

서울시보

시보는 공문서의 효력을 갖습니다.

www.seoul.go.kr

제3713호

2021.9.9.(목)



목 차

자치법규

[입법예고]

제2021-2372호	서울특별시 참전유공자 예우 및 지원에 관한 조례 일부개정조례안 입법예고	4
제2021-2373호	서울특별시 국가보훈대상자 예우 및 지원에 관한 조례 일부개정조례안 입법예고	5
제2021-2374호	서울특별시 독립유공자 예우 및 지원에 관한 조례 일부개정조례안 입법예고	6
제2021-2376호	서울특별시 대안교육기관 지원 조례 일부개정조례안 입법예고	7
제2021-2378호	서울특별시 성희롱·성폭력 예방 및 2차 피해 방지 규칙 일부개정규칙안 입법예고	8
제2021-2382호	서울특별시 한강공원 보전 및 이용에 관한 기본 조례 일부개정조례안 입법예고	9
제2021-2385호	서울특별시 주민생활안정 지원에 관한 조례 시행규칙 일부개정규칙안 입법예고	10
제2021-2389호	서울특별시 여성관련시설 설치 및 운영에 관한 조례 일부개정조례안 입법예고	11

[행정예고]

제2021-2381호	서울특별시 청원경찰 관리 규정 일부개정규정안 행정예고	12
-------------	-------------------------------------	----

고 시

제2021-494호	일자산근린공원 조성계획 결정(변경) 및 지형도면 고시	13
제2021-495호	중랑구 중화동 207-22번지 공공지원민간임대주택(역세권 청년주택) 공급촉진 지구 지정·지구계획 승인 및 도시관리계획(상봉생활권중심 지구단위계획) 결정 (변경)·지형도면 고시	70
제2021-496호	신림선 경전철 민간투자사업 실시계획 변경 승인(8차) 고시	81
제2021-506호	2021년 제2회 서울특별시 추가경정예산	98
제2021-507호	성북구 하월곡동 88-222일원 공공지원민간임대주택(역세권 청년주택) 공급촉진지구 지정(변경) · 지구계획 승인(변경) 및 지형도면 고시	99

공 고

제2021-2245호	회계직인 등록 공고	112
제2021-2317호	회계직인 등록 및 폐기 공고	114
제2021-2337호	도시관리계획(주한 미대사관 지구단위계획구역 지정 및 지구단위계획) 결정 (안) 재열람공고 및 전략환경영향평가 주민등의 의견 수렴 결과 및 반영여부 공개	116
제2021-2342호	행정심판 재결서 공시송달 공고	118
제2021-2350호	공유재산 변상금 사전통지 반송에 따른 공시송달 공고	119
제2021-2353호	녹색교통 운행제한 위반 과태료 부과 독촉고지서 공시송달 공고	120
제2021-2355호	전용차로 위반 과태료 부과 독촉고지서 공시송달 공고	149
제2021-2356호	전용차로 위반 과태료 부과 고지서 공시송달 공고	171
제2021-2357호	전용차로 위반 과태료 사전통지서 공시송달 공고	197
제2021-2359호	종합공사시공업 행정처분(등록말소) 공시송달 공고	220
제2021-2361호	녹색교통지역 운행제한 위반과태료 사전통지서 공시송달 공고	221
제2021-2362호	종합공사시공업 처분 사전통지(청문) 공시송달 공고	240
제2021-2364호	한국수출(서울디지털) 국가산업단지계획(변경)(안) 재열람공고	241
제2021-2365호	서울특별시 유형문화재, 민속문화재, 문화재자료 지정 계획 공고	307
제2021-2391호	종합공사시공업 처분사전통지(청문) 공시송달 공고	338

구 고 시

제2021-177호	도시계획시설(공원) 조성계획 결정(최초) 및 지형도면 고시(용산구)	339
제2021-140호	주택건설사업계획(경미한사항)변경승인 및 도시·군관리계획 결정(변경), 지형도면 고시(광진구)	344
제2021-144호	도시관리계획(군자역지구 지구단위계획) 결정(변경) 및 지형도면 고시 (광진구)	372
제2021-145호	배나무터어린이공원 조성계획결정(변경) 및 지형도면 고시(광진구)	374
제2021-181호	도시·군계획시설결정 실효 및 지형도면 고시(안)(동대문구)	380
제2021-166호	도시계획시설(사회복지시설)사업 실시계획인가 고시(은평구)	382
제2021-146호	주택건설사업 사업계획승인 고시(양천구)	385
제2021-207호	도시관리계획(도시계획시설:철도) 결정(변경) 및 지형도면 고시 (동작구)	386
제2021-206호	도시관리계획(도시계획시설:도로) 결정(변경) 및 지형도면 고시 (동작구)	388
제2021-182호	도시계획시설(철도) 결정(변경) 및 지형도면 고시(송파구)	390
제2021-198호	도시관리계획(도시계획시설: 공공청사, 사회복지시설) 중복결정 및 지형도면 고시(강동구)	392

구 공 고

제2021-1063호	도시계획시설(주차장)사업 실시계획인가를 위한 열람공고(용산구)	394
제2021-1244호	도시계획시설(도로)사업 완료 공고(성동구)	395
제2021-1205호	도시계획시설(공원)사업 실시계획(변경) 인가를 위한 열람 및 의견 청취 공고(성북구)	397
제2021-1225호	삼선제5주택재개발 정비구역 내 공원조성계획(최초) 결정을 위한 열람공고(성북구)	402
제2021-1339호	도시계획시설(공공공지) 결정(안) 열람공고(도봉구)	413
제2021-1186호	도시관리계획(공릉2택지 지구단위계획) 결정(변경)(안) 열람공고(노원구)	415
제2021-1709호	도시관리계획(가리봉 구시장부지 행복주택 복합화사업 지구단위계획구역) 결정(변경)(안) 열람·공고(구로구)	416
제2021-1280호	도시관리계획(독산지구단위계획 변경 및 독산2-2특별계획가능구역 변경) 결정(안) 재열람공고(금천구)	417
제2021-1561호	도시계획시설(공공공지)사업 실시계획 작성을 위한 열람 및 사업인정에 관한 의견청취 공고(동작구)	419
제2021-1496호	도시계획시설(도로)사업 공사완료 공고(관악구)	423
제2021-1547호	관악산근린공원(27지구) 조성계획(변경) 결정 주민의견 청취 열람공고(관악구)	425
제2021-1849호	도시계획시설(명일근린공원)사업 실시계획 열람공고(강동구)	435
제2021-1850호	도시계획시설(일자산근린공원)사업 실시계획 열람공고(강동구)	442

사업소고시

제2021-215호	하천점용허가 고시(한강사업본부)	446
제2021-216호	하천점용허가 고시(한강사업본부)	446

사업소공고

제2021-218호	한강공원 보전 및 이용에 관한 기본조례 위반 (사전통지분) 과태료 부과 공시송달 공고(한강사업본부)	447
------------	---	-----

기 타

제2021-384호	하천점용(기간연장) 허가 고시(서울지방국토관리청)	454
제2021-385호	하천점용(기간연장) 허가 고시(서울지방국토관리청)	455

자치법규

[입법예고]

서울특별시공고 제2021 - 2372호

서울특별시 참전유공자 예우 및 지원에 관한 조례 일부개정조례안 입법예고

「서울특별시 참전유공자 예우 및 지원에 관한 조례」를 일부 개정함에 있어 그 입법취지와 주요 내용을 시민에게 널리 알려 의견을 구하고자 「서울특별시 자치법규의 입법에 관한 조례」 제6조에 따라 다음과 같이 입법예고합니다.

2021년 9월 9일
서울특별시장

1. 개정이유

참전명예수당 지원대상자에 상이자 및 고엽제 후유의증 대상자 등을 포함함으로써 참전유공자에 대한 지원을 확대하여 예우를 강화하고자 함

2. 주요내용

참전명예수당 대상자 중 제외자 관련 규정 삭제 (안 제3조)

3. 의견제출

이 규칙의 개정안에 대하여 의견이 있는 법인·단체 또는 개인은 2021년 9월 29일까지 다음 사항을 기재한 의견서를 작성하여 서울특별시장(참조: 복지정책과장, 서울특별시 중구 세종대로 110 4층)에게 제출하여 주시기 바라며, 그 밖에 자세한 사항은 복지정책과(전화: 02-2133-7330, FAX: 02-2133-0718, E-mail: hyang@seoul.go.kr)로 문의하여 주시기 바랍니다.

가. 입법예고 사항에 대한 의견(찬·반 여부 및 그 사유)

나. 성명(법인 또는 단체의 경우에는 법인명 또는 단체명과 그 대표자 성명), 주소 및 전화번호

※ 이 규칙의 개정안은 서울특별시 법무행정서비스(<http://legal.seoul.go.kr>)에 게재되어 있습니다.

서울특별시공고 제2021 - 2373호

서울특별시 국가보훈대상자 예우 및 지원에 관한 조례 일부개정조례안 입법예고

「서울특별시 국가보훈대상자 예우 및 지원에 관한 조례」를 일부 개정함에 있어 그 입법취지와 주요내용을 시민에게 널리 알려 의견을 구하고자 「서울특별시 자치법규의 입법에 관한 조례」 제6조에 따라 다음과 같이 입법예고합니다.

2021년 9월 9일
서울특별시장

1. 개정이유

보훈예우수당 지원대상자에 대한 제외규정 삭제 및 조문 정비를 통해 국가보훈대상자에 대한 지원을 확대하여 예우를 강화하고자 함

2. 주요내용

- 타 보훈수당 인상 및 신설에 따라 현실에 맞게 조문을 정비(안 제7조제3항)
- 보훈예우수당 대상자에 대한 제외규정 삭제(안 제7조제4항)
- 자치구 중복지급 금지 규정 삭제(안 제7조제4항)

3. 의견제출

이 규칙의 개정안에 대하여 의견이 있는 법인·단체 또는 개인은 2021년 9월 29일까지 다음 사항을 기재한 의견서를 작성하여 서울특별시장(참조: 복지정책과장, 서울특별시 중구 세종대로 110 4층)에게 제출하여 주시기 바라며, 그 밖에 자세한 사항은 복지정책과(전화: 02-2133-7330, FAX: 02-2133-0718, E-mail: hyang@seoul.go.kr)로 문의하여 주시기 바랍니다.

가. 입법예고 사항에 대한 의견(찬·반 여부 및 그 사유)

나. 성명(법인 또는 단체의 경우에는 법인명 또는 단체명과 그 대표자 성명), 주소 및 전화번호

※ 이 규칙의 개정안은 서울특별시 법무행정서비스(<http://legal.seoul.go.kr>)에 게재되어 있습니다.

서울특별시공고 제2021 - 2374호

서울특별시 독립유공자 예우 및 지원에 관한 조례 일부개정조례안 입법예고

「서울특별시 독립유공자 예우 및 지원에 관한 조례」를 일부 개정함에 있어 그 입법취지와 주요 내용을 시민에게 널리 알려 의견을 구하고자 「서울특별시 자치법규의 입법에 관한 조례」 제6조에 따라 다음과 같이 입법예고합니다.

2021년 9월 9일
서울특별시장

1. 개정이유

생존 애국지사에 대한 보훈명예수당을 인상하여 독립유공자에 대한 예우 및 지원을 강화하고자 함.

2. 주요내용

보훈명예수당 금액을 100만 원으로 인상 (안 제3조)

3. 의견제출

이 규칙의 개정안에 대하여 의견이 있는 법인·단체 또는 개인은 2021년 9월 29일까지 다음 사항을 기재한 의견서를 작성하여 서울특별시장(참조: 복지정책과장, 서울특별시 중구 세종대로 110 4층)에게 제출하여 주시기 바라며, 그 밖에 자세한 사항은 복지정책과(전화: 02-2133-7330, FAX: 02-2133-0718, E-mail: hyang@seoul.go.kr)로 문의하여 주시기 바랍니다.

가. 입법예고 사항에 대한 의견(찬·반 여부 및 그 사유)

나. 성명(법인 또는 단체의 경우에는 법인명 또는 단체명과 그 대표자 성명), 주소 및 전화번호

※ 이 규칙의 개정안은 서울특별시 법무행정서비스(<http://legal.seoul.go.kr>)에 게재되어 있습니다.

서울특별시공고 제2021 - 2376호

서울특별시 대안교육기관 지원 조례
일부개정조례안 입법예고

「서울특별시 대안교육기관 지원 조례」를 개정함에 있어 그 입법취지와 주요내용을 시민에게 널리 알려 의견을 구하고자 「서울특별시 자치법규의 입법에 관한 조례」 제6조에 따라 다음과 같이 입법예고 합니다.

2021년 9월 9일
서울특별시

1. 개정이유

「대안교육기관에 관한 법률」의 시행 예정에 따라 법률에 따른 대안교육기관과 기존의 대안교육기관을 명확히 분리하여 정책 혼란을 방지하고자 함

2. 주요내용

- 가. 제명 ‘대안교육기관 지원 조례’에서 ‘서울형 대안교육기관 조례’로 변경
- 나. ‘대안교육’ 및 ‘대안교육기관’에 대한 정의 명확화(안 제2조제1항 및 제2항)
- 다. 조례의 ‘대안교육기관’을 전부 ‘서울형 대안교육기관’으로 변경
- 라. 대안교육기관 지원 조건인 사전신고 내용 조례 내 분명화(안 제6조제1항)
- 마. 기존 대안교육기관 중 서울형을 ‘서울형 대안교육기관’으로 인정(안 부칙 제2조)

3. 의견제출

이 조례안에 개정안에 대하여 의견이 있는 법인·단체 또는 개인은 2021년 9월 29일까지 다음 사항을 기재한 의견서를 작성하여 서울특별시(참조: 청소년정책과장, 서울특별시 중구 서소문로 124 서소문2청사 5층)에게 제출하여 주시기 바라며, 그 밖의 자세한 사항은 서울시청 청소년정책과(전화: 02)2133-4131, FAX: 02)2133-1430, E-mail : kseonha@seoul.go.kr)로 문의하여 주시기 바랍니다.

가. 입법예고 사항에 대한 의견(찬반 여부 및 그 사유)

나. 성명(법인 또는 단체의 경우에는 법인명 또는 단체명과 그 대표자의 성명), 주소 및 전화번호

※ 위 조례안은 서울특별시 법무행정서비스(<http://legal.seoul.go.kr>)에 게재되어 있습니다.

서울특별시공고 제2021 - 2378호

서울특별시 성희롱·성폭력 예방 및 2차 피해 방지 규칙 일부개정규칙안 입법예고

「서울특별시 성희롱·성폭력 예방 및 2차 피해 방지 규칙」을 개정함에 있어 그 입법취지와 주요 내용을 시민에게 널리 알려 의견을 구하고자 「서울특별시 자치법규의 입법에 관한 조례」 제6조에 따라 다음과 같이 입법예고합니다.

2021년 9월 9일
서울특별시장

1. 개정이유

직장 내 성희롱·성폭력 사건 관련 ‘제3자 신고’ 및 ‘직권조사’ 근거 등을 마련하고, 개인정보 보호 강화 등을 위해 관련 규정을 개정하고자 하는 것임.

2. 주요내용

가. 성희롱·성폭력 사건 관련 제3자 신고, 직권조사, 외부전문가 참여 및 자문 근거를 추가함(안 제11조).

나. 개인정보 익명처리 등 피해자 보호 및 비밀유지에 관한 사항을 강화함(안 제12조).

다. 징계 등 절차를 진행할 때 유사한 위반행위와의 형평성 등을 고려함(안 제14조).

3. 의견제출

이 규칙의 개정안에 대하여 의견이 있는 단체 또는 개인은 2021년 9월 29일까지 다음 사항을 기재한 의견서를 작성하여 서울특별시장(참조: 권익보호담당관, 서울특별시 중구 세종대로 110 9층 권익보호담당관)에게 제출하여 주시기 바라며, 그 밖에 자세한 사항은 권익보호담당관(전화 : 2133-5324, FAX : 2133-0732, E-mail : sue1688@seoul.go.kr)로 문의하시기 바랍니다.

가. 입법예고 사항에 대한 의견(찬반 여부 및 그 사유)

나. 성명(법인 또는 단체의 경우에는 법인명 또는 단체명과 그 대표자 성명), 주소 및 전화번호

※ 이 규칙의 입법안은 서울특별시 법무행정서비스(<http://legal.seoul.go.kr>)에 게재되어 있습니다.

서울특별시공고 제2021 - 2382호

서울특별시 한강공원 보전 및 이용에 관한 기본 조례 일부개정조례안 입법예고

「서울특별시 한강공원 보전 및 이용에 관한 기본 조례」를 일부 개정함에 있어 그 입법 취지와 주요 내용을 시민에게 널리 알려 의견을 구하고자 「서울특별시 자치법규의 입법에 관한 조례」 제6조에 따라 다음과 같이 입법예고 합니다.

2021년 9월 9일
서울특별시장

1. 개정이유

- 가. 공원내 기초질서 및 안전사고 예방, 방역수칙 미준수 등을 위한 단속활동을 공무원과 청원경찰 합동으로 시행하고 있음.
- 나. 청원경찰의 직무범위 불명확으로 인해 그간 지속적으로 업무의 혼선이 초래되고 있어 소관 부처인 경찰청에 유권해석을 의뢰하였음.
- 다. 경찰청은 청원경찰의 직무는 경비구역 내 경비에 한정되고, 조례 및 취업규칙 등으로 단속 업무를 규정하더라도 단속업무를 할 수 없다는 유권해석을 하였음.
- 라. 청원경찰 직무범위 관련 “청원경찰법”과 “조례” 상충 시, 법 규정을 적용하는 것이 타당한바 조례의 청원경찰 단속 조항을 개정할 필요가 있음.

2. 주요내용

- 가. 금지행위 단속규정 중 “단속을 위하여 소속 공무원이나 청원경찰, 그 외에 규칙으로 정한 자로 구성된 단속반을 운영할 수 있다. 이 경우 공무원이나 청원경찰을 반드시 포함하여야 한다.”를 “소속 공무원으로 하여금 단속업무를 수행하게 한다.”로 개정함(제19조제1항).
- 나. 금지행위 단속규정 중 “공무원이나 청원경찰”을 “공무원이”로 개정함(제19조 제3항).

3. 의견제출

이 조례의 개정안에 대하여 의견이 있는 법인·단체 또는 개인은 2021년 9월 29일 까지 다음 사항을 기재한 의견서를 작성하여 서울특별시(참조: 한강사업본부 운영총괄과장, 서울특별시 성동구 강변북로 257)에 제출하여 주시기 바라며, 그 밖의 자세한 사항은 한강사업본부 운영총괄과(전화: 02-3780-0812, FAX: 02-3780-0803, 이메일: joy9225@seoul.go.kr)로 문의하여 주시기 바랍니다.

가. 입법예고 사항에 대한 의견(찬반 여부 및 그 사유)

나. 성명(법인 또는 단체의 경우에는 법인명 또는 단체명과 그 대표자 성명), 주소 및 전화번호

※ 이 규칙의 입법안은 서울특별시 법무행정서비스 (<http://legal.seoul.go.kr>)에 게재되어 있습니다.

서울특별시공고 제2021 - 2385호

서울특별시 주민생활안정 지원에 관한 조례 시행규칙 일부개정규칙안 입법예고

「서울특별시 주민생활안정 지원에 관한 조례 시행규칙」을 일부 개정함에 있어 그 입법취지와 주요내용을 시민에게 널리 알려 의견을 구하고자 「서울특별시 자치법규의 입법에 관한 조례」 제6조에 따라 다음과 같이 입법예고합니다.

2021년 9월 9일
서울특별시장

1. 개정이유

코로나19 장기화, 4차 산업혁명 등 긴급하고 새로운 사회변화에 대응하고자 서울안심소득 지원 근거를 마련하여 저소득 취약계층에 대한 적기 지원을 강화하고자 함.

2. 주요내용

소득기준이 기준 중위소득 50%이하인 서울안심소득 지원대상자 및 지원내용에 관한 사항을 규정함(안 제2조, 제3조 및 안 별표).

3. 의견제출

이 규칙의 개정안에 대하여 의견이 있는 법인·단체 또는 개인은 2021년 9월 29일까지 다음 사항을 기재한 의견서를 작성하여 서울특별시장(참조:복지정책과장, 서울특별시 중구 세종대로 110 4층)에게 제출하여 주시기 바라며, 그 밖에 자세한 사항은 (전화:02-2133-7751, FAX:02-2133-0718, E-mail:mwbaek@seoul.go.kr)로 문의하여 주시기 바랍니다.

가. 입법예고 사항에 대한 의견(찬·반 여부 및 그 사유)

나. 성명(법인 또는 단체의 경우에는 법인명 또는 단체명과 그 대표자 성명), 주소 및 전화번호

※ 이 규칙의 개정안은 서울특별시 법무행정서비스(<http://legal.seoul.go.kr>)에 게재되어 있습니다.

서울특별시공고 제2021 - 2389호

서울특별시 여성관련시설 설치 및 운영에 관한 조례 일부개정조례안 입법예고

「서울특별시 여성관련시설 설치 및 운영에 관한 조례」를 개정함에 있어 그 입법취지와 주요내용을 시민에게 널리 알려 의견을 구하고자 「서울특별시 자치법규의 입법에 관한 조례」 제6조에 따라 다음과 같이 입법예고합니다.

2021년 9월 9일
서울특별시장

1. 제안이유

’ 20. 11월 개관 운영 중인 서울여담재에 대한 이용료 부과·징수 근거를 마련하고자 함.

2. 주요내용

가. 서울여담재의 이용료 부과·징수를 규정함(안 제18조제1항제5호 및 별표 9)

3. 의견제출

이 조례의 개정안에 대하여 의견이 있는 단체·법인 또는 개인은 2021년 9월 29일까지 다음 사항을 기재한 의견을 작성하여 서울특별시장(참조: 양성평등정책담당관, 서울특별시 중구 세종대로 110, 9층)에게 제출하여 주시기 바라며, 그 밖에 자세한 사항은 양성평등정책담당관(전화: 2133-5023, FAX: 2133-0729, E-mail: baehwa6250@seoul.go.kr)으로 문의하시기 바랍니다.

가. 입법예고 사항에 대한 항목별 의견(찬반 여부 및 그 사유)

나. 성명(법인 또는 단체의 경우 법인명 또는 단체명과 그 대표자 성명), 주소 및 전화번호

※ 이 조례의 개정안은 서울특별시 법무행정서비스(<http://legal.seoul.go.kr>)에 게재되어 있습니다.

[행정예고]

서울특별시공고 제2021 - 2381호

서울특별시 청원경찰 관리 규정 일부개정규정안 행정예고

「서울특별시 청원경찰 관리 규정」을 일부 개정함에 있어 그 주요 내용과 취지를 시민에게 미리 알려 의견을 듣고자 「행정절차법」 제46조에 따라 다음과 같이 공고합니다.

2021년 9월 9일
서울특별시장

1. 개정이유

청원경찰 관리의 합리성을 제고하기 위해 부서별 정원조정 등 변경사항을 반영하고, 부적절한 감독자 선임이 없도록 성비위 관련 징계자에 대해 일정기간 감독자 선정을 제한함.

2. 주요내용

가. 부서별 정원조정 요청에 대한 정원책정 승인 결과를 반영하여 총정원을 508명에서 509명으로 1명 증원 조정함(안 제6조 및 별표 1).

- (총무과) 청원경찰 1명 증원(69명 → 70명)
- (동부공원녹지사업소) 청원경찰 1명 증원(4명 → 5명)
- (서부공원녹지사업소) 청원경찰 1명 감원(33명 → 32명)

나. 적절한 감독자 선임이 이루어지도록 성비위 관련 징계자의 경우청원경찰 감독자 선임을 제한함(안 제30조제3항 신설).

다. 그 밖에 다른 조례 및 규칙의 제명 인용사항을 정비함.

3. 의견제출

이 훈령의 개정안에 의견이 있는 법인·단체 또는 개인은 2021년 9월 29일까지 다음 사항을 기재한 의견서를 작성하여 서울특별시장(참조: 인사과장, 서울특별시 중구 세종대로 110)에게 제출하여 주시기 바라며, 그 밖의 자세한 사항은 인사과(전화: 02-2133-5745, 팩스: 02-2133-0773, 이메일: kjparkhr79@seoul.go.kr)로 문의하여 주시기 바랍니다.

가. 행정예고 사항에 대한 의견(찬반 여부 및 그 사유)

나. 성명(법인 또는 단체의 경우에는 법인명 또는 단체명과 그 대표자 성명), 주소 및 전화번호

※ 이 훈령의 규정안은 서울특별시 법무행정서비스(<http://legal.seoul.go.kr>)에 게재되어 있습니다.

고 시

서울특별시고시 제2021 - 494호

일자산근린공원 조성계획 결정(변경) 및 지형도면 고시

1. 건설부고시 제465호(1971.8.6.)로 도시계획시설(공원) 최초 결정, 서울특별시고시 제2020-254호(2020.06.29.)로 도시계획시설(공원) 최종 결정되고, 서울특별시고시 제2018-244호(2018.8.2.)로 공원조성계획 결정(변경) 및 지형도면 고시된 일자산근린공원에 대하여,
2. 도시공원위원회 심의를 거쳐 「국토의 계획 및 이용에 관한 법률」 제30조와 제32조, 같은법 시행령 제25조 및 「도시공원 및 녹지 등에 관한 법률」 제16조의2에 따라, 다음과 같이 공원조성계획 결정(변경)하고 지형도면을 고시합니다.

2021년 9월 9일
서울특별시장

가. 결정취지 : 도시공원 및 녹지 등에 관한 법률 제16조의2 규정에 의한 공원조성계획 결정(변경)에 관한 사항으로, 도시관리계획 결정(변경)에 따라 공원의 면적 등이 변경된 사항을 조성계획에 반영하고자 함

나. 위 치 : 서울특별시 강동구 길동 478 일대

다. 공원면적 : 285,882.6㎡

라. 조성계획결정(변경) 조서 및 도면 : 따로붙임

※ 첨부된 도면 등(그 외 세부 관계도면은 첨부 생략)은 참고용 도면이므로 측량 또는 그 밖의 용도로 사용할 수 없음

마. 열람장소 : 서울특별시 공원조성과(☎ 02-2133-2075)

동부공원녹지사업소 공원운영과(☎ 02-2181-1195)

강동구 푸른도시과(☎ 02-3425-6444)

가. 일자산 근린공원 총괄표

구 분		기 정(일자산도시자연공원)						구분	변 경(일자산근린공원)						비고
		부지면적 (㎡)	시설면적 (㎡)	건 축 물			공작물 (기)		부지면적 (㎡)	시설면적 (㎡)	건 축 물			공작물 (기)	
				동수 (동)	바닥면적 (㎡)	연면적 (㎡)					동수 (동)	바닥면적 (㎡)	연면적 (㎡)		
계		713,416.00	58,051.00	18	4,004.90	4,884.70	283		285,882.60	63,960.01	13	3,804.41	4,674.21	181	감 427,533.40㎡
시설 지구	소계	142,487.00	38,057.00	15	3,695.90	4,575.70	255	소 계	285,882.60	63,960.01	13	3,804.41	4,674.21	181	감 143,395.60㎡
	화훼원 지구	3,887.00	1,228.00	3	410.00	410.00	9		-	-	-	-	-	-	감 3,887.00㎡
	생태 공원 지구	53,291.00	9,157.00	5	827.90	1,408.70	76	생태 공원 지구	68,469.30	13,477.44	4	483.29	483.29	5	증 15,178.30㎡
	배수지지구	19,056.00	7,274.00	2	197.00	197.00	85	방아 다리 지구	217,413.30	50,482.57	9	3,321.12	4,190.92	176	감 438,824.70㎡
	방아다리지 구	66,253.00	20,398.00	5	2,261.00	2,560.00	85								
시설지구 외		570,929.00	19,994.00	3	309.00	309.00	28								
시설율 (법정40%)		58,051.00 / 713,416.00 x 100 = 8.14%						63,960.01 / 285,882.60 x 100 = 22.37%							
건폐율 (법정15%)		4,004.90 / 713,416.00 x 100 = 0.56%						3,804.41 / 285,882.60 x 100 = 1.33%							

나. 시설별 총괄표

구 분		기 정(일자산 도시자연공원)					변 경(일자산 근린공원)					비고
		시설면적 (㎡)	건 축 물			공작물(기)	시설면적 (㎡)	건 축 물			공작물(기)	
			동수 (동)	바닥면적 (㎡)	연면적 (㎡)			동수 (동)	바닥면적 (㎡)	연면적 (㎡)		
계		58,051.00	18	4,004.90	4,884.70	283	63,960.01	13	3,804.41	4,674.21	181	증 5,909.01㎡
기반 시설	소계	31,978.00	-	-	-	-	25,391.57	-	-	-	-	감 6,666.43㎡
	도로	25,701.00	-	-	-	-	20,465.45	-	-	-	-	감 5,225.55㎡
	광장	6,277.00	-	-	-	-	4,926.12	-	-	-	-	감 1,440.88㎡
조경시설		10,421.00	-	-	-	35	13,700.09	-	-	-	22	증 3,279.09㎡
휴양시설		2,872.00	-	-	-	121	4,060.39	-	-	-	73	증 1,188.39㎡
운동시설		3,822.00	2	1,685.00	1,685.00	10	3,997.32	2	1,885.32	1,885.32	4	증 175.32㎡
교양시설		3,217.00	4	1,202.80	2,082.60	2	11,114.73	4	1,206.90	2,076.70	-	증 7,987.73㎡
편익시설		5,161.00	8	538.00	538.00	3	5,279.91	4	296.19	296.19	-	증 118.91㎡
관리시설		580.00	4	579.10	579.10	112	416.00	3	416.00	416.00	82	감 164㎡
녹지및기타		655,365.00	-	-	-	-	221,922.59	-	-	-	-	-

다. 지구별 세부조서<기정>

1-1. <폐지> 일자산도시자연공원(화훼원지구) 총괄표

구 분		변 경 전 부지면적 (㎡)	시설면적 (㎡)	건 축 물			공작물(기)	비고
				동수 (동)	바닥면적 (㎡)	연면적 (㎡)		
계		3,887	1,228	3동	410	410	9	
기 반 시 설	소계	221	221	-	-	-	-	폐 지 (도자구역)
	도로	221	221	-	-	-	-	
	광장	-	-	-	-	-	-	
운동시설		-	-	-	-	-	7	폐 지 (도자구역)
교양시설		423	423	1동	210	210	-	폐 지 (도자구역)
편익시설		584	584	2동	200	200	-	폐 지 (도자구역)
관리시설		-	-	-	-	-	2	폐 지 (도자구역)
녹지 및 기타		2,659	-	-	-	-	-	

1-2. <폐지> 일자산도시자연공원(화훼원지구) 시설조서

구 분	시설명	부호	위 치	부지면적 (㎡)	시설면적 (㎡)	구조	규모	건 축 물		공작물(기)	비고
								바닥면적 (㎡)	연면적 (㎡)		
합 계				3,887	1,228	-	3동	410	410	9	
기 반 시 설	소 계			221	221	-	-	-	-	-	폐 지 (도자구역)
	도 로			221	221	-	-	-	-	-	
조 경 시 설	소 계			-	-	-	-	-	-	-	폐 지 (도자구역)
	디딤석	①	길동산 2-9	-	-	-	-	-	-	-	
휴 양 시 설	소 계			-	-	-	-	-	-	7	폐 지 (도자구역)
	평의자	②	길동산 2-9	-	-	-	-	-	-	7	
교 양 시 설	소 계			423	423	-	1동	210	210	-	폐 지 (도자구역)
	온 실	(1)	길동산 18-5	423	423	-	1동	210	210	-	
편 익 시 설	소 계			584	584	-	-	200	200	-	폐 지 (도자구역)
	휴게소	(2)	길동산 2-9	408	408	-	-	100	100	-	
	화훼 및 자재 전시장	(3)	길동산 2-9	176	176	-	1동	100	100	-	
관 리 시 설	소 계			-	-	-	-	-	-	-	폐 지 (도자구역)
	자연형 우배수로	③	길동산 2-9	-	-	-	-	-	-	-	
	안내판	④	길동산 2-9	-	-	-	-	-	-	2	
녹 지 및 기 타	소 계			2,659	-	-	-	-	-	-	
	녹 지			2,659	-	-	-	-	-	-	

1-3. <폐지> 일자산도시자연공원(화훼원지구) 도로조서

구 분	등급	류별	번호	폭원(m)	연 장(m)	면 적(㎡)	기 능	기 점	종 점	비고
당 초	합 계				88.6	221				
당 초	소 로	계			48.0	144				
폐 지			1	3.0	48.0	144	진입로	길동 18-9	길동 18-9	
당 초	산책로	계								
폐 지			1	1.5	8.6	13	산책로	길동 3-9	길동 3-9	
폐 지			2	2.0	32.0	64	산책로	길동 3-9	길동 3-9	

2-1. <폐지> 일자산도시자연공원(생태공원지구) 총괄표

구 분		부지면적 (㎡)	시설면적 (㎡)	건 축 물			공작물(기)	비고
				동수 (동)	바닥면적 (㎡)	연면적 (㎡)		
계		53,291	9,157	5	827.9	1,408.7	76	
기 반 시 설	소계	4,681	4,571	-	-	-	-	
	도로	2,276	2,276	-	-	-	-	폐 지
	광장	2,295	2,295	-	-	-	-	
조경시설		2,734	2,734	-	-	-	8	
휴양시설		-	-	-	-	-	33	
교양시설		1,941	634	1	410.8	991.6	2	
편익시설		990	990	2	190	190	3	
관리시설		228	228	2	227.1	227.1	30	
녹지 및 기타		42,827	-	-	-	-	-	

2-2. <폐지> 일자산도시자연공원(생태공원지구) 시설조서

구 분	시설명	부호	위 치	부지면적 (㎡)	시설면적 (㎡)	구조	규모	건 축 물		공작물(기)	비고
								바닥면적 (㎡)	연면적 (㎡)		
합 계				53,291.00	9,157.00	-	5	827.90	1,408.70	76	
기 반 시 설	소 계			4,501.00	4,501.00	-	-	-	-	-	
	도 로			2,276.00	2,276.00	-	-	-	-	-	폐 지
	진입 광장	가	3개소	1,519.00	1,519.00	-	-	-	-	-	
		가 - 1	길동 25 - 2	(493.00)	(493.00)	-	-	-	-	-	
		가 - 2	길동3	(674.00)	(674.00)	-	-	-	-	-	
		가 - 3	길동3	(352.00)	(352.00)	-	-	-	-	-	
	휴게 광장	나	3개소	706.00	706.00	-	-	-	-	-	
		나 - 1	길동3	(143.00)	(143.00)	-	-	-	-	-	
		나 - 2	길동3	(103.00)	(103.00)	-	-	-	-	-	
		나 - 3	길동3	(530.00)	(530.00)	-	-	-	-	-	
조 경 시 설	소 계			2,734.00	2,734.00	-	-	-	-	8	
	저수못	다		2,461.00	2,461.00	-	-	-	-	-	
	개울	다 - 1	길동3	(1,005.00)	(1,005.00)	-	-	-	-	-	
	저수보	다 - 2	길동3	(824.00)	-	-	-	-	-	-	폐 지
	수중섬	다 - 3	길동3	(42.00)	-	-	-	-	-	-	폐 지
	습지 식물원	다 - 4	길동3	(590.00)	-	-	-	-	-	-	폐 지
	조류 관찰대	①	길동3	목재	-	-	-	-	-	2	폐 지
	토양 멸칭	라	길동1	121.00	-	-	-	-	-	-	폐 지
	채원	마	길동1	152.00	-	-	-	-	-	-	
	파고라	㉞		-	-	-	-	-	-	1	폐 지
대나무울타리	②	길동3	-	-	-	-	-	-	1	폐 지	

구 분	시설명	부호	위 치	부지면적 (㎡)	시설면적 (㎡)	구조	규모	건 축 물		공작물(기)	비고
								바닥면적 (㎡)	연면적 (㎡)		
	초가집	③	길동3	-	-	-	-	-	-	1	폐 지
	움집	④	길동1	-	-	-	-	-	-	3	폐 지
휴양 시설	소 계			-	-	-	-	-	-	33	
	원형 의자	⑤	길동 25-1	-	-	-	-	-	-	10	폐 지
	평의자	⑥	길동3	-	-	-	-	-	-	12	폐 지
	등의자	⑦		-	-	-	-	-	-	9	폐 지
	사각 의자	⑧		-	-	-	-	-	-	2	폐 지
교양 시설	소 계			1,941.00	634.00	-	1동	410.80	991.60	2	
	야외 강의장	바	1	43.00	43.00	-	-	-	-	1	
	야외 전시대	사		92.00	92.00	-	-	-	-	1	폐 지
	생태 문화센터	(3)		1,806.00	499.00	RC조	1동	410.80	991.60	-	
편 의 시설	소 계			990.00	990.00	-	2동	190.00	190.00	3	
	주차장	아		775.00	775.00	-	-	-	-	-	
	화장실	(4)	길동3	111.00	111.00	-	1동	86.00	86.00	-	
	공중 전화	⑨	길동 25-1	-	-	-	-	-	-	3	폐 지
	탐방객 안내소	(1)	길동3	104.00	104.00	목조	1동	104.00	104.00		
관 리 시설	소 계			228.00	228.00	-	2동	227.10	227.10	-	
	매표소	(2)	길동 25-2	13.00	13.00	목조	1동	13.00	13.00		
	자전거 주차대	㉑	길동 25-1	-	-	-	-	-	-	1	폐 지

구 분	시설명	부호	위 치	부지면적 (㎡)	시설면적 (㎡)	구조	규모	건 축 물		공작물(기)	비고
								바닥면적 (㎡)	연면적 (㎡)		
	조명등	⑪	길동9-4	-	-	-	-	-	-	6	폐 지
	안내판	⑫	길동3	-	-	-	-	-	-	16	폐 지
	쓰레기분리수거함	⑬	길동3	-	-	-	-	-	-	1	폐 지
	데크	⑭		-	-	-	-	-	-	4	
		⑭-1	길동3	-	-	-	-	-	-	-	
		⑭-2	길동3	-	-	-	-	-	-	-	
		⑭-3	길동3	-	-	-	-	-	-	-	
		⑭-4	길동3	-	-	-	-	-	-	-	
	관 정	⑮	길동3	-	-	-	-	-	-	1	폐 지
	수위조절탑	⑯	길동3	-	-	-	-	-	-	1	폐 지
	증식체험장	⑰	길동1	215.00	215.00	철골조	1동	214.10	214.10	-	
녹지 및 기타	소 계			42,827.00	-	-	-	-	-	-	
	녹 지			42,827.00	-	-	-	-	-	-	

2-3. <폐지> 일자산도시자연공원(생태공원지구)

구 분	등급	류별	번호	폭 원 (m)	연 장 (m)	면 적 (㎡)	기 능	기 점	종 점	비고
당 초	합 계				1,267.50	2,276.00				
당 초	중 로	계			32.50	208.00				
폐 지		3	1	6.0	19.50	117.00	진입로	길동3	길동3	
폐 지		3	2	7.0	13.00	91.00	"	길동3	길동3	
당 초	산책로	계								
폐 지			1	1.2	30.00	36.00	산책로	길동3	길동3	
폐 지			2	1.2	30.00	36.00	"	길동3	길동3	
폐 지			3	2	732.00	1,464.00	"	길동1	길동 산5-2	
폐 지			4	1.2	14.00	17.00	"	길동1-1	길동1-1	
폐 지			5	1.2	80.00	96.00	"	길동1	길동1	
폐 지			6	1.2	26.00	31.00	"	길동1	길동1	
폐 지			7	1.2	68.00	82.00	"	길동1	길동1	
폐 지			8	1.2	32.00	38.00	"	길동1	길동3	
폐 지			9	1.2	48.00	58.00	"	길동1	길동3	
폐 지			10	1.2	40.00	48.00	"	길동3	길동3	
폐 지			11	1.2	5.00	6.00	"	길동3	길동3	
폐 지			12	1.2	80.00	96.00	"	길동3	길동3	
폐 지			13	1.2	5.00	6.00	"	길동3	길동3	
폐 지			14	1.2	45.00	54.00	"	길동3	길동3	

3-1. <폐지> 일자산도시자연공원(배수지지구) 총괄표

구 분		부지면적 (㎡)	시설면적 (㎡)	건 축 물			공작물(기)	비고
				동수 (동)	바닥면적 (㎡)	연면적 (㎡)		
계		19,056	7,274	2동	197	197	85	
기 반 시 설	소계	4,161	4,161	-	-	-	-	
	도로	3,925	3,925	-	-	-	-	폐 지
	광장	236	236	-	-	-	-	
조경시설		2,571	2,571	-	-	-	24	
휴양시설		345	345	-	-	-	49	
교양시설		144	144	1동	144	144	-	
관리시설		53	53	1동	53	53	12	
녹지 및 기타		11,782	-	-	-	-	-	

3-2. <폐지> 일자산도시자연공원(배수지지구) 시설조서

구 분	시설명	부호	위 치	부지면적 (㎡)	시설면적 (㎡)	구조	규모	건 축 물		공작물(기)	비고
								바닥면적 (㎡)	연면적 (㎡)		
합 계				19,056	7,274	-	2동	197	197	85	
기 반 시 설	소 계			4,161	4,161	-	-	-	-	-	
	도 로			3,925	3,925	-	-	-	-	-	폐 지
	광장	가		236	236	-	-	-	-	-	
		가-1		(30)	(30)	-	-	-	-	-	
		가-2		(146)	(146)	-	-	-	-	-	
		가-3		(30)	(30)	-	-	-	-	-	
		가-4		(30)	(30)	-	-	-	-	-	
조 경 시 설	소 계			2,571	2,571	-	-	-	-	24	
	야생초화원 및 수목학습원	나	9개소	2,115	2,115	-	-	-	-	-	
		나-1	길동산 41-13	(246)	(246)	-	-	-	-	-	
		나-2	길동산 41-13	(380)	(380)	-	-	-	-	-	
		나-3	길동산 41-13	(178)	(178)	-	-	-	-	-	
		나-4	길동산 41-13	(245)	(245)	-	-	-	-	-	
		나-5	길동산 42-2	(70)	(70)	-	-	-	-	-	
		나-6	길동산 42-2	(346)	(346)	-	-	-	-	-	
		나-7	길동산 42-2	(430)	(430)	-	-	-	-	-	
		나-8	길동산 41-13	(110)	(110)	-	-	-	-	-	
	나-9	길동산 41-13	(110)	(110)	-	-	-	-	-		
	화단	다	길동산 42-2	58	58	-	-	-	-	-	
	암석원	라	길동산 42-2	398	398	-	-	-	-	-	
	파고라	①	2개소	-	-	-	-	-	-	2	폐 지

구 분	시설명	부호	위 치	부지면적 (㎡)	시설면적 (㎡)	구조	규모	건 축 물		공작물(기)	비고
								바닥면적 (㎡)	연면적 (㎡)		
	빛의 조형물	②	22개소	-	-	-	-	-	-	22	
휴양시설	소 계			345	345	-	-	-	-	49	
	쉼터	마	6개소	345	345	-	-	-	-	-	
		마-1	길동산 42-2	(21)	(21)	-	-	-	-	-	
		마-2	길동산 41-13	(21)	(21)	-	-	-	-	-	폐 지
		마-3		(16)	(16)	-	-	-	-	-	
		마-4		(127)	(127)	-	-	-	-	-	
		마-5		(45)	(45)	-	-	-	-	-	폐 지
		마-6		(115)	(115)	-	-	-	-	-	폐 지
	평의자	③	26개소	-	-	-	-	-	-	26	
	등의자	④	11개소	-	-	-	-	-	-	11	
	야외 탁자	⑤	5개소	-	-	-	-	-	-	5	
	야외 의자	⑥	7개소	-	-	-	-	-	-	7	
교양시설	소 계			144	144	-	-	144	144	-	
	온실	(1)		144	144	-	-	144	144	-	
관리시설	소 계			53	53	-	-	53	53	12	
	관리 사무소의	(2)		53	53	-	-	53	53	-	폐 지
	안내판	⑦	12개소	-	-	-	-	-	-	12	폐 지
녹지및기타	소 계			11,782	-	-	-	-	-	-	
	녹 지			11,782	-	-	-	-	-	-	

3-3.

<폐지>

일자산도시자연공원(배수지지구)

구 분	등급	류별	번호	폭 원 (m)	연 장 (m)	면 적 (㎡)	기 능	기 점	종 점	비고
당 초	합 계				1,019.6	3,925				
당 초	소 로	계			865.0	3,636				
폐 지		3	1	6	258.0	1,548	진입로	천호대로	길동 산41-13	
폐 지			2	6	11.0	78	연결로	길동 산42	길동 산42	
폐 지			3	3	5	15	진입로	길동 산41-13	길동 산41-13	
폐 지			4	4	37	148	연결로	길동 산42-2	길동 산42-2	
폐 지			5	3	236	708	연결로	길동 산42-2	길동 산42-2	
폐 지			6	6	11.5	69	연결로	길동 산42-2	길동 산42-2	
폐 지			7	2	22	44	연결로	길동 산42-2	길동 산42-2	
폐 지			8	3	23	69	연결로	길동 산42-2	길동 산42-2	
폐 지			9	5~8	75	410	연결로	길동 산42-2	길동 산41-13	
폐 지			10	6	12.5	75	연결로	길동 산41-13	길동 산41-13	
폐 지			11	3	24	72	연결로	길동 산41-13	길동 산41-13	
폐 지			12	2	50	100	연결로	길동 산41-13	길동 산42-2	
폐 지			13	3	22	66	연결로	길동 산42-2	길동 산42-2	
폐 지			14	3	14	42	연결로	길동 산42-2	길동 산42-2	
폐 지			15	3	20	60	연결로	길동 산42-2	길동 산42-2	
폐 지			16	3	10	30	연결로	길동 산42-2	길동 산42-2	
폐 지			17	3	10	30	연결로	길동 산41-13	길동 산41-13	
폐 지			18	3	24	72	연결로	길동 산41-13	길동 산41-13	
당 초	산책로	계			154.6	289				
폐 지			1	2	21	42	산책로	길동 산 42-2	길동 산 42-2	
폐 지			2	2	23	46	산책로	길동 산 42-2	길동 산 41-13	
폐 지			3	2	32	64	산책로	길동 산 41-13	길동 산 41-13	
폐 지			4	1.5	14	21	산책로	길동 산 41-13	길동 산 41-13	
폐 지			5	1.5	24	36	산책로	길동 산 41-13	길동 산 41-13	
폐 지			6	3.0	13.6	41	산책로	길동 산 42-2	길동 산 42-2	
폐 지			7	1.5	22	33	산책로	길동 산 41-13	길동 산 41-13	
폐 지			8	1.2	5	6	산책로	길동 산 41-13	길동 산 41-13	

4-1. <폐지> 일자산도시자연공원(방아다리지구) 총괄표

구 분		부지면적 (㎡)	시설면적 (㎡)	건 축 물			공작물(기)	비고
				동수 (동)	바닥면적 (㎡)	연면적 (㎡)		
계		66,253	20,398	5동	2,261	2,560	85	
기 반 시 설	소계	7,647	7,647	-	-	-	-	
	도로	7,012	7,012	-	-	-	-	폐 지
	광장	635	635	-	-	-	-	
조경시설		3,656	3,656	-	-	-	1	
휴양시설		145	145	-	-	-	23	
교양시설		2,016	2,016	1	438	737	-	
운동시설		3,822	3,822	2	1,685	1,685	3	
편익시설		3,112	3,112	2	138	138	-	
관리시설		-	-	-	-	-	58	
녹지 및 기타		45,855	-	-	-	-	-	

4-2. <폐지> 일자산도시자연공원(방아다리지구) 시설조서

구 분	시설명	부호	위 치	부지면적 (㎡)	시설면적 (㎡)	구조	규모	건 축 물		공작물(기)	비고
								바닥면적 (㎡)	연면적 (㎡)		
합 계				66,253	20,398	-	5동	2,261	2,560	85	
기 반 시 설	소 계			7,647	7,647	-	-	-	-	-	
	도 로			7,012	7,012	-	-	-	-	-	폐 지
	광장	가	3개소	635	635	-	-	-	-	-	
		가-1	둔촌동 산124	(18)	(18)	-	-	-	-	-	
		가-2	둔촌동 산125	(379)	(379)	-	-	-	-	-	
		가-3	둔촌동 573	(238)	(238)	-	-	-	-	-	
조 경 시 설	소 계			3,656	3,656	-	-	-	-	1	
	계 류	나	둔촌동 산119	979	979	-	-	-	-	-	
	못	다	둔촌동 산119	1,318	1,318	-	-	-	-	-	
		다-1	둔촌동 산119	(648)	(648)	-	-	-	-	-	
		다-2	둔촌동 565	(670)	(670)	-	-	-	-	-	
	관상용 식수대	라	둔촌동 산119	1,359	1,359	-	-	-	-	-	
	파고라	①	1개소	-	-	목재	-	-	-	1	폐 지
휴 양 시 설	소 계			145	145	-	-	-	-	23	
	쉼터	마	3개소	145	145	-	-	-	-	-	
		마-1		(45)	(45)	-	-	-	-	-	
		마-2		(23)	(23)	-	-	-	-	-	
		마-3		(77)	(77)	-	-	-	-	-	
	등의자	②	18개소	-	-	-	-	-	-	18	
	평의자	③	3개소	-	-	-	-	-	-	3	
	야외 탁자	④	2개소	-	-	-	-	-	-	2	

구 분	시설명	부호	위 치	부지면적 (㎡)	시설면적 (㎡)	구조	규모	건 축 물		공작물(기)	비고
								바닥면적 (㎡)	연면적 (㎡)		
운동시설	소 계			3,822	3,822		2동	1,685	1,685	3	
	실외 배드민턴장	바	둔촌동 산125	705	-	-	-	-	-	-	
	실내 배드민턴장	(1)	둔촌동 산125	1,175	-	-	1동	1,175	1,175	-	
	실내 체육관	(2)	둔촌동 산141	510	-	-	1동	510	510	-	
	농구장	사	둔촌동 산125	342	-	-	-	-	-	-	
	X- GAME 장	아	둔촌동 산125	1,090	-	-	-	-	-	-	
	역기 올리기	⑤	2개소	-	-	-	-	-	-	2	
	윗몸일으키 기	⑥	1개소	-	-	-	-	-	-	1	
교양시설	소 계			2,016	2,016	-	2동	438	727	-	
	야외 무대	자	둔촌동 산125	201	201	-	-	-	-	-	
	문화 회관	(3)	둔촌동 산119	1,815	1,815	-	1동	438	737	-	
편익시설	소 계			3,112	3,112	-	2동	138	138	-	
	주차장	차	3개소	2,961	2,961	-	-	-	-	-	
		차-1	둔촌동 산125	(656)	(656)	-	-	-	-	-	
		차-2	둔촌동 6-13	(752)	(752)	-	-	-	-	-	
		차-3	둔촌동 562	(1,553)	(1,553)	-	-	-	-	-	
	화장실	(4)	2개소	151	151	-	2동	138	138	-	
		(4)-1	둔촌동 산125	(134)	(134)	-	1동	(134)	(134)	-	
		(4)-2	둔촌동 산119	(17)	(17)	-	1동	(4)	(4)	-	
관리시설	소 계			-	-	-	-	-	-	58	
	안내판	⑦	5개소	-	-	-	-	-	-	5	
	조명등	⑧	46개소	-	-	-	-	-	-	46	

구 분	시설명	부호	위 치	부지면적 (㎡)	시설면적 (㎡)	구조	규모	건 축 물		공작물(기)	비고
								바닥면적 (㎡)	연면적 (㎡)		
	쓰레기분리 수거함	㉑	7개소	-	-	-	-	-	-	7	폐 지
녹 지 및 기 타	소 계		45,855	-	-	-	-	-	-	-	
	녹 지		45,855	-	-	-	-	-	-	-	

4-3. <폐지> 일자산도시자연공원(방아다리지구)

구 분	등급	류별	번호	폭 원 (m)	연 장 (m)	면 적 (㎡)	기 능	기 점	종 점	비고
당 초	합 계				2,403	7,012				
당 초	소 로	계			137.0	411				
폐 지		3	1	3.0	137.0	411	진입로	둔촌동 6-14	둔촌동 산14-1	
당 초	산책로	계			2,266	6,528				
폐 지			1	2.0	242.0	484	산책로	둔촌동 산11-3	둔촌동 산13-1	
폐 지			2	3.0	86.0	258.0	산책로	둔촌동 산119	둔촌동 산119	
폐 지			3	3.0	290.0	870	산책로	둔촌동 산125	둔촌동 산125	
폐 지			4	3.0	114.0	342	산책로	둔촌동 산124	둔촌동 산125	
폐 지			5	2.5	16.0	40	산책로	둔촌동 산125	둔촌동 산125	
폐 지			6	3.0	106.0	318	산책로	둔촌동 산124	둔촌동 산125	
폐 지			7	3.0	29.0	87	산책로	둔촌동 산125	둔촌동 산125	
폐 지			8	3.0	230.0	690	산책로	둔촌동 산125	둔촌동 산125	
폐 지			9	3.0	22.0	66	산책로	둔촌동 산125	둔촌동 571	
폐 지			10	3.0	236.0	708	산책로	둔촌동 산125	둔촌동 산125	
폐 지			11	2.0	7.0	14	산책로	둔촌동 산125	둔촌동 산125	
폐 지			12	2.0	76.0	152	산책로	둔촌동 산125	둔촌동 산125	
폐 지			13	2.0	24.0	48	산책로	둔촌동 산125	둔촌동 산125	
폐 지			14	3.0	75.0	252	산책로	둔촌동 6-13	둔촌동 6-12	

구 분	등급	류별	번호	폭 인 (m)	연 장 (m)	면 적 (㎡)	기 능	기 점	종 점	비고
폐 지			15	1.2	15.0	18	산책로	둔촌동 6-5	둔촌동 6-5	
폐 지			16	2.5	10.0	25	산책로	둔촌동 125	둔촌동 125	
폐 지			17	1.5	8.0	12	산책로	둔촌동 125	둔촌동 125	
폐 지			18	3.0	377.0	1,131	산책로	둔촌동 565	둔촌동 565	
폐 지			19	36.5	74.0	259	산책로	둔촌동 565	둔촌동 565	
폐 지			20	3.0	81.0	243	산책로	둔촌동 565	둔촌동 565	
폐 지			21	2.0	121.0	242	산책로	둔촌동 산 119	둔촌동 산 119	
폐 지			22	2.0	48.0	96	산책로	둔촌동 산 119	둔촌동 산 119	
폐 지			23	2.0	45.0	90	산책로	둔촌동 산 119	둔촌동 산 119	
폐 지			24	2.0	43.0	86	산책로	둔촌동 산 119	둔촌동 산 119	
폐 지			25	2.5	28.0	70	산책로	둔촌동 산 119	둔촌동 산 119	

5-1. <폐지> 일자산도시자연공원(시설지구 외) 총괄표

구 분		부지면적 (㎡)	시설면적 (㎡)	건 축 물			공작물(기)	비고
				동수 (동)	바닥면적 (㎡)	연면적 (㎡)		
계		570,929	19,994	3	309	309	28	
기 반 시 설	소계	15,497	15,378	-	-	-	-	
	도로	12,386	12,267	-	-	-	-	폐 지
	광장	3,111	3,111	-	-	-	-	
조경시설		1,460	1,460	-	-	-	2	
휴양시설		2,382	2,382	-	-	-	16	
편익시설		475	475	2	10	10	-	
관리시설		299	299	1	299	299	10	
녹지 및 기타		550,935	-	-	-	-	-	

5-2. <폐지> 일자산도시자연공원(시설지구 외) 시설조서

구 분	시설명	부호	위 치	부지면적 (㎡)	시설면적 (㎡)	구조	규모	건 축 물		공작물(기)	비고
								바닥면적 (㎡)	연면적 (㎡)		
합 계				570,929	19,994	-	3동	309	309	28	
기 반 시 설	소 계			15,497	15,378	-	-	-	-	-	
	도 로			12,267	12,267	-	-	-	-	-	폐 지
	광장	가	5개소	3,111	3,111	-	-	-	-	-	
		가-1	둔촌동 산12	(312)	(312)	-	-	-	-	-	폐 지 (도자구역)
		가-2	둔촌동 산11-6	(710)	(710)	-	-	-	-	-	폐 지 (도자구역)
		가-3	둔촌동 산14-3	(528)	(528)	-	-	-	-	-	폐 지 (도자구역)
		가-4	둔촌동 562	(663)	(663)	-	-	-	-	-	
		가-5	둔촌동 562	(898)	(898)	-	-	-	-	-	
조 경 시 설	소 계			1,460	1,460	-	-	-	-	-	
	야생 초화원	나	4개소	1,236	1,236	-	-	-	-	-	
		나-1	길동 산9	(212)	(212)	-	-	-	-	-	폐 지 (도자구역)
		나-2	길동 산8	(351)	(351)	-	-	-	-	-	폐 지 (도자구역)
		나-3	길동 산7-2	(363)	(363)	-	-	-	-	-	폐 지 (도자구역)
		나-4	길동 1	(310)	(310)	-	-	-	-	-	폐 지 (도자구역)
	계류	다	2개소	224	224	-	-	-	-	-	
		다-1	둔촌동 산125	(71)	(71)	-	-	-	-	-	
		다-2	둔촌동 산125	(153)	(153)	-	-	-	-	-	
	파고라	①	2개소	-	-	-	-	-	-	2	폐 지 (도자구역)
휴 양 시 설	소 계			2,382	2,382	-	-	-	-	16	
	쉼터	라	1개소	14	14	-	-	-	-	-	
		라-1	둔촌동 산11-6	(14)	(14)	-	-	-	-	-	폐 지 (도자구역)

구 분	시설명	부호	위 치	부지면적 (㎡)	시설면적 (㎡)	구조	규모	건 축 물		공작물(기)	비고
								바닥면적 (㎡)	연면적 (㎡)		
	캠핑장	마	둔촌동 562	2,368	2,368	-	-	-	-	-	
	평의자	②	16개소	-	-	-	-	-	-	16	폐 지 (도자구역)
편의시설	소 계			475	475	-	2동	10	10	-	
	화장실	(1)	2개소	52	52	-	2동	10	10	-	
		(1)-1		(22)	(22)	-	1동	(6)	(6)	-	
		(1)-2		(30)	(30)	-	1동	(4)	(4)	-	폐 지 (도자구역)
	약수터	③		204	204	-	-	-	-	-	폐 지 (도자구역)
		③-1		(72)	(72)	-	-	-	-	-	
		③-2		(60)	(60)	-	-	-	-	-	
		③-2		(72)	(72)	-	-	-	-	-	
	음수대	④		219	219	-	-	-	-	-	
	소 계			299	299	-	1동	299	299	10	
관리시설	관리소의	바	둔촌동 562	299	299	-	1동	299	299	-	
	안내판	⑤	9개소	-	-	-	-	-	-	9	폐 지 (도자구역)
	약수터저수조	⑥	1개소	-	-	-	-	-	-	1	폐 지 (도자구역)
	소 계			299	299	-	1동	299	299	-	
녹지및기타	소 계			550,935	-	-	-	-	-	-	
	녹 지			550,935	-	-	-	-	-	-	

5-3. <폐지> 일자산도시자연공원(시설지구 외)

구 분	등급	류별	번호	폭 원 (m)	연 장 (m)	면 적 (m)	기 능	기 점	종 점	비고
당 초	합 계				5,085.0	12,267				
당 초	중 로	계			508.0	2,576				
폐 지		3	1	6.0	272.0	1,632	진입로	둔촌동 산152	둔촌동 산143	
폐 지		3	2	4.0	236.0	944	진입로	둔촌동 산18-1	둔촌동 산18-30	
당 초	산책로	계			4,577.0	9,691				
폐 지			1	2.0	300.0	600	산책로	길동 산5-2	길동 산7-3	
폐 지			2	1.5	42.0	63	산책로	길동 산5-2	길동 산5-2	
폐 지			3	1.5	44.0	66	산책로	길동 산6	길동 산7-2	
폐 지			4	1.5	38.0	57	산책로	길동 산8	길동 산8	
폐 지			5	1.5	30.0	45	산책로	길동 산8	길동 산8	
폐 지			6	1.5	30.0	45	산책로	길동 산9	길동 산7-3	
폐 지			7	1.5	266.0	399	산책로	둔촌동 557	둔촌동 산83	
폐 지			8	2.0	315.0	630	등산로	둔촌동 산119	둔촌동 562	
폐 지			9	3.0	210.0	514	산책로	둔촌동 산143	둔촌동 산133	
폐 지			10	2.0	21.0	42	등산로	둔촌동 산153	둔촌동 산143	
폐 지			11	2.0	287.0	574	산책로	둔촌동 산153	둔촌동 산125	
폐 지			12	2.0	261.0	522	산책로	둔촌동 6-12	둔촌동 산11-6	
폐 지			13	2.0	117.0	234	등산로	둔촌동 산11-6	둔촌동 산11-6	
폐 지			14	2.0	85.0	170	등산로	둔촌동 산11-6	둔촌동 산11-6	
폐 지			15	2.0	242.0	484	등산로	둔촌동 산125	둔촌동 산14-3	
폐 지			16	4.0	66.0	264	등산로	둔촌동 산83	둔촌동 558-7	
폐 지			17	2.0	54.0	108	등산로	둔촌동 산100	둔촌동 산100	
폐 지			18	3.0	54.0	162	산책로	둔촌동 산94	둔촌동 산94	
폐 지			19	2.0	270.5	541	등산로	둔촌동 산152	둔촌동 산152	

구 분	등급	류별	번호	폭 원 (m)	연 장 (m)	면 적 (㎡)	기 능	기 점	종 점	비고
폐 지			20	2.0	9.0	18	등산로	둔촌동 산12	둔촌동 산12	
폐 지			21	2.0	48.0	96	등산로	둔촌동 산125	둔촌동 산18-1	
폐 지			22	2.0	339.0	678	등산로	둔촌동 산18-30	둔촌동 산18-30	
폐 지			23	2.0	82.0	164	등산로	둔촌동 562	둔촌동 562	
폐 지			24	3.0	19.0	57	산책로	둔촌동 562	둔촌동 562	
폐 지			25	5.0	19.0	95	산책로	둔촌동 562	둔촌동 562	
폐 지			26	3.0	29.0	87	산책로	둔촌동 562	둔촌동 562	
폐 지			27	3.0	295.0	885	산책로	둔촌동 562	둔촌동 562	
폐 지			28	2.0	47.0	94	산책로	둔촌동 562	둔촌동 562	
폐 지			29	2.0	54.0	108	산책로	둔촌동 562	둔촌동 562	
폐 지			30	2.0	47.0	94	산책로	둔촌동 562	둔촌동 562	
폐 지			31	2.0	39.0	78	산책로	둔촌동 562	둔촌동 562	
폐 지			32	6.0	51.0	306	산책로	둔촌동 562	둔촌동 562	
폐 지			33	2.5	184.0	460	산책로	둔촌동 562	둔촌동 산119	
폐 지			43	1.5	28.0	42	산책로	둔촌동 산113	둔촌동 산125	
폐 지			44	1.5	26.0	39	산책로	둔촌동 산125	둔촌동 산125	
폐 지			34	2.0	83.0	166	산책로	둔촌동 산119	둔촌동 산119	
폐 지			35	2.0	49.5	99	산책로	둔촌동 산119	둔촌동 산119	
폐 지			36	3.0	234.0	527	산책로	둔촌동 산133	둔촌동 산125	
폐 지			37	2.0	52.0	78	산책로	둔촌동 산125	둔촌동 산125	

라. 지구별 세부조서<변경>

1-1. <신설> 일자산근린공원(생태공원지구) 총괄표

구 분		부지면적 (㎡)	시설면적 (㎡)	건 축 물			공작물(기)	비고
				동수 (동)	바닥면적 (㎡)	연면적 (㎡)		
계		68,469.30	13,477.44	4	483.29	483.29	5	
기 반 시 설	소계	3,035.46	3,035.46	-	-	-	-	
	도로	1,874.05	1,874.05	-	-	-	-	
	광장	1,161.41	1,161.41	-	-	-	-	
조경시설		5,235.78	5,235.78	-	-	-	-	
휴양시설		269.67	269.67	-	-	-	5	
교양시설		4,667.34	4,667.34	1	214.10	214.10	-	
편익시설		152.19	152.19	1	152.19	152.19	-	
관리시설		117.00	117.00	2	117.00	117.00	-	
녹지 및 기타		54,991.86	-	-	-	-	-	

1-2. <신설> 일자산근린공원(생태공원지구) 시설조서

구 분	시설명	부호	위 치	부지면적 (㎡)	시설면적 (㎡)	구조	규모	건 축 물		공작물 (기)	비고
								바닥면적 (㎡)	연면적 (㎡)		
합 계				68,469.30	13,477.44	-	4	483.29	483.29	5	
기 반 시 설	소 계			3,035.46	3,035.46	-	-	-	-	-	
	도 로			1,874.05	1,874.05	-	-	-	-	-	
	광장	가		1,161.41	1,161.41	-	-	-	-	-	
		가-1	길동 476	579.35	579.35	-	-	-	-	-	생태공원지구 변경 (493.00㎡→579. 35㎡, 증 86.35㎡)
		가-2	길동 476	582.06	582.06	-	-	-	-	-	생태공원지구 변경 (674.00㎡→582. 06㎡, 감 91.94㎡)
조 경 시 설	소 계			5,235.78	5,235.78	-	-	-	-	-	
	관찰 데크	나	전지역	1,212.06	1,212.06	-	-	-	-	-	생태공원지구 시설변경 (㉔ 데크 0㎡ → 나 관찰데크 1,212.06㎡)
	저수지	다	길동 476	4,023.72	4,023.72	-	-	-	-	-	생태공원지구 명칭변경 (다-2 저수보, 다-3 수중섬, 다-4 습지식물원 1,456.00㎡ → 다 저수지 4,023.72㎡, 증 2,567.72㎡)
휴 양 시 설	소 계			269.67	269.67	-	-	-	-	5	
	쉼터	라		269.67	269.67	-	-	-	-	-	

구 분	시설명	부호	위 치	부지면적 (㎡)	시설면적 (㎡)	구조	규모	건 축 물		공작물 (기)	비고
								바닥면적 (㎡)	연면적 (㎡)		
		라-1	길동 476	234.26	234.26	-	-	-	-	-	생태공원지구 시설변경 (나-1 광장 143.00㎡ → 라-1 쉼터 234.26㎡, 증 91.26㎡)
		라-2	길동 476	35.41	35.41	-	-	-	-	-	신설 (현황반영) (0㎡→35.41㎡)
	그늘막	①		-	-	-	-	-	-	1	신설 (현황반영) (0→1)
	파고라	②	쉼터 내	-	-	-	-	-	-	1	신설 (현황반영) (0→1)
	평의자	③	쉼터 내	-	-	-	-	-	-	3	신설 (현황반영) (0→3)
교 양 시 설	소 계			4,667.34	4,667.34	-	1	214.1	214.1	-	
	반딧불이 체험장	마	길동 476	215.00	215.00	-	1	214.1	214.1	-	생태공원지구 시설변경 (㉔ 증식체험장 215.00㎡ → 마 반딧불이체험장 215.00㎡)
	야외 강의장	바	길동 476	74.83	74.83	-	-	-	-	-	생태공원지구 변경 (43.00㎡→74.83 ㎡, 증 31.83㎡)
	습지	사	길동 476	2,123.97	2,123.97	-	-	-	-	-	생태공원지구 시설변경 (다-1 개울 1,005.00㎡ → 사 습지 2,123.97㎡, 증 1,118.97㎡)
	농촌 체험장	아		2,253.54	2,253.54	-	-	-	-	-	생태공원지구 시설변경

구 분	시설명	부호	위 치	부지면적 (㎡)	시설면적 (㎡)	구조	규모	건 축 물		공작물 (기)	비고
								바닥면적 (㎡)	연면적 (㎡)		
		아-1	농촌 체험원	171.23	171.23	-	-	-	-	-	(마 채원 152.00㎡ → 아 농촌체험장 2,253.54㎡, 증 2,101.54㎡)
		아-2	농촌 체험원	241.34	241.34	-	-	-	-	-	
		아-3	농촌 체험원	199.23	199.23	-	-	-	-	-	
		아-4	농촌 체험원	110.27	110.27	-	-	-	-	-	
		아-5	농촌 체험원	247.45	247.45	-	-	-	-	-	
		아-6	농촌 체험원	60.33	60.33	-	-	-	-	-	
		아-7	길동 476	227.54	227.54	-	-	-	-	-	
		아-8	길동 476	245.98	245.98	-	-	-	-	-	
		아-9	길동 476	64.95	64.95	-	-	-	-	-	
		아-10	길동 476	86.19	86.19	-	-	-	-	-	
		아-11	길동 476	40.73	40.73	-	-	-	-	-	
		아-12	길동 476	253.29	253.29	-	-	-	-	-	
		아-13	길동 476	29.76	29.76	-	-	-	-	-	
		아-14	길동 476	105.46	105.46	-	-	-	-	-	
		아-15	길동 476	169.79	169.79	-	-	-	-	-	
편의 시설	소 계			152.19	152.19		1	152.19	152.19		

구 분	시설명	부호	위 치	부지면적 (㎡)	시설면적 (㎡)	구조	규모	건 축 물		공작물 (기)	비고
								바닥면적 (㎡)	연면적 (㎡)		
	화장실	1	길동 476	152.19	152.19	-	1	152.19	152.19	-	생태공원지구 변경 (111.00㎡→152.19㎡, 증 41.19㎡)
관 리 시 설	소 계			117.00	117.00	-	2	117.00	117.00	-	
	탐방객안내 센터	2	길동 476	104.00	104.00	-	1	104.00	104.00	-	생태공원지구 시설변경 ((1) 탐방객안내소 104.00㎡ → 2 탐방객안내센터 104.00㎡)
	안내소	3	길동 476	13.00	13.00	목조	1	13.00	13.00	-	생태공원지구 시설변경 (2) 매표소 13.00㎡ → 3 안내소 13.00㎡)
녹 지 및 기 타	소 계			54,991.86	-	-	-	-	-	-	
	녹 지			54,991.86	-	-	-	-	-	-	

1-3. <신설> 일자산근린공원(생태공원지구) 도로조서

구 분	등급	류별	번호	폭 원 (m)	연 장 (m)	면 적 (㎡)	기 능	기 점	종 점	비고
변 경	합 계				1,055.74	1,874.05				
변 경		계			1,055.74	1,874.05				생태공원지구
신 설			1	2.0	60.11	116.08	산책로	광장 가-2	데크 나	
신 설			2	1.2	28.60	34.32	산책로	쉼터 자	아외전시장 차	
신 설			3	4.0~8.0	13.90	83.22	산책로	쉼터 자	아외전시장 차	
신 설			4	1.2	28.65	34.39	산책로	쉼터 자	아외전시장 차	
신 설			5	2.0	445.26	892.06	산책로	광장 가-2	데크 나	
신 설	산책로		6	1.2	10.32	19.38	산책로	산책로 5	산책로 7	
신 설			7	1.2	125.79	169.41	산책로	산책로 5	산책로 9	
신 설			8	1.2	14.15	38.51	산책로	산책로 5	산책로 9	
신 설			9	1.2	133.34	212.61	산책로	산책로 11	산책로 11	
신 설			10	1.7~1.8	3.89	6.92	산책로	데크 나	산책로 11	
신 설			11	1.2	173.55	236.83	산책로	산책로 11	산책로 11	
신 설			12	1.2	18.18	30.32	산책로	산책로 11	산책로 5	

2-1. <신설> 일자산 근린공원(방아다리지구) 총괄표

구 분		부지면적 (㎡)	시설면적 (㎡)	건 축 물			공작물(기)	비고
				동수 (동)	바닥면적 (㎡)	연면적 (㎡)		
계		217,413.30	50,482.57	9	3,321.12	4,190.92	176	
기 반 시 설	소계	22,356.11	22,356.11	-	-	-	-	
	도로	18,591.40	18,591.40	-	-	-	-	
	광장	3,764.71	3,764.71	-	-	-	-	
조경시설		8,464.31	8,464.31	-	-	-	22	
휴양시설		3,790.72	3,790.72	-	-	-	68	
교양시설		6,447.39	6,447.39	3	992.80	1,862.60	-	
운동시설		3,997.32	3,997.32	2	1,885.32	1,885.32	4	
편익시설		5,127.72	5,127.72	3	144.00	144.00	-	
관리시설		299.00	299.00	1	299.00	299.00	82	
녹지 및 기타		166,930.73	-	-	-	-	-	

2-2. <신설> 일자산 근린공원(방아다리지구) 시설조서

구 분	시설명	부호	위 치	부지면적 (㎡)	시설면적 (㎡)	구조	규모	건 축 물		공작물 (기)	비고
								바닥면적 (㎡)	연면적 (㎡)		
합 계				217,413.30	50,482.57	-	9	3,321.12	4,190.92	176	
기 반 시 설	소 계			22,356.11	22,356.11	-	-	-	-	-	
	도 로			18,591.40	18,591.40	-	-	-	-	-	
	광 장	가		3,764.71	3,764.71	-	-	-	-	-	
		가-1	둔촌동 558	753.37	753.37	-	-	-	-	-	생태공원지구 변경 (352.00㎡ → 753.37㎡, 증 401.37㎡) (방아다리지구-1)
		가-2	둔촌동 산86	29.50	29.50	-	-	-	-	-	배수지지구 변경 (30.00㎡ → 29.50㎡, 감 0.50㎡) (방아다리지구-1)
		가-3	둔촌동 산86	146.66	146.66	-	-	-	-	-	배수지지구 변경 (146.00㎡ → 146.66㎡, 증 0.66㎡) (방아다리지구-1)
		가-4	둔촌동 산86	30.00	30.00	-	-	-	-	-	배수지지구 (방아다리지구-1)
		가-5	둔촌동 산86	30.00	30.00	-	-	-	-	-	배수지지구 (방아다리지구-1)
		가-6	둔촌동 562	636.94	636.94	-	-	-	-	-	시설지구 외 변경 (663.00㎡ → 636.94㎡, 증 3.94㎡) (방아다리지구-2)
		가-7	둔촌동 562	897.21	897.21	-	-	-	-	-	시설지구 외 변경 (898.00㎡ → 897.21㎡, 감 0.79㎡) (방아다리지구-2)

구 분	시설명	부호	위 치	부지면적 (㎡)	시설면적 (㎡)	구조	규모	건 축 물		공작물 (기)	비고
								바닥면적 (㎡)	연면적 (㎡)		
		가-8	둔촌동 산119	589.73	589.73	-	-	-	-	-	신설 (현황반영) (0㎡→ 589.73㎡) (방아다리지구-3)
		가-9	둔촌동 산124	34.96	34.96	-	-	-	-	-	방아다리지구 변경 (18.00㎡→ 34.96㎡, 증 16.96㎡) (방아다리지구-4)
		가-10	둔촌동 산125	378.44	378.44	-	-	-	-	-	방아다리지구 변경 (379.00㎡→ 378.44㎡, 감 0.56㎡) (방아다리지구-4)
		가-11	둔촌동 산573	237.90	237.90	-	-	-	-	-	방아다리지구 변경 (238.00㎡→ 237.90㎡, 감 0.1㎡) (방아다리지구-4)
조경시설	소 계			8,464.31	8,464.31	-	-	-	-	22	
	나			4,097.83	4,097.83	-	-	-	-	-	
	허브원	나-1	둔촌동 산86	246.70	246.70	-	-	-	-	-	배수지지구 명칭변경 (나 야생초화원 및 수목학습원 2,115.00㎡→ 나-1~9 허브원 2,125.24㎡, 증 10.24㎡) (방아다리지구-1)
		나-2	둔촌동 산86	380.98	380.98	-	-	-	-	-	
		나-3	둔촌동 산86	178.19	178.19	-	-	-	-	-	
		나-4	둔촌동 산86	247.09	247.09	-	-	-	-	-	
		나-5	둔촌동 산86	70.04	70.04	-	-	-	-	-	

구 분	시설명	부호	위 치	부지면적 (㎡)	시설면적 (㎡)	구조	규모	건 축 물		공작물 (기)	비고
								바닥면적 (㎡)	연면적 (㎡)		
		나-6	둔촌동 산86	346.52	346.52	-	-	-	-	-	
		나-7	둔촌동 산86	432.32	432.32	-	-	-	-	-	
		나-8	둔촌동 산86	111.70	111.70	-	-	-	-	-	
		나-9	둔촌동 산86	111.70	111.70	-	-	-	-	-	
	정원	나-10	둔촌동 산119	466.45	466.45	-	-	-	-	-	방아다리지구 명칭변경 (라 관상용식수대 1,359.00㎡→ 나-10~12 정원, 나-13 다랭이논, 나-14 생태습지 1,972.59㎡, 중 613.59㎡) (나10~13 ,방아다리지구-3) (나14, 방아다리지구-5)
		나-11	둔촌동 산119	341.28	341.28	-	-	-	-	-	
		나-12	둔촌동 산119	451.10	451.10	-	-	-	-	-	
	다랭이논	나-13	둔촌동 산119	559.49	559.49	-	-	-	-	-	
	생태 습지	나-14	둔촌동 산125	154.27	154.27	-	-	-	-	-	
	화단	다	둔촌동 산86	58.70	58.70	-	-	-	-	-	배수지지구 변경 (58.00㎡→ 58.70㎡, 중 0.70㎡) (방아다리지구-1)
	수로	라	둔촌동 산103	1,339.44	1,339.44	-	-	-	-	-	신설 (현황반영) (0㎡ → 1,339.44㎡) (방아다리지구-2)

구 분	시설명	부호	위 치	부지면적 (㎡)	시설면적 (㎡)	구조	규모	건 축 물		공작물 (기)	비고
								바닥면적 (㎡)	연면적 (㎡)		
	암석원	마	둔촌동 산86	396.90	396.90	-	-	-	-	-	배수지지구 변경 (398.00㎡→ 396.90㎡, 감 1.1㎡) (방아다리지구-1)
	빛의 조형물	①	녹지대	-	-	-	-	-	-	22	(방아다리지구-1)
	계류	바		1,287.04	1,287.04	-	-	-	-	-	
		바-1	둔촌동 산125	67.67	67.67	-	-	-	-	-	시설지구 외 변경 (71.00㎡ → 67.67㎡, 감 3.33㎡) (방아다리지구-4)
		바-2	둔촌동 산125	241.07	241.07	-	-	-	-	-	시설지구 외 변경 (153.00㎡ → 241.07㎡, 증 88.07㎡) (방아다리지구-4)
		바-3	둔촌동 산125	978.30	978.30	-	-	-	-	-	방아다리지구 변경 (979.00㎡→ 978.30㎡, 감 0.70㎡) (방아다리지구-4)
	연못	사		1,284.40	1,284.40	-	-	-	-	-	
		사-1	둔촌동 565	559.49	559.49	-	-	-	-	-	방아다리지구 명칭변경 (다-1 못 648.00㎡→ 사-1 연못 559.49㎡, 감 88.51㎡) (방아다리지구-3)
		사-2	둔촌동 산119	675.82	675.82	-	-	-	-	-	방아다리지구 명칭변경 (다-2 못 670.00㎡→ 사-2 연못 675.82㎡, 증 5.82㎡) (방아다리지구-3)

구 분	시설명	부호	위 치	부지면적 (㎡)	시설면적 (㎡)	구조	규모	건 축 물		공작물 (기)	비고
								바닥면적 (㎡)	연면적 (㎡)		
		사-3	둔촌동 산119	49.09	49.09	-	-	-	-	-	신설 (현황반영) (0㎡→ 49.09㎡) (방아다리지구-3)
휴양 시설	소 계			3,790.72	3,790.72	-	-	-	-	68	
	쉼터	아		90.60	90.60	-	-	-	-	-	
		아-1	둔촌동 산86	20.25	20.25	-	-	-	-	-	배수지지구 변경 (21.00㎡→ 20.25㎡, 감 0.75㎡) (방아다리지구-1)
		아-2	둔촌동 산86	54.71	54.71	-	-	-	-	-	배수지지구 변경 (127.00㎡→ 54.71㎡, 감 72.29㎡) (방아다리지구-1)
		아-3	둔촌동 산86	15.64	15.64	-	-	-	-	-	배수지지구 변경 (16.00㎡→ 15.64㎡, 감 0.36㎡) (방아다리지구-1)
	파고라	②		-	-	-	-	-	-	4	신설 (현황반영) (0→4)
	평의자	③	전지역	-	-	-	-	-	-	17	변경 (현황반영) (26→17)
	등의자	④	전지역	-	-	-	-	-	-	39	변경 (현황반영) (11→39)
	야외 탁자	⑤	전지역	-	-	-	-	-	-	4	변경 (현황반영) (5→4)
	야외 탁자	⑥	전지역	-	-	-	-	-	-	4	변경 (현황반영) (7→4)

구 분	시설명	부호	위 치	부지면적 (㎡)	시설면적 (㎡)	구조	규모	건 축 물		공작물 (기)	비고
								바닥면적 (㎡)	연면적 (㎡)		
	휴게소	자		201.20	201.20	-	-	-	-	-	
		자-1	둔촌동 562	72.26	72.26	-	-	-	-	-	신설 (현황반영) (0㎡→ 72.26㎡) (방아다리지구-2)
		자-2	둔촌동 산119	22.75	22.75	-	-	-	-	-	방아다리지구 명칭변경 (마-2 쉼터 23.00㎡→ 자-2 휴게소 22.75㎡, 감 0.25㎡) (방아다리지구-3)
		자-3	둔촌동 산120	62.02	62.02	-	-	-	-	-	방아다리지구 명칭변경 (마-3 쉼터 77.00㎡→ 자-3 휴게소 62.02㎡, 감 14.98㎡) (방아다리지구-3)
		자-4	둔촌동 산125	44.17	44.17	-	-	-	-	-	방아다리지구 명칭변경 (마-1 쉼터 45.00㎡→ 자-4 휴게소 44.17㎡, 감 0.83㎡) (방아다리지구-5)
	캠핑장	차	둔촌동 562	3,498.92	3,498.92	-	-	-	-	-	시설지구 외 변경 (2,368.00㎡ → 3,498.92㎡, 증 1,130.92㎡) (방아다리지구-2)
교 양 시 설	소 계			6,447.39	6,447.39	-	3	992.80	1,862.60	-	
	생태문화센 터	1	둔촌동 558	1,806.00	1,806.00	-	1	410.80	991.60	-	생태공원지구 (방아다리지구-1)
	온실	2	둔촌동 산86	144.00	144.00	-	1	144.00	144.00	-	배수지지구 (방아다리지구-1)

구 분	시설명	부호	위 치	부지면적 (㎡)	시설면적 (㎡)	구조	규모	건 축 물		공작물 (기)	비고
								바닥면적 (㎡)	연면적 (㎡)		
	문화 회관	3	둔촌동 산119	1,815.00	1,815.00	-	1	438.00	737.00	-	방아다리지구 (방아다리지구 - 3)
	체험 학습장	카	둔촌동 산86	341.57	341.57	-	-	-	-	-	신설 (현황반영) (0㎡→ 341.57㎡) (방아다리지구 - 1)
	유아숲체험 장	타	둔촌동 산103	1,940.82	1,940.82	-	-	-	-	-	신설 (현황반영) (0㎡→ 1,940.82㎡) (방아다리지구 - 2)
	야외 무대	파	둔촌동 산125	400.00	400.00	-	-	-	-	-	방아다리지구 변경 (201.00㎡→ 400.00㎡, 증 199.00㎡) (방아다리지구 - 4)
운동시설	소 계			3,997.32	3,997.32	-	2	1,885.32	1,885.32	4	
	실외 배드민턴장	A	둔촌동 산125	680.00	680.00	-	-	-	-	-	방아다리지구 변경 (705.00㎡→ 680.00㎡, 감 25.00㎡) (방아다리지구 - 4)
	실내 배드민턴장	4	둔촌동 산125	1,375.32	1,375.32	-	1	1,375.32	1,375.32	-	방아다리지구 변경 (1,175.00㎡→ 1,375.32㎡, 증 200.32㎡) (방아다리지구 - 4)
	실내 체육관	5	둔촌동 6-5	510.00	510.00	-	1	510.00	510.00	-	방아다리지구 (방아다리지구 - 5)
	농구장	B	둔촌동 산125	342.00	342.00	-	-	-	-	-	방아다리지구 (방아다리지구 - 4)
	X- GAME 장	C	둔촌동 산125	1,090.00	1,090.00	-	-	-	-	-	방아다리지구 (방아다리지구 - 4)
	농구대	㉗	운동마당	-	-	-	-	-	-	1	신설 (현황반영) (0→1) (방아다리지구 - 1)

구 분	시설명	부호	위 치	부지면적 (㎡)	시설면적 (㎡)	구조	규모	건 축 물		공작물 (기)	비고
								바닥면적 (㎡)	연면적 (㎡)		
	역기 올리기	⑧	녹지대	-	-	-	-	-	-	2	방아다리지구 (방아다리지구-5)
	윗몸 일으키기	⑨	녹지대	-	-	-	-	-	-	1	방아다리지구 (방아다리지구-5)
편의시설	소 계			5,127.72	5,127.72	-	3	144.00	144.00	-	
	주차장	D		3,523.01	3,523.01	-	-	-	-	-	
		D-1	둔촌동 558-10	562.01	562.01	-	-	-	-	-	생태공원지구 변경 (775.00㎡ → 562.01㎡, 감 212.99㎡) (방아다리지구-1)
		D-2	둔촌동 563-2	1,553.00	1,553.00	-	-	-	-	-	방아다리지구 (방아다리지구-2)
		D-3	둔촌동 산125	656.00	656.00	-	-	-	-	-	방아다리지구 (방아다리지구-4)
		D-4	둔촌동 6-13	752.00	752.00	-	-	-	-	-	방아다리지구 (방아다리지구-5)
	화장실	6		173.00	173.00	-	3	144.00	144.00	-	
		6-1	둔촌동 산86	22.00	22.00	-	(1)	(6.00)	(6.00)	-	시설지구 외 (방아다리지구-1)
		6-2	둔촌동 산119	17.00	17.00	-	(1)	(4.00)	(4.00)	-	방아다리지구 (방아다리지구-3)
		6-3	둔촌동 산125	134.00	134.00	-	(1)	(134.00)	(134.00)	-	방아다리지구 (방아다리지구-5)
	약수터	7	둔촌동 산125	72.57	72.57	-	-	-	-	-	시설지구 외 변경 (72.00㎡ → 72.57㎡, 증 0.57㎡) (방아다리지구-4)

구 분	시설명	부호	위 치	부지면적 (㎡)	시설면적 (㎡)	구조	규모	건 축 물		공작물 (기)	비고
								바닥면적 (㎡)	연면적 (㎡)		
	전망 테크	E	둔촌동 산86	1,140.60	1,140.60	-	-	-	-	-	신설 (현황반영) (0㎡→ 1,140.60㎡) (방아다리지구-1)
	음수대	F	둔촌동 563-2	218.54	218.54	-	-	-	-	-	시설지구 외 변경 (219.00㎡→ 218.54㎡, 감 0.46㎡) (방아다리지구-2)
관 리 시 설	소 계			299.00	299.00	-	1	299.00	299.00	82	
	관리소	8	둔촌동 563-2	299.00	299.00	-	1	299.00	299.00	-	시설지구 외 (방아다리지구-2)
	사각수목보 호판	⑩	전지역	-	-	-	-	-	-	10	신설 (현황반영) (0→10)
	안내판	⑪	전지역	-	-	-	-	-	-	26	신설 (현황반영)
	조명등	⑫	전지역	-	-	-	-	-	-	46	방아다리지구
녹 지 및 기 타	소 계			166,930.73	-	-	-	-	-	-	
	녹 지			166,930.73	-	-	-	-	-	-	

2-3. <신설> 일자산근린공원(방아다리지구) 도로조서

구 분	등급	류별	번호	폭 원 (m)	연 장 (m)	면 적 (㎡)	기 능	기 점	종 점	비고
변 경	합 계				5,959.25	18,591.40				
변 경	소 로	계			1,521.57	6,637.03				배수지 지구& 방아다리지구 & 시설지구 외
신 설		3	1	7.85	35.4	278.97	진입로	공원경계	생태문화센터 1	
신 설		3	2	6	262.96	1,601.44	진입로	공원경계	소로 3-4	
신 설		3	3	6	11.48	78.20	연결로	소로 3-2	공원내	
신 설		3	4	3	95.58	286.73	연결로	소로 3-2	광장 가-2	
신 설		3	5	4	37.00	147.88	연결로	광장 가-3	소로 3-9	
신 설		3	6	3	234.76	707.82	연결로	소로 3-5	소로 3-5	
신 설		3	7	6	8.59	69.34	연결로	소로 3-6	화단 다	
신 설		3	8	2	21.89	46.42	연결로	소로 3-7	소로 3-10	
신 설		3	9	3	24.38	68.16	연결로	소로 3-7	소로 3-10	
신 설		3	10	5~8	74.00	408.34	연결로	화단 다	소로 3-6	
신 설		3	11	6	12.37	75.80	연결로	온실 2	소로 3-6	
신 설		3	12	3	23.50	72.32	연결로	소로 3-6	소로 3-13	


구 분	등급	류별	번호	폭 원 (m)	연 장 (m)	면 적 (㎡)	기 능	기 점	종 점	비고
신 설		3	13	2	48.26	100.87	연결로	소로 3-10	소로 3-10	
신 설		3	14	3	20.72	64.95	연결로	소로 3-10	소로 3-6	
신 설		3	15	3	13.46	41.88	연결로	소로 3-6	전망데크 E	
신 설		3	16	3	18.80	59.47	연결로	소로 3-10	소로 3-6	
신 설		3	17	3	9.26	29.27	연결로	소로 3-6	광장 가-5	
신 설		3	18	3	9.99	31.46	연결로	광장 가-4	소로 3-6	
신 설		3	19	6	203.67	1,220.25	진입로	공원경계	공원경계	
신 설		3	20	2.4~2.5	50.07	104.76	진입로	공원경계	소로 3-19	
신 설		3	21	4~5	10.00	50.93	진입로	공원경계	소로 3-2	
신 설		3	22	3.0	146.34	430.77	진입로	공원경계	공원경계	
신 설		3	23	4.0	149.09	661.00	진입로	공원경계	공원경계	
변 경		계			4,437.68	11,954.37				
신 설	산책로		1	2	18.83	41.33	산책로	소로 3-10	소로 3-6	
신 설			2	2	21.41	45.39	산책로	소로 3-8	소로 3-12	

구 분	등급	류별	번호	폭 원 (m)	연 장 (m)	면 적 (㎡)	기 능	기 점	종 점	비고
신 설			3	2	30.69	64.49	산책로	소로 3-12	소로 3-10	
신 설			4	1.5	12.84	19.28	산책로	소로 3-6	쉼터 아-2	
신 설			5	1.5	16.88	25.76	산책로	소로 3-6	전망데크 E	
신 설			6	3	65.78	202.56	산책로	소로 3-2	광장 가-3	
신 설			7	1.5	26.92	32.32	산책로	소로 3-17	쉼터 아-2	
신 설			8	1.5	34.06	47.78	산책로	공원내	소로 3-4	
신 설			9	3.0	23.66	65.48	산책로	주차장 D-2	광장 가-6	
신 설			10	5.0	18.41	92.83	산책로	소로 3-19	광장 가-6	
신 설			11	3.0	29.29	86.48	산책로	광장 가-6	산책로 17	
신 설			12	2.0	46.47	92.95	산책로	산책로 17	산책로 17	
신 설			13	2.0	53.68	107.33	산책로	산책로 17	산책로 17	
신 설			14	2.0	46.78	93.62	산책로	산책로 17	산책로 17	
신 설			15	2.0	39.00	78.04	산책로	산책로 17	산책로 17	
신 설			16	6.0	48.84	292.59	산책로	공원경계	산책로 17	

구 분	등급	류별	번호	폭 원 (m)	연 장 (m)	면 적 (㎡)	기 능	기 점	종 점	비고
신 설			17	3.0	289.52	883.26	산책로	산책로 18	산책로 16	
신 설			18	2.5	107.11	308.21	산책로	공원경계	광장 가-7	
신 설			19	2.0	210.50	442.45	산책로	공원경계	광장 가-6	
신 설			20	2.5	86.07	219.01	진입로	공원경계	산책로 21	
신 설			21	3.0-10.0	284.14	1,307.26	진입로	공원경계	공원경계	
신 설			22	1.5-2.5	31.44	55.42	산책로	산책로 21	산책로 21	
신 설			23	2.0	30.20	72.15	연결로	광장 가-8	산책로 22	
신 설			24	2.0	31.49	100.45	산책로	산책로 21	산책로 25	
신 설			25	2.0	58.07	213.85	산책로	산책로 21	산책로 27	
신 설			26	2.0-6.0	16.37	56.29	산책로	산책로 27	산책로 25	
신 설			27	3.5	67.08	290.37	산책로	산책로 21	산책로 21	
신 설			28	3.0	66.74	256.11	산책로	산책로 21	산책로 29	
신 설			29	3.0	106.74	353.10	진입로	공원경계	광장 가-9	
신 설			30	3.0	298.56	870.78	연결로	산책로 34	산책로 34	


구 분	등급	류별	번호	폭 원 (m)	연 장 (m)	면 적 (㎡)	기 능	기 점	중 점	비고
신 설			31	2.5	15.47	37.20	연결로	산책로 30	실내 배드민턴장 4	
신 설			32	3.0	29.00	86.96	연결로	산책로 33	산책로 30	
신 설			33	3.0	109.71	329.28	진입로	공원경계	주차장 D-3	
신 설			34	3.0	266.68	690.01	연결로	산책로 34	산책로 34	
신 설			35	3.0	21.90	66.50	연결로	주차장 D-3	산책로 36	
신 설			36	3.0	250.99	707.69	연결로	산책로 34	산책로 34	
신 설			37	2.0	7.16	14.35	연결로	산책로 34	계류 바-3	
신 설			38	2.0	7.38	16.25	연결로	계류 바-3	산책로 39	
신 설			39	2.0	67.42	135.61	연결로	산책로 36	광장 가-11	
신 설			40	2.0	106.44	230.69	진입로	공원경계	공원경계	
신 설			41	2.0	233.97	467.93	연결로	산책로 40	산책로 45	
신 설			42	1.5	112.83	172.57	연결로	산책로 40	산책로 30	
신 설			43	1.5	51.43	77.32	연결로	산책로 42	산책로 42	
신 설			44	1.5	32.54	48.66	연결로	산책로 43	산책로 30	

구 분	등급	류별	번호	폭 원 (m)	연 장 (m)	면 적 (㎡)	기 능	기 점	종 점	비고
신 설			45	2.0	63.83	148.00	진입로	공원경계	산책로 46	
신 설			46	2.0	166.85	408.04	진입로	공원경계	산책로 47	
신 설			47	2.0	192.62	386.33	진입로	산책로 46	공원경계	
신 설			48	2.0	23.48	46.97	연결로	소로 3-22	실내체육관 5	
신 설			49	3.0	49.34	251.76	연결로	실내체육관 5	주차장 D-4	
신 설			50	1.2	15.90	19.08	연결로	소로 3-22	실내체육관 5	
신 설			51	2.5	6.35	15.25	연결로	소로 3-22	화장실 6-3	
신 설			52	1.5	8.06	12.09	연결로	소로 3-22	주차장 D-4	
신 설			53	2.0	242.35	490.33	진입로	공원경계	소로 3-23	
신 설			54	2.0	138.41	278.56	진입로	공원경계	산책로 53	

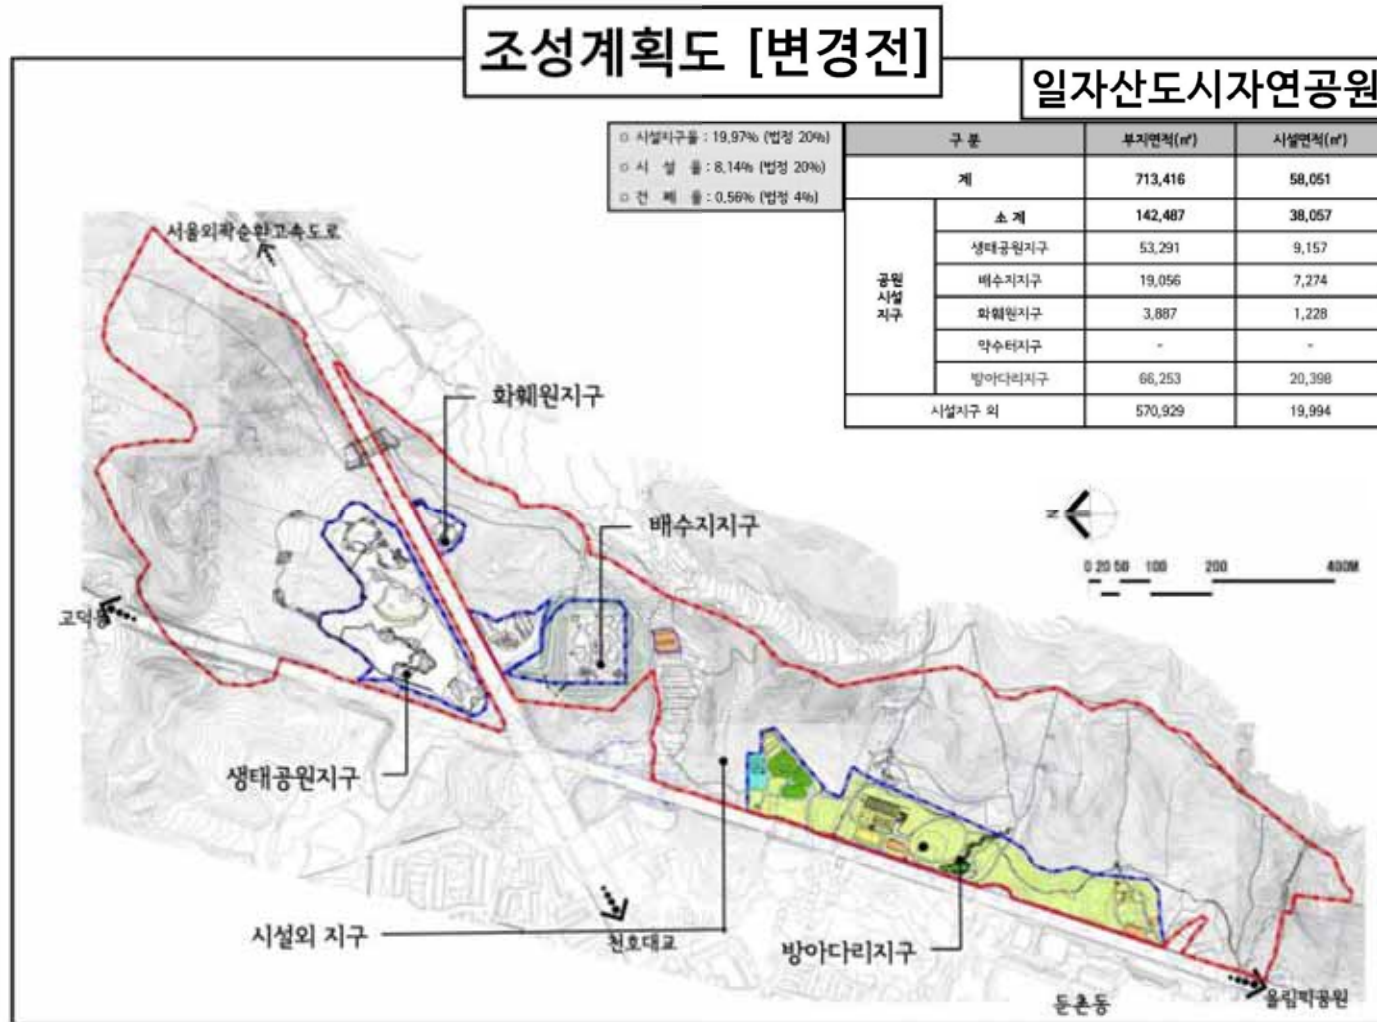

조성계획도 [변경후]

일자산근린공원

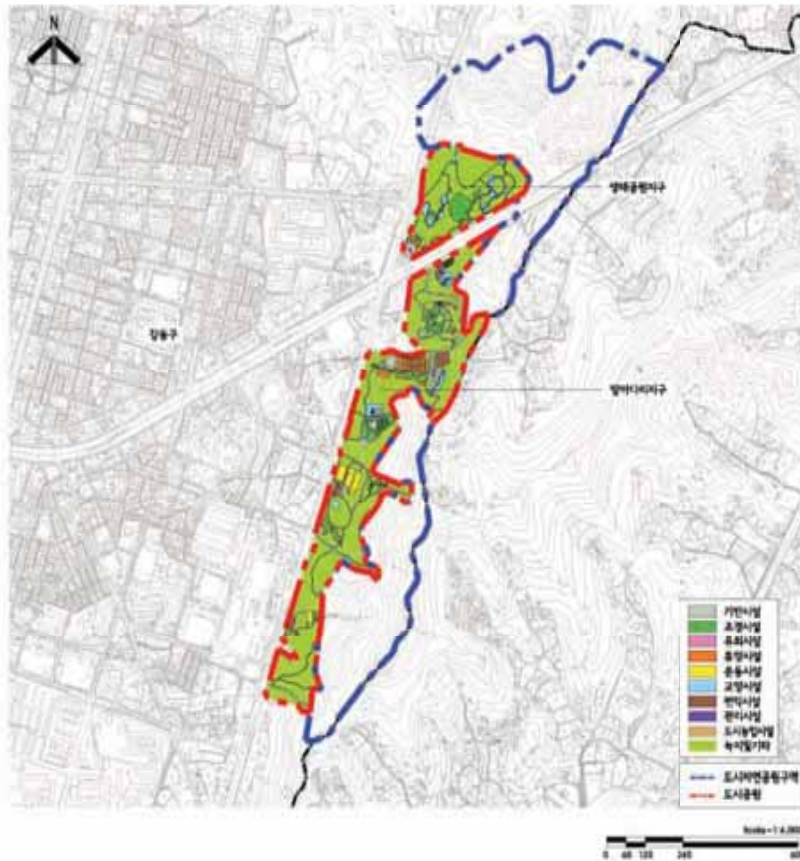

※ 총합표

구분	총계	일자산근린공원	일자산근린공원
부지 총 면적	285,882.80	88,488.30	217,413.30
사업 총 면적	63,062.80	12,477.44	48,585.36
소계	24,504.38	3,045.46	21,458.90
도로	20,485.45	1,824.05	18,661.40
방방	4,018.91	1,181.41	2,837.50
공원시설	13,700.09	5,235.78	8,464.31
공용시설	4,065.39	288.67	3,776.72
공용시설	3,987.32	-	3,987.32
교양시설	11,114.73	4,887.34	6,227.39
문화시설	5,278.91	112.19	5,166.72
문화시설	416.00	117.00	299.00
녹지 및 기타	222,818.80	54,991.86	187,827.34
통수(통)	13	4	9
건축물 비닐면적	3,804.41	483.29	3,321.12
면적	4,874.21	483.29	4,390.92
공적용(기)	181	5	176


* 공적용(기) : 63,062.80 / 285,882.80 = 22.08%

* 도시권-문화예술·관광·정·농수관광·노인복지관 및 공적용(기) : 3,987.32 / 63,062.80 = 6.34%

* 건축물 : 3,804.41 / 285,882.80 = 1.33%

조성계획도 [변경후]

생태공원지구

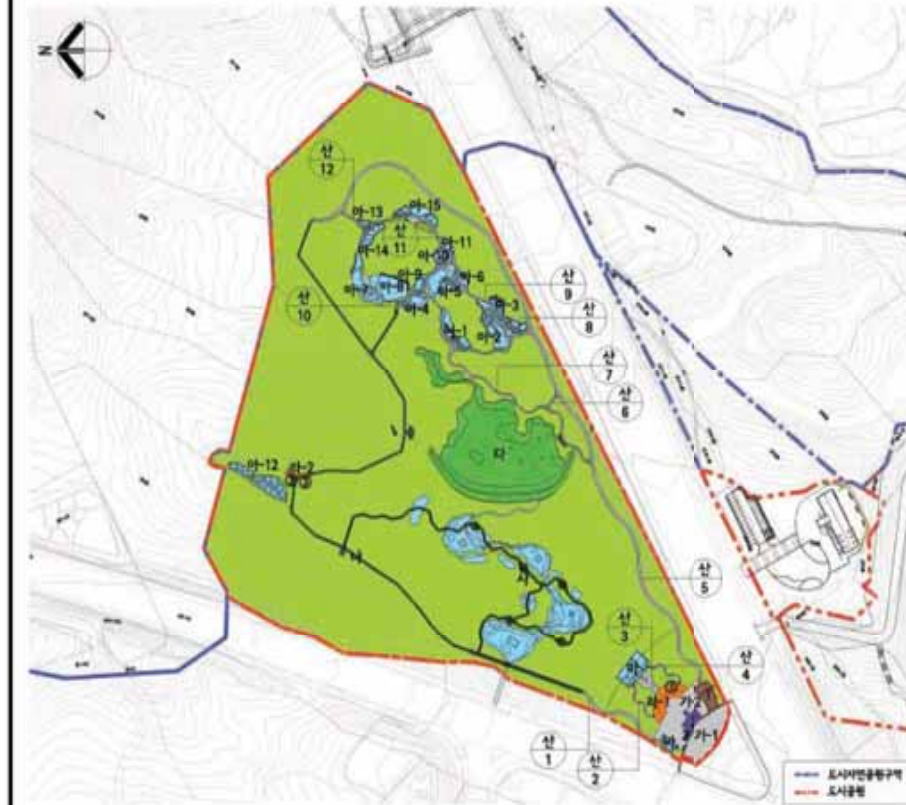

■ 시설표서

구분	구호	부지면적 (㎡)	시설면적 (㎡)	구호	규모	건축물(㎡)	주차량 (P)	비고
기타 시설	합계	88,488.30	13,477.44	-	4	483.28	483.28	5
	소계	3,046.46	3,046.46	-	-	-	-	-
	도로	1,874.06	1,874.06	-	-	-	-	-
	황실	1,161.41	1,161.41	-	-	-	-	-
조경 시설	가-1	579.35	579.35	-	-	-	-	-
	가-2	562.06	562.06	-	-	-	-	-
	소계	5,235.79	5,235.79	-	-	-	-	-
	환경대크	나	1,212.06	1,212.06	-	-	-	-
휴식 시설	리수지	다	4,033.72	4,033.72	-	-	-	-
	소계	268.67	268.67	-	-	-	-	-
	행어	라	234.28	234.28	-	-	-	-
	라-1	36.41	36.41	-	-	-	-	-
그늘막 비교라 행어	가-1	-	-	-	-	-	-	-
	가-2	-	-	-	-	-	-	-
	가-3	-	-	-	-	-	-	-
	가-4	-	-	-	-	-	-	-
교량	소계	4,667.34	4,667.34	-	-	-	-	-
	연출가도	라	215.00	215.00	-	-	-	-
	연출가도	라	74.87	74.87	-	-	-	-
	연출가도	라	3,123.97	3,123.97	-	-	-	-
농촌체험장	소계	2,263.64	2,263.64	-	-	-	-	-
	가-1	171.73	171.73	-	-	-	-	-
	가-2	241.34	241.34	-	-	-	-	-
	가-3	199.23	199.23	-	-	-	-	-
농촌체험장	가-4	116.27	116.27	-	-	-	-	-
	가-5	247.46	247.46	-	-	-	-	-
	가-6	66.33	66.33	-	-	-	-	-
	가-7	227.54	227.54	-	-	-	-	-
농촌체험장	가-8	246.88	246.88	-	-	-	-	-
	가-9	64.55	64.55	-	-	-	-	-
	가-10	86.19	86.19	-	-	-	-	-
	가-11	40.73	40.73	-	-	-	-	-
농촌체험장	가-12	253.29	253.29	-	-	-	-	-
	가-13	29.76	29.76	-	-	-	-	-
	가-14	105.46	105.46	-	-	-	-	-
	가-15	189.79	189.79	-	-	-	-	-
농촌체험장	소계	152.19	152.19	-	-	-	-	-
	화장실	1	152.19	152.19	-	-	-	-
	소계	117.00	117.00	-	-	-	-	-
	화장실	2	117.00	117.00	-	-	-	-
농촌체험장	소계	104.00	104.00	-	-	-	-	-
	화장실	3	104.00	104.00	-	-	-	-
	소계	13.00	13.00	-	-	-	-	-
	화장실	1	13.00	13.00	-	-	-	-
농촌체험장	소계	54,881.86	-	-	-	-	-	-
	화장실	54,881.86	-	-	-	-	-	-
	소계	-	-	-	-	-	-	-
	화장실	-	-	-	-	-	-	-

Scale 1:1,000
0 10 20 30

조성계획도 [변경후]

방아다리지구




■ 시설포서


구분	종류	부지면적 (㎡)	사업면적 (㎡)	규모	규모	건축물(㎡)	공작물	비고
기타 시설	합계	271,413.30	50,483.57	9	3,321.12	4,190.82	176	
	소계	22,304.11	22,304.11					
	도로	18,081.40	18,081.40					
	공원	3,764.71	3,764.71					
	가-1	(763.37)	(763.37)					
	가-2	(28.60)	(28.60)					
	가-3	(146.66)	(146.66)					
	가-4	(30.00)	(30.00)					
	가-5	(30.00)	(30.00)					
	가-6	(636.94)	(636.94)					
	가-7	(887.21)	(887.21)					
	가-8	(585.73)	(585.73)					
	가-9	(34.96)	(34.96)					
	가-10	(378.44)	(378.44)					
	가-11	(237.90)	(237.90)					
조경 시설	소계	8,464.31	8,464.31				22	
	나	4,097.83	4,097.83					
	나-1	(246.70)	(246.70)					
	나-2	(280.98)	(280.98)					
	나-3	(178.18)	(178.18)					

나-4	(70.04)	(70.04)						
나-5	(346.62)	(346.62)						
나-6	(432.32)	(432.32)						
나-7	(111.70)	(111.70)						
나-8	(111.70)	(111.70)						
나-9	(111.70)	(111.70)						
나-10	(488.45)	(488.45)						
나-11	(341.28)	(341.28)						
나-12	(451.10)	(451.10)						
나-13	(508.40)	(508.40)						
나-14	(154.27)	(154.27)						
다행이론								
상대승적								
화단								
수조								
합식당								
계류								
하-1	(87.67)	(87.67)						
하-2	(241.07)	(241.07)						
하-3	(978.30)	(978.30)						
하-4	(1,284.40)	(1,284.40)						
하-5	(558.48)	(558.48)						
하-6	(875.82)	(875.82)						
하-7	(488.00)	(488.00)						
합계							22	

토지 시설	소계	3,790.72	3,790.72					
	가	90.60	90.60					
	가-1	(20.20)	(20.20)					
	가-2	(54.71)	(54.71)					
	가-3	(15.64)	(15.64)					
	가-4	201.20	201.20					
	가-5	(72.28)	(72.28)					
	가-6	(22.78)	(22.78)					
	가-7	(82.02)	(82.02)					
	가-8	(44.17)	(44.17)					
토지 시설	소계	3,498.52	3,498.52					
	가							
	가-1							
	가-2							
	가-3							
	가-4							
	가-5							
	가-6							
	가-7							
	가-8							
토지 시설	소계	6,447.39	6,447.39					
	가	1,806.00	1,806.00					
	가-1	144.00	144.00					
	가-2	1,815.00	1,815.00					
	가-3	341.57	341.57					
	가-4	1,940.82	1,940.82					
	가-5	400.00	400.00					
	가-6							
	가-7							
	가-8							
토지 시설	소계	3,997.32	3,997.32					
	가	1,375.32	1,375.32					
	가-1	510.00	510.00					
	가-2	880.00	880.00					
	가-3	342.00	342.00					
	가-4	1,000.00	1,000.00					
	가-5							
	가-6							
	가-7							
	가-8							
토지 시설	소계	5,127.72	5,127.72					
	가	172.00	172.00					
	가-1	(22.00)	(22.00)	(1)	(8.00)	(8.00)		
	가-2	(17.00)	(17.00)	(1)	(4.00)	(4.00)		
	가-3	(134.00)	(134.00)	(1)	(134.00)	(134.00)		
	가-4	72.57	72.57					
	가-5	3,523.01	3,523.01					
	가-6	(562.01)	(562.01)					
	가-7	(1,553.00)	(1,553.00)					
	가-8	(856.00)	(856.00)					
토지 시설	소계	1,140.80	1,140.80					
	가	218.54	218.54					
	가-1	298.00	298.00					
	가-2	298.00	298.00					
	가-3	298.00	298.00					
	가-4	298.00	298.00					
	가-5	298.00	298.00					
	가-6	298.00	298.00					
	가-7	298.00	298.00					
	가-8	298.00	298.00					
토지 시설	소계	196,830.73	196,830.73					
	가							
	가-1							
	가-2							
	가-3							
	가-4							
	가-5							
	가-6							
	가-7							
	가-8							



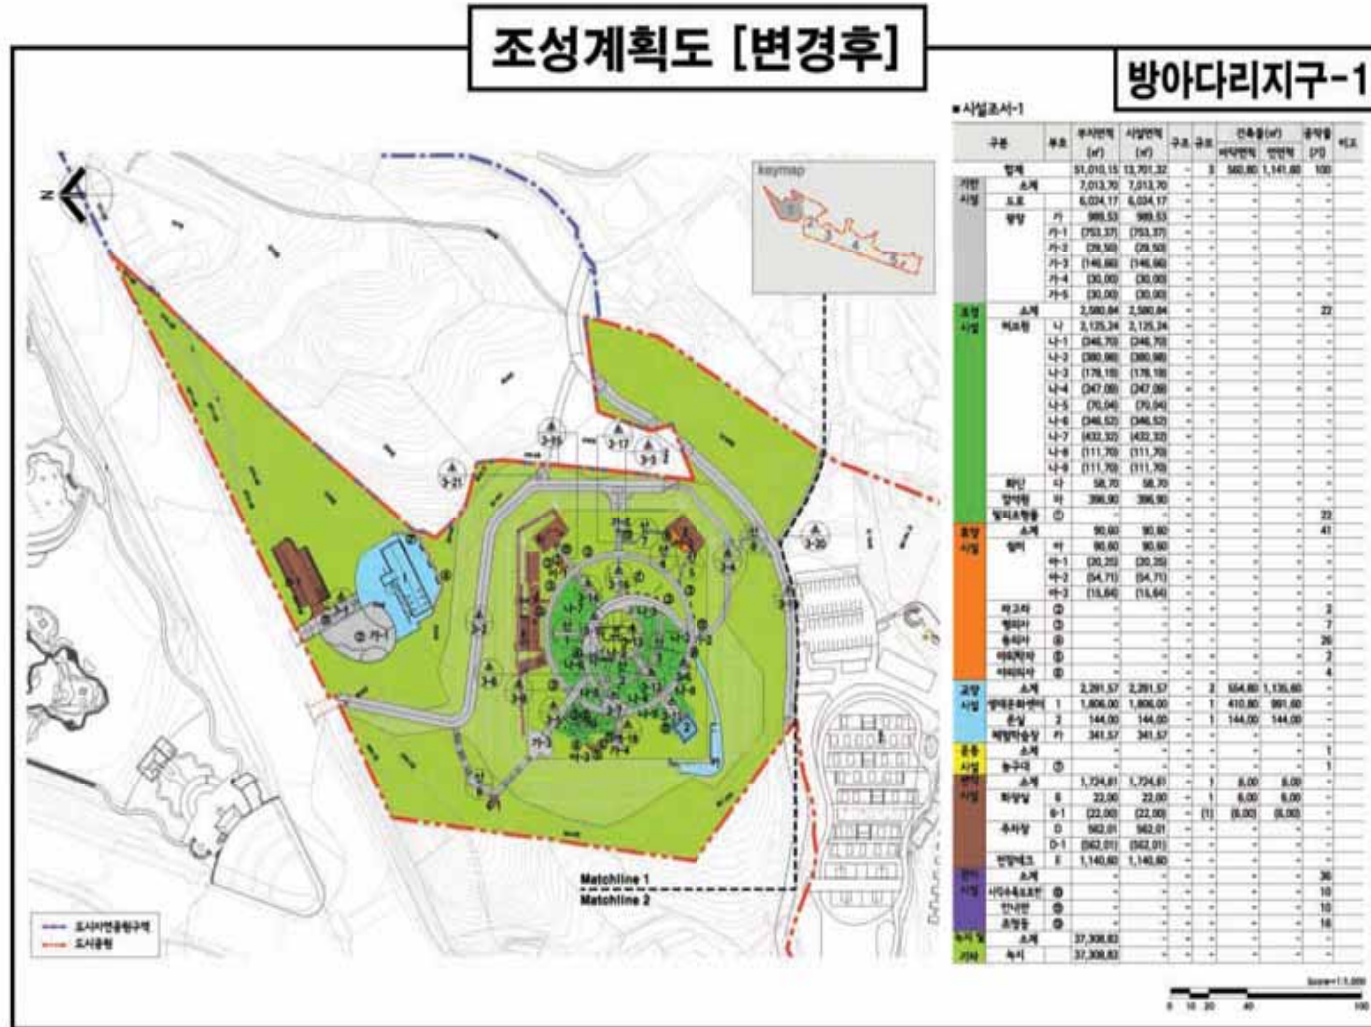

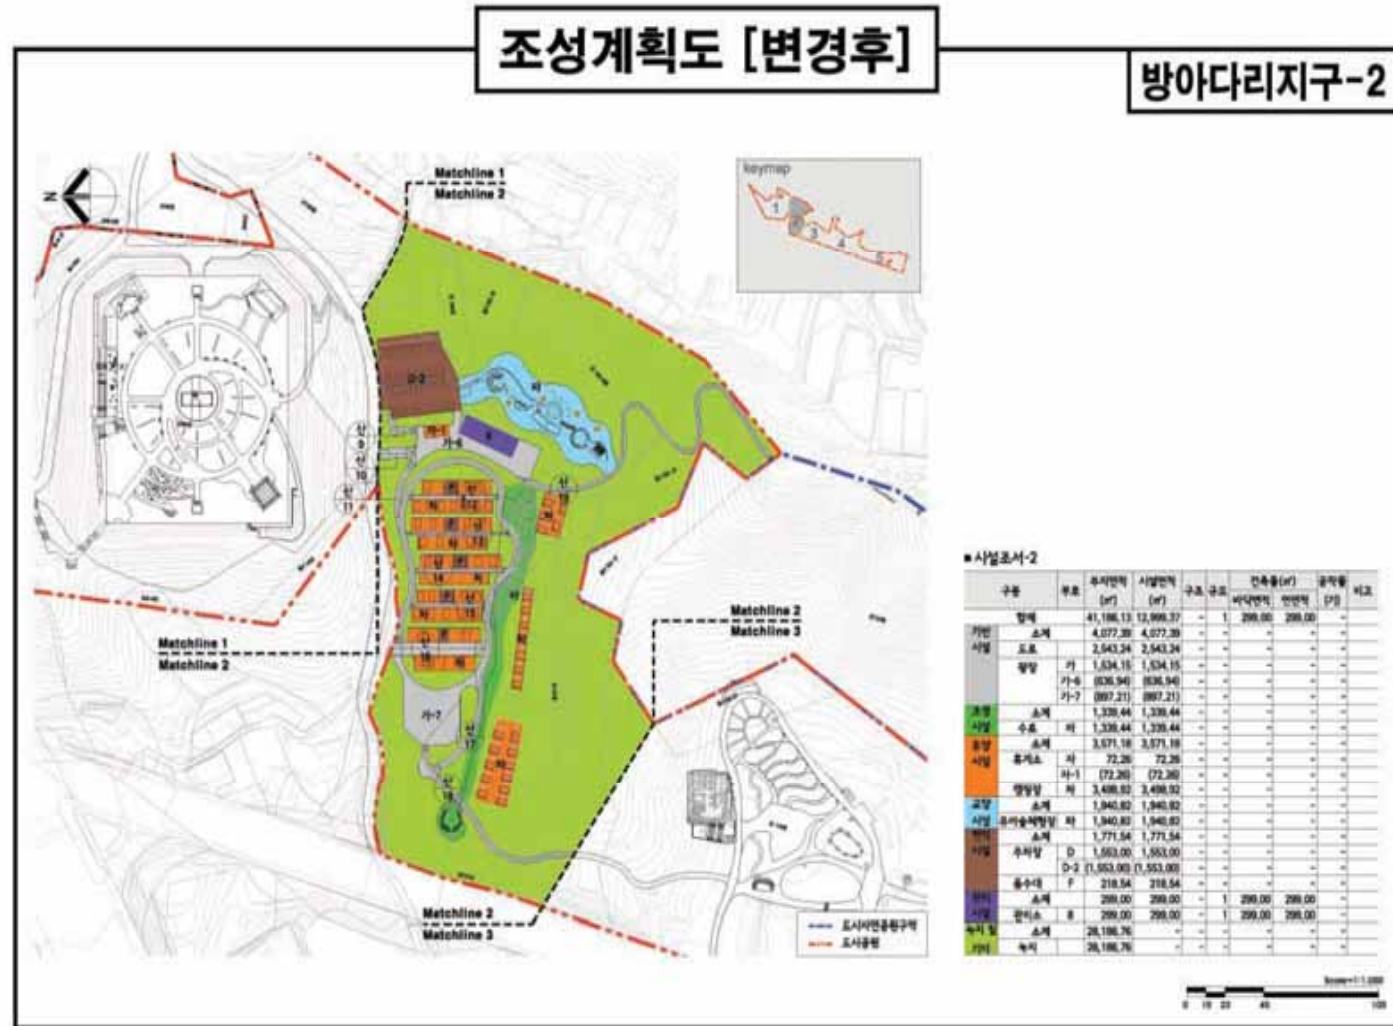

조성계획도 [변경후]

방아다리지구-3




■ 시설조사 3

구분	부호	유사면적 (㎡)	시설면적 (㎡)	구로	구로	면적(㎡)	면적(㎡)	면적(㎡)	비고
기타 시설	합계	27,578.15	8,180.12	-	2	442.00	721.00	47	
	소계	3,160.64	3,160.64	-	-	-	-	-	
	도로	2,570.81	2,570.81	-	-	-	-	-	
조경 시설	합계	598.73	598.73	-	-	-	-	-	
	소계	3,102.72	3,102.72	-	-	-	-	-	
	정원	1,818.32	1,818.32	-	-	-	-	-	
다량배출 시설	합계	466.40	466.40	-	-	-	-	-	
	나-10	466.40	466.40	-	-	-	-	-	
	나-11	341.28	341.28	-	-	-	-	-	
다량배출 시설	합계	466.40	466.40	-	-	-	-	-	
	나-12	466.40	466.40	-	-	-	-	-	
	나-13	558.48	558.48	-	-	-	-	-	
다량배출 시설	합계	1,284.40	1,284.40	-	-	-	-	-	
	사-1	558.48	558.48	-	-	-	-	-	
	사-2	875.82	875.82	-	-	-	-	-	
다량배출 시설	합계	466.40	466.40	-	-	-	-	-	
	사-3	466.40	466.40	-	-	-	-	-	
다량배출 시설	합계	84.77	84.77	-	-	-	-	-	
	소계	84.77	84.77	-	-	-	-	-	
	사-2	22.75	22.75	-	-	-	-	-	
다량배출 시설	합계	82.02	82.02	-	-	-	-	-	
	사-3	82.02	82.02	-	-	-	-	-	
다량배출 시설	합계	1,815.00	1,815.00	-	-	-	-	-	
	소계	1,815.00	1,815.00	-	-	-	-	-	
	문화체육	3	17.00	-	-	-	-	-	
다량배출 시설	합계	17.00	17.00	-	-	-	-	-	
	소계	17.00	17.00	-	-	-	-	-	
	화장실	6	17.00	-	-	-	-	-	
다량배출 시설	합계	17.00	17.00	-	-	-	-	-	
	소계	17.00	17.00	-	-	-	-	-	
	화장실	6	17.00	-	-	-	-	-	
다량배출 시설	합계	19,399.02	19,399.02	-	-	-	-	-	
	소계	19,399.02	19,399.02	-	-	-	-	-	
	화장실	6	17.00	-	-	-	-	-	

Scale=1/1,000
0 10 20 40 100



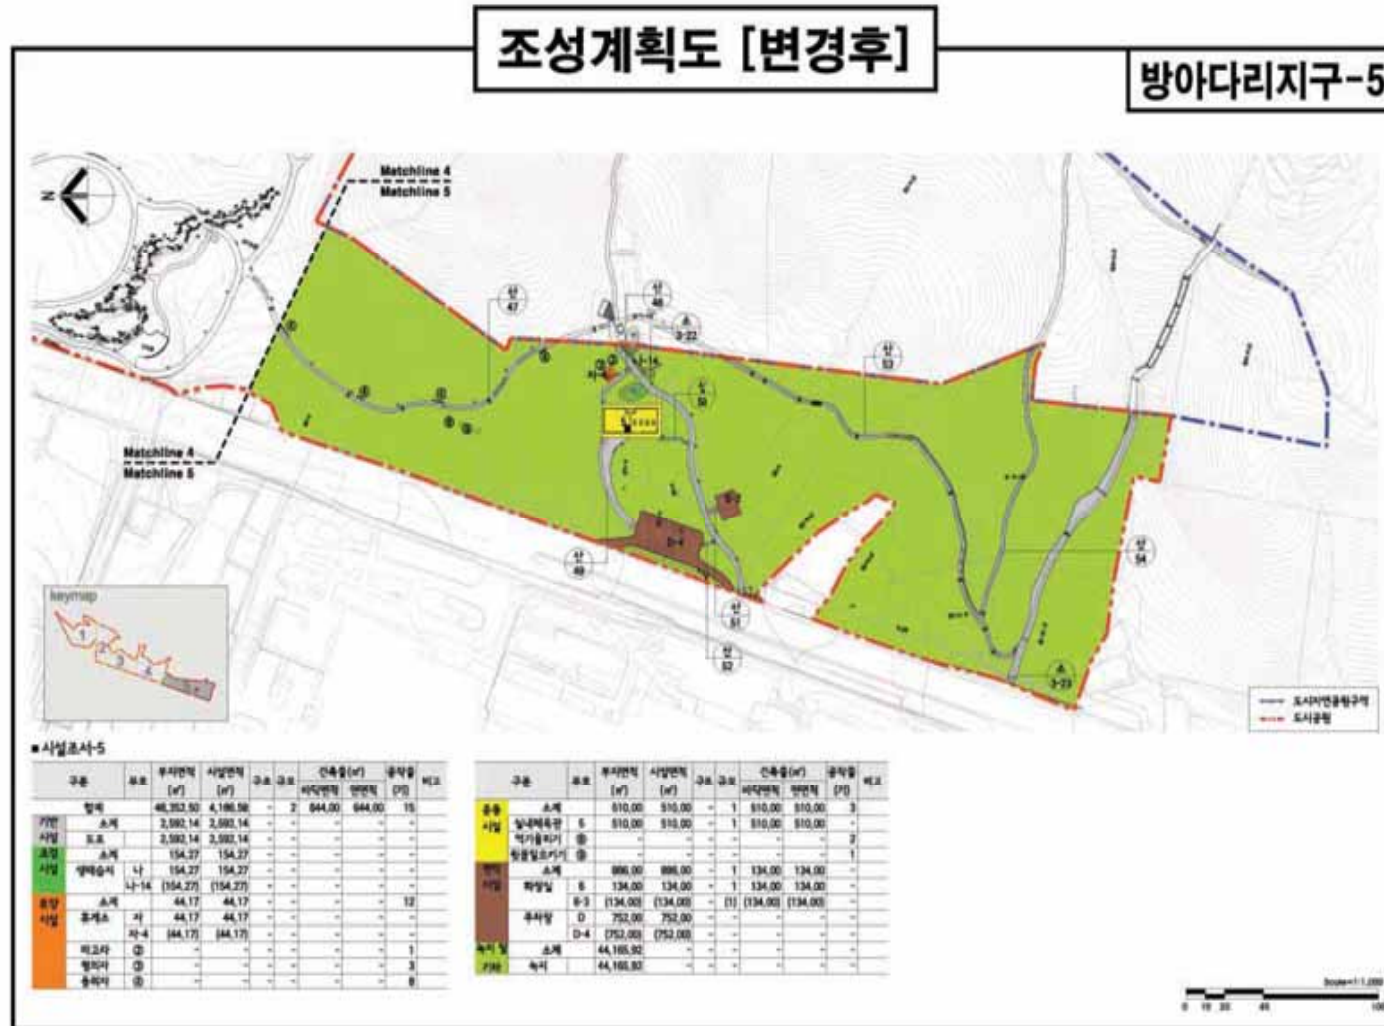

서울특별시고시 제2021 - 495호

중랑구 중화동 207 - 22번지 공공지원민간임대주택(역세권 청년주택)
공급촉진지구 지정·지구계획 승인 및 도시관리계획(상봉생활권중심 지구단위계획)
결정(변경)·지형도면 고시

「민간임대주택에 관한 특별법」 제22조 및 제33조, 「서울특별시 역세권 청년주택 공급 지원에 관한 조례」 제9조에 따라 중랑구 중화동 207-22번지 공공지원민간임대주택(역세권 청년주택) 공급촉진지구를 지정하고, 같은 지구에 대하여 같은 법 제28조에 따른 지구계획을 승인하며, 같은 법 제26조, 제28조 및 「토지이용규제 기본법」 제8조에 따라 지형도면을 고시합니다.

또한, 「민간임대주택에 관한 특별법」 제29조 규정에 따라 중랑구 중화동 207-22번지에 대한 상봉생활권중심 지구단위계획을 「국토의 계획 및 이용에 관한 법률」 제30조 및 같은 법 시행령 제25조 규정에 따라 결정(변경)하고, 「토지이용규제 기본법」 제8조에 따라 지형도면을 고시합니다.

2021년 9월 9일
서울특별시장

I. 공공지원민간임대주택(역세권 청년주택) 공급촉진지구 지정에 관한 사항

1. 촉진지구의 명칭, 위치 및 면적

- 명 칭 : 중랑구 중화동 207-22번지 공공지원민간임대주택(역세권 청년주택) 공급촉진지구
- 위 치 : 서울특별시 중랑구 중화동 207-22번지
- 면 적 : 1,469㎡

2. 촉진지구 지정일 : 2021년 9월 9일

3. 사업의 종류 : 공공지원민간임대주택(역세권 청년주택) 공급촉진지구 조성 및 건설사업

4. 시행자의 명칭, 소재지 및 대표자의 성명

- 명 칭 : 자이에스앤디 주식회사
- 대표자 성명 : 엄관석
- 소재지 : 서울특별시 중구 퇴계로 173, 10층(충무로3가, 남산스퀘어)
- 법인등록번호 : 110111-1934557

5. 수용하거나 사용할 토지·물건 및 권리의 소재지, 지번, 지목, 면적, 소유권 및 소유권 외의 권리의 명세와 그 소유자 및 권리자의 성명(법인인 경우에는 명칭), 주소

1) 토지세목조서

연번	소재지		지목	면 적(㎡)		소유자			소유권 이외의 권리			비고
	행정동	지번		공부면적	편입면적	성명(명칭)	주소	지분	권리명세	권리자	주소	
1	중랑구 중화동	207-22	주유소용지	1,469	1,469	[위탁자] 자이에스앤디 주식회사 [수탁자] 농협은행 주식회사	서울특별시 중구 퇴계로 173, 10층(충무로3가, 남산스퀘어빌딩) 서울특별시 중구 통일로 120(중정로1가)	100%	-	-	-	-

2) 물건조서

연번	소재지		지목	물건의 종류	구조	사용 승인 일자	규모			소유자	소유권 이외의 권리			비고
	행정동	지번					연면적 (㎡)	지하 (층)	지상 (층)		권리명세	권리자	주소	
1	중화동	207 - 22	주유 소용지	자동차 관련시설	철근 콘크리트조	1999. 03.27.	65.52	-	1	[위탁자] 자이에스앤디 주식회사	-	-	-	-
2				위험물 저장및처리/근 생활시설	철근콘크리트/ 철골조	1999.03.27	571.77	1	2	[수탁자] 농협은행 주식회사	-	-	-	-
합 계							637.29	-						

6. 「국토의 계획 및 이용에 관한 법률」 제30조에 따른 도시·군관리계획에 관한 사항

1) 지구단위계획구역 결정조서(변경 없음)

구분	구역명	위 치	면 적(㎡)			최 초 결정일	비고
			기정	변경	변경후		
기정	상봉생활권중심 지구단위계획구역	중랑구 상봉동 129번지 일대	150,000 (1,469)	-	150,000 (1,469)	서울특별시고시 제1997-244호 ('97.8.5.)	

※ ()는 사업대상지(중랑구 중화동 207-22번지) 면적임

7. 관계서류의 열람방법 : 서울시청 서소문2청사 6층 주택공급과(☎02-2133-6293) 및 중랑구청 건축과(☎02-2094-2305)에 비치하여 일반인에게 보이게 함

II. 공급촉진지구 지구계획에 관한 사항

1. 지구계획의 개요

- 명 칭 : 중랑구 중화동 207-22번지 공공지원민간임대주택(역세권 청년주택) 공급촉진지구
- 위 치 : 서울특별시 중랑구 중화동 207-22번지
- 면 적 : 1,469㎡
- 공급촉진지구의 지정목적
: 중랑역 역세권 지역에 대학생·사회초년생·신혼부부 등의 주거생활 안정을 위한 공공임대주택 및 공공지원민간임대주택(역세권 청년주택)을 건설 공급하기 위하여 공급촉진지구 지정

2. 사업시행자의 명칭, 소재지 및 대표자의 성명

- 명 칭 : 자이에스앤디 주식회사
- 대표자 성명 : 엄관석
- 소재지 : 서울특별시 중구 퇴계로 173, 10층(충무로3가, 남산스퀘어)
- 법인등록번호 : 110111-1934557

3. 사업시행기간 및 재원조달계획

- 사업시행기간 : 지구지정일 ~ 2024년
- 재원조달계획 : 사업시행자 전액 부담(자기자본 등)

4. 토지이용계획

구 분	면 적(㎡)	구성비(%)	비 고
주택건설용지	1,469	100.0	임대주택
합 계	1,469	100.0	

※ 추후 측정성과 등에 의해 변경 가능

5. 인구·주택 수용계획

- 1) 수용인구 : 267인
- 2) 주택건설계획 : 211세대

구 분		세대수(세대)	비 율(%)	수용인구(인)	비 율(%)	비 고
공공임대주택	23type(A1)	24	11.4	24	9.0	역세권 청년주택 건설·공급
	48type	5	2.4	14	5.2	
	소 계	29	13.7	38	14.2	
공공임대주택 (SH선매입)	23type(A1)	12	5.7	12	4.5	
	48type	2	0.9	6	2.2	
	소 계	14	6.6	18	6.7	

구 분		세대수(세대)	비 율(%)	수용인구(인)	비 율(%)	비 고
공공지원 민간임대주택	23type(A1)	136	64.5	136	50.9	
	23type(A2)	4	1.9	4	1.5	
	29type(B)	2	0.9	2	0.7	
	48type	26	12.3	69	25.8	
	소 계	168	79.6	211	79.0	
합 계		211	100.0	267	100.0	

※ 역세권 청년주택 공급대상을 고려하여 가구당 인구수는 「공공주택 업무처리지침」의 ‘행복주택 공급계층별 가구당 인구수 기준’을 적용

6. 교통·공공·문화체육시설 등을 포함한 기반시설 설치계획 : 해당사항 없음

7. 환경보전 및 탄소저감 등 환경계획

1) 환경보전계획

가) 생태면적 확보 및 녹지네트워크 조성

- 도시공간의 생태적 기능(자연의 순환기능)을 증대시키기 위해 녹지(자연지반녹지, 인공지반녹지) 조성을 통해 도심지 내 생물 다양성을 확보할 계획이며, 생태면적을 확대를 위해 녹지공간 최대한 확보
- 대상지는 기존 건축물이 분포하고 녹지공간이 매우 빈약한 상태임에 따라 조경녹지 조성을 통해 오픈스페이스 공간 마련 및 녹지체계 구축

나) 환경오염 저감계획

- 공사 시 공정별 오염물질발생원을 분류하고, 부지내 지형을 고려하여 각종 환경오염 방지 시설을 계획·설치하여 각 공사단계별 환경오염 저감대책을 이행

2) 탄소저감계획

- 충분한 녹지 조성, 투수성 포장재료의 사용 및 자연지반의 확대 등을 통해 도시 열섬현상을 최대한 억제하고, 실시설계 시 에너지 효율 관리방안을 충분히 검토하여 실용 가능한 에너지 절약형 건축물 조성
- 대상지 내 녹지 및 보행네트워크를 구축하여, 보행, 자전거 등을 통한 녹색교통이 활성화되도록 계획하고, 나눔카 등 녹색교통 활성화 위한 프로그램을 도입하여 탄소배출량 저감 유도

8. 그 밖에 지구단위계획 등 대통령령으로 정하는 사항 : [붙임] (도면게재생략)

[붙임]

1. 도시·군관리계획(상봉생활권중심 지구단위계획) 결정(변경)

가. 지구단위계획구역에 관한 결정

1) 지구단위계획구역 결정조서 : 변경없음

구분	구역명	위 치	면 적(㎡)			최 초 결정일	비고
			기 정	변 경	변경후		
기정	상봉생활권중심 지구단위계획구역	중랑구 상봉동 129번지 일대	150,000 (1,469)	-	150,000 (1,469)	서울특별시고시 제1997-244호 ('97.8.5.)	

※ ()는 사업대상지(중랑구 중화동 207-22번지) 면적임

나. 토지이용 및 시설에 관한 결정

1) 용도지역·지구에 관한 결정조서

가) 용도지역 결정조서 : 변경없음

구 분		면 적(㎡)			구성비(%)	비고
		기 정	변 경	변경후		
합 계		150,000	-	150,000	100.0	
주거지역	준주거지역	150,000 (1,469)	-	150,000 (1,469)	100.0 (0.98)	

※ ()는 사업대상지(중랑구 중화동 207-22번지) 면적임

나) 용도지구 결정조서 : 변경없음

2) 기반시설의 배치와 규모에 관한 결정조서 : 변경없음

다. 획지 및 건축물 등에 관한 결정(변경)

1) 가구 및 획지의 규모와 구성에 관한 결정(변경)조서

가) 가구 및 획지구분 결정조서 : 변경없음

나) 필지별 가구 및 획지계획 결정(변경)조서

구분	도면번호	가구번호	면 적(㎡)	획 지		비고
				위 치	면 적(㎡)	
기정	A	A2	6,302.8	중랑구 중화동 207-22, 13	1,758.0	획지계획
변경	A	A2	6,302.8	중랑구 중화동 207-22	1,469.0	획지계획 삭제
				중랑구 중화동 207-13	289.0	

－ 변경사유서

구 분	변 경 내 용	변 경 사 유
중랑구 중화동 207-22, 13번지	• 획지계획 변경 (획지 → 단일필지)	• 공동개발 의사가 없는 필지 간 획지계획 삭제하여 개별 필지(207-22번지) 내 역세권 청년주택 도입

2) 건축물 용도·건폐율·용적률·높이·배치·형태·색채·건축선에 관한 결정(변경)조서

가) 건축물의 용도(변경)

(1) 불허용도

구 분	도면표시	불 허 용 도		비 고
기정	1	전층	• 근린생활시설 중 제조업소, 세탁소, 일반목욕장, 단란주점, 안마시술소 • 옥외철타 골프연습장 • 의료시설 중 정신병원, 격리병원 • 공장 • 창고시설 • 위험물저장 및 처리시설(단, 주유소, 액화가스충전소 제외) • 자동차관련시설(단, 주차장 제외) • 동물 및 식물 관련 시설 • 교정시설	동1·2로변 망우로변
		1층	• 단독 • 수리점	
변경	4	전층	• 근린생활시설 중 제조업소, 세탁소, 일반목욕장, 단란주점, 안마시술소 • 문화 및 집회시설 중 집회장 및 관람장 • 판매시설 중 도매시장 • 숙박시설 중 일반숙박시설, 생활숙박시설 및 다중생활시설 • 오락시설 • 옥외철타 골프연습장 • 의료시설 중 정신병원, 격리병원 • 공장 • 창고시설 • 위험물저장 및 처리시설(단, 주유소, 액화가스충전소 제외) • 자동차관련시설 • 동물 및 식물 관련 시설 • 자원순환 관련 시설 • 교정 및 군사 시설 • 발전시설 • 묘지 관련 시설 • 장례시설 • 야영장 시설	중랑구 중화동 207-22번지 역세권 청년주택에 한함
		1층	• 단독 • 수리점	

－ 변경사유서

구 분	변 경 내 용	변 경 사 유
중랑구 중화동 207-22번지	• 불허용도 변경	• 역세권 청년주택 건립 취지에 부합하지 않는 건축물 용도를 불허용도로 결정

(2) 권장용도

구 분	도면표시	권 장 용 도	비 고
기정	A	•문화 및 집회시설(종교집회장, 관람장 제외) •판매 및 영업시설 중 백화점 •의료시설(단, 정신병원 및 요양소, 격리병원, 장례식장 제외) •운동시설 •업무시설	망우로북측 블럭
변경	A'	•문화 및 집회시설(집회장, 관람장 제외) •판매 및 영업시설 중 백화점 •의료시설(단, 정신병원 및 요양소, 격리병원, 장례식장 제외) •운동시설 •업무시설	중랑구 중화동 207-22번지 역세권 청년주택에 한함

- 변경사유서

구 분	변 경 내 용	변 경 사 유
중랑구 중화동 207-22번지	• 권장용도 변경	• 역세권 청년주택 건립에 따른 불허용도 변경사항 반영하여 권장용도 일부 변경

(3) 지정용도

구 분		도면표시	지 정 용 도	비 고
신설	중랑구 중화동 207-22번지	a	• 공동주택(주거복합) ^{주1)}	중랑구 중화동 207-22번지 역세권 청년주택에 한함

주1) 「서울특별시 역세권 청년주택 공급 지원에 관한 조례」 제2조제2호에 따른 역세권 청년주택에 한하며, 오피스텔 등 준주택 제외

- 변경사유서

구 분	변 경 내 용	변 경 사 유
중랑구 중화동 207-22번지	• 지정용도 신설	• 역세권 청년주택 건립을 위하여 공동주택(공공임대주택 및 공공지원민간임대주택)을 지정용도로 결정

나) 건축물의 밀도 결정(변경)조서

(1) 건폐율 결정조서 : 변경없음

(2) 용적률 결정(변경)조서

■ 용적률 결정조서(기정)

용도지역	접도조건양호(상업12m, 준주거8m 이상)		접도조건불량(상업12m, 준주거8m미만)	
	기준용적률	허용용적률	기준용적률	허용용적률
준주거지역	300%	360%	250%	360%

■ 용적률 결정조서(변경)

구 분	기본용적률	상한용적률1)	비 고
중랑구 중화동 207-22번지	500% 이하	575% 이하	- 중랑구 중화동 207-22번지 역세권 청년주택에 한함 - 역세권 청년주택 건립에 따라 '역세권 청년주택 건립 및 운영기준' 적용

주1) 공공임대주택 기부채납 시 : 완화용적률(상한용적률-기본용적률)의 절반에 해당하는 용적률을 공공임대주택으로 제공

— 변경사유서

구 분	변 경 내 용	변 경 사 유
중랑구 중화동 207-22번지	용적률계획 변경	역세권 청년주택 건립을 위하여 중랑구 중화동 207-22번지에 한해 「서울특별시 역세권 청년주택 공급 지원에 관한 조례」 및 '서울특별시 역세권 청년주택 건립 및 운영기준'에 따른 밀도기준 적용

(3) 준주거지역내 주거복합 건축물 용적률 기준

구 분	용적률 적용기준	비 고
일반주거지역→ 준주거지역	- 총 용적률(기부채납전 용적률) 중 공동주택용적률은 250% 이하 적용 - 오피스텔 등 기타용도의 용적률은 잔여용적률 이하	

- 주) 1. 공공시설 제공(기부채납)에 따른 상한용적률은 상기 비율로 배분 적용
 2. 서울시 입안(2006년 8월 8일)전에 건축허가된 주거복합건축물은 제외
 3. 주상복합 건축물 중 5층 이상 건축물만 적용
 (신설) 4. 중랑구 중화동 207-22번지 역세권 청년주택은 상기 규정 적용 배제

— 변경사유서

구 분	변 경 내 용	변 경 사 유
중랑구 중화동 207-22번지	단서조항 신설	역세권 청년주택 건립을 위하여 중랑구 중화동 207-22번지에 한해 준주거지역내 주거복합 건축물 용적률 기준 적용 배제

다) 필지별 결정(변경)조서

도면번호	위 치	구 분	계 획 내 용	
			기 정	변 경
A2	중랑구 중화동 207-22	용 도	불허용도 1 / 권장용도 A	불허용도 4 / 권장용도 A' / 지정용도 a
		건폐율	60% 이하	좌 동
		용적률	기준용적률 300% 허용용적률 360%	기본용적률 500% 이하 상한용적률 575% 이하
		높 이	최고높이 80m	좌 동
		배 치	시행지침 제17조~제19조 참조	좌 동
		형 태	시행지침 제20조~제30조 참조	좌 동
		색 채	시행지침 제23조 참조	좌 동
		건축선	건축한계선 1~3m	건축한계선 1~3m (일부구간 1m→3m 변경)

— 변경사유서

구 분	변 경 내 용	변 경 사 유
중랑구 중화동 207-22번지	- 필지별 결정내용 변경 - 용도, 용적률, 건축한계선 변경	역세권 청년주택에 부합하는 건축물 용도 및 용적률 계획을 수립하고, 협소한 이면도로 차량 및 보행 여건 개선을 위하여 건축한계선 당초 1m에서 3m로 추가 확보

3) 기타사항에 관한 결정조서

- 가) 대지내 공지에 관한 사항 : 변경없음
 나) 차량동선 및 주차동선에 관한 사항 : 변경없음
 다) 공공기여계획(신설)

구 분	용 적 률	공공기여기준	비고
준주거지역	기본용적률 500% 이하	대지면적의 6%(88.14m ²)이상	중랑구 중화동 207-22번지 역세권 청년주택에 한함
	상한용적률 575% 이하	증가용적률(상한용적률-기본용적률)의 1/2 이상 공공임대주택 제공	

※ 공공기여하는 공공임대주택의 공급가격은 「공공주택 특별법」 제50조의3제1항에 따른 공공건설임대주택의 분양전환가격 산정기준에서 정하는 건축비로 하고, 그 부족토지는 기부채납 함

— 변경사유서

구 분	변 경 내 용	변 경 사 유
중랑구 중화동 207-22번지	역세권 청년주택의 공공기여계획 신설	역세권 청년주택 건립에 따라 '서울특별시 역세권 청년주택 건립 및 운영기준'을 준용하여 공공기여계획 수립

4) 인센티브에 관한 결정(변경)조서

- 가) 용적률 인센티브
 (1) 기 결정내용 기재 생략
 (2) (신설) 상기 용적률 인센티브에도 불구하고 중랑구 중화동 207-22번지 역세권 청년주택은 별도의 용적률 완화항목 및 적용기준을 따름

나) 중랑구 중화동 207-22번지 용적률 완화항목 및 적용기준(의무사항) (신설)

구 분	적 용 기 준	비고
공공기여율	기본 공공기여율 : 대지면적의 6%(88.14m²)이상	중랑구 중화동 207-22번지 역세권 청년주택에 한함
	추가 공공기여율 : 기본용적률(500%)에서 증가되는 용적률(575%)의 1/2(37.5%)에 해당하는 공공임대주택 추가 제공	

구 분		적 용 기 준	비고
용도별 비율	주 거	• 85% 이상	모든 항목 충족시 기본용적률 500% 부여
	비주거	• 15% 이하(가로변 비주거 설치 의무)	
건축물 형태	21세기 미래형 주거환경 조성을 위한 주요 정책	• 리모델링이 쉬운 구조, 커뮤니티 지원시설의 설치계획, 에너지 효율 건축물, 친환경 건축물, 공공시설물 설치 중 2가지 사항 이상 의무적으로 이행	
주민공동시설 (커뮤니티시설)		• 입주자들의 사용이 편리한 위치에 설치 - 100~300세대 미만 : 150㎡ 이상	
주택규모		• 전용면적 18㎡ ~ 60㎡ 내외	

※ ‘서울특별시 역세권 청년주택 건립 및 운영기준’ 준용

－ 변경사유서

구 분	변 경 내 용	변 경 사 유
중랑구 중화동 207-22번지	• 역세권 청년주택의 용적률 적용기준 신설	• 역세권 청년주택 건립을 위하여 중랑구 중화동 207-22번지에 한해 「서울특별시 역세권 청년주택 공급 지원에 관한 조례」 및 ‘서울특별시 역세권 청년주택 건립 및 운영기준’에 따른 용적률 적용기준 신설

2. 집단에너지의 공급에 관한 계획 : 해당 없음

3. 방재계획

- 1) 하천 재해 : 중랑천 제방여유고 충분하여 월류로 인한 침수위험 없음
- 2) 내수 재해 : 개발 후 침투시설(투수성 포장, 침투통, 침투트렌치 등) 설치하고, 우수계획 시 서울시 방재성능목표 강우량 고려한 우수관로 용량 결정, 기존 우수관로 통수능 검토 실시
- 3) 토사 재해 : 임시침사지 2개소 및 가배수로 설치
- 4) 지반 재해 : 최적의 기초형식 선정, 현장여건에 적합한 흙막이 공법 선정 및 안전성 확보
- 5) 지진 재해 : 내진설계 대상 구조물 기준 적용
- 6) 바람 재해 : 내풍설계 대상 구조물 기준 적용

4. 「공익사업을 위한 토지 등의 취득 및 보상에 관한 법률」 제3조에서 정하는 토지·물건 및 권리의 수용 및 사용계획

1) 토지세목조서

연번	소재지		지목	면 적(㎡)		소유자			소유권 이외의 권리			비고
	행정동	지번		공부면적	편입면적	성명(명칭)	주소	지분	권리명세	권리자	주소	
1	중랑구 중화동	207-22	주유소용지	1,469	1,469	[위탁자] 자이에스앤디 주식회사 [수탁자] 농협은행 주식회사	서울특별시 중구 퇴계로 173, 10층(충무로3가, 남산스퀘어빌딩) 서울특별시 중구 통일로 120(충정로1가)	100%	-	-	-	-

2) 물건조서

연번	소재지		지목	물건의 종류	구조	사용 승인 일자	규모			소유자	소유권 이외의 권리			비고
	행정동	지번					연면적 (㎡)	지하 (층)	지상 (층)		권리명세	권리자	주소	
1	중화동	207-22	주유 소용 지	자동차 관련시설	철근 콘크리트조	1999. 03.27.	65.52	-	1	[위탁자] 자이에스앤디 주식회사	-	-	-	-
2				위험물 저장및처리/근 린 생활시설	철근콘크리트/ 철골조	1999.03.27	571.77	1	2	[수탁자] 농협은행 주식회사	-	-	-	-
합 계							637.29	-						

3) 토지취득방법 : 사업시행자 100% 확보 후 신탁

4) 존치건축물 및 공작물 처리계획 : 사업부지내 건축물, 공작물 등은 전면 철거 후 신축

5. 공공시설의 귀속에 관한 계획 : 해당 없음

6. 공사의 감리에 관한 계획 : 「건축법」 및 「건설기술 진흥법」에 의거 해당 지자체인 중랑구청에서 감리자를 선정하여 감리업무 수행할 예정임

7. 조성토지의 공급에 관한 계획

구 분	공급토지		공급대상자	공급시기	비 고
	면 적(㎡)	구성비(%)			
주택건설용지	1,469	100.0	자체사용	승인 후	-
합 계	1,469	100.0	-	-	-

서울특별시고시 제2021 - 496호

신림선 경전철 민간투자사업 실시계획 변경 승인(8차) 고시

서울특별시고시 제2016-273호(2016. 9. 8.) 승인되고 서울특별시고시 제2020-274호(2020. 7. 2.)로 변경승인(7차) 고시된 「신림선 경전철 민간투자사업의 실시계획」에 대하여 「사회기반시설에 대한 민간투자법」 제15조 및 같은법 시행령 제16조의 규정에 의하여 실시계획 변경을 승인(8차)하고 다음과 같이 고시합니다.

2021년 9월 9일
서울특별시

1. 사업의 명칭(변경없음)

- 서울특별시 신림선 경전철 민간투자사업

2. 사업시행자의 명칭 및 주소(변경)

- 명 칭 : 남서울 경전철(주)
- 대표자 : (당초)이 영 대 → (변경)임 정 빈
- 주 소 :
 - 당초 : 서울특별시 동작구 보라매로5길 15, 12층(신대방동, 전문건설회관빌딩)
 - 변경 : 서울특별시 동작구 여의대방로 20길 73(종합관제동, 2층)

3. 사업의 목적(변경없음)

- 기존 도시철도와의 네트워크 구축으로 친환경 대중 교통체계 수립
- 증가되는 교통수요에 대응하는 대중교통 인프라 구축
- 도로교통 혼잡완화 및 친환경적 시스템도입으로 도시환경개선

4. 주요변경 내용

- 법령 개정 등에 따른 총사업비 변경 및 조달계획 변경
 - (당초)5,872억원 → (변경)5,933.3억원 (61.3억원 증가 / 2007.7. 불변가)
- 철도중합시험운행 지침 개정에 따른 공사기간 변경
 - 당초 : 2017. 2. 3. ~ 2022. 2. 2.
 - 변경 : 2017. 2. 3. ~ 2022. 5. 26.
- 1, 3공구 전력 수전 방식 변경
 - 당초 : 한전 수전 전용선로
 - 변경 : 고객소유(직접시공) 전용선로
- 건축법에 의한 인·허가
 - 신양치안센터 이전에 따른 건축
- 정거장 및 환기구 등의 규모 일부 변경으로 편입토지 면적 변경

5. 사업시행지역의 위치 및 내용 (변경)

- 위 치 : 여의도(셋강역)~대방역(국철)~보라매역(7호선)~신림역(2호선)~서울대 앞
- 사업규모 : 연장 7.76km(정거장 11개소, 차량기지 1개소, 종합관제동 1개소)
- 사업면적

구 분	합 계(㎡)	수 용(㎡)	지하사용(㎡)	일시사용(㎡)
당 초	134,700.1	5,698.8	111,166.1	17,835.2
변 경	134,452.5	5,626.9	110,993.7	17,831.9
증·감	감 247.6	감 71.9	감 172.4	감 3.3

○ 총사업비

- 당초 : 5,872억원 (2007년 7월 1일 불변가격 기준)
- 변경 : 5,933.3억원 (2007년 7월 1일 불변가격 기준)

6. 사업시행기간(변경)

○ 공사기간

- 당초 : 2017. 2. 3. ~ 2022. 2. 2.
- 변경 : 2017. 2. 3. ~ 2022. 5. 26.

○ 운영기간 : 운영 개시일로부터 30년간(변경없음)

7. 사업시행방법(변경없음)

○ 민간투자사업(BTO방식)

8. 소요토지 확보 및 이용계획(변경없음)

- 소요토지 확보 : 보상 관련 업무는 사업시행자의 위탁에 따라 서울특별시에서 시행하며, 보상비는 서울특별시에서 부담
- 소요토지 이용 : 서울특별시는 실시협약에 의거 사업시행자로 하여금 공사 및 운영에 지장이 없도록 사업부지에 대한 필요한 권리행사 인정(무상사용)

9. 수용 또는 사용할 토지 또는 건물의 소재지, 지번, 지목 및 면적, 소유권과 소유권외의 권리의 명세 및 그 소유자, 권리자의 성명, 주소 : 붙임

10. 「국토의 계획 및 이용에 관한 법률」 제30조, 제32조 및 같은 법 시행령 제25조에 따른 도시관리계획 결정 및 「토지이용규제기본법」 제8조 및 같은 법 시행령 제7조에 따른 지형 도면 고시 사항(변경)

<도시관리계획(변경) 결정조서>

가. 교통시설

1) 본 선(변경)

구분	도면표시 번호	시설명	시설의종류	위 치			연장 (m)	면적 (㎡)	최초 결정일	비고
				기점	종점	주요 경과지				
기정	1	철도	도시철도 (신림선)	영등포구 여의도동 56번지 일원 (9호선 셋강역)	관악구 신림동 211번지 일원 (서울대 입구)	대방역 (국철) 신림역 (2호선) 보라매역 (7호선) 셋강역 (9호선)	7,760	79,240.9	2016.4.7 (서울시 제2016- 98호)	•철도 일부중복 (셋강역,대방역,보라매 역,신림역) •학교 일부중복 (서울공고,서울삼성고) •공원 일부중복 (자매공원,보라매공원, 관악산도시자연공원) •종합의료시설 일부중복 (서울보라매병원) •자동차정류장 일부중복 (한남운수서림차고지) •하천 일부중복 (셋강,봉천천,도림천) •도로 일부중복 (여의대방로,여의동로, 올림픽대 로,노들로,영등포로, 보라매로,신림로)
변경								75,405.9		

※ 본선 기정 면적에 포함되어 있던 종합관계등 면적은 차량기지 면적으로 편입, 정거장, 차량기지 면적 제외

2) 정거장(변경)

구분	도면표시 번호	시설명	시설의 종류	위 치	면적(㎡)			최초 결정일	비고
					기정	변경	변경후		
변경	101	철도	도시철도 (101정거장)	영등포구 여의도동 56번지	1,581.4	-	1,581.4	2016.4.7 (서울시 제2016- 98호)	셋강역, 여의동로, 자매공원
	102	철도	도시철도 (102정거장)	영등포구 신길동 1375-1번지	2,783	-	2,783		대방역, 영등포로
	103	철도	도시철도 (103정거장)	동작구 대방동 466-41번지	2,420	-	2,420		여의대방로
	104	철도	도시철도 (104정거장)	동작구 대방동 466-49번지	2,014.9	감)2.3	2,012.6		보라매역, 서울공고, 여의대방로
	105	철도	도시철도 (105정거장)	동작구 신대방동 722번지	2,211	-	2,211		보라매공원

구분	도면표시 번호	시설명	시설의 종류	위치	면적(m ²)			최초 결정일	비고
					기정	변경	변경후		
변경	106	철도	도시철도 (106정거장)	동작구 신대방동 395 - 61번지	2,564	감)19.5	2,544.5	2016.4.7 (서울시 제2016- 98호)	보라매공원, 보라매로, 보라매병원
	107	철도	도시철도 (107정거장)	관악구 봉천동 985번지	2,540.8	-	2,540.8		보라매로
	108	철도	도시철도 (108정거장)	관악구 신림동 1467 - 10번지	2,960.2	감)249.0	2,711.2		신림역, 신림로
	109	철도	도시철도 (109정거장)	관악구 신림동 808 - 407번지	1,967.9	-	1,967.9		신림로, 도림천
	110	철도	도시철도 (110정거장)	관악구 신림동 110 - 10번지	1,682	-	1,682		신림로, 도림천
	111	철도	도시철도 (111정거장)	관악구 신림동 211번지	2,625	-	2,625		관악산도시자연공원

3) 차량기지(변경)

구분	도면표시 번호	시설명	시설의 종류	위치	면적(m ²)	최초 결정일	비고
기정	2	철도	도시철도 (차량기지)	• 검수동 : 동작구 신대방동 722	12,273.8	2016.4.7 (서울시 제2016- 98호)	보라매공원 중복 결정
변경				• 검수동 : 동작구 신대방동 722 • 종합관제동 : 동작구 신대방동 395	16,134.3 (검수동 12,199.2 (감)74.6) (종합관제동 3,935.1 (증)3,935.1)		

※ 본선 기정 면적에 포함되어 있던 종합관제동 면적은 차량기지 면적으로 편입

4) 입체적 도시계획시설(철도) 결정조서(변경없음)

구분	도면표시 번호	시설명	시설의 종류	위치	구분	연장 또는 면적			최초 결정일	비고
						기정	변경	변경후		
기정	1-2	철도	도시철도 (신림선)	동작구 신대방동 370 - 1번지	길이(m)	20.0	-	20.0	2016.4.7 (서울시 제2016 - 98호)	본선터널: 2,700m ~ 2,720m
					폭(m)	11.0	-	11.0		
					높이(m) (지표면기준)	- 10.38 ~ - 13.42	-	- 10.38 ~ - 13.42		
					면적(m ²)	190	-	190		
기정	1-3	철도	도시철도 (신림선)	관악구 신림동 1641 - 69번지 외4필지	길이(m)	50.0	-	50.0	2016.4.7 (서울시 제2016 - 98호)	본선터널: 5,300m ~ 5,350m
					폭(m)	0 ~ 1.0	-	0 ~ 1.0		
					높이(m) (지표면기준)	- 9.32 ~ - 16.39	-	- 9.32 ~ - 16.39		
					면적(m ²)	27	-	27		

5) 변경사유서

도면표시 번호	시설명	변경내용	변경사유
1	철도 (도시철도)	< 면적 > - 본선 79,240.9㎡ → 75,405.9㎡ (감 3,835.0㎡)	○ 본선 - 108정거장 신림역 환승통로 변경 - 106E 본선환기구 지장물(주차장) 간섭 - 종합관제동을 차량기지 면적으로 편입
104,106,108		- 정거장 25,350.2㎡ → 25,079.4㎡ (감 270.8㎡)	○ 정거장 - 104정거장 지장물 간섭으로 덕트단면 변경 - 106정거장 기존 구조물(옹벽기초) 간섭 - 108정거장 신림역 환승통로 변경
2		- 차량기지 12,273.8㎡ → 16,134.3㎡ (증 3,860.5㎡)	○ 차량기지 - 전력 개폐기 BOX 설치 및 위치조정 - 당초 본선 내 종합관제동을 차량기지 면적으로 편입

나. 도시관리계획결정도면 : 게재생략

다. 지형도면 : 지형도면 고시도는 토지이용규제정보시스템(<http://luris.molit.go.kr>) 에서 열람이 가능하며, 게재생략

11. 실시계획 변경승인 관련 서류 열람장소

○ 열람장소

- 도시기반시설본부 도시철도사업부(☎ 02-772-7161)
(서울특별시 중구 청계천로 8, 프리미어플레이스빌딩 9층)
- 남서울경전철(주)(☎ 070-8667-5105)
(서울특별시 동작구 여의대방로 20길 73 (종합관제동, 2층))

붙임

- ☐ 수용 또는 사용할 토지세목조서
☐ 수용할 토지조서
 ○ 소재지 : 서울특별시

일련 번호	구분	소재지	지번	지목	원면적 (㎡)	편입 면적 (㎡)	소유자		이해관계인			비고 (도면 표시)
							성명	주소	성명	주소	권리 내용	
1	당초	영등포구 신길동	4203	도로	2,966	309	국(국토교통부)					15
	변경	영등포구 신길동	4203	도로	2,966	58	국(국토교통부)					15 (102정 거장)
		영등포구 신길동	4203	도로	2,966	251	국(국토교통부)					15-1 (치안센 터)
2	당초	동작구 신대방동	722	공원	412,929.7	810	서울특별시					11
	변경	동작구 신대방동	722	공원	412,929.7	813.3	서울특별시					
3	당초	관악구 봉천동	727-8	도로	3,375	28	서울특별시					23
	변경	관악구 봉천동	727-8	도로	3,375	38.7	서울특별시					
4	당초	관악구 봉천동	726-3	공원	3,554	11.2	서울특별시					24
	변경	관악구 봉천동	726-3	공원	3,554	0.5	서울특별시					
5	당초	관악구 신림동	1432-79	대지	411.9	7.4	조원대		주식회사 우리은행	서울시 중구 을지로 55	근저당권 지상권	32
	변경	관악구 신림동	1432-79	대지	411.9	-	조원대		주식회사 우리은행	서울시 중구 을지로 55	근저당권 지상권	
6	당초	관악구 신림동	1467-10	도로	13,438.7	68.1	서울특별시					33

일련 번호	구분	소재지	지번	지목	원면적 (㎡)	편입 면적 (㎡)	소 유 자		이 해 관 계 인			비고 (도면 표시)
							성 명	주 소	성 명	주 소	관리 내용	
	변경	관악구 신림동	1467-10	도로	13,438.7	95.3	서울특별시					
7	당초	관악구 신림동	1432-81	대지	945.8	41.1	주식회사 우리은행					34
	변경	관악구 신림동	1432-81	대지	945.8	-	주식회사 우리은행					
8	당초	관악구 신림동	808-407	하천	2,268.0	37.1	국(국토교통부)					43
	변경	관악구 신림동	808-407	하천	2,268.0	30.4	국(국토교통부)					
9	당초	관악구 신림동	110-11	도로	505.0	19.5	서울특별시					51
	변경	관악구 신림동	110-11	도로	505.0	-	서울특별시					
10	당초	관악구 신림동	838-22	도로	157.0	1.8	국(국토교통부)					55
	변경	관악구 신림동	838-22	도로	157.0	-	국(국토교통부)					
11	당초	관악구 신림동	116-4	도로	62.0	5.6	서울특별시					56
	변경	관악구 신림동	116-4	도로	62.0	-	서울특별시					
12	당초	관악구 신림동	211-3	도로	305.0	23.0	관악구					61
	변경	관악구 신림동	211-3	도로	305.0	3.3	관악구					
13	당초	관악구 신림동	211	공원	3,193.0	212.0	서울특별시					62
	변경	관악구 신림동	211	공원	3,193.0	211.4	서울특별시					

☐ 사용할(지하) 토지조서

○ 소재지 : 서울특별시

○ 사용기간 : 사용권리취득일부터~도시철도 존속시까지

일련 번호	구분	소재지	지번	지목	원면적 (㎡)	편입 면적 (㎡)	소유자		이해관계인			토피 심도 (m)	구분지상권설정범위 평균해수면 기준 ()~()m 까지	비고 (도면 표시)
							성명	주소	성명	주소	관리 내용			
1	당초	동작구 대방동	466-49	도로	2,506.1	703.0	서울특별시					19.74	5.43~ - 106m 사이 111.43m	53
	변경	동작구 대방동	466-49	도로	2,506.1	701.7	서울특별시					19.74	5.43~ - 106m 사이 111.43m	
2	당초	동작구 대방동	466-51	도로	4,288.3	1,608.3	서울특별시					9.54	6.79~ - 11.75m 사이 18.54m	56
	변경	동작구 대방동	466-51	도로	4,288.3	1,608.9	서울특별시					9.54	6.79~ - 11.75m 사이 18.54m	
3	당초	동작구 신대방동	425	대지	24,573	629	서울특별시					5.12	16.39m~2.65m사이 13.74m	68
	변경	동작구 신대방동	425	대지	24,573	609.5	서울특별시					5.12	16.39m~2.65m사이 13.74m	
4	당초	동작구 신대방동	722	공원	412,929.7	24,000	서울특별시					6.5	16.41m~2.85m사이 13.56m	67
	변경	동작구 신대방동	722	공원	412,929.7	23,922.1	서울특별시					6.5	16.41m~2.85m사이 13.56m	
5	당초	관악구 봉천동	727-8	도로	3,375	1,620.8	서울특별시					9.06	19.44m~0.9m사이 18.54m	103
	변경	관악구 봉천동	727-8	도로	3,375	1599.9	서울특별시					9.06	19.44m~0.9m사이 18.54m	
6	당초	관악구 봉천동	726-3	공원	3,554	2.2	서울특별시					0	4.34m(지상돌출부)	104
	변경	관악구 봉천동	726-3	공원	3,554	0.6	서울특별시					0	4.34m(지상돌출부)	
7	당초	관악구 신림동	1467-10	도로	13,438.7	3,533.8	서울특별시					16.60	11.28m~ - 6.42m사이 17.7m	120

일련 번호	구분	소재지	지번	지목	원면적 (㎡)	편입 면적 (㎡)	소 유 자		이 해 관 계 인			토피 심도 (m)	구분지상권설정범위 평균해수면 기준 ()~()m 까지	비고 (도면 표시)
							성 명	주 소	성 명	주 소	권리 내용			
	변경	관악구 신림동	1467-10	도로	13,438.7	3,341.2	서울특별시					16.60	11.28m~ - 6.42m사이 17.7m	
8	당초	관악구 신림동	1422-43	도로	313.3	24.9	서울특별시					2.44	19.94m~ - 1.45m사이 21.39m	121
	변경	관악구 신림동	1422-43	도로	313.3	51.8	서울특별시					2.44	19.94m~ - 1.45m사이 21.39m	
9	추가	관악구 신림동	1433-41	도로	159.3	5.2	관악구					2.44	19.94m~ - 1.45m사이 21.39m	추가1
10	추가	관악구 신림동	1433-42	도로	213	55.4	서울특별시					2.44	19.94m~ - 1.45m사이 21.39m	추가2
11	당초	관악구 신림동	808-407	하천	2,268.0	1,806.1	국(국토교통부)					10.75	23.19m~ - 4.07m사이 19.12m	130
	변경	관악구 신림동	808-407	하천	2,268.0	1,812.9	국(국토교통부)					10.75	23.19m~ - 4.07m사이 19.12m	
12	당초	관악구 신림동	838-22	도로	157.0	56.2	국(국토교통부)					5.2	32.53m~14.10m사이 18.43m	155
	변경	관악구 신림동	838-22	도로	157.0	57.0	국(국토교통부)					5.2	32.53m~14.10m사이 18.43m	
13	당초	관악구 신림동	110-11	도로	505.0	313.5	서울특별시					5.19	32.53m~14.10m사이 18.43m	156
	변경	관악구 신림동	110-11	도로	505.0	333.0	서울특별시					5.19	32.53m~14.10m사이 18.43m	
14	당초	관악구 신림동	116-4	도로	62.0	56.4	서울특별시					11.32	19.79m~5.43m사이 14.36m	157
	변경	관악구 신림동	116-4	도로	62.0	62.0	서울특별시					11.32	19.79m~5.43m사이 14.36m	
15	당초	관악구 신림동	211-3	도로	305.0	152.0	관악구					11.75	44.58m~26.04m사이 18.54m	199

일련 번호	구분	소재지	지번	지목	원면적 (㎡)	편입 면적 (㎡)	소유자		이해관계인			토피 심도 (m)	구분지상권설정범위 평균해수면 기준 ()~()m 까지	비고 (도면 표시)
							성명	주소	성명	주소	권리 내용			
	변경	관악구 신림동	211-3	도로	305.0	172.0	관악구					11.75	44.58m~26.04m사이 18.54m	
16	당초	관악구 신림동	211	공원	3,193.0	1,858.0	서울특별시					14.69	44.46m~25.92m사이 18.56m	200
	변경	관악구 신림동	211	공원	3,193.0	1,858.6	서울특별시					14.69	44.46m~25.92m사이 18.56m	

□ 사용할(일시) 토지조서

○ 소재지 : 서울특별시

○ 사용기간 : 공사 착수일로부터 ~ 해당구간 공사 완료일까지

번호	구분	소재지	지번	지목	원면적 (㎡)	편입 면적 (㎡)	소유자		이해관계인			비고
							성명	주소	성명	주소	권리 내용	
1	당초	동작구 대방동	466-49	도로	2,506.1	95	서울특별시					21
	변경	동작구 대방동	466-49	도로	2,506.1	96.3	서울특별시					
2	당초	동작구 대방동	466-51	도로	4,288.3	250	서울특별시					25
	변경	동작구 대방동	466-51	도로	4,288.3	249.4	서울특별시					
3	당초	동작구 신대방동	425	대지	24,573	247	서울특별시					34
	변경	동작구 신대방동	425	대지	24,573	233.7	서울특별시					

번호	구분	소재지	지번	지목	원면적 (㎡)	편입 면적 (㎡)	소 유 자		이 해 관 계 인			비고
							성 명	주 소	성 명	주 소	관리 내용	
4	당초	동작구 신대방동	722	공원	412,929.7	9,954	서울특별시					31
	변경	동작구 신대방동	722	공원	412,929.7	10,028.6	서울특별시					
5	당초	관악구 봉천동	727 - 8	도로	3,375	171	서울특별시					60
	변경	관악구 봉천동	727 - 8	도로	3,375	175.4	서울특별시					
6	당초	관악구 봉천동	726 - 3	공원	3,554	28	서울특별시					61
	변경	관악구 봉천동	726 - 3	공원	3,554	15.4	서울특별시					
7	당초	관악구 신림동	1432 - 79	대지	411.9	11.0	조원대		주식회사 우리은행	서울시 중구 을지로 55	근저당권 지상권	75
	변경	관악구 신림동	1432 - 79	대지	411.9	-	조원대		주식회사 우리은행	서울시 중구 을지로 55	근저당권 지상권	
8	당초	관악구 신림동	1432 - 81	대지	945.8	41.0	주식회사 우리은행					76
	변경	관악구 신림동	1432 - 81	대지	945.8	20.0	주식회사 우리은행					
9	당초	관악구 신림동	1467 - 10	도로	13,438.7	575.2	서울특별시					86
	변경	관악구 신림동	1467 - 10	도로	13,438.7	530.6	서울특별시					
10	당초	관악구 신림동	1422 - 43	도로	313.3	72.0	서울특별시					85
	변경	관악구 신림동	1422 - 43	도로	313.3	58.5	서울특별시					


번호	구분	소재지	지번	지목	원면적 (㎡)	편입 면적 (㎡)	소 유 자		이 해 관 계 인			비고
							성 명	주 소	성 명	주 소	관리 내용	
11	추가	관악구 신림동	1433-40	도로	65.7	2.7	서울특별시					추가1
12	추가	관악구 신림동	1433-41	도로	159.3	6.0	관악구					추가2
13	추가	관악구 신림동	1433-42	도로	213	24.3	서울특별시					추가3


**신림선 경전철 민간투자사업
도시계획시설[철도]결정 [변경] 및 지형도**


S=1 : 1,000

범 례	
기 점 (도시철도)	
변 경 (도시철도)	



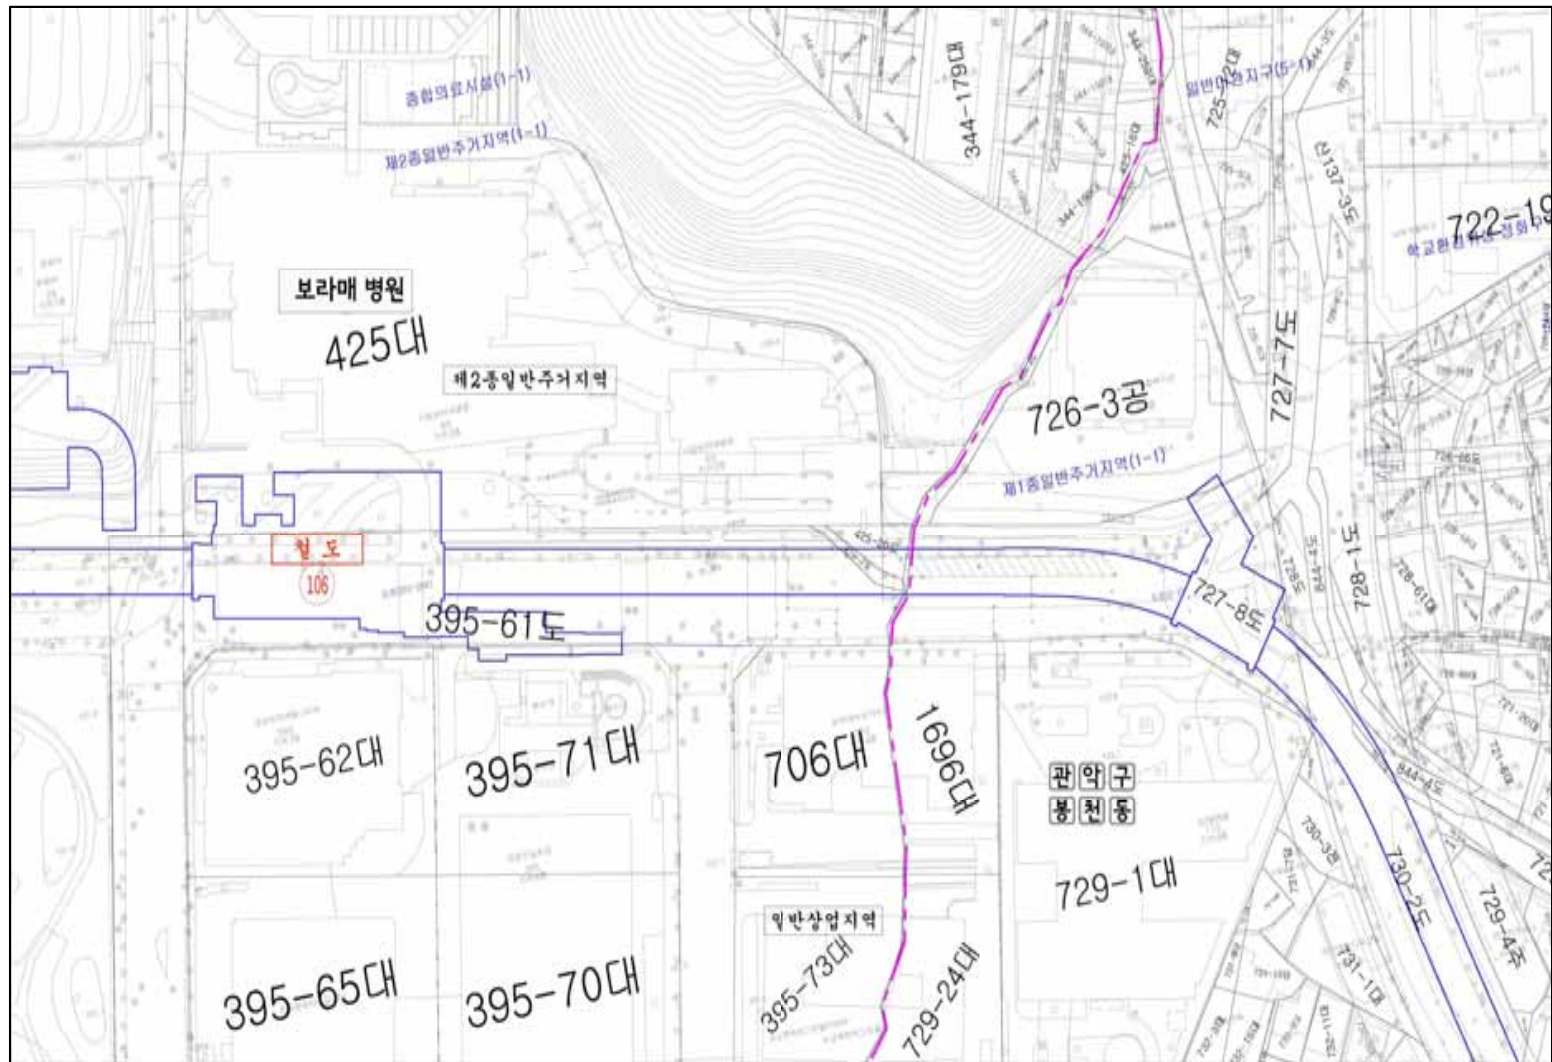

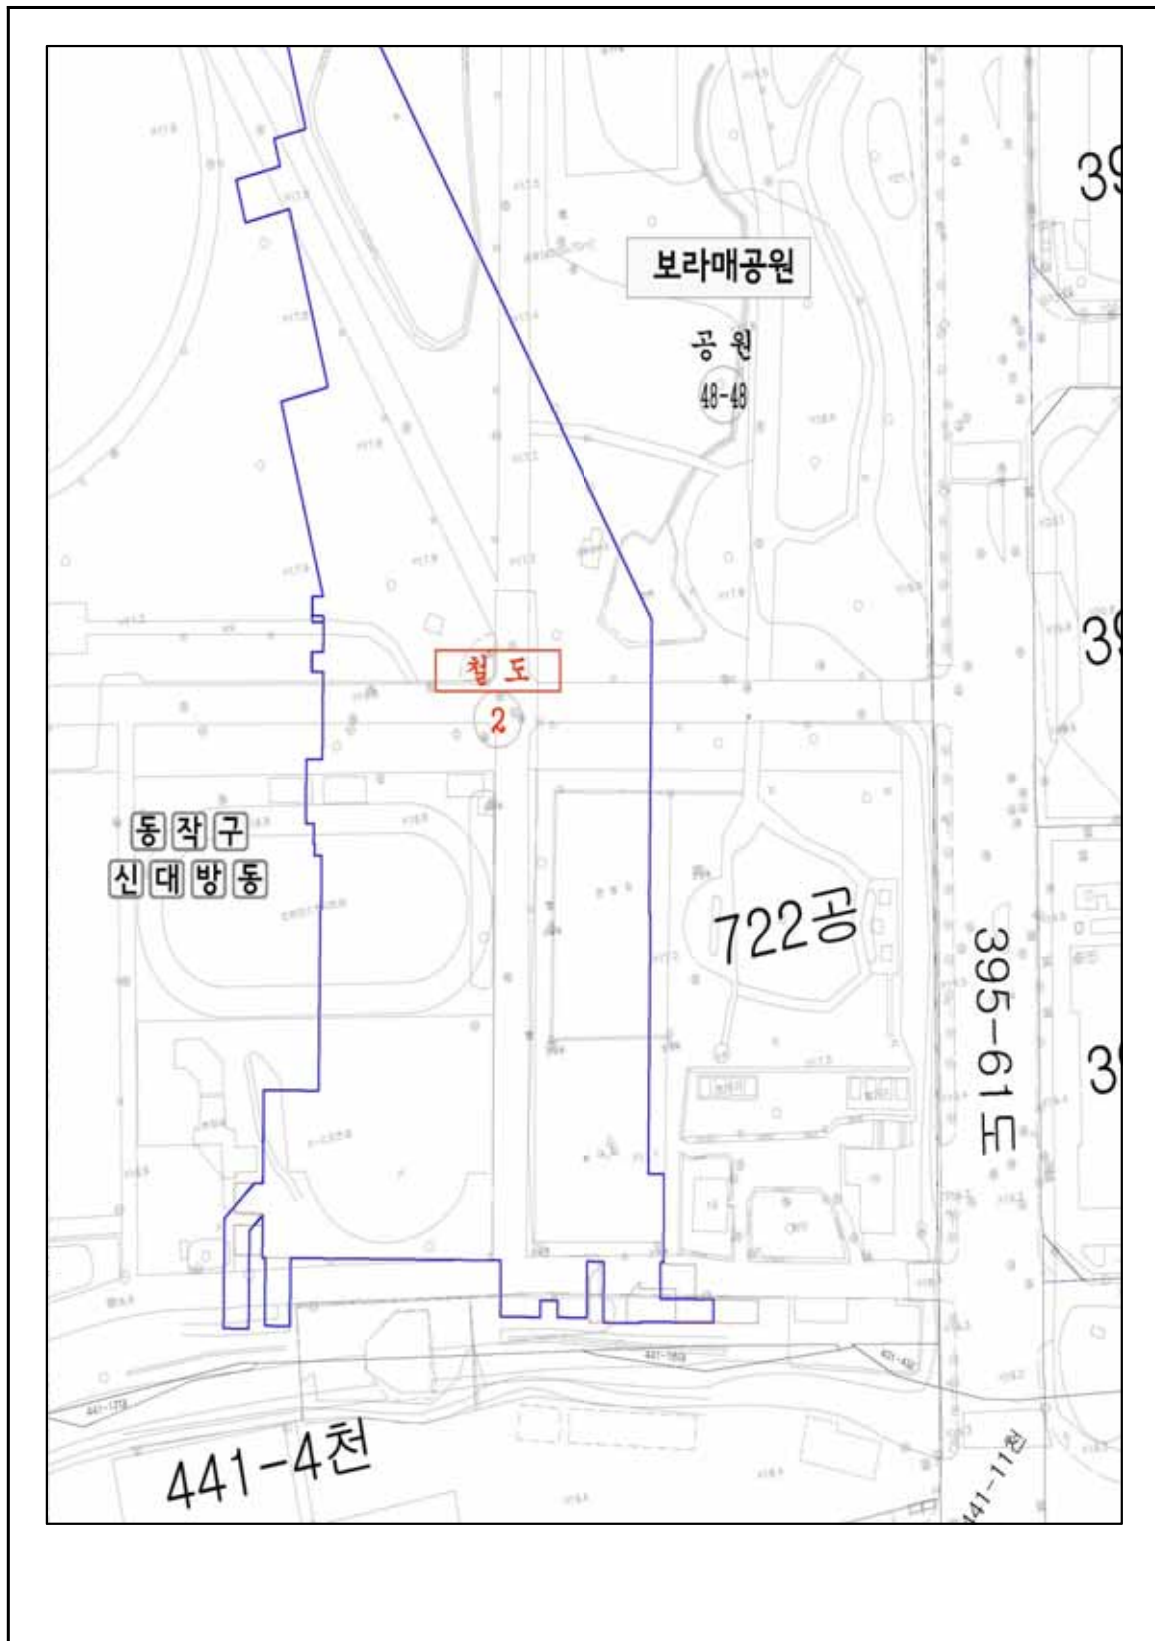

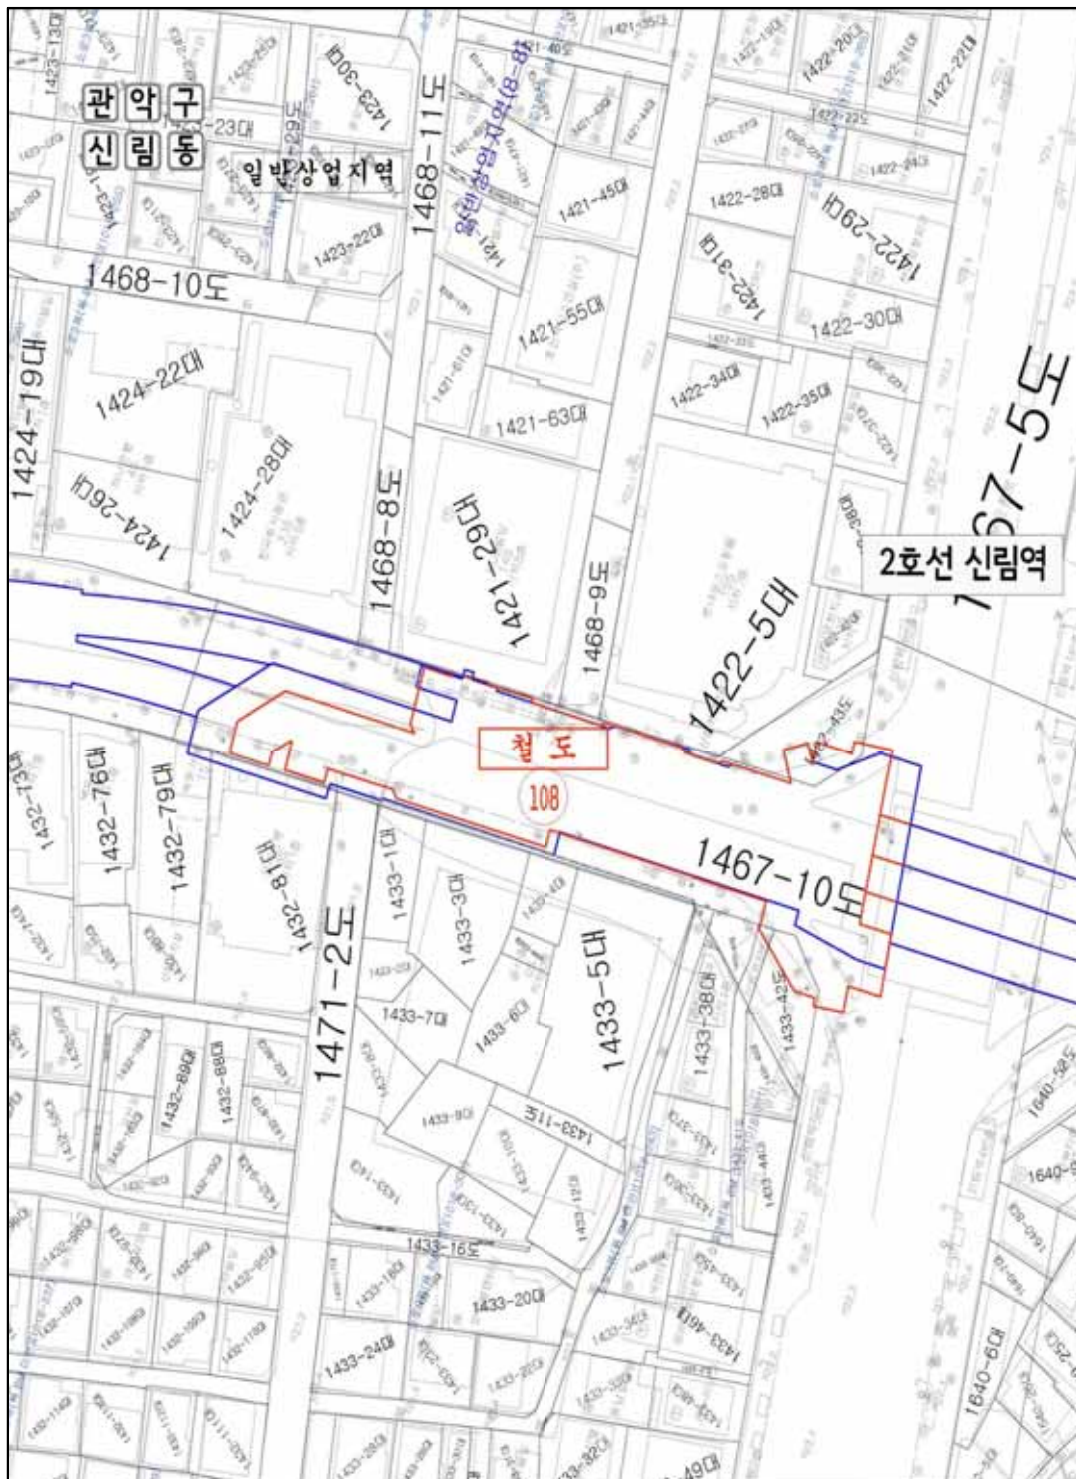

서울특별시고시 제2021 - 506호

2021년 제2회 서울특별시 추가경정예산

서울특별시의회에서 의결된 2021년 제2회 서울특별시 추가경정예산을 지방자치법 제133조제2항에 따라 다음과 같이 고시합니다.

2021년 9월 9일
서울특별시장

(단위 : 천원)

회 계 별		세입·세출예산총액	일시차입한도액
총 계		46,419,373,100	600,000,000
일 반 회 계		33,341,084,749	500,000,000
특 별 회 계		13,078,288,351	100,000,000
	공기업특별회계	1,682,463,241	100,000,000
	(1) 수도사업특별회계	787,498,351	50,000,000
	(2) 공기업하수도사업특별회계	894,964,890	50,000,000
	기타특별회계	11,395,825,110	
	(3) 도시철도건설사업비특별회계	1,649,012,869	
	(4) 교통사업특별회계	1,737,030,318	
	(5) 광역교통시설특별회계	326,820,977	
	(6) 주택사업특별회계	2,595,481,098	
	(7) 도시개발특별회계	2,257,052,758	
	(8) 균형발전특별회계	192,190,783	
	(9) 학교용지부담금특별회계	29,965,170	
	(10) 의료급여기금특별회계	1,677,947,729	
	(11) 한강수질개선특별회계	33,888,752	
	(12) 소방특별회계	896,434,656	

서울특별시고시 제2021 - 507호

**성북구 하월곡동 88 - 222일원 공공지원민간임대주택(역세권 청년주택)
공급촉진지구 지정(변경) · 지구계획 승인(변경) 및 지형도면 고시**

서울특별시고시 제2020-515호(2020.12.3.)로 공공지원민간임대주택(역세권 청년주택) 공급 촉진지구 지정 및 지구계획 승인된 성북구 하월곡동 88-222일원 공공지원민간임대주택(역세권 청년주택) 공급촉진지구와 관련하여, 「민간임대주택에 관한 특별법」 제28조 및 같은 법 시행령 제24조, 「서울특별시 역세권 청년주택 공급 지원에 관한 조례」 제9조에 따라 역세권 청년주택(공공지원민간임대주택) 공급촉진지구 지정(변경) 및 지구계획 승인(변경)하고, 「토지이용규제기본법」 제8조에 따라 지형도면을 고시합니다.

2021년 9월 9일
서울특별시장

I. 공공지원민간임대주택(역세권 청년주택) 공급촉진지구 지정에 관한 사항

1. 촉진지구의 명칭, 위치 및 면적(변경)

- 명 칭 : 성북구 하월곡동 88-222일원 공공지원민간임대주택(역세권 청년주택) 공급촉진지구
- 위 치
 - 기 정 : 서울특별시 성북구 하월곡동 88-222, 88-965
 - 변 경 : 서울특별시 성북구 하월곡동 88-222, 88-223, 88-965
- 면 적 : 1,171.0㎡ → 1,248.0㎡ [증) 77.0㎡]

■ 결정(변경) 사유서

구역명	변경내용	변경사유
성북구 하월곡동 88-222번지일원 공공지원민간임대주택 (역세권 청년주택) 공급촉진지구	○위치 변경 - 기 정 : 하월곡동 88-222, 88-965 - 변 경 : 하월곡동 88-222, 88-223, 88-965 ○면적 변경 - 기 정 : 1,171.0㎡ - 변 경 : 1,248.0㎡ (증) 77.0㎡)	○ 지적 현황측량 반영 및 사실상 맹지의 해소를 위하여 금회 사업에 포함하여 개발하고자 함

2. 촉진지구 지정일(변경없음)

3. 사업의 종류(변경없음)

4. 시행자의 명칭, 소재지 및 대표자 성명(변경없음)

- 명 칭 : 꿈꾸는이상 주식회사
- 대표자 성명 : 이승호
- ※ 담보신탁 : 위탁자(꿈꾸는이상 주식회사), 수탁자(주식회사 신한은행)

○ 소재지 : 서울특별시 종로구 평창문화로 169(평창동)

○ 법인등록번호 : 110111-4670611

5. 수용하거나 사용할 토지 등의 소재지, 지번, 지목, 면적, 소유권 및 소유권 외의 권리의 명세와 그 소유자 및 권리자의 성명(법인의 경우에는 명칭), 주소

1) 토지세목조서

<기정>

일련 번호	소재지	지번	지목	면적		토지소유자			관계인		
				공부상 면적 (㎡)	편입 면적 (㎡)	성명 또는 명칭	주소	지분	성명 또는 명칭	주소	권리의 종류 및 내용
1	성북구 하월곡동	88-222	대	1,145.0	1,145.0	[위탁자] 꿈꾸는이상 주식회사	서울특별시 종로구 평창문화로 169(평창동)	1/1	-	-	-
2		88-965	대	26.0	26.0	[수탁자] 주식회사 신한은행		1/1			
합계				1,171.0	1,171.0	-					

<변경>

연 번	소재지	지번	지목	면적		토지소유자			관계인		
				공부상 면적 (㎡)	편입 면적 (㎡)	성명 또는 명칭	주소	지분	성명 또는 명칭	주소	권리의 종류 및 내용
1	성북구 하월곡동	88 - 222	대	1,145.0	1,104.0	[위탁자] 꿈꾸는이상 주식회사	서울특별시 종로구 평창문화로 169(평창동)	1/1	-	-	-
2		88 - 965	대	26.0	25.0	[수탁자] 주식회사 신한은행		1/1			
3		88 - 223	대	119.0	119.0	우일에너지 주식회사		서울특별시 성북구 종암로 201(하월곡동)			
합계				1,290.0	1,248.0	-					

※ 하월곡동 88-223번지 소유자와 사업자간 `21.5.27. 부동산 매매계약 체결, `21.10월 중 88-223번지 소유권 사업자로 이전 예정

2) 물건조서

<기정>

연번	소재지	지번	지목	물건의 종류	구조	사용 승인일자	규 모			소유자	관계인			관련 지번
							연면적 (㎡)	지하 (층)	지상 (층)		성명 또는 명칭	주소	관리의 종류 및 내용	
1	성북구 하월곡동	88-222	대	공장, 사무실	연와조 외 1	1960-9-20	340.49	-	1	[위탁자] 꿈꾸는이상 주식회사	-	-	-	-
				공장	연와조	1974-6-13	127.97	-	1	[수탁자] 주식회사 신한은행				
합계							468.46	-						

<변경>

연번	소재지	지번	지목	물건의 종류	구조	사용 승인일자	규 모			소유자	관계인			관련 지번
							연면적 (㎡)	지하 (층)	지상 (층)		성명 또는 명칭	주소	관리의 종류 및 내용	
1	성북구 하월곡동	88-222	대	공장, 사무실	연와조 외 1	1960-9-20	340.49	-	1	[위탁자] 꿈꾸는이상 주식회사	-	-	-	-
				공장	연와조	1974-6-13	127.97	-	1	[수탁자] 주식회사 신한은행				
2		88-223	대	주택	철근 콘크리트	1973-10-31	152.56	1	2	우일에너지 주식회사	-	-	-	-
합계							621.02	-						

※하월곡동 88-223번지 소유자와 사업자간 `21.5.27. 부동산 매매계약 체결, `21.10월 중 88-223번지 소유권 사업자로 이전 예정

■ 결정(변경) 사유서

도면표시 번호	변경내용	변경사유
-	○ 지적 현황측량 면적 반영 및 하월곡동 88-223번지 토지 및 건축물 추가편입	○ 지적 현황측량 면적 반영하고, 사실상 명지의 해소를 위해 급회 사업에 포함하여 개발하고자 함

6. 「국토의 계획 및 이용에 관한 법률」 제30조에 따른 도시·군관리계획에 관한 사항

1) 지구단위계획구역 결정조서(변경 없음)

구 분	구 역 명	위 치	면 적(m ²)			최초 결정일
			기 정	변 경	변경후	
기정	미아지구 지구단위계획	성북구 하월곡동 88일대, 성북구 길음동 1083일대	315,000.0	-	315,000.0	서고시 제2002-263호 (2002.07.02.)

7. 관계서류의 열람방법 : 서울시청 서소문2청사 6층 주택공급과(02-2133-6293)와 성북구청 9층 주거정비과(02-2241-2854)에 비치하여 일반인에게 보이게 함

II. 공급촉진지구 지구계획에 관한 사항

1. 지구계획의 개요

○ 명 칭 : 성북구 하월곡동 88-222일원 공공지원민간임대주택(역세권 청년주택) 공급촉진지구

○ 위 치

- 기정 : 서울특별시 성북구 하월곡동 88-222, 88-965

- 변경 : 서울특별시 성북구 하월곡동 88-222, 88-223, 88-965

○ 면 적 : 1,171.0m² → 1,248.0m² [증) 77.0m²]

■ 결정(변경) 사유서

구역명	변경내용	변경사유
성북구 하월곡동 88-222번지일원 공공지원민간임대주택 (역세권 청년주택) 공급촉진지구	○위치 변경 - 기정 : 하월곡동 88-222, 88-965 - 변경 : 하월곡동 88-222, 88-223, 88-965 ○면적 변경 - 기정 : 1,171.0m ² - 변경 : 1,248.0m ² (증) 77.0m ²)	○ 지적 현황측량 반영 및 사실상 맹지의 해소를 위하여 금회 사업에 포함하여 개발하고자 함

○ 공급촉진지구의 지정목적

: 동북선경전철 송곡초교역 역세권 지역에 대학생·사회초년생·신혼부부 등의 주거생활 안정을 위한 임대주택(역세권 청년주택)을 건설 공급하기 위하여 공급촉진지구 지정

2. 사업시행자의 성명 또는 명칭(변경없음)

○ 명 칭 : 꿈꾸는이상 주식회사

○ 대표자 성명 : 이승호

※담보신탁 : 위탁자(꿈꾸는이상 주식회사), 수탁자(주식회사 신한은행)

○ 소재지 : 서울특별시 종로구 평창문화로 169(평창동)

○ 법인등록번호 : 110111-4670611

3. 사업기간 및 재원조달계획(변경없음)

4. 토지이용계획(변경)

구 분	부지면적(m)			구성비(%)	비 고
	기 정	증 감	변 경		
주택건설용지	1,145.0	증) 78.0	1,123.0	98.0	임대주택
도로	26.0	감) 1.0	25.0	2.0	-
합 계	1,171.0	증) 77.0	1,248.0	100.0	-

■ 결정(변경) 사유서

도면표시 번호	변경내용	변경사유
-	○ 전체 사업 부지 면적 증가 ○ 맹지 추가편입에 따른 주택건설용지 증가 및 지적 현황측량 반영에 따른 도로면적 감소	○ 지적 현황 측량 반영 ○ 사실상 맹지의 해소를 위해 금회 사업에 포함

5. 인구·주택 수용계획

- 1) 수용인구(변경없음) : 487인
 2) 주택건설계획(변경) : 299세대

구 분		기정			변경			비고
		수용 세대수(세대)	가구당 인구수(인)	수용 인구(인)	수용 세대수(세대)	가구당 인구수(인)	수용 인구(인)	
공공 임대주택	21형	32	1.0	32.00	22	1.0	22.00	
	26형	-	-	-	13	1.0	13.00	
	49형	-	-	-	9	2.65	23.85	
	43형	12	2.65	31.80	-	-	-	
	53형	15	2.65	39.75	-	-	-	
	56형	-	-	-	5	2.65	13.25	
	58형	-	-	-	10	2.65	26.50	
	소 계	59	-	103.55	59	-	98.60 [감) 4.95]	
공공 원 민간 임대주택	21형	154	1.0	154.00	94	1.0	94.00	
	26형	-	-	-	57	1.0	57.00	
	49형	-	-	-	36	2.65	95.40	
	43형	33	2.65	87.45	-	-	-	
	53형	53	2.65	140.45	-	-	-	
	56형	-	-	-	17	2.65	45.05	
	58형	-	-	-	36	2.65	95.40	
	소 계	240	-	381.90	240	-	386.85 [증) 4.95]	
합 계		299	-	485.45	299	-	485.45	

※ 역세권 청년주택 공급대상을 고려하여 가구당 인구수는 「공공주택 업무처리지침」의 ‘행복주택 공급계층별 가구당 인구수 기준’을 적용

■ 결정(변경) 사유서

도면표시 번호	변경내용	변경사유
-	○ 세대 평형수 조정	○ 필지 편입에 따른 건축계획 변동에 따라 세대 평형 조정

6. 교통·공공·문화체육시설 등을 포함한 기반시설 설치계획

1) 교통시설(변경없음)

구분	규모				기능	연장	위치		사용 형태	주요 경과지	최초 결정일	비 고
	등급	류별	번호	폭원			기점	종점				
기정	소로	1	1	10m	국지도로	93m (20m)	하월곡동 198	하월곡동 216	일반도로	-	2002.7.2. (서울시고시 2002-263호)	-

※ ()는 금회 사업지 내 도로연장으로 지적 현황측량 반영에 따라 21m → 20m로 조정됨

7. 환경보전 및 탄소저감 등 환경계획(변경없음)

8. 그 밖에 지구단위계획 등 대통령령으로 정하는 사항 : [붙임] (도면게재생략)

[붙임]

I. 재정비촉진지구 및 재정비촉진계획 변경결정

[1] 재정비촉진지구 변경 지정 및 촉진계획 변경

1. 재정비촉진지구의 명칭·유형·위치·면적 및 지정목적(변경 없음)
2. 재정비촉진사업의 완료 목표 연도(변경 없음)
3. 재정비촉진지구 정비의 기본방향 및 목표(변경 없음)
4. 재정비촉진구역 및 존치구역 지정에 관한 사항(변경 없음)
5. 존치관리구역에 관한 지구단위계획 결정조서
 - 1) 지구단위계획구역에 관한 계획(변경없음)
 - 2) 토지이용 및 시설에 관한 계획(변경없음)
 - 3) 획지 및 건축물 등에 관한 계획

(1) 획지계획(변경)

■ 1블럭

도면 번호	가구 번호	면적(㎡)	획 지				비 고
			위치	면적(㎡)			
				기정	증감	변경	
	1블록	-	1-2-1	1,145.0	증) 78.0	1,223.0	● 지적 현황측량 반영 및 1-4획지 내 소유자가 다른 사실상 맹지 (88-223번지)를 금회 사업 대상지에 포함시켜 개발하고자 함 - 1-2-1획지 면적 : 증) 78.0㎡ - 1-2-2획지 면적 : 증) 41.0㎡ - 1-4획지 면적 : 감) 119.0㎡
			1-2-2	1,620.0	증) 41.0	1,661.0	
			1-4	1,789.0	감) 119.0	1,670.0	

※ 상기 획지 외 기 결정내용 변경 없음(기재 생략)

■ 결정(변경) 사유서

도면표시 번호	변경내용	변경사유
-	○ 1-2-1, 1-2-2, 1-4획지 간 면적 조정	○ 지적 현황측량 반영 ○ 사실상 맹지의 해소를 위해 금회 사업에 포함함에 따른 획지간 면적 조정

(2) 건축물의 용도 및 건폐율, 용적률, 높이계획(변경없음)

① 건축물 용도계획

■ 불허용도 계획

구 분	도면표시	불허용도	비 고
기정	일반상업지역 준주거지역	· 용도지역지구에서 불허하는 용도 · 제2종근린생활시설 및 운동시설 중 옥외에 철탑이 있는 골프연습장 · 의료시설(정신병원과 격리병원에 한한다) · 공장 · 창고시설 · 동물 및 식물 관련시설 · 자동차관련시설(주차장은 제외한다) · 위험물저장 및 처리시설 · 공공용시설(단 전신전화국은 제외)	

구 분	도면표시	불허용도	비 고	
일반 상업 지역	전층	· 용도지역지구에서 불허하는 용도 · 제2종근린생활시설 및 운동시설 중 옥외에 철 · 담이 있는 골프연습장 · 의료시설(정신병원과 격리병원에 한한다) · 공장 · 창고시설 · 동물 및 식물 관련 시설 · 자동차 관련 시설 · 위험물 저장 및 처리 시설 · 제2종 근린생활시설 중 단란주점 및 안마시 · 소	· 문화 및 집회시설 중 집회장 및 관람장 · 판매시설 중 도매시장 · 숙박시설 중 일반숙박시설, 생활숙박시설 및 다 · 중생활시설 · 위락시설 · 자원순환 관련 시설 · 교정 및 군사 시설 · 발전시설 · 묘지 관련 시설 · 장례시설 · 야영장 시설	· 하월곡동 88-222, 88-223, 88-965 역 세권 청년주택에 한함
	1층	-	· 제2종근린생활시설 중 금융업소[단, 현금자동 입출금(ATM)만 설치하거나, 입점업소 전면 폭 의 1/3이상을 기준시간(08:00~22:00)내에 개 방운영되도록 ATM을 함께 설치한 금융업소는 제외]	
제3종 일반주거지역		· 용도지역지구에서 불허하는 용도 · 제2종근린생활시설 및 운동시설 중 옥외에 철 · 담이 있는 골프연습장 · 공장 · 위험물 저장 및 처리시설	· 자동차 관련 시설(주차장은 제외) · 동물 및 식물관련 시설 · 공공용 시설(전신전화국 제외) · 창고시설 · 의료시설 중 정신병원	

주) 1. 단, 지구단위계획지정 이전에 불허용도로 기 입지한 시설에 대해서는 건축법 제9조에 의한 건축신고 사항의 범위 내에서 인정한다.
 2. 종암로변 송인초교 및 서울북공고의 입지에 따라 학교보건법에서 규정한 절대정화구역과 상대정화구역의 구분에 따른 용도를 별도의 불허용도로 지정한다.
 3. 숙박시설 및 위락시설은 서울시도시계획조례 제33조 제1항 규정 적용함
 ※ 금회 사업면적 변경에 따라 비교란에 88-223번지 추가 기재한 사항으로써 상기 용도계획 내용은 변경이 없음

- 학교위생정화 구역내 불허용도(변경 없음)
- 권장용도 계획(변경 없음)
- 지정용도 계획(변경없음)

구 분	지정용도	비 고
기정	I · 공동주택(주거복합) ^{주)}	· 하월곡동 88-222, 88-223, 88-965 역세권 청년주택에 한함

주) 「서울특별시 역세권 청년주택 공급 지원에 관한 조례」 제2조제2호의 청년주택에 한하며, 오피스텔은 제외
 ※ 금회 사업면적 변경에 따라 비교란에 88-223번지 추가 기재한 사항으로써 상기 용도계획 내용은 변경이 없음

② 건축물 건폐율 계획(변경 없음)

③ 건축물 용적률 계획(변경없음)

■ 용적률 계획

구 분		기준용적률	허용용적률	상한용적률	비 고
기정	준주거지역 → 일반상업지역	350% 이하	500% 이하	서울특별시 도시계획조례 시행규칙 제3조에 의함	-
	일반주거지역 → 일반상업지역	300% 이하	400% 이하		-
	일반주거지역 → 준주거지역	300% 이하	360% 이하		단, 준주거지역의 용적률은 2003년 6월 30일 까지는 400% 이하로 적용한다.
	일반주거지역 → 제3종일반주거지역	200% 이하	250% 이하		-
	일반상업지역 존치	350% 이하	500% 이하		-
		기본용적률 : 1,000% 이하		1,120% 이하	· 하월곡동 88-222, 88-223, 88-965 역세권 청년주택에 한함

※ 금회 사업면적 변경에 따라 비교란에 88-223번지 추가 기재한 사항으로써 상기 용적률 계획 내용은 변경이 없음

■ 용적률 적용기준(변경없음)

구 분		적용기준	비 고
공공기여율		· 기본공공기여율 : 14% 이상 (부지면적 기준) · 추가공공기여율 : 공공시설 설치 및 제공(기본용적률을 초과하는 용적률 50%에 해당하는 공공임대주택의 대지지분 포함)	· 하월곡동 88-222, 88-223, 88-965 역세권 청년주택에 한함 · 모든 항목 충족시 기본용적률 부여
용도별 비율	주거	· 80% 이상 90% 이하	
	비주거	· 10% 이상 20% 이하 (가로변 비주거 설치 의무)	
건축물 형태	21세기 미래형 주거환경 조성을 위한 주요정책	· 리모델링이 쉬운 구조, 커뮤니티 지원시설의 설치계획, 에너지 효율 건축물, 친환경 건축물, 공공시설물 설치중 2가지 사항 이상 의무적으로 이행	
커뮤니티시설		· 100세대 이상 ~ 300세대 미만 · 커뮤니티시설 설치 면적 150㎡ 이상	
주택규모		· 공공임대주택 : 전용 45㎡ 이하 · 공공지원민간임대주택 : 전용 60㎡ 이하	

※ 「서울특별시 역세권 청년주택 건립 및 운영기준」 준용

※ 금회 사업면적 변경에 따라 비교란에 88-223번지 추가 기재한 사항으로써 상기 용적률 적용 기준 내용은 변경이 없음

■ 용적률 인센티브 적용기준(변경 없음)

④ 건축물 높이계획(변경없음)

■ 높이 적용기준(변경 없음)

■ **최고높이(변경없음)**

구 분		최고높이	비 고
기정	간선도로변 (미아로, 종암로) 인접획지	80m 이하	
	하월곡동 88-222, 88-223 88-965	90m 이하	· ‘하월곡동 88-222, 88-223, 88-965’ 필지에 한하며, 연접부 경관계획 관련 높이제한사항 완화
	기타획지	60m 이하	
	삼양로변에 인접한 획지(4블럭)	25m 이하	

※ 금회 사업면적 변경에 따라 비교란에 88-223번지 추가 기재한 사항으로써 상기 높이 계획 내용은 변경이 없음

(3) **건축물의 형태와 배치계획(변경 없음)**

① **계획기준(변경 없음)**

② **조성지침(변경 없음)**

■ **건축선 후퇴부분의 처리(변경 없음)**

■ **건축물에 대한 건폐율·용적률·높이·형태 및 외관·색채·건축선에 관한 계획(변경없음)**

■ **공공기여계획(변경없음)**

－ **기정**

구 분	기본용적률	상한용적률	공공기여율	비 고
일반 상업지역	1,000% 이하	1,120% 이하	· 기본공공기여율 : 부지 면적의 14% 이상주(160.30㎡ 이상) · 추가공공기여율 : 공공시설 설치 및 제공(기본용적률을 초과하는 용적률 50%에 해당하는 공공임대주택의 대지지분 포함)	· 하월곡동 88-222, 88-965 역세권 청년주택에 한함

주) 「서울특별시 역세권 청년주택 건립 및 운영기준」 3-2-1, 3-2-2 적용

※ 공공기여하는 공공임대주택의 공급가격은 「공공주택 특별법」 제50조의3제1항에 따른 공공건설임대주택의 분양전환가격 산정기준에서 정하는 건축비로 하고, 그
부속토지는 기부채납 함

－ **변경**

구 분	기본용적률	상한용적률	공공기여율	비 고
일반 상업지역	1,000% 이하	1,120% 이하	· 기본공공기여율 : 부지 면적의 14% 이상주(174.72㎡ 이상) · 추가공공기여율 : 공공시설 설치 및 제공(기본용적률을 초과하는 용적률 50%에 해당하는 공공임대주택의 대지지분 포함)	· 하월곡동 88-222, 88-965, 88-223 역세권 청년주택에 한함

주) 「서울특별시 역세권 청년주택 건립 및 운영기준」 3-2-1, 3-2-2 적용

※ 공공기여하는 공공임대주택의 공급가격은 「공공주택 특별법」 제50조의3제1항에 따른 공공건설임대주택의 분양전환가격 산정기준에서 정하는 건축비로 하고, 그
부속토지는 기부채납 함

※ 금회 사업면적 변경에 따라 비교란에 88-223번지 추가 기재한 사항이며, 상기 공공기여율 기준(비율)은 변경이 없고 부지면적 증가에 따른 공공기여 기준 면적이
증가한 사항임

4) **기타사항에 관한 계획(변경없음)**

(1) **대지내 공지에 관한 계획(변경 없음)**

(2) **경관형성계획(변경 없음)**

② 집단에너지의 공급에 관한 계획(변경없음)

③ 방재계획(변경없음)

④ 「공익사업을 위한 토지 등의 취득 및 보상에 관한 법률」 제3조에서 정하는 토지·물건 및 권리의 수용 및 사용계획

1) 토지세목조서

<기정>

일련 번호	소재지	지번	지목	면적		토지소유자			관계인		
				공부상 면적 (㎡)	편입 면적 (㎡)	성명 또는 명칭	주소	지분	성명 또는 명칭	주소	권리의 종류 및 내용
1	성북구 하월곡동	88-222	대	1,145.0	1,145.0	[위탁자] 꿈꾸는이상 주식회사	서울특별시 종로구 평창문화로 169(평창동)	1/1	-	-	-
2		88-965	대	26.0	26.0	[수탁자] 주식회사 신한은행		1/1			
합계				1,171.0	1,171.0	-					

<변경>

연번	소재지	지번	지목	면적		토지소유자			관계인		
				공부상 면적 (㎡)	편입 면적 (㎡)	성명 또는 명칭	주소	지분	성명 또는 명칭	주소	권리의 종류 및 내용
1	성북구 하월곡동	88 - 222	대	1,145.0	1,104.0	[위탁자] 꿈꾸는이상 주식회사	서울특별시 종로구 평창문화로 169(평창동)	1/1	-	-	-
2		88 - 965	대	26.0	25.0	[수탁자] 주식회사 신한은행		1/1			
3		88 - 223	대	119.0	119.0	우일에너지 주식회사		서울특별시 성북구 종암로 201(하월곡동)			
합계				1,290.0	1,248.0	-					

※ 하월곡동 88-223번지 소유자와 사업자간 `21.5.27. 부동산 매매계약 체결하였으며, 착공전 하월곡동 88-223번지 토지 소유권 사업자(꿈꾸는이상 주식회사)로 이전 예정

2) 물건조서

<기정>

연번	소재지	지번	지목	물건의 종류	구조	사용 승인일자	규 모			소유자	관계인			관련 지번
							연면적 (㎡)	지하 (층)	지상 (층)		성명 또는 명칭	주소	관리의 종류 및 내용	
1	성북구 하월곡동	88-222	대	공장, 사무실	연와조 외 1	1960-9-20	340.49	-	1	[위탁자] 꿈꾸는이상 주식회사	-	-	-	-
				공장	연와조	1974-6-13	127.97	-	1	[수탁자] 주식회사 신한은행				
합계							468.46	-						

<변경>

연번	소재지	지번	지목	물건의 종류	구조	사용 승인일자	규 모			소유자	관계인			관련 지번
							연면적 (㎡)	지하 (층)	지상 (층)		성명 또는 명칭	주소	관리의 종류 및 내용	
1	성북구 하월곡동	88-222	대	공장, 사무실	연와조 외 1	1960-9-20	340.49	-	1	[위탁자] 꿈꾸는이상 주식회사	-	-	-	-
				공장	연와조	1974-6-13	127.97	-	1	[수탁자] 주식회사 신한은행				
2		88-223	대	주택	철근 콘크리트	1973-10-31	152.56	1	2	우일에너지 주식회사	-	-	-	-
합계							621.02	-						

※하월곡동 88-223번지 소유자와 사업자간 `21.5.27. 부동산 매매계약 체결, `21.10월 중 88-223번지 소유권 사업자로 이전 예정

■ 결정(변경) 사유서

도면표시 번호	변경내용	변경사유
-	○ 지적 현황측량 면적 반영 및 하월곡동 88-223번지 토지 및 건축물 추가편입	○ 지적 현황측량 면적 반영하고, 사실상 명지의 해소를 위해 급회 사업에 포함하여 개발하고자 함

3) 토지취득방법(변경없음)

4) 존치건축물 및 공작물 처리계획(변경없음)

[5] 공공시설의 귀속에 관한 계획

1) 공공시설의 종류, 위치 및 규모

구 분	위 치	시설규모 (대지면적, m ²)			비 고
		기 정	증 감	변 경	
도로	성북구 하월곡동 88-965	26.0	감) 1.0	25.0	지적 현황측량 결과 반영에 따른 면적 변경

2) 계획기준 및 근거(변경없음)

[6] 공사의 감리에 관한 계획(변경없음)

[7] 조성토지의 공급에 관한 계획

구 분	부지면적(m ²)			구성비(%)	비 고
	기 정	증 감	변 경		
주택건설용지	1,145.0	증) 78.0	1,123.0	98.0	임대주택
도로	26.0	감) 1.0	25.0	2.0	-
합 계	1,171.0	증) 77.0	1,248.0	100.0	-

■ 결정(변경) 사유서

도면표시 번호	변경내용	변경사유
-	○ 전체 사업 부지 면적 증가 ○ 맹지 추가편입에 따른 주택건설용지 증가 및 지적 현황측량 반영에 따른 도로면적 감소	○ 지적 현황 측량 반영 ○ 사실상 맹지의 해소를 위해 금회 사업에 포함

공 고

서울특별시공고 제2021 - 2245호

회계직인 등록 공고

「서울특별시 회계관계 공무원 직인 규칙」 제7조 및 제9조 규정에 의거 회계 직인을 등록 및 폐기하고 같은 규칙 제11조 규정에 의하여 이를 공고합니다.

2021년 9월 9일
서울특별시장

1. 직인 등록 사유 : ' 21. 7. 19.자 조직개편에 따른 부서 명칭 변경 등록
2. 직인 등록 일자 : ' 21. 7. 26.
3. 회계관계공무원 직인 등록내용

소관부서	회계직인명	서체 및 규격	인영	직인 등록일자	비고
균형발전본부 도심권사업과	도심권사업과 분임징수관인	훈민정음체 2cm×2cm		2021.7.26.	
	도심권사업과 수입금출납원인	훈민정음체 1.8cm×1.8cm		2021.7.26.	
	도심권사업과 일상경비출납원인	훈민정음체 1.8cm×1.8cm		2021.7.26.	
	도심권사업과 분임물품출납원인	훈민정음체 1.8cm×1.8cm		2021.7.26.	

3. 회계관계공무원 직인 폐기내용

소관부서	회계직인명	서체 및 규격	인영	직인 폐기 일자	비고
도시재생실 역사도심재생과	역사도심재생과 분임징수관인	훈민정음체 2cm×2cm		2021.7.25.	
	역사도심재생과 수입금출납원인	훈민정음체 1.8cm×1.8cm		2021.7.25.	
	역사도심재생과 일상경비출납원인	훈민정음체 1.8cm×1.8cm		2021.7.25.	
	역사도심재생과 분임물품출납원인	훈민정음체 1.8cm×1.8cm		2021.7.25.	

서울특별시공고 제2021 - 2317호

회계직인 등록 및 폐기 공고

「서울특별시 회계관계공무원 직인규칙」 제9조의 규정에 의거 회계직인을 등록 및 폐기하고 동 규칙 제11조 규정에 의하여 이를 공고합니다.

2021년 9월 9일
서울특별시장

1. 직인 등록 및 폐기사유 : 2021.7.19字 조직개편에 따른 부서명 변경

2. 등록직인

소관부서	회계직인명	서체 및 규격	인영	직인 등록일자	비고
주거환경과	주거환경과 일상경비출납원의인	훈민정음체 1.8cmX1.8cm		2021.7.19.	
	주거환경과 분임물품출납원의인	훈민정음체 1.8cmX1.8cm			
	서울특별시 일반회계 주거환경과 분임징수관인	훈민정음체 2.0cmX2.0cm			
	서울특별시 일반회계 주거환경과 수입금출납원인	훈민정음체 1.8cmX1.8cm			

3. 폐기직인

소관부서	회계직인명	서체 및 규격	인영	직인 폐기일자	비고
주거환경개선과	서울특별시 주거환경개선과 일상경비출납원의인	훈민정음체 1.8cmX1.8cm		2021.7.19.	
	서울특별시 주거환경개선과 분임품출납원의인	훈민정음체 1.8cmX1.8cm			
	서울특별시 일반회계 주거환경개선과 분임징수관의인	훈민정음체 2.0cmX2.0cm			
	서울특별시 일반회계 주거환경개선과 수입금출납원의인	훈민정음체 1.8cmX1.8cm			

서울특별시공고 제2021-2337호

**도시관리계획(주한 미대사관 지구단위계획구역 지정 및 지구단위계획) 결정(안)
재열람공고 및 전략환경영향평가 주민등의 의견 수렴 결과 및 반영여부 공개**

1. 서울특별시 공고 제2020-585호(2020.2.27.)로 열람공고 한 도시관리계획[주한 미대사관 지구단위계획구역 지정 및 지구단위계획]의 결정(안)에 대하여 2021년 제11차 서울시 도시·건축공동위원회 심의결과(수정가결)를 반영하여 「국토의 계획 및 이용에 관한 법률」 제28조 및 같은 법 시행령 제22조, 「서울특별시 도시계획 조례」 제7조, 「토지이용규제 기본법」 제8조 및 같은 법 시행령 제6조 규정에 의거 주민의견을 청취하고자 재열람공고합니다.
2. 본 도시관리계획 결정(안)에 대하여 의견이 있으신 분은 열람기간 내에 의견서를 서면으로 열람 장소에 제출하여 주시기 바랍니다.
3. 아울러 「환경영향평가법」 제13조 및 같은 법 시행령 제19조에 따라 전략환경영향평가서(초안)에 대한 주민등의 의견 수렴 결과와 반영여부를 아래와 같이 공개합니다.

2021년 9월 9일
서울특별시

가. 구역명 : 주한 미대사관 지구단위계획구역

나. 지구단위계획구역 및 계획 결정에 관한 사항

구분	구역명	위치	면적 (㎡)			비고
			기정	변경	변경후	
신설	주한 미대사관 지구단위계획구역	용산구 용산동1가 1-5번지 일원	-	97,259.5	97,259.5	-

※ 세부 구역의 범위, 계획 등은 열람장소 비치 도서 및 도면으로 같음

다. 열람기간 : 공고일 다음날부터 14일간

라. 열람내용

- 도시관리계획(주한 미대사관 지구단위계획구역 지정 및 지구단위계획) 결정(안)
- 전략환경영향평가서(초안)에 대한 주민등의 의견 수렴 결과 및 반영여부 공개 : 붙임 (서울시 홈페이지, 환경영향평가정보지원시스템(www.eiass.go.kr) 게시)

[주민등의 의견 수렴 실시]

- 공고명 : 도시관리계획(주한 미대사관 지구단위계획 구역지정 및 지구단위계획) 결정(안), 전략환경영향평가서(초안) 열람공고
- 공고일 : 2020. 2. 27.
- 열람기간 : 2020. 2. 28. ~ 2020. 3. 12.(공고일 다음날부터 14일간)
- 열람장소 : 서울특별시 도시관리과, 용산구 도시계획과
- 제출방법 : 열람장소에 비치된 주민의견 제출서 양식에 의한 서면제출

- 라. 관련도서 : 생략(열람장소에 비치된 도서와 같음)
- 마. 열람장소 및 의견제출 기관 : 열람기간 내에 의견서 제출
- 서울특별시 도시관리과 (☎ 02-2133-8380, fax 02-2133-0738)
 - 용산구 도시계획과 (☎ 02-2199-7412)

서울특별시공고 제2021 - 2342호

행정심판 재결서 공시송달 공고

행정심판 관련, 청구인의 주소로 재결서를 발송하였으나 반송된 송달불능분에 대하여 「행정심판법」 제57조(서류의 송달), 「민사소송법」 제194조(공시송달의 요건) 제1항 및 제195조(공시송달의 방법), 「민사소송규칙」 제54조(공시송달의 방법) 제1항에 의거 다음과 같이 공시송달(공고)합니다.

2021년 9월 9일
서울특별시

1. 건 명 : 행정심판 재결서 반송분에 대한 공시송달
2. 근 거 : 「행정심판법」 제57조, 「민사소송법」 제194조제1항 및 제195조, 「민사소송규칙」 제54조제1항
3. 대상 및 내용
 - 대 상 : 서행심 2021-207 일반음식점 영업정지처분 취소청구
청구인 박○○
 - 내 용 : 행정심판 재결서 송달
 - 사 유 : 주민등록상 주소지 확인 후 송부하였으나 수취인·폐문부재 등으로 반송됨
4. 공고기간 : 2021. 9. 9.(목) ~ 2021. 9. 23.(목) (14일간)
5. 송달방법 : 서울특별시 시보 게재
6. 공고대상자는 공고 기간 내 서울시행정심판위원회에서 행정심판 재결서를 수령하시기 바랍니다.

※ 기타 자세한 내용은 서울특별시행정심판위원회(☎ 02-2133-6678)로 문의해 주시기 바랍니다.

서울특별시공고 제2021 - 2350호

공유재산 변상금 사전통지 반송에 따른 공시송달 공고

공유재산의 무단점유자에게 「공유재산 및 물품 관리법」 제81조 및 「서울특별시 공유재산 및 물품관리 조례」 제89조 규정에 따라 변상금 사전통지서를 발송하였으나 폐문부재로 송달이 불가능하여 「지방세기본법」 제33조, 「행정절차법」 제14조 제4항의 규정에 따라 다음과 같이 공시송달 공고합니다.

2021년 9월 9일
서울특별시

○ 건 명 : 공유재산 변상금 사전통지

○ 변상금 산출내역 : 붙임 참조

○ 법적근거

가. 변상금 사전통지 : 「공유재산 및 물품관리법」 제81조, 「서울특별시 공유재산 및 물품관리 조례」 제89조

나. 공시송달 : 「지방세기본법」 제33조, 「행정절차법」 제14조

○ 공시송달 대상자 및 내용

대상자	공시송달 내용	무단점유사실 및 독촉고지 내역	송달주소	반송사유
김○남 (44년생)	시유재산 변상금 (2019년) 사전통지	- 무단점유재산 : 노원구 중계동 16-2 - 점유기간 : 2019.01.01.~2019.12.31. - 점유면적 : 1㎡ - 사전통지 내역 : 총액 31,960원	서울특별시 노원구 중계로 6길 **	폐문부재(2회)

※ 공시송달기간 : 2021.09. 09.~ 2021.09.23.

※ 공시송달자 주소는 주민등록지 주소임.

※ 개인정보보호법 제3조 제2항 및 제6항에 의거 정보주체의 사생활 침해를 최소화하기 위해 개략적 사항을 기재하였음을 알려드립니다.

○ 대상자께서는 상기 시유재산 변상금(31,960원)을 2021.09.23.부터 2021.10.07.기간 내에 지정된 계좌 (아래 담당자에게 문의)로 납부하여 주시기 바랍니다.

○ 문의사항은 수탁기관인 서울주택도시공사 자산관리부(☎02-3410-7188)로 문의하여주시기 바랍니다.

서울특별시공고 제2021 - 2353호

녹색교통 운행제한 위반 과태료 부과 독촉고지서 공시송달 공고

지속가능 교통물류 발전법 제30조(자동차 운행의 제한)를 위반한 차량의 소유주에게 지방행정제재·부과금의 징수 등에 관한 법률 제8조(독촉)에 따라 과태료 납부 독촉고지서를 발송하였으나 이사불명, 수취인불명, 폐문부재 등의 사유로 과태료 고지서 교부(송달)이 불가능하여 행정절차법 제14조(송달) 제4항 규정에 따라 다음과 같이 공시송달 공고 하니 납부기한 내에 과태료를 납부하시기 바랍니다.

2021년 9월 9일
서울특별시

1. 건 명 : 녹색교통지역 자동차 운행제한 위반 과태료 독촉고지 반환분에 대한 공시송달
2. 근 거 : 지속가능 교통물류 발전법 제30조(자동차 운행의 제한), 같은 법 시행령 제48조(과태료의 부과기준), 같은 법 시행규칙 제7조(자동차의 운행의 제한), 지방행정제재·부과금의 징수 등에 관한 법률 제8조(독촉), 행정절차법 제14조(송달)
3. 공시송달 대상 : 붙임내역서 참조
4. 공고기간 : 2021. 9. 9. ~ 2021. 9. 23.(15일간)
5. 공고내용
 - 공고 대상자는 공고 기간 내 서울특별시청 교통지도과 녹색교통과징팀에서 독촉고지서를 발부 받아 금융기관에 납부하여 주시기 바랍니다.
 - 공고대상자는 납부기한내 체납된 과태료를 납부하지 않은 경우 질서위반행위규제법 제24조에 따라 납부기한이 경과한 날로부터 매 1개월이 경과할 때마다 체납된 과태료의 1.2%의 증가산금이 가산되며, 아울러 국세 또는 지방세 체납처분의 예에 따라 재산압류, 관허사업제한, 신용정보제공, 감치 등의 불이익을 받을 수 있습니다.
 - 공고기간 만료일부터 행정절차법 제15조(송달의 효력 발생) 제3항의 규정에 따라 본 서류는 본인에게 도달된 것으로 간주됨을 알려드립니다.
6. 납부안내
 - 납부기한 : 2021. 9. 30
 - 납부방법 : 서울특별시청 교통지도과에서 고지서(가상계좌)를 발부받아 은행(인터넷뱅킹 포함), 무인공과금기 및 현금인출기(CD/ATM기) 등으로 납부
 - 인터넷 납부 : <https://etax.seoul.go.kr> (*공인인증서 필요, 신용카드 납부가능)
7. 공고확인 및 안내 : 서울특별시청 교통지도과(☎02-2133-1335~1336)

붙임 : 공시송달 대상자 명단 1부.

대상자				처분원인이 되는 사실 및 처분내역				
순번	주민등록번호	소유주	주소	위반내역	위반차량	과태료	단속일자	단속장소
1	73*****	박건*	서울특별시 은평구	[시특별]녹색교통지역운행제한과태료	36더5981	100,000	2020 - 11 - 23	경향신문사(정동길)
2	85*****	DING YON*	경기도 안산시	[시특별]녹색교통지역운행제한과태료	45두7395	100,000	2021 - 01 - 27	시청역 2호선(서소문로, 진입)
3	64*****	조광*	광주광역시 광산구	[시특별]녹색교통지역운행제한과태료	29누4763	100,000	2020 - 11 - 14	장충체육관(동호로, 진입)
4	68*****	함은*	경기도 고양시	[시특별]녹색교통지역운행제한과태료	59나1130	100,000	2020 - 11 - 15	동대문역사문화공원역(을지로, 진입)
5	70*****	운영*	강원도 영월군	[시특별]녹색교통지역운행제한과태료	87두5767	100,000	2020 - 12 - 31	사직터널 북측(사직로, 진입)
6	63*****	전재*	경기도 하남시	[시특별]녹색교통지역운행제한과태료	38머8980	100,000	2021 - 01 - 25	남산2호터널 북측(녹사평대로58길)
7	54*****	권병*	경기도 평택시	[시특별]녹색교통지역운행제한과태료	23노7223	200,000	2021 - 01 - 11	남산1호터널(삼일대로)
8	70*****	희망마중물(변광영)	서울특별시 강서구	[시특별]녹색교통지역운행제한과태료	70모7610	100,000	2020 - 11 - 14	장충체육관(동호로, 진입)
9	75*****	QUAN QINGZHE	경기도 성남시	[시특별]녹색교통지역운행제한과태료	75우9989	200,000	2020 - 11 - 27	시청역 2호선(서소문로, 진입)
10	70*****	정현*	경기도 수원시	[시특별]녹색교통지역운행제한과태료	89어2792	100,000	2021 - 01 - 12	남산1호터널(삼일대로)
11	71*****	박영*	서울특별시 강동구	[시특별]녹색교통지역운행제한과태료	70누4245	100,000	2020 - 12 - 01	남산1호터널(삼일대로)
12	51*****	행복한비전교회(김*한)	서울특별시 강서구	[시특별]녹색교통지역운행제한과태료	89나5189	100,000	2020 - 11 - 12	사직터널 북측(사직로, 진입)
13	38*****	최춘*	서울특별시 강남구	[시특별]녹색교통지역운행제한과태료	서울85머9734	100,000	2021 - 01 - 10	장충체육관(동호로, 진입)
14	64*****	임동*	서울특별시 강동구	[시특별]녹색교통지역운행제한과태료	서울86자4891	200,000	2021 - 02 - 16	홍인지문 북측(울곡로, 진입)
15	64*****	임동*	서울특별시 강동구	[시특별]녹색교통지역운행제한과태료	서울86자4891	200,000	2021 - 02 - 27	남대문시장입구 교차로(퇴계로, 진입)
16	66*****	조문*	서울특별시 광진구	[시특별]녹색교통지역운행제한과태료	36가7651	100,000	2021 - 01 - 30	홍인지문(청계천로, 진입)
17	12*****	(주)일등산업	서울특별시 종로구	[시특별]녹색교통지역운행제한과태료	06가5644	200,000	2020 - 11 - 17	사직터널 북측(사직로, 진입)
18	12*****	(주)일등산업	서울특별시 종로구	[시특별]녹색교통지역운행제한과태료	06가5644	200,000	2020 - 11 - 20	남대문시장입구 교차로(퇴계로, 진입)
19	12*****	(주)일등산업	서울특별시 종로구	[시특별]녹색교통지역운행제한과태료	06가5644	200,000	2020 - 11 - 27	사직터널 북측(사직로, 진입)
20	54*****	한봉*	경기도 동두천시	[시특별]녹색교통지역운행제한과태료	80머6456	100,000	2020 - 11 - 27	홍인지문(종로, 진입)
21	53*****	전성*	서울특별시 동대문구	[시특별]녹색교통지역운행제한과태료	92너4270	100,000	2020 - 12 - 08	반얀트리(장충단로, 진입)

대상자				처분원인이 되는 사실 및 처분내역				
순번	주민등록번호	소유주	주소	위반내역	위반차량	과태료	단속일자	단속장소
22	39*****	박인*	서울특별시 동대문구	[시특별]녹색교통지역운행제한과태료	70너4642	200,000	2020 - 11 - 23	동대문역사문화공원역(퇴계로, 진입)
23	39*****	박인*	서울특별시 동대문구	[시특별]녹색교통지역운행제한과태료	70너4642	200,000	2020 - 11 - 24	동대문역사문화공원역(을지로, 진입)
24	39*****	박인*	서울특별시 동대문구	[시특별]녹색교통지역운행제한과태료	70너4642	200,000	2020 - 11 - 27	동대문역사문화공원 북측(마장로)
25	39*****	박인*	서울특별시 동대문구	[시특별]녹색교통지역운행제한과태료	70너4642	200,000	2020 - 12 - 02	시청역 2호선(서소문로, 진입)
26	39*****	박인*	서울특별시 동대문구	[시특별]녹색교통지역운행제한과태료	70너4642	200,000	2020 - 12 - 09	동대문역사문화공원역(퇴계로, 진입)
27	71*****	PIAO ZH*	경기도 김포시	[시특별]녹색교통지역운행제한과태료	76러1008	100,000	2020 - 03 - 21	시청역 2호선(서소문로, 진입)
28	17*****	동신섬유 (주)	대구광역시 수성구	[시특별]녹색교통지역운행제한과태료	21고2205	100,000	2020 - 03 - 09	남산2호터널 북측(녹사평대로58길)
29	73*****	JIN DECHEEN*	서울특별시 구로구	[시특별]녹색교통지역운행제한과태료	02루1515	200,000	2020 - 12 - 08	사직터널 북측(사직로, 진입)
30	83*****	박윤*	경기도 남양주시	[시특별]녹색교통지역운행제한과태료	92소2991	200,000	2020 - 11 - 10	반얀트리(장충단로, 진입)
31	83*****	박윤*	경기도 남양주시	[시특별]녹색교통지역운행제한과태료	92소2991	200,000	2020 - 12 - 08	홍인지문(종로, 진입)
32	13*****	유성물산(주)	경기도 부천시	[시특별]녹색교통지역운행제한과태료	91나8564	200,000	2020 - 11 - 09	남산3호터널(녹사평대로)
33	59*****	배명*	경기도 남양주시	[시특별]녹색교통지역운행제한과태료	92소1302	200,000	2020 - 11 - 14	경찰박물관(새문안로, 진입)
34	11*****	(주)하니스	경기도 용인시	[시특별]녹색교통지역운행제한과태료	89다7051	200,000	2020 - 11 - 12	시청역 2호선(서소문로, 진입)
35	73*****	윤재*	대구광역시 북구	[시특별]녹색교통지역운행제한과태료	80라7116	100,000	2020 - 11 - 28	반얀트리(장충단로, 진입)
36	73*****	국충*	경기도 안산시	[시특별]녹색교통지역운행제한과태료	90오6327	100,000	2020 - 11 - 19	사직터널 북측(사직로, 진입)
37	73*****	국충*	경기도 안산시	[시특별]녹색교통지역운행제한과태료	90오6327	200,000	2020 - 11 - 20	해화문(창경궁로, 진입)
38	79*****	손기*	부산광역시 영도구	[시특별]녹색교통지역운행제한과태료	02로0611	100,000	2020 - 11 - 16	남산2호터널 북측(녹사평대로58길)
39	79*****	손기*	부산광역시 영도구	[시특별]녹색교통지역운행제한과태료	02로0611	100,000	2020 - 11 - 17	동대문역사문화공원역(을지로, 진입)
40	81*****	정창*	인천광역시 미추홀구	[시특별]녹색교통지역운행제한과태료	27두6310	100,000	2021 - 01 - 20	남대문시장입구 교차로(퇴계로, 진입)
41	77*****	정기*	서울특별시 은평구	[시특별]녹색교통지역운행제한과태료	34거3224	100,000	2020 - 11 - 11	남산3호터널(녹사평대로)
42	58*****	송근*	충청북도 음성군	[시특별]녹색교통지역운행제한과태료	93주3159	100,000	2020 - 11 - 23	사직터널 북측(사직로, 진입)

대상자				처분원인이 되는 사실 및 처분내역				
순번	주민등록번호	소유주	주소	위반내역	위반차량	과태료	단속일자	단속장소
43	14*****	농업회사법인 유한회사 대관령산마루	강원도 평창군	[시특별]녹색교통지역운행제한과태료	40서5043	100,000	2020 - 11 - 26	사직터널 북측(사직로, 진입)
44	61*****	장순*	서울특별시 동대문구	[시특별]녹색교통지역운행제한과태료	82우3527	100,000	2021 - 01 - 02	동대문역사문화공원역(퇴계로, 진입)
45	61*****	장순*	서울특별시 동대문구	[시특별]녹색교통지역운행제한과태료	82우3527	100,000	2021 - 01 - 05	홍인지문(종로, 진입)
46	61*****	장순*	서울특별시 동대문구	[시특별]녹색교통지역운행제한과태료	82우3527	200,000	2021 - 01 - 06	홍인지문(종로, 진입)
47	64*****	전석*	강원도 정선군	[시특별]녹색교통지역운행제한과태료	78도9261	100,000	2020 - 11 - 19	남산1호터널(삼일대로)
48	11*****	주 - 서울소방안전시스템	서울특별시 광진구	[시특별]녹색교통지역운행제한과태료	80마5372	100,000	2020 - 11 - 28	동대문역사문화공원역(퇴계로, 진입)
49	70*****	박상*	제주특별자치도 제주시	[시특별]녹색교통지역운행제한과태료	39어7857	100,000	2020 - 11 - 14	동대문역사문화공원역(퇴계로, 진입)
50	13*****	제주농수산물(주)	서울특별시 영등포구	[시특별]녹색교통지역운행제한과태료	86거2220	100,000	2020 - 11 - 20	홍인지문(종로, 진입)
51	70*****	정현*	경기도 수원시	[시특별]녹색교통지역운행제한과태료	89어2792	200,000	2021 - 01 - 16	남산3호터널(녹사평대로)
52	70*****	정현*	경기도 수원시	[시특별]녹색교통지역운행제한과태료	89어2792	100,000	2021 - 01 - 13	남산1호터널(삼일대로)
53	82*****	정상*	인천광역시 부평구	[시특별]녹색교통지역운행제한과태료	146오5547	100,000	2020 - 11 - 14	사직터널 북측(사직로, 진입)
54	90*****	ZHENG NA*	서울특별시 구로구	[시특별]녹색교통지역운행제한과태료	37보5431	100,000	2020 - 11 - 14	사직터널 북측(사직로, 진입)
55	86*****	NGUYEN PHI HUN*	인천광역시 미추홀구	[시특별]녹색교통지역운행제한과태료	69무0641	100,000	2020 - 11 - 17	동대문역사문화공원역(퇴계로, 진입)
56	61*****	김경*	충청북도 청주시	[시특별]녹색교통지역운행제한과태료	85비9760	100,000	2020 - 11 - 14	자하문터널 남측(자하문로)
57	59*****	김성*	강원도 화천군	[시특별]녹색교통지역운행제한과태료	68서4852	100,000	2020 - 11 - 14	자하문터널 남측(자하문로)
58	81*****	정영*	서울특별시 강서구	[시특별]녹색교통지역운행제한과태료	90소2316	100,000	2021 - 02 - 07	남산1호터널(삼일대로)
59	69*****	우병*	경기도 남양주시	[시특별]녹색교통지역운행제한과태료	07머7723	100,000	2021 - 02 - 22	경찰박물관(새문안로, 진입)
60	59*****	김귀*	경기도 안양시	[시특별]녹색교통지역운행제한과태료	경기52터6797	100,000	2021 - 02 - 13	남산3호터널(녹사평대로)
61	53*****	전성*	서울특별시 동대문구	[시특별]녹색교통지역운행제한과태료	92너4270	100,000	2020 - 12 - 09	승례문 서측(세종대로, 진입)
62	43*****	김영*	서울특별시 동대문구	[시특별]녹색교통지역운행제한과태료	서울54구2624	200,000	2020 - 11 - 17	시청역 2호선(서소문로, 진입)
63	46*****	이광*	서울특별시 성북구	[시특별]녹색교통지역운행제한과태료	18구5835	100,000	2020 - 03 - 22	홍인지문(청계천로, 진입)

대상자				처분원인이 되는 사실 및 처분내역				
순번	주민등록번호	소유주	주소	위반내역	위반차량	과태료	단속일자	단속장소
64	67*****	HAN HAORA*	경기도 안성시	[시특별]녹색교통지역운행제한과태료	62우1663	200,000	2020 - 11 - 27	경찰박물관(새문안로, 진입)
65	67*****	HAN HAORA*	경기도 안성시	[시특별]녹색교통지역운행제한과태료	62우1663	200,000	2020 - 11 - 29	경찰박물관(새문안로, 진입)
66	61*****	최종*	서울특별시 강서구	[시특별]녹색교통지역운행제한과태료	70모3250	100,000	2020 - 11 - 06	남산1호터널(삼일대로)
67	61*****	최종*	서울특별시 강서구	[시특별]녹색교통지역운행제한과태료	70모3250	200,000	2020 - 11 - 08	사직터널 북측(사직로, 진입)
68	59*****	김제*	인천광역시 미추홀구	[시특별]녹색교통지역운행제한과태료	05우1575	200,000	2020 - 11 - 15	시청역 2호선(서소문로, 진입)
69	65*****	서상*	서울특별시 동작구	[시특별]녹색교통지역운행제한과태료	28루7608	100,000	2020 - 11 - 21	동대문역사문화공원역(퇴계로, 진입)
70	12*****	영진개발(주)	경기도 수원시	[시특별]녹색교통지역운행제한과태료	34나1327	100,000	2020 - 12 - 05	자하문터널 남측(자하문로)
71	88*****	URTNASAN AMINDAVA*	대구광역시 달서구	[시특별]녹색교통지역운행제한과태료	39수7005	100,000	2020 - 12 - 03	반얀트리(장충대로, 진입)
72	57*****	김효*	충청남도 아산시	[시특별]녹색교통지역운행제한과태료	91부3316	100,000	2021 - 01 - 12	홍인지문(종로, 진입)
73	61*****	김형*	경기도 평택시	[시특별]녹색교통지역운행제한과태료	43우2089	100,000	2020 - 11 - 27	승례문 서측(세종대로, 진입)
74	66*****	김창*	경기도 시흥시	[시특별]녹색교통지역운행제한과태료	04저1586	100,000	2020 - 11 - 15	혜화문(창경궁로, 진입)
75	68*****	권영*	경기도 수원시	[시특별]녹색교통지역운행제한과태료	34라7955	100,000	2020 - 11 - 14	혜화문(창경궁로, 진입)
76	82*****	김탁*	인천광역시 계양구	[시특별]녹색교통지역운행제한과태료	06벼6836	100,000	2021 - 01 - 09	승례문 서측(세종대로, 진입)
77	80*****	허희*	전라북도 부안군	[시특별]녹색교통지역운행제한과태료	47가0713	100,000	2020 - 11 - 14	남산1호터널(삼일대로)
78	80*****	허희*	전라북도 부안군	[시특별]녹색교통지역운행제한과태료	47가0713	200,000	2020 - 12 - 01	경찰박물관(새문안로, 진입)
79	75*****	박진*	경기도 평택시	[시특별]녹색교통지역운행제한과태료	03도3145	100,000	2020 - 11 - 14	시청역 2호선(서소문로, 진입)
80	67*****	김모*	대구광역시 수성구	[시특별]녹색교통지역운행제한과태료	05라1632	100,000	2021 - 02 - 27	자하문터널 남측(자하문로)
81	62*****	곽현*	대전광역시 대덕구	[시특별]녹색교통지역운행제한과태료	74모1783	100,000	2021 - 02 - 21	동대문역사문화공원 북측(마장로)
82	82*****	이도*	강원도 동해시	[시특별]녹색교통지역운행제한과태료	50나2180	100,000	2021 - 02 - 12	혜화문(창경궁로, 진입)
83	70*****	이선*	경기도 남양주시	[시특별]녹색교통지역운행제한과태료	53두4037	100,000	2021 - 02 - 17	홍인지문(종로, 진입)
84	53*****	천병*	서울특별시 강북구	[시특별]녹색교통지역운행제한과태료	80너7653	200,000	2020 - 11 - 06	백범광장(소월로3길)

대상자				처분원인이 되는 사실 및 처분내역				
순번	주민등록번호	소유주	주소	위반내역	위반차량	과태료	단속일자	단속장소
85	11*****	윈토*	서울특별시 강남구	[시특별]녹색교통지역은행제한과태료	38다2211	200,000	2020 - 11 - 22	홍인지문(종로, 진입)
86	11*****	윈토*	서울특별시 강남구	[시특별]녹색교통지역은행제한과태료	38다2211	200,000	2020 - 12 - 02	남산2호터널 북측(녹사평대로58길)
87	76*****	NNOCHIRI SUNDAY OKECHUKW*	서울특별시 도봉구	[시특별]녹색교통지역은행제한과태료	85나6768	200,000	2020 - 11 - 27	사직터널 북측(사직로, 진입)
88	69*****	정태*	서울특별시 광진구	[시특별]녹색교통지역은행제한과태료	37부2528	200,000	2020 - 11 - 14	동대문역사문화공원역(을지로, 진입)
89	11*****	(주) 굿엘인포텍	서울특별시 중구	[시특별]녹색교통지역은행제한과태료	01나6061	200,000	2020 - 11 - 11	자하문터널 남측(자하문로)
90	11*****	(주) 굿엘인포텍	서울특별시 중구	[시특별]녹색교통지역은행제한과태료	01나6061	200,000	2020 - 11 - 13	자하문터널 남측(자하문로)
91	83*****	LE VIET TAN*	서울특별시 중구	[시특별]녹색교통지역은행제한과태료	75루5339	100,000	2020 - 11 - 11	송례문 서측(세종대로, 진입)
92	83*****	LE VIET TAN*	서울특별시 중구	[시특별]녹색교통지역은행제한과태료	75루5339	200,000	2020 - 11 - 20	송례문 서측(세종대로, 진입)
93	12*****	주식회사 이노빔	경기도 부천시	[시특별]녹색교통지역은행제한과태료	43라3670	200,000	2020 - 12 - 30	경찰박물관(새문안로, 진입)
94	12*****	주식회사 이노빔	경기도 부천시	[시특별]녹색교통지역은행제한과태료	43라3670	200,000	2021 - 01 - 05	경찰박물관(새문안로, 진입)
95	77*****	신동*	경기도 파주시	[시특별]녹색교통지역은행제한과태료	41라1315	100,000	2020 - 11 - 14	장충체육관(동호로, 진입)
96	62*****	김영*	경기도 시흥시	[시특별]녹색교통지역은행제한과태료	33수8116	100,000	2020 - 11 - 09	경찰박물관(새문안로, 진입)
97	72*****	송재*	경기도 안산시	[시특별]녹색교통지역은행제한과태료	96누3585	100,000	2020 - 11 - 09	남산1호터널(삼일대로)
98	72*****	송재*	경기도 안산시	[시특별]녹색교통지역은행제한과태료	96누3585	200,000	2020 - 11 - 10	장충체육관(동호로, 진입)
99	57*****	김효*	충청남도 아산시	[시특별]녹색교통지역은행제한과태료	91부3316	100,000	2021 - 01 - 20	혜화문(창경궁로, 진입)
100	57*****	김효*	충청남도 아산시	[시특별]녹색교통지역은행제한과태료	91부3316	200,000	2021 - 01 - 21	홍인지문(종로, 진입)
101	80*****	이명*	서울특별시 관악구	[시특별]녹색교통지역은행제한과태료	52누5211	100,000	2021 - 01 - 11	동대문역사문화공원역(퇴계로, 진입)
102	84*****	정준*	대구광역시 북구	[시특별]녹색교통지역은행제한과태료	29수9431	100,000	2020 - 11 - 12	홍인지문(청계천로, 진입)
103	88*****	WANG CHU*	경기도 시흥시	[시특별]녹색교통지역은행제한과태료	86라5775	100,000	2020 - 11 - 21	남산1호터널(삼일대로)
104	88*****	WANG CHU*	경기도 시흥시	[시특별]녹색교통지역은행제한과태료	86라5775	100,000	2020 - 11 - 22	홍인지문(청계천로, 진입)
105	88*****	WANG CHU*	경기도 시흥시	[시특별]녹색교통지역은행제한과태료	86라5775	200,000	2020 - 11 - 23	동대문역사문화공원역(을지로, 진입)

대상자				처분원인이 되는 사실 및 처분내역				
순번	주민등록번호	소유주	주소	위반내역	위반차량	과태료	단속일자	단속장소
106	77*****	장건*	인천광역시 중구	[시특별]녹색교통지역운행제한과태료	95로3749	100,000	2020 - 11 - 20	송례문 서측(세종대로, 진입)
107	62*****	한호*	서울특별시 성북구	[시특별]녹색교통지역운행제한과태료	93두4035	200,000	2020 - 11 - 07	경찰박물관(새문안로, 진입)
108	72*****	YIN LONGZH*	서울특별시 구로구	[시특별]녹색교통지역운행제한과태료	28머7950	200,000	2020 - 11 - 17	백범광장(소월로3길)
109	73*****	김이*	경기도 의정부시	[시특별]녹색교통지역운행제한과태료	70저3351	100,000	2020 - 12 - 03	남산2호터널 북측(녹사평대로58길)
110	73*****	김이*	경기도 의정부시	[시특별]녹색교통지역운행제한과태료	70저3351	100,000	2020 - 12 - 08	홍인지문(종로, 진입)
111	75*****	김수*	인천광역시 연수구	[시특별]녹색교통지역운행제한과태료	27머2205	200,000	2020 - 12 - 03	반얀트리(창충단로, 진입)
112	12*****	(주)금맥종합건설	경기도 고양시	[시특별]녹색교통지역운행제한과태료	92다3046	200,000	2020 - 11 - 17	홍인지문(청계천로, 진입)
113	11*****	(주)하니스	경기도 용인시	[시특별]녹색교통지역운행제한과태료	89다7051	200,000	2020 - 11 - 24	시청역 2호선(서소문로, 진입)
114	11*****	(주)하니스	경기도 용인시	[시특별]녹색교통지역운행제한과태료	89다7051	200,000	2020 - 12 - 01	시청역 2호선(서소문로, 진입)
115	11*****	(주)하니스	경기도 용인시	[시특별]녹색교통지역운행제한과태료	89다7051	200,000	2020 - 12 - 04	시청역 2호선(서소문로, 진입)
116	72*****	송재*	경기도 안산시	[시특별]녹색교통지역운행제한과태료	96누3585	200,000	2020 - 11 - 14	남산1호터널(삼일대로)
117	30*****	(주)하늘	충청북도 영동군	[시특별]녹색교통지역운행제한과태료	51루5342	200,000	2020 - 11 - 13	해화문(창경궁로, 진입)
118	30*****	(주)하늘	충청북도 영동군	[시특별]녹색교통지역운행제한과태료	51루5342	200,000	2020 - 11 - 18	홍인지문 북측(울곡로, 진입)
119	30*****	(주)하늘	충청북도 영동군	[시특별]녹색교통지역운행제한과태료	51루5342	200,000	2020 - 11 - 27	해화문(창경궁로, 진입)
120	50*****	김현*	경기도 수원시	[시특별]녹색교통지역운행제한과태료	91부5103	100,000	2020 - 11 - 08	동대문역사문화공원역(퇴계로, 진입)
121	82*****	정형*	경기도 안양시	[시특별]녹색교통지역운행제한과태료	38라3748	100,000	2020 - 11 - 29	시청역 2호선(서소문로, 진입)
122	70*****	이승*	서울특별시 종로구	[시특별]녹색교통지역운행제한과태료	05머7535	100,000	2021 - 01 - 01	해화문(창경궁로, 진입)
123	75*****	김성*	경상남도 창원시	[시특별]녹색교통지역운행제한과태료	경남82사6386	100,000	2021 - 01 - 17	경찰박물관(새문안로, 진입)
124	59*****	정혜*	서울특별시 성북구	[시특별]녹색교통지역운행제한과태료	46라6779	100,000	2021 - 01 - 09	홍인지문(청계천로, 진입)
125	59*****	정혜*	서울특별시 성북구	[시특별]녹색교통지역운행제한과태료	46라6779	100,000	2021 - 01 - 17	해화문(창경궁로, 진입)
126	66*****	이근*	경기도 화성시	[시특별]녹색교통지역운행제한과태료	89구5537	100,000	2021 - 01 - 10	남산1호터널(삼일대로)

대상자				처분원인이 되는 사실 및 처분내역				
순번	주민등록번호	소유주	주소	위반내역	위반차량	과태료	단속일자	단속장소
127	66*****	이근*	경기도 화성시	[시특별]녹색교통지역운행제한과태료	89구5537	100,000	2021 - 01 - 17	남산1호터널(삼일대로)
128	62*****	한호*	서울특별시 성북구	[시특별]녹색교통지역운행제한과태료	93두4035	200,000	2020 - 11 - 10	경찰박물관(새문안로, 진입)
129	62*****	한호*	서울특별시 성북구	[시특별]녹색교통지역운행제한과태료	93두4035	200,000	2020 - 11 - 12	경찰박물관(새문안로, 진입)
130	62*****	한호*	서울특별시 성북구	[시특별]녹색교통지역운행제한과태료	93두4035	200,000	2020 - 11 - 14	경찰박물관(새문안로, 진입)
131	62*****	한호*	서울특별시 성북구	[시특별]녹색교통지역운행제한과태료	93두4035	200,000	2020 - 11 - 16	경찰박물관(새문안로, 진입)
132	62*****	한호*	서울특별시 성북구	[시특별]녹색교통지역운행제한과태료	93두4035	200,000	2020 - 11 - 20	해학문(창경궁로, 진입)
133	28*****	(주)엔케이로지스	경기도 남양주시	[시특별]녹색교통지역운행제한과태료	92소4891	200,000	2020 - 11 - 12	해학문(창경궁로, 진입)
134	28*****	(주)엔케이로지스	경기도 남양주시	[시특별]녹색교통지역운행제한과태료	92소4891	200,000	2020 - 11 - 16	동대문역사문화공원역(퇴계로, 진입)
135	28*****	(주)엔케이로지스	경기도 남양주시	[시특별]녹색교통지역운행제한과태료	92소4891	200,000	2020 - 12 - 01	자하문터널 남측(자하문로)
136	11*****	(주)로만자	서울특별시 강남구	[시특별]녹색교통지역운행제한과태료	08버1120	200,000	2020 - 11 - 06	자하문터널 남측(자하문로)
137	12*****	(주)금맥종합건설	경기도 고양시	[시특별]녹색교통지역운행제한과태료	92다3046	200,000	2020 - 11 - 19	홍인지문(청계천로, 진입)
138	12*****	(주)금맥종합건설	경기도 고양시	[시특별]녹색교통지역운행제한과태료	92다3046	200,000	2020 - 11 - 18	동대문역사문화공원역(을지로, 진입)
139	12*****	(주)금맥종합건설	경기도 고양시	[시특별]녹색교통지역운행제한과태료	92다3046	200,000	2020 - 11 - 20	홍인지문(청계천로, 진입)
140	12*****	(주)금맥종합건설	경기도 고양시	[시특별]녹색교통지역운행제한과태료	92다3046	200,000	2020 - 11 - 24	홍인지문(청계천로, 진입)
141	12*****	(주)금맥종합건설	경기도 고양시	[시특별]녹색교통지역운행제한과태료	92다3046	200,000	2020 - 11 - 23	홍인지문(청계천로, 진입)
142	80*****	김동*	경기도 김포시	[시특별]녹색교통지역운행제한과태료	53가4554	100,000	2020 - 11 - 22	사직터널 북측(사직로, 진입)
143	88*****	NGUYEN VAN NG*	경기도 부천시	[시특별]녹색교통지역운행제한과태료	62버9080	100,000	2020 - 07 - 05	장충체육관(동호로, 진입)
144	88*****	NGUYEN VAN NG*	경기도 부천시	[시특별]녹색교통지역운행제한과태료	62버9080	100,000	2020 - 08 - 09	장충체육관(동호로, 진입)
145	70*****	최준*	서울특별시 강북구	[시특별]녹색교통지역운행제한과태료	68보4677	200,000	2020 - 12 - 06	서울과학고(해학로)
146	11*****	주 - 우디테크	서울특별시 송파구	[시특별]녹색교통지역운행제한과태료	82구5728	200,000	2020 - 11 - 21	남산1호터널(삼일대로)
147	65*****	박경*	경기도 광주시	[시특별]녹색교통지역운행제한과태료	05보1941	100,000	2020 - 11 - 08	동대문역사문화공원 북측(마장로)

대상자				처분원인이 되는 사실 및 처분내역				
순번	주민등록번호	소유주	주소	위반내역	위반차량	과태료	단속일자	단속장소
148	70*****	박용*	경기도 수원시	[시특별]녹색교통지역운행제한과태료	36너8774	200,000	2020 - 11 - 15	장충체육관(동호로, 진입)
149	70*****	박용*	경기도 수원시	[시특별]녹색교통지역운행제한과태료	36너8774	200,000	2020 - 11 - 21	남산1호터널(삼일대로)
150	13*****	(주)비트마인드	경기도 안양시	[시특별]녹색교통지역운행제한과태료	39나1081	100,000	2020 - 11 - 06	동대문역사문화공원역(퇴계로, 진입)
151	65*****	JIN BAOY*	경기도 수원시	[시특별]녹색교통지역운행제한과태료	22고5999	100,000	2020 - 11 - 13	혜화문(창경궁로, 진입)
152	17*****	한솔화물주식회사	경상북도 경주시	[시특별]녹색교통지역운행제한과태료	경북83아1078	100,000	2020 - 11 - 26	남산1호터널(삼일대로)
153	54*****	박인*	경기도 시흥시	[시특별]녹색교통지역운행제한과태료	43수3301	100,000	2021 - 01 - 24	송례문 서측(세종대로, 진입)
154	61*****	이춘*	서울특별시 양천구	[시특별]녹색교통지역운행제한과태료	04마1427	100,000	2021 - 01 - 10	반얀트리(장충단로, 진입)
155	72*****	박천*	경기도 부천시	[시특별]녹색교통지역운행제한과태료	02우9558	100,000	2020 - 11 - 20	반얀트리(장충단로, 진입)
156	71*****	한상*	서울특별시 마포구	[시특별]녹색교통지역운행제한과태료	57고8795	100,000	2021 - 01 - 10	남대문시장입구 교차로(퇴계로, 진입)
157	11*****	(주)다이닝푸드	서울특별시 강서구	[시특별]녹색교통지역운행제한과태료	80저2853	100,000	2020 - 12 - 01	남산3호터널(녹사평대로)
158	62*****	한호*	서울특별시 성북구	[시특별]녹색교통지역운행제한과태료	93두4035	200,000	2020 - 11 - 19	남산1호터널(삼일대로)
159	62*****	한호*	서울특별시 성북구	[시특별]녹색교통지역운행제한과태료	93두4035	200,000	2020 - 11 - 25	경찰박물관(새문안로, 진입)
160	62*****	한호*	서울특별시 성북구	[시특별]녹색교통지역운행제한과태료	93두4035	200,000	2020 - 12 - 03	남산1호터널(삼일대로)
161	32*****	김장*	서울특별시 관악구	[시특별]녹색교통지역운행제한과태료	27두6902	200,000	2020 - 11 - 07	사직터널 북측(사직로, 진입)
162	32*****	김장*	서울특별시 관악구	[시특별]녹색교통지역운행제한과태료	27두6902	200,000	2020 - 11 - 09	사직터널 북측(사직로, 진입)
163	11*****	(주)로만자	서울특별시 강남구	[시특별]녹색교통지역운행제한과태료	08버1120	200,000	2020 - 11 - 12	반얀트리(장충단로, 진입)
164	11*****	중앙멤버스 주식회사	서울특별시 송파구	[시특별]녹색교통지역운행제한과태료	56거6755	200,000	2020 - 11 - 28	동대문역사문화공원역(을지로, 진입)
165	67*****	정종*	경기도 구리시	[시특별]녹색교통지역운행제한과태료	59무1400	200,000	2020 - 11 - 11	장충체육관(동호로, 진입)
166	64*****	JIN ZHONGYA*	경기도 시흥시	[시특별]녹색교통지역운행제한과태료	73가4808	100,000	2020 - 11 - 06	경찰박물관(새문안로, 진입)
167	75*****	JIN ZHONGYA*	경기도 김포시	[시특별]녹색교통지역운행제한과태료	07다5771	100,000	2020 - 11 - 10	반얀트리(장충단로, 진입)
168	88*****	황려*	서울특별시 관악구	[시특별]녹색교통지역운행제한과태료	46조3302	200,000	2020 - 11 - 14	반얀트리(장충단로, 진입)

대상자				처분원인이 되는 사실 및 처분내역				
순번	주민등록번호	소유주	주소	위반내역	위반차량	과태료	단속일자	단속장소
169	88*****	황려*	서울특별시 관악구	[시특별]녹색교통지역운행제한과태료	46조3302	200,000	2020 - 11 - 16	반얀트리(장충단로, 진입)
170	12*****	(주)금맥종합건설	경기도 고양시	[시특별]녹색교통지역운행제한과태료	92다3046	200,000	2020 - 11 - 26	흥인지문(청계천로, 진입)
171	12*****	(주)금맥종합건설	경기도 고양시	[시특별]녹색교통지역운행제한과태료	92다3046	200,000	2020 - 11 - 25	흥인지문(청계천로, 진입)
172	12*****	(주)금맥종합건설	경기도 고양시	[시특별]녹색교통지역운행제한과태료	92다3046	200,000	2020 - 11 - 27	흥인지문(청계천로, 진입)
173	12*****	(주)금맥종합건설	경기도 고양시	[시특별]녹색교통지역운행제한과태료	92다3046	200,000	2020 - 11 - 30	흥인지문(청계천로, 진입)
174	58*****	이은*	경기도 남양주시	[시특별]녹색교통지역운행제한과태료	경기88사5510	100,000	2020 - 11 - 11	장충체육관(동호로, 진입)
175	11*****	주 - 우디테크	서울특별시 송파구	[시특별]녹색교통지역운행제한과태료	82구5728	200,000	2020 - 11 - 24	남산1호터널(삼일대로)
176	80*****	BOGATEPE ENG†*	울산광역시 울주군	[시특별]녹색교통지역운행제한과태료	38로0917	100,000	2020 - 12 - 01	동대문역사문화공원역(퇴계로, 진입)
178	64*****	WU CHENGJ*	경기도 파주시	[시특별]녹색교통지역운행제한과태료	73구6665	100,000	2020 - 11 - 12	송례문 서측(세종대로, 진입)
179	21*****	창궁(주)	경기도 안산시	[시특별]녹색교통지역운행제한과태료	92서4705	100,000	2020 - 12 - 09	시청역 2호선(서소문로, 진입)
180	64*****	윤재*	경기도 화성시	[시특별]녹색교통지역운행제한과태료	25너1968	100,000	2020 - 11 - 06	백범광장(소월로3길)
181	59*****	권재*	충청남도 아산시	[시특별]녹색교통지역운행제한과태료	43서4954	100,000	2020 - 11 - 09	반얀트리(장충단로, 진입)
182	13*****	(주)대산메디컬	경기도 성남시	[시특별]녹색교통지역운행제한과태료	04더2600	100,000	2020 - 11 - 13	반얀트리(장충단로, 진입)
183	67*****	김주*	서울특별시 금천구	[시특별]녹색교통지역운행제한과태료	05머7008	100,000	2020 - 11 - 15	송례문 서측(세종대로, 진입)
184	95*****	박준*	경기도 수원시	[시특별]녹색교통지역운행제한과태료	75저4032	100,000	2020 - 11 - 15	남산1호터널(삼일대로)
185	69*****	유해*	경기도 안양시	[시특별]녹색교통지역운행제한과태료	35모8892	100,000	2021 - 01 - 21	시청역 2호선(서소문로, 진입)
186	72*****	이진*	경기도 안양시	[시특별]녹색교통지역운행제한과태료	92다6537	100,000	2020 - 11 - 19	백범광장(소월로3길)
187	32*****	김장*	서울특별시 관악구	[시특별]녹색교통지역운행제한과태료	27두6902	200,000	2020 - 11 - 10	경찰박물관(새문안로, 진입)
188	32*****	김장*	서울특별시 관악구	[시특별]녹색교통지역운행제한과태료	27두6902	200,000	2020 - 11 - 06	사직터널 북측(사직로, 진입)
189	32*****	김장*	서울특별시 관악구	[시특별]녹색교통지역운행제한과태료	27두6902	200,000	2020 - 11 - 12	사직터널 북측(사직로, 진입)
190	32*****	김장*	서울특별시 관악구	[시특별]녹색교통지역운행제한과태료	27두6902	200,000	2020 - 11 - 14	경찰박물관(새문안로, 진입)

대상자				처분원인이 되는 사실 및 처분내역				
순번	주민등록번호	소유주	주소	위반내역	위반차량	과태료	단속일자	단속장소
191	32*****	김강*	서울특별시 관악구	[시특별]녹색교통지역은행제한과태료	27두6902	200,000	2020 - 11 - 19	경찰박물관(새문안로, 진입)
192	11*****	(주)코리아리프로그래픽엔시스 스템	서울특별시 서초구	[시특별]녹색교통지역은행제한과태료	76무5414	100,000	2020 - 11 - 17	남산2호터널 북측(녹사평대로58길)
193	14*****	(주)삼구	경기도 파주시	[시특별]녹색교통지역은행제한과태료	53서7279	200,000	2020 - 11 - 24	혜화문(창경궁로, 진입)
194	13*****	주식회사선우이엔지	서울특별시 양천구	[시특별]녹색교통지역은행제한과태료	80거5739	200,000	2020 - 11 - 07	장충체육관(동호로, 진입)
195	13*****	주식회사선우이엔지	서울특별시 양천구	[시특별]녹색교통지역은행제한과태료	80거5739	200,000	2020 - 11 - 10	장충체육관(동호로, 진입)
196	13*****	주식회사선우이엔지	서울특별시 양천구	[시특별]녹색교통지역은행제한과태료	80거5739	200,000	2020 - 11 - 11	장충체육관(동호로, 진입)
197	88*****	황려*	서울특별시 관악구	[시특별]녹색교통지역은행제한과태료	46조3302	200,000	2020 - 11 - 17	반얀트리(장충단로, 진입)
198	88*****	황려*	서울특별시 관악구	[시특별]녹색교통지역은행제한과태료	46조3302	200,000	2020 - 11 - 20	반얀트리(장충단로, 진입)
199	88*****	황려*	서울특별시 관악구	[시특별]녹색교통지역은행제한과태료	46조3302	200,000	2020 - 11 - 23	반얀트리(장충단로, 진입)
200	88*****	황려*	서울특별시 관악구	[시특별]녹색교통지역은행제한과태료	46조3302	200,000	2020 - 11 - 18	반얀트리(장충단로, 진입)
201	88*****	황려*	서울특별시 관악구	[시특별]녹색교통지역은행제한과태료	46조3302	200,000	2020 - 11 - 24	반얀트리(장충단로, 진입)
202	66*****	김정*	인천광역시 강화군	[시특별]녹색교통지역은행제한과태료	57로0308	200,000	2020 - 12 - 07	경찰박물관(새문안로, 진입)
203	68*****	전기*	경기도 수원시	[시특별]녹색교통지역은행제한과태료	89나9129	200,000	2020 - 11 - 15	반얀트리(장충단로, 진입)
204	60*****	박봉*	전라남도 순천시	[시특별]녹색교통지역은행제한과태료	49모9607	200,000	2020 - 12 - 01	남산1호터널(삼일대로)
205	60*****	박봉*	전라남도 순천시	[시특별]녹색교통지역은행제한과태료	49모9607	200,000	2021 - 01 - 17	남산1호터널(삼일대로)
206	97*****	박이*	경상북도 경산시	[시특별]녹색교통지역은행제한과태료	61서9522	200,000	2020 - 11 - 13	반얀트리(장충단로, 진입)
207	60*****	조혜*	경기도 시흥시	[시특별]녹색교통지역은행제한과태료	86부4260	200,000	2020 - 11 - 22	경찰박물관(새문안로, 진입)
208	60*****	조혜*	경기도 시흥시	[시특별]녹색교통지역은행제한과태료	86부4260	200,000	2020 - 11 - 23	남산1호터널(삼일대로)
209	59*****	권재*	충청남도 아산시	[시특별]녹색교통지역은행제한과태료	43서4954	100,000	2020 - 11 - 14	반얀트리(장충단로, 진입)
210	59*****	권재*	충청남도 아산시	[시특별]녹색교통지역은행제한과태료	43서4954	200,000	2020 - 11 - 22	경찰박물관(새문안로, 진입)
211	61*****	송선*	서울특별시 노원구	[시특별]녹색교통지역은행제한과태료	90머1049	100,000	2020 - 11 - 09	홍인지문(종로, 진입)

대상자				처분원인이 되는 사실 및 처분내역				
순번	주민등록번호	소유주	주소	위반내역	위반차량	과태료	단속일자	단속장소
212	61*****	송선*	서울특별시 노원구	[시특별]녹색교통지역운행제한과태료	90머1049	200,000	2020 - 11 - 12	장충체육관(동호로, 진입)
213	66*****	김영*	서울특별시 서초구	[시특별]녹색교통지역운행제한과태료	서울98바4644	100,000	2020 - 11 - 06	남산1호터널(삼일대로)
214	49*****	박준*	충청남도 천안시	[시특별]녹색교통지역운행제한과태료	37모8547	100,000	2020 - 11 - 26	남산3호터널(녹사평대로)
215	49*****	박준*	충청남도 천안시	[시특별]녹색교통지역운행제한과태료	37모8547	100,000	2020 - 11 - 30	남산1호터널(삼일대로)
216	70*****	김중*	서울특별시 마포구	[시특별]녹색교통지역운행제한과태료	73로3033	100,000	2020 - 12 - 07	홍인지문(종로, 진입)
217	69*****	설철*	경기도 남양주시	[시특별]녹색교통지역운행제한과태료	09서7646	100,000	2020 - 11 - 29	홍인지문(종로, 진입)
218	12*****	(주)월드비전유니크	경기도 고양시	[시특별]녹색교통지역운행제한과태료	92다3428	100,000	2020 - 12 - 04	남산1호터널(삼일대로)
219	60*****	서도*	경기도 광주시	[시특별]녹색교통지역운행제한과태료	88라2272	200,000	2021 - 01 - 28	남산1호터널(삼일대로)
220	60*****	서도*	경기도 광주시	[시특별]녹색교통지역운행제한과태료	93라7455	200,000	2021 - 02 - 25	남대문시장입구 교차로(퇴계로, 진입)
221	76*****	이경*	경기도 부천시	[시특별]녹색교통지역운행제한과태료	경기38나1285	100,000	2021 - 02 - 28	남대문시장입구 교차로(퇴계로, 진입)
222	68*****	김소*	경기도 김포시	[시특별]녹색교통지역운행제한과태료	46모7331	100,000	2021 - 02 - 28	남산1호터널(삼일대로)
223	62*****	김영*	서울특별시 노원구	[시특별]녹색교통지역운행제한과태료	43마8548	100,000	2021 - 02 - 23	홍인지문 북측(울곡로, 진입)
224	32*****	김장*	서울특별시 관악구	[시특별]녹색교통지역운행제한과태료	27두6902	200,000	2020 - 11 - 23	사직터널 북측(사직로, 진입)
225	32*****	김장*	서울특별시 관악구	[시특별]녹색교통지역운행제한과태료	27두6902	200,000	2020 - 11 - 26	경찰박물관(새문안로, 진입)
226	32*****	김장*	서울특별시 관악구	[시특별]녹색교통지역운행제한과태료	27두6902	200,000	2020 - 11 - 27	경찰박물관(새문안로, 진입)
227	32*****	김장*	서울특별시 관악구	[시특별]녹색교통지역운행제한과태료	27두6902	200,000	2020 - 12 - 01	경찰박물관(새문안로, 진입)
228	32*****	김장*	서울특별시 관악구	[시특별]녹색교통지역운행제한과태료	27두6902	200,000	2020 - 11 - 28	경찰박물관(새문안로, 진입)
229	13*****	주식회사선우이엔지	서울특별시 양천구	[시특별]녹색교통지역운행제한과태료	80거5739	200,000	2020 - 11 - 12	장충체육관(동호로, 진입)
230	13*****	주식회사선우이엔지	서울특별시 양천구	[시특별]녹색교통지역운행제한과태료	80거5739	200,000	2020 - 11 - 13	동대문역사문화공원 북측(마장로)
231	13*****	주식회사선우이엔지	서울특별시 양천구	[시특별]녹색교통지역운행제한과태료	80거5739	200,000	2020 - 11 - 16	장충체육관(동호로, 진입)
232	13*****	주식회사선우이엔지	서울특별시 양천구	[시특별]녹색교통지역운행제한과태료	80거5739	200,000	2020 - 11 - 14	장충체육관(동호로, 진입)

대상자				처분원인이 되는 사실 및 처분내역				
순번	주민등록번호	소유주	주소	위반내역	위반차량	과태료	단속일자	단속장소
233	13*****	주식회사선우이엔지	서울특별시 양천구	[시특별]녹색교통지역운행제한과태료	80거5739	200,000	2020 - 11 - 17	혜화문(창경궁로, 진입)
234	88*****	황려*	서울특별시 관악구	[시특별]녹색교통지역운행제한과태료	46조3302	200,000	2020 - 11 - 22	반얀트리(장충단로, 진입)
235	88*****	황려*	서울특별시 관악구	[시특별]녹색교통지역운행제한과태료	46조3302	200,000	2020 - 11 - 26	반얀트리(장충단로, 진입)
236	88*****	황려*	서울특별시 관악구	[시특별]녹색교통지역운행제한과태료	46조3302	200,000	2020 - 11 - 25	반얀트리(장충단로, 진입)
237	88*****	황려*	서울특별시 관악구	[시특별]녹색교통지역운행제한과태료	46조3302	200,000	2020 - 11 - 27	반얀트리(장충단로, 진입)
238	88*****	황려*	서울특별시 관악구	[시특별]녹색교통지역운행제한과태료	46조3302	200,000	2020 - 11 - 30	반얀트리(장충단로, 진입)
239	86*****	ABATO*I FAITH	서울특별시 종로구	[시특별]녹색교통지역운행제한과태료	06조9084	200,000	2020 - 11 - 21	남산2호터널 북측(녹사평대로58길)
240	86*****	ABATON*I FAITH	서울특별시 종로구	[시특별]녹색교통지역운행제한과태료	06조9084	200,000	2020 - 11 - 28	남산2호터널 북측(녹사평대로58길)
241	65*****	LI FENGSHI	경기도 수원시	[시특별]녹색교통지역운행제한과태료	92나3470	200,000	2020 - 12 - 03	경찰박물관(새문안로, 진입)
242	11*****	(주)동감컴퍼니	서울특별시 강남구	[시특별]녹색교통지역운행제한과태료	84부6348	100,000	2020 - 11 - 12	남산1호터널(삼일대로)
243	60*****	조혜*	경기도 시흥시	[시특별]녹색교통지역운행제한과태료	86부4260	200,000	2020 - 12 - 06	남산1호터널(삼일대로)
244	00*****	ISHDOR*I TEGSHJARGAL	광주광역시 북구	[시특별]녹색교통지역운행제한과태료	73어1163	200,000	2020 - 11 - 08	홍인지문 북측(울곡로, 진입)
245	00*****	ISHDOR* TEGSHJARGAL	광주광역시 북구	[시특별]녹색교통지역운행제한과태료	73어1163	200,000	2020 - 11 - 10	동대문역사문화공원역(을지로, 진입)
246	00*****	ISHDOR*TEGSHJARGAL	광주광역시 북구	[시특별]녹색교통지역운행제한과태료	73어1163	200,000	2020 - 11 - 12	홍인지문(청계천로, 진입)
247	00*****	ISHDOR*TEGSHJARGAL	광주광역시 북구	[시특별]녹색교통지역운행제한과태료	73어1163	200,000	2020 - 11 - 28	시청역 2호선(서소문로, 진입)
248	62*****	NA*ZHESHAN	서울특별시 영등포구	[시특별]녹색교통지역운행제한과태료	08도4869	100,000	2021 - 01 - 04	경찰박물관(새문안로, 진입)
249	52*****	김진*	경기도 김포시	[시특별]녹색교통지역운행제한과태료	92어4277	100,000	2020 - 11 - 06	경찰박물관(새문안로, 진입)
250	72*****	새길감리교회(임성민)	경기도 포천시	[시특별]녹색교통지역운행제한과태료	76노9698	100,000	2020 - 11 - 07	혜화문(창경궁로, 진입)
251	28*****	제이케이건설 주식회사	충청남도 아산시	[시특별]녹색교통지역운행제한과태료	16버6885	100,000	2020 - 12 - 07	장충체육관(동호로, 진입)
252	64*****	이선*	서울특별시 서대문구	[시특별]녹색교통지역운행제한과태료	43무1138	100,000	2020 - 11 - 08	남산1호터널(삼일대로)
253	71*****	김홍*	경기도 안성시	[시특별]녹색교통지역운행제한과태료	54라4201	100,000	2020 - 11 - 27	동대문역사문화공원역(을지로, 진입)

대상자				처분원인이 되는 사실 및 처분내역				
순번	주민등록번호	소유주	주소	위반내역	위반차량	과태료	단속일자	단속장소
254	78*****	HON* XUEZHI	서울특별시 영등포구	[시특별]녹색교통지역운행제한과태료	25나8120	100,000	2020 - 11 - 15	사직터널 북측(사직로, 진입)
255	12*****	(주)상원정밀	인천광역시 남동구	[시특별]녹색교통지역운행제한과태료	26조5595	100,000	2020 - 11 - 21	승례문 서측(세종대로, 진입)
256	55*****	이재*	서울특별시 강동구	[시특별]녹색교통지역운행제한과태료	11라5673	100,000	2021 - 02 - 16	남산1호터널(삼일대로)
257	80*****	최종*	경기도 양평군	[시특별]녹색교통지역운행제한과태료	45도5802	100,000	2021 - 02 - 06	승례문 서측(세종대로, 진입)
258	68*****	최정*	경기도 안양시	[시특별]녹색교통지역운행제한과태료	90소6457	100,000	2020 - 12 - 07	장충체육관(동호로, 진입)
259	68*****	양순*	충청북도 청주시	[시특별]녹색교통지역운행제한과태료	69도7612	100,000	2021 - 01 - 16	남산1호터널(삼일대로)
260	41*****	강금*	경기도 광명시	[시특별]녹색교통지역운행제한과태료	96오3883	100,000	2021 - 01 - 07	남산1호터널(삼일대로)
261	41*****	강금*	경기도 광명시	[시특별]녹색교통지역운행제한과태료	96오3883	100,000	2021 - 01 - 11	남대문시장입구 교차로(퇴계로, 진입)
262	32*****	김강*	서울특별시 관악구	[시특별]녹색교통지역운행제한과태료	27두6902	200,000	2020 - 12 - 05	동대문역사문화공원역(을지로, 진입)
263	32*****	김강*	서울특별시 관악구	[시특별]녹색교통지역운행제한과태료	27두6902	200,000	2020 - 12 - 03	사직터널 북측(사직로, 진입)
264	32*****	김강*	서울특별시 관악구	[시특별]녹색교통지역운행제한과태료	27두6902	200,000	2020 - 12 - 04	사직터널 북측(사직로, 진입)
265	32*****	김강*	서울특별시 관악구	[시특별]녹색교통지역운행제한과태료	27두6902	200,000	2020 - 12 - 07	사직터널 북측(사직로, 진입)
266	32*****	김강*	서울특별시 관악구	[시특별]녹색교통지역운행제한과태료	27두6902	200,000	2020 - 12 - 09	사직터널 북측(사직로, 진입)
267	13*****	주식회사선우이엔지	서울특별시 양천구	[시특별]녹색교통지역운행제한과태료	80거5739	200,000	2020 - 11 - 20	장충체육관(동호로, 진입)
268	13*****	주식회사선우이엔지	서울특별시 양천구	[시특별]녹색교통지역운행제한과태료	80거5739	200,000	2020 - 11 - 21	흥인지문(종로, 진입)
269	13*****	주식회사선우이엔지	서울특별시 양천구	[시특별]녹색교통지역운행제한과태료	80거5739	200,000	2020 - 11 - 28	사직터널 북측(사직로, 진입)
270	13*****	주식회사선우이엔지	서울특별시 양천구	[시특별]녹색교통지역운행제한과태료	80거5739	200,000	2020 - 12 - 02	사직터널 북측(사직로, 진입)
271	13*****	주식회사선우이엔지	서울특별시 양천구	[시특별]녹색교통지역운행제한과태료	80거5739	200,000	2020 - 12 - 05	장충체육관(동호로, 진입)
272	88*****	황려*	서울특별시 관악구	[시특별]녹색교통지역운행제한과태료	46조3302	200,000	2020 - 11 - 28	반얀트리(장충단로, 진입)
273	88*****	황려*	서울특별시 관악구	[시특별]녹색교통지역운행제한과태료	46조3302	200,000	2020 - 12 - 01	반얀트리(장충단로, 진입)
274	88*****	황려*	서울특별시 관악구	[시특별]녹색교통지역운행제한과태료	46조3302	200,000	2020 - 12 - 02	반얀트리(장충단로, 진입)

대상자				처분원인이 되는 사실 및 처분내역				
순번	주민등록번호	소유주	주소	위반내역	위반차량	과태료	단속일자	단속장소
275	88*****	황려*	서울특별시 관악구	[시특별]녹색교통지역운행제한과태료	46조3302	200,000	2020 - 12 - 03	반얀트리(강릉단로, 진입)
276	88*****	황려*	서울특별시 관악구	[시특별]녹색교통지역운행제한과태료	46조3302	200,000	2020 - 12 - 06	반얀트리(강릉단로, 진입)
277	23*****	최기*	서울특별시 중랑구	[시특별]녹색교통지역운행제한과태료	02라2564	200,000	2020 - 11 - 21	사직터널 북측(사직로, 진입)
278	62*****	김숙*	경기도 의정부시	[시특별]녹색교통지역운행제한과태료	경기84아3905	200,000	2020 - 11 - 22	흥인지문(종로, 진입)
279	89*****	주경*	경기도 평택시	[시특별]녹색교통지역운행제한과태료	49무7354	200,000	2020 - 11 - 23	남산1호터널(삼일대로)
280	24*****	사단법인 엔케이체육단	서울특별시 송파구	[시특별]녹색교통지역운행제한과태료	80오6430	200,000	2020 - 11 - 28	경찰박물관(새문안로, 진입)
281	00*****	ISHDOR*TEGSHJARGAL	광주광역시 북구	[시특별]녹색교통지역운행제한과태료	73오1163	200,000	2020 - 11 - 29	동대문역사문화공원역(퇴계로, 진입)
282	81*****	AMINUZZAMAN M*	경기도 이천시	[시특별]녹색교통지역운행제한과태료	06머8085	100,000	2020 - 08 - 09	송래문 서측(새종대로, 진입)
283	81*****	BURKITOV YERLA*	세종특별자치시 조치원읍	[시특별]녹색교통지역운행제한과태료	04다5144	200,000	2020 - 11 - 24	남산2호터널 북측(녹사평대로58길)
284	68*****	아삼*	경기도 수원시	[시특별]녹색교통지역운행제한과태료	03서8037	100,000	2020 - 12 - 06	동대문역사문화공원역(퇴계로, 진입)
285	68*****	박경*	경기도 수원시	[시특별]녹색교통지역운행제한과태료	11거2637	200,000	2020 - 11 - 06	경찰박물관(새문안로, 진입)
286	57*****	성국*	서울특별시 관악구	[시특별]녹색교통지역운행제한과태료	89오3774	200,000	2020 - 11 - 22	시청역 2호선(서소문로, 진입)
287	71*****	김기*	서울특별시 강서구	[시특별]녹색교통지역운행제한과태료	89도7055	200,000	2020 - 11 - 11	시청역 2호선(서소문로, 진입)
288	18*****	(주)동인철거산업	부산광역시 북구	[시특별]녹색교통지역운행제한과태료	33다3726	200,000	2020 - 11 - 28	동대문역사문화공원역(을지로, 진입)
289	66*****	김인*	서울특별시 양천구	[시특별]녹색교통지역운행제한과태료	54마5489	100,000	2021 - 01 - 01	백범광장(소월로3길)
290	70*****	김은*	서울특별시 동대문구	[시특별]녹색교통지역운행제한과태료	서울37러1982	200,000	2021 - 02 - 09	흥인지문(종로, 진입)
291	12*****	주식회사 하늘사랑	경기도 부천시	[시특별]녹색교통지역운행제한과태료	91가9483	100,000	2021 - 02 - 10	장충체육관(동호로, 진입)
292	41*****	강금*	경기도 광명시	[시특별]녹색교통지역운행제한과태료	96오3883	200,000	2021 - 01 - 13	흥인지문(종로, 진입)
293	41*****	강금*	경기도 광명시	[시특별]녹색교통지역운행제한과태료	96오3883	200,000	2021 - 01 - 19	경찰박물관(새문안로, 진입)
294	79*****	문산*	충청남도 아산시	[시특별]녹색교통지역운행제한과태료	92나8190	100,000	2020 - 11 - 28	남산1호터널(삼일대로)
295	68*****	김정*	인천광역시 부평구	[시특별]녹색교통지역운행제한과태료	78마7797	100,000	2021 - 01 - 15	사직터널 북측(사직로, 진입)

대상자				처분원인이 되는 사실 및 처분내역				
순번	주민등록번호	소유주	주소	위반내역	위반차량	과태료	단속일자	단속장소
296	69*****	김형*	충청남도 태안군	[시특별]녹색교통지역운행제한과태료	50너8415	100,000	2020 - 11 - 10	반얀트리(장충단로, 진입)
297	78*****	김영*	충청남도 태안군	[시특별]녹색교통지역운행제한과태료	90나7473	100,000	2021 - 01 - 21	남산1호터널(삼일대로)
298	90*****	조영*	경기도 광주시	[시특별]녹색교통지역운행제한과태료	90머6241	100,000	2021 - 01 - 23	남산1호터널(삼일대로)
299	43*****	허봉*	서울특별시 성동구	[시특별]녹색교통지역운행제한과태료	43수1729	100,000	2021 - 01 - 19	백범광장(소월로3길)
300	69*****	Jl* ZHONGZHI	서울특별시 영등포구	[시특별]녹색교통지역운행제한과태료	11가8252	100,000	2020 - 11 - 21	혜화문(창경궁로, 진입)
301	89*****	B*1 MINGHAO	경기도 수원시	[시특별]녹색교통지역운행제한과태료	04마1863	100,000	2020 - 11 - 17	동대문역사문화공원역(퇴계로, 진입)
302	60*****	서도*	경기도 광주시	[시특별]녹색교통지역운행제한과태료	93라7455	200,000	2020 - 12 - 31	장충체육관(동호로, 진입)
303	60*****	서도*	경기도 광주시	[시특별]녹색교통지역운행제한과태료	88라2272	200,000	2021 - 01 - 23	장충체육관(동호로, 진입)
304	13*****	주식회사선우이엔지	서울특별시 양천구	[시특별]녹색교통지역운행제한과태료	80겨5739	200,000	2020 - 12 - 04	장충체육관(동호로, 진입)
305	13*****	주식회사선우이엔지	서울특별시 양천구	[시특별]녹색교통지역운행제한과태료	80겨5739	200,000	2020 - 12 - 07	장충체육관(동호로, 진입)
306	13*****	주식회사선우이엔지	서울특별시 양천구	[시특별]녹색교통지역운행제한과태료	80겨5739	200,000	2020 - 12 - 08	장충체육관(동호로, 진입)
307	13*****	주식회사선우이엔지	서울특별시 양천구	[시특별]녹색교통지역운행제한과태료	80겨5739	200,000	2020 - 12 - 09	장충체육관(동호로, 진입)
308	73*****	강순*	경기도 군포시	[시특별]녹색교통지역운행제한과태료	80루8437	200,000	2020 - 12 - 06	경찰박물관(새문안로, 진입)
309	88*****	황려*	서울특별시 관악구	[시특별]녹색교통지역운행제한과태료	46조3302	200,000	2020 - 12 - 04	반얀트리(장충단로, 진입)
310	88*****	황려*	서울특별시 관악구	[시특별]녹색교통지역운행제한과태료	46조3302	200,000	2020 - 12 - 05	반얀트리(장충단로, 진입)
311	74*****	강광*	인천광역시 부평구	[시특별]녹색교통지역운행제한과태료	25무2229	100,000	2020 - 11 - 15	흥인지문 북측(울곡로, 진입)
312	28*****	주식회사 대진시스템	경기도 남양주시	[시특별]녹색교통지역운행제한과태료	90모3177	200,000	2020 - 11 - 28	남산1호터널(삼일대로)
313	89*****	KHAIRULIN FARKHA*	충청남도 당진시	[시특별]녹색교통지역운행제한과태료	23어8981	100,000	2020 - 09 - 06	시청역 2호선(서소문로, 진입)
314	93*****	김규*	강원도 원주시	[시특별]녹색교통지역운행제한과태료	82고0698	200,000	2020 - 12 - 07	남산1호터널(삼일대로)
315	70*****	LI XUELI*	서울특별시 동작구	[시특별]녹색교통지역운행제한과태료	01주7008	200,000	2020 - 11 - 29	시청역 2호선(서소문로, 진입)
316	12*****	(주)상철정공	인천광역시 서구	[시특별]녹색교통지역운행제한과태료	33다1044	100,000	2020 - 04 - 11	반얀트리(장충단로, 진입)

대상자				처분원인이 되는 사실 및 처분내역				
순번	주민등록번호	소유주	주소	위반내역	위반차량	과태료	단속일자	단속장소
317	65*****	이국*	충청북도 청주시	[시특별]녹색교통지역운행제한과태료	93모3022	100,000	2020 - 11 - 10	장충체육관(동호로, 진입)
318	59*****	김정*	강원도 춘천시	[시특별]녹색교통지역운행제한과태료	68라6890	100,000	2020 - 11 - 06	백범광장(소월로3길)
319	67*****	유현*	서울특별시 강동구	[시특별]녹색교통지역운행제한과태료	92수2423	100,000	2020 - 11 - 06	홍인지문(종로, 진입)
320	11*****	(주)다우디앤에이	서울특별시 강서구	[시특별]녹색교통지역운행제한과태료	80두8045	100,000	2020 - 11 - 06	혜화문(창경궁로, 진입)
321	17*****	파라오건설(주)	경상북도 경주시	[시특별]녹색교통지역운행제한과태료	06도3702	200,000	2020 - 11 - 11	남산2호터널 북측(녹사평대로58길)
322	86*****	이강*	경기도 고양시	[시특별]녹색교통지역운행제한과태료	16마3193	100,000	2021 - 01 - 04	사직터널 북측(사직로, 진입)
323	60*****	최문*	강원도 양양군	[시특별]녹색교통지역운행제한과태료	09다3647	100,000	2021 - 01 - 13	백범광장(소월로3길)
324	60*****	김종*	서울특별시 성북구	[시특별]녹색교통지역운행제한과태료	31너4518	100,000	2020 - 12 - 02	반얀트리(장충단로, 진입)
325	17*****	동진전기 주식회사	경상북도 경주시	[시특별]녹색교통지역운행제한과태료	04러4524	100,000	2021 - 01 - 25	대한동문(통일로2길)
326	96*****	최영*	서울특별시 광진구	[시특별]녹색교통지역운행제한과태료	31구9084	100,000	2021 - 01 - 18	동대문역사문화공원역(퇴계로, 진입)
327	96*****	최영*	서울특별시 광진구	[시특별]녹색교통지역운행제한과태료	31구9084	100,000	2021 - 01 - 19	동대문역사문화공원역(을지로, 진입)
328	72*****	박혜*	경기도 김포시	[시특별]녹색교통지역운행제한과태료	24오5382	100,000	2021 - 01 - 18	홍인지문 북측(율곡로, 진입)
329	31*****	한옥*	경상북도 포항시	[시특별]녹색교통지역운행제한과태료	61다8531	100,000	2020 - 11 - 28	시청역 2호선(서소문로, 진입)
330	78*****	한옥*	경기도 시흥시	[시특별]녹색교통지역운행제한과태료	01러2510	100,000	2020 - 12 - 01	사직터널 북측(사직로, 진입)
331	59*****	지용*	대구광역시 수성구	[시특별]녹색교통지역운행제한과태료	41노6695	100,000	2020 - 11 - 28	혜화문(창경궁로, 진입)
332	77*****	이동*	서울특별시 강서구	[시특별]녹색교통지역운행제한과태료	79저4361	100,000	2020 - 12 - 09	동대문역사문화공원역(을지로, 진입)
333	64*****	이봉*	서울특별시 성동구	[시특별]녹색교통지역운행제한과태료	서울45구8590	100,000	2021 - 01 - 11	동대문역사문화공원역(퇴계로, 진입)
334	70*****	김정*	서울특별시 성동구	[시특별]녹색교통지역운행제한과태료	57수5577	100,000	2021 - 01 - 21	장충체육관(동호로, 진입)
335	11*****	(주)한울개발	서울특별시 서대문구	[시특별]녹색교통지역운행제한과태료	79너5717	100,000	2020 - 11 - 26	시청역 2호선(서소문로, 진입)
336	68*****	임정*	충청북도 청주시	[시특별]녹색교통지역운행제한과태료	87고2293	100,000	2020 - 12 - 05	남산1호터널(삼일대로)
337	11*****	(주)원스탑투어	서울특별시 중구	[시특별]녹색교통지역운행제한과태료	14러6986	200,000	2020 - 11 - 17	홍인지문(종로, 진입)

대상자				처분원인이 되는 사실 및 처분내역				
순번	주민등록번호	소유주	주소	위반내역	위반차량	과태료	단속일자	단속장소
338	11*****	(주)원스탑투어	서울특별시 중구	[시특별]녹색교통지역운행제한과태료	14라6986	200,000	2020 - 11 - 23	백범광장(소월로3길)
339	28*****	주식회사 공간시스템	경기도 의정부시	[시특별]녹색교통지역운행제한과태료	92며2126	200,000	2020 - 11 - 10	남산2호터널 북측(녹사평대로58길)
340	72*****	한승*	서울특별시 서초구	[시특별]녹색교통지역운행제한과태료	97너3560	200,000	2020 - 11 - 28	남산1호터널(삼일대로)
341	72*****	한승*	서울특별시 서초구	[시특별]녹색교통지역운행제한과태료	97너3560	200,000	2020 - 12 - 01	승례문 서측(세종대로, 진입)
342	14*****	한주영농조합법인	경기도 파주시	[시특별]녹색교통지역운행제한과태료	92나6073	250,000	2020 - 01 - 09	시청역 2호선(서소문로, 진입)
343	87*****	ULZITO*TOKH PUREVSUREN	경기도 안산시	[시특별]녹색교통지역운행제한과태료	79저2923	100,000	2020 - 11 - 08	남산1호터널(삼일대로)
344	89*****	KHAIRULI*FARKHAT	충청남도 당진시	[시특별]녹색교통지역운행제한과태료	23어8981	200,000	2020 - 10 - 02	장충체육관(동호로, 진입)
345	89*****	KHAIRULI*FARKHAT	충청남도 당진시	[시특별]녹색교통지역운행제한과태료	23어8981	100,000	2020 - 09 - 27	시청역 2호선(서소문로, 진입)
346	89*****	KHAIRULI* FARKHAT	충청남도 당진시	[시특별]녹색교통지역운행제한과태료	23어8981	200,000	2020 - 11 - 09	시청역 2호선(서소문로, 진입)
347	89*****	KHAIRULI*FARKHAT	충청남도 당진시	[시특별]녹색교통지역운행제한과태료	23어8981	200,000	2020 - 11 - 27	시청역 2호선(서소문로, 진입)
348	89*****	KHAIRULI* FARKHAT	충청남도 당진시	[시특별]녹색교통지역운행제한과태료	23어8981	200,000	2021 - 01 - 08	시청역 2호선(서소문로, 진입)
349	13*****	(주)참조온컴퍼니	경기도 수원시	[시특별]녹색교통지역운행제한과태료	89오5734	200,000	2020 - 11 - 06	동대문역사문화공원 북측(마장로)
350	73*****	최기*	경기도 남양주시	[시특별]녹색교통지역운행제한과태료	34녀1012	100,000	2020 - 12 - 09	팔각정(인왕산로)
351	83*****	박동*	서울특별시 강서구	[시특별]녹색교통지역운행제한과태료	07로6597	200,000	2020 - 12 - 03	삼청공원(삼청로)
352	65*****	함진*	경기도 시흥시	[시특별]녹색교통지역운행제한과태료	10며4256	200,000	2020 - 11 - 07	장충체육관(동호로, 진입)
353	47*****	정주*	경기도 고양시	[시특별]녹색교통지역운행제한과태료	51며1904	200,000	2020 - 11 - 17	자하문터널 남측(자하문로)
355	16*****	주식회사 서각엔지니어링	충청남도 아산시	[시특별]녹색교통지역운행제한과태료	83무3148	200,000	2020 - 11 - 13	남대문시장입구 교차로(퇴계로, 진입)
356	16*****	주식회사 서각엔지니어링	충청남도 아산시	[시특별]녹색교통지역운행제한과태료	83무3148	200,000	2020 - 11 - 14	승례문 서측(세종대로, 진입)
357	17*****	파라오건설(주)	경상북도 경주시	[시특별]녹색교통지역운행제한과태료	06도3702	200,000	2020 - 11 - 12	백범광장(소월로3길)
358	17*****	파라오건설(주)	경상북도 경주시	[시특별]녹색교통지역운행제한과태료	06도3702	200,000	2020 - 11 - 16	반얀트리(장충단로, 진입)
359	17*****	파라오건설(주)	경상북도 경주시	[시특별]녹색교통지역운행제한과태료	06도3702	200,000	2020 - 11 - 23	남산2호터널 북측(녹사평대로58길)

대상자				처분원인이 되는 사실 및 처분내역				
순번	주민등록번호	소유주	주소	위반내역	위반차량	과태료	단속일자	단속장소
360	17*****	파라오건설(주)	경상북도 경주시	[시특별]녹색교통지역은행제한과태료	06도3702	200,000	2020 - 11 - 25	남산2호터널 북측(녹사평대로58길)
361	11*****	주식회사 엠와이프드	서울특별시 중랑구	[시특별]녹색교통지역은행제한과태료	95우8598	100,000	2020 - 11 - 18	팔각정(인왕산로)
362	54*****	김춘*	경상남도 창원시	[시특별]녹색교통지역은행제한과태료	65저2887	100,000	2020 - 12 - 08	장충체육관(동호로, 진입)
363	16*****	(주)천마기술단	충청남도 아산시	[시특별]녹색교통지역은행제한과태료	52소6656	100,000	2020 - 11 - 18	반얀트리(장충단로, 진입)
364	75*****	로페즈마리테스두란	경기도 여주시	[시특별]녹색교통지역은행제한과태료	57모5667	100,000	2020 - 11 - 25	장충체육관(동호로, 진입)
365	73*****	오두*	경기도 파주시	[시특별]녹색교통지역은행제한과태료	93서6555	100,000	2020 - 11 - 28	자하문터널 남측(자하문로)
366	71*****	강미*	경기도 고양시	[시특별]녹색교통지역은행제한과태료	76노9905	100,000	2021 - 01 - 10	사직터널 북측(사직로, 진입)
367	65*****	강사*	서울특별시 중랑구	[시특별]녹색교통지역은행제한과태료	76가5730	100,000	2020 - 11 - 20	경찰박물관(새문안로, 진입)
368	81*****	이창*	서울특별시 강동구	[시특별]녹색교통지역은행제한과태료	10도9960	100,000	2021 - 01 - 05	장충체육관(동호로, 진입)
369	60*****	박봉*	전라남도 순천시	[시특별]녹색교통지역은행제한과태료	49모9607	200,000	2021 - 01 - 30	남산1호터널(삼일대로)
370	64*****	조태*	서울특별시 성북구	[시특별]녹색교통지역은행제한과태료	01터1670	100,000	2021 - 02 - 07	팔각정(인왕산로)
371	79*****	정해*	전라북도 전주시	[시특별]녹색교통지역은행제한과태료	38거1733	100,000	2021 - 01 - 21	남산1호터널(삼일대로)
372	58*****	이기*	충청북도 음성군	[시특별]녹색교통지역은행제한과태료	70저3842	100,000	2020 - 11 - 27	장충체육관(동호로, 진입)
373	55*****	JIN FENGH*	서울특별시 종로구	[시특별]녹색교통지역은행제한과태료	67조0472	100,000	2020 - 12 - 01	반얀트리(장충단로, 진입)
374	59*****	임응*	서울특별시 강서구	[시특별]녹색교통지역은행제한과태료	서울45모3148	100,000	2021 - 01 - 02	시청역 2호선(서소문로, 진입)
375	60*****	안효*	서울특별시 송파구	[시특별]녹색교통지역은행제한과태료	70가2612	100,000	2020 - 11 - 16	사직터널 북측(사직로, 진입)
376	80*****	정상*	경기도 김포시	[시특별]녹색교통지역은행제한과태료	24로8347	100,000	2021 - 01 - 19	사직터널 북측(사직로, 진입)
377	71*****	김도*	인천광역시 중구	[시특별]녹색교통지역은행제한과태료	96노9479	100,000	2021 - 01 - 26	송례문 서측(세종대로, 진입)
378	60*****	옥영*	경기도 의왕시	[시특별]녹색교통지역은행제한과태료	04모4426	100,000	2021 - 01 - 06	장충체육관(동호로, 진입)
379	11*****	(주)원스탑투어	서울특별시 중구	[시특별]녹색교통지역은행제한과태료	14러6986	200,000	2020 - 11 - 27	백범광장(소월로3길)
380	11*****	(주)원스탑투어	서울특별시 중구	[시특별]녹색교통지역은행제한과태료	14러6986	200,000	2020 - 12 - 01	백범광장(소월로3길)

대상자				처분원인이 되는 사실 및 처분내역				
순번	주민등록번호	소유주	주소	위반내역	위반차량	과태료	단속일자	단속장소
381	11*****	주식회사 챔프엘앤에스	서울특별시 중랑구	[시특별]녹색교통지역운행제한과태료	02다1211	100,000	2020 - 12 - 05	흥인지문(청계천로, 진입)
382	11*****	주식회사 챔프엘앤에스	서울특별시 중랑구	[시특별]녹색교통지역운행제한과태료	02다1211	100,000	2020 - 12 - 09	흥인지문(청계천로, 진입)
383	55*****	김형*	서울특별시 동대문구	[시특별]녹색교통지역운행제한과태료	80도8930	200,000	2020 - 11 - 06	사직터널 북측(사직로, 진입)
384	55*****	김형*	서울특별시 동대문구	[시특별]녹색교통지역운행제한과태료	80도8930	200,000	2020 - 11 - 11	흥인지문(종로, 진입)
385	74*****	ZH*	경기도 광주시	[시특별]녹색교통지역운행제한과태료	45오4357	200,000	2020 - 11 - 09	장충체육관(동호로, 진입)
386	76*****	이주*	경기도 시흥시	[시특별]녹색교통지역운행제한과태료	02너9078	100,000	2020 - 12 - 01	남산2호터널 북측(녹사평대로58길)
387	15*****	주식회사 에이엔엘	충청북도 진천군	[시특별]녹색교통지역운행제한과태료	09러9600	200,000	2020 - 11 - 27	혜화문(창경궁로, 진입)
388	89*****	KH*	충청남도 당진시	[시특별]녹색교통지역운행제한과태료	23어8981	200,000	2021 - 01 - 11	반얀트리(장충단로, 진입)
389	90*****	이현*	서울특별시 서초구	[시특별]녹색교통지역운행제한과태료	10구3683	200,000	2020 - 11 - 07	남산2호터널 북측(녹사평대로58길)
390	90*****	이현*	서울특별시 서초구	[시특별]녹색교통지역운행제한과태료	10구3683	200,000	2020 - 11 - 15	경찰박물관(새문안로, 진입)
391	90*****	이현*	서울특별시 서초구	[시특별]녹색교통지역운행제한과태료	10구3683	200,000	2020 - 11 - 14	경찰박물관(새문안로, 진입)
392	90*****	이현*	서울특별시 서초구	[시특별]녹색교통지역운행제한과태료	10구3683	200,000	2020 - 11 - 21	남대문시장입구 교차로(퇴계로, 진입)
393	70*****	김성*	서울특별시 성동구	[시특별]녹색교통지역운행제한과태료	59우9121	100,000	2020 - 11 - 17	동대문역사문화공원역(을지로, 진입)
394	71*****	서귀*	서울특별시 성북구	[시특별]녹색교통지역운행제한과태료	92노7081	200,000	2020 - 11 - 20	남산1호터널(삼일대로)
395	17*****	(주)세일즈스토리	서울특별시 서초구	[시특별]녹색교통지역운행제한과태료	36거3283	200,000	2020 - 11 - 10	반얀트리(장충단로, 진입)
396	17*****	(주)세일즈스토리	서울특별시 서초구	[시특별]녹색교통지역운행제한과태료	36거3283	200,000	2020 - 11 - 12	반얀트리(장충단로, 진입)
397	58*****	김태*	서울특별시 성북구	[시특별]녹색교통지역운행제한과태료	27루5681	200,000	2020 - 11 - 13	장충체육관(동호로, 진입)
398	65*****	전창*	경기도 평택시	[시특별]녹색교통지역운행제한과태료	89오7863	100,000	2020 - 11 - 11	남산1호터널(삼일대로)
399	56*****	대구대리운전복지회(전*영)	대구광역시 남구	[시특별]녹색교통지역운행제한과태료	71로6494	100,000	2020 - 11 - 08	시청역 2호선(서소문로, 진입)
400	89*****	NG*	부산광역시 서구	[시특별]녹색교통지역운행제한과태료	58도3542	100,000	2020 - 11 - 08	남대문시장입구 교차로(퇴계로, 진입)
401	89*****	NG*	부산광역시 서구	[시특별]녹색교통지역운행제한과태료	58도3542	200,000	2020 - 11 - 25	사직터널 북측(사직로, 진입)

대상자				처분원인이 되는 사실 및 처분내역				
순번	주민등록번호	소유주	주소	위반내역	위반차량	과태료	단속일자	단속장소
402	71*****	JI*	세종특별자치시 조치원읍	[시특별]녹색교통지역운행제한과태료	54다6466	100,000	2020 - 11 - 08	남산1호터널(삼일대로)
403	53*****	정재*	서울특별시 용산구	[시특별]녹색교통지역운행제한과태료	83모3069	100,000	2021 - 01 - 15	남산2호터널 북측(녹사평대로58길)
404	53*****	정재*	서울특별시 용산구	[시특별]녹색교통지역운행제한과태료	83모3069	100,000	2021 - 01 - 16	남산2호터널 북측(녹사평대로58길)
405	73*****	김숙*	전라북도 전주시	[시특별]녹색교통지역운행제한과태료	10두3073	100,000	2021 - 01 - 05	남산3호터널(녹사평대로)
406	89*****	성준*	서울특별시 용산구	[시특별]녹색교통지역운행제한과태료	41주5499	100,000	2021 - 01 - 09	송례문 서측(세종대로, 진입)
407	89*****	성준*	서울특별시 용산구	[시특별]녹색교통지역운행제한과태료	41주5499	200,000	2021 - 01 - 12	백범광장(소월로3길)
408	89*****	성준*	서울특별시 용산구	[시특별]녹색교통지역운행제한과태료	41주5499	200,000	2021 - 01 - 19	송례문 서측(세종대로, 진입)
409	71*****	이영*	경기도 고양시	[시특별]녹색교통지역운행제한과태료	45가8347	100,000	2020 - 11 - 19	경찰박물관(새문안로, 진입)
410	85*****	YI*	경기도 안산시	[시특별]녹색교통지역운행제한과태료	21로8382	100,000	2020 - 12 - 26	동대문역사문화공원역(퇴계로, 진입)
411	83*****	KA*	경기도 남양주시	[시특별]녹색교통지역운행제한과태료	61구1636	100,000	2021 - 02 - 08	남산1호터널(삼일대로)
412	77*****	김은*	경기도 남양주시	[시특별]녹색교통지역운행제한과태료	90다2522	100,000	2021 - 01 - 04	자하문터널 남측(자하문로)
413	77*****	김은*	경기도 남양주시	[시특별]녹색교통지역운행제한과태료	90다2522	100,000	2021 - 01 - 05	자하문터널 남측(자하문로)
414	91*****	김상*	경기도 성남시	[시특별]녹색교통지역운행제한과태료	05어8218	100,000	2021 - 01 - 02	장충체육관(동호로, 진입)
415	77*****	LI*	경기도 성남시	[시특별]녹색교통지역운행제한과태료	10러4624	100,000	2020 - 11 - 29	남산1호터널(삼일대로)
416	50*****	김정*	서울특별시 은평구	[시특별]녹색교통지역운행제한과태료	87나8535	100,000	2020 - 12 - 04	사직터널 북측(사직로, 진입)
417	60*****	옥영*	경기도 의왕시	[시특별]녹색교통지역운행제한과태료	04모4426	100,000	2021 - 01 - 26	남산2호터널 북측(녹사평대로58길)
418	69*****	서경*	서울특별시 서대문구	[시특별]녹색교통지역운행제한과태료	07마8096	100,000	2020 - 11 - 12	백범광장(소월로3길)
419	68*****	유재*	충청남도 천안시	[시특별]녹색교통지역운행제한과태료	94라1551	100,000	2021 - 01 - 07	남산1호터널(삼일대로)
420	89*****	김영*	서울특별시 강남구	[시특별]녹색교통지역운행제한과태료	86벼4670	100,000	2021 - 01 - 16	남산2호터널 북측(녹사평대로58길)
421	56*****	노종*	경기도 포천시	[시특별]녹색교통지역운행제한과태료	12조5159	100,000	2020 - 11 - 23	와룡공원(와룡공원길)
422	11*****	(주)종합채널씨비엠	서울특별시 구로구	[시특별]녹색교통지역운행제한과태료	05누4232	200,000	2020 - 11 - 17	동대문역사문화공원 북측(마장로)

대상자				처분원인이 되는 사실 및 처분내역				
순번	주민등록번호	소유주	주소	위반내역	위반차량	과태료	단속일자	단속장소
423	11*****	(주)종합채널씨비엠	서울특별시 구로구	[시특별]녹색교통지역운행제한과태료	05누4232	200,000	2020 - 11 - 24	윤동주문학관(창의문로)
424	11*****	(주)종합채널씨비엠	서울특별시 구로구	[시특별]녹색교통지역운행제한과태료	05누4232	200,000	2020 - 12 - 01	윤동주문학관(창의문로)
425	30*****	우리항공산업(주)	충청북도 청주시	[시특별]녹색교통지역운행제한과태료	93무2014	100,000	2020 - 11 - 17	시청역 2호선(서소문로, 진입)
426	58*****	최정*	서울특별시 강서구	[시특별]녹색교통지역운행제한과태료	01누6699	200,000	2020 - 11 - 20	흥인지문(청계천로, 진입)
428	11*****	(주)로벤텍	경기도 남양주시	[시특별]녹색교통지역운행제한과태료	49어6724	100,000	2020 - 11 - 20	흥인지문(종로, 진입)
429	11*****	(주)삼광티앤씨	서울특별시 동대문구	[시특별]녹색교통지역운행제한과태료	30서6684	200,000	2020 - 11 - 08	흥인지문(종로, 진입)
430	90*****	이현*	서울특별시 서초구	[시특별]녹색교통지역운행제한과태료	10구3683	200,000	2020 - 11 - 24	흥인지문(종로, 진입)
431	90*****	이현*	서울특별시 서초구	[시특별]녹색교통지역운행제한과태료	10구3683	200,000	2020 - 11 - 29	남산2호터널 북측(녹사평대로58길)
432	67*****	이상*	대전광역시 서구	[시특별]녹색교통지역운행제한과태료	91우4988	100,000	2021 - 01 - 24	장충체육관(동호로, 진입)
433	73*****	김진*	서울특별시 도봉구	[시특별]녹색교통지역운행제한과태료	서울55로6560	100,000	2020 - 11 - 25	남대문시장입구 교차로(퇴계로, 진입)
434	63*****	강경*	서울특별시 강동구	[시특별]녹색교통지역운행제한과태료	80루2214	100,000	2020 - 11 - 18	흥인지문 북측(율곡로, 진입)
435	17*****	(주)세일즈스토리	서울특별시 서초구	[시특별]녹색교통지역운행제한과태료	36거3283	200,000	2020 - 11 - 13	반얀트리(장충단로, 진입)
436	75*****	신정*	경기도 김포시	[시특별]녹색교통지역운행제한과태료	68고1980	200,000	2020 - 12 - 06	남산3호터널(녹사평대로)
437	63*****	김원*	서울특별시 은평구	[시특별]녹색교통지역운행제한과태료	23다4046	200,000	2020 - 11 - 06	장충체육관(동호로, 진입)
438	60*****	주산*	경기도 고양시	[시특별]녹색교통지역운행제한과태료	46거5417	100,000	2020 - 11 - 21	시청역 2호선(서소문로, 진입)
439	58*****	김태*	서울특별시 성북구	[시특별]녹색교통지역운행제한과태료	27루5681	200,000	2020 - 11 - 30	흥인지문(종로, 진입)
440	70*****	FY*	서울특별시 용산구	[시특별]녹색교통지역운행제한과태료	32터8457	100,000	2020 - 11 - 08	동대문역사문화공원역(퇴계로, 진입)
441	75*****	오윤*	경기도 남양주시	[시특별]녹색교통지역운행제한과태료	24거5534	100,000	2021 - 01 - 20	장충체육관(동호로, 진입)
442	48*****	임희*	대구광역시 수성구	[시특별]녹색교통지역운행제한과태료	대구80바1909	100,000	2020 - 11 - 08	동대문역사문화공원역(퇴계로, 진입)
443	96*****	나희*	경기도 용인시	[시특별]녹색교통지역운행제한과태료	39라5047	100,000	2020 - 11 - 13	시청역 2호선(서소문로, 진입)
444	11*****	웹엔투어인터내셔널 주식회사	서울특별시 마포구	[시특별]녹색교통지역운행제한과태료	59부7623	100,000	2020 - 11 - 06	남대문시장입구 교차로(퇴계로, 진입)

대상자				처분원인이 되는 사실 및 처분내역				
순번	주민등록번호	소유주	주소	위반내역	위반차량	과태료	단속일자	단속장소
445	56*****	강성*	경기도 광주시	[시특별]녹색교통지역운행제한과태료	경기92바5215	100,000	2020 - 11 - 12	반얀트리(장충단로, 진입)
446	12*****	이한건설(주)	인천광역시 남동구	[시특별]녹색교통지역운행제한과태료	25다4627	200,000	2020 - 11 - 07	동대문역사문화공원역(을지로, 진입)
447	66*****	이상*	서울특별시 강북구	[시특별]녹색교통지역운행제한과태료	80리6139	100,000	2020 - 11 - 23	혜화문(창경궁로, 진입)
448	61*****	정철*	서울특별시 구로구	[시특별]녹색교통지역운행제한과태료	45다1398	100,000	2020 - 11 - 19	장충체육관(동호로, 진입)
449	87*****	QU*	경기도 수원시	[시특별]녹색교통지역운행제한과태료	34소5681	100,000	2020 - 11 - 22	홍인지문(종로, 진입)
450	87*****	BA*	경기도 시흥시	[시특별]녹색교통지역운행제한과태료	55누9507	100,000	2020 - 12 - 03	경찰박물관(새문안로, 진입)
451	67*****	신재*	경기도 안산시	[시특별]녹색교통지역운행제한과태료	21나2692	100,000	2020 - 11 - 19	남산2호터널 북측(녹사평대로58길)
452	72*****	박상*	경기도 수원시	[시특별]녹색교통지역운행제한과태료	경기31고5870	100,000	2020 - 12 - 06	남산2호터널 북측(녹사평대로58길)
453	86*****	이강*	경기도 고양시	[시특별]녹색교통지역운행제한과태료	16마3193	100,000	2021 - 02 - 16	사직터널 북측(사직로, 진입)
454	64*****	임동*	서울특별시 강동구	[시특별]녹색교통지역운행제한과태료	서울86자4891	200,000	2021 - 02 - 05	장충체육관(동호로, 진입)
455	89*****	성준*	서울특별시 용산구	[시특별]녹색교통지역운행제한과태료	41주5499	200,000	2021 - 01 - 29	남대문시장입구 교차로(퇴계로, 진입)
456	68*****	LI*	서울특별시 구로구	[시특별]녹색교통지역운행제한과태료	82우6552	100,000	2020 - 12 - 13	사직터널 북측(사직로, 진입)
457	70*****	김현*	제주특별자치도 제주시	[시특별]녹색교통지역운행제한과태료	97루2359	100,000	2020 - 12 - 27	사직터널 북측(사직로, 진입)
458	68*****	양순*	충청북도 청주시	[시특별]녹색교통지역운행제한과태료	69도7612	100,000	2020 - 12 - 19	남산1호터널(삼일대로)
459	77*****	이동*	경기도 김포시	[시특별]녹색교통지역운행제한과태료	79저4361	200,000	2020 - 12 - 12	시청역 2호선(서소문로, 진입)
460	77*****	이동*	경기도 김포시	[시특별]녹색교통지역운행제한과태료	79저4361	200,000	2020 - 12 - 19	동대문역사문화공원역(퇴계로, 진입)
461	71*****	노명*	경기도 남양주시	[시특별]녹색교통지역운행제한과태료	서울98바9940	100,000	2021 - 02 - 14	남산1호터널(삼일대로)
462	71*****	임명*	경기도 파주시	[시특별]녹색교통지역운행제한과태료	94거9697	100,000	2021 - 02 - 20	남산2호터널 북측(녹사평대로58길)
463	62*****	마장*	경상북도 경주시	[시특별]녹색교통지역운행제한과태료	02다6331	100,000	2021 - 02 - 28	반얀트리(장충단로, 진입)
464	21*****	(주)임광개발	인천광역시 계양구	[시특별]녹색교통지역운행제한과태료	90무2839	100,000	2020 - 12 - 07	남산1호터널(삼일대로)
465	47*****	배현*	서울특별시 은평구	[시특별]녹색교통지역운행제한과태료	92나1221	100,000	2021 - 01 - 07	남산1호터널(삼일대로)

대상자				처분원인이 되는 사실 및 처분내역				
순번	주민등록번호	소유주	주소	위반내역	위반차량	과태료	단속일자	단속장소
466	48*****	조순*	경기도 안양시	[시특별]녹색교통지역은행제한과태료	39나1754	100,000	2020 - 11 - 15	동대문역사문화공원역(퇴계로, 진입)
467	14*****	세일산업(주)	경기도 광명시	[시특별]녹색교통지역은행제한과태료	03모2552	100,000	2020 - 11 - 21	반얀트리(장충단로, 진입)
468	56*****	노종*	경기도 포천시	[시특별]녹색교통지역은행제한과태료	12조5159	100,000	2020 - 11 - 25	와룡공원(와룡공원길)
469	56*****	노종*	경기도 포천시	[시특별]녹색교통지역은행제한과태료	12조5159	200,000	2020 - 11 - 26	동대문역사문화공원역(을지로, 진입)
470	80*****	김민*	경기도 파주시	[시특별]녹색교통지역은행제한과태료	70모4965	100,000	2020 - 12 - 09	사직터널 북측(사직로, 진입)
471	60*****	조성*	경기도 부천시	[시특별]녹색교통지역은행제한과태료	87마5874	100,000	2020 - 11 - 26	남산3호터널(녹사평대로)
472	61*****	이경*	경기도 고양시	[시특별]녹색교통지역은행제한과태료	92가6675	100,000	2020 - 11 - 24	사직터널 북측(사직로, 진입)
473	77*****	나정*	경기도 양평군	[시특별]녹색교통지역은행제한과태료	80거8307	100,000	2020 - 11 - 23	사직터널 북측(사직로, 진입)
474	16*****	주식회사 에스엔산업	세종특별자치시 장군면	[시특별]녹색교통지역은행제한과태료	86주8822	100,000	2020 - 11 - 27	홍인지문(종로, 진입)
475	90*****	BA*	경기도 용인시	[시특별]녹색교통지역은행제한과태료	85부3524	100,000	2021 - 01 - 15	동대문역사문화공원역(퇴계로, 진입)
476	12*****	광개종합화물(주)	경기도 연천군	[시특별]녹색교통지역은행제한과태료	92두4467	100,000	2020 - 11 - 11	홍인지문(청계천로, 진입)
477	71*****	정현*	서울특별시 용산구	[시특별]녹색교통지역은행제한과태료	80보5574	200,000	2020 - 11 - 16	백범광장(소월로3길)
478	11*****	(주)민투개발	서울특별시 동작구	[시특별]녹색교통지역은행제한과태료	84너9928	200,000	2020 - 11 - 20	남대문시장입구 교차로(퇴계로, 진입)
479	11*****	(주)민투개발	서울특별시 동작구	[시특별]녹색교통지역은행제한과태료	84너9928	200,000	2020 - 11 - 21	남대문시장입구 교차로(퇴계로, 진입)
480	11*****	(주)퓨전네트웍스	서울특별시 동작구	[시특별]녹색교통지역은행제한과태료	51부0464	200,000	2020 - 12 - 05	송래문 서측(세종대로, 진입)
481	72*****	정흥*	경기도 안산시	[시특별]녹색교통지역은행제한과태료	57러2518	100,000	2020 - 12 - 05	동대문역사문화공원역(퇴계로, 진입)
482	77*****	LI*	서울특별시 구로구	[시특별]녹색교통지역은행제한과태료	77수5643	200,000	2020 - 11 - 08	혜화문(창경궁로, 진입)
483	77*****	LI*	서울특별시 구로구	[시특별]녹색교통지역은행제한과태료	77수5643	200,000	2020 - 11 - 14	시청역 2호선(서소문로, 진입)
484	77*****	LI*	서울특별시 구로구	[시특별]녹색교통지역은행제한과태료	77수5643	200,000	2020 - 11 - 17	혜화문(창경궁로, 진입)
485	77*****	LI*	서울특별시 구로구	[시특별]녹색교통지역은행제한과태료	77수5643	200,000	2020 - 11 - 20	시청역 2호선(서소문로, 진입)
486	60*****	주선*	경기도 고양시	[시특별]녹색교통지역은행제한과태료	46거5417	200,000	2020 - 11 - 22	윤동주문학관(창의문로)

대상자				처분원인이 되는 사실 및 처분내역				
순번	주민등록번호	소유주	주소	위반내역	위반차량	과태료	단속일자	단속장소
487	70*****	이병*	인천광역시 미추홀구	[시특별]녹색교통지역운행제한과태료	25가4439	100,000	2020 - 11 - 12	장충체육관(동호로, 진입)
488	11*****	(주)빌케이코리아	서울특별시 관악구	[시특별]녹색교통지역운행제한과태료	80오7643	200,000	2020 - 11 - 15	동대문역사문화공원 북측(마장로)
489	11*****	(주)빌케이코리아	서울특별시 관악구	[시특별]녹색교통지역운행제한과태료	80오7643	200,000	2020 - 11 - 29	동대문역사문화공원 북측(마장로)
490	81*****	CA*	경기도 평택시	[시특별]녹색교통지역운행제한과태료	65가4155	200,000	2021 - 01 - 24	남산2호터널 북측(녹사평대로58길)
491	68*****	박한*	경기도 군포시	[시특별]녹색교통지역운행제한과태료	90소7335	100,000	2020 - 11 - 17	홍인지문(종로, 진입)
492	58*****	이호*	서울특별시 관악구	[시특별]녹색교통지역운행제한과태료	52모9436	100,000	2020 - 11 - 12	송례문 서측(새종대로, 진입)
493	12*****	이한건설(주)	인천광역시 남동구	[시특별]녹색교통지역운행제한과태료	25다4627	200,000	2020 - 11 - 10	동대문역사문화공원역(을지로, 진입)
494	12*****	이한건설(주)	인천광역시 남동구	[시특별]녹색교통지역운행제한과태료	25다4627	200,000	2020 - 11 - 06	동대문역사문화공원역(을지로, 진입)
495	12*****	이한건설(주)	인천광역시 남동구	[시특별]녹색교통지역운행제한과태료	25다4627	200,000	2020 - 11 - 11	동대문역사문화공원역(을지로, 진입)
496	12*****	이한건설(주)	인천광역시 남동구	[시특별]녹색교통지역운행제한과태료	25다4627	200,000	2020 - 11 - 12	동대문역사문화공원역(을지로, 진입)
497	12*****	이한건설(주)	인천광역시 남동구	[시특별]녹색교통지역운행제한과태료	25다4627	200,000	2020 - 11 - 13	동대문역사문화공원역(을지로, 진입)
498	64*****	임동*	서울특별시 강동구	[시특별]녹색교통지역운행제한과태료	서울86자4891	100,000	2021 - 01 - 17	남산1호터널(삼일대로)
499	64*****	임동*	서울특별시 강동구	[시특별]녹색교통지역운행제한과태료	서울86자4891	100,000	2021 - 01 - 21	남산1호터널(삼일대로)
500	64*****	임동*	서울특별시 강동구	[시특별]녹색교통지역운행제한과태료	서울86자4891	200,000	2021 - 01 - 23	장충체육관(동호로, 진입)
501	73*****	전만*	경기도 부천시	[시특별]녹색교통지역운행제한과태료	03고6447	100,000	2020 - 12 - 02	혜화문(창경궁로, 진입)
502	70*****	김광*	경기도 고양시	[시특별]녹색교통지역운행제한과태료	70도3223	100,000	2021 - 01 - 10	반얀트리(장충단로, 진입)
503	66*****	정춘*	경기도 안산시	[시특별]녹색교통지역운행제한과태료	82라8106	100,000	2020 - 11 - 18	경찰박물관(새문안로, 진입)
504	66*****	정해*	서울특별시 서대문구	[시특별]녹색교통지역운행제한과태료	서울98사2358	100,000	2021 - 01 - 10	백범광장(소월로3길)
505	75*****	김해*	부산광역시 금정구	[시특별]녹색교통지역운행제한과태료	58노6319	100,000	2021 - 02 - 08	백범광장(소월로3길)
506	65*****	이원*	경기도 남양주시	[시특별]녹색교통지역운행제한과태료	57라7405	100,000	2021 - 01 - 31	홍인지문(종로, 진입)
507	65*****	이원*	경기도 남양주시	[시특별]녹색교통지역운행제한과태료	57라7405	100,000	2021 - 02 - 15	자하문터널 남측(자하문로)

대상자				처분원인이 되는 사실 및 처분내역				
순번	주민등록번호	소유주	주소	위반내역	위반차량	과태료	단속일자	단속장소
508	53*****	박동*	경기도 고양시	[시특별]녹색교통지역운행제한과태료	92가1118	100,000	2021 - 02 - 01	운동주문학관(창의문로)
509	57*****	금정*	경기도 김포시	[시특별]녹색교통지역운행제한과태료	10모6135	100,000	2021 - 02 - 02	자하문터널 남측(자하문로)
510	28*****	(주)모헤닉게라지스	전라남도 영암군	[시특별]녹색교통지역운행제한과태료	80러5728	100,000	2020 - 12 - 02	반얀트리(장충단로, 진입)
511	59*****	라귀*	인천광역시 부평구	[시특별]녹색교통지역운행제한과태료	01모8035	100,000	2020 - 11 - 21	시청역 2호선(서소문로, 진입)
512	65*****	이창*	서울특별시 광진구	[시특별]녹색교통지역운행제한과태료	07머7614	100,000	2020 - 11 - 17	장충체육관(동호로, 진입)
513	65*****	박수*	인천광역시 연수구	[시특별]녹색교통지역운행제한과태료	82구8934	100,000	2020 - 11 - 11	시청역 2호선(서소문로, 진입)
514	65*****	박수*	인천광역시 연수구	[시특별]녹색교통지역운행제한과태료	82구8934	100,000	2020 - 11 - 13	시청역 2호선(서소문로, 진입)
515	68*****	김은*	경기도 부천시	[시특별]녹색교통지역운행제한과태료	경기89사4951	100,000	2020 - 11 - 28	남산2호터널 북측(녹사평대로58길)
516	78*****	SE*	강원도 동해시	[시특별]녹색교통지역운행제한과태료	11나9240	100,000	2020 - 11 - 17	반얀트리(장충단로, 진입)
517	13*****	(주)호프인터내셔널	서울특별시 강남구	[시특별]녹색교통지역운행제한과태료	02루8667	100,000	2020 - 11 - 25	동대문역사문화공원역(을지로, 진입)
518	21*****	(주)삼복아이앤씨	경기도 하남시	[시특별]녹색교통지역운행제한과태료	92어5400	200,000	2020 - 11 - 09	남산1호터널(삼일대로)
519	65*****	임종*	경기도 광명시	[시특별]녹색교통지역운행제한과태료	84보5599	100,000	2020 - 11 - 07	홍인지문(종로, 진입)
520	16*****	(주)성운물산	경기도 안산시	[시특별]녹색교통지역운행제한과태료	73모6014	100,000	2020 - 11 - 24	남산1호터널(삼일대로)
521	16*****	(주)성운물산	경기도 안산시	[시특별]녹색교통지역운행제한과태료	73모6014	200,000	2020 - 11 - 30	남산3호터널(녹사평대로)
522	92*****	김난*	경기도 남양주시	[시특별]녹색교통지역운행제한과태료	54거1203	200,000	2020 - 11 - 22	경찰박물관(새문안로, 진입)
523	11*****	(주)한가람엔지니어링	서울특별시 서대문구	[시특별]녹색교통지역운행제한과태료	66누0439	200,000	2020 - 11 - 12	남산1호터널(삼일대로)
524	11*****	(주)빌케이코리아	서울특별시 관악구	[시특별]녹색교통지역운행제한과태료	80오7643	200,000	2020 - 12 - 06	동대문역사문화공원 북측(마장로)
525	16*****	(주)유플이먼트	충청남도 천안시	[시특별]녹색교통지역운행제한과태료	75가9991	200,000	2020 - 12 - 07	남대문시장입구 교차로(퇴계로, 진입)
526	11*****	국정방송주식회사	서울특별시 동대문구	[시특별]녹색교통지역운행제한과태료	09마5442	200,000	2020 - 11 - 26	경찰박물관(새문안로, 진입)
527	13*****	변영산업(주)	경기도 안양시	[시특별]녹색교통지역운행제한과태료	10두8986	100,000	2020 - 11 - 11	반얀트리(장충단로, 진입)
528	11*****	주식회사 인피니티이앤씨	서울특별시 서대문구	[시특별]녹색교통지역운행제한과태료	41가6276	100,000	2020 - 11 - 16	장충체육관(동호로, 진입)

대상자				처분원인이 되는 사실 및 처분내역				
순번	주민등록번호	소유주	주소	위반내역	위반차량	과태료	단속일자	단속장소
529	68*****	위다*	인천광역시 연수구	[시특별]녹색교통지역운행제한과태료	29나4304	100,000	2020 - 11 - 25	반얀트리(장충단로, 진입)
530	69*****	권옥*	경기도 고양시	[시특별]녹색교통지역운행제한과태료	46마3397	100,000	2020 - 11 - 20	남산1호터널(삼일대로)
531	62*****	유영*	서울특별시 동대문구	[시특별]녹색교통지역운행제한과태료	46저9173	200,000	2020 - 11 - 11	서울과학고(혜화로)
532	72*****	JO*	서울특별시 용산구	[시특별]녹색교통지역운행제한과태료	04라6899	200,000	2020 - 12 - 04	백범광장(소월로3길)
533	12*****	이한건설(주)	인천광역시 남동구	[시특별]녹색교통지역운행제한과태료	25다4627	200,000	2020 - 11 - 17	동대문역사문화공원역(을지로, 진입)
534	12*****	이한건설(주)	인천광역시 남동구	[시특별]녹색교통지역운행제한과태료	25다4627	200,000	2020 - 11 - 18	동대문역사문화공원역(을지로, 진입)
535	12*****	이한건설(주)	인천광역시 남동구	[시특별]녹색교통지역운행제한과태료	25다4627	200,000	2020 - 11 - 14	동대문역사문화공원역(을지로, 진입)
536	12*****	이한건설(주)	인천광역시 남동구	[시특별]녹색교통지역운행제한과태료	25다4627	200,000	2020 - 11 - 20	동대문역사문화공원역(을지로, 진입)
537	74*****	이윤*	경상남도 양산시	[시특별]녹색교통지역운행제한과태료	37나1708	100,000	2020 - 11 - 09	남산1호터널(삼일대로)
538	67*****	이정*	충청북도 충주시	[시특별]녹색교통지역운행제한과태료	95나3747	100,000	2020 - 11 - 19	남산1호터널(삼일대로)
539	90*****	ZH*	경기도 오산시	[시특별]녹색교통지역운행제한과태료	07조6135	100,000	2020 - 11 - 12	사직터널 북측(사직로, 진입)
540	55*****	임유*	전라남도 영암군	[시특별]녹색교통지역운행제한과태료	04라8154	100,000	2020 - 12 - 04	사직터널 북측(사직로, 진입)
541	21*****	봉천실업(주)	경기도 안양시	[시특별]녹색교통지역운행제한과태료	40다1138	100,000	2020 - 12 - 07	흥인지문(청계천로, 진입)
542	18*****	(주)미래	강원도 화천군	[시특별]녹색교통지역운행제한과태료	92주6638	100,000	2021 - 02 - 05	삼청공원(삼청로)
543	68*****	황보*	경상북도 경산시	[시특별]녹색교통지역운행제한과태료	47조3120	100,000	2020 - 11 - 12	반얀트리(장충단로, 진입)
544	61*****	AB*	인천광역시 부평구	[시특별]녹색교통지역운행제한과태료	10저2245	100,000	2021 - 01 - 03	시청역 2호선(서소문로, 진입)
545	56*****	김병*	서울특별시 강북구	[시특별]녹색교통지역운행제한과태료	11서0825	100,000	2020 - 11 - 13	반얀트리(장충단로, 진입)
546	44*****	강학*	경기도 남양주시	[시특별]녹색교통지역운행제한과태료	경기49누1347	100,000	2020 - 11 - 27	남산1호터널(삼일대로)
547	82*****	이지*	서울특별시 서초구	[시특별]녹색교통지역운행제한과태료	02다0522	100,000	2021 - 01 - 05	장충체육관(동호로, 진입)
548	56*****	이희*	강원도 원주시	[시특별]녹색교통지역운행제한과태료	76조4605	100,000	2020 - 11 - 23	남산1호터널(삼일대로)
549	74*****	신항*	서울특별시 노원구	[시특별]녹색교통지역운행제한과태료	53모2166	100,000	2020 - 12 - 01	혜화문(창경궁로, 진입)

대상자				처분원인이 되는 사실 및 처분내역				
순번	주민등록번호	소유주	주소	위반내역	위반차량	과태료	단속일자	단속장소
550	57*****	이귀*	광주광역시 북구	[시특별]녹색교통지역운행제한과태료	87모1914	100,000	2021 - 01 - 20	남산1호터널(삼일대로)
551	18*****	아시아조종사교육원(주)	부산광역시 부산진구	[시특별]녹색교통지역운행제한과태료	90가7571	100,000	2020 - 11 - 14	송례문 서측(세종대로, 진입)
552	66*****	황등*	경기도 안산시	[시특별]녹색교통지역운행제한과태료	91고7523	100,000	2020 - 11 - 14	흥인지문 북측(울곡로, 진입)
553	66*****	황등*	경기도 안산시	[시특별]녹색교통지역운행제한과태료	91고7523	200,000	2020 - 11 - 18	흥인지문 북측(울곡로, 진입)
554	55*****	이덕*	광주광역시 광산구	[시특별]녹색교통지역운행제한과태료	70구2542	100,000	2021 - 01 - 23	반얀트리(장충단로, 진입)
555	21*****	(주)삼복아이앤씨	경기도 하남시	[시특별]녹색교통지역운행제한과태료	92어5400	200,000	2020 - 11 - 24	남산3호터널(녹사평대로)
556	70*****	손성*	인천광역시 부평구	[시특별]녹색교통지역운행제한과태료	27루9782	200,000	2020 - 11 - 19	동대문역사문화공원역(퇴계로, 진입)
557	63*****	FA*	전라남도 영암군	[시특별]녹색교통지역운행제한과태료	05우3047	100,000	2020 - 11 - 25	동대문역사문화공원역(퇴계로, 진입)
558	12*****	(주)일등산업	서울특별시 종로구	[시특별]녹색교통지역운행제한과태료	06가5644	200,000	2020 - 11 - 13	사직터널 북측(사직로, 진입)
559	41*****	박영*	서울특별시 마포구	[시특별]녹색교통지역운행제한과태료	01녀9805	100,000	2020 - 02 - 18	사직터널 북측(사직로, 진입)
560	39*****	박인*	서울특별시 동대문구	[시특별]녹색교통지역운행제한과태료	70녀4642	200,000	2020 - 11 - 06	동대문역사문화공원역(퇴계로, 진입)
561	39*****	박인*	서울특별시 동대문구	[시특별]녹색교통지역운행제한과태료	70녀4642	200,000	2020 - 11 - 13	시청역 2호선(서소문로, 진입)
562	39*****	박인*	서울특별시 동대문구	[시특별]녹색교통지역운행제한과태료	70녀4642	200,000	2020 - 11 - 18	동대문역사문화공원역(퇴계로, 진입)
563	39*****	박인*	서울특별시 동대문구	[시특별]녹색교통지역운행제한과태료	70녀4642	200,000	2020 - 11 - 19	동대문역사문화공원역(퇴계로, 진입)
564	91*****	KH*	경기도 파주시	[시특별]녹색교통지역운행제한과태료	26부4463	200,000	2020 - 11 - 12	남산2호터널 북측(녹사평대로58길)
565	73*****	김형*	충청북도 청주시	[시특별]녹색교통지역운행제한과태료	19머0865	200,000	2020 - 12 - 04	장충체육관(동호로, 진입)
566	67*****	권중*	경기도 성남시	[시특별]녹색교통지역운행제한과태료	43마9500	250,000	2020 - 01 - 26	혜화문(창경궁로, 진입)
567	79*****	JI*	인천광역시 중구	[시특별]녹색교통지역운행제한과태료	62모3154	100,000	2020 - 12 - 04	흥인지문(종로, 진입)
568	86*****	이민*	경기도 하남시	[시특별]녹색교통지역운행제한과태료	02소2781	100,000	2020 - 12 - 04	남대문시장입구 교차로(퇴계로, 진입)
569	84*****	이정*	대전광역시 서구	[시특별]녹색교통지역운행제한과태료	95라8821	100,000	2020 - 12 - 01	반얀트리(장충단로, 진입)
570	11*****	(주)기준이앤씨	서울특별시 관악구	[시특별]녹색교통지역운행제한과태료	01녀7564	200,000	2020 - 12 - 05	장충체육관(동호로, 진입)

대상자				처분원인이 되는 사실 및 처분내역				
순번	주민등록번호	소유주	주소	위반내역	위반차량	과태료	단속일자	단속장소
571	28*****	주식회사 주씨네	경기도 포천시	[시특별]녹색교통지역은행제한과태료	56소2329	200,000	2020 - 11 - 08	남산3호터널(녹사평대로)
572	28*****	주식회사 주씨네	경기도 포천시	[시특별]녹색교통지역은행제한과태료	56소2329	200,000	2020 - 11 - 30	백범광장(소월로3길)
573	28*****	주식회사 주씨네	경기도 포천시	[시특별]녹색교통지역은행제한과태료	56소2329	200,000	2020 - 12 - 06	남산3호터널(녹사평대로)
574	57*****	한상*	전라남도 영광군	[시특별]녹색교통지역은행제한과태료	23무6534	100,000	2020 - 11 - 29	경찰박물관(새문안로, 진입)
575	11*****	주식회사 삼성에이플러스	경기도 화성시	[시특별]녹색교통지역은행제한과태료	83모7943	100,000	2020 - 11 - 14	남산3호터널(녹사평대로)
576	63*****	유준*	인천광역시 부평구	[시특별]녹색교통지역은행제한과태료	27라4024	100,000	2020 - 12 - 01	혜화문(창경궁로, 진입)
577	74*****	김동*	전라남도 영암군	[시특별]녹색교통지역은행제한과태료	95노2248	100,000	2020 - 11 - 11	혜화문(창경궁로, 진입)
578	74*****	김동*	전라남도 영암군	[시특별]녹색교통지역은행제한과태료	95노2248	200,000	2020 - 11 - 23	승례문 서측(세종대로, 진입)
579	64*****	이성*	경상북도 경주시	[시특별]녹색교통지역은행제한과태료	80다5402	100,000	2020 - 11 - 07	혜화문(창경궁로, 진입)
580	36*****	윤분*	경상북도 포항시	[시특별]녹색교통지역은행제한과태료	39오7200	100,000	2020 - 11 - 07	경찰박물관(새문안로, 진입)
581	64*****	정택*	경기도 광주시	[시특별]녹색교통지역은행제한과태료	08나1112	100,000	2020 - 11 - 07	반얀트리(창릉단로, 진입)
583	81*****	CHE DAQUAN	경기도 평택시	[시특별]녹색교통지역은행제한과태료	42루8497	100,000	2020 - 11 - 20	시정역 2호선(서소문로, 진입)
584	43*****	서성*	서울특별시 구로구	[시특별]녹색교통지역은행제한과태료	05오7181	100,000	2021 - 01 - 13	남산2호터널 북측(녹사평대로58길)
585	43*****	서성*	서울특별시 구로구	[시특별]녹색교통지역은행제한과태료	05오7181	100,000	2021 - 01 - 20	장충체육관(동호로, 진입)
586	51*****	강성*	경기도 남양주시	[시특별]녹색교통지역은행제한과태료	30고3838	100,000	2020 - 12 - 01	백범광장(소월로3길)
587	20*****	(주)두석건설	서울특별시 성동구	[시특별]녹색교통지역은행제한과태료	80무2727	200,000	2020 - 11 - 15	장충체육관(동호로, 진입)
588	20*****	(주)두석건설	서울특별시 성동구	[시특별]녹색교통지역은행제한과태료	80무2727	200,000	2020 - 11 - 14	장충체육관(동호로, 진입)
589	20*****	(주)두석건설	서울특별시 성동구	[시특별]녹색교통지역은행제한과태료	80무2727	200,000	2020 - 11 - 17	장충체육관(동호로, 진입)
590	20*****	(주)두석건설	서울특별시 성동구	[시특별]녹색교통지역은행제한과태료	80무2727	200,000	2020 - 11 - 16	장충체육관(동호로, 진입)
591	13*****	사단법인 고구려역사문화보존회	경기도 구리시	[시특별]녹색교통지역은행제한과태료	76무5106	200,000	2020 - 11 - 18	혜화문(창경궁로, 진입)
592	20*****	(주)두석건설	서울특별시 성동구	[시특별]녹색교통지역은행제한과태료	80무2727	200,000	2020 - 11 - 12	장충체육관(동호로, 진입)
593	20*****	(주)두석건설	서울특별시 성동구	[시특별]녹색교통지역은행제한과태료	80무2727	200,000	2020 - 11 - 13	장충체육관(동호로, 진입)

서울특별시공고 제2021 - 2355호

전용차로 위반 과태료 부과 독촉고지서 공시송달 공고

도로교통법 제15조 제3항(전용차로의 설치), 제161조(과태료의 부과·징수), 및 시행령 제88조(과태료 부과 및 징수 절차 등)의 규정에 따라 전용차로 위반차량 소유주에게 과태료 부과 고지분 중 미납된 과태료에 대해 지방세징수법 제32조(독촉 및 최고) 지방세징수법 시행규칙 제20조(독촉장) 규정에 따라 독촉고지서를 발송하였으나, 수취인 부재, 주소불명, 수취거부, 송달곤란 등의 사유로 반송된 송달불능분에 대하여 지방세기본법 제33조(공시송달) 및 행정절차법 제14조(송달) 제4항의 의해 다음과 같이 공시송달(공고)합니다.

2021년 9월 9일
서울특별시장

1. 건 명 : 전용차로 위반 과태료부과 독촉고지서 반송분에 대한 공시송달
2. 근 거 : 도로교통법 제15조 제3항, 도로교통법 제161조, 및 시행령 제88조
지방세기본법 제33조, 행정절차법 제14조 제4항
3. 공시송달 대상 : (사)한국기업정책연구소 등 671명 <붙임>
4. 공고기간 : `21. 9. 9 ~ `21. 9. 28
 - 공고대상자는 공고 기간 내 서울특별시청 교통지도과 전용차로과징팀에서 과태료 고지서를 발부받아 시중은행, 농협 전국 우체국 및 전국 편의점(세븐일레븐, GS25, CU, 바이더웨이), 무인 수납기(은행 및 각 구청) 등에서 납부하여 주시기 바랍니다.
 - ※ 신용카드(삼성, 현대, 우리BC, 롯데, 외환) 납부는 편의점 및 무인 수납기에서만 가능합니다.
5. 압류예고 안내

과태료 미납 시 지방세징수법 제33조(압류) 및 국세징수법 제45조(부동산 등의 압류 절차)의 규정에 의거 납세의무자 또는 특별징수 의무자의 재산(자동차 등)을 압류 합니다.

 - 전용차로 위반 과태료 단속자료 확인 사이트 <http://cartax.seoul.go.kr>
 - ※ 기타 자세한 내용은 서울특별시청 교통지도과 전용차로과징팀(☎ 02-2133-4570~79)으로 문의하시기 바랍니다.

붙임: 공시송달 대상자 명단 1부.

공시송달(독촉분) 명단

구 연번	차량 소유주			위반 내역			처분내역
	최초차량번호	성명	주소	단속일시	단속장소	위반내용	금 액
1	39다3811	(사)한국기업정책연구소	서울특별시	2021-02-09 17:11	대치동 은마아파트1동	전용차로위반	52,700
2	전북72바1618	(유)동아관광	전라북도 군산시	2021-02-26 17:05	영등포구 셋강역 1번출구 앞	전용차로위반	63,240
3	159호8344	(주)닥터코비	서울특별시	2021-01-27 10:44	서초동 반포IC 상행	전용차로위반	52,700
4	59노6858	(주)대웅IPS	서울특별시	2021-02-11 00:10	양재동 양재IC 상행	전용차로위반	52,700
5	45티3554	(주)디앤에스	경기도 화성시	2021-02-14 21:09	서초동 서초IC 하행	전용차로위반	52,700
6	34소1609	(주)디케이	경기도 양주시	2021-02-17 19:08	대치동 은마아파트1동	전용차로위반	52,700
7	65하3453	(주)라이프브릿지	서울특별시	2021-02-26 11:24	영등포구 롯데캐슬아이비 앞	전용차로위반	52,700
8	39구5808	(주)메디미학	서울특별시	2021-03-07 16:38	종각역 10번출구	전용차로위반	52,700
9	31무7262	(주)메이드렌트카	경기도 용인시	2021-02-16 10:00	서초동 서초IC 상행	전용차로위반	52,700
10	31무7262	(주)메이드렌트카	경기도 용인시	2021-02-16 10:01	서초동 반포IC 상행	전용차로위반	52,700
11	31무7262	(주)메이드렌트카	경기도 용인시	2021-02-16 09:59	양재동 양재IC 상행	전용차로위반	52,700
12	31무7262	(주)메이드렌트카	경기도 용인시	2021-02-16 16:10	연대~성산대교방면	전용차로위반	52,700
13	13너4130	(주)명성씨피에스피	경기도 용인시	2021-02-12 22:33	양재동 양재IC 상행	전용차로위반	52,700
14	53하5725	(주)베리타스리치	서울특별시	2021-01-20 19:41	대치동 은마아파트1동	전용차로위반	52,700
15	181우2917	(주)보성기업	경기도 양주시	2021-03-06 13:36	영등포구 셋강역 1번출구 앞	전용차로위반	52,700
16	08호6616	(주)스포츠앤드비즈니스컴퍼니	서울특별시	2021-03-14 11:18	서초동 서초IC 입구 하행	전용차로위반	52,700
17	41머3899	(주)신원제이앤제이	서울특별시	2021-02-24 16:06	서울 송파구 잠실동 261	전용차로위반	52,700
18	45호8064	(주)씨앤씨엘티디	서울특별시	2021-02-03 17:22	학여울역교차로~대치우성아파트교차로	전용차로위반	52,700
19	66가0120	(주)엔유엔에이컴퍼니	서울특별시	2021-02-14 13:47	서초동 서초IC 하행	전용차로위반	52,700
20	66가0120	(주)엔유엔에이컴퍼니	서울특별시	2021-02-14 13:48	서초동 서초IC 입구 하행	전용차로위반	52,700
21	66가0120	(주)엔유엔에이컴퍼니	서울특별시	2021-02-14 16:09	양재동 양재IC 상행	전용차로위반	52,700
22	46여8630	(주)어나더브릿지	인천광역시	2021-02-09 15:39	롯데백화점 잠실점앞	전용차로위반	52,700
23	46여8630	(주)어나더브릿지	인천광역시	2021-03-03 09:51	잠실동 엘스아파트 111동	전용차로위반	52,700
24	45너1287	(주)에스엔티세라믹	강원도 인제군	2021-02-25 21:59	저동1가 삼일로 영락교회	전용차로위반	52,700
25	68우5141	(주)에이엘	경기도 의정부시	2021-02-26 08:53	월계동 월계주공아파트1단지 건너편	전용차로위반	52,700
26	10하0232	(주)엠티렌터카	인천광역시	2021-02-14 22:12	서초동 서초IC 입구 하행	전용차로위반	52,700
27	62호0616	(주)와이엠에이퍼럴	서울특별시	2021-01-15 08:06	내곡동 시립어린이병원 건너편	전용차로위반	52,700
28	47거2197	(주)우리미	경기도 과천시	2021-02-16 10:55	서초동 반포IC 상행	전용차로위반	52,700
29	24머5040	(주)위코푸드	서울특별시	2021-02-11 00:25	서초동 서초IC 입구 하행	전용차로위반	52,700
30	24머5040	(주)위코푸드	서울특별시	2021-02-11 00:24	서초동 서초IC 하행	전용차로위반	52,700
31	57다8076	(주)유니보	충청북도 음성군	2021-03-02 19:20	상계동 상계주공아파트 10단지	전용차로위반	52,700

구 연번	차량 소유주			위반 내역			처분내역
	최초차량번호	성명	주소	단속일시	단속장소	위반내용	금 액
32	128하5622	(주)유케이	서울특별시	2021-01-20 16:50	서초동 반포IC 상행	전용차로위반	52,700
33	82수3382	(주)오라차차	강원도 평창군	2021-02-08 17:35	성산동 SK성산대교주유소 건너편	전용차로위반	52,700
34	175무3907	(주)일루션	경기도 고양시	2021-02-17 11:15	잠실동 송파YMCA 체육관	전용차로위반	52,700
35	63라1541	(주)일이삼사	서울특별시	2021-03-03 07:24	양재동 양재IC 상행	전용차로위반	52,700
36	63라1541	(주)일이삼사	서울특별시	2021-02-09 14:17	양재동 양재IC 상행	전용차로위반	52,700
37	63라1541	(주)일이삼사	서울특별시	2021-03-05 07:20	양재동 양재IC 상행	전용차로위반	52,700
38	53고1111	(주)제네마	경기도 김포시	2021-03-01 10:52	잠원동 잠원현대힐미리아파트	전용차로위반	52,700
39	31호4152	(주)제이디렌트카	경기도 용인시	2021-02-11 00:48	서초동 서초IC 입구 하행	전용차로위반	52,700
40	66호1195	(주)제이디렌트카	경기도 용인시	2021-02-26 17:28	공릉소방서(구리방향)	전용차로위반	52,700
41	67우2598	(주)제이아이엔국제투자자문	서울특별시	2021-02-15 09:17	서초동 서초IC 상행	전용차로위반	52,700
42	63호0699	(주)지지엘텍	서울특별시	2021-02-09 19:36	공릉소방서(구리방향)	전용차로위반	52,700
43	11오5934	(주)창의물산	서울특별시	2021-02-12 21:02	서초동 서초IC 하행	전용차로위반	52,700
44	11오5934	(주)창의물산	서울특별시	2021-02-12 21:04	서초동 양재IC 하행	전용차로위반	52,700
45	11오5934	(주)창의물산	서울특별시	2021-02-12 21:03	서초동 서초IC 입구 하행	전용차로위반	52,700
46	162하2271	(주)충주옥하우징	충청북도 충주시	2021-02-22 19:24	월계동 월계주공아파트 1단지 107동	전용차로위반	52,700
47	27버3725	(주)컴팩스	서울특별시	2021-03-02 18:27	양재동 양재IC 상행	전용차로위반	52,700
48	02고2760	(주)케이잡	서울특별시	2021-02-10 11:31	잠실동 엘스아파트 111동	전용차로위반	52,700
49	11주8888	(주)큐빅바이오	서울특별시	2021-02-10 20:20	성산동 SK성산대교주유소 건너편	전용차로위반	52,700
50	17보4756	(주)태광트레이딩	서울특별시	2021-02-25 17:28	공릉소방서(구리방향)	전용차로위반	52,700
51	81두8671	(주)태왕차세대기술	부산광역시	2021-02-17 18:46	상계동 마들역 7번출구	전용차로위반	52,700
52	90두6415	(주)파주미디어그룹	경기도 파주시	2021-03-29 13:06	영등포구 한국교직원공제회관 앞	전용차로위반	52,700
53	57호8452	(주)폴앤컴	서울특별시	2021-03-15 07:38	월계동 월계주공아파트 1단지 107동	전용차로위반	52,700
54	47거1888	(주)한라콘테이너	경기도 안산시	2021-02-12 13:44	서초동 양재IC 하행	전용차로위반	52,700
55	39하6174	(주)한앤세	서울특별시	2021-01-27 10:11	해군회관앞~보라매역	전용차로위반	52,700
56	37하8151	(주)홍원항공화물	서울특별시	2021-01-29 19:42	공릉소방서(구리방향)	전용차로위반	52,700
57	12소3700	강유글로벌주식회사	서울특별시	2021-02-13 00:32	서초동 서초IC 상행	전용차로위반	52,700
58	51더4990	공간디자인주식회사	서울특별시	2021-01-19 15:46	서초동 반포IC 상행	전용차로위반	52,700
59	51더4990	공간디자인주식회사	서울특별시	2021-01-30 14:49	서초동 서초IC 하행	전용차로위반	52,700
60	57하0404	관세법인선율	서울특별시	2021-01-12 19:14	대치동 은마아파트1동	전용차로위반	52,700
61	164다1072	그린존농업회사법인주식회사	경상북도 청송군	2021-02-15 19:15	롯데백화점 잠실점앞	전용차로위반	52,700
62	104하4553	레라컨설팅스트럭처럴엔지니어스코리아유한회사	서울특별시	2021-02-09 17:56	삼성동 경기고등학교	전용차로위반	52,700
63	18호7986	미스터리코티타	경기도 의왕시	2021-02-11 22:41	서초동 서초IC 입구 하행	전용차로위반	52,700

구 연번	차량 소유주			위반 내역			처분내역 금 액
	최초차량번호	성명	주소	단속일시	단속장소	위반내용	
64	18호7986	미스티코티타	경기도 의왕시	2021-02-11 22:40	서초동 서초IC 하행	전용차로위반	52,700
65	11서3035	브이에스퓨처드림(주)	서울특별시	2021-02-15 20:30	태릉강릉(서울방향)	전용차로위반	52,700
66	21러0233	사단법인한국수영협회	서울특별시	2021-02-09 18:48	공릉소방서(구리방향)	전용차로위반	52,700
67	344고3041	사단법인한반도양식기술보급협회(KRTSS)	서울특별시	2021-03-26 09:50	영등포구 롯데캐슬아이비 앞	전용차로위반	52,700
68	28라3200	서울프라스타서지리하우스코리아유한회사	서울특별시	2021-02-09 18:50	서초동 서초IC 입구 하행	전용차로위반	52,700
69	141루5930	스타개발(주)	경기도 화성시	2021-01-13 16:06	영등포구 롯데캐슬아이비 앞	전용차로위반	52,700
70	43소3320	여성일보(주)	서울특별시	2021-03-25 08:53	월계동 월계주공아파트1단지 건너편	전용차로위반	52,700
71	08다1775	유한회사셀틱	광주광역시	2021-02-19 15:57	저동1가 삼일로 영락교회	전용차로위반	52,700
72	23두5496	인캠퍼스(주)	서울특별시	2021-02-26 10:21	양재동 양재IC 상행	전용차로위반	52,700
73	66저5029	정회건설주식회사	서울특별시	2021-03-04 17:04	잠실동 송파YMCA 체육관	전용차로위반	52,700
74	33호1721	주)동진이앤지	경기도 평택시	2021-02-04 17:44	상계동 상계주공아파트 10단지	전용차로위반	52,700
75	24나4742	주)러블리코스메틱	경기도 고양시	2021-01-08 17:54	행당동 한양대전철역 1번 출구	전용차로위반	52,700
76	152호1884	주)부은해양	인천광역시	2021-01-30 16:30	양재동 양재IC 상행	전용차로위반	52,700
77	184나5495	주)스마트가드컴퍼니	경기도 용인시	2021-01-19 11:33	양재동 양재IC 상행	전용차로위반	52,700
78	60마3231	주)시네솔	서울특별시	2021-02-14 23:04	서초동 서초IC 하행	전용차로위반	52,700
79	19허0838	주)신영에스씨엠	충청남도 천안시	2021-01-27 17:18	내곡동 GS파크주유소 건너편	전용차로위반	52,700
80	42하6371	주)아카데미매니지먼트	서울특별시	2021-01-15 09:39	공릉소방서(구리방향)	전용차로위반	52,700
81	44하5951	주)유니메인	경기도 시흥시	2021-01-12 19:12	성산동 SK성산대교주유소 건너편	전용차로위반	52,700
82	104하9002	주)유진기술	서울특별시	2021-02-01 17:15	롯데백화점 잠실점앞	전용차로위반	52,700
83	63호7836	주)은하수	경기도 안양시	2021-01-15 13:19	롯데백화점 잠실점앞	전용차로위반	52,700
84	56로2051	주)천하포문	충청남도 천안시	2021-01-14 20:32	성산동 SK성산대교주유소 건너편	전용차로위반	52,700
85	23하2031	주)티윌시	경기도 부천시	2021-02-04 19:31	성산동 SK성산대교주유소 건너편	전용차로위반	52,700
86	60하6353	주)현일이앤씨	서울특별시	2021-01-08 09:38	송파구 올림픽회관앞	전용차로위반	52,700
87	47누3272	주식회사광전에너지공사	서울특별시	2021-03-04 18:36	서울여대(구리방향)	전용차로위반	52,700
88	47누3272	주식회사광전에너지공사	서울특별시	2021-03-04 18:39	삼육대학교(구리방향)	전용차로위반	52,700
89	18서8721	주식회사국성코리아	서울특별시	2021-02-09 18:29	공릉소방서(구리방향)	전용차로위반	52,700
90	84무5560	주식회사금앤에너지리빙	경기도 남양주시	2021-03-04 17:17	공릉소방서(구리방향)	전용차로위반	52,700
91	41비0596	주식회사나라전력	부산광역시	2021-03-02 10:45	잠실동 엘스아파트 111동	전용차로위반	52,700
92	87로4008	주식회사농업회사법인나래유통지프에스	경기도 군포시	2021-02-16 13:27	영등포구 한국교직원공제회관 앞	전용차로위반	52,700
93	174다7402	주식회사테메인라인	서울특별시	2021-03-27 17:34	서초동 반포IC 상행	전용차로위반	52,700
94	32너3727	주식회사데코림	서울특별시	2021-03-13 16:19	저동1가 삼일로 영락교회	전용차로위반	52,700
95	27로9060	주식회사동원컨설팅	경기도 파주시	2021-02-17 19:06	성산동 SK성산대교주유소 건너편	전용차로위반	52,700

구 연번	차량 소유주			위반 내역			처분내역 금 액
	최초차량번호	성명	주소	단속일시	단속장소	위반내용	
96	37구3428	주식회사드림뷰	경기도 의정부시	2021-02-20 15:38	서초동 서초IC 입구 하행	전용차로위반	52,700
97	37구3428	주식회사드림뷰	경기도 의정부시	2021-02-20 15:37	서초동 서초IC 하행	전용차로위반	52,700
98	396고1417	주식회사미리에프앤씨	서울특별시	2021-01-18 09:26	공릉소방서(구리방향)	전용차로위반	52,700
99	41누9768	주식회사벤넷	서울특별시	2021-02-22 17:28	대치동 은마아파트1동	전용차로위반	52,700
100	63수6087	주식회사비에스트루	서울특별시	2021-02-22 18:13	삼성교	전용차로위반	52,700
101	15고7853	주식회사세차왕	서울특별시	2021-03-09 08:12	공릉소방서(구리방향)	전용차로위반	52,700
102	31어2878	주식회사씨앤아이컴퍼니(상 품용)	서울특별시	2021-02-18 17:22	삼육대학교(구리방향)	전용차로위반	52,700
103	53하8808	주식회사엔피피	서울특별시	2021-02-06 11:14	서초동 반포IC 상행	전용차로위반	52,700
104	40러0702	주식회사에스엔피파트너 원	서울특별시	2021-02-22 12:21	롯데백화점 잠실점앞	전용차로위반	52,700
105	24호0238	주식회사우주아이앤씨	서울특별시	2021-02-08 15:23	롯데백화점 잠실점앞	전용차로위반	52,700
106	55호1966	주식회사월드산업개발	서울특별시	2021-01-15 17:36	공릉소방서(구리방향)	전용차로위반	52,700
107	67호8706	주식회사이에프지	서울특별시	2021-02-24 18:59	성산동 성산1교~성산2교 교차로	전용차로위반	52,700
108	18다6259	주식회사제이비인베스트 트	서울특별시	2021-02-20 15:24	서초동 서초IC 하행	전용차로위반	52,700
109	23누7174	주식회사주안주류	경기도 용인시	2021-03-01 15:58	잠원동 잠원현대캐슬리아파트	전용차로위반	52,700
110	101너3565	주식회사카일롭다앤디	서울특별시	2021-02-19 17:11	대치동 은마아파트1동	전용차로위반	52,700
111	30주1700	주식회사케이지유희그룹	서울특별시	2021-02-18 18:57	송파구 올림픽회관앞	전용차로위반	52,700
112	20수7323	주식회사코리아컨텐츠네트 워크	서울특별시	2021-02-18 19:16	서울여대(구리방향)	전용차로위반	52,700
113	90너6557	주식회사행복을전하는사람 들	서울특별시	2021-03-02 14:21	영등포구 롯데캐슬아이비 앞	전용차로위반	52,700
114	95두4185	주식회사호영종합배관산업	경기도 하남시	2021-03-25 09:30	공릉소방서(구리방향)	전용차로위반	52,700
115	173호9546	주식회사	서울특별시	2021-02-05 19:06	성산동 SK성산대교주유소 건너편	전용차로위반	52,700
116	09다3113	지데이트레이딩주식회사	서울특별시	2021-02-22 14:08	영등포구 롯데캐슬아이비 앞	전용차로위반	52,700
117	59더1338	천지종합건설(주)	충청남도 아산시	2021-02-17 18:22	대치동 은마아파트1동	전용차로위반	52,700
118	12호8487	케이디에프(주)	충청북도 옥천군	2021-02-22 16:31	서초동 반포IC 상행	전용차로위반	52,700
119	49다8179	케이피아이이앤지(주)	경기도 성남시	2021-02-11 22:55	서초동 서초IC 입구 하행	전용차로위반	52,700
120	49다8179	케이피아이이앤지(주)	경기도 성남시	2021-02-11 22:54	서초동 서초IC 하행	전용차로위반	52,700
121	128호2122	푸른솔관광주식회사	인천광역시	2021-02-24 11:30	롯데백화점 잠실점앞	전용차로위반	52,700
122	81라0867	합자회사가온종합주류	경기도 남양주시	2021-03-22 11:14	영등포구 롯데캐슬아이비 앞	전용차로위반	52,700
123	10누1379	B**	경기도 용인시	2021-02-13 22:14	서초동 서초IC 입구 하행	전용차로위반	52,700
124	22저6019	C**	경기도 시흥시	2021-01-29 18:08	잠실동 송파YMCA 체육관	전용차로위반	52,700
125	13보4672	C**	전라북도 전주시	2021-02-22 19:35	내곡동 GS파크주유소 건너편	전용차로위반	52,700
126	39하4568	C**	서울특별시	2021-01-13 12:25	롯데백화점 잠실점앞	전용차로위반	52,700

구 연번	차량 소유주			위반 내역			처분내역 금 액
	최초차량번호	성명	주소	단속일시	단속장소	위반내용	
127	10저4688	D**	경기도 안산시	2021-02-14 19:09	서초동 서초IC 입구 하행	전용차로위반	52,700
128	11보3063	D**	충청북도 청주시	2021-03-05 17:59	서초동 서초IC 하행	전용차로위반	52,700
129	12거1900	E**	충청북도 음성군	2021-02-24 19:44	서초동 반포IC 상행	전용차로위반	52,700
130	43라3091	E**	서울특별시	2021-03-24 17:11	공릉소방서(구리방향)	전용차로위반	52,700
131	45주9690	E**	경기도 파주시	2021-02-16 20:43	롯데백화점 잠실점앞	전용차로위반	52,700
132	08머9646	F**	경기도 고양시	2021-02-23 17:24	대치동 은마아파트1동	전용차로위반	52,700
133	45호6371	H**	서울특별시	2021-01-26 14:37	롯데백화점 잠실점앞	전용차로위반	52,700
134	20누0878	I**	강원도 강릉시	2021-02-16 17:36	서초동 서초IC 상행	전용차로위반	52,700
135	20누0878	I**	강원도 강릉시	2021-02-16 17:35	양재동 양재IC 상행	전용차로위반	52,700
136	09누8638	J**	강원도 강릉시	2021-02-26 19:16	성산동 SK성산대교주유소 건너편	전용차로위반	52,700
137	26더3858	J**	경기도 의정부시	2021-02-18 19:38	중계동 중계그린아파트 109동	전용차로위반	52,700
138	343주8288	J**	경기도 안산시	2021-03-26 08:08	양재동 양재IC 상행	전용차로위반	52,700
139	20호6705	J**	경기도 성남시	2021-01-10 06:48	저동1가 삼일로 영락교회	전용차로위반	52,700
140	24호5634	J**	경기도 시흥시	2021-02-05 06:37	저동1가 삼일로 영락교회	전용차로위반	52,700
141	03두9226	K**	서울특별시	2021-02-17 12:48	잠실동 송파YMCA 체육관	전용차로위반	52,700
142	10르8463	K**	경기도 안산시	2021-02-28 10:55	양재동 양재IC 상행	전용차로위반	52,700
143	06다3138	K**	경기도 화성시	2021-02-10 13:26	양재동 양재IC 상행	전용차로위반	52,700
144	51보0816	K**	경기도 고양시	2021-02-24 11:41	롯데백화점 잠실점앞	전용차로위반	52,700
145	26러4655	K**	전라남도 영암군	2021-02-18 13:51	양재동 양재IC 상행	전용차로위반	52,700
146	26러4655	K**	전라남도 영암군	2021-02-18 13:52	서초동 서초IC 상행	전용차로위반	52,700
147	16하9802	L**	경기도 안산시	2021-02-13 11:19	서초동 반포IC 상행	전용차로위반	52,700
148	35서5650	L**	경기도 용인시	2021-03-04 19:54	양재동 양재IC 상행	전용차로위반	52,700
149	173오6468	L**	경기도 안산시	2021-02-25 09:30	서초동 반포IC 상행	전용차로위반	52,700
150	08호8976	N**	서울특별시	2021-01-09 19:14	저동1가 삼일로 영락교회	전용차로위반	52,700
151	49누4243	N**	서울특별시	2021-02-16 17:55	서초동 서초IC 상행	전용차로위반	52,700
152	49누4243	N**	서울특별시	2021-02-16 17:56	서초동 반포IC 상행	전용차로위반	52,700
153	228노5934	P**	경기도 안산시	2021-02-10 11:35	서초동 서초IC 입구 하행	전용차로위반	52,700
154	27모9809	P**	경기도 수원시	2021-02-14 22:18	서초동 서초IC 입구 하행	전용차로위반	52,700
155	230가6508	P**	서울특별시	2021-03-05 17:04	잠실동 엘스아파트 111동	전용차로위반	52,700
156	47구3553	R**	서울특별시	2021-02-25 16:24	영등포구 신송빌딩 앞	전용차로위반	52,700
157	43마4116	S**	경기도 용인시	2021-02-13 23:01	서초동 서초IC 입구 하행	전용차로위반	52,700
158	48부8694	S**	충청남도 부여군	2021-02-17 20:47	서초동 서초IC 하행	전용차로위반	52,700
159	48부8694	S**	충청남도 부여군	2021-02-12 20:33	서초동 서초IC 입구 하행	전용차로위반	52,700

구 연번	차량 소유주			위반 내역			처분내역 금 액
	최초차량번호	성명	주소	단속일시	단속장소	위반내용	
160	48부8694	S**	충청남도 부여군	2021-02-12 20:32	서초동 서초IC 하행	전용차로위반	52,700
161	48부8694	S**	충청남도 부여군	2021-02-17 20:48	서초동 서초IC 입구 하행	전용차로위반	52,700
162	52노1332	S**	서울특별시	2021-03-16 09:13	서초동 서초IC 입구 하행	전용차로위반	52,700
163	45여2800	T**	경기도 시흥시	2021-03-06 20:42	서초동 반포IC 상행	전용차로위반	52,700
164	03부6741	T**	경기도 평택시	2021-03-13 14:34	서초동 서초IC 하행	전용차로위반	52,700
165	25하1006	T**	대전광역시	2021-01-06 15:47	서초동 서초IC 입구 하행	전용차로위반	52,700
166	59나8650	V**	광주광역시	2021-02-12 12:08	서초동 서초IC 입구 하행	전용차로위반	52,700
167	27마7283	V**	경기도 성남시	2021-03-03 09:41	서초동 서초IC 상행	전용차로위반	52,700
168	41오7419	V**	충청남도 당진시	2021-02-23 18:04	대치동 개포우성2차아파트 12동	전용차로위반	52,700
169	13하1477	V**	대전광역시	2021-01-22 11:43	서초동 반포IC 상행	전용차로위반	52,700
170	46모1084	Z**	경기도 화성시	2021-02-11 18:21	서초동 서초IC 하행	전용차로위반	52,700
171	10노4932	강**	서울특별시	2021-03-14 20:13	양재동 양재IC 상행	전용차로위반	52,700
172	10노4932	강**	서울특별시	2021-03-14 20:15	서초동 반포IC 상행	전용차로위반	52,700
173	31부7903	강**	서울특별시	2021-02-25 15:06	롯데백화점 잠실점앞	전용차로위반	52,700
174	38고9272	강**	서울특별시	2021-03-19 17:42	공릉소방서(구리방향)	전용차로위반	52,700
175	32로6330	강**	서울특별시	2021-02-18 17:16	상계동 마들역 7번출구	전용차로위반	52,700
176	32로6330	강**	서울특별시	2021-02-18 17:18	상계동 상계주공아파트 10단지	전용차로위반	52,700
177	26거9067	강**	경기도 남양주시	2021-02-09 20:36	행당동 한양대전철역 1번 출구	전용차로위반	52,700
178	24호2740	강**	서울특별시	2021-01-26 17:19	성산동 SK성산대교주유소 건너편	전용차로위반	52,700
179	101하3990	강**	서울특별시	2021-01-27 17:26	내곡동 GS파크주유소 건너편	전용차로위반	52,700
180	57라9640	강**	서울특별시	2021-03-18 19:52	공릉소방서(구리방향)	전용차로위반	52,700
181	23비3068	강**	서울특별시	2021-03-15 20:16	성산동 성산1교~성산2교 교차로	전용차로위반	52,700
182	33하8251	고**	서울특별시	2021-01-15 16:52	양재동 양재IC 상행	전용차로위반	52,700
183	40나4995	고**	서울특별시	2021-02-13 00:53	양재동 양재IC 상행	전용차로위반	52,700
184	20루5395	고**	서울특별시	2021-03-16 20:28	잠실동 송파YMCA 체육관	전용차로위반	52,700
185	34나1921	고**	서울특별시	2021-02-25 16:07	롯데백화점 잠실점앞	전용차로위반	52,700
186	84다9543	고**	경기도 남양주시	2021-02-25 19:46	내곡동 GS파크주유소 건너편	전용차로위반	52,700
187	31노8234	고**	서울특별시	2021-02-21 01:44	저동1가 삼일로 영락교회	전용차로위반	52,700
188	61저7871	구**	경기도 하남시	2021-03-11 19:17	공릉소방서(구리방향)	전용차로위반	52,700
189	35조6216	구**	경기도 하남시	2021-03-06 10:03	상일2교~상일IC	전용차로위반	52,700
190	22호1012	구**	서울특별시	2021-02-26 16:15	양재동 양재IC 상행	전용차로위반	52,700
191	83다5552	국**	인천광역시	2021-02-10 08:10	공릉소방서(구리방향)	전용차로위반	52,700
192	183오1467	권**	경기도 용인시	2021-03-12 14:15	서초동 양재IC 하행	전용차로위반	52,700

구 연번	차량 소유주			위반 내역			처분내역
	최초차량번호	성명	주소	단속일시	단속장소	위반내용	금 액
193	183오1467	권**	경기도 용인시	2021-03-08 17:29	서초동 서초IC 입구 하행	전용차로위반	52,700
194	183오1467	권**	경기도 용인시	2021-03-12 14:13	서초동 서초IC 하행	전용차로위반	52,700
195	36서9413	권**	서울특별시	2021-02-09 17:49	서초동 서초IC 하행	전용차로위반	52,700
196	36서9413	권**	서울특별시	2021-02-09 17:50	서초동 서초IC 입구 하행	전용차로위반	52,700
197	27더3110	권**	경기도 김포시	2021-03-30 10:43	종각역 10번출구	전용차로위반	52,700
198	41오6101	권**	경기도 의정부시	2021-02-26 20:13	공릉소방서(구리방향)	전용차로위반	52,700
199	37여2687	권**	경기도 안산시	2021-03-25 11:29	롯데백화점 잠실점앞	전용차로위반	52,700
200	62며1223	권**	서울특별시	2021-03-09 20:20	공릉소방서(구리방향)	전용차로위반	52,700
201	49러7111	권**	경기도 남양주시	2021-03-05 19:11	공릉소방서(구리방향)	전용차로위반	52,700
202	24다8119	권**	경기도 남양주시	2021-03-05 20:23	공릉소방서(구리방향)	전용차로위반	52,700
203	서울32바8761	권**	경기도 광주시	2021-03-10 17:42	대치동 은마아파트1동	전용차로위반	52,700
204	서울마포카1156	금**	서울특별시	2021-02-09 12:53	종각역~종로2가 교차로 방향	전용차로위반	42,160
205	101하4618	김**	서울특별시	2021-01-11 01:55	이대후문 중앙정류소 시외	전용차로위반	52,700
206	56보9692	김**	인천광역시	2021-02-15 09:26	학여울역교차로~대치우성아파트교차로	전용차로위반	52,700
207	167허7349	김**	인천광역시	2021-01-13 20:35	잠실동 엘스아파트 111동	전용차로위반	52,700
208	07우0497	김**	서울특별시	2021-02-26 18:33	잠원동 잠원현대힐러리아파트	전용차로위반	52,700
209	23조3562	김**	경기도 양주시	2021-03-17 18:05	롯데백화점 잠실점앞	전용차로위반	52,700
210	42서1601	김**	경기도 성남시	2021-03-16 17:50	공릉소방서(구리방향)	전용차로위반	52,700
211	60며4512	김**	경상북도 경산시	2021-03-15 08:44	공릉소방서(구리방향)	전용차로위반	52,700
212	40나9033	김**	경기도 안산시	2021-03-10 10:54	롯데백화점 잠실점앞	전용차로위반	52,700
213	36벼4626	김**	경기도 동두천시	2021-03-22 08:43	상계동 상계주공아파트 10단지	전용차로위반	52,700
214	23누2537	김**	서울특별시	2021-02-15 10:18	서초동 서초IC 상행	전용차로위반	52,700
215	서울35바7577	김**	경기도 부천시	2021-02-17 21:34	영등포구 한국교직원공제회관 앞	전용차로위반	52,700
216	07구2627	김**	전라남도 무안군	2021-03-04 13:03	서초동 서초IC 입구 하행	전용차로위반	52,700
217	15가1660	김**	경기도 시흥시	2021-03-23 13:31	서초동 양재IC 하행	전용차로위반	52,700
218	173호6296	김**	경기도 용인시	2021-03-05 19:36	롯데백화점 잠실점앞	전용차로위반	52,700
219	27루8875	김**	인천광역시	2021-02-14 21:13	서초동 서초IC 하행	전용차로위반	52,700
220	27루8875	김**	인천광역시	2021-02-14 21:14	서초동 서초IC 입구 하행	전용차로위반	52,700
221	361로7540	김**	서울특별시	2021-03-03 20:02	공릉소방서(구리방향)	전용차로위반	52,700
222	62무1410	김**	경기도 파주시	2021-03-26 19:24	롯데백화점 잠실점앞	전용차로위반	52,700
223	27여7173	김**	경기도 양주시	2021-03-02 19:04	공릉소방서(구리방향)	전용차로위반	52,700
224	13하1549	김**	서울특별시	2020-12-16 21:52	잠원동 잠원현대힐러리아파트	전용차로위반	52,700

구 연번	차량 소유주			위반 내역			처분내역
	최초차량번호	성명	주소	단속일시	단속장소	위반내용	금 액
225	53마0387	김**	서울특별시	2021-02-26 13:54	잠실동 송파YMCA 체육관	전용차로위반	52,700
226	53마0387	김**	서울특별시	2021-02-09 19:08	대치동 은마아파트1동	전용차로위반	52,700
227	46수3765	김**	서울특별시	2021-03-19 18:47	공릉소방서(구리방향)	전용차로위반	52,700
228	13마7830	김**	경기도 고양시	2021-03-03 19:10	롯데백화점 잠실점앞	전용차로위반	52,700
229	59하5061	김**	경기도 평택시	2021-02-14 22:44	서초동 서초IC 입구 하행	전용차로위반	52,700
230	25오7074	김**	충청북도 청주시	2021-02-13 00:37	서초동 서초IC 하행	전용차로위반	52,700
231	397두7844	김**	서울특별시	2021-02-16 16:43	서초동 반포IC 상행	전용차로위반	52,700
232	397두7844	김**	서울특별시	2021-02-12 19:08	서초동 서초IC 상행	전용차로위반	52,700
233	397두7844	김**	서울특별시	2021-03-05 13:55	서초동 반포IC 상행	전용차로위반	52,700
234	397두7844	김**	서울특별시	2021-02-21 16:59	서초동 반포IC 상행	전용차로위반	52,700
235	397두7844	김**	서울특별시	2021-02-21 16:57	양재동 양재IC 상행	전용차로위반	52,700
236	397두7844	김**	서울특별시	2021-02-16 16:40	양재동 양재IC 상행	전용차로위반	52,700
237	61구2522	김**	경기도 양주시	2021-03-12 08:41	상계동 상계백병원	전용차로위반	52,700
238	41서7978	김**	서울특별시	2021-02-26 12:57	잠실동 엘스아파트 111동	전용차로위반	52,700
239	54타4605	김**	서울특별시	2021-03-03 17:36	상계동 마들역 7번출구	전용차로위반	52,700
240	04노7285	김**	경기도 하남시	2021-02-23 20:19	송파구 올림픽회관앞	전용차로위반	52,700
241	06조9933	김**	서울특별시	2021-01-15 08:54	강남소방서~삼성역	전용차로위반	52,700
242	34고4865	김**	서울특별시	2021-03-03 19:36	롯데백화점 잠실점앞	전용차로위반	52,700
243	94거3060	김**	서울특별시	2021-02-08 17:08	영등포구 롯데캐슬아이비 앞	전용차로위반	52,700
244	47노0749	김**	서울특별시	2021-02-16 19:11	성산동 성산1교~성산2교 교차로	전용차로위반	52,700
245	71타7446	김**	인천광역시	2021-03-21 09:28	LG에클라트 정관장 앞 이정표	전용차로위반	63,240
246	54로2678	김**	경기도 양평군	2021-02-15 07:23	공릉소방서(구리방향)	전용차로위반	52,700
247	68마8776	김**	전라북도 전주시	2021-03-10 12:40	롯데백화점 잠실점앞	전용차로위반	52,700
248	54거1944	김**	대구광역시	2021-02-08 17:08	양재동 양재IC 상행	전용차로위반	52,700
249	41두1292	김**	서울특별시	2021-03-02 17:54	월계동 월계주공아파트 1단지 107동	전용차로위반	52,700
250	22수2480	김**	경기도 동두천시	2021-02-16 08:39	태릉강릉(서울방향)	전용차로위반	52,700
251	22수2480	김**	경기도 동두천시	2021-02-19 08:31	태릉강릉(서울방향)	전용차로위반	52,700
252	서울88마7132	김**	서울특별시	2021-03-30 07:10	공릉소방서(구리방향)	전용차로위반	52,700
253	39거1581	김**	경기도 광주시	2021-02-17 09:39	내곡동 시립어린이병원 건너편	전용차로위반	52,700
254	19오7628	김**	경기도 남양주시	2021-02-10 11:26	롯데백화점 잠실점앞	전용차로위반	52,700
255	49보4614	김**	경기도 안산시	2021-03-16 13:14	영등포구 롯데캐슬아이비 앞	전용차로위반	52,700
256	101호1672	김**	경기도 남양주시	2021-01-13 22:14	저동1가 삼일로 영락교회	전용차로위반	52,700
257	101호1672	김**	경기도 남양주시	2021-02-10 20:13	상계동 상계주공아파트 10단지	전용차로위반	52,700

구 연번	차량 소유주			위반 내역			처분내역 금 액
	최초차량번호	성명	주소	단속일시	단속장소	위반내용	
258	11나1841	김**	서울특별시	2021-03-05 08:47	잠원동 잠원현대힐미리아파트	전용차로위반	52,700
259	14부3338	김**	광주광역시	2021-02-09 18:08	롯데백화점 잠실점앞	전용차로위반	52,700
260	30노3778	김**	경기도 성남시	2021-02-27 17:18	양재동 양재IC 상행	전용차로위반	52,700
261	266가2497	김**	경기도 고양시	2021-03-04 20:25	롯데백화점 잠실점앞	전용차로위반	52,700
262	32고0879	김**	서울특별시	2021-03-25 09:39	대치동 은마아파트1동	전용차로위반	52,700
263	26보4379	김**	서울특별시	2021-02-24 17:49	잠실동 엘스아파트 111동	전용차로위반	52,700
264	104히1865	김**	서울특별시	2021-01-28 04:10	동양미래대학 구로성심병원 정류소앞 시외	전용차로위반	52,700
265	39러7058	김**	서울특별시	2021-02-25 14:00	잠실동 송파YMCA 체육관	전용차로위반	52,700
266	64우5893	김**	서울특별시	2021-02-27 15:43	개봉동 영화아파트 SK충전소앞	전용차로위반	52,700
267	서울32자1362	김**	서울특별시	2021-03-25 17:30	대치동 은마아파트1동	전용차로위반	52,700
268	07거3837	김**	경기도 안산시	2021-03-31 11:03	롯데백화점 잠실점앞	전용차로위반	52,700
269	17가1868	김**	서울특별시	2021-02-14 19:03	저동1가 삼일로 영락교회	전용차로위반	52,700
270	17가1868	김**	서울특별시	2021-02-11 21:17	서초동 양재IC 하행	전용차로위반	52,700
271	17가1868	김**	서울특별시	2021-02-11 21:16	서초동 서초IC 입구 하행	전용차로위반	52,700
272	17가1868	김**	서울특별시	2021-02-11 21:15	서초동 서초IC 하행	전용차로위반	52,700
273	17가1868	김**	서울특별시	2021-02-08 23:45	저동1가 삼일로 영락교회	전용차로위반	52,700
274	59하5867	김**	인천광역시	2021-01-07 17:07	영등포구 신송빌딩 앞	전용차로위반	52,700
275	48다2119	김**	서울특별시	2021-03-04 07:42	서초동 서초IC 입구 하행	전용차로위반	52,700
276	56소3622	김**	경기도 파주시	2021-03-11 20:17	공릉소방서(구리방향)	전용차로위반	52,700
277	53소9967	김**	부산광역시	2021-03-16 13:51	잠원동 잠원현대힐미리아파트	전용차로위반	52,700
278	61러3622	김**	경기도 안산시	2021-03-21 16:26	양재동 양재IC 상행	전용차로위반	52,700
279	61러3622	김**	경기도 안산시	2021-03-21 16:28	서초동 반포IC 상행	전용차로위반	52,700
280	서울32사7333	김**	경기도 성남시	2021-03-15 17:54	천호대로 430	전용차로위반	52,700
281	84모7982	김**	서울특별시	2021-03-17 07:57	개봉동 영화아파트 SK충전소앞	전용차로위반	52,700
282	07루7148	김**	전라북도 전주시	2021-02-09 19:10	롯데백화점 잠실점앞	전용차로위반	52,700
283	54소3265	김**	서울특별시	2021-02-15 17:52	공릉소방서(구리방향)	전용차로위반	52,700
284	41호1183	김**	경기도 부천시	2021-01-25 19:58	고속버스터미널역~신반포역	전용차로위반	52,700
285	10호1713	김**	대전광역시	2021-01-31 16:09	서초동 서초IC 입구 하행	전용차로위반	52,700
286	134호7035	김**	경기도 남양주시	2021-01-11 20:49	롯데백화점 잠실점앞	전용차로위반	52,700
287	27하9561	김**	서울특별시	2021-02-24 20:39	화랑대주유소(서울방향)	전용차로위반	52,700
288	52나4026	김**	서울특별시	2021-03-16 11:29	잠실동 송파YMCA 체육관	전용차로위반	52,700
289	38거0763	김**	경기도 화성시	2021-02-14 21:39	서초동 양재IC 하행	전용차로위반	52,700
290	19노4582	김**	경기도 파주시	2021-02-24 12:54	롯데백화점 잠실점앞	전용차로위반	52,700

구 연번	차량 소유주			위반 내역			처분내역
	최초차량번호	성명	주소	단속일시	단속장소	위반내용	금 액
291	09마0968	김**	서울특별시	2021-03-02 17:53	월계동 월계주공아파트1단지 건너편	전용차로위반	52,700
292	145하5420	김**	경기도 시흥시	2021-03-14 15:25	양재동 양재IC 상행	전용차로위반	52,700
293	97조7039	김**	경기도 하남시	2021-03-30 19:16	롯데백화점 잠실점앞	전용차로위반	52,700
294	03두1803	김**	경기도 의정부시	2021-03-19 18:59	월계동 월계주공아파트 1단지 107동	전용차로위반	52,700
295	128허9164	김**	인천광역시	2021-03-17 17:49	공릉소방서(구리방향)	전용차로위반	52,700
296	371로1070	김**	경기도 하남시	2021-01-27 18:20	송파구 올림픽회관앞	전용차로위반	52,700
297	371로1070	김**	경기도 하남시	2021-02-25 19:56	송파구 올림픽회관앞	전용차로위반	52,700
298	371로1070	김**	경기도 하남시	2021-02-10 19:03	송파구 올림픽회관앞	전용차로위반	52,700
299	109허1089	김**	경기도 수원시	2021-02-27 13:45	양재동 양재IC 상행	전용차로위반	52,700
300	56저9436	김**	경기도 고양시	2021-03-03 17:57	성산동 성산1교~성산2교 교차로	전용차로위반	52,700
301	41무1140	김**	서울특별시	2021-03-22 22:10	개봉동 영화아파트 SK충전소앞	전용차로위반	52,700
302	14무5887	김**	서울특별시	2021-02-23 17:45	행당동 한양대전철역 1번 출구	전용차로위반	52,700
303	13호7403	김**	서울특별시	2021-01-21 16:20	롯데백화점 잠실점앞	전용차로위반	52,700
304	37허6943	김**	충청북도 제천시	2021-03-08 09:33	롯데백화점 잠실점앞	전용차로위반	52,700
305	30저1777	김**	경기도 남양주시	2021-02-25 18:14	성산동 성산1교~성산2교 교차로	전용차로위반	52,700
306	57어2284	김**	인천광역시	2021-02-25 09:07	성산동 성산1교~성산2교 교차로	전용차로위반	52,700
307	57어2284	김**	인천광역시	2021-03-18 07:40	성산동 성산1교~성산2교 교차로	전용차로위반	52,700
308	24부7640	김**	서울특별시	2021-03-23 19:16	잠실동 송파YMCA 체육관	전용차로위반	52,700
309	89모1800	김**	경기도 남양주시	2021-02-22 09:03	상계동 마들역 7번출구	전용차로위반	52,700
310	19나7110	김**	경기도 부천시	2021-03-22 18:27	양화대교	전용차로위반	52,700
311	10호7619	김**	경기도 오산시	2021-03-05 23:39	방배동 남태령고개 시내	전용차로위반	52,700
312	67구7476	김**	서울특별시	2021-02-18 18:50	공릉소방서(구리방향)	전용차로위반	52,700
313	16라5018	김**	서울특별시	2021-03-31 20:42	송파구 올림픽회관앞	전용차로위반	52,700
314	05조7608	김**	서울특별시	2021-02-26 17:58	화랑대주유소(서울방향)	전용차로위반	52,700
315	19구2915	김**	경기도 남양주시	2021-03-31 09:49	공릉소방서(구리방향)	전용차로위반	52,700
316	63보3529	김**	전라북도 전주시	2021-02-19 17:00	롯데백화점 잠실점앞	전용차로위반	52,700
317	159노1114	김**	서울특별시	2021-02-22 11:07	잠실동 엘스아파트 111동	전용차로위반	52,700
318	38하9918	김**	광주광역시	2021-03-09 17:49	양재동 양재IC 상행	전용차로위반	52,700
319	25부2280	김**	서울특별시	2021-02-23 10:36	롯데백화점 잠실점앞	전용차로위반	52,700
320	02무8617	김**	경기도 부천시	2021-03-10 01:50	이대후문 중앙정류소 시외	전용차로위반	52,700
321	25호4404	나**	서울특별시	2021-02-23 17:17	대치동 은마아파트1동	전용차로위반	52,700
322	113누4297	남**	강원도 정선군	2021-02-18 17:45	잠실동 송파YMCA 체육관	전용차로위반	52,700
323	45호8693	남**	전라북도 익산시	2021-03-19 14:10	롯데백화점 잠실점앞	전용차로위반	52,700

구 연번	차량 소유주			위반 내역			처분내역 금 액
	최초차량번호	성명	주소	단속일시	단속장소	위반내용	
324	30구5577	남**	충청남도 서산시	2021-03-04 18:05	공릉소방서(구리방향)	전용차로위반	52,700
325	16모5007	남**	충청남도 아산시	2021-02-18 09:11	내곡동 GS파크주유소 건너편	전용차로위반	52,700
326	15소7712	남**	경기도 구리시	2021-02-26 19:02	태릉강릉(서울방향)	전용차로위반	52,700
327	11모6603	노**	서울특별시	2021-02-16 13:31	상봉동 중랑역 건너편	전용차로위반	52,700
328	58서4885	노**	서울특별시	2021-03-26 17:46	서초동 서초IC 하행	전용차로위반	52,700
329	60구5597	노**	서울특별시	2021-02-24 17:39	성산동 SK성산대교주유소 건너편	전용차로위반	52,700
330	153하9081	노**	경기도 안산시	2021-02-05 19:32	서초동 서초IC 하행	전용차로위반	52,700
331	20저6025	노**	충청남도 천안시	2021-02-13 21:18	양재동 양재IC 상행	전용차로위반	52,700
332	88도0952	라**	경기도 남양주시	2021-02-26 17:14	공릉소방서(구리방향)	전용차로위반	52,700
333	02구3083	류**	서울특별시	2021-02-25 19:04	잠실동 송파YMCA 체육관	전용차로위반	52,700
334	40저6984	문**	서울특별시	2021-02-14 15:52	서울 은평구 갈현동 530-1	전용차로위반	52,700
335	20호6232	문**	경상북도 구미시	2021-03-03 09:08	성산동 SK성산대교주유소 건너편	전용차로위반	52,700
336	서울31사7465	문**	서울특별시	2021-02-08 18:58	공릉소방서(구리방향)	전용차로위반	52,700
337	16나6124	민**	서울특별시	2021-03-18 07:20	대치동 은마아파트1동	전용차로위반	52,700
338	54타6474	민**	서울특별시	2021-02-26 16:56	양재동 양재IC 상행	전용차로위반	52,700
339	서울32아4733	민**	서울특별시	2021-03-30 09:10	노원구 동일로214길 21	전용차로위반	52,700
340	서울32아4733	민**	서울특별시	2021-03-22 15:10	서울 노원구 동일로214길 2-2	전용차로위반	52,700
341	63소8186	민**	서울특별시	2021-03-25 18:21	공릉소방서(구리방향)	전용차로위반	52,700
342	18호2234	박**	서울특별시	2021-02-11 00:18	서초동 양재IC 하행	전용차로위반	52,700
343	18리3476	박**	경기도 용인시	2021-03-30 19:22	서초동 서초IC 하행	전용차로위반	52,700
344	23서7490	박**	경기도 의정부시	2021-03-17 19:19	상계동 상계백병원	전용차로위반	52,700
345	69노1366	박**	경기도 용인시	2021-02-21 13:10	양재동 양재IC 상행	전용차로위반	52,700
346	10호7530	박**	서울특별시	2021-01-11 20:24	송파구 올림픽회관앞	전용차로위반	52,700
347	11호6951	박**	강원도 원주시	2021-01-12 20:07	월계동 월계주공아파트 1단지 107동	전용차로위반	52,700
348	69하4159	박**	강원도 원주시	2021-02-08 19:49	서초동 서초IC 하행	전용차로위반	52,700
349	32너2058	박**	서울특별시	2021-03-04 07:49	대치동 개포우성2차아파트 12동	전용차로위반	52,700
350	45루3944	박**	경기도 수원시	2021-03-17 10:17	양화대교 북단~남단	전용차로위반	52,700
351	22노8443	박**	경기도 남양주시	2021-02-09 08:54	공릉소방서(구리방향)	전용차로위반	52,700
352	17모1011	박**	서울특별시	2021-03-04 10:01	잠실동 엘스아파트 111동	전용차로위반	52,700
353	83루4218	박**	서울특별시	2021-02-19 07:40	송파구 올림픽회관앞	전용차로위반	52,700
354	07가3018	박**	서울특별시	2021-01-29 12:33	롯데백화점 잠실점앞	전용차로위반	52,700
355	07고5244	박**	서울특별시	2021-03-14 10:26	신용산역~삼각지역	전용차로위반	52,700
356	27모0992	박**	서울특별시	2021-03-05 23:10	잠원동 잠원현대캐슬리아파트	전용차로위반	52,700

구 연번	차량 소유주			위반 내역			처분내역 금 액
	최초차량번호	성명	주소	단속일시	단속장소	위반내용	
357	03라3138	박**	서울특별시	2021-03-08 12:30	롯데백화점 잠실점앞	전용차로위반	52,700
358	96소5397	박**	경기도 부천시	2021-02-15 07:47	롯데백화점 잠실점앞	전용차로위반	52,700
359	104호2523	박**	서울특별시	2021-02-24 13:35	잠실동 송파YMCA 체육관	전용차로위반	52,700
360	104호2523	박**	서울특별시	2021-01-28 19:28	대치동 개포우성2차아파트 12동	전용차로위반	52,700
361	34호4898	박**	서울특별시	2021-01-27 16:49	롯데백화점 잠실점앞	전용차로위반	52,700
362	154호8827	박**	경기도 포천시	2021-02-26 16:44	서초동 반포IC 상행	전용차로위반	52,700
363	154호8827	박**	경기도 포천시	2021-02-26 16:43	서초동 서초IC 상행	전용차로위반	52,700
364	69여3728	박**	경기도 평택시	2021-02-09 19:25	서울 노원구 동일로214길 21	전용차로위반	52,700
365	19우0471	박**	서울특별시	2021-02-09 18:01	대치동 은마아파트1동	전용차로위반	52,700
366	12루4684	박**	서울특별시	2021-02-12 21:36	서초동 서초IC 하행	전용차로위반	52,700
367	12루4684	박**	서울특별시	2021-02-12 21:37	서초동 서초IC 입구 하행	전용차로위반	52,700
368	서울32사2837	박**	경기도 구리시	2021-02-12 00:17	서초동 서초IC 입구 하행	전용차로위반	52,700
369	08조1595	박**	서울특별시	2021-02-11 22:58	서초동 서초IC 입구 하행	전용차로위반	52,700
370	39루5753	박**	서울특별시	2021-03-08 09:16	공릉소방서(구리방향)	전용차로위반	52,700
371	276주2547	박**	인천광역시	2021-03-05 17:41	롯데백화점 잠실점앞	전용차로위반	52,700
372	33호6017	박**	서울특별시	2020-12-26 14:19	이대후문 중앙정류소 시외	전용차로위반	52,700
373	21호8719	박**	서울특별시	2021-01-20 18:49	대치동 개포우성2차아파트 12동	전용차로위반	52,700
374	25무9057	박**	강원도 원주시	2021-02-22 18:30	화랑대주유소(서울방향)	전용차로위반	52,700
375	25무9057	박**	강원도 원주시	2021-02-09 18:23	화랑대주유소(서울방향)	전용차로위반	52,700
376	03다9918	박**	전라남도 화순군	2021-03-04 17:43	롯데백화점 잠실점앞	전용차로위반	52,700
377	01호1836	박**	서울특별시	2021-01-13 16:38	서초동 서초IC 하행	전용차로위반	52,700
378	01호1836	박**	서울특별시	2021-01-04 16:26	서초동 서초IC 입구 하행	전용차로위반	52,700
379	01호1836	박**	서울특별시	2021-01-15 16:18	서초동 서초IC 하행	전용차로위반	52,700
380	29호8939	박**	서울특별시	2020-12-05 19:39	서초동 양재IC 하행	전용차로위반	52,700
381	29호8939	박**	서울특별시	2020-12-11 17:59	서초동 서초IC 상행	전용차로위반	52,700
382	37허0789	박**	서울특별시	2021-02-03 08:53	서초동 반포IC 상행	전용차로위반	52,700
383	62허0310	박**	서울특별시	2021-01-28 08:18	양재동 양재IC 상행	전용차로위반	52,700
384	01호1836	박**	서울특별시	2021-01-04 16:34	서초동 서초IC 입구 하행	전용차로위반	52,700
385	01호1836	박**	서울특별시	2021-01-04 16:15	서초동 반포IC 상행	전용차로위반	52,700
386	29호8939	박**	서울특별시	2020-12-16 16:42	서초동 양재IC 하행	전용차로위반	52,700
387	01호1836	박**	서울특별시	2021-01-14 16:25	서초동 서초IC 입구 하행	전용차로위반	52,700
388	173호7382	박**	인천광역시	2021-02-03 16:43	개봉동 영화아파트 SK충전소앞	전용차로위반	52,700
389	15러1442	박**	경기도 평택시	2021-02-23 17:20	대치동 은마아파트1동	전용차로위반	52,700

구 연번	차량 소유주			위반 내역			처분내역 금 액
	최초차량번호	성명	주소	단속일시	단속장소	위반내용	
390	경기32바6487	박**	경기도 성남시	2021-02-11 23:16	서초동 서초IC 입구 하행	전용차로위반	52,700
391	41노6306	박**	서울특별시	2021-03-31 18:08	성산동 성산1교~성산2교 교차로	전용차로위반	52,700
392	37러8353	박**	서울특별시	2021-02-09 13:32	한국무역보험공사	전용차로위반	52,700
393	62호9452	박**	경기도 화성시	2020-09-29 17:54	공릉소방서(구리방향)	전용차로위반	52,700
394	27고4552	배**	경기도 고양시	2021-02-24 17:41	성산동 성산1교~성산2교 교차로	전용차로위반	52,700
395	66부8011	배**	서울특별시	2021-03-17 10:18	롯데백화점 잠실점앞	전용차로위반	52,700
396	서울32바1962	배**	서울특별시	2021-03-24 19:29	상계동 상계주공아파트 10단지	전용차로위반	52,700
397	19머4692	백**	경기도 평택시	2021-02-16 17:24	화랑대주유소(서울방향)	전용차로위반	52,700
398	56부3912	백**	서울특별시	2021-03-15 17:36	롯데백화점 잠실점앞	전용차로위반	52,700
399	84모4167	백**	서울특별시	2021-03-08 07:50	공릉소방서(구리방향)	전용차로위반	52,700
400	227누8275	보**	서울특별시	2021-02-19 15:36	서초동 서초IC 하행	전용차로위반	52,700
401	30거2593	서**	대전광역시	2021-03-24 20:40	송파구 올림픽회관앞	전용차로위반	52,700
402	228버6160	서**	광주광역시	2021-03-25 07:37	현릉로 염곡치안센터~양재역	전용차로위반	52,700
403	101하3192	서**	서울특별시	2021-02-09 16:23	서초동 서초IC 상행	전용차로위반	52,700
404	140호9711	서**	서울특별시	2021-02-03 17:13	서초동 반포IC 상행	전용차로위반	52,700
405	45러8657	설**	서울특별시	2021-02-25 13:31	영등포구 셋강역 1번출구 앞	전용차로위반	52,700
406	12버2860	상**	서울특별시	2021-02-24 13:23	잠원동 잠원현대힐미리아파트	전용차로위반	52,700
407	19우4526	소**	전라북도 남원시	2021-02-09 14:56	롯데백화점 잠실점앞	전용차로위반	52,700
408	서울송파카8058	손**	서울특별시	2021-03-13 12:50	송파역~가락시장	전용차로위반	52,700
409	34호1123	손**	경기도 하남시	2021-01-25 20:38	공릉소방서(구리방향)	전용차로위반	52,700
410	13서9893	손**	경기도 용인시	2021-03-04 11:45	양재동 양재IC 상행	전용차로위반	52,700
411	13서9893	손**	경기도 용인시	2021-03-04 11:47	서초동 반포IC 상행	전용차로위반	52,700
412	89오6758	손**	충청북도 진천군	2021-03-03 17:43	공릉소방서(구리방향)	전용차로위반	52,700
413	29더3592	손**	충청남도 아산시	2021-02-10 17:54	상계동 상계주공아파트 10단지	전용차로위반	52,700
414	67로5421	송**	경기도 화성시	2021-03-17 09:45	서초동 서초IC 상행	전용차로위반	52,700
415	39오9278	송**	인천광역시	2021-02-22 16:06	잠원동 잠원현대힐미리아파트	전용차로위반	52,700
416	52너3101	송**	서울특별시	2021-02-14 22:01	서초동 서초IC 하행	전용차로위반	52,700
417	52너3101	송**	서울특별시	2021-02-14 22:02	서초동 서초IC 입구 하행	전용차로위반	52,700
418	281모3014	송**	경기도 남양주시	2021-02-24 18:48	공릉소방서(구리방향)	전용차로위반	52,700
419	서울32자2227	송**	서울특별시	2021-03-12 13:08	영등포구 한국교직원공제회관 앞	전용차로위반	52,700
420	36두5876	송**	전라북도 전주시	2021-02-19 09:35	상계동 상계주공아파트 10단지	전용차로위반	52,700
421	51다2732	송**	서울특별시	2021-04-01 11:55	잠실동 송파YMCA 체육관	전용차로위반	52,700
422	13누0218	송**	부산광역시	2021-03-11 16:22	서초동 서초IC 하행	전용차로위반	52,700

구 연번	차량 소유주			위반 내역			처분내역
	최초차량번호	성명	주소	단속일시	단속장소	위반내용	금 액
423	13누0218	송**	부산광역시	2021-03-11 16:23	서초동 서초IC 입구 하행	전용차로위반	52,700
424	64더8686	송**	인천광역시	2021-03-17 19:08	잠실동 엘스아파트 111동	전용차로위반	52,700
425	65무5662	송**	서울특별시	2021-02-25 13:51	롯데백화점 잠실점앞	전용차로위반	52,700
426	21어5171	신**	경기도 이천시	2021-03-01 18:42	저동1가 삼일로 영락교회	전용차로위반	52,700
427	28오4628	신**	서울특별시	2021-03-11 19:14	성산동 성산1교~성산2교 교차로	전용차로위반	52,700
428	38머2296	신**	경기도 성남시	2021-03-26 19:27	대치동 은마아파트1동	전용차로위반	52,700
429	40루9077	신**	서울특별시	2021-02-15 17:46	공릉소방서(구리방향)	전용차로위반	52,700
430	40루9077	신**	서울특별시	2021-02-25 19:05	공릉소방서(구리방향)	전용차로위반	52,700
431	40루9077	신**	서울특별시	2021-02-26 17:55	공릉소방서(구리방향)	전용차로위반	52,700
432	40루9077	신**	서울특별시	2021-02-17 17:52	공릉소방서(구리방향)	전용차로위반	52,700
433	34호4405	신**	서울특별시	2021-01-26 13:02	상봉동 종량역 건너편	전용차로위반	52,700
434	01하4900	신**	경기도 구리시	2020-12-31 17:00	잠실동 송파YMCA 체육관	전용차로위반	52,700
435	01하4900	신**	경기도 구리시	2020-12-31 18:32	잠실동 엘스아파트 111동	전용차로위반	52,700
436	45구8420	신**	서울특별시	2021-03-01 20:12	저동1가 삼일로 영락교회	전용차로위반	52,700
437	297구2114	심**	경기도 성남시	2021-03-09 11:29	양재시민의숲역~양재역	전용차로위반	52,700
438	37너3775	안**	경기도 용인시	2021-02-12 22:33	서초동 서초IC 입구 하행	전용차로위반	52,700
439	65루7902	안**	경기도 평택시	2021-02-14 21:38	서초동 서초IC 입구 하행	전용차로위반	52,700
440	83나9526	안**	서울특별시	2021-02-10 08:45	태릉강릉(서울방향)	전용차로위반	52,700
441	58고9759	안**	경기도 광주시	2021-02-22 19:23	공릉소방서(구리방향)	전용차로위반	52,700
442	40소2527	안**	경기도 용인시	2021-02-26 17:38	롯데백화점 잠실점앞	전용차로위반	52,700
443	06허0402	안**	강원도 춘천시	2021-03-10 20:40	서초동 반포IC 상행	전용차로위반	52,700
444	70나3391	양**	서울특별시	2021-02-03 13:22	종로구 종로 89	전용차로위반	63,240
445	82머1631	오**	경기도 안성시	2021-02-26 07:11	태릉강릉(서울방향)	전용차로위반	52,700
446	28버9963	오**	경기도 안산시	2021-02-16 19:53	상계동 상계주공아파트 10단지	전용차로위반	52,700
447	52저6109	오**	서울특별시	2021-02-13 00:53	양재동 양재IC 상행	전용차로위반	52,700
448	46허5935	오**	서울특별시	2021-01-15 15:43	양재동 양재IC 상행	전용차로위반	52,700
449	66라8487	오**	서울특별시	2021-02-25 19:17	성산동 SK성산대교주유소 건너편	전용차로위반	52,700
450	23누9098	오**	서울특별시	2021-03-09 19:53	내곡동 GS파크주유소 건너편	전용차로위반	52,700
451	24호2895	원**	경기도 구리시	2021-01-07 19:09	태릉강릉(서울방향)	전용차로위반	52,700
452	24호2895	원**	경기도 구리시	2020-12-31 19:55	공릉소방서(구리방향)	전용차로위반	52,700
453	32마8180	유**	경기도 고양시	2021-02-09 19:12	성산동 SK성산대교주유소 건너편	전용차로위반	52,700
454	42나3498	유**	서울특별시	2021-03-25 08:05	종합운동장사거리~강남소방서	전용차로위반	52,700
455	367소1660	유**	경기도 성남시	2021-03-09 18:59	대치동 은마아파트1동	전용차로위반	52,700

구 연번	차량 소유주			위반 내역			처분내역 금 액
	최초차량번호	성명	주소	단속일시	단속장소	위반내용	
456	62수3018	유**	인천광역시	2021 - 03 - 02 19:44	서울여대(구리방향)	전용차로위반	52,700
457	34도5536	유**	서울특별시	2021 - 03 - 18 08:05	화랑대주유소(서울방향)	전용차로위반	52,700
458	34러4835	유**	인천광역시	2021 - 03 - 20 16:49	개봉동 영화아파트 SK충전소앞	전용차로위반	52,700
459	43비1876	유**	경기도 남양주시	2021 - 03 - 24 19:08	공릉소방서(구리방향)	전용차로위반	52,700
460	33비0245	유**	서울특별시	2021 - 03 - 22 12:54	롯데백화점 잠실점앞	전용차로위반	52,700
461	256가2484	유**	서울특별시	2021 - 03 - 09 20:20	성산동 SK성산대교주유소 건너편	전용차로위반	52,700
462	154호1062	유**	경기도 평택시	2021 - 02 - 02 15:01	롯데백화점 잠실점앞	전용차로위반	52,700
463	33다3714	유**	서울특별시	2021 - 03 - 03 15:34	잠실동 엘스아파트 111동	전용차로위반	52,700
464	274수3136	윤**	서울특별시	2021 - 02 - 11 00:48	서초동 서초IC 입구 하행	전용차로위반	52,700
465	84머0402	윤**	서울특별시	2021 - 03 - 12 19:24	내곡동 GS파크주유소 건너편	전용차로위반	52,700
466	52수6626	윤**	경기도 하남시	2021 - 03 - 22 19:01	공릉소방서(구리방향)	전용차로위반	52,700
467	05나0351	윤**	경기도 하남시	2021 - 02 - 19 19:18	잠실동 엘스아파트 111동	전용차로위반	52,700
468	33도6807	윤**	충청북도 충주시	2021 - 03 - 22 11:43	롯데백화점 잠실점앞	전용차로위반	52,700
469	45도0463	윤**	경기도 남양주시	2021 - 02 - 17 19:35	공릉소방서(구리방향)	전용차로위반	52,700
470	서울86자5731	이**	서울특별시	2021 - 03 - 24 11:11	서초IC~반포IC	전용차로위반	52,700
471	11보4070	이**	경기도 성남시	2021 - 02 - 22 18:50	롯데백화점 잠실점앞	전용차로위반	52,700
472	62우9065	이**	서울특별시	2021 - 03 - 02 18:14	태릉강릉(서울방향)	전용차로위반	52,700
473	31부0410	이**	경기도 구리시	2021 - 03 - 31 20:26	삼육대학교(구리방향)	전용차로위반	52,700
474	01겨7610	이**	경기도 성남시	2021 - 03 - 23 18:05	상계동 상계백병원	전용차로위반	52,700
475	59여8070	이**	서울특별시	2021 - 03 - 30 20:15	롯데백화점 잠실점앞	전용차로위반	52,700
476	11하8960	이**	서울특별시	2021 - 02 - 14 22:34	서초동 서초IC 입구 하행	전용차로위반	52,700
477	28도8108	이**	서울특별시	2021 - 02 - 14 22:10	서초동 서초IC 입구 하행	전용차로위반	52,700
478	29루8061	이**	서울특별시	2021 - 03 - 27 13:17	서초동 서초IC 하행	전용차로위반	52,700
479	159호6121	이**	경기도 오산시	2021 - 01 - 21 19:23	잠실동 송파YMCA 체육관	전용차로위반	52,700
480	38비9057	이**	서울특별시	2021 - 02 - 21 16:56	서울 영등포구 여의도동 27 - 2	전용차로위반	52,700
481	55나5889	이**	인천광역시	2021 - 02 - 21 17:22	양재동 양재IC 상행	전용차로위반	52,700
482	34나6025	이**	경기도 화성시	2021 - 02 - 20 15:06	서초동 반포IC 상행	전용차로위반	52,700
483	02노1555	이**	경기도 의정부시	2021 - 03 - 05 17:02	서초동 반포IC 상행	전용차로위반	52,700
484	65호1162	이**	경기도 광주시	2021 - 02 - 24 14:04	롯데백화점 잠실점앞	전용차로위반	52,700
485	24두7519	이**	경기도 고양시	2021 - 02 - 19 19:01	상계동 상계주공아파트 10단지	전용차로위반	52,700
486	47호7202	이**	경기도 안양시	2021 - 01 - 21 08:44	상계동 마들역 7번출구	전용차로위반	52,700
487	경기88배2258	이**	경기도 남양주시	2021 - 03 - 24 08:32	내곡동 GS파크주유소 건너편	전용차로위반	52,700
488	58가6463	이**	경기도 수원시	2021 - 02 - 14 00:54	서초동 서초IC 입구 하행	전용차로위반	52,700

구 연번	차량 소유주			위반 내역			처분내역
	최초차량번호	성명	주소	단속일시	단속장소	위반내용	금 액
489	40저0819	이**	경기도 용인시	2021-03-11 18:34	저동1가 삼일로 영락교회	전용차로위반	52,700
490	08보2853	이**	경기도 성남시	2021-03-03 09:05	현릉로 어린이병원~염곡ic방향	전용차로위반	52,700
491	43부1072	이**	충청남도 천안시	2021-03-26 16:23	롯데백화점 잠실점앞	전용차로위반	52,700
492	64루5632	이**	전라남도 화순군	2021-03-04 13:24	롯데백화점 잠실점앞	전용차로위반	52,700
493	167호3204	이**	서울특별시	2021-02-26 08:45	영등포구 롯데캐슬아이비 앞	전용차로위반	52,700
494	101허3225	이**	강원도 춘천시	2021-01-13 00:17	동양미래대학 구로성심병원 정류소앞 시외	전용차로위반	52,700
495	138도8011	이**	경기도 시흥시	2021-02-28 10:46	양재동 양재IC 상행	전용차로위반	52,700
496	138도8011	이**	경기도 시흥시	2021-02-28 10:49	서초동 반포IC 상행	전용차로위반	52,700
497	84부5483	이**	서울특별시	2021-03-02 09:36	공릉소방서(구리방향)	전용차로위반	52,700
498	257루1718	이**	서울특별시	2021-03-02 19:42	영등포구 롯데캐슬아이비 앞	전용차로위반	52,700
499	374마8123	이**	서울특별시	2021-03-30 17:10	성산동 성산1교~성산2교 교차로	전용차로위반	52,700
500	355고3843	이**	서울특별시	2021-03-15 01:06	개봉동 영화아파트 SK충전소앞	전용차로위반	52,700
501	14마2494	이**	경기도 광주시	2021-03-24 09:32	학여울역교차로~대치우성아파트교차로	전용차로위반	52,700
502	292서9083	이**	경기도 수원시	2021-03-27 10:35	개봉동 영화아파트 SK충전소앞	전용차로위반	52,700
503	07마7162	이**	부산광역시	2021-03-07 10:31	서초동 서초IC 입구 하행	전용차로위반	52,700
504	20마4742	이**	서울특별시	2021-02-24 19:27	잠실동 송파YMCA 체육관	전용차로위반	52,700
505	72두3276	이**	경기도 부천시	2021-02-10 07:11	영등포구 공작아파트 건너편	전용차로위반	63,240
506	72두3276	이**	경기도 부천시	2021-02-17 07:10	영등포구 공작아파트 건너편	전용차로위반	63,240
507	서울32자6034	이**	인천광역시	2021-03-02 13:58	국립현충원교차로~흑석역	전용차로위반	52,700
508	128허8433	이**	강원도 양양군	2021-02-05 17:04	양재동 양재IC 상행	전용차로위반	52,700
509	128허8433	이**	강원도 양양군	2021-02-06 15:27	서초동 반포IC 상행	전용차로위반	52,700
510	128허8433	이**	강원도 양양군	2021-02-15 15:48	양재동 양재IC 상행	전용차로위반	52,700
511	128허8433	이**	강원도 양양군	2021-02-05 17:06	서초동 반포IC 상행	전용차로위반	52,700
512	306라7726	이**	서울특별시	2021-03-10 10:54	잠실동 엘스아파트 111동	전용차로위반	52,700
513	21오4937	이**	서울특별시	2021-03-31 13:59	롯데백화점 잠실점앞	전용차로위반	52,700
514	55저9932	이**	서울특별시	2021-03-22 09:49	대치동 은마아파트1동	전용차로위반	52,700
515	20도0403	이**	인천광역시	2021-02-12 15:13	저동1가 삼일로 영락교회	전용차로위반	52,700
516	17터4590	이**	경기도 양평군	2021-02-24 17:54	공릉소방서(구리방향)	전용차로위반	52,700
517	58오6134	이**	서울특별시	2021-02-09 10:59	상봉역~상봉지하차도교차로	전용차로위반	52,700
518	47루0413	이**	경기도 용인시	2021-03-22 20:15	롯데백화점 잠실점앞	전용차로위반	52,700
519	49하4751	이**	경기도 성남시	2020-12-21 20:22	롯데백화점 잠실점앞	전용차로위반	52,700
520	66나4762	이**	서울특별시	2021-02-17 19:35	화랑대주유소(서울방향)	전용차로위반	52,700

구 연번	차량 소유주			위반 내역			처분내역 금 액
	최초차량번호	성명	주소	단속일시	단속장소	위반내용	
521	66나4762	이**	서울특별시	2021 - 02 - 09 19:40	화랑대주유소(서울방향)	전용차로위반	52,700
522	104하5076	이**	경기도 시흥시	2021 - 01 - 16 14:04	상일1C~상일2교	전용차로위반	52,700
523	396부6785	이**	경기도 안산시	2021 - 03 - 25 12:12	롯데백화점 잠실점앞	전용차로위반	52,700
524	84미0460	이**	서울특별시	2021 - 04 - 01 18:40	성산동 성산1교~성산2교 교차로	전용차로위반	52,700
525	15노7693	이**	서울특별시	2021 - 03 - 19 07:24	천호대교~광나루역	전용차로위반	52,700
526	30우7469	이**	서울특별시	2021 - 03 - 26 09:17	상계동 상계주공아파트 10단지	전용차로위반	52,700
527	69나0532	이**	경기도 용인시	2021 - 02 - 14 22:55	서초동 서초IC 입구 하행	전용차로위반	52,700
528	242너5249	이**	경상남도 창원시	2021 - 03 - 18 17:15	롯데백화점 잠실점앞	전용차로위반	52,700
529	128호3942	이**	서울특별시	2021 - 02 - 14 00:42	서초동 서초IC 입구 하행	전용차로위반	52,700
530	22주2653	이**	서울특별시	2021 - 03 - 25 11:34	영등포구 롯데캐슬아이비 앞	전용차로위반	52,700
531	14조6333	이**	경기도 남양주시	2021 - 01 - 20 09:23	공릉소방서(구리방향)	전용차로위반	52,700
532	16우4124	이**	서울특별시	2021 - 02 - 14 15:22	서초동 서초IC 입구 하행	전용차로위반	52,700
533	16우4124	이**	서울특별시	2021 - 02 - 15 02:29	이대후문 중앙정류소 시외	전용차로위반	52,700
534	64소9687	이**	경기도 하남시	2021 - 02 - 19 18:39	송파구 올림픽회관앞	전용차로위반	52,700
535	27서7752	이**	경기도 의정부시	2021 - 03 - 31 20:26	롯데백화점 잠실점앞	전용차로위반	52,700
536	서울31자7673	이**	서울특별시	2021 - 03 - 03 15:12	영등포구 신송빌딩 앞	전용차로위반	52,700
537	23나5233	이**	서울특별시	2021 - 02 - 18 20:21	대치동 개포우성2차아파트 12동	전용차로위반	52,700
538	337로4233	이**	인천광역시	2021 - 03 - 26 20:40	공릉소방서(구리방향)	전용차로위반	52,700
539	35미9838	이**	서울특별시	2021 - 03 - 16 05:03	저동1가 삼일로 영락교회	전용차로위반	52,700
540	38호8846	이**	경기도 용인시	2021 - 01 - 18 20:02	상계동 상계주공아파트 10단지	전용차로위반	52,700
541	49다7806	이**	서울특별시	2021 - 02 - 10 20:28	상계동 상계백병원	전용차로위반	52,700
542	49다7806	이**	서울특별시	2021 - 03 - 17 14:39	잠실동 엘스아파트 111동	전용차로위반	52,700
543	60호7102	이**	서울특별시	2021 - 01 - 20 19:23	공릉소방서(구리방향)	전용차로위반	52,700
544	24오1537	이**	서울특별시	2021 - 02 - 09 19:20	성산동 SK성산대교주유소 건너편	전용차로위반	52,700
545	32보8002	임**	경기도 용인시	2021 - 03 - 05 16:19	양재동 양재IC 상행	전용차로위반	52,700
546	97러4171	임**	경기도 남양주시	2021 - 03 - 03 08:52	공릉소방서(구리방향)	전용차로위반	52,700
547	11나5947	임**	경기도 용인시	2021 - 02 - 14 23:32	서초동 서초IC 입구 하행	전용차로위반	52,700
548	11나5947	임**	경기도 용인시	2021 - 02 - 14 23:31	서초동 서초IC 하행	전용차로위반	52,700
549	262구5428	임**	경기도 과천시	2021 - 03 - 07 13:17	서초동 반포IC 상행	전용차로위반	52,700
550	262구5428	임**	경기도 과천시	2021 - 02 - 12 10:20	서초동 반포IC 상행	전용차로위반	52,700
551	20소7892	임**	경기도 남양주시	2021 - 02 - 16 16:27	잠실동 송파YMCA 체육관	전용차로위반	52,700
552	54보3636	임**	경기도 남양주시	2021 - 03 - 03 19:50	상봉동 중량역 건너편	전용차로위반	52,700
553	293우7741	임**	서울특별시	2021 - 03 - 23 20:04	대치동 은마아파트1동	전용차로위반	52,700

구 연번	차량 소유주			위반 내역			처분내역 금 액
	최초차량번호	성명	주소	단속일시	단속장소	위반내용	
554	64너8326	임**	경기도 고양시	2021-03-25 18:00	공릉소방서(구리방향)	전용차로위반	52,700
555	38소4115	임**	서울특별시	2021-02-15 19:18	상계동 상계주공아파트 10단지	전용차로위반	52,700
556	06하3038	임**	전라남도 여수시	2020-12-29 17:49	성산동 SK성산대교주유소 건너편	전용차로위반	52,700
557	07여9909	장**	인천광역시	2021-03-04 23:34	이대후문 중앙정류소 시외	전용차로위반	52,700
558	55너2306	장**	경기도 남양주시	2021-03-09 20:18	공릉소방서(구리방향)	전용차로위반	52,700
559	49호0386	장**	서울특별시	2021-03-01 21:31	저동1가 삼일로 영락교회	전용차로위반	52,700
560	서울31아5363	장**	서울특별시	2021-02-13 00:51	서초동 서초IC 입구 하행	전용차로위반	52,700
561	296저7689	장**	충청남도 천안시	2021-02-15 19:26	상계동 상계백병원	전용차로위반	52,700
562	서울32아5313	장**	서울특별시	2021-02-10 20:45	잠실동 엘스아파트 111동	전용차로위반	52,700
563	20호6573	장**	충청남도 보령시	2021-02-05 17:31	상계동 상계주공아파트 10단지	전용차로위반	52,700
564	43더8810	장**	서울특별시	2021-03-23 17:32	공릉소방서(구리방향)	전용차로위반	52,700
565	18하6308	전**	서울특별시	2021-03-18 09:23	상계동 상계백병원	전용차로위반	52,700
566	64조4430	전**	경기도 김포시	2021-03-03 09:08	성산동 성산1교~성산2교 교차로	전용차로위반	52,700
567	17라3534	전**	경상남도 김해시	2021-03-19 18:01	송파구 올림픽회관앞	전용차로위반	52,700
568	56호2802	전**	경기도 성남시	2021-02-01 09:42	내곡동 GS파크주유소 건너편	전용차로위반	52,700
569	82버2708	전**	인천광역시	2021-03-04 13:33	영등포구 신송빌딩 앞	전용차로위반	52,700
570	50누0713	정**	서울특별시	2021-02-22 20:36	월계동 월계주공아파트 1단지 107동	전용차로위반	52,700
571	06호5076	정**	서울특별시	2021-01-21 17:22	상계동 상계백병원	전용차로위반	52,700
572	28오8561	정**	경기도 안산시	2021-02-19 10:00	롯데백화점 잠실점앞	전용차로위반	52,700
573	23마3415	정**	경기도 남양주시	2021-03-03 17:55	공릉소방서(구리방향)	전용차로위반	52,700
574	101호6938	정**	경기도 파주시	2021-01-15 18:39	성산동 SK성산대교주유소 건너편	전용차로위반	52,700
575	서울32아4298	정**	서울특별시	2021-03-02 17:11	상계동 마들역 7번출구	전용차로위반	52,700
576	서울32아4298	정**	서울특별시	2021-03-02 17:13	상계동 상계주공아파트 10단지	전용차로위반	52,700
577	37고9490	정**	인천광역시	2021-04-01 20:22	상계동 상계주공아파트 10단지	전용차로위반	52,700
578	23나9250	정**	서울특별시	2021-03-17 19:59	공릉소방서(구리방향)	전용차로위반	52,700
579	13고7729	정**	서울특별시	2021-02-26 07:36	월계동 월계주공아파트 1단지 107동	전용차로위반	52,700
580	101호9018	정**	서울특별시	2021-01-16 12:00	개봉동 영화아파트 SK충전소앞	전용차로위반	52,700
581	10더4060	정**	서울특별시	2021-02-23 19:09	송파구 올림픽회관앞	전용차로위반	52,700
582	48라6710	정**	인천광역시	2021-02-12 21:39	서초동 서초IC 입구 하행	전용차로위반	52,700
583	40호0984	정**	서울특별시	2021-03-09 17:44	화랑대주유소(서울방향)	전용차로위반	52,700
584	40호0984	정**	서울특별시	2021-03-24 09:43	상계동 상계백병원	전용차로위반	52,700
585	11마0199	정**	서울특별시	2021-02-24 20:13	영등포구 롯데캐슬아이비 앞	전용차로위반	52,700
586	10호8108	정**	서울특별시	2021-01-22 20:40	공릉소방서(구리방향)	전용차로위반	52,700

구 연번	차량 소유주			위반 내역			처분내역 금 액
	최초차량번호	성명	주소	단속일시	단속장소	위반내용	
587	16보4951	정**	전라북도 전주시	2021-03-12 19:30	서초동 반포IC 상행	전용차로위반	52,700
588	32비0808	정**	경기도 고양시	2021-02-13 22:08	서초동 서초IC 상행	전용차로위반	52,700
589	53너0103	정**	서울특별시	2021-03-17 09:04	대치동 은마아파트1동	전용차로위반	52,700
590	62모3858	정**	서울특별시	2021-03-30 18:55	화랑로 화랑대사거리~육사.태강릉앞	전용차로위반	52,700
591	02부4379	정**	경기도 평택시	2021-02-14 21:05	서초동 서초IC 입구 하행	전용차로위반	52,700
592	166히4403	정**	대전광역시	2021-01-07 08:56	저동1가 삼일로 영락교회	전용차로위반	52,700
593	27무4184	정**	서울특별시	2021-03-12 17:44	화랑대주유소(서울방향)	전용차로위반	52,700
594	93조6519	정**	서울특별시	2021-03-16 07:35	태릉~화랑대사거리	전용차로위반	52,700
595	44하9187	정**	경기도 파주시	2021-01-08 07:28	잠실동 엘스아파트 111동	전용차로위반	52,700
596	83마1576	정**	서울특별시	2021-02-26 20:08	공릉소방서(구리방향)	전용차로위반	52,700
597	319두8681	조**	서울특별시	2021-03-30 19:53	롯데백화점 잠실점앞	전용차로위반	52,700
598	355고5578	조**	경기도 남양주시	2021-02-23 17:38	태릉강릉(서울방향)	전용차로위반	52,700
599	34주2135	조**	울산광역시	2021-02-26 16:50	서울 관악구 봉천동 979-8	전용차로위반	52,700
600	03비7551	조**	경기도 남양주시	2021-03-04 20:02	태릉강릉(서울방향)	전용차로위반	52,700
601	31도2280	조**	경기도 남양주시	2021-02-10 19:01	태릉강릉(서울방향)	전용차로위반	52,700
602	31가0814	조**	서울특별시	2021-02-19 20:33	월계동 월계주공아파트 1단지 107동	전용차로위반	52,700
603	41라6165	조**	경기도 부천시	2021-03-30 14:45	개봉동 영화아파트 SK충전소앞	전용차로위반	52,700
604	03히3116	조**	경기도 부천시	2021-01-07 10:07	LG에클라트 정관장 앞 이정표	전용차로위반	52,700
605	03히3116	조**	경기도 부천시	2021-01-15 09:48	LG에클라트 정관장 앞 이정표	전용차로위반	52,700
606	46보8434	조**	서울특별시	2021-03-03 18:14	잠원동 잠원현대힐스테이트아파트	전용차로위반	52,700
607	68나2903	조**	인천광역시	2021-04-01 17:51	잠실동 엘스아파트 111동	전용차로위반	52,700
608	45너2526	조**	경기도 시흥시	2021-02-09 18:05	성산동 SK성산대교주유소 건너편	전용차로위반	52,700
609	68누0380	조**	서울특별시	2021-03-15 18:55	행당동 한양대전철역 1번 출구	전용차로위반	52,700
610	166하9904	주**	충청남도 보령시	2021-01-21 17:33	내곡동 시립어린이병원 건너편	전용차로위반	52,700
611	58히0873	지**	인천광역시	2021-02-10 18:15	서초동 서초IC 입구 하행	전용차로위반	52,700
612	45조8819	지**	서울특별시	2021-03-04 17:17	공릉소방서(구리방향)	전용차로위반	52,700
613	25더3345	진**	서울특별시	2021-02-15 09:30	송파구 올림픽회관앞	전용차로위반	52,700
614	183머8103	채**	경기도 파주시	2021-03-18 19:08	공릉소방서(구리방향)	전용차로위반	52,700
615	25저9590	천**	서울특별시	2021-03-16 20:12	상계동 상계백병원	전용차로위반	52,700
616	25저9590	천**	서울특별시	2021-03-16 19:52	상계동 상계백병원	전용차로위반	52,700
617	52누8602	최**	서울특별시	2021-03-24 20:15	상계동 상계주공아파트 10단지	전용차로위반	52,700
618	12마0984	최**	경기도 광주시	2021-03-09 14:49	롯데백화점 잠실점앞	전용차로위반	52,700
619	54조0492	최**	경기도 여주시	2021-02-17 19:14	성산동 성산1교~성산2교 교차로	전용차로위반	52,700

구 연번	차량 소유주			위반 내역			처분내역 금 액
	최초차량번호	성명	주소	단속일시	단속장소	위반내용	
620	83모1235	최**	충청남도 천안시	2021-03-22 07:13	내곡동 GS파크주유소 건너편	전용차로위반	52,700
621	36소5323	최**	경기도 시흥시	2021-02-16 12:24	롯데백화점 잠실점앞	전용차로위반	52,700
622	65루1056	최**	서울특별시	2021-02-09 20:37	영등포구 한국교직원공제회관 앞	전용차로위반	52,700
623	11조9274	최**	경기도 남양주시	2021-04-01 17:45	화랑대주유소(서울방향)	전용차로위반	52,700
624	0229980	최**	서울특별시	2021-04-01 17:36	대치동 은마아파트1동	전용차로위반	52,700
625	02터3390	최**	서울특별시	2021-02-25 13:33	롯데백화점 잠실점앞	전용차로위반	52,700
626	54마4474	최**	경기도 부천시	2021-03-20 10:30	이대후문 중앙정류소 시외	전용차로위반	52,700
627	14터2898	최**	서울특별시	2021-03-22 14:04	잠실동 엘스아파트 111동	전용차로위반	52,700
628	4527976	최**	경기도 남양주시	2021-03-23 18:20	공릉소방서(구리방향)	전용차로위반	52,700
629	97두2832	최**	경기도 안양시	2021-03-08 09:36	공릉소방서(구리방향)	전용차로위반	52,700
630	53나9296	최**	경기도 하남시	2021-02-10 20:26	공릉소방서(구리방향)	전용차로위반	52,700
631	22노6822	최**	경기도 가평군	2021-02-18 18:46	대치동 은마아파트1동	전용차로위반	52,700
632	06모5758	최**	경기도 남양주시	2021-02-19 14:42	롯데백화점 잠실점앞	전용차로위반	52,700
633	147터8242	최**	경기도 남양주시	2021-03-12 08:39	상계동 상계주공아파트 10단지	전용차로위반	52,700
634	30고4580	최**	경기도 수원시	2021-03-07 05:26	잠원동 잠원현대힐미리아파트	전용차로위반	52,700
635	03모1048	최**	전라남도 보성군	2021-02-16 13:18	잠실동 엘스아파트 111동	전용차로위반	52,700
636	109호6643	최**	서울특별시	2021-01-20 18:43	화랑대주유소(서울방향)	전용차로위반	52,700
637	109호6643	최**	서울특별시	2021-01-20 18:37	태릉강릉(서울방향)	전용차로위반	52,700
638	15나6442	최**	경기도 남양주시	2021-03-10 10:15	롯데백화점 잠실점앞	전용차로위반	52,700
639	11저9574	최**	서울특별시	2021-03-29 18:08	월계동 월계주공아파트 1단지 107동	전용차로위반	52,700
640	30리5999	최**	서울특별시	2021-02-16 18:24	롯데백화점 잠실점앞	전용차로위반	52,700
641	65저0109	최**	경기도 오산시	2021-02-13 00:20	서초동 반포IC 상행	전용차로위반	52,700
642	07머9161	최**	경상남도 창원시	2021-03-08 08:21	잠실동 송파YMCA 체육관	전용차로위반	52,700
643	30거2168	하**	서울특별시	2021-02-16 13:12	롯데백화점 잠실점앞	전용차로위반	52,700
644	85머0463	한**	서울특별시	2021-03-17 11:02	영등포구 롯데캐슬아이비 앞	전용차로위반	52,700
645	11구6467	한**	인천광역시	2021-02-14 21:58	서초동 서초IC 하행	전용차로위반	52,700
646	20주4532	한**	경기도 여주시	2021-02-15 17:32	상계동 상계백병원	전용차로위반	52,700
647	67구7141	한**	서울특별시	2021-03-17 14:41	동양미래대학 구로성심병원 정류소앞 시내	전용차로위반	52,700
648	42주2354	한**	경기도 남양주시	2021-02-09 17:37	공릉소방서(구리방향)	전용차로위반	52,700
649	26허4007	한**	경기도 광주시	2021-01-26 17:35	대치동 은마아파트1동	전용차로위반	52,700
650	109하1087	한**	서울특별시	2021-02-05 18:48	상계동 마들역 7번출구	전용차로위반	52,700
651	52루0889	함**	경기도 화성시	2021-02-09 11:48	롯데백화점 잠실점앞	전용차로위반	52,700
652	42조5500	함**	서울특별시	2021-02-03 18:54	공릉소방서(구리방향)	전용차로위반	52,700

구 연번	차량 소유주			위반 내역			처분내역
	최초차량번호	성명	주소	단속일시	단속장소	위반내용	금 액
653	83보4047	허**	경기도 화성시	2021-03-22 07:11	내곡동 GS파크주유소 건너편	전용차로위반	52,700
654	63더6724	허**	부산광역시	2021-02-14 22:17	서초동 서초IC 입구 하행	전용차로위반	52,700
655	38수9417	허**	부산광역시	2021-03-19 19:07	서초동 서초IC 하행	전용차로위반	52,700
656	58마4922	홍**	경기도 남양주시	2021-03-12 12:44	잠실동 엘스아파트 111동	전용차로위반	52,700
657	04저7835	홍**	서울특별시	2021-03-03 17:58	상계동 마들역 7번출구	전용차로위반	52,700
658	29호2395	홍**	서울특별시	2021-01-21 16:15	양화교~염창역	전용차로위반	52,700
659	16더8907	홍**	서울특별시	2021-02-16 11:02	서초동 서초IC 상행	전용차로위반	52,700
660	21은29217	홍**	서울특별시	2021-03-31 17:43	대치동 은마아파트1동	전용차로위반	52,700
661	67소0679	홍**	서울특별시	2021-02-22 20:46	서초동 반포IC 상행	전용차로위반	52,700
662	170로6012	홍**	경기도 남양주시	2021-03-09 09:43	대치동 은마아파트1동	전용차로위반	52,700
663	11모6982	홍**	서울특별시	2021-03-24 17:15	상계동 상계주공아파트 10단지	전용차로위반	52,700
664	강원32바3190	황**	강원도 태백시	2021-03-15 09:03	상계동 상계백병원	전용차로위반	52,700
665	42우6114	황**	서울특별시	2021-03-09 18:40	화랑대주유소(서울방향)	전용차로위반	52,700
666	42우6114	황**	서울특별시	2021-03-24 19:10	태릉강릉(서울방향)	전용차로위반	52,700
667	07구9750	황**	서울특별시	2021-03-16 18:10	내곡동 GS파크주유소 건너편	전용차로위반	52,700
668	12너4835	황**	경기도 성남시	2021-03-02 07:25	공릉소방서(구리방향)	전용차로위반	52,700
669	12너4835	황**	경기도 성남시	2021-02-26 07:25	공릉소방서(구리방향)	전용차로위반	52,700
670	서울32바9353	황**	서울특별시	2021-03-02 15:07	삼성역~휘문교사거리	전용차로위반	52,700
671	26우0402	황**	서울특별시	2021-02-23 20:47	영등포구 롯데캐슬아이비 앞	전용차로위반	52,700

서울특별시공고 제2021 - 2356호

전용차로 위반 과태료 부과 고지서 공시송달 공고

도로교통법 제15조 제3항(전용차로의 설치), 제161조(과태료의 부과·징수 등), 및 시행령 제88조(과태료 부과 및 징수 절차 등)의 규정에 따라 전용차로 위반차량 소유주에게 과태료 부과 고지서를 발송하였으나, 수취인 부재, 수취인 불명, 폐문부재, 이사 등 송달곤란의 사유로 반송된 송달불능분에 대하여 지방세기본법 제33조(공시송달) 및 행정절차법 제14조(송달) 제4항에 의거 다음과 같이 공시송달(공고)합니다.

2021년 9월 9일
서울특별시장

1. 건 명 : 전용차로(버스, 자전거)위반 과태료 부과 고지서 반송분에 대한 공시송달
 2. 근 거 : 도로교통법 제15조 제3항, 도로교통법 제161조, 및 시행령 제88조,
지방세기본법 제33조, 행정절차법 제14조 제4항
 3. 공시송달 대상 : (유)포스젯한도 등 792명 <붙임>
 4. 공고기간 : `21. 9. 9 ~ `21. 9. 28
 - 공고대상자는 공고 기간 내 서울특별시청 교통지도과 전용차로과징팀에서 과태료 고지서(가상계좌)를 발부 받아 시중은행, 농협 전국 우체국 및 전국 편의점(세븐일레븐, GS25, CU, 바이더웨이), 무인수납기 (은행 및 각 구청) 등에서 납부하여 주시기 바랍니다.
 - ※ 신용카드(삼성, 현대, 우리BC, 롯데, 외환)납부는 편의점 및 무인 수납기에서만 가능합니다.
 5. 이의제기 안내
 - 이의제기는 과태료 부과 고지서를 받은 날로부터 60일 이내에 인터넷 검색창 → 서울시 교통위반 단속조회(<http://cartax.seoul.go.kr>)를 통해 이의제기를 하거나, 서울특별시청 교통지도과 전용차로과징팀 팩스(02-2133-4904) 및 방문 또는 우편으로 제출하여 주시면 「비송사건절차법」에 따라 주소지 관할법원에서 과태료 재판을 받을 수 있음을 알려드립니다.
 - 전용차로 위반 과태료 단속자료 확인 사이트 <http://cartax.seoul.go.kr>
- ※ 기타 자세한 내용은 서울특별시청 교통지도과 전용차로과징팀(☎ 02-2133-4570~79)으로 문의하시기 바랍니다.

붙임 : 공시송달 대상자 명단

공시송달 수시분(명단)

구분	차량 소유주						
연번	최초차량번호	성명	단속일시	주소	단속장소	위반내용	금액
1	31소0248	(유)포스젯한도	2021-05-25 16:38	경상북도 포항시	잠실동 엘스아파트 111동	전용차로위반	50,000
2	광주85사2191	(유)호진운수	2021-06-24 07:47	광주광역시	태릉강릉(서울방향)	전용차로위반	50,000
3	23저6822	(주)강원전문은퇴설계	2021-05-28 06:58	강원도 춘천시	저동1가 삼일로 영락교회	전용차로위반	50,000
4	109구4701	(주)그로우스포츠	2021-06-16 17:27	경기도 시흥시	내곡동 GS파크주유소 건너편	전용차로위반	50,000
5	235저8410	(주)그린랩스	2021-05-04 10:47	서울특별시	양재동 양재IC 상행	전용차로위반	50,000
6	286오1371	(주)금강엘씨씨	2021-05-27 16:18	서울특별시	롯데백화점 잠실점앞	전용차로위반	50,000
7	04모0383	(주)기아로지스	2021-06-09 20:20	경기도 이천시	내곡동 GS파크주유소 건너편	전용차로위반	50,000
8	122호2791	(주)나우리스소프트	2021-05-18 17:12	인천광역시	공릉소방서(구리방향)	전용차로위반	50,000
9	06오7627	(주)다림파트너스	2021-05-27 19:26	서울특별시	저동1가 삼일로 영락교회	전용차로위반	50,000
10	62허0110	(주)더시	2021-05-10 07:26	서울특별시	송파구 올림픽회관앞	전용차로위반	50,000
11	163하2055	(주)디오피	2021-05-18 10:16	부산광역시	서초동 양재IC 하행	전용차로위반	50,000
12	45저0308	(주)따봉코리아	2021-06-03 09:00	서울특별시	대치동 은마아파트1동	전용차로위반	50,000
13	48우7191	(주)모어랜드광주	2021-05-26 20:12	광주광역시	대치동 은마아파트1동	전용차로위반	50,000
14	55나6809	(주)미토스오토	2021-05-30 19:48	인천광역시	저동1가 삼일로 영락교회	전용차로위반	50,000
15	82주2342	(주)비엔에이디자인	2021-06-21 18:59	서울특별시	서초동 반포IC 상행	전용차로위반	50,000
16	55주5913	(주)비엘그룹	2021-05-31 17:18	서울특별시	상계동 상계백병원	전용차로위반	50,000
17	41오4783	(주)서울코스메틱	2021-05-25 18:45	서울특별시	성산동 SK성산대교주유소 건너편	전용차로위반	50,000
18	140하6141	(주)서진개발	2021-05-24 17:57	경기도 용인시	잠실동 엘스아파트 111동	전용차로위반	50,000
19	88조2947	(주)세현이앤씨	2021-06-01 17:43	경기도 남양주시	대치동 은마아파트1동	전용차로위반	50,000
20	88조2947	(주)세현이앤씨	2021-06-01 17:28	경기도 남양주시	대치동 은마아파트1동	전용차로위반	50,000
21	35가4573	(주)센트럴	2021-06-05 11:53	경기도 군포시	양재동 양재IC 상행	전용차로위반	50,000
22	23로0277	(주)수지미래도시	2021-06-02 17:29	경기도 용인시	대치동 은마아파트1동	전용차로위반	50,000
23	67노2012	(주)쌀화환	2021-05-26 15:22	서울특별시	서울 영등포구 의사당대로 18	전용차로위반	50,000
24	60여1055	(주)아이제이인터내셔널	2021-06-03 10:11	서울특별시	서초동 서초IC 상행	전용차로위반	50,000
25	63하9350	(주)에쓰프레시	2021-06-07 08:56	서울특별시	내곡동 GS파크주유소 건너편	전용차로위반	50,000
26	11가4097	(주)에이더	2020-03-04 18:52	서울특별시	송파구 올림픽회관앞	전용차로위반	50,000
27	11가4097	(주)에이더	2020-03-17 18:23	서울특별시	송파구 올림픽회관앞	전용차로위반	50,000
28	11가4097	(주)에이더	2020-02-20 09:46	서울특별시	잠실동 엘스아파트 111동	전용차로위반	50,000
29	66소5505	(주)에프코이엔티	2021-06-03 09:49	경기도 의왕시	내곡동 GS파크주유소 건너편	전용차로위반	50,000
30	91루0946	(주)엘디엘컴퍼니	2021-05-28 09:37	서울특별시	양재동 양재IC 상행	전용차로위반	50,000
31	173호9045	(주)엘케이파트너스	2021-05-30 16:20	인천광역시	서초동 서초IC 하행	전용차로위반	50,000

구분	차량 소유주						
연번	최초차량번호	성명	단속일시	주소	단속장소	위반내용	금액
32	173호9045	(주)엘케이파트너스	2021-05-19 17:37	인천광역시	양재동 양재IC 상행	전용차로위반	50,000
33	173호9045	(주)엘케이파트너스	2021-05-30 16:22	인천광역시	서초동 양재IC 하행	전용차로위반	50,000
34	173호9045	(주)엘케이파트너스	2021-05-19 17:38	인천광역시	서초동 반포IC 상행	전용차로위반	50,000
35	60호0202	(주)예예코리아	2021-06-10 09:21	경기도 수원시	내곡동 GS파크주유소 건너편	전용차로위반	50,000
36	53하1617	(주)오도미디어(김도연)	2021-05-18 11:05	서울특별시	롯데백화점 잠실점앞	전용차로위반	50,000
37	19호5557	(주)오도위니	2021-05-18 18:57	서울특별시	내곡동 GS파크주유소 건너편	전용차로위반	50,000
38	71구8899	(주)이엠에스코리아	2021-06-04 10:51	서울특별시	저동1가 삼일로 영락교회	전용차로위반	60,000
39	63라1541	(주)일이삼사	2021-06-03 15:17	서울특별시	서초동 반포IC 상행	전용차로위반	50,000
40	63라1541	(주)일이삼사	2021-05-24 12:49	서울특별시	양재동 양재IC 상행	전용차로위반	50,000
41	63라1541	(주)일이삼사	2021-05-27 16:40	서울특별시	서초동 서초IC 상행	전용차로위반	50,000
42	63라1541	(주)일이삼사	2021-06-05 13:11	서울특별시	양재동 양재IC 상행	전용차로위반	50,000
43	63라1541	(주)일이삼사	2021-05-30 15:48	서울특별시	양재동 양재IC 상행	전용차로위반	50,000
44	45구4769	(주)제이지스타	2021-05-18 09:35	서울특별시	삼성동 경기고등학교	전용차로위반	50,000
45	122호7084	(주)조나단컴퍼니	2021-05-20 15:35	서울특별시	롯데백화점 잠실점앞	전용차로위반	50,000
46	50머1641	(주)조양하이테크	2021-06-01 17:58	서울특별시	내곡동 GS파크주유소 건너편	전용차로위반	50,000
47	32마0895	(주)지오벤처스	2021-05-04 14:18	서울특별시	서초동 서초IC 입구 하행	전용차로위반	50,000
48	60도2236	(주)지유	2021-05-04 09:26	경기도 수원시	내곡동 GS파크주유소 건너편	전용차로위반	50,000
49	79너1547	(주)케이비이구급센터	2021-06-06 20:21	경기도 여주시	상봉동 중랑역 건너편	전용차로위반	60,000
50	105버3635	(주)케이알자산관리	2021-06-03 12:30	서울특별시	서초동 반포IC 상행	전용차로위반	50,000
51	105버3635	(주)케이알자산관리	2021-06-03 19:28	서울특별시	서초동 서초IC 입구 하행	전용차로위반	50,000
52	105버3635	(주)케이알자산관리	2021-06-02 11:41	서울특별시	서초동 반포IC 상행	전용차로위반	50,000
53	105버3635	(주)케이알자산관리	2021-06-08 09:40	서울특별시	서초동 반포IC 상행	전용차로위반	50,000
54	105버3635	(주)케이알자산관리	2021-06-02 19:15	서울특별시	서초동 서초IC 입구 하행	전용차로위반	50,000
55	105버3635	(주)케이알자산관리	2021-06-02 11:39	서울특별시	양재동 양재IC 상행	전용차로위반	50,000
56	105버3635	(주)케이알자산관리	2021-06-07 12:31	서울특별시	서초동 서초IC 상행	전용차로위반	50,000
57	104하5985	(주)케이파트너	2021-06-11 19:10	서울특별시	공릉소방서(구리방향)	전용차로위반	50,000
58	69조7062	(주)클라우드게이트	2021-04-29 09:56	서울특별시	삼성교~종합운동장역 방향	전용차로위반	50,000
59	17보4756	(주)태광트레이딩	2021-05-25 18:54	서울특별시	공릉소방서(구리방향)	전용차로위반	50,000
60	35로2831	(주)통인팩	2021-05-31 20:48	서울특별시	잠실동 송파YMCA 체육관	전용차로위반	50,000
61	54버6983	(주)플링루트	2021-05-24 18:46	서울특별시	내곡동 GS파크주유소 건너편	전용차로위반	50,000
62	39머4619	(주)필립에셋	2021-05-27 17:44	광주광역시	내곡동 GS파크주유소 건너편	전용차로위반	50,000
63	50러4987	(주)한스빌	2021-06-03 18:16	경기도 남양주시	화랑로 태릉~서울여대	전용차로위반	50,000
64	361마9708	(주)행복한가족들	2021-06-12 16:33	대전광역시	서초동 서초IC 입구 하행	전용차로위반	50,000

구분	차량 소유주						
연번	최초차량번호	성명	단속일시	주소	단속장소	위반내용	금액
65	361마9708	(주)행복한가족들	2021-06-12 16:34	대전광역시	서초동 양재IC 하행	전용차로위반	50,000
66	65라6659	(주)해어레시	2021-05-24 08:16	서울특별시	내곡동 GS파크주유소 건너편	전용차로위반	50,000
67	45호7756	(주)환전뱅크	2021-05-12 10:12	서울특별시	잠실동 엘스아파트 111동	전용차로위반	50,000
68	30부2052	(주)효승이엔지	2021-06-07 15:09	서울특별시	롯데백화점 잠실점앞	전용차로위반	50,000
69	153하3855	구일조명	2021-05-12 11:11	경기도 용인시	롯데백화점 잠실점앞	전용차로위반	50,000
70	279서9871	농업회사법인주식회사와이 지푸드시	2021-05-24 20:36	경기도 하남시	행당동 한양대전철역 1번 출구	전용차로위반	50,000
71	52거8668	농업회사법인주식회사이엔 아이	2021-06-10 18:30	경기도 용인시	서초동 서초IC 하행	전용차로위반	50,000
72	52거8668	농업회사법인주식회사이엔 아이	2021-06-10 18:31	경기도 용인시	서초동 서초IC 입구 하행	전용차로위반	50,000
73	서울용산차2326	누리모토주식회사(99%) 『 박진환(1%)』	2021-06-08 12:12	서울특별시	종각~종로3가	전용차로위반	40,000
74	53저3043	다담	2021-04-30 07:38	경기도 오산시	내곡동 GS파크주유소 건너편	전용차로위반	50,000
75	19라6953	대륙지적재산권정보(주)	2021-06-05 12:43	서울특별시	서초동 반포IC 상행	전용차로위반	50,000
76	19라6953	대륙지적재산권정보(주)	2021-06-05 12:41	서울특별시	양재동 양재IC 상행	전용차로위반	50,000
77	140하9643	디알씨알주식회사	2021-04-30 19:18	서울특별시	삼육대학교(구리방향)	전용차로위반	50,000
78	166하6587	레드트리일호라면	2021-05-15 14:21	경기도 하남시	양재동 양재IC 상행	전용차로위반	50,000
79	08머0799	룩플래닛유한회사	2021-05-31 18:04	서울특별시	공릉소방서(구리방향)	전용차로위반	50,000
80	경기33너8165	무한글로벌(주)	2021-06-15 16:15	경기도 남양주시	잠실동 엘스아파트 111동	전용차로위반	50,000
81	153하9209	미래기술검사(황현문)	2021-05-20 17:24	경기도 광주시	공릉소방서(구리방향)	전용차로위반	50,000
82	39하6198	백상건설(주)	2021-05-13 19:05	충청남도 아산시	내곡동 GS파크주유소 건너편	전용차로위반	50,000
83	39루0410	벨보이주식회사	2021-06-22 08:48	서울특별시	대치동 은마아파트1동	전용차로위반	50,000
84	42나5119	사단법인안보경영연구원	2021-05-31 10:44	서울특별시	롯데백화점 잠실점앞	전용차로위반	50,000
85	26로9318	상경건설주식회사	2021-05-24 17:10	서울특별시	공릉소방서(구리방향)	전용차로위반	50,000
86	63하0931	신두리레포츠(선감사)	2021-05-17 10:33	충청남도 서산시	롯데백화점 잠실점앞	전용차로위반	50,000
87	60서8775	씨웨이트레이딩주식회사	2021-05-27 09:55	광주광역시	양재동 양재IC 상행	전용차로위반	50,000
88	19하5776	씨유화성해장리점	2021-05-10 13:08	경기도 화성시	롯데백화점 잠실점앞	전용차로위반	50,000
89	20머0277	영재개발(주)	2021-06-05 17:09	서울특별시	서초동 양재IC 하행	전용차로위반	50,000
90	09하0653	와이앤씨	2021-05-21 08:57	경기도 화성시	내곡동 GS파크주유소 건너편	전용차로위반	50,000
91	95서0838	위클리체인협동조합	2021-05-25 18:49	서울특별시	내곡동 GS파크주유소 건너편	전용차로위반	50,000
92	133하5562	유한회사유수홀딩스	2021-05-03 19:11	경기도 성남시	서초동 서초IC 입구 하행	전용차로위반	50,000
93	55하3849	일동에스테틱스주식회사	2021-04-12 17:28	서울특별시	잠실동 송파YMCA 체육관	전용차로위반	50,000
94	18하7818	정마마황후케어(김지철)	2021-05-10 17:12	서울특별시	공릉소방서(구리방향)	전용차로위반	50,000
95	16하2121	A**	2021-05-20 12:21	서울특별시	서초동 서초IC 하행	전용차로위반	50,000
96	62거0976	A**	2021-05-29 15:54	경상남도 양산시	양재동 양재IC 상행	전용차로위반	50,000

구분	차량 소유주						
연번	최초차량번호	성명	단속일시	주소	단속장소	위반내용	금액
97	17수3841	A**	2021-05-26 19:59	서울특별시	월계동 월계주공아파트1단지 건너편	전용차로위반	50,000
98	19호0113	A**	2021-05-19 16:14	인천광역시	이대후문 중앙정류소 시외	전용차로위반	50,000
99	54도3883	B**	2021-05-17 10:56	경기도 성남시	저동1가 삼일로 영락교회	전용차로위반	50,000
100	20여8773	C**	2021-05-31 18:26	충청남도 서산시	내곡동 GS파크주유소 건너편	전용차로위반	50,000
101	20여8773	C**	2021-06-02 18:39	충청남도 서산시	내곡동 GS파크주유소 건너편	전용차로위반	50,000
102	20여8773	C**	2021-06-04 18:51	충청남도 서산시	내곡동 GS파크주유소 건너편	전용차로위반	50,000
103	236무8660	C**	2021-06-04 17:47	서울특별시	대치동 은마아파트1동	전용차로위반	50,000
104	324로5161	C**	2021-05-27 18:02	서울특별시	내곡동 GS파크주유소 건너편	전용차로위반	50,000
105	72너8190	C**	2021-05-29 17:43	서울특별시	잠원동 잠원현대해밀리아파트	전용차로위반	60,000
106	72너8190	C**	2021-06-03 17:13	서울특별시	잠원동 잠원현대해밀리아파트	전용차로위반	60,000
107	35보3896	C**	2021-05-28 10:12	경기도 안산시	양재동 양재IC 상행	전용차로위반	50,000
108	35보3896	C**	2021-05-28 10:10	경기도 안산시	서초동 서초IC 상행	전용차로위반	50,000
109	서울은평타4785	J**	2021-05-26 12:16	서울특별시	종각~종로3가	전용차로위반	40,000
110	41너7084	J**	2021-05-25 14:55	경기도 안산시	롯데백화점 잠실점앞	전용차로위반	50,000
111	55로0498	J**	2021-06-04 18:51	서울특별시	내곡동 GS파크주유소 건너편	전용차로위반	50,000
112	04보5290	J**	2021-06-03 07:30	서울특별시	행당동 한양대전철역 1번 출구	전용차로위반	50,000
113	82너6488	J**	2021-06-16 18:51	경기도 오산시	내곡동 GS파크주유소 건너편	전용차로위반	50,000
114	14주6967	J**	2021-05-27 13:59	경기도 화성시	롯데백화점 잠실점앞	전용차로위반	50,000
115	06소2678	L**	2021-06-03 15:28	경기도 양주시	영등포구 한국교직원공제회관 앞	전용차로위반	50,000
116	53노6282	L**	2021-05-25 14:29	서울특별시	롯데백화점 잠실점앞	전용차로위반	50,000
117	28고9466	L**	2021-05-25 15:41	경기도 안성시	서초동 서초IC 입구 하행	전용차로위반	50,000
118	28고9466	L**	2021-05-25 15:38	경기도 안성시	서초동 서초IC 하행	전용차로위반	50,000
119	28고9466	L**	2021-05-25 15:40	경기도 안성시	서초동 양재IC 하행	전용차로위반	50,000
120	35버0856	L**	2021-05-08 15:33	서울특별시	서초IC~반포IC방향	전용차로위반	50,000
121	68너1107	L**	2021-06-04 14:55	서울특별시	롯데백화점 잠실점앞	전용차로위반	50,000
122	265두2193	L**	2021-06-01 08:33	경기도 시흥시	공릉소방서(구리방향)	전용차로위반	50,000
123	69라4496	L**	2021-05-25 09:34	경기도 수원시	서초동 서초IC 하행	전용차로위반	50,000
124	69라4496	L**	2021-05-25 09:38	경기도 수원시	서초동 서초IC 입구 하행	전용차로위반	50,000
125	19노2315	L**	2021-05-28 08:43	서울특별시	대치동 은마아파트1동	전용차로위반	50,000
126	270너3563	M**	2021-06-04 19:20	경기도 화성시	양재동 양재IC 상행	전용차로위반	50,000
127	64너9512	M**	2021-05-26 17:51	경상북도 경산시	서초동 서초IC 하행	전용차로위반	50,000
128	43부8989	N**	2021-06-03 12:01	광주광역시	롯데백화점 잠실점앞	전용차로위반	50,000
129	50라9661	N**	2021-05-24 09:30	경기도 시흥시	서초동 반포IC 상행	전용차로위반	50,000

구분	차량 소유주						
연번	최초차량번호	성명	단속일시	주소	단속장소	위반내용	금액
130	60호8848	P**	2021-05-11 09:48	서울특별시	공릉소방서(구리방향)	전용차로위반	50,000
131	64가0923	P**	2021-05-24 15:08	경기도 평택시	서초동 양재IC 하행	전용차로위반	50,000
132	34구7600	P**	2021-06-01 15:21	경기도 평택시	서초동 양재IC 하행	전용차로위반	50,000
133	64가0923	P**	2021-05-24 15:09	경기도 평택시	서초동 서초IC 입구 하행	전용차로위반	50,000
134	34구7600	P**	2021-06-01 15:22	경기도 평택시	서초동 서초IC 입구 하행	전용차로위반	50,000
135	75마5616	P**	2021-06-07 18:28	경기도 부천시	갑실동 엘스아파트 111동	전용차로위반	60,000
136	04서3071	P**	2021-05-29 17:19	경기도 안산시	동양미래대학 구로성심병원 정류소앞 시외	전용차로위반	50,000
137	10소5260	Q**	2021-06-06 15:47	경기도 수원시	서초동 반포IC 상행	전용차로위반	50,000
138	89너9938	S**	2021-06-14 17:31	경기도 고양시	송파구 올림픽회관앞	전용차로위반	50,000
139	08두1214	S**	2021-06-22 07:50	광주광역시	서초동 서초IC 입구 하행	전용차로위반	50,000
140	08두1214	S**	2021-06-22 11:57	광주광역시	양재동 양재IC 상행	전용차로위반	50,000
141	08두1214	S**	2021-06-22 11:59	광주광역시	서초동 반포IC 상행	전용차로위반	50,000
142	12호3242	S**	2021-05-18 12:00	세종특별자치시	서초동 반포IC 상행	전용차로위반	50,000
143	27러2324	T**	2021-06-03 19:18	경상북도 칠곡군	서초동 반포IC 상행	전용차로위반	50,000
144	33우0944	W**	2021-05-31 18:29	경기도 용인시	내곡동 GS파크주유소 건너편	전용차로위반	50,000
145	31주0981	W**	2021-05-25 18:17	서울특별시	대치동 은마아파트1동	전용차로위반	50,000
146	57모7496	W**	2021-05-26 19:42	서울특별시	송파구 올림픽회관앞	전용차로위반	50,000
147	63로4727	Z**	2021-05-31 09:38	서울특별시	월계동 월계주공아파트1단지 건너편	전용차로위반	50,000
148	20너1457	감**	2021-06-11 09:37	서울특별시	서울여대(구리방향)	전용차로위반	50,000
149	63거4162	강**	2021-05-31 08:51	충청남도 서산시	공릉소방서(구리방향)	전용차로위반	50,000
150	64우8086	강**	2021-05-26 11:00	경기도 시흥시	롯데백화점 잠실점앞	전용차로위반	50,000
151	83보0582	강**	2021-06-10 11:53	경기도 남양주시	롯데백화점 잠실점앞	전용차로위반	50,000
152	서울31사2235	강**	2021-05-27 18:15	서울특별시	대치동 은마아파트1동	전용차로위반	50,000
153	55고7346	강**	2021-06-25 19:26	경기도 안성시	서초동 반포IC 상행	전용차로위반	50,000
154	183고3940	강**	2021-06-08 18:22	경기도 하남시	송파구 올림픽회관앞	전용차로위반	50,000
155	263서5052	강**	2021-05-29 09:29	서울특별시	이수역~사당역	전용차로위반	50,000
156	09마3572	강**	2021-06-02 16:40	울산광역시	서초동 서초IC 입구 하행	전용차로위반	50,000
157	09마3572	강**	2021-06-02 16:39	울산광역시	서초동 양재IC 하행	전용차로위반	50,000
158	56구3076	강**	2021-05-10 14:06	서울특별시	롯데백화점 잠실점앞	전용차로위반	50,000
159	09오4725	고**	2021-06-10 17:19	서울특별시	대치동 은마아파트1동	전용차로위반	50,000
160	234로9934	고**	2021-06-21 10:50	서울특별시	롯데백화점 잠실점앞	전용차로위반	50,000
161	72버9064	공**	2021-06-08 12:13	전라남도 화순군	저동1가 삼일로 영락교회	전용차로위반	60,000

구분	차량 소유주						
연번	최초차량번호	성명	단속일시	주소	단속장소	위반내용	금액
162	58조2422	공**	2021-05-31 23:49	인천광역시	잠원동 잠원현대힐미리아파트	전용차로위반	50,000
163	45누0535	곽**	2021-06-04 19:07	전라북도 군산시	내곡동 GS파크주유소 건너편	전용차로위반	50,000
164	33오3454	곽**	2021-06-07 20:01	서울특별시	잠실동 송파YMCA 체육관	전용차로위반	50,000
165	15고5812	구**	2021-06-06 12:36	서울특별시	서울 영등포구 여의대로 지하 76	전용차로위반	50,000
166	56마6954	구**	2021-05-25 18:09	서울특별시	내곡동 GS파크주유소 건너편	전용차로위반	50,000
167	45호1248	제**	2021-05-31 18:24	경상북도 포항시	월계동 월계주공아파트 1단지 107동	전용차로위반	50,000
168	29로4988	구**	2021-06-16 19:28	서울특별시	성산동 SK성산대교주유소 건너편	전용차로위반	50,000
169	40두9765	권**	2021-06-02 20:34	경기도 고양시	성산동 성산1교~성산2교 교차로	전용차로위반	50,000
170	08리3397	권**	2021-05-25 17:38	서울특별시	롯데백화점 잠실점앞	전용차로위반	50,000
171	48너4758	권**	2021-05-31 06:36	경기도 부천시	방배동 남태령고개 시내	전용차로위반	50,000
172	48리0580	권**	2021-06-04 19:19	강원도 원주시	내곡동 GS파크주유소 건너편	전용차로위반	50,000
173	43도1955	권**	2021-06-16 19:08	서울특별시	대치동 은마아파트1동	전용차로위반	50,000
174	38버7136	권**	2021-06-10 17:52	서울특별시	상계동 상계주공아파트 10단지	전용차로위반	50,000
175	38버7136	권**	2021-06-11 17:20	서울특별시	상계동 상계주공아파트 10단지	전용차로위반	50,000
176	64소8320	금**	2021-05-31 12:35	서울특별시	미아동 이마트 미아점 건너편	전용차로위반	50,000
177	97다0928	기**	2021-06-07 11:21	경기도 남양주시	영등포구 공작아파트 건너편	전용차로위반	50,000
178	19노6911	갈**	2021-06-04 17:14	서울특별시	공릉소방서(구리방향)	전용차로위반	50,000
179	01고4699	갈**	2005-02-07 20:24	인천광역시	삼일로(내) - 27~고정	전용차로위반	50,000
180	22너3378	김**	2021-06-18 18:18	서울특별시	내곡동 GS파크주유소 건너편	전용차로위반	50,000
181	경기32바4137	김**	2021-06-02 20:49	경기도 성남시	상계동 상계주공아파트 10단지	전용차로위반	50,000
182	서울91자2701	김**	2021-06-01 08:55	서울특별시	내곡동 GS파크주유소 건너편	전용차로위반	50,000
183	81라7754	김**	2021-06-23 07:12	경기도 고양시	월계동 월계주공아파트 1단지 107동	전용차로위반	50,000
184	365우1291	김**	2021-06-14 08:13	경기도 고양시	홍제동 홍제삼거리 중앙정류소 시내	전용차로위반	50,000
185	12도3089	김**	2021-06-03 17:43	경기도 의정부시	상계동 상계주공아파트 10단지	전용차로위반	50,000
186	06수7196	김**	2021-06-02 14:52	경기도 남양주시	잠실동 송파YMCA 체육관	전용차로위반	50,000
187	서울31자5416	김**	2021-05-25 19:13	서울특별시	행당동 한양대전철역 1번 출구	전용차로위반	50,000
188	26수3752	김**	2021-06-14 08:56	서울특별시	월계동 월계주공아파트1단지 건너편	전용차로위반	50,000
189	20하8543	김**	2021-04-27 18:08	서울특별시	성산동 성산1교~성산2교 교차로	전용차로위반	50,000
190	353라9214	김**	2021-06-25 18:46	경기도 수원시	내곡동 GS파크주유소 건너편	전용차로위반	50,000
191	02버4063	김**	2021-05-29 08:24	서울특별시	양재동 양재IC 상행	전용차로위반	50,000
192	46다4767	김**	2021-06-01 08:14	서울특별시	잠실동 엘스아파트 111동	전용차로위반	50,000
193	40루8019	김**	2021-06-04 12:02	서울특별시	롯데백화점 잠실점앞	전용차로위반	50,000
194	03너2797	김**	2021-06-10 20:29	전라북도 군산시	대치동 개포우성2차아파트 12동	전용차로위반	50,000

구분	차량 소유주						
연번	최초차량번호	성명	단속일시	주소	단속장소	위반내용	금액
195	287두6273	김**	2021-06-09 08:33	서울특별시	월계동 월계주공아파트1단지 건너편	전용차로위반	50,000
196	80소9804	김**	2021-06-04 18:29	서울특별시	내곡동 GS파크주유소 건너편	전용차로위반	50,000
197	16서6271	김**	2021-06-03 17:16	서울특별시	상계동 상계주공아파트 10단지	전용차로위반	50,000
198	50러9370	김**	2021-06-07 18:45	서울특별시	송파구 올림픽회관앞	전용차로위반	50,000
199	12겨9694	김**	2021-06-17 12:11	서울특별시	롯데백화점 잠실점앞	전용차로위반	50,000
200	68오4413	김**	2021-05-25 11:33	경기도 용인시	서초동 반포IC 상행	전용차로위반	50,000
201	68오4413	김**	2021-05-25 11:30	경기도 용인시	서초동 서초IC 상행	전용차로위반	50,000
202	101호9892	김**	2021-05-03 20:47	전라남도 무안군	롯데백화점 잠실점앞	전용차로위반	50,000
203	경기94자8158	김**	2021-06-15 09:15	경기도 성남시	대치동 은마아파트1동	전용차로위반	50,000
204	17라0655	김**	2021-06-08 08:15	경기도 수원시	행당동 한양대전철역 1번 출구	전용차로위반	50,000
205	22노9135	김**	2021-06-19 11:54	서울특별시	양재동 양재IC 상행	전용차로위반	50,000
206	서울32자4531	김**	2021-06-16 16:58	서울특별시	현충로 동작~중앙대병원교차로	전용차로위반	50,000
207	307주8203	김**	2021-06-22 20:18	경기도 김포시	대치동 개포우성2차아파트 12동	전용차로위반	50,000
208	167호9680	김**	2021-05-07 15:38	경기도 성남시	영등포구 공작아파트 건너편	전용차로위반	50,000
209	67우5258	김**	2021-06-18 18:48	서울특별시	상계동 마들역 7번출구	전용차로위반	50,000
210	89노8521	김**	2021-05-26 09:48	경기도 안산시	성산동 성산1교~성산2교 교차로	전용차로위반	50,000
211	24어5588	김**	2021-06-22 17:24	서울특별시	서초동 서초IC 상행	전용차로위반	50,000
212	02벼4067	김**	2021-06-16 18:02	경기도 안산시	공릉소방서(구리방향)	전용차로위반	50,000
213	397두7844	김**	2021-05-29 14:32	서울특별시	서초동 서초IC 상행	전용차로위반	50,000
214	397두7844	김**	2021-06-03 15:53	서울특별시	서초동 반포IC 상행	전용차로위반	50,000
215	397두7844	김**	2021-05-26 13:05	서울특별시	양재동 양재IC 상행	전용차로위반	50,000
216	397두7844	김**	2021-05-26 13:03	서울특별시	서초동 서초IC 상행	전용차로위반	50,000
217	397두7844	김**	2021-06-06 13:10	서울특별시	서초동 반포IC 상행	전용차로위반	50,000
218	397두7844	김**	2021-05-29 14:34	서울특별시	양재동 양재IC 상행	전용차로위반	50,000
219	397두7844	김**	2021-05-26 13:07	서울특별시	서초동 반포IC 상행	전용차로위반	50,000
220	46오4682	김**	2021-06-25 02:19	전라남도 순천시	이대후문 중앙정류소 시외	전용차로위반	50,000
221	162하8378	김**	2021-06-08 13:09	경기도 군포시	홍제동 홍제삼거리 중앙정류소 시내	전용차로위반	50,000
222	18노8685	김**	2021-06-18 16:52	충청남도 천안시	잠원동 잠원현대힐리리아파트	전용차로위반	50,000
223	359러1143	김**	2021-06-10 18:20	경기도 부천시	성산동 성산1교~성산2교 교차로	전용차로위반	50,000
224	20소8009	김**	2021-05-28 19:27	서울특별시	월계동 월계주공아파트 1단지 107동	전용차로위반	50,000
225	13도6425	김**	2021-06-07 17:33	서울특별시	상계동 상계주공아파트 10단지	전용차로위반	50,000
226	378라6185	김**	2021-06-11 19:15	서울특별시	내곡동 GS파크주유소 건너편	전용차로위반	50,000
227	39다0756	김**	2021-06-25 16:23	서울특별시	롯데백화점 잠실점앞	전용차로위반	50,000

구분	차량 소유주						
연번	최초차량번호	성명	단속일시	주소	단속장소	위반내용	금액
228	04가5184	김**	2021-06-03 18:06	경기도 남양주시	송파구 올림픽회관앞	전용차로위반	50,000
229	153호6696	김**	2021-06-03 15:15	인천광역시	잠실동 엘스아파트 111동	전용차로위반	50,000
230	66거8112	김**	2021-05-26 18:01	서울특별시	월계동 월계주공아파트 1단지 107동	전용차로위반	50,000
231	33우1864	김**	2021-05-26 17:49	경기도 부천시	내곡동 GS파크주유소 건너편	전용차로위반	50,000
232	29터1094	김**	2021-06-11 20:08	경기도 의정부시	상계동 상계백병원	전용차로위반	50,000
233	경기고양가2281	김**	2021-05-28 12:19	경기도 고양시	종각~종로3가	전용차로위반	40,000
234	13보8226	김**	2021-05-31 08:59	울산광역시	내곡동 GS파크주유소 건너편	전용차로위반	50,000
235	61라8230	김**	2021-05-17 14:36	인천광역시	서울 마포구 상암동 27-53	전용차로위반	50,000
236	58보0899	김**	2021-06-16 18:53	서울특별시	내곡동 GS파크주유소 건너편	전용차로위반	50,000
237	17소1272	김**	2021-05-27 09:26	서울특별시	잠실동 엘스아파트 111동	전용차로위반	50,000
238	17소1272	김**	2021-05-25 09:21	서울특별시	잠실동 엘스아파트 111동	전용차로위반	50,000
239	33누6840	김**	2021-06-11 09:28	경기도 남양주시	화랑대사거리~육사야구장	전용차로위반	50,000
240	06여8622	김**	2021-06-03 09:25	경기도 과천시	내곡동 GS파크주유소 건너편	전용차로위반	50,000
241	05가1069	김**	2021-05-26 08:23	경기도 광주시	립어린이병원 건너편	전용차로위반	50,000
242	38서2929	김**	2021-05-27 12:37	충청남도 아산시	서초동 서초C 상행	전용차로위반	50,000
243	155가7513	김**	2021-06-04 18:43	서울특별시	내곡동 GS파크주유소 건너편	전용차로위반	50,000
244	24여7084	김**	2021-06-02 20:07	충청북도 충주시	잠실동 엘스아파트 111동	전용차로위반	50,000
245	149도8000	김**	2021-06-15 17:23	서울특별시	월계동 월계주공아파트 1단지 107동	전용차로위반	50,000
246	27모9804	김**	2021-06-09 08:32	서울특별시	송파구 올림픽회관앞	전용차로위반	50,000
247	95나0838	김**	2021-06-01 17:15	서울특별시	상계동 마들역 7번출구	전용차로위반	50,000
248	67수2488	김**	2021-06-08 13:40	서울특별시	롯데백화점 잠실점앞	전용차로위반	50,000
249	275두7070	김**	2021-06-08 18:58	서울특별시	대치동 개포우성2차아파트 12동	전용차로위반	50,000
250	85수2735	김**	2021-05-24 07:20	경기도 성남시	대치동 은마아파트1동	전용차로위반	50,000
251	28저3686	김**	2021-06-01 07:21	서울특별시	중계역~하계역	전용차로위반	50,000
252	88노6421	김**	2021-06-18 20:16	서울특별시	월계동 월계주공아파트 1단지 107동	전용차로위반	50,000
253	63두2631	김**	2021-06-18 09:50	서울특별시	반포3동주민센터~서울신동초등학교 방향	전용차로위반	50,000
254	05머9165	김**	2021-06-22 19:05	서울특별시	내곡동 GS파크주유소 건너편	전용차로위반	50,000
255	서울성동자3922	김**	2021-05-25 16:17	인천광역시	종각역~동대문	전용차로위반	40,000
256	경기90바4487	김**	2021-05-24 07:40	경기도 의왕시	잠실동 송파YMCA 체육관	전용차로위반	50,000
257	65서4164	김**	2021-05-29 03:16	서울특별시	개봉동 영화아파트 SK충전소앞	전용차로위반	50,000
258	37오2332	김**	2021-06-10 18:34	경기도 포천시	공릉소방서(구리방향)	전용차로위반	50,000
259	82저0994	김**	2021-06-25 20:27	서울특별시	립어린이병원 건너편	전용차로위반	50,000

구분	차량 소유주						
연번	최초차량번호	성명	단속일시	주소	단속장소	위반내용	금액
260	서울32바5356	김**	2021-06-18 17:18	서울특별시	상계동 상계백병원	전용차로위반	50,000
261	42주6150	김**	2021-05-11 18:26	서울특별시	롯데백화점 잠실점앞	전용차로위반	50,000
262	42주6150	김**	2021-05-04 07:30	서울특별시	잠실동 엘스아파트 111동	전용차로위반	50,000
263	392터5648	김**	2021-06-02 19:12	충청남도 천안시	행당동 한양대전철역 1번 출구	전용차로위반	50,000
264	66터2154	김**	2021-06-18 21:37	경기도 고양시	이대후문 중앙정류소 시외	전용차로위반	50,000
265	68주3635	김**	2021-05-31 17:11	서울특별시	월계동 월계주공아파트1단지 건너편	전용차로위반	50,000
266	87우4177	김**	2021-06-03 18:11	경기도 양주시	상계동 상계백병원	전용차로위반	50,000
267	148거8100	김**	2021-05-25 09:38	서울특별시	상계동 상계주공아파트 10단지	전용차로위반	50,000
268	01호6671	김**	2021-05-09 07:51	경기도 고양시	서초동 서초IC 입구 하행	전용차로위반	50,000
269	01호6671	김**	2021-05-09 07:47	경기도 고양시	서초동 서초IC 하행	전용차로위반	50,000
270	01호6671	김**	2021-05-09 07:49	경기도 고양시	서초동 양재IC 하행	전용차로위반	50,000
271	88터6250	김**	2021-06-05 16:36	경기도 성남시	서초동 서초IC 입구 하행	전용차로위반	50,000
272	38노3333	김**	2021-06-07 09:22	서울특별시	내곡동 GS파크주유소 건너편	전용차로위반	50,000
273	49조2621	김**	2021-06-21 20:27	서울특별시	상계동 상계백병원	전용차로위반	50,000
274	238머8037	김**	2021-05-06 19:06	경기도 남양주시	공릉소방서(구리방향)	전용차로위반	50,000
275	28여4508	김**	2021-05-17 08:21	경기도 남양주시	화랑로 태릉~서울여대	전용차로위반	50,000
276	63리8658	김**	2021-06-01 13:56	서울특별시	상일2교~상일IC	전용차로위반	50,000
277	23가3327	김**	2021-05-25 17:24	경기도 평택시	내곡동 GS파크주유소 건너편	전용차로위반	50,000
278	서울중차2461	김**	2021-05-26 12:42	서울특별시	종각역~동대문	전용차로위반	40,000
279	62마2108	김**	2021-06-25 17:26	서울특별시	화랑대주유소(서울방향)	전용차로위반	50,000
280	55도1857	김**	2021-06-19 12:11	서울특별시	양재동 양재IC 상행	전용차로위반	50,000
281	경기90배3335	김**	2021-06-25 19:12	경기도 하남시	송파구 올림픽회관앞	전용차로위반	50,000
282	07누6096	김**	2021-06-15 17:45	서울특별시	서초동 반포IC 상행	전용차로위반	50,000
283	28도4512	김**	2021-05-24 09:49	서울특별시	삼육대학교(구리방향)	전용차로위반	50,000
284	09호3968	김**	2021-04-29 18:20	경기도 평택시	롯데백화점 잠실점앞	전용차로위반	50,000
285	65버2467	김**	2021-05-29 16:40	서울특별시	한국전기공사협회앞	전용차로위반	50,000
286	75오4546	김**	2021-06-04 08:20	서울특별시	대치동 은마아파트1동	전용차로위반	60,000
287	51나2021	김**	2021-06-24 08:13	서울특별시	화랑로 태릉~화랑대역	전용차로위반	50,000
288	29호1902	김**	2021-05-16 12:19	경기도 화성시	서초동 서초IC 입구 하행	전용차로위반	50,000
289	18수1619	김**	2021-05-31 19:00	경기도 의정부시	상계동 상계백병원	전용차로위반	50,000
290	12거9806	김**	2021-06-01 07:34	서울특별시	상계동 상계백병원	전용차로위반	50,000
291	28우3943	김**	2021-05-31 20:37	서울특별시	상계동 상계주공아파트 10단지	전용차로위반	50,000
292	68주0844	김**	2021-06-04 19:55	경기도 안양시	내곡동 GS파크주유소 건너편	전용차로위반	50,000

구분	차량 소유주						
연번	최초차량번호	성명	단속일시	주소	단속장소	위반내용	금액
293	87보9870	김**	2021-06-21 08:23	경기도 성남시	내곡동 GS파크주유소 건너편	전용차로위반	50,000
294	19우0817	김**	2021-06-18 19:58	서울특별시	상계동 상계백병원	전용차로위반	50,000
295	32조8008	김**	2021-06-09 20:19	서울특별시	월계동 월계주공아파트1단지 건너편	전용차로위반	50,000
296	93다3866	나**	2021-06-02 19:18	서울특별시	공릉소방서(구리방향)	전용차로위반	50,000
297	93다3866	나**	2021-05-31 19:29	서울특별시	공릉소방서(구리방향)	전용차로위반	50,000
298	78다1067	나**	2021-06-04 18:57	서울특별시	월계동 월계주공아파트1단지 건너편	전용차로위반	60,000
299	08오6257	나**	2021-05-25 11:11	서울특별시	경부고속도로하행 반포IC부근	전용차로위반	50,000
300	116허2049	나**	2021-05-16 11:37	충청남도 공주시	양재동 양재IC 상행	전용차로위반	50,000
301	13거3653	남**	2021-05-26 10:17	경상남도 거제시	롯데백화점 잠실점앞	전용차로위반	50,000
302	87우3072	남**	2021-06-23 09:13	경기도 하남시	영등포구 공작아파트 건너편	전용차로위반	50,000
303	86로5243	노**	2021-06-03 20:44	인천광역시	월계동 월계주공아파트 1단지 107동	전용차로위반	50,000
304	304더5632	노**	2021-06-02 19:31	경기도 파주시	내곡동 GS파크주유소 건너편	전용차로위반	50,000
305	63마5141	노**	2021-06-04 16:45	경기도 성남시	중화동 메디렌즈 산부인과	전용차로위반	50,000
306	29오3905	노**	2021-06-15 20:13	서울특별시	내곡동 GS파크주유소 건너편	전용차로위반	50,000
307	65저1347	노**	2021-05-26 20:21	경기도 고양시	내곡동 GS파크주유소 건너편	전용차로위반	50,000
308	65저1347	노**	2021-05-26 20:19	경기도 고양시	립어린이병원 건너편	전용차로위반	50,000
309	144다5923	노**	2021-05-31 18:35	서울특별시	화랑대주유소(서울방향)	전용차로위반	50,000
310	378우3604	주**	2021-06-01 19:26	전라남도 영광군	내곡동 GS파크주유소 건너편	전용차로위반	50,000
311	59두2842	주**	2021-05-29 10:26	강원도 태백시	서초동 서초IC 하행	전용차로위반	50,000
312	60호3335	주**	2021-05-07 19:27	경기도 광주시	성산동 성산1교~성산2교 교차로	전용차로위반	50,000
313	159호6156	주**	2021-05-06 09:44	경기도 용인시	내곡동 GS파크주유소 건너편	전용차로위반	50,000
314	45조5000	주**	2021-06-17 18:35	경기도 성남시	내곡동 GS파크주유소 건너편	전용차로위반	50,000
315	13더3293	주**	2021-06-04 09:29	서울특별시	립어린이병원 건너편	전용차로위반	50,000
316	79두1772	주**	2021-06-04 20:07	경기도 군포시	방배동 남태령고개 시내	전용차로위반	60,000
317	93고3802	주**	2021-06-02 07:11	경기도 포천시	공릉소방서(구리방향)	전용차로위반	50,000
318	300무2997	주**	2021-06-02 19:30	경기도 성남시	육사 야구장~화랑대역 방향	전용차로위반	50,000
319	32러6220	주**	2021-05-23 19:54	서울특별시	저동1가 삼일로 영락교회	전용차로위반	50,000
320	02주0291	주**	2021-05-29 15:36	경기도 용인시	잠원동 잠원현대힐스테이트아파트	전용차로위반	50,000
321	44호2574	주**	2021-05-18 07:34	서울특별시	개봉동 영화아파트 SK충전소앞	전용차로위반	50,000
322	22마7553	주**	2021-05-28 09:01	서울특별시	내곡동 GS파크주유소 건너편	전용차로위반	50,000
323	19라7551	주**	2021-06-03 17:22	서울특별시	성산동 SK성산대교주유소 건너편	전용차로위반	50,000
324	31라1696	주**	2021-05-03 09:24	서울특별시	내곡동 GS파크주유소 건너편	전용차로위반	50,000
325	123노3505	주**	2021-06-03 09:04	광주광역시	서초동 반포IC 상행	전용차로위반	50,000

구분	차량 소유주						
연번	최초차량번호	성명	단속일시	주소	단속장소	위반내용	금액
326	104하4002	주**	2021-05-28 00:58	경기도 고양시	이대후문 중앙정류소 시외	전용차로위반	50,000
327	29호0408	주**	2021-05-27 08:58	경기도 고양시	성산동 성산1교~성산2교 교차로	전용차로위반	50,000
328	104하5220	주**	2021-06-02 09:58	경기도 용인시	잠실동 엘스아파트 111동	전용차로위반	50,000
329	65호4801	주**	2021-06-02 17:52	서울특별시	내곡동 GS파크주유소 건너편	전용차로위반	50,000
330	140하5030	주**	2021-05-20 20:10	서울특별시	내곡동 GS파크주유소 건너편	전용차로위반	50,000
331	서울중로아8273	주**	2021-06-03 12:19	서울특별시	종각~종로3가	전용차로위반	40,000
332	56오7292	주**	2021-06-01 09:00	경기도 화성시	서초동 서초IC 상행	전용차로위반	50,000
333	94마3213	주**	2021-05-25 10:23	경기도 고양시	서초동 반포IC 상행	전용차로위반	50,000
334	94마3213	주**	2021-05-25 10:21	경기도 고양시	양재동 양재IC 상행	전용차로위반	50,000
335	04바5889	주**	2021-05-21 14:31	경기도 용인시	서울 영등포구 의사당대로 22	전용차로위반	50,000
336	57호8939	주**	2021-05-11 09:45	경기도 광주시	롯데백화점 잠실점앞	전용차로위반	50,000
337	55호7118	주**	2021-05-13 17:17	제주특별자치도 제주시	성산동 성산1교~성산2교 교차로	전용차로위반	50,000
338	101호1399	주**	2021-05-13 18:33	서울특별시	공릉소방서(구리방향)	전용차로위반	50,000
339	15부8820	주**	2021-06-04 16:25	서울특별시	잠실동 송파YMCA 체육관	전용차로위반	50,000
340	17허0309	주**	2021-05-25 19:53	서울특별시	잠실동 엘스아파트 111동	전용차로위반	50,000
341	66바5307	주**	2021-06-26 12:22	경기도 파주시	서초동 서초IC 하행	전용차로위반	50,000
342	66바5307	주**	2021-06-26 12:24	경기도 파주시	서초동 양재IC 하행	전용차로위반	50,000
343	13루2003	주**	2021-06-04 18:31	경기도 성남시	내곡동 GS파크주유소 건너편	전용차로위반	50,000
344	07나5517	주**	2021-05-28 10:47	경기도 남양주시	천호대교북단~천호대교남단 방향	전용차로위반	50,000
345	20고3920	주**	2021-06-23 19:54	서울특별시	영등포구 공작아파트 건너편	전용차로위반	50,000
346	99도6727	주**	2021-06-01 09:53	서울특별시	잠실동 엘스아파트 111동	전용차로위반	60,000
347	98거4607	주**	2021-06-01 09:53	서울특별시	잠실동 엘스아파트 111동	전용차로위반	60,000
348	99도6722	주**	2021-06-01 09:53	서울특별시	잠실동 엘스아파트 111동	전용차로위반	60,000
349	98거4614	주**	2021-06-01 09:53	서울특별시	잠실동 엘스아파트 111동	전용차로위반	60,000
350	78나5187	주**	2021-06-02 11:19	서울특별시	저동1가 삼일로 영락교회	전용차로위반	60,000
351	38나5093	주**	2021-05-28 17:24	서울특별시	행당동 한양대전철역 1번 출구	전용차로위반	50,000
352	101호2717	지**	2021-05-24 17:36	서울특별시	내곡동 GS파크주유소 건너편	전용차로위반	50,000
353	97고6583	커**	2021-05-28 18:53	경기도 수원시	성산동 성산1교~성산2교 교차로	전용차로위반	50,000
354	160허5260	케**	2021-05-14 15:59	서울특별시	압구정로데오역~성수대교남단교차로	전용차로위반	50,000
355	29하4774	큐**	2021-05-18 18:50	경기도 부천시	내곡동 GS파크주유소 건너편	전용차로위반	50,000
356	34하0482	태**	2021-05-26 10:56	서울특별시	롯데백화점 잠실점앞	전용차로위반	50,000
357	80무7370	태**	2021-06-03 08:14	충청남도 예산군	개봉동 영화아파트 SK충전소앞	전용차로위반	50,000

구분	차량 소유주						
연번	최초차량번호	성명	단속일시	주소	단속장소	위반내용	금액
358	46루5650	한**	2021-05-25 18:22	부산광역시	롯데백화점 잠실점앞	전용차로위반	50,000
359	37조5130	한**	2021-05-31 17:19	서울특별시	대치동 은마아파트1동	전용차로위반	50,000
360	86어0910	현**	2021-04-30 07:37	서울특별시	월계동 월계주공아파트1단지 건너편	전용차로위반	50,000
361	12마3352	류**	2021-06-25 19:06	인천광역시	상계동 마들역 7번출구	전용차로위반	50,000
362	05마7282	맹**	2021-06-25 08:57	경기도 남양주시	상계동 상계백병원	전용차로위반	50,000
363	07나2335	명**	2021-06-05 16:44	울산광역시	서초동 서초IC 입구 하행	전용차로위반	50,000
364	61호9733	문**	2021-05-07 08:47	서울특별시	내곡동 GS파크주유소 건너편	전용차로위반	50,000
365	66고9489	문**	2021-05-31 19:03	서울특별시	대치동 은마아파트1동	전용차로위반	50,000
366	41다8969	문**	2021-05-24 17:16	서울특별시	립어린이병원 건너편	전용차로위반	50,000
367	25로3390	문**	2021-06-03 09:13	전라북도 고창군	내곡동 GS파크주유소 건너편	전용차로위반	50,000
368	14우5242	문**	2021-06-17 08:33	전라남도 여수시	상계동 상계백병원	전용차로위반	50,000
369	84구6266	문**	2021-06-02 15:22	경기도 안산시	영등포구 한국교직원공제회관 앞	전용차로위반	50,000
370	67머3445	문**	2021-06-24 09:14	서울특별시	공릉소방서(구리방향)	전용차로위반	50,000
371	26거6094	문**	2021-06-22 20:45	서울특별시	상계동 상계주공아파트 10단지	전용차로위반	50,000
372	89마7162	문**	2021-06-15 07:47	서울특별시	통일로~구파발역방향	전용차로위반	50,000
373	26부9392	문**	2021-06-01 09:50	경기도 용인시	내곡동 GS파크주유소 건너편	전용차로위반	50,000
374	26부9392	문**	2021-06-03 09:26	경기도 용인시	내곡동 GS파크주유소 건너편	전용차로위반	50,000
375	83조3989	문**	2021-06-04 09:36	서울특별시	내곡동 GS파크주유소 건너편	전용차로위반	50,000
376	19가6738	민**	2021-05-25 20:19	경기도 남양주시	롯데백화점 잠실점앞	전용차로위반	50,000
377	02모3342	민**	2021-06-03 07:36	경기도 남양주시	행당동 한양대전철역 1번 출구	전용차로위반	50,000
378	서울32아4733	민**	2021-06-24 20:09	서울특별시	송파구 올림픽회관앞	전용차로위반	50,000
379	서울07나6936	민**	2021-06-04 18:57	서울특별시	공릉소방서(구리방향)	전용차로위반	60,000
380	27주3048	민**	2021-05-24 09:13	충청남도 천안시	내곡동 GS파크주유소 건너편	전용차로위반	50,000
381	40다9511	박**	2021-06-02 18:56	부산광역시	상계동 상계주공아파트 10단지	전용차로위반	50,000
382	13라2278	박**	2021-06-09 18:18	경기도 여주시	행당동 한양대전철역 1번 출구	전용차로위반	50,000
383	서울32아5390	박**	2021-06-01 08:14	서울특별시	대치동 은마아파트1동	전용차로위반	50,000
384	68수9054	박**	2021-06-14 09:48	서울특별시	월계동 월계주공아파트 1단지 107동	전용차로위반	50,000
385	17수1090	박**	2021-06-04 17:08	서울특별시	잠원동 잠원현대해밀리아파트	전용차로위반	50,000
386	174모8975	박**	2021-06-03 08:53	경기도 화성시	내곡동 GS파크주유소 건너편	전용차로위반	50,000
387	174모8975	박**	2021-06-17 09:09	경기도 화성시	내곡동 GS파크주유소 건너편	전용차로위반	50,000
388	174모8975	박**	2021-06-24 09:26	경기도 화성시	내곡동 GS파크주유소 건너편	전용차로위반	50,000
389	174모8975	박**	2021-05-27 09:01	경기도 화성시	내곡동 GS파크주유소 건너편	전용차로위반	50,000
390	35너3001	박**	2021-05-21 09:45	서울특별시	군자교~군지역	전용차로위반	50,000

구분	차량 소유주						
연번	최초차량번호	성명	단속일시	주소	단속장소	위반내용	금액
391	31히7369	박**	2021-05-14 17:35	부산광역시	서초동 서초IC 상행	전용차로위반	50,000
392	31히7369	박**	2021-05-14 17:37	부산광역시	양재동 양재IC 상행	전용차로위반	50,000
393	31히7369	박**	2021-05-14 17:39	부산광역시	서초동 반포IC 상행	전용차로위반	50,000
394	137마9175	박**	2021-06-20 11:30	울산광역시	LG에클라트 정관장 앞 이정표	전용차로위반	50,000
395	346무2951	박**	2021-06-08 18:04	인천광역시	성산동 성산1교~성산2교 교차로	전용차로위반	50,000
396	38비0265	박**	2021-06-18 20:49	서울특별시	월계동 월계주공아파트1단지 건너편	전용차로위반	50,000
397	서울성북하4556	박**	2021-06-17 13:02	서울특별시	종각역~종로2가교차로	전용차로위반	40,000
398	10다3020	박**	2021-06-21 09:46	경기도 의정부시	월계동 월계주공아파트 1단지 107동	전용차로위반	50,000
399	180수6661	박**	2021-06-07 12:43	경기도 용인시	롯데백화점 잠실점앞	전용차로위반	50,000
400	32더5124	박**	2021-06-16 09:18	서울특별시	양재동 양재IC 상행	전용차로위반	50,000
401	32더5124	박**	2021-06-16 09:19	서울특별시	서초동 서초IC 상행	전용차로위반	50,000
402	40너0405	박**	2021-05-07 16:50	대구광역시	양재동 양재IC 상행	전용차로위반	50,000
403	35루0226	박**	2021-05-24 08:57	경기도 양주시	상계동 상계백병원	전용차로위반	50,000
404	07로0246	박**	2021-06-07 19:02	서울특별시	내곡동 GS파크주유소 건너편	전용차로위반	50,000
405	64가6346	박**	2021-05-28 19:48	경기도 의정부시	상계동 상계백병원	전용차로위반	50,000
406	13고3598	박**	2021-06-02 10:09	서울특별시	서초동 반포IC 상행	전용차로위반	50,000
407	22버8952	박**	2021-06-23 08:25	서울특별시	상봉지하차도~상봉삼거리	전용차로위반	50,000
408	81두6492	박**	2021-06-22 09:07	서울특별시	성산동 성산1교~성산2교 교차로	전용차로위반	50,000
409	08로8145	박**	2021-05-24 19:16	경기도 시흥시	내곡동 GS파크주유소 건너편	전용차로위반	50,000
410	23조2680	박**	2021-06-03 17:13	충청남도 서산시	롯데백화점 잠실점앞	전용차로위반	50,000
411	146호6668	박**	2021-04-29 16:13	서울특별시	양재동 양재IC 상행	전용차로위반	50,000
412	146호6668	박**	2021-04-29 16:15	서울특별시	서초동 반포IC 상행	전용차로위반	50,000
413	34호4610	박**	2021-05-26 19:26	경기도 고양시	서초동 서초IC 하행	전용차로위반	50,000
414	15우3010	박**	2021-06-21 18:43	서울특별시	공릉소방서(구리방향)	전용차로위반	50,000
415	43노0687	박**	2021-06-11 18:30	경기도 부천시	내곡동 GS파크주유소 건너편	전용차로위반	50,000
416	63무7362	박**	2021-06-07 07:52	경기도 고양시	성산동 성산1교~성산2교 교차로	전용차로위반	50,000
417	67호1808	박**	2021-04-29 18:16	서울특별시	성산동 성산1교~성산2교 교차로	전용차로위반	50,000
418	17주2783	박**	2021-06-21 17:21	서울특별시	내곡동 GS파크주유소 건너편	전용차로위반	50,000
419	46여1928	박**	2021-06-23 17:14	경기도 양주시	롯데백화점 잠실점앞	전용차로위반	50,000
420	95도2315	박**	2021-06-11 19:30	경기도 의정부시	월계동 월계주공아파트1단지 건너편	전용차로위반	50,000
421	92비0373	박**	2021-05-27 08:03	경기도 남양주시	화랑로 서울여대~육사삼거리	전용차로위반	50,000
422	37도1157	박**	2021-06-04 18:44	전라남도 신안군	내곡동 GS파크주유소 건너편	전용차로위반	50,000
423	06다7632	박**	2021-06-14 08:53	서울특별시	성산동 SK성산대교주유소 건너편	전용차로위반	50,000

구분	차량 소유주						
연번	최초차량번호	성명	단속일시	주소	단속장소	위반내용	금액
424	77서6027	박**	2021-05-27 10:46	서울특별시	서울 용산구 원효로90길 34 (문배동)	전용차로위반	60,000
425	83라8389	박**	2021-05-25 09:52	서울특별시	서울 용산구 원효로90길 34 (문배동)	전용차로위반	50,000
426	43너3593	박**	2021-06-08 12:49	경기도 고양시	롯데백화점 잠실점앞	전용차로위반	50,000
427	97서6036	박**	2021-06-14 16:41	서울특별시	양재동 양재IC 상행	전용차로위반	50,000
428	32하2194	박**	2021-05-02 11:50	인천광역시	서초동 서초IC 상행	전용차로위반	50,000
429	32하2194	박**	2021-04-30 18:00	인천광역시	서초동 서초IC 하행	전용차로위반	50,000
430	32하2194	박**	2021-05-02 11:54	인천광역시	서초동 반포IC 상행	전용차로위반	50,000
431	32하2194	박**	2021-04-30 18:04	인천광역시	서초동 서초IC 입구 하행	전용차로위반	50,000
432	36라7282	박**	2021-06-04 20:38	서울특별시	성산동 성산1교~성산2교 교차로	전용차로위반	50,000
433	49부0680	박**	2021-06-01 10:24	서울특별시	잠실동 송파YMCA 체육관	전용차로위반	50,000
434	49나7308	박**	2021-06-04 08:19	서울특별시	상계동 상계백병원	전용차로위반	50,000
435	12호3420	방**	2021-05-24 19:14	세종특별자치시	내곡동 GS파크주유소 건너편	전용차로위반	50,000
436	03거0458	방**	2021-05-24 14:50	전라남도 고흥군	영등포구 공작아파트 건너편	전용차로위반	50,000
437	20주7072	방**	2021-06-11 20:17	서울특별시	월계동 월계주공아파트1단지 건너편	전용차로위반	50,000
438	64오7493	배**	2021-05-28 08:52	서울특별시	대치동 은마아파트1동	전용차로위반	50,000
439	47부9886	배**	2021-06-11 18:15	경기도 부천시	립어린이병원 건너편	전용차로위반	50,000
440	51러5890	배**	2021-06-04 18:10	서울특별시	서울여대(구리방향)	전용차로위반	50,000
441	17조3123	배**	2021-05-25 20:22	대구광역시	상계동 상계주공아파트 10단지	전용차로위반	50,000
442	342나7767	배**	2021-05-25 08:07	경기도 성남시	대치동 은마아파트1동	전용차로위반	50,000
443	342나7767	배**	2021-05-18 08:02	경기도 성남시	대치동 은마아파트1동	전용차로위반	50,000
444	17서8270	배**	2021-06-14 14:17	경상북도 예천군	롯데백화점 잠실점앞	전용차로위반	50,000
445	23여3075	배**	2021-06-18 20:50	경기도 성남시	내곡동 GS파크주유소 건너편	전용차로위반	50,000
446	184로1939	백**	2021-06-09 20:04	서울특별시	월계동 월계주공아파트1단지 건너편	전용차로위반	50,000
447	65거0356	백**	2021-06-04 18:33	경기도 남양주시	내곡동 GS파크주유소 건너편	전용차로위반	50,000
448	135조9324	백**	2021-06-23 20:32	세종특별자치시	내곡동 GS파크주유소 건너편	전용차로위반	50,000
449	64저9021	백**	2021-06-22 08:24	경기도 용인시	내곡동 GS파크주유소 건너편	전용차로위반	50,000
450	51소5565	백**	2021-06-11 18:10	서울특별시	내곡동 GS파크주유소 건너편	전용차로위반	50,000
451	28루5133	백**	2021-06-08 18:54	서울특별시	상계동 상계주공아파트 10단지	전용차로위반	50,000
452	34저0763	변**	2021-06-02 09:45	강원도 속초시	내곡동 GS파크주유소 건너편	전용차로위반	50,000
453	59여8003	부**	2021-06-23 20:20	경기도 부천시	공릉소방서(구리방향)	전용차로위반	50,000
454	254루4111	변**	2021-05-28 08:36	서울특별시	월계동 월계주공아파트1단지 건너편	전용차로위반	50,000
455	서울중자5064	상**	2021-05-31 16:08	경기도 고양시	종각~종로3가	전용차로위반	40,000

구분	차량 소유주						
연번	최초차량번호	성명	단속일시	주소	단속장소	위반내용	금액
456	55모5014	서**	2021-06-01 07:14	경기도 광주시	공릉소방서(구리방향)	전용차로위반	50,000
457	85모7675	서**	2021-06-03 19:19	서울특별시	잠실동 엘스아파트 111동	전용차로위반	50,000
458	12조7055	서**	2021-06-07 19:06	경기도 고양시	립어린이병원 건너편	전용차로위반	50,000
459	36호2358	서**	2021-05-06 18:17	경기도 의정부시	상계동 상계백병원	전용차로위반	50,000
460	49라4963	서**	2021-06-25 17:50	서울특별시	공릉소방서(구리방향)	전용차로위반	50,000
461	17라4083	서**	2021-05-26 09:35	경기도 김포시	대치동 은마아파트1동	전용차로위반	50,000
462	02고5595	서**	2021-06-25 18:24	경기도 군포시	롯데백화점 잠실점앞	전용차로위반	50,000
463	26루0684	서**	2021-05-15 16:36	서울특별시	천호대교남단~천호대교북단 방향	전용차로위반	50,000
464	63거3095	서**	2021-06-03 19:25	서울특별시	월계동 월계주공아파트 1단지 107동	전용차로위반	50,000
465	64더1938	서**	2021-06-04 20:20	서울특별시	성산동 성산1교~성산2교 교차로	전용차로위반	50,000
466	35누7061	서**	2021-05-28 10:47	경기도 구리시	천호대교북단~천호대교남단 방향	전용차로위반	50,000
467	서울용산자9084	서**	2021-05-24 12:10	서울특별시	종각역~종로3가	전용차로위반	40,000
468	19호3058	서**	2021-05-21 12:10	서울특별시	서울 관악구 봉천동 979-8	전용차로위반	50,000
469	80다8860	설**	2021-05-26 08:45	서울특별시	잠실동 엘스아파트 111동	전용차로위반	50,000
470	58마1083	성**	2021-06-02 14:15	경기도 김포시	양재동 양재IC 상행	전용차로위반	50,000
471	01무5772	성**	2021-06-09 17:21	서울특별시	육사 야구장~화랑대역 방향	전용차로위반	50,000
472	20호1177	소**	2021-05-13 09:15	서울특별시	내곡동 GS파크주유소 건너편	전용차로위반	50,000
473	77주6417	손**	2021-06-21 19:09	경기도 성남시	생태공원앞~상일IC방향	전용차로위반	60,000
474	46저6413	손**	2021-06-15 18:37	서울특별시	송파구 올림픽회관앞	전용차로위반	50,000
475	82노0199	송**	2021-06-11 09:15	서울특별시	성산동 성산1교~성산2교 교차로	전용차로위반	50,000
476	89더6644	신**	2021-05-24 08:12	서울특별시	상계동 상계주공아파트 10단지	전용차로위반	50,000
477	48로7708	신**	2021-06-01 18:21	서울특별시	성산동 성산1교~성산2교 교차로	전용차로위반	50,000
478	50마0936	신**	2021-06-11 09:26	부산광역시	서초동 서초IC 하행	전용차로위반	50,000
479	69라1483	신**	2021-06-21 09:38	서울특별시	행당동 한양대전철역 1번 출구	전용차로위반	50,000
480	92도0184	신**	2021-06-21 17:49	인천광역시	월계동 월계주공아파트1단지 건너편	전용차로위반	50,000
481	63거1142	신**	2021-05-24 17:10	서울특별시	공릉소방서(구리방향)	전용차로위반	50,000
482	16여2959	신**	2021-05-26 14:55	경기도 하남시	롯데백화점 잠실점앞	전용차로위반	50,000
483	35거0274	신**	2021-06-21 18:16	경기도 수원시	내곡동 GS파크주유소 건너편	전용차로위반	50,000
484	서울31아1191	신**	2021-06-02 08:21	서울특별시	양화대교 북단~남단	전용차로위반	50,000
485	72보1090	신**	2021-06-25 08:53	경기도 성남시	상계동 상계백병원	전용차로위반	60,000
486	72보1090	신**	2021-06-21 08:22	경기도 성남시	상계동 상계백병원	전용차로위반	60,000
487	서울31아5295	신**	2021-06-11 17:24	서울특별시	공릉소방서(구리방향)	전용차로위반	50,000
488	40버6020	신**	2021-06-18 20:05	서울특별시	월계동 월계주공아파트 1단지 107동	전용차로위반	50,000

구분	차량 소유주						
연번	최초차량번호	성명	단속일시	주소	단속장소	위반내용	금액
489	15도2012	심**	2021-05-24 18:26	부산광역시	대치동 은마아파트1동	전용차로위반	50,000
490	67호5915	심**	2021-05-05 12:12	서울특별시	서울 서대문구 가재울미래로 2	전용차로위반	50,000
491	109하1310	심**	2021-05-12 14:04	서울특별시	잠실동 송파YMCA 체육관	전용차로위반	50,000
492	86비2180	심**	2021-06-04 14:37	서울특별시	영등포구 신송빌딩 앞	전용차로위반	50,000
493	42도0161	심**	2021-05-27 17:51	인천광역시	성산동 성산1교~성산2교 교차로	전용차로위반	50,000
494	42도0161	심**	2021-06-01 18:24	인천광역시	성산동 성산1교~성산2교 교차로	전용차로위반	50,000
495	222구3728	안**	2021-06-23 18:20	서울특별시	립어린이병원 건너편	전용차로위반	50,000
496	36소7304	안**	2021-06-10 20:45	서울특별시	공릉소방서(구리방향)	전용차로위반	50,000
497	서울98바5522	안**	2021-06-16 09:20	경기도 의정부시	상계동 마들역 7번출구	전용차로위반	60,000
498	55조4566	안**	2021-06-08 12:49	경기도 평택시	롯데백화점 잠실점앞	전용차로위반	50,000
499	55모0265	안**	2021-05-29 12:45	경상남도 양산시	방배동 남태령고개 시내	전용차로위반	50,000
500	19도3563	안**	2021-06-02 09:17	인천광역시	성산동 성산1교~성산2교 교차로	전용차로위반	50,000
501	57호0735	안**	2021-05-12 17:18	대전광역시	내곡동 GS파크주유소 건너편	전용차로위반	50,000
502	22거0222	안**	2021-06-04 19:01	경기도 성남시	내곡동 GS파크주유소 건너편	전용차로위반	50,000
503	91더5233	양**	2021-06-25 07:14	서울특별시	대치동 은마아파트1동	전용차로위반	50,000
504	20저6229	양**	2021-06-09 11:08	서울특별시	미아동 이마트 미아점 건너편	전용차로위반	50,000
505	05여2754	양**	2021-06-04 18:35	서울특별시	성산동 성산1교~성산2교 교차로	전용차로위반	50,000
506	151가6740	양**	2021-06-01 09:23	경기도 남양주시	대치동 은마아파트1동	전용차로위반	50,000
507	69루2086	엄**	2021-06-01 08:26	서울특별시	서초동 반포IC 상행	전용차로위반	50,000
508	40노9984	여**	2021-06-05 09:22	서울특별시	서초동 반포IC 상행	전용차로위반	50,000
509	40노9984	여**	2021-06-18 10:53	서울특별시	서초동 반포IC 상행	전용차로위반	50,000
510	163주8239	연**	2021-06-26 10:54	서울특별시	서초동 서초IC 입구 하행	전용차로위반	50,000
511	34보3642	엄**	2021-06-07 17:52	경기도 양평군	송파구 올림픽회관앞	전용차로위반	50,000
512	서울32바9358	오**	2021-05-28 18:40	경기도 양주시	상계동 상계주공아파트 10단지	전용차로위반	50,000
513	37라0856	오**	2021-05-24 14:08	서울특별시	서초동 서초IC 하행	전용차로위반	50,000
514	56수4436	오**	2021-05-24 09:15	서울특별시	롯데백화점 잠실점앞	전용차로위반	50,000
515	06호2894	오**	2021-04-21 10:06	인천광역시	롯데백화점 잠실점앞	전용차로위반	50,000
516	06호2894	오**	2021-04-21 10:30	인천광역시	롯데백화점 잠실점앞	전용차로위반	50,000
517	43고2484	오**	2021-05-26 10:04	서울특별시	롯데백화점 잠실점앞	전용차로위반	50,000
518	서울중량가8954	우**	2021-05-25 18:34	서울특별시	중량교사거리~중량세무서방향	전용차로위반	40,000
519	05우0945	우**	2021-06-25 18:49	서울특별시	내곡동 GS파크주유소 건너편	전용차로위반	50,000
520	43구0808	원**	2021-06-09 01:33	경기도 수원시	저동1가 삼일로 영락교회	전용차로위반	50,000
521	80다8617	원**	2020-10-22 10:46	경기도 동두천시	영등포구 롯데캐슬아비 앞	전용차로위반	25,000

구분	차량 소유주						
연번	최초차량번호	성명	단속일시	주소	단속장소	위반내용	금액
522	02라5286	원**	2021-06-03 16:21	서울특별시	롯데백화점 잠실점앞	전용차로위반	50,000
523	21소7233	유**	2021-06-18 12:35	서울특별시	서울 종로구 종로 154-1	전용차로위반	50,000
524	59루5960	유**	2021-06-03 19:11	서울특별시	월계동 월계주공아파트1단지 건너편	전용차로위반	50,000
525	13우1968	유**	2021-06-21 19:08	서울특별시	상계동 상계백병원	전용차로위반	50,000
526	92리5923	유**	2021-05-25 17:38	인천광역시	양화대교북단~남단 방향	전용차로위반	50,000
527	16보4315	유**	2021-06-10 17:40	서울특별시	성산동 성산1교~성산2교 교차로	전용차로위반	50,000
528	312두2130	유**	2021-06-25 08:39	전라북도 고창군	행당동 한양대전철역 1번 출구	전용차로위반	50,000
529	312두2130	유**	2021-06-08 20:23	전라북도 고창군	행당동 한양대전철역 1번 출구	전용차로위반	50,000
530	66가8131	유**	2021-05-26 09:45	충청북도 청주시	서초동 서초IC 상행	전용차로위반	50,000
531	14로1830	유**	2021-06-04 13:30	경기도 남양주시	롯데백화점 잠실점앞	전용차로위반	50,000
532	45하6249	유**	2021-05-21 17:25	서울특별시	롯데백화점 잠실점앞	전용차로위반	50,000
533	62로9761	유**	2021-06-04 17:23	인천광역시	성산동 SK성산대교주유소 건너편	전용차로위반	50,000
534	04두4360	유**	2021-06-11 17:36	서울특별시	롯데백화점 잠실점앞	전용차로위반	50,000
535	43두4990	유**	2021-06-23 20:34	서울특별시	대치동 은마아파트1동	전용차로위반	50,000
536	09하3863	유**	2021-05-10 08:30	경기도 남양주시	잠실동 엘스아파트 111동	전용차로위반	50,000
537	60주5007	유**	2021-05-25 08:21	서울특별시	영등포구 공작아파트 건너편	전용차로위반	50,000
538	64노2480	윤**	2021-06-01 12:46	서울특별시	LG에클라트 정관장 앞 이정표	전용차로위반	50,000
539	30다6508	윤**	2021-05-24 09:17	인천광역시	개봉동 영화아파트 SK충전소앞	전용차로위반	50,000
540	157오8838	윤**	2021-06-21 19:01	인천광역시	영등포구 셋강역 1번출구 앞	전용차로위반	50,000
541	08마3428	윤**	2021-05-24 11:39	경상남도 창원시	양재동 양재IC 상행	전용차로위반	50,000
542	08마3428	윤**	2021-05-24 11:41	경상남도 창원시	서초동 반포IC 상행	전용차로위반	50,000
543	141어4735	윤**	2021-05-31 20:06	서울특별시	월계동 월계주공아파트1단지 건너편	전용차로위반	50,000
544	06리0142	윤**	2021-06-03 20:03	서울특별시	상계동 상계백병원	전용차로위반	50,000
545	68두8835	윤**	2021-05-28 18:13	서울특별시	상계동 상계주공아파트 10단지	전용차로위반	50,000
546	51보2743	윤**	2021-06-15 16:35	경기도 구리시	잠실동 엘스아파트 111동	전용차로위반	50,000
547	145하7344	윤**	2021-05-03 18:06	경기도 고양시	내곡동 GS파크주유소 건너편	전용차로위반	50,000
548	40더8191	윤**	2021-06-16 17:13	전라북도 전주시	서초동 서초IC 하행	전용차로위반	50,000
549	40더8191	윤**	2021-06-16 17:14	전라북도 전주시	서초동 서초IC 입구 하행	전용차로위반	50,000
550	83라3370	윤**	2021-05-31 20:11	서울특별시	공릉소방서(구리방향)	전용차로위반	50,000
551	83부4814	윤**	2021-06-04 18:32	인천광역시	내곡동 GS파크주유소 건너편	전용차로위반	50,000
552	서울강남하6982	이**	2021-06-02 17:02	서울특별시	고속버스터미널역~신반포역방향	전용차로위반	40,000
553	14마5871	이**	2021-06-04 17:30	충청북도 청주시	상계동 상계백병원	전용차로위반	50,000
554	35오7384	이**	2021-05-25 08:24	서울특별시	태릉강릉(서울방향)	전용차로위반	50,000

구분	차량 소유주						
연번	최초차량번호	성명	단속일시	주소	단속장소	위반내용	금액
555	69우9703	이**	2021-06-02 17:58	서울특별시	공릉소방서(구리방향)	전용차로위반	50,000
556	80두3405	이**	2021-06-27 11:00	경기도 안성시	서초동 서초IC 입구 하행	전용차로위반	50,000
557	80두3405	이**	2021-06-26 14:18	경기도 안성시	서초동 반포IC 상행	전용차로위반	50,000
558	78무3092	이**	2021-06-04 18:09	경기도 용인시	립어린이병원 건너편	전용차로위반	60,000
559	78무3092	이**	2021-06-03 09:08	경기도 용인시	립어린이병원 건너편	전용차로위반	60,000
560	15로5175	이**	2021-06-10 19:05	경기도 성남시	내곡동 GS파크주유소 건너편	전용차로위반	50,000
561	04마5403	이**	2021-05-24 12:12	서울특별시	서초동 반포IC 상행	전용차로위반	50,000
562	93고0934	이**	2021-06-03 09:45	경상남도 의령군	내곡동 GS파크주유소 건너편	전용차로위반	50,000
563	62누7136	이**	2021-05-10 18:26	서울특별시	공릉소방서(구리방향)	전용차로위반	50,000
564	316더9614	이**	2021-06-24 15:10	서울특별시	서초동 서초IC 상행	전용차로위반	50,000
565	08모1566	이**	2021-06-03 16:37	경기도 김포시	롯데백화점 잠실점앞	전용차로위반	50,000
566	29호8948	이**	2021-05-06 12:08	경기도 고양시	서울글로벌센터	전용차로위반	50,000
567	37리3044	이**	2021-06-14 08:53	서울특별시	공릉소방서(구리방향)	전용차로위반	50,000
568	07부6284	이**	2021-06-03 19:16	서울특별시	롯데백화점 잠실점앞	전용차로위반	50,000
569	170하2964	이**	2021-05-12 01:36	인천광역시	상봉동 중랑역 건너편	전용차로위반	50,000
570	81소7479	이**	2021-06-14 09:18	서울특별시	내곡동 GS파크주유소 건너편	전용차로위반	50,000
571	104하6472	이**	2021-05-20 18:35	경기도 남양주시	삼육대학교(구리방향)	전용차로위반	50,000
572	30주1903	이**	2021-06-20 10:59	충청남도 당진시	LG에클라트 정관장 앞 이정표	전용차로위반	50,000
573	12저5838	이**	2021-06-25 17:59	서울특별시	공릉소방서(구리방향)	전용차로위반	50,000
574	37구0867	이**	2021-05-27 19:32	서울특별시	대치동 은마아파트1동	전용차로위반	50,000
575	338우5355	이**	2021-06-24 14:03	경기도 용인시	서초동 서초IC 하행	전용차로위반	50,000
576	48주3037	이**	2021-06-04 19:40	서울특별시	공릉소방서(구리방향)	전용차로위반	50,000
577	13다5572	이**	2021-05-26 14:53	제주특별자치도 서귀포시	서초동 서초IC 하행	전용차로위반	50,000
578	13다5572	이**	2021-05-12 12:26	제주특별자치도 서귀포시	롯데백화점 잠실점앞	전용차로위반	50,000
579	13다5572	이**	2021-06-03 16:42	제주특별자치도 서귀포시	서초동 반포IC 상행	전용차로위반	50,000
580	21오6231	이**	2021-06-03 21:19	서울특별시	방배동 남태령고개 시내	전용차로위반	50,000
581	42모2431	이**	2021-05-25 19:20	서울특별시	롯데백화점 잠실점앞	전용차로위반	50,000
582	서울83자7220	이**	2021-06-17 09:30	경기도 부천시	영등포구 공작아파트 건너편	전용차로위반	50,000
583	57호4261	이**	2021-05-02 16:57	서울특별시	한국무역보험공사	전용차로위반	50,000
584	81저4948	이**	2021-05-31 08:52	서울특별시	성산동 성산1교~성산2교 교차로	전용차로위반	50,000
585	346노8353	이**	2021-06-16 18:32	부산광역시	공릉소방서(구리방향)	전용차로위반	50,000
586	55서9993	이**	2021-05-24 09:40	인천광역시	월계동 월계주공아파트 1단지 107동	전용차로위반	50,000

구분	차량 소유주						
연번	최초차량번호	성명	단속일시	주소	단속장소	위반내용	금액
587	154노8528	이**	2021-06-25 19:27	경기도 하남시	립어린이병원 건너편	전용차로위반	50,000
588	30마6679	이**	2021-06-20 14:07	서울특별시	LG에클라트 정관앞 이정표	전용차로위반	50,000
589	인천남동타4788	이**	2021-06-02 12:14	인천광역시	종각~종로3가	전용차로위반	40,000
590	152호9022	이**	2021-05-10 15:04	충청북도 음성군	잠실동 엘스아파트 111동	전용차로위반	50,000
591	54로2998	이**	2021-05-25 17:56	경기도 의정부시	송파구 올림픽공원앞	전용차로위반	50,000
592	111러1373	이**	2021-06-03 18:42	서울특별시	내곡동 GS파크주유소 건너편	전용차로위반	50,000
593	157하5930	이**	2021-05-14 11:08	서울특별시	롯데백화점 잠실점앞	전용차로위반	50,000
594	69우6928	이**	2021-06-11 18:03	경기도 의정부시	화랑대주유소(서울방향)	전용차로위반	50,000
595	64다2554	이**	2021-05-24 20:38	경기도 남양주시	공릉소방서(구리방향)	전용차로위반	50,000
596	서울32아3581	이**	2021-06-04 17:53	경기도 광명시	대치동 은마아파트1동	전용차로위반	50,000
597	84무9685	이**	2021-05-27 18:46	경기도 화성시	서울 송파구 오금동 34-2	전용차로위반	50,000
598	391가1664	이**	2021-06-01 08:21	경기도 과천시	화랑로 태릉~서울여대	전용차로위반	50,000
599	49가0744	이**	2021-05-25 09:13	경기도 양평군	내곡동 GS파크주유소 건너편	전용차로위반	50,000
600	51우5506	이**	2021-05-26 20:42	서울특별시	송파구 올림픽공원앞	전용차로위반	50,000
601	124수4078	이**	2021-06-21 07:19	경기도 남양주시	내곡IC~염곡IC	전용차로위반	50,000
602	23마9572	이**	2021-06-11 07:58	서울특별시	상계동 상계백병원	전용차로위반	50,000
603	64무8436	이**	2021-05-18 18:18	경기도 이천시	서울 강남구 도곡동 207	전용차로위반	50,000
604	18러2505	이**	2021-06-25 20:01	서울특별시	대치동 개포우성2차아파트 12동	전용차로위반	50,000
605	87수8083	이**	2021-06-03 17:10	경기도 광주시	립어린이병원 건너편	전용차로위반	50,000
606	49버9387	이**	2021-06-19 20:23	서울특별시	중화동 메디렌즈 산부인과	전용차로위반	50,000
607	90로7697	이**	2021-06-03 18:40	제주특별자치도 서귀포시	롯데백화점 잠실점앞	전용차로위반	50,000
608	322너4330	이**	2021-05-25 19:34	경기도 양주시	공릉소방서(구리방향)	전용차로위반	50,000
609	50다3232	이**	2021-05-26 17:21	충청남도 서산시	대치동 은마아파트1동	전용차로위반	50,000
610	353조6778	이**	2021-06-14 08:55	서울특별시	서울 노원구 동일로214길 21	전용차로위반	50,000
611	47루0413	이**	2021-05-27 17:42	경기도 용인시	내곡동 GS파크주유소 건너편	전용차로위반	50,000
612	82부1913	이**	2021-05-27 07:47	경기도 고양시	성산동 성산1교~성산2교 교차로	전용차로위반	50,000
613	42무2680	이**	2021-06-23 18:22	서울특별시	태릉강릉(서울방향)	전용차로위반	50,000
614	229라1237	이**	2021-06-04 00:17	세종특별자치시	개봉동 영화아파트 SK충전소앞	전용차로위반	50,000
615	87거5496	이**	2021-06-24 17:10	경기도 양주시	성산동 성산1교~성산2교 교차로	전용차로위반	50,000
616	45주3723	이**	2021-06-02 09:04	경기도 광명시	내곡동 GS파크주유소 건너편	전용차로위반	50,000
617	07도9495	이**	2021-05-31 15:02	인천광역시	저동1가 삼일로 영락교회	전용차로위반	50,000
618	63버3985	이**	2021-06-24 18:21	경기도 하남시	송파구 올림픽공원앞	전용차로위반	50,000

구분	차량 소유주						
연번	최초차량번호	성명	단속일시	주소	단속장소	위반내용	금액
619	100부4391	이**	2021-06-25 17:35	서울특별시	화랑대주유소(서울방향)	전용차로위반	50,000
620	46로6270	이**	2021-05-23 16:09	서울특별시	서울 영등포구 국제금융로 109-2	전용차로위반	50,000
621	23루7420	이**	2021-06-04 18:16	서울특별시	송파구 올림픽회관앞	전용차로위반	50,000
622	104호9134	이**	2021-06-07 11:02	서울특별시	잠실동 엘스아파트 111동	전용차로위반	50,000
623	경기94아3288	이**	2021-06-22 07:31	경기도 용인시	송파구 올림픽회관앞	전용차로위반	60,000
624	08서8649	이**	2021-05-27 18:44	서울특별시	립어린이병원 건너편	전용차로위반	50,000
625	42조2597	이**	2021-05-29 09:02	경상남도 양산시	서초동 서초C 상행	전용차로위반	50,000
626	167하8226	이**	2021-05-03 19:22	서울특별시	삼육대학교(구리방향)	전용차로위반	50,000
627	09하7652	이**	2021-05-08 16:58	서울특별시	신반포로 반포대교~반포역	전용차로위반	50,000
628	서울06카8888	이**	2021-06-15 09:49	서울특별시	대치동 은마아파트1동	전용차로위반	60,000
629	서울06카8888	이**	2021-06-15 08:45	서울특별시	대치동 은마아파트1동	전용차로위반	60,000
630	101호1929	이**	2021-05-20 07:50	서울특별시	월계동 월계주공아파트 1단지 107동	전용차로위반	50,000
631	101호1929	이**	2021-05-20 08:44	서울특별시	월계동 월계주공아파트 1단지 107동	전용차로위반	50,000
632	03로8192	이**	2021-06-18 19:03	서울특별시	대치동 은마아파트1동	전용차로위반	50,000
633	35서5574	이**	2021-06-05 16:57	서울특별시	잠원동 잠원현대해빌리아파트	전용차로위반	50,000
634	66라6884	이**	2021-06-10 19:27	인천광역시	립어린이병원 건너편	전용차로위반	50,000
635	111루8444	이**	2021-06-08 18:27	서울특별시	성산동 SK성산대교주유소 건너편	전용차로위반	50,000
636	83조2522	이**	2021-06-16 17:34	울산광역시	내곡동 GS파크주유소 건너편	전용차로위반	50,000
637	45너0794	이**	2021-06-03 17:15	서울특별시	대치동 은마아파트1동	전용차로위반	50,000
638	14우7947	이**	2021-06-03 15:12	서울특별시	롯데백화점 잠실점앞	전용차로위반	50,000
639	80수5641	이**	2021-06-03 15:46	충청남도 아산시	잠원동 잠원현대해빌리아파트	전용차로위반	50,000
640	239나3662	이**	2021-05-24 07:53	경기도 시흥시	공릉소방서(구리방향)	전용차로위반	50,000
641	서울91자4672	이**	2021-06-09 19:12	서울특별시	화랑대주유소(서울방향)	전용차로위반	50,000
642	140수6625	이**	2021-05-30 23:10	경기도 의정부시	중화동 메디렌스 산부인과	전용차로위반	50,000
643	60오6253	이**	2021-06-21 18:34	서울특별시	화랑대주유소(서울방향)	전용차로위반	50,000
644	34루6506	임**	2021-06-03 18:50	경기도 의정부시	월계동 월계주공아파트 1단지 107동	전용차로위반	50,000
645	112노9348	임**	2021-06-21 18:20	서울특별시	송파구 올림픽회관앞	전용차로위반	50,000
646	77두6548	임**	2021-06-10 17:59	서울특별시	대치동 은마아파트1동	전용차로위반	60,000
647	50우0264	임**	2021-06-08 19:53	서울특별시	서울여대(구리방향)	전용차로위반	50,000
648	05나5186	임**	2021-06-10 09:36	서울특별시	대치동 은마아파트1동	전용차로위반	50,000
649	48가6586	임**	2021-06-18 18:45	서울특별시	성산동 성산1교~성산2교 교차로	전용차로위반	50,000
650	서울87자9215	임**	2021-06-09 17:23	서울특별시	대치동 은마아파트1동	전용차로위반	50,000
651	50서9961	임**	2021-06-17 18:46	경기도 안산시	대치동 은마아파트1동	전용차로위반	50,000

구분	차량 소유주						
연번	최초차량번호	성명	단속일시	주소	단속장소	위반내용	금액
652	47구1629	임**	2021-06-01 09:44	경기도 평택시	서초동 반포IC 상행	전용차로위반	50,000
653	21호3353	임**	2021-05-20 18:01	경기도 포천시	내곡동 GS파크주유소 건너편	전용차로위반	50,000
654	42누4847	임**	2021-06-01 20:19	경기도 남양주시	태릉강릉(서울방향)	전용차로위반	50,000
655	64가2397	임**	2021-06-04 07:17	서울특별시	상계동 상계주공아파트 10단지	전용차로위반	50,000
656	37호3620	임**	2021-06-04 19:41	경상남도 양산시	양재동 양재IC 상행	전용차로위반	50,000
657	04하2118	임**	2021-05-04 18:01	서울특별시	행당동 한양대전철역 1번 출구	전용차로위반	50,000
658	36마0994	장**	2021-06-04 15:52	경기도 용인시	잠실동 송파YMCA 체육관	전용차로위반	50,000
659	153두9528	장**	2021-06-09 09:38	서울특별시	상계동 상계백병원	전용차로위반	50,000
660	51주9384	장**	2021-06-18 18:39	서울특별시	내곡동 GS파크주유소 건너편	전용차로위반	50,000
661	서울85자6607	장**	2021-06-01 08:58	경기도 하남시	양재동 양재IC 상행	전용차로위반	50,000
662	서울85자6607	장**	2021-05-26 07:23	경기도 하남시	서초동 서초IC 입구 하행	전용차로위반	50,000
663	140하8202	장**	2021-05-31 08:10	경기도 남양주시	상계동 상계주공아파트 10단지	전용차로위반	50,000
664	37호8503	장**	2021-06-10 20:42	인천광역시	잠실동 송파YMCA 체육관	전용차로위반	50,000
665	서울용산차1566	장**	2021-06-14 15:17	서울특별시	종각~종로3가	전용차로위반	40,000
666	67저7873	장**	2021-05-31 09:35	충청북도 청주시	내곡동 GS파크주유소 건너편	전용차로위반	50,000
667	37서9071	장**	2021-06-02 20:02	서울특별시	서초동 반포IC 상행	전용차로위반	50,000
668	37서9071	장**	2021-06-04 20:34	서울특별시	서초동 반포IC 상행	전용차로위반	50,000
669	84구5319	전**	2021-06-18 07:23	경기도 남양주시	상계동 상계주공아파트 10단지	전용차로위반	50,000
670	67무2158	전**	2021-05-25 10:26	충청남도 천안시	서초동 반포IC 상행	전용차로위반	50,000
671	170주4204	전**	2021-06-01 17:15	충청북도 음성군	대치동 은마아파트1동	전용차로위반	50,000
672	84어1143	전**	2021-06-01 20:23	서울특별시	태릉강릉(서울방향)	전용차로위반	50,000
673	20여1849	전**	2021-04-28 11:12	서울특별시	롯데백화점 잠실점앞	전용차로위반	50,000
674	01하6703	전**	2021-05-25 07:51	대구광역시	잠실동 송파YMCA 체육관	전용차로위반	50,000
675	82거2387	전**	2021-06-10 17:34	경기도 포천시	월계동 월계주공아파트1단지 건너편	전용차로위반	50,000
676	80서8109	전**	2021-06-18 14:18	서울특별시	양재동 양재IC 상행	전용차로위반	50,000
677	80서8109	전**	2021-06-18 14:20	서울특별시	서초동 반포IC 상행	전용차로위반	50,000
678	25주9790	전**	2021-06-11 18:12	서울특별시	성산동 성산1교~성산2교 교차로	전용차로위반	50,000
679	34고4993	정**	2021-06-23 17:23	경기도 하남시	대치동 은마아파트1동	전용차로위반	50,000
680	168마9931	정**	2021-05-28 17:27	서울특별시	상계동 상계주공아파트 10단지	전용차로위반	50,000
681	160호7450	정**	2021-05-20 09:13	서울특별시	내곡동 GS파크주유소 건너편	전용차로위반	50,000
682	38가1324	정**	2021-06-14 14:05	서울특별시	영등포구 한국교직원공제회관 앞	전용차로위반	50,000
683	34누9778	정**	2021-06-21 18:29	경기도 남양주시	공릉소방서(구리방향)	전용차로위반	50,000
684	32거5974	정**	2021-06-04 07:58	경기도 부천시	서초동 양재IC 하행	전용차로위반	50,000

구분	차량 소유주						
연번	최초차량번호	성명	단속일시	주소	단속장소	위반내용	금액
685	26보5199	정**	2021-06-07 09:24	서울특별시	월계동 월계주공아파트 1단지 107동	전용차로위반	50,000
686	90로3177	정**	2021-05-06 16:35	대전광역시	국립현충원교차로~흑석역	전용차로위반	50,000
687	43머6879	정**	2021-06-23 09:38	경기도 부천시	성산동 성산1교~성산2교 교차로	전용차로위반	50,000
688	88조9146	정**	2021-05-28 17:35	서울특별시	내곡동 GS파크주유소 건너편	전용차로위반	50,000
689	62구3274	정**	2021-06-21 08:56	서울특별시	내곡동 GS파크주유소 건너편	전용차로위반	50,000
690	15하3451	정**	2021-05-07 18:12	서울특별시	대치동 은마아파트1동	전용차로위반	50,000
691	34노0135	정**	2021-06-22 10:12	경기도 남양주시	서초동 서초IC 입구 하행	전용차로위반	50,000
692	08부0480	정**	2021-06-01 17:23	서울특별시	화랑대주유소(서울방향)	전용차로위반	50,000
693	인천82바4730	정**	2021-05-24 13:38	인천광역시	LG에클라트 정관장 앞 이정표	전용차로위반	50,000
694	23누7125	정**	2021-06-03 16:49	서울특별시	저동1가 삼일로 영락교회	전용차로위반	50,000
695	서울31바9397	정**	2021-06-15 08:04	서울특별시	대치동 은마아파트1동	전용차로위반	50,000
696	34고3103	정**	2021-06-25 19:48	경기도 남양주시	공릉소방서(구리방향)	전용차로위반	50,000
697	경기87사1784	정**	2021-06-03 08:22	경기도 고양시	양재동 양재IC 상행	전용차로위반	50,000
698	27소7160	정**	2021-06-08 20:07	경기도 양주시	잠실동 엘스아파트 111동	전용차로위반	50,000
699	31서6210	정**	2021-06-14 18:40	서울특별시	성산동 성산1교~성산2교 교차로	전용차로위반	50,000
700	164루1150	조**	2021-06-23 18:40	서울특별시	내곡동 GS파크주유소 건너편	전용차로위반	50,000
701	15너9226	조**	2021-06-01 07:16	서울특별시	대치동 은마아파트1동	전용차로위반	50,000
702	57호5707	조**	2021-06-04 18:03	경기도 용인시	내곡동 GS파크주유소 건너편	전용차로위반	50,000
703	58우9584	조**	2021-06-25 13:06	경기도 성남시	롯데백화점 잠실점앞	전용차로위반	50,000
704	69오1902	조**	2021-06-20 14:19	서울특별시	대림삼거리~대림사거리방향	전용차로위반	50,000
705	372두3761	조**	2021-06-04 19:12	경기도 용인시	내곡동 GS파크주유소 건너편	전용차로위반	50,000
706	62마3064	조**	2021-06-23 20:17	서울특별시	삼성동 경기고등학교	전용차로위반	50,000
707	182주6000	조**	2021-06-04 17:37	서울특별시	내곡동 GS파크주유소 건너편	전용차로위반	50,000
708	06라3544	조**	2021-06-11 18:52	경기도 성남시	립어린이병원 건너편	전용차로위반	50,000
709	60소7747	조**	2021-05-24 08:29	서울특별시	공릉소방서(구리방향)	전용차로위반	50,000
710	49버1787	조**	2021-05-31 09:40	서울특별시	성산동 SK성산대교주유소 건너편	전용차로위반	50,000
711	09버1276	조**	2021-06-07 18:12	서울특별시	삼성교	전용차로위반	50,000
712	03다3140	조**	2021-05-18 19:37	경기도 수원시	내곡동 GS파크주유소 건너편	전용차로위반	50,000
713	57터2721	조**	2021-06-15 09:54	서울특별시	서초동 서초IC 하행	전용차로위반	50,000
714	47수1138	조**	2021-06-03 17:19	경기도 용인시	상계동 상계백병원	전용차로위반	50,000
715	63보1347	조**	2021-06-25 19:47	서울특별시	립어린이병원 건너편	전용차로위반	50,000
716	67두2712	주**	2021-06-13 20:10	서울특별시	서울 강북구 오현로 137	전용차로위반	50,000
717	89조9045	주**	2021-06-21 09:57	경기도 남양주시	롯데백화점 잠실점앞	전용차로위반	50,000

구분	차량 소유주						
연번	최초차량번호	성명	단속일시	주소	단속장소	위반내용	금액
718	112라3763	진**	2021-06-24 17:40	서울특별시	성산동 성산1교~성산2교 교차로	전용차로위반	50,000
719	105하3034	진**	2021-05-12 18:27	서울특별시	내곡동 GS파크주유소 건너편	전용차로위반	50,000
720	24나2410	차**	2021-06-03 20:09	서울특별시	내곡동 GS파크주유소 건너편	전용차로위반	50,000
721	68오9494	채**	2021-05-26 19:12	대구광역시	월계동 월계주공아파트1단지 건너편	전용차로위반	50,000
722	93구8010	채**	2021-06-16 17:20	경기도 구리시	공릉소방서(구리방향)	전용차로위반	50,000
723	인천85아2218	천**	2021-06-14 18:10	경기도 파주시	대치동 은마아파트1동	전용차로위반	50,000
724	168라7969	천**	2021-06-18 18:57	경기도 수원시	내곡동 GS파크주유소 건너편	전용차로위반	50,000
725	283바6137	최**	2021-06-18 08:40	서울특별시	내곡동 GS파크주유소 건너편	전용차로위반	50,000
726	05누5801	최**	2021-06-06 18:55	경기도 안양시	서초동 반포IC 상행	전용차로위반	50,000
727	29로5196	최**	2021-06-02 18:53	서울특별시	성산동 성산1교~성산2교 교차로	전용차로위반	50,000
728	262조9191	최**	2021-05-27 09:47	경기도 광주시	태릉강릉(서울방향)	전용차로위반	50,000
729	05조2100	최**	2021-05-28 19:27	강원도 양양군	상계동 상계주공아파트 10단지	전용차로위반	50,000
730	05조2100	최**	2021-05-28 19:23	강원도 양양군	상계동 마들역 7번출구	전용차로위반	50,000
731	14주7058	최**	2021-06-23 18:59	서울특별시	월계동 월계주공아파트1단지 건너편	전용차로위반	50,000
732	경기96자8160	최**	2021-06-04 07:40	경기도 화성시	대치동 은마아파트1동	전용차로위반	50,000
733	40로0136	최**	2021-06-10 18:52	서울특별시	송파구 올림픽회관앞	전용차로위반	50,000
734	67오4501	최**	2021-06-01 12:58	서울특별시	잠실동 엘스아파트 111동	전용차로위반	50,000
735	62가1797	최**	2021-06-08 18:53	서울특별시	내곡동 GS파크주유소 건너편	전용차로위반	50,000
736	39마1938	최**	2021-06-04 20:10	서울특별시	내곡동 GS파크주유소 건너편	전용차로위반	50,000
737	102호3804	최**	2021-05-03 17:45	경상남도 김해시	상계동 상계백병원	전용차로위반	50,000
738	51주6121	최**	2021-06-07 20:15	경기도 고양시	성산동 성산1교~성산2교 교차로	전용차로위반	50,000
739	69누5411	최**	2021-06-10 09:14	경기도 용인시	립어린이병원 건너편	전용차로위반	50,000
740	59여3300	최**	2021-06-03 09:21	경기도 광명시	중화동 메디렌즈 산부인과	전용차로위반	50,000
741	서울31아8445	최**	2021-05-28 20:13	서울특별시	잠실동 엘스아파트 111동	전용차로위반	50,000
742	252누7472	최**	2021-06-09 18:54	인천광역시	성산동 SK성산대교주유소 건너편	전용차로위반	50,000
743	248우6914	최**	2021-06-25 08:59	경기도 안산시	내곡동 GS파크주유소 건너편	전용차로위반	50,000
744	56호4383	최**	2021-06-16 09:16	서울특별시	공릉소방서(구리방향)	전용차로위반	50,000
745	92무7845	최**	2021-06-01 09:24	경기도 성남시	대치동 은마아파트1동	전용차로위반	50,000
746	20호5827	최**	2021-05-12 09:44	서울특별시	미아동 미아점 미아점 건너편	전용차로위반	50,000
747	62구8252	최**	2021-05-28 08:44	서울특별시	월계동 월계주공아파트 1단지 107동	전용차로위반	50,000
748	48오9831	최**	2021-06-18 20:42	경기도 성남시	립어린이병원 건너편	전용차로위반	50,000
749	85도6106	최**	2021-05-25 18:08	인천광역시	롯데백화점 잠실점앞	전용차로위반	50,000
750	서울31사7862	주**	2020-05-12 20:36	서울특별시	대치동 개포우성2차아파트 12동	전용차로위반	50,000

구분	차량 소유주						
연번	최초차량번호	성명	단속일시	주소	단속장소	위반내용	금액
751	04주2458	하**	2021-05-27 16:19	경상남도 창원군	이대후문 중앙정류소 시외	전용차로위반	50,000
752	31주7211	하**	2021-06-03 10:16	경기도 평택시	서초동 서초IC 상행	전용차로위반	50,000
753	31주7211	하**	2021-06-03 10:20	경기도 평택시	서초동 반포IC 상행	전용차로위반	50,000
754	31주7211	하**	2021-06-05 10:19	경기도 평택시	서초동 반포IC 상행	전용차로위반	50,000
755	31주7211	하**	2021-06-05 10:17	경기도 평택시	양재동 양재IC 상행	전용차로위반	50,000
756	12주9280	하**	2021-05-24 18:06	인천광역시	내곡동 GS파크주유소 건너편	전용차로위반	50,000
757	80나4001	하**	2021-06-02 20:12	인천광역시	월계동 월계주공아파트 1단지 107동	전용차로위반	50,000
758	서울32바5845	하**	2021-06-04 09:19	서울특별시	상계동 상계백병원	전용차로위반	50,000
759	49호4197	한**	2021-05-02 05:51	인천광역시	상봉동 중랑역 건너편	전용차로위반	50,000
760	97저9303	한**	2021-06-06 11:34	서울특별시	신사역~논현역방향	전용차로위반	50,000
761	36나0512	한**	2021-06-16 17:24	서울특별시	립어린이병원 건너편	전용차로위반	50,000
762	160허2689	한**	2021-06-07 12:12	강원도 원주시	서초동 서초IC 상행	전용차로위반	25,000
763	서울31아6585	한**	2021-06-23 17:11	서울특별시	화랑대주유소(서울방향)	전용차로위반	50,000
764	08두0738	한**	2021-06-07 09:22	경기도 용인시	내곡동 GS파크주유소 건너편	전용차로위반	50,000
765	03가3584	한**	2021-05-31 18:05	서울특별시	성산동 SK성산대교주유소 건너편	전용차로위반	50,000
766	서울31사7859	한**	2021-05-25 18:31	경기도 양주시	내곡동 GS파크주유소 건너편	전용차로위반	50,000
767	서울중아2818	한**	2021-06-07 12:59	경기도 부천시	종각역~종로2가교차로	전용차로위반	40,000
768	서울중아2818	한**	2021-06-09 12:15	경기도 부천시	종각역~종로2가교차로	전용차로위반	40,000
769	93두4035	한**	2021-06-04 19:28	서울특별시	성산동 SK성산대교주유소 건너편	전용차로위반	50,000
770	56조1914	함**	2021-06-07 07:59	경기도 구리시	공릉소방서(구리방향)	전용차로위반	50,000
771	31라8264	함**	2021-06-07 17:16	서울특별시	월계동 월계주공아파트1단지 건너편	전용차로위반	50,000
772	56다1196	허**	2021-06-07 19:17	서울특별시	화랑대주유소(서울방향)	전용차로위반	50,000
773	145허2409	허**	2021-05-17 14:48	전라북도 정읍시	롯데백화점 잠실점앞	전용차로위반	50,000
774	10두2011	허**	2021-06-22 07:12	서울특별시	대치동 은마아파트1동	전용차로위반	50,000
775	56수7891	허**	2021-06-02 05:38	서울특별시	저동1가 삼일로 영락교회	전용차로위반	50,000
776	41조3775	현**	2021-06-05 12:48	경기도 김포시	동양미래대학 구로성심병원 정류소앞 시외	전용차로위반	50,000
777	54대2620	홍**	2021-05-29 11:06	경기도 고양시	이대후문 중앙정류소 시외	전용차로위반	50,000
778	10버8324	홍**	2021-06-06 17:49	경상남도 김해시	저동1가 삼일로 영락교회	전용차로위반	50,000
779	38소5653	홍**	2021-05-25 08:34	서울특별시	서초동 서초IC 하행	전용차로위반	50,000
780	38소5653	홍**	2021-05-25 08:38	서울특별시	서초동 서초IC 입구 하행	전용차로위반	50,000
781	52보5401	홍**	2021-06-09 07:49	경기도 남양주시	화랑대주유소(서울방향)	전용차로위반	50,000
782	53가7850	황**	2021-06-04 09:20	경기도 고양시	성산동 성산1교~성산2교 교차로	전용차로위반	50,000

구분	차량 소유주						
연번	최초차량번호	성명	단속일시	주소	단속장소	위반내용	금액
783	45머1966	황**	2021-06-13 10:20	인천광역시	이대후문 중앙정류소 시외	전용차로위반	50,000
784	56주2556	황**	2021-06-11 18:01	전라북도 전주시	서초동 서초IC 하행	전용차로위반	50,000
785	56주2556	황**	2021-06-11 18:02	전라북도 전주시	서초동 서초IC 입구 하행	전용차로위반	50,000
786	56주2556	황**	2021-06-07 16:41	전라북도 전주시	서초동 서초IC 하행	전용차로위반	50,000
787	56주2556	황**	2021-06-11 18:03	전라북도 전주시	서초동 양재IC 하행	전용차로위반	50,000
788	56주2556	황**	2021-06-11 11:21	전라북도 전주시	서초동 서초IC 상행	전용차로위반	50,000
789	82버5013	황**	2021-06-25 17:17	경기도 수원시	내곡동 GS파크주유소 건너편	전용차로위반	50,000
790	51거8331	황**	2021-05-23 08:04	서울특별시	저동1가 삼일로 영락교회	전용차로위반	50,000
791	서울31사6785	황**	2021-06-01 18:43	서울특별시	대치동 은마아파트1동	전용차로위반	50,000
792	67호4393	황**	2021-06-05 18:08	서울특별시	상봉동 중랑역 건너편	전용차로위반	50,000

서울특별시공고 제2021 - 2357호

전용차로 위반 과태료 사전통지서 공시송달 공고

도로교통법 제15조 제3항(전용차로의 설치) 및 제160조 제3항에 따라 전용차로 위반차량 소유주에게 질서위반행위규제법 제16조(사전통지 및 의견제출 등) 제1항의 규정에 의거 과태료 사전통지서(의견진술)를 등기 발송하였으나, 수취인 부재, 수취인 불명, 이사, 주소불명, 폐문부재 등 송달 불가능한 반송분에 대하여 지방세기본법 제33조(공시송달) 및 행정절차법 제14조(송달) 제4항에 의거 다음과 같이 공시송달(공고)합니다.

2021년 9월 9일
서울특별시

1. 건 명 : 전용차로 위반 과태료 사전통지서 반송분에 대한 공시송달
 2. 근 거 : 도로교통법 제15조 제3항 및 제160조 제3항, 질서위반행위규제법 제16조 제1항, 지방세기본법 제33조, 행정절차법 제14조 제4항
 3. 공시송달 대상 및 내용 : (주)나인렌터카 등 693명 <붙임 참조>
 4. 공고기간 : `21. 9. 9 ~ `21. 9. 28
 5. 의견제출 안내
 - 가. 의견제출 기한 : 2021. 9. 9 ~ 2021. 9. 28
 - 나. 의견제출 기한 내에 의견을 제출할 수 있으며(서식은 별첨 ‘의견진술서 작성예시’ 참조), 의견제출시 증빙서류와 함께 인터넷(<http://cartax.seoul.go.kr>) 또는 서울특별시 교통지도과로 제출하여 주시기 바랍니다.
의견제출 기한 내에 의견제출이 없을 경우 의견이 없는 것으로 간주 됩니다.
 - 다. 국민기초생활수급자, 한부모가족 보호대상자, 장애인(3급 이상), 국가유공자(상이등급 3급 이상), 미성년자는 의견제출 기한 내에 질서위반행위 규제법 시행령 제2조의2에 따른 과태료 감경 50%에 필요한 자료를 제출할 수 있습니다.
단 공동명의 및 과태료를 체납하고 있는 경우는 감경 대상에서 제외됩니다.
 - 라. 의견제출처
 - 주 소 : 서울시 중구 덕수궁길 15(서울시청 서소문별관 2층 교통지도과 전용차로과장팀)
 - 전화번호 : 02-2133-4570~79 팩스번호 : 02-2133-4904
 - ※ 인터넷(<http://cartax.seoul.go.kr>) 통하여 제출하셔도 됩니다.
- 붙임 : 1. 공시송달 대상자 명단 1부.
2. 주요 의견제출 대상 및 기타 참고사항 1부.

공시송달(사전통지서)명단

구분	차량 소유주						
연번	최초차량번호	성명	단속일시	주소	단속장소	위반내용	금액
1	24호2250	(주)나인렌터카	2021-08-02 19:36	인천광역시	상계동 상계백병원	전용차로위반	50,000
2	83루3212	(주)다담	2021-08-03 10:58	경기도 성남시	잠실동 송파YMCA 체육관	전용차로위반	50,000
3	60라7330	(주)다스디자인	2021-08-03 09:03	서울특별시	롯데백화점 잠실점앞	전용차로위반	50,000
4	43고0777	(주)대성여행사	2021-08-01 11:50	제주특별자치도 제주시	서초동 서초IC 하행	전용차로위반	50,000
5	68하0546	(주)대우건설	2021-07-14 18:48	인천광역시	성산동 성산1교~성산2교 교차로	전용차로위반	50,000
6	04호7540	(주)더플랜스	2021-07-02 17:29	경기도 광명시	성산동 성산1교~성산2교 교차로	전용차로위반	50,000
7	131루5237	(주)도남산업건설	2021-07-30 08:32	서울특별시	성산동 SK성산대교주유소 건너편	전용차로위반	50,000
8	65하6228	(주)디에스디	2021-07-19 18:30	서울특별시	신사역사거리	전용차로위반	50,000
9	65하3453	(주)라이프브릿지	2021-07-14 12:36	서울특별시	영등포구 동작아파트 건너편	전용차로위반	50,000
10	48하7012	(주)리온메디코스	2021-07-15 20:04	서울특별시	성산동 성산1교~성산2교 교차로	전용차로위반	50,000
11	83소3910	(주)비버플랫폼	2021-07-28 14:37	서울특별시	롯데백화점 잠실점앞	전용차로위반	50,000
12	19로3699	(주)비손디벨롭먼트엔지니어링	2021-08-02 15:09	서울특별시	잠실동 엘스아파트 111동	전용차로위반	50,000
13	57하5595	(주)사람엔터테인먼트	2021-07-08 19:17	서울특별시	성산동 SK성산대교주유소 건너편	전용차로위반	50,000
14	153하5643	(주)솔게시	2021-07-03 16:54	인천광역시	서초동 서초IC 하행	전용차로위반	50,000
15	153하5643	(주)솔게시	2021-07-03 16:35	인천광역시	양재동 양재IC 상행	전용차로위반	50,000
16	153하5643	(주)솔게시	2021-07-02 12:02	인천광역시	서초동 서초IC 입구 하행	전용차로위반	50,000
17	86가6306	(주)승천이엔지	2021-08-04 08:28	경기도 부천시	상계동 상계주공아파트 10단지	전용차로위반	50,000
18	55로1697	(주)시	2021-07-29 10:56	서울특별시	롯데백화점 잠실점앞	전용차로위반	50,000
19	81조1953	(주)신명이에스티	2021-08-02 20:21	경기도 남양주시	공릉소방서(구리방향)	전용차로위반	50,000
20	19하7371	(주)아워홈	2021-07-21 15:36	서울특별시	서초동 서초IC 하행	전용차로위반	50,000
21	19하7371	(주)아워홈	2021-07-21 15:37	서울특별시	서초동 서초IC 입구 하행	전용차로위반	50,000
22	19하7371	(주)아워홈	2021-07-21 15:38	서울특별시	서초동 양재IC 하행	전용차로위반	50,000
23	53하7956	(주)양떼친구들	2021-07-05 10:42	서울특별시	잠실동 엘스아파트 111동	전용차로위반	50,000
24	53하7956	(주)양떼친구들	2021-07-05 10:53	서울특별시	잠실동 엘스아파트 111동	전용차로위반	50,000
25	09하7583	(주)어마운트	2021-07-20 19:42	서울특별시	대치동 은마아파트1동	전용차로위반	50,000
26	84저6719	(주)에스지애드윈	2021-08-02 17:03	서울특별시	영등포구 롯데캐슬아이비 앞	전용차로위반	50,000
27	84저6719	(주)에스지애드윈	2021-07-30 09:20	서울특별시	영등포구 롯데캐슬아이비 앞	전용차로위반	50,000
28	157하2485	(주)에코그린	2021-06-16 08:40	경기도 안산시	공릉소방서(구리방향)	전용차로위반	50,000
29	166하9402	(주)오엠알오	2021-07-21 21:02	서울특별시	서울글로벌센터	전용차로위반	50,000
30	65호1242	(주)위지스아이앤씨	2021-07-27 17:28	경기도 용인시	방배동 남태령고개 시내	전용차로위반	50,000
31	85도2927	(주)원컴이즈	2021-07-30 15:39	서울특별시	영등대로 휘문교교차거리~삼성역교차로	전용차로위반	50,000

구분	차량 소유주						
연번	최초차량번호	성명	단속일시	주소	단속장소	위반내용	금액
32	101호3911	(주)유니온렌터카	2021-08-03 08:37	경기도 고양시	성산동 SK성산대교주유소 건너편	전용차로위반	50,000
33	03조1917	(주)유디아이	2021-08-03 18:41	서울특별시	내곡동 GS파크주유소 건너편	전용차로위반	50,000
34	03조1917	(주)유디아이	2021-07-29 17:51	서울특별시	내곡동 GS파크주유소 건너편	전용차로위반	50,000
35	81라6749	(주)정문	2021-08-03 08:24	경기도 남양주시	상계동 상계백병원	전용차로위반	50,000
36	25로7955	(주)중화국제여행사	2021-07-31 15:47	서울특별시	양재동 양재IC 상행	전용차로위반	50,000
37	25로7955	(주)중화국제여행사	2021-07-31 15:49	서울특별시	서초동 반포IC 상행	전용차로위반	50,000
38	65부3006	(주)진성환경	2021-07-28 13:17	대전광역시	서초동 반포IC 상행	전용차로위반	50,000
39	65부3006	(주)진성환경	2021-07-29 11:36	대전광역시	서초동 서초IC 하행	전용차로위반	50,000
40	65부3006	(주)진성환경	2021-07-29 11:37	대전광역시	서초동 서초IC 입구 하행	전용차로위반	50,000
41	89부0898	(주)채우다자인건축	2021-07-23 18:47	서울특별시	경문고교~충신대입구역방향	전용차로위반	50,000
42	09하6390	(주)청담씨앤디	2021-07-08 12:50	서울특별시	양재동 양재IC 상행	전용차로위반	50,000
43	63수4714	(주)답키즈에듀	2021-07-29 18:13	인천광역시	내곡동 GS파크주유소 건너편	전용차로위반	50,000
44	03다6932	(주)풍성디앤씨	2021-07-30 19:29	경기도 파주시	성산동 성산1교~성산2교 교차로	전용차로위반	50,000
45	61하5817	(주)피앤월드	2021-07-08 09:17	서울특별시	월계동 월계주공아파트1단지 건너편	전용차로위반	50,000
46	31호3821	(주)피플카	2021-07-29 17:56	인천광역시	대치동 은마아파트1동	전용차로위반	50,000
47	44호9076	(주)핑거스미스	2021-07-22 15:33	서울특별시	압구정로데오역~성수대교남단교차로	전용차로위반	50,000
48	45호7756	(주)환전뱅크	2021-06-30 11:42	서울특별시	잠실동 엘스아파트 111동	전용차로위반	50,000
49	60하4657	(주)효바이오텍	2021-07-15 10:11	서울특별시	잠실동 엘스아파트 111동	전용차로위반	50,000
50	181주5996	감나무주식회사	2021-08-03 18:10	경기도 안산시	잠실동 엘스아파트 111동	전용차로위반	50,000
51	122하9156	김동진(동진)	2021-07-23 18:01	경기도 평택시	내곡동 GS파크주유소 건너편	전용차로위반	50,000
52	91도7192	다원양행주식회사	2021-08-04 18:11	경기도 구리시	공릉소방서(구리방향)	전용차로위반	50,000
53	경기93아8483	대도종합물류(주)	2021-07-28 07:55	경기도 안성시	양재동 양재IC 상행	전용차로위반	50,000
54	37라0345	대영산업(주)	2021-08-03 12:19	전라남도 해남군	삼성역~대치우성아파트교차로	전용차로위반	50,000
55	02머7566	동양엘리베이터(주)	2021-07-30 07:18	경기도 부천시	내곡동 GS파크주유소 건너편	전용차로위반	50,000
56	101하4556	리라렌터카주식회사	2021-07-29 23:16	서울특별시	상봉동 중랑역 건너편	전용차로위반	50,000
57	26오9929	문푸른솔	2021-08-03 12:22	충청남도 태안군	잠실동 엘스아파트 111동	전용차로위반	50,000
58	45호8131	새티스팩토리	2021-07-19 20:04	서울특별시	성산동 성산1교~성산2교 교차로	전용차로위반	50,000
59	30노6807	서울유치원(박진희)	2021-07-30 20:46	서울특별시	롯데백화점 잠실점앞	전용차로위반	50,000
60	160호5684	성현어패럴	2021-07-01 19:52	서울특별시	월계동 월계주공아파트1단지 건너편	전용차로위반	50,000
61	104호4559	씨애플러스수학학원	2021-07-07 19:47	서울특별시	상계동 상계백병원	전용차로위반	50,000
62	44호1779	에스비파트너스(주)	2021-07-20 08:17	서울특별시	행당동 한양대전철역 1번 출구	전용차로위반	50,000
63	20머0277	영재개발(주)	2021-07-28 10:44	서울특별시	서초동 반포IC 상행	전용차로위반	50,000

구분	차량 소유주						
연번	최초차량번호	성명	단속일시	주소	단속장소	위반내용	금액
64	51호5318	와이드앵글롯데구리점	2021-07-23 19:26	경기도 구리시	송파구 올림픽회관앞	전용차로위반	50,000
65	104호9809	육해공군	2021-07-02 18:12	경남의령군	서초동 서초IC 하행	전용차로위반	50,000
66	81구4902	일등라이스(주)	2021-07-28 17:25	경기도 남양주시	상계동 상계주공아파트 10단지	전용차로위반	50,000
67	52구4061	일리산업(주)	2021-07-29 08:26	충청북도 음성군	내곡동 GS파크주유소 건너편	전용차로위반	50,000
68	06버2978	주-삼일일급자동차정비공업사	2021-08-02 18:38	서울특별시	내곡동 GS파크주유소 건너편	전용차로위반	50,000
69	14저7776	주식회사공명	2021-07-29 12:56	경기도 용인시	잠실동 엘스아파트 111동	전용차로위반	50,000
70	95소7587	주식회사낙원	2021-07-29 09:16	경기도 성남시	내곡동 GS파크주유소 건너편	전용차로위반	50,000
71	87거8205	주식회사다호티앤에스	2021-08-02 09:35	서울특별시	성산동 SK성산대교주유소 건너편	전용차로위반	50,000
72	59두2842	주식회사더블유엠파트너스	2021-08-03 15:25	강원도 태백시	서초동 서초IC 하행	전용차로위반	50,000
73	39하0275	주식회사다엔디	2021-06-30 20:33	경기도 구리시	태릉강릉(서울방향)	전용차로위반	50,000
74	55저6958	주식회사다파트너스	2021-07-30 18:14	경기도 부천시	잠실동 엘스아파트 111동	전용차로위반	50,000
75	30오2445	주식회사라희토목건설	2021-08-03 19:13	경기도 화성시	내곡동 GS파크주유소 건너편	전용차로위반	50,000
76	02다5300	주식회사매키스코리아	2021-07-21 19:15	서울특별시	내곡동 GS파크주유소 건너편	전용차로위반	50,000
77	45나2925	주식회사브릿센트	2021-07-29 17:17	서울특별시	내곡동 GS파크주유소 건너편	전용차로위반	50,000
78	24마6445	주식회사서경기업	2021-07-28 20:33	경상남도 거제시	공릉소방서(구리방향)	전용차로위반	50,000
79	03소2442	주식회사서울스마트	2021-08-03 08:39	경기도 의정부시	삼육대학교(구리방향)	전용차로위반	50,000
80	03소2442	주식회사서울스마트	2021-07-29 08:49	경기도 의정부시	삼육대학교(구리방향)	전용차로위반	50,000
81	03소2442	주식회사서울스마트	2021-07-28 08:44	경기도 의정부시	삼육대학교(구리방향)	전용차로위반	50,000
82	03소2442	주식회사서울스마트	2021-08-02 08:56	경기도 의정부시	삼육대학교(구리방향)	전용차로위반	50,000
83	03소2442	주식회사서울스마트	2021-08-04 08:50	경기도 의정부시	삼육대학교(구리방향)	전용차로위반	50,000
84	39하9709	주식회사세안안전전단	2021-07-23 19:49	서울특별시	화랑대주유소(서울방향)	전용차로위반	50,000
85	60주9779	주식회사신안오토리스	2021-07-29 07:58	서울특별시	태릉강릉(서울방향)	전용차로위반	50,000
86	49하4505	주식회사쏘카	2021-07-30 00:44	경기도 용인시	옥천동 영천시장 중앙정류소 시내	전용차로위반	50,000
87	28다3394	주식회사씨지스이엔지	2021-07-30 17:37	서울특별시	대치동 은마아파트1동	전용차로위반	50,000
88	88보7086	주식회사에이치씨씨건설	2021-08-03 09:39	서울특별시	공릉소방서(구리방향)	전용차로위반	50,000
89	32부7097	주식회사엘투코퍼레이션	2021-07-28 20:31	부산광역시	대치동 은마아파트1동	전용차로위반	50,000
90	65하8197	주식회사예은건설	2021-07-13 07:43	서울특별시	관악로 송실대~관악구청	전용차로위반	50,000
91	69보9381	주식회사위드코리아	2021-07-28 19:11	서울특별시	성산동 성산1교~성산2교 교차로	전용차로위반	50,000
92	65하1178	주식회사제이케이코퍼레이션	2021-07-01 08:28	서울특별시	잠실동 엘스아파트 111동	전용차로위반	50,000
93	152라7071	주식회사제이케이엔씨	2021-07-28 17:11	경기도 의정부시	상계동 상계주공아파트 10단지	전용차로위반	50,000
94	10마8352	주식회사진영로지텍	2021-07-28 15:05	경기도 화성시	잠실동 송파YMCA 체육관	전용차로위반	50,000
95	101하6553	주식회사천조렌트카	2021-08-04 17:30	서울특별시	내곡동 GS파크주유소 건너편	전용차로위반	50,000

구분	차량 소유주						
연번	최초차량번호	성명	단속일시	주소	단속장소	위반내용	금액
96	145하7822	주식회사투맨필름	2021-07-16 18:58	서울특별시	성산동 성산1교~성산2교 교차로	전용차로위반	50,000
97	27어0507	주식회사사포도나무장막	2021-08-04 18:29	서울특별시	성산동 성산1교~성산2교 교차로	전용차로위반	50,000
98	127호1592	주식회사현서렌트카	2021-07-30 09:40	대구광역시	대치동 은마아파트1동	전용차로위반	50,000
99	09다3113	지데이트레이딩주식회사	2021-08-03 13:21	서울특별시	영등포구 롯데캐슬아이비 앞	전용차로위반	50,000
100	50도9784	캡이지식품(주)	2021-07-28 18:16	경기도 화성시	내곡동 GS파크주유소 건너편	전용차로위반	50,000
101	170하1000	케이프투자증권(주)	2021-07-21 18:17	서울특별시	내곡동 GS파크주유소 건너편	전용차로위반	50,000
102	90노6796	코점협동조합	2021-08-04 20:27	경기도 이천시	롯데백화점 잠실점앞	전용차로위반	50,000
103	65하3633	퀀텀헬스케어코리아	2021-07-09 17:15	서울특별시	성산동 SK성산대교주유소 건너편	전용차로위반	50,000
104	65하4089	큐더스커뮤니케이션즈(김정은)	2021-07-06 20:34	서울특별시	서울 서초구 잠원로 213-3	전용차로위반	50,000
105	14노6335	티켓코리아(주)	2021-07-29 08:23	서울특별시	내곡동 GS파크주유소 건너편	전용차로위반	50,000
106	39하8671	폼주얼리(강경희)	2021-06-30 09:22	서울특별시	공릉소방서(구리방향)	전용차로위반	50,000
107	256주4021	피케이인테리어내날주식회사	2021-06-14 18:59	경기도 안성시	내곡동 GS파크주유소 건너편	전용차로위반	50,000
108	159하6465	한기일(레필로소피)	2021-07-27 09:22	경기도 광주시	대치동 은마아파트1동	전용차로위반	50,000
109	159하6465	한기일(레필로소피)	2021-07-22 09:25	경기도 광주시	대치동 은마아파트1동	전용차로위반	50,000
110	서울91자2291	휴먼로지엠주식회사	2021-08-04 08:46	서울특별시	양재동 양재IC 상행	전용차로위반	50,000
111	30리8914	A**	2021-08-04 18:18	경기도 안성시	성산동 SK성산대교주유소 건너편	전용차로위반	50,000
112	61어0835	A**	2021-07-30 19:46	충청북도 진천군	롯데백화점 잠실점앞	전용차로위반	50,000
113	162하8829	B**	2021-06-28 00:37	서울특별시	이대후문 중앙정류소 시외	전용차로위반	50,000
114	156우7154	C**	2021-08-04 17:38	경기도 부천시	내곡동 시립어린이병원 건너편	전용차로위반	50,000
115	29수7020	C**	2021-08-03 09:17	충청남도 천안시	내곡동 GS파크주유소 건너편	전용차로위반	50,000
116	62두0374	C**	2021-08-03 09:25	서울특별시	상계동 마들역 7번출구	전용차로위반	50,000
117	19하0591	E**	2021-06-29 17:23	경기도 고양시	상계동 상계주공아파트 10단지	전용차로위반	50,000
118	65조8572	H**	2021-07-29 09:39	경기도 용인시	서초동 반포IC 상행	전용차로위반	50,000
119	10가8197	H**	2021-08-02 17:45	충청남도 홍성군	롯데백화점 잠실점앞	전용차로위반	50,000
120	114수2558	J**	2021-08-02 19:18	서울특별시	성산동 SK성산대교주유소 건너편	전용차로위반	50,000
121	57머7426	J**	2021-08-04 17:21	인천광역시	서초동 서초IC 하행	전용차로위반	50,000
122	57머7426	J**	2021-08-04 17:22	인천광역시	서초동 서초IC 입구 하행	전용차로위반	50,000
123	57머7426	J**	2021-08-04 17:23	인천광역시	서초동 양재IC 하행	전용차로위반	50,000
124	40누2011	K**	2021-07-31 18:14	경기도 안산시	서초동 서초IC 하행	전용차로위반	50,000
125	40누2011	K**	2021-07-31 18:16	경기도 안산시	서초동 양재IC 하행	전용차로위반	50,000
126	142두4757	K**	2021-08-03 16:51	충청남도 천안시	서초동 서초IC 입구 하행	전용차로위반	50,000
127	142두4757	K**	2021-07-30 18:57	충청남도 천안시	서초동 양재IC 하행	전용차로위반	50,000
128	142두4757	K**	2021-08-03 16:52	충청남도 천안시	서초동 양재IC 하행	전용차로위반	50,000

구분	차량 소유주						
연번	최초차량번호	성명	단속일시	주소	단속장소	위반내용	금액
129	55무3791	K**	2021-08-02 11:48	충청북도 진천군	서초동 서초IC 하행	전용차로위반	50,000
130	58보6342	K**	2021-08-01 19:15	경기도 김포시	양재동 양재IC 상행	전용차로위반	50,000
131	163오6450	K**	2021-07-29 19:12	서울특별시	내곡동 GS파크주유소 건너편	전용차로위반	50,000
132	66부3680	K**	2021-07-29 16:04	광주광역시	서초동 서초IC 하행	전용차로위반	50,000
133	66부3680	K**	2021-07-29 16:06	광주광역시	서초동 양재IC 하행	전용차로위반	50,000
134	02모3997	L**	2021-08-04 18:09	서울특별시	내곡동 GS파크주유소 건너편	전용차로위반	50,000
135	59마1229	L**	2021-08-02 17:20	경기도 수원시	상계동 상계주공아파트 10단지	전용차로위반	50,000
136	89서1780	L**	2021-07-29 17:58	서울특별시	대치동 은마아파트1동	전용차로위반	50,000
137	08터1053	L**	2021-08-03 09:00	경기도 성남시	내곡IC-염곡IC	전용차로위반	50,000
138	34호1011	L**	2021-07-20 07:33	경기도 성남시	잠실동 엘스아파트 111동	전용차로위반	50,000
139	66소3074	L**	2021-08-04 17:11	서울특별시	내곡동 GS파크주유소 건너편	전용차로위반	50,000
140	57나2736	N**	2021-08-04 07:14	경기도 안산시	성산동 성산1교~성산2교 교차로	전용차로위반	50,000
141	32려2259	N**	2021-07-28 07:34	서울특별시	서초동 서초IC 하행	전용차로위반	50,000
142	25두3839	N**	2021-07-29 01:06	서울특별시	상봉동 종량역 건너편	전용차로위반	50,000
143	30백0891	P**	2021-08-04 07:49	경기도 부천시	성산동 성산1교~성산2교 교차로	전용차로위반	50,000
144	19우8677	P**	2021-08-04 07:34	서울특별시	행당동 한양대전철역 1번 출구	전용차로위반	50,000
145	45주7107	P**	2021-08-02 15:50	충청남도 서산시	서초동 양재IC 하행	전용차로위반	50,000
146	62백4462	S**	2021-08-02 18:31	경기도 안산시	내곡동 시립어린이병원 건너편	전용차로위반	50,000
147	173호9312	S**	2021-07-09 20:39	대구광역시	대치동 은마아파트1동	전용차로위반	50,000
148	41오7419	Y**	2021-07-29 17:14	충청남도 당진시	태릉강릉(서울방향)	전용차로위반	50,000
149	13두9132	Z**	2021-07-29 17:59	경기도 부천시	압구정로데오역~성수대교	전용차로위반	50,000
150	76우9068	Z**	2021-07-30 17:51	서울특별시	내곡동 시립어린이병원 건너편	전용차로위반	60,000
151	17혀8240	강**	2021-07-23 20:46	대전광역시	상계동 상계주공아파트 10단지	전용차로위반	50,000
152	05노8494	강**	2021-08-02 19:49	서울특별시	잠실동 엘스아파트 111동	전용차로위반	50,000
153	07누7183	강**	2021-08-04 19:37	서울특별시	월계동 월계주공아파트 1단지 107동	전용차로위반	50,000
154	06소3666	강**	2021-07-29 18:07	경기도 수원시	내곡동 GS파크주유소 건너편	전용차로위반	50,000
155	102주1783	강**	2021-08-03 16:40	서울특별시	잠실동 엘스아파트 111동	전용차로위반	50,000
156	383구9412	강**	2021-08-04 17:14	경기도 안양시	서초동 서초IC 하행	전용차로위반	50,000
157	15우7000	강**	2021-07-30 14:00	경기도 용인시	잠실동 엘스아파트 111동	전용차로위반	50,000
158	347주5839	고**	2021-08-03 11:40	경기도 광주시	잠실동 엘스아파트 111동	전용차로위반	50,000
159	71서5883	고**	2021-07-29 17:39	서울특별시	내곡동 시립어린이병원 건너편	전용차로위반	60,000
160	80우0650	고**	2021-07-29 04:56	제주특별자치도 서귀포시	동양미래대학 구로성심병원 정류소앞 시내	전용차로위반	50,000

구분	차량 소유주						
연번	최초차량번호	성명	단속일시	주소	단속장소	위반내용	금액
161	01호2033	고**	2021-06-08 16:01	제주특별자치도 서귀포시	롯데백화점 잠실점앞	전용차로위반	50,000
162	26누2646	고**	2021-07-31 09:12	경기도 하남시	장지동 장지역 중앙정류소 시내	전용차로위반	50,000
163	87보4267	고**	2021-07-28 18:13	부산광역시	내곡동 GS파크주유소 건너편	전용차로위반	50,000
164	서울31사2121	곽**	2021-07-30 21:05	서울특별시	영등포구 한국교직원공제회관 앞	전용차로위반	50,000
165	24무9379	곽**	2021-08-04 19:48	인천광역시	송파구 올림픽회관앞	전용차로위반	50,000
166	69마2918	구**	2021-08-04 18:16	서울특별시	상계동 상계주공아파트 10단지	전용차로위반	50,000
167	40라3721	권**	2021-08-03 08:12	서울특별시	성산동 SK성산대교주유소 건너편	전용차로위반	50,000
168	52도8856	권**	2021-08-04 08:03	서울특별시	대치동 은마아파트1동	전용차로위반	50,000
169	32너1314	권**	2021-07-31 14:01	경기도 안양시	영등포구 한국교직원공제회관 앞	전용차로위반	50,000
170	24모7535	권**	2021-07-28 18:13	경기도 안산시	내곡동 GS파크주유소 건너편	전용차로위반	50,000
171	182너1473	김**	2021-07-28 17:48	서울특별시	성산동 성산1교~성산2교 교차로	전용차로위반	50,000
172	33라0644	김**	2021-07-30 20:25	서울특별시	성산동 성산1교~성산2교 교차로	전용차로위반	50,000
173	06고6557	김**	2021-07-29 19:45	서울특별시	방배동 남태령고개 시내	전용차로위반	50,000
174	255수3969	김**	2021-07-28 17:48	경기도 용인시	잠원동 잠원현대힐미리아파트	전용차로위반	50,000
175	89소3446	김**	2021-08-02 17:38	경기도 성남시	내곡동 GS파크주유소 건너편	전용차로위반	50,000
176	176저9418	김**	2021-07-28 17:21	서울특별시	월계동 월계주공아파트 1단지 107동	전용차로위반	50,000
177	서울32바1640	김**	2021-07-27 08:44	서울특별시	영등포구 롯데캐슬아이비 앞	전용차로위반	50,000
178	54가4662	김**	2021-08-04 09:07	경기도 화성시	내곡동 GS파크주유소 건너편	전용차로위반	50,000
179	52어8413	김**	2021-08-03 17:36	인천광역시	대치동 은마아파트1동	전용차로위반	50,000
180	87다0419	김**	2021-07-28 17:47	경기도 고양시	성수대교남단교차로~압구정역교차로	전용차로위반	50,000
181	22오8357	김**	2021-08-03 12:41	서울특별시	롯데백화점 잠실점앞	전용차로위반	50,000
182	63부5212	김**	2021-08-01 11:11	경기도 안산시	NH투자증권 빌딩 앞	전용차로위반	50,000
183	42모3245	김**	2021-08-04 17:10	경기도 평택시	공릉소방서(구리방향)	전용차로위반	50,000
184	19겨9226	김**	2021-08-03 14:38	서울특별시	롯데백화점 잠실점앞	전용차로위반	50,000
185	20마5825	김**	2021-07-30 18:57	경기도 연천군	상계동 마들역 7번출구	전용차로위반	50,000
186	07버7755	김**	2021-08-03 11:49	서울특별시	잠실동 엘스아파트 111동	전용차로위반	50,000
187	서울강북파6550	김**	2021-08-02 12:46	서울특별시	종로3가역~종로4가교차로	전용차로위반	40,000
188	55고4703	김**	2021-07-31 20:04	대구광역시	서초동 서초IC 입구 하행	전용차로위반	50,000
189	46모0390	김**	2021-07-29 17:34	강원도 춘천시	공릉소방서(구리방향)	전용차로위반	50,000
190	서울31자6006	김**	2021-08-04 09:39	서울특별시	상계동 상계주공아파트 10단지	전용차로위반	50,000
191	23오8535	김**	2021-07-31 01:26	서울특별시	이대후문 중앙정류소 시외	전용차로위반	50,000
192	62오5974	김**	2021-07-30 09:32	경기도 용인시	공릉소방서(구리방향)	전용차로위반	50,000

구분	차량 소유주						
연번	최초차량번호	성명	단속일시	주소	단속장소	위반내용	금액
193	01저2969	김**	2021-07-30 09:47	전라남도 해남군	잠원동 잠원현대힐미리아파트	전용차로위반	50,000
194	01저2969	김**	2021-07-30 19:42	전라남도 해남군	상계동 마들역 7번출구	전용차로위반	50,000
195	45서1693	김**	2021-07-30 18:13	서울특별시	내곡동 GS파크주유소 건너편	전용차로위반	50,000
196	45서1693	김**	2021-07-30 18:11	서울특별시	내곡동 시립어린이병원 건너편	전용차로위반	50,000
197	23터5578	김**	2021-07-28 19:34	서울특별시	삼성동 경기고등학교	전용차로위반	50,000
198	266주5866	김**	2021-08-03 18:50	서울특별시	대치동 은마아파트1동	전용차로위반	50,000
199	397두7844	김**	2021-07-30 16:30	서울특별시	서초동 반포IC 상행	전용차로위반	50,000
200	서울90바6412	김**	2021-07-30 15:33	경기도 고양시	학여울역~대치우성아파트 교차로	전용차로위반	50,000
201	70너4869	김**	2021-07-28 12:01	경기도 고양시	잠실동 엘스아파트 111동	전용차로위반	60,000
202	43머9147	김**	2021-07-29 17:33	경기도 화성시	대치동 은마아파트1동	전용차로위반	50,000
203	서울38아6447	김**	2021-08-02 21:05	서울특별시	영등포구 롯데캐슬아이비 앞	전용차로위반	50,000
204	13우0633	김**	2021-07-30 20:19	경기도 의정부시	상계동 상계주공아파트 10단지	전용차로위반	50,000
205	40저1653	김**	2021-07-30 19:45	서울특별시	공릉소방서(구리방향)	전용차로위반	50,000
206	74머4680	김**	2021-07-30 09:36	경기도 성남시	상계동 상계주공아파트 10단지	전용차로위반	60,000
207	58오4751	김**	2021-07-28 19:22	경기도 광주시	송파구 올림픽회관앞	전용차로위반	50,000
208	18오2440	김**	2021-08-03 09:26	서울특별시	대치동 개포우성2차아파트 12동	전용차로위반	50,000
209	25보0226	김**	2021-07-27 13:28	서울특별시	영등포구 공작아파트 건너편	전용차로위반	50,000
210	19주3163	김**	2021-07-30 19:14	서울특별시	금화초교~독립문역사거리방향	전용차로위반	50,000
211	01가0937	김**	2021-08-01 17:53	인천광역시	서초동 반포IC 상행	전용차로위반	50,000
212	261도2246	김**	2021-08-03 07:34	강원도 횡성군	성산동 성산1교~성산2교 교차로	전용차로위반	50,000
213	24터3751	김**	2021-08-04 20:20	서울특별시	성산동 SK성산대교주유소 건너편	전용차로위반	50,000
214	15러7978	김**	2021-07-30 19:46	부산광역시	송파구 올림픽회관앞	전용차로위반	50,000
215	서울31바9204	김**	2021-08-03 17:17	경기도 남양주시	대치동 은마아파트1동	전용차로위반	50,000
216	서울06가6878	김**	2021-08-03 09:17	경기도 고양시	성산동 성산1교~성산2교 교차로	전용차로위반	60,000
217	경기83사5888	김**	2021-07-29 19:22	경기도 남양주시	공릉소방서(구리방향)	전용차로위반	50,000
218	87보9278	김**	2021-08-02 09:08	경기도 안양시	영등포구 롯데캐슬아이비 앞	전용차로위반	50,000
219	27부5959	김**	2021-08-02 08:37	서울특별시	상계동 마들역 7번출구	전용차로위반	50,000
220	27부5959	김**	2021-08-02 08:39	서울특별시	상계동 상계주공아파트 10단지	전용차로위반	50,000
221	01부8888	김**	2021-07-28 18:20	서울특별시	대치동 은마아파트1동	전용차로위반	50,000
222	10두4797	김**	2021-08-04 18:54	충청북도 충주시	공릉소방서(구리방향)	전용차로위반	50,000
223	26머7102	김**	2021-08-04 17:13	전라남도 나주시	월계동 월계주공아파트1단지 건너편	전용차로위반	50,000
224	366주9088	김**	2021-08-02 15:57	광주광역시	서초동 반포IC 상행	전용차로위반	50,000
225	11고7694	김**	2021-08-01 21:13	인천광역시	저동1가 삼일로 영락교회	전용차로위반	50,000

구분	차량 소유주						
연번	최초차량번호	성명	단속일시	주소	단속장소	위반내용	금액
226	45두9218	김**	2021-08-03 17:35	경기도 의정부시	내곡동 GS파크주유소 건너편	전용차로위반	50,000
227	37루0278	김**	2021-08-03 17:57	경기도 남양주시	공릉소방서(구리방향)	전용차로위반	50,000
228	71거4657	김**	2021-08-02 07:43	서울특별시	영등포구 롯데캐슬아이비 앞	전용차로위반	60,000
229	71거4657	김**	2021-07-27 07:42	서울특별시	영등포구 롯데캐슬아이비 앞	전용차로위반	60,000
230	71거4657	김**	2021-08-03 07:24	서울특별시	영등포구 롯데캐슬아이비 앞	전용차로위반	60,000
231	71거4657	김**	2021-07-28 07:34	서울특별시	영등포구 롯데캐슬아이비 앞	전용차로위반	60,000
232	71거4657	김**	2021-07-30 07:37	서울특별시	영등포구 롯데캐슬아이비 앞	전용차로위반	60,000
233	65노4611	김**	2021-07-28 13:47	인천광역시	롯데백화점 잠실점앞	전용차로위반	50,000
234	19머1705	김**	2021-07-30 11:14	대전광역시	롯데백화점 잠실점앞	전용차로위반	50,000
235	29하2537	김**	2021-07-21 09:00	서울특별시	내곡동 GS파크주유소 건너편	전용차로위반	50,000
236	47보9380	김**	2021-08-02 21:39	서울특별시	가좌삼거리~가재울사거리	전용차로위반	50,000
237	18모7054	김**	2021-08-02 08:40	경기도 용인시	내곡동 시립어린이병원 건너편	전용차로위반	50,000
238	32더9272	김**	2021-07-28 18:43	강원도 영월군	내곡동 시립어린이병원 건너편	전용차로위반	50,000
239	153호4344	김**	2021-07-06 17:51	인천광역시	공릉소방서(구리방향)	전용차로위반	50,000
240	153호4344	김**	2021-07-06 09:46	인천광역시	공릉소방서(구리방향)	전용차로위반	50,000
241	서울14라5586	김**	2021-07-29 17:30	경기도 남양주시	화랑대주유소(서울방향)	전용차로위반	60,000
242	서울87자5005	김**	2021-08-04 10:41	서울특별시	롯데백화점 잠실점앞	전용차로위반	50,000
243	32로1111	김**	2021-08-01 19:13	전라북도 장수군	양재동 양재IC 상행	전용차로위반	50,000
244	308가9987	김**	2021-08-03 16:14	광주광역시	롯데백화점 잠실점앞	전용차로위반	50,000
245	84저6782	김**	2021-08-02 19:27	경기도 성남시	송파구 올림픽회관앞	전용차로위반	50,000
246	37노4697	김**	2021-08-03 20:50	경기도 수원시	월계동 월계주공아파트 1단지 107동	전용차로위반	50,000
247	14수4090	김**	2021-07-29 07:55	경기도 성남시	내곡동 시립어린이병원 건너편	전용차로위반	50,000
248	13여3182	김**	2021-07-31 11:13	서울특별시	양재동 양재IC 상행	전용차로위반	50,000
249	340리1181	김**	2021-07-29 21:35	경기도 의정부시	중화동 메디렌스 산부인과	전용차로위반	50,000
250	27보7998	김**	2021-08-04 15:05	경상남도 김해시	롯데백화점 잠실점앞	전용차로위반	50,000
251	경기15고6621	김**	2021-07-30 17:58	경기도 안산시	공릉소방서(구리방향)	전용차로위반	60,000
252	27가2515	김**	2021-07-27 11:34	서울특별시	YBM빌딩	전용차로위반	50,000
253	32라7274	김**	2021-07-30 18:43	서울특별시	행당동 한양대전철역 1번 출구	전용차로위반	50,000
254	서울31자7494	김**	2021-07-30 08:46	경기도 용인시	학여울역~휘문고사거리	전용차로위반	50,000
255	25고4911	김**	2021-07-30 19:13	경기도 화성시	내곡동 GS파크주유소 건너편	전용차로위반	50,000
256	09라6608	김**	2021-07-29 08:36	전라북도 고창군	내곡동 GS파크주유소 건너편	전용차로위반	50,000
257	15비3599	김**	2021-08-02 09:15	경기도 하남시	대치동 은마아파트1동	전용차로위반	50,000
258	서울32자1451	김**	2021-08-03 08:49	경기도 성남시	대치동 개포우성2차아파트 12동	전용차로위반	50,000

구분	차량 소유주						
연번	최초차량번호	성명	단속일시	주소	단속장소	위반내용	금액
259	33어2151	김**	2021-08-02 12:30	서울특별시	잠실동 송파YMCA 체육관	전용차로위반	50,000
260	143누5926	김**	2021-07-29 09:25	서울특별시	상계동 상계백병원	전용차로위반	50,000
261	128호5037	김**	2021-07-08 18:48	경기도 화성시	내곡동 GS파크주유소 건너편	전용차로위반	50,000
262	287며5664	김**	2021-07-30 08:10	서울특별시	서울여대(구리방향)	전용차로위반	50,000
263	05부8643	김**	2021-08-03 19:52	서울특별시	내곡동 GS파크주유소 건너편	전용차로위반	50,000
264	184러2193	김**	2021-07-30 18:29	서울특별시	성산동 성산1교~성산2교 교차로	전용차로위반	50,000
265	71거4689	김**	2021-08-01 12:59	서울특별시	영등포구 롯데캐슬아이비 앞	전용차로위반	60,000
266	101히3841	김**	2021-07-21 01:43	서울특별시	이대후문 중앙정류소 시외	전용차로위반	50,000
267	05조5046	김**	2021-07-28 17:47	서울특별시	내곡동 GS파크주유소 건너편	전용차로위반	50,000
268	95로1689	김**	2021-07-29 14:19	서울특별시	중화동 메디렌스 산부인과	전용차로위반	50,000
269	서울32자3231	김**	2021-08-02 09:20	경기도 광주시	대치동 은마아파트1동	전용차로위반	50,000
270	72고5190	김**	2021-07-28 14:47	서울특별시	롯데백화점 잠실점앞	전용차로위반	60,000
271	223저3591	김**	2021-07-30 18:04	서울특별시	화랑대주유소(서울방향)	전용차로위반	50,000
272	107부3578	김**	2021-07-28 18:00	경기도 안산시	성산동 SK성산대교주유소 건너편	전용차로위반	50,000
273	서울31사2969	김**	2021-08-04 20:31	경기도 양주시	YBM빌딩	전용차로위반	50,000
274	서울32자9405	김**	2021-07-28 20:33	서울특별시	대치동 은마아파트1동	전용차로위반	50,000
275	382오5421	김**	2021-07-28 17:20	서울특별시	성산동 성산1교~성산2교 교차로	전용차로위반	50,000
276	101호5738	김**	2021-05-18 13:14	서울특별시	잠실동 엘스아파트 111동	전용차로위반	50,000
277	09하5572	김**	2021-07-20 17:43	서울특별시	양재동 양재IC 상행	전용차로위반	50,000
278	09하5572	김**	2021-07-20 17:45	서울특별시	서초동 반포IC 상행	전용차로위반	50,000
279	09하5572	김**	2021-07-20 17:44	서울특별시	서초동 서초IC 상행	전용차로위반	50,000
280	89무5776	김**	2021-08-03 14:38	경기도 시흥시	롯데백화점 잠실점앞	전용차로위반	50,000
281	54수4423	김**	2021-07-31 21:35	서울특별시	방배동 남태령고개 시내	전용차로위반	50,000
282	48어0324	김**	2021-07-30 07:22	서울특별시	행당동 한양대전철역 1번 출구	전용차로위반	50,000
283	서울32자5532	김**	2021-07-28 20:20	서울특별시	공릉소방서(구리방향)	전용차로위반	50,000
284	11보8230	김**	2021-08-02 19:07	경기도 용인시	잠원동 잠원현대힐리리아파트	전용차로위반	50,000
285	87오4775	김**	2021-07-29 07:10	서울특별시	공릉소방서(구리방향)	전용차로위반	50,000
286	서울31자1893	김**	2021-07-30 17:21	경기도 의정부시	상계동 상계백병원	전용차로위반	50,000
287	58구7480	김**	2021-07-29 17:33	서울특별시	상계동 상계주공아파트 10단지	전용차로위반	50,000
288	101호8322	김**	2021-07-01 16:52	서울특별시	삼성역~대치우성아파트교차로	전용차로위반	50,000
289	서울31바8360	김**	2021-07-30 20:13	서울특별시	상계동 상계주공아파트 10단지	전용차로위반	50,000
290	65마8148	김**	2021-08-04 20:01	경기도 고양시	내곡동 시립어린이병원 건너편	전용차로위반	50,000
291	93다3866	나**	2021-08-03 19:26	서울특별시	공릉소방서(구리방향)	전용차로위반	50,000

구분	차량 소유주						
연번	최초차량번호	성명	단속일시	주소	단속장소	위반내용	금액
292	162하8478	나**	2021-07-23 19:08	서울특별시	성산동 SK성산대교주유소 건너편	전용차로위반	50,000
293	경기84바8458	남**	2021-08-03 08:34	경기도 의정부시	잠실동 엘스아파트 111동	전용차로위반	50,000
294	88조2086	남**	2021-07-30 17:44	경기도 부천시	내곡동 시립어린이병원 건너편	전용차로위반	50,000
295	40조8312	남**	2021-07-28 20:45	서울특별시	상계동 상계주공아파트 10단지	전용차로위반	50,000
296	20나1076	노**	2021-08-02 19:38	서울특별시	성산동 성산1교~성산2교 교차로	전용차로위반	50,000
297	67두2827	노**	2021-07-30 08:45	서울특별시	행당동 한양대전철역 1번 출구	전용차로위반	50,000
298	경기88사5574	노**	2021-08-03 13:02	경기도 남양주시	영등포구 롯데캐슬아이비 앞	전용차로위반	50,000
299	56두9146	류**	2021-07-29 08:55	경기도 용인시	성산동 성산1교~성산2교 교차로	전용차로위반	50,000
300	17로9071	목**	2021-07-31 11:26	경기도 과천시	영등포구 롯데캐슬아이비 앞	전용차로위반	50,000
301	52서3368	문**	2021-08-04 16:55	경기도 김포시	서울 구로구 신도림동 418-10	전용차로위반	50,000
302	67보4719	문**	2021-07-28 18:23	서울특별시	내곡동 GS파크주유소 건너편	전용차로위반	50,000
303	104하1675	문**	2021-07-21 07:54	서울특별시	상계동 상계주공아파트 10단지	전용차로위반	50,000
304	34호9182	문**	2021-07-16 15:25	경기도 광주시	서초동 서초IC 하행	전용차로위반	50,000
305	서울31바8942	문**	2021-08-02 18:08	서울특별시	대치동 은마아파트1동	전용차로위반	50,000
306	서울32바4564	민**	2021-08-02 08:23	경기도 의정부시	대치동 은마아파트1동	전용차로위반	50,000
307	13마5759	민**	2021-07-30 15:29	경기도 안산시	압구정로데오역~성수대교남단교차로	전용차로위반	50,000
308	42우0671	박**	2021-08-02 17:46	경기도 시흥시	태릉강릉(서울방향)	전용차로위반	50,000
309	195도9796	박**	2021-08-04 20:46	경기도 화성시	행당동 한양대전철역 1번 출구	전용차로위반	50,000
310	87서8151	박**	2021-07-29 12:57	경기도 안성시	서초동 서초IC 입구 하행	전용차로위반	50,000
311	349너2773	박**	2021-07-29 19:14	서울특별시	서초동 반포IC 상행	전용차로위반	50,000
312	349너2773	박**	2021-07-29 11:13	서울특별시	서초동 서초IC 하행	전용차로위반	50,000
313	57도7212	박**	2021-08-01 19:05	경기도 용인시	서초동 반포IC 상행	전용차로위반	50,000
314	36우6448	박**	2021-07-30 08:17	경기도 광주시	월계동 월계주공아파트1단지 건너편	전용차로위반	50,000
315	75루8435	박**	2021-08-02 08:47	경기도 평택시	저동1가 삼일로 영락교회	전용차로위반	60,000
316	18하4634	박**	2021-07-23 19:13	서울특별시	미아동 이마트 미아점 건너편	전용차로위반	50,000
317	367더1597	박**	2021-07-30 09:00	서울특별시	공릉소방서(구리방향)	전용차로위반	50,000
318	38부8239	박**	2021-07-29 14:05	경기도 오산시	미아동 이마트 미아점 건너편	전용차로위반	50,000
319	서울81사3812	박**	2021-07-30 18:54	서울특별시	내곡동 GS파크주유소 건너편	전용차로위반	50,000
320	128호4562	박**	2021-07-14 11:49	충청북도 제천시	롯데백화점 잠실점앞	전용차로위반	50,000
321	19서6755	박**	2021-08-03 08:25	서울특별시	월계동 월계주공아파트1단지 건너편	전용차로위반	50,000
322	59보4929	박**	2021-07-30 20:49	경기도 용인시	대치동 은마아파트1동	전용차로위반	50,000
323	159하3285	박**	2021-06-24 09:06	서울특별시	롯데백화점 잠실점앞	전용차로위반	50,000

구분	차량 소유주						
연번	최초차량번호	성명	단속일시	주소	단속장소	위반내용	금액
324	281구7877	박**	2021-07-28 23:28	경기도 고양시	이대후문 중앙정류소 시외	전용차로위반	50,000
325	06다9753	박**	2021-07-30 08:15	인천광역시	내곡동 시립어린이병원 건너편	전용차로위반	50,000
326	42가9932	박**	2021-08-03 19:29	서울특별시	내곡동 시립어린이병원 건너편	전용차로위반	50,000
327	162하8141	박**	2021-07-08 17:43	서울특별시	내곡동 GS파크주유소 건너편	전용차로위반	50,000
328	162하8142	박**	2021-07-05 19:37	서울특별시	대치동 은마아파트1동	전용차로위반	50,000
329	서울32아5347	박**	2021-07-29 09:06	서울특별시	삼육대학교(구리방향)	전용차로위반	50,000
330	18하7142	박**	2021-07-21 16:38	경기도 안성시	롯데백화점 잠실점앞	전용차로위반	50,000
331	309주6699	박**	2021-08-04 15:08	서울특별시	잠원동 잠원현대힐미리아파트	전용차로위반	50,000
332	104하7484	박**	2021-07-01 19:49	인천광역시	내곡동 GS파크주유소 건너편	전용차로위반	50,000
333	98다0446	박**	2021-07-30 20:44	경기도 의정부시	중화동 메디렌스 산부인과	전용차로위반	60,000
334	32아1567	박**	2021-07-28 19:22	경기도 양주시	성산동 성산1교~성산2교 교차로	전용차로위반	50,000
335	136나9593	박**	2021-08-03 17:26	서울특별시	대치동 은마아파트1동	전용차로위반	50,000
336	40저5061	박**	2021-07-29 18:45	서울특별시	내곡동 GS파크주유소 건너편	전용차로위반	50,000
337	17가7267	박**	2021-08-04 17:27	서울특별시	롯데백화점 잠실점앞	전용차로위반	50,000
338	서울32자2498	박**	2021-08-03 09:42	서울특별시	학여울역~휘문고사거리	전용차로위반	50,000
339	23무3123	박**	2021-08-03 09:10	서울특별시	대치동 은마아파트1동	전용차로위반	50,000
340	23무3123	박**	2021-07-29 08:26	서울특별시	대치동 은마아파트1동	전용차로위반	50,000
341	101비3716	박**	2021-07-30 14:40	경기도 고양시	롯데백화점 잠실점앞	전용차로위반	50,000
342	서울31사5176	박**	2021-08-01 11:24	서울특별시	YBM빌딩	전용차로위반	50,000
343	15라9368	박**	2021-07-30 18:05	서울특별시	상계동 상계백병원	전용차로위반	50,000
344	06두5570	박**	2021-08-03 08:21	서울특별시	월계동 월계주공아파트1단지 건너편	전용차로위반	50,000
345	338수7228	박**	2021-08-03 19:31	서울특별시	롯데백화점 잠실점앞	전용차로위반	50,000
346	23주8475	박**	2021-08-04 13:00	경기도 화성시	롯데백화점 잠실점앞	전용차로위반	50,000
347	서울31사3236	박**	2021-07-30 17:59	경기도 안산시	대치동 개포우성2차아파트 12동	전용차로위반	50,000
348	53하3949	박**	2021-07-01 19:45	서울특별시	대치동 은마아파트1동	전용차로위반	50,000
349	서울31아6297	박**	2021-08-04 20:46	서울특별시	삼성동 경기고등학교	전용차로위반	50,000
350	54주4498	박**	2021-07-28 09:41	서울특별시	공릉소방서(구리방향)	전용차로위반	50,000
351	27도7780	박**	2021-08-04 20:08	경기도 남양주시	공릉소방서(구리방향)	전용차로위반	50,000
352	82투8666	박**	2021-07-28 16:32	인천광역시	잠실동 송파YMCA 체육관	전용차로위반	50,000
353	59호2187	박**	2021-06-28 16:39	서울특별시	서초동 서초IC 입구 하행	전용차로위반	50,000
354	89너0302	박**	2021-08-02 09:15	서울특별시	공릉소방서(구리방향)	전용차로위반	50,000
355	89너0302	박**	2021-08-04 09:42	서울특별시	상계동 마들역 7번출구	전용차로위반	50,000
356	서울31사9534	박**	2021-08-01 11:41	서울특별시	YBM빌딩	전용차로위반	50,000

구분	차량 소유주						
연번	최초차량번호	성명	단속일시	주소	단속장소	위반내용	금액
357	153호3736	박**	2021-07-12 20:44	서울특별시	태릉강릉(서울방향)	전용차로위반	50,000
358	25라9751	박**	2021-07-28 13:26	인천광역시	잠실동 엘스아파트 111동	전용차로위반	50,000
359	서울31아5633	박**	2021-07-30 15:33	서울특별시	학여울역~대치우성아파트 교차로	전용차로위반	50,000
360	06주0120	박**	2021-08-04 11:53	경기도 수원시	학여울역교차로~삼성역	전용차로위반	50,000
361	서울31사3384	박**	2021-07-30 20:07	서울특별시	성산동 성산1교~성산2교 교차로	전용차로위반	50,000
362	52가8171	반**	2021-08-03 09:45	경기도 고양시	성산동 성산1교~성산2교 교차로	전용차로위반	50,000
363	06다0946	배**	2021-07-30 09:10	경기도 화성시	내곡동 GS파크주유소 건너편	전용차로위반	50,000
364	13두7647	배**	2021-07-28 08:59	서울특별시	롯데백화점 잠실점앞	전용차로위반	50,000
365	03도1528	배**	2021-08-04 19:40	서울특별시	서초동 서초IC 하행	전용차로위반	50,000
366	69거0981	배**	2021-07-28 18:38	서울특별시	공릉소방서(구리방향)	전용차로위반	50,000
367	155허7957	배**	2021-07-15 07:33	인천광역시	성산동 성산1교~성산2교 교차로	전용차로위반	50,000
368	32노6892	백**	2021-07-29 07:40	서울특별시	성산동 성산1교~성산2교 교차로	전용차로위반	50,000
369	서울32바9269	백**	2021-08-02 11:59	서울특별시	YBM빌딩	전용차로위반	50,000
370	04로8325	백**	2021-07-30 20:03	서울특별시	송파구 올림픽회관앞	전용차로위반	50,000
371	경기88바1805	변**	2021-08-03 09:33	경기도 구리시	내곡동 시립어린이병원 건너편	전용차로위반	50,000
372	서울금천자5477	변**	2021-08-03 12:12	대전광역시	종각~종로3가	전용차로위반	40,000
373	28소0886	변**	2021-08-04 11:45	서울특별시	압구정로테오역~성수대교남단교차로	전용차로위반	50,000
374	63바9371	봉**	2021-07-29 20:27	경기도 광주시	공릉소방서(구리방향)	전용차로위반	50,000
375	서울31사9859	사**	2021-08-02 07:45	서울특별시	상계동 상계백병원	전용차로위반	50,000
376	서울증카1971	서**	2021-07-23 18:27	서울특별시	서대문역~경희궁	전용차로위반	40,000
377	39주9961	서**	2021-08-04 18:34	경기도 고양시	내곡동 GS파크주유소 건너편	전용차로위반	50,000
378	80나2393	서**	2021-08-02 19:37	인천광역시	성산동 성산1교~성산2교 교차로	전용차로위반	50,000
379	61너0679	서**	2021-07-30 18:54	경기도 의정부시	저동1가 삼일로 영락교회	전용차로위반	50,000
380	23수1352	서**	2021-07-30 13:46	충청남도 천안시	서초동 서초IC 하행	전용차로위반	50,000
381	23수1352	서**	2021-08-04 15:02	충청남도 천안시	서초동 서초IC 하행	전용차로위반	50,000
382	23수1352	서**	2021-07-30 11:23	충청남도 천안시	양재동 양재IC 상행	전용차로위반	50,000
383	23수1352	서**	2021-07-30 13:47	충청남도 천안시	서초동 서초IC 입구 하행	전용차로위반	50,000
384	88터0967	서**	2021-08-03 08:18	서울특별시	대치동 은마아파트1동	전용차로위반	50,000
385	59노6396	서**	2021-08-02 09:15	서울특별시	공릉소방서(구리방향)	전용차로위반	50,000
386	142저1306	석**	2021-07-30 18:54	서울특별시	롯데백화점 잠실점앞	전용차로위반	50,000
387	15우6310	성**	2021-07-28 19:32	서울특별시	내곡동 GS파크주유소 건너편	전용차로위반	50,000
388	42구0905	성**	2021-07-28 17:32	경상북도 포항시	공릉소방서(구리방향)	전용차로위반	50,000

구분	차량 소유주						
연번	최초차량번호	성명	단속일시	주소	단속장소	위반내용	금액
389	서울31자4398	소**	2021-07-28 19:38	서울특별시	행당동 한양대전철역 1번 출구	전용차로위반	50,000
390	49무1769	소**	2021-08-03 12:52	전라남도 순천시	롯데백화점 잠실점앞	전용차로위반	50,000
391	37주5095	손**	2021-08-02 09:11	경기도 의정부시	상계동 상계백병원	전용차로위반	50,000
392	84오9370	손**	2021-08-04 18:07	경기도 광주시	대한지적공사앞교차로~수정아파트앞	전용차로위반	50,000
393	57노3588	손**	2021-08-03 16:50	충청북도 음성군	서초동 양재IC 하행	전용차로위반	50,000
394	57노3588	손**	2021-08-03 16:49	충청북도 음성군	서초동 서초IC 하행	전용차로위반	50,000
395	17하4967	손**	2021-07-05 19:39	인천광역시	상봉동 중랑역 건너편	전용차로위반	50,000
396	11리9503	손**	2021-08-04 18:17	충청북도 충주시	성산동 성산1교~성산2교 교차로	전용차로위반	50,000
397	82모3477	손**	2021-07-28 04:19	서울특별시	상봉동 중랑역 건너편	전용차로위반	50,000
398	87두5365	손**	2021-08-03 18:11	서울특별시	공릉소방서(구리방향)	전용차로위반	50,000
399	17비0978	손**	2021-07-30 08:20	서울특별시	대치동 은마아파트1동	전용차로위반	50,000
400	29도6949	송**	2021-07-30 15:21	경기도 수원시	서초동 서초IC 입구 하행	전용차로위반	50,000
401	33고7287	송**	2021-07-27 17:12	서울특별시	영등포구 롯데캐슬아이비 앞	전용차로위반	50,000
402	41마7177	송**	2021-07-29 17:10	경기도 남양주시	공릉소방서(구리방향)	전용차로위반	50,000
403	27루4632	송**	2021-07-28 07:32	경기도 양주시	공릉소방서(구리방향)	전용차로위반	50,000
404	101히3832	송**	2021-06-24 14:56	경기도 파주시	서초동 양재IC 하행	전용차로위반	50,000
405	46소1964	송**	2021-07-28 17:37	인천광역시	상계동 상계주공아파트 10단지	전용차로위반	50,000
406	384거5657	송**	2021-07-28 07:59	경기도 남양주시	태릉강릉(서울방향)	전용차로위반	50,000
407	60호9761	송**	2021-07-05 17:32	서울특별시	상계동 상계주공아파트 10단지	전용차로위반	50,000
408	47주2524	송**	2021-07-29 17:19	서울특별시	상계동 상계주공아파트 10단지	전용차로위반	50,000
409	41다9425	신**	2021-08-04 20:37	서울특별시	태릉강릉(서울방향)	전용차로위반	50,000
410	51고7083	신**	2021-07-30 17:12	서울특별시	롯데백화점 잠실점앞	전용차로위반	50,000
411	91무0255	신**	2021-08-02 07:40	경기도 성남시	내곡동 GS파크주유소 건너편	전용차로위반	50,000
412	158더4059	신**	2021-07-28 17:37	서울특별시	성산동 성산1교~성산2교 교차로	전용차로위반	50,000
413	서울38머6356	신**	2021-07-29 17:51	서울특별시	성산동 SK성산대교주유소 건너편	전용차로위반	50,000
414	130거4182	신**	2021-07-29 09:36	경기도 화성시	내곡동 GS파크주유소 건너편	전용차로위반	50,000
415	서울31자1808	신**	2021-07-30 09:08	경기도 남양주시	상계동 마들역 7번출구	전용차로위반	50,000
416	23루3643	신**	2021-07-29 17:52	경기도 시흥시	내곡동 GS파크주유소 건너편	전용차로위반	50,000
417	07누6438	심**	2021-08-04 17:49	서울특별시	공릉소방서(구리방향)	전용차로위반	50,000
418	46가0455	심**	2021-07-31 19:18	서울특별시	서초동 서초IC 입구 하행	전용차로위반	50,000
419	46가0455	심**	2021-07-31 19:16	서울특별시	서초동 서초IC 하행	전용차로위반	50,000
420	20마5558	심**	2021-07-30 08:01	경기도 파주시	성산동 성산1교~성산2교 교차로	전용차로위반	50,000
421	91조0780	안**	2021-08-03 18:01	인천광역시	내곡동 GS파크주유소 건너편	전용차로위반	50,000

구분	차량 소유주						
연번	최초차량번호	성명	단속일시	주소	단속장소	위반내용	금액
422	91조0780	안**	2021-08-03 17:59	인천광역시	내곡동 시립어린이병원 건너편	전용차로위반	50,000
423	14허8299	안**	2021-07-11 23:41	인천광역시	동양미래대학 구로성심병원 정류소앞 시외	전용차로위반	50,000
424	41모0141	안**	2021-07-30 18:40	경기도 남양주시	공릉소방서(구리방향)	전용차로위반	50,000
425	10호0720	안**	2021-06-28 08:35	경상남도 창원시	잠실동 엘스아파트 111동	전용차로위반	50,000
426	22모7236	안**	2021-07-29 17:10	경기도 남양주시	행당동 한양대전철역 1번 출구	전용차로위반	50,000
427	서울31사9875	안**	2021-08-02 08:20	서울특별시	대치동 은마아파트1동	전용차로위반	50,000
428	39하5310	예**	2021-07-19 14:30	서울특별시	잠실동 엘스아파트 111동	전용차로위반	50,000
429	43두1364	양**	2021-07-30 17:47	서울특별시	상계동 상계백병원	전용차로위반	50,000
430	38로2845	양**	2021-07-30 07:18	인천광역시	서울여대(구리방향)	전용차로위반	50,000
431	06너4126	양**	2021-07-30 20:25	인천광역시	성산동 성산1교~성산2교 교차로	전용차로위반	50,000
432	서울31사1634	엄**	2021-07-30 20:47	서울특별시	상계동 상계백병원	전용차로위반	50,000
433	43호0292	연**	2021-07-19 09:17	충청북도 진천군	내곡동 시립어린이병원 건너편	전용차로위반	50,000
434	146하6648	오**	2021-06-28 11:05	경기도 안산시	롯데백화점 잠실점앞	전용차로위반	50,000
435	101허4598	오**	2021-06-28 20:25	서울특별시	성산동 성산1교~성산2교 교차로	전용차로위반	50,000
436	28우5792	오**	2021-07-29 07:11	서울특별시	공릉소방서(구리방향)	전용차로위반	50,000
437	90우0885	오**	2021-08-03 19:46	서울특별시	월계동 월계주공아파트 1단지 107동	전용차로위반	50,000
438	27부2025	오**	2021-08-02 16:00	인천광역시	롯데백화점 잠실점앞	전용차로위반	50,000
439	서울31자5139	오**	2021-07-29 08:09	서울특별시	공릉소방서(구리방향)	전용차로위반	50,000
440	166하6026	오**	2021-07-01 12:02	서울특별시	잠실동 엘스아파트 111동	전용차로위반	50,000
441	85버3977	왕**	2021-07-28 09:44	서울특별시	공릉소방서(구리방향)	전용차로위반	50,000
442	84보5111	우**	2021-07-28 08:02	서울특별시	성산동 성산1교~성산2교 교차로	전용차로위반	50,000
443	58버9003	우**	2021-07-30 17:52	충청남도 당진시	롯데백화점 잠실점앞	전용차로위반	50,000
444	51루7194	우**	2021-08-03 20:42	서울특별시	상계동 상계백병원	전용차로위반	50,000
445	31호0828	원**	2021-07-14 15:02	서울특별시	롯데백화점 잠실점앞	전용차로위반	50,000
446	31호0828	원**	2021-07-23 11:02	서울특별시	롯데백화점 잠실점앞	전용차로위반	50,000
447	65너5800	유**	2021-08-02 20:40	서울특별시	성산동 성산1교~성산2교 교차로	전용차로위반	50,000
448	서울32바4925	유**	2021-08-03 21:49	서울특별시	YBM빌딩	전용차로위반	50,000
449	63머3160	유**	2021-07-30 09:46	서울특별시	월계동 월계주공아파트 1단지 107동	전용차로위반	50,000
450	04무1242	유**	2021-07-30 18:53	인천광역시	화랑대주유소(서울방향)	전용차로위반	50,000
451	104하9168	유**	2021-07-16 11:50	경기도 용인시	저동1가 삼일로 영락교회	전용차로위반	50,000
452	59서0980	유**	2021-07-28 19:29	서울특별시	서초동 반포IC 상행	전용차로위반	50,000
453	55리7259	유**	2021-07-30 17:37	서울특별시	상계동 상계주공아파트 10단지	전용차로위반	50,000

구분	차량 소유주						
연번	최초차량번호	성명	단속일시	주소	단속장소	위반내용	금액
454	159부9380	유**	2021-08-02 17:30	서울특별시	롯데백화점 잠실점앞	전용차로위반	50,000
455	58마2001	윤**	2021-08-04 07:27	경기도 성남시	내곡동 GS파크주유소 건너편	전용차로위반	50,000
456	92보4416	윤**	2021-08-04 09:54	경기도 성남시	서초동 반포IC 상행	전용차로위반	50,000
457	92보4416	윤**	2021-08-03 10:08	경기도 성남시	서초동 반포IC 상행	전용차로위반	50,000
458	48하7215	윤**	2021-06-23 17:24	경기도 양주시	월계동 월계주공아파트1단지 건너편	전용차로위반	50,000
459	06라7538	윤**	2021-07-27 16:27	서울특별시	영등포구 공작아파트 건너편	전용차로위반	50,000
460	45나6758	윤**	2021-07-30 20:46	경기도 하남시	잠실동 엘스아파트 111동	전용차로위반	50,000
461	140부6107	윤**	2021-08-02 19:14	경기도 이천시	내곡동 시립어린이병원 건너편	전용차로위반	50,000
462	84어0466	윤**	2021-07-30 18:39	경기도 남양주시	화랑대주유소(서울방향)	전용차로위반	50,000
463	84어0466	윤**	2021-07-30 18:32	경기도 남양주시	태릉강릉(서울방향)	전용차로위반	50,000
464	70허7767	윤**	2021-07-20 08:25	경기도 의정부시	영등포구 셋강역 1번출구 앞	전용차로위반	60,000
465	70허7767	윤**	2021-07-18 10:45	경기도 의정부시	영등포구 셋강역 1번출구 앞	전용차로위반	60,000
466	01모9059	윤**	2021-07-30 20:13	경기도 광주시	대치동 은마아파트1동	전용차로위반	50,000
467	36두9343	윤**	2021-08-04 18:37	서울특별시	송파구 올림픽회관앞	전용차로위반	50,000
468	153하4643	이**	2021-07-20 16:20	경기도 성남시	롯데백화점 잠실점앞	전용차로위반	50,000
469	153하4643	이**	2021-07-20 10:07	경기도 성남시	롯데백화점 잠실점앞	전용차로위반	50,000
470	109호1362	이**	2021-07-19 16:40	전라남도 장흥군	잠실동 송파YMCA 체육관	전용차로위반	50,000
471	06라3746	이**	2021-07-28 23:13	경상남도 거창군	저동1가 삼일로 영락교회	전용차로위반	50,000
472	29하5317	이**	2021-07-17 19:18	서울특별시	경부고속도로하행 반포나들목부근	전용차로위반	50,000
473	148터8194	이**	2021-08-04 13:19	서울특별시	서초동 서초IC 하행	전용차로위반	50,000
474	서울32바9036	이**	2021-08-04 08:23	서울특별시	행당동 한양대전철역 1번 출구	전용차로위반	50,000
475	19무1769	이**	2021-08-04 08:53	서울특별시	상계동 상계주공아파트 10단지	전용차로위반	50,000
476	24라1824	이**	2021-08-03 17:14	인천광역시	롯데백화점 잠실점앞	전용차로위반	50,000
477	서울81배2104	이**	2021-07-29 13:09	서울특별시	잠원동 잠원현대힐러리아파트	전용차로위반	50,000
478	경기87사1763	이**	2021-08-03 20:34	경기도 고양시	성산동 SK성산대교주유소 건너편	전용차로위반	50,000
479	51우3365	이**	2021-08-04 08:49	경기도 시흥시	삼성동 경기고등학교	전용차로위반	50,000
480	66누1741	이**	2021-07-29 19:25	서울특별시	내곡동 GS파크주유소 건너편	전용차로위반	50,000
481	69버0967	이**	2021-07-30 19:10	서울특별시	영등포구 롯데캐슬엠파이어 앞	전용차로위반	50,000
482	333노9176	이**	2021-07-29 19:17	경기도 하남시	대치동 개포우성2차아파트 12동	전용차로위반	50,000
483	93무9745	이**	2021-07-28 09:26	경기도 화성시	성산동 성산1교~성산2교 교차로	전용차로위반	50,000
484	45수9265	이**	2021-07-30 19:59	서울특별시	성산동 성산1교~성산2교 교차로	전용차로위반	50,000
485	서울31바9026	이**	2021-05-25 18:13	경기도 남양주시	상봉역~망우역교차로	전용차로위반	50,000

구분	차량 소유주						
연번	최초차량번호	성명	단속일시	주소	단속장소	위반내용	금액
486	서울32자2335	이**	2021-07-28 20:41	서울특별시	태릉강릉(서울방향)	전용차로위반	50,000
487	경기32바5996	이**	2021-07-29 20:25	경기도 성남시	대치동 은마아파트1동	전용차로위반	50,000
488	128하5371	이**	2021-07-14 19:42	인천광역시	상계동 마들역 7번출구	전용차로위반	50,000
489	서울31사5638	이**	2021-07-31 14:39	경기도 남양주시	YBM빌딩	전용차로위반	50,000
490	55버4263	이**	2021-08-02 17:45	경기도 군포시	롯데백화점 잠실점앞	전용차로위반	50,000
491	41가1585	이**	2021-07-30 18:41	강원도 원주시	내곡동 시립어린이병원 건너편	전용차로위반	50,000
492	15터7909	이**	2021-07-29 09:36	서울특별시	잠실동 송파YMCA 체육관	전용차로위반	50,000
493	15고7480	이**	2021-08-02 07:29	인천광역시	성산동 성산1교~성산2교 교차로	전용차로위반	50,000
494	149하4580	이**	2021-06-17 10:34	서울특별시	가재울사거리~남가좌동삼거리	전용차로위반	50,000
495	서울32아2617	이**	2021-07-30 18:43	경기도 남양주시	태릉강릉(서울방향)	전용차로위반	50,000
496	20나4186	이**	2021-08-02 17:01	서울특별시	동양미래대학 구로성심병원 정류소앞 시내	전용차로위반	50,000
497	서울32아3726	이**	2021-08-04 22:59	서울특별시	미아동 이마트 미아점 건너편	전용차로위반	50,000
498	61루3017	이**	2021-07-28 18:07	세종특별자치시	내곡동 GS파크주유소 건너편	전용차로위반	50,000
499	11두4315	이**	2021-07-30 17:55	서울특별시	대치동 개포우성2차아파트 12동	전용차로위반	50,000
500	63거1637	이**	2021-08-04 08:22	경기도 수원시	송파구 올림픽회관앞	전용차로위반	50,000
501	43어1362	이**	2021-08-04 19:11	경기도 안산시	대치동 개포우성2차아파트 12동	전용차로위반	50,000
502	152하2276	이**	2021-06-24 11:23	서울특별시	롯데백화점 잠실점앞	전용차로위반	50,000
503	65려1943	이**	2021-08-01 19:11	세종특별자치시	저동1가 삼일로 영락교회	전용차로위반	50,000
504	경기84아3817	이**	2021-07-28 08:56	경기도 시흥시	영등포구 롯데캐슬아이비 앞	전용차로위반	50,000
505	56누6356	이**	2021-08-03 17:44	경기도 남양주시	공릉소방서(구리방향)	전용차로위반	50,000
506	49부9362	이**	2021-08-03 14:48	경기도 하남시	롯데백화점 잠실점앞	전용차로위반	50,000
507	29호6255	이**	2021-07-23 18:11	서울특별시	잠원동 잠원현대힐러리아파트	전용차로위반	50,000
508	55거9922	이**	2021-07-28 20:23	서울특별시	화랑대주유소(서울방향)	전용차로위반	50,000
509	07려8046	이**	2021-07-27 16:30	서울특별시	영등포구 공작아파트 건너편	전용차로위반	50,000
510	서울31아6765	이**	2021-08-03 16:33	서울특별시	봉천고개~은천삼거리	전용차로위반	50,000
511	65서3104	이**	2021-07-29 17:11	서울특별시	태릉강릉(서울방향)	전용차로위반	50,000
512	경기89사4667	이**	2021-08-03 07:26	경기도 시흥시	공릉소방서(구리방향)	전용차로위반	50,000
513	83가7273	이**	2021-07-28 20:06	경기도 남양주시	공릉소방서(구리방향)	전용차로위반	50,000
514	157하2048	이**	2021-07-21 19:15	경기도 여주시	내곡동 GS파크주유소 건너편	전용차로위반	50,000
515	157하2048	이**	2021-07-21 19:12	경기도 여주시	내곡동 시립어린이병원 건너편	전용차로위반	50,000
516	02부2166	이**	2021-08-04 18:52	서울특별시	내곡동 GS파크주유소 건너편	전용차로위반	50,000
517	41호9713	이**	2021-06-30 09:04	서울특별시	성산동 성산1교~성산2교 교차로	전용차로위반	50,000
518	경기93자3552	이**	2021-08-02 09:07	경기도 안양시	상계동 마들역 7번출구	전용차로위반	50,000

구분	차량 소유주						
연번	최초차량번호	성명	단속일시	주소	단속장소	위반내용	금액
519	30고0564	이**	2021-08-04 16:38	서울특별시	대방천삼거리~보라매역교차로	전용차로위반	50,000
520	38노3646	이**	2021-08-02 09:21	경기도 남양주시	대치동 은마아파트1동	전용차로위반	50,000
521	26고2114	이**	2021-08-02 11:54	서울특별시	영등포구 롯데캐슬아이비 앞	전용차로위반	50,000
522	19서6791	이**	2021-08-04 18:10	서울특별시	공릉소방서(구리방향)	전용차로위반	50,000
523	서울32바2886	이**	2021-08-02 20:44	서울특별시	YBM빌딩	전용차로위반	50,000
524	서울32바2886	이**	2021-08-03 21:17	서울특별시	YBM빌딩	전용차로위반	50,000
525	14바3642	이**	2021-07-29 16:28	서울특별시	영등포구 공작아파트 건너편	전용차로위반	50,000
526	30가9349	이**	2021-07-30 20:05	서울특별시	성산동 성산1교~성산2교 교차로	전용차로위반	50,000
527	37도6841	이**	2021-07-28 18:46	서울특별시	내곡동 GS파크주유소 건너편	전용차로위반	50,000
528	경기85바4895	이**	2021-08-04 17:46	경기도 수원시	내곡동 GS파크주유소 건너편	전용차로위반	50,000
529	36마6362	이**	2021-08-03 17:50	경기도 고양시	공릉소방서(구리방향)	전용차로위반	50,000
530	67바6051	이**	2021-08-02 12:01	경상북도 김천시	롯데백화점 잠실점앞	전용차로위반	50,000
531	141어8150	이**	2021-08-03 19:20	경기도 파주시	태릉강릉(서울방향)	전용차로위반	50,000
532	37소1172	이**	2021-08-02 20:26	서울특별시	월계동 월계주공아파트 1단지 107동	전용차로위반	50,000
533	경기87바2484	이**	2021-07-30 10:27	경기도 광주시	잠실동 송파YMCA 체육관	전용차로위반	50,000
534	37부0476	이**	2021-08-03 11:04	서울특별시	롯데백화점 잠실점앞	전용차로위반	50,000
535	12저8226	이**	2021-08-03 19:23	서울특별시	공릉소방서(구리방향)	전용차로위반	50,000
536	159호7180	이**	2021-06-25 08:03	경기도 광주시	대치동 은마아파트1동	전용차로위반	50,000
537	53부8093	이**	2021-07-30 14:40	경기도 부천시	영등포구 롯데캐슬아이비 앞	전용차로위반	50,000
538	11도2384	이**	2021-08-02 12:45	서울특별시	잠실동 엘스아파트 111동	전용차로위반	50,000
539	277수7210	이**	2021-07-29 12:59	대구광역시	무악동 독립문역 중앙정류소 시외	전용차로위반	50,000
540	68하3721	이**	2021-07-14 09:27	경기도 수원시	서초동 서초IC 상행	전용차로위반	50,000
541	26라3023	이**	2021-08-03 12:12	경기도 하남시	잠실동 엘스아파트 111동	전용차로위반	50,000
542	57호8154	이**	2021-07-19 19:27	서울특별시	내곡동 시립어린이병원 건너편	전용차로위반	50,000
543	43우5108	이**	2021-06-18 18:09	경기도 양주시	상계동 상계주공아파트 10단지	전용차로위반	50,000
544	13서3001	이**	2021-08-03 20:44	경기도 동두천시	상계동 상계주공아파트 10단지	전용차로위반	50,000
545	서울32자1513	이**	2021-07-30 20:48	서울특별시	행당동 한양대전철역 1번 출구	전용차로위반	50,000
546	166하1468	이**	2021-07-07 18:39	경기도 구리시	태릉·화랑대사거리	전용차로위반	50,000
547	07호4315	이**	2021-07-21 11:14	대전광역시	양재동 양재IC 상행	전용차로위반	50,000
548	36마0222	이**	2021-08-04 20:27	경기도 시흥시	대치동 은마아파트1동	전용차로위반	50,000
549	162하8308	이**	2021-07-22 18:19	경상남도 양산시	내곡동 시립어린이병원 건너편	전용차로위반	50,000
550	07가6224	이**	2021-08-04 17:10	서울특별시	내곡동 GS파크주유소 건너편	전용차로위반	50,000
551	68어9327	이**	2021-08-03 17:35	서울특별시	내곡동 GS파크주유소 건너편	전용차로위반	50,000

구분	차량 소유주						
연번	최초차량번호	성명	단속일시	주소	단속장소	위반내용	금액
552	39로5866	이**	2021-07-29 14:22	경상남도 창원시	서초동 서초IC 하행	전용차로위반	50,000
553	22구8078	이**	2021-07-29 17:19	경기도 남양주시	성산동 성산1교~성산2교 교차로	전용차로위반	50,000
554	53가0631	이**	2021-07-28 20:23	대전광역시	공릉소방서(구리방향)	전용차로위반	50,000
555	54너4740	이**	2021-07-30 16:30	경기도 고양시	잠실동 엘스아파트 111동	전용차로위반	50,000
556	84부4405	이**	2021-08-02 20:31	서울특별시	상계동 상계백병원	전용차로위반	50,000
557	48하7790	이**	2021-06-28 08:41	경기도 평택시	내곡동 GS파크주유소 건너편	전용차로위반	50,000
558	01터7212	임**	2021-07-28 17:15	서울특별시	상계동 마들역 7번출구	전용차로위반	50,000
559	64주2780	임**	2021-07-30 20:44	서울특별시	화랑대주유소(서울방향)	전용차로위반	50,000
560	23다6257	임**	2021-08-03 12:41	서울특별시	롯데백화점 잠실점앞	전용차로위반	50,000
561	57하6122	임**	2021-06-09 19:05	경기도 성남시	저동1가 삼일로 영락교회	전용차로위반	50,000
562	57하6122	임**	2021-06-06 16:06	경기도 성남시	저동1가 삼일로 영락교회	전용차로위반	50,000
563	83보8441	임**	2021-07-29 07:30	대구광역시	대치동 은마아파트1동	전용차로위반	50,000
564	서울31아6731	임**	2021-08-01 11:14	서울특별시	YBM빌딩	전용차로위반	50,000
565	11소6871	임**	2021-07-29 18:04	서울특별시	성산동 SK성산대교주유소 건너편	전용차로위반	50,000
566	40어7642	임**	2021-07-28 18:28	서울특별시	상계동 상계주공아파트 10단지	전용차로위반	50,000
567	06무9626	임**	2021-08-02 09:08	서울특별시	상계동 상계백병원	전용차로위반	50,000
568	서울중차2302	임**	2021-08-03 12:12	서울특별시	종각~종로3가	전용차로위반	40,000
569	67가1633	임**	2021-08-04 19:07	서울특별시	내곡동 GS파크주유소 건너편	전용차로위반	50,000
570	358누9016	임**	2021-08-02 17:20	경기도 의정부시	공릉소방서(구리방향)	전용차로위반	50,000
571	02호1940	임**	2021-07-01 17:33	경상남도 양산시	서초동 서초IC 상행	전용차로위반	50,000
572	53하8482	임**	2021-07-15 18:26	경상남도 양산시	서초동 서초IC 상행	전용차로위반	50,000
573	20버4087	임**	2021-08-04 10:48	경기도 양평군	영등포구 공작아파트 건너편	전용차로위반	50,000
574	154나3892	임**	2021-08-01 00:57	서울특별시	저동1가 삼일로 영락교회	전용차로위반	50,000
575	10라0606	장**	2021-07-30 18:34	경기도 남양주시	내곡동 GS파크주유소 건너편	전용차로위반	50,000
576	252우9378	장**	2021-07-29 16:18	경기도 용인시	서초동 양재IC 하행	전용차로위반	50,000
577	252우9378	장**	2021-07-29 16:17	경기도 용인시	서초동 서초IC 입구 하행	전용차로위반	50,000
578	89너8263	장**	2021-08-03 09:44	서울특별시	태릉강릉(서울방향)	전용차로위반	50,000
579	58어8103	장**	2021-07-29 20:48	강원도 춘천시	월계동 월계주공아파트 1단지 107동	전용차로위반	50,000
580	경기87바1062	장**	2021-08-03 07:51	경기도 파주시	공릉소방서(구리방향)	전용차로위반	50,000
581	64너2812	장**	2021-08-02 13:47	충청북도 음성군	양재동 양재IC 상행	전용차로위반	50,000
582	서울37너4288	장**	2021-07-28 20:30	서울특별시	공릉소방서(구리방향)	전용차로위반	50,000
583	157호1402	장**	2021-06-16 19:18	서울특별시	내곡동 GS파크주유소 건너편	전용차로위반	50,000
584	22소4872	장**	2021-08-03 12:22	서울특별시	서초동 서초IC 하행	전용차로위반	50,000

구분	차량 소유주						
연번	최초차량번호	성명	단속일시	주소	단속장소	위반내용	금액
585	40무5428	전**	2021-07-31 09:10	경기도 고양시	방배동 남태령고개 시내	전용차로위반	50,000
586	서울91자4753	전**	2021-07-28 19:19	서울특별시	서초동 반포IC 상행	전용차로위반	50,000
587	서울31바2084	전**	2021-07-29 08:45	서울특별시	대치동 은마아파트1동	전용차로위반	50,000
588	101호3669	전**	2021-07-13 17:50	경기도 의정부시	상계동 상계주공아파트 10단지	전용차로위반	50,000
589	53머4031	전**	2021-07-30 17:15	경기도 연천군	공릉소방서(구리방향)	전용차로위반	50,000
590	서울32아3212	전**	2021-08-03 20:23	서울특별시	대치동 개포우성2차아파트 12동	전용차로위반	50,000
591	47호0309	전**	2021-07-05 18:33	서울특별시	대치동 개포우성2차아파트 12동	전용차로위반	50,000
592	81러6592	정**	2021-07-30 08:57	경기도 용인시	내곡동 GS파크주유소 건너편	전용차로위반	50,000
593	서울87자8102	정**	2021-07-28 17:36	서울특별시	월계동 월계주공아파트 1단지 107동	전용차로위반	50,000
594	04주1580	정**	2021-08-03 08:58	전라북도 익산시	롯데백화점 잠실점앞	전용차로위반	50,000
595	36두8075	정**	2021-08-03 10:08	서울특별시	서울 관악구 봉천동 979-8	전용차로위반	50,000
596	319소3202	정**	2021-08-04 20:15	서울특별시	상계동 상계백병원	전용차로위반	50,000
597	서울31바6777	정**	2021-08-03 20:19	서울특별시	상계동 상계백병원	전용차로위반	50,000
598	19고4260	정**	2021-07-29 08:29	경기도 성남시	대치동 은마아파트1동	전용차로위반	50,000
599	25두0892	정**	2021-08-03 08:40	서울특별시	롯데백화점 잠실점앞	전용차로위반	50,000
600	38마6162	정**	2021-08-03 09:32	경기도 성남시	내곡동 시립어린이병원 건너편	전용차로위반	50,000
601	180여8084	정**	2021-07-30 17:50	경기도 파주시	행당동 한양대전철역 1번 출구	전용차로위반	50,000
602	12무4309	정**	2021-07-28 19:22	경기도 김포시	송파구 올림픽회관앞	전용차로위반	50,000
603	60보0639	정**	2021-07-28 09:28	전라북도 완주군	내곡동 GS파크주유소 건너편	전용차로위반	50,000
604	13보6654	정**	2021-08-03 20:14	경기도 남양주시	공릉소방서(구리방향)	전용차로위반	50,000
605	145호5437	정**	2021-06-28 11:31	경기도 파주시	서초동 양재IC 하행	전용차로위반	50,000
606	서울32아2540	정**	2021-07-28 17:34	경기도 부천시	잠실동 엘스아파트 111동	전용차로위반	50,000
607	45무9566	정**	2021-08-01 11:47	서울특별시	영등포구 롯데캐슬아이비 앞	전용차로위반	50,000
608	서울36바1361	정**	2021-07-30 20:42	서울특별시	월계동 월계주공아파트1단지 건너편	전용차로위반	50,000
609	14루1339	정**	2021-07-30 19:14	서울특별시	영등포구 롯데캐슬아이비 앞	전용차로위반	50,000
610	27루0554	정**	2021-08-02 18:54	서울특별시	롯데백화점 잠실점앞	전용차로위반	50,000
611	서울86자8628	정**	2021-07-30 19:45	서울특별시	공릉소방서(구리방향)	전용차로위반	50,000
612	226노3470	정**	2021-08-03 18:44	서울특별시	성산동 성산1교~성산2교 교차로	전용차로위반	50,000
613	49너1084	정**	2021-08-04 18:16	경상남도 사천시	잠실동 송파YMCA 체육관	전용차로위반	50,000
614	서울06하8298	조**	2021-08-02 09:35	서울특별시	내곡동 GS파크주유소 건너편	전용차로위반	60,000
615	33저2822	조**	2021-08-03 11:47	인천광역시	롯데백화점 잠실점앞	전용차로위반	50,000
616	서울32자3895	조**	2021-07-30 04:34	서울특별시	상봉동 중랑역 건너편	전용차로위반	50,000

구분	차량 소유주						
연번	최초차량번호	성명	단속일시	주소	단속장소	위반내용	금액
617	서울31자3735	조**	2021-08-02 09:26	경기도 의정부시	상계동 상계백병원	전용차로위반	50,000
618	57가4990	조**	2021-08-04 18:06	서울특별시	대한지적공사앞교차로~수정아파트앞	전용차로위반	50,000
619	28다6424	조**	2021-08-03 08:38	전라북도 익산시	대치동 은마아파트1동	전용차로위반	50,000
620	85도8903	조**	2021-08-02 08:24	인천광역시	영등포구 롯데캐슬아이비 앞	전용차로위반	50,000
621	인천83바5298	조**	2021-08-03 09:28	인천광역시	내곡동 시립어린이병원 건너편	전용차로위반	50,000
622	43로6219	조**	2021-07-30 18:33	서울특별시	월계동 월계주공아파트 1단지 107동	전용차로위반	50,000
623	서울31바7529	조**	2021-08-03 17:39	서울특별시	월계동 월계주공아파트 1단지 107동	전용차로위반	50,000
624	83너6851	조**	2021-08-04 07:19	경기도 안산시	상계동 마들역 7번출구	전용차로위반	50,000
625	175무3948	조**	2021-08-04 09:31	서울특별시	공릉소방서(구리방향)	전용차로위반	50,000
626	101하4235	조**	2021-07-02 17:04	인천광역시	방배동 남태령고개 시내	전용차로위반	50,000
627	185다8283	조**	2021-08-04 17:34	경기도 고양시	성산동 성산1교~성산2교 교차로	전용차로위반	50,000
628	104하6543	조**	2021-07-27 08:27	서울특별시	롯데백화점 잠실점앞	전용차로위반	50,000
629	52거0159	조**	2021-08-02 19:31	서울특별시	종각역 10번출구	전용차로위반	50,000
630	140더5009	조**	2021-07-31 20:18	부산광역시	미아동 이마트 미아점 건너편	전용차로위반	50,000
631	16하6960	조**	2021-07-19 22:48	경상북도 김천시	논현역~신사역교차로	전용차로위반	50,000
632	56조9974	조**	2021-08-04 14:46	서울특별시	롯데백화점 잠실점앞	전용차로위반	50,000
633	54보1750	주**	2021-08-02 12:40	경기도 남양주시	잠실동 엘스아파트 111동	전용차로위반	50,000
634	90도0666	주**	2021-07-28 09:49	경기도 파주시	성산동 SK성산대교주유소 건너편	전용차로위반	50,000
635	49호4445	주**	2021-05-22 14:05	경기도 안양시	서초동 서초IC 입구 하행	전용차로위반	50,000
636	22라8951	주**	2021-07-28 17:56	제주특별자치도 서귀포시	공릉소방서(구리방향)	전용차로위반	50,000
637	22라8951	주**	2021-07-29 09:09	제주특별자치도 서귀포시	공릉소방서(구리방향)	전용차로위반	50,000
638	01가7680	주**	2021-08-03 09:34	경기도 고양시	성산동 성산1교~성산2교 교차로	전용차로위반	50,000
639	13나0733	지**	2021-07-28 09:45	인천광역시	행당동 한양대전철역 1번 출구	전용차로위반	50,000
640	66저0788	차**	2021-07-29 12:52	서울특별시	서울 송파구 오금동 89	전용차로위반	50,000
641	29루8886	채**	2021-07-28 20:24	경기도 하남시	롯데백화점 잠실점앞	전용차로위반	50,000
642	경기90사2740	채**	2021-07-30 12:33	경기도 하남시	상일초등학교~ 상일IC방향	전용차로위반	50,000
643	40소0722	최**	2021-07-29 21:46	서울특별시	이대후문 중앙정류소 시외	전용차로위반	50,000
644	59저4596	최**	2021-07-28 07:25	서울특별시	공릉소방서(구리방향)	전용차로위반	50,000
645	62고8367	최**	2021-08-04 07:18	서울특별시	공릉소방서(구리방향)	전용차로위반	50,000
646	서울89자9466	최**	2021-07-30 15:21	서울특별시	영등포구 동작아파트 건너편	전용차로위반	50,000
647	145호1052	최**	2021-07-16 16:06	울산광역시	롯데백화점 잠실점앞	전용차로위반	50,000

구분	차량 소유주						
연번	최초차량번호	성명	단속일시	주소	단속장소	위반내용	금액
648	153호5268	최**	2021-07-16 19:26	울산광역시	롯데백화점 잠실점앞	전용차로위반	50,000
649	29부9792	최**	2021-07-28 09:15	경기도 포천시	상계동 상계백병원	전용차로위반	50,000
650	57구6064	최**	2021-07-28 09:46	경기도 오산시	롯데백화점 잠실점앞	전용차로위반	50,000
651	151여6564	최**	2021-08-01 20:49	서울특별시	무악동 독립문역 중앙정류소 시외	전용차로위반	50,000
652	서울32자1149	최**	2021-07-27 21:27	서울특별시	YBM빌딩	전용차로위반	50,000
653	87구0351	최**	2021-07-29 01:27	인천광역시	이대후문 중앙정류소 시외	전용차로위반	50,000
654	379주9005	최**	2021-08-04 09:29	경기도 평택시	서초동 반포IC 상행	전용차로위반	50,000
655	서울32자2548	최**	2021-08-02 08:44	경기도 하남시	몽촌토성역~잠실역방향	전용차로위반	50,000
656	101허3712	최**	2021-07-06 12:21	서울특별시	롯데백화점 잠실점앞	전용차로위반	50,000
657	106두7890	최**	2021-07-28 16:20	경기도 고양시	롯데백화점 잠실점앞	전용차로위반	50,000
658	159로3641	최**	2021-08-01 13:24	서울특별시	영등포구 롯데캐슬아이비 앞	전용차로위반	50,000
659	37거5630	최**	2021-08-04 09:04	강원도 원주시	내곡동 시립어린이병원 건너편	전용차로위반	50,000
660	서울32아4965	최**	2021-08-03 08:26	서울특별시	상봉동 중랑역 건너편	전용차로위반	50,000
661	10호8385	최**	2021-07-01 11:29	경기도 평택시	롯데백화점 잠실점앞	전용차로위반	50,000
662	경기87바6979	최**	2021-08-04 08:27	경기도 시흥시	양재동 양재IC 상행	전용차로위반	50,000
663	36보6353	최**	2021-08-03 13:42	서울특별시	롯데백화점 잠실점앞	전용차로위반	50,000
664	80주4117	최**	2021-07-28 15:41	서울특별시	롯데백화점 잠실점앞	전용차로위반	50,000
665	18부6310	최**	2021-08-03 20:21	서울특별시	잠실동 엘스아파트 111동	전용차로위반	50,000
666	30나8009	최**	2021-08-02 07:50	경기도 고양시	내곡동 시립어린이병원 건너편	전용차로위반	50,000
667	43더7541	하**	2021-07-30 20:02	경기도 고양시	성산동 성산1교~성산2교 교차로	전용차로위반	50,000
668	20호8384	한**	2021-07-21 19:48	서울특별시	삼육대학교(구리방향)	전용차로위반	50,000
669	310오1318	한**	2021-08-02 08:25	서울특별시	공릉소방서(구리방향)	전용차로위반	50,000
670	321노2666	한**	2021-08-04 19:25	서울특별시	상계동 마들역 7번출구	전용차로위반	50,000
671	84오9487	한**	2021-07-30 17:17	경기도 고양시	상계동 상계주공아파트 10단지	전용차로위반	50,000
672	07도0550	한**	2021-08-04 10:50	서울특별시	상봉동 중랑역 건너편	전용차로위반	50,000
673	24로3374	한**	2021-07-28 17:42	서울특별시	성산동 성산1교~성산2교 교차로	전용차로위반	50,000
674	08두1260	한**	2021-08-04 18:55	경기도 안산시	상계동 상계주공아파트 10단지	전용차로위반	50,000
675	101허3776	한**	2021-06-16 19:25	서울특별시	내곡동 시립어린이병원 건너편	전용차로위반	50,000
676	23바5831	한**	2021-08-02 14:18	경기도 남양주시	롯데백화점 잠실점앞	전용차로위반	50,000
677	160소5195	한**	2021-07-30 19:24	서울특별시	내곡동 GS파크주유소 건너편	전용차로위반	50,000
678	68누3668	한**	2021-08-03 14:17	서울특별시	영등포구 롯데캐슬아이비 앞	전용차로위반	50,000
679	47나6231	한**	2021-07-30 18:57	경기도 평택시	내곡동 GS파크주유소 건너편	전용차로위반	50,000
680	159호2397	함**	2021-07-02 15:56	서울특별시	롯데백화점 잠실점앞	전용차로위반	50,000

구분	차량 소유주						
연번	최초차량번호	성명	단속일시	주소	단속장소	위반내용	금액
681	230오5429	허**	2021-07-30 12:47	경기도 안양시	롯데백화점 잠실점앞	전용차로위반	50,000
682	62두1879	허**	2021-08-04 14:42	서울특별시	롯데백화점 잠실점앞	전용차로위반	50,000
683	36버7531	현**	2021-08-03 18:11	서울특별시	공릉소방서(구리방향)	전용차로위반	50,000
684	145호1557	홍**	2021-07-16 17:57	서울특별시	성산동 성산1교~성산2교 교차로	전용차로위반	50,000
685	140호8199	홍**	2021-07-11 17:13	서울특별시	반포3동주민센터교차로~한남IC	전용차로위반	50,000
686	05다4099	홍**	2021-07-29 20:20	전라남도 순천시	공릉소방서(구리방향)	전용차로위반	50,000
687	252도4772	황**	2021-08-03 16:30	서울특별시	롯데백화점 잠실점앞	전용차로위반	50,000
688	289다4922	황**	2021-07-30 17:58	서울특별시	성산동 성산1교~성산2교 교차로	전용차로위반	50,000
689	62저4822	황**	2021-08-04 14:45	인천광역시	롯데백화점 잠실점앞	전용차로위반	50,000
690	49호1962	황**	2021-07-02 20:45	경기도 부천시	성산동 성산1교~성산2교 교차로	전용차로위반	50,000
691	63라6221	황**	2021-08-04 19:52	서울특별시	상계동 상계주공아파트 10단지	전용차로위반	50,000
692	23모4670	황**	2021-08-02 09:20	충청남도 부여군	상봉동 중량역 건너편	전용차로위반	50,000
693	서울31자9028	황**	2021-08-02 17:41	서울특별시	월계동 월계주공아파트1단지 건너편	전용차로위반	50,000

서울특별시공고 제2021 - 2359호

종합공사시공업 행정처분(등록말소) 공시송달 공고

「건설산업기본법」을 위반한 건설사업자에 대하여 「행정절차법」 제21조 제2항에 의거, 처분 통지서를 법인의 본점 소재지 및 대표이사 자택으로 등기우편 발송하였으나 폐문 부재 등으로 송달이 불가하여 다음과 같이 공시송달합니다.

2021년 9월 9일
서울특별시 장

1. 공고기간 : 2021. 9. 9. ~ 2021. 9. 23.

2. 송달대상

연번	업 체 명 (대 표 자)	업종 및 등록번호	소 재 지	위반내용	위반 법규	처분내용	처분 근거
1	다케이 종합건설(주) (박경근)	건축공사업 01-3630	서울특별시 송파구 법원로 128, 에이동 1211호	실태조사자료 미보고로 영업정지 후 처분종료일까지 미보고 (등록기준미달 적합여부 보고)	법 제49조 제1항	등록말소 (2021.9.30.)	법 제83조 제8호의2
2	(주)이공 (조건구)	토목건축 공사업 01-0477	서울특별시 송파구 충민로 10, 8층 에스16호				
3	코리아 종합건설(주) (장국현)	건축공사업 13-0234	서울특별시 송파구 법원로 127, 713, 714호				

3. 정당한 사유 없이 청문에 응하지 아니하거나 「행정절차법」 제31조 제3항의 규정에 의하여 의견서를 제출하지 아니하는 경우에는 청문을 포기한 것으로 간주됩니다. 다만 정당한 사유로 출석하지 못하거나 의견서를 제출하지 아니한 경우에는 우리시에 그 사유를 소명하여야 합니다.

※ 기타 자세한 사항은 서울특별시 건설혁신과(전화 02-2133-8128)로 문의하시기 바랍니다.

서울특별시공고 제2021-2361호

녹색교통지역 운행제한 위반과태료 사전통지서 공시송달 공고

「지속가능 교통물류 발전법」 제30조, 같은 법 시행령 제48조, 같은 법 시행규칙 제7조에 따라 녹색교통지역 운행제한 위반차량 소유주에게 과태료 사전통지서를 발송하였으나, 수취인 부재, 수취인 불명, 이사, 주소불명, 폐문부재 등 송달 불가능한 반송분에 대하여 다음과 같이 공시송달(공고)합니다.

2021년 9월 9일
서울특별시 장

1. 건 명: 녹색교통지역 운행제한 위반 과태료 사전통지서 반송분에 대한 공시송달
2. 근 거: 지속가능 교통물류 발전법 제30조(자동차 운행의 제한), 같은 법 시행령 제48조(과태료의 부과기준), 같은 법 시행규칙 제7조(자동차의 운행의 제한), 질서위반행위규제법 제16조(사전통지 및 의견제출 등), 행정절차법 제14조(송달)
3. 공시송달 대상: <붙임> 참조
4. 공고기간: 2021. 9. 9.~2021. 9. 23.(15일간)
5. 의견제출 안내: 위 공고대상자는 질서위반행위규제법 제16조에 따라 녹색교통지역 운행제한 위반사실에 대하여 의견을 아래와 같이 제출하실 수 있습니다.
 - 가. 의견제출기간: 2021. 9. 9.~2021. 10. 8.
 - 나. 의견제출기간 내에 의견을 제출할 수 있으며(서식은 별첨 ‘의견진술서 작성예시’ 참조), 의견제출시 증빙서류를 첨부하여 서울특별시 교통지도과로 제출하여 주시기 바랍니다.
 - ※ 제출기간 내에 의견제출이 없을 경우 의견이 없는 것으로 간주 됩니다.
 - 다. 의견제출처 및 의견제출방법
(의견제출처): 주 소: 서울시 중구 덕수궁길 15(서울시청 서소문별관 5동 1층 교통지도과 녹색교통과장팀)
전화번호: 02-2133-1335~1336
(의견제출 방법): 팩스 제출: 02-2133-1446, 이메일 제출: green5@seoul.go.kr
인터넷 제출: <https://oksign.seoul.go.kr>
6. 유의사항
 - 가. 사전의견제출기한내 과태료를 자진납부하고자 하는 경우 서울특별시청 교통지도과 녹색교통과장팀에서 사전통지서를 발부 받아 금융기관에 납부하여 주시기 바랍니다.
 - 나. 사전통지서에 고지된 과태료 금액은 질서위반행위규제법 제18조에 따라 부과될 과태료에서 100분에 20이 감경된 금액입니다.
 - 다. 공고기간 만료일부터 행정절차법 제15조(송달의 효력 발생) 제3항의 규정에 따라 본 서류는 본인에게 도달된 것으로 간주됨을 알려드립니다.
7. 과태료 자진 납부
 - 납부기한: 2021. 10. 8.

- 납부방법: 공고대상자는 서울특별시청 교통지도과에서 고지서(가상계좌)를 발부받아 은행(인터넷뱅킹 포함), 무인공과금기 및 현금인출기(CD/ATM기) 등으로 납부하여 주시기 바랍니다.
 - 인터넷 납부: <https://etax.seoul.go.kr>. (*공인인증서 필요, 신용카드 납부가능)
7. 문의사항: 의견제출, 납부 방법에 대한 자세한 사항은 서울특별시청 교통지도과(☎02-2133-1335~1336)
- 붙임 1. 공시송달 대상자 명단 1부.
2. 주요 의견제출대상 및 의견제출서 작성서식 1부.

연번	과태료	차량번호	납세자명	주민번호	주소	단속일자	본세금액	단속장소
1	녹색교통지역 운행제한 위반	58러4861	고**	630607-2*****	인천광역시	2021-07-06 12:22	80000	동대문역사문화공원역(퇴계로, 진입)
2	녹색교통지역 운행제한 위반	50구5936	이**	751123-2*****	서울특별시	2021-07-07 10:08	160000	동대문역사문화공원역(퇴계로, 진입)
3	녹색교통지역 운행제한 위반	91가5424	김**	881204-1*****	경기도양주시	2021-07-07 10:57	80000	동대문역사문화공원역(퇴계로, 진입)
4	녹색교통지역 운행제한 위반	05고8060	박**	561101-1*****	서울특별시	2021-07-07 11:57	160000	혜화문(창경궁로, 진입)
5	녹색교통지역 운행제한 위반	31나6894	김**	941223-1*****	세종특별자치시	2021-07-07 12:35	80000	반얀트리(장충단로, 진입)
6	녹색교통지역 운행제한 위반	14러6986	(주)원스탑투어	110111-6*****	서울특별시	2021-07-07 13:01	160000	반얀트리(장충단로, 진입)
7	녹색교통지역 운행제한 위반	95터8091	박**	570909-2*****	대구광역시	2021-07-07 13:09	80000	반얀트리(장충단로, 진입)
8	녹색교통지역 운행제한 위반	34마3714	송**	610914-1*****	세종특별자치시	2021-07-07 13:12	80000	남산1호터널(삼일대로)
9	녹색교통지역 운행제한 위반	56소2329	주식회사 주씨네	284411-0*****	경기도포천시	2021-07-07 15:20	160000	경찰박물관(새문안로, 진입)
10	녹색교통지역 운행제한 위반	서울82루9168	하**	530515-1*****	서울특별시	2021-07-07 15:39	160000	홍인지문(종로, 진입)
11	녹색교통지역 운행제한 위반	서울47러3080	김**	650330-1*****	서울특별시	2021-07-07 16:08	160000	광화문아트홀(인왕산로1길)
12	녹색교통지역 운행제한 위반	52노2757	주식회사 파이온	124411-0*****	경기도김포시	2021-07-07 17:15	80000	홍인지문(종로, 진입)
13	녹색교통지역 운행제한 위반	87노3059	주**	611022-1*****	경기도파주시	2021-07-07 18:46	80000	남산1호터널(삼일대로)
14	녹색교통지역 운행제한 위반	서울30러2368	김**	500407-1*****	서울특별시	2021-07-07 20:12	160000	동대문역사문화공원 북측(마장로)
15	녹색교통지역 운행제한 위반	01무8891	이**	580225-2*****	대전광역시	2021-07-07 20:37	160000	경찰박물관(새문안로, 진입)
16	녹색교통지역 운행제한 위반	91가5424	김**	881204-1*****	경기도양주시	2021-07-08 06:09	80000	동대문역사문화공원역(퇴계로, 진입)
17	녹색교통지역 운행제한 위반	서울85노4167	김**	630518-1*****	서울특별시	2021-07-08 06:17	160000	혜화문(창경궁로, 진입)
18	녹색교통지역 운행제한 위반	충북80다5292	(주)중인	301-8* -*****	충청북도청주시	2021-07-07 10:03	160000	홍인지문(청계천로, 진입)
19	녹색교통지역 운행제한 위반	84너9928	(주)민투개발	110111-6*****	서울특별시	2021-07-07 07:52	160000	남대문시장입구 교차로(퇴계로, 진입)
20	녹색교통지역 운행제한 위반	89우3435	노**	681022-1*****	경기도수원시	2021-07-07 07:01	80000	남산1호터널(삼일대로)
21	녹색교통지역 운행제한 위반	86누2829	신**	760607-1*****	경기도파주시	2021-07-02 07:52	160000	혜화문(창경궁로, 진입)
22	녹색교통지역 운행제한 위반	서울85노4167	김**	630518-1*****	서울특별시	2021-07-02 08:14	160000	혜화문(창경궁로, 진입)
23	녹색교통지역 운행제한 위반	05고8060	박**	561101-1*****	서울특별시	2021-07-02 09:46	160000	혜화문(창경궁로, 진입)
24	녹색교통지역 운행제한 위반	70너4642	박**	391116-1*****	서울특별시	2021-07-02 19:27	160000	동대문역사문화공원역(퇴계로, 진입)
25	녹색교통지역 운행제한 위반	05고8060	박**	561101-1*****	서울특별시	2021-07-03 07:57	160000	혜화문(창경궁로, 진입)
26	녹색교통지역 운행제한 위반	97라8343	곽**	820427-1*****	부산광역시	2021-07-03 17:04	160000	혜화문(창경궁로, 진입)
27	녹색교통지역 운행제한 위반	서울85노4167	김**	630518-1*****	서울특별시	2021-07-05 07:47	160000	혜화문(창경궁로, 진입)
28	녹색교통지역 운행제한 위반	96무8092	이**	670310-1*****	대전광역시	2021-07-05 08:52	160000	혜화문(창경궁로, 진입)

연번	과태료	차량번호	납세자명	주민번호	주소	단속일자	본세금액	단속장소
29	녹색교통지역 운행제한 위반	05고8060	박**	561101-1*****	서울특별시	2021-07-05 16:30	160000	혜화문(창경궁로, 진입)
30	녹색교통지역 운행제한 위반	93구4873	최**	650901-1*****	경기도양주시	2021-07-06 07:53	80000	혜화문(창경궁로, 진입)
31	녹색교통지역 운행제한 위반	84너9928	(주)민투개발	110111-6*****	서울특별시	2021-07-06 07:55	160000	혜화문(창경궁로, 진입)
32	녹색교통지역 운행제한 위반	서울31터1215	(주)수송사	110111-0*****	서울특별시	2021-07-06 09:08	160000	경찰박물관(새문안로, 진입)
33	녹색교통지역 운행제한 위반	05고8060	박**	561101-1*****	서울특별시	2021-07-06 12:52	160000	혜화문(창경궁로, 진입)
34	녹색교통지역 운행제한 위반	04거1626	진**	670821-1*****	서울특별시	2021-07-06 15:50	80000	흥인지문 복측(율곡로, 진입)
35	녹색교통지역 운행제한 위반	13누3323	주식회사 하이고속관광	284111-0*****	경기도남양주시	2021-07-07 06:36	160000	남산1호터널(삼일대로)
36	녹색교통지역 운행제한 위반	80루8437	강**	730316-1*****	경기도군포시	2021-07-07 07:00	160000	남산3호터널(녹사평대로)
37	녹색교통지역 운행제한 위반	55누9507	BAYONA *****	871202-6*****	경기도시흥시	2021-07-08 09:38	160000	혜화문(창경궁로, 진입)
38	녹색교통지역 운행제한 위반	서울47러3080	김**	650330-1*****	서울특별시	2021-07-08 09:57	160000	삼청공원(삼청로)
39	녹색교통지역 운행제한 위반	45보3142	LI *****	810725-6*****	서울특별시	2021-07-08 06:06	80000	시청역 2호선(서소문로, 진입)
40	녹색교통지역 운행제한 위반	서울82루9168	하**	530515-1*****	서울특별시	2021-07-08 06:50	160000	경찰박물관(새문안로, 진입)
41	녹색교통지역 운행제한 위반	43나8261	이**	761215-1*****	부산광역시	2021-07-08 08:06	160000	남대문시장입구 교차로(퇴계로, 진입)
42	녹색교통지역 운행제한 위반	84너9928	(주)민투개발	110111-6*****	서울특별시	2021-07-08 08:20	160000	남대문시장입구 교차로(퇴계로, 진입)
43	녹색교통지역 운행제한 위반	28나4588	권**	650815-1*****	경상북도안동시	2021-07-08 09:20	160000	시청역 2호선(서소문로, 진입)
44	녹색교통지역 운행제한 위반	70너4642	박**	391116-1*****	서울특별시	2021-07-08 10:05	160000	동대문역사문화공원역(을지로, 진입)
45	녹색교통지역 운행제한 위반	93무2014	우리항공산업(주)	301-8* -*****	충청북도청주시	2021-07-08 10:24	160000	경찰박물관(새문안로, 진입)
46	녹색교통지역 운행제한 위반	10보8420	김**	590106-2*****	서울특별시	2021-07-08 15:56	160000	흥인지문(종로, 진입)
47	녹색교통지역 운행제한 위반	56거6755	중앙멤버스 주식회사	110111-4*****	서울특별시	2021-07-08 18:53	160000	대금빌딩(장충단로8길)
48	녹색교통지역 운행제한 위반	02러4726	최**	691020-1*****	서울특별시	2021-07-08 19:18	160000	장충체육관(동호로, 진입)
49	녹색교통지역 운행제한 위반	97라8343	곽**	820427-1*****	부산광역시	2021-07-08 20:36	160000	장충체육관(동호로, 진입)
50	녹색교통지역 운행제한 위반	84너9928	(주)민투개발	110111-6*****	서울특별시	2021-07-09 07:20	160000	혜화문(창경궁로, 진입)
51	녹색교통지역 운행제한 위반	90라1934	한서택배 주식회사	110111-2*****	경기도성남시	2021-07-09 07:28	80000	동대문역사문화공원역(퇴계로, 진입)
52	녹색교통지역 운행제한 위반	서울98사3058	방**	700513-2*****	서울특별시	2021-07-09 12:05	80000	흥인지문 복측(율곡로, 진입)
53	녹색교통지역 운행제한 위반	75가9991	(주)윌페이먼트	161511-0*****	충청남도천안시	2021-07-11 14:27	160000	남산1호터널(삼일대로)
54	녹색교통지역 운행제한 위반	05고8060	박**	561101-1*****	서울특별시	2021-07-11 12:05	160000	혜화문(창경궁로, 진입)
55	녹색교통지역 운행제한 위반	29주5258	나**	720504-1*****	서울특별시	2021-07-11 11:40	80000	동대문역사문화공원역(을지로, 진입)
56	녹색교통지역 운행제한 위반	05저1087	김**	751018-1*****	서울특별시	2021-07-11 08:12	80000	남대문시장입구 교차로(퇴계로, 진입)

연번	과태료	차량번호	납세자명	주민번호	주소	단속일자	본세금액	단속장소
57	녹색교통지역 운행제한 위반	95두6006	(주)프리스운드	135711-0*****	경기도하남시	2021-07-11 15:18	160000	경향신문사(정동길)
58	녹색교통지역 운행제한 위반	서울36노4066	김**	700105-1*****	서울특별시	2021-07-11 16:03	80000	승례문 서측(세종대로, 진입)
59	녹색교통지역 운행제한 위반	55누9507	BAYONA *****	871202-6*****	경기도시흥시	2021-07-11 20:01	160000	남대문시장입구 교차로(퇴계로, 진입)
60	녹색교통지역 운행제한 위반	86부4260	조**	601127-2*****	경기도시흥시	2021-07-11 13:15	160000	경향신문사(정동길)
61	녹색교통지역 운행제한 위반	33모5906	권**	640808-2*****	경상북도안동시	2021-07-09 18:05	80000	동대문역사문화공원역(퇴계로, 진입)
62	녹색교통지역 운행제한 위반	42버8053	정**	601102-1*****	서울특별시	2021-07-11 13:34	160000	장충체육관(동호로, 진입)
63	녹색교통지역 운행제한 위반	80무2727	(주)두석건설	204-8*-*****	서울특별시	2021-07-11 13:41	160000	남대문시장입구 교차로(퇴계로, 진입)
64	녹색교통지역 운행제한 위반	49서1213	청정환경 주식회사	220111-0*****	제주특별자치도제주시	2021-07-11 13:49	80000	남산1호터널(삼일대로)
65	녹색교통지역 운행제한 위반	13누3323	주식회사 하이고속관광	284111-0*****	경기도남양주시	2021-07-11 06:43	160000	남산1호터널(삼일대로)
66	녹색교통지역 운행제한 위반	66어3302	김**	720323-2*****	충청남도천안시	2021-07-10 20:15	80000	동대문역사문화공원역(퇴계로, 진입)
67	녹색교통지역 운행제한 위반	56거6755	중앙멤버스 주식회사	110111-4*****	서울특별시	2021-07-10 19:38	160000	대금빌딩(장충단로8길)
68	녹색교통지역 운행제한 위반	55누9507	BAYONA *****	871202-6*****	경기도시흥시	2021-07-09 17:46	160000	남대문시장입구 교차로(퇴계로, 진입)
69	녹색교통지역 운행제한 위반	49거9714	(주)탐라코리아	132-8*-*****	경기도구리시	2021-07-09 16:04	80000	자하문터널 남측(자하문로)
70	녹색교통지역 운행제한 위반	92누5299	싼브랜드 주식회사	110111-7*****	경상남도사천시	2021-07-09 14:13	160000	장충체육관(동호로, 진입)
71	녹색교통지역 운행제한 위반	54너6193	장**	580107-1*****	충청남도서산시	2021-07-09 12:51	80000	홍인지문(청계천로, 진입)
72	녹색교통지역 운행제한 위반	서울31터1215	(주)수송사	110111-0*****	서울특별시	2021-07-09 09:05	160000	경찰박물관(새문안로, 진입)
73	녹색교통지역 운행제한 위반	45부5636	서**	641210-1*****	경기도성남시	2021-07-09 06:14	80000	반얀트리(장충단로, 진입)
74	녹색교통지역 운행제한 위반	45보3142	LI *****	810725-6*****	서울특별시	2021-07-09 06:05	160000	시청역 2호선(서소문로, 진입)
75	녹색교통지역 운행제한 위반	서울32러4974	KIM *****	460729-5*****	서울특별시	2021-07-04 11:01	80000	승례문 서측(세종대로, 진입)
76	녹색교통지역 운행제한 위반	97라8343	곽**	820427-1*****	부산광역시	2021-07-09 20:59	160000	장충체육관(동호로, 진입)
77	녹색교통지역 운행제한 위반	05저1087	김**	751018-1*****	서울특별시	2021-07-10 06:59	80000	승례문 서측(세종대로, 진입)
78	녹색교통지역 운행제한 위반	서울44두3261	이**	900325-1*****	서울특별시	2021-07-10 08:10	160000	시청역 2호선(서소문로, 진입)
79	녹색교통지역 운행제한 위반	09터5675	선**	661118-1*****	서울특별시	2021-07-10 08:49	160000	남대문시장입구 교차로(퇴계로, 진입)
80	녹색교통지역 운행제한 위반	55누9507	BAYONA *****	871202-6*****	경기도시흥시	2021-07-10 09:41	160000	승례문 서측(세종대로, 진입)
81	녹색교통지역 운행제한 위반	05고8060	박**	561101-1*****	서울특별시	2021-07-10 10:15	160000	혜화문(창경궁로, 진입)
82	녹색교통지역 운행제한 위반	01나4449	함**	680610-2*****	서울특별시	2021-07-10 10:31	160000	시청역 2호선(서소문로, 진입)
83	녹색교통지역 운행제한 위반	58고4847	이**	460909-1*****	전라북도남원시	2021-07-10 19:27	160000	동대문역사문화공원역(을지로, 진입)
84	녹색교통지역 운행제한 위반	서울81마9678	강**	681213-1*****	서울특별시	2021-07-10 18:36	160000	남산3호터널(녹사평대로)

연번	과태료	차량번호	납세자명	주민번호	주소	단속일자	본세금액	단속장소
85	녹색교통지역 운행제한 위반	10버7343	이공산업개발 주식회사	110111-4*****	서울특별시	2021-07-10 17:59	160000	남산3호터널(녹사평대로)
86	녹색교통지역 운행제한 위반	84너9928	(주)민투개발	110111-6*****	서울특별시	2021-07-10 16:07	160000	남산3호터널(녹사평대로)
87	녹색교통지역 운행제한 위반	22주7048	미나힐인터내셔널트 레이더스(주)	110111-4*****	서울특별시	2021-07-10 15:53	80000	남산1호터널(삼일대로)
88	녹색교통지역 운행제한 위반	80무2727	(주)두석건설	204-8*-*****	서울특별시	2021-07-10 15:40	160000	남대문시장입구 교차로(퇴계로, 진입)
89	녹색교통지역 운행제한 위반	05겨6083	디에스정공주식회사	134811-0*****	경기도화성시	2021-07-10 14:26	160000	와룡공원(와룡공원길)
90	녹색교통지역 운행제한 위반	55로7039	조**	660902-1*****	충청남도계룡시	2021-07-10 14:18	80000	남산1호터널(삼일대로)
91	녹색교통지역 운행제한 위반	03려4600	김**	600110-1*****	인천광역시	2021-07-10 14:07	80000	시청역 2호선(서소문로, 진입)
92	녹색교통지역 운행제한 위반	81저2824	조**	740609-1*****	부산광역시	2021-07-10 11:43	80000	반얀트리(장충단로, 진입)
93	녹색교통지역 운행제한 위반	45고5476	해명산업개발(주)	124411-0*****	경기도고양시	2021-07-10 10:58	80000	사직터널 북측(사직로, 진입)
94	녹색교통지역 운행제한 위반	54가4336	BAYKAL *****	990928-5*****	경기도용인시	2021-07-13 11:00	80000	근화유치원(동호로20나길)
95	녹색교통지역 운행제한 위반	91가5424	김**	881204-1*****	경기도양주시	2021-07-13 06:24	160000	동대문역사문화공원역(퇴계로, 진입)
96	녹색교통지역 운행제한 위반	59부7623	웹엔투어인터내셔널 주식회사	110111-4*****	서울특별시	2021-07-12 19:48	160000	백범광장(소월로3길)
97	녹색교통지역 운행제한 위반	04우4276	LI *****	750813-5*****	충청남도당진시	2021-07-12 19:24	80000	장충체육관(동호로, 진입)
98	녹색교통지역 운행제한 위반	14려6986	(주)윈스탑투어	110111-6*****	서울특별시	2021-07-12 17:14	160000	송례문 서측(세종대로, 진입)
99	녹색교통지역 운행제한 위반	07로1848	ALIMBEKOVA *****	910223-6*****	강원도강릉시	2021-07-12 15:31	80000	경향신문사(정동길)
100	녹색교통지역 운행제한 위반	83루9614	이**	710508-2*****	광주광역시	2021-07-12 15:13	160000	경찰박물관(새문안로, 진입)
101	녹색교통지역 운행제한 위반	36려6875	(주)지비엘라인업	110111-1*****	서울특별시	2021-07-12 14:25	80000	동대문역사문화공원역(을지로, 진입)
102	녹색교통지역 운행제한 위반	04조9808	이**	610419-1*****	서울특별시	2021-07-12 14:16	80000	경찰박물관(새문안로, 진입)
103	녹색교통지역 운행제한 위반	55누9507	BAYONA *****	871202-6*****	경기도시흥시	2021-07-12 13:24	160000	장충체육관(동호로, 진입)
104	녹색교통지역 운행제한 위반	18머1494	이**	880115-1*****	경기도김포시	2021-07-12 12:59	80000	시청역 2호선(서소문로, 진입)
105	녹색교통지역 운행제한 위반	10두8986	변영산업(주)	134111-0*****	경기도안양시	2021-07-12 12:29	160000	반얀트리(장충단로, 진입)
106	녹색교통지역 운행제한 위반	05오2555	최**	650510-1*****	전라북도전주시	2021-07-12 11:54	80000	해화문(창경궁로, 진입)
107	녹색교통지역 운행제한 위반	04머3806	YANG *****	761113-5*****	강원도원주시	2021-07-12 07:23	160000	경찰박물관(새문안로, 진입)
108	녹색교통지역 운행제한 위반	09터5392	심**	620131-1*****	경기도고양시	2021-07-12 06:41	80000	사직터널 북측(사직로, 진입)
109	녹색교통지역 운행제한 위반	서울31터1215	(주)수송사	110111-0*****	서울특별시	2021-07-10 16:15	160000	자하문터널 남측(자하문로)
110	녹색교통지역 운행제한 위반	92누5299	싼브랜드 주식회사	110111-7*****	경상남도사천시	2021-07-02 12:35	160000	송례문 서측(세종대로, 진입)

연번	과태료	차량번호	납세자명	주민번호	주소	단속일자	본세금액	단속장소
111	녹색교통지역 운행제한 위반	05고8060	박**	561101-1*****	서울특별시	2021-07-12 11:31	160000	홍인지문(종로, 진입)
112	녹색교통지역 운행제한 위반	충북80다5292	(주)중인	301-8* -*****	충청북도청주시	2021-07-12 09:54	160000	홍인지문(청계천로, 진입)
113	녹색교통지역 운행제한 위반	55누9507	BAYONA *****	871202-6*****	경기도시흥시	2021-07-14 11:42	160000	혜화문(창경궁로, 진입)
114	녹색교통지역 운행제한 위반	14리6986	(주)윈스탑투어	110111-6*****	서울특별시	2021-06-13 19:02	160000	송례문 서측(세종대로, 진입)
115	녹색교통지역 운행제한 위반	56거6755	중앙멤버스 주식회사	110111-4*****	서울특별시	2021-06-30 20:15	160000	혜화문(창경궁로, 진입)
116	녹색교통지역 운행제한 위반	서울31더1215	(주)수송사	110111-0*****	서울특별시	2021-07-13 09:08	160000	경찰박물관(새문안로, 진입)
117	녹색교통지역 운행제한 위반	10두7599	박**	520514-1*****	전라북도정읍시	2021-07-13 10:25	80000	반얀트리(창충단로, 진입)
118	녹색교통지역 운행제한 위반	92누5299	싼브랜드 주식회사	110111-7*****	경상남도사천시	2021-07-13 10:37	160000	송례문 서측(세종대로, 진입)
119	녹색교통지역 운행제한 위반	55누9507	BAYONA *****	871202-6*****	경기도시흥시	2021-07-13 11:13	160000	자하문터널 남측(자하문로)
120	녹색교통지역 운행제한 위반	34마7708	손**	750602-1*****	서울특별시	2021-07-13 11:14	160000	삼청공원(삼청로)
121	녹색교통지역 운행제한 위반	14리6986	(주)윈스탑투어	110111-6*****	서울특별시	2021-07-13 12:48	160000	백범광장(소월로3길)
122	녹색교통지역 운행제한 위반	31나8489	(주)한스클린	110111-5*****	부산광역시	2021-07-13 14:34	160000	장충체육관(동호로, 진입)
123	녹색교통지역 운행제한 위반	84너9928	(주)민투게발	110111-6*****	서울특별시	2021-07-13 14:56	160000	남대문시장입구 교차로(퇴계로, 진입)
124	녹색교통지역 운행제한 위반	05고8109	김**	360516-2*****	서울특별시	2021-07-13 14:58	160000	장충체육관(동호로, 진입)
125	녹색교통지역 운행제한 위반	88저1750	주식회사 동아	134511-0*****	강원도원주시	2021-07-13 15:03	160000	남산2호터널 북측(녹사평대로58길)
126	녹색교통지역 운행제한 위반	광주89가6584	맹**	611226-1*****	광주광역시	2021-07-13 19:37	80000	반얀트리(창충단로, 진입)
127	녹색교통지역 운행제한 위반	32나4410	김**	680927-2*****	서울특별시	2021-07-13 20:20	160000	동대문역사문화공원역(을지로, 진입)
128	녹색교통지역 운행제한 위반	91가5424	김**	881204-1*****	경기도양주시	2021-07-14 06:07	160000	동대문역사문화공원역(퇴계로, 진입)
129	녹색교통지역 운행제한 위반	05고8060	박**	561101-1*****	서울특별시	2021-07-14 11:34	160000	혜화문(창경궁로, 진입)
130	녹색교통지역 운행제한 위반	80두6960	이**	990118-1*****	경기도수원시	2021-07-14 19:50	160000	시청역 2호선(서소문로, 진입)
131	녹색교통지역 운행제한 위반	09더5675	선**	661118-1*****	서울특별시	2021-07-14 19:16	160000	남대문시장입구 교차로(퇴계로, 진입)
132	녹색교통지역 운행제한 위반	05고8060	박**	561101-1*****	서울특별시	2021-07-15 09:05	160000	혜화문(창경궁로, 진입)
133	녹색교통지역 운행제한 위반	80구2934	주-모아재택	110111-1*****	서울특별시	2021-07-14 09:18	80000	홍인지문(청계천로, 진입)
134	녹색교통지역 운행제한 위반	충북80다5292	(주)중인	301-8* -*****	충청북도청주시	2021-07-14 09:36	160000	홍인지문(청계천로, 진입)
135	녹색교통지역 운행제한 위반	90부6421	(주)엠에스티엔지니어링	134811-0*****	경기도화성시	2021-07-14 09:46	80000	남산1호터널(삼일대로)
136	녹색교통지역 운행제한 위반	92누5299	싼브랜드 주식회사	110111-7*****	경상남도사천시	2021-07-14 11:20	160000	반얀트리(창충단로, 진입)
137	녹색교통지역 운행제한 위반	80오7643	(주)빌게어코리아	110111-3*****	서울특별시	2021-07-14 11:27	160000	홍인지문(종로, 진입)
138	녹색교통지역 운행제한 위반	89도7055	김**	710908-1*****	서울특별시	2021-07-14 11:40	160000	동대문역사문화공원역(을지로, 진입)

연번	과태료	차량번호	납세자명	주민번호	주소	단속일자	본세금액	단속장소
139	녹색교통지역 운행제한 위반	95마7023	윤**	570718-1*****	서울특별시	2021-07-14 12:12	80000	남대문시장입구 교차로(퇴계로, 진입)
140	녹색교통지역 운행제한 위반	서울82루9168	하**	530515-1*****	서울특별시	2021-07-14 12:48	160000	경찰박물관(새문안로, 진입)
141	녹색교통지역 운행제한 위반	10오8068	박**	600228-1*****	서울특별시	2021-07-14 13:07	80000	남산1호터널(삼일대로)
142	녹색교통지역 운행제한 위반	95구7699	윤**	720922-1*****	충청북도충주시	2021-07-14 14:06	160000	동대문역사문화공원역(을지로, 진입)
143	녹색교통지역 운행제한 위반	84부6901	(주)비전에이	131311-0*****	부산광역시	2021-07-14 14:35	160000	동대문역사문화공원 북측(마장로)
144	녹색교통지역 운행제한 위반	91조5163	(주)비전에이	131311-0*****	부산광역시	2021-07-14 15:25	80000	동대문역사문화공원역(퇴계로, 진입)
145	녹색교통지역 운행제한 위반	38다2211	원투스 주식회사	110111-5*****	서울특별시	2021-07-14 16:17	160000	장충체육관(동호로, 진입)
146	녹색교통지역 운행제한 위반	46저9173	유**	620501-1*****	서울특별시	2021-07-14 06:24	160000	홍인지문(종로, 진입)
147	녹색교통지역 운행제한 위반	서울31머1202	안**	610523-1*****	서울특별시	2021-07-14 06:43	80000	장충체육관(동호로, 진입)
148	녹색교통지역 운행제한 위반	서울31터1215	(주)수송사	110111-0*****	서울특별시	2021-07-14 08:51	160000	경찰박물관(새문안로, 진입)
149	녹색교통지역 운행제한 위반	60모5943	전**	700512-2*****	경기도부천시	2021-07-14 16:49	80000	시청역 2호선(서소문로, 진입)
150	녹색교통지역 운행제한 위반	02러7863	엄**	570503-1*****	경기도고양시	2021-07-14 16:52	80000	시청역 2호선(서소문로, 진입)
151	녹색교통지역 운행제한 위반	230가6510	최**	690222-1*****	서울특별시	2021-07-15 06:59	80000	해화문(창경궁로, 진입)
152	녹색교통지역 운행제한 위반	18범3386	주식회사 케이알여행사	110111-6*****	서울특별시	2021-07-15 14:35	160000	승례문 서측(세종대로, 진입)
153	녹색교통지역 운행제한 위반	서울31터1215	(주)수송사	110111-0*****	서울특별시	2021-07-15 09:04	160000	경찰박물관(새문안로, 진입)
154	녹색교통지역 운행제한 위반	73오2657	신**	760823-1*****	서울특별시	2021-07-15 12:35	80000	장충체육관(동호로, 진입)
155	녹색교통지역 운행제한 위반	03어6175	최**	420306-1*****	서울특별시	2021-07-15 08:47	80000	반얀트리(장충단로, 진입)
156	녹색교통지역 운행제한 위반	09터5392	심**	620131-1*****	경기도고양시	2021-07-15 08:15	160000	사직터널 북측(사직로, 진입)
157	녹색교통지역 운행제한 위반	50우4599	류**	720130-2*****	경기도성남시	2021-07-15 10:50	80000	반얀트리(장충단로, 진입)
158	녹색교통지역 운행제한 위반	02저3232	유**	651220-1*****	경기도고양시	2021-07-15 12:41	80000	사직터널 북측(사직로, 진입)
159	녹색교통지역 운행제한 위반	28나4588	권**	650815-1*****	경상북도안동시	2021-07-15 18:34	160000	홍인지문 북측(울곡로, 진입)
160	녹색교통지역 운행제한 위반	13누3323	주식회사 하이고속관광	284111-0*****	경기도남양주시	2021-07-15 06:33	160000	남산1호터널(삼일대로)
161	녹색교통지역 운행제한 위반	55누9507	BAYONA *****	871202-6*****	경기도시흥시	2021-07-15 15:36	160000	남산2호터널 북측(녹사평대로58길)
162	녹색교통지역 운행제한 위반	05고8109	김**	360516-2*****	서울특별시	2021-07-15 12:24	160000	홍인지문(청계천로, 진입)
163	녹색교통지역 운행제한 위반	230가6510	최**	690222-1*****	서울특별시	2021-07-16 07:04	160000	해화문(창경궁로, 진입)
164	녹색교통지역 운행제한 위반	86부4260	조**	601127-2*****	경기도시흥시	2021-07-15 14:06	160000	홍인지문(종로, 진입)
165	녹색교통지역 운행제한 위반	10보8420	김**	590106-2*****	서울특별시	2021-07-15 16:22	160000	홍인지문(종로, 진입)

연번	과태료	차량번호	납세자명	주민번호	주소	단속일자	본세금액	단속장소
166	녹색교통지역 운행제한 위반	69노6960	(주)통일산업	110111-2*****	서울특별시	2021-07-15 10:47	80000	사직터널 북측(사직로, 진입)
167	녹색교통지역 운행제한 위반	서울82루9168	하**	530515-1*****	서울특별시	2021-07-15 14:41	160000	경찰박물관(새문안로, 진입)
168	녹색교통지역 운행제한 위반	91조5163	(주)비전에이	131311-0*****	부산광역시	2021-07-15 18:50	80000	장충체육관(동호로, 진입)
169	녹색교통지역 운행제한 위반	84부6901	(주)비전에이	131311-0*****	부산광역시	2021-07-15 18:50	160000	장충체육관(동호로, 진입)
170	녹색교통지역 운행제한 위반	38다2211	원토스 주식회사	110111-5*****	서울특별시	2021-07-15 16:53	160000	남대문시장입구 교차로(퇴계로, 진입)
171	녹색교통지역 운행제한 위반	14라6986	(주)원스탑투어	110111-6*****	서울특별시	2021-07-15 10:29	160000	반얀트리(장충단로, 진입)
172	녹색교통지역 운행제한 위반	97라8343	곽**	820427-1*****	부산광역시	2021-07-15 20:29	160000	동대문역사문화공원역(퇴계로, 진입)
173	녹색교통지역 운행제한 위반	90가3259	진**	710707-1*****	서울특별시	2021-07-17 17:04	160000	혜화문(창경궁로, 진입)
174	녹색교통지역 운행제한 위반	33박3954	최**	771028-1*****	서울특별시	2021-07-16 19:32	80000	경찰박물관(새문안로, 진입)
175	녹색교통지역 운행제한 위반	84부6901	(주)비전에이	131311-0*****	부산광역시	2021-07-16 10:03	160000	동대문역사문화공원역(을지로, 진입)
176	녹색교통지역 운행제한 위반	76노7098	구**	550811-2*****	서울특별시	2021-07-17 15:05	160000	사직터널 북측(사직로, 진입)
177	녹색교통지역 운행제한 위반	39모3529	박**	690625-1*****	전라북도부안군	2021-07-17 16:10	80000	장충체육관(동호로, 진입)
178	녹색교통지역 운행제한 위반	10구3683	이**	900303-1*****	경기도시흥시	2021-07-18 18:37	160000	홍인지문(청계천로, 진입)
179	녹색교통지역 운행제한 위반	서울31터1215	(주)수송사	110111-0*****	서울특별시	2021-07-18 09:23	160000	경찰박물관(새문안로, 진입)
180	녹색교통지역 운행제한 위반	80여1220	나**	490301-1*****	서울특별시	2021-07-16 18:21	160000	백범광장(소월로3길)
181	녹색교통지역 운행제한 위반	서울82루9168	하**	530515-1*****	서울특별시	2021-07-17 09:26	160000	경찰박물관(새문안로, 진입)
182	녹색교통지역 운행제한 위반	75노3455	IBRAHEEM *****	660228-6*****	서울특별시	2021-07-16 20:09	160000	서울과학고(혜화로)
183	녹색교통지역 운행제한 위반	38가8513	주식회사 한치각	110111-1*****	서울특별시	2021-07-17 20:59	80000	시청역 2호선(서소문로, 진입)
184	녹색교통지역 운행제한 위반	230가6510	최**	690222-1*****	서울특별시	2021-07-17 06:58	160000	혜화문(창경궁로, 진입)
185	녹색교통지역 운행제한 위반	90너8151	한**	611119-1*****	서울특별시	2021-07-18 19:21	160000	백범광장(소월로3길)
186	녹색교통지역 운행제한 위반	80저4488	강**	661130-1*****	서울특별시	2021-07-18 08:41	80000	남산2호터널 북측(녹사평대로58길)
187	녹색교통지역 운행제한 위반	91조5163	(주)비전에이	131311-0*****	부산광역시	2021-07-16 10:03	160000	동대문역사문화공원역(을지로, 진입)
188	녹색교통지역 운행제한 위반	230가6510	최**	690222-1*****	서울특별시	2021-07-19 06:56	160000	혜화문(창경궁로, 진입)
189	녹색교통지역 운행제한 위반	60모5943	전**	700512-2*****	경기도부천시	2021-07-17 17:04	80000	남산1호터널(삼일대로)
190	녹색교통지역 운행제한 위반	91가5424	김**	881204-1*****	경기도양주시	2021-07-17 06:04	160000	동대문역사문화공원역(퇴계로, 진입)
191	녹색교통지역 운행제한 위반	75노3455	IBRAHEEM *****	660228-6*****	서울특별시	2021-07-17 19:27	160000	삼청공원(삼청로)
192	녹색교통지역 운행제한 위반	10다9763	김**	640525-1*****	경기도안산시	2021-07-16 11:13	80000	남산1호터널(삼일대로)

연번	과태료	차량번호	납세자명	주민번호	주소	단속일자	본세금액	단속장소
193	녹색교통지역 운행제한 위반	70너4642	박**	391116-1*****	서울특별시	2021-07-17 09:11	160000	동대문역사문화공원역(을지로, 진입)
194	녹색교통지역 운행제한 위반	25너9796	양**	650626-1*****	서울특별시	2021-07-16 12:53	80000	반얀트리(장충단로, 진입)
195	녹색교통지역 운행제한 위반	경기83사5646	박**	700602-2*****	경기도구리시	2021-07-18 12:24	160000	흥인지문 북측(율곡로, 진입)
196	녹색교통지역 운행제한 위반	서울44두3261	이**	900325-1*****	서울특별시	2021-07-17 15:21	160000	사직터널 북측(사직로, 진입)
197	녹색교통지역 운행제한 위반	92거2505	해명테크 주식회사	150111-0*****	충청북도청주시	2021-07-17 12:31	160000	시청역 2호선(서소문로, 진입)
198	녹색교통지역 운행제한 위반	42가3984	권**	610303-1*****	서울특별시	2021-07-17 09:06	80000	사직터널 북측(사직로, 진입)
199	녹색교통지역 운행제한 위반	14가9567	조**	710217-1*****	서울특별시	2021-07-16 12:22	160000	경찰박물관(새문안로, 진입)
200	녹색교통지역 운행제한 위반	91가5424	김**	881204-1*****	경기도양주시	2021-07-19 06:11	160000	동대문역사문화공원역(퇴계로, 진입)
201	녹색교통지역 운행제한 위반	41보7337	김**	710703-1*****	경기도광주시	2021-07-18 11:53	80000	남산1호터널(삼일대로)
202	녹색교통지역 운행제한 위반	92누5299	싼브랜드 주식회사	110111-7*****	경상남도사천시	2021-07-18 16:30	160000	남산3호터널(녹사평대로)
203	녹색교통지역 운행제한 위반	52두6611	송**	800123-1*****	경기도고양시	2021-07-16 17:28	80000	남산3호터널(녹사평대로)
204	녹색교통지역 운행제한 위반	70조2859	(주)포커스이엔티	110111-3*****	서울특별시	2021-07-18 14:15	160000	사직터널 북측(사직로, 진입)
205	녹색교통지역 운행제한 위반	90어2219	에이스건설안전(주)	134811-0*****	경기도오산시	2021-07-17 11:12	160000	남산1호터널(삼일대로)
206	녹색교통지역 운행제한 위반	65거7081	정**	720820-1*****	경상남도사천시	2021-07-16 08:56	80000	남산1호터널(삼일대로)
207	녹색교통지역 운행제한 위반	43라5228	안**	710905-1*****	경기도파주시	2021-07-18 12:50	80000	동대문역사문화공원역(퇴계로, 진입)
208	녹색교통지역 운행제한 위반	86누2829	신**	760607-1*****	경기도파주시	2021-07-17 08:25	160000	남산1호터널(삼일대로)
209	녹색교통지역 운행제한 위반	22주7048	미나힐인터내셔널트레이더스(주)	110111-4*****	서울특별시	2021-07-18 16:10	160000	남산1호터널(삼일대로)
210	녹색교통지역 운행제한 위반	서울98사3058	방**	700513-2*****	서울특별시	2021-07-16 07:53	80000	사직터널 북측(사직로, 진입)
211	녹색교통지역 운행제한 위반	84너9928	(주)민투개발	110111-6*****	서울특별시	2021-07-16 07:48	160000	사직터널 북측(사직로, 진입)
212	녹색교통지역 운행제한 위반	05고8060	박**	561101-1*****	서울특별시	2021-07-17 19:49	160000	사직터널 북측(사직로, 진입)
213	녹색교통지역 운행제한 위반	84부6901	(주)비전에이	131311-0*****	부산광역시	2021-07-17 12:06	160000	남산1호터널(삼일대로)
214	녹색교통지역 운행제한 위반	70가2615	(주)푸하오	110111-3*****	서울특별시	2021-07-18 19:23	160000	송례문 서측(세종대로, 진입)
215	녹색교통지역 운행제한 위반	05고8109	김**	360516-2*****	서울특별시	2021-07-18 12:08	160000	흥인지문(종로, 진입)
216	녹색교통지역 운행제한 위반	서울50머9445	이**	410905-1*****	서울특별시	2021-07-16 15:14	80000	남산1호터널(삼일대로)
217	녹색교통지역 운행제한 위반	91가5424	김**	881204-1*****	경기도양주시	2021-07-20 06:04	160000	동대문역사문화공원역(퇴계로, 진입)
218	녹색교통지역 운행제한 위반	13누3323	주식회사 하이고속관광	284111-0*****	경기도남양주시	2021-07-19 06:38	160000	남산1호터널(삼일대로)
219	녹색교통지역 운행제한 위반	93무2014	우리항공산업(주)	301-8* -*****	충청북도청주시	2021-07-19 16:14	160000	사직터널 북측(사직로, 진입)

연번	과태료	차량번호	납세자명	주민번호	주소	단속일자	본세금액	단속장소
220	녹색교통지역 운행제한 위반	80루8437	강**	730316-1*****	경기도군포시	2021-07-19 06:59	160000	남산3호터널(녹사평대로)
221	녹색교통지역 운행제한 위반	03우4922	김**	690627-1*****	경기도남양주시	2021-07-19 18:46	80000	남산2호터널 북측(녹사평대로58길)
222	녹색교통지역 운행제한 위반	03저6241	김**	670113-1*****	경기도양주시	2021-07-20 12:50	160000	혜화문(창경궁로, 진입)
223	녹색교통지역 운행제한 위반	92누5299	싼브랜드 주식회사	110111-7*****	경상남도사천시	2021-07-19 11:47	160000	승례문 서측(세종대로, 진입)
224	녹색교통지역 운행제한 위반	66어3302	김**	720323-2*****	충청남도아산시	2021-07-19 19:34	80000	사직터널 북측(사직로, 진입)
225	녹색교통지역 운행제한 위반	08마1097	남**	521222-1*****	서울특별시	2021-07-19 07:02	160000	사직터널 북측(사직로, 진입)
226	녹색교통지역 운행제한 위반	80다2257	윤**	761014-1*****	서울특별시	2021-07-19 13:35	80000	백범광장(소월로3길)
227	녹색교통지역 운행제한 위반	88서5847	(주)성보	230111-0*****	울산광역시	2021-07-19 11:37	80000	사직터널 북측(사직로, 진입)
228	녹색교통지역 운행제한 위반	서울31터1215	(주)수송사	110111-0*****	서울특별시	2021-07-19 09:05	160000	경찰박물관(새문안로, 진입)
229	녹색교통지역 운행제한 위반	80무2727	(주)두석건설	204-8* -*****	서울특별시	2021-07-20 06:53	160000	동대문역사문화공원역(퇴계로, 진입)
230	녹색교통지역 운행제한 위반	83나1783	전**	641201-1*****	대구광역시	2021-07-19 15:24	80000	반얀트리(장충단로, 진입)
231	녹색교통지역 운행제한 위반	89다2157	(주)성지이엔씨	135-8* -*****	경기도수원시	2021-07-20 14:01	160000	남산2호터널 북측(녹사평대로58길)
232	녹색교통지역 운행제한 위반	91두9530	박**	660425-1*****	전라남도해남군	2021-07-20 12:35	80000	장충체육관(동호로, 진입)
233	녹색교통지역 운행제한 위반	서울32터4623	류**	620417-1*****	서울특별시	2021-07-20 12:30	80000	백범광장(소월로3길)
234	녹색교통지역 운행제한 위반	충북80다5292	(주)종인	301-8* -*****	충청북도청주시	2021-07-20 12:11	160000	홍인지문(청계천로, 진입)
235	녹색교통지역 운행제한 위반	84너9928	(주)민투개발	110111-6*****	서울특별시	2021-07-20 19:56	160000	백범광장(소월로3길)
236	녹색교통지역 운행제한 위반	56소2329	주식회사 주씨네	284411-0*****	경기도포천시	2021-07-20 12:29	160000	장충체육관(동호로, 진입)
237	녹색교통지역 운행제한 위반	19부9027	오**	741007-1*****	서울특별시	2021-07-20 17:39	160000	장충체육관(동호로, 진입)
238	녹색교통지역 운행제한 위반	82구5728	주 - 우디테크	110111-2*****	서울특별시	2021-07-20 14:03	160000	남산1호터널(삼일대로)
239	녹색교통지역 운행제한 위반	91조5163	(주)비전에이	131311-0*****	부산광역시	2021-07-20 11:41	160000	반얀트리(장충단로, 진입)
240	녹색교통지역 운행제한 위반	92누5299	싼브랜드 주식회사	110111-7*****	경상남도사천시	2021-07-20 11:15	160000	남산2호터널 북측(녹사평대로58길)
241	녹색교통지역 운행제한 위반	70가2612	안**	600829-1*****	서울특별시	2021-07-20 09:57	80000	자하문터널 남측(자하문로)
242	녹색교통지역 운행제한 위반	84부6901	(주)비전에이	131311-0*****	부산광역시	2021-07-20 11:41	160000	반얀트리(장충단로, 진입)
243	녹색교통지역 운행제한 위반	78두2874	(의)명경의료재단	110233-0*****	경상북도경주시	2021-07-20 17:02	80000	남산1호터널(삼일대로)
244	녹색교통지역 운행제한 위반	05부4735	최**	730423-1*****	경기도동두천시	2021-07-20 14:49	160000	승례문 서측(세종대로, 진입)
245	녹색교통지역 운행제한 위반	60두5048	이**	600901-2*****	서울특별시	2021-07-21 12:02	80000	혜화문(창경궁로, 진입)
246	녹색교통지역 운행제한 위반	서울31터1215	(주)수송사	110111-0*****	서울특별시	2021-07-20 09:05	160000	경찰박물관(새문안로, 진입)
247	녹색교통지역 운행제한 위반	76노6835	이**	680415-2*****	충청남도서천군	2021-07-20 14:11	80000	남산1호터널(삼일대로)

연번	과태료	차량번호	납세자명	주민번호	주소	단속일자	본세금액	단속장소
248	녹색교통지역 운행제한 위반	충북80다5292	(주)중인	301-8* -*****	충청북도청주시	2021-07-21 10:39	160000	홍인지문(청계천로, 진입)
249	녹색교통지역 운행제한 위반	서울31더1215	(주)수송사	110111-0*****	서울특별시	2021-07-21 09:02	160000	경찰박물관(새문안로, 진입)
250	녹색교통지역 운행제한 위반	78두2874	(의) 명경의료재단	110233-0*****	경상북도경주시	2021-07-21 17:14	80000	남산1호터널(삼일대로)
251	녹색교통지역 운행제한 위반	04버9196	디아스포라 농업회사법인 주식회사	110111-7*****	서울특별시	2021-07-21 16:31	160000	홍인지문(종로, 진입)
252	녹색교통지역 운행제한 위반	86누2829	신**	760607-1*****	경기도파주시	2021-07-21 14:09	160000	반얀트리(장충단로, 진입)
253	녹색교통지역 운행제한 위반	10구2225	홍**	670523-2*****	경기도광주시	2021-07-21 15:57	80000	남산1호터널(삼일대로)
254	녹색교통지역 운행제한 위반	13누3323	주식회사 하이고속관광	284111-0*****	경기도남양주시	2021-07-21 06:47	160000	남산1호터널(삼일대로)
255	녹색교통지역 운행제한 위반	92나9198	김**	551012-1*****	서울특별시	2021-07-21 15:05	80000	남대문시장입구 교차로(퇴계로, 진입)
256	녹색교통지역 운행제한 위반	52노2757	주식회사 파이온	124411-0*****	경기도김포시	2021-07-21 16:50	160000	시청역 2호선(서소문로, 진입)
257	녹색교통지역 운행제한 위반	88저1750	주식회사 동아	134511-0*****	강원도원주시	2021-07-21 09:00	160000	사직터널 북측(사직로, 진입)
258	녹색교통지역 운행제한 위반	76머1919	한**	720903-1*****	제주특별자치도제주시	2021-07-22 13:27	160000	동대문역사문화공원역(을지로, 진입)
259	녹색교통지역 운행제한 위반	충북80다5292	(주)중인	301-8* -*****	충청북도청주시	2021-07-22 13:09	160000	홍인지문(청계천로, 진입)
260	녹색교통지역 운행제한 위반	14러6986	(주)윈스탑투어	110111-6*****	서울특별시	2021-07-22 14:05	160000	승례문 서측(세종대로, 진입)
261	녹색교통지역 운행제한 위반	84다4297	이**	550719-1*****	제주특별자치도제주시	2021-07-22 08:18	80000	자하문터널 남측(자하문로)
262	녹색교통지역 운행제한 위반	91조5163	(주)비전에이	131311-0*****	부산광역시	2021-07-22 14:23	160000	반얀트리(장충단로, 진입)
263	녹색교통지역 운행제한 위반	84부6901	(주)비전에이	131311-0*****	부산광역시	2021-07-22 14:23	160000	반얀트리(장충단로, 진입)
264	녹색교통지역 운행제한 위반	02도6801	장**	640420-1*****	충청남도태안군	2021-07-22 16:17	80000	사직터널 북측(사직로, 진입)
265	녹색교통지역 운행제한 위반	46거9780	(주)골드빌리쿠르트 먼트	128-8* -*****	경기도고양시	2021-07-22 19:16	160000	혜화문(창경궁로, 진입)
266	녹색교통지역 운행제한 위반	서울31더1215	(주)수송사	110111-0*****	서울특별시	2021-07-22 09:05	160000	경찰박물관(새문안로, 진입)
267	녹색교통지역 운행제한 위반	96도2699	IGNATISHCHEV *****	810615-5*****	경기도용인시	2021-07-22 11:42	80000	반얀트리(장충단로, 진입)
268	녹색교통지역 운행제한 위반	서울82고3027	김**	700726-1*****	서울특별시	2021-07-23 12:12	160000	혜화문(창경궁로, 진입)
269	녹색교통지역 운행제한 위반	23수8699	김**	690115-2*****	서울특별시	2021-07-22 11:19	80000	장충체육관(동호로, 진입)
270	녹색교통지역 운행제한 위반	92누5299	싼브랜드 주식회사	110111-7*****	경상남도사천시	2021-07-22 09:51	160000	남산1호터널(삼일대로)
271	녹색교통지역 운행제한 위반	25거5245	성**	800305-2*****	경기도평택시	2021-07-22 07:55	80000	남산1호터널(삼일대로)
272	녹색교통지역 운행제한 위반	40조9500	황**	760721-1*****	인천광역시	2021-07-24 12:25	160000	남산2호터널 북측(녹사평대로58길)

연번	과태료	차량번호	납세자명	주민번호	주소	단속일자	본세금액	단속장소
273	녹색교통지역 운행제한 위반	03무5902	(주)캐릭터세상	128-8* -*****	경기도고양시	2021-07-23 06:03	80000	시청역 2호선(서소문로, 진입)
274	녹색교통지역 운행제한 위반	18조9894	정**	550119-1*****	경기도수원시	2021-07-25 12:36	80000	반얀트리(장충단로, 진입)
275	녹색교통지역 운행제한 위반	90가4496	이**	571110-1*****	서울특별시	2021-07-24 12:48	80000	동대문역사문화공원역(을지로, 진입)
276	녹색교통지역 운행제한 위반	51노4120	지**	790517-1*****	강원도원주시	2021-07-24 13:17	80000	사직터널 북측(사직로, 진입)
277	녹색교통지역 운행제한 위반	80가6452	(주)기현유통	110111-3*****	서울특별시	2021-07-24 13:36	160000	사직터널 북측(사직로, 진입)
278	녹색교통지역 운행제한 위반	서울38터4041	강**	720903-1*****	서울특별시	2021-07-24 13:37	80000	장충체육관(동호로, 진입)
279	녹색교통지역 운행제한 위반	96오2579	이**	631230-2*****	경기도의정부시	2021-07-24 14:19	80000	남대문시장입구 교차로(퇴계로, 진입)
280	녹색교통지역 운행제한 위반	서울41터9855	최**	590625-2*****	서울특별시	2021-07-24 06:53	160000	홍인지문(종로, 진입)
281	녹색교통지역 운행제한 위반	230가6510	최**	690222-1*****	서울특별시	2021-07-24 07:12	160000	혜화문(창경궁로, 진입)
282	녹색교통지역 운행제한 위반	84너9928	(주)민트개발	110111-6*****	서울특별시	2021-07-24 07:47	160000	사직터널 북측(사직로, 진입)
283	녹색교통지역 운행제한 위반	서울44투3261	이**	900325-1*****	서울특별시	2021-07-24 07:56	160000	시청역 2호선(서소문로, 진입)
284	녹색교통지역 운행제한 위반	95오8251	김**	660202-1*****	전라남도무안군	2021-07-24 08:25	80000	시청역 2호선(서소문로, 진입)
285	녹색교통지역 운행제한 위반	55도3095	DO *** *****	930930-6*****	서울특별시	2021-07-24 16:58	160000	남대문시장입구 교차로(퇴계로, 진입)
286	녹색교통지역 운행제한 위반	19고1245	임**	450116-1*****	서울특별시	2021-07-25 06:29	80000	시청역 2호선(서소문로, 진입)
287	녹색교통지역 운행제한 위반	91저4895	장**	630804-1*****	충청북도제천시	2021-07-25 06:30	160000	남산1호터널(삼일대로)
288	녹색교통지역 운행제한 위반	13누3323	주식회사 하이고속관광	284111-0*****	경기도남양주시	2021-07-25 06:34	160000	남산1호터널(삼일대로)
289	녹색교통지역 운행제한 위반	230가6510	최**	690222-1*****	서울특별시	2021-07-25 07:12	160000	혜화문(창경궁로, 진입)
290	녹색교통지역 운행제한 위반	01보5734	주식회사한스클린	110111-5*****	부산광역시	2021-07-25 08:39	160000	사직터널 북측(사직로, 진입)
291	녹색교통지역 운행제한 위반	22주7048	미나힐인터내셔널트 레이더스(주)	110111-4*****	서울특별시	2021-07-25 15:47	160000	장충체육관(동호로, 진입)
292	녹색교통지역 운행제한 위반	서울47터3080	김**	650330-1*****	서울특별시	2021-07-25 13:48	160000	백범광장(소월로3길)
293	녹색교통지역 운행제한 위반	부산30루5109	노**	570712-5*****	부산광역시	2021-07-25 13:38	80000	사직터널 북측(사직로, 진입)
294	녹색교통지역 운행제한 위반	05고8060	박**	561101-1*****	서울특별시	2021-07-26 09:51	160000	혜화문(창경궁로, 진입)
295	녹색교통지역 운행제한 위반	87터3334	심**	580713-1*****	전라남도여수시	2021-07-25 20:59	80000	홍인지문(종로, 진입)
296	녹색교통지역 운행제한 위반	96며2562	이**	580613-1*****	서울특별시	2021-07-25 20:09	80000	반얀트리(장충단로, 진입)
297	녹색교통지역 운행제한 위반	05고8060	박**	561101-1*****	서울특별시	2021-07-25 19:19	160000	혜화문(창경궁로, 진입)
298	녹색교통지역 운행제한 위반	55모7854	김**	700212-1*****	서울특별시	2021-07-25 18:22	80000	남산1호터널(삼일대로)

연번	과태료	차량번호	납세자명	주민번호	주소	단속일자	본세금액	단속장소
299	녹색교통지역 운행제한 위반	30서2501	오**	800317-1*****	경기도평택시	2021-07-25 13:00	160000	혜화문(창경궁로, 진입)
300	녹색교통지역 운행제한 위반	13누3323	주식회사 하이고속관광	284111-0*****	경기도남양주시	2021-07-23 06:35	160000	남산1호터널(삼일대로)
301	녹색교통지역 운행제한 위반	91저4895	장**	630804-1*****	충청북도제천시	2021-07-23 07:12	80000	남산1호터널(삼일대로)
302	녹색교통지역 운행제한 위반	충북80다5292	(주)중인	301-8*-*****	충청북도청주시	2021-07-23 10:27	160000	홍인지문(청계천로, 진입)
303	녹색교통지역 운행제한 위반	서울47러3080	김**	650330-1*****	서울특별시	2021-07-23 11:04	160000	자하문터널 남측(자하문로)
304	녹색교통지역 운행제한 위반	95터6487	정**	581118-1*****	경기도포천시	2021-07-23 11:11	80000	반안트리(장충단로, 진입)
305	녹색교통지역 운행제한 위반	09수0642	다영실업 주식회사	110111-0*****	충청남도천안시	2021-07-23 11:34	80000	송례문 서측(세종대로, 진입)
306	녹색교통지역 운행제한 위반	21나3089	김**	640207-1*****	충청남도당진시	2021-07-23 13:51	80000	삼청공원(삼청로)
307	녹색교통지역 운행제한 위반	84부6901	(주)비전에이	131311-0*****	부산광역시	2021-07-23 14:06	160000	반안트리(장충단로, 진입)
308	녹색교통지역 운행제한 위반	91조5163	(주)비전에이	131311-0*****	부산광역시	2021-07-23 14:06	160000	반안트리(장충단로, 진입)
309	녹색교통지역 운행제한 위반	05마5149	김**, ***	340125-2*****	전라북도군산시	2021-07-23 16:39	80000	장충체육관(동호로, 진입)
310	녹색교통지역 운행제한 위반	39노6622	문**	600626-1*****	경기도남양주시	2021-07-23 16:43	80000	경찰박물관(새문안로, 진입)
311	녹색교통지역 운행제한 위반	70너4642	박**	391116-1*****	서울특별시	2021-07-23 17:17	160000	동대문역사문화공원역(퇴계로, 진입)
312	녹색교통지역 운행제한 위반	75노3455	IBRAHEEM *****	660228-6*****	서울특별시	2021-07-23 17:22	160000	홍인지문(청계천로, 진입)
313	녹색교통지역 운행제한 위반	55누9507	BAYONA *****	871202-6*****	경기도시흥시	2021-07-23 19:39	160000	홍인지문(청계천로, 진입)
314	녹색교통지역 운행제한 위반	76러1303	ZHAO *****	660227-6*****	광주광역시	2021-07-24 06:18	80000	남산1호터널(삼일대로)
315	녹색교통지역 운행제한 위반	91저4895	장**	630804-1*****	충청북도제천시	2021-07-24 06:40	80000	장충체육관(동호로, 진입)
316	녹색교통지역 운행제한 위반	09터5675	선**	661118-1*****	서울특별시	2021-07-24 08:37	160000	남대문시장입구 교차로(퇴계로, 진입)
317	녹색교통지역 운행제한 위반	84다5888	오**	660717-1*****	충청북도청주시	2021-07-24 08:47	80000	동대문역사문화공원역(퇴계로, 진입)
318	녹색교통지역 운행제한 위반	55누9507	BAYONA *****	871202-6*****	경기도시흥시	2021-07-24 08:51	160000	송례문 서측(세종대로, 진입)
319	녹색교통지역 운행제한 위반	03라3079	주-대화건설	110111-3*****	서울특별시	2021-07-24 09:12	160000	혜화문(창경궁로, 진입)
320	녹색교통지역 운행제한 위반	05고8060	박**	561101-1*****	서울특별시	2021-07-24 10:13	160000	혜화문(창경궁로, 진입)
321	녹색교통지역 운행제한 위반	강원80나4802	박**	591208-1*****	강원도원주시	2021-07-24 10:19	80000	장충체육관(동호로, 진입)
322	녹색교통지역 운행제한 위반	서울82루9168	하**	530515-1*****	서울특별시	2021-07-24 11:00	160000	홍인지문(종로, 진입)
323	녹색교통지역 운행제한 위반	34로3100	장**	680207-1*****	경기도평택시	2021-07-24 11:03	80000	남산3호터널(녹사평대로)
324	녹색교통지역 운행제한 위반	서울47러3080	김**	650330-1*****	서울특별시	2021-07-24 11:09	160000	자하문터널 남측(자하문로)
325	녹색교통지역 운행제한 위반	서울31터1215	(주)수송사	110111-0*****	서울특별시	2021-07-24 11:15	160000	경찰박물관(새문안로, 진입)

연번	과태료	차량번호	납세자명	주민번호	주소	단속일자	본세금액	단속장소
326	녹색교통지역 운행제한 위반	80누7939	(주)강동한성	110111-2*****	서울특별시	2021-07-23 09:09	160000	장충체육관(동호로, 진입)
327	녹색교통지역 운행제한 위반	서울31터1215	(주)수송사	110111-0*****	서울특별시	2021-07-23 08:28	160000	경찰박물관(새문안로, 진입)
328	녹색교통지역 운행제한 위반	86구1034	지**	850802-1*****	인천광역시	2021-07-23 09:08	80000	승례문 서측(세종대로, 진입)
329	녹색교통지역 운행제한 위반	33가3960	임**	740920-1*****	세종특별자치시	2021-07-26 18:01	80000	남산3호터널(녹사평대로)
330	녹색교통지역 운행제한 위반	39다5009	박**	700405-2*****	경기도고양시	2021-07-26 18:03	80000	동대문역사문화공원역(을지로, 진입)
331	녹색교통지역 운행제한 위반	08서1030	미안브라더스(주)	110111-5*****	경상남도김해시	2021-07-26 16:50	80000	경찰박물관(새문안로, 진입)
332	녹색교통지역 운행제한 위반	92누5299	싼브랜드 주식회사	110111-7*****	경상남도사천시	2021-07-26 12:06	160000	홍인지문(청계천로, 진입)
333	녹색교통지역 운행제한 위반	78버3876	박**	640117-1*****	경기도구리시	2021-07-26 10:59	160000	승례문 서측(세종대로, 진입)
334	녹색교통지역 운행제한 위반	충북80다5292	(주)중인	301-8* -*****	충청북도청주시	2021-07-26 10:00	160000	홍인지문(청계천로, 진입)
335	녹색교통지역 운행제한 위반	서울31터1215	(주)수송사	110111-0*****	서울특별시	2021-07-26 08:59	160000	경찰박물관(새문안로, 진입)
336	녹색교통지역 운행제한 위반	75부3888	강**	690707-1*****	경기도광명시	2021-07-26 07:37	80000	시청역 2호선(서소문로, 진입)
337	녹색교통지역 운행제한 위반	24서6241	무한컴퍼니 주식회사	284111-0*****	경기도남양주시	2021-07-26 17:49	80000	경찰박물관(새문안로, 진입)
338	녹색교통지역 운행제한 위반	68보6281	최**	600310-2*****	대구광역시	2021-07-27 14:19	160000	경찰박물관(새문안로, 진입)
339	녹색교통지역 운행제한 위반	86누2829	신**	760607-1*****	경기도파주시	2021-07-27 14:51	160000	남산1호터널(삼일대로)
340	녹색교통지역 운행제한 위반	05누4232	(주)종합채널씨비엠	110111-6*****	서울특별시	2021-07-27 15:24	160000	남대문시장입구 교차로(퇴계로, 진입)
341	녹색교통지역 운행제한 위반	56소2329	주식회사 주씨네	284411-0*****	경기도포천시	2021-07-27 16:12	160000	장충체육관(동호로, 진입)
342	녹색교통지역 운행제한 위반	230가6510	최**	690222-1*****	서울특별시	2021-07-27 17:06	160000	사직터널 북측(사직로, 진입)
343	녹색교통지역 운행제한 위반	62다9033	(주)그림픽처스	220-8* -*****	서울특별시	2021-07-27 18:22	160000	남산1호터널(삼일대로)
344	녹색교통지역 운행제한 위반	91다5947	유**	680905-1*****	충청남도천안시	2021-07-27 13:15	160000	홍인지문(종로, 진입)
345	녹색교통지역 운행제한 위반	07루8478	김**	561211-1*****	경기도김포시	2021-07-27 18:31	80000	백범광장(소월로3길)
346	녹색교통지역 운행제한 위반	03저6241	김**	670113-1*****	경기도양주시	2021-07-27 18:44	160000	해학문(창경궁로, 진입)
347	녹색교통지역 운행제한 위반	80오3308	(주)하나로공조	110111-1*****	경기도김포시	2021-07-27 19:55	160000	남산3호터널(녹사평대로)
348	녹색교통지역 운행제한 위반	28주4613	강**	770828-1*****	부산광역시	2021-07-28 13:06	80000	동대문역사문화공원역(퇴계로, 진입)
349	녹색교통지역 운행제한 위반	09누6887	김**	761122-1*****	경기도남양주시	2021-07-27 07:23	160000	자하문터널 남측(자하문로)
350	녹색교통지역 운행제한 위반	80루1456	한**	731109-1*****	경기도남양주시	2021-07-27 07:33	80000	자하문터널 남측(자하문로)
351	녹색교통지역 운행제한 위반	70너4642	박**	391116-1*****	서울특별시	2021-07-27 09:07	160000	동대문역사문화공원역(을지로, 진입)
352	녹색교통지역 운행제한 위반	서울31터1215	(주)수송사	110111-0*****	서울특별시	2021-07-27 09:16	160000	경찰박물관(새문안로, 진입)
353	녹색교통지역 운행제한 위반	33교2090	노**	560825-1*****	서울특별시	2021-07-27 09:38	160000	장충체육관(동호로, 진입)

연번	과태료	차량번호	납세자명	주민번호	주소	단속일자	본세금액	단속장소
354	녹색교통지역 운행제한 위반	충북80다5292	(주)중인	301-8*-*****	충청북도청주시	2021-07-27 10:24	160000	홍인지문(청계천로, 진입)
355	녹색교통지역 운행제한 위반	84부6901	(주)비전에이	131311-0******	부산광역시	2021-07-27 11:01	160000	반얀트리(장충단로, 진입)
356	녹색교통지역 운행제한 위반	92너4270	전**	530505-1******	서울특별시	2021-07-27 11:11	160000	승례문 서측(세종대로, 진입)
357	녹색교통지역 운행제한 위반	92누5299	싼브랜드 주식회사	110111-7******	경상남도사천시	2021-07-27 11:37	160000	백범광장(소일로3길)
358	녹색교통지역 운행제한 위반	78버3876	박**	640117-1******	경기도구리시	2021-07-27 12:41	160000	남대문시장입구 교차로(퇴계로, 진입)
359	녹색교통지역 운행제한 위반	14라6986	(주)원스탑투어	110111-6******	서울특별시	2021-07-27 12:43	160000	승례문 서측(세종대로, 진입)
360	녹색교통지역 운행제한 위반	79너5717	(주)한울개발	110111-5******	서울특별시	2021-07-27 10:42	160000	장충체육관(동호로, 진입)
361	녹색교통지역 운행제한 위반	91조5163	(주)비전에이	131311-0******	부산광역시	2021-07-27 11:21	160000	동대문역사문화공원 북측(마장로)
362	녹색교통지역 운행제한 위반	07라7149	이**	680901-1******	경기도구리시	2021-07-28 10:34	80000	장충체육관(동호로, 진입)
363	녹색교통지역 운행제한 위반	16마3193	이**	860309-1******	경기도고양시	2021-07-28 20:45	160000	장충체육관(동호로, 진입)
364	녹색교통지역 운행제한 위반	75부5534	김**	551121-1******	세종특별자치시	2021-07-28 20:18	80000	홍인지문 북측(울곡로, 진입)
365	녹색교통지역 운행제한 위반	01보5734	주식회사한스클린	110111-5******	부산광역시	2021-07-28 19:38	160000	장충체육관(동호로, 진입)
366	녹색교통지역 운행제한 위반	92라4552	김*	830506-6******	경기도고양시	2021-07-28 18:41	160000	시청역 2호선(서소문로, 진입)
367	녹색교통지역 운행제한 위반	01보8258	이**	590109-1******	경기도광주시	2021-07-28 15:28	80000	남대문시장입구 교차로(퇴계로, 진입)
368	녹색교통지역 운행제한 위반	56거6755	중앙멤버스 주식회사	110111-1******	서울특별시	2021-07-28 14:56	160000	대금빌딩(장충단로8길)
369	녹색교통지역 운행제한 위반	93머6161	전**	720503-1******	강원도동해시	2021-07-28 14:54	80000	장충체육관(동호로, 진입)
370	녹색교통지역 운행제한 위반	56소2329	주식회사 주씨네	284411-0******	경기도포천시	2021-07-28 14:13	160000	남산3호터널(녹사평대로)
371	녹색교통지역 운행제한 위반	10두8986	변영산업(주)	134111-0******	경기도안양시	2021-07-28 13:03	160000	반얀트리(장충단로, 진입)
372	녹색교통지역 운행제한 위반	01나5680	(주) 트라이복스	110111-3******	서울특별시	2021-07-28 12:58	160000	반얀트리(장충단로, 진입)
373	녹색교통지역 운행제한 위반	90수1110	주식회사 제이엔더블유	110111-6******	서울특별시	2021-07-28 11:33	160000	홍인지문(청계천로, 진입)
374	녹색교통지역 운행제한 위반	서울47러3080	김**	650330-1******	서울특별시	2021-07-28 11:13	160000	자하문터널 남측(자하문로)
375	녹색교통지역 운행제한 위반	83나1783	전**	641201-1******	대구광역시	2021-07-28 06:14	80000	반얀트리(장충단로, 진입)
376	녹색교통지역 운행제한 위반	09누6887	김**	761122-1******	경기도남양주시	2021-07-28 07:41	160000	자하문터널 남측(자하문로)
377	녹색교통지역 운행제한 위반	09머8506	정**(***)	671220-2******	서울특별시	2021-07-30 13:28	160000	동대문역사문화공원역(퇴계로, 진입)
378	녹색교통지역 운행제한 위반	서울47러3080	김**	650330-1******	서울특별시	2021-07-29 20:45	160000	서울과학고(혜화로)
379	녹색교통지역 운행제한 위반	91부6369	이**	710522-1******	경기도파주시	2021-07-29 17:46	160000	남산1호터널(삼일대로)
380	녹색교통지역 운행제한 위반	70너4642	박**	391116-1******	서울특별시	2021-07-29 16:48	160000	동대문역사문화공원역(퇴계로, 진입)
381	녹색교통지역 운행제한 위반	10다9763	김**	640525-1******	경기도안산시	2021-07-29 14:59	80000	남산1호터널(삼일대로)

연번	과태료	차량번호	납세자명	주민번호	주소	단속일자	본세금액	단속장소
382	녹색교통지역 운행제한 위반	84너9928	(주)민투개발	110111-6*****	서울특별시	2021-07-29 14:44	160000	자하문터널 남측(자하문로)
383	녹색교통지역 운행제한 위반	230가6510	최**	690222-1*****	서울특별시	2021-07-29 14:12	160000	해학문(창경궁로, 진입)
384	녹색교통지역 운행제한 위반	56소2329	주식회사 주씨네	284411-0*****	경기도포천시	2021-07-29 13:18	160000	반얀트리(장충단로, 진입)
385	녹색교통지역 운행제한 위반	70누3692	(주)다보당	110111-0*****	서울특별시	2021-07-29 12:27	80000	반얀트리(장충단로, 진입)
386	녹색교통지역 운행제한 위반	14라6986	(주)윈스탑투어	110111-6*****	서울특별시	2021-07-29 15:01	160000	송례문 서측(세종대로, 진입)
387	녹색교통지역 운행제한 위반	09구5499	주식회사 신태전테크	160111-0*****	대전광역시	2021-07-29 06:16	80000	반얀트리(장충단로, 진입)
388	녹색교통지역 운행제한 위반	13누3323	주식회사 하이고속관광	284111-0*****	경기도남양주시	2021-07-29 06:35	160000	남산1호터널(삼일대로)
389	녹색교통지역 운행제한 위반	07러7149	이**	680901-1*****	경기도구리시	2021-07-29 06:54	80000	장충체육관(동호로, 진입)
390	녹색교통지역 운행제한 위반	충북80다5292	(주)중인	301-8* -*****	충청북도청주시	2021-07-29 09:42	160000	흥인지문(청계천로, 진입)
391	녹색교통지역 운행제한 위반	50우4599	류**	720130-2*****	경기도성남시	2021-07-29 09:46	160000	장충체육관(동호로, 진입)
392	녹색교통지역 운행제한 위반	50루1512	임**	680821-2*****	서울특별시	2021-07-29 10:28	80000	남대문시장입구 교차로(퇴계로, 진입)
393	녹색교통지역 운행제한 위반	서울31터1215	(주)수송사	110111-0*****	서울특별시	2021-07-29 12:05	160000	경찰박물관(새문안로, 진입)
394	녹색교통지역 운행제한 위반	87노3059	주**	611022-1*****	경기도파주시	2021-07-29 12:17	80000	남산1호터널(삼일대로)
395	녹색교통지역 운행제한 위반	34주2295	(주)삼정환경	134811-0*****	경기도오산시	2021-07-30 17:35	160000	사직터널 북측(사직로, 진입)
396	녹색교통지역 운행제한 위반	08마1097	남**	521222-1*****	서울특별시	2021-07-31 06:40	160000	사직터널 북측(사직로, 진입)
397	녹색교통지역 운행제한 위반	서울44투3261	이**	900325-1*****	서울특별시	2021-07-31 10:03	160000	시청역 2호선(서소문로, 진입)
398	녹색교통지역 운행제한 위반	88저1750	주식회사 동아	134511-1*****	강원도원주시	2021-07-31 11:20	160000	송례문 서측(세종대로, 진입)
399	녹색교통지역 운행제한 위반	13누3323	주식회사 하이고속관광	284111-0*****	경기도남양주시	2021-07-31 06:35	160000	남산1호터널(삼일대로)
400	녹색교통지역 운행제한 위반	04노5730	손**	700203-1*****	경기도광주시	2021-07-30 18:29	160000	장충체육관(동호로, 진입)
401	녹색교통지역 운행제한 위반	34마7708	손**	750602-1*****	서울특별시	2021-07-30 11:06	160000	남산1호터널(삼일대로)
402	녹색교통지역 운행제한 위반	80거6452	(주)기현유통	110111-3*****	서울특별시	2021-07-30 13:34	160000	사직터널 북측(사직로, 진입)
403	녹색교통지역 운행제한 위반	02로0908	주**	711207-1*****	서울특별시	2021-07-31 12:28	80000	남대문시장입구 교차로(퇴계로, 진입)
404	녹색교통지역 운행제한 위반	20너0181	(주)듀페이스	135511-1*****	인천광역시	2021-07-30 11:28	80000	사직터널 북측(사직로, 진입)
405	녹색교통지역 운행제한 위반	03주5101	이**	920724-2*****	충청남도천안시	2021-07-31 08:06	80000	운동주문학관(창의문로)
406	녹색교통지역 운행제한 위반	16나0291	이**	541018-1*****	부산광역시	2021-07-31 09:42	80000	장충체육관(동호로, 진입)
407	녹색교통지역 운행제한 위반	11라8294	DIUGAI *****	890815-6*****	광주광역시	2021-08-01 08:39	80000	장충체육관(동호로, 진입)
408	녹색교통지역 운행제한 위반	86누3750	강**	821104-1*****	경기도파주시	2021-08-01 11:06	80000	사직터널 북측(사직로, 진입)

연번	과태료	차량번호	납세자명	주민번호	주소	단속일자	본세금액	단속장소
409	녹색교통지역 운행제한 위반	23구4732	신**	720818-1*****	충청북도청주시	2021-08-01 14:51	80000	사직터널 북측(사직로, 진입)
410	녹색교통지역 운행제한 위반	03로3070	신**	710405-1*****	제주특별자치도서귀포시	2021-08-01 17:02	80000	흥인지문 북측(울곡로, 진입)
411	녹색교통지역 운행제한 위반	02거8646	황**	640725-1*****	서울특별시	2021-08-01 19:48	80000	흥인지문(종로, 진입)
412	녹색교통지역 운행제한 위반	89조9664	장**	660525-1*****	대구광역시	2021-08-02 06:49	80000	흥인지문 북측(울곡로, 진입)
413	녹색교통지역 운행제한 위반	06머1009	박**	600323-1*****	서울특별시	2021-08-02 08:17	80000	혜화문(창경궁로, 진입)
414	녹색교통지역 운행제한 위반	92수2423	유**	670303-1*****	서울특별시	2021-07-31 06:51	160000	동대문역사문화공원역(을지로, 진입)
415	녹색교통지역 운행제한 위반	92수2423	유**	670303-1*****	서울특별시	2021-07-30 06:34	80000	남산1호터널(삼일대로)
416	녹색교통지역 운행제한 위반	14라6986	(주)윈스탑투어	110111-6*****	서울특별시	2021-07-30 12:55	160000	백범광장(소월로3길)
417	녹색교통지역 운행제한 위반	서울31더1215	(주)수송사	110111-0*****	서울특별시	2021-07-30 10:43	160000	경찰박물관(새문안로, 진입)
418	녹색교통지역 운행제한 위반	97라8343	곽**	820427-1*****	부산광역시	2021-07-30 20:20	160000	장충체육관(동호로, 진입)
419	녹색교통지역 운행제한 위반	80루8437	강**	730316-1*****	경기도군포시	2021-08-01 08:04	160000	남산3호터널(녹사평대로)
420	녹색교통지역 운행제한 위반	92서0171	TULGAA *****	971122-5*****	충청남도서산시	2021-07-31 06:51	160000	혜화문(창경궁로, 진입)
421	녹색교통지역 운행제한 위반	70너4642	박**	391116-1*****	서울특별시	2021-07-30 16:34	160000	장충체육관(동호로, 진입)
422	녹색교통지역 운행제한 위반	86거8669	신**	790817-1*****	경기도용인시	2021-08-01 09:42	160000	동대문역사문화공원역(퇴계로, 진입)
423	녹색교통지역 운행제한 위반	52고8405	장**	580918-1*****	충청남도천안시	2021-07-30 11:42	80000	남산1호터널(삼일대로)
424	녹색교통지역 운행제한 위반	서울32더4623	류**	620417-1*****	서울특별시	2021-08-01 10:38	160000	백범광장(소월로3길)
425	녹색교통지역 운행제한 위반	03로9663	윤**	680601-1*****	경상북도문경시	2021-08-01 10:15	160000	서울과학고(혜화로)
426	녹색교통지역 운행제한 위반	56소2329	주식회사 주씨네	284411-0*****	경기도포천시	2021-07-30 15:54	160000	남산3호터널(녹사평대로)
427	녹색교통지역 운행제한 위반	56소2329	주식회사 주씨네	284411-0*****	경기도포천시	2021-08-01 09:22	160000	장충체육관(동호로, 진입)
428	녹색교통지역 운행제한 위반	03라3079	주-대화건설	110111-3*****	서울특별시	2021-07-31 12:05	160000	사직터널 북측(사직로, 진입)
429	녹색교통지역 운행제한 위반	충북80다5292	(주)중인	301-8*-*****	충청북도청주시	2021-07-30 10:42	160000	흥인지문(청계천로, 진입)
430	녹색교통지역 운행제한 위반	230가6510	최**	690222-1*****	서울특별시	2021-08-01 07:08	160000	장충체육관(동호로, 진입)
431	녹색교통지역 운행제한 위반	230가6510	최**	690222-1*****	서울특별시	2021-08-02 10:40	160000	근화유치원(동호로20나길)
432	녹색교통지역 운행제한 위반	서울47러3080	김**	650330-1*****	서울특별시	2021-07-30 18:11	160000	윤동주문학관(창의문로)
433	녹색교통지역 운행제한 위반	서울47러3080	김**	650330-1*****	서울특별시	2021-08-01 18:18	160000	서울과학고(혜화로)
434	녹색교통지역 운행제한 위반	84너9928	(주)민투개발	110111-6*****	서울특별시	2021-07-30 08:03	160000	사직터널 북측(사직로, 진입)
435	녹색교통지역 운행제한 위반	12수2787	강**, ***	490812-1*****	서울특별시	2021-08-02 18:28	80000	남산1호터널(삼일대로)

연번	과태료	차량번호	납세자명	주민번호	주소	단속일자	본세금액	단속장소
436	녹색교통지역 운행제한 위반	05저4778	김**	601219-1*****	대구광역시	2021-08-02 18:09	80000	사직터널 북측(사직로, 진입)
437	녹색교통지역 운행제한 위반	27너7299	이**	760328-1*****	인천광역시	2021-08-02 10:44	80000	자하문터널 남측(자하문로)
438	녹색교통지역 운행제한 위반	83나1783	전**	641201-1*****	대구광역시	2021-08-02 17:17	160000	흥인지문 북측(율곡로, 진입)
439	녹색교통지역 운행제한 위반	66어3302	김**	720323-2*****	충청남도아산시	2021-08-02 15:42	160000	경찰박물관(새문안로, 진입)
440	녹색교통지역 운행제한 위반	91가5424	김**	881204-1*****	경기도양주시	2021-08-03 10:52	160000	동대문역사문화공원역(퇴계로, 진입)
441	녹색교통지역 운행제한 위반	경기43라1632	정**	491220-1*****	경기도안산시	2021-08-02 11:13	80000	사직터널 북측(사직로, 진입)
442	녹색교통지역 운행제한 위반	90다6108	윤**	560218-1*****	경기도안양시	2021-08-02 10:26	80000	송례문 서측(세종대로, 진입)
443	녹색교통지역 운행제한 위반	91구1089	김**	710809-1*****	전라북도전주시	2021-08-02 20:15	160000	남산3호터널(녹사평대로)
444	녹색교통지역 운행제한 위반	13누3323	주식회사 하이고속관광	284111-1*****	경기도남양주시	2021-08-02 06:30	160000	남산1호터널(삼일대로)
445	녹색교통지역 운행제한 위반	33고2090	노**	560825-1*****	서울특별시	2021-08-02 12:04	160000	장충체육관(동호로, 진입)
446	녹색교통지역 운행제한 위반	92수2423	유**	670303-1*****	서울특별시	2021-08-02 09:57	160000	남산1호터널(삼일대로)
447	녹색교통지역 운행제한 위반	80다2222	(주)건축사사무소 매스터디스	110111-3*****	서울특별시	2021-08-02 12:53	160000	백범광장(소월로3길)
448	녹색교통지역 운행제한 위반	230가6510	최**	690222-1*****	서울특별시	2021-08-03 08:37	160000	근화유치원(동호로20나길)
449	녹색교통지역 운행제한 위반	56소2329	주식회사 주씨네	284411-0*****	경기도포천시	2021-08-02 10:17	160000	남산3호터널(녹사평대로)
450	녹색교통지역 운행제한 위반	75서3312	MUNDAKIR *****	840801-5*****	경상남도통영시	2021-08-02 17:36	160000	남대문시장입구 교차로(퇴계로, 진입)
451	녹색교통지역 운행제한 위반	43나8261	이**	761215-1*****	부산광역시	2021-08-02 17:35	160000	시청역 2호선(서소문로, 진입)
452	녹색교통지역 운행제한 위반	05고8109	김**	360516-2*****	서울특별시	2021-08-02 11:12	160000	흥인지문(종로, 진입)
453	녹색교통지역 운행제한 위반	서울31터1215	(주)수송사	110111-0*****	서울특별시	2021-08-02 09:05	160000	경찰박물관(새문안로, 진입)
454	녹색교통지역 운행제한 위반	79너5717	(주)한울개발	110111-5*****	서울특별시	2021-08-03 09:47	160000	대금빌딩(장충단로8길)
455	녹색교통지역 운행제한 위반	충북80다5292	(주)중인	301-8* -*****	충청북도청주시	2021-08-02 09:33	160000	흥인지문(청계천로, 진입)

서울특별시공고 제2021 - 2362호

종합공사시공업 처분 사전통지(청문) 공시송달 공고

「건설산업기본법」 위반 혐의가 있는 건설사업자에 대하여 「행정절차법」 제21조 제2항에 의거 처분사전 통지(청문)를 법인의 본점 소재지 및 대표자 주소지로 등기발송 하였으나 이사불명, 폐문부재 등으로 송달이 불가하여 다음과 같이 공시송달합니다.

2021년 9월 9일
서울특별시 장

1. 공고기간 : 2021. 9. 14.~2021. 9. 28.(14일간)
2. 처분 사전통지 사항

업 체 명 (대표자)	업종 및 등록번호	소 재 지	위반내용	예정된 처분내용	청문실시		처분 근거
					일시 및 장소	주재자	
삼성홈엔씨㈜ (김학수)	토목건축 공사업 01-0401	서울특별시 서초구 서초대로 396, 16층1630호(서초동, 강남빌딩)	2020년 건설업 등록기준 실태조사 자료 미제출하여 시정명령하였으나 미이행	영업정지 2개월 또는 과징금 4천만원	2021. 9.29.(수) 15:00 건설혁신과 청문실	주무관 김문수	법 제82조 제1항 제5호

3. 정당한 사유없이 청문에 응하지 않거나 「행정절차법」 제31조 제3항의 규정에 의하여 의견서를 제출하지 아니한 경우에는 청문을 포기한 것으로 간주됩니다. 다만, 정당한 사유로 출석하지 못하거나 의견서를 제출하지 아니한 경우에는 우리시에 그 사유를 소명하여야 합니다.

※ 기타 자세한 사항은 서울특별시 건설혁신과 ☎02)2133-8129로 문의 바랍니다.

서울특별시공고 제2021 - 2364호

한국수출(서울디지털) 국가산업단지계획(변경)(안) 재열람공고

1. ‘서울특별시 공고 제2020-2373호(2020.8.14.)’ 로 열람공고한 G밸리(서울디지털국가산업단지) 산업단지계획(안)에 대하여 2021년 제1회 서울특별시 산업단지계획 심의위원회(2021.6.25.) 심의결과(조건부가결)를 반영하여 「산업입지 및 개발에 관한 법률」 제49조 및 동법 시행령 제49조, 「산업단지 인허가 절차 간소화를 위한 특별법」 제9조, 제28조 및 같은 법 시행령 제7조에 따라 다음과 같이 재열람 공고합니다.
2. 본 한국수출(서울디지털) 국가산업단지계획(변경)(안)에 대하여 의견이 있으시면 열람기간 내 의견서를 제출하여 주시기 바랍니다.

2021년 9월 9일
서울특별시장

1. 산업단지 명칭

- 한국수출(서울디지털) 국가산업단지

2. 산업단지 지정 목적 및 필요성

- 한국수출(서울디지털) 국가산업단지(이하 G밸리)는 준공 후 50여년이 경과한 노후 산업단지로서 자체적인 산업고도화로 과거 제조업 중심의 공업단지에서 IT, 소프트웨어 등 첨단산업 중심의 산업단지로 변모하였지만, 이에 상응하는 기반시설 및 지원시설 부족 등으로 경쟁력이 저하되고 있음.
- 2009년 「산업입지 및 개발에 관한 법률」 시행령 개정 및 2012년 G밸리 한국수출(서울디지털) 국가산업단지 개발계획 고시(국토교통부)에 따라 개발계획 변경 및 실시계획 승인 등 일부 권한이 서울시로 위임되었으며
- 이에 서울시에서는 2015년 「2030 G밸리 재생과 활성화 방안」 수립을 통해 기본방향, 목표 및 이의 실현을 위한 지구단위계획(법정계획) 필요성 등을 제시하였음
- 이에 따라 2012년 기 조성완료된 현황을 반영한 개발계획을 보완하고, 실시계획(지구단위계획)을 변경·수립하여 도시공간 및 건축물 등에 대한 체계적 관리와 전략거점 개발 촉진 등을 통한 실질적인 G밸리 활성화를 도모하고자함

3. 지정 대상지역의 위치 및 면적

가. 산업단지 지정 대상지역의 위치

- 서울특별시 구로구 구로동, 금천구 가산동 일원

나. 산업단지 지정 대상지역의 면적

- 1,922,261㎡(변경없음)

4. 산업단지의 개발기간 및 개발방법

가. 산업단지의 개발기간 및 개발방법

- 개발기간 : 1964년~1975년 조성완료 후 분양완료
- 개발방법 : 공영개발방식(기조성 완료)

나. 추진경위

- 2015.06. : 2030 준공업지역 종합발전계획 수립(서울시)
- 2016.12. : 한국수출(서울디지털) 국가산업단지 개발계획 변경 및 실시계획 수립 착수
- 2019.10. : 도시건축공동위원회 자문
- 2020.11. : 도시건축공동위원회 자문
- 2021.06 : 산업단지계획 심의위원회 심의

5. 주요 유치업종 또는 제한업종

가. 유치업종 선정

1) 주요 유치업종(변경없음)

- 「산업입지 및 개발에 관한 법률」 제2조에 의한 전업종

조 항	분 류	내 용
1	공장	「산업집적활성화 및 공장설립에 관한 법률」 제2조제1호에 따른 공장
2	지식산업	컴퓨터소프트웨어개발업·연구개발업·엔지니어링 서비스업 등 전문 분야의 지식을 기반으로하여 창의적 정신활동에 의하여 고부가 가치의 지식서비스를 창출하는 데에 이바지할 수 있는 산업
3	문화산업	「문화산업진흥 기본법」 제2조제1호에 따른 문화산업
4	정보통신산업	「정보통신산업 진흥법」 제2조제2호에 따른 정보통신산업
5	재활용산업	「자원의 절약과 재활용촉진에 관한 법률」 제2조제11호에 따른 재활용산업
6	자원비축산업	석탄, 석유, 원자력, 천연가스 등 에너지자원의 비축·저장·공급 등을 위한 시설과 이에 관련된 시설
7	물류시설	「물류시설의 개발 및 운영에 관한 법률」 제2조제1호에 따른 시설(물류단지는 제외)

2) 제한업종(신설)

- 한국수출(서울디지털) 국가산업단지 관리기본계획 상 산업시설구역 내 입주 제한업종

제 한 사 유	내 용
용수다소비 업종	23311(시멘트 제조업), 23322(레미콘 제조업), 23991(아스콘 제조업)
입주부적격 업종	134(섬유제품 염색, 정리 및 마무리 가공업), 151(가죽, 가방 및 유사제품 제조업) 1711(펄프 제조업), 1011(도축업), 10611(곡물도정업), 45~47(도매 및 소매업)
화학물질 및 화학제품 제조업 등 지정 악취물질 및 특정유해물질 배출 사업장	지정악취물질과 특정대기·수질유해물질의 배출이 예상되는 원료 등을 사용하는 설비의 설치에 대하여 환경관련 인·허가기관으로부터 사전협의 승인을 득하지 못하는 사업장

※ 단, 상기 입주제한업종 중 지자체 등 환경인허가기관과의 협의를 통하여 공해유발이 없다고 인정되고, 환경인허가 기관에서 입주를 요청하는 환경관련 업종에 한하여 입주를 허용할 수 있음

나. 유치업종 배치계획

1) 유치업종 배치계획

구분	면적(m ²)			비고
	기정	증감	변경	
「산업입지 및 개발에 관한 법률」 제2조에 의한 전업종	1,445,634	감)21,164	1,424,470	산업시설용지 면적 변경에 따른 유치업종 배치계획 면적 변경

6. 사업시행자의 주소 및 성명(변경)

- 기정 : 기초성 완료된 지역으로 해당사항 없음
- 변경
 - 사업시행자 주소 : 서울특별시 중구 세종대로 110
 - 사업시행자 성명 : 서울특별시장

7. 사업시행지역의 토지이용 현황(변경없음)

- 기초성 완료된 지역으로 해당사항 없음

8. 토지이용계획 및 기반시설 계획

가. 용도지역 계획(변경없음)

용도 지역		용도지역 세분	합계		1단지		2단지		3단지		비고
			면적(m ²)	구성비 (%)	면적 (m ²)	구성비 (%)	면적 (m ²)	구성비 (%)	면적 (m ²)	구성비 (%)	
도시 지역	합계		1,922,261	100.0	447,922	23.3	387,555	20.2	1,086,784	56.5	-
	주거 지역	소계	162	0.0	-	-	162	0.0	-	-	2단지 북측 도로 일부
		제2종일반 주거지역	162	0.0	-	-	162	0.0	-	-	-
	공업 지역	소계	1,922,099	100.0	447,922	23.3	387,393	20.2	1,086,784	56.5	-
		준공업 지역	1,922,099	100.0	447,922	23.3	387,393	20.2	1,086,784	56.5	-

나. 토지이용계획(변경)

구 분		합 계				1단지		2단지		3단지		비고
		면적(㎡)			구성비 (%)	면적 (㎡)	구성비 (%)	면적 (㎡)	구성비 (%)	면적 (㎡)	구성비 (%)	
		기정	변경	변경후								
합 계		1,922,261	-	1,922,261	100.0%	447,922	23%	387,555	20%	1,086,784	57%	-
산업 시설 용지	소 계	1,445,634	감) 21,164	1,424,470	74%	316,278	16%	266,472	14%	841,720	44%	-
	제조시설 용지	-	증) 1,424,470	1,424,470	74%	316,278	16%	266,472	14%	841,720	44%	연구시설 용지분류 삭제
	연구시설 용지 (아파트형 공장)	752,272	감) 752,272	-	-	-	-	-	-	-	-	-
	생산시설 용지 (공장)	693,362	감) 693,362	-	-	-	-	-	-	-	-	-
지원 시설 용지	소 계	188,245	증) 16,674	204,919	11%	64,240	3%	53,014	3%	87,665	5%	-
	지원 시설	158,665	증) 17,500	176,165	9%	64,240	3%	53,014	3%	58,911	3%	-
	사회복지 시설	826	감) 826	-	-	-	-	-	-	-	0%	-
	체육 시설	17,043	-	17,043	1%	-	-	-	-	17,043	1%	-
	변전소	11,711	-	11,711	1%	-	-	-	-	11,711	1%	-
공공 시설 용지	소 계	288,382	감) 254	288,128	15%	67,404	4%	63,325	3%	157,399	8%	-
	도 로	256,387	감) 85	256,302	13%	61,427	3%	63,325	3%	131,550	7%	-
	차량 보관소	14,111	-	-	-	-	-	-	-	-	-	-
	철도용지	3,214	감) 1,545	1,669	0%	-	-	-	-	1,669	0%	-
	공공청사	1,607	증) 14,439	16,046	1%	5,977	0%	-	-	10,069	1%	-
	유수지	13,063	증) 1,048	14,111	1%	-	-	-	-	14,111	1%	-
주거 시설 용지	소 계	4,744	-	4,744	0%	-	-	4,744	0%	-	-	-
	공동주택 용지	4,744	-	4,744	0%	-	-	4,744	0%	-	-	공공 임대

다. 주요 기반시설계획

1) 교통계획

- 도로(변경없음)

구 분	합 계		1류		2류		3류	
	개소	연장(m)	개소	연장(m)	개소	연장(m)	개소	연장(m)
합 계	41	13,706	13	7,700	20	4,304	8	1,702
광 로	-	-	-	-	-	-	-	-
대 로	7	1,986	-	-	1	376	6	1,610
중 로	20	8,986	7	6,770	12	2,137	1	79
소 로	14	2,734	6	930	7	1,791	1	13

2) 유통 및 공급시설계획

(1) 전기공급설비(변전시설)(변경없음)

시설명	위치	면적(m ²)	최초 결정일	비고
전기공급설비 (변전시설)	금천구 가산동 547-50잡 일원	11,711	-	3단지

3) 공공·문화체육시설

(1) 공공청사(변경)

- G밸리 근로자 문화복지센터 건립에 따른 파출소부지 변경

시설명	위치	면적(m ²)			최초 결정일	비고
		기정	변경	변경후		
공공청사	소계	16,277	감)231	16,046	-	-
1(소방서)	구로구 구로동 812대 일원	804	-	804	-	1단지
2(한국산업기술시험원)	구로구 구로동 819대, 819-2대 일원	1,039	-	1,039	-	1단지
3(한국산업기술시험원)	구로구 구로동 222-30대 일원	4,134	-	4,134	-	1단지
4 (차량보관소)	금천구 가산동 614-34대 일원	3,214	-	3,214	-	3단지
5 (파출소)	금천구 가산동 371-68대 일원	231	감)231	0	-	3단지
6 (구로세관)	금천구 가산동 319-25대 일원	6,855	-	6,855	-	3단지

(2) 체육시설(변경없음)

시설명	위치	면적(㎡)			최초 결정일	비고
		기정	변경	변경후		
체육시설 (운동장)	금천구 가산동 459-18체 일원	17,043	-	17,043	-	3단지

(3) 사회복지시설(변경)

- G밸리 근로자 문화복지센터 건립에 따른 사회복지시설 해제

시설명	위치	면적(㎡)			최초 결정일	비고
		기정	변경	변경후		
사회복지시설	금천구 가산동 345-58대 일원	826	감)826	-	-	3단지

4) 방재시설

(1) 유수지(변경)

시설명	위치	면적(㎡)			최초 결정일	비고
		기정	변경	변경후		
유수지	소계	14,111	-	14,111	-	-
1 (가산 제1펌프장)	금천구 가산동 550-22유 일원	6,464	-	6,464	-	변경: 3단지 대로 3-118 중복결정(면적:479㎡)
2 (가산 제2펌프장)	금천구 가산동 535-146유 일원	7,647	-	7,647	-	3단지

5) 기타 주요기반시설(변경)


(1) 기타 주요기반시설

구 분	현 황
용 수	•취수원 : 1단지(독산배수지), 2단지(금천배수지)에서 공급 •공급능력 : 1단지(V=22,000㎡/일), 2단지(V=60,000㎡/일)
오 · 폐 수	•서남물재생센터에서 최종처리
전 력	•인입경로 : 인천화력발전소→광명영서변전소→단지변전소→입주기업체 •공급능력 : 전압 154kV, 용량 60,000kVA/일
통 신	•35,971회선공급 (전화회선 29,719회선 / 종합정보통신망(ISDN)52회선 / 전용회선 6,200회선)
산 업 폐 기 물	•지정업체 위탁처리
에너지공급시설	•강남도시가스에서 공급(공급능력 : 일반용1,079천㎡ / 산업용80천㎡)


※용수, 오·폐수 현황 반영

※용수, 오·폐수 외 「2011한국산업단지총람」, 한국산업단지공단, 2010년 9월말 기준

6) 기반시설결정도
 • 기반시설결정도(기정)

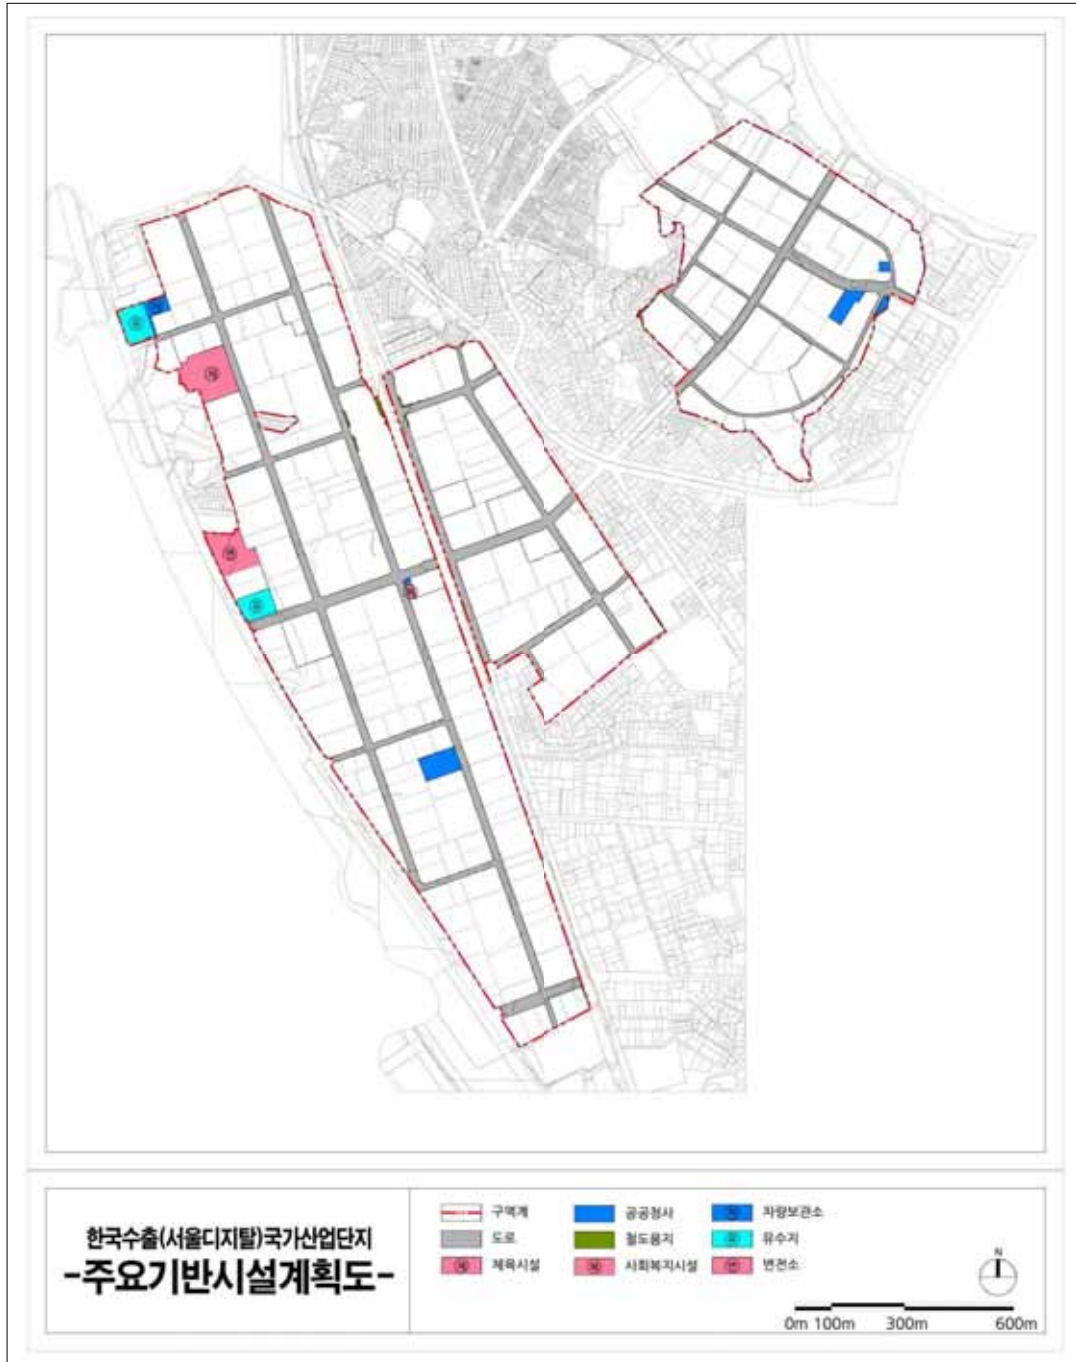

• 기반시설결정도(변경)

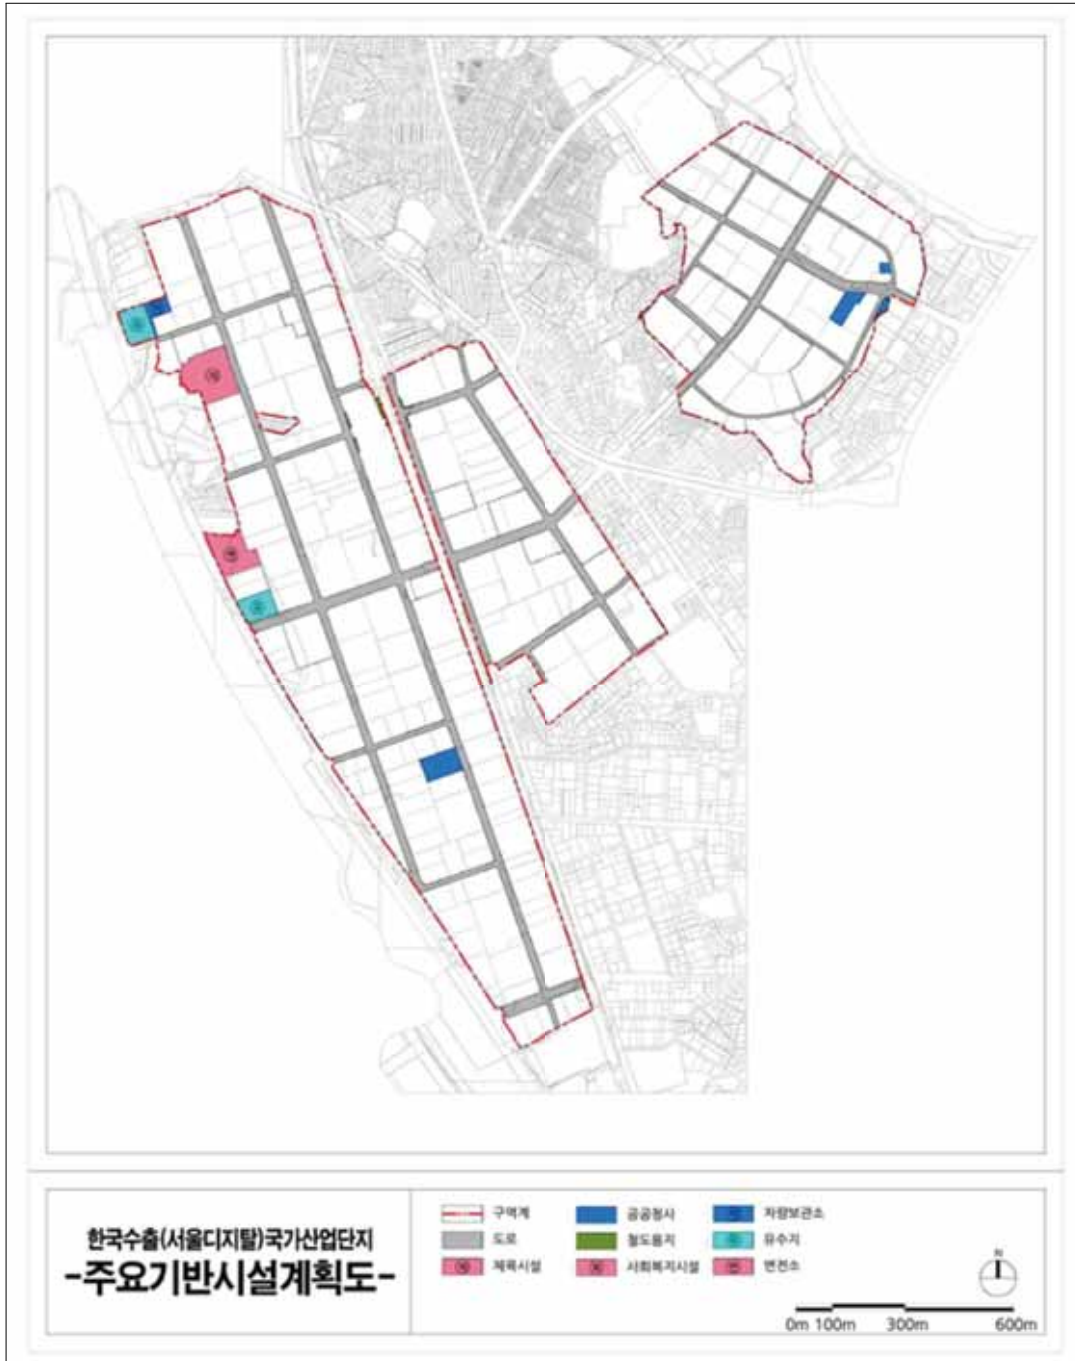

9. 재원조달계획 (변경없음)

- 기초성 완료된 지역으로 해당사항 없음

10. 수용·사용할 토지·건축물, 그 밖의 물건이나 권리 세목

가. 수용할 토지 세목(무상귀속)

소재지	지번		면적		소유자			관계인			비고
	본번 부번	지목	공부상면적	편입 면적	성명	주소	지분	성명 및 명칭	주소	권리의 종류	
서울특별시 구로구 구로동	197-37	대	776	776	한국산업 단지공단	서울 구로구 구로동 188-5	-	-	-	-	한국수출공업단지 조성당시 준공인가 조건에 의한 한국산업 단지공단부지(도로) 도로 관리청 무상귀속
서울특별시 구로구 구로동	212-18	대	132	132	한국산업 단지공단	서울 구로구 구로동 188-5	-	-	-	-	
서울특별시 구로구 구로동	823	도로	46	46	한국산업 단지공단	서울 구로구 구로동 188-5	-	-	-	-	

11. 에너지사용계획(해당없음)

- 기조성 완료된 지역으로 해당사항 없음

12. 입주수요에 관한 자료(해당없음)

- 기조성 완료된 지역으로 해당사항 없음

(이 하 여 백)

13. 도시·군관리계획결정에 대한 사항

가. 용도지역·지구 결정(변경없음)

- 「산업입지의 개발에 관한 법률」 제17조 및 시행령 제21조에 따른 도시관리계획 중 용도지역 계획 수립

1) 용도지역 결정 조서(총괄)

구 분		면 적 (㎡)			구성비 (%)	비 고
		기 정	변 경	변경후		
총계		1,922,261	-	1,922,261	100.0	-
주거 지역	소 계	162	-	162	0.0	-
	제2종일반 주거지역	162	-	162	0.0	2단지 북측 도로 일부
공업 지역	소 계	1,922,099	-	1,922,099	100.0	-
	준공업지역	1,922,099	-	1,922,099	100.0	-

나. 지구단위계획구역 결정 조서

■ 지구단위계획구역 결정 조서

구 분	도면 표시 번호	구역명	위 치	면 적 (㎡)			최초 결정일	비고
				기 정	변 경	변 경 후		
신 설	①	한국수출(서울디지털) 국가산업단지 지구단위계획구역	서울특별시 구로구 구로동, 금천구 가산동 일원	-	증)1,922,261	1,922,261	-	-

■ 지구단위계획구역 결정 사유서

구 분	도면 표시 번호	구 역 명	변경내용	결 정 사유	비 고
신 설	①	한국수출(서울디지털) 국가산업단지 지구단위계획구역	증) 1,922,261㎡	· 기 조성된 한국수출(서울디지털) 국가산업단지의 산업경쟁력 강화 및 지역경제 활성화, 도시 및 산업측면에서 통합적인 관리체계구축 등을 위해 산업단지계획(변경)에 따른 지구단위계획구역 결정	-

다. 도시계획시설 결정 조서

- 「산업입지의 개발에 관한 법률」 제17조 및 시행령 제21조에 따른 도시관리계획 중 도시계획시설 계획 수립

1) 교통시설

(1) 도로

■ 도로총괄표

구분	계			1류			2류			3류		
	노선 수	연장 (m)	면적 (㎡)	노선 수	연장 (m)	면적 (㎡)	노선 수	연장 (m)	면적 (㎡)	노선 수	연장 (m)	면적 (㎡)
계	41	13,706	256,302	13	7,700	150,941	20	4,304	60,190	8	1,702	45,171
광로	-	-	-	-	-	-	-	-	-	-	-	-
대로	7	1,986	55,310	-	-	-	1	376	11,211	6	1,610	44,099
중로	20	8,986	174,552	7	6,770	141,047	12	2,137	32,493	1	79	1,012
소로	14	2,734	26,440	6	930	9,894	7	1,791	16,486	1	13	60

■ 도로결정 조서

구분	규모				기능	연장 (m)	기점	종점	사용 형태	주 요 경과지	최 초 결정일	비고
	등급	류별	번호	폭원 (m)								
소 계					-	620 (376)	-	-	-	-	-	-
기정	대로	2	55	30	-	620 (376)	구로동광로15 (구로동811)	구로동중1 - 60 (구로동198 - 4)	일반도로	-	건고제137호 (1977.7.9)	-
소 계					-	2,250 (1,610)	-	-	-	-	-	-
기정	대로	3	118	25 ~29	집산	2,250 (745)	구로동3공단 (구로동182 - 13)	서울시 도시구역계광명 APT (구로동 851)	일반도로	-	서고제378호 (1978.7.31)	-
기정	대로	3	118	25 ~29	집산	2,250 (272)	구로동3공단 (가산동60 - 27)	광명APT (가산동 60 - 73)	일반도로	-	서고제378호 (1978.7.31)	-
기정	대로	3	118	25 ~29	집산	2,250 (98)	구로동3공단 (가산동 60 - 51)	광명APT (가산동 60 - 8)	일반도로	-	서고제378호 (1978.7.31)	-
기정	대로	3	118	25 ~29	집산	2,250 (209)	구로동3공단 (가산동345 - 9)	광명APT (가산동 345 - 30)	일반도로	-	서고제378호(1978. 7.31)	-
기정	대로	3	118	25 ~29	집산	2,250 (182)	구로동3공단 (가산동371 - 23)	광명APT (가산동 371 - 71)	일반도로	-	서고제378호(1978. 7.31)	-
변경	대로	3	118	25 ~29	집산	2,250 (182)	구로동3공단 (가산동371 - 23)	광명APT (가산동 371 - 71)	일반도로	-	서고제378호(1978. 7.31)	유수지1종 복 결정 (면적 : 479㎡)
기정	대로	3	118	25 ~29	집산	2,250 (104)	구로동3공단 (가산동345 - 1)	광명APT (가산동 371 - 68)	일반도로	-	서고제378호(1978. 7.31)	-

구분	규모				기능	연장 (m)	기점	종점	사용 형태	주요 경과지	최초 결정일	비고
	등급	류별	번호	폭원 (m)								
소 계					-	8,977 (6,770)	-	-	-	-	-	-
기정	중로	1	1	20	국지	89 (87)	가산동 60-3	가산동 60-3	일반도로	-	-	-
변경	중로	1	1	20	국지	89 (87)	가산동 60-3	가산동 60-3	일반도로	-	-	-
신설	중로	1	2	20	국지	1,208	가산동 60-49	가산동 60-15	일반도로	-	-	-
신설	중로	1	3	20	국지	845	가산동 60-49	가산동 50-3	일반도로	-	-	-
신설	중로	1	4	20	국지	2,322	가산동 680	가산동 505-3	일반도로	-	-	-
신설	중로	1	5	20	국지	1,953	가산동 569-21	가산동 481-11	일반도로	-	-	-
기정	중로	1	111	20 ~34	-	1500 (250)	구로구 독산동 (가산동 680)	가리봉동 안양천시계 (가산동 703)	일반도로	-	서고제86호 (1990.3.31)	-
기정	중로	1	109	14 ~36 (20)	집산	1,060 (105)	독산동 광로15 (가산동 319-7)	가산동 319-7	일반도로	-	전고198호 (1971.4.7)	-
소 계					-	3,219 (2,137)	-	-	-	-	-	-
기정	중로	2	398	15	집산	650 (386)	구로동1280 (구로동 97-11)	구로동 197-21	일반도로	-	서고제54호 (1999.3.5)	-
변경	중로	2	398	15	집산	650 (386)	구로동1280 (구로동 197-11)	구로동 197-21	일반도로	-	-	-
기정	중로	2	144	15	보조간선	850 (32)	구로동 대1-58	구로1공단	일반도로	-	서고제133호 (1977.05.03.)	-
기정	중로	2	1	15	국지	40	가산동 219-22	가산동 219-24	일반도로	-	서고제752호 (1987.11.02)	-
변경	중로	2	1	15	국지	164	가산동 233-5	가산동 219-24	일반도로	-	-	-
신설	중로	2	2	15	국지	209	가산동 470-8	가산동 459-2	일반도로	-	-	-
신설	중로	2	3	15	국지	175	가산동 459-23	가산동 459-40	일반도로	-	-	-
신설	중로	2	4	15	국지	83	가산동 371-28	가산동 371-28	일반도로	-	-	-
신설	중로	2	5	15	국지	209	가산동 371-6	가산동 371-8	일반도로	-	-	-
신설	중로	2	6	15	국지	116	가산동 450-3	가산동 544-6	일반도로	-	-	-
신설	중로	2	7	15	국지	209	가산동 345-13	가산동 345-25	일반도로	-	-	-
신설	중로	2	8	15	국지	97	가산동 345-40	가산동 557-4	일반도로	-	-	-
신설	중로	2	9	15	국지	210	가산동 319-18	가산동 327-35	일반도로	-	-	-
신설	중로	2	10	15	집산	207	구로동 237-10	구로동 237-14	일반도로	-	-	-
소 계					-	79	-	-	-	-	-	-
신설	중로	3	1	12	국지	79	가산동 715	가산동 715	일반도로	-	-	-

구분	규모				기능	연장 (m)	기점	종점	사용 형태	주 요 경과지	최 초 결정일	비고
	등급	류별	번호	폭원 (m)								
소 계					-	983 (930)	-	-	-	-	-	-
신설	소로	1	1	10	국지	318	구로동197-10	구로동 191-7	일반도로	-	-	-
신설	소로	1	2	10	국지	204	구로동 819	구로동 826	일반도로	-	-	-
신설	소로	1	3	11	국지	104	가산동 60-11	가산동 60-11	일반도로	-	-	-
신설	소로	1	4	11	국지	99	가산동 219-21	가산동 219-21	일반도로	-	-	-
신설	소로	1	5	11	국지	93	가산동 60-32	가산동 219-8	일반도로	-	-	-
기정	소로	1	1	8~10	-	165 (112)	가산동 219-5	가산동152-27	일반도로	-	서고제752호 (1987.11.02)	-
변경	소로	1	6	8~10	국지	165 (112)	가산동 219-5	가산동152-27	일반도로	-	-	-
소 계					-	2,074 (1,791)	-	-	-	-	-	-
신설	소로	2	1	9	국지	148	구로동 197-33	구로동 197-17	일반도로	-	-	-
신설	소로	2	2	9	국지	347	구로동 188-25	구로동 817	일반도로	-	-	-
신설	소로	2	3	9	국지	206	구로동 197-28	구로동 212-26	일반도로	-	-	-
신설	소로	2	4	9	국지	182	구로동 212-30	구로동 197-48	일반도로	-	-	-
기정	소로	2	1	8~9	국지	377 (94)	가리봉동 115-12	가리봉동122-2 9 (가리봉118-3)	일반도로	-	서고제226호(1988. 4.1)	-
변경	소로	2	5	8~9	국지	377 (94)	가리봉동 115-12	가리봉동122-2 9 (가리봉118-3)	일반도로	-	-	-
신설	소로	2	6	8~11	국지	314	구로동 826	구로동 235	일반도로	-	-	-
신설	소로	2	7	9	국지	500	구로동 829	구로동 851	일반도로	-	-	-
소 계					-	13	-	-	-	-	-	-
기정	소로	3	1	4	국지	13	구로동 830	구로동 830	일반도로	-	구로고제10호 (2011.03.24)	-
변경	소로	3	1	4	국지	13	구로동 830	구로동 830	일반도로	-	-	-

※()안은 지구단위계획 구역 내 폭원 및 연장임

■ 도로결정 사유서

변경전 도로명	변경후 도로명	변경내용	변경사유
대로 3-118	대로 3-118	· 유수지 중복결정 폭원=25~29m, 연장=2,250m	· 유수지① 중복결정(면적 : 479㎡)
-	중로 1-1	· 도로번호부여 폭원=20m, 연장=89(87)m	· 도로번호부여
-	중로 1-2	· 도로 시설 결정 폭원=20m, 연장=1,208m	· 지구단위계획구역 내 계획적 관리를 위한 도로(결정) · 기조성된 현황을 기준으로 시설 결정
-	중로 1-3	· 도로 시설 결정 폭원=20m, 연장=845m	
-	중로 1-4	· 도로 시설 결정 폭원=20m, 연장=2,322m	
-	중로 1-5	· 도로 시설 결정 폭원=20m, 연장=650(386)m	
-	중로 2-398	· 선형일부조정 폭원=15m, 연장=165(112)m	· 가감속차로 기조성에 따른 선형 일부 조정
-	중로 2-1	· 도로연장변경, 도로번호부여 폭원=15m, 연장=164m	· 도로연장변경, 도로번호부여
-	중로 2-2	· 도로 시설 결정 폭원=15m, 연장=209m	· 지구단위계획구역 내 계획적 관리를 위한 도로(결정) · 기조성된 현황을 기준으로 시설 결정
-	중로 2-3	· 도로 시설 결정 폭원=15m, 연장=175m	
-	중로 2-4	· 도로 시설 결정 폭원=15m, 연장=83m	
-	중로 2-5	· 도로 시설 결정 폭원=15m, 연장=209m	
-	중로 2-6	· 도로 시설 결정 폭원=15m, 연장=116m	
-	중로 2-7	· 도로 시설 결정 폭원=15m, 연장=209m	
-	중로 2-8	· 도로 시설 결정 폭원=15m, 연장=97m	
-	중로 2-9	· 도로 시설 결정 폭원=15m, 연장=210m	
-	중로 2-10	· 도로 시설 결정 폭원=15m, 연장=207m	
-	중로 3-1	· 도로 시설 결정 폭원=12m, 연장=79m	
-	소로 1-1	· 도로 시설 결정 폭원=10m, 연장=318m	
-	소로 1-2	· 도로 시설 결정 폭원=10m, 연장=204m	
-	소로 1-3	· 도로 시설 결정 폭원=11m, 연장=104m	
-	소로 1-4	· 도로 시설 결정 폭원=11m, 연장=99m	
-	소로 1-5	· 도로 시설 결정 폭원=11m, 연장=93m	
소로 1-1	소로 1-6	· 도로번호부여, 선형일부조정 폭원=8~10m, 연장=165(112)m	· 도로번호부여, 선형 일부조정

변경전 도로명	변경후 도로명	변경내용	변경사유
-	소로 2-1	· 도로 시설 결정 폭원=9m, 연장=148m	· 지구단위계획구역 내 계획적 관리를 위한 도로(결정) · 기조성된 현황을 기준으로 시설 결정
-	소로 2-2	· 도로 시설 결정 폭원=9m, 연장=347m	
-	소로 2-3	· 도로 시설 결정 폭원=9m, 연장=206m	
-	소로 2-4	· 도로 시설 결정 폭원=9m, 연장=182m	
소로 2-1	소로 2-5	· 도로번호부여 폭원=8~9m, 연장=377(94)m	· 도로번호부여
-	소로 2-6	· 도로 시설 결정 폭원=8~11m 연장=314m	· 지구단위계획구역 내 계획적 관리를 위한 도로(결정) · 기조성된 현황을 기준으로 시설 결정
-	소로 2-7	· 도로 시설 결정 폭원=9m 연장=500m	
-	소로 3-1	· 도로번호부여 폭원=4m, 연장=13m	· 도로번호부여

1) 방재시설

(1) 유수지

■ 유수지 결정조서

구분	도면 표시 번호	시설명	시설의 세 분	위 치	면 적(㎡)			최 초 결정일	비고
					기정	변경	변경후		
소계	-	-	-	2개소	14,111	-	14,111	-	-
기정	1	유수지 (가산 제1범프장)	유수 시설	금천구 가산동 550-22유 일원	6,464	-	6,464	건설부고시 제1971-85호 (1971.2.15)	
변경	1	유수지 (가산 제1범프장)	유수 시설	금천구 가산동 550-22유 일원	6,464	-	6,464	건설부고시 제1971-85호 (1971.2.15)	3단지 대로3-118 중복결정 (면적 : 479㎡)
기정	2	유수지 (가산 제2범프장)	유수 시설	금천구 가산동 535-146유 일원	7,647	-	7,647	건설부고시 제1971-85호 (1971.2.15)	3단지

■ 유수지 결정사유서

도면표시 번 호	시설명	변경내용	변경사유
1	유수지	· 위치 : 금천구 가산동 550-22유 일원 · 신설 : 6,464㎡	· 대로3-118 중복결정면적(479㎡)

3) 공공 · 문화체육시설

(1) 체육시설(변경없음)

■ 체육시설 결정조서

구분	도면표시 번 호	시설명	시설의 세 분	위 치	면 적(㎡)			최 초 결정일	비고
					기정	변경	변경후		
소계	-	-	-	1개소	17,043	-	17,043	-	-
기정	1	체육시설 (서울디지털문동장)	-	금천구 가산동 459-18체 일원	17,043	-	17,043	건설부고시 1971-제85호 (71.2.15)	3단지

(이 하 여 백)

라. 가구 및 획지의 규모와 구성에 관한 도시관리계획 결정 조서

1) 가구 및 획지에 관한 결정 조서

■ 가구 결정 조서

구분	가구번호 (도면번호)	위치	비고
가구	A1	구로동 197-12 일원	-
	A2	구로동 197-28 일원	-
	A3	구로동 197-10 일원	-
	A4	구로동 170-5 일원	-
	A5	구로동 237-10 일원	-
	A6	구로동 212-16 일원	-
	A7	구로동 212-1 일원	-
	A8	구로동 197-5 일원	-
	A9	구로동 832 일원	-
	A10	구로동 235 일원	-
	A11	구로동 212-8 일원	-
	A12	구로동 188-25 일원	-
	A13	구로동 182-13 일원	-
	A14	구로동 826 일원	-
	B1	가산동 50-3 일원	-
	B2	가산동 79-2 일원	특별계획가능구역1
가구	B3	가산동 60-19 일원	-
	B4	가산동 60-3 일원	특별계획구역1

구분	가구번호 (도면번호)	위치	비고
가구	B5	가산동 60-26 일원	-
	B6	가산동 60-8 일원	-
	B7	가산동 219-5 일원	-
	B8	가산동 233-5 일원	-
	C1	가산동 533 일원	-
	C2	가산동 481-10 일원	-
	C3	가산동 459-11 일원	-
	C4	가산동 459-18 일원	특별계획구역2
	C5	가산동 459-9 일원	특별계획가능구역2
	C6	가산동 448 일원	-
	C7	가산동 371-50 일원	특별계획구역3 특별계획가능구역3
	C8	가산동 371-28 일원	특별계획가능구역4
	C9	가산동 345-90 일원	-
	C10	가산동 345-9 일원	-
	C11	가산동 345-54 일원	-
	C12	가산동 345-48 일원	-
	C13	가산동 327-23 일원	특별계획구역4 특별계획가능구역5
	C14	가산동 670 일원	특별계획가능구역6,7,8
	C15	가산동 660 일원	특별계획구역5
	C16	가산동 687 일원	-
	C17	가산동 715 일원	-

■ 가구 결정 사유서

- 기 조성된 도로에 따른 블록단위로 효율적 계획수립을 위한 가구 신규지정

2) 획지의 규모와 조성에 관한 결정 조서

■ 획지의 규모와 조성에 관한 결정 조서

획지번호 (도면번호)	위치	면적(m ²)	계획내용		비고
			기정	변경	
A1	구로구 구로동 197-39	8,256	-	공동개발권장	과소필지 및 세장형 필지 해소
	구로구 구로동 197-46				
	구로구 구로동 197-36				
A4	구로구 구로동 170-13	3,835	-	공동개발지정	과소필지 및 세장형 필지 해소
	구로구 구로동 170-32				
A4	구로구 구로동 170-10	6,086	-	공동개발지정	과소필지 및 세장형 필지 해소
	구로구 구로동 170-11				
	구로구 구로동 170-12				
A9	구로구 구로동 1129-79	19,090	-	공동개발지정	기 공동개발 (G스퀘어)
	구로구 가리봉동 137-24				
	구로구 구로동 222-16				
	구로구 구로동 832				
A10	구로구 구로동 235-3	13,095	-	공동개발지정	과소필지 및 세장형 필지 해소
	구로구 구로동 222-25				
A10	구로구 구로동 222-13	13,350	-	공동개발지정	동일소유
	구로구 구로동 829				
A14	구로구 구로동 826	2,813	-	공동개발권장	과소필지 및 세장형 필지 해소
	구로구 구로동 826-1				
B1	금천구 가산동 44-3	7,930	-	공동개발지정	과소필지 및 세장형 필지 해소
	금천구 가산동 60-11				
B3	금천구 가산동 60-22	8,967	-	공동개발지정	동일소유
	금천구 가산동 60-55				

가구번호 (도면번호)	위치	면적(m ²)	계획내용		비고
			기정	변경	
B5	금천구 가산동 60-26	32,431	-	공동개발지정 (60-26, 60-49 장) 공동개발권장 (60-49, 60-31 장)	기 공동개발
	금천구 가산동 60-49				
	금천구 가산동 60-31				
B5	금천구 가산동 60-27	7,069	-	공동개발지정	동일소유
	금천구 가산동 60-50				
B5	금천구 가산동 60-46	3,192	-	공동개발지정	동일소유
	금천구 가산동 219-19				
B8	금천구 가산동 219-21	4,744	-	공동개발지정	동일소유
	금천구 가산동 233-26				
C3	금천구 가산동 505-5	1,653	-	공동개발지정	동일소유
	금천구 가산동 515-23				
	금천구 가산동 505-3				
C3	금천구 가산동 505-14	7,418	-	공동개발권장	과소필지 및 세장형 필지 해소
	금천구 가산동 505-15				
C4	금천구 가산동 450-3	3,306	-	공동개발지정	동일소유
	금천구 가산동 450-6				
	금천구 가산동 450-7				
C5	금천구 가산동 459-28	5,207	-	공동개발지정	동일소유
	금천구 가산동 459-5				
C5	금천구 가산동 371-8	5,170	-	공동개발권장	동일소유
	금천구 가산동 371-7				

가구번호 (도면번호)	위치	면적(m ²)	계획내용		비고
			기정	변경	
C6	금천구 가산동 547-50	11,711	-	공동개발지정	기 공동개발 (변전소)
	금천구 가산동 547-51				
	금천구 가산동 550-11				
	금천구 가산동 550-57				
C6	금천구 가산동 550-13	3,819	-	공동개발지정	동일소유
	금천구 가산동 550-15				
	금천구 가산동 550-58				
	금천구 가산동 550-59				
C6	금천구 가산동 549-1	10,072	-	공동개발지정	동일소유
	금천구 가산동 550-12				
C6	금천구 가산동 550-21	6,729	-	공동개발지정	과소필지 및 세장형 필지 해소
	금천구 가산동 550-9				
C7	금천구 가산동 371-11	10,221	-	공동개발권장	과소필지 및 세장형 필지 해소
	금천구 가산동 371-45				
C7	금천구 가산동 371-47	5,786	-	공동개발권장	과소필지 및 세장형 필지 해소
	금천구 가산동 371-59				
C7	금천구 가산동 371-17	13,673	-	공동개발지정	과소필지 및 세장형 필지 해소
	금천구 가산동 615-5				
C7	금천구 가산동 371-18	25,585	-	공동개발지정	과소필지 및 세장형 필지 해소
	금천구 가산동 429-2				
	금천구 가산동 426-14				
	금천구 가산동 550-1				

가구번호 (도면번호)	위치	면적(m ²)	계획내용		비고
			기정	변경	
C9	금천구 가산동 371-23	14,216	-	공동개발지정	동일소유
	금천구 가산동 371-70				
C9	금천구 가산동 345-34	7,377	-	공동개발지정	동일소유
	금천구 가산동 345-66				
	금천구 가산동 345-67				
	금천구 가산동 345-68				
	금천구 가산동 345-69				
	금천구 가산동 345-70				
	금천구 가산동 345-71				
	금천구 가산동 345-72				
C9	금천구 가산동 614-26	3,378	-	공동개발지정	과소필지 및 세장형 필지 해소
	금천구 가산동 345-33				
C11	금천구 가산동 345-58	1,149	-	공동개발지정	기 공동개발 (G밸리근로자 문화복지센터)
	금천구 가산동 345-91				
	금천구 가산동 371-68				
C11	금천구 가산동 319-26	6,706	-	공동개발지정 (326-4, 327-8 장) 공동개발권장 (326-4, 319-26 장)	과소필지 및 세장형 필지 해소
	금천구 가산동 326-4				
	금천구 가산동 326-8				
C13	금천구 가산동 610-23	4,877	-	공동개발지정	과소필지 및 세장형 필지 해소
	금천구 가산동 327-29				

가구번호 (도면번호)	위치	면적(m ²)	계획내용		비고
			기정	변경	
C13	금천구 가산동 327-32	11,867	-	공동개발권장	기 공동개발 (대통령테크노타운)
	금천구 가산동 327-33				
	금천구 가산동 327-35				
C15	금천구 가산동 319-7	15,021	-	공동개발지정	동일소유 (특별계획구역5)
	금천구 가산동 319-10				
	금천구 가산동 657				
C16	금천구 가산동 716	6,578	-	공동개발지정	기 공동개발 (디지털엠파이어빌딩)
	금천구 가산동 685				
C17	금천구 가산동 714-1	972	-	공동개발지정	동일소유
	금천구 가산동 714-5				

■ 획지의 규모와 구성에 관한 결정 사유서

구분	계획 내용	비고
지정	· 기 공동개발 또는 동일소유자 필지 · 최소규모 이하 과소필지 및 맹지 · 토지이용의 효율성 등	-
권장	· 계획적 유도가 필요한 경우 · 토지이용의 효율성 등	-

3) 개발규모에 관한 사항

■ 개발규모

구분	계획 내용	면적(m ²)	비고
개발규모	최소개발규모	1,650	산업시설용지

■ 개발규모 결정 사유서

- '산업입지의 개발에 관한 통합지침' 제13조제1호마목 및 산업집적법 시행규칙 제39조의3 제2항에 따라 산업시설용지 최소개발규모 결정

마. 건축물 용도 및 건축물·용적률·높이·배치·형태·색채·건축선에 관한 도시관리계획 결정 조서
1) 산업시설용지

구 분		계 획 내 용	
산업 시설 용지	건축물 용도	허용 용도 A	• 공장 및 부대시설^{주1)}, 교육·연구시설 중 연구소, 창고시설 • 「한국수출(서울디지털) 국가산업단지 관리기본계획」 산업시설구역 내 입주 가능 시설 - 주1) 「산업집적활성화 및 공장설립에 관한 법률」에 따른 지식산업센터 건립 시 동법 시행령 제36조의4제2항 각호에 따른 시설로서 연면적 30%이하. 단, 동법 시행령 제36조의4 제2항 제3호, 제5호에 따른 근린생활시설과 상업점의 총면적은 산업단지 안의 지식산업센터 건축연면적의 100분의 20을 초과할 수 없음. ※ 「산업집적활성화 및 공장설립에 관한 법률」에 따른 지식산업센터 건립 시 입주업체의 생산 활동을 지원하기 위한 시설 중 기숙사와 오피스텔은 지식산업센터 연면적의 15% 미만
		권장 용도	특화가로변 (산업교류 활성화) • 1층 바닥면적의 70% 또는 1~2층 각층 바닥면적의 40% 이상 다음의 가로활성화용도 - 제1종근생 중 일용품소매점(공방), 휴게음식점, 제과점 - 제2종근생 중 공연장, 휴게음식점, 제과점, 일반음식점, 체육시설 - 문화 및 집회시설 중 공연장, 전시장^{주2)} - 판매시설 중 소매시장, 상점 주2) 「산업집적활성화 및 공장설립에 관한 법률」 시행규칙 제26조의2에 따라 문화 및 집회 시설 또는 운동시설 각각의 바닥면적 총합계는 지식산업센터 내 지원시설의 바닥면적 총합계의 100분의 30이하로 하여야 함
			특화가로변 (수변연계 활성화) • 1층 바닥면적의 70% 또는 1~2층 각층 바닥면적의 40% 이상 다음의 가로활성화용도 - 제1종근생 중 일용품소매점(공방), 휴게음식점, 제과점 - 제2종근생 중 공연장, 서점, 사진관, 휴게음식점, 제과점, 일반음식점, 체육시설 서부간선 도로변
		지정 용도	• 공개공지등 확보에 따른 용적률 인센티브를 부여받을 경우 해당부지의 입지특성 등을 고려하여 시행지침 ‘<표II-3> 산업시설용지 지정용도 커뮤니티시설 확보 기준’에 따른 시설 설치
		불허 용도	• 허용·권장·지정용도 이외의 용도
	밀도	건폐율	• 60% 이하
		용적률	• 기준 : 400%이하 / 허용 : 400%이하 / 상한 : 법적용적률 2배 이하 ※ 공개공지 등을 설치할 경우, 공공성 확보 등에 대한 계획유도사항(한국수출(서울디지털)국가산업단지 지구단위계획 시행지침 제II편 제3조 제4항 각호에 따른 기준) 모두 준수 시 「서울시 지구단위계획 수립기준」에 따라 허용 용적률 1.2배 범위에서 상한용적률 인센티브 적용 가능 ※ 제로에너지건축물 또는 녹색건축 인증 등 「서울특별시 녹색건축물 설계기준」내 인센티브 기준에 부합하는 건축물 건립 시, 「서울특별시 녹색건축물 설계기준」의 산식에 따라 상한용적률 인센티브 적용
		높이	• 기준높이 : 85m, 최고높이 : 100m, 완화높이 : 최고높이의 1.2배 이하 ※ 권장용도 등에 대한 지침 준수 시 최고높이 이하 ※ 공공시설 기부채납 시 「서울시 지구단위계획 수립기준 3-5-3」의 산식에 따라 최고높이의 1.2배 범위내에서 완화 가능
	배치 및 형태 등	배치 및 형태	• 지구단위계획 시행지침 및 결정도에 따름
		색채	• 지구단위계획 시행지침 및 결정도에 따름
		건축선	• 건축선이 지정된 대지는 건축물의 외벽면이 당해 선의 수직면으로 돌출해서는 안되며, 건축선의 위치와 폭은 지구단위계획 시행지침 및 결정도를 따름
		기타	• 전면공지에 대하여 공공의 원활한 유지·관리를 도모하고자 시행지침 제1편 총론 제20조(전면공지)에 따라 해당 부분에 지상권 설정

2) 지원시설용지

구분			계 획 내 용
지원 시설 용지	건축물 용도	허용 용도 B	• 공동주택 중 기숙사 • 제2종 근린생활시설(단란주점, 안마시술소, 장의사 및 실외철담이 있는 골프연습장 제외) • 교육연구시설 중 교육원, 직업훈련소, 학원, 연구소 • 의료시설 중 종합병원, 병원, 치과병원, 한방병원 • 문화 및 집회시설 중 공연장 • 집회장 중 회의장, 전시장 • 판매시설 • 업무시설 • 노유자시설 • 운동시설 • 숙박시설 중 관광숙박시설^{주1)} • 「한국수출(서울디지털) 국가산업단지 관리기본계획」 상 지원시설구역 내 입주가능 시설 주1) 「관광진흥법」 제16조 제5항 및 동법 시행령 제14조에 따른 관광숙박시설 허용
		권장 용도	• 1층 바닥면적의 70% 또는 1~2층 각층 바닥면적의 40% 이상 다음의 가로활성화용도 - 제1종근생 중 일용품소매점(공방), 휴게음식점, 제과점 - 제2종근생 중 공연장, 휴게음식점, 제과점, 일반음식점, 체육시설 - 문화및집회시설 중 공연장, 전시장^{주2)} - 판매시설 중 소매시장, 상점 - 주2) 「산업집적활성화 및 공장설립에 관한 법률」 시행규칙 제26조의2에 따라 문화 및 집회 시설 또는 운동시설 각각의 바닥면적 총합계는 지식산업센터 내 지원시설의 바닥면적 총합계의 100분의 30이하로 하여야 함
			• 1층 바닥면적의 70% 또는 1~2층 각층 바닥면적의 40% 이상 다음의 가로활성화용도 - 제1종근생 중 일용품소매점(공방), 휴게음식점, 제과점 - 제2종근생 중 공연장, 서점, 사진관, 휴게음식점, 제과점, 일반음식점, 체육시설
		지정용도	• 공개공지 등 확보에 따른 용적률 인센티브를 부여받을 경우 해당부지의 입지특성 등을 고려하여 시행지침 ‘<표II-9> 지원시설용지 지정용도 커뮤니티시설 확보 기준’에 따른 시설 설치
		불허용도	• 허용 · 권장용도 이외의 용도
	밀도	건폐율	• 60% 이하
		용적률	• 기준 : 400%이하 / 허용 : 400%이하 / 상한 : 법적용적률 2배 이하 ※ 부지 내 업무시설 중 오피스텔 설치할 경우 「서울시 도시계획조례」 제55조 제4항에 따른 용적률 적용 ※ 공개공지 등을 설치할 경우, 공공성 확보 등에 대한 계획유도사항 (한국수출(서울디지털)국가산업단지 지구단위 계획 시행지침 제II편 제37조 제4항 각호에 따른 기준) 모두 준수 시 「서울시 지구단위계획 수립기준」에 따라 허용용적률 1.2배 범위에서 상한용적률 인센티브 적용 가능 ※ 제도에너지건축물 또는 녹색건축 인증 등 「서울특별시 녹색건축물 설계기준」 내 인센티브 기준에 부합하는 건축물 건립 시, 「서울특별시 녹색건축물 설계기준」의 산식에 따라 상한용적률 인센티브 적용
		높이	• 기준높이 : 85m, 최고높이 : 100m, 완화높이 : 최고높이의 1.2배 이하 ※ 권장용도 및 특화가로변 건축물 배치·형태 등 지침 준수 시 최고높이(100m) 이하 ※ 공공시설 기부채납 시 「서울시 지구단위계획 수립기준 3-5-3」의 산식에 따라 최고높이의 1.2배 범위내에서 완화 가능
	배치 및 형태 등	배치 및 형태	• 지구단위계획 시행지침 및 결정도에 따름
		색채	• 지구단위계획 시행지침 및 결정도에 따름
		건축선	• 건축선이 지정된 대지는 건축물의 외벽면이 당해선의 수직면으로 돌출하여서는 아니되며, 건축선의 위치와 폭은 지구단위계획 시행지침 및 결정도를 따름
		기타	• 전면공지에 대하여 공공의 원활한 유지·관리를 도모하고자 시행지침 제1편 총론 제20조(전면공지)에 따라 해당 부분에 지상권 설정

3) 주거시설용지

구분			계 획 내 용
주거 시설 용지	건축물 용도	허용 용도 D	• 공동주택 중 기숙사(임대) • 「공동주택 특별법」에 따른 공공임대주택 • 「주택법」에 따른 부대시설 및 복리시설
		불허 용도	• 허용용도 이외의 용도
	밀도	건폐율	• 60% 이하
		용적률	• 400%이하^{주1)} - 주1) 서울시 도시계획조례 제55조 제④항에 따라 기숙사 및 임대주택 용적률 적용
		높이	• 25층 이하
	배치 및 형태 등	배치 및 형태	• 지구단위계획 시행지침 및 결정도에 따름
		색채	• 지구단위계획 시행지침 및 결정도에 따름
		건축선	• 건축선이 지정된 대지는 건축물의 외벽면이 당해선의 수직면으로 돌출하여서는 아니되며, 건축선의 위치와 폭은 지구단위계획 시행지침 및 결정도를 따름

4) 공공시설용지

구분			계 획 내 용
공공 시설 용지	건축물 용도	허용 용도 C	• 「국토의 계획 및 이용에 관한 법률」 제2조 제4호 및 제6호에 다른 공공시설 및 기반시설 • 「한국수출(서울디지털) 국가산업단지 관리기본계획」 상 공공시설구역내 입주가능 시설
		불허 용도	• 허용용도 이외의 용도
	밀도	건폐율	• 60% 이하
		용적률	• 400%이하
		높이	• 85m이하
	배치 및 형태 등	배치 및 형태	• 지구단위계획 시행지침 및 결정도에 따름
		색채	• 지구단위계획 시행지침 및 결정도에 따름
		건축선	• 건축선이 지정된 대지는 건축물의 외벽면이 당해선의 수직면으로 돌출 하여서는 아니되며, 건축선의 위치와 폭은 지구단위계획 시행지침 및 결정도를 따름

마. 특별계획구역에 관한 사항
1) 특별계획구역 결정 조서
■ 특별계획구역 결정 조서

구분	도면 표시 번호	구역명	획지면적(㎡)			위치	면적(㎡)	단지	비고
			기정	변경	변경후				
신설	1	특별계획구역1	-	증)9,547	9,547	가산동60-6	9,547	2	만승아울렛
신설	2	특별계획구역2	-	증)17,043	17,043	가산동 459-18	17,043	3	디지털운동장 (도시계획시설 :체육시설)
신설	3	특별계획구역3	-	증)5,348	5,348	가산동 371-12	5,348	3	E랜드
신설	4	특별계획구역4	-	증)6,855	6,855	가산동 319-25	6,855	3	구로세관
신설	5	특별계획구역5	-	증)15,021	15,021	가산동 319-7	8,331	3	교학사부지
						가산동 319-10	2,721		
						가산동 657	3,969		
신설	1	특별계획가능구역1	-	증)6,585	6,585	가산동 79-2	6,585	2	-
신설	2	특별계획가능구역2	-	증)10,225	10,225	가산동 459-14	10,225	3	-
신설	3	특별계획가능구역3	-	증)10,221	10,221	가산동 371-11	8,568	3	-
						가산동 371-45	1,653		
신설	4	특별계획가능구역4	-	증)6,695	6,695	가산동 371-36	6,695	3	-
신설	5	특별계획가능구역5	-	증)3,617	3,617	가산동 319-18	3,617	3	-
신설	6	특별계획가능구역6	-	증)7,051	7,051	가산동 327-18	7,051	3	-
신설	7	특별계획가능구역7	-	증)6,662	6,662	가산동 567-13	6,662	3	-
신설	8	특별계획가능구역8	-	증)5,580	5,580	가산동 569-6	5,580	3	-

※ 특별계획구역 및 특별계획가능구역에 대한 세부개발계획 결정절차는 「산업단지 인·허가 절차 간소화를 위한 특별법」에 따른 산업단지계획 변경 절차에 따름
 ※ 특별계획가능구역의 경우 지구단위계획 결정 고시일로부터 3년 이내에 특별계획구역 지정에 관한 신청이 없는 경우 그 3년이 되는 날의 다음날에 특별계획가능구역에 대한 효력이 상실되며 이 경우 개별 용지별 기준을 적용 받음. 단, 주민요청 또는 입안권자가 필요하다고 인정하는 경우 해당 위원회 자문을 거쳐 2년 이내(총 5년 범위이내)에서 효력기간을 연장할 수 있음

■ 특별계획구역 결정 사유서

구분	변경내용
신설	· 전략거점 복합개발시 구체적인 계획안 및 공공기여방안들을 별도로 결정하기 위해서 특별계획구역 및 특별계획가능구역 지정

2) 특별계획구역에 대한 지구단위계획 결정 사항

■ 특별계획구역 1 - 신설

구분	계획내용	비고
위치	· 가산동 60-6	-
구역면적	· 9,547㎡	-
용도지역지구	· 준공업지역	-
용지계획	· 산업시설용지 → 복합용지 또는 지원시설용지 · 세부개발계획 수립 시 용지계획 결정	-
용도계획	· 산업시설용지내 허용 가능시설(허용용도 A)(연면적 50% 이상) - 공장 및 부대시설^{주1)}, 교육·연구시설 중 연구소, 창고시설 - 「한국수출(서울디지털) 국가산업단지 관리기본계획」 산업시설구역 내 입주가능 시설 주1) 「산업집적활성화 및 공장설립에 관한 법률」에 따른 지식산업센터 건립시 동법 시행령 제36조의4제2항 각 호에 따른 시설로서 연면적 30%이하. 단, 동법 시행령 제36조의4 제2항 제3호, 제5호에 따른 근린생활시설과 상점의 총면적은 산업단지 안의 지식산업센터 건축연면적의 100분의 20을 초과할 수 없음. ※ 「산업집적활성화 및 공장설립에 관한 법률」에 따른 지식산업센터 건립 시 입주업체의 생산 활동을 지원하기 위한 시설으로 도입되는 되는 오피스텔과 기숙사는 지식산업센터 연면적의 15% 미만	복합용지
	· 지원시설용지내 허용 가능시설(허용용도 B)(연면적 50% 미만) - 공동주택 중 기숙사^{주2)} - 제1종 근린생활시설 - 제2종 근린생활시설(단란주점, 안마사술소, 장의사 및 실외철타이 있는 골프연습장 제외) - 교육연구시설 중 교육원, 직업훈련소, 학원, 연구소 - 의료시설 중 종합병원, 병원, 치과병원, 한방병원 - 판매시설 - 업무시설^{주3)} - 문화 및 집회시설 중 공연장 - 집회장 중 회의장, 전시장 - 노유자시설 - 운동시설 - 숙박시설 중 관광숙박시설^{주4)} - 「한국수출(서울디지털) 국가산업단지 관리기본계획」 상 지원시설구역내 입주가능 시설 주2) 지원시설(허용용도B)에 도입되는 공동주택 중 기숙사와 업무시설 중 오피스텔의 연면적 합계는 지원시설 연면적의 50% 미만, 건축물 총 연면적의 25% 미만 주3) 관광진흥법 제16조 제5항 및 동법 시행령 제14조에 따른 관광숙박시설 허용	
	· 지원시설용지내 허용 가능시설(허용용도 B) - 공동주택 중 기숙사 - 제1종 근린생활시설 - 제2종 근린생활시설(단란주점, 안마사술소, 장의사 및 실외철타이 있는 골프연습장 제외) - 교육연구시설 중 교육원, 직업훈련소, 학원, 연구소 - 의료시설 중 종합병원, 병원, 치과병원, 한방병원 - 판매시설 - 업무시설 - 문화 및 집회시설 중 공연장 - 집회장 중 회의장, 전시장 - 노유자시설 - 운동시설 - 숙박시설 중 관광숙박시설^{주4)} - 「한국수출(서울디지털) 국가산업단지 관리기본계획」 상 지원시설구역내 입주가능 시설 주4) 관광진흥법 제16조 제5항 및 동법 시행령 제14조에 따른 관광숙박시설 허용	지원시설용지
권장용도	· 1층 바닥면적의 70% 또는 1~2층 각층 바닥면적의 40% 이상 다음의 가로활성화용도 - 제1종근생 중 일용품소매점(공방), 휴게음식점, 제과점 - 제2종근생 중 공연장, 휴게음식점, 제과점, 일반음식점, 체육시설 - 문화및집회시설 중 공연장, 전시장 - 판매시설 중 소매시장, 상점 ※ 산업집적법 시행규칙 제26조의 2에 따라 문화 및 집회시설 또는 운동시설 각각의 바닥면적 총합계는 지식산업센터 내 지원시설의 바닥면적 총합계의 100분의 30이하	-

구분		계획내용	비고
용도계획	지정 용도	· 공개공지 등 확보에 따른 용적률 인센티브를 부여받을 경우 해당부지의 입지특성 등을 고려하여 시행지침 <표Ⅱ-6> 복합 용지 지정용도 커뮤니티시설 확보 기준에 따른 시설 설치	복합 용지
		· 공개공지 등 확보에 따른 용적률 인센티브를 부여받을 경우 해당부지의 입지특성 등을 고려하여 시행지침 <표Ⅱ-9> 지원 시설용지 지정용도 커뮤니티시설 확보 기준에 따른 시설 설치	지원 시설 용지
	불허 용도	· 허용·지정·권장용도 외의 용도	-
밀도계획	건폐율	· 60% 이하	-
	용적률	· 기준 : 400% 이하 / 허용 : 400% 이하 / 상한 : 법적용적률 2배이하 ※ 지원시설용지 또는 복합용지 내 지원시설(허용용도B)에 오피스텔 설치할 경우 「서울시 도시계획조례」 제55조 제4항에 따른 용적률 적용 ※ 공개공지 등을 설치할 경우, 공공성 확보 등에 대한 계획유도사항 모두 준수 시 「서울시 지구단위계획수립기준」에 따라 허용용적률 1.2배 범위에서 상한용적률 인센티브 적용 가능 · 복합용지로 변경 시 : 한국수출(서울디지털)국가산업단지 지구단위계획 시행지침 제Ⅱ편 제21조 제4항 각호에 따른 기준 · 지원시설용지로 변경 시 : 한국수출(서울디지털)국가산업단지 지구단위계획 시행지침 제Ⅱ편 제37조 제4항 각호에 따른 기준 ※ 제로에너지건축물 또는 녹색건축 인증 등 「서울특별시 녹색건축물 설계기준」 내 인센티브 기준에 부합하는 건축물 건립 시, 「서울특별시 녹색건축물 설계기준」의 산식에 따라 상한용적률 인센티브 적용	-
	높이	· 기준높이 : 85m, 최고높이 : 100m, 완화높이 : 최고높이의 1.2배 이하 ※ 권장용도 및 특화가로변 건축물 배치·형태 등 지침 준수 시 최고높이(100m) 이하 ※ 공공시설 기부채납 시 「서울시 지구단위계획 수립기준 3-5-3」의 산식에 따라 최고높이의 1.2배 범위내에서 완화 가능	-
공공기여계획		· 세부개발계획 수립 시 용지변경에 따른 지가차액의 50%에 해당하는 시설을 산업교류혁신지원시설로 기부채납 ※ 공공기여 설치비용 및 종전 중후 토지가액에 대한 감정평가 등 관련 기준은 서울시 지구단위계획 수립기준 2-7 공공기여 계획에 따름	-
건축선 및 대지내 공지	건축선	· 건축한계선 · 디지털로 9길 : 10m	-
	대지내 공지	· 차도형 전면공지 3m 이상 확보 · 도로와 건축한계선 사이 공간은 전면공지로 조성하되 인접필지 경계부에 담장 등 설치 불가 · 대지면적의 15% 이상 공개공지 확보의무 및 가각부에 위치지정 · 그 외 「한국수출(서울디지털) 국가산업단지 지구단위계획 시행지침 제Ⅱ편 건축부문 시행지침」에 따름	-
교통처리계획		· 차량 출입구는 지구단위계획 결정도 상의 차량출입불허구간을 제외한 구간에 한하여 설치 · 디지털로9길변 차량출입구 1개소 이내 제한	-

■ 특별계획구역 2 - 신설

구분		계획내용	비고
위치		· 가산동 459-18	-
구역면적		· 17,043㎡	-
용도지역지구		· 준공업지역	-
도시계획시설		· 체육시설 - 세부개발계획 수립 시 도시계획시설 유지하되, 도시계획시설의 공간적범위 결정 가능 ※ 도시계획시설 공간적범위결정 시 기존 도시계획시설(체육시설) 규모 이상의 체육시설 확보 및 대체 체육시설 확보 ※ 세부개발계획 수립 시 체육시설 및 대체 체육시설로 활용되는 부분은 지역주민들에게 개방 ※ 세부개발계획 수립 시 추후 체육시설 및 대체 체육시설 운영계획 포함	-
용지계획		· 지원시설용지	-
용도계획	허용 용도	· 체육시설 - 「도시·군계획시설의 결정·구조 및 설치기준에 관한 규칙」 체육시설 기준에 따름 · 비도시계획시설 공간적범위 결정 시 지원시설용지내 허용가능시설(허용용도B) - 공동주택 중 기숙사 - 제1종 근린생활시설 - 제2종 근린생활시설(단란주점, 안마시술소, 장의사 및 실외철타이 있는 골프연습장 제외) - 교육연구시설 중 교육원, 직업훈련소, 학원, 연구소 - 의료시설 중 종합병원, 병원, 치과병원, 한방병원 - 판매시설 - 업무시설 - 문화 및 집회시설 중 공연장 - 집회장 중 회의장, 전시장 - 노유자시설 - 운동시설 - 숙박시설 중 관광숙박시설 ^{주1)} - 「한국수출(서울디지털) 국가산업단지 관리기본계획」 상 지원시설구역내 입주가능 시설 주1) 「관광진흥법」 제16조 제5항 및 동법 시행령 제14조에 따른 관광숙박시설 허용	-
	지정 용도	· 비도시계획시설 공간적범위 결정 시, 산업교류혁신지원시설 연면적 30% 이상 - 교육연구시설 중 연구소 - 업무시설 중 일반업무시설(오피스텔 제외) - 문화 및 집회 시설 중 전시장 - 기타 위원회 자문·심의 등을 통해 인정 받는 시설 ※ 지정용도로 확보되는 산업교류혁신지원시설은 직접 또는 임대운영(8년 이상) · 공개공지 확보에 따른 용적률 인센티브를 부여받을 경우 해당부지의 입지특성 등을 고려하여 시행지침 '〈표 II-9〉 지원시설용지 지정용도 커뮤니티시설 확보 기준'에 따른 시설 설치	-
	불허 용도	· 허용·지정용도 외의 용도	-
밀도계획	건폐율	· 60% 이하	-
	용적률	· 기준 : 400% 이하 / 허용 : 400% 이하 / 상한 : 법적용적률 2배이하 ※ 부지 내 업무시설 중 오피스텔 설치할 경우 「서울시 도시계획조례」 제55조 제4항에 따른 용적률 적용 ※ 공개공지 등을 설치할 경우, 공공성 확보 등에 대한 계획유도사항 (한국수출(서울디지털)국가산업단지 지구단위계획 시행 지침 제II편 제37조 제4항 각호에 따른 기준) 모두 준수 시 「서울시 지구단위계획 수립기준」에 따라 허용용적률 1.2배 범위에서 상한용적률 인센티브 적용 가능 ※ 제로에너지건축물 또는 녹색건축 인증 등 「서울특별시 녹색건축물 설계기준」 내 인센티브 기준에 부합하는 건축물 건립 시, 「서울특별시 녹색건축물 설계기준」의 산식에 따라 상한용적률 인센티브 적용	-
	높이	· 기준높이 : 85m, 최고높이 : 100m, 완화높이 : 최고높이의 1.2배 이하 ※ 권장용도 및 특화가로변 건축물 배치·형태 등 지침 준수 시 최고높이(100m) 이하 ※ 공공시설 기부채납 시 「서울시 지구단위계획 수립기준 3-5-3」의 산식에 따라 최고높이의 1.2배 범위내에서 완화 가능	-
공공기여계획		· 토지가액의 2%를 산업교류혁신지원시설로 기부채납 ※ 토지가액이란 시설완화가 결정되는 산업단지계획위원회 심의 시점을 기준으로 평가하는 중후 토지가액을 말하며, 시설설치비용 산정 및 중후 토지가액 감정평가 기준 등은 서울시 지구단위계획 수립기준 2-7 공공기여계획에 따름	-

구분		계획내용	비고
건축선 및 대지내 공지	건축선	· 건축한계선 - 가산디지털2로(폭20m) : 8m	-
	대지내 공지	· 차도형 전면공지 3m 이상 확보 · 도로와 건축한계선 사이 공간은 전면공지로 조성하되 인접필지 경계부에 담장 등 설치 불가 · 대지면적의 15% 이상 공개공지 확보의무 및 가각부에 위치지정 · 그 외 '한국수출(서울디지털) 국가산업단지 지구단위계획 시행지침 제Ⅱ편 건축부문 시행지침'에 따름	-
교통처리계획		· 차량 출입구는 지구단위계획 결정도 상의 차량출입불허구간을 제외한 구간에 한하여 설치 · 가산디지털2로(20m) 차량출입구 1개소 이내 제한	-

■ 특별계획구역 3 - 신설

구분	계획내용	비고
위치	· 가산동 371-12	-
구역면적	· 5,348㎡	-
용도지역지구	· 준공업지역	-
용지계획	· 산업시설용지 → 복합용지 또는 지원시설용지 · 세부개발계획 수립 시 용지계획 결정	-
용도계획	· 산업시설용지내 허용 가능시설(허용용도 A)(연면적 50% 이상) - 공장 및 부대시설^{제1)}, 교육·연구시설 중 연구소, 창고시설 - 「한국수출(서울디지털) 국가산업단지 관리기본계획」 산업시설구역 내 입주가능 시설 주1) 「산업집적활성화 및 공장설립에 관한 법률」에 따른 지식산업센터 건립시 동법 시행령 제36조의4제2항 각 호에 따른 시설로서 연면적 30%이하. 단, 동법 시행령 제36조의4 제2항 제3호, 제5호에 따른 근린생활시설과 상점의 총면적은 산업단지 안의 지식산업센터 건축연면적의 100분의 20을 초과할 수 없음. ※ 「산업집적활성화 및 공장설립에 관한 법률」에 따른 지식산업센터 건립 시 입주업체의 생산 활동을 지원하기 위한 시설으로 도입되는 되는 오피스텔과 기숙사는 지식산업센터 연면적의 15% 미만	복합용지
	· 지원시설용지내 허용 가능시설(허용용도 B)(연면적 50% 미만) - 공동주택 중 기숙사^{제2)} - 제1종 근린생활시설 - 제2종 근린생활시설(단란주점, 안마시술소, 장의사 및 실외철타이 있는 골프연습장 제외) - 교육연구시설 중 교육원, 직업훈련소, 학원, 연구소 - 의료시설 중 종합병원, 병원, 치과병원, 한방병원 - 판매시설 - 업무시설^{제3)} - 문화 및 집회시설 중 공연장 - 집회장 중 회의장, 전시장 - 노유자시설 - 운동시설 - 숙박시설 중 관광숙박시설^{제4)} - 「한국수출(서울디지털) 국가산업단지 관리기본계획」 상 지원시설구역내 입주가능 시설 주2) 지원시설(허용용도B)에 도입되는 공동주택 중 기숙사와 업무시설 중 오피스텔의 연면적 합계는 지원시설 연면적의 50% 미만, 건축물 총 연면적의 25% 미만 주3) 관광진흥법 제16조 제5항 및 동법 시행령 제14조에 따른 관광숙박시설 허용	
	· 지원시설용지내 허용 가능시설(허용용도 B) - 공동주택 중 기숙사 - 제1종 근린생활시설 - 제2종 근린생활시설(단란주점, 안마시술소, 장의사 및 실외철타이 있는 골프연습장 제외) - 교육연구시설 중 교육원, 직업훈련소, 학원, 연구소 - 의료시설 중 종합병원, 병원, 치과병원, 한방병원 - 판매시설 - 업무시설 - 문화 및 집회시설 중 공연장 - 집회장 중 회의장, 전시장 - 노유자시설 - 운동시설 - 숙박시설 중 관광숙박시설^{제4)} - 「한국수출(서울디지털) 국가산업단지 관리기본계획」 상 지원시설구역내 입주가능 시설 주4) 관광진흥법 제16조 제5항 및 동법 시행령 제14조에 따른 관광숙박시설 허용	지원시설용지
권장용도	· 1층 바닥면적의 70% 또는 1~2층 각층 바닥면적의 40% 이상 다음의 가로활성화용도 - 제1종근생 중 일용품소매점(공방), 휴게음식점, 제과점 - 제2종근생 중 공연장, 휴게음식점, 제과점, 일반음식점, 체육시설 - 문화및집회시설 중 공연장, 전시장 - 판매시설 중 소매시장, 상점 ※ 산업집적법 시행규칙 제26조의 2에 따라 문화 및 집회시설 또는 운동시설 각각의 바닥면적 총합계는 지식산업센터 내 지원시설의 바닥면적 총합계의 100분의 30이하	-

구분		계획내용	비고
용도계획	지정 용도	· 공개공지 등 확보에 따른 용적률 인센티브를 부여받을 경우 해당부지의 입지특성 등을 고려하여 시행지침 <표Ⅱ-6> 복합 용지 지정용도 커뮤니티시설 확보 기준에 따른 시설 설치	복합 용지
		· 공개공지 등 확보에 따른 용적률 인센티브를 부여받을 경우 해당부지의 입지특성 등을 고려하여 시행지침 <표Ⅱ-9> 지원 시설용지 지정용도 커뮤니티시설 확보 기준에 따른 시설 설치	지원시설 용지
	불허 용도	· 허용·지정·권장용도 외의 용도	-
밀도계획	건폐율	· 60% 이하	-
	용적률	· 기준 : 400% 이하 / 허용 : 400% 이하 / 상한 : 법적용적률 2배이하 ※ 지원시설용지 또는 복합용지 내 지원시설(허용용도B)에 오피스텔 설치할 경우 「서울시 도시계획조례」 제55조 제4항에 따른 용적률 적용 ※ 공개공지 등을 설치할 경우, 공공성 확보 등에 대한 계획유도사항 모두 준수 시 「서울시 지구단위계획수립기준」에 따라 허용용적률 1.2배 범위에서 상한용적률 인센티브 적용 가능 · 복합용지로 변경 시 : 한국수출(서울디지털)국가산업단지 지구단위계획 시행지침 제Ⅱ편 제21조 제4항 각호에 따른 기준 · 지원시설용지로 변경 시 : 한국수출(서울디지털)국가산업단지 지구단위계획 시행지침 제Ⅱ편 제37조 제4항 각호에 따른 기준 ※ 제로에너지건축물 또는 녹색건축 인증 등 「서울특별시 녹색건축물 설계기준」 내 인센티브 기준에 부합하는 건축물 건립 시, 「서울특별시 녹색건축물 설계기준」의 산식에 따라 상한용적률 인센티브 적용	-
	높이	· 기준높이 : 85m, 최고높이 : 100m, 완화높이 : 최고높이의 1.2배 이하 ※ 권장용도 및 특화가로변 건축물 배치·형태 등 지침 준수 시 최고높이(100m) 이하 ※ 공공시설 기부채납 시 「서울시 지구단위계획 수립기준 3-5-3」의 산식에 따라 최고높이의 1.2배 범위내에서 완화 가능	-
공공기여계획		· 세부개발계획 수립 시 용지변경에 따른 자가차액의 50%에 해당하는 시설을 산업교류혁신지원시설로 기부채납 ※ 공공기여 설치비용 및 종전 종후 토지가액에 대한 감점평가 등 관련 기준은 서울시 지구단위계획 수립기준 2-7 공공기여 계획에 따름	-
건축선 및 대지내 공지	건축선	· 건축한계선 - 가산디지털1로(폭 15m) : 8m - 가산디지털1로(폭 20m) : 10m · 벽면지정선(벽면의 1/3 이상 접합시 인정) - 1층부(층고 4.5m 이상) 건축한계선으로부터 2m - 2층부 건축한계선과 동일 · 벽면한계선 - 3층 이상 건축한계선으로부터 5m	-
	대지내 공지	· 차도형 전면공지 3m 이상 확보 · 도로와 건축한계선 사이 공간은 전면공지로 조성하되 인접필지 경계부에 담장 등 설치 불가 · 대지면적의 15% 이상 공개공지 확보의무 및 각각부에 위치지정 · 그 외 「한국수출(서울디지털) 국가산업단지 지구단위계획 시행지침 제Ⅱ편 건축부문 시행지침」에 따름	-
교통처리계획		· 차량 출입구는 지구단위계획 결정도 상의 차량출입불허구간을 제외한 구간에 한하여 설치 · 가산디지털1로(20m)변 차량출입구 1개소 이내 제한	-

■ 특별계획구역 4 - 신설

구분		계획내용	비고
위치		· 가산동 319-25	-
구역면적		· 6,855㎡	-
용도지역지구		· 준공업지역	-
용지계획		· 공공시설용지 → 지원시설용지 · 세부개발계획 수립 시 변경	-
용도계획	허용 용도	· 지원시설용지내 허용 가능시설(허용용도 B) - 공동주택 중 기숙사 - 제1종 근린생활시설 - 제2종 근린생활시설(단란주점, 안마사술소, 장의사 및 설외철타이 있는 골프연습장 제외) - 교육연구시설 중 교육원, 직업훈련소, 학원, 연구소 - 의료시설 중 종합병원, 병원, 치과병원, 한방병원 - 판매시설 - 업무시설 - 문화 및 집회시설 중 공연장 - 집회장 중 회의장, 전시장 - 노유자시설 - 운동시설 - 숙박시설 중 관광숙박시설^{주1)} - 「한국수출(서울디지털) 국가산업단지 관리기본계획」 상 지원시설구역내 입주가능 시설 주1) 관광진흥법 제16조 제5항 및 동법 시행령 제14조에 따른 관광숙박시설 허용	-
	권장 용도	· 1층 바닥면적의 70% 또는 1~2층 각층 바닥면적의 40% 이상 다음의 가로활성화용도 - 제1종근생 중 일용품소매점(공방), 휴게음식점, 제과점 - 제2종근생 중 공연장, 휴게음식점, 제과점, 일반음식점, 체육시설 - 문화및집회시설 중 공연장, 전시장 - 판매시설 중 소매시장, 상점 ※ 산업집적법 시행규칙 제26조의 2에 따라 문화 및 집회시설 또는 운동시설 각각의 바닥면적 총합계는 지식산업센터 내 지원시설의 바닥면적 총합계의 100분의 30이하	-
	지정 용도	· 산업교류혁신지원시설 연면적 30% 이상 - 교육연구시설 중 연구소 - 업무시설 중 일반업무시설(오피스텔 제외) - 문화 및 집회 시설 중 전시장 - 기타 위원회 자문·심의 등을 통해 인정 받는 시설 ※ 지정용도로 확보되는 산업교류혁신지원시설은 직접 또는 임대운영(8년 이상) · 공개공지 확보에 따른 용적률 인센티브를 부여받을 경우 해당부지의 입지특성 등을 고려하여 시행지침 '〈표 II-9〉 지원시설용지 지정용도 커뮤니티시설 확보 기준'에 따른 시설 설치	-
	불허 용도	· 허용·지정·권장용도 외의 용도	-
밀도계획	건폐율	· 60% 이하	-
	용적률	· 기준 : 400% 이하 / 허용 : 400% 이하 / 상한 : 법적용적률 2배이하 ※ 부지 내 업무시설 중 오피스텔 설치할 경우 「서울시 도시계획조례」 제55조 제4항에 따른 용적률 적용 ※ 공개공지 등을 설치할 경우, 공공성 확보 등에 대한 계획유도사항 (한국수출(서울디지털)국가산업단지 지구단위계획 시행 지침 제II편 제37조 제4항 각호에 따른 기준) 모두 준수 시 「서울시 지구단위계획 수립기준」에 따라 허용용적률 1.2배 범위에서 상한용적률 인센티브 적용 가능 ※ 제로에너지건축물 또는 녹색건축 인증 등 「서울특별시 녹색건축물 설계기준」 내 인센티브 기준에 부합하는 건축물 건립 시, 「서울특별시 녹색건축물 설계기준」의 산식에 따라 상한용적률 인센티브 적용	-
	높이	· 기준높이 : 85m, 최고높이 : 100m, 완화높이 : 최고높이의 1.2배 이하 ※ 권장용도 및 특화가로변 건축물 배치·형태 등 지침 준수 시 최고높이(100m) 이하 ※ 공공시설 기부채납 시 「서울시 지구단위계획 수립기준 3-5-3」의 산식에 따라 최고높이의 1.2배 범위내에서 완화 가능	-

구분		계획내용	비고
건축선 및 대지내 공지	건축선	· 건축한계선 - 가산디지털1로(폭 20m) : 10m	-
	대지내 공지	· 차도형 전면공지 3m 이상 확보 · 도로와 건축한계선 사이 공간은 전면공지로 조성하되 인접필지 경계부에 담장 등 설치 불가 · 대지면적의 15% 이상 공개공지 확보의무 · 공공보행통로조성(최소 폭3m 이상, 필로티형유�효높이 6m이상) · 그 외 '한국수출(서울디지털) 국가산업단지 지구단위계획 시행지침 제Ⅱ편 건축부문 시행지침'에 따름	-
교통처리계획		· 차량 출입구는 지구단위계획 결정도 상의 차량출입불허구간을 제외한 구간에 한하여 설치 · 가산디지털2로(20m)변 차량출입구 1개소 이내 제한	-

※ 향후 구로세관에 대한 구체적인 개발계획(국가계획)이 수행될 경우 서울시와 상호 협의를 통하여 세부지침을 조정토록 함

■ 특별계획구역 5 - 신설

구분	계획내용	비고
위치	· 가산동 319-7	-
구역면적	· 15,021㎡	-
용도지역지구	· 준공업지역	-
용지계획	· 산업시설용지 → 복합용지 또는 지원시설용지 · 세부개발계획 수립 시 용지계획 결정	-
용도계획	· 산업시설용지내 허용 가능시설(허용용도 A)(연면적 50% 이상) - 공장 및 부대시설^{주1)}, 교육·연구시설 중 연구소, 창고시설 - 「한국수출(서울디지털) 국가산업단지 관리기본계획」 산업시설구역 내 입주가능 시설 주1) 「산업집적활성화 및 공장설립에 관한 법률」에 따른 지식산업센터 건립시 동법 시행령 제36조의4제2항 각 호에 따른 시설로서 연면적 30%이하. 단, 동법 시행령 제36조의4 제2항 제3호, 제5호에 따른 근린생활시설과 상점의 총면적은 산업단지 안의 지식산업센터 건축연면적의 100분의 20을 초과할 수 없음. ※ 「산업집적활성화 및 공장설립에 관한 법률」에 따른 지식산업센터 건립 시 입주업체의 생산 활동을 지원하기 위한 시설로 도입되는 되는 오피스텔과 기숙사는 지식산업센터 연면적의 15% 미만	복합용지
	· 지원시설용지내 허용 가능시설(허용용도 B)(연면적 50% 미만) - 공동주택 중 기숙사^{주2)} - 제1종 근린생활시설 - 제2종 근린생활시설(단란주점, 안마사술소, 장의사 및 설외철타이 있는 골프연습장 제외) - 교육연구시설 중 교육원, 직업훈련소, 학원, 연구소 - 의료시설 중 종합병원, 병원, 치과병원, 한방병원 - 판매시설 - 업무시설^{주3)} - 문화 및 집회시설 중 공연장 - 집회장 중 회의장, 전시장 - 노유자시설 - 운동시설 - 숙박시설 중 관광숙박시설^{주3)} - 「한국수출(서울디지털) 국가산업단지 관리기본계획」 상 지원시설구역내 입주가능 시설 주2) 지원시설(허용용도B)에 도입되는 공동주택 중 기숙사와 업무시설 중 오피스텔의 연면적 합계는 지원시설 연면적의 50% 미만, 건축물 총 연면적의 25% 미만 주3) 관광진흥법 제16조 제5항 및 동법 시행령 제14조에 따른 관광숙박시설 허용	
	· 지원시설용지내 허용 가능시설(허용용도 B) - 공동주택 중 기숙사 - 제1종 근린생활시설 - 제2종 근린생활시설(단란주점, 안마사술소, 장의사 및 설외철타이 있는 골프연습장 제외) - 교육연구시설 중 교육원, 직업훈련소, 학원, 연구소 - 의료시설 중 종합병원, 병원, 치과병원, 한방병원 - 판매시설 - 업무시설 - 문화 및 집회시설 중 공연장 - 집회장 중 회의장, 전시장 - 노유자시설 - 운동시설 - 숙박시설 중 관광숙박시설^{주4)} - 「한국수출(서울디지털) 국가산업단지 관리기본계획」 상 지원시설구역내 입주가능 시설 주4) 관광진흥법 제16조 제5항 및 동법 시행령 제14조에 따른 관광숙박시설 허용	지원시설용지
관장용도	· 1층 바닥면적의 70% 또는 1~2층 각층 바닥면적의 40% 이상 다음의 가로활성화용도 - 제1종근생 중 일용품소매점(공방), 휴게음식점, 제과점 - 제2종근생 중 공연장, 휴게음식점, 제과점, 일반음식점, 체육시설 - 문화및집회시설 중 공연장, 전시장 - 판매시설 중 소매시장, 상점 ※ 산업집적법 시행규칙 제26조의 2에 따라 문화 및 집회시설 또는 운동시설 각각의 바닥면적 총합계는 지식산업센터 내 지원시설의 바닥면적 총합계의 100분의 30이하	-

구분		계획내용	비고
용도계획	지정 용도	· 공개공지 등 확보에 따른 용적률 인센티브를 부여받을 경우 해당부지의 입지특성 등을 고려하여 시행지침 <표Ⅱ-6> 복합 용지 지정용도 커뮤니티시설 확보 기준에 따른 시설 설치	복합 용지
		· 공개공지 등 확보에 따른 용적률 인센티브를 부여받을 경우 해당부지의 입지특성 등을 고려하여 시행지침 <표Ⅱ-9> 지원 시설용지 지정용도 커뮤니티시설 확보 기준에 따른 시설 설치	지원 시설 용지
	불허 용도	· 허용·지정·권장용도 외의 용도	-
밀도계획	건폐율	· 60% 이하	-
	용적률	· 기준 : 400% 이하 / 허용 : 400% 이하 / 상한 : 법적용적률 2배이하 ※ 지원시설용지 또는 복합용지 내 지원시설(허용용도B)에 오피스텔 설치할 경우 「서울시 도시계획조례」 제55조 제4항에 따른 용적률 적용 ※ 공개공지 등을 설치할 경우, 공공성 확보 등에 대한 계획유도사항 모두 준수 시 「서울시 지구단위계획수립기준」에 따라 허용용적률 1.2배 범위에서 상한용적률 인센티브 적용 가능 - 복합용지로 변경 시 : 한국수출(서울디지털)국가산업단지 지구단위계획 시행지침 제Ⅱ편 제21조 제4항 각호에 따른 기준 - 지원시설용지로 변경 시 : 한국수출(서울디지털)국가산업단지 지구단위계획 시행지침 제Ⅱ편 제37조 제4항 각호에 따른 기준 ※ 제로에너지건축물 또는 녹색건축 인증 등 「서울특별시 녹색건축물 설계기준」 내 인센티브 기준에 부합하는 건축물 건립 시, 「서울특별시 녹색건축물 설계기준」의 산식에 따라 상한용적률 인센티브 적용	-
	높이	· 기준높이 : 85m, 최고높이 : 100m, 완화높이 : 최고높이의 1.2배 이하 ※ 권장용도 및 특화가로변 건축물 배치·형태 등 지침 준수 시 최고높이(100m) 이하 ※ 공공시설 기부채납 시 「서울시 지구단위계획 수립기준 3-5-3」의 산식에 따라 최고높이의 1.2배 범위내에서 완화 가능	-
공공기여계획		· 세부개발계획 수립 시 용지변경에 따른 지가차액의 50%에 해당하는 시설을 산업교류혁신지원시설로 기부채납 ※ 공공기여 설치비용 및 종전 종후 토지가액에 대한 감점평가 등 관련 기준은 서울시 지구단위계획 수립기준 2-7 공공기여 계획에 따름	-
건축선 및 대지내 공지	건축선	· 건축한계선 - 가산디지털1로(폭 20m) : 10m - 두산길지하차도(예정) : 6m	-
	대지내 공지	· 차도형 전면공지 3m 이상 확보 · 도로와 건축한계선 사이 공간은 전면공지로 조성하되 인접필지 경계부에 담장 등 설치 불가 · 대지면적의 15% 이상 공개공지 확보의무 및 각각부에 위치지정 · 그 외 ‘한국수출(서울디지털) 국가산업단지 지구단위계획 시행지침 제Ⅱ편 건축부문 시행지침’에 따름	-
교통처리계획		· 차량 출입구는 지구단위계획 결정도 상의 차량출입불허구간을 제외한 구간에 한하여 설치 · 가산디지털2로(20m)변 차량출입구 1개소 이내 제한	-

■ 특별계획가능구역 1 - 신설

구분	계획내용	비고
위치	· 가산동 79-2	-
구역면적	· 6,585㎡	-
용도지역지구	· 준공업지역	-
용지계획	· 산업시설용지 → 복합용지 또는 지원시설용지 · 세부개발계획 수립 시 용지계획 결정	-
용도계획	· 산업시설용지내 허용 가능시설(허용용도 A)(연면적 50% 이상) - 공장 및 부대시설^{주1)}, 교육·연구시설 중 연구소, 창고시설 - 「한국수출(서울디지털) 국가산업단지 관리기본계획」 산업시설구역 내 입주가능 시설 주1) 「산업집적활성화 및 공장설립에 관한 법률」에 따른 지식산업센터 건립시 동법 시행령 제36조의4제2항 각 호에 따른 시설로서 연면적 30%이하. 단, 동법 시행령 제36조의4 제2항 제3호, 제5호에 따른 근린생활시설과 상점의 총면적은 산업단지 안의 지식산업센터 건축연면적의 100분의 20을 초과할 수 없음. ※ 「산업집적활성화 및 공장설립에 관한 법률」에 따른 지식산업센터 건립 시 입주업체의 생산 활동을 지원하기 위한 시설로 도입되는 되는 오피스텔과 기숙사는 지식산업센터 연면적의 15% 미만	복합용지
	· 지원시설용지내 허용 가능시설(허용용도 B)(연면적 50% 미만) - 공동주택 중 기숙사^{주2)} - 제1종 근린생활시설 - 제2종 근린생활시설(단란주점, 안마사술소, 장의사 및 실외철타이 있는 골프연습장 제외) - 교육연구시설 중 교육원, 직업훈련소, 학원, 연구소 - 의료시설 중 종합병원, 병원, 치과병원, 한방병원 - 판매시설 - 업무시설^{주3)} - 문화 및 집회시설 중 공연장 - 집회장 중 회의장, 전시장 - 노유자시설 - 운동시설 - 숙박시설 중 관광숙박시설^{주3)} - 「한국수출(서울디지털) 국가산업단지 관리기본계획」 상 지원시설구역내 입주가능 시설 주2) 지원시설(허용용도B)에 도입되는 공동주택 중 기숙사와 업무시설 중 오피스텔의 연면적 합계는 지원시설 연면적의 50% 미만, 건축물 총 연면적의 25% 미만 주3) 관광진흥법 제16조 제5항 및 동법 시행령 제14조에 따른 관광숙박시설 허용	
	· 지원시설용지내 허용 가능시설(허용용도 B) - 공동주택 중 기숙사 - 제1종 근린생활시설 - 제2종 근린생활시설(단란주점, 안마사술소, 장의사 및 실외철타이 있는 골프연습장 제외) - 교육연구시설 중 교육원, 직업훈련소, 학원, 연구소 - 의료시설 중 종합병원, 병원, 치과병원, 한방병원 - 판매시설 - 업무시설 - 문화 및 집회시설 중 공연장 - 집회장 중 회의장, 전시장 - 노유자시설 - 운동시설 - 숙박시설 중 관광숙박시설^{주4)} - 「한국수출(서울디지털) 국가산업단지 관리기본계획」 상 지원시설구역내 입주가능 시설 주4) 관광진흥법 제16조 제5항 및 동법 시행령 제14조에 따른 관광숙박시설 허용	지원시설용지
권장용도	· 1층 바닥면적의 70% 또는 1~2층 각층 바닥면적의 40% 이상 다음의 가로활성화용도 - 제1종근생 중 일용품소매점(공방), 휴게음식점, 제과점 - 제2종근생 중 공연장, 휴게음식점, 제과점, 일반음식점, 체육시설 - 문화및집회시설 중 공연장, 전시장 - 판매시설 중 소매시장, 상점 ※ 산업집적법 시행규칙 제26조의 2에 따라 문화 및 집회시설 또는 운동시설 각각의 바닥면적 총합계는 지식산업센터 내 지원시설의 바닥면적 총합계의 100분의 30이하	-

구분		계획내용	비고
용도계획	지정 용도	· 공개공지 등 확보에 따른 용적률 인센티브를 부여받을 경우 해당부지의 입지특성 등을 고려하여 시행지침 <표Ⅱ-6> 복합 용지 지정용도 커뮤니티시설 확보 기준에 따른 시설 설치	복합 용지
		· 공개공지 등 확보에 따른 용적률 인센티브를 부여받을 경우 해당부지의 입지특성 등을 고려하여 시행지침 <표Ⅱ-9> 지원 시설용지 지정용도 커뮤니티시설 확보 기준에 따른 시설 설치	지원 시설 용지
	불허 용도	· 허용·지정·권장용도 외의 용도	-
밀도계획	건폐율	· 60% 이하	-
	용적률	· 기준 : 400% 이하 / 허용 : 400% 이하 / 상한 : 법적용적률 2배이하 ※ 지원시설용지 또는 복합용지 내 지원시설(허용용도B)에 오피스텔 설치할 경우 「서울시 도시계획조례」 제55조 제4항에 따른 용적률 적용 ※ 공개공지 등을 설치할 경우, 공공성 확보 등에 대한 계획유도사항 모두 준수 시 「서울시 지구단위계획수립기준」에 따라 허용용적률 1.2배 범위에서 상한용적률 인센티브 적용 가능 - 복합용지로 변경 시 : 한국수출(서울디지털)국가산업단지 지구단위계획 시행지침 제Ⅱ편 제21조 제4항 각호에 따른 기준 - 지원시설용지로 변경 시 : 한국수출(서울디지털)국가산업단지 지구단위계획 시행지침 제Ⅱ편 제37조 제4항 각호에 따른 기준 ※ 제로에너지건축물 또는 녹색건축 인증 등 「서울특별시 녹색건축물 설계기준」 내 인센티브 기준에 부합하는 건축물 건립 시, 「서울특별시 녹색건축물 설계기준」의 산식에 따라 상한용적률 인센티브 적용	-
	높이	· 기준높이 : 85m, 최고높이 : 100m, 완화높이 : 최고높이의 1.2배 이하 ※ 권장용도 및 특화가로변 건축물 배치·형태 등 지침 준수 시 최고높이(100m) 이하 ※ 공공시설 기부채납 시 「서울시 지구단위계획 수립기준 3-5-3」의 산식에 따라 최고높이의 1.2배 범위내에서 완화 가능	-
공공기여계획		· 세부개발계획 수립 시 용지변경에 따른 지가차액의 50%에 해당하는 시설을 산업교류혁신지원시설로 기부채납 ※ 공공기여 설치비용 및 종전 종후 토지가액에 대한 감점평가 등 관련 기준은 서울시 지구단위계획 수립기준 2-7 공공기여 계획에 따름	-
건축선 및 대지내 공지	건축선	· 건축한계선 - 뱃꽃로(폭 20m) : 6m - 뱃꽃로38길(8m) : 6m · 구역경계 연결부: 건축한계선 3m	-
	대지내 공지	· 차도형 전면공지 3m 이상 확보 · 도로와 건축한계선 사이 공간은 전면공지로 조성하되 인접필지 경계부에 담장 등 설치 불가 · 대지면적의 15% 이상 공개공지 확보의무 및 주요 가각부에 위치지정 · 그 외 「한국수출(서울디지털) 국가산업단지 지구단위계획 시행지침 제Ⅱ편 건축부문 시행지침」에 따름	-
교통처리계획		· 디지털로9길 또는 뱃꽃로36길변 차량출입구 1개소 이내 제한	-

■ 특별계획가능구역 2 - 신설

구분	계획내용		비고
위치	· 금천구 가산동 459-14번지		-
구역면적	· 10,225㎡		-
용도지역지구	· 준공업지역		-
용지계획	· 산업시설용지 → 복합용지 또는 지원시설용지 · 세부개발계획 수립 시 용지계획 결정		-
용도계획	허용 용도	· 산업시설용지내 허용 가능시설(허용용도 A)(연면적 50% 이상) - 공장 및 부대시설^{주1)}, 교육·연구시설 중 연구소, 창고시설 - 「한국수출(서울디지털) 국가산업단지 관리기본계획」 산업시설구역 내 입주가능 시설 - 주1) 「산업집적활성화 및 공장설립에 관한 법률」에 따른 지식산업센터 건립시 동법 시행령 제36조의4제2항 각 호에 따른 시설로서 연면적 30%이하. 단, 동법 시행령 제36조의4 제2항 제3호, 제5호에 따른 근린생활시설과 상점의 총면적은 산업단지 안의 지식산업센터 건축연면적의 100분의 20을 초과할 수 없음. ※ 「산업집적활성화 및 공장설립에 관한 법률」에 따른 지식산업센터 건립 시 입주업체의 생산 활동을 지원하기 위한 시설으로 도입되는 되는 오피스텔과 기숙사는 지식산업센터 연면적의 15% 미만	복합 용지
		· 지원시설용지내 허용 가능시설(허용용도 B)(연면적 50% 미만) - 공동주택 중 기숙사^{주2)} - 제1종 근린생활시설 - 제2종 근린생활시설(단란주점, 안마시술소, 장의사 및 실외철타이 있는 골프연습장 제외) - 교육연구시설 중 교육원, 직업훈련소, 학원, 연구소 - 의료시설 중 종합병원, 병원, 치과병원, 한방병원 - 판매시설 - 업무시설^{주2)} - 문화 및 집회시설 중 공연장 - 집회장 중 회의장, 전시장 - 노유자시설 - 운동시설 - 숙박시설 중 관광숙박시설^{주3)} - 「한국수출(서울디지털) 국가산업단지 관리기본계획」 상 지원시설구역내 입주가능 시설 - 주2) 지원시설(허용용도B)에 도입되는 공동주택 중 기숙사와 업무시설 중 오피스텔의 연면적 합계는 지원시설 연면적의 50% 미만, 건축물 총 연면적의 25% 미만 - 주3) 관광진흥법 제16조 제5항 및 동법 시행령 제14조에 따른 관광숙박시설 허용	
		· 지원시설용지내 허용 가능시설(허용용도 B) - 공동주택 중 기숙사 - 제1종 근린생활시설 - 제2종 근린생활시설(단란주점, 안마시술소, 장의사 및 실외철타이 있는 골프연습장 제외) - 교육연구시설 중 교육원, 직업훈련소, 학원, 연구소 - 의료시설 중 종합병원, 병원, 치과병원, 한방병원 - 판매시설 - 업무시설 - 문화 및 집회시설 중 공연장 - 집회장 중 회의장, 전시장 - 노유자시설 - 운동시설 - 숙박시설 중 관광숙박시설^{주4)} - 「한국수출(서울디지털) 국가산업단지 관리기본계획」 상 지원시설구역내 입주가능 시설 - 주4) 관광진흥법 제16조 제5항 및 동법 시행령 제14조에 따른 관광숙박시설 허용	지원 시설 용지

구분		계획내용	비고
용도계획	지정 용도	· 공개공지 등 확보에 따른 용적률 인센티브를 부여받을 경우 해당부지의 입지특성 등을 고려하여 시행지침 <표II-6> 복합용지 지정용도 커뮤니티시설 확보 기준에 따른 시설 설치	복합 용지
		· 공개공지 등 확보에 따른 용적률 인센티브를 부여받을 경우 해당부지의 입지특성 등을 고려하여 시행지침 <표II-9> 지원시설용지 지정용도 커뮤니티시설 확보 기준에 따른 시설 설치	지원 시설 용지
	불허 용도	· 허용·지정·권장용도 외의 용도	-
밀도계획	건폐율	· 60% 이하	-
	용적률	· 기준 : 400% 이하 / 허용 : 400% 이하 / 상한 : 법적용적률 2배이하 ※ 지원시설용지 또는 복합용지 내 지원시설(허용용도B)에 오피스텔 설치할 경우 「서울시 도시계획조례」 제55조 제4항에 따른 용적률 적용 ※ 공개공지 등을 설치할 경우, 공공성 확보 등에 대한 계획유도사항 모두 준수 시 「서울시 지구단위계획수립기준」에 따라 허용용적률 1.2배 범위에서 상한용적률 인센티브 적용 가능 - 복합용지로 변경 시 : 한국수출(서울디지털)국가산업단지 지구단위계획 시행지침 제II편 제21조 제4항 각호에 따른 기준 - 지원시설용지로 변경 시 : 한국수출(서울디지털)국가산업단지 지구단위계획 시행지침 제II편 제37조 제4항 각호에 따른 기준 ※ 제로에너지건축물 또는 녹색건축 인증 등 「서울특별시 녹색건축물 설계기준」 내 인센티브 기준에 부합하는 건축물 건립 시, 「서울특별시 녹색건축물 설계기준」의 산식에 따라 상한용적률 인센티브 적용	-
	높이	· 기준높이 : 85m, 최고높이 : 100m, 완화높이 : 최고높이의 1.2배 이하 ※ 권장용도 및 특화가로변 건축물 배치·형태 등 지침 준수 시 최고높이(100m) 이하 ※ 공공시설 기부채납 시 「서울시 지구단위계획 수립기준 3-5-3」의 산식에 따라 최고높이의 1.2배 범위내에서 완화 가능	-
공공기여계획		· 세부개발계획 수립 시 용지변경에 따른 지가차액의 50%에 해당하는 시설을 산업교류혁신지원시설로 기부채납 ※ 공공기여 설치비용 및 종전 중후 토지가액에 대한 감정평가 등 관련 기준은 서울시 지구단위계획 수립기준 2-7 공공기여 계획에 따름	-
건축선 및 대지내 공지	건축선	· 건축한계선 - 가산디지털2로(폭 20m) : 8m	-
	대지내 공지	· 차도형 전면공지 3m 이상 확보 · 대지면적의 15% 이상 공개공지 확보의무 · 도로와 건축한계선 사이 공간은 전면공지로 조성되되 인접필지 경계부에 담장 등 설치 불가 · 기 조성된 공공보행통로를 고려해 보행연속성확보하여 공공보행통로조성 - 최소 폭 3m이상 확보 - 필로티형유�효높이 6m이상 확보 · 그 외 「한국수출(서울디지털) 국가산업단지 지구단위계획 시행지침 제II편 건축부문 시행지침」에 따름	-
교통처리계획		· 가산디지털2로변차량출입구 1개소 이내 제한	-

■ 특별계획가능구역 3 - 신설

구분	계획내용		비고
위치	· 가산동 371-11번지 외 1		-
구역면적	· 10,221㎡		-
용도지역지구	· 준공업지역		-
용지계획	· 산업시설용지 → 복합용지 또는 지원시설용지 · 세부개발계획 수립 시 용지계획 결정		-
용도계획	허용 용도	· 산업시설용지내 허용 가능시설(허용용도 A)(연면적 50% 이상) - 공장 및 부대시설^{주1)}, 교육·연구시설 중 연구소, 창고시설 - 「한국수출(서울디지털) 국가산업단지 관리기본계획」 산업시설구역 내 입주가능 시설 - 주1) 「산업집적활성화 및 공장설립에 관한 법률」에 따른 지식산업센터 건립시 동법 시행령 제36조의4제2항 각 호에 따른 시설로서 연면적 30%이하. 단, 동법 시행령 제36조의4 제2항 제3호, 제5호에 따른 근린생활시설과 상점의 총면적은 산업단지 안의 지식산업센터 건축연면적의 100분의 20을 초과할 수 없음. ※ 「산업집적활성화 및 공장설립에 관한 법률」에 따른 지식산업센터 건립 시 입주업체의 생산 활동을 지원하기 위한 시설으로 도입되는 되는 오피스텔과 기숙사는 지식산업센터 연면적의 15% 미만	복합 용지
		· 지원시설용지내 허용 가능시설(허용용도 B)(연면적 50% 미만) - 공동주택 중 기숙사^{주2)} - 제1종 근린생활시설 - 제2종 근린생활시설(단란주점, 안마사술소, 장의사 및 실외철타이 있는 골프연습장 제외) - 교육연구시설 중 교육원, 직업훈련소, 학원, 연구소 - 의료시설 중 종합병원, 병원, 치과병원, 한방병원 - 판매시설 - 업무시설^{주2)} - 문화 및 집회시설 중 공연장 - 집회장 중 회의장, 전시장 - 노유자시설 - 운동시설 - 숙박시설 중 관광숙박시설^{주3)} - 「한국수출(서울디지털) 국가산업단지 관리기본계획」 상 지원시설구역내 입주가능 시설 - 주2) 지원시설(허용용도B)에 도입되는 공동주택 중 기숙사와 업무시설 중 오피스텔의 연면적 합계는 지원시설 연면적의 50% 미만, 건축물 총 연면적의 25% 미만 - 주3) 관광진흥법 제16조 제5항 및 동법 시행령 제14조에 따른 관광숙박시설 허용	
	지원 용지	· 지원시설용지내 허용 가능시설(허용용도 B) - 공동주택 중 기숙사 - 제1종 근린생활시설 - 제2종 근린생활시설(단란주점, 안마사술소, 장의사 및 실외철타이 있는 골프연습장 제외) - 교육연구시설 중 교육원, 직업훈련소, 학원, 연구소 - 의료시설 중 종합병원, 병원, 치과병원, 한방병원 - 판매시설 - 업무시설 - 문화 및 집회시설 중 공연장 - 집회장 중 회의장, 전시장 - 노유자시설 - 운동시설 - 숙박시설 중 관광숙박시설^{주4)} - 「한국수출(서울디지털) 국가산업단지 관리기본계획」 상 지원시설구역내 입주가능 시설 - 주4) 관광진흥법 제16조 제5항 및 동법 시행령 제14조에 따른 관광숙박시설 허용	지원 시설 용지
	권장 용도	· 1층 바닥면적의 70% 또는 1~2층 각층 바닥면적의 40% 이상 다음의 가로활성화용도 - 제1종근생 중 일용품소매점(공방), 휴게음식점, 제과점 - 제2종근생 중 공연장, 서점, 사진관, 휴게음식점, 제과점, 일반음식점, 체육시설	-

구분		계획내용	비고
용도계획	지정 용도	· 공개공지 등 확보에 따른 용적률 인센티브를 부여받을 경우 해당부지의 입지특성 등을 고려하여 시행지침 <표II-6> 복합용지 지정용도 커뮤니티시설 확보 기준에 따른 시설 설치	복합 용지
		· 공개공지 등 확보에 따른 용적률 인센티브를 부여받을 경우 해당부지의 입지특성 등을 고려하여 시행지침 <표II-9> 지원시설용지 지정용도 커뮤니티시설 확보 기준에 따른 시설 설치	지원 시설 용지
	불허 용도	· 허용·지정·권장용도 외의 용도	-
밀도계획	건폐율	· 60% 이하	-
	용적률	· 기준 : 400% 이하 / 허용 : 400% 이하 / 상한 : 법적용적률 2배이하 ※ 지원시설용지 또는 복합용지 내 지원시설(허용용도B)에 오피스텔 설치할 경우 「서울시 도시계획조례」 제55조 제4항에 따른 용적률 적용 ※ 공개공지 등을 설치할 경우, 공공성 확보 등에 대한 계획유도사항 모두 준수 시 「서울시 지구단위계획수립기준」에 따라 허용용적률 1.2배 범위에서 상한용적률 인센티브 적용 가능 - 복합용지로 변경 시 : 한국수출(서울디지털)국가산업단지 지구단위계획 시행지침 제II편 제21조 제4항 각호에 따른 기준 - 지원시설용지로 변경 시 : 한국수출(서울디지털)국가산업단지 지구단위계획 시행지침 제II편 제37조 제4항 각호에 따른 기준 ※ 제로에너지건축물 또는 녹색건축 인증 등 「서울특별시 녹색건축물 설계기준」 내 인센티브 기준에 부합하는 건축물 건립 시, 「서울특별시 녹색건축물 설계기준」의 산식에 따라 상한용적률 인센티브 적용	-
	높이	· 기준높이 : 85m, 최고높이 : 100m, 완화높이 : 최고높이의 1.2배 이하 ※ 권장용도 및 특화가로변 건축물 배치·형태 등 지침 준수 시 최고높이(100m) 이하 ※ 공공시설 기부채납 시 「서울시 지구단위계획 수립기준 3-5-3」의 산식에 따라 최고높이의 1.2배 범위내에서 완화 가능	-
공공기여계획		· 세부개발계획 수립 시 용지변경에 따른 지가차액의 50%에 해당하는 시설을 산업교류혁신지원시설로 기부채납 ※ 공공기여 설치비용 및 종전 종후 토지가액에 대한 감점평가 등 관련 기준은 서울시 지구단위계획 수립기준 2-7 공공기여 계획에 따름	-
건축선 및 대지내 공지	건축선	· 건축한계선 - 가산디지털1로(폭 15m) : 8m · 벽면지정선(벽면의 1/3 이상 접할시 인정) - 1층부(층고4.5m 이상)건축한계선으로부터 2m - 2층부건축한계선과 동일 · 벽면한계선 - 3층 이상 건축한계선으로부터 5m	-
	대지내 공지	· 차도형 전면공지 3m 이상 확보 · 대지면적의 15% 이상 공개공지 확보의무 및 주요 각각부에 위치지정 · 도로와 건축한계선 사이 공간은 전면공지로 조성하되 인접필지 경계부에 담장 등 설치 불가 · 공공보행통로 조성(최소 폭3m 이상, 필로티형유�효높이 6m이상) · 그 외 「한국수출(서울디지털) 국가산업단지 지구단위계획 시행지침 제II편 건축부문 시행지침」에 따름	-
교통처리계획		· 가산디지털1로변차량출입구 1개소 이내 제한	-

■ 특별계획가능구역 4 - 신설

구분	계획내용	비고
위치	· 가산동 371-36	-
구역면적	· 6,695㎡	-
용도지역지구	· 준공업지역	-
용지계획	· 산업시설용지 → 복합용지 또는 지원시설용지 · 세부개발계획 수립 시 용지계획 결정	-
용도계획	· 산업시설용지내 허용 가능시설(허용용도 A)(연면적 50% 이상) - 공장 및 부대시설^{주1)}, 교육·연구시설 중 연구소, 창고시설 - 「한국수출(서울디지털) 국가산업단지 관리기본계획」 산업시설구역 내 입주가능 시설 주1) 「산업집적활성화 및 공장설립에 관한 법률」에 따른 지식산업센터 건립시 동법 시행령 제36조의4제2항 각 호에 따른 시설로서 연면적 30%이하. 단, 동법 시행령 제36조의4 제2항 제3호, 제5호에 따른 근린생활시설과 상점의 총면적은 산업단지 안의 지식산업센터 건축연면적의 100분의 20을 초과할 수 없음. ※ 「산업집적활성화 및 공장설립에 관한 법률」에 따른 지식산업센터 건립 시 입주업체의 생산 활동을 지원하기 위한 시설으로 도입되는 되는 오피스텔과 기숙사는 지식산업센터 연면적의 15% 미만	복합용지
	· 지원시설용지내 허용 가능시설(허용용도 B)(연면적 50% 미만) - 공동주택 중 기숙사^{주2)} - 제1종 근린생활시설 - 제2종 근린생활시설(단란주점, 안마시술소, 장의사 및 설외철타이 있는 골프연습장 제외) - 교육연구시설 중 교육원, 직업훈련소, 학원, 연구소 - 의료시설 중 종합병원, 병원, 치과병원, 한방병원 - 판매시설 - 업무시설^{주2)} - 문화 및 집회시설 중 공연장 - 집회장 중 회의장, 전시장 - 노유자시설 - 운동시설 - 숙박시설 중 관광숙박시설^{주3)} - 「한국수출(서울디지털) 국가산업단지 관리기본계획」 상 지원시설구역내 입주가능 시설 주2) 지원시설(허용용도B)에 도입되는 공동주택 중 기숙사와 업무시설 중 오피스텔의 연면적 합계는 지원시설 연면적의 50% 미만, 건축물 총 연면적의 25% 미만 주3) 관광진흥법 제16조 제5항 및 동법 시행령 제14조에 따른 관광숙박시설 허용	
	· 지원시설용지내 허용 가능시설(허용용도 B) - 공동주택 중 기숙사 - 제1종 근린생활시설 - 제2종 근린생활시설(단란주점, 안마시술소, 장의사 및 설외철타이 있는 골프연습장 제외) - 교육연구시설 중 교육원, 직업훈련소, 학원, 연구소 - 의료시설 중 종합병원, 병원, 치과병원, 한방병원 - 판매시설 - 업무시설 - 문화 및 집회시설 중 공연장 - 집회장 중 회의장, 전시장 - 노유자시설 - 운동시설 - 숙박시설 중 관광숙박시설^{주4)} - 「한국수출(서울디지털) 국가산업단지 관리기본계획」 상 지원시설구역내 입주가능 시설 주4) 관광진흥법 제16조 제5항 및 동법 시행령 제14조에 따른 관광숙박시설 허용	지원시설용지
권장용도	· 1층 바닥면적의 70% 또는 1~2층 각층 바닥면적의 40% 이상 다음의 가로활성화용도 - 제1종근생 중 일용품소매점(공방), 휴게음식점, 제과점 - 제2종근생 중 공연장, 휴게음식점, 제과점, 일반음식점, 체육시설 - 문화및집회시설 중 공연장, 전시장 - 판매시설 중 소매시장, 상점 ※ 산업집적법 시행규칙 제26조의 2에 따라 문화 및 집회시설 또는 운동시설 각각의 바닥면적 총합계는 지식산업센터 내 지원시설의 바닥면적 총합계의 100분의 30이하	-

구분		계획내용	비고
용도계획	지정 용도	· 공개공지 등 확보에 따른 용적률 인센티브를 부여받을 경우 해당부지의 입지특성 등을 고려하여 시행지침 <표Ⅱ-6> 복합 용지 지정용도 커뮤니티시설 확보 기준에 따른 시설 설치	복합 용지
		· 공개공지 등 확보에 따른 용적률 인센티브를 부여받을 경우 해당부지의 입지특성 등을 고려하여 시행지침 <표Ⅱ-9> 지원 시설용지 지정용도 커뮤니티시설 확보 기준에 따른 시설 설치	지원 시설 용지
	불허 용도	· 허용·지정·권장용도 외의 용도	-
밀도계획	건폐율	· 60% 이하	-
	용적률	· 기준 : 400% 이하 / 허용 : 400% 이하 / 상한 : 법적용적률 2배이하 ※ 지원시설용지 또는 복합용지 내 지원시설(허용용도B)에 오피스텔 설치할 경우 「서울시 도시계획조례」 제55조 제4항에 따른 용적률 적용 ※ 공개공지 등을 설치할 경우, 공공성 확보 등에 대한 계획유도사항 모두 준수 시 「서울시 지구단위계획수립기준」에 따라 허용용적률 1.2배 범위에서 상한용적률 인센티브 적용 가능 · 복합용지로 변경 시 : 한국수출(서울디지털)국가산업단지 지구단위계획 시행지침 제Ⅱ편 제21조 제4항 각호에 따른 기준 · 지원시설용지로 변경 시 : 한국수출(서울디지털)국가산업단지 지구단위계획 시행지침 제Ⅱ편 제37조 제4항 각호에 따른 기준 ※ 제로에너지건축물 또는 녹색건축 인증 등 「서울특별시 녹색건축물 설계기준」 내 인센티브 기준에 부합하는 건축물 건립 시, 「서울특별시 녹색건축물 설계기준」의 산식에 따라 상한용적률 인센티브 적용	-
	높이	· 기준높이 : 85m, 최고높이 : 100m, 완화높이 : 최고높이의 1.2배 이하 ※ 권장용도 및 특화가로변 건축물 배치·형태 등 지침 준수 시 최고높이(100m) 이하 ※ 공공시설 기부채납 시 「서울시 지구단위계획 수립기준 3-5-3」의 산식에 따라 최고높이의 1.2배 범위내에서 완화 가능	-
공공기여계획		· 세부개발계획 수립 시 용지변경에 따른 지가차액의 50%에 해당하는 시설을 산업교류혁신지원시설로 기부채납 ※ 공공기여 설치비용 및 종전 종후 토지가액에 대한 감정평가 등 관련 기준은 서울시 지구단위계획 수립기준 2-7 공공기여 계획에 따름	-
건축선 및 대지내 공지	건축선	· 건축한계선 · 가산디지털1로(폭 20m) : 10m	-
	대지내 공지	· 차도형 전면공지 3m 이상 확보 · 대지면적의 15% 이상 공개공지 확보의무 및 주요 가각부에 위치지정 · 도로와 건축한계선 사이 공간은 전면공지로 조성하되 인접필지 경계부에 담장 등 설치 불가 · 그 외 「한국수출(서울디지털) 국가산업단지 지구단위계획 시행지침 제Ⅱ편 건축부문 시행지침」에 따름	-
교통처리계획		· 가산디지털1로변차량출입구 1개소 이내 제한	-

■ 특별계획가능구역 5 - 신설

구분	계획내용		비고
위치	· 가산동 319-18		-
구역면적	· 3,617㎡		-
용도지역지구	· 준공업지역		-
용지계획	· 산업시설용지 → 복합용지 또는 지원시설용지 · 세부개발계획 수립 시 용지계획 결정		-
용도계획	허용 용도	· 산업시설용지내 허용 가능시설(허용용도 A)(연면적 50% 이상) - 공장 및 부대시설^{주1)}, 교육·연구시설 중 연구소, 창고시설 - 「한국수출(서울디지털) 국가산업단지 관리기본계획」 산업시설구역 내 입주가능 시설 - 주1) 「산업집적활성화 및 공장설립에 관한 법률」에 따른 지식산업센터 건립시 동법 시행령 제36조의4제2항 각 호에 따른 시설로서 연면적 30%이하. 단, 동법 시행령 제36조의4 제2항 제3호, 제5호에 따른 근린생활시설과 상점의 총면적은 산업단지 안의 지식산업센터 건축연면적의 100분의 20을 초과할 수 없음. ※ 「산업집적활성화 및 공장설립에 관한 법률」에 따른 지식산업센터 건립 시 입주업체의 생산 활동을 지원하기 위한 시설으로 도입되는 되는 오피스텔과 기숙사는 지식산업센터 연면적의 15% 미만	복합 용지
		· 지원시설용지내 허용 가능시설(허용용도 B)(연면적 50% 미만) - 공동주택 중 기숙사^{주2)} - 제1종 근린생활시설 - 제2종 근린생활시설(단란주점, 안마사술소, 장의사 및 설외철타이 있는 골프연습장 제외) - 교육연구시설 중 교육원, 직업훈련소, 학원, 연구소 - 의료시설 중 종합병원, 병원, 치과병원, 한방병원 - 판매시설 - 업무시설^{주3)} - 문화 및 집회시설 중 공연장 - 집회장 중 회의장, 전시장 - 노유자시설 - 운동시설 - 숙박시설 중 관광숙박시설^{주3)} - 「한국수출(서울디지털) 국가산업단지 관리기본계획」 상 지원시설구역내 입주가능 시설 - 주2) 지원시설(허용용도B)에 도입되는 공동주택 중 기숙사와 업무시설 중 오피스텔의 연면적 합계는 지원시설 연면적의 50% 미만, 건축물 총 연면적의 25% 미만 - 주3) 관광진흥법 제16조 제5항 및 동법 시행령 제14조에 따른 관광숙박시설 허용	
	지원 시설 용지	· 지원시설용지내 허용 가능시설(허용용도 B) - 공동주택 중 기숙사 - 제1종 근린생활시설 - 제2종 근린생활시설(단란주점, 안마사술소, 장의사 및 설외철타이 있는 골프연습장 제외) - 교육연구시설 중 교육원, 직업훈련소, 학원, 연구소 - 의료시설 중 종합병원, 병원, 치과병원, 한방병원 - 판매시설 - 업무시설 - 문화 및 집회시설 중 공연장 - 집회장 중 회의장, 전시장 - 노유자시설 - 운동시설 - 숙박시설 중 관광숙박시설^{주4)} - 「한국수출(서울디지털) 국가산업단지 관리기본계획」 상 지원시설구역내 입주가능 시설 - 주4) 관광진흥법 제16조 제5항 및 동법 시행령 제14조에 따른 관광숙박시설 허용	지원 시설 용지
	관광 용도	· 1층 바닥면적의 70% 또는 1~2층 각층 바닥면적의 40% 이상 다음의 가로활성화용도 - 제1종근생 중 일용품소매점(공방), 휴게음식점, 제과점 - 제2종근생 중 공연장, 서점, 사진관, 휴게음식점, 제과점, 일반음식점, 체육시설	-

구분		계획내용	비고
용도계획	지정 용도	· 공개공지 등 확보에 따른 용적률 인센티브를 부여받을 경우 해당부지의 입지특성 등을 고려하여 시행지침 <표Ⅱ-6> 복합 용지 지정용도 커뮤니티시설 확보 기준에 따른 시설 설치	복합 용지
		· 공개공지 등 확보에 따른 용적률 인센티브를 부여받을 경우 해당부지의 입지특성 등을 고려하여 시행지침 <표Ⅱ-9> 지원 시설용지 지정용도 커뮤니티시설 확보 기준에 따른 시설 설치	지원 시설 용지
	불허 용도	· 허용·지정·권장용도 외의 용도	-
밀도계획	건폐율	· 60% 이하	-
	용적률	· 기준 : 400% 이하 / 허용 : 400% 이하 / 상한 : 법적용적률 2배이하 ※ 지원시설용지 또는 복합용지 내 지원시설(허용용도B)에 오피스텔 설치할 경우 「서울시 도시계획조례」 제55조 제4항에 따른 용적률 적용 ※ 공개공지 등을 설치할 경우, 공공성 확보 등에 대한 계획유도사항 모두 준수 시 「서울시 지구단위계획수립기준」에 따라 허용용적률 1.2배 범위에서 상한용적률 인센티브 적용 가능 - 복합용지로 변경 시 : 한국수출(서울디지털)국가산업단지 지구단위계획 시행지침 제Ⅱ편 제21조 제4항 각호에 따른 기준 - 지원시설용지로 변경 시 : 한국수출(서울디지털)국가산업단지 지구단위계획 시행지침 제Ⅱ편 제37조 제4항 각호에 따른 기준 ※ 제로에너지건축물 또는 녹색건축 인증 등 「서울특별시 녹색건축물 설계기준」 내 인센티브 기준에 부합하는 건축물 건립 시, 「서울특별시 녹색건축물 설계기준」의 산식에 따라 상한용적률 인센티브 적용	-
	높이	· 기준높이 : 85m, 최고높이 : 100m, 완화높이 : 최고높이의 1.2배 이하 ※ 권장용도 및 특화가로변 건축물 배치·형태 등 지침 준수 시 최고높이(100m) 이하 ※ 공공시설 기부채납 시 「서울시 지구단위계획 수립기준 3-5-3」의 산식에 따라 최고높이의 1.2배 범위내에서 완화 가능	-
공공기여계획		· 세부개발계획 수립 시 용지변경에 따른 지가차액의 50%에 해당하는 시설을 산업교류혁신지원시설로 기부채납 ※ 공공기여 설치비용 및 종전 종후 토지가액에 대한 감정평가 등 관련 기준은 서울시 지구단위계획 수립기준 2-7 공공기여 계획에 따름	-
건축선 및 대지내 공지	건축선	· 건축한계선 - 가산디지털1로(폭 20m) : 10m - 가산디지털1로(폭10m) : 8m · 벽면지정선(벽면의 1/3 이상 접할시 인정) - 1층부(층고4.5m 이상)건축한계선으로부터 2m - 2층부건축한계선과 동일 · 벽면한계선 - 3층 이상 건축한계선으로부터 5m	-
	대지내 공지	· 차도형 전면공지 3m 이상 확보 · 도로와 건축한계선 사이 공간은 전면공지로 조성하되 인접필지 경계부에 담장 등 설치 불가 · 공공보행통로조성(최소 폭3m 이상, 필로티형유�효높이 6m이상) · 대지면적의 15% 이상 공개공지 확보의무 및 주요 가각부에 위치지정 · 그 외 「한국수출(서울디지털) 국가산업단지 지구단위계획 시행지침 제Ⅱ편 건축부문 시행지침」에 따름	-
교통처리계획		· 가산디지털1로(15m)변 차량출입구 1개소 이내 제한	-

■ 특별계획가능구역 6 - 신설

구분	계획내용		비고
위치	· 가산동 327-18		-
구역면적	· 7,051m ²		-
용도지역지구	· 준공업지역		-
용지계획	· 산업시설용지 → 복합용지 또는 지원시설용지 · 세부개발계획 수립 시 용지계획 결정		-
용도계획	허용 용도	· 산업시설용지내 허용 가능시설(허용용도 A)(연면적 50% 이상) - 공장 및 부대시설^{주1)}, 교육·연구시설 중 연구소, 창고시설 - 「한국수출(서울디지털) 국가산업단지 관리기본계획」 산업시설구역 내 입주가능 시설 - 주1) 「산업집적활성화 및 공장설립에 관한 법률」에 따른 지식산업센터 건립시 동법 시행령 제36조의4제2항 각 호에 따른 시설로서 연면적 30%이하. 단, 동법 시행령 제36조의4 제2항 제3호, 제5호에 따른 근린생활시설과 상점의 총면적은 산업단지 안의 지식산업센터 건축연면적의 100분의 20을 초과할 수 없음. ※ 「산업집적활성화 및 공장설립에 관한 법률」에 따른 지식산업센터 건립 시 입주업체의 생산 활동을 지원하기 위한 시설으로 도입되는 되는 오피스텔과 기숙사는 지식산업센터 연면적의 15% 미만	복합 용지
		· 지원시설용지내 허용 가능시설(허용용도 B)(연면적 50% 미만) - 공동주택 중 기숙사^{주2)} - 제1종 근린생활시설 - 제2종 근린생활시설(단란주점, 안마사술소, 장의사 및 실외철타이 있는 골프연습장 제외) - 교육연구시설 중 교육원, 직업훈련소, 학원, 연구소 - 의료시설 중 종합병원, 병원, 치과병원, 한방병원 - 판매시설 - 업무시설^{주3)} - 문화 및 집회시설 중 공연장 - 집회장 중 회의장, 전시장 - 노유자시설 - 운동시설 - 숙박시설 중 관광숙박시설^{주3)} - 「한국수출(서울디지털) 국가산업단지 관리기본계획」 상 지원시설구역내 입주가능 시설 - 주2) 지원시설(허용용도B)에 도입되는 공동주택 중 기숙사와 업무시설 중 오피스텔의 연면적 합계는 지원시설 연면적의 50% 미만, 건축물 총 연면적의 25% 미만 - 주3) 관광진흥법 제16조 제5항 및 동법 시행령 제14조에 따른 관광숙박시설 허용	
	지원 용도	· 지원시설용지내 허용 가능시설(허용용도 B) - 공동주택 중 기숙사 - 제1종 근린생활시설 - 제2종 근린생활시설(단란주점, 안마사술소, 장의사 및 실외철타이 있는 골프연습장 제외) - 교육연구시설 중 교육원, 직업훈련소, 학원, 연구소 - 의료시설 중 종합병원, 병원, 치과병원, 한방병원 - 판매시설 - 업무시설 - 문화 및 집회시설 중 공연장 - 집회장 중 회의장, 전시장 - 노유자시설 - 운동시설 - 숙박시설 중 관광숙박시설^{주4)} - 「한국수출(서울디지털) 국가산업단지 관리기본계획」 상 지원시설구역내 입주가능 시설 - 주4) 관광진흥법 제16조 제5항 및 동법 시행령 제14조에 따른 관광숙박시설 허용	지원 시설 용지
	관광 용도	· 1층 바닥면적의 70% 또는 1~2층 각층 바닥면적의 40% 이상 다음의 가로활성화용도 - 제1종근생 중 일용품소매점(공방), 휴게음식점, 제과점 - 제2종근생 중 공연장, 서점, 사진관, 휴게음식점, 제과점, 일반음식점, 체육시설	-

구분		계획내용	비고
용도계획	지정 용도	· 공개공지 등 확보에 따른 용적률 인센티브를 부여받을 경우 해당부지의 입지특성 등을 고려하여 시행지침 <표Ⅱ-6> 복합 용지 지정용도 커뮤니티시설 확보 기준에 따른 시설 설치	복합 용지
		· 공개공지 등 확보에 따른 용적률 인센티브를 부여받을 경우 해당부지의 입지특성 등을 고려하여 시행지침 <표Ⅱ-9> 지원 시설용지 지정용도 커뮤니티시설 확보 기준에 따른 시설 설치	지원 시설 용지
	불허 용도	· 허용·지정·권장용도 외의 용도	-
밀도계획	건폐율	· 60% 이하	-
	용적률	· 기준 : 400% 이하 / 허용 : 400% 이하 / 상한 : 법적용적률 2배이하 ※ 지원시설용지 또는 복합용지 내 지원시설(허용용도B)에 오피스텔 설치할 경우 「서울시 도시계획조례」 제55조 제4항에 따른 용적률 적용 ※ 공개공지 등을 설치할 경우, 공공성 확보 등에 대한 계획유도사항 모두 준수 시 「서울시 지구단위계획수립기준」에 따라 허용용적률 1.2배 범위에서 상한용적률 인센티브 적용 가능 - 복합용지로 변경 시 : 한국수출(서울디지털)국가산업단지 지구단위계획 시행지침 제Ⅱ편 제21조 제4항 각호에 따른 기준 - 지원시설용지로 변경 시 : 한국수출(서울디지털)국가산업단지 지구단위계획 시행지침 제Ⅱ편 제37조 제4항 각호에 따른 기준 ※ 제로에너지건축물 또는 녹색건축 인증 등 「서울특별시 녹색건축물 설계기준」 내 인센티브 기준에 부합하는 건축물 건립 시, 「서울특별시 녹색건축물 설계기준」의 산식에 따라 상한용적률 인센티브 적용	-
	높이	· 기준높이 : 85m, 최고높이 : 100m, 완화높이 : 최고높이의 1.2배 이하 ※ 권장용도 및 특화가로변 건축물 배치·형태 등 지침 준수 시 최고높이(100m) 이하 ※ 공공시설 기부채납 시 「서울시 지구단위계획 수립기준 3-5-3」의 산식에 따라 최고높이의 1.2배 범위내에서 완화 가능	-
공공기여계획		· 세부개발계획 수립 시 용지변경에 따른 지가차액의 50%에 해당하는 시설을 산업교류혁신지원시설로 기부채납 ※ 공공기여 설치비용 및 종전 종후 토지가액에 대한 감정평가 등 관련 기준은 서울시 지구단위계획 수립기준 2-7 공공기여 계획에 따름	-
건축선 및 대지내 공지	건축선	· 건축한계선 - 가산디지털1로(폭 20m) : 10m - 가산디지털1로(폭10m) : 8m · 벽면지정선(벽면의 1/3 이상 접할시 인정) - 1층부(층고4.5m 이상)건축한계선으로부터 2m - 2층부 건축한계선과 동일 · 벽면한계선 - 3층 이상 건축한계선으로부터 5m	-
	대지내 공지	· 차도형 전면공지 3m 이상 확보 · 도로와 건축한계선 사이 공간은 전면공지로 조성하되 인접필지 경계부에 담장 등 설치 불가 · 공공보행통로조성(최소 폭3m 이상, 필로티형 유효높이 6m이상) · 대지면적의 15% 이상 공개공지 확보의무 및 주요 가각부에 위치지정 · 그 외 「한국수출(서울디지털) 국가산업단지 지구단위계획 시행지침 제Ⅱ편 건축부문 시행지침」에 따름	-
교통처리계획		· 가산디지털1로(15m)변 차량출입구 1개소 이내 제한	-

■ 특별계획가능구역 7 - 신설

구분	계획내용	비고
위치	· 가산동 567-13	-
구역면적	· 6,662㎡	-
용도지역지구	· 준공업지역	-
용지계획	· 산업시설용지 → 복합용지 또는 지원시설용지 · 세부개발계획 수립 시 용지계획 결정	-
용도계획	· 산업시설용지내 허용 가능시설(허용용도 A)(연면적 50% 이상) - 공장 및 부대시설^{주1)}, 교육·연구시설 중 연구소, 창고시설 - 「한국수출(서울디지털) 국가산업단지 관리기본계획」 산업시설구역 내 입주가능 시설 주1) 「산업집적활성화 및 공장설립에 관한 법률」에 따른 지식산업센터 건립시 동법 시행령 제36조의4제2항 각 호에 따른 시설로서 연면적 30%이하. 단, 동법 시행령 제36조의4 제2항 제3호, 제5호에 따른 근린생활시설과 상점의 총면적은 산업단지 안의 지식산업센터 건축연면적의 100분의 20을 초과할 수 없음. ※ 「산업집적활성화 및 공장설립에 관한 법률」에 따른 지식산업센터 건립 시 입주업체의 생산 활동을 지원하기 위한 시설로 도입되는 되는 오피스텔과 기숙사는 지식산업센터 연면적의 15% 미만	복합용지
	· 지원시설용지내 허용 가능시설(허용용도 B)(연면적 50% 미만) - 공동주택 중 기숙사^{주2)} - 제1종 근린생활시설 - 제2종 근린생활시설(단란주점, 안마사술소, 장의사 및 설외철타이 있는 골프연습장 제외) - 교육연구시설 중 교육원, 직업훈련소, 학원, 연구소 - 의료시설 중 종합병원, 병원, 치과병원, 한방병원 - 판매시설 - 업무시설^{주3)} - 문화 및 집회시설 중 공연장 - 집회장 중 회의장, 전시장 - 노유자시설 - 운동시설 - 숙박시설 중 관광숙박시설^{주4)} - 「한국수출(서울디지털) 국가산업단지 관리기본계획」 상 지원시설구역내 입주가능 시설 주2) 지원시설(허용용도B)에 도입되는 공동주택 중 기숙사와 업무시설 중 오피스텔의 연면적 합계는 지원시설 연면적의 50% 미만, 건축물 총 연면적의 25% 미만 주3) 관광진흥법 제16조 제5항 및 동법 시행령 제14조에 따른 관광숙박시설 허용	
	· 지원시설용지내 허용 가능시설(허용용도 B) - 공동주택 중 기숙사 - 제1종 근린생활시설 - 제2종 근린생활시설(단란주점, 안마사술소, 장의사 및 설외철타이 있는 골프연습장 제외) - 교육연구시설 중 교육원, 직업훈련소, 학원, 연구소 - 의료시설 중 종합병원, 병원, 치과병원, 한방병원 - 판매시설 - 업무시설 - 문화 및 집회시설 중 공연장 - 집회장 중 회의장, 전시장 - 노유자시설 - 운동시설 - 숙박시설 중 관광숙박시설^{주4)} - 「한국수출(서울디지털) 국가산업단지 관리기본계획」 상 지원시설구역내 입주가능 시설 주4) 관광진흥법 제16조 제5항 및 동법 시행령 제14조에 따른 관광숙박시설 허용	지원시설용지

구분		계획내용	비고
용도계획	지정 용도	· 공개공지 등 확보에 따른 용적률 인센티브를 부여받을 경우 해당부지의 입지특성 등을 고려하여 시행지침 <표Ⅱ-6> 복합 용지 지정용도 커뮤니티시설 확보 기준에 따른 시설 설치	복합 용지
		· 공개공지 등 확보에 따른 용적률 인센티브를 부여받을 경우 해당부지의 입지특성 등을 고려하여 시행지침 <표Ⅱ-9> 지원 시설용지 지정용도 커뮤니티시설 확보 기준에 따른 시설 설치	지원 시설 용지
	불허 용도	· 허용·지정·권장용도 외의 용도	-
밀도계획	건폐율	· 60% 이하	-
	용적률	· 기준 : 400% 이하 / 허용 : 400% 이하 / 상한 : 법적용적률 2배이하 ※ 지원시설용지 또는 복합용지 내 지원시설(허용용도B)에 오피스텔 설치할 경우 「서울시 도시계획조례」 제55조 제4항에 따른 용적률 적용 ※ 공개공지 등을 설치할 경우, 공공성 확보 등에 대한 계획유도사항 모두 준수 시 「서울시 지구단위계획수립기준」에 따라 허용용적률 1.2배 범위에서 상한용적률 인센티브 적용 가능 · 복합용지로 변경 시 : 한국수출(서울디지털)국가산업단지 지구단위계획 시행지침 제Ⅱ편 제21조 제4항 각호에 따른 기준 · 지원시설용지로 변경 시 : 한국수출(서울디지털)국가산업단지 지구단위계획 시행지침 제Ⅱ편 제37조 제4항 각호에 따른 기준 ※ 제로에너지건축물 또는 녹색건축 인증 등 「서울특별시 녹색건축물 설계기준」 내 인센티브 기준에 부합하는 건축물 건립 시, 「서울특별시 녹색건축물 설계기준」의 산식에 따라 상한용적률 인센티브 적용	-
	높이	· 기준높이 : 85m, 최고높이 : 100m, 완화높이 : 최고높이의 1.2배 이하 ※ 권장용도 및 특화가로변 건축물 배치·형태 등 지침 준수 시 최고높이(100m) 이하 ※ 공공시설 기부채납 시 「서울시 지구단위계획 수립기준 3-5-3」의 산식에 따라 최고높이의 1.2배 범위내에서 완화 가능	-
공공기여계획		· 세부개발계획 수립 시 용지변경에 따른 지가차액의 50%에 해당하는 시설을 산업교류혁신지원시설로 기부채납 ※ 공공기여 설치비용 및 종전 종후 토지가액에 대한 감정평가 등 관련 기준은 서울시 지구단위계획 수립기준 2-7 공공기여 계획에 따름	-
건축선 및 대지내 공지	건축선	· 건축한계선 · 서부셋길(구역경계) : 6m	-
	대지내 공지	· 차도형 전면공지 3m 이상 확보 · 대지면적의 15% 이상 공개공지 확보의무 · 도로와 건축한계선 사이 공간은 전면공지로 조성하되 인접필지 경계부에 담장 등 설치 불가 · 장방형 필지규모에 따른 가구규모 및 기조성된 공공보행통로를 고려하여 공공보행통로조성 · 최소 폭 3m이상 확보 · 필로티형유�효높이 6m이상 확보 · 그 외 「한국수출(서울디지털) 국가산업단지 지구단위계획 시행지침 제Ⅱ편 건축부문 시행지침」에 따름	-
교통처리계획		· 서부셋길(10m)변 차량출입구 1개소 이내 제한	-

■ 특별계획가능구역 8 - 신설

구분	계획내용	비고
위치	· 가산동 569-6	-
구역면적	· 5,580㎡	-
용도지역지구	· 준공업지역	-
용지계획	· 산업시설용지 → 복합용지 또는 지원시설용지 · 세부개발계획 수립 시 용지계획 결정	-
용도계획	· 산업시설용지내 허용 가능시설(허용용도 A)(연면적 50% 이상) - 공장 및 부대시설^{주1)}, 교육·연구시설 중 연구소, 창고시설 - 「한국수출(서울디지털) 국가산업단지 관리기본계획」 산업시설구역 내 입주가능 시설 - 주1) 「산업집적활성화 및 공장설립에 관한 법률」에 따른 지식산업센터 건립시 동법 시행령 제36조의4제2항 각 호에 따른 시설로서 연면적 30%이하. 단, 동법 시행령 제36조의4 제2항 제3호, 제5호에 따른 근린생활시설과 상점의 총면적은 산업단지 안의 지식산업센터 건축연면적의 100분의 20을 초과할 수 없음. ※ 「산업집적활성화 및 공장설립에 관한 법률」에 따른 지식산업센터 건립 시 입주업체의 생산 활동을 지원하기 위한 시설으로 도입되는 되는 오피스텔과 기숙사는 지식산업센터 연면적의 15% 미만	복합용지
	· 지원시설용지내 허용 가능시설(허용용도 B)(연면적 50% 미만) - 공동주택 중 기숙사^{주2)} - 제1종 근린생활시설 - 제2종 근린생활시설(단란주점, 안마시술소, 장의사 및 실외철타이 있는 골프연습장 제외) - 교육연구시설 중 교육원, 직업훈련소, 학원, 연구소 - 의료시설 중 종합병원, 병원, 치과병원, 한방병원 - 판매시설 - 업무시설^{주3)} - 문화 및 집회시설 중 공연장 - 집회장 중 회의장, 전시장 - 노유자시설 - 운동시설 - 숙박시설 중 관광숙박시설^{주4)} - 「한국수출(서울디지털) 국가산업단지 관리기본계획」 상 지원시설구역내 입주가능 시설 - 주2) 지원시설(허용용도B)에 도입되는 공동주택 중 기숙사와 업무시설 중 오피스텔의 연면적 합계는 지원시설 연면적의 50% 미만, 건축물 총 연면적의 25% 미만 - 주3) 관광진흥법 제16조 제5항 및 동법 시행령 제14조에 따른 관광숙박시설 허용	
	· 지원시설용지내 허용 가능시설(허용용도 B) - 공동주택 중 기숙사 - 제1종 근린생활시설 - 제2종 근린생활시설(단란주점, 안마시술소, 장의사 및 실외철타이 있는 골프연습장 제외) - 교육연구시설 중 교육원, 직업훈련소, 학원, 연구소 - 의료시설 중 종합병원, 병원, 치과병원, 한방병원 - 판매시설 - 업무시설 - 문화 및 집회시설 중 공연장 - 집회장 중 회의장, 전시장 - 노유자시설 - 운동시설 - 숙박시설 중 관광숙박시설^{주4)} - 「한국수출(서울디지털) 국가산업단지 관리기본계획」 상 지원시설구역내 입주가능 시설 - 주4) 관광진흥법 제16조 제5항 및 동법 시행령 제14조에 따른 관광숙박시설 허용	지원시설용지

구분		계획내용	비고
용도계획	지정 용도	· 공개공지 등 확보에 따른 용적률 인센티브를 부여받을 경우 해당부지의 입지특성 등을 고려하여 시행지침 <표II-6> 복합용지 지정용도 커뮤니티시설 확보 기준에 따른 시설 설치	복합 용지
		· 공개공지 등 확보에 따른 용적률 인센티브를 부여받을 경우 해당부지의 입지특성 등을 고려하여 시행지침 <표II-9> 지원시설용지 지정용도 커뮤니티시설 확보 기준에 따른 시설 설치	지원 시설 용지
	불허 용도	· 허용·지정·권장용도 외의 용도	-
밀도계획	건폐율	· 60% 이하	-
	용적률	· 기준 : 400% 이하 / 허용 : 400% 이하 / 상한 : 법적용적률 2배이하 ※ 지원시설용지 또는 복합용지 내 지원시설(허용용도B)에 오피스텔 설치할 경우 「서울시 도시계획조례」 제55조 제4항에 따른 용적률 적용 ※ 공개공지 등을 설치할 경우, 공공성 확보 등에 대한 계획유도사항 모두 준수 시 「서울시 지구단위계획수립기준」에 따라 허용용적률 1.2배 범위에서 상한용적률 인센티브 적용 가능 · 복합용지로 변경 시 : 한국수출(서울디지털)국가산업단지 지구단위계획 시행지침 제II편 제21조 제4항 각호에 따른 기준 · 지원시설용지로 변경 시 : 한국수출(서울디지털)국가산업단지 지구단위계획 시행지침 제II편 제37조 제4항 각호에 따른 기준 ※ 제로에너지건축물 또는 녹색건축 인증 등 「서울특별시 녹색건축물 설계기준」 내 인센티브 기준에 부합하는 건축물 건립 시, 「서울특별시 녹색건축물 설계기준」의 산식에 따라 상한용적률 인센티브 적용	-
	높이	· 기준높이 : 85m, 최고높이 : 100m, 완화높이 : 최고높이의 1.2배 이하 ※ 권장용도 및 특화가로변 건축물 배치·형태 등 지침 준수 시 최고높이(100m) 이하 ※ 공공시설 기부채납 시 「서울시 지구단위계획 수립기준 3-5-3」의 산식에 따라 최고높이의 1.2배 범위내에서 완화 가능	-
공공기여계획		· 세부개발계획 수립 시 용지변경에 따른 지가차액의 50%에 해당하는 시설을 산업교류혁신지원시설로 기부채납 ※ 공공기여 설치비용 및 종전 종후 토지가액에 대한 감정평가 등 관련 기준은 서울시 지구단위계획 수립기준 2-7 공공기여 계획에 따름	-
건축선 및 대지내 공지	건축선	· 건축한계선 · 서부셋길(구역경계) : 6m	-
	대지내 공지	· 차도형 전면공지 3m 이상 확보 · 대지면적의 15% 이상 공개공지 확보의무 · 도로와 건축한계선 사이 공간은 전면공지로 조성하되 인접필지 경계부에 담장 등 설치 불가 · 장방형 필지규모에 따른 가구규모 및 기조성된 공공보행통로를 고려하여 공공보행통로조성 · 최소 폭 3m이상 확보 · 필로티형유�효높이 6m이상 확보 · 그 외 「한국수출(서울디지털) 국가산업단지 지구단위계획 시행지침 제II편 건축부문 시행지침」에 따름	-
교통처리계획		· 서부셋길(10m)변 차량출입구 1개소 이내 제한	-

14. 열람기간 : 공고일 다음날로부터 20일간

15. 열람장소

- 서울시 홈페이지(<http://www.seoul.go.kr>, 서울소식 > 공고) 게시)
- 서울특별시 전략산업기반과(☎02-2133-8532),
- 금천구 도시계획과(☎02-2627-2064), 구로구 도시계획과(☎02-860-3427)

16. 의견 제출방법

- 제출방법 : 공람기간 내 서면제출(공람장소 비치 양식 및 인터넷 붙임 양식에 작성)
- 제출장소 : 공람장소 직접제출 또는 전자우편(myln81@seoul.go.kr)

17. 관계도면 : 붙임 1 참조

(이 하 여 백)

[붙임1]

□ 한국수출(서울디지털) 국가산업단지 토지이용계획도(기정)



□ 한국수출(서울디지털)국가산업단지 토지이용계획도(변경)




□ 한국수출(서울디지털) 국가산업단지 유치업종배치계획도(기정)




□ 한국수출(서울디지털)국가산업단지 유치업종배치계획도(변경)



□ 한국수출(서울디지털) 국가산업단지 용도지역·지구결정도

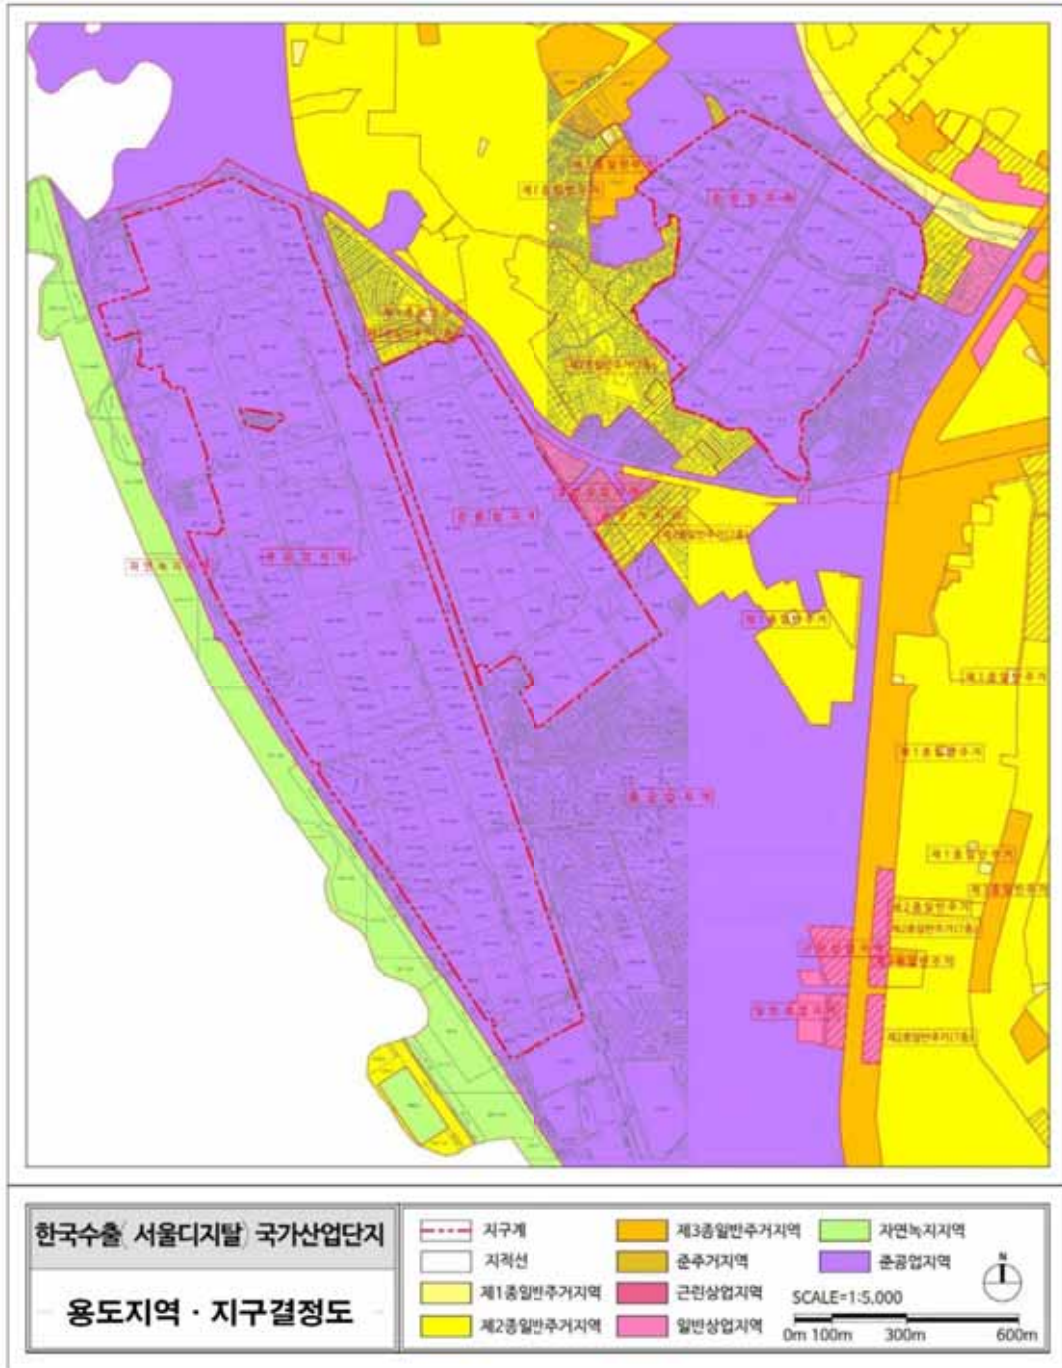

□ 한국수출(서울디지털) 국가산업단지 도시관리계획종합도

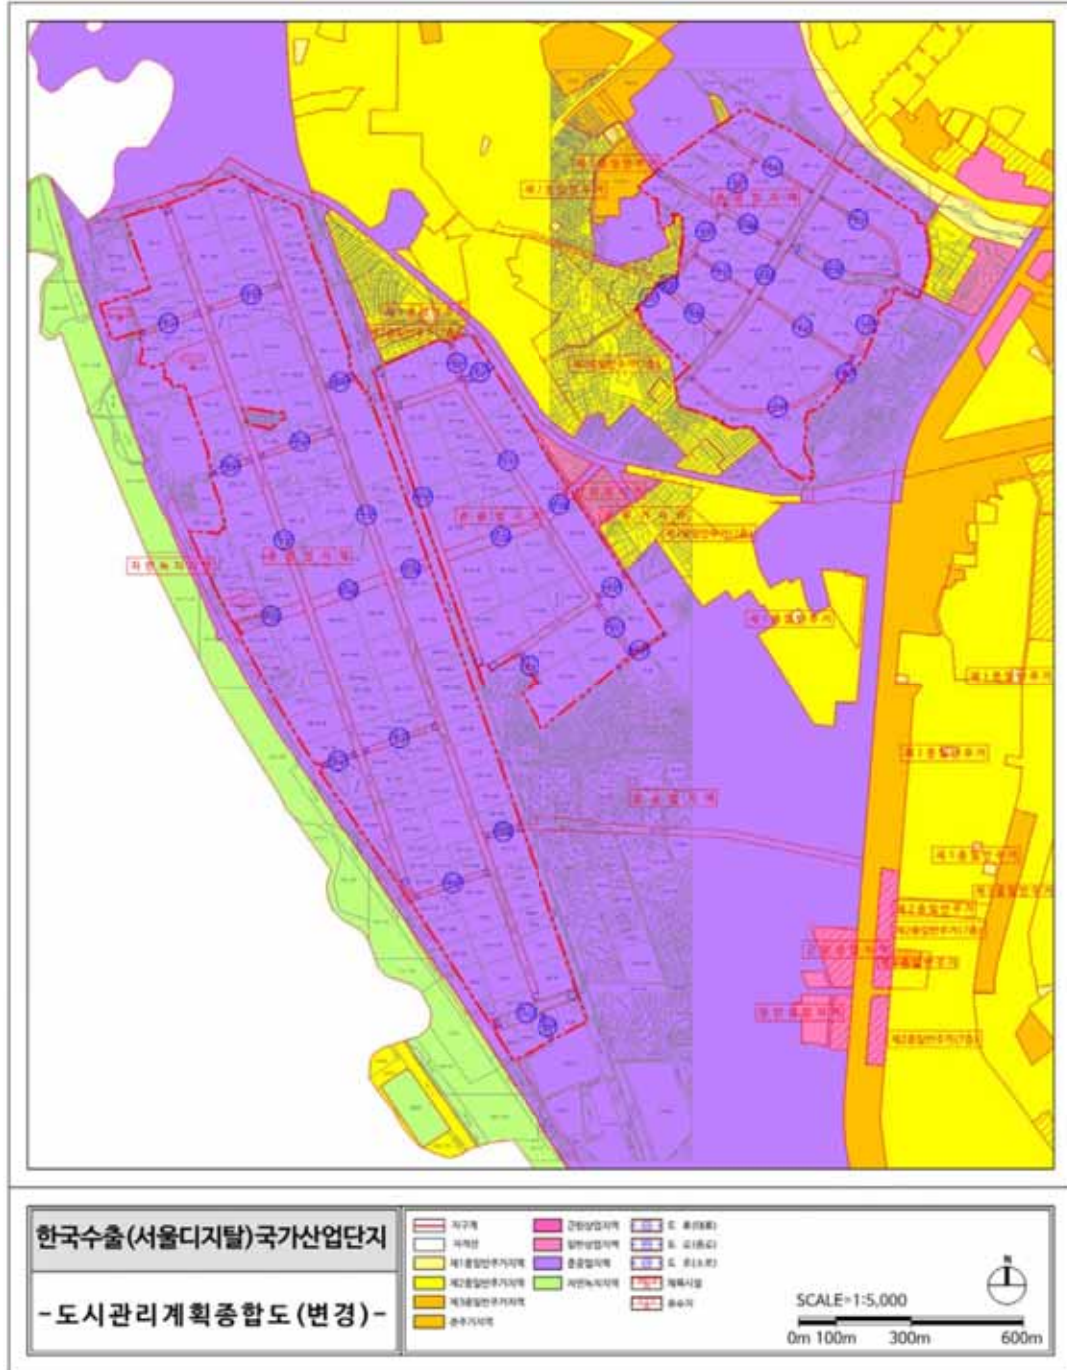

□ 한국수출(서울디지털)국가산업단지 지구단위계획결정도




□ 한국수출(서울디지털) 국가산업단지 도시기반시설결정도(기정)



□ 한국수출(서울디지털) 국가산업단지 도시기반시설결정도(변경)



□ 한국수출(서울디지털) 국가산업단지 특별계획구역에 관한 결정도

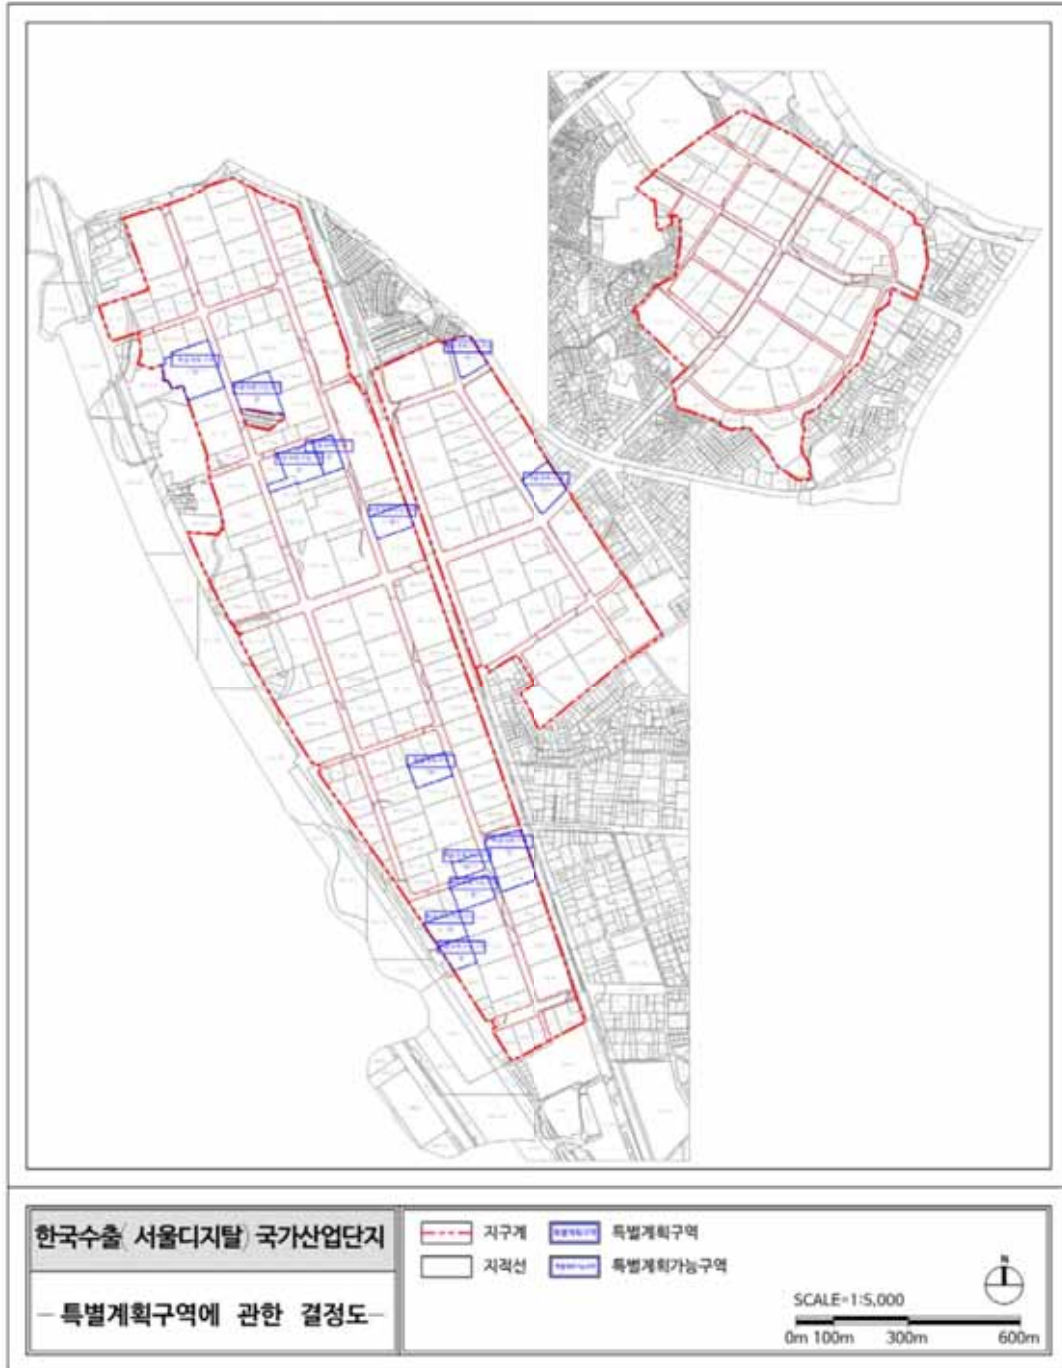

□ 한국수출(서울디지털) 국가산업단지 획지 및 건축물 등에 관한 결정도



서울특별시공고 제2021 - 2365호

서울특별시 유형문화재, 민속문화재, 문화재자료 지정 계획 공고

서울특별시 문화재 지정을 위한 각계의 의견 수렴을 위하여 「서울특별시 문화재 보호 조례」 제8조(지정문화재)·제9조(문화재자료) 및 「같은 조례 시행규칙」 제8조(지정문화재의 지정절차)·제9조(문화재자료의 지정기준 및 절차) 등에 따라 다음과 같이 서울특별시 유형문화재, 민속문화재, 문화재자료 지정 계획을 공고합니다.

2021년 9월 9일
서울특별시 장

1. 서울특별시 문화재 지정 계획

가. 문화재 지정 개요

지정예정 종별	지정예정 명칭	수량	규격(cm)	조성연대	보관장소 (소유자/ 관리자)
서울특별시 유형문화재	경혜인빈상시호죽책 (敬惠仁嬪上謚號竹冊)	10점	(죽책)25×183 (갑)70×93 (격유보)23.5×16.5	1755년	서울시 종로구 (서울특별시)
	청자 양각 모란문 금구완 (靑磁陽刻牡丹文金口碗)	1점	(높이)6.1 (굽지름)3.8 (입지름)14.5	고려시대	서울시 양천구 (김**)
	법화영험전 (法華靈驗傳)	2권 1책	26.7×17.7	1544년	서울시 영등포구 (대한불교조계종 자운사)
서울특별시 민속문화재	호국지장사 불복장 저고리 (護國地藏寺 佛腹藏 저고리)	1점	171×64	17세기 전반	서울시 종로구 (대한불교조계종 호국지장사)
서울특별시 문화재자료	고성이씨 금암가 경서 필사본 4종 (固城李氏 錦菴家 經書 筆寫本 四種)	17책	(서전)23.2×13.9 (서전)23.0×14.1 (주역)22.7×13.5 (예기)22.5×13.4	1775년	서울시 종로구 (이**)

나. 공고 사유

: 아래와 같은 사유로 서울시 유형문화재로 지정하고자 하는 바, 이에 대한 각계의 의견 수렴을 위해 공고함.

1) 유형문화재

【 경혜인빈상시호죽책(敬惠仁嬪上謚號竹冊) 】

1755년(영조 31년)에 영조의 명에 따라 선조의 후궁인 인빈(仁嬪) 김씨(1555~1613)에게 ‘경혜(敬惠)’란 시호를 올리면서 제작한 죽책이다. 6개의 대나무 조각에 변철(邊鐵)을 대어 하나의 첩(貼)으로 만들고, 다시 원환(圓環) 방식으로 첩과 첩을 이어 총 10개의 첩을 연결하였다.

시책문의 내용은 인빈 김씨의 뛰어난 부덕(婦德)과 행실을 찬양하는 것으로, 새겨진 모든 글자는 니금(泥金)으로 채워 장식하였다. 죽책을 감싸 포장하는 갑(匣) 1점과 죽책을 접었을 때 첩 사이에 완충재로 끼워 넣는 격유보(隔襦袱) 8점이 함께 남아 있는데 갑에는 2개의 상아 단추도 남아 있다. 제작연대에 비해 구성재질인 대나무, 금속, 직물 등의 전반적인 보존상태가 양호하다. 본 죽책의 제작에 관한 내용은 『경혜인빈상시봉원도감의궤(敬惠仁嬪上諡封園圖鑑儀軌)』에 상세히 기록되어 있으며 이를 통해 당대의 뛰어난 문장가들과 전문성에 따라 세분화된 당대 최고 장인들이 참여하여 제작한 고급 왕실 공예품임을 알 수 있다. 또한 2017년 ‘유네스코 세계기록유산(Memory of the World)’에 등재된 <조선왕실 어보와 어책> 중 어책 338점과도 일군을 이루는 기록물로서 내용, 문장의 형식, 글씨체 등을 통해 왕실기록문화의 특징과 변천상을 살펴볼 수 있는 가치 높은 문화재이다.

【 청자 양각 모란문 금구완(靑磁陽刻牡丹文金口碗) 】

신청문화재는 구연에 금속테(金鉤)를 두른 청자 완이다. 이물질이 적고 입자가 고운 치밀질 태토를 사용해 물레성형 하였는데 기벽이 얇고 몸체가 사선형에 가깝게 완만한 곡선을 이룬 간결한 형태이다. 안바닥에 작은 원각(內底圓刻)을 두고 중심에 꽃문양을 양각하였으며 바깥으로는 4송이의 커다란 모란과 넝쿨문양을 양각하였다. 꽃과 넝쿨의 윤곽은 조각칼을 뉘어 깎아 얇은 부조로 나타냈고 잎맥은 가늘게 음각(細線刻)했는데 그 표현이 매우 부드럽고 섬세하다. 구연부 안쪽에도 음각당초문대를 돌려 장식하였다. 전면(全面)의 유색은 반투명한 담청녹색으로 유층에 미세한 기포가 형성되어 유색이 밝고 표면 광택도 은은하다. 따라서 유층을 투과해 보이는 문양 역시 잔잔하게 드러나며 조각의 깊이에 따른 유색의 농담이 부드럽다. 그릇 내외면에 일부 태토가 드러나고 유약이 뭉친 부분이 있으나 대체로 유면은 고른 편이다. 굽 안바닥은 얇게 깎아내고 규석받침을 사용해 받쳐구워 직경 3~5mm가량의 규석알갱이 흔적이 3곳에 남아 있다. 구연부는 얇고 가는 금속판으로 금구를 붙여 마감했는데 표면이 산화되어 짙은 적갈색을 띤다. 금구의 재질은 2020년 12월 22일 실시한 과학적 조사 결과 동합금(황동)으로 밝혀졌다. 금구 속 구연의 상태는 확인할 수 없었으나 드러난 부분은 손상된 곳 없이 보존상태가 양호하여 서울특별시 유형문화재로 지정하는 것이 가능할 것으로 평가된다.

【 법화영험전(法華靈驗傳) 】

『법화영험전(法華靈驗傳)』은 법화경을 지니고 독송, 필사, 강설하는 여러 가지 영험들의 실례를 중국과 우리나라 그리고 여러 경전과 논서(論書)에서 찾아 엮은 것이다.

이번에 지정 신청한 『법화영험전(法華靈驗傳)』은 1331년 왕사가 된 천태종 승려인 요원(了圓)이 여러 불교 영험문헌에서 법화경의 영험담(靈驗談)만을 뽑아 간행한 책을 바탕으로 후에 함경도 안변(安邊)의 석왕사(釋王寺)에서 1544(중종39)년에 2권1책으로 간행한 목판본이다. 이번에 지정 신청한 자운사 소장본은 1544년에 중간한 것으로 아직까지 발견되지 않고 있는 희귀한 함경도 안변 석왕사에서 간행한 판본이다.

신청 대상본이 비록 중간본이지만, 전체적으로 보존상태가 양호하고 현존하는 판본이 매우 희귀함에 따라 본 자료는 조선 전기의 서지학 및 불교학 연구 등 귀중한 자료로 평가되어 서울시 유형문화재로 지정할 만한 가치를 지닌 것으로 판단된다.

2) 민속문화재

【호국지장사 불복장 저고리(護國地藏寺 佛腹藏 저고리)】

호국지장사 불복장 저고리는 17세기 전반 시기로 추정되는 저고리형태 및 조형적인 특징을 알 수 있는 매우 귀중한 유물이다. 겹감은 곱게 다듬이한 짙은 초록색 주(紬)이고, 안감은 소색 주(紬)이며, 깃·고름·결마기에 자주색 별색을 대었고, 저고리 및 회장감의 색상 및 직물이 잘 남아 있다. 겹깃은 목판형이나 깃끝이 당코깃 형태인 목판당코깃이고, 당시에 유행한 짧은 고름이 달려 있다. 현존하는 동시대의 유물은 대부분 출토유물이어서 색상을 알 수 없었으나, 이 저고리를 통하여 당시 저고리의 색상 및 염색의 연구 뿐 아니라, 저고리 봉재법, 저고리의 형태구조 등을 파악할 수 있는 보존가치가 높은 자료이다. 따라서 서울시 민속문화재로 지정하는 것이 가능할 것으로 평가된다.

3) 문화재자료

【고성이씨 금암가 경서 필사본 4종(固城李氏 錦菴家 經書筆寫本 4種)】

고성이씨 금암가 경서 필사본 4종(固城李氏 錦菴家 經書筆寫本 四種)은 경북 안동의 고성이씨 금암가에 세전되어 오던 『시전(詩傳)』, 『서전(書傳)』, 『주역(周易)』, 『예기(禮記)』 4종의 경서를 필사한 책이다. 전체 내용은 시전 20권 4책, 서전 10권 3책, 주역 24권 5책, 예기 30권 5책 등 총 17책으로 구성되었다. 고성이씨 중에 금암 이시룡가의 이원옥이 필사하여 세전되어 오던 시전, 서전, 주역, 예기 4종의 경서로, 동일한 인물에 의해서 일관된 필법으로 작성되었고 그 시기와 필사 주체, 배경 등을 확인할 수 있다는 것이다. 이상정의 글에서 언급한 것처럼 금암 이시룡의 아들 이원옥의 친필인 것으로 여겨지며 18세기 후반 양반가의 독실한 수양과 학문태도 등을 엿볼 수 있다. 사서나 삼경 또는 오경의 필사본은 전존하는 것이 매우 많지만 이처럼 필사자와 전래과정 등을 온전하게 확인할 수 있는 자료는 흔치 않으므로 문화재자료로 지정하여 소중하게 보존하고 교육 연구에 활용할 필요가 있을 것으로 여겨진다.

2. 의견 제출 방법 안내

- 제출기간 : 공고일로부터 30일간
- 제출장소
 - 서울특별시 역사문화재과
 - ① 전화 : (02) 2133-2632 ② 팩스 : (02) 768-8873
 - ③ 우편 : (04515) 서울시 중구 덕수궁길 15 서소문청사 1동 4층
- 제출방법 : 방문 제출 또는 팩스나 우편 제출
- 기재사항
 - 의견제출자의 성명, 주소, 전화번호
 - <붙임> 조사보고서에 대한 의견 및 입증자료
 - 문화재 지정에 대한 찬반의견 및 그 사유 등

3. 기타 자세한 사항은 서울특별시 역사문화재과(☎ 02-2133-2632)로 문의하여 주시기 바랍니다.

<붙임>

서울특별시 문화재 지정을 위한 조사보고서**【 경혜인빈상시호죽책(敬惠仁嬪上諡號竹冊) 】**

1. 문화재 현황 및 특징

1) 유물의 현황

<경혜인빈상시호죽책>은 1755년(영조 31) 영조의 명으로 조선 선조(1552~1608)의 후궁이었던 인빈 김씨(仁嬪 金氏; 1555~1613)에게 ‘경혜(敬惠)’라는 시호를 올리고, 인빈의 신주를 모셨던 사당을 저경궁(儲慶宮)으로 격상시키고 확장하여 조성할 때 제작하였던 것으로 현재 대나무(竹簡)에 글을 새기고 엮은 죽책 1점과 그것을 싸는 책갑(冊匣) 1점 및 책과 책 사이에 끼우던 솜보자기(絨褌袂) 8점의 총 1건 10점 일체이며, 2019년 5월 27일 K옥션 경매에 나온 것을 구입하여 한성백제박물관에 소장되었다가 서울공예박물관에 이관하여 현존하고 있다.



경혜인빈죽책 10점

2) 죽책의 주인공

인빈 김씨는 1555년 아버지 감찰 김한우(金漢佑)와 어머니 충의위(忠義衛) 이효성(李孝性)의 딸로 태어났다. 명종의 후궁 숙의 이씨의 외종으로 일찍이 궁중에서 자랐고, 명종비 인순왕후(仁順王后)의 천거로 14세에 선조의 후궁이 되어 소용에 봉해졌다가 귀인이 되었으며 빈으로 승격하였다. 인빈 김씨는 공빈 김씨가 1577년 광해군을 낳고 산후병으로 죽은 해부터 17년간 선조의 총애를 받아 4남 5녀를 두었고 59세의 나이로 세상을 떠났다. 이중 정원군(1580~1619)은 조선 16대 왕 인조(1623~1649)의 아버지로 1623년 인조반정 이후 원종으로 추종됐다. 이처럼 인빈은 생존 당시에는 후궁의 지위였지만 추종 원종의 사친이자 인조의 할머니로서, 인조 즉위 후 왕들은 모두 인빈 김씨의 후손으로서 그녀의 신주를 별묘에 모시고 국왕이 사묘에 친제를 드리기도 하였다.

3) 죽책의 제작 배경

조선 21대 왕 영조(1724~1776)가 후궁인 인빈 김씨에게 시호를 올리고 무덤을 원으로 확장

조성한(上諭封園) 이유는 후궁(숙빈 최씨) 소생인 영조 자신의 정통성을 강화하려는 목적이다.

영조는 1744년(영조 20) 국왕의 사친을 위한 공원제를 제도화하면서 자신의 사친인 숙빈의 사당을 승격시켜 육상궁(毓祥宮)으로 올리고, 무덤은 소령묘(昭寧墓)라고 올려 불렀다가 1753년(영조 29) 사당인 육상궁을 확장하고 무덤인 소령원(昭寧園)으로 승격시켜 다시 조성하면서 사당에 모실 신주에 ‘화경(和敬)’이라는 시호를 올리고 축책을 만들어 봉안한 적이 있었다.

이것을 전례로 삼아 1755년(영조 31) 6월부터 7월까지 영조는 추존 원종의 사친인 인빈 김씨의 사당과 무덤을 공원으로 조성하게 되었다. 당시 인빈 김씨의 사당인 송현궁(松峴宮)은 서울 남부 회현방에 위치한 원종의 옛 저택(舊邸)에 소재하였는데, 영조는 이곳의 궁호를 저경궁(儲慶宮)으로 승격하여 확장 조성하였고, 그녀의 무덤인 인빈묘(仁嬪墓)는 순강원(順康園)으로 원호를 승격하여 이장하여 정자각·비각·석양·석호·석마 등을 새로 조영하였다. 이때 저경궁에 모실 축책과 육인 등의 의물을 제작하였으며, 당시 제작한 축책이 현존하게 된 것이다. 이처럼 영조가 인빈에게 시호를 올린 것은 숙빈 최씨에게 시호를 올린 것에 대한 사후 정당화 작업의 일환이다.

4) 상시봉원도감의 설치와 운영

1755년 영조가 공원제에 따라 저경궁을 건립하고 순강원을 조영하면서, 저경궁의 책장에 봉안할 축책을 제작할 당시의 전말은 『경혜인빈상시봉원도감의궤(敬惠仁嬪上諭封園都監儀軌)』(국립중앙박물관 소장)에 상세하게 기록되어 있다. 주지하다시피 이 의례는 영조에게 올리는 어람용으로 작성되었다. 한말까지 강화도 외규장각에 소장되어 있다가 1866년 병인양요 때 프랑스군이 약탈하여 프랑스 국립도서관에 소장되었다가 2011년 5월 27일, 297책과 함께 반환되어 현재 국립중앙박물관에 보관 중이다.



(경혜인빈)상시봉원도감의궤



시죽책 도설



책갑 도설

1755년 6월 3일 상시봉원도감을 설치한 영조는 6월 14일 영조는 인빈에게 경혜(敬惠)라는 시호를 올렸고, ‘경혜인빈지인(敬惠仁嬪之印)’이라 새긴 은인을 만들었으며, 그 전말을 기록한 축책을 만들었다. 6월 21일 도감을 떠난 축책은 은인은 각각 채여에 실어 돈화문을 거쳐 명정전에 봉안하였다가, 6월 22일 각각을 채여에 담아 명정전에서 승지가 받들어 돈화문을 거쳐 저경궁(儲慶宮)으로 모시고 가서 책장(冊幀)과 인장(印幀)에 안치하였다.

5) 죽책문의 내용

죽책문은 『영조실록』과 『경혜인빈상시봉원도감의궤』에 수록되어 있다.

1755년 6월 3일 의궤 기사질에 의하면 죽책문의 서식은 계유년 숙빈 최씨의 예를 따르도록 하고 제술관은 행관중추부사 유척기(兪拓基), 예차에 영돈녕부사 이천보(李天輔)였고, 서사관은 겸 이조판서 신만(申晩), 예차는 행부사직 홍계희(洪啓禧)를 정하였다. 그러나 3일 뒤인 6월 6일 죽책문 제술관으로 정했던 유척기가 신병으로 인해 그만두어 이천보가 작성하였다. 6월 13일 작성한 시책문을 영조가 어람하였고, 14일 죽책문 초도서를 세자가 예람한 후 서사관 신만이 정서하였다.

(1) 제술관 이천보(李天輔, 1698-1761); 본관은 연안(延安), 자는 의숙(宜叔), 호는 진암(晉庵). 이일상(李一相)의 증손으로, 할아버지는 이성조(李成朝)이고, 아버지는 옥천군수 이주신(李舟臣)이며, 어머니는 김만기(金萬基)의 딸이다. 1739년(영조 15) 알성문과에 을과로 급제하여 1749년 이조참판에 올랐으며 1752년 우의정에 승진하고, 같은 해 좌의정에 올랐다가 영돈녕부사로 전임되었다. 1761년 영의정에 올랐으나 장헌세자(莊獻世子)의 평양 원유사건(遠遊事件)에 인책, 음독 자결하였다. 담론을 잘하여 허식을 차리지 않고 남과 희소(喜笑)하기를 즐겼으며, 시에 뛰어난 재질을 보였다. 시호는 문간(文簡)이다. 저서로는 『진암집(晉庵集)』 8권 4책이 있다. 당대에 이미 팔문장(八文章) 중으로 한 사람으로 꼽혔고, 후대에는 영조시대 문학의 사대가(四大家)로까지 일컬어지기도 했다.

(2) 서사관 신만(申晩, 1703-1765); 본관은 평산(平山)이다. 조부는 이천부사 신단(申端), 부친은 영중추부사 신사철(申思喆), 모친은 이규일(李揆一)의 딸이다. 1725년 진사가 되고, 1726년 알성문과에 병과로 급제하였고, 실록청도청낭청(實錄廳都廳郎廳)이 되었으나 정미환국(丁未換局)으로 소론이 득세할 때 파직 당하였다. 1729년 검열로 다시 등용되었고 이후 경기관찰사, 예조·이조·호조·병조판서, 우의정·좌의정을 거쳐 영의정에 이르렀다. 글씨를 잘 썼으며, 전하는 작품으로 <이현응묘갈(李顯應墓碣)>(1753)이 있다.

「품목질」에 의하면 1755년 6월 5일 죽책문 서사관 죽책문 초도서나 정서를 할 때 저주지 3장, 초주지 3장을 들이고, 종이를 자를 소전판 2개는 반납했다. 서사관에게는 황필 2자루, 진문 1정, 자연 1면을 주었다. 북칠할 때 쓸 황필 2자루, 진묵 1정, 황필 5냥, 장서판 1개, 죽청지 6장, 당주홍 1돈, 편연지 1/4편, 화필 1자루, 명교 1돈 등을 진배하였다.

(3) 죽책문의 내용: 『영조실록』, 영조 31년 을해(1755, 건륭) 6월 22일(갑자)에 자세히 실려 있다.

“죽책문(竹冊文)에 이르기를,

“유세차(維歲次) 을해년 6월 계묘 삭(癸卯朔) 22일 갑자에 국왕(어휘(御諱)이다.)은 머리를 조아리며 책문(冊文)을 올립니다. 삼가 생각하건대 큰 복을 만대에 물려주셨으니, 그 의범(懿範)을 그리워하여 백년이 지난 오늘날 전례(典禮)를 닦아 시호(諡號)를 올려 감히 아름다움을 밝히기 위해 경건히 정성을 표하고자 합니다. 엇드려 생각하건대, 인빈(仁嬪)께서는 행실이 단정하고, 성품이 온순하시어 어린 나이에 명가(名家)의 간택(揀擇)에 응하셨을 때는 장추궁(長秋宮)의 기이한 꿈과 일치되었고, 현철한 의범은 육궁(六宮)의 청송이

자자하여 후비(后妃)의 덕화(德化)를 도우셨습니다. 복된 자리에 처하셨으나 두려운 마음을 가져 아름답고 길한 일이 더욱 이르게 하고, 위태로운 처지를 당하여서는 끝내 형통하게 해 화순(和順)의 심덕(心德)이 더욱 드러나셨습니다. 그리하여 경사(慶事)를 쌓아 나라가 넉넉해지게 하였고, 풍성한 복을 내려 왕손(王孫)이 번창하게 하셨는 바 성자(聖子)께서 그 음덕(陰德)을 이어 연익(燕翼)의 공적을 남기셨고, 신손(神孫)께서는 보위(寶位)에 올라 마침내 용비(龍飛)의 위업을 이룩하셨습니다. 그 기조(基祚)가 오랠 수 있었던 것은 실로 계도하고 보우해 주신 덕택 때문이니, 아득한 옛일이라 하여 어찌 물려 주신 그 아름다움을 잊을 수 있겠습니까? 다만 높이 받드는 전례(典禮)가 합당하다 할지라도 그 덕에 비추어 표장(表章)이 부족하여 사제(私第)에서 제향(祭享)을 올리고 있었으니 어찌 사모하는 마음을 건딜 수 있었겠습니까? 의문(儀文)이 열조(列朝)에 미치지 못하니 의당 추보(追報)하는 도리가 있어야 하므로 작년에 장릉(章陵)의 구저(舊邸)를 수리한 것은 우연한 일이 아니며, 지난 봄에 풍양(豐壤)의 높은 언덕으로 찾아가 보니, 사모하는 마음이 더욱 일어났습니다. 아버이를 드러내는 전례에 의거하여 궁원(宮園)의 호를 올리고 사묘(祠廟)를 더욱 빛내어 신령(神靈)을 이곳에서 제사하오니 이 일이 오늘에 이루어진 것은 하늘의 뜻인 듯 하여 이 마음에 거의 유감이 없을 것 같습니다. 시호를 ‘경혜(敬惠)’라 올리오니 삼가 바라건대, 작은 정성을 살피시어 아래로 강림(降臨)하시어 이 아름다운 일을 역사에 기록하여 전해지도록 해주시고 왕실(王室)을 음덕(陰德)으로써 도와 경사가 이어지게 하소서. 재배하며 시책을 올립니다.”

○ 竹冊文曰:

維歲次乙亥六月癸卯朔二十二日甲子, 國王[御諱] 稽首上冊 ° 謹以衍景祉於萬世, 緬懷懿規, 修曠典於百年, 聿陳顯冊, 敢云彰美, 祇爲伸誠 ° 伏惟仁嬪, 飭行端貞, 稟性溫粹, 夙齡膺名家之選, 叶異夢於長秋, 哲範播六宮之譽, 贊柔化於樛木 ° 處福綏而若懼, 益迓休吉之來, 履艱危而終亨, 著苦和順之積 ° 惟毓慶誕裕邦國, 故錫美乃昌本支, 聖子承庥, 載垂燕翼之烈, 神孫御極, 果符龍飛之祥 ° 基祚靈長, 實資啓佑之遺澤, 年代復邈, 詎忘淑嘉之餘徽? 顧典禮宣合於致隆, 而表章猶闕於考德, 香火替奉於私第, 曷勝永慕之懷? 儀文未遑於列朝, 宜有追報之道, 昨歲修章陵之舊邸, 夫豈偶然? 前春拜豐壤之故岡, 尤有感者 ° 宮園揭號, 援近例於顯親, 祠廟增輝, 慰神理於移享, 是謂若待今日, 庶幾無憾此心 ° 謚號曰敬惠, 伏惟冀鑑微衷俯賜昭格, 紀蹟彤管, 垂芳猷於簡編, 流慶瑤圖, 降冥臨於宗祐 ° 再拜上冊 °

(4) 사자관의 북칠(北漆)

제술관 이천보가 지은 책문은 서사관 신만이 종이(조주지) 위에 쓰며, 이 글씨를 죽편 위에 베껴 쓰는 것은 사자관의 역할이다. 사자관은 홍성원(洪聖源)을 비롯한 7명이다.(洪聖源, 彭潤, 朴尙春, 金昌瑞, 朴泰廉, 金岳齡, 趙復)



경혜인빈상시죽책, 1755년

6) 죽책의 제작과정

죽책의 재료는 청대죽(靑大竹)이며 단단하고 마디가 긴 60마디를 사용한다. 이러한 청대죽은 시장에서 흔히 사고팔 물건이 아니어서, 전례대로 내의원에 소장되어 있는 청대죽을 책임조성소로 들였다.

(1) 죽편의 가공

청대죽은 일정한 길이로 자르고 쪼개어 외피와 속대를 훑은 다음, 뒤틀림을 방지하기 위하여 큰 술에 넣고 푹 삶아야 한다. 이를 위해 당시 큰 술(大釜) 1좌, 도제 시루(陶甌) 1좌와 뿔나무 10단을 등록에 의거하여 진배하였다. 이러한 작업은 나무를 잘 다루는 소목장 김일주(金一柱) 등 3명이나 대나무의 속성을 잘 아는 사립장(金世緯)의 역할이다. 대나무 위에 주칠을 하는 작업은 칠장 강수징(姜守徵)을 비롯한 3명이 했다.

죽편 1개는 길이 9치(25.0cm), 너비 1치(2.7cm)이고, 죽편 6칸을 1첩으로 만들어 대마디 총 60마디를 사용하였다. 1첩은 세로 25.0cm, 세로 16.8cm이고, 10첩의 전체 길이는 183cm이다. 일반적인 국왕 사친의 죽책은 7첩이지만, 인빈의 죽책은 10첩이어서 유일하다.

(2) 죽편의 조각


책문(冊文)의 극향(極行)은 13자, 중향(中行)은 12자, 평향(平行)은 11자이다. 사자관들이 복칠한 죽편 60개는 김수해(金壽海)를 비롯한 각수 13명이 새긴다. 각수가 사용하는 도구는 각도(刻刀)와 각정(刻釘)이며 강철(強鐵) 2근으로 만든다. 새김칼(刻刀)의 끝을 버려주는 역할은 김봉옥(金鳳玉)을 비롯한 도자장(刀子匠) 13명의 역할이다. 각수와 도자장의 숫자는 같아서 각수 1인당 도자장 1인이 1:1로 협업을 했음을 알 수 있다. 글씨를 다 새기고 나면 김성오(金省吾)를 비롯한 7명의 화원이 60개의 죽편 중 니금(泥金)으로 채운다(填金).

(3) 죽책의 회장

죽책의 상하 부분에는 홍광적을 배첩한다. 회장은 두석장 장후선(張後先)을 비롯한 3명이 숙동에 쪼이질(召伊)을 하여 문양을 새기고 황금으로 도금한 변철(邊鐵)로 장식을 한다. 재료에 수은이 포함된 것으로 보아 수은아말감기법을 사용한 것이 확인된다. 변철의 높이는 1.3cm이고, 변철의 두께는 0.8-1.0cm이다. 글자의 크기는 가로세로 1.7-1.9cm 정도이다. 원환의 경우 바깥 지름은 1.2cm, 안지름은 0.7cm이다. 매 칸의 죽편의 상하마다 둥근 못을 박고, 매 첩의 상하에는 도금한 둥근 고리(圓環)을 연첩(連貼)한다. 원환과 변철의 연결부는 0.5cm이다. 첩의 외면은 홍광적으로 옷을 쓴다.



경혜인빈상시죽책, 1755년

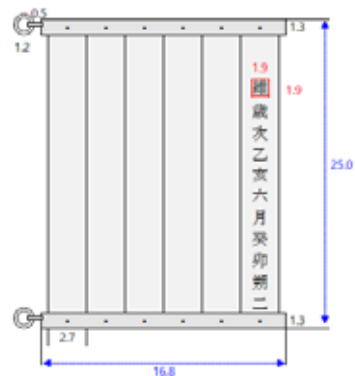


시죽책 실측치


7) 책갑과 겹유복의 제작

(1) 책갑

책갑 1부를 제작할 때 바깥감은 홍방주(紅方紬)이고 안감은 남경광주(藍輕光紬)이며, 속감으로는 초주지(草注紙)를 넣는다. 이렇게 홍색과 남색의 명주를 사용해서 책갑을 만드는데, 이것은 1719년에 제작한 기사계첩의 포갑을 쪽빛 무명으로 제작한 것과 비교된다. 다만 양자는 모두 속감을 여러 겹의 종이를 넣는 줍치기법을 사용한 점은 공통된다.

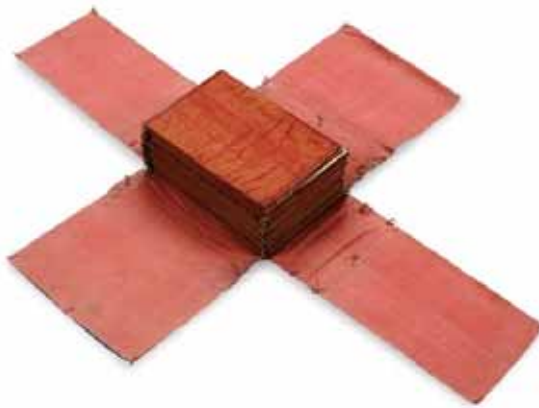


책갑 유물

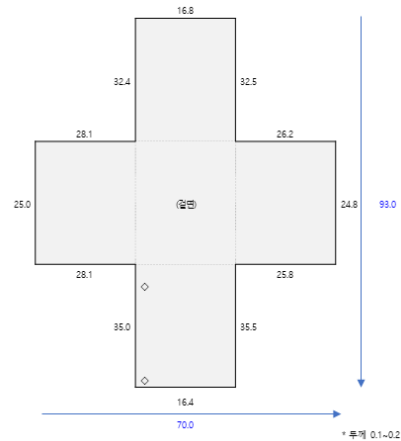

책갑의 실측 치수

십(十)자 형의 갑에는 양 끝과 허리에 각각 상아 단추를 매달았다. 갑 안에 죽책을 넣고 위 아래를 접은 다음 단추를 끼우고, 오른쪽과 왼쪽에 접은 다음 단추를 끼워 마감하며, 네 모서리의 허리도 단추로 꿰는 구조이다. 갑을 꿰매고 바느질하는 침선비(針線婢)의 도구는 전도(剪刀) 1개, 인도(引刀) 1개, 울도(熨刀) 1개, 전판(剪板) 1개, 지의(地衣) 1부, 토화로(土火爐) 1좌, 버들고리(柳箕) 1부이다.

현재 죽책과 맞닿은 부분은 마찰에 의해 약간 헤져 있고, 안감과 겹감에 해당되는 홍색과 남색 명주의 접합부 또한 마찬가지이다. 이렇게 헤져서 벌어진 틈을 통해 안쪽의 초주지가 확인된다. 갑을 고정시킨 단추의 경우 대부분 탈락되고 현재는 2개만 남아있는 상태이다.

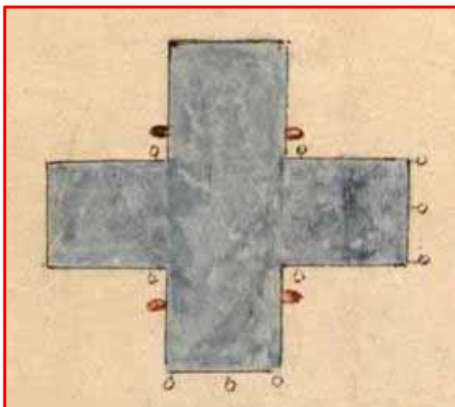


의례에 도설된 갑




갑의 안쪽(남경광주) 모습

(2) 겹유보(隔襦褙)

죽책이 10첩이어서 그 사이사이를 보호하기 위해 넣는 <사이 솜보자기>(隔襦褙)는 원래 9건을 제작해야 한다. 격유복(隔襦褙) 9건을 새로 만들기 위해 들인 재료는 홍광적 매 폭 길이 6치, 너비 5치, 소감 설면자 9돈, 꿰맬 감 홍진사 3돈, 진말 1홉, 자적대륙피 전체 길이와 너비 1치 5푼, 2조리는 상하층 결영자 감이다. 상하막이용 홍광적 8치, 옷감 홍광적 길이 8치, 백지 10장, 자문지 반 장, 도금용 황금 3돈, 숙동 3근, 봉사 5돈, 황밀 5돈, 진말 5홉, 땀은 3돈, 비상 5돈, 홍진사 4냥 3돈, 명교 3돈, 도련지 1장, 니금 6돈 5푼, 수는 1냥 8돈, 녹각교(鹿角膠) 3돈이었다. 그런데 현재 8건만 남아 있고 1건은 유실된 상태이다. 이 솜보자기를 제작하는 재료는 홍광적이다. 그 길이는 매 폭 길이 6치, 너비 5치이고, 속감으로는 설면자 9돈을 넣고, 홍진사 3돈으로 꿰맸다. 직물류의 실은 합사(合絲)하기 위해 봉조군(縫造軍) 3명을 동원하였다. 현재 솜보자기의 표면에는 죽책에 새긴 글씨에 넣은 니금의 금색이 이염된 흔적이 남아 있다.

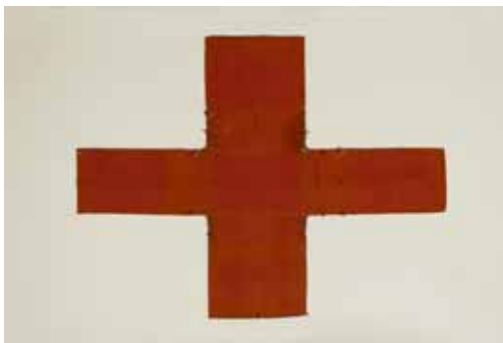

책갑

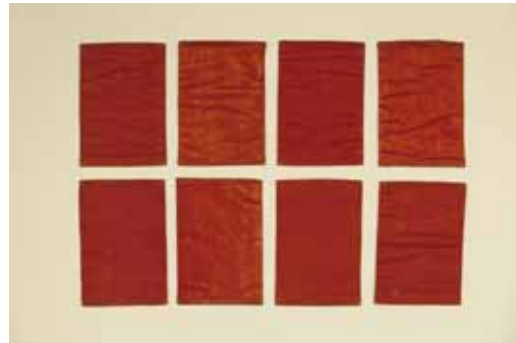


겹유보 8점

8) 제작 감조관과 장인

의궤 별단 및 책인조성소의 장인질 명단을 통해 제작자를 확인할 수 있다. 1755년 6월 23일 시상을 했는데, 죽책의 별간역은 변이진(卞爾珍)과 최진강(崔震崗)이었고, 책인조성소에는 서리 4인, 서원 1인, 사령 5명이 있었다.

(1) 별단의 시상내역

죽책조성소의 장인 중 1등상을 시상한 장색에는 소목장, 사립장이 있는데, 이들은 죽책을 만들기 위해 대나무 쪽을 쪼개고 끓는 물에 담가 뒤틀림을 없애는 역할을 한 것으로 여겨진다. 이들과 함께 동원된 은장이나 인통장, 소로장, 주장 등은 인빈에게 올린 상시호 은인(銀印)을 제작하는데 동원된 장인이다. 이들을 살펴보면 소목장 김일주(金一柱) 사립장 김세위(金世緯), 은장 하유복(河有福), 인통장 송룡서(宋龍瑞), 소로장(小爐匠) 이창원(李昌元), 각수 김수해(金壽海) 등 3명, 주장(注匠) 박춘기(朴春起) 등 2명, 시장(匙匠) 한찬주(韓贊周), 두석장 장후선(張後先), 마경장 엄찬이(嚴贊伊), 칠장 강수징(姜守徵)이 1등이었다.

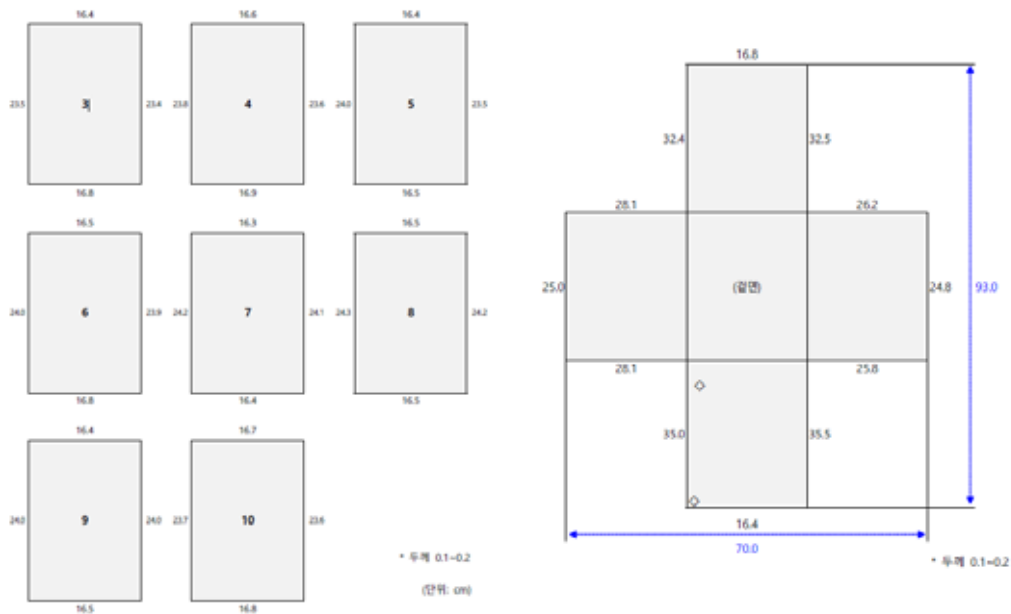

접유복 8점의 실측 치수

책갑의 실측 치수

2등상을 시상한 장인들도 죽책과 관련 물품을 제작한 장인 뿐 아니라 은인 및 내함과 외계를 제작한 장인이 함께 수록되어 있다. 사자관 홍성원(洪聖源) 등 2인, 화원 김성오(金省吾) 등 2인, 소목장 김철중(金哲重) 등 2명, 쇠약장 김로미(金老味) 등 2명, 시장 오태민(吳泰民) 등 2명, 천혈장 황세태(黃世泰), 이지장 이성좌(李聖佐) 등 2명, 각수 유태창(劉太昌) 등 5명, 두석장 김순징(金順徵) 등 2명, 도자장(刀子匠) 김봉익(金鳳翼) 등 5명, 동장 이익휘(李億輝) 등 2명, 다회장 서태석(徐太石), 병풍장 이규상(李奎相) 등 2명, 마경장 유재창(劉再昌) 등 2명, 박배장 이이상(李二相) 등 2명, 관자장 김태수(金太壽) 등 2명, 시인(矢人) 이춘기(李春起) 등 2명, 입사장 유기한(劉起漢) 등이었다.

4등을 시상한 장인으로는 부금장(付金匠) 이원엽(李元燁) 등 2명, 각수 한복만(韓福萬) 등 4명, 도자장 정득형(鄭得亨) 등 2명, 책장 이세번(李世蕃), 요장(褥匠) 이유복(李有福), 가칠장 이만빈(李萬彬), 우산장 강도중(姜道中), 과록장(裹蠶匠) 오세태(吳世泰), 인장(茵匠) 김이손(金二孫), 천혈장 한이김(韓二金) 등 2명, 침선비 차애(次愛) 등 4명, 시장 한찬영(韓贊英) 등 3명, 칠장 김중태(金中太) 등 2명, 단추장(丹樞匠) 이성휘(李成輝), 소목장 권중하(權中夏), 두석장 이한추(李漢秋), 은장 진재기(陳再起) 등 2명, 보장(寶匠) 박성봉(朴聖鳳) 등 3명, 소로장 송일행(宋一行) 등 2명, 담판장(擔鞭匠) 김만이(金萬伊)였다.

(2) 공장질의 장인

화원(畫員)은 金省吾, 張尙周, 許俠, 李聖麟, 趙廷璧, 劉光澤, 卞光翼.

사자관(寫字官)은 洪聖源, 彭潤, 朴尙春, 金昌瑞, 朴泰廉, 金岳齡, 趙復.

소목장(小木匠)은 金一柱, 金哲貴, 權重夏.

사립장(斜笠匠)은 金世緯.

두석장(豆錫匠)은 張後先 金順徵 李順老味

시장(匙匠) 南太輝, 吳太民, 玄萬壽, 韓贊周, 崔卜山, 丁三才, 韓贊英, 崔鳳振, 金卜丕, 李孝才.
 칠장(漆匠) 姜守徵, 金中太, 崔昌文.
 다회장(多繪匠) 徐太石, 朴東傑, 金龜齡
 마경장(磨鏡匠) 嚴贊伊, 劉再昌, 金碩振, 金大位, 朴明輝, 蔣太信, 金太興.
 단추장(丹樞匠) 李成輝.
 책장(冊匠) 金世光.
 각수(刻手) 金壽海, 劉大昌, 韓福萬, 禹廷弼, 安世彦, 劉道昌, 李時泰, 朴雲秀, 南泰伯, 宋德才, 金致鶴, 池漢相, 金弼雲.
 도자장(刀子匠) 金鳳玉, 鄭得亨, 宋廷敏, 李東昌, 朴致武, 李春興, 宋二土里, 金廷瑞, 金重强, 李泰老味, 金同伊, 林萬甲, 朴師玉.
 침선비(針線婢) 次愛, 鳳月, 粉愛, 桃花.

(3) 죽책 관련 장인들의 도구

죽책을 만들었던 장인들이 사용한 도구로는 칠장, 천혈장, 각수, 소목장, 침선비의 것이 기록되어 있다.

소목장(小木匠)의 것으로는 도관(陶罐) 1개, 등자쇠(鎧子金) 1개, 양판(涼板) 1넙, 정현면사(正絃綿絲) 3돈, 토화로(土火爐) 1좌, 공석(空石) 2넙, 밧줄(條所) 2근의. 목적(木賊) 2돈, 연일숫돌(延日礪石) 1괴, 사어피(沙魚皮) 반령이다.

칠장의 경우 가장 많은 것들이 사용되어 칠기(漆機) 1부, 토우(土宇) 1칸, 파지의(破地衣) 1부, 사유둔(四油菴) 2넙 공석(空石) 5넙, 상면자(常綿子) 2냥 5돈, 걸래포(乃布) 3자, 백저포(白苧布) 3자, 양수염(羔鬚) 1냥, 말갈기(馬鬣) 2냥, 사분자(砂盆子) 1개, 사탕기(砂湯器) 1넙, 사자완(砂磁碗) 4넙, 당사발(唐砂鉢) 1넙, 도소라(陶所羅) 1좌, 방문리(方文里) 2개, 집돼지털(家猪毛) 2냥, 태말(太末) 3되, 소나무 숯(松炭) 5되, 골회(骨灰) 5되, 양판(涼板) 1넙, 가함(假函) 1척, 초둔(草菴) 1부, 송연(松煙) 1냥, 연일숫돌(延日礪石) 1괴, 체(綯篩) 1부, 법유(法油) 4홉, 파유둔(破油菴) 7넙, 파장(破帳) 1부이다.

죽책에 글씨를 새기는 각수(刻手)의 도구는 4치 끌(四寸釘) 15개, 착채 끌(鑿釵釘) 15개, 넓은 칼(廣刀) 4개, 오리목줄(鴨項撻) 2개, 새김칼(刻刀) 10개, 백목겹보자기(白木襦袢) 2건, 공석(空石) 2넙, 파유둔(破油菴) 1넙, 자물쇠 달린 궤자(櫃子) 1부이다.

구멍을 뚫는 천혈장(穿穴匠)의 경우 소등상(小凳板) 1넙, 비배도(飛排刀) 1개, 중간숫돌(中礪石) 1괴, 참기름(眞油) 1석, 공석(空石) 2넙, 줄우피(撻牛皮) 2조리, 백우피(白牛皮) 1령이다.

경첩 등 장식을 만드는 두석장(豆錫匠)의 경우 소로(小爐) 1좌, 모구피(毛狗皮) 1령, 모로대(毛老臺) 1좌, 양판(涼板) 1넙, 백휴지(白休紙) 4냥, 수건포(手巾布) 1자 5치, 교철(橋鐵) 4개, 공석(空石) 3넙, 5푼정(五分釘) 5개, 등자쇠(鎧子金) 2개, 자물쇠 갖추 궤자(櫃子) 1부, 비누(飛陋) 5홉, 파유둔(破油菴) 1넙, 박배장피(朴排獐皮) 1령이다.

9) 현존하는 죽책과 비교

조선왕실의 책문은 옥책 258점, 교명 32점, 죽책 43점, 금책 7점 등 총340점이다. 이중 죽책은 본 공예박물관에 소장된 1점을 비롯하여 국립고궁박물관에 40점, 고려대학교 박물관에

2점이 있다.

현존하는 죽책 43점은 1649년 현종을 왕세손으로 책봉하는 등 왕세자(손)의 책봉 관련 15건과 왕세자(손)빈의 책봉 관련 11건, 추존 왕과 왕비의 상시호 죽책 13건, 왕의 사친인 후궁의 상시호죽책이 4건이다. 이중 국왕사친의 상시호 죽책은 선조후궁 인빈 김씨의 상시호 죽책 2건과 영조 후궁 정빈 이씨의 상시호 죽책 2건이 현존하고 있다.

간지	연대	대상	목적	죽책	첩수	소장처
영조 을해	1755	선조후궁 인빈 김씨	상시호	죽책	10첩	서울공예박물관
영조 병신	1776	선조후궁 인빈 김씨	상시호	죽책	8첩	고려대 박물관
정조 무술	1778	영조후궁 영빈 이씨	상시호	죽책	8첩	국립고궁박물관
고종 기해	1899	영조후궁 영빈 이씨	상시호	죽책	8첩	국립고궁박물관

서울공예박물관 소장 인빈죽책은 현존하는 후궁상시호 죽책유물 4점 중 가장 시기가 올라가는 사례이고, 나머지 죽책들이 8첩인데 비해 10첩으로서 독특함을 지니고 있어 주목된다.

참고 자료	문화재 이미지
	
경해인빈상시호죽책	
	
죽책(부분확대)	죽책(접은모습)
	
갑	격유보 : 8점

【 청자 양각 모란문 금구완(靑磁陽刻牡丹文金口碗) 】

1. 문화재 현황

신청문화재는 구연에 금속테(金鉤)를 두른 청자 완이다. 이물질이 적고 입자가 고운 치밀질 태토를 사용해 물레성형 하였는데 기벽이 얇고 몸체가 사선형에 가깝게 완만한 곡선을 이룬 간결한 형태이다. 안바닥에 작은 원각(內底圓刻)을 두고 중심에 꽃문양을 양각하였으며 바깥으로는 4송이의 커다란 모란과 넝쿨문양을 양각하였다. 꽃과 넝쿨의 윤곽은 조각칼을 뉘어 깎아 얇은 부조로 나타냈고 잎맥은 가늘게 음각(細線刻)했는데 그 표현이 매우 부드럽고 섬세하다. 구연부 안쪽에도 음각당초문대를 돌려 장식하였다. 전면(全面)의 유색은 반투명한 담청녹색으로 유층에 미세한 기포가 형성되어 유색이 밝고 표면 광택도 은은하다. 따라서 유층을 투과해 보이는 문양 역시 잔잔하게 드러나며 조각의 깊이에 따른 유색의 농담이 부드럽다. 그릇 내외면에 일부 태토가 드러나고 유약이 묻친 부분이 있으나 대체로 유면은 고른 편이다. 굽 안바닥은 얇게 깎아내고 규석받침을 사용해 받쳐 구위 직경 3~5mm가량의 규석알갱이 흔적이 3곳에 남아 있다. 구연부는 얇고 가는 금속판으로 금구를 붙여 마감했는데 표면이 산화되어 짙은 적갈색을 띤다. 금구의 재질은 2020년 12월 22일 실시한 과학적 조사 결과 동합금(황동)으로 밝혀졌다. 금구 속 구연의 상태는 확인할 수 없었으나 드러난 부분은 손상된 곳 없이 보존상태가 양호하다.

2. 조사내용

금구자기는 ‘광종(光宗, 재위 949~975)이 원종대사(869~958)에게 ‘금구자발(金鉤瓷鉢) 등을 선물하였다’라는 ‘고달사원종대사혜진탑비(高達寺元宗大師慧眞塔碑)’ 비문으로 미루어 이미 고려 초에 사용된 것으로 보인다. 비문에 등장하는 금구자발이 고려의 생산품인지는 알 수 없지만 현전하는 고려청자 가운데 금구를 더한 사례는 파주 혜음원지, 강화도 석릉, 북한의 자강도 희천시 서문동 등에서 다수 발굴된 바 있다. 또한 국내외 소장품 가운데에는 국보 제253호 <청자 양각연당초 상감모란문 은구대접>을 비롯하여 <청자상감 운학문 완>, <청자상감 국당초문 은구합> 등이 전해진다. 이처럼 알려진 금구청자는 대부분 고려청자의 전성기인 12~13세기에 제작된 대접, 접시, 잔, 탁, 합 등으로 장식기법은 음양각, 상감 등 다양하다. 금구의 재질 역시 금동, 은, 주석, 황동 등 여러 가지인 것으로 조사되었다.

신청문화재는 대만고궁박물관의 <청자상감 운학문 완>과 기종 및 동합금 계통의 금구 재질이 유사하나 문양의 소재와 장식기법이 다르며, 국보 제253호 <청자양각연당초 상감모란문 은구대접>과는 내면에 양각이 있는 점이 유사하나 압출양각이 아닌 직접 새긴 저부조의 양각을 장식했다는 점이 특징이다.

금구의 유무를 막론하고 이처럼 섬세한 양각문양은 주로 매병, 정병, 합 같은 특별한 기종에서 찾아볼 수 있다. 그러나 수요가 많고 구조적으로 도범(陶范)을 사용하기 유리한 대접, 완, 접시 등 음식용기의 경우는 대부분 압출양각(壓出陽刻 또는 陽印刻)기법으로 양각하였다. 보다 공들인 경우는 압출양각 한 다음 세부를 음각해 강조하거나 상감장식을 더하기도 하였는데 국립중앙박물관의 <청자양각 모란당초문 완>을 예로 들 수 있다. 국립중앙박물관의 청자 완은 기형과 문양소재는 물론 문양의 구성까지 신청문화재와 거의 같은 동일 양식이다. 따라서 신청문화재의 문양 역시 이와 유사하게 압출 양각 후 세부를 조각한 것일 가능성도 배제할 수 없다. 그렇다 하더라도 결과물은 완전히 다른데, 신청문화재의 문양은 얇은 부조에 가까운 조각, 음각의 섬세함 등을 적절하게 구사해 기법으로 보면 국립중앙박물관 소장 청자 완보다 문양 표현이 섬세하고 입체감이 뚜렷해

조형성 또한 뛰어나다고 볼 수 있다. 이상의 특징들을 종합해 보면, 신청문화재는 고려청자의 전성기인 12~13세기경 강진 등지에서 최고급 수요층을 위해 제작된 양질 청자 완으로 그 품질이 우수하다. 특히, 내면에 표현된 양각당초문은 현전 청자 완들 가운데서도 드물게 뛰어난 양각솜씨를 보여준다. 더불어 금구장식이 더해져 그 희소성과 자료적 가치가 크다고 판단된다.

3. 지정 여부 : 지정 가치 있음

상기 신청문화재는 고려시대 금구청자 양식을 대표할 만 한 사례이자 양각청자 완의 대표적인 유물로 보존상태가 양호하다. 따라서 서울특별시 문화재로 지정하는 것이 가능할 것으로 평가된다.

참고 자료		문화재 이미지	
			
신청문화재 전면		신청문화재 내면	
			
신청문화재 굽			
			
혜음원지 출토 <청자상감 화문 육각접시>		<청자양각 당초문 접시>	
			
			
<청자양각연당초 상감모란문 은구대접> 전면, 국립중앙박물관 소장		<청자양각연당초 상감모란문 은구대접> 내면, 국립중앙박물관 소장	
<청자양각연당초 상감모란문 은구대접> 굽, 국립중앙박물관 소장			
			
<청자상감 운학문 완>, 대만 고궁박물관 소장		<청자상감 국당초문은구합>, 국립중앙박물관 소장	

I 조사개요

조사 내용

- 청자양각모란문금구완은 구연에 금속 테두리(금구)가 부착되어 있으며 수리흔적이 없고 유약의 상태도 매우 양호함.
- 도자기의 금속테두리(금구) 부착 시기
 - 우리나라에서 도자기 구연에 금속 테두리가 부착된 최초의 시기는 정확하게 알 수 없으나 고려 광종 때 세워진 고달사원종대사혜진탑비(高達寺元宗大師慧眞塔碑)에 ‘금구자발(金鉤資鉢) 등을 선물로 헌납하였다’ 라고 기록되어 있는 것으로 보아 최소한 고려초기부터 도자기의 구연에 금속 테두리를 부착하여 사용하였다는 것을 추정할 수 있음.
 - 또한 고려 예종 15년(1120년) ~ 17년(1122년) 사이에 건립된 파주 혜음원지(고려 왕실 속박기관으로 추정)에서 금속테두리가 부착된 채로 출토된 청자소문접시 등의 사례를 통해서 알 수 있듯이 고려시대에 금속테두리 부착이 비교적 활발하게 진행되었다고 볼 수 있음.
- 도자기의 금속테두리(금구) 부착 목적
 - 도자기 구연에 금, 은, 주석, 동합금 등 금속테두리를 부착함으로써 장식효과를 극대화하기 위해서 부착. (복소법 등 처음부터 구연부에 유약을 시유하지 않고 소성한 도자기에 부착한 사례가 많음 : 신안 해저 인양 도자기 등)
 - 도자기의 구연이 다른 부분보다 충격에 매우 약해 쉽게 깨지기 때문에 이를 방지하기 위해 부착.
 - 충격으로 구연이 약간씩 파손된 도자기를 수리하여 안전하게 사용하기 위해 부착하는 등 세 가지 목적으로 부착하였을 것으로 판단됨.
- 도자기의 금속테두리(금구) 부착 방법
 - 은, 주석, 동합금 등 금속판을 구연부 크기와 같게 일정한 넓이와 길이로 재단한 다음, 테두리 내부 또는 도자기 구연에 옷칠 등의 접착제를 발라 부착함.
- 도자기의 금속테두리(금구) 부착 재료
 - 도자기 금속테두리 재료는 금동, 은, 주석, 동합금 등을 주로 사용하였음.
 - 금동으로 테두리를 부착한 사례는 백자금테두리사발(북한 조선중앙역사박물관소장)로 유물 명칭이 금테두리로 되어 있는데 금속 테두리의 부식상태를 볼 때 동으로 테두리를 제작한 후 금을 도금한 것으로 판단됨.
 - 은을 부착한 대표적인 사례는 국보 제 253호인 청자양인각연당초상감모란문은구대접(국립중앙박물관소장)으로 현재의 상태는 은이 부식되어 검은색을 띠고 있음.
 - 주석을 사용한 사례는 파주 혜음원지 출토 청자소문접시나 신안 해저 인양 도자기 등이 있으며, 지금까지 조사된 결과로는 가장 많이 사용된 재료로 판단됨.
 - 동합금을 사용한 사례로는 고려청자상감문완(대만고궁박물관소장) 등이 있음.



조사일자 및 조사자

- 조사 일자 : 2020년 12월 22일 화요일



조사 방법

- 성분 분석 : 이동형 XRF를 이용한 표면 성분 분석
 - 성분분석은 휴대용 X-선 형광분석기(Portable X-ray Fluorescence Analyzer, Vanta C series, Olympus Corporation, U.S.A)를 이용하여 현장에서 금속의 성분분석을 실시
 - 분석 조건은 Tube Voltage 10~40kV, Rh Target, Silicon Drift Detector, Alloy mode(Al to U, 2beams x 30sec, total 60sec), spot size 15mm를 사용
 - 분석 장비의 재현성과 정확성은 분석 현장에서 에너지, 강도, 분해능 등을 교정하고 표준 시료로 검증한 다음 분석을 실시


II


조사결과



그림 1. 분석 위치

표 188. XRF 분석 결과

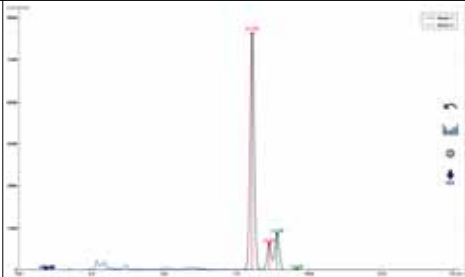No.	분석 위치	분석 스펙트럼	분석 결과	추정 안료
1			Cu : 83.4% Si : 7.67%(바탕) Zn : 6.89 Al : 1.46%(바탕) Sn : 0.354%	▶ 동합금(황동)

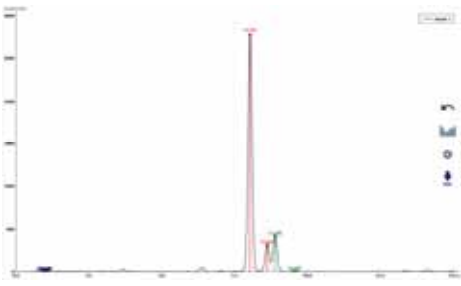No.	분석 위치	분석 스펙트럼	분석 결과	추정 안료
2			Cu : 80.2% Si : 9.27%(바탕) Zn : 6.31% Al : 3.46%(바탕) Sn : 0.312%	▶ 동합금(황동)

III 종합 결론

- 청자 양각 모란문 금구완의 구연부 금속 테두리 성분 분석 결과, 구리(Cu)와 아연(Zn)이 주 성분으로 검출되고, 주석(Sn)이 미량으로 검출되는 것으로 보아 동합금(황동)¹⁾으로 확인됨.

1) 황동(brass, 黃銅)은 구리에 아연을 첨가하여 만든 합금이다. 일반적으로 금속 문화재에서 황동으로 표기할 때 아연(Zn) 함량이 10%~40% 정도 검출되었을 때 사용하지만, 청자 양각 모란문 금구완에서는 아연 함량이 낮아 구리 합금(Copper alloy)으로 표기하는게 맞을 것으로 판단된다.

【 법화영험전(法華靈驗傳) 】

1. 문화재 현황

- 『법화영험전(法華靈驗傳)』은 1331년 왕사가 된 천태종 승려인 요원(了圓)이 여러 불교 영험문헌에서 법화경의 영험담(靈驗談)만을 뽑아 간행한 책을 바탕으로 후에 함경도 안변(安邊)의 석왕사(釋王寺)에서 1544(中宗39)년에 2권1책으로 간행한 목판본이다.
- 본서의 저자 요원(了圓, 1320-1392)은 고려 후기의 천태종 승려로 알려져 있으나, 그의 사적이 불확실한 상태이다. 일반적으로 백과사전에는 고려 후기 법통설의 중심에 있는 환암(幻庵) 혼수(混修)로 소개하고 있으나, 정작 그가 남긴 저술에 이 책은 빠져 있다. 흔히 혼수는 공민왕에게 불법을 전했으며, 계율을 굳게 지키고 선교(禪敎)의 모든 경전에 통달하였으나, 고려 말 무학 자초(自超)와의 경쟁적 관계에서 물러나 정계에서 멀어지고 건국 초기에 입적함으로써 그의 법계가 점차 쇠퇴하였던 것으로 보고 있다. 이 책에서 『해동전홍록』 등이 자주 인용되고 있는 것으로 보아 저자 요원은 만덕산(萬德山) 백련사(白蓮社) 계통의 천태종 승려로 여겨진다. 그는 고려 말 원나라의 거듭된 침략과 무신정치(武臣政治)로 말미암은 당시의 사회상에 대한 지식인들의 환멸감이 그들로 하여금 불교에 심취하게 하고 교리의 탐구와 함께 관세음보살의 가피력에 의지하여 현세의 평안을 기원하는 경향으로 흘렀다고 할 수 있다.
- 『법화영험전(法華靈驗傳)』은 법화경을 지니고 독송, 필사, 강설하는 여러 가지 영험들의 실례를 중국과 우리나라 그리고 여러 경전과 논서(論書)에서 찾아 엮은 것이다. 당나라 혜상(慧詳)의 『홍찬법화전(弘贊法華傳)』 10권과 송나라 종효(宗曉)의 『현응록(現應錄)』 4권, 고려 진정국사(眞淨國師)의 『해동전홍록(海東傳弘錄)』 4권 및 그 밖의 문헌들에서 기이하다고 생각되는 107개의 영험설화를 선별하여 편찬한 것이다. 서품에 앞서 법화경을 한문으로 번역한 구마라집(鳩摩羅什)의 설화를 소개하여 번역자의 전기(傳記)를 알려주고 있다. 그리고 대부분이 『해동전홍록』에서 전하던 내용들임을 밝히고 있고, 또 중국의 설화가 대부분이지만 우리나라 설화도 19편이나 수록되어 있으며, 이 중에는 중국 문헌에 나타난 신라 설화 3편도 있다. 법화경 각 품의 내용과 관련하여 상권이 9단, 하권이 8단으로서 모두 17단으로 편찬되어 있다.
- 상권 제1단에는 법화경의 서품(序品)과 관련하여 『태평광기(太平廣記)』와 『법화홍찬』에서 영험담 4편을 옮겨 실었다. 제2단에는 법화경의 진리를 말해 주는 단원인 방편품(方便品)과 관련하여 『법화홍찬』, 『영서집』, 『현응록』에서 4편을 뽑아 실었다. 제3단에서는 비유품(比喻品)·신해품(信解品)·약초유품(藥草喻品)·수기품(授記品)과 관련하여 『법화홍찬』에서 6편의 영험담을 옮겨 실고 있다. 제4단에는 화성유품(化城喻品)과 관련하여 『현응록』, 『법화홍찬』에서 4편을 옮겨 수록하였다. 제5단에는 수기품·인기품(人記品)과 관련하여 6편을, 제6단에서는 법사품(法師品)·견보탑품(見寶塔品)과 관련하여 6편을 수록하였다. 제7단에는 제바품(提婆品)·권지품(勸持品)과 관련하여 6편을, 제8단에는 안락행품(安樂行品)과 관련하여 8편의 설화를 소개하였다. 제9단에는 용출품(涌出品)·수량품(壽量品)·공덕품(功德品)과 관련하여 7개의 설화를 수록하였다. 그리고 하권이 시작되는 제10단에는 수희공덕품(隨喜功德品)·법사공덕품(法師功德品)과 관련하여 6편을, 제11단에는 상불경품(常不輕品)·신력품

(神力品)·촉루품(囑累品)과 관련하여 6편을 실었다. 제12단에는 약왕보살본사품(藥王菩薩本事品)과 관련하여 10편을, 제13단에는 묘음보살품(妙音菩薩品)과 관련하여 6편을 실었다. 제14단에는 보문품(普門品)과 관련하여 15편을, 제15단에서는 다라니품(陀羅尼品)·장엄품(莊嚴品)·권발품(勸發品)과 관련하여 4편을 수록하였다. 그리고 제16단과 제17단에는 법화경의 품과 관련 없이 각각 12편과 4편의 영험담(靈驗談)을 수록하여 놓았다. 이러한 경향은 고려 불교 특색의 하나인 법화사(法華社)나 백련사와 같은 결사운동(結社運動)으로 번지고, 나아가 이들은 법화경에 근거한 천태종의 지관(止觀)의 수행과 미타신앙을 겸행하는 특징도 가지게 되었다. 이 책은 당시 교계의 상황을 담고 있으며, 일반인들을 위한 법화경 강좌의 교재였을 것으로 보인다.

- 신청 대상본인 자운사 소장본은 조선조 함경도 안변 석왕사에서 간행한 것으로 상하 2권 1책(57張)으로 되어 있으며, 표지는 卍字紋의 능화판 표지이며, 표지에 서명이 ‘蓮華驗’으로 묵서 되어 있고, 표지 우측 하단에 ‘竹史’라 묵서되어 있는데 법명이 죽사인 스님이 원래 소장한 것으로 보인다. 권수제는 ‘法華靈驗傳’로 되어 있으며 그 아래에 바로 저자표시가 없으나, 네 번째 줄 이후에 ‘兩卷合107奇異’라는 글 아래에 ‘觀識沙門圓錄’이라는 저자 사항이 보이고 있어 요원이 편찬한 사실을 알 수 있다. 책의 크기는 26.7×17.7 cm이며, 광곽의 형태는 네 변이 단선으로 판각된 사주단변(四周單邊)이며, 반곽의 크기는 17.9×13.6 cm이다. 광곽의 우측 여백에 시주자가 새겨져 있다. 반엽(半葉)의 줄자수는 11줄 20자로 되어 있고 주는 두줄로 되어 있다. 판면의 중앙 부분인 판심에는 상하에 서로 내향하는 흑어미와 大黑口가 있는데 간혹 白口도 나타나고 있다. 어미 사이의 판심제는 ‘法華靈驗’이다. 그리고 간기는 권말에 ‘嘉靖二十三年甲辰(1544)三月日威鏡道安邊釋王寺開板’이라 되어 있다.
 - 고려말에 천태종 소속의 법화도량이었던 수원 만의사판(萬義寺板)이 있었다고 하지만 현존하지 않고, 우리나라에 현재까지 알려지고 있는 가장 오래된 법화영험전은 1534년(중종 29)에 전라도 고창 문수사에서 간행 것으로 경상남도 문화재 제645호로 지정된 운암사 소장본을 비롯하여 고려대학교와 계명대학교 등에서 소장하고 있는 것으로 알려지고 있다. 그 이후로는 본 조사대상본인 자운사가 소장하고 있는 함경도 안변의 석왕사(釋王寺)판으로 1544년(중종 39)에 간행한 것이다. 그리고 1652년(효종 3) 전라도 보성 개흥사(開興寺)판이 국립중앙도서관, 동국대학교, 송광사 등이 소장하고 있는 것들이 현존하고 있는 법화영험전이다.
 - 신청 대상본은 흔치 않은 판본으로 간기가 뚜렷하게 ‘嘉靖二十三年甲辰(1544)三月日威鏡道安邊釋王寺開板’이라 되어 있고 상태 역시 양호함에 따라 서울시유형문화재로 지정하는데 있어서 무리가 없을 것으로 판단된다. 법화경 각 품의 내용에 맞추어 영험담들을 서술하고 있어 고려시대의 법화신앙과 불교설화 연구에 중요한 자료이다. 더욱이 유실되어 현존하지 않는 『해동전홍록』 4권의 내용도 일부나마 알 수 있고, 신라와 고려 승려들의 생애와 설화에 관한 내용도 실려 있다. 앞서 밝힌 편집의 유래에 실린 문헌 외에도 『영서집(靈瑞集)』·『송고승전(宋高僧傳)』·『태평광기』·『법화사비(法華寺碑)』 등 18종의 전적이 소개되고 있는 등 자료적인 가치가 매우 크다.
- 『선가귀감(禪家龜鑑)』은 서산대사(西山大師) 휴정의 여러 경론(經論)과 역대 조사들의 어

록(語錄) 중에서 선가의 귀감이 될 만한 중요한 내용을 발췌하여 주해(註解)를 달고 송(頌)과 평(評)을 붙여서 편찬한 책이다. 그리고 합본되어 있는 『선교석(禪敎釋)』은 휴정의 저술로, 불교에 있어서 선과 교(敎)의 차이점을 후학들에게 논술한 책이다. 이 책은 선 수행을 하는 사람들의 지침이 될 수행법과 사상을 수록하고 있다.

찬자 휴정(休靜, 1520-1604)은 자는 현응(玄應), 호는 서산 또는 청허(淸虛)이며, 멸호는 백화도인(白華道人), 풍악산인(楓岳山人), 두류산인(頭流山人), 묘향산인(妙香山人), 조계퇴은(曹溪退隱) 등 그가 주석하는 곳의 지명을 따서 불리었다. 명종(明宗) 4년(1549) 승과(僧科)에 급제하였고, 임진왜란이 일어나자 승병(僧兵)을 모집하여 총수(總帥)가 되었다. 서울 탈환에 공을 세워 선교도총섭(禪敎都總攝)이 되었으나 선조(宣祖) 27년(1594) 제자 유정(惟政)에게 물려 주고 묘향산(妙香山) 원적암(圓寂庵)에서 여생을 보냈다. 사후에는 나라에서 수충사(酬忠祠)를 지어 그의 공을 기렸다.

이 책의 전체적인 내용은 선과 교가 둘이 아니라는 것을 거듭 강조하면서, 선을 위주로 하여 교를 융합하고자 하였다. 이러한 통불교(通佛敎) 운동은 『선가귀감』보다 22년 뒤에 저술된 『선교석』에서 더욱 명확한 이론으로 전개되고 있다. 이 책은 우리나라에서 언해본과 한문이 여러 차례 목판으로 간행되었다.

정법사 소장의 조사 대상본에는 뒤에 서산 휴정이 친히 편찬하고 직접 쓴 『선교석』이 합철되어 있다. 그 내용은 먼저 저자가 이 글을 쓰게 된 연유를 밝히는 서문으로 시작하여, 그 뒤를 이어 저자 휴정과 교학자(敎學者)와의 문답형식으로 선과 교의 차이를 설명하는데 본론 13항목이 이어지도록 편성되어 있다.

2. 조사내용

휴정의 『선가귀감』은 특이하게도 다른 불서와는 다르게 먼저 언해본이 먼저 간행된 이후 이 언해본을 선별해서 한문이 간행되었다. 현재까지 언해본 2종과 한문본 10여종 이상이 유포되고 있다. 이 중 정법사 소장의 조사 대상본은 1633년에 경기도 삭녕(지금의 연천)의 용복사(龍腹寺)에서 화사 혜순(惠淳)이 주관하고 각수 조운(祖云) 등 9인이 판각 간행한 것이다.

정법사 소장의 용복사본은 권말의 간기에 의하면 1633년 경기도 삭녕의 용복사에서 간행된 판본이다. 이 조사 대상본은 불분권 1책으로 결장이 없이 전체 45장이며, 합철된 『선교석』이 17장으로 구성되어 있다. 장황은 능화문양이 들어 있는 두꺼운 한지를 사용하여 5침으로 장철한 선장 형태로 되어 있으며, 책의 크기는 29.3×18.4cm이다. 표제는 ‘禪家龜鑑’로 목서되어 있으며, 우측 아래에 원래 소유자가 기재되어 있다.

권수의 서명은 표제와는 동일하게 ‘禪家龜鑑’으로 표기되어 있으며, 다음 행에 별도의 저자 표시는 기재하지 않고 공간으로 비어 있다. 그리고 권수제에 이어 다음 행으로부터 본문의 내용이 시작되고 있다. 본문의 천두(天頭) 부분에는 간혹 두주(頭註)는 없으나, 본문 사이에는 현토 구결이 처음부터 끝까지 세필로 목서되어 있다.

조사 대상본의 서지적 특징을 살펴보면, 변란은 사주단변으로 반곽의 크기는 18.2×13.8cm이다. 반엽을 기준으로 판면은 모두 8행으로 한 행에는 16자씩 배자되어 있는 상태이다. 중앙의 판심부에는 간혹 대흑구가 나타나고 어미는 흑어미와 2엽화문어미가 혼재된 상태이며, 어미 사이에 판심제 ‘龜鑑’과 장차가 표시되어 있다.

권말에는 권말제 다음 장에 왕실의 축원문에 이어 시주질과 연화질이 차례로 새겨져 있으며, 맨

끝부분에 ‘崇禎6年癸酉(1633)月日 朔寧龍腹寺留板이란 간기가 기록되어 있다. 이 간기를 통해서 조사 대상본은 1633년에 삭녕의 용복사에서 간행했던 사실을 확인할 수 있다.

그리고 권말에는 간행기록과 함께 시주질과 개판에 참여한 화주(化主)를 비롯하여 연판(鍊板)에 참여한 목수(木手)와 각수(刻手) 등의 이름이 기재되어 있어 이 책의 간행과정에 대한 전말을 자세히 알 수가 있다. 이 기록을 통해 당시 혜순(法淳)이 화주를 맡아 개판 작업을 주관하였으며, 조운(祖云) 등이 각수로 참여하여 판각한 사실을 알 수 있다.

용복사판은 판식(板式) 상의 특징으로 볼 때 앞서 1618년에 전라도 순천 송광사(松廣寺)에서 개판된 판본을 저본으로 1633년에 용복사에서 복각 간행한 판본에 해당되는 것으로 보인다.

이 책은 서산 휴정의 사상이 크게 영향을 미쳤던 조선 중기 사이에만 전국의 주요 사찰에서 10여 종이 집중적으로 간행되었던 양상을 보이고 있다. 이 중 조사 대상본인 용복사본은 현재 국립도서관 등 여러 곳에 소장되어 있다.

3. 지정 여부 : 지정 가치 있음

- 이번엔 지정 신청한 자운사 소장본은 1544년에 중간한 것으로 아직까지 발견되지 않고 있는 희귀한 함경도 안변 석왕사에서 간행한 판본이다.
- 신청 대상본이 비록 중간본이지만, 전체적으로 보존상태가 양호하고 현존하는 판본이 매우 희귀함에 따라 본 자료는 조선 전기의 서지학 및 불교학 연구 등 귀중한 자료로 평가되어 서울시 유형문화재로 지정할 만한 가치를 지닌 것으로 판단된다.

참고 자료	문화재 이미지		
전체 사진			
			
표지	본문(권수제면)	간기	
			


【 호국지장사 불복장 저고리(護國地藏寺 佛腹藏 저고리) 】
1. 문화재 현황

- 호국지장사 불복장 저고리는 최초 불상 조성 시 봉안되었던 것으로 추측하고 있으며, 저고리의 형태와 특징으로 보면 16세기 중반 이전 유물로 추정할 수 있는 매우 희귀하고 좋은 자료이다.
- 호국지장사 불복장 저고리는 깃·고름·결마기에 자주색 별색을 댄 회장저고리로, 저고리 전체적으로 물 얼룩이 있고 이로 인해서 안감에는 분홍색 곰팡이 자국이 있다. 물 얼룩의 자국이 저고리를 접어서 보관할 때 겹쳐지는 부위에 반복적으로 있는 것으로 보아 복장된 이후에 생긴 것으로 추측된다. 안감은 70% 이상이 열화되어서 일부 박락된 부분도 있고, 손을 대면 바스러질 것 같은 상태이다. 결마기의 자색이 이염되어서 안감에 자색 얼룩이 남아 있다. 특히 깃고대 안감 쪽은 많이 열화되고 박락 부식된 것으로 보아서 복장하기 이전에 착용하면서 생긴 오염이며, 저고리의 깃부분에 특히 열화가 빨리 진행되었던 것으로 생각된다. 깃고대는 모두 열화 박락되어서 솜만 남아있는 상태이다. 겹감 쪽 동정도 많이 열화되어서 부분적으로만 동정감이 남아있다. 저고리 도련에서 4.6cm 올라온 지점에 겹안감을 고정하기 위해 바느질한 세 땀 상침이 있다. 전체적으로 좀벌레의 흔적으로 작은 구멍(0.2~0.3cm지름)이 10여 군데 이상 보인다. 보존처리가 시급한 상태이다.

2. 지정 여부 : 지정 가치 있음

호국지장사 불복장 저고리는 17세기 전반 시기로 추정되는 저고리형태 및 조형적인 특징을 알 수 있는 매우 귀중한 유물이다. 겹감은 곱게 다듬이한 짙은 초록색 주(紬)이고, 안감은 소색 주(紬)이며, 깃·고름·결마기에 자주색 별색을 대었고, 저고리 및 회장감의 색상 및 직물이 잘 남아 있다. 겹감은 목판형이나 깃끝이 당코깃 형태인 목판당코깃이고, 당시에 유행한 짧은 고름이 달려 있다. 현존하는 동시대의 유물은 대부분 출토유물이어서 색상을 알 수 없었으나, 이 저고리를 통하여 당시 저고리의 색상 및 염색의 연구 뿐 아니라, 저고리 봉재법, 저고리의 형태구조 등을 파악할 수 있는 보존가치가 높은 자료이다. 따라서 서울시 민속문화재로 지정하는 것이 가능할 것으로 평가된다.

참고 자료	문화재 이미지
	
저고리(겉감)	저고리(겉섶쪽)
	
저고리(안감)	저고리(안감 쪽 깃부분)
	
저고리 동정 훼손	상침실
	
상침실	상침실

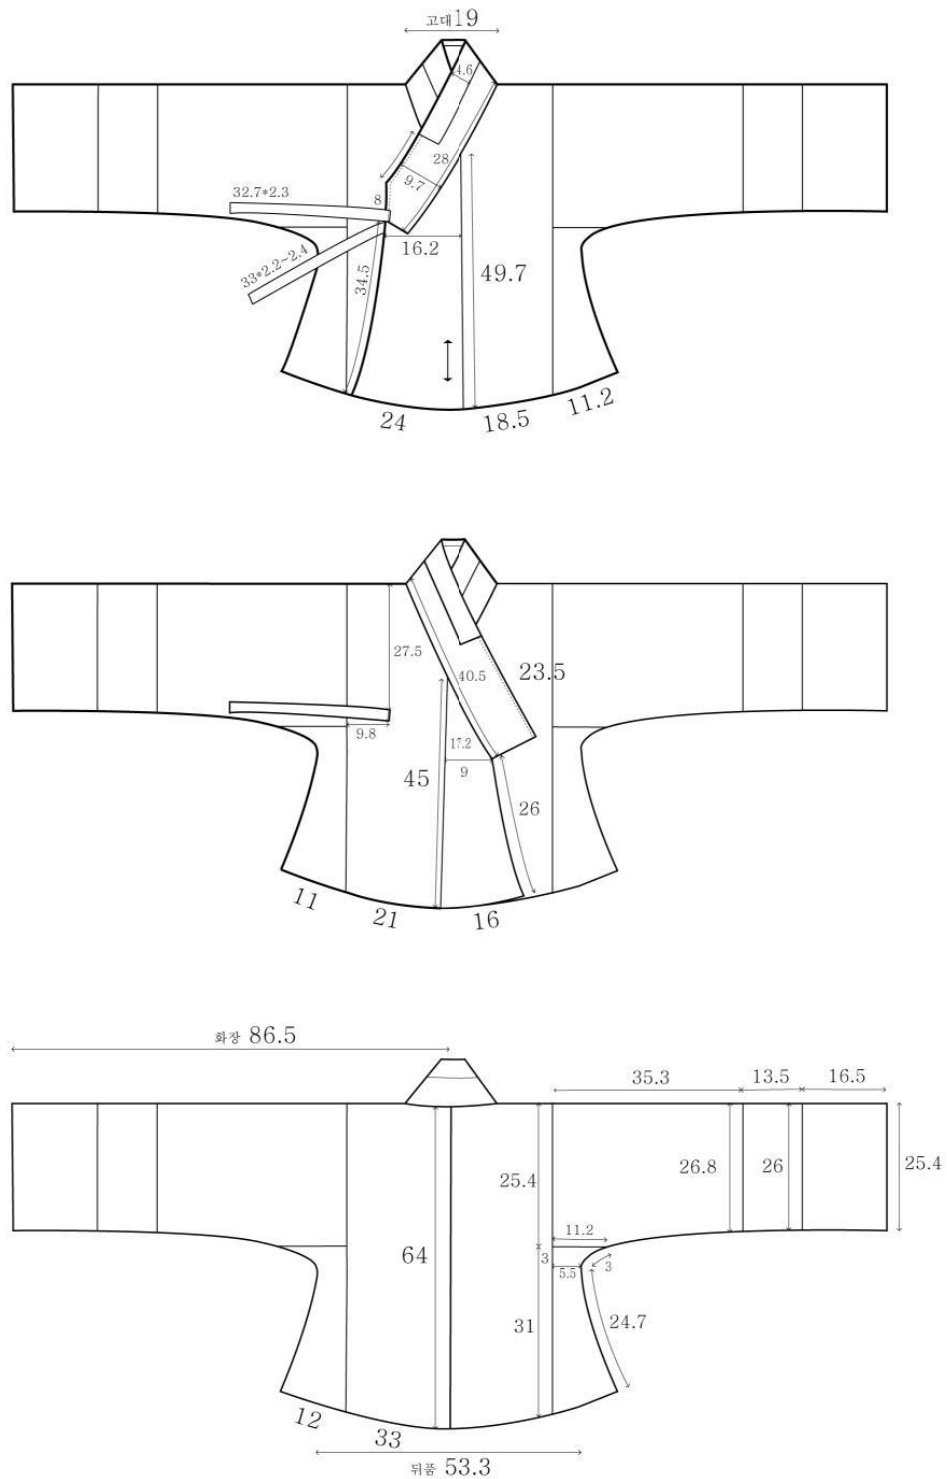

호국지장사불복장저고리 실측도면(저고리 앞면, 후면)

【고성이씨 금암가 경서 필사본 4종(固城李氏 錦菴家 經書筆寫本 4種)】
1. 문화재 현황

고성이씨 금암가 경서 필사본 4종(固城李氏 錦菴家 經書筆寫本 4種)은 경북 안동의 고성이씨 금암가에 세전되어 오던 시전(詩傳), 서전(書傳), 주역(周易), 예기(禮記) 4종의 경서를 필사한 책이다.

책과 함께 필사된 대산 이상정(李象靖, 1710~1781)의 글을 통해서 금암 이시룡(李時龍, 1682~1722)의 아들 이원옥(李元郁)이 1775년 이전에 필사하여 아들 이홍중(李弘重)에게 전해 준 책임을 알 수 있다. 고성이씨 금암 이시룡은 자(字)가 운경(雲卿), 호는 금암(錦菴), 군수 이후영(李後榮, 1649~1712)의 아들로 어려서부터 배움에 부지런하고 효성이 두터웠다고 한다.

조사대상인 고성이씨 금암가 경서 필사본 4종의 전체 내용은 시전 20권 4책, 서전 10권 3책, 주역 24권 5책, 예기 30권 5책 등 총 17책으로 구성되었다. 금암 이시룡의 아들 이원옥(李元郁)에 의해서 필사되었으며 이는 주역 권21의 마지막에 첨부된 대산 이상정(李象靖)의 글을 통해서 확인할 수 있다. 이상정은 친필로 작성한 글에서 외형(外兄)인 매헌공 이원옥이 나이 장차 70이 되어가는데도 4경을 손수 써서 그 아들에게 전해주었다는 사실을 기록하고 있다. 그 내용을 일부 번역한 것은 다음과 같다.(한문원문은 첨부 사진 참조)

옛 사람이 이끄기를 자식에게 상자 가득 금을 주는 것이 경서 하나를 가르치는 것만 못하다 하였다. 나의 외형 이공(이원옥)은 나이 70이 되어가는데도 역경, 시경, 서전, 예기를 친히 필사하여 그의 아들에게 남겨주었다. 옛 사람에 비하면 4경은 3경을 더하였으니 어찌 상자의 금덩이에 그 칠 뿐이겠는가. 더군다나 70노인의 정기가 곧 이에 미칠 수 있었으니 더욱 공경할 만 하다. (후략) ...을미(영조51, 1775) 섭제월(攝提月 1월) 26일 내제 한산 이상정

조사대상인 고성이씨 금암가 경서 필사본 4종의 판식은 계선, 판심이 없는 필사본으로 책의 크기는 23.2×13.9cm(시전), 23.0×14.1cm(서전) 22.7×13.5cm(주역), 22.5×13.4cm(예기)이다. 각 책의 변란은 필사되었는데, 책의 반곽은 18.4×11.1cm(시전), 18.1×11.2cm(서전), 17.6×10.0cm(주역), 17.4×10.3cm(예기)이다. 표지는 개장한 흔적이 없으며, 오침안(五針眼)의 선장(線裝)이다. 표지서명은 각각 “詩傳”, “書傳”, “周易”, “禮記”이며, 앞서 언급한 이상정의 친필 글씨는 주역의 권21이 끝난 다음에 필사되어 있다.

조사대상인 고성이씨 금암가 경서 필사본 4종에는 필사자 이원옥의 아들인 이홍중의 장서인인 “李弘重印”, “景仁” 등도 확인된다. 아들에게 남겨주었다는 이상정의 글을 뒷받침하는 근거자료로서 의미가 있다.

2. 원형유지정도

조사대상 책의 표지는 처음 제작 당시에 장황한 것으로 판단된다. 중국식 포갑으로 시전·서전, 예기, 주역의 3포갑이 되어 있으나 원형이 아니며 근래에 비슷한 규격의 포갑을 묶음으로 둔 것이다. 본문과 표지 하단 일부가 훼손된 흔적이 여러 군데 있으나 내용을 확인하는 데는 큰 어려움이 없고 보존 상태는 양호한 편이다.

3. 지정 여부 : 지정 가치 있음

조사 대상 서책은 조선 후기 안동지역의 대표적 양반가인 고성이씨가에 전해지는 경서로서 고성이씨 중에 금암 이시룡가의 이원욱이 필사하여 세전되어 오던 시전, 서전, 주역, 예기 4종의 경서이다.

이 필사본의 특징은 동일한 인물에 의해서 일관된 필법으로 작성되었고 그 시기와 필사 주체, 배경 등을 확인할 수 있다는 것이다. 이상정의 글에서 언급한 것처럼 금암 이시룡의 아들 이원욱의 친필인 것으로 여겨지며 18세기 후반 양반가의 독실한 수양과 학문태도 등을 엿볼 수 있다. 사서나 삼경 또는 오경의 필사본은 전존하는 것이 매우 많지만 이처럼 필사자와 전래과정 등을 온전하게 확인할 수 있는 자료는 흔치 않으므로 문화재자료로 지정하여 소중하게 보존하고 교육 연구에 활용할 필요가 있을 것으로 여겨진다.

참고 자료	문화재 이미지
	
시전 서전 표지	포갑표지
	
주역 본문	주역표지
	
장서인	장서인 서전본문

서울특별시공고 제2021 - 2391호

종합공사시공업 처분사전통지(청문) 공시송달 공고

「건설산업기본법」 위반 혐의가 있는 건설사업자에 대하여 「행정절차법」 제21조제2항에 의거 처분사전통지(청문)를 법인의 본점 소재지로 등기우편 발송하였으나 폐문 부재 등으로 송달이 불가하여 다음과 같이 공시송달합니다.

2021년 9월 9일
서울특별시장

1. 공고기간 : 2021. 9. 10. ~ 2021. 9. 24.

2. 송달대상

연번	업체명 (대표자)	업종 및 등록번호	소재지	위반내용	예정된 처분내용	청문실시		법적(주 근거)
						일시 및 장소	주제자	
1	(주)호천건설 (윤점례, 방주일)	건축공사업 01-1799	서울특별시 양천구 남부순환로62길 5 ,301호(신일동,태일빌딩)	실태조사자료 미보고로 영업정지 처분 후 처분종료일까지 미보고 (등록기준 미달 적합여부 보고)	등록말소	2021.9.24. (금)16시	주무관 이유경	법 제83조 제8호의2
2	신원이엔지 종합건설(주) (신원식)	건축공사업 03-0606	서울특별시 송파구 백제고분로 220 4층 (삼전동, 젠코아빌딩)	영업정지후 처분종료일까지 등록기준 미달사항 미보완 (보증가능금액)		2021.9.24. (금)15시		법 제83조 제3호의2

3. 정당한 사유 없이 청문에 응하지 아니하거나 「행정절차법」 제31조제3항의 규정에 의하여 의견서를 제출하지 아니하는 경우에는 청문을 포기한 것으로 간주됩니다. 다만, 정당한 사유로 출석하지 못하거나 의견서를 제출하지 아니한 경우에는 우리 시에 그 사유를 소명하여야 합니다.

※ 기타 자세한 사항은 서울특별시 건설혁신과(전화 02-2133-8128)로 문의하시기 바랍니다.

구 고 시

용산구고시 제2021-177호

도시계획시설(공원) 조성계획 결정(최초) 및 지형도면 고시

1. 서울특별시고시 제2006-98호(2006.03.23)로 도시계획시설(공원) 결정(최초)되고, 서울특별시 고시 제2018-75호(2018.03.15.)로 도시계획시설(공원) 결정(변경)된 서울시 용산구 이촌동 300-25번지 일대 한강맨션, 한강삼익 아파트 재건축정비구역 내 도시계획시설(공원)에 대하여,
2. 「국토의 계획 및 이용에 관한 법률」 제30조, 제32조 같은법 시행령 제25조 및 「도시공원 및 녹지 등에 관한 법률」 제16조의 2 규정에 따라 다음과 같이 공원조성계획을 최초 결정하고 지형도면을 고시합니다.

2021년 9월 9일

용 산 구 청 장

가. 공 원 명 : 서빙고아파트지구 제2주구 소공원2(가칭)

※ 한강맨션, 한강삼익아파트 주택재건축정비구역 내 기부채납(예정) 소공원

나. 위 치 : 서울특별시 용산구 이촌동 300-25번지 일대

다. 면 적 : 4,960㎡

라. 결정취지

－ 「도시공원 및 녹지 등에 관한 법률」 제16조의 2 규정에 의한 공원조성계획 결정에 관한 사항으로, 주택가 내 녹지 및 휴게공간 등 소공원을 조성하여 지역주민의 휴식공간을 제 공하고자 함.

마. 공원조성계획 결정조서 및 지형도면 : 따로 붙임

바. 열람장소 : 서울특별시 용산구 공원녹지과(☎02-2199-7593)에 관련도서를 비치하고 있습니다. 끝.

서빙고아파트지구 제2주구 소공원2(가칭) 조성계획결정(최초) 조서

1. 총괄표(위치:용산구 이촌동 300-25번지 일대)

구 분	부지면적 (㎡)	시설면적 (㎡)	건 축 물			공작물 (기)	비고
			동수(동)	바닥면적(㎡)	연면적(㎡)		
계	4,960.0	988.2				92	
공 원 시 설	소 계	988.2				92	
	기 반 시 설	소계				-	
		광장					
		도로				-	
	조경시설					4	
	휴양시설					38	
	운동시설					6	
	관리시설					44	
	녹 지 기 타	3,971.8				-	
	시 설 율 (법정 20%)	$(988.2\text{㎡} \div 4,960.0\text{㎡}) \times 100 = 19.92\%$					
	건 폐 율 (법정 5%)	$(0.0\text{㎡} \div 0.0\text{㎡}) \times 100 = 0.0\%$					

2. 시설조서(최초결정)

구분	시설명	부호	위 치	부지면적 (㎡)	시설면적 (㎡)	구조	규모	건축물(㎡)		공작물(기)	비고
								바닥 면적	연 면적		
합 계				4,960.0	988.2					92	
기 반 시 설	계			762.2	762.2					-	
	광 장	가	부지내	182.2	182.2					-	
	도 로		〃	580.0	580.0					-	
조 경 시 설	계			-	-					4	
	파고라	①	부지내	-	-					2	
	안개분수	②	부지내	-	-					2	
휴 양 시 설	계			168.2	168.2					38	
	휴게소	나	부지내	168.2	168.2					-	
	야외테이블 세트	③	〃	-	-					4	
	평의자	④	〃	-	-					34	
운 동 시 설	계			57.8	57.8					6	
	체력단련장	다	부지내	57.8	57.8					-	
	체력단련장 - 1	다 - 1	〃	28.9	28.9					-	
	체력단련장 - 2	다 - 2	〃	28.9	28.9					-	
	체력단련시설	⑤	〃	-	-					6	
관 리 시 설	계			-	-					44	
	공원등	⑥	부지내	-	-					33	
	CCTV	⑦	〃	-	-					6	
	분전함	⑧	〃	-	-					1	
	공원명안내판	⑨	〃	-	-					1	
	공원이용안내판	⑩	〃	-	-					1	
	Q.C벨브	⑪	〃	-	-					2	
녹지 및 기타				3,971.8	-					-	

3. 도로조서

- 공원시설 계획도로

구분	등급	류별	번호	폭원 (m)	연장 (m)	면적 (㎡)	기능	기점	종점	비고
신설	합 계				252.1	580.0	산책로	-	-	
신설	산책로	3	1	2.0	203.0	415.4	산책로	가 광장	남측 대지경계	
신설	산책로	3	2	1.5	23.2	47.1	산책로	가 광장	산-1 산책로	
신설	산책로	3	3	2.3	21.3	84.1	산책로	한강삼익 인접경계	산-1 산책로	
신설	산책로	3	4	7.0	4.6	33.4	산책로	산-1 산책로	한강맨션 인접경계	

광진구고시 제2021 - 140호

주택건설사업계획(경미한사항)변경승인 및 도시·군관리계획 결정(변경),
지형도면 고시

- 1) 「주택법」 제15조제4항 규정에 따라 서울특별시 광진구 자양동 3-7번지 외 53필지 주택건설사업계획(경미한사항)변경을 승인하고,
- 2) 「국토의 계획 및 이용에 관한 법률」 제30조 규정에 의하여 도시·군관리계획(지구단위계획 구역 지정 및 계획)을 결정(변경)고시하고 「국토의 계획 및 이용에 관한 법률」 제32조 및 「토지이용규제기본법」 제8조 규정에 의거 다음과 같이 지형도면을 고시합니다.

2021년 9월 9일

광진구청장

1. 사업의 종류 : 지역주택조합
2. 사업의 명칭 : 자양12특별계획구역 민영주택건설공사
3. 사업구역의 위치 : 자양동 3-7번지 외 53필지
4. 사업구역의 면적

토지구분		지번	지목	면적(m ²)	비고
구역면적		자양동 3-7 외 53필지	대지, 도로, 공원	10,890.2	-
대지면적			대지	7,397.7	제외면적 1,928.4m ²
기반시설	공원		공원	83.2	기부채납
	도로		도로	1,480.9	기부채납
	소계		-	1,564.1	구역의 17.4%

5. 사업시행자의 성명 : 자양12지역주택조합(조합장 장세훈)
6. 사업시행자의 주소 : 서울특별시 광진구 능동로 49, 302호
7. 사업의 시행기간 : 2018. 09. ~ 2021. 08.
8. 사업개요
 - 가. 대지면적 : 7,397.7m²
 - 나. 건폐율 : 52.11%
 - 다. 용적률 : 400.62%
 - 라. 높이 : 79.5m
 - 마. 용도 : 공동주택(아파트-305세대) 및 부대시설, 업무시설(오피스텔-180실), 근린생활시설
 - 바. 규모 : 지하3층/지상26층, 연면적 : 49,313.33m²
9. 사업계획(경미한사항)변경내용 : 확정측량에 따른 구역면적 감소등(10,936.2→10,890.2m²)

10. 주택법 제19조 규정에 의한 의제사항

관계법명	조항	의제사항
건축법	제11조	○ 건축허가
국토의 계획 및 이용에 관한 법률	제30조	○ 지구단위계획구역지정 및 계획 결정
하수도법	제34조	○ 오수처리시설 또는 정화조 설치신고
	제16조	○ 배수설비의 설치신고
수도법	제17조	○ 상수도 공급신청

11. 도시관리계획(지구단위계획구역지정 및 계획) 결정(변경)사항

01. 자양지구 지구단위계획 결정(변경)조서

1. 지구단위계획구역에 관한 결정사항

가. 지구단위계획구역 결정(변경)조서 : 변경

구분	구역명	위치	면적(m ²)			최초결정일
			기정	변경	변경후	
변경	자양지구 지구단위계획구역	광진구 자양동 510-5호 일대	121,272.2	감) 46.0	121,226.2	1996.12.16. (서울특별시고시 제1996-330호)

나. 지구단위계획구역 결정(변경) 사유서

구분	구역명	위치	변경내용	변경사유
변경	자양지구 지구단위계획구역	광진구 자양동 510-5호 일대	• 면적 변경 (감 46.0m ²) - 121,272.2m ² → 121,226.2m ²	• 자양12 특별계획구역 확정측량에 따른 면적 변경

2. 토지이용 및 시설에 관한 결정사항

가. 용도지역·지구에 관한 결정(변경)조서 : 변경

1) 용도지역 결정조서 : 변경

용도지역		면적(m)			구성비(%)	비고
		기정	변경	변경후		
합계		121,272.2	감) 46.0	121,226.2	100.0	-
주거지역	제3종일반주거지역	48,713.1	-	48,713.1	40.2	-
	준주거지역	72,559.1	감) 46.0	72,513.1	59.8	-

□ 용도지역 결정(변경) 사유서

구분	용도지역	면적		변경내용	변경사유
		기정	변경		
변경	준주거지역	72,559.1	72,513.1	• 면적 변경 - 72,559.1㎡→72,513.1㎡ (감 46.0㎡)	• 자양12 특별계획구역 확정 측량에 따른 면적 변경

2) 용도지구 결정조서 : 변경없음

구분	도면 표시번호	가로명	지구명	지구의 세분	위치	면적 (㎡)	연장 (m)	폭원 (m)	최초 결정일	비고
기정	-	능동로	미관지구	일반 미관지구	중곡동 ~ 자양동	50,304 (17,122)	2,096 (713)	양측 12	1982.4.22. (서고 제164호)	(구역내)

※ ()는 자양12특별계획구역내 사항임

나. 도시기반시설에 관한 결정(변경)조서 : 변경

1) 교통시설 : 변경없음

□ 도로 총괄표

구분	합계			1류			2류			3류		
	노선수	연장(m)	면적(㎡)	노선수	연장(m)	면적(㎡)	노선수	연장(m)	면적(㎡)	노선수	연장(m)	면적(㎡)
합계	16	2,912 (68)	50,500.9 (709)	5	1,286 (68)	32,684.6 (709)	4	453	4,331.3	7	1,173	13,485
대로	1	711	26,132.6	1	711	26,132.6	-	-	-	-	-	-
중로	8	1,343	17,735	1	170	4,250	-	-	-	7	1,173	13,485
소로	7	858 (68)	6,633.3 (709)	3	405 (68)	2,302 (709)	4	453	4,331.3	-	-	-

※ ()는 지구단위계획구역내 사항임

□ 도로 결정조서

구분	규모				기능	연장 (m)	기점	종점	사용 형태	최초 결정일	비고
	등급	류별	번호	폭원(m)							
기정	대로	1	45	35~43	주간선 도로	711	화양동 94-4호	자양동 72-1호	일반 도로	-	-
기정	중로	3	1	12~14	국지 도로	275	자양동 855번지	자양동 494-2호	일반 도로	-	-
기정	중로	3	2	12~14	국지 도로	193	자양동 855번지	자양동 489-16호	일반 도로	-	-
기정	중로	3	3	12	국지 도로	120	자양동 114번지	자양동 67-6호	일반 도로	-	-
기정	중로	3	4	4~12	국지 도로	150	자양동 494-2호	자양동 489-15호	일반 도로	-	-
기정	중로	3	5	8~12	국지 도로	225	자양동 553-329호	자양동 64-11호	일반 도로	-	-
기정	중로	3	507	12	국지 도로	152	자양동 510-16호	자양동 547-45호	일반 도로	-	-
기정	소로	1	1	10	국지 도로	75	자양동 65-1호	자양동 64-11호	일반 도로	-	-
기정	소로	1	2	10	국지 도로	80	자양동 553-264호	자양동 553-515호	일반 도로	-	-
기정	중로	3	508	10~12	국지 도로	58	자양동 3-7호	자양동 547-45호	일반 도로	-	-
기정	소로	1	3	10~12 (12)	집산 도로	250 (68)	자양동 2-53호	자양동 6-20호	일반 도로	-	-
기정	소로	2	10	8~10	국지 도로	140	자양동 510-7호	자양동 533-4호	일반 도로	-	-
기정	소로	2	11	10	국지 도로	66	자양동 507-39호	자양동 509-6호	일반 도로	-	-
기정	소로	2	12	8~10	국지 도로	150	자양동 553-476호	자양동 553-339호	일반 도로	-	-
기정	소로	2	17	8	국지 도로	15	자양동 553-438호	자양동 553-202호	일반 도로	-	-

※ ()는 자양12특별계획구역내 사항임

2) 공간시설 : 변경

□ 공원 결정(변경)조서

구분	도면표시 번호	공원명	시설의 세분	위치	면적(m ²)			최초결정일	비고
					기정	변경	변경후		
기정	①	공원	소공원	자양동 553-22호 일대	1,337.0	-	1,337.0	1998.3.24	-
기정	②	공원	소공원	자양동 553-267호 일대	471.8	-	471.8	2011.1.20. (서고2011-21호)	-
기정	③	공원	소공원	자양동 854-1호 일대	1,890.0	-	1,890.0	2011.1.20. (서고2011-21호)	-
변경	④	공원	소공원	자양동 510-16호 일대	310.0	증) 0.2	310.2	2014.3.13. (서고2014-93호)	-

□ 공원 결정(변경) 사유서

도면표시번호	시설명	변경내용	변경사유
④	공원	• 공원 면적 변경 (증 0.2m ²) - 310.0m ² →310.2m ²	• 확정측량결과에 따른 공원 면적 변경

3) 공공·문화체육시설 : 변경없음

구분	도면 표시번호	시설명	위치	면적			최초결정일	비고
				기정	변경	변경후		
기정	-	공공청사	자양동 48-37호 일대	400	-	400	2008.5.15. (서고시 제2008-158호)	입체적도시 기반시설 (건축물내2층)

※ ()는 자양12특별계획구역내 사항임

다. 획지 및 건축물 등에 관한 사항 : 변경

1) 가구 및 획지에 관한 결정(변경)조서 : 변경

(1) 최대개발규모 계획 결정 조서

적용지역	계획내용	비고
준주거지역 간선부	2,000m ² 이하	
준주거 이면부·제3종일반주거지역	500m ² 이하	

- ※ 1. 기존 대지규모가 최대개발규모 이상인 경우 예외
 2. 공공시설을 설치·조성하여 제공하는 경우 공공시설 면적을 제외한 면적을 최대개발규모로 한다.
 3. 특별계획구역, 공동개발 및 획지로 계획된 경우를 제외하고 최대개발규모를 초과하고자 하는 경우에는 도시관리계획 변경절차를 득하여야 한다. (단, 지하철역 출입구 및 환기구 설치를 위하여 공동개발 변경시 최대개발규모 적용을 제외함)

(2) 획지 및 공동개발 계획 결정 조서

적용지역		계획내용	비고
필지분할선		- 도로 등 장래 도시계획시설로 확보하고자 계획된 필지들은 필지분할선을 기준으로 대지분할 후 공공시설 또는 기반시설 제공 - 향후 건축 및 세부개발계획 수립시 대지 및 도로의 규모와 형태를 결정할 수 있도록 필지분할선 설정 - 간선도로변의 필지에 대하여는 도로 확폭을 위한 예정부지 2~3m를 필지분할선으로 계획	
획지		- 간선부 및 교차부에 위치하여 지구내 중심시설 유치가 필요하고 토지이용의 효율 향상을 위한 개발규모 확보 및 차량진출입 제어를 통한 교통 여건 개선이 필요한 지역 - 획지내 필지들은 개별 필지별 건축이 규제되고 획지구도의 공동개발을 지정 - 획지간 공동개발은 최대개발규모 이내의 범위에서 허용	
공동 개발	지정	- 동일소유자 필지 및 영세필지로 건축이 불가능한 대지 - 간선도로변 적정규모 개발 유도로 도시이미지 향상 및 교차각각부 시각적 인지도 제고가 필요한 경우 - 가로연속성 강화를 위해 적정규모의 건물군·집합군형태로 유도할 경우 - 개발용도에 따른 대지구도의 적정화 유도가 필요한 경우 - 간선가로변 불규칙한 형태의 단독건축시 기형적 건축으로 가로변 context를 해칠 우려가 있는 경우 - 현재 개발관성으로 볼 때 적절한 개발단위(Grain)를 유지하고 있으나 장기적으로 볼 때 개발단위를 항상 조정할 필요가 있는 경우	

※ 지구단위계획지침에 의해 공동개발이 지정 또는 권장된 필지 이외의 필지들에 있어서 공동개발에 의한 건축은 최대개발규모를 초과하지 않는 범위내에서 정형화하여 건축한계선, 필지분할선 등 해당 필지의 지구단위계획지침사항을 준수하고, 도로등 기반시설에 지장이 없는 경우 도시관리계획 변경 절차를 거치지 아니하고 허가할 수 있다. 단, 공동개발에 의하여 인센티브를 적용받고자 하는 경우에는 도시관리계획 변경 절차를 거쳐 공동개발 필지수에 따라 인센티브를 부여한다.

(3) 가구 및 획지에 관한 결정(변경)조서 : 기정

가구 번호	가구면적(m ²)	필지		비고
		위치	면적(m ²)	
K	8,725.4	자양동 3-1대	250.7	자양12 특별계획구역
		자양동 3-3대	140.2	
		자양동 3-4대	93.6	
		자양동 3-5대	139.5	
		자양동 3-6대	81.3	
		자양동 3-7대	481.7	
		자양동 3-8대	84.6	
		자양동 3-9대	139.8	
		자양동 510-1대	50.0	
		자양동 510-2대	301.0	
		자양동 510-16대	323.0	
		자양동 510-17도	119.0	
		자양동 544-19대	87.0	
		자양동 547-6대	211.0	
		자양동 547-8대	109.0	
		자양동 547-10대	166.0	
		자양동 547-14대	116.0	
		자양동 547-15대	116.0	
		자양동 547-16대	99.0	
		자양동 547-17대	106.0	
		자양동 547-18대	106.0	
		자양동 547-20대	96.0	
		자양동 547-21대	89.0	
		자양동 547-22대	89.0	
		자양동 547-23도	117.0	
		자양동 547-24대	116.0	
		자양동 547-25대	119.0	
		자양동 547-26대	122.0	

가구 번호	가구면적(m ²)	필지		비고
		위치	면적(m ²)	
K	8,725.4	자양동 547-27대	3.0	자양12 특별계획구역
		자양동 547-29대	119.0	
		자양동 547-40대	932.0	
		자양동 547-45대	122.0	
		자양동 547-46대	119.0	
		자양동 547-47대	99.0	
		자양동 547-48대	112.0	
		자양동 547-49대	119.0	
		자양동 547-50대	119.0	
		자양동 547-51대	112.0	
		자양동 547-52대	102.0	
		자양동 547-53대	122.0	
		자양동 547-54대	126.0	
		자양동 547-55대	126.0	
		자양동 547-56도	397.0	
		자양동 547-57대	119.0	
		자양동 547-58대	122.0	
		자양동 547-59대	122.0	
		자양동 547-60대	122.0	
		자양동 547-61대	159.0	
		자양동 547-66공	227.0	
		자양동 547-69대	165.0	
		자양동 547-70대	417.0	
		자양동 547-71대	253.0	
		자양동 548-3대	153.0	
		자양동 559-7도	69.0	

(3) 가구 및 획지에 관한 결정(변경)조서 : 변경

가구 번호	가구면적(㎡)	필지		비고
		위치	면적(㎡)	
K	7,397.7	자양동 3-1대	220.6	자양12 특별계획구역
		자양동 3-3대	140.2	
		자양동 3-5대	122.3	
		자양동 3-6대	81.3	
		자양동 3-7대	305.9	
		자양동 3-8대	84.6	
		자양동 3-9대	122.2	
		자양동 3-11대	86.5	
		자양동 510-2대	274.0	
		자양동 510-16대	84.0	
		자양동 510-33대	50.0	
		자양동 510-35대	70.0	
		자양동 544-19대	87.0	
		자양동 547-6대	211.0	
		자양동 547-8대	109.0	
		자양동 547-10대	127.0	
		자양동 547-14대	116.0	
		자양동 547-15대	116.0	
		자양동 547-16대	99.0	
		자양동 547-17대	106.0	
		자양동 547-18대	106.0	
		자양동 547-20대	96.0	
		자양동 547-21대	89.0	
		자양동 547-22대	89.0	
		자양동 547-23도	117.0	
		자양동 547-24대	116.0	
		자양동 547-25대	119.0	
		자양동 547-26대	122.0	
		자양동 547-27대	3.0	
		자양동 547-29대	57.0	
		자양동 547-40대	786.1	
		자양동 547-45대	54.0	
		자양동 547-46대	119.0	

가구 번호	가구면적(㎡)	필지		비고	
		위치	면적(㎡)		
K	7,397.7	자양동 547 - 47	99.0	자양12 특별계획구역	
		자양동 547 - 48	112.0		
		자양동 547 - 49	119.0		
		자양동 547 - 50	119.0		
		자양동 547 - 51	112.0		
		자양동 547 - 52	102.0		
		자양동 547 - 53	122.0		
		자양동 547 - 54	126.0		
		자양동 547 - 55	126.0		
		자양동 547 - 56	376.0		
		자양동 547 - 57	119.0		
		자양동 547 - 58	122.0		
		자양동 547 - 59	122.0		
		자양동 547 - 60	122.0		
		자양동 547 - 61	107.0		
		자양동 547 - 66	105.0		
		자양동 547 - 69	98.0		
		자양동 547 - 70	324.0		
		자양동 547 - 71	253.0		
		자양동 548 - 3	58.0		
자양동 559 - 54	69.0				

□ 가구 및 획지에 관한 결정(변경)사유서

가구번호	면적(㎡)			변경사유
	기정	변경	변경후	
K	8,725.4	감)1,327.7	7,397.7	• 확정측량에 따른 면적 변경 및 단순 표기 오류 정정

2) 건축물에 관한 결정 조서 : 변경없음

① 불허용도 계획 결정조서 : 변경없음

② 권장용도 계획 결정조서 : 변경없음

③ 건폐율 계획 결정조서 : 변경없음

④ 용적률 계획 결정조서 : 변경없음

⑤ 높이 계획 결정조서 : 변경없음

⑥ 건축물의 배치·형태·색채·건축선에 관한 계획 결정조서 : 변경없음

라. 기타사항에 관한 결정사항 : 변경없음

1) 기타사항에 관한 결정 조서 : 변경없음

① 대지내 공지 및 통로 계획 결정 조서 : 변경없음

② 차량동선 및 주차계획 결정 조서 : 변경없음

③ 경관 및 환경 친화적 요소계획 결정 조서 : 변경없음

2) 인센티브 운영계획 결정 조서 : 변경없음

① 용적률 인센티브 : 변경없음

마. 특별계획구역에 관한 결정사항 : 변경

1) 특별계획구역 결정(변경)조서 : 변경

구분	구역명	위치	면적(㎡)			비고
			기정	변경	변경후	
기정	자양1 특별계획구역	자양동 510-5호 일대	5,628.0	-	5,628.0	
기정	자양2 특별계획구역	자양동 507-6호 일대	5,368.0	-	5,368.0	
기정	자양3 특별계획구역	자양동 66-8호 일대	11,994.0	-	11,994.0	
기정	자양4 특별계획구역	자양동 70-1호 일대	12,456.0	-	12,456.0	
기정	자양5 특별계획구역	자양동 114호 일대	19,805.0	-	19,805.0	
기정	자양6 특별계획구역	자양동 59-24호 일대	9,374.0	-	9,374.0	
기정	자양7 특별계획구역	자양동 553-22호 일대	9,534.0	-	9,534.0	
기정	자양8 특별계획구역	자양동 550-1호 일대	4,248.0	-	4,248.0	
기정	자양11 특별계획구역	자양동 72-1호 일대	1,045.0	-	1,045.0	
변경	자양12 특별계획구역	자양동 3-7호 일대	10,936.2	감) 46.0	10,890.2	

□ 특별계획구역 결정(변경) 사유서

구역명	변경내용	결정(변경)사유
자양12 특별계획구역	- 특별계획구역 면적 변경 - 10,936.2㎡ → 10,890.2㎡ (감 46.0㎡)	확정측량에 따른 면적 변경 (구역계 변경 없음)

2) 특별계획구역 계획지침 : 변경

① 자양 1~11 특별계획구역 : 변경없음

② 자양 12특별계획구역 : 변경

구분		계획지침		비고
		기정	변경	
위치		• 자양동 3-7호 일대	• 변경없음	-
면적		• 10,936.2㎡	• 10,890.2㎡	확정측량에 따른 변경
용도지역		• 준주거지역	• 변경없음	-
건축물에 관한 사항	불허용도		• 불허용도 B	• 변경없음
	권장용도		• 권장용도 (4)	• 변경없음
	건폐율		• 60% 이하	• 변경없음
	용적률	기준	• 300% 이하	• 변경없음
		허용	• 360% 이하	• 변경없음
		상한	• 400% 이하	• 변경없음
	높이		• 최고높이 90m 이하	• 변경없음
	배치		• 능동로변 : 3m 건축한계선, 6m 고층부벽면한계선 • 이면부 : 3m 건축한계선 (필지분할선 제외)	• 변경없음
	형태	• 1층 전면부 투시형처리 70%이상		• 변경없음
		• 1층 층고제한 4.5m이상		• 변경없음
교통처리계획		• 능동로변 차량출입불허구간 지정	• 변경없음	-
기타에 관한사 항	전면공지		• 능동로 3m/6m 고층부벽면한계선 • 이면부 3m	• 변경없음
	공개공지		• 공개공지 능동로변 위치 지정	• 변경없음
	공공보행통로		• 공공보행통로(7m) 위치 변경 설치	• 변경없음

구분	계획지침		비고
	기정	변경	
공공시설 조성 및 제공	• 구역내 도로·공원 및 공공공지 등을 사업계획에 포함하여 설치·조성후 기부채납 (15% 이상) - 기부채납 : 17.5% - 공원 : 83.0㎡, 도로 : 1,494.2㎡ - 설치·조성후 기부채납	• 구역내 도로·공원 및 공공공지 등을 사업계획에 포함하여 설치·조성후 기부채납 (15% 이상) - 기부채납 : 17.4% - 공원 : 83.2㎡, 도로 : 1,480.9㎡ - 설치·조성후 기부채납	확정측량에 따른 변경

02. 자양12특별계획구역 세부개발계획 결정

1. 특별계획구역에 관한 결정사항

가. 특별계획구역 결정(변경)조서 : 변경

구분	구역명	위치	면적(㎡)			최초결정일
			기정	변경	변경후	
변경	자양12 특별계획구역	광진구 자양동 3-7호 일대	10,936.2	감) 46.0	10,890.2	2011.1.20. (서고 제2011-21호)

□ 특별계획구역 결정(변경) 사유서

구역명	변경내용	결정(변경)사유
자양12 특별계획구역	특별계획구역 면적 변경 - 10,936.2㎡ → 10,890.2㎡ (감 46.0㎡)	확정측량에 따른 면적 변경 (구역계 변경 없음)

2. 토지이용 및 시설에 관한 결정사항

가. 용도지역·지구에 관한 결정(변경)조서 : 변경

1) 용도지역 결정(변경)조서 : 변경

용도지역		면적(㎡)			구성비(%)	비고
		기정	변경	변경후		
합계		10,936.2	감) 46.0	10,890.2	100.0	
주거지역	제3종일반주거지역	422.1	-	422.1	3.9	
	준주거지역	10,514.1	감) 46.0	10,468.1	96.1	

□ 용도지역 결정(변경) 사유서

구분	용도지역	면적		변경내용	변경사유
		기정	변경		
변경	준주거지역	10,514.1	10,468.1	면적 변경 - 10,514.1㎡ → 10,468.1㎡ (감 46.0㎡)	자양12 특별계획구역 확정측량에 따른 면적 변경

2) 용도지구 결정조서 : 변경없음

나. 도시기반시설에 관한 결정(변경)조서 : 변경

1) 교통시설 : 변경없음

☐ 도로 결정조서

구분	규모				기능	연장 (m)	기점	종점	사용 형태	최초 결정일	비고
	등급	류별	번호	폭원(m)							
기정	대로	1	45	35~43	주간선 도로	711	화양동 94-4호	자양동 72-1호	일반도로	-	
기정	중로	3	507	12	국지 도로	152	자양동 510-16호	자양동 547-45호	일반도로	-	
기정	중로	3	508	10~12	국지 도로	58	자양동 3-7호	자양동 547-45호	일반도로	-	
기정	소로	1	3	10~12 (12)	집산 도로	250 (68)	자양동 2-53호	자양동 6-20호	일반도로	-	

※ ()는 자양12특별계획구역내 사항임

2) 공간시설 : 변경

☐ 공원 결정조서

구분	도면표시 번호	공원명	시설의 세분	위치	면적(m ²)			최초결정일	비고
					기정	변경	변경후		
변경	④	공원	소공원	자양동 510-16호 일대	310.0	증) 0.2	310.2	2014.3.13. (서고2014-93호)	-

☐ 공원 결정(변경) 사유서

도면표시번호	시설명	변경내용	변경사유
④	공원	• 공원 면적 변경 (증 0.2m ²) - 310.0m ² →310.2m ²	• 확정측량결과에 따른 공원 면적 변경

다. 획지 및 건축물 등에 관한 결정사항 : 변경

1) 가구 및 획지에 관한 결정(변경)조서 : 기정

가구 번호	가구면적(㎡)	필지		비고
		위치	면적(㎡)	
K	8,725.4	자양동 3-1대	250.7	자양12 특별계획구역
		자양동 3-3대	140.2	
		자양동 3-4대	93.6	
		자양동 3-5대	139.5	
		자양동 3-6대	81.3	
		자양동 3-7대	481.7	
		자양동 3-8대	84.6	
		자양동 3-9대	139.8	
		자양동 510-1대	50.0	
		자양동 510-2대	301.0	
		자양동 510-16대	323.0	
		자양동 510-17도	119.0	
		자양동 544-19대	87.0	
		자양동 547-6대	211.0	
		자양동 547-8대	109.0	
		자양동 547-10대	166.0	
		자양동 547-14대	116.0	
		자양동 547-15대	116.0	
		자양동 547-16대	99.0	
		자양동 547-17대	106.0	
		자양동 547-18대	106.0	
		자양동 547-20대	96.0	
		자양동 547-21대	89.0	
		자양동 547-22대	89.0	
		자양동 547-23도	117.0	
		자양동 547-24대	116.0	
		자양동 547-25대	119.0	
		자양동 547-26대	122.0	

가구 번호	가구면적(m ²)	필지		비고
		위치	면적(m ²)	
K	8,725.4	자양동 547-27대	3.0	자양12 특별계획구역
		자양동 547-29대	119.0	
		자양동 547-40대	932.0	
		자양동 547-45대	122.0	
		자양동 547-46대	119.0	
		자양동 547-47대	99.0	
		자양동 547-48대	112.0	
		자양동 547-49대	119.0	
		자양동 547-50대	119.0	
		자양동 547-51대	112.0	
		자양동 547-52대	102.0	
		자양동 547-53대	122.0	
		자양동 547-54대	126.0	
		자양동 547-55대	126.0	
		자양동 547-56도	397.0	
		자양동 547-57대	119.0	
		자양동 547-58대	122.0	
		자양동 547-59대	122.0	
		자양동 547-60대	122.0	
		자양동 547-61대	159.0	
		자양동 547-66공	227.0	
		자양동 547-69대	165.0	
		자양동 547-70대	417.0	
		자양동 547-71대	253.0	
		자양동 548-3대	153.0	
		자양동 559-7도	69.0	

2) 가구 및 획지에 관한 결정(변경)조서 : 변경

가구 번호	가구면적(㎡)	필지		비고
		위치	면적(㎡)	
K	7,397.7	자양동 3-1대	220.6	자양12 특별계획구역
		자양동 3-3대	140.2	
		자양동 3-5대	122.3	
		자양동 3-6대	81.3	
		자양동 3-7대	305.9	
		자양동 3-8대	84.6	
		자양동 3-9대	122.2	
		자양동 3-11대	86.5	
		자양동 510-2대	274.0	
		자양동 510-16대	84.0	
		자양동 510-33대	50.0	
		자양동 510-35대	70.0	
		자양동 544-19대	87.0	
		자양동 547-6대	211.0	
		자양동 547-8대	109.0	
		자양동 547-10대	127.0	
		자양동 547-14대	116.0	
		자양동 547-15대	116.0	
		자양동 547-16대	99.0	
		자양동 547-17대	106.0	
		자양동 547-18대	106.0	
		자양동 547-20대	96.0	
		자양동 547-21대	89.0	
		자양동 547-22대	89.0	
		자양동 547-23도	117.0	
		자양동 547-24대	116.0	
		자양동 547-25대	119.0	
		자양동 547-26대	122.0	
		자양동 547-27대	3.0	
		자양동 547-29대	57.0	
		자양동 547-40대	786.1	
		자양동 547-45대	54.0	
		자양동 547-46대	119.0	

가구 번호	가구면적(m ²)	필지		비고
		위치	면적(m ²)	
K	7,397.7	자양동 547-47	99.0	자양12 특별계획구역
		자양동 547-48	112.0	
		자양동 547-49	119.0	
		자양동 547-50	119.0	
		자양동 547-51	112.0	
		자양동 547-52	102.0	
		자양동 547-53	122.0	
		자양동 547-54	126.0	
		자양동 547-55	126.0	
		자양동 547-56	376.0	
		자양동 547-57	119.0	
		자양동 547-58	122.0	
		자양동 547-59	122.0	
		자양동 547-60	122.0	
		자양동 547-61	107.0	
		자양동 547-66	105.0	
		자양동 547-69	98.0	
		자양동 547-70	324.0	
		자양동 547-71	253.0	
		자양동 548-3	58.0	
		자양동 559-54	69.0	

□ 가구 및 획지에 관한 결정(변경)사유서

가구번호	면적(m ²)			변경사유
	기정	변경	변경후	
K	8,803.0	감)77.6	8,725.4	• 자양12 특별계획구역 측량에 따른 면적 변경

2) 건축물에 관한 결정조서 : 변경없음

3) 건축물 개발밀도 계획 : 변경없음

□ 건폐율

구분	특별계획구역 계획지침	세부개발계획	비고
건폐율	60%이하	좌동	

□ 용적률

구분	특별계획구역 계획지침	세부개발계획	비고
기준용적률	300%이하	좌동	
허용용적률	360%이하	좌동	
상한용적률	400%이하 • 허용용적률 × 1 + (1.3 × 가중치 × α) 이내 ※ 가중치 : 공공시설제공부지용적률 ÷ 사업부지용적 ※ α : 공공시설제공면적 ÷ 공공시설제공 후 대지면적	좌동	

□ 용적률 인센티브 완화항목 및 완화기준

- 1) 허용용적률 산정을 위한 인센티브 계획용적률은 의무형 인센티브는 100분의 20이상, 규제형과 유도형 인센티브합은 100분의 80 이내로 하고, 기준용적률과 인센티브 계획용적률의 합은 허용용적률 범위를 초과할 수 없다.
- 2) 의무형 인센티브인 친환경 건축물 항목은 해당 인센티브의 100분의 20에 미달하는 경우에도 유도형과 규제형 인센티브 항목 준수를 통하여 부족한 의무형 인센티브의 대체 적용은 인정하지 않는다.
- 3) 유도형 인센티브 항목이 두 가지 이상인 경우, 한 항목의 유도형 인센티브 계획용적률은 해당 유도형 인센티브량의 100분의 50이내에서 적용하도록 한다.
- 4) 규제형 인센티브 계획용적률은 해당 허용용적률 인센티브량의 100분의 30을 초과할 수 없으며, 본 기준을 초과하여 계획용적률이 산출된 경우에는 100분의 30까지만 인정되며, 지구단위계획도상의 규제사항은 건축계획에 반영하여야 한다.
- 5) 전층권장 용도의 면적은 해당 용도의 바닥면적 합계가 지상부 전체 연면적(주차장 제외)의 “해당 지구단위계획으로 정한 면적(전용면적)” 이상일 경우에 인센티브를 부여한다.
- 6) 공동개발(지정/권장)에 관한 인센티브 부여는 본 지구단위계획 결정일 당시 계획이 수립된 대지에 한하여 적용하며, 최대 개발규모 내에서 토지소유자가 필지 수를 변경하여 공동개발시에는 해당 도시계획위원회 심의에서 인정한 경우에 한하여 인센티브를 추가로 부여할 수 있다.
- 7) 자율적(선택적) 공동개발에 관한 인센티브 부여는 최대개발규모 내에서 자율적(선택적)으로 공동개발할 수 있으며, 공동 개발 필지 수에 따라 인센티브를 부여한다.

- 8) 미관지구내에서 본 지구단위계획에서 제시한 건축한계선 후퇴부분은 제공면적 산정시 제외하며, 미관지구 이후부터 후퇴한 건축한계선 부분에 한하여 인센티브를 부여한다.
- 9) 조경면적 등 타 법령에서 의무적으로 조성하도록 하는 사항은 인센티브를 부여할 수 없으며, 유사한 계획요소가 중복되는 경우 인센티브 적용은 유리한 하나의 항목을 적용할 수 있으나 중복하여 계산할 수 없다.
- 10) 지하철 출입구 및 환기구시설을 건물내부 또는 대지내 설치시 공개공지 면적에 산입할 수 있다.
(단, 인센티브 산정을 위한 공개공지 면적에서는 제외)

□ 용적률 인센티브 계획

항목		완화기준	비고
유도형	권장용도	• 기준용적률×(권장용도면적÷주차장을 제외한 건축연면적)×0.15	• 주차장을 제외한 총연면적의 40%이상 준수시 인정
	공개공지 및 쌈지형공지	• 기준용적률×(설치면적-의무면적÷대지면적)×0.6	• 위치준수
	건축물 형태	• 기준용적률×0.05	• 1층 전면부 투시형 처리 70%이상
규제형	건축한계선	• 기준용적률×(제공면적÷대지면적)×0.5	• 미관지구내 건축한계선 제공면적 제외
	공공보행통로	• 기준용적률×(제공면적÷대지면적)×a	• 피로티구조 : a = 0.25 • 개방형구조 : a = 0.5
의무형	자연지반보존	• 기준용적률×(자연지반보존÷대지면적)×0.2	-
	옥상녹화	• 기준용적률×(제공면적÷대지면적)×0.1	• 녹화면적은 대지면적의 20%까지만 허용 • 법정 조경으로 산입된 면적 제외
	녹색주차장, 투수성포장	• 기준용적률×0.05	-
	중수도설치	• 기준용적률×0.04	• 총 사용량의 10%이상 처리 시설 설치시 적용 • 관련법상 의무시설인 경우 제외
	빗물이용시설	• 기준용적률×0.04	• 빗물저류탱크용량(ton)이 건축면적×0.5 또는 대지면적×0.2 이상 설치
	신재생 에너지 사용	• 기준용적률×0.05	• 건축공사비의 1% 이상 또는 총 에너지 사용량의 1% 이상 부담

항목		완화기준				비고
	에너지 절약 계획 도입	구분	에너지 절감율	에너지 성능지표	친환경건축물인증	인센티브량
		1등급	33.5% 이상	81점 이상	85점 이상	기준용적률×0.08
		2등급	23.5~33.5% 미만	74~81점 미만	75~85점 미만	기준용적률×0.05

4) 높이 계획 : 변경없음

5) 건축물의 배치 · 형태 · 색채 · 건축선에 관한 계획 : 변경없음

라. 기타사항에 관한 결정사항 : 변경

1) 대지내 공지 및 통로 계획 : 변경없음

2) 차량 동선 및 주차 계획 : 변경없음

3) 공공시설 부담에 관한 계획 : 변경

□ 토지이용계획

구분	면적(m ²)			구성비(%)	비고	
	기정	변경	변경후		기정	변경후
합계	10,936.2	감) 46.0	10,890.2	100.0	-	-
공동주택	7,414.6	감) 16.9	7,397.7	67.9	-	-
기반시설	3,521.6	감) 29.1	3,492.5	32.1	-	-
공원	310.0	증) 0.2	310.2	2.9	기존공원 : 227.0m ² 기부채납 : 83.0m ²	기존공원 : 227.0m ² 기부채납 : 83.2m ²
도로	3,211.6	감) 28.9	3,182.3	29.2	현행도로 : 1,717.4m ² 기부채납 : 1,494.2m ²	현행도로 : 1,701.4m ² 기부채납 : 1,480.9m ²


※ 대상지 내 광진구 소유 현행공원 227.0m²은 무상양도 받고, 무상귀속 하는 신설공원 310.2m² 중 83.2m²는 공공기여 면적으로 제공

□ 순부담률 산정


구분		면적(㎡)			구성비 (%)	비고	순부담률 산정	
		기정	변경	변경후				
합계		8,991.8	감) 30.0	8,961.8	100.0	-	기정	$= \frac{(\text{공원} + \text{도로})}{(\text{공동주택} + \text{공원} + \text{도로})}$ $= \frac{(83\text{㎡} + 1,494.2\text{㎡})}{(7,414.6\text{㎡} + 83\text{㎡} + 1,494.2\text{㎡})}$ $= \frac{1,577.2\text{㎡}}{8,991.8\text{㎡}} = 17.5\%$
가구	공동주택	7,414.6	감) 16.9	7,397.7	82.5	-		변경
	공원	83.0	-	83.2	1.0	기부채납		
	도로	1,494.2	감) 13.1	1,480.9	16.5	기부채납		

구분	특별계획구역 계획지침	세부개발계획	비고
공공시설 조성 및 제공	• 구역내 도로·공원 및 공공공지 등을 사업계획에 포함하여 설치·조성후 기부채납 (15% 이상) - 기부채납 : 17.4% - 공원 : 83.2㎡, 도로 : 1,480.9㎡ - 설치·조성후 기부채납	• 구역내 도로·공원 및 공공공지 등을 사업계획에 포함하여 설치·조성후 기부채납 (15% 이상) - 기부채납 : 17.4% - 공원 : 83.2㎡, 도로 : 1,480.9㎡ - 설치·조성후 기부채납	


□ 특별계획구역 결정도

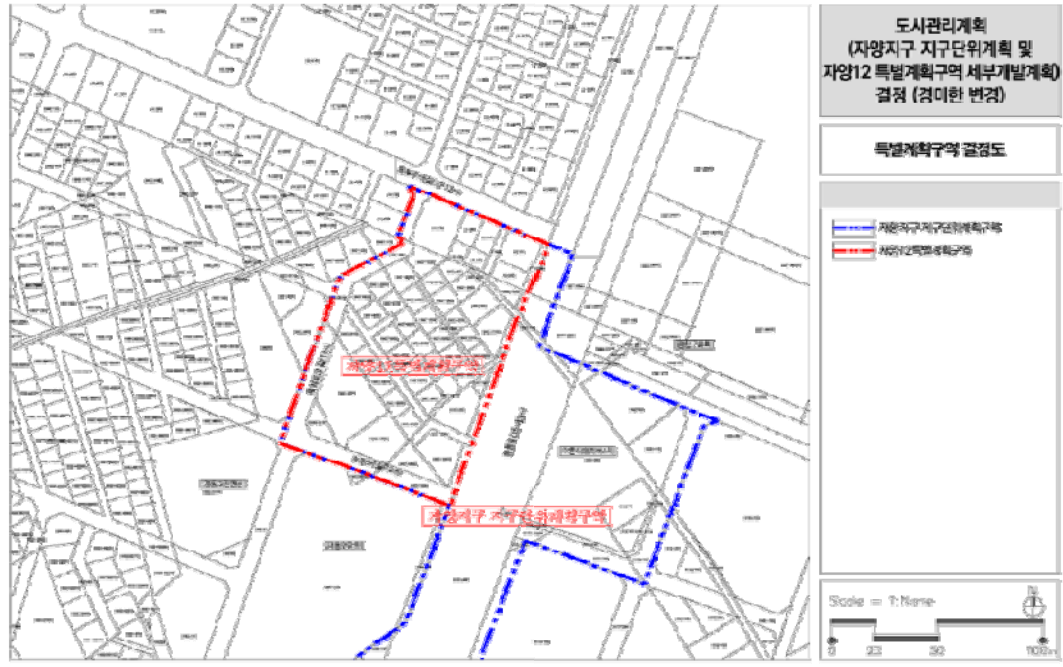


□ 용도지역지구 결정도

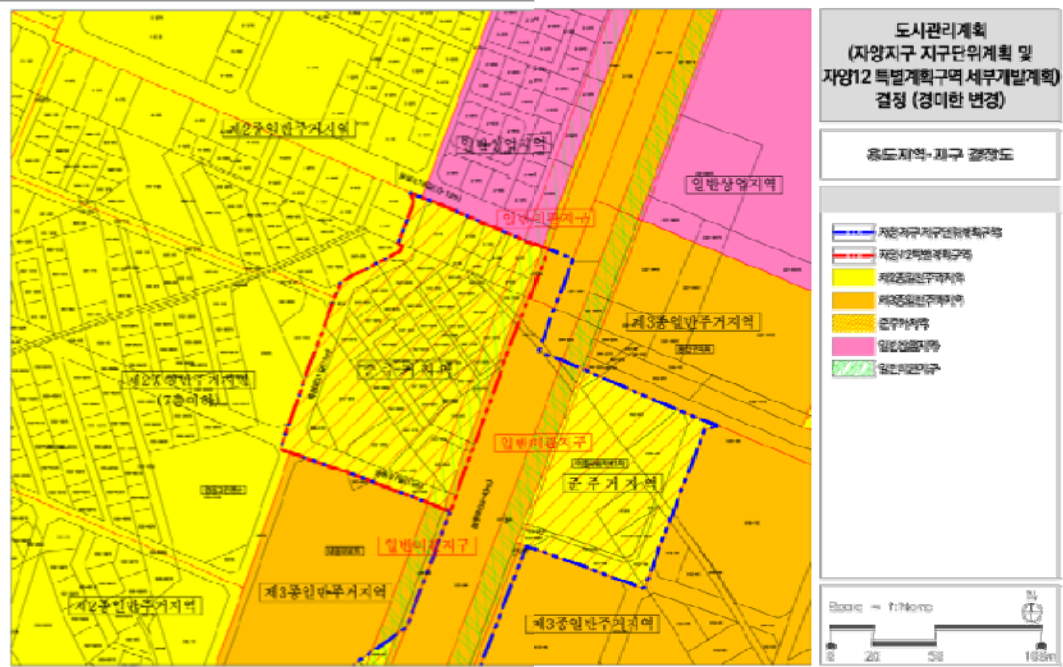


□ 도시기반시설에 관한 결정도

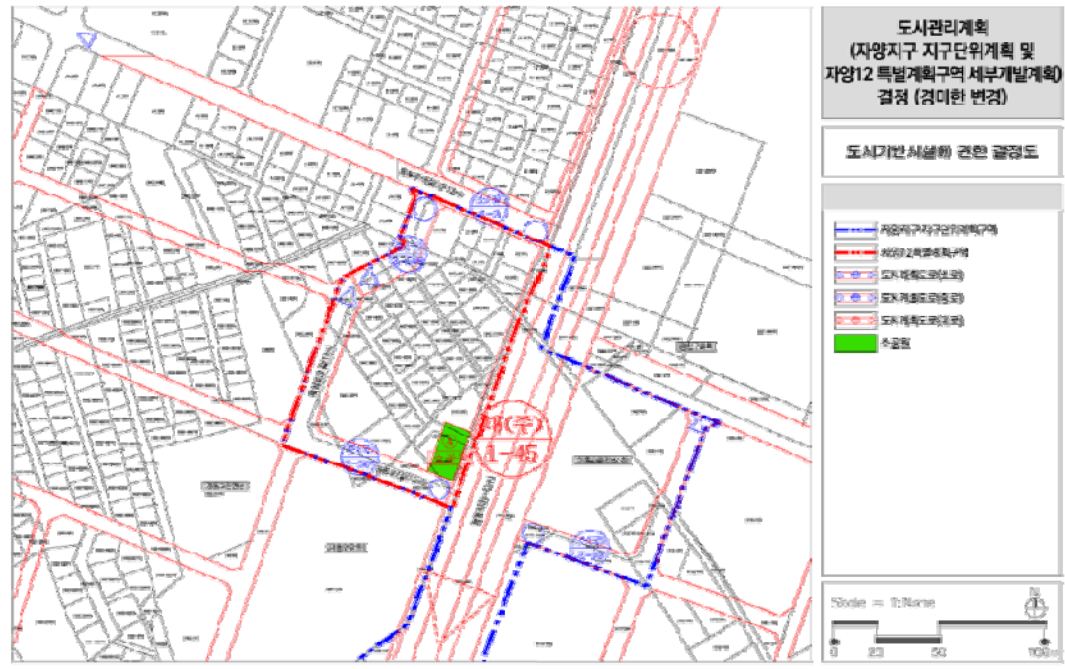


□ 가구 및 획지에 관한 결정도(기정)

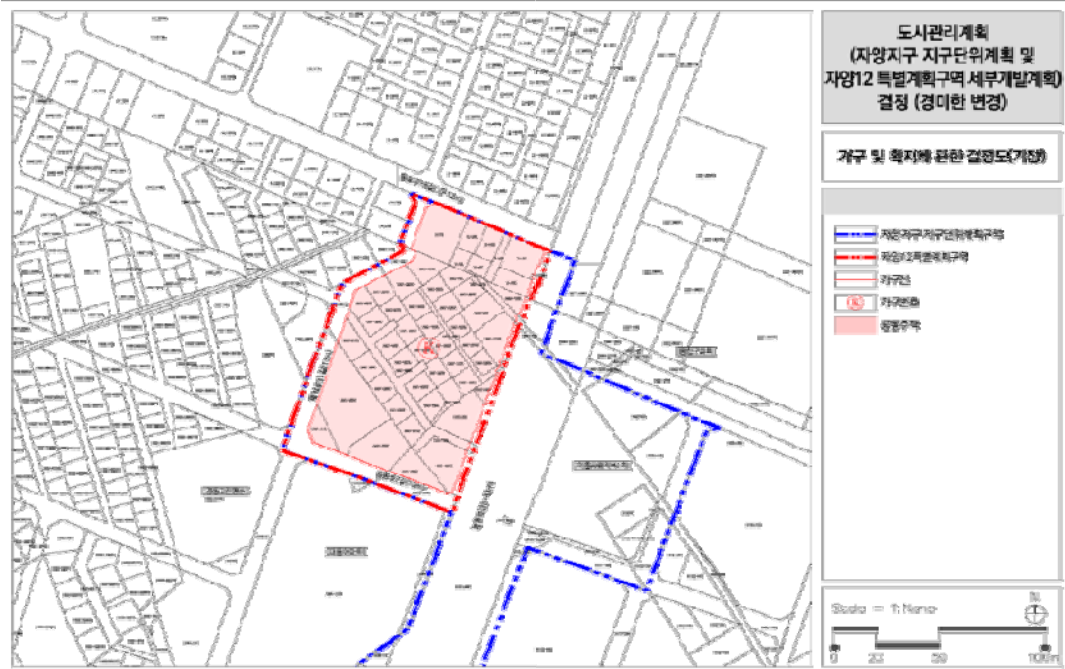


□ 가구 및 획지에 관한 결정도(변경)

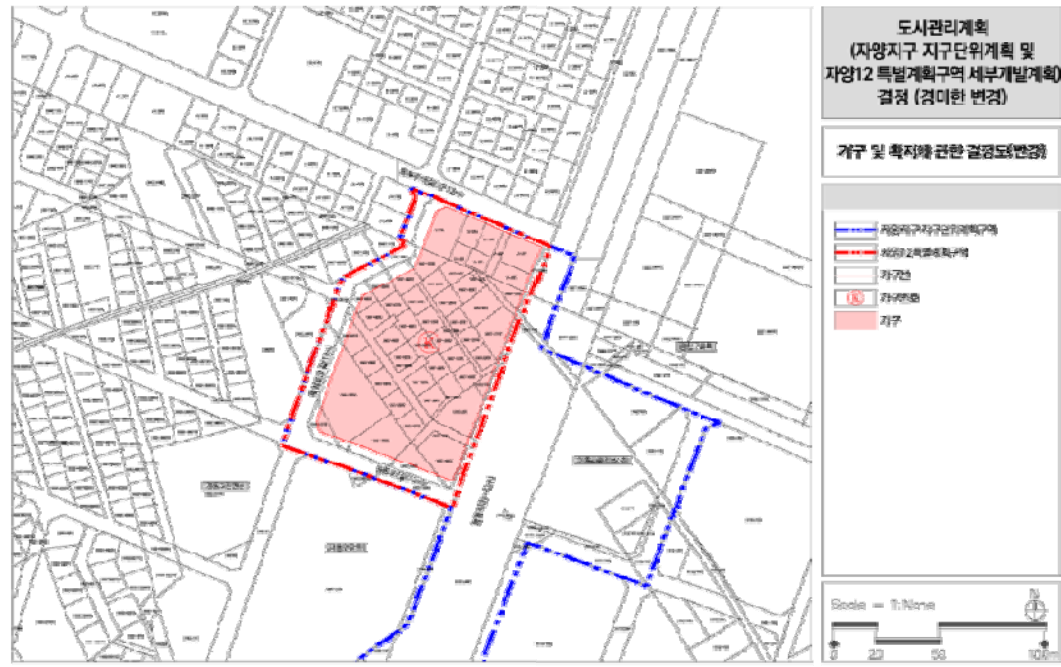


□ 건축물의 용도·건축물·용적률·높이에 관한 결정도

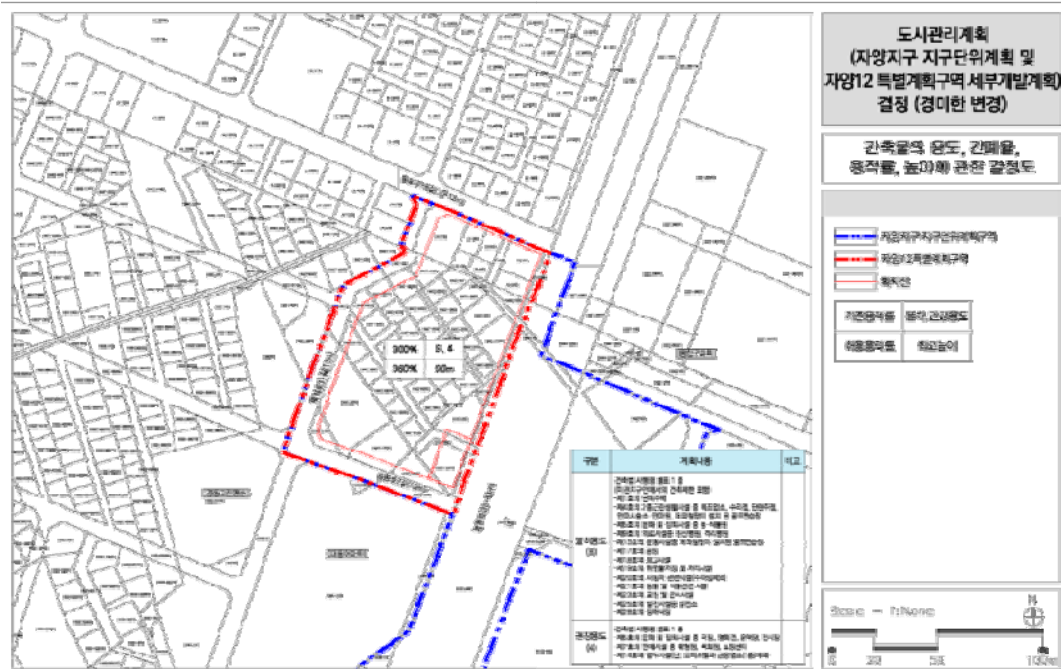

□ 건축물의 배치 등에 관한 결정도

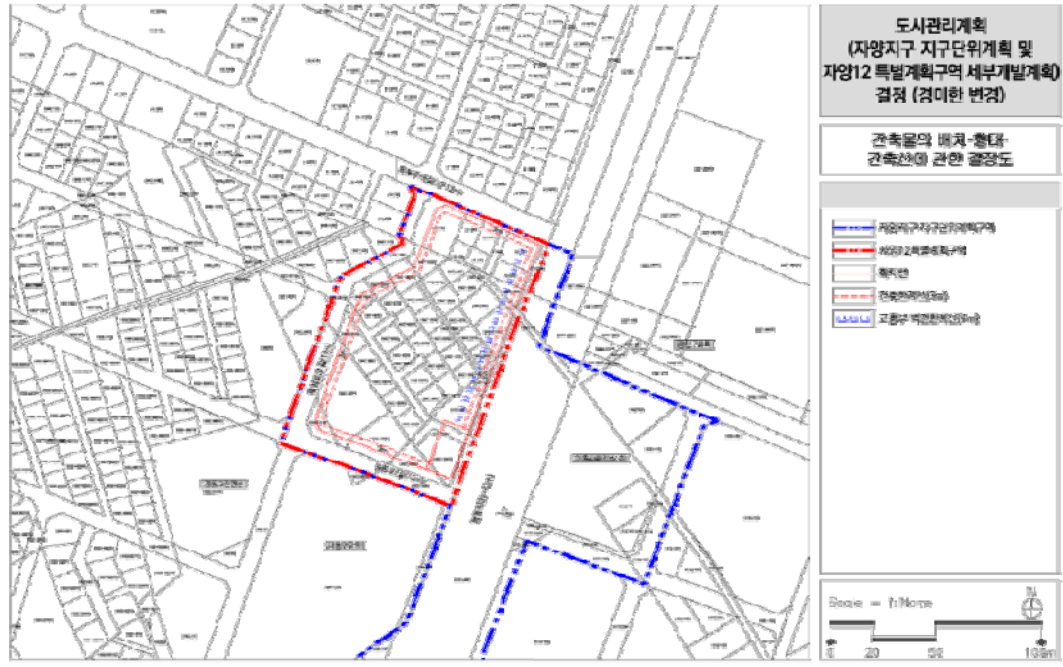

□ 기타사항에 관한 결정도

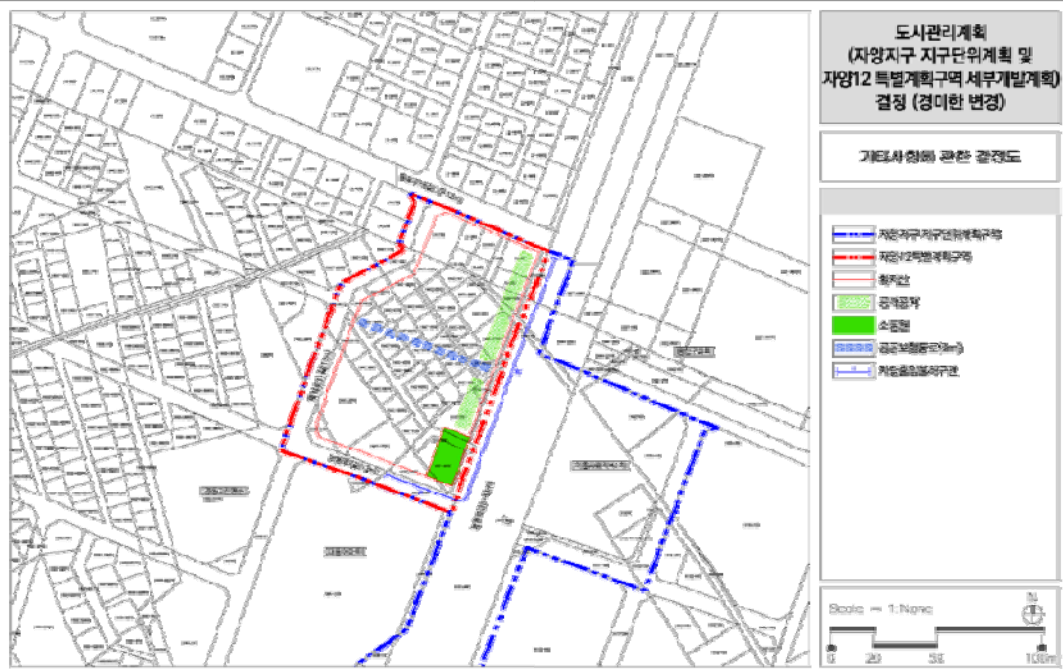

□ 특별계획구역 세부개발계획 결정도



광진구고시 제2021-144호

도시관리계획(군자역지구 지구단위계획) 결정(변경) 및 지형도면 고시

서울특별시고시 제2012-111호(2012.05.03)로 군자역지구 지구단위계획 결정(변경)된 광진구중곡동 341-14호와 1필지 지구단위계획(대지분할가능선 지정)에 대하여 「국토의 계획 및 이용에 관한 법률」 제30조·제32조 및 같은법 시행령 제25조·제27조, 「서울특별시 도시계획조례」 제68조와 「토지이용규제 기본법」 제8조 및 같은법 시행령 제7조의 규정에 따라 다음과 같이 도시관리계획(지구단위계획) 결정(변경)하고 지형도면을 고시합니다.

2021년 9월 9일

광진구청장

1. 결정(변경) 취지

- 광진구 중곡동 341-14호와 1필지 대지분할 가능선을 신설하여 합리적으로 토지를 이용하고자 함.

2. 군자역지구 지구단위계획 결정(변경)

- 대지분할·교환에 관한 결정(변경)조서

가구번호	면적	구분	대 지		비 고
			위 치	면적(m ²)	
F	5,783.4	기정	중곡동 341-10	226.1	- 공동개발지정
			중곡동 341-11	137.9	
			중곡동 341-14	278.7	
			중곡동 341-27	331.9	
		변경	중곡동 341-10	226.1	- 공동개발지정 - 대지분할·교환 (341-14,27)
			중곡동 341-11	137.9	
			중곡동 341-14	305.3	
			중곡동 341-27	305.3	

※ 대지분할·교환외 공동개발(지정) 등의 계획은 변경 없음


3. 관계도면 : 지구단위계획 결정(변경)도 및 지형도면 고시도

※ 첨부된 지형도면은 참고용 도면이므로 측량, 그 밖의 용도로 사용할 수 없습니다.


4. 고시 관련 세부내용에 대한 시민의 열람편의를 위하여 서울특별시 광진구청 도시계획과(☎ 450-7674)에 관련도서를 비치하여 열람하고 있습니다.

※ 고시문 및 지형도면 등은 토지이용규제정보서비스(<http://luris.mltm.go.kr>)에 게시할 예정이오니 참고하시기 바랍니다.

- 도시관리계획(군지역 지구단위계획) 결정(변경)도 및 지형도면
 ■ 획지 및 건축물 등에 관한 도시관리계획 결정도(기정)

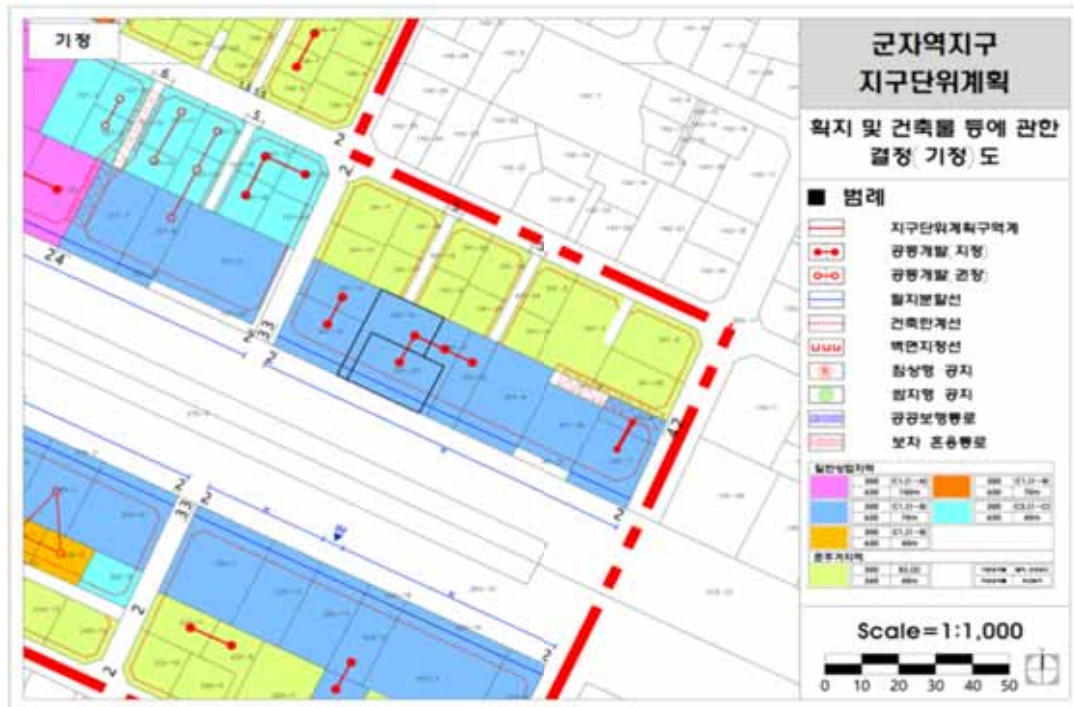

- 획지 및 건축물 등에 관한 도시관리계획 결정도(변경)

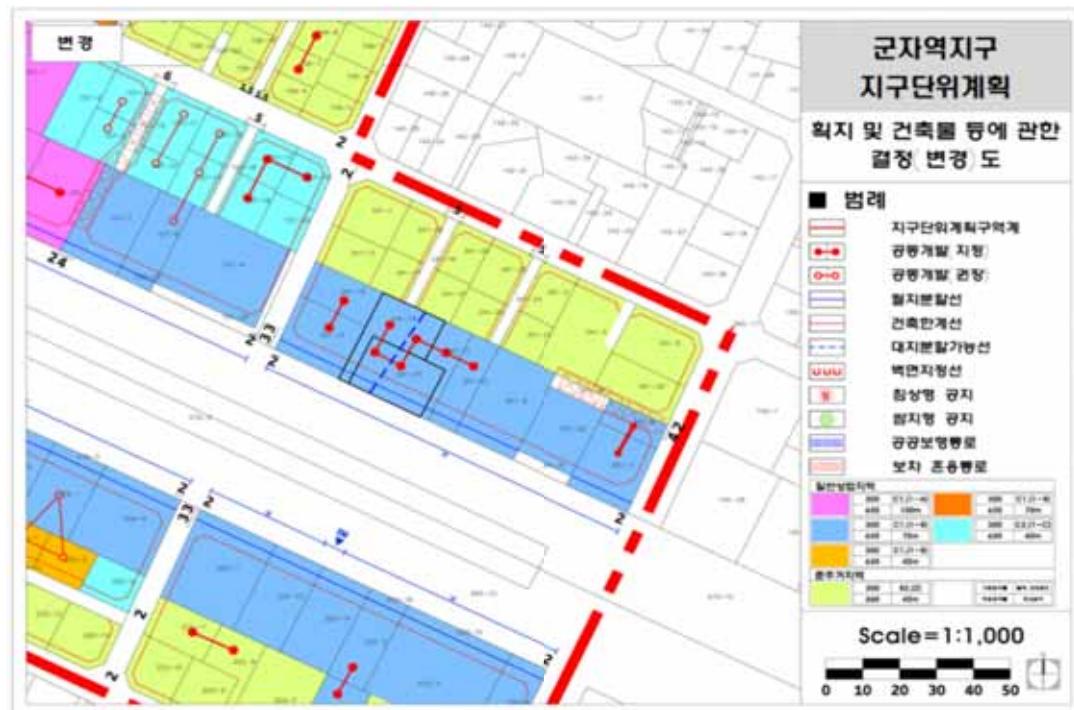

광진구고시 제2021 - 145호

배나무터어린이공원 조성계획결정(변경) 및 지형도면 고시

건설부고시 제61호(1973.5.18.)로 도시계획시설(공원) 지정되고, 서울특별시고시 제1993-279호(1993.9.13.)로 공원조성계획 결정(변경)된 배나무터어린이공원에 대하여 2021년 제4차 도시공원위원회 심의를 거쳐 「국토의 계획 및 이용에 관한 법률」 제30조·제32조, 같은 법 시행령 제25조, 「도시공원 및 녹지 등에 관한 법률」 제16조의2에 따라 다음과 같이 공원조성계획 결정(변경)하고 지형도면을 고시합니다.

2021년 9월 9일

광진구청장

1. 결정취지: 「도시공원 및 녹지 등에 관한 법률」 제16조의2에 따른 공원조성계획 변경사항을 반영하기 위함
2. 위 치: 서울특별시 광진구 중곡동 695번지
3. 공원면적: 971.9㎡
4. 조성계획결정(변경) 조서 및 도면: 따로붙임
※ 첨부된 도면 등은 참고용 도면이므로 측량 또는 그 밖의 용도로 사용할 수 없음
5. 열람장소: 서울특별시 광진구청 공원녹지과(☎02-450-7775)

배나무터어린이공원 조성계획결정(변경) 조서

1. 총괄표(광진구 중곡동 695번지)


구 분		변 경 전					변 경 후					비고		
		부지면적 (㎡)	시설면적 (㎡)	건 축 물(㎡)		공작물 (기)	부지면적 (㎡)	시설면적 (㎡)	건 축 물(㎡)		공작물 (기)			
				동수(동)	바닥면적(㎡)				연면적(㎡)	동수(동)			바닥면적(㎡)	연면적(㎡)
계		971.90	257	1	15.09	15.09	11	971.90	566.99				28	
기 반 시 설	소계							285.68	285.68					
	도로							285.68	285.68					신설
휴양시설		15	15				10						13	감15㎡
유희시설		182	182				1	281.31	281.31				5	증99.31㎡
운동시설													2	신설
편익시설		20	20	1	15.09	15.09								폐지
관리시설		40	40										8	감40㎡
녹지 및 기타		714.9						404.91						감309.99㎡
시 설 륜 (법정 60%이하)		(257/971.9) × 100 = 26.44 %						(566.99/971.9) × 100 = 58.33 %						
건 폐 율 (법정 5%이하)		(15.09/971.9) × 100 = 1.55%						-						

2. 시설조서

구 분	시설명	변 경 전									변 경 후									비고
		부호	위치	부지면적 (㎡)	시설면적 (㎡)	구 조	규 모	건 축 바닥면적	물(㎡) 연면적	공작물 (기)	부호	위치	부지면적 (㎡)	시설면적 (㎡)	구조	규모	건 축 바닥면적	물(㎡) 연면적	공작물 (기)	
합 계				971.90	257					11			971.90	566.99					28	
기 반 시 설	소 계												285.68	285.68						신설
	산책로										산 - 1		195.1	195.1						신설
	산책로										산 - 2		90.58	90.58						신설
휴양 시설	소 계			15	15					10									13	감15㎡
	파고라										①								1	신설
	등의자			15	15					10	②								9	감15㎡
	평의자										③								3	신설
유 아 회 사 설	소 계			182	182					1			281.31	281.31					5	증99.31㎡
	어린이놀이터			182	182					1	가		281.31	281.31						증99.31㎡
	모래놀이터										④								1	신설
	조합놀이대1										⑤								1	신설
	조합놀이대2										⑥								1	신설
	트램펄린										⑦								1	신설
	그네										⑧								1	신설
	소 계																		2	신설
운 동 시 설	허리돌리기+ 윗몸일으키기										⑨								1	신설
	달리기+ 하체흔들기										⑩								1	신설
	소 계			20	20			15.09	15.09											폐지
편 의 시 설	화장실	1 - 1		20	20	연와 슬라브	1층	15.09	15.09											폐지
	소 계			40	40														8	감40㎡
관 리 시 설	경계울타리			40	40															감40㎡
	공원등										⑪								6	신설
	안내판										⑫								2	신설
	소 계			714.9									404.91							감309.99㎡
녹 지 및 기 타	계단											(21.45)								신설(주차장 시설)
	환기구											(11.05)								신설(주차장 시설)
	승강기											(8.55)								신설(주차장 시설)
	녹지			714.9									404.91							감309.99㎡

3. 도로조서

구 분	등급	류별	번호	폭 원 (m)	연 장 (m)	면 적 (㎡)	기 능	기 점	종 점	비고
	합 계					285.68				
신 설	산책로	계				285.68				
신 설	산책로	3	1	3	67.59	195.1	산책로	공원 진입로	공원 진입로	
신 설	산책로	3	1	3	26	90.58	산책로	공원 진입로	공원 진입로	

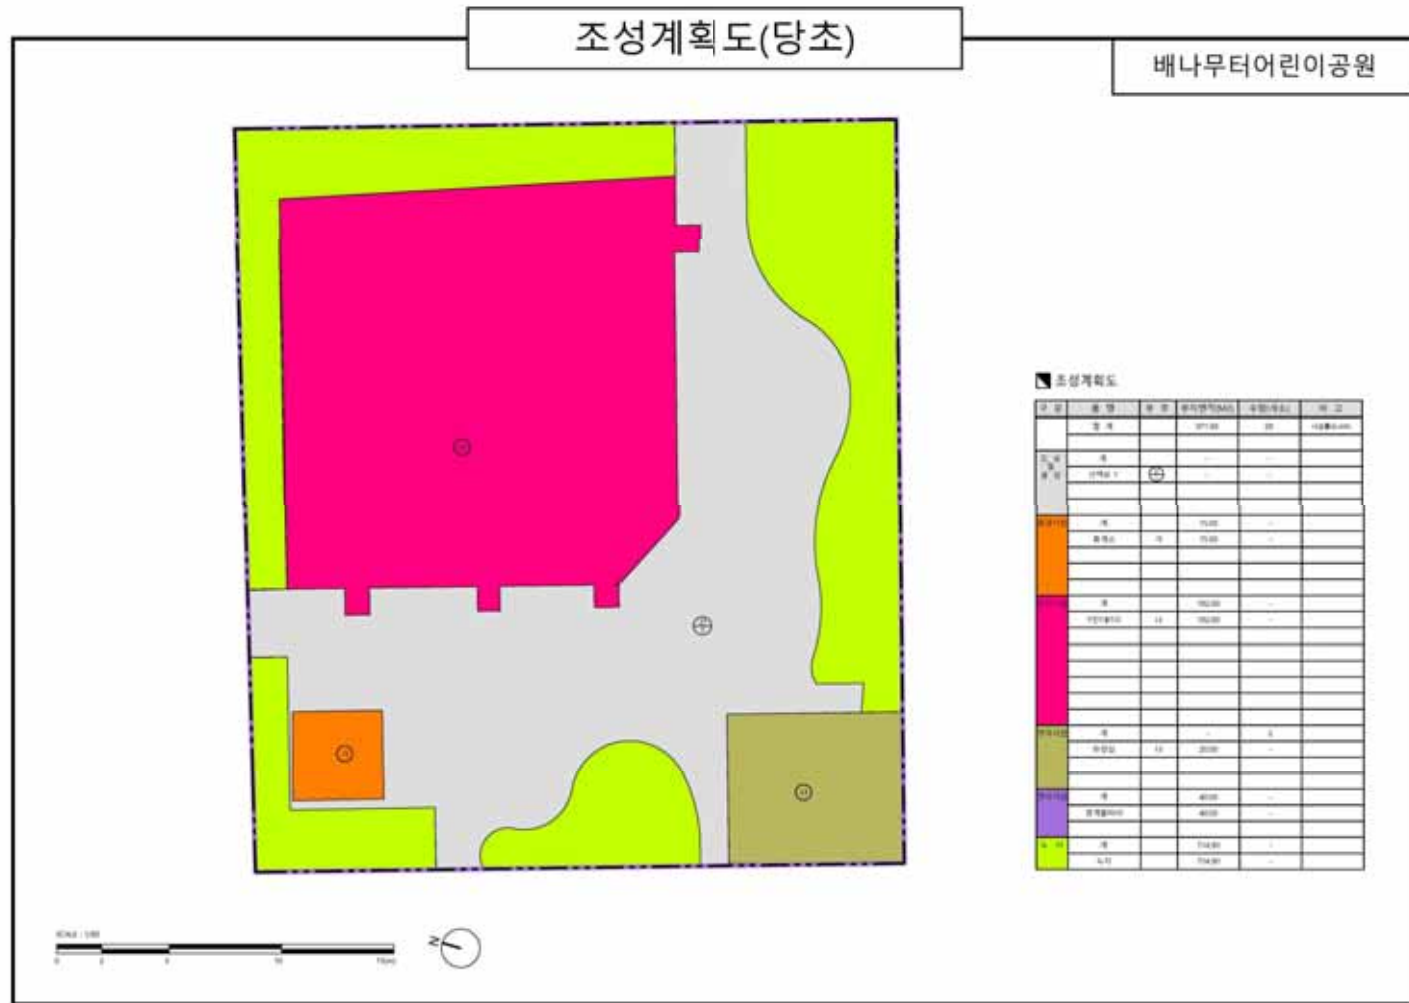

동대문구고시 제2021 - 181호

도시·군계획시설결정 실효 및 지형도면 고시(안)

「국토의 계획 및 이용에 관한 법률」 제48조 규정에 의하여 도시·군계획시설(도로)결정이 실효되었기에 같은 법 시행령 제42조에 따라 이를 고시하고 「토지이용규제 기본법」 제8조의 규정에 따라 지형도면을 고시합니다.

2021년 9월 9일
동 대 문 구 청 장

가. 도시계획시설(도로) 결정조서

구분	규모				기능	연장 (m)	기점	종점	사용 형태	최초 결정일	비고
	등급	류별	번호	폭원							
기정	소로	1	523	10~13	집산 도로	720	답십리 (대3-10)	전농로 (대3-11)	일반 도로	1978.06.12. (서고시 274)	
변경	소로	1	523	9~13	집산 도로	720	답십리 (대3-10)	전농로 (대3-11)	일반 도로	1978.06.12. (서고시 274)	폭원 축소 (미집행구간의 실효)


나. 실효일자 : 2020. 7. 1.

다. 실효사유 : 「국토의 계획 및 이용에 관한 법률」 제48조제1항(도시계획시설 결정의 실효)


라. 지형도면 : 붙임 참조

마. 관계도서는 서울특별시 동대문구 도시계획과(☎02-2127-4583)에 비치하고 이해관계인 및 일반인에게 보입니다.

- 도시계획시설(도로) 결정 실효 지형도면 고시
○ 기 정

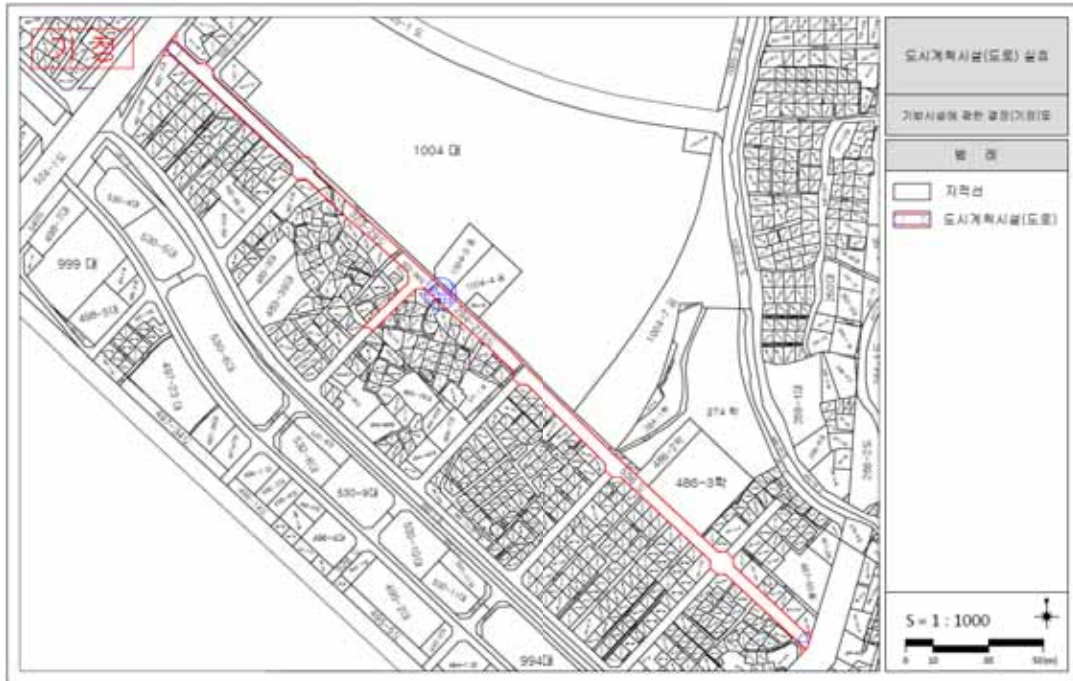

- 변경

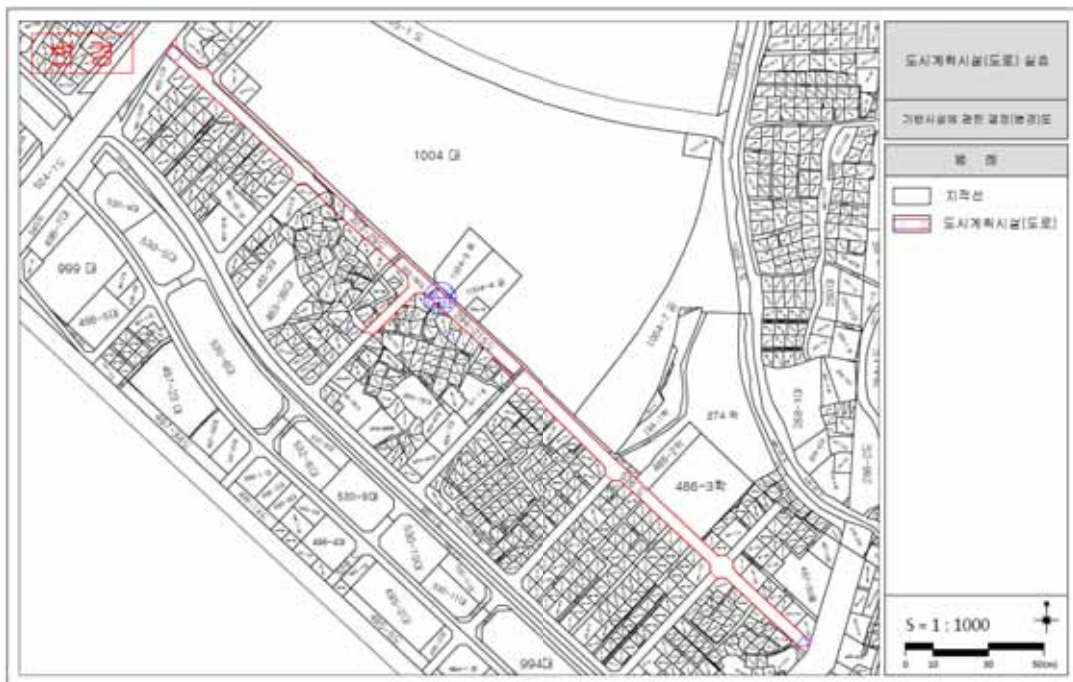

은평구고시 제2021 - 166호

도시계획시설(사회복지시설)사업 실시계획인가 고시

1. 서울특별시은평구고시 제2021-98호(2021.06.10.)로 도시계획시설(사회복지시설)결정 및 지형도면 고시하고 서울특별시은평구공고 제2021-1041호(2021.6.24.)로 도시계획시설(사회복지시설)사업 실시계획인가 열람 공고한 신사동 204-12, 204-13 토지에 대하여
2. 「국토의 계획 및 이용에 관한 법률」 제88조 및 같은 법 시행령 제97조의 규정에 의거 실시계획을 인가하고 같은 법 제91조 및 같은 법 시행령 제100조의 규정에 따라 이를 고시하고자 합니다.
3. 관계서류는 은평구청 보육지원과에 비치하여 토지 및 건물소유자와 이해관계인, 일반인에게 보입니다.

2021년 9월 9일
은 평 구 청 장

가. 사업개요

사업의 종류 및 명칭	사업시행지	면적 또는 규모	사업기간
- 도시계획시설(사회복지시설)사업 - 국공립어린이집 확충사업	신사동 204 - 12, 204 - 13	국공립어린이집 토지면적 347㎡	인가일로부터 3년

나. 사업시행자 : 서울특별시 은평구청장(서울특별시 은평구 은평로 195)

다. 수용 또는 사용할 토지 또는 물건 조서 등 : 별첨

라. 공공시설 등의 귀속 및 양도에 관한 사항 : 해당사항 없음

마. 기타 자세한 사항은 은평구청 보육지원과(☎351-7103)로 문의하시기 바랍니다.

토 지 조 서

- 사업시행자 : 서울특별시 은평구청장
○ 사 업 명 : 국공립어린이집 확충사업

연번	소재지번	지목	지 적 (㎡)	편입면적 (㎡)	소 유 자		이해관계인			비 고
					성 명	주 소	성 명	주 소	권리의 종 류	
1	은평구 신사동 204-12	대	162.0	162.0	구*희	서울시 은평구 응암로21길, *-*(응암동)				
2	은평구 신사동 204-13	대	185.0	30.83	이*현	서울시 서초구 바우피로6길 *-*, *호(우면동)				
				30.83	윤*희	서울시 관악구 봉천로 *, *동 *호 (봉천동)				
				30.84	박*민	서울시 강동구 고덕로 *, *동, *호 (상일동)				
				30.84	장*선	서울시 서초구 사임당로19길, *-*(서초동)				
				30.83	한*경	경기도 수원시 영통구 센트럴타운로 *, *동 *호(이의동)				
				30.83	김*득	서울시 은평구 은평터널로11길 *, *층 *호 (신사동)				

건 물 조 서

- 사업시행자 : 서울특별시 은평구청장
○ 사 업 명 : 국공립어린이집 확충사업

연번	소재지번	물건의 종류	구조 및 규격	연면적 (㎡)	실제 이용 상황	소 유 자		이해관계인			비 고
						성 명	주 소	성 명	주 소	관리의 종류	
1	은평구 신사동 204-12	건물	연와조	96.09	단독주택	구*희	서울시 은평구 응암로21길, *-*(응암동)				
2	은평구 신사동 204-13	건물	연와조	249.06	공동주택 (다세대)	이*현	서울시 서초구 바우뚝로6길 *-*, *호(우면동)				
						윤*희	서울시 관악구 봉천로 *, *동 *호 (봉천동)				
						박*민	서울시 강동구 고덕로 *, *동, *호 (상일동)				
						장*선	서울시 서초구 사임당로19길, *-*(서초동)				
						한*경	경기도 수원시 영통구 센트럴타운로 *, *동 *호(이의동)				
						김*득	서울시 은평구 은평터널로11길 *, *층 *호 (신사동)				

양천구고시 제2021 - 146호

주택건설사업 사업계획승인 고시

서울특별시 양천구 신정2동 129-9번지 일대 주택건설사업에 대하여 주택법 제15조 제1항의 규정에 의거 사업계획을 승인하고 같은법 제15조 제6항에 의하여 다음과 같이 고시합니다.

2021년 9월 9일

양 천 구 청 장

1. 사업명 : 양천구 신정2동 129-9번지 아파트 신축공사
2. 사업주체
 - 가. 성 명 : (주)쓰리씨 대표 윤병남
 - 나. 주 소 : 서울특별시 강남구 언주로97길 13, 2층(역삼동)
3. 사업시행개요
 - 가. 위 치 : 서울특별시 양천구 신정2동 129-9번지 외 4필지
 - 나. 용도지역 : 제2종일반주거지역(7층이하)
 - 다. 대지면적 : 1,554.00㎡
 - 라. 용 도 : 공동주택(아파트) 45세대, 근린생활시설(복리시설) 1호
 - 마. 건립규모 : 지하1층/지상7층
 - 건축면적 : 632.77㎡
 - 연 면 적 : 4,205.56㎡
 - 건 폐 율 : 40.72%
 - 용 적 륜 : 199.13%
4. 주택의 규모 등 주택건설계획

(단위 : ㎡)

공급 구분	주택의 형 태	동수	세대수	주택규모별 세대수(전용면적 기준)			
				38.09	53.66	59.94	59.98
분양	아파트	1	45	12	5	14	14

5. 사업기간 : 사업계획 승인일 ~ 2022.08.31.
6. 의제 처리사항 : 「주택법」 제19조제1항 각호 관련 사항

동작구고시 제2021 - 207호

도시관리계획(도시계획시설:철도) 결정(변경) 및 지형도면 고시

서울특별시고시 제1993-77호(1993.03.24.)로 도시관리계획(도시계획시설:철도)으로 최초 결정 고시되고, 서울특별시 제1997-153호(1997.5.9.), 서울특별시고시 제1998-133호(1998.4.14.), 서울특별시고시 제2000-194호(2000.07.20.)로 도시관리계획(도시계획시설:철도) 결정(변경) 및 지형도면 고시한 내용 중 면적산정 착오에 따른 오기사항이 있어 다음과 같이 변경 고시합니다.

2021년 9월 9일

동 작 구 청 장

1. 변경사유 : 기 결정(변경)한 도시관리계획(도시계획시설:철도)의 면적 산정착오에 의한 오기 사항 정정

2. 도시관리계획(도시계획시설:철도) 결정(변경) 조서

가. 결정(변경)조서

구분	시설명	시설의 세분	위치	면적(m ²)			최초 결정일	비고
				기정	변경	변경후		
변경	철도	남성정거장 (7호선)	동작구 사당동 250번지 일대	4,453	증) 823	5,276	서울시고시 - 1993 - 77호 (1993.3.24.)	

나. 결정(변경) 사유서

시설명	변 경 내 용	결정(변경) 사유
철도	○면적변경 : 4,453m ² → 5,276m ² - 증) 823m ²	○기 결정(변경)한 도시관리계획(도시계획시설:철도)의 면적산정 착오에 의한 오기사항 정정


3. 지형도면 : 변경없음

※ 첨부된 도면은 참고용 도면이므로 측량, 그 밖의 용도로 사용할 수 없습니다.

4. 열람장소 : 동작구 도로관리과(☎820-1405), 도시계획과(☎820-9559)에 관계도서를 비치하고 있습니다.

※ 고시문 및 지형도면은 토지이음(<http://eum.go.kr>)에 게시하오니 참고하시기 바랍니다.

[도시관리계획(도시계획시설:철도) 결정(변경) 및 지형도면]

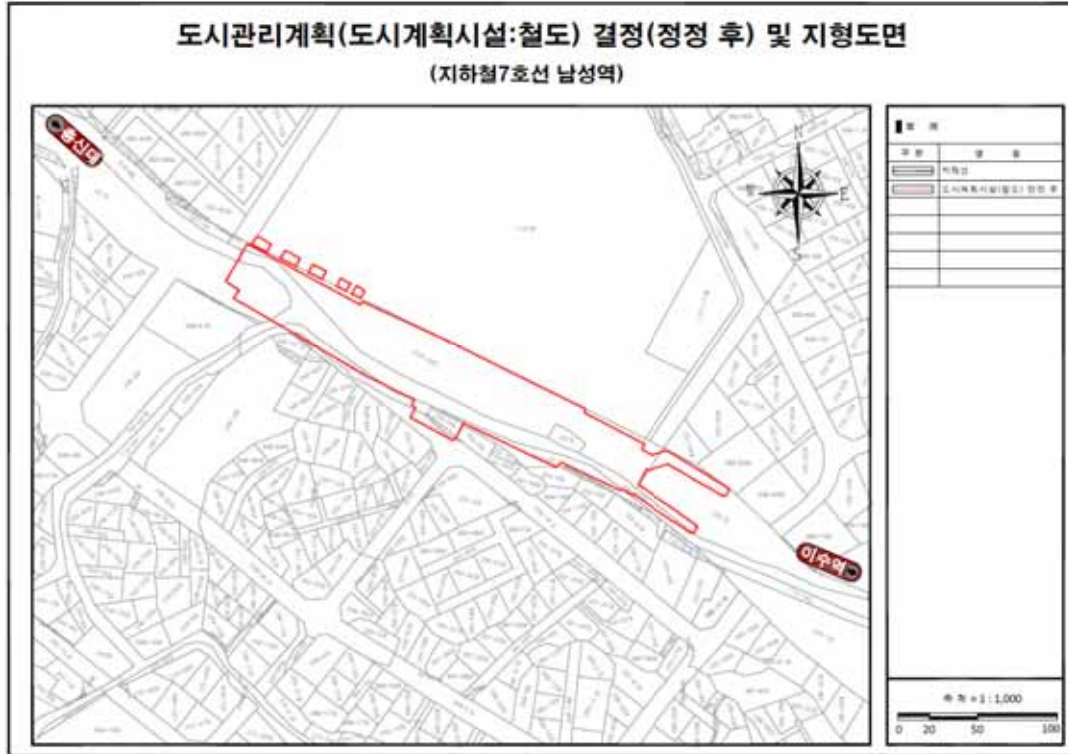

동작구고시 제2021-206호

도시관리계획(도시계획시설:도로) 결정(변경) 및 지형도면 고시

1. 서울특별시 동작구 노량진동 151-24~14-43 구간의 도시관리계획(도시계획시설:도로)에 대하여 『국토의 계획 및 이용에 관한 법률』 제30조 및 같은 법 시행령 제25조 규정에 따라 다음과 같이 도시계획시설(도로)을 결정(경미한 변경)하고,
2. 『국토의 계획 및 이용에 관한 법률』 제32조 및 『토지이용규제기본법』 제8조 및 같은 법 시행령 제7조 규정에 따라 지형도면을 고시합니다.

2021년 9월 9일

동 작 구 청 장

가. 결정(변경) 취지

- 현황여건을 고려하여 도로선형(폭원축소)을 일부 변경

나. 도시관리계획 결정(변경) 조서

- 도시계획시설(도로) 결정(변경) 조서

구분	규 모				기능	연장 (m)	기점	종점	사용 형태	주요 경과지	최초 결정일	비고
	등급	류별	번호	폭원 (m)								
기정	소로	3	3	6	국지 도로	85	노량진동 151-24	노량진동 14-43	일반 도로	-	동작구고시 제2006-87호 (2006.11.16)	중로1-1호선 중복결정 연장6m/ 면적 27㎡
변경	소로	3	3	4~6	국지 도로	85	노량진동 151-24	노량진동 14-43	일반 도로	-		

－ 결정(변경) 사유서

도로명	변경내용	변경사유
소로3-3	· 선형 일부 변경	· 현황여건을 고려하여 도로선형(폭원축소) 일부 변경

다. 관계도서 : 생략


※ 첨부된 도면은 참고용 도면이므로 측량, 그 밖의 용도로 사용할 수 없습니다.

라. 열람장소 : 동작구 도로관리과(☎820-9903), 도시계획과(☎820-9596)에 관계도서를 비치하고 있습니다.

※ 고시문 및 지형도면은 토지이음(<http://eum.go.kr>)에 게시하오니 참고하시기 바랍니다.

[도시관리계획 결정도]

1. 노량진동 151-24 ~ 노량진동 14-43

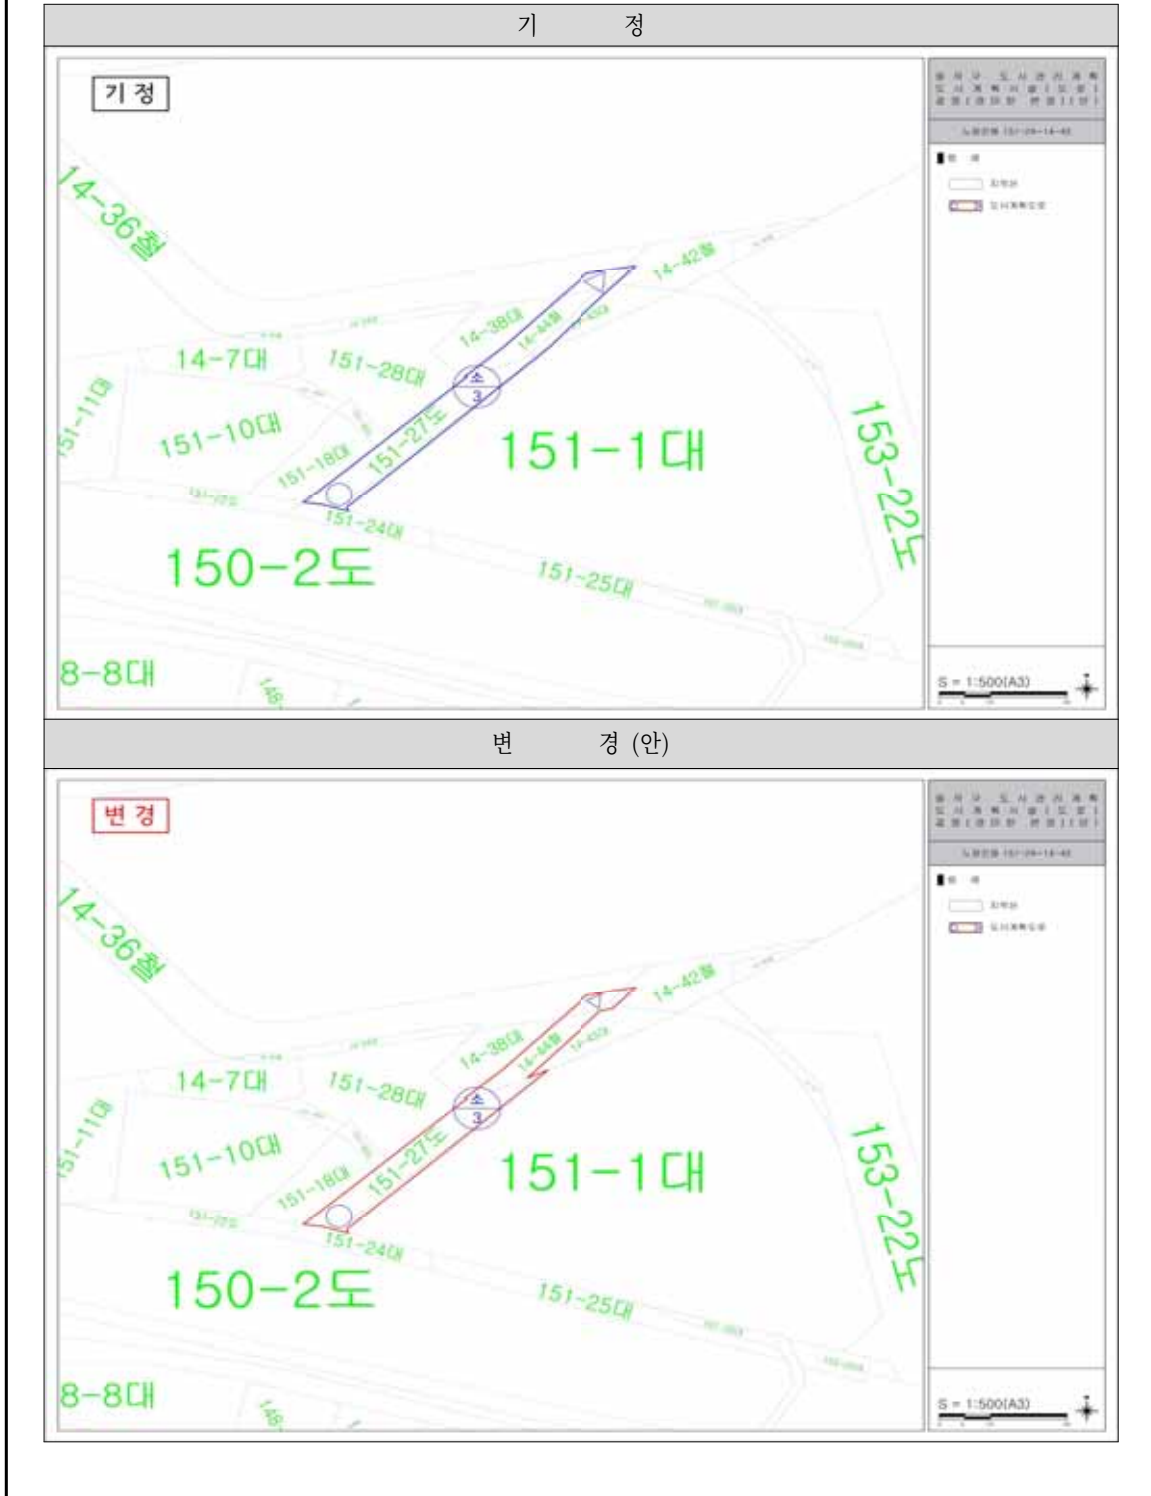

송파구고시 제2021 - 182호

도시계획시설(철도) 결정(변경) 및 지형도면 고시

건설부고시제399호(1991.07.24.), 서울특별시고시제1994-104호(1994.04.07.)로 결정된 송파구 장지동 600번지 일대 도시계획시설(철도)에 대하여 『국토의 계획 및 이용에 관한 법률』 제30조 및 같은법 시행령 제25조, 『서울특별시 도시계획조례』 제68조 규정에 의하여 도시계획시설(철도) 결정(경미한 변경)하고, 같은법 제32조와 『토지이용규제 기본법』 제8조 및 같은법 시행령 제7조 규정에 따라 지형도면을 작성하여 이를 고시합니다.

2021년 9월 9일

송 파 구 청 장

1. 변경결정 및 결정 취지

『국토의 계획 및 이용에 관한 법률』 제2조 제4호 다목에 의한 도시기반시설의 정비에 관한 계획으로서 지하철 8호선 복정역 편의시설(엘리베이터) 설치에 따른 도시계획시설(철도) 변경 결정에 관한 사항임

2. 도시계획시설(철도) 결정(변경)조서

구분	시설명	시설의 종류	위 치	면 적 (㎡)			최 초 결정일	비고
				기 정	변 경	변경후		
변경	철도	도시철도 (지하철8호선 복정역)	송파구 장지동 600번지 일대	6,603	증) 85.1	6,688.1	건설부 고시 제399호 (' 91.07.24)	

【결정(변경) 사유서】

시설명	변 경 내 용	변 경 사 유
철 도 (복정역)	•면적 변경 - 6,603㎡ → 6,688.1㎡ (증 85.1㎡)	• 지하철 정거장의 이용편의를 위하여 복정역 1번출입구에 엘리베이터 설치에 따른 면적 변경

3. 지형도면 : 별첨


- 첨부된 지형도면은 참고용 도면이므로 측량 또는 그 밖의 용도로 사용할 수 없음.

4. 열람장소

- 송파구청 도시계획과(☎2147-2995)에 관련도서를 비치하여 열람하고 있습니다.

※ 고시문 및 지형도면은 토지이음(<http://eum.go.kr>)에 게시할 예정이오니 참고 하시기 바랍니다.

도시계획시설(철도) 결정(변경) 및 지형도면

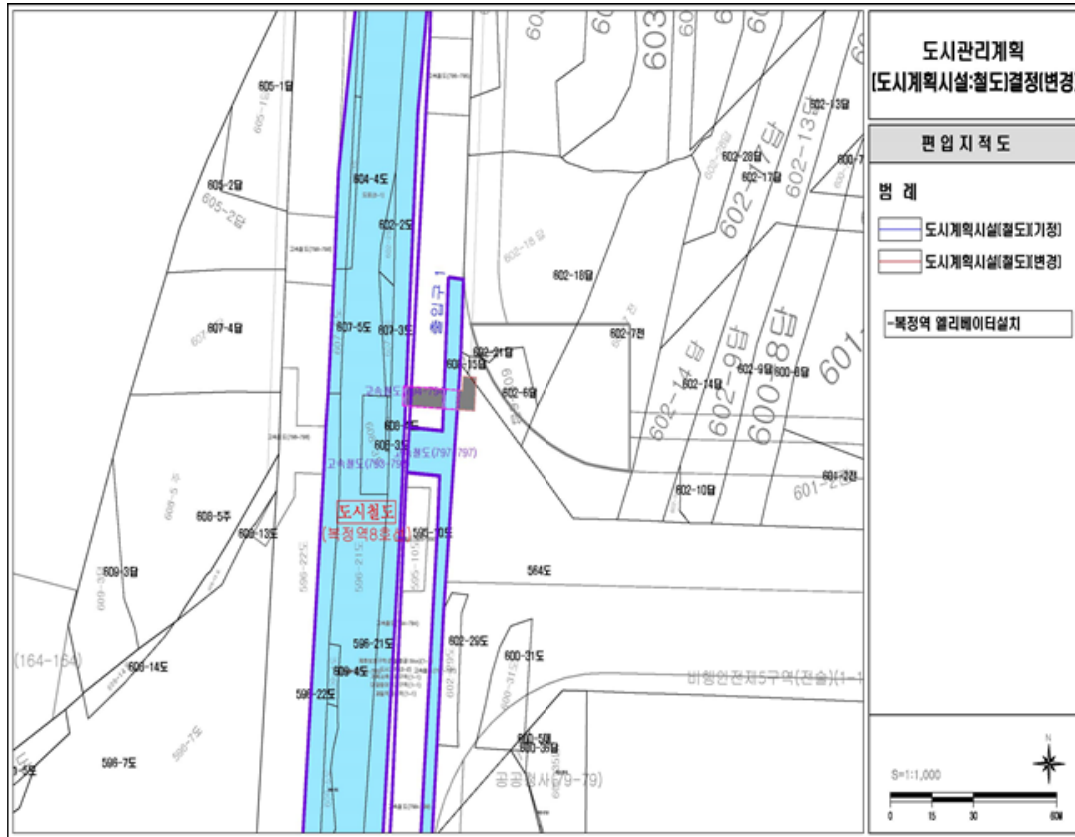

강동구고시 제2021 - 198호

도시관리계획(도시계획시설: 공공청사, 사회복지시설) 중복결정 및 지형도면 고시

서울특별시 강동구 암사동 474-6 일대에 대하여 「국토의 계획 및 이용에 관한 법률」 제30조 및 같은 법 시행령 제25조, 「서울특별시 도시계획조례」 제68조 규정에 의하여 다음과 같이 도시관리계획(도시계획시설: 공공청사, 사회복지시설)을 중복결정하고, 「국토의 계획 및 이용에 관한 법률」 제32조 및 같은 법 시행령 제27조, 「토지이용규제기본법」 제8조 및 같은 법 시행령 제7조의 규정에 따라 지형도면을 고시합니다.

2021년 9월 9일

강 동 구 청 장

I. 결정(신설) 취지

노후·분산되어 있는 공공시설의 복합화를 통한 공공서비스를 제공하기 위하여 도시계획시설(공공청사, 사회복지시설)로 중복결정

II. 도시관리계획(도시계획시설: 공공청사, 사회복지시설) 결정(신설)

○ 도시계획시설(공공청사, 사회복지시설) 결정(신설) 조서

구 분	시설명	시설의 종 류	위 치	면 적 (㎡)			최 초 결정일	비 고
				기 정	변 경	변경 후		
신설	공공청사	근린공공시설 (주민센터)	강동구 암사동 474-6 일대	-	증) 2,744.2	2,744.2	-	중복 결정
	사회복지시설	-						

○ 건축물 규모(건폐율, 용적률, 높이의 범위) 결정 조서

시설명	건폐율	용적률	높 이	비 고
공공청사, 사회복지시설	60% 이하	250% 이하	30m 이하	「공공주택특별법」에 따라 행복주택과 복합화하여 법적상한용적률까지 가능

○ 결정(신설) 사유서

시설명	결정 내용	결정 사유
공공청사, 사회복지시설	공공청사·사회복지시설 중복결정	도시계획시설 중복결정을 통해 토지의 효율성을 높여 생활 SOC 등을 확충하여 지역주민에게 수준 높은 행정서비스 제공

III. 관계도서: 생략

※ 첨부된 지형도면은 참고용 도면이므로 측량, 그 밖의 용도로 사용할 수 없으며, 고시문 및 지형도면은 토지이용(<https://www.eum.go.kr>)에 게시할 예정이오니 참고하시기 바랍니다.

IV. 주민들의 열람편의를 위하여 서울특별시 강동구청 도시계획과(02-3425-8805)에 관계도서를 비치하고 있습니다.

※ 도시계획시설(공공청사, 사회복지시설) 결정(신설) 지형도면



구 공 고

용산구공고 제2021-1063호

도시계획시설(주차장)사업 실시계획인가를 위한 열람공고

1. 용산구고시 제1998-40호(1998.6.30)로 결정된 용산구 용산동2가 1-1606(현 1-1497)번지의 도시계획시설(주차장)에 대하여 「국토의 계획 및 이용에 관한 법률」 제90조, 같은법 시행령 제99조 및 서울특별시 도시계획조례 제68조 규정에 의거 아래와 같이 도시계획시설(주차장)사업 실시계획인가를 위해 열람공고 합니다.

2021년 9월 9일

용 산 구 청 장

가. 사업시행지의 위치 : 서울시 용산구 용산동2가 1-1606(현 1-1497)번지

나. 사업의 종류 및 명칭

- 종 류 : 도시계획시설(주차장)사업
- 명 칭 : 해방촌 노외 공영주차장 입체화 사업

다. 사업의 규모

- 면 적 : 883.9㎡(약 268평)
- 규 모 : 지하2층 지상1층/ 건축면적 682.6㎡/ 연면적 1,681.36㎡
- 용 도 : 공영주차장(37면), 주민편의시설

라. 사업시행자의 성명 및 주소

- 성 명 : 용산구청장
- 주 소 : 서울 용산구 녹사평대로 150 용산구종합행정타운

마. 사업 기간 : 실시계획인가일로부터 3년이내

바. 열람 기간 : 공고일로부터 14일간

2. 관계도서(기본구상)는 용산구청 주차관리과(☎2199-7811)에 비치하여 일반인에게 열람합니다.

성동구공고 제2021 - 1244호

도시계획시설(도로)사업 완료 공고

1. 서울특별시 성동구고시 제2020-17호(2020. 2. 27.)로 도시계획시설(도로, 공공공지) 결정(변경) 및 지형도면 승인 고시하고, 서울특별시 성동구 고시 제2020-28호로 도시계획시설(도로)사업 실시계획 인가 고시된 「성동 맘앤티크즈 복합문화센터건립에 따른 진출·입로 개설사업(금호동1가 618번지 일대)」이 완료되어,
2. 『국토의 계획 및 이용에 관한 법률』 제98조 및 같은 법 시행령 제102조 규정에 따라 다음과 같이 도시계획시설(도로)사업 완료 공고합니다.

2021년 9월 9일

성 동 구 청 장

가. 사업의 종류: 도시계획시설(도로) 사업

나. 사업시행자의 성명 및 주소

- 1) 성 명: 성동구청장
- 2) 주 소: 서울특별시 성동구 고산자로 270

다. 공사완료 공고 내역

사업의 명칭	사업의 위치	사업의 규모	실시계획 작성고시	사업기간
성동 맘앤티크즈 복합문화센터건립에 따른 진출·입로 개설사업	금호동1가 618-1 ~ 638	도로개설 폭원 5~8m 연장 54m	성동구고시 2020-28호 (' 20.03.26)	2020.1.~2021.9.

라. 붙임: 공사완료 위치도

위 치 도



성북구공고 제2021-1205호

**도시계획시설(공원)사업 실시계획(변경) 인가를 위한
열람 및 의견 청취 공고**

1. 건설부 고시 제465호(1971.8.6)로 도시계획시설(공원) 최초 결정되고, 서울특별시고시 제 2004-255호(2004.8.10.)로 공원조성계획 결정(변경)되고, 서울특별시고시 제2020-254호(2020.06.29.)로 도시관리계획(도시계획시설, 용도구역) 결정(변경) 및 지형도면 고시 변경되고, 서울특별시 성북구 고시 제2021-100호(2021.06.03.)로 도시계획시설 실시계획 변경인가 고시한 북한산근린공원의 도시계획시설(공원)사업 시행을 위하여, 아래 변경사유가 발생하여 국토의 계획 및 이용에 관한 법률 제88조, 같은 법 제90조 및 같은 법 시행령 제99조에 의거 의견 청취를 위해 다음과 같이 열람공고 합니다.
2. 아울러, 공익사업을 위한 토지 등의 취득 및 보상에 관한 법률 제21조 제2항 및 같은법 시행령 제11조에 따라 소유자 및 이해관계자 등의 의견을 듣고자 하오니, 관계서류는 성북구청 공원녹지과에 비치하여 열람하오니, 의견이 있으신 분은 열람기간 내에 열람장소에 의견서를 제출하여 주시기 바랍니다.
3. 수용 또는 사용할 토지 및 건물 소유자 등 이해관계인에게는 개별 통지할 것이나 송달불능 등 미수령자에 대해서는 행정절차법 제14조에 의거 본 공고로 갈음합니다.

2021년 9월 9일

성 북 구 청 장

가. 사업시행지의 위치(변경)

- 1) 당초 : 서울특별시 성북구 정릉동 799
- 2) 변경 : 서울특별시 성북구 정릉동 799번지 일대

나. 사업의 종류·명칭 및 사업규모(변경)

- 1) 사업의 종류(변경없음) : 도시계획시설(공원) 조성사업
- 2) 사업의 내용(변경) : 장기미집행 도시공원 보상 및 조성
- 3) 명칭 및 사업규모(변경)

구분	명 칭	공원명	시설의 종류	사업규모	비고
기정	북한산도시자연공원조성	북한산	도시자연공원	1필지, 109㎡	
변경	북한산근린공원조성	북한산	근린공원	2필지, 559㎡	

4) 변경사유

- 사업대상지 내 토지 추가 발생에 따른 변경(위치, 규모 등)
- 도시관리계획(도시계획시설, 용도구역) 결정(변경)에 따른 변경(내용, 명칭 등)

다. 사업시행자(변경없음) : 서울특별시 성북구청장

라. 시설관리청(변경없음) : 서울특별시청

마. 사업의 착수 및 준공예정일(변경없음) : 2019. 6.20.~ 2022. 6.19.

바. 수용 또는 사용할 토지(변경) 및 물건조서(변경없음) : 붙임참조

사. 무상귀속 토지 등의 조서(변경) : 붙임참조

※ 기타 상세한 사항은 성북구 공원녹지과(☎2241-3663)로 문의하시기 바랍니다.

수용 또는 사용할 토지조서(변경)

○ 사업시행자 : 서울특별시 성북구청장

○ 사업의 종류 및 명칭 : 도시계획시설(공원)조성사업 - 북한산근린공원조성

연번	기 정					변 경					소유자		이해관계인			비고
	위치		지목	공부 면적 (㎡)	편입 면적 (㎡)	위치		지목	공부 면적 (㎡)	편입 면적 (㎡)						
	동명	지번				동명	지번				주소	성명	주소	성명	소유권 이외 권리종류 및 내용	
1	성북구 정릉동	799	답	109	109	성북구 정릉동	799	답	109	109	성북구 보국문로**길 **	배**				
2	-	-	-	-	-	성북구 정릉동	산 1-153	임야	2,882	450		국(산림청)				

물 건 조 서(변경없음)

○ 사업시행자 : 서울특별시 성북구청장

○ 사업의 종류 및 명칭 : 도시계획시설(공원)조성사업 - 북한산도시자연공원 조성

연번	소재지 지 번	물건의 종 류	구조 규격	면적(㎡)		실제이용 상 황	소유자		이해관계인			비고
				공부상 면 적	측 량 면 적		주소	성명	주소	성명	소유권이외 권리 종류 및 내용	
1	정릉동 799 정릉동 산1-153	건 물 (주택 및 부수시설)	세멘조,판넬 (본건물)	-	170	주거, 사찰	성북구 보국문로**길 **	배**				신발생무허가

무상귀속 토지 등의 조서
법 제99조에 의한 공공시설 등의 무상귀속 토지 등의 조서

- 사업시행자 : 서울특별시 성북구청장
○ 사업의 종류 및 명칭 : 도시계획시설(공원)조성사업 - 북한산근린공원조성

연번	위치		지목	공부 면적 (㎡)	편입 면적 (㎡)	소유자		이해관계인			비고
	동명	지번				귀속전	귀속후	주소	성명	소유권외 권리종류 및 내용	
1	성북구 정릉동	산1-153	임야	2,882	450	국 (산림청)	서울특별시				

성북구공고 제2021 - 1225호

삼선제5주택재개발 정비구역 내 공원조성계획(최초) 결정을 위한 열람공고

서울특별시고시 제2009-214호(2009.06.04.)로 삼선제5주택재개발 정비구역 지정 고시되고, 서울특별시 성북구 고시 제2012-67호(2012.05.17.), 서울특별시 성북구 고시 제2012-102호(2012.07.19.), 서울특별시 성북구 고시 제2015-93호(2015.6.4.), 서울특별시 성북구 고시 제2020-203호(2020.11.19.) 및 서울특별시 성북구 고시 제2020-232호(2020.12.31.)호로 정비구역 변경지정 고시된 성북구 삼선동2가 296번지 일대 삼선제5주택재개발 정비구역 내 공원에 대하여 『도시공원 및 녹지 등에 관한 법률』 제16조의2 및 『국토의 계획 및 이용에 관한 법률』 제28조, 같은법 시행령 제22조 규정에 의거 주민의견을 청취하고자 열람공고 합니다.

2021년 9월 9일

성 북 구 청 장

1. 도시계획시설(공원) 결정 내역

구 분	시설명	시설의 세분	위 치	면 적(㎡)	비 고
신설	공원	어린이공원	삼선동2가 296번지 일대	3,670	

2. 삼선제5구역 주택재개발 정비사업 공원조성계획(최초) 결정 조서·도면 : 따로붙임

3. 열람기간 : 공고일로부터 14일간

4. 열람장소 : 서울특별시 성북구 주거정비과(☎ 02-2241-2862), 공원녹지과(☎ 02-2241-3689)

삼선제5주택재개발 정비구역 내
어린이공원 조성계획결정(최초)조서

1. 총괄표 (위치 : 서울시 성북구 삼선동2가 296번지 일대)

구 분		부지면적 (㎡)	시설면적 (㎡)	건축물			공작물 (기)	비고
				동수 (동)	시설면적 (㎡)	시설면적 (㎡)		
계		3,670.0	1,966.1				85	시설율 54.0%
기 반 시 설	소계	1,091.8	1,091.8					
	도로	673.1	673.1					
	광장	418.7	418.7					
조경시설		151.2	151.2				21	
휴양시설		10.1	10.1				16	
유희시설		460.9	460.9				5	
운동시설		127.6	127.6				8	
편익시설		15.3	15.3				2	
관리시설		125.6	125.6				33	
녹지 및 기타		1,687.5						녹지율 46.0%

2. 시설조서

구분	시설명	부호	위치	부지면적 (㎡)	시설면적 (㎡)	구조	규모	건축물(㎡)		공작물 (기)	비고
								바닥 면적	연면적		
계			삼선동2가 296번지	3,670.0	1,996.1					85	
기반 시설	소 계		삼선동2가 296번지	1,091.8	1,091.8						
	도 로		"	673.1	673.1						
	광장	가	3개소	418.7	418.7						
		가-1	"	93.0	93.0						
		가-2	"	172.9	172.9						
		가-3	"	151.2	151.2						
조경 시설	소 계		삼선동2가 296번지	151.2	151.2					21	
	바닥분수	나	"	36.0	36.0						
	티하우스	①	"	30.0	30.0					1	
	파고라	②	"	47.5	47.5					2	
	돌담	③	"	3.8	3.8					1	(L=8.0M)
	미스트시설	④	"							5	
	플랜터	⑤	"	6.6	6.6					1	
	가로수보호덮개	⑥	"	13.0	13.0					4	
	장대석농기	⑦	"	14.3	14.3					5	(L=47.6M)
	옹벽	⑧	"							1	
	자연석쌓기	⑨	"							1	(L=14.0M)
휴양 시설	소 계		삼선동2가 296번지	10.1	10.1					14	
	휴게소	다	"	8.0	8.0						
	평의자	⑩	"							4	
	등의자	⑪	"							9	
	앉음벽	⑫	"	2.1	2.1					1	(L=6.0M)
유희 시설	소 계		삼선동2가 296번지	460.9	460.9					5	
	어린이놀이터	라	"	460.9	460.9						
	조합놀이대	⑬	"							1	
	트램폴린	⑭	"							2	
	징검다리	⑮	"							1	
	모래놀이터	⑯	"							1	

구분	시설명	부호	위치	부지면적 (㎡)	시설면적 (㎡)	구조	규모	건축물(㎡)		공작물 (기)	비고
								바닥 면적	연면적		
운동 시설	소 계		삼선동2가 296번지	127.6	127.6					8	
	체력단련장	마	2개소	127.6	127.6						
		마-1	"	23.9	23.9						
		마-2	"	103.7	103.7						
	체력단련시설	㉓	"							8	
편익 시설	소 계		삼선동2가 296번지	15.3	15.3					2	
	시계탑	㉔	"	8.0	8.0					1	
	음수전	㉕	"							1	
관리 시설	소 계		삼선동2가 296번지	125.6	125.6					35	
	계단	사	2개소	35.2	35.2						
		사-1	"	90.4	90.4						
		사-2	"								
	웬스	㉖	"							4	(L=82.0M)
	공원명칭 안내판	㉗	"							1	
	공원이용 안내판	㉘	"							1	
	시설이용 안내판	㉙	"							2	
	방향안내판	㉚	"							4	
	CCTV	㉛	"							4	
	공원등	㉜	"							12	
	QC벨브	㉝	"							7	
녹지 및 기타	소 계			1,687.5							
	녹 지			1,687.5							

3. 도로조서

- 공원시설 계획도로

구분	등급	류별	번호	폭원(m)	연장(m)	면적(m ²)	기능	기점	종점	비고
합계					233.3	651.1				
신설	소계				17.3	118.4				
	소로	3	1	6.75	17.3	118.4	연결로	광장(가-1)	광장(가-3)	
	소계				216.0	532.7				
	산책로		1	2.5	62.5	156.2	연결로	산책로1	광장(가-2)	
			2	2.5	4.8	12.1	연결로	광장(가-1)	광장(가-2)	
			3	2.5	11.7	29.3	연결로	광장(가-1)	광장(가-2)	
			4	2.5	18.0	45.0	연결로	광장(가-2)	산책로6	
			5	2.3	12.3	28.2	연결로	광장(가-2)	산책로10	
			6	2.0~4.0	11.3	34.7	연결로	지하주차장	산책로9	
			7	2.5	7.7	19.9	연결로	공동주택	광장(가-3)	
			8	2.0~7.5	9.8	38.7	연결로	외부도로	산책로1	
			9	2.0	74.2	158.9	연결로	광장(가-3)	광장(가-3)	
			10	5.0	3.7	9.7	연결로	광장(가-3)	광장(가-3)	

위 치 도

Scale : NONE


삼선5구역 주택재개발 정비사업
어린이공원



식재 계획도


상선5구역 주택재개발 정비사업
어린이공원

Scale : 1/150(A1)
0 2.5 5 10(M)

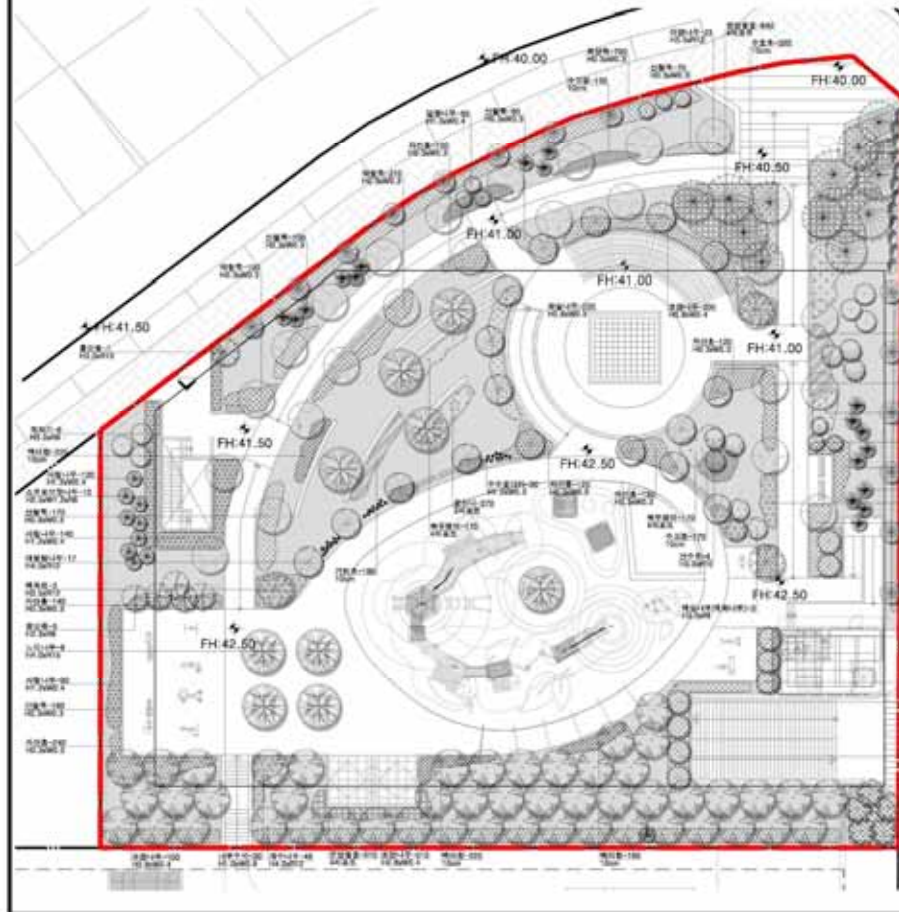

◆ 식재수량표

구분	기호	종류	규격	단위	수량	비고
상록교목	●	소나무	H7.0xW3.5xR35	주	5	
	●	소나무	H8.0xW3.5xR35	주	7	
	●	소나무(정나무)	H2.5xW1.2xR6	주	10	
	●	진나리(정나무)	H2.5xW1.2	주	18	
	○	주목(산수유)	H2.5xW1.5	주	3	
V엽교목	○	상록교목합계		주	49	
	○	계나무	H4.5xW1.2	주	49	
	○	느티나무	H4.5xW1.2	주	3	
	○	대왕참나무	H4.5xW1.2	주	17	
	○	죽순나무(대왕참나무)	H3.5xW1.0	주	3	
	○	백목나무	H3.5xW1.0	주	3	
	○	박하나무	H3.5xW1.2	주	3	
	○	복자기	H3.5xW1.0	주	6	
	○	진나리	H3.5xW1.0	주	6	
	○	이팝나무	H3.5xW1.2	주	23	
상록교목	○	자작나무	H3.5xW1.0	주	9	
	○	활엽수	H2.5xW1.0	주	3	
	○	활엽수	H3.5xW1.2	주	14	
	○	홍단풍	H3.5xW1.0	주	7	
	○	낙엽교목합계		주	189	
	○	교목합계		주	199	
	○	사철나무	H1.5xW0.4	주	380	
	○	화강석	H0.3xW0.3	주	1,380	
	○	상록교목합계		주	1,779	
V엽교목	○	수종합계		주	30	
	○	나뭇수종	H1.5xW0.6	주	150	
	○	말뚝나무	H1.5xW0.4	주	100	
	○	백철목	H0.3xW0.3	주	830	
	○	간월목	H0.3xW0.3	주	870	
	○	화강석	H0.3xW0.3	주	920	
	○	조경나무	H0.3xW0.4	주	810	
	○	화강나무	H0.3xW0.3	주	200	
	○	낙엽교목합계		주	3,630	
	○	관목합계		주	9,200	
지표	○	기타조	10cm	면	420	식생재료
	○	꽃잔디	5cm토	면	270	식생재료
	○	배지	10cm	면	630	식생재료
	○	사철자용화	8cm	면	700	식생재료
	○	수크림	10cm	면	300	식생재료
	○	수초	10cm	면	700	식생재료
	○	배지양이	4cm토	면	240	식생재료
	○	수생식물	4cm토	면	1,420	식생재료
	○	물사슴	4cm토	면	1,100	식생재료
	○	지표합계		면	9,930	
당량	○	활엽수(정)	1.0x3.0x0.8m	면	11	
	○	당량합계		면	11	
	○	합계		면	1,188	
합계		합계합계	0.3x0.3x0.03	면	1,188	

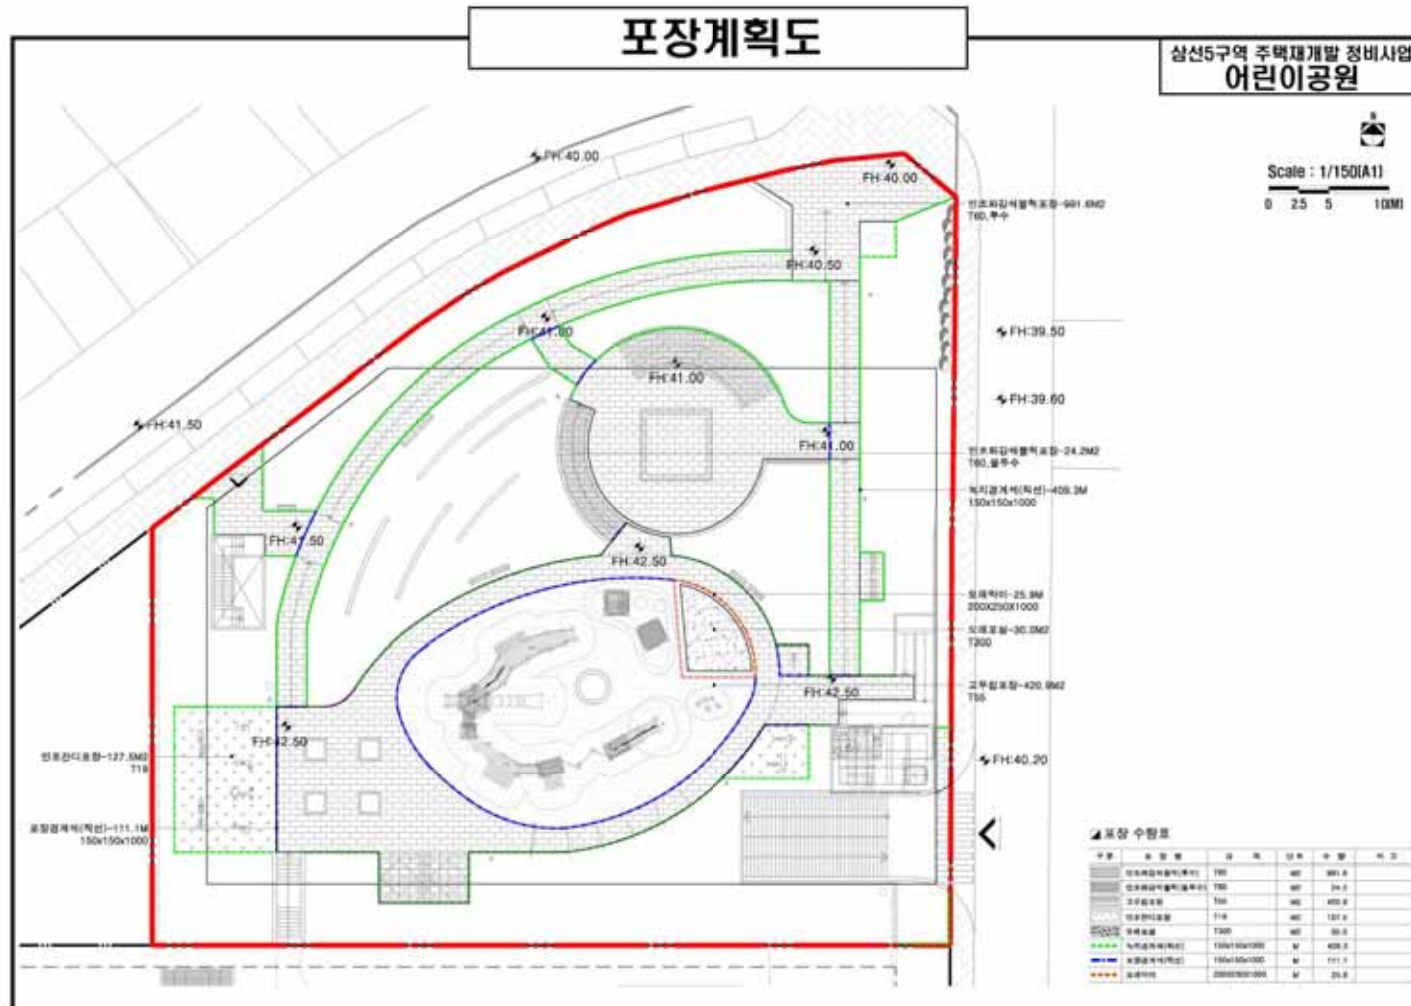

도봉구공고 제2021 - 1339호

도시계획시설(공공공지) 결정(안) 열람공고

1. 서울특별시 도봉구 방학동 465 - 4호 일대 도시계획시설(공공공지) 결정을 위한 도시관리계획(안)에 대하여 「국토의 계획 및 이용에 관한 법률」 제28조, 같은 법 시행령 제22조, 「서울특별시 도시계획조례」 제7조에 따라 주민 의견을 청취하고자 아래와 같이 공고합니다.
2. 본 도시관리계획(안)에 대하여 의견이 있으신 분은 열람기간 내에 의견서를 열람장소에 제출하여 주시기 바랍니다.

2021년 9월 9일

도 봉 구 청 장

가. 도시관리계획 결정(안)

1) 도시계획시설(공공공지) 결정(안) 조서

구분	시설명	위치	면 적 (㎡)			최초 결정일	비고
			기정	변경	변경후		
신설	공공공지	도봉구 방학동 465 - 4호 외 4필지	-	증)480	480	-	

나. 열람기간 : 공고일 다음날로부터 14일간

다. 관계도면 : 생략(열람장소에 비치된 도면과 같음)

라. 열람장소 : 서울특별시 도봉구청 도시계획과(☎2091 - 3553)에관계도면을 비치하고 있습니다.

노원구공고 제2021 - 1186호

도시관리계획(공릉2택지 지구단위계획) 결정(변경)(안) 열람공고

1. 건설교통부고시 제1992-783호(1992.12.28.)로 지구단위계획구역 및 계획결정된 「공릉2택지 지구단위계획구역」 내 공릉동 116 서울태랑초등학교의 건축범위(건폐율) 변경을 위한 도시관리계획(공릉2택지 지구단위계획) 결정(변경)(안)에 대하여 「국토의 계획 및 이용에 관한 법률」 제28조, 같은 법 시행령 제22조 및 「서울특별시 도시계획조례」 제7조와 「토지이용규제 기본법」 제8조에 따라 주민의견을 청취하고자 아래와 같이 열람공고 합니다.
2. 본 도시관리계획(공릉2택지 지구단위계획) 결정(변경)(안)에 대하여 의견이 있으신 분은 열람기간 내에 의견서를 서면으로 작성하여 열람장소에 제출하여 주시기 바랍니다.

2021년 9월 9일

노 원 구 청 장

가. 열람기간 : 신문공고일 다음날로부터 14일간

나. 열람장소 : 노원구청 도시관리과(☎2116-3867)

다. 도시관리계획(공릉2택지 지구단위계획) 결정(변경)(안)

☐ 도시계획시설(학교) 결정조서

구분	시설명	시설의 종류	위치	면 적(㎡)			최초결정일	비고
				기 정	변 경	변 경 후		
기정	학교	초등학교	노원구 공릉동 116	12,347.4	-	12,347.4	건고시 제783호 (1992.12.28.)	서울태랑 초등학교

○ 건축범위 결정(변경)조서(안)

구분	건폐율(%)	용적률(%)	높이(층수)	비고
기정	30이하	120이하	5층 이하	· 제2종일반주거지역
변경	40이하	120이하	5층 이하	

○ 결정(변경)사유서

시설명	변경내용	변경사유
학교	· 건축범위(건폐율) 변경 : 30%이하 → 40%이하(증 10%)	· 강당 겸 체육관을 증축하여 미세먼지 환경에 대비하고 실내 체육활동을 할 수 있도록 교육환경을 개선 하고자 함.

라. 관계도서 : 생략(열람장소에 비치).

마. 기타 자세한 사항은 노원구청 도시관리과(☎2116-3867)에 문의하시기 바랍니다.

구로구공고 제2021 - 1709호

**도시관리계획(가리봉 구시장부지 행복주택 복합화사업 지구단위계획구역)
결정(변경)(안) 열람 · 공고**

서울특별시 가리봉동 가리봉 舊 시장부지 복합화사업을 위한 도시관리계획(지구단위계획) 결정(변경)(안)을 위하여 「토지이용규제 기본법」 제8조, 같은 법 시행령 제6조에 따라 주민의견을 청취하고자 아래와 같이 열람 · 공고합니다.

2021년 9월 9일

구로구청장

1. 지구단위계획구역에 관한 결정 사항 (신설)

구분	구역명	위치	면적(㎡)			최초 결정일	비고
			기정	변경	변경후		
신설	가리봉 구시장부지 행복주택 복합화사업 지구단위계획구역	서울특별시 구로구 가리봉동 126-40번지 일원	-	증) 3,708.2	3,708.2	-	-

2. 지구단위계획에 관한 결정 사항 (결정도서 참조)

가. 토지이용 및 시설에 관한 결정 사항 (변경)

- 용도지역변경 : 제2종 일반주거지역(7층 이하) → 제2종 일반주거지역
- 기반시설 공간적 범위 결정 : 주차장(지하) → 주차장(지하1~2층)

나. 획지 및 건축물 등에 관한 결정 (신설)

- 가구 및 획지계획, 건축물의 용도, 건폐율, 용적률, 높이 등

다. 기타에 관한 결정 (신설)

- 대지 내 공지

3. 열람 및 의견제출 기간 : 공고일 다음날부터 14일간

4. 열람 및 의견제출 장소 : 구로구청 도시재생과 (02-860-3298)

서울특별시 공공주택과 (02-2133-7866)

서울주택도시공사 근린재생사업부 (02-3410-7359)

5. 열람도서 : 가리봉 구시장부지 행복주택 복합화사업 지구단위계획구역 지정 및 계획결정(안)
[열람장소에 비치]

※ 열람장소에 관계도서를 비치하여 열람토록 하고 있으니 도시관리계획(지구단위계획) 결정(안)에
대해 의견이 있으신 분은 열람기간 내 의견서를 제출하시기 바랍니다.

금천구공고 제2021 - 1280호

**도시관리계획(독산지구단위계획 변경 및
독산2-2특별계획가능구역 변경) 결정(안) 재열람공고**

1. 서울특별시고시 제2018-42호(2018.2.19)로 결정된 독산지구단위계획구역 내 독산2-2특별계획가능구역 결정(변경)(안)에 대하여 「국토의 계획 및 이용에 관한 법률」 제28조 및 같은 법 시행령 제22조, 「토지이용규제 기본법」 제8조 및 같은 법 시행령 제6조, 「서울특별시 도시계획 조례」 제7조 규정에 따라 주민의견을 청취하고자 아래와 같이 열람공고 합니다.
2. 본 도시관리계획 결정(변경)(안)에 대하여 의견이 있는 주민 및 이해관계인은 열람기간 내에 의견서를 서면으로 제출할 수 있음을 알려드립니다.

2021년 9월 9일

금 천 구 청 장

I. 열람기간 : 공고일 다음날로부터 14일간

II. 열람 및 의견서 제출 장소 : 금천구청 도시계획과 [11층, ☎02)2627-2063]

III. 도시관리계획(지구단위계획) 결정(변경) 사항

- ① 지구단위계획구역에 관한 결정조서 : 생략(열람장소 비치)
- ② 토지이용 및 시설에 관한 결정조서 : 생략(열람장소 비치)
- ③ 획지 및 건축물 등에 관한 결정
 - 1) 가구 및 획지에 관한 결정조서(변경없음)
 - 2) 건축물에 관한 결정조서(변경)
 - 3) 기타사항에 관한 결정조서(변경없음)
 - 4) 특별계획가능구역에 관한 도시관리계획 결정(변경없음)
 - 5) 독산2-2 특별계획가능구역에 관한 도시관리계획 결정(변경)
 - 가. 특별계획가능구역 결정조서(변경)

구역명		위 치	면 적(m ²)			비 고
			기 정	변 경	변경후	
변경	독산2-2 특별 계획가능구역	금천구 독산동 1008-3번지 일대	5,463.1	감)929.1	4,534.0	서고시 제2018-42호 (2018.2.19.)

나. 특별계획가능구역 지침(변경) : 생략(열람장소 비치)

6) 독산동 1008번지에 관한 도시관리계획 결정(변경)

가. 독산동 1008번지에 관한 결정(변경)조서(변경없음)

■ 필지 결정(변경)조서(변경없음)

구분	구역명	위치	면적 (㎡)			비고
			기정	변경	변경후	
기정	독산 지구단위계획구역	독산동 1008번지	929.1	-	929.1	독산2-2 특별계획 가능구역에서 해제

나. 독산동 1008번지 지구단위계획 지침(변경) : 생략(열람장소 비치)

IV. 관계도서 : 생략(열람 장소 비치)

동작구공고 제2021-1561호

도시계획시설(공공공지)사업 실시계획 작성을 위한 열람 및 사업인정에 관한
의견청취 공고

1. 서울특별시 동작구고시 제2021-149호(2021.7.8.)로 도시계획시설(공공공지) 결정(변경)된 『용양봉저정 역사문화공간 조성 사업』을 시행하기 위하여 실시계획을 작성하고, 「국토의 계획 및 이용에 관한 법률」 제90조에 따라 아래와 같이 공고하며,
2. 「공익사업을 위한 토지 등의 취득 및 보상에 관한 법률」 제21조 제2항 및 같은 법 시행령 제11조에 따라 사업인정에 관한 주민, 이해관계자 등의 의견을 듣고자 하오니, 이해관계가 있는 분이나 단체 등은 열람기간 내에 의견서를 제출하여 주시기 바랍니다.

2021년 9월 9일

동 작 구 청 장

가. 열람기간 : 2021. 9. 10.(금) ~ 9.24.(금) (열람시간 09:00~18:00)

나. 열람장소 : 동작구청 전략사업과 (☎ 02-820-9807)

다. 실시계획 작성의 요지

1) 사업시행지 : 서울특별시 동작구 본동 46-1외 3필지

2) 사업의 종류 및 명칭

- 종 류 : 도시계획시설(공공공지)사업

- 명 칭 : 용양봉저정 역사문화공간 조성 사업

3) 사업규모

- 규 모 : 699.1㎡

- 용 도 : 공공공지

4) 사업시행자

- 성 명 : 서울특별시 동작구청장

- 주 소 : 서울특별시 동작구 장승배기로 161

5) 사업의 착수 및 준공예정일 : 실시계획 작성고시일로부터 2022. 12. 31.

6) 수용 또는 사용할 토지의 소재지·지번·지목 및 면적, 소유권과 소유권외의 권리 명세 및 그 소유자·권리자의 성명·주소 : 별첨

7) 공사설계도서 : 생략(열람장소에 비치되어 있는 도서와 같습니다.)

사용 또는 수용할 토지조서

일련 번호	소재지 지번	지목	면 적 (㎡)		소 유 자			소유자 이외의 권리			비고
			지적	편입면적	주 소	성 명	지분	성 명	주 소	권리의 종류및내용	
1	본동 46-1	대지	366.4	366.4	서울특별시 중구 세종대로 110	서울시	366.4/366.4				사용
2	본동 46-2	대지	140	140	서울특별시 동작구 장승배기로 161	동작구	140/140				사용
3	본동 46-3	대지	129.7	129.7	서울특별시 중구 세종대로 110	서울시	129.7/129.7				사용
4	본동 9-74	대지	63	63	서울특별시 동작구 장승배기로 161	동작구	63/63				사용

사용 또는 수용할 물건조서

일련 번호	소재지 지번	물건의 종 류	구조 및 규격	수 량 (㎡)	이용 현황	소유자		이해관계인			비고
						주소	성명	주소	성명	권리의 종류 및 내용	
1	본동 9-8 (1호)	건물	연와조	39.7	상가	서울시 구로구 개봉로〇〇길 〇〇〇	김〇숙				
2	본동 9-8 (2호)	건물	연와조	29.8	창고	경기도 광주시 오포읍 신현리 〇〇〇	장〇상				
3	본동 9-8 (3호)	건물	연와조	25.6	창고						
4	본동 9-8 (4호)	건물	연와조	29	상가	서울시 구로구 부일로〇〇길 〇〇〇	김〇숙				
5	본동 9-8 (5호)	건물	연와조	14.5	창고	서울시 동작구 매봉로 〇〇〇	윤〇연				
6	본동 9-8 (6호)	건물	연와조	144.7	상가	서울시 동작구 매봉로 〇〇〇	윤〇림, 송〇선				
7	본동 9-30 (1호)	건물	세멘부력조	70.6	주택	서울시 동작구 현충로 〇〇〇	고〇자				
8	본동 9-30 (2호)	건물	목조	126.5	주택	서울시 동작구 현충로 〇〇〇	고〇자				
10	본동 9	건물	연와조	234	주택	서울특별시 동작구 현충로 〇〇〇	이〇수				무허가건물

영 업 권 조 서

일련번호	소재지 지 번	물건의 종류	상호	영업권의 종류	영 업 주		이해관계인			비 고
					주소	성명	주소	성명	권리의 종류및내용	
1	본동 9-8 (1호)	지상1층	한강칼국수	식품접객업 (일반음식점)	서울시 구로구 개봉로〇〇길 〇〇〇	김〇숙				
2	본동 9-8 (2호)	지상1층	농산물	창고		김〇수				임차인
3	본동 9-8 (3호)	지상1층	인테리어	창고		김〇수				임차인
4	본동 9-8 (4호)	지상1층	웰빙낚시	도소매	서울시 구로구 부일로〇〇길 〇〇〇	이〇호				
5	본동 9-8 (5호)	지상1층	-	창고	서울시 구로구 부일로〇〇길 〇〇〇	이〇호				임차인
5	본동 9-8 (6호)	지상2층	한강주산학원	사설학원	서울시 동작구 매봉로 〇〇〇	윤〇림 송〇선				
7	본동 9-30 (1호)	지상1층	-	임가공	서울시 동작구 현충로 〇〇〇	최〇영				

관악구공고 제2021 - 1496호

도시계획시설(도로)사업 공사완료 공고

1. 우리구 주요사업으로 시행한 도시계획시설(도로)사업이 완료됨에 따라 「국토의 계획 및 이용에 관한 법률」 제98조 및 같은법 시행령 제102조의 규정에 의거 아래와 같이 도시계획시설(도로)사업 공사완료를 공고합니다.
2. 관련도서는 관악구청 도로관리과(☎02-879-6755)에 비치하며, 일반인에게 보입니다.

2021년 9월 9일

관 악 구 청 장

가. 도시계획시설(도로)사업 완료공고 내용

연번	사 업 명	사 업 위 치	규 모	사업기간	실시계획인가 고 시 일	비고
1	은천로24길 주변 도로개설(1차구간)	봉천동 457-440 ~ 봉천동 457-446 간	도로개설 폭 6m, 연장 72m	2020.03.09. ~ 2021.06.30.	서울특별시관악구고시 제2019-38호 (2019.04.25.)	
2	은천로24길 주변 도로개설(2차구간)	봉천동 457-285 ~ 봉천동 457-125 간	도로개설 폭 6m, 연장 83m	2020.03.09. ~ 2021.06.30.	서울특별시관악구고시 제2019-116호 (2019.10.10.)	
3	은천로24길 주변 도로개설(3차구간)	봉천동 457-77 ~ 봉천동 457-444 간	도로개설 폭 6m, 연장 65m	2020.03.09. ~ 2021.06.30.	서울특별시관악구고시 제2020-154호 (2020.07.30.)	

나. 사업의 종류 : 도시계획시설(도로)사업

다. 사업 사업자 성명 및 주소

- 성 명 : 서울특별시 관악구청장
- 주 소 : 서울특별시 관악구 관악로 145(청룡동 1570-1)

위 치 도

◎ 은천로24길 주변 도로개설공사



관악구공고 제2021 - 1547호

관악산근린공원(27지구) 조성계획(변경) 결정 주민의견 청취 열람공고

1. 건설부 고시 제369호(1980.11.15.)로 도시계획시설(공원) 최초 결정되고, 서울특별시고시 제2020-228호(2020.6.4.)로 도시계획시설(공원) 조성계획 변경결정 및 지형도면 작성 고시되었으며, 서울특별시고시 제2020-254호(2020.6.29.)로 도시관리계획 결정(변경) 및 지형도면 최종 고시된 관악산근린공원에 대하여
2. 「국토의 계획 및 이용에 관한 법률」 제28조 및 같은 법 시행령 제22조, 「도시공원 및 녹지 등에 관한 법률」 제16조의2 규정에 따라 주민의견 청취를 위해 다음과 같이 열람공고합니다.
3. 관계도서는 열람장소에 비치하여 열람하고 있으니 본 공원조성계획(안)에 대한 의견이 있으신 분은 열람기간 내 의견서를 열람장소에 서면으로 제출하여 주시기 바랍니다.

2021년 9월 9일

관 악 구 청 장

가. 공 원 명 : 관악산근린공원(27지구)

나. 위 치 : 서울시 관악구 봉천동 산175-36번지 일대

다. 면 적 : 관악산근린공원 27지구 (86,287㎡)

라. 공원조성계획 주요변경 내용 : 교양시설 변경(문화회관 폐지 및 사회복지센터 신설)

마. 열람기간 : 공고일 다음날로부터 14일간

바. 열람장소 : 관악구청 5층(별관) 노인청소년과(☎02-879-6153)

사. 기타 자세한 사항은 열람장소로 문의하시기 바랍니다.

관악산 근린공원 조성계획결정(변경) 조서

가. 관악산 근린공원 총괄표

구 분		기 정(관악산 근린공원)						구분	변 경(관악산 근린공원)						비고
		부지면적 (㎡)	시설면적 (㎡)	건 축 물			공작물 (기)		부지면적 (㎡)	시설면적 (㎡)	건 축 물			공작물 (기)	
				동수 (동)	바닥면적 (㎡)	연면적 (㎡)					동수 (동)	바닥면적 (㎡)	연면적 (㎡)		
계		1,765,534.70	477,162.23	63	30,844.92	86,638.73	784		1,765,534.70	477,388.73	63	31,529.20	86,955.06	784	증)226.50m2
시설 지구	소계	1,765,534.70	477,162.23	63	30,844.92	86,638.73	784		1,765,534.70	477,388.73	63	31,529.20	86,955.06	784	증)226.50m2
	1지구	102,145.00	16,302.32	4	81.00	81.00	113	1지구	102,145.00	16,302.32	4	81.00	81.00	113	
	2지구	103,306.80	43,217.89	5	4,339.36	12,862.80	141	2지구	103,306.80	43,217.89	5	4,339.36	12,862.80	141	
	3지구	14,084.90	8,417.26	2	583.48	1,847.48	34	3지구	14,084.90	8,417.26	2	583.48	1,847.48	34	
	4지구	6,213.50	1,160.87	-	-	-	11	4지구	6,213.50	1,160.87	-	-	-	11	
	5지구	2,115.00	246.25	-	-	-	13	5지구	2,115.00	246.25	-	-	-	13	
	6지구	37,874.90	9,235.41	-	-	-	49	6지구	37,874.90	9,235.41	-	-	-	49	
	7지구	47,205.30	9,100.28	-	-	-	33	7지구	47,205.30	9,100.28	-	-	-	33	
	8지구	1,145.00	33.36	-	-	-	-	8지구	1,145.00	33.36	-	-	-	-	
	9지구	87,892.70	30,020.62	1	749.05	749.05	13	9지구	87,892.70	30,020.62	1	749.05	749.05	13	

구 분		기 정(관악산 근린공원)						구분	변 경(관악산 근린공원)						비고
		부지면적 (㎡)	시설면적 (㎡)	건 축 물			공작물 (기)		부지면적 (㎡)	시설면적 (㎡)	건 축 물			공작물 (기)	
				동수 (동)	바닥면적 (㎡)	연면적 (㎡)					동수 (동)	바닥면적 (㎡)	연면적 (㎡)		
	10지구	23,409.00	-	-	-	-	-	10지구	23,409.00	-	-	-	-	-	
	11지구	10,186.40	3,098.15	1	59.00	59.00	30	11지구	10,186.40	3,098.15	1	59.00	59.00	30	
	12지구	57,402.50	4,329.67	-	-	-	4	12지구	57,402.50	4,329.67	-	-	-	4	
	13지구	10,198.10	3,722.30	1	1,408.30	1,636.30	39	13지구	10,198.10	3,722.30	1	1,408.30	1,636.30	39	
	14지구	22,425.20	3,332.91	-	-	-	16	14지구	22,425.20	3,332.91	-	-	-	16	
	15지구	7,634.30	295.05	-	-	-	8	15지구	7,634.30	295.05	-	-	-	8	
	16지구	10,586.00	-	-	-	-	-	16지구	10,586.00	-	-	-	-	-	
	17지구	21,039.90	4,393.46	1	27.80	27.80	38	17지구	21,039.90	4,393.46	1	27.80	27.80	38	
	18지구	409.70	409.70	-	-	-	-	18지구	409.70	409.70	-	-	-	-	
	19지구	25,838.20	534.71	-	-	-	22	19지구	25,838.20	534.71	-	-	-	22	
	20지구	51,453.70	5,613.31	1	246.80	246.80	22	20지구	51,453.70	5,613.31	1	246.80	246.80	22	
	21지구	62,302.30	9,833.53	5	211.54	267.88	8	21지구	62,302.30	9,833.53	5	211.54	267.88	8	

구 분		기 정(관악산 근린공원)						구분	변 경(관악산 근린공원)						비고
		부지면적 (㎡)	시설면적 (㎡)	건 축 물			공작물 (기)		부지면적 (㎡)	시설면적 (㎡)	건 축 물			공작물 (기)	
				동수 (동)	바닥면적 (㎡)	연면적 (㎡)					동수 (동)	바닥면적 (㎡)	연면적 (㎡)		
시설지구 외	22 지구	9,401.20	-	-	-	-	-	22 지구	9,401.20	-	-	-	-	-	증)226.50m2
	24 지구	12,284.00	8,728.42	1	13.80	13.80	30	24 지구	12,284.00	8,728.42	1	13.80	13.80	30	
	23 지구	31,712.30	11,581.88	-	-	-	5	23 지구	31,712.30	11,581.88	-	-	-	5	
	25 지구	10,119.10	780.23	-	-	-	-	25 지구	10,119.10	780.23	-	-	-	-	
	26 지구	379,598.90	93,390.68	12	4,093.59	16,091.62	19	26 지구	379,598.90	93,390.68	12	4,093.59	16,091.62	19	
	27 지구	86,287.30	17,769.20	3	1,373.00	2,363.00	34	27 지구	86,287.30	17,995.70	3	2,057.28	2,679.33	34	
	28 지구	487,033.30	187,459.54	26	17,658.20	50,392.20	70	28 지구	487,033.30	187,459.54	26	17,658.20	50,392.20	70	
	29 지구	5,030.00	1,541.91	-	-	-	32	29 지구	5,030.00	1,541.91	-	-	-	32	
	30 지구	14,446.20	-	-	-	-	-	30 지구	14,446.20	-	-	-	-	-	
	31 지구	24,754.00	2,613.32	-	-	-	-	31 지구	24,754.00	2,613.32	-	-	-	-	
시설지구 외			-	-	-	-	-		-	-	-	-	-	-	
시설율 (법정40%)		477,162.23 / 1,765,534.70 x 100 = 27.03%						477,388.73 / 1,765,534.70 x 100 = 27.04%						증)0.1%	
건폐율 (법정15%)		30,844.92 / 1,765,534.70 x 100 = 1.75%						31,529.20 / 1,765,534.70 x 100 = 1.79%						증)0.04%	

나. 시설별 총괄표

구 분		기 정(관악산도시자연공원)					변 경(관악산근린공원)					비고
		시설면적 (㎡)	건 축 물			공작물(기)	시설면적 (㎡)	건 축 물			공작물(기)	
			동수 (동)	바닥면적 (㎡)	연면적 (㎡)			동수 (동)	바닥면적 (㎡)	연면적 (㎡)		
계		477,162.23	63	30,844.92	86,638.73	784	477,388.73	63	31,529.20	86,955.06	784	증)226.50m2
기 반 시 설	소계	126,397.26	-	-	-	-	126,509.38	-	-	-	-	증)112.12m2
	도로	100,873.43	-	-	-	-	100,985.55	-	-	-	-	증)112.12m2
	광장	25,523.83	-	-	-	-	25,523.83	-	-	-	-	
조경시설		28,520.75	-	-	-	13	28,520.75	-	-	-	13	
휴양시설		43,941.73	1	125.00	125.00	459	44,060.81	1	125.00	125.00	459	증)119.08m2
유희시설		14,830.80	-	-	-	40	14,830.80	-	-	-	40	
운동시설		75,635.78	13	8,971.43	21,926.87	218	75,635.78	13	8,971.43	21,926.87	218	
교양시설		164,961.49	24	18,727.20	59,949.95	10	164,956.79	24	19,411.48	60,266.28	10	감) 4.70m2
편익시설		19,260.36	15	2,199.91	3,671.53	3	19,260.36	15	2,199.91	3,671.53	3	
관리시설		2,714.06	11	821.38	965.38	41	2,714.06	11	821.38	965.38	41	
그밖의시설		900.00	-	-	-	-	900.00	-	-	-	-	
녹지및기타		-	-	-	-	-	-	-	-	-	-	

관악산 근린공원(27지구) 조성계획결정(변경) 조서

1. 총괄표(위치 : 관악구 봉천동 산175-36번지 일원)

구 분		변 경 전						변 경 후						비 고
		부지면적 (㎡)	시설면적 (㎡)	건 축 물			공작물 (기)	부지면적 (㎡)	시설면적 (㎡)	건 축 물			공작물 (기)	
				동수 (동)	바닥면적 (㎡)	연면적 (㎡)				동수 (동)	바닥면적 (㎡)	연면적 (㎡)		
계		86,287.30	17,769.20	3	1,373.00	2,363.00	34	86,287.30	17,995.70	3	2,057.28	2,679.33	34	증)226.50m2
기반시설	소계	4,676.10	4,676.10	-	-	-	-	4,788.22	4,788.22	-	-	-	-	증)112.12m2
	도로	4,676.10	4,676.10	-	-	-	-	4,788.22	4,788.22	-	-	-	-	
	광장	-	-	-	-	-	-	-	-	-	-	-	-	
조경시설		-	-	-	-	-	-	-	-	-	-	-	-	
휴양시설		1,844.09	1,844.09	-	-	-	7	1,963.17	1,963.17	-	-	-	7	증)119.08m2
유희시설		-	-	-	-	-	-	-	-	-	-	-	-	
운동시설		1,618.01	1,618.01	1	684.00	684.00	27	1,618.01	1,618.01	1	684.00	684.00	27	
교양시설		9,441.00	9,441.00	1	670.00	1,660.00	-	9,436.30	9,436.30	1	1,354.28	1,976.33	-	감) 4.70m2
편익시설		190.00	190.00	1	19.00	19.00	-	190.00	190.00	1	19.00	19.00	-	
관리시설		-	-	-	-	-	-	-	-	-	-	-	-	
녹지 및 기타		68,518.10	-	-	-	-	-	68,291.60	-	-	-	-	-	감) 226.50m2
시 설 율 (법정 40%)		(17,769.2/86,287.30) × 100 = 20.59%						(17,995.70/86,287.30) × 100 = 20.85%						증) 0.26%
건 폐 율 (법정 10%)		(1,373.00/86,287.30) × 100 = 1.59%						(2,057.28/86,287.30) × 100 = 2.38%						증) 0.79%

2. 시설조서(관악산 근린공원 27지구)

구 분		변 경 전								변 경 후								비고		
		부호	위치	부지면적 (㎡)	시설면적 (㎡)	구조	규모	건축물(㎡)		공작물 (기)	부호	위치	부지면적 (㎡)	시설면적 (㎡)	구조	규모	건축물(㎡)		공작물 (기)	
								바닥 면적	연면적								바닥 면적			연면적
합계				86,287.30	17,769.20		3	1,373.00	2,363.00	34			86,287.30	17,876.62		3	1,373.00	2,703.00	34	증)107.42
기 반 시 설	소계			4,676.10	4,676.10		-	-	-	-			4,788.22	4,788.22		-	-	-	-	증)112.12
	도로			4,676.10	4,676.10		-	-	-	-			4,788.22	4,788.22		-	-	-	-	증)112.12
휴 양 시 설	소계			1,844.09	1,844.09		-	-	-	7			1,963.17	1,963.17		-	-	-	7	증)119.08
	휴 게 소			1,844.09	1,844.09		-	-	-	-			1,963.17	1,963.17		-	-	-	-	
		가-1	청룡동 556-90	127.00	127.00		-	-	-	-	가-1	청룡동 556-90	127.00	127.00		-	-	-	-	
		가-2	청룡동 556-90	284.00	284.00		-	-	-	-	가-2	청룡동 556-90	284.00	284.00		-	-	-	-	
		가-3	청룡동 산175-45	460.00	460.00		-	-	-	-	가-3	청룡동 산175-45	460.00	460.00		-	-	-	-	
		가-4	청룡동 산175-36	973.09	973.09		-	-	-	-	가-4	청룡동 산175-36	973.09	973.09		-	-	-	-	
											가-5	청룡동 산1589-13	59.46	59.46		-	-	-	-	신설
											가-6	청룡동 산1589-13	59.62	59.62		-	-	-	-	신설
	가제보	①	쉼터	-	-		-	-	-	3	①	쉼터	-	-		-	-	-	3	
	파고라	②	쉼터	-	-		-	-	-	1	②	쉼터	-	-		-	-	-	1	
평의자	③	쉼터	-	-		-	-	-	3	③	쉼터	-	-		-	-	-	3		

구 분		변 경 전									변 경 후									비고
		부호	위치	부지면적 (㎡)	시설면적 (㎡)	구조	규모	건축물(㎡)		공작물 (기)	부호	위치	부지면적 (㎡)	시설면적 (㎡)	구조	규모	건축물(㎡)		공작물 (기)	
								바닥 면적	연면적								바닥 면적	연면적		
운동 시설	소계			1,618.01	1,618.01		1	684.00	684.00	27			1,618.01	1,618.01		1	684.00	684.00	27	
	배드민턴장	2	청룡동 산175-36	1,352.00	1,352.00		1	684.00	684.00	-	2	청룡동 산175-36	1,352.00	1,352.00		1	684.00	684.00	-	
	체력단련장	나		266.01	266.01		-	-	-	-	나		266.01	266.01		-	-	-	-	
		나-1	청룡동 산173-8	92.00	92.00		-	-	-	-	나-1	청룡동 산173-8	92.00	92.00		-	-	-	-	
		나-2	청룡동 산175-39	174.01	174.01		-	-	-	-	나-2	청룡동 산175-39	174.01	174.01		-	-	-	-	
	자연체험기구	⑤	전지역	-	-		-	-	-	7	⑤	전지역	-	-		-	-	-	7	
	체력단련기구	⑥	전지역	-	-		-	-	-	20	⑥	전지역	-	-		-	-	-	20	
교양 시설	소계			9,441.00	9,441.00		1	670.00	1,660.00	-			9,436.30	9,436.30		1	1,354.28	1,976.33	-	감) 4.70m2
	문화회관	1	청룡동 산1589-13	2,577.00	2,577.00		1	670.00	1,660.00	-			-	-		-	-	-	-	폐지
	사회복지센터										4	청룡동 산1589-13	2,572.30	2,572.30		1	1,354.28	1,976.33	-	신설
	커뮤니티가든	다	청룡동 산173-36	706.00	706.00		-	-	-	-	다	청룡동 산173-36	706.00	706.00		-	-	-	-	
	유아숲체험원	라	청룡동 산175-36	6,158.00	6,158.00		-	-	-	-	라	청룡동 산175-36	6,158.00	6,158.00		-	-	-	-	

구 분		변 경 전									변 경 후									비 고
		부호	위치	부지면적 (㎡)	시설면적 (㎡)	구조	규모	건축물(㎡)		공작물 (기)	부호	위치	부지면적 (㎡)	시설면적 (㎡)	구조	규모	건축물(㎡)		공작물 (기)	
								바닥 면적	연면적								바닥 면적	연면적		
편의 시설	소계			190.00	190.00	조적	1	19.00	19.00				190.00	190.00	조적	1	19.00	19.00		
	화장실	3	청룡동 산171-2	48.00	48.00	조적	1	19.00	19.00		3	청룡동 산171-2	48.00	48.00	조적	1	19.00	19.00		
	약수터	마	청룡동 산175-36	142.00	142.00						마	청룡동 산175-36	142.00	142.00						
녹지 및 기타	소계			68,518.10	-	-	-	-	-				68,291.60	-	-	-	-	-	-	감) 226.5m2
	녹지			68,518.10	-	-	-	-	-				68,291.60	-	-	-	-	-	-	감) 226.5m2

3. 도로조서(관악산 근린공원 27지구)

구 분	등급	류별	번호	폭 원 (m)	연 장 (m)	면 적 (㎡)	기 능	기 점	종 점	비고
변 경	합 계				2,084.00	4,788.22				
변 경	소 로	계			418.30	1,659.95				
신 설		3	1	4.0	290.30	1,153.23	진입로	공원경계	소로 3-2	
신 설		3	2	4.0	128.00	506.72	연결로	소로 3-2	산책로 22	
변 경	산책로	계			1,605.70	3,128.27				
신 설			1	2.0	145.00	109.01	산책로	공원경계	산책로 11	
신 설			2	2.0	29.40	45.33	산책로	공원경계	산책로 1	
신 설			3	3.0	7.00	41.99	산책로	공원경계	쉼터 가-1	
신 설			4	1.5	22.00	40.08	산책로	산책로 3	산책로 7	
신 설			5	1.5	8.30	13.96	산책로	산책로 4	산책로 6	
신 설			6	1.5	22.00	48.63	산책로	쉼터 가-1	산책로 7	
신 설			7	2.0	108.50	213.59	산책로	공원경계	산책로 15	
신 설			8	1.0	16.50	16.26	산책로	산책로 11	산책로 10	
신 설			9	1.5	17.20	25.65	산책로	산책로 11	산책로 10	
신 설			10	1.0	29.10	30.11	산책로	산책로 6	쉼터 가-2	
신 설			11	3.0	105.60	339.39	산책로	쉼터 가-1	산책로 15	
신 설			12	1.0	12.50	12.89	산책로	산책로 11	쉼터 가-2	
신 설			13	2.0	13.70	30.05	산책로	산책로 7	쉼터 가-2	
신 설			14	2.0	98.30	269.81	산책로	산책로 1	산책로 15	
신 설			15	2.0	270.20	540.42	산책로	소로 3-1	공원경계	폐 지
변 경			15	2.0	323.30	652.54	산책로	소로 3-1	공원경계	변 경
신 설			16	2.0	28.50	92.47	산책로	공원경계	산책로 15	
신 설			17	2.0	115.30	230.66	산책로	소로 3-1	공원경계	
신 설			18	2.0	167.50	334.94	산책로	소로 3-1	공원경계	
신 설			19	1.5	43.80	65.76	산책로	공원경계	소로 3-2	
신 설			20	1.5	159.00	240.92	산책로	산책로 21	소로 3-2	
신 설			21	2.0	29.50	59.53	산책로	공원경계	소로 3-2	
신 설			22	2.0	103.70	214.70	산책로	공원경계	소로 3-2	

강동구공고 제2021-1849호

도시계획시설(명일근린공원)사업 실시계획 열람공고

1. 건설부 고시 제465호(1971.8.6.)로 도시계획시설(공원)로 결정되고 서울특별시 고시 제 2021-329호(2021.7.8.)로 공원조성계획(변경) 결정 고시된 ‘명일근린공원’에 대하여 도시계획시설(공원)사업 실시계획 작성을 위하여 「국토의 계획 및 이용에 관한 법률」 제88조 및 제90조, 같은 법 시행령 제99조제1항 규정에 따라 관계서류를 열람공고 합니다.
2. 관계서류는 서울특별시 강동구청 푸른도시과(☎02-3425-6443)에 비치하여 공고일로부터 14일간 일반에게 열람하오니, 열람내용에 대하여 의견이 있으실 경우 열람기간 내 열람장소에 의견서를 제출하여 주시기 바랍니다.

2021년 9월 9일

강 동 구 청 장

가. 사업시행지: 서울특별시 강동구 상일동 산66-3 등 12개 필지(명일근린공원)

나. 사업시행자의 성명 및 주소

- 1) 성명: 서울특별시 강동구청장
- 2) 주소: 서울특별시 강동구 성내로 25(성내동)

다. 사업의 종류 및 명칭

- 1) 종류: 도시계획시설(명일근린공원) 사업
- 2) 명칭: 명일근린공원 조성공사

라. 사업의 면적 또는 규모: 19,067㎡

마. 사업기간: 실시계획인가일로부터 ~ 2022. 12. 31.

바. 열람기간: 시보게재일로부터 14일간

사. 수용 또는 사용할 토지 및 소유권 이외의 권리명세서: 따로 붙임

아. 「국토의 계획 및 이용에 관한 법률」 제99조의 규정에 의한 공공시설 등의 귀속 및 양도에 관한 사항: 해당없음


자. 공사설계도 등 기타 상세한 사항은 강동구청 푸른도시과(☎02-3425-6443)로 문의하시기 바랍니다.

사업시행지의 위치도




사진설명	사업대상지 8개소 12개 필지
------	------------------

계 획 평 면 도

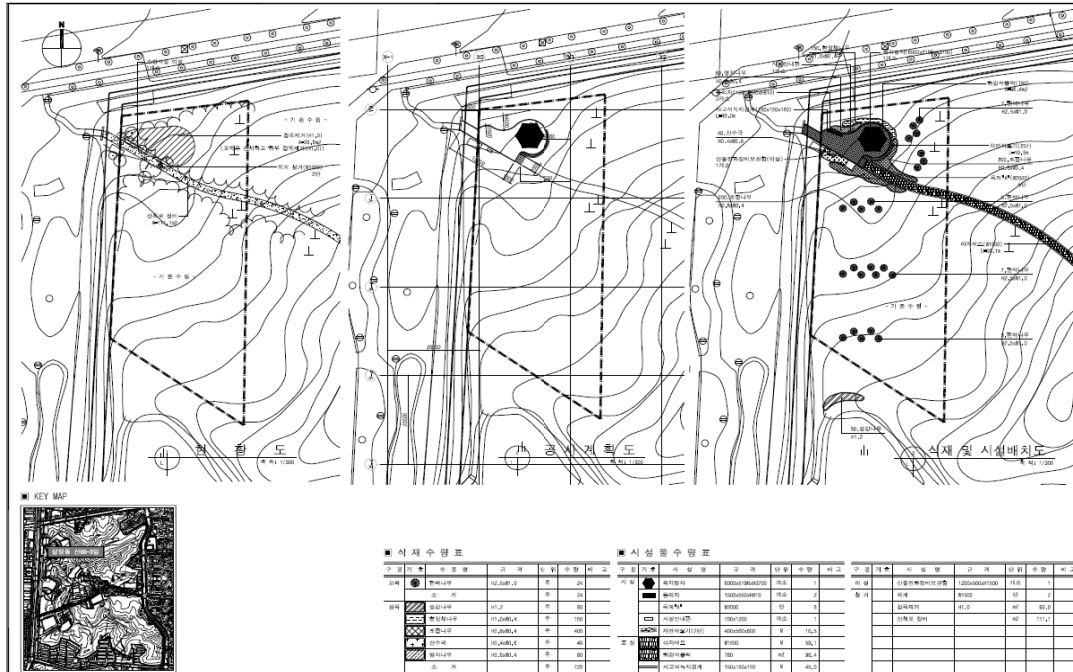

사진설명

명일공원(상일동 산66-3) 시설물 및 식재계획

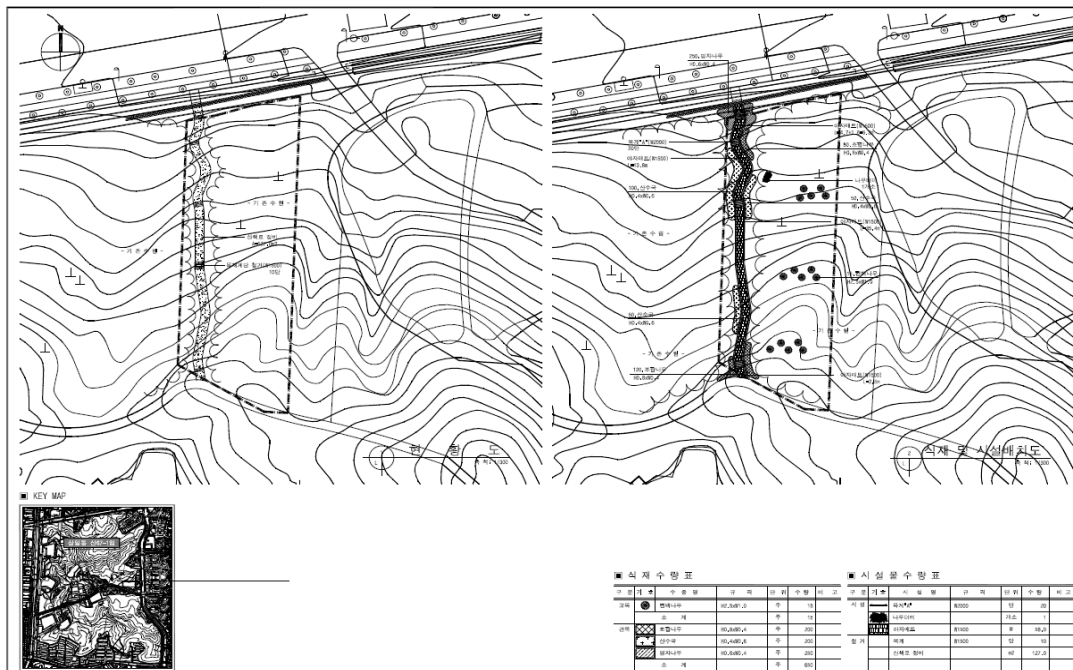

사진설명


명일공원(상일동 산67-1) 시설물 및 식재계획

계 획 평 면 도



사진설명


명일공원(상일동 산50, 산50-4, 162-1, 산51-5) 시설물 및 식재계획

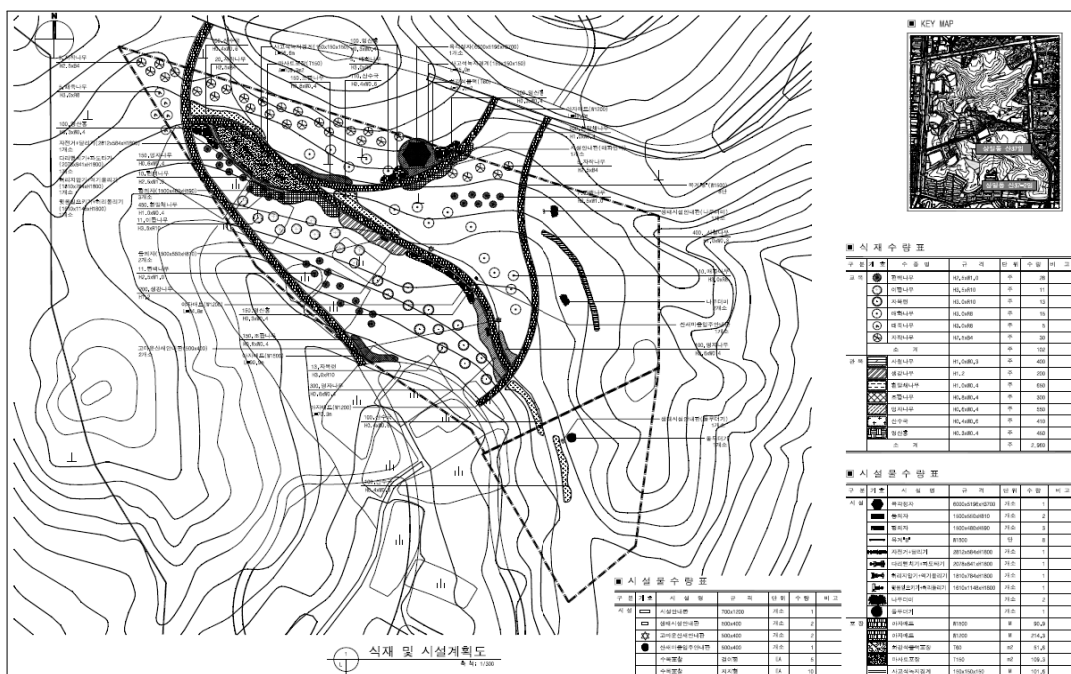

사진설명

명일공원(상일동 산37, 산37-2) 시설물 및 식재계획

계 획 평 면 도

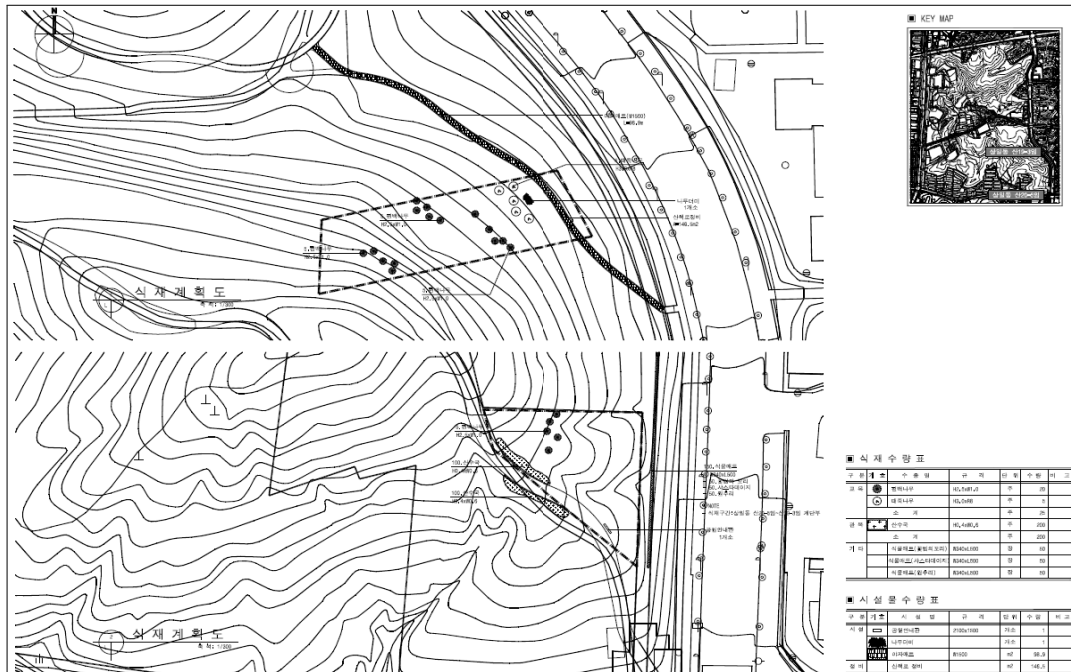

사진설명

명일공원(상일동 산19-3, 산20-5) 시설물 및 식재계획

사용할 토지조서

소재지: 서울특별시 강동구 상일동

연번	소재지	지목	지적 (㎡)	편입 면적 (㎡)	소 유 자			이해관계인			비고
					성명	주 소	지분	성명	주 소	소유권이외 권리명세	
1	산66-3	임야	1,800	1,800	서울시	서울특별시 중구 세종대로 110					
2	산67-1	임야	1,800	1,800	서울시	서울특별시 중구 세종대로 110					
3	산61-2	임야	880	880	서울시	서울특별시 중구 세종대로 110					
4	산58-2	임야	3,300	3,300	서울시	서울특별시 중구 세종대로 110					
5	산50	임야	1,384	1,384	서울시	서울특별시 중구 세종대로 110					
6	산50-4	임야	210	210	서울시	서울특별시 중구 세종대로 110					
7	162-1	전	463	463	서울시	서울특별시 중구 세종대로 110					
8	산51-5	임야	1,600	1,600	서울시	서울특별시 중구 세종대로 110					
9	산37	임야	4,900	4,900	서울시	서울특별시 중구 세종대로 110					
10	산37-2	임야	1,050	1,050	서울시	서울특별시 중구 세종대로 110					
11	산19-3	임야	920	920	서울시	서울특별시 중구 세종대로 110					
12	산20-5	임야	760	760	서울시	서울특별시 중구 세종대로 110					

강동구공고 제2021 - 1850호

도시계획시설(일자산근린공원)사업 실시계획 열람공고

1. 건설부 고시 제465호(1971.8.6.)로 도시계획시설(공원)로 결정되고 서울특별시 고시 제2018-244호(2018.8.2.)로 공원조성계획(변경) 결정 고시된 ‘일자산근린공원’에 대하여 도시계획시설(공원)사업 실시계획 작성을 위하여 「국토의 계획 및 이용에 관한 법률」 제88조 및 제90조, 같은 법 시행령 제99조제1항 규정에 따라 관계서류를 열람공고 합니다.
2. 관계서류는 서울특별시 강동구청 푸른도시과(☎02-3425-6443)에 비치하여 공고일로부터 14일간 일반에게 열람하오니, 열람내용에 대하여 의견이 있으실 경우 열람기간 내 열람장소에 의견서를 제출하여 주시기 바랍니다.

2021년 9월 9일

강 동 구 청 장

가. 사업시행지: 서울특별시 강동구 둔촌동 산102 등 2필지(일자산근린공원)

나. 사업시행자의 성명 및 주소

- 1) 성명: 서울특별시 강동구청장
- 2) 주소: 서울특별시 강동구 성내로 25(성내동)

다. 사업의 종류 및 명칭

- 1) 종류: 도시계획시설(일자산근린공원) 사업
- 2) 명칭: 일자산근린공원 조성공사

라. 사업의 면적 또는 규모: 3,465㎡

마. 사업기간: 실시계획인가일로부터 ~ 2022. 12. 31.

바. 열람기간: 시보게재일로부터 14일간

사. 수용 또는 사용할 토지 및 소유권 이외의 권리명세서: 따로 붙임

아. 「국토의 계획 및 이용에 관한 법률」 제99조의 규정에 의한 공공시설 등의 귀속 및 양도에 관한 사항: 해당없음

자. 공사설계도 등 기타 상세한 사항은 강동구청 푸른도시과(☎02-3425-6443)로 문의하시기 바랍니다.

사업시행지의 위치도



사진설명

사업대상지 2개소 2개 필지

계 획 평 면 도



■ 식재 수량표

구분	기호	수종명	규격	단위	수량	비고
관목	[Symbol]	사철나무	H1,0xW0,3	주	100	
	[Symbol]	생강나무	H1,2	주	170	
	[Symbol]	조팝나무	H0,8xW0,4	주	430	
	[Symbol]	산수국	H0,4xW0,5	주	150	
		소계		주	750	


■ 시설물 수량표

구분	기호	시설명	규격	단위	수량	비고
시설	[Symbol]	목책	H900	m	103,0	
배거	[Symbol]	수목배거	R25	주	1	

사진설명

일자산근린공원(둔촌동 산120) 시설물 및 식재계획

계 획 평 면 도

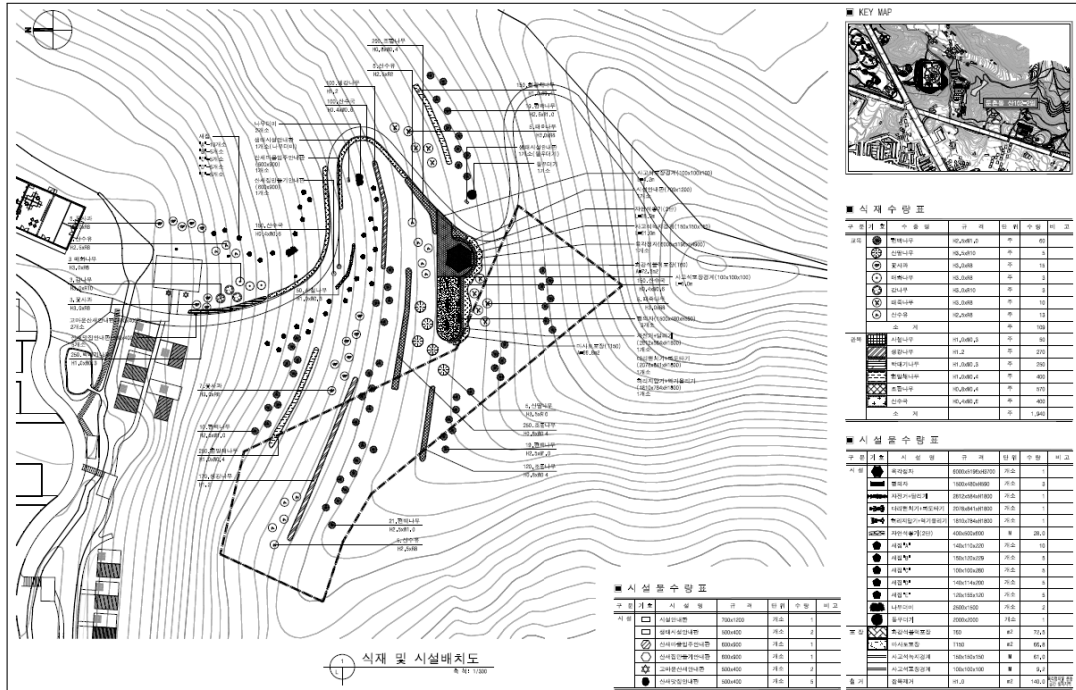

사진설명

일자산근린공원(둔촌동 산120-1) 시설물 및 식재계획

사용할 토지조서

소재지: 서울특별시 강동구 둔촌동

연번	소재지	지목	지적 (㎡)	편입 면적 (㎡)	소유자			이해관계인			비고
					성명	주소	지분	성명	주소	소유권외 권리명세	
1	산102	임야	865	865	서울시	서울특별시 중구 세종대로 110					
2	산102-1	임야	2,600	2,600	강동구	서울특별시 중구 세종대로 110					

사업소고시

한강사업본부고시 제2021 - 215호

하천점용허가 고시

하천법 제33조 제1항 및 같은 법 시행령 제37조에 따라 아래와 같이 하천점용허가 하고, 하천법 제33조 제6항 및 같은 법 시행령 제38조에 따라 이를 고시합니다.

2021년 9월 9일
서울특별시한강사업본부장

허가 받은자		점용허가(사용) 개요				허가 연월일
성 명	주 소	허가구역	점용면적	점용목적	점용기간	
서울교통공사	서울특별시 성동구 천호대로 346	서울시계 내 한강 (잠실철교)	선박 2척	정밀안전진단	2021.09.01.~ 2021.9.17.	2021. 8.30.

한강사업본부고시 제2021 - 216호

하천점용허가 고시

하천법 제33조 제1항 및 같은 법 시행령 제37조에 따라 아래와 같이 하천점용허가 하고, 하천법 제33조 제6항 및 같은 법 시행령 제38조에 따라 이를 고시합니다.

2021년 9월 9일
서울특별시한강사업본부장

허가 받은자		점용허가(사용) 개요				허가 연월일
성 명	주 소	허가구역	점용면적	점용목적	점용기간	
서울특별시 교량안전과	서울특별시 중구 세종대로 110 (태평로1가)	서울시계 내 한강 (영동대교)	선박 2척	정박대기	2021.09.01.~ 2021.10.31.	2021. 8.30.

사업소공고

한강사업본부공고 제2021 - 218호

한강공원 보전 및 이용에 관한 기본조례 위반 (사전통지분) 과태료 부과 공시송달 공고

서울특별시 한강공원 보전 및 이용에 관한 기본조례 제17조 규정을 위반한 위반자들에게 질서 위반행위규제법 제17조에 의거 (사전통지분) 과태료 부과고지서를 발송하였으나, 주소불명, 수취인 불명, 폐문부재 등의 사유로 반송되어 「행정절차법」 제14조(송달) 제4항의 규정에 의거 다음과 같이 공시송달 공고합니다.

2021년 9월 9일
서울특별시한강사업본부장

1. 건 명 : 한강공원 보전 및 이용에 관한 기본조례 위반 행위자(사전통지과태 부과지 반송분에 대한 공시송달
2. 근 거 : 한강공원 보전 및 이용에 관한 기본조례 제17조 및 제20조
3. 공시송달 대상 : “세부내역 별첨 참조”
4. 공고기간 : 2021. 9.9. ~ 2021. 9.22.(14일)
5. 자진납부기간 : 2021. 9.23. ~ 2021. 10.6.(14일)
6. 수령방법
 - 서울특별시 한강사업본부 운영총괄과에서 과태료 부과고지서를 수령하시기바랍니다.
7. 공지사항
 - 기타 자세한 내용은 서울특별시 한강사업본부 운영총괄과(☎02-3780-0815)로 문의하여 주시기 바랍니다.

질서위반 과태료 부과 공시송달 대상내역

순번	세목코드	세목명	적발년월	사전통지번호	성명/ 법인명	위반내용	부과금액 (원)	자진납부 금액(원)	반송사유	납세자기본주소	납세자상세주소
1	10 - 288706	[시일반]서울특별시한강공원 보전및이용관련위반과태료	2021 - 08	001638	한*수	지정된 장소 외의 장소에서의 주차행위	50,000		기타	서울특별시 강서구 방화대로**길 **	***동 ***호 (방화동, 방화*단지도시개발아파트)
2	10 - 288706	[시일반]서울특별시한강공원 보전및이용관련위반과태료	2021 - 08	001640	오*령	지정된 장소 외의 장소에서의 주차행위	50,000		폐문부재	서울특별시 강동구 진화도로**길 ** - *	지층 ***호 (천호동)
3	10 - 288706	[시일반]서울특별시한강공원 보전및이용관련위반과태료	2021 - 08	001641	이*구	지정된 장소 외의 장소에서의 주차행위	50,000		기타	서울특별시 마포구 서강로 **	***동 ****호 (창전동, 삼성아파트)
4	10 - 288706	[시일반]서울특별시한강공원 보전및이용관련위반과태료	2021 - 08	001642	김*철	바퀴가 있는 동력장치를 이용하여 차도 외의 장소에 출입하는 행위	50,000		기타	서울특별시 서초구 강남대로**길 **	***호 (잠원동)
5	10 - 288706	[시일반]서울특별시한강공원 보전및이용관련위반과태료	2021 - 08	001644	안*준	바퀴가 있는 동력장치를 이용하여 차도 외의 장소에 출입하는 행위	50,000		기타	서울특별시 강남구 언주로**길 **	***호 (역삼동)
6	10 - 288706	[시일반]서울특별시한강공원 보전및이용관련위반과태료	2021 - 08	001645	강*석	바퀴가 있는 동력장치를 이용하여 차도 외의 장소에 출입하는 행위	50,000		기타	서울특별시 강남구 강남대로***길 * - *	***호 (논현동)
7	10 - 288706	[시일반]서울특별시한강공원 보전및이용관련위반과태료	2021 - 08	001646	조*우	바퀴가 있는 동력장치를 이용하여 차도 외의 장소에 출입하는 행위	50,000		기타	서울특별시 중구 다산로**길 ** - *	***호 (신당동, 신당코지하우스)
8	10 - 288706	[시일반]서울특별시한강공원 보전및이용관련위반과태료	2021 - 08	001649	김*휘	바퀴가 있는 동력장치를 이용하여 차도 외의 장소에 출입하는 행위	50,000		기타	서울특별시 양천구 목동중앙북로**길 **	***호 (목동, 거산빌리지)
9	10 - 288706	[시일반]서울특별시한강공원 보전및이용관련위반과태료	2021 - 08	001653	김*건	바퀴가 있는 동력장치를 이용하여 차도 외의 장소에 출입하는 행위	50,000		기타	서울특별시 성북구 도봉로**길 ** - *	(길음동)
10	10 - 288706	[시일반]서울특별시한강공원 보전및이용관련위반과태료	2021 - 08	001654	송*호	바퀴가 있는 동력장치를 이용하여 차도 외의 장소에 출입하는 행위	50,000		기타	서울특별시 동대문구 한천로 ** - **	(답십리동)
11	10 - 288706	[시일반]서울특별시한강공원 보전및이용관련위반과태료	2021 - 08	001656	홍*성	바퀴가 있는 동력장치를 이용하여 차도 외의 장소에 출입하는 행위	50,000		기타	경기도 평택시 고덕면 새약길 ** - **	()

순번	세목코드	세목명	적발년월	사전통지번호	성명/ 법인명	위반내용	부과금액 (원)	자진납부 금액(원)	반송사유	납세자기본주소	납세자상세주소
12	10 - 288706	[시일반]서울특별시한강공원 보전및이용관련위반과태료	2021 - 08	001659	최*기	바퀴가 있는 동력장치를 이용하여 차도 외의 장소에 출입하는 행위	50,000		폐문부재	강원도 홍천군 서석면 장막길 ** - *	()
13	10 - 288706	[시일반]서울특별시한강공원 보전및이용관련위반과태료	2021 - 08	001660	조*익	바퀴가 있는 동력장치를 이용하여 차도 외의 장소에 출입하는 행위	50,000		폐문부재	경기도 의정부시 용현로 **	***동 ***호 (용현동, 신도브레뉴지역조합아파트)
14	10 - 288706	[시일반]서울특별시한강공원 보전및이용관련위반과태료	2021 - 08	001663	최*문	바퀴가 있는 동력장치를 이용하여 차도 외의 장소에 출입하는 행위	50,000		기타	서울특별시 성동구 독섬로 *** - **	(성수동*가)
15	10 - 288706	[시일반]서울특별시한강공원 보전및이용관련위반과태료	2021 - 08	001665	정*준	바퀴가 있는 동력장치를 이용하여 차도 외의 장소에 출입하는 행위	50,000		기타	서울특별시 광진구 자양로**길 **	***호 (구의동, 세원그린빌)
16	10 - 288706	[시일반]서울특별시한강공원 보전및이용관련위반과태료	2021 - 08	001666	최*태	바퀴가 있는 동력장치를 이용하여 차도 외의 장소에 출입하는 행위	50,000		폐문부재	서울특별시 노원구 노원로**길 **	***동 ****호 (하계동, 주공아파트)
17	10 - 288706	[시일반]서울특별시한강공원 보전및이용관련위반과태료	2021 - 08	001667	김*훈	바퀴가 있는 동력장치를 이용하여 차도 외의 장소에 출입하는 행위	50,000		주소불명	서울특별시 광진구 자양로*길 ** - *	(자양동)
18	10 - 288706	[시일반]서울특별시한강공원 보전및이용관련위반과태료	2021 - 08	001668	이*우	바퀴가 있는 동력장치를 이용하여 차도 외의 장소에 출입하는 행위	50,000		기타	서울특별시 광진구 동일로**길 **	(군자동)
19	10 - 288706	[시일반]서울특별시한강공원 보전및이용관련위반과태료	2021 - 08	001671	김*나	지정된 장소 외의 장소에서의 주차행위	50,000		폐문부재	경기도 안산시 단원구 와동로 ***	***동 ***호 (와동, 천년가 리더스카이)
20	10 - 288706	[시일반]서울특별시한강공원 보전및이용관련위반과태료	2021 - 08	001672	이*중	바퀴가 있는 동력장치를 이용하여 차도 외의 장소에 출입하는 행위	50,000		기타	서울특별시 성동구 용답길 *** - *	(용답동)
21	10 - 288706	[시일반]서울특별시한강공원 보전및이용관련위반과태료	2021 - 08	001673	김*자	바퀴가 있는 동력장치를 이용하여 차도 외의 장소에 출입하는 행위	50,000		기타	서울특별시 동대문구 답십리로**길 **	(용두동)
22	10 - 288706	[시일반]서울특별시한강공원 보전및이용관련위반과태료	2021 - 08	001676	정*식	바퀴가 있는 동력장치를 이용하여 차도 외의 장소에 출입하는 행위	50,000		기타	서울특별시 성동구 둘레길 *** - **	지층 (성수동*가)
23	10 - 288706	[시일반]서울특별시한강공원 보전및이용관련위반과태료	2021 - 08	001679	김*규	바퀴가 있는 동력장치를 이용하여 차도 외의 장소에 출입하는 행위	50,000		기타	경기도 성남시 중원구 제일로**번길 *	A동 ***호 (하대원동, 민영맨션)

순번	세목코드	세목명	적발년월	사전통지번호	성명/ 법인명	위반내용	부과금액 (원)	자진납부 금액(원)	반송사유	납세자기본주소	납세자상세주소
24	10-288706	[시일반]서울특별시한강공원 보전및이용관련위반과태료	2021-08	001680	이*호	바퀴가 있는 동력장치를 이용하여 차도 외의 장소에 출입하는 행위	50,000		기타	서울특별시 송파구 삼전로**길 **-*	***호 (삼전동)
25	10-288706	[시일반]서울특별시한강공원 보전및이용관련위반과태료	2021-08	001686	정*민	바퀴가 있는 동력장치를 이용하여 차도 외의 장소에 출입하는 행위	50,000		기타	서울특별시 중랑구 용마산로 ***-**	***호 (망우동, 덕진해피빌)
26	10-288706	[시일반]서울특별시한강공원 보전및이용관련위반과태료	2021-08	001688	천*민	바퀴가 있는 동력장치를 이용하여 차도 외의 장소에 출입하는 행위	50,000		기타	서울특별시 용산구 대사관로**길 **-*	(한남동)
27	10-288706	[시일반]서울특별시한강공원 보전및이용관련위반과태료	2021-08	001691	왕*석	바퀴가 있는 동력장치를 이용하여 차도 외의 장소에 출입하는 행위	50,000		기타	서울특별시 광진구 아차산로 ***-*	(구의동)
28	10-288706	[시일반]서울특별시한강공원 보전및이용관련위반과태료	2021-08	001693	김*민	바퀴가 있는 동력장치를 이용하여 차도 외의 장소에 출입하는 행위	50,000		기타	서울특별시 강서구 강서로**길 **-*	(화곡동)
29	10-288706	[시일반]서울특별시한강공원 보전및이용관련위반과태료	2021-08	001694	김*희	바퀴가 있는 동력장치를 이용하여 차도 외의 장소에 출입하는 행위	50,000		기타	서울특별시 성북구 보국문로**길 ***-*	(정릉동)
30	10-288706	[시일반]서울특별시한강공원 보전및이용관련위반과태료	2021-08	001695	고*우	바퀴가 있는 동력장치를 이용하여 차도 외의 장소에 출입하는 행위	50,000		기타	서울특별시 광진구 자양로 ***-**	***호 (구의동, 골드하우스)
31	10-288706	[시일반]서울특별시한강공원 보전및이용관련위반과태료	2021-08	001699	USMON OVBAK*	바퀴가 있는 동력장치를 이용하여 차도 외의 장소에 출입하는 행위	50,000		기타	울산광역시 동구 미포로 ***	기술재 기숙사 (동부동)
32	10-288706	[시일반]서울특별시한강공원 보전및이용관련위반과태료	2021-08	001701	김*한	바퀴가 있는 동력장치를 이용하여 차도 외의 장소에 출입하는 행위	50,000		기타	서울특별시 동대문구 한천로 ***	***동 ****호 (휘경동, 주공아파트)
33	10-288706	[시일반]서울특별시한강공원 보전및이용관련위반과태료	2021-08	001703	이*완	바퀴가 있는 동력장치를 이용하여 차도 외의 장소에 출입하는 행위	50,000		기타	서울특별시 성북구 화랑로**길 **	B동 ***호 (상월곡동)
34	10-288706	[시일반]서울특별시한강공원 보전및이용관련위반과태료	2021-08	001707	공*선	바퀴가 있는 동력장치를 이용하여 차도 외의 장소에 출입하는 행위	50,000		기타	서울특별시 광진구 자양로**길 **-*	(구의동)
35	10-288706	[시일반]서울특별시한강공원 보전및이용관련위반과태료	2021-08	001709	정*석	바퀴가 있는 동력장치를 이용하여 차도 외의 장소에 출입하는 행위	50,000		기타	경기도 오산시 궤리사로 **	***호 (궤동)

순번	세목코드	세목명	적발년월	사전통지번호	성명/ 법인명	위반내용	부과금액 (원)	자진납부 금액(원)	반송사유	납세자기본주소	납세자상세주소
36	10-288706	[시일반]서울특별시한강공원 보전및이용관련위반과태료	2021-08	001712	손*필	바퀴가 있는 동력장치를 이용하여 차도 외의 장소에 출입하는 행위	50,000		폐문부재	서울특별시 강동구 천중로**길 *-**	***호 (길동, 광남아파트)
37	10-288706	[시일반]서울특별시한강공원 보전및이용관련위반과태료	2021-08	001713	조*현	바퀴가 있는 동력장치를 이용하여 차도 외의 장소에 출입하는 행위	50,000		기타	서울특별시 중랑구 검재로**길 **-*	지**호 (면목동, 대창빌라)
38	10-288706	[시일반]서울특별시한강공원 보전및이용관련위반과태료	2021-08	001714	김*훈	바퀴가 있는 동력장치를 이용하여 차도 외의 장소에 출입하는 행위	50,000		기타	경기도 수원시 권선구 권중로*번길 **-*	(권선동)
39	10-288706	[시일반]서울특별시한강공원 보전및이용관련위반과태료	2021-08	001718	장*선	바퀴가 있는 동력장치를 이용하여 차도 외의 장소에 출입하는 행위	50,000		기타	서울특별시 성동구 왕십리로**가길 *	(행당동)
40	10-288706	[시일반]서울특별시한강공원 보전및이용관련위반과태료	2021-08	001722	최*름	지정된 장소 외의 장소에서의 주차행위	50,000		기타	서울특별시 구로구 구로중앙로**길 **-**	(구로동)
41	10-288706	[시일반]서울특별시한강공원 보전및이용관련위반과태료	2021-08	001729	김*훈	바퀴가 있는 동력장치를 이용하여 차도 외의 장소에 출입하는 행위	50,000		기타	서울특별시 광진구 아차산로**길 **	(화양동)
42	10-288706	[시일반]서울특별시한강공원 보전및이용관련위반과태료	2021-08	001730	김*연	바퀴가 있는 동력장치를 이용하여 차도 외의 장소에 출입하는 행위	50,000		기타	서울특별시 중랑구 용마산로***길 **-**	(망우동)
43	10-288706	[시일반]서울특별시한강공원 보전및이용관련위반과태료	2021-08	001733	조*성	바퀴가 있는 동력장치를 이용하여 차도 외의 장소에 출입하는 행위	50,000		기타	경기도 남양주시 진접읍 금강로 ****-**	***동 ***호 (원일에이플러스아파트)
44	10-288706	[시일반]서울특별시한강공원 보전및이용관련위반과태료	2021-08	001736	김*운	지정된 장소 외의 장소에서의 주차행위	50,000		기타	서울특별시 용산구 회나무로 **	(이태원동)
45	10-288706	[시일반]서울특별시한강공원 보전및이용관련위반과태료	2021-08	001738	김*성	지정된 장소 외의 장소에서의 주차행위	50,000		기타	서울특별시 마포구 성암로**길 **	(상암동)
46	10-288706	[시일반]서울특별시한강공원 보전및이용관련위반과태료	2021-08	001744	민*재	바퀴가 있는 동력장치를 이용하여 차도 외의 장소에 출입하는 행위	50,000		폐문부재	경기도 안산시 상록구 성호로*길 **-*	***호 (일동, 대건파크빌)
47	10-288706	[시일반]서울특별시한강공원 보전및이용관련위반과태료	2021-08	001745	정*환	바퀴가 있는 동력장치를 이용하여 차도 외의 장소에 출입하는 행위	50,000		폐문부재	서울특별시 종로구 창신*길 *-*	***호 (창신동)

순번	세목코드	세목명	적발년월	사전통지번호	성명/ 법인명	위반내용	부과금액 (원)	자진납부 금액(원)	반송사유	납세자기본주소	납세자상세주소
48	10 - 288706	[시일반]서울특별시한강공원 보전및이용관련위반과태료	2021 - 08	001748	장*영	바퀴가 있는 동력장치를 이용하여 차도 외의 장소에 출입하는 행위	50,000		기타	서울특별시 동대문구 장한로 *** - *	***호 (장안동, SM타워오피스텔)
49	10 - 288706	[시일반]서울특별시한강공원 보전및이용관련위반과태료	2021 - 08	001753	김*향	지정된 장소 외의 장소에서의 주차행위	50,000		기타	서울특별시 송파구 올림픽로 ***	쌍모리빌 *** (방이동)
50	10 - 288706	[시일반]서울특별시한강공원 보전및이용관련위반과태료	2021 - 08	001754	박*락	바퀴가 있는 동력장치를 이용하여 차도 외의 장소에 출입하는 행위	50,000		기타	서울특별시 광진구 자양로**길 **	(자양동)
51	10 - 288706	[시일반]서울특별시한강공원 보전및이용관련위반과태료	2021 - 08	001755	조*현	바퀴가 있는 동력장치를 이용하여 차도 외의 장소에 출입하는 행위	50,000		기타	서울특별시 광진구 광나루로**길 **	(화양동)
52	10 - 288706	[시일반]서울특별시한강공원 보전및이용관련위반과태료	2021 - 08	001756	황*호	바퀴가 있는 동력장치를 이용하여 차도 외의 장소에 출입하는 행위	50,000		주소불명	서울특별시 동대문구 서울시립대로**길 *	(*전농동)
53	10 - 288706	[시일반]서울특별시한강공원 보전및이용관련위반과태료	2021 - 08	001759	남*주	바퀴가 있는 동력장치를 이용하여 차도 외의 장소에 출입하는 행위	50,000		수취인불명	서울특별시 성동구 성덕정*길 * - *	(성수동*가)
54	10 - 288706	[시일반]서울특별시한강공원 보전및이용관련위반과태료	2021 - 08	001766	남*주	바퀴가 있는 동력장치를 이용하여 차도 외의 장소에 출입하는 행위	50,000		기타	경기도 성남시 중원구 은행로**번길 ** - *	***호 (은행동, 녹원하이츠빌라**차)
55	10 - 288706	[시일반]서울특별시한강공원 보전및이용관련위반과태료	2021 - 08	001768	김*혁	바퀴가 있는 동력장치를 이용하여 차도 외의 장소에 출입하는 행위	50,000		기타	서울특별시 용산구 청파로**길 ** - **	(청파동*가)
56	10 - 288706	[시일반]서울특별시한강공원 보전및이용관련위반과태료	2021 - 08	001774	이*민	바퀴가 있는 동력장치를 이용하여 차도 외의 장소에 출입하는 행위	50,000		기타	서울특별시 광진구 구의로*길 ** - **	***호 (구의동, 알펜시아)
57	10 - 288706	[시일반]서울특별시한강공원 보전및이용관련위반과태료	2021 - 08	001776	이*민	바퀴가 있는 동력장치를 이용하여 차도 외의 장소에 출입하는 행위	50,000		기타	서울특별시 광진구 아차산로**길 ** - *	(화양동)
58	10 - 288706	[시일반]서울특별시한강공원 보전및이용관련위반과태료	2021 - 08	001784	안*희	바퀴가 있는 동력장치를 이용하여 차도 외의 장소에 출입하는 행위	50,000		기타	경기도 양주시 덕정길 ***	***동 ***호 (덕정동, 일성트루엘)
59	10 - 288706	[시일반]서울특별시한강공원 보전및이용관련위반과태료	2021 - 08	001785	안*국	바퀴가 있는 동력장치를 이용하여 차도 외의 장소에 출입하는 행위	50,000		주소불명	서울특별시 마포구 양화로*길 ** - *	(서교동)

순번	세목코드	세목명	적발년월	사전통지번호	성명/ 법인명	위반내용	부과금액 (원)	자진납부 금액(원)	반송사유	납세자기본주소	납세자상세주소
60	10 - 288706	[시일반]서울특별시한강공원 보전및이용관련위반과태료	2021 - 08	001786	류*홍	바퀴가 있는 동력장치를 이용하여 차도 외의 장소에 출입하는 행위	50,000		기타	서울특별시 중구 동호로**자길 *	(신당동)
61	10 - 288706	[시일반]서울특별시한강공원 보전및이용관련위반과태료	2021 - 08	001788	하*호	바퀴가 있는 동력장치를 이용하여 차도 외의 장소에 출입하는 행위	50,000		폐문부재	경상북도 구미시 산동읍 신당인덕*로 *	***동 ***호 (우미린폴하우스)
62	10 - 288706	[시일반]서울특별시한강공원 보전및이용관련위반과태료	2021 - 08	001789	최*수	바퀴가 있는 동력장치를 이용하여 차도 외의 장소에 출입하는 행위	50,000		기타	서울특별시 성동구 금호산*길 ** - *	(금호동*가)
63	10 - 288706	[시일반]서울특별시한강공원 보전및이용관련위반과태료	2021 - 08	001791	김*봉	바퀴가 있는 동력장치를 이용하여 차도 외의 장소에 출입하는 행위	50,000		기타	서울특별시 동작구 장승배기로 ***	(노량진동)
64	10 - 288706	[시일반]서울특별시한강공원 보전및이용관련위반과태료	2021 - 08	001793	HUANG *SONG	지정된 장소 외의 장소에서의 주차행위	50,000		기타	경기도 수원시 권선구 정조로***변길 **	***호 (세류동)
65	10 - 288706	[시일반]서울특별시한강공원 보전및이용관련위반과태료	2021 - 08	001794	우*원	바퀴가 있는 동력장치를 이용하여 차도 외의 장소에 출입하는 행위	50,000		기타	서울특별시 금천구 독산로**라길 * - *	(시흥동)

기 타

서울지방국토관리청고시 제2021 - 384호

하천점용(기간연장)허가 고시

하천법 제33조에 따라 다음과 같이 하천점용(기간연장)허가 하였기에 고시합니다.

2021년 9월 9일
서울지방국토관리청장

1. 하천의 명칭: 안양천
2. 점용자의 성명 및 주소
 - 성 명: 서울특별시 양천구청장
 - 주 소: 서울특별시 양천구 목동동로 105
3. 점용지역의 위치 및 면적
 - 위 치: 서울시 양천구 신정7동 330-5번지 등 9필지
 - 면 적: 4,658㎡
4. 점용의 목적 및 개요
 - 목 적: 오금빗물펌프장 증설로 인한 강재토출관로 매설
 - 내 역: 토출관로 설치 3.0*2.0*2런(B=7m), L=256m
5. 점용기간: (당초) 2016.10.10. ~ 2021.10.09.
(변경) 변경허가일 ~ 2026.12.31.

서울지방국토관리청고시 제2021 - 385호

하천점용(기간연장)허가 고시

하천법 제33조에 따라 다음과 같이 하천점용(기간연장)허가 하였기에 고시합니다.

2021년 9월 9일
서울지방국토관리청장

1. 하천의 명칭: 안양천
2. 점용자의 성명 및 주소
 - 성 명: 서울특별시 강서수도사업소장
 - 주 소: 서울특별시 양천구 목동동로 155
3. 점용지역의 위치 및 면적
 - 위 치: 서울시 영등포구 양화동 5-1번지
 - 면 적: 13.96㎡
4. 점용의 목적 및 개요
 - 목 적: 상수도관 부식방지를 위한 전식 방지시설 설치
 - 내 역: 정류기(1*0.5)1개소, 양극HOLE(D200)6개소, 전기방식용케이블1개소
5. 점용기간: (당초) 2016.10.27. ~ 2021.10.26.
(변경) 변경허가일 ~ 2026.12.31.

- 안전한 서울 • 따뜻한 서울
- 꿈꾸는 서울 • 숨쉬는 서울



기관의 장	
선	
람	

공 람									