

다시 뛰는
공정도시
서울

서울시보

시보는 공문서의 효력을 갖습니다.

www.seoul.go.kr

제3750호
2022. 1. 13.(목)



목 차

자치법규

[조 례]

제8318호	서울특별시 교육경비 보조에 관한 조례 일부개정조례	5
제8319호	서울특별시의회 공무국외출장 조례	6
제8320호	서울특별시의회 공무원 복무 조례	12
제8321호	서울특별시의회 공무원 여비 조례	30
제8322호	서울특별시의회 장애인공무원 지원 조례	32
제8323호	서울특별시 행정기구 설치 조례 일부개정조례	35
제8324호	서울특별시 공무원 정원 조례 일부개정조례	36
제8325호	서울특별시 경제교육 활성화 및 지원에 관한 조례	38

[규 칙]

제4459호	서울특별시 사회적 가족도시 구현을 위한 1인가구 지원 기본조례 시행규칙	42
제4460호	서울특별시 사무위임 규칙 일부개정규칙	44
제4461호	어려운 한자어 등의 정비를 위한 서울특별시 규칙 일괄개정규칙	47
제4462호	서울특별시 주민생활안정 지원에 관한 조례 시행규칙 일부개정규칙	66
제4463호	서울특별시 쓰레기줄이기와 자원재활용의 촉진에 관한 조례 시행규칙 일부개정규칙안	67
제4464호	서울특별시 인사규칙 일부개정규칙안	72
제4465호	서울특별시 식품진흥기금 조례 시행규칙 일부개정규칙	76
제4466호	서울특별시 도로 파손 등 신고포상금 지급규칙 일부개정규칙	77
제4467호	서울특별시 수도 조례 시행규칙 일부개정규칙	78

고 시

제2022-14호	행정용어 순화어 고시	80
제2022-20호	성동구 도선동 286번지 일원 공공지원민간임대주택(역세권 청년주택) 공급촉진지구 지정(변경)·지구계획 승인(변경) 및 도시관리계획(용도지역, 지구단위계획구역 및 계획) 결정(변경) 고시	81
제2022-21호	주택건설사업계획 승인(변경) 고시	88
제2022-22호	제4차 대도시권 광역교통시행계획 추진계획(2021~2025) 고시	89
제2022-25호	도시계획시설사업(낙산근린공원 조성사업) 실시계획 인가 고시(변경)	96

제2022-26호	서울특별시 도시생태현황도 비오톱1등급 토지의 변경결정 및 지형도면 고시	122
제2022-27호	미아중심재정비촉진지구 재정비촉진계획(존치관리구역 지구단위계획) 변경(경미한 변경) 결정 및 지형도면 고시 - 강북구 미아동 62-7일대 역세권 청년주택 -	126
제2022-28호	강북구 미아동 62-7 공공지원민간임대주택(역세권 청년주택) 공급촉진지구 지정·지구계획 승인 및 도시관리계획(용도지역, 지구단위계획구역 및 계획) 결정(변경)·지형도면 고시	136
제2022-29호	미아중심재정비촉진지구 재정비촉진계획(신길음구역) 변경결정 및 지형도면 고시	149
제2022-30호	청량리 재정비촉진지구 청량리4구역 재정비촉진계획(경미한)변경 결정 및 지형도면 고시	178

공 고

제2022-9호	어린이집 안전관리 전문요원 채용공고	201
제2022-24호	서울특별시무형문화재 보유자 인정 고시	205
제2022-46호	환경상 영향조사 결과 열람 공고	206
제2022-48호	수도요금 체납에 따른 재산압류예고 공시송달 공고	207
제2022-57호	공영주차장 미납요금 독촉고지서 공시송달 공고	209
제2022-77호	도시계획시설(도로) 사업 실시계획 변경을 위한 열람공고	211
제2022-79호	회계관계 공무원 직인 등록 및 폐기 공고	213
제2022-84호	서울특별시무형문화재 보유자 인정 예고	217
제2022-93호	혼잡통행료 과태료 독촉 및 압류 예고장 공시송달(공고)	219
제2022-95호	녹색교통지역 운행제한 위반과태료 사전통지서 공시송달 공고	246
제2022-99호	녹색교통 운행제한 위반 과태료 부과 독촉고지서 공시송달 공고	269

서울특별시의회공고

제2022-3호	주식매각신고사항 공고	332

서울특별시교육청공고

제2022-21호	서울특별시교육감 소속 지방공무원 정원 규칙 일부개정규칙안 입법예고 ..	333

구 고 시

제2022-9호	도시계획시설(도로)사업 공사완료 공고(종로구)	335
제2022-2호	세운 6-3-4구역 소공원 조성계획 결정(최초) 및 지형도면 고시(중구)	336

제2022-6호 도시관리계획(석수역세권 지구단위계획) 결정(경미한변경) 및 지형도면 고시 (금천구)	340
제2022-4호 도시계획시설(공원)사업 실시계획(변경)인가 고시(관악구)	342
제2022-4호 도시계획시설(철도: 대치역) 변경결정 및 지형도면 고시(강남구)	344
제2022-10호 강동일반산업단지 산업단지계획(변경) 승인 및 지형도면 고시(강동구)	347

구 공 고

제2022-30호 도시계획시설(도로)사업 공사완료 공고(광진구)	388
제2022-49호 도시계획시설(도로)사업 실시계획변경인가 열람공고(광진구)	389
제2022-32호 도시관리계획(중암지구중심 지구단위계획)구역 및 계획 결정(안) 재열람공고 (성북구)	390
제2022-23호 도시계획시설사업(도로) 실시계획인가 의제처리를 위한 열람 공고 (은평구)	391
제2022-39호 도시계획시설(도로)사업 완료 공고(은평구)	392
제2022-50호 도시계획시설(도로)사업 실시계획(변경) 열람공고(마포구)	393
제2022-43호 도시관리계획(가양택지개발지구 지구단위계획) 결정(변경)(안) 재열람공고 (강서구)	445
제2022-44호 도시관리계획(도시계획시설:도로) 결정(안) 열람공고(구로구)	448
제2022-52호 도시계획시설사업(온수도시자연공원) 실시계획(변경) 인가를 위한 열람 및 사업인정에 관한 의견청취 공고(구로구)	449
제2022-73호 미집행 도시계획시설 단계별 집행계획 공고(금천구)	456
제2022-58호 도시관리계획(메나골 지구단위계획) 결정(안) 재열람공고(영등포구)	458
제2022-73호 도시계획시설사업(대모산도시자연공원 조성-개포동) 실시계획(변경) 인가를 위한 열람 및 사업인정에 관한 의견 청취 공고(강남구)	460
제2022-74호 도시계획시설사업(대모산도시자연공원 조성-일원동) 실시계획(변경) 인가를 위한 열람 및 사업인정에 관한 의견 청취 공고(강남구)	467
제2022-68호 도시계획시설사업(명일근린공원 조성) 공사완료 공고(강동구)	473
제2022-69호 도시계획시설사업(일자산근린공원 조성) 공사완료 공고(강동구)	474
제2022-76호 도시계획시설사업((가칭)허브체험공원) 공사완료 공고(강동구)	475

사업소고시

제2022-2호 하천점용허가 고시(한강사업본부)	476
제2022-3호 하천점용허가 고시(한강사업본부)	476
제2022-4호 하천점용허가 고시(한강사업본부)	477
제2022-5호 하천점용허가 고시(한강사업본부)	477
제2022-6호 하천점용허가 고시(한강사업본부)	478
제2022-7호 하천점용허가 고시(한강사업본부)	478

제2022-10호	하천점용허가 고시(한강사업본부)	479
제2022-27호	하천점용허가 고시(한강사업본부)	479
제2022-28호	하천점용허가 고시(한강사업본부)	480
제2022-29호	하천점용허가 고시(한강사업본부)	480
제2022-30호	하천점용허가 고시(한강사업본부)	481
제2022-31호	하천점용허가 고시(한강사업본부)	481

정 정

제2022-87호	차량의 운행제한(부분) 정정 공고	482

자치법규

[조 례]

서울특별시조례 제8318호

서울특별시 교육경비 보조에 관한 조례 일부개정조례

서울특별시회의의장 김 인 호 인

2022년 1월 13일

서울특별시회의에서 재의결된 서울특별시 교육경비 보조에 관한 조례 일부개정조례를 「지방자치법」 제26조 제6항 후단의 규정에 따라 공포한다.

1. 개정이유

- 교육경비 보조는 서울소재 유치원과 각급 학교별 특성에 맞는 사업을 추진하고, 교육환경의 개선과 교육현장의 긴급한 재정수요에 대처하기 위한 재원임.
- 서울시와 교육청의 재정을 감안하여 교육경비 보조금의 규모를 조정하고자 함.

2. 주요내용

- 교육경비 보조금을 보통세의 “1000분의 4이상 1000분의 6이내” 로 함(안 제5조제1항).

서울특별시조례 제8318호

서울특별시 교육경비 보조에 관한 조례 일부개정조례

서울특별시 교육경비 보조에 관한 조례 일부를 다음과 같이 개정한다.

제5조제1항 중 “1000분의 6이내” 를 “1000분의 4이상 1000분의 6이내” 로 한다.

부 칙

이 조례는 공포한 날부터 시행한다.

서울특별시조례 제8319호

서울특별시의회 공무국외출장 조례

서울특별시의회에서 의결된 서울특별시의회 공무국외출장 조례를 이에 공포한다.

서울특별시장 오세훈 인

2022년 1월 13일

제1장 총칙

제1조(목적) 이 조례는 서울특별시의회 소속 공무원의 국외출장과 서울특별시의회 공무 수행을 위한 국외출장에 필요한 사항을 규정함을 목적으로 한다.

제2조(적용범위) ① 이 조례의 적용범위는 다음 각 호와 같다.

1. 서울특별시의회(이하 “의회” 라 한다) 소속 공무원
2. 제1호에 해당하는 사람 외의 사람이 의회 예산으로 공무수행을 위하여 국외에 출장하는 경우
- ② 다음 각 호의 어느 하나에 해당하는 공무국외출장에 대하여는 이 조례를 적용하지 않는다.
 1. 「지방공무원 교육훈련법」 또는 의회 국외훈련계획에 따라 국외에 파견되는 경우
 2. 「국제과학기술협력 규정」에 따라 국외에 파견되는 경우
 3. 의회 소속 공무원이 외부기관에 파견되어 파견된 기관의 경비로 국외에 출장하는 경우

제3조(연간 공무국외출장 기본계획) 서울특별시회회의장(이하 “의장” 이라 한다)은 매년 1월 31일까지 해당 연도의 공무국외출장 기본계획(이하 “기본계획” 이라 한다)을 작성하고 이를 홈페이지를 통해 공개해야 한다. 기본계획을 변경하는 경우에도 같다.

제2장 공무국외출장 심사·허가 등

제4조(공무국외출장 신청·허가 등) ① 제2조제1항의 공무원 등이 공무로 국외출장을 하고자 할 때에는 의장의 허가를 받아야 한다.

② 공무국외출장을 신청할 때는 출국예정일 30일 전까지 공무국외출장을 담당하는 부서(이하 “허가부서” 라 한다)의 장에게 다음 각 호의 서류를 첨부하여 공무국외출장 허가신청을 해야 한다.

1. 출장계획서
2. 항공운임 산출내역서
3. 출장방침서와 그 밖에 필요한 증빙서류

③ 이 밖에 공무국외출장 사전협의, 신청과 허가, 변경 등에 관하여 필요한 사항은 규칙으로 정한다.

제5조(공무국외출장계획서 제출 등) ① 제6조제1항제2호에 해당하는 출장의 경우, 제4조제2항에 따른 공무국외출장계획서에 사전 전문가 간담회 개최 계획과 그 결과 보고가 포함되어야 한다.

② 제1항에 따른 사전 전문가 간담회를 개최하지 않았을 경우에는 개최 계획만 포함하고, 결과 보고는 제14조제1항에 따른 귀국보고서에 포함하여 제출한다.

제6조(위원회 설치·운영) ① 의장은 다음 각 호의 사항을 심사하기 위하여 공무국외출장 심사위원회(이하 “위원회”라 한다)를 둔다.

1. 기본계획(변경을 포함한다)의 적절성 및 적합성
 2. 각종 시찰, 견학, 참관, 자료수집 등을 주된 목적으로 출장하는 경우
 3. 출장경비의 전부 또는 일부를 출장자의 소속기관 외의 기관·단체 또는 개인이 부담하는 경우. 다만, 외국의 정부기관과 국제기구가 부담하는 출장은 제외한다.
 4. 그 밖에 의장이 위원회의 심사가 필요하여 심사를 의뢰한 경우
- ② 위원회는 다음 각 호의 사항을 별표 기준에 따라 심사한다.

1. 출장의 목적과 필요성
2. 방문국과 방문기관의 적합성
3. 출장자 및 출장인원의 적격성
4. 출장기간 및 출장시기의 적합성
5. 출장경비의 명확성
6. 방문기관과의 사전협의 여부
7. 그 밖에 필요하다고 인정되는 사항

제7조(위원회의 구성) ① 위원회는 위원장 1명과 부위원장 1명을 포함하여 7명의 위원으로 구성하며, 위원장은 서울특별시의회사무처장(이하 “사무처장”으로 한다)으로 하고, 부위원장은 외부위원 중에서 호선한다.

② 외부위원의 임기는 2년으로 하며, 한 차례만 연임할 수 있다. 다만, 보궐위원의 임기는 전임자의 남은 기간으로 한다.

③ 위원은 다음 각 호의 어느 하나에 해당하는 사람 중에서 의장이 임명 또는 위촉하되, 외부위원은 4명으로 한다.

1. 공무국외출장 허가부서의 장 및 실·담당관, 수석전문위원
2. 국제통상·행정·문화관광 등 분야의 전문가로, 공무국외출장과 관련하여 경험이 풍부하거나 전문적 식견을 가지고 있다고 인정되는 사람
3. 그 밖에 의장이 경험과 전문성을 인정한 사람

④ 위원장은 위원회를 대표하고, 위원회의 사무를 총괄한다.

⑤ 부위원장은 위원장을 보좌하며 위원장이 공식 또는 부득이한 사유로 그 직무를 수행할 수 없을 때에는 그 직무를 대행한다.

⑥ 간사는 허가부서의 담당 사무관이 되고, 위원회의 사무를 담당한다.

⑦ 그 밖에 위원회의 구성 및 운영에 관하여 필요한 사항은 규칙으로 정한다.

제8조(회의) ① 위원회의 회의는 정기회와 임시회로 구분하고 정기회는 매월 1회 개최하며 임시회는 위원장이 필요하다고 인정하는 경우 소집한다. 다만, 심의할 안건이 없을 때에는 정기회를 개최하지 않을 수 있다.

- ② 위원회의 회의는 재적위원 과반수로 개의하며 재적위원 과반수의 찬성으로 의결한다.
- ③ 위원장은 회의를 소집하기가 곤란하다고 인정되는 경우에는 서면심사로 위원회 의결을 갈음할 수 있다.
- ④ 위원은 본인이 공무국외출장 대상자인 경우를 포함하여 공정을 기할 수 없는 현저한 사유가 있는 경우에는 해당 안건의 심의·의결에 참여하지 못한다.

제9조(관계인의 출석 등) ① 위원회는 공무국외출장 심사 시 필요한 경우 해당 공무국외출장 심사 대상자 또는 관계인을 출석시켜 심사에 필요한 사항을 질문할 수 있다.

- ② 심사대상자 또는 관계인이 제1항에 따른 출석요구를 받고 정당한 사유 없이 출석하지 않은 경우 위원회는 해당 공무국외출장을 승인하지 않을 수 있다.

제10조(수당) 외부위원 또는 관계인이 위원회의 회의에 참석한 경우에는 「서울특별시 위원회 수당 및 여비 지급 조례」에서 정하는 기준에 따라 예산의 범위에서 수당 등을 지급할 수 있다.

제3장 교육 및 관리

제11조(소양교육) 공무국외출장 허가부서는 공무국외출장 대상자에게 출장 전에 출장자 수칙, 보안서약 등 해외출장에 따른 소양교육을 해야 한다. 다만, 공무국외출장 대상자의 출장 경력, 해외출장 경험 등을 고려하여 교육을 하지 않을 수 있다.

제12조(보고의무 등) ① 공무국외출장자(이하 “출장자”라 한다)는 국외에서 업무수행 중 특수한 사정이 발생하였거나 지정된 기일 내에 그 목적을 수행하지 못할 때에는 즉시 의장에게 보고하고, 그 지시를 받아야 한다.

- ② 출장자는 공직자로서 품위를 유지하고, 현지의 규범·관습·공중도덕 등을 지키며, 사전에 계획된 방문약속을 예고 없이 변경 또는 취소하거나 그 밖에 국가의 위신과 기관의 명예를 손상시키는 일이 없도록 해야 한다.

- ③ 공무국외출장 중에는 직무와 관련하여 알게 된 기밀을 누설하는 일체의 행위를 하여서는 안 된다.

제13조(외국자료 수집) ① 의장은 출장자에게 외국자료의 수집 과제를 부여 할 수 있으며, 이 경우 자료 수집에 필요한 경비를 지급해야 한다.

- ② 자료수집 과제는 출장목적지의 정치·경제·사회·문화·과학기술·행정제도 및 지방의회 등 지방자치 발전에 필요한 범위에서 부여해야 한다.

제14조(귀국보고서) ① 출장자는 귀국 후 15일 이내에 귀국보고서와 수집자료(방문기관이나 현장사진 및 면담자료 등 포함)를 정리하여 공무국외출장 관련 정보공개망에 등록해야 한다.

- ② 제1항의 귀국보고서는 공무국외출장계획서 상의 출장목적과 출장결과가 부합되는지 판단할 수 있도록 출장결과, 쟁점사항 및 주요 활동내용, 시사점 등을 중심으로 상세하게 작성해야 한다.
- ③ 사무처장은 수집자료 등을 분석·연구·정리 및 보관하며 효과적인 활용방안을 강구해야 한다.
- ④ 출장자가 부과된 자료 및 귀국보고서를 기일 내에 제출하지 않을 경우에는 향후 공무국외출장을 제한할 수 있다.

제15조(사후관리) ① 의장은 공무국외출장을 마치고 귀국한 공무원에 대하여 그가 공무국외출장 중에 습득한 지식 또는 기술을 관련 직무분야에서 충분히 활용할 수 있도록 배려해야 한다.

② 의장은 보고서 등을 기관 홈페이지 및 인사혁신처 「국외출장연수정보시스템」에 등록하여 열람할 수 있도록 해야 한다. 다만, 국가 및 기관의 기밀 보호, 보안유지 등을 위하여 필요한 경우에는 그렇지 않다.

제16조(항공마일리지 관리 및 활용) ① 공무국외 출장자는 국외출장으로 발생한 항공마일리지의 적립·활용 등 변경사항을 귀국 후 14일 이내에 행정포털시스템의 공무국외출장관리에 등록해야 한다.

② 제1항에 따라 항공마일리지를 등록한 공무원이 공무국외출장을 할 사유가 발생한 때에는 본인이 보유한 항공마일리지를 활용할 수 있는지 확인하고 활용이 가능할 경우 보너스 항공권 구매에 우선 활용해야 한다.

제17조(시행규칙) 이 조례의 시행에 관하여 필요한 사항은 규칙으로 정한다.

부 칙

이 조례는 2022년 1월 13일부터 시행한다.

[별 표]

공무국외출장 심사기준(제6조제2항 관련)

항목	심사기준	예	아니오
기본계획의 적절성 및 타당성	1. 공무국외출장 기본 계획을 구체적으로 작성하였는가?		
	2. 해외사무소 또는 외국기관 파견인력 및 인터넷 등 공무국외출장 이외 수단으로 해당 업무수행 및 자료수집이 가능한가?		
	3. 방문국의 사회, 문화, 관습 및, 감염병 발생, 출장자 신변 안전 등 현지 사정에 대해 충분히 숙지하고 있는가?		
	4. 1일 최소 1개 기관 이상 방문하며, 국외출장 중 불필요한 이동은 없는가?		
국외출장 목적과 국외출장 국가 또는 방문기관의 적절성	1. 업무 목적 수행에 필요한 국가 및 기관을 방문하는가?		
	2. 과거 3년간 방문 기관을 동일한 목적으로 공무국외출장 여부 및 향후 다른 출장자가 동일 기관을 동일한 목적으로 방문할 계획이 있는가?		
국외출장 인원수와 국외출장 참가자 구성의 적절성	1. 국외출장목적 및 계획 등에 비추어 출장자 선정이 적합한가?		
	2. 직무상 이해관계가 있는 기관단체·개인이 출장에 포함되었는가?		
	3. 국외출장목적에 맞게 필수 인원으로 한정하고 출장자 간 업무분장이 명확한가?		
국외출장 기간과 경비의 적정성	1. 국외출장 목적에 필요한 적정 기간을 책정했는지?		
	2. 공무국외출장 경비는 예산편성기준 및 지급범위에 맞게 산출되었는지?		
	3. 타 기관으로부터 출장 경비를 지원받는 경우 지원의 정당성 여부 및 지원금액이 적정한지?		
국외출장 관계 기관과의 사전협의 여부	1. 방문국가 및 기관의 섭외가 완료되었는가?		
	2. 숙박, 통역, 교통수단 등 공무국외출장 수행에 필요한 제반사항에 대하여 방문기관과 협의하여 확보하였는가?		
국외출장 준비의 내실성	(조례 제6조제1항제2호에 따른 출장의 경우) 방문국가 방문기관에 대한 전문가 간담회 또는 세미나를 개최하였는가?(미개최 시 사전 전문가 간담회 개최 계획 제출)		
공무국외출장 보고서의 충실성 및 방문결과 활용성	1. 기관 방문, 현지회의 등 공무국외출장 내용을 출장 목적에 맞게 작성하며, 증빙자료 확보에 관한 계획이 있는가?		
	2. 공무국외출장 결과 및 노하우 활용 및 공유할 구체적인 방안이 있는가 ?		

< 제정이유와 주요내용 >

1. 제정이유

2022년 1월 13일부터 서울특별시의회 공무원의 임용권자가 의회 의장으로 변경되는바, 의회 공무원의 공무국외출장과 그 밖에 의회의 공무 수행을 위한 국외출장에 필요한 사항을 조례로 정함으로써 의회 운영의 자율성을 확보하고자 함.

2. 주요내용

- 가. 의장은 매년 공무국외출장 기본계획을 수립하고 이를 의회 누리집(홈페이지)에 공개하도록 함(제3조).
- 나. 각종 시찰, 견학, 참관, 자료수집을 위한 공무국외출장의 경우 사전 전문가 간담회를 개최하도록 함(제5조).
- 다. 공무국외출장 심사위원회 설치, 심사, 회의 등에 관한 사항을 정함(제6조부터 제10조까지).
- 라. 공무국외출장자는 공무국외출장을 마친 후 귀국보고서 등을 작성하여 공무국외출장 관련 정보공개망에 등록하도록 함(제14조).
- 마. 의장은 제출된 공무국외출장 결과보고서를 의회 누리집(홈페이지)과 국외출장연수정보 시스템에 공개하도록 함(제15조).

서울특별시조례 제8320호

서울특별시의회 공무원 복무 조례

서울특별시의회에서 의결된 서울특별시의회 공무원 복무 조례를 이에 공포한다.

서울특별시장 오세훈 인

2022년 1월 13일

제1장 총칙

제1조(목적) 이 조례는 「지방공무원법」 및 「지방공무원 복무규정」에서 위임된 사항과 그 시행에 필요한 사항을 정함을 목적으로 한다.

제2조(복무 선서) ① 서울특별시의회 공무원(이하 “공무원”이라 한다)은 취임할 때에 별표 1의 선서문에 따라 서울특별시의회회의장(이하 “의장”이라 한다) 앞에서 복무 선서를 하여야 한다.
② 복무 선서의 방법, 절차 등은 별표 2와 같이 한다.

제3조(책임완수) 공무원은 시민 전체의 봉사자로서 맡은 일을 민주적·능률적으로 수행하고 창의적으로 성실하게 완수하여야 한다.

제4조(비밀엄수) 공무원 또는 공무원이었던 자는 다음 각 호의 어느 하나에 해당하는 사항을 타인에게 누설하거나 부당한 목적을 위하여 사용하여서는 안 된다.

1. 법령에 따라 비밀로 지정된 사항
2. 정책의 수립이나 사업의 집행에 관련된 사항으로서 외부에 공개될 경우 정책결정이나 사업 집행에 부당한 영향을 주거나, 특정인에게 부당한 이익을 줄 수 있는 경우
3. 개인의 신상이나 재산에 관한 사항으로서 외부에 공개될 경우 특정인의 권리나 이익을 침해할 수 있는 경우
4. 그 밖에 공무원이 직무상 알게 된 사항으로서 정부나 국민의 이익 또는 행정목적 달성을 위하여 비밀로서 보호할 필요가 있는 경우

제5조(근무기강 확립) ① 공무원은 법령과 직무상의 명령을 준수하여 근무기강을 확립하고 질서를 존중하여야 한다.

② 공무원은 별표 3의 공직자 행동규범을 준수하여야 한다.

제6조(친절과 공정) ① 공무원은 공(公)과 사(私)를 분별하고, 주민의 권리를 존중하며, 친절하고 신속·정확하게 업무를 처리하여야 한다.

② 공무원은 직무를 수행함에 있어서 종교 등에 따른 차별 없이 공정하게 업무를 처리하여야 한다.

제7조(근검과 절약) ① 공무원은 화목하고 명량한 직장분위기를 만들어야 한다.

② 공무원은 검소하게 생활하고 모범적인 가정을 만들어가야 한다.

제8조(당직근무와 비상근무) ① 일직·숙직·방호원 등의 당직근무자는 휴일 또는 근무시간 외의 화재·도난 그 밖의 모든 사고를 방지하고 사고가 발생한 때에는 신속하게 필요한 조치를 취하여야 한다.

② 의장은 전시·사변 또는 천재지변, 그 밖에 이와 비슷한 비상사태가 발생하거나 이에 대비하기 위한 훈련을 할 경우에는 근무상의 필요한 조치를 하여야 한다.

③ 당직자와 비상근무자는 사전 허락 없이 근무 장소를 벗어나지 못하며, 근무에 지장이 있는 행위를 해서는 안 된다.

④ 당직근무자에게는 해당 연도 예산의 범위에서 실제비용을 고려하여 당직비를 지급할 수 있으며, 지급기준 등 당직과 비상근무에 필요한 사항은 의장이 따로 정한다.

제9조(출장공무원) ① 상사의 명에 따라 정규 근무지 외의 장소에서 공무를 수행하는 공무원(이하 “출장공무원”이라 한다)은 해당 공무 수행을 위해 전력을 다해야 하며 개인적인 일을 위하여 시간을 소비하여서는 안 된다.

② 출장공무원은 지정된 출장기간 내에 그 업무를 완수해야 하며, 그 업무를 다하지 못하거나 출장기간을 변경할 사유가 발생하면 지체 없이 전화, 팩스 또는 그 밖의 방법으로 의장에게 보고하고 그 지시를 받아야 한다. 다만, 신속히 업무를 수행해야 하는 긴급한 사정이 있는 경우에는 사후에 보고할 수 있다.

③ 출장공무원이 그 임무를 마쳤을 때에는 지체 없이 의장에게 구두 또는 서면으로 결과보고를 하여야 한다.

④ 의장은 임신 공무원과 태아의 건강을 보호하기 위하여 해당 공무원의 장거리·장시간 출장을 제한할 수 있다.

제10조(파견근무) ① 「지방공무원 임용령」 제27조의2에 따라 다른 기관에 파견 근무하는 자는 복무에 관하여 그 근무기관장의 지휘감독을 받는다.

② 다른 기관에 파견 근무하는 자가 그 기간 중에 징계사유에 해당하는 행위를 한 때에는 파견 받은 기관의 장은 파견 공무원의 원 소속기관의 장에게 그 사실을 알려주어야 한다.

③ 국외의 정부기관·지방자치단체 또는 연구기관 등에 파견되는 공무원의 복무에 관하여는 이 조례에서 정한 것을 제외하고는 「재외공무원복무규정」을 준용한다. 이 경우 의장은 공관장에게 국외에 주재하는 소속공무원의 직무수행 및 그 밖의 복무에 관한 감독권을 위탁한다.

제11조(겸임근무) ① 「지방공무원법」(이하 “법”이라 한다) 제30조의3에 따라 겸임 근무하는 공무원은 복무에 관하여 원 소속기관의 장의 지휘감독을 받는다. 다만 겸임업무와 관련한 복무에 관하여는 겸임기관장의 지휘 감독을 받는다.

② 겸임근무하는 공무원이 겸임근무와 관련하여 징계사유에 해당되는 행위를 한 경우 그 겸임기관의 장은 해당 겸임근무자의 원 소속기관의 장에게 그 사실을 알려주어야 한다.

제12조(해직된 공무원의 근무) 의장은 해직된 공무원의 직무처리를 위하여 필요한 경우에는 15일 범위 안에서 계속 근무하게 할 수 있다.

제13조(복장과 제복) ① 공무원은 근무 중 그 품위를 유지할 수 있는 단정한 복장을 착용하여야 한다.

② 특수한 직무를 수행하는 공무원의 제복착용에 관하여 필요한 사항은 규칙으로 정한다.

제2장 근무시간 등

제14조(근무시간 등) ① 공무원의 1주간의 근무시간은 점심시간을 제외하고 40시간으로 하며, 토요일에는 근무하지 않는 것을 원칙으로 한다.

② 공무원의 1일 근무시간은 9시부터 18시까지로 하며, 점심시간은 12시부터 13시까지로 한다. 다만, 의장은 직무성질·근무지역 또는 기관의 특수성을 감안하여 필요하다고 인정할 때에는 1시간의 범위 안에서 점심시간을 달리 정하여 운영할 수 있다.

③ 주 40시간 근무에 관하여 필요한 사항은 의장이 정한다.

④ 의장은 「전자정부법」 제32조제3항에 따라 원격근무를 실시하는 소속 공무원의 근무에 관하여 필요한 사항을 별도로 정할 수 있다.

제15조(근무시간의 변경과 연장) ① 의장은 직무의 성질·지역 또는 기관의 특수성에 비추어 필요하다고 인정할 때에는 근무시간 또는 근무일을 바꾸거나 늘릴 수 있다.

② 공무원은 의장에게 제14조제1항 및 제2항에 따른 통상의 근무시간·근무일을 변경하는 근무 또는 같은 조 제4항에 따른 원격근무(이하 “유연근무”라 한다)를 신청할 수 있다.

③ 공무원이 유연근무를 신청한 경우 의장은 공무수행에 특별한 지장이 없으면 이를 승인하여야 하며 유연근무를 이유로 그 공무원의 보수·승진·근무성적평정 등에서 부당한 불이익을 주어서는 안 된다.

제16조(시간외근무와 공휴일 등 근무) ① 의장은 민원인의 편의 또는 공무수행상 필요한 때에는 제14조와 제15조에도 불구하고 근무시간 외에 근무를 명하거나 토요일 또는 공휴일(「관공서의 공휴일에 관한 규정」에 따른 공휴일 또는 「지방공휴일에 관한 규정」에 따른 공휴일을 말한다. 이하 같다)에 근무를 명할 수 있다.

② 의장은 제1항에 따라 근무를 한 공무원에 대하여 그 다음의 정상근무일을 휴무하게 할 수 있다. 다만, 업무사정이나 그 밖의 부득이한 사유로 제1항에 따라 근무한 날의 다음 정상근무일에 휴무하게 할 수 없을 경우에는 그 사유가 해소된 날부터 6주일 이내의 다른 정상근무일을 지정하여 휴무하게 할 수 있다.

③ 의장은 임신 중인 공무원 또는 출산한 지 1년 미만인 공무원에게 오후 10시부터 오전 6시까지의 시간 및 토요일 또는 공휴일에 근무를 명할 수 없다. 다만, 다음 각 호의 어느 하나에 해당하는 경우에는 그렇지 않다.

1. 출산한 지 1년 미만인 공무원의 동의가 있는 경우
2. 임신 중인 공무원이 신청하는 경우

제17조(현업공무원 등의 근무시간과 근무일) 의장은 현업기관 및 직무의 성질상 상시근무체제를 유지할 필요가 있거나 토요일 또는 공휴일에도 정상근무를 할 필요가 있는 경우에는 근무시간과 근무일을 따로 정할 수 있다.

제18조(사생활 보장) 의장은 공무원의 휴식권을 보장하며, 근무시간 이외의 시간에 전화, 문자메시지, 소셜네트워크서비스(SNS) 등 각종 통신수단을 이용한 업무에 관한 지시로 인하여 공무원이 사생활의 자유를 침해당하지 않도록 노력하여야 한다.

제3장 휴가

제19조(휴가의 종류) 공무원의 휴가는 연가·병가·공가·특별휴가로 구분한다.

제20조(연가일수) 공무원의 재직기간별 연가일수는 다음과 같다. 다만, 법 제27조제2항제2호·제3호 및 제9호에 따라 임용된 경력직공무원 및 특수경력직공무원의 재직기간이 2년 미만인 경우에는 별표 4에 따라 2년 미만의 재직기간별 연가일수에 각각 2일을 더한다.

재직기간	연가일수
1개월 이상 1년 미만	11일
1년 이상 2년 미만	12일
2년 이상 3년 미만	14일
3년 이상 4년 미만	15일
4년 이상 5년 미만	17일
5년 이상 6년 미만	20일
6년 이상	21일

제21조(재직기간의 계산 등) ① 제20조에서의 재직기간은 「공무원연금법」 제25조제1항부터 제3항의 규정에 따르되, 연월일수(年月日數)로 계산하며, 휴직기간, 정직기간, 직위해제기간, 강등처분에 따라 직무에 종사하지 못하는 기간은 포함하지 않는다. 다만, 다음 각 호의 어느 하나에 해당하는 경우에는 그 휴직기간을 재직기간에 넣어 계산한다.

1. 임신·출산 또는 자녀를 양육하기 위한 휴직. 다만, 자녀 1명에 대한 총 휴직기간이 1년을 넘는 경우에는 최초의 1년으로 한정하고, 둘째 자녀부터는 총 휴직기간이 1년을 넘는 경우에도 그 휴직기간 전부로 함
2. 법령에 따른 의무수행으로 인한 휴직
3. 공무상 질병 또는 부상으로 인한 휴직

② 해당 연도에 결근·정직·강등·직위해제 사실 및 제26조제2항제1호부터 제5호까지의 규정에 따른 기간이 없는 공무원으로서 다음 각 호의 어느 하나에 해당하는 공무원에 대해서는 다음 해에 한정하여 제20조의 재직기간별 연가일수에 각각 1일을 더한다.

1. 병가(제27조제2항에 따른 병가는 제외한다)를 받지 않은 공무원
2. 제22조제4항에 따른 연가보상비를 지급받지 못한 연가일수가 남아있는 공무원

제22조(연가계획과 허가) ① 의장은 공무원의 연가가 특정한 계절에 편중되지 않고 공무원과 그

배우자 부모의 생신일 또는 제삿날이 포함되도록 연가계획을 수립하여 실시하여야 한다.

② 연가는 오전 또는 오후의 반일 단위로 허가할 수 있으며, 반일연가 2회는 연가 1일로 계산한다.

③ 의장은 연가신청이 있을 때에는 공무수행상 특별한 지장이 없는 한 이를 허가하여야 한다.

④ 공무로 인하여 제20조에 따른 연가를 허가할 수 없거나 해당 공무원이 연가를 활용하지 않은 경우에는 예산의 범위에서 연가일수에 해당하는 연가보상비를 지급하고 연가에 갈음할 수 있다. 이 경우 연가보상비를 지급할 수 있는 연가대상일수는 20일을 초과할 수 없으며, 연가보상비 지급대상인 연가일수 중 8시간 미만의 연가 잔여분에 대해서는 연가보상비를 지급하지 않고 이월·저축한다.

⑤ 의장은 공무원에게 제20조에 따른 연가일수(제25조에 따른 저축연가 일수를 포함한다)가 없거나 해당 연도의 남은 연가일수를 초과하는 휴가사유가 발생한 경우 같은 조에 따른 재직기간 구분 중 그 다음 재직기간의 연가일수를 다음 표에 따라 미리 사용하게 할 수 있다.

재직기간	미리 사용하게 할 수 있는 최대 연가 일수
1년 미만	5일
1년 이상 2년 미만	6일
2년 이상 3년 미만	7일
3년 이상 4년 미만	8일
4년 이상	10일

⑥ 의장은 공무원이 제20조에 따른 연가일수 또는 제25조제1항에 따른 저축연가 일수를 활용하여 10일 이상 연속된 연가 사용을 신청한 경우에는 공무수행에 특별한 지장이 없으면 이를 허가해야 한다. 이 경우 의장은 연가 사용에 따른 업무대행자 지정, 인력 보충 등 원활한 업무수행과 자유로운 연가 사용 보장에 필요한 조치를 해야 한다.

제23조(가족 돌봄을 위한 지원) 공무원이 가족의 질병, 사고, 노령 등을 이유로 그 가족을 돌볼 필요가 있는 경우에 의장은 다음 각 호의 어느 하나에 해당하는 조치를 취하도록 노력하여야 한다.

1. 가족 간호를 위한 휴직
2. 근무시간의 조정
3. 시간외근무 명령의 제한
4. 그 밖에 필요한 조치

제24조(연가 사용의 권장) ① 의장은 소속 공무원의 연가 사용을 촉진하기 위하여 매년 3월 31일까지 소속 공무원이 그 해에 최소한으로 사용하여야 할 10일 이상의 권장 연가 일수와 미사용 권장 연가 일수에 대한 연가보상비 지급 여부를 정해 공지해야 한다.

② 의장은 다음 각 호의 조치를 하였음에도 불구하고 소속 공무원이 권장 연가 일수를 사용하지 않은 경우 권장 연가 일수 중 미사용 연가 일수에 대해서는 연가보상비를 지급하지 않을 수 있다.

1. 매년 6월 1일부터 7월 31일까지의 기간 중에 소속 공무원별로 권장 연가 일수 중 사용해야 할 연가 일수를 알려주고, 소속 공무원이 그 사용 시기를 정하여 10일 이내에 의장에게 통보하도록 촉구

2. 소속 공무원이 제1호에 따른 촉구에도 불구하고 연가의 사용시기를 통보하지 않으면 그 해 10월 31일까지 제1호에 따라 알려준 연가 일수 중 사용하지 않은 연가 일수의 사용시기를 정하여 소속 공무원에게 통보

제25조(연가의 저축) ① 공무원은 연가보상비 지급대상인 연가일수 중 사용하지 않고 남은 연가 일수를 그 해의 마지막 날을 기준으로 이월·저축하여 사용할 수 있다.

② 제1항에 따라 이월·저축한 연가일수는 이월·저축한 다음 연도부터 10년 이내에 사용하지 않으면 소멸된다.

③ 제2항에 따라 소멸된 저축연가에 대해서는 연가보상비를 지급하지 않는다. 다만, 다음 각 호의 사유에 해당하는 경우에는 연가보상비를 지급한다.

1. 법 제62조제1항제1호에 따라 직권면직된 경우
2. 법 제63조제1항 각 호의 사유로 휴직한 경우
3. 제27조제2항에 따른 병가를 30일 이상 연속하여 사용한 경우
4. 30일 이상 연속된 특별휴가를 사용한 경우
5. 공무원이 사망한 경우

제26조(연가일수 공제) ① 결근 일수, 정직 일수, 직위해제 일수 및 강등처분에 따라 직무에 종사하지 못하는 일수는 연가일수(결근의 경우에 한정하여 제25조에 따른 저축연가 일수를 포함한 다)에서 공제한다. 다만, 「지방공무원 임용령」 제31조의6제2항제2호에 따른 기간 중 직무에 종사하지 못하는 일수는 연가일수에서 공제하지 않되, 본문에 따라 이미 공제하여 사용하지 못하게 된 연가일수는 저축연가 일수에 더한다.

② 다음 각 호의 사유로 사실상 직무에 종사하지 않은 기간이 있는 경우 연가 일수는 다음 계산식에 따라 산정한다. 이 경우, 해당 연도 휴직기간은 개월 수로 환산하여 계산하되, 15일 이상은 1개월로 계산하고 15일 미만은 산입하지 않으며, 계산식에 따라 산출된 소수점 이하의 일수는 반올림한다.

$$\frac{\text{해당 연도 중 휴직 또는 사실상 직무에 종사한 기간(개월)}}{12(\text{개월})} \times \text{해당연도 연가일수}$$

1. 법 제63조에 따른 휴직. 다만, 법 제63조제1항제1호에 따른 휴직 중 「공무원연금법」에 따른 공무원상 질병 또는 부상으로 인하여 휴직한 경우는 제외한다.
 2. 연도 중 퇴직 또는 임용되는 경우. 다만, 연도 중 경력직공무원 또는 특수경력직공무원이 되기 위해 퇴직하고 14일 이내에 재임용되는 경우는 제외한다.
 3. 「지방공무원 임용령」 제27조의3제1항제2호에 따른 연수
 4. 「지방공무원 교육훈련법 시행령」 제4조에 따른 교육훈련으로서 1개월 이상의 교육훈련
 5. 행정기구 또는 정원의 개폐나 예산의 감소 등에 따른 폐직·과원 등의 사유로 보직을 받지 못한 경우(의장으로부터 특정한 업무를 부여받은 경우는 제외한다)
- ③ 질병 또는 부상 외의 사유로 인한 지각·조퇴·외출은 모두 더하여 8시간을 연가 1일로 계산한다.
- ④ 제27조제1항에 따른 병가 중 연간 6일을 초과하는 병가 일수는 이를 연가일수에서 공제한다. 다만, 의사의 진단서가 첨부된 병가일수는 이를 연가일수에서 공제하지 않는다.

제27조(병가) ① 의장은 소속공무원이 다음 각 호의 어느 하나에 해당할 경우에는 연 60일의 범위 안에서 병가를 허가할 수 있다. 이 경우 질병이나 부상으로 인한 지각·조퇴·외출은 누계 8시간을 병가 1일로 계산하고, 제26조제4항에 따라 연가일수에서 공제하는 병가일수는 이를 병가일수에 포함하지 않는다.

1. 질병 또는 부상으로 인하여 직무를 수행할 수 없을 때
 2. 전염병으로 인하여 그 공무원의 출근이 다른 공무원의 건강에 영향을 미칠 우려가 있을 때
- ② 의장은 소속공무원의 공무상 질병 또는 부상으로 직무를 수행할 수 없거나 요양을 요하는 경우에는 연 180일의 범위 안에서 병가를 허가할 수 있다.
- ③ 병가일이 7일 이상일 경우에는 의사의 진단서를 첨부하여야 한다.

제28조(공가) 의장은 소속공무원이 다음 각 호의 어느 하나에 해당하는 경우에는 직접 필요한 기간의 공가를 허가하여야 한다.

1. 「병역법」 등 다른 법령에 따른 징병검사·소집 등에 응하거나 동원 또는 훈련에 참가할 때
2. 공무와 관련하여 국회·법원·검찰·경찰 그 밖의 국가기관에 소환될 때
3. 법률에 따라 투표에 참가할 때
4. 승진·전직시험에 응시할 때
5. 「혈액관리법」에 따른 헌혈에 참가할 때
6. 「국민건강보험법」 제52조에 따른 건강검진을 받을 때 및 「결핵예방법」 제11조제1항에 따른 결핵검진 등을 받을 때
7. 「지방공무원 교육훈련법 시행령」 제31조에 따른 외국어 능력시험에 응시할 때
8. 천재지변 또는 교통차단 그 밖의 사유로 출근이 불가능할 때
9. 올림픽·전국체전 등 지방 또는 국가단위 주요행사에 참가할 때
10. 「공무원의 노동조합 설립 및 운영 등에 관한 법률」 제9조에 따른 교섭위원으로 선임되어 단체교섭 및 단체협약의 체결에 참석할 때
11. 「검역법」 제5조제1항에 따른 오염지역, 같은 법 제5조의2제1항에 따른 오염인근지역으로 공무국외출장, 파견, 교육훈련을 가기 위해 같은 법 제2조제1호에 따른 검역감염병 예방접종을 할 때

제29조(특별휴가) ① 의장은 소속 공무원이 별표 5에 따른 경조사 휴가를 신청하면 이를 승인하여야 한다.

② 임신 중인 여성공무원에 대하여는 그 출산을 전후하여 90일(한 번에 둘 이상의 자녀를 임신한 경우에는 120일)의 출산휴가를 허가하되, 출산 후의 휴가기간이 45일(한 번에 둘 이상의 자녀를 임신한 경우에는 60일) 이상이 되게 하여야 한다. 다만, 임신 중인 공무원이 다음 각 호의 어느 하나에 해당하는 사유로 출산휴가를 신청하는 경우에는 출산 전 어느 때라도 최장 44일(한 번에 둘 이상의 자녀를 임신한 경우에는 59일)의 범위에서 출산휴가를 나누어 사용할 수 있도록 하여야 한다.

1. 임신 중인 공무원이 유산(「모자보건법」 제14조제1항에 따라 허용되는 경우 외의 인공임신중절에 의한 유산은 제외한다. 이하 제3호를 제외하고 같다)·사산의 경험이 있는 경우
2. 임신 중인 공무원이 출산휴가를 신청할 당시 연령이 만 40세 이상인 경우

3. 임신 중인 공무원이 유산·사산의 위험이 있다는 의료기관의 진단서를 제출한 경우
- ③ 여성공무원은 생리기간 중 휴식을 위해 매월 1일의 여성보건휴가를 받을 수 있으며, 임신기간 중 검진을 위해 10일의 범위에서 임신검진휴가를 받을 수 있다. 이 경우 여성보건휴가는 무급으로 한다.
- ④ 만 5세 이하의 자녀를 가진 공무원은 24개월의 범위에서 자녀돌봄, 육아 등을 위한 1일 2시간의 범위에서 육아시간을 받을 수 있으며, 임신 중인 여성공무원은 1일 2시간의 범위에서 휴식이나 병원 진료 등을 위한 모성권 보장시간을 받을 수 있다.
- ⑤ 임신 중인 공무원이 유산 또는 사산한 경우에 그 공무원이 신청하는 때에는 다음 각 호의 기준에 따라 유산·사산휴가를 주어야 한다.
1. 임신기간이 15주 이내인 경우 : 유산 또는 사산한 날부터 10일까지
 2. 임신기간이 16주 이상 21주 이내인 경우 : 유산 또는 사산한 날부터 30일까지
 3. 임신기간이 22주 이상 27주 이내인 경우 : 유산 또는 사산한 날부터 60일까지
 4. 임신기간이 28주 이상인 경우 : 유산 또는 사산한 날부터 90일까지
- ⑥ 배우자가 유산하거나 사산한 공무원이 신청하면 제5항 각 호의 구분에 따른 기간 중 3일의 유산휴가 또는 사산휴가를 주어야 한다.
- ⑦ 인공수정 또는 체외수정 등 난임치료 시술을 받는 공무원은 시술 당일에 1일의 휴가를 받을 수 있다. 다만, 체외수정 시술의 경우 난자 채취일에 1일의 휴가를 추가로 받을 수 있다.
- ⑧ 한국방송통신대학에 재학 중인 공무원은 「한국방송통신대학교 설치령」에 따른 출석수업에 참석하기 위하여 제20조의 연가일수를 초과하는 출석수업 기간에 대한 수업휴가를 받을 수 있다.
- ⑨ 「재난 및 안전관리 기본법」 제3조제1호에 따른 재난으로 피해[배우자, 부모(배우자의 부모를 포함한다) 또는 자녀가 입은 피해를 포함한다. 이하 이 항에서 같다]를 입은 공무원과 재난 발생 지역에서 자원봉사활동을 하려는 공무원은 5일(같은 법 제14조제1항에 따른 대규모 재난으로 피해를 입은 공무원으로서 장기간 피해 수습이 필요하다고 의장이 인정하는 경우에는 10일) 이내의 재해구호휴가를 받을 수 있다.
- ⑩ 의장은 직무수행에 탁월한 성과를 이룩한 공무원에게 10일 이내의 특별휴가를 부여할 수 있으며 그 성과의 평가기준과 방법 등 특별휴가 대상자를 결정하기 위하여 필요한 사항은 의장이 따로 정한다.
- ⑪ 의장은 재직기간이 10년 이상 20년 미만인 공무원에게 해당 재직기간 중 10일, 20년 이상 30년 미만 및 30년 이상 재직한 공무원에게는 해당 재직기간 중 각각 20일의 휴가를 허가할 수 있으며, 운영에 필요한 사항은 의장이 따로 정한다.
- ⑫ 군 입영 자녀를 둔 공무원은 자녀 입영 당일 1일의 휴가를 받을 수 있다.
- ⑬ 공무원은 다음 각 호의 어느 하나에 해당하는 경우 연간 10일의 범위에서 가족돌봄휴가를 받을 수 있다.
1. 「영유아보육법」에 따른 어린이집, 「유아교육법」에 따른 유치원 및 「초·중등교육법」 제2조 각 호의 학교(이하 이 항에서 “어린이집등”이라 한다)의 휴업·휴원·휴교 및 그 밖에 이에 준하는 사유로 자녀 또는 손자녀를 돌봐야 하는 경우
 2. 자녀 또는 손자녀가 다니는 어린이집등의 공식 행사 또는 교사와의 상담에 참여하는 경우
 3. 미성년자이거나 「장애인복지법」 제2조제2항에 따른 장애인(이하 이 조에서 “장애인”이라 한다)인 자녀·손자녀의 병원 진료(「국민건강보험법」 제52조에 따른 건강검진 또는 「감염

병의 예방 및 관리에 관한 법률」 제24조 및 제25조에 따른 예방접종을 포함한다)에 동행하는 경우

4. 질병, 사고, 노령 등의 사유로 조부모, 외조부모, 부모(배우자의 부모를 포함한다), 배우자, 자녀 또는 손자녀를 돌봐야 하는 경우

⑭ 제13항에 따른 가족돌봄휴가는 무급으로 하되, 자녀(같은 항 제4호의 경우에는 미성년자 또는 장애인인 자녀로 한정한다)를 돌보기 위한 가족돌봄휴가는 연간 2일(자녀가 2명 이상이거나 장애인인 경우 또는 해당 공무원이 「한부모가족지원법」 제4조제1호의 모 또는 부에 해당하는 경우에는 3일)까지 유급으로 한다.

⑮ 재난재해 현장 대응 등으로 인하여 정신적 외상에 따른 치료 및 심리적 해소가 필요한 공무원은 3일 이내의 범위에서 휴가를 받을 수 있다.

제30조(시간선택제공무원 등에 대한 휴가에 관한 특례) 「지방공무원 임용령」 제3조의2제2호에 따른 시간선택제임기제공무원, 같은 조 제3호에 따른 한시임기제공무원, 같은 영 제3조의5제1항에 따른 시간선택제채용공무원 및 같은 영 제38조의15제1항 본문에 따른 시간선택제전환공무원(이하 “시간선택제공무원등”이라 한다)에 대한 휴가는 제16조제2항, 제20조, 제24조제1항·제2항, 제26조제3항·제4항, 제27조, 제29조제4항 및 제31조에도 불구하고 별표 6에 따른다.

제31조(휴가기간 중의 토요일 또는 공휴일) 휴가기간 중의 토요일 또는 공휴일은 그 휴가일수에 포함하지 않는다. 다만, 연가를 제외한 휴가기간이 30일 이상 계속되는 경우에는 그 휴가일수에 토요일 또는 공휴일을 산입한다.

제32조(공무 외의 국외여행) 공무원은 휴가기간의 범위 안에서 공무 외의 목적으로 국외여행을 할 수 있다.

제33조(휴가기간 초과) 이 조례에서 정한 휴가일수를 초과한 휴가는 결근으로 본다.

제4장 영리업무 및 겸직

제34조(영리업무의 금지) 공무원은 다음 각 호의 어느 하나에 해당하는 업무에 종사함으로써 직무상 능률을 떨어뜨리거나 공무에 대한 부당한 영향을 미치는 등 국가의 이익과 상반되는 이익의 취득 또는 서울특별시의회에 대한 불명예스러운 영향을 초래할 우려가 있는 경우에는 이에 종사할 수 없다.

1. 공무원이 상업·공업·금융업 등을 스스로 경영하여 영리를 추구함이 현저한 업무
2. 공무원이 상업·공업·금융업 등 영리를 목적으로 하는 기업체(공기업은 제외한다)의 이사·감사 업무를 집행하는 무한책임사원·지배인·발기인 및 그 밖의 임원이 되는 것
3. 공무원의 직무와 관련이 있는 타인의 기업에 투자하는 행위
4. 그 밖에 계속적으로 재산상의 이득을 목적으로 하는 업무를 행하는 것

제35조(겸직허가) ① 공무원이 제34조의 영리업무에 해당되지 않는 다른 직무를 겸직하고자 할 때에는 사전에 의장의 허가를 받아야 한다.

② 제1항의 허가는 담당직무 수행에 지장이 없는 경우에 한한다.

제5장 정치운동

제36조(정치적 행위) ① 법 제57조제3항의 정치적 행위는 다음 각 호의 어느 하나에 해당하는 정치적 목적을 가진 것을 말한다.

1. 정당의 조직, 조직의 확장 그 밖에 그 목적달성을 위한 것
2. 특정 정당이나 정치단체를 지지 또는 반대하는 것
3. 법률에 따른 공직선거에 있어 특정 후보자를 당선하게 하거나 낙선하게 하기 위한 것

② 제1항에 따른 정치적 행위의 한계란 제1항의 정치적 목적을 가지고 다음 각 호의 어느 하나에 해당하는 행위를 하는 것을 말한다.

1. 시위운동을 기획·조직·지휘하거나 이에 참가 또는 원조하는 것
2. 정당 그 밖의 정치단체의 기관지인 신문 및 간행물을 발행·편집·배부하거나 이와 같은 행위를 원조하거나 방해하는 것
3. 특정 정당 또는 정치단체를 지지 또는 반대하거나 공직선거에 있어서 특정 후보자를 지지 또는 반대하는 의견을 집회 또는 그 밖에 다수인이 모인 장소에서 발표하거나 문서·도서·신문 그 밖의 간행물에 게재하는 것
4. 정당 그 밖에 정치단체의 표지로 사용되는 깃발·완장·복식 등을 제작 또는 배부하거나 이를 착용·착용권유 또는 착용을 방해하는 행위와 금전 또는 물질로 특정 정당 또는 정치단체를 지지 또는 반대하는 것

부 칙

이 조례는 2022년 1월 13일부터 시행한다.

[별표 1]

복무 선서 (제2조제1항 관련)

선 서

나는 대한민국 공무원으로서 헌법과 법령을 준수하고, 국가를 수호하며, 국민에 대한 봉사자로서의 임무를 성실히 수행할 것을 엄숙히 선서합니다.

[별표 2]

선서의 절차 및 방법 (제2조제2항 관련)

1. 선서의 시기 및 장소

가. 공무원은 최초로 임용되어 임명장을 수여받을 때 서울특별시의회의장(이하 “의장” 이라 한다) 앞에서 선서를 하고, 부득이한 사유가 있는 경우에는 임명장을 수여받은 후에 선서를 하게 할 수 있다.

나. 취임식을 개최하는 정무직 공무원의 경우에는 가목에도 불구하고 취임식에서 선서를 한다. 이 경우 공직에 처음 임용되었는지 여부와 관계없이 선서를 한다.

다. 나목에도 불구하고 취임식을 개최하는 정무직 공무원에 대하여 다른 법령에서 선서의 방법이나 내용 등을 별도로 규정한 경우에는 해당 법령에 따른다.

2. 선서의 방식

가. 선서는 일어서서 오른손을 들고 선서문을 낭독하는 방식으로 한다.

나. 2명 이상이 함께 선서를 하는 경우에는 전원이 일어서서 오른손을 들고 대표자 1명이 낭독하게 할 수 있다.

3. 선서 책임자

선서의 실시에 관한 사항은 인사총괄부서 또는 의장이 따로 지정하는 부서의 장이 담당한다.

[별표 3]

공직자 행동규범(제5조제2항 관련)	
대 민 관 계	대 내 관 계
○ 언어는 부드럽게 한다.	○ 시간을 엄수한다.
○ 항상 웃으며 차별 없이 대한다.	○ 어려운 동료를 돕는다.
○ 전화는 직장과 이름을 먼저 밝히고 공손히 받는다.	○ 근검, 절약한다.
○ 안내는 공손한 태도로 친절하게 한다.	○ 협조는 적극적으로 한다.
○ 민원은 가능한 방향으로 검토한다.	○ 상사를 존경하고 부하를 아낀다.
○ 민원은 신속공정하게 처리한다.	○ 직장환경을 명랑하게 한다.
○ 주민의 존경과 신뢰를 받도록 처신한다.	○ 복장과 용모는 단정히 한다.
○ 찾아오는 주민은 우선적으로 맞이한다.	○ 남의 의견을 존중한다.
○ 어렵고 불우한 주민의 편에서 일한다.	

[별표 4]

경력직 및 특수경력직공무원 연가가산 방법(제20조 관련)

1. 민간 경력 인정 대상자

「지방공무원 보수규정」 별표 2(일반직공무원 등의 경력환산율표)에서 유사경력으로 인정되는 자(즉, 호봉확정시 인정된 유사경력)

2. 민간 경력별 연가가산 일수

- 유사경력이 없는 경우 가산안함
- 유사경력이 있는 경우 2일 가산
- ※ 재직기간이 3월 미만인 경우는 가산하지 않음

[별표 5]

경조사별 휴가일수표(제29조제1항 관련)

구분	대 상	일수
결혼	본인	5
	자녀	1
	본인 및 배우자의 형제자매	1
출산	배우자	10
	자녀 또는 자녀의 배우자	1
입양	본인	20
사망	배우자, 본인 및 배우자의 부모	5
	본인 및 배우자의 조부모·외조부모	3
	자녀와 그 자녀의 배우자	5
	본인 및 배우자의 형제자매와 그 형제자매의 배우자	1
	본인 및 배우자의 부모의 형제자매와 그 형제자매의 배우자	1

[별표 6]

시간선택제공무원등의 휴가 기준(제30조 관련)

1. 시간외근무 및 공휴일 등 근무

- 가. 서울특별시의회의장(이하 “의장”이라 한다)은 근무시간 외의 근무를 하거나 토요일, 공휴일 또는 정상근무일이 아닌 날(이하 “토요일등”이라 한다)에 근무를 한 시간선택제공무원등에 대해서는 그 다음 정상근무일을 휴무하게 할 수 있다. 다만, 기관의 업무사정이나 그 밖의 부득이한 사유가 있는 경우에는 다른 정상근무일을 지정하여 휴무하게 할 수 있다.
- 나. 근무시간 외의 근무를 한 시간이나 토요일등에 근무를 한 시간이 휴무하게 하는 정상근무일의 근무시간보다 적을 경우에는 가목을 적용하지 않는다.

2. 휴가일수 계산 등

- 가. 휴가일수는 근무시간에 비례하여 산정하는 등 특별한 규정이 있는 경우를 제외하고는 일(日) 단위로 계산한다.
- 나. 휴가기간 중의 근무하지 않는 날, 토요일 또는 공휴일은 그 휴가일수에 산입(算入)하지 않는다. 다만, 연가를 제외한 휴가기간이 30일 이상 계속되는 경우에는 그 휴가일수에 근무하지 않는 날과 토요일 및 공휴일을 산입한다.
- 다. 휴가기간을 산정할 때 소수점 이하는 반올림하고, 휴가일수를 초과한 휴가는 결근으로 본다.

3. 연가

- 가. 연가는 시간 단위로 실시하며, 근무시간에 비례하여 다음 계산식에 따라 산정한다. 이 경우 시간선택제공무원등의 주당 근무시간이 연도 중 변경된 경우에는 주당 근무시간이 같은 기간별로 비례하여 계산한 연가시간을 각각 합산하여 산정한다.

$$\frac{\text{제20조에 따른 재직기간별 연가일수}}{\times} \times \frac{\text{시간선택제공무원등의 주당 근무시간}}{\text{공무원의 주당 근무시간}} \times 8$$

- 나. 질병이나 부상 외의 사유로 인한 지각·조퇴 및 외출은 해당 시간을 합산하여 연가에서 뺀다.
- 다. 제4호나목에 따라 계산한 병가 중 연 6일을 초과하는 병가는 해당 시간을 합산하여 연가에서 뺀다. 다만, 의사의 진단서가 첨부된 병가의 경우에는 그렇지 않다.
- 라. 시간선택제공무원등의 권장 연가 시간은 제24조제1항에 따른 권장 연가 일수에서 해당 공무원의 근무시간에 비례하여 다음 계산식에 따라 산정한다.

$$\frac{\text{제24조제1항에 따른 권장연가일수}}{\text{공무원의 주당 근무시간}} \times \frac{\text{시간선택제공무원등의 주당 근무시간}}{\text{공무원의 주당 근무시간}} \times 8$$

4. 병가

가. 병가는 시간 단위로 실시하며, 근무시간에 비례하여 다음 계산식에 따라 산정한다.

$$\frac{\text{제27조제1항 또는 제2항에 따른 병가 일수}}{\text{공무원의 주당 근무시간}} \times \frac{\text{시간선택제공무원등의 주당 근무시간}}{\text{공무원의 주당 근무시간}} \times 8$$

나. 가목의 경우 질병이나 부상으로 인한 지각·조퇴 및 외출을 합산한 시간이 시간선택제공무원등의 1일 평균근무시간에 해당하는 경우에는 병가 1일로 계산하고, 제3호다목에 따라 연가에서 공제하는 병가는 병가일수에 포함하여 계산하지 않는다.

5. 특별휴가

가. 임신 중인 여성공무원은 연속하여 4시간을 초과하여 근무하는 날에는 1일 2시간(4시간 이하 근무하는 날에는 1일 1시간)의 범위에서 휴식이나 병원 진료 등을 위한 모성보호시간을 받을 수 있다.

나. 5세 이하의 자녀를 가진 공무원은 24개월의 범위에서 자녀돌봄, 육아 등을 위해 연속하여 4시간을 초과하여 근무하는 날에는 1일 최대 2시간(4시간 이하 근무하는 날에는 1일 최대 1시간)의 육아시간을 받을 수 있다.

< 제정이유와 주요내용 >

1. 제정이유

2022년 1월 13일부터 서울특별시의회 공무원의 임용권자가 의회 의장으로 변경되는바, 의회 공무원의 복무와 관련하여 「지방공무원법」(2022. 1. 13. 시행) 등 상위법령에서 정한 사항 이외에 필요한 사항을 조례로 정함으로써 의회 운영의 자율성과 법령 적합성을 확보하고자 함.

2. 주요내용

- 가. 조례 운영의 목적, 의회 공무원으로서의 마음가짐, 의회 공무원의 당직근무, 출장, 파견근무, 겸임근무 등에 관하여 정함(제1장).
- 나. 의회 공무원의 근무시간, 시간외근무, 근무시간 외 시간에 업무 지시 지양 등에 관하여 정함(제2장).
- 다. 의회 공무원의 휴가, 가족 돌봄 지원, 병가, 공가, 특별휴가 등에 관하여 정함(제3장).
- 라. 의회 공무원의 영리업무 금지, 겸직 허가 등에 관하여 정함(제4장).
- 마. 「지방공무원법」 제57조제3항의 정치적 행위에 대하여 구체적으로 정함(제36조).

서울특별시조례 제8321호

서울특별시의회 공무원 여비 조례

서울특별시의회에서 의결된 서울특별시의회 공무원 여비 조례를 이에 공포한다.

서울특별시장 오세훈 인

2022년 1월 13일

제1조(목적) 이 조례는 서울특별시의회 공무원이 공무로 국내 또는 해외 여행을 할 때 지급하는 여비에 관한 사항을 규정함을 목적으로 한다.

제2조(여비의 지급구분) 서울특별시의회 공무원(이하 “공무원”이라 한다)의 여비는 계급별로 「공무원 여비 규정」(이하 “영”이라 한다) 별표 1의 각 호를 적용한다.

제3조(공무원 여비 규정의 준용) 공무원의 여비지급에 관하여 이 조례에 정한 것을 제외하고는 영을 준용하되, 이를 준용함에 있어서는 다음 각 호에 따른다.

1. 영 제17조제1항 단서·제22조 단서·제26조제5항 및 제29조제1항·제2항·제4항 중 “소속 장관”과 제28조 중 “소속 기관의 장”은 “서울특별시의회회의장(이하 “의장”이라 한다)”으로 본다.
2. 영 제17조제1항 단서 중 “인사혁신처장과 협의하여”는 없는 것으로 본다.
3. 영 제18조제1항 단서 중 “「공용차량 관리 규정」 제4조”는 “「서울특별시 공용차량 관리 규칙」 제4조”로 보며, “인사혁신처장”은 “의장”으로 본다.
4. 영 제24조제5항 중 “「국가공무원법」 제71조제2항”은 “「지방공무원법」 제63조제2항”으로 본다.
5. 영 제27조의 규정을 준용하지 않는다.
6. 영 제29조제3항은 준용하지 않으며, 같은 조 제1항·제2항 및 제4항의 경우에는 다음 각 목에 따른 부분을 없는 것으로 본다.
 - 가. 영 제29조제1항과 제4항 중 “인사혁신처장 및 기획재정부장관과 협의하여”
 - 나. 영 제29조제2항 중 “인사혁신처장 및 기획재정부장관의 의견을 들어”
7. 영 별표 1 각 호의 해당공무원란 중 “「공무원보수규정」”은 “「지방공무원 보수규정」”으로, “「공무원임용령」”은 “「지방공무원 임용령」”으로, “일반임기제공무원”은 “개방형직위에 임용되는 임기제공무원”, “전문임기제공무원”은 “개방형직위가 아닌 직위에 임용되는 임기제공무원”으로 한다.

제4조(여비 부담 수량의 가산징수) 의장은 공무원이 거짓이나 그 밖의 부정한 방법으로 여비를 지급받았을 때에는 부정 수령액의 5배에 해당하는 금액을 가산하여 징수한다.

제5조(시행규칙) 이 조례 시행에 필요한 사항은 규칙으로 정한다.

부 칙

이 조례는 2022년 1월 13일부터 시행한다.

< 제정이유와 주요내용 >

1. 제정이유

2022년 1월 13일부터 서울특별시의회 공무원의 임용권자가 의회 의장으로 변경되는바, 의회 공무원이 공무로 국내 또는 국외 여행을 할 때에 지급하는 여비에 관한 사항을 조례로 정함으로써 의회 운영의 자율성을 확보하고자 함.

2. 주요내용

가. 조례 운영의 목적을 밝힘(제1조).

나. 의회 공무원 여비에 관하여 이 조례에서 정한 사항을 제외하고는 인사혁신처의 「공무원 여비 규정」을 준용하도록 함(제3조).

다. 의회 공무원이 여비를 부정한 방법으로 수령하였을 때의 징수 규정을 정함(제4조).

서울특별시조례 제8322호

서울특별시의회 장애인공무원 지원 조례

서울특별시의회에서 의결된 서울특별시의회 장애인공무원 지원 조례를 이에 공포한다.

서울특별시장 오세훈 인

2022년 1월 13일

제1조(목적) 이 조례는 「지방공무원법」 제77조제2항에 따라 서울특별시의회 의원 장애인공무원이 원활하게 직무를 수행하도록 지원하는 데에 필요한 사항을 정함을 목적으로 한다.

제2조(정의) 이 조례에서 사용하는 용어의 뜻은 다음과 같다.

1. “장애인공무원”이란 서울특별시의회 소속 공무원 가운데 신체 또는 정신상의 장애로 장기간에 걸쳐 직업생활에 상당한 제약을 받는 자로서 「장애인복지법」 제2조제2항 또는 「장애인고용촉진 및 직업재활법」 제2조제1호에서 정하는 기준에 해당하는 자를 말한다.
2. “중증장애인공무원”이란 제1호에 따른 장애인공무원 가운데 「장애인고용촉진 및 직업재활법」 제2조제2호에 따른 공무원을 말한다.
3. “노동지원인”이란 「지방공무원법」 제77조제2항에 따라 장애인공무원의 직무 수행을 지원하는 근로지원인을 말한다.
4. “보조공학기기·장비”란 장애인공무원이 장애를 예방·보완하고, 능력을 향상하기 위하여 사용하는 여러 가지 장치와 편의를 증진하기 위하여 사용하는 보조용품을 말한다.

제3조(기본원칙) ① 장애인공무원은 업무를 수행함에 있어 신체적·정신적 장애를 이유로 어떠한 불평등한 대우나 처분을 받아서는 안 된다.

② 장애인공무원은 직무를 원활하게 수행하기 위하여 노동지원인의 지원이나 보조공학기기·장비의 지급 등 필요한 지원을 받을 수 있다.

③ 서울특별시의회 의장(이하 “의장”이라 한다)은 장애인공무원이 직무를 원활하게 수행하는 데에 필요한 지원에 대한 계획을 수립·운영하여야 한다.

제4조(의장의 책무) ① 의장은 장애인공무원이 원활하게 직무를 수행할 수 있도록 장애인 친화적 근무환경을 조성하기 위하여 노력하여야 한다.

② 의장은 장애인공무원이 그 능력을 충분히 발휘할 수 있도록 인사관리에 필요한 적극적인 우대정책을 실시하여야 한다.

③ 의장은 장애인공무원의 안정적인 근무여건 조성을 위하여 전 직원을 대상으로 장애인 인식개선교육을 실시하여야 한다.

제5조(교육훈련) ① 의장은 장애인공무원이 그 능력을 개발하기 위하여 필요한 교육·훈련을 확대하고, 그 교육·훈련을 필요할 때 받을 수 있도록 지원하여야 한다.

② 의장은 장애인공무원이 직무를 원활하게 수행하기 위하여 특별한 교육·훈련이 필요한 경우에는 예산의 범위에서 교육훈련 경비를 지원할 수 있다.

제6조(근무환경) ① 의장은 장애인공무원의 이동성 등을 고려하여 전보 시 장애인공무원의 의사가 최대한 반영되도록 노력하여야 한다.

② 의장은 장애인공무원의 원활한 직무수행을 위하여 필요한 노동지원인, 보조공학기기·장비의 지원 및 편의시설을 적극 설치하여 장애인 친화적인 근무환경을 조성하여야 한다.

제7조(지원신청) 장애인공무원은 의장에게 직무를 원활하게 수행하기 위하여 필요한 지원을 신청할 수 있다.

제8조(지원범위) 의장은 장애인공무원이 직무를 원활하게 수행하기 위하여 지원을 신청한 경우에는 장애유형, 장애정도, 업무난이도 등을 고려하여 예산의 범위에서 다음 각 호를 지원할 수 있다.

1. 중증장애인공무원에게 노동지원인 배치
2. 장애인공무원의 직무 수행에 필요한 보조공학기기·장비의 지원
3. 장애인공무원의 직무 수행과 이동(移動) 편의를 위한 시설의 보강
4. 그 밖에 의장이 장애인공무원의 원활한 직무수행에 필요하다고 인정하는 사항

제9조(전문기관의 지정 등) ① 의장은 「장애인고용촉진 및 직업재활법」 제43조에 따른 한국장애인고용공단이나 서울특별시에 등록된 장애인 관련 업무를 수행하는 비영리단체를 「지방공무원법」 제77조제3항에 따른 전문기관(이하 이 조에서 “전문기관”이라 한다)으로 지정할 수 있다.

② 전문기관은 제8조 각 호의 지원 가운데 의장이 정하는 사업을 수행한다.

③ 의장은 제1항에 따라 지정한 전문기관에 장애인공무원 지원 사업계획 및 자금 집행계획을 세워 제출하게 할 수 있다.

④ 의장은 제2항에서 정하는 사업 수행에 소요되는 경비를 예산의 범위에서 전문기관에 지급할 수 있다.

⑤ 의장은 제1항에 따라 지정된 전문기관이 자격요건에 미치지 못하게 되거나 지정된 사항을 위반하여 업무를 한 경우 또는 지원사업을 계속 수행하기에 곤란하다고 판단되는 경우에는 그 지정을 취소하고 경비를 돌려받는 등 적절한 조치를 할 수 있다.

제10조(운영규정) 이 조례에 규정된 사항 이외에 필요한 사항은 의장이 따로 정한다.

부 칙

이 조례는 2022년 1월 13일부터 시행한다.

< 제정이유와 주요내용 >

1. 제정이유

2022년 1월 13일부터 서울특별시의회 공무원의 임용권자가 의회 의장으로 변경되는바, 「지방공무원법」(2022. 1. 13. 시행)에 따라 의회 소속 장애인공무원이 원활하게 직무를 수행하도록 지원하는데 필요한 사항을 조례로 정함으로써 의회 운영의 자율성을 확보하고자 함.

2. 주요내용

- 가. 장애인공무원의 원활한 직무 수행 지원과 관련된 기본원칙을 정함(제3조).
- 나. 장애인공무원의 원활한 직무 수행을 위한 의장의 책무를 정함(제4조).
- 다. 의장은 장애인공무원의 능력 개발을 위하여 필요한 교육·훈련을 확대·지원하도록 함(제5조).
- 라. 의장은 장애인 친화적인 근무환경을 조성하도록 함(제6조).
- 마. 장애인공무원의 원활한 직무 수행을 위하여 지원할 수 있는 범위를 정함(제8조).
- 바. 장애인공무원 지원 업무를 수행하는 전문기관 지정 등에 관한 사항을 정함(제9조).

서울특별시조례 제8323호

서울특별시 행정기구 설치 조례 일부개정조례

서울특별시의회에서 의결된 서울특별시 행정기구 설치 조례 일부개정조례를 이에 공포한다.

서울특별시장 오세훈 인

2022년 1월 13일

서울특별시 행정기구 설치 조례 일부를 다음과 같이 개정한다.

제19조제8호를 삭제한다.

부 칙

이 조례는 공포한 날부터 시행한다.

< 개정이유와 주요내용 >

1. 개정이유

서울로7017 운영사무 이관(푸른도시국 → 중부공원녹지사업소)에 따라 사무분장을 정비하고자 함.

2. 주요내용

푸른도시국의 사무분장 중 서울로7017 운영 및 유지관리에 관한 사무를 삭제함(제19조제8호).

서울특별시조례 제8324호

서울특별시 공무원 정원 조례 일부개정조례

서울특별시의회에서 의결된 서울특별시 공무원 정원 조례 일부개정조례를 이에 공포한다.

서울특별시장 오세훈 인

2022년 1월 13일

서울특별시 공무원 정원 조례 일부를 다음과 같이 개정한다.

제2조 각 호 외의 부분 중 “19,027명”을 “19,093명”으로 하고, 같은 조 제1호 중 “10,534명”을 “10,563명”으로 하며, 같은 조 제4호 중 “356명”을 “393명”으로 한다.

별표 4의 표 중 총계란을 다음과 같이 한다.

총 계	11,701	

같은 표 일반직 계란, 4급란, 5급 이하 소계란, 연구직 계란, 연구사 란을 각각 다음과 같이 한다.

일반직 계	10,690	

4급	254	155	18	8	66	7

5급 이하 소계	10,254	

연구직 계	405	

연구사	343	

부 칙

이 조례는 2022년 1월 13일부터 시행한다.

< 개정이유와 주요내용 >

1. 개정이유

「중대재해 처벌 등에 관한 법률」 시행 예정에 따른 기관별 안전보건관리 인력 보강, 시설 운영의 직영화에 따른 관리인력 확충, 기록관리 및 생태연구전문인력 확보, 「지방자치법」 전부개정 시행('22.1.13.)에 따른 부서 신설 및 정책지원 전문인력 증원 등 소요인력을 적기에 지원하고자 서울시의 총 정원을 19,027명에서 19,093명으로 66명 증원하려는 것임.

2. 주요내용

가. 「중대재해 처벌 등에 관한 법률」에 따른 안전보건관리인력 증원 (5급이하 +20명)

- (본 청) 안전총괄실 +5, 노동·공정·상생정책관 +2, 소방재난본부 +2
- (사업소) 도시기반시설본부 +3, 서북병원 등 +8

나. 서울로7017 및 서울숲 운영의 직영화 전환에 따른 관리인력 증원(5급이하 +8명)

- 중부공원녹지사업소 +4, 동부공원녹지사업소 +4

다. 행정수요 증가에 따른 기록관리 전문인력 및 멸종위기종 생태연구 전문인력 증원(연구직 +2명)

- 서울기록원 기록연구사 +1, 서울대공원 수의연구사 +1
- ▶ 서울대공원 수의연구사 1명: 임기제 장기결원과 상계조정(일반직 5급이하 △1명)

라. 의회 인사권 독립에 따른 부서 신설 등 인력 증원

- (의회사무처) 4급 +1명, 5급이하 +10명

마. 의회 의정활동 지원을 위한 정책지원 전문인력 증원

- (의회사무처) 5급이하 +26명
- ※ 「지방자치법」 전부개정('22.1.13 시행예정) 제41조 및 부칙 제6조에 따라 정책지원 전문인력은 총 27명 배치 예정임 (순증 +26명, 재배치 1명)

서울특별시조례 제8325호

서울특별시 경제교육 활성화 및 지원에 관한 조례

서울특별시의회에서 의결된 서울특별시 경제교육 활성화 및 지원에 관한 조례를 이에 공포한다.

서울특별시장 오세훈 인

2022년 1월 13일

제1조(목적) 이 조례는 「경제교육지원법」에 따라 서울특별시민이 경제관련 지식을 습득하고 합리적인 의사결정을 할 수 있도록 지원하는 등 경제교육 활성화에 이바지함을 목적으로 한다.

제2조(정의) 이 조례에서 사용하는 용어의 뜻은 다음과 같다.

1. “경제교육”이란 소비, 생산 및 금융 등의 분야를 포함한 경제와 관련된 지식을 습득하고 의식을 함양하며 합리적인 의사결정능력을 향상시키는 것을 목적으로 하는 경제와 관련된 모든 교육으로 「경제교육지원법」(이하 “법”이라 한다) 제2조제1호에 따른 교육을 말한다.
2. “경제교육단체”란 법 제2조제2호에 따른 기관 또는 단체를 말한다.
3. “경제교육인력”이란 법 제2조제3호에 따른 사람을 말한다.

제3조(기본원칙) 경제교육은 다음 각 호의 기본원칙에 따라 계획하고 추진하여야 한다.

1. 경제교육은 서울특별시민(이하 “시민”이라 한다)의 경제생활에 도움을 줄 수 있도록 실용적인 방향으로 실시되어야 한다.
2. 경제교육은 특정 단체나 특정인의 이익을 옹호하는 방향으로 실시되어서는 아니 된다.
3. 경제교육은 지역·성별·나이 등과 관계없이 모든 시민에게 고르게 기회가 주어져야 한다.

제4조(책무) 서울특별시장(이하 “시장”이라 한다)은 경제교육 활성화를 위하여 필요한 관련 시책 및 사업을 적극 발굴하고 추진하여야 한다.

제5조(경제교육 활성화 기본계획) ① 시장은 경제교육의 체계적인 추진을 위하여 3년마다 경제교육 활성화 기본계획(이하 “기본계획”이라 한다)을 수립하여 시행한다.

② 제1항에 따른 기본계획에는 다음 각 호의 사항이 포함되어야 한다.

1. 경제교육 진흥의 기본 방향 및 목표
2. 경제교육 학습체계 구축에 관한 사항
3. 경제교육인력의 연수 및 활용
4. 경제교육단체 간 상호 협력체계 구축에 관한 사항
5. 민간차원 경제교육 활성화를 위한 지원에 관한 사항
6. 경제교육 평가에 관한 사항
7. 사업추진을 위한 재원 조달 방안
8. 그 밖에 경제교육 활성화를 위하여 필요한 사항

제6조(경제교육활성화위원회 설치 및 기능) 시장은 다음 각 호의 사항을 심의·자문하기 위하여 서울특별시경제교육활성화위원회(이하 “위원회”라 한다)를 둘 수 있다.

1. 기본계획의 수립에 관한 사항
2. 경제교육 정책의 종합적인 추진에 관한 사항
3. 경제교육단체 상호 간의 협력체계 구축에 관한 사항
4. 경제교육 활성화 사업 지원 및 홍보에 관한 사항
5. 그 밖에 경제교육 활성화에 필요한 사항

제7조(위원회 구성) ① 위원회는 위원장과 부위원장 각 1명을 포함한 15명 이내의 위원으로 구성한다.

② 위원장과 부위원장은 위원 중에서 호선한다.

③ 위원은 다음 각 호의 어느 하나에 해당되는 사람 중에서 시장이 위촉하며, 담당 국장은 당연직 위원이 된다. 위원회를 구성할 때 위촉직 위원의 경우에는 특정 성별이 위촉직 위원의 수의 10분의 6을 초과하지 않도록 하여야 한다.

1. 서울특별시의회의원
2. 지역 경제교육단체의 임직원
3. 경제교육에 관한 학식과 경험이 풍부한 사람

제8조(위원의 임기) 위촉직 위원의 임기는 2년으로 하며, 1회에 한하여 연임할 수 있다.

제9조(위원장의 직무) ① 위원장은 위원회를 대표하고, 위원회의 업무를 총괄한다.

② 위원장이 부득이한 사유로 직무를 수행할 수 없을 때에는 부위원장이 그 직무를 대행한다.

제10조(위원회 운영) ① 위원회 회의는 정기회와 임시회로 구분하며, 정기회의는 연간 1회 이상 개최하고 임시회의는 위원장이 필요하다고 인정하는 경우에 소집한다.

② 위원회의 회의는 재적위원 과반수의 출석으로 개의하고, 출석위원 과반수의 찬성으로 의결한다.

제11조(경제교육인력의 양성 등) ① 시장은 경제교육인력의 경제교육 교습 능력을 향상시키기 위하여 연수와 재교육의 기회를 제공하도록 노력하여야 한다.

② 시장은 경제교육에 대한 신뢰성을 확보하고 체계적인 경제교육 전문 인력 양성을 위하여 필요한 경우에는 경제교육 전문 인력 데이터베이스를 구축할 수 있다.

제12조(경제교육의 위탁) ① 시장은 경제교육 관련 사업의 보다 전문적이고 효율적인 시행을 위하여 필요하다고 인정하는 때에는 경제교육을 주된 목적으로 하거나 경제교육을 실시할 능력이 있는 기관 또는 단체에게 위탁할 수 있다.

② 제1항에 따라 경제교육을 위탁하는 경우 필요한 절차와 방법 등에 관한 사항은 「서울특별시 행정사무의 민간위탁에 관한 조례」를 따른다.

제13조(재정지원) ① 시장은 경제교육단체가 다음 각 호의 경제교육을 실시하는 경우 예산의 범

위에서 필요한 경비의 전부 또는 일부를 지원할 수 있다.

1. 시민에 대한 경제교육 사업
2. 경제교육인력의 양성에 관한 사업
3. 그 밖에 경제교육 활성화를 위하여 필요하다고 인정하는 사업

② 제1항에 따른 경비 지원의 방법·절차 등 필요한 사항은 「서울특별시 지방보조금 관리 조례」에 따른다.

제14조(교류협력) 시장은 경제교육의 기반구축 및 활성화를 위하여 중앙정부, 다른 지방자치단체, 경제교육 관련 법인·단체 등과 교류 및 협력체계를 구축한다.

제15조(시행규칙) 이 조례의 시행에 필요한 사항은 규칙으로 정한다.

부 칙

이 조례는 공포한 날부터 시행한다.

< 제정이유와 주요내용 >

1. 제정이유

현재 우리나라는 4차산업혁명으로 인해 더욱 다원화 되고 급변하게 될 미래경제사회를 앞두고 있음. 하지만 학교에서의 경제교육 시스템은 현실적 경제활동과는 동떨어진 이론적 학습에 머무르고 있고, 사회생활을 펼쳐야할 성인들 또한 체계적인 경제교육이 전무한 실정임. 이에, 시민들에게 경제생활 및 이와 관련된 교육을 실시하여, 합리적인 경제의식과 경제주체가 될 수 있는 기반을 마련하고자 함.

2. 주요내용

- 가. 서울시민이 경제 관련 지식을 습득하고 합리적인 의사결정을 할 수 있도록 경제교육을 활성화 하는 것을 목적으로 규정함.(제1조)
- 나. 경제교육 등에 관한 용어를 정의함.(제2조)
- 다. 경제교육의 계획 및 추진에 관한 기본원칙을 규정함.(제3조)
- 라. 시장으로 하여금 경제교육의 체계적인 추진을 위해 3년마다 경제교육 활성화 기본계획을 수립하도록 함.(제5조)
- 마. 기본계획수립, 경제교육의 종합적 추진, 경제교육 활성화 등에 관한 심의 및 자문을 위해 서울특별시경제교육활성화위원회를 두도록 함.(제6조)
- 바. 위원회 구성에 관한 사항을 규정함.(제7조)
- 사. 경제교육인력 양성을 위한 연수와 재교육의 기회를 제공하도록 함.(제11조)
- 아. 경제교육 관련 사업의 보다 전문적이고 효율적인 시행을 위해 기관 또는 단체에 위탁할 수 있도록 함.(제12조)
- 자. 시장으로 하여금 경제교육단체가 경제교육을 실시하는 경우 예산의 범위에서 필요한 경비의 전부 또는 일부를 지원할 수 있도록 함.(제13조)
- 차. 조례의 시행에 필요한 사항을 규칙으로 정하도록 함.(제15조)

[규 칙]

서울특별시규칙 제4459호

서울특별시 사회적 가족도시 구현을 위한 1인가구 지원 기본조례 시행규칙

서울특별시 사회적 가족도시 구현을 위한 1인가구 지원 기본조례 시행규칙을 다음과 같이 공포한다.

서울특별시장 오세훈 인

2022년 1월 13일

제1조(목적) 이 규칙은 「서울특별시 사회적 가족도시 구현을 위한 1인가구 지원 기본조례」에서 위임된 사항과 그 시행에 필요한 사항을 규정함을 목적으로 한다.

제2조(적용대상) 「서울특별시 사회적 가족도시 구현을 위한 1인가구 지원 기본조례」(이하 “조례”라 한다) 제4조에서 “1인가구에 준하여 지원이 필요하다고 규정한 경우”란 다음 각 호의 어느 하나에 해당하는 사람으로서 서울특별시장(이하 “시장”이라 한다)이 정하는 사람을 말한다.

1. 주민등록상 다인가구이나 다른 가구원으로부터 실질적으로 돌봄 등을 받기 어려운 경우
2. 주민등록상 주소지는 서울특별시가 아니나 학업·취업 등을 이유로 서울특별시에 실거주자가 있는 1인가구
3. 그 밖에 시장이 1인가구 지원을 위해 적용대상으로 포함할 필요가 있다고 인정하는 경우

제3조(자치구 1인가구 지원센터 지원내용) 조례 제12조제3항의 “지원에 관한 세부내용”은 다음 각 호 어느 하나에 해당하는 것으로 시장이 정하는 경우를 말한다.

1. 1인가구 지원을 위한 교육, 상담, 공간활용 등 프로그램 운영에 필요한 비용
2. 1인가구 지원을 위한 실태조사, 사업홍보 등에 필요한 비용
3. 1인가구 지원업무 관련한 종사자들의 교육 및 훈련 비용
4. 그 밖에 시장이 1인가구 지원을 위해 필요하다고 인정하는 비용

부 칙

이 규칙은 공포한 날부터 시행한다.

< 제정이유와 주요내용 >

1. 제정이유

「서울특별시 사회적 가족도시 구현을 위한 1인가구 지원 기본조례」(이하 “1인가구 기본조례”)가 전부 개정(' 21.9.30.)됨에 따라 지원사업의 적용대상과 자치구센터의 지원내용 등 조례에서 위임한 사항을 시행규칙으로 제정하고자 함.

2. 주요내용

가. 1인가구 지원사업의 적용대상(제2조)

- (1) 주민등록상 다인가구이나 다른 가구원으로부터 실질적 돌봄을 받기 어려운 경우(제1호) : 기러기 가족, 노노·조손·한부모가구, 중증 장애인 돌봄 가구 등
- (2) 주민등록상 주소지가 서울시가 아니지만 실거주가 서울인 1인가구(제2호) : 상경한 대학생, 취업 준비생 및 신규 취업자 등

나. 자치구 1인가구 지원센터 지원내용(제3조)

- (1) 자치구 1인가구 지원센터 설치, 운영 및 유지관리 비용(제1호)
- (2) 1인가구 지원의 홍보, 조사 및 프로그램 운영 비용(제2호)
- (3) 1인가구 지원업무 관련한 종사자들의 교육 및 훈련 비용(제3호) 등

서울특별시규칙 제4460호

서울특별시 사무위임 규칙 일부개정규칙

서울특별시 사무위임 규칙 일부개정규칙을 다음과 같이 공포한다.

서울특별시장 오세훈 인

2022년 1월 13일

서울특별시 사무위임 규칙 일부를 다음과 같이 개정한다.

별표의 □ 노동민생정책관 표 제목 “노동민생정책관” 을 “노동·공정·상생정책관” 으로 한다.

별표의 □ 경제정책실 표 주관부서란 중 “경제정책과” 를 “미디어콘텐츠산업과” 로 한다.

별표의 □ 도시교통실 표 주관부서란 중 “택시물류과” 를 “택시정책과” 로 하고, 택시정책과(중전의 택시물류과) 제20호란 및 제21호란을 각각 삭제하며, 택시정책과(중전의 택시물류과) 제22호란을 제20호란으로 하고, 택시정책과(중전의 택시물류과) 제20호란(중전의 제22호란) 다음에 물류정책과란을 다음과 같이 신설한다.

물류정책과	1. 화물자동차 운송사업에 관한 다음의 사무	구청장
가. 허가	○ 「화물자동차 운수사업법」 제3조제1항(같은 법 시행령 제14조제1호)	
나. 변경허가	○ 같은 법 제3조제3항(같은 법 시행령 제14조제2호)	
다. 허가기준에 관한 사항의 신고	○ 같은 법 제3조제9항(같은 법 시행령 제14조제3호)	
라. 약관신고 및 변경신고	○ 같은 법 제6조(같은 법 시행령 제14조제4호)	
마. 개선명령	○ 같은 법 제13조(같은 법 시행령 제14조제6호)	
바. 양도·양수 또는 합병신고	○ 같은 법 제16조(같은 법 시행령 제14조제7호, 같은 법 시행규칙 제23조, 제24조)	
사. 상속의 신고	○ 같은 법 제17조(같은 법 시행령 제14조제8호, 같은 법 시행규칙 제25조)	
아. 허가취소·사업정지처분 및 감차 조치 명령	○ 같은 법 제19조(같은 법 시행령 제14조제10호, 같은 법 시행규칙 제28조)	
자. 자동차등록증과 자동차번호판의 반납 및 반환	○ 같은 법 제20조(같은 법 시행령 제14조제11호)	
차. 과징금의 부과·징수 및 과징금 운용계획의 수립·시행	○ 같은 법 제21조(같은 법 시행령 제7조, 제14조제12호, 같은 법 시행규칙 제30조, 제33조)	

	카. 허가취소 청문 다. 화물운송 종사자격의 취소 및 효력의 정지 파. 화물운송 종사자에게 대한 청문 하. 과태료 부과 및 징수	○ 같은 법 제22조(같은 법 시행령 제14조제13호) ○ 같은 법 제23조(같은 법 시행령 제14조제14호, 같은 법 시행규칙 제33조의2) ○ 같은 법 제22조(같은 법 시행령 제14조제13호) ○ 같은 법 제70조(같은 법 시행령 제14조제23호)	
	2. 화물자동차 운송주선사업에 관한 다음의 사무 가. 허가 나. 허가기준에 관한 사항의 신고 다. 허가취소 및 사업정지처분 라. 약관신고 및 변경신고 마. 개설행령 바. 양도·양수 또는 합병신고 사. 상속의 신고 아. 과징금의 부과·징수 및 과징금 운용계획의 수립·시행 자. 허가취소 청문	○ 「화물자동차 운수사업법」 제24조제1항(같은 법 시행령 제14조제16호) ○ 같은 법 제24조제7항(같은 법 시행령 제14조제3호, 같은 법 시행규칙 제38조의2) ○ 같은 법 제27조(같은 법 시행령 제14조제17호) ○ 같은 법 제28조(같은 법 시행령 제14조제4호) ○ 같은 법 제28조(같은 법 시행령 제14조제6호) ○ 같은 법 제28조(같은 법 시행령 제14조제7호) ○ 같은 법 제28조(같은 법 시행령 제14조제8호) ○ 같은 법 제28조(같은 법 시행령 제14조제12호) ○ 같은 법 제22조(같은 법 시행령 제14조제13호)	구청장

별표의 □ 주택건축본부 표 제목 “주택건축본부”를 “주택정책실”로 한다.

별표의 □ 주택정책실(중전의 주택건축본부) 표 주관부서란 중 “공동주택과”를 “전략사업과”로 한다.

별표의 □ 물순환안전국 표 주관부서란 중 “물재생계획과”를 “물순환정책과”로 한다.

부 칙

이 규칙은 공포한 날부터 시행한다.

< 개정이유와 주요내용 >

1. 개정이유

조직개편으로 주관부서별 업무가 새롭게 분장되고 자구를 일부 수정됨에 따라 주관부서명을 정비하여 기관위임사무를 효율적으로 수행하고자 함.

2. 주요내용

가. 택시정책과(구 택시물류과)의 사무 소관을 정비함(별표 □ 도시교통실).

- 제1호부터 제19호까지 및 제22호 : 택시정책과 소관
- 제20호 및 제21호 : 물류정책과 소관

나. 사무명의 변동 없이 조직개편에 따라 주관부서명을 변경함(별표).

- 노동민생정책관 → 노동·공정·상생정책관
- 경제정책실(경제정책과) → 경제정책실(미디어콘텐츠산업과)
- 주택건축본부(공동주택과) → 주택정책실(전략산업과)
- 물순환안전국(물재생계획과) → 물순환안전국(물순환정책과)

서울특별시규칙 제4461호

어려운 한자어 등의 정비를 위한 서울특별시 규칙 일괄개정규칙

어려운 한자어 등의 정비를 위한 서울특별시 규칙 일괄개정규칙을 다음과 같이 공포한다.

서울특별시장 오세훈 인

2022년 1월 13일

제1조(목적) 이 규칙은 어려운 한자어 및 일본어식 표현이 포함된 조항이나 상위법령 또는 조례의 개정으로 인용조문을 변경할 필요가 있는 조항 등을 일괄정비하여 규칙의 법령 적합성을 확보함으로써 시민이 규칙을 쉽게 이해할 수 있도록 하고, 이를 통하여 시민의 권익증진에 기여함을 목적으로 한다.

제2조(서울시립대학교 운영위원회의 구성 및 운영에 관한 규칙의 개정) 서울시립대학교 운영위원회의 구성 및 운영에 관한 규칙 일부를 다음과 같이 개정한다.

제8조 중 “기타” 를 “그 밖의” 로 한다.

제3조(서울특별시 가로수 조성 및 관리 조례 시행규칙의 개정) 서울특별시 가로수 조성 및 관리 조례 시행규칙 일부를 다음과 같이 개정한다.

제3조 각 호 외의 부분 중 “기타” 를 “그 밖에” 로 하고, 같은 조 제2호 중 “당해” 를 “해당” 으로 한다.

별지 제1호 서식을 삭제한다.

별지 제2호 서식을 삭제한다.

제4조(서울특별시 건축 기본 조례 시행규칙의 개정) 서울특별시 건축 기본 조례 시행규칙 일부를 다음과 같이 개정한다.

제5조제1항 및 제3항 중 “도시공간개선단장” 을 각각 “도시공간기획과장” 으로 한다.

제7조제1항, 같은 조 제2항 전단 및 같은 조 제3항 중 “도시공간개선단장” 을 각각 “도시공간기획과장” 으로 한다.

제5조(서울특별시 계약심사 업무처리 규칙의 개정) 서울특별시 계약심사 업무처리 규칙 일부를 다음과 같이 개정한다.

제3조제5호 중 “당해” 를 “해당” 으로 한다.

제8조제1항 중 “「서울특별시 계약심의위원회 구성·운영 및 주민참여감독대상공사 범위 등에 관한 조례」 제12조의2” 를 “「서울특별시 계약심의위원회 구성·운영 및 주민참여감독자 실비 지급기준 등에 관한 조례」 제12조의2” 로 한다.

제6조(서울특별시 공간정보 보안업무 처리규칙의 개정) 서울특별시 공간정보 보안업무 처리규칙

일부를 다음과 같이 개정한다.

제4조제1항제4호 중 “기타” 를 “그 밖에” 로 한다.

제14조제1항제5호 중 “기타” 를 “그 밖에” 로 한다.

제7조(서울특별시 공공갈등 예방 및 조정에 관한 조례 시행규칙의 개정) 서울특별시 공공갈등 예방 및 조정에 관한 조례 시행규칙 일부를 다음과 같이 개정한다.

제2조 각 호 외의 부분 중 “갈등조정담당관” 을 “갈등관리협치과장” 으로 한다.

제3조제1항 중 “갈등조정담당관” 을 “갈등관리협치과장” 으로 하고, 같은 조 제2항제5호 중 “기타” 를 “그 밖에” 로 하며, 같은 조 제3항 및 제4항 중 “갈등조정담당관” 을 각각 “갈등관리협치과장” 으로 한다.

제4조제1항 중 “갈등조정담당관” 을 “갈등관리협치과장” 으로 한다.

제6조제5항 중 “기타” 를 “그 밖에” 로 한다.

제8조제1항 및 제3항 중 “갈등조정담당관” 을 각각 “갈등관리협치과장” 으로 한다.

제8조(서울특별시 공공기관의 소방훈련 및 교육에 관한 조례 시행규칙의 개정) 서울특별시 공공기관의 소방훈련 및 교육에 관한 조례 시행규칙 일부를 다음과 같이 개정한다.

제3조제2항제5호 중 “기타” 를 “그 밖의” 로 한다.

제9조(서울특별시 공공임대주택 운영 및 관리 규칙의 개정) 서울특별시 공공임대주택 운영 및 관리 규칙 일부를 다음과 같이 개정한다.

제5조제4항제2호 중 “당해” 를 “해당” 으로 한다.

제10조(서울특별시 공무원 명예퇴직수당 등 지급에 관한 규칙의 개정) 서울특별시 공무원 명예퇴직수당 등 지급에 관한 규칙 일부를 다음과 같이 개정한다.

제11조제1항 중 “개폐” 를 “개편·폐지” 로, “폐직 또는 과원이 발생한” 을 “직위가 없어 지거나 정원이 초과된” 으로 한다.

제11조(서울특별시 공무원 직무발명 보상 조례 시행규칙의 개정) 서울특별시 공무원 직무발명 보상 조례 시행규칙 일부를 다음과 같이 개정한다.

제4조제3항제2호 중 “당해” 를 “해당” 으로 한다.

제12조(서울특별시 공무원 행동강령의 개정) 서울특별시 공무원 행동강령 일부를 다음과 같이 개정한다.

제9조제3항 중 “당해” 를 “해당” 으로 한다.

제13조(서울특별시 공무원 후생복지에 관한 조례 시행규칙의 개정) 서울특별시 공무원 후생복지에 관한 조례 시행규칙 일부를 다음과 같이 개정한다.

제3조제5호 중 “기타” 를 “그 밖에” 로 한다.

제4조제6항 중 “기타” 를 “그 밖에” 로 한다.

제14조(서울특별시 공무원 채용 및 복무 등에 관한 조례 시행규칙의 개정) 서울특별시 공무원 채용 및 복무 등에 관한 조례 시행규칙 일부를 다음과 같이 개정한다.

제16조제2항 본문 중 “기타” 를 “그 밖의” 로 한다.

제35조제2항 중 “명기하고” 를 “명확하게 적고” 로 한다.

제15조(서울특별시 공유재산 및 물품관리 조례 시행규칙의 개정) 서울특별시 공유재산 및 물품관리 조례 시행규칙 일부를 다음과 같이 개정한다.

제5조제4호 중 “도면 기타” 를 “도면 및 그 밖의” 로 한다.

제10조 중 “「공유재산 및 물품관리법」” 을 “「공유재산 및 물품 관리법」” 으로 한다.

제13조제1항 각 호 외의 부분 중 “「공유재산 및 물품관리법 시행령」” 을 “「공유재산 및 물품 관리법 시행령」” 으로 한다.

제22조제1항제5호 중 “기타” 를 “그 밖의” 로 한다.

제47조제4항 중 “당해” 를 “해당” 으로 한다.

제16조(서울특별시 국제회의산업 육성에 관한 조례 시행규칙의 개정) 서울특별시 국제회의산업 육성에 관한 조례 시행규칙 일부를 다음과 같이 개정한다.

제4조 중 “당해” 를 “해당” 으로 한다.

제17조(서울특별시 권한대행 및 직무대리 규칙의 개정) 서울특별시 권한대행 및 직무대리 규칙 일부를 다음과 같이 개정한다.

제3조제1항 중 “「지방자치법」 제111조제1항” 을 “「지방자치법」 제124조제1항” 으로 하고, 같은 조 제2항제2호, 같은 조 제3항제1호 및 제2호 중 “「서울특별시 행정기구설치 조례 시행규칙」” 을 각각 “「서울특별시 행정기구 설치 조례 시행규칙」” 으로, 같은 호 중 “당해” 를 “해당” 으로 하고, 같은 조 제4항 중 “「서울특별시 행정기구설치 조례 시행규칙」 제2조제2항” 을 “「서울특별시 행정기구 설치 조례 시행규칙」 제2조제2항” 으로 한다.

제18조(서울특별시 금융산업 육성에 관한 조례 시행규칙의 개정) 서울특별시 금융산업 육성에 관한 조례 시행규칙 일부를 다음과 같이 개정한다.

제9조 중 “기타” 를 “그 밖에” 로 한다.

제19조(서울특별시 기후변화기금의 설치 및 운용에 관한 조례 시행규칙의 개정) 서울특별시 기후변화기금의 설치 및 운용에 관한 조례 시행규칙 일부를 다음과 같이 개정한다.

제5조제1항 전단 중 “당해” 를 “해당” 으로 한다.

제7조 중 “당해” 를 “해당” 으로 한다.

제13조제1호 중 “허위” 를 “거짓” 으로 한다.

제20조(서울특별시 남북교류협력에 관한 조례 시행규칙의 개정) 서울특별시 남북교류협력에 관한 조례 시행규칙 일부를 다음과 같이 개정한다.

제2조제3호 중 “기타” 를 “그 밖에” 로 한다.

제3조제3호 중 “기타” 를 “그 밖에” 로 한다.

제5조 본문 중 “당해” 를 “해당” 으로 한다.

제8조제4호 중 “기타” 를 “그 밖에” 로 한다.

제21조(서울특별시 녹색서울시민위원회설치 및 운영 조례 시행규칙의 개정) 서울특별시 녹색서울시민위원회설치 및 운영 조례 시행규칙 일부를 다음과 같이 개정한다.

제2조제1항 중 “기타” 를 “그 밖의” 로 한다.

제3조제3항 중 “기타” 를 “그 밖에” 로, “당해 위원회의” 를 “해당 위원회의” 로 한다.

제4조제9호 중 “기타” 를 “그 밖에” 로 한다.

제6조제1항 중 “당해” 를 “해당” 으로 한다.

제22조(서울특별시 녹색제품 구매촉진에 관한 조례 시행규칙의 개정) 서울특별시 녹색제품 구매촉진에 관한 조례 시행규칙 일부를 다음과 같이 개정한다.

제4조제3항 및 제4항 중 “환경정책과장” 을 각각 “환경시민협력과장” 으로 한다.

제5조제1항제3호 및 제4호 중 “환경정책과장” 을 각각 “환경시민협력과장” 으로 한다.

제23조(서울특별시 당직 및 비상근무 규칙의 개정) 서울특별시 당직 및 비상근무 규칙 일부를 다음과 같이 개정한다.

제4조의3제1호나목 중 “기타” 를 “그 밖에” 로 한다.

제7조제2항 중 “출장·휴가 기타” 를 “출장·휴가 및 그 밖의” 로 한다.

제8조제2항 본문 중 “기타” 를 “그 밖에” 로 한다.

제11조제1항제10호 중 “기타” 를 “그 밖에” 로 한다.

제13조제1항제2호 중 “경비원 기타” 를 “경비원 및 그 밖에” 로 한다.

제14조제3항 중 “기타” 를 “그 밖의” 로 한다.

제16조제2항 중 “당해” 를 “해당” 으로, “기타” 를 “그 밖의” 로 한다.

제18조제2호 중 “천재지변 기타” 를 “천재지변 및 그 밖에” 로 한다.

제24조(서울특별시 대학생 학자금대출 이자지원에 관한 조례 시행규칙의 개정) 서울특별시 대학생 학자금대출 이자지원에 관한 조례 시행규칙 일부를 다음과 같이 개정한다.

제4조제2항 각 호 외의 부분 중 “당해” 를 “해당” 으로 한다.

제25조(서울특별시 도로 및 하천 편입미지급용지 보상 규칙의 개정) 서울특별시 도로 및 하천 편입미지급용지 보상 규칙 일부를 다음과 같이 개정한다.

제2조제2항제4호 중 “기타” 를 “그 밖의” 로 한다.

제9조제3항 중 “당해” 를 “해당” 으로 한다.

제11조 중 “지불하였” 을 “지급하였” 으로 한다.

제26조(서울특별시 도시 및 주거환경정비 조례 시행규칙의 개정) 서울특별시 도시 및 주거환경정비 조례 시행규칙 일부를 다음과 같이 개정한다.

제12조제4항 중 “명기하고” 를 “명확하게 적고” 로 한다.

제27조(서울특별시 도시개발 조례 시행규칙의 개정) 서울특별시 도시개발 조례 시행규칙 일부를 다음과 같이 개정한다.

제5조제2항제3호 중 “독점규제및공정거래에관한법률” 을 “「독점규제 및 공정거래에 관한 법률」” 로 하고, 같은 조 제3항 중 “시설물안전법 제2조제6호” 를 “「시설물의 안전 및 유지관리에 관한 특별법」 제2조제6호” 로 한다.

제9조 중 “당해” 를 “해당” 으로 한다.

제13조제1항제1호 중 “허위” 를 “거짓” 으로 한다.

제16조제1항제3호 중 “기타” 를 “그 밖에” 로 한다.

제22조제3항 중 “당해” 를 “해당” 으로 한다.

제28조(서울특별시 도시개발 체비지 관리 조례 시행규칙의 개정) 서울특별시 도시개발 체비지 관리 조례 시행규칙 일부를 다음과 같이 개정한다.

제4조제2항 본문 중 “당해” 를 “해당” 으로 한다.

제29조(서울특별시 도시계획 조례 시행규칙의 개정) 서울특별시 도시계획 조례 시행규칙 일부를 다음과 같이 개정한다.

제7조제3항 각 호 외의 부분 중 “제1항에” 를 “제1항에도” 로 한다.

제30조(서울특별시 도시철도건설기준에 관한 규칙의 개정) 서울특별시 도시철도건설기준에 관한 규칙 일부를 다음과 같이 개정한다.

제18조제1항 단서 중 “감안” 을 “고려하여” 로 한다.

제31조제4항 중 “감안하여” 를 “고려하여” 로 한다.

제46조 중 “대합실” 을 “대기실” 로 한다.

제31조(서울특별시 도시철도공채 조례 시행규칙의 개정) 서울특별시 도시철도공채 조례 시행규칙 일부를 다음과 같이 개정한다.

제18조제1호 중 “허위로” 를 “거짓으로” 로 한다.

제32조(서울특별시 마을공동체 만들기 지원 등에 관한 조례 시행규칙의 개정) 서울특별시 마을공동체 만들기 지원 등에 관한 조례 시행규칙 일부를 다음과 같이 개정한다.

제1조 중 “「서울특별시 마을공동체 만들기 지원 등에 관한 조례」” 를 “「서울특별시 마을공동체 활성화 지원 조례」” 로 한다.

제2조제1항 중 “「서울특별시 마을공동체 만들기 지원 등에 관한 조례」” 를 “「서울특별시 마을공동체 활성화 지원 조례」” 로 한다.

제4조제1항 중 “심의 안건으로 부의하여야” 를 “회의에 심의 안건으로 부쳐야” 로 한다.

제33조(서울특별시 마이스(MICE)산업 육성에 관한 조례 시행규칙의 개정) 서울특별시 마이스

(MICE)산업 육성에 관한 조례 시행규칙 일부를 다음과 같이 개정한다.

제3조제1항제1호 중 “허위정보”를 “거짓정보”로 하고, 같은 항 제8호 중 “기타”를 “그 밖에”로 한다.

제34조(서울특별시 명예시민증 수여 조례 시행규칙의 개정) 서울특별시 명예시민증 수여 조례 시행규칙 일부를 다음과 같이 개정한다.

제2조제2항 중 “서울특별시외빈영접규칙 제2조”를 “「서울특별시 외빈 영접 규칙」 제2조”로 한다.

제4조제2항 중 “기타의”를 “그 밖의”로 한다.

제35조(서울특별시 물의 재이용 촉진 및 지원에 관한 조례 시행규칙의 개정) 서울특별시 물의 재이용 촉진 및 지원에 관한 조례 시행규칙 일부를 다음과 같이 개정한다.

제12조제3항 본문 중 “당해”를 “해당”으로 한다.

제15조제1항 본문 중 “입회인”을 “참관인”으로 하고, 같은 조 제2항 중 “감안하여”를 “고려하여”로 한다.

제20조의 제목 “(요금 경감률)”을 “(요금 감면율)”로 하고, 같은 조 제3호나목 중 “경감 사유”를 “감면사유”로 한다.

제26조제4항 중 “「지방자치법」 제140조”를 “「지방자치법」 제157조”로 한다.

제32조 중 “「서울특별시 수도조례 시행규칙」”을 “「서울특별시 수도 조례 시행규칙」”으로 한다.

제36조(서울특별시 물재생센터 관사운영 규칙의 개정) 서울특별시 물재생센터 관사운영 규칙 일부를 다음과 같이 개정한다.

제14조제1호 중 “허위”를 “거짓”으로 한다.

제37조(서울특별시 박물관자료 수집 및 관리 조례 시행규칙의 개정) 서울특별시 박물관자료 수집 및 관리 조례 시행규칙 일부를 다음과 같이 개정한다.

제12조제3항 전단 중 “입회”를 “참관”으로 한다.

제38조(서울특별시 법제사무 처리 규칙의 개정) 서울특별시 법제사무 처리 규칙 일부를 다음과 같이 개정한다.

제33조제1항제2호 중 “명기한”을 “명확하게 적은”으로 한다.

제46조제1항 각 호 외의 부분 중 “법 제28조”를 “법 제35조”로 한다.

제39조(서울특별시 보안업무 처리규칙의 개정) 서울특별시 보안업무 처리규칙 일부를 다음과 같이 개정한다.

제5조제2항제6호 중 “기타”를 “그 밖에”로 한다.

제7조제2항제5호 중 “기타”를 “그 밖에”로 한다.

제10조 각 호 외의 부분 중 “입회하”를 “참관하”로 하고, 같은 조 제8호 중 “기타”를

“그 밖의” 로 한다.

제17조제2항 및 제3항 중 “당해” 를 각각 “해당” 으로 한다.

제21조 중 “기타” 를 “그 밖에” 로 한다.

제25조제1항 중 “기타의” 를 “그 밖의” 로 한다.

제30조제1항 단서 중 “당해” 를 “해당” 으로 한다.

제35조제1항제2호 중 “기타의” 를 “그 밖의” 로 한다.

제39조제1항 중 “기타” 를 “그 밖의” 로 한다.

제40조의 제목 “(비밀의 지출)” 을 “(비밀의 반출)” 로 하고, 같은 조 제목 외의 부분 본문 중 “지출하고자” 를 “반출하고자” 로 하며, 같은 조 제목 외의 부분 단서 중 “당해” 를 “해당” 으로 한다.

제45조제2항제4호 중 “입회자” 를 “참관자” 로 하고, 같은 항 제5호 중 “기타” 를 “그 밖에” 로 하며, 같은 조 제4항 중 “입회자” 를 “참관자” 로, “직접 원고를 발간업체에 수교(手交: 직접 건네줌)한다” 를 “원고를 발간업체에 직접 건네준다” 로 하고, 같은 조 제5항을 다음과 같이 한다.

⑤ 비밀 발간시 참관 감독자는 모든 작업과정에 참관하여 요구부수와 발행수량을 확인하고 원지, 파지, 잔여부수 및 그 밖의 폐지 등은 잘게 자르거나 소각하고 납품 시까지 참관하여야 한다.

제46조제1항 중 “세절 또는 소각” 을 “잘게 자르거나 소각하는” 으로 하고, 같은 조 제2항 중 “세절 또는 소각 한다” 를 “잘게 자르거나 소각한다” 로 하며, 같은 조 제4항을 다음과 같이 한다.

④ 비밀문서를 잘게 자르거나 소각할 때는 반드시 참관자 1인과 함께 실시한다.

제47조의 제목 “(안전지출 및 파기계획)” 을 “(안전반출 및 파기계획)” 으로 하고, 같은 조 제1항 중 “비상안전지출” 을 “비상안전반출” 로 하며, 같은 조 제2항 중 “안전지출장소” 를 “안전반출장소” 로 한다.

제48조제1항 본문 중 “기타” 를 “그 밖의” 로 한다.

제53조제3항 중 “부의할” 을 “부칠” 로 한다.

제54조제1항제1호자목 및 같은 항 제2호라목 중 “기타” 를 각각 “그 밖에” 로 한다.

제7장의 제목 “기타 보안관리” 를 “그 밖의 보안관리” 로 한다.

제66조제2항제1호라목 중 “기타” 를 “그 밖에” 로 한다.

제68조제2항제2호 중 “기타” 를 “그 밖의” 로 한다.

제40조(서울특별시 부시장 사무분장 규칙의 개정) 서울특별시 부시장 사무분장 규칙 일부를 다음과 같이 개정한다.

제1조 중 “「지방자치법」 제110조” 를 “「지방자치법」 제123조” 로 한다.

제41조(서울특별시 빈집 및 소규모주택 정비에 관한 조례 시행규칙의 개정) 서울특별시 빈집 및 소규모주택 정비에 관한 조례 시행규칙 일부를 다음과 같이 개정한다.

제8조제2항 중 “명기하고” 를 “명확하게 적고” 로 한다.

제42조(서울특별시 사무인계인수 규칙의 개정) 서울특별시 사무인계인수 규칙 일부를 다음과 같이 개정한다.

제1조 중 “「지방자치법」 제106조”를 “「지방자치법」 제119조”로 한다.

제6조의 제목 “(인계·인수시 입회)”를 “(인계·인수시 참관)”으로 하고, 같은 조 제1항 본문 중 “입회자를”을 “참관인을”로, “입회자는”을 “참관인은”으로 하며, 같은 조 제2항 중 “입회자는”을 “참관인은”으로 한다.

제43조(서울특별시 사무전결처리 규칙의 개정) 서울특별시 사무전결처리 규칙 일부를 다음과 같이 개정한다.

제7조제2항 중 “명기하고”를 “명확하게 적고”로 한다.

제10조제1항 본문 중 “당해”를 “해당”으로 한다.

제44조(서울특별시 사회복지기금 조례 시행규칙의 개정) 서울특별시 사회복지기금 조례 시행규칙 일부를 다음과 같이 개정한다.

제19조제1항제3호 및 같은 조 제2항제3호 중 “허위”를 각각 “거짓”으로 한다.

제45조(서울특별시 상수도사업본부 자체조사 규칙의 개정) 서울특별시 상수도사업본부 자체조사 규칙 일부를 다음과 같이 개정한다.

제1조 중 “「서울특별시 수도사업 설치 조례」 제5조2항”을 “「서울특별시 수도사업 설치 조례」 제5조의2”로 한다.

제46조(서울특별시 상수도사업본부 회계관계공무원의 관직지정에 관한 규칙의 개정) 서울특별시 상수도사업본부 회계관계공무원의 관직지정에 관한 규칙 일부를 다음과 같이 개정한다.

제6조 중 “당해”를 “해당”으로 한다.

제47조(서울특별시 서울종합방재센터 운영규칙의 개정) 서울특별시 서울종합방재센터 운영규칙 일부를 다음과 같이 개정한다.

제3조제5호 중 “기타”를 “그 밖의”로 한다.

제20조제5호 중 “기타”를 “그 밖에”로 한다.

제29조제2항 중 “(명찰부착)”을 “(이름표 부착)”으로 한다.

제37조제4항 중 “기타”를 “그 밖에”로 한다.

제38조제2항제2호 중 “휴즈”를 “퓨즈”로 한다.

제40조제3항 각 호 외의 부분 중 “기타”를 “그 밖의”로 한다.

제48조(서울특별시 성평등 기본 조례 시행규칙의 개정) 서울특별시 성평등 기본 조례 시행규칙 일부를 다음과 같이 개정한다.

제7조제1항제1호 중 “허위”를 “거짓”으로 한다.

제15조제7항 중 “기타”를 “그 밖에”로 한다.

제49조(서울특별시 성희롱·성폭력 예방 및 2차 피해 방지 규칙의 개정) 서울특별시 성희롱·성폭력 예방 및 2차 피해 방지 규칙 일부를 다음과 같이 개정한다.

제7조제2항제6호 중 “기타” 를 “그 밖에” 로 한다.

제8조제3항제6호 중 “기타” 를 “그 밖의” 로 한다.

제11조제12항 중 “기타” 를 “그 밖의” 로 한다.

제50조(서울특별시 세무조사운영규칙의 개정) 서울특별시 세무조사운영규칙 일부를 다음과 같이 개정한다.

제3조제2호 중 “납득할” 을 “수궁할” 로 한다.

제5조제1항 단서 중 “경감” 을 “감면” 으로 한다.

제9조 중 “납득” 을 “수궁” 으로 한다.

제12조제2항제3호 중 “「지방자치법」 제167조” 를 “「지방자치법」 제185조” 로 한다.

제22조제2항제4호 중 “기타” 를 “그 밖의” 로 한다.

제31조제1항제4호 중 “기타” 를 “그 밖의” 로 한다.

제40조제2항제3호 중 “기타” 를 “그 밖의” 로 한다.

제51조(서울특별시 소방이륜자동차 운영규칙의 개정) 서울특별시 소방이륜자동차 운영규칙 일부를 다음과 같이 개정한다.

제5조제3항 중 “입회” 를 “참관” 으로 한다.

제52조(서울특별시 수도 조례 시행규칙의 개정) 서울특별시 수도 조례 시행규칙 일부를 다음과 같이 개정한다.

제3조제2항 본문 중 “「서울특별시 수도시설이설 등 원인자부담금 징수 조례」” 를 “「서울특별시 수도시설 이설 등 원인자부담금 징수 조례」” 로 한다.

제15조제2항 중 “입회” 를 “참관” 으로 한다.

제16조제2항 중 “입회” 를 “참관” 으로 한다.

제27조제1항제3호 중 “경감한다” 를 “감면한다” 로 하고, 같은 항 제9호 중 “경감하며” 를 “감면하며” 로 한다.

제32조제3항 중 “명기하여야” 를 “명확하게 적어야” 로 한다.

제54조제2항 중 “「재난 및 안전관리기본법」 제3조제1호 가목” 을 “「재난 및 안전관리 기본법」 제3조제1호가목” 으로 한다.

제67조제2항 중 “명기하여야” 를 “명확하게 적어야” 로 한다.

제53조(서울특별시 수도자재 관리규칙의 개정) 서울특별시 수도자재 관리규칙 일부를 다음과 같이 개정한다.

제3조제3호 중 “명기한” 을 “명확하게 적은” 으로 한다.

제4조 단서 중 “당해 계정으로” 를 “해당 계정으로” 로, “당해 계정에서” 를 “해당 계정에” 로 한다.

제5조제1항 중 “당해 사업년도” 를 “해당 사업연도” 으로 한다.

제11조제6항 단서 중 “당해 사업소에서” 를 “해당 사업소에서” 로, “당해 사업소장” 을 “해당 사업소장” 으로 한다.

제13조제4항 중 “입회하” 를 “참관하” 로 한다.

제54조(서울특별시 시정고문단 설치 및 운영에 관한 규칙의 개정) 서울특별시 시정고문단 설치 및 운영에 관한 규칙 일부를 다음과 같이 개정한다.

제9조제2항 중 “기타” 를 “그 밖에” 로 한다.

제55조(서울특별시 식품진흥기금 조례 시행규칙의 개정) 서울특별시 식품진흥기금 조례 시행규칙 일부를 다음과 같이 개정한다.

제4조제1항 각 호 외의 부분 중 “당해” 를 “해당” 으로 한다.

제56조(서울특별시 쓰레기줄이기와 자원재활용의 촉진에 관한 조례 시행규칙의 개정) 서울특별시 쓰레기줄이기와 자원재활용의 촉진에 관한 조례 시행규칙 일부를 다음과 같이 개정한다.

제6조제2호 중 “당해” 를 “해당” 으로 한다.

제16조제2항 중 “당해” 를 “해당” 으로 한다.

제17조제3호 중 “부의하는” 을 “회의에 부치는” 으로 한다.

제57조(서울특별시 업무 등의 평가에 관한 규칙의 개정) 서울특별시 업무 등의 평가에 관한 규칙 일부를 다음과 같이 개정한다.

제16조제2항제1호 중 “당해연도 업무등” 을 “해당 연도 업무 등” 으로 한다.

제16조제2항제7호 중 “기타” 를 “그 밖에” 로 한다.

제58조(서울특별시 여객자동차 운수사업법 위반행위 신고포상금 지급 조례 시행규칙의 개정) 서울특별시 여객자동차 운수사업법 위반행위 신고포상금 지급 조례 시행규칙 일부를 다음과 같이 개정한다.

제4조제3항 중 “당해” 를 “해당” 으로 한다.

제59조(서울특별시 여성관련시설 설치 및 운영에 관한 조례 시행규칙의 개정) 서울특별시 여성관련시설 설치 및 운영에 관한 조례 시행규칙 일부를 다음과 같이 개정한다.

제4조제4호 중 “기타” 를 “그 밖에” 로 한다.

제6조제1항제2호 각 목 외의 부분 중 “기타” 를 “그 밖에” 로 한다.

제7조제1항제4호 중 “기타” 를 “그 밖의” 로 하고, 같은 조 제5항제6호 중 “기타” 를 “그 밖에” 로 한다.

제13조제3호 중 “기타” 를 “그 밖의” 로 하고, 같은 조 제10호 중 “기타” 를 “그 밖에” 로 한다.

제15조 중 “기타” 를 “그 밖에” 로 한다.

제60조(서울특별시 열린시정을 위한 행정정보 공개 조례 시행규칙의 개정) 서울특별시 열린시정

을 위한 행정정보 공개 조례 시행규칙 일부를 다음과 같이 개정한다.

제10조 중 “당해” 를 “해당” 으로 한다.

제15조 중 “기타” 를 “그 밖에” 로 한다.

제17조 중 “경감” 을 “감면” 으로 한다.

제61조(서울특별시 온실식물원관리 규칙의 개정) 서울특별시 온실식물원관리 규칙 일부를 다음과 같이 개정한다.

제16조제1항제2호 중 “기타” 를 “그 밖에” 로 한다.

제62조(서울특별시 외국인투자 지원 조례 시행규칙의 개정) 서울특별시 외국인투자 지원 조례 시행규칙 일부를 다음과 같이 개정한다.

제4조제6항 중 “허위” 를 “거짓” 으로 한다.

제63조(서울특별시 육교 사용료 징수 조례 시행규칙의 개정) 서울특별시 육교 사용료 징수 조례 시행규칙 일부를 다음과 같이 개정한다.

제5조제2항 중 “당해” 를 “해당” 으로 한다.

제64조(서울특별시 인권 기본 조례 시행규칙의 개정) 서울특별시 인권 기본 조례 시행규칙 일부를 다음과 같이 개정한다.

제13조제1항 중 “개폐” 를 “개편·폐지” 로 한다.

제15조제3항 중 “당해” 를 “해당” 으로 한다.

제65조(서울특별시 인사규칙의 개정) 서울특별시 인사규칙 일부를 다음과 같이 개정한다.

제16조제1항 중 “당해” 를 “해당” 으로 하고, 같은 조 제3항 중 “「지방공무원 인사기록 통계 및 인사사무처리 규칙」” 을 “「지방공무원 인사기록·통계 및 인사사무처리 규칙」” 으로 한다.

제36조제2항제3호 중 “당해” 를 “해당” 으로 한다.

제43조제2항 본문 중 “당해” 를 “해당” 으로 한다.

제66조제3항 중 “기타” 를 “그 밖에” 로 한다.

제66조(서울특별시 일반건설업 행정처분 심의에 관한 규칙의 개정) 서울특별시 일반건설업 행정처분 심의에 관한 규칙 일부를 다음과 같이 개정한다.

제1조 중 “건설산업기본법” 을 “「건설산업기본법」” 으로 한다.

제2조 중 “건설산업기본법시행령 제86조제1항제9호” 를 “「건설산업기본법 시행령」 제86조제1항제9호” 로 한다.

제3조제2항 중 “시설안전과장” 을 “건설혁신과장” 으로 한다.

제5조 전단 중 “당해” 를 “해당” 으로 한다.

제6조제1항 중 각 호 외의 부분 본문 중 “시설안전과장” 을 “건설혁신과장” 으로 한다.

제6조제1항제5호 중 “기타” 를 “그 밖의” 로 한다.

제67조(서울특별시 자연환경보전 조례 시행규칙의 개정) 서울특별시 자연환경보전 조례 시행규칙 일부를 다음과 같이 개정한다.

제5조제4항 중 “당해” 를 “해당” 으로 한다.

제10조제2항 중 “당해” 를 “해당” 으로 한다.

제13조제2항 중 “당해” 를 “해당” 으로 한다.

제68조(서울특별시 자원회수시설 주변영향지역 주민지원기금 조례 시행규칙의 개정) 서울특별시 자원회수시설 주변영향지역 주민지원기금 조례 시행규칙 일부를 다음과 같이 개정한다.

제2조제3항제2호 중 “당해연도” 를 “해당 연도” 로 하고, 같은 항 제3호 중 “기타” 를 “그 밖에” 로 한다.

제69조(서울특별시 자율적 내부통제 운영에 관한 규칙의 개정) 서울특별시 자율적 내부통제 운영에 관한 규칙 일부를 다음과 같이 개정한다.

제6조제2항제3호 중 “기타” 를 “그 밖에” 로 한다.

제10조제3호 중 “기타” 를 “그 밖의” 로 한다.

제70조(서울특별시 자치구의 재원조정에 관한 조례 시행규칙의 개정) 서울특별시 자치구의 재원조정에 관한 조례 시행규칙 일부를 다음과 같이 개정한다.

제4조제2항 중 “감안” 을 “고려” 로 한다.

제71조(서울특별시 장년층 인생이모작 지원에 관한 조례 시행규칙의 개정) 서울특별시 장년층 인생이모작 지원에 관한 조례 시행규칙 일부를 다음과 같이 개정한다.

제14조제1호 중 “당해시설” 을 “해당 시설” 로 하고, 같은 조 제3호 중 “기타” 를 “그 밖의” 로 한다.

제72조(서울특별시 재난관리 의무 위반 처분에 관한 규칙의 개정) 서울특별시 재난관리 의무 위반 처분에 관한 규칙 일부를 다음과 같이 개정한다.

제5조제2호 중 “감안하거나” 를 “고려하거나” 로 한다.

제11조제3호 중 “허위” 를 “거짓” 으로 한다.

제73조(서울특별시 재난관리기금의 설치 및 운용 조례 시행규칙의 개정) 서울특별시 재난관리기금의 설치 및 운용 조례 시행규칙 일부를 다음과 같이 개정한다.

제4조제1항제1호다목 중 “상황대응과장” 을 “안전지원과장” 으로 한다.

제7조제3항제4호 중 “허위” 를 “거짓” 으로 한다.

제74조(서울특별시 재난현장 민간자원 활용 및 지원에 관한 조례 시행규칙의 개정) 서울특별시 재난현장 민간자원 활용 및 지원에 관한 조례 시행규칙 일부를 다음과 같이 개정한다.

제5조제2항제4호를 다음과 같이 한다.

4. 그 밖에 위원장이 심의에 부치는 사항

제75조(서울특별시 재정운영 조례 시행규칙의 개정) 서울특별시 재정운영 조례 시행규칙 일부를 다음과 같이 개정한다.

제4조제2항 중 “당해” 를 “해당” 으로 한다.

제6조제2항제10호 중 “기타” 를 “그 밖에” 로 한다.

제15조제4항 중 “당해” 를 “해당” 으로 한다.

제22조 중 “재정균형발전담당관” 을 “재정담당관” 으로 한다.

제76조(서울특별시 전시예술·디자인감독 운영에 관한 규칙의 개정) 서울특별시 전시예술·디자인감독 운영에 관한 규칙 일부를 다음과 같이 개정한다.

제7조제1호다목, 같은 조 제2호다목 및 같은 조 제3호 중 “기타” 를 각각 “그 밖의” 로 한다.

제10조제1항제3호 중 “기타” 를 “그 밖에” 로 한다.

제77조(서울특별시 정보통신 보안업무 처리규칙의 개정) 서울특별시 정보통신 보안업무 처리규칙 일부를 다음과 같이 개정한다.

제2조제5호 중 “「국가정보화 기본법」 제3조제11호” 를 “「지능정보화 기본법」 제2조제8호” 로 하고, 같은 조 제14호나목 중 “「지방자치법」 제30조” 를 “「지방자치법」 제37조” 로 하며, 같은 조 제17호 중 “「국가정보화 기본법」 제3조제6호” 를 “「지능정보화 기본법」 제2조제15호” 로 하고, 같은 조 제19호 중 “「국가정보화 기본법」 제38조제1항 및 같은 법 시행령 제35조” 를 “「지능정보화 기본법」 제58조제1항 및 같은 법 시행령 제51조” 로 하며, 같은 조 제36호나목 중 “「방첩업무규정」 제2조제2호” 를 “「방첩업무 규정」 제2조제2호” 로 한다.

제15조제2항제14호 중 “기타” 를 “그 밖에” 로 한다.

제28조의2제6호 중 “기타” 를 “그 밖에” 로 한다.

제29조제4항 중 “「소프트웨어사업 관리감독에 관한 일반기준」” 을 “「소프트웨어사업 계약 및 관리감독에 관한 지침」” 으로 한다.

제33조제1항 중 “기타” 를 “그 밖의” 로 한다.

제45조제1항제4호 중 “기타” 를 “그 밖에” 로 하고, 같은 조 제2항 각 호 외의 부분 본문 중 “「통신비밀 보호법」 제10조의3” 을 “「통신비밀보호법」 제10조의3” 으로 하며, 같은 조 제6항 중 “기타” 를 “그 밖에” 로 한다.

제53조제3항 중 “기타” 를 “그 밖의” 로 한다.

제63조제2항제6호 중 “기타” 를 “그 밖에” 로 한다.

별표 1 1) 본문 중 “「국가정보화 기본법」 제38조제1항 및 같은 법 시행령 제35조” 를 “「지능정보화 기본법」 제58조제1항 및 같은 법 시행령 제51조” 로 한다.

제78조(서울특별시 제안서평가위원회 설치 및 운영에 관한 규칙의 개정) 서울특별시 제안서평가위원회 설치 및 운영에 관한 규칙 일부를 다음과 같이 개정한다.

제5조제2항 본문 중 “위원회에 부의할” 을 “위원회의 회의에 부칠” 로 한다.

제79조(서울특별시 중소기업육성기금의 설치 및 운용에 관한 조례 시행규칙의 개정) 서울특별시

중소기업육성기금의 설치 및 운용에 관한 조례 시행규칙 일부를 다음과 같이 개정한다.
제29조제1항 각 호 외의 부분 중 “당해” 를 “해당” 으로 한다.

제80조(서울특별시 지방보조사업자 법령 위반 등에 대한 신고포상금 지급에 관한 규칙의 개정) 서울특별시 지방보조사업자 법령 위반 등에 대한 신고포상금 지급에 관한 규칙 일부를 다음과 같이 개정한다.
제12조제1항제1호 중 “허위” 를 “거짓” 으로 한다.

제81조(서울특별시 직업교육훈련시설의 설치 및 운영에 관한 조례 시행규칙의 개정) 서울특별시 직업교육훈련시설의 설치 및 운영에 관한 조례 시행규칙 일부를 다음과 같이 개정한다.
제5조제4항 중 “기타” 를 “그 밖에” 로 한다.
제6조제1항제2호 전단 중 “당해” 를 “해당” 으로 한다.
제7조제1항 중 “감안한” 을 “고려한” 으로 한다.
제12조제1항제3호 중 “허위임” 을 “거짓임” 으로 한다.
제16조제1항제3호 중 “허위보고” 를 “거짓보고” 로 한다.

제82조 (서울특별시 철거민 등에 대한 국민주택 특별공급규칙의 개정) 서울특별시 철거민 등에 대한 국민주택 특별공급규칙 일부를 다음과 같이 개정한다.
제13조 중 “허위” 를 “거짓” 으로 한다.

제83조(서울특별시 철도안전에 관한 사무위탁 규칙의 개정) 서울특별시 철도안전에 관한 사무위탁 규칙 일부를 다음과 같이 개정한다.
제1조 중 “「지방자치법」 제104조제4항” 을 “「지방자치법」 제117조제4항” 으로 한다.

제84조(서울특별시 투자사업심사에 관한 규칙의 개정) 서울특별시 투자사업심사에 관한 규칙 일부를 다음과 같이 개정한다.
제7조제3항제6호 중 “기타” 를 “그 밖에” 로 한다.
제8조제2항제3호 중 “허위로” 를 “거짓으로” 로 한다.
제10조의2제2항 중 “당해” 를 “해당” 으로 한다.

제85조(서울특별시 폐기물 관리 조례 시행규칙의 개정) 서울특별시 폐기물 관리 조례 시행규칙 일부를 다음과 같이 개정한다.
제2조제6항 중 “당해” 를 “해당” 으로 한다.

제86조(서울특별시 하수도 사용 조례 시행규칙의 개정) 서울특별시 하수도 사용 조례 시행규칙 일부를 다음과 같이 개정한다.
제10조제1항제1호나목 중 “모타 펌프 사용자” 를 “모터 펌프 사용자” 로, “모타 펌프의” 를 “모터 펌프의” 로 한다.
제12조제2항 중 “입회하” 를 “참관하” 로 한다.

제29조제5항 중 “입회” 를 “참관” 으로 한다.

제87조(서울특별시 하수도사업 설치 조례 시행규칙의 개정) 서울특별시 하수도사업 설치 조례 시행규칙 일부를 다음과 같이 개정한다.

제3조제2항 중 “「지방자치법」 제39조제1항제6호” 를 “「지방자치법」 제47조제1항제6호” 로 한다.

제88조(서울특별시 하수도사업 회계규칙의 개정) 서울특별시 하수도사업 회계규칙 일부를 다음과 같이 개정한다.

제2조제2항 중 “계약 기타” 를 “계약 및 그 밖에” 로 한다.

제89조(서울특별시 한강공원 보전 및 이용에 관한 기본 조례 시행규칙의 개정) 서울특별시 한강공원 보전 및 이용에 관한 기본 조례 시행규칙 일부를 다음과 같이 개정한다.

제7조제2항 단서 중 “그러하지 아니하다” 를 “그렇지 않다” 로 한다.

제10조제3항 중 “단체에게” 를 “단체에” 로, “범위 내” 를 “범위” 로 한다.

제11조 각 호 외의 부분 중 “유어행위” 는 “유어행위(遊漁行爲)” 으로 하고, 같은 조 제4호 중 “의한 흘치기 낚시바늘” 을 “따른 흘치기 낚시바늘” 로 하며, 같은 조 제7호 중 “낚시대” 를 “낚싯대” 로 한다.

제12조제1항제4호 중 “의한” 을 “따른” 으로 하고, 같은 항 제5호 중 “기타” 를 “그 밖에” 로 한다.

제14조제6항 중 “에 대하여” 를 “에” 으로 한다.

제15조제6항 중 “의하여” 를 “따른” 으로 한다.

제16조 중 “기타” 를 “그 밖에” 로 한다.

별표 1 제1호가목 기준및이용료란 중 “19세이상” 을 각각 “19세 이상” 으로 하고, “4시간 이내” 를 “4시간 이내” 로, “3시간이내” 를 “3시간 이내” 로, “2시간이내” 를 “2시간 이내” 로 하며, “70명기준” 을 각각 “70명 기준” 으로 한다.

별표 1 제1호나목 1)의 기준란 중 “1회사용” 을 “1회 사용” 으로 한다.

별표 1 제1호나목 2)의 내용란 중 “레이저” 를 각각 “레이저” 로 하고, “서치 라이트” 를 “서치라이트” 로 한다.

별표 1 제2호 기준및이용료란 중 “단체독점 사용시” 를 각각 “단체 독점 사용 시” 로 하고, “사용시” 를 각각 “사용 시” 로 하며, “2시간이내” 를 각각 “2시간 이내” 로 한다.

별표 1 제2호 기준및이용료란 중 “1회2시간” 을 각각 “1회 2시간” 으로 하며, “1회3시간” 을 “1회 3시간” 으로 한다.

별표 1 제3호의 기준및이용료란 중 “1박기준” 을 각각 “1박 기준” 으로 한다.

별표 1 제4호의 기준및이용료란 중 “5일이내” 를 “5일 이내” 로 하며, “추가시” 를 “추가 시” 로 한다.

별표 1 제6호의 기준및이용료란 중 “단체독점사용” 을 “단체 독점 사용” 으로 한다.

별표 1 제7호의 기준및이용료란 중 “1회주차” 를 “1회 주차” 로 하고 “1일주차” 를 “1일 주차” 로 한다.

별표 1 제1호나목2)의 중계방송란 중 “TV”를 “텔레비전(TV)”로, “RADIO”를 “라디오(RADIO)”로, “Internet”을 “인터넷(Internet)”으로 한다.

별표 2 제1호라목의 “제11호·제12호·제14호”를 “제12호·제13호·제15호”로 한다.

별표 2 제1호사목의 “제14조에 의한”을 “제4조에 따른”으로 한다.

별표 2 제1호차목의 “아동복지법에 의한”을 “아동복지법에 따른”으로 한다.

별표 2 제2호마목의 “제11호·제12호·제14호”를 “제12호·제13호·제15호”로 한다.

별표 2 제2호사목의 “수도권 대기환경 개선에 관한 특별법 제2조 및 같은 법 시행령 제3조”를 “대기환경보전법 제2조제16호 및 같은 법 시행령 제1조의2”로 한다.

별표 2 제2호아목의 “5.18민주유공자예우에 관한 법률”을 “5.18민주유공자예우 및 단체설립에 관한 법률”로 한다.

별표 3 중 “남시대”를 각각 “남싯대”로 하고, “남시 바늘”은 각각 “남싯바늘”로 하며, “남시줄”은 “남싯줄”로 한다. 또한, “캠질후”는 “캠질 후”로 한다.

별지 제2호서식 중 “서울특별시 한강공원 보전 및 이용에 관한 기본조례 제19조에 의한 한강공원내”를 “서울특별시 한강공원 보전 및 이용에 관한 기본 조례 제19조에 따른 한강공원내”로 하고, “발행일로 부터”를 “발행일로부터”로 한다.

제90조(서울특별시 한양도성 보존 및 관리 등에 관한 조례 시행규칙의 개정) 서울특별시 한양도성 보존 및 관리 등에 관한 조례 시행규칙 일부를 다음과 같이 개정한다.

제8조제2항 중 “기타”를 “그 밖의”로 한다.

제91조(서울특별시 해외주재관 근무에 관한 규칙의 개정) 서울특별시 해외주재관 근무에 관한 규칙 일부를 다음과 같이 개정한다.

제12조제1항제5호 중 “기타”를 “그 밖에”로 한다.

제92조(서울특별시 행정감사 규칙의 개정) 서울특별시 행정감사 규칙 일부를 다음과 같이 개정한다.

제2조제4호 중 “제167조부터 제171조”를 “제185조 및 제187조부터 제190조”로 한다.

제19조제2항제2호 중 “당해”를 “해당”으로 한다.

제25조 중 “목적·예정기간 기타”를 “목적·예정기간 및 그 밖의”로 한다.

제93조(서울특별시 행정기구 설치 조례 시행규칙의 개정) 서울특별시 행정기구 설치 조례 시행규칙 일부를 다음과 같이 개정한다.

제2조제2항 중 “당해”를 각각 “해당”으로 한다.

제7조제8항제8호 중 “기타”를 “그 밖의”로 한다.

제10조의2제5항제11호 중 “기타”를 “그 밖의”로 하고, 같은 항 제14호 중 “유해화학물·화약류·독극물 기타”를 “유해화학물·화약류·독극물 및 그 밖의”으로 한다.

제12조제6항제7호 중 “편의증진 기타”를 “편의증진 및 그 밖의”로 하고, 같은 항 제8호 중 “시립묘지·화장장 기타”를 “시립묘지·화장장, 그 밖의”로 한다.

제14조제8항제15호 중 “운영지도 기타”를 “운영지도 및 그 밖의”로 한다.

제15조제3항제3호 중 “구축 기타” 를 “구축 및 그 밖의” 로 한다.

제16조제6항제16호 중 “조례제정·개폐청구요건” 을 “조례 제정·개정·폐지 청구요건” 으로 한다.

제22조제9항제12호 중 “기타” 를 “그 밖에” 로 한다.

제26조제5항 중 “당해” 를 “해당” 으로 한다.

제31조의2제2항제6호 중 “기타” 를 “그 밖의” 로 한다.

제44조제2호 중 “외 기타” 를 “밖의” 로 한다.

제47조제7호 중 “기타” 를 “그 밖의” 로 한다.

제54조제4항제7호 중 “기타” 를 “그 밖에” 로 한다.

제83조제4항제9호 중 “기타” 를 “그 밖의” 로 한다.

제102조제6항제4호 중 “기타” 를 “그 밖에” 로 한다.

제104조제5항제8호 중 “기타” 를 “그 밖에” 로 한다.

제94조(서울특별시 행정사무의 민간위탁에 관한 조례 시행규칙의 개정) 서울특별시 행정사무의 민간위탁에 관한 조례 시행규칙 일부를 다음과 같이 개정한다.

제2조제2항 중 “「지방자치법」 제46조” 를 “「지방자치법」 제55조” 로 한다.

제95조(서울특별시 홍보물·영상물 및 간행물 심의와 보급에 관한 조례 시행규칙의 개정) 서울특별시 홍보물·영상물 및 간행물 심의와 보급에 관한 조례 시행규칙 일부를 다음과 같이 개정한다.

제10조제1항 전단 중 “필한” 을 “마친” 으로 한다.

제96조(서울특별시 회계관계 공무원 직인 규칙의 개정) 서울특별시 회계관계 공무원 직인 규칙 일부를 다음과 같이 개정한다.

제9조 중 “개폐로 인하여 당해 관서의 폐지 기타” 를 “개정·폐지로 인하여 해당 관서의 폐지 및 그 밖의” 로, “인영 기타” 를 “인영 및 그 밖의” 로 한다.

제97조(서울특별시 회계관리에 관한 규칙의 개정) 서울특별시 회계관리에 관한 규칙 일부를 다음과 같이 개정한다.

제5조제4호 중 “보상금, 기타” 를 “보상금, 그 밖에” 로 한다.

제31조제2항 각 호 외의 부분 중 “감안” 을 “고려” 로 한다.

제34조제4호다목 중 “기타” 를 “그 밖의” 로 한다.

제42조제2항 중 “기타” 를 “그 밖에” 로 한다.

제98조(서울특별시기록관 운영 규칙의 개정) 서울특별시기록관 운영 규칙 일부를 다음과 같이 개정한다.

제4조제1항 중 “당해” 를 “해당” 으로 한다.

제10조제3항 중 “당해” 를 “해당” 으로 한다.

제17조제3항 후단 중 “당해” 를 “해당” 으로 한다.

제21조 후단 중 “당해” 를 “해당” 으로 한다.

제99조(서울특별시립과학관 관리 및 운영 조례 시행규칙의 개정) 서울특별시립과학관 관리 및 운영 조례 시행규칙 일부를 다음과 같이 개정한다.

제12조제1항제2호 중 “허위로” 를 “거짓으로” 로 하고, 같은 조 제2항 중 “기타” 를 “그 밖의” 로 한다.

제100조(서울특별시립병원 임상연구비 지급에 관한 규칙의 개정) 서울특별시립병원 임상연구비 지급에 관한 규칙 일부를 다음과 같이 개정한다.

제3조제1항 및 제2항 중 “당해” 를 각각 “해당” 으로 한다.

제7조 중 “당해” 를 “해당” 으로 한다.

제101조 (서울특별시립체육시설의 설치 및 운영에 관한 조례 시행규칙의 개정) 서울특별시립체육시설의 설치 및 운영에 관한 조례 시행규칙 일부를 다음과 같이 개정한다.

제2조제2항 중 “당해” 를 “해당” 으로 한다.

제5조제1항제7호 중 “기타” 를 “그 밖에” 로 한다.

제6조제1항 중 “당해” 를 “해당” 으로 한다.

제10조제5항 중 “당해” 를 “해당” 으로 한다.

제12조 중 “당해” 를 “해당” 으로 한다.

제16조제2항 중 “당해” 를 “해당” 으로 한다.

제17조 중 “당해” 를 “해당” 으로 한다.

제102조(서울특별시보 발행 규칙의 개정) 서울특별시보 발행 규칙 일부를 다음과 같이 개정한다.

제1조 중 “편찬·발간·보급 기타” 를 “편찬·발간·보급 및 그 밖에” 로 한다.

제2조제2항제3호다목 및 같은 항 제6호마목 중 “기타” 를 각각 “그 밖에” 로 한다.

제6조제1항 중 “기타” 를 “그 밖의” 로 한다.

제103조(서울특별시외빈영접규칙의 개정) 서울특별시외빈영접규칙 일부를 다음과 같이 개정한다.

제명 “서울특별시외빈영접규칙” 을 “서울특별시 외빈 영접 규칙” 으로 한다.

제3조제1호 및 제2호 중 “기타” 를 각각 “그 밖에” 로 한다.

부 칙

이 규칙은 공포한 날부터 시행한다.

< 개정이유와 주요내용 >

1. 개정이유

서울특별시 규칙 내 어려운 한자어 및 일본식 용어 등을 순화하고, 「지방자치법」 전부개정('22. 1. 13. 시행) 등 상위 법령 또는 조례의 개정사항을 반영하며, 「서울특별시 행정기구 설치 조례」의 개정에 따른 조직 명칭 변경사항을 반영하고자, 「서울시립대학교 운영위원회의 구성 및 운영에 관한 규칙」 등 102개 규칙을 일괄정비하여 법령 적합성을 확보하고 시민의 자치법규에 대한 접근성을 개선하고자 함.

2. 주요내용

가. 어려운 한자어 및 일본식 용어 등 순화대상 용어 정비

- 어려운 한자어: 기타, 당해, 부의하다 등
- 일본식 용어: 명기하다, 입회, 감안 등

나. 「지방자치법」 등 상위법령 또는 조례 개정에 따른 제명 및 인용조문 현행화

다. 「서울특별시 행정기구 설치 조례」의 개정에 따른 조직명칭 현행화

라. 그 밖에 띄어쓰기 등 한글맞춤법에 따른 오기 정정

서울특별시규칙 제4462호

서울특별시 주민생활안정 지원에 관한 조례 시행규칙 일부개정규칙

서울특별시 주민생활안정 지원에 관한 조례 시행규칙 일부개정규칙을 다음과 같이 공포한다.

서울특별시장 오세훈 인

2022년 1월 13일

서울특별시 주민생활안정 지원에 관한 조례 시행규칙 일부를 다음과 같이 개정한다.

제7조제2항제2호를 다음과 같이 한다.

2. 제3조제1항제4호부터 제9호까지 및 제14호, 제15호에 따른 지원을 하는 경우

부 칙

이 규칙은 공포한 날부터 시행한다.

< 개정이유와 주요내용 >

1. 개정이유

코로나19 장기화, 4차 산업혁명 등 긴급하고 새로운 변화에 대응 가능한 미래 복지 안전망 구축을 위한 ‘서울 안심소득’ 시범사업의 효율적 추진을 위해 지원방법에 대한 근거를 마련하고자 함.

2. 주요내용

‘서울 안심소득’ 을 지원하는 경우 시장이 지원방법을 따로 정할 수 있도록 추가함(제7조 제2항제2호).

서울특별시규칙 제4463호

서울특별시 쓰레기줄이기와 자원재활용의 촉진에 관한 조례 시행규칙
일부개정규칙안

서울특별시 쓰레기줄이기와 자원재활용의 촉진에 관한 조례 시행규칙 일부개정규칙을 다음과 같이 공포한다.

서울특별시장 오세훈 인

2022년 1월 13일

서울특별시 쓰레기줄이기와 자원재활용의 촉진에 관한 조례 시행규칙 일부를 다음과 같이 개정한다.

제명 “서울특별시 쓰레기줄이기와 자원재활용의 촉진에 관한 조례 시행규칙”을 “서울특별시 쓰레기줄이기와 재활용의 촉진에 관한 조례 시행규칙”으로 한다.

제1조 중 “「서울특별시 쓰레기줄이기와 자원재활용의 촉진에 관한 조례」”를 “「서울특별시 쓰레기줄이기와 재활용의 촉진에 관한 조례」”로 한다.

제4조 각 호 외의 부분 중 “「서울특별시 쓰레기줄이기와 자원재활용의 촉진에 관한 조례」”를 “「서울특별시 쓰레기줄이기와 재활용의 촉진에 관한 조례」”로, “자원재활용 촉진”을 “재활용 촉진”으로 하고, 같은 조 제3호 중 “자원재활용”을 “재활용”으로 한다.

제8조 중 “제4조의2”를 “제5조”로 한다.

제10조제1항 각 호 외의 부분 중 “제4조의2”를 “제5조”로 한다.

제15조부터 제18조까지를 각각 삭제하고, 제20조를 제15조로 한다.

제15조(중전의 제20조)제1항 중 “제4조의2제2항”을 “제5조제2항”으로, “범위내에서”를 “범위에서”로 한다.

별지 제3호 서식을 별지와 같이 한다.

별지 제4호 서식을 별지와 같이 한다.

별지 제5호 서식을 별지와 같이 한다.

부 칙

이 규칙은 공포한 날부터 시행한다.

[별지 제3호 서식]

재활용사업자 육성자금 대하 차용증서

1. 대하금액(총액)	금	원정(W	)
재활용업체시설자금 계정 : 금		원정(W	)
재활용업체운전자금 계정 : 금		원정(W	)

2. 대하기간

3. 이자율	대하금리	년	분
	대출금리	년	분

4. 상환조건

5. 기타

위 금액을 「서울특별시 쓰레기줄이기와 재활용의 촉진에 관한 조례」에 의하여
서울특별시 재활용사업자육성자금의 운용·관리의 위탁에 따른 대하금으로 차용함
을 증명하며 상환조건에 의하여 기일 내에 상환할 것을 약속합니다.

년 월 일

차용인

은행장 (인)

서울특별시장 귀하

[별지 제4호 서식]

재활용사업자 육성자금 융자신청서

신청인	① 대표자성명			② 전화번호	
	③ 업체명				
	④ 주소				
사업체 규모		⑤ 상시종업원		⑥ 자산총액	천원
대상업종과 품목		⑦ 업종		⑧ 품목	
⑨ 자격 요건					
신청자금 및 사업계획	자금구분	⑩ 총 소요액		⑪ 융자신청액	⑫ 비율
	시설자금	천원		천원	%
	운전자금	천원		천원	%
	⑬ 사업계획	(별지작성)			

위와 같이 「서울특별시 쓰레기줄이기와 재활용의 촉진에 관한 조례」 제5조와 같은 조례 시행규칙 제10조의 규정에 의하여 재활용사업자육성자금 융자를 신청합니다

년 월 일

신청인

(서명 또는 인)

서울특별시장 귀하

구비 서류	신청인(대표자) 제출서류	담당 공무원 확인사항 (담당공무원의 확인에 동의하지 않는 경우 신청인이 직접 제출하여야 하는 서류)
	1. 최근 결산년도 재무제표 2. 재활용품 구입실적 확인자료 (세금계산서, 계량증명원등)	1. 공장등록증 사본 2. 사업자등록증 사본 3. 「중소기업진흥에 관한 법률」 제62조의 10의 규정에 의한 공장설립에 관한 특례대상여부 확인자료 (건축물관리대장, 해당업체에 한함)

본인은 이 건 업무처리와 관련하여 「전자정부법」 제38조제1항에 따른 행정정보의 공동이용을 통하여 담당 공무원이 위의 ‘담당 공무원 확인사항’ 을 확인하는 것에 동의합니다.

신청인(대표자)

(서명 또는 인)

※ ⑬ 사업계획에는 융자금의 구체적 사용용도, 공정 설명(사진 첨부) 등 기재

[별지 제5호 서식]

보조금 지급 신청서				
신청인	① 대표자성명		② 전화번호	
	③ 업소명			
	④ 주소			
업체규모		⑤ 종업원		⑥ 자산총액
				천원
대상업종과 품목		⑦ 업종		⑧ 품목
년 월 ~ 년 월 재활용품 수집현황 (단위 : 톤)		계		
위와 같이 「서울특별시 쓰레기줄이기와 재활용의 촉진에 관한 조례 시행규칙」 제6조의 규정에 의하여 보조금을 신청합니다. 년 월 일 신청인 (인) 서울특별시시장 귀하				
구비 서류 1. 사업자등록증 사본(사업자등록 신고를 필한 업소에 한함) 2. 재활용품 매입·매출자료 - 년 월 ~ 년 월 세금계산서 또는 간이세금계산서 등(사본)				

< 개정이유와 주요내용 >

1. 개정이유

「서울특별시 쓰레기줄이기와 재활용의 촉진에 관한 조례」가 최근 개정됨에 이를 반영하기 위해 시행규칙 일부를 개정하고자 함.

2. 주요내용

- 가. 상위 법령인 조례의 제명 변경을 반영하여 시행규칙의 제명을 변경하고 조례와 용어를 통일하고자 함(제1조, 제4조, 제8조, 제10조, 제20조).
- 나. 개정안은 인용하는 위임조례의 조문 번호 변경을 반영하고, 본 규칙 내 조문 번호를 정비함(제8조, 제10조, 제20조).
- 다. 개정 된 조례에서 재활용사업자 육성자금 융자심의위원회 구성(조례 제6조, 위원회 기능·구성·임기)과 운영(조례 제7조)에 관한 조항을 신설함에 따라 기존 시행규칙과 중복되는 위원회관련 규정을 삭제함(제15조~제18조).
- 라. 상위 법령인 조례의 제명 변경, 인용 조문 번호 수정을 반영하여 별지 제3조, 제4조, 제5조 서식을 변경함.

서울특별시규칙 제4464호

서울특별시 인사규칙 일부개정규칙안

서울특별시 인사규칙 일부개정규칙을 다음과 같이 공포한다.

서울특별시장 오세훈 인

2022년 1월 13일

서울특별시 인사규칙 일부를 다음과 같이 개정한다.

제3조제2호를 삭제하고, 같은 조 제3조제3호를 제2호로 한다.

제30조제1항 중 “시의회사무처 및 3급 이상 공무원” 을 “3급 이상 공무원” 으로 하고, 같은 조 제3항을 삭제한다.

제56조제2항 각 호 외의 부분을 다음과 같이 한다.

영 제21조의4제2항에 따라 근무기간을 연장할 필요가 있다고 인정되고 별표 26에 따른 연장제한 요건에 해당하지 않는 경우에는 인사위원회 의결을 거쳐 총 근무기간이 5년을 넘지 아니하는 범위에서 근무기간을 연장할 수 있다. 다만, 다음 각 호에 해당하여 근무실적이 탁월하다고 인정한 사람에 대해서는 인사위원회의 의결을 생략할 수 있다.

제56조제3항 중 “별표 26” 을 “별표 27” 로 한다.

제58조제4항을 삭제한다.

별표 6 가목의 표 중 보건의료직렬의 보건의료 및 방역직렬을 다음과 같이 한다.

보 건	기술사 : 산업위생관리, 대기관리, 수질관리, 소음진동, 폐기물처리, 식품, 방사선관리, 광해방지, 인간공학 기사 : 산업위생관리, 대기환경, 수질환경, 소음진동, 폐기물처리, 식품, 광해방지, 인간공학 산업기사 : 산업위생관리, 대기환경, 수질환경, 소음진동, 폐기물처리, 식품 기능사 : 식품가공 임상심리사1급, 임상심리사2급	기사자격증 가산비를 적용: 의사, 한의사, 치과의사, 수의사, 약사, 한약사, 방사성동위원소취급자(특수, 일반), 방사선 취급감독자, 응급구조사 1급, 보건교육사 1급 산업기사 자격증 가산비를 적용: 임상병리사, 보건의료정보관리사, 방사선사, 간호사, 조산사, 물리치료사, 치과기공사, 치과위생사, 작업치료사, 위생사, 영양사, 응급구조사2급, 보건교육사2급 기능사자격증 가산비를 적용: 보건교육사3급

방역	기사자격증 가산비를 적용: 의사, 수의사, 약사, 응급구조사 1급 산업기사 자격증 가산비를 적용: 임상병리사, 보건의료정보관리사, 간호사, 위생사, 응급구조사 2급

별표 7의 표 중 의료기술직렬의 의료기술란을 다음과 같이 한다.

의료기술	임상병리사, 방사선사, 물리치료사, 작업치료사, 치과기공사, 치과위생사, 보건의료정보관리사, 안경사, 방사성동위원소취급자(특수), 방사선취급감독자, 임상심리사, 정신건강임상심리사, 언어재활사	임상병리사, 방사선사, 물리치료사, 작업치료사, 치과기공사, 치과위생사, 보건의료정보관리사, 안경사, 방사성동위원소취급자(일반), 방사선취급감독자, 임상심리사, 정신건강임상심리사, 언어재활사	임상병리사, 방사선사, 물리치료사, 작업치료사, 치과기공사, 치과위생사, 보건의료정보관리사, 안경사, 임상심리사, 정신건강임상심리사, 언어재활사

별표 9의2 제2호가목의 표 중 의료기술직렬의 의료기술란을 다음과 같이 한다.

의료기술	임상병리사(12) 방사선사(12) 물리치료사(12) 치과기공사(12) 치과위생사(12) 작업치료사(12) 방사성동위원소취급자(특수) 방사선취급감독자(5) 임상심리사1급(7) 안경사(12) 정신건강임상심리사1급(4) 언어재활사1급(7)	임상병리사(8) 보건의료정보관리사(8) 방사선사(8) 물리치료사(8) 치과기공사(8) 치과위생사(8) 작업치료사(8) 방사성동위원소취급자(일반)(3) 방사선취급감독자 임상심리사1급(3) 안경사(8) 정신건강임상심리사1급 언어재활사1급(3)	임상병리사(5) 보건의료정보관리사(5) 방사선사(5) 물리치료사(5) 치과기공사(5) 치과위생사(5) 작업치료사(5) 방사성동위원소취급자(일반) 임상심리사1급 임상심리사2급(3) 안경사(5) 정신건강임상심리사2급(2) 언어재활사1급 언어재활사2급(3)	임상병리사(2) 보건의료정보관리사(2) 방사선사(2) 물리치료사(2) 치과기공사(2) 치과위생사(2) 작업치료사(2) 임상심리사2급 안경사(2) 정신건강임상심리사2급 언어재활사2급(2)	임상병리사 보건의료정보관리사 방사선사 물리치료사 치과기공사 치과위생사 작업치료사 안경사 언어재활사2급

별표 26 및 별표 27을 각각 별표 27 및 별표 26으로 하고, 별표 26(중전의 별표 27) 및 별표 27(중전의 별표 26)을 각각 별지와 같이 한다.

부 칙

제1조(시행일) 이 규칙은 공포한 날부터 시행한다. 다만, 제56조, 제58조, 별표 26 및 별표 27의 개정규정은 2022년 7월 1일부터 시행한다.

제2조(근무기간 연장에 관한 경과조치) 2022년 9월 30일 이전에 임기만료가 예정된 임기제공무원의 근무기간 연장에 대해서는 제56조, 제58조, 별표 26 및 별표 27의 개정규정에도 불구하고 중전의 규정을 적용한다.

[별표 26]

총 근무기간 5년 범위 내 근무기간 연장 제한 요건(제56조제2항 관련)

구 분	내 용
연장 제한대상	○ 총 근무기간 근무실적평가 C등급이 2회 이상인 자 ※ 'D등급' (부진)은 1회만으로도 근무기간 연장 불가 ○ 총 근무기간 다면평가 하위평가 횟수가 2회 이상인 자 ※ 하위평가자 기준 : 평균 40점 미만인면서 하위 10% 순위인 자 ○ 총 근무기간 중 중징계 또는 금품·향응수수, 음주운전, 성비위로 징계 처분을 받은 자

비고 : 1. 총 근무기간 근무실적평가 등급별 횟수는 신규임용일로부터 임용기간 만료일 4개월 전 까지 기간 동안 평가한 결과로 하여야 한다.

2. 기존 약정기간 내 연장제한대상 해당 시 연장에서 제외한다.

[별표 27]

총 근무기간 5년 초과 추가 5년 범위 근무기간 연장요건(제56조제3항 관련)

구분	내 용
연장 심사대상	○ 총 근무기간 근무실적평가 S등급이 5회 이상인 자
연장 제한대상	○ 총 근무기간 근무실적평가 C등급이 2회 이상인 자 ※ 'D등급' (부진)은 1회만으로도 근무기간 연장 불가 ○ 총 근무기간 다면평가 하위평가 횟수가 1회 이상인 자 ※ 하위평가자 기준 : 평균 40점 미만인면서 하위 10% 순위인 자 ○ 총 근무기간 중 징계를 받은 사실이 있거나 수사조사 및 징계 절차가 진행 중인 자

비고 : 1. 총 근무기간 근무실적평가 등급별 횟수는 신규임용일로부터 임용기간 만료일 4개월 전 까지 기간 동안 평가한 결과로 하여야 한다.

2. 기존 약정기간 내 연장제한대상 해당 시 연장에서 제외한다.

< 개정이유와 주요내용 >**1. 개정이유**

임기제공무원 근무기간 연장 요건을 변경하고, 의료기술 직렬 응시자격에 반영되는 자격증의 종류를 추가하는 등 현행 제도의 운영상 나타난 일부 미비점을 개선·보완하고, 「지방자치법」 개정에 따른 시의회 인사권 독립 관련 조문을 정비하기 위함.

2. 주요내용

- 가. '총 근무기간 5년 이내 범위 근무기간 연장' 제한 요건 변경(제56조제2항)
- 나. '총 근무기간 5년 초과 추가 5년 범위 내 근무기간 연장' 요건 변경(제56조제3항)
- 다. 근무기간의 연장 관련 규정 정비(제56조제2항 및 제3항, 제58조제4항, 별표 26 및 27)
- 라. 의료기술직렬 응시 자격증 추가(별표 7 및 별표 9의2)
- 마. 시의회 인사권 독립 관련 시의회사무처 조항을 삭제하여 조문 정비(제3조 및 제30조)
- 바. 「의료기사법」 개정에 따른 자격증 명칭 변경(별표 6)

서울특별시규칙 제4465호

서울특별시 식품진흥기금 조례 시행규칙 일부개정규칙

서울특별시 식품진흥기금 조례 시행규칙 일부개정규칙을 다음과 같이 공포한다.

서울특별시장 오세훈 인

2022년 1월 13일

서울특별시 식품진흥기금 조례 시행규칙 일부를 다음과 같이 개정한다.

제13조제2항을 다음과 같이 한다.

② 시설개선자금 및 모범음식점 육성자금의 융자금리는 연 2퍼센트(다만, 제1항제3호 및 제4호의 경우는 1퍼센트)로 하나, 재난 및 경제상황, 시장금리 등을 고려하여 연 2퍼센트 범위 내에서 시장이 조정할 수 있다.

부 칙

이 규칙은 공포한 날부터 시행한다.

< 개정이유와 주요내용 >

1. 개정이유

식품진흥기금을 통해 지원하고 있는 융자금리를 재난 및 경제상황, 시장금리 등에 따라 탄력적으로 운용될 수 있도록 신축성을 부여하여 식품진흥기금을 효율적이고 내실있게 운영하고자 함.

2. 주요내용

융자금리의 신축성 부여 (제13조)

- 현재 명시된 금리로 융자지원 사업을 운용하나, 재난 및 경제상황, 시장금리 등을 고려하여 금리조정이 가능하도록 문구를 수정하여 신축성 확보

서울특별시규칙 제4466호

서울특별시 도로 파손 등 신고포상금 지급규칙 일부개정규칙

서울특별시 도로 파손 등 신고포상금 지급규칙 일부개정규칙을 다음과 같이 공포한다.

서울특별시장 오세훈 인

2022년 1월 13일

서울특별시 도로 파손 등 신고포상금 지급규칙 일부를 다음과 같이 개정한다.

별표 중 도로 및 도로부속물 파손 신고(제2조제1항제3호)의 차도(포트홀, 도로함몰, 도로침하 등) 파손 신고(반기별)란을 다음과 같이 한다.

도로 및 도로부속물 파손 신고 (제2조제1항제3호)	차도(포트홀, 도로함몰, 도로침하 등) 파손 신고 (반기별)	10건 이상 ~ 50건 미만	20,000원
		50건 이상 ~ 100건 미만	30,000원
		100건 이상 ~ 150건 미만	50,000원
		150건 이상 ~ 300건 미만	100,000원
		300건 이상 ~ 500건 미만	150,000원
		500건 이상	200,000원

부 칙

이 규칙은 공포한 날부터 시행한다.

< 개정이유와 주요내용 >

1. 개정이유

시민의 자발적 참여 유도를 통한 도로파손 신고를 활성화하고자 서울특별시 도로 파손 등 신고포상금 지급규칙 중 신고포상금을 조정하고자 함.

2. 주요내용

차도(포트홀, 도로함몰, 도로침하 등) 파손 신고포상금을 2~10만원에서 2~20만원으로 인상함(별표).

서울특별시규칙 제4467호

서울특별시 수도 조례 시행규칙 일부개정규칙

서울특별시 수도 조례 시행규칙 일부개정규칙을 다음과 같이 공포한다.

서울특별시장 오세훈 인

2022년 1월 13일

서울특별시 수도 조례 시행규칙 일부를 다음과 같이 개정한다.

제26조제1항 중 “구 소유자가 사용한 요금을 분리하고자 하는 경우에는 취득일(신 소유자가 해당 건물에 입주하는 등 수도사용자가 사실상 변경되는 날을 말한다. 이하 같다)부터 10일 전까지”를 “수도사용자등이 변경되어 기존 수도사용자등이 사용한 요금의 분리고지를 원하는 경우에는”으로 하고, 같은 조 제3항을 삭제한다.

제27조제1항제2호 본문을 다음과 같이 한다.

조례 제31조제1항제3호에 따라 「국민기초생활 보장법」에 따른 수급권자에 대해서는 월 사용량 중 10세제곱미터 이내에서 실제 사용량에 대한 수도요금을 감면한다.

제27조제1항제2호 단서 중 “제10호”를 “제7호”로, “제6호 및 제11호”를 “제9호”로, “자”를 “사람에 대해서”로 하고, 같은 항 제5호를 삭제하고, 같은 항 제6호부터 제10호까지를 각각 제4호부터 제8호까지로 하며, 같은 항 제4호(중전의 제6호) 본문 중 “제7호”를 “제5호”로 하며, 같은 항 제5호(중전의 제7호) 본문 중 “제8호”를 “제6호”로 하고, 같은 항 제6호(중전의 제8호) 본문 중 “제10호”를 “제7호”로, “따른 독립유공자 또는 그 유족 중 선순위자 1명에 대한 감면은 월 사용량에서 10세제곱미터를”를 “따라 독립유공자 또는 그 유족 중 선순위자 1명에 대해서는 월 사용량 중 10세제곱미터 이내에서 실제 사용량에 대한 수도요금”로 하고, 같은 호 단서 중 “제6호 및 제11호”를 “제9호”로 하며, 같은 항 제7호(중전의 제9호) 본문 중 “제11호”를 “제9호”로 한다.

제59조제1항제3호를 삭제한다.

별지 제24호 서식, 제65호 서식, 제65의2호 서식을 각각 별지와 같이한다.

부 칙

이 규칙은 공포한 날부터 시행한다.

< 개정이유와 주요내용 >

1. 개정이유

「서울특별시 수도 조례」가 개정됨에 따라 「서울특별시 수도 조례 시행규칙」에 개정사항을 반영하여 자치법규 간 내용의 통일성 및 표현의 정확성을 확보하고자 함.

2. 주요내용

- 가. 분리고지 신청 시 10일 전까지 신청토록 한 부분을 삭제함(제26조제1항 및 제3항).
- 나. 수도요금 감면 조항 내 조례 인용조항을 현행화함(제27조).
- 다. 정수처분 해제수수료에 관한 사항을 삭제함(별지65호 및 별지65의2호).
- 라. 과태료 처분 기준표 개정에 따라 불필요한 조항을 삭제함(제59조제1항3호).

고 시

서울특별시고시 제2022 - 14호

행정용어 순화어 고시

「서울특별시 국어사용조례」 제12조의 규정에 의하여 국어바르게쓰기위원회 행정용어 순화어 심의결과를 다음과 같이 고시합니다.

2022년 1월 13일
서울특별시장

☐ 행정용어 순화어

연 번	바뀌야 할 말	뜻과 활용의 예	권하는 말	심의결 과
1	메디컬 번아웃	뜻: 코로나19 상황에서 의료진들이 극도의 신체적·정신적 피로감을 호소하여 무기력해지는 현상. 예: 초과근무, 생활치료센터에 비해 적은 수당에 따른 이직 등으로 인해 ‘메디컬 번아웃’이 벌어질 것이란 우려가 나온다.	의료진 탈진 (현상)	선정
2	마이크로 크레딧	뜻: 제도금융권에서 소외된 저소득층에게 무담보 저금리의 소액 대출로, 창업자금을 지원하는 정책. 예: 서울시는 서민금융 지원정책인 서울형 마이크로크레딧 사업을 실시하고 있다.	소액창업대출	선정
3	배달 라이더	뜻: 오토바이 등을 이용한 배달 노동자 예: 산재보험이 정착될때까지 상해보험을 통해 배달 라이더들의 사회 안전망을 조성하겠다.	배달 노동자	선정

※ 기타 문의 사항은 서울특별시 시민소통담당관(☎02-2133-6439)으로 연락 주시기 바랍니다.

서울특별시고시 제2022 - 20호

성동구 도선동 286번지 일원 공공지원민간임대주택(역세권 청년주택)
공급촉진지구 지정(변경)·지구계획 승인(변경) 및 도시관리계획(용도지역,
지구단위계획구역 및 계획) 결정(변경) 고시

서울특별시고시 제2021-416호(2021.7.29.)로 공공지원민간임대주택(역세권 청년주택) 공급 촉진지구 지정 및 지구계획 승인된 성동구 도선동 286번지 일원 공공지원민간임대주택(역세권 청년주택) 공급촉진지구와 관련하여, 「민간임대주택에 관한 특별법」 제28조 및 같은 법 시행령 제24조, 「서울특별시 역세권 청년주택 공급 지원에 관한 조례」 제9조에 따라 역세권 청년주택(공공지원민간임대주택) 공급촉진지구 지정(변경) 및 지구계획 승인(변경) 고시합니다.

2022년 1월 13일

서울특별시장

I. 공공지원민간임대주택(역세권 청년주택) 공급촉진지구 지정에 관한 사항 : 변경 없음

II. 공급촉진지구 지구계획에 관한 사항

1. 지구계획의 개요 : 변경 없음
2. 사업시행자의 명칭, 소재지 및 대표자의 성명 : 변경 없음
3. 사업시행기간 및 재원조달계획 : 변경 없음
4. 토지이용계획 : 변경 없음
5. 인구·주택 수용계획
 - 1) 수용인구 : 851명 내외 (세대당 2.23명) (변경없음)
 - 2) 주택건설계획 : 381세대 (변경없음)

[기정]

구 분		세대수(세대)	비 율(%)	수용인구(인)	비 율(%)	비 고
공공임대 주택	18A형	30	7.9	30	3.5	청년(일반형)
	18B형	10	2.6	10	1.2	청년(일반형)
	18C형	10	2.6	10	1.2	청년(일반형)
	49A형	19	5.0	50	5.9	신혼부부
	49B형	17	4.5	45	5.3	신혼부부
	49C형	10	2.6	27	3.2	신혼부부
	49D형	6	1.6	16	1.9	신혼부부
	53형	11	2.9	29	3.4	신혼부부
	59A형	10	2.6	27	3.2	신혼부부
	59B형	12	3.1	32	3.8	신혼부부
소 계		135	35.4	276	32.4	-
공공지원 민간임대	18A형	18	4.7	18	2.1	청년(일반형)

구 분		세대수(세대)	비 율(%)	수용인구(인)	비 율(%)	비 고
주택	18B형	14	3.7	14	1.6	청년(일반형)
	18C형	14	3.7	14	1.6	청년(일반형)
	49A형	53	13.9	140	16.5	신혼부부
	49B형	6	1.6	16	1.9	신혼부부
	49C형	13	3.4	34	4.0	신혼부부
	49D형	66	17.3	175	20.6	신혼부부
	53형	13	3.4	34	4.0	신혼부부
	59A형	37	9.7	98	11.5	신혼부부
	59B형	12	3.1	32	3.8	신혼부부
	소 계	246	64.6	575	67.6	-
합 계		381	100.0	851	100.0	-

※ 역세권 청년주택 공급대상을 고려하여 가구당 인구수는 「공공주택 업무처리지침」의 '행복주택 공급계층별 가구당 인구수 기준'을 적용

[변경]

구 분		세대수(세대)	비 율(%)	수용인구(인)	비 율(%)	비 고
공공임대 주택	18A형	31	8.1	31	3.6	청년(일반형)
	18B형	10	2.6	10	1.2	청년(일반형)
	18C형	10	2.6	10	1.2	청년(일반형)
	49A형	20	5.3	53	6.2	신혼부부
	49B형	17	4.5	45	5.3	신혼부부
	49C형	10	2.6	26	3.0	신혼부부
	49D형	6	1.6	16	1.9	신혼부부
	53형	11	2.9	29	3.4	신혼부부
	59A형	10	2.6	27	3.2	신혼부부
	59B형	12	3.2	32	3.8	신혼부부
	소 계	137	36.0	279	32.8	-
공공지원 민간임대 주택	18A형	17	4.5	17	2.0	청년(일반형)
	18B형	14	3.7	14	1.6	청년(일반형)
	18C형	14	3.7	14	1.6	청년(일반형)
	49A형	52	13.6	138	16.2	신혼부부
	49B형	6	1.6	16	1.9	신혼부부
	49C형	13	3.4	34	4.0	신혼부부
	49D형	66	17.3	175	20.6	신혼부부
	53형	13	3.4	34	4.0	신혼부부
	59A형	37	9.7	98	11.5	신혼부부
	59B형	12	3.1	32	3.8	신혼부부
	소 계	244	64.0	572	67.2	-
합 계		381	100.0	851	100.0	-

※ 역세권 청년주택 공급대상을 고려하여 가구당 인구수는 「공공주택 업무처리지침」의 '행복주택 공급계층별 가구당 인구수 기준'을 적용

6. 교통·공공·문화체육시설 등을 포함한 기반시설 설치 계획 : 해당사항 없음
 ※ 정정 : 본 사업지 내 설치하는 기부채납 시설은 기반시설에 해당하지 않아 해당항목 삭제 ⇒ 공공시설의 귀속에 관한 계획에 포함
7. 환경보전 및 탄소저감 등 환경계획 : 변경 없음
8. 그 밖에 지구단위계획 등 대통령령으로 정하는 사항 : [불입] 도면게재생략

[불입]

1. 도시·군관리계획(용도지역·지구) 결정 : 변경 없음
2. 도시·군관리계획(지구단위계획) 결정 : 변경 없음
- 1) 지구단위계획구역 결정조서 : 변경 없음
- 2) 토지이용 및 시설에 관한 결정 : 변경 없음
- 3) 획지 및 건축물 등에 관한 결정(변경)
- 가) 획지에 관한 결정조서 : 변경 없음
- 나) 건축물에 관한 결정(변경)조서
- (1) 건축물 용도에 관한 결정조서 : 변경 없음
- (2) 건축물 밀도에 관한 결정조서 : 변경 없음
- (3) 용적률 적용기준(의무사항)

[기정]

구 분		적 용 기 준	비고
공공기여율		• 기본 공공기여율 : 22.43% 이상(부지면적 기준) (제3종일반주거지역 25%, 일반상업지역14% 가중평균 적용)	• 모든 항목을 충족할 경우 기본 용적률 754.84% 부여
비주거비율		• 10% 이상 20% 이하 (가로변 비주거 설치 의무)	
주택규모		• 주택 건설규모 : 전용면적 18㎡ ~ 60㎡ - 1인 세대 : 전용 18㎡ 이상 - 2인 이상 세대 : 전용 36㎡ 이상	
건축물 형태		• 2가지 이상 의무 이행 - 리모델링이 쉬운 구조, 커뮤니티 지원시설의 설치계획, 에너지 효율 건축물, 친환경 건축물, 공공시설물 설치	
주민공동시설		• 「주택건설기준 등에 관한 규정」 제55조의2 및 「서울시 주택 조례」 제8조의4 - 364세대 이상 : (전체 건립호 - 299호) × 2.5 × 1.25	• 상한용적률 961.84%
원화 용적률	시설 기부채납 ¹⁾	• 성동구 요청에 따른 공공시설 기부채납 - 전용면적 84㎡ 이상(교육복지센터) - 상한용적률 : 기본용적률 × [1 + (1.3 × 가중치 × α 토지) + (0.7 × α 건축물)] ※ 가중치 : 사업부지 용적률에 대한 공공시설 등 부지의 해당 용적률 ※ α 토지 : 공공시설 등 부지(토지) 제공 후의 대지면적 대 공공시설 등 부지(토지) 제공 면적 비율	

구 분	적 용 기 준	비고
	※ α 건축물 : 공공시설 등 부지(토지) 제공 후의 대지면적 대 공공시설 등 부지(건축물 설치비용 환산부지) 제공 면적 비율	
공공임대주택	• 증가되는 용적률의 50%에 해당하는 공공임대주택 추가 제공	

※ '서울특별시 역세권 청년주택 건립 및 운영기준' 적용

- 1) 성동구 요청에 따른 기부채납시설(교육복지센터)은 향후 감정평가 결과에 따라 필요한 절차 이행
 - 「서울특별시 역세권 청년주택 건립 및 운영기준」 [붙임1](2) 상한용적률 산정식에 따름

[변경]

구 분	적 용 기 준	비고
공공기여율	• 기본 공공기여율 : 22.43% 이상(부지면적 기준) (제3종일반주거지역 25%, 일반상업지역14% 가중평균 적용)	• 모든 항목을 충족할 경우 기본 용적률 754.84% 부여
비주거비율	• 10% 이상 20% 이하 (가로변 비주거 설치 의무)	
주택규모	• 주택 건설규모 : 전용면적 18㎡ ~ 60㎡ - 1인 세대 : 전용 18㎡ 이상 - 2인 이상 세대 : 전용 36㎡ 이상	
건축물 형태	• 2가지 이상 의무 이행 - 리모델링이 쉬운 구조, 커뮤니티 지원시설의 설치계획, 에너지 효율 건축물, 친환경 건축물, 공공시설물 설치	
주민공동시설	• 「주택건설기준 등에 관한 규정」 제55조의2 및 「서울시 주택 조례」 제8조의4 - 364세대 이상 : (전체 건립호 - 299호) × 2.5 × 1.25	
완화 용적률	• 성동구 요청에 따른 공공시설 기부채납 - 전용면적 84㎡ 이상(교육복지센터) - 상한용적률 : 기본용적률 × [1 + (1.3 × 가중치 × α 토지) + (0.7 × α 건축물)] ※ 가중치 : 사업부지 용적률에 대한 공공시설 등 부지의 해당 용적률 ※ α 토지 : 공공시설 등 부지(토지) 제공 후의 대지면적 대 공공시설 등 부지(토지) 제공 면적 비율 ※ α 건축물 : 공공시설 등 부지(토지) 제공 후의 대지면적 대 공공시설 등 부지(건축물 설치비용 환산부지) 제공 면적 비율 • 공공시설 기부채납에 따른 상한용적률: 770.55%(기정) → 762.28%(변경)	• 상한용적률 961.84%
	공공임대주택	• 증가되는 용적률의 50%에 해당하는 공공임대주택 추가 제공

※ '서울특별시 역세권 청년주택 건립 및 운영기준' 적용

- 1) 성동구 요청에 따른 기부채납시설(교육복지센터)은 향후 필요한 절차 이행
 - 「서울특별시 역세권 청년주택 건립 및 운영기준」 [붙임1](2) 상한용적률 산정식에 따름

(4) 건축물 배치 및 형태에 관한 결정조서 : 변경 없음

다) 기타사항에 관한 결정(변경)조서

- (1) 대지내 공지에 관한 결정조서 : 변경 없음
 (2) 공공기여계획

[기정]

구분	공공기여 기준	공공기여 계획	비고
기준용적률 754.84% 이하	• 부지면적 22.43%(693.76㎡) 이상	• 부지면적 22.54%(697.36㎡) 계획	제3종일반주거, 일반상업 →일반상업(가중평균)
상한용적률 961.84% 이하	• 전용면적 84㎡ 이상 (교육복지센터)	• 전용면적 86.73㎡ 계획 - 지상3층, 연면적 218.65㎡ ¹⁾	설치 후 성동구 기부채납 (성동구 요청)
	• 용적률 95.64% 이상 (연면적 2,958.29㎡)	• 용적률 96.74% 계획 (연면적 2,992.22㎡)	증가된 용적률의 1/2 공공임대주택 제공
※ 커뮤니티 지원시설 ²⁾	• 지상층 공동주택 연면적의 3% (최소 450㎡) 이상 • 기부채납 시 면적기준 1/2로 완화 ³⁾ : 연면적 394.46㎡ 이상	• 연면적 781.17㎡ 계획 - 지상3층	※ 상한용적률 미적용

※ 공공임대주택의 건축비는 시장이 표준건축비로 매입하고, 공공임대주택 부속토지는 시장에게 기부채납 하여야 함

1) 성동구 요청에 따른 기부채납시설(교육복지센터)은 향후 감정평가 결과에 따라 필요한 절차 이행

- 「서울특별시 역세권 청년주택 건립 및 운영기준」 [붙임1](2) 상한용적률 산정식에 따름

2) 커뮤니티 지원시설의 용도·운영계획에 관한 사항은 향후 관리청 결정 시 협의 후 결정(통합심의위원회 심의 시 작은도서관 제안)

3) 「서울특별시 역세권 청년주택 건립 및 운영기준」 3-3-3.에 의거, 「역세권 주택 및 공공임대주택 건립 관련 운영기준」 3-3. “커뮤니티 지원시설 설치” 기준에 의함.

[변경]

구분	공공기여 기준	공공기여 계획	비고
기본용적률 754.84% 이하	• 부지면적 22.43%(693.76㎡) 이상	• 부지면적 22.54%(697.36㎡) 계획	제3종일반주거, 일반상업 →일반상업(가중평균)
상한용적률 961.84% 이하	• 전용면적 84㎡ 이상 (교육복지센터)	• 전용면적 86.73㎡ 계획 - 지상3층, 연면적 218.65㎡ ¹⁾	설치 후 성동구 기부채납 (성동구 요청)
	• 용적률 99.78% 이상 (연면적 3,086.19㎡)	• 용적률 100.22% 계획 (연면적 3,099.70㎡)	증가된 용적률의 1/2 공공임대주택 제공
※ 커뮤니티 지원시설 ²⁾	• 지상층 공동주택 연면적의 3% (최소 450㎡) 이상 • 기부채납 시 면적기준 1/2로 완화 ³⁾ : 연면적 394.46㎡ 이상	• 연면적 781.17㎡ 계획 - 지상3층	※ 상한용적률 미적용

※ 공공임대주택의 건축비는 시장이 표준건축비로 매입하고, 공공임대주택 부속토지는 시장에게 기부채납 하여야 함

1) 성동구 요청에 따른 기부채납시설(교육복지센터)은 향후 필요한 절차 이행

- 「서울특별시 역세권 청년주택 건립 및 운영기준」 [붙임1](2) 상한용적률 산정식에 따름

2) 커뮤니티 지원시설(예정 : 서울청년센터 성동오랑)의 구체적인 운영계획에 관한 사항은 향후 관리청과 협의 및 결정

3) 「서울특별시 역세권 청년주택 건립 및 운영기준」 3-3-3.에 의거, 「역세권 주택 및 공공임대주택 건립 관련 운영기준」 3-3. “커뮤니티 지원시설 설치” 기준에 의함.

■ 공공기여계획 결정(변경)사유서

구분	변경내용	변경사유
-	- 상한용적률에 대한 공공기여 기준 및 공공기여 계획 변경 - 공공기여 기준 : 2,958.29㎡(95.64%) 이상 → 3,086.20㎡(99.78%) 이상 - 공공기여 계획 : 2,992.22㎡(96.74%) 계획 → 3,099.70㎡(100.22%) 계획	- 기부채납(교육복지센터) 적용 부지가액의 변경으로 기부채납에 따른 적용 상한 용적률이 축소됨에 따라, 용적률 완화에 따른 공공임대주택 제공량 증가 ※ 부지가액의 적용 : - 개별공시지가의 2배 → 토지감정평가액 ⇒ 적용 상한용적률 : 770.55%→762.28%, 감) 8.27% - 계획 용적률 : 961.84% (변경 없음) - 용적률 완화 : 191.29%→199.56%, 증) 8.27%

3. 집단에너지의 공급에 관한 계획 : 해당 없음

4. 방재계획 : 변경 없음

5. 「공익사업을 위한 토지 등의 취득 및 보상에 관한 법률」 제3조에서 정하는 토지·물건 및 권리의 수용 및 사용계획 : 변경 없음

6. 공공시설의 귀속에 관한 계획

[기정]

1) 공공·문화체육시설

구분	시설명	위 치	연면적(㎡)	비 고
신 설	공공시설1 ¹⁾	본 청년주택 지상 3층	218.65	설치 후 성동구에 기부채납
신 설	공공시설2 ²⁾		781.17	-

※ 공공시설은 건축물 및 부속토지를 포함함.

1) 성동구 요청에 따른 기부채납시설(교육복지센터)로 향후 감정평가 결과에 따라 필요한 절차 이행

2) 커뮤니티 지원시설의 용도 및 운영계획에 관한 사항은 향후 관리청 결정 시 협의 및 결정 (통합심의위원회 심의 시 작은도서관 제한)

[변경]

1) 공공시설 등

구분	시설명	위 치	연면적(㎡)	비 고
신 설	공공시설1 ¹⁾	본 청년주택 지상 3층	218.65	※ 설치 후 성동구에 기부채납 - 용도 : 성동구 교육복지센터
신 설	공공시설2 ²⁾		781.17	※ 설치 후 성동구에 기부채납 - 용도 : 서울청년센터 성동오량

※ 공공시설은 건축물 및 부속토지를 포함함.

1) 성동구 요청에 따른 기부채납시설(교육복지센터)로 향후 필요한 절차 이행

2) 커뮤니티 지원시설의 구체적인 운영계획에 관한 사항은 향후 관리청과 협의 및 결정

2) 계획기준 및 근거 : 변경 없음

- 공공기여 내용 : 교육복지센터 및 커뮤니티 지원시설은 건축물 및 부속토지를 포함하여 설치 후 관리청에 기부채납

- 세부기준 : 공공기여량 산정방법은 「서울특별시 지구단위계획 수립기준」, 「공공시설 등

기부채납 용적률 인센티브 운영 기준」 및 「서울특별시 역세권 청년주택 건립 및 운영기준」 [붙임1] (2) 공공시설 등 기부채납 시 상한용적률 산정 기준 준용

- 7. 공사의 감리에 관한 계획 : 변경 없음
- 8. 조성토지의 공급에 관한 계획 : 변경 없음

서울특별시고시 제2022 - 21호

주택건설사업계획 승인(변경) 고시

서울특별시 고시 제2021-417호(2021.7.29.)로 주택건설사업계획 승인 고시된 성동구 도선동 286번지 일원 공공지원민간임대주택(역세권 청년주택)에 대하여 「민간임대주택에 관한 특별법」 제33조 제1항 및 「주택법」 제15조제4항에 따라 주택건설사업계획 변경을 승인하고, 「주택법」 제15조제6항 및 「서울시 역세권 청년주택 공급 지원에 관한 조례」 제9조에 따라 아래와 같이 고시합니다.

2022년 1월 13일

서울특별시

1. 사업의 종류 : 주택건설사업
2. 사업의 명칭 : 성동구 도선동 286번지 일원 공공지원민간임대주택(역세권 청년주택) 신축공사
3. 사업주체의 명칭 및 주소

명 칭	대표자	주 소
㈜국민은행 (교람교전문투자형사모부동산투자신탁제47호의 신탁업자)	허 인 (위 지배인 수탁사업부장 심대복)	서울특별시 영등포구 국제금융로8길 26

4. 사업의 시행기간 : 주택건설사업계획 승인일 ~ 2025년 01월 03일

5. 사업개요

- 가. 대지위치 : 서울특별시 성동구 도선동 286번지 외 2필지
- 나. 대지면적 : 3,093㎡
- 다. 건폐율 : 59.99% (건축면적 : 1,855.39㎡)
- 라. 용적률 : 961.84% (용적률산정용 연면적 : 29,749.70㎡)
- 마. 용 도
 - 지정 : 공동주택(공공임대 135세대/민간임대 246세대), 근린생활시설
 - 변경 : 공동주택(공공임대 137세대/민간임대 244세대), 근린생활시설
- 바. 규 모 : 1개동, 지하7층/지상27층, 연면적 44,760.05㎡
- 사. 의제처리사항 : 「건축법」 제11조 건축허가, 상수도공급신청, 배수설비설치신고

서울특별시고시 제2022 - 22호

제4차 대도시권 광역교통시행계획 추진계획(2021~2025) 고시

국토교통부고시 제2021-948호(2021.7.9.)로 확정된 「제4차 대도시권 광역교통시행계획(2021~2025)」을 체계적으로 시행하기 위하여 2021년 제10회 대도시권 광역교통위원회 심의를 거쳐 의결된 「제4차 대도시권 광역교통시행계획 추진계획(2021~2025)」을 대도시권 광역교통관리에 관한 특별법 제5조에 규정에 따라 고시합니다.

2022년 1월 13일

서울특별시장

1. 광역교통시행계획 추진계획의 목적 및 기간

- 목 적 : 제4차 대도시권 광역교통시행계획(2021~2025)에서 지정한 광역교통시설의 연차별 투자계획 수립
- 기 간 : 2021년 ~ 2025년 (5년)

2. 광역교통시행계획 추진계획의 결정사유

- 권역별 여건 및 지역 특성을 고려한 추진계획을 설정하고, 광역교통망 계획과 광역교통 운영 및 제도개선 과제 선정
- 광역철도·버스 확충 및 서비스 향상, 빠르고 편리한 환승체계 구축, 합리적인 광역교통 요금체계 구축, 광역교통개선대책 관리 강화, 친환경 미래교통 구현

3. 광역교통시행계획 추진계획 대상 사업(대도시권광역교통위원회 확정, '21,12)

- 광역철도 41개, 광역도로 25개, 간선급행버스체계(BRT) 12개 및 환승시설 44개 사업 등 총 122개 대상사업

4. 제4차 광역교통시행계획 추진계획

제4차 광역교통시행계획 추진계획

■ 광역교통 시행계획 대상 사업 (총 122개 사업)

- 광역철도 41개, 광역도로 25개, 간선급행버스체계(BRT) 12개 및 환승시설 44개 사업
가. 광역철도

구분	사업명	사업구간	연장 (km)	사업기간	사업주체
수 도 권	신 규	대장흥대선	부천대장~흥대입구	20	미정
		위례과천선	복정~정부과천청사	22.9	미정
		신구로선	시흥대야~목동	12.4	미정
		제2경인선	청학~노온사	21.9	미정
		별내선 연장	별내역~별가람역	3.2	2021~2029
		강동하남남양주선	강동~하남~남양주	18.1	2021~2028
		인천2호선 고양 연장	인천 서구~고양 일산서구	18.5	미정
		고양은평선	새절~고양시청	13.9	2021~2029
		서부권 광역급행철도	장기~부천종합운동장	21.1	미정
		송파하남선	오금~하남시청	12	2021~2028
		위례삼동선	위례~삼동	10.4	2022~2030
		분당선	왕십리~청량리	1	미정
		분당선 연장	기흥~오산	16.9	미정
		일산선 연장	대화~금릉	13	미정
		신분당선	호매실~봉담	7	미정
	계 속	신분당선	용산~강남	7.8	2016~2024
			광교~호매실	9.7	2019~2027
		별내선	암사~별내	12.9	2015~2023
		진접선	당고개~진접	14.9	2010~2022
		하남선	상일~검단산	7.7	2011~2022
		수인선	수원~인천	52.8	1995~2022
		신안산선	안산~여의도, 여의도~서울	44.7	2019~2024
		수도권 광역급행철도	파주~삼성	42.6	2018~2023
			삼성~동탄	39.5	2014~2023
			송도~마석	82.7	미정
			수원~덕정	74.8	2020~2026
		도봉산~포천선	도봉산~옥정	15.1	2017~2025
			옥정~포천	17.5	2019~2028
		신분당선 서북부연장	용산~삼송	20.2	미정

구분		노선명	사업구간	연장 (km)	사업기간	추진주체
부산·울산·경남권	신규	부산~양산~울산 광역철도	부산 노포~KTX 울산역	50.0	미정	미정
		동남권순환 광역철도	진영~울산역	51.4	미정	미정
	계속	동해선	태화강~송정 * 시행계획 반영 이후 신설 송정역 명칭 '북울산역' 확정('21.9)	9.7	미정	국가철도공단
대구권	신규	대구1호선 영천 연장	경산 하양역~영천시	5.0	2025~2028	대구시, 경북
	계속	대구권 광역철도	구미~경산	61.9	2016~2024	국가철도공단
		대구1호선 하양 연장	안심~하양	8.9	2015~2023	대구시
광주권	신규	광주~나주 광역철도	상무역~나주역	28.1	미정	미정
대전권	신규	대전~세종 광역철도	반석동~어진동	14.0	미정	미정
	계속	충청권 광역철도(1단계)	계룡~신탄진	35.4	2016~2024	국가철도공단
		충청권 광역철도(2단계)	신탄진~조치원	22.6	미정	미정
		충청권 광역철도(3단계)	강경~계룡	40.7	미정	미정
		충청권 광역철도	오정~옥천	20.2	2021~2026	국가철도공단

나. 광역도로

구분		사업명	노선	연장 (km)	차로수 (왕복)	사업기간	추진 주체
수도권	신규	검단 ~ 대곡	인천시 서구 대곡동 ~ 김포시 마산동	3.0	2	2022~2024	미정
	계속	천왕 ~ 광명시계	서울시 구로구 천왕동 ~ 시흥시 과림동	6.9	4	2004~2021	시흥시
		동부간선도로	녹천지하차도 ~ 장암동	9.5	4~6 →7~8	2004~2021	서울시, 의정부시
		태릉 ~ 구리IC	태릉 ~ 구리C	4.7	4~6 →6~8	2009~2023	서울시, 구리시
		인천서구 거점도 ~ 약암리	거점도 ~ 약암리	6.4	4	2018~2023	인천시
		별말로	봉오고가교 사거리 ~ 인천 별말로	8.0	4→8	2020~2026	LH
		봉오대로 ~ 김포공항	오정로	2.4	2~4 →6~8	2020~2026	LH
부산·울산권	신규	부산 미음 ~ 부산 가락	부산시 미음동 ~ 김해시 수가동 ~ 부산시 봉림동	3.8	4	2021~2026	부산시, 김해시
	계속	동김해IC ~ 식만JC	김해시 어방동 ~ 부산시 강서구 식만동	4.6	1 ~ 4	2009~2023	부산시, 김해시
		조정 ~ 화명	조정 ~ 안막 (화명대교 및 접속도로)	1.3	4	2003~2023	부산시, 김해시
		국도 7호선 확장	신답교 ~ 경주시계	4.6	4→6	2014~2022	울산시
		강서첨단물류도시 남북(1축)	부산시 강서구 강동동 ~ 김해시 대동면 주중리	2.1	4	2017~2026	부산시, 김해시
		웅촌 ~ 용당	울주군 웅촌면 ~ 양산시 웅상읍 웅당리	6.3	2→6	2022~2026	울산시, 경남
대구권	신규	대구 안심 ~ 경산 입당	대구 동구 ~ 경산 입당동	3.1	4	2025~2030	대구시
	계속	대구 다사 ~ 왜관	달성군 다사읍 ~ 칠곡 왜관읍	9.6	4	2016~2026	대구시
		대구 다사 ~ 다산	달성군 다사읍 ~ 고령 다산면	3.9	4	2025~2028	대구시, 고령군
		대구 조야 ~ 칠곡 동명	대구 북구 ~ 칠곡 동명면	9.7	4	2019~2024	대구시
		대구 방촌 ~ 경산 대정	대구 방촌 ~ 경산 대정동	7.0	2→4	2025~	대구시
		대구시계 ~ 경산 압량	대구 시계 ~ 경산 압량면	5.0	2→4	2024~2028	대구시, 경산시
광주권	계속	광주대촌 ~ 나주금천	광주 대촌동 ~ 나주 금천면	5.5	2→4	2024~2030	광주시, 전남
		광주하남 ~ 장성삼계	광주 정수동 ~ 장성 삼계면	15.4	2→4	2021~2025	광주시, 전남
대전권	신규	대전 대덕특구 ~ 세종 금남면	대전 자운동 ~ 세종 금남면	8.1	4	2021~2030	대전시, 세종시
	계속	대전 와동 ~ 신탄진동	대전 와동 ~ 신탄진	7.4	4	2021~2030	대전시
		대전 서대전IC ~ 계룡 두계3가	서대전IC ~ 두계3가	5.5	4→6	2017~2023	대전시
		계룡 신도안 ~ 대전 세동1)	계룡 신도안 ~ 대전 세동	1.9	4	2017~2021	대전시, 계룡시

다. 간선급행버스체계

구분		사업명	노선	연장 (km)	사업기간	추진주체
수도권	신규	성남~북정 광역BRT	북정역~남한산성입구	10.2	2021~2025	성남시
		올림픽대로 광역BRT(서부BTX)	행주대교~당산역	10	2023~2026	국토부 등
		청량리~도농/평내호평 광역BRT	청량리~평내호평역	20.2	미정	미정
		강변북로 광역BRT(동부BTX)	수석IC~강변역	8.6	2022~2023	국토부등
		계양·대장 광역BRT	계양~부천종합운동장, 박촌역~김포공항역	16.7	2022~2026	LH
	계속	부천~신방화역	부천 고강지하차도 ~서울 신방화역	3.3	2023~2024	미정
		시흥대로~국도1호선	장안구청사거리~안양육교 삼거리(구로디지털단지역)	25.9	2016~	미정
		남태령로~국도47호선	안양 비산사거리~사당역	13.4	2022~2025	미정
부산·울산권	계속	부산 하단~ 진해 용원 광역BRT	하단~진해 용원교차로	15.9	2024~2027	미정
대전권	신규	세종~공주 광역BRT	행복도시~공주시내버스터미널	20.5	2022~2024	세종시, 공주시
		세종~청주 광역BRT	행복도시~청주대농지구	32.3	2023~2025	행복청, 세종시, 충북, 청주시
	계속	대전역~와동IC 광역BRT	대전역~와동IC	11.5	2010~2023	대전시

라. 환승센터

구분		사업명	기능	사업기간	추진주체
수도권	신규	청량리역 환승센터	일반	2021~2028	서울시
		서울역 환승센터	일반	2026~2028	미정
		양재역 환승센터	일반	2021~2028	서울시, 서초구
		상봉역 복합환승센터	복합	2021~2029	중랑구
		여의도역 복합환승센터	복합	2021~2028	서울시
		창동역 복합환승센터	복합	2018~2026	서울시, 서울도시주택공사
		용인역 복합환승센터	복합	2019~2028	민관합동 특수목적법인
		운정역 환승센터	일반	2021~2023	한국토지주택공사
		동탄역 환승센터	일반	2021~2026	화성시
		부천종합운동장역 환승센터	일반	2021~2029	부천시
		의정부역 환승센터	일반	2022~2027	의정부시
		금정역 복합환승센터	복합	2019~2026	미정
		덕정역 환승센터	일반	2019~2026	양주시
		대곡역 복합환승센터	복합	미정	미정
		부평역 환승센터	일반	2021~2027	인천시, 부평구
		인천시정역 환승센터	일반	2021~2027	인천시, 남동구
		인천대입구역 환승센터	일반	2021~2027	인천광역시경제자유구역청
		초지역 환승센터	일반	2022~2024	안산시
		인덕원역 복합환승센터	복합	2022~2025	경기주택도시공사
		구리역 환승센터	일반	2022~2026	구리시
		아주대삼거리역 환승센터	일반	2022~2027	수원시
		걸포북변역 복합환승센터	복합	2020~2025	김포시
	계속	사당역 복합환승센터	복합	2022~2028	서울교통공사
		병점역 환승센터	일반	2021~2025	화성시
		복정역 복합환승센터	복합	2020~2026	서울주택도시공사
		평택지제역 복합환승센터	복합	2021~2026	평택시, 평택도시공사
		수원역 환승센터	일반	2021~2026	수원시
		김포공항역 복합환승센터	복합	2022~2025	한국공항공사
		킨텍스역 복합환승센터	일반	2017~2025	고양시
		강일역 환승센터	일반	2021~2024	서울시, 강동구
		삼성역 복합환승센터	복합	2015~2028	서울시
		검암역 복합환승센터	복합	2019~2027	인천시, 인천도시공사

구분		사업명	기능	사업기간	추진주체
부산·울산권	신규	북울산역 환승센터	일반	2021~2023	울산시
		경남 마산역 광역환승센터	일반	2023~2026	창원시
		양산 북정역 환승센터	일반	2021~2025	양산시
		양산 사송역 환승센터	일반	2021~2023	양산시
	계속	명지신도시 환승센터	일반	2019~2021	부산시
		대저역 환승센터	일반	2021~2022	부산시
		태화강역 환승센터	일반	2020~2023	울산시
		울산역 복합환승센터	복합	2015~2025	민간사업자
		사상역 환승센터	일반	2019~2023	부산시
대구권	신규	서대구역 복합환승센터	복합	2018~2026	미정
대전권	신규	계룡역 환승센터	일반	2022~2025	계룡시
	계속	유성복합터미널 환승센터	복합	2016~2026	대전시, 대전도시공사

5. 관련서류 열람

- 시민의 열람편의를 위하여 제4차 대도시권 광역교통시행계획 추진계획(2021~2025) 세부 내용은 서울시 홈페이지(고시·공고)를 통하여 확인할 수 있으며 기타 자세한 사항은 서울특별시 교통정책과(☎02-2133-2227)로 문의하여 주시기 바랍니다.

서울특별시고시 제2022 - 25호

도시계획시설사업(낙산근린공원 조성사업) 실시계획 인가 고시(변경)

1. 낙산근린공원은 총독부고시 제208호(1940.3.12.)로 최초 도시계획시설(공원)으로 결정되고, 서울특별시고시 제2019-98호(2019.3.14.)로 최종 변경 결정되었으며,
2. 공원의 조성계획은 서울특별시고시 제1989-493호(1989.11.20.)로 최초 고시된 후, 서울특별시고시 제2021-217호(2021.5.27.)로 최종 고시되었습니다.
3. 낙산근린공원 일부인 서울시 종로구 창신동 615-139 등 79필지에 대해 도시계획시설(공원)사업 실시계획을 변경하기위하여 서울특별시 공고 제2021 -2986(2021.12.2.)호로 열람공고하고, 「국토의 계획 및 이용에 관한 법률」 제91조 및 같은 법 시행령 제100조의 규정에 따라 다음과 같이 실시계획 인가를 변경고시합니다.
4. 본 내용을 토지 및 물건 소유자에게는 개별 통보할 예정이며, 이해관계인 및 송달불능 등 미수령자에 대하여는 본 고시로 통지를 갈음합니다.
5. 관계서류는 서울특별시 중부공원녹지사업소 공원운영과(☎02-3783-5920)에 비치하여 일반인 및 이해관계인에게 보입니다.

2022년 1월 13일

서울특별시장

가. 사업개요(기존)

- 1) 사업시행지의 위치 : 서울특별시 종로구 창신동 615-139 등 79필지
- 2) 사업의 종류 및 명칭
 - 사업의 종류 : 도시계획시설(공원)사업
 - 사업의 명칭 : 낙산근린공원 조성사업(보상)
- 3) 사업의 규모
 - 사업면적 : 4,067.1㎡
 - 주요내용 : 도시공원 조성 및 보상

나. 사업변경내용

- 1) 사업시행지 위치 및 규모
 - 당초 : 서울시 종로구 창신동 615-139 등 79필지 4,067.1㎡
 - 변경 : 서울시 종로구 창신동 615-280 등 56필지 3,782.1㎡
- 2) 소유자 및 이해관계인 등
 - ※ 상세 사항 붙임 토지 및 물건조서 참고

다. 사업의 시행자의 성명 및 주소

- 1) 시행자 : 서울특별시장
- 2) 주 소 : 서울특별시 중구 세종대로 110

라. 시설관리청 : 서울특별시장

마. 사업 착수일 및 준공예정일 : 실시계획인가 고시일부터 2024년 12월 31일까지

바. 열람기간 : 공고일로부터 14일간

사. 열람장소 : 서울특별시 중부공원녹지사업소 공원운영과(☎02-3783-5920)

아. 수용 또는 사용할 토지 또는 건물의 소재지·지반·지목 및 면적, 소유권과 소유권외의 권리의
명세 및 그 소유자·권리자의 성명·주소 : 붙임

자. 향후 도시관리계획 변경 결정 등에 따라 사업계획이 변경될 수 있음을 알려드립니다.

차. 기타 도면 등 자세한 내용은 열람장소로 문의하여 주시기 바랍니다.

수용 또는 사용할 토지조서

□ 사업명 : 낙산근린공원 조성

□ 사업시행자 : 서울특별시장

연번	변 경 후				공유지분	소 유 자		관 계 인			비고
	소재지번	지목	지적 면적 (㎡)	편입 면적 (㎡)		성명	주소	성명	주소	소유권이외의 권리	
계			3,648.5	3,782.1							
1	서울특별시 종로구 창신동 615-280	대	163.1	163.1		금강기업 주식회사	서울특별시 종로구 송인동 76 롯데캐슬천지인 지2514호				
2	서울특별시 종로구 창신동 615-281	대	121.9	121.9		금강기업 주식회사	서울특별시 종로구 송인동 76 롯데캐슬천지인 지2514호				
3	서울특별시 종로구 창신동 615-282	대	8.5	8.5		금강기업 주식회사	서울특별시 종로구 송인동 76 롯데캐슬천지인 지2514호				
4	서울특별시 종로구 창신동 615-283	대	240.2	240.2		금강기업 주식회사	서울특별시 종로구 송인동 76 롯데캐슬천지인 지2514호				
5	서울특별시 종로구 창신동 615-265	대	3.3	3.3		김안심	서울특별시 종로구 낙산성곽길 96-11(창신동)				
6	서울특별시 종로구 창신동 615-271	대	6.0	6.0		전유형	서울특별시 영등포구 가마산로 442, 103동 1301호 (신길동, 래미안 프레비뉴)				
7	서울특별시 종로구 이화동 9-412	대	194.9	194.9	1/4	박금자	서울특별시 성북구 보국문로20길 31(정릉동)				

연번	변 경 후				공유지분	소 유 자		관 계 인			비고
	소재지번	지목	지적 면적 (㎡)	편입 면적 (㎡)		성명	주소	성명	주소	소유권이외의 권리	
					1/4	김덕인	경기도 용인시 기흥구 사은로126번길 46, 311동 1301호(보라동, 민속마을현대모닝사이드)				
					1/4	박금희	경기도 용인시 처인구 양지면 새실로 114-14				
					1/4	안득환	경기도 용인시 처인구 양지면 새실로 114-14				
8	서울특별시 종로구 이화동 9-957	도로	66.2	66.2		종로구청					
9	서울특별시 종로구 이화동 9-958	도로	10.5	10.5		종로구청					
10	서울특별시 종로구 이화동 9-779	도로	188.5	188.5		종로구청					
11	서울특별시 종로구 이화동 9-955	도로	7.1	7.1		종로구청					
12	서울특별시 종로구 창신동 627-211	도로	6.2	6.2	1/8	박종윤	평안남도 평양시 하수구리 127				
					5/8	박기봉	평안남도 평양시 장별동 56				
					2/8	윤장엽	평안남도 평양시 위청리 107				

연번	변 경 후				공유지분	소 유 자		관 계 인			비고
	소재지번	지목	지적 면적 (㎡)	편입 면적 (㎡)		성명	주소	성명	주소	소유권이외의 권리	
13	서울특별시 종로구 창신동 627-228	도로	6.4	6.4	1/8	박종운	평안남도 평양시 하수구리 127				
					5/8	박기봉	평안남도 평양시 장별동 56				
					2/8	윤장엽	평안남도 평양시 위청리 107				
14	서울특별시 종로구 창신동 627-55	도로	109.7	109.7	1/8	박종운	평안남도 평양시 하수구리 127				
					5/8	박기봉	평안남도 평양시 장별동 56				
					2/8	윤장봉	평안남도 평양시 위청리 107				
15	서울특별시 종로구 창신동 627-67	도로	3.3	3.3	1/8	박종운	평안남도 평양시 하수구리 127				
					5/8	박기봉	평안남도 평양시 장별리 56				
					2/8	윤장엽	평안남도 평양시 위청리 107				
16	서울특별시 종로구 창신동 627-339	도로	272.3	272.3	1/8	박종운	평안남도 평양시 하수구리 127				
					5/8	박기봉	평안남도 평양시 장별리 56				
					2/8	윤장엽	평안남도 평양시 위덕리 107				
17	서울특별시 종로구 창신동 627-240	도로	11.1	11.1	1/8	박종운	평안남도 평양시 하수구리 127				
					5/8	박기봉	평안남도 평양시 장별리 56				
					2/8	윤장엽	평안남도 평양시 위덕리 107				
18	서울특별시 종로구	도로	0.7	0.7	1/8	박종운	평안남도 평양시 하수구리 127				

연번	변 경 후				공유지분	소 유 자		관 계 인			비고
	소재지번	지목	지적 면적 (㎡)	편입 면적 (㎡)		성명	주소	성명	주소	소유권이외의 권리	
	창신동 627-103				5/8	박기봉	평안남도 평양시 장별리 56				
					2/8	윤장엽	평안남도 평양시 위덕리 107				
19	서울특별시 종로구 창신동 627-107	대	9.9	9.9		최일만	서울특별시 종로구 창신동 산6-2				
20	서울특별시 종로구 창신동 627-128	도로	9.9	9.9	1/8	박종윤	평안남도 평양시 하수구리 127				
					5/8	박기봉	평안남도 평양시 장별리 56				
					2/8	윤장엽	평안남도 평양시 위덕리 107				
21	서울특별시 종로구 창신동 627-131	도로	1.7	1.7	1/8	박종윤	평안남도 평양시 하수구리 127				
					5/8	박기봉	평안남도 평양시 장별리 56				
					2/8	윤장엽	평안남도 평양시 위덕리 107				
22	서울특별시 종로구 창신동 627-241	도로	2.7	2.7	1/8	박종윤	평안남도 평양시 하수구리 127				
					5/8	박기봉	평안남도 평양시 장별리 56				
					2/8	윤장엽	평안남도 평양시 위덕리 107				
23	서울특별시 종로구 창신동 627-328	도로	76.3	76.3	1/8	박종윤	평안남도 평양시 하수구리 127				
					5/8	박기봉	평안남도 평양시 장별리 56				
					2/8	윤장엽	평안남도 평양시 위덕리 107				

연번	변 경 후				공유지분	소 유 자		관 계 인			비고
	소재지번	지목	지적 면적 (㎡)	편입 면적 (㎡)		성명	주소	성명	주소	소유권이외의 권리	
24	서울특별시 종로구 창신동 627-149	도로	13.2	13.2	1/8	박종윤	평안남도 평양시 하수구리 127				
					5/8	박기봉	평안남도 평양시 장별리 56				
					2/8	윤장엽	평안남도 평양시 위덕리 107				
25	서울특별시 종로구 충신동 1-584	도로	3.1	3.1	218700/8375400	강덕오	서울특별시동작구 동작대로 13길 23-6, 301호(사당동)				
					10800/8375400	강성진	서울특별시 종로구 충신동 1-194(5/2)	강현호	서울시 광진구 용마산로22길 11-8, 401호 (중곡동)	상속	
					24300/8375400	강일규	서울특별시 성동구 금호동1가 1-164(1/1) 배수지4차빌라 401호	정세훈	경기도 구리시 갈매중앙로 25, 603동 1403호 (갈매동, 갈매6단지)	상속	
								강용희	서울시 구로구 개봉로3길 87, 109동 1004호 (개봉동, 개봉한진아파트)	상속	
								강명화	서울시 중구 난계로11길 16, 206호(황학동, 아미인)	상속	
								강두화	울산광역시 중구 변영로 463, 103동 205호 (복산동, 서한이다음1단지)	상속	
					297522/8375400	권경주	인천광역시 부평구 주부토로219번길 26, 2동 401호(갈산동, 정광빌라)				

연번	변 경 후				공유지분	소 유 자		관 계 인			비고
	소재지번	지목	지적 면적 (㎡)	편입 면적 (㎡)		성명	주소	성명	주소	소유권이외의 권리	
	서울특별시 종로구 충신동 1-584	도로	3.1	3.1	148761/8375400	권일혁	경기도 부천시 장말로 136, 1902동 1602호(상동, 꾀동산)				
					22500/8375400	김갑덕	전라남도 해남군 북일면 만월길 27	예금보험 공사	서울시 중구 다동 33	가압류	
					22500/8375400	김곤례	충청남도천안시신부동56-20(14 /5)극동아파트2동1301호	김갑덕	전라남도 해남군 북일면 만월길 27	상속	
								김금례	전라남도 영광군 법성면 화천길 86-22	상속	
								김차득	경기도 김포시 통진읍 김포대로2270번길 16, 109동 305호(소망마을)	상속	
								김삼득	서울시 양천구 국회대로 271, 501호(목동, 동도빌라트)	상속	
								김금오	전라남도 영광군 법성면 화천길 86-22	상속	
								김사득	경기도 안양시 동안구 시민대로 230, A동 1809호(관양동, 평촌아크로타워)	상속	
								김금실	전라남도 영광군 영광읍 물무로 227, 105동 701호(도동휴먼시아)	상속	

연번	변 경 후				공유지분	소 유 자		관 계 인			비고
	소재지번	지목	지적 면적 (㎡)	편입 면적 (㎡)		성명	주소	성명	주소	소유권이외의 권리	
					317700/8375400	김길례	서울특별시 도봉구 마들로 891, 301동 1002호 (도봉동, 도봉파크빌아파트)				
					39240/8375400	김덕심	서울특별시 종로구 동송동 201-12(4/7) 201호	공길원	부산광역시 서구 충무대로 130(남부민동)	상속	
					225000/8375400	김명희	서울특별시 서초구 서운로 197, 106동 1204호(서초동, 롯데캐슬클래식아파트)				
					225000/8375400	변성호	서울특별시 서초구 서운로 197, 106동 1204호(서초동, 롯데캐슬클래식아파트)				
					22500/8375400	김미숙	경기도 화성시 향남읍 상신하길로135번길 5-14, 401호				
					27450/8375400	김상수	서울특별시 관악구 봉천동 1516-2 (9/4)	윤정숙	서울시 관악구 양녕로6다길 36, 302호(봉천동)	상속	
								김남희	전라북도 고창군 고창읍 동리로 133-6	상속	
								김진아	서울시 관악구 은천로33길 5, 107동 704호(봉천동, 관악동부센트레빌)	상속	
					62100/8375400	김생수	서울특별시 종로구 충신동 1-261				

연번	변 경 후				공유지분	소 유 자		관 계 인			비고
	소재지번	지목	지적 면적 (㎡)	편입 면적 (㎡)		성명	주소	성명	주소	소유권이외의 권리	
	서울특별시 종로구 충신동 1-584	도로	3.1	3.1	218700/8375400	김성열	경기도 파주시 시민회관길 13-11, 가동 201호(금촌동, 장안귀빈아파트)				
					54630/8375400	김수봉	서울특별시 종로구 충신동 1-166				
					31500/8375400	김순덕	서울특별시 종로구 충신동 1-174	대성산업 주식회사	서울시 구로구 경인로 662(신도림동, 디큐브시티)	근저당권	
					28800/8375400	김영수	서울특별시 종로구 충신동 1-168				
					6750/8375400	김용학	경기도 부천시 역곡로98번길 36-41(역곡동)				
					69750/8375400	김평국	서울특별시 종로구 충신2길 24(충신동)				
					13500/8375400	라종필	서울특별시 종로구 충신길 72-8(충신동)				
					108900/8375400	박석준	서울특별시 구로구 시흥동 76-11				
					31500/8375400	박종순	서울특별시 종로구 충신동 1-173				
					328050/8375400	박필규	서울특별시 용산구 유엔빌리지3길 52, 203호(한남동, 상월대2동)	현용환	서울시 강동구 천호대로185길 89-5, 302호(길동, 한강스타빌)	근저당권	

연번	변 경 후				공유지분	소 유 자		관 계 인			비고
	소재지번	지목	지적 면적 (㎡)	편입 면적 (㎡)		성명	주소	성명	주소	소유권이외의 권리	
					27000/8375400	박희철	경기도 남양주시 진접읍 금강로 1521번길 84				
					328050/8375400	배정애	#1208 880 GRANDVIEW WAY NORTH YORK ON M2N 7B2 CANADA				
					437400/8375400	배정은	경기도 고양시 일산서구 강선로 33, 1401동 105호(주엽동, 강선마을)				
					27450/8375400	서병종	광주광역시 광산구 본량동서로 10 (송치동)				
					27450/8375400	석정수	대전광역시 유성구 반석서로109, 701동 604호(반석동, 반석마을7단지아파트)	서영애	대전광역시 유성구 지족동로 123, 604동 903호(지족동,노은해랑숲마 을6단지아파트)	상속	
								서혜숙	서울시 용산구 백범로90길 74, 101동 1406호(문배동,이안용산1 차아파트)	상속	
								서명숙	경기도 안양시 동안구 학의로 168, 501동 1301호(관양동,공작아파트)	상속	
								서병종	광주광역시 광산구 본량동서로 10 (송치동)	상속	

연번	변 경 후				공유지분	소 유 자		관 계 인			비고
	소재지번	지목	지적 면적 (㎡)	편입 면적 (㎡)		성명	주소	성명	주소	소유권이외의 권리	
					13050/8375400	송영춘	서울특별시성동구독서당로63길53, 201호(응봉동, 금호파크빌)	송명옥	서울시 성동구 독서당로63길 53, 201호(응봉동, 금호파크빌)	상속	
								송진숙	서울시 중랑구 면목로52길 19, 401호(면목동, 미소빌리지)	상속	
								송연숙	경기도 양주시 삼송로38번길 91, 404동 1303호(삼송동, 양주자이아파트)	상속	
								송한섭	서울시 성동구 독서당로63길 53, 201호(응봉동, 금호파크빌)	상속	
					119700/8375400	안용호	서울특별시 동작구 상도로36길 6, 401호(상도동, 시온빌라)				
					218700/8375400	여훈	서울특별시서초구잠원로88,301동804호(잠원동, 신반포7차아파트)				
					40500/8375400	유영식	서울특별시 종로구 충신2길 16-6 (충신동)	최옥례	서울시 종로구 충신2길 16-6(충신동)	상속	
								유우홍	서울시 종로구 충신2길 16-6(충신동)	상속	
								유석홍	충청남도아산시배방읍모산로126번길17-26, 106동 1113호(한도아파트)	상속	

연번	변 경 후				공유지분	소 유 자		관 계 인			비고
	소재지번	지목	지적 면적 (㎡)	편입 면적 (㎡)		성명	주소	성명	주소	소유권이외의 권리	
								유경미	전라남도 나주시 우정로 101, 207동 1801호(빛가람동, 빛가람 중흥S-CLASS 센트럴 2차)	상속	
					58050/8375400	유철재	서울특별시 성북구 길음동 1010				
					2779497/8375400	윤경옥	경기도 고양시 일산동구 장항동 875 (6/4) 호수마을 404동 901호	윤충선	경기도 양주시 장흥면 가마골로 9, 101동 1010호(푸른마을아파트)	상속	
								윤용선	서울시 은평구 진관동 30-1(48/1)	상속	
								윤희선	경기도 고양시 일산동구 노루목로 79, 404동 901호(장항동, 호수마을)	상속	
					27450/8375400	윤정숙	서울특별시관악구양녕로6다길36 ,302호(봉천동)				
					6750/8375400	이강준	서울특별시 강남구 강남대로146길 28, 104동 701호 (논현동, 논현아파트)				
					72900/8375400	이림	서울특별시 종로구 충신동 1-240				
					218700/8375400	이보상	서울특별시 양천구 목동중앙본로29길 20-17, 가동 101호 (목동, 황금위너빌)	박정숙	서울시 양천구 목동중앙본로29길 20-17, 가동 101호(목동, 황금위너빌)	상속	

연번	변 경 후				공유지분	소 유 자		관 계 인			비고
	소재지번	지목	지적 면적 (㎡)	편입 면적 (㎡)		성명	주소	성명	주소	소유권이외의 권리	
								이진섭	서울시 양천구 목동중앙본로29길 20-17, 가동 101호(목동, 황금위너빌)	상속	
								이진영	서울시 강서구 양천로73길 24, 102동 701호(염창동, 염창힐스테이트)	상속	
					81945/8375400	이상도	서울특별시 종로구 충신4길 21-4(충신동)				
					83632/8375400	이성삼	경기도 성남시 분당구 서현로257번길 14 (서현동)				
					218700/8375400	이옥임	서울특별시 관악구 신사로12길 12 (신림동)	안현	경기도 고양시 일산서구 가좌3로 45, 213동 1301호(가좌동, 가좌마을)	근저당권	
					13500/8375400	이용흠	서울특별시 종로구 대학로5가길 15, 301호 (연건동)	윤미순	서울시 강서구 까치산로 180-10, 102호(화곡동)	상속	
								이선화	서울시 강서구 공항대로39길 74, 502동 1104호(등촌동, 등촌5단지 주공아파트)	상속	
								이창석	경기도 김포시 고촌읍 상미1로 7, 209동 1102호(힐스테이트 리버시티 2단지)	상속	

연번	변 경 후				공유지분	소 유 자		관 계 인			비고
	소재지번	지목	지적 면적 (㎡)	편입 면적 (㎡)		성명	주소	성명	주소	소유권이외의 권리	
								이창욱	경기도 부천시 삼작로118번길 19, 403호(내동, 행복마을)	상속	
					83632/8375400	이우용	경기도 성남시 중원구 은행로 13, 103동 902호(은행동, 두산위브)				
					44100/8375400	이은희	서울특별시 종로구 충신4나길 14-14(충신동)				
					21600/8375400	이점선	서울특별시 양천구 목동로3길 57, 116동 1208호(신정동, 양천아파트)				
					22500/8375400	이종일	서울특별시 마포구 송문16가길 17-5(염리동)				
					45000/8375400	이준상	서울특별시 성북구 보문로30가길 30-6, 4층(안암동 1가)				
					83632/8375400	이지연	강원도 강릉시 선수촌로 113, 801동 1002호(유천동, LH선수촌 8단지 아파트)				
					62100/8375400	이충웅	서울특별시 종로구 충신동 1-130	전정희	서울시 종로구 낙산성곽서길 89-6(충신동)	상속	
								이은국	울산광역시 중구 옥교로 83, 2동 103호(학성동, 삼화골든아파트)	상속	

연번	변 경 후				공유지분	소 유 자		관 계 인			비고
	소재지번	지목	지적 면적 (㎡)	편입 면적 (㎡)		성명	주소	성명	주소	소유권이외의 권리	
	서울특별시 종로구 충신동 1-584	도로	3.1	3.1				이은숙	경기도 고양시 일산동구 중산로206, 706동 302호(중산동, 중산마을)	상속	
								이은성	서울시 종로구 혜화로14길 17, 301호(혜화동)	상속	
					16200/8375400	이형규	서울특별시 종로구 충신동 1-34				
					58050/8375400	임호임	서울특별시 성북구 길음동 1010				
					218700/8375400	장영술	경기도 화성시 매송면 매송북길247번길 41-6	박말순	경기도 화성시 매송면 매송북길247번길 41-6	상속	
								장경환	경기도 화성시 매송면 매송로37번길 17-13, C동 201호(효도빌라)	상속	
					125448/8375400	정순예	경기도 성남시 분당구 서현로257번길 14 (서현동)				
					148761/8375400	정종옥	인천광역시 미추홀구 주안중로 16번길 17, 3층(주안동)				
					11250/8375400	조남수	경기도 구리시 갈매중앙로 131, 311동 1203호(갈매동, 한라비발디)				
					11250/8375400	조남숙	경기도남양주시퇴계원읍경춘북 로558번길12,121동901호(퇴계 원힐스테이트)				

연번	변 경 후				공유지분	소 유 자		관 계 인			비고
	소재지번	지목	지적 면적 (㎡)	편입 면적 (㎡)		성명	주소	성명	주소	소유권이외의 권리	
					21600/8375400	주병희	서울특별시 종로구 창신동 1-160				
					13500/8375400	최금숙	서울특별시 서대문구 홍은중앙로7길 7, 301호 (홍은동 ,동부캐슬)				
					31500/8375400	최병년	서울특별시 종로구 창신길 72-14 (창신동)				
26	서울특별시 종로구 창신동 640-408	대	30.0	30.0		학교법인 단국대학	경기도 용인시 수지구 죽전동 126				
27	서울특별시 종로구 창신동 660-159	대	6.2	6.2		학교법인 단국대학	경기도 용인시 수지구 죽전동 126				
28	서울특별시 종로구 창신동 660-171	대	0.7	0.7		학교법인 단국대학	경기도 용인시 수지구 죽전동 126				
29	서울특별시 종로구 창신동 640-418	도로	9.1	9.1		학교법인 단국대학	경기도 용인시 수지구 죽전동 126				
30	서울특별시 종로구 창신동 640-417	도로	78.9	78.9		학교법인 단국대학	경기도 용인시 수지구 죽전동 126				
31	서울특별시 종로구 창신동 640-419	도로	1.4	1.4		학교법인 단국대학	경기도 용인시 수지구 죽전동 126				

연번	변 경 후				공유지분	소 유 자		관 계 인			비고
	소재지번	지목	지적 면적 (㎡)	편입 면적 (㎡)		성명	주소	성명	주소	소유권이외의 권리	
32	서울특별시 종로구 창신동 640-381	도로	109.5	109.5		학교법인 단국대학	경기도 용인시 수지구 죽전동 126				
33	서울특별시 종로구 창신동 640-420	도로	12.5	12.5		학교법인 단국대학	경기도 용인시 수지구 죽전동 126				
34	서울특별시 종로구 창신동 640-376	도로	205.2	205.2		학교법인 단국대학	경기도 용인시 수지구 죽전동 126				
35	서울특별시 종로구 창신동 668-64	도로	133.6	133.6	1/2	오준섭	서울특별시 동대문구 신설동 201				
					1/2	이율구	서울특별시 동대문구 약령사로 147, 6동 706호(청량리동, 미주아파트)				
36	서울특별시 종로구 창신동 668-29	대	3.3	3.3		이광삼	서울특별시 성동구 하왕십리동 507				
37	서울특별시 종로구 창신동 668-28	도로	32.3	32.3		이광삼	서울특별시 성동구 하왕십리동 507				
38	서울특별시 종로구 창신동 668-47	도로	3.1	3.1		이광삼	서울특별시 성동구 하왕십리동 507				
39	서울특별시 종로구 창신동 668-48	도로	1.0	1.0		이광삼	서울특별시 성동구 하왕십리동 507				

연번	변 경 후				공유지분	소 유 자		관 계 인			비고
	소재지번	지목	지적 면적 (㎡)	편입 면적 (㎡)		성명	주소	성명	주소	소유권이외의 권리	
40	서울특별시 종로구 창신동 670-4	대	64.0	64.0		대한예수 교장로회 동인교회	서울특별시 종로구 낙산성곽1길 7(창신동)				
41	서울특별시 종로구 창신동 626-101	대	27.8	27.8		최준희	서울특별시 종로구 인의동 85	국		압류	
42	서울특별시 종로구 창신동 626-102	대	14.7	14.7		최준희	서울특별시 종로구 인의동 85				
43	서울특별시 종로구 창신동 626-53	대	4.0	4.0		최준희	서울특별시 종로구 인의동 85				
44	서울특별시 종로구 창신동 626-54	대	0.6	0.6		최준희	서울특별시 종로구 인의동 85				
45	서울특별시 종로구 창신동 627-38	종교 용지	419.3	419.3		지장암	서울특별시 종로구 낙산성곽동길 57-2(창신동)	김상길	서울특별시 중구 동호로10길 30, 106동 1605호(신당동, 약수하이츠)	근저당권	
46	서울특별시 종로구 창신동 627-39	대	56.2	56.2	1/8	박종윤	평안남도 평양시 하수구리 127				
					5/8	박기봉	평안남도 평양시 장별리 56				
					2/8	윤장엽	평안남도 평양시 위덕리 107				
47	서울특별시 종로구 창신동 627-40	종교 용지	86.0	86.0	1/2	황광식	인천광역시 연수구 송도문화로84번길 84, 112동 1802호(송도동, 베르디움 더퍼스트)				

연번	변 경 후				공유지분	소 유 자		관 계 인			비고
	소재지번	지목	지적 면적 (㎡)	편입 면적 (㎡)		성명	주소	성명	주소	소유권이외의 권리	
					1/2	신지해	인천광역시 연수구 송도문화로84번길 84, 112동 1802호(송도동, 베르디움 더퍼스트)				
48	서울특별시 종로구 창신동 23-312	대	3.0	3.0		금강기업 주식회사	서울특별시 종로구 송인동 76 롯데캐슬천지인 지2514호				
49	서울특별시 종로구 창신동 626-100	대	21.2	21.2	7.21/139.9	김양희	경기도 고양시 덕양구 백양로 84, 1203동 1702호(화정동, 옥빛마을)				
					20.54/139.9	권현석	충청북도 청주시 서원구 분평로 18, 703동 1303호(분평동, 분평주공아파트)				
					7.21/139.9	김영민	서울특별시 종로구 낙산성곽동길 59-8, 1층 101호(창신동)				
					20.54/139.9	전단비	서울특별시 종로구 낙산성곽동길 59-8, 102호(창신동)	주식회사 우리은행	서울특별시종로소공로51(회 현동1가)	근저당권	
					7.21/139.9	홍태성	경기도 광명시 양지로 16, 103동 3001호(일직동, 광명역써밋플레이스)				
					43.88/139.9	고종열	서울특별시 종로구 낙산성곽동길 59-8, 4층 401호(창신동)	종로중앙 새마을금 고	서울특별시 종로구 창신길 51(창신동)	근저당권	

연번	변 경 후				공유지분	소 유 자		관 계 인			비고
	소재지번	지목	지적 면적 (㎡)	편입 면적 (㎡)		성명	주소	성명	주소	소유권이외의 권리	
					7.21/139.9	유재보	서울특별시 종로구 낙산성곽동길 59-8, 301호(창신동)				
					20.54/139.9	김진성	서울특별시 종로구 동숭4길 30-7(동숭동)	주식회사 한국스탠 다드차타 드은행	서울시 종로구 종로47(공평동)	근저당권	
50	서울특별시 종로구 창신동 626-99	종교 용지	686.4	686.4		지장암	서울특별시 종로구 낙산성곽동길 57-2(창신동)	김상길	서울특별시 중구 동호로10길 30, 106동 1605호(신당동, 약수하이츠	근저당권	
51	서울특별시 종로구 창신동 627-336	종교 용지	99.6	99.6		지장암	서울특별시 종로구 낙산성곽동길 57-2(창신동)	김상길	서울특별시 중구 동호로10길 30, 106동 1605호(신당동, 약수하이츠	근저당권	
52	서울특별시 종로구 창신동 627-203	종교 용지	0.5	0.5		지장암	서울특별시 종로구 낙산성곽동길 57-2(창신동)	김상길	서울특별시 중구 동호로10길 30, 106동 1605호(신당동, 약수하이츠	근저당권	
53	서울특별시 종로구 종로 6가 1-86	대	0.9	0.9		종덕환	서울특별시 종로구 견지동 27-13				
54	서울특별시 종로구 창신동 697-6	대	0.1	0.1		권윤수	서울특별시 종로구 창신동 697-3				
55	서울특별시 종로구 충신동 1-571	대	0.7	0.7		김웅환	서울특별시 종로구 충신4길 34, 1층(충신동)	김영의	서울특별시 종로구 충신4길 34, 1층	세입자	

연번	변 경 후				공유지분	소 유 자		관 계 인			비고
	소재지번	지목	지적 면적 (㎡)	편입 면적 (㎡)		성명	주소	성명	주소	소유권이외의 권리	
								원형일	서울특별시 종로구 충신4길 34, 2층	세입자	
56	서울특별시 성북구 삼선동1가 0-9			133.6							

수용 또는 사용할 물건조서

□ 사업명 : 낙산근린공원 조성

□ 사업시행자 : 서울특별시

연번	소재지	모지번	지목	종류	구조 및 규격	전체면적 (㎡)	편입면적 (㎡)	공유지분	성명	주소	종류	관계인	관계주소
1	이화동	9-412	대	출입문	샷시형 (H1.5*W0.9*T0.04)	1EA		1/4	박금자	서울특별시 성북구 보국문로20길 31(정릉동)			
	이화동	9-412	대	출입문	샷시형 (H1.5*W0.9*T0.04)	1EA		1/4	김덕인	경기도 용인시 기흥구 사은로126번길 46, 311동 1301호(보라동, 민속마을현대모닝사이드)			
	이화동	9-412	대	출입문	샷시형 (H1.5*W0.9*T0.04)	1EA		1/4	박금희	경기도 용인시 처인구 양지면 새실로 114-14			
	이화동	9-412	대	출입문	샷시형 (H1.5*W0.9*T0.04)	1EA		1/4	안득환	경기도 용인시 처인구 양지면 새실로 114-14			
	이화동	9-412	대	담장	시멘블록조 (W7.8m*H1.8m*T0.1)	1식		1/4	박금자	서울특별시 성북구 보국문로20길 31(정릉동)			
	이화동	9-412	대	담장	시멘블록조 (W7.8m*H1.8m*T0.1)	1식		1/4	김덕인	경기도 용인시 기흥구 사은로126번길 46, 311동 1301호(보라동, 민속마을현대모닝사이드)			
	이화동	9-412	대	담장	시멘블록조 (W7.8m*H1.8m*T0.1)	1식		1/4	박금희	경기도 용인시 처인구 양지면 새실로 114-14			
	이화동	9-412	대	담장	시멘블록조 (W7.8m*H1.8m*T0.1)	1식		1/4	안득환	경기도 용인시 처인구 양지면 새실로 114-14			
	이화동	9-412	대	건물	시멘블록조	56.1	56.1	1/4	박금자	서울특별시 성북구 보국문로20길 31(정릉동)			
	이화동	9-412	대	건물	시멘블록조	56.1	56.1	1/4	김덕인	경기도 용인시 기흥구 사은로126번길 46, 311동 1301호(보라동, 민속마을현대모닝사이드)			
	이화동	9-412	대	건물	시멘블록조	56.1	56.1	1/4	박금희	경기도 용인시 처인구 양지면 새실로 114-14			
	이화동	9-412	대	건물	시멘블록조	56.1	56.1	1/4	안득환	경기도 용인시 처인구 양지면 새실로 114-14			
	이화동	9-412	대	건물	시멘블록조	59.4	59.4	1/4	박금자	서울특별시 성북구 보국문로20길 31(정릉동)			

연번	소재지	모지번	지목	종류	구조 및 규격	전체면적 (㎡)	편입면적 (㎡)	공유지분	성명	주소	종류	관계인	관계주소
	이화동	9-412	대	건물	시멘블록조	59.4	59.4	1/4	김덕인	경기도 용인시 기흥구 사은로126번길 46, 311동 1301호(보라동, 민속마을현대모닝사이드)			
	이화동	9-412	대	건물	시멘블록조	59.4	59.4	1/4	박금희	경기도 용인시 처인구 양지면 새실로 114-14			
	이화동	9-412	대	건물	시멘블록조	59.4	59.4	1/4	안득환	경기도 용인시 처인구 양지면 새실로 114-14			
	이화동	9-412	대	건물(지하)	시멘블록조	6.3	6.3	1/4	박금자	서울특별시 성북구 보국문로20길 31(정릉동)			
	이화동	9-412	대	건물(지하)	시멘블록조	6.3	6.3	1/4	김덕인	경기도 용인시 기흥구 사은로126번길 46, 311동 1301호(보라동, 민속마을현대모닝사이드)			
	이화동	9-412	대	건물(지하)	시멘블록조	6.3	6.3	1/4	박금희	경기도 용인시 처인구 양지면 새실로 114-14			
	이화동	9-412	대	건물(지하)	시멘블록조	6.3	6.3	1/4	안득환	경기도 용인시 처인구 양지면 새실로 114-14			
	이화동	9-412	대	창고		6.3	6.3	1/4	박금자	서울특별시 성북구 보국문로20길 31(정릉동)			
	이화동	9-412	대	창고		6.3	6.3	1/4	김덕인	경기도 용인시 기흥구 사은로126번길 46, 311동 1301호(보라동, 민속마을현대모닝사이드)			
	이화동	9-412	대	창고		6.3	6.3	1/4	박금희	경기도 용인시 처인구 양지면 새실로 114-14			
	이화동	9-412	대	창고		6.3	6.3	1/4	안득환	경기도 용인시 처인구 양지면 새실로 114-14			
	이화동	9-412	대	장독		8.6	8.6	1/4	박금자	서울특별시 성북구 보국문로20길 31(정릉동)			
	이화동	9-412	대	장독		8.6	8.6	1/4	김덕인	경기도 용인시 기흥구 사은로126번길 46, 311동 1301호(보라동, 민속마을현대모닝사이드)			
	이화동	9-412	대	장독		8.6	8.6	1/4	박금희	경기도 용인시 처인구 양지면 새실로 114-14			
	이화동	9-412	대	장독		8.6	8.6	1/4	안득환	경기도 용인시 처인구 양지면 새실로 114-14			
	이화동	9-412	대	수목	라일락 (R24*H1.5)	1주		1/4	박금자	서울특별시 성북구 보국문로20길 31(정릉동)			
	이화동	9-412	대	수목	라일락 (R24*H1.5)	1주		1/4	김덕인	경기도 용인시 기흥구 사은로126번길 46, 311동 1301호(보라동, 민속마을현대모닝사이드)			

연번	소재지	모지번	지목	종류	구조 및 규격	전체면적 (㎡)	편입면적 (㎡)	공유지분	성명	주소	종류	관계인	관계주소
	이화동	9-412	대	수목	라일락 (R24*H1.5)	1주		1/4	박금희	경기도 용인시 처인구 양지면 새실로 114-14			
	이화동	9-412	대	수목	라일락 (R24*H1.5)	1주		1/4	안득환	경기도 용인시 처인구 양지면 새실로 114-14			
2	창신동	626-100	대	건물(비01호)	철근콘크리트조	18.51	10.7		김양희	경기도 고양시 덕양구 백양로 84, 1203동 1702호(화정동, 옥빛마을)			
	창신동	626-100	대	건물(101호)	철근콘크리트조	18.51	11.0		김영민	서울특별시 종로구 낙산성곽동길 59-8, 1층 101호(창신동)			
	창신동	626-100	대	건물(201호)	벽돌조	18.51	11.0		홍태성	경기도 광명시 양지로 16, 103동 3001호(일직동, 광명역싸밋플레이스)	세입자	이영자	서울시 종로구 낙산성곽동길 59-8, 201호
	창신동	626-100	대	건물(301호)	벽돌조	18.51	11.0		유제보	서울특별시 종로구 낙산성곽동길 59-8, 301호(창신동)			
	창신동	626-100	대	건물(401호)	벽돌조	59.88	11.9		고종열	서울특별시 종로구 낙산성곽동길 59-8, 4층 401호(창신동)			
	창신동	626-100	대	옥탑	샷시	2.6	2.6		고종열	서울특별시 종로구 낙산성곽동길 59-8, 4층 401호(창신동)			
3	충신동	1-571		건물(1층)	철근콘크리트조		1.0		김웅환	서울특별시 종로구 충신4길 34, 1층(충신동)	세입자	김영의	서울특별시 종로구 충신4길 34
				건물(2층)	철근콘크리트조		1.0				세입자	원형일	서울특별시 종로구 충신4길 34
4	창신동	670-4	대	옹벽,담장	콘크리트		26.7		대한예수교장로 회동인교회	서울특별시 종로구 낙산성곽1길 7(창신동)			
	창신동	670-4	대	샷시			8.7		대한예수교장로 회동인교회	서울특별시 종로구 낙산성곽1길 7(창신동)			
	창신동	670-4	대	건물(1층)	철근콘크리트조		22.2		대한예수교장로 회동인교회	서울특별시 종로구 낙산성곽1길 7(창신동)			
	창신동	670-4	대	건물(2층)	철근콘크리트조		22.2		대한예수교장로 회동인교회	서울특별시 종로구 낙산성곽1길 7(창신동)			
	창신동	670-4	대	건물(3층)	철근콘크리트조		14.6		대한예수교장로 회동인교회	서울특별시 종로구 낙산성곽1길 7(창신동)			
	창신동	668-70	대	건물	목조 기와		0.3		박영록	경기도용인시수지구성북1로164본길20, 104동1701호(성북동,버들치마을성북자이1차)	근저당	중소기업은행	서울특별시중구을지로79 (을지로2가도곡펠리스지점)

연번	소재지	모지번	지목	종류	구조 및 규격	전체면적 (㎡)	편입면적 (㎡)	공유지분	성명	주소	종류	관계인	관계주소
5	창신동	626-99	종교 용지	사찰	목재, 기와	122.0	118.4		지장암 (대표강민수)	서울특별시종로구창신동626-3 (서울특별시종로구낙산성곽동길59,401호(창신 동,영은주택))			
	창신동	626-99	종교 용지	사찰	목재, 기와	47.6	30.8		지장암 (대표강민수)	서울특별시종로구창신동626-3 (서울특별시종로구낙산성곽동길59,401호(창신 동,영은주택))			
	창신동	626-3	종교 용지	건물(1층)	벽돌조	174.9	145.1		지장암 (대표강민수)	서울특별시종로구창신동626-3 (서울특별시종로구낙산성곽동길59,401호(창신 동,영은주택))	근저당	김상길	서울특별시종로구동호로10길30, 106동1605호(신당동,약수하이 츠)
	창신동	626-3	종교 용지	건물(2층)	벽돌조	113.1	110.7		지장암 (대표강민수)	서울특별시종로구창신동626-3 (서울특별시종로구낙산성곽동길59,401호(창신 동,영은주택))	근저당	김상길	서울특별시종로구동호로10길30, 106동1605호(신당동,약수하이 츠)
	창신동	626-99	종교 용지	건물(2층)	판넬	1.8	1.8		지장암 (대표강민수)	서울특별시종로구창신동626-3 (서울특별시종로구낙산성곽동길59,401호(창신 동,영은주택))			
	창신동	626-99	종교 용지	건물(2층)	판넬	17.8	17.8		지장암 (대표강민수)	서울특별시종로구창신동626-3 (서울특별시종로구낙산성곽동길59,401호(창신 동,영은주택))			
	창신동	627-38	종교 용지	숙소	시멘블록조	46.4	46.4		지장암 (대표강민수)	서울특별시종로구창신동626-3 (서울특별시종로구낙산성곽동길59,401호(창신 동,영은주택))			
	창신동	627-38	종교 용지	해우소	시멘블록조	11.6	11.6		지장암 (대표강민수)	서울특별시종로구창신동626-3 (서울특별시종로구낙산성곽동길59,401호(창신 동,영은주택))			

서울특별시고시 제2022 - 26호

서울특별시 도시생태현황도 비오톱1등급 토지의 변경결정 및 지형도면 고시

서울특별시 도시계획조례 제68조의2 도시생태현황 조사결과 “비오톱1등급 토지(비오톱유형 평가 1등급이고 개별비오톱평가 1등급인 토지)”의 변경결정 내용에 대하여 「토지이용규제 기본법」 제8조(지역·지구등의 지정 등) 및 같은법 시행령 제7조(지형도면등의 작성·고시방법)의 규정에 따라 그 내용과 지형도면을 고시합니다.

2022년 1월 13일

서울특별시 장

1. 고시취지

서울특별시 도시계획조례 제68조의2(토지이용계획확인서 등재 대상)에 따라 토지이용계획확인서에 등재된 비오톱1등급 토지 중 경계가 변경된 필지에 대하여 그 변경내용을 고시하고자 함.

2. 고시내용 : 비오톱1등급 토지 변경 결정

연번	도면번호	지 번		지목	비고
1	2021-3-01	노원구	상계동 1116-88	임야	필지 내 비오톱1등급 면적 일부 감소로 경계 변경
2	2021-3-02	금천구	시흥동 964-14	대	필지 내 비오톱1등급 면적 일부 감소로 경계 변경
3	2021-3-03	구로구	개봉동 335-13	대	필지 내 비오톱1등급 전체 제외
4	2021-3-04	종로구	부암동 123-1	대	필지 내 비오톱1등급 전체 제외
			부암동 123-11	대	필지 내 비오톱1등급 전체 제외
5	2021-3-05	구로구	궁동 산1-110	임야	필지 내 비오톱1등급 전체 제외

3. 관계도면 : 첨부 #1

※ 첨부된 지형도면은 참고용이므로 측량 및 그 밖의 용도로 사용할 수 없습니다.

4. 문의 : 서울특별시 시설계획과 ☎ 2133-8420

첨부 #1

비오름1등급 토지 경계 변경 지형도면

도면 2021-3-01. 노원구 상계동 1116-88




도면 2021-3-02. 금천구 시흥동 964-14




도면 2021-3-03. 구로구 개봉동 335-13



도면 2021-3-04. 종로구 부암동 123-1, -11

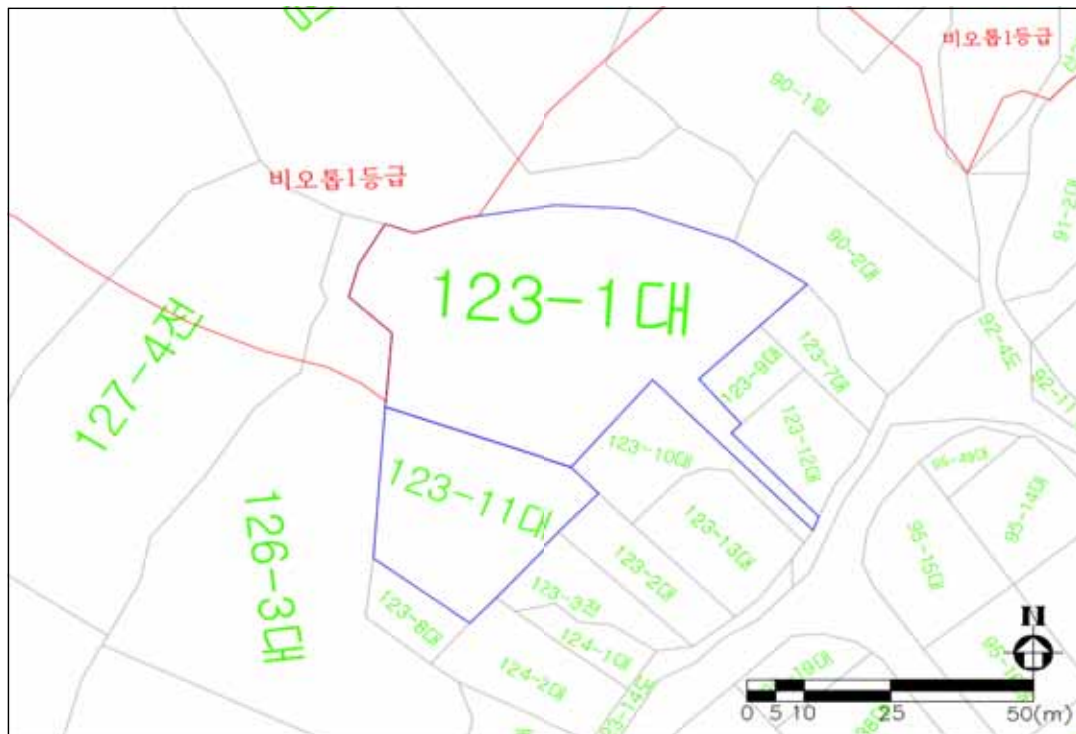

도면 2021-3-05. 구로구 궁동 산1-110

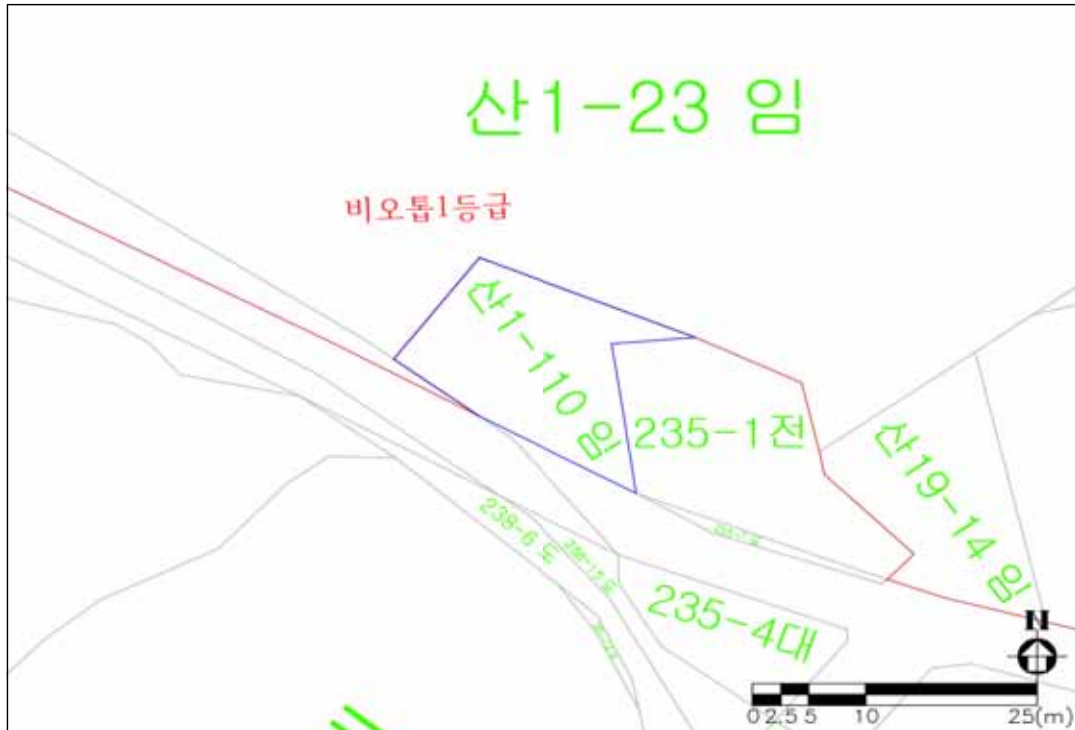

서울특별시고시 제2022-27호

미아중심재정비촉진지구 재정비촉진계획(준치관리구역 지구단위계획) 변경(경미한
 변경) 결정 및 지형도면 고시
 - 강북구 미아동 62-7일대 역세권 청년주택 -

1. 서울특별시고시 제2002-260호(2002.7.2.)로 미아삼거리역 지구단위계획 및 서울특별시고시 제2002-263호(2002.7.2.)로 미아지구 지구단위계획이 결정되고 서울특별시고시 제2003-374호(2003.11.18.)로 미아균형발전촉진지구 지정 및 서울특별시고시 제2005-558호(2005.4.21)로 미아균형발전촉진지구 개발기본계획 수립되었으며, 서울특별시고시 제2015-160호(2015.6.11.)로 미아중심재정비촉진지구 지정 및 재정비촉진계획으로 결정되고, 서울특별시고시 제2016-116호(2016.4.14.), 서울특별시고시 제2016-297호(2016.9.29.), 서울특별시고시 제2016-315호(2016.10.13.), 서울특별시고시 제2018-17호(2018.1.18.), 서울특별시고시 제2018-108호(2018.4.12.), 서울특별시고시 제2018-361호(2018.11.8.), 서울특별시고시 제2019-101호(2019.3.14.), 서울특별시고시 제2019-257호(2019.8.1.), 서울특별시고시 제2020-506호(2020.12.3.), 서울특별시고시 제2021-74호(2021.2.15.), 서울특별시고시 제2021-418호(2021.7.29.), 서울특별시고시 제2021-511호(2021.9.16.)로 변경 결정된 미아중심재정비촉진지구 재정비촉진계획에 대하여,
2. 「도시재정비 촉진에 관한 특별법」 제12조 제1항의 규정에 따라 미아중심재정비촉진지구 재정비촉진계획을 변경 결정하여 같은 법 제12조제3항 및 같은 법 시행령 제15조의 규정에 따라 이를 고시하고, 「토지이용규제기본법」 제8조 및 같은 법 시행령 제7조에 따라 지형도면을 고시합니다.

2022년 1월 13일
 서울특별시장

I. 재정비촉진지구 및 재정비촉진계획 변경결정

1. 재정비촉진지구의 명칭·유형·위치·면적 및 지정목적 (변경없음)

지구명	유형	위치	면적(㎡)	지정목적
미아중심 재정비 촉진지구	중심지형	성북구 하월곡동 88일대 강북구 미아동 70일대	478,515㎡	•성장잠재력이 큰 거점지역으로 상업유통업무정보산업 등의 도시기능을 육성하여 지역간 균형발전을 도모하고, 주거환경정비 및 도시환경을 개선하고, 서울 동북권의 중심지로 발전시키고자 함

2. 재정비 촉진사업의 완료 목표 연도 (변경없음)
3. 재정비 촉진지구 정비의 기본방향 및 목표 (변경없음)
4. 재정비촉진구역 및 계획 (변경없음)

- 1) 촉진구역 (변경없음)
- 2) 촉진계획
 - (1) 토지이용계획 (변경없음)
 - (2) 건폐율·용적률·건축물의 높이 및 주용도에 관한 계획 (변경없음)
 - (3) 정비기반시설 계획 (변경없음)
 - (4) 교통처리계획 (변경없음)
 - (5) 기타사항 (변경없음)

5. 존치관리구역에 관한 지구단위계획 결정조서

- 1) 지구단위계획구역에 관한 계획
 - (1) 지구단위계획구역 결정조서 (변경없음)

구 분	구 역 명	위 치	면 적(㎡)			비 고
			기 정	변 경	변경후	
기정	미아삼거리역 지구단위계획구역	강북구 미아4,5동 70-6, 60-5번지 일원	163,475.0	-	163,475.0	서고시 제2002-263호 (2002.07.02.)

2) 토지이용 및 시설에 관한 계획

- (1) 용도지역 결정(변경)조서

구 분		면 적(㎡)			구성비(%)	비고
		기 정	변 경	변경 후		
합 계		163,475	-	163,475	100.0	-
주거지역	소 계	137,669	감) 1,398.0	136,271	83.4	-
	제3종일반주거지역	18,741	-	18,741	11.5	-
	준주거지역	118,928	감) 1,398.0	117,530	71.9	-
상업지역	일반상업지역	25,806	증) 1,398.0	27,204	16.6	-

※ 역세권 청년주택 건립을 위한 62-7번지 외 1필지(준주거지역 → 일반상업지역) 용도변경으로 인한 용도지역별 면적 변동

- (2) 용도지구 조서 (변경없음)
- (3) 도시기반시설 조서 (변경없음)

3) 획지 및 건축물 등에 관한 계획

(1) 획지계획 (변경)

■ 기정

가구번호	획지번호	면 적(㎡)	획 지		비 고
			지 번	면적(㎡)	
2	30	1,387	62-7	1,387	-

※ 가구번호 기재 생략

■ 변경

가구번호	획지번호	면 적(㎡)	획 지		비 고
			지 번	면적(㎡)	
2	30	1,398	62-7	1,387	공동건축지정 62-37
			62-37	11	공동건축지정 62-7

※ 가구번호 변경 없음

(2) 건축물에 관한 계획 (변경)

① 건축물 용도계획

■ 건축물 불허용도 계획(변경)

구 분		불 허 용 도	비 고
기정	B	• 공장 • 자동차 관련시설(주차장, 세차장 제외) • 창고시설 • 동물 및 식물 관련시설 • 제2종근린생활시설 중 단란주점, 안마시술소	-
변경	B	• 공장 • 자동차 관련시설(주차장, 세차장 제외) • 창고시설 • 동물 및 식물 관련시설 • 제2종근린생활시설 중 단란주점, 안마시술소	-
		• 문화 및 집회시설 중 집회장 및 관람장 • 판매시설 중 도매시장 • 의료시설 중 격리병원 • 숙박시설 중 일반숙박시설 • 생활숙박시설 및 다중생활시설 • 위락시설 • 위험물 저장 및 처리시설	미아동 62-7, 62-37 역세권 청년주택에 한함

구 분		불 허 용 도	비 고
		• 자원순환 관련시설 • 교정 및 군사시설 • 발전시설 • 묘지관련시설 • 장례시설 • 야영장시설	

■ 건축물 권장용도 계획(변경)

구 분		권 장 용 도		비 고
기정	2	전층	• 판매 및 영업시설 중 상점(특별계획구역)제외 • 문화 및 집회시설 중 공연장, 전시장 • 업무시설(오피스텔 제외)	-
변경	2	전층	• 판매 및 영업시설 중 상점(특별계획구역)제외 • 문화 및 집회시설 중 공연장, 전시장 • 업무시설(오피스텔 제외)	미아동 62-7, 62-37 역세권 청년주택에 한하여 적용 제외

■ 건축물 지정용도 계획(변경)

구 분		지 정 용 도	비 고
기정	1	-	-
신설		• 공동주택^{주1)} (주거복합)	미아동 62-7, 62-37 역세권 청년주택에 한함

주1) 공동주택은 「서울특별시 역세권 청년주택 공급 지원에 관한 조례」 제2조제2호의 역세권 청년주택에 한하며, 오피스텔은 제외

■ 변경사유서

도면표시번호	변경내용	변경사유
-	• 불허용도 및 권장용도 변경 - 일반상업지역 불허용도 및 권장용도 변경	• 역세권 청년주택 건립을 위하여 미아동 62-7, 62-37에 한하여 불허 및 권장용도 변경
	• 지정용도 변경 - 신설 : 공동주택^{주1)} (주거복합)	• 역세권 청년주택 건립을 위하여 미아동 62-7, 62-37에 한하여 지정용도 신설

주1) 공동주택은 「서울특별시 역세권 청년주택 공급 지원에 관한 조례」 제2조제2호의 역세권 청년주택에 한하며, 오피스텔은 제외

② 건축물 밀도계획 (변경없음)

적용지역	건폐율	비 고
일반상업지역	60% 이하	• 서울시 도시계획조례 제54조 준용

③ 건축물 용적률계획 (변경)

구 분	적용지역	용적률				비 고
		기준용적률	기본용적률	허용용적률	상한용적률	
신설	준주거지역 → 일반상업지역	-	680%	-	800% 이하	미아동 62-7, 62-37 역세권 청년주택에 한함

※ 역세권청년주택 상한용적률은 「서울특별시 역세권 청년주택 건립 및 운영기준」 내 상한용적률 산정기준 적용

※ 상기 신설내용 외 지정내용 생략

■ 변경사유서

도면표시번호	변경내용	변경사유
-	• 용적률 변경 - 지정내용 외 아래내용 신설 : 준주거지역 → 일반상업지역 (기본/상한 : 680%/800% 이하)	• 미아동 62-7, 62-37 역세권 청년주택에 한함 • 용도지역 변경을 통한 역세권 청년주택 건립에 따라 「서울특별시 역세권 청년주택 공급 지원에 관한 조례」 및 「서울특별시 역세권 청년주택 건립 및 운영기준」 내 일반상업지역 기준을 준용하여 용적률 체계 변경

■ 용적률 인센티브 적용기준(신설)

구 분		적용기준	비 고
공공기여율		• 20% 이상(부지면적 기준)	• 미아동 62-7, 62-37 역세권 청년주택에 한함 • 모든 항목 충족시 기본용적률 부여
		• 완화용적률의 50% 공공임대주택 제공 (60.0%)	
용도별 비율	주거	• 80% 이상 90% 이하	
	비주거	• 10% 이상 20% 이하(가로변 비주거 설치 의무)	
건축물 형태	21세기 미래형 주거환경 조성을 위한 주요정책	• 리모델링이 쉬운 구조, 커뮤니티 지원시설의 설치계획, 에너지 효율 건축물, 친환경 건축물 중 2가지 사항 이상 의무적으로 이행	
주민공동시설		• 주민공동시설 설치대상이 아닌 규모의 경우 주민공동체 활성화를 위해 150㎡ 이상 설치	
주택규모		• 공공임대주택 : 전용 45㎡ 이하 • 공공지원민간임대주택 : 전용 60㎡ 이하	

※ 「서울특별시 역세권 청년주택 건립 및 운영기준」 준용

④ 건축물 높이계획 (변경)

구 분		적용지역	높이계획	비 고
기정	준주거지역	간선부(도봉로변)	40m 이하	-
신설	준주거지역 → 일반상업지역	간선부(도봉로변)	80m 이하	· 미아동 62-7, 62-37 역세권 청년주택에 한함 · 『서울특별시 지구단위계획 수립기준』 높이계획을 통해 최고높이 80m로 계획

■ 변경사유서

도면표시번호	변경내용	변경사유
-	· 높이 변경 - 기정 : 준주거지역 40m 이하 - 신설 : 준주거지역 → 일반상업지역 80m 이하	· 미아동 62-7, 62-37 역세권 청년주택에 한함 · 『미아중심 재정비촉진지구 재정비촉진계획』 재정비 현황, 『서울특별시 지구단위계획 수립기준』 높이계획을 통해 최고높이는 80m로 계획

(3) 건축물의 형태와 배치계획 (변경)

- ① 계획기준 (변경없음)
- ② 조성지침 (변경없음)
- ③ 건축선 후퇴부분의 처리 (변경없음)
- ④ 건축물에 대한 건폐율 · 용적률 · 높이 · 형태 및 외관 · 색채 · 건축선에 관한 계획 (변경없음)
- ⑤ 공공기여계획 (신설)

구분	기본용적률	상한용적률	공공기여율	비 고
준주거지역 → 일반상업지역	680% 이하	800% 이하	· 기본공공기여율 : 부지 면적의 20.0% 이상^{주1)}(279.60㎡ 이상) · 추가공공기여율 : 공공시설 설치 및 제공(기본용적률을 초과하는 용적률 50%에 해당하는 공공임대주택의 대지지분 포함)	미아동 62-7, 62-37 역세권 청년주택에 한함

주1) 『서울특별시 역세권 청년주택 건립 및 운영기준』 3-2-1 적용

※ 공공기여하는 공공임대주택의 건축비는 시장이 표준건축비로 매입하고, 부속토지는 시장에게 기부채납 함

4) 기타사항에 관한 계획

(1) 대지내 공지에 관한 계획 (변경)

① 전면공지(변경)

구 분		적용지역	적용기준	비 고
기정	전면공지	-	-	-
신설	전면공지	- 간선부(보도 및 차도의 일체조성)	· 인도부속형(폭 3m)	미아동 62-7, 62-37 역세권 청년주택에 한함

■ 변경사유서

도면표시번호	변경내용	변경사유
-	- 도봉로변 건축한계선 내에 전면공지 확보	- 도봉로변 보행자 통행이 가능한 구조로 도로로서 기능을 담당할 수 있도록 인도부속형 전면공지 조성

② 공개공지(변경)

구 분		적용지역	적용기준	비 고
기정	공개공지	간선부 대형획지	· 대지면적의 5%이상 · 간선도로 전면에 접하도록 선형으로 조성 · 설치기준 건축조례 제22조에 의함 (최소폭원 5m이상, 미관지구 건축선 후퇴부분(3m)제외)	-
변경	공개공지	간선부 대형획지	· 대지면적의 5%이상 · 간선도로 전면에 접하도록 선형으로 조성 · 설치기준 건축조례 제22조에 의함 (최소폭원 5m이상, 미관지구 건축선 후퇴부분(3m)제외)	미아동 62-7, 62-37 역세권청년주택에 한하여 적용 제외

■ 변경사유서

도면표시번호	변경내용	변경사유
-	- 대상지 내 공개공지 삭제	- 도봉로변 인도부속형 전면공지 조성으로 인한 공개공지의 필요성 저하 - 역세권청년주택 건립 대지면적 확보를 위하여 공개공지 삭제

(2) 교통처리계획 (변경)

① 주차진입통로(변경)

구 분		제어지침	제어구역	적용기준	비 고
기정	주차진입통로	· 간선부에 연결한 단일 또는 2필지의 주차진입통로 유도로 간선도로 접속 최소화	· 간선부	· 단일 4m이상	-
변경	주차진입통로	· 간선부에 연결한 단일 또는 2필지의 주차진입통로 유도로 간선도로 접속 최소화	· 간선부	· 단일 4m이상	미아동 62-7, 62-37 역세권 청년주택에 한하여 적용 제외

■ 변경사유서

도면표시번호	변경내용	변경사유
-	- 주차진입통로 신설	- 기존 대상지 내 차량진출입로 계획 필요 - 역세권청년주택 사업으로 인한 차량진입통로 필요성 증대로 대상지 내 주차진입통로 신설

II. 관계도면 : 붙임참조(세부 관계도면은 열람장소에 비치된 도면 참조)

※ 첨부된 지형도면 등은 참고용이므로 측량 또는 그 밖의 용도로 사용할 수 없습니다.

III. 열람장소

- 시민의 열람 편의를 위하여 서울특별시 재정비촉진사업과(☎ 02-2133-7227) 및 강북구 도시계획과(☎ 02-901-6853)에 관계도서를 각각 비치하고 있습니다.

※ 「토지이용규제 기본법」 제8조 및 같은 법 시행령 제7조 등에 따른 지형도면 등은 토지이음 (<http://eum.go.kr>)에서 열람하실 수 있습니다.


■ 용도지역 결정(기정)도




■ 용도지역 결정(변경)도



■ 종합지침도(기정)

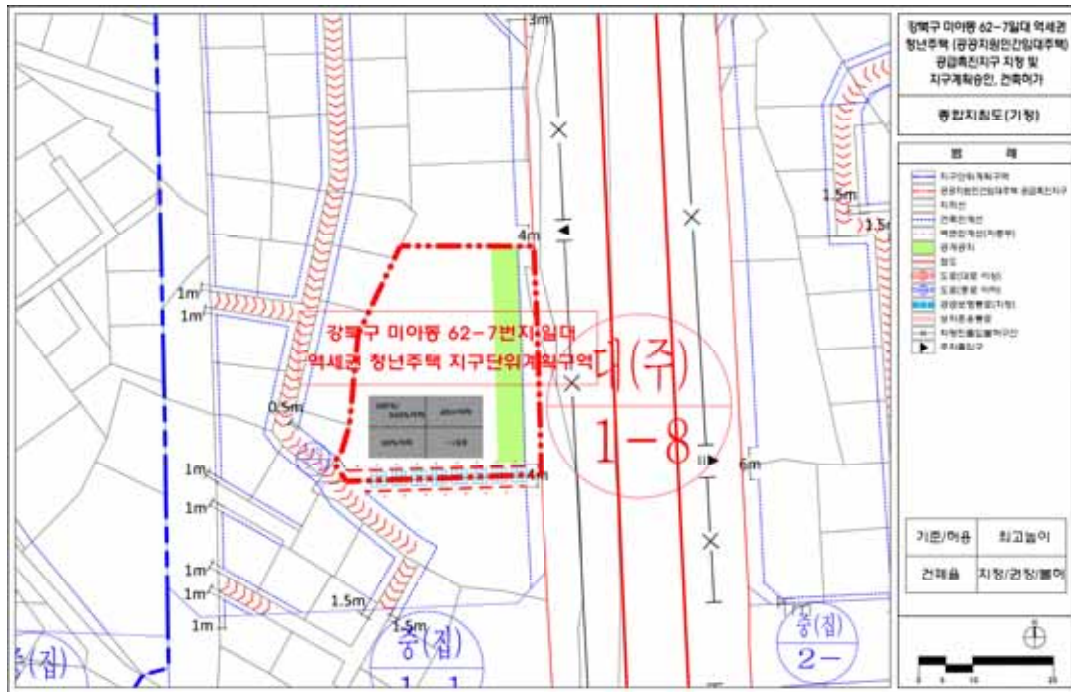

■ 종합지침도(변경)

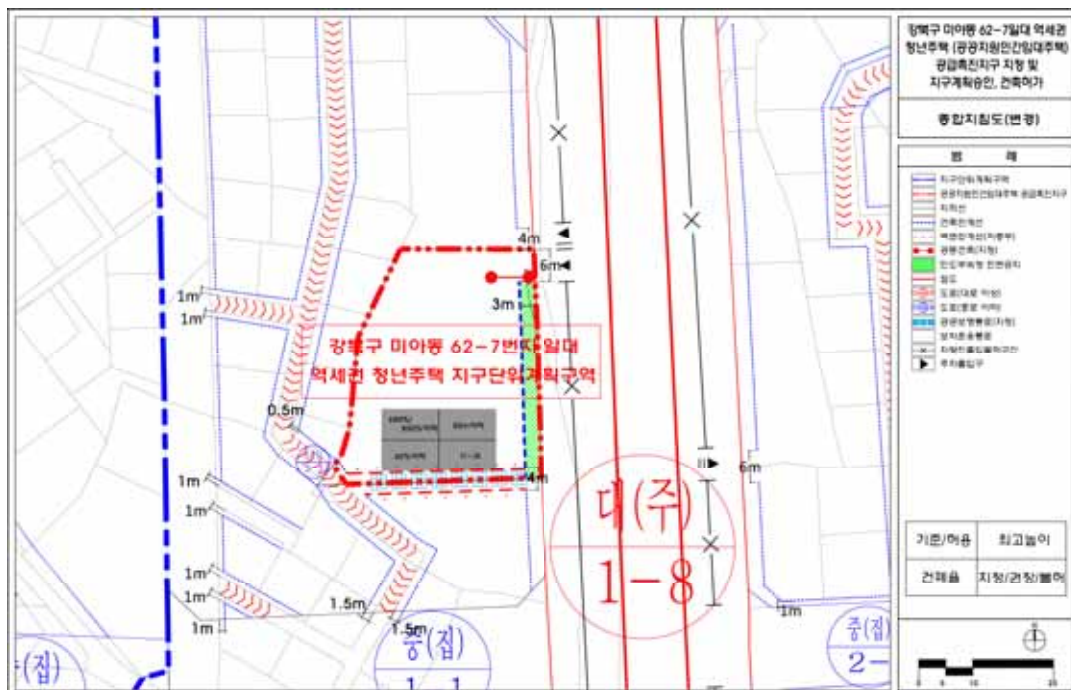

서울특별시고시 제2022-28호

**강북구 미아동 62-7 공공지원민간임대주택(역세권 청년주택) 공급촉진지구
지정·지구계획 승인 및 도시관리계획(용도지역, 지구단위계획구역 및 계획)
결정(변경)·지형도면 고시**

서울특별시고시 제2002-260호(2002.7.2.)로 미아삼거리역 지구단위계획 및 서울특별시고시 제2002-263호(2002.7.2.)로 미아지구 지구단위계획이 결정되고 서울특별시고시 제2003-374호(2003.11.18.)로 미아균형발전촉진지구 지정 및 서울특별시고시 제2005-558호(2005.4.21)로 미아균형발전촉진지구 개발기본계획 수립되었으며, 서울특별시고시 제2015-160호(2015.6.11.)로 미아중심재정비촉진지구 지정 및 재정비촉진계획으로 결정되고, 서울특별시고시 제2016-116호(2016.4.14.), 서울특별시고시 제2016-297호(2016.9.29.), 서울특별시고시 제2016-315호(2016.10.13.), 서울특별시고시 제2018-17호(2018.1.18.), 서울특별시고시 제2018-108호(2018.4.12.), 서울특별시고시 제2018-361호(2018.11.8.), 서울특별시고시 제2019-101호(2019.3.14.), 서울특별시고시 제2019-257호(2019.8.1.), 서울특별시고시 제2020-506호(2020.12.3.), 서울특별시고시 제2021-74호(2021.2.15.), 서울특별시고시 제2021-418호(2021.7.29.), 서울특별시고시 제2021-511호(2021.9.16.), 서울특별시고시 제2022-27호(2022.1.13.)로 변경 결정된 미아중심재정비촉진지구 재정비촉진계획에 대하여, 「도시재정비 촉진을 위한 특별법」 제12조 제1항의 규정에 따라 미아중심재정비촉진지구 재정비촉진계획을 변경 결정하여 같은 법 제12조제3항 및 같은 법 시행령 제15조의 규정에 따라 이를 고시하고, 「토지이용규제기본법」 제8조 및 같은 법 시행령 제7조에 따라 지형도면을 고시합니다.

2022년 1월 13일
서울특별시 장

I. 공공지원민간임대주택(역세권 청년주택) 공급촉진지구 지정에 관한 사항

1. 촉진지구의 명칭, 위치 및 면적

- 명 칭 : 강북구 미아동 62-7일대 공공지원민간임대주택(역세권 청년주택) 공급촉진지구
- 위 치 : 서울특별시 강북구 미아동 62-7번지 일대
- 면 적 : 1,398.0㎡

2. 촉진지구 지정일 : 2022년 1월 13일

3. 사업의 종류 : 공공지원민간임대주택(역세권 청년주택) 공급촉진지구 조성 및 건설사업

4. 시행자의 명칭, 소재지 및 대표자의 성명

- 명 칭 : 자이에스앤디 주식회사
- 대표자 성명 : 엄관석
- 소재지 : 서울특별시 중구 퇴계로 173 남산스퀘어 10층(서울특별시 중구 충무로3가 60-1)
- 법인등록번호 : 110111-1934557

5. 수용하거나 사용할 토지·물건 및 권리의 소재지, 지번, 지목, 면적, 소유권 및 소유권 외의 권리의 명세와 그 소유자 및 권리자의 성명(법인인 경우에는 명칭) 및 주소

1) 토지세목조서

일련 번호	소재지	지번	지목	면적		토지소유자			관계인		
				공부상 면적(㎡)	편입 면적(㎡)	성명 또는 명칭	주소	지분	성명 또는 명칭	주소	권리의 종류 및 내용
1	강북구 미아동	62-7	주	1,395.0	1,387.0	자이에스앤디 (주)	서울특별시 중구 퇴계로 173,10층 (충무로3가, 남산스퀘어)	100.0	-	-	-
2		62-37	주	11.0	11.0	국가 (기획재정부)	-	100.0	-	-	-
합계				1,406.0	1,398.0	-	-	-	-	-	-

2) 물건조서

일련 번호	소재지	지 번	지 목	물건의 종류	구조	사용 승인일자	규모			토지 소유자	관계인		
							연면적 (㎡)	지하 (층)	지상 (층)		성명 또는 명칭	주소	권리의 종류 및 내용
1	강북구미 아동	62-7	주	건물	철근콘크리 트조	1991.02.27	688.58	1	2	자이에스앤디 (주)	-	-	-

※ 건축물 현황 및 노후도 : 20년이상 100%

6. 「국토의 계획 및 이용에 관한 법률」 제30조에 따른 도시·군관리계획에 관한 사항

1) 용도지역 결정(변경)조서

구 분		면 적(㎡)			구성비(%)	비 고
		기 정	변 경	변경 후		
합계		1,398.0	-	1,398.0	100.0	-
주거 지역	준주거지역	1,398.0	감)1,398.0	-	-	
상업 지역	일반상업지역	-	증)1,398.0	1,398.0	100.0	

■ 변경사유서

도면 표시번호	위 치	변경내용		면 적 (㎡)	비 고
		기 정	변 경		
-	강북구 미아동 62-7, 62-37번지	준주거지역	일반상업지역	1,398.0	• 청년층 주거안정 실현을 위한 역세권청년주택 건립을 위해 「서울특별시 역세권 청년주택 공급 지원에 관한 조례」 및 「서울특별시 역세권 청년주택 건립 및 운영기준」에 의거 용도지역을 변경하고자 함

2) 지구단위계획구역 결정조서

구 분	구 역 명	위 치	면 적(㎡)			비 고
			기 정	변 경	변경후	
기정	미아삼거리역 지구단위계획구역	강북구 미아4,5동 70-6, 60-5번지 일원	163,475.0 (1,398.0)	-	163,475.0 (1,398.0)	-

※ () 는 미아동 62-7번지 일대 역세권 청년주택사업구역 면적임.

■ 결정사유서

구분	구 역 명	면 적(㎡)	결 정 사 유
신설	강북구 미아동 62-7일대 공공지원민간임대주택(역세권 청년주택) 공급촉진지구 지구단위계획구역	1,398.0	• 청년층의 주거안정 도모를 위해 역세권에 청년주택 공급을 위한 지구단위계획구역 신설

II. 공급촉진지구 지구계획에 관한 사항

1. 지구계획의 개요

- 명 칭 : 강북구 미아동 62-7일대 공공지원민간임대주택(역세권 청년주택) 공급촉진지구
- 위 치 : 서울특별시 강북구 미아동 62-7번지 일대
- 면 적 : 1,398.0㎡
- 공급촉진지구의 지정목적
: 미아삼거리역 역세권 지역에 대학생·사회초년생·신혼부부 등의 주거생활 안정을 위한 공공 임대주택 및 공공지원민간임대주택(역세권 청년주택)을 건설 공급하기 위하여 공급촉진지구 지정

2. 사업시행자의 명칭, 소재지 및 대표자의 성명

- 명 칭 : 자이에스앤디 주식회사
- 대표자 성명 : 엄관석

- 소재지 : 서울특별시 중구 퇴계로 173 남산스퀘어(서울특별시 중구 충무로3가 60-1)
○ 법인등록번호 : 110111-1934557

3. 사업시행기간 및 재원조달계획

- 사업시행기간 : 지구지정일 ~ 2024년
○ 재원조달계획 : 사업시행자 78%, 금융기관 22% 조달

4. 토지이용계획

구 분	면 적(㎡)	구성비(%)	비 고
주택건설용지	1,398.0	100.0	임대주택
합 계	1,398.0	100.0	

※ 추후 측량성과 등에 의해 변경 가능

5. 인구·주택 수용계획

- 1) 수용인구 : 352인
2) 주택건설계획 : 247세대

구 분		세대수(세대)	비 율(%)	수용인구(인)	비 율(%)	비고
공공임대주택	25 TYPE	48	19.43	48	13.64	역세권청년주택 건설·공급
	51 TYPE	18	7.29	48	13.64	
	소 계	66	26.72	96	27.27	
공공임대주택 (SH선매입)	25 TYPE	11	4.45	11	3.13	
	51 TYPE	-	-	-	-	
	소 계	11	4.45	11	3.13	
공공지원 민간임대주택	25 TYPE	125	50.61	125	35.51	
	51 TYPE	45	18.22	120	34.09	
	소 계	170	68.83	245	69.60	
합 계		247	100.00	352	100.00	

※ 공공임대주택 : 「서울특별시 역세권 청년주택 공급 지원에 관한 조례」 제2조제2호에 의거 「공공주택 특별법」 제2조제1호 가목에 따른 주택을 말하며, 입주대상자는 대학생, 신혼부부(입주 시까지 혼인이 예정된 예비 신혼부부 포함), 사회초년생 등으로 하고, 차량을 소유하지 않은 자에 한함

※ 공공지원민간임대주택 : 「서울특별시 역세권 청년주택 공급 지원에 관한 조례」 제2조제2호에 의거 「민간임대주택에 관한 특별법」 제2조제4호에 따른 주택을 말하며, 청년층을 대상으로 우선 공급함. 입주대상자 및 선정방법 등은 시장과 협의하여 결정

6. 교통·공공·문화체육시설 등을 포함한 기반시설 설치 계획 : 해당사항 없음

7. 환경보전 및 탄소저감 등 환경계획

1) 환경보전계획

가) 생태면적 확보 및 녹지네트워크 조성

- 도시공간의 생태적 기능(자연의 순환기능)을 증대시키기 위해 녹지(자연지반녹지, 인공지반녹지) 조성, 옥상녹화, 우수 투수 및 저장을 위한 투수포장 등을 실시하여 생태환경 향상 도모

- 대상지는 노후·불량한 근린생활시설이 입주하고 있는 상업 및 업무시설지로서 녹지공간이 매우 빈약한 상태임에 따라 조경녹지 조성을 통해 오픈스페이스 마련 및 녹지체계 구축

나) 환경오염 저감계획

- 공사 시 공정별 오염물질발생원을 분류하고, 부지내 지형을 고려하여 각종 환경오염 방지시설을 계획·설치하여 각 공사단계별 환경오염 저감대책을 이행

2) 탄소저감계획

● 충분한 녹지 조성, 투수성 포장재료의 사용 및 자연지반의 확대 등을 통해 도시 열섬현상을 최대한 억제하고, 실시설계 시 에너지 효율 관리방안을 충분히 검토하여 실용 가능한 에너지 절약형 건축물 조성

● 대상지 내 녹지 및 보행네트워크를 구축하여, 보행, 자전거 등을 통한 녹색교통이 활성화되도록 계획하고, 나눔카 등 녹색교통 활성화 위한 프로그램을 도입하여 탄소배출량 저감 유도

8. 그 밖에 지구단위계획 등 대통령령으로 정하는 사항 : [붙임] 도면게재생략

[붙임]

1. 도시·군관리계획

가. 지구단위계획구역에 관한 계획

1) 지구단위계획구역 결정조서(변경없음)

구 분	구 역 명	위 치	면 적(㎡)			비 고
			기 정	변 경	변경후	
기정	미아삼거리역 지구단위계획구역	강북구 미아4,5동 70-6, 60-5번지 일원	163,475.0 (1,398.0)	-	163,475.0 (1,398.0)	서고시 제2002-263호 (2002.07.02.)

※ ()는 미아동 62-7번지 일대 역세권청년주택 사업구역 면적임

나. 토지이용 및 시설에 관한 계획

1) 용도지역 결정(변경)조서

구 분		면 적(㎡)			구성비(%)	비고
		기 정	변 경	변경 후		
합 계		163,475	-	163,475	100.0	-
주거지역	소 계	137,669	감) 1,398.0	136,271	83.4	-
	제3종일반주거지역	18,741	-	18,741	11.5	-
	준주거지역	118,928	감) 1,398.0	117,530	71.9	-
상업지역	일반상업지역	25,806	증) 1,398.0	27,204	16.6	-

※ 역세권 청년주택 건립을 위한 62-7번지 외 1필지(준주거지역 → 일반상업지역) 용도변경으로 인한 용도지역별 면적 변동

■ 변경사유서

도 면 표시번호	위 치	용도지역		면적(㎡)	결정(변경)사유
		기정	변경		
-	강북구 미아동 62-7, 62-37번지	준주거지역	일반상업지역	1,398.0	• 청년층 주거안정 실현을 위한 역세권청년주택 건립을 위해 「서울특별시 역세권 청년주택 공급 지원에 관한 조례」 및 「서울특별시 역세권 청년주택 건립 및 운영기준」에 의거 용도지역을 변경하고자 함

2) 용도지구 조서(변경없음)

3) 도시기반시설 조서(변경없음)

다. 획지 및 건축물 등에 관한 계획

1) 획지계획(변경)

■ 기정

가구번호	획지번호	면 적(㎡)	획 지		비 고
			지 번	면적(㎡)	
2	30	1,387	62-7	1,387	-

※ 가구번호 기재 생략

■ 변경

가구번호	획지번호	면 적(㎡)	획 지		비 고
			지 번	면적(㎡)	
2	30	1,398.0	62-7	1,387	-
			62-37	11	-

※ 가구번호 변경 없음

■ 변경사유서

위치	변경내용	변 경 사 유
강북구 미아동 62-7외 1필지 (획지번호 2-30)	- 공동건축지정 - 획지 2-30(미아동 62-7)와 접한 미아동 62-37을 통합하여 하나의 획지로 변경	미아동 62-37번지는 건축이 불가한 과소필지임, 간선변에 접한 전면 필지로서 효율적인 토지 이용 및 조화로운 가로경관 창출을 위해 획지 2-30(미아동 62-7)과 통합하여 공동건축

2) 건축물에 관한 계획(변경)

가) 건축물 용도계획

■ 건축물 불허용도 계획(변경)

구 분		불 허 용 도	비 고
기정	B	- 공장 - 자동차 관련시설(주차장, 세차장 제외) - 창고시설 - 동물 및 식물 관련시설 - 제2종근린생활시설 중 단란주점, 안마시술소	-
변경	B	- 공장 - 자동차 관련시설(주차장, 세차장 제외) - 창고시설 - 동물 및 식물 관련시설 - 제2종근린생활시설 중 단란주점, 안마시술소	-

구 분		불 허 용 도	비 고
		• 문화 및 집회시설 중 집회장 및 관람장 • 판매시설 중 도매시장 • 의료시설 중 격리병원 • 숙박시설 중 일반숙박시설 • 생활숙박시설 및 다중생활시설 • 위락시설 • 위험물 저장 및 처리시설 • 자원순환 관련시설 • 교정 및 군사시설 • 발전시설 • 묘지관련시설 • 장례시설 • 야영장시설	미아동 62-7, 62-37 역세권 청년주택에 한함

※ 「건축법 시행령」 별표1 참조

※ 전 구역을 대상으로 건축물 지하층의 주거용도 불허

■ 건축물 권장용도 계획(변경)

구 분		권 장 용 도		비고
기정	2	전층	• 판매 및 영업시설 중 상점(특별계획구역)제외 • 문화 및 집회시설 중 공연장, 전시장 • 업무시설(오피스텔 제외)	-
변경	2	전층	• 판매 및 영업시설 중 상점(특별계획구역)제외 • 문화 및 집회시설 중 공연장, 전시장 • 업무시설(오피스텔 제외)	미아동 62-7, 62-37 역세권 청년주택에 한하여 적용 제외

※ 권장용도는 당해 용도가 차지하는 바닥면적의 합이 건물전체(특정층) 바닥면적(바닥면적 산정시 주차장 면적 제외)의 20%이상(상업지역은 30%이상)인 경우 권장용도가 수용된 것으로 본다.

■ 건축물 지정용도 계획(변경)

구 분		지 정 용 도	비 고
기정	1	-	-
신설		• 공동주택^{주1)} (주거복합)	미아동 62-7, 62-37 역세권 청년주택에 한함

주1) 공동주택은 「서울특별시 역세권 청년주택 공급 지원에 관한 조례」 제2조제2호의 역세권 청년주택에 한하며, 오피스텔은 제외

■ 변경사유서

도면표시번호	변경내용	변경사유
-	• 불허 및 권장용도 변경 - 일반상업지역 불허 및 권장용도 변경	• 역세권 청년주택 건립을 위하여 미아동 62-7, 62-37에 한하여 불허 및 권장용도 변경
	• 지정용도 변경 - 신설 : 공동주택^{주1)} (주거복합)	• 역세권 청년주택 건립을 위하여 미아동 62-7, 62-37에 한하여 지정용도 신설

주1) 공동주택은 「서울특별시 역세권 청년주택 공급 지원에 관한 조례」 제2조제2호의 역세권 청년주택에 한하며, 오피스텔은 제외

나) 건축물 밀도계획(변경없음)

적용지역	건폐율	비 고
일반상업지역	60% 이하	• 서울시 도시계획조례 제54조 준용

다) 건축물 용적률 계획(변경)

구 분	적용지역	용적률				비 고
		기준용적률	기본용적률	허용용적률	상한용적률	
기정	준주거지역	300%	-	360%	-	-
신설	준주거지역 → 일반상업지역	-	680%	-	800% 이하	미아동 62-7, 62-37 역세권 청년주택에 한함

※ 상한용적률은 「서울특별시 역세권 청년주택 건립 및 운영기준」 내 상한용적률 산정기준 적용

※ 허용용적률 = 기준용적률 + 인센티브로 제공되는 용적률

※ 상한용적률 = 허용용적률 × (1 + 1.3 × 가중치 × a) 이내 (서울특별시 도시계획 조례 시행규칙 제7조 적용)

- 가중치 : 사업부지 용적률에 대한 공공시설제공부지의 용적률(2개 이상의 용도지역인 경우에는 면적대비 가중평균한 용적률) 비율

- a : 공공시설부지 제공 후의 대지면적에 대한 공공시설부지로 제공하는 면적의 비율

※ 서로 다른 용적률 규제를 받는 단위대지간 공동개발에 의하여 하나의 대지로 개발이 되는 경우 기준용적률 및 허용용적률은 다음과 같다.

① 가구 및 획지계획 등의 변경에 의해 대지에 서로 상이한 지침이 적용될 경우에는 폭이 넓은 도로에 면한 대지에 적용되는 지침을 적용하고, 이면부로 위치가 변경되는 대지(필지분할 포함)는 이면부 지침을 적용하며, 그 외의 경우에는 면적이 큰 대지에 적용되는 지침을 적용하는 것을 원칙으로 한다. 다만, 당해 지 구단위계획 또는 운영지침에서 별도의 계획 또는 지침이 있는 경우에는 별도로 정하는 기준을 적용한다.

② 용도지역이 다른 획지들이 획지간 공동개발에 의하여 하나의 대지로 개발이 되는 경우 국토의 계획 및 이용에 관한 법률 제84조에 따름

■ 변경사유서

구분	변경내용	변경사유
용적률계획	• 용적률 변경 - 기정 : 준주거지역 (기준/허용 : 300%/360% 이하), - 신설 : 준주거지역 → 일반상업지역 (기본/상한 : 680%/800% 이하)	• 용도지역 변경을 통한 역사권 청년주택 건립에 따라 「서울특별시 역사권 청년주택 공급 지원에 관한 조례」 및 「서울특별시 역사권 청년주택 건립 및 운영기준」 내 일반상업지역 기준을 준용하여 용적률 체계 변경

■ 용적률 인센티브 적용기준(신설)

구분		적용기준	비고
공공기여율		• 20% 이상(부지면적 기준)	• 미아동 62-7, 62-37 역사권 청년주택에 한함 • 모든 항목 충족시 기본용적률 부여
		• 완화용적률의 50% 공공임대주택 제공 (60.0%)	
용도별 비율	주거	• 80% 이상 90% 이하	
	비주거	• 10% 이상 20% 이하(가로변 비주거 설치 의무)	
건축물 형태	21세기 미래형 주거환경 조성을 위한 주요정책	• 리모델링이 쉬운 구조, 커뮤니티 지원시설의 설치계획, 에너지 효율 건축물, 친환경 건축물 중 2가지 사항 이상 의무적으로 이행	
주민공동시설		• 주민공동시설 설치대상이 아닌 규모의 경우 주민공동체 활성화를 위해 150㎡ 이상 설치	
주택규모		• 공공임대주택 : 전용 45㎡ 이하 • 공공지원민간임대주택 : 전용 60㎡ 이하	

※ 「서울특별시 역사권 청년주택 건립 및 운영기준」 준용

라) 건축물 높이계획(변경)

구분		적용지역	높이계획	비고
기정	준주거지역	도봉로변	40m 이하	-
신설	준주거지역 → 일반상업지역	도봉로변	80m 이하	• 미아동 62-7, 62-37 역사권 청년주택에 한함 • 「서울특별시 지구단위계획 수립기준」 높이계획을 통해 최고높이 80m로 계획

※ 가로구역별 높이기준 설정에 따른 높이 적용(건축법 제51조제3항에 의한 도로사선제한($H \leq 1.5D$)을 적용하지 않음)

※ 건축물의 높이는 건축법의 규정에 의한 높이로 적용하며, 건축물의 1층 전체에 피로티(건축물의 사용을 위한 경비실·계단실·승강기실 기타 이와 유사한 것을 포함한다)가 설치되어 있는 경우에는 건축물의 최고높이의 규정을 적용함에 있어서 피로티의 층고를 제외한 높이로 한다.

※ 가구 및 획지계획 등의 변경에 의해 대지에 상이한 지침이 적용될 경우에는 폭이 넓은 도로에 면한 대지에 적용되는 지침을 적용하고, 이면부로 위치가 변경되는 대지(떨지분할 포함)는 이면부 지침을 적용한다.

■ 변경사유서

구분	변경내용	변경사유
높이계획	• 높이 변경 - 기정 : 준주거지역 40m 이하 - 신설 : 준주거지역 → 일반상업지역 80m 이하	• 미아동 62-7, 62-37 역세권 청년주택에 한함 • 『미아중심 재정비촉진지구 재정비촉진계획』 재정비 현황, 『서울특별시 지구단위계획 수립기준』 높이계획을 통해 최고높이는 80m로 계획

3) 건축물의 형태와 배치계획(변경)

가) 계획기준 (변경없음)

나) 조성지침 (변경없음)

다) 건축선 후퇴부분의 처리 (변경없음)

라) 건축물에 대한 건폐율·용적률·높이·형태 및 외관·색채·건축선에 관한 계획 (변경없음)

마) 공공기여계획 (신설)

구분	기본용적률	상한용적률	공공기여율	비고
준주거지역 → 일반상업지역	680% 이하	800% 이하	• 기본공공기여율 : 부지 면적의 20.0% 이상^{주1)}(279.60㎡ 이상) • 추가공공기여율 : 공공시설 설치 및 제공(기본용적률을 초과하는 용적률 50%에 해당하는 공공임대주택의 대지지분 포함)	미아동 62-7, 62-37 역세권 청년주택에 한함

주1) 『서울특별시 역세권 청년주택 건립 및 운영기준』 3-2-1 적용

※ 공공기여하는 공공임대주택의 건축비는 시장이 표준건축비로 매입하고, 부속토지는 시장에게 기부채납 함

4) 기타사항에 관한 계획

가) 대지내 공지에 관한 계획(변경)

(1) 전면공지(변경)

구분	적용지역	적용기준	비고
기정	전면공지	-	-
신설	전면공지	- 간선부(보도 및 차도의 일체조성)	- 인도부속형(폭 3m) 미아동 62-7, 62-37 역세권 청년주택에 한함

■ 변경사유서

도면표시번호	변경내용	변경사유
-	- 도봉로변 건축한계선 내에 전면공지 확보	- 도봉로변 보행자 통행이 가능한 구조로 도보로서 기능을 담당할 수 있도록 인도부속형 전면공지 조성

(2) 공개공지(변경)

구 분		적용지역	적용기준	비 고
기정	공개공지	간선부 대형획지	· 대지면적의 5%이상 · 간선도로 전면에 접하도록 선형으로 조성 · 설치기준 건축조례 제22조에 의함 (최소폭원 5m이상, 미관지구 건축선 후퇴부분(3m)제외)	-
변경	공개공지	간선부 대형획지	· 대지면적의 5%이상 · 간선도로 전면에 접하도록 선형으로 조성 · 설치기준 건축조례 제22조에 의함 (최소폭원 5m이상, 미관지구 건축선 후퇴부분(3m)제외)	미아동 62-7, 62-37 역세권 청년주택에 한하여 적용 제외

■ 변경사유서

도면표시번호	변경내용	변경사유
-	- 대상지 내 공개공지 삭제	- 도봉로변 인도부속형 전면공지 조성으로 인한 공개공지의 필요성 저하 - 역세권청년주택 건립 대지면적 확보를 위하여 공개공지 삭제

나) 교통처리계획(변경)

(1) 주차진입통로(변경)

구 분		제어지점	제어구역	적용기준	비 고
기정	주차진입통로	· 간선부에 연결한 단일 또는 2필지의 주차진입통로 유도로 간선도로 접속 최소화	· 간선부	· 단일 4m이상	-
변경	주차진입통로	· 간선부에 연결한 단일 또는 2필지의 주차진입통로 유도로 간선도로 접속 최소화	· 간선부	· 단일 4m이상	미아동 62-7, 62-37 역세권 청년주택에 한하여 적용 제외

■ 변경사유서

도면표시번호	변경내용	변경사유
-	- 주차진입통로 신설	- 기존 대상지 내 차량진출입로 계획 필요 - 역세권청년주택 사업으로 인한 차량진입통로 필요성 증대로 대상지 내 주차진입통로 신설

2. 집단에너지의 공급에 관한 계획 : 해당 없음

3. 방재계획 : 해당 없음

4. 「공익사업을 위한 토지 등의 취득 및 보상에 관한 법률」 제3조에서 정하는 토지·물건 및 권리의 수용 및 사용계획

1) 토지세목조서

일련 번호	소재지	지번	지목	면적		토지소유자			관계인		
				공부상 면적(㎡)	편입 면적(㎡)	성명 또는 명칭	주소	지분	성명 또는 명칭	주소	권리의 종류 및 내용
1	강북구 미아동	62-7	주	1,395.0	1,387.0	자이에스앤디 (주)	서울특별시 중구 퇴계로 173,10층 (충무로3가, 남산스퀘어)	100.0	-	-	-
2		62-37	주	11.0	11.0	국가 (기획재정부)	-	100.0	-	-	-
합계				1,406.0	1,398.0	-	-	-	-	-	-

2) 물건조서

일련 번호	소재지	지 번	지 목	물건의 종류	구조	사용 승인일자	규모			토지 소유자	관계인		
							연면적 (㎡)	지하 (층)	지상 (층)		성명 또는 명칭	주소	권리의 종류 및 내용
1	강북구미 아동	62-7	주	건물	철근콘크리 트조	1991.02.27	688.58	1	2	자이에스앤디 (주)	-	-	-

※ 건축물 현황 및 노후도 : 20년이상 100%

3) 토지취득방법 : 사업시행자 99.21% 확보

4) 존치건축물 및 공작물 처리계획 : 사업부지 내 건축물, 공작물 등은 전면 철거 후 신축

5. 공공시설의 귀속에 관한 계획 : 해당 없음

6. 공사의 감리에 관한 계획 : 「건축법」 및 「건설기술 진흥법」에 의거 해당 지자체인 강북구청에서 감리자를 선정하여 감리업무 수행

7. 조성토지의 공급에 관한 계획

구 분	공급토지		공급대상자	공급시기	비 고
	면 적(㎡)	구성비(%)			
주택건설용지	1,398.0	100.0	자체사용	승인 후	-
합 계	1,398.0	100.0	-	-	-

서울특별시고시 제2022-29호

**미아중심재정비촉진지구 재정비촉진계획(신길음구역)
변경결정 및 지형도면 고시**

1. 서울특별시고시 제2002-263호(2002.06.27.)로 미아지구 지구단위계획이 결정되고, 서울특별시고시 제2006-79호(2006.03.09.) 도시환경정비예정구역 지정 및 서울특별시고시 제2007-178호(2007.06.07.) 길음도시환경정비구역 지정, 성북구고시 제2012-104호(2012.7.19.) 길음 도시환경정비구역 변경(경미한 변경) 지정, 성북구고시 제2013-18호(2013.02.07.) 신길음도시환경정비구역 변경(경미한변경) 지정, 서울특별시고시 제2015-160호(2015.6.11.) 미아중심재정비촉진지구 지정 및 재정비촉진계획 결정, 서울특별시고시 제2016-116호(2016.04.14.), 서울특별시고시 제2016-297호(2016.09.29.), 서울특별시고시 제2016-315호(2016.10.13.), 서울특별시고시 제2018-17(2018.01.18.), 서울특별시고시 제2018-108호(2018.04.12.), 서울특별시고시 제2018-361호(2018.11.08.), 서울특별시고시 제2019-101호(2019.03.14.), 서울특별시고시 제2019-257호(2019.08.01.), 서울특별시고시 제2020-506호(2020.12.03.), 서울특별시고시 제2021-74호(2021.02.15.), 서울특별시고시 제2021-418호(2021.07.29.), 서울특별시고시 제2021-511호(2021.09.16.)로 재정비촉진계획 변경 결정 고시된 미아중심재정비촉진지구에 대하여, 「도시재정비 촉진에 관한 특별법」 제5조 제1항, 제12조 제1항 규정에 의거 재정비촉진지구 변경지정 및 재정비촉진계획 변경결정하고, 같은 법 제5조 제5항, 같은 법 시행령 제5조 및 같은 법 제12조 제3항, 같은 법 시행령 제15조 규정에 따라 이를 고시하며, 같은 법 제13조 및 「국토의 계획 및 이용에 관한 법률」 제50조에 따라 지구단위계획구역 및 지구단위계획으로 결정·고시합니다.
2. 미아중심재정비촉진지구 변경지정 및 재정비촉진계획 변경결정에 대하여 「토지이용규제기본법」 제8조에 따라 지형도면을 고시합니다.

2022년 1월 13일
서울특별시 장

가. 재정비촉진지구의 명칭·유형·위치·면적 및 지정목적(변경없음)

명 칭	유 형	위 치	면적(㎡)			비 고
			기정	변 경	변 경 후	
미아중심 재정비 촉진지구	중심지형	성북구 하월곡동 88일대 강북구 미아동 70일대	478,515.0	-	478,515.0	성장잠재력이 큰 거점지역으로 상업·유통·업무·정보산업 등의 도시기능을 육성하여 지역간 균형발전을 도모하고, 주거환경정비 및 도시환경을 개선하고, 서울 동북권의 중심지로 발전시키고자 함

나. 재정비 촉진사업의 완료 목표 연도(변경없음)

다. 재정비 촉진지구 정비의 기본방향 및 목표(변경없음)

라. 재정비촉진계획(변경)

1) 토지이용계획(변경)

구 분	면 적(㎡)			비율(%)	비 고
	기 정	변 경	변 경 후		
계	478,515.0	-	478,515.0	100.0	
상업·주거	147,786.6	증) 554.7	148,341.3	31.0	
업무·주거	7,666.0	-	7,666.0	1.6	
근린생활시설	2,914.4	-	2,914.4	0.6	
일반상업	30,520.0	-	30,520.0	6.4	
상업·업무	21,627.0	-	21,627.0	4.5	
상업·문화	22,725.0	-	22,725.0	4.8	
업무	20,561.0	-	20,561.0	4.3	
종교시설	1,618.0	-	1,618.0	0.3	
공원	12,043.3	감) 498.7	11,544.6	2.4	
공공공지	754.0	감) 554.0	200.0	0.1	
공공청사	-	증) 554.0	554.0	0.1	
전기공급설비	(2,263.0)	-	(2,263.0)	-	
도시철도	(6,043.4)	-	(6,043.4)	-	
주차장	(3,975.8)	-	(3,975.8)	-	신월곡1구역 공원 (하월곡동 104-88)과 중복결정
도로	210,299.7	감) 56.0	210,243.7	43.9	

※ ()는 면적에 미포함

※ 도시철도는 도로와 중복결정

2) 인구·주택 수용계획 : 4,300호 / 12,043인(변경)

구 분		계획세대(호)	인구수(인)	비고
합 계		기정	10,977	
		변경	12,043	
촉진 구역	신길음재정비촉진구역	기정	474	2.8인/세대
		변경	855	2.8인/세대
	신길음1재정비촉진구역	기정	136	2.8인/세대
	신월곡1재정비촉진구역	기정	2,244	2.8인/세대

구 분			계획세대(호)	인구수(인)	비고
합 계		기정	3,919	10,977	
		변경	4,300	12,043	
	신월곡2재정비촉진구역	기정	436	1,221	2.8인/세대
	강북2재정비촉진구역	기정	333	933	2.8인/세대
	강북5재정비촉진구역	기정	228	639	2.8인/세대
	강북6재정비촉진구역	기정	-	-	-
	강북7재정비촉진구역	기정	68	191	2.8인/세대

3) 교육시설, 문화시설, 복지시설 등 기반시설 설치계획(변경)

구 분	명 칭		개소	면적(㎡)	비고
합 계		기정	5	754.0	
		변경	5	754.0	
공공공지	공공공지	기정	2	754.0	
		변경	1	200.0	
공공청사	공공청사	기정	-	-	
		변경	1	554.0	
전기공급설비	전기공급설비	기정	1	(2,263.0)	
도시철도	도시철도	기정	1	(6,043.4)	
주차장	주차장	기정	1	(3,975.8)	

※ ()는 면적에 미포함

※ 도시철도는 도로와 중복결정

4) 공원·녹지 및 환경보전계획(변경)

구 분		시설세분	시설 번호	위치	면적(㎡)	비고
공원· 녹지 시설	기정	소공원	4	길음동 1065일대	498.7	
	변경	소공원	4	길음동 1065일대	-	폐지

※ 상기 소공원 외 기정 생략

5) 재정비촉진지구 지정에 관한 사항(변경없음)

구 분		구역명	면 적(㎡)			사업의 방식	비고
			기 정	변 경	변 경 후		
합 계			478,515.0	-	478,515.0		
미아 중심	촉진구역	신길읍재정비촉진구역	28,499.8	-	28,499.8	도시환경 정비사업	
		신길읍1재정비촉진구역	8,390.0	-	8,390.0		
		신월곡1재정비촉진구역	55,112.0	-	55,112.0		
		신월곡2재정비촉진구역	17,686.0	-	17,686.0		
		강북2재정비촉진구역	18,958.0	-	18,958.0		
		강북5재정비촉진구역	12,870.0	-	12,870.0		
		강북6재정비촉진구역	2,574.1	-	2,574.1		
		강북7재정비촉진구역	11,526.0		11,526.0		
	준치 정비구역	강북3준치정비구역	23,995.0	-	23,995.0	도시환경 정비사업	도축법 제8조 운용
	준치 관리지역	준치관리구역	298,904.1	-	298,904.1		

6) 재정비촉진사업별 용도지역 변경계획(변경없음)

7) 건폐율 · 용적률 · 건축물의 높이 및 주용도에 관한 계획(변경)

구분	구역명		건폐율 (%)	면 적(㎡)			최고높이 (m)	주용도
				기준	허용	상한		
기정	신길읍재정비촉진구역		60%이하	300%이하	360%이하	-	100m이하	판매, 업무, 주거
변경	신길읍재정비촉진구역		60%이하	300%이하	350%이하	500%이하 (법적상한)	120m이하	주거, 판매, 운동
기정	신길읍1재정비촉진구역		60%이하	300%이하	500%이하	-	100m이하	판매, 업무, 주거
기정	신월곡1재정비촉진구역		60%이하	350%이하	580%이하	-	160m이하	판매, 주거, 업무 또는 숙박
기정	신월곡2재정비촉진구역		60%이하	350%이하	500%이하	-	120m이하	판매, 업무, 주거
기정	강북2재정비촉진구역		60%이하	430%이하	600%이하	698.09%이하	150m이하	문화, 판매, 업무, 주거
기정	강북5재정비촉진구역		60%이하	295.17%이하	500%이하	589.02%이하	100m이하	판매, 업무, 주거
기정	강북6재정비촉진구역		60%이하	300%이하	500%이하	-	100m이하	판매, 업무
기정	강북7 재정비촉진구역	7-1	60%이하	296%이하	500%이하	661%이하	100m이하	판매, 업무, 교육, 주거
		7-2	60%이하	300%이하	360%이하	-	40m이하	근린생활시설
기정	강북3준치정비구역		60%이하	300%이하	400%이하	-	100m이하	판매, 업무, 주거

※ 상기 건축계획 기준은 자동적으로 받을 수 있는 개발 권리로서 부여된 것이 아니며 위원회 심의 등 정비구역 지정을 위한 법정절차 이행과정에서 정비계획의 내용에 따라 강화될 수 있음

8) 임대주택 건설 등 세입자 등의 주거대책(변경)

구분	구역명	계획세대수(세대수)	분양주택(세대)	임대주택(세대)	비고
기정	총계	3,919	3,561	358	
변경		4,300	3,782	518	
기정	신길읍재정비촉진구역	474	429	45	
변경	신길읍재정비촉진구역	855	650	205	
기정	신길읍1재정비촉진구역	136	136	-	
기정	신월곡1재정비촉진구역	2,244	2,025	219	
기정	신월곡2재정비촉진구역	436	398	38	
기정	강북2재정비촉진구역	333	297	36	
기정	강북5재정비촉진구역	228	208	20	
기정	강북6재정비촉진구역	-	-	-	
기정	강북7재정비촉진구역	68	68	-	

9) 재정비촉진구역별 정비계획(변경)

(가) 신길읍1구역 정비계획 : 변경없음

(나) 신월곡1구역 정비계획 : 변경없음

(다) 신월곡2구역 정비계획 : 변경없음

(라) 강북2구역 정비계획 : 변경없음

(마) 강북5구역 정비계획 : 변경없음

(바) 강북6구역 정비계획 : 변경없음

(사) 강북7구역 정비계획 : 변경없음

(아) 신길읍구역 정비계획 : 변경

(1) 정비구역의 위치 및 면적(변경없음)

구분	재정비촉진 사업 명칭	위 치	면 적(㎡)			비고
			기 정	변 경	변 경 후	
기정	신길읍구역	길음동 524-87일대	28,499.8	-	28,499.8	

(2) 토지이용에 관한 계획(변경)

구분	명칭	면 적(㎡)			비 율(%)	비 고
		기 정	변 경	변 경 후		
합계		28,499.8	-	28,499.8	100.00	
정비 기반 시설 등	소계	9,044.7	감) 554.7	8,490.0	29.8	
	도로 1)	7,992.0	감) 56.0	7,936.0	27.9	
	공원 2)	498.7	감) 498.7	-	-	
	공공공지 3)	554.0	감) 554.0	-	-	
	공공청사 3)	-	증) 554.0	554.0	1.9	스타트업지원센터, 치안센터
택지 (획지)	소계	19,455.1	증) 554.7	20,009.8	70.2	
	택지1	17,715.3	증) 1,340.9	19,056.2	66.9	주거복합용지
	택지2 4)	229.0	감) 229.0	-	-	치안센터
	택지3 5)	557.2	감) 557.2	-	-	주민센터
	택지4	953.6	-	953.6	3.3	종교용지

주1) 도로의 연속성을 고려하여 교차로 각각부 축소

주2) 공원확보 법적 의무대상이 아니므로 공원 폐지(공공청사 내 건축물 기부채납)

주3) 청년 창업지원 및 치안유지를 위해 공공공지를 폐지하고 공공청사(스타트업 지원센터, 치안센터) 신설

주4) 치안센터 건립 예정이었으나, 대체 부지 확보로 택지2 → 택지1로 편입

주5) 길음2동 주민센터 건립 예정이었으나, 대체 부지 확보로 택지3 → 택지1로 편입

(3) 도시계획시설 설치계획(변경)

① 도로 결정(변경) 조서(변경)

구분	규 모				기능	연장 (m)	기점	종점	사용 형태	주요 경과지	최초 결정일	비고
	등급	류별	번호	폭원(m)								
기정	대로	1	55	35~45 (3)	주간선 도로	3,550 (290)	해화동 광장	미아 사거리	일반 도로	-	건고294호 (1978.10.2)	
기정	중로	1	47	20~25 (5)	보조간선도로	5,055 (78)	길음동 530-7	수유동	일반 도로	-	건고738호 (1963.12.24)	
기정	중로	2	가6	15 (7~12)	집산 도로	35	길음동 518-12	길음동 1064-1	일반 도로	-	서고2002-263 (2002.7.2)	
변경	중로	1	가6	21 (10~12)	집산 도로	35	길음동 518-12	길음동 1064-1	일반 도로	-	서고2002-263 (2002.7.2)	
기정	중로	3	3	12~15 (15)	집산 도로	516 (355)	길음동 1078-2	길음동 510-55	일반 도로	-	서고2002-263 (2002.7.2)	
변경	중로	3	3	12~15 (12~15)	집산 도로	516 (355)	길음동 1078-2	길음동 510-55	일반 도로	-	서고2002-263 (2002.7.2)	
기정	소로	1	5	10	국지 도로	114 (55)	길음동 1163	길음동 1021-3	일반 도로	-	서고2002-263 (2002.7.2)	
기정	소로	2	532	8.6	특수 도로	60	길음동 1164-6	길음동 1070-28	지하 도로	-	서고2013-76 (2013.7.25.)	
변경	소로	2	532	8.6	특수 도로	64	길음동 1164-6	길음동 1070-28	지하 도로	-	서고2013-76 (2013.7.25.)	

주) 폭원, 연장 항목의 괄호 내용은 신길음 재정비촉진구역내 폭, 연장을 의미함

■ 지하도로 입체적 결정(변경) 조서(변경)

구분	도면 표시 번호	시설명	위치	구분	기정	변경	최초 결정일	비고
변경	소로 2-532	지하도로 (지하공공보도)	길음동 1076일대	•길이(m)	60(28)	64(33)	서고2013-76 (2013.7.25.)	()입체적 결정부분 → 신길음 도시정비형 재개발사업
				•폭(m)	8.6	8.6		
				•높이(m)	+27.6~+46.0	+25.3~+42.5		
				•층	지하1층~ 지상1층	지하2층~ 지상1층		
				•면적(㎡)	489.12 (220.56)	695.90 (406.47)		

■ 도로 결정(변경) 사유서

변경전 도로명	변경후 도로명	변경내용	변경사유
중로 2-가6	중로 1-가6	•구역내 도로 폭원 변경 및 선형변경 - 15m(7~12m) → 21m(10~12m)	•통학보도 확보를 고려하여 확폭 및 선형변경
중로 3-3	중로 3-3	•구역내 도로 폭원 변경 - 15m → 12~15m	•도로의 연속성을 고려하여 교차로 각각부 축소
소로 2-532	소로 2-532	•지하도로 연장변경 및 선형변경 - 60m → 64m	•지하도로의 출입 편의를 고려하여 연장변경 및 선형 변경

② 공원 결정(변경) 조서(변경)

구분	도면 표시 번호	시설명	시설의 세분	위치	면 적(㎡)			최초 결정일	비고
					기 정	변 경	변 경 후		
폐지	4	공원	소공원	길음동 1065일대	498.7	감) 498.7	-	서고시 2007-178	

■ 공원 결정(변경) 사유서

도면표시 번호	시설명	시설의 세분	변경내용	변경사유
4	공원	소공원	• 폐지	•공원확보 법적의무대상(5만㎡)미만 •공공청사 내 건축물 기부채납

③ 공공공지 결정(변경) 조서(변경)

구분	도면 표시번호	시설명	시설의 종류	위치	면 적(㎡)			최초 결정일	비고
					기 정	변 경	변 경 후		
폐지	5	공공공지	공공공지	길음동 1083일대	554.0	감) 554.0	-	서고 2007-128	

■ 공공공지 결정(변경) 사유서

도면표시 번호	시설명	시설의 종류	변경내용	변경사유
5	공공공지	공공공지	●폐지	●청년 창업지원 및 치안유지를 위해 공공청사(스타트업 지원센터, 치안센터) 신설에 따른 폐지

④ 공공청사 결정(변경) 조서(변경)

구분	도면 표시 번호	시설명	시설의 세분	위치	면 적(㎡)			최초 결정일	비고 (관리청)
					기 정	변 경	변 경 후		
신설	-	공공청사	공공청사	길음동 1083일대	-	증) 554.0	554.0	-	성북구, 경찰청 (서울시경찰청)

※ 공공청사의 재납행정청(관리청) 지정 내용에 대하여 결정도서에 합의서 첨부

※ 합의서 내용 중 공공시설 등 재납행정청(관리청) 지정 조서 상 대지지분(성북구 421.1㎡, 경찰청(서울시경찰청) 132.9㎡)은 공공시설 등에 대한 설치비용 산출기준 및 검증, 건축계획 등에 따라 일부 변경될 수 있음

■ 건축물의 범위

구분	용도	건폐율	용적률	규모
신설	공공청사(스타트업 지원센터, 노동권익센터, 푸드뱅크마켓, 치안센터)	50% 이하	250% 이하	●지하2층~지상5층, 연면적 1,468.8㎡

■ 공공청사 결정(변경) 사유서

도면표시 번호	시설명	시설의 세분	변경내용	변경사유
-	공공청사	공공청사	●신설	●청년 창업지원 및 치안유지를 위해 공공청사(스타트업 지원센터, 치안센터) 신설

(4) 건축물의 정비·개량 및 건축시설계획(변경)

① 기존건축물의 정비·개량계획(변경없음)

결정 구분	구 역 구 분		위치						비고
	명칭	면적(㎡)		계	존치	개수	철거 후 신축	철거 이주	
기정	신길읍 구역	28,499.8	길음동 524-87일대	169	-	-	169	-	

② 건축시설계획(변경)

결정 구분	구 역 구 분		가구 또는 획지구분		위치	주용도	건폐율 (%)	용적률 (%)	높이 (m)	비고
	명칭	면적 (㎡)	명칭	면적 (㎡)						
기정	신길읍 구역	28,499.8	택지1	17,715.3	길음동 524-87일대	판매시설 업무시설 공동주택	45% 이하	400% 이하	100m 이하	주거 70%이하
			택지2	229.0	길음동 1066일대	치안센터	60% 이하	400% 이하	40m 이하	
			택지3	557.2	길음동 1067-1일대	동사무소	60% 이하	400% 이하	40m 이하	
			택지4	953.6	길음동 1083일대	종교시설	50% 이하	250% 이하	35m 이하	
변경	신길읍 구역	28,499.8	택지1	19,056.2	길음동 524-87일대	공동주택 판매시설 운동시설	60% 이하	500% 이하	120m 이하	주거 90%이하
			택지4	953.6	길음동 1083일대	종교시설	50% 이하	250% 이하	35m 이하	

주택의 규모 및 규모별 건설비용	구 분		기정			변경				
			합계	분양	임대	합계	분양	임대		
								재개발 임대	공공 임대	기부채납 임대
	합 계		474	429	45	855	650	95	107	3
	60㎡ 이하	40㎡이하	-	-	-	60	30	30	-	-
		40㎡~50㎡	-	-	-	130	89	7	34	-
50㎡~60㎡		104	59	45	156	60	49	47	-	
60㎡~85㎡		316	316	-	443	405	9	26	3	
85㎡이상		54	54	-	66	66	-	-	-	

건축물의 건축선에 관한 계획	기정	• 건축한계선 : 미아로 : 3m 삼양로, 이면도로 : 3m
	변경	• 건축한계선 : 동소문로 : 5m 삼양로, 이면도로 : 3m

지정용도	기정	• 판매시설, 업무시설, 공동주택 • 본 계획상 지정용도는 모두 도입되어야 함 • 지정용도 중 주용도(면면적이 가장 큰 용도)를 설정하여야 함

결정구분	구역구분		가구 또는 획지구분		위치	주용도	건폐율(%)	용적률(%)	높이(m)	비고
	명칭	면적(m ²)	명칭	면적(m ²)						
			변경							• 공동주택, 판매시설, 운동시설 • 본 계획상 지정용도는 모두 도입되어야 함 • 지정용도 중 주용도(연면적이 가장 큰 용도)를 설정하여야 함
	불허용도									• 용도지역지구에 불허하는 용도 • 제2종 근린생활시설 및 운동시설 중 옥외에 철탑이 있는 골프연습장 • 공장 • 창고시설 • 동물 및 식물 관련시설 • 자동차관련시설(주차장은 제외한다) • 위험물저장 및 처리시설
	비고									-

※ 주거비율은 재정비촉진지구 건축물 용도에 관한 운영기준을 따름

• 용적률 계획(변경)

구분	산정내용						
토지이용 계획	계 (구역면적)	획지	새로이 설치하는 정비기반시설 면적	기부채납 공공시설 (토지) 환산부지면적	기부채납 공공시설 (건축물) 환산부지면적	새로이 설치하는 기반시설 내 국공유지	획지 내 용도폐지되는 기존 기반시설 국공유지
	28,499.8m ²	20,009.8m ²	8,490.0m ²	104.9m ²	566.4m ²	3,528.2m ²	1,148.1m ²
공공시설부지 제공면적 (순부담)	• 공공시설부지 제공면적(순부담) : 4,485.0m² = 새로이 설치하는 정비기반시설면적 - 새로이 설치하는 기반시설 내 국공유지면적 - 획지 내 용도폐지되는 기존 기반시설 국공유지면적 + 기부채납 공공시설(토지)환산부지면적 + 기부채납 공공시설(건축물) 환산부지면적 = 8,490.0m² - 3,528.2m² - 1,148.1m² + 104.9m² + 566.4m² = 4,485.0m²						
기반시설 부담률	• 기반시설 부담률 : (4,485.0m² ÷ 28,499.8m²) × 100% = 15.73%(구역면적 대비)						
기준용적률	• 기준용적률 : 300%						
허용용적률	• 기준용적률 : 기준용적률 + 인센티브(최대50%) = 300% + 50% = 350% • 인센티브 = 50% [친환경 개발(50%), 보행가로활성화(50%)]						
상한용적률	• 공공시설 기부채납에 따른 용적률 완화 • 상한용적률은 도시계획과의 「공공시설 등 기부채납 용적률 인센티브 운영기준 개정(2021.11.25)」 적용						
	• 상한용적률 : 400% • 개발가능 용적률 = 허용 용적률 × (1 + 1.3 × 가중치 × α토지 + 0.7 × α현금·건축물)						

구분	산 정 내 용
	· 가중치 : 공공시설제공 부지 평균 용적률 / 사업부지용적률 · α토지 : 공공시설부지(토지) 제공 후의 대지면적에 대한 공공시설부지(토지)로 제공하는 면적의 비율 · α현금·건축물 : 공공시설부지(토지) 제공 후의 대지면적에 대한 공공시설부지(현금 및 건축물 설치비용 환산부지)로 제공하는 면적의 비율 $= 350\% \times (1 + 1.3 \times 0.9236 \times 0.1958 + 0.7 \times 0.0283) = 439.23\%$
	· α토지 : $3,918.6\text{m}^2 \div 20,009.8\text{m}^2 = 0.1958$
	· α현금·건축물 : $566.4\text{m}^2 \div 20,009.8\text{m}^2 = 0.0283$
	· 가중치 : $((1,220.0\text{m}^2 \times 250\%) + (2,698.6\text{m}^2 \times 350\%)) / 3,918.6\text{m}^2$ $\div (((953.6\text{m}^2 \times 250\%) + (19,056.2\text{m}^2 \times 350\%)) / 20,009.8\text{m}^2)$ $= 318.87\% / 345.23\%$ $= 0.9236$
법적상한 용적률	· 역세권 공공임대주택 건설에 따른 상한용적률 완화(증가용적률의 1/2이상 임대주택공급)
	· 법적상한용적률 = 500% 이하

(5) 정비사업 시행계획(변경)

구분	시행방법	시행예정시기	사업시행예정자	정비사업시행으로 변경예상 세대수	홍수 등 취약요인에 대한 검토 결과	공공용지 부담비율
기정	관리 처분계획	정비구역 지정고시가 있는 날부터 4년 이내	조합 또는 토지등소유자	60세대	해당사업없음	순부담율 15.9%이상
변경	관리 처분계획	-	토지등소유자	441세대	해당사업없음	순부담율 15.7%이상

(6) 가구 및 획지에 관한 결정(변경) 조서(변경)

구분	명칭	면 적(㎡)			비율(%)	비 고
		기 정	변 경	변 경 후		
획지	소계	19,455.1	증) 554.7	20,009.8	100.0	
	택지1	17,715.3	증) 1,340.9	19,056.2	95.2	공동주택, 판매시설, 운동시설
	택지2	229.0	감) 229.0	-	-	치안센터
	택지3	557.2	감) 557.2	-	-	주민센터
	택지4	953.6	-	953.6	4.8	종교용지

(7) 임대주택 건설에 관한 계획(변경)

구분	건립 위치	부지면적(㎡)	동수	연면적(㎡)	세대수(세대)	세대규모 (전용, ㎡)	비고
기정	신길읍 구역	17,715.3	-	5,640.34	• 45	• 59.85	
변경	신길읍 구역	19,056.2	-	28,751.44	• 205	• 39.92 • 44.92 • 44.91 • 59.98 • 59.92 • 84.91 • 84.89 • 84.93	공공임대 포함

(8) 공동이용시설 설치계획(변경)

시설 구분	시설의 종류	법정기준		계획면적			비고
		기준근거	면적(㎡)	기 정	변 경	변 경 후	
복리 시설	경로당	「서울특별시 주택조례」 제8조의4 - 500~1,000세대 미만의 경우, 225㎡ 이상	225	151.88	증) 77.50	229.38	
	보육시설 → 어린이집	「서울특별시 주택조례」 제8조의4 - 500~1,000세대 미만의 경우, 330㎡ 이상	330	144.38	증) 198.04	342.42	
	돌봄센터	「아동복지법 시행규칙」 제21조의2 전용면적이 최소 66㎡ 이상일 것	66	-	증) 125.92	125.92	
	기타 주민공동시설	-	-	748.76	감) 124.62	624.14	
	문고 → 작은도서관	「서울특별시 주택조례」 제8조의4 - 500~1,000세대 미만의 경우, 158㎡ 이상	158	69.65	증) 91.30	160.95	

시설 구분	시설의 종류	법정기준		계획면적			비고
		기준근거	면적(㎡)	기 정	변 경	변 경 후	
	어린이 놀이터	「주민공동시설 설치 총량제 가이드라인」 - 300~1,000세대 미만의 경우, 200㎡에 세대당 1㎡를 더한 면적	1,055	674.52	증) 384.98	1,059.50	
	주민 운동시설	-	-	-	증) 335.66	335.66	
부대 시설	관리사무소	「주택건설기준 등에 관한 규정」 제28조, -10㎡에 50세대를 넘는 때 세대마다 500㎡를 더한 면적	55	51.14	증) 12.07	63.21	

(9) 환경관리계획(변경없음)

	목표기준	준수 여부	현황 및 검토결과검토항목	계획에 반영사항	비고
생태면적률	30%이상	○	●기 시가화 지역으로 대부분 포장상태 지역	●대상지 내 충분한 녹지를 조성하여 법정기준 이상 적용	
생태 네트워크	녹지연결성 확보	○	●계획지구내 녹지가 분포치 않음	●조경계획을 반영하여 녹지 확보	
비오톱	비오톱보전 등급 향상	○	●비오톱유형평가 5등급 및 도로, 개별 비오톱 평가제외 및 도로로 조사됨	●조경녹지 등 녹지공간의 확보 및 비오톱 기능 향상	
동·식물상	동식물상보호	○	●계획지구 및 주변지역으로 보호할 만한 동식물은 분포치 않음	●조경계획을 통한 서식환경 조성	
지형변동	절성토균형	○	●건축물 터파기 공사에 의한 절성토 비율 미미	●현지형을 고려한 계획 수립 ●발생 사토처리 계획 수립	
물순환	생태면적률 30%	○	●계획지구내 녹지가 분포치 않음	●계획지구 내 충분한 녹지를 조성하여 법정기준 이상 적용	
바람 및 미기후	바람길 확보	○	●주풍향 고려 및 통풍축 확보	●건축물 계획 시 주풍향 고려하여 계획	
온실가스	온실가스 저감	○	-	●녹지공간 확보를 통한 이산화탄소 저장, 흡수가 가능토록 계획	

	목표기준	준수 여부	현황 및 검토결과검토항목	계획에 반영사항	비고
친환경적 자원순환	폐기물발생량 최소화	○	•공사시 및 운영시 폐기물 발생 예상됨	•성북구 폐기물 처리계획에 의거하여 적정 처리	
에너지 (대기질)	에너지절약계획 수립	○	-	•에너지자립률 향상을 위한 절감 설비 시설을 설치, 청정연료인 도시가스 (LNG)사용 계획	
경관	Skyline 보전	○	•주변 건축물과 조화로운 스카이라인 형성	•주변지역과 연계한 스카이라인 계획 수립	
휴식 및 여가공간	휴식·여가공간 최대확보	○	•대상지 주변 휴식·여가공간 부족	•녹지공간 및 오프스페이스를 충분히 확보	
보행 친화공간	보행공간 계획수립	○	•보행자 위한 공간 확보 계획	•대중교통 연결성 강화 및 공공보행통로 설치를 통해 주변지역과의 보행연결성 강화	
	자전거전용 도로계획수립	x	•자전거도로 및 보관소 미계획으로 미반영	-	
	자전거보관소	x			
일조	수인한도 만족	○	•대상지: 제3종일반주거지역, 준주거지역 •대상지 인근: 제2,3종일반주거지역, 일반상업지역, 준주거지역	•건축물 등 관련 규정에 의거하여 계획	
소음 및 진동	규제기준 만족	○	•공사시 소음·진동 영향 예상됨 •운영시 인근 도로소음이 예상됨	•가설방음판넬 설치 •저소음, 저진동 장비사용	

(10) 기타사항에 관한 계획(변경없음)

10) 도시관리계획 결정 조서

(가) 지구단위계획구역에 관한 결정

(1) 지구단위계획구역 결정(변경) 조서(변경없음)

구분	구역명	위 치	면 적(㎡)			구성비 (%)	비고
			기 정	변 경	변 경 후		
기정	신길읍 재정비촉진구역	길음동 524-87일대	28,499.8	-	28,499.8	100.0	

(나) 토지이용 및 시설에 관한 결정

(1) 용도지역 결정(변경) 조서(변경없음)

구 분		면 적(㎡)			비 율(%)	비고
		기 정	변 경	변 경 후		
합 계		28,499.8	-	28,499.8	100.0	
주거지역	제2종일반주거지역	2,647.9	-	2,647.9	9.3	
	준주거지역	25,851.9	-	25,851.9	90.7	

(2) 기반시설 결정(변경) 조서

① 도로 결정(변경) 조서(변경)

구분	규 모				기능	연장 (m)	기점	종점	사용 형태	주요 경과지	최초 결정일	비고
	등급	류별	번호	폭원(m)								
기정	대로	1	55	35~45 (3)	주간선 도로	3,550 (290)	혜화동 광장	미아 사거리	일반 도로	-	건고294호 (1978.10.2)	
기정	중로	1	47	20~25 (5)	보조간선도로	5,055 (78)	길음동 530-7	수유동	일반 도로	-	건고738호 (1963.12.24)	
기정	중로	2	가6	15 (7~12)	집산도로	35	길음동 518-12	길음동 1064-1	일반 도로	-	서고2002-263 (2002.7.2)	
변경	중로	1	가6	21 (10~12)	집산도로	35	길음동 518-12	길음동 1064-1	일반 도로	-	서고2002-263 (2002.7.2)	
기정	중로	3	3	12~15 (15)	집산도로	516 (355)	길음동 1078-2	길음동 510-55	일반 도로	-	서고2002-263 (2002.7.2)	
변경	중로	3	3	12~15 (12~15)	집산도로	516 (355)	길음동 1078-2	길음동 510-55	일반 도로	-	서고2002-263 (2002.7.2)	
기정	소로	1	5	10	국지도로	114 (55)	길음동 1163	길음동 1021-3	일반 도로	-	서고2002-263 (2002.7.2)	
기정	소로	2	532	8.6	특수도로	60	길음동 1164-6	길음동 1070-28	지하 도로	-	서고2013-76 (2013.7.25.)	
변경	소로	2	532	8.6	특수도로	64	길음동 1164-6	길음동 1070-28	지하 도로	-	서고2013-76 (2013.7.25.)	

주) 폭원, 연장 항목의 괄호 내용은 신길읍 재정비촉진구역내 폭, 연장을 의미함

■ 지하도로 입체적 결정(변경) 조서(변경)

구분	도면 표시 번호	시설명	위치	구분	기정	변경	최초 결정일	비고
변경	소로 2-532	지하도로 (지하공공보도)	길음동 1076일대	●길이(m)	60(28)	64(33)	서고2013-76 (2013.7.25.)	()입체적 결정부분 → 신길음 도시정비형 재개발사업
				●폭(m)	8.6	8.6		
				●높이(m)	+27.6~+46.0	+25.3~+42.5		
				●층	지하1층~ 지상1층	지하2층~ 지상1층		
				●면적(㎡)	489.12 (220.56)	695.90 (406.47)		

■ 도로 결정(변경) 사유서

변경전 도로명	변경후 도로명	변경내용	변경사유
중로 2-가6	중로 1-가6	●구역내 도로 폭원 변경 및 선형변경 - 15m(7~12m) → 21m(10~12m)	●통학보도 확보를 고려하여 확폭 및 선형변경
중로 3-3	중로 3-3	●구역내 도로 폭원 변경 - 15m → 12~15m	●도로의 연속성을 고려하여 교차로 가각부 축소
소로 2-532	소로 2-532	●지하도로 연장변경 및 선형변경 - 60m → 64m	●지하도로의 출입 편의를 고려하여 연장변경 및 선형변경

② 공원 결정(변경) 조서(변경)

구분	도면 표시 번호	시설명	시설의 세분	위치	면 적(㎡)			최초 결정일	비고
					기 정	변 경	변 경 후		
폐지	4	공원	소공원	길음동 1065일대	498.7	감) 498.7	-	서고시 2007-178	

■ 공원 결정(변경) 사유서

도면표시 번호	시설명	시설의 세분	변경내용	변경사유
4	공원	소공원	● 폐지	●공원확보 법적무대상(5만㎡)미만 ●공공청사 내 건축물 기부채납

③ 공공공지 결정(변경) 조서(변경)

구분	도면 표시번호	시설명	시설의 종류	위치	면 적(㎡)			최초 결정일	비고
					기 정	변 경	변 경 후		
폐지	5	공공공지	공공공지	길음동 1083일대	554.0	감) 554.0	-	서고 2007-128	

■ 공공공지 결정(변경) 사유서

도면표시 번호	시설명	시설의 종류	변경내용	변경사유
5	공공공지	공공공지	●폐지	●청년 창업지원 및 치안유지를 위해 공공청사(스타트업 지원센터, 치안센터) 신설에 따른 폐지

④ 공공청사 결정(변경) 조서(변경)

구분	도면 표시 번호	시설명	시설의 세분	위치	면 적(㎡)			최초 결정일	비고 (관리청)
					기 정	변 경	변 경 후		
신설	-	공공청사	공공청사	길음동 1083일대	-	증) 554.0	554.0	-	성북구, 경찰청 (서울시경찰청)

※ 공공청사의 채납행정청(관리청) 지정 내용에 대하여 결정도서에 합의서 첨부

※ 합의서 내용 중 공공시설 등 채납행정청(관리청) 지정 조서 상 대지지분(성북구 421.1㎡, 경찰청(서울시경찰청) 132.9㎡)은 공공시설 등에 대한 설치비용 산출기준 및 검증, 건축계획 등에 따라 일부 변경될 수 있음

■ 건축물의 범위

구분	용도	건폐율	용적률	규모
신설	공공청사(스타트업 지원센터, 노동권익센터, 푸드뱅크마켓, 치안센터)	50% 이하	250% 이하	●지하2층~지상5층, 연면적 1,468.8㎡

■ 공공청사 결정(변경) 사유서

도면표시 번호	시설명	시설의 세분	변경내용	변경사유
-	공공청사	공공청사	●신설	●청년 창업지원 및 치안유지를 위해 공공청사(스타트업 지원센터, 치안센터) 신설

(다) 획지 및 건축물 등에 관한 결정(변경)

(1) 가구 및 획지에 관한 결정(변경) 조서(변경)

구분	명칭	면적(㎡)			비율(%)	비고
		기정	변경	변경 후		
획지	소계	19,455.1	증) 554.7	20,009.8	100.0	
	택지1	17,715.3	증) 1,340.9	19,056.2	95.2	공동주택, 판매시설, 운동시설
	택지2	229.0	감) 229.0	-	-	치안센터
	택지3	557.2	감) 557.2	-	-	주민센터
	택지4	953.6	-	953.6	4.8	종교용지

(2) 건축물의 용도·건폐율·용적률·높이에 관한 결정 조서

① 건축물의 용도에 관한 결정(변경) 조서(변경)

구분		획지	용도	비고
지정용도	기정	택지1	●판매시설, 업무시설, 공동주택	
		택지2	●치안센터	
		택지3	●등사무소	
		택지4	●종교시설	
	변경	택지1	●공동주택, 판매시설, 운동시설	
		택지4	●종교시설	
이용제한용도	기정	택지1	●용도지역지구제에 불허하는 용도 ●제2종 근린생활시설 및 운동시설 중 옥외에 철타입이 있는 골프연습장 ●공장 ●창고시설 ●동물 및 식물 관련시설 ●자동차관련시설(주차장은 제외한다) ●위험물저장 및 처리시설	
		택지2		
		택지3		
		택지4		
	변경	택지1	●용도지역지구제에 불허하는 용도 ●제2종 근린생활시설 및 운동시설 중 옥외에 철타입이 있는 골프연습장 ●공장 ●창고시설 ●동물 및 식물 관련시설 ●자동차관련시설(주차장은 제외한다) ●위험물저장 및 처리시설	
		택지4		

② 건축물의 건폐율·용적률·높이에 관한 결정(변경) 조서(변경)

구분	가구	건폐율(%)	용적률(%)	높이	비고
기정	택지1	45%이하	400%이하	100m이하	
	택지2	60%이하	400%이하	40m이하	
	택지3	60%이하	400%이하	40m이하	
	택지4	50%이하	250%이하	35m이하	
변경	택지1	60%이하	500%이하	120m이하	
	택지4	50%이하	250%이하	35m이하	

※ 허용용적률 인센티브 50%완화[친환경 개발(50%), 보행가로화성화(50%)]

(3) 건축물 건축선에 관한 계획(변경)

구분	적용위치	계획내용
건축 한계선	기정	미아로 도로경계선으로부터 3m 후퇴
		삼양로, 이면도로 도로경계선으로부터 3m 후퇴
	변경	동소문로 도로경계선으로부터 5m 후퇴
		삼양로, 이면도로 도로경계선으로부터 3m 후퇴
공공 보행통로	신설	택지1 내 공원(길음1 재정비촉진구역) ~ 동소문로 연계를 위한 공공보행통로(폭5m) 신설

(4) 기타 사항에 관한 결정(변경) 조서

① 환경관리계획

	목표기준	준수 여부	현행 및 검토결과검토항목	계획에 반영사항	비고
생태면적률	30%이상	○	●기 시가화 지역으로 대부분 포장상태 지역	●대상지 내 충분한 녹지를 조성하여 법적기준 이상 적용	
생태 네트워크	녹지연결성 확보	○	●계획지구내 녹지가 분포치 않음	●조경계획을 반영하여 녹지 확보	
비오름	비오름보전 등급 향상	○	●비오름유형평가 5등급 및 도로, 개별 비오름 평가제외 및 도로로 조사됨	●조경녹지 등 녹지공간의 확보 및 비오름 기능 향상	
동·식물상	동식물상보호	○	●계획지구 및 주변지역으로 보호할 만한 동식물은 분포치 않음	●조경계획을 통한 서식환경 조성	
지형변동	절성토균형	○	●건축물 터파기 공사에 의한 절성토 비율 미미	●현지형을 고려한 계획 수립 ●발생 사토처리 계획 수립	
물순환	생태면적률 30%	○	●계획지구내 녹지가 분포치 않음	●계획지구 내 충분한 녹지를 조성하여 법적기준 이상 적용	
바람 및 미기후	바람길 확보	○	●주풍향 고려 및 통풍축 확보	●건축물 계획 시 주풍향 고려하여 계획	
온실가스	온실가스 저감	○	-	●녹지공간 확보를 통한 이산화탄소 저장, 흡수가 가능도록 계획	
친환경적 자원순환	폐기물발생량 최소화	○	●공사시 및 운영시 폐기물 발생 예상됨	●성북구 폐기물 처리계획에 의거하여 적정 처리	
에너지 (대기질)	에너지절약계획 수립	○	-	●에너지자립률 향상을 위한 절감 설비 시설을 설치, 청정연료인 도시가스(LNG)사용 계획	

	목표기준	준수 여부	현행 및 검토결과검토항목	계획에 반영사항	비고
경관	Skyline 보전	○	•주변 건축물과 조화로운 스카이라인 형성	•주변지역과 연계한 스카이라인 계획 수립	
휴식 및 여가공간	휴식·여가공간 최대확보	○	•대상지 주변 휴식·여가공간 부족	•녹지공간 및 오프스페이스를 충분히 확보	
보행 친화공간	보행공간 계획수립	○	•보행자 위한 공간 확보 계획	•대중교통 연결성 강화 및 공공보행통로 설치를 통해 주변지역과의 보행연결성 강화	
	자전거전용 도로계획수립	x	•자전거도로 및 보관소 미계획으로 미반영	-	
	자전거보관소	x			
일조	수인한도 만족	○	•대상지: 제3종일반주거지역, 준주거지역 •대상지 인근: 제2,3종일반주거지역, 일반상업지역, 준주거지역	•건축물 등 관련 규정에 의거하여 계획	
소음 및 진동	규제기준 만족	○	•공사시 소음·진동 영향 예상됨 •운영시 인근 도로소음이 예상됨	•가설방음판넬 설치 •저소음, 저진동 장비사용	

② 임대주택 건설에 관한 결정조서(변경)

건립규모	전체 세대수	전체비율 (%)	임대주택 세대수				임대주택 비율(%)			비고
			계	재개발 임대	공공임대	기부채납 공공임대	전체세대수 대비	전체비율	임대주택중 공공임대	
합계	855	100.0	205	95	107	3	24.0	100.0	53.7	
40㎡이하	60	7.0	30	30	-	-	50.0	14.6	-	
40~50㎡이하	130	15.2	41	7	34	-	31.5	20.0	82.9	
50~60㎡이하	156	18.3	96	49	47	-	61.5	46.8	49.0	
60~85㎡이하	443	51.8	38	9	26	3	8.6	18.6	76.3	
85㎡초과	66	7.7	-	-	-	-	-	-	-	

주) 공개추첨방식 : 분양주택을 포함한 전체 주택을 대상으로 추첨방식 적용 예정

주) 서울시 정비사업의 임대주택 및 주택규모별 건설비용 고시('20.9.)에 따라 재개발임대주택의 토지는 감정평가금액, 건축물은 표준건축비로 매입

주) 도시재정비촉진을 위한 특별법 제31조에 따라 상한용적률에서 완화받는 증가용적률의 50%이상 건설된 공공임대주택의 토지는 기부채납, 건축물은 표준건축비로 매입

마. 2021년 제10차(' 21.10.25) 서울특별시 도시재정비위원회 심의 결과 : '수정가결'

■ 미아중심재정비촉진지구 신길읍재정비촉진구역 재정비촉진계획 변경(안)

○ 심의 결과 : 수정가결

<금회 상정안에 다음 사항을 반영하여 수정가결>

○ 수정 사항

- 건축배치계획은 건축 평면 개선 및 지형 순응형 건축배치를 고려하여 건축위원회 심의를 통해 특별건축구역 지정을 권장하되, 다음사항을 검토할 것
 - ▶ 길음사거리 측 공개공지는 보행안전 등을 고려하여 시각적으로 개방감있게 조성할 것
 - ▶ 대지 내 조경은 단차를 고려하고 휴게 공간과 연계한 조경특화 설계를 반영하여 건축계획을 수립할 것
 - ▶ 주출입구 지상부는 진입, 진출, 회차 차량이 충돌하지 않도록 차량 동선계획을 재검토하고, 주차 회전반경은 최소 6m이상으로 확보할 것
 - ▶ 삼양로2길 차량진출입을 위한 완화차로 폭 4m를 3m로 축소하고 보도 2m를 3m로 확폭하는 방안을 강구할 것
- 차량진출입구 적정 위치는 교통영향평가심의위원회를 통해 결정하여 건축위원회 심의 상정할 것
- 공공임대주택 공급계획은 우리 시 주택정책과 사전검토 결과를 반영할 것


바. 관련도면 및 기타 자세한 내용은 '미아중심재정비촉진지구 신길읍재정비촉진구역 재정비촉진계획 결정(변경) 도서' 참조

※ 첨부된 결정도면 등은 참고용 도면이므로 측량, 그 밖의 용도로 사용할 수 없습니다.


사. 시민의 열람편의를 위하여 서울특별시 재정비사업과(☎ 02-2133-7227) 및 성북구청 주거정비과(☎ 02-2241-2854)에 관계도서를 각각 비치하고 있습니다.

※ 「토지이용규제 기본법」 제8조 및 같은 법 시행령 제7조 등에 따른 지형도면 등은 토지이음(<http://eum.go.kr>)에서 열람하실 수 있습니다.


[미아중심재정비촉진지구 결정도(변경없음)]

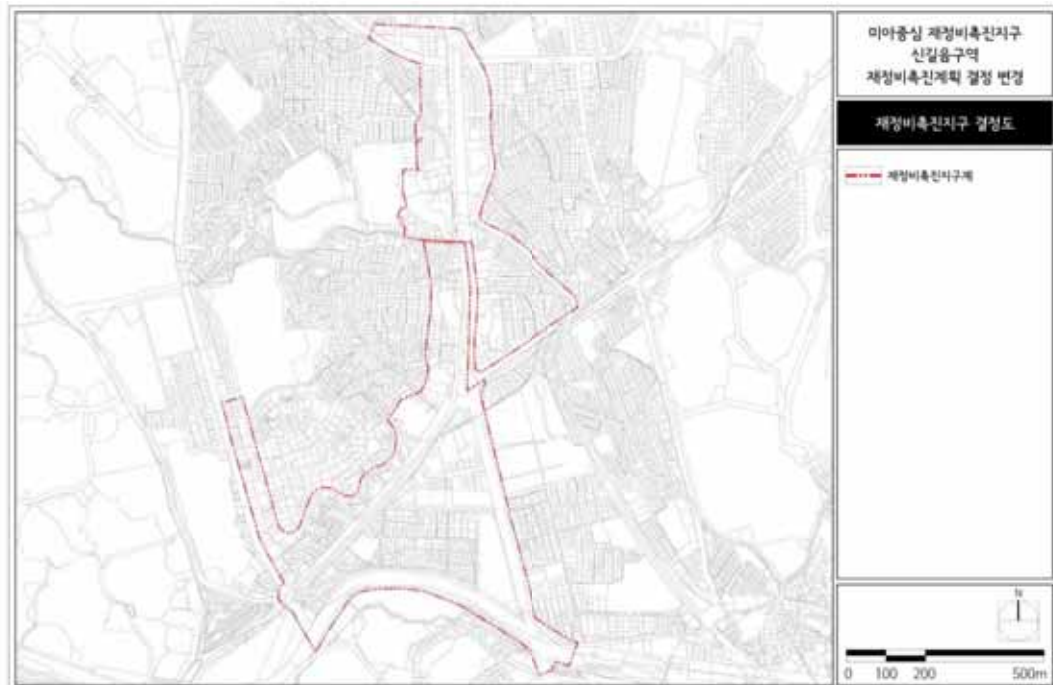


[미아중심재정비촉진지구 재정비촉진구역 및 준치지역 결정도(변경없음)]

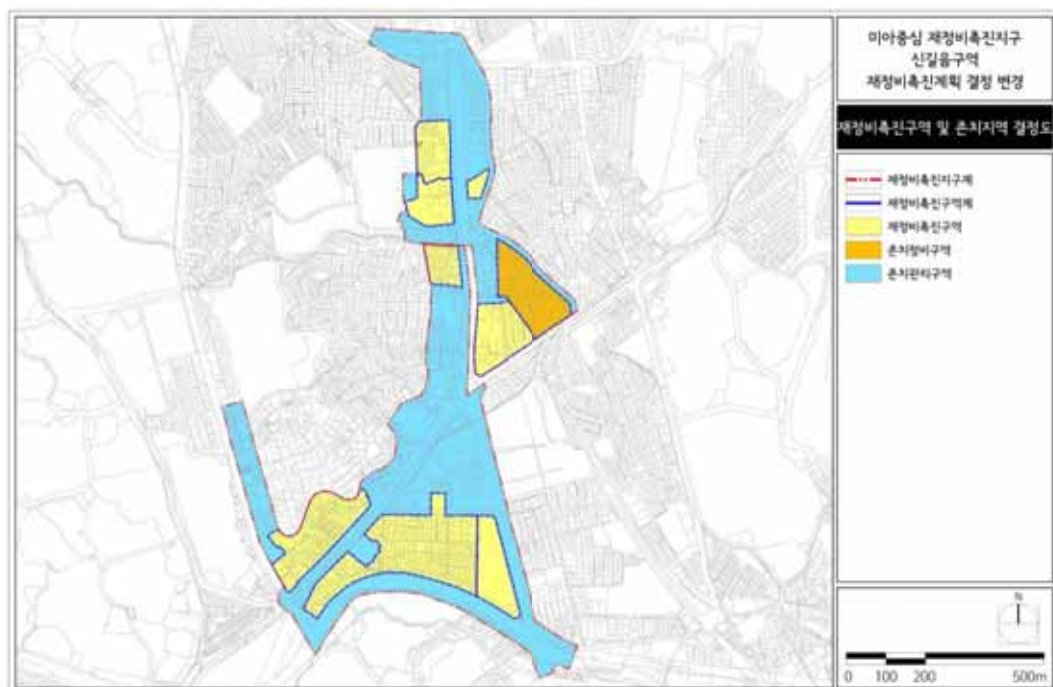


[미아중심재정비촉진지구 토지이용계획 결정도(기정)]

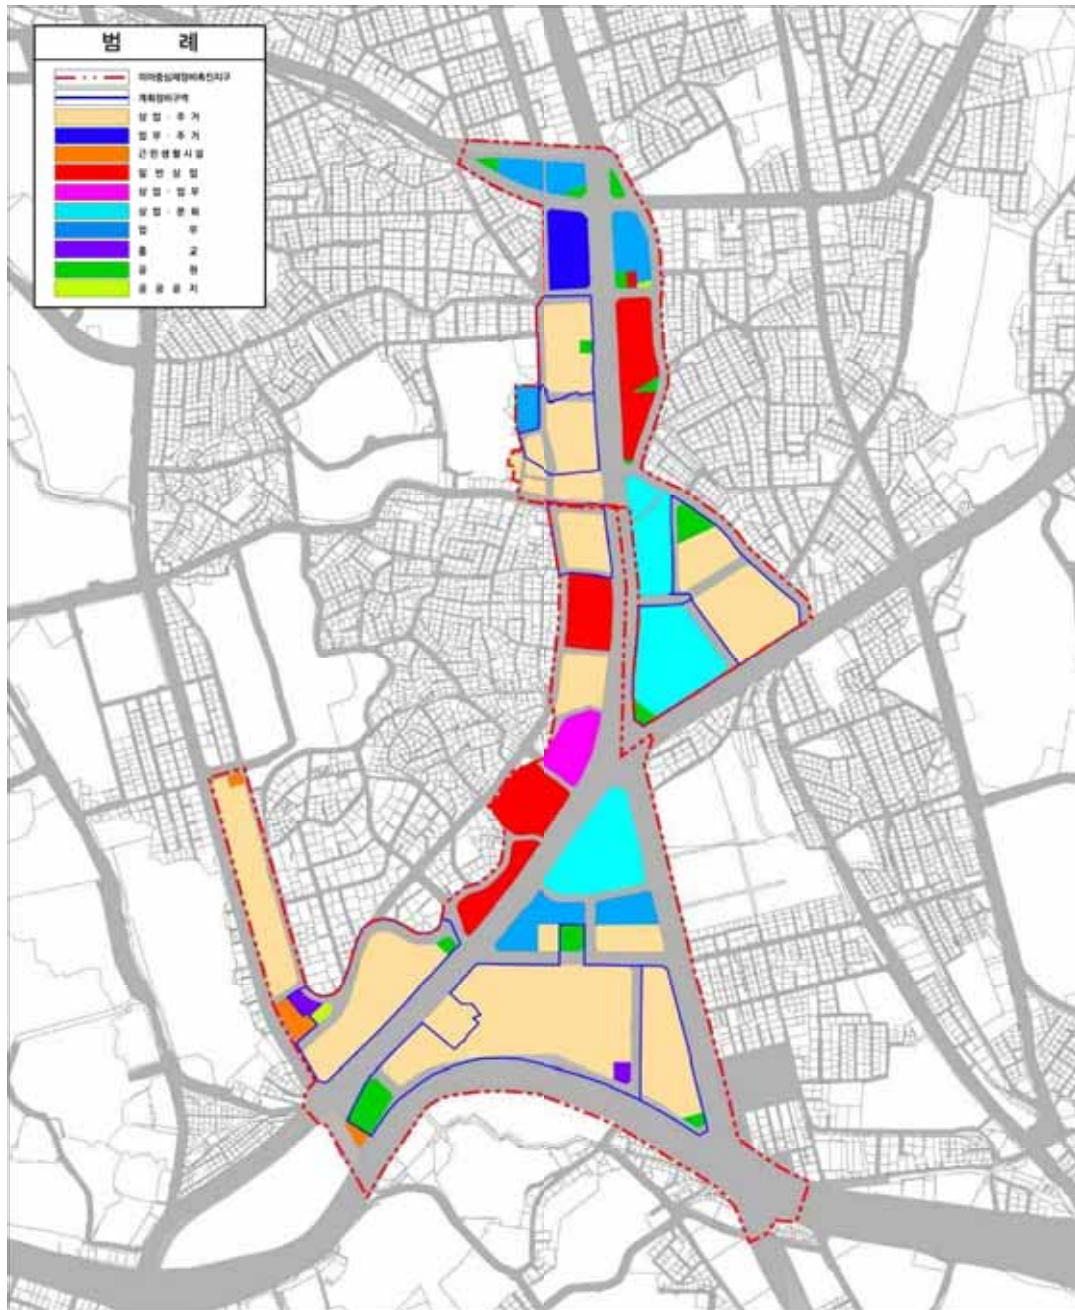


[미아중심재정비촉진지구 토지이용계획 결정도(변경)]

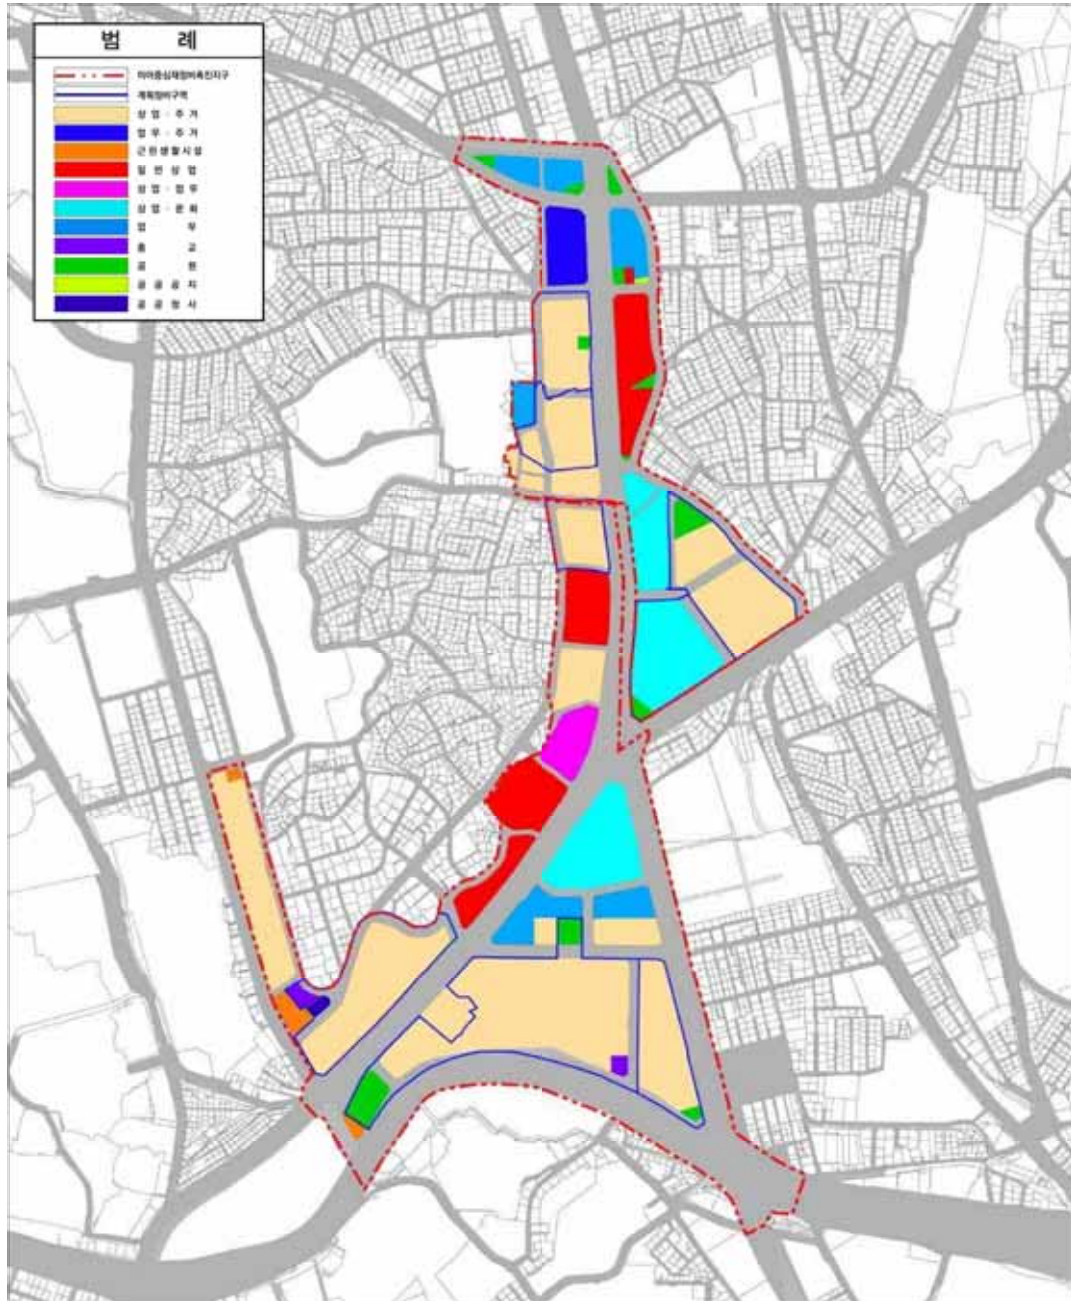


[신길음재정비촉진구역 결정도(변경없음)]

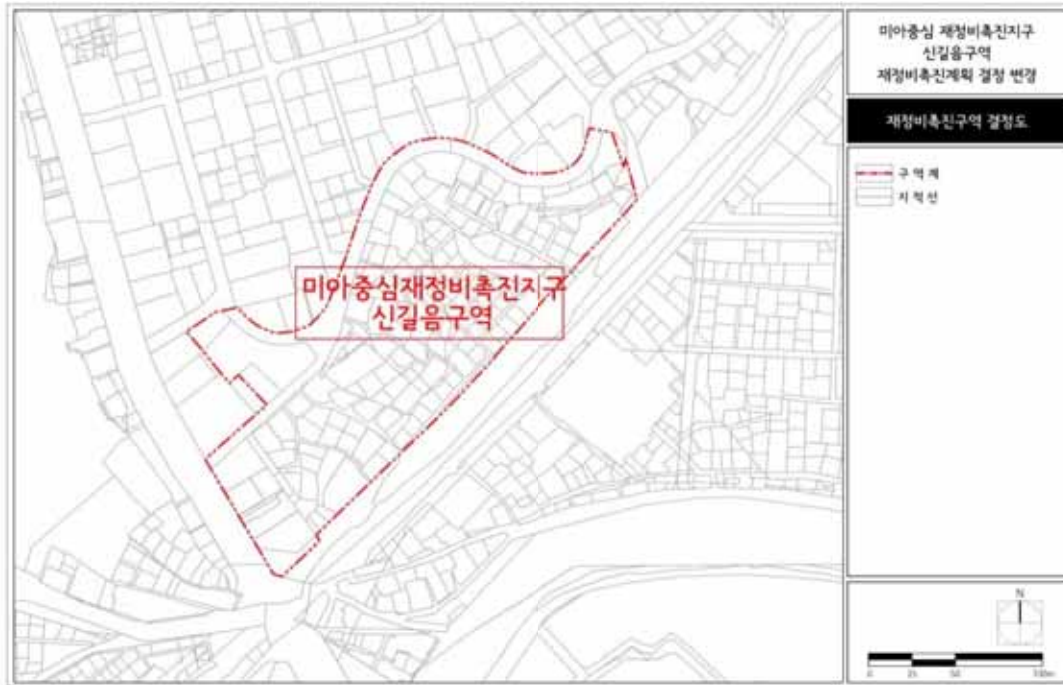

[신길음재정비촉진구역 용도지역 결정도(변경없음)]

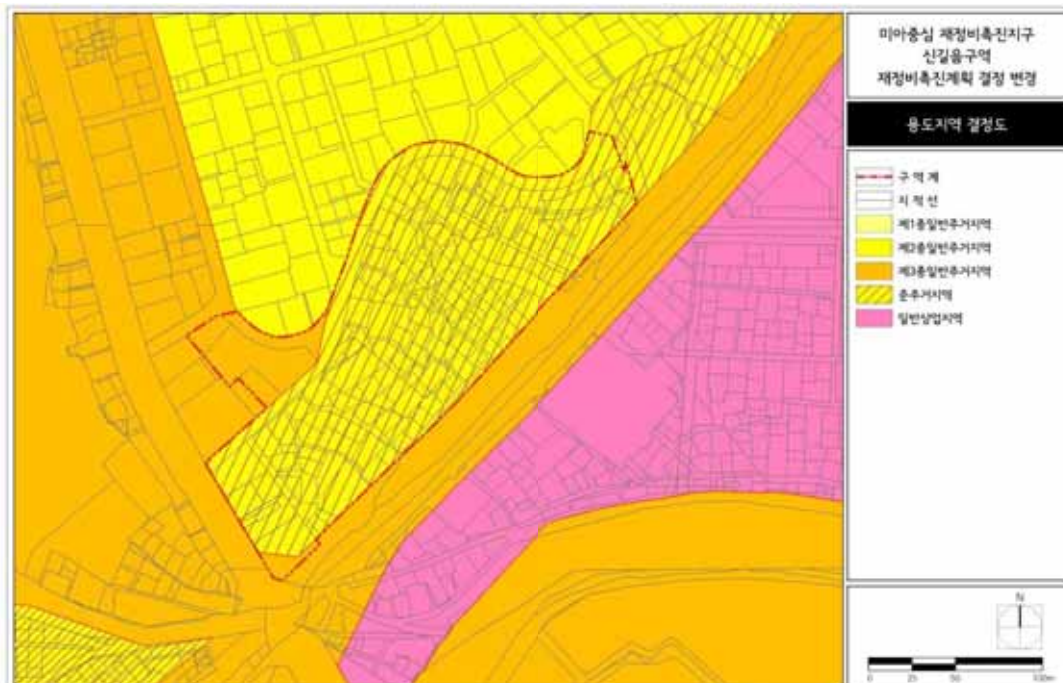


[신길음재정비촉진구역 도시계획시설 결정도(기정)]

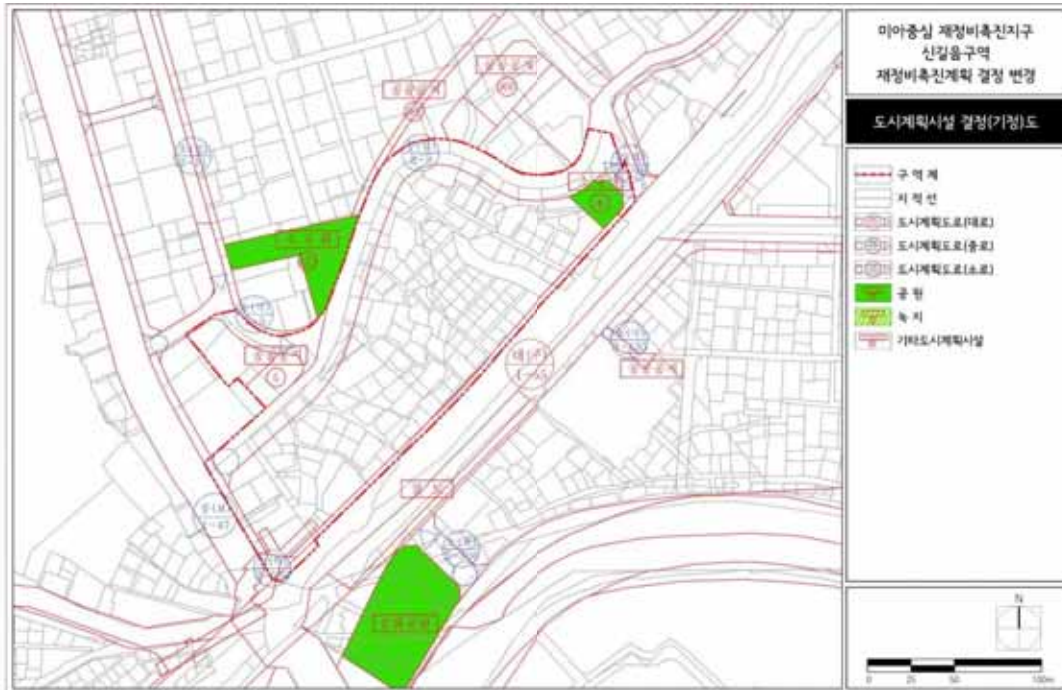

[신길음재정비촉진구역 도시계획시설 결정도(변경)]




[신길음재정비촉진구역 재정비촉진계획 결정도(기정)]

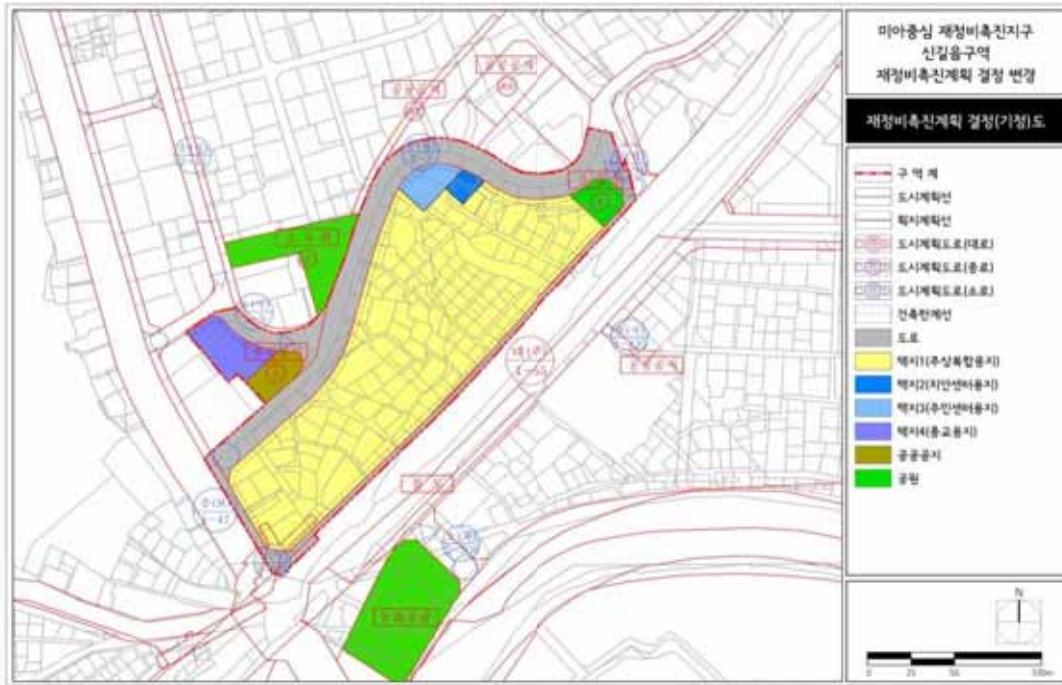


[신길음재정비촉진구역 재정비촉진계획 결정도(변경)]



[신길음재정비촉진구역 지구단위계획 결정도(기정)]

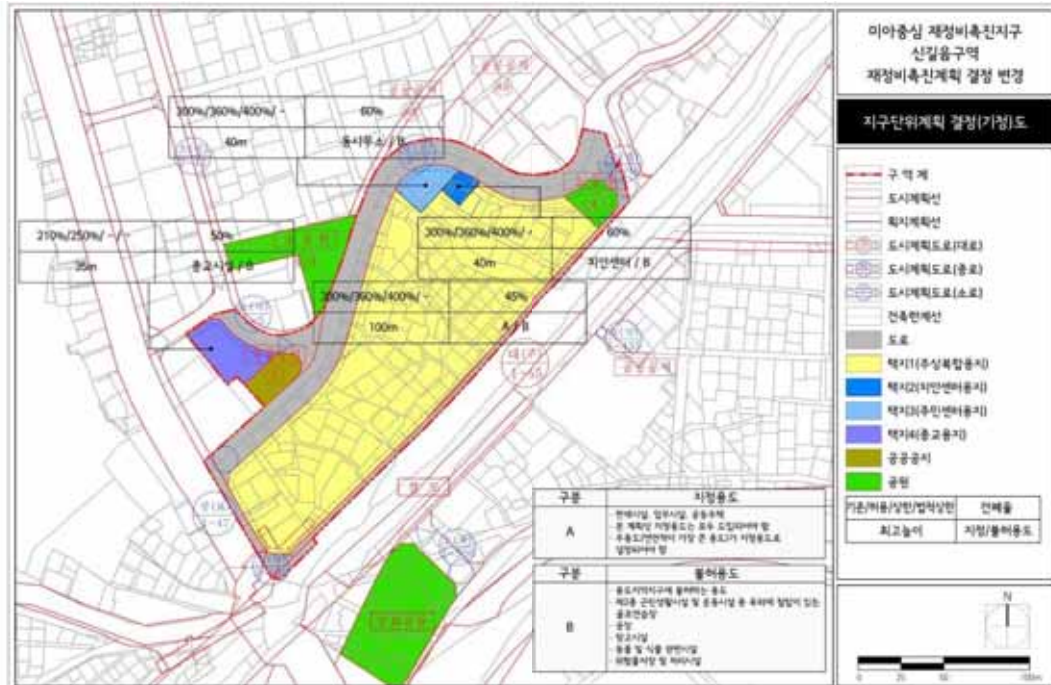


[신길음재정비촉진구역 지구단위계획 결정도(변경)]

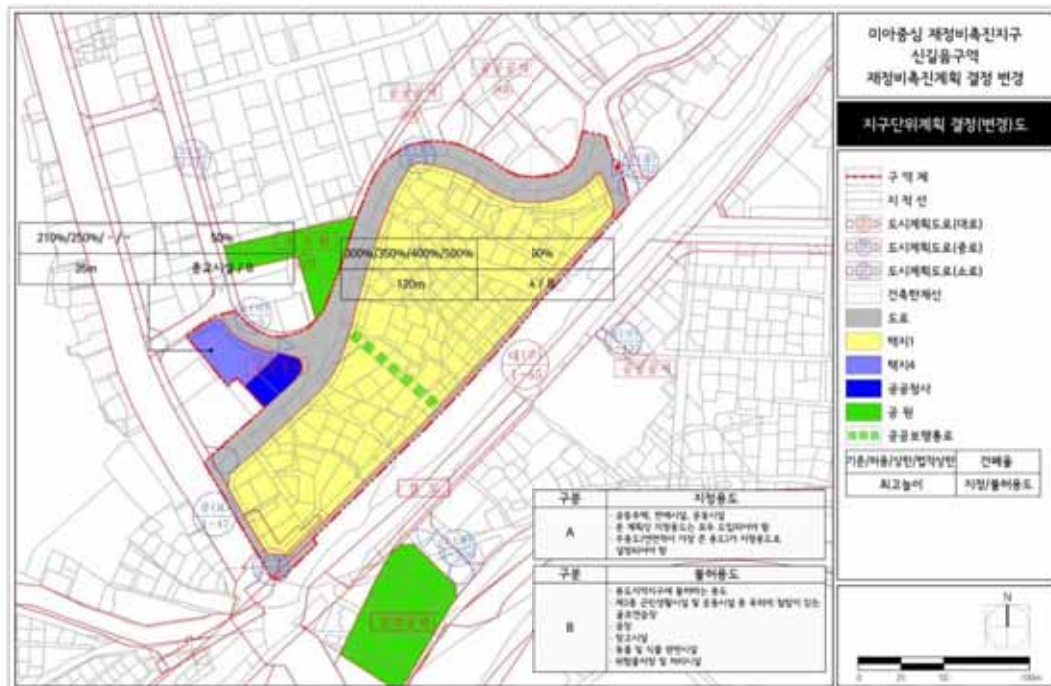

[입체적도시계획시설 결정도(기정)]



[입체적도시계획시설 결정도(변경)]

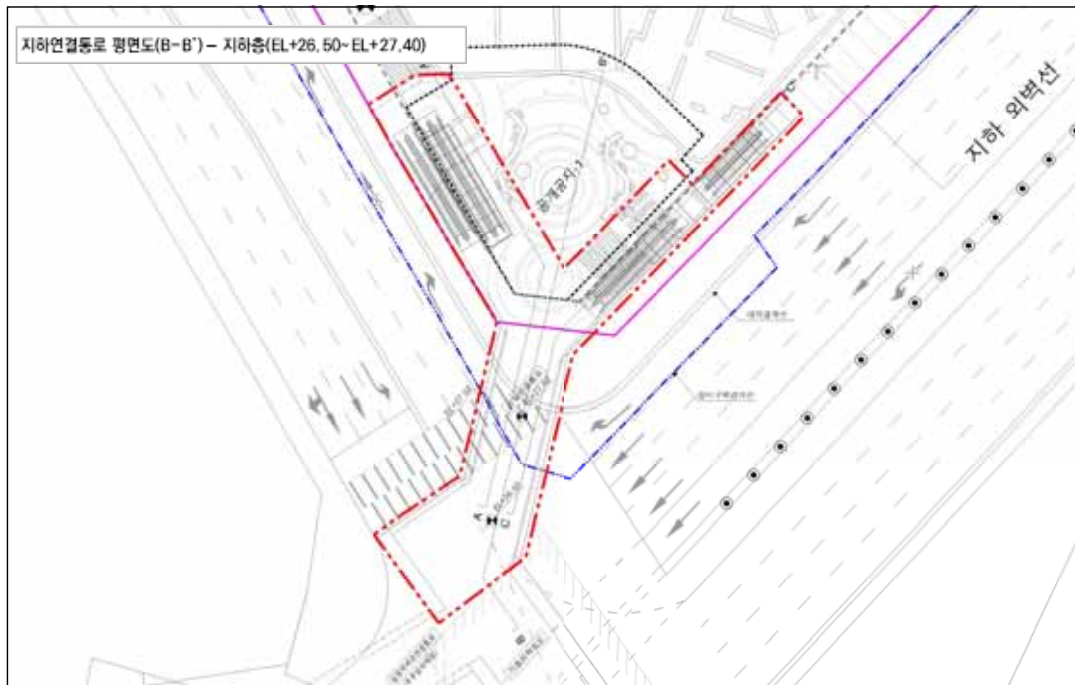

서울특별시고시 제2022 - 30호

청량리 재정비촉진지구
청량리4구역 재정비촉진계획 (경미한)변경 결정 및 지형도면 고시

1. 서울특별시 고시 제2009-345호(2009.9.10)로 청량리재정비촉진지구로 지정되고, 서울특별시고시 제2010-336호(2010.09.30), 서울특별시 고시 제2013-176호(2013.06.07), 서울특별시 고시 제2016-166호(2016.06.16.), 서울특별시고시제2017-56호(2017.2.23), 서울특별시고시 제2017-256호(2017.7.13.), 서울특별시고시제2018-308호(2018.9.20.), 서울특별시고시 제2021-264호(2021.06.10.), 서울특별시고시 제2021-419호(2021.07.29.)등으로 재정비촉진계획 변경결정 고시된 청량리재정비촉진지구에 대하여 「도시재정비 촉진에 관한 특별법」 제12조 규정에 의거 재정비촉진계획을 변경 결정하고, 같은 법 제12조 제3항 및 같은 법 시행령 제15조 규정에 따라 이를 고시하며, 「토지이용규제 기본법」 제8조의 규정에 따라 지형도면을 고시합니다.

2022년 1월 13일
서울특별시장

1. 재정비촉진지구 지정에 관한 사항 : 변경없음

구분	구역명	유형	위치	면적(㎡)			비고
				기정	변경	변경후	
기정	청량리 재정비 촉진지구	중심지형	동대문구 용두·전농동 일대	370,774.3	-	370,774.3	최초지정일: 2009.09.10 (서고 제2009-345호)

2. 재정비촉진사업의 완료목표 년도

가. 기준년도 : 2010년

나. 목표년도 : 2024년(당초 2022년)

3. 재정비촉진계획의 기본방향 및 목표 : 변경없음

가. 재정비촉진계획에 따라 부족한 기반시설을 확보하고 부도심 기능 회복도모

나. 청량리재정비촉진구역 계획 변경을 통하여 낙후된 주거환경개선과 기반시설의 정비 및 확충을 통하여 균형발전 도모(청량리 부도심의 기능을 회복하고 서울 동북권의 관문역할 수행)하며, 쾌적하고 깨끗한 도시환경을 조성하여 보다 나은 도시생활을 영위하기 위함

4. 재정비촉진구역 및 존치지역 결정에 관한 사항 : 변경없음

구분	사업방식	구역명	위치	면적(㎡)			비고	
				기정	변경	변경후		
총계				370,744.3	-	370,744.3	-	
촉진지구	소계			147,938.5	-	147,938.5	-	
	도시정비형 재개발사업	청량리1재정비촉진구역	용두동 10-12일대	1,819.2	-	1,819.2	-	
		청량리2재정비촉진구역	용두동 786일대	1,938.3	-	1,938.3	-	
		청량리3재정비촉진구역	용두동 11-1일대	7,011.6	-	7,011.6	-	
		청량리4재정비촉진구역	전농동 620-47일대	41,602.5	-	41,602.5	-	
		용두1재정비촉진구역	용두동 26일대	51,706.5	-	51,706.5	-	
		전농재정비촉진구역	용두동 494일대	27,623.4	-	27,623.4	-	
	주택재개발	전농12재정비촉진구역	전농동 643일대	16,237.0	-	16,237.0	-	
	개별건축	소계			222,835.8	-	222,835.8	-
		존치지역(존치관리구역)			222,835.8	-	222,835.8	-

5. 촉진구역별 정비계획 결정 : 청량리4 재정비촉진구역 외 다른 구역 변경없음.

6. 청량리4 재정비촉진구역 결정에 관한 사항 : 변경

가. 재정비촉진구역 결정조서 : 변경없음

구분	구역명	위치	면적 (㎡)			비고
			기정	변경	변경후	
기정	청량리4 재정비촉진구역 (도시정비형 재개발사업)	동대문구 전농동 620-51일대	41,602.5	-	41,602.5	-

나. 용도지역 결정조서 : 변경없음

구분		면적(㎡)			구성비(%)	비고
		기정	변경	변경후		
합계		41,602.5	-	41,602.5	100.0	-
주거 지역	소계	1,509.7	-	1,509.7	3.7	-
	제2종일반주거지역(7층이하)	475.9	-	475.9	1.3	-
	제3종일반주거지역	1,033.8	-	1,033.8	2.4	-
상업 지역	소계	40,092.8	-	40,092.8	96.3	-
	일반상업지역	40,092.8	-	40,092.8	96.3	-

다. 용도지구 결정조서 : 변경없음

(1) 미관지구 결정조서 : 변경없음

구분	지구명	지구의 세 분	위 치	면적 (㎡)	연장 (m)	폭원 (m)	최초 결정일	비 고
기정	왕산로	중심지 미관지구	동대문~청량리동 80-1	100,800	4,200	양측12	-	-
기정	답십리로	일반 미관지구	전농동 621-2~ 답십리 2-146	63,000	2,100	양측15	-	-

(2) 방화지구 결정조서 : 변경없음

구분	도면표시번호	지구명	위 치	면적(㎡)	최 초 결정일	비 고
기정	-	방화지구	청량리동 176일대	26,995 (57.4)	-	-
기정	-	방화지구	동대문~청량리간	84,720 (3,452.8)	-	-

※ ()는 구역내에 관한 사항임

라. 토지이용계획 : 변경

구 분		면 적 (㎡)			구성비 (%)	비 고
		기정	변경	변경후		
합 계		41,602.5	-	41,602.5	100.0	-
획 지	소 계	26,330.2	-	26,330.2	63.3	-
	업무, 판매, 주거, 숙박, 문화, 복합용지	26,330.2	-	26,330.2	63.3	-
정 비 기 반 시 설	소 계	15,272.3	-	15,272.3	36.7	-
	도 로	9,874.0	-	9,874.0	23.7	-
	지하도로1)	128.7 (990.3)	감) 62.44 (감) 286.5)	66.26 (703.8)	-	-
	공 원	3,522.0	-	3,522.0	8.5	가로공원, 소공원 어린이공원
	광 장	495.0	-	495.0	1.2	-
	녹 지	842.7	-	842.7	2.0	경관녹지
	보행자전용도로	538.6	-	538.6	1.3	-

- ※ 1) 기 고시(서고시 제2016-166호, '16.06.16)시 지하도로 표기누락 정정
 2) 지하도로는 지하에 위치하여 토지이용계획 총면적에서 제외
 3) ()의 면적은 지하도로 전체 면적임

마. 정비기반시설의 설치계획 : 변경

(1) 도로 결정조서 : 변경없음

구분	규모				기능	연장 (m)	기점	종점	사용 형태	주요 경과지	최초 결정일	비고
	등급	류별	번호	폭(m)								
기정	대로	1	51	35~38	주간선 도로	1,980 (229)	신설동 101-7	청량리 11호광장 청량리동749	일반 도로	-	-	-
기정	대로	2	1	3~34	보조간선 도로	276	전농동 625-3	전농동 588-49	일반 도로	-	-	-
기정	대로	3	130	25~47	보조간선 도로	2,100 (262)	오스카 극장동측	전농동 광장	일반 도로	-	-	-
기정	중로	2	379	15	집산 도로	92 (6)	용두동 9-7	용두동 47-7	일반 도로	-	서고 제359호 ('96.12.31)	-
기정	중로	2	380	12~15	집산 도로	303	전농동 622-8	전농동 620-67	일반 도로	-	-	-
기정	소로	3	-	6	특수 도로	90	전농동 620-88	전농동 620-51	보행자 전용 도로	-	-	-

※ ()는 구역내에 관한 사항임

(2) 지하도로 결정조서 : 변경

구분	도면 표시번호	시설명	시설의 세분	위치	폭 (m)	연장 (m)	면 적 (㎡)	최초 결정일	비고
기정	①	도로	지하도로	전농동 620-69일원	5.7~22.0	36.3	304.5 (44.25)	서고시 제2006-166호 (2016.6.16.)	지하도로 입체적 결정 (4번출구)
변경	①	도로	지하도로	전농동 620-69일원	4.9~16.6	19.6	200.2 (30.06)	서고시 제2006-166호 (2016.6.16.)	입체적결정 (연결통로) 광장과 일부 중복결정 (170.1㎡)
기정	②	도로	지하도로	청량리동 819일원	6.1~15.8	52.3	685.8 (84.45)	서고시 제2006-166호 (2016.6.16.)	지하도로 입체적 결정 (5번출구)
변경	②	도로	지하도로	청량리동 819일원	14.0	39.3	503.6 (36.2)	서고시 제2006-166호 (2016.6.16.)	입체적결정 (연결통로) 광장과 일부 중복결정 (467.4㎡)

※ ()는 청량리4구역 내의 면적임

■ 결정(변경)사유서

도면 표시 번호	시설명	변경내용	변경사유
①	지하도로 (연결통로)	· 지하도로(연결통로) 면적 변경 - 304.5㎡ → 200.2㎡ (감 104.3㎡)	· 도시철도(정거장:청량리역)와 중첩되어 있어 이를 정정하고 E/S 신설 등 노후화된 시설 개선 및 유지관 리 등을 명확히 하기 위해 지하도로 위치 및 면적 변경
②	지하도로 (연결통로)	· 지하도로(연결통로) 면적 변경 - 685.8㎡ → 503.6㎡ (감 182.2㎡)	· E/S 신설 등 노후화된 시설 개선 및 유지 관리 등을 명확히 하기 위해 지하도로 위치 및 면적 변경

(3) 지하도로 입체적 결정조서 : 변경

구분	도면 표시번호	시설명	시설의 세분	위치	폭 (m)	연장 (m)	면 적 (㎡)	최초 결정일	비고
기정	①	도로	지하도로	전농동 620-69일원	5.9	7.5	44.25	서고시 제2006-166호 (2016.6.16.)	지하1층 (H=4.23m)
변경	①	도로	지하도로	전농동 620-69일원	17.5	1.7	30.06	서고시 제2006-166호 (2016.6.16.)	지하1층 (H=3.2m, EL=8.3~11.5m)
기정	②	도로	지하도로	청량리동 819일원	15.0	3.1~8.2	84.45	서고시 제2006-166호 (2016.6.16.)	지하1층 (H=4.5m)
변경	②	도로	지하도로	청량리동 819일원	19.1	2.4	36.2	서고시 제2006-166호 (2016.6.16.)	지하1층 (H=3.2m, EL=8.3~11.5m)

■ 결정(변경)사유서

도면 표시 번호	시설명	변경내용	변경사유
①	지하도로 (연결통로)	· 청량리역(1호선) 지하연결통로 - 면적 : 44.25㎡ → 30.06㎡ - 연장 : 7.5m → 1.7m - 폭 : 5.9m → 17.5m - 높이 : 4.5m → 3.2m (평균해수면 기준 8.3m~11.5m)	· 지하철 1호선(청량리역)과 신축 건축물간 기존 노후화된 지하연 결통로 개선 등을 위해 입체적 결정 범위 변경
②	지하도로 (연결통로)	· 청량리역(1호선) 지하연결통로 - 면적 : 84.45㎡ → 36.2㎡ - 연장 : 3.1~8.2m → 2.4m - 폭 : 15m → 19.1m - 높이 : 4.5m → 3.2m (평균해수면 기준 8.3m~11.5m)	· 지하철 1호선(청량리역)과 신축 건축물간 기존 노후화된 지하연 결통로 개선 등을 위해 입체적 결정 범위 변경

(4) 철도 결정조서 : 변경없음

구분	시설명	시설의 세분	위치	규모(㎡)	최초결정일	비고
기정	철도	일반철도 (철도역)	동대문구 전농동 588-1 일대	152,856.9	서고시 제2002-386호 (2002.10.31)	경원선 청량리역
기정	철도 (중양선)	일반철도	동대문구 전농동 588-1 일대	247,011.93	건설부고시 제1997-194호 (1997.6.17)	도로, 광장, 고속철도와 일부 중복결정

※ 도시계획시설(철도) 면적 및 선형은 추후 관리청과의 협의 과정에서 변경될 수 있음

(5) 철도 입체적 결정조서 : 변경없음

구분	도면표시 번호	시설명	위치	구분	기정	변경	변경후	최초 결정일	비고
기정	-	철도 (중앙선)	동대문구 전농동 588-1	길이	-	증) 33.9m	33.9m	-	지하(B1F)
				폭	-	증) 7.8~10.5m	7.8~10.5m		
				높이	-	증) 8.4~16.6m	8.4~16.6m		
				면적	-	증) 275.25㎡	275.25㎡		
기정	-	철도 (중앙선)	동대문구 전농동 588-179	길이	-	증) 6.5~7.0m	6.5~7.0m	-	지상(4F)
				폭	-	증) 55.2m	55.2m		
				높이	-	증) 28.6~32.2m	28.6~32.2m		
				면적	-	증) 374.9㎡	374.9㎡		

※ 도시계획시설(철도) 면적 및 선형은 추후 관리청과의 협의 과정에서 변경될 수 있음

(6) 공원 결정조서 : 변경없음

구분	도면표시 번호	시설명	시설의 세 분	위 치	면 적 (㎡)			최 초 결정일	비고
					기 정	변 경	변경후		
기정	①	공 원	가로공원	전농동 620-51일원	2,343.1	-	2,343.1	-	-
기정	④	공 원	소공원	용두동 7일원	497.2	-	497.2	서고제336호 ('10.9.30)	-
기정	⑫	공 원	어린이 공원	용두동 9-11일원	1,587.2 (681.7)	-	1,587.2 (681.7)	서고제359호 ('96.12.31)	-

※ ()는 구역내에 관한 사항임

(7) 녹지 결정조서 : 변경없음

구분	도면표시 번호	시설명	시설의 세 분	위 치	면 적 (㎡)			최 초 결정일	비고
					기 정	변 경	변경후		
기정	①	녹지	경관녹지	전농동 623-4일원	842.7	-	842.7	-	-

(8) 광장 결정조서 : 변경없음

구분	도면표시 번호	시설명	시설의 세 분	위 치	면 적 (㎡)			최 초 결정일	비고
					기 정	변 경	변경후		
기정	⑤	광 장	일반광장	전농동 588-1일원	24,360.7 (495.0)	-	24,360.7 (495.0)	서고 제1093호 ('66.11.26)	-

※ ()는 구역내에 관한 사항임

바. 공동이용시설 설치계획 : 변경없음

「주택건설기준등에 관한 규정」에 따른 부대복리시설 등의 계획은 사업시행인가시 반영

사. 건축물의 정비·개량 및 건축시설계획 : 변경없음

(1) 기존건축물의 정비·개량계획 : 변경없음

구분	구역구분		가구 또는 획지구분		위 치	정비개량계획(등)					비고
	명칭	면적(㎡)	명칭	면적(㎡)		계	존치	개수	철거후신축	철거이주	
기정	청량리4 재정비 촉진구역	41,602.5	복합용지	26,330.2	전농동 620-47일원	132	-	-	-	132	-

(2) 건축시설 등에 관한 계획 : 변경없음

구분	구역구분		가구 또는 획지 구분		위치	주된용도	건폐율(%)	용적률(%)	높이(m)
	명칭	면적(㎡)	명칭	면적(㎡)					
기정	청량리 4구역	41,602.5	복합용지	26,330.2	전농동 620-47일원	업무·판매 주거·숙박·문화	60이하	996이하	200m이하
건축물 용적률 완화에 관한 계획			■ 용적률 : ① + ② = 996.8% → 996%이하 적용 ① 기준용적률 : 794.4%						
			용도지역		획지면적(㎡)	비율(%)	기준용적률	비고	
			제2종일반(7층이하)		247.7	0.9	200.0	가중평균1)	
			일반상업		26,082.5	99.1	800.0		
			계		26,330.2	100.0	794.4		
			※ 1) 가중평균 = (제2종일반용적률 × 비율) + (일반상업지역용적률 × 비율)						
			② 상한용적률 : 202.4%						
			구분		인센티브 산식	적용내용	완화량		
			공공시설(도로 등)기부채납		기준용적률×1.3×a1)	794.4%×1.3×0.196	202.4		
			소계			-	202.4		
			※ 1) a = 순부담면적 ÷ 획지면적 = 5,161.6㎡ ÷ 26,330.2㎡ = 0.196						
건축물의 건축선에 관한 계획			■ 건축한계선						
			· 대로 2-1호선변 : 3m · 중로 2-380호선변 : 3m · 대상지 북측 민자역사 연결지역 : 5m						
대지내 공지에 관한 계획			· 청량리역 광장 및 민자역사 선상광장을 연결하는 공공(입체)보행통로 조성 (폭 3m 이상, 유효높이 6m 이상)						

(3) 공공시설제공에 따른 용적률 계획 : 변경없음

① 공공시설 부담률 : $\{(15,272.3 - 5,291.7 - 4,819.0) / 41,602.5\} \times 100 = 12.41\%$

구분	촉진구역 계획기반시설(㎡)	계획기반시설내 국공유지면적(㎡)	기존기반시설내 국공유지면적(㎡)	촉진구역 총면적(㎡)	순부담률(%)
기정	15,272.3	5,291.7	4,819.0	41,602.5	12.41

(4) 용적률 계획 : 변경없음

① 기준용적률

용도지역	획지면적(㎡)	용적률 적용기준(%)	비 고
계	26,330.2	-	서울시 도시계획조례
제2종일반주거지역(7층이하)	247.7	200	
제3종일반주거지역	-	250	
일반상업지역	26,082.5	800	

※ 기준용적률 : $(247.7\text{㎡} \times 200\% + 26,082.5\text{㎡} \times 800\%) / 26,330.2\text{㎡} = 794.4\%$

② 상한용적률

구 분	산정내용	비고
기정	· 개발가능용적률 = 기준용적률 $\times (1+1.3a) = 794.4\% \times (1+1.3 \times 0.196) = 996.8\%$ ※ a 값 = 공공시설부지로 제공한 후의 대지면적 / 공공시설부지로 제공하는 면적비율 = $\{15,272.3 - (5,291.7 + 4,819.0)\} / 26,330.2 = 0.196$ · 상한용적률 = 996%이하	서울시 도시계획 조례

아. 주택의 규모별 건설계획 : 변경없음

주택연면적 비율	65%이하																		
장기전세주택공급 및 문화시설 확보	■ 장기전세주택으로 공급하는 공공기여의 50%이상을 장기전세주택으로 공급하고, 공공기여 잔여분은 문화시설로 공급 - 장기전세주택 공급량 = $26,330.2\text{㎡} \times 32.5\% = 8,557.3\text{㎡}$ 이상 ■ 장기전세주택 공급계획 - 기준 : $8,557.3\text{㎡} \times 50\% = 4,278.6\text{㎡}$ 이상 - 계획 : $4,377.2\text{㎡}$ [전용면적 60㎡이하 : 64세대(100%)] ■ 문화시설 공급계획 : 건축연면적 2,529.9㎡ (토지+건축물) ※ 장기전세주택 공급기준 (서고시 제2010-336호, 2010.09.30) - 용도용적제 배제에 따라 증가되는 주택용도 용적률의 2%를 장기전세주택으로 건립 - 도시계획조례 제55조제1항 용적률 - 도시계획조례 제55조제3항 용적률 $\times$ 주거비율 $\times$ 25% 이상 = $(800\% - 600\%) \times 65\% \times 25\% = 32.5\%$																		
주택의 규모 및 규모별 건설비율	<table border="1"> <thead> <tr> <th colspan="2">구분</th><th>세대수</th><th>비고</th></tr> </thead> <tbody> <tr> <td rowspan="4">복합 용지</td><td>건립예정 세대수 계</td><td>1,425</td><td>-</td></tr> <tr> <td>60㎡이하</td><td>64</td><td rowspan="2">국민주택 규모이하</td></tr> <tr> <td>60~85㎡이하</td><td>1,232</td></tr> <tr> <td>85㎡초과</td><td>129</td><td>-</td></tr> </tbody> </table> ■ 주택 전체 연면적의 80%이상을 국민주택규모 이하로 건설 ■ 전체 세대수 : 1,425세대 (장기전세주택 64세대 포함)			구분		세대수	비고	복합 용지	건립예정 세대수 계	1,425	-	60㎡이하	64	국민주택 규모이하	60~85㎡이하	1,232	85㎡초과	129	-
구분		세대수	비고																
복합 용지	건립예정 세대수 계	1,425	-																
	60㎡이하	64	국민주택 규모이하																
	60~85㎡이하	1,232																	
	85㎡초과	129	-																

자. 도시경관과 환경보전 및 재난방지에 관한 계획 : 변경없음

구분	계획내용	비고
도시 경관	- 경관계획 - 주변지역의 개발현황 및 개발계획을 고려한 스카이라인 계획을 수립하여 주변지역과 조화되는 높이계획 수립 - 건축물 배치 및 건축선계획 - 도로변의 정연한 가로경관과 상호 연속성을 확보하되 주요부 통경축 및 개방감 확보 - 건축물 전면면 유효한 오픈스페이스 조성으로 가로망 확보, 보행자의 쾌적성 등을 제공함	-
환경 보전	- 토양오염방지 - 불투수 포장면 최소화 - 녹지조성 - 지역특성에 맞는 수종선정 및 식재방향을 설정하되 주변경관과 조화된 충분한 녹지공간 확보	-
재난 방지	- 우기를 피하여 시행하고 절개지 발생시 비닐 등을 덮어 토사가 유실되지 않게 함 - 터파기 공사시 균열, 침하 등을 방지하기 위해 흙막이공법을 실시 후 공사시행 - 건설소음 - 가설방음 판넬 설치 - 저소음 건설 기계 등을 선택하여 주간(08:00~18:00)에만 작업 실시 - 먼지 - 방진망 설치 : 부지경계상에서 가설방음 판넬과 연계된 방진망(H=1.5m) 설치 - 자동식 세륜시설 설치(사업대상지 진출입부분) - 주기적인 살수 실시(하계기준 1일 6회 이상)	-

차. 기존 수목의 현황 및 활용계획 : 변경없음

- 본 사업지는 상업지역 밀집지로 자연적인 지형 및 식재, 식물상이 빈약하여 보호수 또는 양호한 수목이 전무한 상태이나 사업시행시 양호한 수목은 사업시 구역내 나대지 지역에 이식 후 재식토록 함

카. 정비사업 시행계획 : 변경없음

시행방법	시행예정시기	사업시행예정자	정비사업 시행으로 증가예상 세대수	취약요인에 대한 검토결과	비고
도시환경 정비사업	구역지정(변경)후 4년 이내	토지등소유자	1,293 세대 증가	해당사항없음	-

※ 증가예상 세대수 = 계획세대수(1,425세대) - 기존세대수(132세대) = 증)1,293세대

7. 지구단위계획 결정사항 : 청량리4구역(변경)

가. 지구단위계획구역에 관한 결정

(1) 지구단위계획구역 결정조서 : 변경없음

구분	구역명	위치	면적 (㎡)			비고
			기정	변경	변경후	
기정	청량리4 재정비촉진구역 (도시정비형 재개발사업)	동대문구 전농동 620-51일대	41,602.5	-	41,602.5	-

나. 토지이용 및 시설에 관한 결정

(1) 용도지역 결정조서 : 변경없음

구분		면적(㎡)			구성비(%)	비고
		기정	변경	변경후		
합계		41,602.5	-	41,602.5	100.0	-
주거 지역	소계	1,509.7	-	1,509.7	3.7	-
	제2종일반주거지역(7층이하)	475.9	-	475.9	1.3	-
	제3종일반주거지역	1,033.8	-	1,033.8	2.4	-
상업 지역	소계	40,092.8	-	40,092.8	96.3	-
	일반상업지역	40,092.8	-	40,092.8	96.3	-

(2) 용도지구 결정조서 : 변경없음

① 미관지구 결정조서 : 변경없음

구분	지구명	지구의 세 분	위 치	면적 (㎡)	연장 (m)	폭원 (m)	최초 결정일	비 고
기정	왕산로	중심지 미관지구	동대문~청량리동 80-1	100,800	4,200	양측12	-	-
기정	답십리로	일반 미관지구	전농동 621-2~ 답십리 2-146	63,000	2,100	양측15	-	-

② 방화지구 결정조서 : 변경없음

구분	도면표시번호	지구명	위 치	면적(㎡)	최 초 결정일	비 고
기정	-	방화지구	청량리동 176일대	26,995 (57.4)	-	-
기정	-	방화지구	동대문~청량리간	84,720 (3,452.8)	-	-

※ ()는 구역내에 관한 사항임

(3) 도시기반시설 결정 조서 : 변경

① 도로 결정조서 : 변경없음

구분	규모				기능	연장 (m)	기점	종점	사용 형태	주요 경과지	최초 결정일	비고
	등급	류별	번호	폭(m)								
기정	대로	1	51	35~38	주간선 도로	1,980 (229)	신설동 101-7	청량리 11호광장 청량리동749	일반 도로	-	-	-
기정	대로	2	1	3~34	보조간선 도로	276	전농동 625-3	전농동 588-49	일반 도로	-	-	-
기정	대로	3	130	25~47	보조간선 도로	2,100 (262)	오스카 극장동측	전농동 광장	일반 도로	-	-	-
기정	중로	2	379	15	집산 도로	92 (6)	용두동 9-7	용두동 47-7	일반 도로	-	서고 제359호 ('96.12.31)	-
기정	중로	2	380	12~15	집산 도로	303	전농동 622-8	전농동 620-67	일반 도로	-	-	-
기정	소로	3	-	6	특수 도로	90	전농동 620-88	전농동 620-51	보행자 전용 도로	-	-	-

※ ()는 구역내에 관한 사항임

② 지하도로 결정조서 : 변경

구분	도면 표시번호	시설명	시설의 세분	위치	폭 (m)	연장 (m)	면 적 (㎡)	최초 결정일	비고
기정	①	도로	지하도로	전농동 620-69일원	5.7~22.0	36.3	304.5 (44.25)	서고시 제2006-166호 (2016.6.16.)	지하도로 입체적 결정 (4번출구)
변경	①	도로	지하도로	전농동 620-69일원	4.9~16.6	19.6	200.2 (30.06)	서고시 제2006-166호 (2016.6.16.)	입체적결정 (연결통로) 광장과 일부 중복결정 (170.1㎡)
기정	②	도로	지하도로	청량리동 819일원	6.1~15.8	52.3	685.8 (84.45)	서고시 제2006-166호 (2016.6.16.)	지하도로 입체적 결정 (5번출구)
변경	②	도로	지하도로	청량리동 819일원	14.0	39.3	503.6 (36.2)	서고시 제2006-166호 (2016.6.16.)	입체적결정 (연결통로) 광장과 일부 중복결정 (467.4㎡)

※ ()는 청량리4구역 내의 면적임

■ 결정(변경)사유서

도면 표시 번호	시설명	변경내용	변경사유
①	지하도로 (연결통로)	· 지하도로(연결통로) 면적 변경 - 304.5㎡ → 200.2㎡ (감 104.3㎡)	· 도시철도(정거장·청량리역)와 중첩되어 있어 이를 정정하고 E/S 신설 등 노후화된 시설 개선 및 유지관리 등을 명확히 하기 위해 지하도로 위치 및 면적 변경
②	지하도로 (연결통로)	· 지하도로(연결통로) 면적 변경 - 685.8㎡ → 503.6㎡ (감 182.2㎡)	· E/S 신설 등 노후화된 시설 개선 및 유지 관리 등을 명확히 하기 위해 지하도로 위치 및 면적 변경

③ 지하도로 입체적 결정조서 : 변경

구분	도면 표시번호	시설명	시설의 세분	위치	폭 (m)	연장 (m)	면 적 (㎡)	최초 결정일	비고
기정	①	도로	지하도로	전농동 620-69일원	5.9	7.5	44.25	서고시 제2006-166호 (2016.6.16.)	지하1층 (H=4.23m)
변경	①	도로	지하도로	전농동 620-69일원	17.5	1.7	30.06	서고시 제2006-166호 (2016.6.16.)	지하1층 (H=3.2m, EL=8.3~11.5m)
기정	②	도로	지하도로	청량리동 819일원	15.0	3.1~8.2	84.45	서고시 제2006-166호 (2016.6.16.)	지하1층 (H=4.5m)
변경	②	도로	지하도로	청량리동 819일원	19.1	2.4	36.2	서고시 제2006-166호 (2016.6.16.)	지하1층 (H=3.2m, EL=8.3~11.5m)

■ 결정(변경)사유서

도면 표시 번호	시설명	변경내용	변경사유
①	지하도로 (연결통로)	· 청량리역(1호선) 지하연결통로 - 면적 : 44.25㎡ → 30.06㎡ - 연장 : 7.5m → 1.7m - 폭 : 5.9m → 17.5m - 높이 : 4.5m → 3.2m (평균해수면 기준 8.3m~11.5m)	· 지하철 1호선(청량리역)과 신축 건축물간 기존 노후화된 지하연 결통로 개선 등을 위해 입체적 결정 범위 변경
②	지하도로 (연결통로)	· 청량리역(1호선) 지하연결통로 - 면적 : 84.45㎡ → 36.2㎡ - 연장 : 3.1~8.2m → 2.4m - 폭 : 15m → 19.1m - 높이 : 4.5m → 3.2m (평균해수면 기준 8.3m~11.5m)	· 지하철 1호선(청량리역)과 신축 건축물간 기존 노후화된 지하연 결통로 개선 등을 위해 입체적 결정 범위 변경

④ 철도 결정조서 : 변경없음

구분	시설명	시설의 세분	위치	규모(㎡)	최초결정일	비고
기정	철도	일반철도 (철도역)	동대문구 전농동 588-1 일대	152,856.9	서고시 제2002-386호 (2002.10.31)	경원선 청량리역
기정	철도 (중앙선)	일반철도	동대문구 전농동 588-1 일대	247,011.93	건설부고시 제1997-194호 (1997.6.17)	도로, 광장, 고속철도와 일부 중복결정

※ 도시계획시설(철도) 면적 및 선형은 추후 관리청과의 협의 과정에서 변경될 수 있음

⑤ 철도 입체적 결정조서 : 변경없음

구분	도면표시 번호	시설명	위치	구분	기정	변경	변경후	최초 결정일	비고
기정	-	철도 (중앙선)	동대문구 전농동 588-1	길이	-	증) 33.9m	33.9m	-	지하(B1F)
				폭	-	증) 7.8~10.5m	7.8~10.5m		
				높이	-	증) 8.4~16.6m	8.4~16.6m		
				면적	-	증) 275.25㎡	275.25㎡		
기정	-	철도 (중앙선)	동대문구 전농동 588-179	길이	-	증) 6.5~7.0m	6.5~7.0m	-	지상(4F)
				폭	-	증) 55.2m	55.2m		
				높이	-	증) 28.6~32.2m	28.6~32.2m		
				면적	-	증) 374.9㎡	374.9㎡		

※ 도시계획시설(철도) 면적 및 선형은 추후 관리청과의 협의 과정에서 변경될 수 있음

⑥ 공원 결정조서 : 변경없음

구분	도면표시 번호	시설명	시설의 세분	위 치	면 적 (㎡)			최 초 결정일	비고
					기 정	변 경	변경후		
기정	①	공 원	가로공원	전농동 620-51일원	2,343.1	-	2,343.1	-	-
기정	④	공 원	소공원	용두동 7일원	497.2	-	497.2	서고제336호 ('10.9.30)	-
기정	⑩	공 원	어린이 공원	용두동 9-11일원	1,587.2 (681.7)	-	1,587.2 (681.7)	서고제359호 ('96.12.31)	-

※ ()는 구역내에 관한 사항임

⑦ 녹지 결정조서 : 변경없음

구분	도면표시 번호	시설명	시설의 세분	위 치	면 적 (㎡)			최 초 결정일	비고
					기 정	변 경	변경후		
기정	①	녹지	경관녹지	전농동 623-4일원	842.7	-	842.7	-	-

⑧ 광장 결정조서 : 변경없음

구분	도면표시 번호	시설명	시설의 세분	위 치	면 적 (㎡)			최 초 결정일	비고
					기 정	변 경	변경후		
기정	㉔	광 장	일반광장	전능동 588-1일원	24,360.7 (495.0)	-	24,360.7 (495.0)	서고 제1093호 ('66.11.26)	-

※ ()는 구역내에 관한 사항임

(4) 획지 및 건축물 등에 관한 결정

① 가구 및 획지에 관한 결정조서

구분	면적(㎡)			비율(%)	비고
	기정	변경	변경후		
획지	26,330.2	-	26,330.2	100.0	복합용지

② 건축물의 용도·건폐율·용적률·높이에 관한 결정조서

■ 건축물의 용도에 관한 결정조서

구분	용도	비고
주용도	업무·판매·주거·숙박·문화	-

■ 건축물 개발밀도(건폐율, 용적률, 높이)

구분	내용	비고
건폐율	60% 이하	-
용적률	기준	794.4%
	상한	996.0% 이하
높이	200m 이하	-

■ 건축물의 건축선에 관한 계획

구분	용도	비고
건축한계선	· 대로 2~1호선변 : 3m · 중로 2~380호선변 : 3m · 대상지 북측 민자역사 연결지역 : 5m	-

(5) 기타사항에 관한 결정

① 대지 내 공지에 관한 결정조서

구분	적용위치	내용	비고
공공 보행통로	· 청량리역 광장 ~ 민자역사 선상광장	· 청량리역 광장 및 민자역사 선상광장을 연결하는 공공(입체)보행통로 조성 (폭 3m 이상, 유효높이 6m 이상)	-

② 환경관리계획

구분	목표기준	현황 및 검토결과	계획예측 및 반영사항	비고
생태 면적률	30%이상	· 생태공간 확보	· 조경녹지 확보, 부분포장 및 투수성 포장 활용 · 생태면적을 30%이상 확보	-
2. 생태 네트워크	녹지평가지표1	· 네트워크기능 향상	· 공개공지 및 조정공간계획 · 보행동선 경계부에 조경식재 · 가로수 계획	-
3. 지형변동	지형·지질변동 최소화	· 지반고 변화 미미함	· 현 지반고를 최대한 활용 · 자연·인공지반녹지 조성으로 인해 포장을 변화 · 부분포장, 투수성포장 활용	-
4. 비오톱	비오톱보전등급 향상	· 비오톱유형 : 상엽 및 업무지비오톱 · 비오톱유형평가도 : 4등급 · 개별비오톱평가도 : 평가제외지역	· 조경녹지와 투수성 포장의 조성으로 인해 비오톱의 기능이 향상될 것임	-
5. 일조	일조침해 최소화	· 일조영향 미미	· 인접한 대지경계선과 건축선과의 이격거리 확보	-
6. 바람 및 미기후	바람길 확보	· 건축물 조성에 따른 바람 및 미기후 변화	· 주동간 충분한 이격거리 확보 · 녹지네트워크 조성을 통한 바람길 확보	-
7. 에너지	에너지절약계획 수립	· 에너지사용량 증가	· 정부의 에너지 절약 정책 참여 · 청정연료 사용	-
8. 경관	조망권 확보	· 주변지역 조망권 보호 필요	· 스카이라인 등을 고려한 건축배치 조성	-
9. 휴식 및 여유평간	휴식·여가공간 최대확보	· 주변에 휴식·여가공간 부족	· 공지, 커뮤니티시설 등을 연결하여 휴식여가공간 조성	-

구분	목표기준	현황 및 검토결과	계획예측 및 반영사항	비고
10. 보행친화 공간	보행자도로계획수립	· 보행로 필요	· 도로변 전면공지 및 보행자 전용도로 조성을 통해 보행공간 확충	-
11. 소음 및 진동	공사시 65dB(A)이하	· 공사시 소음발생 · 차량통행 소음발생	· 가설방음판넬 설치, 공사장비의 분산투입 · 차량 통행속도 규제	-
12. 폐기물	폐기물처리	· 건축폐기물 발생	· 건축폐기물 최대한 재활용 및 위탁처리 · 동대문구 폐기물 처리계획에 의거 처리	-

8. 기타 재정비촉진계획 수립 관련사항은 「청량리재정비촉진지구 재정비촉진계획 결정도서」에 명시

9. 관계도면 : 붙임참조


※ 첨부된 도면 등은 참고용 도면이므로 측량, 그 밖의 용도로 사용할 수 없습니다.

10. 열람장소


주민의 열람편의를 위하여 서울특별시 주택정책실 재정비촉진사업과(☎02-2133-7217) 및 동대문구청 주거정비과(☎02-2127-4293)에 관계도서를 각각 비치하고 있습니다.

※ 고시문 및 지형도면은 토지이음(<http://www.eum.go.kr>)에 게시 예정이니 참고하시기 바랍니다.


□ 재정비촉진지구 결정도 : 변경없음

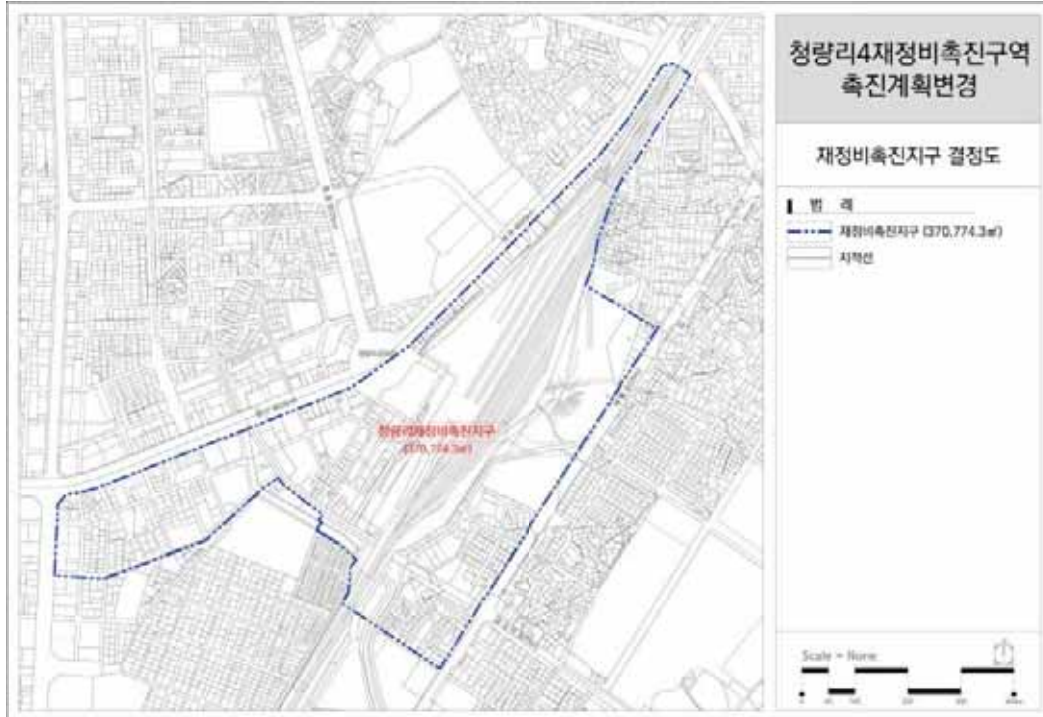


□ 재정비촉진구역 결정도 : 변경없음

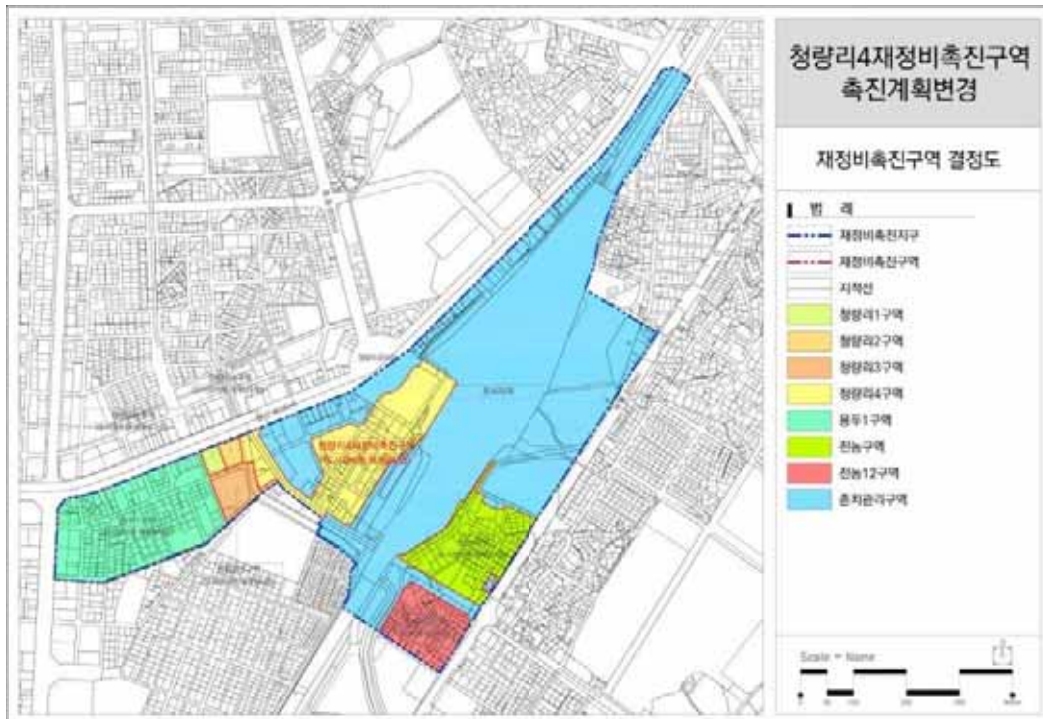


□ 용도지역·지구 결정도 : 변경없음

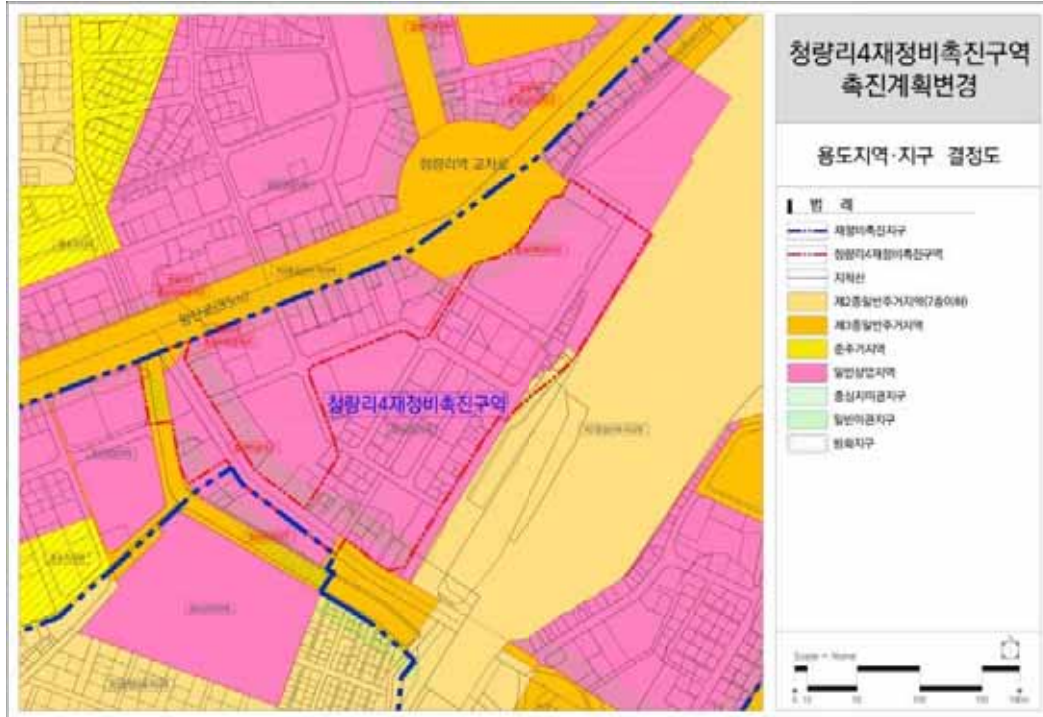


□ 도시계획시설 결정도 : 기정

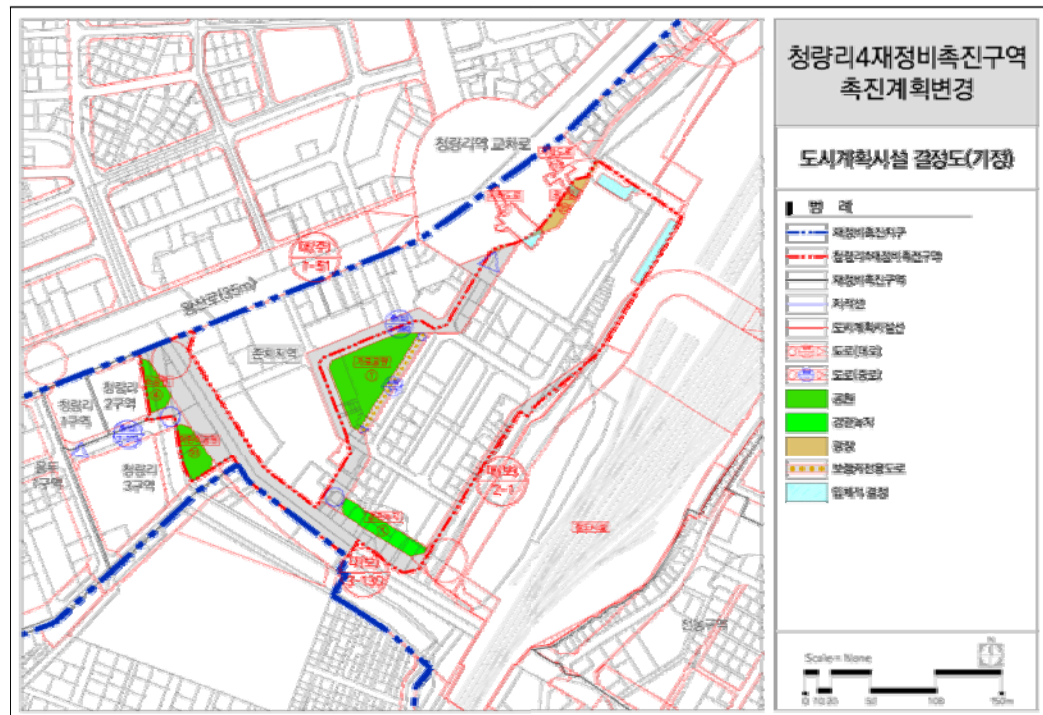


□ 도시계획시설 결정도 : 변경

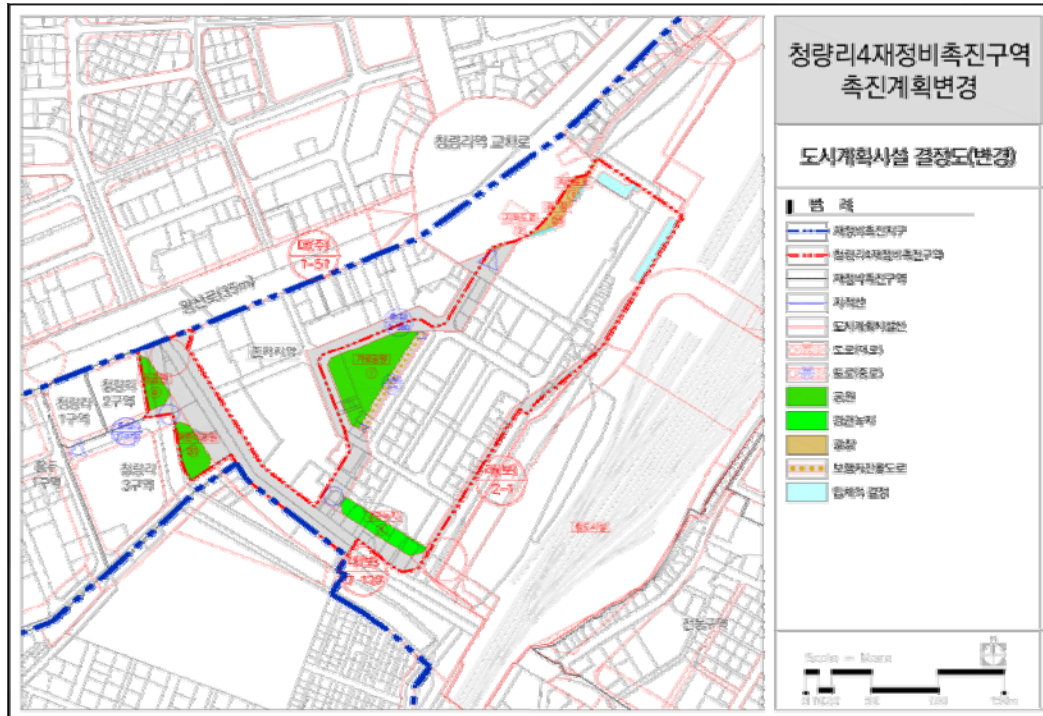


□ 촉진계획 결정도 : 기정

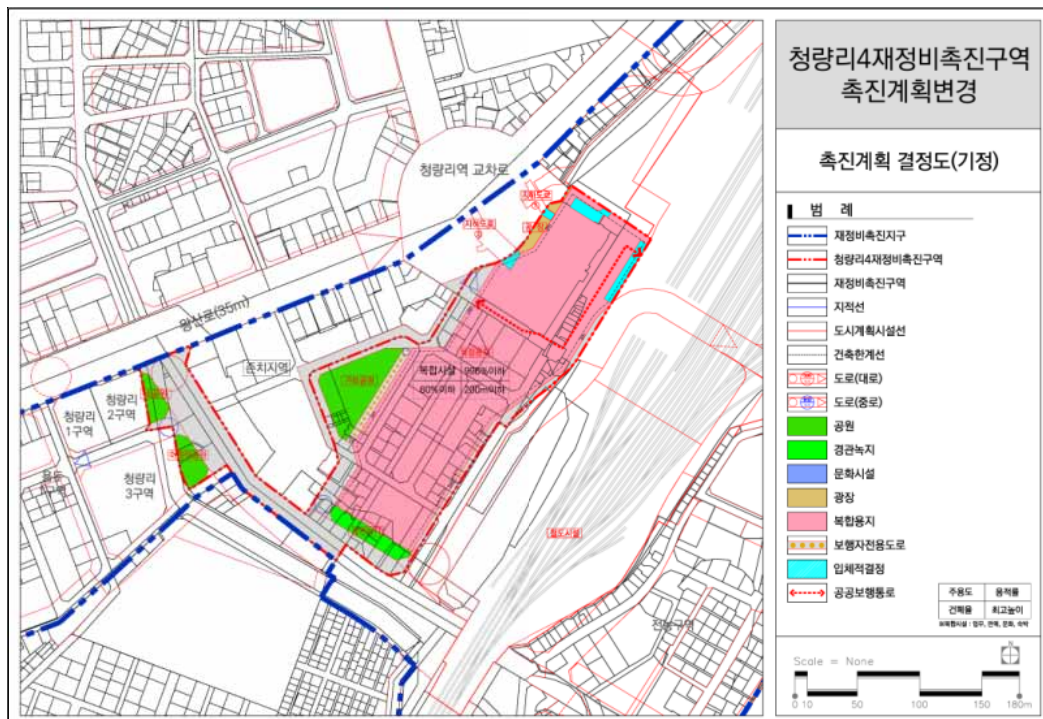


□ 추진계획 결정도 : 변경

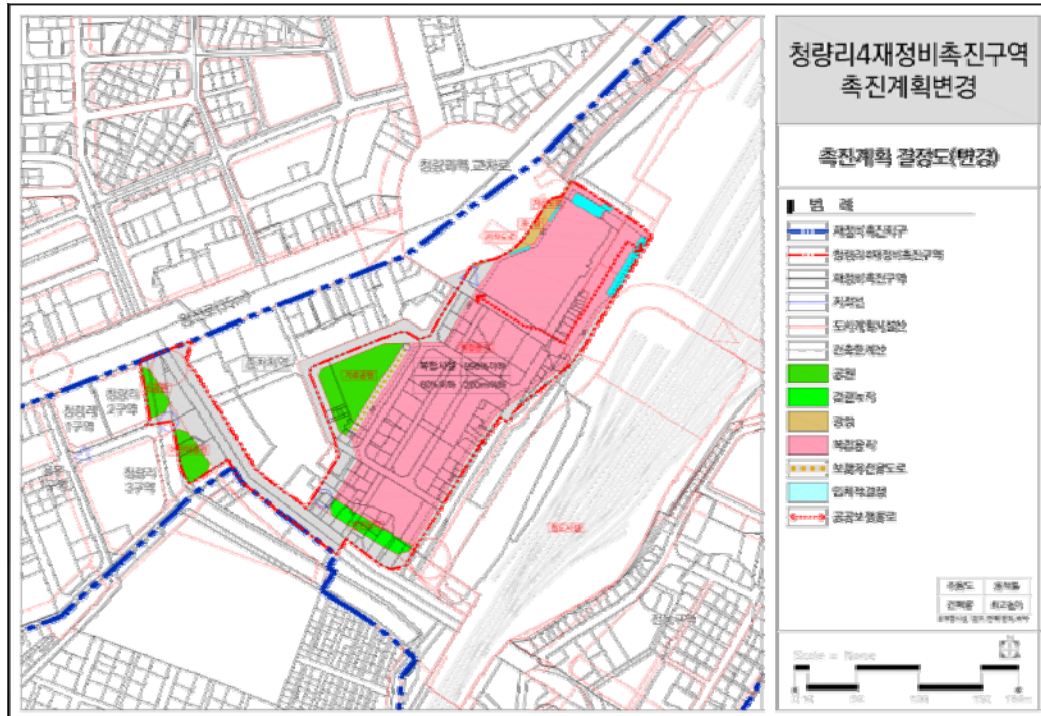


□ 도시계획시설(지하도로) 평면도(B1F) : 기정

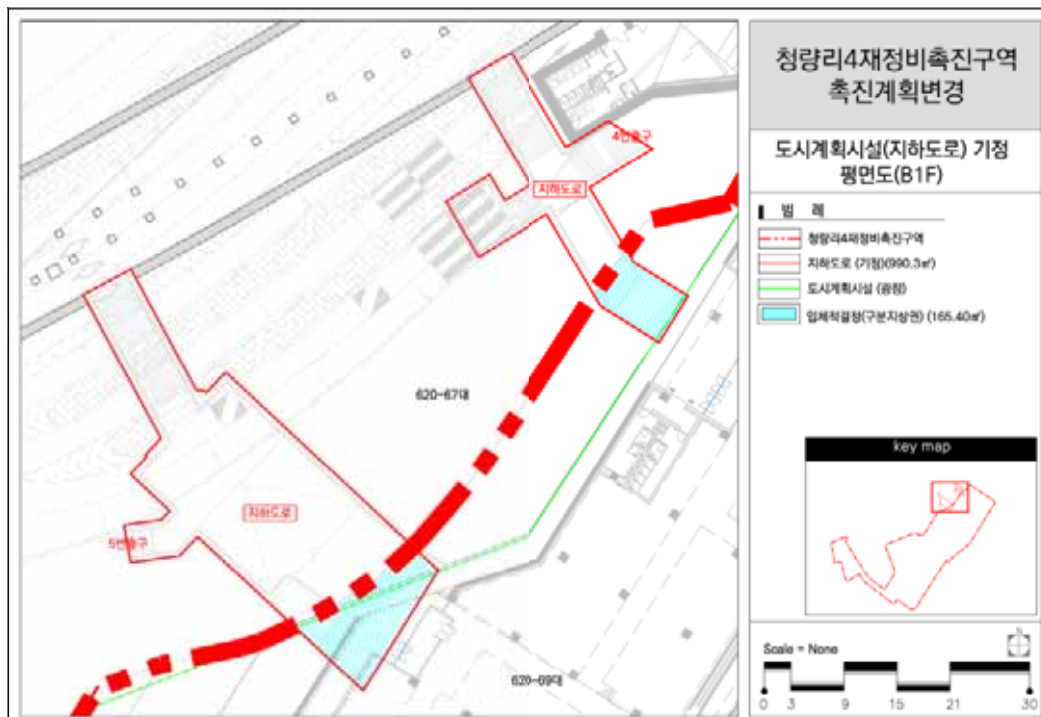

□ 도시계획시설(지하도로) 평면도(B1F) : 변경

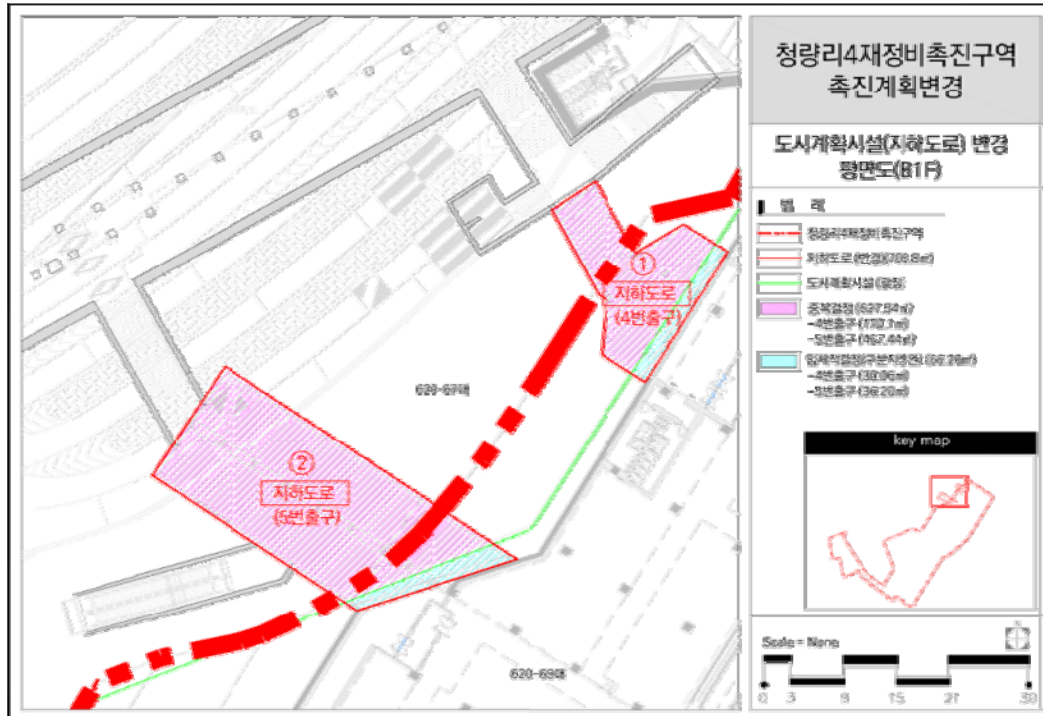

□ 도시계획시설(지하도로) 단면도(B1F) : 변경

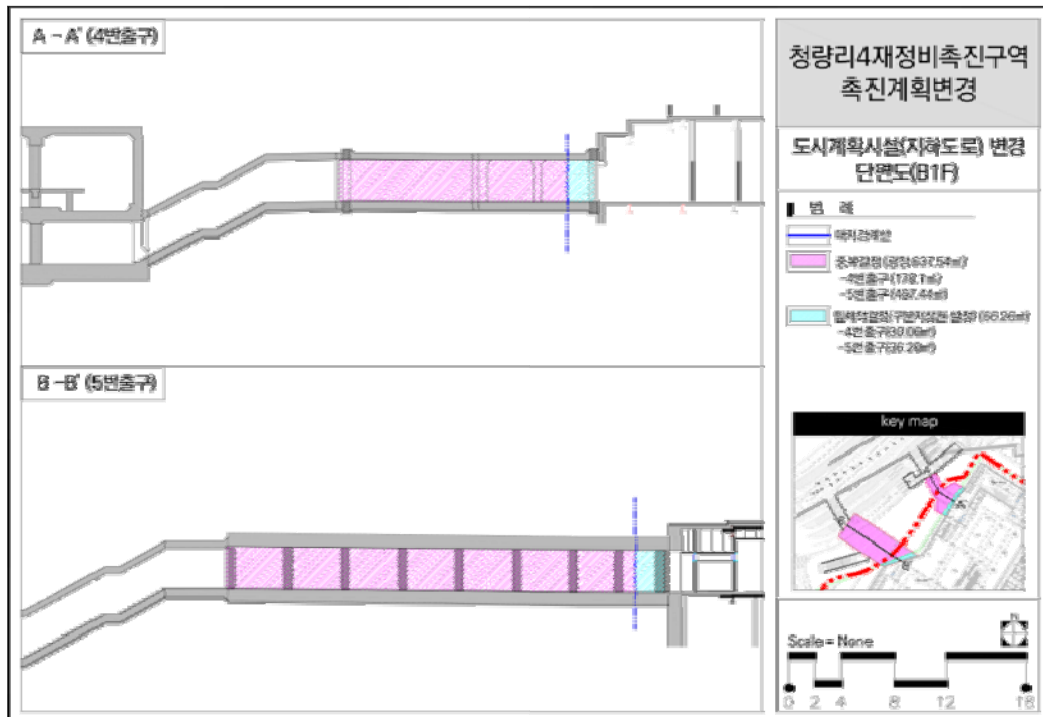

공 고

서울특별시공고 제2022-9호

어린이집 안전관리 전문요원 채용공고

서울특별시 여성가족정책실 보육담당관에서 서울시 소재 어린이집 시설의 안전을 관리할 「어린이집 안전관리 전문요원」(기간제 근로자) 채용계획을 자치구 및 자치구 육아종합지원센터를 대신하여 아래와 같이 공고합니다.

2022년 1월 13일
서울특별시

I. 인원 및 장소

1. 채용인원 : 24명 (자치구별 각 1명)
2. 모집기관(각 자치구 육아종합지원센터)(강남구 제외)

II. 지원분야

1. 채용 직위: 안전관리 전문요원
2. 주요 업무
 - 어린이집 안전진단 및 경보수 지원
 - 어린이집 현장방문결과 자료입력 등
 - 기타 업무와 관련된 행정사무 등

III. 필요자격 및 제한사유

1. 응시자격 및 선발 우대사항
 - 가. 공고일 기준 만18세 이상인 자
 - 나. 필수자격
 - 소방안전관리자, 가스사용시설안전관리자, 위험물안전관리자 및 국가·지자체·공단·공사에서 발급한 자격증으로, 이와 동등·유사하다고 소속 자치구 담당 공무원이 인정하는 자격증 소지자와 하기 우대사항 요건에 해당하는 자
 - 다. 우대사항
 - 전기·소방·가스 기능사 이상, 건물시설관리 관련 자격증 소지자, 관련 업무 3년 이상 경력자, 시설관리공단 퇴직자 등

2. 응시제한

□ 「영유아보육법」 제16조의 결격사유에 해당하는 자

가. 미성년자·피성년후견인 또는 피한정후견인

나. 「정신건강증진 및 정신질환자 복지서비스 지원에 관한 법률」 제3조제1호의 정신질환자
다. 「마약류 관리에 관한 법률」 제2조제1호의 마약류에 중독된 자

라. 파산선고를 받고 복권되지 아니한 자

마. 금고 이상의 실형을 선고받고 그 집행이 종료(집행이 종료된 것으로 보는 경우를 포함한다)되거나 집행이 면제된 날부터 5년(「아동복지법」 제3조제7호의2에 따른 아동학대 관련범죄를 저지른 경우에는 20년)이 경과되지 아니한 자

바. 금고 이상의 형의 집행유예를 선고받고 그 유예기간 중에 있는 사람. 다만, 「아동복지법」 제3조제7호의2에 따른 아동학대관련범죄로 금고 이상의 형의 집행유예를 선고받은 경우에는 그 집행유예가 확정된 날부터 20년이 지나지 아니한 사람

사. 「영유아보육법」 제45조에 따라 어린이집의 폐쇄명령을 받고 5년이 경과되지 아니한 자

아. 「영유아보육법」 제54조에 따라 300만원 이상의 벌금형이 확정된 날부터 2년이 지나지 아니한 사람 또는 「아동복지법」 제3조제7호의2에 따른 아동학대관련범죄로 벌금형이 확정된 날부터 10년이 지나지 아니한 사람

자. 「영유아보육법」 제23조의3에 따른 교육명령을 이행하지 아니한 자

□ 참여배제 및 당연퇴직 사유

가. 만 18세 미만인 자

나. 본 사업 경력이 총합 23개월을 초과한 자(총 사업 참여 기간이 23개월을 넘지 않는 범위에서만 사업 참여 가능)

다. 서울특별시 관내 육아종합지원센터 소속으로 본 사업 유사·동종 업무경력과 본 사업 참여 경력 기간의 합이 같은 해에 만 12개월 이상이거나, 연속된 기간이 합이 다른 해에 걸쳐 만 12개월 이상인 자

라. 기타 지병·건강쇠약, 감염병 위험 등으로 근로가 불가능한 자

마. 법령 및 행정기관의 지침 등에 따라 어린이집 출입 제한 대상자로서 업무수행에 지장을 초래할 것으로 예상되는 자

바. 신청서, 정보제공 동의서 등 신청 구비서류를 제출하지 않은 자

사. 서울시 거주자가 아닌 자, 지원하고자 하는 육아종합지원센터의 해당 자치구 거주자가 아닌 자(본 조항은 자치구에서 별도 정하는 바에 따라 달리 할 수 있음)

IV. 접수방법 및 접수기간

1. 접수방법: 전자우편 제출

2. 접수기관 연락처

센터명	전화번호	전자우편	모집인원
종로구육아종합지원센터	737-0890	jccic@hanmail.net	1명
중구육아종합지원센터	070-4261	jccic@daum.net	1명

센터명	전화번호	전자우편	모집인원
용산구육아종합지원센터	749-9673	ysccic@ysccic.or.kr	1명
성동구육아종합지원센터	499-5676	sd-ccic@hanmail.net	1명
광진구육아종합지원센터	6910-0252	gjscic@hanmail.net	1명
동대문구육아종합지원센터	2237-5800	ddmccic2009@hanmail.net	1명
중랑구육아종합지원센터	495-0030	jnccic12@hanmail.net	1명
성북구육아종합지원센터	2241-0751	i-joa09@hanmail.net	1명
강북구육아종합지원센터	994-7480	gwcic@hanmail.net	1명
도봉구육아종합지원센터	3494-3552	doccic@hanmail.net	1명
노원구육아종합지원센터	930-1944(내선: 1004)	nwscc@daum.net	1명
은평구육아종합지원센터	351-8939	epccic@daum.net	1명
서대문구육아종합지원센터	3217-9550	sdmccic@hanmail.net	1명
마포구육아종합지원센터	308-0202	mpcic@hanmail.net	1명
양천구육아종합지원센터	2646-7790 (내선: 5)	직접 문의	1명
강서구육아종합지원센터	2064-2732 (내선: 303)	gseducare@hanmail.net	1명
구로구육아종합지원센터	859-5678	9roccic@hanmail.net	1명
금천구육아종합지원센터	894-2264	happycare2265@daum.net	1명
영등포구육아종합지원센터	833-6022	ydpccic@hanmail.net	1명
동작구육아종합지원센터	070-7163-1431	dccic@hanmail.net	1명
관악구육아종합지원센터	851-2834	kaeducare1@hanmail.net	1명
서초구육아종합지원센터	598-9340(내선: 108)	scyungua_3@hanmail.net	1명
송파구육아종합지원센터	070-4298-5299	spkids2019@daum.net	1명
강동구육아종합지원센터	3425-5793	gdkids@gangdong.go.kr	1명

3. 접수기간: ' 22. 1. 20. ~ ' 22. 2. 3.

※ 지원서류 불인정, 제출 서류의 양식과 접수 기간은 상기 연락처로 문의요망

V. 전형방법 및 일정

1. 전형방법: 서류전형 및 면접전형(서류전형 통과자에 한해 실시)

2. 전형 일정

- 서류 및 면접심사: 2. 4. ~ 2. 14. (자치구별 일정 일부 상이)

- 합격자 발표: 2. 21. (합격결과 개별 통보 및 서울시보 · 홈페이지 게시)

3. 사전교육: 2. 24. 서울시육아종합지원센터(예정)

VI. 제출서류

1. 이력서, 자기소개서, 개인정보 수집 및 이용 동의서, 아동학대 및 성범죄 경력 조회 동의서 각 1부
2. 면접시 지참서류: 자격증 사본 1부, 경력증명서 1부, 주민등록등본 1부

VII. 근로사항**1. 보수기준**

- 급 여: 일반직 공무원 8급 5호봉 상당(2,100,000원)
- 상여금: 명절 시 지급 1회, 기본급의 60%, 3개월 이상 근무한 경우
- 식 비: 월 147,000원(실 근무일 11일 이상일 경우 지급)
- 출장비: 일 10,000원(교통비 포함)
- 연 차: 「근로기준법」에 따른 연차휴가(연차수당 91,000원 지급)
- 4대 보험 및 상해보험 등 가입

2. 근로조건

- 근로장소 및 소속: 해당 자치구 육아종합지원센터
- 근로기간: 2022. 3. 1. ~ 2022. 12. 31.(10개월)
- 근무시간 : 주 5일(월~금), 일 8시간 근무
- 「관공서의 공휴일에 관한 규정」 제2조·제3조에 따른 휴일
- 「근로기준법」에 의한 연차 휴가
- ※ 기타 본 공고문 등에서 기재하지 않은 근로조건은 소속 육아종합지원센터의 단체협약이나 취업규칙에 따름

VIII. 기타

1. 채용 후 3개월 시용(試用)기간을 거쳐 업무수행 등 전반적 능력이 현저히 미달될 경우 임용을 취소할 수 있습니다.
2. 면접심사 시 본인의 신분을 확인할 수 있는 신분증(주민등록증, 여권, 운전면허증 등)을 필수 지참하여야 합니다.
3. 제출된 서류에 기재된 사항이 사실과 다를 경우 합격을 취소할 수 있으며, 기재사항 착오, 누락 및 연락불능 등으로 발생한 불이익은 책임지지 않습니다.
4. 적격자가 없는 경우 선발하지 않을 수 있습니다.
5. 최종합격자는 근로 시작 전에 채용 신체검사 결과서를 제출하여야 하며, 근무 전 사전교육을 받으셔야 합니다.
※ 사전교육 : 2. 24. 14:00~16:30 (예정)
6. 기타 자세한 사항은 「어린이집 안전관리 전문요원 운영」 사업 담당자(서울시 여성가족정책실 보육담당관 ☎02-2133-5118) 또는 지원하고자 하는 육아종합지원센터로 문의하여 주시기 바랍니다.

서울특별시공고 제2022 - 24호

서울특별시무형문화재 보유자 인정 고시

서울특별시무형문화재 보전 및 진흥에 관한 조례 제17조 제5항의 규정에 의거 서울특별시무형문화재 보유자 인정 내용을 다음과 같이 고시합니다.

2022년 1월 13일

서울특별시장

1. 고시명 : 서울특별시무형문화재 보유자 인정 고시

종별	종목 명칭	인정 대상자		
		성명	성별	생년월일
무형문화재(기능/개인)	제12호 자수장	김현희	여	1946. 3. 30.
		최정인	여	1957. 2. 27.

2. 인정일 : 2022. 1. 1.

3. 인정사유

가. 제12호 자수장 보유자 인정 대상자 김현희

김현희는 1965년 처음 자수에 입문하여 스승인 윤정식의 가르침을 잘 따라 다양한 유물자료를 재현하면서 본인만의 자수세계를 완성시켰음. 그동안 국내외 전시를 통해 한국의 자수문화와 본인의 명성을 알렸으며 관련저술, 강의 등을 통해 자신의 자수기술을 후학에 전승하였음. 그의 자수는 섬세함과 정교함에서 타의 추종을 불허하며 섬세하고 우아하며 생동감을 느낄 수 있음. 현재까지 56년 동안 작품 활동을 하면서 한결같은 기량을 유지하고 있고 아울러 장인으로서의 전승의지와 인성도 잘 갖추었다고 판단됨. 이에 서울특별시무형문화재 제12호 자수장 기능보유자로 인정하고자 함.

나. 제12호 자수장 보유자 인정 대상자 최정인

최정인은 1981년 처음 자수를 시작하였고 1984년부터는 궁녀출신 자수장 이정인을 사사한 안수정에게 자수를 배웠음. 그림그리기에 소질이 있어 동양화와 서양화를 두루 배워 자수의 기본인 구도, 색상에서 탁월함을 보임. 최정인은 각종 공예대전에서 우수한 수상경력을 가지고 있으며 대한민국 명장으로서는 자수기술의 탁월함은 이미 인정받은 바 있음. 자수 문양에 화사한 고명도 고채도의 원색과 중명도의 색상을 적절히 혼합하여 사용하여 색상의 조화로우며 끌어내고 있음. 섬세하면서 생동감 있는 표현방식과 자수조직의 치밀함과 속도는 그가 가진 장기임. 현재 그의 공방에서 후학들을 양성하고 있으며 보유자로서의 인성과 전승의지도 분명하다고 판단됨. 이에 서울특별시무형문화재 제12호 자수장 기능보유자로 인정하고자 함. 끝.

서울특별시공고 제2022 - 46호

환경상 영향조사 결과 열람 공고

「폐기물처리시설 설치촉진 및 주변지역 지원 등에 관한 법률」 제26조 및 같은 법 시행령 제33조 제4항에 따라 노원자원회수시설 주변지역 환경상 영향조사 결과를 다음과 같이 열람 공고합니다.

2022년 1월 13일

서울특별시장

1. 사업개요

- 가. 사업명 : 노원자원회수시설 주변지역 환경상 영향조사
- 나. 조사기간 : 2021년 1월 ~ 2021년 12월(계절별조사)
- 다. 조사횟수 : 5회(가동시 4회, 비가동시 1회)
- 라. 조사내용 : 노원자원회수시설 주변지역의 환경상 영향조사(대기질, 수질, 소음, 토양)
- 마. 조사결과 : 노원자원회수시설로 인한 주변지역의 대기질, 수질, 소음, 토양 등 환경상 영향은 거의 없는 것으로 조사됨.

2. 열람기간 및 장소

- 가. 열람대상 : 해당 지역주민
- 나. 열람기간 : 2022년 1월 13일 ~ 2022년 2월 28일(30일)
- 다. 열람시간 : 열람기간 중 업무일 09:00 ~ 18:00
- 라. 열람장소
 - ① 서울시 중구 덕수궁길 15, 서소문동 별관1동 12층 자원순환과
 - ② 서울시 노원구 덕릉로70길 99, 노원자원회수시설 2층 주민지원협의체 사무실
 - ※ 조사자료 자원회수시설 홈페이지에서도 공개(<http://rrf.seoul.go.kr>)

3. 기타 문의사항은 서울특별시청 자원순환과(☎ 02-2133-3683) 또는 노원자원회수시설(☎ 02-930-8999)로 문의하여 주시기 바랍니다.

서울특별시공고 제2022 - 48호

수도요금 체납에 따른 재산압류예고 공시송달 공고

서울특별시 수도조례 제49조 및 지방세기본법 제33조에 의거 수도요금 체납에 따른 재산(부동산) 압류예고서를 우편 .송달하였으나, 폐문부재로 인해 반송되어 행정절차법 제14조 4항의 규정에 따라 다음과 같이 공고합니다.

2022년 11월 13일

서울특별시 장

1. 공고기간 : 2022.01.13.~2021.01.27.

2. 공시송달 내역

가. 재산압류 예고

이□홍님께서 소유하셨던 건물에서 이□홍님의 소유기간 중에 상·하수도요금이 체납되어 부득이 『서울특별시 수도조례』 제49조 및 『지방세징수법』 제33조에 의거 재산압류할 것임을 예고하오니 2022년 2월 4일까지 체납액을 완납하여 주시기 바랍니다.

나. 재산압류 예정일 : 2022년 2월 11일

다. 압류대상

종류	건물	소재지	서울특별시 금천구 시흥대로150길011-9 엠에스 빌 제7층 제701호

라. 체납수용가 내역

고객번호	041947071	체납소재지	서울시 강서구 등촌로13길 83 에이엔캐슬 204호 (화곡동815-2)

마. 체납내역 (총 체납액 : 395,410원)

납 기	체납액	납 기	체납액	납 기	체납액
2021-09-30	11,110	2021-07-31	2,220	2021-05-31	2,220
2021-03-31	351,590	2021-01-31	13,940	2020-11-30	2,220
2020-09-30	2,220	2020-07-31	2,220	2020-05-31	2,220
2020-03-31	2,220	2020-01-31	2,220	2019-11-30	1,010

바. 고객전용 입금계좌 ※ 인터넷, ARS, 기타 납부방법은 서울시 상수도사업본부 홈페이지 (arisu.seoul.go.kr) 참조

우리은행	237-357541-18-127	국민은행	669190-78-852268	신한은행	562-025-45825786
하나은행	194-924008-93937	기업은행	601-684348-97-499	우체국	911990-80-220421
수협	087-40-051787913	씨티은행	442-52063-92-7-49	농협	790-0944-5088-411
카카오뱅크	9102-98-3288747	케이뱅크	700-0298-326-2459		

사. 문의사항이 있으실 경우 강서수도사업소 요금과(담당자: 강봉환 ☎ 02-3146-3903)로 문의하여 주시기 바랍니다. 끝.

서울특별시공고 제2022 - 57호

공영주차장 미납요금 독촉고지서 공시송달 공고

주차장법 제9조(노상주차장의 주차요금 징수등) 및 제14조(노외주차장의 주차요금 징수등)에 의거 공영주차장 이용후 미납차량에 대해 독촉고지서를 발송하였으나, 이사, 수취인미거주, 수취인부재, 주소불명 등의 사유로 송달이 불가능 하여 반송분에 대하여 지방세기본법 제33조 및 행정절차법 제14조제4항의 규정에 의거 다음과 같이 공시송달(공고)합니다.

2022년 1월 13일
서울특별시

1. 건 명 : 공영주차장 미납요금 독촉분
2. 근 거 : 주차장법 제9조, 제14조 및 행정절차법 제14조제4항
3. 공시송달 대상 및 내용 : 별첨
4. 공고기간 : 2022. 1. 13.~2022. 1. 27.(14일간)
5. 이의신청 및 납부안내
 - 가. 공영주차장 사용자의 사용료 이의신청은 서울시설공단 주차시설운영처 FAX 02-2290-6444번으로 제출 하여야 합니다.
 - 나. 이의신청 기간(최초고지서를 받은날로부터 60일)
 - 다. 공영주차장 사용료 미납 확인 인터넷(<https://etax.seoul.go.kr>) 통하여 납부 가능
6. 유의사항
 - 공고대상자는 공고기간 이후 7일 이내에 미납주차료를 납부하지 않을 경우 지방세 기본법 제91조 및 국세징수법 제24조에 의하여 자동차 등에 압류조치 됨을 알려 드립니다.
 - ※ 기타 자세한 사항은 서울특별시청 주차계획과(서울시설공단 ☎02-2290-6200)으로 문의 하시기 바랍니다.

따로붙임 : 공시송달 대상자 명단 1부.

연번	고지번호	납세번호	차량번호	차종	주차장	입차일자	입차시각	출차일자	출차시각	주차시간	부과금액	주차요금	가산금	납부자	납부자 주소	반송사유	납부기한
1	20212711	000047339214201 20210925001508	153호9231	GV80	개화산 역	2021-08-01	20:53	2021-08-02	09:52	012:59	26,400	26,400	0	신O진	인천 미추홀구 토금중로 13 (옹현동, 풍림하나로소풍센터)	폐문부재	2022-01-19
2	20212723	000047339214201 20210925001384	49호5340	Model 3 Performance	용산 주차 빌딩	2021-08-01	00:00	2021-08-31	00:00	720:00	84,000	84,000	0	박O범	경기 고양시 덕양구 토당로 93, 102동 1005호(토당동, 한라비발디아파트)	수취인불명	2022-01-19
3	20212811	000047339214201 20211025000712	17하0640	쏘렌토	신천 유수지	2021-09-28	16:53	2021-09-28	21:46	004:53	15,300	15,300	0	김O숙	경기 광주시 이배재로457번길 5 다동 101호(목현동, 예건프리우스)	주소불명	2022-01-19
4	20212869	000047339214201 20211025001769	21하8179	레이	천호역	2021-09-09	09:29	2021-09-09	20:04	010:35	16,600	16,600	0	우O미	경기성남시분당구황새 울로200번길451층(수 내동,롯데백화점)	수취인불명	2022-01-19

서울특별시공고 제2022 - 77호

도시계획시설(도로) 사업 실시계획 변경을 위한 열람공고

1. 서울특별시 고시 제2010-61호(2010.02.25.)로 도시계획시설(도로,공원) 결정(변경) 및 지형도면 고시, 서울특별시 고시 제2010-295호(2010.08.19.)로 실시계획 고시, 서울특별시 고시 제2010-373호(2010.10.28.)로 실시계획(변경) 고시, 서울특별시 고시 제2013-250호(2013.08.01.)로 실시계획(변경) 고시, 서울특별시 고시 제2013-296호(2013.09.12.)로 도시계획시설(도로) 변경 결정(경미한 사항) 및 지형도면 고시, 서울특별시 고시 2015-355호(2015.11.12.)로 실시계획(변경) 및 도시계획시설(도로) 변경 결정(경미한 사항) 및 지형도면 고시, 서울특별시 고시 제2016-15호(2016.1.14.)로 실시계획(변경) 고시, 종로구 고시 제2017-156호(2017.12.14.)로 도시계획시설(도로) 결정(변경) 및 지형도면 고시, 서울특별시 고시 제2018-344호(2018.10.25.)로 실시계획(변경) 고시, 서울특별시 고시 제2019-85호(2019.2.28.)로 실시계획(변경) 고시, 서울특별시 고시 제2019-432호(2019.12.26.)로 실시계획(변경) 고시, 서울특별시 고시 제2021-548호(2021.09.30.)로 도시계획시설(도로) 변경 결정(경미한 사항), 지형도면 및 실시계획(변경) 고시, 서울특별시 고시 제2021-673호(2021.12.09.)로 도시계획시설(도로) 변경 결정(경미한 사항), 지형도면 및 실시계획 변경을 고시한 『율곡로 창경궁 앞 도로구조 개선공사』와 관련하여,
2. 아래와 같이 변경 사항이 발생하여 「국토의 계획 및 이용에 관한 법률」 제88조 및 같은 법 시행령 제97조 등에 따른 도시계획시설 사업 실시계획 변경을 협의하고자,
3. 「국토의 계획 및 이용에 관한 법률」 제90조, 제96조 및 같은 법 시행령 제99조, 「공익사업을 위한 토지 등의 취득 및 보상에 관한 법률」 제21조 및 같은 법 시행령 제11조 규정 등에 따라 열람공고 합니다.
4. 본 열람공고 내용에 대하여 의견이 있으신 분은 열람 기간 내에 의견서를 열람 장소에 서면으로 제출하시기 바라며, 토지 소유자와 이해관계인 등에게는 개별 통지할 것이나 송달 불능 등 미수령에 대해서는 본 열람공고로 갈음합니다.

2022년 1월 13일
서울특별시장

가. 도시계획시설(도로)사업 실시계획

1) 사업의 종류 및 명칭

- 종 류 : 도시계획시설(도로)사업
- 명 칭 : 율곡로 창경궁 앞 도로구조 개선공사

2) 사업시행구간

- 서울시 종로구 권농동 8(창덕궁교차로) ~ 종로구 원남동 166(원남동사거리)

3) 사업규모

- 폭 27 ~ 30m, 연장 810m(지차하도 320m)

4) 사업시행자

- 성 명 : 서울특별시장
- 주 소 : 서울특별시 중구 세종대로 110(태평로1가 31)

5) 사업기간

- 실시계획 고시일로부터 2022년 06월 30일까지

6) 수용 또는 사용할 토지 및 건물의 소재지·지번·지목 및 면적, 소유권과 소유권 외의 권리의 명세 및 그 소유자·권리자의 성명, 주소(변경) - 토지조서(별첨)

7) 위치도 : 생략(열람 장소에 비치)

8) 지형도면 : 생략(열람 장소에 비치)

9) 사업계획서 : 생략(열람 장소에 비치)

나. 열람기간 및 장소

- 1) 열람일시 : 공고일로부터 14일간(09:00~18:00)
- 2) 열람장소 : 서울특별시 도로계획과(☎ 02-2133-8077)
도시기반시설본부 토목부(☎ 02-3708-2557)

다. 기타 자세한 내용은 열람 장소로 문의하시기 바랍니다.

토 지 조 서(변경)

○ 사 업 시 행 자 : 서울특별시장

○ 사 업 의 명 칭 : 율곡로 창경궁 앞 도로구조 개선공사

연번	구분	소재	지번	지목	지 적 (㎡)		소유자		관계인			비고
					공부	편입	성명	주소	성명	주소	권리 관계	
1	당초	종로구 외통동	2-3	대	110.5	81.6	학교법인 웅문학원	서울 성북구 인암동2가 96-1	-	-	-	
	변경	종로구 외통동	2-3	대	81.6	81.6	학교법인 웅문학원	서울 성북구 인암동2가 96-1	-	-	-	필지분할
2	당초	종로구 외통동	2-59	사적지	88.2	43.7	문화재청	대전 서구 청사로 189 정부대전청사	-	-	-	
	변경	종로구 외통동	2-134	사적지	43.7	43.7	문화재청	대전 서구 청사로 189 정부대전청사	-	-	-	필지분할

서울특별시공고 제2022 - 79호

회계관계 공무원 직인 등록 및 폐기 공고

서울특별시 회계관계 공무원 직인 규칙 제7조, 제9조에 의거 개편된 회계관계 공무원의 직인을 등록 및 폐기하고 같은 규칙 제11조 규정에 의하여 이를 공고함.

2022년 1월 13일

서울특별시장

1. 신조인영 등록 및 폐기사유 : 2022.1.1.字 조직개편에 따른 부서의 신설·통합·변경

○ 본부 신조 직인 5개, 폐기 직인 5개

2. 신조 직인의 등록 년월일 : 2022.01.01

폐기 직인의 폐기 년월일 : 2022.01.01.

3. 회계관계 공무원의 직인등록 및 폐기인영(따로붙임)

□ 기관명 : 상수도사업본부 경영관리부

1) 신조직인내역

신조직인명	인 영
상수도사업본부 홍보민원과 분임물품출납원	
규격 : 세로 1.8cm, 가로 1.8cm 자체 : 훈민정음 창제 당시의 자체	

2) 폐기직인내역

폐기직인명	인 영	폐기직인명	인 영
상수도사업본부 홍보과 분임물품출납원		상수도사업본부 민원분석과 분임물품출납원	
규격 : 세로 1.8cm, 가로 1.8cm 자체 : 훈민정음 창제 당시의 자체		규격 : 세로 1.8cm, 가로 1.8cm 자체 : 훈민정음 창제 당시의 자체	

□ 기관명 : 상수도사업본부 시설부

1) 신조직인내역

신조직인명	인 영	신조직인명	인 영
상수도사업본부 시설부 일상경비출납원		상수도사업본부 누수대응과 분임물품출납원	
규격 : 세로 1.8cm, 가로 1.8cm 자체 : 훈민정음 창제 당시의 자체		규격 : 세로 1.8cm, 가로1.8cm 자체 : 훈민정음 창제 당시의 자체	

신조직인명	인 영	신조직인명	인 영
상수도사업본부 시설건설과 분임물품출납원		상수도사업본부 시설관리과 분임물품출납원	
규격 : 세로 1.8cm, 가로 1.8cm 자체 : 훈민정음 창제 당시의 자체		규격 : 세로 1.8cm, 가로1.8cm 자체 : 훈민정음 창제 당시의 자체	

2) 폐기직인내역

폐기직인명	인 영
상수도사업본부 시설관리부 일상경비출납원	
규격 : 세로 1.8cm, 가로 1.8cm 자체 : 훈민정음 창제 당시의 자체	

폐기직인명	인 영	폐기직인명	인 영
상수도사업본부 누수방지과 분임물품출납원		상수도사업본부 시설과 분임물품출납원	
규격 : 세로 1.8cm, 가로 1.8cm 자체 : 훈민정음 창제 당시의 자체		규격 : 세로 1.8cm, 가로 1.8cm 자체 : 훈민정음 창제 당시의 자체	

서울특별시공고 제2022 - 84호

서울특별시무형문화재 보유자 인정 예고

서울특별시무형문화재 보전 및 진흥에 관한 조례 제17조 제4항의 규정에 의거 서울특별시무형문화재 보유자 인정을 다음과 같이 예고하오니 이에 대해 의견이 있으신 분은 서울특별시로 연락하여 주시기 바랍니다.

2022년 1월 13일

서울특별시장

1. 예 고 일 : 시보공고일

2. 예고내용 : 서울특별시무형문화재 보유자 인정 예고

종별	종목 명칭	인정 대상자		
		성 명	성별	생년월일
무형문화재 (기능·개인)	제18호 민화장	정귀자	여	1954. 2. 5.
	제53호 서울석장(석구조장)	김권오	남	1952. 8. 15.
	제53호 서울석장(석조각장)	임한빈	남	1953. 10. 10.

3. 예고기간 : 공고일부터 30일

4. 예고사유

가. 제18호 민화장 보유자 인정 대상자 정귀자

인정대상자 정귀자는 민화의 특성 및 현대적 계승에 대한 충분한 이해를 하고 있으며, 오랜 경험에 의해 민화 기법을 효과적으로 가르치는 방법을 터득하고 있음. 작품 제작에 있어서도 오랜 화력을 보여주는 숙달된 모습을 보여줌. 다양한 전통 재료를 적절하게 사용하고 있으며, 이에 대한 보충으로 여러 가지 자연 염료를 직접 제작하여 활용함으로써 현대의 시각 환경에 부응하는 민화의 회화적 효과를 높이고 있음. 또 전통에 기반을 두고 현대에 활용할 수 있는 다양한 천연 안료 등을 실험하고 있는 점도 확인됨.

작고한 서울특별시무형문화재 민화장 보유자 김만희 선생의 수제자로 전수교육조교를 거친 점이 확실한 전승기량, 활동, 의지 등을 뒷받침함. 오랫동안 작품활동과 후진양성에 활동하며 다양한 수상경력 과 교육, 심사위원 활동 등을 거쳤음이 확인됨. 또한 화실에는 스승인 김만희 선생의 자료 슬라이드 등을 잘 정리하여 활용할 수 있게 되어 있으며, 민화에 대한 학술적

연구에도 관심을 가지고 있는 점이 인정됨. 이에 위 대상자를 서울특별시무형문화재 제18호 민화장 보유자로 인정하고자 함.

나. 제53호 서울석장(석구조장) 보유자 인정 대상자 김권오

인정대상자 김권오는 충남 보령에서 태어나 이상각 선생에게서 6개월의 석공 기본 기술을 배우고 1967년경 서울로 상경하여 ‘일신석재’에서 1년 8개월간 이시우 선생에게서 석공을 본격적으로 배웠으며 1981년 2월 16일 지정문화재 수리 기능자 석공 시험에 합격하여 석공 제574호로 등록하였음.

석구조장과 관련하여 부산 동래읍성, 오산 독산성, 서울 한양도성, 창경궁, 서울 사직단, 운현궁, 강화산성 망월루, 강화외성 조해루, 강화 삼랑성, 나주읍성 북망루, 강화외성 진해루 등 주요 성곽 및 성문 복원·보수공사, 궁궐의 월대 및 석축보수 등 많은 석구조공사에 참여하였음. 인정대상자는 50여년 전통 석구조공사에 종사하여 석재의 가공과정별 석재가공 및 작업 공구를 능숙하게 다루고 있으며 각 시대별 석구조의 특성과 시공기법을 전반적으로 이해하고 우수하게 시행할 자질이 있음.

인정대상자는 전수 시설과 전통기법 전승 장비 등을 개선·보완해 나가고 있으며 석구조에 관한 경험과 기량, 시공 실적 및 전승 의지는 높이 평가할 수 있다고 사료됨. 이에 위 대상자를 서울특별시무형문화재 제53호 서울석장(세부종목 : 석구조장) 보유자로 인정하고자 함.

다. 제53호 서울석장(석조각장) 보유자 인정 대상자 임한빈

인정대상자 임한빈은 1968년에 친형 임기빈을 따라 석공예 분야에 투신하여 현재까지 50년 넘게 한길을 걸어왔음. 국가무형문화재 석장 이의상과 인연을 맺고, 조각가 김창희에 사사하여 전통기술과 조형감각을 균형 있게 익혔으며 석조각 분야에서 다년간의 현장 경험을 통해 제작에 연관된 풍부한 지식과 응용능력을 보유함. 중요한 문화재의 수리와 복원에도 관여해 왔고, 석조각에 쓰일 다양한 원석의 산지와 채석, 용도에 따른 석재의 유형, 다양한 도구의 직접 제작과 활용 등이 전반적으로 양호한 것으로 사료됨.

인정대상자는 화강암을 다루는 솜씨가 우수하며 전통공구에 대한 이해도 역시 매우 높으며, 석조각장으로서 설계와 시공 과정이 원활하고, 예술 활동과 교육 활동, 리더로서의 품격과 자질도 상당 부분 갖춘 것으로 판단됨. 직접 제작한 도구를 활용한 조각 기법 등이 능숙하고 숙련도가 높아 전통 석조미술을 복원하거나 재현하는 솜씨는 충분히 갖추고 있는 것으로 판단됨. 전통적 기법을 활용한 설계와 도상의 표현, 조각 기법이나 과정 등이 상당히 능숙하며 도상을 미적으로 표현하는 섬세한 예술적 기교 등을 보완해 나가고 있음. 작업장 환경도 양호하며 전승의지 역시 높은 편임. 특히 전통기술에 대한 신념을 가졌고 전수체계도 비교적 안정적인 편임. 이에 위 대상자를 서울특별시무형문화재 제53호 서울석장(세부종목 : 석조각장) 보유자로 인정하고자 함.

5. 의견제출 : 방문제출, 팩스, 또는 우편 제출(공고일부터 30일간)

가. 전화 : (02)2133-2616(무형문화재 담당 주무관)

나. 팩스 : (02)768-8873

다. 우편 : 서울시 중구 덕수궁길 15, 서울특별시 역사문화재과(04515)

서울특별시공고 제2022 - 93호

혼잡통행료 과태료 독촉 및 압류 예고장 공시송달(공고)

도시교통정비촉진법 제35조 및 서울특별시혼잡통행료징수조례 제11조의 규정에 의거 남산 1·3호 터널 혼잡통행료 미납차량에 대하여 독촉 및 압류 예고장을 발송하였으나, 이사, 수취인 미거주, 수취인 부재, 주소불명 등의 사유로 송달 불능인 대상에 대하여 지방세기본법 제33조 및 행정절차법 제14조제4항의 규정에 의거 다음과 같이 공시송달(공고)합니다.

2022년 1월 13일

서울특별시장

1. 건 명 : 혼잡통행료 과태료 독촉 및 압류 예고장 송달불능분에 대한 공시송달
2. 근 거 : 서울특별시혼잡통행료징수조례 제11조 및 지방세기본법 제33조, 행정절차법 제14조제4항
3. 공시송달 대상 : <붙임>
4. 체납자 제재 안내
 - 가. 당사자는 본 통지를 받은 날(공고일로부터 14일이 경과한 때)로부터 10일 이내에 특별한 사유 없이 과태료를 내지 않으면 질서위반행위규제법 제52조 내지 55조에 규정에 따라 체납된 자동차 관련 과태료 합계액이 30만원 이상이면서 일정 요건에 해당되는 경우에는 해당 자동차 등록판이 영치될 수 있습니다.
 - 나. 과태료 체납액이 500만원(감치 1,000만원)이상이면서 일정요건에 해당되는 경우에는 신용정보제공, 관허사업 제한, 감치 등의 불이익을 받을 수 있습니다.
 - 다. 문의 전화 : 02-2290-6438~9, 6179, 6467 (서울시설공단)
5. 인터넷 납부 : <https://etax.seoul.go.kr> ※ 공인인증서 필요, 신용카드 납부 가능

붙임 : 공시송달 대상자 명단 3부.

연번	요금소	통행일시	차량번호	과태료	납부자	주소
1	남산1호터널	2021-06-16 07:59:43	376너5216	10,300	배*관	서울특별시 강남구 논현로117길
2	남산1호터널	2021-06-16 08:30:47	05누0879	10,300	김*주	경기도용인시수지구포은대로313번길
3	남산1호터널	2021-06-16 08:39:05	55마7950	10,300	이*경	서울특별시강남구학동로4길
4	남산1호터널	2021-06-16 10:19:36	69더3445	10,300	홍*기	경기도 용인시 기흥구 예현로
5	남산1호터널	2021-06-16 10:26:07	15허4039	10,300	(주)에*****카	경기도안양시동안구경수대로
6	남산1호터널	2021-06-16 11:03:26	26보0354	5,150	허*석	경기도성남시분당구미금일로
7	남산3호터널	2021-06-16 12:35:30	27부4369	10,300	정*근	경기도 군포시 용호1로21번길
8	남산1호터널	2021-06-16 12:50:13	10가2576	10,300	정*자	서울특별시중랑구면목로27길
9	남산1호터널	2021-06-16 12:58:09	30오6349	10,300	안*민	서울특별시 강동구 천호대로
10	남산1호터널	2021-06-16 14:00:30	05가8281	10,300	박*진	충청남도 천안시 서북구 불당19로
11	남산1호터널	2021-06-16 15:17:02	331버8530	10,300	유*철	서울특별시 성동구 독서당로
12	남산3호터널	2021-06-16 15:43:45	169나9442	10,300	김*나	대구광역시 북구 팔거천동로
13	남산1호터널	2021-06-16 16:55:34	26주2520	10,300	주식회사 에****아	서울특별시 금천구 가산디지털1로
14	남산1호터널	2021-06-16 17:07:29	35우5441	5,150	(주)티*****트	서울특별시 강남구 역삼로2길
15	남산1호터널	2021-06-16 17:19:28	144보7864	10,300	김*석	서울특별시 송파구 잠실로
16	남산1호터널	2021-06-16 17:33:55	31허8618	10,300	(주)삼***카	경기도 구리시 건원대로76번길
17	남산1호터널	2021-06-16 18:37:28	21고9554	10,300	최*미	경기도고양시덕양구통일로781번길
18	남산3호터널	2021-06-16 19:34:17	47도3302	10,300	유*하	경기도수원시권선구금곡로73번길
19	남산3호터널	2021-06-16 19:42:51	11모6048	10,300	(주)비*피	서울특별시서초구서초대로25길
20	남산1호터널	2021-06-16 19:45:36	116주4204	10,300	박*길	경기도하남시미사강변동로
21	남산1호터널	2021-06-16 20:51:30	11보8066	5,150	전*숙	경기도 성남시 수정구 성남대로
22	남산1호터널	2021-06-17 07:14:13	06거9505	10,300	박*일	경기도 성남시 분당구 동판교로
23	남산1호터널	2021-06-17 07:24:08	02무5806	10,300	유*원	서울특별시은평구서오릉로
24	남산1호터널	2021-06-17 08:51:42	55마7950	10,300	이*경	서울특별시강남구학동로4길
25	남산1호터널	2021-06-17 09:13:13	52버2154	10,300	김*현	경기도남양주시화도읍북한강로
26	남산1호터널	2021-06-17 09:40:40	26마8990	10,300	곽*숙	서울특별시 강동구 양재대로115길
27	남산1호터널	2021-06-17 11:10:29	52로8185	10,300	박*진	경기도용인시수지구성북1로164번길
28	남산1호터널	2021-06-17 12:43:33	14모8765	10,300	(주)태*****션	경기도 안양시 만안구 병목안로
29	남산3호터널	2021-06-17 13:11:03	336더8073	10,300	주식회사 코***젯	서울특별시강남구강남대로

연번	요금소	통행일시	차량번호	과태료	납부자	주소
30	남산1호터널	2021-06-17 13:21:50	46머1292	10,300	류*기	경상북도안동시북주6길
31	남산1호터널	2021-06-17 13:28:54	40라3300	10,300	신*호	서울특별시서초구고무래로
32	남산1호터널	2021-06-17 13:30:30	41가5439	10,300	(주)에*****씨	서울특별시성북구혜화로
33	남산1호터널	2021-06-17 14:01:43	271보6016	10,300	김*연	서울특별시 서대문구 가재울미래로
34	남산1호터널	2021-06-17 14:08:01	53고0790	10,300	정*해	서울특별시 마포구 동교로27길
35	남산1호터널	2021-06-17 14:38:30	22하1496	10,300	(주)엠***카	인천광역시 미추홀구 문화로
36	남산1호터널	2021-06-17 15:51:01	27도3250	10,300	안*영	경기도 광주시 오포읍 오포로
37	남산1호터널	2021-06-17 15:52:47	63루2767	10,300	(주)하**전	경기도성남시중원구사기막골로
38	남산1호터널	2021-06-17 16:16:18	126모4899	10,300	오*민	경기도 하남시 위례대로6길
39	남산1호터널	2021-06-17 17:25:12	23보7451	5,150	정*진	서울특별시 노원구 동일로192나길
40	남산1호터널	2021-06-17 18:14:50	63저0795	10,300	유*진	경기도 고양시 일산동구 일산로
41	남산1호터널	2021-06-17 19:37:10	393모8783	10,300	엠**탈 주식회사	서울특별시 강남구 도산대로100길
42	남산3호터널	2021-06-17 20:01:34	16수9548	10,300	오*석	서울특별시 마포구 연남로3길
43	남산3호터널	2021-06-17 20:31:16	162도5634	10,300	R****R J***E P	서울특별시 용산구 한강로1가
44	남산1호터널	2021-06-17 20:52:01	54라5514	10,300	최*호	서울특별시중구청구로1길
45	남산1호터널	2021-06-18 07:02:31	34라4942	10,300	박*보	서울특별시은평구진흥로127길
46	남산3호터널	2021-06-18 07:22:00	06소3694	10,300	김*경	서울특별시구로구경인로
47	남산1호터널	2021-06-18 07:26:38	01버4185	10,300	김*자	전라남도해남군산이면산농길
48	남산1호터널	2021-06-18 08:23:59	04우4523	10,300	김*정	서울특별시송파구올림픽로
49	남산1호터널	2021-06-18 09:31:51	25우4912	10,300	이*기	경기도고양시일산동구산행로
50	남산1호터널	2021-06-18 09:52:52	13버8478	10,300	곽*철	서울특별시 서초구 주흥13길
51	남산1호터널	2021-06-18 10:47:33	394무7811	10,300	강*정	서울특별시관악구남부순환로172길
52	남산1호터널	2021-06-18 12:31:33	40머1595	10,300	최*하	경기도성남시분당구동판교로
53	남산3호터널	2021-06-18 12:50:12	36나0884	10,300	조*환	경기도김포시결포1로
54	남산1호터널	2021-06-18 13:04:36	66루7326	10,300	백*곤	경기도 수원시 영통구 센트럴타운로
55	남산1호터널	2021-06-18 13:22:35	15고5812	10,300	구*본	서울특별시용산구회나무로25길
56	남산1호터널	2021-06-18 14:00:48	05마8977	10,300	(주)에*****롭	경기도 성남시 분당구 성남대로2번길
57	남산3호터널	2021-06-18 14:34:01	54조1033	10,300	김*경	경기도용인시수지구상현로
58	남산3호터널	2021-06-18 15:31:14	66도1443	10,300	양*주	경기도 의왕시 내손순환로

연번	요금소	통행일시	차량번호	과태료	납부자	주소
59	남산3호터널	2021-06-18 17:45:45	284두5435	10,300	이*훈	서울특별시성북구북악산로1길
60	남산1호터널	2021-06-18 18:21:04	46머1292	10,300	류*기	경상북도안동시북주6길
61	남산1호터널	2021-06-18 18:48:43	20두4708	10,300	박*연	서울특별시 강남구 압구정로29길
62	남산3호터널	2021-06-18 18:52:17	04우2241	10,300	(재)프****회	서울특별시중구정동길
63	남산1호터널	2021-06-18 19:04:34	101허4852	10,300	(주)유****카	경기도 고양시 일산동구 백마로
64	남산1호터널	2021-06-18 19:57:30	02로7158	10,300	임*아	경기도 남양주시 미금로20번길
65	남산1호터널	2021-06-18 20:35:43	66루5812	10,300	임*빈	경기도구리시갈매순환로204번길
66	남산3호터널	2021-06-18 20:49:54	282러1935	10,300	신*섭	경기도파주시월롱면엘씨도로
67	남산1호터널	2021-06-21 07:12:44	11소6710	10,300	S*N Y*H H**N	서울특별시서대문구연희로26가길
68	남산1호터널	2021-06-21 08:26:07	37머2271	10,300	신*민	서울특별시강동구양재대로
69	남산3호터널	2021-06-21 09:23:55	07루4662	5,150	이*주	경기도남양주시조안면송송골길
70	남산1호터널	2021-06-21 09:33:03	56마7466	10,300	이*민	서울특별시 서대문구 수색로
71	남산1호터널	2021-06-21 10:02:13	329가2472	10,300	송*교	경기도 남양주시 와부읍 덕소로
72	남산1호터널	2021-06-21 11:13:53	07모1107	10,300	이*재	경기도 시흥시 수폴안길
73	남산3호터널	2021-06-21 11:30:15	14라0939	10,300	(주)비*엠	충청남도 당진시 순성면 남부로
74	남산3호터널	2021-06-21 12:12:08	159주1935	10,300	김*현	대전광역시 대덕구 계족로761번길
75	남산1호터널	2021-06-21 13:01:48	67거8739	10,300	방*우	경기도 성남시 분당구 이매로
76	남산3호터널	2021-06-21 15:27:38	37다1530	10,300	P****A, E****R	경기도 동두천시 보산동
77	남산3호터널	2021-06-21 15:28:20	24다4709	10,300	L* J*****O	경기도 시흥시 정왕천로435번길
78	남산1호터널	2021-06-21 15:38:06	38로4494	10,300	지*화	서울특별시양천구남부순환로31길
79	남산1호터널	2021-06-21 17:15:06	254저9236	10,300	박*화	경기도 시흥시 서해안로
80	남산1호터널	2021-06-21 17:37:42	17로5383	10,300	김*권	경기도 평택시 성동로
81	남산1호터널	2021-06-21 18:41:24	40더1498	10,300	김*철	경기도 화성시 향남읍 하길로
82	남산3호터널	2021-06-21 19:12:35	06노0429	10,300	Y*O H****O	서울특별시 서초구 잠원로14길
83	남산3호터널	2021-06-21 19:16:28	46두3236	10,300	송*식	경기도안산시단원구광덕동로
84	남산1호터널	2021-06-21 19:47:25	46두3236	10,300	송*식	경기도 안산시 단원구 광덕동로
85	남산3호터널	2021-06-22 07:21:15	40어1957	10,300	이*원	서울특별시 은평구 통일로
86	남산1호터널	2021-06-22 09:07:06	12모7678	5,150	집* 주식회사	서울특별시강남구봉은사로18길
87	남산1호터널	2021-06-22 09:38:54	56마7466	10,300	이*민	서울특별시 서대문구 수색로

연번	요금소	통행일시	차량번호	과태료	납부자	주소
88	남산1호터널	2021-06-22 09:54:13	23거0873	10,300	이*주	서울특별시 마포구 신촌로
89	남산1호터널	2021-06-22 10:31:14	15다6766	10,300	최*연	경기도평택시현신2길
90	남산1호터널	2021-06-22 12:48:58	14보3104	10,300	한*주	서울특별시마포구관리재옛12길
91	남산1호터널	2021-06-22 13:44:32	63저0775	10,300	김*규	경기도 파주시 동산3길
92	남산1호터널	2021-06-22 15:11:38	15누5897	10,300	정*엽	서울특별시종로구자하문로36길
93	남산1호터널	2021-06-22 15:54:46	52버2154	10,300	김*현	경기도 남양주시 화도읍 북한강로
94	남산3호터널	2021-06-22 15:57:37	03구6264	10,300	신*영	경기도포천시화현면화동로
95	남산1호터널	2021-06-22 16:07:06	57보8796	10,300	채*욱	경기도화성시화산중앙로
96	남산1호터널	2021-06-22 17:34:43	164라7002	10,300	신*운	경기도성남시수정구수정로25번길
97	남산1호터널	2021-06-22 17:56:12	41부1757	10,300	황*경	서울특별시 서대문구 증가로32길
98	남산3호터널	2021-06-22 18:00:38	13부9899	5,150	문*훈	경기도성남시중원구광명로347번길
99	남산1호터널	2021-06-22 18:05:44	164라7002	10,300	신*운	경기도 성남시 수정구 수정로25번길
100	남산1호터널	2021-06-22 18:13:03	383저4320	10,300	채*화	경기도남양주시외부읍덕소로
101	남산1호터널	2021-06-22 18:32:43	48더2171	10,300	(주)여*	경기도 용인시 처인구 백옥대로1191번길
102	남산1호터널	2021-06-22 18:47:56	20여0165	10,300	권*은	경기도남양주시미금로
103	남산1호터널	2021-06-22 19:51:41	03저7620	10,300	신*기	경기도부천시지봉로45번길
104	남산1호터널	2021-06-22 20:33:39	63거4379	10,300	신*희	강원도정선군여량면흥덕길
105	남산1호터널	2021-06-23 08:17:40	311두2994	10,300	주식회사 원****니	서울특별시종로구청계천로
106	남산1호터널	2021-06-23 08:35:01	55마7950	10,300	이*경	서울특별시 강남구 학동로4길
107	남산1호터널	2021-06-23 09:55:28	08두1214	10,300	S*****V A*****R S*****H	광주광역시광산구산정로5번길
108	남산1호터널	2021-06-23 09:59:27	45너0199	10,300	손*원	서울특별시 강북구 인수봉로67길
109	남산3호터널	2021-06-23 10:23:28	325부5133	10,300	조*호	경기도광주시초월읍진새골길
110	남산3호터널	2021-06-23 11:10:11	11가7612	10,300	이*현	경기도 하남시 미사강변한강로
111	남산3호터널	2021-06-23 11:33:21	05머2965	10,300	주식회사 장**설	경기도 오산시 성호대로
112	남산1호터널	2021-06-23 11:39:42	05머1795	10,300	김*웅	경기도 평택시 지제동약1로
113	남산3호터널	2021-06-23 11:45:05	62루3992	10,300	김*미	경기도군포시삼성로28번길
114	남산1호터널	2021-06-23 11:58:57	28모8119	10,300	김*영	경기도고양시일산서구강선로
115	남산1호터널	2021-06-23 12:50:57	378루2566	10,300	강*숙	경기도양주시옥정동로
116	남산1호터널	2021-06-23 12:53:33	40구9235	5,150	원*숙	경기도 파주시 법원읍 곰시길

연번	요금소	통행일시	차량번호	과태료	납부자	주소
117	남산1호터널	2021-06-23 13:42:08	28모8119	10,300	김*영	경기도고양시일산서구강선로
118	남산1호터널	2021-06-23 14:16:16	42마1835	10,300	나*홍	경기도고양시덕양구오금1로
119	남산1호터널	2021-06-23 14:17:31	42마1835	10,300	나*홍	경기도 고양시 덕양구 오금1로
120	남산3호터널	2021-06-23 14:44:36	63너0487	10,300	신*현	경상남도거창군거조면석강1길
121	남산1호터널	2021-06-23 14:49:47	25로8135	10,300	최*기	충청남도천안시동남구광풍로
122	남산3호터널	2021-06-23 15:12:25	11저6413	10,300	임*재	경기도 안산시 상록구 태마당로
123	남산1호터널	2021-06-23 15:17:10	49조0856	5,150	윤*철	서울특별시서초구효령로27길
124	남산3호터널	2021-06-23 15:35:39	154주3509	10,300	황*명	경기도의정부시능곡로
125	남산1호터널	2021-06-23 15:35:45	51모8638	10,300	김*기	대구광역시달성군다사읍세천북로
126	남산1호터널	2021-06-23 15:59:23	51구7646	10,300	정*준	경기도 광주시 초월읍 진새골길
127	남산1호터널	2021-06-23 16:26:57	03우1608	10,300	이*규	서울특별시 관악구 남부순환로180길
128	남산1호터널	2021-06-23 16:34:14	37주6827	10,300	김*은	서울특별시 강남구 삼성로118길
129	남산1호터널	2021-06-23 17:39:35	33보6073	10,300	정*찬	충청북도 청주시 흥덕구 천석로
130	남산1호터널	2021-06-23 18:28:59	30소8902	10,300	최*국	서울특별시 강남구 역삼로19길
131	남산1호터널	2021-06-23 19:19:12	17무0449	5,150	신*남	충청북도음성군감곡면음성로
132	남산1호터널	2021-06-23 19:21:29	32보4847	10,300	김*형	경기도용인시기흥구동백8로
133	남산1호터널	2021-06-23 19:28:48	37주6827	10,300	김*은	서울특별시강남구삼성로118길
134	남산3호터널	2021-06-23 20:05:16	46누6719	10,300	(주)씨***스	서울특별시 서초구 바우뚝로37길
135	남산1호터널	2021-06-23 20:32:36	254보5279	10,300	정*래	서울특별시 관악구 성림2길
136	남산3호터널	2021-06-23 20:50:44	170로8558	10,300	곽*숙	인천광역시동구술빛로73번길
137	남산3호터널	2021-06-23 20:57:27	15수3900	10,300	주식회사 등***오	경기도남양주시오남읍진건오남로
138	남산1호터널	2021-06-24 08:46:55	55마7950	10,300	이*경	서울특별시강남구학동로4길
139	남산1호터널	2021-06-24 09:39:25	28우4218	10,300	흥**역주식회사	서울특별시 용산구 원효로
140	남산1호터널	2021-06-24 09:44:57	13머1416	5,150	채*희	경기도 용인시 기흥구 서천서로20번길
141	남산1호터널	2021-06-24 10:19:32	54다8108	10,300	이*훈	서울특별시 성북구 길음로
142	남산3호터널	2021-06-24 12:10:56	67두0122	10,300	이*우	경기도 성남시 중원구 광명로
143	남산3호터널	2021-06-24 13:46:23	38소5299	10,300	일***강(주)	서울특별시 금천구 시흥대로
144	남산1호터널	2021-06-24 14:15:12	67나18197	10,300	방*근	인천광역시서구원당대로839번길
145	남산3호터널	2021-06-24 14:24:29	42려8848	10,300	양*식	경기도남양주시별내면청학로92번길

연번	요금소	통행일시	차량번호	과태료	납부자	주소
146	남산1호터널	2021-06-24 15:22:34	45두5428	10,300	임*규	충청남도논산시중앙로492번길
147	남산3호터널	2021-06-24 15:55:20	13소0167	10,300	김*용	인천광역시남동구남동대로
148	남산3호터널	2021-06-24 16:10:18	51부5021	10,300	안*영	경기도 안양시 만안구 충훈로101번길
149	남산1호터널	2021-06-24 16:22:41	36보6255	10,300	손*선	서울특별시송파구마천로61마길
150	남산3호터널	2021-06-24 17:31:45	381버2022	10,300	원*영	서울특별시 중랑구 봉우재로58길
151	남산1호터널	2021-06-24 17:42:52	58조1546	10,300	정*린	서울특별시 강동구 고덕로
152	남산3호터널	2021-06-24 18:13:29	53마1805	10,300	이*호	서울특별시 동작구 사당로16나길
153	남산1호터널	2021-06-24 18:19:29	68로9990	10,300	노*종	경기도화성시수노을1로
154	남산3호터널	2021-06-24 18:27:23	49저5455	10,300	K*M H*****O	서울특별시강남구연주로93길
155	남산1호터널	2021-06-24 18:32:30	36라7073	10,300	코***텍(주)	경기도가평군북면백둔로
156	남산3호터널	2021-06-24 19:59:14	67노0233	10,300	설*문	경기도양주시옥정동로
157	남산1호터널	2021-06-24 20:18:06	49라3438	10,300	이*태	서울특별시송파구가락로5길
158	남산1호터널	2021-06-24 20:38:11	18조7764	10,300	이*희	서울특별시 송파구 올림픽로
159	남산1호터널	2021-06-25 07:12:51	42노9556	10,300	황*연	경기도 고양시 덕양구 향기로
160	남산1호터널	2021-06-25 08:41:32	64소6248	10,300	(주)에*****니	서울특별시송파구중대로
161	남산3호터널	2021-06-25 11:06:28	30소8400	10,300	김*우	서울특별시서초구서초대로1길
162	남산1호터널	2021-06-25 11:42:01	30소8902	10,300	최*국	서울특별시 강남구 역삼로19길
163	남산1호터널	2021-06-25 11:44:15	63너0487	10,300	신*현	경상남도 거창군 가조면 석강1길
164	남산1호터널	2021-06-25 12:06:11	143가6543	10,300	정*희	경기도 용인시 기흥구 상미로
165	남산3호터널	2021-06-25 12:35:29	53소0371	10,300	서*진	경기도 용인시 기흥구 용구대로2518번길
166	남산1호터널	2021-06-25 13:25:48	35라8704	10,300	주식회사 원*	서울특별시 영등포구 영신로
167	남산3호터널	2021-06-25 13:26:50	341러8453	10,300	농업회사법인 주식회사 백***지	경기도 평택시 오성면 교포리
168	남산1호터널	2021-06-25 14:18:22	54조6638	10,300	주식회사 캡****씨	세종특별자치시마음안1로
169	남산3호터널	2021-06-25 15:04:36	55다1054	5,150	한*진	경기도하남시덕풍로65번길
170	남산1호터널	2021-06-25 15:37:18	65가2609	10,300	정*숙	경기도 남양주시 늘을2로
171	남산3호터널	2021-06-25 15:57:44	06버6238	10,300	이*재	경기도 성남시 분당구 대왕판교로
172	남산3호터널	2021-06-25 16:27:57	225구7899	10,300	김*은	서울특별시도봉구방학로11길
173	남산1호터널	2021-06-25 16:41:20	50마7469	5,150	양*기	충청남도당진시먹거리길
174	남산1호터널	2021-06-25 16:50:13	25루7968	10,300	박*현	광주광역시서구상무오월로3번길

연번	요금소	통행일시	차량번호	과태료	납부자	주소
175	남산3호터널	2021-06-25 18:06:50	33나3290	10,300	나*준	서울특별시 성북구 성북로23길
176	남산3호터널	2021-06-25 20:12:40	42누3773	10,300	한*수	경기도 고양시 덕양구 통일로1108번길
177	남산1호터널	2021-06-25 20:37:03	01두9559	10,300	북*현	경기도안양시만안구안양로383번길
178	남산1호터널	2021-06-28 07:01:13	53나8721	10,300	배*영	경기도 성남시 분당구 양현로
179	남산3호터널	2021-06-28 08:57:04	114구1495	10,300	현***차 주식회사	서울특별시 서초구 현릉로
180	남산1호터널	2021-06-28 09:39:27	06두2344	10,300	김*욱	전라남도 장흥군 장흥읍 장흥로
181	남산1호터널	2021-06-28 09:58:56	25더8081	10,300	이*진	경기도용인시기흥구용구대로2469번길
182	남산1호터널	2021-06-28 10:28:44	59로3081	10,300	서*석	경기도 이천시 대월면 사동로
183	남산1호터널	2021-06-28 11:57:23	06두2344	10,300	김*욱	전라남도장흥군장흥읍장흥로
184	남산1호터널	2021-06-28 12:05:39	24가1198	10,300	김*해	서울특별시강남구자곡로
185	남산1호터널	2021-06-28 12:06:28	14구2226	10,300	G*O R*****N	경기도 용인시 처인구 모현읍 곡현로560번길
186	남산3호터널	2021-06-28 12:08:20	253거1564	10,300	주식회사 애**드	서울특별시서초구남부순환로337가길
187	남산1호터널	2021-06-28 12:58:43	14무7705	10,300	강*영	경기도 가평군 설악면 유명로
188	남산3호터널	2021-06-28 13:23:52	148누4334	10,300	최*진	경기도남양주시별내3로
189	남산3호터널	2021-06-28 13:25:58	18버3492	10,300	윤*현	서울특별시 구로구 고척로21다길
190	남산3호터널	2021-06-28 13:54:39	336고6368	10,300	한*금	경기도부천시신흥로
191	남산1호터널	2021-06-28 14:17:14	68가5403	10,300	주*****어	서울특별시종로구종로
192	남산1호터널	2021-06-28 14:43:57	69구6160	10,300	영**역(주)	서울특별시서초구강남대로
193	남산1호터널	2021-06-28 15:05:36	09나0724	10,300	조*석	경기도 평택시 서재3길
194	남산1호터널	2021-06-28 16:51:10	48더0291	10,300	T**I V*****N	경기도 광주시 곤지암읍 벌열미길
195	남산3호터널	2021-06-28 17:39:13	48더0291	10,300	T**I V*****N	경기도광주시곤지암읍벌열미길
196	남산1호터널	2021-06-28 18:04:50	36부7154	10,300	고*형	서울특별시 성북구 월곡로10길
197	남산1호터널	2021-06-28 18:11:51	254보5279	10,300	정*래	서울특별시 관악구 성림2길
198	남산1호터널	2021-06-28 19:05:56	16나6029	10,300	황*대	경기도 화성시 마도면 두곡서길26번길
199	남산1호터널	2021-06-28 19:16:55	58고3407	10,300	신*민	경상남도 창원시 진해구 석동로
200	남산1호터널	2021-06-28 19:46:27	61수2596	10,300	김*래	대전광역시 대덕구 우암동로17번길
201	남산1호터널	2021-06-28 20:35:56	57부1036	10,300	이*식	경기도 포천시 호국로
202	남산3호터널	2021-06-28 20:56:45	246나1270	10,300	이*우	경기도 고양시 일산동구 위시티4로
203	남산1호터널	2021-06-29 08:49:22	55마7950	10,300	이*경	서울특별시강남구학동로4길

연번	요금소	통행일시	차량번호	과태료	납부자	주소
204	남산1호터널	2021-06-29 08:53:04	21무3459	10,300	이*용	경기도 용인시 기흥구 구성로
205	남산1호터널	2021-06-29 09:48:55	25더8081	10,300	이*진	경기도 용인시 기흥구 용구대로2469번길
206	남산3호터널	2021-06-29 09:53:16	266다7300	10,300	윤*준	서울특별시 서초구 새정3길
207	남산1호터널	2021-06-29 10:14:45	07고9362	10,300	김*훈	경기도안산시단원구고잔로
208	남산1호터널	2021-06-29 11:22:56	26서1505	10,300	문*돈	서울특별시 성동구 서울숲2길
209	남산1호터널	2021-06-29 13:41:30	53조3406	10,300	최*용	충청남도천안시서북구성환읍성월2길
210	남산1호터널	2021-06-29 14:12:12	45머9881	10,300	신*해	경기도용인시기흥구동백7로
211	남산1호터널	2021-06-29 15:02:14	01마9436	10,300	곽*숙	서울특별시서대문구홍제내2길
212	남산1호터널	2021-06-29 15:10:07	58누9107	10,300	H***T A*****R T****S	경기도평택시서탄면적봉리
213	남산1호터널	2021-06-29 15:17:20	29주3663	10,300	김*선	서울특별시 중구 청파로
214	남산1호터널	2021-06-29 15:21:23	32버3510	10,300	김*윤	서울특별시서대문구서소문로
215	남산1호터널	2021-06-29 15:54:26	27주1626	10,300	김*석	경기도 용인시 수지구 신봉1로
216	남산1호터널	2021-06-29 16:05:55	57소4747	10,300	김*	서울특별시 용산구 독서당로
217	남산1호터널	2021-06-29 16:24:05	36여4931	10,300	D****N A***D D****E	경기도 평택시 평성읍 안정리
218	남산3호터널	2021-06-29 16:43:03	48누4288	10,300	(주)하***드	서울특별시 강남구 개포로15길
219	남산1호터널	2021-06-29 16:56:53	31두4312	10,300	이*울	서울특별시영등포구영중로22길
220	남산1호터널	2021-06-29 17:10:23	69러6002	10,300	권*목	인천광역시 서구 검단로623번길
221	남산1호터널	2021-06-29 18:08:08	49버3282	10,300	계*영	서울특별시관악구양녕로
222	남산1호터널	2021-06-29 18:16:12	48더2171	10,300	(주)여*	경기도용인시처인구백옥대로1191번길
223	남산1호터널	2021-06-29 18:47:32	38다9630	10,300	P**K S*****Y	서울특별시 송파구 백제고분로45길
224	남산3호터널	2021-06-29 19:26:25	128구6445	5,150	S*****V A*****K	광주광역시북구설죽로202번길
225	남산1호터널	2021-06-29 19:31:24	57루4928	10,300	김*아	서울특별시서대문구홍은중앙로
226	남산3호터널	2021-06-29 19:42:41	02오1088	10,300	신*주	경기도화성시우정읍석천안길
227	남산3호터널	2021-06-29 20:01:34	34두0223	10,300	최*윤	서울특별시 용산구 서빙고로
228	남산1호터널	2021-06-29 20:45:38	65수0940	10,300	최*령	서울특별시 강남구 역삼로
229	남산1호터널	2021-06-30 07:21:30	304부8367	10,300	주식회사 티*****리	경기도파주시지목로
230	남산1호터널	2021-06-30 09:36:35	393거1584	10,300	심*원	경기도 시흥시 시흥대로
231	남산3호터널	2021-06-30 09:47:51	54저3346	10,300	T**Y N*****Y	경기도 평택시 포승읍 여술4길
232	남산1호터널	2021-06-30 09:49:10	30소1586	10,300	김*경	경기도용인시기흥구증부대로788번길

연번	요금소	통행일시	차량번호	과태료	납부자	주소
233	남산1호터널	2021-06-30 10:34:19	13더9870	10,300	이*수	충청남도 아산시 신창면 순천향로291번길
234	남산1호터널	2021-06-30 10:50:39	52버4888	10,300	유*주	전라북도 전주시 완산구 고덕산1길
235	남산3호터널	2021-06-30 12:35:30	47로4728	10,300	나*균	서울특별시서초구서초중앙로24길
236	남산1호터널	2021-06-30 14:18:05	31호3806	5,150	(주)리**카	대전광역시 서구 문정로2번길
237	남산1호터널	2021-06-30 15:13:35	39조0238	10,300	C*1 T****i	서울특별시 영등포구 영등포로
238	남산3호터널	2021-06-30 15:29:52	45루5363	10,300	송*순	경기도 안산시 상록구 삼천리로
239	남산1호터널	2021-06-30 17:09:00	46조2627	10,300	박*기	경기도 양주시 교암길
240	남산3호터널	2021-06-30 17:09:48	37도7876	10,300	공*민	경기도광주시오포읍머루숯길81번길
241	남산3호터널	2021-06-30 17:50:28	62노8246	5,150	임*균	인천광역시 서구 승학로
242	남산1호터널	2021-06-30 18:08:24	103소7322	10,300	한*현	경기도 고양시 일산서구 가좌2로
243	남산1호터널	2021-06-30 18:39:48	21어5051	10,300	안*근	경기도남양주시다산중앙로82번길
244	남산1호터널	2021-06-30 18:49:48	41조1010	10,300	안*석	인천광역시남동구구월말로
245	남산1호터널	2021-06-30 19:13:38	41수8918	10,300	C***G Y***G H*N E**C	서울특별시강남구연주로
246	남산1호터널	2021-06-30 19:30:30	03부5215	10,300	최*원	서울특별시서초구잠원로
247	남산1호터널	2021-06-30 19:42:33	57루4928	10,300	김*아	서울특별시 서대문구 홍은중앙로
248	남산1호터널	2021-06-30 19:56:59	56조7928	10,300	최*희	전라남도 신안군 흑산면 홍도1길
249	남산1호터널	2021-06-30 19:57:54	49노0400	10,300	정*	서울특별시 강남구 논현로66길

연번	요금소	통행일시	차량번호	과태료	납부자	주소
1	남산1호터널	2021-07-01 07:06:53	64나7792	10,300	T****I G*****I	경기도 광주시 곤지암읍 경충대로543번길
2	남산1호터널	2021-07-01 07:58:45	41루4171	10,300	안*용	서울특별시서대문구수색로
3	남산3호터널	2021-07-01 08:14:51	116더3221	10,300	이*희	서울특별시중랑구면목로95길
4	남산1호터널	2021-07-01 08:45:08	55마7950	10,300	이*경	서울특별시 강남구 학동로4길
5	남산1호터널	2021-07-01 08:53:37	27너8883	10,300	J*N N****E	서울특별시 영등포구 대림로31길
6	남산1호터널	2021-07-01 09:58:08	43라0109	10,300	송*경	서울특별시 서대문구 수색로
7	남산1호터널	2021-07-01 11:01:54	07조0959	10,300	김*웅	서울특별시은평구가좌로
8	남산3호터널	2021-07-01 11:53:02	277구7028	10,300	김*식	서울특별시 서초구 고무래로
9	남산1호터널	2021-07-01 12:27:57	20마3768	10,300	전*진	경기도 용인시 기흥구 흥덕1로79번길
10	남산3호터널	2021-07-01 12:43:19	36거1950	10,300	(주)도**크	강원도강릉시임영로164번길
11	남산1호터널	2021-07-01 13:31:22	32너5987	10,300	김*기	경기도양주시광적면화합로
12	남산1호터널	2021-07-01 14:32:11	12여2574	10,300	박*웅	서울특별시 중랑구 신내로7길
13	남산1호터널	2021-07-01 15:32:07	63너2190	10,300	윤*훈	서울특별시마포구마포대로24길
14	남산1호터널	2021-07-01 15:58:23	55소8347	10,300	김*진	서울특별시 서대문구 수색로
15	남산1호터널	2021-07-01 17:53:14	60저1081	10,300	강*희	강원도 양양군 양양읍 남대천로
16	남산1호터널	2021-07-01 18:32:50	05두3955	10,300	송*훈	서울특별시 은평구 은평로21길
17	남산1호터널	2021-07-01 18:37:52	26누6770	10,300	박*우	경상남도 창원시 성산구 안민안길
18	남산3호터널	2021-07-01 18:59:07	38다9630	10,300	P**K S*****Y	서울특별시 송파구 백제고분로45길
19	남산1호터널	2021-07-01 19:00:17	03보5675	10,300	임*디	서울특별시송파구오금로62길
20	남산1호터널	2021-07-01 19:54:14	14서3726	10,300	L*N L*N	서울특별시 중구 다산로32길
21	남산1호터널	2021-07-01 20:20:43	41루4171	10,300	안*용	서울특별시 서대문구 수색로
22	남산1호터널	2021-07-01 20:50:43	38다9630	10,300	P**K S*****Y	서울특별시송파구백제고분로45길
23	남산3호터널	2021-07-01 20:57:09	22저3085	5,150	(주)구****씨	서울특별시 은평구 녹번로
24	남산1호터널	2021-07-01 20:58:38	04보8472	10,300	백*미	서울특별시용산구한강대로98나길
25	남산1호터널	2021-07-02 08:07:43	40모5643	10,300	J*N C*****G	경기도 안산시 상록구 이화3길
26	남산1호터널	2021-07-02 08:53:18	55마7950	10,300	이*경	서울특별시강남구학동로4길
27	남산1호터널	2021-07-02 10:07:53	03누7353	10,300	지*윤	서울특별시 관악구 신림로36길
28	남산1호터널	2021-07-02 11:37:05	22조7943	10,300	김*연	서울특별시 강남구 연주로85길
29	남산3호터널	2021-07-02 11:57:43	20호1817	10,300	(주)참*****사	세종특별자치시 한누리대로

연번	요금소	통행일시	차량번호	과태료	납부자	주소
30	남산1호터널	2021-07-02 12:06:25	48라6945	10,300	강*욱	인천광역시 계양구 양지로
31	남산1호터널	2021-07-02 12:24:46	06더8314	5,150	도*경	서울특별시구로구오류로8라길
32	남산3호터널	2021-07-02 12:47:45	101호7779	10,300	스****카 주식회사	서울특별시성동구아차산로7길
33	남산1호터널	2021-07-02 13:57:06	34호5440	10,300	주식회사 신***카	서울특별시강동구천호대로
34	남산1호터널	2021-07-02 14:26:37	36거1950	10,300	(주)도***크	강원도 강릉시 임영로164번길
35	남산1호터널	2021-07-02 14:48:57	68더9829	10,300	G****N J***D C***G	경기도 평택시 팽성읍 안정리
36	남산1호터널	2021-07-02 14:54:48	41로5663	10,300	주식회사 평*****단	경기도 광주시 중앙로
37	남산3호터널	2021-07-02 15:59:41	06라2845	10,300	김*식	서울특별시동대문구사가정로
38	남산1호터널	2021-07-02 16:20:26	19무7503	5,150	이*용	서울특별시 성북구 동소문로27길
39	남산1호터널	2021-07-02 16:38:27	18우9133	10,300	박*응	서울특별시 송파구 백제고분로19길
40	남산1호터널	2021-07-02 17:16:31	05라5568	10,300	하*욱	서울특별시 송파구 삼전로4길
41	남산3호터널	2021-07-02 17:53:39	68라6734	10,300	권*라	서울특별시 은평구 불광로
42	남산1호터널	2021-07-02 18:06:57	36서8054	10,300	이*우	서울특별시중구퇴계로90길
43	남산1호터널	2021-07-05 08:47:08	334수2269	10,300	박*진	서울특별시강남구선릉로100길
44	남산1호터널	2021-07-05 08:51:45	55마7950	10,300	이*경	서울특별시 강남구 학동로4길
45	남산1호터널	2021-07-05 10:21:55	57가3155	10,300	손*호	충청남도 보령시 천변북길
46	남산1호터널	2021-07-05 11:19:57	46가0343	10,300	한*****합	서울특별시영등포구경인로82길
47	남산3호터널	2021-07-05 11:35:32	51마4870	10,300	김*희	경기도 의정부시 오목로
48	남산1호터널	2021-07-05 11:52:42	345무2974	10,300	채*경	서울특별시 용산구 후암로28다길
49	남산3호터널	2021-07-05 12:09:31	68더9829	10,300	G****N J***D C***G	경기도평택시팽성읍안정리
50	남산1호터널	2021-07-05 12:15:57	18다6290	10,300	한*원	서울특별시 강남구 논현로66길
51	남산1호터널	2021-07-05 12:56:12	100수2427	10,300	박*오	서울특별시 중랑구 용마산로81길
52	남산3호터널	2021-07-05 13:44:40	47소5912	10,300	김*신	인천광역시연수구컨벤시아대로130번길
53	남산1호터널	2021-07-05 14:23:58	48서2323	10,300	이*원	인천광역시 서구 윗우물로14번길
54	남산1호터널	2021-07-05 14:30:44	06모0189	10,300	최*용	강원도 횡성군 안흥면 안흥동4길
55	남산1호터널	2021-07-05 15:00:04	07구0497	10,300	(주)광*	경기도 수원시 권선구 권광로
56	남산3호터널	2021-07-05 15:01:33	07부1511	5,150	황*	경기도 안양시 만안구 만안로
57	남산3호터널	2021-07-05 15:41:05	49모4022	10,300	T*****V M**I	전라북도 전주시 덕진구 작은모래내4길
58	남산3호터널	2021-07-05 15:58:55	66가5727	10,300	이*훈	경기도 용인시 처인구 모현읍 곡현로661번길

연번	요금소	통행일시	차량번호	과태료	납부자	주소
59	남산1호터널	2021-07-05 16:14:19	17다0822	5,150	김*자	서울특별시 서대문구 가재울미래로
60	남산1호터널	2021-07-05 16:45:37	46머1292	10,300	류*기	경상북도안동시북주6길
61	남산1호터널	2021-07-05 17:42:24	53머3032	10,300	동**카(유)	경상남도 김해시 내덕로
62	남산1호터널	2021-07-05 17:42:44	14부2821	10,300	정*호	서울특별시 송파구 삼학사로13길
63	남산1호터널	2021-07-05 18:40:53	19무7503	5,150	이*용	서울특별시 성북구 동소문로27길
64	남산3호터널	2021-07-05 18:55:12	159서1960	10,300	정*자	전라북도 전주시 완산구 내원당길
65	남산1호터널	2021-07-05 19:10:09	14부2821	10,300	정*호	서울특별시 송파구 삼학사로13길
66	남산3호터널	2021-07-05 19:15:40	43라7163	10,300	박*찬	서울특별시 서대문구 증가로20길
67	남산1호터널	2021-07-05 19:29:10	138루5124	10,300	주식회사 에****카	경기도성남시분당구서현로
68	남산1호터널	2021-07-06 09:54:44	35거9027	10,300	김*정	경기도 화성시 남양읍 남양천로
69	남산3호터널	2021-07-06 10:20:29	03고0630	10,300	전*인	서울특별시 동대문구 약령사로
70	남산1호터널	2021-07-06 10:29:23	48부4257	10,300	글*****회(장*문)	서울특별시 양천구 목동중앙본로7가길
71	남산3호터널	2021-07-06 11:29:43	15루8234	10,300	정*형	경기도 화성시 수노을1로
72	남산3호터널	2021-07-06 12:47:08	49루3847	10,300	서*광	경기도남양주시화도읍비룡로
73	남산3호터널	2021-07-06 13:54:48	58주3853	10,300	L* T* H**N	경기도 고양시 덕양구 동산1로
74	남산1호터널	2021-07-06 14:52:15	27모0644	10,300	세**류(주)	경기도 수원시 권선구 권선로
75	남산1호터널	2021-07-06 14:57:00	52버2154	10,300	김*현	경기도남양주시화도읍북한강로
76	남산3호터널	2021-07-06 15:34:58	334무5324	10,300	우*우	서울특별시영등포구디지털로70길
77	남산3호터널	2021-07-06 15:46:28	104오3789	10,300	김*홍	경기도화성시봉담읍효행로
78	남산1호터널	2021-07-06 15:59:38	52버2154	10,300	김*현	경기도남양주시화도읍북한강로
79	남산3호터널	2021-07-06 16:53:11	05나8200	5,150	박*애	경기도안양시동안구관평로138번길
80	남산3호터널	2021-07-06 18:41:59	285소3235	10,300	정*태	서울특별시 종로구 평창11길
81	남산1호터널	2021-07-06 19:10:07	59라5384	10,300	이*세	서울특별시 강남구 언주로
82	남산1호터널	2021-07-07 07:15:43	52버2154	10,300	김*현	경기도 남양주시 화도읍 북한강로
83	남산1호터널	2021-07-07 07:21:01	19무7503	5,150	이*용	서울특별시성북구동소문로27길
84	남산1호터널	2021-07-07 07:42:28	31두2375	10,300	조*익	서울특별시영등포구의사당대로
85	남산1호터널	2021-07-07 07:45:32	16다1505	10,300	김*희	서울특별시 서대문구 모래내로24나길
86	남산1호터널	2021-07-07 08:21:47	144부7864	10,300	김*석	서울특별시송파구잠실로
87	남산1호터널	2021-07-07 09:48:16	18부5069	10,300	김*원	경기도 하남시 미사강변대로

연번	요금소	통행일시	차량번호	과태료	납부자	주소
88	남산1호터널	2021-07-07 10:49:07	33조4827	10,300	정*원	서울특별시 송파구 삼학사로13길
89	남산3호터널	2021-07-07 11:31:04	09너1731	10,300	구*범	서울특별시 서초구 서초중앙로
90	남산3호터널	2021-07-07 11:57:03	241보6027	10,300	주식회사 유*****팅	경기도 부천시 부일로
91	남산1호터널	2021-07-07 12:18:18	09너1731	10,300	구*범	서울특별시서초구서초중앙로
92	남산3호터널	2021-07-07 12:31:00	39노9530	10,300	주식회사 레***디	서울특별시강남구학동로88길
93	남산1호터널	2021-07-07 12:58:00	11조1749	10,300	이*철	경상남도창원시마산합포구해안대로
94	남산3호터널	2021-07-07 14:16:08	01보0678	10,300	최*일(상품용)	경기도 수원시 영통구 봉영로
95	남산1호터널	2021-07-07 15:10:09	26무6185	10,300	한*****합	충청북도 청주시 흥덕구 예제로167번길
96	남산1호터널	2021-07-07 15:33:08	60더4662	10,300	구*희(이*수)	경기도성남시중원구시민로98번길
97	남산3호터널	2021-07-07 15:56:58	01보0678	10,300	최*일(상품용)	경기도 수원시 영통구 봉영로
98	남산1호터널	2021-07-07 16:08:54	50도1615	10,300	권*령	울산광역시남구중앙로242번길
99	남산3호터널	2021-07-07 16:12:21	13소0167	10,300	김*용	인천광역시 남동구 남동대로
100	남산3호터널	2021-07-07 16:32:33	31려9274	10,300	K*****V L*****K	경상북도 경산시 동지로
101	남산1호터널	2021-07-07 16:43:02	31려9274	10,300	K*****V L*****K	경상북도 경산시 동지로
102	남산1호터널	2021-07-07 16:59:06	49라3438	10,300	이*태	서울특별시 송파구 가락로5길
103	남산1호터널	2021-07-07 17:05:01	276도6315	10,300	권*란	서울특별시 관악구 신림로44가길
104	남산3호터널	2021-07-07 17:17:38	10다7615	5,150	김*진	인천광역시 서구 새오개로54번길
105	남산3호터널	2021-07-07 17:51:58	15부9479	10,300	이*구	서울특별시용산구녹사평대로
106	남산3호터널	2021-07-07 18:37:19	26무6185	10,300	한*****합	충청북도 청주시 흥덕구 예제로167번길
107	남산1호터널	2021-07-07 18:44:49	19무7503	5,150	이*용	서울특별시성북구동소문로27길
108	남산1호터널	2021-07-07 18:47:27	35무5311	10,300	김*환	서울특별시종로구평창11길
109	남산1호터널	2021-07-07 18:49:23	37로2107	10,300	김*연	서울특별시강동구상일로
110	남산3호터널	2021-07-07 20:27:31	11오7519	10,300	박*남	경기도남양주시도농로
111	남산3호터널	2021-07-08 07:19:33	27주5043	10,300	김*태	서울특별시 종로구 평창문화로
112	남산1호터널	2021-07-08 08:02:18	03가5751	10,300	지*민	전라남도 영광군 군남면 남양길1길
113	남산3호터널	2021-07-08 09:12:10	21고9554	10,300	최*미	경기도 고양시 덕양구 통일로781번길
114	남산3호터널	2021-07-08 09:53:47	106조2778	10,300	송*석	경기도 안산시 단원구 삼일로
115	남산1호터널	2021-07-08 10:24:58	64오3758	10,300	이*희	서울특별시마포구회우정로3길
116	남산3호터널	2021-07-08 10:41:30	106조2778	10,300	송*석	경기도 안산시 단원구 삼일로

연번	요금소	통행일시	차량번호	과태료	납부자	주소
117	남산1호터널	2021-07-08 10:43:03	11로6778	10,300	이*준	서울특별시 도봉구 해등로
118	남산1호터널	2021-07-08 12:48:48	23무5567	10,300	정*수	경기도 구리시 팔기원로104번길
119	남산1호터널	2021-07-08 13:26:27	21보7442	10,300	손*만	대전광역시 서구 만년남로3번길
120	남산3호터널	2021-07-08 13:30:18	43거3058	10,300	(주)에*****트	서울특별시강동구상암로
121	남산1호터널	2021-07-08 14:05:46	43더7424	10,300	최*주	서울특별시 관악구 복은4길
122	남산1호터널	2021-07-08 14:59:19	19버0892	10,300	장*진	서울특별시서대문구세검정로4가길
123	남산1호터널	2021-07-08 15:11:19	21보7442	10,300	손*만	대전광역시서구만년남로3번길
124	남산3호터널	2021-07-08 15:47:14	67라7213	10,300	파*호	경기도안양시만안구안양로560번길
125	남산3호터널	2021-07-08 16:01:41	398너7612	10,300	김*룡	인천광역시 남동구 서창남순환로
126	남산3호터널	2021-07-08 16:20:56	257누5865	10,300	김*지	서울특별시 강서구 화곡로42나길
127	남산1호터널	2021-07-08 16:42:11	46모1886	10,300	M*****V J*****K	경기도 광주시 곤지암읍 경충대로
128	남산3호터널	2021-07-08 16:44:02	04소6368	10,300	박*아	경기도 안양시 만안구 병목안로110번길
129	남산1호터널	2021-07-08 16:45:02	174고7337	10,300	박*훈	경기도용인시처인구중부대로1398번길
130	남산1호터널	2021-07-08 16:58:53	42두3044	10,300	정*철	전라남도 장성군 동화면 원남평길
131	남산3호터널	2021-07-08 19:08:56	57부8565	10,300	김*진	부산광역시동래구동래로
132	남산1호터널	2021-07-08 19:18:14	04보4189	10,300	윤*혜	서울특별시 은평구 연서로
133	남산3호터널	2021-07-08 19:28:08	65더6787	10,300	고*주	충청북도청주시서원구구룡산로417번길
134	남산1호터널	2021-07-08 20:49:11	60서7607	10,300	최*탁	경기도 용인시 수지구 동천로113번길
135	남산1호터널	2021-07-09 07:26:29	379마4044	10,300	김*욱	경기도화성시서동탄로
136	남산1호터널	2021-07-09 08:49:55	55마7950	10,300	이*경	서울특별시강남구학동로4길
137	남산1호터널	2021-07-09 08:57:14	57소4565	10,300	남*현	서울특별시용산구이촌로71길
138	남산3호터널	2021-07-09 10:03:19	43무9321	10,300	정*라	서울특별시서초구서리플4길
139	남산3호터널	2021-07-09 10:29:18	03두4576	10,300	주*희	경기도 시흥시 배곧1로
140	남산1호터널	2021-07-09 12:11:08	55노3110	10,300	케*카(주)(상품용)	서울특별시 영등포구 선유로43길
141	남산1호터널	2021-07-09 12:19:32	16라7002	10,300	박*신	충청남도 부여군옥산면신안로96번길
142	남산1호터널	2021-07-09 12:22:18	65마0717	10,300	박*은	서울특별시 종로구 자하문로17길
143	남산1호터널	2021-07-09 12:47:05	40보4796	10,300	박*완	서울특별시강서구마곡서로
144	남산3호터널	2021-07-09 13:03:48	09내1731	10,300	구*범	서울특별시 서초구 서초중앙로
145	남산3호터널	2021-07-09 13:07:20	62도1113	10,300	이*재	서울특별시 서대문구 독립문로8길

연번	요금소	통행일시	차량번호	과태료	납부자	주소
146	남산1호터널	2021-07-09 13:57:55	55노3110	10,300	케*카(주)(상품용)	서울특별시영등포구선유로43길
147	남산1호터널	2021-07-09 14:40:23	13소6639	10,300	정*도	충청남도논산시양촌면황산별로1098번길
148	남산1호터널	2021-07-09 14:47:56	15머7267	10,300	오*경	서울특별시서초구현릉로8길
149	남산1호터널	2021-07-09 15:49:23	13다5572	10,300	이*학	제주특별자치도서귀포시색달중앙로
150	남산1호터널	2021-07-09 16:00:31	13소6639	10,300	정*도	충청남도 논산시 양촌면 황산별로1098번길
151	남산1호터널	2021-07-09 16:01:23	324구4646	10,300	주식회사 마**토	서울특별시 강남구 역삼로
152	남산3호터널	2021-07-09 16:46:10	38로2742	10,300	한*란	서울특별시 송파구 거마로22길
153	남산1호터널	2021-07-09 16:52:17	62가2327	10,300	신*욱	서울특별시 서대문구 세검정로1길
154	남산1호터널	2021-07-09 16:54:52	38도2872	10,300	신*비	경기도고양시일산서구대산로226번길
155	남산3호터널	2021-07-09 16:55:29	19부9683	10,300	김*렌	서울특별시중구소공로
156	남산1호터널	2021-07-09 17:50:19	324구4646	10,300	주식회사 마**토	서울특별시강남구역삼로
157	남산1호터널	2021-07-09 18:21:14	19너4520	10,300	이*기	경기도 광주시 초월읍 지월로55번길
158	남산1호터널	2021-07-09 18:36:32	128서9101	10,300	윤*영	서울특별시 은평구 가좌로
159	남산3호터널	2021-07-09 18:53:56	09보6869	10,300	강*운	서울특별시용산구이촌로
160	남산1호터널	2021-07-09 19:14:58	14나1620	10,300	한*원	경기도 부천시 소항로
161	남산3호터널	2021-07-09 19:37:42	21저2231	10,300	신*주	서울특별시서초구신반포로
162	남산3호터널	2021-07-09 20:54:52	65머0717	10,300	박*은	서울특별시 종로구 자하문로17길
163	남산3호터널	2021-07-12 07:59:13	22고9673	10,300	이*림	인천광역시미추홀구주안중로43번길
164	남산1호터널	2021-07-12 09:14:47	23로2106	10,300	오*영	경상남도거제시계룡로11길
165	남산3호터널	2021-07-12 11:41:21	28라9250	10,300	박*희	서울특별시 도봉구 삼양로162길
166	남산1호터널	2021-07-12 12:07:26	11너0759	10,300	정*원	서울특별시 종로구 삼청로
167	남산1호터널	2021-07-12 14:01:52	69오1881	10,300	장*삼	경상남도 함양군 서상면 갈고개길
168	남산1호터널	2021-07-12 14:05:50	51라9199	10,300	L * Q***G	서울특별시 금천구 시흥대로78길
169	남산1호터널	2021-07-12 14:08:38	11너0759	10,300	정*원	서울특별시종로구삼청로
170	남산1호터널	2021-07-12 14:21:52	322두2177	10,300	성*준	경기도 성남시 분당구 양현로
171	남산1호터널	2021-07-12 14:42:45	181무2260	10,300	곽*련	서울특별시 구로구 시흥대로161길
172	남산1호터널	2021-07-12 15:39:34	22고9673	10,300	이*림	인천광역시미추홀구주안중로43번길
173	남산1호터널	2021-07-12 15:54:28	29호2193	10,300	주식회사 신***가	서울특별시 강동구 구천면로
174	남산1호터널	2021-07-12 17:43:51	34소0310	10,300	신*철	서울특별시 강북구 삼양로155길

연번	요금소	통행일시	차량번호	과태료	납부자	주소
175	남산3호터널	2021-07-12 18:05:10	366라1102	10,300	정*금	서울특별시 관악구 난곡로
176	남산1호터널	2021-07-12 18:05:15	18라2656	10,300	서*원	경기도 구리시 경춘북로
177	남산1호터널	2021-07-12 18:21:02	01무2777	10,300	방*지	서울특별시 중구 퇴계로
178	남산3호터널	2021-07-12 18:53:31	51머4374	5,150	성*경	전라남도 영암군 군서면 호동길
179	남산3호터널	2021-07-12 19:15:15	26고7045	10,300	김*근	서울특별시 용산구 삼개로
180	남산3호터널	2021-07-12 19:36:16	40조8056	10,300	이*주	경기도광주시도척면도척로
181	남산1호터널	2021-07-12 20:16:39	40보4796	10,300	박*완	서울특별시 강서구 마곡서로
182	남산1호터널	2021-07-12 20:31:38	19무7503	5,150	이*용	서울특별시성북구동소문로27길
183	남산3호터널	2021-07-13 08:37:49	49모4022	10,300	T*****V M**I	전라북도전주시덕진구작은모래내4길
184	남산3호터널	2021-07-13 09:10:09	18다6508	10,300	박*영	서울특별시서초구방배로28길
185	남산1호터널	2021-07-13 09:33:53	40보4796	10,300	박*완	서울특별시강서구마곡서로
186	남산3호터널	2021-07-13 11:29:51	40보4796	10,300	박*완	서울특별시 강서구 마곡서로
187	남산1호터널	2021-07-13 11:36:38	57소0984	10,300	김*훈	경기도파주시가람로21번길
188	남산1호터널	2021-07-13 11:51:08	244저9270	10,300	정*순	경기도 광명시 금하로1가길
189	남산1호터널	2021-07-13 12:31:54	43루4979	10,300	백*호	서울특별시성북구정릉로38마길
190	남산1호터널	2021-07-13 12:55:34	43너1726	10,300	안*현	경기도 성남시 분당구 무지개로
191	남산1호터널	2021-07-13 13:03:45	15더5102	10,300	이*우	서울특별시 성동구 자동차시장1길
192	남산1호터널	2021-07-13 13:17:06	306오7038	10,300	한*엽	서울특별시 마포구 마포대로
193	남산1호터널	2021-07-13 13:45:09	359로7570	10,300	김*민	세종특별자치시 조치원읍 섭골길
194	남산1호터널	2021-07-13 14:03:33	42조8420	10,300	조*현	경기도 고양시 일산서구 하이파크3로
195	남산1호터널	2021-07-13 14:10:01	222라1998	10,300	(주)아**문	서울특별시 서초구 서초대로55길
196	남산3호터널	2021-07-13 14:47:23	09모5793	10,300	김*호	경상남도 진주시 진주대로953번길
197	남산1호터널	2021-07-13 15:14:30	380거3919	10,300	J*N G*****U	인천광역시 부평구 시장로
198	남산1호터널	2021-07-13 15:19:40	22오3236	10,300	서*권	부산광역시 남구 분포로
199	남산3호터널	2021-07-13 15:34:15	14수9050	10,300	강*화	서울특별시 동작구 장승배기로24길
200	남산1호터널	2021-07-13 15:36:32	62누3204	10,300	김*규	경기도광주시삼죽곡길34번길
201	남산1호터널	2021-07-13 16:54:19	14수4836	10,300	(주)뉴***아	서울특별시동대문구왕산로37길
202	남산1호터널	2021-07-13 17:34:50	11조4073	10,300	주식회사 오*	인천광역시서구청라루비로
203	남산1호터널	2021-07-13 17:40:47	06보8022	10,300	김*중	서울특별시 은평구 갈현로3다길

연번	요금소	통행일시	차량번호	과태료	납부자	주소
204	남산3호터널	2021-07-13 17:50:43	12더2730	10,300	김*애	서울특별시성북구오패산로
205	남산3호터널	2021-07-13 19:03:34	09너1731	10,300	구*범	서울특별시 서초구 서초중앙로
206	남산3호터널	2021-07-13 19:51:15	04루3175	10,300	류*순	서울특별시용산구효창원로86길
207	남산1호터널	2021-07-13 19:59:22	40보4796	10,300	박*완	서울특별시강서구마곡서로
208	남산1호터널	2021-07-14 07:11:31	37노3631	10,300	송*호	서울특별시구로구천왕로
209	남산1호터널	2021-07-14 07:57:58	63너2190	10,300	윤*훈	서울특별시 마포구 마포대로24길
210	남산1호터널	2021-07-14 09:42:00	242소7310	10,300	송*배	경기도 수원시 영통구 센트럴타운로
211	남산1호터널	2021-07-14 10:37:03	65도6515	10,300	황*주	서울특별시서대문구통일로
212	남산3호터널	2021-07-14 10:53:13	11오1614	10,300	(주)태*****롭	서울특별시 강남구 테헤란로2길
213	남산1호터널	2021-07-14 11:26:52	272뉴9023	10,300	B****V E***K K*****H	경상남도 밀양시 초동면 초동농공단지길
214	남산3호터널	2021-07-14 11:49:43	38다6221	10,300	백*우	경기도 광주시 오포읍 수레안길
215	남산1호터널	2021-07-14 12:11:53	48두4719	10,300	추*	서울특별시 송파구 오금로
216	남산1호터널	2021-07-14 12:43:26	242소7310	10,300	송*배	경기도 수원시 영통구 센트럴타운로
217	남산1호터널	2021-07-14 14:13:38	05뉴5272	10,300	윤*주	경기도 용인시 수지구 수지로
218	남산1호터널	2021-07-14 14:32:50	19보9206	5,150	윤*예	서울특별시 강남구 역삼로
219	남산1호터널	2021-07-14 16:32:46	21보2329	10,300	조*일	경기도성남시분당구판교역로
220	남산3호터널	2021-07-14 16:41:41	103구4661	10,300	간*해	충청남도당진시송산면송산로
221	남산3호터널	2021-07-14 18:12:22	69나9951	10,300	H****D, J****Y D	경기도 평택시 팽성읍 안정리
222	남산3호터널	2021-07-14 18:49:01	55라0923	10,300	이*원	서울특별시 도봉구 덕릉로63길
223	남산1호터널	2021-07-14 18:50:05	47서1659	10,300	문*준	서울특별시 서대문구 가재울미래로
224	남산3호터널	2021-07-14 19:11:31	146너9369	10,300	장*석	서울특별시 관악구 보라매로6길
225	남산3호터널	2021-07-14 19:32:10	03고4162	10,300	하*환	경기도광명시법일로
226	남산1호터널	2021-07-14 19:40:57	57두3368	10,300	(주)에*****지	경기도 안양시 동안구 시민대로
227	남산1호터널	2021-07-14 19:50:59	49저6564	10,300	김*	서울특별시 서대문구 이화여대길
228	남산3호터널	2021-07-14 20:13:43	65로3081	10,300	펠**스 주식회사	서울특별시 금천구 벚꽃로
229	남산3호터널	2021-07-14 20:20:02	36거1950	10,300	(주)도**크	강원도 강릉시 임영로164번길
230	남산1호터널	2021-07-14 20:23:39	22우2893	10,300	남*애	서울특별시 중구 퇴계로41길
231	남산1호터널	2021-07-14 20:40:51	02노8375	10,300	조*예	서울특별시 강남구 언주로30길
232	남산3호터널	2021-07-14 20:54:33	65무0386	10,300	김*수	경기도 안산시 단원구 선부광장북로

연번	요금소	통행일시	차량번호	과태료	납부자	주소
233	남산3호터널	2021-07-14 20:58:10	51조3178	10,300	C*i M*****N	충청북도 청주시 흥덕구 1순환로565번길
234	남산3호터널	2021-07-15 07:42:15	65노2005	10,300	한*	서울특별시 은평구 진흥로
235	남산1호터널	2021-07-15 07:43:22	24다8008	10,300	김*연	경기도 고양시 일산동구 위시터1로
236	남산1호터널	2021-07-15 08:46:44	61저0941	10,300	(주)뜰*숲	서울특별시 강남구 광평로
237	남산1호터널	2021-07-15 10:08:39	33조5858	10,300	조*보	서울특별시 은평구 백련산로2길
238	남산3호터널	2021-07-15 11:26:25	08도3727	10,300	박*호	서울특별시 서초구 방배동
239	남산1호터널	2021-07-15 14:11:45	66로3955	10,300	전*나	경기도 용인시 처인구 금령로106번길
240	남산1호터널	2021-07-15 14:33:01	55구9435	10,300	황*환	경기도수원시영통구도청로18번길
241	남산3호터널	2021-07-15 14:33:09	284두5435	10,300	이*훈	서울특별시성북구북악산로1길
242	남산1호터널	2021-07-15 14:35:12	66로3955	10,300	전*나	경기도용인시처인구금령로106번길
243	남산3호터널	2021-07-15 14:58:19	23머9540	10,300	강*성	전라남도여수시화산1길
244	남산3호터널	2021-07-15 16:55:14	12더2730	10,300	김*애	서울특별시 성북구 오패산로
245	남산1호터널	2021-07-15 17:08:58	34누7284	10,300	김*운	충청남도 천안시 서북구 광장로
246	남산3호터널	2021-07-15 17:41:17	36수2037	10,300	김*열	전라남도목포시변화로
247	남산1호터널	2021-07-15 17:47:29	167여4099	10,300	조*석	경상남도 김해시 장유로323번길
248	남산1호터널	2021-07-15 17:54:22	52나8082	10,300	김*영	서울특별시노원구공릉로32길
249	남산3호터널	2021-07-15 18:04:18	31소0619	10,300	서*성	서울특별시성북구보문로37길
250	남산1호터널	2021-07-15 18:13:36	26모4091	5,150	남*상	서울특별시종로구대학로1길
251	남산3호터널	2021-07-15 18:23:37	107무4723	10,300	신*호	서울특별시성북구장월로9길
252	남산1호터널	2021-07-15 19:10:24	55라9700	10,300	김*민	서울특별시용산구회나무로32길
253	남산1호터널	2021-07-15 19:42:41	46수7808	10,300	(주)에****프	부산광역시 해운대구 재송2로85번길
254	남산1호터널	2021-07-15 20:26:23	06저0528	10,300	서*해	서울특별시 서초구 주흥길
255	남산1호터널	2021-07-15 20:26:29	279누4183	10,300	김*련	서울특별시 강북구 숲샘로47가길
256	남산1호터널	2021-07-15 20:35:29	184오1540	5,150	김*이	대구광역시동구과학로13길
257	남산3호터널	2021-07-15 20:47:33	347교8707	10,300	김*용	서울특별시은평구백련산로

연번	요금소	통행일시	차량번호	과태료	납부자	주소
1	남산1호터널	2021-07-16 07:01:34	16러7163	10,300	김*원	인천광역시 서구 고산후로78번안길
2	남산1호터널	2021-07-16 09:06:00	21고9554	10,300	최*미	경기도고양시덕양구통일로781번길
3	남산1호터널	2021-07-16 09:32:53	21고9554	10,300	최*미	경기도고양시덕양구통일로781번길
4	남산1호터널	2021-07-16 12:29:19	20수9075	10,300	신*수	경기도용인시처인구양지면남평로199번길
5	남산1호터널	2021-07-16 14:42:50	396보6811	10,300	김*훈	경기도화성시효행로
6	남산1호터널	2021-07-16 15:10:43	57저7055	10,300	(주)에****선	경기도용인시처인구남사읍천덕산로
7	남산1호터널	2021-07-16 15:12:30	09거0257	10,300	김*희	서울특별시 송파구 성남대로
8	남산3호터널	2021-07-16 15:18:44	348고7187	10,300	김*섭	경기도 고양시 일산동구 강송로87번길
9	남산1호터널	2021-07-16 16:31:04	52버2154	10,300	김*현	경기도남양주시화도읍북한강로
10	남산1호터널	2021-07-16 17:26:10	40보6571	10,300	장*철	서울특별시 관악구 신사로12길
11	남산3호터널	2021-07-16 17:51:40	62노8246	5,150	임*균	인천광역시서구송학로
12	남산3호터널	2021-07-16 17:52:14	26주1489	10,300	김*구	경기도용인시수지구수풍로117번길
13	남산3호터널	2021-07-16 19:23:18	03나6262	10,300	최*훈	경기도안산시단원구새뽕안길
14	남산3호터널	2021-07-16 20:31:51	51수0283	10,300	김*경	경기도고양시덕양구행당로
15	남산1호터널	2021-07-19 07:17:29	19보7025	10,300	차*각	서울특별시송파구성내천로30길
16	남산3호터널	2021-07-19 10:29:09	281고9530	10,300	김*현	인천광역시서구봉오재3로
17	남산1호터널	2021-07-19 11:39:41	24부0723	10,300	이*우	경기도수원시팔달구경수대로642번길
18	남산3호터널	2021-07-19 11:47:01	311거7228	10,300	윤*래	인천광역시 남동구 서판로
19	남산3호터널	2021-07-19 12:06:40	67나8516	10,300	유*욱	전라북도전주시완산구문학대5길
20	남산1호터널	2021-07-19 12:29:39	60다2927	10,300	이*철	경기도포천시군내면청군로
21	남산1호터널	2021-07-19 12:44:39	31조9812	10,300	박*정	경기도김포시태장로
22	남산3호터널	2021-07-19 12:49:00	31다1558	10,300	북****트(주)	경기도파주시조리읍정문로
23	남산3호터널	2021-07-19 13:09:10	22가5573	10,300	신*철	경기도 의왕시 내소로
24	남산1호터널	2021-07-19 13:41:00	21저5526	10,300	황*혜	경기도 안산시 단원구 보배3길
25	남산3호터널	2021-07-19 13:41:02	23라3901	10,300	추*미	서울특별시 서대문구 독립문로
26	남산1호터널	2021-07-19 13:47:46	11호7241	10,300	주식회사 비***카	제주특별자치도 제주시 서광로
27	남산3호터널	2021-07-19 13:58:46	11호7241	10,300	주식회사 비***카	제주특별자치도 제주시 서광로
28	남산1호터널	2021-07-19 14:10:13	107라4587	10,300	구*봉	서울특별시 관악구 청림3길
29	남산3호터널	2021-07-19 14:29:58	48누3777	10,300	폴****핑 주식회사	서울특별시 중구 세종대로

연번	요금소	통행일시	차량번호	과태료	납부자	주소
30	남산3호터널	2021-07-19 15:19:01	347고7116	10,300	정*경	경기도 평택시 고덕면 고덕중앙2로
31	남산3호터널	2021-07-19 15:29:26	26나6336	10,300	A***S A***D M*****D K***R A***S	서울특별시용산구녹사평대로46가길
32	남산1호터널	2021-07-19 15:44:17	55두0126	10,300	서*희	경기도 하남시 미사강변한강로
33	남산3호터널	2021-07-19 15:57:14	10다7615	5,150	김*진	인천광역시서구새오개로54번길
34	남산1호터널	2021-07-19 16:04:43	30나8842	5,150	(주)금*****브	서울특별시강남구테헤란로70길
35	남산3호터널	2021-07-19 16:06:17	11서0136	10,300	최*덕	경상남도 통영시 광도면 홀리1길
36	남산3호터널	2021-07-19 17:03:57	35수0415	10,300	정*호	경기도 수원시 영통구 매영로238번길
37	남산1호터널	2021-07-19 17:07:54	168서1887	10,300	홍*아	서울특별시 용산구 청파로47길
38	남산1호터널	2021-07-19 17:51:02	45버3133	10,300	김*태	서울특별시종로구평창문화로
39	남산3호터널	2021-07-19 18:44:18	315나6109	10,300	장*봄	서울특별시 구로구 구일로4길
40	남산3호터널	2021-07-19 18:59:59	51노8866	10,300	J***G Z*****U	경기도 안산시 상록구 본오로3안길
41	남산1호터널	2021-07-19 19:00:11	11모4399	10,300	홍*진	인천광역시 부평구 장제로52번길
42	남산3호터널	2021-07-19 19:51:18	280거4868	10,300	윤*석	서울특별시 서초구 서초중앙로31길
43	남산1호터널	2021-07-19 20:50:56	35머9252	10,300	강*준	경기도안성시공도읍서동대로
44	남산3호터널	2021-07-20 07:17:43	54주1748	10,300	I*****V O*****K	전라북도 군산시 분말1길
45	남산1호터널	2021-07-20 09:56:44	62도1113	10,300	이*재	서울특별시서대문구독립문로8길
46	남산1호터널	2021-07-20 10:33:44	161버5595	10,300	윤*호	서울특별시 동대문구 제기로
47	남산1호터널	2021-07-20 10:40:49	161버5595	10,300	윤*호	서울특별시 동대문구 제기로
48	남산1호터널	2021-07-20 10:49:10	27모0644	10,300	세**류(주)	경기도 수원시 권선구 권선로
49	남산1호터널	2021-07-20 11:26:46	161버5595	10,300	윤*호	서울특별시동대문구제기로
50	남산1호터널	2021-07-20 11:26:51	60다2927	10,300	이*철	경기도 포천시 군내면 청군로
51	남산3호터널	2021-07-20 12:36:44	247버2800	10,300	후*****스(주)	경기도화성시팔탄면현대기아로
52	남산3호터널	2021-07-20 13:33:43	38가1154	10,300	이*진	강원도 평창군 봉평면 무이진등길
53	남산1호터널	2021-07-20 14:10:47	51오5608	10,300	윤*준	서울특별시 성동구 독서당로
54	남산1호터널	2021-07-20 14:28:53	12저9546	10,300	백*진	서울특별시동작구동작대로33길
55	남산3호터널	2021-07-20 14:31:49	68우5263	10,300	H*N X****I	서울특별시 영등포구 디지털로48길
56	남산3호터널	2021-07-20 15:33:23	22버2541	10,300	임*호	경기도의왕시포도원로
57	남산1호터널	2021-07-20 15:40:33	52버2154	10,300	김*현	경기도 남양주시 화도읍 북한강로

연번	요금소	통행일시	차량번호	과태료	납부자	주소
58	남산1호터널	2021-07-20 15:52:39	09저6643	10,300	주식회사 신*탑	서울특별시 서초구 마방로6길
59	남산1호터널	2021-07-20 16:13:38	249오8605	10,300	변*은	서울특별시 강남구 봉은사로26길
60	남산3호터널	2021-07-20 16:26:37	64주4470	10,300	(주) 옥**스	경기도 포천시 소흘읍 소흘로128번길
61	남산1호터널	2021-07-20 16:32:33	26라9900	10,300	엄*원	강원도 강릉시 정원로
62	남산1호터널	2021-07-20 19:02:48	256도8765	10,300	김*경	인천광역시남동구남동대로922번길
63	남산1호터널	2021-07-20 20:06:56	14수5482	10,300	이*지	부산광역시해운대구삼어로
64	남산1호터널	2021-07-20 20:08:26	30보0581	10,300	주)플***코	경기도광주시초월읍동막골길
65	남산3호터널	2021-07-21 07:14:28	333부8210	10,300	(주)오****팅	서울특별시서초구강남대로
66	남산3호터널	2021-07-21 07:24:51	64저0798	10,300	(주)파**텍	서울특별시 중구 삼일대로
67	남산1호터널	2021-07-21 08:54:59	62도1113	10,300	이*재	서울특별시서대문구독립문로8길
68	남산1호터널	2021-07-21 09:40:33	12오8140	5,150	강*국	경기도화성시향남읍발안공단로
69	남산1호터널	2021-07-21 10:20:14	48루2324	5,150	(주)엔*****아	서울특별시 서초구 서초대로
70	남산3호터널	2021-07-21 10:27:14	12오8140	5,150	강*국	경기도화성시향남읍발안공단로
71	남산1호터널	2021-07-21 10:39:21	04머8342	10,300	박*을	서울특별시 서초구 연남12길
72	남산1호터널	2021-07-21 10:58:59	23거8661	10,300	권*수	강원도춘천시남면충효로
73	남산1호터널	2021-07-21 12:06:11	31거4687	5,150	(주)프**인	서울특별시강남구논현로94길
74	남산1호터널	2021-07-21 12:13:07	66보2698	10,300	백*인	서울특별시서평구연서로41가길
75	남산1호터널	2021-07-21 12:26:22	39보5190	10,300	박*빈	경기도수원시권선구덕영대로1323번길
76	남산3호터널	2021-07-21 12:31:03	69보0987	10,300	박*진	경기도화성시봉담읍와우로34번길
77	남산3호터널	2021-07-21 12:54:20	342보6030	10,300	이*민	서울특별시구로구디지털로24가길
78	남산1호터널	2021-07-21 12:55:58	11구3466	10,300	이*현	서울특별시서초구바우외로2길
79	남산1호터널	2021-07-21 13:51:06	262너9268	10,300	곽*주	서울특별시 성동구 금호로
80	남산3호터널	2021-07-21 15:25:20	23도8026	10,300	김*진	서울특별시 관악구 양녕로6다길
81	남산1호터널	2021-07-21 15:25:30	159노3606	10,300	윤*옥	서울특별시 성북구 장월로
82	남산3호터널	2021-07-21 15:43:19	30모1671	10,300	L*E S**G G*U	서울특별시 서초구 서초대로
83	남산3호터널	2021-07-21 15:44:47	32고0230	5,150	심*래	서울특별시 송파구 성내천로34길
84	남산3호터널	2021-07-21 15:51:09	101가3216	10,300	오*호	경기도 성남시 분당구 백현로
85	남산1호터널	2021-07-21 16:12:49	11구3466	10,300	이*현	서울특별시 서초구 바우외로2길
86	남산1호터널	2021-07-21 16:40:07	16보5718	10,300	최*우	서울특별시구로구경인로

연번	요금소	통행일시	차량번호	과태료	납부자	주소
87	남산1호터널	2021-07-21 17:14:24	55모9115	10,300	주식회사 진*명	경기도성남시증원구사기막골로45번길
88	남산3호터널	2021-07-21 17:26:42	18마4136	10,300	브*****오(주)	경기도고양시일산동구태극로
89	남산1호터널	2021-07-21 17:42:22	52가5639	10,300	이*석	전라북도김제시백산면중정1길
90	남산1호터널	2021-07-21 17:44:01	27버0178	10,300	임*희	경기도 성남시 분당구 수내로
91	남산3호터널	2021-07-21 17:53:26	41누5048	10,300	이*나	경기도 김포시 김포한강3로
92	남산1호터널	2021-07-21 18:13:24	51주3392	5,150	김*진	경기도 용인시 기흥구 중부대로
93	남산3호터널	2021-07-21 18:33:17	20하9372	10,300	(주)아*****가	서울특별시강남구봉은사로114길
94	남산3호터널	2021-07-21 19:02:53	56너2995	10,300	주*기	경기도 남양주시 늘을2로
95	남산1호터널	2021-07-21 20:27:15	68노7710	10,300	박*니	서울특별시광진구면목로12길
96	남산1호터널	2021-07-21 20:44:15	26나6336	10,300	A***S A***D M*****D K***R A***S	서울특별시용산구녹사평대로46가길
97	남산3호터널	2021-07-22 08:41:33	69려2101	10,300	이*수	서울특별시 관악구 보라매로
98	남산1호터널	2021-07-22 10:37:57	60더7856	10,300	김*경	서울특별시송파구석촌호수로
99	남산3호터널	2021-07-22 11:40:49	04로9665	10,300	A***K E***H	경기도 광주시 남한산성면 남한산성로
100	남산1호터널	2021-07-22 11:59:44	36두3007	10,300	정*선	서울특별시 은평구 연서로48길
101	남산1호터널	2021-07-22 13:31:33	33로9895	10,300	김*연	충청남도아산시배방읍배방로
102	남산1호터널	2021-07-22 15:12:09	43수6577	10,300	정*현	서울특별시광진구천호대로117길
103	남산1호터널	2021-07-22 15:30:03	54머5563	10,300	원*연	서울특별시 마포구 마포대로
104	남산1호터널	2021-07-22 16:39:06	39버4943	10,300	이*석	경기도광주시오포읍머루숲길
105	남산3호터널	2021-07-22 17:30:29	59소7203	10,300	임*연	경기도 김포시 중봉1로
106	남산3호터널	2021-07-22 17:35:33	25모7858	10,300	양*수	경기도 김포시 김포한강9로75번길
107	남산1호터널	2021-07-22 19:15:13	65서4485	10,300	윤*	경기도수원시팔달구팔달로42번길
108	남산3호터널	2021-07-22 19:21:49	188가1870	10,300	허*	서울특별시동작구남부순환로263길
109	남산3호터널	2021-07-22 20:10:02	09려1359	10,300	김*우	서울특별시 강남구 봉은사로22길
110	남산1호터널	2021-07-22 20:54:05	11너3026	10,300	주식회사 월*****티	서울특별시동대문구한천로24길
111	남산3호터널	2021-07-22 20:54:44	14로7482	5,150	김*우	경기도남양주시외부읍덕소로
112	남산3호터널	2021-07-23 08:39:26	14다0172	10,300	박*현	경기도 광주시 회안대로
113	남산1호터널	2021-07-23 08:40:34	55마7950	10,300	이*경	서울특별시 강남구 학동로4길
114	남산3호터널	2021-07-23 09:52:47	37가5680	10,300	Y**G Y**G	서울특별시강북구술샘로

연번	요금소	통행일시	차량번호	과태료	납부자	주소
115	남산3호터널	2021-07-23 10:13:58	64무2694	10,300	신****이(주)	서울특별시영등포구여의나루로
116	남산1호터널	2021-07-23 10:40:34	335수4874	10,300	노*신	울산광역시 중구 화진1길
117	남산1호터널	2021-07-23 12:35:39	67너5701	10,300	이*영	서울특별시 서초구 마방로2길
118	남산3호터널	2021-07-23 14:58:50	03고0618	10,300	이*일	경기도 하남시 미사강변한강로
119	남산3호터널	2021-07-23 15:02:08	393머9690	10,300	오*규	서울특별시 광진구 긴고랑로
120	남산1호터널	2021-07-23 15:43:21	31호8541	10,300	(주)제****카	경기도 군포시 삼성로8번길
121	남산1호터널	2021-07-23 16:52:03	172고7325	5,150	W****T, J****Y	경기도동두천시보산동
122	남산1호터널	2021-07-23 17:11:15	40부4320	10,300	김*태	서울특별시 성동구 살곶이2가길
123	남산1호터널	2021-07-23 17:35:37	12도2069	10,300	권*범	경기도이천시부발읍경충대로
124	남산1호터널	2021-07-23 17:35:59	46러8212	5,150	주*승	서울특별시 중구 중림로2길
125	남산1호터널	2021-07-23 18:24:14	150부2836	10,300	임*진	충청남도천안시동남구각원사길
126	남산1호터널	2021-07-23 18:36:26	373도5525	10,300	임*재	서울특별시 동대문구 망우로10가길
127	남산1호터널	2021-07-23 18:56:37	182부2814	10,300	송*관	인천광역시 강화군 내가면 황청포구로
128	남산3호터널	2021-07-23 19:34:14	59수4115	10,300	박*태	경기도 부천시 상오정로19번길
129	남산1호터널	2021-07-23 20:18:52	10버1281	10,300	김*진	경상북도 칠곡군 석적읍 남울로9길
130	남산1호터널	2021-07-23 20:59:05	19두1195	10,300	(주) 씨*****지	광주광역시서구유덕로142번길
131	남산1호터널	2021-07-26 08:47:08	39너8144	10,300	강*래	서울특별시강북구인수봉로19나길
132	남산1호터널	2021-07-26 09:19:23	52버2154	10,300	김*현	경기도남양주시화도읍북한강로
133	남산1호터널	2021-07-26 10:31:00	26마0361	5,150	박*준	서울특별시노원구동일로215길
134	남산3호터널	2021-07-26 10:37:03	127노1237	10,300	주식회사 채*	경기도안성시보개면보개원삼로
135	남산1호터널	2021-07-26 10:58:31	40무3837	10,300	윤*구	충청남도 예산군 예산읍 역전로
136	남산1호터널	2021-07-26 11:07:46	26마5691	10,300	유한회사 프*****스	서울특별시 강동구 구천면로98길
137	남산1호터널	2021-07-26 12:25:30	24너0925	10,300	허*춘	경기도 시흥시 시흥대로
138	남산1호터널	2021-07-26 14:49:35	26부0766	10,300	임*선	서울특별시 동작구 대방동1길
139	남산1호터널	2021-07-26 15:18:52	51러7000	10,300	김*수	경기도광명시안현로
140	남산3호터널	2021-07-26 15:37:46	14수9050	10,300	강*화	서울특별시 동작구 장승배기로24길
141	남산1호터널	2021-07-26 16:27:24	66허6610	10,300	주식회사 퍼****카	경기도 용인시 처인구 모현읍 왕담로
142	남산1호터널	2021-07-26 16:54:22	48나5456	10,300	배*현	경상북도영주시봉현면소백로1623번길
143	남산3호터널	2021-07-26 20:42:43	20누9170	10,300	최*영	서울특별시 강동구 고덕로

연번	요금소	통행일시	차량번호	과태료	납부자	주소
144	남산1호터널	2021-07-27 07:00:57	22고0760	10,300	김*하	서울특별시 강남구 개포로109길
145	남산1호터널	2021-07-27 08:28:00	52버2154	10,300	김*현	경기도 남양주시 화도읍 북한강로
146	남산1호터널	2021-07-27 08:36:31	61거5349	5,150	이*훈	경기도 고양시 덕양구 향기로
147	남산1호터널	2021-07-27 08:41:58	55마7950	10,300	이*경	서울특별시강남구학동로4길
148	남산1호터널	2021-07-27 12:50:36	227누1773	10,300	이*우(상품용)	부산광역시금정구중앙대로1685번길
149	남산1호터널	2021-07-27 15:10:43	55라1973	10,300	주식회사 포**치	경기도 파주시 탄현면 헤이리마을길
150	남산3호터널	2021-07-27 15:25:49	14마1727	10,300	곽*제	서울특별시 서초구 매향로6길
151	남산1호터널	2021-07-27 15:43:13	59주7188	10,300	이*해	경기도 수원시영통구영통로345번길
152	남산1호터널	2021-07-27 15:45:28	55라1973	10,300	주식회사 포**치	경기도 파주시 탄현면 헤이리마을길
153	남산1호터널	2021-07-27 16:20:32	23포0155	10,300	서*현	경기도 김포시 청송로
154	남산3호터널	2021-07-27 16:26:17	15주8360	5,150	이*림	서울특별시 강남구 자곡로3길
155	남산1호터널	2021-07-27 16:51:52	293노8311	10,300	방*현	서울특별시 송파구 동남로20길
156	남산3호터널	2021-07-27 17:02:05	47가6328	10,300	H****N H****M N**Y M*****D	부산광역시강서구생곡산단1로
157	남산3호터널	2021-07-27 17:06:47	43주2631	10,300	A****E I*****U O-B****H	경기도 김포시 김포한강11로255번길
158	남산3호터널	2021-07-27 17:11:53	30소5777	10,300	정*엽	서울특별시 서초구 효령로21길
159	남산1호터널	2021-07-27 18:05:14	22고8779	10,300	최*호	경기도 안산시 상록구 이화3길
160	남산1호터널	2021-07-27 18:57:09	12부9389	10,300	김*주	광주광역시 남구 서문대로749번마길
161	남산3호터널	2021-07-27 19:45:23	48두2643	5,150	최*수	서울특별시 서대문구 독립문로8길
162	남산1호터널	2021-07-27 20:41:16	56두6856	10,300	배*화	서울특별시 성북구 성북로4길
163	남산3호터널	2021-07-28 07:06:33	37오5733	10,300	박*순	서울특별시 용산구 원효로19나길
164	남산1호터널	2021-07-28 08:44:23	135여4954	10,300	주식회사 불*****아	서울특별시강남구학동로
165	남산1호터널	2021-07-28 08:50:17	55마7950	10,300	이*경	서울특별시강남구학동로4길
166	남산1호터널	2021-07-28 10:16:40	49저8459	10,300	서*인	경기도 하남시 미사강변한강로
167	남산1호터널	2021-07-28 10:31:56	24호6224	10,300	주식회사 세***카	경기도부천시석천로442번길
168	남산1호터널	2021-07-28 10:32:56	67서0909	10,300	Q**N M****N	서울특별시영등포구가마산로
169	남산3호터널	2021-07-28 12:14:58	59주6945	10,300	김*호	서울특별시 금천구 시흥대로128길
170	남산1호터널	2021-07-28 12:21:52	33거1093	10,300	최*미	경기도하남시세미로1길
171	남산1호터널	2021-07-28 12:29:35	271루5834	10,300	주식회사 한**업	경기도평택시산단로52번길

연번	요금소	통행일시	차량번호	과태료	납부자	주소
172	남산3호터널	2021-07-28 13:03:00	45오2699	10,300	고*순	경기도고양시일산서구일현로
173	남산3호터널	2021-07-28 14:05:38	63두9436	10,300	전*효	경기도 수원시 권선구 평동로77번길
174	남산1호터널	2021-07-28 14:33:13	12도2433	10,300	주식회사 백**건	경기도용인시처인구금령로13번길
175	남산1호터널	2021-07-28 14:34:54	171다6763	10,300	임*숙	서울특별시 노원구 동일로237가길
176	남산3호터널	2021-07-28 14:55:40	40주8181	5,150	이*현	경상북도 경주시 앞천남로
177	남산1호터널	2021-07-28 15:12:01	63노7907	10,300	강*규	경기도광주시고불로
178	남산1호터널	2021-07-28 15:28:21	62어8993	5,150	김*숙	경기도 수원시 영통구 산남로4번길
179	남산1호터널	2021-07-28 16:42:39	63우4428	10,300	최*호	경기도용인시기흥구용구대로
180	남산1호터널	2021-07-28 16:56:22	191라9580	10,300	권*혜	부산광역시사상구사상로202번길
181	남산1호터널	2021-07-28 16:57:58	63두8982	10,300	김*진	경기도부천시범안로219번길
182	남산1호터널	2021-07-28 16:59:47	37로0242	10,300	양*호	경기도 고양시 일산동구 무궁화로
183	남산1호터널	2021-07-28 19:57:02	319주9842	10,300	정*화	서울특별시 관악구 석고개로2가길
184	남산1호터널	2021-07-28 20:02:59	56두6856	10,300	배*화	서울특별시성북구성북로4길
185	남산1호터널	2021-07-28 20:36:16	23오9810	10,300	조*숙	경기도 고양시 덕양구 세솔로
186	남산1호터널	2021-07-29 08:37:41	296마4972	10,300	이*현	서울특별시 강북구 인수봉로61길
187	남산1호터널	2021-07-29 08:49:55	55마7950	10,300	이*경	서울특별시 강남구 학동로4길
188	남산1호터널	2021-07-29 09:06:39	19두2681	5,150	한*숙	서울특별시종로구자하문로7길
189	남산3호터널	2021-07-29 10:57:06	123러1258	10,300	J*N X*****N	서울특별시구로구가마산로26길
190	남산1호터널	2021-07-29 11:31:17	19두2681	5,150	한*숙	서울특별시종로구자하문로7길
191	남산3호터널	2021-07-29 12:14:02	20너1880	10,300	성*진	서울특별시종로구창의문로7길
192	남산1호터널	2021-07-29 12:54:33	48고3779	10,300	주식회사 엠****줄	서울특별시강남구봉은사로13길
193	남산1호터널	2021-07-29 14:20:05	48러5483	10,300	민*우	서울특별시 종로구 동송3길
194	남산1호터널	2021-07-29 14:58:53	277버9315	10,300	김*림	서울특별시 마포구 마포대로
195	남산1호터널	2021-07-29 14:59:24	16저4326	10,300	주식회사 자**랑	대전광역시 서구 문정로2번길
196	남산3호터널	2021-07-29 15:02:32	164노2886	10,300	권*정	서울특별시 강남구 언주로97길
197	남산3호터널	2021-07-29 15:04:21	15소7252	10,300	박*용	경기도 의왕시 부곡북지관길
198	남산1호터널	2021-07-29 15:15:21	07구0968	10,300	L*E D**G S*B	충청남도천안시서북구쌍용17길
199	남산1호터널	2021-07-29 15:18:03	45저5040	10,300	박혜원	서울특별시송파구삼학사로3길
200	남산3호터널	2021-07-29 15:30:22	57가0889	5,150	P**O Y*****A	경기도하남시하남대로801번길

연번	요금소	통행일시	차량번호	과태료	납부자	주소
201	남산1호터널	2021-07-29 16:46:05	153주5920	10,300	오*환	서울특별시마포구신촌로10길
202	남산1호터널	2021-07-29 17:27:26	20수9338	10,300	김*록	서울특별시 은평구 서오릉로
203	남산1호터널	2021-07-29 18:09:55	21노1741	10,300	최*경	충청북도 영동군 용화면 휴양림길
204	남산1호터널	2021-07-29 19:02:14	171너5401	10,300	정*환	부산광역시 북구 금곡대로
205	남산1호터널	2021-07-29 19:34:34	156라2975	10,300	박*현	경기도용인시수지구광교중앙로295번길
206	남산1호터널	2021-07-29 20:17:20	04모2326	10,300	정*화	서울특별시마포구와우산로26길
207	남산1호터널	2021-07-29 20:57:23	47소5747	10,300	한*	경기도용인시처인구낙은로
208	남산1호터널	2021-07-30 07:33:13	38거0988	10,300	이*규	경기도오산시세남로
209	남산1호터널	2021-07-30 08:48:57	55마7950	10,300	이*경	서울특별시강남구학동로4길
210	남산1호터널	2021-07-30 09:19:38	52버2154	10,300	김*현	경기도 남양주시 화도읍 북한강로
211	남산1호터널	2021-07-30 10:48:24	11보7680	10,300	안*철	경기도광주시오포읍신현로
212	남산3호터널	2021-07-30 11:48:40	181나5589	10,300	정*령	서울특별시영등포구당산로36길
213	남산3호터널	2021-07-30 12:45:49	56두3712	5,150	(주)안***어	경기도 성남시 수정구 위례서일로
214	남산1호터널	2021-07-30 12:49:40	45노3712	10,300	김*희	서울특별시강남구봉은사로38길
215	남산1호터널	2021-07-30 14:08:43	62가2327	10,300	신*욱	서울특별시 서대문구 세검정로1길
216	남산1호터널	2021-07-30 14:39:58	24머0301	10,300	(주)오*****스	경기도김포시대곶면대곶북로305번길
217	남산1호터널	2021-07-30 14:54:50	48하5514	10,300	주식회사 예*****카	경기도안산시상록구용선로
218	남산3호터널	2021-07-30 15:09:47	172고7325	5,150	W****T, J****Y	경기도동두천시보산동
219	남산3호터널	2021-07-30 15:31:04	45노3712	10,300	김*희	서울특별시 강남구 봉은사로38길
220	남산1호터널	2021-07-30 16:22:14	03구4389	10,300	차*일	서울특별시 서대문구 연희로32길
221	남산1호터널	2021-07-30 20:00:01	153구3047	10,300	김*석	서울특별시양천구오목로32길

서울특별시공고 제2022 - 95호

녹색교통지역 운행제한 위반과태료 사전통지서 공시송달 공고

「지속가능 교통물류 발전법」 제30조, 같은 법 시행령 제48조, 같은 법 시행규칙 제7조에 따라 녹색교통지역 운행제한 위반차량 소유주에게 과태료 사전통지서를 발송하였으나, 수취인 부재, 수취인 불명, 이사, 주소불명, 폐문부재 등 송달 불가능한 반송분에 대하여 다음과 같이 공시송달(공고)합니다.

2022년 1월 13일

서울특별시

1. 건 명: 녹색교통지역 운행제한 위반 과태료 사전통지서 반송분에 대한 공시송달
2. 근 거: 지속가능 교통물류 발전법 제30조(자동차 운행의 제한), 같은 법 시행령 제48조(과태료의 부과기준), 같은 법 시행규칙 제7조(자동차의 운행의 제한), 질서위반행위규제법 제16조(사전통지 및 의견제출 등), 행정절차법 제14조(송달)
3. 공시송달 대상: <붙임> 참조
4. 공고기간: 2022. 01. 13.~2022. 01. 27.(15일간)
5. 의견제출 안내: 위 공고대상자는 질서위반행위규제법 제16조에 따라 녹색교통지역 운행제한 위반사실에 대하여 의견을 아래와 같이 제출하실 수 있습니다.
 - 가. 의견제출기간: 2022. 01. 13.~2022. 02. 11.
 - 나. 의견제출기간 내에 의견을 제출할 수 있으며(서식은 별첨 ‘의견진술서 작성예시’ 참조), 의견제출시 증빙서류를 첨부하여 서울특별시 교통지도과로 제출하여 주시기 바랍니다.

※ 제출기간 내에 의견제출이 없을 경우 의견이 없는 것으로 간주 됩니다.
 - 다. 의견제출처 및 의견제출방법

(의견제출처): 주 소: 서울시 중구 덕수궁길 15(서울시청 서소문별관 5동 1층 교통지도과 녹색교통과장팀)

전화번호: 02-2133-1335~1336

(의견제출 방법): 팩스 제출: 02-2133-1446, 이메일 제출: green5@seoul.go.kr

인터넷 제출: <https://oksign.seoul.go.kr>
6. 유의사항
 - 가. 사전의견제출기한내 과태료를 자진납부하고자 하는 경우 서울특별시청 교통지도과 녹색교통과장팀에서 사전통지서를 발부 받아 금융기관에 납부하여 주시기 바랍니다.
 - 나. 사전통지서에 고지된 과태료 금액은 질서위반행위규제법 제18조에 따라 부과될 과태료에서 100분에 20이 감경된 금액입니다.
 - 다. 공고기간 만료일부터 행정절차법 제15조(송달의 효력 발생) 제3항의 규정에 따라 본 서류는 본인에게 도달된 것으로 간주됨을 알려드립니다.
7. 과태료 자진 납부
 - 납부기한: 2022. 02. 11.

- 납부방법: 공고대상자는 서울특별시청 교통지도과에서 고지서(가상계좌)를 발부받아 은행(인터넷뱅킹 포함), 무인공과금기 및 현금인출기(CD/ATM기) 등으로 납부하여 주시기 바랍니다.
 - 인터넷 납부: <https://etax.seoul.go.kr>. (*공인인증서 필요, 신용카드 납부가능)
7. 문의사항: 의견제출, 납부 방법에 대한 자세한 사항은 서울특별시청 교통지도과(☎02-2133-1335~1336)
- 붙임 1. 공시송달 대상자 명단 1부.
2. 주요 의견제출대상 및 의견제출서 작성서식 1부.

연번	과태료	차량번호	납세자명	주민번호	주소	단속일자	본세금액	단속장소
1	녹색교통지역 운행제한 위반	97두701*8	(주)황금푸드	285011-0*****	경기도고양시	2021-11-03 06:33	80000	경향신문사(정동길)
2	녹색교통지역 운행제한 위반	05고810*9	김**	360516-2*****	서울특별시	2021-11-04 13:52	160000	동대문역사문화공원역(퇴계로, 진입)
3	녹색교통지역 운행제한 위반	01너765*4	강**	701011-1*****	서울특별시	2021-11-03 18:46	80000	시청역 2호선(서소문로, 진입)
4	녹색교통지역 운행제한 위반	04우682*0	김**	671010-1*****	서울특별시	2021-11-03 16:55	160000	홍인지문(청계천로, 진입)
5	녹색교통지역 운행제한 위반	04소914*5	이**	630503-1*****	전라남도해남군	2021-11-03 16:29	160000	동대문역사문화공원역(퇴계로, 진입)
6	녹색교통지역 운행제한 위반	92누529*9	싼브랜드 주식회사	110111-7*****	경상남도사천시	2021-11-03 16:03	160000	동대문역사문화공원역(퇴계로, 진입)
7	녹색교통지역 운행제한 위반	05고810*9	김**	360516-2*****	서울특별시	2021-11-03 14:49	160000	장충체육관(동호로, 진입)
8	녹색교통지역 운행제한 위반	46조330*2	황**	880518-2*****	서울특별시	2021-11-03 14:18	160000	동대문역사문화공원역(퇴계로, 진입)
9	녹색교통지역 운행제한 위반	17마484*4	김**	771210-2*****	충청남도당진시	2021-11-03 14:17	80000	동대문역사문화공원역(율지로, 진입)
10	녹색교통지역 운행제한 위반	84너992*8	(주)민투개발	110111-6*****	서울특별시	2021-11-03 13:57	160000	사직터널 북측(사직로, 진입)
11	녹색교통지역 운행제한 위반	17더828*8	SHEMCHUK *****	890831-5*****	전라남도완도군	2021-11-03 11:11	80000	장충체육관(동호로, 진입)
12	녹색교통지역 운행제한 위반	76부246*7	(주)다성	204-8*-*****	경기도포천시	2021-11-03 10:03	160000	동대문역사문화공원역(율지로, 진입)
13	녹색교통지역 운행제한 위반	충북80다52*2	(주)중인	301-8*-*****	충청북도청주시	2021-11-03 09:52	160000	홍인지문(청계천로, 진입)
14	녹색교통지역 운행제한 위반	90나378*7	이**	670310-1*****	경기도성남시	2021-11-03 07:01	80000	장충체육관(동호로, 진입)
15	녹색교통지역 운행제한 위반	39버760*1	김**	590715-1*****	경기도고양시	2021-11-04 12:34	80000	외릉공원(외릉공원길)
16	녹색교통지역 운행제한 위반	69노435*1	공**	660315-1*****	경기도안양시	2021-11-04 11:21	80000	남산2호터널 북측(녹사평대로58길)
17	녹색교통지역 운행제한 위반	94여764*8	오**,***	601202-1*****	세종특별자치시	2021-11-04 06:37	80000	남산1호터널(삼일대로)
18	녹색교통지역 운행제한 위반	28구590*4	서**	730802-1*****	경기도수원시	2021-11-04 20:59	80000	송래문 서측(세종대로, 진입)
19	녹색교통지역 운행제한 위반	07구805*7	황**	781229-1*****	서울특별시	2021-11-05 06:11	80000	해화문(창경궁로, 진입)
20	녹색교통지역 운행제한 위반	80로965*6	RAHIMI ***** ***** ***** **	730322-5*****	서울특별시	2021-11-04 09:47	160000	사직터널 북측(사직로, 진입)
21	녹색교통지역 운행제한 위반	76부246*7	(주)다성	204-8*-*****	경기도포천시	2021-11-05 07:24	160000	동대문역사문화공원역(퇴계로, 진입)
22	녹색교통지역 운행제한 위반	76부246*7	(주)다성	204-8*-*****	경기도포천시	2021-11-04 08:39	160000	동대문역사문화공원역(율지로, 진입)

연번	과태료	차량번호	납세자명	주민번호	주소	단속일자	본세금액	단속장소
23	녹색교통지역 운행제한 위반	84가805*5	강**	720806-1*****	부산광역시	2021-11-04 15:21	160000	남산1호터널(삼일대로)
24	녹색교통지역 운행제한 위반	36라687*5	(주)지비엠라인업	110111-1*****	서울특별시	2021-11-04 14:20	160000	해화문(창경궁로, 진입)
25	녹색교통지역 운행제한 위반	80가321*3	유**	641101-1*****	인천광역시	2021-11-04 18:26	160000	남산1호터널(삼일대로)
26	녹색교통지역 운행제한 위반	04머380*6	YANG *****	761113-5*****	강원도원주시	2021-11-04 09:30	160000	동대문역사문화공원역(을지로, 진입)
27	녹색교통지역 운행제한 위반	서울44두32*1	이**	900325-1*****	서울특별시	2021-11-07 14:11	160000	시청역 2호선(서소문로, 진입)
28	녹색교통지역 운행제한 위반	73구486*4	오**	660730-1*****	경기도고양시	2021-11-07 14:09	160000	시청역 2호선(서소문로, 진입)
29	녹색교통지역 운행제한 위반	07다597*1	김**	610908-1*****	경기도의정부시	2021-11-08 12:12	80000	해화문(창경궁로, 진입)
30	녹색교통지역 운행제한 위반	55저409*1	JANMANEE *****	920223-5*****	경기도용인시	2021-11-07 16:46	80000	남산1호터널(삼일대로)
31	녹색교통지역 운행제한 위반	80누630*5	노**	730317-1*****	경기도광주시	2021-11-05 15:33	160000	남산1호터널(삼일대로)
32	녹색교통지역 운행제한 위반	04구655*9	RYENCHINDORJ *****	770814-6*****	서울특별시	2021-11-07 11:19	160000	흥인지문(종로, 진입)
33	녹색교통지역 운행제한 위반	76부246*7	(주)다성	204-8*-*****	경기도포천시	2021-11-08 09:44	160000	동대문역사문화공원역(퇴계로, 진입)
34	녹색교통지역 운행제한 위반	80로699*9	신**	521205-1*****	인천광역시	2021-11-06 20:51	80000	반얀트리(장충단로, 진입)
35	녹색교통지역 운행제한 위반	96서710*5	김**	760102-1*****	경상북도영성군	2021-11-05 08:33	80000	남산1호터널(삼일대로)
36	녹색교통지역 운행제한 위반	95오799*7	조**	590312-1*****	경기도안양시	2021-11-05 10:32	80000	사직터널 북측(사직로, 진입)
37	녹색교통지역 운행제한 위반	33버620*2	(주)해명클러스터	121111-0*****	인천광역시	2021-11-05 17:32	80000	사직터널 북측(사직로, 진입)
38	녹색교통지역 운행제한 위반	02고487*7	김**	680101-1*****	충청남도태안군	2021-11-07 16:11	80000	해화문(창경궁로, 진입)
39	녹색교통지역 운행제한 위반	54소443*8	안**	660426-2*****	인천광역시	2021-11-06 20:04	80000	남산1호터널(삼일대로)
40	녹색교통지역 운행제한 위반	51더546*0	TSOY *****	680114-5*****	충청남도당진시	2021-11-07 16:00	160000	남산3호터널(녹사평대로)
41	녹색교통지역 운행제한 위반	80누793*9	(주)강동한성	110111-2*****	서울특별시	2021-11-05 08:43	160000	장충체육관(동호로, 진입)
42	녹색교통지역 운행제한 위반	230가65*0	최**	690222-1*****	서울특별시	2021-11-07 16:33	160000	장충체육관(동호로, 진입)
43	녹색교통지역 운행제한 위반	총복80다52*2	(주)중인	301-8*-*****	충청북도청주시	2021-11-05 11:06	160000	흥인지문(청계천로, 진입)
44	녹색교통지역 운행제한 위반	26조559*5	(주)상원정밀	120111-0*****	인천광역시	2021-11-07 14:58	160000	사직터널 북측(사직로, 진입)

연번	과태료	차량번호	납세자명	주민번호	주소	단속일자	본세금액	단속장소
45	녹색교통지역 운행제한 위반	26조559*5	(주)상원정밀	120111-0*****	인천광역시	2021-11-05 11:21	160000	사직터널 북측(사직로, 진입)
46	녹색교통지역 운행제한 위반	70가261*5	(주)푸하오	110111-3*****	서울특별시	2021-11-06 12:27	160000	사직터널 북측(사직로, 진입)
47	녹색교통지역 운행제한 위반	08고976*6	최**	710317-1*****	서울특별시	2021-11-05 17:22	160000	남산2호터널 북측(녹사평대로58길)
48	녹색교통지역 운행제한 위반	18로568*4	유**	630505-1*****	강원도속초시	2021-11-06 14:23	80000	사직터널 상단 남측(송월1길, 진입)
49	녹색교통지역 운행제한 위반	46조330*2	황**	880518-2*****	서울특별시	2021-11-06 15:04	160000	동대문역사문화공원역(을지로, 진입)
50	녹색교통지역 운행제한 위반	70너464*2	박**	391116-1*****	서울특별시	2021-11-07 13:29	160000	남산2호터널 북측(녹사평대로58길)
51	녹색교통지역 운행제한 위반	87구373*5	이**	650720-2*****	경기도평택시	2021-11-05 20:54	80000	백범광장(소월로3길)
52	녹색교통지역 운행제한 위반	86거500*4	안**	640515-1*****	경기도고양시	2021-11-06 07:10	80000	사직터널 북측(사직로, 진입)
53	녹색교통지역 운행제한 위반	97두701*8	(주)황금푸드	285011-0*****	경기도고양시	2021-11-05 08:34	80000	동대문역사문화공원역(을지로, 진입)
54	녹색교통지역 운행제한 위반	06로691*5	최**	560210-1*****	경기도의정부시	2021-11-08 10:56	80000	혜화문(창경궁로, 진입)
55	녹색교통지역 운행제한 위반	49모771*6	박**	750505-1*****	경기도김포시	2021-11-08 06:28	80000	동대문역사문화공원역(퇴계로, 진입)
56	녹색교통지역 운행제한 위반	49모771*6	박**	750505-1*****	경기도김포시	2021-11-07 16:58	80000	시청역 2호선(서소문로, 진입)
57	녹색교통지역 운행제한 위반	65조282*4	김**	650527-2*****	경상남도창원시	2021-11-07 12:10	80000	남산3호터널(녹사평대로)
58	녹색교통지역 운행제한 위반	인천34노87*0	조**	650215-1*****	인천광역시	2021-11-06 20:01	80000	남산1호터널(삼일대로)
59	녹색교통지역 운행제한 위반	49구797*7	김**	711120-1*****	서울특별시	2021-11-06 19:28	80000	남산3호터널(녹사평대로)
60	녹색교통지역 운행제한 위반	34아511*4	정**	540612-1*****	서울특별시	2021-11-06 16:54	80000	사직터널 북측(사직로, 진입)
61	녹색교통지역 운행제한 위반	30모384*5	농업회사법인 주식회사 한타울	284411-0*****	전라북도군산시	2021-11-06 15:14	80000	사직터널 북측(사직로, 진입)
62	녹색교통지역 운행제한 위반	47보407*0	NANGMOR *****	780516-6*****	충청북도청주시	2021-11-07 11:06	80000	남산3호터널(녹사평대로)
63	녹색교통지역 운행제한 위반	91더850*9	김**	840511-1*****	경기도안산시	2021-11-07 10:37	80000	사직터널 북측(사직로, 진입)
64	녹색교통지역 운행제한 위반	90우283*9	방**	660220-1*****	서울특별시	2021-11-06 11:07	80000	자하문터널 남측(자하문로)
65	녹색교통지역 운행제한 위반	39거774*8	오**	751003-1*****	서울특별시	2021-11-06 18:29	80000	혜화문(창경궁로, 진입)
66	녹색교통지역 운행제한 위반	54조795*5	김**	620713-1*****	서울특별시	2021-11-06 16:45	80000	남산3호터널(녹사평대로)

연번	과태료	차량번호	납세자명	주민번호	주소	단속일자	본세금액	단속장소
67	녹색교통지역 운행제한 위반	17노308*6	박**	570627-1*****	부산광역시	2021-11-07 10:34	80000	동대문역사문화공원역(퇴계로, 진입)
68	녹색교통지역 운행제한 위반	17노308*6	박**	570627-1*****	부산광역시	2021-11-06 16:43	80000	동대문역사문화공원역(퇴계로, 진입)
69	녹색교통지역 운행제한 위반	12서318*6	조**	630610-2*****	서울특별시	2021-11-06 16:22	80000	홍인지문 북측(율곡로, 진입)
70	녹색교통지역 운행제한 위반	01가808*1	박**	581121-1*****	서울특별시	2021-11-06 15:32	80000	송례문 서측(세종대로, 진입)
71	녹색교통지역 운행제한 위반	08주769*3	정*****	570217-1*****	경기도평택시	2021-11-06 12:39	80000	시청역 2호선(서소문로, 진입)
72	녹색교통지역 운행제한 위반	경기98아90*4	신**	720315-1*****	경기도군포시	2021-11-06 11:49	80000	반얀트리(장충단로, 진입)
73	녹색교통지역 운행제한 위반	43여768*3	백**	770911-1*****	경기도오산시	2021-11-06 13:04	80000	남산3호터널(녹사평대로)
74	녹색교통지역 운행제한 위반	01라978*0	김**	540224-1*****	강원도춘천시	2021-11-06 11:40	80000	시청역 2호선(서소문로, 진입)
75	녹색교통지역 운행제한 위반	89다876*8	김**	740616-1*****	경기도여주시	2021-11-06 09:23	80000	남산1호터널(삼일대로)
76	녹색교통지역 운행제한 위반	92가358*0	박**	600817-1*****	경기도광주시	2021-11-05 16:46	80000	남산1호터널(삼일대로)
77	녹색교통지역 운행제한 위반	80오330*8	(주)하나로공조	110111-1*****	경기도김포시	2021-11-06 18:12	160000	남산1호터널(삼일대로)
78	녹색교통지역 운행제한 위반	84나992*8	(주)민투개발	110111-6*****	서울특별시	2021-11-05 17:22	160000	동대문역사문화공원역(퇴계로, 진입)
79	녹색교통지역 운행제한 위반	97라834*3	곽**	820427-1*****	부산광역시	2021-11-06 17:34	160000	혜화문(창경궁로, 진입)
80	녹색교통지역 운행제한 위반	05누423*2	(주)종합채널씨비엠	110111-6*****	서울특별시	2021-11-06 15:59	160000	시청역 2호선(서소문로, 진입)
81	녹색교통지역 운행제한 위반	04우682*0	김**	671010-1*****	서울특별시	2021-11-06 13:28	160000	홍인지문(청계천로, 진입)
82	녹색교통지역 운행제한 위반	04우682*0	김**	671010-1*****	서울특별시	2021-11-05 17:55	160000	홍인지문(청계천로, 진입)
83	녹색교통지역 운행제한 위반	10주558*9	홍**	660927-1*****	서울특별시	2021-11-08 08:01	80000	경향신문사(정동길)
84	녹색교통지역 운행제한 위반	97두701*8	(주)황금푸드	285011-0*****	경기도고양시	2021-11-08 06:31	160000	경향신문사(정동길)
85	녹색교통지역 운행제한 위반	93더902*0	장**	500716-1*****	강원도정선군	2021-11-08 08:21	160000	시청역 2호선(서소문로, 진입)
86	녹색교통지역 운행제한 위반	76부246*7	(주)다성	204-8*-*****	경기도포천시	2021-11-09 12:44	160000	동대문역사문화공원역(퇴계로, 진입)
87	녹색교통지역 운행제한 위반	33고209*0	노**	560825-1*****	서울특별시	2021-11-08 10:40	160000	장충체육관(동호로, 진입)
88	녹색교통지역 운행제한 위반	80오330*8	(주)하나로공조	110111-1*****	경기도김포시	2021-11-07 14:08	160000	남대문시장입구 교차로(퇴계로, 진입)
89	녹색교통지역 운행제한 위반	84나992*8	(주)민투개발	110111-6*****	서울특별시	2021-11-08 08:19	160000	사직터널 북측(사직로, 진입)

연번	과태료	차량번호	납세자명	주민번호	주소	단속일자	본세금액	단속장소
90	녹색교통지역 운행제한 위반	80루843*7	강**	730316-1*****	경기도군포시	2021-11-08 06:59	160000	남산3호터널(녹사평대로)
91	녹색교통지역 운행제한 위반	05고810*9	김**	360516-2*****	서울특별시	2021-11-08 18:12	160000	흥인지문 북측(율곡로, 진입)
92	녹색교통지역 운행제한 위반	14러698*6	(주)원스탑투어	110111-6*****	서울특별시	2021-11-08 11:35	160000	송례문 서측(세종대로, 진입)
93	녹색교통지역 운행제한 위반	04우682*0	김**	671010-1*****	서울특별시	2021-11-08 16:35	160000	흥인지문(청계천로, 진입)
94	녹색교통지역 운행제한 위반	09조551*7	박**	681008-1*****	서울특별시	2021-11-09 07:32	80000	장충체육관(동호로, 진입)
95	녹색교통지역 운행제한 위반	04우682*0	김**	671010-1*****	서울특별시	2021-11-09 12:35	160000	흥인지문(청계천로, 진입)
96	녹색교통지역 운행제한 위반	84너992*8	(주)민투개발	110111-6*****	서울특별시	2021-11-09 07:45	160000	사직터널 북측(사직로, 진입)
97	녹색교통지역 운행제한 위반	70너464*2	박**	391116-1*****	서울특별시	2021-11-09 10:38	160000	동대문역사문화공원역(율지로, 진입)
98	녹색교통지역 운행제한 위반	37나410*8	김**	671101-2*****	부산광역시	2021-11-09 11:51	160000	남산3호터널(녹사평대로)
99	녹색교통지역 운행제한 위반	80오949*6	이**	701005-1*****	강원도속초시	2021-11-09 09:34	160000	남산3호터널(녹사평대로)
100	녹색교통지역 운행제한 위반	80누793*9	(주)강동한성	110111-2*****	서울특별시	2021-11-09 10:49	160000	장충체육관(동호로, 진입)
101	녹색교통지역 운행제한 위반	경기84도69*6	김**	830320-1*****	경기도의정부시	2021-11-09 12:40	80000	사직터널 북측(사직로, 진입)
102	녹색교통지역 운행제한 위반	42더920*4	김**	620309-1*****	서울특별시	2021-11-09 15:19	80000	장충체육관(동호로, 진입)
103	녹색교통지역 운행제한 위반	93더902*0	장**	500716-1*****	강원도정선군	2021-11-09 07:16	160000	시청역 2호선(서소문로, 진입)
104	녹색교통지역 운행제한 위반	80로965*6	RAHIMI ***** ***** ***** **	730322-5*****	서울특별시	2021-11-09 10:33	160000	사직터널 북측(사직로, 진입)
105	녹색교통지역 운행제한 위반	05오518*7	여**	650626-1*****	서울특별시	2021-11-09 12:16	80000	흥인지문(청계천로, 진입)
106	녹색교통지역 운행제한 위반	97두701*8	(주)황금푸드	285011-0*****	경기도고양시	2021-11-09 06:33	160000	경향신문사(경동길)
107	녹색교통지역 운행제한 위반	88너906*5	김**	790811-1*****	인천광역시	2021-11-10 11:45	160000	반얀트리(장충단로, 진입)
108	녹색교통지역 운행제한 위반	서울57나59*8	(주)소프트 제너시스	134511-0*****	서울특별시	2021-11-10 18:47	160000	동대문역사문화공원역(퇴계로, 진입)
109	녹색교통지역 운행제한 위반	07다597*1	김**	610908-1*****	경기도의정부시	2021-11-11 11:47	160000	동대문역사문화공원역(퇴계로, 진입)
110	녹색교통지역 운행제한 위반	92수242*3	유**	670303-1*****	경기도하남시	2021-11-10 13:37	160000	동대문역사문화공원역(율지로, 진입)
111	녹색교통지역 운행제한 위반	70너464*2	박**	391116-1*****	서울특별시	2021-11-10 18:21	160000	시청역 2호선(서소문로, 진입)

연번	과태료	차량번호	납세자명	주민번호	주소	단속일자	본세금액	단속장소
112	녹색교통지역 운행제한 위반	37저268*0	김**	770102-1*****	서울특별시	2021-11-10 06:18	80000	장충체육관(동호로, 진입)
113	녹색교통지역 운행제한 위반	14러698*6	(주)원스탑투어	110111-6*****	서울특별시	2021-11-10 11:18	160000	남산2호터널 북측(녹사평대로58길)
114	녹색교통지역 운행제한 위반	04머380*6	YANG *****	761113-5*****	강원도원주시	2021-11-10 09:21	160000	동대문역사문화공원역(을지로, 진입)
115	녹색교통지역 운행제한 위반	80라636*8	최**	470126-1*****	경기도용인시	2021-11-10 14:20	160000	남산1호터널(삼일대로)
116	녹색교통지역 운행제한 위반	04우682*0	김**	671010-1*****	서울특별시	2021-11-10 16:41	160000	홍인지문(청계천로, 진입)
117	녹색교통지역 운행제한 위반	80누630*5	노**	730317-1*****	경기도광주시	2021-11-10 13:24	160000	남산1호터널(삼일대로)
118	녹색교통지역 운행제한 위반	28버292*2	김**	660408-1*****	경상북도영주시	2021-11-10 11:06	160000	송래문 서측(세종대로, 진입)
119	녹색교통지역 운행제한 위반	86거500*4	안**	640515-1*****	경기도고양시	2021-11-10 09:10	80000	시청역 2호선(서소문로, 진입)
120	녹색교통지역 운행제한 위반	49모771*6	박**	750505-1*****	경기도김포시	2021-11-10 18:11	160000	시청역 2호선(서소문로, 진입)
121	녹색교통지역 운행제한 위반	경기84도69*6	김**	830320-1*****	경기도의정부시	2021-11-11 06:09	80000	혜화문(창경궁로, 진입)
122	녹색교통지역 운행제한 위반	서울38더38*2	이**	620315-1*****	서울특별시	2021-11-10 12:52	80000	사직터널 북측(사직로, 진입)
123	녹색교통지역 운행제한 위반	53서133*9	최**	631213-1*****	경기도하남시	2021-11-10 13:37	80000	남산1호터널(삼일대로)
124	녹색교통지역 운행제한 위반	79가523*6	이**	530114-1*****	강원도춘천시	2021-11-10 14:53	80000	홍인지문(종로, 진입)
125	녹색교통지역 운행제한 위반	04머380*6	YANG *****	761113-5*****	강원도원주시	2021-11-11 06:37	160000	동대문역사문화공원역(을지로, 진입)
126	녹색교통지역 운행제한 위반	14러698*6	(주)원스탑투어	110111-6*****	서울특별시	2021-11-11 10:53	160000	남대문시장입구 교차로(퇴계로, 진입)
127	녹색교통지역 운행제한 위반	84너992*8	(주)민투개발	110111-6*****	서울특별시	2021-11-11 12:35	160000	사직터널 북측(사직로, 진입)
128	녹색교통지역 운행제한 위반	75서331*2	MUNDAKIR *****	840801-5*****	경상남도통영시	2021-11-11 12:12	160000	남대문시장입구 교차로(퇴계로, 진입)
129	녹색교통지역 운행제한 위반	10부233*7	천**	741012-1*****	경기도김포시	2021-11-11 11:50	80000	사직터널 북측(사직로, 진입)
130	녹색교통지역 운행제한 위반	56소232*9	주식회사 주씨네	284411-0*****	경기도포천시	2021-11-11 11:23	160000	반얀트리(장충단로, 진입)
131	녹색교통지역 운행제한 위반	03부910*0	김**	680915-2*****	제주특별자치도제주시	2021-11-11 15:55	160000	홍인지문(종로, 진입)
132	녹색교통지역 운행제한 위반	02머380*4	(주)이포스	135711-0*****	경기도하남시	2021-11-11 17:50	160000	시청역 2호선(서소문로, 진입)
133	녹색교통지역 운행제한 위반	92누529*9	싼브랜드 주식회사	110111-7*****	경상남도사천시	2021-11-11 17:43	160000	동대문역사문화공원역(퇴계로, 진입)

연번	과태료	차량번호	납세자명	주민번호	주소	단속일자	본세금액	단속장소
134	녹색교통지역 운행제한 위반	경기89바49*0	최**	540418-1*****	경기도시흥시	2021-11-11 18:07	160000	사직터널 북측(사직로, 진입)
135	녹색교통지역 운행제한 위반	86거500*4	안**	640515-1*****	경기도고양시	2021-11-11 11:42	160000	남산3호터널(녹사평대로)
136	녹색교통지역 운행제한 위반	49도771*6	박**	750505-1*****	경기도김포시	2021-11-11 19:37	160000	시청역 2호선(서소문로, 진입)
137	녹색교통지역 운행제한 위반	49도771*6	박**	750505-1*****	경기도김포시	2021-11-12 08:09	160000	동대문역사문화공원역(퇴계로, 진입)
138	녹색교통지역 운행제한 위반	04우682*0	김**	671010-1*****	서울특별시	2021-11-11 15:41	160000	홍인지문(청계천로, 진입)
139	녹색교통지역 운행제한 위반	33버620*2	(주)해명클러스터	121111-0*****	인천광역시	2021-11-11 17:33	80000	백범광장(소월로3길)
140	녹색교통지역 운행제한 위반	76부246*7	(주)다성	204-8*-*****	경기도포천시	2021-11-11 09:29	160000	동대문역사문화공원 북측(마장로)
141	녹색교통지역 운행제한 위반	09수991*6	박**	800521-1*****	전라남도여수시	2021-11-15 09:35	160000	해화문(창경궁로, 진입)
142	녹색교통지역 운행제한 위반	서울71모37*6	공**	650905-1*****	서울특별시	2021-11-15 09:22	80000	홍인지문 북측(율곡로, 진입)
143	녹색교통지역 운행제한 위반	31머024*8	김**	691114-1*****	서울특별시	2021-11-15 08:20	160000	해화문(창경궁로, 진입)
144	녹색교통지역 운행제한 위반	서울55로32*5	송**	670113-1*****	서울특별시	2021-11-14 14:38	80000	동대문역사문화공원역(퇴계로, 진입)
145	녹색교통지역 운행제한 위반	06주465*0	ALI * ***** *	640000-5*****	인천광역시	2021-11-14 14:16	160000	송례문 서측(세종대로, 진입)
146	녹색교통지역 운행제한 위반	56소232*9	주식회사 주씨네	284411-0*****	경기도포천시	2021-11-14 13:33	160000	홍인지문(종로, 진입)
147	녹색교통지역 운행제한 위반	16버699*9	손**	760923-1*****	경기도화성시	2021-11-14 12:57	80000	남산1호터널(삼일대로)
148	녹색교통지역 운행제한 위반	59너977*2	배**	800814-1*****	경상남도진주시	2021-11-13 20:01	80000	남산3호터널(녹사평대로)
149	녹색교통지역 운행제한 위반	서울31다12*5	(주)수송사	110111-0*****	서울특별시	2021-11-14 09:25	160000	경찰박물관(새문안로, 진입)
150	녹색교통지역 운행제한 위반	09구486*0	이**	650118-1*****	경기도고양시	2021-11-14 09:12	80000	사직터널 북측(사직로, 진입)
151	녹색교통지역 운행제한 위반	17마484*4	김**	771210-2*****	충청남도당진시	2021-11-14 09:00	160000	남산1호터널(삼일대로)
152	녹색교통지역 운행제한 위반	13누332*3	주식회사 하이고속관광	284111-0*****	경기도남양주시	2021-11-14 06:05	160000	남산1호터널(삼일대로)
153	녹색교통지역 운행제한 위반	94여948*0	조**	601120-1*****	경기도김포시	2021-11-14 06:02	80000	동대문역사문화공원역(퇴계로, 진입)
154	녹색교통지역 운행제한 위반	91부636*9	이**	710522-1*****	경기도파주시	2021-11-14 10:49	160000	사직터널 북측(사직로, 진입)
155	녹색교통지역 운행제한 위반	80누793*9	(주)강동한성	110111-2*****	서울특별시	2021-11-13 08:43	160000	장충체육관(동호로, 진입)
156	녹색교통지역 운행제한 위반	91부636*9	이**	710522-1*****	경기도파주시	2021-11-13 08:32	160000	자하문터널 남측(자하문로)

연번	과태료	차량번호	납세자명	주민번호	주소	단속일자	본세금액	단속장소
157	녹색교통지역 운행제한 위반	76부246*7	(주)다성	204-8*-*****	경기도포천시	2021-11-13 08:32	160000	흥인지문 북측(율곡로, 진입)
158	녹색교통지역 운행제한 위반	04머380*6	YANG *****	761113-5******	강원도원주시	2021-11-13 06:27	160000	동대문역사문화공원역(을지로, 진입)
159	녹색교통지역 운행제한 위반	10우875*8	주**	630328-1******	서울특별시	2021-11-13 06:26	80000	동대문역사문화공원역(퇴계로, 진입)
160	녹색교통지역 운행제한 위반	서울47라30*0	김**	650330-1******	서울특별시	2021-11-12 19:52	160000	송례문 서측(세종대로, 진입)
161	녹색교통지역 운행제한 위반	04우682*0	김**	671010-1******	서울특별시	2021-11-12 18:57	160000	흥인지문(청계천로, 진입)
162	녹색교통지역 운행제한 위반	01나444*9	함**	680610-2******	서울특별시	2021-11-12 17:29	160000	시청역 2호선(서소문로, 진입)
163	녹색교통지역 운행제한 위반	05고810*9	김**	360516-2******	서울특별시	2021-11-12 16:44	160000	흥인지문 북측(율곡로, 진입)
164	녹색교통지역 운행제한 위반	14라698*6	(주)원스탑투어	110111-6******	서울특별시	2021-11-12 14:55	160000	남산2호터널 북측(녹사평대로58길)
165	녹색교통지역 운행제한 위반	충북80다52*2	(주)중인	301-8*-*****	충청북도청주시	2021-11-12 13:28	160000	흥인지문(청계천로, 진입)
166	녹색교통지역 운행제한 위반	56소232*9	주식회사 주씨네	284411-0******	경기도포천시	2021-11-12 12:08	160000	경찰박물관(새문안로, 진입)
167	녹색교통지역 운행제한 위반	06수809*1	박**	741110-1******	경기도용인시	2021-11-12 11:27	80000	반얀트리(장충단로, 진입)
168	녹색교통지역 운행제한 위반	91루653*8	조**	660217-1******	경상북도안동시	2021-11-12 11:05	80000	사직터널 북측(사직로, 진입)
169	녹색교통지역 운행제한 위반	80로965*6	RAHIMI ***** ***** * * * *	730322-5******	서울특별시	2021-11-12 10:08	160000	남대문시장입구 교차로(퇴계로, 진입)
170	녹색교통지역 운행제한 위반	76부246*7	(주)다성	204-8*-*****	경기도포천시	2021-11-12 09:28	160000	흥인지문(종로, 진입)
171	녹색교통지역 운행제한 위반	29거886*5	원**	671215-1******	경기도광주시	2021-11-13 19:14	80000	해화문(창경궁로, 진입)
172	녹색교통지역 운행제한 위반	11더963*3	USMAN *****	800330-5******	부산광역시	2021-11-13 18:08	80000	자하문터널 남측(자하문로)
173	녹색교통지역 운행제한 위반	46조330*2	황**	880518-2******	서울특별시	2021-11-13 15:43	160000	동대문역사문화공원역(퇴계로, 진입)
174	녹색교통지역 운행제한 위반	서울47라30*0	김**	650330-1******	서울특별시	2021-11-13 14:04	160000	남산3호터널(녹사평대로)
175	녹색교통지역 운행제한 위반	53라422*3	허**	761215-1******	대구광역시	2021-11-13 13:01	80000	남산1호터널(삼일대로)
176	녹색교통지역 운행제한 위반	서울31더12*5	(주)수송사	110111-0******	서울특별시	2021-11-13 12:48	160000	경찰박물관(새문안로, 진입)
177	녹색교통지역 운행제한 위반	70나464*2	박**	391116-1******	서울특별시	2021-11-13 12:37	160000	동대문역사문화공원역(을지로, 진입)
178	녹색교통지역 운행제한 위반	91고153*0	서**	680427-1******	서울특별시	2021-11-13 11:03	80000	남산1호터널(삼일대로)

연번	과태료	차량번호	납세자명	주민번호	주소	단속일자	본세금액	단속장소
179	녹색교통지역 운행제한 위반	90나378*7	이**	670310-1*****	경기도성남시	2021-11-13 10:24	80000	경찰박물관(새문안로, 진입)
180	녹색교통지역 운행제한 위반	서울44두32*1	이**	900325-1*****	서울특별시	2021-11-13 09:15	160000	시청역 2호선(서소문로, 진입)
181	녹색교통지역 운행제한 위반	05고810*9	김**	360516-2*****	서울특별시	2021-11-13 08:51	160000	흥인지문(종로, 진입)
182	녹색교통지역 운행제한 위반	04머380*6	YANG *****	761113-5*****	강원도원주시	2021-11-12 06:11	160000	동대문역사문화공원역(을지로, 진입)
183	녹색교통지역 운행제한 위반	86러639*5	추**	520207-1*****	인천광역시	2021-11-12 06:53	80000	경찰박물관(새문안로, 진입)
184	녹색교통지역 운행제한 위반	04구655*9	RYENCHINDORJ *****	770814-6*****	서울특별시	2021-11-15 14:19	160000	흥인지문(청계천로, 진입)
185	녹색교통지역 운행제한 위반	75서331*2	MUNDAKIR *****	840801-5*****	경상남도통영시	2021-11-15 15:38	160000	남대문시장입구 교차로(퇴계로, 진입)
186	녹색교통지역 운행제한 위반	90수111*0	주식회사 제이엔더블유	110111-6*****	서울특별시	2021-11-15 15:38	160000	흥인지문(종로, 진입)
187	녹색교통지역 운행제한 위반	07가515*5	윤**	650220-1*****	경기도가평군	2021-11-15 16:01	160000	장충체육관(동호로, 진입)
188	녹색교통지역 운행제한 위반	92누529*9	싼브랜드 주식회사	110111-7*****	경상남도사천시	2021-11-15 16:37	160000	동대문역사문화공원역(을지로, 진입)
189	녹색교통지역 운행제한 위반	05고810*9	김**	360516-2*****	서울특별시	2021-11-15 18:19	160000	흥인지문 북측(을곡로, 진입)
190	녹색교통지역 운행제한 위반	42더920*4	김**	620309-1*****	서울특별시	2021-11-15 18:59	80000	동대문역사문화공원역(퇴계로, 진입)
191	녹색교통지역 운행제한 위반	09수991*6	박**	800521-1*****	전라남도여수시	2021-11-16 06:31	160000	혜화문(창경궁로, 진입)
192	녹색교통지역 운행제한 위반	31머024*8	김**	691114-1*****	서울특별시	2021-11-16 09:28	160000	혜화문(창경궁로, 진입)
193	녹색교통지역 운행제한 위반	07다597*1	김**	610908-1*****	경기도의정부시	2021-11-16 11:32	160000	혜화문(창경궁로, 진입)
194	녹색교통지역 운행제한 위반	80로965*6	RAHIMI ***** ***** ***** **	730322-5*****	서울특별시	2021-11-15 13:11	160000	사직터널 북측(사직로, 진입)
195	녹색교통지역 운행제한 위반	81머976*2	박**	610908-1*****	인천광역시	2021-11-15 12:43	80000	시청역 2호선(서소문로, 진입)
196	녹색교통지역 운행제한 위반	84나992*8	(주)민투개발	110111-6*****	서울특별시	2021-11-15 12:15	160000	사직터널 북측(사직로, 진입)
197	녹색교통지역 운행제한 위반	80가321*3	유**	641101-1*****	인천광역시	2021-11-15 06:08	160000	남산1호터널(삼일대로)
198	녹색교통지역 운행제한 위반	14러698*6	(주)웬스탑투어	110111-6*****	서울특별시	2021-11-15 11:11	160000	승례문 서측(세종대로, 진입)
199	녹색교통지역 운행제한 위반	02저323*2	유**	651220-1*****	경기도고양시	2021-11-15 11:23	160000	사직터널 북측(사직로, 진입)
200	녹색교통지역 운행제한 위반	28너716*8	CHAWICH *****	931107-5*****	인천광역시	2021-11-15 11:57	80000	시청역 2호선(서소문로, 진입)

연번	과태료	차량번호	납세자명	주민번호	주소	단속일자	본세금액	단속장소
201	녹색교통지역 운행제한 위반	서울47라30*0	김**	650330-1*****	서울특별시	2021-11-15 12:09	160000	삼청공원(삼청로)
202	녹색교통지역 운행제한 위반	97두701*8	(주)황금푸드	285011-0*****	경기도고양시	2021-11-15 06:33	160000	경향신문사(정동길)
203	녹색교통지역 운행제한 위반	86거500*4	안**	640515-1*****	경기도고양시	2021-11-15 07:08	160000	사직터널 북측(사직로, 진입)
204	녹색교통지역 운행제한 위반	16버699*9	손**	760923-1*****	경기도화성시	2021-11-15 09:01	80000	남산1호터널(삼일대로)
205	녹색교통지역 운행제한 위반	80거573*9	주식회사선우이엔지	131111-0*****	서울특별시	2021-11-15 09:59	160000	사직터널 북측(사직로, 진입)
206	녹색교통지역 운행제한 위반	36라687*5	(주)지비엠라인업	110111-1*****	서울특별시	2021-11-15 11:03	160000	흥인지문(청계천로, 진입)
207	녹색교통지역 운행제한 위반	76부246*7	(주)다성	204-8*-*****	경기도포천시	2021-11-17 07:26	160000	동대문역사문화공원역(퇴계로, 진입)
208	녹색교통지역 운행제한 위반	05오518*7	여**	650626-1*****	서울특별시	2021-11-17 06:39	160000	동대문역사문화공원역(퇴계로, 진입)
209	녹색교통지역 운행제한 위반	09수991*6	박**	800521-1*****	전라남도여수시	2021-11-17 06:29	160000	혜화문(창경궁로, 진입)
210	녹색교통지역 운행제한 위반	94라616*8	(주)단비테크	110111-4*****	서울특별시	2021-11-16 20:34	160000	흥인지문(종로, 진입)
211	녹색교통지역 운행제한 위반	07우293*1	주식회사 젊음의행진	110111-4*****	서울특별시	2021-11-16 16:09	80000	백범광장(소월로3길)
212	녹색교통지역 운행제한 위반	05고810*9	김**	360516-2*****	서울특별시	2021-11-16 15:32	160000	흥인지문(청계천로, 진입)
213	녹색교통지역 운행제한 위반	92누529*9	싼브랜드 주식회사	110111-7*****	경상남도사천시	2021-11-16 15:06	160000	동대문역사문화공원역(퇴계로, 진입)
214	녹색교통지역 운행제한 위반	39여785*7	박**	700228-1*****	제주특별자치도제주시	2021-11-16 14:56	80000	경찰박물관(새문안로, 진입)
215	녹색교통지역 운행제한 위반	80거573*9	주식회사선우이엔지	131111-0*****	서울특별시	2021-11-16 13:33	160000	남산1호터널(삼일대로)
216	녹색교통지역 운행제한 위반	04구655*9	RYENCHINDORJ *****	770814-6*****	서울특별시	2021-11-16 13:20	160000	흥인지문(청계천로, 진입)
217	녹색교통지역 운행제한 위반	56소232*9	주식회사 주씨네	284411-0*****	경기도포천시	2021-11-16 12:31	160000	사직터널 북측(사직로, 진입)
218	녹색교통지역 운행제한 위반	14라698*6	(주)원스탑투어	110111-6*****	서울특별시	2021-11-16 12:19	160000	남산2호터널 북측(녹사평대로58길)
219	녹색교통지역 운행제한 위반	84나992*8	(주)민투개발	110111-6*****	서울특별시	2021-11-16 11:36	160000	사직터널 북측(사직로, 진입)
220	녹색교통지역 운행제한 위반	07가515*5	윤**	650220-1*****	경기도가평군	2021-11-16 10:49	160000	장충체육관(동호로, 진입)
221	녹색교통지역 운행제한 위반	86거500*4	안**	640515-1*****	경기도고양시	2021-11-16 07:40	160000	사직터널 북측(사직로, 진입)
222	녹색교통지역 운행제한 위반	80가321*3	유**	641101-1*****	인천광역시	2021-11-16 06:20	160000	남산1호터널(삼일대로)

연번	과태료	차량번호	납세자명	주민번호	주소	단속일자	본세금액	단속장소
223	녹색교통지역 운행제한 위반	13누332*3	주식회사 하이고속관광	284111-0*****	경기도남양주시	2021-11-16 06:14	160000	남산1호터널(삼일대로)
224	녹색교통지역 운행제한 위반	33가396*0	임**	740920-1*****	세종특별자치시	2021-11-18 11:47	160000	해화문(창경궁로, 진입)
225	녹색교통지역 운행제한 위반	서울84자81*0	남**	681207-1*****	서울특별시	2021-11-18 06:29	160000	해화문(창경궁로, 진입)
226	녹색교통지역 운행제한 위반	09수991*6	박**	800521-1*****	전라남도여수시	2021-11-18 06:29	160000	해화문(창경궁로, 진입)
227	녹색교통지역 운행제한 위반	04우682*0	김**	671010-1*****	서울특별시	2021-11-17 20:06	160000	경찰박물관(새문안로, 진입)
228	녹색교통지역 운행제한 위반	33가396*0	임**	740920-1*****	세종특별자치시	2021-11-17 19:21	80000	남산1호터널(삼일대로)
229	녹색교통지역 운행제한 위반	05고810*9	김**	360516-2*****	서울특별시	2021-11-17 16:04	160000	흥인지문 북측(율곡로, 진입)
230	녹색교통지역 운행제한 위반	충북80다52*2	(주)중인	301-8*-*****	충청북도청주시	2021-11-17 09:30	160000	흥인지문(청계천로, 진입)
231	녹색교통지역 운행제한 위반	95두882*2	김**	640702-1*****	서울특별시	2021-11-17 07:15	160000	사직터널 북측(사직로, 진입)
232	녹색교통지역 운행제한 위반	97두701*8	(주)황금푸드	285011-0*****	경기도고양시	2021-11-17 06:33	160000	경향신문사(정동길)
233	녹색교통지역 운행제한 위반	77보333*5	정**	781127-1*****	충청남도아산시	2021-11-17 06:29	80000	남산3호터널(녹사평대로)
234	녹색교통지역 운행제한 위반	04머380*6	YANG *****	761113-5*****	강원도원주시	2021-11-17 06:24	160000	동대문역사문화공원역(율지로, 진입)
235	녹색교통지역 운행제한 위반	50소173*2	최**	600519-1*****	강원도원주시	2021-11-17 06:03	80000	남산1호터널(삼일대로)
236	녹색교통지역 운행제한 위반	95더809*1	박**	570909-2*****	대구광역시	2021-11-19 12:16	80000	동대문역사문화공원역(퇴계로, 진입)
237	녹색교통지역 운행제한 위반	07다597*1	김**	610908-1*****	경기도의정부시	2021-11-19 11:35	160000	해화문(창경궁로, 진입)
238	녹색교통지역 운행제한 위반	20거738*0	이**	760216-1*****	서울특별시	2021-11-18 19:01	80000	백범광장(소월로3길)
239	녹색교통지역 운행제한 위반	80로965*6	RAHIMI ***** ***** ***** **	730322-5*****	서울특별시	2021-11-18 16:46	160000	시청역 2호선(서소문로, 진입)
240	녹색교통지역 운행제한 위반	70너464*2	박**	391116-1*****	서울특별시	2021-11-18 15:28	160000	사직터널 북측(사직로, 진입)
241	녹색교통지역 운행제한 위반	01누266*4	백**	570121-1*****	경기도고양시	2021-11-18 15:13	80000	송례문 서측(세종대로, 진입)
242	녹색교통지역 운행제한 위반	90무739*2	(주)아이티에스건설	160111-0*****	경기도부천시	2021-11-18 14:48	80000	경찰박물관(새문안로, 진입)
243	녹색교통지역 운행제한 위반	92누529*9	싼브랜드 주식회사	110111-7*****	경상남도사천시	2021-11-18 14:19	160000	송례문 서측(세종대로, 진입)
244	녹색교통지역 운행제한 위반	04우682*0	김**	671010-1*****	서울특별시	2021-11-18 13:41	160000	흥인지문(청계천로, 진입)

연번	과태료	차량번호	납세자명	주민번호	주소	단속일자	본세금액	단속장소
245	녹색교통지역 운행제한 위반	80거573*9	주식회사선우이엔지	131111-0*****	서울특별시	2021-11-18 12:33	160000	사직터널 북측(사직로, 진입)
246	녹색교통지역 운행제한 위반	76부246*7	(주)다성	204-8*-*****	경기도포천시	2021-11-18 12:11	160000	동대문역사문화공원역(을지로, 진입)
247	녹색교통지역 운행제한 위반	95두882*2	김**	640702-1*****	서울특별시	2021-11-18 07:17	160000	사직터널 북측(사직로, 진입)
248	녹색교통지역 운행제한 위반	80루843*7	강**	730316-1*****	경기도군포시	2021-11-18 07:03	160000	남산3호터널(녹사평대로)
249	녹색교통지역 운행제한 위반	91나575*8	고**	560630-1*****	서울특별시	2021-11-20 15:43	160000	동대문역사문화공원역(을지로, 진입)
250	녹색교통지역 운행제한 위반	56소232*9	주식회사 주씨네	284411-0*****	경기도포천시	2021-11-20 16:46	160000	반얀트리(장충단로, 진입)
251	녹색교통지역 운행제한 위반	79거191*1	조**	560810-2*****	인천광역시	2021-11-20 16:51	80000	흥인지문(청계천로, 진입)
252	녹색교통지역 운행제한 위반	86거500*4	안**	640515-1*****	경기도고양시	2021-11-20 17:03	160000	송례문 서측(세종대로, 진입)
253	녹색교통지역 운행제한 위반	65라550*1	조**	881010-2*****	부산광역시	2021-11-20 17:27	80000	동대문역사문화공원역(퇴계로, 진입)
254	녹색교통지역 운행제한 위반	서울47라56*3	홍**(***)	681202-2*****	서울특별시	2021-11-20 19:19	160000	남대문시장입구 교차로(퇴계로, 진입)
255	녹색교통지역 운행제한 위반	92누529*9	싼브랜드 주식회사	110111-7*****	경상남도사천시	2021-11-20 19:28	160000	장충체육관(동호로, 진입)
256	녹색교통지역 운행제한 위반	서울47라30*0	김**	650330-1*****	서울특별시	2021-11-20 20:25	160000	장충체육관(동호로, 진입)
257	녹색교통지역 운행제한 위반	80라410*4	강*	770421-1*****	충청남도천안시	2021-11-21 07:08	160000	남산1호터널(삼일대로)
258	녹색교통지역 운행제한 위반	56소232*9	주식회사 주씨네	284411-0*****	경기도포천시	2021-11-21 09:58	160000	반얀트리(장충단로, 진입)
259	녹색교통지역 운행제한 위반	86누524*5	주식회사 마스타드건설	120111-0*****	인천광역시	2021-11-21 10:31	160000	사직터널 북측(사직로, 진입)
260	녹색교통지역 운행제한 위반	06라950*3	엄**	550315-1*****	서울특별시	2021-11-21 15:39	160000	반얀트리(장충단로, 진입)
261	녹색교통지역 운행제한 위반	04머380*6	YANG *****	761113-5*****	강원도원주시	2021-11-21 17:21	160000	남대문시장입구 교차로(퇴계로, 진입)
262	녹색교통지역 운행제한 위반	14라698*6	(주)원스탑투어	110111-6*****	서울특별시	2021-11-21 17:23	160000	송례문 서측(세종대로, 진입)
263	녹색교통지역 운행제한 위반	34나605*5	김**	601224-1*****	서울특별시	2021-11-21 19:45	80000	장충체육관(동호로, 진입)
264	녹색교통지역 운행제한 위반	09수991*6	박**	800521-1*****	전라남도여수시	2021-11-22 06:24	160000	해화문(창경궁로, 진입)
265	녹색교통지역 운행제한 위반	76부246*7	(주)다성	204-8*-*****	경기도포천시	2021-11-22 07:58	160000	동대문역사문화공원역(퇴계로, 진입)
266	녹색교통지역 운행제한 위반	90서387*0	박**	700717-1*****	전라남도나주시	2021-11-20 13:27	80000	사직터널 북측(사직로, 진입)
267	녹색교통지역 운행제한 위반	86누524*5	주식회사 마스타드건설	120111-0*****	인천광역시	2021-11-20 13:25	160000	동대문역사문화공원역(을지로, 진입)

연번	과태료	차량번호	납세자명	주민번호	주소	단속일자	본세금액	단속장소
268	녹색교통지역 운행제한 위반	05고810*9	김**	360516-2*****	서울특별시	2021-11-20 10:55	160000	흥인지문 북측(율곡로, 진입)
269	녹색교통지역 운행제한 위반	40가350*2	PIAO *****	710420-5*****	서울특별시	2021-11-19 06:02	80000	시청역 2호선(서소문로, 진입)
270	녹색교통지역 운행제한 위반	84너992*8	(주)민투개발	110111-6*****	서울특별시	2021-11-19 06:10	160000	사직터널 북측(사직로, 진입)
271	녹색교통지역 운행제한 위반	95두882*2	김**	640702-1*****	서울특별시	2021-11-19 07:01	160000	사직터널 북측(사직로, 진입)
272	녹색교통지역 운행제한 위반	04머380*6	YANG *****	761113-5*****	강원도원주시	2021-11-19 07:10	160000	동대문역사문화공원역(율지로, 진입)
273	녹색교통지역 운행제한 위반	95오799*7	조**	590312-1*****	경기도안양시	2021-11-19 07:16	80000	남산3호터널(녹사평대로)
274	녹색교통지역 운행제한 위반	75서766*6	임**	830731-2*****	경기도화성시	2021-11-19 07:20	80000	반얀트리(장충단로, 진입)
275	녹색교통지역 운행제한 위반	75노345*5	IBRAHEEM *****	660228-6*****	서울특별시	2021-11-19 09:20	160000	남산2호터널 북측(녹사평대로58길)
276	녹색교통지역 운행제한 위반	80로965*6	RAHIMI ***** *****	730322-5*****	서울특별시	2021-11-19 09:36	160000	시청역 2호선(서소문로, 진입)
277	녹색교통지역 운행제한 위반	95두982*4	한**	761127-1*****	충청남도천안시	2021-11-19 09:58	160000	시청역 2호선(서소문로, 진입)
278	녹색교통지역 운행제한 위반	충북80다52*2	(주)중인	301-8*-*****	충청북도청주시	2021-11-19 10:00	160000	흥인지문(청계천로, 진입)
279	녹색교통지역 운행제한 위반	14러698*6	(주)원스탑투어	110111-6*****	서울특별시	2021-11-19 11:55	160000	남산2호터널 북측(녹사평대로58길)
280	녹색교통지역 운행제한 위반	05고810*9	김**	360516-2*****	서울특별시	2021-11-19 15:07	160000	흥인지문 북측(율곡로, 진입)
281	녹색교통지역 운행제한 위반	06러085*7	고**	550811-2*****	경기도과천시	2021-11-20 06:39	80000	남산1호터널(삼일대로)
282	녹색교통지역 운행제한 위반	80라410*4	강*	770421-1*****	충청남도천안시	2021-11-20 07:58	160000	경찰박물관(새문안로, 진입)
283	녹색교통지역 운행제한 위반	17마484*4	김**	771210-2*****	충청남도당진시	2021-11-20 08:04	160000	반얀트리(장충단로, 진입)
284	녹색교통지역 운행제한 위반	서울44두32*1	이**	900325-1*****	서울특별시	2021-11-20 10:31	160000	사직터널 북측(사직로, 진입)
285	녹색교통지역 운행제한 위반	33우915*8	고**	620828-1*****	충청남도아산시	2021-11-20 10:33	80000	남산3호터널(녹사평대로)
286	녹색교통지역 운행제한 위반	70너464*2	박**	391116-1*****	서울특별시	2021-11-22 15:05	160000	시청역 2호선(서소문로, 진입)
287	녹색교통지역 운행제한 위반	95무217*2	박**	750426-1*****	경상북도포항시	2021-11-22 15:41	80000	장충체육관(동호로, 진입)
288	녹색교통지역 운행제한 위반	72저821*3	백**	660602-1*****	경기도성남시	2021-11-22 16:34	80000	남대문시장입구 교차로(퇴계로, 진입)
289	녹색교통지역 운행제한 위반	42더920*4	김**	620309-1*****	서울특별시	2021-11-22 18:05	160000	동대문역사문화공원역(퇴계로, 진입)

연번	과태료	차량번호	납세자명	주민번호	주소	단속일자	본세금액	단속장소
290	녹색교통지역 운행제한 위반	31라172*7	(사)한국고령친화산업진흥회	254121-0*****	서울특별시	2021-11-22 20:19	160000	경찰박물관(새문안로, 진입)
291	녹색교통지역 운행제한 위반	서울47라30*0	김**	650330-1*****	서울특별시	2021-11-22 20:37	160000	장충체육관(동호로, 진입)
292	녹색교통지역 운행제한 위반	09수991*6	박**	800521-1*****	전라남도여수시	2021-11-23 06:29	160000	해화문(창경궁로, 진입)
293	녹색교통지역 운행제한 위반	80로965*6	RAHIMI ***** ***** * * *	730322-5*****	서울특별시	2021-11-23 12:07	160000	동대문역사문화공원역(퇴계로, 진입)
294	녹색교통지역 운행제한 위반	10가966*7	TRAN **** * *	900116-5*****	경상남도창원시	2021-11-22 14:49	80000	남산3호터널(녹사평대로)
295	녹색교통지역 운행제한 위반	13가556*8	노**	801022-1*****	경기도성남시	2021-11-22 12:43	80000	장충체육관(동호로, 진입)
296	녹색교통지역 운행제한 위반	33고209*0	노**	560825-1*****	서울특별시	2021-11-22 12:40	160000	장충체육관(동호로, 진입)
297	녹색교통지역 운행제한 위반	34가298*0	CHI *****	680420-5*****	경기도안양시	2021-11-22 11:23	80000	흥인지문(종로, 진입)
298	녹색교통지역 운행제한 위반	80로965*6	RAHIMI ***** ***** * * *	730322-5*****	서울특별시	2021-11-22 10:52	160000	동대문역사문화공원역(을지로, 진입)
299	녹색교통지역 운행제한 위반	충북80다52*2	(주)중인	301-8*-*****	충청북도청주시	2021-11-22 09:30	160000	흥인지문(청계천로, 진입)
300	녹색교통지역 운행제한 위반	80라410*4	강*	770421-1*****	충청남도천안시	2021-11-22 07:12	160000	남산3호터널(녹사평대로)
301	녹색교통지역 운행제한 위반	97두701*8	(주)황금푸드	285011-0*****	경기도고양시	2021-11-22 06:44	160000	경향신문사(정동길)
302	녹색교통지역 운행제한 위반	13누332*3	주식회사 하이고속관광	284111-0*****	경기도남양주시	2021-11-22 06:31	160000	남산1호터널(삼일대로)
303	녹색교통지역 운행제한 위반	04머380*6	YANG *****	761113-5*****	강원도원주시	2021-11-22 06:24	160000	동대문역사문화공원역(을지로, 진입)
304	녹색교통지역 운행제한 위반	92나337*9	이**	671228-1*****	서울특별시	2021-11-23 13:37	160000	시청역 2호선(서소문로, 진입)
305	녹색교통지역 운행제한 위반	70나464*2	박**	391116-1*****	서울특별시	2021-11-23 11:36	160000	동대문역사문화공원역(을지로, 진입)
306	녹색교통지역 운행제한 위반	03오960*6	농업회사법인 사랑나눔 주식회사	134311-0*****	경기도양평군	2021-11-23 11:26	80000	해화문(창경궁로, 진입)
307	녹색교통지역 운행제한 위반	80라410*4	강*	770421-1*****	충청남도천안시	2021-11-23 07:05	160000	남산3호터널(녹사평대로)
308	녹색교통지역 운행제한 위반	04머380*6	YANG *****	761113-5*****	강원도원주시	2021-11-23 06:48	160000	동대문역사문화공원역(을지로, 진입)
309	녹색교통지역 운행제한 위반	09수991*6	박**	800521-1*****	전라남도여수시	2021-11-24 06:16	160000	해화문(창경궁로, 진입)
310	녹색교통지역 운행제한 위반	43무113*8	이**	640903-1*****	서울특별시	2021-11-23 18:51	160000	사직터널 북측(사직로, 진입)

연번	과태료	차량번호	납세자명	주민번호	주소	단속일자	본세금액	단속장소
311	녹색교통지역 운행제한 위반	93수890*6	임**	690704-1*****	경상북도구미시	2021-11-23 18:04	80000	송래문 서측(세종대로, 진입)
312	녹색교통지역 운행제한 위반	01머654*4	함**	560201-1*****	경기도양평군	2021-11-23 16:08	80000	사직터널 북측(사직로, 진입)
313	녹색교통지역 운행제한 위반	14러698*6	(주)원스탑투어	110111-6*****	서울특별시	2021-11-23 16:04	160000	남산2호터널 북측(녹사평대로58길)
314	녹색교통지역 운행제한 위반	충북80다52*2	(주)중인	301-8*-*****	충청북도청주시	2021-11-23 14:03	160000	흥인지문(청계천로, 진입)
315	녹색교통지역 운행제한 위반	서울37러19*2	김**	700514-2*****	서울특별시	2021-11-23 13:53	160000	흥인지문(종로, 진입)
316	녹색교통지역 운행제한 위반	09수991*6	박**	800521-1*****	전라남도여수시	2021-11-25 06:19	160000	해화문(창경궁로, 진입)
317	녹색교통지역 운행제한 위반	92누529*9	싼브랜드 주식회사	110111-7*****	경상남도사천시	2021-11-24 18:10	160000	송래문 서측(세종대로, 진입)
318	녹색교통지역 운행제한 위반	14러698*6	(주)원스탑투어	110111-6*****	서울특별시	2021-11-24 16:01	160000	남산2호터널 북측(녹사평대로58길)
319	녹색교통지역 운행제한 위반	84소337*8	권**	720730-1*****	경기도파주시	2021-11-24 11:42	80000	장충체육관(동호로, 진입)
320	녹색교통지역 운행제한 위반	충북80다52*2	(주)중인	301-8*-*****	충청북도청주시	2021-11-24 10:00	160000	흥인지문(청계천로, 진입)
321	녹색교통지역 운행제한 위반	80라410*4	강*	770421-1*****	충청남도천안시	2021-11-24 07:19	160000	남산3호터널(녹사평대로)
322	녹색교통지역 운행제한 위반	84너992*8	(주)민투개발	110111-6*****	서울특별시	2021-11-24 06:56	160000	백범광장(소월로3길)
323	녹색교통지역 운행제한 위반	04머380*6	YANG *****	761113-5*****	강원도원주시	2021-11-24 06:35	160000	동대문역사문화공원역(을지로, 진입)
324	녹색교통지역 운행제한 위반	02노102*7	안**	700804-1*****	서울특별시	2021-11-26 11:48	80000	동대문역사문화공원역(퇴계로, 진입)
325	녹색교통지역 운행제한 위반	70너464*2	박**	391116-1*****	서울특별시	2021-11-26 09:27	160000	동대문역사문화공원역(퇴계로, 진입)
326	녹색교통지역 운행제한 위반	05고810*9	김**	360516-2*****	서울특별시	2021-11-26 06:24	160000	흥인지문 북측(을곡로, 진입)
327	녹색교통지역 운행제한 위반	43가704*1	(주)흥성개발	161111-0*****	충청남도홍성군	2021-11-25 18:25	80000	흥인지문(종로, 진입)
328	녹색교통지역 운행제한 위반	52너267*8	NGO **** *	950815-5*****	전라북도정읍시	2021-11-25 16:47	80000	흥인지문(종로, 진입)
329	녹색교통지역 운행제한 위반	10무549*6	김**	700205-1*****	경기도남양주시	2021-11-25 13:57	80000	동대문역사문화공원역(을지로, 진입)
330	녹색교통지역 운행제한 위반	서울86마17*3	김**	641113-1*****	서울특별시	2021-11-25 13:01	80000	사직터널 북측(사직로, 진입)
331	녹색교통지역 운행제한 위반	70너464*2	박**	391116-1*****	서울특별시	2021-11-25 12:43	160000	시형역 2호선(서소문로, 진입)
332	녹색교통지역 운행제한 위반	84너992*8	(주)민투개발	110111-6*****	서울특별시	2021-11-25 12:35	160000	남대문시장입구 교차로(퇴계로, 진입)
333	녹색교통지역 운행제한 위반	97라217*9	대*****(**)	480506-1*****	강원도정선군	2021-11-25 11:07	80000	장충체육관(동호로, 진입)

연번	과태료	차량번호	납세자명	주민번호	주소	단속일자	본세금액	단속장소
334	녹색교통지역 운행제한 위반	서울37러19*2	김**	700514-2*****	서울특별시	2021-11-25 10:24	160000	흥인지문(종로, 진입)
335	녹색교통지역 운행제한 위반	89서278*2	서**	600701-2*****	경기도광주시	2021-11-25 10:10	80000	장충체육관(동호로, 진입)
336	녹색교통지역 운행제한 위반	14오413*5	전**	640505-1*****	서울특별시	2021-11-25 08:43	80000	장충체육관(동호로, 진입)
337	녹색교통지역 운행제한 위반	97두701*8	(주)황금푸드	285011-0*****	경기도고양시	2021-11-25 06:44	160000	경향신문사(경동길)
338	녹색교통지역 운행제한 위반	04머380*6	YANG *****	761113-5*****	강원도원주시	2021-11-25 06:43	160000	동대문역사문화공원역(을지로, 진입)
339	녹색교통지역 운행제한 위반	80서628*7	(주)릭슨글로벌	110111-3*****	서울특별시	2021-11-27 15:28	80000	장충체육관(동호로, 진입)
340	녹색교통지역 운행제한 위반	39도109*0	정**	600203-1*****	경기도광주시	2021-11-27 15:51	80000	장충체육관(동호로, 진입)
341	녹색교통지역 운행제한 위반	84가805*5	강**	720806-1*****	부산광역시	2021-11-27 15:57	160000	남산3호터널(녹사평대로)
342	녹색교통지역 운행제한 위반	02보727*5	(주)케이피플인터내셔널	110111-4*****	서울특별시	2021-11-27 16:49	160000	시청역 2호선(서소문로, 진입)
343	녹색교통지역 운행제한 위반	13누332*3	주식회사 하이고속관광	284111-0*****	경기도남양주시	2021-11-28 06:02	160000	남산1호터널(삼일대로)
344	녹색교통지역 운행제한 위반	40가350*2	PIAO *****	710420-5*****	서울특별시	2021-11-28 07:08	160000	사직터널 북측(사직로, 진입)
345	녹색교통지역 운행제한 위반	93무201*4	우리항공산업(주)	301-8*-*****	충청북도청주시	2021-11-28 08:41	160000	시청역 2호선(서소문로, 진입)
346	녹색교통지역 운행제한 위반	90가697*6	강**	630114-1*****	경기도부천시	2021-11-28 10:06	160000	사직터널 북측(사직로, 진입)
347	녹색교통지역 운행제한 위반	서울44두32*1	이**	900325-1*****	서울특별시	2021-11-28 10:07	160000	시청역 2호선(서소문로, 진입)
348	녹색교통지역 운행제한 위반	07모533*6	염**	660723-1*****	서울특별시	2021-11-28 10:33	80000	남산3호터널(녹사평대로)
349	녹색교통지역 운행제한 위반	32러525*6	HA *** **	740410-5*****	경상북도성주군	2021-11-28 10:59	160000	경찰박물관(새문안로, 진입)
350	녹색교통지역 운행제한 위반	92나689*1	송**	580114-1*****	경기도고양시	2021-11-28 11:28	80000	경찰박물관(새문안로, 진입)
351	녹색교통지역 운행제한 위반	86누282*9	신**	760607-1*****	경기도파주시	2021-11-28 12:06	160000	흥인지문 북측(을곡로, 진입)
352	녹색교통지역 운행제한 위반	14러698*6	(주)원스탑투어	110111-6*****	서울특별시	2021-11-28 13:33	160000	동대문역사문화공원역(퇴계로, 진입)
353	녹색교통지역 운행제한 위반	서울84자81*0	남**	681207-1*****	서울특별시	2021-11-28 14:37	160000	혜화문(창경궁로, 진입)
354	녹색교통지역 운행제한 위반	01다404*3	김**	741210-1*****	서울특별시	2021-11-28 17:44	80000	혜화문(창경궁로, 진입)
355	녹색교통지역 운행제한 위반	86무933*5	박**	770919-1*****	광주광역시	2021-11-28 18:43	80000	동대문역사문화공원 북측(마장로)
356	녹색교통지역 운행제한 위반	76부246*7	(주)다성	204-8*-*****	경기도포천시	2021-11-29 07:47	160000	동대문역사문화공원역(퇴계로, 진입)

연번	과태료	차량번호	납세자명	주민번호	주소	단속일자	본세금액	단속장소
357	녹색교통지역 운행제한 위반	86누282*9	신**	760607-1*****	경기도파주시	2021-11-29 10:10	160000	혜화문(창경궁로, 진입)
358	녹색교통지역 운행제한 위반	05고810*9	김**	360516-2*****	서울특별시	2021-11-27 15:25	160000	동대문역사문화공원역(을지로, 진입)
359	녹색교통지역 운행제한 위반	06라950*3	엄**	550315-1*****	서울특별시	2021-11-27 15:25	160000	글라라빌(장충단로6길)
360	녹색교통지역 운행제한 위반	13누332*3	주식회사 하이고속관광	284111-0*****	경기도남양주시	2021-11-26 06:16	160000	남산1호터널(삼일대로)
361	녹색교통지역 운행제한 위반	04머380*6	YANG *****	761113-5*****	강원도원주시	2021-11-26 06:22	160000	동대문역사문화공원역(을지로, 진입)
362	녹색교통지역 운행제한 위반	90가697*6	강**	630114-1*****	경기도부천시	2021-11-26 07:56	80000	사직터널 북측(사직로, 진입)
363	녹색교통지역 운행제한 위반	충북80다52*2	(주)중인	301-8*-*****	충청북도청주시	2021-11-26 09:27	160000	흥인지문(청계천로, 진입)
364	녹색교통지역 운행제한 위반	09조551*7	박**	681008-1*****	서울특별시	2021-11-26 11:40	160000	장충체육관(동호로, 진입)
365	녹색교통지역 운행제한 위반	95오799*7	조**	590312-1*****	경기도안양시	2021-11-26 12:46	160000	남산1호터널(삼일대로)
366	녹색교통지역 운행제한 위반	46저917*3	유**	620501-1*****	서울특별시	2021-11-26 14:07	160000	흥인지문 북측(을곡로, 진입)
367	녹색교통지역 운행제한 위반	08고976*6	최**	710317-1*****	서울특별시	2021-11-26 17:12	160000	반얀트리(장충단로, 진입)
368	녹색교통지역 운행제한 위반	53가214*6	장**	720908-1*****	서울특별시	2021-11-26 17:26	80000	사직터널 북측(사직로, 진입)
369	녹색교통지역 운행제한 위반	85도815*7	김**	771029-1*****	충청북도옥천군	2021-11-26 18:07	80000	남대문시장입구 교차로(퇴계로, 진입)
370	녹색교통지역 운행제한 위반	94여010*2	신**	750310-2*****	경기도파주시	2021-11-26 20:46	160000	사직터널 북측(사직로, 진입)
371	녹색교통지역 운행제한 위반	90다610*8	윤**	560218-1*****	경기도안양시	2021-11-27 06:28	160000	남산1호터널(삼일대로)
372	녹색교통지역 운행제한 위반	서울44두32*1	이**	900325-1*****	서울특별시	2021-11-27 06:55	160000	시청역 2호선(서소문로, 진입)
373	녹색교통지역 운행제한 위반	93두272*1	이**	650520-1*****	경기도안양시	2021-11-27 07:06	80000	남산3호터널(녹사평대로)
374	녹색교통지역 운행제한 위반	04머380*6	YANG *****	761113-5*****	강원도원주시	2021-11-27 07:27	160000	동대문역사문화공원역(을지로, 진입)
375	녹색교통지역 운행제한 위반	76부246*7	(주)다성	204-8*-*****	경기도포천시	2021-11-27 07:41	160000	동대문역사문화공원역(퇴계로, 진입)
376	녹색교통지역 운행제한 위반	90가697*6	강**	630114-1*****	경기도부천시	2021-11-27 09:26	80000	사직터널 북측(사직로, 진입)
377	녹색교통지역 운행제한 위반	05더292*3	조**	700220-1*****	서울특별시	2021-11-27 12:11	80000	송례문 서측(세종대로, 진입)
378	녹색교통지역 운행제한 위반	06너199*7	(주)엠제이종합건설	124-8*-*****	경기도화성시	2021-11-27 15:17	160000	사직터널 북측(사직로, 진입)
379	녹색교통지역 운행제한 위반	09수991*6	박**	800521-1*****	전라남도여수시	2021-11-30 06:24	160000	혜화문(창경궁로, 진입)

연번	과태료	차량번호	납세자명	주민번호	주소	단속일자	본세금액	단속장소
380	녹색교통지역 운행제한 위반	42더920*4	김**	620309-1*****	서울특별시	2021-11-29 19:00	160000	동대문역사문화공원역(퇴계로, 진입)
381	녹색교통지역 운행제한 위반	92누529*9	싼브랜드 주식회사	110111-7*****	경상남도사천시	2021-11-29 17:58	160000	흥인지문(청계천로, 진입)
382	녹색교통지역 운행제한 위반	14러698*6	(주)원스탑투어	110111-6*****	서울특별시	2021-11-29 16:46	160000	남산2호터널 북측(녹사평대로58길)
383	녹색교통지역 운행제한 위반	50우459*9	류**	720130-2*****	경기도성남시	2021-11-29 16:12	160000	해화문(창경궁로, 진입)
384	녹색교통지역 운행제한 위반	85모231*3	주식회사 샤렌스하이텍	161511-0*****	충청남도천안시	2021-11-29 15:43	160000	반얀트리(장충단로, 진입)
385	녹색교통지역 운행제한 위반	06다175*0	김**	580927-1*****	서울특별시	2021-11-29 12:37	160000	흥인지문(청계천로, 진입)
386	녹색교통지역 운행제한 위반	80거573*9	주식회사선우이엔지	131111-0*****	서울특별시	2021-11-29 12:11	160000	사직터널 북측(사직로, 진입)
387	녹색교통지역 운행제한 위반	경기98사59*1	조**	740129-1*****	경기도안산시	2021-11-29 11:56	80000	반얀트리(장충단로, 진입)
388	녹색교통지역 운행제한 위반	경기80거15*2	(주)하나디엔엘	110111-1*****	경기도수원시	2021-11-29 11:30	160000	사직터널 북측(사직로, 진입)
389	녹색교통지역 운행제한 위반	85마771*5	옥천개발(주)	171411-0*****	대구광역시	2021-11-29 09:46	80000	장충체육관(동호로, 진입)
390	녹색교통지역 운행제한 위반	87구373*5	이**	650720-2*****	경기도평택시	2021-11-29 09:09	160000	장충체육관(동호로, 진입)
391	녹색교통지역 운행제한 위반	01루289*7	김**	690208-1*****	서울특별시	2021-11-29 07:33	80000	경찰박물관(새문안로, 진입)
392	녹색교통지역 운행제한 위반	97두701*8	(주)황금푸드	285011-0*****	경기도고양시	2021-11-29 06:28	160000	경향신문사(정동길)
393	녹색교통지역 운행제한 위반	65오987*7	심**	721014-1*****	경상남도창원시	2021-11-27 14:17	80000	동대문역사문화공원역(을지로, 진입)
394	녹색교통지역 운행제한 위반	16버699*9	손**	760923-1*****	경기도화성시	2021-11-30 09:42	160000	남산1호터널(삼일대로)
395	녹색교통지역 운행제한 위반	70너464*2	박**	391116-1*****	서울특별시	2021-11-30 10:59	160000	동대문역사문화공원역(을지로, 진입)
396	녹색교통지역 운행제한 위반	90나794*2	송**	701015-2*****	경기도성남시	2021-11-30 12:43	160000	삼청공원(삼청로)
397	녹색교통지역 운행제한 위반	33가396*0	임**	740920-1*****	세종특별자치시	2021-11-30 13:34	160000	송례문 서측(세종대로, 진입)
398	녹색교통지역 운행제한 위반	33나953*2	전**	990920-1*****	대전광역시	2021-11-30 18:30	80000	남산1호터널(삼일대로)
399	녹색교통지역 운행제한 위반	09수991*6	박**	800521-1*****	전라남도여수시	2021-12-01 06:19	160000	해화문(창경궁로, 진입)
400	녹색교통지역 운행제한 위반	42더920*4	김**	620309-1*****	서울특별시	2021-12-01 12:46	160000	동대문역사문화공원역(퇴계로, 진입)
401	녹색교통지역 운행제한 위반	01루289*7	김**	690208-1*****	서울특별시	2021-11-30 19:45	80000	흥인지문(종로, 진입)
402	녹색교통지역 운행제한 위반	04머380*6	YANG *****	761113-5*****	강원도원주시	2021-12-01 06:35	160000	동대문역사문화공원역(을지로, 진입)

연번	과태료	차량번호	납세자명	주민번호	주소	단속일자	본세금액	단속장소
403	녹색교통지역 운행제한 위반	05고810*9	김**	360516-2*****	서울특별시	2021-12-02 13:37	160000	흥인지문 북측(올곡로, 진입)
404	녹색교통지역 운행제한 위반	서울84자81*0	남**	681207-1*****	서울특별시	2021-12-02 07:41	160000	해화문(창경궁로, 진입)
405	녹색교통지역 운행제한 위반	09수991*6	박**	800521-1*****	전라남도여수시	2021-12-02 06:31	160000	해화문(창경궁로, 진입)
406	녹색교통지역 운행제한 위반	서울47라30*0	김**	650330-1*****	서울특별시	2021-12-01 18:50	160000	삼청공원(삼청로)
407	녹색교통지역 운행제한 위반	56거675*5	중앙멤버스 주식회사	110111-4*****	서울특별시	2021-12-01 15:30	160000	대금빌딩(장충단로8길)
408	녹색교통지역 운행제한 위반	30라168*3	장**	541224-1*****	충청남도당진시	2021-12-01 14:54	80000	남산3호터널(녹사평대로)
409	녹색교통지역 운행제한 위반	14라698*6	(주)원스탑투어	110111-6*****	서울특별시	2021-12-01 13:27	160000	남산2호터널 북측(녹사평대로58길)
410	녹색교통지역 운행제한 위반	70너464*2	박**	391116-1*****	서울특별시	2021-12-01 10:19	160000	동대문역사문화공원역(을지로, 진입)
411	녹색교통지역 운행제한 위반	충북80다52*2	(주)중인	301-8*-*****	충청북도청주시	2021-12-01 10:18	160000	흥인지문(청계천로, 진입)
412	녹색교통지역 운행제한 위반	90가697*6	강**	630114-1*****	경기도부천시	2021-12-01 09:47	160000	사직터널 북측(사직로, 진입)
413	녹색교통지역 운행제한 위반	85마771*5	옥천개발(주)	171411-0*****	대구광역시	2021-12-01 08:10	80000	반얀트리(장충단로, 진입)
414	녹색교통지역 운행제한 위반	서울86자48*1	임**	640105-1*****	서울특별시	2021-12-01 06:49	160000	장충체육관(동호로, 진입)
415	녹색교통지역 운행제한 위반	서울47라30*0	김**	650330-1*****	서울특별시	2021-12-02 20:28	160000	서울과학고(해화로)
416	녹색교통지역 운행제한 위반	70너464*2	박**	391116-1*****	서울특별시	2021-12-02 15:39	160000	경향신문사(정동길)
417	녹색교통지역 운행제한 위반	84거221*1	전**	710415-2*****	부산광역시	2021-12-02 14:37	80000	해화문(창경궁로, 진입)
418	녹색교통지역 운행제한 위반	14라698*6	(주)원스탑투어	110111-6*****	서울특별시	2021-12-02 14:22	160000	남산2호터널 북측(녹사평대로58길)
419	녹색교통지역 운행제한 위반	80도893*0	김**	550905-1*****	서울특별시	2021-12-02 11:46	160000	동대문역사문화공원역(을지로, 진입)
420	녹색교통지역 운행제한 위반	80버927*2	파스웰드풍산레이저(주)	110111-2*****	서울특별시	2021-12-02 09:41	160000	송례문 서측(세종대로, 진입)
421	녹색교통지역 운행제한 위반	04머380*6	YANG *****	761113-5*****	강원도원주시	2021-12-02 06:31	160000	동대문역사문화공원역(을지로, 진입)
422	녹색교통지역 운행제한 위반	13누332*3	주식회사 하이고속관광	284111-0*****	경기도남양주시	2021-12-02 06:25	160000	남산1호터널(삼일대로)
423	녹색교통지역 운행제한 위반	72두600*3	박**	660907-1*****	인천광역시	2021-12-05 09:55	80000	흥인지문(종로, 진입)
424	녹색교통지역 운행제한 위반	85마771*5	옥천개발(주)	171411-0*****	대구광역시	2021-12-05 10:36	160000	동대문역사문화공원역(퇴계로, 진입)
425	녹색교통지역 운행제한 위반	05여405*0	김**	610115-2*****	경기도수원시	2021-12-05 11:19	80000	남산1호터널(삼일대로)

연번	과태료	차량번호	납세자명	주민번호	주소	단속일자	본세금액	단속장소
426	녹색교통지역 운행제한 위반	02머380*4	(주)이포스	135711-0*****	경기도하남시	2021-12-05 11:54	160000	흥인지문(종로, 진입)
427	녹색교통지역 운행제한 위반	서울31더12*5	(주)수송사	110111-0*****	서울특별시	2021-12-05 12:32	160000	경찰박물관(새문안로, 진입)
428	녹색교통지역 운행제한 위반	46조330*2	황**	880518-2*****	서울특별시	2021-12-05 13:25	160000	동대문역사문화공원역(퇴계로, 진입)
429	녹색교통지역 운행제한 위반	76보735*0	사단법인 충남교육연구소	161221-0*****	충청남도공주시	2021-12-05 14:32	160000	사직터널 북측(사직로, 진입)
430	녹색교통지역 운행제한 위반	21고988*1	권**	691109-1*****	충청북도음성군	2021-12-05 15:00	80000	반얀트리(장충단로, 진입)
431	녹색교통지역 운행제한 위반	14러698*6	(주)원스탑투어	110111-6*****	서울특별시	2021-12-05 17:08	160000	남산1호터널(삼일대로)
432	녹색교통지역 운행제한 위반	70너464*2	박**	391116-1*****	서울특별시	2021-12-05 19:07	160000	동대문역사문화공원 북측(마장로)
433	녹색교통지역 운행제한 위반	92누529*9	싼브랜드 주식회사	110111-7*****	경상남도사천시	2021-12-05 19:57	160000	반얀트리(장충단로, 진입)
434	녹색교통지역 운행제한 위반	80거573*9	주식회사선우이엔지	131111-0*****	서울특별시	2021-12-06 09:13	160000	흥인지문 북측(율곡로, 진입)
435	녹색교통지역 운행제한 위반	82로282*3	(주)그린밸류본	110111-4*****	서울특별시	2021-12-05 08:21	80000	반얀트리(장충단로, 진입)
436	녹색교통지역 운행제한 위반	90머639*4	문**	770607-1*****	서울특별시	2021-12-04 17:38	80000	백범광장(소월로3길)
437	녹색교통지역 운행제한 위반	14러698*6	(주)원스탑투어	110111-6*****	서울특별시	2021-12-03 15:31	160000	남산2호터널 북측(녹사평대로58길)
438	녹색교통지역 운행제한 위반	04너602*1	백**	680703-1*****	서울특별시	2021-12-03 17:50	160000	동대문역사문화공원역(율지로, 진입)
439	녹색교통지역 운행제한 위반	70너464*2	박**	391116-1*****	서울특별시	2021-12-03 20:34	160000	시청역 2호선(서소문로, 진입)
440	녹색교통지역 운행제한 위반	79여370*6	오**	620416-1*****	경기도고양시	2021-12-04 08:03	160000	경찰박물관(새문안로, 진입)
441	녹색교통지역 운행제한 위반	05버835*0	김**	660207-2*****	서울특별시	2021-12-04 08:25	80000	장충체육관(동호로, 진입)
442	녹색교통지역 운행제한 위반	83로988*2	주식회사 애드코리아	161511-0*****	충청남도천안시	2021-12-04 12:46	80000	남산1호터널(삼일대로)
443	녹색교통지역 운행제한 위반	80서105*3	서**	660911-1*****	서울특별시	2021-12-04 13:23	160000	자하문터널 남측(자하문로)
444	녹색교통지역 운행제한 위반	95버522*6	정**	530124-1*****	서울특별시	2021-12-04 13:29	80000	자하문터널 남측(자하문로)
445	녹색교통지역 운행제한 위반	21고988*1	권**	691109-1*****	충청북도음성군	2021-12-04 13:37	80000	반얀트리(장충단로, 진입)
446	녹색교통지역 운행제한 위반	서울47러30*0	김**	650330-1*****	서울특별시	2021-12-04 13:49	160000	외릉공원(외릉공원길)
447	녹색교통지역 운행제한 위반	52마705*4	신**	900626-1*****	경기도남양주시	2021-12-04 14:20	80000	동대문역사문화공원역(퇴계로, 진입)
448	녹색교통지역 운행제한 위반	92누529*9	싼브랜드 주식회사	110111-7*****	경상남도사천시	2021-12-04 16:21	160000	동대문역사문화공원역(퇴계로, 진입)

연번	과태료	차량번호	납세자명	주민번호	주소	단속일자	본세금액	단속장소
449	녹색교통지역 운행제한 위반	87구373*5	이**	650720-2*****	경기도평택시	2021-12-06 11:33	160000	백범광장(소월로3길)
450	녹색교통지역 운행제한 위반	97두701*8	(주)황금푸드	285011-0*****	경기도고양시	2021-12-06 06:11	160000	시청역 2호선(서소문로, 진입)
451	녹색교통지역 운행제한 위반	86누524*5	주식회사 마스타드건설	120111-0*****	인천광역시	2021-12-06 09:45	160000	경찰박물관(새문안로, 진입)
452	녹색교통지역 운행제한 위반	89주248*3	서**	710315-1*****	전라북도전주시	2021-12-06 06:12	80000	남산1호터널(삼일대로)
453	녹색교통지역 운행제한 위반	83무869*4	이**	620615-1*****	경상북도영천시	2021-12-06 10:08	160000	동대문역사문화공원역(을지로, 진입)
454	녹색교통지역 운행제한 위반	83나178*3	전**	641201-1*****	대구광역시	2021-12-07 11:47	160000	동대문역사문화공원역(퇴계로, 진입)
455	녹색교통지역 운행제한 위반	09수991*6	박**	800521-1*****	전라남도여수시	2021-12-07 06:24	160000	혜화문(창경궁로, 진입)
456	녹색교통지역 운행제한 위반	13누332*3	주식회사 하이고속관광	284111-0*****	경기도남양주시	2021-12-06 06:09	160000	남산1호터널(삼일대로)
457	녹색교통지역 운행제한 위반	서울47라30*0	김**	650330-1*****	서울특별시	2021-12-06 15:20	160000	삼청공원(삼청로)
458	녹색교통지역 운행제한 위반	14라698*6	(주)원스탑투어	110111-6*****	서울특별시	2021-12-07 14:30	160000	남산2호터널 북측(녹사평대로58길)
459	녹색교통지역 운행제한 위반	84너992*8	(주)민투개발	110111-6*****	서울특별시	2021-12-07 10:22	160000	사직터널 북측(사직로, 진입)
460	녹색교통지역 운행제한 위반	70너464*2	박**	391116-1*****	서울특별시	2021-12-07 10:01	160000	장충체육관(동호로, 진입)
461	녹색교통지역 운행제한 위반	09수991*6	박**	800521-1*****	전라남도여수시	2021-12-08 06:17	160000	혜화문(창경궁로, 진입)
462	녹색교통지역 운행제한 위반	27저935*5	박**	710101-2*****	경기도안성시	2021-12-07 16:15	160000	백범광장(소월로3길)
463	녹색교통지역 운행제한 위반	92두317*0	(주)다린테크	127-8*-*****	경기도양주시	2021-12-07 15:32	160000	흥인지문(청계천로, 진입)
464	녹색교통지역 운행제한 위반	97두701*8	(주)황금푸드	285011-0*****	경기도고양시	2021-12-07 06:33	160000	경향신문사(정동길)

서울특별시공고 제2022 - 99호

녹색교통 운행제한 위반 과태료 부과 독촉고지서 공시송달 공고

지속가능 교통물류 발전법 제30조(자동차 운행의 제한)를 위반한 차량의 소유주에게 지방행정 제재·부과금의 징수 등에 관한 법률 제8조(독촉)에 따라 과태료 납부 독촉고지서를 발송하였으나 이사불명, 수취인불명, 폐문부재 등의 사유로 과태료 고지서 교부(송달)이 불가능하여 행정절차법 제14조(송달) 제4항 규정에 따라 다음과 같이 공시송달 공고하니 납부기한 내에 과태료를 납부하시기 바랍니다.

2022년 1월 13일

서울특별시장

1. 건 명 : 녹색교통지역 자동차 운행제한 위반 과태료 독촉고지 반환분에 대한 공시송달
2. 근 거 : 지속가능 교통물류 발전법 제30조(자동차 운행의 제한), 같은 법 시행령 제48조(과태료의 부과기준), 같은 법 시행규칙 제7조(자동차의 운행의 제한), 지방행정제재·부과금의 징수 등에 관한 법률 제8조(독촉), 행정절차법 제14조(송달)
3. 공시송달 대상 : 붙임내역서 참조
4. 공고기간 : 2022. 1. 13. ~ 2022. 1. 27.(15일간)
5. 공고내용
 - 공고 대상자는 공고 기간 내 서울특별시청 교통지도과 녹색교통과징팀에서 독촉고지서를 발부 받아 금융기관에 납부하여 주시기 바랍니다.
 - 공고대상자는 납부기한내 체납된 과태료를 납부하지 않은 경우 질서위반행위규제법 제24조에 따라 납부기한이 경과한 날로부터 매 1개월이 경과할 때마다 체납된 과태료의 1.2%의 증가산금이 가산되며, 아울러 국세 또는 지방세 체납처분의 예에 따라 재산압류, 관허사업 제한, 신용정보제공, 감치 등의 불이익을 받을 수 있습니다.
 - 공고기간 만료일부터 행정절차법 제15조(송달의 효력 발생) 제3항의 규정에 따라 본 서류는 본인에게 도달된 것으로 간주됨을 알려드립니다.
6. 납부안내
 - 납부기한 : 2022. 1. 31
 - 납부방법 : 서울특별시청 교통지도과에서 고지서(가상계좌)를 발부받아 은행(인터넷뱅킹 포함), 무인공과금기 및 현금인출기(CD/ATM기) 등으로 납부
 - 인터넷 납부 : <https://etax.seoul.go.kr> (*공인인증서 필요, 신용카드 납부가능)
7. 공고확인 및 안내 : 서울특별시청 교통지도과(☎02-2133-1335~1336)

붙임 : 공시송달 대상자 명단 1부.

대상자					처분원인이 되는 사실 및 처분내역				
순번	주민번호	소유주	위반차량	주소	과태료	과세번호	과세금액	단속일자	단속장소
1	900319-*****	김창*	97나233*	대전광역시 서구	[시특별]녹색교통지역운행제한과태료	007132	100,000	2021-04-29	사직터널 북측(사직로, 진입)
2	640702-*****	김귀*	95두882*	서울특별시 서대문구	[시특별]녹색교통지역운행제한과태료	007133	100,000	2021-03-08	사직터널 북측(사직로, 진입)
3	640702-*****	김귀*	95두882*	서울특별시 서대문구	[시특별]녹색교통지역운행제한과태료	007134	100,000	2021-03-18	시정역 2호선(서소문로, 진입)
4	640702-*****	김귀*	95두882*	서울특별시 서대문구	[시특별]녹색교통지역운행제한과태료	007135	200,000	2021-03-31	사직터널 북측(사직로, 진입)
5	110111-*****	(주)이레이엔씨	39가128*	서울특별시 강서구	[시특별]녹색교통지역운행제한과태료	007238	200,000	2021-03-24	자하문터널 남측(자하문로)
6	110111-*****	(주)이레이엔씨	39가128*	서울특별시 강서구	[시특별]녹색교통지역운행제한과태료	007239	200,000	2021-03-26	자하문터널 남측(자하문로)
7	110111-*****	(주)이레이엔씨	39가128*	서울특별시 강서구	[시특별]녹색교통지역운행제한과태료	007240	200,000	2021-03-25	자하문터널 남측(자하문로)
8	110111-*****	(주)이레이엔씨	39가128*	서울특별시 강서구	[시특별]녹색교통지역운행제한과태료	007241	200,000	2021-04-02	자하문터널 남측(자하문로)
9	110111-*****	(주)이레이엔씨	39가128*	서울특별시 강서구	[시특별]녹색교통지역운행제한과태료	007242	200,000	2021-04-26	자하문터널 남측(자하문로)
10	790102-*****	박수*	90모133*	인천광역시 중구	[시특별]녹색교통지역운행제한과태료	007330	100,000	2021-03-04	남대문시장입구 교차로(퇴계로, 진입)
11	620314-*****	JIN RENJI*	72노139*	서울특별시 구로구	[시특별]녹색교통지역운행제한과태료	007331	100,000	2021-03-11	사직터널 북측(사직로, 진입)
12	550707-*****	강복*	89저839*	경기도 성남시	[시특별]녹색교통지역운행제한과태료	007332	100,000	2021-02-28	남산3호터널(녹사평대로)
13	550707-*****	강복*	89저839*	경기도 성남시	[시특별]녹색교통지역운행제한과태료	007333	100,000	2021-03-07	장충체육관(동호로, 진입)
14	120111-*****	(주) 웨딩연합회	02더862*	인천광역시 부평구	[시특별]녹색교통지역운행제한과태료	007334	100,000	2021-03-29	경찰박물관(새문안로, 진입)
15	591207-*****	권용*	96조774*	경상북도 영주시	[시특별]녹색교통지역운행제한과태료	007546	100,000	2021-06-18	남대문시장입구 교차로(퇴계로, 진입)
16	711017-*****	진선*	43고608*	서울특별시 성북구	[시특별]녹색교통지역운행제한과태료	007548	100,000	2021-05-11	반얀트리(장충단로, 진입)
17	620322-*****	김진*	03소280*	경기도 양평군	[시특별]녹색교통지역운행제한과태료	007551	100,000	2021-06-23	장충체육관(동호로, 진입)
18	650214-*****	김일*	52두321*	충청북도 청주시	[시특별]녹색교통지역운행제한과태료	007662	100,000	2021-05-15	동대문역사문화공원역(을지로, 진입)

대상자					처분원인이 되는 사실 및 처분내역				
순번	주민번호	소유주	위반차량	주소	과태료	과세번호	과세금액	단속일자	단속장소
19	690717-*****	전중*	97조883*	서울특별시 구로구	[시특별]녹색교통지역운행제한과태료	007664	100,000	2021-06-12	남대문시장입구 교차로(퇴계로, 진입)
20	600701-*****	서도*	88라227*	경기도 광주시	[시특별]녹색교통지역운행제한과태료	005877	100,000	2021-01-02	장충체육관(동호로, 진입)
21	600701-*****	서도*	88라227*	경기도 광주시	[시특별]녹색교통지역운행제한과태료	005878	100,000	2021-01-04	장충체육관(동호로, 진입)
22	110111-*****	(주)한울개발	79너571*	서울특별시 서대문구	[시특별]녹색교통지역운행제한과태료	005879	100,000	2021-03-08	시청역 2호선(서소문로, 진입)
23	680927-*****	김명*	32나441*	서울특별시 노원구	[시특별]녹색교통지역운행제한과태료	005880	100,000	2021-02-11	남산1호터널(삼일대로)
24	680701-*****	임정*	85모986*	충청북도 청주시	[시특별]녹색교통지역운행제한과태료	005881	200,000	2021-04-17	삼청공원(삼청로)
25	671010-*****	김재*	04우682*	서울특별시 동대문구	[시특별]녹색교통지역운행제한과태료	006064	200,000	2021-03-31	흥인지문(청계천로, 진입)
26	671010-*****	김재*	04우682*	서울특별시 동대문구	[시특별]녹색교통지역운행제한과태료	006065	200,000	2021-04-01	흥인지문(청계천로, 진입)
27	671010-*****	김재*	04우682*	서울특별시 동대문구	[시특별]녹색교통지역운행제한과태료	006066	200,000	2021-04-03	흥인지문(청계천로, 진입)
28	671010-*****	김재*	04우682*	서울특별시 동대문구	[시특별]녹색교통지역운행제한과태료	006067	200,000	2021-04-05	흥인지문(청계천로, 진입)
29	671010-*****	김재*	04우682*	서울특별시 동대문구	[시특별]녹색교통지역운행제한과태료	006068	200,000	2021-04-07	흥인지문(청계천로, 진입)
30	110111-*****	(주)민투개발	84너992*	서울특별시 동작구	[시특별]녹색교통지역운행제한과태료	006154	200,000	2021-04-07	남대문시장입구 교차로(퇴계로, 진입)
31	110111-*****	(주)민투개발	84너992*	서울특별시 동작구	[시특별]녹색교통지역운행제한과태료	006155	200,000	2021-04-12	남대문시장입구 교차로(퇴계로, 진입)
32	110111-*****	(주)민투개발	84너992*	서울특별시 동작구	[시특별]녹색교통지역운행제한과태료	006156	200,000	2021-04-13	남대문시장입구 교차로(퇴계로, 진입)
33	110111-*****	(주)민투개발	84너992*	서울특별시 동작구	[시특별]녹색교통지역운행제한과태료	006157	200,000	2021-04-15	남대문시장입구 교차로(퇴계로, 진입)
34	110111-*****	(주)민투개발	84너992*	서울특별시 동작구	[시특별]녹색교통지역운행제한과태료	006158	200,000	2021-04-16	남대문시장입구 교차로(퇴계로, 진입)
35	740529-*****	김창*	77도213*	경기도 안산시	[시특별]녹색교통지역운행제한과태료	006235	200,000	2021-05-31	남산3호터널(녹사평대로)
36	284911-*****	주식회사 에시온트레이드	05루514*	경기도 파주시	[시특별]녹색교통지역운행제한과태료	006236	200,000	2021-03-03	흥인지문 북측(율곡로, 진입)

대상자					처분원인이 되는 사실 및 처분내역				
순번	주민번호	소유주	위반차량	주소	과태료	과세번호	과세금액	단속일자	단속장소
37	110111-*****	(주)한가람엔지니어링	66누043*	서울특별시 서대문구	[시특별]녹색교통지역운행제한과태료	006237	200,000	2021-03-08	삼청공원(삼청로)
38	110111-*****	(주)한가람엔지니어링	66누043*	서울특별시 서대문구	[시특별]녹색교통지역운행제한과태료	006238	200,000	2021-03-11	삼청공원(삼청로)
39	110111-*****	(주)한가람엔지니어링	66누043*	서울특별시 서대문구	[시특별]녹색교통지역운행제한과태료	006239	200,000	2021-03-13	삼청공원(삼청로)
40	700812-*****	하정*	02가351*	서울특별시 은평구	[시특별]녹색교통지역운행제한과태료	006326	200,000	2021-05-05	운동주문학관(창의문로)
41	110111-*****	(주)비알레시틴	46가233*	서울특별시 강남구	[시특별]녹색교통지역운행제한과태료	006327	100,000	2021-01-30	남산1호터널(삼일대로)
42	110111-*****	(주)비알레시틴	46가233*	서울특별시 강남구	[시특별]녹색교통지역운행제한과태료	006328	100,000	2021-02-04	경찰박물관(새문안로, 진입)
43	160111-*****	(주)씨엘케이코트	87누837*	대전광역시 유성구	[시특별]녹색교통지역운행제한과태료	006329	100,000	2021-04-29	혜화문(창경궁로, 진입)
44	110111-*****	(주)하니스	89다705*	경기도 용인시	[시특별]녹색교통지역운행제한과태료	006420	200,000	2021-03-24	시청역 2호선(서소문로, 진입)
45	110111-*****	(주)하니스	89다705*	경기도 용인시	[시특별]녹색교통지역운행제한과태료	006421	200,000	2021-03-31	시청역 2호선(서소문로, 진입)
46	110111-*****	(주)하니스	89다705*	경기도 용인시	[시특별]녹색교통지역운행제한과태료	006422	200,000	2021-04-06	시청역 2호선(서소문로, 진입)
47	110111-*****	(주)하니스	89다705*	경기도 용인시	[시특별]녹색교통지역운행제한과태료	006423	200,000	2021-04-13	시청역 2호선(서소문로, 진입)
48	110111-*****	(주)하니스	89다705*	경기도 용인시	[시특별]녹색교통지역운행제한과태료	006424	200,000	2021-04-23	시청역 2호선(서소문로, 진입)
49	840107-*****	김종*	89로857*	경기도 부천시	[시특별]녹색교통지역운행제한과태료	006538	100,000	2020-11-05	시청역 2호선(서소문로, 진입)
50	610906-*****	송선*	90머104*	서울특별시 노원구	[시특별]녹색교통지역운행제한과태료	006539	100,000	2020-11-05	동대문역사문화공원역(을지로, 진입)
51	640903-*****	이선*	43무113*	서울특별시 서대문구	[시특별]녹색교통지역운행제한과태료	006541	100,000	2021-03-28	남대문시장입구 교차로(퇴계로, 진입)
52	550322-*****	김진*	90노349*	경기도 성남시	[시특별]녹색교통지역운행제한과태료	006542	100,000	2020-11-04	남산3호터널(녹사평대로)
53	850317-*****	YIN LON*	21로838*	경기도 안산시	[시특별]녹색교통지역운행제한과태료	006574	200,000	2021-02-25	동대문역사문화공원역(퇴계로, 진입)
54	841116-*****	KIM VIKTO*	75조866*	인천광역시 연수구	[시특별]녹색교통지역운행제한과태료	006652	200,000	2021-04-07	사직터널 북측(사직로, 진입)

대상자					처분원인이 되는 사실 및 처분내역				
순번	주민번호	소유주	위반차량	주소	과태료	과세번호	과세금액	단속일자	단속장소
55	841116-*****	KIM VIKTO*	75조866*	인천광역시 연수구	[시특별]녹색교통지역운행제한과태료	006653	200,000	2021-04-20	사직터널 북측(사직로, 진입)
56	841116-*****	KIM VIKTO*	75조866*	인천광역시 연수구	[시특별]녹색교통지역운행제한과태료	006654	200,000	2021-05-14	사직터널 북측(사직로, 진입)
57	841116-*****	KIM VIKTO*	75조866*	인천광역시 연수구	[시특별]녹색교통지역운행제한과태료	006655	200,000	2021-05-15	자하문터널 남측(자하문로)
58	841116-*****	KIM VIKTO*	75조866*	인천광역시 연수구	[시특별]녹색교통지역운행제한과태료	006656	200,000	2021-05-13	경찰박물관(새문안로, 진입)
59	650330-*****	김원*	서울47러3*80	서울특별시 성북구	[시특별]녹색교통지역운행제한과태료	006746	200,000	2021-03-25	삼청공원(삼청로)
60	650330-*****	김원*	서울47러3*80	서울특별시 성북구	[시특별]녹색교통지역운행제한과태료	006747	200,000	2021-03-26	외룡공원(외룡공원길)
61	650330-*****	김원*	서울47러3*80	서울특별시 성북구	[시특별]녹색교통지역운행제한과태료	006748	200,000	2021-03-28	자하문터널 남측(자하문로)
62	650330-*****	김원*	서울47러3*80	서울특별시 성북구	[시특별]녹색교통지역운행제한과태료	006749	200,000	2021-03-29	자하문터널 남측(자하문로)
63	650330-*****	김원*	서울47러3*80	서울특별시 성북구	[시특별]녹색교통지역운행제한과태료	006750	200,000	2021-03-31	삼청공원(삼청로)
64	550316-*****	유제*	74로605*	충청남도 서산시	[시특별]녹색교통지역운행제한과태료	006832	100,000	2021-04-23	사직터널 북측(사직로, 진입)
65	284111-*****	주식회사 하이고속관광	13누332*	경기도 남양주시	[시특별]녹색교통지역운행제한과태료	006833	100,000	2021-02-26	삼청공원(삼청로)
66	284111-*****	주식회사 하이고속관광	13누332*	경기도 남양주시	[시특별]녹색교통지역운행제한과태료	006834	200,000	2021-03-04	삼청공원(삼청로)
67	284111-*****	주식회사 하이고속관광	13누332*	경기도 남양주시	[시특별]녹색교통지역운행제한과태료	006835	200,000	2021-03-27	남대문시장입구 교차로(퇴계로, 진입)
68	731217-*****	이종*	87라170*	인천광역시 서구	[시특별]녹색교통지역운행제한과태료	006836	200,000	2021-02-25	경찰박물관(새문안로, 진입)
69	800218-*****	김혜*	71어683*	경기도 파주시	[시특별]녹색교통지역운행제한과태료	006962	100,000	2021-03-11	사직터널 북측(사직로, 진입)
70	910402-*****	김남*	04머905*	경기도 고양시	[시특별]녹색교통지역운행제한과태료	006963	100,000	2021-03-11	사직터널 북측(사직로, 진입)
71	700903-*****	도상*	07루705*	서울특별시 성동구	[시특별]녹색교통지역운행제한과태료	006964	100,000	2021-03-12	장충체육관(동호로, 진입)
72	651228-*****	정용*	10무289*	경기도 양평군	[시특별]녹색교통지역운행제한과태료	006965	100,000	2021-03-12	흥인지문 북측(율곡로, 진입)

대상자					처분원인이 되는 사실 및 처분내역				
순번	주민번호	소유주	위반차량	주소	과태료	과세번호	과세금액	단속일자	단속장소
73	700710-*****	채재*	84우464*	경기도 안산시	[시특별]녹색교통지역운행제한과태료	006966	100,000	2021-03-13	동대문역사문화공원역(을지로, 진입)
74	145211-*****	영은 주식회사	93나498*	강원도 홍천군	[시특별]녹색교통지역운행제한과태료	007073	100,000	2021-05-02	사직터널 북측(사직로, 진입)
75	941221-*****	서혁*	10조393*	서울특별시 강서구	[시특별]녹색교통지역운행제한과태료	007076	100,000	2021-03-23	사직터널 북측(사직로, 진입)
76	581216-*****	김경*	84거306*	부산광역시 수영구	[시특별]녹색교통지역운행제한과태료	007136	100,000	2021-03-09	해화문(창경궁로, 진입)
77	581216-*****	김경*	84거306*	부산광역시 수영구	[시특별]녹색교통지역운행제한과태료	007137	100,000	2021-03-18	해화문(창경궁로, 진입)
78	911128-*****	조웅*	16소911*	경기도 성남시	[시특별]녹색교통지역운행제한과태료	007138	100,000	2021-04-22	장충체육관(동호로, 진입)
79	680405-*****	이정*	81오705*	경상북도 안동시	[시특별]녹색교통지역운행제한과태료	007139	100,000	2021-04-29	장충체육관(동호로, 진입)
80	204816-*****	정성하닉스(주)	90부672*	경기도 부천시	[시특별]녹색교통지역운행제한과태료	007140	100,000	2021-04-30	시청역 2호선(서소문로, 진입)
81	750113-*****	박은*	06오946*	인천광역시 미추홀구	[시특별]녹색교통지역운행제한과태료	007243	100,000	2021-04-15	시청역 2호선(서소문로, 진입)
82	710809-*****	김종*	91구108*	전라북도 전주시	[시특별]녹색교통지역운행제한과태료	007245	100,000	2021-03-20	남산2호터널 북측(녹사평대로58길)
83	710809-*****	김종*	91구108*	전라북도 전주시	[시특별]녹색교통지역운행제한과태료	007246	100,000	2021-04-17	남산3호터널(녹사평대로)
84	710809-*****	김종*	91구108*	전라북도 전주시	[시특별]녹색교통지역운행제한과태료	007247	200,000	2021-04-24	남산3호터널(녹사평대로)
85	710809-*****	김종*	91구108*	전라북도 전주시	[시특별]녹색교통지역운행제한과태료	007248	200,000	2021-04-25	반안트리(장충단로, 진입)
86	150111-*****	해명테크 주식회사	92거250*	충청북도 청주시	[시특별]녹색교통지역운행제한과태료	007335	200,000	2021-04-03	경찰박물관(새문안로, 진입)
87	150111-*****	해명테크 주식회사	92거250*	충청북도 청주시	[시특별]녹색교통지역운행제한과태료	007336	100,000	2021-04-01	시청역 2호선(서소문로, 진입)
88	150111-*****	해명테크 주식회사	92거250*	충청북도 청주시	[시특별]녹색교통지역운행제한과태료	007337	100,000	2021-03-31	시청역 2호선(서소문로, 진입)
89	150111-*****	해명테크 주식회사	92거250*	충청북도 청주시	[시특별]녹색교통지역운행제한과태료	007338	200,000	2021-04-08	남대문시장입구 교차로(퇴계로, 진입)

대상자					처분원인이 되는 사실 및 처분내역				
순번	주민번호	소유주	위반차량	주소	과태료	과세번호	과세금액	단속일자	단속장소
90	150111-*****	해명테크 주식회사	92거250*	충청북도 청주시	[시특별]녹색교통지역운행제한과태료	007339	200,000	2021-04-10	남대문시장입구 교차로(퇴계로, 진입)
91	750624-*****	이미*	47가063*	대전광역시 대덕구	[시특별]녹색교통지역운행제한과태료	007440	100,000	2021-06-23	장충체육관(동호로, 진입)
92	820427-*****	곽동*	97라834*	부산광역시 동래구	[시특별]녹색교통지역운행제한과태료	005796	200,000	2021-04-04	혜화문(창경궁로, 진입)
93	820427-*****	곽동*	97라834*	부산광역시 동래구	[시특별]녹색교통지역운행제한과태료	005797	200,000	2021-04-10	동대문역사문화공원역(퇴계로, 진입)
94	820427-*****	곽동*	97라834*	부산광역시 동래구	[시특별]녹색교통지역운행제한과태료	005798	200,000	2021-04-17	동대문역사문화공원역(퇴계로, 진입)
95	461004-*****	김영*	75나517*	경기도 시흥시	[시특별]녹색교통지역운행제한과태료	005884	200,000	2021-04-01	남산3호터널(녹사평대로)
96	135111-*****	주식회사 내진테크	01로101*	경기도 군포시	[시특별]녹색교통지역운행제한과태료	005885	100,000	2021-03-24	반안트리(장충단로, 진입)
97	110111-*****	(주)원스탑투어	14라698*	서울특별시 중구	[시특별]녹색교통지역운행제한과태료	005886	200,000	2021-02-26	반안트리(장충단로, 진입)
98	110111-*****	(주)원스탑투어	14라698*	서울특별시 중구	[시특별]녹색교통지역운행제한과태료	005887	200,000	2021-03-02	송례문 서측(세종대로, 진입)
99	110111-*****	(주)원스탑투어	14라698*	서울특별시 중구	[시특별]녹색교통지역운행제한과태료	005888	200,000	2021-03-03	장충체육관(동호로, 진입)
100	671010-*****	김재*	04우682*	서울특별시 동대문구	[시특별]녹색교통지역운행제한과태료	006069	200,000	2021-04-08	장충체육관(동호로, 진입)
101	671010-*****	김재*	04우682*	서울특별시 동대문구	[시특별]녹색교통지역운행제한과태료	006070	200,000	2021-04-12	경찰박물관(새문안로, 진입)
102	671010-*****	김재*	04우682*	서울특별시 동대문구	[시특별]녹색교통지역운행제한과태료	006071	200,000	2021-04-15	흥인지문(청계천로, 진입)
103	671010-*****	김재*	04우682*	서울특별시 동대문구	[시특별]녹색교통지역운행제한과태료	006072	200,000	2021-04-13	흥인지문(청계천로, 진입)
104	671010-*****	김재*	04우682*	서울특별시 동대문구	[시특별]녹색교통지역운행제한과태료	006073	200,000	2021-04-22	흥인지문(청계천로, 진입)
105	110111-*****	(주)민투개발	84너992*	서울특별시 동작구	[시특별]녹색교통지역운행제한과태료	006159	200,000	2021-04-21	백범광장(소월로3길)
106	110111-*****	(주)민투개발	84너992*	서울특별시 동작구	[시특별]녹색교통지역운행제한과태료	006160	200,000	2021-04-22	남대문시장입구 교차로(퇴계로, 진입)
107	110111-*****	(주)민투개발	84너992*	서울특별시 동작구	[시특별]녹색교통지역운행제한과태료	006161	200,000	2021-04-23	남대문시장입구 교차로(퇴계로, 진입)

대상자					처분원인이 되는 사실 및 처분내역				
순번	주민번호	소유주	위반차량	주소	과태료	과세번호	과세금액	단속일자	단속장소
108	110111-*****	(주)민투개발	84너992*	서울특별시 동작구	[시특별]녹색교통지역운행제한과태료	006162	200,000	2021-04-30	남대문시장입구 교차로(퇴계로, 진입)
109	110111-*****	(주)민투개발	84너992*	서울특별시 동작구	[시특별]녹색교통지역운행제한과태료	006163	200,000	2021-04-28	남대문시장입구 교차로(퇴계로, 진입)
110	110111-*****	(주)한가람엔지니어링	66누043*	서울특별시 서대문구	[시특별]녹색교통지역운행제한과태료	006240	200,000	2021-04-26	해화문(창경궁로, 진입)
111	911030-*****	KHOLIKOVA SHAKHL*	26부446*	경기도 파주시	[시특별]녹색교통지역운행제한과태료	006241	200,000	2021-03-31	남산2호터널 북측(녹사평대로58길)
112	135818-*****	(주)성지이엔씨	89다215*	경기도 수원시	[시특별]녹색교통지역운행제한과태료	006242	200,000	2021-03-03	자하문터널 남측(자하문로)
113	135818-*****	(주)성지이엔씨	89다215*	경기도 수원시	[시특별]녹색교통지역운행제한과태료	006243	200,000	2021-04-29	자하문터널 남측(자하문로)
114	135818-*****	(주)성지이엔씨	89다215*	경기도 수원시	[시특별]녹색교통지역운행제한과태료	006244	200,000	2021-05-01	자하문터널 남측(자하문로)
115	110111-*****	(주)동감컴퍼니	84부634*	서울특별시 강남구	[시특별]녹색교통지역운행제한과태료	006330	200,000	2021-04-02	사직터널 북측(사직로, 진입)
116	650916-*****	박종*	42우689*	경기도 평택시	[시특별]녹색교통지역운행제한과태료	006331	100,000	2021-03-09	해화문(창경궁로, 진입)
117	790817-*****	신동*	86거866*	경기도 용인시	[시특별]녹색교통지역운행제한과태료	006335	200,000	2021-05-02	동대문역사문화공원역(퇴계로, 진입)
118	110111-*****	(주)마로	04어433*	경기도 수원시	[시특별]녹색교통지역운행제한과태료	006336	100,000	2021-03-30	반안트리(장충단로, 진입)
119	110111-*****	(주)하니스	89다705*	경기도 용인시	[시특별]녹색교통지역운행제한과태료	006425	200,000	2021-04-20	시청역 2호선(서소문로, 진입)
120	110111-*****	(주)하니스	89다705*	경기도 용인시	[시특별]녹색교통지역운행제한과태료	006426	200,000	2021-04-27	남산1호터널(삼일대로)
121	110111-*****	(주)하니스	89다705*	경기도 용인시	[시특별]녹색교통지역운행제한과태료	006427	200,000	2021-04-29	시청역 2호선(서소문로, 진입)
122	670205-*****	김영*	64서697*	충청남도 홍성군	[시특별]녹색교통지역운행제한과태료	006429	100,000	2021-03-18	동대문역사문화공원역(퇴계로, 진입)
123	850317-*****	YIN LON*	21로838*	경기도 안산시	[시특별]녹색교통지역운행제한과태료	006575	200,000	2021-02-26	동대문역사문화공원역(퇴계로, 진입)
124	850317-*****	YIN LON*	21로838*	경기도 안산시	[시특별]녹색교통지역운행제한과태료	006576	200,000	2021-03-02	동대문역사문화공원역(퇴계로, 진입)
125	850317-*****	YIN LON*	21로838*	경기도 안산시	[시특별]녹색교통지역운행제한과태료	006577	200,000	2021-03-05	동대문역사문화공원역(퇴계로, 진입)

대상자					처분원인이 되는 사실 및 처분내역				
순번	주민번호	소유주	위반차량	주소	과태료	과세번호	과세금액	단속일자	단속장소
126	850317-*****	YIN LON*	21로838*	경기도 안산시	[시특별]녹색교통지역운행제한과태료	006578	200,000	2021-03-06	동대문역사문화공원역(퇴계로, 진입)
127	850317-*****	YIN LON*	21로838*	경기도 안산시	[시특별]녹색교통지역운행제한과태료	006579	200,000	2021-03-08	동대문역사문화공원역(퇴계로, 진입)
128	561225-*****	김순*	서울48구6*59	서울특별시 구로구	[시특별]녹색교통지역운행제한과태료	006657	200,000	2021-04-07	경찰박물관(새문안로, 진입)
129	871202-*****	BAYONA ANALY*	55뉴950*	경기도 시흥시	[시특별]녹색교통지역운행제한과태료	006658	200,000	2021-03-27	남산2호터널 북측(녹사평대로58길)
130	871202-*****	BAYONA ANALY*	55뉴950*	경기도 시흥시	[시특별]녹색교통지역운행제한과태료	006659	200,000	2021-04-04	해화문(창경궁로, 진입)
131	871202-*****	BAYONA ANALY*	55뉴950*	경기도 시흥시	[시특별]녹색교통지역운행제한과태료	006660	200,000	2021-04-08	경찰박물관(새문안로, 진입)
132	871202-*****	BAYONA ANALY*	55뉴950*	경기도 시흥시	[시특별]녹색교통지역운행제한과태료	006661	200,000	2021-04-12	해화문(창경궁로, 진입)
133	650330-*****	김원*	서울47리3*80	서울특별시 성북구	[시특별]녹색교통지역운행제한과태료	006751	200,000	2021-03-30	자하문터널 남측(자하문로)
134	650330-*****	김원*	서울47리3*80	서울특별시 성북구	[시특별]녹색교통지역운행제한과태료	006752	200,000	2021-04-01	삼청공원(삼청로)
135	650330-*****	김원*	서울47리3*80	서울특별시 성북구	[시특별]녹색교통지역운행제한과태료	006753	200,000	2021-04-04	사직터널 북측(사직로, 진입)
136	650330-*****	김원*	서울47리3*80	서울특별시 성북구	[시특별]녹색교통지역운행제한과태료	006754	200,000	2021-04-02	자하문터널 남측(자하문로)
137	650330-*****	김원*	서울47리3*80	서울특별시 성북구	[시특별]녹색교통지역운행제한과태료	006755	200,000	2021-04-03	서울과학고(해화로)
138	110111-*****	(주)홍준기업	81모154*	경기도 남양주시	[시특별]녹색교통지역운행제한과태료	006838	100,000	2021-04-04	송례문 서측(세종대로, 진입)
139	690908-*****	박삼*	51거464*	서울특별시 동대문구	[시특별]녹색교통지역운행제한과태료	006839	200,000	2021-04-03	동대문역사문화공원역(퇴계로, 진입)
140	640117-*****	박영*	78버387*	경기도 구리시	[시특별]녹색교통지역운행제한과태료	006840	100,000	2021-03-19	백범광장(소월로3길)
141	640117-*****	박영*	78버387*	경기도 구리시	[시특별]녹색교통지역운행제한과태료	006841	200,000	2021-04-13	백범광장(소월로3길)
142	721019-*****	김근*	12버820*	경기도 수원시	[시특별]녹색교통지역운행제한과태료	006844	200,000	2021-05-23	홍인지문(종로, 진입)

대상자					처분원인이 되는 사실 및 처분내역				
순번	주민번호	소유주	위반차량	주소	과태료	과세번호	과세금액	단속일자	단속장소
143	107861-*****	대우발전파워(주)	91버246*	경기도 김포시	[시특별]녹색교통지역운행제한과태료	006967	100,000	2021-03-09	장충체육관(동호로, 진입)
144	840918-*****	김도*	83머847*	인천광역시 중구	[시특별]녹색교통지역운행제한과태료	006969	100,000	2021-04-25	남산1호터널(삼일대로)
145	760519-*****	강성*	80도934*	서울특별시 동대문구	[시특별]녹색교통지역운행제한과태료	006970	100,000	2021-03-17	흥인지문 북측(율곡로, 진입)
146	760519-*****	강성*	80도934*	서울특별시 동대문구	[시특별]녹색교통지역운행제한과태료	006971	100,000	2021-04-05	혜화문(창경궁로, 진입)
147	610115-*****	김인*	59두207*	충청남도 천안시	[시특별]녹색교통지역운행제한과태료	006972	100,000	2021-03-20	남산1호터널(삼일대로)
148	480318-*****	김광*	27어855*	강원도 속초시	[시특별]녹색교통지역운행제한과태료	007077	100,000	2021-03-24	남산3호터널(녹사평대로)
149	480318-*****	김광*	27어855*	강원도 속초시	[시특별]녹색교통지역운행제한과태료	007078	100,000	2021-03-30	흥인지문 북측(율곡로, 진입)
150	127815-*****	(주)다린테크	92두317*	경기도 양주시	[시특별]녹색교통지역운행제한과태료	007079	100,000	2021-03-24	반얀트리(장충단로, 진입)
151	400302-*****	이기*	경기66마1*21	경기도 동두천시	[시특별]녹색교통지역운행제한과태료	007146	100,000	2021-03-24	경찰박물관(새문안로, 진입)
152	780522-*****	원용*	73머316*	강원도 원주시	[시특별]녹색교통지역운행제한과태료	007148	100,000	2021-04-30	장충체육관(동호로, 진입)
153	781226-*****	박성*	86서496*	경기도 성남시	[시특별]녹색교통지역운행제한과태료	007153	100,000	2021-03-06	남산1호터널(삼일대로)
154	930326-*****	HOANG THI HUYEN TRAN*	07로233*	충청북도 충주시	[시특별]녹색교통지역운행제한과태료	007249	100,000	2021-04-06	반얀트리(장충단로, 진입)
155	790928-*****	김영*	91나942*	인천광역시 연수구	[시특별]녹색교통지역운행제한과태료	007250	100,000	2021-04-22	자하문터널 남측(자하문로)
156	691114-*****	김진*	31머024*	서울특별시 중랑구	[시특별]녹색교통지역운행제한과태료	007252	100,000	2021-03-27	흥인지문(종로, 진입)
157	691114-*****	김진*	31머024*	서울특별시 중랑구	[시특별]녹색교통지역운행제한과태료	007253	200,000	2021-04-18	흥인지문(종로, 진입)
158	150111-*****	해명테크 주식회사	92거250*	충청북도 청주시	[시특별]녹색교통지역운행제한과태료	007340	200,000	2021-04-18	시청역 2호선(서소문로, 진입)
159	620224-*****	임광*	91다768*	경기도 부천시	[시특별]녹색교통지역운행제한과태료	007341	100,000	2021-04-03	동대문역사문화공원역(퇴계로, 진입)
160	110111-*****	주)지엠코퍼레이션	40가313*	서울특별시 금천구	[시특별]녹색교통지역운행제한과태료	007346	100,000	2021-03-08	자하문터널 남측(자하문로)

대상자					처분원인이 되는 사실 및 처분내역				
순번	주민번호	소유주	위반차량	주소	과태료	과세번호	과세금액	단속일자	단속장소
161	891205-*****	누엔티호영창	32루899*	경기도 김포시	[시특별]녹색교통지역운행제한과태료	007348	100,000	2021-04-07	남산3호터널(녹사평대로)
162	771112-*****	김중*	21거705*	경상북도 칠곡군	[시특별]녹색교통지역운행제한과태료	007562	100,000	2021-06-12	반얀트리(장충단로, 진입)
163	820427-*****	곽동*	97라834*	부산광역시 동래구	[시특별]녹색교통지역운행제한과태료	005799	200,000	2021-04-18	남산3호터널(녹사평대로)
164	820427-*****	곽동*	97라834*	부산광역시 동래구	[시특별]녹색교통지역운행제한과태료	005800	200,000	2021-04-20	혜화문(창경궁로, 진입)
165	820427-*****	곽동*	97라834*	부산광역시 동래구	[시특별]녹색교통지역운행제한과태료	005801	200,000	2021-04-22	흥인지문 북측(율곡로, 진입)
166	820427-*****	곽동*	97라834*	부산광역시 동래구	[시특별]녹색교통지역운행제한과태료	005802	200,000	2021-04-24	동대문역사문화공원역(퇴계로, 진입)
167	820427-*****	곽동*	97라834*	부산광역시 동래구	[시특별]녹색교통지역운행제한과태료	005803	200,000	2021-04-25	흥인지문(종로, 진입)
168	110111-*****	(주)원스탑투어	14라698*	서울특별시 중구	[시특별]녹색교통지역운행제한과태료	005889	200,000	2021-03-07	송례문 서측(세종대로, 진입)
169	110111-*****	(주)원스탑투어	14라698*	서울특별시 중구	[시특별]녹색교통지역운행제한과태료	005890	200,000	2021-03-11	장충체육관(동호로, 진입)
170	110111-*****	(주)원스탑투어	14라698*	서울특별시 중구	[시특별]녹색교통지역운행제한과태료	005891	200,000	2021-03-10	송례문 서측(세종대로, 진입)
171	110111-*****	(주)원스탑투어	14라698*	서울특별시 중구	[시특별]녹색교통지역운행제한과태료	005892	200,000	2021-03-14	송례문 서측(세종대로, 진입)
172	110111-*****	(주)원스탑투어	14라698*	서울특별시 중구	[시특별]녹색교통지역운행제한과태료	005893	200,000	2021-03-15	송례문 서측(세종대로, 진입)
173	671010-*****	김재*	04우682*	서울특별시 동대문구	[시특별]녹색교통지역운행제한과태료	006074	200,000	2021-04-19	흥인지문(청계천로, 진입)
174	671010-*****	김재*	04우682*	서울특별시 동대문구	[시특별]녹색교통지역운행제한과태료	006075	200,000	2021-04-20	흥인지문(청계천로, 진입)
175	671010-*****	김재*	04우682*	서울특별시 동대문구	[시특별]녹색교통지역운행제한과태료	006076	200,000	2021-04-24	흥인지문(청계천로, 진입)
176	671010-*****	김재*	04우682*	서울특별시 동대문구	[시특별]녹색교통지역운행제한과태료	006077	200,000	2021-04-26	흥인지문(청계천로, 진입)
177	671010-*****	김재*	04우682*	서울특별시 동대문구	[시특별]녹색교통지역운행제한과태료	006078	200,000	2021-04-29	흥인지문(청계천로, 진입)
178	110111-*****	(주)민투개발	84너992*	서울특별시 동작구	[시특별]녹색교통지역운행제한과태료	006164	200,000	2021-04-29	남대문시장입구 교차로(퇴계로, 진입)

대상자					처분원인이 되는 사실 및 처분내역				
순번	주민번호	소유주	위반차량	주소	과태료	과세번호	과세금액	단속일자	단속장소
179	110111-*****	(주)민투개발	84너992*	서울특별시 동작구	[시특별]녹색교통지역운행제한과태료	006165	200,000	2021-05-01	남대문시장입구 교차로(퇴계로, 진입)
180	110111-*****	(주)퓨전네트웍스	51부046*	서울특별시 동작구	[시특별]녹색교통지역운행제한과태료	006166	200,000	2021-04-16	장충체육관(동호로, 진입)
181	570323-*****	신종*	61머608*	충청북도 충주시	[시특별]녹색교통지역운행제한과태료	006245	100,000	2021-05-11	해화문(창경궁로, 진입)
182	761010-*****	배영*	41라191*	서울특별시 용산구	[시특별]녹색교통지역운행제한과태료	006246	200,000	2021-03-19	흥인지문 북측(율곡로, 진입)
183	761010-*****	배영*	41라191*	서울특별시 용산구	[시특별]녹색교통지역운행제한과태료	006247	200,000	2021-03-22	동대문역사문화공원역(율지로, 진입)
184	761010-*****	배영*	41라191*	서울특별시 용산구	[시특별]녹색교통지역운행제한과태료	006248	200,000	2021-03-25	장충체육관(동호로, 진입)
185	590203-*****	한상*	80라611*	서울특별시 광진구	[시특별]녹색교통지역운행제한과태료	006249	100,000	2021-02-26	흥인지문(청계천로, 진입)
186	720730-*****	권택*	84소337*	경기도 파주시	[시특별]녹색교통지역운행제한과태료	006337	100,000	2021-03-31	경찰박물관(새문안로, 진입)
187	610811-*****	권기*	80수752*	서울특별시 송파구	[시특별]녹색교통지역운행제한과태료	006338	100,000	2021-04-04	반얀트리(장충단로, 진입)
188	771128-*****	이미*	서울57나9*33	경기도 남양주시	[시특별]녹색교통지역운행제한과태료	006339	200,000	2021-04-18	남산1호터널(삼일대로)
189	641101-*****	유현*	80가321*	인천광역시 계양구	[시특별]녹색교통지역운행제한과태료	006340	200,000	2021-04-01	시청역 2호선(서소문로, 진입)
190	921210-*****	김진*	56주906*	강원도 동해시	[시특별]녹색교통지역운행제한과태료	006341	100,000	2021-04-30	반얀트리(장충단로, 진입)
191	671101-*****	김현*	37나410*	부산광역시 동구	[시특별]녹색교통지역운행제한과태료	006430	200,000	2021-03-30	장충체육관(동호로, 진입)
192	671101-*****	김현*	37나410*	부산광역시 동구	[시특별]녹색교통지역운행제한과태료	006431	200,000	2021-04-01	장충체육관(동호로, 진입)
193	880102-*****	NGUYEN VAN NG*	62버908*	경기도 부천시	[시특별]녹색교통지역운행제한과태료	006432	200,000	2021-02-28	장충체육관(동호로, 진입)
194	730126-*****	KIM KEVIN YOUNHYUN*	41가375*	경기도 수원시	[시특별]녹색교통지역운행제한과태료	006434	100,000	2020-11-04	동대문역사문화공원역(퇴계로, 진입)
195	850317-*****	YIN LON*	21로838*	경기도 안산시	[시특별]녹색교통지역운행제한과태료	006580	200,000	2021-03-13	동대문역사문화공원역(퇴계로, 진입)
196	301813-*****	(주)중인	충북80다5*92	충청북도 청주시	[시특별]녹색교통지역운행제한과태료	006582	200,000	2021-02-25	흥인지문(청계천로, 진입)

대상자					처분원인이 되는 사실 및 처분내역				
순번	주민번호	소유주	위반차량	주소	과태료	과세번호	과세금액	단속일자	단속장소
197	301813-*****	(주)중인	충북80다5*92	충청북도 청주시	[시특별]녹색교통지역운행제한과태료	006583	200,000	2021-03-01	흥인지문(청계천로, 진입)
198	301813-*****	(주)중인	충북80다5*92	충청북도 청주시	[시특별]녹색교통지역운행제한과태료	006584	200,000	2021-02-26	흥인지문(청계천로, 진입)
199	301813-*****	(주)중인	충북80다5*92	충청북도 청주시	[시특별]녹색교통지역운행제한과태료	006585	200,000	2021-03-03	흥인지문(청계천로, 진입)
200	871202-*****	BAYONA ANALY*	55누950*	경기도 시흥시	[시특별]녹색교통지역운행제한과태료	006662	200,000	2021-04-17	반얀트리(장충단로, 진입)
201	871202-*****	BAYONA ANALY*	55누950*	경기도 시흥시	[시특별]녹색교통지역운행제한과태료	006663	200,000	2021-04-22	경찰박물관(새문안로, 진입)
202	871202-*****	BAYONA ANALY*	55누950*	경기도 시흥시	[시특별]녹색교통지역운행제한과태료	006664	200,000	2021-04-26	해화문(창경궁로, 진입)
203	871202-*****	BAYONA ANALY*	55누950*	경기도 시흥시	[시특별]녹색교통지역운행제한과태료	006665	200,000	2021-05-01	해화문(창경궁로, 진입)
204	131411-*****	주식회사 아이수마	13무658*	서울특별시 강동구	[시특별]녹색교통지역운행제한과태료	006666	100,000	2021-03-17	반얀트리(장충단로, 진입)
205	650330-*****	김원*	서울47러3*80	서울특별시 성북구	[시특별]녹색교통지역운행제한과태료	006756	200,000	2021-04-05	운동주문학과(창의문로)
206	650330-*****	김원*	서울47러3*80	서울특별시 성북구	[시특별]녹색교통지역운행제한과태료	006757	200,000	2021-04-07	해화문(창경궁로, 진입)
207	650330-*****	김원*	서울47러3*80	서울특별시 성북구	[시특별]녹색교통지역운행제한과태료	006758	200,000	2021-04-09	자하문터널 남측(자하문로)
208	650330-*****	김원*	서울47러3*80	서울특별시 성북구	[시특별]녹색교통지역운행제한과태료	006759	200,000	2021-04-10	서울과학교(해화로)
209	650330-*****	김원*	서울47러3*80	서울특별시 성북구	[시특별]녹색교통지역운행제한과태료	006760	200,000	2021-04-08	삼청공원(삼청로)
210	110111-*****	에이스지엠(주)	34다357*	서울특별시 영등포구	[시특별]녹색교통지역운행제한과태료	006845	200,000	2021-03-12	남산2호터널 북측(녹사평대로58길)
211	110111-*****	에이스지엠(주)	34다357*	서울특별시 영등포구	[시특별]녹색교통지역운행제한과태료	006846	100,000	2021-03-09	흥인지문(종로, 진입)
212	110111-*****	에이스지엠(주)	34다357*	서울특별시 영등포구	[시특별]녹색교통지역운행제한과태료	006847	200,000	2021-04-21	반얀트리(장충단로, 진입)
213	110111-*****	에이스지엠(주)	34다357*	서울특별시 영등포구	[시특별]녹색교통지역운행제한과태료	006848	200,000	2021-04-27	남산2호터널 북측(녹사평대로58길)

대상자					처분원인이 되는 사실 및 처분내역				
순번	주민번호	소유주	위반차량	주소	과태료	과세번호	과세금액	단속일자	단속장소
214	560825-*****	노연*	33고209*	서울특별시 동대문구	[시특별]녹색교통지역운행제한과태료	006849	200,000	2021-03-29	장충체육관(등호로, 진입)
215	110111-*****	주식회사 동원이텍	05마647*	경기도 용인시	[시특별]녹색교통지역운행제한과태료	006973	100,000	2021-02-25	해화문(창경궁로, 진입)
216	730616-*****	강성*	48로249*	경기도 김포시	[시특별]녹색교통지역운행제한과태료	006974	100,000	2021-03-07	자하문터널 남측(자하문로)
217	730616-*****	강성*	48로249*	경기도 김포시	[시특별]녹색교통지역운행제한과태료	006975	100,000	2021-06-11	백범광장(소월로3길)
218	138813-*****	까무이코리아(주)	75다550*	경기도 안양시	[시특별]녹색교통지역운행제한과태료	006976	100,000	2021-03-21	사직터널 북측(사직로, 진입)
219	580106-*****	심일*	39라422*	경기도 평택시	[시특별]녹색교통지역운행제한과태료	006977	100,000	2021-04-02	자하문터널 남측(자하문로)
220	781226-*****	박성*	86서496*	경기도 성남시	[시특별]녹색교통지역운행제한과태료	007154	100,000	2021-03-13	남산1호터널(삼일대로)
221	811116-*****	이성*	70조476*	경기도 용인시	[시특별]녹색교통지역운행제한과태료	007155	100,000	2021-04-14	흥인지문(종로, 진입)
222	110111-*****	주-유성산용카드	서울38다5*57	서울특별시 강북구	[시특별]녹색교통지역운행제한과태료	007157	100,000	2021-05-01	남대문시장입구 교차로(퇴계로, 진입)
223	691114-*****	김진*	31머024*	서울특별시 중랑구	[시특별]녹색교통지역운행제한과태료	007254	200,000	2021-05-16	흥인지문(종로, 진입)
224	540120-*****	윤광*	90서024*	서울특별시 노원구	[시특별]녹색교통지역운행제한과태료	007255	100,000	2021-02-27	남산3호터널(녹사평대로)
225	540120-*****	윤광*	90서024*	서울특별시 노원구	[시특별]녹색교통지역운행제한과태료	007256	100,000	2021-04-02	장충체육관(등호로, 진입)
226	690103-*****	양삼*	11고134*	경기도 동두천시	[시특별]녹색교통지역운행제한과태료	007262	100,000	2021-04-26	동대문역사문화공원역(퇴계로, 진입)
227	770814-*****	RYENCHINDORJ UYANGACHIME*	04구655*	서울특별시 중랑구	[시특별]녹색교통지역운행제한과태료	007349	100,000	2021-04-07	흥인지문(청계천로, 진입)
228	770814-*****	RYENCHINDORJ UYANGACHIME*	04구655*	서울특별시 중랑구	[시특별]녹색교통지역운행제한과태료	007350	100,000	2021-04-10	반얀트리(장충단로, 진입)
229	840625-*****	SAENGPHALA PONPU*	18보995*	전라남도 여수시	[시특별]녹색교통지역운행제한과태료	007352	100,000	2021-03-21	반얀트리(장충단로, 진입)
230	701126-*****	강남*	47다574*	전라남도 여수시	[시특별]녹색교통지역운행제한과태료	007353	100,000	2021-04-08	시청역 2호선(서소문로, 진입)

대상자					처분원인이 되는 사실 및 처분내역				
순번	주민번호	소유주	위반차량	주소	과태료	과세번호	과세금액	단속일자	단속장소
231	541203-*****	구창*	86주826*	경기도 화성시	[시특별]녹색교통지역운행제한과태료	007457	100,000	2021-06-01	서울대학교(혜화로)
232	890903-*****	이기*	29누745*	전라남도 광양시	[시특별]녹색교통지역운행제한과태료	007576	100,000	2021-05-18	남대문시장입구 교차로(퇴계로, 진입)
233	821103-*****	고현*	04러262*	강원도 원주시	[시특별]녹색교통지역운행제한과태료	007577	100,000	2021-06-27	장충체육관(동호로, 진입)
234	900409-*****	정현*	82누430*	서울특별시 광진구	[시특별]녹색교통지역운행제한과태료	007579	100,000	2021-06-30	동대문역사문화공원역(을지로, 진입)
235	820427-*****	곽동*	97라834*	부산광역시 동래구	[시특별]녹색교통지역운행제한과태료	005804	200,000	2021-04-28	남산3호터널(녹사평대로)
236	700206-*****	김진*	76어202*	경기도 안성시	[시특별]녹색교통지역운행제한과태료	005805	200,000	2021-03-04	남산1호터널(삼일대로)
237	700206-*****	김진*	76어202*	경기도 안성시	[시특별]녹색교통지역운행제한과태료	005806	200,000	2021-03-09	남산1호터널(삼일대로)
238	680610-*****	함영*	01나444*	서울특별시 중구	[시특별]녹색교통지역운행제한과태료	005807	100,000	2021-03-02	시청역 2호선(서소문로, 진입)
239	110111-*****	(주)원스탑투어	14러698*	서울특별시 중구	[시특별]녹색교통지역운행제한과태료	005894	200,000	2021-03-17	백범광장(소월로3길)
240	110111-*****	(주)원스탑투어	14러698*	서울특별시 중구	[시특별]녹색교통지역운행제한과태료	005895	200,000	2021-03-26	송례문 서측(세종대로, 진입)
241	110111-*****	(주)원스탑투어	14러698*	서울특별시 중구	[시특별]녹색교통지역운행제한과태료	005896	200,000	2021-04-01	반얀트리(장충단로, 진입)
242	110111-*****	(주)원스탑투어	14러698*	서울특별시 중구	[시특별]녹색교통지역운행제한과태료	005897	200,000	2021-04-06	백범광장(소월로3길)
243	110111-*****	(주)원스탑투어	14러698*	서울특별시 중구	[시특별]녹색교통지역운행제한과태료	005898	200,000	2021-04-07	송례문 서측(세종대로, 진입)
244	671010-*****	김재*	04우682*	서울특별시 동대문구	[시특별]녹색교통지역운행제한과태료	006079	200,000	2021-04-28	흥인지문(청계천로, 진입)
245	671010-*****	김재*	04우682*	서울특별시 동대문구	[시특별]녹색교통지역운행제한과태료	006080	200,000	2021-05-01	흥인지문(청계천로, 진입)
246	650901-*****	이명*	97라565*	경기도 광명시	[시특별]녹색교통지역운행제한과태료	006171	100,000	2021-03-22	혜화문(창경궁로, 진입)
247	730221-*****	김종*	07로592*	경기도 이천시	[시특별]녹색교통지역운행제한과태료	006172	100,000	2021-04-19	동대문역사문화공원역(퇴계로, 진입)
248	661228-*****	김미*	92서943*	경기도 성남시	[시특별]녹색교통지역운행제한과태료	006173	200,000	2021-04-07	장충체육관(동호로, 진입)

대상자					처분원인이 되는 사실 및 처분내역				
순번	주민번호	소유주	위반차량	주소	과태료	과세번호	과세금액	단속일자	단속장소
249	620416-*****	오인*	79어370*	경기도 고양시	[시특별]녹색교통지역운행제한과태료	006250	200,000	2021-04-18	동대문역사문화공원 북측(마장로)
250	610606-*****	박담*	88부083*	경기도 고양시	[시특별]녹색교통지역운행제한과태료	006255	200,000	2021-03-30	자하문터널 남측(자하문로)
251	610606-*****	박담*	88부083*	경기도 고양시	[시특별]녹색교통지역운행제한과태료	006256	200,000	2021-04-21	자하문터널 남측(자하문로)
252	610606-*****	박담*	88부083*	경기도 고양시	[시특별]녹색교통지역운행제한과태료	006257	200,000	2021-04-27	자하문터널 남측(자하문로)
253	110111-*****	주식회사한스클린	40부163*	부산광역시 북구	[시특별]녹색교통지역운행제한과태료	006258	100,000	2021-03-04	대한통운(통일로2길)
254	921210-*****	김진*	56주906*	강원도 동해시	[시특별]녹색교통지역운행제한과태료	006342	100,000	2021-05-02	해화문(창경궁로, 진입)
255	701015-*****	송미*	90나794*	경기도 성남시	[시특별]녹색교통지역운행제한과태료	006343	200,000	2021-03-05	사직터널 북측(사직로, 진입)
256	284111-*****	주식회사 피앤피로직스	36가521*	경기도 남양주시	[시특별]녹색교통지역운행제한과태료	006347	100,000	2021-02-27	흥인지문(종로, 진입)
257	284111-*****	주식회사 피앤피로직스	36가521*	경기도 남양주시	[시특별]녹색교통지역운행제한과태료	006348	200,000	2021-03-04	해화문(창경궁로, 진입)
258	284111-*****	주식회사 피앤피로직스	36가521*	경기도 남양주시	[시특별]녹색교통지역운행제한과태료	006349	200,000	2021-03-03	남산2호터널 북측(녹사평대로58길)
259	720922-*****	윤승*	95구769*	충청북도 충주시	[시특별]녹색교통지역운행제한과태료	006435	200,000	2021-03-02	경찰박물관(새문안로, 진입)
260	450911-*****	배병*	94누973*	전라북도 무주군	[시특별]녹색교통지역운행제한과태료	006441	100,000	2021-02-21	반안트리(장충단로, 진입)
261	301813-*****	(주)중인	충북80다5*92	충청북도 청주시	[시특별]녹색교통지역운행제한과태료	006586	200,000	2021-03-08	흥인지문(청계천로, 진입)
262	301813-*****	(주)중인	충북80다5*92	충청북도 청주시	[시특별]녹색교통지역운행제한과태료	006587	200,000	2021-03-05	흥인지문(청계천로, 진입)
263	301813-*****	(주)중인	충북80다5*92	충청북도 청주시	[시특별]녹색교통지역운행제한과태료	006588	200,000	2021-03-12	흥인지문(청계천로, 진입)
264	301813-*****	(주)중인	충북80다5*92	충청북도 청주시	[시특별]녹색교통지역운행제한과태료	006589	200,000	2021-03-09	흥인지문(청계천로, 진입)
265	301813-*****	(주)중인	충북80다5*92	충청북도 청주시	[시특별]녹색교통지역운행제한과태료	006590	200,000	2021-03-11	흥인지문(청계천로, 진입)

대상자					처분원인이 되는 사실 및 처분내역				
순번	주민번호	소유주	위반차량	주소	과태료	과세번호	과세금액	단속일자	단속장소
266	131411-*****	주식회사 아이수마	13무658*	서울특별시 강동구	[시특별]녹색교통지역운행제한과태료	006667	200,000	2021-04-09	반얀트리(정충단로, 진입)
267	131411-*****	주식회사 아이수마	13무658*	서울특별시 강동구	[시특별]녹색교통지역운행제한과태료	006668	200,000	2021-04-17	혜화문(창경궁로, 진입)
268	620818-*****	이영*	86도762*	인천광역시 부평구	[시특별]녹색교통지역운행제한과태료	006669	200,000	2021-02-25	시청역 2호선(서소문로, 진입)
269	620818-*****	이영*	86도762*	인천광역시 부평구	[시특별]녹색교통지역운행제한과태료	006670	200,000	2021-03-13	송래문 서측(세종대로, 진입)
270	620818-*****	이영*	86도762*	인천광역시 부평구	[시특별]녹색교통지역운행제한과태료	006671	200,000	2021-03-23	남산3호터널(녹사평대로)
271	650330-*****	김원*	서울47러3*80	서울특별시 성북구	[시특별]녹색교통지역운행제한과태료	006761	200,000	2021-04-12	운동주문학관(창의문로)
272	650330-*****	김원*	서울47러3*80	서울특별시 성북구	[시특별]녹색교통지역운행제한과태료	006762	200,000	2021-04-15	삼청공원(삼청로)
273	650330-*****	김원*	서울47러3*80	서울특별시 성북구	[시특별]녹색교통지역운행제한과태료	006763	200,000	2021-04-11	자하문터널 남측(자하문로)
274	650330-*****	김원*	서울47러3*80	서울특별시 성북구	[시특별]녹색교통지역운행제한과태료	006764	200,000	2021-04-13	운동주문학관(창의문로)
275	650330-*****	김원*	서울47러3*80	서울특별시 성북구	[시특별]녹색교통지역운행제한과태료	006765	200,000	2021-04-14	삼청공원(삼청로)
276	110111-*****	주식회사 케이알여행사	18버338*	서울특별시 마포구	[시특별]녹색교통지역운행제한과태료	006850	200,000	2021-03-24	백범광장(소월로3길)
277	110111-*****	주식회사 케이알여행사	18버338*	서울특별시 마포구	[시특별]녹색교통지역운행제한과태료	006851	200,000	2021-04-04	남산2호터널 북측(녹사평대로58길)
278	110111-*****	주식회사 케이알여행사	18버338*	서울특별시 마포구	[시특별]녹색교통지역운행제한과태료	006852	200,000	2021-04-06	시청역 2호선(서소문로, 진입)
279	110111-*****	주식회사 케이알여행사	18버338*	서울특별시 마포구	[시특별]녹색교통지역운행제한과태료	006853	200,000	2021-04-09	남산3호터널(녹사평대로)
280	110111-*****	(주)건축사사무소 매스터디스	80다222*	서울특별시 용산구	[시특별]녹색교통지역운행제한과태료	006854	100,000	2021-04-14	백범광장(소월로3길)
281	160111-*****	(주)명성크린텍	70보240*	경기도 부천시	[시특별]녹색교통지역운행제한과태료	006978	100,000	2021-03-21	시청역 2호선(서소문로, 진입)
282	530405-*****	이일*	27어805*	충청남도 천안시	[시특별]녹색교통지역운행제한과태료	006979	100,000	2021-03-22	자하문터널 남측(자하문로)

대상자					처분원인이 되는 사실 및 처분내역				
순번	주민번호	소유주	위반차량	주소	과태료	과세번호	과세금액	단속일자	단속장소
283	530405-*****	이일*	27어805*	충청남도 천안시	[시특별]녹색교통지역운행제한과태료	006980	100,000	2021-03-24	남산1호터널(삼일대로)
284	530405-*****	이일*	27어805*	충청남도 천안시	[시특별]녹색교통지역운행제한과태료	006981	200,000	2021-03-25	흥인지문 북측(율곡로, 진입)
285	750522-*****	임민*	22수308*	전라북도 김제시	[시특별]녹색교통지역운행제한과태료	006982	100,000	2021-03-24	자하문터널 남측(자하문로)
286	670114-*****	이상*	서울84사4*82	서울특별시 강동구	[시특별]녹색교통지역운행제한과태료	007159	100,000	2021-05-01	반안트리(장충단로, 진입)
287	650428-*****	장훈*	75서341*	경기도 안산시	[시특별]녹색교통지역운행제한과태료	007161	100,000	2021-05-01	경찰박물관(새문안로, 진입)
288	700901-*****	홍현*	75모866*	경기도 김포시	[시특별]녹색교통지역운행제한과태료	007162	100,000	2021-05-01	해화문(창경궁로, 진입)
289	610213-*****	황한*	70다980*	경기도 안산시	[시특별]녹색교통지역운행제한과태료	007163	100,000	2021-05-01	반안트리(장충단로, 진입)
290	680323-*****	홍수*	36서673*	경기도 구리시	[시특별]녹색교통지역운행제한과태료	007170	100,000	2021-02-25	흥인지문(청계천로, 진입)
291	610610-*****	강윤*	07마943*	서울특별시 강서구	[시특별]녹색교통지역운행제한과태료	007265	100,000	2021-02-28	경찰박물관(새문안로, 진입)
292	610610-*****	강윤*	07마943*	서울특별시 강서구	[시특별]녹색교통지역운행제한과태료	007266	100,000	2021-06-25	경찰박물관(새문안로, 진입)
293	120111-*****	(주)시안컴퍼니	94도402*	인천광역시 미추홀구	[시특별]녹색교통지역운행제한과태료	007267	100,000	2021-02-28	장충체육관(동호로, 진입)
294	940608-*****	변유*	22오382*	경기도 성남시	[시특별]녹색교통지역운행제한과태료	007269	100,000	2021-03-06	해화문(창경궁로, 진입)
295	730926-*****	CUI GUOLON*	32오685*	울산광역시 중구	[시특별]녹색교통지역운행제한과태료	007354	100,000	2021-02-27	반안트리(장충단로, 진입)
296	580729-*****	이기*	89버285*	서울특별시 강북구	[시특별]녹색교통지역운행제한과태료	007356	100,000	2021-03-26	남산1호터널(삼일대로)
297	691230-*****	최연*	86노119*	경기도 양평군	[시특별]녹색교통지역운행제한과태료	007357	100,000	2021-04-12	자하문터널 남측(자하문로)
298	661207-*****	김영*	48머569*	전라남도 여수시	[시특별]녹색교통지역운행제한과태료	007358	100,000	2021-04-12	반안트리(장충단로, 진입)
299	800925-*****	김철*	13다614*	경기도 광주시	[시특별]녹색교통지역운행제한과태료	007458	100,000	2021-05-19	남산3호터널(녹사평대로)
300	760716-*****	신성*	73구683*	경기도 고양시	[시특별]녹색교통지역운행제한과태료	007460	100,000	2021-05-10	남산1호터널(삼일대로)

대상자					처분원인이 되는 사실 및 처분내역				
순번	주민번호	소유주	위반차량	주소	과태료	과세번호	과세금액	단속일자	단속장소
301	660903-*****	이봉*	39노460*	충청남도 예산군	[시특별]녹색교통지역운행제한과태료	007584	100,000	2021-05-08	남산1호터널(삼일대로)
302	781223-*****	서정*	80도467*	서울특별시 구로구	[시특별]녹색교통지역운행제한과태료	007585	100,000	2021-06-18	남산1호터널(삼일대로)
303	681219-*****	우희*	40주307*	인천광역시 부평구	[시특별]녹색교통지역운행제한과태료	007586	100,000	2021-06-20	시청역 2호선(서소문로, 진입)
304	840613-*****	고대*	33고219*	서울특별시 성북구	[시특별]녹색교통지역운행제한과태료	005809	200,000	2021-04-18	혜화문(창경궁로, 진입)
305	204816-*****	(주)두석건설	80무272*	서울특별시 성동구	[시특별]녹색교통지역운행제한과태료	005810	200,000	2021-03-11	시청역 2호선(서소문로, 진입)
306	204816-*****	(주)두석건설	80무272*	서울특별시 성동구	[시특별]녹색교통지역운행제한과태료	005811	200,000	2021-03-12	경찰박물관(새문안로, 진입)
307	204816-*****	(주)두석건설	80무272*	서울특별시 성동구	[시특별]녹색교통지역운행제한과태료	005812	200,000	2021-03-13	시청역 2호선(서소문로, 진입)
308	204816-*****	(주)두석건설	80무272*	서울특별시 성동구	[시특별]녹색교통지역운행제한과태료	005813	200,000	2021-03-22	시청역 2호선(서소문로, 진입)
309	110111-*****	(주)원스탑투어	14라698*	서울특별시 중구	[시특별]녹색교통지역운행제한과태료	005899	200,000	2021-04-09	송례문 서측(세종대로, 진입)
310	110111-*****	(주)원스탑투어	14라698*	서울특별시 중구	[시특별]녹색교통지역운행제한과태료	005900	200,000	2021-04-12	송례문 서측(세종대로, 진입)
311	110111-*****	(주)원스탑투어	14라698*	서울특별시 중구	[시특별]녹색교통지역운행제한과태료	005901	200,000	2021-04-14	반얀트리(장충단로, 진입)
312	110111-*****	(주)원스탑투어	14라698*	서울특별시 중구	[시특별]녹색교통지역운행제한과태료	005902	200,000	2021-04-19	송례문 서측(세종대로, 진입)
313	110111-*****	(주)원스탑투어	14라698*	서울특별시 중구	[시특별]녹색교통지역운행제한과태료	005903	200,000	2021-04-23	송례문 서측(세종대로, 진입)
314	590202-*****	황상*	30수353*	인천광역시 미추홀구	[시특별]녹색교통지역운행제한과태료	006086	200,000	2021-05-06	송례문 서측(세종대로, 진입)
315	128814-*****	주식회사 삼부종합전력	99가681*	경기도 가평군	[시특별]녹색교통지역운행제한과태료	006087	100,000	2021-04-30	사직터널 북측(사직로, 진입)
316	284111-*****	(주)엔케이로지스	92소489*	경기도 남양주시	[시특별]녹색교통지역운행제한과태료	006088	200,000	2021-04-01	사직터널 북측(사직로, 진입)
317	661228-*****	김미*	92서943*	경기도 성남시	[시특별]녹색교통지역운행제한과태료	006174	200,000	2021-04-08	장충체육관(동호로, 진입)
318	720122-*****	강창*	80서705*	경기도 부천시	[시특별]녹색교통지역운행제한과태료	006175	200,000	2021-03-05	송례문 서측(세종대로, 진입)

대상자					처분원인이 되는 사실 및 처분내역				
순번	주민번호	소유주	위반차량	주소	과태료	과세번호	과세금액	단속일자	단속장소
319	720122-*****	강창*	80서705*	경기도 부천시	[시특별]녹색교통지역운행제한과태료	006176	200,000	2021-03-06	반안트리(장충단로, 진입)
320	720122-*****	강창*	80서705*	경기도 부천시	[시특별]녹색교통지역운행제한과태료	006177	200,000	2021-03-07	반안트리(장충단로, 진입)
321	810314-*****	BAYIRE HENRY ACHUANCH*	64오610*	경기도 파주시	[시특별]녹색교통지역운행제한과태료	006178	100,000	2020-11-04	흥인지문(종로, 진입)
322	110111-*****	주식회사한스클린	01보573*	부산광역시 북구	[시특별]녹색교통지역운행제한과태료	006259	200,000	2021-03-04	해화문(창경궁로, 진입)
323	110111-*****	주식회사한스클린	31나848*	부산광역시 북구	[시특별]녹색교통지역운행제한과태료	006260	200,000	2021-03-03	장충체육관(동호로, 진입)
324	110111-*****	주식회사한스클린	31나848*	부산광역시 북구	[시특별]녹색교통지역운행제한과태료	006261	200,000	2021-03-11	장충체육관(동호로, 진입)
325	110111-*****	주식회사한스클린	31나848*	부산광역시 북구	[시특별]녹색교통지역운행제한과태료	006262	200,000	2021-03-09	장충체육관(동호로, 진입)
326	110111-*****	주식회사한스클린	40부163*	부산광역시 북구	[시특별]녹색교통지역운행제한과태료	006263	100,000	2021-03-10	동대문역사문화공원역(퇴계로, 진입)
327	700918-*****	LI XUELI*	01주700*	서울특별시 동작구	[시특별]녹색교통지역운행제한과태료	006350	200,000	2021-04-21	남산2호터널 북측(녹사평대로58길)
328	650320-*****	함진*	10버425*	경기도 시흥시	[시특별]녹색교통지역운행제한과태료	006359	200,000	2020-11-04	장충체육관(동호로, 진입)
329	680602-*****	손민*	01수834*	서울특별시 송파구	[시특별]녹색교통지역운행제한과태료	006455	200,000	2021-06-29	서울과학고(해화로)
330	301813-*****	(주)중인	충북80다5*92	충청북도 청주시	[시특별]녹색교통지역운행제한과태료	006591	200,000	2021-03-16	흥인지문(청계천로, 진입)
331	301813-*****	(주)중인	충북80다5*92	충청북도 청주시	[시특별]녹색교통지역운행제한과태료	006592	200,000	2021-03-15	흥인지문(청계천로, 진입)
332	301813-*****	(주)중인	충북80다5*92	충청북도 청주시	[시특별]녹색교통지역운행제한과태료	006593	200,000	2021-03-17	흥인지문(청계천로, 진입)
333	301813-*****	(주)중인	충북80다5*92	충청북도 청주시	[시특별]녹색교통지역운행제한과태료	006594	200,000	2021-03-18	흥인지문(청계천로, 진입)
334	301813-*****	(주)중인	충북80다5*92	충청북도 청주시	[시특별]녹색교통지역운행제한과태료	006595	200,000	2021-03-19	흥인지문(청계천로, 진입)
335	620818-*****	이영*	86도762*	인천광역시 부평구	[시특별]녹색교통지역운행제한과태료	006672	200,000	2021-03-21	시청역 2호선(서소문로, 진입)
336	620818-*****	이영*	86도762*	인천광역시 부평구	[시특별]녹색교통지역운행제한과태료	006673	200,000	2021-03-27	시청역 2호선(서소문로, 진입)

대상자					처분원인이 되는 사실 및 처분내역				
순번	주민번호	소유주	위반차량	주소	과태료	과세번호	과세금액	단속일자	단속장소
337	620818-*****	이영*	86도762*	인천광역시 부평구	[시특별]녹색교통지역운행제한과태료	006674	200,000	2021-03-28	동대문역사문화공원역(을지로, 진입)
338	560510-*****	주주*	80도785*	서울특별시 영등포구	[시특별]녹색교통지역운행제한과태료	006675	100,000	2021-02-27	자하문터널 남측(자하문로)
339	830212-*****	민원*	04라629*	경기도 부천시	[시특별]녹색교통지역운행제한과태료	006676	200,000	2021-02-28	경향신문사(정동길)
340	650330-*****	김원*	서울47라3*80	서울특별시 성북구	[시특별]녹색교통지역운행제한과태료	006766	200,000	2021-04-17	운동주문학관(창의문로)
341	650330-*****	김원*	서울47라3*80	서울특별시 성북구	[시특별]녹색교통지역운행제한과태료	006767	200,000	2021-04-16	운동주문학관(창의문로)
342	650330-*****	김원*	서울47라3*80	서울특별시 성북구	[시특별]녹색교통지역운행제한과태료	006768	200,000	2021-04-18	운동주문학관(창의문로)
343	650330-*****	김원*	서울47라3*80	서울특별시 성북구	[시특별]녹색교통지역운행제한과태료	006769	200,000	2021-04-20	사직터널 북측(사직로, 진입)
344	650330-*****	김원*	서울47라3*80	서울특별시 성북구	[시특별]녹색교통지역운행제한과태료	006770	200,000	2021-04-21	자하문터널 남측(자하문로)
345	138812-*****	금호이엔지주식회사	43마444*	경기도 안양시	[시특별]녹색교통지역운행제한과태료	006855	200,000	2021-04-13	반얀트리(장충단로, 진입)
346	900325-*****	이진*	서울44두3*61	서울특별시 도봉구	[시특별]녹색교통지역운행제한과태료	006856	200,000	2021-03-06	시청역 2호선(서소문로, 진입)
347	900325-*****	이진*	서울44두3*61	서울특별시 도봉구	[시특별]녹색교통지역운행제한과태료	006857	200,000	2021-03-13	사직터널 북측(사직로, 진입)
348	900325-*****	이진*	서울44두3*61	서울특별시 도봉구	[시특별]녹색교통지역운행제한과태료	006858	200,000	2021-04-10	시청역 2호선(서소문로, 진입)
349	900325-*****	이진*	서울44두3*61	서울특별시 도봉구	[시특별]녹색교통지역운행제한과태료	006859	200,000	2021-04-18	시청역 2호선(서소문로, 진입)
350	750522-*****	임민*	22수308*	전라북도 김제시	[시특별]녹색교통지역운행제한과태료	006983	100,000	2021-03-28	경찰박물관(새문안로, 진입)
351	630605-*****	이재*	54고738*	경기도 광주시	[시특별]녹색교통지역운행제한과태료	006984	100,000	2021-03-25	사직터널 북측(사직로, 진입)
352	700420-*****	김동*	91바407*	경기도 평택시	[시특별]녹색교통지역운행제한과태료	006985	100,000	2021-03-25	혜화문(창경궁로, 진입)
353	124411-*****	(주)서진금속기계	90루602*	경기도 김포시	[시특별]녹색교통지역운행제한과태료	006986	100,000	2021-03-07	반얀트리(장충단로, 진입)
354	990118-*****	이승*	80두696*	경기도 수원시	[시특별]녹색교통지역운행제한과태료	006987	200,000	2021-04-22	흥인지문 북측(율곡로, 진입)

대상자					처분원인이 되는 사실 및 처분내역				
순번	주민번호	소유주	위반차량	주소	과태료	과세번호	과세금액	단속일자	단속장소
355	610220-*****	박영*	98머538*	경기도 안산시	[시특별]녹색교통지역운행제한과태료	007179	100,000	2021-04-04	경찰박물관(새문안로, 진입)
356	720325-*****	송길*	서울43노1*07	서울특별시 양천구	[시특별]녹색교통지역운행제한과태료	007180	100,000	2021-04-04	장충체육관(동호로, 진입)
357	720325-*****	송길*	서울43노1*07	서울특별시 양천구	[시특별]녹색교통지역운행제한과태료	007181	100,000	2021-04-11	장충체육관(동호로, 진입)
358	940310-*****	임수*	12누638*	전라남도 광양시	[시특별]녹색교통지역운행제한과태료	007182	100,000	2021-03-19	혜화문(창경궁로, 진입)
359	600523-*****	김동*	90머303*	경기도 이천시	[시특별]녹색교통지역운행제한과태료	007270	100,000	2021-03-07	동대문역사문화공원역(퇴계로, 진입)
360	110111-*****	주식회사 제이앤더블유	90수111*	서울특별시 양천구	[시특별]녹색교통지역운행제한과태료	007271	100,000	2021-03-08	홍인지문(청계천로, 진입)
361	110111-*****	주식회사 제이앤더블유	90수111*	서울특별시 양천구	[시특별]녹색교통지역운행제한과태료	007272	100,000	2021-03-15	홍인지문(종로, 진입)
362	110111-*****	주식회사 제이앤더블유	90수111*	서울특별시 양천구	[시특별]녹색교통지역운행제한과태료	007273	200,000	2021-03-18	혜화문(창경궁로, 진입)
363	110111-*****	미나힐인터내셔널 트레이더스(주)	22주704*	서울특별시 강동구	[시특별]녹색교통지역운행제한과태료	007274	100,000	2021-03-08	남산1호터널(삼일대로)
364	661207-*****	김영*	48머569*	전라남도 여수시	[시특별]녹색교통지역운행제한과태료	007359	100,000	2021-05-02	남산1호터널(삼일대로)
365	590316-*****	고상*	46가495*	경기도 안양시	[시특별]녹색교통지역운행제한과태료	007363	100,000	2021-04-13	시청역 2호선(서소문로, 진입)
366	601010-*****	ZHANG ZHEHA*	51두093*	서울특별시 구로구	[시특별]녹색교통지역운행제한과태료	007364	100,000	2021-03-02	동대문역사문화공원역(을지로, 진입)
367	601010-*****	ZHANG ZHEHA*	51두093*	서울특별시 구로구	[시특별]녹색교통지역운행제한과태료	007365	100,000	2021-04-08	송례문 서측(세종대로, 진입)
368	920129-*****	김장*	46가148*	서울특별시 마포구	[시특별]녹색교통지역운행제한과태료	007465	100,000	2021-05-29	남산1호터널(삼일대로)
369	601005-*****	최인*	84러955*	서울특별시 종로구	[시특별]녹색교통지역운행제한과태료	007471	100,000	2021-06-15	사직터널 북측(사직로, 진입)
370	660606-*****	유경*	83구333*	경기도 남양주시	[시특별]녹색교통지역운행제한과태료	007591	100,000	2021-05-22	동대문역사문화공원역(을지로, 진입)
371	204816-*****	(주)두석건설	80무272*	서울특별시 성동구	[시특별]녹색교통지역운행제한과태료	005814	200,000	2021-03-23	시청역 2호선(서소문로, 진입)

대상자					처분원인이 되는 사실 및 처분내역				
순번	주민번호	소유주	위반차량	주소	과태료	과세번호	과세금액	단속일자	단속장소
372	204816-*****	(주)두석건설	80무272*	서울특별시 성동구	[시특별]녹색교통지역운행제한과태료	005815	200,000	2021-04-10	시청역 2호선(서소문로, 진입)
373	204816-*****	(주)두석건설	80무272*	서울특별시 성동구	[시특별]녹색교통지역운행제한과태료	005816	200,000	2021-04-09	시청역 2호선(서소문로, 진입)
374	204816-*****	(주)두석건설	80무272*	서울특별시 성동구	[시특별]녹색교통지역운행제한과태료	005817	200,000	2021-04-13	시청역 2호선(서소문로, 진입)
375	204816-*****	(주)두석건설	80무272*	서울특별시 성동구	[시특별]녹색교통지역운행제한과태료	005818	200,000	2021-04-15	시청역 2호선(서소문로, 진입)
376	110111-*****	(주)원스탑투어	14라698*	서울특별시 중구	[시특별]녹색교통지역운행제한과태료	005904	200,000	2021-04-21	송례문 서측(세종대로, 진입)
377	110111-*****	(주)원스탑투어	14라698*	서울특별시 중구	[시특별]녹색교통지역운행제한과태료	005905	200,000	2021-04-27	송례문 서측(세종대로, 진입)
378	110111-*****	(주)원스탑투어	14라698*	서울특별시 중구	[시특별]녹색교통지역운행제한과태료	005906	200,000	2021-04-29	반안트리(장충단로, 진입)
379	110111-*****	(주)엘씨파트너즈	34고347*	서울특별시 마포구	[시특별]녹색교통지역운행제한과태료	005908	200,000	2021-04-01	동대문역사문화공원역(퇴계로, 진입)
380	110111-*****	(주)한국카이클	04마838*	서울특별시 구로구	[시특별]녹색교통지역운행제한과태료	006096	200,000	2021-04-26	백범광장(소월로3길)
381	110111-*****	(주)로만자	08버112*	서울특별시 강남구	[시특별]녹색교통지역운행제한과태료	006097	200,000	2021-02-25	반안트리(장충단로, 진입)
382	110111-*****	(주)로만자	08버112*	서울특별시 강남구	[시특별]녹색교통지역운행제한과태료	006098	200,000	2021-03-04	경찰박물관(새문안로, 진입)
383	110111-*****	(주)로만자	08버112*	서울특별시 강남구	[시특별]녹색교통지역운행제한과태료	006099	200,000	2021-03-12	흥인지문(청계천로, 진입)
384	110111-*****	(주)로만자	08버112*	서울특별시 강남구	[시특별]녹색교통지역운행제한과태료	006100	200,000	2021-04-16	반안트리(장충단로, 진입)
385	711021-*****	김중*	01루722*	서울특별시 관악구	[시특별]녹색교통지역운행제한과태료	006179	100,000	2021-03-10	시청역 2호선(서소문로, 진입)
386	120111-*****	(주)아킬트레이딩	03다998*	경기도 화성시	[시특별]녹색교통지역운행제한과태료	006180	200,000	2021-03-24	송례문 서측(세종대로, 진입)
387	110111-*****	(주)엔티즌	01저979*	서울특별시 마포구	[시특별]녹색교통지역운행제한과태료	006181	200,000	2021-03-05	남대문시장입구 교차로(퇴계로, 진입)
388	391116-*****	박인*	70너464*	서울특별시 동대문구	[시특별]녹색교통지역운행제한과태료	006182	200,000	2020-11-04	동대문역사문화공원역(퇴계로, 진입)
389	391116-*****	박인*	70너464*	서울특별시 동대문구	[시특별]녹색교통지역운행제한과태료	006183	200,000	2020-11-05	흥인지문(청계천로, 진입)

대상자					처분원인이 되는 사실 및 처분내역				
순번	주민번호	소유주	위반차량	주소	과태료	과세번호	과세금액	단속일자	단속장소
390	110111-*****	주식회사한스클린	31나848*	부산광역시 북구	[시특별]녹색교통지역운행제한과태료	006264	200,000	2021-03-10	장충체육관(동호로, 진입)
391	110111-*****	주식회사한스클린	31나848*	부산광역시 북구	[시특별]녹색교통지역운행제한과태료	006265	200,000	2021-03-14	남산2호터널 북측(녹사평대로58길)
392	110111-*****	주식회사한스클린	31나848*	부산광역시 북구	[시특별]녹색교통지역운행제한과태료	006266	200,000	2021-03-16	장충체육관(동호로, 진입)
393	110111-*****	주식회사한스클린	01보573*	부산광역시 북구	[시특별]녹색교통지역운행제한과태료	006267	200,000	2021-03-15	시청역 2호선(서소문로, 진입)
394	110111-*****	주식회사한스클린	31나848*	부산광역시 북구	[시특별]녹색교통지역운행제한과태료	006268	200,000	2021-03-19	장충체육관(동호로, 진입)
395	650320-*****	함진*	10버425*	경기도 시흥시	[시특별]녹색교통지역운행제한과태료	006360	200,000	2020-11-05	장충체육관(동호로, 진입)
396	720927-*****	양지*	22구032*	경기도 평택시	[시특별]녹색교통지역운행제한과태료	006365	100,000	2021-02-27	남산3호터널(녹사평대로)
397	721101-*****	전진*	90라688*	경기도 수원시	[시특별]녹색교통지역운행제한과태료	006461	200,000	2021-04-29	남산1호터널(삼일대로)
398	110111-*****	(주)푸하오	70가261*	서울특별시 서초구	[시특별]녹색교통지역운행제한과태료	006462	200,000	2021-03-13	송레문 서측(세종대로, 진입)
399	110111-*****	(주)푸하오	70가261*	서울특별시 서초구	[시특별]녹색교통지역운행제한과태료	006463	200,000	2021-03-27	송레문 서측(세종대로, 진입)
400	110111-*****	(주)푸하오	70가261*	서울특별시 서초구	[시특별]녹색교통지역운행제한과태료	006464	200,000	2021-04-01	남산3호터널(녹사평대로)
401	110111-*****	(주)푸하오	70가261*	서울특별시 서초구	[시특별]녹색교통지역운행제한과태료	006465	200,000	2021-04-02	송레문 서측(세종대로, 진입)
402	301813-*****	(주)중인	충북80다5*92	충청북도 청주시	[시특별]녹색교통지역운행제한과태료	006596	200,000	2021-03-22	흥인지문(청계천로, 진입)
403	301813-*****	(주)중인	충북80다5*92	충청북도 청주시	[시특별]녹색교통지역운행제한과태료	006597	200,000	2021-03-23	흥인지문(청계천로, 진입)
404	301813-*****	(주)중인	충북80다5*92	충청북도 청주시	[시특별]녹색교통지역운행제한과태료	006598	200,000	2021-03-24	흥인지문(청계천로, 진입)
405	301813-*****	(주)중인	충북80다5*92	충청북도 청주시	[시특별]녹색교통지역운행제한과태료	006599	200,000	2021-03-26	흥인지문(청계천로, 진입)
406	301813-*****	(주)중인	충북80다5*92	충청북도 청주시	[시특별]녹색교통지역운행제한과태료	006600	200,000	2021-03-29	흥인지문(청계천로, 진입)
407	830212-*****	민원*	04라629*	경기도 부천시	[시특별]녹색교통지역운행제한과태료	006677	200,000	2021-02-27	사직터널 북측(사직로, 진입)

대상자					처분원인이 되는 사실 및 처분내역				
순번	주민번호	소유주	위반차량	주소	과태료	과세번호	과세금액	단속일자	단속장소
408	830212-*****	민원*	04라629*	경기도 부천시	[시특별]녹색교통지역운행제한과태료	006678	200,000	2021-03-06	시청역 2호선(서소문로, 진입)
409	830212-*****	민원*	04라629*	경기도 부천시	[시특별]녹색교통지역운행제한과태료	006679	200,000	2021-03-20	시청역 2호선(서소문로, 진입)
410	830212-*****	민원*	04라629*	경기도 부천시	[시특별]녹색교통지역운행제한과태료	006680	200,000	2021-04-03	경향신문사(정동길)
411	830212-*****	민원*	04라629*	경기도 부천시	[시특별]녹색교통지역운행제한과태료	006681	200,000	2021-04-25	남대문시장입구 교차로(퇴계로, 진입)
412	650330-*****	김원*	서울47라3*80	서울특별시 성북구	[시특별]녹색교통지역운행제한과태료	006771	200,000	2021-04-23	해화문(창경궁로, 진입)
413	650330-*****	김원*	서울47라3*80	서울특별시 성북구	[시특별]녹색교통지역운행제한과태료	006772	200,000	2021-04-19	자하문터널 남측(자하문로)
414	650330-*****	김원*	서울47라3*80	서울특별시 성북구	[시특별]녹색교통지역운행제한과태료	006773	200,000	2021-04-22	삼청공원(삼청로)
415	650330-*****	김원*	서울47라3*80	서울특별시 성북구	[시특별]녹색교통지역운행제한과태료	006774	200,000	2021-04-24	자하문터널 남측(자하문로)
416	650330-*****	김원*	서울47라3*80	서울특별시 성북구	[시특별]녹색교통지역운행제한과태료	006775	200,000	2021-04-26	외룡공원(외룡공원길)
417	900325-*****	이진*	서울44두3*61	서울특별시 도봉구	[시특별]녹색교통지역운행제한과태료	006860	200,000	2021-04-17	시청역 2호선(서소문로, 진입)
418	900325-*****	이진*	서울44두3*61	서울특별시 도봉구	[시특별]녹색교통지역운행제한과태료	006861	200,000	2021-04-24	시청역 2호선(서소문로, 진입)
419	900325-*****	이진*	서울44두3*61	서울특별시 도봉구	[시특별]녹색교통지역운행제한과태료	006862	200,000	2021-04-25	해화문(창경궁로, 진입)
420	690206-*****	김동*	10노734*	서울특별시 강동구	[시특별]녹색교통지역운행제한과태료	006864	100,000	2021-03-30	남산1호터널(삼일대로)
421	751208-*****	김호*	06오751*	인천광역시 중구	[시특별]녹색교통지역운행제한과태료	006990	100,000	2021-04-17	흥인지문(중로, 진입)
422	670214-*****	김형*	21두373*	대구광역시 달서구	[시특별]녹색교통지역운행제한과태료	006992	100,000	2021-03-27	장충체육관(동호로, 진입)
423	631104-*****	전동*	08소530*	경기도 양평군	[시특별]녹색교통지역운행제한과태료	006995	100,000	2021-03-30	장충체육관(동호로, 진입)
424	740502-*****	이성*	70라272*	서울특별시 강남구	[시특별]녹색교통지역운행제한과태료	006997	100,000	2021-04-01	해화문(창경궁로, 진입)
425	610712-*****	우정*	49마748*	제주특별자치도 제주시	[시특별]녹색교통지역운행제한과태료	007188	100,000	2021-04-11	흥인지문(중로, 진입)

대상자					처분원인이 되는 사실 및 처분내역				
순번	주민번호	소유주	위반차량	주소	과태료	과세번호	과세금액	단속일자	단속장소
426	110111-*****	주식회사드림소사 이어티	36머806*	서울특별시 마포구	[시특별]녹색교통지역운행제한과태료	007189	100,000	2021-03-14	남대문시장입구 교차로(퇴계로, 진입)
427	110111-*****	주식회사드림소사 이어티	36머806*	서울특별시 마포구	[시특별]녹색교통지역운행제한과태료	007190	100,000	2021-03-13	남대문시장입구 교차로(퇴계로, 진입)
428	580215-*****	강동*	인천94가3*22	인천광역시 남동구	[시특별]녹색교통지역운행제한과태료	007275	100,000	2021-03-12	해화문(창경궁로, 진입)
429	110111-*****	(주)지비엠라인업	36라687*	서울특별시 중구	[시특별]녹색교통지역운행제한과태료	007279	100,000	2021-03-15	남산1호터널(삼일대로)
430	700529-*****	김차*	07누279*	경기도 고양시	[시특별]녹색교통지역운행제한과태료	007280	100,000	2021-03-17	사직터널 북측(사직로, 진입)
431	591020-*****	안영*	23버522*	서울특별시 중구	[시특별]녹색교통지역운행제한과태료	007281	100,000	2021-03-19	동대문역사문화공원역(퇴계로, 진입)
432	601010-*****	ZHANG ZHEHA*	51두093*	서울특별시 구로구	[시특별]녹색교통지역운행제한과태료	007366	200,000	2021-04-14	시청역 2호선(서소문로, 진입)
433	120111-*****	(주)거승씨앤씨	06오556*	인천광역시 미추홀구	[시특별]녹색교통지역운행제한과태료	007367	100,000	2021-04-01	반안트리(장충단로, 진입)
434	790611-*****	CAI SHOUJ*	35어087*	서울특별시 영등포구	[시특별]녹색교통지역운행제한과태료	007368	100,000	2021-03-31	남산3호터널(녹사평대로)
435	790611-*****	CAI SHOUJ*	35어087*	서울특별시 영등포구	[시특별]녹색교통지역운행제한과태료	007369	100,000	2021-04-02	남대문시장입구 교차로(퇴계로, 진입)
436	730906-*****	LI RONGHA*	02누592*	경기도 화성시	[시특별]녹색교통지역운행제한과태료	007370	100,000	2021-04-13	남대문시장입구 교차로(퇴계로, 진입)
437	660913-*****	김영*	94라157*	충청남도 서산시	[시특별]녹색교통지역운행제한과태료	007594	100,000	2021-06-25	송례문 서측(세종대로, 진입)
438	731210-*****	윤별*	03우300*	인천광역시 계양구	[시특별]녹색교통지역운행제한과태료	007595	100,000	2021-06-18	남대문시장입구 교차로(퇴계로, 진입)
439	204816-*****	(주)두석건설	80무272*	서울특별시 성동구	[시특별]녹색교통지역운행제한과태료	005819	200,000	2021-04-14	시청역 2호선(서소문로, 진입)
440	204816-*****	(주)두석건설	80무272*	서울특별시 성동구	[시특별]녹색교통지역운행제한과태료	005820	200,000	2021-04-16	시청역 2호선(서소문로, 진입)
441	204816-*****	(주)두석건설	80무272*	서울특별시 성동구	[시특별]녹색교통지역운행제한과태료	005821	200,000	2021-04-17	시청역 2호선(서소문로, 진입)
442	204816-*****	(주)두석건설	80무272*	서울특별시 성동구	[시특별]녹색교통지역운행제한과태료	005822	200,000	2021-04-22	남대문시장입구 교차로(퇴계로, 진입)
443	204816-*****	(주)두석건설	80무272*	서울특별시 성동구	[시특별]녹색교통지역운행제한과태료	005823	200,000	2021-04-23	사직터널 북측(사직로, 진입)

대상자					처분원인이 되는 사실 및 처분내역				
순번	주민번호	소유주	위반차량	주소	과태료	과세번호	과세금액	단속일자	단속장소
444	601221-*****	이철*	92더695*	서울특별시 동작구	[시특별]녹색교통지역운행제한과태료	005912	200,000	2021-02-25	송례문 서측(세종대로, 진입)
445	601221-*****	이철*	92더695*	서울특별시 동작구	[시특별]녹색교통지역운행제한과태료	005913	200,000	2021-03-03	반얀트리(장충단로, 진입)
446	601221-*****	이철*	92더695*	서울특별시 동작구	[시특별]녹색교통지역운행제한과태료	005914	200,000	2021-03-02	송례문 서측(세종대로, 진입)
447	601221-*****	이철*	92더695*	서울특별시 동작구	[시특별]녹색교통지역운행제한과태료	005915	200,000	2021-04-06	송례문 서측(세종대로, 진입)
448	601221-*****	이철*	92더695*	서울특별시 동작구	[시특별]녹색교통지역운행제한과태료	005916	200,000	2021-04-08	송례문 서측(세종대로, 진입)
449	110111-*****	중앙멤버스 주식회사	56거675*	서울특별시 송파구	[시특별]녹색교통지역운행제한과태료	006101	200,000	2021-02-10	장충체육관(동호로, 진입)
450	110111-*****	중앙멤버스 주식회사	56거675*	서울특별시 송파구	[시특별]녹색교통지역운행제한과태료	006102	200,000	2021-02-23	대금빌딩(장충단로8길)
451	141811-*****	(주)삼구	53서727*	경기도 파주시	[시특별]녹색교통지역운행제한과태료	006104	200,000	2021-03-10	자하문터널 남측(자하문로)
452	141811-*****	(주)삼구	53서727*	경기도 파주시	[시특별]녹색교통지역운행제한과태료	006105	200,000	2021-03-18	해화문(창경궁로, 진입)
453	391116-*****	박인*	70너464*	서울특별시 동대문구	[시특별]녹색교통지역운행제한과태료	006184	200,000	2021-02-25	동대문역사문화공원역(퇴계로, 진입)
454	391116-*****	박인*	70너464*	서울특별시 동대문구	[시특별]녹색교통지역운행제한과태료	006185	200,000	2021-03-01	동대문역사문화공원역(퇴계로, 진입)
455	391116-*****	박인*	70너464*	서울특별시 동대문구	[시특별]녹색교통지역운행제한과태료	006186	200,000	2021-02-26	시청역 2호선(서소문로, 진입)
456	391116-*****	박인*	70너464*	서울특별시 동대문구	[시특별]녹색교통지역운행제한과태료	006187	200,000	2021-03-03	동대문역사문화공원역(퇴계로, 진입)
457	391116-*****	박인*	70너464*	서울특별시 동대문구	[시특별]녹색교통지역운행제한과태료	006188	200,000	2021-03-09	동대문역사문화공원역(퇴계로, 진입)
458	110111-*****	주식회사한스클린	31나848*	부산광역시 북구	[시특별]녹색교통지역운행제한과태료	006269	200,000	2021-03-23	장충체육관(동호로, 진입)
459	110111-*****	주식회사한스클린	31나848*	부산광역시 북구	[시특별]녹색교통지역운행제한과태료	006270	200,000	2021-04-04	장충체육관(동호로, 진입)
460	110111-*****	주식회사한스클린	31나848*	부산광역시 북구	[시특별]녹색교통지역운행제한과태료	006271	200,000	2021-04-06	장충체육관(동호로, 진입)
461	110111-*****	주식회사한스클린	01보573*	부산광역시 북구	[시특별]녹색교통지역운행제한과태료	006272	200,000	2021-04-11	경찰박물관(새문안로, 진입)

대상자					처분원인이 되는 사실 및 처분내역				
순번	주민번호	소유주	위반차량	주소	과태료	과세번호	과세금액	단속일자	단속장소
462	110111-*****	주식회사한스클린	01보573*	부산광역시 북구	[시특별]녹색교통지역운행제한과태료	006273	200,000	2021-04-17	경찰박물관(새문안로, 진입)
463	720927-*****	양지*	22구032*	경기도 평택시	[시특별]녹색교통지역운행제한과태료	006366	100,000	2021-03-13	남산1호터널(삼일대로)
464	720927-*****	양지*	22구032*	경기도 평택시	[시특별]녹색교통지역운행제한과태료	006367	200,000	2021-03-20	남산3호터널(녹사평대로)
465	720927-*****	양지*	22구032*	경기도 평택시	[시특별]녹색교통지역운행제한과태료	006368	200,000	2021-04-15	남산3호터널(녹사평대로)
466	590106-*****	김성*	10보842*	서울특별시 노원구	[시특별]녹색교통지역운행제한과태료	006369	200,000	2021-06-17	동대문역사문화공원역(을지로, 진입)
467	700220-*****	조경*	05더292*	서울특별시 노원구	[시특별]녹색교통지역운행제한과태료	006370	100,000	2021-02-23	흥인지문(종로, 진입)
468	110111-*****	(주)푸하오	70가261*	서울특별시 서초구	[시특별]녹색교통지역운행제한과태료	006466	200,000	2021-04-24	송례문 서측(세종대로, 진입)
469	110111-*****	(주)푸하오	70가261*	서울특별시 서초구	[시특별]녹색교통지역운행제한과태료	006467	200,000	2021-04-29	남산3호터널(녹사평대로)
470	820326-*****	김강*	52보824*	경기도 평택시	[시특별]녹색교통지역운행제한과태료	006468	200,000	2021-03-10	흥인지문(종로, 진입)
471	591201-*****	김태*	36다847*	경기도 파주시	[시특별]녹색교통지역운행제한과태료	006469	200,000	2021-04-25	장충체육관(동호로, 진입)
472	301813-*****	(주)중인	충북80다5*92	충청북도 청주시	[시특별]녹색교통지역운행제한과태료	006601	200,000	2021-03-30	흥인지문(청계천로, 진입)
473	301813-*****	(주)중인	충북80다5*92	충청북도 청주시	[시특별]녹색교통지역운행제한과태료	006602	200,000	2021-03-31	흥인지문(청계천로, 진입)
474	301813-*****	(주)중인	충북80다5*92	충청북도 청주시	[시특별]녹색교통지역운행제한과태료	006603	200,000	2021-04-05	흥인지문(청계천로, 진입)
475	301813-*****	(주)중인	충북80다5*92	충청북도 청주시	[시특별]녹색교통지역운행제한과태료	006604	200,000	2021-04-06	흥인지문(청계천로, 진입)
476	301813-*****	(주)중인	충북80다5*92	충청북도 청주시	[시특별]녹색교통지역운행제한과태료	006605	200,000	2021-04-16	흥인지문(청계천로, 진입)
477	830212-*****	민원*	04라629*	경기도 부천시	[시특별]녹색교통지역운행제한과태료	006682	200,000	2021-05-01	혜화문(창경궁로, 진입)
478	621105-*****	이재*	96오388*	경기도 광명시	[시특별]녹색교통지역운행제한과태료	006684	200,000	2021-04-19	흥인지문 북측(율곡로, 진입)
479	621105-*****	이재*	96오388*	경기도 광명시	[시특별]녹색교통지역운행제한과태료	006685	200,000	2021-04-23	시청역 2호선(서소문로, 진입)

대상자					처분원인이 되는 사실 및 처분내역				
순번	주민번호	소유주	위반차량	주소	과태료	과세번호	과세금액	단속일자	단속장소
480	760412-*****	염진*	11거550*	경기도 하남시	[시특별]녹색교통지역운행제한과태료	006686	200,000	2021-04-04	장충체육관(등호로, 진입)
481	650330-*****	김원*	서울47러3*80	서울특별시 성북구	[시특별]녹색교통지역운행제한과태료	006776	200,000	2021-04-30	운동주문학관(창의문로)
482	650330-*****	김원*	서울47러3*80	서울특별시 성북구	[시특별]녹색교통지역운행제한과태료	006777	200,000	2021-04-27	자하문터널 남측(자하문로)
483	650330-*****	김원*	서울47러3*80	서울특별시 성북구	[시특별]녹색교통지역운행제한과태료	006778	200,000	2021-04-29	삼청공원(삼청로)
484	650330-*****	김원*	서울47러3*80	서울특별시 성북구	[시특별]녹색교통지역운행제한과태료	006779	200,000	2021-05-01	자하문터널 남측(자하문로)
485	650330-*****	김원*	서울47러3*80	서울특별시 성북구	[시특별]녹색교통지역운행제한과태료	006780	200,000	2021-05-02	해화문(창경궁로, 진입)
486	690206-*****	김동*	10노734*	서울특별시 강동구	[시특별]녹색교통지역운행제한과태료	006865	200,000	2021-03-31	남산1호터널(삼일대로)
487	690206-*****	김동*	10노734*	서울특별시 강동구	[시특별]녹색교통지역운행제한과태료	006866	200,000	2021-04-01	남산1호터널(삼일대로)
488	710217-*****	조성*	14가956*	서울특별시 동대문구	[시특별]녹색교통지역운행제한과태료	006869	200,000	2021-03-04	남산1호터널(삼일대로)
489	710217-*****	조성*	14가956*	서울특별시 동대문구	[시특별]녹색교통지역운행제한과태료	006870	200,000	2021-03-10	사직터널 북측(사직로, 진입)
490	541216-*****	최웅*	91부296*	경기도 광명시	[시특별]녹색교통지역운행제한과태료	006998	100,000	2021-04-01	남대문시장입구 교차로(퇴계로, 진입)
491	800901-*****	이호*	85누904*	경기도 부천시	[시특별]녹색교통지역운행제한과태료	006999	100,000	2021-04-01	시청역 2호선(서소문로, 진입)
492	590821-*****	백명*	07어537*	경기도 고양시	[시특별]녹색교통지역운행제한과태료	007004	100,000	2021-04-06	시청역 2호선(서소문로, 진입)
493	134511-*****	지에이치테크 주식회사	34다489*	경기도 용인시	[시특별]녹색교통지역운행제한과태료	007010	100,000	2021-03-13	경찰박물관(새문안로, 진입)
494	691115-*****	김상*	53어606*	서울특별시 중구	[시특별]녹색교통지역운행제한과태료	007191	100,000	2021-03-11	백범광장(소월로3길)
495	691115-*****	김상*	53어606*	서울특별시 중구	[시특별]녹색교통지역운행제한과태료	007192	100,000	2021-03-21	남대문시장입구 교차로(퇴계로, 진입)
496	691115-*****	김상*	53어606*	서울특별시 중구	[시특별]녹색교통지역운행제한과태료	007193	200,000	2021-04-22	백범광장(소월로3길)
497	550423-*****	황유*	33머222*	울산광역시 울주군	[시특별]녹색교통지역운행제한과태료	007194	100,000	2021-03-16	남산1호터널(삼일대로)

대상자					처분원인이 되는 사실 및 처분내역				
순번	주민번호	소유주	위반차량	주소	과태료	과세번호	과세금액	단속일자	단속장소
498	761021-*****	이신*	41라642*	경기도 수원시	[시특별]녹색교통지역운행제한과태료	007195	100,000	2021-04-06	혜화문(창경궁로, 진입)
499	930122-*****	장은*	88다280*	경기도 의정부시	[시특별]녹색교통지역운행제한과태료	007282	100,000	2021-03-19	흥인지문(청계천로, 진입)
500	930122-*****	장은*	88다280*	경기도 의정부시	[시특별]녹색교통지역운행제한과태료	007283	100,000	2021-03-26	흥인지문(청계천로, 진입)
501	930122-*****	장은*	88다280*	경기도 의정부시	[시특별]녹색교통지역운행제한과태료	007284	200,000	2021-04-24	흥인지문(중로, 진입)
502	930122-*****	장은*	88다280*	경기도 의정부시	[시특별]녹색교통지역운행제한과태료	007285	200,000	2021-06-30	흥인지문(청계천로, 진입)
503	470522-*****	정동*	89다365*	전라북도 진안군	[시특별]녹색교통지역운행제한과태료	007286	100,000	2021-03-22	남산3호터널(녹사평대로)
504	730906-*****	LI RONGHA*	02누592*	경기도 화성시	[시특별]녹색교통지역운행제한과태료	007371	100,000	2021-04-19	장충체육관(등호로, 진입)
505	284611-*****	주식회사 은경	07버556*	경기도 포천시	[시특별]녹색교통지역운행제한과태료	007373	100,000	2021-04-15	동대문역사문화공원역(퇴계로, 진입)
506	740423-*****	강임*	27모299*	서울특별시 동대문구	[시특별]녹색교통지역운행제한과태료	007375	100,000	2021-02-28	백범광장(소월로3길)
507	570104-*****	김행*	43나780*	강원도 원주시	[시특별]녹색교통지역운행제한과태료	007597	100,000	2021-06-19	시청역 2호선(서소문로, 진입)
508	204816-*****	(주)두석건설	80무272*	서울특별시 성동구	[시특별]녹색교통지역운행제한과태료	005824	200,000	2021-04-19	시청역 2호선(서소문로, 진입)
509	204816-*****	(주)두석건설	80무272*	서울특별시 성동구	[시특별]녹색교통지역운행제한과태료	005825	200,000	2021-04-24	사직터널 북측(사직로, 진입)
510	204816-*****	(주)두석건설	80무272*	서울특별시 성동구	[시특별]녹색교통지역운행제한과태료	005826	200,000	2021-04-28	시청역 2호선(서소문로, 진입)
511	204816-*****	(주)두석건설	80무272*	서울특별시 성동구	[시특별]녹색교통지역운행제한과태료	005827	200,000	2021-04-29	시청역 2호선(서소문로, 진입)
512	204816-*****	(주)두석건설	80무272*	서울특별시 성동구	[시특별]녹색교통지역운행제한과태료	005828	200,000	2021-04-30	사직터널 북측(사직로, 진입)
513	601221-*****	이철*	92더695*	서울특별시 동작구	[시특별]녹색교통지역운행제한과태료	005917	200,000	2021-04-10	승례문 서측(세종대로, 진입)
514	110111-*****	(주)수송사	서울31더1*15	서울특별시 중구	[시특별]녹색교통지역운행제한과태료	005923	200,000	2021-03-02	자하문터널 남측(자하문로)
515	110111-*****	(주)수송사	서울31더1*15	서울특별시 중구	[시특별]녹색교통지역운행제한과태료	005924	200,000	2021-03-03	경찰박물관(새문안로, 진입)

대상자					처분원인이 되는 사실 및 처분내역				
순번	주민번호	소유주	위반차량	주소	과태료	과세번호	과세금액	단속일자	단속장소
516	110111-*****	(주)수송사	서울31더1*15	서울특별시 중구	[시특별]녹색교통지역운행제한과태료	005925	200,000	2021-03-04	자하문터널 남측(자하문로)
517	110111-*****	(주)수송사	서울31더1*15	서울특별시 중구	[시특별]녹색교통지역운행제한과태료	005926	200,000	2021-03-09	경찰박물관(새문안로, 진입)
518	134111-*****	(주)호프인터내셔널	02루686*	서울특별시 강남구	[시특별]녹색교통지역운행제한과태료	006005	200,000	2021-03-12	장충체육관(동호로, 진입)
519	134111-*****	(주)호프인터내셔널	02루686*	서울특별시 강남구	[시특별]녹색교통지역운행제한과태료	006006	200,000	2021-04-10	장충체육관(동호로, 진입)
520	215864-*****	(주)삼복아이앤씨	92아540*	경기도 하남시	[시특별]녹색교통지역운행제한과태료	006007	200,000	2021-04-08	장충체육관(동호로, 진입)
521	141811-*****	(주)삼구	53서727*	경기도 파주시	[시특별]녹색교통지역운행제한과태료	006106	200,000	2021-03-23	자하문터널 남측(자하문로)
522	131111-*****	주식회사선우이앤지	80거573*	서울특별시 양천구	[시특별]녹색교통지역운행제한과태료	006107	200,000	2020-11-05	장충체육관(동호로, 진입)
523	740102-*****	김두*	34러714*	경기도 포천시	[시특별]녹색교통지역운행제한과태료	006108	200,000	2021-03-10	사직터널 북측(사직로, 진입)
524	650427-*****	정현*	경기33도9*60	서울특별시 양천구	[시특별]녹색교통지역운행제한과태료	006111	100,000	2021-03-14	한양도성탐방로 입구(통일로18나길)
525	391116-*****	박인*	70너464*	서울특별시 동대문구	[시특별]녹색교통지역운행제한과태료	006189	200,000	2021-03-12	동대문역사문화공원역(퇴계로, 진입)
526	391116-*****	박인*	70너464*	서울특별시 동대문구	[시특별]녹색교통지역운행제한과태료	006190	200,000	2021-03-13	동대문역사문화공원역(을지로, 진입)
527	391116-*****	박인*	70너464*	서울특별시 동대문구	[시특별]녹색교통지역운행제한과태료	006191	200,000	2021-03-14	흥인지문(종로, 진입)
528	391116-*****	박인*	70너464*	서울특별시 동대문구	[시특별]녹색교통지역운행제한과태료	006192	200,000	2021-03-16	남산2호터널 북측(녹사평대로58길)
529	391116-*****	박인*	70너464*	서울특별시 동대문구	[시특별]녹색교통지역운행제한과태료	006193	200,000	2021-03-19	동대문역사문화공원역(을지로, 진입)
530	110111-*****	주식회사한스클린	01보573*	부산광역시 북구	[시특별]녹색교통지역운행제한과태료	006274	200,000	2021-04-21	백범광장(소월로3길)
531	110111-*****	주식회사한스클린	01보573*	부산광역시 북구	[시특별]녹색교통지역운행제한과태료	006275	200,000	2021-04-28	남대문시장입구 교차로(퇴계로, 진입)
532	110111-*****	주식회사한스클린	31나848*	부산광역시 북구	[시특별]녹색교통지역운행제한과태료	006276	200,000	2021-04-29	남대문시장입구 교차로(퇴계로, 진입)
533	730621-*****	JIN DECHEN*	02루151*	서울특별시 구로구	[시특별]녹색교통지역운행제한과태료	006278	200,000	2021-03-16	흥인지문(청계천로, 진입)

대상자					처분원인이 되는 사실 및 처분내역				
순번	주민번호	소유주	위반차량	주소	과태료	과세번호	과세금액	단속일자	단속장소
534	710317-*****	최두*	08고976*	서울특별시 동대문구	[시특별]녹색교통지역운행제한과태료	006372	200,000	2021-05-14	동대문역사문화공원역(퇴계로, 진입)
535	710317-*****	최두*	08고976*	서울특별시 동대문구	[시특별]녹색교통지역운행제한과태료	006373	200,000	2021-06-08	해화문(창경궁로, 진입)
536	710317-*****	최두*	08고976*	서울특별시 동대문구	[시특별]녹색교통지역운행제한과태료	006374	200,000	2021-06-15	동대문역사문화공원역(을지로, 진입)
537	860314-*****	이현*	43모492*	서울특별시 강서구	[시특별]녹색교통지역운행제한과태료	006375	200,000	2021-03-10	삼청공원(삼청로)
538	640204-*****	오세*	80루215*	경기도 남양주시	[시특별]녹색교통지역운행제한과태료	006487	100,000	2021-03-12	남산1호터널(삼일대로)
539	850101-*****	박성*	72주135*	경기도 수원시	[시특별]녹색교통지역운행제한과태료	006493	100,000	2021-04-10	남산1호터널(삼일대로)
540	301813-*****	(주)중인	충북80다5*92	충청북도 청주시	[시특별]녹색교통지역운행제한과태료	006606	200,000	2021-04-14	흥인지문(청계천로, 진입)
541	301813-*****	(주)중인	충북80다5*92	충청북도 청주시	[시특별]녹색교통지역운행제한과태료	006607	200,000	2021-04-19	흥인지문(청계천로, 진입)
542	560522-*****	황정*	59러257*	경기도 성남시	[시특별]녹색교통지역운행제한과태료	006608	200,000	2021-02-28	동대문역사문화공원역(퇴계로, 진입)
543	680915-*****	김지*	03부910*	제주특별자치도 제주시	[시특별]녹색교통지역운행제한과태료	006609	200,000	2021-03-17	해화문(창경궁로, 진입)
544	680915-*****	김지*	03부910*	제주특별자치도 제주시	[시특별]녹색교통지역운행제한과태료	006610	200,000	2021-03-22	사직터널 북측(사직로, 진입)
545	110111-*****	(주)포인트시스템	서울46고8*63	서울특별시 구로구	[시특별]녹색교통지역운행제한과태료	006687	200,000	2021-03-23	백범광장(소월로3길)
546	721227-*****	이종*	19고176*	경기도 광주시	[시특별]녹색교통지역운행제한과태료	006688	100,000	2021-03-15	장충체육관(동호로, 진입)
547	721227-*****	이종*	19고176*	경기도 광주시	[시특별]녹색교통지역운행제한과태료	006689	200,000	2021-04-26	장충체육관(동호로, 진입)
548	781129-*****	김영*	90나747*	충청남도 태안군	[시특별]녹색교통지역운행제한과태료	006694	100,000	2021-04-08	남대문시장입구 교차로(퇴계로, 진입)
549	880216-*****	방계*	70가250*	경기도 오산시	[시특별]녹색교통지역운행제한과태료	006695	200,000	2021-05-18	장충체육관(동호로, 진입)
550	650330-*****	김원*	서울47러3*80	서울특별시 성북구	[시특별]녹색교통지역운행제한과태료	006781	200,000	2021-05-04	사직터널 북측(사직로, 진입)
551	650330-*****	김원*	서울47러3*80	서울특별시 성북구	[시특별]녹색교통지역운행제한과태료	006782	200,000	2021-05-06	삼청공원(삼청로)

대상자					처분원인이 되는 사실 및 처분내역				
순번	주민번호	소유주	위반차량	주소	과태료	과세번호	과세금액	단속일자	단속장소
552	650330-*****	김원*	서울47러3*80	서울특별시 성북구	[시특별]녹색교통지역운행제한과태료	006783	200,000	2021-05-05	자하문터널 남측(자하문로)
553	650330-*****	김원*	서울47러3*80	서울특별시 성북구	[시특별]녹색교통지역운행제한과태료	006784	200,000	2021-05-14	자하문터널 남측(자하문로)
554	691020-*****	최경*	02러472*	서울특별시 강남구	[시특별]녹색교통지역운행제한과태료	006785	200,000	2021-02-27	송레문 서측(세종대로, 진입)
555	710217-*****	조성*	14가956*	서울특별시 동대문구	[시특별]녹색교통지역운행제한과태료	006871	200,000	2021-04-05	경찰박물관(새문안로, 진입)
556	710217-*****	조성*	14가956*	서울특별시 동대문구	[시특별]녹색교통지역운행제한과태료	006872	200,000	2021-04-13	경찰박물관(새문안로, 진입)
557	128840-*****	(주)골드빌리쿠르 트먼트	46거978*	경기도 고양시	[시특별]녹색교통지역운행제한과태료	006873	200,000	2021-03-19	삼청공원(삼청로)
558	110111-*****	대보메디칼-주	80누978*	서울특별시 강남구	[시특별]녹색교통지역운행제한과태료	006907	100,000	2021-03-23	남산1호터널(삼일대로)
559	820210-*****	김현*	91버172*	경기도 의정부시	[시특별]녹색교통지역운행제한과태료	007013	100,000	2021-04-08	사직터널 북측(사직로, 진입)
560	680119-*****	김민*	08주222*	충청북도 청주시	[시특별]녹색교통지역운행제한과태료	007014	100,000	2021-03-26	시청역 2호선(서소문로, 진입)
561	134511-*****	주식회사 나눔씨엠	04누184*	경기도 성남시	[시특별]녹색교통지역운행제한과태료	007196	100,000	2021-03-25	반얀트리(장충대로, 진입)
562	134511-*****	주식회사 나눔씨엠	04누184*	경기도 성남시	[시특별]녹색교통지역운행제한과태료	007197	100,000	2021-04-09	시청역 2호선(서소문로, 진입)
563	110111-*****	주식회사 한치각	38가851*	서울특별시 구로구	[시특별]녹색교통지역운행제한과태료	007199	100,000	2021-04-10	경향신문사(정동길)
564	470522-*****	정동*	89다365*	전라북도 진안군	[시특별]녹색교통지역운행제한과태료	007287	100,000	2021-03-29	남산1호터널(삼일대로)
565	651130-*****	한진*	서울73라3*71	서울특별시 동작구	[시특별]녹색교통지역운행제한과태료	007290	100,000	2021-03-29	송레문 서측(세종대로, 진입)
566	600310-*****	이창*	서울35러5*51	서울특별시 용산구	[시특별]녹색교통지역운행제한과태료	007291	100,000	2021-02-26	백범광장(소월로3길)
567	630811-*****	김종*	90오683*	서울특별시 서초구	[시특별]녹색교통지역운행제한과태료	007376	100,000	2021-02-27	백범광장(소월로3길)
568	560724-*****	박종*	30너665*	인천광역시 중구	[시특별]녹색교통지역운행제한과태료	007377	100,000	2021-03-30	반얀트리(장충대로, 진입)
569	560724-*****	박종*	30너665*	인천광역시 중구	[시특별]녹색교통지역운행제한과태료	007378	100,000	2021-03-29	사직터널 북측(사직로, 진입)

대상자					처분원인이 되는 사실 및 처분내역				
순번	주민번호	소유주	위반차량	주소	과태료	과세번호	과세금액	단속일자	단속장소
570	560724-*****	박중*	30너665*	인천광역시 중구	[시특별]녹색교통지역운행제한과태료	007379	200,000	2021-04-01	사직터널 북측(사직로, 진입)
571	560724-*****	박중*	30너665*	인천광역시 중구	[시특별]녹색교통지역운행제한과태료	007380	200,000	2021-04-06	서울과학고(혜화로)
572	660228-*****	IBRAHEEM MUINAT APEK*	75노345*	서울특별시 용산구	[시특별]녹색교통지역운행제한과태료	005829	200,000	2020-11-04	백범광장(소월로3길)
573	660228-*****	IBRAHEEM MUINAT APEK*	75노345*	서울특별시 용산구	[시특별]녹색교통지역운행제한과태료	005830	200,000	2021-04-14	동대문역사문화공원역(퇴계로, 진입)
574	660228-*****	IBRAHEEM MUINAT APEK*	75노345*	서울특별시 용산구	[시특별]녹색교통지역운행제한과태료	005831	200,000	2021-04-26	동대문역사문화공원역(퇴계로, 진입)
575	660228-*****	IBRAHEEM MUINAT APEK*	75노345*	서울특별시 용산구	[시특별]녹색교통지역운행제한과태료	005832	200,000	2021-04-29	백범광장(소월로3길)
576	660228-*****	IBRAHEEM MUINAT APEK*	75노345*	서울특별시 용산구	[시특별]녹색교통지역운행제한과태료	005833	200,000	2021-05-02	동대문역사문화공원역(퇴계로, 진입)
577	110111-*****	(주)수송사	서울31더1*15	서울특별시 중구	[시특별]녹색교통지역운행제한과태료	005927	200,000	2021-03-06	경찰박물관(새문안로, 진입)
578	110111-*****	(주)수송사	서울31더1*15	서울특별시 중구	[시특별]녹색교통지역운행제한과태료	005928	200,000	2021-03-11	경찰박물관(새문안로, 진입)
579	110111-*****	(주)수송사	서울31더1*15	서울특별시 중구	[시특별]녹색교통지역운행제한과태료	005929	200,000	2021-03-10	경찰박물관(새문안로, 진입)
580	110111-*****	(주)수송사	서울31더1*15	서울특별시 중구	[시특별]녹색교통지역운행제한과태료	005930	200,000	2021-03-14	경찰박물관(새문안로, 진입)
581	110111-*****	(주)수송사	서울31더1*15	서울특별시 중구	[시특별]녹색교통지역운행제한과태료	005931	200,000	2021-03-16	경찰박물관(새문안로, 진입)
582	990130-*****	ZHAO XINGCHA*	79보411*	경기도 성남시	[시특별]녹색교통지역운행제한과태료	006008	100,000	2021-03-06	반얀트리(장충단로, 진입)
583	700708-*****	손성*	27루978*	인천광역시 부평구	[시특별]녹색교통지역운행제한과태료	006009	200,000	2021-04-14	흥인지문 북측(율곡로, 진입)
584	200111-*****	주식회사 인포유	87리919*	광주광역시 광산구	[시특별]녹색교통지역운행제한과태료	006027	100,000	2021-03-05	장충체육관(동호로, 진입)
585	730316-*****	강순*	80루843*	경기도 군포시	[시특별]녹색교통지역운행제한과태료	006114	200,000	2021-03-01	남산3호터널(녹사평대로)
586	730316-*****	강순*	80루843*	경기도 군포시	[시특별]녹색교통지역운행제한과태료	006115	200,000	2021-03-02	남산3호터널(녹사평대로)

대상자					처분원인이 되는 사실 및 처분내역				
순번	주민번호	소유주	위반차량	주소	과태료	과세번호	과세금액	단속일자	단속장소
587	730316-*****	강순*	80루843*	경기도 군포시	[시특별]녹색교통지역운행제한과태료	006116	200,000	2021-03-21	남산1호터널(삼일대로)
588	730316-*****	강순*	80루843*	경기도 군포시	[시특별]녹색교통지역운행제한과태료	006117	200,000	2021-04-20	반얀트리(장충단로, 진입)
589	391116-*****	박인*	70너464*	서울특별시 동대문구	[시특별]녹색교통지역운행제한과태료	006194	200,000	2021-03-17	동대문역사문화공원역(퇴계로, 진입)
590	391116-*****	박인*	70너464*	서울특별시 동대문구	[시특별]녹색교통지역운행제한과태료	006195	200,000	2021-03-22	동대문역사문화공원역(퇴계로, 진입)
591	391116-*****	박인*	70너464*	서울특별시 동대문구	[시특별]녹색교통지역운행제한과태료	006196	200,000	2021-03-26	동대문역사문화공원 북측(마장로)
592	391116-*****	박인*	70너464*	서울특별시 동대문구	[시특별]녹색교통지역운행제한과태료	006197	200,000	2021-03-25	시청역 2호선(서소문로, 진입)
593	391116-*****	박인*	70너464*	서울특별시 동대문구	[시특별]녹색교통지역운행제한과태료	006198	200,000	2021-03-31	동대문역사문화공원역(퇴계로, 진입)
594	760430-*****	이순*	71서995*	경기도 시흥시	[시특별]녹색교통지역운행제한과태료	006281	100,000	2021-03-13	경찰박물관(새문안로, 진입)
595	671115-*****	이옥*	70라149*	서울특별시 강동구	[시특별]녹색교통지역운행제한과태료	006283	200,000	2020-11-04	남대문시장입구 교차로(퇴계로, 진입)
596	671115-*****	이옥*	70라149*	서울특별시 강동구	[시특별]녹색교통지역운행제한과태료	006284	200,000	2021-04-14	남산1호터널(삼일대로)
597	860314-*****	이현*	43모492*	서울특별시 강서구	[시특별]녹색교통지역운행제한과태료	006376	200,000	2021-03-13	해화문(창경궁로, 진입)
598	860314-*****	이현*	43모492*	서울특별시 강서구	[시특별]녹색교통지역운행제한과태료	006377	200,000	2021-04-13	삼청공원(삼청로)
599	280211-*****	나이스코퍼레이션 주식회사	80두311*	경기도 포천시	[시특별]녹색교통지역운행제한과태료	006382	100,000	2021-03-24	장충체육관(동호로, 진입)
600	581221-*****	장병*	59루062*	경기도 부천시	[시특별]녹색교통지역운행제한과태료	006494	100,000	2020-11-05	남산2호터널 북측(녹사평대로58길)
601	941216-*****	심예*	86노683*	서울특별시 동작구	[시특별]녹색교통지역운행제한과태료	006495	200,000	2021-03-18	사직터널 북측(사직로, 진입)
602	941216-*****	심예*	86노683*	서울특별시 동작구	[시특별]녹색교통지역운행제한과태료	006496	100,000	2021-03-17	경찰박물관(새문안로, 진입)
603	941216-*****	심예*	86노683*	서울특별시 동작구	[시특별]녹색교통지역운행제한과태료	006497	200,000	2021-03-19	사직터널 북측(사직로, 진입)
604	670501-*****	신창*	90오687*	경기도 고양시	[시특별]녹색교통지역운행제한과태료	006498	200,000	2021-03-08	운동주문학관(창의문로)

대상자					처분원인이 되는 사실 및 처분내역				
순번	주민번호	소유주	위반차량	주소	과태료	과세번호	과세금액	단속일자	단속장소
605	680915-*****	김지*	03부910*	제주특별자치도 제주시	[시특별]녹색교통지역운행제한과태료	006611	200,000	2021-03-27	반안트리(장충단로, 진입)
606	680915-*****	김지*	03부910*	제주특별자치도 제주시	[시특별]녹색교통지역운행제한과태료	006612	200,000	2021-03-31	동대문역사문화공원역(퇴계로, 진입)
607	680915-*****	김지*	03부910*	제주특별자치도 제주시	[시특별]녹색교통지역운행제한과태료	006613	200,000	2021-05-19	동대문역사문화공원역(퇴계로, 진입)
608	610110-*****	곽영*	80루293*	서울특별시 동대문구	[시특별]녹색교통지역운행제한과태료	006614	100,000	2021-03-21	동대문역사문화공원역(을지로, 진입)
609	606819-*****	(주)산성애드	84너478*	부산광역시 사상구	[시특별]녹색교통지역운행제한과태료	006615	200,000	2021-03-05	남산1호터널(삼일대로)
610	880216-*****	방계*	70가250*	경기도 오산시	[시특별]녹색교통지역운행제한과태료	006696	200,000	2021-05-19	흥인지문 북측(율곡로, 진입)
611	711209-*****	이상*	서울55다9*76	서울특별시 강남구	[시특별]녹색교통지역운행제한과태료	006698	100,000	2021-05-01	장충체육관(동호로, 진입)
612	711209-*****	이상*	서울55다9*76	서울특별시 강남구	[시특별]녹색교통지역운행제한과태료	006699	200,000	2021-05-02	장충체육관(동호로, 진입)
613	521222-*****	남병*	08마109*	서울특별시 서대문구	[시특별]녹색교통지역운행제한과태료	006700	200,000	2021-02-27	사직터널 북측(사직로, 진입)
614	521222-*****	남병*	08마109*	서울특별시 서대문구	[시특별]녹색교통지역운행제한과태료	006701	200,000	2021-04-11	사직터널 북측(사직로, 진입)
615	691020-*****	최경*	02러472*	서울특별시 강남구	[시특별]녹색교통지역운행제한과태료	006786	200,000	2021-03-07	장충체육관(동호로, 진입)
616	691020-*****	최경*	02러472*	서울특별시 강남구	[시특별]녹색교통지역운행제한과태료	006787	200,000	2021-03-26	장충체육관(동호로, 진입)
617	691020-*****	최경*	02러472*	서울특별시 강남구	[시특별]녹색교통지역운행제한과태료	006788	200,000	2021-04-02	장충체육관(동호로, 진입)
618	691020-*****	최경*	02러472*	서울특별시 강남구	[시특별]녹색교통지역운행제한과태료	006789	200,000	2021-04-04	동대문역사문화공원역(을지로, 진입)
619	691020-*****	최경*	02러472*	서울특별시 강남구	[시특별]녹색교통지역운행제한과태료	006790	200,000	2021-04-07	동대문역사문화공원역(을지로, 진입)
620	110111-*****	(주)다이닝푸드	80저825*	서울특별시 강서구	[시특별]녹색교통지역운행제한과태료	006910	100,000	2021-03-13	남산3호터널(녹사평대로)
621	751220-*****	김장*	52더662*	경기도 수원시	[시특별]녹색교통지역운행제한과태료	006911	100,000	2021-06-18	남산3호터널(녹사평대로)
622	670202-*****	김백*	08노422*	서울특별시 동대문구	[시특별]녹색교통지역운행제한과태료	007020	100,000	2021-03-28	흥인지문(종로, 진입)

대상자					처분원인이 되는 사실 및 처분내역				
순번	주민번호	소유주	위반차량	주소	과태료	과세번호	과세금액	단속일자	단속장소
623	670202-*****	김백*	08노422*	서울특별시 동대문구	[시특별]녹색교통지역운행제한과태료	007021	100,000	2021-04-10	시청역 2호선(서소문로, 진입)
624	730220-*****	김송*	54보744*	인천광역시 서구	[시특별]녹색교통지역운행제한과태료	007022	100,000	2021-04-10	동대문역사문화공원 북측(마장로)
625	730220-*****	김송*	54보744*	인천광역시 서구	[시특별]녹색교통지역운행제한과태료	007023	100,000	2021-04-15	삼청공원(삼청로)
626	811216-*****	JIN YONGZH*	54머446*	경기도 시흥시	[시특별]녹색교통지역운행제한과태료	007024	100,000	2021-04-10	동대문역사문화공원역(퇴계로, 진입)
627	690910-*****	김영*	86누372*	인천광역시 남동구	[시특별]녹색교통지역운행제한과태료	007201	100,000	2021-04-12	시청역 2호선(서소문로, 진입)
628	470820-*****	송인*	39구923*	충청남도 당진시	[시특별]녹색교통지역운행제한과태료	007203	100,000	2021-04-14	동대문역사문화공원역(퇴계로, 진입)
629	651107-*****	조영*	45오454*	충청남도 천안시	[시특별]녹색교통지역운행제한과태료	007204	100,000	2021-04-04	반안트리(장충단로, 진입)
630	520929-*****	이복*	28보150*	전라북도 전주시	[시특별]녹색교통지역운행제한과태료	007292	200,000	2021-04-03	경찰박물관(새문안로, 진입)
631	520929-*****	이복*	28보150*	전라북도 전주시	[시특별]녹색교통지역운행제한과태료	007293	100,000	2021-04-02	남산3호터널(녹사평대로)
632	560724-*****	박종*	30녀665*	인천광역시 중구	[시특별]녹색교통지역운행제한과태료	007381	200,000	2021-04-12	사직터널 북측(사직로, 진입)
633	811106-*****	TRAN DINH DUN*	59나479*	경상남도 통영시	[시특별]녹색교통지역운행제한과태료	007382	100,000	2021-03-29	남산2호터널 북측(녹사평대로58길)
634	541020-*****	엄지*	02가741*	경기도 양평군	[시특별]녹색교통지역운행제한과태료	007384	100,000	2021-02-28	송례문 서측(세종대로, 진입)
635	780221-*****	강덕*	서울32녀7*71	서울특별시 강남구	[시특별]녹색교통지역운행제한과태료	007385	100,000	2021-04-18	남산1호터널(삼일대로)
636	780221-*****	강덕*	서울32녀7*71	서울특별시 강남구	[시특별]녹색교통지역운행제한과태료	007386	100,000	2021-04-17	사직터널 상단 남측(송월1길, 진입)
637	621123-*****	김수*	56노696*	전라북도 정읍시	[시특별]녹색교통지역운행제한과태료	007489	100,000	2021-05-17	백범광장(소월로3길)
638	660408-*****	김정*	28버292*	경상북도 영주시	[시특별]녹색교통지역운행제한과태료	007492	100,000	2021-06-19	장충체육관(동호로, 진입)
639	561225-*****	김순*	26오629*	서울특별시 구로구	[시특별]녹색교통지역운행제한과태료	007493	100,000	2021-05-02	남산1호터널(삼일대로)
640	850515-*****	이건*	08누464*	경기도 부천시	[시특별]녹색교통지역운행제한과태료	007610	100,000	2021-05-30	경찰박물관(새문안로, 진입)

대상자					처분원인이 되는 사실 및 처분내역				
순번	주민번호	소유주	위반차량	주소	과태료	과세번호	과세금액	단속일자	단속장소
641	660228-*****	IBRAHEEM MUINAT APEK*	75노345*	서울특별시 용산구	[시특별]녹색교통지역운행제한과태료	005834	200,000	2021-05-03	동대문역사문화공원역(퇴계로, 진입)
642	660228-*****	IBRAHEEM MUINAT APEK*	75노345*	서울특별시 용산구	[시특별]녹색교통지역운행제한과태료	005835	200,000	2021-05-05	동대문역사문화공원역(퇴계로, 진입)
643	660228-*****	IBRAHEEM MUINAT APEK*	75노345*	서울특별시 용산구	[시특별]녹색교통지역운행제한과태료	005836	200,000	2021-05-28	반안트리(장충단로, 진입)
644	660228-*****	IBRAHEEM MUINAT APEK*	75노345*	서울특별시 용산구	[시특별]녹색교통지역운행제한과태료	005837	200,000	2021-06-04	백범광장(소월로3길)
645	660228-*****	IBRAHEEM MUINAT APEK*	75노345*	서울특별시 용산구	[시특별]녹색교통지역운행제한과태료	005838	200,000	2021-06-12	동대문역사문화공원역(퇴계로, 진입)
646	110111-*****	(주)수송사	서울31더1*15	서울특별시 중구	[시특별]녹색교통지역운행제한과태료	005932	200,000	2021-03-22	자하문터널 남측(자하문로)
647	110111-*****	(주)수송사	서울31더1*15	서울특별시 중구	[시특별]녹색교통지역운행제한과태료	005933	200,000	2021-03-23	경찰박물관(새문안로, 진입)
648	110111-*****	(주)수송사	서울31더1*15	서울특별시 중구	[시특별]녹색교통지역운행제한과태료	005934	200,000	2021-03-25	경찰박물관(새문안로, 진입)
649	110111-*****	(주)수송사	서울31더1*15	서울특별시 중구	[시특별]녹색교통지역운행제한과태료	005935	200,000	2021-03-30	경찰박물관(새문안로, 진입)
650	110111-*****	(주)수송사	서울31더1*15	서울특별시 중구	[시특별]녹색교통지역운행제한과태료	005936	200,000	2021-03-28	사직터널 북측(사직로, 진입)
651	760607-*****	신승*	86누282*	경기도 파주시	[시특별]녹색교통지역운행제한과태료	006030	200,000	2021-04-17	남산1호터널(삼일대로)
652	760607-*****	신승*	86누282*	경기도 파주시	[시특별]녹색교통지역운행제한과태료	006031	200,000	2021-04-22	장충체육관(동호로, 진입)
653	760607-*****	신승*	86누282*	경기도 파주시	[시특별]녹색교통지역운행제한과태료	006032	200,000	2021-04-23	남산1호터널(삼일대로)
654	760607-*****	신승*	86누282*	경기도 파주시	[시특별]녹색교통지역운행제한과태료	006033	200,000	2021-04-26	남산1호터널(삼일대로)
655	391116-*****	박인*	70너464*	서울특별시 동대문구	[시특별]녹색교통지역운행제한과태료	006199	200,000	2021-04-06	동대문역사문화공원역(퇴계로, 진입)
656	391116-*****	박인*	70너464*	서울특별시 동대문구	[시특별]녹색교통지역운행제한과태료	006200	200,000	2021-04-08	시정역 2호선(서소문로, 진입)
657	391116-*****	박인*	70너464*	서울특별시 동대문구	[시특별]녹색교통지역운행제한과태료	006201	200,000	2021-04-10	시정역 2호선(서소문로, 진입)

대상자					처분원인이 되는 사실 및 처분내역				
순번	주민번호	소유주	위반차량	주소	과태료	과세번호	과세금액	단속일자	단속장소
658	391116-*****	박인*	70너464*	서울특별시 동대문구	[시특별]녹색교통지역운행제한과태료	006202	200,000	2021-04-13	동대문역사문화공원역(퇴계로, 진입)
659	391116-*****	박인*	70너464*	서울특별시 동대문구	[시특별]녹색교통지역운행제한과태료	006203	200,000	2021-04-16	남산3호터널(녹사평대로)
660	640201-*****	양경*	92나484*	경기도 남양주시	[시특별]녹색교통지역운행제한과태료	006285	200,000	2021-03-05	동대문역사문화공원역(퇴계로, 진입)
661	640201-*****	양경*	92나484*	경기도 남양주시	[시특별]녹색교통지역운행제한과태료	006286	200,000	2021-04-13	흥인지문 북측(율곡로, 진입)
662	790515-*****	구근*	52너802*	광주광역시 북구	[시특별]녹색교통지역운행제한과태료	006289	100,000	2021-01-05	남산1호터널(삼일대로)
663	580615-*****	박노*	08모941*	경기도 양주시	[시특별]녹색교통지역운행제한과태료	006290	100,000	2021-04-07	남대문시장입구 교차로(퇴계로, 진입)
664	160111-*****	(주)비케이	52더766*	대전광역시 대덕구	[시특별]녹색교통지역운행제한과태료	006383	100,000	2021-03-23	남산1호터널(삼일대로)
665	110111-*****	(주)빌케이코리아	80오764*	서울특별시 관악구	[시특별]녹색교통지역운행제한과태료	006386	200,000	2021-02-28	동대문역사문화공원 북측(마장로)
666	110111-*****	(주)빌케이코리아	80오764*	서울특별시 관악구	[시특별]녹색교통지역운행제한과태료	006387	200,000	2021-03-07	동대문역사문화공원 북측(마장로)
667	110111-*****	(주)서대문에프씨	01어680*	서울특별시 서대문구	[시특별]녹색교통지역운행제한과태료	006500	200,000	2021-03-21	흥인지문(청계천로, 진입)
668	640702-*****	이명*	07보940*	서울특별시 성동구	[시특별]녹색교통지역운행제한과태료	006501	100,000	2021-02-28	동대문역사문화공원역(율지로, 진입)
669	135711-*****	주식회사 유달익스프레스	83노832*	경기도 하남시	[시특별]녹색교통지역운행제한과태료	006502	200,000	2021-04-24	동대문역사문화공원 북측(마장로)
670	110111-*****	(주)삼영아이앤씨	경기48더2*36	경기도 구리시	[시특별]녹색교통지역운행제한과태료	006503	100,000	2021-04-09	흥인지문(중로, 진입)
671	606819-*****	(주)산성애드	84너478*	부산광역시 사상구	[시특별]녹색교통지역운행제한과태료	006616	200,000	2021-03-06	남대문시장입구 교차로(퇴계로, 진입)
672	611101-*****	강석*	경기80거5*41	경기도 수원시	[시특별]녹색교통지역운행제한과태료	006617	200,000	2021-05-07	송례문 서측(세종대로, 진입)
673	460909-*****	이시*	58고484*	전라북도 남원시	[시특별]녹색교통지역운행제한과태료	006620	200,000	2021-02-27	동대문역사문화공원역(퇴계로, 진입)
674	521222-*****	남병*	08마109*	서울특별시 서대문구	[시특별]녹색교통지역운행제한과태료	006702	200,000	2021-06-14	사직터널 북측(사직로, 진입)
675	135711-*****	(주)이포스	02머380*	경기도 하남시	[시특별]녹색교통지역운행제한과태료	006703	200,000	2021-04-04	동대문역사문화공원역(율지로, 진입)

대상자					처분원인이 되는 사실 및 처분내역				
순번	주민번호	소유주	위반차량	주소	과태료	과세번호	과세금액	단속일자	단속장소
676	135711-*****	(주)이포스	02머380*	경기도 하남시	[시특별]녹색교통지역운행제한과태료	006704	200,000	2021-04-24	흥인지문(청계천로, 진입)
677	591013-*****	송흥*	52저928*	서울특별시 금천구	[시특별]녹색교통지역운행제한과태료	006706	200,000	2021-02-25	시청역 2호선(서소문로, 진입)
678	591013-*****	송흥*	52저928*	서울특별시 금천구	[시특별]녹색교통지역운행제한과태료	006707	200,000	2021-03-22	시청역 2호선(서소문로, 진입)
679	691020-*****	최경*	02러472*	서울특별시 강남구	[시특별]녹색교통지역운행제한과태료	006791	200,000	2021-04-20	장충체육관(동호로, 진입)
680	691020-*****	최경*	02러472*	서울특별시 강남구	[시특별]녹색교통지역운행제한과태료	006792	200,000	2021-04-23	장충체육관(동호로, 진입)
681	691020-*****	최경*	02러472*	서울특별시 강남구	[시특별]녹색교통지역운행제한과태료	006793	200,000	2021-04-25	장충체육관(동호로, 진입)
682	691020-*****	최경*	02러472*	서울특별시 강남구	[시특별]녹색교통지역운행제한과태료	006794	200,000	2021-04-27	시청역 2호선(서소문로, 진입)
683	691020-*****	최경*	02러472*	서울특별시 강남구	[시특별]녹색교통지역운행제한과태료	006795	200,000	2021-04-30	장충체육관(동호로, 진입)
684	490119-*****	정대*	서울4너65*7	서울특별시 동대문구	[시특별]녹색교통지역운행제한과태료	006916	200,000	2021-05-08	흥인지문(종로, 진입)
685	590218-*****	김성*	02루628*	서울특별시 노원구	[시특별]녹색교통지역운행제한과태료	006917	100,000	2021-03-22	동대문역사문화공원 북측(마장로)
686	590218-*****	김성*	02루628*	서울특별시 노원구	[시특별]녹색교통지역운행제한과태료	006918	200,000	2021-04-03	동대문역사문화공원역(퇴계로, 진입)
687	110111-*****	썬브랜드 주식회사	92누529*	경상남도 사천시	[시특별]녹색교통지역운행제한과태료	006921	100,000	2021-03-05	백범광장(소월로3길)
688	811216-*****	JIN YONGZH*	54머446*	경기도 시흥시	[시특별]녹색교통지역운행제한과태료	007025	100,000	2021-04-12	동대문역사문화공원역(퇴계로, 진입)
689	811216-*****	JIN YONGZH*	54머446*	경기도 시흥시	[시특별]녹색교통지역운행제한과태료	007026	200,000	2021-04-13	동대문역사문화공원역(퇴계로, 진입)
690	700920-*****	김형*	88가183*	서울특별시 강남구	[시특별]녹색교통지역운행제한과태료	007027	100,000	2021-04-10	남산1호터널(삼일대로)
691	630922-*****	최인*	24모496*	울산광역시 동구	[시특별]녹색교통지역운행제한과태료	007029	100,000	2021-04-10	남산3호터널(녹사평대로)
692	641128-*****	오기*	08구364*	서울특별시 도봉구	[시특별]녹색교통지역운행제한과태료	007387	100,000	2021-03-21	해화문(창경궁로, 진입)
693	641128-*****	오기*	08구364*	서울특별시 도봉구	[시특별]녹색교통지역운행제한과태료	007388	100,000	2021-04-04	흥인지문(종로, 진입)

대상자					처분원인이 되는 사실 및 처분내역				
순번	주민번호	소유주	위반차량	주소	과태료	과세번호	과세금액	단속일자	단속장소
694	760329-*****	JIANG TIA*	75조911*	경기도 안산시	[시특별]녹색교통지역운행제한과태료	007389	100,000	2021-05-16	경찰박물관(새문안로, 진입)
695	630929-*****	이동*	80두468*	인천광역시 계양구	[시특별]녹색교통지역운행제한과태료	007390	100,000	2021-04-18	시청역 2호선(서소문로, 진입)
696	411102-*****	전영*	경기33구1*12	경기도 성남시	[시특별]녹색교통지역운행제한과태료	007498	100,000	2021-06-24	시청역 2호선(서소문로, 진입)
697	651011-*****	장이*	36거195*	강원도 원주시	[시특별]녹색교통지역운행제한과태료	007500	100,000	2021-06-11	장충체육관(등호로, 진입)
698	690803-*****	한재*	10라368*	충청남도 서산시	[시특별]녹색교통지역운행제한과태료	007501	100,000	2021-06-04	백범광장(소월로3길)
699	580530-*****	홍관*	80두581*	경기도 안성시	[시특별]녹색교통지역운행제한과태료	007621	100,000	2021-05-05	한양도성탐방로 입구(통일로18나길)
700	580530-*****	홍관*	80두581*	경기도 안성시	[시특별]녹색교통지역운행제한과태료	007622	100,000	2021-05-19	백범광장(소월로3길)
701	660228-*****	IBRAHEEM MUINAT APEK*	75노345*	서울특별시 용산구	[시특별]녹색교통지역운행제한과태료	005839	200,000	2021-06-23	흥인지문(청계천로, 진입)
702	660228-*****	IBRAHEEM MUINAT APEK*	75노345*	서울특별시 용산구	[시특별]녹색교통지역운행제한과태료	005840	200,000	2021-06-26	백범광장(소월로3길)
703	660228-*****	IBRAHEEM MUINAT APEK*	75노345*	서울특별시 용산구	[시특별]녹색교통지역운행제한과태료	005841	200,000	2021-06-28	남산2호터널 북측(녹사평대로58길)
704	660228-*****	IBRAHEEM MUINAT APEK*	75노345*	서울특별시 용산구	[시특별]녹색교통지역운행제한과태료	005842	200,000	2021-06-27	백범광장(소월로3길)
705	550504-*****	최영*	04라607*	경기도 남양주시	[시특별]녹색교통지역운행제한과태료	005843	100,000	2021-04-22	사직터널 북측(사직로, 진입)
706	110111-*****	(주)수송사	서울31더1*15	서울특별시 중구	[시특별]녹색교통지역운행제한과태료	005937	200,000	2021-04-04	경찰박물관(새문안로, 진입)
707	110111-*****	(주)수송사	서울31더1*15	서울특별시 중구	[시특별]녹색교통지역운행제한과태료	005938	200,000	2021-04-01	경찰박물관(새문안로, 진입)
708	110111-*****	(주)수송사	서울31더1*15	서울특별시 중구	[시특별]녹색교통지역운행제한과태료	005939	200,000	2021-04-08	경찰박물관(새문안로, 진입)
709	110111-*****	(주)수송사	서울31더1*15	서울특별시 중구	[시특별]녹색교통지역운행제한과태료	005940	200,000	2021-04-05	경찰박물관(새문안로, 진입)
710	110111-*****	(주)수송사	서울31더1*15	서울특별시 중구	[시특별]녹색교통지역운행제한과태료	005941	200,000	2021-04-10	사직터널 북측(사직로, 진입)

대상자					처분원인이 되는 사실 및 처분내역				
순번	주민번호	소유주	위반차량	주소	과태료	과세번호	과세금액	단속일자	단속장소
711	470126-*****	최영*	80라636*	경기도 용인시	[시특별]녹색교통지역운행제한과태료	006034	200,000	2021-03-02	남산1호터널(삼일대로)
712	470126-*****	최영*	80라636*	경기도 용인시	[시특별]녹색교통지역운행제한과태료	006035	200,000	2021-03-04	남산1호터널(삼일대로)
713	470126-*****	최영*	80라636*	경기도 용인시	[시특별]녹색교통지역운행제한과태료	006036	200,000	2021-03-13	남산1호터널(삼일대로)
714	470126-*****	최영*	80라636*	경기도 용인시	[시특별]녹색교통지역운행제한과태료	006037	200,000	2021-03-20	남산1호터널(삼일대로)
715	831111-*****	LE VIET TAN*	75루533*	서울특별시 중구	[시특별]녹색교통지역운행제한과태료	006038	200,000	2021-04-11	경찰박물관(새문안로, 진입)
716	730423-*****	최영*	05부473*	경기도 동두천시	[시특별]녹색교통지역운행제한과태료	006124	100,000	2021-03-18	장충체육관(동호로, 진입)
717	951112-*****	조민*	66모911*	서울특별시 노원구	[시특별]녹색교통지역운행제한과태료	006126	100,000	2021-03-12	남대문시장입구 교차로(퇴계로, 진입)
718	550905-*****	김형*	80도893*	서울특별시 동대문구	[시특별]녹색교통지역운행제한과태료	006127	200,000	2020-11-04	동대문역사문화공원 북측(마장로)
719	550905-*****	김형*	80도893*	서울특별시 동대문구	[시특별]녹색교통지역운행제한과태료	006128	200,000	2021-03-15	흥인지문(종로, 진입)
720	391116-*****	박인*	70너464*	서울특별시 동대문구	[시특별]녹색교통지역운행제한과태료	006204	200,000	2021-04-22	남산2호터널 북측(녹사평대로58길)
721	391116-*****	박인*	70너464*	서울특별시 동대문구	[시특별]녹색교통지역운행제한과태료	006205	200,000	2021-05-02	남산2호터널 북측(녹사평대로58길)
722	110111-*****	(주)이조인테리어 널	01보688*	서울특별시 종로구	[시특별]녹색교통지역운행제한과태료	006206	100,000	2021-04-27	반얀트리(장충단로, 진입)
723	760703-*****	박성*	82서400*	경기도 파주시	[시특별]녹색교통지역운행제한과태료	006207	100,000	2021-03-05	송례문 서측(세종대로, 진입)
724	135811-*****	주식회사 하이스카이	경기99아6*89	경기도 수원시	[시특별]녹색교통지역운행제한과태료	006208	100,000	2021-06-02	남산3호터널(녹사평대로)
725	551119-*****	서영*	80누294*	경기도 안양시	[시특별]녹색교통지역운행제한과태료	006293	200,000	2021-04-20	자하문터널 남측(자하문로)
726	741023-*****	홍나*	91도179*	경기도 남양주시	[시특별]녹색교통지역운행제한과태료	006294	100,000	2021-04-24	시정역 2호선(서소문로, 진입)
727	128861-*****	(주)금맥종합건설	92다304*	경기도 고양시	[시특별]녹색교통지역운행제한과태료	006295	200,000	2021-03-10	시정역 2호선(서소문로, 진입)
728	110111-*****	(주)빌캐어코리아	80오764*	서울특별시 관악구	[시특별]녹색교통지역운행제한과태료	006388	200,000	2021-03-14	동대문역사문화공원 북측(마장로)

대상자					처분원인이 되는 사실 및 처분내역				
순번	주민번호	소유주	위반차량	주소	과태료	과세번호	과세금액	단속일자	단속장소
729	110111-*****	(주)빌케이코리아	80오764*	서울특별시 관악구	[시특별]녹색교통지역운행제한과태료	006389	200,000	2021-03-21	동대문역사문화공원 북측(마장로)
730	110111-*****	(주)빌케이코리아	80오764*	서울특별시 관악구	[시특별]녹색교통지역운행제한과태료	006390	200,000	2021-03-28	동대문역사문화공원 북측(마장로)
731	110111-*****	(주)빌케이코리아	80오764*	서울특별시 관악구	[시특별]녹색교통지역운행제한과태료	006391	200,000	2021-04-11	동대문역사문화공원 북측(마장로)
732	110111-*****	(주)빌케이코리아	80오764*	서울특별시 관악구	[시특별]녹색교통지역운행제한과태료	006392	200,000	2021-04-18	동대문역사문화공원 북측(마장로)
733	710326-*****	최창*	서울80배1*18	서울특별시 동대문구	[시특별]녹색교통지역운행제한과태료	006507	100,000	2021-04-15	홍인지문(종로, 진입)
734	460909-*****	이시*	58고484*	전라북도 남원시	[시특별]녹색교통지역운행제한과태료	006621	200,000	2021-03-05	동대문역사문화공원역(을지로, 진입)
735	460909-*****	이시*	58고484*	전라북도 남원시	[시특별]녹색교통지역운행제한과태료	006622	200,000	2021-03-18	동대문역사문화공원역(을지로, 진입)
736	460909-*****	이시*	58고484*	전라북도 남원시	[시특별]녹색교통지역운행제한과태료	006623	200,000	2021-03-25	동대문역사문화공원역(을지로, 진입)
737	460909-*****	이시*	58고484*	전라북도 남원시	[시특별]녹색교통지역운행제한과태료	006624	200,000	2021-03-26	남산1호터널(삼일대로)
738	460909-*****	이시*	58고484*	전라북도 남원시	[시특별]녹색교통지역운행제한과태료	006625	200,000	2021-04-01	동대문역사문화공원역(을지로, 진입)
739	591013-*****	송흥*	52저928*	서울특별시 금천구	[시특별]녹색교통지역운행제한과태료	006708	200,000	2021-04-08	시청역 2호선(서소문로, 진입)
740	591013-*****	송흥*	52저928*	서울특별시 금천구	[시특별]녹색교통지역운행제한과태료	006709	200,000	2021-04-26	시청역 2호선(서소문로, 진입)
741	640104-*****	강화*	22오946*	경기도 고양시	[시특별]녹색교통지역운행제한과태료	006710	100,000	2021-05-05	남산1호터널(삼일대로)
742	640104-*****	강화*	22오946*	경기도 고양시	[시특별]녹색교통지역운행제한과태료	006711	200,000	2021-05-27	송례문 서측(세종대로, 진입)
743	110111-*****	(주)포커스이엔티	70조285*	서울특별시 서초구	[시특별]녹색교통지역운행제한과태료	006712	100,000	2021-03-07	백범광장(소월로3길)
744	691020-*****	최경*	02러472*	서울특별시 강남구	[시특별]녹색교통지역운행제한과태료	006796	200,000	2021-04-28	장충체육관(동호로, 진입)
745	691020-*****	최경*	02러472*	서울특별시 강남구	[시특별]녹색교통지역운행제한과태료	006797	200,000	2021-05-02	시청역 2호선(서소문로, 진입)
746	110111-*****	싼브랜드 주식회사	92누529*	경상남도 사천시	[시특별]녹색교통지역운행제한과태료	006922	200,000	2021-03-10	남산3호터널(녹사평대로)

대상자					처분원인이 되는 사실 및 처분내역				
순번	주민번호	소유주	위반차량	주소	과태료	과세번호	과세금액	단속일자	단속장소
747	110111-*****	싼브랜드 주식회사	92누529*	경상남도 사천시	[시특별]녹색교통지역운행제한과태료	006923	200,000	2021-03-12	반얀트리(장충단로, 진입)
748	110111-*****	싼브랜드 주식회사	92누529*	경상남도 사천시	[시특별]녹색교통지역운행제한과태료	006924	200,000	2021-04-18	동대문역사문화공원역(퇴계로, 진입)
749	720925-*****	이동*	92나507*	경기도 화성시	[시특별]녹색교통지역운행제한과태료	006925	100,000	2021-02-27	동대문역사문화공원역(퇴계로, 진입)
750	980612-*****	VO TA THUON*	29우477*	전라북도 정읍시	[시특별]녹색교통지역운행제한과태료	007034	100,000	2021-03-01	반얀트리(장충단로, 진입)
751	480415-*****	박종*	66우418*	경기도 수원시	[시특별]녹색교통지역운행제한과태료	007036	100,000	2021-04-13	장충체육관(동호로, 진입)
752	450720-*****	손한*	86부244*	경상남도 김해시	[시특별]녹색교통지역운행제한과태료	007037	100,000	2021-04-14	삼청공원(삼청로)
753	601210-*****	김인*	서울82로5*59	서울특별시 성동구	[시특별]녹색교통지역운행제한과태료	007038	100,000	2021-04-14	동대문역사문화공원역(퇴계로, 진입)
754	641116-*****	김지*	58고686*	경기도 양평군	[시특별]녹색교통지역운행제한과태료	007040	100,000	2021-03-21	사직터널 북측(사직로, 진입)
755	127815-*****	(주)다린테크	92두317*	경기도 양주시	[시특별]녹색교통지역운행제한과태료	007080	100,000	2021-03-31	흥인지문(청계천로, 진입)
756	840221-*****	조항*	81구965*	경기도 의정부시	[시특별]녹색교통지역운행제한과태료	007083	100,000	2021-03-02	반얀트리(장충단로, 진입)
757	670928-*****	김요*	96부380*	서울특별시 영등포구	[시특별]녹색교통지역운행제한과태료	007213	100,000	2021-02-26	송례문 서측(세종대로, 진입)
758	670928-*****	김요*	96부380*	서울특별시 영등포구	[시특별]녹색교통지역운행제한과태료	007214	100,000	2021-03-12	사직터널 북측(사직로, 진입)
759	670928-*****	김요*	96부380*	서울특별시 영등포구	[시특별]녹색교통지역운행제한과태료	007215	200,000	2021-03-16	대한통운(통일로2길)
760	670928-*****	김요*	96부380*	서울특별시 영등포구	[시특별]녹색교통지역운행제한과태료	007216	200,000	2021-04-24	흥인지문(종로, 진입)
761	730228-*****	홍병*	18거155*	경기도 고양시	[시특별]녹색교통지역운행제한과태료	007302	100,000	2021-04-03	장충체육관(동호로, 진입)
762	174611-*****	(주)케이시기계	61다743*	경상북도 포항시	[시특별]녹색교통지역운행제한과태료	007303	100,000	2021-04-03	반얀트리(장충단로, 진입)
763	160111-*****	(주)한경아이넷	02루478*	대전광역시 서구	[시특별]녹색교통지역운행제한과태료	007304	100,000	2021-04-03	남대문시장입구 교차로(퇴계로, 진입)
764	790821-*****	장건*	15수791*	서울특별시 마포구	[시특별]녹색교통지역운행제한과태료	007305	100,000	2021-04-06	윤동주문학관(창의문로)

대상자					처분원인이 되는 사실 및 처분내역				
순번	주민번호	소유주	위반차량	주소	과태료	과세번호	과세금액	단속일자	단속장소
765	680803-*****	서영*	서울54도8*46	서울특별시 동작구	[시특별]녹색교통지역운행제한과태료	007407	100,000	2021-03-09	송례문 서측(세종대로, 진입)
766	680803-*****	서영*	서울54도8*46	서울특별시 동작구	[시특별]녹색교통지역운행제한과태료	007408	100,000	2021-03-10	송례문 서측(세종대로, 진입)
767	110111-*****	주식회사 라떼디자인	86구704*	서울특별시 마포구	[시특별]녹색교통지역운행제한과태료	007409	100,000	2021-04-08	시청역 2호선(서소문로, 진입)
768	640410-*****	이수*	90려421*	경기도 안산시	[시특별]녹색교통지역운행제한과태료	007410	100,000	2021-04-20	반얀트리(장충대로, 진입)
769	810214-*****	김명*	40구581*	광주광역시 광산구	[시특별]녹색교통지역운행제한과태료	007505	100,000	2021-05-30	사직터널 북측(사직로, 진입)
770	580416-*****	남병*	64부059*	경기도 동두천시	[시특별]녹색교통지역운행제한과태료	007509	100,000	2021-05-21	혜화문(창경궁로, 진입)
771	651224-*****	최주*	14오997*	충청북도 증평군	[시특별]녹색교통지역운행제한과태료	007630	100,000	2021-05-15	남대문시장입구 교차로(퇴계로, 진입)
772	220875-*****	(주)그림픽처스	62다903*	서울특별시 강남구	[시특별]녹색교통지역운행제한과태료	005852	200,000	2021-04-05	시청역 2호선(서소문로, 진입)
773	220875-*****	(주)그림픽처스	62다903*	서울특별시 강남구	[시특별]녹색교통지역운행제한과태료	005853	200,000	2021-04-13	사직터널 북측(사직로, 진입)
774	220875-*****	(주)그림픽처스	62다903*	서울특별시 강남구	[시특별]녹색교통지역운행제한과태료	005854	200,000	2021-04-26	남대문시장입구 교차로(퇴계로, 진입)
775	601022-*****	민중*	80나450*	경기도 수원시	[시특별]녹색교통지역운행제한과태료	005856	200,000	2021-04-18	남산1호터널(삼일대로)
776	110111-*****	(주)수송사	서울31더1*15	서울특별시 중구	[시특별]녹색교통지역운행제한과태료	005942	200,000	2021-04-14	경찰박물관(새문안로, 진입)
777	110111-*****	(주)수송사	서울31더1*15	서울특별시 중구	[시특별]녹색교통지역운행제한과태료	005943	200,000	2021-04-12	경찰박물관(새문안로, 진입)
778	110111-*****	(주)수송사	서울31더1*15	서울특별시 중구	[시특별]녹색교통지역운행제한과태료	005944	200,000	2021-04-11	사직터널 북측(사직로, 진입)
779	110111-*****	(주)수송사	서울31더1*15	서울특별시 중구	[시특별]녹색교통지역운행제한과태료	005945	200,000	2021-04-15	경찰박물관(새문안로, 진입)
780	110111-*****	(주)수송사	서울31더1*15	서울특별시 중구	[시특별]녹색교통지역운행제한과태료	005946	200,000	2021-04-13	경찰박물관(새문안로, 진입)
781	831111-*****	LE VIET TAN*	75루533*	서울특별시 중구	[시특별]녹색교통지역운행제한과태료	006039	200,000	2021-04-19	사직터널 북측(사직로, 진입)
782	671010-*****	김재*	04우682*	서울특별시 동대문구	[시특별]녹색교통지역운행제한과태료	006042	200,000	2021-02-25	홍인지문(청계천로, 진입)

대상자					처분원인이 되는 사실 및 처분내역				
순번	주민번호	소유주	위반차량	주소	과태료	과세번호	과세금액	단속일자	단속장소
783	671010-*****	김재*	04우682*	서울특별시 동대문구	[시특별]녹색교통지역운행제한과태료	006043	200,000	2021-03-01	경찰박물관(새문안로, 진입)
784	550905-*****	김형*	80도893*	서울특별시 동대문구	[시특별]녹색교통지역운행제한과태료	006129	200,000	2021-03-17	남산2호터널 북측(녹사평대로58길)
785	550905-*****	김형*	80도893*	서울특별시 동대문구	[시특별]녹색교통지역운행제한과태료	006130	200,000	2021-03-18	송례문 서측(세종대로, 진입)
786	154311-*****	주식회사 에이앤엘	09러960*	충청북도 진천군	[시특별]녹색교통지역운행제한과태료	006132	200,000	2021-03-13	남대문시장입구 교차로(퇴계로, 진입)
787	110111-*****	해인에이치아이에 스(주)	04너702*	서울특별시 서초구	[시특별]녹색교통지역운행제한과태료	006133	100,000	2021-04-30	송례문 서측(세종대로, 진입)
788	830506-*****	김행*	92러455*	경기도 고양시	[시특별]녹색교통지역운행제한과태료	006211	200,000	2021-04-22	동대문역사문화공원역(퇴계로, 진입)
789	134511-*****	(주)신광상사	18러308*	경기도 용인시	[시특별]녹색교통지역운행제한과태료	006212	100,000	2021-02-25	동대문역사문화공원역(을지로, 진입)
790	284111-*****	주식회사 대진시스템	90모317*	경기도 남양주시	[시특별]녹색교통지역운행제한과태료	006213	200,000	2020-11-05	경찰박물관(새문안로, 진입)
791	284111-*****	주식회사 대진시스템	90모317*	경기도 남양주시	[시특별]녹색교통지역운행제한과태료	006214	200,000	2021-02-27	남산2호터널 북측(녹사평대로58길)
792	128861-*****	(주)금맥종합건설	92다304*	경기도 고양시	[시특별]녹색교통지역운행제한과태료	006296	200,000	2021-03-09	시청역 2호선(서소문로, 진입)
793	128861-*****	(주)금맥종합건설	92다304*	경기도 고양시	[시특별]녹색교통지역운행제한과태료	006297	200,000	2021-03-11	시청역 2호선(서소문로, 진입)
794	128861-*****	(주)금맥종합건설	92다304*	경기도 고양시	[시특별]녹색교통지역운행제한과태료	006298	200,000	2021-03-12	시청역 2호선(서소문로, 진입)
795	128861-*****	(주)금맥종합건설	92다304*	경기도 고양시	[시특별]녹색교통지역운행제한과태료	006299	200,000	2021-03-15	시청역 2호선(서소문로, 진입)
796	128861-*****	(주)금맥종합건설	92다304*	경기도 고양시	[시특별]녹색교통지역운행제한과태료	006300	200,000	2021-03-16	시청역 2호선(서소문로, 진입)
797	110111-*****	(주)빌게어코리아	80오764*	서울특별시 관악구	[시특별]녹색교통지역운행제한과태료	006393	200,000	2021-04-25	동대문역사문화공원 북측(마장로)
798	110111-*****	(주)빌게어코리아	80오764*	서울특별시 관악구	[시특별]녹색교통지역운행제한과태료	006394	200,000	2021-05-02	동대문역사문화공원 북측(마장로)
799	830124-*****	서장*	72저506*	경상북도 경산시	[시특별]녹색교통지역운행제한과태료	006396	200,000	2021-03-19	남산1호터널(삼일대로)

대상자					처분원인이 되는 사실 및 처분내역				
순번	주민번호	소유주	위반차량	주소	과태료	과세번호	과세금액	단속일자	단속장소
800	134111-*****	변영산업(주)	10두898*	경기도 안양시	[시특별]녹색교통지역운행제한과태료	006398	200,000	2021-03-13	남산3호터널(녹사평대로)
801	134111-*****	변영산업(주)	10두898*	경기도 안양시	[시특별]녹색교통지역운행제한과태료	006399	200,000	2021-05-01	남산1호터널(삼일대로)
802	591117-*****	김대*	경기46루1*28	서울특별시 은평구	[시특별]녹색교통지역운행제한과태료	006511	100,000	2021-05-01	사직터널 북측(사직로, 진입)
803	670918-*****	서강*	92노683*	제주특별자치도 제주시	[시특별]녹색교통지역운행제한과태료	006512	100,000	2021-03-23	흥인지문(종로, 진입)
804	651015-*****	김대*	02소330*	서울특별시 중구	[시특별]녹색교통지역운행제한과태료	006514	100,000	2021-03-09	장충체육관(동호로, 진입)
805	680225-*****	박경*	11거263*	경기도 수원시	[시특별]녹색교통지역운행제한과태료	006543	200,000	2021-03-19	남산1호터널(삼일대로)
806	680225-*****	박경*	11거263*	경기도 수원시	[시특별]녹색교통지역운행제한과태료	006544	200,000	2021-04-12	남산1호터널(삼일대로)
807	460909-*****	이시*	58고484*	전라북도 남원시	[시특별]녹색교통지역운행제한과태료	006626	200,000	2021-04-09	동대문역사문화공원역(을지로, 진입)
808	460909-*****	이시*	58고484*	전라북도 남원시	[시특별]녹색교통지역운행제한과태료	006627	200,000	2021-04-15	동대문역사문화공원역(을지로, 진입)
809	460909-*****	이시*	58고484*	전라북도 남원시	[시특별]녹색교통지역운행제한과태료	006628	200,000	2021-04-22	동대문역사문화공원역(을지로, 진입)
810	460909-*****	이시*	58고484*	전라북도 남원시	[시특별]녹색교통지역운행제한과태료	006629	200,000	2021-04-23	동대문역사문화공원역(을지로, 진입)
811	460909-*****	이시*	58고484*	전라북도 남원시	[시특별]녹색교통지역운행제한과태료	006630	200,000	2021-06-06	흥인지문(청계천로, 진입)
812	720526-*****	JIN YUANH*	32마612*	서울특별시 금천구	[시특별]녹색교통지역운행제한과태료	006713	200,000	2021-03-03	흥인지문(종로, 진입)
813	470127-*****	배현*	92나122*	서울특별시 은평구	[시특별]녹색교통지역운행제한과태료	006715	200,000	2021-03-13	흥인지문(청계천로, 진입)
814	660730-*****	오세*	73구486*	경기도 고양시	[시특별]녹색교통지역운행제한과태료	006718	100,000	2021-06-13	사직터널 북측(사직로, 진입)
815	870908-*****	장두*	인천83바3*55	인천광역시 계양구	[시특별]녹색교통지역운행제한과태료	006724	200,000	2021-03-03	남대문시장입구 교차로(퇴계로, 진입)
816	611104-*****	백승*	84러129*	서울특별시 강북구	[시특별]녹색교통지역운행제한과태료	006802	200,000	2021-03-02	동대문역사문화공원역(퇴계로, 진입)
817	611104-*****	백승*	84러129*	서울특별시 강북구	[시특별]녹색교통지역운행제한과태료	006803	200,000	2021-03-05	해화문(창경궁로, 진입)

대상자					처분원인이 되는 사실 및 처분내역				
순번	주민번호	소유주	위반차량	주소	과태료	과세번호	과세금액	단속일자	단속장소
818	560630-*****	고덕*	91나575*	서울특별시 도봉구	[시특별]녹색교통지역운행제한과태료	006927	100,000	2021-02-27	흥인지문(종로, 진입)
819	560630-*****	고덕*	91나575*	서울특별시 도봉구	[시특별]녹색교통지역운행제한과태료	006928	200,000	2021-06-04	남산1호터널(삼일대로)
820	560630-*****	고덕*	91나575*	서울특별시 도봉구	[시특별]녹색교통지역운행제한과태료	006929	200,000	2021-06-10	남산1호터널(삼일대로)
821	560630-*****	고덕*	91나575*	서울특별시 도봉구	[시특별]녹색교통지역운행제한과태료	006930	200,000	2021-06-27	장충체육관(등호로, 진입)
822	161311-*****	주식회사 한국비즈워커	59나119*	충청남도 계룡시	[시특별]녹색교통지역운행제한과태료	006937	100,000	2021-02-28	시청역 2호선(서소문로, 진입)
823	670408-*****	김성*	서울98사6*59	서울특별시 강동구	[시특별]녹색교통지역운행제한과태료	007042	100,000	2021-04-16	남대문시장입구 교차로(퇴계로, 진입)
824	691015-*****	전윤*	51누743*	경기도 부천시	[시특별]녹색교통지역운행제한과태료	007044	100,000	2021-03-26	사직터널 북측(사직로, 진입)
825	720202-*****	김주*	08부400*	강원도 양양군	[시특별]녹색교통지역운행제한과태료	007045	100,000	2021-04-16	사직터널 북측(사직로, 진입)
826	680804-*****	최규*	57나837*	경기도 성남시	[시특별]녹색교통지역운행제한과태료	007088	100,000	2021-03-23	경찰박물관(새문안로, 진입)
827	680804-*****	최규*	57나837*	경기도 성남시	[시특별]녹색교통지역운행제한과태료	007089	100,000	2021-03-24	사직터널 북측(사직로, 진입)
828	380717-*****	윤하*	90어563*	제주특별자치도 서귀포시	[시특별]녹색교통지역운행제한과태료	007090	100,000	2021-04-26	송례문 서측(세종대로, 진입)
829	111611-*****	주식회사 이레창호산업	80더170*	경기도 파주시	[시특별]녹색교통지역운행제한과태료	007219	100,000	2021-03-25	반얀트리(장충단로, 진입)
830	680301-*****	임태*	90수887*	경기도 남양주시	[시특별]녹색교통지역운행제한과태료	007220	100,000	2021-04-14	반얀트리(장충단로, 진입)
831	700203-*****	손영*	04노573*	경기도 광주시	[시특별]녹색교통지역운행제한과태료	007221	100,000	2021-02-26	혜화문(창경궁로, 진입)
832	700120-*****	이길*	97다648*	경상남도 김해시	[시특별]녹색교통지역운행제한과태료	007222	100,000	2021-03-20	혜화문(창경궁로, 진입)
833	670113-*****	이준*	90더793*	경기도 고양시	[시특별]녹색교통지역운행제한과태료	007307	100,000	2021-03-10	반얀트리(장충단로, 진입)
834	731011-*****	박현*	66모907*	경기도 남양주시	[시특별]녹색교통지역운행제한과태료	007308	100,000	2021-03-03	팔각정(인왕산로)
835	507810-*****	(주)창세휴택	01부943*	서울특별시 강남구	[시특별]녹색교통지역운행제한과태료	007309	100,000	2021-03-06	팔각정(인왕산로)

대상자					처분원인이 되는 사실 및 처분내역				
순번	주민번호	소유주	위반차량	주소	과태료	과세번호	과세금액	단속일자	단속장소
836	721130-*****	최수*	65마239*	부산광역시 동구	[시특별]녹색교통지역운행제한과태료	007310	100,000	2021-03-10	해화문(창경궁로, 진입)
837	760128-*****	조영*	인천99아2*50	인천광역시 계양구	[시특별]녹색교통지역운행제한과태료	007311	100,000	2021-03-19	남대문시장입구 교차로(퇴계로, 진입)
838	790320-*****	허성*	14다664*	경상남도 양산시	[시특별]녹색교통지역운행제한과태료	007412	100,000	2021-04-12	사직터널 북측(사직로, 진입)
839	790320-*****	허성*	14다664*	경상남도 양산시	[시특별]녹색교통지역운행제한과태료	007413	100,000	2021-04-14	사직터널 북측(사직로, 진입)
840	790320-*****	허성*	14다664*	경상남도 양산시	[시특별]녹색교통지역운행제한과태료	007414	200,000	2021-04-17	사직터널 북측(사직로, 진입)
841	790320-*****	허성*	14다664*	경상남도 양산시	[시특별]녹색교통지역운행제한과태료	007415	200,000	2021-04-15	해화문(창경궁로, 진입)
842	790320-*****	허성*	14다664*	경상남도 양산시	[시특별]녹색교통지역운행제한과태료	007416	200,000	2021-04-20	해화문(창경궁로, 진입)
843	580416-*****	남병*	64부059*	경기도 동두천시	[시특별]녹색교통지역운행제한과태료	007510	100,000	2021-05-27	해화문(창경궁로, 진입)
844	750218-*****	조덕*	05무523*	서울특별시 송파구	[시특별]녹색교통지역운행제한과태료	007636	100,000	2021-05-30	백범광장(소월로3길)
845	750218-*****	조덕*	05무523*	서울특별시 송파구	[시특별]녹색교통지역운행제한과태료	007637	100,000	2021-06-19	백범광장(소월로3길)
846	110111-*****	(주)한스시설관리	22루442*	서울특별시 구로구	[시특별]녹색교통지역운행제한과태료	005858	100,000	2021-03-07	시청역 2호선(서소문로, 진입)
847	110111-*****	(주)한스시설관리	22루442*	서울특별시 구로구	[시특별]녹색교통지역운행제한과태료	005859	200,000	2021-03-15	경찰박물관(새문안로, 진입)
848	530105-*****	천병*	80너765*	서울특별시 강북구	[시특별]녹색교통지역운행제한과태료	005860	200,000	2020-11-04	백범광장(소월로3길)
849	530105-*****	천병*	80너765*	서울특별시 강북구	[시특별]녹색교통지역운행제한과태료	005861	200,000	2020-11-05	백범광장(소월로3길)
850	110111-*****	(주)수송사	서울31더1*15	서울특별시 중구	[시특별]녹색교통지역운행제한과태료	005947	200,000	2021-04-17	사직터널 북측(사직로, 진입)
851	110111-*****	(주)수송사	서울31더1*15	서울특별시 중구	[시특별]녹색교통지역운행제한과태료	005948	200,000	2021-04-16	경찰박물관(새문안로, 진입)
852	110111-*****	(주)수송사	서울31더1*15	서울특별시 중구	[시특별]녹색교통지역운행제한과태료	005949	200,000	2021-04-18	경찰박물관(새문안로, 진입)
853	110111-*****	(주)수송사	서울31더1*15	서울특별시 중구	[시특별]녹색교통지역운행제한과태료	005950	200,000	2021-04-22	경찰박물관(새문안로, 진입)

대상자					처분원인이 되는 사실 및 처분내역				
순번	주민번호	소유주	위반차량	주소	과태료	과세번호	과세금액	단속일자	단속장소
854	110111-*****	(주)수송사	서울31더1*15	서울특별시 중구	[시특별]녹색교통지역운행제한과태료	005951	200,000	2021-04-20	경찰박물관(새문안로, 진입)
855	671010-*****	김재*	04우682*	서울특별시 동대문구	[시특별]녹색교통지역운행제한과태료	006044	200,000	2021-03-02	경찰박물관(새문안로, 진입)
856	671010-*****	김재*	04우682*	서울특별시 동대문구	[시특별]녹색교통지역운행제한과태료	006045	200,000	2021-03-03	경찰박물관(새문안로, 진입)
857	671010-*****	김재*	04우682*	서울특별시 동대문구	[시특별]녹색교통지역운행제한과태료	006046	200,000	2021-03-05	홍인지문(청계천로, 진입)
858	671010-*****	김재*	04우682*	서울특별시 동대문구	[시특별]녹색교통지역운행제한과태료	006047	200,000	2021-03-08	홍인지문(청계천로, 진입)
859	671010-*****	김재*	04우682*	서울특별시 동대문구	[시특별]녹색교통지역운행제한과태료	006048	200,000	2021-03-09	홍인지문(청계천로, 진입)
860	971122-*****	TULGAA BILGUUDE*	92서017*	충청남도 서산시	[시특별]녹색교통지역운행제한과태료	006135	200,000	2021-02-26	홍인지문 북측(율곡로, 진입)
861	780218-*****	권민*	01나339*	서울특별시 동작구	[시특별]녹색교통지역운행제한과태료	006136	100,000	2021-04-02	백범광장(소월로3길)
862	780218-*****	권민*	01나339*	서울특별시 동작구	[시특별]녹색교통지역운행제한과태료	006137	100,000	2021-05-02	백범광장(소월로3길)
863	610320-*****	손원*	서울98바6*06	서울특별시 서대문구	[시특별]녹색교통지역운행제한과태료	006138	200,000	2021-05-18	사직터널 북측(사직로, 진입)
864	284111-*****	주식회사 대진시스템	90모317*	경기도 남양주시	[시특별]녹색교통지역운행제한과태료	006215	200,000	2021-03-06	남산2호터널 북측(녹사평대로58길)
865	770307-*****	박정*	92두523*	인천광역시 미추홀구	[시특별]녹색교통지역운행제한과태료	006216	200,000	2021-04-01	해화문(창경궁로, 진입)
866	670113-*****	김종*	03저624*	경기도 양주시	[시특별]녹색교통지역운행제한과태료	006217	200,000	2021-02-25	남산2호터널 북측(녹사평대로58길)
867	670113-*****	김종*	03저624*	경기도 양주시	[시특별]녹색교통지역운행제한과태료	006218	200,000	2021-03-01	반안트리(장충단로, 진입)
868	670113-*****	김종*	03저624*	경기도 양주시	[시특별]녹색교통지역운행제한과태료	006219	200,000	2021-03-13	서울과학고(해화로)
869	128861-*****	(주)금맥종합건설	92다304*	경기도 고양시	[시특별]녹색교통지역운행제한과태료	006301	200,000	2021-03-17	시정역 2호선(서소문로, 진입)
870	110111-*****	(주)단비테크	94라616*	서울특별시 중구	[시특별]녹색교통지역운행제한과태료	006400	100,000	2021-03-04	남산3호터널(녹사평대로)
871	730404-*****	PIAO ZHENZH*	90수410*	경기도 수원시	[시특별]녹색교통지역운행제한과태료	006401	200,000	2021-03-13	남산1호터널(삼일대로)

대상자					처분원인이 되는 사실 및 처분내역				
순번	주민번호	소유주	위반차량	주소	과태료	과세번호	과세금액	단속일자	단속장소
872	730404-*****	PIAO ZHENZH*	90수410*	경기도 수원시	[시특별]녹색교통지역운행제한과태료	006402	200,000	2021-03-15	남산1호터널(삼일대로)
873	880819-*****	김정*	88서329*	부산광역시 금정구	[시특별]녹색교통지역운행제한과태료	006404	200,000	2021-03-20	해화문(창경궁로, 진입)
874	511120-*****	이규*	10무807*	경기도 이천시	[시특별]녹색교통지역운행제한과태료	006517	200,000	2021-05-30	흥인지문(종로, 진입)
875	651013-*****	서성*	28루760*	서울특별시 관악구	[시특별]녹색교통지역운행제한과태료	006518	200,000	2021-04-01	반안트리(장충단로, 진입)
876	620505-*****	김영*	33수811*	경기도 시흥시	[시특별]녹색교통지역운행제한과태료	006519	200,000	2021-03-26	시청역 2호선(서소문로, 진입)
877	570107-*****	지점*	68조191*	경상남도 창원시	[시특별]녹색교통지역운행제한과태료	006547	200,000	2021-04-27	흥인지문 북측(율곡로, 진입)
878	570107-*****	지점*	68조191*	경상남도 창원시	[시특별]녹색교통지역운행제한과태료	006548	200,000	2021-04-28	흥인지문 북측(율곡로, 진입)
879	750125-*****	이승*	36더595*	부산광역시 금정구	[시특별]녹색교통지역운행제한과태료	006550	100,000	2020-11-04	시청역 2호선(서소문로, 진입)
880	450507-*****	전덕*	92더987*	경기도 파주시	[시특별]녹색교통지역운행제한과태료	006551	100,000	2020-11-05	남산2호터널 북측(녹사평대로58길)
881	651225-*****	이국*	93모302*	충청북도 청주시	[시특별]녹색교통지역운행제한과태료	006552	100,000	2020-11-05	남산1호터널(삼일대로)
882	460909-*****	이시*	58고484*	전라북도 남원시	[시특별]녹색교통지역운행제한과태료	006631	200,000	2021-06-05	동대문역사문화공원역(퇴계로, 진입)
883	610722-*****	김성*	01마322*	서울특별시 구로구	[시특별]녹색교통지역운행제한과태료	006632	200,000	2021-04-19	경찰박물관(새문안로, 진입)
884	870908-*****	장두*	인천83바3*55	인천광역시 계양구	[시특별]녹색교통지역운행제한과태료	006725	200,000	2021-03-06	남대문시장입구 교차로(퇴계로, 진입)
885	870908-*****	장두*	인천83바3*55	인천광역시 계양구	[시특별]녹색교통지역운행제한과태료	006726	200,000	2021-03-07	송례문 서측(세종대로, 진입)
886	870908-*****	장두*	인천83바3*55	인천광역시 계양구	[시특별]녹색교통지역운행제한과태료	006727	200,000	2021-03-13	시청역 2호선(서소문로, 진입)
887	470913-*****	강석*	82너234*	경기도 평택시	[시특별]녹색교통지역운행제한과태료	006728	200,000	2021-03-07	남대문시장입구 교차로(퇴계로, 진입)
888	800317-*****	오호*	30서250*	경기도 평택시	[시특별]녹색교통지역운행제한과태료	006810	200,000	2021-03-01	해화문(창경궁로, 진입)
889	800317-*****	오호*	30서250*	경기도 평택시	[시특별]녹색교통지역운행제한과태료	006811	200,000	2021-03-06	해화문(창경궁로, 진입)

대상자					처분원인이 되는 사실 및 처분내역				
순번	주민번호	소유주	위반차량	주소	과태료	과세번호	과세금액	단속일자	단속장소
890	650222-*****	임훈*	30마504*	경기도 고양시	[시특별]녹색교통지역운행제한과태료	006939	200,000	2021-03-02	남산1호터널(삼일대로)
891	610303-*****	채주*	09루710*	서울특별시 중랑구	[시특별]녹색교통지역운행제한과태료	006942	100,000	2021-03-05	홍인지문(종로, 진입)
892	350722-*****	이*정외1인(이*열)	01마836*	인천광역시 부평구	[시특별]녹색교통지역운행제한과태료	006943	100,000	2021-06-25	장충체육관(동호로, 진입)
893	350722-*****	이*정외2인(이*열)	01마836*	인천광역시 부평구	[시특별]녹색교통지역운행제한과태료	006944	100,000	2021-06-27	사직터널 북측(사직로, 진입)
894	570804-*****	허선*	경기42무9*22	전라남도 구례군	[시특별]녹색교통지역운행제한과태료	007046	100,000	2021-04-17	자하문터널 남측(자하문로)
895	670622-*****	박남*	05주888*	서울특별시 은평구	[시특별]녹색교통지역운행제한과태료	007048	100,000	2021-04-03	경찰박물관(새문안로, 진입)
896	700907-*****	우제*	82머615*	대전광역시 대덕구	[시특별]녹색교통지역운행제한과태료	007049	100,000	2021-04-17	남산1호터널(삼일대로)
897	680420-*****	CHI GUANGB*	09고376*	경기도 안양시	[시특별]녹색교통지역운행제한과태료	007050	100,000	2021-03-01	사직터널 북측(사직로, 진입)
898	690326-*****	이민*	34라748*	경기도 수원시	[시특별]녹색교통지역운행제한과태료	007051	100,000	2021-03-03	남산1호터널(삼일대로)
899	730724-*****	김광*	58구576*	충청남도 아산시	[시특별]녹색교통지역운행제한과태료	007092	100,000	2021-03-03	반안트리(장충단로, 진입)
900	731125-*****	박재*	73나156*	대구광역시 달서구	[시특별]녹색교통지역운행제한과태료	007095	100,000	2021-04-26	남산1호터널(삼일대로)
901	710610-*****	권중*	09나890*	충청남도 천안시	[시특별]녹색교통지역운행제한과태료	007099	100,000	2021-03-25	대금빌딩(장충단로8길)
902	710610-*****	권중*	09나890*	충청남도 천안시	[시특별]녹색교통지역운행제한과태료	007100	100,000	2021-04-14	장충체육관(동호로, 진입)
903	700120-*****	이길*	97다648*	경상남도 김해시	[시특별]녹색교통지역운행제한과태료	007223	100,000	2021-03-23	서울과학고(해화로)
904	700120-*****	이길*	97다648*	경상남도 김해시	[시특별]녹색교통지역운행제한과태료	007224	200,000	2021-03-26	해화문(창경궁로, 진입)
905	700120-*****	이길*	97다648*	경상남도 김해시	[시특별]녹색교통지역운행제한과태료	007225	200,000	2021-03-24	경찰박물관(새문안로, 진입)
906	700120-*****	이길*	97다648*	경상남도 김해시	[시특별]녹색교통지역운행제한과태료	007226	200,000	2021-03-25	사직터널 북측(사직로, 진입)
907	410315-*****	남택*	21머426*	대구광역시 서구	[시특별]녹색교통지역운행제한과태료	007227	100,000	2021-04-19	남산3호터널(녹사평대로)

대상자					처분원인이 되는 사실 및 처분내역				
순번	주민번호	소유주	위반차량	주소	과태료	과세번호	과세금액	단속일자	단속장소
908	580712-*****	강미*	52주104*	경기도 남양주시	[시특별]녹색교통지역운행제한과태료	007312	100,000	2021-02-27	남산1호터널(삼일대로)
909	690120-*****	ZHENG YULA*	84너979*	제주특별자치도 제주시	[시특별]녹색교통지역운행제한과태료	007313	100,000	2021-03-06	반얀트리(장충단로, 진입)
910	650315-*****	전승*	05무818*	경기도 시흥시	[시특별]녹색교통지역운행제한과태료	007314	100,000	2021-02-25	자하문터널 남측(자하문로)
911	710101-*****	박정*	27저935*	경기도 안성시	[시특별]녹색교통지역운행제한과태료	007315	200,000	2021-05-03	남산1호터널(삼일대로)
912	710101-*****	박정*	27저935*	경기도 안성시	[시특별]녹색교통지역운행제한과태료	007316	200,000	2021-05-21	경찰박물관(새문안로, 진입)
913	870525-*****	박지*	86누712*	서울특별시 송파구	[시특별]녹색교통지역운행제한과태료	007422	100,000	2021-03-26	시정역 2호선(서소문로, 진입)
914	730515-*****	송경*	경기98046*29	경기도 시흥시	[시특별]녹색교통지역운행제한과태료	007522	100,000	2021-05-05	사직터널 북측(사직로, 진입)
915	110111-*****	원토스 주식회사	38다221*	서울특별시 강남구	[시특별]녹색교통지역운행제한과태료	005862	200,000	2021-03-12	해화문(창경궁로, 진입)
916	110111-*****	원토스 주식회사	38다221*	서울특별시 강남구	[시특별]녹색교통지역운행제한과태료	005863	200,000	2021-04-17	남산2호터널 북측(녹사평대로58길)
917	110111-*****	(주)수송사	서울31더1*15	서울특별시 중구	[시특별]녹색교통지역운행제한과태료	005952	200,000	2021-04-26	사직터널 북측(사직로, 진입)
918	110111-*****	(주)수송사	서울31더1*15	서울특별시 중구	[시특별]녹색교통지역운행제한과태료	005953	200,000	2021-04-23	경찰박물관(새문안로, 진입)
919	110111-*****	(주)수송사	서울31더1*15	서울특별시 중구	[시특별]녹색교통지역운행제한과태료	005954	200,000	2021-04-24	사직터널 북측(사직로, 진입)
920	110111-*****	(주)수송사	서울31더1*15	서울특별시 중구	[시특별]녹색교통지역운행제한과태료	005955	200,000	2021-04-27	경찰박물관(새문안로, 진입)
921	110111-*****	(주)수송사	서울31더1*15	서울특별시 중구	[시특별]녹색교통지역운행제한과태료	005956	200,000	2021-04-29	자하문터널 남측(자하문로)
922	671010-*****	김재*	04우682*	서울특별시 동대문구	[시특별]녹색교통지역운행제한과태료	006049	200,000	2021-03-10	동대문역사문화공원역(을지로, 진입)
923	671010-*****	김재*	04우682*	서울특별시 동대문구	[시특별]녹색교통지역운행제한과태료	006050	200,000	2021-03-11	흥인지문(청계천로, 진입)
924	671010-*****	김재*	04우682*	서울특별시 동대문구	[시특별]녹색교통지역운행제한과태료	006051	200,000	2021-03-13	흥인지문(청계천로, 진입)
925	671010-*****	김재*	04우682*	서울특별시 동대문구	[시특별]녹색교통지역운행제한과태료	006052	200,000	2021-03-15	흥인지문(청계천로, 진입)

대상자					처분원인이 되는 사실 및 처분내역				
순번	주민번호	소유주	위반차량	주소	과태료	과세번호	과세금액	단속일자	단속장소
926	671010-*****	김재*	04우682*	서울특별시 동대문구	[시특별]녹색교통지역운행제한과태료	006053	200,000	2021-03-16	경찰박물관(새문안로, 진입)
927	610320-*****	손원*	서울98바6*06	서울특별시 서대문구	[시특별]녹색교통지역운행제한과태료	006139	200,000	2021-05-20	사직터널 북측(사직로, 진입)
928	610320-*****	손원*	서울98바6*06	서울특별시 서대문구	[시특별]녹색교통지역운행제한과태료	006140	200,000	2021-06-19	시청역 2호선(서소문로, 진입)
929	110111-*****	(주)로벤텍	97무198*	경기도 남양주시	[시특별]녹색교통지역운행제한과태료	006141	200,000	2021-03-26	송래문 서측(세종대로, 진입)
930	580510-*****	유연*	42버132*	서울특별시 노원구	[시특별]녹색교통지역운행제한과태료	006142	200,000	2021-03-14	시청역 2호선(서소문로, 진입)
931	560909-*****	이상*	80저589*	충청북도 옥천군	[시특별]녹색교통지역운행제한과태료	006143	200,000	2021-04-17	흥인지문(종로, 진입)
932	211862-*****	(주)리딩씨앤아이	80노325*	경기도 하남시	[시특별]녹색교통지역운행제한과태료	006220	200,000	2021-03-17	혜화문(창경궁로, 진입)
933	690316-*****	박대*	경기87바9*66	경기도 고양시	[시특별]녹색교통지역운행제한과태료	006221	100,000	2021-04-28	시청역 2호선(서소문로, 진입)
934	640000-*****	ALI A KHUDIER AL JOBUR*	06주465*	인천광역시 중구	[시특별]녹색교통지역운행제한과태료	006222	100,000	2021-04-04	남대문시장입구 교차로(퇴계로, 진입)
935	740617-*****	김병*	92다366*	경기도 부천시	[시특별]녹색교통지역운행제한과태료	006307	200,000	2021-03-02	사직터널 북측(사직로, 진입)
936	660107-*****	김정*	57로030*	인천광역시 강화군	[시특별]녹색교통지역운행제한과태료	006308	200,000	2021-02-27	경찰박물관(새문안로, 진입)
937	124411-*****	주식회사 오엠시스템	91버240*	경기도 김포시	[시특별]녹색교통지역운행제한과태료	006311	200,000	2021-03-02	시청역 2호선(서소문로, 진입)
938	681130-*****	홍창*	74거452*	서울특별시 송파구	[시특별]녹색교통지역운행제한과태료	006405	100,000	2021-03-03	남산1호터널(삼일대로)
939	681130-*****	홍창*	74거452*	서울특별시 송파구	[시특별]녹색교통지역운행제한과태료	006406	200,000	2021-03-05	남산2호터널 북측(녹사평대로58길)
940	681130-*****	홍창*	74거452*	서울특별시 송파구	[시특별]녹색교통지역운행제한과태료	006407	200,000	2021-03-06	사직터널 북측(사직로, 진입)
941	681130-*****	홍창*	74거452*	서울특별시 송파구	[시특별]녹색교통지역운행제한과태료	006408	200,000	2021-03-10	시청역 2호선(서소문로, 진입)
942	890915-*****	NGUYEN TIEN PHU*	58도354*	부산광역시 서구	[시특별]녹색교통지역운행제한과태료	006556	200,000	2021-04-06	장충체육관(동호로, 진입)

대상자					처분원인이 되는 사실 및 처분내역				
순번	주민번호	소유주	위반차량	주소	과태료	과세번호	과세금액	단속일자	단속장소
943	110111-*****	웹엔투어인터내셔널 주식회사	59부762*	서울특별시 마포구	[시특별]녹색교통지역운행제한과태료	006557	200,000	2021-03-14	백범광장(소월로3길)
944	120111-*****	이한건설(주)	25다462*	인천광역시 남동구	[시특별]녹색교통지역운행제한과태료	006559	200,000	2020-11-05	동대문역사문화공원역(을지로, 진입)
945	620419-*****	권기*	78너633*	경상북도 영주시	[시특별]녹색교통지역운행제한과태료	006636	100,000	2021-04-07	남대문시장입구 교차로(퇴계로, 진입)
946	620419-*****	권기*	78너633*	경상북도 영주시	[시특별]녹색교통지역운행제한과태료	006637	200,000	2021-04-08	남대문시장입구 교차로(퇴계로, 진입)
947	620419-*****	권기*	78너633*	경상북도 영주시	[시특별]녹색교통지역운행제한과태료	006638	200,000	2021-04-20	백범광장(소월로3길)
948	620419-*****	권기*	78너633*	경상북도 영주시	[시특별]녹색교통지역운행제한과태료	006639	200,000	2021-04-21	백범광장(소월로3길)
949	620419-*****	권기*	78너633*	경상북도 영주시	[시특별]녹색교통지역운행제한과태료	006640	200,000	2021-04-26	남대문시장입구 교차로(퇴계로, 진입)
950	650330-*****	김원*	서울47러3*80	서울특별시 성북구	[시특별]녹색교통지역운행제한과태료	006732	200,000	2021-02-26	자하문터널 남측(자하문로)
951	650330-*****	김원*	서울47러3*80	서울특별시 성북구	[시특별]녹색교통지역운행제한과태료	006733	200,000	2021-02-28	해화문(창경궁로, 진입)
952	650330-*****	김원*	서울47러3*80	서울특별시 성북구	[시특별]녹색교통지역운행제한과태료	006734	200,000	2021-02-27	자하문터널 남측(자하문로)
953	650330-*****	김원*	서울47러3*80	서울특별시 성북구	[시특별]녹색교통지역운행제한과태료	006735	200,000	2021-03-01	자하문터널 남측(자하문로)
954	800317-*****	오호*	30서250*	경기도 평택시	[시특별]녹색교통지역운행제한과태료	006812	200,000	2021-03-27	해화문(창경궁로, 진입)
955	800317-*****	오호*	30서250*	경기도 평택시	[시특별]녹색교통지역운행제한과태료	006813	200,000	2021-04-25	해화문(창경궁로, 진입)
956	110111-*****	(주)하나디앤엘	경기80거1*82	경기도 수원시	[시특별]녹색교통지역운행제한과태료	006815	100,000	2021-03-05	사직터널 북측(사직로, 진입)
957	110111-*****	(주)하나디앤엘	경기80거1*82	경기도 수원시	[시특별]녹색교통지역운행제한과태료	006816	200,000	2021-04-02	흥인지문(청계천로, 진입)
958	110111-*****	(주)하나디앤엘	경기80거1*82	경기도 수원시	[시특별]녹색교통지역운행제한과태료	006817	200,000	2021-04-05	흥인지문(청계천로, 진입)
959	621008-*****	박재*	서울8퍼21*2	서울특별시 성북구	[시특별]녹색교통지역운행제한과태료	006945	200,000	2021-04-23	팔각정(인왕산로)
960	421001-*****	김재*	서울55다5*62	충청북도 진천군	[시특별]녹색교통지역운행제한과태료	007057	100,000	2021-04-19	반안트리(장충단로, 진입)

대상자					처분원인이 되는 사실 및 처분내역				
순번	주민번호	소유주	위반차량	주소	과태료	과세번호	과세금액	단속일자	단속장소
961	700313-*****	이병*	87나839*	경기도 부천시	[시특별]녹색교통지역운행제한과태료	007058	100,000	2021-03-03	해화문(창경궁로, 진입)
962	700313-*****	이병*	87나839*	경기도 부천시	[시특별]녹색교통지역운행제한과태료	007059	100,000	2021-04-04	해화문(창경궁로, 진입)
963	710610-*****	권중*	09나890*	충청남도 천안시	[시특별]녹색교통지역운행제한과태료	007101	200,000	2021-04-12	광희문 성터(장충단로10길)
964	710610-*****	권중*	09나890*	충청남도 천안시	[시특별]녹색교통지역운행제한과태료	007102	200,000	2021-04-26	글라라빌(장충단로6길)
965	710610-*****	권중*	09나890*	충청남도 천안시	[시특별]녹색교통지역운행제한과태료	007103	200,000	2021-04-29	장충체육관(동호로, 진입)
966	610919-*****	김현*	54다381*	경기도 광명시	[시특별]녹색교통지역운행제한과태료	007104	100,000	2021-03-29	백범광장(소월로3길)
967	410315-*****	남택*	21머426*	대구광역시 서구	[시특별]녹색교통지역운행제한과태료	007228	100,000	2021-06-02	남산3호터널(녹사평대로)
968	690910-*****	송재*	02나241*	경기도 김포시	[시특별]녹색교통지역운행제한과태료	007230	100,000	2021-03-20	흥인지문 북측(율곡로, 진입)
969	870605-*****	안세*	05거616*	서울특별시 은평구	[시특별]녹색교통지역운행제한과태료	007231	100,000	2021-04-01	송례문 서측(세종대로, 진입)
970	720806-*****	강석*	84가805*	부산광역시 수영구	[시특별]녹색교통지역운행제한과태료	007232	100,000	2021-04-05	남산3호터널(녹사평대로)
971	691109-*****	최성*	경기53마2*48	경기도 의왕시	[시특별]녹색교통지역운행제한과태료	007317	100,000	2021-03-03	반얀트리(장충단로, 진입)
972	800403-*****	정*훈외1인(박*운)	39저815*	경상북도 칠곡군	[시특별]녹색교통지역운행제한과태료	007423	100,000	2021-03-27	동대문역사문화공원역(퇴계로, 진입)
973	660411-*****	이진*	06거338*	전라남도 목포시	[시특별]녹색교통지역운행제한과태료	007425	100,000	2021-04-23	송례문 서측(세종대로, 진입)
974	560220-*****	오준*	94머152*	경기도 안산시	[시특별]녹색교통지역운행제한과태료	007426	100,000	2021-04-24	경찰박물관(새문안로, 진입)
975	560220-*****	오준*	94머152*	경기도 안산시	[시특별]녹색교통지역운행제한과태료	007427	100,000	2021-04-27	경찰박물관(새문안로, 진입)
976	760406-*****	박길*	52라875*	서울특별시 양천구	[시특별]녹색교통지역운행제한과태료	007527	100,000	2021-05-08	시정역 2호선(서소문로, 진입)
977	800515-*****	김기*	19구226*	서울특별시 마포구	[시특별]녹색교통지역운행제한과태료	005868	100,000	2020-11-05	송례문 서측(세종대로, 진입)
978	620812-*****	한호*	93두403*	서울특별시 성북구	[시특별]녹색교통지역운행제한과태료	005869	200,000	2020-11-04	경찰박물관(새문안로, 진입)

대상자					처분원인이 되는 사실 및 처분내역				
순번	주민번호	소유주	위반차량	주소	과태료	과세번호	과세금액	단속일자	단속장소
979	620812-*****	한호*	93두403*	서울특별시 성북구	[시특별]녹색교통지역운행제한과태료	005870	200,000	2020-11-05	경찰박물관(새문안로, 진입)
980	620812-*****	한호*	93두403*	서울특별시 성북구	[시특별]녹색교통지역운행제한과태료	005871	200,000	2021-02-27	송래문 서측(세종대로, 진입)
981	110111-*****	(주*	서울31더1*15	서울특별시 중구	[시특별]녹색교통지역운행제한과태료	005957	200,000	2021-05-02	경찰박물관(새문안로, 진입)
982	110111-*****	(주)종합채널씨비 엠	05누423*	서울특별시 구로구	[시특별]녹색교통지역운행제한과태료	005958	200,000	2021-02-26	자하문터널 남측(자하문로)
983	110111-*****	(주)종합채널씨비 엠	05누423*	서울특별시 구로구	[시특별]녹색교통지역운행제한과태료	005959	200,000	2021-03-06	운동주문학관(창의문로)
984	110111-*****	(주)종합채널씨비 엠	05누423*	서울특별시 구로구	[시특별]녹색교통지역운행제한과태료	005960	200,000	2021-04-25	시청역 2호선(서소문로, 진입)
985	671010-*****	김재*	04우682*	서울특별시 동대문구	[시특별]녹색교통지역운행제한과태료	006054	200,000	2021-03-18	흥인지문(청계천로, 진입)
986	671010-*****	김재*	04우682*	서울특별시 동대문구	[시특별]녹색교통지역운행제한과태료	006055	200,000	2021-03-20	흥인지문(청계천로, 진입)
987	671010-*****	김재*	04우682*	서울특별시 동대문구	[시특별]녹색교통지역운행제한과태료	006056	200,000	2021-03-21	경찰박물관(새문안로, 진입)
988	671010-*****	김재*	04우682*	서울특별시 동대문구	[시특별]녹색교통지역운행제한과태료	006057	200,000	2021-03-23	흥인지문(청계천로, 진입)
989	671010-*****	김재*	04우682*	서울특별시 동대문구	[시특별]녹색교통지역운행제한과태료	006058	200,000	2021-03-24	흥인지문(청계천로, 진입)
990	500310-*****	신태*	82구619*	경기도 고양시	[시특별]녹색교통지역운행제한과태료	006144	200,000	2020-11-04	사직터널 북측(사직로, 진입)
991	620425-*****	김영*	37구606*	서울특별시 광진구	[시특별]녹색교통지역운행제한과태료	006145	200,000	2021-04-11	남산3호터널(녹사평대로)
992	110111-*****	(주)민투개발	84너992*	서울특별시 동작구	[시특별]녹색교통지역운행제한과태료	006146	200,000	2021-03-09	남대문시장입구 교차로(퇴계로, 진입)
993	110111-*****	(주)민투개발	84너992*	서울특별시 동작구	[시특별]녹색교통지역운행제한과태료	006147	200,000	2021-03-12	남대문시장입구 교차로(퇴계로, 진입)
994	110111-*****	(주)민투개발	84너992*	서울특별시 동작구	[시특별]녹색교통지역운행제한과태료	006148	200,000	2021-03-13	해화문(창경궁로, 진입)
995	530515-*****	하순*	서울82루9*68	서울특별시 서대문구	[시특별]녹색교통지역운행제한과태료	006312	200,000	2021-03-02	경찰박물관(새문안로, 진입)
996	530515-*****	하순*	서울82루9*68	서울특별시 서대문구	[시특별]녹색교통지역운행제한과태료	006313	200,000	2021-03-09	흥인지문(종로, 진입)

대상자					처분원인이 되는 사실 및 처분내역				
순번	주민번호	소유주	위반차량	주소	과태료	과세번호	과세금액	단속일자	단속장소
997	530515-*****	하순*	서울82루9*68	서울특별시 서대문구	[시특별]녹색교통지역운행제한과태료	006314	200,000	2021-03-16	사직터널 북측(사직로, 진입)
998	530515-*****	하순*	서울82루9*68	서울특별시 서대문구	[시특별]녹색교통지역운행제한과태료	006315	200,000	2021-04-10	시정역 2호선(서소문로, 진입)
999	720918-*****	김인*	86어124*	충청남도 천안시	[시특별]녹색교통지역운행제한과태료	006410	100,000	2021-05-16	남대문시장입구 교차로(퇴계로, 진입)
1000	285011-*****	(주)삼정그린	60누728*	경기도 고양시	[시특별]녹색교통지역운행제한과태료	006411	200,000	2021-03-03	남산3호터널(녹사평대로)
1001	560313-*****	한왕*	41서713*	서울특별시 성동구	[시특별]녹색교통지역운행제한과태료	006412	200,000	2021-03-22	서울대학교(해화로)
1002	630930-*****	소원사(이*훈)	05더407*	서울특별시 강북구	[시특별]녹색교통지역운행제한과태료	006413	100,000	2021-03-26	흥인지문 북측(율곡로, 진입)
1003	630930-*****	소원사(이*훈)	05더407*	서울특별시 강북구	[시특별]녹색교통지역운행제한과태료	006414	200,000	2021-04-06	경찰박물관(새문안로, 진입)
1004	110111-*****	(주)서일씨엔피	92오594*	서울특별시 강서구	[시특별]녹색교통지역운행제한과태료	006528	100,000	2021-04-03	사직터널 북측(사직로, 진입)
1005	110111-*****	(주)서일씨엔피	92오594*	서울특별시 강서구	[시특별]녹색교통지역운행제한과태료	006529	200,000	2021-04-08	사직터널 북측(사직로, 진입)
1006	110111-*****	(주)서일씨엔피	92오594*	서울특별시 강서구	[시특별]녹색교통지역운행제한과태료	006530	200,000	2021-04-09	사직터널 북측(사직로, 진입)
1007	110111-*****	(주)서일씨엔피	92오594*	서울특별시 강서구	[시특별]녹색교통지역운행제한과태료	006531	200,000	2021-04-12	사직터널 북측(사직로, 진입)
1008	740325-*****	김동*	95노224*	전라남도 영암군	[시특별]녹색교통지역운행제한과태료	006560	200,000	2021-04-05	해화문(창경궁로, 진입)
1009	870624-*****	전인*	75조620*	충청남도 아산시	[시특별]녹색교통지역운행제한과태료	006561	200,000	2021-03-12	남산3호터널(녹사평대로)
1010	870624-*****	전인*	75조620*	충청남도 아산시	[시특별]녹색교통지역운행제한과태료	006562	200,000	2021-04-24	흥인지문(종로, 진입)
1011	581015-*****	장종*	경남80아3*82	경상남도 진주시	[시특별]녹색교통지역운행제한과태료	006563	100,000	2020-11-04	흥인지문 북측(율곡로, 진입)
1012	690120-*****	김종*	충북80자6*37	충청북도 청주시	[시특별]녹색교통지역운행제한과태료	006564	100,000	2020-11-04	남산1호터널(삼일대로)
1013	620419-*****	권기*	78너633*	경상북도 영주시	[시특별]녹색교통지역운행제한과태료	006641	200,000	2021-04-29	남대문시장입구 교차로(퇴계로, 진입)
1014	620419-*****	권기*	78너633*	경상북도 영주시	[시특별]녹색교통지역운행제한과태료	006642	200,000	2021-04-30	남대문시장입구 교차로(퇴계로, 진입)

대상자					처분원인이 되는 사실 및 처분내역				
순번	주민번호	소유주	위반차량	주소	과태료	과세번호	과세금액	단속일자	단속장소
1015	610203-*****	손창*	경기85구2*02	서울특별시 서대문구	[시특별]녹색교통지역운행제한과태료	006643	200,000	2021-05-08	혜화문(창경궁로, 진입)
1016	610510-*****	정철*	45다139*	서울특별시 구로구	[시특별]녹색교통지역운행제한과태료	006644	100,000	2021-04-25	시정역 2호선(서소문로, 진입)
1017	640105-*****	임동*	서울86자4*91	서울특별시 강동구	[시특별]녹색교통지역운행제한과태료	006645	200,000	2021-04-25	남산2호터널 북측(녹사평대로58길)
1018	650330-*****	김원*	서울47리3*80	서울특별시 성북구	[시특별]녹색교통지역운행제한과태료	006736	200,000	2021-03-02	장충체육관(동호로, 진입)
1019	650330-*****	김원*	서울47리3*80	서울특별시 성북구	[시특별]녹색교통지역운행제한과태료	006737	200,000	2021-03-03	자하문터널 남측(자하문로)
1020	650330-*****	김원*	서울47리3*80	서울특별시 성북구	[시특별]녹색교통지역운행제한과태료	006738	200,000	2021-03-04	삼청공원(삼청로)
1021	650330-*****	김원*	서울47리3*80	서울특별시 성북구	[시특별]녹색교통지역운행제한과태료	006739	200,000	2021-03-19	자하문터널 남측(자하문로)
1022	650330-*****	김원*	서울47리3*80	서울특별시 성북구	[시특별]녹색교통지역운행제한과태료	006740	200,000	2021-03-17	팔각정(인왕산로)
1023	110111-*****	(주)하나디앤엘	경기80거1*82	경기도 수원시	[시특별]녹색교통지역운행제한과태료	006818	200,000	2021-04-14	사직터널 북측(사직로, 진입)
1024	110111-*****	(주)하나디앤엘	경기80거1*82	경기도 수원시	[시특별]녹색교통지역운행제한과태료	006819	200,000	2021-04-26	사직터널 북측(사직로, 진입)
1025	134511-*****	주식회사 동아	88저175*	강원도 원주시	[시특별]녹색교통지역운행제한과태료	006821	100,000	2021-03-08	남산2호터널 북측(녹사평대로58길)
1026	134511-*****	주식회사 동아	88저175*	강원도 원주시	[시특별]녹색교통지역운행제한과태료	006822	200,000	2021-04-03	흥인지문(종로, 진입)
1027	580511-*****	임정*	89다515*	서울특별시 종로구	[시특별]녹색교통지역운행제한과태료	006952	100,000	2021-03-08	흥인지문 북측(율곡로, 진입)
1028	600101-*****	이미*	17거375*	경기도 시흥시	[시특별]녹색교통지역운행제한과태료	006953	100,000	2021-03-08	삼청공원(삼청로)
1029	400101-*****	이우*	91구289*	전라북도 완주군	[시특별]녹색교통지역운행제한과태료	006954	100,000	2021-03-08	남산1호터널(삼일대로)
1030	640512-*****	박종*	15어150*	제주특별자치도 제주시	[시특별]녹색교통지역운행제한과태료	006955	100,000	2021-03-08	혜화문(창경궁로, 진입)
1031	690412-*****	조관*	86두793*	경기도 양평군	[시특별]녹색교통지역운행제한과태료	006956	100,000	2021-03-08	남산1호터널(삼일대로)
1032	660921-*****	홍경*	67서589*	경기도 양주시	[시특별]녹색교통지역운행제한과태료	007060	100,000	2021-04-19	자하문터널 남측(자하문로)

대상자					처분원인이 되는 사실 및 처분내역				
순번	주민번호	소유주	위반차량	주소	과태료	과세번호	과세금액	단속일자	단속장소
1033	680630-*****	심원*	39마133*	강원도 강릉시	[시특별]녹색교통지역운행제한과태료	007061	100,000	2021-03-21	동대문역사문화공원역(을지로, 진입)
1034	110111-*****	(주)시스템	61부957*	서울특별시 서초구	[시특별]녹색교통지역운행제한과태료	007062	100,000	2021-03-21	시청역 2호선(서소문로, 진입)
1035	700705-*****	연제*	95고247*	서울특별시 성북구	[시특별]녹색교통지역운행제한과태료	007065	100,000	2021-04-20	시청역 2호선(서소문로, 진입)
1036	641113-*****	김의*	서울86마1*43	서울특별시 관악구	[시특별]녹색교통지역운행제한과태료	007066	100,000	2021-04-20	사직터널 북측(사직로, 진입)
1037	165011-*****	천호산업(주)	90소356*	경기도 부천시	[시특별]녹색교통지역운행제한과태료	007106	100,000	2021-04-27	흥인지문(종로, 진입)
1038	611231-*****	YU SON CHU*	08구365*	인천광역시 서구	[시특별]녹색교통지역운행제한과태료	007108	100,000	2021-04-27	백범광장(소월로3길)
1039	730317-*****	노승*	80누630*	경기도 광주시	[시특별]녹색교통지역운행제한과태료	007109	100,000	2021-02-25	사직터널 북측(사직로, 진입)
1040	780725-*****	임형*	35거988*	서울특별시 은평구	[시특별]녹색교통지역운행제한과태료	007110	100,000	2021-03-06	동대문역사문화공원역(을지로, 진입)
1041	630727-*****	남혁*	73두729*	충청북도 청주시	[시특별]녹색교통지역운행제한과태료	007233	100,000	2021-03-09	운동주문학관(창의문로)
1042	630727-*****	남혁*	73두729*	충청북도 청주시	[시특별]녹색교통지역운행제한과태료	007234	100,000	2021-04-14	남산1호터널(삼일대로)
1043	630727-*****	남혁*	73두729*	충청북도 청주시	[시특별]녹색교통지역운행제한과태료	007235	200,000	2021-05-07	동대문역사문화공원 북측(마장로)
1044	110111-*****	(주)이레이엔씨	39가128*	서울특별시 강서구	[시특별]녹색교통지역운행제한과태료	007236	100,000	2021-03-18	자하문터널 남측(자하문로)
1045	110111-*****	(주)이레이엔씨	39가128*	서울특별시 강서구	[시특별]녹색교통지역운행제한과태료	007237	100,000	2021-03-22	사직터널 북측(사직로, 진입)
1046	930505-*****	김진*	15저395*	충청북도 청주시	[시특별]녹색교통지역운행제한과태료	007323	100,000	2021-03-20	남산1호터널(삼일대로)
1047	720826-*****	노태*	36마961*	경기도 남양주시	[시특별]녹색교통지역운행제한과태료	007326	100,000	2021-03-25	장충체육관(동호로, 진입)
1048	691006-*****	이덕*	20어509*	경기도 평택시	[시특별]녹색교통지역운행제한과태료	007329	100,000	2021-02-28	반얀트리(장충단로, 진입)
1049	770310-*****	최영*	35거026*	경기도 안산시	[시특별]녹색교통지역운행제한과태료	007428	100,000	2021-04-07	경찰박물관(새문안로, 진입)
1050	480621-*****	장명*	서울70려3*88	서울특별시 동대문구	[시특별]녹색교통지역운행제한과태료	007430	100,000	2021-04-25	동대문역사문화공원역(퇴계로, 진입)

대상자					처분원인이 되는 사실 및 처분내역				
순번	주민번호	소유주	위반차량	주소	과태료	과세번호	과세금액	단속일자	단속장소
1051	860211-*****	이중*	26라301*	대전광역시 유성구	[시특별]녹색교통지역운행제한과태료	007431	100,000	2021-04-10	남산1호터널(삼일대로)
1052	591109-*****	김명*	57부415*	서울특별시 서대문구	[시특별]녹색교통지역운행제한과태료	007657	100,000	2021-05-02	백범광장(소월로3길)
1053	620812-*****	한호*	93두403*	서울특별시 성북구	[시특별]녹색교통지역운행제한과태료	005872	200,000	2021-03-05	반얀트리(창릉대로, 진입)
1054	620812-*****	한호*	93두403*	서울특별시 성북구	[시특별]녹색교통지역운행제한과태료	005873	200,000	2021-03-10	남산1호터널(삼일대로)
1055	620812-*****	한호*	93두403*	서울특별시 성북구	[시특별]녹색교통지역운행제한과태료	005874	200,000	2021-04-27	경찰박물관(새문안로, 진입)
1056	620812-*****	한호*	93두403*	서울특별시 성북구	[시특별]녹색교통지역운행제한과태료	005875	200,000	2021-05-30	경찰박물관(새문안로, 진입)
1057	671010-*****	김재*	04우682*	서울특별시 동대문구	[시특별]녹색교통지역운행제한과태료	006059	200,000	2021-03-25	흥인지문(청계천로, 진입)
1058	671010-*****	김재*	04우682*	서울특별시 동대문구	[시특별]녹색교통지역운행제한과태료	006060	200,000	2021-03-27	흥인지문(청계천로, 진입)
1059	671010-*****	김재*	04우682*	서울특별시 동대문구	[시특별]녹색교통지역운행제한과태료	006061	200,000	2021-03-26	흥인지문(청계천로, 진입)
1060	671010-*****	김재*	04우682*	서울특별시 동대문구	[시특별]녹색교통지역운행제한과태료	006062	200,000	2021-03-29	흥인지문(청계천로, 진입)
1061	671010-*****	김재*	04우682*	서울특별시 동대문구	[시특별]녹색교통지역운행제한과태료	006063	200,000	2021-03-30	흥인지문(청계천로, 진입)
1062	110111-*****	(주)민투개발	84너992*	서울특별시 동작구	[시특별]녹색교통지역운행제한과태료	006149	200,000	2021-03-16	남대문시장입구 교차로(퇴계로, 진입)
1063	110111-*****	(주)민투개발	84너992*	서울특별시 동작구	[시특별]녹색교통지역운행제한과태료	006150	200,000	2021-03-24	남대문시장입구 교차로(퇴계로, 진입)
1064	110111-*****	(주)민투개발	84너992*	서울특별시 동작구	[시특별]녹색교통지역운행제한과태료	006151	200,000	2021-03-27	남대문시장입구 교차로(퇴계로, 진입)
1065	110111-*****	(주)민투개발	84너992*	서울특별시 동작구	[시특별]녹색교통지역운행제한과태료	006152	200,000	2021-03-25	남대문시장입구 교차로(퇴계로, 진입)
1066	110111-*****	(주)민투개발	84너992*	서울특별시 동작구	[시특별]녹색교통지역운행제한과태료	006153	200,000	2021-03-29	남대문시장입구 교차로(퇴계로, 진입)
1067	254121-*****	(사)한국고령친화 산업진흥회	31라172*	서울특별시 영등포구	[시특별]녹색교통지역운행제한과태료	006230	200,000	2021-03-15	송례문 서측(세종대로, 진입)
1068	254121-*****	(사)한국고령친화 산업진흥회	31라172*	서울특별시 영등포구	[시특별]녹색교통지역운행제한과태료	006231	200,000	2021-04-15	혜화문(창경궁로, 진입)

대상자					처분원인이 되는 사실 및 처분내역				
순번	주민번호	소유주	위반차량	주소	과태료	과세번호	과세금액	단속일자	단속장소
1069	680715-*****	차동*	02우756*	인천광역시 부평구	[시특별]녹색교통지역운행제한과태료	006232	100,000	2021-05-07	경찰박물관(새문안로, 진입)
1070	680715-*****	차동*	02우756*	인천광역시 부평구	[시특별]녹색교통지역운행제한과태료	006233	100,000	2021-05-06	송래문 서측(세종대로, 진입)
1071	740529-*****	김창*	77도213*	경기도 안산시	[시특별]녹색교통지역운행제한과태료	006234	200,000	2021-04-12	장충체육관(동호로, 진입)
1072	680905-*****	유재*	91다594*	충청남도 천안시	[시특별]녹색교통지역운행제한과태료	006319	200,000	2021-04-30	사직터널 북측(사직로, 진입)
1073	680220-*****	전기*	89나912*	경기도 수원시	[시특별]녹색교통지역운행제한과태료	006320	200,000	2021-04-25	남산2호터널 북측(녹사평대로58길)
1074	680220-*****	전기*	89나912*	경기도 수원시	[시특별]녹색교통지역운행제한과태료	006321	200,000	2021-05-02	남산2호터널 북측(녹사평대로58길)
1075	630930-*****	소원사(이*훈)	05더407*	서울특별시 강북구	[시특별]녹색교통지역운행제한과태료	006415	200,000	2021-04-12	남산2호터널 북측(녹사평대로58길)
1076	110111-*****	(주)하니스	89다705*	경기도 용인시	[시특별]녹색교통지역운행제한과태료	006416	200,000	2021-03-05	시청역 2호선(서소문로, 진입)
1077	110111-*****	(주)하니스	89다705*	경기도 용인시	[시특별]녹색교통지역운행제한과태료	006417	200,000	2021-03-10	시청역 2호선(서소문로, 진입)
1078	110111-*****	(주)하니스	89다705*	경기도 용인시	[시특별]녹색교통지역운행제한과태료	006418	200,000	2021-03-16	시청역 2호선(서소문로, 진입)
1079	110111-*****	(주)하니스	89다705*	경기도 용인시	[시특별]녹색교통지역운행제한과태료	006419	200,000	2021-03-20	송래문 서측(세종대로, 진입)
1080	110111-*****	(주)서일씨엔피	92오594*	서울특별시 강서구	[시특별]녹색교통지역운행제한과태료	006532	200,000	2021-04-13	사직터널 북측(사직로, 진입)
1081	110111-*****	(주)서일씨엔피	92오594*	서울특별시 강서구	[시특별]녹색교통지역운행제한과태료	006533	200,000	2021-04-20	송래문 서측(세종대로, 진입)
1082	841116-*****	KIM VIKTO*	75조866*	인천광역시 연수구	[시특별]녹색교통지역운행제한과태료	006649	200,000	2021-04-06	시청역 2호선(서소문로, 진입)
1083	841116-*****	KIM VIKTO*	75조866*	인천광역시 연수구	[시특별]녹색교통지역운행제한과태료	006650	200,000	2021-04-08	사직터널 북측(사직로, 진입)
1084	841116-*****	KIM VIKTO*	75조866*	인천광역시 연수구	[시특별]녹색교통지역운행제한과태료	006651	100,000	2021-04-05	시청역 2호선(서소문로, 진입)
1085	650330-*****	김원*	서울47러3*80	서울특별시 성북구	[시특별]녹색교통지역운행제한과태료	006741	200,000	2021-03-18	삼청공원(삼청로)
1086	650330-*****	김원*	서울47러3*80	서울특별시 성북구	[시특별]녹색교통지역운행제한과태료	006742	200,000	2021-03-20	해화문(창경궁로, 진입)

대상자					처분원인이 되는 사실 및 처분내역				
순번	주민번호	소유주	위반차량	주소	과태료	과세번호	과세금액	단속일자	단속장소
1087	650330-*****	김원*	서울47러3*80	서울특별시 성북구	[시특별]녹색교통지역운행제한과태료	006743	200,000	2021-03-21	자하문터널 남측(자하문로)
1088	650330-*****	김원*	서울47러3*80	서울특별시 성북구	[시특별]녹색교통지역운행제한과태료	006744	200,000	2021-03-27	자하문터널 남측(자하문로)
1089	650330-*****	김원*	서울47러3*80	서울특별시 성북구	[시특별]녹색교통지역운행제한과태료	006745	200,000	2021-03-24	혜화문(창경궁로, 진입)
1090	134511-*****	주식회사 동아	88저175*	강원도 원주시	[시특별]녹색교통지역운행제한과태료	006823	200,000	2021-04-02	동대문역사문화공원역(퇴계로, 진입)
1091	134511-*****	주식회사 동아	88저175*	강원도 원주시	[시특별]녹색교통지역운행제한과태료	006824	200,000	2021-04-09	송례문 서측(세종대로, 진입)
1092	134511-*****	주식회사 동아	88저175*	강원도 원주시	[시특별]녹색교통지역운행제한과태료	006825	200,000	2021-04-30	송례문 서측(세종대로, 진입)
1093	590625-*****	최영*	서울41더9*55	서울특별시 은평구	[시특별]녹색교통지역운행제한과태료	006828	100,000	2021-04-03	남산1호터널(삼일대로)
1094	500709-*****	이연*	45보411*	경기도 남양주시	[시특별]녹색교통지역운행제한과태료	006960	100,000	2021-03-10	동대문역사문화공원역(을지로, 진입)
1095	570912-*****	옥합순복음교회(유석*)	53오305*	대전광역시 서구	[시특별]녹색교통지역운행제한과태료	006961	100,000	2021-03-10	남산1호터널(삼일대로)
1096	670707-*****	이길*	42더143*	경상남도 남해군	[시특별]녹색교통지역운행제한과태료	007067	100,000	2021-04-21	경찰박물관(새문안로, 진입)
1097	560218-*****	윤희*	90다610*	경기도 안양시	[시특별]녹색교통지역운행제한과태료	007068	100,000	2021-04-21	남산1호터널(삼일대로)
1098	650315-*****	최종*	80무924*	경기도 의정부시	[시특별]녹색교통지역운행제한과태료	007070	100,000	2021-03-27	혜화문(창경궁로, 진입)
1099	145211-*****	영은 주식회사	93나498*	강원도 홍천군	[시특별]녹색교통지역운행제한과태료	007072	100,000	2021-04-24	시청역 2호선(서소문로, 진입)
1100	730623-*****	이재*	94다518*	인천광역시 중구	[시특별]녹색교통지역운행제한과태료	007126	100,000	2021-04-28	남대문시장입구 교차로(퇴계로, 진입)
1101	700727-*****	기성*	92보925*	경기도 남양주시	[시특별]녹색교통지역운행제한과태료	007127	100,000	2021-04-13	동대문역사문화공원역(을지로, 진입)
1102	770404-*****	김성*	76두342*	경기도 평택시	[시특별]녹색교통지역운행제한과태료	007129	100,000	2021-04-29	장충체육관(동호로, 진입)

서울특별시의회공고

서울특별시의회공고 제2022 - 3호

주식매각신고사항 공고

공직자윤리법 제14조의4 제1항 및 제5항과 같은법 시행령 제27조의12 제2항의 규정에 따라
주식매각 신고사항을 다음과 같이 공개합니다.

2022년 1월 13일
서울특별시의회의장

주식매각공개목록

소속		직위		직급 등		성명	
서울특별시의회		시의원				송 도 호	
본인과의 관계	매각 또는 신탁주식 내역		매각 또는 신탁 여부	매각 또는 신탁 금액(천원)	매각 또는 신탁 일자	매각 또는 신탁 회사	
	발행인 (주식명)	주식 수					
직계비속	현대차	5	매각	1,053	2021.12.16.	한국투자증권	

서울특별시교육청공고

서울특별시교육청공고 제2022-21호

서울특별시교육감 소속 지방공무원 정원 규칙 일부개정규칙안 입법예고

「서울특별시교육감 소속 지방공무원 정원 규칙」을 개정함에 있어 그 개정이유와 주요내용을 시민에게 미리 알려 이에 대한 의견을 구하고자 「서울특별시 교육·학예에 관한 입법예고 조례」에 따라 다음과 같이 입법예고합니다.

2022년 1월 13일
서울특별시교육감

1. 개정이유

- 가. 2022. 1. 6. 개정된 「서울특별시교육감 소속 지방공무원 정원 조례」에 따라 지방공무원 정원 증원
- 나. 2022년 총액인건비 기준에 따른 국가정책수요, 신규 행정수요 반영
- 다. 그 밖에 업무의 효율적 추진을 위해 일반직·특정직공무원의 단위기관별·직급별·직렬별 정원 조정

2. 주요내용

- 가. 일반직공무원 단위기관별 정원 조정
 - 본청(직속기관 포함)
 - : 4급 (중)1명, 6급 (중)2명, 7급 (감)1명, 8급 (중)1명, 전문경력관 (감)1명, 계 (중)2명
 - 교육지원청
 - : 7급 (중)3명
 - 각급학교
 - : 6급 (중)5명, 7급 (중)18명, 8급 (중)29명, 계 (중)52명
- 나. 일반직공무원 직렬별·직급별 정원 조정
 - 4급: 서기관 또는 기술서기관 (중)1명
 - 6급: 교육행정6급 (중)6명, 보건6급 (중)1명, 계 (중)7명
 - 7급: 교육행정7급 (중)15명, 보건7급 (중)3명, 시설관리7급 (중)2명, 계 (중)20명
 - 8급: 교육행정8급 (중)27명, 시설관리8급 (중)3명, 계 (중)30명
 - 전문경력관: 다군 속기사 (감)1명
- 다. 별정직공무원 단위기관별 정원 조정
 - 본청(직속기관 포함)

: 별정직 (중)6명

라. 별정직공무원 직급별 정원 조정

- 4급상당: 별정직 4급상당 (중)1명
- 5급상당: 별정직 5급상당 (중)3명
- 6급상당: 별정직 6급상당 (중)2명

마. 특정직공무원 단위기관별 정원 조정

- 본청(직속기관 포함)

: 장학관·교육연구관 (중)3명, 장학사·교육연구사 (중)10명, 계 (중)13명

- 교육지원청

: 장학사·교육연구사 (중)2명

바. 특정직공무원 직급별 정원 조정

- 장학관·교육연구관: 4급상당 (중)1명, 5급상당 (중)2명, 계 (중)3명
- 장학사·교육연구사: (중)12명

3. 의견 제출

이 개정 규칙안에 대하여 의견이 있는 단체 또는 개인은 2022년 1월 20일까지 서울특별시교육감(참조: 행정관리담당관)에게 다음 사항을 기재한 의견서를 제출하여 주시기 바랍니다.

가. 예고사항에 대한 항목별 의견 (찬·반 여부와 그 이유)

나. 의견 제출자의 성명(단체인 경우 단체명과 대표자명), 주소, 전화번호 등

※ 주소: 서울특별시 종로구 송월길 48(전화 02-3999-357, FAX 02-3999-744)

※ 이 조례(규칙)의 개정(제정)안은 서울특별시교육청 홈페이지(<http://www.sen.go.kr>) [행정정보-공지사항]에 게재되어 있습니다.

구 고 시

종로구고시 제2022-9호

도시계획시설(도로)사업 공사완료 공고

1. 서울특별시 종로구고시 제2013-93호(2013.12.19.)로 도시계획시설(도로) 결정(변경) 및 지형도면 고시되고, 종로구고시 제2018-56호(2018.6.28.) 실시계획인가고시 및 종로구고시 제2018-73호(2018.8.9.), 종로구 고시 제2018-120호(2018.11.1.), 종로구 고시 제2020-50호(2020.5.14.) 실시계획 변경인가 고시한 「홍지동 36번지 일대 도로개설사업」이 완료됨에 따라
2. 「국토의 계획 및 이용에 관한 법률」 제98조 및 같은 법 시행령 제102조 규정에 따라 도시계획시설(도로)사업 공사완료를 공고합니다.

2022년 1월 13일

종로구청장

가. 사업시행지의 위치 : 서울특별시 종로구 홍지동 47-9 ~ 36-4

나. 사업의 종류 및 명칭

- 1) 종 류 : 도시계획시설(도로)사업
- 2) 명 칭 : 홍지동 36번지 일대 도로개설사업

다. 사업규모 및 내용 : 도로개설 폭 6m, 연장 40m

라. 사업시행자의 성명 및 주소

- 1) 성 명 : 서울특별시 종로구청장
- 2) 주 소 : 서울특별시 종로구 삼봉로 43(수송동 146-2)

마. 공사완료 공고내역

사업시행지의 위치	사업규모	실시계획고시	사업기간
서울특별시 종로구 홍지동 47-9 ~ 36-4	폭 6m, 연장 40m	종로구고시 제2018-56호 (2018.6.28.)	2018.6.28. ~ 2021.12.31.

바. 관계도서 비치 : 종로구청 도로과(☎02-2148-3165)

중구고시 제2022-2호

세운 6-3-4구역 소공원 조성계획 결정(최초) 및 지형도면 고시

서울특별시고시 제2014-119호(2014.3.27.) 도시계획시설(공원)로 결정된 중구 예관동 53-4 일대 세운 6-3-4 소공원(가칭)에 대하여 『국토의 계획 및 이용에 관한 법률』 제30조·제32조, 동법 시행령 제25조 및 『도시공원 및 녹지 등에 관한 법률』 제16조의 2 규정에 의거, 공원조성계획 결정(최초)하고 지형도면을 고시합니다.

2022년 1월 13일

중 구 청 장

1. 도시계획시설(공원)명 : 세운 6-3-4 소공원(가칭)
※ 세운재정비촉진지구 6-3-4구역 도시환경정비사업 내 기부채납(예정) 소공원
2. 위 치 : 서울특별시 중구 예관동 53-4 일대
3. 결정취지 : 『도시공원 및 녹지 등에 관한 법률』 제16조의 2 규정에 의한 세운6-3-4구역 소공원(가칭) 공원조성계획(최초)에 관한 사항으로, 공원을 조성하여 지역주민들에게 쾌적한 녹지공간 및 휴식공간을 제공하고자 함
4. 면 적 : 1,316.4㎡
5. 공원 조성계획결정(최초) 조서 및 도면 : 별첨
※ 첨부된 도면은 참고용 도면이므로, 측량 또는 그 밖의 용도로 사용할 수 없음
6. 국토의 계획 및 이용에 관한 법률 제32조제5항에 의거 지형도면 작성·승인고시는 본 고시로 갈음함
7. 열람장소 : 서울특별시 중구청 공원녹지과 (☎3396-5852)

세운6-3-4구역 소공원 조성계획결정(최초)조서

1. 총괄표 (위치 : 서울특별시 중구 예관동 53-4번지 일대)

구분	부지 면적 (㎡)	시설 면적 (㎡)	건 축 물			공작물 (기)	비 고
			동수(동)	바닥면적(㎡)	연면적 (㎡)		
계	1,316.40	253.60				24	19.26%
기 반 시 설	소계	233.57				-	
	도로	212.48				-	
	광장	21.09				-	
조경시설	-	-				-	
휴양시설	20.03	20.03				8	
유희시설	-	-				-	
운동시설	-	-				-	
편익시설	-	-				1	
관리시설	-	-				15	
녹지 및 기타	1,062.80	-				-	80.73%

2. 시설조서

구분	시 설 명		지번	부지면적 (㎡)	시설면적 (㎡)	구조	규모	공작물 (기)	비고
합 계				1,316.40	253.60			24	19.26%
기 반 시 설	도로	소계		212.48	212.48				
		소로1	159-1도, 113-1도, 52-2도	101.59	101.59				
		산책로1	151-1대 일대	6.96	6.96				
		산책로2	151-1대, 151-2도	27.22	27.22				
		산책로3	53-6대, 53-1대, 53-4대, 53-10대, 53-12대	68.43	68.43				
		산책로4	52-1대, 53-1대	8.28	8.28				
	소계			21.09	21.09				
	광장		151-1대 일대	21.09	21.09				
	휴양 시설	소계			20.03	20.03			8
파고라		53-12대, 53-4대 일대	20.03	20.03			2		
등의자		녹지 내	-	-			6		
편익 시설	소 계			-	-			1	
	음수대		53-15대	-	-			1	

구분	시 설 명	지번	부지면적 (㎡)	시설면적 (㎡)	구조	규모	공작물 (기)	비고
관리 시설	소 계		-	-			15	
	안내판	52-22대	-	-			1	
	창고	53-10대	-	-			1	
	조명시설	녹지 내	-	-			8	
	폐쇄회로텔레비전 (CCTV)	소로1	-	-			1	
	수도	녹지 내	-	-			2	
	설비시설	52-22대	-	-			2	
녹지	소 계							
	녹 지		1,062.80	1,062.80				80.73%

3. 도로조서

등급	유별	번호	폭원(M)	연장(M)	면적(㎡)	기능	기점	종점	비고
소로	3	1	2.5	40.6	101.59	주진입로	공원경계	공원경계	
산책로	3	1	1.2	5.7	6.96	산책로	공원경계	산책로2	
산책로	3	2	1.2	22.7	27.22	산책로	소로1	소로1	
산책로	3	3	1.2	56.0	68.43	산책로	소로1	소로1	
산책로	3	4	1.0	13.8	8.28	산책로	산책로3	공원경계	

조성 계획도

세운6-3-4구역 소공원 조성사업

■ 시설배치총괄표

시설구분	기호	시설명	부지면적(m ²)	공작물(구)	비고
기반시설	공헌면적		1,315.40		
	시설총계		253.60	24	시설률 19.26%
	소계		253.57		
	도로(소계)		212.48		도로포서 합포
휴양시설	1	잔디광장	21.09		
	소계		20.03	8	
	2-1	피크닉	20.03	2	
	2-2	통행자	-	6	
편의시설	소계		-	1	
	3-1	물수대	-	1	
	소계		-	15	
	4-1	잔디광	-	1	
편의시설	4-2	원고	-	1	
	4-3	휴양시설	-	8	
	4-4	휴양시설(CCTV)	-	1	
	4-5	수도	-	2	
	4-6	편의시설	-	2	89.75%Control Box
	소계		1,062.80		
복지 및 기타	복지		1,062.80		

■ 동선계획표

구분	구분	도면번호	구분(구)	구분(구)	구분(구)	구분(구)	구분(구)	구분(구)
소계	소계			212.48				
	소계			101.50				
	3	1	2.5	40.6	101.50	주인입구	공통입구	공통입구
	소계			110.89				
잔디광	3	1	1.2	5.7	5.90	잔디광	잔디광	잔디광2
	3	2	1.2	22.7	27.22	잔디광	잔디광	잔디광1
	3	3	1.2	17.0	66.43	잔디광	잔디광	잔디광1
	2	4	1.0	13.8	8.28	잔디광	잔디광2	공통입구

KEYMAP



SCALE : 1/200



금천구고시 제2022-6호

도시관리계획(석수역세권 지구단위계획) 결정(경미한변경) 및 지형도면 고시

서울특별시고시 제2017-405호(2017.11.16.)로 결정되고, 서울특별시고시 제2018-102호(2018.11.01.)로 변경결정된 석수역세권 지구단위계획에 대해 「국토의 계획 및 이용에 관한 법률」 제30조, 같은 법 시행령 제25조 및 「서울특별시 도시계획조례」 제68조에 따라 다음과 같이 도시관리계획(지구단위계획) 결정(경미한변경)하고, 「국토의 계획 및 이용에 관한 법률」 제32조와 「토지이용규제 기본법」 제8조 및 같은 법 시행령 제7조에 따라 지형도면을 고시합니다.

2022년 1월 13일

금 천 구 청 장

1. 결정(변경) 취지 : 주민제안으로 도시계획시설 결정시 관계된 토지소유자 간 일정면적씩 조성하기로 합의하였으나 도면상 상이한 부분이 있어 이를 정정하기 위한 변경임.

2. 도시관리계획(지구단위계획) 결정(경미한변경) 조서

○ 도시기반시설에 관한 결정(경미한변경) 조서 : 변경없음

구분	도면표시번호	시설명	시설의 종류	위 치	면적(㎡)			최초 결정일	비고
					기정	변경	변경후		
기정	①	공공공지	공간시설	시흥동 973-4번지 일대	71.6	-	71.6	2018.11.16. (금천구고시 제2018-102호)	경미한 변경

3. 「국토의 계획 및 이용에 관한 법률」 제32조 제5항의 규정에 의거 본 결정고시로서 지형도면 작성 승인·고시에 갈음합니다.


4. 관계도면 : 변경(불입참조)

※ 첨부된 지형도면은 참고용 도면이므로 측량, 그 밖의 용도로 사용할 수 없음.


5. 관계서류는 시민의 열람 편의를 위하여 금천구청 도시계획과(☎ 02-2627-2062)에 비치하고 이해관계인 및 일반인에게 보입니다.

첨부 : 지구단위계획 결정(변경) 도면

○ 도시기반시설에 관한 결정(기정)도

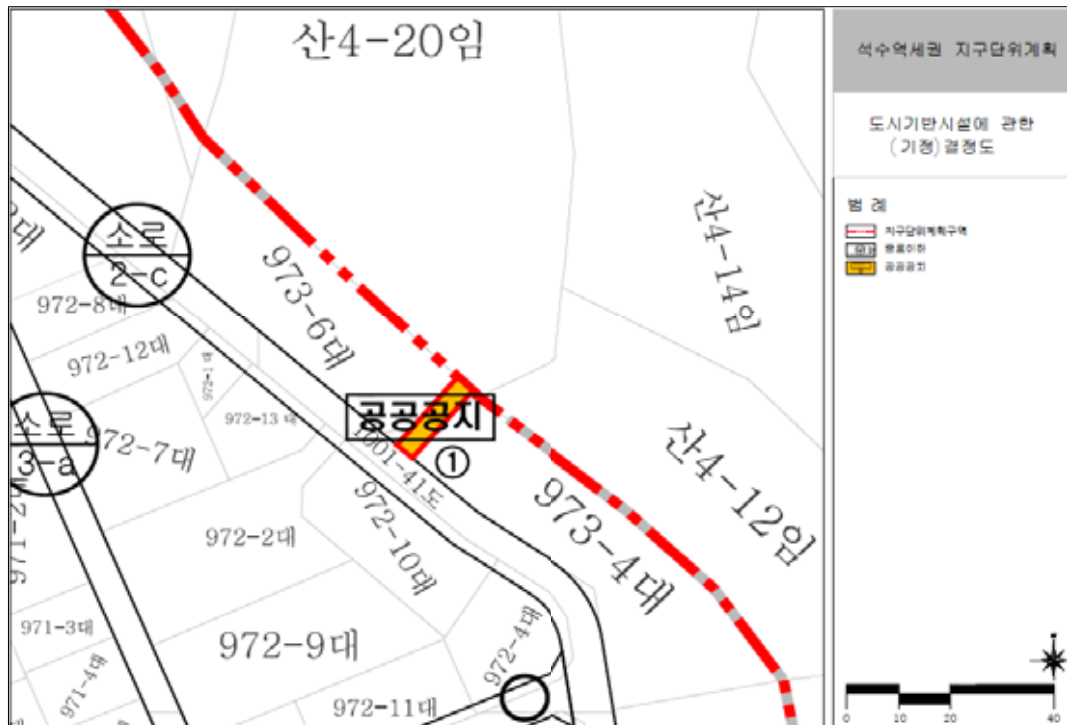

○ 도시기반시설에 관한 결정(변경)도

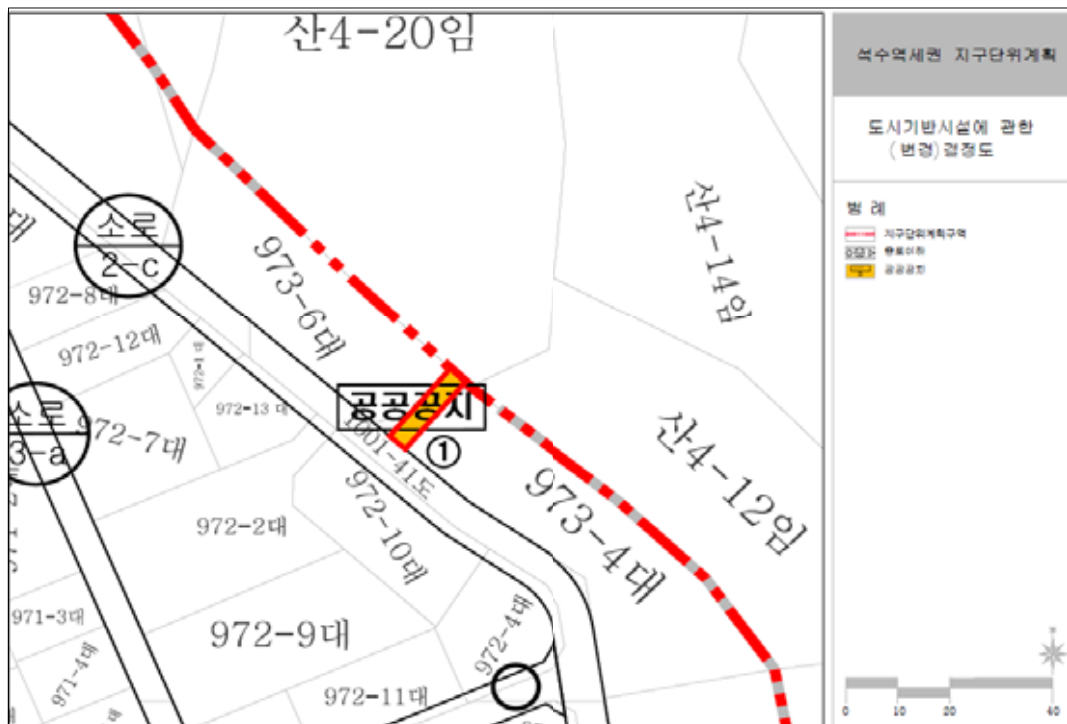

관악구고시 제2022-4호

도시계획시설(공원)사업 실시계획(변경)인가 고시

1. 「건설부고시 제369호(1980.11.15.)」로 도시계획시설(공원) 결정되고, 「관악구고시 제2020-27호(2020. 2. 20.)」로 도시계획시설(공원)사업 시행자 지정 및 실시계획인가 고시되어,
2. 「관악구고시 제2020-44호(2020. 4. 2.)」로 도시계획시설(공원)사업 시행자 지정 및 실시계획인가 고시된 「장기미집행 도시공원 보상사업 - 관악산도시자연공원(관악6)」에 대하여 사업기간을 연장하고자 「관악구공고 제2021-2207호(2021. 12. 23.)」로 실시계획(변경)인가를 위한 열람공고를 완료하고, 「국토의 계획 및 이용에 관한 법률」 제88조, 제91조, 같은 법 시행령 제97조, 제100조에 의거 실시계획을 변경 인가 고시합니다.
3. 수용 또는 사용할 토지 및 지장물 소유자에게는 개별통지 할 예정이나, 이해관계인 및 미수령자에 대하여는 본 고시로 갈음합니다.
4. 관계서류는 관악구청 공원녹지과(☎02-879-6526)에 비치하여 이해관계인 및 일반인에게 보입니다.

2022년 1월 13일

관 악 구 청 장

가. 사업위치 : 서울특별시 관악구 신림동 산93-11번지 일대

나. 사업의 종류 및 명칭

- 1) 종 류 : 도시계획시설(공원)사업
- 2) 명 칭 : 장기미집행 도시공원 보상사업[관악산도시자연공원(관악6)]
- 3) 사업내용 : 장기미집행 공원용지 보상 등 공원조성
- 4) 면 적 : 15,791㎡

다. 사업시행자 : 관악구청장(서울특별시 관악구 관악로 145)

라. 시설관리청 : 서울특별시(서울특별시 중구 세종대로 110)

마. 사업기간(변경)

- 당 초 : 2020. 02. 20. ~ 2022. 02. 26.
- 변 경 : 2020. 02. 20. ~ 2024. 12. 31.

바. 수용 또는 사용할 토지조서(변경) : 불임참조

사. 공고방법 : 서울시보, 서울시·관악구 홈페이지 게재

아. 기타 궁금하신 내용은 관악구청 공원녹지과(☎02-879-6526)로 문의하시기 바랍니다.

토지조서

○ 사 업 명 : 장기미집행 도시공원 보상사업 - 관악산도시자연공원(관악6)

연번	소재지		지목	면 적(㎡)		소 유 자			소유권 이외의 권리			비고
				지적	편입 면적	성 명	공유 지분	주 소	성명	주소	권리의 종류 및 내용	
합계					15,791							
1	당초	신림동 산93-1	임	70,915	2,573	국제자산신탁	단독	서울 강남구 테헤란로 ***				
	변경	신림동 산93-1	임	68,342	0							
		신림동 산93-11	임	2,573	2,573							
2	당초	신림동 산93-2	임	13,222	13,218	국제자산신탁	단독	서울 강남구 테헤란로 ***				
	변경	신림동 산93-2	임	13,218	13,218							
		신림동 산93-12	임	4	0							
3	난곡로 90-47			무허가 주택	33.05	박○관		서울 강남구 신림동 ****				
4	난곡로 90-47				16.52	김○원						
5	난곡로 96-11				33.05	유○임		서울 강남구 신림동 ****				
6	난곡로 96-11				66.11	김○만						
7	난곡로 96-11				39.66	김○옥						

강남구고시 제2022-4호

도시계획시설(철도: 대치역) 변경결정 및 지형도면 고시

서울특별시고시 제1995-346호(1993. 12. 22.)로 최초 결정된 도시계획시설(철도)로써 3호선 대치역(1번 출입구 에스컬레이터 설치) 경미한 변경사항에 대하여 「국토의 계획 및 이용에 관한 법률」 제30조, 같은 법 시행령 제25조 및 「서울특별시 도시계획조례」 제68조 규정에 의거 변경결정하고, 「국토의 계획 및 이용에 관한 법률」 제32조와 「토지이용규제기본법」 제8조 및 같은 법 시행령 제7조 규정에 따라 지형도면을 고시합니다.

2022년 1월 13일

강 남 구 청 장

1. 변경결정 취지: 교통약자 등 지하철 이용객 편의 증진에 따른 3호선 대치역 1번 출입구에 에스컬레이터를 설치하기 위함
2. 도시계획시설 변경결정 조서
 - 1) 도시계획시설(철도) 변경결정 조서
 - 가. 변경결정 조서

구 분	시설명	시설의 종류	위 치	면 적 (㎡)			최 초 결정일	비 고
				기 정	변 경	변경후		
변 경	철 도	도시 철도 (3호선 대치역)	강남구 대치동 600-8 일대	10,114.9	증4.1	10,119.0	서울시 고시 제1993-346호 (1993. 12. 22.)	경미한 변 경

나. 변경 사유서

도면표시번호	시설명	변 경 내 용	변 경 사 유
-	철 도 (대치역)	• 면적 변경 - 10,114.9㎡ → 10,119.0㎡ (증 4.1㎡) • 연장: 345m (변경없음)	3호선 대치역 1번 출입구에 노약자, 장애인 등 이용승객의 편의성을 위한 에스컬레이터 설치에 따른 면적 변경(증가)


3. 관계도서: 붙임 참조 (세부 관계도면은 열람장소에 비치된 도면 참조)


4. 열람장소: 시민의 열람편의를 위하여 강남구 도시계획과(☎02-3423-6104)에 관련 도서를 비치하여 열람하고 있습니다.

붙임 도시계획시설 결정도 1부. 끝.

도시계획시설(철도: 3호선 대치역 1 출입구) 변경결정도

(위치: 대치동 600-8호 일대)

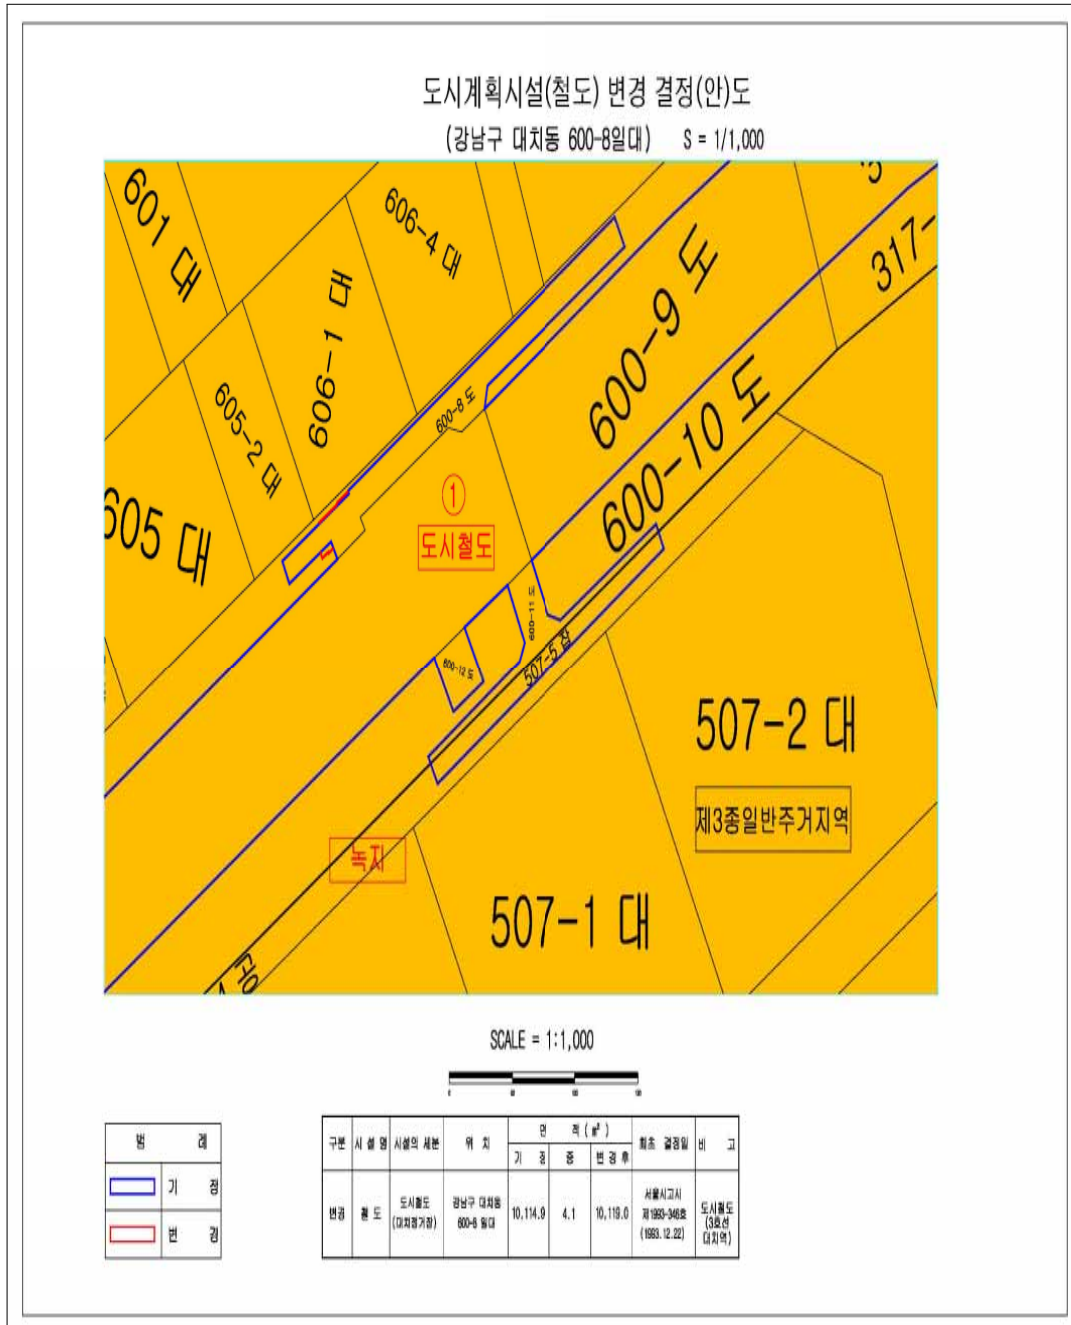

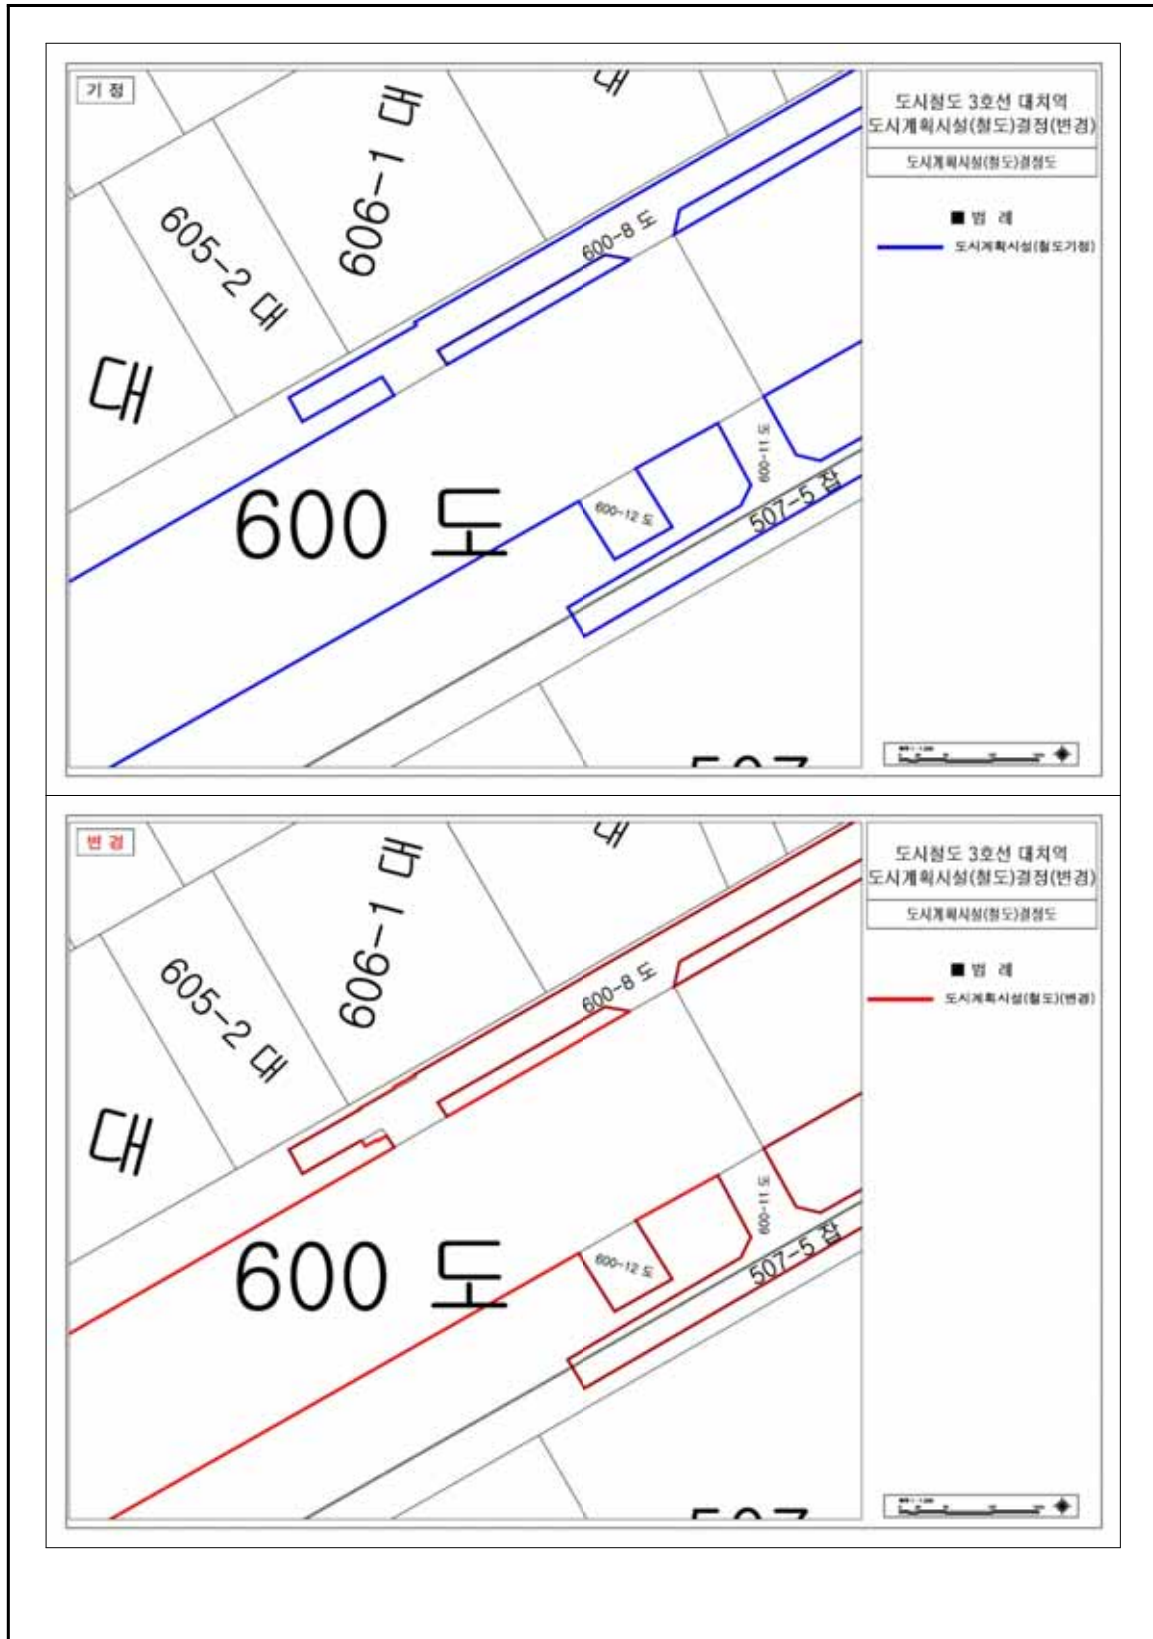

강동구고시 제2022 - 10호

강동일반산업단지 산업단지계획(변경) 승인 및 지형도면 고시

서울특별시 강동구고시 제2020-171호(2020.11.12.)로 승인 고시한 강동일반산업단지 산업단지계획에 대하여 「산업단지 인·허가 절차 간소화를 위한 특별법」 제15조의 규정에 따라 산업단지계획을 아래와 같이 변경 승인 고시하고, 「국토의 계획 및 이용에 관한 법률」 제32조 및 「토지이용규제 기본법」 제8조에 따라 지형도면을 고시합니다.

2022년 1월 13일

강 동 구 청 장

1. 산업단지의 명칭·위치 및 면적(변경)

가. 명칭 : 강동일반산업단지

나. 위치 : 서울특별시 강동구 상일동 404번지 일원

다. 면적 : (기정) 산업단지 78,144㎡, 산업단지 외 사업(지구외 진입도로) 3,229㎡
 (변경) 산업단지 78,136㎡, 산업단지 외 사업(지구외 진입도로) 3,749㎡

2. 산업단지 지정목적 및 필요성(변경없음)

가. 「엔지니어링산업 발전방안」의 일환으로 엔지니어링복합단지 조성 및 중소기업 간 협업강화 및 집적화에 따른 시너지 제고

나. 엔지니어링산업은 부가가치가 높고 양질의 일자리를 창출하는 지식집약산업이며, 세계적으로 급성장하고 있는 신성장 동력산업으로, 첨단업무단지와 함께 그린경제벨트를 구축하여 강동구의 열악한 산업구조를 첨단·지식 기반산업으로 재편하여 자족기능을 갖춘 경제도시로의 성장 도모

3. 산업단지개발사업의 시행자 및 주소(변경)

가. 사업시행자 : (기정) 서울주택도시공사 사장 김세용
 (변경) 서울주택도시공사 사장 김현동

나. 주 소 : 서울특별시 강남구 개포로 621

4. 산업단지의 개발기간 및 개발방법(변경없음)

가. 시행기간 : 산업단지계획승인일 ~ 2023년

나. 개발방법 : 공영개발

5. 주요유치업종 및 유치업종배치계획(변경없음)

가. 유치업종 : 582. 소프트웨어 개발 및 공급업, 62. 컴퓨터 프로그래밍, 시스템 통합 및 관리업, 63. 정보서비스업, 701. 자연과학 및 공학 연구개발업, 72. 건축기술, 엔지니어링 및 기타 과학기술 서비스업, 732. 전문디자인업

나. 유치업종 배치계획

산업시설용지	
대분류	중분류
J 정보통신업	582. 소프트웨어 개발 및 공급업
	62. 컴퓨터 프로그래밍, 시스템 통합 및 관리업
	63. 정보서비스업
M 전문, 과학 및 기술서비스업	701. 자연과학 및 공학 연구개발업
	72. 건축기술, 엔지니어링 및 기타 과학기술 서비스업
	732. 전문디자인업

6. 토지이용계획 및 주요기반시설계획(변경)

가. 토지이용계획(변경)

용 도	면 적(㎡)			구성비(%)	비 고
	기 정	변 경	변경후		
총계(산업단지)	78,144	감) 8	78,136	100.0	
산업시설용지	27,193	-	27,193	34.8	- 유상공급면적의 50%이상
산업용지1	15,091	-	15,091	19.3	- 영세기업 15%
산업용지2	5,335	-	5,335	6.8	- 중소기업 전용단지, 영세기업 15%
산업용지3	6,767	-	6,767	8.7	- 영세기업 15%
복합시설용지	5,696	-	5,696	7.3	
지원시설용지	12,936	증) 2	12,938	16.6	
지원용지1	7,205	증) 2	7,207	9.3	
지원용지2	5,731	-	5,731	7.3	
공공시설용지	26,627	감) 10	26,617	34.0	
공원	5,157	-	5,157	6.5	- 5~7.5%미만 공원 내 저류지 1,883㎡ 중복결정
녹지	7,393	감) 7	7,386	9.5	
주차장	1,441	-	1,441	1.8	- 0.6%이상
도로	12,636	감) 3	12,633	16.2	- 8%이상
기타시설용지	5,692	-	5,692	7.3	- 존치시설(변전소)
지구외 진입도로	3,229	증) 520	3,749	100.0	

나. 주요기반시설계획(변경)

1) 도 로(변경)

(1) 도로 총괄표(지구 내)(변경)

구분	구분	합 계			1 류			2 류			3 류		
		노선수 (개소)	연장 (m)	면적 (㎡)	노선수 (개소)	연장 (m)	면적 (㎡)	노선수 (개소)	연장 (m)	면적 (㎡)	노선수 (개소)	연장 (m)	면적 (㎡)
종 로	기정	5	880	12,636	-	-	-	1	310	5,526	4	570	7,110
	변경	5	880	12,633	-	-	-	1	310	5,526	4	570	7,107

(2) 도로 결정 조서(지구 내)(변경)

구분	규모				기능	연장 (m)	기 점	종 점	사 용 형 태	최초 결정일	비고
	등급	구분	번호	폭원 (m)							
기정	중로	2	414	18	집산 도로	310	상일동 433-3일원 (대로2-33)	상일동 412-3일원 (중3-516)	일반 도로	강동구고시 제2020-171호	
기정	중로	3	514	12	국지 도로	135	상일동 417-2일원 (중1-411)	상일동 418-1일원 (남측지구계)	일반 도로	강동구고시 제2020-171호	
기정	중로	3	515	12	국지 도로	164	상일동 414일원 (중3-516)	상일동 418-1일원 (중3-514)	일반 도로	강동구고시 제2020-171호	
기정	중로	3	516	12	국지 도로	143	상일동 405일원	상일동 산12-2일원 (남측지구계)	일반 도로	강동구고시 제2020-171호	
기정	중로	3	517	12	국지 도로	128	상일동 산12-1일원 (동측지구계)	상일동 411-2일원 (중3-516)	일반 도로	강동구고시 제2020-171호	
변경	중로	3	517	12	국지 도로	128	상일동 산12-1일원 (동측지구계)	상일동 411-2일원 (중3-516)	일반 도로	강동구고시 제2020-171호	형상 변경

(3) 도로 총괄표(지구 외)(변경)

구분	구분	합 계			1 류			2 류			3 류		
		노선수 (개소)	연장 (m)	면적 (㎡)	노선수 (개소)	연장 (m)	면적 (㎡)	노선수 (개소)	연장 (m)	면적 (㎡)	노선수 (개소)	연장 (m)	면적 (㎡)
합계	기정	3	247	3,229	2	103	2,073	1	144	1,156	-	-	-

구분	구분	합 계			1 류			2 류			3 류		
		노선수 (개소)	연장 (m)	면적 (㎡)	노선수 (개소)	연장 (m)	면적 (㎡)	노선수 (개소)	연장 (m)	면적 (㎡)	노선수 (개소)	연장 (m)	면적 (㎡)
	변경	3	247	3,749	2	103	2,073	1	144	1,676	-	-	-
중로	기정	1	77	1,718	1	77	1,718	-	-	-	-	-	-
소로	기정	2	170	1,511	1	26	355	1	144	1,156	-	-	-
	변경	2	170	2,031	1	26	355	1	144	1,676	-	-	-

(4) 도로 결정 조서(지구 외)(변경)

구분	규모				기능	연장 (m)	기 점	종 점	사 용 형 태	최초 결정일	비고
	등급	구분	번호	폭원 (m)							
기정	중로	1	411	21	집산 도로	77	상일동 433-3일원 (대로2-33)	상일동 425-10일원 (중2-414)	일반 도로	강동구고시 제2020-171호	-
기정	소로	1	210	12	국지 도로	26	상일동 425-12일원 (서울시경계)	상일동 360-10일원 (중1-411)	일반 도로	강동구고시 제2020-171호	-
기정	소로	2	220	8	국지 도로	144	풍산동 218-34일원 (광로2-5)	상일동 12일원	일반 도로	강동구고시 제2020-171호	-
변경	소로	2	220	8~9	국지 도로	144	풍산동 218-34일원 (광로2-5)	상일동 12일원	일반 도로	강동구고시 제2020-171호	폭원 변경

2) 주차장(변경없음)

구 분	도면표시 번호	시설명	시설의세부	위 치	면적(㎡)	비 고
기정	21	주차장	노외주차장	상일동 426-2번지 일원	1,441	-

3) 공원(변경없음)

구 분	도면표시 번 호	시설명	시설의 세분	위 치	면적(㎡)	비 고
합 계				-	5,157	1개소
기정	19	공원	소공원	상일동 425번지 일원	5,157	저류시설 중복 (1,883㎡)

4) 녹지(변경)

구 분	도면표시 번 호	시설명	시설의세분	위 치	면적(㎡)			비 고
					기정	변경	변경후	
소 계				-	7,393	감) 7	7,386	4개소
변경	1	녹지	경관녹지	상일동 산12-1번지 일원	3,434	감) 8	3,426	형상변경
기정	2	녹지	경관녹지	상일동 414번지 일원	2,470	-	2,470	
기정	3	녹지	경관녹지	상일동 421-8번지 일원	809	-	809	
변경	4	녹지	경관녹지	상일동 362-6번지 일원	680	증) 1	681	형상변경

5) 유수지(변경없음)

구 분	도면표시 번 호	시설명	시설의 세분	위 치	면적(㎡)	비 고
기정	4	유수지	저류시설	상일동 425번지 일원	1,883	소공원 중복 (1,883㎡)

7. 사업비 및 재원조달계획(변경)

가. 추정 사업비(변경)

■ 기정

구 분		금액(억원)	비 고
조 성 비	소 계	262	
	조사설계비	10	
	공사비	92	
	부담금	160	용지부담금,생태보전협력금 등
보 상 비	소계	1,276	
	토지매입비	1,190	
	지장물 등	86	지장물보상비,이주대책비 등
기타 비용	기타	407	직접인건비,판매비,일반관리비,자본비용,예비비,법인세
계		1,945	

■ 변경

구 분		금액(억원)	비 고
조 성 비	소 계	150	
	조사설계비	20	
	공사비	130	
보 상 비	소계	1,374	
	토지매입비	1,073	
	부담금	153	용지부담금,생태보전협력금 등
	지장물 등	148	지장물보상비,이주대책비 등
기타 비용	기타	401	직접인건비,판매비,일반관리비,자본비용,예비비,법인세
계		1,925	

나. 년차별 투자계획(변경)

■ 기정

(단위 : 억원)

구 분	계	1차년도	2차년도	3차년도	4차년도	5차년도	6차년도	7차년도
총사업비	1,945	657	686	128	209	252	12	1
보상비	1,344	625	627	17	33	42	-	-
조성비	262	18	18	39	82	105	-	-
기타비용	339	14	41	72	94	105	12	1

■ 변경

(단위 : 억원)

구 분	계	1차년도	2차년도	3차년도	4차년도	5차년도	6차년도
총사업비	1,925	1	575	1,093	108	94	54
보상비	1,374	-	478	861	12	23	-
조성비	150	-	12	44	53	41	-
기타비용	401	1	85	188	43	31	54

다. 재원조달계획(변경없음)

- 타인자본(회사채 발행), 분양수입금

8. 수용·사용할 토지·건축물 기타 물건이나 권리가 있는 경우 그 세목과 그 소유자 및 「공익사업을 위한 토지 등의 취득 및 보상에 관한 법률」 제2조5호의 규정에 의한 관계인의 성명·주소 [붙임1]

9. 도시관리계획결정에 대한 「국토의 계획 및 이용에 관한 법률 시행령」 제25조 제5항의 각호의 사항(변경)

가. 용도지역 결정(변경) 조서(변경)

1) 용도지역 결정(변경) 조서(변경)

용도지역		용도지역 세분	총면적(㎡)			구성비 (%)
			기 정	변 경	변경후	
총 계			78,144	감) 8	78,136	100.0
도시지역	공업지역	준공업지역	78,144	감) 8	78,136	100.0

주) 지구외도로 면적 3,229㎡는 용도지역 변경사항이 없으므로 “용도지역 변경” 사항에서 제외

2) 용도지역 결정(변경) 사유서

위 치	용도지역	변경내용	결정(변경)사유
강동구 상일동 404번지 일원	준공업지역	• 면적 : 78,144㎡ → 78,136㎡(감 8㎡)	• 지적 분할측량에 따른 결과 반영

나. 지구단위계획구역 결정(변경) 조서(변경)

1) 지구단위계획구역 결정(변경) 조서(변경)

구 분	구 역 명	위 치	면 적(㎡)			비 고
			기 정	변 경	변 경 후	
변 경	강동일반산업단지 (엔지니어링 복합단지) 지구단위계획구역	강동구 상일동 404번지 일원	78,144	감) 8	78,136	-

2) 지구단위계획구역 결정(변경) 사유서

도면표시 번호	구 역 명	위 치	변경내용	변 경 사 유
①	강동일반산업단지 (엔지니어링 복합단지) 지구단위계획구역	강동구 상일동 404번지 일원	• 면적 : 78,144㎡ → 78,136㎡(감 8㎡)	• 지적 분할측량에 따른 결과 반영

다. 도시계획시설 결정 조서(변경)

1) 도 로(변경)

(1) 도로 총괄표(지구 내)(변경)

구분	구분	합 계			1 류			2 류			3 류		
		노선수 (개소)	연장 (m)	면적 (㎡)	노선수 (개소)	연장 (m)	면적 (㎡)	노선수 (개소)	연장 (m)	면적 (㎡)	노선수 (개소)	연장 (m)	면적 (㎡)
종 로	기정	5	880	12,636	-	-	-	1	310	5,526	4	570	7,110
	변경	5	880	12,633	-	-	-	1	310	5,526	4	570	7,107

(2) 도로 결정 조서(지구 내)(변경)

구분	규모				기 능	연장 (m)	기 점	종 점	사 용 형 태	최초 결정일	비고
	등급	구분	번호	폭원 (m)							
기정	중로	2	414	18	집산 도로	310	상일동 433-3일원 (대로2-33)	상일동 412-3일원 (중3-516)	일반 도로	강동구고시 제2020-171호	
기정	중로	3	514	12	국지 도로	135	상일동 417-2일원 (중1-411)	상일동 418-1일원 (남측지구계)	일반 도로	강동구고시 제2020-171호	
기정	중로	3	515	12	국지 도로	164	상일동 414일원 (중3-516)	상일동 418-1일원 (중3-514)	일반 도로	강동구고시 제2020-171호	
기정	중로	3	516	12	국지 도로	143	상일동 405일원	상일동 산12-2일원 (남측지구계)	일반 도로	강동구고시 제2020-171호	
기정	중로	3	517	12	국지 도로	128	상일동 산12-1일원 (동측지구계)	상일동 411-2일원 (중3-516)	일반 도로	강동구고시 제2020-171호	
변경	중로	3	517	12	국지 도로	128	상일동 산12-1일원 (동측지구계)	상일동 411-2일원 (중3-516)	일반 도로	강동구고시 제2020-171호	형상 변경

□ 도로 결정(변경) 사유서

변경전 도로명	변경후 도로명	변경 내용	변경 사유
중로 3-517	중로 3-517	중로 3-517 형상변경	지적 분할측량에 따른 결과 반영

(3) 도로 총괄표(지구 외) (변경)

구분	구분	합 계			1 류			2 류			3 류		
		노선수 (개소)	연장 (m)	면적 (㎡)	노선수 (개소)	연장 (m)	면적 (㎡)	노선수 (개소)	연장 (m)	면적 (㎡)	노선수 (개소)	연장 (m)	면적 (㎡)
합계	기정	3	247	3,229	2	103	2,073	1	144	1,156	-	-	-
	변경	3	247	3,749	2	103	2,073	1	144	1,676			
중로	기정	1	77	1,718	1	77	1,718	-	-	-	-	-	-
소로	기정	2	170	1,511	1	26	355	1	144	1,156	-	-	-
	변경	2	170	2,031	1	26	355	1	144	1,676			

(4) 도로 결정(변경) 조서(지구 외) (변경)

구분	규모				기능	연장 (m)	기 점	종 점	사 용 태	최초 결정일	비고
	등급	류별	번호	폭원 (m)							
기정	중로	1	411	21	집산 도로	77	상일동 433-3일원 (대로2-33)	상일동 425-10일원 (중2-414)	일반 도로	강동구고시 제2020-171호	-
기정	소로	1	210	12	국지 도로	26	상일동 425-12일원 (서울시경계)	상일동 360-10일원 (중1-411)	일반 도로	강동구고시 제2020-171호	-
기정	소로	2	220	8	국지 도로	144	풍산동 218-34일원 (광로2-5)	상일동 12일원	일반 도로	강동구고시 제2020-171호	-

구분	규모				기능	연장 (m)	기점	종점	사용 형태	최초 결정일	비고
	등급	류별	번호	폭원 (m)							
변경	소로	2	220	8~9	국지 도로	144	풍산동 218-34일원 (광로2-5)	상일동 12일원	일반 도로	강동구고시 제2020-171호	폭원 변경

□ 도로 결정(변경) 사유서

변경전 도로명	변경후 도로명	변경내용	변경사유
소로 2-220	소로 2-220	• 폭원 : 8m → 8~9m	• 도로 설계에 따른 도로사면 포함

2) 주차장(변경없음)

(1) 주차장 결정 조서(변경없음)

구분	도면표시 번호	시설명	위치	면적(㎡)			최초 결정일	비고
				기정	변경	변경후		
기정	21	주차장	상일동 426-2번지 일원	1,441	-	1,441	강동구고시 제2020-171호	

3) 공원(변경없음)

(1) 공원 결정 조서(변경없음)

구분	도면 표시 번호	시설명	시설의 세 분	위 치	면 적(㎡)			최초 결정일	비고
					기 정	변 경	변경후		
합 계(1개소)				-	5,157	-	5,157	-	
기정	19	공원	소공원	상일동 425번지 일원	5,157	-	5,157	강동구고시 제2020-171호	저류시설 중복 (1,883㎡)

4) 녹지(변경)

(1) 녹지 결정(변경) 조서(변경)

구분	도면 표시 번호	시설명	시설의 세 분	위 치	면 적(㎡)			최초 결정일	비 고
					기 정	변 경	변경후		
합 계(4개소)				-	7,393	감) 7	7,386	-	
변경	1	녹지	경관녹지	상일동 산12-1번지 일원	3,434	감) 8	3,426	강동구고시 제2020-171호	형상 변경
기정	2	녹지	경관녹지	상일동 414번지 일원	2,470	-	2,470	강동구고시 제2020-171호	
기정	3	녹지	경관녹지	상일동 421-8번지 일원	809	-	809	강동구고시 제2020-171호	
변경	4	녹지	경관녹지	상일동 362-6번지 일원	680	증) 1	681	강동구고시 제2020-171호	형상 변경

(2) 녹지 결정(변경) 사유서

도면표시번호	시 설 명	변 경 내 용	변 경 사 유
1	경관녹지	• 면적 : 3,434㎡ → 3,426㎡(감 8㎡)	• 지적 분할측량에 따른 결과 반영
4	경관녹지	• 면적 : 680㎡ → 681㎡(증 1㎡)	• 지적 분할측량에 따른 결과 반영

5) 유수지(변경없음)

(1) 유수지 결정 조서(변경없음)

구분	도면 표시 번호	시설명	시설의 세분	위 치	면 적(㎡)			최초 결정일	비고
					기 정	변 경	변경후		
기정	4	유수지	저류시설	상일동 425번지 일원	1,883	-	1,883	강동구고시 제2020-171호	소공원 중복 (1,883㎡)

라. 가구 및 획지의 규모와 구성에 관한 도시관리계획 결정(변경)조서(변경)

1) 산업시설용지(변경없음)

도면번호	가 구		획 지		비 고
	가구번호	면 적(㎡)	위 치	면 적(㎡)	
합 계		27,193	-	27,193	
산업	산업1	15,091	산업1	15,091	- 영세기업 15%
	산업2	5,335	산업2	5,335	- 중소기업 전용단지, 영세기업 15%
	산업3	6,767	산업3	6,767	- 영세기업 15%

※ 획지분할가능

2) 복합시설용지(변경없음)

도면번호	가 구		획 지		비 고
	가구번호	면 적(㎡)	위 치	면 적(㎡)	
복합	복합1	5,696	복합1	5,696	

3) 지원시설용지(변경)

도면번호	가 구				획 지				비 고
	가구번호	면 적(㎡)			위 치	면 적(㎡)			
		기정	변경	변경후		기정	변경	변경후	
합 계		12,936	증) 2	12,938	-	12,936	증) 2	12,938	
지원	지원1	7,205	증) 2	7,207	지원1	7,205	증) 2	7,207	
	지원2	5,731	-	5,731	지원2	5,731	-	5,731	

※ 획지분할가능

4) 주차장용지(변경없음)

도면번호	가 구		획 지		비 고
	가구번호	면 적(㎡)	위 치	면 적(㎡)	
주	주1	1,441	주1	1,441	

마. 건축물에 대한 용도·건폐율·용적률·높이·배치·형태·색채·건축선에 관한 도시관리계획결정
조서(변경없음)

1) 산업시설용지(변경없음)

도면 번호	위치	구분	계획내용	
산업	산업1	용도	허용용도	• 벤처기업집적시설 및 그에 따른 부대시설 - 「벤처기업육성에 관한 특별조치법」 제2조 제4항 • 지식산업센터 및 그에 따른 부대시설 - 「산업집적활성화 및 공장설립에 관한 법률」 제28조의2(제조업 제외) • 준공업지역 내 건축할 수 있는 건축물 중 「건축법 시행령」 [별표1]에 의한 다음의 용도 - 업무시설(오피스텔 제외) - 문화 및 집회시설 (전시장에 한함) - 교육연구시설(연구소에 한함)
			불허용도	• 허용용도 이외의 용도 • 입주제한업종표에 기재된 업종
		건폐율	• 50% 이하	
		용적률	• 330% 이하	
		층수(높이)	• 10층 이하(40m 이하)	
		배치	• 건축물의 전면방향 - 둘 이상의 도로에 면하고 있을 경우 폭원이 넓은 도로변 - 동일한 폭원의 도로에 면할 경우에는 획지가 포함된 가구의 장변구간	
		형태	• 물탱크 등의 시설물은 외부노출 금지 • 외벽은 전면과 측면 재료를 통일성 있게 처리	
		대지안의 조경	• 대지안의 조경확보는 「서울특별시 건축조례」 제24조에 따름 • 공개공지 위치에 우선적으로 조성하고 그 외 면적은 중로 2류 및 공원변에 조성	
		색채	• 건축물의 색상은 건물전면과 측·후면이 동일계통을 사용	
		건축선	• 건축한계선 - 12m초과 도로변 : 5m - 12m이하 도로변 : 3m	
			• 벽면한계선 : 5m, 7.5m	
		기타	• 획지분할 가능	

※ 「학교보건법」에서 규정하는 학교환경위생정화구역에 해당할 경우 관련법에 따른 금지시설 제외

※ 산업시설용지는 지상연면적(주차장 및 기계실 등 제외) 50%이상을 주요유치업종인 'M72. 건축기술, 엔지니어링 및 기타 과학기술 서비스업'을 확보하여야하고 영세기업에 대한 임대·분양비율을 15% 이상 확보해야함

도면 번호	위치	구분	계획내용	
산업	산업 2~3	용도	허용용도	• 벤처기업집적시설 및 그에 따른 부대시설 - 「벤처기업육성에 관한 특별조치법」 제2조 제4항 • 지식산업센터 및 그에 따른 부대시설 - 「산업집적활성화 및 공장설립에 관한 법률」 제28조의2(제조업 제외) • 준공업지역 내 건축할 수 있는 건축물 중 「건축법 시행령」 [별표1]에 의한 다음의 용도 - 업무시설(오피스텔 제외) - 문화 및 집회시설 (전시장에 한함) - 교육연구시설(연구소에 한함)
			불허용도	• 허용용도 이외의 용도 • 입주제한업종표에 기재된 업종
		건폐율	• 50% 이하	
		용적률	• 350% 이하	
		층수(높이)	• 12층 이하(48m 이하)	
		배치	• 건축물의 전면방향 - 둘 이상의 도로에 면하고 있을 경우 폭원이 넓은 도로변 - 동일한 폭원의 도로에 면할 경우에는 획지가 포함된 가구의 장변구간	
		형태	• 물탱크 등의 시설물은 외부노출 금지 • 외벽은 전면과 측면 재료를 통일성 있게 처리	
		대지안의 조경	• 대지안의 조경확보는 「서울특별시 건축조례」 제24조에 따름 • 공개공지 위치에 우선적으로 조성하고 그 외 면적은 중로 2류 및 공원변에 조성	
		색채	• 건축물의 색상은 건물전면과 측·후면이 동일계통을 사용	
		건축선	• 건축한계선 - 천호대로변 : 10m - 12m초과 도로변 : 5m - 기타(존치)시설변 : 5m - 지원시설변 : 5m	
		기타	• 획지분할 가능	

※ 「학교보건법」에서 규정하는 학교환경위생정화구역에 해당할 경우 관련법에 따른 금지시설 제외
 ※ 산업시설용지는 지상연면적(주차장 및 기계실 등 제외) 50%이상을 주요유치업종인 'M72. 건축기술, 엔지니어링 및 기타 과학기술 서비스업'을 확보하여야하고 영세기업에 대한 임대·분양비율을 15% 이상 확보해야함

[유치업종계획]

■ : 입주제한업종

구분	한국표준산업분류					제한사유	
	중분류		소분류		세분류		
J	58	출판업	581	서적, 잡지 및 기타 인쇄물 출판업		오염물질 발생	
			582	소프트웨어 개발 및 공급업	5821		
					5822		
	62	컴퓨터 프로그래밍, 시스템 통합 및 관리업	620	컴퓨터 프로그래밍, 시스템 통합 및 관리업	6201		
					6202		
					6209		
	63	정보서비스업	631	자료처리, 호스팅, 포털 및 기타 인터넷 정보매개서비스업	6311	지식기반산업 미해당 (뉴스업)	
					6312		
			639	기타 정보 서비스업	6391		
					6399		
M	70	연구개발업	701	자연과학 및 공학 연구개발업	7011		
					7012		
			702	인문 및 사회과학 연구개발업		지식기반산업 미해당	
	72	건축기술, 엔지니어링 및 기타 과학기술 서비스업	721	건축기술, 엔지니어링 및 관련기술 서비스업	7211		
					7212		
			729	기타 과학기술 서비스업	7291		
					7292		
	73	기타 전문, 과학 및 기술 서비스업	731	수업		지식기반산업 미해당	
			732	전문디자인업	7320		
			733	사진 촬영 및 처리업		지식기반산업 미해당	
			739	그 외 기타 전문, 과학 및 기술 서비스업			

2) 복합시설용지(변경없음)

도면 번호	위치	구분	계획내용
복합	복합1	산업 시설	- 벤처기업집적시설 및 그에 따른 부대시설 「벤처기업육성에 관한 특별조치법」 제2조 제4항 - 지식산업센터 및 그에 따른 부대시설 「산업집적활성화 및 공장설립에 관한 법률」 제28조의2(제조업 제외) - 준공업지역 내 건축할 수 있는 건축물 중 「건축법 시행령」 [별표1]에 의한 다음의 용도 - 업무시설(오피스텔 제외) - 문화 및 집회시설(전시장에 한함) - 교육연구시설(연구소에 한함)
			- 허용용도 이외의 용도 - 입주제한업종표에 기재된 업종
		지원 시설	- 준공업지역 내 건축할 수 있는 건축물 중 「건축법 시행령」 [별표1]에 의한 다음의 용도 - 주거시설(기숙사, 공공임대주택, 공공지원민간임대주택에 한함) - 사회복지시설 - 제1,2종 근린생활시설(2층이하)¹⁾²⁾ - 업무시설 - 문화 및 집회시설(공연장, 전시장에 한함) - 판매시설³⁾
			허용용도 이외의 용도
		건폐율	60% 이하
		용적률	330% 이하⁴⁾
		층수(높이)	10층 이하(40m 이하)
		배치	- 건축물의 전면방향 - 둘 이상의 도로에 면하고 있을 경우 폭원이 넓은 도로변 - 녹지변에 저층(7F이하)으로 배치(권장)
		형태	- 옥상정원 설치 권장 - 조경, 잔디, 파고라, 벤치 등을 설치하여 이용자의 휴식공간으로 활용 1층 전면부 외벽면은 50% 이상을 투시형 벽면으로 하고, 셔터는 투시형 셔터를 설치토록 권장
		대지안의 조경	- 대지안의 조경확보는 「서울특별시 건축조례」 제24조에 따름 - 중로 2류변에 조성되는 전면공지는 가로환경을 개선하기 위해 조성 - 수변공원의 보행연계 강화 및 종사자의 교류공간 확보를 위해 공공보행통로 조성
		색채	건축물의 색상은 건물전면과 측·후면이 동일계통을 사용
		건축선 ⁵⁾	- 건축한계선 - 중로 2류변 : 5m - 수변공원변 : 3m - 지원시설변 : 5m
			벽면한계선 : 5m

1) 제1종근린생활시설 중 변전소, 양수장, 정수장 제외

2) 제2종근린생활시설 중 안마시술소, 단란주점, 종교집회장, 장의사, 총포판매사, 옥외골프연습장 불허

3) 판매시설은 상점 및 이와 유사한 용도에 한하며, 「게임산업진흥에 관한 법률」에 의한 일반게임제공업의 시설 및 복합유통게임제공업의 시설 제외

4) 지원시설로서 주거시설(공동주택, 오피스텔 등) 포함시는 「서울특별시 도시계획조례」 제55조제4항에 따른 용적률 적용(단, 기숙사 제외)

5) 중앙도시계획위원회 심의(5차)결과 준용

3) 지원시설용지(변경없음)

도면 번호	위치	구분	계획내용	
지원	지원1	용도	허용용도	• 준공업지역 내 건축할 수 있는 건축물 중 「건축법 시행령」 [별표1]에 의한 다음의 용도 - 제1,2종 근린생활시설 - 업무시설(오피스텔 제외) - 노유자시설(노인복지주택 제외) - 교육연구시설 - 문화 및 집회시설(공연장, 전시장에 한함) - 의료시설(격리병원, 장례식장 제외)
			불허용도	• 허용용도 이외의 용도
		건폐율	• 50% 이하	
		용적률	• 350% 이하	
		층수(높이)	• 12층 이하(48m 이하)	
		배치	• 건축물의 전면방향 - 둘 이상의 도로에 면하고 있을 경우 폭원이 넓은 도로변 - 전호대로변으로부터 10m이격	
		형태	• 옥상정원 설치 권장 - 조경, 잔디, 파고라, 벤치 등을 설치하여 이용자의 휴식공간으로 활용 • 1층 전면부 외벽면은 50% 이상을 투시형 벽면으로 하고, 셔터는 투시형 셔터를 설치토록 권장	
		대지안의 조경	• 대지안의 조경확보는 「서울특별시 건축조례」 제24조에 따름 • 각종 소음 및 공해의 완충작용을 수행할 수 있도록 전호대로변 공개공지 위치에 주로 조성하고 그 외 면적은 중로변에 조성 • 중로 1류변에 조성되는 전면공지는 가로환경을 개선하기 위해 조성	
		색채	• 건축물의 색상은 건물전면과 측·후면이 동일계통을 사용	
		건축선	• 건축한계선 - 전호대로변 : 10m - 중로1류 도로변 : 5m - 산업시설변 : 5m	
		기타	• 획지분할 가능	

※ 「학교보건법」에서 규정하는 학교환경위생정화구역에 해당할 경우 관련법에 따른 금지시설 제외, 제1종근린생활시설 중 변전소, 양수장, 정수장 제외, 제2종근린생활시설 중 안마시술소, 단란주점, 종교집회장, 장의사, 총포판매사, 옥외골프연습장 불허

도면 번호	위치	구분	계획내용	
지원	지원2	용도	허용용도	- 준공업지역 내 건축할 수 있는 건축물 중 「건축법 시행령」 [별표1]에 의한 다음의 용도 - 제1,2종 근린생활시설 - 업무시설(오피스텔 제외) - 노유자시설(노인복지주택 제외) - 교육연구시설 - 문화 및 집회시설(공연장, 전시장에 한함) - 의료시설(격리병원, 장례식장 제외)
			불허용도	허용용도 이외의 용도
		건폐율	50% 이하	
		용적률	330% 이하	
		층수(높이)	10층 이하(40m 이하)	
		배치	- 건축물의 전면방향 - 둘 이상의 도로에 면하고 있을 경우 폭원이 넓은 도로변 - 전호대로변으로부터 10m이격	
		형태	- 옥상정원 설치 권장 - 조경, 잔디, 파고라, 벤치 등을 설치하여 이용자의 휴식공간으로 활용 1층 전면부 외벽면은 50% 이상을 투시형 벽면으로 하고, 셔터는 투시형 셔터를 설치토록 권장	
		대지안의 조경	- 대지안의 조경확보는 「서울특별시 건축조례」 제24조에 따름 - 중로 2류변에 조성되는 전면공지는 가로환경을 개선하기 위해 조성 - 보행연계 강화 및 종사자의 교류공간 확보를 위해 공공보행통로 조성	
		색채	건축물의 색상은 건물전면과 측·후면이 동일계통을 사용	
		건축선	- 건축한계선 - 중로 2류변 : 5m - 중로 3류변 : 5m - 복합시설변 : 5m - 수변공원변 : 3m	
			벽면한계선 : 5m	
		기타	획지분할 가능	

※ 제1종근린생활시설 중 변전소, 양수장, 정수장 제외, 제2종근린생활시설 중 안마사술소, 단란주점, 종교집회장, 장의사, 총포판매사, 옥외골프연습장 불허

4) 주차장용지(변경없음)

도면번호	위치	구분	계획내용	
주	주1	용도	허용용도	「주차장법」 제2조의 규정에 의한 노외주차장 ※ 주차전용건축물의 부속용도는 주차장 연면적의 30% 이내 - 주차전용건축물 및 부속용도[제1,2종근린생활시설, 문화 및 집회시설, 운동시설(옥외 철타 이 설치된 골프연습장, 운동장 제외), 자동차관련시설(정비공장, 세차장에 한함)]
			불허용도	허용용도 이외의 용도
		건폐율	90% 이하	
		용적률	350% 이하	
		층수	5층 이하	
		배치	-	
		형태	옥외주차장 조성 시 생태주차장(50% 이상) 조성 또는 투수성 포장재(전체 50% 이상) 사용을 권장	
		대지안의 조경	대지안의 조경 확보는 「서울특별시 건축조례」 제24조에 따름	
		색채	건축물의 색상은 건물전면과 측·후면이 동일계통을 사용	
		건축선	- 건축한계선 - 전 호대로변 : 10m	

※ 제1종근린생활시설 중 변전소, 양수장, 정수장 제외, 제2종근린생활시설 중 안마시술소, 단란주점, 종교집회장, 장의사, 총포판매사, 옥외골프연습장 불허, 문화 및 집회시설 중 집회장, 관람장, 동·식물원 제외

바. 기타사항에 관한 도시관리계획 결정조서(변경없음)

1) 산업시설용지(변경없음)

도면번호	위 치	구 분	계획내용
산업	산업 1~3	담장	담장을 설치할 경우 투시형 또는 생울타리로 설치할 것을 권장 단, 보안을 요하는 건축물은 제외
		공공보행 통로	바닥높이는 인접한 보도 높이와 동일하게 유지
		차량의 진출입	- 차량의 출입구는 지구단위계획에서 지정한 차량출입 불허구간을 제외한 구간에 설치하여야 하며, 도로의 가각구간에는 설치할 수 없음 - 획지에 접한 도로 중 위계가 낮은 도로 또는 가구의 장변 구간에 설치하는 것을 원칙으로 하며, 도면내 표시된 차량출입 권장지점으로 설치할 것을 권장
		주차장 설치기준	주차대수 설치기준은 「주차장법」 및 「서울특별시 주차장조례」 등 관련법규에 따라 적합하게 설치하여야 하며, 교통영향분석·개선대책 심의 의결 내용에 따라 법정주차대수의 120% 이상을 설치하도록 함
		주차장의 형태 및 위치	차량출입시 운전자의 안전시계 구간내에는 시선에 장애가 되는 어떠한 시설물도 설치되어서는 아니되며, 지하주차장의 출입구에는 도로교통의 안전에 필요한 교통안전시설(경보장치 등)을 설치하여야 함

2) 복합·지원시설용지(변경없음)

도면번호	위 치	구 분	계획내용
복합, 지원	복합1, 지원1~2	담장	담장 설치는 원칙적으로 불허 단, 인접대지와 높이차가 있는 경우 보행의 안전을 위한 담장 시설물 설치 가능
		공공보행 통로	바닥높이는 인접한 보도 높이와 동일하게 유지
		차량의 진출입	- 차량의 출입구는 지구단위계획에서 지정한 차량출입 불허구간을 제외한 구간에 설치하여야 하며, 도로의 가각구간에는 설치할 수 없음 - 획지에 접한 도로 중 위계가 낮은 도로 또는 가구의 장변 구간에 설치하는 것을 원칙으로 하며, 도면내 표시된 차량출입 권장지점으로 설치할 것을 권장
		주차장 설치기준	주차대수 설치기준은 「주차장법」 및 「서울특별시 주차장조례」 등 관련법규에 따라 적합하게 설치하여야 하며, 교통영향분석·개선대책 심의 의결 내용에 따라 법정주차대수의 120% 이상을 설치하도록 함
		주차장의 형태 및 위치	차량출입시 운전자의 안전시계 구간내에는 시선에 장애가 되는 어떠한 시설물도 설치되어서는 아니되며, 지하주차장의 출입구에는 도로교통의 안전에 필요한 교통안전시설(경보장치 등)을 설치하여야 함

3) 주차장용지(변경없음)

도면번호	위 치	구 분	계획내용
주	주1	담장	담장 설치는 원칙적으로 불허 단, 인접대지와 높이차가 있는 경우 보행의 안전을 위한 담장 시설물 설치가능
		차량의 진출입	차량의 출입구는 지구단위계획에서 지정한 차량출입 불허구간을 제외한 구간에 설치하여야 하며, 도로의 각각구간에는 설치할 수 없음
		보행자 동선	보행자 출입구의 설치는 이용자의 접근방향을 고려하여 실시하되, 인접한 시설들과 연계하여 설치하도록 권장

10. 관계도서는 강동구 투자유치과(02-3425-6502)와 서울주택도시공사 도시개발계획부(02-3410-7593)에 비치하고 이해관계인과 일반인에게 보입니다.

11. 관계도면: [붙임2] 참조

※ 첨부된 지형도면은 참고용 도면이므로 측량, 그 밖의 용도로 사용할 수 없으며, 지형도면은 토지이음(<http://www.eum.go.kr/>)에 게시할 예정이오니 참고하시기 바랍니다.

[붙임1]

□ 산업단지 내 편입토지조서

번호	구분	소재지	지번	지목	면적(㎡)		토지소유자			관계인		권리관계	비고
					공부	편입	성명	주소	공유지분	성명	주소		
1	기정	상일동	12-6	도로	118	118	서울특별시	-	1/1				변경없음
2	기정	상일동	12-8	도로	99	99	서울특별시	-	1/1				변경없음
3	기정	상일동	362-6	답	950	873	이재환	하남시 창우동 520 은행쌍용아파트 116-1103	1/1	중소기업은행	서울특별시 중구 을지로2가 50 (길동지점)	근저당권	
										중소기업은행	서울특별시 중구 을지로2가 50 (길동지점)	지상권	
	변경	상일동	362-6	답	69	-	이재환	하남시 창우동 520 은행쌍용아파트 116-1103	1/1				분할되어 제척
	변경	상일동	362-9	답	881	881	이재환	하남시 창우동 520 은행쌍용아파트 116-1103	1/1				분할되어 변경
4	기정	상일동	399-6	구거	92	79	서울특별시	-	1/1				
	변경	상일동	399-6	구거	14	-	서울특별시	-	1/1				분할되어 제척
	변경	상일동	399-12	구거	78	78	서울특별시		1/1				분할되어 변경
5	기정	상일동	400-1	답	3,114	2967	김학선	서울특별시 성동구 송정동 73-21	1/1				
	변경	상일동	400-1	답	100	-	김학선	서울특별시 성동구 송정동 73-21	1/1				분할되어 제척
	변경	상일동	400-4	답	3,014	3014	서울주택 도시공사	서울특별시 강남구 개포로 621(개포동)	1/1				분할되어 변경
6	기정	상일동	403-2	전	4,875	4849	최광수	서울특별시 강동구 고덕로1길 20(암사동)	1/1	광주농업 협동조합	경기도 광주시 중앙로 145번길 6 (경안동)	근저당권	
										광주지구축산 업협동조합	경기도 광주시 중앙로 87 (역동) (경안지점)	근저당권	
	변경	상일동	403-2	전	20	-	최광수	서울특별시 강동구 고덕로1길 20(암사동)	1/1				분할되어 제척
	변경	상일동	403-14	전	4,855	4855	서울주택 도시공사	서울특별시 강남구 개포로 621(개포동)	1/1				분할되어 변경
7	기정	상일동	403-9	잡종지	6	6	박수정	서울 강동구 성내동 43-1	1/1				변경없음
8	기정	상일동	404	전	3,533	3533	최영호	경기도 광주시 퇴촌면 오리길 99	1/1	서귀포수산업 협동조합	제주특별자치도 서귀포시 칠십리로 44(서귀동)	근저당권	
										오비맥주 주식회사	서울특별시 강남구 강남대로 372, 10층(역삼동, 화인타워)	근저당권	

번호	구분	소재지	지번	지목	면적(㎡)		토지소유자			관계인		권리관계	비고
					공부	편입	성명	주소	공유 지분	성명	주소		
										이순범	서울특별시 강동구 초광로294번길 70-12(상일동)	근저당권	
										박영님	전라북도 부안군 동진면 동진남로 401-15	근저당권	
										하이트진로 주식회사	서울특별시 강남구 청담동 132-12	근저당권	
										롯데칠성음료 주식회사	서울특별시 서초구 서초동 1322-1	근저당권	
										주식회사 하나은행	서울특별시 중구 을지로 35(을지로1가) (성남북지점)	근저당권	
										김귀자	경기도 용인시 기흥구 연원로42번길 33, 205동 301호 (마북동, 연원마을세르빌아파 트)	근저당권	
										이창식	경기도 하남시 천현로 140 (천현동)	근저당권	
										주식회사 신한은행	서울특별시 중구 세종대로9길 20 (태평로2가) (창신동금융센터)	근저당권	
										서귀포수산업 협동조합	제주특별자치도 서귀포시 칠십리로 44(서귀동)	지상권	
변경		상일동	404	전	3,533	3533	최영호	경기도 광주시 퇴촌면 오리길 95-5	1/1	서귀포수산업 협동조합	제주특별자치도 서귀포시 칠십리로 44(서귀동)	근저당권	주소 변경
										오비맥주 주식회사	서울특별시 강남구 강남대로 372, 10층(역삼동, 화인타워)	근저당권	
										이순범	서울특별시 강동구 초광로294번길 70-12(상일동)	근저당권	
										박영님	전라북도 부안군 동진면 동진남로 401-15	근저당권	
										하이트진로 주식회사	서울특별시 강남구 청담동 132-12	근저당권	
										롯데칠성음료 주식회사	서울특별시 서초구 서초동 1322-1	근저당권	

번호	구분	소재지	지번	지목	면적(㎡)		토지소유자			관계인		권리관계	비고
					공부	편입	성명	주소	공유 지분	성명	주소		
										김귀자	경기도 용인시 기흥구 연원로42번길 33, 205동 301호 (마북동, 연원마을쉐르빌아파트)	근저당권	
										주식회사 신한은행	서울특별시 중구 세종대로9길 20 (태평로2가) (창신동금융센터)	근저당권	
										서귀포수산업 협동조합	제주특별자치도 서귀포시 칠십리로 44(서귀동)	지상권	
9	기정	상일동	404-2	전	190	190	최영호	경기도 광주시 퇴촌면 오리길 99	1/1	서귀포수산업 협동조합	제주특별자치도 서귀포시 칠십리로 44(서귀동)	근저당권	
										오비맥주 주식회사	서울특별시 강남구 강남대로 372, 10층(역삼동, 화인타워)	근저당권	
										하이트진로 주식회사	서울특별시 강남구 청담동 132-12	근저당권	
										롯데칠성음료 주식회사	서울특별시 서초구 서초동 1322-1	근저당권	
										김귀자	경기도 용인시 기흥구 연원로42번길 33, 205동 301호 (마북동, 연원마을쉐르빌아파트)	근저당권	
										이창식	경기도 하남시 천현로 140 (천현동)	근저당권	
										주식회사 신한은행	서울특별시 중구 세종대로9길 20 (태평로2가) (창신동금융센터)	근저당권	
										주식회사 하나은행	서울특별시 중구 을지로 35 (을지로1가) (성남북지점)	근저당권	
										서귀포수산업 협동조합	제주특별자치도 서귀포시 서귀동 667-6	지상권	
	변경	상일동	404-2	전	190	190	최영호	경기도 광주시 퇴촌면 오리길 95-5	1/1	서귀포수산업 협동조합	제주특별자치도 서귀포시 칠십리로 44(서귀동)	근저당권	주소 변경

번호	구분	소재지	지번	지목	면적(㎡)		토지소유자			관계인		권리관계	비고
					공부	편입	성명	주소	공유 지분	성명	주소		
										오비맥주 주식회사	서울특별시 강남구 강남대로 372, 10층(역삼동, 화인타워)	근저당권	
										하이트진로 주식회사	서울특별시 강남구 청담동 132-12	근저당권	
										롯데칠성음료 주식회사	서울특별시 서초구 서초동 1322-1	근저당권	
										김귀자	경기도 용인시 기흥구 연원로42번길 33, 205동 301호 (마북동, 연원마을세르빌아파 트)	근저당권	
										주식회사 신한은행	서울특별시 중구 세종대로9길 20 (태평로2가) (창신동금융센터)	근저당권	
										서귀포수산업 협동조합	제주특별자치도 서귀포시 서귀동 667-6	지상권	
10	기정	상일동	404-3	대	298	298	최유진	서울특별시 강동구 초광로294번길 70-12 (상일동)	1/1	송파농업협동 조합	서울특별시 송파구 마천로 275(마천동)	근저당권	
										오비맥주 주식회사	충청북도 청원군 현도면 중삼리 52	근저당권	
										하이트진로 주식회사	서울특별시 강남구 청담동 132-12	근저당권	
										주식회사 하나은행	서울특별시 중구 을지로 35(을지로1가) (성남북지점)	근저당권	
										주식회사 신한은행	서울특별시 중구 세종대로9길 20 (태평로2가) (창신동금융센터)	근저당권	
	변경	상일동	404-3	대	298	298	서울주택도시 공사	서울특별시 강남구 개포로 621(개포동)	1/1				소유자 변경
11	기정	상일동	404-4	도로	32	32	최유진	서울특별시 강동구 초광로294번길 70-12 (상일동)	1/1				
	변경	상일동	404-4	도로	32	32	서울주택도시 공사	서울특별시 강남구 개포로 621(개포동)	1/1				소유자 변경
12	기정	상일동	405	잡종지	5,692	5692	한국전력공사	전라남도 나주시 전력로 55(빛가람동)	1/1				변경없음

번호	구분	소재지	지번	지목	면적(㎡)		토지소유자			관계인		권리관계	비고
					공부	편입	성명	주소	공유 지분	성명	주소		
13	기정	상일동	405-2	전	1,653	1653	박경수	서울특별시 광진구 중곡동 235-25	1/1	농협은행 주식회사	서울특별시 중구 통일로 120(충정로1가) (단대지점)	근저당권	변경없음
14	기정	상일동	411	전	1,025	1025	박순덕	경기도 하남시 산곡남로 158-34 (상산곡동)	1/1	중부농업 협동조합	경기도 광주시 중부면 광지원리 167-2 (산곡지점)	근저당권	
										중부농업 협동조합	경기도 광주시 중부면 회안대로 1426 (산곡지점)	근저당권	
										중부농업 협동조합	경기도 광주시 중부면 광지원리 167-2	지상권	
	변경	상일동	411	전	1,025	1,025	서울주택 도시공사	서울특별시 강남구 개포로 621(개포동)	1/1				소유자 변경
15	기정	상일동	411-2	전	16	16	박순덕	하남시 상산곡동 502-7	1/1				
	변경	상일동	411-2	전	16	16	서울주택 도시공사	서울특별시 강남구 개포로 621(개포동)	1/1				소유자 변경
16	기정	상일동	411-3	전	1,772	1,772	이민규	하남시 초일동 314-1	1/1				변경없음
17	기정	상일동	411-4	임야	121	121	이민규	하남시 초일동 314-1	1/1				변경없음
18	기정	상일동	412	대	656	656	유한회사 선진주류	서울특별시 강동구 초광로 294번길 70(상일동)	1/1	주식회사 우리은행	서울특별시 중구 회현동1가 203 (하남지점)	근저당권	
										주식회사 광주은행	광주광역시 동구 제봉로 225 (대인동) (길동지점)	근저당권	
	변경	상일동	412	대	656	656	서울주택 도시공사	서울특별시 강남구 개포로 621(개포동)	1/1				소유자 변경
19	기정	상일동	412-2	대	330	330	박순덕	경기도 하남시 산곡남로 137-1 (상산곡동)	1/1	주식회사 우리은행	서울특별시 중구 소공로 51 (회현동1가) (하남금융센터)	근저당권	
	변경	상일동	412-2	대	330	330	서울주택 도시공사	서울특별시 강남구 개포로 621(개포동)	1/1				소유자 변경
20	기정	상일동	412-3	도로	80	80	유한회사 선진주류	서울특별시 강동구 초광로 294번길 70(상일동)	1/1	주식회사 우리은행	서울특별시 중구 회현동1가 203 (하남지점)	근저당권	
										주식회사 광주은행	광주광역시 동구 제봉로 225 (대인동) (길동지점)	근저당권	
	변경	상일동	412-3	도로	80	80	서울주택 도시공사	서울특별시 강남구 개포로 621(개포동)	1/1				소유자 변경
21	기정	상일동	412-4	도로	28	28	강동구	-	1/1				변경없음
22	기정	상일동	413	전	1,322	1,322	한영복	서울 광진구 중곡동 74-77	1/1				변경없음

번호	구분	소재지	지번	지목	면적(㎡)		토지소유자			관계인		권리관계	비고
					공부	편입	성명	주소	공유 지분	성명	주소		
23	기정	상일동	413-1	도로	264	264	강동구	-	1/1				변경없음
24	기정	상일동	413-2	전	602	602	윤길연	서울특별시 광진구 영화사로 35(중곡동)	1/1				변경없음
25	기정	상일동	414	임야	8,347	8,347	강천수	서울특별시 양천구 목동로17길 7 (신정동)	1/2	신목신용 협동조합	서울특별시 양천구 오목로 217(신정동, 신협빌딩)	근저당권	변경없음
							박양순	서울특별시 광진구 아차산로 637, 12동 1203호(광장동, 위커힐아파트)	1/2				
26	기정	상일동	415	전	3,540	3,540	김정태	서울 송파구 잠실동 40 갤러리아팰리스 에이-3106	1/1	주식회사 국민은행	서울특별시 중구 남대문로2가 9-1 (신사동지점)	근저당권	변경없음
27	기정	상일동	416-1	전	1,582	1,582	김정태	서울 송파구 잠실동 40 갤러리아팰리스 에이-3106	1/1	주식회사 국민은행	서울특별시 중구 남대문로2가 9-1 (신사동지점)	근저당권	변경없음
28	기정	상일동	416-2	전	1,713	1,713	김정태	서울 송파구 잠실동 40 갤러리아팰리스 에이-3106	1/1	주식회사 국민은행	서울특별시 중구 남대문로2가 9-1 (신사동지점)	근저당권	변경없음
29	기정	상일동	417-1	전	909	909	김정태	서울 송파구 잠실동 40 갤러리아팰리스 에이-3106	1/1	주식회사 국민은행	서울특별시 중구 남대문로2가 9-1 (신사동지점)	근저당권	변경없음
30	기정	상일동	417-2	전	862	862	김정태	서울 송파구 잠실동 40 갤러리아팰리스 에이-3106	1/1	주식회사 국민은행	서울특별시 중구 남대문로2가 9-1 (신사동지점)	근저당권	변경없음
31	기정	상일동	418-1	전	469	469	김정태	서울 송파구 잠실동 40 갤러리아팰리스 에이-3106	1/1	주식회사 국민은행	서울특별시 중구 남대문로2가 9-1 (신사동지점)	근저당권	변경없음
32	기정	상일동	418-2	답	3,993	3,993	장수복	서울특별시 은평구 가좌로 301-1(신사동)	1/1				변경없음
33	기정	상일동	419-1	잡종지	2,407	2,407	강릉유씨 대종회	서울특별시 강남구 상일동 324	1/1				변경없음
34	기정	상일동	419-2	전	1,461	1,461	김두영	서울특별시 송파구 잠실동 22 리센츠 251-2903	1/1				변경없음
35	기정	상일동	420	답	3,986	3,986	김억만	서울 성동구 광장동287-5	1/1				변경없음
36	기정	상일동	420-1	답	7	1	강동구	-	1/1				
	변경	상일동	420-1	답	6	0	강동구	-					분할되어 제척
	변경	상일동	420-2	답	1	1	강동구	-					분할되어 변경
37	기정	상일동	421-1	답	66	66	최경수	서울특별시 강동구 고덕로 1길 20 (암사동)	1/1	서울경기 양돈축산업 협동조합	서울특별시 강동구 상암로 92 (천호동)		
	변경	상일동	421-1	답	66	66	서울주택 도시공사	서울특별시 강남구 개포로 621(개포동)	1/1				소유자 변경

번호	구분	소재지	지번	지목	면적(㎡)		토지소유자			관계인		권리관계	비고
					공부	편입	성명	주소	공유 지분	성명	주소		
38	기정	상일동	421-4	답	367	367	설재수	서울특별시 광진구 동일로 272 (군자동)	1/1	서울축산업 협동조합	서울특별시 강서구 등촌동 631-6 (대청역지점)	근저당권	
										서울축산업 협동조합	서울특별시 강서구 양천로 574 (등촌동) (대청역지점)	근저당권	
										서울축산업 협동조합	서울특별시 강서구 등촌동 631-6	지상권	
	변경	상일동	421-4	답	367	367	서울주택 도시공사	서울특별시 강남구 개포로 621(개포동)	1/1				소유자 변경
39	기정	상일동	421-5	전	760	760	김정태	서울 송파구 신천동 7-19 시그마타워아파트 1401	1/1				변경없음
40	기정	상일동	421-6	답	826	826	이승진	서울특별시 용산구 이촌로34길 29, 101동 1405호(이촌동, 현대한강아파트)	1/2	농협은행 주식회사	서울특별시 중구 통일로 120(충정로1가) (명일동지점)	근저당권	변경없음
							이재순	경상북도 영천시 고경면 대죽길 38-15	1/2				
41	기정	상일동	421-7	답	1300	1,300	정연준	경기도 남양주시 외부읍 덕소리 612 덕소아이파크 102-404	1/1	주식회사 국민은행	서울특별시 중구 남대문로2가 9-1 (압구정역지점)	근저당권	변경없음
42	기정	상일동	421-8	도로	6,247	6,247	국토교통부	-	1/1				변경없음
43	기정	상일동	421-10	답	1	1	설재수	서울특별시 광진구 동일로 272 (군자동)	1/1	서울축산업 협동조합	서울특별시 강서구 등촌동 631-6 (대청역지점)	근저당권	
										서울축산업 협동조합	서울특별시 강서구 양천로 574 (등촌동) (대청역지점)	근저당권	
										서울축산업 협동조합	서울특별시 강서구 등촌동 631-6	지상권	
	변경	상일동	421-10	답	1	1	서울주택 도시공사	서울특별시 강남구 개포로 621(개포동)	1/1				소유자 변경
44	기정	상일동	421-12	답	234	234	안홍범	경기도 파주시 한빛로 70, 522동 504호(야당동, 한빛마 을5단지 캐슬엔칸타빌)	1/1				변경없음
45	기정	상일동	421-14	답	374	374	이종선	서울특별시 송파구 송이로34길 11-1, 502호(문정동)	1/1	농협은행 주식회사	서울특별시 중구 통일로 120(충정로1가) (길동지점)	근저당권	
	변경	상일동	421-14	답	374	374	서울주택 도시공사	서울특별시 강남구 개포로 621(개포동)	1/1				소유자 변경

번호	구분	소재지	지번	지목	면적(㎡)		토지소유자			관계인		권리관계	비고
					공부	편입	성명	주소	공유 지분	성명	주소		
46	기정	상일동	421-17	답	3,759	3,759	이재환	하남시 창우동 520 은행쌍용아파트 116-1103	1/1				변경없음
47	기정	상일동	421-18	답	1,489	1,489	신슬아	서울특별시 양천구 목동동로 430, 612동 1004호(목동, 목동신시 가지아파트)	331 /1489	서울축산업 협동조합	서울특별시 강서구 등촌동 631-6	지상권	
							홍남숙	서울특별시 양천구 목동중앙로7길 32, 101동 303호(목동, 목동이편한세상아파트)	579 /1489				
							홍성찬	서울특별시 광진구 독섬로 60길 7-5(자양동)	579 /1489	서울축산업 협동조합	서울특별시 강서구 등촌동 631-6	근저당권	
	변경	상일동	421-18	답	1,489	1,489	신슬아	서울특별시 양천구 목동동로 430, 612동 1004호(목동, 목동신시 가지아파트)	331 /1489				소유자 변경
							홍남숙	서울특별시 양천구 목동중앙로7길 32, 101동 303호(목동, 목동이편한세상아파트)	579 /1489				
							서울주택 도시공사	서울특별시 강남구 개포로 621(개포동)	579 /1489				
48	기정	상일동	423	대	122	101	이재환	경기도 하남시 창우동 520 은행쌍용아파트 116-1103	1/1	중소기업은행	서울특별시 중구 을지로2가 50 (길동지점)	근저당권	
	변경	상일동	423	대	23	-	이재환	경기도 하남시 창우동 520 은행쌍용아파트 116-1103	1/1				분할되어 제척
	변경	상일동	423-5	대	99	99	이재환	경기도 하남시 창우동 520 은행쌍용아파트 116-1103	1/1				분할되어 변경
49	기정	상일동	423-3	답	94	94	이재환	경기도 하남시 창우동 520 은행쌍용아파트 116-1103	1/1				변경없음
50	기정	상일동	424	답	333	333	이관석	대전광역시 대덕구 아리랑로 197번길 62 (읍내동)	1/1	한국농어 촌공사	경기도 의왕시 안양판교로 98(포일동) (세종대전금산지사)	근저당권	변경없음
51	기정	상일동	425	답	1,937	1,937	김평안	인천광역시 남동구 아암대로1503번길 21, 1004동 3802호(논현동, 에코메트로한화꿈에그 린아파트)	484/193 7	주식회사 전북은행	전라북도 전주시 덕진구 금암동 669-2(논현동지점)	근저당권	변경없음
							신승미	인천광역시 연수구 컨벤시아대로252번길 50, 1405동 4003호(송도동, 송도 더샵 퍼스트파크)	363 /1937	주식회사 전북은행	전라북도 전주시 덕진구 금암동 669-2	지상권	

번호	구분	소재지	지번	지목	면적(㎡)		토지소유자			관계인		권리관계	비고
					공부	편입	성명	주소	공유 지분	성명	주소		
							이재홍	인천광역시 남동구 아암대로1503번길 21, 1002동 3102호(논현동, 에코메트로한화꿈에그 린아파트)	606 /1937				
							조홍래	인천광역시 남동구 아암대로1503번길 21, 1003동 1904호(논현동, 에코메트로한화꿈에그 린아파트)	484 /1937				
52	기정	상일동	425-1	전	351	351	강동구	-	1/1				변경없음
53	기정	상일동	425-4	전	72	72	강동구	-	1/1				
	변경	상일동	425-4	전	4	-	강동구	-	1/1				분할되어 제척
	변경	상일동	425-17	전	68	68	강동구	-	1/1				분할되어 변경
54	기정	상일동	425-7	하천	2,695	271	서울특별시	-	1/1				
	변경	상일동	425-7	하천	1,914	-	서울특별시	-	1/1				분할되어 제척
	변경	상일동	425-19	하천	192	-	서울특별시	-	1/1				분할되어 제척
	변경	상일동	425-20	하천	18	-	서울특별시	-	1/1				분할되어 제척
	변경	상일동	425-21	하천	268	268	서울특별시	-	1/1				분할되어 변경
	변경	상일동	425-22	하천	303	-	서울특별시	-	1/1				분할되어 제척
55	기정	상일동	산12-1	도로	26,897	3,592	국토교통부	-	1/1				
	변경	상일동	산12-1	도로	23,643	-	국토교통부	-	1/1				분할되어 제척
	변경	상일동	산12-5	도로	3,254	3,254	국토교통부	-	1/1				분할되어 변경
56	기정	상일동	산12-2	임야	10,322	95	풍천임씨죽애 공파총회	서울특별시 강동구 명일동 353-3	1/1				
	변경	상일동	산12-2	임야	10,233	847	풍천임씨죽애 공파총회	서울특별시 강동구 명일동 353-3	1/1				부분 편입
	변경	상일동	산12-6	임야	89	89	풍천임씨죽애 공파총회	서울특별시 강동구 명일동 353-3	1/1				분할되어 변경

※ 산업단지 면적(78,136㎡)은 예정지적 좌표측량 결과이며, 토지편입현황 총괄면적(78,698㎡)은 분할측량 결과로서 상이함

□ 산업단지 외 진입도로 편입토지조서

■ 중(집)1-441

번호	구분	소재지	지번	지목	면적(㎡)		토지소유자			관계인			비고
					공부	편입	성명	주소	공유 지분	성명	주소	권리 관계	
1	기정	상일동	360-5	도로	34	12	국토교통부	-	1/1				
	변경	상일동	360-5	도로	22	-	국토교통부	-	1/1				분할되어 제척
	변경	상일동	360-13	도로	12	12	국토교통부	-	1/1				분할되어 변경
2	기정	상일동	360-10	도로	891	213	국토교통부	-	1/1				
	변경	상일동	360-10	도로	475	-	국토교통부	-	1/1				분할되어 제척
	변경	상일동	360-14	도로	402	212	국토교통부	-	1/1				분할되어 변경
3	기정	상일동	360-15	도로	14	-	국토교통부	-	1/1				분할되어 제척
	변경	상일동	425-2	하천	2,443	213	서울특별시	-	1/1				
	변경	상일동	425-2	하천	2,246	-	서울특별시	-	1/1				분할되어 제척
4	기정	상일동	425-16	하천	197	197	서울특별시	-	1/1				분할되어 변경
	변경	상일동	425-5	하천	6	5	국토교통부	-	1/1				
	변경	상일동	425-5	하천	2	-	국토교통부	-	1/1				분할되어 제척
5	기정	상일동	425-18	하천	4	4	국토교통부	-	1/1				분할되어 변경
	변경	상일동	425-6	하천	227	227	서울특별시	-	1/1				변경없음
	변경	상일동	425-7	하천	2,695	207	서울특별시	-	1/1				
6	기정	상일동	425-7	하천	1,914	-	서울특별시	-	1/1				분할되어 제척
	변경	상일동	425-19	하천	192	189	서울특별시	-	1/1				분할되어 변경
	변경	상일동	425-20	하천	18	-	서울특별시	-	1/1				분할되어 제척
7	기정	상일동	425-21	하천	268	-	서울특별시	-	1/1				분할되어 제척
	변경	상일동	425-22	하천	303	-	서울특별시	-	1/1				분할되어 제척
	변경	상일동	425-10	도로	151	150	국토교통부	-	1/1				
8	기정	상일동	425-10	도로	10	-	국토교통부	-	1/1				분할되어 제척
	변경	상일동	425-23	도로	141	141	국토교통부	-	1/1				분할되어 변경
	변경	상일동	427-9	잡	64	1	한국토지주 택공사	경상남도 진주시 충의로 19(충무공동)	1/1				
9	기정	상일동	427-9	잡	63	-	한국토지주 택공사	경상남도 진주시 충의로 19(충무공동)	1/1				분할되어 제척
	변경	상일동	427-14	잡	1	1	한국토지주 택공사	경상남도 진주시 충의로 19(충무공동)	1/1				분할되어 변경
	기정	상일동	432-6	답	427	64	이경호	경기도 고양시 일산서구 대화2로 68, 204동 1404호(대화동, 대화마을2단지아파 트)	1/1				
9	변경	상일동	432-6	답	339	-	이경호	경기도 고양시 일산서구 대화2로 68, 204동 1404호(대화동, 대화마을2단지아파 트)	1/1				분할되어 제척

번호	구분	소재지	지번	지목	면적(㎡)		토지소유자			관계인			비고
					공부	편입	성명	주소	공유 지분	성명	주소	권리 관계	
	변경	상일동	432-18	답	63	63	이경호	경기도 고양시 일산서구 대화2로 68, 204동 1404호(대화동, 대화마을2단지아파트)	1/1				분할되어 변경
	변경	상일동	432-19	답	25	25	이경호	경기도 고양시 일산서구 대화2로 68, 204동 1404호(대화동, 대화마을2단지아파트)	1/1				분할되어 변경
10	기정	상일동	432-7	도로	103	95	국토교통부	-	1/1				변경없음
	기정	상일동	432-9	도로	45	1	국토교통부	-	1/1				
11	변경	상일동	432-9	도로	5	-	국토교통부	-	1/1				분할되어 제척
	변경	상일동	432-20	도로	40	1	국토교통부	-	1/1				분할되어 변경
12	기정	상일동	433-3	답	721	505	이경호	경기도 고양시 일산서구 대화2로 68, 204동 1404호(대화동, 대화마을2단지아파트)	1/1				
	변경	상일동	433-3	답	176	-	이경호	경기도 고양시 일산서구 대화2로 68, 204동 1404호(대화동, 대화마을2단지아파트)	1/1				분할되어 제척
	변경	상일동	433-8	답	1	-	이경호	경기도 고양시 일산서구 대화2로 68, 204동 1404호(대화동, 대화마을2단지아파트)	1/1				분할되어 제척
	변경	상일동	433-9	답	544	505	이경호	경기도 고양시 일산서구 대화2로 68, 204동 1404호(대화동, 대화마을2단지아파트)	1/1				분할되어 변경
13	기정	상일동	433-6	답	288	16	서울특별시	-	1/1				
	변경	상일동	433-6	답	267	-	서울특별시	-	1/1				분할되어 제척
	변경	상일동	433-10	답	21	21	서울특별시	-	1/1				분할되어 변경
14	기정	상일동	435-9	하천	2,669	15	서울특별시	-	1/1				
	변경	상일동	435-9	하천	2,405	-	서울특별시	-	1/1				분할되어 제척
	변경	상일동	435-11	하천	15	15	서울특별시	-	1/1				분할되어 변경
	변경	상일동	435-12	하천	208	-	서울특별시	-	1/1				분할되어 제척
	변경	상일동	435-13	하천	41	-	서울특별시	-	1/1				분할되어 제척

■ 소(국)1-210

번호	구분	소재지	지번	지목	면적(㎡)		토지소유자			관계인			비고
					공부	편입	성명	주소	공유 지분	성명	주소	관리 관계	
1	기정	상일동	360-10	도로	891	191	국토교통부	-	1/1				
	변경	상일동	360-10	도로	475	-	국토교통부	-	1/1				분할되어 제척
	변경	상일동	360-14	도로	402	190	국토교통부	-	1/1				분할되어 변경
	변경	상일동	360-15	도로	14	-	국토교통부	-	1/1				분할되어 제척
2	기정	상일동	425-7	하천	2,695	21	서울특별시	-	1/1				
	변경	상일동	425-7	하천	1,914	-	서울특별시	-	1/1				분할되어 제척
	변경	상일동	425-19	하천	192	3	서울특별시	-	1/1				분할되어 변경
	변경	상일동	425-20	하천	18	18	서울특별시	-	1/1				분할되어 변경
	변경	상일동	425-21	하천	268	-	서울특별시	-	1/1				분할되어 제척
	변경	상일동	425-22	하천	303	-	서울특별시	-	1/1				분할되어 제척
3	기정	상일동	425-12	하천	18	18	서울특별시	-	1/1				변경없음
4	기정	상일동	432-7	도로	103	8	국토교통부	-	1/1				변경없음
5	기정	상일동	432-9	도로	45	34	국토교통부	-	1/1				
	변경	상일동	432-9	도로	5	-	국토교통부	-	1/1				분할되어 제척
	변경	상일동	432-20	도로	40	39	국토교통부	-	1/1				분할되어 변경
6	기정	상일동	433-3	답	721	38	이경호	경기도 고양시 일산서구 대화2로 68, 204동 1404호(대화동, 대화마을2단지아파트)	1/1				
	변경	상일동	433-3	답	176	-	이경호	경기도 고양시 일산서구 대화2로 68, 204동 1404호(대화동, 대화마을2단지아파트)	1/1				분할되어 제척
	변경	상일동	433-8	답	1	-	이경호	경기도 고양시 일산서구 대화2로 68, 204동 1404호(대화동, 대화마을2단지아파트)	1/1				분할되어 제척
	변경	상일동	433-9	답	544	39	이경호	경기도 고양시 일산서구 대화2로 68, 204동 1404호(대화동, 대화마을2단지아파트)	1/1				분할되어 변경
7	기정	상일동	435-9	하천	2,669	45	서울특별시	-	1/1				
	변경	상일동	435-9	하천	2,405	-	서울특별시	-	1/1				분할되어 제척
	변경	상일동	435-11	하천	15	-	서울특별시	-	1/1				분할되어 제척
	변경	상일동	435-12	하천	208	-	서울특별시	-	1/1				분할되어 제척
	변경	상일동	435-13	하천	41	41	서울특별시	-	1/1				분할되어 변경

■ 소(국)2-220

번호	구분	소재지	지번	지목	면적(㎡)		토지소유자			관계인			비고
					공부	편입	성명	주소	공유 지분	성명	주소	관리 관계	
1	기정	상일동	2-1	대	330	3	김용길	서울특별시 송파구 삼전로10길 51(삼전동)	1/1	중소기업 은행	서울특별시 중구 을지로 79 (을지로2가) (일산장항지점)	근저당권	
	변경	상일동	2-1	대	330	-	김용길	서울특별시 송파구 삼전로10길 51(삼전동)	1/1	중소기업 은행	서울특별시 중구 을지로 79 (을지로2가) (일산장항지점)	근저당권	선형변경으로 제척
2	신규	상일동	2-3	대	330	1	김용길	서울특별시 송파구 삼전로10길 51(삼전동)	1/1	중소기업 은행	서울특별시 중구 을지로 79 (을지로2가) (일산장항지점)	근저당권	선형변경으로 신규 추가
3	기정	상일동	2-6	전	718	1	김용길	서울특별시 송파구 삼전로10길 51(삼전동)	1/1	중소기업 은행	서울특별시 중구 을지로 79 (을지로2가) (일산장항지점)	근저당권	
										중소기업 은행	서울특별시 중구 을지로 79 (을지로2가)	지상권	
	변경	상일동	2-6	전	718	-	김용길	서울특별시 송파구 삼전로10길 51(삼전동)	1/1	중소기업 은행	서울특별시 중구 을지로 79 (을지로2가) (일산장항지점)	근저당권	선형변경으로 제척
										중소기업 은행	서울특별시 중구 을지로 79 (을지로2가)	지상권	
4	기정	상일동	2-7	도로	27	27	김용길	서울특별시 송파구 삼전로10길 51(삼전동)	1/1	중소기업 은행	서울특별시 중구 을지로 79 (을지로2가) (일산장항지점)	근저당권	변경없음
5	기정	상일동	11-1	전	1,020	1	김용철	서울특별시 강동구 천호대로 1239, 105동 1302호 (길동, 지애스강동자이아파트)	1/1				
	변경	상일동	11-1	전	1,020	40	김용철	경상북도 봉화군 소천면 청옥로 220	1/1				선형변경으로 면적 변경
6	기정	상일동	12	전	2,170	116	김익균	서울특별시 송파구 올림픽로 99, 112동 102호 (잠실동,잠실엘스)	1/2				
							김정균	서울특별시 송파구 올림픽로 135, 203동 102호 (잠실동,리센츠)	1/2				
	변경	상일동	12	전	2,170	180	김익균	서울특별시 송파구 올림픽로 99, 112동 102호 (잠실동,잠실엘스)	1/2				선형변경으로 면적 변경
							김정균	서울특별시 송파구 올림픽로 135, 203동 102호 (잠실동,리센츠)	1/2				


번호	구분	소재지	지번	지목	면적(㎡)		토지소유자			관계인			비고
					공부	편입	성명	주소	공유 지분	성명	주소	관리 관계	
7	기정	상일동	12-3	도로	25,705	23	국토교통 부		1/1				
	변경	상일동	12-3	도로	25,705	160	국토교통 부		1/1				선형변경으로 면적 변경
8	기정	상일동	12-4	전	7,487	982	김희춘	서울 종로구 원서동 136-5	1/1				
	변경	상일동	12-4	전	7,487	1,263	김희춘	서울 종로구 원서동 136-5	1/1				선형변경으로 면적 변경
9	기정	상일동	13-4	전	250	3	김용철	서울특별시 강동구 천호대로 1239, 105동 1302호 (길동, 지에스강동자이아파트)	1/1				
	변경	상일동	13-4	전	-	-							상일동11-1과 합병되어 말소
10	신규	상일동	11-7	전	34	2	김용길	서울특별시 송파구 삼전로10길 51(삼전동)	1/1	중소기업 은행	서울특별시 중구 을지로 79 (을지로2가) (일산장항지점)	근저당권	선형변경으로 신규 추가
										중소기업 은행	서울특별시 중구 을지로 79 (을지로2가)	지상권	

[붙임2]

□ 강동일반산업단지 토지이용계획(변경)도




□ 강동일반산업단지 유치업종배치계획도(변경없음)

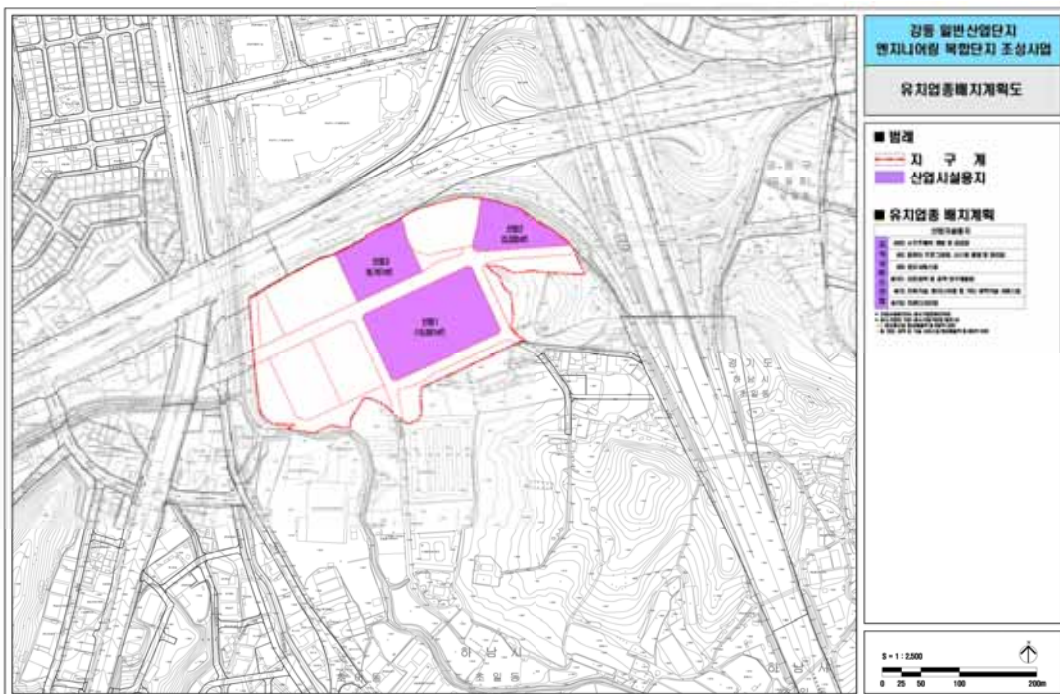


□ 강동일반산업단지 지구단위계획구역 결정(변경)도




□ 강동일반산업단지 용도구역 결정(변경)도

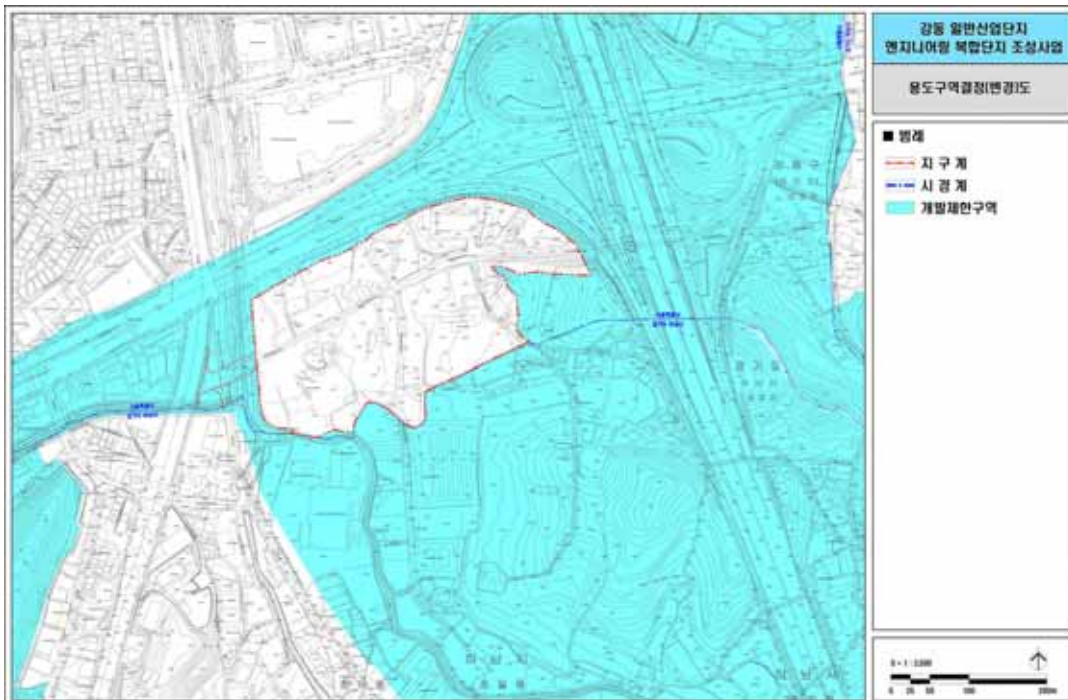

□ 강동일반산업단지 용도지역·지구 변경에 관한 도시관리계획 결정(기정)도

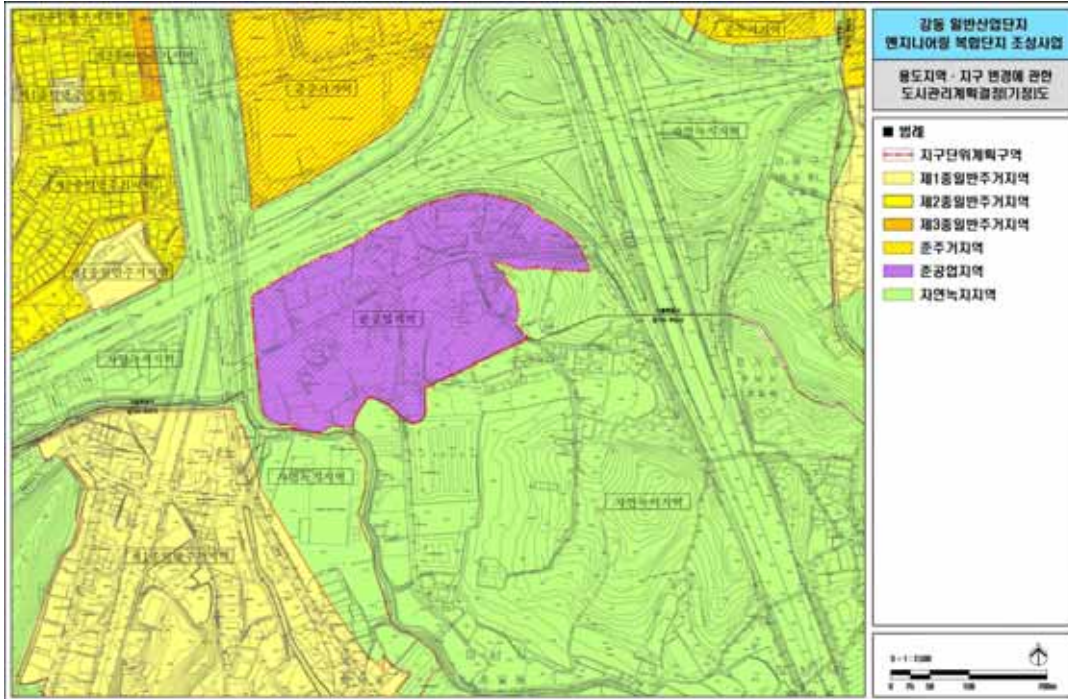

□ 강동일반산업단지 용도지역·지구 변경에 관한 도시관리계획 결정(변경)도

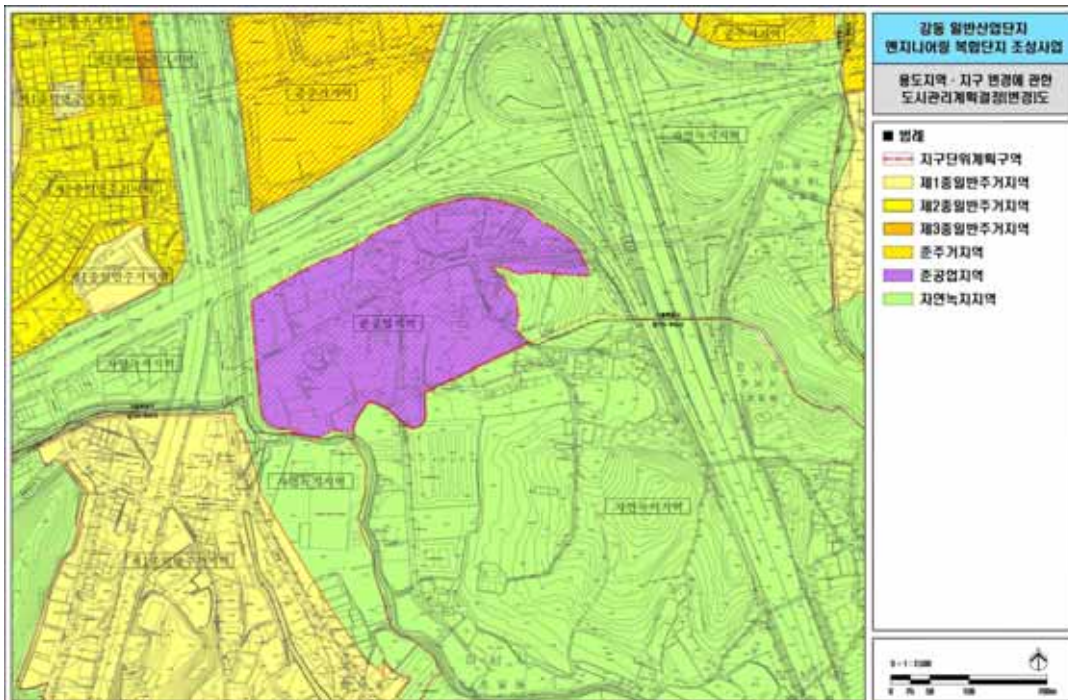


□ 강동일반산업단지 도시기반시설의 배치와 규모에 관한 도시관리계획 결정(기정)도




□ 강동일반산업단지 도시기반시설의 배치와 규모에 관한 도시관리계획 결정(변경)도



☐ 강동일반산업단지 가구 및 획지와 조성에 관한 도시관리계획 결정(변경)도

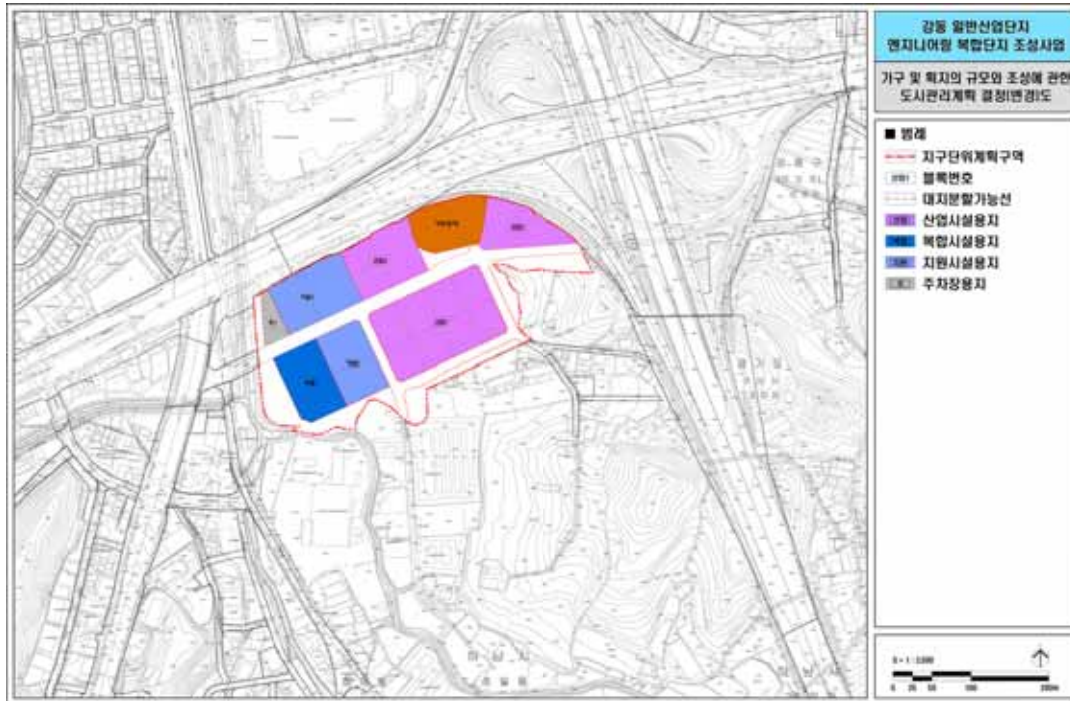

☐ 강동일반산업단지 건축물 및 기타사항에 관한 도시관리계획 결정(변경)도

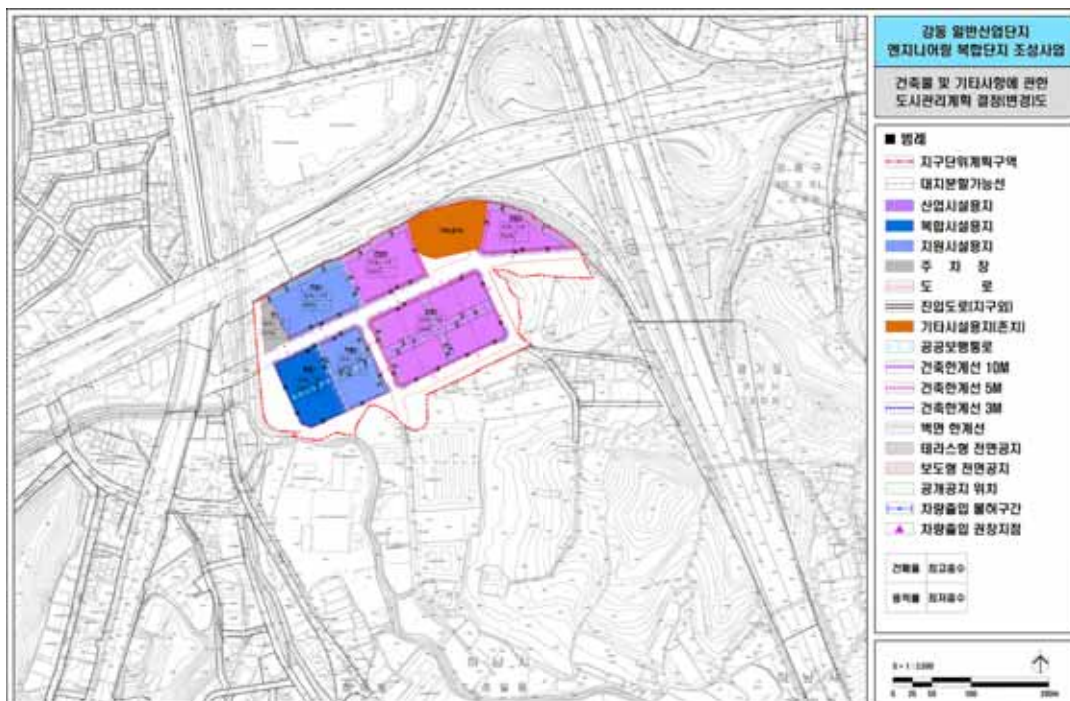

구 공 고

광진구공고 제2022 - 30호

도시계획시설(도로)사업 공사완료 공고

서울특별시 광진구고시 제2018-135호(2018.11.29.)로 주택건설사업계획승인 및 도시관리계획 결정(변경), 지형도면 고시에 따라 도시계획시설(도로) 실시계획인가 의제처리된 구의동 680-2번지 일원 e편한세상 광진 그랜드파크 주변 중로3-A호선 도로개설공사에 대하여 사업을 완료하여 「국토의 계획 및 이용에 관한 법률」 제98조 및 같은 법 시행령 제102조 규정에 의거 공사완료 공고합니다.

2022년 1월 13일

광진구청장

가. 사업시행지의 위치: 서울특별시 광진구 구의동 680-2번지 일원

나. 사업의 종류 및 명칭

- 1) 종 류: 도시계획시설(도로) 사업(중로 3-A호선)
- 2) 명 칭: 광진구 화양동 303-1번지 일원 주택사업승인에 따른 중로3-A호선 도로개설사업

다. 사업의 규모: 폭12m, 길이 240m, 면적 1,445.0㎡

라. 사업시행자의 성명 및 주소

- 1) 시행자명: 한국자산신탁주식회사 (대표이사 김규철)
- 2) 주 소: 서울특별시 강남구 테헤란로 306

마. 사업기간: 실시계획인가 고시일(2018. 11. 29.) ~ 2021. 12. 30.

바. 준공 관련도서: 계획 생략

사. 관계도서는 서울특별시 광진구청 주택과(☎02-450-7655)에 비치하여 토지 및 건물소유자와 이해관계인에게 보입니다.

광진구공고 제2022 - 49호

도시계획시설(도로)사업 실시계획변경인가 열람공고

1. 서울특별시고시 제89호(1972.7.6.)로 도시계획시설(도로) 결정 및 지형도면 고시되고, 광진구 고시 제9호(2020.02.06)로 도시계획시설(도로)사업 실시계획인가 고시된 「능동 397-2 ~420간 도로개설공사」에 대하여 「국토의 계획 및 이용에 관한 법률」 제90조 및 같은 법 시행령 제99조의 규정에 의거 실시계획 변경작성하여 열람공고 합니다.
2. 관계서류는 광진구청 도로과(☎450-7852)에 비치하고 본 사업시행에 의견이 있으신 분은 열람기간 내에 의견서를 제출하여 주시기 바랍니다.

2022년 1월 13일

광진구청장

가. 사업시행지의 위치: 서울특별시 광진구 능동 397-2~420(변경없음)

나. 사업의 종류 및 명칭(변경없음)

- 사업의 종류: 도시계획시설(도로)사업
- 사업의 명칭: 능동 397-2~420간 도로개설공사

다. 사업시행 규모: 도로 폭 6m, 연장 135m(변경없음)

라. 사업시행자의 성명 및 주소(변경없음)

- 성명: 서울특별시 광진구청장
- 주소: 서울특별시 광진구 자양로 117

마. 사업의 착수 및 준공예정일(변경)

- (기정) 실시계획인가 고시일로부터 2년
- (변경) 2020.02.06. ~ 2022.12.31.

바. 수용 또는 사용할 토지 또는 건물의 소재지·지반·지목 및 면적, 소유권과 소유권외의 권리의 명세 및 그 소유자·권리자의 성명·주소(변경없음)

사. 열람기간: 공고일 다음날부터 14일간

성북구공고 제2022 - 32호

도시관리계획(종암지구중심 지구단위계획)구역 및 계획 결정(안) 재열람공고

1. 서울특별시 성북구 공고 제 2021-1061호로 열람공고 한 도시관리계획(종암지구중심 지구단위계획)구역 및 계획 결정(안)에 대하여 주민열람공고 시행 후 제출된 의견과 토지소유자 설문조사 결과 등을 반영하여 서울특별시 성북구 종암동 10-258번지 일대 종암지구중심 지구단위계획구역 및 계획 결정(안)에 대하여 「국토의 계획 및 이용에 관한 법률」 제28조, 같은 법 시행령 제22조 및 「서울특별시 도시계획 조례」 제7조, 「토지이용규제 기본법」 제8조, 같은 법 시행령 제6조의 규정에 의거 주민 및 이해관계인의 의견을 청취하고자 아래와 같이 재열람 공고합니다.
2. 본 지구단위계획(안)에 대하여 의견이 있으신 경우 열람기간 내 의견서를 제출하여 주시기 바랍니다.

2022년 1월 13일

성 북 구 청 장

- 1) 열람기간 : 2022. 1. 13 ~ 2022. 1. 27 (14일간)
- 2) 열람장소 : 성북구청 도시계획과
- 3) 열람내용 : 종암지구중심 지구단위계획구역 및 계획 결정(안)
 - (가) 구역명 : 종암지구중심 지구단위계획구역
 - (나) 지구단위계획구역 및 계획 결정에 관한 사항

구분	구역명	위치	면적(㎡)			비고
			기정	변경	변경후	
신설	종암지구중심 지구단위계획구역	성북구 종암동 10-258번지 일대	-	105,463	105,463	-

※ 세부 구역의 범위, 계획 등은 열람장소 비치도서 및 도면으로 같음

- 4) 관계도서 : 열람장소에 관련 도서 및 도면 비치
 - ※ 본 계획(안)은 최종결정 사항이 아니며, 변경될 수 있음
- 5) 의견제출기관 : 성북구청 도시관리국 도시계획과
- 6) 기타 자세한 사항은 성북구청 도시계획과 ☎ 02-2241-2682로 문의하시기 바랍니다.

은평구공고 제2022-23호

도시계획시설사업(도로) 실시계획인가 의제처리를 위한 열람 공고

1. 우리구 수색동 160 외1필지 ‘한국전력공사 서대문 은평지사 복합사옥 건립’을 위한 건축허가 신청(신축-제1회설계변경)과 관련, 서울특별시 고시 제2018-59호(2018.03.02.)로 결정 및 지형도면 고시된 도시계획시설(도로) 사업 실시계획인가 의제처리를 위하여, 「건축법」 제11조, 「국토의 계획 및 이용에 관한 법률」 제90조, 제92조 및 같은 법 시행령 제99조 규정에 의거 관계 서류를 아래와 같이 열람 공고합니다.
2. 관계 서류는 서울특별시 은평구청 건축과에 비치하여 일반인 및 이해관계인에게 보이며, 열람 내용에 의견이 있을 경우 기간 내 열람 장소에 서면으로 의견을 제출하여 주시기 바랍니다.

2022년 1월 13일

은 평 구 청 장

가. 사업시행지의 위치

- 시점 : 서울특별시 은평구 수색동 160
- 종점 : 서울특별시 은평구 수색동 160-1

나. 사업의 종류 및 명칭

- 1) 종 류 : 도시계획시설(도로)사업
- 2) 명 칭 : 한국전력공사 서대문은평지사 복합사옥 도시계획도로(중로2-467호선) 신설공사

다. 사업의 규모 : B=16.00m, L=197.02m

라. 사업시행자의 명칭 및 주소

- 1) 명 칭 : 한국전력공사
- 2) 주 소 : 전라남도 나주시 전력로 55, 31층(빛가람동)

마. 사업의 착수 및 준공예정일

- 1) 착 수 일 : 실시계획인가 의제처리일
- 2) 준공예정일 : 2025년 10월

바. 수용 또는 사용할 토지 또는 물건의 소재지 지번 지목 및 면적, 소유권과 소유권외의 권리 명세 및 그 소유자 권리자의 성명 및 주소 : 열람도서 참조

사. 열람기간 : 2022. 1. 13. ~ 1. 27.(공고일 다음날부터 14일)

아. 열람장소 : 은평구청 건축과(구청본관 4층)

자. 열람서류 : 게재생략(열람 장소에 비치)

차. 공고방법 : 서울시보, 은평구보 및 구 홈페이지에 게재

카. 기타 자세한 사항은 은평구청 건축과(☎351-7557)로 문의하시기 바랍니다.

은평구공고 제2022 - 39호

도시계획시설(도로)사업 완료 공고

1. 건설부고시 제2151호(1966.1.18.), 서울특별시고시 제3호(1969.1.18.)로 도시계획시설(도로)결정 및 지형도면 고시하고 은평구고시 제2020-71호(2020.5.21.), 은평구고시 제2020-26호(2020.3.19.)로 실시계획 작성고시된 “녹번동 28-31~30-1 도로개설”, “신사동 265-3~284-1 도로개설”, “신사동 278-13~284-2 도로개설” 도시계획시설(도로)사업이 완료됨에 따라
2. 「국토의 계획 및 이용에 관한 법률」 제98조 및 같은법 시행령 제102조 규정에 따라 다음과 같이 도시계획시설(도로)사업 완료공고를 합니다.

2022년 1월 13일

은 평 구 청 장

가. 사업개요

연번	사업종류 및 명칭	시행위치	사업 규모	사업 기간
1	도시계획시설(도로)사업 녹번동 28-31~30-1 도로개설	은평구 녹번동 28-31~30-1	B=5~6m L=102m	2020.05.21.~2021.1 0.15.
2	도시계획시설(도로)사업 신사동 265-3~284-1 도로개설	은평구 신사동 265-3~284-1	B=6m L=147m	2020.03.19.~ 2021.11.19.
3	도시계획시설(도로)사업 신사동 278-13~284-2 도로개설	은평구 신사동 278-13~284-2	B=6m L=180m	2020.03.19.~ 2021.11.19.

나. 사업시행자의 성명·주소

- 성 명 : 서울특별시 은평구청장
- 주 소 : 서울특별시 은평구 은평로 195

다. 관계서류는 은평구청 도로과(☎351-7903)에 비치하여 일반인에게 보입니다.

마포구공고 제2022 - 50호

도시계획시설(도로)사업 실시계획(변경) 열람공고

1. 서울특별시 마포구고시 제2020-83호(2020.6.25.)로 실시계획 고시한 도시계획시설(도로)사업 「대흥동261-3~338-5 외 6개소 도로개설공사」에 대하여 도시계획선 분할 등에 따라 실시계획(변경)을 작성하였기에 『국토의 계획 및 이용에 관한 법률』 제90조 및 같은법 시행령 제99조 규정에 따라 아래와 같이 관계 서류 열람을 공고 합니다.
2. 관계서류는 서울특별시 마포구 도로과(☎02-3153-9754)에 비치하여 토지소유자와 이해관계인에게 보이며, 본 실시계획(변경) 내용에 의견이 있으신 분은 열람 기간 내 의견서를 열람 장소에 서면으로 제출하여 주시기 바랍니다.

2022년 1월 13일

마 포 구 청 장

가. 사업시행지(변경 없음)

나. 사업의 종류 및 명칭(변경 없음)

다. 사업규모(변경 없음)

라. 사업시행자의 성명 및 주소(변경 없음)

마. 사업의 착수 및 준공예정일(변경 없음)

바. 수용 또는 사용할 토지 또는 건물의 소재지·지번·지목 및 면적, 소유권과 소유권외의 권리의 명세 및 그 소유자·권리자의 성명·주소 : 별첨(변경)

○ 변경 사유 : 도시계획선 분할 결과에 따른 토지 면적 및 지번 변경, 소유주 변경

사. 열람기간 : 2022.01.13. ~ 2022.02.27.

<토 지 조 서>

사업명 : 성산동 632-1 ~ 서교동 247-199 도로개설공사

일련 번호	소재지 지번	지목	면적		토지소유자		관계인			비고
			공부상 면적 (㎡)	편입면적 (㎡)	성명 또는 명칭	주 소	성명 또는 명칭	주 소	권리의 종류 및 내용	
1	서교동 247-90	도	56	56	서울특별시	-				
2	서교동 247-195	도	9	9	서울특별시	-				
3	서교동 247-198	도	96	96	서울특별시	-				
4	서교동 247-199	도	20	20	서울특별시	-				
5	서교동 247-203	도	7	7	서울특별시 마포구	-				
6	서교동 247-225	도	89	89	서울특별시	-				
7	서교동 247-226	도	48	48	서울특별시	-				
8	서교동 247-227	도	25	25	서울특별시	-				
9	서교동 247-228	도	20	20	국(기획재정부)	-				
10	서교동 247-234	대	5	5	남규*	서울특별시마포구동교로 19길**(서교동,3층)				
11	서교동 247-235	대	2	2	문영*	서울시 마포구 서교동247-**	췌경기은행	인천시 중구 사동 9-1	근저당권	
12	성산동 632-1	도	318	318	서울특별시	-				

<토 지 조 서>

사업명 : 상수동 356-14 ~ 272-2 도로개설공사

일련 번호	소재지 지번	지목	면적		토지소유자		관계인			비고
			공부상 면적 (㎡)	편입면적 (㎡)	성명 또는 명칭	주 소	성명 또는 명칭	주 소	권리의 종류 및 내용	
1	상수동 266-2	도	13	13	서울특별시 마포구	-				
2	상수동 270-2	전	10	10	박성*	서울특별시 성북구돈암동38-**				
3	상수동 272-2	대	23	23	박성*	서울특별시 성북구돈암동38-**				
4	상수동 275-2	대	6	2.4	서울특별시	-				
5	상수동 276	도	4,624	809.7	서울특별시외4인	-				
6	상수동 283-2	도	14,326	85.8	서울특별시	-				
7	상수동 303-2	도	3	3	마포구	-				
8	상수동 304-4	전	17	17	김죽* (1/2지분)	서울특별시 마포구 아현동 418-*				
					정봉* (1/2지분)	서울특별시 마포구 구수동 **				
9	기정	상수동 356-9	대	96	7	박은*	인천광역시연수구컨벤시아대로80,*** 동****호 (송도동,송도힐스테이트4단지)			
	변경	상수동 356-22	대	7	7	박은*	인천광역시연수구컨벤시아대로80,*** 동****호 (송도동,송도힐스테이트4단지)			도시계획선 분할
10	상수동 356-10	전	3	3	조선*	서울특별시 마포구 용강동4**				
11	상수동 356-11	도	73	40	마포구	-				
12	상수동 356-12	도	96	96	마포구	-				
13	상수동 356-13	도	126	121.9	서울특별시	-				
14	상수동 356-14	도	132	85.1	서울특별시	-				
15	상수동 356-16	도	20	17	서울특별시	-				

<토 지 조 서>

사업명 : 대흥동 261-3 ~ 338-5 도로개설공사

일련 번호	소재지 지번	지목	면적		토지소유자		관계인		권리의 종류 및 내용	비고
			공부상 면적 (㎡)	편입면적 (㎡)	성명 또는 명칭	주 소	성명 또는 명칭	주 소		
1	대흥동 328-2	도	1,451	0.2	서울특별시	-				
2	기정	대흥동 328-9	대	152	23	유민* (1/2지분)	서울특별시 마포구 송문길106,***동***호 (염리동,상록아파트)			
						김태* (1/2지분)	서울특별시 마포구 송문길106,***동***호 (염리동,상록아파트)			
	변경	대흥동 328-84	대	23	23	마포구 (서울특별시)	-			소유자 변경
3	기정	대흥동 328-12	대	109	7	박부* (1/2지분)	서울특별시 마포구 대흥동 328-**			
						박영* (1/2지분)	서울특별시 마포구 독막로38길 *(대흥동)			
	변경	대흥동 328-85	대	7	7	박부* (1/2지분)	서울특별시 마포구 대흥동 328-**			도시계획선 분할
						박영* (1/2지분)	서울특별시 마포구 독막로38길 *(대흥동)			
4	기정	대흥동 328-13	대	93	3	유영* (1/2지분)	서울특별시마포구독막로 258-**(대흥동)	수산업협동조 합중앙회	서울특별시 마포구 독막로 258-11(대흥동)	근저당권
						문진* (1/2지분)	서울특별시마포구독막로 258-**(대흥동)			
	변경	대흥동 328-86	대	3	3	유영* (1/2지분)	서울특별시마포구독막로 258-**(대흥동)	수산업협동조 합중앙회	서울특별시 마포구 독막로 258-11(대흥동)	근저당권
						문진* (1/2지분)	서울특별시마포구독막로 258-**(대흥동)			

<토 지 조 서>

사업명 : 대흥동 261-3 ~ 338-5 도로개설공사

일련 번호		소재지 지번	지목	면적		토지소유자		관계인			비고
				공부상 면적 (㎡)	편입면적 (㎡)	성명 또는 명칭	주 소	성명 또는 명칭	주 소	권리의 종류 및 내용	
5	기정	대흥동 329-1	대	73	26	주식회사생보부동산신탁	서울특별시강남구테헤란로 42*(대치동,삼성생명대치타워)				
	변경	대흥동 329-3	대	26	26	교보자산신탁 주식회사	서울특별시강남구테헤란로 42*(대치동,삼성생명대치타워)				도시계획선 분할
6	기정	대흥동 329-2	대	188	8	나정*(1/2지분)	서울특별시 마포구 독막로38길**(대흥동)				
						김근*(1/2지분)	서울특별시 마포구 독막로38길**(대흥동)				
	변경	대흥동 329-4	대	8	8	나정*(1/2지분)	서울특별시 마포구 독막로38길**(대흥동)				도시계획선 분할
						김근*(1/2지분)	서울특별시 마포구 독막로38길**(대흥동)				
7	대흥동 330-3	전	60	60	방태*(5/8지분)	경기도 고양시 일산동구 풍동1265 숲속마을****-****					
					방태*(3/8지분)	경기도 김포시 장기동 1342 청송마을 ****-****					
8	대흥동 338-5	전	7	7	김수*(1/2지분)	경기도고양시일산서구대화1로61,***동 ****호(대화동,대화마을)					
					박지*(1/2지분)	서울특별시 동작구 동작대로29길 119, ***동 4***호(사당동,극동아파트)					
9	기정	대흥동 339	대	262	18	김명*(3/5지분)	서울특별시 마포구 큰우물로*(대흥동)				
						임한*(2/5지분)	서울특별시 마포구 큰우물로*(대흥동)				
	변경	대흥동 339-3	대	18	18	마포구 (서울특별시)	-				소유자변경

<토 지 조 서>

사업명 : 대흥동 261-3 ~ 338-5 도로개설공사

일련 번호	소재지 지번	지목	면적		토지소유자		관계인			비고
			공부상 면적 (㎡)	편입면적 (㎡)	성명 또는 명칭	주 소	성명 또는 명칭	주 소	권리의 종류 및 내용	
10	기정	대흥동 340	126	22	정차* (1/2지분)	서울 마포구 대흥동 7**				
					정순* (1/2지분)	서울 마포구 상수동 11*-*				
	변경	대흥동 340-1	22	22	정차* (1/2지분)	서울 마포구 대흥동 7**				도시계획선 분할
					정순* (1/2지분)	서울 마포구 상수동 11*-*				
11		대흥동 341-2	30	30	최경*	서울특별시 마포구 마포대로1길**(용강동)				
12	기정	대흥동 345-1	139	20	황정* (1/2지분)	서울특별시 마포구 성미산로2길**,***호(서교동)				
					여동* (1/2지분)	서울특별시 마포구 성미산로2길**,***호(서교동)	농협은행주식 회사	서울특별시 중구 통일로 120(반포역지점)	근저당권	
	변경	대흥동 345-3	20	20	황정* (1/2지분)	서울특별시 마포구 성미산로2길**,***호(서교동)				도시계획선 분할
					여동* (1/2지분)	서울특별시 마포구 성미산로2길**,***호(서교동)	농협은행주식 회사	서울특별시 중구 통일로 120(반포역지점)	근저당권	
13	기정	대흥동 346	66	22	김중* (1/2지분)	서울시마포구독막로18길5,***동**** 호(상수동,상수두산위브아파트)				
					신경* (1/2지분)	서울시마포구독막로18길5,***동**** 호(상수동,상수두산위브아파트)				
	변경	대흥동 346-1	22	22	김중* (1/2지분)	서울시마포구독막로18길5,***동**** 호(상수동,상수두산위브아파트)				도시계획선 분할
					신경* (1/2지분)	서울시마포구독막로18길5,***동**** 호(상수동,상수두산위브아파트)				

<토 지 조 서>

사업명 : 대흥동 261-3 ~ 338-5 도로개설공사

일련 번호		소재지 지번	지목	면적		토지소유자		관계인			비고
				공부상 면적 (㎡)	편입면적 (㎡)	성명 또는 명칭	주 소	성명 또는 명칭	주 소	권리의 종류 및 내용	
14	기정	대흥동 347	대	658	17	안전*	서울특별시 은평구은평로 160,****호(응암동,경향렉스빌)				
	변경	대흥동 347-1	대	17	17	김소* (22.64/658지분)	경기도 고양시 덕양구 행당로11번길,***동 ****호				도시계획선 분할
						한백* (18.55/658지분)	서울특별시 은평구 갈현로17나길 36-*,***호(구산동,인옥빌1차)				
						권기* (26.87/658지분)	서울특별시 마포구 독막로38길** ,비동 ***호(대흥동)				
						주생보부동산신탁 (22.64/658지분)	서울특별시 서초구 강남대로29*(서초동)				
						서봉* (18.55/658지분)	서울특별시 마포구 독막로28* ,***동 ***호(염리동)				
						구재* (26.87/658지분)	서울특별시 서대문구 신촌로11길* (창전동)	주식회사우리 은행	서울특별시 중구 소공로51(연희동지점)	근저당권	
						장영* (22.64/658지분)	서울특별시 마포구 독막로38길** ,*동 ***호(대흥동)	주식회사우리 은행	서울특별시 중구 소공로51(대흥역지점)	근저당권	
						권미* (18.55/658지분)	서울특별시 마포구 양화로1길** ***호(합정동)				
						장현* (26.87/658지분)	서울특별시 양천구 오목로151-* ***호(신정동)	경서농업협동 조합	서울특별시 양천구 신월로 313(개봉역지점)	근저당권	
						손한* (22.64/658지분)	서울특별시 마포구 독막로38길** ,*동 ***호(대흥동)				
						조수* (18.55/658지분)	서울특별시 강동구 천중로52길42-*, ***호(길동)				

<토 지 조 서>

사업명 : 대흥동 261-3 ~ 338-5 도로개설공사

일련 번호	소재지 지번	지목	면적		토지소유자		관계인			비고
			공부상 면적 (㎡)	편입면적 (㎡)	성명 또는 명칭	주 소	성명 또는 명칭	주 소	권리의 종류 및 내용	
14	변경	대흥동 347-1	대	17	김필* (26.87/658지분)	서울특별시 마포구 독막로28길*, ***동 ***호(신수동)	주식회사 신한은행	서울특별시 중구 세종대로9길20(대흥역지점)	근저당권	도시계 획선 분할
					이현* (31.83/658지분)	서울특별시 마포구 독막로28*, ****호(대흥동)				
					송한* (35.4/658지분)	인천광역시 남동구 예술로226번길**, ****호(구월동)	주식회사 신한은행	서울특별시 중구 세종대로9길20(연신내지점)	근저당권	
					이준* (31.73/658지분)	서울특별시 마포구 마포대로11길**, ***호 (공덕동)	주식회사우 리은행	서울특별시 중구 소공로51(아현동금융센터)	근저당권	
					정기* (34.06/658지분)	서울특별시 마포구 대흥로24다길**, *층 (염리동)				
					장영* (31.73/658지분)	서울특별시 마포구 대흥로6길6-*, ***호 (용강동)				
					김장* (17.03/658지분)	서울특별시 마포구 독막로25길5-**, ***호 (신수동)				
					서지* (17.03/658지분)	서울특별시 마포구 독막로25길5-**, ***호 (신수동)				
					허혜* (31.73/658지분)	인천광역시 남동구 예중앙로**, ***동 ****호 (논현동)				
					이미* (34.06/658지분)	서울특별시 마포구 독막로38길**, **동 ***호 (대흥동)				
					김인* (30.36/658지분)	서울특별시 성동구 무학로 **, ***동 ****호 (하왕십리동)				
					안정* (33.71/658지분)	서울특별시 마포구 백범로16길 *, ***동 (대흥동)	주식회사 신한은행	서울특별시 중구 세종대로9길20(대흥역지점)	근저당권	
					조미* (26.57/658지분)	서울특별시 마포구 토정로31길 55-** (대흥동)	주식회사 국민은행	서울특별시 중구 나대문로84(북악지점)	근저당권	
					강애* (30.52/658지분)	서울특별시 용산구 청파로71길 64-*, ***호 (청파동1가)	주식회사 국민은행	서울특별시 중구 나대문로84(북악지점)	근저당권	

<토 지 조 서>

사업명 : 대흥동 261-3 ~ 338-5 도로개설공사

입원 번호	소재지 지번	지목	면적		토지소유자		관계인			비고
			공부상 면적 (㎡)	편입면적 (㎡)	성명 또는 명칭	주 소	성명 또는 명칭	주 소	권리의 종류 및 내용	
15	기정	대흥동 370-1	대	119	14	양팔* (30/100지분)	서울특별시 관악구 남부순환로 1430, ***-***** (신림동, 신림푸르지오아파트)			
						안충* (25/100지분)	서울특별시 광진구 광나루로56길 29, *-***** (구의동, 현대프라임아파트)			
						박연* (20/100지분)	서울특별시 강남구 광평로34길 55, ***-**** (수서동, 강남대시앙포레)			
						이희* (25/100지분)	서울특별시 노원구 성발로196 ***-**** (하계동, 정미아파트)			
	변경	대흥동 370-3	대	14	14	송지* (37.14/398지분)	서울특별시 강서구 강서로20길 **-*, ***호 (화곡동)			도시계획선 분할
						최재* (20.40/398지분)	서울특별시 연수구 앵고개로205번길**, ***동 ***호			
						오진* (20.40/398지분)	경기도 고양시 일산동구 고풍로**, ***동 ***호 (종동)	주식회사 국민은행	서울특별시 영등포구 국제금융로8길26(마포역종합금융센터)	
						최수* (21.56/398지분)	경기도 성남시 중원구 광명로 **, 에이***호 (둔촌동)			
						김명* (18.57/796지분)	서울특별시 서대문구 신촌로7길 49-*, *동***호 (창전동)			
						장계* (18.57/796지분)	서울특별시 서대문구 신촌로7길 49-*, *동***호 (창전동)			
						이선* (20.40/398지분)	서울특별시 마포구 대흥로9안길 **, ***호 (신수동)			
						이유* (38.97/398지분)	경기도 고양시 덕양구 중앙로468번길**, *동***호			
						이동* (21.56/398지분)	서울특별시 관악구 신림로 ***, ***호 (신림동)			
						유신* (18.57/398지분)	서울특별시 노원구 공릉로34길 **, ****동 ***호 (공릉동)			
						강미* (20.40/398지분)	서울특별시 마포구 대흥로24길 **, ***동 ***호 (염리동)			
						류건* (20.40/398지분)	서울특별시 성동구 상원길 63, ***동 ***호 (성수동1가)			

<토 지 조 서>

사업명 : 대흥동 261-3 ~ 338-5 도로개설공사

입면 면적	소재지 지번	지목	면적		토지소유자		관계인			비고
			공부상 면적 (㎡)	편입면적 (㎡)	성명 또는 명칭	주 소	성명 또는 명칭	주 소	권리의 종류 및 내용	
15	변경	대흥동 370-3	대	14	홍영* (21.56/398지분)	경기도 안산시 상록구 안산대학로 50-*(일동)				도시계획선 분할
					최효* (18.57/796지분)	서울특별시 마포구 월드컵로34길 **. ***호 (성산동)				
					이의* (18.57/796지분)	제주특별자치도 제주시 애월읍 하광로 **.*층				
					박정* (18.57/398지분)	서울특별시 영등포구 국제금융로 ***. *동 ***호 (여의도동)				
					손진* (20.40/398지분)	서울특별시 마포구 성미산로 ***. ***호 (연남동)	주식회사우리 은행	서울특별시 중구 소공로51(본점)	근저당권	
					홍경* (20.40/398지분)	서울특별시 성북구 길음로 13길 **. ***동 ***호 (길음동)				
					김병* (21.56/398지분)	경기도 화성시 병점동로 148번길 **. ***호 (진안동)				
					고희* (18.57/398지분)	경기도 수원시 영통구 1499번길 ***-*. *동 ***호 (망포동)				
16	기정	대흥동 371	대	136	양팔* (30/100지분)	서울특별시 관악구 남부순환로 1430. ***-**** (신림동,신림푸르지오아파트)				도시계획선 분할
					안충* (25/100지분)	서울특별시광진구광나루로56길 29. *-****(구의동,현대프라임아파트)				
					박연* (20/100지분)	서울특별시 강남구 광평로34길 55. ***-****수서동,강남대시왕포레)				
					이희* (25/100지분)	서울특별시노원구섬발로196.***-****(하계동,장미아파트)				
	변경	대흥동 371-1	대	18	송지* (37.14/398지분)	서울특별시 강서구 강서로20길 **-*,***호(화곡동)				
					최재* (20.40/398지분)	서울특별시 연수구 앵고개로205번길**,***동 ***호				
					오진* (20.40/398지분)	경기도 고양시 일산동구 고풍로**,***동 ****호(풍동)	주식회사 국민은행	서울특별시영등포구 국제금융로8길26(마포역종합금 융센터)	근저당권	

<토 지 조 서>

사업명 : 대흥동 261-3 ~ 338-5 도로개설공사

입면번호	소재지 지번	지목	면적		토지소유자		관계인			비고
			공부상 면적 (㎡)	편입면적 (㎡)	성명 또는 명칭	주 소	성명 또는 명칭	주 소	권리의 종류 및 내용	
16	변경	대흥동 371-1	대	18	최수* (21.56/398지분)	경기도 성남시 중원구 광명로 **, 에이***호(둔촌동)				도시계획선 분할
					김명* (18.57/796지분)	서울특별시 서대문구 신촌로7길 49-*,*동***호(창전동)				
					장계* (18.57/796지분)	서울특별시 서대문구 신촌로7길 49-*,*동***호(창전동)				
					이선* (20.40/398지분)	서울특별시 마포구 대흥로9안길 **,***호(신수동)				
					이유* (38.97/398지분)	경기도 고양시 덕양구 중앙로468번길**, *동***호				
					이동* (21.56/398지분)	서울특별시 관악구 신림로 ***, ***호(신림동)				
					우신* (18.57/398지분)	서울특별시 노원구 공릉로34길 **, ****동 ***호 (공릉동)				
					강미* (20.40/398지분)	서울특별시 마포구 대흥로24길 **, ***동 ***호 (염리동)				
					류건* (20.40/398지분)	서울특별시 성동구 상원길 63,***동 ***호(성수동1가)				
					홍영* (21.56/398지분)	경기도 안산시 상록구 안산대학로 50-*,* (일동)				
					최호* (18.57/796지분)	서울특별시 마포구 월드컵로34길 **, ***호 (성산동)				
					이의* (18.57/796지분)	제주특별자치도 제주시 애월읍 하광로 **, *중				
					박정* (18.57/398지분)	서울특별시 영등포구 국제금융로 ***, *동 ***호 (여의도동)				
					손진* (20.40/398지분)	서울특별시 마포구 성미산로 ***, ***호 (연남동)	주식회사우리은행	서울특별시 중구 소공로51(본점)	근저당권	
					홍경* (20.40/398지분)	서울특별시 성북구 길음로 13길 **, ***동 ***호 (길음동)				
					김병* (21.56/398지분)	경기도 화성시 병점동로 148번길 **, ***호 (신안동)				
					고희* (18.57/398지분)	경기도 수원시 영통구 1499번길 **-, *동 ***호 (망포동)				

<토 지 조 서>

사업명 : 대흥동 261-3 ~ 338-5 도로개설공사

일련 번호		소재지 지번	지목	면적		토지소유자		관계인			비고
				공부상 면적 (㎡)	편입면적 (㎡)	성명 또는 명칭	주 소	성명 또는 명칭	주 소	권리의 종류 및 내용	
17	기정	대흥동 372	대	123	4	김덕* (7/9지분)	서울특별시 마포구 토정로25길**(대흥동)				
						김성* (2/9지분)	서울 마포구 대흥동 801-**				
	변경	대흥동 372-1	대	4	4	김덕* (7/9지분)	서울특별시 마포구 토정로25길**(대흥동)				
						김성* (2/9지분)	서울 마포구 대흥동 801-**				
18	기정	대흥동 373	대	112	7	박은*	서울시성동구한림말길50,***동 ***호(옥수동,옥수하이츠아파트)				
	변경	대흥동 373-1	대	7	7	김종* (1/2지분)	서울특별시 용산구 새창로70,***동 ****호(도원동,도원삼성래미안아파트)				소유자변경
						김미* (1/2지분)	서울특별시 용산구 새창로70,***동 ****호(도원동,도원삼성래미안아파트)	주식회사 국민은행	서울특별시영등포구 국제금융로8길26(마포역종합금 융센터)	근저당권	
19	기정	대흥동 377-1	대	165	2	김충* (72/100지분)	경기도고양시일산서구고양대로706-12,*** 동***호(일산동,일산2차현대홈타운아파트)				
						모혜* (10/100지분)	서울특별시 강서구 화곡동1145 우장산롯데캐슬 ***동***호				
						모승* (10/100지분)	서울특별시 강서구 화곡동1145 우장산롯데캐슬 ***동***호				
						모수* (8/100지분)	서울특별시 강서구 화곡동1145 우장산롯데캐슬 ***동***호				
	변경	대흥동 377-3	대	2	2	김충* (1/20지분)	인천광역시 연수구 컨벤시아대로 130번길 **, ***동***호				소유자변경
						모풍* (1/20지분)	인천광역시 연수구 컨벤시아대로 130번길 **, ***동***호	주식회사 외환은행	서울특별시 중구 을지로2가181(가락지점)	근저당권	
						모승* (1/20지분)	서울특별시 강서구 화곡동1145 우장산롯데캐슬 ***동***호				
						모수* (1/20지분)	서울특별시 강서구 화곡동1145 우장산롯데캐슬 ***동***호				

<토 지 조 서>

사업명 : 대흥동 261-3 ~ 338-5 도로개설공사

일련 번호		소재지 지번	지목	면적		토지소유자		관계인			비고
				공부상 면적 (㎡)	편입면적 (㎡)	성명 또는 명칭	주 소	성명 또는 명칭	주 소	권리의 종류 및 내용	
20	기정	대흥동 377-2	대	132	7	장선*	서울특별시 마포구 독막로38길**(대흥동)				
	변경	대흥동 377-4	대	7	7	장선*	서울특별시 마포구 독막로38길**(대흥동)	주식회사우리 은행	서울특별시 중구 회현동1가(대흥동지점)	근저당권	도시계획선 분할
21		대흥동 401-1	도	1,350	1,043.7	서울특별시 마포구	-				
22		대흥동 401-20	도	138	0.6	서울특별시 마포구	-				
23		대흥동 660-3	도	4,433.3	4,433.3	서울특별시 마포구	-				
24		대흥동 139-5	도	530	9.3	서울특별시					
25		대흥동 210-3	도	4	4	서울특별시 마포구					
26		대흥동 213-1	도	197	197	서울특별시 마포구					
27		대흥동 216-6	구	187	187	서울특별시 마포구					
28		대흥동 226-1	도	188	0.6	서울특별시 마포구					
29		대흥동 245-16	도	21	21	서울특별시 마포구					
30		대흥동 245-17	도	19	19	서울특별시					
31		대흥동 257-6	도	14	14	서울특별시 마포구					
32	기정	대흥동 258	대	96	1	현정*	경기도안양시만안구박달로498번길28,* **동****호 (박달동,우성아파트)				
	변경	대흥동 258-1	대	1	1	마포구 (서울특별시)	-				소유자 변경

<토 지 조 서>

사업명 : 대흥동 261-3 ~ 338-5 도로개설공사

일련 번호	소재지 지번	지목	면적		토지소유자		관계인			비고
			공부상 면적 (㎡)	편입면적 (㎡)	성명 또는 명칭	주 소	성명 또는 명칭	주 소	관리의 종류 및 내용	
33	대흥동 259-1	도	22	22	서울특별시 마포구					
34	대흥동 261-3	도	19	19	서울특별시 마포구					
35	대흥동 298-1	도	942	247.7	서울특별시					
36	대흥동 325-81	철	197	197	국(국토교통부)					
37	대흥동 325-83	철	8	8	국(국토교통부)					
38	대흥동 327-4	전	3	3	국(기획재정부)					
39	대흥동 327-6	대	2	2	서울특별시 마포구					
40	대흥동 401-21	도	150	127.9	서울특별시 마포구					
41	대흥동 405-2	도	23	23	국(국토교통부)					
42	대흥동 405-32	대	5	5	서울특별시 마포구					

<토 지 조 서>

사업명 : 염리동 154-31 ~ 73-4 도로개설공사

일련 번호	소재지 지번	지목	면적		토지소유자		관계인			비고
			공부상 면적 (㎡)	편입면적 (㎡)	성명 또는 명칭	주 소	성명 또는 명칭	주 소	권리의 종류 및 내용	
1	염리동 59-1	도	916	270.6	서울특별시 마포구	-				
2	염리동 73-4	도	20	20	서울특별시 마포구	-				
3	염리동 74-2	도	73	73	서울특별시 마포구	-				
4	염리동 76-5	도	23	23	서울특별시 마포구	-				
5	염리동 76-6	도	13	13	서울특별시 마포구	-				
6	염리동 76-7	도	26	26	서울특별시 마포구	-				
7	염리동 76-8	도	33	33	서울특별시 마포구	-				
8	염리동 80-6	도	30	30	서울특별시 마포구	-				
9	염리동 80-7	도	30	30	서울특별시 마포구	-				
10	염리동 81-80	도	20	20	서울특별시 마포구	-				

<토 지 조 서>

사업명 : 염리동 154-31 ~ 73-4 도로개설공사

일련 번호	소재지 지번	지목	면적		토지소유자		관계인			비고
			공부상 면적 (㎡)	편입면적 (㎡)	성명 또는 명칭	주 소	성명 또는 명칭	주 소	권리의 종류 및 내용	
11	염리동 81-81	도	7	7	서울특별시 마포구	-				
12	염리동 81-82	도	7	7	서울특별시 마포구	-				
13	염리동 81-83	도	2	2	서울특별시 마포구	-				
14	염리동 81-84	도	17	17	서울특별시 마포구	-				
15	염리동 81-85	도	20	20	서울특별시 마포구	-				
16	염리동 81-86	도	13	13	서울특별시 마포구	-				
17	염리동 81-87	도	13	13	서울특별시 마포구	-				
18	염리동 81-88	도	526	4.9	서울특별시 마포구	-				
19	염리동 82-3	도	30	7.9	국(국토해양부)	-				
20	염리동 82-44	도	3	3	서울특별시 마포구	-				

<토 지 조 서>

사업명 : 염리동 154-31 ~ 73-4 도로개설공사

일련 번호	소재지 지번	지목	면적		토지소유자		관계인			비고
			공부상 면적 (㎡)	편입면적 (㎡)	성명 또는 명칭	주 소	성명 또는 명칭	주 소	권리의 종류 및 내용	
21	염리동 82-45	도	23	23	서울특별시	-				
22	염리동 82-46	도	50	50	서울특별시 마포구	-				
23	염리동 82-48	도	69	69	마포구 (서울특별시)	-	정석*	강원도 평창군 평창읍 백오로91,***호		
24	염리동 82-49	도	36	36	서울특별시 마포구	-				
25	염리동 82-50	도	23	23	서울특별시 마포구	-				
26	염리동 82-51	도	20	20	서울특별시 마포구	-				
27	염리동 85-25	도	66	66	서울특별시 마포구	-				
28	염리동 85-26	도	59	59	서울특별시 마포구	-				
29	염리동 85-28	도	3	3	서울특별시 마포구	-				
30	염리동 86-21	도	186	186	서울특별시 마포구	-				

<토 지 조 서>

사업명 : 염리동 154-31 ~ 73-4 도로개설공사

일련 번호	소재지 지번	지목	면적		토지소유자		관계인			비고
			공부상 면적 (㎡)	편입면적 (㎡)	성명 또는 명칭	주 소	성명 또는 명칭	주 소	권리의 종류 및 내용	
31	염리동 86-25	도	7	7	서울특별시	-				
32	염리동 86-26	도	3	3	마포구 (서울특별시)	-				
33	염리동 86-27	도	23	23	서울특별시 마포구	-				
34	염리동 86-28	도	10	10	서울특별시 마포구	-				
35	염리동 86-29	도	56	56	서울특별시 마포구	-				
36	염리동 86-33	도	29	29	서울특별시 마포구	-				
37	염리동 86-39	도	2	2	서울특별시 마포구	-				
38	염리동 86-40	도	1	1	서울특별시 마포구	-				
39	염리동 86-41	도	7	7	서울특별시 마포구	-				
40	염리동 86-42	도	1	1	마포구 (서울특별시)	-				

<토 지 조 서>

사업명 : 염리동 154-31 ~ 73-4 도로개설공사

일련 번호	소재지 지번	지목	면적		토지소유자		관계인			비고
			공부상 면적 (㎡)	편입면적 (㎡)	성명 또는 명칭	주 소	성명 또는 명칭	주 소	권리의 종류 및 내용	
41	염리동 86-43	도	2	2	서울특별시 마포구	-				
42	염리동 86-45	도	14	14	서울특별시 마포구	-				
43	염리동 86-46	도	7	7	서울특별시 마포구	-				
44	염리동 86-47	도	10	10	서울특별시 마포구	-				
45	염리동 88-4	도	7	7	서울특별시 마포구	-				
46	염리동 88-5	도	14	14	서울특별시 마포구	-				
47	염리동 89-3	도	70	6	서울특별시	-				
48	염리동 97-3	도	17	2.2	서울특별시 마포구	-				
49	염리동 98-50	대	23	23	이춘*	서울시 용산구용문동 **				
50	염리동 98-51	대	7	7	이춘*	서울시 용산구용문동 **				

<토 지 조 서>

사업명 : 염리동 154-31 ~ 73-4 도로개설공사

일련 번호	소재지 지번	지목	면적		토지소유자		관계인			비고
			공부상 면적 (㎡)	편입면적 (㎡)	성명 또는 명칭	주 소	성명 또는 명칭	주 소	권리의 종류 및 내용	
51	염리동 98-56	도	56	56	서울특별시 마포구	-				
52	염리동 98-57	도	50	50	서울특별시 마포구	-				
53	염리동 98-58	도	10	10	국(국토해양부)	-				
54	염리동 98-59	도	7	7	서울특별시 마포구	-				
55	염리동 98-60	도	3	3	서울특별시 마포구	-				
56	염리동 98-61	대	7	7	국(기획재정부)	-				
57	염리동 98-62	도	20	20	서울특별시 마포구	-				
58	염리동 98-63	도	3	3	서울특별시 마포구	-				
59	염리동 98-64	도	26	26	서울특별시 마포구	-				
60	염리동 98-65	도	33	23.1	서울특별시 마포구	-				

<토 지 조 서>

사업명 : 염리동 154-31 ~ 73-4 도로개설공사

일련 번호	소재지 지번	지목	면적		토지소유자		관계인			비고
			공부상 면적 (㎡)	편입면적 (㎡)	성명 또는 명칭	주 소	성명 또는 명칭	주 소	권리의 종류 및 내용	
61	염리동 106-4	도	2,974	877.3	서울특별시 마포구	-				
62	염리동 147-49	도	3	3	서울특별시 마포구	-				
63	염리동 147-50	도	13	13	서울특별시 마포구	-				
64	염리동 147-51	도	20	20	서울특별시 마포구	-				
65	염리동 147-52	도	17	17	서울특별시 마포구	-				
66	염리동 147-54	도	9	9	서울특별시 마포구	-				
67	염리동 147-55	도	2	2	서울특별시 마포구	-				
68	염리동 147-56	도	7	7	서울특별시 마포구	-				
69	염리동 147-57	도	17	17	서울특별시 마포구	-				
70	염리동 147-58	도	10	10	서울특별시 마포구	-				

<토 지 조 서>

사업명 : 염리동 154-31 ~ 73-4 도로개설공사

일련 번호	소재지 지번	지목	면적		토지소유자		관계인			비고
			공부상 면적 (㎡)	편입면적 (㎡)	성명 또는 명칭	주 소	성명 또는 명칭	주 소	권리의 종류 및 내용	
71	염리동 147-59	도	60	60	서울특별시 마포구	-				
72	염리동 147-60	도	17	17	서울특별시 마포구	-				
73	염리동 147-61	도	3	3	국(국토해양부)	-				
74	염리동 147-62	도	10	10	서울특별시 마포구	-				
75	염리동 147-63	도	7	7	서울특별시 마포구	-				
76	염리동 154-24	도	30	30	서울특별시 마포구	-				
77	염리동 154-25	도	23	23	국(국토해양부)	-				
78	염리동 154-28	도	63	63	서울특별시 마포구	-				
79	염리동 154-29	도	3	3	서울특별시 마포구	-				
80	염리동 154-30	도	119	119	서울특별시 마포구	-				
81	염리동 154-31	도	17	17	서울특별시 마포구	-				
82	염리동 154-32	도	3	3	국(국토해양부)	-				
83	염리동 154-33	도	1	1	서울특별시 마포구	-				

<토 지 조 서>

사업명 : 망원동 242-6 ~ 458-1 도로개설공사

일련번호	소재지 지번	지목	면적		토지소유자		관계인			비고
			공부상 면적 (㎡)	편입면적 (㎡)	성명 또는 명칭	주 소	성명 또는 명칭	주 소	권리의 종류 및 내용	
1	망원동 211-1	임	42	16.2	주택도시보증공사	부산광역시남구문현금융로40(문현동, 부산국제금융센터)				
2	망원동 211-16	대	129	0.4	망원1주택재건축정비 사업조합	서울특별시마포구포은로88,3층(망원동)				
3	망원동 211-17	대	112	35.4	망원1주택재건축정비 사업조합	서울특별시마포구포은로88,3층(망원동)				
4	망원동 211-43	도	1,947	23.8	서울특별시	-				
5	망원동 211-47	임	148	42.2	주택도시보증공사	부산광역시남구문현금융로40(문현동, 부산국제금융센터)				
6	망원동 211-49	임	73	73	서울특별시 마포구	-				
7	망원동 211-50	대	7	7	서울특별시 마포구	-				
8	망원동 211-51	갑	17	17	서울특별시	-				
9	망원동 213-1	대	263	74.3	주택도시보증공사	부산광역시남구문현금융로40(문현동, 부산국제금융센터)				
10	망원동 213-3	대	28	27.7	망원1주택재건축정비 사업조합	서울특별시마포구포은로88,3층(망원동)				
11	망원동 213-8	대	159	12.6	망원1주택재건축정비 사업조합	서울특별시마포구포은로88,3층(망원동)				
12	망원동 213-9	대	5	5	서울특별시 마포구	-				
13	망원동 213-12	대	17	17	주택도시보증공사	부산광역시남구문현금융로40(문현동, 부산국제금융센터)				

<토 지 조 서>

사업명 : 망원동 242-6 ~ 458-1 도로개설공사

일련 번호	소재지 지번	지목	면적		토지소유자		관계인			비고
			공부상 면적 (㎡)	편입면적 (㎡)	성명 또는 명칭	주 소	성명 또는 명칭	주 소	권리의 종류 및 내용	
14	망원동 213-22	대	29	29	서울특별시 마포구	-				
15	망원동 213-23	대	54	54	서울특별시 마포구	-				
16	망원동 213-24	대	85	85	서울특별시 마포구	-				
17	망원동 213-25	대	104	104	서울특별시 마포구	-				
18	망원동 213-26	대	60	60	서울특별시 마포구	-				
19	기정	망원동 216-2	도	139	강운* (1/3지분)	서울 서대문구 창천동67-*				
					김변* (1/3지분)	부산시 부산진구 가야동 594-*				
					이호* (1/3지분)	부산시 부산진구 가야동 594-*				
	변경	망원동 216-2	도	139	마포구 (서울특별시)	-				소유자변경
20	망원동 216-3	대	171	26.5	망원1주택재건축정비사 업조합	서울특별시마포구포은로88,3층(망원동)				
					주택도시보증공사	부산광역시남구문현금융로40(문현동, 부산국제금융센터)				
21	망원동 216-5	도	17	17	신수*	경기도의왕시내손중앙로11,****동*** *호(내손동,의왕내손이편한세상아파트)				
22	망원동 216-8	대	185	42.2	주택도시보증공사	부산광역시남구문현금융로40(문현동, 부산국제금융센터)				
23	망원동 216-9	도	66	10.4	주택도시보증공사	부산광역시남구문현금융로40(문현동, 부산국제금융센터)				
24	망원동 216-13	도	13	7.8	주택도시보증공사	부산광역시남구문현금융로40(문현동, 부산국제금융센터)				

<토 지 조 서>

사업명 : 망원동 242-6 ~ 458-1 도로개설공사

일련 번호	소재지 지번	지목	면적		토지소유자		관계인			비고
			공부상 면적 (㎡)	편입면적 (㎡)	성명 또는 명칭	주 소	성명 또는 명칭	주 소	권리의 종류 및 내용	
25	망원동 216-14	도	2	2	주택도시보증공사	부산광역시남구문현금융로40(문현동,부 산국제금융센터)				
26	망원동 216-17	대	169	33.7	주택도시보증공사	부산광역시남구문현금융로40(문현동,부 산국제금융센터)				
27	망원동 216-20	대	177	14.1	망원1주택재건축정비사 업조합	서울특별시마포구포은로88,3층(망원동)				
28	망원동 216-21	대	22	22	서울특별시 마포구	-				
29	망원동 217-1	대	10	7.6	주택도시보증공사	부산광역시남구문현금융로40(문현동,부 산국제금융센터)				
30	기정	망원동 217-2	도	43	강운* (1/3지분)	서울 서대문구 창천동67-8*				
					김채* (1/3지분)	부산시 부산진구 가야동 594-*				
					강호* (1/3지분)	부산시 부산진구 가야동 594-*				
	변경	망원동 217-2	도	43	마포구 (서울특별시)	-				소유자변경
31	망원동 239	대	461	177.8	망원1주택재건축정비사 업조합외18인	서울특별시마포구포은로88,3층(망원동)				
32	망원동 239-6	대	184	52.7	망원1주택재건축정비사 업조합	서울특별시마포구포은로88,3층(망원동)				
33	망원동 239-7	도	268	36.2	주택도시보증공사	부산광역시남구문현금융로40(문현동,부 산국제금융센터)				
34	망원동 239-10	대	604	340.5	주택도시보증공사외1명	-				

<토 지 조 서>

사업명 : 망원동 242-6 ~ 458-1 도로개설공사

일련 번호	소재지 지번	지목	면적		토지소유자		관계인			비고
			공부상 면적 (㎡)	편입면적 (㎡)	성명 또는 명칭	주 소	성명 또는 명칭	주 소	권리의 종류 및 내용	
35	망원동 242-3	도	455	455	주택도시보증공사 외1인	부산광역시남구문현금융로40(문현동 ,부산국제금융센터)				
36	망원동 242-6	도	215	215	주택도시보증공사 외1인	부산광역시남구문현금융로40(문현동 ,부산국제금융센터)				
37	망원동 242-23	대	274	109.1	망원1주택재건촉정 비사업조합외5인	서울특별시마포구포은로88,3층(망원 동)				
38	망원동 242-35	도	94	20.2	주택도시보증공사 외1인	부산광역시남구문현금융로40(문현동 ,부산국제금융센터)				
39	망원동 242-36	도	155	38.2	주택도시보증공사 외1인	부산광역시남구문현금융로40(문현동 ,부산국제금융센터)				
40	망원동 397-6	도	2,596.7	594.3	서울특별시	-				
41	망원동 397-12	도	5.1	5.1	서울특별시	-				
42	망원동 458-1	대	48.6	48.6	주택도시보증공사	부산광역시남구문현금융로40(문현동 ,부산국제금융센터)				
43	망원동 458-2	대	62.1	24	망원1주택재건촉정 비사업조합	서울특별시마포구포은로88,3층(망원 동)				
44	망원동 458-4	도	16.2	7.4	망원1주택재건촉정 비사업조합	서울특별시마포구포은로88,3층(망원 동)				
45	망원동 458-5	대	77.4	50.4	망원1주택재건촉정 비사업조합	서울특별시마포구포은로88,3층(망원 동)				
46	망원동 458-6	대	52.6	36.2	망원1주택재건촉정 비사업조합	서울특별시마포구포은로88,3층(망원 동)				
47	망원동 458-18	도	1,028.4	16.2	주택도시보증공사 외1인	부산광역시남구문현금융로40(문현동 ,부산국제금융센터)				

<토 지 조 서>

사업명 : 상수동 318 ~ 서교동 365 도로개설공사

일련 번호	소재지 지번	지목	면적		토지소유자		관계인			비고
			공부상 면적 (㎡)	편입면적 (㎡)	성명 또는 명칭	주 소	성명 또는 명칭	주 소	권리의 종류 및 내용	
1	당인동 11-1	도로	4	4	서울특별시	-				
2	동교동 190-3	철도용지	45.3	45.3	국(국토교통부)	-				
3	동교동 190-4	철도용지	10	10	국(국토교통부)	-				
4	동교동 190-5	철도용지	17.9	17.9	국(국토교통부)	-				
5	동교동 190-6	철도용지	8	8	국(국토교통부)	-				
6	동교동 190-7	철도용지	81.4	81.4	국(국토교통부)	-				
7	동교동 190-8	철도용지	2.3	2.3	국(국토교통부)	-				
8	동교동 190-9	철도용지	7.6	7.6	국(국토교통부)	-				
9	동교동 190-11	철도용지	0.4	0.4	국(국토교통부)	-				
10	동교동 190-12	철도용지	18.1	18.1	국(국토교통부)	-				
11	동교동 190-15	철도용지	3.8	3.8	국(국토교통부)	-				
12	동교동 192-6	도로	9,507.6	1,776	서울특별시 마포구	-				
13	동교동 193-3	구거	289.6	11	서울특별시 마포구	-				
14	상수동 316-14	도로	654	278.5	국(국토해양부)	-				
15	상수동 318-4	도로	661	661	서울특별시	-				

<토 지 조 서>

사업명 : 상수동 318 ~ 서교동 365 도로개설공사

일련 번호	소재지 지번	지목	면적		토지소유자		관계인			비고
			공부상 면적 (㎡)	편입면적 (㎡)	성명 또는 명칭	주 소	성명 또는 명칭	주 소	권리의 종류 및 내용	
16	상수동 318-6	도로	50	50	서울특별시	-				
17	서교동 345-29	도로	27.9	27.9	마포구	-				
18	서교동 345-31	도로	5.2	5.2	서울특별시 마포구	-				
19	서교동 348-1	도로	1,397.4	1,397.4	서울특별시 마포구	-				
20	서교동 348-16	도로	39.7	39.7	서울특별시 마포구	-				
21	서교동 348-17	도로	178.4	178.4	서울특별시 마포구	-				
22	서교동 348-2	도로	61.6	61.6	서울특별시 마포구	-				
23	서교동 348-24	도로	307.3	307.3	서울특별시 마포구	-				
24	서교동 348-29	도로	529.0	529.0	서울특별시 마포구	-				
25	서교동 348-34	도로	53.5	53.5	서울특별시 마포구	-				
26	서교동 348-35	도로	62.8	62.8	마포구	-				
27	서교동 348-36	도로	38.6	38.6	마포구	-				
28	서교동 348-37	도로	112.4	112.4	마포구	-				
29	서교동 348-38	도로	52.9	52.9	마포구	-				
30	서교동 348-39	도로	72.7	72.7	마포구	-				

<토 지 조 서>

사업명 : 상수동 318 ~ 서교동 365 도로개설공사

일련 번호	소재지 지번	지목	면적		토지소유자		관계인			비고
			공부상 면적 (㎡)	편입면적 (㎡)	성명 또는 명칭	주 소	성명 또는 명칭	주 소	권리의 종류 및 내용	
31	서교동 348-4	도로	102.2	102.2	서울특별시 마포구	-				
32	서교동 348-40	도로	90.6	90.6	마포구	-				
33	서교동 348-42	도로	24.6	24.6	마포구	-				
34	서교동 348-43	도로	81.4	81.4	마포구	-				
35	서교동 348-45	도로	26.4	26.4	마포구	-				
36	서교동 348-46	도로	23.1	23.1	마포구	-				
37	서교동 348-47	도로	59.5	59.5	마포구	-				
38	서교동 348-48	도로	56.2	56.2	서울특별시	-				
39	서교동 348-49	도로	33.1	33.1	마포구	-				
40	서교동 348-50	도로	3.3	3.3	서울특별시	-				
41	서교동 348-56	도로	52.9	52.9	마포구	-				
42	서교동 348-6	도로	671.9	671.9	서울특별시 마포구	-				
43	서교동 348-63	도로	23.1	23.1	마포구	-				
44	서교동 348-65	도로	90.2	90.2	마포구	-				
45	서교동 348-66	도로	90.2	90.2	마포구	-				

<토 지 조 서>

사업명 : 상수동 318 ~ 서교동 365 도로개설공사

일련 번호	소재지 지번	지목	면적		토지소유자		관계인			비고
			공부상 면적 (㎡)	편입면적 (㎡)	성명 또는 명칭	주 소	성명 또는 명칭	주 소	권리의 종류 및 내용	
46	서교동 348-67	도로	94.2	94.2	마포구	-				
47	서교동 348-68	도로	106.4	106.4	마포구	-				
48	서교동 348-69	도로	22.5	22.5	서울특별시 마포구	-				
49	서교동 348-70	도로	14.3	14.3	서울특별시 마포구	-				
50	서교동 348-72	도로	5.2	5.2	서울특별시 마포구	-				
51	서교동 348-73	도로	16.5	16.5	서울특별시 마포구	-				
52	서교동 348-76	도로	365.2	365.2	서울특별시	-				
53	서교동 348-77	도로	189.8	189.8	서울특별시	-				
54	서교동 348-78	도로	2,067	2,067	서울특별시 마포구	-				
55	서교동 348-79	도로	246.4	246.4	서울특별시	-				
56	서교동 348-80	도로	280.8	280.8	서울특별시	-				
57	서교동 348-82	도로	785	785	서울특별시	-				
58	서교동 350-1	도로	20,740.8	3,918.8	서울특별시 마포구	-				
59	서교동 350-2	도로	1,497.5	1,497.5	서울특별시 마포구	-				
60	서교동 350-3	도로	6,448.3	2,991.9	서울특별시 마포구	-				

<토 지 조 서>

사업명 : 상수동 318 ~ 서교동 365 도로개설공사

일련 번호	소재지 지번	지목	면적		토지소유자		관계인			비고
			공부상 면적 (㎡)	편입면적 (㎡)	성명 또는 명칭	주 소	성명 또는 명칭	주 소	권리의 종류 및 내용	
61	서교동 350-5	도로	1,505.1	1,505.1	서울특별시 마포구	-				
62	서교동 365-1	도로	2,361.9	2,361.9	서울특별시 마포구					
63	서교동 365-28	도로	1,201.8	1,042.5	서울특별시	-				
64	서교동 365-29	도로	3,262.9	3,262.9	서울특별시 마포구	-				
65	합정동 410-22	도로	32	32	서울특별시	-				
66	기정 서교동 411-15	대	142.3	26	이옥*	서울 마포구 서교동 411-**				
	변경 서교동 411-30	대	26	26	서울특별시 마포구	-				소유자변경
67	서교동 413	도로	4,879.3	1,449	서울특별시 마포구	-				
68	서교동 414	도로	5,064.1	1,512	서울특별시 마포구	-				
69	서교동 415	도로	16,510	1,726	서울특별시 마포구	-				
70	서교동 417	도로	12,349.1	922.9	서울특별시 마포구	-				
71	합정동 423	도로	4,690.5	247.3	서울특별시 마포구	-				
72	합정동 424	도로	1,006.9	107.6	서울특별시 마포구	-				
73	합정동 425	도로	64.5	64.5	서울특별시 마포구	-				
74	상수동(지번없음)	기타	-	11.3	기타	-				
75	서교동 338-24	도로	160.3	67	마포구	-				

<토 지 조 서>

사업명 : 상수동 318 ~ 서교동 365 도로개설공사

일련 번호	소재지 지번	지목	면적		토지소유자		관계인			비고
			공부상 면적 (㎡)	편입면적 (㎡)	성명 또는 명칭	주 소	성명 또는 명칭	주 소	권리의 종류 및 내용	
76	서교동 349	도로	15,158.7	138	서울특별시 마포구	-				
77	서교동 350-4	도로	932.2	35	서울특별시 마포구	-				
78	창전동 2-126	하천	1,164	7	서울특별시	-				
79	창전동 2-132	도로	83	83	서울특별시 마포구	-				
80	창전동 2-136	대	33	33	서울특별시	-				
81	창전동 2-144	도로	100	46	서울특별시	-				
82	창전동 2-147	대	3	3	서울특별시	-				
83	창전동 2-148	도로	9	9	서울특별시	-				
84	창전동 2-149	대	23	23	서울특별시	-				
85	창전동 3-5	도로	2,800	2,767	서울특별시	-				
86	창전동 5-10	도로	988	988	서울특별시 마포구					상수동 318-4와 당인동 11-1사이
87	창전동 5-110	도로	119	119	서울특별시 마포구	-				
88	창전동 5-128	도로	975	975	서울특별시 마포구	-				
89	창전동 5-165	임야	168	87	서울특별시 마포구	-				

<물 건 조 서>

사업명 : 상수동 318 ~ 서교동 365 도로개설공사

일련 번호		소재지 지번	물건의 종류	규모 및 구조	편입 연면적 (㎡)	주용도	소유자		이 해 관 계 인			비 고
							성명 또는 명칭	주 소	주 소	성 명	소유권 이외의 권리	
1	기정	서교동 411-15	건물	-연면적 : 142.62 -층수 : 지상2층 -구조 : 연외조, 세멘부력조,벽돌조	5.9	근린생활시설	이옥*	서울 마포구 서교동 411-**				
	변경	서교동 411-30	건물	-연면적 : 142.62 -층수 : 지상2층 -구조 : 연외조, 세멘부력조,벽돌조	5.9	근린생활시설	이옥*	서울 마포구 서교동 411-**				도시계획선 분할

<토 지 조 서>

사업명 : 망원동 57-33 ~ 57-207 도로개설공사

일련 번호	소재지 지번	지목	면적		토지소유자		관계인			비고
			공부상 면적 (㎡)	편입면적 (㎡)	성명 또는 명칭	주 소	성명 또는 명칭	주 소	권리의 종류 및 내용	
1	기정	망원동 57-32	99	25	석형* (1/3지분)	서울특별시마포구성암로 11길60,***동***호 (중동,청구아파트)				
					석명* (1/3지분)	경기도고양시일산동구숲속마을로195,* **동***호(풍동,숲속마을)				
					석희* (1/3지분)	서울특별시 마포구 성미산로*(성산동)				
	변경	망원동 57-504	25	25	석형* (1/3지분)	서울특별시마포구성암로 11길60,***동***호 (중동,청구아파트)				도시계획선 분할
					석명* (1/3지분)	경기도고양시일산동구숲속마을로195,* **동***호(풍동,숲속마을)				
					석희* (1/3지분)	서울특별시 마포구 성미산로*(성산동)				
2	기정	망원동 57-33	232	23	조덕* (1/2지분)	서울특별시강남구연주로 30길56,*동***호 (도곡동,타워팰리스오피스텔)	쥬한국스탠다 드차타드은행	서울특별시 종로구 종로47(낙원지점)	근저당권	
					백점* (1/2지분)	서울특별시강남구연주로 30길56,*동***호 (도곡동,타워팰리스오피스텔)				
	변경	망원동 57-503	24	24	조덕* (1/2지분)	서울특별시강남구연주로 30길56,*동***호 (도곡동,타워팰리스오피스텔)	쥬한국스탠다 드차타드은행	서울특별시 종로구 종로47(낙원지점)	근저당권	면적변경
					백점* (1/2지분)	서울특별시강남구연주로 30길56,*동***호 (도곡동,타워팰리스오피스텔)				

<토 지 조 서>

사업명 : 망원동 57-33 ~ 57-207 도로개설공사

일련 번호	소재지 지번	지목	면적		토지소유자		관계인			비고
			공부상 면적 (㎡)	편입면적 (㎡)	성명 또는 명칭	주 소	성명 또는 명칭	주 소	권리의 종류 및 내용	
3	망원동 57-104	도	402	167.6	국(국세청)	-				
4	망원동 57-270	도	180	8.1	서울특별시 마포구	-				
5	망원동 57-457	도	83	6.1	서울특별시 마포구	-				
6	망원동 372-2	도	15.5	15.5	마포구	-				
7	기정	망원동 372-3	대	22.1	21	백점* (1/2지분)	서울특별시강남구언주로 30길56,*동***호 (도곡동,타워팰리스오피스텔)			
						조덕* (1/2지분)	서울특별시강남구언주로 30길56,*동***호 (도곡동,타워팰리스오피스텔)	주한국스탠다드 차타드은행	서울특별시 종로구 종로47(낙원지점)	근저당권
	변경	망원동 372-3	대	22.1	0	백점* (1/2지분)	서울특별시강남구언주로 30길56,*동***호 (도곡동,타워팰리스오피스텔)			면적변경
						조덕* (1/2지분)	서울특별시강남구언주로 30길56,*동***호 (도곡동,타워팰리스오피스텔)	주한국스탠다드 차타드은행	서울특별시 종로구 종로47(낙원지점)	근저당권
8	망원동 57-330	대	6	6	임문* (1/2지분)	서울특별시마포구망원동415-*				
					황태* (1/2지분)	서울특별시마포구망원동415-*				
9	망원동 57-346	도	126	119.4	국(기획재정부)	-				
10	망원동 57-422	대	13	13	김용*	서울특별시영등포구 문래북로22,*동***호 (문래동6가,유원문래아파트)				

<토 지 조 서>

사업명 : 망원동 57-33 ~ 57-207 도로개설공사

일련 번호	소재지 지번	지목	면적		토지소유자		관계인			비고
			공부상 면적 (㎡)	편입면적 (㎡)	성명 또는 명칭	주 소	성명 또는 명칭	주 소	권리의 종류 및 내용	
11	망원동 57-423	대	23	23	신선*	서울특별시마포구 월드컵로23길**(망원동)	주식회사 국민은행	서울특별시 중구 남대문로 84(망원동지점)	근저당권	
12	망원동 57-432	대	17	17	신선*	서울특별시마포구 월드컵로23길**(망원동)	주식회사 국민은행	서울특별시 중구 남대문로 84(망원동지점)	근저당권	
13	망원동 57-433	대	7	7	임경*	경기도안양시동안구 비산동1102 관악아파트****-****				
14	망원동 57-434	대	10	10	김용*	서울특별시영등포구 문래북로22,***동***호 (문래동6가,유원문래아파트)				
15	망원동 57-435	대	13	13	이후*	경기도성남시분당구정자동112한솔마을 ****-****	서부농업 협동조합	서울특별시 은평구 응암동 397-95(망원지점)	근저당권	
16	망원동 57-437	도	96	96	국(국토해양부)	-				
17	망원동 57-442	도	40	40	국(국토해양부)	-				
18	기정	망원동 57-68	대	93	6	송현* (1/2지분)	경기도안양시동안구 달안로40,***동****호 (비산동,은하수아파트)			
						백승* (1/2지분)	경기도안양시동안구 달안로40,***동****호 (비산동,은하수아파트)			
	변경	망원동 57-515	대	6	6	송현* (1/2지분)	경기도안양시동안구 달안로40,***동****호 (비산동,은하수아파트)			도시계획선 분할
						백승* (1/2지분)	경기도안양시동안구 달안로40,***동****호 (비산동,은하수아파트)			

<토 지 조 서>

사업명 : 망원동 57-33 ~ 57-207 도로개설공사

일련 번호	소재지 지번	지목	면적		토지소유자		관계인			비고
			공부상 면적 (㎡)	편입면적 (㎡)	성명 또는 명칭	주 소	성명 또는 명칭	주 소	권리의 종류 및 내용	
19	망원동 57-328	대	20	20	박성*	인천광역시부평구 일신로120,***동****호 (구산동,부평자이아파트)				
20	망원동 57-329	도	23	23	국(기획재정부)	-				
21	망원동 57-347	도	1,203	516.8	국(국토해양부)	-				
22	망원동 57-448	도	10	10	전행*	서울특별시 마포구 망원동 57-***				
23	망원동 374-2	도	2037.4	127.3	서울특별시 마포구	-				
24	망원동 57-17	대	40	3.8	국(기획재정부)	-				
25	기정	망원동 57-18	대	149	배연*	서울특별시마포구 월드컵로19길**(망원동)	주식회사 하나은행	서울특별시 중구 을지로 66(을지로2가)	근저당권	
	변경	망원동 57-512	대	15	배연*	서울특별시마포구 월드컵로19길**(망원동)	주식회사 하나은행	서울특별시 중구 을지로 66(을지로2가)	근저당권	도시계획선 분할
26	기정	망원동 57-22	대	69	강기*	서울 마포구 공덕동107-***				
	변경	망원동 57-510	대	8	강기*	서울 마포구 공덕동107-***				도시계획선 분할
27	기정	망원동 57-23	대	76	김진* (1/2지분)	경기도김포시김포한강11로275, ***동***호(운양동,풍경마을 한강신도시롯데캐슬)	주식회사 하나은행	서울특별시 중구 을지로 35(망원역지점)	근저당권	
					권수* (1/2지분)	경기도성남시분당구장미로55, ***동****호(야탑동,장미마을)				
	변경	망원동 57-508	대	9	김진* (1/2지분)	경기도김포시김포한강99로275,	주식회사 하나은행	서울특별시 중구 을지로 35(망원역지점)	근저당권	도시계획선 분할
					권수* (1/2지분)	경기도성남시분당구장미로143				

<토 지 조 서>

사업명 : 망원동 57-33 ~ 57-207 도로개설공사

일련 번호		소재지 지번	지목	면적		토지소유자		관계인			비고
				공부상 면적 (㎡)	편입면적 (㎡)	성명 또는 명칭	주 소	성명 또는 명칭	주 소	권리의 종류 및 내용	
28	기정	망원동 57-26	대	92	8	문창* (15/30지분)	서울특별시 마포구 월드컵로82-*(서교동)	서울우유협동 조합	서울특별시 중랑구 중랑천로 71(서교지점)	근저당권	
						홍주* (15/30지분)	서울특별시 마포구 동교로12길21,***호 (서교동,영진아파트)				
						홍연* (5/30지분)	서울특별시마포구월드컵로82-*(서교동)				
						홍상* (5/30지분)	서울특별시 은평구 응암로29길15-12,***호 (응암동,거성리젠시)				
	변경	망원동 57-506	대	8	8	문창* (15/30지분)	서울특별시 마포구 월드컵로82-*(서교동)	서울우유협동 조합	서울특별시 중랑구 중랑천로 71(서교지점)	근저당권	도시계획 분할
						홍주* (15/30지분)	서울특별시 마포구 동교로12길21,***호 (서교동,영진아파트)				
						홍연* (5/30지분)	서울특별시마포구월드컵로82-*(서교동)				
						홍상* (5/30지분)	서울특별시 은평구 응암로29길15-12,***호 (응암동,거성리젠시)				
29	기정	망원동 57-38	대	125	12	이창*	서울특별시 마포구 월드컵로 1길14,***동****호 (합정동,마포한강푸르지오)				
	변경	망원동 57-507	대	12	12	주식회사 보들극장	서울특별시 마포구 망원로 2길100,*동****호	주식회사 신한은행	서울특별시 중구 세종대로9길20(합정역지점)	근저당권	소유자 변경
30	기정	망원동 57-39	대	86	7	신은*	서울특별시양천구목동서로38,***동***호(목동,목동신시가지아파트)				
	변경	망원동 57-509	대	7	7	김창*	서울특별시송파구양재대로1218,***동*** 호(방이동)	중소기업은행	서울특별시 중구 을지로 79(홍대역지점)	근저당권	소유자 변경

<토 지 조 서>

사업명 : 망원동 57-33 ~ 57-207 도로개설공사

일련 번호		소재지 지번	지목	면적		토지소유자		관계인			비고
				공부상 면적 (㎡)	편입면적 (㎡)	성명 또는 명칭	주 소	성명 또는 명칭	주 소	권리의 종류 및 내용	
31	기정	망원동 57-41	대	159	12	홍원* (5/100지분)	서울특별시성동구동호로 100,***동***호 (금호동3가,두산아파트)				
						이순* (95/100지분)	부산광역시수영구광안해변로100,***동 ***호 (남천동,비치아파트)	주식회사 국민은행	서울특별시 영등포구 국제금융로8길26(논현역종합금 융센터)		
	변경	망원동 57-511	대	12	12	홍원* (5/100지분)	서울특별시성동구동호로 100,***동***호 (금호동3가,두산아파트)				도시계획선 분할
						이순* (95/100지분)	부산광역시수영구광안해변로100,***동 ***호 (남천동,비치아파트)	주식회사 국민은행	서울특별시 영등포구 국제금융로8길26(논현역종합금 융센터)	근저당권	
32	기정	망원동 57-42	대	63	7	임문* (63/126지분)	서울특별시마포구망원로 62-*(망원동)				
						황태* (63/126지분)	서울특별시마포구망원로 62-*(망원동)				
	변경	망원동 57-513	대	7	7	임문* (63/126지분)	서울특별시마포구망원로 62-*(망원동)				도시계획선 분할
						황태* (63/126지분)	서울특별시마포구망원로 62-*(망원동)				
33	기정	망원동 57-43	대	79	6	홍화*	서울시 마포구 망원동 57-**				
	변경	망원동 57-514	대	6	6	홍화*	서울시 마포구 망원동 57-**				도시계획선 분할

<토 지 조 서>

사업명 : 망원동 57-33 ~ 57-207 도로개설공사

일련 번호		소재지 지번	지목	면적		토지소유자		관계인			비고
				공부상 면적 (㎡)	편입면적 (㎡)	성명 또는 명칭	주 소	성명 또는 명칭	주 소	권리의 종류 및 내용	
34	기정	망원동 57-44	대	30	4	이영* (2/7지분)	경기도용인시기흥구이현로30번길79-6 ,***호 (보정동,경성아트빌)				도시계획선 분할
						우병* (3/7지분)	서울특별시 마포구 월드컵로19길** (망원동,3층)				
						이영* (2/7지분)	서울특별시 마포구 월드컵로19길** (망원동,3층)				
	변경	망원동 57-516	대	4	4	이영* (2/7지분)	경기도용인시기흥구이현로30번길79-6 ,***호 (보정동,경성아트빌)				
						우병* (3/7지분)	서울특별시 마포구 월드컵로19길** (망원동,3층)				
						이영* (2/7지분)	서울특별시 마포구 월드컵로19길** (망원동,3층)				
35	기정	망원동 57-45	대	40	2	박광*	서울특별시마포구망원동57-**				도시계획선 분할
	변경	망원동 57-518	대	2	2	박광*	서울특별시마포구망원동57-**				
36	기정	망원동 57-52	대	66	16	박정*	서울특별시마포구망원동57-**				면적 변경
	변경	망원동 57-526	대	15	15	박정*	서울특별시마포구망원동57-**				
37	기정	망원동 57-55	대	83	14	최선*	서울특별시마포구망원동57-**				도시계획선 분할
	변경	망원동 57-525	대	14	14	최선*	서울특별시마포구망원동57-**				
38	기정	망원동 57-56	대	66	12	김익*	서울특별시마포구망원동57-**				도시계획선 분할
	변경	망원동 57-524	대	12	12	김익*	서울특별시마포구망원동57-**				

<토 지 조 서>

사업명 : 망원동 57-33 ~ 57-207 도로개설공사

일련 번호	소재지 지번	지목	면적		토지소유자		관계인		권리의 종류 및 내용	비고
			공부상 면적 (㎡)	편입면적 (㎡)	성명 또는 명칭	주 소	성명 또는 명칭	주 소		
39	기정	망원동 57-57	대	63	10	박소*	서울특별시마포구월드컴북로375,****호(상암동, 디엠씨아인상암1단지)			
	변경	망원동 57-57	대	10	10	정혜* (1/2지분)	서울특별시마포구와우산로11길*~***(상수동)	주식회사 국민은행	서울특별시 영등포구 국제 금융로8길26(마포역종합금 융센터)	근저당권
						서재* (1/2지분)	서울특별시마포구토정로****(합정동)			소유자 변경
40	기정	망원동 57-60	대	69	10	지중*	서울특별시마포구망원동 57-***			
	변경	망원동 57-522	대	10	10	지중*	서울특별시마포구망원동 57-***			도시계획선 분할
41	기정	망원동 57-61	대	73	10	이진*	서울특별시마포구방울내로9안길98,***호(망원동)			
	변경	망원동 57-521	대	10	10	꿈도우미 주식회사	경기도 용인시 기흥구 중부대로 ***,***~***호(구갈동)	중소기업은행	서울특별시 중구 을지로 79(주안지점)	근저당권
42	기정	망원동 57-64	대	69	7	박선*	서울특별시마포구독막로 266,***동****호 (대흥동,태영아파트)			
	변경	망원동 57-520	대	7	7	박선*	서울특별시마포구독막로 266,***동****호 (대흥동,태영아파트)			도시계획선 분할

<토 지 조 서>

사업명 : 망원동 57-33 ~ 57-207 도로개설공사

일련 번호		소재지 지번	지목	면적		토지소유자		관계인			비고
				공부상 면적 (㎡)	편입면적 (㎡)	성명 또는 명칭	주 소	성명 또는 명칭	주 소	권리의 종류 및 내용	
43	기정	망원동 57-65	대	66	6	김홍* (1/2지분)	경기도고양시일산동구 탄중로385,****동****호 (중산동,중산마을)				
						최금* (1/2지분)	경기도고양시일산동구 탄중로385,****동****호(중산동,중산마을)				
	변경	망원동 57-519	대	6	6	원이본	경기도 수원시 권선구 금곡로140번길**,****동****호(호매실동)	농협은행 주식회사	서울특별시 중구 통일로 120(등촌동지점)	근저당권	소유자 변경
44	기정	망원동 57-67	대	79	6	권순*	서울특별시양천구목동서로38,***동***호 (목동,목동신시가지아파트)				
	변경	망원동 57-517	대	6	6	권순*	서울특별시양천구목동서로38,****동***호 (목동,목동신시가지아파트)	주식회사 하나은행	서울특별시 중구 을지로66(연신내지점)	근저당권	도시계획선 분할
45	기정	망원동 57-106	대	149	12	김운* (1/2지분)	서울특별시용산구신계동2-**				
						이화* (1/2지분)	서울특별시용산구신계동2-**				
	변경	망원동 57-549	대	12	12	김운* (1/2지분)	서울특별시용산구신계동2-**				도시계획선 분할
						이화* (1/2지분)	서울특별시용산구신계동2-**				
46	기정	망원동 57-110	대	99	6	신귀* (1/2지분)	서울마포구합정동438-**				
						조명* (1/2지분)	서울마포구합정동438-**				
	변경	망원동 57-544	대	6	6	신귀* (1/2지분)	서울마포구합정동438-**				도시계획선 분할
						조명* (1/2지분)	서울마포구합정동438-**				

<토 지 조 서>

사업명 : 망원동 57-33 ~ 57-207 도로개설공사

일련 번호		소재지 지번	지목	면적		토지소유자		관계인			비고
				공부상 면적 (㎡)	편입면적 (㎡)	성명 또는 명칭	주 소	성명 또는 명칭	주 소	권리의 종류 및 내용	
47	기정	망원동 57-113	대	86	6	안준*	서울특별시마포구 망원동 57-***				
	변경	망원동 57-543	대	6	6	안준*	서울특별시마포구 망원동 57-***				도시계획선 분할
48	기정	망원동 57-114	대	53	4	권혁*	서울특별시마포구 망원동57-***				
	변경	망원동 57-541	대	4	4	권혁*	서울특별시마포구 망원동57-***	도화1동 새마을금고	서울특별시 마포구 도화동 183-2	근저당권	도시계획선 분할
49	기정	망원동 57-115	대	43	4	권혁*	서울특별시마포구 망원동 57-***				
	변경	망원동 57-539	대	4	4	권혁*	서울특별시마포구 망원동 57-***	도화1동 새마을금고	서울특별시 마포구 도화동 183-2	근저당권	도시계획선 분할
50	기정	망원동 57-116	대	126	13	황준*	서울특별시마포구 월드컵로19길**(망원동)				
	변경	망원동 57-537	대	14	14	황준*	서울특별시마포구 월드컵로19길**(망원동)	서서울농업협 동조합	서울특별시 은평구 응암동 397-95(망원지점)	근저당권	면적 변경
51	기정	망원동 57-120	대	60	8	명의인 없음					
	변경	망원동 57-535	대	8	8	윤도* (1/3지분)	서울특별시마포구월드컵로8길 49-*, ***호(서교동)				소유자변경
						한탁* (1/3지분)	서울특별시마포구월드컵로19길 **, ***호(망원동)	월곶신용 협동조합	경기도 김포시 월곶면 군하리 112-1	근저당권	
						이연* (1/3지분)	대구광역시 남구 회망로 ** (이천동)	서서울농업협 동조합	서울특별시 은평구 응암동 397-95(망원지점)	근저당권	

<토 지 조 서>

사업명 : 망원동 57-33 ~ 57-207 도로개설공사

일련 번호	소재지 지번	지목	면적		토지소유자		관계인		권리의 종류 및 내용	비고
			공부상 면적 (㎡)	편입면적 (㎡)	성명 또는 명칭	주 소	성명 또는 명칭	주 소		
52	기정	망원동 57-121	대	60	11	명이원 없음	-			
	변경	망원동 57-533	대	11	11	윤도* (1/3지분)	서울특별시마포구월드컴로8길 49-*, ***호(서교동)			소유자변경
						한탁* (1/3지분)	서울특별시마포구월드컴로19길 **, ***호(망원동)	월곶신용 협동조합	경기도 김포시 월곶면 군하리 112-1	근저당권
						이연* (1/3지분)	대구광역시 남구 회망로 ** (이천동)	서서울농업협 동조합	서울특별시 은평구 응암동 397-95(망원지점)	근저당권
53	기정	망원동 57-122	대	63	13	전흥*	서울마포구망원동57-***			
	변경	망원동 57-532	대	13	13	전흥*	서울마포구망원동57-***			도시계획선 분할
54	기정	망원동 57-130	대	60	7	김진*	인천광역시연수구용담로25,***동*** 호(청학동,용담마을아파트)			
	변경	망원동 57-529	대	7	7	김진*	인천광역시연수구용담로25,***동*** 호(청학동,용담마을아파트)			도시계획선 분할
55	기정	망원동 57-131	대	66	8	이승*	서울특별시마포구월드컴로19길**(망원 동)			
	변경	망원동 57-528	대	8	8	이승*	서울특별시마포구월드컴로19길**(망원 동)			도시계획선 분할
56	기정	망원동 57-136	대	122	17	김형*	서울마포구망원동57-***			
	변경	망원동 57-527	대	16	16	김형*	서울마포구망원동57-***			면적변경

<토 지 조 서>

사업명 : 망원동 57-33 ~ 57-207 도로개설공사

일련 번호	소재지 지번	지목	면적		토지소유자		관계인			비고
			공부상 면적 (㎡)	편입면적 (㎡)	성명 또는 명칭	주 소	성명 또는 명칭	주 소	권리의 종류 및 내용	
57	기정	망원동 57-154	대	102	35	김기*	충청남도천안시성환읍 매주리312삼풍아파트***			
	변경	망원동 57-531	대	35	35	김기*	충청남도천안시성환읍 매주리312삼풍아파트***			도시계획선 분할
58	기정	망원동 57-155	대	66	21	박공*	서울특별시마포구월드컵로19길**(망원 동)			
	변경	망원동 57-534	대	21	21	박공*	서울특별시마포구월드컵로19길**(망원 동)			도시계획선 분할
59	기정	망원동 57-158	대	63	21	김창*	서울시동대문구신내동***			
	변경	망원동 57-536	대	21	21	김창*	서울시동대문구신내동***			도시계획선 분할
60	기정	망원동 57-159	대	63	21	심봉*	서울특별시마포구월드컵로19길**(망원 동)			
	변경	망원동 57-538	대	21	21	심봉*	서울특별시마포구월드컵로19길**(망원 동)			도시계획선 분할
61	기정	망원동 57-188	대	198	39	김일*	서울마포구망원동 57-***			
	변경	망원동 57-540	대	39	39	김일*	서울마포구망원동 57-***			도시계획선 분할
62	기정	망원동 57-189	대	83	31	태오*	동작구상도동223-10 구삼빌라*층***			
	변경	망원동 57-548	대	31	31	태오*	동작구상도동223-10 구삼빌라*층***			도시계획선 분할

<토 지 조 서>

사업명 : 망원동 57-33 ~ 57-207 도로개설공사

일련 번호	소재지 지번	지목	면적		토지소유자		관계인			비고
			공부상 면적 (㎡)	편입면적 (㎡)	성명 또는 명칭	주 소	성명 또는 명칭	주 소	권리의 종류 및 내용	
63	기정	망원동 57-191	대	238	25	명의인없음	-			
	변경	망원동 57-550	대	24	24	김노* (89.25/238지분)	경기도 성남시 분당구 방아로55번길*, ***동 ***호			면적변경
						박덕* (29.75/238지분)	서울특별시 마포구 월드컵로19길** ***호(망원동)	주식회사 국민은행	서울특별시 중구 남대문로2가 9-1	근저당권
						박유* (29.75/238지분)	전라남도 광양시 옥곡면 대밭골길 **	주식회사 우리은행	서울특별시 중구 회현동1가 203(서교동지점)	근저당권
						정대* (29.75/238지분)	경기도 동두천시 생연동 714-* 대방노블랜드아파트***-***			
						구순* (29.75/238지분)	서울특별시 서대문구 홍은동4** 벽산아파트 ***-***	안양원에 농협동조합	경기도 안양시 동안구 평촌동 934-1(안양원에농협동조합 신호계지점)	근저당권
						백서* (29.75/238지분)	서울특별시 마포구 망원로2길** *층-*호(망원동)			
64	기정	망원동 57-192	대	109	12	이상*	서울특별시송파구거마로9길19,***동* **호 (거여동,거여동삼호아파트)	주식회사하나 은행	서울특별시 중구 을지로66(신길동지점)	근저당권
	변경	망원동 57-552	대	12	12	이상*	서울특별시송파구거마로9길19,***동* **호 (거여동,거여동삼호아파트)	주식회사하나 은행	서울특별시 중구 을지로66(신길동지점)	도시계획선 분할

<토 지 조 서>

사업명 : 망원동 57-33 ~ 57-207 도로개설공사

일련번호		소재지 지번	지목	면적		토지소유자		관계인			비고
				공부상 면적 (㎡)	편입면적 (㎡)	성명 또는 명칭	주 소	성명 또는 명칭	주 소	관리의 종류 및 내용	
65	기정	망원동 57-193	대	261	8	김태*	서울마포구망원동57-***				도시계획선 분할
	변경	망원동 57-554	대	8	8	김태*	서울마포구망원동57-***				
66	기정	망원동 57-196	대	79	6	이선*	서울마포구망원동453-***				도시계획선 분할
	변경	망원동 57-551	대	6	6	이선*	서울마포구망원동453-***				
67	기정	망원동 57-201	대	165	19	최순* (1/2지분)	서울마포구망원동436-42진성빌라***				도시계획선 분할
						손매* (1/2지분)	서울마포구망원동436-42진성빌라***				
	변경	망원동 57-553	대	19	19	최순* (1/2지분)	서울마포구망원동436-42진성빌라***				
						손매* (1/2지분)	서울마포구망원동436-42진성빌라***				
68	기정	망원동 57-204	대	99	11	김봉*	서울마포구망원동57-***				도시계획선 분할
	변경	망원동 57-556	대	11	11	김봉*	서울마포구망원동57-***				
69	기정	망원동 57-205	대	203	19	신영*	서울마포구망원동456-***, *층				면적 변경
	변경	망원동 57-558	대	20	20	황미* (32.33/203지분)	서울특별시 마포구 월드컵로19길**, ***호(망원동)	주식회사 국민은행	서울특별시 영등포구 국제금융로8길26	근저당권	
						황수* (29.01/203지분)	서울특별시 마포구 서교동***-***.지층				
						고요* (27.88/203지분)	익산시 남중동 321-***				
						이우* (29.01/203지분)	서울특별시 마포구 망원동 57-***, ***호				
						김영* (27.88/203지분)	서울특별시 마포구 월드컵로19길**, ***호(망원동)	농협은행 주식회사	서울특별시 중구 통일로120(청라시티지점)	근저당권	
						김나* (29.01/203지분)	서울특별시 마포구 월드컵로14길***, ***호(서교동)				
						신재* (27.88/203지분)	서울특별시 마포구 월드컵로19길**, ***호(망원동)	주식회사 안국에너지	서울특별시 중구 퇴계로 229	근저당권	

<토 지 조 서>

사업명 : 망원동 57-33 ~ 57-207 도로개설공사

일련번호		소재지 지번	지목	면적		토지소유자		관계인			비고
				공부상 면적 (㎡)	편입면적 (㎡)	성명 또는 명칭	주 소	성명 또는 명칭	주 소	권리의 종류 및 내용	
70	기정	망원동 57-206	대	126	13	강청* (4/10지분)	경기도안양시만안구만안로35,***동** **호(안양동,빌로채)				
						강홍* (2/10지분)	울산광역시북구아진로42,***동 ***호(상안동,쌍용아진그린타운)				
						강선* (4/10지분)	서울특별시마포구월드컵로 19길**(망원동)				
	변경	망원동 57-559	대	13	13	주식회사 승남	서울특별시강동구 고덕로 80길** ***동(상일동)	농협은행 주식회사	서울특별시 중구 통일로120(회현역지점)	근저당권	소유자변경
71	기정	망원동 57-207	대	116	24	이동* (1/2지분)	서울특별시강동구고덕동163-*				
						이동* (1/2지분)	서울특별시 마포구 월드컵로19길**(망원동)				
	변경	망원동 57-561	대	25	25	이동* (3/6지분)	서울특별시마포구월드컵로19길**(망원 동)				면적 변경
						이명* (1/6지분)	경기도 김포시 봉화로182번길**, ***동 ***호				
						이명* (1/6지분)	경기도 김포시 북변1로16번길**, ***동 ***호				
						이동* (1/6지분)	서울특별시 은평구 연서로3길 ***-, ***호				
72	기정	망원동 57-276	대	116	38	권계*	서울특별시서초구반포동1-1신반포3지 구아파트***-****				
						권계* (151.66/331지분)	서울특별시서초구반포동1-1신반포3지 구아파트***-****				소유자변경
						김신* (151.66/331지분)	서울특별시서초구반포동1-1신반포3지 구아파트***-****				
						김신* (27.68/331지분)	경기도 과천시 별양로**, ***동 ***호(원문동)				

<토 지 조 서>

사업명 : 망원동 57-33 ~ 57-207 도로개설공사

일련 번호		소재지 지번	지목	면적		토지소유자		관계인			비고
				공부상 면적 (㎡)	편입면적 (㎡)	성명 또는 명칭	주 소	성명 또는 명칭	주 소	권리의 종류 및 내용	
73	기정	망원동 57-278	대	86	13	김윤*	서울특별시마포구마포대로195,***동* **호(아현동, 마포래미안푸르지오아파트)	주식회사 국민은행	서울특별시 영등포구 국제금융로8길 26(태릉역지점)	근저당권	
	변경	망원동 57-555	대	13	13	김윤*	서울특별시마포구마포대로195,***동* **호(아현동, 마포래미안푸르지오아파트)	주식회사 국민은행	서울특별시 영등포구 국제금융로8길 26(태릉역지점)	근저당권	도시계획선 분할
74	기정	망원동 57-292	대	210	20	김선*	서울마포구합정동431-27석우빌라*** 호				면적 변경
	변경	망원동 57-557	대	21	박양* (30.46/210지분)	서울특별시 마포구 월드컵로19길**,***호(망원동)					소유자변경
					임지* (29.49/210지분)	서울특별시 마포구 토정로32길**,***동 ****호					
					최현* (30.46/210지분)	충청북도 증평군 증평읍 초중3길 **, ***호					
					노현* (29.49/210지분)	서울특별시 마포구 동교로8길**,*동 지*호(합정동)	주식회사 국민은행	서울특별시 중구 남대문로 84(합정역지점)	근저당권		
					윤현* (27.23/210지분)	경기도 부천시 역곡로**, ***호 (합정동)					
					이정* (29.49/210지분)	서울 마포구 망원동 ***-***, 비-***호					
					이의* (33.38/210지분)	서울 마포구 월드컵로19길 **, ***호(망원동)	주식회사 국민은행	서울특별시 중구 남대문로2가9-1(망원동지점)	근저당권		
75	기정	망원동 57-293	대	129	13	박이*	서울특별시마포구망원로 3길35-* (망원동)				
	변경	망원동 57-560	대	13	13	박이*	서울특별시마포구망원로 3길35-* (망원동)				도시계획선 분할
76	기정	망원동 57-295	대	129	7	이창*	서울특별시마포구월드컵로1길14,***동 ****호 (합정동,마포한강푸르지오)				
	변경	망원동 57-505	대	7	7	이진*	서울특별시 동작구 만양로8길**, ***동 ****호(노량진동)	주식회사 신한은행	서울특별시 중구 세종대로9길20(삼성역지점)	근저당권	소유자 변경

<토 지 조 서>

사업명 : 망원동 57-33 ~ 57-207 도로개설공사

일련 번호		소재지 지번	지목	면적		토지소유자		관계인			비고
				공부상 면적 (㎡)	편입면적 (㎡)	성명 또는 명칭	주 소	성명 또는 명칭	주 소	권리의 종류 및 내용	
77	기정	망원동 57-300	대	122	15	김옥*	서울특별시마포구월드컵로13길** (망원동)				
	변경	망원동 57-530	대	14	14	김옥*	서울특별시마포구월드컵로13길** (망원동)				면적변경
78	기정	망원동 57-306	대	66	5	신귀* (1/2지분)	서울마포구합정동438-**				
						조명* (1/2지분)	서울마포구합정동438-**				
	변경	망원동 57-547	대	5	5	신귀* (1/2지분)	서울마포구합정동438-**				도시계획선 분할
						조명* (1/2지분)	서울마포구합정동438-**				
79	기정	망원동 57-310	대	215	9	김신*	서울특별시서초구반포동1-1신반포3지구아파트**-*****				
	변경	망원동 57-546	대	8	8	권계* (151.66/331지분)	서울특별시서초구반포동1-1신반포3지구아파트**-*****				면적변경
						김신* (151.66/331지분)	서울특별시서초구반포동1-1신반포3지구아파트**-*****				
						김신* (27.68/331지분)	경기도 과천시 별양로**, ***동 ***호 (원문동)				
80	망원동 57-341	도	685	94.8	국(기획재정부)	-					
81	망원동 57-343	도	1,011	83.4	국(기획재정부)	-					
82	망원동 57-350	도	1,421	737.5	국(기획재정부)	-					
83	망원동 57-394	도	3	3	국(기획재정부)	-					

일련 번호	소재지 지번	지목	면적		토지소유자		관계인			비고
			공부상 면적 (㎡)	편입면적 (㎡)	성명 또는 명칭	주 소	성명 또는 명칭	주 소	권리의 종류 및 내용	
84	망원동 57-459	도	13	6.4	서울특별시 마포구	-				
85	망원동 57-472	도	27	27	서울특별시 마포구	-				
86	망원동 57-474	도	58	58	서울특별시 마포구	-				
87	망원동 57-475	도	40	40	서울특별시 마포구	-				
88	망원동 57-476	도	14	14	서울특별시 마포구	-				
89	망원동 57-477	도	2	2	서울특별시 마포구					

<토 지 조 서>

사업명 : 망원동 57-33 ~ 57-207 도로개설공사

일련 번호	소재지 지번	지목	면적		토지소유자		관계인			비고
			공부상 면적 (㎡)	편입면적 (㎡)	성명 또는 명칭	주 소	성명 또는 명칭	주 소	권리의 종류 및 내용	
90	망원동 57-478	도	27	27	서울특별시 마포구	-				
91	망원동 57-479	대	11	11	서울특별시	-				
92	기정	망원동 57-483	대	6	2	관계*	서초구반포동1-1신반포 3지구아파트***-*****			
	변경	망원동 57-542	대	2	2	관계*	서초구반포동1-1신반포 3지구아파트***-*****			도시계획선 분할
93	기정	망원동 375-14	대	46.9	36.4	전흥*	서울마포구망원동 57-***			
	변경	망원동 375-18	대	6.4	6.4	전흥*	서울마포구망원동 57-***			면적변경
94	망원동 381-12	도	6,965	58.7	서울특별시 마포구	-				
95	망원동 57-442	도	40	40	국(국토해양부)	-				
96	기정	망원동 57-327	대	17	6	석단*	서울특별시 마포구망원동 57-***			
	변경	망원동 57-501	대	6	6	석단*	서울특별시 마포구망원동 57-***			도시계획선 분할
97	망원동 57-329	도	23	23	국(기획재정부)	-				
98	기정	망원동 57-358	대	165	1	한옥* (2/8지분)	경기도군포시수리산로244,***동**** 호 (산본동)			
						전준* (3/8지분)	서울특별시 송파구 충민로5,**동 ***호(문정동,)	서서울농업협 동조합	서울특별시 은평구 응암동397-95(망원지점)	근저당권
						전준* (3/8지분)	경기도군포시수리산로244,***동**** 호(산본동)	서서울농업협 동조합	서울특별시 은평구 응암동397-95(망원지점)	근저당권
	변경	망원동 57-502	대	1	1	한옥* (2/8지분)	경기도군포시수리산로244,***동**** 호 (산본동)			
						전준* (3/8지분)	서울특별시 송파구 충민로5,**동 ***호(문정동,)	서서울농업협 동조합	서울특별시 은평구 응암동397-95(망원지점)	근저당권
						전준* (3/8지분)	경기도군포시수리산로244,***동**** 호(산본동)	서서울농업협 동조합	서울특별시 은평구 응암동397-95(망원지점)	근저당권

강서구공고 제2022 - 43호

도시관리계획(가양택지개발지구 지구단위계획) 결정(변경)(안) 재열람공고

1. 서울특별시강서구공고 제2021-1117호(2021.07.08.)로 열람공고한 가양택지개발지구 지구단위계획에 대하여 2021년 제20차 서울특별시 도시·건축공동위원회 심의결과(수정가결)를 반영하여 「국토의 계획 및 이용에 관한 법률」 제28조, 같은 법 시행령 제22조, 「서울특별시 도시계획 조례」 제7조 규정에 따라 주민의견을 청취하고자 다음과 같이 재열람공고 합니다.
2. 본 도시관리계획(안)에 대하여 의견이 있으신 분은 열람기간 내에 서면으로 의견서를 제출하여 주시기 바랍니다.

2022년 1월 13일

강 서 구 청 장

가. 열람기간: 공고일 다음날부터 14일간

나. 열람장소: 서울특별시 강서구청 도시계획과

다. 도시관리계획(지구단위계획) 결정(변경) 내용

1) 도시기반시설에 관한 결정(변경) 조서

가) 교통시설

■ 도로 결정(변경)조서

구분	규 모				기능	연장 (m)	기점	종점	사용 형태	주요 경과지	최 초 결정일	비고
	등급	류별	번호	폭원 (m)								
기정	중로	1	326	20	보조간선	352 (292)	가양동 18-25	가양동 1475-1	일반도로		서고시289 (90.8.27)	
변경	중로	1	326	20	보조간선	352 (292)	가양동 18-25	가양동 1475-1	일반도로			

■ 도로 결정(변경)사유서

변경전 도로명	변경후 도로명	변 경 내 용	변 경 사 유
중로 1-326	중로 1-326	• 일부구간 선형변경	• 문화시설(도서관) 신설에 따른 진출입로 확보를 위하여 도로 일부구간 선형변경

나) 공간시설

■ 녹지 결정(변경)조서

구분	도면표시 번호	시설명	시설의 종류	위 치	면 적(㎡)			최 초 결정일	비고
					기정	변경	변경후		
변경	④	녹지	완충녹지	가양동 1476-2	1,548.6	감)526.3	1,022.3	서고시289 (90.8.27)	
신설	⑭	녹지	완충녹지	가양동 1476-2	-	증)429.5	429.5	-	

■ 녹지 결정(변경)사유서

도면표시 번호	시 설 명	변 경 내 용	변 경 사 유
④	완충녹지	• 면적 감소 A = 1,548.6㎡ → 1,022.3㎡ (감 526.3㎡)	• 문화시설(도서관) 신설에 따른 진출입로 확보를 위하여 일부구간 폐지
⑭	완충녹지	• 신설(시설분리) A = 429.5㎡ (증 429.5㎡)	• 문화시설(도서관) 진출입로 확보로 인하여 단절된 잔여 완충녹지에 대하여 신규 시설번호 부여

다) 공공문화체육시설

(1) 학교 결정(변경)조서

구분	도면표시 번호	시설명	시설의 종류	위 치	면 적(㎡)			최초 결정일	비고
					기정	변경	변경후		
기정	③	학교	초등학교	가양동 1477	11,184.5	감)11,184.5	-	서고시289 (90.8.27)	
변경	①	학교	특수학교	가양동 1477		증)8,528.3	8,528.3		
변경	②	학교	중학교	가양동 1476	11,081.4	감)4,029.2	7,052.2	서고시289 (90.8.27)	

■ 도시계획시설 결정범위(건폐율, 용적률, 높이)

시설명	건폐율	용적률	높이	비고
학교 (특수학교)	60% 이하	160% 이하	5층 이하	제2종일반주거지역 (7층 이하)
학교 (중학교)	30% 이하	120% 이하	5층 이하	제2종일반주거지역 (7층 이하)

■ 학교 결정(변경)사유서

도면표시 번 호	시 설 명	변 경 내 용	변 경 사 유
①	학교 (특수학교)	- 시설의 종류 변경 초등학교 → 특수학교 - 면적 감소 A = 11,184.5㎡ → 8,528.3㎡ (감 2,656.2㎡)	- 공진초등학교 이전(마곡지구)에 따라 서진학교(특수학교)로 활용 중인 현황에 맞게 학교시설 종류 변경 - 서진학교 설립과 함께 계획된 문화시설(도서관) 신설을 위해 공진초 일 부구간 제척
②	학교 (중학교)	면적 감소 A = 11,081.4㎡ → 7,052.2㎡ (감 4,029.2㎡)	문화시설(도서관) 신설을 위한 공진중 일부구간 제척

(2) 문화시설 결정(변경)조서

구분	도면표시 번 호	시설명	시설의 종 류	위 치	면 적(㎡)			최초 결정일	비고
					기정	변경	변경후		
신설	①	문화시설	도서관	가양동 1477	-	증)6,685.4	6,685.4		

■ 도시계획시설 결정범위(건폐율, 용적률, 높이)

시설명	건폐율	용적률	높이	비고
문화시설 (도서관)	30% 이하	120% 이하	5층 이하	제2종일반주거지역 (7층 이하)

■ 문화시설 결정(변경)사유서

도면표시 번 호	시 설 명	변 경 내 용	변 경 사 유
①	문화시설 (도서관)	신설 A = 6,685.4㎡ (증 6,685.4㎡)	지역주민의 평생교육 활성화를 위한 복합문화공간인 강서도서관 가양분관 설치를 위하여 도시계획시설(문화시설)을 결정하는 사항임

마. 관련도서: 게재 생략(열람장소에 비치)

바. 기타 자세한 사항은 서울특별시 강서구 도시계획과(☎2600-6384) 문의하시기 바랍니다.
끝.

구로구청고 제2022 - 44호

도시관리계획(도시계획시설:도로) 결정(안) 열람공고

1. 구로구 궁동 137-2~131-1간 도시계획시설(도로) 결정(안)에 대하여 「국토의 계획 및 이용에 관한 법률」 제28조, 같은 법 시행령 제22조, 「토지이용규제 기본법」 제8조, 같은 법 시행령 제6조 및 「서울특별시 도시계획조례」 제7조 및 제68조에 따라 토지소유자 및 이해관계인 등의 주민의견 청취를 위하여 다음과 같이 열람공고 합니다.
2. 본 도시관리계획 결정(안)에 대하여 의견이 있으시면 열람기간 내에 서면으로 의견서를 제출하여 주시기 바랍니다.

2022년 1월 13일

구로구청장

가. 열람기간 : 공고일 익일부터 14일간

나. 열람장소 : 구로구청 도시계획과(☎860-2955)

구로구청홈페이지(<http://guro.go.kr>→고사·공고),서울도시계획포털(<http://urban.seoul.go.kr>)

다. 도시계획시설(도로) 결정(안)

1) 도로 결정(변경)조서

구분	규 모			기능	연장 (m)	기점	종점	도로 구분	최초결정일	비고
	등급	류별	폭원(m)							
신설	소로	2	8	국지 도로	135	궁동 137-2	궁동 131-1	일반 도로	-	

2) 도로 결정사유

- 주민체육시설에 접근하는 도로이고 주류회사가 존재하여 도로상황에 비해 통행량이 많아 보행자를 위한 인도확보 및 차량통행을 위한 도로확보가 필요

라. 관련도서 : 생략(구로구청 도시계획과 및 도로과에 비치된 도면과 같음)

마. 기타사항

- 본 도시관리계획(도시계획시설:도로) 결정(안)에 대한 자세한 사항은 구로구 도시계획과(☎ 860-2955)로 문의하여 주시기 바랍니다. 끝.

구로구청고 제2022 - 52호

 도시계획시설사업(온수도시자연공원) 실시계획(변경) 인가를 위한 열람 및
 사업인정에 관한 의견청취 공고

1. 건설부고시 제465호(1971.8.6.)로 도시계획시설(공원) 최초 결정 및 서울특별시고시 제2021-540호(2021.9.30.)로 공원조성계획 최종 변경 결정되고, 서울특별시 구로구 고시 제2019-93호(2019.5.16.)로 실시계획인가 고시 및 구로구 고시 제2019-215호(2019.12.5.)로 실시계획인가 변경 고시된 온수도시자연공원의 일부(오류동 산5-84번지 일대, 온수동 산4-25일대 및 궁동 산10-62번지)에 대하여,
2. 실시계획(변경) 인가 및 사업인정에 관한 이해관계자 등의 의견청취를 위하여 「국토의 계획 및 이용에 관한 법률」 제88조, 제90조 및 같은 법 시행령 제99조, 「공익사업을 위한 토지 등의 취득 및 보상에 관한 법률」 제21조 제2항 및 같은 법 시행령 제11조 규정에 따라 다음과 같이 열람공고 합니다.
3. 관련 내용은 구로구청(녹색도시과)에 비치하고 있으니 의견이 있으신 분은 열람기간 내 의견서를 열람장소에 제출하여 주시기 바라며, 수용할 토지 및 물건의 소유자와 이해관계인에게는 개별통지할 것이나, 송달불능 등 미수령자에 대하여는 본 공고로 갈음합니다.

2022년 1월 13일

구로구청장

가. 사업시행지의 위치(변경)

- 당 초 : 서울특별시 구로구 오류동 산5-21번지 일대, 온수동 산4-2일대 및 궁동 산10-62번지
- 변 경 : 서울특별시 구로구 오류동 산5-84번지 일대, 온수동 산4-25일대 및 궁동 산10-62번지

나. 사업의 종류, 명칭 및 사업내용

- 사업의 종류 : 도시계획시설(공원)사업
- 사업의 명칭 : 온수도시자연공원 조성사업
- 사업내용(변경)
 - 당 초 : 토지보상
 - 변 경 : 토지보상 및 공원조성

다. 사업의 면적 : 13,148㎡

라. 사업시행자 등의 성명 및 주소

- 사업 시행자 ㄱ 성 명 : 구로구청장
- ㄴ 주 소 : 서울특별시 구로구 가마산로 245 (구로동 435)

마. 사업 착수·준공 예정일(변경)

- 당 초 : 실시계획인가일로부터 2년간
- 변 경 : 실시계획인가일로부터 2025.12.31.까지

바. 시설관리청 : 서울특별시
사. 사용 또는 수용할 토지 및 물건조서(변경) : 따로 붙임
아. 변경사유 : 사업시행지의 위치, 토지 및 물건조서, 사업내용 및 사업 준공예정일 변경
자. 열람기간 : 공고일 익일부터 14일간
차. 열람장소 : 구로구청 녹색도시과(☎02-860-3114)
※ 기타 자세한 사항은 위 열람장소로 문의하시기 바랍니다.

수용 또는 사용할 토지조서

☐ 사 업 명 : 온수도시자연공원 조성

☐ 사업 시행자 : 구로구청장

연번	소재지번	지목	지적 면적 (㎡)	편입 면적 (㎡)	소 유 자		관 계 인			비고
					성 명	주 소	성 명	주 소	소유권 이외의 권리	
계			13,148	13,148						(지적분할에 따른 지번 변동)
1	구로구 오류동 산5-84	임야	6,026	6,026	서울특별시	서울특별시 중구 세종대로 110				분할 전: 오류동 산5-21
2	구로구 오류동 18-141	대	338	338	서울특별시	서울특별시 중구 세종대로 110				분할 전: 오류동 18-95
3	구로구 오류동 18-140	도로	73	73	서울특별시	서울특별시 중구 세종대로 110				분할 전: 오류동 18-90
4	구로구 오류동 18-143	임야	45	45	서울특별시	서울특별시 중구 세종대로 110				분할 전: 오류동 18-130
5	구로구 오류동 18-128	대	35	35	서울특별시	서울특별시 중구 세종대로 110				

연번	소재지번	지목	지적 면적 (㎡)	편입 면적 (㎡)	소유자		관계인			비고
					성명	주소	성명	주소	소유권 이외의 권리	
6	구로구 오류동 18-139	전	34	34	서울특별시	서울특별시 중구 세종대로 110				분할 전: 오류동 18-28
7	구로구 오류동 14-488	대	7	7	서울특별시	서울특별시 중구 세종대로 110				분할 전: 오류동 14-378
8	구로구 오류동 18-142	대	7	7	서울특별시	서울특별시 중구 세종대로 110				분할 전: 오류동 18-126
9	구로구 개봉동 60-92	임야	13	13	서울특별시	서울특별시 중구 세종대로 110				
10	구로구 공동 산10-62	임야	868	868	서울특별시	서울특별시 중구 세종대로 110				분할 전: 공동 산10-5
11	구로구 온수동 산4-25	임야	5,094	5,094	서울특별시	서울특별시 중구 세종대로 110				분할 전: 온수동 산4-2
12	구로구 온수동 산4-3	임야	608	608	서울특별시	서울특별시 중구 세종대로 110				

수용 또는 사용할 물건조서

☐ 사 업 명 : 온수도시자연공원 조성

☐ 사업 시행자 : 구로구청장

연번	지번	물건의 종 류	구조	면적(㎡)	소 유 자		이 해 관 계 인			비고
					성 명	주 소	성 명	주 소	소유권 이외의 권리내용	
계				당초:1,240 변경:1,220						(지적분할에 따른 지번 변동, 공동 산10-57 사업대상지 제외에 따른 면적변동)
1	구로구 오류동 산5-84	건물	스레트	93	장순○	서울특별시 구로구 경인로15길 ○○	서울특별시	서울특별시 중구 세종대로 110		분할 전: 오류동 산5-21
							장종○	서울특별시 구로구 경인로15길 ○○		
							장덕○	인천광역시 서구 가정로 387, ○동 ○호 (루원e편한세상 하늘채아파트)		
		건물	세멘조	102	서울특별시	서울특별시 중구 세종대로 110				
		건물	세멘조	86	서울특별시	서울특별시 중구 세종대로 110				

연번	지번	물건의 종 류	구조	면적(㎡)	소 유 자		이 해 관 계 인			비고
					성 명	주 소	성 명	주 소	소유권 이외의 권리내용	
		건물	세멘조	117	서울특별시	서울특별시 중구 세종대로 110				
		건물	세멘조	92	서울특별시	서울특별시 중구 세종대로 110				
		건물	스레트	40	서울특별시	서울특별시 중구 세종대로 110				
		건물	세멘조	105	서울특별시	서울특별시 중구 세종대로 110				
		건물	세멘조	118	서영○	전라북도 전주시 완산구 덕적골2길10, ○동 ○호 (평화 주공아파트)				
		건물	스레트	80	서울특별시	서울특별시 중구 세종대로 110				
		건물	스레트	118	장창○	서울특별시 구로구 경인로15길 ○○				
		건물	세멘조	90	서울특별시	서울특별시 중구 세종대로 110				
		건물	세멘조	75	서울특별시	서울특별시 중구 세종대로 110				

연번	지번	물건의 종류	구조	면적(m ²)	소유자		이해관계인			비고
					성명	주소	성명	주소	소유권 이외의 권리내용	
2	구로구 공동 산10-62	가건물	천막	41	서울특별시	서울특별시 중구 세종대로 110				분할 전: 공동 산10-5
3	구로구 오류동 18-139	건물	목조	54	서울특별시	서울특별시 중구 세종대로 110				분할 전: 오류동 18-28
4	구로구 오류동 60-92	건물	판넬	9	서울특별시	서울특별시 중구 세종대로 110				

금천구공고 제2022 - 73호

미집행 도시계획시설 단계별 집행계획 공고

금천구에서 관리하고 있는 미집행 도시계획시설에 대하여 「국토의 계획 및 이용에 관한 법률」 제85조 및 같은 법 시행령 제95조, 「서울특별시 도시계획 조례」 제68조에 따라 단계별 집행계획을 수립하고 다음과 같이 공고합니다.

2022년 1월 13일

금 천 구 청 장

1. 단계별 집행계획 총괄표

(단위: 백만원)

시 설 명	사업개요			계획기간 중 사업비											
	건수	사업 규모 (㎡)	총 사업비	집행방식별 사업비						단계별 사업비					
				총계	재정적			비재정적		1단계			2-1단계		2-2 단계
					국비	시비	구비	민간 투자	공공 기여	2022	2023	2024	2025	2026	2027년 이후
총계	4	5,126.9	3,389	3,389	-	785	2,494	-	110	2,479	-	-	850	60	-
도로	2	2,856	2,479	2,479	-	785	1,694	-	-	2,479	-	-	-	-	-
원충 녹지	1	2,146	410	410	-	-	300	-	110	-	-	-	410	-	-
공공 공지	1	124.9	500	500	-	-	500	-	-	-	-	-	440	60	-

2. 단계별 집행계획 조서: 별첨

3. 관계도면: 생략

4. 관계서류는 금천구 도시계획과(☎ 2627-1555), 도로과(☎ 2627-1804),
공원녹지과(☎ 2627-1676)에 비치하여 일반인에게 보입니다.

미집행 도시계획시설 단계별 집행계획 조서

(단위: 백만원)

시설명	우선순위	사업개요							총사업비	계획기간 중 사업비													실효시기	사업시행시기	최초결정일
		사업명	사업기간	위치	사업규모			집행방식별 사업비						단계별 사업비											
					폭(m)	연장(m) (총연장)	면적(m²) (총면적)	총계		국비	재정적			비재정적	1단계			2-1단계		2-2단계					
											지방비				민간투자	공공기여	2022 1년차	2023 2년차	2024 3년차	2025 4년차	2026 5년차	2027년 이후 6년차 이후			
											계	시비	구비												
총 계						5,126.9	3,389	3,389	-	3,279	785	2,494	-	110	2,479	-	-	850	60	-					
도로	1	소로 3류	2021	시흥동 248 ~ 시흥동228-34	6	372	2,232	1,527	1,527	-	1,527	527	1,000	-	-	1,527	-	-	-	-	-	2020	2022	1973.12.15	
	7	소로 3류	2020	시흥동 220-2 ~시흥동 204-1	6	104	624	952	952	-	952	258	694	-	-	952	-	-	-	-	-	2020	2022	1974.08.09	
녹지	1	원충 녹지	2023	시흥동 1000-88일대			2,146	410	410	-	300	-	300	-	110	-	-	-	410	-	-	2026	2023	2006.06.08	
공공공지	2	공공공지	2023~2024	시흥동 789-32			124.9	500	500	-	500	-	500	-	-	-	-	-	440	60	-	2026	2023~2024	2006.04.13	

영등포구공고 제2022-58호

도시관리계획(메낙골 지구단위계획) 결정(안) 재열람공고

서울특별시 고시 제2020-251호(2020.6.25.)로 메낙골 지구단위계획구역 결정되고 서울특별시 영등포구공고 제2021-503호(2021.4.1.)로 열람공고된 도시관리계획(메낙골 지구단위계획) 결정(안)에 대하여, 「국토의 계획 및 이용에 관한 법률」 제28조, 같은 법 시행령 제22조 및 「서울특별시 도시계획 조례」 제7조 규정에 따라 주민 의견을 청취하고자 아래와 같이 재열람공고 합니다.

본 지구단위계획 결정(안)에 대하여 의견이 있으신 경우 열람기간 내 서면으로 의견서를 제출할 수 있습니다.

2022년 1월 13일

영 등 포 구 청 장

1. 열람기간: 열람공고일 다음날로부터 14일간
2. 열람장소: 영등포구청 도시계획과(☎2670-3538)
3. 도시관리계획(지구단위계획) 결정 사항
가. 지구단위계획구역 결정(변경)조서

구분	구역명	위 치	면적(㎡)			비 고
			기정	변경	변경후	
변경	메낙골 지구단위계획구역	영등포구 신길동 893 일대	45,692.0	증)5.2	45,697.2	서울특별시고시 제2020-251호

나. 도시계획시설(공원) 결정(변경): 위치 변경 및 면적 증가

구분	도면 표시번호	공원명	시설의 종류	위치	면적(㎡)			최초결정일	비고
					기정	변경	변경후		
변경	-	메낙골 근린공원	근린공원	신길동 893번지 일대	17,229.7 (2,384.7)	증) 667.5	17,897.2 (5,339.2)	총독부고시 제208호 (' 40.03.12.)	위치변경 및 면적 증가

주) ()는 지구단위계획구역 내 해당 면적임

다. 특별계획구역에 관한 결정(신설) 조서

구분	도면표시	위치	면적(㎡)			비고
			기정	변경	변경후	
신설	특별계획구역①-1	영등포구 신길동 895-1 일대	-	증) 19,748.7	19,748.7	
	특별계획구역①-2	영등포구 신길동 산98-1 일대	-	증) 11,849.2	11,849.2	
	특별계획구역②	영등포구 신길동 1795-16 일대	-	증) 8,274.2	8,274.2	

라. 특별계획구역 결정(신설) 사유서

구분	구역명	결정 내용	결정 사유	비고
신설	특별계획구역①-1	특별계획구역 신설	• 공공용도(시민이용공간)를 최대한 확보하면서 공공청사(병무청) 개발 유도	
	특별계획구역①-2	특별계획구역 신설	• 공공용도(시민이용공간)를 최대한 확보하면서 병무청 상징공간 등 조성 유도	
	특별계획구역②	특별계획구역 신설	• 공공용도(시민이용공간)를 최대한 확보하면서 국방부(해군) 상징공간 등 조성 유도	

※ 특별계획구역 계획지침 등은 열람장소 비치도서 및 도면으로 같음

4. 열람내용: 메낙골 지구단위계획 결정(안)

5. 관계도서: 생략(열람장소 비치 도서 참조)

6. 기타 자세한 문의사항은 영등포구청 도시계획과(☎02-2670-3538)로 문의하여 주시기 바랍니다.

강남구공고 제2022-73호

도시계획시설사업(대모산도시자연공원 조성-개포동) 실시계획(변경) 인가를 위한
열람 및 사업인정에 관한 의견 청취 공고

1. 건설부고시 제138호(1977.7.9.)로 도시계획시설(공원) 결정, 서울특별시 고시 제2020-254호(2020.6.29.)로 도시계획시설(공원) 변경 결정, 서울특별시 고시 제2021-375호(2021.7.22.)호로 공원조성계획 결정(변경), 서울특별시 강남구 고시 제2019-124호(2019.8.22.)로 실시계획 인가 고시된 대모산도시자연공원에 대하여, 도시계획시설사업(대모산도시자연공원 조성-개포동) 실시계획 (변경)인가를 위해, 「국토의 계획 및 이용에 관한 법률」 제86조, 제90조, 같은 법 시행령 제99조에 따라 다음과 같이 열람공고합니다.
2. 아울러, 「공익사업을 위한 토지 등의 취득 및 보상에 관한 법률」 제21조 제2항 및 같은 법 시행령 제11조에 따라, 사업인정에 관한 이해관계자 등의 의견을 듣고자 하오니 의견이 있으신 분은 열람기간 내 의견서를 열람장소에 제출하여 주시기 바랍니다.
3. 수용 또는 사용할 토지 및 물건의 소유자와 이해관계인에게는 개별통지 할 예정이나, 송달 불능 등 미수령자에 대하여는 본 공고로 갈음합니다.

2022년 1월 13일

강 남 구 청 장

가. 사업위치 : 강남구 개포동 100번지 등 33필지(변경 없음)

나. 사업의 종류 및 명칭

- 1) 종 류 : 도시계획시설(공원)사업(변경 없음)
- 2) 명 칭(변경 있음)
 - 당 초 : 대모산도시자연공원 조성사업
 - 변 경 : 대모산근린공원 조성사업

다. 사업의 규모 및 내용(변경 없음)

- 1) 면 적 : 55,740m²
- 2) 내 용 : 공원 조성을 위한 토지보상

라. 사업기간(변경 있음)

- 1) 당 초 : 실시계획인가일로부터 2년(2019. 8. 22. ~ 2021. 8. 21.)
- 2) 변 경 : 실시계획인가일로부터 5년(2019. 8. 22. ~ 2024. 8. 21.)

마. 사업시행자 : 강남구청장(변경 없음)

바. 사용 또는 수용할 토지의 지목, 지적, 소유권 이외의 권리명세 : 별첨(변경 없음)


사. 열람기간 : 공고(시보게재)일 다음날부터 14일간

아. 열람 및 의견제출 장소 : 강남구청 공원녹지과 (02-3423-6994)

※ 기타 상세한 사항은 강남구 공원녹지과(☎3423-6994) 문의하시기 바랍니다.

사업시행지 위치 및 계획평면도

☐ 대모산근린공원-개포동(강남구 개포동 100번지 등 33필지)

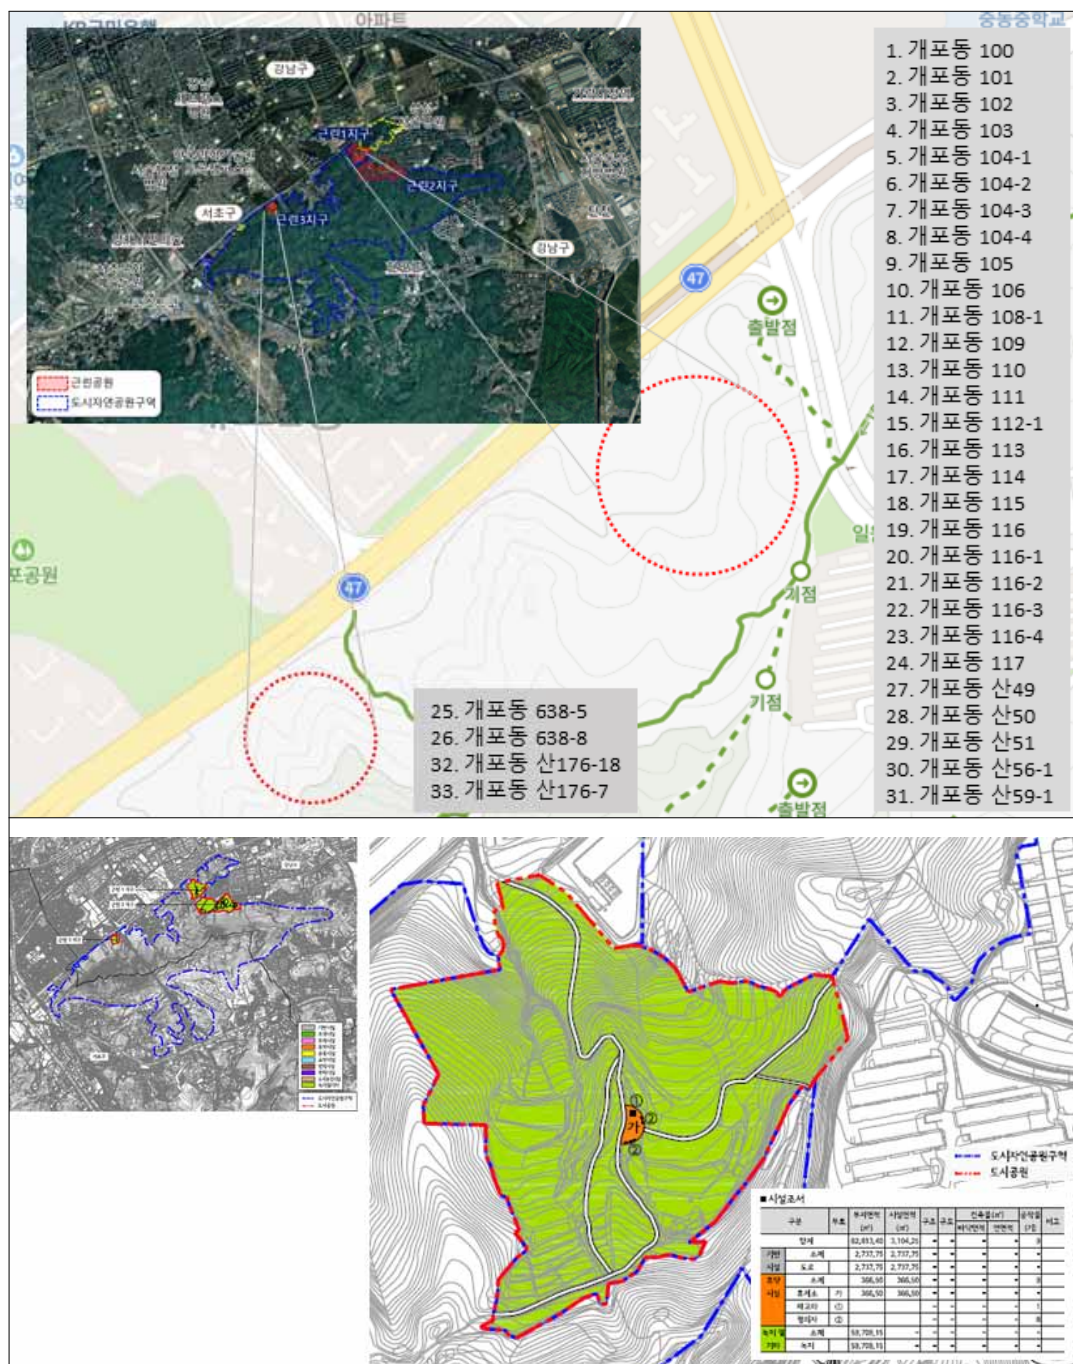


1~24, 27~31. 개포동 100번지 등 29필지




25,26,32,33. 개포동 638-5번지 등 4필지

보상용지도


☐ 대모산근린공원-개포동(강남구 개포동 100번지 등 33필지)

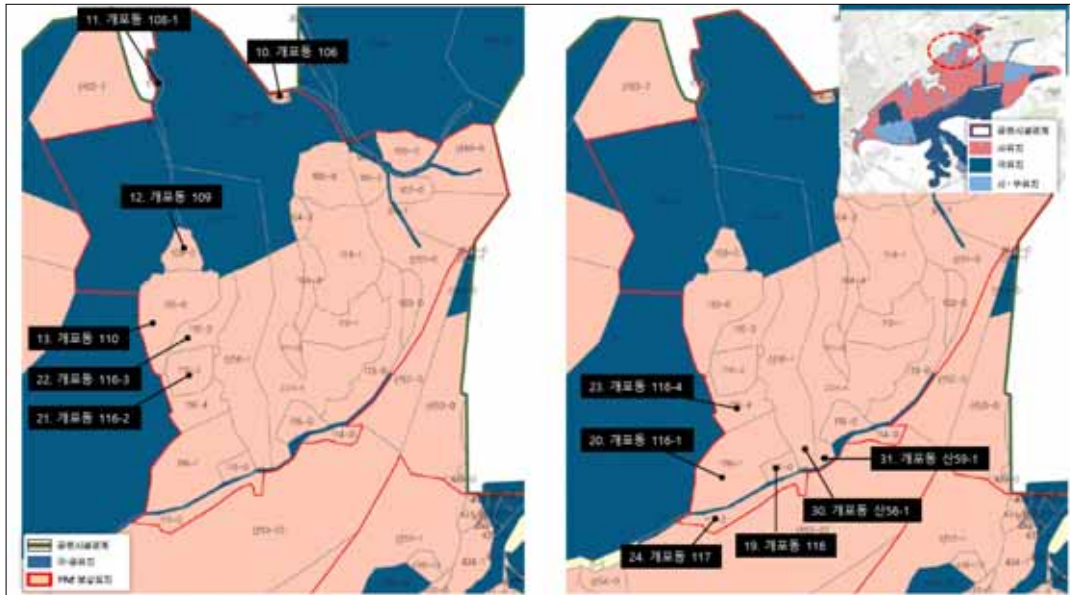


10~13,19~24,30,31. 개포동 106번지 등 12필지

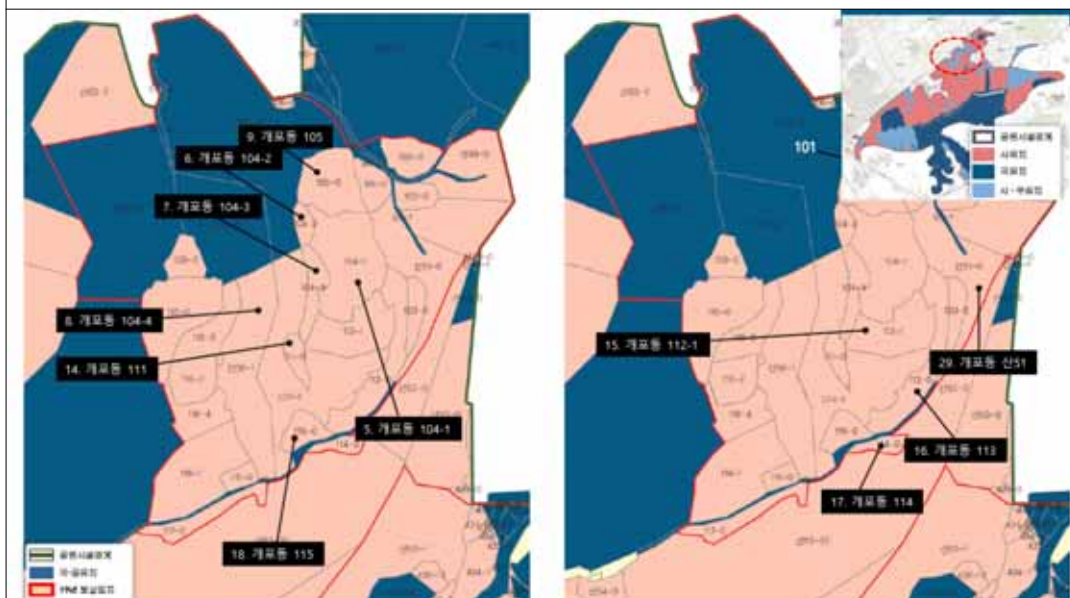

5~9,14~18,29. 개포동 104-1 등 11필지

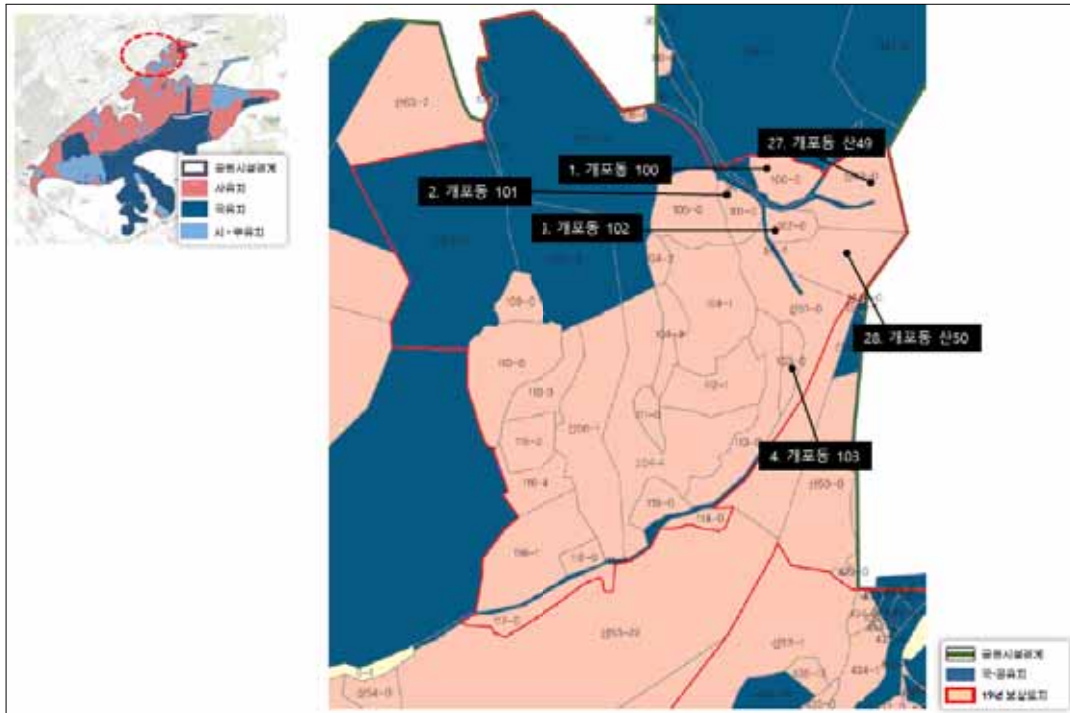

1~4,27~28. 개포동 100번지 등 6필지

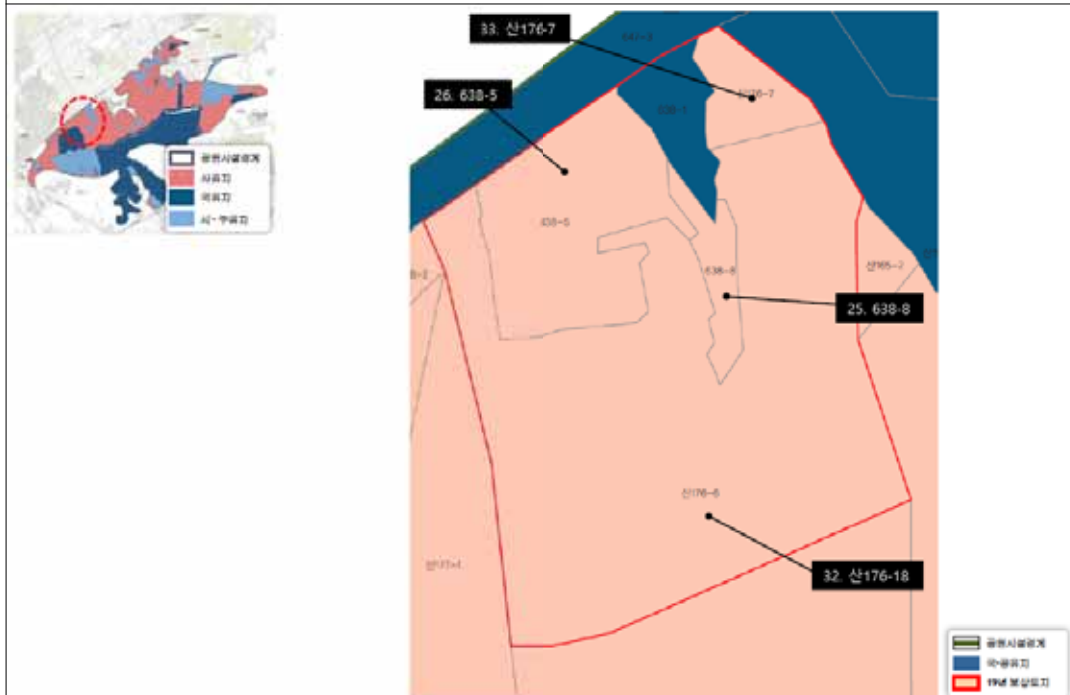

25,26,32,33. 개포동 638-5번지 등 4필지

수용 또는 사용할 토지조서

연 번	소재지 지 번	지목	지적(㎡)	사용또는 수용면적 (㎡)	토지 소유주			이 해 관 계 인			비 고
					성명	주소	지분	성명	주소	소유권외의 권리명세	
				55,740							
1	개포동 100	전	876	876	서*특별시	서울특별시 ***					
2	개포동 101	전	641	641	서*특별시	서울특별시 ***					
3	개포동 102	전	509	509	서*특별시	서울특별시 ***					
4	개포동 103	전	516	516	서*특별시	서울특별시 ***					
5	개포동 104-1	전	2,995	2,995	서*특별시	서울특별시 ***					
6	개포동 104-2	답	314	314	서*특별시	서울특별시 ***					
7	개포동 104-3	답	688	688	서*특별시	서울특별시 ***					
8	개포동 104-4	전	4,736	4,736	서*특별시	서울특별시 ***					개포동 112-2 합병
9	개포동 105	답	1,673	1,673	서*특별시	서울특별시 ***					
10	개포동 106	전	113	113	서*특별시	서울특별시 ***					
11	개포동 108-1	전	24	24	서*특별시	서울특별시 ***					토지분할로인한지번변동 (분할전: 개포동 108)
12	개포동 109	답	625	625	서*특별시	서울특별시 ***					
13	개포동 110	답	2,486	2,486	서*특별시	서울특별시 ***					
14	개포동 111	전	407	407	서*특별시	서울특별시 ***					
15	개포동 112-1	답	1,719	1,719	서*특별시	서울특별시 ***					
16	개포동 113	전	1,808	1,808	서*특별시	서울특별시 ***					
17	개포동 114	전	340	340	서*특별시	서울특별시 ***					

연 번	소재지 지 번	지목	지적(㎡)	사용또는 수용면적 (㎡)	토지 소유주			이 해 관 계 인			비 고
					성명	주소	지분	성명	주소	소유권외의 권리명세	
18	개포동 115	전	635	635	서*특별시	서울특별시 ***					
19	개포동 116	전	350	350	서*특별시	서울특별시 ***					
20	개포동 116-1	전	2,853	2,853	서*특별시	서울특별시 ***					
21	개포동 116-2	전	985	985	서*특별시	서울특별시 ***					
22	개포동 116-3	전	1,124	1,124	서*특별시	서울특별시 ***					
23	개포동 116-4	전	1,008	1,008	서*특별시	서울특별시 ***					
24	개포동 117	전	896	896	서*특별시	서울특별시 ***					
25	개포동 638-5	전	3,176	3,176	서*특별시	서울특별시 ***					
26	개포동 638-8	전	606	606	서*특별시	서울특별시 ***					
27	개포동 산49	임	2,083	2,083	서*특별시	서울특별시 ***					
28	개포동 산50	임	1,884	1,884	서*특별시	서울특별시 ***					
29	개포동 산51	임	2,579	2,579	서*특별시	서울특별시 ***					
30	개포동 산56-1	임	3,273	3,273	서*특별시	서울특별시 ***					
31	개포동 산59-1	임	42	42	서*특별시	서울특별시 ***					
32	개포동 산176-18	임	13,044	13,044	서*특별시	서울특별시 ***					토지분할로인한지번변동 (분할전:개포동산176-6)
33	개포동 산176-7	임	732	732	서*특별시	서울특별시 ***					

강남구공고 제2022-74호

도시계획시설사업(대모산도시자연공원 조성-일원동) 실시계획(변경) 인가를 위한
열람 및 사업인정에 관한 의견 청취 공고

1. 건설부고시 제138호(1977.7.9.)로 도시계획시설(공원) 결정, 서울특별시 고시 제2020-254호(2020.6.29.)로 도시계획시설(공원) 변경 결정, 서울특별시 고시 제2021-375호(2021.7.22.)호로 공원조성계획 결정(변경), 서울특별시 강남구 고시 제2019-125호(2019.8.22.)로 실시계획 인가 고시된 대모산도시자연공원에 대하여, 도시계획시설사업(대모산도시자연공원 조성-일원동) 실시계획 (변경)인가를 위해, 「국토의 계획 및 이용에 관한 법률」 제86조, 제90조, 같은 법 시행령 제99조에 따라 다음과 같이 열람공고합니다.
2. 아울러, 「공익사업을 위한 토지 등의 취득 및 보상에 관한 법률」 제21조 제2항 및 같은 법 시행령 제11조에 따라, 사업인정에 관한 이해관계자 등의 의견을 듣고자 하오니 의견이 있으신 분은 열람기간 내 의견서를 열람장소에 제출하여 주시기 바랍니다.
3. 수용 또는 사용할 토지 및 물건의 소유자와 이해관계인에게는 개별통지 할 예정이나, 송달 불능 등 미수령자에 대하여는 본 공고로 갈음합니다.

2022년 1월 13일

강 남 구 청 장

가. 사업위치 : 강남구 일원동 236-2번지 등 31필지(변경 없음)

나. 사업의 종류 및 명칭

- 1) 종 류 : 도시계획시설(공원)사업(변경 없음)
- 2) 명 칭(변경 있음)
 - 당 초 : 대모산도시자연공원 조성사업
 - 변 경 : 대모산근린공원 조성사업

다. 사업의 규모 및 내용(변경 없음)

- 1) 면 적 : 69,677㎡
- 2) 내 용 : 공원 조성을 위한 토지보상

라. 사업기간(변경 있음)

- 1) 당 초 : 실시계획인가일로부터 2년(2019. 8. 22. ~ 2021. 8. 21.)
- 2) 변 경 : 실시계획인가일로부터 5년(2019. 8. 22. ~ 2024. 8. 21.)

마. 사업시행자 : 강남구청장(변경 없음)

바. 사용 또는 수용할 토지의 지목, 지적, 소유권 이외의 권리명세 : 별첨(변경 없음)


사. 열람기간 : 공고(시보게재)일 다음날부터 14일간

아. 열람 및 의견제출 장소 : 강남구청 공원녹지과 (02-3423-6994)

※ 기타 상세한 사항은 강남구 공원녹지과(☎3423-6994) 문의하시기 바랍니다.

사업시행지 위치 및 계획평면도

☐ 대모산근린공원-일원동(강남구 일원동 236-2번지 등 31필지)

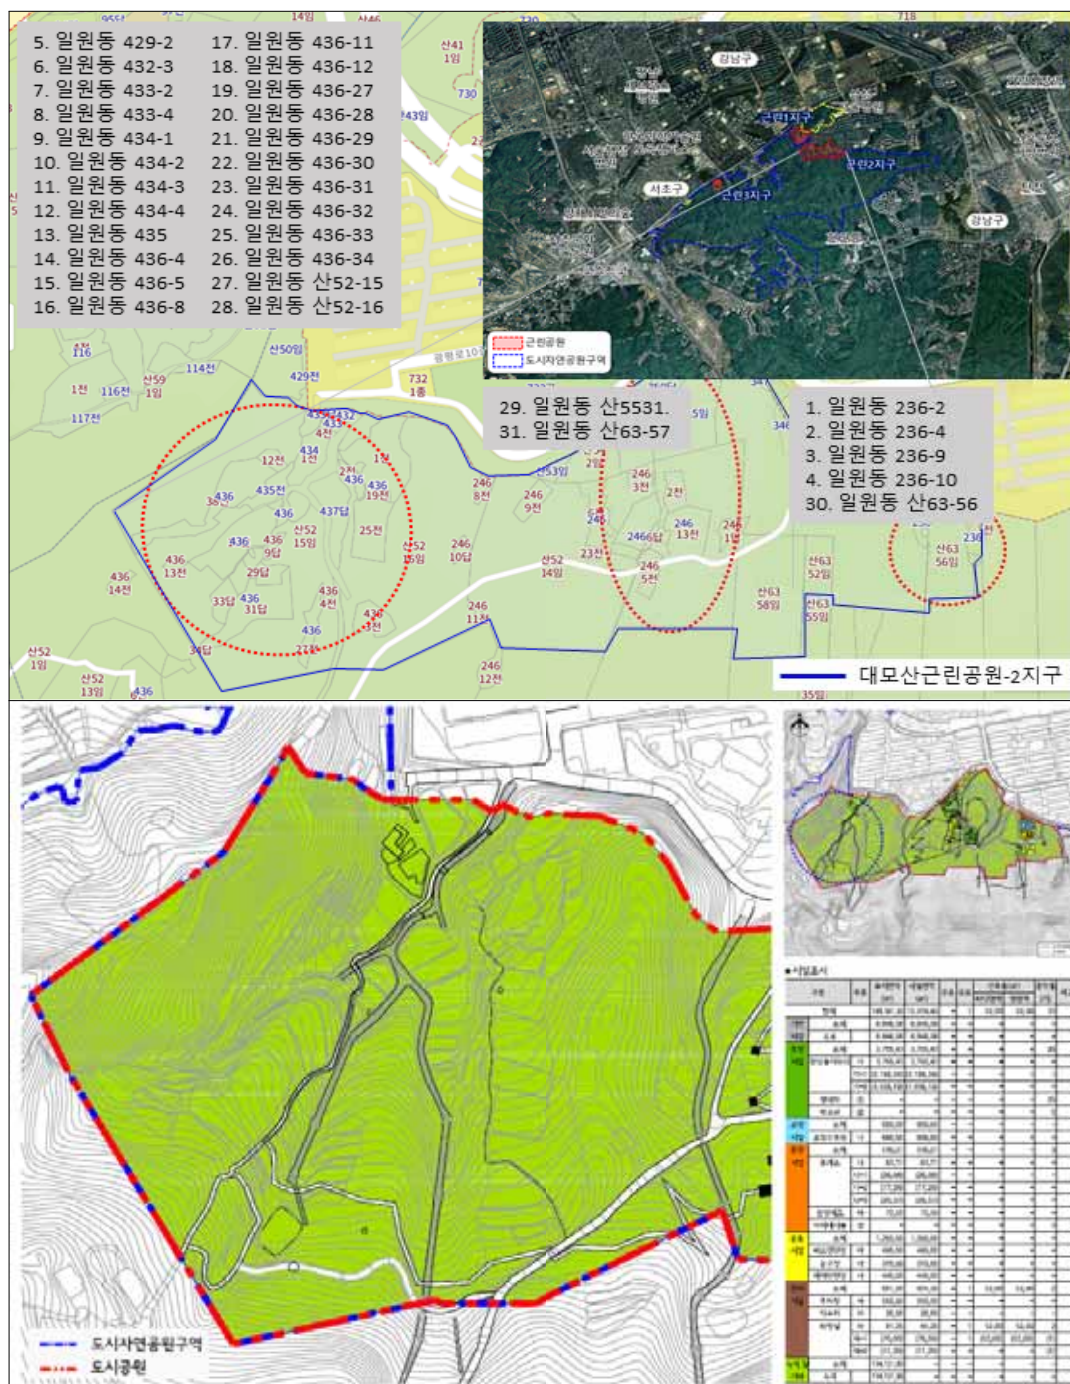


5~28. 일원동 429-2번지 등 24필지



1~4, 29~31. 일원동 산55번지 등 7필지

보상용지도

☐ 대모산근린공원-일원동(강남구 일원동 236-2번지 등 31필지)

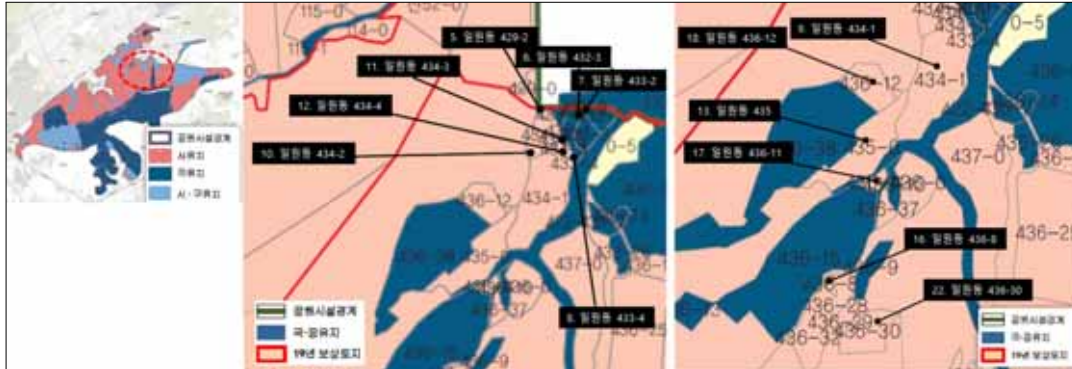

5~13, 16~18, 22. 일원동 429-2번지 등 13필지



1~4, 20~21, 23~27, 30. 일원동 236-2번지 등 12필지



14~15, 19, 28~29, 31. 일원동 436-4번지 등 6필지

수용 또는 사용할 토지조서

연 번	소재지 지 번	지목	지적(㎡)	사용또는 수용면적 (㎡)	토지 소유주			이 해 관 계 인			비 고
					성명	주소	지분	성명	주소	소유권외의 관리명세	
				69,677							
1	일원동 236-2	답	207	207	서*특별시	서울특별시 ***					
2	일원동 236-4	답	597	2	서*특별시	서울특별시 ***					
3	일원동 236-9	답	50	50	서*특별시	서울특별시 ***					
4	일원동 236-10	답	231	231	서*특별시	서울특별시 ***					
5	일원동 429-2	전	34	34	서*특별시	서울특별시 ***					토지분할로인한지번변동 (분할전:일원동429)
6	일원동 432-3	전	1	1	서*특별시	서울특별시 ***					
7	일원동 433-2	답	1	1	서*특별시	서울특별시 ***					
8	일원동 433-4	답	1	1	서*특별시	서울특별시 ***					
9	일원동 434-1	전	1,086	1,086	서*특별시	서울특별시 ***					
10	일원동 434-2	대	288	288	서*특별시	서울특별시 ***					
11	일원동 434-3	대	19	19	서*특별시	서울특별시 ***					
12	일원동 434-4	전	54	54	서*특별시	서울특별시 ***					
13	일원동 435	전	734	734	서*특별시	서울특별시 ***					
14	일원동 436-4	전	66	66	서*특별시	서울특별시 ***					
15	일원동 436-5	전	357	357	서*특별시	서울특별시 ***					
16	일원동 436-8	답	33	33	서*특별시	서울특별시 ***					
17	일원동 436-11	전	63	63	서*특별시	서울특별시 ***					

연 번	소재지 지 번	지목	지적(㎡)	사용또는 수용면적 (㎡)	토지 소유주			이 해 관 계 인			비 고
					성명	주소	지분	성명	주소	소유권외의 관리명세	
18	일원동 436-12	전	364	364	서*특별시	서울특별시 ***					
19	일원동 436-27	전	334	334	서*특별시	서울특별시 ***					
20	일원동 436-28	답	238	238	서*특별시	서울특별시 ***					
21	일원동 436-29	답	132	132	서*특별시	서울특별시 ***					
22	일원동 436-30	답	383	383	서*특별시	서울특별시 ***					
23	일원동 436-31	답	2,367	2,367	서*특별시	서울특별시 ***					
24	일원동 436-32	답	364	364	서*특별시	서울특별시 ***					
25	일원동 436-33	답	631	631	서*특별시	서울특별시 ***					
26	일원동 436-34	답	33	33	서*특별시	서울특별시 ***					
27	일원동 산52-15	임	23,235	23,235	서*특별시	서울특별시 ***					토지분할로인한지번변동 (분할전:일원동산52-1)
28	일원동 산52-16	임	20,396	20,396	서*특별시	서울특별시 ***					토지분할로인한지번변동 (분할전:일원동산52-9)
29	일원동 산55	임	3,669	3,669	서*특별시	서울특별시 ***					
30	일원동 산63-56	임	3,235	3,235	서*특별시	서울특별시 ***					토지분할로인한지번변동 (분할전:일원동산63-32)
31	일원동 산63-57	임	11,069	11,069	서*특별시	서울특별시 ***					토지분할로인한지번변동 (분할전:일원동산63-36)

강동구공고 제2022 - 68호

도시계획시설사업(명일근린공원 조성) 공사완료 공고

1. 건설부 고시 제465호(1971.8.6.)로 도시계획시설(공원)로 결정되고 서울특별시 고시 제 2021-329호(2021.7.8.)로 공원조성계획(변경)이 결정되어 강동구고시 제2021-241호 (2021.11.25.)로 실시계획 고시된 “명일근린공원”에 대하여 도시계획시설(공원)사업이 완료됨에 따라 「국토의 계획 및 이용에 관한 법률」 제98조 및 같은 법 시행령 제102조에 따라 그 내용을 다음과 같이 공고합니다.
2. 관계서류는 서울특별시 강동구청 푸른도시과(☎02-3425-6440)에 비치하여 일반인에게 보입니다.

2022년 1월 13일

강 동 구 청 장

가. 사업시행지의 위치: 서울특별시 강동구 상일동 산66-3 등 12개 필지(명일근린공원)

나. 사업의 종류 및 명칭

- 1) 종류: 도시계획시설(공원) 사업
- 2) 명칭: 명일근린공원 조성공사

다. 사업시행자의 성명 및 주소

- 1) 성명: 서울특별시 강동구청장
- 2) 주소: 서울특별시 강동구 성내로 25(성내동)

라. 시설관리청: 서울특별시

마. 사업규모: 19,067㎡

바. 사업기간: 실시계획인가일로부터 ~ 2021. 12. 15.

강동구공고 제2022 - 69호

도시계획시설사업(일자산근린공원 조성) 공사완료 공고

1. 건설부 고시 제465호(1971.8.6.)로 도시계획시설(공원)로 결정되고 서울특별시 고시 제 2021-494호(2021.9.9.)로 공원조성계획(변경)이 결정되어 강동구고시 제2021-240호 (2021.11.25.)로 실시계획 고시된 “일자산근린공원”에 대하여 도시계획시설(공원)사업이 완료됨에 따라 「국토의 계획 및 이용에 관한 법률」 제98조 및 같은 법 시행령 제102조에 따라 그 내용을 다음과 같이 공고합니다.
2. 관계서류는 서울특별시 강동구청 푸른도시과(☎02-3425-6440)에 비치하여 일반인에게 보입니다.

2022년 1월 13일

강 동 구 청 장

가. 사업시행지의 위치: 서울특별시 강동구 둔촌동 산102 등 2필지(일자산근린공원)

나. 사업의 종류 및 명칭

- 1) 종류: 도시계획시설(공원) 사업
- 2) 명칭: 일자산근린공원 조성공사

다. 사업시행자의 성명 및 주소

- 1) 성명: 서울특별시 강동구청장
- 2) 주소: 서울특별시 강동구 성내로 25(성내동)

라. 시설관리청: 서울특별시

마. 사업규모: 3,465㎡

바. 사업기간: 실시계획인가일로부터 ~ 2021. 12. 15.

강동구공고 제2022 - 76호

도시계획시설사업((가칭)허브체험공원) 공사완료 공고

1. 서울특별시고시 제2021-21호(2021.1.21.)로 도시계획시설(공원)로 결정되고, 서울특별시고시 제2021-425호(2021.8.5.)로 공원조성계획(최초) 결정되어 강동구고시 제2021-207호(2021.9.30.)로 실시계획 고시된 “(가칭)허브체험공원”에 대하여 도시계획시설(공원)사업이 완료됨에 따라 「국토의 계획 및 이용에 관한 법률」 제98조 및 같은 법 시행령 제102조에 따라 그 내용을 다음과 같이 공고합니다.
2. 관계서류는 서울특별시 강동구청 푸른도시과(☎02-3425-6440)에 비치하여 일반인에게 보입니다.

2022년 1월 13일

강 동 구 청 장

가. 사업시행지의 위치: 서울특별시 강동구 둔촌동 575-3((가칭)허브체험공원)

나. 사업의 종류 및 명칭

- 1) 종류: 도시계획시설(공원) 사업
- 2) 명칭: (가칭)허브체험공원 조성공사

다. 사업시행자의 성명 및 주소

- 1) 성명: 서울특별시 강동구청장
- 2) 주소: 서울특별시 강동구 성내로 25(성내동)

라. 시설관리청: 강동구청

마. 사업규모: 부지면적 3,454㎡, 시설면적 2,142㎡

바. 사업기간: 실시계획인가일로부터 ~ 2021. 10. 28.

사업소고시

한강사업본부고시 제2022 - 2호

하천점용허가 고시

하천법 제33조 제1항 및 같은 법 시행령 제37조에 따라 아래와 같이 하천점용허가 하고, 하천법 제33조 제6항 및 같은 법 시행령 제38조에 따라 이를 고시합니다.

2022년 1월 13일
서울특별시한강사업본부장

허가 받은자		점용허가(사용) 개요				허가 연월일
성 명	주 소	허가구역	점용면적	점용목적	점용기간	
한수개발	서울특별시 마포구 양화로 156 LG펠리스 1905호	서울특별시 마포구 상암동 496-119 가양대교 북단	선박 38척	공사 대기 수상 정박	2022.01.01.~ 2022.01.31.	2022. 1. 3.

한강사업본부고시 제2022 - 3호

하천점용허가 고시

하천법 제33조 제1항 및 같은 법 시행령 제37조에 따라 아래와 같이 하천점용허가 하고, 하천법 제33조 제6항 및 같은 법 시행령 제38조에 따라 이를 고시합니다.

2022년 1월 13일
서울특별시한강사업본부장

허가 받은자		점용허가(사용) 개요				허가 연월일
성 명	주 소	허가구역	점용면적	점용목적	점용기간	
㈜광장티엔비	서울특별시 강동구 선사로6길 54	강동구 고덕동 73-2번지 한강, 강서구 개화동 657번지 한강	선박 26척	공사 대기 수상 정박	2022.01.01.~ 2022.03.31.	2022. 1. 3.

한강사업본부고시 제2022 - 4호**하천점용허가 고시**

하천법 제33조 제1항 및 같은 법 시행령 제37조에 따라 아래와 같이 하천점용허가 하고, 하천법 제33조 제6항 및 같은 법 시행령 제38조에 따라 이를 고시합니다.

2022년 1월 13일
서울특별시한강사업본부장

허가 받은자		점용허가(사용) 개요				허가 연월일
성 명	주 소	허가구역	점용면적	점용목적	점용기간	
그린글로벌(주)	서울특별시 서초구 서초대로 3-4, 1507호	강동구 고덕동 73-2번지 한강	선박 5척	공사 대기 수상 정박	2022.01.01.~ 2022.06.30.	2022. 1. 3.

한강사업본부고시 제2022 - 5호**하천점용허가 고시**

하천법 제33조 제1항 및 같은 법 시행령 제37조에 따라 아래와 같이 하천점용허가 하고, 하천법 제33조 제6항 및 같은 법 시행령 제38조에 따라 이를 고시합니다.

2022년 1월 13일
서울특별시한강사업본부장

허가 받은자		점용허가(사용) 개요				허가 연월일
성 명	주 소	허가구역	점용면적	점용목적	점용기간	
쥬신호개발	서울특별시 중구 왕십리로 415-3	서울특별시 마포구 상암동 496-119 가양대교 북단	선박 2척	공사 대기 수상 정박	2022.01.01.~ 2022.01.31.	2022. 1. 3.

한강사업본부고시 제2022 - 6호

하천점용허가 고시

하천법 제33조 제1항 및 같은 법 시행령 제37조에 따라 아래와 같이 하천점용허가 하고, 하천법 제33조 제6항 및 같은 법 시행령 제38조에 따라 이를 고시합니다.

2022년 1월 13일
서울특별시한강사업본부장

허가 받은자		점용허가(사용) 개요				허가 연월일
성 명	주 소	허가구역	점용목적	점용면적	점용기간	
췌한담	서울시 강서구 마곡서로 152	서울시 강서구 개화동 174-1번지 한강	공사 대기 수상 정박	선박 2척	2022.01.01.~ 2022.06.30.	2022. 1. 3.

한강사업본부고시 제2022 - 7호

하천점용허가 고시

하천법 제33조 제1항 및 같은 법 시행령 제37조에 따라 아래와 같이 하천점용허가 하고, 하천법 제33조 제6항 및 같은 법 시행령 제38조에 따라 이를 고시합니다.

2022년 1월 13일
서울특별시한강사업본부장

허가 받은자		점용허가(사용) 개요				허 가 연월일
성 명	주 소	점용위치	점용면적	점용목적	점용기간	
오앤 (대표 소문섭)	서울시 강남구 언주로 420, 역삼자이102-2402	서울시 강남구 압구정동 380-2	유선장 1,400㎡ 상하수도관로 178㎡ 선박 2척	유선사업	2022.01.01. ~2022.12.31.	2022. 1. 3.

한강사업본부고시 제2022 - 10호

하천점용허가 고시

하천법 제33조 제1항 및 같은 법 시행령 제37조에 따라 아래와 같이 하천점용허가 하고, 하천법 제33조 제6항 및 같은 법 시행령 제38조에 따라 이를 고시합니다.

2022년 1월 13일
서울특별시한강사업본부장

허가 받은자		점용허가(사용) 개요				허 가 연월일
성 명	주 소	점용위치	점용면적	점용목적	점용기간	
췌선스톤쇼핑 (대표 신용석)	서울시 강남구 압구정로11길 37-53	서울시 강남구 압구정로11길 37-53	유선장 3,030㎡ 상하수도관로 97㎡ 선박 2척	유선사업	2022.01.01. ~2022.12.31.	2022. 1. 3.

한강사업본부고시 제2022 - 27호

하천점용허가 고시

하천법 제33조 제1항의 규정에 의하여 아래와 같이 하천점용허가를 하였기에 같은법 시행령 제38조 규정에 의거 이를 고시합니다.

2022년 1월 13일
서울특별시한강사업본부장

허가 받은자		점용허가(사용) 개요				허 가 연월일
성 명	주 소	유흥구역/ 점용위치	점용목적	점용면적(선명)	점용기간	
파라다이스 (대표 윤상덕)	서울특별시 성북구 정릉동 778-1	영등포구 여의동로 252, 한강 파라다이스	유선사업	유선장 1,776㎡	2022.1.1 ~ 2022.12.31.	2022. 1. 4.

한강사업본부고시 제2022 - 28호

하천점용허가 고시

하천법 제33조 제1항의 규정에 의하여 아래와 같이 하천점용허가를 하였기에 같은법 시행령 제38조 규정에 의거 이를 고시합니다.

2022년 1월 13일
서울특별시한강사업본부장

허가 받은자		점용허가(사용) 개요				허 가 연월일
성 명	주 소	점용위치	점용목적	점용면적	점용기간	
쥬세빛섬 대표 :노재봉	서울 서초구 올림픽대로683(반포동)	서울 서초구 반포동650번지 일원 (한강 수상등)	주차장	5,575㎡	2022.1.1. ~ 2022.12.31. (1년)	2022. 1.4.
			수상레저사업용 계류장	요트 187.9㎡ 튜브스터 32㎡		
			점검용 보트운항	고무보트 1척		

한강사업본부고시 제2022 - 29호

하천점용허가 고시

하천법 제33조 제1항 및 같은 법 시행령 제37조에 따라 아래와 같이 하천점용허가 하고, 하천법 제33조 제6항 및 같은 법 시행령 제38조에 따라 이를 고시합니다.

2022년 1월 13일
서울특별시한강사업본부장

허가 받은자		점용허가(사용) 개요				허 가 연월일
성 명	주 소	점용위치	점용면적	점용목적	점용기간	
쥬서울메리모나크 (대표 구길웅)	서울특별시 서초구 잠원동 121-9	서울특별시 서초구 잠원동 121-9(한강)	유선장 1,347㎡	유선사업	2022. 1. 1. ~ 2022.12.31.	2022. 1.4.
			관로매설 53㎡	전기, 상·하수도		

한강사업본부고시 제2022 - 30호

하천점용허가 고시

하천법 제33조 제1항 및 같은 법 시행령 제37조에 따라 아래와 같이 하천점용허가 하고, 하천법 제33조 제6항 및 같은 법 시행령 제38조에 따라 이를 고시합니다.

2022년 1월 13일
서울특별시한강사업본부장

허가 받은자		점용허가(사용) 개요				허 가 연월일
성 명	주 소	운항구역	점용면적	점용목적	점용기간	
㈜서울메리모나크 (대표 구길용)	서울시 서초구 잠원동 121-9	마포대교~영동대교	선박 2척 (동력 2)	마리나선박대여업	2022.1.1 ~ 2022.12.31	2022. 1.4.

한강사업본부고시 제2022 - 31호

하천점용허가 고시

하천법 제33조 제1항 및 같은 법 시행령 제37조에 따라 아래와 같이 하천점용허가 하고, 하천법 제33조 제6항 및 같은 법 시행령 제38조에 따라 이를 고시합니다.

2022년 1월 13일
서울특별시한강사업본부장

허가 받은자		점용허가(사용) 개요				허 가 연월일
성 명	주 소	운항구역	점용면적	점용목적	점용기간	
㈜서울메리모나크 (대표 구길용)	서울시 서초구 잠원동 121-9	마포대교~ 영동대교	선박 4척 - 무동력 3척 - 구조선 1척	유선사업	2022. 1. 1. ~ 2022.12.31.	2022. 1.4.

정 정

서울특별시공고 제2022 - 87호

차량의 운행제한(부분) 정정 공고

「도로법」 제77조제1항의 규정에 의하여 다음과 같이 차량운행을 제한하고자 제40조제4항에 따라 다음과 같은 이유로 그 차량의 운행제한을 공고 합니다.

2022년 1월 13일
서울특별시장

도로의 종류	서울특별시도	노선명	고덕로
금지 또는 제한의 대상	○ 총중량 19t을 초과하거나 축하중 8.4t을 초과하는 차량 ○ 차량제원 폭 2.5m, 길이16.7m, 높이 4.0m이상을 초과하는 차량 ○ 기타 도로의 구조 보존과 통행에 위험이 되는 차량(건설기계 포함)	구간	○ 대상 : 강일육교 ○ 위치 : 서울특별시 강동구 고덕로 456 ○ 운행제한 : 상일동 방향 전차로
기간	2021년 12월 2일 00시 ~ 별도 공고시(2022.8.30.일 예정) 까지		
이유 : 도로시설물 등의 구조보전 및 차량운행으로 인한 위험방지			
문의처 : 서울특별시 안전총괄실 교량안전과(☎ 02-2133-1958) 서울특별시 동부도로사업소 시설보수과(☎ 02-2040-0371)			
첨부서류: (생략) 서울특별시 동부도로사업소 시설보수과에 도면비치			
		210mm×297mm(백상지 80g/㎡ 또는 신문용지 54g/㎡)	

□ 운행제한 노선도





기관의 장	
선	
람	

공 람									