

동행·매력
특별시 서울

서울시보

시보는 공문서의 효력을 갖습니다.

www.seoul.go.kr

제3864호
2023. 4. 6.(목)



목 차

◆ 자치법규

[예 규]

제157호 ‘서울특별시의회 전문도서관 설치 및 운영 규정’ 일부개정예규	5
제158호 서울특별시의회 재정분석담당관 소관 조사·분석 업무처리에 관한 규정	19

[입법예고]

제2023 - 1010호 서울특별시 야생생물 보호 및 관리에 관한 조례 시행규칙안 입법예고	22
제2023 - 1011호 서울특별시 자연환경보전 조례 시행규칙 전부개정규칙안 입법예고	23
제2023 - 1017호 서울특별시 회계관리에 관한 규칙 일부개정규칙안 입법예고	24
제2023 - 1018호 서울특별시 직원 진료 규칙 일부개정규칙안 입법예고	25

◆ 고 시

제2023 - 108호 서울제물포터널 민간투자사업 실시계획(변경) 승인	26
제2023 - 111호 도시관리계획[가로수길 지구단위계획구역 및 지구단위계획] 결정 및 지형도면 고시	28
제2023 - 112호 제3종시설물의 지정 고시	47
제2023 - 113호 주택등 건축물의 분양받을 권리의 산정 기준일 변경 고시	48
제2023 - 114호 영등포재정비촉진지구 재정비촉진계획 변경 결정 및 지형도면 고시	51
제2023 - 115호 도시관리계획(옛 성동구치소 부지 지구단위계획) 결정(변경) 및 지형도면 고시	64
제2023 - 116호 수색증산재정비촉진지구 변경 지정, 재정비촉진계획(수색9구역) 변경 결정 (경미한 변경) 및 지형도면 고시	74
제2023 - 117호 서울특별시 문화재 지정·등록 고시	104
제2023 - 118호 보행환경개선지구 지정 및 해제 고시	109
제2023 - 119호 동북선 도시철도 민간투자사업 실시계획 변경(10차) 승인 및 지형도면 고시	115
제2023 - 120호 제3종시설물의 지정 고시	139
제2023 - 121호 응암제1구역주택재개발 정비사업 정비구역 내 근린공원1 및 근린공원2 조성계획 결정(최초) 및 지형도면 고시	141

◆ 공 고

제2023 - 921호	감염병예방법 위반 과태료 처분 사전통지서 공시송달 공고	149
제2023 - 922호	철도안전법 위반 과태료 처분 사전통지서 공시송달 공고	152
제2023 - 938호	미세먼지 계절관리제 운행제한 위반(1월) 과태료 부과고지 공시송달 공고	160
제2023 - 939호	미세먼지 계절관리제 운행제한 위반(2월) 과태료 사전통지 공시송달 공고	215
제2023 - 949호	공영주차장 미납요금 독촉고지서 공시송달 공고	258
제2023 - 950호	청문실시(비영리민간단체 등록 말소) 공시송달 공고	262
제2023 - 958호	소방시설공사업법 위반업체 행정처분(등록취소) 공고	264
제2023 - 959호	소방시설공사업법 위반업체 행정처분(등록취소) 공고	266
제2023 - 960호	소방시설공사업법 위반업체 행정처분(등록취소) 공고	268
제2023 - 979호	행정처분 전 청문실시 공시송달 공고	270
제2023 - 984호	정비사업전문관리업자 행정처분 공고	273
제2023 - 988호	서울특별시 문화재 지정 계획 예고	274
제2023 - 990호	도시관리계획(북촌지구단위계획) 결정(변경)(안) 열람공고	298
제2023 - 993호	청문조서 열람·확인 통지 공시송달 공고	301
제2023 - 994호	청문실시(비영리민간단체 등록 말소) 공시송달 공고	302
제2023 - 997호	시유재산 변상금 독촉고지서 공시송달 공고	305
제2023 - 1000호	서울시 학대피해아동쉼터 운영기관 모집 공고	306
제2023 - 1004호	개인택시운송사업면허취소 공시송달 공고	334
제2023 - 1005호	회계직인 등록 및 폐기 공고	335
제2023 - 1007호	청문실시(비영리민간단체 등록 말소) 공시송달 공고	336
제2023 - 1009호	녹색교통지역 운행제한 위반과태료 부과고지서 공시송달 공고	338
제2023 - 1012호	녹색교통 운행제한 위반 과태료 부과 독촉고지서 공시송달 공고	352
제2023 - 1015호	청문실시(비영리민간단체 등록 말소) 공고	362
제2023 - 1022호	전용차로 위반 과태료 사전통지서 공시송달 공고	369
제2023 - 1023호	전용차로 위반 과태료 부과 고지서 공시송달 공고	393
제2023 - 1024호	전용차로 위반 과태료 독촉고지서 공시송달 공고	442
제2023 - 1025호	청문실시(비영리민간단체 등록 말소) 공시송달 공고	489
제2023 - 1027호	정보통신공사업법 위반업자 행정처분 공시송달	492

◆ 구 고 시

제2023 - 34호	도시계획시설(철도:정거장, 도로:지하도로)사업 사업시행자 지정 및 실시계획 인가 고시(동대문구)	493
제2023 - 25호	도시계획시설사업(화랑대 철도공원 조성) 실시계획(변경) 인가고시 (노원구)	497
제2023 - 28호	도시계획시설(학교) 결정(변경) 및 지형도면 고시(노원구)	501

제2023 - 39호	도시계획시설(도로)사업 실시계획 변경인가 고시(정정)(동작구)	504

◆ 구 공 고

제2023 - 400호	도시계획시설(주차장)사업 실시계획 작성을 위한 열람공고(광진구)	508
제2023 - 449호	도시관리계획[신설 지구단위계획] 결정(변경)(안) 재열람 공고 (동대문구)	516
제2023 - 461호	전농동 60번지 일대 지구단위계획구역 지정 및 지구단위계획 결정(안) 재열람 · 공고(동대문구)	517
제2023 - 472호	도시계획시설(도로)사업 실시계획을 위한 열람공고(강북구)	524
제2023 - 512호	도시계획시설(도로)사업 실시계획 작성 고시를 위한 재열람 및 사업인정에 관한 의견 청취 공고(도봉구)	528
제2023 - 623호	도시계획시설(도로)사업 실시계획변경인가를 위한 재열람공고(강서구)	530
제2023 - 576호	도시공원(현충도시자연공원구역) 부지사용계약을 위한 열람공고 (동작구)	532
제2023 - 616호	「동작구 종합행정타운 내 저이용 부지 및 상도동 생활SOC 부지 복합개발사업」 공고(동작구)	536
제2023 - 852호	도시관리계획(개포택지개발지구 지구단위계획) 결정(변경)(안) 열람공고 (강남구)	538
제2023 - 634호	도시계획시설(체육시설)사업 실시계획인가 열람공고(송파구)	542
제2023 - 807호	도시계획시설(도로) 사업 실시계획 인가를 위한 열람공고(강동구)	543
제2023 - 821호	녹지활용계약 체결 공고(강동구)	547
제2023 - 822호	도시공원(고덕도시자연공원구역) 부지사용계약 체결 공고(강동구)	548

◆ 사업소고시

제2023 - 113호	하천점용허가 고시(한강사업본부)	549
제2023 - 114호	하천점용허가 고시(한강사업본부)	549
제2023 - 115호	하천점용허가 고시(한강사업본부)	550
제2023 - 116호	하천점용허가 고시(한강사업본부)	550

◆ 사업소공고

제2023 - 117호	한강공원 보전 및 이용에 관한 기본조례 위반(사전통지분) 과태료 부과 공시송달 공고(한강사업본부)	551
제2023 - 118호	한강공원 보전 및 이용에 관한 기본조례 위반 (수시분) 과태료 부과 공시송달 공고(한강사업본부)	557
제2023 - 119호	한강공원 보전 및 이용에 관한 기본조례 위반 과태료 독촉장고지서 부과 공시송달 공고(한강사업본부)	576

◆ 기 타

제2023 - 6호	소방시설공사업법 위반업체 행정처분(등록취소) 조치 통보 공고 (금천소방서)	584
제2023 - 107호	하천점용(기간연장)허가(한강유역환경청)	586

◆ 정 정

제2023 - 37호	도시계획시설(도로)사업 실시계획인가(정정) 고시(서대문구)	587

자치법규

[예 규]

◆ 서울특별시의회 예규 제157호

‘서울특별시의회 전문도서관 설치 및 운영 규정’ 일부개정예규

‘서울특별시의회 전문도서관 설치 및 운영 규정’ 일부개정 예규를 다음과 같이 발령한다.

서울특별시의회의장 김 현 기 인

2023년 4월 6일

1. 개정이유

- 「서울특별시의회 사무기구 및 사무분장 규칙」 개정(' 23.1.16. 시행) 및 「시의회사무처 조직개편 시행계획」(의정담당관 - 128호, ' 23.1.28.)이 시행됨에 따라 직제 변경 사항을 운영 규정에 반영하고,
- 의회 전문도서관의 위상과 역할에 맞게 도서관 기능을 명확히 하며,
- 자료선정위원회 회의에 관한 사항 및 자료의 열람 및 대출 등에 관한 조항들을 현행에 맞게 구체화하여 정비하고,
- 도서관 안전관리 및 쾌적한 열람환경 조성을 위한 출입제한 규정 등을 신설하고자 함

2. 주요내용

가. 제1장 총칙

- 도서관 관리직원을 관련 공무원으로 명확하게 규정(안 제2조)
- 의회 의정활동을 지원하는 도서관의 기능을 명시하고, 도서관 운영 자료의 범위를 새롭게 규정하며, 전문정보 제공에 관한 사항을 신설(안 제3조)
- 자료의 종류 중 의회의 의사록을 회의록으로 변경(안 제4조)
- 의회 각 실·담당관 및 상임위원회 발간자료에 대한 의회 전문도서관 납본 부수를 5부 이상에서 3부 이상으로 조정·변경(안 제5조)
- 기증자료 처리 기준 및 절차, 기증자에 대한 예우, 자료 기증 동의 등 세부사항을 별표 및 별지로 신설(안 제8조)
- 구입 신청 대상 자료가 도서로 한정되어 있어, 현행에 맞게 확대하여 조항의 제목 및 내용을 변경(안 제9조)

나. 제2장 자료선정위원회

- 자료선정위원회의 설치 목적과 기능을 보다 포괄적인 내용으로 정의하고, 의회사무처 조직개편 사항을 반영하여 위원회 소관부서를 변경(안 제11조)

- 위원장 및 당연직 위원에 대하여 개편된 직제로 새롭게 규정하고, 위촉직 위원을 당연직 위원과의 직급상 균형을 고려하여 시의회 팀장급으로 변경(안 제12조)
- 자료의 상호교환(제7조), 기증자료(제8조) 조항과 관련하여 위원회 심의사항에 자료 기증 및 상호교환에 대한 항목 신설(안 제13조)
- 자료선정위원회 소집 조항에 회의·의결에 대한 사항을 추가하여 조항 제목 및 내용을 새롭게 규정하고, 서면심의에 대한 필요성 및 사유를 구체적으로 명시(안 제14조)

다. 제3장 열람 및 대출 등

- 도서관 이용자 범위 중 서울특별시 직원을 서울특별시의회 직원과 구분하여 정의(안 제15조)
- 열람·대출시간의 근거가 되는 법규를 서울특별시의회 복무 조례로 적용하여 변경(안 제16조)
- 자료 대출기간에 대한 사항이 포함되어 있는 제18조의 제목에 대출기간을 추가하고, 안 제15조와 같이 서울특별시와 서울특별시의회 직원을 구분하여 명시하며, 대출자료 범위에서 가제식 법령집이라는 특정 자료명 대신 가제 형태의 자료로 변경하여 현행에 맞게 포괄적으로 규정(안 제18조)
- 안 제18조와 관련하여 제22조의 제목을 대출기한에서 대출기간으로 변경하고, 충분한 자료 활용을 위한 현행 대출 연장 기간을 반영하여 새롭게 규정(안 제22조)
- 자료 대출기간 내 반납 요구에 대한 정확한 사유를 명시(안 제24조)
- 도서관 장서의 정확성 및 대출자료 회수 강화를 위해 회수불능자료 처리를 위한 미회수 기간을 1년으로 단축·변경(안 제26조)
- 제27조와 관련하여, 도서관 질서유지 및 안전관리를 위해 예방적 출입제한 조항을 신설(안 제27조2)

라. 기타

- 본 규정 이외의 사항에 대해서는 도서관 운영 일반 이용수칙을 준용하도록 하는 조항 신설(안 제32조)
- 규정 조문의 띄어쓰기, 용어의 적합성 및 일관성 등을 반영하여 전체적으로 정비(안 제2조, 안 제13조, 안 제18조, 안 제22조, 안 제24조)

3. 참고사항

- 가. 관계법령 : 해당사항 없음
- 나. 예산조치 : 별도조치 필요 없음
- 다. 기 타 : 없음

서울특별시의회 전문도서관 설치 및 운영규정 일부를 다음과 같이 개정한다.

제2조제1항 중 “전문도서관(이하 “도서관”)”을 “전문도서관(이하 “도서관”으로 하고, 같은

- 조 제2항 중 “관리직원 약간명”을 “필요한 공무원”으로 한다.
- 제3조 각 호 외의 부분을 다음과 같이 한다
- 도서관의 기능은 의회의 의정활동을 지원하기 위한 다음 각 호로 한다.
- 제3조제1호 중 “서울특별시의회(이하 “의회”라 한다)자료”를 “도서관 자료”로 하고, 같은 조 제5호를 제6호로 하며, 같은 조에 제5호를 다음과 같이 신설한다.
5. 의정활동에 필요한 전문정보 제공에 관한 사항
- 제4조제4호 중 “의사록”을 “회의록”으로 한다.
- 제5조제1항중 “5부”를 “3부”로 한다.
- 제8조제1항 중 “관리하여야 한다”를 “관리하되, 세부 처리기준은 [별표 1]과 같다”로 한다.
- 제9조 및 제11조를 각각 다음과 같이 한다.
- 제9조(자료 구입 신청 등) 도서관 이용자는 도서관에 필요한 자료의 구입을 신청할 수 있다. 구입 신청 자료가 도서관에 해당하는 경우에는 제11조에 따라 설치된 자료선정위원회의 심의를 거쳐야 한다.
- 제11조(자료선정위원회의 설치) 도서관은 자료의 수집·보존 등 장서개발에 관한 사항을 심의하기 위하여 사무처 의사담당관 소속으로 자료선정위원회를 둔다.
- 제12조제1항 중 “입법담당관”을 “의사담당관”으로 하고, 같은 조 제2항 중 “의정지원팀장”을 “재무회계팀장”으로, “전문위원실 소속의 6급 직원”을 “시의회 팀장급 공무원”으로 한다.
- 제13조제1항에 제5호를 다음과 같이 신설한다.
5. 자료의 기증 및 상호교환, 이관 및 양도에 관한 사항
- 제14조의 제목 “(소집)”을 “(소집 및 회의)”로 하고, 같은 조 제목 외의 부분을 제1항으로 하며, 같은 조 제1항(중전의 제목 외의 부분) 단서 중 “필요한”을 “신속한 자료입수나 기증 등 업무처리를 위해 필요한”으로 하고, 같은 조에 제2항을 다음과 같이 신설한다.
- ② 위원회의 회의는 재적위원 과반수의 출석과 출석위원 과반수의 찬성으로 의결한다.
- 제15조제3호 중 “서울특별시 근무”를 “서울특별시의회 및 서울특별시에서 근무하는”으로, “사람”을 “직원”으로 한다.
- 제16조제1항 중 “「서울특별시 공무원 복무 조례」”를 “「서울특별시의회 공무원 복무 조례」”로 한다.
- 제18조의 제목 “(대출범위)”를 “(대출범위 및 대출기간)”으로 하고, 같은 조 제2항 각 호 외의 부분 전단 중 “도서관업무”를 “도서관업무 수행”으로 하며, 같은 항 각 호 외의 부분 후단 중 “대출할”을 “대출 할”로 하고, 같은 항 제2호 중 “가제식 법령집”을 “가제 형태의 자료”로 하며, 같은 조 제4항 각 호 외의 부분 중 “수와”를 “수 및”으로 하고, 같은 항 제3호 중 “서울특별시”를 “서울특별시의회 및 서울특별시”로 한다.
- 제22조의 제목 “(대출기한의 연장)”을 “(대출기간의 연장)”으로 하고, 같은 조 제1항을 다음과 같이 한다.
- ① 대출자료는 1회에 한하여 제18조제4항 각 호의 기간 동안 연장할 수 있다.
- 제24조제1항 중 “대출기한”을 “대출기간”으로 하고, 같은 조 제4항 중 “대출기한 전이라도”를 “대출기간 전이라도 도서관의 관리 등에”로, “이유”를 “사유”로 한다.
- 제26조 각 호 외의 부분 중 “2년”을 “1년”으로 한다.

제27조의2 및 제32조를 다음과 같이 신설한다.

제27조의2(출입 제한) 다음 각 호에 해당하는 경우에는 출입을 제한한다.

1. 술에 취한 자
2. 악취를 풍기는 자
3. 화재의 위험이 있거나 혐오감을 주는 물품을 소지한 자
4. 그 밖에 도서관 다른 이용자의 안전을 위협하거나 도서관의 질서를 문란하게 할 우려가 있는 자

제32조(규정 외 사항) 이 규정에 명시되지 아니한 사항은 도서관 운영 일반 이용수칙 등에 따른다.

[별표 1] 을 다음과 같이 신설한다.

[별표 1] 서울특별시의회 전문도서관 기증자료 처리 기준

서울특별시의회 전문도서관 기증자료 처리 기준(제8조 관련)

1. 목적
도서관에 기증된 자료 및 기증한 단체 및 개인에 대한 세부적 처리 기준을 마련하여 기증 문화의 활성화에 도모한다.
2. 정의
이하 “기증자료”라 함은 기증자의 기증 행위에 의하여 무상으로 입수된 자료를 말하고, “기증자”라 함은 자료를 기증한 단체 및 개인을 말한다.
3. 기증절차
기증자료 수령 시 기증자에게 자료 기증 동의서〔별지 제5호서식〕에 서명을 받으며, 상황이 여의치 않을 경우에는 구두나 전화로 자료 기증 동의서의 내용에 대한 동의를 받는다
4. 선정 및 제외
기증자료는 도서관 자료로서의 보존·관리 및 자료 이용 가치, 이용자 요구 등을 종합 고려하여 등록 여부를 결정한다.
5. 기증자에 대한 예우
자료를 기증한 기증자에게는 아래와 같은 예우를 할 수 있다.
가. 감사장 또는 감사패 전달
나. 기증된 자료의 표제지 앞장에 기증인을 날인하고 기증자 성명 기재
6. 등록 제외 기증자료 처리
기증자료 중 등록에서 제외된 자료는 관련기관에 재기증하거나 다른 용도로 활용할 수 있다.

[별지 제5호서식] 을 다음과 같이 신설한다.

[별지 제5호서식]

(제8조 관련)

자료 기증 동의서

아래 자료를 기증하며, 기증한 자료에 대해서 도서관의 규정 및 처리기준에 의한 처리·이용 등의 사항을 도서관에 위임할 것을 동의합니다.

(기증목록 별첨)

20 년 월 일

기 증 자 : (인)

소속(주소) :

연 락 처 :

서울특별시의회 전문도서관 귀중

신·구조문대비표

현행	개정안
제2조(위치 및 관장) ① <u>전문도서관(이하 “도서관”이라 한다)</u>은 서울특별시의회사무처(이하 “사무처”라 한다) 내에 두며 사무처장이 관장한다. ② 도서관의 효율적이고 전문적인 운영을 위하여 관리직원 약간명을 둔다. 제3조(기능) 도서관의 기능은 다음 각 호와 같다. 1. 서울특별시의회(이하 “의회”라 한다) 자료의 선정·수집·정리·보존 및 관리에 관한 사항 2. ~ 4. (생략) <신설> 5. (생략) 제4조(자료의 종류) 자료의 종류는 의회 의정활동과 관련되는 다음 각 호를 말한다. 1. ~ 3. (생략) 4. 의회의 <u>의사록</u>, 공청회 및 토론회 자료, 연구보고서, 국무국외활동보고서 등 의정활동 간행물	제2조(위치 및 관장) ① <u>전문도서관(이하 “도서관”</u> - - - - - - - - - - - - - - -. ② - - - - - - - - - - 필요한 공무원 - - - - - - - - - -. 제3조(기능) 도서관의 기능은 의회의 의정활동을 지원하기 위한 다음 각 호로 한다. 1. <u>도서관 자료의</u> - - - - - - - - - - - - - - -. 2. ~ 4. (현행과 같음) 5. <u>의정활동에 필요한 전문정보 제공에 관한 사항</u> 6. (현행 제5호와 같음) 제4조(자료의 종류) - - - - - - - - - - - - - - -. 1. ~ 3. (현행과 같음) 4. - - - - <u>회의록</u> - - - - - - - - - -.

현행	개정안
5. (생략) 제5조(자료의 제출 등) ① 각 실·담당관 및 상임위원회에서는 의정활동 지원업무와 관련하여 발간된 각종 자료 5부 이상을 도서관에 즉시 제출하여야 한다. ②, ③ (생략) 제8조(기증자료) ① 기관 또는 개인으로부터 기증받은 자료는 구입도서 자료에 준하여 관리하여야 한다. ②, ③ (생략) 제9조(희망도서신청) 도서관 이용자는 도서관 소장자료 중 찾고자 하는 자료가 없을 경우에 희망도서의 구입을 신청할 수 있으며, 구입에 관한 사항은 제11조에 따라 설치된 자료선정위원회의 심의를 거쳐야 한다. 제11조(자료선정위원회의 설치) 의원 및 사무처에서 필요로 하는 각종 자료를 파악하고 예산의 범위 내에서 자료의 선정 및 구입을 위하여 사무처 입법담당관 소속으로 자료선정위원회를 둔다.	5. (현행과 같음) 제5조(자료의 제출 등) ① ----- ----- ----- ----- 3부 ----- -----. ②, ③ (현행과 같음) 제8조(기증자료) ① ----- -----관리하되, 세부 처리기준은 [별표 1] 과 같다. ②, ③ (현행과 같음) 제9조(자료 구입 신청 등) 도서관 이용자는 도서관에 필요한 자료의 구입을 신청할 수 있다. 구입 신청 자료가 도서에 해당하는 경우에는 제11조에 따라 설치된 자료선정위원회의 심의를 거쳐야 한다. 제11조(자료선정위원회의 설치) 도서관은 자료의 수집·보존 등 장서개발에 관한 사항을 심의하기 위하여 사무처 의사담당관 소속으로 자료선정위원회를 둔다.

현행	개정안
제12조(자료선정위원회의 구성) ① 자료선정위원회는 위원장과 6명 이내의 위원으로 구성하되 위원장은 <u>입법담당관</u>이 되고 간사는 의정자료팀장이 된다. ② 위원 중 당연직은 의정자료팀장, 의정지원팀장, 의안팀장으로 하고 위촉직은 위원장이 <u>전문위원실 소속의 6급 직원</u> 중 3명 이내를 지명한다. 제13조(심의사항) ① 자료선정위원회는 다음 각 호의 사항을 심의한다. 1. ~ 2. (생략) 3. <u>희망도서</u> 및 추천도서 등의 구입에 관한 사항 4. (생략) <u><신설></u> ② (생략) 제14조(소집) 자료선정위원회는 위원장이 소집한다. 다만, <u>필요한</u> 경우에는 서면심의로 갈음할 수 있다.	제12조(자료선정위원회의 구성) ① - - - - - - - - - - - - - - - - - - - <u>의사담당관</u> - - - - - - - - - - ② - - - - - - - <u>재무회계팀장</u>, - - - - - - - - - - <u>사무처 팀장</u> <u>급 공무원</u> - - - - - - - . 제13조(심의사항) ① - - - - - - - - - - - . 1. ~ 2. (현행과 같음) 3. <u>구입 신청 도서</u> - - - - - - - - - - 4. (현행과 같음) 5. <u>자료의 기증 및 상호교환, 이관 및 양도에 관한 사항</u> ② (현행과 같음) 제14조(소집 및 회의) ① - - - - - - - - - - . - - - - , <u>신속한 자료입수나 기증 등 업무처리를 위해 필요한</u> - - - - - - - - - - .

현행	개정안
<신설> 제15조(이용자 범위) 도서관 이용자의 범위는 다음 각 호와 같다. 1. 2. (생략) 3. <u>서울특별시 근무 직원</u>(공무원이 아닌 사람을 포함한다. 이하 같다) 4. (생략) 제16조(열람·대출시간) ① 열람·대출시간은 「<u>서울특별시 공무원 복무 조례</u>」에 따른 근무시간으로 한다. 다만, 본회의 또는 상임위원회의 회의가 개회 중일 때에는 의원 및 의회 근무 직원에 한정하여 열람·대출시간을 연장할 수 있다. ② (생략) 제18조(대출범위) ① (생략) ② 제15조제4호에 해당하는 사람의 경우에는 의정활동지원이나 <u>도서관업무</u>에 지장이 없는 범위에서 특별히 필요하다고 인정될 때 사무처장의 허가를 얻어 대출을 할 수 있다. 이 경우 다음 각 호에 해당하는 자료는 <u>대출</u>할 수 없다.	② 위원회의 회의는 재적위원 과반수의 출석과 출석위원 과반수의 찬성으로 의결한다. 제15조(이용자 범위) - - - - - - - - - - 1. 2. (현행과 같음) 3. <u>서울특별시의회 및 서울특별시</u>에서 근무하는 - - - - - 직원 - - - - - - 4. (현행과 같음) 제16조(열람·대출시간) ① - - - - - - - 「<u>서울특별시의회 공무원 복무 조례</u>」 - ② (현행과 같음) 제18조(대출범위 및 대출기간) ① (현행과 같음) ② - - - - - - - - - - <u>도서관 업무 수행</u> - <u>대출</u> 할

현행	개정안
1. (생략) 2. 참고도서, <u>가제식 법령집</u>, 연속간행물 3. (생략) ③ (생략) ④ 대출 책 수와 기간은 다음과 같다. 1. 2. (생략) 3. <u>서울특별시</u> 근무 직원: 7권 / 10일 제22조(대출기한의 연장) ① 대출기한의 연장은 <u>반납예정일로부터 10일로 한다.</u> ②, ③ (생략) 제24조(반납) ① 대출자료는 <u>대출기한 내</u> 반납하여야 하며, 대출자료의 반납이 있기 전에는 다음 대출을 하지 않음을 원칙으로 한다. ②, ③ (생략) ④ 대출자료는 <u>대출기한 전이라도</u> 필요한 경우에는 반납을 요구할 수 있으며 대출받은 사람은 특별한 <u>이유</u>가 없는 한 이에 응하여야 한다. 제26조(회수불능자료처리) 다음 각 호에 해당	-----. 1. (현행과 같음) 2. ----- <u>가제 형태의 자료</u> ----- 3. (현행과 같음) ③ (현행과 같음) ④ ----- <u>수 및</u> -----. 1. 2. (현행과 같음) 3. <u>서울특별시의회 및 서울특별시</u> ----- -----. 제22조(대출기간의 연장) ① 대출자료는 1회에 한하여 제18조제4항 각 호에 따른 대출기간 동안 연장할 수 있다. ②, ③ (현행과 같음) 제24조(반납) ① ----- <u>대출기간</u> ----- ----- ----- ----- ----- ②, ③ (현행과 같음) ④ ----- <u>대출기간 전이라도</u> 도서관의 관리 등에 ----- ----- <u>사유</u> -----. 제26조(회수불능자료처리) -----

현행	개정안
되는 대출자료가 2년이 지난 후에도 미회수 될 때는 “ 회수불능자료 ”로 명하고, 도서관 자료선정위원회에 회부하여 장서관리 및 자료이용에 효율을 기할 수 있도록 제적 또는 재구입 등에 대하여 심의·처리한다.	----- 1년----- ----- ----- ----- ----- ----- -----.
1. 2. (생략)	1. 2. (현행과 같음)
<신설>	제27조의2(출입 제한) 다음 각 호에 해당하는 경우에는 출입을 제한한다. 1. 술에 취한 자 2. 악취를 풍기는 자 3. 화재의 위험이 있거나 혐오감을 주는 물품을 소지한 자 4. 그 밖에 도서관 다른 이용자의 안전을 위협하거나 도서관의 질서를 문란하게 할 우려가 있는 자
<신설>	제32조(규정 외 사항) 이 규정에 명시되지 아니한 사항은 도서관 운영 이용수칙 등에 따른다.

<신 설>

[별표 1] 서울특별시의회 전문도서관 기증자료 처리 기준

서울특별시의회 전문도서관 기증자료 처리 기준(제8조 관련)

1. 목적
도서관에 기증된 자료 및 기증한 단체 및 개인에 대한 세부적 처리기준을 마련하여 기증문화의 활성화에 도모한다.
2. 정의
이하 “기증자료”라 함은 기증자의 기증 행위에 의하여 무상으로 입수된 자료를 말하고, “기증자”라 함은 자료를 기증한 단체 및 개인을 말한다.
3. 기증절차
기증자료 수령 시 기증자에게 자료 기증 동의서 [별지 제5호서식]에 서명을 받으며, 상황이 여의치 않을 경우에는 구두나 전화로 자료 기증 동의서의 내용에 대한 동의를 받는다
4. 선정 및 제외
기증자료는 도서관 자료로서의 보존·관리 및 자료 이용 가치, 이용자 요구 등을 종합 고려하여 등록 여부를 결정한다.
5. 기증자에 대한 예우
자료를 기증한 기증자에게는 아래와 같은 예우를 할 수 있다.
가. 감사장 또는 감사패 전달
나. 기증된 자료의 표제지 앞장에 기증인을 날인하고 기증자 성명 기재
6. 등록 제외 기증자료 처리
기증자료 중 등록에서 제외된 자료는 관련기관에 재기증하거나 다른 용도로 활용할 수 있다.

<신 설>

[별지 제5호서식] 자료기증 동의서

자료기증 동의서

(제8조 관련)

자료기증 동의서

아래 자료를 기증하며, 기증한 자료에 대해서 도서관의 규정 및 처리기준에 의한 처리·이용 등의 사항을 도서관에 위임할 것을 동의합니다.

(기증목록 별첨)

20 년 월 일

기 증 자 : (인)

소속(주소) :

연 락 처 :

서울특별시의회 전문도서관 귀중

◆ 서울특별시의회 예규 제158호
서울특별시의회 재정분석담당관 소관 조사분석 업무처리에 관한 규정

서울특별시의회 재정분석담당관 소관 조사분석 업무처리에 관한 규정을 다음과 같이 발령한다.

서울특별시의회의장 김현기

2023년 4월 6일

1. 제안이유

- 서울특별시의회사무처 재정분석담당관에서 수행하는 조사·분석 등의 업무에 필요한 사항을 규정함으로써, 관련 업무의 체계성과 완성도를 높이고 의원 의정활동을 효율적으로 지원하고자 함

2. 주요내용

- 가. 조사·분석의 요청, 접수, 요청 철회 및 회답에 관한 사항을 규정함
(안 제2조~제4조, 제7조)
- 나. 조사·분석 작성을 위한 자료요청 권한을 명시함(안 제5조)
- 다. 조사·분석 업무의 처리기한을 정함(안 제6조)
- 라. 회답내용의 비공개 처리 및 자료의 관리에 관한 사항을 정함
(안 제7조·제8조)

3. 참고사항

- 가. 관계법령 : 「서울특별시의회 사무기구 및 사무분장규칙」 제8조제3호
- 나. 예산조치 : 별도조치 필요 없음
- 다. 기 타 : 없음

서울특별시의회 재정분석담당관 소관 조사·분석 업무처리에 관한 규정

제1조(목적) 이 규정은 「서울특별시의회 사무기구 및 사무분장규칙」 제8조제3호에 따른 서울특별시의회사무처 재정분석담당관의 조사·분석 업무처리에 관한 사항을 규정하여 의원의 효율적인 의정활동을 지원함을 목적으로 한다.

제2조(조사·분석 요청) ① 의원 또는 상임위원회(이하 “요청자”라 한다)가 조사·분석을 요청하는 경우에는 조사분석 시스템(이하 “시스템”이라 한다)을 통해 온라인으로 이를 요청할 수 있다.

② 제1항 이외의 방법으로 조사·분석을 요청하는 경우에는 별지 서식의 조사·분석 요청서를 작성하여 전자우편, 모사전송 또는 직접 방문을 통해 제출할 수 있다. 이 경우 사후에 요청자의

확인을 거쳐 시스템에 이를 등록한다.

③ 조사·분석 요청은 요청내용을 구체적으로 기술하고, 관련 자료가 있는 경우 첨부한다.

제3조(조사·분석 접수) 재정분석담당관은 제2조에 따른 조사·분석을 요청받은 경우에는 지체 없이 접수하고 담당자를 지정하여야 한다.

제4조(요청의 철회) ① 요청자가 이미 접수된 요청을 철회하고자 하는 경우에는 시스템에서 철회 하거나 재정분석담당관에게 알려야 한다.

② 조사·분석을 요청한 의원이 궐원된 경우에는 해당 요청을 종결 처리한다.

제5조(자료요청) 재정분석담당관은 조사·분석의 작성을 위해 필요한 경우에는 서울특별시와 서울특별시교육청을 비롯한 관계 기관에 자료를 요청할 수 있다.

제6조(처리기간) 조사·분석 업무 처리기간은 30일 이내로 한다. 다만, 장기적인 검토가 필요한 사안의 경우 요청자와 협의하여 처리기간을 연장할 수 있다.

제7조(조사·분석 회답 등) ① 재정분석담당관은 시스템 내에서 결재권자의 결재가 완료되면 요청자에게 전자우편을 통해 조사·분석 결과를 송부하고, 전화 또는 문자서비스로 송부 사항을 통보한다.

② 재정분석담당관은 제1항에 따라 조사·분석 결과를 송부 및 통보한 후 필요한 경우 요청자에게 그 내용을 설명할 수 있다.

제8조(회답내용의 비공개) 조사분석의 회답내용은 비공개를 원칙으로 한다. 다만, 요청자가 회답 내용의 공개에 동의하는 경우에는 회답내용의 전부 또는 일부를 공개할 수 있다.

제9조(자료의 관리) 재정분석담당관은 조사·분석 요청 및 회답에 관한 사항을 시스템 내에 기록·유지하여야 한다.

부 칙

이 예규는 발령한 날부터 시행한다.

[별지 서식]

조사·분석 요청서

수 신 : 재정분석담당관

참 조 : 예산분석팀

재정분석담당관에서는 의원이 의정활동에 필요로 하는 사안과 관련하여 조사·분석 업무를 수행하고 있습니다.

1. 조사 · 분석

① 조사·분석 요청명 :

② 조사·분석 요청내용: (간략히 기재)

2. 요청일자 : 년 월 일

3. 요청 의원 및 위원회 명 : (인)

(전화번호 :)

※ 본 요청서는 시스템이 아닌 메일이나 팩스로 요청할 시 사용합니다.

전화 : 02 - 2180 - 7945

팩스 : 02 - 2180 - 7940

메일 : smcbudget@seoul.go.kr

[입법예고]**◆ 서울특별시공고 제2023-1010호****서울특별시 야생생물 보호 및 관리에 관한 조례 시행규칙안 입법예고**

서울특별시 야생생물 보호 및 관리에 관한 조례 시행규칙을 제정함에 있어 그 입법취지와 주요 내용을 시민에게 널리 알려 의견을 구하고자 「서울특별시 자치법규의 입법에 관한 조례」 제4조에 따라 다음과 같이 입법예고합니다.

2023년 4월 6일
서울특별시장

1. 개정이유

기존 「서울특별시 자연환경보전과 생물다양성 보전 및 이용에 관한 조례」에 포함되어있던 야생생물 보호 관련 사항을 「서울특별시 야생생물 보호 및 관리에 관한 조례」로 별도 제정('22.10.17.)함에 따라 시행규칙을 제정하고자 함

2. 주요내용

- 가. 보호 야생생물 보호대책 수립(안 제2조)
- 나. 보호 야생생물 포획·채취, 보관 등에 관한 사항(안 제3조 및 제4조)
- 다. 야생생물 보호구역의 생태계 및 야생생물 변화관찰 신설(안 제5조)
- 라. 야생생물 보호구역 내 행위제한 및 금지행위 등(안 제7조부터 제11조까지)
- 마. 야생생물 치료기관의 지정기준 및 비용지원방법(안 제12조)
- 바. 시민에 의한 야생생물 보호(안 제13조)

3. 의견제출

이 규칙의 제정안에 대하여 의견이 있는 단체 또는 개인은 2023년 4월 26일까지 다음 사항을 기재한 의견서를 작성하여 서울특별시장(참조 : 자연생태과장)에게 제출하여 주시기 바라며, 그 밖에 자세한 사항은 자연생태과(전화 : 02)2133 - 2149, FAX : 2133 - 1083, E - mail : geneso@seoul.go.kr)로 문의하시기 바랍니다.

가. 의견서에 기재할 사항

- 1) 입법예고 사항에 대한 의견(찬·반 여부 및 그 사유)
- 2) 성명(법인 또는 단체의 경우에는 법인명 또는 단체명과 그 대표자 성명), 주소 및 전화번호
- 나. 제출방법: 팩스 · 이메일 · 등기우편 · 온라인
 - 1) FAX: 02)2133 - 1083
 - 2) 이메일: geneso@seoul.go.kr
 - 3) 우편: 서울특별시 중구 서소문로 124 서소문2청사 8층 자연생태과
 - 4) 온라인: 서울특별시 법무행정서비스(<http://legal.seoul.go.kr>)

※ 이 규칙의 입법안은 서울특별시 법무행정서비스 (<http://legal.seoul.go.kr>)에 게재되어 있습니다.

◆ 서울특별시공고 제2023-1011호

서울특별시 자연환경보전 조례 시행규칙 전부개정규칙안 입법예고

「서울특별시 자연환경보전 조례 시행규칙」을 전부개정함에 있어 그 입법취지와 주요내용을 시민에게 널리 알려 의견을 구하고자 「서울특별시 자치법규의 입법에 관한 조례」 제4조에 따라 다음과 같이 입법예고합니다.

2023년 4월 6일
서울특별시장

1. 개정이유

「서울특별시 자연환경보전과 생물다양성 보전 및 이용에 관한 조례」 전부개정(' 22.10.17.)에 따라 같은 조례 시행규칙을 상위 조례 개정사항에 부합하도록 관련 조문 및 체계를 정비하고자 함

2. 주요내용

조례 시행규칙이 상위 조례 개정사항에 부합하도록 각 조문 정비

3. 의견제출

이 규칙의 개정안에 대하여 의견이 있는 단체 또는 개인은 2023년 4월 26일까지 다음 사항을 기재한 의견서를 작성하여 서울특별시장(참조 : 자연생태과장)에게 제출하여 주시기 바라며, 그 밖에 자세한 사항은 자연생태과(전화 : 02)2133 - 2149, FAX : 2133 - 1083, E - mail : geneso@seoul.go.kr)로 문의하시기 바랍니다.

가. 의견서에 기재할 사항

- 1) 입법예고 사항에 대한 의견(찬·반 여부 및 그 사유)
- 2) 성명(법인 또는 단체의 경우에는 법인명 또는 단체명과 그 대표자 성명), 주소 및 전화번호

나. 제출방법: 팩스 · 이메일 · 등기우편 · 온라인

- 1) FAX: 02)2133 - 1083
- 2) 이메일: geneso@seoul.go.kr
- 3) 우편: 서울특별시 중구 서소문로 124 서소문2청사 8층 자연생태과
- 4) 온라인: 서울특별시 법무행정서비스(<http://legal.seoul.go.kr>)

※ 이 규칙의 입법안은 서울특별시 법무행정서비스 (<http://legal.seoul.go.kr>)에 게재되어 있습니다.

◆ 서울특별시공고 제2023-1017호
서울특별시 회계관리에 관한 규칙 일부개정규칙안 입법예고

「서울특별시 회계관리에 관한 규칙」을 일부 개정함에 있어 그 입법취지와 주요내용을 시민에게 널리 알려 의견을 구하고자 「서울특별시 자치법규의 입법에 관한 조례」 제6조에 따라 다음과 같이 입법예고 합니다.

2023년 4월 6일
서울특별시

1. 개정이유

행정안전부 「지방자치단체 회계관리에 관한 훈령」 개정에 맞추어 세입세출외현금의 관리 기준을 마련하고, 일부 조항 및 서식 등을 정비하여 회계업무 추진에 만전을 기하고자 함.

2. 주요내용

- ‘세입세출외현금’의 자금운영 자율성 확대를 위해 ‘세입세출외현금’ 종류에 따라 별단예금 외에 정기예금, 수시입출금식예금 등에 예탁할 수 있는 근거 마련(안 제19조의2 및 별표 3 신설)
- 지출결의서 사용 관련 규정 정비(안 제27조제2항)
- 세외수입고지서 서식에서 ‘OCR밴드’를 삭제하고, ‘바코드’ 추가(별지 제8호서식 개정)
- ‘지체상금’을 지방계약법상 용어인 ‘지연배상금’으로 정비(별지 제21호서식)

3. 의견제출

이 규칙의 개정안에 대하여 의견이 있는 법인·단체 또는 개인은 2023년 4월 26일까지 다음 사항을 기재한 의견서를 작성하여 서울특별시(참조: 재무과장)에게 제출하여 주시기 바랍니다.

가. 제출내용

- (1) 입법예고 사항에 대한 의견(찬반 여부 및 그 사유)
- (2) 의견 제출자의 성명(법인 또는 단체의 경우에는 법인명 또는 단체명과 그 대표자 성명), 주소 및 전화번호

나. 제출방법 : 팩스 · 이메일 · 등기우편 · 온라인

- (1) FAX: 02)2133 - 1029
- (2) E - mail: nicekj81@seoul.go.kr
- (3) 우편: 서울특별시 중구 덕수궁길 15 서소문청사 1동 10층
- (4) 온라인: 서울특별시 법무행정서비스(<http://legal.seoul.go.kr>)

다. 문의: 서울특별시 재무과(☎02 - 2133 - 3216)

※ 이 규칙의 입법안은 서울특별시 법무행정서비스 (<http://legal.seoul.go.kr>)에 게재되어 있습니다.

◆ 서울특별시공고 제2023-1018호

서울특별시 직원 진료 규칙 일부개정규칙안 입법예고

「서울특별시 직원 진료 규칙」을 개정함에 있어 그 입법취지와 주요내용을 시민에게 널리 알려 의견을 구하고자 「서울특별시 자치법규의 입법에 관한 조례」 제4조에 따라 다음과 같이 입법예고 합니다.

2023년 4월 6일
서울특별시장

1. 개정이유

- 서울시 축탁계약직 직원의 만성질환 관리 및 건강증진에 이바지하기 위해 본 규칙을 개정하여 축탁계약직 직원이 부속의원을 이용할 수 있도록 근거를 마련하고자 함.
※ 축탁계약직 직원의 부속의원 이용범위는 일반 보험진료에 한함
(본인부담금이 들어가는 예방접종, 치과 마모치료 등은 제외)

2. 주요내용

- 서울시 부속의원을 이용할 수 있는 직원의 범위에 축탁계약직 신설(안 제2조)

3. 의견 제출

이 규칙의 개정안에 대하여 의견이 있는 단체 또는 개인은 2023년 4월 26일까지 다음 사항을 기재한 의견을 작성하여 서울특별시장[참조 : 인력개발과장]에게 제출하여 주시기 바랍니다.

가. 제출내용

- (1) 입법예고 사항에 대한 의견(찬성·반대 여부 및 그 사유)
- (2) 성명(단체의 경우에는 단체명과 그 대표자 성명), 주소 및 전화번호

나. 제출방법

- (1) FAX : (02) 768 - 8887
- (2) E - mail : ihz67@seoul.go.kr
- (3) 온라인 : 서울특별시 법무행정서비스(<http://legal.seoul.go.kr>)

다. 문 의 : 서울특별시 인력개발과 ☎ (02) 2133 -5755)

※ 이 규칙의 입법안은 서울특별시 법무행정서비스 (<http://legal.seoul.go.kr>)에 게재되어 있습니다.

고 시

◆ 서울특별시고시 제2023-108호

서울제물포터널 민간투자사업 실시계획(변경) 승인

서울특별시고시 제2015 - 274호(2015.09.17)로 실시계획 승인되고, 서울특별시고시 제2021 - 206호(2021.04.22)로 실시계획 변경 승인된 서울제물포터널 민간투자사업 실시계획을 국토의 계획 및 이용에 관한 법률 제88조 및 같은법 시행령 제97조 규정에 따라 실시계획 변경 작성하고, 같은법 제91조 및 같은법 시행령 제100조, 사회기반시설에 대한 민간투자법 제15조의 규정에 따라 다음과 같이 고시합니다.

2023년 4월 6일
서울특별시장

1. 사업의 명칭 : 서울제물포터널 민간투자사업

2. 사업개요

가. 위 치 : 서울 양천구 신월동 ~ 서울 영등포구 여의도동(여의대로, 올림픽대로)

나. 규 모 : 연장 7.53km, 왕복 4차로, 소형차전용

다. 총사업비 : 4,546억원(2007.3.1. 불변가격 기준)

라. 주요시설(변경사항)

- (당 초) 통합유지관리사무소 지상 2층(연면적 759.23㎡)
- (변 경) 통합유지관리사무소 지상 3층 증축(연면적 998.59㎡)

증축 전		증축 후	
층 수	연면적	층 수	연면적
지상 2층	759.23㎡	지상 3층	998.59㎡

마. 공사기간 : 착공일로부터 66개월

바. 운영기간 : 운영개시일로부터 30년간

3. 사업시행자 및 출자자(주소변경)

가. 사업시행자 주소 및 성명

- (1) ○ 주 소 : 지정 - 서울특별시 영등포구 목동로 228 2층
 변경 - 서울특별시 양천구 국회대로 248 - 1 3층(신정동 1060)
- 성 명 : 서울터널주식회사 대표이사 엄주동

- (2) ○ 주 소 : 서울특별시 중구 세종대로 110
○ 성 명 : 서울특별시장(토지 등 보상업무 및 토지소유권 취득)

나. 출자자 및 지분율(9개사)

KIAMCO도로투자자모특별자산투자신탁 제6호(전문투자형)의 신탁업자	22.84%	KIAMCO도로투자자모특별자산투자신탁 제7호(전문투자형)의 신탁업자	27.16%
현대엔지니어링(주)	5.55%	금호산업(주)	6.20%
디엘이앤씨(주)	18.00%	롯데건설(주)	4.85%
현대건설(주)	6.10%	동광건설(주)	3.30%
지에스건설(주)	6.00%	-	-

4. 공사시행방법(변경 없음)

- 건설관련 법령 등 제반법령을 준수하여 사업을 추진하며 건설사업관리용역에 의거 시행

5. 소요토지의 확보 및 이용계획(변경 없음)

- 실시협약 및 실시계획에 의하여 소요 토지는 주무관청에서 매입하여 사업시행자가 무상으로 사용하도록 함

6. 도로부속시설 사업계획 : “없음” (변경 없음)

7. 부대사업 시행계획 : “없음” (변경 없음)

8. 운영설비(ITS) 구축사업(변경 없음)

9. 기타사항

- ① 계획평면도, 실시설계도서, 용지도 및 지방서 등 세부사항은 서울특별시 도로계획과 및 서울터널주식회사에 비치하고 일반인에게 열람토록 함
- 서울특별시 도로계획과
 - 서울특별시 중구 세종대로 110, ☎ 02 - 2133 - 8072
 - 서울터널주식회사
 - 서울특별시 양천구 국회대로 248 - 1, ☎ 070 - 8031 - 3695
- ② 통합유지관리사무소 사무동은 도로부속시설로 편입함.
- 대지면적 : 1,568.1㎡(서울시 양천구 신정동 1060 도)
 - 용 도 : 신월~여의 지하도로 통합관제 및 민원실
(제1종 근린생활시설 “ 공공업무시설 ”)

◆ 서울특별시고시 제2023-111호

**도시관리계획[가로수길 지구단위계획구역 및 지구단위계획]
결정 및 지형도면 고시**

서울특별시 강남구 신사동 667 - 13호 일대에 대하여 2022년 제16차 서울특별시 도시·건축 공동위원회 심의(2022.11.23.)를 거쳐 「국토의 계획 및 이용에 관한 법률」 제30조, 같은 법 시행령 제25조 규정에 따라 도시관리계획(가로수길 지구단위계획구역 지정 및 지구단위계획)을 결정하고, 「국토의 계획 및 이용에 관한 법률」 제32조 및 같은 법 시행령 제27조, 「토지이용규제 기본법」 제8조, 같은 법 시행령 제7조 규정에 의하여 지형도면을 고시합니다.

2023년 4월 6일
서울특별시

I. 결정취지

- 가로수길 일대 특화된 상권 기능강화 및 환경 개선을 위하여 지구단위계획구역 지정 및 지구단위계획을 결정하고자 함.

II. 도시관리계획에 관한 결정 조서

① 지구단위계획구역에 관한 결정

1. 지구단위계획구역에 관한 결정조서

1) 지구단위계획구역 결정조서

구분	구역명	위치	면적(㎡)			최초 결정일	비고
			기정	변경	변경 후		
신설	가로수길 지구단위계획구역	강남구 신사동 667-13번지 일대	-	증)75,947	75,947	-	

2) 지구단위계획구역 결정사유서

구분	위치	면적(㎡)	결정사유	비고
신설	강남구 신사동 667-13번지 일대	75,947	가로수길 일대 체계적 토지이용계획을 통하여 문화와 활력이 넘치는 거리를 조성하고자 지구단위계획구역 신규 지정	

② 토지이용 및 시설에 관한 결정

1. 용도지역에 관한 결정(변경없음)

1) 용도지역 결정조서

구분	면적(㎡)			구성비 (%)	비고
	기정	변경	변경 후		
총 계	75,947	-	75,947	100.0	
제2종일반주거지역	75,947	-	75,947	100.0	

2. 도시기반시설에 관한 결정조서

(1) 교통시설

1) 도로 총괄표

류별	규모			1류			2류			3류		
	노선수 (개)	연장 (m)	면적 (㎡)	노선수 (개)	연장 (m)	면적 (㎡)	노선수 (개)	연장 (m)	면적 (㎡)	노선수 (개)	연장 (m)	면적 (㎡)
합계	15	2,653 (2,414)	25,317.4 (22,531.1)	-	-	-	7	2,211 (1,972)	22,561.3 (19,775.0)	8	442 (442)	2,756.1 (2,756.1)
중로	1	672 (577)	10,173.4 (8,590.9)	-	-	-	1	672 (577)	10,173.4 (8,590.9)	-	-	-
소로	14	1,981 (1,837)	15,144.0 (13,940.2)	-	-	-	6	1,539 (1,395)	12,387.9 (11,184.1)	8	442 (442)	2,756.1 (2,756.1)

주) 괄호는 구역내 연장 및 면적임

2) 도로 결정조서

구분	규모				기능	연장(m)	기점	종점	사용형태	주요 경과 지	최초 결정 일	비고
	등급	류별	번호	폭원(m)								
신설	중로	2	1	15	집산 도로	672 (577)	신사동 501-5	신사동 667-35	일반 도로	-	-	-
신설	소로	2	1	8	국지 도로	57	신사동 667-13	신사동 667-17	일반 도로	-	-	-
신설	소로	2	2	8	국지 도로	688 (595)	신사동 501-5	신사동 667-35	일반 도로	-	-	-
신설	소로	2	3	8	국지 도로	58	신사동 667-13	신사동 667-14	일반 도로	-	-	-
신설	소로	2	4	8	국지 도로	58	신사동 667-13	신사동 667-7	일반 도로	-	-	-
신설	소로	2	5	8	국지 도로	622 (571)	신사동 537	신사동 667-35	일반 도로	-	-	-

구분	규모				기능	연장(m)	기점	종점	사용형태	주요 경과지	최초 결정일	비고
	등급	류별	번호	폭원(m)								
신설	소로	2	6	8	국지 도로	56	신사동 667-13	신사동 667-11	일반 도로	-	-	-
신설	소로	3	1	6	국지 도로	51	신사동 667-13	신사동 667-17	일반 도로	-	-	-
신설	소로	3	2	6	국지 도로	52	신사동 667-13	신사동 667-17	일반 도로	-	-	-
신설	소로	3	3	6	국지 도로	50	신사동 667-13	신사동 667-15	일반 도로	-	-	-
신설	소로	3	4	6	국지 도로	53	신사동 667-13	신사동 667-14	일반 도로	-	-	-
신설	소로	3	5	6	국지 도로	74	신사동 667-13	신사동 667-12	일반 도로	-	-	-
신설	소로	3	6	6	국지 도로	53	신사동 667-13	신사동 667-12	일반 도로	-	-	-
신설	소로	3	7	6	국지 도로	53	신사동 667-13	신사동 667-10	일반 도로	-	-	-
신설	소로	3	8	6	국지 도로	56	신사동 667-13	신사동 667-11	일반 도로	-	-	-

주) 괄호는 구역내 연장임

3) 도로 결정사유서

구분	결정사유
-	지구단위계획구역 내 폭원 6m 이상 도로에 대하여 도시기본시설 결정

③ 건축계획에 관한 결정

1. 가구에 관한 결정조서

1) 가구 결정조서

구분	가구번호	합계(㎡)	지번	면적(㎡)	비고
신설	C1	5,745.1	신사동 547	574.5	
			신사동 547-1	362.4	
			신사동 547-2	334.3	
			신사동 547-3	511.2	

구분	가구번호	합계(㎡)	지번	면적(㎡)	비고
신설	C1	5,745.1	신사동 547-4	397.7	
			신사동 547-5	383.5	
			신사동 547-6	416.9	
			신사동 547-7	433.9	
			신사동 547-8	1,021.2	
			신사동 547-9	471.8	
			신사동 547-10	174.5	
			신사동 547-11	434.4	
			신사동 547-12	228.8	
신설	C2	6,192.8	신사동 546	457.4	
			신사동 546-1	241.2	
			신사동 546-2	481.1	
			신사동 546-3	479.9	
			신사동 546-4	233.2	
			신사동 546-5	379.7	
			신사동 546-6	196.0	
			신사동 546-7	252.9	
			신사동 546-8	221.9	
			신사동 546-9	234.0	
			신사동 546-10	135.7	
			신사동 546-11	328.2	
			신사동 546-15	294.5	
			신사동 546-16	296.4	
			신사동 546-17	296.1	
			신사동 546-18	291.0	
			신사동 546-19	225.6	
			신사동 546-20	181.1	
			신사동 546-21	244.1	
			신사동 546-23	319.2	
			신사동 546-24	148.5	
			신사동 546-26	255.1	
신설	C3	5,575.4	신사동 545	261.1	
			신사동 545-1	217.4	
			신사동 545-2	298.7	
			신사동 545-3	194.7	
			신사동 545-4	177.5	

구분	가구번호	합계(㎡)	지번	면적(㎡)	비고
신설	C3	5,575.4	신사동 545-5	199.5	
			신사동 545-6	169.2	
			신사동 545-7	187.4	
			신사동 545-8	188.0	
			신사동 545-9	170.8	
			신사동 545-10	116.2	
			신사동 545-11	136.8	
			신사동 545-12	351.7	
			신사동 545-13	182.5	
			신사동 545-14	199.9	
			신사동 545-15	201.6	
			신사동 545-16	220.6	
			신사동 545-18	380.0	
			신사동 545-19	142.1	
			신사동 545-20	345.6	
			신사동 545-21	150.8	
			신사동 545-22	245.7	
			신사동 545-23	290.0	
			신사동 545-24	257.9	
			신사동 545-25	289.7	
신설	C4	2,608.6	신사동 542	408.0	
			신사동 542-1	188.9	
			신사동 542-2	172.8	
			신사동 542-3	209.5	
			신사동 542-4	331.6	
			신사동 542-5	289.5	
			신사동 542-6	361.9	
			신사동 542-7	307.4	
			신사동 542-8	339.0	
신설	C5	5,561.3	신사동 541	424.5	
			신사동 541-1	330.5	
			신사동 541-2	256.0	
			신사동 541-4	280.9	
			신사동 541-6	288.4	
			신사동 541-7	429.7	
			신사동 541-8	332.1	

구분	가구번호	합계(㎡)	지번	면적(㎡)	비고
신설	C5	5,561.3	신사동 541-9	312.7	
			신사동 541-10	273.2	
			신사동 541-11	294.1	
			신사동 541-12	261.9	
			신사동 541-13	245.5	
			신사동 541-14	235.0	
			신사동 541-15	342.8	
			신사동 541-16	250.3	
			신사동 541-17	296.6	
			신사동 541-18	385.6	
			신사동 541-19	321.5	
신설	C6	5,145.1	신사동 536	292.9	
			신사동 536-1	400.5	
			신사동 536-3	813.9	
			신사동 536-4	184.9	
			신사동 536-5	276.5	
			신사동 536-6	196.5	
			신사동 536-7	131.6	
			신사동 536-8	463.2	
			신사동 536-9	458.7	
			신사동 536-11	17.2	
			신사동 536-12	266.6	
			신사동 536-16	418.0	
			신사동 536-17	313.8	
			신사동 536-18	282.1	
			신사동 536-19	320.4	
			신사동 536-20	308.3	
신설	C7	7,702.8	신사동 535	289.3	
			신사동 535-1	286.5	
			신사동 535-2	305.0	
			신사동 535-3	390.0	
			신사동 535-4	407.1	
			신사동 535-7	548.2	
			신사동 535-8	553.2	
			신사동 535-9	439.7	
			신사동 535-10	187.9	

구분	가구번호	합계(㎡)	지번	면적(㎡)	비고
신설	C7	7,702.8	신사동 535-11	133.2	
			신사동 535-12	642.8	
			신사동 535-13	424.1	
			신사동 535-14	367.1	
			신사동 535-15	582.7	
			신사동 535-17	291.2	
			신사동 535-18	264.1	
			신사동 535-21	252.9	
			신사동 535-22	245.9	
			신사동 535-23	222.5	
			신사동 535-24	270.2	
			신사동 535-25	206.7	
			신사동 535-26	200.4	
			신사동 535-27	192.1	
신설	C8	5,674.6	신사동 534	198.9	
			신사동 534-1	11.8	
			신사동 534-2	211.7	
			신사동 534-3	167.8	
			신사동 534-4	165.1	
			신사동 534-5	309.1	
			신사동 534-6	204.9	
			신사동 534-8	208.1	
			신사동 534-9	65.7	
			신사동 534-10	194.0	
			신사동 534-12	227.1	
			신사동 534-13	264.9	
			신사동 534-14	338.1	
			신사동 534-15	289.2	
			신사동 534-16	206.1	
			신사동 534-17	330.6	
			신사동 534-18	407.6	
			신사동 534-19	132.4	
			신사동 534-20	247.4	
			신사동 534-22	223.8	
			신사동 534-23	220.8	
			신사동 534-24	241.9	

구분	가구번호	합계(㎡)	지번	면적(㎡)	비고
신설	C8	5,674.6	신사동 534-25	227.4	
			신사동 534-26	306.0	
			신사동 534-27	274.2	
신설	C9	4,076.7	신사동 533	222.0	
			신사동 533-1	175.7	
			신사동 533-2	183.4	
			신사동 533-3	482.9	
			신사동 533-4	252.6	
			신사동 533-5	252.4	
			신사동 533-6	237.6	
			신사동 533-7	123.7	
			신사동 533-8	228.9	
			신사동 533-9	235.1	
			신사동 533-11	503.9	
			신사동 533-12	212.8	
			신사동 533-13	246.4	
			신사동 533-14	245.6	
			신사동 533-15	248.6	
			신사동 533-16	225.1	
신설	C10	5,133.5	신사동 532	282.0	
			신사동 532-1	437.0	
			신사동 532-2	243.1	
			신사동 532-3	291.2	
			신사동 532-4	591.3	
			신사동 532-5	330.8	
			신사동 532-6	168.5	
			신사동 532-7	435.3	
			신사동 532-8	507.7	
			신사동 532-9	276.3	
			신사동 532-10	202.9	
			신사동 532-11	616.9	
			신사동 532-12	566.5	
			신사동 532-13	184.0	

2) 가구 결정사유서

구분	결정사유
-	지구단위계획구역 신설지역에 대한 블록별 가구 결정

2. 최대개발규모에 관한 결정조서

1) 최대개발규모 결정조서

구분	계획내용 (최대개발규모)	비고
지구단위계획구역 내	자율적 공동개발	최대개발규모 이내 자율적 공동개발 또는 건축협정
	건축협정	

※ 단일필지 : 기존 및 기개발 대지규모가 최대개발규모를 초과하는 경우 적용 제외

※ 최대개발규모를 초과하는 경우 30% 범위 이내에서 구 도시건축공동위원회 자문을 통해 완화 가능

2) 최대개발규모 결정사유서

구분	구역명	결정기준	결정사유
신설	가로수길 지구단위계획구역	자율적 공동개발	가로수길의 특성유지를 위하여 평균 필지규모를 반영한 개발규모기준 수립
		건축협정	

3. 건축물의 용도에 관한 결정조서

1) 건축물의 불허용도 결정조서

구분	불허용도	비고
신설	대상지 전체 - 제2종일반주거지역안의 허용 건축물 중 다음 용도 - 제2종근린생활시설 중 종교집회장(연면적의 50% 미만의 경우 제외) - 제2종근린생활시설 중 옥외철타이 있는 골프연습장, 제조업소, 수리점 - 종교시설, 운동시설 중 옥외철타이 있는 골프연습장 - 공장 및 창고시설(창고, 하역장) - 위험물저장 및 처리시설(주유소, LPG충전소 제외) - 자동차관련시설(주차장 제외)	

2) 건축물의 불허용도 결정사유서

구분	결정사유
-	가로수길 특색 강화를 위한 부적합시설 불허용도 설정

4. 건축물의 밀도계획에 관한 결정조서

가. 건폐율

1) 건폐율 결정조서

구분		계획내용	비고
신설	제2종일반주거지역	60% 이하	「서울특별시 도시계획 조례 제54조」

※ 「건축법 시행령」 제110조의3에 따라 건축협정을 체결할 경우 100분의 10의 범위에서 건폐율 완화

2) 건폐율 결정사유서

구분	결정사유
-	「서울특별시 도시계획 조례」 제54조 1항 규정에 따른 용도지역별 건폐율 적용

나. 용적률

1) 용적률 결정조서

구분		계획내용			비고
		기준용적률	허용용적률	상한용적률	
신설	제2종일반주거지역	200% 이하	200% 이하	기반시설 기부채납 (법적용적률의 2배 이하)	-

※ 상한용적률은 서울특별시 지구단위계획 수립기준 적용

[상한용적률 = 기준/허용용적률 × (1 + 1.3 × 가중치 × α토지 + 0.7 × α현금·건축물)]

- 가중치 : 사업부지 용적률에 대한 공공시설 등 부지의 해당 용적률

- α토지 : 공공시설 등 부지로 제공한 후의 대지면적 대 공공시설 등 부지로 제공하는 면적의 비율

- α현금·건축물 : 공공시설 등 부지로 제공한 후의 대지면적 대 공공시설 등 현금 및 건축물 설치비용
환산부지로 제공하는 면적의 비율

2) 용적률 결정사유서

구분	결정사유
-	「서울특별시 도시계획 조례」 제55조 1항 규정에 따른 용도지역별 용적률 적용

다. 건축물 용적률·건폐율 완화에 관한 결정조서

1) 건축협정

■ 적용대상 및 완화기준

구분	세부계획기준
적용대상	「건축법」 제77조의4 건축협정 체결에 따른 신축 및 증축, 대수선, 리모델링 시
적용의 완화	- 용적률 : 조례 용적률의 100분의 10 범위 이내 - 건폐율 : 조례 건폐율의 100분의 10 범위 이내 (건폐율 완화는 건축물 1층에 한하여 적용)

■ 용적률 완화 조건 및 완화비율

구분	세부계획기준	완화비율	
차량유입 관리	- 가로수길 및 세로수길 제한적 차량출입 불허구간 지정을 통한 부설주차장 미설치 - 부설주차장 미설치 시 주차장 설치기준 완화 적용 (세부 완화기준은 교통처리에 관한 계획을 따름)	6.0%	
옥상영업 및 임차인 보호	- 건축물 최상층에 대하여 옥상영업과 연계한 휴게음식점, 일반음식점, 제과점업 도입 및 임차인 보호를 위한 상생협약 체결 시 - 임대료 인상률 및 계약기간(10년 이상) 등 명시 - 임대료 인상률은 「상가건물 임대차보호법 시행령」 제4조의 규정에도 불구하고 2% 이내로 함 - 상생협약은 임대인과 임차인이 동일인 또는 이에 준하는 관계에 있는 경우 체결할 수 없음 ※ 상생협약 체결 내용은 건축물 대장에 기재하여 관리	4.0%	
보행편의 증진	- 섬지형공지 조성 (대지면적의 5% 이상) - 도로 변 선형공지 형태 (인접대지와 공간적 연계)	5% 이상 조성	10% 이상 조성
		2.0%	4.0%
	- 공공보행통로 조성 - 부지를 통과하여 가로수길 및 세로수길 등을 공간적으로 연결하는 공공보행통로 조성 시	4.0%	
소계	완화비율은 최대 10.0% 한도 이내에서 결정 (완화비율 ≥ 10% → 10% 적용)		

■ 건폐율 완화 조건 및 완화비율

구분	세부계획기준	완화비율
가로활성화	- 건축물 전면부 가로활성화 지원 (1층부) - 도로에 연결하는 부설주차장 미설치를 통한 보행편의증진	10.0%

2) 리모델링사업

■ 적용대상 및 완화 기준

구분	세부계획기준
적용대상	「건축법」 제77조의4 건축협정 체결에 따른 증축, 대수선, 리모델링 시
적용의 완화	- 기존 연면적의 100분의 10 범위 및 용적률 250% 이내 - 기존 건축물의 용적률이 250%를 초과하는 건축물의 경우 완화비율 10% 이상의 공공성 확보 항목 충족 시 현재 연면적 범위 내 리모델링 허용 (다만, 완화비율 10% 이상 미충족 시 현황 용도지역별 조례 용적률 적용)

■ 용적률 완화 조건 및 완화비율

구분	세부계획기준	완화비율	
차량유입 관리	- 가로수길 및 세로수길 제한적 차량출입 불허구간 지정을 통한 부설주차장 미설치 - 부설주차장 미설치 시 주차장 설치기준 완화 적용 (세부 완화기준은 교통처리에 관한 계획을 따름)	6.0%	
옥상영업 및 임차인 보호	- 건축물 최상층에 대하여 옥상영업과 연계한 휴게음식점, 일반음식점, 제과점업 도입 및 임차인 보호를 위한 상생협약 체결 시 - 임대료 인상률 및 계약기간(10년 이상) 등 명시 - 임대료 인상률은 「상가건물 임대차보호법 시행령」 제4조의 규정에도 불구하고 2% 이내로 함 - 상생협약은 임대인과 임차인이 동일인 또는 이에 준하는 관계에 있는 경우 체결할 수 없음 ※ 상생협약 체결 내용은 건축물 대장에 기재하여 관리	4.0%	
보행편의 증진	- 쌈지형공지 조성 (대지면적의 5% 이상) - 도로 변 선형공지 형태 (인접대지와 공간적 연계)	5% 이상 조성	10% 이상 조성
		2.0%	4.0%
	- 공공보행통로 조성 - 부지를 통과하여 가로수길 및 세로수길 등을 공간적으로 연결하는 공공보행통로 조성 시	4.0%	
소계	완화비율은 최대 10.0% 한도 이내에서 결정 (완화비율 ≥ 10% → 10% 적용)		

라. 높이

1) 높이 결정조서

구분	전면부	이면부
최고높이	30m 이하	25m 이하

2) 높이 결정사유서

구분	결정사유
-	도산대로 가로구역별 최고높이 계획과 연계한 높이 계획 수립을 통한 가로수길 건축경관 정비

마. 건축물의 배치 및 형태에 관한 결정조서

1) 건축물의 배치

■ 건축물의 배치 결정조서

구분	계획내용	비고
배치	건축한계선 전면부 및 이면부 : 1m (보도부속형)	의무

■ 건축물의 배치 결정사유서

구분	결정사유
-	안전하고 쾌적한 보행공간을 조성함으로써 가로변의 활성화를 유도

※ 리모델링 시 배치 및 구조안정성 등의 사유로 건축한계선을 준수하지 못하는 기존건축물의 경우 기존건축물 특례에 따라 구 도시건축공동위원회 자문을 통해 완화 여부 결정

2) 건축물의 형태

■ 건축물의 형태 결정조서

구분	계획내용	비고
입면 (1층부)	- 건축물 1층 전면의 50% 이상을 투시형으로 설치 - 투과율이 낮은 컬러유리, 컬러필링 사용 금지 - 셔터를 설치하는 경우 투시형 셔터 사용 권장. 다만, 구 도시건축공동위원회 자문을 거쳐 미관상 지장이 없다고 인정하는 경우 제외	의무
외벽면	- 건축물은 모든 외벽면의 외장, 재료, 색채에 있어 주변 건축물과 조화를 유지 - 동일 건축물에서 서로 다른 외벽재료를 사용할 경우 재료들간의 조화를 고려	
개구부	- 연접 대지에 기존 건축물들이 있는 경우 신축건축물의 1층 개구부 높이는 기존 건축물들의 1층 개구부 높이와 조화를 이루어 조성 - 건축물 1층 전면 개구부는 동일한 용도(점포) 1개당 2개소 이상의 출입구 설치 불가	

■ 건축물의 Barrier - Free 결정조서

구분	계획내용	비고
적용대상	- 지구단위계획구역 내 모든 건축물 - 세부 적용대상 기준은 「장애인·노인·임산부 등의 편의증진 보장에 관한 법률」에 따른 편의시설 설치 대상시설을 따름	의무
적용내용	지구단위계획구역 내 건축물에서 건축물을 계획·설계·시공함에 있어 어린이, 노인, 장애인, 임산부 뿐만 아니라 일시적 장애인 등이 개별시설물을 접근·이용·이동함에 있어 불편을 느끼지 않도록 항목별 조성기준 준수	

구분	계획내용	비고
접근로	- 건축물로의 접근로와 차도의 재질과 색상을 구별하여 보도로부터 주출입구까지 물리적, 시각적 분리된 보행전용로를 확보 - 접근로의 유효폭은 모든 구간에 걸쳐 휠체어 사용자가 교행하기에 충분한 1,800mm 이상으로 설치하며, 장애인, 휠체어 등의 통행이 가능하도록 기울기 12분의 1 이하로 설치 - 접근로 유효폭 안의 바닥면으로부터 높이 2,500mm 이내의 공간에는 돌출된 장애물이 없도록 하여, 보행자의 머리나 소지품 등이 부딪히지 않도록 함	의무
	- 접근로의 양측에는 접근로와 색채 및 재질이 대비되는 유효폭 300mm 이상의 경계용 공간을 두어 비장애인과 시각 장애인에게 쉽게 접근방향 및 접근로의 폭을 인식할 수 있도록 계획 - 접근로상의 단차는 20mm 미만으로 하며, 20mm 미만의 단차일 경우에도 45° 경사를 두어 시공 - 배수로의 덮개를 접근로에 설치할 경우 격자구멍의 간격이 모든 방향에서 10mm 이하가 되도록 마감하여 휠체어의 바퀴, 하이힐, 지팡이 등이 걸리지 않도록 계획	
주출입구	건축물의 주출입구는 접한 보도 또는 도로로부터 일반인 및 장애인이 진출입에 불편함이 없도록 램프, 슬로프 등 시설물을 활용하여 단차 없이 설치	
유도 및 안내시설	- 방문자가 쉽게 이용 가능한 형태의 안내설비를 설치하되 시각정보 이외의 음성정보와 점자 등을 포함한 형태로 계획 - 정보의 내용을 바닥면으로부터 1,000~1,200mm에 위치하도록 설치 - 안내설비에는 장애인 등 생활약자가 이용할 수 있는 화장실, 주차장, 주요시설 등의 위치를 명확히 표시 - 시각장애인이 화장실, 주차장, 주요시설 등으로 쉽게 접근할 수 있도록 눈으로 식별이 용이한 재질 및 색채를 사용	
편의시설	- 휴식공간은 휠체어 사용자가 접근하고 회전할 수 있는 1,500mm × 1,500mm 이상의 여유공간을 제공하고 상부에는 지붕을 설치 - 휴식공간의 휴게의자는 등받이와 손잡이가 있는 형태의 것을 설치	

④ 기타사항에 관한 결정

1. 대지안의 공지에 관한 결정조서

구분	계획내용	비고
보도부속형 전면공지	• 보도와 접하는 공간에 대하여 조성하며, 보행자 통행이 가능한 구조로서 보도 기능을 담당할 수 있도록 조성 • 도로(보도) 및 건축물과의 연계성 확보 및 보행약자 보호를 위하여 도로(보도) 및 건축물과 단차 없이 설치 • 전면공지 내 공작물, 담장, 계단, 화단, 주차장 등 보행인의 통행에 지장을 주는 일체의 장치물을 설치할 수 없음 • 포장패턴은 공공부문의 포장패턴을 준용하여 조화를 이루어야 함	의무
쌈지형공지	• 당해 대지와 접한 도로 중 가장 넓은 도로변 또는 가각부, 보행결절점 주변에 배치 • 인접 부지에 쌈지형공지, 공공보행통로 등이 조성된 경우 이들 시설과 일체형으로 조성 • 「서울특별시 건축 조례」 중 식재 등 조경기준에 따라 조성	
공공보행통로	• 공공보행통로는 24시간 일반인의 통로로 이용할 수 있도록 조성 • 공공보행통로는 단차가 없이 연속적으로 조성하여야 하며, 통로 내 공작물, 화단, 데크 등 보행인의 통행에 지장을 주는 일체의 장치물을 설치할 수 없음 • 공공보행통로의 포장은 보행자의 통행에 불편이 없는 재료 및 포장을 하여야 하며, 야간통행을 고려 야간조명 시설을 설치	
대지안의 조경	• 대지안의 조경을 설치하여야 하는 대상 대지면적 및 건축물, 조경면적, 식재기준, 조경시설물의 종류 및 설치방법 등은 「건축법」 제42조(대지의 조경), 같은 법 시행령 제27조(대지의 조경), 「서울특별시 건축 조례」 제24조(대지안의 조경) 및 제25조(식재 등 조경기준) 등을 준수	

2. 교통처리에 관한 결정조서

1) 제한적 차량출입 불허구간

구분	적용구역	결정사유	비고
제한적 차량출입 불허구간	지구단위계획구역 내 도로 변	가로수길 상업가로의 보행안전 확보 및 상권연속성 강화	

2) 주차장 설치기준 완화

구분	적용대상	완화내용	비고
주차장 설치기준 완화구역	제한적 차량출입 불허구간이 지정된 주차장 미설치 대지	주차장 설치비용 50% 납부 시 주차장 설치기준 100% 완화	

※ 주차장 설치비용은 「강남구 주차장 설치 및 관리 조례」에 따라 산정

3. 부설주차장 설치에 관한 결정조서

구분	계획내용	비고
주차시설 조성	(위치) - 주차시설은 가로면 노출이 최소화될 수 있도록 대지 전면 배치 금지 - 건축물 1층 필로티형 주차시설 설치 금지 (형태) - 주차시설은 건물일체형 주차타워 또는 지하주차장 형태로 조성 - 건물일체형 주차타워는 건축물 외관과 조화되도록 건축물과 동일한 포장 및 패턴 사용 - 지하주차장 진출입 램프 상부 덮개는 건축물과 조화될 수 있는 소재 및 마감재 사용	의무

4. 야간경관에 관한 결정조서

구분	계획내용	비고
계획대상	지구단위계획구역 내 건축물	의무
계획내용	- 건축물의 야간경관은 주변 분위기와 어울리고 건물의 입체감 및 깊이감을 강조할 수 있도록 부드러운 빛을 연출 - 옥상영업에 따라 옥상공간을 활용하는 경우 간접조명을 설치하여 주변지역 영향을 최소화 - 야간경관의 설계기준 및 디자인원칙은 「서울특별시 빛공해방지계획」의 야간경관 가이드라인을 준용	

5. 안전시설에 관한 결정조서

구분	계획내용	비고
계획대상	지구단위계획구역 내 건축물	의무
계획내용	옥상영업에 따라 옥상공간을 활용하는 경우 이용자 안전을 고려하여 1.5미터 이상의 난간, 강화유리 등 안전시설물 설치	

⑤ 지구단위계획 운용 및 경미한 변경에 관한 결정

1. 지구단위계획 운용에 관한 결정조서

구분	계획내용	비고
-	지구단위계획 운용에 관한 기타 세부적인 사항은 민간부문 시행지침을 따름	

2. 지구단위계획 경미한 변경에 관한 결정조서

구분	계획내용	비고
-	- 지구단위계획에서 정하는 경미한 사항은 「국토의 계획 및 이용에 관한 법률 시행령」 제25조(도시관리계획의 결정)제4항, 「서울특별시 도시계획 조례」 제18조(지구단위계획의 경미한 사항의 처리 등) 등의 규정에 의한다. 「국토의 계획 및 이용에 관한 법률 시행령」 제25조(도시관리계획의 결정)제4항제9호 규정에 의해 본 지구단위계획에서 정하는 경미한 사항은 다음과 같다. - 대지의 분할·교환에 관한 사항 - 섬지형공지, 전면공지, 공공보행통로의 위치 및 조성방법의 변경(신설, 폐지 포함) - 수종·조경시설물 등의 설치계획의 변경 - 관계 법령 및 지침 등의 변경이 있을 시 민간부문 시행지침 변경 ※ 향후 관련 법령 및 지침이 제정·개정 또는 변경될 경우 변경된 법령 및 지침을 적용함	


III. 관계도면 : 생략 (열람장소에 비치된 도면과 같음)

※ 첨부된 도면은 참고용 도면이므로 측량, 그 밖의 용도로 사용할 수 없습니다.


IV. 관계도서는 서울특별시 도시관리과(☎ 02 - 2133 - 8385) 및 강남구 도시계획과(☎ 02 - 3423 - 6118)에 비치하고 있습니다.

※ 고시문 및 지형도면 등은 서울도시계획포털(<http://urban.seoul.go.kr>) 및 토지이음(<http://www.eum.go.kr>)에 게시할 예정이오니 참고하시기 바랍니다.


- 가로수길 지구단위계획 도시관리계획 결정도
- 지구단위계획구역에 관한 도시관리계획 결정도

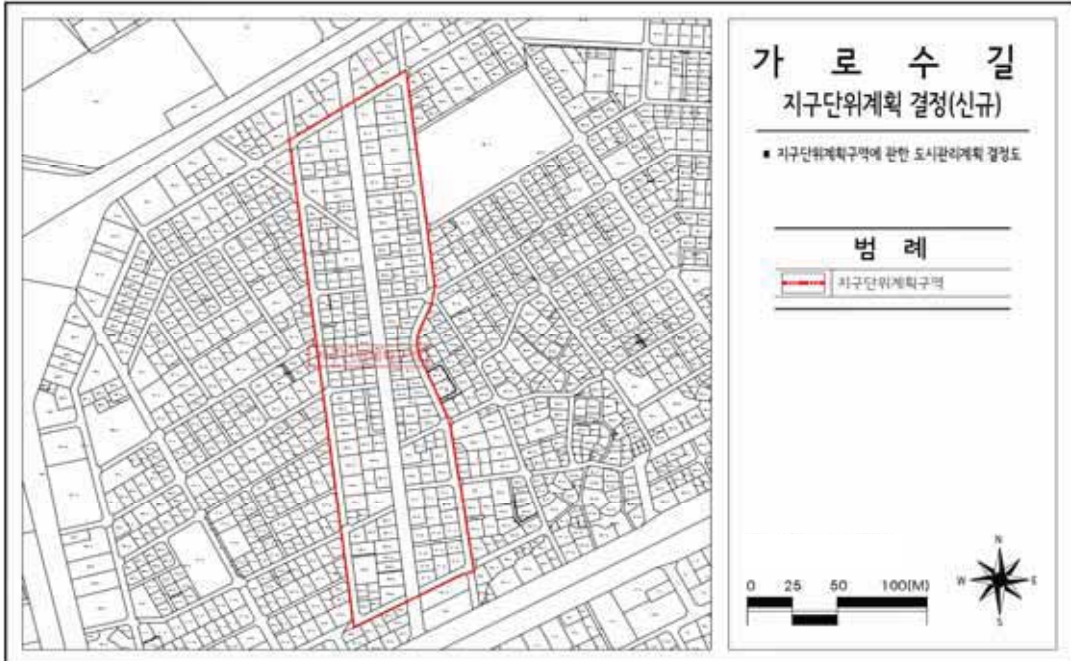


- 용도지역·지구에 관한 도시관리계획 결정도

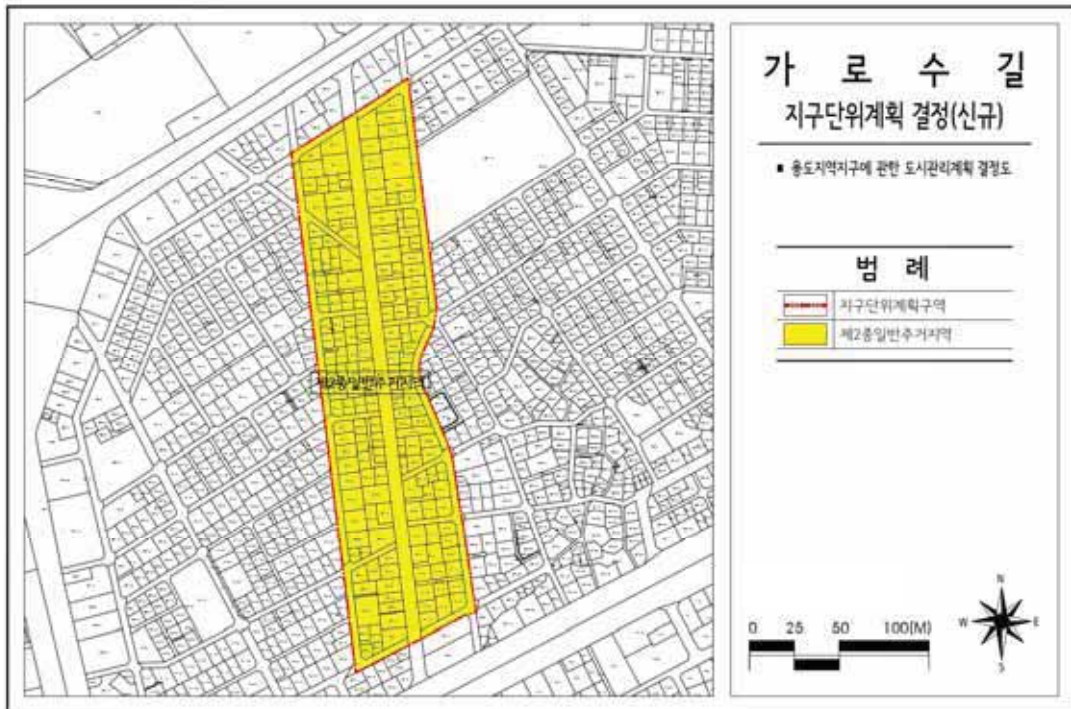

- 도시기반시설에 관한 도시관리계획 결정도

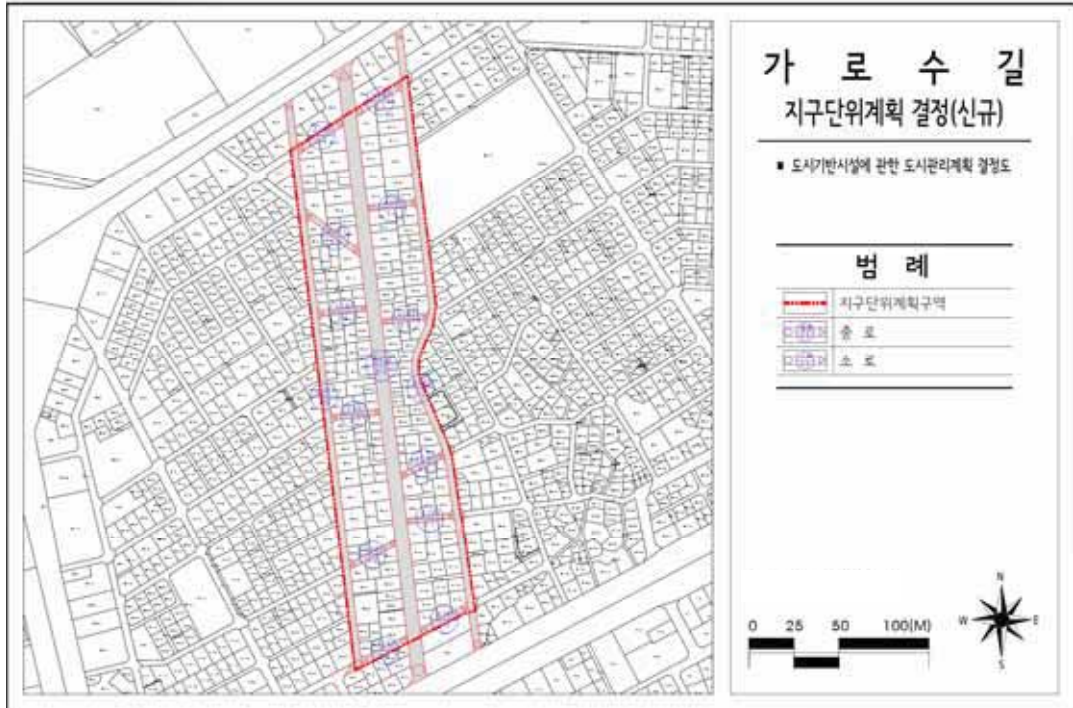

- 획지 및 건축물 등에 관한 도시관리계획 결정도

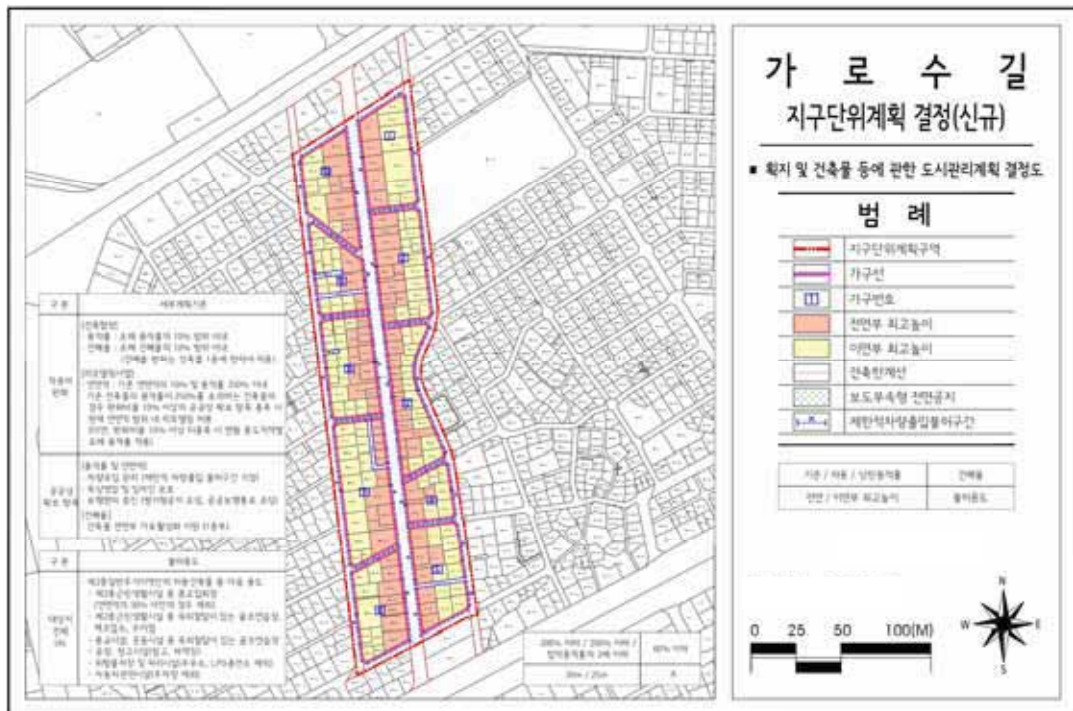

◆ 서울특별시고시 제2023-112호

제3종시설물의 지정 고시

「시설물의 안전 및 유지관리에 관한 특별법」 제8조에 따라 다음과 같이 지정하였음을 고시합니다.

2023년 4월 6일
서울특별시

대상 시설물			지정 사유	안전점검·안전조치에 관한 사항	비고
시설물 명칭	소재지	관리주체			
물넘이교	노원구 상계동 1309	노원구청 토목과	- 다중이 이용하는 교량시설물로 재난을 예방하기 위하여 계속적으로 관리할 필요가 있다고 인정 - 제3종시설물로 지정하여 관리 필요	- 정기적인 안전점검을 실시하고 주요손상에 대해 보수·보강 실시	
벼루말교	노원구 월계동 505-2				
불암교	노원구 상계동 387-225				
새싹교	노원구 상계동 1284				

◆ 서울특별시고시 제2023-113호
주택등 건축물의 분양받을 권리의 산정 기준일 변경 고시

주택재개발사업 후보지 선정위원회 (' 21.12.27.)에서 주택재개발사업 후보지로 선정되고, 서울특별시고시 제2021 - 736호 (' 21.12.28.)로 ' 주택등 건축물의 분양받을 권리의 산정 기준일 ' 고시된 서울특별시 구로구 가리봉동 87 - 177 일대에 대하여 「도시 및 주거환경정비법」 제 77조 제1항의 규정에 따라 ' 주택등 건축물의 분양받을 권리의 산정 기준일 ' 을 정하고 같은 법 같은 조 제2항의 규정에 따라 이를 변경 고시합니다.

2023년 4월 6일
서울특별시장

1. 대상지(변경)

구분	자치구	명칭(가칭)	위 치	면적(㎡)	비 고
기정	구로구	가리봉2구역	가리봉동 87 - 177번지 일대	37,672	· 서울특별시 주택재개발사업 후보지로 선정된 가리봉동 87 - 177 일대에 대하여 효율적인 토지이용계획 등을 위한 구역면적 변경
변경	구로구	가리봉2구역	가리봉동 87 - 177번지 일대	40,552	

2. 권리산정기준일 (변경)

구분	권리산정기준일	면적(㎡)	비 고
기정	2021. 9. 23.	37,672	· 기존 구역 권리산정기준일 변경없음 · 구역면적 변경으로 추가된 필지에 한하여 적용
변경	2021. 9. 23. (기존 구역) 2023. 4. 6. (추가 구역)	40,552	

3. 지정사유(변경 없음)

- 기존 세대수가 증가될 경우 지역주민들의 사업비 부담 증가에 대한 피해 최소화 및 투기억제를 위하여 정비사업을 통하여 분양받을 건축물이 토지의 분할, 단독·다가구주택의 다세대주택 전환, 토지와 건축물의 분리취득, 건축물의 신축 어느 하나에 해당하는 경우에는 기준일의 다음날을 기준으로 건축물을 분양받을 권리를 산정함

4. 건축물의 분양받을 권리의 산정기준 (변경 없음)

- 「도시 및 주거환경정비법」 제77조제1항 및 「서울특별시 도시 및 주거환경정비 조례」 제36조 제2항 규정에 따름
- ※ 「도시 및 주거환경정비법」 제16조에 따라 정비구역 지정되는 필지에 한하여 적용하되, 구역지정에서 제외되는 필지에 대한 권리산정기준일은 자동 실효


5. 관계도면 : 붙임 참조

6. 기타 궁금하신 사항은 서울특별시 주거정비과(☎02-2133-7238) 또는 구로구 도시개발과(☎02-860-2962)로 문의하시기 바랍니다.

- ※ 본 고시는 향후 주택재개발사업 추진 시 「도시 및 주거환경정비법」 및 「서울특별시 도시 및 주거환경정비 조례」 상 분양받을 권리를 산정하기 위한 기준일만 정하되, 건축물의 신축, 토지분할 등의 행위를 제한하는 것이 아님
- ※ 첨부된 관계도면은 참고용이므로 측량, 그 밖의 용도로 사용할 수 없음

▣ 관계도면

○ 가리봉 2 (구로구 가리봉동 87 - 177 일대)

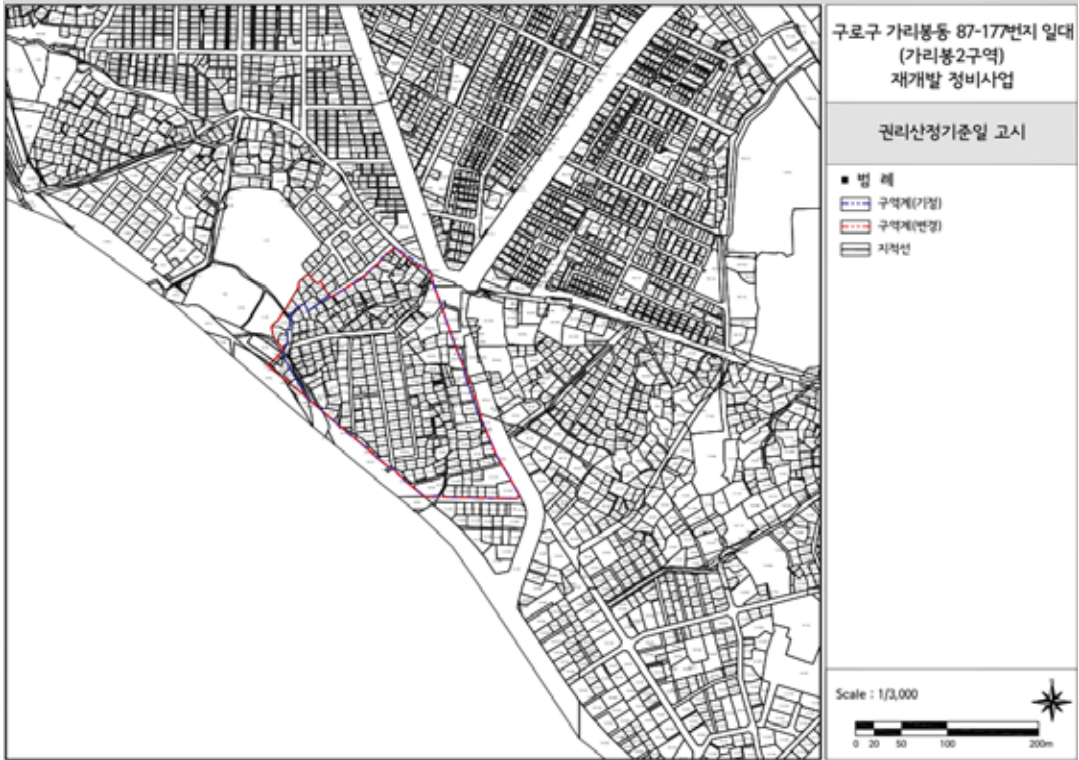

◆ 서울특별시고시 제2023-114호

영등포재정비촉진지구 재정비촉진계획 변경 결정 및 지형도면 고시

1. 서울특별시고시 제2003 - 372호(2003.11.18.)로 뉴타운 사업지구로 지정된 이후 서울특별시고시 제2005 - 411호(2005.12.22.)로 서울특별시 도시·주거환경정비기본계획(도시환경정비사업부문 - 영등포지역) 변경결정 및 영등포1도시환경정비구역으로 지정되고, 서울특별시고시 제2010 - 18호(2010.01.21.)로 영등포재정비촉진지구 지정 및 재정비촉진계획 결정되어, 서울특별시고시 제2012 - 371호(2013.01.03.)로 영등포재정비촉진지구 변경지정 및 재정비촉진계획 변경 결정, 서울특별시고시 제2015 - 226호(2015.07.30.)로 정비구역 해제, 서울특별시고시 제2016 - 18호(2016.01.14.)로 영등포재정비촉진지구 변경 지정 및 재정비촉진계획변경 결정, 서울특별시고시 제2017 - 148호(2017.04.27.)로 영등포재정비촉진지구 재정비촉진계획 변경 결정, 서울특별시고시 제2017 - 177호(2017.05.25.)로 영등포재정비촉진지구 재정비촉진계획 변경 결정, 서울특별시고시 제2017 - 280호(2017.08.03.)로 영등포재정비촉진지구 재정비촉진계획 변경 결정, 서울특별시고시 제2018 - 12호(2018.01.18.)로 영등포재정비촉진지구 재정비촉진계획 변경 결정, 서울특별시고시 제2019 - 155호(2019.05.23.)로 영등포재정비촉진지구 재정비촉진계획 변경 결정, 서울특별시고시 제2020 - 382호(2019.09.17.)로 영등포재정비촉진지구 재정비촉진계획 변경 결정, 서울특별시고시 제2020 - 466호(2020.11.05.)로 영등포재정비촉진지구 재정비촉진계획 변경, 서울특별시고시 제2021 - 3호(2021.1.7.)로 영등포재정비촉진지구 재정비촉진계획 변경, 서울특별시고시 제2021 - 55호(2021.2.4.)로 영등포재정비촉진지구 재정비촉진계획 변경, 서울특별시고시 제2022 - 137호(2022.3.31.)로 영등포재정비촉진지구 재정비촉진계획 변경 결정된 영등포재정비촉진지구에 대하여 「도시재정비 촉진을 위한 특별법」 제12조제1항 규정에 따라 재정비촉진계획을 변경 결정하고, 같은법 제12조제3항 및 같은법 시행령 제15조에 따라 이를 고시합니다.
2. 영등포재정비촉진지구 재정비촉진계획 변경 결정에 대하여 「토지이용규제기본법」 제8조에 따라 지형도면을 고시합니다.

2023년 4월 6일
서울특별시장

가. 재정비촉진지구의 지정(변경없음)

나. 재정비촉진계획(변경)

1) 재정비촉진계획의 개요

○ 재정비촉진계획의 목적(변경)

- 영등포1 - 11 재정비촉진계획에 대하여 「재정비촉진지구 건축물 용도 운영기준 (2022.01.26.)」에 따라 주거비율을 완화하기 위하여 재정비촉진계획을 변경하고자 함

2) 토지이용에 관한 계획(변경없음)

3) 인구주택 수용계획(변경)

○ 주택공급계획(변경)

구분		주택수(호)				인구수(인)			
		기정	변경	변경후	비율(%)	기정	변경	변경후	비율(%)
촉진 구역	합계	3,595	증) 103	3,698	100.0	9,489	증) 273	9,762	100.0
	공공	879	감) 143	736	19.9	2,320	감) 377	1,943	19.9
	소계	2,716	증) 246	2,962	80.1	7,169	증) 650	7,819	80.1
	60㎡이하	1,038	증) 133	1,171	31.7	2,740	증) 351	3,091	31.7
	60~85㎡이하	1,587	증) 7	1,594	43.1	4,189	증) 19	4,208	43.1
	85㎡초과	91	증) 106	197	5.3	240	증) 280	520	5.3

※ 변경사유 : 「재정비촉진지구 건축물 용도 운영기준(2022.01.26.)」에 따라 영등포1·11구역 주거비율을 완화하여 인구·주택 수용계획 변경

- 4) 기반시설 설치계획(변경없음)
- 5) 공원·녹지 및 환경보존계획(변경없음)
- 6) 교통계획(변경없음)
- 7) 경관계획(변경없음)
- 8) 재정비촉진구역 지정에 관한 사항(변경없음)
- 9) 용도지역 변경계획(변경없음)
- 10) 재정비촉진사업별 건축계획(변경)

○ 재정비촉진구역별 건축계획

■ 기정

결정구분	구역구분		가구 또는 획지 구분		위 치	건축시설계획				
	명칭	면적 (㎡)	명칭	면적 (㎡)		주된용도	용적률 (%)	건폐율 (%)	층수(지하)/높이	주거연면적비율 (%)
기정	합계	144,609.9	-	95,160.0	-	-	520이하	54이하	-	-
	1-2	5,392.0	-	3,930.4	영등포동7가 76-5 일대	판매, 근린생활, 업무, 주거	610이하	52이하	34F(6)/120m	50미만
	1-3	8,452.7	-	5,809.8	영등포동7가 29-1 일대	판매, 근린생활, 업무, 주거	610이하	55이하	31F(5)/120m	50미만
	1-4	58,422.1	1-4-1	35,547.2	영등포동7가 145-8 일대	근린생활, 업무, 주거	370이하	52이하	35F(3)/120m	90미만
			1-4-2	2,998.0	영등포동7가 148-18 일대	종교시설	관계법령에 따름			-
	1-11	17,391.8	-	11,981.1	영등포동5가 30 일대	판매, 근린생활, 업무, 주거	770이하	58이하	38F(5)/130m	50미만

결정 구분	구 역 구 분		가 구 또는 획 지 구 분		위 치	건 축 시 설 계 획						
	명칭	면 적 (㎡)	명 칭	면 적 (㎡)		주원용도	용적률 (%)	건폐율 (%)	층수(지하) /높이	주거 연면적 비율 (%)		
	1-12	16,256.0	-	10,578.5	영등포동5가 22-3 일대	판매, 근린생활, 업무, 주거	750이하	59이하	38F(5)/130m	50미만		
	1-13	27,035.3	-	17,260.4	영등포동5가 32-8 일대	판매, 근린생활, 업무, 주거	398이하	59이하	33F(4)/99m	70미만		
	1-14	11,660.0	-	7,054.6	영등포동5가 34-16 일대	판매, 근린생활, 업무, 주거	380이하	55이하	24F(4)/80m	70미만		
	주택의 규모 및 규모별 건설비용		• 전용면적 85㎡ 이하 - 세대수 × 60% 이상 - 주거연면적 × 50% 이상 • 공공주택 (200세대 이상) - 전용면적 40㎡ 이상 - 세대수 × 17% × 주거연면적비율 이상 또는 주거연면적 × 10% × 주거연면적비율 이상				구분	전 용 면 적	세대수 (세대)	비 율 (%)	비 고	
							합계		3,595	100.0	-	
							공공		879	24.5	-	
							분양	60㎡ 이하		1,038	28.9	-
								60 ~ 85㎡ 이하		1,587	44.1	-
								85㎡ 초과		91	2.5	-
	건축물의 건축선에 관한 계획		• 30m이상 도로변 건축한계선 5m 후퇴지정 • 20m이하 도로변 건축한계선 2~3m 후퇴지정 (1-9호선 보행자전용도로 제외, 단, 중2-5호선 건축한계선 지정) • 진입광장 인접 보행자 도로변 1층 벽면지정선 지정 • 보행의 연속성 확보가 필요한 구역에 1층 벽면한계선 5m 지정									

- ※ 1. 주용도는 당해 건축시설 중 가장 많은 면적을 차지하는 용도를 말함.
 2. 주용도의 비율은 건축물에 도입되는 용도의 종류에 따라 2가지 용도일 경우 50%이상, 3가지일 경우 34%이상으로 도입용도 중 가장 많은 비율로 계획하여야 함
 3. 층수는 최고층수이며, 높이는 최고높이 기준으로, 다양한 높이계획을 권장함.
 4. 최고높이를 변경하지 않는 범위에서 최고층수 조정 가능
 5. 1-4구역은 사업시행인가된 주거연면적 이내에서 주거연면적 비율 90% 미만 적용
 6. 1-4구역 공공주택은 최소 200세대 이상으로 계획 (단, 계획세대수 증가시 공공주택 건설 비율 준용하여 (공공주택 추가 적용)
 7. 오피스텔 설치시 주거연면적 비율에 포함하여 산정(단, 뉴타운 추진구역 지원계획에 따른 '비주거시설내 오피스텔 10% 허용' 사항은 주거연면적비율 산정시 제외함)
 8. 『서울특별시 도시주거환경정비기본계획(도시환경정비사업부문)』에 의거 주용도가 업무시설일 경우 오피스텔 불허
 9. 주거연면적비율 외에 '재정비촉진지구 상업 및 준주거지역 주거비율 완화 기준'에 따라 준공공임대주택 7.5%, 장기전세주택 2.5% 추가 가능하며 준공공임대주택, 장기전세주택 비율 산정시 전체 연면적 비율을 기준으로 산정(단, '뉴타운 추진구역 지원계획'에 따른 비주거시설내 오피스텔 10%는 준공공임대주택 7.5%, 장기전세주택 2.5%로 공급 가능함)

■ 변경

결정 구분	구 역 구 분		가구 또는 획지 구분		위 치	건 축 시 설 계 획																													
	명 칭	면 적 (㎡)	명 칭	면 적 (㎡)		주된용도	용적률 (%)	건폐율 (%)	층수(지하) /높이	주거 연면적 비율 (%)																									
변경	합 계	144,609.9	-	95,160.0	-	-	520이하	54이하	-	-																									
	1-2	5,392.0	-	3,930.4	영등포동7가 76-5 일대	판매, 근린생활, 업무, 주거	610이하	52이하	34F(6)/120m	50미만																									
	1-3	8,452.7	-	5,809.8	영등포동7가 29-1 일대	판매, 근린생활, 업무, 주거	610이하	55이하	31F(5)/120m	50미만																									
	1-4	58,422.1	1-4-1	35,547.2	영등포동7가 145-8 일대	근린생활, 업무, 주거	370이하	52이하	35F(3)/120m	90미만																									
			1-4-2	2,998.0	영등포동7가 148-18 일대	종교시설	관계법령에 따름			-																									
	1-11	17,391.8	-	11,981.1	영등포동5가 30 일대	판매, 근린생활, 업무, 주거	770이하	58이하	39F(7)/130m	90이하																									
	1-12	16,256.0	-	10,578.5	영등포동5가 22-3 일대	판매, 근린생활, 업무, 주거	750이하	59이하	38F(5)/130m	50미만																									
	1-13	27,035.3	-	17,260.4	영등포동5가 32-8 일대	판매, 근린생활, 업무, 주거	398이하	59이하	33F(4)/99m	70미만																									
	1-14	11,660.0	-	7,054.6	영등포동5가 34-16 일대	판매, 근린생활, 업무, 주거	380이하	55이하	24F(4)/80m	70미만																									
	주택의 규모 및 규모별 건설비용		• 전용면적 85㎡ 이하 - 세대수 × 60% 이상 (전용60㎡이하 20%이상) • 공공주택 - 전체세대수 15% 또는 전체연면적의 10% 이상 (상업지역은 전체세대수 또는 전체연면적의 5% 이상) - 40㎡ 이하 : 공공주택의 30% 이상 또는 전체 세대수의 5% 이상				<table><tr><th>구분</th><th>전 용 면 적</th><th>세대수 (세대)</th><th>비 율 (%)</th><th>비 고</th></tr><tr><td rowspan="5">분양</td><td>합계</td><td>3,698</td><td>100.0</td><td>총)103</td></tr><tr><td>공공</td><td>736</td><td>19.9</td><td>감)143</td></tr><tr><td>60㎡ 이하</td><td>1,171</td><td>31.7</td><td>총)133</td></tr><tr><td>60 ~ 85㎡ 이하</td><td>1,594</td><td>43.1</td><td>총) 7</td></tr><tr><td>85㎡ 초과</td><td>197</td><td>5.3</td><td>증)106</td></tr></table>				구분	전 용 면 적	세대수 (세대)	비 율 (%)	비 고	분양	합계	3,698	100.0	총)103	공공	736	19.9	감)143	60㎡ 이하	1,171	31.7	총)133	60 ~ 85㎡ 이하	1,594	43.1	총) 7	85㎡ 초과	197	5.3
구분	전 용 면 적	세대수 (세대)	비 율 (%)	비 고																															
분양	합계	3,698	100.0	총)103																															
	공공	736	19.9	감)143																															
	60㎡ 이하	1,171	31.7	총)133																															
	60 ~ 85㎡ 이하	1,594	43.1	총) 7																															
	85㎡ 초과	197	5.3	증)106																															
건축물의 건축선에 관한 계획		• 30m이상 도로변 건축한계선 5m 후퇴지정 • 20m이하 도로변 건축한계선 2~3m 후퇴지정 (1-9호선 보행자전용도로 제외. 단, 중2-5호선 건축한계선 지정) • 진입광장 인접 보행자 도로변 1층 벽면지정선 지정 • 보행의 연속성 확보가 필요한 구역에 1층 벽면한계선 5m 지정																																	

- ※ 1. 주용도는 당해 건축시설 중 가장 많은 면적을 차지하는 용도를 말함.
 2. 주용도의 비율은 건축물에 도입되는 용도의 종류에 따라 2가지 용도일 경우 50%이상, 3가지일 경우 34%이상으로 도입용도 중 가장 많은 비율로 계획하여야 함
 3. 층수는 최고층수이며, 높이는 최고높이 기준으로, 다양한 높이계획을 권장함.
 4. 최고높이를 변경하지 않는 범위에서 최고층수 조정 가능
 5. 1-4구역은 사업시행인가된 주거연면적 이내에서 주거연면적 비율 90% 미만 적용
 6. 1-4구역 임대주택은 최소 200세대 이상으로 계획 (단, 계획세대수 증가시 임대주택 건설 비용 준용하여 (임대주택 추가 적용)
 7. 1-11구역은 재정비촉진지구 건축물 용도에 관한 운영기준 개선('22.1.26)에 따라 공공주택 도입 시 주거비용 90% 이하 적용(주거 80% + 공공주택 10% + 비주거 10%)
 8. 오피스텔 설치시 주거연면적 비율에 포함하여 산정(단, 뉴타운 추진구역 지원계획에 따른 '비주거시설내 오피스텔 10% 허용' 사항은 주거연면적비율 산정시 제외함)
 9. 「서울특별시 도시·주거환경정비기본계획(도시환경정비사업부문)」에 의거 주용도가 업무시설일 경우 오피스텔 불허
 10. 주거연면적비율 외에 '재정비촉진지구 상업 및 준주거지역 주거비용 완화 기준'에 따라 준공공임대주택 7.5%, 장기전세주택 2.5% 추가 가능하며 준공공임대주택, 장기전세주택 비율 산정시 전체 연면적 비율을 기준으로 산정(단, '뉴타운 추진구역 지원계획'에 따른 비주거시설내 오피스텔 10%는 준공공임대주택 7.5%, 장기전세주택 2.5%로 공급 가능함)

- 11) 기반시설의 비용분담계획(변경없음)
 12) 기반시설의 민간투자사업에 관한계획(변경없음)
 13) 임대주택 건설 등에 관한 계획(변경)
 ○ 임대주택공급계획

구 분	구 역 명	계획세대수 (세대)	분양주택 (세대)	공공주택 (세대)	비 고
기 정	합계	3,595	2,716	879	-
변 경		3,698	2,962	736	-
기 정	1-2	218	149	69	-
기 정	1-3	185	185	-	-
기 정	1-4	1,221	1,021	200	-
기 정	1-11	715	401	314	-
변 경		818	647	171	-
기 정	1-12	413	378	35	-
기 정	1-13	659	398	261	-
기 정	1-14	184	184	-	-

※ 변경사유 : 「재정비축진지구 건축물 용도 운영기준(2022.01.26.)」에 따라 주거비율을 완화하여 건축계획 변경

14)~20)(변경없음)

21) 재정비축진구역별 정비계획

- 영등포1 - 2 재정비축진구역(변경없음)
 ○ 영등포1 - 3 재정비축진구역(변경없음)
 ○ 영등포1 - 4 재정비축진구역(변경없음)
 ○ 영등포1 - 11 재정비축진구역(변경)
 (1) 정비구역의 위치 및 면적(변경없음)
 (2) 토지등소유자별 부담금 추산액 및 산출근거(변경)

추정 비례율	추정비례율 산정방식 : (총 수입 - 총 지출) / 총자산 총액 × 100% 추정비례율 : 111.90% ⇒ (5,169억 - 3,490억) / 1,501억 × 100 = 111.90% 총 수입 추정 : 5,169억 총 지출 추정 : 3,490억 종전자산총액 추정 : 1,501억
개별 종전자산 추정액	조합설립인가 시 추정분담금 산출 기준으로 추정

추정 분담금 산출	추정분담금 산정방식 = 권리자 분양가 추정액 - (중전자산 추정액 × 추정비례율)				
	권리자 분양가 추정액(a)		추정 권리가액(b)		추정분담금(a - b)
	전용 59㎡형	4.8억	개별 중전자산 추정액 × 추정비례율 (111.90%)		권리자 분양가 추정액 - 추정 권리가액 (+ : 부담 / - : 환급)
	전용 84㎡형	6.4억			
	상가1F 132㎡ (계약면적40평기준)	14.7억			
	상가2F 132㎡ (계약면적40평기준)	8.5억			
	상가3F 132㎡ (계약면적40평기준)	6.8억			
	상가B1 132㎡ (계약면적40평기준)	6.5억			

※ 관리처분계획인가 시 개별 물건에 대한 중전자산 감정평가 및 분양가격 확정 결과 등에 따라 변경될 수 있음

- (3) 토지이용계획(변경없음)
- (4) 도시계획시설 설치계획(변경없음)
- (5) 공동이용시설 설치계획(변경없음)
- (6) 기존건축물의 정비·개량 및 건축시설계획(변경)
 - 기존건축물의 정비·개량계획(변경없음)
 - 건축시설계획(변경)

■ 기정

결정 구분	구 역 구 분		가 구 또는 획 지 구분		위 치	건축시설계획				
	명칭	면적(㎡)	명칭	면적(㎡)		주원용도	건폐율 (%)	용적률 (%)	층수(지하) /높이	계획세대수 (세대)
기정	1-11	17,391.8	-	11,981.1	영등포동5가 30 일대	판매, 근린생활, 업무, 주거	58이하	770이하	38F(5) /130m	50미만
	주택의 규모 및 규모별 건설 비율		• 전용면적 85㎡ 이하 - 세대수 × 60% 이상 - 주거연면적 × 50% 이상 • 임대주택 (200세대 이상) - 전용면적 40㎡ 이상 - 세대수 × 17% × 주거연면적비율 이상 또는 주거연면 적 × 10% × 주거연면적비율 이상			구분	전용면적	세대수 (세대)	비율 (%)	비고
						합계		715	100.0	
						공공	60㎡ 이하	314	43.9	
						분양	60㎡ 이하	108	15.1	
							60~85㎡ 이하	293	41.0	
							85㎡ 초과	-	-	

※ (건축물의 건축선에 관한 계획은 「10) 재정비촉진사업별 용적률·건폐율 및 높이 등에 관한 건축계획」에 따름)

※ 1. 주용도는 당해 건축시설종 가장 많은 면적을 차지하는 용도를 말함.

2. 주용도의 비율은 건축물에 도입되는 용도의 종류에 따라 2가지 용도일 경우 50% 이상, 3가지일 경우 34% 이상으로 도입용도중 가장 많은 비율로 계획하여야 함

3. 층수는 최고층수이며, 높이는 최고높이 기준으로, 다양한 높이계획을 권장함.

4. 최고높이를 변경하지 않는 범위에서 최고층수 조정

5. 오피스텔 설치시 주거연면적 비율에 포함하여 산정(단, 뉴타운 추진구역 지원계획에 따른 '비주거시설내 오피스텔 10% 허용' 사항은 주거연면적비율 산정시 제외함)

6. 「서울특별시 도시·주거환경정비기본계획(도시환경정비사업부문)」에 의거 주용도가 업무시설일 경우 오피스텔 불허

7. 주거연면적비율 외에 '재정비촉진지구 상업 및 준주거지역 주거비를 완화 기준'에 따라 전체 연면적 20%의 임대주택 추가 적용 (준공공임대주택 15% / 장기전세주택 5%)

■ 변경

결정 구분	구 역 구 분		가구 또는 획지 구분		위 치	건축시설계획				
	명칭	면적(㎡)	명칭	면적(㎡)		주된용도	건폐율 (%)	용적률 (%)	층수(지하) /높이	계획세대수 (세대)
변경	1-11	17,391.8	-	11,981.1	영등포동5가 30 일대	판매, 근린생활, 업무, 주거	58이하	770이하	39F(7) /130m	90이하
	주택의 규모 및 규모별 건설 비율		• 전용면적 85㎡ 이하 - 세대수 × 60% 이상 (전용60㎡이하 20%이상) • 공공주택 - 전체세대수 또는 전체연면적의 5% 이상 - 40㎡ 이하 : 공공주택의 30% 이상 또는 전체 세대수의 5% 이상 - 전체 연면적 × 10% 이상 (주거연면적 완회시)			구분	전용면적	세대수 (세대)	비 율 (%)	비 고
						합계		818	100.0	증) 103
						공공	40㎡ 이하	42	5.1	감) 44
							40~ 60㎡ 이하	81	9.9	감) 147
							60~85㎡ 이하	48	5.9	증) 48
						분양	40㎡ 이하	48	5.9	증) 48
							40~60㎡ 이하	193	23.6	증) 85
							60~85㎡ 이하	300	36.7	증) 7
							85㎡ 초과	106	12.9	증) 106

※ (건축물의 건축선에 관한 계획은 「10」 재정비촉진사업별 용적률·건폐율 및 높이 등에 관한 건축계획」에 따름)

※ 1. 주용도는 당해 건축시설종 가장 많은 면적을 차지하는 용도를 말함.

2. 주용도의 비율은 건축물에 도입되는 용도의 종류에 따라 2가지 용도일 경우 50% 이상, 3가지일 경우 34% 이상으로 도입용도종 가장 많은 비율로 계획하여야 함

3. 층수는 최고층수이며, 높이는 최고높이 기준으로, 다양한 높이계획을 권장함.

4. 최고높이를 변경하지 않는 범위에서 최고층수 조정

5. 오피스텔 설치시 주거면적비율에 포함하여 산정(단, 뉴타운 추진구역 지원계획에 따른 '비주거시설내 오피스텔 10% 허용' 사항은 주거면적비율 산정시 제외함)

6. 「서울특별시 도시주거환경정비기본계획(도시환경정비사업부문)」에 의거 주용도가 업무시설일 경우 오피스텔 불허

7. 1-11구역은 재정비촉진지구 건축물 용도에 관한 운영기준 개선(22.1.26)에 따라 공공주택 도입 시 주거비율 90% 이하 적용(주거 80% + 공공주택 10% + 비주거 10%)

※ 변경사유 : 「재정비촉진지구 건축물 용도 운영기준(2022.01.26.)」에 따라 주거비율을 완화하여 건축계획 변경

(7) 정비사업 시행계획(변경없음)

구분	시행방법	시행예정시기	사업시행예정자	정비사업 시행으로 증감 예상세대수	층수 등 취약요인에 대한 검토결과	비고
기정	도시환경정비사업	-	도시환경정비사업조합	(증) 483	-	(증)103
변경	도시정비형재개발사업			(증) 586		

※ 변경사유 : 「재정비촉진지구 건축물 용도 운영기준(2022.01.26.)」에 따라 주거비율을 완화하여 건축계획 변경

(8) 가구 및 획지에 관한 계획(변경없음)

(9) 공공주택의 건설에 관한 계획(변경없음)

구분	건립위치	부지면적(㎡)	동수(동)	연면적(㎡)	세대수(세대)	세대규모(전용)	비고
기정	영등포동7가 76·5 일대	-	-	-	314	40㎡ 이상	
변경	(영등포1-2구역 내)				171	85㎡ 이하	

※ 변경사유 : 「재정비촉진지구 건축물 용도 운영기준(2022.01.26.)」에 따라 주거비율을 완화하여 건축계획 변경

- 영등포1 - 12 재정비촉진구역(변경없음)
- 영등포1 - 13 재정비촉진구역(변경없음)
- 영등포1 - 14 재정비촉진구역(변경없음)

22)~31)변경없음

3. 관계도면 및 기타 자세한 내용은 ‘영등포 재정비촉진지구 재정비촉진계획 변경 결정도서’ 참조


4. 시민이 열람편의를 위하여 서울특별시 재정비촉진사업과(☎02 - 2133 - 7219) 및 영등포구청 주거사업과(☎02 - 2670 - 3804)에 관계도서를 각각 비치하고 있습니다.

※ 고시문 및 지형도면은 서울도시계획포털(<http://urban.seoul.go.kr>) 및 토지이음(www.eum.go.kr)에 게시될 예정입니다.


■ 재정비촉진지구 결정도(변경없음)




■ 재정비촉진구역 결정도(변경없음)

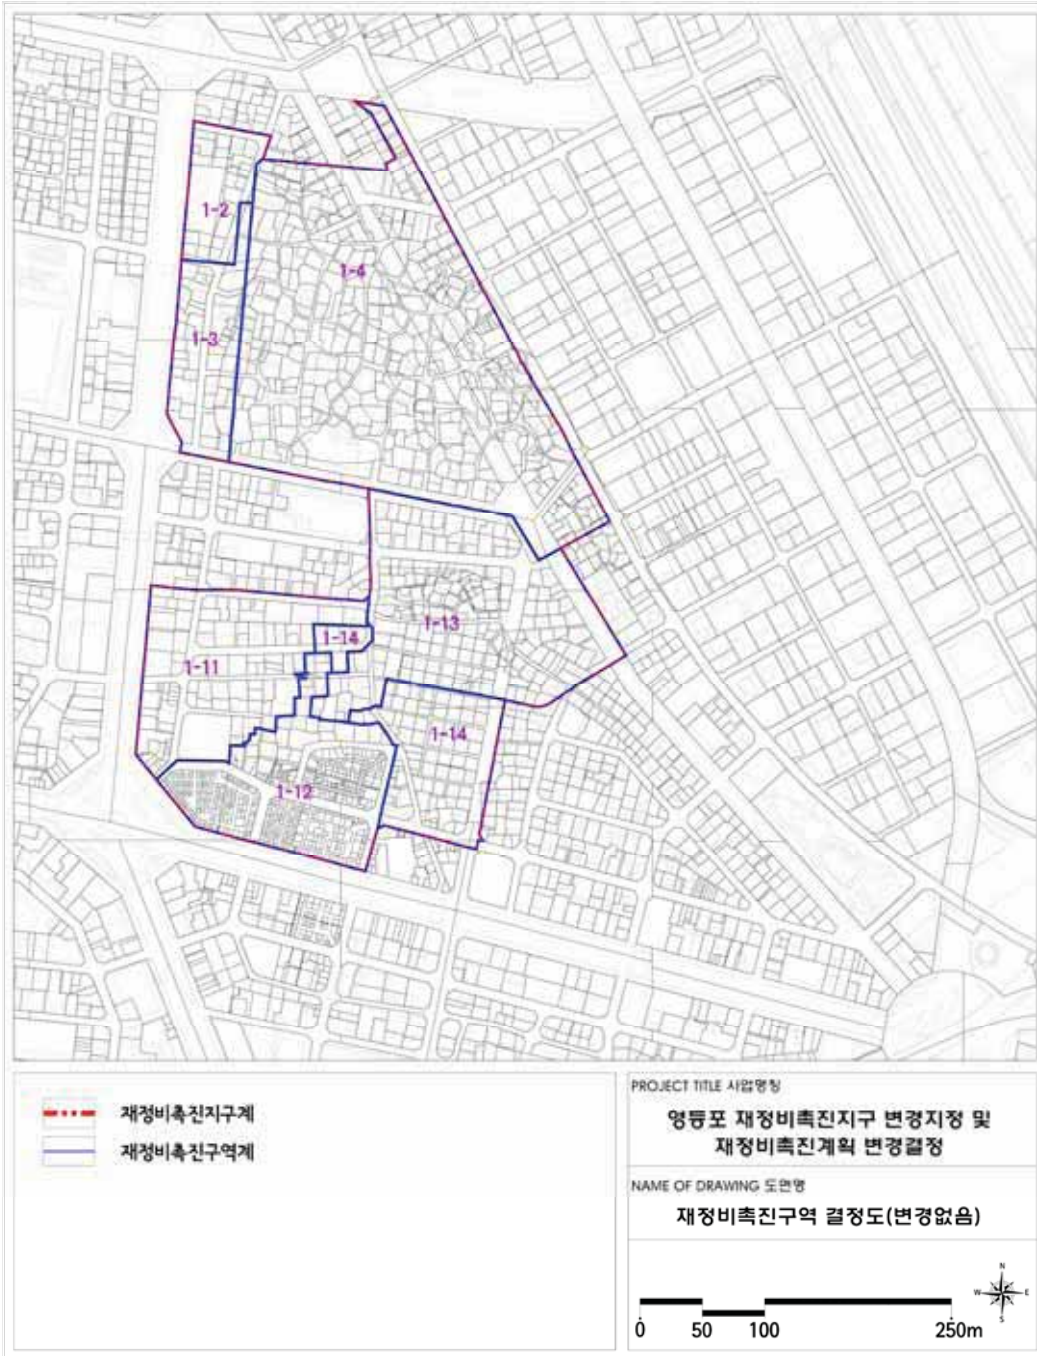

■ 토지이용계획도(변경없음)

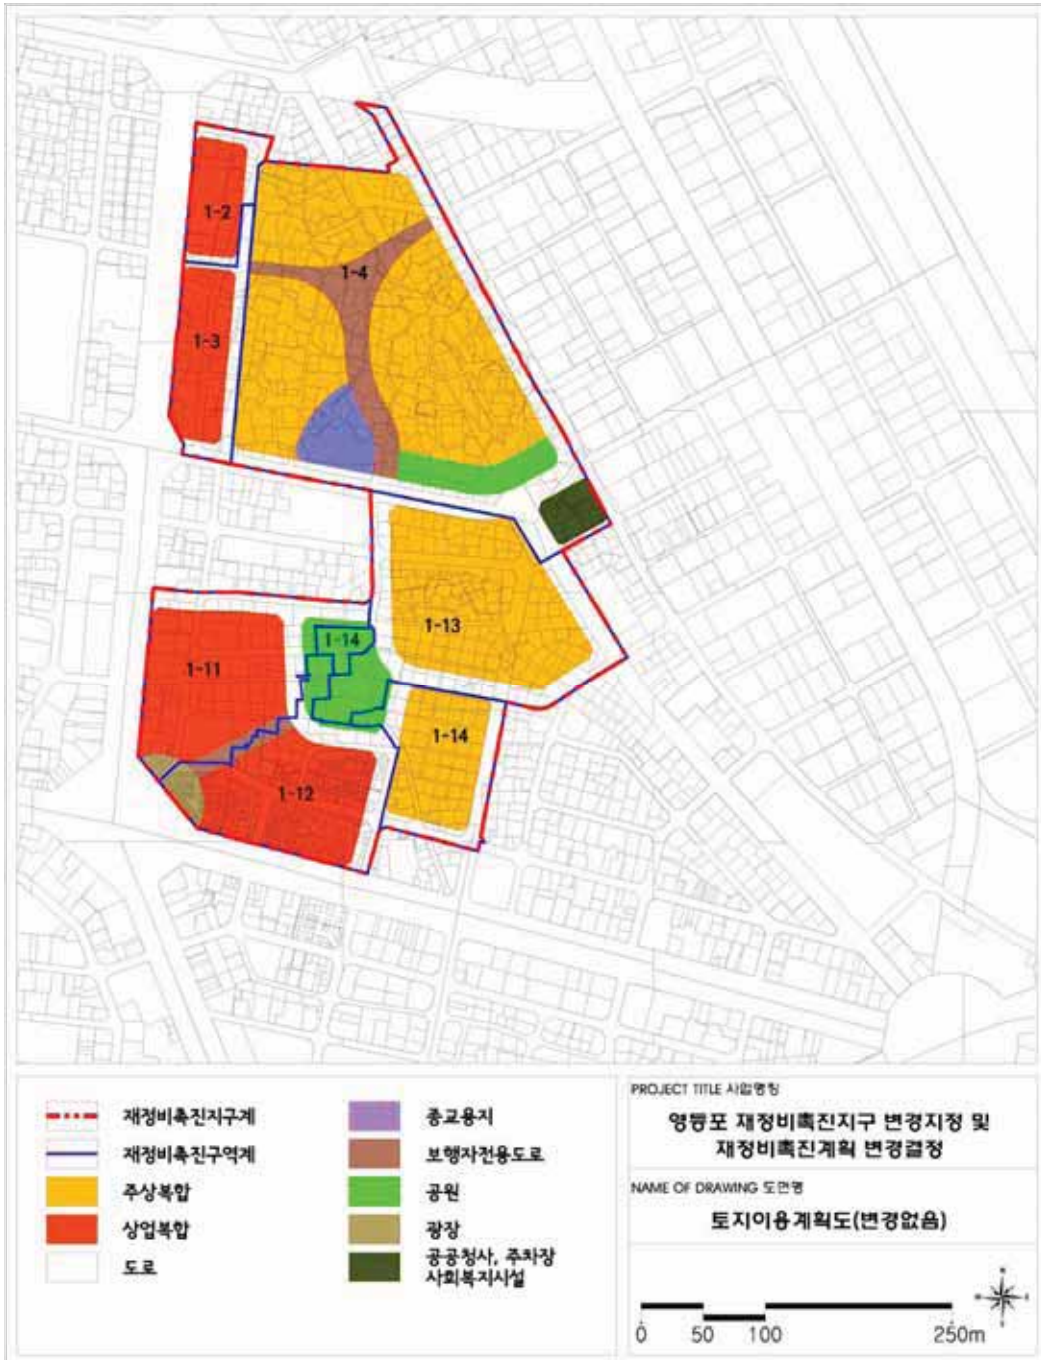

■ 용도지역 및 지구 변경계획도(변경없음)

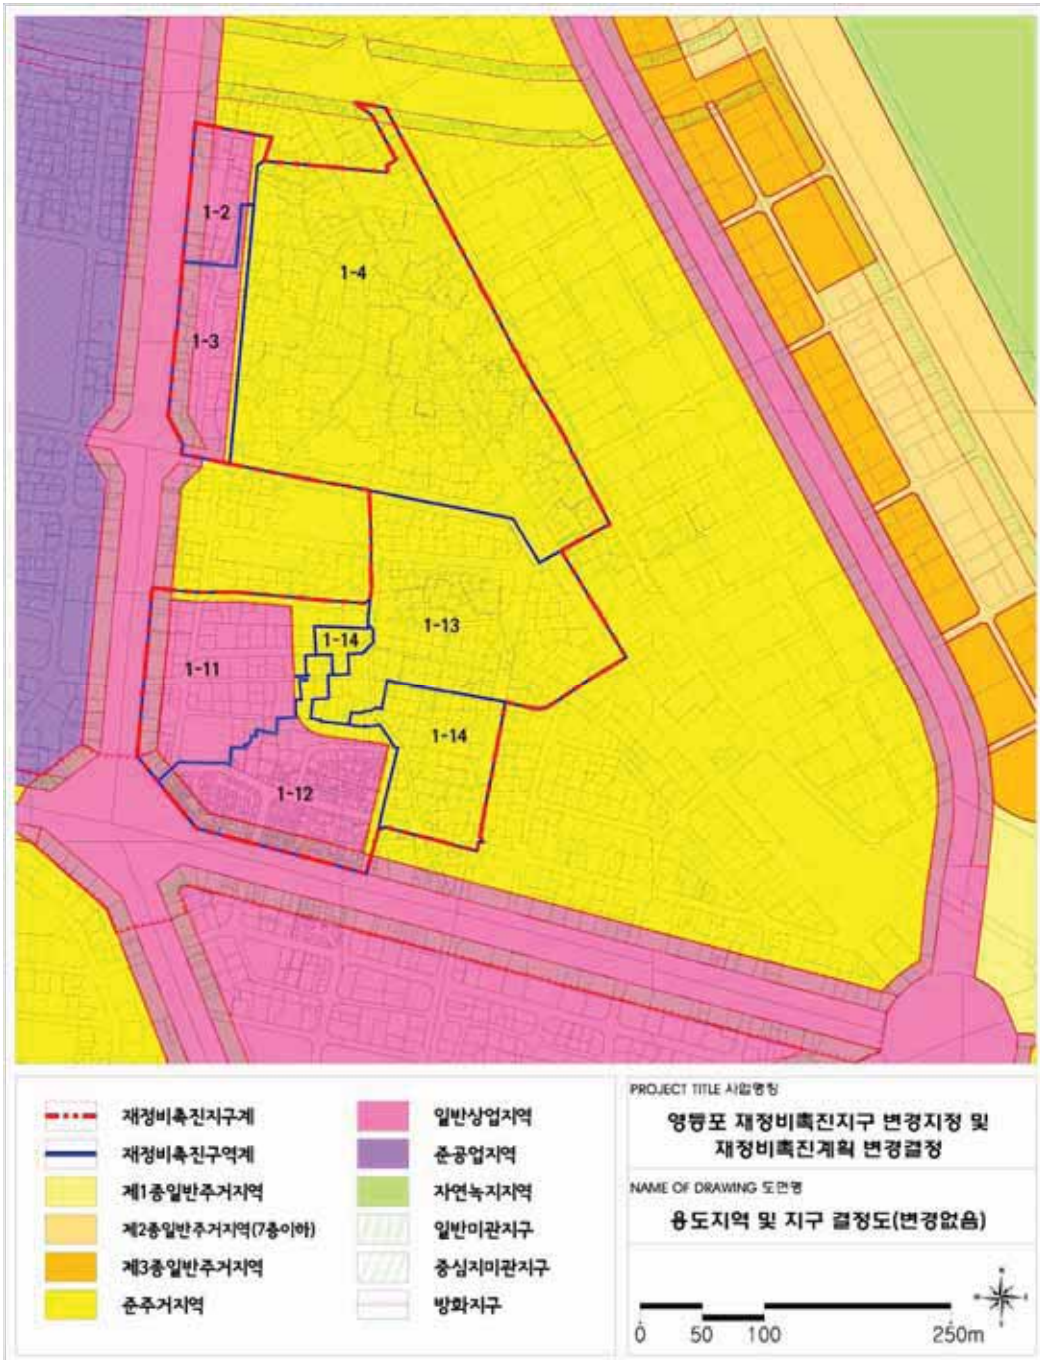

■ 도시계획시설 결정도(변경없음)



◆ 서울특별시고시 제2023-115호
도시관리계획(옛 성동구치소 부지 지구단위계획) 결정(변경) 및 지형도면 고시

서울특별시고시 제2021-638호(2021.11.25.)로 결정된 옛 성동구치소 부지 지구단위계획구역에 대하여, 2023년 제3차 서울특별시 도시건축공동위원회(2023.03.08.)심의를 거쳐 「국토의 계획 및 이용에 관한 법률」 제30조 및 같은 법 시행령 제25조 규정에 의거 도시관리계획(옛 성동구치소 부지 지구단위계획)을 결정(변경)하고, 「국토의 계획 및 이용에 관한 법률」 제32조 및 같은 법 시행령 제27조, 「토지이용규제 기본법」 제8조, 같은 법 시행령 제7조의 규정에 의거 지형도면을 고시합니다.

2023년 4월 6일
서울특별시장

I. 결정(변경) 취지

「옛 성동구치소 부지 지구단위계획」 내 공공기여부지에 대하여 구체적 활용계획을 수립하여, 공공기여시설의 광역접근성 및 주민이용도 증진, 복합적 활용 등을 위하여 도시관리계획(옛 성동구치소 부지 지구단위계획)을 결정(변경)하는 사항임

II. 도시관리계획(지구단위계획) 결정(변경) 사항
① 지구단위계획구역에 관한 결정(변경없음)
② 지구단위계획에 관한 결정
1. 토지이용 및 시설에 관한 결정(변경없음)
2. 획지 및 건축물 등에 관한 결정
가. 가구 및 획지에 관한 결정(변경)

구분	가구번호	면적(㎡)	획지		비고
			위치	면적(㎡)	
기정	특별계획구역 ①	4,682.6	송파구 가락동 162	4,682.6	업무시설용지
기정	특별계획구역 ②	5,966.5	송파구 가락동 162	5,966.5	신혼희망타운용지1
기정	특별계획구역 ③	14,989.8	송파구 가락동 162	14,989.8	신혼희망타운용지2
기정	특별계획구역 ④	26,483.9	송파구 가락동 162	26,483.9	공동주택용지
기정 ----- 변경	특별계획구역 ⑤	4,250.8	송파구 가락동 162	4,250.8	주민소통거점용지 ----- 청소년교육문화복합시설용지
기정	특별계획구역 ⑥	9,506.9	송파구 가락동 162	9,506.9	문화체육복합시설용지
기정 ----- 변경	특별계획구역 ⑦	5,070.0	송파구 가락동 162	5,070.0	청소년교육문화복합시설용지 ----- 주민소통거점용지

나. 건축물 등에 관한 결정

1) 건축물 용도계획

■ 불허용도(변경없음)

■ 허용용도

구분	도면표시	허용용도	비 고
기정	a	「건축법 시행령」 별표 1에 의한 다음의 용도 - 제2종근린생활시설 중 가목, 라목, 아목, 자목, 카목, 타목, 파목 - 문화 및 집회시설 중 공연장, 전시장 - 교육연구시설 - 운동시설 - 업무시설(오피스텔 제외)	●적용구역 - ⑤,⑥,⑦
	a	「건축법 시행령」 별표 1에 의한 다음의 용도 - 제2종근린생활시설 중 가목, 라목, 아목, 자목, 카목, 타목, 파목 - 문화 및 집회시설 중 공연장, 전시장 - 교육연구시설 - 운동시설 - 업무시설(오피스텔 제외)	●적용구역 - ⑤,⑥
변경	b	「건축법 시행령」 별표 1에 의한 다음의 용도 - 제1종근린생활시설 중 가목, 나목, 마목, 바목, 사목 - 제2종근린생활시설 중 가목, 라목, 아목, 자목, 카목, 타목, 파목 - 문화 및 집회시설 중 공연장, 전시장 - 교육연구시설 - 운동시설 - 노유자시설 - 업무시설(오피스텔 제외, 가목(공공업무시설)에 한해 준주거지역에서 허용하는 규모까지 완화)	●적용구역 - ⑦

■ 권장용도

구분	도면표시	권장용도	1층 권장용도(가로활성화 용도)	비 고
기정	1	「건축법 시행령」 별표 1에 의한 다음의 용도 - 업무시설(오피스텔 제외)	「건축법 시행령」 별표 1에 의한 다음의 용도 - 제2종근린생활시설 중 일반음식점, 휴게음식점, 제과점	●적용구역 - ①
	2	-	「건축법 시행령」 별표 1에 의한 다음의 용도 - 제2종근린생활시설 중 일반음식점, 휴게음식점, 제과점	●적용구역 - ②,⑤,⑥,⑦
변경	1	「건축법 시행령」 별표 1에 의한 다음의 용도 - 업무시설(오피스텔 제외)	「건축법 시행령」 별표 1에 의한 다음의 용도 - 제2종근린생활시설 중 일반음식점, 휴게음식점, 제과점	●적용구역 - ①
	2	-	「건축법 시행령」 별표 1에 의한 다음의 용도 - 제2종근린생활시설 중 일반음식점, 휴게음식점, 제과점	●적용구역 - ②,⑤,⑥
	3	-	「건축법 시행령」 별표 1에 의한 다음의 용도 - 제1종근린생활시설 중 휴게음식점, 제과점 - 제2종근린생활시설 중 일반음식점, 휴게음식점, 제과점	●적용구역 - ⑦

주) 1층 주차장을 제외한 1층 바닥면적의 30%이상 계획해야 함

■ 지정용도(변경없음)

- 2) 건축물 밀도계획(변경없음)
- 3) 건축물 높이계획(변경없음)
- 4) 건축물 배치 및 형태에 관한 계획(변경없음)

다. 기타사항에 관한 결정(변경없음)

3. 특별계획구역에 관한 결정

가. 특별계획구역 결정조서(변경없음)

나. 특별계획구역 계획지침

■ 특별계획구역 ①~④,⑥(변경없음)

■ 특별계획구역 ⑤(기정:주민소통거점용지→변경:청소년교육문화복합시설용지)

구 분		계 획 내 용
도면번호		⑤
면 적		4,250.8㎡
용도지역		제3종일반주거지역
건축물 용 도	불 허	●허용용도 및 권장용도 이외의 용도 ●교육환경보호구역 내 용도제한 규정 준용
	허 용	●제2종근린생활시설 중 가목, 라목, 아목, 자목, 카목, 타목, 파목 ●문화 및 집회시설 중 공연장, 전시장 ●교육연구시설 ●운동시설 ●업무시설(오피스텔 제외)
	1층권장	●제2종근린생활시설 중 일반음식점, 휴게음식점, 제과점
건폐율		●50% 이하
용적률		●기준 200% 이하 / 허용 220% 이하 / 상한 250% 이하 ※ 先 공공기여계획 이행을 통해 상한용적률 인센티브(30%)는 달성된 것으로 봄 ※ 사전협상형 지구단위계획 수립기준에 따르며, 최종 용적률은 세부개발계획 수립시 결정
건축물 높이		●48m 이하
배 치	건축한계선	●중대로20길변 대지경계선으로부터 5m ●획지⑥ 인접부 대지경계선으로부터 4m. 북측 저층주거지 인접부 대지경계선으로부터 3m
대지내 공 지	공개공지	●공개공지 면적은 최소 45㎡ 이상, 폭 5m 이상 확보
역 사 보 전	역사흔적 남기기	기정 ●보전건물(수감동, 감시탑, 담 일부)의 증축 및 리모델링을 통해 부정적 이미지 해소 권장
		변경 ●삭제
친환경인센티브		●계획유도 인센티브계획에 따라 친환경 인센티브 항목 모두 준수
교통처리계획		●오금로38길 및 중대로20길변 차량출입불허구간 지정

■ 특별계획구역 ⑦(기정:청소년교육문화복합시설용지→변경:주민소통거점용지)

구 분			계 획 내 용
도면번호			⑦
면 적			5,070.0㎡
용도지역			제3종일반주거지역
건축물 용 도	불 허		●허용용도 및 권장용도 이외의 용도 ●교육환경보호구역 내 용도제한 규정 준용
	허 용	기정	●제2종근린생활시설 중 가목, 라목, 아목, 자목, 카목, 타목, 파목 ●문화 및 집회시설 중 공연장, 전시장 ●교육연구시설 ●운동시설 ●업무시설(오피스텔 제외)
		변경	●제1종근린생활시설 중 가목, 나목, 마목, 바목, 사목 ●제2종근린생활시설 중 가목, 라목, 아목, 자목, 카목, 타목, 파목 ●문화 및 집회시설 중 공연장, 전시장 ●교육연구시설 ●운동시설 ●노유자시설 ●업무시설(오피스텔 제외, 가목(공공업무시설)에 한해 준주거지역에서 허용하는 범위까지 규모 완화)
	1층 권장	기정	●제2종근린생활시설 중 일반음식점, 휴게음식점, 제과점
		변경	●제1종근린생활시설 중 휴게음식점, 제과점 ●제2종근린생활시설 중 일반음식점, 휴게음식점, 제과점
건폐율			●50% 이하
용적률			●기준 200% 이하 / 허용 220% 이하 / 상한 250% 이하 ※ 先 공공기여계획 이행을 통해 상한용적률 인센티브(30%)는 달성된 것으로 봄 ※ 사전협상형 지구단위계획 수립기준에 따르며, 최종 용적률은 세부개발계획 수립시 결정
건축물 높이			●48m 이하
배 치	건축한계선		●중대로20길변 및 오금로40길변 대지경계선으로부터 5m ●획지④ 인접부 대지경계선으로부터 3m
대지내 공 지	공개공지		●공개공지 면적은 최소 45㎡ 이상, 폭 5m 이상 확보
	보차혼용 통 로		●획지⑥과 보차혼용통로(폭 8m) 공동설치(위치지정)
역 사 보 전	역사흔적 남기기	신설	●건축물내 일부 공간에 기록물 전시 등 흔적 기록화 권장
친환경인센티브			●계획유도 인센티브계획에 따라 친환경 인센티브 항목 모두 준수
교통처리계획			●중대로 20길변, 오금로40길변 및 각각부 차량출입불허구간 지정(보차혼용통로 구간 제외)
기타사항			●공공시설 건축시 개방형 주차장 50대 이상 확보 권장

4. 경미한 사항에 관한 결정(변경없음)

III. 2023년 제3차 도시건축공동위원회(2023.03.08.) 심의결과 : 조건부 가결

- (조건사항) 역사흔적남기기 기록화 장소는 향후 세부개발계획 수립시 자치구 및 주민들과 협의를 거쳐 위치를 결정토록 검토

IV. 관련도면 : 붙임 참조(세부 관련도면은 관계도서 참조)

- ※ 첨부된 지형도면 등(그외 세부 관련도면은 첨부 생략)은 참고용 도면이므로 측량 또는 그 밖의 용도로 사용할 수 없습니다.

V. 관련도서는 서울특별시 공공개발기획담당관(☎02 - 2133 - 8364) 및 송파구청 도시계획과(☎02 - 2147 - 3002)에 비치하고 있습니다.

- ※ 고시문 및 지형도면 등은 토지이음(<http://www.eum.go.kr>) 및 서울도시계획포털(<http://urban.seoul.go.kr>)에 게시할 예정이오니 참고하시기 바랍니다.

□ 획지 및 건축물 등에 관한 결정도(기정)



□ 획지 및 건축물 등에 관한 결정도(변경)




□ 특별계획구역⑤에 관한 지침도(기정)




□ 특별계획구역⑤에 관한 지침도(변경)



□ 특별계획구역⑦에 관한 지침도(기정)

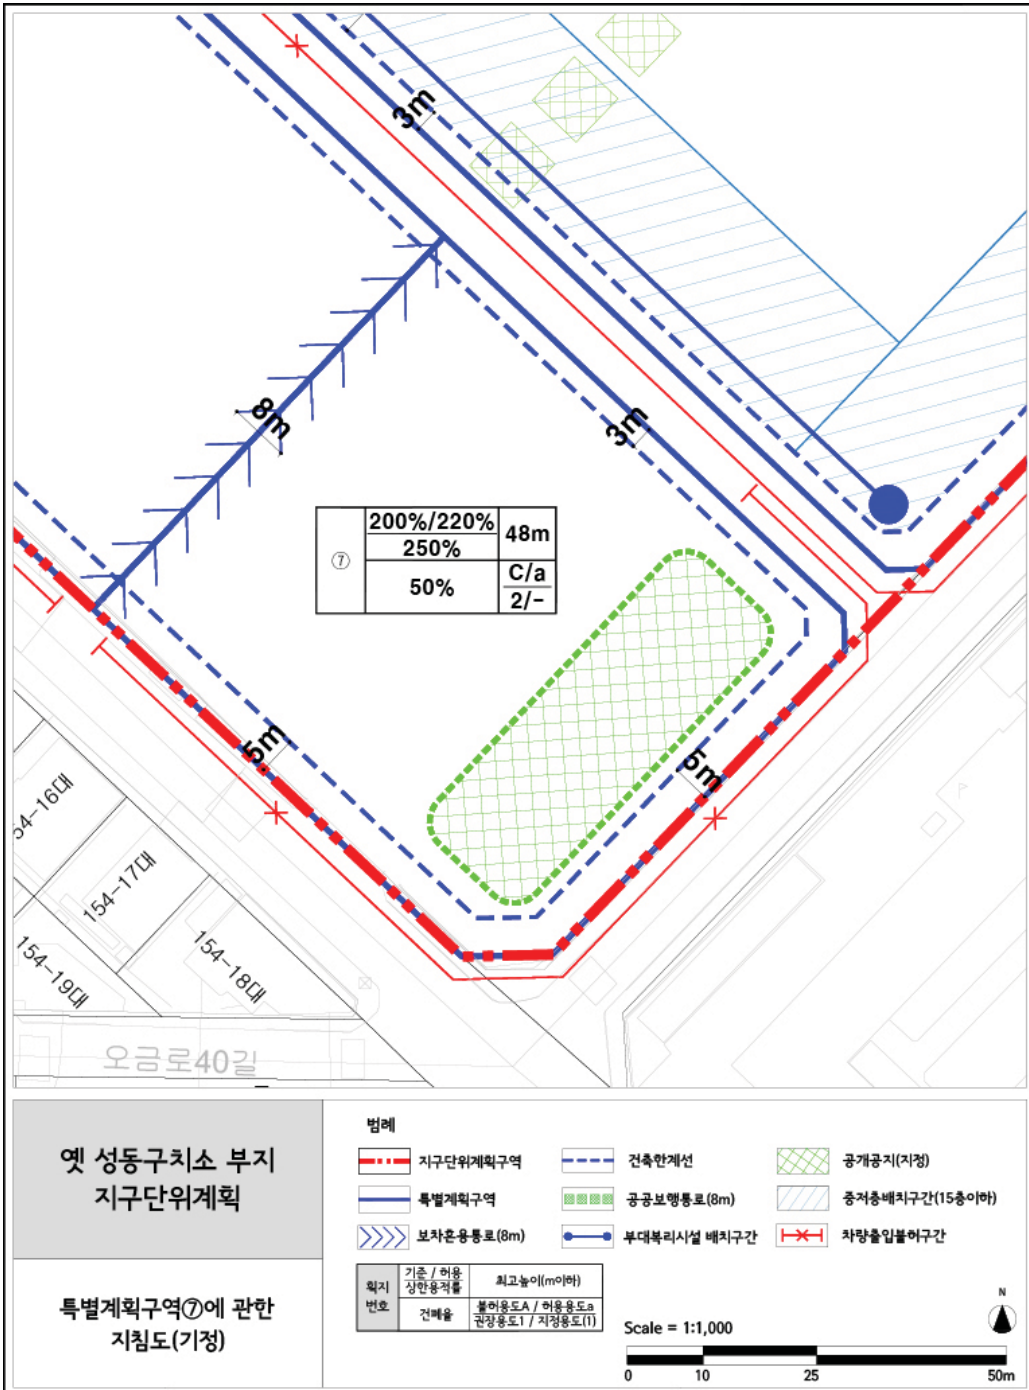

□ 특별계획구역⑦에 관한 지침도(변경)

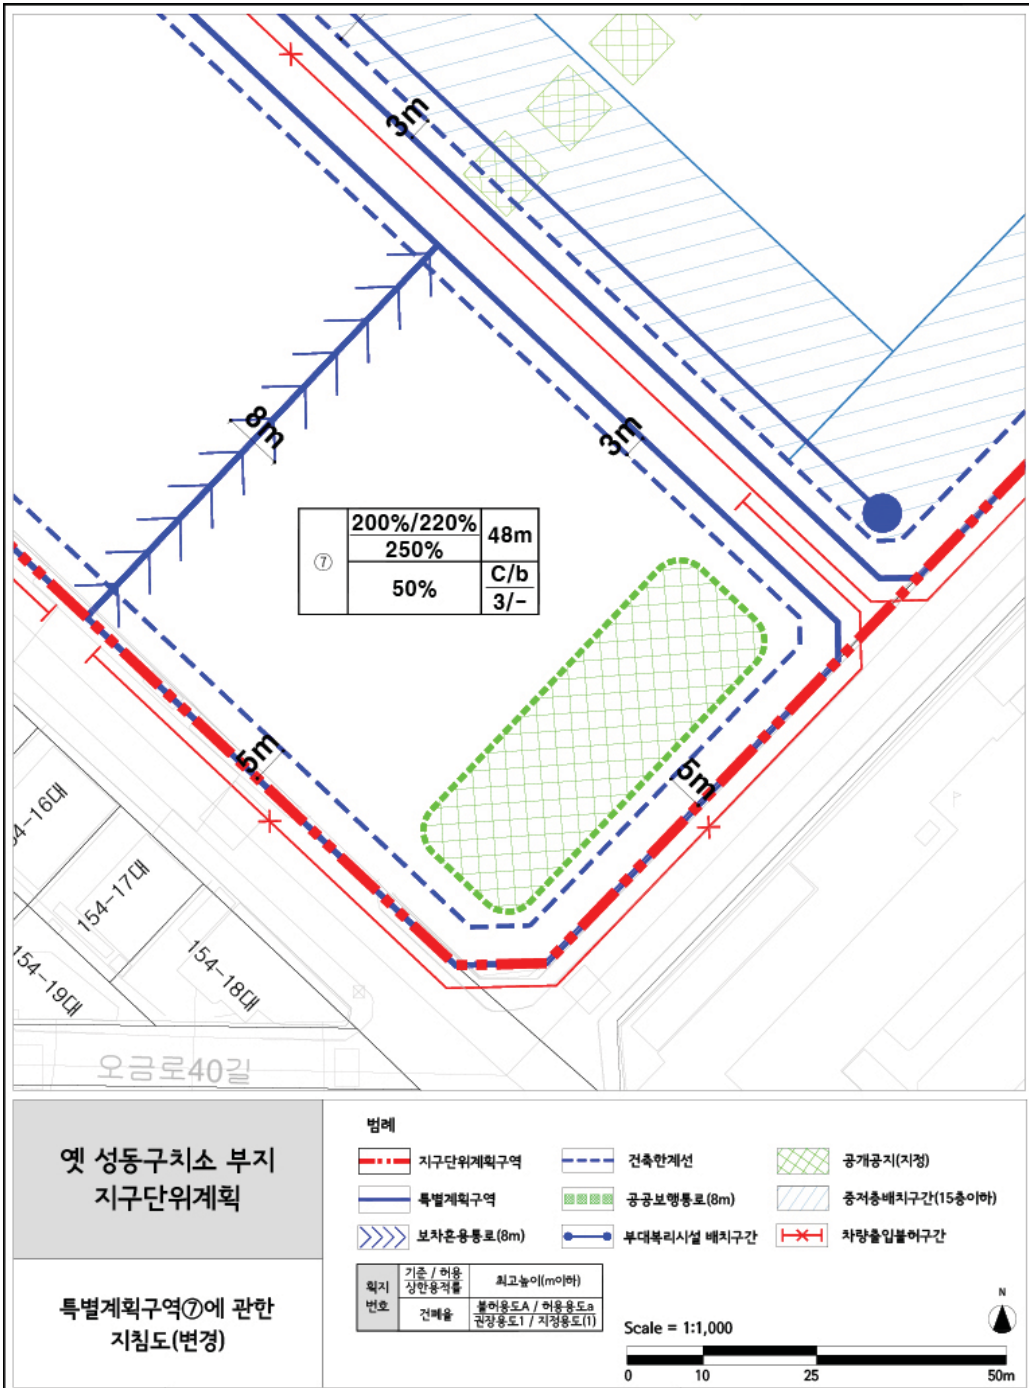

◆ 서울특별시고시 제2023-116호

**수색·중산재정비촉진지구 변경 지정, 재정비촉진계획(수색9구역) 변경 결정
(경미한 변경) 및 지형도면 고시**

1. 서울특별시고시 제2006 - 357호(2006.10.19.)로 재정비촉진지구지정 고시되고, 제2007 - 177호(2007.06.07.)로 변경지정, 제2008 - 173호(2008.05.22.)로 재정비촉진지구 변경지정 및 재정비촉진계획 결정, 제2010 - 449호(2010.12.09.)로 재정비촉진계획 변경결정, 제2011 - 126호(2011.05.19.), 제2011 - 187호(2011.07.07.)로 재정비촉진지구 변경지정(경미한 변경) 및 재정비촉진계획 변경결정(경미한 변경), 제2012 - 133호(2012.05.24.)로 재정비촉진계획 변경결정, 제2012 - 195호(2012.07.26.)로 재정비촉진지구 변경지정 및 재정비촉진계획 변경결정, 제2012 - 255호(2012.09.27.)로 재정비촉진계획 변경결정(경미한 변경), 제2012 - 282호(2012.10.25.), 제2013 - 76호(2013.03.14.), 제2013 - 112호(2013.04.04.)로 재정비촉진지구 변경지정(경미한 변경) 및 재정비촉진계획 변경결정(경미한 변경), 제2013 - 168호(2013.05.30.)로 재정비촉진계획 변경결정(경미한 변경), 제2013 - 184호(2013.06.13.)로 재정비촉진지구 변경지정(경미한 변경) 및 재정비촉진계획 변경결정(경미한 변경), 제2013 - 290호(2013.09.05.)로 재정비촉진계획 변경결정(경미한 변경), 제2014 - 16호(2014.01.16.)로 재정비촉진지구 변경지정(경미한 변경) 및 재정비촉진계획 변경결정(경미한 변경), 제2014 - 55호(2014.02.20.)로 재정비촉진지구 변경지정(경미한 변경) 및 재정비촉진계획 변경결정(경미한 변경), 제2014 - 197호(2014. 05.22.)로 재정비촉진지구 변경지정(경미한 변경) 및 재정비촉진계획 변경결정(경미한 변경), 제2014 - 217호(2014.06.12.)로 재정비촉진계획 변경결정(경미한 변경), 제2014 - 299호(2014.08.28.)로 재정비촉진지구 변경지정 및 재정비촉진계획 변경결정(경미한 변경), 제2014 - 445호(2014.12.18.)로 수색·중산 재정비촉진계획 변경결정(경미한 변경), 제2016 - 126호(2016.04.28.)로 재정비촉진지구 변경지정 및 재정비촉진계획 변경결정, 제2016 - 134호(2016.05.04.)로 재정비촉진지구 변경지정 및 재정비촉진계획 변경결정, 제2016 - 165호(2016.06.16.)로 재정비촉진지구 변경지정 및 재정비촉진계획 변경결정, 제2017 - 28호(2017.01.26.)로 재정비촉진지구 변경지정 및 변경결정(경미한 변경), 제2017 - 97호(2017.03.16.)로 재정비촉진지구 변경지정 및 재정비촉진계획 변경결정, 제2018 - 58호(2018.03.02.)로 재정비촉진지구 변경지정 및 재정비촉진계획 변경결정(경미한 변경), 제2018 - 59호(2018.03.02.)로 재정비촉진지구 변경지정 및 재정비촉진계획 변경결정, 제2019 - 26호(2019.01.17.)로 재정비촉진지구 변경지정 및 재정비촉진계획 변경결정(경미한 변경), 제2019 - 143호(2019.05.09.)로 재정비촉진지구 변경지정 및 재정비촉진계획 변경결정(경미한 변경), 제2019 - 216호(2019.07.04.)로 재정비촉진계획 변경결정(경미한 변경), 제2019 - 282호(2019.08.22.)로 재정비촉진지구 변경지정, 재정비촉진계획 변경결정(경미한 변경), 제2019 - 365호(2019.11.07.)로 재정비촉진지구 변경지정 및 재정비촉진계획 변경결정(경미한 변경), 제2020 - 51호(2020.02.06.)로 재정비촉진지구 재정비촉진계획 변경결정(경미한 변경), 제2020 - 177호(2020.05.01.)로 재정비촉진지구 재정비촉진계획 변경결정(경미한 변경), 제2020 - 528호(2020.12.10.)로 재정비촉진지구 재정비촉진계획 변경결정(경미한 변경), 제2021 - 54호(2021.02.04.)로 재정비촉진지구 재정비촉진

- 계획 변경결정(경미한 변경), 제2021 - 101호(2021.02.25.)로 재정비촉진지구 변경지정 및 재정비촉진계획 변경 결정(경미한 변경), 제2021 - 163호(2021.04.01.)로 재정비촉진지구 촉진계획 변경결정(경미한 변경), 제2021 - 434호(2021.08.12.)로 재정비촉진지구 촉진계획 변경결정(경미한 변경), 제2021 - 566호(2021.10.14.)로 재정비촉진지구 변경지정 및 재정비촉진계획 변경결정(경미한 변경), 제2021 - 661호(2021.12.09.)로 재정비촉진계획 변경 결정(경미한 변경), 제2022 - 231호(2022.05.26.)로 재정비촉진지구 재정비촉진계획 변경결정(경미한 변경), 제2022 - 391호(2022.09.29.)로 재정비촉진지구 변경지정 및 재정비촉진계획(경미한) 변경결정, 제2022 - 414호(2022.10.13.)로 재정비촉진지구 변경지정 및 재정비촉진계획 변경결정(경미한 변경), 제2022 - 475호(2022.12.08.)로 재정비촉진지구 변경지정 및 재정비촉진계획(경미한) 변경, 제2023 - 109호(2023.03.30.)로 재정비촉진지구 변경 지정 및 재정비촉진계획 변경 결정(경미한 변경)된 수색·증산 재정비촉진지구 및 재정비촉진계획에 대하여
2. 「도시재정비촉진을 위한 특별법」 제5조제1항 및 제12조제1항에 따라 재정비촉진지구 변경지정 및 재정비촉진계획을 변경 결정하고, 같은 법 제5조제5항, 제12조제3항 및 같은 법 시행령 제5조, 제15조에 따라 이를 고시하며, 「토지이용규제 기본법」 제8조에 따라 지형도면을 고시합니다.

2023년 4월 6일
서울특별시

가. 재정비촉진지구의 명칭·유형·위치·면적 및 지정목적(변경)

명 칭	유 형	위 치	면적(㎡)			비고
			기 정	변 경	변경후	
수색·증산 재정비촉진지구	주거지형	수색동 증산동	791,142.7	감) 6.9	791,135.8	.

※ 수색9구역 확정측량성과 반영에 따른 면적변경

나. 재정비촉진사업의 완료목표 연도(변경없음)

- 기준년도 : 2006년
○ 목표년도 : 2025년

다. 재정비촉진지구 정비의 기본방향 및 목표(변경없음)

- 서울 서북권의 수색 부도심으로서 위상제고와 함께 서북권 중심축의 전략적 거점지 조성 및 접근이 용이한 교통체계를 구축과 친환경 복합 도심형 주거단지 건설을 바탕으로 미래도시의 적합한 주거단지 조성 and 다양한 친환경 어메니티 체험이 가능한 매력있는 도시로 조성

라. 재정비촉진계획의 개요

1) 토지이용에 관한 계획(변경)

구분		면적(㎡)			구성비	비고
		기정	변경	변경후		
합 계		791,142.7	감) 6.9	791,135.8	100.0	
주거 용지	소계	544,712.3	증) 0.1	544,712.4	68.9	
	공동주택	475,688.8	-	475,688.8	60.2	
	상업용지	13,685.0	-	13,685.0	1.7	
	복합용지	34,169.3	증) 0.1	34,169.4	4.3	측량 결과
	유 치 원	2,273.8	-	2,273.8	0.3	
	종교용지	6,873.6	-	6,873.6	0.9	
	존치	12,021.8	-	12,021.8	1.5	
공공 시설 용지	소계	246,430.4	감) 7.0	246,423.4	31.1	
	도로	110,240.7	증) 32.1	110,272.8	13.9	측량 결과
	보행자도로	5,594.0	감) 39.1	5,554.9	0.7	측량 결과
	공원	35,370.3	-	35,370.3	4.5	
	녹지	23,017.8	-	23,017.8	2.9	
	광장	1,001.0	-	1,001.0	0.1	
	전기공급설비	【1.4km증 0.73km】	-	【1.4km증 0.73km】	-	
	변 전 소	542.0	-	542.0	0.1	
	공공청사	3,967.0	-	3,967.0	0.5	
	학교	56,971.7	-	56,971.7	7.2	
	사회복지시설	4,292.5	-	4,292.5	0.5	
	도 서 관	3,801.8	-	3,801.8	0.5	
	문화시설	1,631.6	-	1,631.6	0.2	
	체육시설	(4,023.0)	-	(4,023.0)	-	

※ 【 】는 중복결정 또는 지중시설

※ ()는 복합용지 내 체육시설 복합화에 따른 대지지분(890㎡)과 부지환산면적(3,133㎡)의 합산 면적

※ 수색9구역 확정측량상과 반영에 따른 면적 변경

2) 인구·주택 수용계획 : 13,650호 / 37,202인 (변경없음)

용 도	평형구분	계 획 호 수 (호)			인구수			비 고
		기정	변경	변경후	기정	변경	변경후	
합 계		13,650	-	13,650	37,202	-	37,202	2.7인/세대 (2020 서울시 도시기본계획 세대당 인구 적용)
촉진구역	소 계	12,872	-	12,872	34,752	-	34,752	
	40㎡이하	1,060	-	1,060	2,862	-	2,862	
	40㎡~50㎡	984	-	984	2,657	-	2,657	

용 도	평형구분	계 획 호 수 (호)			인구수			비 고
		기정	변경	변경후	기정	변경	변경후	
	50㎡~60㎡	3,502	-	3,502	9,455	-	9,455	
	60㎡~85㎡	6,008	-	6,008	16,222	-	16,222	
	85㎡초과	1,317	-	1,317	3,556	-	3,556	
존치정비 구 역	소 계	533	-	533	1,440	-	1,440	
	공동주택	533	-	533	1,440	-	1,440	
존치지역		246	-	246	1,010	-	1,010	

3) 교육시설, 사회복지시설 등 기반시설 설치계획(변경없음)

가) 교육시설(변경없음)

구분	도면 표시번호	시설명	시설의 세분	위치	면적(㎡)			건축물의 범위			최 초 결정일	비고
					기정	변경	변경 후	건폐율	용적률	높이		
기정	1	학교	초등 학교	증산동 212일대	11,279.0	-	3,795.7 (1,217.7)	35% 이하	120% 이하	4층 높이완화 (4⇒5)	서고 제30호 (75.02.21)	증산초
기정	2	학교	초등 학교	증산동 207-11일대	14,924.0	-	14,924.0	35% 이하	120% 이하	4층 높이완화 (4⇒5)	서고 제50호 (82.02.03)	증산중
기정	3	학교	초등 학교	증산동 131-98일대	12,681.3	-	12,681.3	35% 이하	120% 이하	5층	서고 제2008-173호	연서중
기정	4	학교	초등 학교	수색동 129일대	18,087.4	-	18,087.4	35% 이하	120% 이하	4층 높이완화 (4⇒5)	서고 제10호 (70.01.10)	수색초

나) 사회복지시설(변경없음)

구분	도면 표시 번호	시설명	위치	면적(㎡)			최 초 결정일	비고
				기정	변경	변경 후		
기정	1	사회복지시설	수색동 8-10대 일대	1,358.0	-	1,358.0	서고 제2008-173호	
기정	2	사회복지시설	증산동 188-22대 일대	743.0	-	743.0	서고 제2008-173호	
기정	3	사회복지시설	증산동 157-24대 일대	576.3	-	576.3	서고 제2010-449호	
기정	5	사회복지시설	수색동 324-2대 일대	269.6		269.6	서고 제2016-134호	
기정	6	사회복지시설	수색동 321임 일대	447.5		447.5	서고 제2016-165호	
기정	7	사회복지시설	수색동 354-5대 일대	898.1	-	898.1	서고 제2016-165호	

다) 공공청사(변경없음)

구분	도면 표시 번호	시설명	시설의 세분	위치	면적(㎡)			최 초 결정일	비고
					기정	변경	변경 후		
기정	1	공공청사	소방파출소	수색동 326 - 16대 일대	762.0	-	762.0	서고 제2008 - 173호	
기정	3	공공청사	동사무소	수색동 363 - 12대 일대	950.0	-	950.0	서고 제2008 - 173호	
기정	4	공공청사	동사무소	증산동 169 - 30대 일대	810.0	-	810.0	서고 제2008 - 173호	
기정	5	공공청사	경찰파출소	증산동 169 - 11대 일대	695.0		695.0	서고 제2008 - 173호	
기정	6	공공청사	-	수색동 361 - 6대 일대	750.0	-	750.0	서고 제2016 - 134호	

라) 문화시설(변경없음)

구분	도면 표시 번호	시설명	위치	면적(㎡)			최 초 결정일	비고
				기정	변경	변경 후		
기정	1	문화시설	수색동 358 - 10대 일대	1,631.6	-	1,631.6	서고 제2016 - 165호	

마) 도서관(변경없음)

구분	도면 표시번호	시설명	시설의 세분	위치	면적(㎡)			건축물의 범위			최 초 결정일	비고
					기정	변경	변경 후	건폐율	용적률	높이		
기정	1	도서관	-	수색동 21 - 1일대	3,801.8 (1,223.8)	-	3,801.8 (1,223.8)	60% 이하	200% 이하	-	서고 제2008 - 173호 (08.05.22)	

※ ()안의 사항은 수색9구역 내 사항임.

4) 공원·녹지 및 환경보전계획(변경없음)

구분	시설 세분	시설 번호	위치	면적(㎡)			비고
				기정	변경	변경후	
봉산근린공원			구산동 산136-5 일대	173,888.6 (지구내3,195.9)	-	173,888.6 (지구내3,195.9)	
생활권 공원	근린 공원	1 개소		18,194.0	-	18,194.0	
		3	증산동 207-8대 일대	18,194.0	-	18,194.0	
	어린이 공원	3 개소		5,038.1	-	5,038.1	
		1	수색동 135-3대 일대	1,502.0	-	1,502.0	
		3	증산동 171-10대 일대	1,503.0	-	1,503.0	
		4	증산동 131-142대 일대	2,033.1	-	2,033.1	
	문화공원	1 개소		4,445.3	-	4,445.3	
			증산동 211-11대 일대	4,445.3	-	4,445.3	
	소공원	2 개소		4,497.0	-	4,497.0	
		1	수색동 25-15대 일대	925.5	-	925.5	
		2	수색동 361-10 일대	3,571.5	-	3,571.5	
녹지	완충 녹지	1 개소		3,015.1	-	3,015.1	
		4	증산동 160-1대 일대	3,015.1	-	3,015.1	
	연결 녹지	4 개소		17,416.2	-	17,416.2	
		6	증산동 188-9대 일대	1,503.0	-	1,503.0	
		7	증산동 205-33대 일대	4,501.0	-	4,501.0	
		8	증산동 193-23대 일대	6,137.2	-	6,137.2	
		9	증산동 131-95대 일대	5,275.0	-	5,275.0	
	경관 녹지	1 개소		2,586.5	-	2,586.5	
		5	수색동 321임 일대	2,586.5	-	2,586.5	

5) 교통계획(변경없음)

○ 수색증산 재정비촉진지구 재정비촉진계획 결정도서(I - 7 교통계획)에 명시

6) 경관계획(변경없음)

○ 수색증산 재정비촉진지구 재정비촉진계획 결정도서(I - 8 경관계획)에 명시

7) 도시 및 주거환경정비기본계획(변경)

가) 주택재개발사업부문(변경)

구분	구역 번호	동명	지번	면적	건폐율	계획용적률	높이(층수)		추진 단계	정비 유형	비고
							층수	최고층수(m)			
기정	21	수색동	341	7.0	60%	244.0%이하	15.1층	20층 (65m이하)	3	전면개발	수색13촉진
기정	22	수색동	115	6.6	50,60%	268.1%이하	19.9층	30층 (92m이하)	2	전면개발	수색6촉진
기정	23	수색동	412	3.1	60%	249.95%이하	17.9층	22층 (66m이하)	2	전면개발	수색7촉진
기정	24	수색동	16	3.0	60%	263.9%이하	18.7층	22층 (66m이하)	2	전면개발	수색8촉진
기정	25	수색동	30	3.6	9-1	50%	25.4층	9-1	2	전면개발	수색9촉진
					9-2	60%		9-2			
변경	25	수색동	30	3.6	9-1	50%	25.4층	9-1	2	전면개발	수색9촉진
					9-2	60%		9-2			
기정	29	수색동	361	6.1	60%	257.63%이하	18.5층	25층 (80m이하)	2	전면개발	수색4촉진
기정	30	증산동	216	7.9	2-1 2-2 2-3	50%	22층	2-1 2-2 2-3	2	전면개발	증산2촉진
					2-4	60%		2-4			
기정	31	증산동	205	17.2	60%	247.0%이하	18.1층	30층 (92m이하)	3	전면개발	증산4촉진
기정	32	증산동	157	11.3	60%	263.7%이하	19.7층	30층 (92m이하)	3	전면개발	증산5촉진

※ 서울특별시고시 제2021-566호(2021.10.14.) 변경 내용 미반영 사항 정정

나) 도시환경정비사업부문(변경없음)

구분	구역 번호	동명	지번	면적	건폐율	계획용적률	높이(층수)	추진 단계	주택 유형	비고
기정	1	수색동	366 - 11	0.4	60%	400%이하	24층 (104m이하)	2	복합용도	
기정	2	수색동	106 - 1	0.4	60%	780%이하	35층 (130m이하)	2	복합용도	
기정	3	수색동	102 - 20	0.3	60%	750%이하	35층 (130m이하)	2	복합용도	
기정	6	수색동	32 - 13	0.4	60%	760%이하	28층 (110m이하)	2	복합용도	
기정	7	수색동	369 - 3	0.4	60%	350%이하	33층 (130m이하)	2	복합용도	

8) 재정비촉진구역 지정에 관한 사항(변경)

구분		구역명	위치	면적(㎡)			비고
				기정	변경	변경후	
총계			-	791,142.7	감) 6.9	791,135.8	
재정비 촉진 구역	합계(15개 구역)		-	682,864.5	감) 6.9	682,857.6	
	주택 재개발	수색4재정비촉진구역	수색동 361 - 10일대	61,519.3		61,519.3	
		수색6재정비촉진구역	수색동 115 - 5일대	65,977.0		65,977.0	
		수색7재정비촉진구역	수색동 412일대	31,432.3		31,432.3	
		수색8재정비촉진구역	수색동 17 - 28일대	29,884.0		29,884.0	
		수색9재정비촉진구역	수색동 30 - 2일대	36,348.1	감) 6.9	36,341.2	측량 결과
		수색13재정비촉진구역	수색동 341 - 6일대	69,511.4		69,511.4	
		증산2재정비촉진구역	증산동 216 - 10일대	78,727.2		78,727.2	
		증산4재정비촉진구역	증산동 205 - 33일대	172,932.0		172,932.0	
		증산5재정비촉진구역	증산동 157 - 34일대	112,804.2		112,804.2	
	도시환경 정비사업 및 시장정비 사업	수색1재정비촉진구역	수색동 366 - 11일대	4,422.0		4,422.0	
		수색2재정비촉진구역	수색동 367 - 6일대	5,026.0		5,026.0	시장정비사업
		수색3재정비촉진구역	수색동 106 - 1일대	3,704.0		3,704.0	
		수색5재정비촉진구역	수색동 102 - 20일대	2,961.0		2,961.0	
		수색11재정비촉진구역	수색동 32 - 13일대	3,163.0		3,163.0	
		수색12재정비촉진구역	수색동 369 - 3일대	4,453.0		4,453.0	

구분		구역명	위치	면적(㎡)			비고
				기정	변경	변경후	
존치 관리 구역	합계		-	108,278.2	-	108,278.2	
	지구단위 계획	수색1존치관리구역	수색동 160일대	52,343.0	-	52,343.0	
	존치	존치	-	55,935.2	-	55,935.2	존치건축물

※ 존치건축물 : 수색초, 증산초, 증산중, 두산위브APT, 문영1차APT

※ 수색9구역 확정측량성과 반영에 따른 면적 변경

9) 재정비촉진사업별 용도지역 변경계획

가) 수색1~8재정비촉진구역(변경없음)

나) 수색9재정비촉진구역(주택재개발사업)(변경)

구분			면적(㎡)			구성비(%)
			기정	변경	변경후	
계			36,348.1	감) 6.9	36,341.2	100.0
주거 지역	소 계		31,109.7	감) 5.2	31,104.5	85.6
	일반 주거 지역	제1종일반주거지역	113.0	-	113.0	0.3
		제2종일반주거지역(7층)	1,275.0	감) 0.8	1,274.2	3.5
		제2종일반주거지역	330.9	-	330.9	0.9
		제3종일반주거지역	29,390.8	감) 4.4	29,386.4	80.9
	준주거지역		5,238.4	감) 1.7	5,236.7	14.4

※ 수색9구역 확정측량성과 반영에 따른 면적 변경(용도지역 선형변경 없음)

다) 수색11~증산5재정비촉진구역(변경없음)

라) 수색1존치관리구역(지구단위계획)(변경없음)

10) 재정비촉진사업별 용적률·건폐율 및 높이계획 등 건축계획(변경)

구분	구역명		주용도	건폐율(%)	용적률(%)		높이계획		비고
					기준	최대	평균/최고층수	최고높이(m)	
기정	수색1	재정비촉진구역	복합용도	60이하	353	400.0이하	- /24이하	104이하	
기정	수색2	재정비촉진구역	복합용도	60이하	-	-	-	-	
기정	수색3	재정비촉진구역	복합용도	60이하	600	780.0이하	- /35이하	130이하	
기정	수색4	재정비촉진구역	공동주택 및 부대복리시설	60이하	210	257.63이하	18.5이하/25이하	80이하	
기정	수색5	재정비촉진구역	복합용도	60이하	549	750이하	- /35이하	130이하	
기정	수색6	재정비촉진구역	공동주택 및 부대복리시설	50이하 60이하	228.1	268.1이하	19.9이하/30이하	92이하	
기정	수색7	재정비촉진구역	공동주택 및 부대복리시설	60이하	210	249.55이하	17.9이하/22이하	66이하	
기정	수색8	재정비촉진구역	공동주택 및 부대복리시설	60이하	210	263.9이하	18.7이하/22이하	66이하	
기정 변경	수색9 재정비 촉진구역	9-1	공동주택 및 부대복리시설	50이하	231.4	275.0이하	25.4이하/30이하	92이하	
		9-2	판매시설, 업무시설 및 공동주택	60이하	282.8	442.9이하	- /22이하	85이하	
		9-1	공동주택 및 부대복리시설	50이하	231.5	275.0이하	25.4이하/30이하	92이하	
		9-2	판매시설, 업무시설 및 공동주택	60이하	286.7	442.9이하	- /22이하	85이하	
기정	수색11	재정비촉진구역	복합용도	60이하	360.0	400이하	- /22이하	104이하	
기정	수색12	재정비촉진구역	복합용도	60이하	553.0	760이하	- /28이하	110이하	
기정	수색13	재정비촉진구역	공동주택 및 부대복리시설	60이하	210	244.0이하	15.1이하/20이하	65이하	
기정	증산2 재정비 촉진구역	2-1 2-2 2-3	공동주택 및 부대복리시설	50이하	210.0	247.7이하	22이하/30이하	92이하	
		2-4	판매시설, 업무시설 및 공동주택	60이하	261.09	290.9이하	- /25이하	90이하	
기정	증산4	재정비촉진구역	공동주택 및 부대복리시설	60이하	210	247이하	18.1이하/30이하	92이하	
기정	증산5	재정비촉진구역	공동주택 및 부대복리시설	60이하	210	263.7이하	19.7이하/30이하	92이하	

11) 기반시설의 비용분담계획(변경)

가) 촉진지구 기반시설(변경)

구 분	면적(㎡)			비 고
	기정	변경	변경후	
계	246,430.4	감) 7.0	246,423.4	
도로	110,240.7	증) 32.1	110,272.8	
보행자도로	5,594.0	감) 39.1	5,554.9	
공원	35,370.3	-	35,370.3	지구내 봉산도시자연공원/ 봉산근린공원 면적 포함
녹지	23,017.8	-	23,017.8	6개소
광장	1,001.0	-	1,001.0	2개소
전기공급설비	【1.4km중0.73km】	-	【1.4km중0.73km】	수색~항동
변전소	542.0	-	542.0	
공공청사	3,967.0	-	3,967.0	5개소
학교	56,971.7	-	56,971.7	4개소
사회복지시설	4,292.5	-	4,292.5	6개소
도서관	3,801.8	-	3,801.8	1개소
문화시설	1,631.6	-	1,631.6	1개소
체육시설	(4,023.0)	-	(4,023.0)	1개소(복합운동장내 복합)

※ 【 】는 중복결정 또는 지중시설

※ ()는 복합운동장 내 체육시설 복합화에 따른 대지지분(890㎡)과 부지환산면적(3,133㎡)의 합산 면적

※ 수색구역 확정측량성과 반영에 따른 면적 변경

나) 구역별 기반시설 분담(변경)

구분	역명	구역면적 (㎡) A	면적(㎡)					순부담율 (%) B/A
			계획 기반시설 ①	계획기반시설내 국공유지 ②	기존기반시설내 국공유지 ③	계획기반시설중 유상매입시설 ④	순부담면적 B=①-②-③-④	
기정	계	682,864.5	184,402.1	42,089.4	61,768.1	-	88,821.0	13.0
변경		682,857.6	184,395.1	42,089.4	61,768.1	-	88,814.0	13.0
기정	수색1	4,422.0	1,162.0	354.0	371.0	-	437.0	9.9
기정	수색2	5,026.0	931.0	38.0	128.0	-	765.0	15.2
기정	수색3	3,704.0	1,342.0	768.0	18.0	-	556.0	15
기정	수색4	61,519.3	13,477.5	2,099.5	7,051.0	-	7,666.0	12.4
기정	수색5	2,961.0	1,366.0	444.0	468.0	-	454.0	15.3
기정	수색6	65,977.0	18,203.0	5,222.0	6,099.0	-	6,882.0	10.4
기정	수색7	31,432.3	6,063.1	1,963.0	-	-	4,100.1	13.0
기정	수색8	29,884.0	9,072.0	2,638.0	2,727.0	-	3,707.0	12.4

구분	역명	구역면적 (㎡) A	면적(㎡)					순부담율 (%) B/A
			계획 기반시설 ①	계획기반시설내 국공유지 ②	기존기반시설내 국공유지 ③	계획기반시설중 유상매입시설 ④	순부담면적 B=①-②-③-④	
기정	수색9	36,348.1	9,114.8	1,023.6	1,729.0	-	6,362.2	17.5
변경		36,341.2	9,107.8	1,023.6	1,729.0	-	6,355.2	17.5
기정	수색11	3,163.0	315.0	-	-	-	315.0	9.95
기정	수색12	4,453.0	2,079.0	874.0	495.0	-	710.0	15.9
기정	수색13	69,511.4	14,432.3	2,375.0	7,698.0	-	9,296.7	13.3
기정	증산2	78,772.2	23,155.4	7,057.8	7,699.6	-	8,398.0	10.7
기정	증산4	172,932.0	51,957.0	10,812.0	16,710.0	-	24,435.0	14.1
기정	증산5	112,804.2	31,732.0	6,420.5	10,574.5	-	14,737.0	13

※ 공공시설 건축물 기부채납 계획에 의한 환산부지면적은 순부담면적에 포함

※ 수색9구역 확정측량성과 반영에 따른 면적 변경

12) 임대주택 건설 등 세입자 등의 주거대책(변경없음)

구분	구역명	전용면적 40㎡	전용면적 40~50㎡	전용면적 50~60㎡	전용면적 85㎡	계
기정	수색1재정비촉진구역	-	-	-	-	
기정	수색2재정비촉진구역	-	-	-	-	
기정	수색3재정비촉진구역	-	-	-	-	
기정	수색4재정비촉진구역	85	83	35		203
기정	수색5재정비촉진구역	-	-	-	-	
기정	수색6재정비촉진구역	88	97	23		208
기정	수색7재정비촉진구역	49	49	18		116
기정	수색8재정비촉진구역	40	40	19		99
기정	수색9재정비촉진구역	57	54	20	4	135
기정	수색11재정비촉진구역	-	-	-	-	
기정	수색12재정비촉진구역	-	-	-	-	
기정	수색13재정비촉진구역	140	112	48	-	300
기정	증산2재정비촉진구역	114	99	24	-	237
기정	증산4재정비촉진구역	228	228	139	-	595
기정	증산5재정비촉진구역	120	121	51	-	292

13) 단계적 사업추진에 관한 사항(변경없음)

구분		사업기간			해당구역	비고
		추진시기 (추진위원회)	이주시기 (관리처분인가 예정)	입주시기		
기정	1단계	2008년	2015년	2019년	수색4촉진구역	(이주)
			2016년~2017년	2020년~2021년	수색6,9 증산2촉진구역	(감정평가)
				2022년 이후	수색7촉진구역	(착공)
		2009년~2013년	2018년	2021년	증산5구역	(사업시행인가)
기정	2단계	2008년	2018년 이후	2022년 이후	수색8,13촉진구역	(조합설립)
기정	3단계	2014년 이후	2019년 이후	-	증산4구역	(추진위원회)

주1) 단계별 추진계획은 촉진구역에 대한 주민들의 사업추진의지에 따라 조정가능

주2) 일시 사업추진에 따른 문제가 발생되지 않도록 구청장이 각 단계의 총량 범위내에서 관리하고 이에 따른 사업기간의 변경 또는 해당구역의 변경은 경미한 변경으로 함

주3) 구청장은 전세수요가 급증할 우려가 있다고 판단되는 경우 구역별 관리처분인가 시기를 3개월 또는 6개월 단위로 조정 가능

14) 기타계획(방재계획, 정보화계획, 에너지순환계획, 자족성계획, 특성화계획, 여성친화적 계획)(변경없음)

○ 수색증산 재정비촉진지구 재정비촉진계획 결정도서(I - 18 기타계획)에 명시

15) 광고물 관리 계획(변경없음)

○ 수색증산 재정비촉진지구 재정비촉진계획 결정도서(I - 19 광고물 관리계획)에 명시

16) 폐기물 처리에 관한 계획(변경없음)

○ 수색증산 재정비촉진지구 재정비촉진계획 결정도서(I - 10 폐기물처리에 관한 계획)에 명시

17) 재정비촉진구역별 정비계획(변경)

가) 수색1~8재정비촉진구역(변경없음)

나) 수색9재정비촉진구역(주택재개발사업)(변경)

(1) 정비구역의 위치 및 면적(변경)

구분	촉진사업명칭	위 치	면적(㎡)			비 고
			기 정	변 경	변경 후	
변경	수색9 재정비촉진구역 주택재개발사업	수색동 30-2번지 일원	36,348.1	감) 6.9	36,341.2	-

※ 수색9구역 확정측량성과 반영에 따른 면적 변경

(2) 정비계획(변경)

(가) 토지이용계획(변경)

- 토지이용계획 결정(변경)조서

구 분		면 적(㎡)			구성비(%)	비 고
		기정	변경	변경 후		
합 계		36,348.1	감) 6.9	36,341.2	100.0	확정측량성과 반영
기반 시설	소계	9,114.8	감) 7.0	9,107.8	25.1	
	도로	5,769.2	증) 32.1	5,801.3	16.0	
	보행자도로	1,165.8	감) 39.1	1,126.7	3.1	
	공원	956.0	-	956.0	2.6	도시자연공원포함
	도서관	1,223.8	-	1,223.8	3.4	
택지 (획지)	소 계	27,233.3	증) 0.1	27,233.4	74.9	
	9-1	23,305.8	-	23,305.8	64.1	공동주택
	9-2	3,253.3	증) 0.1	3,253.4	8.9	복합용지
	9-3	674.2	-	674.2	1.9	종교용지

※ 수색9구역 확정측량성과 반영에 따른 면적 변경

(나) 용도지역(변경)
- 용도지역 결정(변경)조서

구분			면적(㎡)			구성비(%)
			기정	변경	변경후	
계			36,348.1	감) 6.9	36,341.2	100.0
주거 지역	일반 주거 지역	소 계	31,109.7	감) 5.2	31,104.5	85.6
		제1종일반주거지역	113.0	-	113.0	0.3
		제2종일반주거지역(7층)	1,275.0	감) 0.8	1,274.2	3.5
		제2종일반주거지역	330.9	-	330.9	0.9
		제3종일반주거지역	29,390.8	감) 4.4	29,386.4	80.9
	준주거지역		5,238.4	감) 1.7	5,236.7	14.4

※ 수색9구역 확정측량성과 반영에 따른 면적 변경

(다) 도시계획시설 설치계획(변경없음)

① 도로(변경없음)

구분	규 모				기능	연장	위치		사용 형태	최초 결정일	비고
	등급	류별	번호	폭원(m)			기점	종점			
기정	중로	2	466	15 (7.5)	국지도 로	481 (191)	수색동 172도 일원	수색동 28-1도 일원	일반 도로	서고 제2008-173호 (08.05.22)	
기정	중로	2	467	15	국지도 로	619 (171)	수색동 145-2대 일원	수색동 218-8대 일원	일반 도로	서고 제2008-173호 (08.05.22)	
기정	중로	2	468	15 (7.5)	국지 도로	50	수색동 77-5대 일원	수색동 160-1대 일원	일반 도로	서고 제2008-173호 (08.05.22)	
기정	중로	2	475	15	특수 도로	41	수색동 32-34도 일원	증산동 217-32대 일원	보행자 도로	서고 제2008-173호 (08.05.22)	
기정	중로	2	476	15	특수 도로	44	수색동 76-1대 일원	수색동 32-6대 일원	보행자 도로	서고 제2008-173호 (08.05.22)	
기정	소로	1	1	10~15 (15)	국지 도로	154 (81)	수색동 24-3대 일원	증산동 216-14대 일원	일반 도로	서고 제2008-173호 (08.05.22)	
기정	소로	1	3	6~10	특수 도로	150 (16)	증산동 217-28대 일원	수색동 217-4대 일원	보행자 도로	서고 제2008-173호 (08.05.22)	

※ ()안의 사항은 수색9구역 내 사항임

② 공원(변경없음)

구분	도면 표시 번호	시설명	시설의 세분	위치	면적(㎡)			최초 결정일	비고
					기정	변경	변경 후		
기정	-	공원	봉산 근린 공원	구산동 산136-5 일대	173,888.6 (30.5)	-	173,888.6 (30.5)	서고 제513호 (83.09.2)	주석1 참조
기정	1	공원	소공원	수색동 25-15 일대	925.5	-	925.5	서고 제2008-173호 (08.05.22)	-

※ ()안의 사항은 수색9구역 내 사항임.

③ 도서관(변경없음)

구분	도면 표시 번호	시설명	시설의 세분	위치	면적(㎡)			건축물의 범위			최 초 결정일	비고
					기정	변경	변경 후	건폐율	용적률	높이		
기정	1	도서관	-	수색동 21-1일원	3,801.8 (1,223.8)	-	3,801.8 (1,223.8)	60% 이하	200% 이하	-	서고 제2008-173호 (08.05.22)	

※ ()안의 사항은 수색9구역 내 사항임.

(라) 건축물의 정비·개량 및 건축시설계획(변경)

① 기존건축물의 정비·개량계획(변경)

결정 구분	구역구분		가구 또는 획지구분		위치	정비개량계획(동)					비고
	명칭	면적(㎡)	명칭	면적(㎡)		계	존치	개수	철거후 신축	철거이주	
기정	수색9 재정비 촉진구역	36,348.1	계	27,233.3	수색동 30-2	162	-	-	162	-	
			9-1	23,305.8							
			9-2	3,253.3							
			9-3	674.2							
변경	수색9 재정비 촉진구역	36,341.2	계	27,233.4	수색동 30-2	162	-	-	162	-	
			9-1	23,305.8							
			9-2	3,253.4							
			9-3	674.2							

※ 수색9구역 확정측량성과 반영에 따른 면적 변경

② 건축시설계획(변경)

구분	구역구분		가구 또는 획지 구분		위치	용적률산정용 연면적(㎡)	주된용도	건폐율 (%)	용적률 (%)	평균층수/ 최고층수	
	명칭	면적(㎡)	명칭	면적(㎡)							
기정	수색9 재정비 촉진구역	36,348.1	계	27,233.3	-						
			9-1	23,305.8	-	63,906.53	공동주택	50%이하	275.0% 이하	25.4/30 (92m이하)	
			9-2	3,253.3	-	14,399.18	판매시설, 업무시설 및 공동주택	60%이하	442.9% 이하	-/22 (85m이하)	
			9-3	674.2	-	-	종교용지	관련 법규에 의함			
변경	수색9 재정비 촉진구역	36,341.2	계	27,233.4	-						
			9-1	23,305.8	-	63,906.53	공동주택	50%이하	275.0% 이하	25.4/30 (92m이하)	
			9-2	3,253.4	-	14,399.18	판매시설, 업무시설 및 공동주택	60%이하	442.9% 이하	-/22 (85m이하)	
			9-3	674.2	-	-	종교용지	관련 법규에 의함			
주택의 규모 및 규모별 건설비율	구 분			기정		증감		변경			
	9-1	건립예정 세대수 계			644		-		644		
		전용면적 40㎡이하			57		-		57		
		전용면적 40~50㎡			54		-		54		
		전용면적 50~60㎡			222		-		222		
		전용면적 60~85㎡			261		-		261		
		전용면적 85㎡초과			50		-		50		
	9-2	건립예정 세대수 계			109		-		109		
		전용면적 50~60㎡			4		-		4		
		전용면적 60~85㎡			105		-		105		
	합 계			753		-		753			
	■주택의 규모별 건설계획 적용기준 • 전체 세대수의 20%이상을 전용면적 60㎡이하로 건설 (서울시 도시재정비 촉진을 위한 조례 제11조2호 기준준수) • 전체 세대수의 60%이상을 전용면적 85㎡이하로 건설 (도시재정비촉진을 위한 특별법 시행령 제21조1항1호 기준준수) • 소형주택 공급확대를 위한 기준용적률 상향으로 증가하는 세대수는 전용면적 60㎡이하로 건설하여야 함. ※ 9-2의 주된용도 중 업무시설은 오피스텔을 제외한 용도를 뜻함										
건축물의 건축선에 관한계획 • 대지경계선으로부터 건축한계선 3~6m • 연도형 상가 구성 시 대지경계선으로부터 3m 이격 • 9-1 주택용지는 가로구역별 최고 높이 적용											

※ 수색9구역 확정측량성과 반영에 따른 면적 변경

(마) 정비사업 시행계획(변경없음)

시행방법	시행예정시기	사업시행예정사	정비사업 시행으로 증감 예상세대수	홍수 등 취약요인에 대한 검토결과	비고
주택재개발사업	-	주택재개발조합	-	-	-

(바) 공공주택의 건설에 관한 계획(변경)

건립위치	구분	부지면적			연면적			세대규모	세대수		
		기정	변경	변경후	기정	변경	변경후		기정	변경	변경후
수색9 재정비 촉진구역	계	26,559.1	증) 0.1	26,559.2	9,206.16	-	9,206.16	계	135	-	135
	9-1	23,305.8	-	23,305.8	8,394.15	-	8,394.15	소계	127	-	127
								전용면적 40㎡이하	57	-	57
								전용면적 40~50㎡	54	-	54
								전용면적 50~60㎡	16	-	16
	9-2	3,253.3	증) 0.1	3,253.4	812.01	-	812.01	소계	8	-	8
								전용면적 50~60㎡	4	-	4
								전용면적 60~85㎡	4	-	4
적용 기준	• 공공주택은 건설하는 주택 전체 세대수의 17%이상 • 주거전용면적 40㎡이하인 공공주택이 전체 공공주택의 40%이상을 건설할 것 • 9-2 복합용지의 장기전세주택의 건립면적은 증가하는 용적률의 50%이상을 건설할 것 (재정비 촉진지구 역세권 건축물 밀도계획 조정기준(안))										

※ 수색9구역 확정측량성과 반영에 따른 면적 변경(공공주택 건설계획 변경 없음)

다) 수색11~증산5재정비촉진구역(변경없음)

라) 수색1촌치관리구역(지구단위계획)(변경없음)

18) 재정비촉진지구에 대한 도시관리계획 결정(변경)조서

가) 재정비촉진지구 결정(변경)조서

구분	구역명	위치	면적(㎡)			최초결정일
			기정	변경	변경후	
변경	수색증산 재정비촉진지구	수색동 증산동	791,142.7	감) 6.9	791,135.8	서고제2008-173호 (2008.05.22)

- 재정비촉진지구 결정(변경) 사유서

명칭	변경내용	변경사유
수색·종산 재정비촉진지구	면적변경 - 791,142.7㎡ → 791,135.8㎡(감 6.9㎡)	수색9구역 확정측량성과 반영에 따른 면적변경

나) 용도지역 결정(변경)

- 용도지역 결정(변경)조서

구 분			면적(㎡)			구성비(%)
			기정	변경	변경후	
계			791,142.7	감) 6.9	791,135.8	100.0
주거 지역	소 계		776,441.7	감) 5.2	776,436.5	98.1
	일반 주거 지역	제1종일반주거지역	83,985.7	-	83,985.7	10.6
		제2종일반주거지역(7층)	149,766.3	감) 0.8	149,765.5	18.9
		제2종일반주거지역	414,623.1	-	414,623.1	52.4
		제3종일반주거지역	74,587.5	감) 4.4	74,583.1	9.4
	준주거지역		53,479.1	감) 1.7	53,477.4	6.8
일반상업지역			14,701.0	-	14,701.0	1.9

※ 수색9구역 확정측량성과 반영에 따른 면적변경

다) 도시계획시설 결정(변경없음)

(1) 교통시설(변경없음)

(가) 도로(변경없음)

구분	규 모				기능	연장 (m)	위 치		사용 형태	주요 경과지	최 초 결정일	비고
	등급	류별	번호	폭원(m)			기점	종점				
기정	대로	1	4	34~40	주간선 도로	1,700	남가좌동 (사천교)	신도읍 강매리	일반 도로	-	건고738호 (63.12.24)	
기정	중로	1	442	21	집분산 도로	72	수색동 411-9도 일원	수색동 411-9도 일원	일반 도로	-	서고 제2008-173호	
기정	중로	1	443	18~21	집분산 도로	82	증산동 198-6구 일원	증산동 198-7구 일원	일반 도로	-	서고 제2008-173호	
기정	중로	1	444	10~21	집분산 도로	1,480	증산동 222-4대 일원	증산동 158-26대 일원	일반 도로	-	서고 제2008-173호	
기정	중로	1	445	21	집분산 도로	91	증산동 197-5도 일원	증산동 197-5도 일원	일반 도로	-	서고 제2008-173호	
기정	중로	1	446	9~21	국지 도로	48	증산동 168-4대 일원	증산동 168-1대 일원	일반 도로	-	서고 제2008-173호	
기정	중로	1	447	10.5~21	집분산 도로	102	증산동 196-1도 일원	증산동 196-1도 일원	일반 도로	-	서고 제2008-173호	
기정	중로	2	61	15	보조간선 도로	5,615	갈현동 (신:388-1)	수색동 (신:109-1)	일반 도로	-	서고 제2002-262호	
기정	중로	2	461	15~19	국지 도로	733	수색동 325-21대 일원	수색동 111-1대 일원	일반 도로	-	서고 제2008-173호	
기정	중로	2	462	15	국지 도로	484	수색동 358-3대 일원	수색동 136-50대 일원	일반 도로	-	서고 제2008-173호	
기정	중로	2	463	15	국지 도로	202	수색동 115-11대 일원	수색동 136-11대 일원	일반 도로	-	서고 제2008-173호	
기정	중로	2	464	15	국지 도로	212	수색동 160대 일원	수색동 165-1대 일원	일반 도로	-	서고 제2008-173호	
기정	중로	2	465	15~21	국지 도로	57	수색동 101-7대 일원	수색동 160대 일원	일반 도로	-	서고 제2008-173호	
기정	중로	2	466	15	국지 도로	481	수색동 172도 일원	수색동 28-1도 일원	일반 도로	-	서고 제2008-173호	

구분	규 모				기능	연장 (m)	위 치		사용 형태	주요 경과지	최 초 결정일	비고
	등급	류별	번호	폭원(m)			기점	종점				
기정	중로	2	467	15	국지 도로	619	수색동 145·2대 일원	수색동 218·8대 일원	일반 도로	-	서고 제2008·173호	
기정	중로	2	468	15	국지 도로	50	수색동 77·5대 일원	수색동 160·1대 일원	일반 도로	-	서고 제2008·173호	
기정	중로	2	469	15	국지 도로	132	수색동 219·28대 일원	수색동 219·15대 일원	일반 도로	-	서고 제2008·173호	
기정	중로	2	470	15	국지 도로	80	증산동 산21·3임 일원	증산동 206·4대 일원	일반 도로	-	서고 제2008·173호	
기정	중로	2	471	11~15	국지 도로	91	증산동 197·18도 일원	증산동 174·1주 일원	일반 도로	-	서고 제2008·173호	
기정	중로	2	473	15	국지 도로	115	증산동 198·1구 일원	증산동 198·1구 일원	일반 도로	-	서고 제2008·173호	
기정	중로	2	475	15	특수 도로	41	수색동 32·34도 일원	증산동 217·32대 일원	보행자 도로	-	서고 제2008·173호	
기정	중로	2	476	15	특수 도로	44	수색동 76·1대 일원	수색동 32·6대 일원	보행자 도로	-	서고 제2008·173호	
기정	중로	3	458	12	국지 도로	27	증산동 217·4대 일원	증산동 271·1대 일원	일반 도로	-	서고 제2008·173호	
기정	중로	3	459	12~15	국지 도로	104	증산동 233도 일원	증산동 233도 일원	일반 도로	-	서고 제2008·173호	
기정	중로	3	461	6~12	국지 도로	146	증산동 197·18도 일원	증산동 197·6도 일원	일반 도로	-	서고 제2008·173호	
기정	중로	3	463	12	국지 도로	170	증산동 197·6도 일원	증산동 197·6도 일원	일반 도로	-	서고 제2008·173호	
기정	중로	3	465	12	국지 도로	215	증산동 200·1도 일원	증산동 197·23도 일원	일반 도로	-	서고 제2008·173호	
기정	중로	3	466	6~12	국지 도로	283	증산동 197·5도 일원	증산동 197·1도 일원	일반 도로	-	서고 제2008·173호	
기정	소로	1	1	10~15	국지 도로	154	수색동 24·3대 일원	증산동 216·14대 일원	일반 도로	-	서고 제2008·173호	
기정	소로	1	2	11	국지 도로	115	증산동 254·1도 일원	증산동 201·7대 일원	일반 도로	-	서고 제2008·173호	

구분	규 모				기능	연장 (m)	위 치		사용 형태	주요 경과지	최 초 결정일	비고
	등급	류별	번호	폭원(m)			기점	종점				
기정	소로	1	3	6~10	특수 도로	150	증산동 217-28대 일원	증산동 217-4대 일원	보행자 도로	-	서고 제2008-173호	
기정	소로	1	4	10	특수 도로	185	증산동 236도 일원	증산동 233도 일원	보행자 도로	-	서고 제2008-173호	
기정	소로	2	1	8	국지 도로	60	증산동 197-6도 일원	증산동 197-6도 일원	일반 도로	-	서고 제2008-173호	
기정	소로	2	2	9	특수 도로	49	수색동 102-20대 일원	수색동 104-1대 일원	보행자 도로	-	서고 제2008-173호	
기정	소로	3	1	6	국지 도로	6	수색동 129-4학 일원	수색동 129-4학 일원	일반 도로	-	서고 제2008-173호	
기정	소로	3	2	7	특수 도로	63	수색동 368-4대 일원	수색동 411-9도 일원	보행자 도로	-	서고 제2008-173호	
기정	소로	3	4	4.5	특수 도로	65	수색동 366-5대 일원	수색동 365-8대 일원	보행자 도로	-	서고 제2008-173호	
기정	소로	3	5	6	국지 도로	53	증산동 131-95대 일원	증산동 254-1도 일원	일반 도로	-	서고 제2012-195호	
기정	소로	3	6	6~8	국지 도로	185	수색동 153-1 일원	수색동 76-27 일원	일반 도로	-	서고 제2002-262호	

(2) 공간시설(변경없음)

(가) 공원(변경없음)

구분	도면 표시번호	시설의 세분	위치	면적(㎡)			최초 결정일	비고
				기정	변경	변경후		
기정	-	봉산근린 공원	구산동 산136-5 일대	173,888.6 (지구내3,195.9)	-	173,888.6 (지구내3,195.9)	서고제513호 (83.09.29)	
기정	3	근린공원	증산동 207-8대 일대	18,194.0	-	18,194.0	서고 제2008-173호	
기정	1	어린이공원	수색동 135-3대 일대	1,502.0	-	1,502.0	서고 제2008-173호	
기정	3	어린이공원	증산동 171-10대 일대	1,503.0	-	1,503.0	서고 제2008-173호	
기정	4	어린이공원	증산동 131-142대 일대	2,033.1	-	2,033.1	서고 제2008-173호	
기정	2	문화공원	증산동 211-11대 일대	4,445.3	-	4,445.3	서고 제2008-173호	
기정	1	소공원	수색동 25-15대 일대	925.5	-	925.5	서고 제2008-173호	
기정	2	소공원	수색동 361-10	3,571.5	-	3,571.5	서고 제2016-134호	

※ ()는 축진구역 내 면적

(나) 녹지(변경없음)

구분	도면 표시 번호	시설의세 분	시설번 호	위치	면적(㎡)			최초 결정일	비고
					기정	변경	변경후		
녹지	완충녹지			1개소	3,015.1	-	3,015.1		
		4	증산동 160-1대 일대	3,015.1	-	3,015.1	서고제2008-173호		
	연결녹지			4개소	17,416.2	-	1,502.0		
		6	증산동 188-9대 일대	1,503.0	-	1,503.0	서고제2008-173호		
		7	증산동 205-33대 일대	4,501.0	-	4,501.0	서고제2008-173호		
		8	증산동 193-23대 일대	6,137.2	-	6,137.2	서고제2008-173호		
		9	증산동 131-95대 일대	5,275.0	-	5,275.0	서고제2008-173호		
	경관녹지			1개소	2,586.5	-	2,586.5		
		5	수색동 321임 일대	2,586.5	-	2,586.5	서고제2016-134호		

(다) 광장(변경없음)

구분	도면표시 번호	시설명	위치	면적(㎡)			최초결정일	비고
				기정	변경	변경후		
기정	2	광장	수색동 122-2 일대	489	-	489	서고 제2008-173호	
기정	3	광장	수색동 131-1 일대	631	-	631	서고 제2008-173호	

(3) 유통공급시설(변경없음)

(가) 시장(변경없음)

구분	도면 표시번 호	시설명	시설의 세분	위치	면적(㎡)			최 초 결정일	비고
					기정	변경	변경 후		
기정	1	시장	정기시장	증산동 184-9대 일대	2,171.0	-	2,171.0	서고 제2008-173호 (08.05.22)	

(나) 전기공급설비(변경없음)

구분	도면 표시번 호	시설명	위치			연장(m)	면적(㎡)	최 초 결정일	비고
			기점	종점	주요경과지				
기정	1	전기공급설 비	은평구 수색동 18-2	고양시 향동동 142-4	-	L=1,400	-	서고 제2008-73호 (1973.05)	시계외구간 L=670m

(다) 열공급설비(변경없음)

구분	도면 표시번호	시설명	시설의 세분	위치	면적(㎡)	건축물의 범위			최 초 결정일	비고
						건폐율	용적률	높이		
기정	1	열공급 설비	-	수색동 160-1일대	4,899.0	-	-	-	서고 제2008-173호 (08.05.22)	수색2존지정비구역내 근린공원(4,899㎡) 중복결정

(4) 공공·문화·체육시설(변경없음)

(가) 공공청사(변경없음)

구분	도면 표시 번호	시설명	시설의세분	위치	면적(㎡)			최 초 결정일	비고
					기정	변경	변경 후		
기정	1	공공청사	소방파출소	수색동 326-16대 일대	762.0	-	762.0	서고제2008-173호	
기정	3	공공청사	동사무소	수색동 363-12대 일대	950.0	-	950.0	서고제2008-173호	
기정	4	공공청사	동사무소	종산동 169-30대 일대	810.0	-	810.0	서고제2008-173호	
기정	5	공공청사	경찰파출소	종산동 169-11대 일대	695.0	-	695.0	서고제2008-173호	
기정	6	공공청사	-	수색동 361-6대 일대	750.0	-	750.0	서고제2016-134호	

(나) 학교(변경없음)

구분	도면 표시 번호	시설명	시설의 세분	위치	면적(㎡)			건축물의 범위			최 초 결정일	비고
					기정	변경	변경 후	건폐율	용적률	높이		
기정	1	학교	초등학교	종산동 212일대	11,279.0	-	3,795.7 (1,217.7)	35% 이하	120% 이하	4층 높이완화 (4→5)	서고 제30호 (75.02.21)	종산초
기정	2	학교	초등학교	종산동 207-11일대	14,924.0	-	14,924.0	35% 이하	120% 이하	4층 높이완화 (4→5)	서고 제50호 (82.02.03)	종산중
기정	3	학교	초등학교	종산동 131-98일대	12,681.3	-	12,681.3	35% 이하	120% 이하	5층	서고 제2008-173호	연서중
기정	4	학교	초등학교	수색동 129일대	18,087.4	-	18,087.4	35% 이하	120% 이하	4층 높이완화 (4→5)	서고 제10호 (70.01.10)	수색초

(다) 도서관(변경없음)

구분	도면 표시 번호	시설명	시설의 세분	위치	면적(㎡)			건축물의 범위			최 초 결정일	비고
					기정	변경	변경 후	건폐율	용적률	높이		
변경	1	도서관	-	수색동 21-1일원	3,801.8 (1,223.8)	-	3,801.8 (1,223.8)	60% 이하	200% 이하	-	서고 제2008-173호 (08.05.22)	

※ ()안의 사항은 수색9구역 내 사항임.

(라) 사회복지시설(변경없음)

구분	도면 표시 번호	시설명	위치	면적(㎡)			최 초 결정일	비고
				기정	변경	변경 후		
기정	1	사회복지시설	수색동 8-10대 일대	1,358.0	-	1,358.0	서고 제2008-173호	
기정	2	사회복지시설	증산동 188-22대 일대	743.0	-	743.0	서고 제2008-173호	
기정	3	사회복지시설	증산동 157-24대 일대	576.3	-	576.3	서고 제2010-449호	
기정	5	사회복지시설	수색동 324-2대 일대	269.6		269.6	서고 제2016-134호	
기정	6	사회복지시설	수색동 321임 일대	447.5		447.5	서고 제2016-165호	
기정	7	사회복지시설	수색동 354-5대 일대	898.1	-	898.1	서고 제2016-165호	

(마) 문화시설(변경없음)

구분	도면 표시 번호	시설명	위치	면적(㎡)			최 초 결정일	비고
				기정	변경	변경 후		
기정	1	문화시설	수색동 358-10대 일대	1,631.6	-	1,631.6	서고 제2016-165호	

(5) 기타 도시계획시설(변경없음)

라) 지구단위계획구역 결정(변경없음)

마) 수색1존치관리구역 지구단위계획 결정(변경없음)

마. 기타 재정비촉진계획 수립 관련사항은 「수색·증산 재정비촉진지구 재정비촉진계획 결정 도서」에 명시

바. 관계도면 및 기타 자세한 내용은 재정비촉진계획 결정(변경)도서 참조


: 생략(비치한 도서와 같음)

※ 첨부된 “결정 및 지형도면은 참고용 도면이므로 측량, 그 밖의 용도로 사용할 수 없음”


사. 시민의 열람편의를 위하여 서울특별시 주택정책실 재정비촉진사업과(☎02)2133-7223) 및 은평구 정비사업신속추진단(☎02)351-7482)에 관계도서를 각각 비치하고 있습니다.

아. 정비계획 결정도


1) 수색·증산재정비촉진지구 결정도(변경없음)

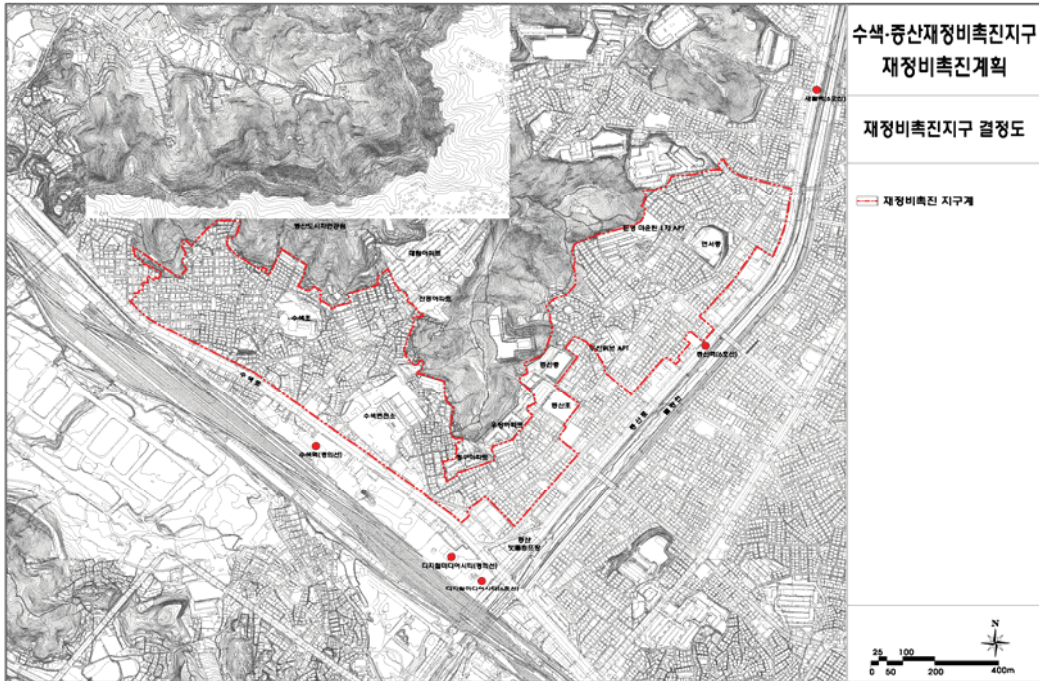


2) 수색·증산재정비촉진지구 재정비촉진구역 결정도(변경없음)

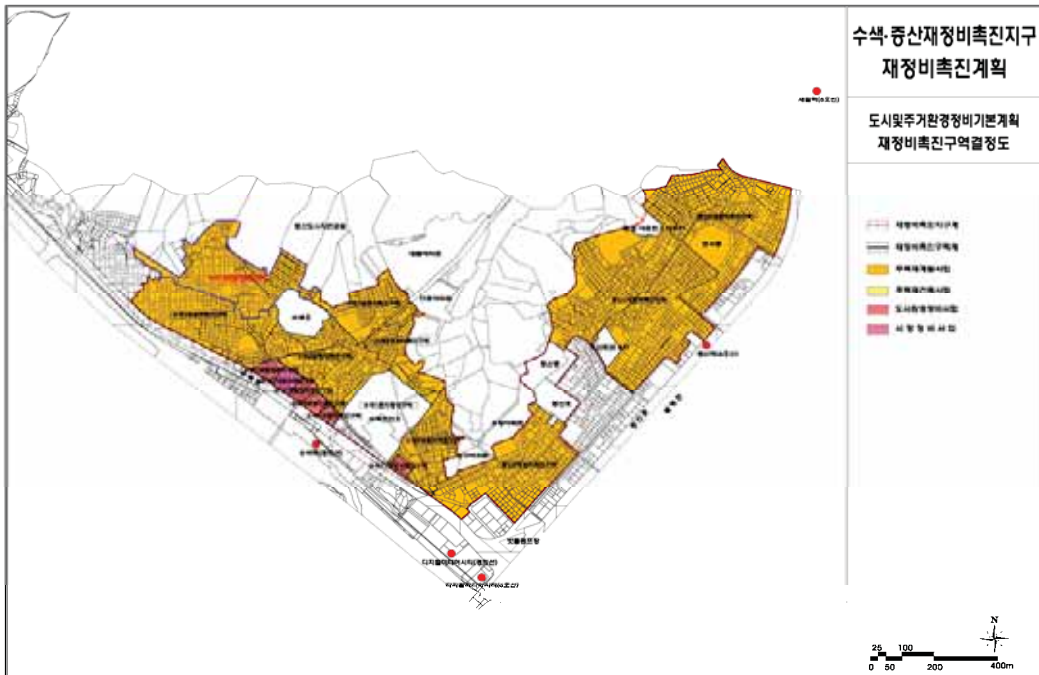


3) 수색·증산재정비촉진지구 용도지역 결정도(변경없음)

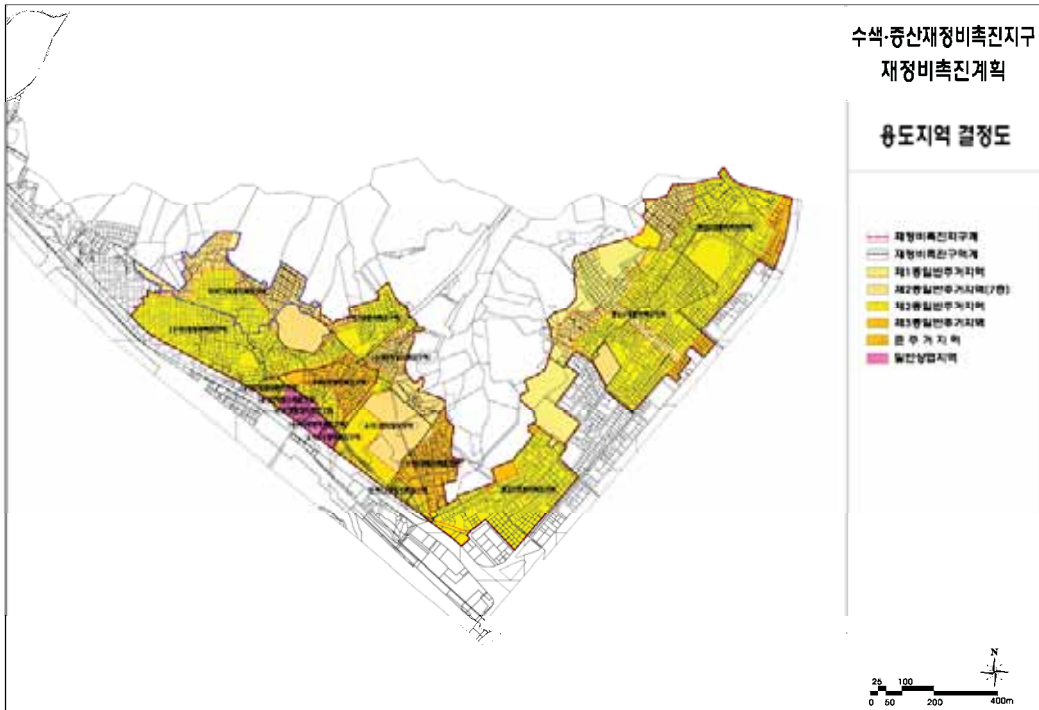

4) 수색·증산재정비촉진지구 토지이용계획도(변경없음)

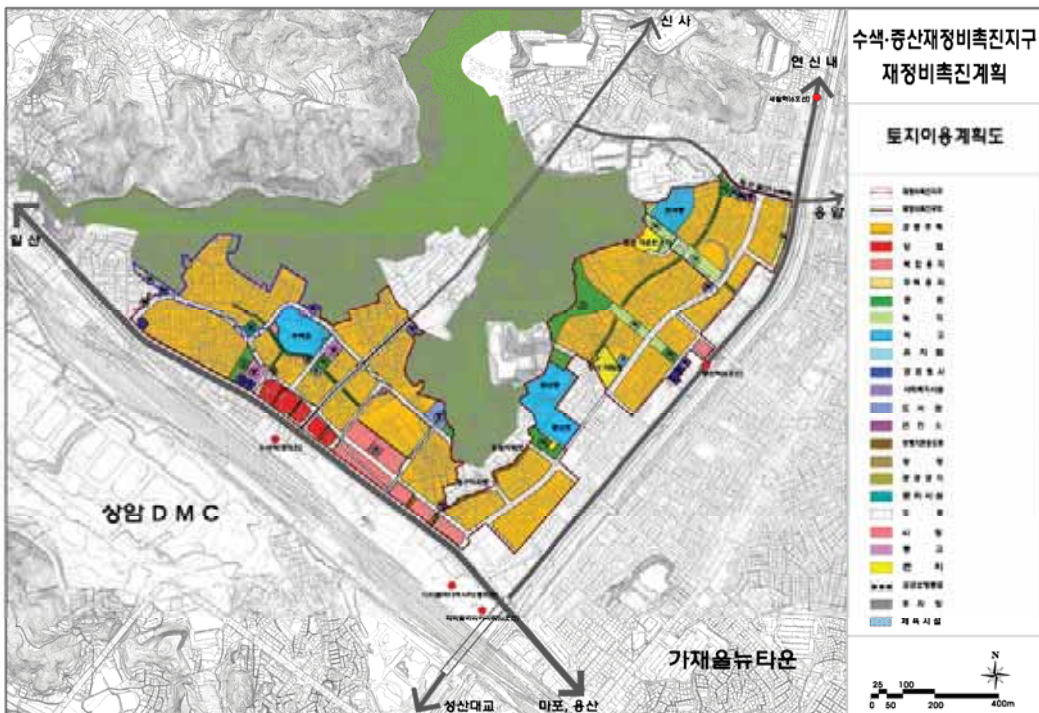


5) 수색·증산재정비촉진지구 도시계획시설 결정도(변경없음)

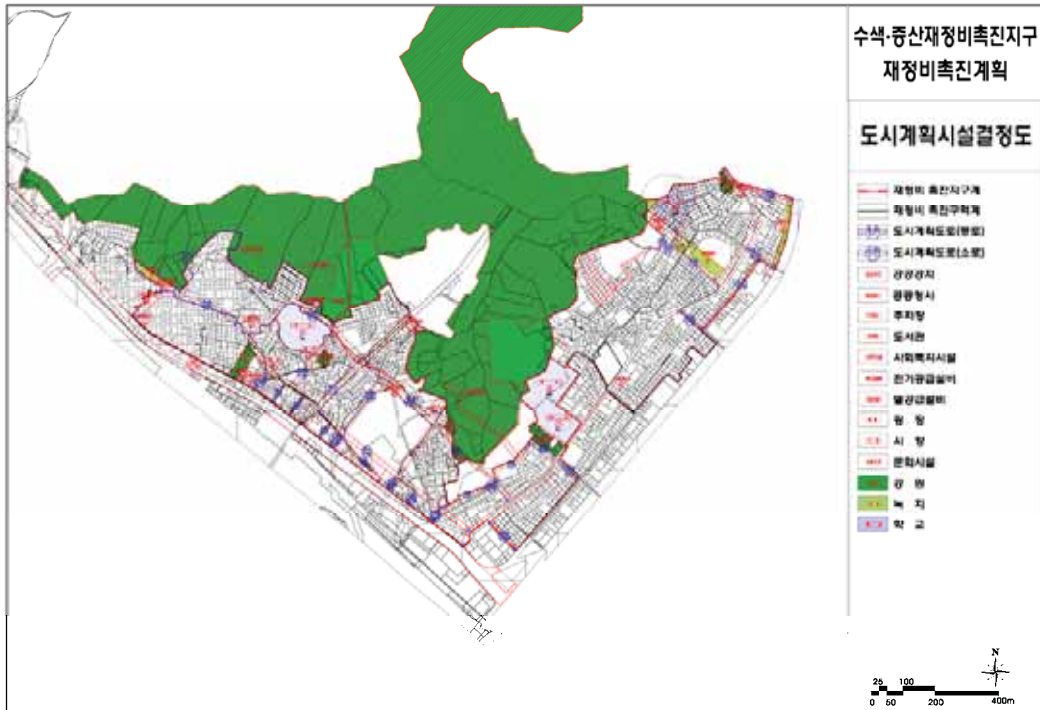

6) 수색9재정비촉진구역 재정비촉진구역 결정도(선형 변경없음, 확정측량에 의한 면적 변경)




7) 수색9재정비촉진구역 용도지역 결정도(변경없음)

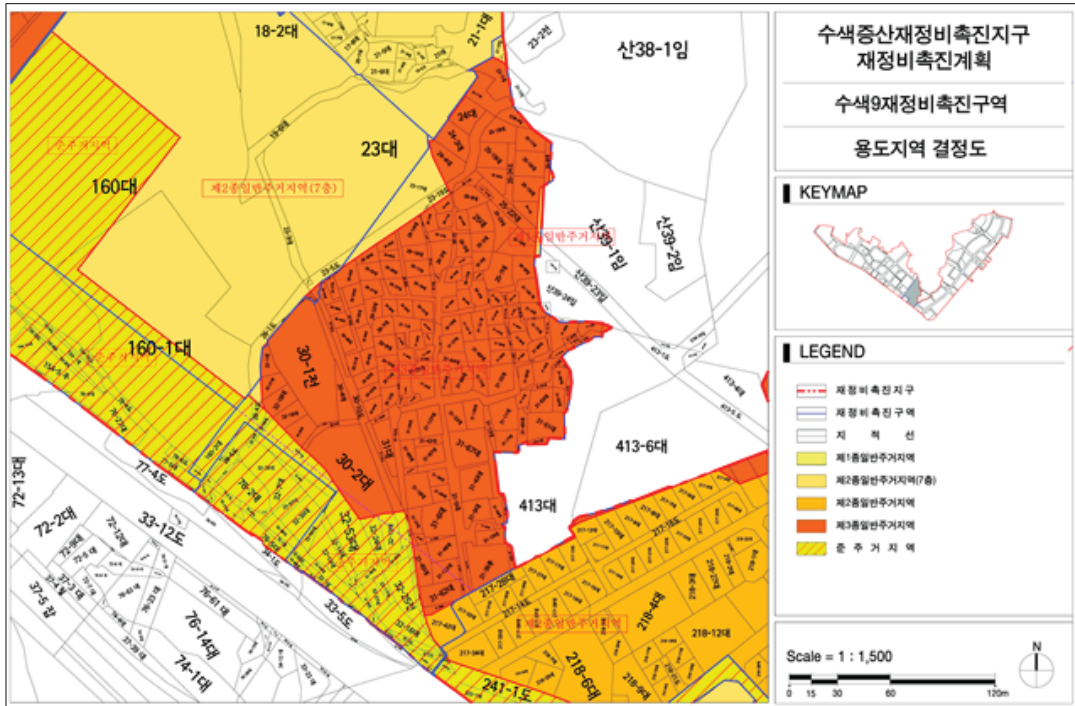

8) 수색9재정비촉진구역 토지이용계획도(선형 변경없음, 확정측량에 의한 면적 변경)



9) 수색9재정비촉진구역 도시계획시설 결정도(변경없음)

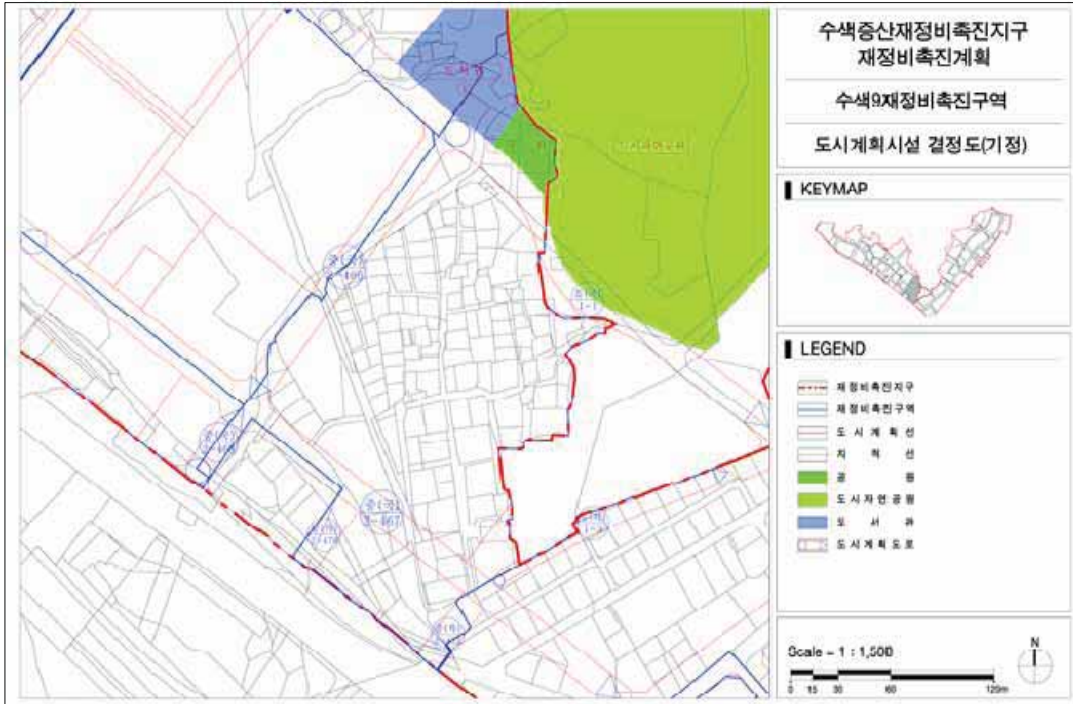

◆ 서울특별시고시 제2023-117호
서울특별시 문화재 지정·등록 고시

「문화재보호법」 제70조(시·도지정문화재의 지정 및 시·도등록문화재의 등록 등), 「서울특별시 문화재 보호조례」 제8조(지정문화재)·제62조(등록문화재의 등록)과 제11조(지정의 고시 및 통지) 규정에 따라 다음과 같이 서울특별시 문화재 지정·등록 사실을 고시합니다.

2023년 4월 6일
서울특별시

1. 서울특별시 문화재 지정·등록 개요
가. 문화재 지정·등록 개요

지정 종별	지정 명칭	수량	규격(cm)	조성 연대	소재지 (소유자)
서울특별시 유형문화재 제547호	국사봉 사자암 목조아미타여래좌상 (國師峰 獅子庵 木造阿彌陀如來坐像)	1구	상 높이 104, 무릎 높이 77.5	17세기 전반	동작구 (대한불교조계종 사자암)
서울특별시 유형문화재 제548호	마포 석불사 신중도 (麻浦 石佛寺 神衆圖)	1점	전체: 세로130.6×가로143.2 화면: 세로123.4×가로134.7	1900년	마포구 (대한불교조계종 석불사)
서울특별시 유형문화재 제549호	마포 석불사 아미타불회도 (麻浦 石佛寺 阿彌陀佛會圖)	1점	전체: 113×188 화면: 106.5×180.5	1900년	마포구 (대한불교조계종 석불사)
서울특별시 유형문화재 제550호	마포 석불사 치성광여래회도 (麻浦 石佛寺 熾盛光如來會圖)	1점	전체: 121.6×181.4	1914년	마포구 (대한불교조계종 석불사)
서울특별시 유형문화재 제551호	국사봉 사자암 목조보살좌상 (國師峰 獅子庵 木造菩薩坐像)	1구	높이 39.2, 무릎 너비 24, 무릎 높이 (좌)7.8, (우)8.4	17세기 후반 ~ 18세기 전반	동작구 (사자암 주지 전영원[영원])

지정 종별	지정 명칭	수량	규격(cm)	조성 연대	소재지 (소유자)
서울특별시 유형문화재 제552호	청자 과형병 (靑磁瓜形瓶)	1점	높이 23.2, 입지름 9.0, 폭 10.8, 굽지름 8.1, 굽높이 1.7	고려시대	종구 (이현)
서울특별시 유형문화재 제553호	화계사 대웅전 상량문 및 복장물 일괄 (華溪寺 大雄殿 上樑文 腹藏物 一括)	1점	98.5×61.5 외	1870년	강북구 (대한불교조계종 화계사)
서울특별시 문화재자료 제89호	마포 석불사 독성도 (麻浦 石佛寺 獨聖圖)	1점	전체: 96.5×83.7	1919년	마포구 (대한불교조계종 석불사)
서울특별시 등록문화재 제20호	마포 석불사 괘불도 (麻浦 石佛寺 掛佛圖)	1건 4점 (괘불도 1점·괘 불함 1점·복 장낭 2점)	괘불도: 전체; 530×30 화면; 490×287.2 괘불함: 31.8×349.7×36.7/복장낭 : 길이 58	1932년	마포구 (대한불교조계종 석불사)

나. 지정(등록) 사유

1) 유형문화재

【국사봉 사자암 목조아미타여래좌상(國師峰 獅子庵 木造阿彌陀如來坐像)】

〈국사봉 사자암 목조아미타여래좌상〉은 동작구 삼성산의 국사봉 사자암에 봉안되어 있는 목조 아미타여래좌상이다. 불상의 조성 시기를 알 수 있는 조성기를 비롯한 복장물이 남아있지 않지만, 상 높이 104cm 크기에 보존 상태도 매우 양호한 목조여래좌상이다. 사자암 목조여래좌상은 현진파 조각의 특징을 잘 갖추었다. 현진은 자신과 그 제자를 포함하여 서로 연관을 가진 조각승들이 50여 명에 달한다. 17세기 초반부터 중엽까지 활발한 활동을 했던 조각승이다. 17세기 초반부터 법주사, 관룡사, 무량사, 동화사, 화엄사, 쌍계사, 송광사 등의 사찰에 그의 작품이 남아있으며, 넓적하고 평평한 얼굴과 독특한 옷주름이 특징이다.

〈국사봉 사자암 목조아미타여래좌상〉이 언제, 어디서 조성되었으며, 어디서 이곳 사자암으로 옮겨왔는지 그 내력을 알려주는 복장 발원문이나 관련 문헌 기록이 존재하지 않아 아쉬움이 있다. 사자암의 목조여래좌상은 관련 문자 자료가 전혀 남아있지 않아 아쉬움이 있지만, 17세기 전반 현진파의 조각적 특징을 잘 갖추고 있으며, 보존상태 또한 양호하여 서울시 지정문화재로 지정하여 보호 관리해야 할 필요가 있다.

【마포 석불사 신중도(麻浦 石佛寺 神衆圖)】

〈마포 석불사 신중도〉는 액자형 불화로 설법전 측면에 봉안되어 있다. 가로로 넓은 화면에 전체 크기 세로 130.5, 가로 143.2cm, 화면 세로 123.4, 가로 134.7cm 크기로 1900년 제작한 면 바

탕 채색불화이다. 화면 중앙에 과장된 날개 장식을 한 위태천과 상단에 앞을 바라보는 보관을 쓴 제석·범천이 모란꽃과 연꽃을 들고 상반신만 표현된 형식으로 삼존이 역삼각형으로 배치한 구도이다.

<마포 석불사 신중도>(1900년)는 위태천과 제석·범천이 역삼각형을 이루면서 간략화되는 구도와 위태천의 협시로 조왕신·산신이 등장하는 19세기 서울·경기 지역의 신중도의 발전 양상이 잘 드러난 불화이다. 제작 화승 보암 공법(普菴肯法)과 범화 윤익(梵華潤益)은 서울·경기지역의 근대기 불화 제작에 많은 영향을 준 화승으로 그들의 초기 화풍을 알 수 있는 작품이다. 그리고 화기를 통해서 제작 시기와 장소, 봉안처, 화승들에 대한 정보가 명확하며 근대기로 전환기의 신중도의 간략화 경향을 살펴볼 수 있다는 점에서 시도 유형문화재로 지정 가치가 있다고 생각된다.

【마포 석불사 아미타불회도(麻浦 石佛寺 阿彌陀佛會圖)】

<마포 석불사 아미타불회도>는 현재 석불사 극락전에 봉안되어 있다. 중앙에는 아미타불상과 좌우 협시로 관음보살상과 대세지보살상을 배치하고 본존상의 좌우측 상단에는 미륵보살상과 지장보살상, 가섭존자상과 아난존자상을 포함한 4위의 제자상, 화면 좌우측 상·하단에는 사천왕상이 배치되어 있어 권속들이 좌우 대칭을 이루며 본존상을 감싸고 있는 구성이다.

<마포 석불사 아미타불회도>는 보존상태가 양호할 뿐만 아니라 화기가 잘 남아 있어 1900년(大韓光武四年)의 조성 시기와 동참 화승을 명확하게 알 수 있다. 수화승인 ‘공법’은 19세기 후반기~20세기 전반기까지 서울·경기지역에서 활발히 활동한 화승으로 그의 예술성이 유감없이 발휘된 뛰어난 불화로 역사적·학술적 가치가 크다고 하겠다. 이에 서울특별시 유형문화재로 지정되어 보존, 활용해야 할 것으로 사료된다.

【마포 석불사 치성광여래회도(麻浦 石佛寺 熾盛光如來會圖)】

<마포 석불사 치성광여래회도>는 20세기 전반에 활동했던 춘담 범천이 그린 불화이다. 범천은 20세기 초반에 서울, 경기지역에서 주로 활동한 화승으로 1901년 수화승 보암당 공법과 <남양주 불암사 독성도>, 1907년 <남양주 불암사 신중도>를 제작하는 등 공법의 문하에서 활동하였다.

<마포 석불사 치성광여래회도>는 공법이 수화승으로 참여하여 그린 ‘미타사 칠성각 치성광여래도’를 모본으로 하여 보성과 필성을 제외하고, 수성과 자미대제를 좌우측으로 이동시키고, 칠여래의 좌우 배치를 바꾸고, 남두육성을 표현하는 등 미타사본 칠성도를 계승, 변형시킨 것이다.

<마포 석불사 치성광여래회도>는 서울시 유형문화재로 지정되어 있는 ‘진관사 칠성각 칠성도’와 유사한 수준의 작품성을 지니고 있고, 비교적 원형이 잘 보존되어 있다는 점에서 충분히 시도 유형문화재로 지정할만한 가치를 지닌다.

【국사봉 사자암 목조보살좌상(國師峰 獅子庵 木造菩薩坐像)】

<국사봉 사자암 목조보살좌상>은 얼굴이 큰 편이며 어깨는 좁고 측면에서 보면 몸체가 두터운 편이다. 양손을 따로 제작하여 끼웠다. 수인은 결가부좌한 채로 오른손을 들었는데, 양손은 거의 수평으로 비슷한 위치에 있는데 긴 연꽃 가지를 들고 있다. 이렇게 양손을 든 위치가 거의 같아지는 것은 김천 고방사 아미타삼존상(1670년, 승일 작)과 군산 불주사 목조관음보살상(1647년, 응혜 작)에서 나타나듯이 17세기 후반에 제작된 불상의 특징이다.

이 보살좌상은 정확한 작가와 연대를 알 수 없지만, 17세기 후반기 불상의 양식적 특징이 잘 남

아 있는 상이다. 얼굴이 커지고 무릎이 높아진 비례와 가슴 앞에서 좌우대칭이 맞는 큰 U자형으로 옷자락이 벌어진 모습이 마치 굵은 띠를 두른 듯한 모습과 측면에서 넓게 너풀거리는 옷자락 등이 바로 그러한 특징이라 할 수 있다. 또한 양손의 위치가 거의 수평으로 나타나는 것도 17세기 후반에 등장하는 특징이다. 또한 보존상태도 양호하여 17세기 불상 연구에 중요한 자료가 된다. 그러므로 서울시 유형문화재로 지정하여 보존할 가치가 있다.

【청자 과형병(靑磁瓜形瓶)】

〈청자 과형병〉은 화형의 구연부와 긴 목 그리고 동체부를 참외 모양으로 만든 청자병이다. 구연은 여덟 잎의 꽃 모양으로 만들었고, 긴 목에 몸통은 상하로 세로 선을 눌러 오목하게 골을 내 참외 모양으로 만들었으며, 굽은 치마형의 높은 굽다리 형태이다. 굽과 몸통 사이 얇은 돌대를 표현하였고, 목에는 음각 가로 선을 두 줄, 목과 몸통 사이에 가로 선을 세줄 음각하였을 뿐 다른 장식은 없다.

〈청자 과형병〉은 전남 강진과 전북 부안 일대 가마에서 왕실과 귀족 등의 최상층을 위해 제작된 고급 기명으로 유색, 형태, 정교함, 번조 상태 등이 최고급품에 속한다. 조사대상은 동체부 한 곳에 터진 흔적이 있고, 동체 상단에서 굽까지 길게 두 줄 금이 간 훼손 흔적이 남아있으나, 전체적으로 전세품 및 생산·소비유적에서 출토된 청자 과형병과 비교·분석한 결과 동시기에 제작된 청자와 품질, 형태, 균형과 비례감 등이 유사하여 서울시 유형문화재로 지정해 보호할 가치가 있다고 판단된다.

【화계사 대웅전 상량문 및 복장물 일괄(華溪寺 大雄殿 上樑文 腹藏物 一括)】

〈화계사 대웅전 상량문 및 복장물 일괄〉의 『지장보살본원경』은 각 장에 새겨진 시주자명과 마지막 장에 화주, 각수 등의 간행 관련 기록이 뚜렷하게 남아있는 점 등에 따라 서지학 및 불교학 연구 등에 귀중한 자료로 평가되며 상량문, 부속 복장물 등과 함께 일괄로 서울시 유형문화재로 지정할 만한 가치를 지닌 것으로 판단된다.

특히 『지장보살본원경』은 조선 전기 1558년(명종 13)에 황해도 토산의 석두사에서 판각한 목판본으로 경문에 현토구결이 판각되어 있어 국어학 연구 및 불교학 연구 등에 귀중한 가치를 지니고 있다.

시주물 6점은 대원군과 부대부인, 상궁, 청신녀 등이 봉안한 것으로 보존 상태도 비교적 양호한 편이며 고종 초 왕실 발원 건축물 복장자료로서의 가치가 있다. 이 시주물들은 크기가 작으므로 흩어지지 않도록 상량문, 지장경과 함께 보존 관리하는 것이 옳다고 생각된다.

2) 문화재자료

【마포 석불사 독성도(麻浦 石佛寺 獨聖圖)】

〈마포 석불사 독성도〉는 석불사 삼성각에 칠성도·산신도와 함께 봉안되어 있다. 이 불화는 조선 말기 계룡산화파를 주도하였던 금호당 약효와 그의 제자인 성협의 작품이다. 약효의 말년 작으로 종이 풀어 구멍이 있기는 하지만 보존이 양호하다. 애초에 독성의 붉은 도포 외에는 진채를 쓰지 않아 담채풍으로 그려진 것이 특징이며, 독성의 인물표현은 전통적인 독성의 형상이라는 보다는 흰 머리카락이 듬성듬성 보이는 모습에서 현실적인 노인의 모습이 투영되어 있다. 비록 1919년 근대기에 제작된 불화이지만 마포 석불사가 한강을 진호(鎭護)하고 상인과 선원들의 무사 항

해와 상업 번창을 기원하기 위해 건립되었던 옛 미타암을 중창한 절임을 알려주는 역사자료로서의 의미가 있다. 이에 문화재자료로 지정하여 보호할 필요가 있다고 판단된다.

3) 등록문화재

【마포 석불사 괘불도(麻浦 石佛寺 掛佛圖)】

〈마포 석불사 괘불도〉(1932년)는 면 바탕에 화면 세로 490cm, 가로 287.2(3폭 이음)cm에 그려진 의례용 불화이다. 화면 중앙에는 본존불이 통견의에 오른손을 아래로 내리고 왼손은 엄지와 중지를 맞댄 수인을 한 채 한걸음 앞으로 나와 서 있고, 양옆으로 연꽃과 모란꽃을 든 통견의를 한 보살이 뒤에 선 구도이다. 그 아래에는 아난·가섭존자가 양쪽 가장자리에서 합장한 모습으로 상반신만 표현되어 있고, 가장 아래 원으로 구획한 공간에 쌍계(雙紉)머리를 한 동자 모습의 문수·보현보살이 사자와 코끼리를 타고 있다.

〈마포 석불사 괘불도〉의 제작 화승은 김보경 보현(金寶鏡 普現), 홍운호(洪雲浩), 한동운 영욱(韓東雲 靈旭), 최벽담 재원(崔碧潭 在元), 이화암 구완(李華菴 求完)과 사미(沙彌) 김천명(金千明)이다. 화면 하단에 쓰여진 화기로 볼 때, 일제강점기 석불사는 ‘경성부 마포동 석불각’으로 표기되었음을 알 수 있다. 〈마포 석불사 괘불도〉는 19세기 이후 서울·경기지역에서 유행한 도상이 20세기까지 이어지는 근대기 괘불 도상의 현황을 볼 수 있다. 그리고 전통불화에서 근대로의 변화를 이끈 김보경의 화풍을 알 수 있다는 점에서 자료 가치가 있다. 따라서 등록문화재로 지정하여 보존관리 할 가치가 있다고 사료된다.

2. 문화재 지정(등록) 일자 : 서울시보 고시 일자

3. 기타 자세한 사항은 서울특별시 문화재정책과(☎ 02 - 2133 - 2632)로 문의하여 주시기 바랍니다.

◆ 서울특별시고시 제2023-118호

보행환경개선지구 지정 및 해제 고시

「보행안전 및 편의증진에 관한 법률」 제9조제1항 및 제2항 규정에 따라 보행환경개선이 필요한 지역에 대해 안전하고 쾌적한 보행공간 조성을 위하여 동법 제9조제4항의 규정에 따라 보행환경개선지구로 지정하고자 고시하며, 동법 제13조제1항 규정에 따라 보행환경개선지구의 지정 목적이 달성된 구역에 대하여 동법 제13조제2항 규정에 따라 보행환경개선지구 지정을 해제하고자 고시합니다.

2023년 4월 6일
서울특별시

1. 보행환경개선지구 지정 : 4개소

연번	자치구	위 치	지구면적	유 형	지정연도
1	강서구	공향대로75길 일대	243,221㎡	보행유발지구	2023
2	송파구	송파대로38길 일대	30,552㎡	보행유발지구	
3	은평구	갈현로7길, 갈현로11길 일대	44,948㎡	보행유발지구	
4	노원구	한글비석로 일대	12,556㎡	보행유발지구	

2. 보행환경개선지구 해제 : 3개소

연번	자치구	위 치	지구면적	유 형	지정연도
1	노원구	석계로3길 일대	10,000㎡	보행유발지구	2019
2	노원구	노해로75길 일대	65,000㎡	보행유발지구	2020
3	노원구	석계로 일대	257,000㎡	보행유발지구	2021

3. 위치도(축척 없음) : 따로 붙임
4. 기타 자세한 사항은 서울특별시 보행자전거과(☎02 - 2133 - 2441)로 문의하여 주시기 바랍니다.

붙 임 : 보행환경개선지구 지정구역 위치도 및 해제구역 위치도

위 치 도

□ 보행환경개선지구

① 강서구 공항대로75길 일대



② 송파대로38길 일대



③ 갈현로7길, 갈현로11길 일대



④ 한글비석로 일대



위 치 도

□ 보행환경개선지구 지정해제 지역

① 석계로3길 일대



② 노해로75길 일대



③ 석계로 일대



◆ 서울특별시고시 제2023-119호

동북선 도시철도 민간투자사업 실시계획 변경(10차) 승인 및 지형도면 고시

서울특별시고시 제2020 - 154호(2020.4.16.)로 승인되고, 서울특별시고시 제2020 - 164호(2020.4.23.), 서울특별시고시 제2020 - 276호(2020.7.2.), 서울특별시고시 제2020 - 498호(2020.12.3.), 서울특별시고시 제2021 - 104호(2021.2.25.), 서울특별시고시 제2021 - 694호(2021.12.16.)로 변경 고시, 서울특별시고시 제2022 - 294호(2022.7.7.)로 변경 승인 및 지형도면 고시, 서울특별시고시 제2022 - 328호(2022.8.4.), 서울특별시고시 제2022 - 387호(2022.09.22.)로 변경 고시, 서울특별시고시 제2022 - 483호(2022.12.15.)로 변경 승인 및 지형도면 고시된 「동북선 도시철도 민간투자사업」의 실시계획에 대하여 「사회기반시설에 대한 민간투자법」 제15조 및 같은 법 시행령 제17조 규정에 의하여 실시계획을 변경 승인하고 다음과 같이 고시합니다.

2023년 4월 6일
서울특별시장

1. 사업의 명칭(변경없음)
 - 동북선 도시철도 민간투자사업
2. 사업시행자의 명칭 및 주소(변경없음)
 - 명 칭 : 동북선도시철도주식회사
 - 대표자 : 김영두
 - 주 소 : 서울특별시 동대문구 무학로 36길 46 리더스캐슬 201호
3. 사업의 목적(변경없음)
 - 교통 소외지역인 동북부의 대중교통 이용편의 제고
 - 구도심 특성인 밀집 주거지역의 과중한 교통난 해소 및 향후 뉴타운개발에 따른 교통수요증가 대처
 - 도심접근성 증대로 지역개발촉진 및 1, 2, 4~7호선, 경원선 및 분당선 연계로 지역균형발전에 기여
4. 사업시행지역의 위치 및 내용(변경없음)
 - 위 치 : 서울특별시 성동구 행당동 ~ 서울특별시 노원구 상계동 일원
 - 구 간 : 왕십리역(2, 5호선, 국철, 분당선)~제기동역(1호선)~고려대역(6호선)~미아사거리역(4호선)~월계역(경원선)~하계역(7호선)~상계역(4호선)
 - 사업규모
 - 연 장 : 13.4km (정거장 16개소, 환기구 16개소, 차량기지 1개소)
 - 총사업비

- 10,097.7억원(2007년 1월 1일 불변가격 기준)

5. 사업시행기간(변경없음)

- 공사기간 : 착공일로부터 60개월
- 운영기간 : 운영 개시일로부터 30년

6. 사업시행방법(변경없음) : 민간투자사업(BTO방식)

7. 소요토지 확보 및 이용계획(변경없음)

- 소요토지 확보 : 보상관련업무는 민간사업자의 위탁에 따라 서울특별시에서 시행하며, 보상비는 서울특별시 부담
- 소요토지 이용 : 서울특별시는 실시협약에 의거 사업시행자로 하여금 공사 및 운영에 지장이 없도록 사업부지에 대한 필요한 권리행사 인정(무상사용)

8. 수용 또는 사용할 토지 또는 건물의 소재지, 지번, 지목 및 면적, 소유권과 소유권외의 권리의 명세 및 그 소유자, 권리자의 성명, 주소(변경) : 붙임 1

9. 변경사유 : 통신구 관리기관인 KT에서 통신구 이설 소요기간을 18개월(실시설계시) 에서 45개월(공사시행시)로 변경 요구하여 공사기간(60개월) 내 준공을 위해 KT 통신구 이설이 최소화되도록 본선중단 및 구조물 변경, 잔여지 일부 수용을 위한 일시사용토지 변경 등
- 본선 및 107정거장 중단변경, 107E 본선환기구 변경, 110정거장 토지세목조서 변경 등
- ※ 금회 변경사항을 제외한 기 고시 사항은 변경 없음.

10. 실시계획 변경 관련 서류 열람장소

- 열람장소 : 동북선도시철도주식회사(☎ 02 - 966 - 8178)
- 서울특별시 동대문구 무학로 36길 46 리더스캐슬 201호

11. 「국토의 계획 및 이용에 관한 법률」 제30조, 제32조 및 같은 법 시행령 제25조 에 따른 도시관리계획 결정 및 「토지이용규제기본법」 제8조 및 같은 법 시행령 제7조에 따른 지형도면 고시사항

가. 결정 취지(변경없음)

교통 소외지역인 동북부의 대중교통 이용편의를 제고하고, 구도심 특성인 밀집 주거지역의 과중한 교통난 해소 및 향후 뉴타운개발에 따른 교통수요증가에 대처하기 위하여 도시계획시설(철도)을 결정하는 사항임.

나. 도시관리계획 결정(변경) 조서

1) 교통시설

가) 철도

(1) 본선

구분	도면 표시 번호	시설 명	시설의 세 분	위 치			연장 (m)	면적 (㎡)	최초 결정일	비고 (중복결정)
				기점	종점	주요경과지				
기정	1	철도	도시철도 (본선)	성동구 행당동 192 - 40번지 일원 (2, 5호선 왕십리역)	노원구 상계동 169 - 34번지 일원 (4호선 상계역)	용두역 (2호선) 제기동역 (1호선) 고려대역 (6호선) 미아사거리역 (4호선) 월계역 (1호선) 하계역 (7호선) 상계역 (4호선)	13,410	140,113.7	2020.4.16 (서울특별시 제2020 - 154호)	•철도 일부중복 〈2호선 용두역[용두동 47 - 1번지], 6호선 고려대역 [제기동 136 - 11번지 일원], 4호선 미아사거리역[미아동 40 - 6번지 일원], 1호선 본선[제기동 65번지, 월계동 259 - 1번지], 6호선 본선 [종암동 29 - 18번지 일원], 4호선 본선 [미아동 42 - 199 번지 일원], 7호선 하계역 [하계동 273 - 5번지]〉 •공원 일부중복 〈공원[하월곡동 230 - 1번지], 공원 [장위동 산3 - 104번지], 복서울 꿈의 숲 공원[반동 산28 - 8번지 일원], 월계 근린공원[월계동 산106 - 6번지], 샛갯봉 근린공원[중계동 356번지]〉 •녹지 일부중복 〈경관녹지[용두동 791 - 2번지], 완충녹지 [하계동 256 - 2번지]〉 •공공공지 일부중복 〈공공공지[제기동 728 - 3번지]〉
변경	1	철도	도시철도 (본선)	성동구 행당동 192 - 40번지 일원 (2, 5호선 왕십리역)	노원구 상계동 169 - 34번지 일원 (4호선 상계역)	용두역 (2호선) 제기동역 (1호선) 고려대역 (6호선) 미아사거리역 (4호선) 월계역 (1호선) 하계역 (7호선) 상계역 (4호선)	13,410	139,980.7		•도로 일부중복 〈고산자로[행당동 192 - 40번지 일원], 왕산로 [용두동 47 - 1번지 일원], 제기로[제기동 856번지], 종암로 [종암동 12 - 33번지 일원], 도봉로[미아동 40 - 6번지 일원], 월계로[월계동 539 - 20번지 일원], 한글비석로[중계동 391번지 일원]〉 •광장 일부중복 〈교통광장 [월계동 313번지 일원], 광장[하계동 312 - 11번지 일원]〉 •하천 일부중복 〈청계천[마장동 610 - 10번지 일원], 정릉천[제기동 122 - 388번지 일원], 월곡천[하월곡동 104 - 134번지 일원], 우이천[월계동 862번지 일원], 중랑천 [월계동 235 - 10번지 일원], 당현천 [상계동 173 - 19번지 일원]〉 •자동차검사시설 일부중복 〈한국교통안전공단 노원검사소[하계동 252번지]〉

※ 본선 면적은 정거장, 차량기지 중복면적을 제외함

□ 변경사유서

도면표시번호	시설명	변경내용	변경사유
1	도시철도 (본선)	<면적변경> • 140,113.7㎡ → 139,980.7㎡ (감 133.0㎡)	• 정거장 층고 변경, 본선 종단 상향, 환기구 변경 등 설계 변경에 따른 면적 변경

• 입체적 결정조서(변경없음)

구분	도면표시 번호	시설명	위치	구분	연장 또는 면적			최초 결정일	비고
					기정	변경	변경후		
기정	-	철도	길음동 34-6번지 일대	길이	6.9~22.8m	-	6.9~22.8m	2022.3.10 (서울시 제2022 -111호)	
				폭	2.7~28.1m	-	2.7~28.1m		
				높이 (해발고도)	22.46~31.10m	-	22.46~31.10m		
				면적	375.8㎡	-	375.8㎡		

(2) 정거장

구분	도면 표시 번호	시설명	시설의 세 분	위 치	면적(㎡)			최초 결정일	비고 (중복결정)
					기정	변경	변경후		
합 계					45,797.6	증)331.0	46,128.6		
기정	101	철도	도시철도 (101정거장)	성동구 행당동 192-40번지 일원	5,263.2	-	5,263.2	2020.4.16 (서울특별시 제2020 -154호)	왕십리역[행당동 192-3번지], 공공청사 〈성동구청〉 [행당동 7번지], 교통광장 [행당동 192-3번지], 고산자로 [고산동 417번지 일원] 중복결정
기정	102	철도	도시철도 (102정거장)	성동구 마장동 474-28번지 일원	2,178.9	-	2,178.9		고산자로[마장동 474-28번지], 청계천로 10나길[마장동 450-65번지] 중복결정
기정	103	철도	도시철도 (103정거장)	동대문구 용두동 47-1번지 일원	2,392.1	-	2,392.1		제기역[제기동 65번지], 고산자로 [용두동 47-1번지], 고산자로34번길 [용두동 47-7번지], 왕산로 [용두동 689-1번지] 중복결정
기정	104	철도	도시철도 (104정거장)	동대문구 제기동 136-11번지 일원	3,522.0	-	3,522.0		고려대역[제기동 136-11번지 일원], 고산 자로[제기동 136-207번지] 중복결정
기정	105	철도	도시철도 (105정거장)	성북구 종암동 12-23번지 일원	2,268.0	-	2,268.0		종암로[종암동 12-23번지 일원], 종암로 9길 [종암동 45-215번지] 중복결 정
기정	106	철도	도시철도 (106정거장)	성북구 종암동 3-70번지 일원	2,652.3	-	2,652.3		종암로 [종암동 3-70번지 일원], 정릉천 [종암동 3-1288번지] 중복결정
변경	107	철도	도시철도 (107정거장)	성북구 하월곡동 200번지 일원	2,398.2	증)331.0	2,729.2		종암로[하월곡동 200번지 일원], 광장[하월곡동 216번지 일원], 동소문로[하 월곡동 216-1번지] 중복결정
기정	108	철도	도시철도 (108정거장)	성북구 하월곡동 산1-1번지 일원	2,403.8	-	2,403.8		월계로 [하월곡동 98-7번지 일원] 중복결정

구분	도면 표시 번호	시설명	시설의 세 분	위 치	면적(㎡)			최초 결정일	비고 (중복결정)
					기정	변경	변경후		
기정	109	철도	도시철도 (109정거장)	성북구 장위동 310 - 22번지 일원	3,055.5	-	3,055.5	2020.4.16 (서울특별시 제2020 - 154호)	월계로[반동 97 - 1번지 일원], 돌곶이로[장위동 319 - 3번지], 북서울 꿈의숲 공원[반동 95 - 7번지 일원], 공원 [장위동 319 - 2번지] 중복결정
기정	110	철도	도시철도 (110정거장)	노원구 월계동 860 - 7번지 일원	2,383.2	-	2,383.2		월계로[월계동 860 - 7번지 일원], 우이천로 [월계동 860 - 16번지], 월계로 44길[월계동 937번지], 경관녹지 [월계동 865 - 7번지] 중복결정
기정	111	철도	도시철도 (111정거장)	노원구 월계동 313번지 일원	5,734.5	-	5,734.5		월계역[월계동 263 - 6번지], 월계로[월계동 313번지 일원], 월계로 55길[월계동 320 - 10 번지], 매봉어린이공원 [월계동 320 - 6번지], 월계건강관리센터 [월계동 321 - 4번지], 완충녹지 [월계동 321 - 6번지] 중복결정
기정	112	철도	도시철도 (112정거장)	노원구 월계동 284 - 2번지 일원	2,460.5	-	2,460.5		하계역[하계동 273 - 5번지 일원], 한글비석로[하계동 284 - 2번지], 동일로[하계동 273 - 5번지] 중복결정
기정	113	철도	도시철도 (113정거장)	노원구 월계동 266번지 일원	1,986.8	-	1,986.8		한글비석로[하계동 266번지] 중복결정
기정	114	철도	도시철도 (114정거장)	노원구 중계동 391번지 일원	2,262.1	-	2,262.1		한글비석로[중계동 391번지] 중복결정
기정	115	철도	도시철도 (115정거장)	노원구 중계동 371번지 일원	758.2	-	758.2		한글비석로[중계동 391번지], 덕릉로 76길 [중계동 371번지]
기정	116	철도	도시철도 (116정거장)	노원구 중계동 606 - 3번지 일원	4,078.3	-	4,078.3		한글비석로[중계동 606 - 3번지 일원], 한글비석로19길 [중계동 157 - 60번지 일원], 한글비석로20길 [중계동 157 - 45번지 일원], 한글비석로22길 [상계동 173 - 6번지], 덕릉로83길 [중계동 606 - 1번지] 중복결정

□ 변경사유서

도면표시번호	시설명	변경내용	변경사유
107	도시철도 (107정거장)	<면적변경> • 2,398.2㎡ → 2,729.2㎡ (증 331.0㎡)	• 정거장 층고 변경에 따른 면적 변경

(3) 차량기지(변경없음)

구분	도면 표시 번호	시설명	시설의 세 분	위 치			연장 (m)	면적 (㎡)	최초 결정일	비고 (중복결정)
				기점	종점	주요경과지				
기정	2	철도	도시철도 (차량기지)	노원구 중계동 368 - 7번지 일원	-			20,200.5	2020.1.30 (서울특별시 제2020 - 41호)	불암산 도시자연공원 [중계동 368 - 6번지 일원], 완충녹지 [중계동 369 - 11번지], 대로2 - 74 [한글비석로 - 중계동 391번지] 소로1류 [중계동 368 - 7번지] 중복결정

※ 차량기지 면적은 정거장, 본선 중복면적을 제외함

나) 도로(변경없음)

구분	위 치				기능	연장 (m)	기점	종점	사용 형태	주요 경과지	최초 결정일	비고 (중복결정)
	등급	류별	번호	폭원 (m)								
기정	소로	1		11	국지 도로	55	대로2 - 74 중계동 391	중계동 368	일반 도로		2020.1.30 (서울특별시 제2020 -41호)	•철도 중복 (동북선 차량기지)

다. 도시관리계획 결정(변경) 도면 : 게재 생략

붙임 1

수용 · 사용할 토지조서

- 사업명 : 동북선 도시철도 민간투자사업
- 소재지 : 서울특별시
- 사용(지상, 지하) 기간 : 사용권리 취득일로부터 ~ 도시철도 존속시까지
- 일시사용기간 : 해당구간 공사 착수일로부터 ~ 해당구간 공사 완료시

일련 번호	구분	토지 소재지	지번	지목	공부면적 (㎡)	면 적(㎡)				소 유 자			권 리 자		지하 심도 (m)	구분지상권설정 범위 평면해수면 +100m기 중 ()~()m까지	비고
						수용	지상사용	지하사용	일시사용	성명	주소	성명	주소	성명			
1	당초	서울특별시 합계				8,145.5	3,046.2	194,920.1	21,649.4								
	변경					8,387.5	2,966.0	195,119.1	22,525.6								
	당초	성동구 합계				33.8	367.8	17,497.0	2,745.1								
	변경					113.0	288.6	17,497.0	2,745.1								
	당초	성동구 도선동	417	대	11,731.2		79.2	3,358.7	110.6	기획재정부					21.1	109.0 ~ 89.6	
	변경	성동구 도선동	417	도	11,652.0					기획재정부					21.1	109.0 ~ 89.6	
	8-1	성동구 도선동	417-1	도	50.9	50.9				기획재정부							
	8-2	성동구 도선동	417-2	도	7.9	7.9				기획재정부							
2	당초	성동구 도선동	417-3	도	11.4	11.4				기획재정부							
	변경		417-4	도	9.0	9.0				기획재정부							
	당초	동대문구 합계				107.3	334.1	29,035.2	2,538.7								
	변경					144.1	334.1	29,035.2	2,501.9								
	당초	동대문구 제기동	728-2	대	36.8					서울특별시							
	변경	동대문구 제기동	728-2	대	36.8	36.8				서울특별시							
	당초	성북구 합계				55.0	839.1	47,156.7	3,276.0								
	변경					175.0	838.1	47,604.7	4,157.0								

일련 번호	도면 번호	구분	토지 소재지	지번	지목	공부면적 (㎡)	면 적(㎡)				소 유 자			권 리 자			지하 심도 (m)	구분지상권설정 범위 평면해수면+100mm기 준 0~()m까지	비고
							수용	지상사용	지하사용	일시사용	성명	주 소	성명	주 소	성명	주 소			
3	101	단초	성북구 길음동	15-3	도	1,100.0			1.0	12.0	서울특별시		서울특별시				30.6	110.6 ~ 92.2	
		변경	성북구 길음동	15-3	도	1,100.0			1.0	65.0	서울특별시		서울특별시				30.6	110.6 ~ 92.2	
4	102	단초	성북구 길음동	14-1	도	1,058.0			370.0	4.0	서울특별시		서울특별시				30.2	110.9 ~ 91.3	
		변경	성북구 길음동	14-1	도	1,058.0			411.0	38.0	서울특별시		서울특별시				30.2	110.9 ~ 91.3	
5	109	단초	성북구 하월곡동	103	도	11,266.0		1.0	1,925.0	100.0	국토교통부		국토교통부				22.8	117.9 ~ 98.9	
		변경	성북구 하월곡동	103	도	11,266.0		1.0	1,991.0	326.0	국토교통부		국토교통부				22.8	117.9 ~ 98.9	
6	113	단초	성북구 하월곡동	88-1	도	6,016.0		13.0	2,755.0	73.0	서울특별시		서울특별시				22.7	118.1 ~ 98.7	
		변경	성북구 하월곡동	88-1	도	6,016.0		12.0	2,822.0	341.0	서울특별시		서울특별시				22.7	118.1 ~ 98.7	
7	114	단초	성북구 하월곡동	87-3	도	498.0		53.0	92.0	68.0	서울특별시		서울특별시				22.7	118.1 ~ 98.7	
		변경	성북구 하월곡동	87-3	도	498.0		53.0	152.0	87.0	서울특별시		서울특별시				22.7	118.1 ~ 98.7	
8	118	단초	성북구 하월곡동	0-11	가				192.0	15.0		등기부 미존재					23.6	117.1 ~ 98.4	
		변경	성북구 하월곡동	0-11	가				199.0	23.0		등기부 미존재					23.6	117.1 ~ 98.4	
9	119	단초	성북구 하월곡동	216-1	대	35.0				6.0	서울특별시		서울특별시						
		변경	성북구 하월곡동	216-1	대	35.0	35.0				서울특별시		서울특별시						
10	120	단초	성북구 하월곡동	200	도	3,717.0		57.0	1,488.0	323.0	서울특별시		서울특별시				22.5	118.5 ~ 99.1	
		변경	성북구 하월곡동	200	도	3,717.0		57.0	1,687.0	524.0	서울특별시		서울특별시				22.5	118.5 ~ 99.1	
11	121	단초	성북구 하월곡동	216	대	54.0				12.0	서울특별시		서울특별시						
		변경	성북구 하월곡동	216	대	54.0	54.0				서울특별시		서울특별시						
12	122	단초	성북구 하월곡동	217	대	31.0				14.0	서울특별시		서울특별시						
		변경	성북구 하월곡동	217	대	31.0	31.0				서울특별시		서울특별시						
13	123	단초	성북구 하월곡동	155	도	1,649.0		19.0	107.0	48.0	서울특별시		서울특별시				22.6	118.5 ~ 99.2	

일련 번호	도면 번호	구분	토지 소재지	지번	지목	공부면적 (㎡)	면 적(㎡)				소 유 자			권 리 자			지하 심도 (m)	구분지상권설정 범위 평면해수면+100m기 준 0~()m까지	비고
							수용	지상사용	지하사용	일시사용	성명	주 소	성명	주 소	성명	주 소			
14	124	변경	성북구 하월곡동	155	도	1,649.0		19.0	107.0	115.0	서울특별시						22.6	118.5 ~ 99.2	
		당초	성북구 하월곡동	117-2	도	1,591.0		15.0	10.0	23.0	서울특별시						22.6	118.5 ~ 99.2	
		변경	성북구 하월곡동	117-2	도	1,591.0		15.0	11.0	61.0	서울특별시						22.6	118.5 ~ 99.2	
15	131	당초	성북구 하월곡동	150-1	도	95.0			22.0	19.0	서울특별시						22.3	119.1 ~ 99.7	
		변경	성북구 하월곡동	150-1	도	95.0			29.0	18.0	서울특별시						22.3	119.1 ~ 99.7	
		당초	강북구 함께				238.0		15,994.9	2,567.3									
		변경					238.0		15,745.9	2,605.3									
16	216	당초	강북구 미아동	14-2	도	958.0			478.0	44.0	서울특별시						30.2	110.9 ~ 91.3	
		변경	강북구 미아동	14-2	도	958.0			375.0	15.0	서울특별시						30.2	110.9 ~ 91.3	
		당초	강북구 미아동	864-38	도	301.0			233.0	23.0	국토교통부						30.7	111.0 ~ 91.4	
17	217	변경	강북구 미아동	864-38	도	301.0			132.0	23.0	국토교통부						30.7	111.0 ~ 91.4	
		당초	강북구 미아동	13-23	도	4,763.0		15.0	2,628.0	113.0	서울특별시						22.2	119.1 ~ 99.8	
		변경	강북구 미아동	13-23	도	4,763.0		15.0	2,584.0	178.0	서울특별시						22.2	119.1 ~ 99.8	
18	218	당초	강북구 미아동	40-6	도	4,339.0		15.0	2,102.0	330.0	서울특별시						26.5	115.2 ~ 96.9	
		변경	강북구 미아동	40-6	도	4,339.0		15.0	2,102.0	334.0	서울특별시						26.5	115.2 ~ 96.9	
		당초	강북구 미아동	866-1	도	453.0			82.0	6.0	국토교통부						23.1	118.3 ~ 99.9	
19	221	변경	강북구 미아동	866-1	도	453.0			81.0	4.0	국토교통부						23.1	118.3 ~ 99.9	
		당초	노원구 함께				7,949.4	1,267.2	85,236.3	10,522.3									
		변경					7,955.4	1,267.2	85,236.3	10,516.3									
20	224	당초	강북구 미아동	866-1	도	453.0					남영문세옥산 중종	전라남도 장흥군 관산읍 옥당리 548	중소기업 은행	서울특별시 중구 을지로2가 50(드림랜드지점)					
		변경	강북구 미아동	866-1	도	453.0													
		당초	노원구 월계동																
		변경																	
21	295	당초	노원구 월계동	868-5	대	679.0				41.0									
		변경	노원구 월계동	868-5	대	679.0													
		당초	노원구 월계동	868-5	대	679.0													

인원 번호	도면 번호	구분	토지 소재지	지번	지목	공부면적 (㎡)	면 적(㎡)				소 유 자			권 리 자			지하 심도 (m)	구분지상권설정 범위 평면해수면+100m기 준 0~()m까지	비고
							수용	지상사용	지하사용	일시사용	성명	주 소	성명	주 소	성명	주 소	관리내용		
22	375	단초	노원구 중계동	157 - 30	대	1,104.0	35.0			48.0	문상주	서울특별시 노원구 월계로45길 21 120동 104호 (월계동,롯데캐슬루나아파 트)							
											배정임	전라남도 장흥군 관산읍 철관로 1451							
											남평문씨유산 중증	전라남도 장흥군 관산읍 옥당리 548	중소기업 은행	서울특별시 중구 을지로2가 50(드림랜드지점)					
											문상주	서울특별시 노원구 월계로45길 21 120동 104호 (월계동,롯데캐슬루나아파 트)							
											배정임	전라남도 장흥군 관산읍 철관로 1451							
											권성남	서울 노원구 중계동 158 - 38							
											김상호	서울특별시 노원구 상계로26길 20, 101동 402호 (상계동,대동아파트)							
											김용권	서울 강남구 개포동 189 주공아파트 413동 104호							
											남영진	서울특별시 영등포구 신길로34길 3(신길동)	국(부천세 무사)				임류		
													국(노원세 무사)				임류		
											노원구						임류		
											한국자산 관리공사	부산광역시 남구 문현금융로 40(문현동)(서울서부지역 본부)					가압류		

인접 도면 번호	구분	토지 소재지	지번	지목	공부면적 (㎡)	면 적(㎡)				소 유 자		권 리 자			지하 심도 (m)	구분지상권설정 범위 평면해수면+100m기 준 (0~)m까지	비고
						수용	지상사용	지하사용	일시사용	성명	주 소	성명	주 소	권리내용			
										노종규	서울특별시 강서구 방화동 880 치현마을 동일스위트리버 103-402						
										신기훈	충북 단양군 어성천면 덕문곡리 582						
									이명찬	의정부시 신곡동 687 삼부아파트 102-1201		노원구		입류			
										이인호	안양시 만안구 안양동 817-15 영화아파트		안양시 만안구 안양동 817-15 영화아파트	근저당권			
										이민희	인천 부평구 신곡동 124-1 현대아파트		인천 부평구 신곡동 124-1 현대아파트	근저당권			
										배명호	서울특별시 중랑구 신내로 110, 14동 106호(신내동, 동성아파 트)		서울특별시 중랑구 신내로 110, 14동 106호(신내동, 동성아파 트)	근저당권			
										임재선	서울 영등포구 여의도동 55-1 대우트림프월드 비-2502		서울 영등포구 여의도동 55-1 대우트림프월드 비-2502	근저당권			
									안형수	서울특별시 상동구 송정동 90 건영아파트 102-1308							
									염정순	서울특별시 중랑구 동일로109길 25-3(면목동)							
									이만석	경기도 포천시 화현면 봉화로 421-64							
									이승욱	경기도 용인시 기흥구 금화로11번길 303동 105호(상갈동, 금화마을주공 그린빌)							
									임재선	서울 구로구 개봉동 481 현대아파트 101-403							

인접 도면 번호	구분	토지 소재지	지번	지목	공법면적 (㎡)	면 적(㎡)				소 유 자			권 리 자			지하 심도 (m)	구분지상권설정 범위 평면해수면+100m기 준 0~()m까지	비고
						수용	지상사용	지하사용	일시사용	성명	주소	성명	성명	주소	관리내용			
										조신혜	서울특별시 노원구 일계동 780 청백아파트 302-210							
										조계옥	서울 동대문구 휘경동 53-25							
										최영주	서울특별시 노원구 상계동 6구역15블럭3-2롯데 미리보아파트 101-801							
										조은진	서울특별시 관악구 자양동 793 우원리버파크 103-1603							
										엄정자	서울 동대문구 청량리동 199-203 홍레드타운-201호	주식회사 신한은행		서울특별시 중구 서중대로9길20(태평로2 가)(창동아파트지점)	근저당권			
										문병규	경기도 남양주시 퇴계원면 퇴계원리 273-11 오성주택 가-202	상생생명 보험주식 회사		서울특별시 서초구 서초대로74길11(서초동)	근저당권			
										김인순	서울특별시 노원구 덕릉로79길 23,103동 809호 (중계동,영광아파트)							
										이종수	서울특별시 관악구 서림1길 51(신림동)							
										김종호	서울특별시 노원구 중계동 161-1 중앙하이츠아파트 301-806							
										임종남	서울 노원구 중계동 157-30 삼양상가 201호	주식회사 국민은행		서울 중구 남대문로2가 9-1(주태창동영양지원센터)	근저당권			
										허영무	서울특별시 노원구 덕릉로83길 9-7, 103동 2303호 (중계동,중계한화꿈에그린 더퍼스트아파트)							
										황혜영	서울특별시 노원구 상계동	주식회사		서울특별시 중구 을지로	근저당권			

일련 번호	도면 번호	구분	토지 소재지	지번	지목	공부면적 (㎡)	면 적(㎡)				소 유 자		권 리 자			지하 심도 (m)	구분지상권설정 범위 평면해수면+100m기 준 0~()m까지	비고
							수용	지상사용	지하사용	일시사용	성명	주 소	성명	주 소	관리내용			
											402호 (상계동, 대동아파트)							
									김용권	서울 강남구 개포동 189 주공아파트 413동 104호								
									남영진	서울특별시 영등포구 신길로34길 3(신길동)	국(부친세 무서)		임류					
											국(노원세 무서)		임류					
									노원구				임류					
											한국자산 관리공사	부산광역시 남구 모현길5로 40(문현동)(서울서부지역 분부)	가임류					
									노종규	서울특별시 강서구 방화동 880 치현마을 등일스위트리버 103-402								
									신기훈	충북 단양군 아상천면 덕문곡리 582								
									이명찬	의정부시 신곡동 687 삼북아파트 102-1201	노원구		임류					
											이인호	안양시 만안구 인왕동 817-15 영화아파트스아파트 101-1804	근저당권					
											이민희	인천 부평구 신곡동 124-1 현대아파트 502-902	근저당권					
											배명호	서울특별시 중랑구 신내로 110, 14동 106호(신내동, 동성아파 트)	근저당권					
											임재선	서울 영등포구 여의도동 55-1 대우트럼프월드 비-2502	근저당권					

인원 번호	구분	토지 소재지	지번	지목	공부면적 (㎡)	면 적(㎡)				소 유 자			권 리 자			지하 심도 (m)	구분지상권설정 범위 평면해수면+100m기 준 0~()m까지	비고
						수용	지상사용	지하사용	일시사용	성명	주소	성명	주 소	성명	주 소	관리내용		
										안형수	서울특별시 상동구 승정동 90 건영아파트 102 - 1308							
										염정순	서울특별시 중랑구 동일로109길 25 - 3(연동)							
										이민석	경기도 포천시 화천면 봉화로 421 - 64							
										이승욱	경기도 용인시 기흥구 금화로11번길 303동 105호(상갈동,금화마을주공 그린빌)							
										임재선	서울 구로구 개봉동 481 현대아파트 101 - 403							
										조신혜	서울특별시 노원구 월계동 780 청백아파트 302 - 210							
										조재욱	서울 동대문구 화경동 53 - 25							
										최영주	서울특별시 도원구 상계동 6구역15블럭3 - 2롯데 미라보아파트 101 - 801							
										조은진	서울특별시 광진구 자양동 793 우방리버파크 103 - 1603							
										엄정자	서울 동대문구 청량리동 199 - 203 홍래드타운 - 201호	주식회사 세종대교로20(태평로2 가)(청동아이파크지점) 신한은행	서울특별시 중구			근저당권		
										문병규	경기도 남양주시 퇴계원면 퇴계원리 273 - 11 오성주택 가 - 202	삼성생명 모험주식 회사	서울특별시 서초구 서초대로74길11(서초동)			근저당권		
										김인순	서울특별시 노원구 덕릉로79길 23,103동 809호 (중계동,영광아파트)							
										이종수	서울특별시 관악구 서림1길 51(신림동)							

인원 번호	도면 번호	구분	토지 소재지	지번	지목	공부면적 (㎡)	면 적(㎡)				소 유 자		권 리 자			지하 심도 (m)	구분지상권설정 범위 평면해수면+100m기 준 0~()m까지	비고
							수용	지상사용	지하사용	일시사용	성명	주 소	성명	주 소	관리내용			
										김중호	서울특별시 노원구 중계동 161-1 중앙하이츠아파트 301-806							
										임종남	서울 노원구 중계동 157-30 삼창상가 201호	주식회사 국민은행	서울 중구 남대문로2가 9-1(주택창동영양지원센터)	근저당권				
										허영무	서울특별시 노원구 덕릉로83길 9-7, 103동 2303호 (중계동 중계한화꿈에그린 더퍼스트아파트)							
										황혜영	서울특별시 노원구 상계동 173-1 벽산아파트 106-503	주식회사 하나은행	서울특별시 중구 을지로 66 (을지로2가)	근저당권				
										안하나	서울특별시 강동구 구천면로11길 18-11(천호동)							
										엄선자	제주특별자치도 제주시 조천읍 외홀로 350							
										배영희	서울 노원구 중계동 435-1 현대아파트 203-1302							
										허봉철	서울 노원구 중계동 440-66 양지대림아파트 207-1905	주식회사 한빛은행	서울 중구 회현동1가 203(상계동지점)	근저당권				
										장상훈	서울특별시 은평구 진관동 2 은평뉴타운 상림마을 611-1002							
										배영호	서울특별시 노원구 한글비석로 377, 비 101호(중계동)							
										한경희	서울특별시 노원구 상계로26길 20, 101동 1001호(상계동, 대동아파트)							

인접 도면 번호	구분	토지 소재지	지번	지목	공부면적 (㎡)	면 적(㎡)				소 유 자		권 리 자			지하 심도 (m)	구분지상관설정 범위 평면해수면+100m기 준 0~()m까지	비고
						수용	지상사용	지하사용	일시사용	성명	주 소	성명	주 소	관리내용			
										한전우	서울특별시 노원구 상계로26길 20, 101동 1001호(상계동, 대동아파트)						
										한기수	서울특별시 동작구 정승배기로26길 17, 비 102호(노원진동, 한빛주파)						
										관성남	서울 노원구 중계동 158-38						
										김성호	서울특별시 노원구 상계로26길 20, 101동 402호 (상계동, 대동아파트)						
	375-2 변경	노원구 중계동	157-75	대	35.0	35.0				김용권	서울 강남구 개포동 189 주공아파트 413동 104호						
										남영진	서울특별시 영등포구 신길로34길 3(신길동)	국(박천세 무서)			임류		
												국(노원세 무서)			임류		
												노원구			임류		
											부산광역시 남구 문현금융로 40(문현동)(서울서부지역 본부)	한국자산 관리공사			가압류		
										노종규	서울특별시 강서구 방화동 880 치현마을 동일스위트리버 103-402						
										신기훈	충북 단양군 어상천면 덕문곡리 582						
										이명찬	의정부시 신곡동 687 삼부아파트 102-1201	노원구			임류		

인접 도면 번호	구분	토지 소재지	지번	지목	공부면적 (㎡)	면 적(㎡)				소 유 자		권 리 자			지하 심도 (m)	구분지정권설정 범위 평면해수면+100m기 준 0~()m까지	비고
						수용	지상사용	지하사용	일시사용	성명	주소	성명	주소	관리내용			
												이인호	인양시 민안구 인양동 817-15 영화아파트 101-1804	근저당권			
										이민희	인천 부평구 신곡동 124-1 현대아파트 502-902	근저당권		근저당권			
										배명호	서울특별시 중랑구 신내로 110, 14동 106호(신내동, 동성아파트)	근저당권		근저당권			
										임재선	서울 영등포구 여의도동 55-1 대우트럼프월드 비-2502	근저당권		근저당권			
						인형수	서울특별시 성동구 숭정동 90 건영아파트 102-1308										
						염장순	서울특별시 중랑구 동일로109길 25-3(면목동)										
						이민석	경기도 포천시 화현면 북화로 421-64										
						이승욱	경기도 용인시 기흥구 금화로11번길 303동 105호(상갈동, 금화마을주공 그린빌)										
						임재선	서울 구로구 개봉동 481 현대아파트 101-403										
						조신혜	서울특별시 노원구 월계동 780 청백아파트 302-210										
						조재욱	서울 동대문구 회경동 53-25										
						최영주	서울특별시 노원구 상계동 6구역15블럭3-2로트 미리보아파트 101-801										

인접 도면 번호	구분	토지 소재지	지번	지목	공법면적 (㎡)	면 적(㎡)				소 유 자			권 리 자			지하 심도 (m)	구분지상권설정 범위 평면해수면+100m기 준 0~()m까지	비고
						수용	지상사용	지하사용	일시사용	성명	주 소	성명	주 소	성명	주 소	관리내용		
										조은진	서울특별시 경진구 사당동 793 우방리버파크 103 - 1603							
										엄정자	서울 동대문구 청량리동 199 - 203 홍릉드타운 - 201호	주식회사 신한은행	서울특별시 중구 세종대로9길20(태평로2 가)(창동아이파크지점)					
										문병규	경기도 남양주시 퇴계원면 퇴계원리 273 - 11 오성주택 가 - 202	삼성생명 모형주식 회사	서울특별시 서초구 서초대로74길11(서초동)			근저당권		
										김인순	서울특별시 노원구 덕릉로79길 23,103동 809호 (중계동, 명품아파트)							
										이종수	서울특별시 관악구 서림1길 51(신림동)							
										김중호	서울특별시 노원구 중계동 161 - 1 중앙하이츠아파트 301 - 806							
										임종남	서울 노원구 중계동 157 - 30 삼창상가 201호	주식회사 국민은행	서울 중구 남대문로2가 9 - 1(주방창동영양가원센터)			근저당권		
										허영무	서울특별시 노원구 덕릉로83길 9 - 7, 103동 2303호 (중계동 중계한꿈에그린 더퍼스트아파트)							
										황혜영	서울특별시 노원구 상계동 173 - 1 백산아파트106 - 503							
										안하나	서울특별시 강동구 구천면로11길 18 - 11(천호동)							
										엄선자	제주특별자치도 제주시 조천읍 외화로 350							

인원 번호	도면 번호	구분	토지 소재지	지번	지목	공법면적 (㎡)	면 적(㎡)				소 유 자			권 리 자			지하 심도 (m)	구분지상권설정 범위 평면해수면+100m기 준 0~()m까지	비고
							수용	지상사용	지하사용	일시사용	성명	주 소	성명	주 소	성명	주 소			
											배영희	서울 노원구 중계동 435-1 현대아파트 203-1302							
											허보철	서울 노원구 중계동 440-66 양지대림아파트 207-1905	주식회사 한빛은행	서울 중구 회현동1가 203(상계동지점)					
											장상훈	서울특별시 은평구 진관동 2 은평뉴타운 상림마을 611-1002							
											배명호	서울특별시 노원구 한글비석로 377, 비 101호(중계동)							
											한경희	서울특별시 노원구 상계로26길 20, 101동 1001호(상계동, 대림아파트)							
											한진우	서울특별시 노원구 상계로26길 20, 101동 1001호(상계동, 대림아파트)							
											한기수	서울특별시 동작구 장승배기로26길 17, 비 102호(노량진동, 한빛주막)							

지 장 물 조 서(일시사용)

- 사 업 명 : 동북선 도시철도 민간투자사업
- 소 재 지 : 서울특별시

일련 번호	구분	소재지	지번	물건종류	구조 및 규격	수량 (개)	소유자		권리자		소유권 외 권리종류 및 내용	비고
							성명	주소	성명	주소		
1	신규	성북구 길음동	33-1도	디자인노점	노점(1.1m*2m)	1	박재근	서울특별시 도봉구 방화로 11길10, 101동 1003호(한화아파트)				
				디자인노점	노점(1.1m*2m)	1	이수길	경기도 의정부시 능곡로69, 7동 1406호(변산아파트)				
				디자인노점	노점(1.1m*2m)	1	백종한	경기도 의정부시 호암로 31-12 금강캐슬아파트 102-501호				
				디자인노점	노점(1.1m*2m)	1	박성순	경기도 일산서구 강선로30 1506동 1503호(강선마을)				
				디자인노점	노점(1.1m*2m)	1	김애자	서울특별시 도봉구 방화로 11길10, 101동 1003호(한화아파트)				
				디자인노점	노점(1.1m*2m)	1	이형숙	서울특별시 중랑구 망우로353 C동1405호(상봉프레미아스엠코)				
2	제외	노원구 중계동	157-30대	가건물	컨테이너	9.2㎡	권상남	서울 노원구 중계동 158-38				
				가건물	컨테이너	16.3㎡	김성호	서울특별시 노원구 상계로26길 20, 101동 402호 (상계동, 대동아파트)				
				가건물	천막	17.5㎡	김용권	서울 강남구 개포동 189 주공아파트 413동 104호				
				한전맨홀	0.5 1.0m	1EA	남영진	서울특별시 영등포구 신길로34길 3(신길동)	국(부천세무서)		압류	
				물타리	H 1.8m L 15m	27㎡			국(노원세무서)		압류	
				화단	H 0.5m L 20m	10㎡			노원구		압류	
				묘목	리일락 D=0.07m, H=3.0m	7주			한국자산관리공사	부산광역시 남구 문현금융로 40(문현동)(서울서부지역본부)	기업류	
				정화조	130인용(4m*7m*2m)	1개소	노종규	서울특별시 강서구 방화동 880 치현마을 동일스위트러비 103-402				

입원 일련 번호	구분	소재지	지번	물건종류	구조 및 가격	수량 (개)	소유자		권리자		소유권 외 권리종류 및 내용	비고
							성명	주소	성명	주소		
							신기훈	충북 단양군 아상면 덕문곡리 582				
							이명찬	의정부시 신곡동 687 삼부아파트 102 - 1201	노원구		입류	
									이인호	인양시 만안구 안양동 817 - 15 영화아이닉스아파트 101 - 1804	근저당권	
									이민희	인천 부평구 신곡동 124 - 1 현대아파트 502 - 902	근저당권	
									배명호	서울특별시 중랑구 신내로 110, 14동 106호(신내동, 동성아파트)	근저당권	
									임재선	서울 영등포구 여의도동 55 - 1 대우트윈포월드 비 - 2502	근저당권	
							인향수	서울특별시 성동구 송정동 90 건영아파트 102 - 1308				
							염장순	서울특별시 중랑구 동일로109길 25 - 3(연무동)				
							이만석	경기도 포천시 화현면 봉화로 421 - 64				
							이승욱	경기도 용인시 기흥구 금화로11번길 303동 105호(상갈동, 금화마을주공그린빌)				
							임재선	서울 구로구 개봉동 481 현대아파트 101 - 403				
							조신혜	서울특별시 노원구 월계동 780 청백아파트 302 - 210				
							조재욱	서울 동대문구 휘경동 53 - 25				
							최영주	서울특별시 노원구 상계동 6구역15블럭3 - 2롯데 마린보아파트 101 - 801				
							조은진	서울특별시 광진구 자양동 793 우방더비파크 103 - 1603				
							엄정자	서울 동대문구 청량리동 199 - 203 홍릉레드타운 - 201호	주식회사인 한은행	서울특별시 중구 서종대로42길20(태평로2가) (정동아이파크지점)	근저당권	
							문병규	경기도 남양주시 퇴계원면 퇴계원리 273 - 11 오성주택 가 - 202	삼성생명보 험주식회사	서울특별시 서초구 서초대로74길11(서초동)	근저당권	

입원 번호	구분	소재지	지번	물건종류	구조 및 가격	수량 (개)	소유자		권리자		소유권 외 권리종류 및 내용	비고
							성명	주소	성명	주소		
							김인순	서울특별시 노원구 덕릉로79길 23, 103동 809호 (송계동, 대림아파트)				
							이종수	서울특별시 관악구 서림1길 51(신림동)				
							김종호	서울특별시 노원구 중계동 161-1 중앙하이츠아파트 301-806				
							임종남	서울 노원구 중계동 157-30 삼상상가 201호	주식회사국 민은행	서울 중구 남대문로2가 9-1(주력동영업지원센터)	근저당권	
							허영무	서울특별시 노원구 덕릉로83길 9-7, 103동 2303호 (송계동, 중계화광에그린더퍼스트아파트)				
							황혜영	서울특별시 노원구 상계동 173-1 벽산아파트106-503	주식회사하 나은행	서울특별시 중구 을지로 66 (을지로2가)	근저당권	
							안하나	서울특별시 강동구 구천면로11길 18-11(천호동)				
							엄선자	제주특별자치도 제주시 조천읍 와흘로 350				
							배영희	서울 노원구 중계동 435-1 현대아파트 203-1302				
							허병철	서울 노원구 중계동 440-66 양지대림아파트 207-1905	주식회사한 빛은행	서울 중구 회현동1가 203(상계동지점)	근저당권	
							장상훈	서울특별시 은평구 진관동 2 은평뉴타운 상림마을 611-1002				
							배영호	서울특별시 노원구 한글비석로 377, 비 101호(중계동)				
							한경희	서울특별시 노원구 상계로26길 20, 101동 1001호(상계동, 대림아파트)				
							한진우	서울특별시 노원구 상계로26길 20, 101동 1001호(상계동, 대림아파트)				
							한기수	서울특별시 동작구 정승배기로26길 17, 비 102호(노량진동, 한빛주택)				

영 업 권 조 서

- 사 업 명 : 동북선 도시철도 민간투자사업
- 소 재 지 : 서울특별시

일련 번호	구분	소재지	지번	영업권종류	상 호	수량 (식)	소 유 자		권 리 자		소유권 외 권리종류 및 내용	비고
							성 명	주 소	성 명	주 소		
1	신규	성북구 길음동	33-1도	그릇,도자기	디자인노점	1	박재근	서울특별시 도봉구 방학로 11길10, 101동 1003호(한화아파트)				
				양말	디자인노점	1	이수길	경기도 의정부시 능곡로69, 7동 1406호(역산아파트)				
				의류	디자인노점	1	백종한	경기도 의정부시 호암로 31-12 금강캐슬아파트 102-501호				
				잡곡	디자인노점	1	박성순	경기도 일산서구 강선로30 1506동 1503호(강선마을)				
				모자,액세서리	디자인노점	1	김예자	서울특별시 도봉구 방학로 11길10 101동 1003호(한화아파트)				
2	당초 변경	노원구 중계동	157-30대	반찬,아채	디자인노점	1	이형숙	서울특별시 중랑구 망우로353 C동1405호(신봉프레미아스퀘어)				
				신발판매	은마상사	1	권성남	경기도 성남시 수정구 공원로439번길 6	최명욱	서울 노원구 공릉동 한보아파트 103-1605	세입자	
				신발판매	은마상사	1	권성남	경기도 성남시 수정구 공원로439번길 6	최명욱	서울 노원구 공릉동 한보아파트 103-1605	세입자	
				옥수수, 빵튀기	은샘막거리	1	김인순	서울특별시 노원구 덕릉로79길 23,103동 809호 (중계동.연광아파트)	이정호	경기도 남양주시 별내동 1037 미리내마을 4-4 8동 1502호	세입자	

◆ 서울특별시고시 제2023-120호

제3종시설물의 지정 고시

「시설물의 안전 및 유지관리에 관한 특별법」 제8조에 따라 다음과 같이 지정하였음을 고시합니다.

2023년 4월 6일
서울특별시장

대상 시설물			지정 사유	안전점검·안전조치에 관한 사항	비고
시설물 명칭	소재지	관리주체			
와산교	은평구 음암동 610-5	은평구청 도로과	- 다중이 이용하는 교량시설물로 재난을 예방하기 위하여 계속적으로 관리할 필요가 있다고 인정 - 제3종시설물로 지정하여 관리 필요	정기적인 안전점검을 실시하고 주요손상에 대해 보수·보강 실시	
삼천교	은평구 진관동 342-8				
상림교	은평구 진관동 13-3				
삼각산교	은평구 진관동 8-2				
진관교	진관동 102~105				

대상 시설물			지정 사유	안전점검·안전조치에 관한 사항	비고
시설물 명칭	소재지	관리주체			
하늬버들잎다리	은평구 진관동 105~106	은평구청 도로과	- 다중이 이용하는 교량시설물로 재난을 예방하기 위하여 계속적으로 관리할 필요가 있다고 인정 - 제3종시설물로 지정하여 관리 필요	- 정기적인 안전점검을 실시하고 주요손상에 대해 보수·보강 실시	
새버들잎다리	은평구 진관동 106~107				
만남의다리	은평구 진관동 107-2				
구파발교	은평구 진관동 73-3				
배다리	은평구 진관동 27-4				
금계수교	은평구 진관동 29-5				
탐동교	은평구 진관동 60-30				
밥할머니교	은평구 진관동 151-32	강북구청 도로관리과	- 다중이 이용하는 교량시설물로 재난을 예방하기 위하여 계속적으로 관리할 필요가 있다고 인정 - 제3종시설물로 지정하여 관리 필요	- 정기적인 안전점검을 실시하고 주요손상에 대해 보수·보강 실시	
대동천 2교	강북구 4.19로 90				

◆ 서울특별시고시 제2023-121호

**응암제1구역주택재개발 정비사업 정비구역 내
근린공원1 및 근린공원2 조성계획 결정(최초) 및 지형도면 고시**

서울시 고시 제2008-298호(2008. 9. 4.)로 도시계획시설(공원) 최초 결정된 응암제1구역주택재개발 정비사업 정비구역 내 근린공원1 및 근린공원2에 대하여 「국토의 계획 및 이용에 관한 법률」 제30조, 제32조, 같은 법 시행령 제25조 및 「도시공원 및 녹지 등에 관한 법률」 제16조의2에 따라 다음과 같이 공원조성계획 결정(최초) 및 지형도면을 고시합니다.

2023년 4월 6일
서울특별시

1. 결정취지

응암제1구역주택재개발 정비사업 정비구역 내 근린공원1 및 근린공원2로 결정된 도시계획시설(공원)의 체계적인 정비와 관리를 위해 공원조성계획을 결정(최초)하고자 함.

2. 위치 및 면적

- 근린공원 1 : 서울시 은평구 응암동 산1-199번지 일대 863.9m²
- 근린공원 2 : 서울시 은평구 응암동 17-1번지 일대 2,472.0m²

3. 조성계획결정(변경) 조서 및 도면 : 따로붙임

※ 첨부된 도면 등(그 외 세부 관계도면은 첨부 생략)은 참고용 도면이므로 측량 또는 그 밖의 용도로 사용할 수 없음

4. 열람장소

서울특별시 공원조성과(☎2133-2067) 및 은평구청 공원녹지과(☎351-8016)에서 관련 도서를 열람할 수 있습니다.

**응암제1구역 주택재개발정비사업 정비구역 내
근린공원1 조성계획결정 조서**

1. 총괄표 (위치 : 은평구 응암동 산1 - 199 일대)


구 분		부지면적 (㎡)	시설면적 (㎡)	건 축 물			공작물 (기)	비 고
				동수 (등)	건축면적 (㎡)	연면적 (㎡)		
계		863.9	-				-	
기 반 시 설	소 계	-	-				-	
	도 로	-	-				-	
	광 장	-	-				-	
조경시설		-	-				-	
휴양시설		-	-				-	
유희시설		-	-				-	
운동시설		-	-				-	
교양시설		-	-				-	
편익시설		-	-				-	
관리시설		-	-				-	
녹지 및 기타		863.9	-				-	
공원시설을 (법정40%)		0%						
공원건폐율 (법정10%)		0%						

2. 시설조서

구 분	부호	위 치	부지면적 (㎡)	시설면적 (㎡)	구조	규모	건축물(㎡)		공작물 (기)	비고
							건축 면적	연 면적		
합계			863.9							
기반 시설	소계		-							
	도로		-							
	광장		-							
조경 시설	소계		-							
			-							
휴양 시설	소계		-							
			-							
관리시 설	소계		-							
			-							
			-							
녹지 및 기타	소계		863.9							
	녹지		응암동 산1-199, 8-33, 8-51	863.9						

조성계획결정도(최초)

응암재1구역 주택재개발정비사업
경비구역 근린공원 - 1

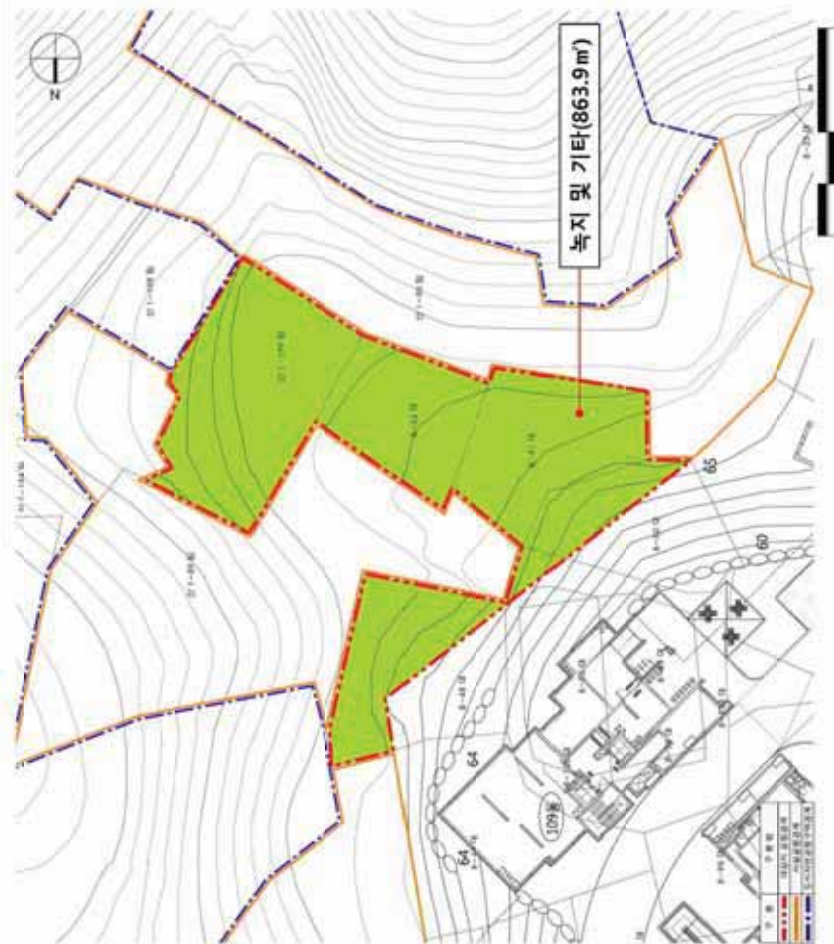

SCALE=1/200

구분	면적	지점	부지면적(㎡)	지점면적(㎡)	용적률(%)	비고
총			863.9			
지			863.9			
기			863.9			
타			863.9			

**응암제1구역 주택재개발정비사업 정비구역 내
근린공원2 조성계획결정 조서**

1. 총괄표 (위치 : 은평구 응암동 17-1일대)

구 분		부지면적 (㎡)	시설면적 (㎡)	건 축 물			공작물 (기)	비 고
				동수 (등)	건축면적 (㎡)	연면적 (㎡)		
계		2,472.0	978.1				29	
기 반 시 설	소 계	718.4	718.4				-	
	도 로	236.8	236.8				-	
	광 장	481.6	481.6				-	
조경시설		179.2	179.2				3	
휴양시설		80.5	80.5				22	
유희시설		-	-				-	
운동시설		-	-				-	
교양시설		-	-				-	
편익시설		-	-				-	
관리시설		-	-				4	
녹지 및 기타		1,493.9	-				-	
공원시설율 (법정40%)		$(978.1\text{㎡} / 2,472.0\text{㎡}) \times 100\% = 39.6\%$						
공원건폐율 (법정10%)		$(0\text{㎡} / 2,472.0\text{㎡}) \times 100\% = 0\%$						

2. 시설조서

구 분	부호	위 치	부지면적 (㎡)	시설면적 (㎡)	구조	규모	건축물(㎡)		공작물 (기)	비고
							건축 면적	연 면적		
합계			2,472.0	978.1					29	
기 반 시 설	소계		718.4	718.4						
	도로		236.8	236.8						
	광장	가	481.6	481.6						
조 경 시 설	소계		179.2	179.2					3	
	인공폭포	①	179.2	179.2						
	플랜터A	②							1	
	플랜터B	③							1	
	산벽	④							1	
휴 양 시 설	소계		80.5	80.5					22	
	수변쉼터	나	80.5	80.5						
	연식의자	⑤							1	
	평의자	⑥							11	
	독립의자	⑦							9	
	파고라	⑧	(13)	(13)					1	
관 리 시 설	소계								4	
	안 내 판	⑨							1	
	수목보호판	⑩							3	
녹지 및 기타	소계		1,493.9							
	녹지		1,493.9							

3. 도로조서

구분	등급	류별	번호	폭원 (m)	연장 (m)	면적 (㎡)	기 능	기 점	종 점	비고
	합 계				105.6	236.8				
	소로	소 계			105.6	236.8				
		3	1	2.0~3.7	7.2	18.70	연결로	통일로	소3-5	
		3	2	4.0	5.2	21.80	연결로	광 장	소3-5	
		3	3	3.0	6.2	18.60	연결로	광 장	소3-5	
		3	4	2.5~4.3	23	92.50	연결로	서측경계	광 장	
		3	5	1.5	42.5	63.70	연결로	소3-1	소3-4	
		3	6	1.0	21.5	21.50	산책로	소3-4	백련근린공원	

조성계획결정도(최초)

응암제1구역 주택재개발정비사업
정비구역 - 2



공 고

◆ 서울특별시공고 제2023-921호

감염병예방법 위반 과태료 처분 사전통지서 공시송달 공고

「감염병예방법」 제49조(감염병의 예방조치)를 위반한 행위에 대하여 동법 제83조(과태료)에 따라 과태료를 부과하기 전 「질서위반행위규제법」 제16조의 사전통지 및 의견제출의 기회를 주었으나, 수취인 불명, 주소불명, 수취거절, 기타 등의 사유로 반송된 사전통지서 송달 불능분을 「지방세기본법」 제33조 및 「행정절차법」 제14조에 따라 다음과 같이 공시송달(공고)합니다.

2023년 4월 6일
서울특별시

1. 건 명: 감염병 예방법 위반 과태료 처분 사전통지서 반송분 공시송달
2. 근 거: 「지방세기본법」 제33조, 「행정절차법」 제14조
3. 공시송달 대상 및 내용: 별첨
4. 공고기간 : 2023. 04. 06. ~ 2023. 04. 20.(14일간)
 - 공시송달 대상자는 감염병예방법 위반으로 단속되었기에 「감염병예방법」 제83조에 따라 과태료가 부과될 예정입니다. 과태료 부과에 의견이 있으실 경우 의견제출 기한 내에 아래의 안내에 따라 의견을 제출하여 주시기 바랍니다.
 - ※기한 내에 의견을 제출하지 않으면 의견이 없는 것으로 간주하여 처리됩니다.
5. 의견제출 안내
 - 의견이 있을 경우 의견제출서를 작성하여 제출기한까지 제출하여 주시기 바랍니다.
 - 이메일: stel@seoul.go.kr
 - 팩스: 02 - 2133 - 1076
 - 우편: (04515) 서울특별시 중구 덕수궁길 15 서소문청사 1동 6층 도시철도과
 - 방문: 서울시청 서소문청사 1동 6층 도시철도과
 - 의견제출기한 : 2023. 04. 20. ~ 2023. 05. 04. (14일간)
6. 문의처
 - 자세한 내용은 서울특별시청 도시철도과(☎02 - 2133 - 4337)로 문의하시기 바랍니다.

따로붙임 : 1. 공시송달 대상자 명단 1부
2. 의견 제출서 1부. 끝.

감염병예방방법위반 과태료 2022년 12월 위반자 과태료 사전통지 반송건

순번	등기번호	반송사유	반송일자	수취인주민번호	수취인명	발송지 주소	위반장소	위반일시
1	1078831973325	주소불명	2023 - 03 - 06 11:34	940826 - *****	박소연	서울시 강서구 초록마을로	열차	2022 - 12 - 14 14:26

■ 행정절차법 시행규칙 [별지 제11호서식] <개정 2014.7.28>

의견제출서

※ 아래의 유의사항을 읽고 작성하시기 바랍니다.

의견제출인	성명	
	주소	전화번호
의견제출 내용	① 예정된 처분의 제목 : 감염병예방법 위반 과태료	
	당사자	성명(명칭)
		주소 (전화번호:)
	의견	
기타		

「행정절차법」 제27조제1항(제31조제3항)에 따라 위와 같이 의견을 제출합니다.

2023 년 월 일

의견제출인

(서명 또는 인)

서울특별시장 귀하

유의사항

1. 기재란이 부족한 경우에는 별지를 사용하실 수 있습니다.
2. 증거자료 등을 첨부하실 수 있습니다.
3. 위 의견제출과 관련하여 문서를 받으신 경우에는 문서번호와 일자를 ①란에 함께 기재하여 주시기 바랍니다.

210mm×297mm[백상지 80g/m²(재활용품)]

◆ 서울특별시공고 제2023-922호

철도안전법 위반 과태료 처분 사전통지서 공시송달 공고

「철도안전법」 제47조(여객열차에서의 금지행위) 또는 제49조(철도종사자의 직무상 지시 준수)를 위반한 행위에 대하여 동법 제82조(과태료)에 따라 과태료를 부과하기 전 「질서위반행위 규제법」 제16조의 사전통지 및 의견제출의 기회를 주었으나, 수취인 불명, 주소불명, 수취거절, 기타 등의 사유로 반송된 사전통지서 송달 불능분을 「지방세기본법」 제33조 및 「행정절차법」 제14조에 따라 다음과 같이 공시송달(공고)합니다.

2023년 4월 6일
서울특별시

1. 건 명: 철도안전법 위반 과태료 처분 사전통지서 반송분 공시송달
2. 근 거: 「지방세기본법」 제33조, 「행정절차법」 제14조
3. 공시송달 대상 및 내용: 별첨
4. 공고기간 : 2023. 04. 06. ~ 2023. 04. 20.(14일간)
 - 공시송달 대상자는 철도안전법 위반으로 단속되었기에 「철도안전법」 제82조에 따라 과태료가 부과될 예정입니다. 과태료 부과에 의견이 있으실 경우 의견제출 기한 내에 아래의 안내에 따라 의견을 제출하여 주시기 바랍니다.
 - ※기한 내에 의견을 제출하지 않으면 의견이 없는 것으로 간주하여 처리됩니다.
5. 의견제출 안내
 - 의견이 있을 경우 의견제출서를 작성하여 제출기한까지 제출하여 주시기 바랍니다.
 - 이메일: stel@seoul.go.kr
 - 팩스: 02 - 2133 - 1076
 - 우편: (04515) 서울특별시 중구 덕수궁길 15 서소문청사 1동 6층 도시철도과
 - 방문: 서울시청 서소문청사 1동 6층 도시철도과
 - 의견제출기한 : 2023. 04. 20. ~ 2023. 05. 04. (14일간)
6. 문의처
 - 자세한 내용은 서울특별시청 도시철도과(☎02 - 2133 - 4337)로 문의하시기 바랍니다.

따로붙임 : 1. 공시송달 대상자 명단 1부
2. 의견 제출서 1부. 끝.

철도안전법위반 과태료 2022년 12~2023년 1월 위반자 과태료 사전통지 반송건

순번	등기번호	반송사유	반송일자	수취인주민번호	수취인명	발송지 주소	위반장소	위반일시
1	1078831972952	수취인불명	2023-03-03 14:10	540117-*****	김*스더	서울 종로구 평창길	열차	2022-06-16 11:47
2	1078831972953	수취인불명	2023-03-03 14:10	540117-*****	김*스더	서울 종로구 평창길	열차	2022-06-17 14:20
3	1078831973304	주소불명	2023-03-03 15:19	510823-*****	배*수	경기도 고양시 덕양구 행신로	열차	2022-06-01 08:57
4	1078831973310	기타	2023-03-09 15:30	420613-*****	송*순	인천시 남동구 담방로	고속터미널③	2022-06-15 08:53
5	1078831973296	기타	2023-03-09 11:00	420413-*****	김*업	서울시 성동구 마조로	열차	2022-06-22 12:43
6	1078831973303	기타	2023-03-09 08:49	430418-*****	박*순	서울시 강북구 오패산로	교대③	2022-06-13 13:50
7	1078831973297	기타	2023-03-09 11:00	420413-*****	김*업	서울시 성동구 마조로	열차	2022-06-24 09:07
8	1078831973298	기타	2023-03-09 11:00	420413-*****	김*업	서울시 성동구 마조로	열차	2022-06-30 14:00
9	1078831973299	기타	2023-03-09 10:03	661030-*****	김*기	서울시 성북구 종암로	열차	2022-06-17 10:39
10	1078831973300	기타	2023-03-09 10:03	661030-*****	김*기	서울시 성북구 종암로	열차	2022-06-29 14:04
11	1078831973314	기타	2023-03-09 09:40	740415-*****	장*기	서울 영등포구 영등포로	열차	2022-06-29 10:56
12	1078831973315	기타	2023-03-09 09:40	740415-*****	장*기	서울 영등포구 영등포로	열차	2022-06-29 11:22
13	1078831973319	이시불명	2023-03-06 11:45	501119-*****	정*옥	서울 성북구 화랑로	종로3가③	2022-06-01 12:48
14	1078831973331	폐문부재	2023-03-06 14:36	530415-*****	김*직	경기도 광명시 소하로	열차	2022-12-19 10:48
15	1078831973332	폐문부재	2023-03-06 14:36	530415-*****	김*직	경기도 광명시 소하로	열차	2022-12-29 10:50
16	1078831973333	폐문부재	2023-03-06 14:36	530415-*****	김*직	경기도 광명시 소하로	열차	2022-12-30 10:39
17	1078831973334	폐문부재	2023-03-06 14:36	530415-*****	김*직	경기도 광명시 소하로	열차	2022-12-20 10:29
18	1078831973361	기타	2023-03-09 10:16	440615-*****	김*옥	서울시 중랑구 용마산로	열차	2022-12-02 11:21
19	1078831973313	이시불명	2023-03-02 13:42	630629-*****	장*길	서울 동작구 동작대로	교대③	2022-06-29 12:49
20	1078831973326	기타	2023-03-09 09:40	690813-*****	강*철	서울시 영등포구 신길로	열차	2022-12-26 13:22
21	1078831973328	기타	2023-03-09 09:40	590205-*****	권*철	서울시 종로구 종로	열차	2022-12-28 14:44
22	1078831973327	기타	2023-03-09 09:40	690813-*****	강*철	서울시 영등포구 신길로	열차	2022-12-20 10:35
23	1078831973357	기타	2023-03-09 11:00	420413-*****	김*업	서울시 성동구 마조로	열차	2022-12-08 13:00
24	1078831973358	기타	2023-03-09 11:00	420413-*****	김*업	서울시 성동구 마조로	열차	2022-12-12 12:35
25	1078831973359	기타	2023-03-09 11:00	420413-*****	김*업	서울시 성동구 마조로	열차	2022-12-13 08:22
26	1078831973360	기타	2023-03-09 10:16	440615-*****	김*옥	서울시 중랑구 용마산로	열차	2022-12-01 14:32

순번	등기번호	반송사유	반송일자	수취인주민번호	수취인명	발송지 주소	위반장소	위반일시
27	1078831973362	기타	2023-03-09 10:16	440615-*****	김*옥	서울시 중랑구 용마산로	열차	2022-12-05 12:07
28	1078831973363	기타	2023-03-09 10:16	440615-*****	김*옥	서울시 중랑구 용마산로	열차	2022-12-06 10:30
29	1078831973364	기타	2023-03-09 10:16	440615-*****	김*옥	서울시 중랑구 용마산로	열차	2022-12-09 10:58
30	1078831973365	기타	2023-03-09 10:16	440615-*****	김*옥	서울시 중랑구 용마산로	열차	2022-12-14 13:34
31	1078831973366	기타	2023-03-09 10:16	440615-*****	김*옥	서울시 중랑구 용마산로	열차	2022-12-15 11:10
32	1078831973368	기타	2023-03-09 10:16	440615-*****	김*옥	서울시 중랑구 용마산로	열차	2022-12-22 10:58
33	1078831973371	기타	2023-03-09 10:16	440615-*****	김*옥	서울시 중랑구 용마산로	열차	2022-12-26 11:15
34	1078831973367	기타	2023-03-09 10:16	440615-*****	김*옥	서울시 중랑구 용마산로	열차	2022-12-21 13:46
35	1078831973369	기타	2023-03-09 10:16	440615-*****	김*옥	서울시 중랑구 용마산로	열차	2022-12-23 10:58
36	1078831973370	기타	2023-03-09 10:16	440615-*****	김*옥	서울시 중랑구 용마산로	열차	2022-12-28 10:55
37	1078831973372	기타	2023-03-09 10:16	440615-*****	김*옥	서울시 중랑구 용마산로	열차	2022-12-28 11:51
38	1078831973373	기타	2023-03-08 18:00	481109-*****	김*록	서울시 노원구 덕릉로	열차	2022-12-06 11:16
39	1078831973374	기타	2023-03-08 18:00	481109-*****	김*록	서울시 노원구 덕릉로	열차	2022-12-14 10:38
40	1078831973375	기타	2023-03-08 18:00	481109-*****	김*록	서울시 노원구 덕릉로	열차	2022-12-29 10:42
41	1078831973376	기타	2023-03-08 18:00	481109-*****	김*록	서울시 노원구 덕릉로	열차	2022-12-21 10:52
42	1078831973377	기타	2023-03-09 10:03	661030-*****	김*기	서울시 성북구 종암로	열차	2022-12-08 14:13
43	1078831973378	기타	2023-03-09 10:03	661030-*****	김*기	서울시 성북구 종암로	열차	2022-12-14 10:17
44	1078831973399	기타	2023-03-09 09:26	610505-*****	배*오	서울특별시 종로구 종로	열차	2022-12-08 17:09
45	1078831973400	기타	2023-03-09 09:26	610505-*****	배*오	서울특별시 종로구 종로	열차	2022-12-16 12:15
46	1078831973401	기타	2023-03-09 09:26	610505-*****	배*오	서울특별시 종로구 종로	열차	2022-12-30 11:53
47	1078831973409	기타	2023-03-09 08:49	520717-*****	서*범	서울시 도봉구 도봉로	열차	2022-12-02 10:52
48	1078831973410	기타	2023-03-09 08:49	520717-*****	서*범	서울시 도봉구 도봉로	열차	2022-12-20 10:27
49	1078831973411	기타	2023-03-09 08:49	520717-*****	서*범	서울시 도봉구 도봉로	열차	2022-12-23 10:57
50	1078831973412	기타	2023-03-09 08:49	520717-*****	서*범	서울시 도봉구 도봉로	열차	2022-12-15 10:34
51	1078831973413	기타	2023-03-09 08:49	520717-*****	서*범	서울시 도봉구 도봉로	열차	2022-12-22 10:18
52	1078831973414	기타	2023-03-09 08:49	520717-*****	서*범	서울시 도봉구 도봉로	열차	2022-12-22 13:40
53	1078831973415	기타	2023-03-09 08:49	520717-*****	서*범	서울시 도봉구 도봉로	열차	2022-12-30 11:39

순번	등기번호	반송사유	반송일자	수취인주민번호	수취인명	발송지 주소	위반장소	위반일시
54	1078831973416	수취인불명	2023-03-02 14:52	610405-*****	신*문	경기도 포천시 내촌면 내촌로	열차	2022-12-21 14:14
55	1078831973417	수취인불명	2023-03-03 09:14	690510-*****	신*식	경기도 군포시 고산로	열차	2022-12-05 11:16
56	1078831973418	폐문부재	2023-03-09 10:00	690510-*****	신*식	경기도 군포시 고산로	열차	2022-12-05 09:15
57	1078831973419	폐문부재	2023-03-09 10:00	690510-*****	신*식	경기도 군포시 고산로	열차	2022-12-13 12:37
58	1078831973420	폐문부재	2023-03-09 10:00	690510-*****	신*식	경기도 군포시 고산로	열차	2022-12-17 09:41
59	1078831973421	폐문부재	2023-03-09 10:00	690510-*****	신*식	경기도 군포시 고산로	열차	2022-12-22 10:06
60	1078831973422	폐문부재	2023-03-09 10:00	690510-*****	신*식	경기도 군포시 고산로	열차	2022-12-22 11:13
61	1078831973423	폐문부재	2023-03-09 10:00	690510-*****	신*식	경기도 군포시 고산로	열차	2022-12-27 11:29
62	1078831973425	이사불명	2023-03-03 14:49	751113-*****	연*성	서울시 성동구 매봉길	고속터미널 ^③	2022-12-27 13:19
63	1078831973426	기타	2023-03-09 10:16	480612-*****	오*수	서울특별시 중랑구 면목동	열차	2022-12-20 09:58
64	1078831973427	기타	2023-03-09 08:49	611013-*****	이*근	서울특별시 도봉구 도봉로	열차	2022-12-24 07:50
65	1078831973431	기타	2023-03-09 11:30	481228-*****	이*희	경기도 시흥시 군자로	열차	2022-12-24 10:52
66	1078831973432	기타	2023-03-09 11:30	481228-*****	이*희	경기도 시흥시 군자로	열차	2022-12-27 11:15
67	1078831973433	기타	2023-03-09 11:30	481228-*****	이*희	경기도 시흥시 군자로	열차	2022-12-28 10:29
68	1078831973434	폐문부재	2023-03-09 13:38	540923-*****	이*하	전라북도 전주시 완산구덕적골길	열차	2022-12-02 14:01
69	1078831973435	폐문부재	2023-03-09 13:38	540923-*****	이*하	전라북도 전주시 완산구덕적골길	열차	2022-12-03 11:19
70	1078831973436	폐문부재	2023-03-09 13:38	540923-*****	이*하	전라북도 전주시 완산구덕적골길	열차	2022-12-29 11:32
71	1078831973437	폐문부재	2023-03-09 13:38	540923-*****	이*하	전라북도 전주시 완산구덕적골길	열차	2022-12-29 13:52
72	1078831973438	폐문부재	2023-03-09 13:38	540923-*****	이*하	전라북도 전주시 완산구덕적골길	열차	2022-12-30 11:30
73	1078831973439	폐문부재	2023-03-09 13:38	540923-*****	이*하	전라북도 전주시 완산구덕적골길	열차	2022-12-30 14:55
74	1078831973440	기타	2023-03-09 15:30	720122-*****	임*환	인천시 남동구 인주대로	열차	2022-12-12 11:05
75	1078831973444	수취인불명	2023-03-02 12:02	751018-*****	정*수	서울시 구로구 우마길	열차	2022-12-22 20:23
76	1078831973445	수취인불명	2023-03-02 12:02	751018-*****	정*수	서울시 구로구 우마길	열차	2022-12-24 14:13
77	1078831973447	기타	2023-03-09 06:53	680209-*****	조*도	서울시 관악구 청룡길	열차	2022-12-26 13:59

순번	등기번호	반송사유	반송일자	수취인주민번호	수취인명	발송지 주소	위반장소	위반일시
78	1078832021554	기타	2023-03-23 09:46	690813-*****	강*철	서울시 영등포구 신길로	열차	2023-01-16 10:57
79	1078832021555	기타	2023-03-23 09:46	690813-*****	강*철	서울시 영등포구 신길로	열차	2023-01-19 10:07
80	1078832021556	기타	2023-03-23 09:46	690813-*****	강*철	서울시 영등포구 신길로	열차	2023-01-23 09:48
81	1078832021557	기타	2023-03-23 09:46	690813-*****	강*철	서울시 영등포구 신길로	열차	2023-01-24 12:03
82	1078832021558	기타	2023-03-23 09:46	690813-*****	강*철	서울시 영등포구 신길로	열차	2023-01-26 10:55
83	1078832021559	기타	2023-03-23 09:46	690813-*****	강*철	서울시 영등포구 신길로	열차	2023-01-19 11:10
84	1078832021561	주소불명	2023-03-20 10:32	590205-*****	권*철	서울시 종로구 종로	열차	2023-01-16 10:58
85	1078832021562	기타	2023-03-23 09:12	590205-*****	권*철	서울시 종로구 종로	열차	2023-01-17 12:25
86	1078832021563	기타	2023-03-23 09:12	590205-*****	권*철	서울시 종로구 종로	열차	2023-01-20 11:15
87	1078832021564	이사불명	2023-03-20 14:38	530415-*****	김*직	경기도 광명시 소하로	열차	2023-01-18 10:42
88	1078832021565	이사불명	2023-03-20 14:38	530415-*****	김*직	경기도 광명시 소하로	열차	2023-01-19 10:51
89	1078832021566	기타	2023-03-23 09:58	440615-*****	김*옥	서울시 중랑구 용마산로	열차	2023-01-02 11:15
90	1078832021567	기타	2023-03-23 09:58	440615-*****	김*옥	서울시 중랑구 용마산로	열차	2023-01-06 12:53
91	1078832021568	기타	2023-03-23 09:58	440615-*****	김*옥	서울시 중랑구 용마산로	열차	2023-01-13 10:50
92	1078832021569	기타	2023-03-23 09:58	440615-*****	김*옥	서울시 중랑구 용마산로	열차	2023-01-16 11:02
93	1078832021570	기타	2023-03-23 09:58	440615-*****	김*옥	서울시 중랑구 용마산로	열차	2023-01-20 11:02
94	1078832021571	기타	2023-03-23 09:58	440615-*****	김*옥	서울시 중랑구 용마산로	열차	2023-01-23 10:46
95	1078832021572	기타	2023-03-22 18:00	481109-*****	김*록	서울시 노원구 덕릉로	열차	2023-01-05 10:21
96	1078832021573	기타	2023-03-22 18:00	481109-*****	김*록	서울시 노원구 덕릉로	열차	2023-01-10 20:28
97	1078832021574	기타	2023-03-22 18:00	481109-*****	김*록	서울시 노원구 덕릉로	열차	2023-01-18 10:40
98	1078832021575	기타	2023-03-22 18:00	481109-*****	김*록	서울시 노원구 덕릉로	열차	2023-01-19 10:42
99	1078832021576	기타	2023-03-22 18:00	481109-*****	김*록	서울시 노원구 덕릉로	열차	2023-01-20 13:02
100	1078832021600	기타	2023-03-23 09:12	610505-*****	배*오	서울특별시 종로구 종로	열차	2023-01-13 17:03
101	1078832021601	기타	2023-03-22 05:23	471104-*****	서*석	인천광역시 서구 율도로	열차	2023-01-02 10:52
102	1078832021602	기타	2023-03-22 05:23	471104-*****	서*석	인천광역시 서구 율도로	열차	2023-01-06 11:12
103	1078832021603	기타	2023-03-22 05:23	471104-*****	서*석	인천광역시 서구 율도로	열차	2023-01-10 13:24
104	1078832021604	기타	2023-03-22 05:23	471104-*****	서*석	인천광역시 서구 율도로	열차	2023-01-18 10:59

순번	등기번호	반송사유	반송일자	수취인주민번호	수취인명	발송지 주소	위반장소	위반일시
105	1078832021605	기타	2023-03-22 05:23	471104-*****	서*석	인천광역시 서구 을도로	열차	2023-01-18 14:04
106	1078832021606	기타	2023-03-22 05:23	471104-*****	서*석	인천광역시 서구 을도로	열차	2023-01-27 10:53
107	1078832021607	기타	2023-03-23 08:45	520717-*****	서*범	서울시 도봉구 도봉로	열차	2023-01-05 11:02
108	1078832021608	기타	2023-03-23 08:45	520717-*****	서*범	서울시 도봉구 도봉로	열차	2023-01-14 10:43
109	1078832021609	기타	2023-03-23 08:45	520717-*****	서*범	서울시 도봉구 도봉로	열차	2023-01-18 10:47
110	1078832021610	기타	2023-03-23 08:45	520717-*****	서*범	서울시 도봉구 도봉로	열차	2023-01-27 10:59
111	1078832021611	기타	2023-03-23 08:45	520717-*****	서*범	서울시 도봉구 도봉로	열차	2023-01-28 10:12
112	1078832021612	폐문부재	2023-03-23 10:00	690510-*****	신*식	경기도 군포시 고산로	열차	2023-01-20 11:29
113	1078832021613	폐문부재	2023-03-23 10:00	690510-*****	신*식	경기도 군포시 고산로	열차	2023-01-02 09:34
114	1078832021614	폐문부재	2023-03-23 10:00	690510-*****	신*식	경기도 군포시 고산로	열차	2023-01-06 09:48
115	1078832021615	폐문부재	2023-03-23 10:00	690510-*****	신*식	경기도 군포시 고산로	열차	2023-01-09 11:31
116	1078832021616	폐문부재	2023-03-23 10:00	690510-*****	신*식	경기도 군포시 고산로	열차	2023-01-10 09:39
117	1078832021617	폐문부재	2023-03-23 10:00	690510-*****	신*식	경기도 군포시 고산로	열차	2023-01-11 10:22
118	1078832021618	폐문부재	2023-03-23 10:00	690510-*****	신*식	경기도 군포시 고산로	열차	2023-01-11 10:50
119	1078832021619	폐문부재	2023-03-23 10:00	690510-*****	신*식	경기도 군포시 고산로	열차	2023-01-11 11:38
120	1078832021620	폐문부재	2023-03-23 10:00	690510-*****	신*식	경기도 군포시 고산로	열차	2023-01-12 11:40
121	1078832021621	폐문부재	2023-03-23 10:00	690510-*****	신*식	경기도 군포시 고산로	열차	2023-01-16 10:09
122	1078832021622	폐문부재	2023-03-23 10:00	690510-*****	신*식	경기도 군포시 고산로	열차	2023-01-30 09:49
123	1078832021623	폐문부재	2023-03-23 10:00	690510-*****	신*식	경기도 군포시 고산로	열차	2023-01-30 11:32
124	1078832021624	폐문부재	2023-03-23 10:00	690510-*****	신*식	경기도 군포시 고산로	열차	2023-01-31 09:41
125	1078832021625	폐문부재	2023-03-23 10:00	690510-*****	신*식	경기도 군포시 고산로	열차	2023-01-31 11:31
126	1078832021631	기타	2023-03-23 09:12	630704-*****	이*식	서울특별시 종로구 진흥로	열차	2023-01-19 13:17
127	1078832021635	폐문부재	2023-03-23 13:13	540923-*****	이*하	전라북도 전주시 완산구덕적골길	열차	2023-01-27 11:34
128	1078832021636	폐문부재	2023-03-23 13:13	540923-*****	이*하	전라북도 전주시 완산구덕적골길	열차	2023-01-27 13:58
129	1078832021644	수취인불명	2023-03-17 11:29	751018-*****	정*수	서울시 구로구 우마길	열차	2023-01-03 21:12
130	1078832021645	수취인불명	2023-03-17 11:29	751018-*****	정*수	서울시 구로구 우마길	열차	2023-01-10 21:35

순번	등기번호	반송사유	반송일자	수취인주민번호	수취인명	발송지 주소	위반장소	위반일시
131	1078832021649	이사불명	2023-03-17 11:53	481023-*****	정*복	인천광역시 남동구 석산로	열차	2023-01-19 15:56
132	1078832021652	기타	2023-03-23 08:45	440822-*****	정*수	서울시 도봉구 노해로	열차	2023-01-18 15:50
133	1078832021653	기타	2023-03-23 08:45	440822-*****	정*수	서울시 도봉구 노해로	열차	2023-01-30 13:14
134	1078832021656	기타	2023-03-23 09:30	541003-*****	홍*목	서울시 구로구 개봉로	열차	2023-01-30 14:00

■ 행정절차법 시행규칙 [별지 제11호서식] <개정 2014.7.28>

의견제출서

※ 아래의 유의사항을 읽고 작성하시기 바랍니다.

의견제출인	성명	
	주소	전화번호

의견제출 내용	① 예정된 처분의 제목 : 철도안전법 위반 과태료	
	당사자	성명(명칭)
		주소 (전화번호:)
	의견	
	기타	

「행정절차법」 제27조제1항(제31조제3항)에 따라 위와 같이 의견을 제출합니다.

2023 년 월 일

의견제출인

(서명 또는 인)

서울특별시장 귀하

유의사항

1. 기재란이 부족한 경우에는 별지를 사용하실 수 있습니다.
2. 증거자료 등을 첨부하실 수 있습니다.
3. 위 의견제출과 관련하여 문서를 받으신 경우에는 문서번호와 일자를 ①란에 함께 기재하여 주시기 바랍니다.

210mm×297mm[백상지 80g/m²(재활용품)]

◆ 서울특별시공고 제2023-938호

**미세먼지 계절관리제 운행제한 위반(1월) 과태료
부과고지 공시송달 공고**

미세먼지 저감 및 관리에 관한 특별법 제21조(계절적 요인 등으로 인한 집중관리 등), 제31조(과태료)의 규정에 따라 운행제한 위반차량 소유자에게 과태료 부과고지서를 발송하였으나, 수취인 부재, 주소불명, 수취거부 등의 사유로 반송된 송달불능 반송분에 대하여 다음과 같이 공시송달 공고합니다.

2023년 4월 6일
서울특별시

1. 건 명 : 미세먼지 계절관리제 운행제한 위반(1월) 과태료 부과고지 공시송달 공고
2. 근거 법령 : 미세먼지 저감 및 관리에 관한 특별법 제21조,
미세먼지 저감 및 관리에 관한 특별법 제31조 제2항
지방세기본법 제31조 및 제33조, 행정절차법 제14조 제4항
3. 공시송달 대상 및 내역 : 붙임 참고
4. 공고 기간 : 2023. 4. 6. ~ 4. 20.
5. 이의신청 안내
 - 가. 이의신청 기한 : 과태료 부과고지를 받은 날로부터 60일까지
 - 나. 본 부과고지에 대하여 의견이 있을 경우 붙임 양식을 참고하여 작성하고 증빙자료와 함께 서울특별시 대기정책과로 제출하여 주시기 바랍니다.
 - ※ 기한 내 의견 제출이 없을 경우에는 의견이 없는 것으로 간주합니다.
 - 다. 이의신청 제출 방법
 - 우편 제출 : 서울특별시 중구 덕수궁길 15,
서울시청 서소문청사 1동 12층 대기정책과(운행차관리팀)
 - 문자 제출 : 이의신청서 작성 후 사진 촬영하여 업무용 휴대폰 (010 - 9615 - 3241/
010 - 9803 - 3653)으로 문자 전송
6. 유의사항
 - 가. 공고대상자는 납부기한 내 과태료를 납부하지 않은 경우 질서위반행위규제법 제24조(가산금 징수 및 체납처분 등)에 따라 3%의 가산금이 발생하고 매 1개월이 경과할 때마다 최대 60개월까지 체납된 과태료의 1.2%의 증가산금이 가산되며, 아울러 국세 또는 지방세 체납처분의 예에 따라 징수(재산에 대한 압류 등)할 수 있음을 알려드립니다.

7. 납부기한 : 2023.4.30.

가. 공고대상자는 서울특별시 대기정책과에서 과태료 고지서(가상계좌)를 발부받아 은행(인터넷뱅킹 포함), 무인 수납기(은행 및 각 구청), 현금인출기(CD/ATM) 등을 통해 납부하여 주시기 바랍니다.

※ 기타 자세한 내용은 서울특별시청 대기정책과 운행차관리팀(☎ 02 - 2133 - 3668, 3652, 3658)으로 문의하시기 바랍니다.

붙임 1. 2022년 12월 미세먼지 계절관리제 과태료 부과고지 공시송달 대상 1부

2. 이의신청서 양식 1부. 끝.

2023년 1월 미세먼지 계절관리제 과태료 부과지 공시송달 대상(1054건)

순번	수취인명	차량번호	송달주소	과세금액	위반일시	위반장소	반송일시	반송사유
1	가나****	02두4382	경기도 광주시 도척면 도척윗로	100,000	2022 - 12 - 01 14:18	송파대로	2023 - 03 - 10 09:35	수취인불명
2	강남****	47다5745	전라남도 여수시 문수북2길	100,000	2022 - 12 - 09 12:05	여의2교(제물포길)	2023 - 03 - 16 09:56	폐문부재
3	강남****	47다5745	전라남도 여수시 문수북2길	100,000	2022 - 12 - 12 12:05	여의2교(제물포길)	2023 - 03 - 16 09:56	폐문부재
4	강남****	47다5745	전라남도 여수시 문수북2길	100,000	2022 - 12 - 29 12:23	여의2교(제물포길)	2023 - 03 - 16 09:56	폐문부재
5	강병****	50너8558	경기도 연천군 전곡읍 온골로13번길	100,000	2022 - 12 - 30 20:38	강일IC	2023 - 03 - 17 09:42	폐문부재
6	강병****	50너8558	경기도 광주시 역동로	100,000	2022 - 12 - 20 10:37	올림픽대로(잠실방향)	2023 - 03 - 10 09:51	수취인불명
7	강병****	50너8558	경기도 광주시 역동로	100,000	2022 - 12 - 05 11:06	길음역(동소문로)	2023 - 03 - 10 09:51	수취인불명
8	강병****	50너8558	경기도 광주시 역동로	100,000	2022 - 12 - 01 11:24	솔샘역(솔샘로)	2023 - 03 - 10 09:51	수취인불명
9	강병****	50너8558	경기도 광주시 역동로	100,000	2022 - 12 - 07 15:47	길음역(동소문로)	2023 - 03 - 10 09:51	수취인불명
10	강사****	76가5730	서울특별시 중랑구 동일로95가길	100,000	2022 - 12 - 02 07:41	올림픽대로(공항방향)	2023 - 03 - 10 09:35	이사불명
11	강사****	76가5730	서울특별시 중랑구 동일로95가길	100,000	2022 - 12 - 08 06:11	올림픽대로(공항방향)	2023 - 03 - 10 09:35	이사불명
12	강순****	80루8437	경기도 군포시 정골1길	100,000	2022 - 12 - 13 14:14	신사역(강남대로)	2023 - 03 - 16 10:00	폐문부재
13	강순****	80루8437	경기도 군포시 정골1길	100,000	2022 - 12 - 23 09:20	사당IC주도로	2023 - 03 - 16 10:00	폐문부재
14	강순****	80루8437	경기도 군포시 정골1길	100,000	2022 - 12 - 19 07:27	서울교(경인로)	2023 - 03 - 16 10:00	폐문부재
15	강순****	80루8437	경기도 군포시 정골1길	100,000	2022 - 12 - 28 12:35	서빙고로(한남역)	2023 - 03 - 16 10:00	폐문부재
16	강순****	80루8437	경기도 군포시 정골1길	100,000	2022 - 12 - 08 07:53	신사역(강남대로)	2023 - 03 - 16 10:00	폐문부재
17	강신****	79조6611	경기도 의정부시 범골로82번길	100,000	2022 - 12 - 13 13:44	항동지구(서해안로)	2023 - 03 - 16 09:42	폐문부재
18	강정****	충남99사4966	충청남도 예산군 예산읍 산성천길	100,000	2022 - 12 - 30 19:47	양재IC	2023 - 03 - 16 14:39	폐문부재
19	강형****	22라4336	전라남도 신안군 도초면 고란길	100,000	2022 - 12 - 12 13:26	난곡터널(문성로)	2023 - 03 - 10 15:01	수취인불명
20	고광****	04거7053	전라남도 신안군 장산면 다수길	100,000	2022 - 12 - 27 06:48	유한공고	2023 - 03 - 13 15:14	폐문부재
21	고영****	74고5057	제주특별자치도 서귀포시 성산읍 난산온평로	100,000	2022 - 12 - 01 15:13	양재IC	2023 - 03 - 10 15:25	수취인불명
22	곽상****	96가6940	부산광역시 해운대구 신반송로	100,000	2022 - 12 - 29 06:09	동일로	2023 - 03 - 16 09:37	기타
23	곽상****	96가6940	부산광역시 해운대구 신반송로	100,000	2022 - 12 - 26 06:32	동일로	2023 - 03 - 16 09:37	기타
24	곽상****	96가6940	부산광역시 해운대구 신반송로	100,000	2022 - 12 - 28 06:06	동일로	2023 - 03 - 16 09:37	기타

순번	수취인명	차량번호	송달주소	과세금액	위반일시	위반장소	반송일시	반송사유
25	곽효****	64다5456	서울특별시 금천구 시흥대로47길	100,000	2022 - 12 - 20 14:46	석수역	2023 - 03 - 10 13:28	이사불명
26	권민****	94다6930	서울특별시 노원구 공릉로41다길	100,000	2022 - 12 - 13 19:44	여의2교(제물포길)	2023 - 03 - 10 09:54	폐문부재
27	권민****	94다6930	서울특별시 노원구 공릉로41다길	100,000	2022 - 12 - 29 20:18	올림픽대로(잠실방향)	2023 - 03 - 10 09:54	폐문부재
28	권민****	94다6930	서울특별시 노원구 공릉로41다길	100,000	2022 - 12 - 20 20:08	여의2교(제물포길)	2023 - 03 - 10 09:54	폐문부재
29	권민****	01나3396	서울특별시 동작구 강남초등길	100,000	2022 - 12 - 13 15:35	노량진역 (노량진로)	2023 - 03 - 10 13:09	이사불명
30	권민****	01나3396	서울특별시 동작구 강남초등길	100,000	2022 - 12 - 09 14:55	노량진역 (노량진로)	2023 - 03 - 10 13:09	이사불명
31	권민****	01나3396	서울특별시 동작구 강남초등길	100,000	2022 - 12 - 12 15:11	노량진역 (노량진로)	2023 - 03 - 10 13:09	이사불명
32	권민****	01나3396	서울특별시 동작구 강남초등길	100,000	2022 - 12 - 30 14:46	노량진역 (노량진로)	2023 - 03 - 10 13:09	이사불명
33	권민****	01나3396	서울특별시 동작구 강남초등길	100,000	2022 - 12 - 20 16:19	노량진역 (노량진로)	2023 - 03 - 10 13:09	이사불명
34	권민****	01나3396	서울특별시 동작구 강남초등길	100,000	2022 - 12 - 16 16:33	화곡터널(강서로)	2023 - 03 - 10 13:09	이사불명
35	권민****	01나3396	서울특별시 동작구 강남초등길	100,000	2022 - 12 - 19 16:00	노량진역 (노량진로)	2023 - 03 - 10 13:09	이사불명
36	권민****	01나3396	서울특별시 동작구 강남초등길	100,000	2022 - 12 - 27 16:07	노량진역 (노량진로)	2023 - 03 - 10 13:09	이사불명
37	권민****	01나3396	서울특별시 동작구 강남초등길	100,000	2022 - 12 - 15 14:56	화곡터널(강서로)	2023 - 03 - 10 13:09	이사불명
38	권민****	01나3396	서울특별시 동작구 강남초등길	100,000	2022 - 12 - 26 16:37	노량진역 (노량진로)	2023 - 03 - 10 13:09	이사불명
39	권민****	01나3396	서울특별시 동작구 강남초등길	100,000	2022 - 12 - 14 15:05	노량진역 (노량진로)	2023 - 03 - 10 13:09	이사불명
40	권민****	01나3396	서울특별시 동작구 강남초등길	100,000	2022 - 12 - 23 14:53	노량진역 (노량진로)	2023 - 03 - 10 13:09	이사불명
41	권민****	01나3396	서울특별시 동작구 강남초등길	100,000	2022 - 12 - 08 20:21	화곡터널(강서로)	2023 - 03 - 10 13:09	이사불명
42	권민****	01나3396	서울특별시 동작구 강남초등길	100,000	2022 - 12 - 06 16:14	화곡터널(강서로)	2023 - 03 - 10 13:09	이사불명
43	권민****	01나3396	서울특별시 동작구 강남초등길	100,000	2022 - 12 - 01 15:07	노량진역 (노량진로)	2023 - 03 - 10 13:09	이사불명
44	권민****	01나3396	서울특별시 동작구 강남초등길	100,000	2022 - 12 - 05 15:33	노량진역 (노량진로)	2023 - 03 - 10 13:09	이사불명

순번	수취인명	차량번호	송달주소	과세금액	위반일시	위반장소	반송일시	반송사유
45	권민****	01나3396	서울특별시 동작구 강남초등길	100,000	2022 - 12 - 07 15:46	노량진역 (노량진로)	2023 - 03 - 10 13:09	이사불명
46	권영****	25수1688	경기도 안산시 상록구 침성길	100,000	2022 - 12 - 09 14:16	가마산로	2023 - 03 - 16 07:48	폐문부재
47	권은****	60루4073	경상북도 경산시 원효로28길	100,000	2022 - 12 - 20 15:18	서하남IC	2023 - 03 - 16 09:15	기타
48	권준****	70고6713	경기도 용인시 기흥구 덕영대로2077번길	100,000	2022 - 12 - 13 17:06	상일IC	2023 - 03 - 10 12:15	주소불명
49	권준****	70고6713	경기도 용인시 기흥구 덕영대로2077번길	100,000	2022 - 12 - 09 16:57	상일IC	2023 - 03 - 10 12:15	주소불명
50	권준****	70고6713	경기도 용인시 기흥구 덕영대로2077번길	100,000	2022 - 12 - 29 16:49	상일IC	2023 - 03 - 10 12:15	주소불명
51	권준****	70고6713	경기도 용인시 기흥구 덕영대로2077번길	100,000	2022 - 12 - 30 16:51	상일IC	2023 - 03 - 10 12:15	주소불명
52	권준****	70고6713	경기도 용인시 기흥구 덕영대로2077번길	100,000	2022 - 12 - 20 17:05	상일IC	2023 - 03 - 10 12:15	주소불명
53	권준****	70고6713	경기도 용인시 기흥구 덕영대로2077번길	100,000	2022 - 12 - 21 18:36	상일IC	2023 - 03 - 10 12:15	주소불명
54	권준****	70고6713	경기도 용인시 기흥구 덕영대로2077번길	100,000	2022 - 12 - 28 16:46	상일IC	2023 - 03 - 10 12:15	주소불명
55	권준****	70고6713	경기도 용인시 기흥구 덕영대로2077번길	100,000	2022 - 12 - 22 16:31	상일IC	2023 - 03 - 10 12:15	주소불명
56	권준****	70고6713	경기도 용인시 기흥구 덕영대로2077번길	100,000	2022 - 12 - 19 18:59	상일IC	2023 - 03 - 10 12:15	주소불명
57	권준****	70고6713	경기도 용인시 기흥구 덕영대로2077번길	100,000	2022 - 12 - 27 17:11	상일IC	2023 - 03 - 10 12:15	주소불명
58	권준****	70고6713	경기도 용인시 기흥구 덕영대로2077번길	100,000	2022 - 12 - 15 16:53	상일IC	2023 - 03 - 10 12:15	주소불명
59	권준****	70고6713	경기도 용인시 기흥구 덕영대로2077번길	100,000	2022 - 12 - 26 16:46	상일IC	2023 - 03 - 10 12:15	주소불명
60	권준****	70고6713	경기도 용인시 기흥구 덕영대로2077번길	100,000	2022 - 12 - 23 17:08	상일IC	2023 - 03 - 10 12:15	주소불명
61	권준****	70고6713	경기도 용인시 기흥구 덕영대로2077번길	100,000	2022 - 12 - 02 18:20	상일IC	2023 - 03 - 10 12:15	주소불명
62	권준****	70고6713	경기도 용인시 기흥구 덕영대로2077번길	100,000	2022 - 12 - 06 16:47	상일IC	2023 - 03 - 10 12:15	주소불명
63	권준****	70고6713	경기도 용인시 기흥구 덕영대로2077번길	100,000	2022 - 12 - 07 16:49	상일IC	2023 - 03 - 10 12:15	주소불명
64	권준****	70고6713	경기도 용인시 기흥구 덕영대로2077번길	100,000	2022 - 12 - 05 16:43	상일IC	2023 - 03 - 10 12:15	주소불명
65	금정****	10모6135	경기도 김포시 김포한강11로255번길	100,000	2022 - 12 - 19 09:23	강변북로 (서울방향)	2023 - 03 - 16 11:15	폐문부재
66	금정****	10모6135	경기도 김포시 김포한강11로255번길	100,000	2022 - 12 - 06 11:16	강변북로 (서울방향)	2023 - 03 - 16 11:15	폐문부재
67	금정****	10모6135	경기도 김포시 김포한강11로255번길	100,000	2022 - 12 - 01 10:30	강변북로 (서울방향)	2023 - 03 - 16 11:15	폐문부재
68	금정****	10모6135	경기도 김포시 김포한강11로255번길	100,000	2022 - 12 - 05 09:09	강변북로 (서울방향)	2023 - 03 - 16 11:15	폐문부재
69	김거****	80노3393	서울특별시 종로구 삼일대로32가길	100,000	2022 - 12 - 29 11:33	여의2교(제물포길)	2023 - 03 - 16 09:05	기타

순번	수취인명	차량번호	송달주소	과세금액	위반일시	위반장소	반송일시	반송사유
70	김경****	10오3460	서울특별시 영등포구 63로	100,000	2022 - 12 - 26 08:48	경인고속도로	2023 - 03 - 10 08:09	이사불명
71	김경****	24수9863	강원도 평창군 대관령면 눈마을길	100,000	2022 - 12 - 22 12:32	분당수서고속화도로	2023 - 03 - 17 08:34	폐문부재
72	김경****	24수9863	강원도 평창군 대관령면 눈마을길	100,000	2022 - 12 - 06 11:54	분당수서고속화도로	2023 - 03 - 17 08:34	폐문부재
73	김광****	59보4077	경기도 양주시 옥정동로	100,000	2022 - 12 - 12 06:55	암사IC(양재대로)	2023 - 03 - 15 18:01	기타
74	김귀****	95두8822	서울특별시 서대문구 거북골로18길	100,000	2022 - 12 - 16 19:02	산골고개(통일로)	2023 - 03 - 15 09:49	기타
75	김귀****	95두8822	서울특별시 서대문구 거북골로18길	100,000	2022 - 12 - 02 16:43	연희IC(모래내로)	2023 - 03 - 15 09:49	기타
76	김규****	92보3619	경기도 하남시 천호대로1358번길	100,000	2022 - 12 - 29 15:25	대곡교후방	2023 - 03 - 15 18:01	폐문부재
77	김기****	80오8808	충청남도 부여군 홍산면 토동로19번길	100,000	2022 - 12 - 09 10:28	강변북로 (일산방향)	2023 - 03 - 16 14:55	폐문부재
78	김대****	08서5068	대구광역시 북구 침산로	100,000	2022 - 12 - 13 11:41	분당수서고속화도로	2023 - 03 - 15 18:00	기타
79	김대****	08서5068	대구광역시 북구 침산로	100,000	2022 - 12 - 19 11:50	분당수서고속화도로	2023 - 03 - 15 18:00	기타
80	김동****	경기84도7525	경기도 안산시 단원구 보배3길	100,000	2022 - 12 - 08 10:52	강남역(테헤란로)	2023 - 03 - 10 12:47	주소불명
81	김명****	57부4153	서울특별시 서대문구 북아현로12길	100,000	2022 - 12 - 05 14:27	신사역(강남대로)	2023 - 03 - 16 09:44	기타
82	김명****	56루4243	경기도 수원시 권선구 탑동로47번길	100,000	2023 - 01 - 02 11:17	강변북로 (일산방향)	2023 - 03 - 16 07:48	기타
83	김명****	56루4243	경기도 수원시 권선구 탑동로47번길	100,000	2023 - 01 - 20 18:45	강일IC	2023 - 03 - 16 07:48	기타
84	김미****	95모7138	경기도 부천시 소사로724번길	100,000	2022 - 12 - 15 11:58	북부간선도로	2023 - 03 - 10 11:49	수취인불명
85	김미****	95모7138	경기도 부천시 소사로724번길	100,000	2022 - 12 - 19 15:34	서부간선도로(성산방향)	2023 - 03 - 10 11:49	수취인불명
86	김미****	95모7138	경기도 부천시 소사로724번길	100,000	2022 - 12 - 29 16:02	분당수서고속화도로	2023 - 03 - 10 11:49	수취인불명
87	김미****	35조7550	서울특별시 강서구 양천로30가길	100,000	2022 - 12 - 15 20:15	올림픽대로(잠실방향)	2023 - 03 - 10 10:02	주소불명
88	김미****	95모7138	경기도 부천시 소사로724번길	100,000	2022 - 12 - 05 12:35	양재IC	2023 - 03 - 10 11:49	수취인불명
89	김미****	84다1356	울산광역시 남구 장검1길	100,000	2022 - 12 - 26 17:16	올림픽대로(잠실방향)	2023 - 03 - 15 23:00	기타
90	김미****	84다1356	울산광역시 남구 장검1길	100,000	2022 - 12 - 20 12:53	올림픽대로(잠실방향)	2023 - 03 - 15 23:00	기타
91	김미****	84다1356	울산광역시 남구 장검1길	100,000	2022 - 12 - 22 08:30	천호역(천호대로)	2023 - 03 - 15 23:00	기타

순번	수취인명	차량번호	송달주소	과세금액	위반일시	위반장소	반송일시	반송사유
92	김미****	84다1356	울산광역시 남구 장검1길	100,000	2022-12-28 13:30	올림픽대로(잠실방향)	2023-03-15 23:00	기타
93	김미****	84다1356	울산광역시 남구 장검1길	100,000	2022-12-19 11:17	강일IC	2023-03-15 23:00	기타
94	김민****	02소4105	경기도 평택시 삼다리길	100,000	2022-12-20 18:36	항동지구 (서해안로)	2023-03-15 18:00	기타
95	김병****	97거3485	경상남도 거제시 성산로1길	100,000	2022-12-28 16:47	천호역(천호대로)	2023-03-16 09:30	폐문부재
96	김병****	92다3665	서울특별시 강서구 강서로7길	100,000	2022-12-13 07:48	여의2교(제물포길)	2023-03-15 18:00	기타
97	김병****	92다3665	서울특별시 강서구 강서로7길	100,000	2022-12-28 18:41	강변북로 (서울방향)	2023-03-15 18:00	기타
98	김병****	92다3665	서울특별시 강서구 강서로7길	100,000	2022-12-21 09:49	서부간선도로(성산방향)	2023-03-15 18:00	기타
99	김병****	92다3665	서울특별시 강서구 강서로7길	100,000	2022-12-08 17:27	북부간선도로	2023-03-15 18:00	기타
100	김보****	서울43머4438	서울특별시 양천구 화곡로3가길	100,000	2022-12-20 15:22	사당IC주도로	2023-03-10 08:04	수취인불명
101	김상****	04무4654	서울특별시 영등포구 대림로40다길	100,000	2023-01-26 18:57	화곡터널(강서로)	2023-03-16 09:51	기타
102	김상****	23부8415	전라남도 신안군 자은면 외기길	100,000	2022-12-22 16:30	덕은교	2023-03-20 14:48	수취인부재
103	김상****	인천32터7424	인천광역시 남동구 호구포로	100,000	2022-12-23 11:31	작동터널	2023-03-16 14:40	기타
104	김서****	90루7612	서울특별시 강서구 초록마을로3길	100,000	2022-12-13 17:49	경인고속도로	2023-03-15 18:00	기타
105	김서****	90루7612	서울특별시 강서구 초록마을로3길	100,000	2022-12-21 17:45	경인고속도로	2023-03-15 18:00	기타
106	김서****	90루7612	서울특별시 강서구 초록마을로3길	100,000	2022-12-16 17:53	경인고속도로	2023-03-15 18:00	기타
107	김서****	90루7612	서울특별시 강서구 초록마을로3길	100,000	2022-12-06 18:07	경인고속도로	2023-03-15 18:00	기타
108	김서****	90루7612	서울특별시 강서구 초록마을로3길	100,000	2022-12-07 18:30	경인고속도로	2023-03-15 18:00	기타
109	김서****	90루7612	서울특별시 강서구 초록마을로3길	100,000	2022-12-05 18:08	경인고속도로	2023-03-15 18:00	기타
110	김성****	87우3647	부산광역시 사상구 엄궁북로	100,000	2022-12-27 13:56	동일로	2023-03-15 18:00	기타
111	김성****	03조6982	경기도 용인시 기흥구 구성3로	100,000	2022-12-23 09:59	분당수서고속화도로	2023-03-16 09:06	폐문부재
112	김세****	70머1694	서울특별시 금천구 독산로24마길	100,000	2022-12-02 13:45	시흥IC(시흥대로)	2023-03-16 09:20	기타
113	김세****	70머1694	서울특별시 금천구 독산로24마길	100,000	2022-12-08 13:45	시흥IC(시흥대로)	2023-03-16 09:20	기타
114	김세****	52버1606	충청남도 청양군 청남면 가늌자길	100,000	2022-12-07 15:44	양재IC	2023-03-16 17:39	폐문부재
115	김순****	92구4778	경기도 고양시 덕양구 지도로	100,000	2022-12-30 11:32	강변북로 (서울방향)	2023-03-10 12:31	이사불명

순번	수취인명	차량번호	송달주소	과세금액	위반일시	위반장소	반송일시	반송사유
116	김순****	92구4778	경기도 고양시 덕양구 지도로	100,000	2022 - 12 - 01 11:32	강변북로 (서울방향)	2023 - 03 - 10 12:31	이사불명
117	김순****	92구4778	경기도 고양시 덕양구 지도로	100,000	2022 - 12 - 08 07:20	개화역	2023 - 03 - 10 12:31	이사불명
118	김순****	27보8901	충청남도 보령시 해수욕장5길	100,000	2022 - 12 - 26 15:02	양재IC	2023 - 03 - 16 07:44	폐문부재
119	김양****	74머9926	경기도 평택시 송탄2로9번길	100,000	2022 - 12 - 12 13:35	강변북로 (일산방향)	2023 - 03 - 16 18:00	기타
120	김연****	01서1867	경기도 평택시 고덕면 효덕새끼길	100,000	2022 - 12 - 30 10:44	수서IC	2023 - 03 - 15 18:00	기타
121	김연****	81구3696	경기도 성남시 중원구 박석로41번길	100,000	2023 - 01 - 26 14:58	강변북로 (서울방향)	2023 - 03 - 17 09:43	기타
122	김영****	39도8727	서울특별시 용산구 원효로31길	100,000	2022 - 12 - 12 10:12	강변북로 (구리방향)	2023 - 03 - 16 09:50	기타
123	김영****	39도8727	서울특별시 용산구 원효로31길	100,000	2022 - 12 - 09 10:41	강변북로 (구리방향)	2023 - 03 - 16 09:50	기타
124	김영****	39도8727	서울특별시 용산구 원효로31길	100,000	2022 - 12 - 19 12:12	강변북로 (구리방향)	2023 - 03 - 16 09:50	기타
125	김영****	39도8727	서울특별시 용산구 원효로31길	100,000	2022 - 12 - 01 11:56	서빙고로(한남역)	2023 - 03 - 16 09:50	기타
126	김영****	39도8727	서울특별시 용산구 원효로31길	100,000	2022 - 12 - 05 11:17	강변북로 (구리방향)	2023 - 03 - 16 09:50	기타
127	김영****	경기86마7608	경기도 안산시 상록구 부곡로2길	100,000	2022 - 12 - 22 11:57	개봉교후방	2023 - 03 - 10 11:26	수취인불명
128	김영****	경기86마7608	경기도 안산시 상록구 부곡로2길	100,000	2022 - 12 - 09 08:50	천왕역(오리로)	2023 - 03 - 10 11:26	수취인불명
129	김영****	91다0986	강원도 삼척시 근덕면 덕산길	100,000	2022 - 12 - 29 16:43	잠실대교북단(자양로)	2023 - 03 - 17 14:00	폐문부재
130	김영****	96거4927	경상북도 의성군 의성읍 동서1길	100,000	2022 - 12 - 22 14:31	화곡터널(강서로)	2023 - 03 - 10 11:17	이사불명
131	김영****	96거4927	경상북도 의성군 의성읍 동서1길	100,000	2022 - 12 - 26 11:43	서부간선도로(성산방향)	2023 - 03 - 10 11:17	이사불명
132	김영****	91다0986	강원도 삼척시 근덕면 덕산길	100,000	2022 - 12 - 23 15:14	강일IC	2023 - 03 - 17 14:01	폐문부재
133	김영****	서울83마6312	서울특별시 구로구 개봉로11길	100,000	2022 - 12 - 05 09:12	여의2교(제물포길)	2023 - 03 - 16 09:20	기타
134	김영****	43우5923	서울특별시 노원구 노원로28길	100,000	2022 - 12 - 15 18:32	동일로	2023 - 03 - 14 18:00	기타
135	김영****	65로2619	경기도 성남시 중원구 둔촌대로	100,000	2022 - 12 - 12 16:11	송파대로	2023 - 03 - 16 12:49	기타
136	김영****	서울98바4644	서울특별시 서초구 서초대로14길	100,000	2022 - 12 - 09 15:31	강변북로 (서울방향)	2023 - 03 - 10 11:30	이사불명
137	김영****	82더8277	강원도 원주시 양지로	100,000	2022 - 12 - 06 11:00	상일IC	2023 - 03 - 21 15:57	기타

순번	수취인명	차량번호	송달주소	과세금액	위반일시	위반장소	반송일시	반송사유
138	김영****	82더8277	강원도 원주시 양지로	100,000	2022-12-02 13:04	상일IC	2023-03-21 15:57	기타
139	김왕****	서울80자3589	서울특별시 용산구 두텁바위로47길	100,000	2022-12-28 08:05	암사C(양재대로)	2023-03-16 09:50	기타
140	김용****	76러5303	경기도 광주시 양벌로	100,000	2022-12-27 13:46	강변북로 (일산방향)	2023-03-15 18:00	폐문부재
141	김용****	15루8880	서울특별시 마포구 월드컵로	100,000	2022-12-05 12:02	서부간선도로(성산 방향)	2023-03-16 10:00	기타
142	김용****	97구3520	충청남도 계룡시 장안1길	100,000	2022-12-05 17:07	강변북로 (서울방향)	2023-03-17 15:36	폐문부재
143	김우****	01오9245	충청북도 음성군 대소면 대금로	100,000	2022-12-02 14:40	여의2교(제물포길)	2023-03-09 15:20	수취인불명
144	김운****	75보8234	서울특별시 성북구 보국문로34길	100,000	2022-12-05 11:45	회기역앞(왕산로)	2023-03-16 09:53	기타
145	김의****	서울86마1743	서울특별시 관악구 조원로10길	100,000	2022-12-13 18:42	시흥IC(시흥대로)	2023-03-16 06:49	기타
146	김의****	서울86마1743	서울특별시 관악구 조원로10길	100,000	2022-12-27 14:24	서부트럭터미널(남 부순환로)	2023-03-16 06:49	기타
147	김의****	서울86마1743	서울특별시 관악구 조원로10길	100,000	2022-12-19 08:59	서부간선도로(안양 방향)	2023-03-16 06:49	기타
148	김의****	서울86마1743	서울특별시 관악구 조원로10길	100,000	2022-12-29 10:24	서부간선도로(안양 방향)	2023-03-16 06:49	기타
149	김의****	서울86마1743	서울특별시 관악구 조원로10길	100,000	2022-12-01 10:57	시흥IC(시흥대로)	2023-03-16 06:49	기타
150	김의****	서울86마1743	서울특별시 관악구 조원로10길	100,000	2022-12-07 07:00	구로디지털단지역	2023-03-16 06:49	기타
151	김의****	서울86마1743	서울특별시 관악구 조원로10길	100,000	2022-12-05 13:20	월드컵경기장(월드 컵로)	2023-03-16 06:49	기타
152	김익****	91저6634	서울특별시 중랑구 검재로50길	100,000	2022-12-12 10:34	강변북로 (일산방향)	2023-03-16 09:57	기타
153	김일****	85더6351	경상북도 포항시 북구 탑산길	100,000	2022-12-14 17:13	분당수서고속화도 로	2023-03-15 09:07	기타
154	김재****	83두2271	서울특별시 은평구 통일로88가길	100,000	2022-12-26 20:32	통일로	2023-03-16 09:40	폐문부재
155	김재****	83두2271	서울특별시 은평구 통일로88가길	100,000	2022-12-29 10:55	통일로	2023-03-16 09:40	폐문부재
156	김정****	79저2231	인천광역시 연수구 남말로47번길	100,000	2022-12-01 12:35	화곡로입구	2023-03-16 08:40	폐문부재
157	김정****	88너9065	인천광역시 강화군 길상면 강화남로	100,000	2022-12-23 20:50	올림픽대로(잠실방 향)	2023-03-16 08:47	폐문부재
158	김정****	88너9065	인천광역시 강화군 길상면 강화남로	100,000	2022-12-01 14:50	올림픽대로(잠실방 향)	2023-03-16 08:47	폐문부재

순번	수취인명	차량번호	송달주소	과세금액	위반일시	위반장소	반송일시	반송사유
159	김정****	31나5731	경기도 고양시 일산동구 중산로157번길	100,000	2022-12-13 11:32	잠실대교북단(자양로)	2023-03-16 10:00	폐문부재
160	김정****	61라8142	대전광역시 서구 대덕대로	100,000	2022-12-27 10:03	수서IC	2023-03-15 11:26	폐문부재
161	김정****	61라8142	대전광역시 서구 대덕대로	100,000	2022-12-29 09:44	수서IC	2023-03-15 11:26	폐문부재
162	김정****	61라8142	대전광역시 서구 대덕대로	100,000	2022-12-29 09:44	수서IC	2023-03-15 11:26	폐문부재
163	김정****	61라8142	대전광역시 서구 대덕대로	100,000	2022-12-05 20:40	선릉역(테헤란로)	2023-03-15 11:26	폐문부재
164	김종****	서울54로8357	경기도 가평군 상면 별말길	100,000	2023-01-02 12:15	상일IC	2023-03-16 07:46	기타
165	김종****	86마5195	경기도 고양시 덕양구 대터2로	100,000	2022-12-27 18:04	덕은교	2023-03-16 11:00	폐문부재
166	김종****	97보5631	서울특별시 중랑구 면목로39길	100,000	2022-12-12 11:36	위커향(아차산로)	2023-03-16 09:57	기타
167	김준****	25다6982	인천광역시 연수구 독배로90번길	100,000	2022-12-06 06:19	서울교(경인로)	2023-03-16 08:40	폐문부재
168	김종****	07다5971	경기도 의정부시 호국로1274번길	100,000	2022-12-12 10:24	잠실대교북단(자양로)	2023-03-16 09:42	폐문부재
169	김종****	07다5971	경기도 의정부시 호국로1274번길	100,000	2022-12-19 12:44	도봉로시계	2023-03-16 09:42	폐문부재
170	김종****	07다5971	경기도 의정부시 호국로1274번길	100,000	2022-12-27 12:15	동일로	2023-03-16 09:42	폐문부재
171	김종****	07다5971	경기도 의정부시 호국로1274번길	100,000	2022-12-07 08:14	신내IC(용마산로)	2023-03-16 09:42	폐문부재
172	김진****	46더6243	대전광역시 서구 유등로43번길	100,000	2022-12-12 09:16	양재IC	2023-03-15 10:59	폐문부재
173	김진****	46더6243	대전광역시 서구 유등로43번길	100,000	2023-01-31 13:51	강남역(테헤란로)	2023-03-15 10:59	폐문부재
174	김진****	94노6873	강원도 원주시 흥업면 복원로	100,000	2022-12-09 07:22	분당내곡로	2023-03-10 10:46	이사불명
175	김진****	84모8952	경기도 시흥시 마유로	100,000	2022-12-30 12:03	동일로	2023-03-16 10:20	기타
176	김진****	84모8952	경기도 시흥시 마유로	100,000	2022-12-23 09:44	동일로	2023-03-16 10:20	기타
177	김진****	84모8952	경기도 시흥시 마유로	100,000	2022-12-14 15:25	철산대교	2023-03-16 10:20	기타
178	김진****	84모8952	경기도 시흥시 마유로	100,000	2022-12-29 10:35	동일로	2023-03-16 10:20	기타
179	김진****	84모8952	경기도 시흥시 마유로	100,000	2022-12-07 12:25	철산대교	2023-03-16 10:20	기타
180	김창****	75부7172	경기도 고양시 덕양구 통일로	100,000	2023-01-20 06:57	올림픽대로(잠실방향)	2023-03-16 11:00	폐문부재
181	김창****	70가3328	대구광역시 북구 경대로23길	100,000	2022-12-28 11:22	구로디지털단지역	2023-03-15 18:00	기타
182	김태****	86루3906	경상남도 거제시 장평4로2길	100,000	2022-12-26 11:39	밤고개로	2023-03-16 09:30	폐문부재
183	김태****	90거4926	경기도 군포시 오금로	100,000	2022-12-14 19:57	서부간선도로(성산방향)	2023-03-16 10:00	폐문부재

순번	수취인명	차량번호	송달주소	과세금액	위반일시	위반장소	반송일시	반송사유
184	김판****	인천84바8286	인천광역시 부평구 장제로102번길	100,000	2022 - 12 - 28 11:46	경인고속도로	2023 - 03 - 16 08:11	기타
185	김행****	92러4552	경기도 고양시 덕양구 행신로143번길	100,000	2022 - 12 - 09 19:28	강변북로 (서울방향)	2023 - 03 - 10 10:47	수취인불명
186	김행****	92러4552	경기도 고양시 덕양구 행신로143번길	100,000	2022 - 12 - 30 06:37	동일로	2023 - 03 - 10 10:47	수취인불명
187	김현****	03고8117	강원도 양양군 현남면 매호길	100,000	2022 - 12 - 13 13:40	북부간선도로	2023 - 03 - 17 09:50	기타
188	김현****	86구5714	서울특별시 종로구 용마산로40길	100,000	2022 - 12 - 01 11:27	강변북로 (구리방향)	2023 - 03 - 09 11:07	수취인불명
189	김형****	서울81사7407	서울특별시 양천구 목동중앙남로16가길	100,000	2022 - 12 - 14 14:02	경인고속도로	2023 - 03 - 10 10:13	수취인불명
190	김혜****	03구3318	경기도 시흥시 남왕길	100,000	2022 - 12 - 07 19:37	강변북로 (서울방향)	2023 - 03 - 16 10:20	기타
191	김호****	82서0394	강원도 강릉시 남구길29번길	100,000	2022 - 12 - 12 07:24	강일IC	2023 - 03 - 10 15:30	이사불명
192	김호****	82서0394	강원도 강릉시 남구길29번길	100,000	2022 - 12 - 29 13:43	강변북로 (구리방향)	2023 - 03 - 10 15:30	이사불명
193	김호****	82서0394	강원도 강릉시 남구길29번길	100,000	2022 - 12 - 15 13:37	연희IC(모래내로)	2023 - 03 - 10 15:30	이사불명
194	김호****	82서0394	강원도 강릉시 남구길29번길	100,000	2022 - 12 - 28 07:38	강일IC	2023 - 03 - 10 15:30	이사불명
195	김호****	82서0394	강원도 강릉시 남구길29번길	100,000	2022 - 12 - 06 10:49	강일IC	2023 - 03 - 10 15:30	이사불명
196	김호****	82서0394	강원도 강릉시 남구길29번길	100,000	2022 - 12 - 05 11:17	강변북로 (서울방향)	2023 - 03 - 10 15:30	이사불명
197	김효****	80버9338	전라북도 전주시 완산구 상거마4길	100,000	2022 - 12 - 09 15:21	강일IC	2023 - 03 - 16 13:23	폐문부재
198	김효****	80버9338	전라북도 전주시 완산구 상거마4길	100,000	2022 - 12 - 07 17:43	신사역(강남대로)	2023 - 03 - 16 13:23	폐문부재
199	나광****	경기80너4408	경기도 하남시 미사강변한강로	100,000	2022 - 12 - 09 14:27	강일IC	2023 - 03 - 15 18:01	폐문부재
200	나광****	경기80너4408	경기도 하남시 미사강변한강로	100,000	2022 - 12 - 08 06:41	강일IC	2023 - 03 - 15 18:01	폐문부재
201	나이****	50구2074	서울특별시 강북구 도봉로76가길	100,000	2023 - 01 - 11 14:05	분당수서고속화도 로	2023 - 03 - 16 08:49	기타
202	나휘****	51마6787	서울특별시 관악구 난곡로42길	100,000	2022 - 12 - 15 20:22	강일57단지(아리 수로)	2023 - 03 - 10 14:56	이사불명
203	나휘****	51마6787	서울특별시 관악구 난곡로42길	100,000	2022 - 12 - 14 18:42	고덕역(고덕로)	2023 - 03 - 10 14:56	이사불명
204	노영****	90무4138	경기도 안산시 단원구 안산천서로	100,000	2023 - 01 - 19 13:45	솔샘역(솔샘로)	2023 - 03 - 16 07:48	폐문부재
205	대경**** 조합법인	70거3485	경상북도 구미시 선산읍 선상서로	100,000	2022 - 12 - 05 11:03	강일IC	2023 - 03 - 10 11:42	이사불명
206	대릉****)	77무5116	세종특별자치시 조치원읍 충현로	100,000	2022 - 12 - 01 20:44	개봉교후방	2023 - 03 - 09 10:16	이사불명

순번	수취인명	차량번호	송달주소	과세금액	위반일시	위반장소	반송일시	반송사유
207	대룡****)	77무5116	세종특별자치시 조치원읍 충현로	100,000	2022-12-06 20:33	개봉교후방	2023-03-09 10:16	이사불명
208	대룡****)	77무5116	세종특별자치시 조치원읍 충현로	100,000	2022-12-05 20:47	개봉교후방	2023-03-09 10:16	이사불명
209	대보**** 주	80누9782	서울특별시 강남구 개포로140길	100,000	2022-12-16 16:38	상일IC	2023-03-10 11:15	수취인불명
210	대보**** 주	80누9782	서울특별시 강남구 개포로140길	100,000	2022-12-01 11:57	대곡교후방	2023-03-10 11:15	수취인불명
211	대우****(주)	91버2461	경기도 김포시 하성면 원산로	100,000	2022-12-01 13:38	여의2교(제물포길)	2023-03-10 12:25	수취인불명
212	디아**** 농업회사 법인 주식회사	04버9196	서울특별시 서초구 홍씨마을길	100,000	2022-12-26 15:14	강남역(테헤란로)	2023-03-13 09:20	수취인불명
213	디아**** 농업회사 법인 주식회사	04버9196	서울특별시 서초구 홍씨마을길	100,000	2022-12-23 12:48	올림픽대로(공향방 향)	2023-03-13 09:20	수취인불명
214	디아**** 농업회사 법인 주식회사	04버9196	서울특별시 서초구 홍씨마을길	100,000	2022-12-29 09:57	올림픽대로(공향방 향)	2023-03-13 09:20	수취인불명
215	명노****	84마8750	경기도 여주시 여흥로	100,000	2022-12-06 06:51	양화대교북단(양화 로)	2023-03-17 10:04	폐문부재
216	문득****	94다6062	경기도 시흥시 두문로	100,000	2023-01-25 18:57	여의2교(제물포길)	2023-03-17 07:19	기타
217	문득****	94다6062	경기도 시흥시 두문로	100,000	2023-01-11 16:11	금천교(범안로)	2023-03-17 07:19	기타
218	문득****	94다6062	경기도 시흥시 두문로	100,000	2023-01-17 17:28	천왕역(오리로)	2023-03-17 07:19	기타
219	문득****	94다6062	경기도 시흥시 두문로	100,000	2022-12-02 15:22	금천교(범안로)	2023-03-17 07:19	기타
220	문순****	89마1095	충청남도 당진시 송악읍 톨모시로	100,000	2023-01-16 09:27	천왕역(오리로)	2023-03-17 07:50	폐문부재
221	문재****	90머6394	서울특별시 동작구 등용로12다길	100,000	2022-12-26 16:15	서울교(경인로)	2023-03-10 13:16	수취인불명
222	문재****	90머6394	서울특별시 동작구 등용로12다길	100,000	2022-12-20 13:11	서울교(경인로)	2023-03-10 13:16	수취인불명
223	문재****	90머6394	서울특별시 동작구 등용로12다길	100,000	2022-12-28 12:25	월드컵경기장(월드 컵로)	2023-03-10 13:16	수취인불명
224	문재****	90머6394	서울특별시 동작구 등용로12다길	100,000	2022-12-07 17:12	강일IC	2023-03-10 13:16	수취인불명
225	문재****	90머6394	서울특별시 동작구 등용로12다길	100,000	2022-12-05 13:22	월드컵경기장(월드 컵로)	2023-03-10 13:16	수취인불명

순번	수취인명	차량번호	송달주소	과세금액	위반일시	위반장소	반송일시	반송사유
226	미니**** 셔널트레 이더스(주)	22주7048	서울특별시 강동구 양재대로101길	100,000	2022 - 12 - 14 07:38	천호역(천호대로)	2023 - 03 - 16 10:00	폐문부재
227	미니**** 셔널트레 이더스(주)	22주7048	서울특별시 강동구 양재대로101길	100,000	2022 - 12 - 13 07:41	천호역(천호대로)	2023 - 03 - 16 10:00	폐문부재
228	미니**** 셔널트레 이더스(주)	22주7048	서울특별시 강동구 양재대로101길	100,000	2022 - 12 - 16 12:27	천호역(천호대로)	2023 - 03 - 16 10:00	폐문부재
229	미니**** 셔널트레 이더스(주)	22주7048	서울특별시 강동구 양재대로101길	100,000	2022 - 12 - 15 07:32	천호역(천호대로)	2023 - 03 - 16 10:00	폐문부재
230	미니**** 셔널트레 이더스(주)	22주7048	서울특별시 강동구 양재대로101길	100,000	2022 - 12 - 26 07:45	천호역(천호대로)	2023 - 03 - 16 10:00	폐문부재
231	미니**** 셔널트레 이더스(주)	22주7048	서울특별시 강동구 양재대로101길	100,000	2022 - 12 - 20 07:35	천호역(천호대로)	2023 - 03 - 16 10:00	폐문부재
232	미니**** 셔널트레 이더스(주)	22주7048	서울특별시 강동구 양재대로101길	100,000	2022 - 12 - 28 07:29	천호역(천호대로)	2023 - 03 - 16 10:00	폐문부재
233	미니**** 셔널트레 이더스(주)	22주7048	서울특별시 강동구 양재대로101길	100,000	2022 - 12 - 23 12:15	천호역(천호대로)	2023 - 03 - 16 10:00	폐문부재
234	미니**** 셔널트레 이더스(주)	22주7048	서울특별시 강동구 양재대로101길	100,000	2022 - 12 - 29 07:45	천호역(천호대로)	2023 - 03 - 16 10:00	폐문부재
235	미니**** 셔널트레 이더스(주)	22주7048	서울특별시 강동구 양재대로101길	100,000	2022 - 12 - 19 07:31	천호역(천호대로)	2023 - 03 - 16 10:00	폐문부재
236	미니**** 셔널트레 이더스(주)	22주7048	서울특별시 강동구 양재대로101길	100,000	2022 - 12 - 22 07:45	천호역(천호대로)	2023 - 03 - 16 10:00	폐문부재
237	미니**** 셔널트레 이더스(주)	22주7048	서울특별시 강동구 양재대로101길	100,000	2022 - 12 - 21 12:00	강일IC	2023 - 03 - 16 10:00	폐문부재
238	미니**** 셔널트레 이더스(주)	22주7048	서울특별시 강동구 양재대로101길	100,000	2022 - 12 - 27 07:42	천호역(천호대로)	2023 - 03 - 16 10:00	폐문부재
239	미니**** 셔널트레 이더스(주)	22주7048	서울특별시 강동구 양재대로101길	100,000	2022 - 12 - 09 09:58	천호역(천호대로)	2023 - 03 - 16 10:00	폐문부재

순번	수취인명	차량번호	송달주소	과세금액	위반일시	위반장소	반송일시	반송사유
240	미니**** 셔널트레 이더스(주)	22주7048	서울특별시 강동구 양재대로101길	100,000	2022 - 12 - 06 08:25	천호역(천호대로)	2023 - 03 - 16 10:00	폐문부재
241	미니**** 셔널트레 이더스(주)	22주7048	서울특별시 강동구 양재대로101길	100,000	2022 - 12 - 07 07:42	천호역(천호대로)	2023 - 03 - 16 10:00	폐문부재
242	미니**** 셔널트레 이더스(주)	22주7048	서울특별시 강동구 양재대로101길	100,000	2022 - 12 - 05 07:22	천호역(천호대로)	2023 - 03 - 16 10:00	폐문부재
243	미니**** 셔널트레 이더스(주)	22주7048	서울특별시 강동구 양재대로101길	100,000	2022 - 12 - 02 07:55	천호역(천호대로)	2023 - 03 - 16 10:00	폐문부재
244	미니**** 셔널트레 이더스(주)	22주7048	서울특별시 강동구 양재대로101길	100,000	2022 - 12 - 08 07:22	천호역(천호대로)	2023 - 03 - 16 10:00	폐문부재
245	민정****	80다4551	경기도 용인시 기흥구 고매로34번길	100,000	2022 - 12 - 19 12:31	호암로	2023 - 03 - 10 09:21	수취인불명
246	박담****	88부0833	경기도 고양시 덕양구 삼송로221번길	100,000	2022 - 12 - 13 14:13	통일로	2023 - 03 - 16 11:00	폐문부재
247	박담****	88부0833	경기도 고양시 덕양구 삼송로221번길	100,000	2022 - 12 - 27 14:42	강변북로 (서울방향)	2023 - 03 - 16 11:00	폐문부재
248	박담****	88부0833	경기도 고양시 덕양구 삼송로221번길	100,000	2022 - 12 - 20 14:43	강변북로 (서울방향)	2023 - 03 - 16 11:00	폐문부재
249	박담****	88부0833	경기도 고양시 덕양구 삼송로221번길	100,000	2022 - 12 - 06 14:12	통일로	2023 - 03 - 16 11:00	폐문부재
250	박대****	34다8741	경기도 부천시 삼작로292번길	100,000	2022 - 12 - 08 08:08	서부트럭터미널(남 부순환로)	2023 - 03 - 16 09:30	기타
251	박복****	02저6145	서울특별시 영등포구 영중로14길	100,000	2022 - 12 - 12 17:38	여의2교(제물포길)	2023 - 03 - 10 14:18	주소불명
252	박복****	02저6145	서울특별시 영등포구 영중로14길	100,000	2022 - 12 - 09 18:20	서울교(경인로)	2023 - 03 - 10 14:18	주소불명
253	박복****	02저6145	서울특별시 영등포구 영중로14길	100,000	2022 - 12 - 23 18:14	여의2교(제물포길)	2023 - 03 - 10 14:18	주소불명
254	박복****	02저6145	서울특별시 영등포구 영중로14길	100,000	2022 - 12 - 16 19:46	여의2교(제물포길)	2023 - 03 - 10 14:18	주소불명
255	박복****	02저6145	서울특별시 영등포구 영중로14길	100,000	2022 - 12 - 02 20:05	여의2교(제물포길)	2023 - 03 - 10 14:18	주소불명
256	박선****	84너7910	부산광역시 연제구 과정로343번길	100,000	2023 - 01 - 04 17:57	덕은교	2023 - 03 - 16 18:30	기타
257	박선****	84너7910	부산광역시 연제구 과정로343번길	100,000	2023 - 01 - 05 19:27	개화역	2023 - 03 - 16 18:30	기타
258	박선****	84너7910	부산광역시 연제구 과정로343번길	100,000	2023 - 01 - 03 17:42	개화역	2023 - 03 - 16 18:30	기타
259	박성****	98너5227	경기도 군포시 삼성로	100,000	2022 - 12 - 09 15:37	기아대교(한내로)	2023 - 03 - 16 10:00	폐문부재

순번	수취인명	차량번호	송달주소	과세금액	위반일시	위반장소	반송일시	반송사유
260	박성****	98너5227	경기도 군포시 삼성로	100,000	2022 - 12 - 02 19:24	낙성대역(남부순환로)	2023 - 03 - 16 10:00	폐문부재
261	박순****	75로0580	경기도 고양시 일산동구 백마로213번길	100,000	2022 - 12 - 15 15:01	서울교(경인로)	2023 - 03 - 16 10:00	폐문부재
262	박순****	90부4009	서울특별시 강서구 공항대로2길	100,000	2022 - 12 - 07 07:36	개화역	2023 - 03 - 15 18:00	기타
263	박순****	90부4009	서울특별시 강서구 공항대로2길	100,000	2022 - 12 - 05 14:41	경인고속도로	2023 - 03 - 15 18:00	기타
264	박순****	90부4009	서울특별시 강서구 공항대로2길	100,000	2022 - 12 - 06 06:06	올림픽대로(잠실방향)	2023 - 03 - 10 08:51	주소불명
265	박영****	02어5841	서울특별시 영등포구 디지털로38길	100,000	2022 - 12 - 19 06:11	서부간선도로(성산방향)	2023 - 03 - 16 09:51	기타
266	박영****	서울81배2102	서울특별시 관악구 신림로11길	100,000	2022 - 12 - 13 17:17	난곡터널(문성로)	2023 - 03 - 16 06:49	기타
267	박영****	서울81배2102	서울특별시 관악구 신림로11길	100,000	2022 - 12 - 09 16:59	난곡터널(문성로)	2023 - 03 - 16 06:49	기타
268	박영****	서울81배2102	서울특별시 관악구 신림로11길	100,000	2022 - 12 - 29 17:05	난곡터널(문성로)	2023 - 03 - 16 06:49	기타
269	박영****	서울81배2102	서울특별시 관악구 신림로11길	100,000	2022 - 12 - 26 11:03	서울대입구역(관악로)	2023 - 03 - 16 06:49	기타
270	박영****	서울81배2102	서울특별시 관악구 신림로11길	100,000	2022 - 12 - 15 16:34	난곡터널(문성로)	2023 - 03 - 16 06:49	기타
271	박영****	서울81배2102	서울특별시 관악구 신림로11길	100,000	2022 - 12 - 14 17:09	난곡터널(문성로)	2023 - 03 - 16 06:49	기타
272	박영****	서울81배2102	서울특별시 관악구 신림로11길	100,000	2022 - 12 - 21 16:52	난곡터널(문성로)	2023 - 03 - 16 06:49	기타
273	박영****	서울81배2102	서울특별시 관악구 신림로11길	100,000	2022 - 12 - 01 17:07	난곡터널(문성로)	2023 - 03 - 16 06:49	기타
274	박영****	서울81배2102	서울특별시 관악구 신림로11길	100,000	2022 - 12 - 02 16:21	난곡터널(문성로)	2023 - 03 - 16 06:49	기타
275	박영****	서울81배2102	서울특별시 관악구 신림로11길	100,000	2022 - 12 - 08 18:14	난곡터널(문성로)	2023 - 03 - 16 06:49	기타
276	박은****	94나8770	서울특별시 강남구 언주로69길	100,000	2022 - 12 - 07 16:30	동일로	2023 - 03 - 10 06:50	수취인불명
277	박은****	94나8770	서울특별시 강남구 언주로69길	100,000	2022 - 12 - 07 16:30	동일로	2023 - 03 - 10 06:50	수취인불명
278	박의****	14오9217	경기도 양주시 고암길	100,000	2023 - 01 - 11 07:50	대곡교후방	2023 - 03 - 15 18:01	기타
279	박의****	14오9217	경기도 양주시 고암길	100,000	2022 - 12 - 30 06:52	동일로	2023 - 03 - 15 18:01	기타
280	박의****	14오9217	경기도 양주시 고암길	100,000	2022 - 12 - 29 06:47	동일로	2023 - 03 - 15 18:01	기타
281	박의****	14오9217	경기도 양주시 고암길	100,000	2022 - 12 - 28 06:47	동일로	2023 - 03 - 15 18:01	기타
282	박종****	34마7995	경기도 안산시 상록구 실록1길	100,000	2022 - 12 - 16 12:37	입곡삼거리(북한산로)	2023 - 03 - 10 12:23	주소불명
283	박종****	67너9506	경기도 시흥시 은계로142번길	100,000	2023 - 01 - 10 06:19	금천교(범안로)	2023 - 03 - 17 07:19	기타
284	박주****	42나9559	부산광역시 사하구 낙동대로	100,000	2023 - 01 - 13 20:09	서하남IC	2023 - 03 - 16 09:15	기타

순번	수취인명	차량번호	송달주소	과세금액	위반일시	위반장소	반송일시	반송사유
285	박주****	09조5517	서울특별시 중랑구 중랑천로18길	100,000	2022 - 12 - 09 19:19	사가정역(사가정로)	2023 - 03 - 16 09:57	기타
286	박주****	09조5517	서울특별시 중랑구 중랑천로18길	100,000	2022 - 12 - 30 20:15	사가정역(사가정로)	2023 - 03 - 16 09:57	기타
287	박주****	09조5517	서울특별시 중랑구 중랑천로18길	100,000	2022 - 12 - 22 14:21	회기역앞(왕산로)	2023 - 03 - 16 09:57	기타
288	박주****	09조5517	서울특별시 중랑구 중랑천로18길	100,000	2022 - 12 - 06 12:53	밤고개로	2023 - 03 - 16 09:57	기타
289	박주****	09조5517	서울특별시 중랑구 중랑천로18길	100,000	2022 - 12 - 07 17:28	강일IC	2023 - 03 - 16 09:57	기타
290	박준****	55로1361	경기도 용인시 수지구 풍덕천로	100,000	2022 - 12 - 30 18:01	청계산로	2023 - 03 - 16 09:06	폐문부재
291	박지****	07거2863	충청남도 천안시 서북구 쌍용11길	100,000	2023 - 01 - 30 11:50	서하남IC	2023 - 03 - 15 18:00	기타
292	박필****	서울50더5017	서울특별시 관악구 난곡로31길	100,000	2022 - 12 - 07 11:08	호암로	2023 - 03 - 16 06:49	기타
293	박한****	96노3668	서울특별시 송파구 송파대로	100,000	2023 - 01 - 12 13:12	대곡교후방	2023 - 03 - 16 09:56	기타
294	박한****	96노3668	서울특별시 송파구 송파대로	100,000	2023 - 01 - 13 06:46	대곡교후방	2023 - 03 - 16 09:56	기타
295	박한****	96노3668	서울특별시 송파구 송파대로	100,000	2023 - 01 - 05 06:42	대곡교후방	2023 - 03 - 16 09:56	기타
296	박한****	96노3668	서울특별시 송파구 송파대로	100,000	2023 - 01 - 11 06:20	밤고개로	2023 - 03 - 16 09:56	기타
297	박한****	96노3668	서울특별시 송파구 송파대로	100,000	2023 - 01 - 03 06:33	밤고개로	2023 - 03 - 16 09:56	기타
298	박한****	96노3668	서울특별시 송파구 송파대로	100,000	2023 - 01 - 16 13:12	대곡교후방	2023 - 03 - 16 09:56	기타
299	박한****	96노3668	서울특별시 송파구 송파대로	100,000	2023 - 01 - 06 11:27	대곡교후방	2023 - 03 - 16 09:56	기타
300	박한****	96노3668	서울특별시 송파구 송파대로	100,000	2023 - 01 - 09 06:49	대곡교후방	2023 - 03 - 16 09:56	기타
301	박희****	25모4569	인천광역시 서구 경서로45번길	100,000	2022 - 12 - 13 11:52	한남IC부근(압구정로)	2023 - 03 - 16 05:23	기타
302	방영****	81머9972	경기도 고양시 일산서구 일현로	100,000	2022 - 12 - 19 12:16	강변북로 (서울방향)	2023 - 03 - 16 10:00	폐문부재
303	배명****	92소1302	경기도 남양주시 퇴계원읍 경춘북로576번길	100,000	2022 - 12 - 13 14:15	서오릉로	2023 - 03 - 10 10:10	수취인불명
304	배명****	92소1302	경기도 남양주시 퇴계원읍 경춘북로576번길	100,000	2022 - 12 - 14 13:15	개화역	2023 - 03 - 10 10:10	수취인불명
305	배명****	92소1302	경기도 남양주시 퇴계원읍 경춘북로576번길	100,000	2022 - 12 - 01 09:31	강변북로 (구리방향)	2023 - 03 - 10 10:10	수취인불명
306	배명****	92소1302	경기도 남양주시 퇴계원읍 경춘북로576번길	100,000	2022 - 12 - 07 11:25	연희IC(연희로)	2023 - 03 - 10 10:10	수취인불명
307	배웅****	24부7696	경기도 안산시 상록구 안산천동로5길	100,000	2022 - 12 - 01 11:16	서부간선도로(성산 방향)	2023 - 03 - 16 07:48	폐문부재

순번	수취인명	차량번호	송달주소	과세금액	위반일시	위반장소	반송일시	반송사유
308	배정****	53도0522	경기도 광명시 새터로102번길	100,000	2022 - 12 - 09 11:20	천왕역(오리로)	2023 - 03 - 13 12:58	폐문부재
309	배정****	53도0522	경기도 광명시 새터로102번길	100,000	2022 - 12 - 30 20:02	작동터널	2023 - 03 - 13 12:58	폐문부재
310	배정****	53도0522	경기도 광명시 새터로102번길	100,000	2022 - 12 - 16 11:42	천왕역(오리로)	2023 - 03 - 13 12:58	폐문부재
311	배정****	53도0522	경기도 광명시 새터로102번길	100,000	2022 - 12 - 02 11:31	천왕역(오리로)	2023 - 03 - 13 12:58	폐문부재
312	배정****	53도0522	경기도 광명시 새터로102번길	100,000	2022 - 12 - 08 11:08	천왕역(오리로)	2023 - 03 - 13 12:58	폐문부재
313	백종****	90여3901	인천광역시 미추홀구 한나루로412번길	100,000	2022 - 12 - 19 06:07	수서IC	2023 - 03 - 16 10:50	기타
314	백종****	90여3901	인천광역시 미추홀구 한나루로412번길	100,000	2022 - 12 - 14 18:31	석수역	2023 - 03 - 16 10:50	기타
315	변영****)	10두8986	경기도 안양시 동안구 엘에스로	100,000	2022 - 12 - 12 11:53	양재IC	2023 - 03 - 10 14:24	수취인불명
316	변상****	90우5231	경기도 성남시 수정구 남문로43번길	100,000	2022 - 12 - 28 10:47	대곡교후방	2023 - 03 - 16 12:49	기타
317	보다**** 설(주)	01로2682	서울특별시 영등포구 신길로	100,000	2022 - 12 - 01 10:05	상도터널(양녕로)	2023 - 03 - 10 09:37	이사불명
318	분진****(주)	82라2637	경기도 구리시 산마루로	100,000	2022 - 12 - 30 16:42	상월곡역(화랑로)	2023 - 03 - 16 09:00	폐문부재
319	분진****(주)	82라2637	경기도 구리시 산마루로	100,000	2022 - 12 - 15 14:14	상월곡역(화랑로)	2023 - 03 - 16 09:00	폐문부재
320	분진****(주)	82라2637	경기도 구리시 산마루로	100,000	2022 - 12 - 23 17:10	상월곡역(화랑로)	2023 - 03 - 16 09:00	폐문부재
321	브릴**** 로젝트 - 주	82구3934	서울특별시 마포구 마포대로	100,000	2022 - 12 - 01 17:01	강일IC	2023 - 03 - 09 08:34	이사불명
322	서영****	80누2949	경기도 안양시 만안구 소곡로	100,000	2022 - 12 - 08 07:20	석수역	2023 - 03 - 15 18:00	폐문부재
323	서울****	서울85노9848	서울특별시 송파구 동남로13길	100,000	2022 - 12 - 06 10:23	강변북로 (일산방향)	2023 - 03 - 10 11:00	수취인불명
324	서울****	서울85노9848	서울특별시 송파구 동남로13길	100,000	2022 - 12 - 07 10:24	수서IC	2023 - 03 - 10 11:00	수취인불명
325	서정****	80도4677	서울특별시 구로구 경인로	100,000	2022 - 12 - 26 13:35	천왕역(오리로)	2023 - 03 - 10 10:03	수취인불명
326	서정****	80도4677	서울특별시 구로구 경인로	100,000	2022 - 12 - 21 12:57	여의교(여의대방로)	2023 - 03 - 10 09:39	수취인불명
327	서정****	80도4677	서울특별시 구로구 경인로	100,000	2022 - 12 - 08 11:54	오목교(영등포로)	2023 - 03 - 10 09:38	수취인불명
328	세일****)	03모2552	경기도 광명시 사들로42번길	100,000	2022 - 12 - 19 10:01	안양천로	2023 - 03 - 10 11:11	수취인불명
329	손기****	33보1447	광주광역시 남구 봉선로51번길	100,000	2022 - 12 - 29 17:26	서하남IC	2023 - 03 - 16 08:14	폐문부재
330	손기****	33보1447	광주광역시 남구 봉선로51번길	100,000	2022 - 12 - 23 17:19	서하남IC	2023 - 03 - 16 08:14	폐문부재

순번	수취인명	차량번호	송달주소	과세금액	위반일시	위반장소	반송일시	반송사유
331	손기****	33보1447	광주광역시 남구 봉선로51번길	100,000	2022 - 12 - 15 17:10	서하남IC	2023 - 03 - 16 08:14	폐문부재
332	손기****	33보1447	광주광역시 남구 봉선로51번길	100,000	2022 - 12 - 14 17:36	서하남IC	2023 - 03 - 16 08:14	폐문부재
333	손기****	33보1447	광주광역시 남구 봉선로51번길	100,000	2022 - 12 - 07 18:00	서하남IC	2023 - 03 - 16 08:14	폐문부재
334	손동****	04마8145	광주광역시 서구 화개중앙로	100,000	2022 - 12 - 16 07:57	서울대입구역(관악로)	2023 - 03 - 10 11:07	주소불명
335	손은****	09부7106	충청남도 천안시 서북구 한들3로	100,000	2023 - 01 - 12 10:04	분당수서고속화도로	2023 - 03 - 15 18:00	기타
336	송병****	08노4000	서울특별시 영등포구 영신로38길	100,000	2022 - 12 - 07 13:46	강변북로(구리방향)	2023 - 03 - 10 11:16	수취인불명
337	송병****	08노4000	서울특별시 영등포구 영신로38길	100,000	2022 - 12 - 02 17:06	올림픽대로(공향방향)	2023 - 03 - 10 11:16	수취인불명
338	송병****	08노4000	서울특별시 영등포구 영신로38길	100,000	2022 - 12 - 01 16:53	올림픽대로(공향방향)	2023 - 03 - 10 11:16	수취인불명
339	송병****	08노4000	서울특별시 영등포구 영신로38길	100,000	2022 - 12 - 06 16:43	올림픽대로(공향방향)	2023 - 03 - 10 11:16	수취인불명
340	송병****	08노4000	서울특별시 영등포구 영신로38길	100,000	2022 - 12 - 05 16:52	올림픽대로(공향방향)	2023 - 03 - 10 11:16	수취인불명
341	송세****	81루9436	전라북도 부안군 부안읍 남주길	100,000	2023 - 01 - 03 06:32	석수역	2023 - 03 - 16 09:04	폐문부재
342	송세****	81루9436	전라북도 부안군 부안읍 남주길	100,000	2023 - 01 - 04 07:17	기아대교(한내로)	2023 - 03 - 16 09:04	폐문부재
343	송원****	02두3584	서울특별시 노원구 동일로	100,000	2022 - 12 - 20 16:16	강변북로(구리방향)	2023 - 03 - 13 10:53	수취인불명
344	송인****	39구9239	충청남도 당진시 구봉로	100,000	2022 - 01 - 03 15:16	강일IC	2023 - 02 - 10 12:09	수취인불명
345	송인****	39구9239	충청남도 당진시 구봉로	100,000	2022 - 01 - 06 11:39	강일IC	2023 - 02 - 10 12:09	수취인불명
346	송종****	80조8911	인천광역시 미추홀구 장천로112번길	100,000	2023 - 01 - 10 16:03	안양천로	2023 - 03 - 16 10:50	기타
347	송종****	33다9919	울산광역시 동구 화잠2길	100,000	2022 - 12 - 08 20:49	삼성역	2023 - 03 - 17 10:38	기타
348	신동****	33거1178	경기도 포천시 삼육사로	100,000	2022 - 12 - 12 13:12	녹천초(마들로)	2023 - 03 - 17 07:13	기타
349	신세**** 건설(주)	90소6029	경기도 안양시 동안구 시민대로	100,000	2022 - 12 - 13 06:08	DMC역(증산로)	2023 - 03 - 15 18:00	폐문부재
350	신세**** 건설(주)	90소6029	경기도 안양시 동안구 시민대로	100,000	2022 - 12 - 30 06:22	DMC역(증산로)	2023 - 03 - 15 18:00	폐문부재
351	신세**** 건설(주)	90소6029	경기도 안양시 동안구 시민대로	100,000	2022 - 12 - 16 13:30	월드컵경기장(월드컵로)	2023 - 03 - 15 18:00	폐문부재

순번	수취인명	차량번호	송달주소	과세금액	위반일시	위반장소	반송일시	반송사유
352	신세**** 건설(주)	90소6029	경기도 안양시 동안구 시민대로	100,000	2022 - 12 - 26 06:03	DMC역(증산로)	2023 - 03 - 15 18:00	폐문부재
353	신세**** 건설(주)	90소6029	경기도 안양시 동안구 시민대로	100,000	2022 - 12 - 29 06:12	DMC역(증산로)	2023 - 03 - 15 18:00	폐문부재
354	신세**** 건설(주)	90소6029	경기도 안양시 동안구 시민대로	100,000	2022 - 12 - 23 06:24	DMC역(증산로)	2023 - 03 - 15 18:00	폐문부재
355	신세**** 건설(주)	90소6029	경기도 안양시 동안구 시민대로	100,000	2022 - 12 - 20 06:15	DMC역(증산로)	2023 - 03 - 15 18:00	폐문부재
356	신세**** 건설(주)	90소6029	경기도 안양시 동안구 시민대로	100,000	2022 - 12 - 28 06:05	DMC역(증산로)	2023 - 03 - 15 18:00	폐문부재
357	신세**** 건설(주)	90소6029	경기도 안양시 동안구 시민대로	100,000	2022 - 12 - 19 06:08	DMC역(증산로)	2023 - 03 - 15 18:00	폐문부재
358	신세**** 건설(주)	90소6029	경기도 안양시 동안구 시민대로	100,000	2022 - 12 - 22 06:05	DMC역(증산로)	2023 - 03 - 15 18:00	폐문부재
359	신세**** 건설(주)	90소6029	경기도 안양시 동안구 시민대로	100,000	2022 - 12 - 21 06:08	월드컵경기장(월드컵로)	2023 - 03 - 15 18:00	폐문부재
360	신세**** 건설(주)	90소6029	경기도 안양시 동안구 시민대로	100,000	2022 - 12 - 27 06:01	DMC역(증산로)	2023 - 03 - 15 18:00	폐문부재
361	신세**** 건설(주)	90소6029	경기도 안양시 동안구 시민대로	100,000	2022 - 12 - 02 06:22	DMC역(증산로)	2023 - 03 - 15 18:00	폐문부재
362	신세**** 건설(주)	90소6029	경기도 안양시 동안구 시민대로	100,000	2022 - 12 - 01 16:44	입곡삼거리(북한산로)	2023 - 03 - 15 18:00	폐문부재
363	신세**** 건설(주)	90소6029	경기도 안양시 동안구 시민대로	100,000	2022 - 12 - 07 06:23	DMC역(증산로)	2023 - 03 - 15 18:00	폐문부재
364	신세**** 건설(주)	90소6029	경기도 안양시 동안구 시민대로	100,000	2022 - 12 - 08 06:24	DMC역(증산로)	2023 - 03 - 15 18:00	폐문부재
365	신세**** 건설(주)	90소6029	경기도 안양시 동안구 시민대로	100,000	2022 - 12 - 09 06:03	DMC역(증산로)	2023 - 03 - 15 18:00	폐문부재
366	신세**** 건설(주)	90소6029	경기도 안양시 동안구 시민대로	100,000	2022 - 12 - 06 06:24	DMC역(증산로)	2023 - 03 - 15 18:00	폐문부재
367	신영****	96무3995	경상남도 밀양시 북북면 후사포2길	100,000	2022 - 12 - 22 16:55	서부트럭터미널(남부순환로)	2023 - 03 - 10 14:26	수취인불명
368	신용****	46더6473	충청남도 천안시 동남구 성남면 약수로	100,000	2022 - 12 - 12 07:54	통일로	2023 - 03 - 10 14:57	수취인불명
369	신용****	46더6473	충청남도 천안시 동남구 성남면 약수로	100,000	2022 - 12 - 16 12:44	통일로	2023 - 03 - 10 15:01	수취인불명
370	신용****	46더6473	충청남도 천안시 동남구 성남면 약수로	100,000	2022 - 12 - 20 08:19	통일로	2023 - 03 - 10 15:50	수취인불명

순번	수취인명	차량번호	송달주소	과세금액	위반일시	위반장소	반송일시	반송사유
371	신용****	46더6473	충청남도 천안시 동남구 성남면 약수로	100,000	2022-12-22 10:36	통일로	2023-03-10 15:50	수취인불명
372	신인****	72고9083	서울특별시 강북구 삼각산로	100,000	2022-12-12 18:22	길음역(동소문로)	2023-03-16 08:49	기타
373	신인****	72고9083	서울특별시 강북구 삼각산로	100,000	2022-12-20 16:23	길음역(동소문로)	2023-03-16 08:49	기타
374	신인****	72고9083	서울특별시 강북구 삼각산로	100,000	2022-12-28 16:39	길음역(동소문로)	2023-03-16 08:49	기타
375	신인****	72고9083	서울특별시 강북구 삼각산로	100,000	2022-12-16 14:28	솔샘역(솔샘로)	2023-03-16 08:49	기타
376	신인****	72고9083	서울특별시 강북구 삼각산로	100,000	2022-12-27 11:22	솔샘역(솔샘로)	2023-03-16 08:49	기타
377	신인****	72고9083	서울특별시 강북구 삼각산로	100,000	2022-12-22 17:11	길음역(동소문로)	2023-03-16 08:49	기타
378	신인****	72고9083	서울특별시 강북구 삼각산로	100,000	2022-12-19 18:23	길음역(동소문로)	2023-03-16 08:49	기타
379	신인****	72고9083	서울특별시 강북구 삼각산로	100,000	2022-12-15 17:52	길음역(동소문로)	2023-03-16 08:49	기타
380	신인****	72고9083	서울특별시 강북구 삼각산로	100,000	2022-12-26 18:47	길음역(동소문로)	2023-03-16 08:49	기타
381	신인****	72고9083	서울특별시 강북구 삼각산로	100,000	2022-12-21 14:38	솔샘역(솔샘로)	2023-03-16 08:49	기타
382	신인****	72고9083	서울특별시 강북구 삼각산로	100,000	2022-12-14 17:51	길음역(동소문로)	2023-03-16 08:49	기타
383	신인****	72고9083	서울특별시 강북구 삼각산로	100,000	2022-12-05 10:41	솔샘역(솔샘로)	2023-03-16 08:49	기타
384	신인****	72고9083	서울특별시 강북구 삼각산로	100,000	2022-12-06 17:31	길음역(동소문로)	2023-03-16 08:49	기타
385	신인****	72고9083	서울특별시 강북구 삼각산로	100,000	2022-12-08 16:36	길음역(동소문로)	2023-03-16 08:49	기타
386	신재****	27누3122	경기도 의정부시 능곡로	100,000	2022-12-14 07:34	안양천로	2023-03-16 16:15	폐문부재
387	신재****	27누3122	경기도 의정부시 능곡로	100,000	2022-12-14 07:34	안양천로	2023-03-16 16:15	폐문부재
388	신재****	27누3122	경기도 의정부시 능곡로	100,000	2022-12-16 08:08	금천교(범안로)	2023-03-16 16:15	폐문부재
389	신재****	27누3122	경기도 의정부시 능곡로	100,000	2022-12-20 14:33	강변북로 (서울방향)	2023-03-16 16:15	폐문부재
390	신재****	27누3122	경기도 의정부시 능곡로	100,000	2022-12-23 15:02	서부간선도로(안양 방향)	2023-03-16 16:15	폐문부재
391	신재****	27누3122	경기도 의정부시 능곡로	100,000	2022-12-21 15:44	서부간선도로(안양 방향)	2023-03-16 16:15	폐문부재
392	신한****	서울43러2142	서울특별시 관악구 관악로30길	100,000	2022-12-14 07:26	군자교(천호대로)	2023-03-16 06:49	기타
393	신항****	68노1483	울산광역시 울주군 언양읍 동부9길	100,000	2023-01-26 10:41	DMC역(중산로)	2023-03-17 09:42	기타
394	신현****	80두1033	서울특별시 강서구 강서로33가길	100,000	2022-12-12 06:46	서부트럭터미널(남 부순환로)	2023-03-15 18:00	기타
395	신현****	80두1033	서울특별시 강서구 강서로33가길	100,000	2022-12-20 18:23	서빙고로(한남역)	2023-03-15 18:00	기타

순번	수취인명	차량번호	송달주소	과세금액	위반일시	위반장소	반송일시	반송사유
396	신현****	80두1033	서울특별시 강서구 강서로33가길	100,000	2022 - 12 - 28 14:22	양화대교북단(양화 로)	2023 - 03 - 15 18:00	기타
397	신현****	80두1033	서울특별시 강서구 강서로33가길	100,000	2022 - 12 - 09 07:50	올림픽대로(잠실방 향)	2023 - 03 - 15 18:00	기타
398	심성****	15마4978	경기도 광주시 봉골길	100,000	2023 - 01 - 11 18:31	분당수서고속화도 로	2023 - 03 - 15 18:00	폐문부재
399	심우****	01모9930	서울특별시 강서구 허준로	100,000	2022 - 12 - 15 15:01	DMC역(중산로)	2023 - 03 - 15 18:00	기타
400	심행****	90가2292	서울특별시 강남구 선릉로125길	100,000	2022 - 12 - 01 11:37	올림픽대로(공항방 향)	2023 - 03 - 16 09:55	기타
401	아이**** 주식회사	75나5525	충청북도 청주시 흥덕구 공단로98번길	100,000	2022 - 12 - 13 18:15	송파대로	2023 - 03 - 09 13:19	이사불명
402	안부****	01가4872	경기도 용인시 처인구 백암면 석실로34번길	100,000	2022 - 12 - 15 17:23	강변북로 (일산방향)	2023 - 03 - 17 17:00	폐문부재
403	안시****	경기39모4848	경기도 안산시 상록구 감골2로	100,000	2022 - 12 - 21 16:58	서빙고로(한남역)	2023 - 03 - 10 11:16	수취인불명
404	안시****	경기39모4848	경기도 안산시 상록구 감골2로	100,000	2022 - 12 - 16 17:03	올림픽대로(공항방 향)	2023 - 03 - 10 11:16	수취인불명
405	안시****	경기39모4848	경기도 안산시 상록구 감골2로	100,000	2022 - 12 - 15 15:30	올림픽대로(공항방 향)	2023 - 03 - 10 11:16	수취인불명
406	안시****	경기39모4848	경기도 안산시 상록구 감골2로	100,000	2022 - 12 - 20 07:38	강변북로 (구리방향)	2023 - 03 - 10 11:16	수취인불명
407	안시****	경기39모4848	경기도 안산시 상록구 감골2로	100,000	2022 - 12 - 22 07:09	강변북로 (구리방향)	2023 - 03 - 10 11:16	수취인불명
408	안시****	경기39모4848	경기도 안산시 상록구 감골2로	100,000	2022 - 12 - 29 07:19	강변북로 (구리방향)	2023 - 03 - 10 11:16	수취인불명
409	안시****	경기39모4848	경기도 안산시 상록구 감골2로	100,000	2022 - 12 - 27 07:14	강변북로 (구리방향)	2023 - 03 - 10 11:16	수취인불명
410	안희****	90오1061	경기도 군포시 군포로510번길	100,000	2022 - 12 - 22 16:22	강변북로 (서울방향)	2023 - 03 - 10 13:13	수취인불명
411	양광****	60구5904	인천광역시 남동구 백범로281번길	100,000	2022 - 12 - 12 14:41	사당IC주도로	2023 - 03 - 16 14:40	기타
412	양재****	27라4014	인천광역시 부평구 부평북로	100,000	2023 - 01 - 13 10:55	벌말로	2023 - 03 - 16 08:11	기타
413	양재****	27라4014	인천광역시 부평구 부평북로	100,000	2023 - 01 - 19 13:44	경인고속도로	2023 - 03 - 16 08:11	기타
414	양현****	90부6503	경기도 광주시 과수원길25번길	100,000	2022 - 12 - 05 20:05	양재IC	2023 - 03 - 13 09:58	수취인불명
415	엄성****	94거2426	부산광역시 기장군 정관읍 달산길	100,000	2022 - 12 - 20 15:54	서오름로	2023 - 03 - 09 12:22	주소불명
416	엄세****	86구8999	서울특별시 동대문구 왕산로9길	100,000	2022 - 12 - 27 11:32	강일IC	2023 - 03 - 15 18:00	기타

순번	수취인명	차량번호	송달주소	과세금액	위반일시	위반장소	반송일시	반송사유
417	엄세****	86구8999	서울특별시 동대문구 왕산로9길	100,000	2022 - 12 - 22 12:01	강일IC	2023 - 03 - 15 18:00	기타
418	엄세****	86구8999	서울특별시 동대문구 왕산로9길	100,000	2022 - 12 - 08 15:45	강일IC	2023 - 03 - 15 18:00	기타
419	에이**** (주)	34다3572	서울특별시 영등포구 경인로	100,000	2022 - 12 - 30 07:22	강변북로 (서울방향)	2023 - 03 - 13 12:41	수취인불명
420	에이**** (주)	34다3572	서울특별시 영등포구 경인로	100,000	2022 - 12 - 26 15:53	솔샘역(솔샘로)	2023 - 03 - 13 12:42	수취인불명
421	에이**** (주)	34다3572	서울특별시 영등포구 경인로	100,000	2022 - 12 - 06 20:13	선릉역(테헤란로)	2023 - 03 - 13 12:42	수취인불명
422	에이**** (주)	34다3572	서울특별시 영등포구 경인로	100,000	2022 - 12 - 07 14:29	올림픽대로(잠실방 향)	2023 - 03 - 13 12:41	수취인불명
423	엘애**** 주	03오5225	전라남도 순천시 강남로	100,000	2022 - 12 - 27 15:11	여의교(여의대방로)	2023 - 03 - 10 10:55	수취인불명
424	엘애**** 주	03오5225	전라남도 순천시 강남로	100,000	2022 - 12 - 26 14:02	여의교(여의대방로)	2023 - 03 - 10 10:37	수취인불명
425	연세****(주)	70저3923	인천광역시 남동구 구수골로	100,000	2022 - 12 - 01 10:19	경인고속도로	2023 - 03 - 10 13:23	수취인불명
426	염명****	경기90거9833	경기도 하남시 아리수로	100,000	2022 - 12 - 22 14:12	상일IC	2023 - 03 - 15 18:01	폐문부재
427	염태****	80서3668	서울특별시 구로구 고척로27길	100,000	2022 - 12 - 16 15:36	항동지구 (서해안로)	2023 - 03 - 16 09:20	기타
428	오승****	경기88배6084	경기도 구리시 검배로60번길	100,000	2022 - 12 - 28 13:25	망우리고개	2023 - 03 - 16 09:00	폐문부재
429	오승****	경기88배6084	경기도 구리시 검배로60번길	100,000	2022 - 12 - 21 16:01	망우리고개	2023 - 03 - 16 09:00	폐문부재
430	오인****	79여3706	경기도 성남시 수정구 시민로249번길	100,000	2022 - 12 - 12 06:09	당고개(덕릉로)	2023 - 03 - 16 12:49	기타
431	오인****	79여3706	경기도 성남시 수정구 시민로249번길	100,000	2022 - 12 - 02 12:25	신내IC(용마산로)	2023 - 03 - 16 12:49	기타
432	오인****	79여3706	경기도 성남시 수정구 시민로249번길	100,000	2022 - 12 - 06 06:03	당고개(덕릉로)	2023 - 03 - 16 12:49	기타
433	옥산**** 닐(주)	01러9095	경기도 고양시 일산동구 장항로	100,000	2022 - 12 - 23 20:54	작동터널	2023 - 03 - 10 11:05	수취인불명
434	옥산**** 닐(주)	01러9095	경기도 고양시 일산동구 장항로	100,000	2022 - 12 - 08 10:24	오목교(영등포로)	2023 - 03 - 10 11:05	수취인불명
435	우성****	31거8837	경상북도 영주시 창진로	100,000	2023 - 01 - 12 10:57	서하남IC	2023 - 03 - 17 09:06	기타
436	월드**** 주식회사	82소6949	인천광역시 연수구 인권로	100,000	2022 - 12 - 19 16:01	올림픽대로(공항방 향)	2023 - 03 - 10 08:44	수취인불명
437	월드**** 주식회사	82소6949	인천광역시 연수구 인권로	100,000	2022 - 12 - 20 06:55	강변북로 (서울방향)	2023 - 03 - 10 08:44	수취인불명

순번	수취인명	차량번호	송달주소	과세금액	위반일시	위반장소	반송일시	반송사유
438	월드**** 주식회사	82소6949	인천광역시 연수구 인권로	100,000	2022 - 12 - 29 07:15	경인고속도로	2023 - 03 - 10 08:44	수취인불명
439	위정****	02다7187	서울특별시 도봉구 우이천로38길	100,000	2022 - 12 - 14 17:14	동일로	2023 - 03 - 16 08:49	기타
440	위정****	02다7187	서울특별시 도봉구 우이천로38길	100,000	2022 - 12 - 02 17:10	동일로	2023 - 03 - 16 08:49	기타
441	위정****	02다7187	서울특별시 도봉구 우이천로38길	100,000	2022 - 12 - 08 17:09	동일로	2023 - 03 - 16 08:49	기타
442	유경****	69러4767	경기도 여주시 도예로	100,000	2022 - 12 - 28 14:40	길음역(동소문로)	2023 - 03 - 10 13:28	이사불명
443	유달****	43조7328	인천광역시 미추홀구 낙섬동로	100,000	2022 - 12 - 02 12:38	상일IC	2023 - 03 - 10 12:24	수취인불명
444	유현****	80가3213	인천광역시 계양구 계양대로119번길	100,000	2022 - 12 - 12 10:29	강일IC	2023 - 03 - 10 08:56	폐문부재
445	유현****	80가3213	인천광역시 계양구 계양대로119번길	100,000	2022 - 12 - 14 06:10	올림픽대로(잠실방 향)	2023 - 03 - 10 08:56	폐문부재
446	유현****	80가3213	인천광역시 계양구 계양대로119번길	100,000	2022 - 12 - 29 17:39	서부간선도로(성산 방향)	2023 - 03 - 10 08:56	폐문부재
447	유현****	80가3213	인천광역시 계양구 계양대로119번길	100,000	2022 - 12 - 30 17:18	화곡터널(강서로)	2023 - 03 - 10 08:56	폐문부재
448	유현****	80가3213	인천광역시 계양구 계양대로119번길	100,000	2022 - 12 - 19 15:24	올림픽대로(공항방 향)	2023 - 03 - 10 08:56	폐문부재
449	유현****	80가3213	인천광역시 계양구 계양대로119번길	100,000	2022 - 12 - 06 14:53	화곡터널(강서로)	2023 - 03 - 10 08:56	폐문부재
450	유현****	80가3213	인천광역시 계양구 계양대로119번길	100,000	2022 - 12 - 01 14:46	강일IC	2023 - 03 - 10 08:56	폐문부재
451	윤동**** 기계	경남80가6074	경상남도 창원시 성산구 정동로162번길	100,000	2022 - 12 - 12 14:03	금천교(범안로)	2023 - 03 - 10 13:54	이사불명
452	윤성****	80다2257	서울특별시 서대문구 연희로33가길	100,000	2023 - 01 - 10 12:43	연희IC(연희로)	2023 - 03 - 15 09:49	기타
453	윤성****	80다2257	서울특별시 서대문구 연희로33가길	100,000	2023 - 01 - 11 06:19	경인고속도로	2023 - 03 - 15 09:49	기타
454	윤성****	80다2257	서울특별시 서대문구 연희로33가길	100,000	2022 - 12 - 21 19:31	연희IC(모래내로)	2023 - 03 - 15 09:49	기타
455	윤성****	80다2257	서울특별시 서대문구 연희로33가길	100,000	2022 - 12 - 19 13:53	연희IC(연희로)	2023 - 03 - 15 09:49	기타
456	윤성****	80다2257	서울특별시 서대문구 연희로33가길	100,000	2022 - 12 - 20 10:41	연희IC(연희로)	2023 - 03 - 15 09:49	기타
457	윤성****	80다2257	서울특별시 서대문구 연희로33가길	100,000	2022 - 12 - 22 06:15	경인고속도로	2023 - 03 - 15 09:49	기타
458	윤승****	93보5063	충청북도 충주시 연수로	100,000	2022 - 12 - 14 06:57	동일로	2023 - 03 - 09 09:04	수취인불명
459	윤승****	93보5063	충청북도 충주시 연수로	100,000	2022 - 12 - 13 07:12	동일로	2023 - 03 - 09 09:04	수취인불명
460	윤승****	93보5063	충청북도 충주시 연수로	100,000	2022 - 12 - 15 07:09	동일로	2023 - 03 - 09 09:04	수취인불명
461	윤승****	93보5063	충청북도 충주시 연수로	100,000	2022 - 12 - 29 07:01	동일로	2023 - 03 - 09 09:04	수취인불명
462	윤승****	93보5063	충청북도 충주시 연수로	100,000	2022 - 12 - 19 07:49	경인고속도로	2023 - 03 - 09 09:04	수취인불명

순번	수취인명	차량번호	송달주소	과세금액	위반일시	위반장소	반송일시	반송사유
463	윤정****	경기93루6212	인천광역시 남동구 구월로	100,000	2022 - 12 - 27 06:19	강변북로 (구리방향)	2023 - 03 - 10 09:08	수취인불명
464	윤종****	80마1701	강원도 홍천군 홍천읍 옹기골길	100,000	2022 - 12 - 30 06:57	대곡교후방	2023 - 03 - 17 07:52	기타
465	윤준****	96다3438	경기도 성남시 분당구 서판교로	100,000	2022 - 12 - 16 16:04	분당내곡로	2023 - 03 - 10 17:11	주소불명
466	윤준****	96다3438	경기도 성남시 분당구 서판교로	100,000	2022 - 12 - 23 15:09	신내IC(용마산로)	2023 - 03 - 10 17:11	주소불명
467	으뜸**** 주식회사	27루1348	충청남도 아산시 삼동로	100,000	2022 - 12 - 02 11:43	양재IC	2023 - 03 - 16 06:31	기타
468	음성****	경기87바3410	경기도 파주시 월롱면 휴암로9번길	100,000	2023 - 01 - 03 08:13	개화역	2023 - 03 - 16 11:17	기타
469	이갑****	36모5381	경기도 평택시 팽성읍 안정로49번길	100,000	2022 - 12 - 27 10:03	양재IC	2023 - 03 - 15 18:00	기타
470	이경****	19마1364	서울특별시 강동구 구천면로	100,000	2022 - 12 - 02 15:24	서울대입구역(관악 로)	2023 - 03 - 16 10:00	폐문부재
471	이경****	부산99사7246	부산광역시 연제구 쌍미천로73번길	100,000	2022 - 12 - 26 08:49	덕은교	2023 - 03 - 10 10:05	주소불명
472	이계****	10구6089	서울특별시 양천구 신목로	100,000	2022 - 12 - 19 09:38	향동지구 (서해안로)	2023 - 03 - 10 08:51	폐문부재
473	이곤****	29리6350	광주광역시 광산구 월계로34번길	100,000	2022 - 12 - 30 18:48	올림픽대로(공항방 향)	2023 - 03 - 10 11:29	주소불명
474	이광****	04머8390	서울특별시 영등포구 대림로40가길	100,000	2022 - 12 - 06 19:27	가마산로	2023 - 03 - 16 09:51	기타
475	이광****	90소9245	전라북도 익산시 동서로41길	100,000	2023 - 01 - 19 07:45	분당내곡로	2023 - 03 - 16 07:23	폐문부재
476	이광****	90소9245	전라북도 익산시 동서로41길	100,000	2023 - 01 - 12 07:56	분당내곡로	2023 - 03 - 16 07:23	폐문부재
477	이금****	80고9334	경기도 부천시 호현로387번길	100,000	2022 - 12 - 08 06:12	동일로	2023 - 03 - 10 07:35	수취인불명
478	이길****	03여6053	충청남도 천안시 동남구 공설시장1길	100,000	2022 - 12 - 12 06:10	시흥사거리(금하로)	2023 - 03 - 15 18:00	기타
479	이동****	84너7609	충청남도 아산시 외암로	100,000	2022 - 12 - 13 16:51	밤고개로	2023 - 03 - 10 14:08	수취인불명
480	이동****	84너7609	충청남도 아산시 외암로	100,000	2022 - 12 - 14 06:37	삼성역	2023 - 03 - 10 14:08	수취인불명
481	이동****	84너7609	충청남도 아산시 외암로	100,000	2022 - 12 - 09 16:11	대곡교후방	2023 - 03 - 10 14:08	수취인불명
482	이동****	84너7609	충청남도 아산시 외암로	100,000	2022 - 12 - 12 06:24	분당수서고속화도 로	2023 - 03 - 10 14:08	수취인불명
483	이동****	84너7609	충청남도 아산시 외암로	100,000	2022 - 12 - 30 12:14	삼성역	2023 - 03 - 10 14:08	수취인불명
484	이동****	84너7609	충청남도 아산시 외암로	100,000	2022 - 12 - 15 06:40	분당수서고속화도 로	2023 - 03 - 10 14:08	수취인불명
485	이동****	84너7609	충청남도 아산시 외암로	100,000	2022 - 12 - 26 06:41	분당수서고속화도 로	2023 - 03 - 10 14:08	수취인불명

순번	수취인명	차량번호	송달주소	과세금액	위반일시	위반장소	반송일시	반송사유
486	이동****	84너7609	충청남도 아산시 외암로	100,000	2022 - 12 - 20 06:47	분당수서고속화도로	2023 - 03 - 10 14:08	수취인불명
487	이동****	84너7609	충청남도 아산시 외암로	100,000	2022 - 12 - 23 07:04	분당수서고속화도로	2023 - 03 - 10 14:08	수취인불명
488	이동****	84너7609	충청남도 아산시 외암로	100,000	2022 - 12 - 19 06:25	분당수서고속화도로	2023 - 03 - 10 14:08	수취인불명
489	이동****	84너7609	충청남도 아산시 외암로	100,000	2022 - 12 - 16 06:24	분당수서고속화도로	2023 - 03 - 10 14:08	수취인불명
490	이동****	84너7609	충청남도 아산시 외암로	100,000	2022 - 12 - 22 06:52	분당수서고속화도로	2023 - 03 - 10 14:08	수취인불명
491	이동****	84너7609	충청남도 아산시 외암로	100,000	2022 - 12 - 02 06:46	분당수서고속화도로	2023 - 03 - 10 14:08	수취인불명
492	이동****	84너7609	충청남도 아산시 외암로	100,000	2022 - 12 - 05 06:29	분당수서고속화도로	2023 - 03 - 10 14:08	수취인불명
493	이동****	84너7609	충청남도 아산시 외암로	100,000	2022 - 12 - 07 06:15	분당수서고속화도로	2023 - 03 - 10 14:08	수취인불명
494	이동****	84너7609	충청남도 아산시 외암로	100,000	2022 - 12 - 06 06:27	분당수서고속화도로	2023 - 03 - 10 14:08	수취인불명
495	이동****	84너7609	충청남도 아산시 외암로	100,000	2022 - 12 - 08 06:23	분당수서고속화도로	2023 - 03 - 10 14:08	수취인불명
496	이명****	87여6232	경기도 수원시 장안구 서부로	100,000	2022 - 12 - 30 10:19	군자교(천호대로)	2023 - 03 - 10 09:31	수취인불명
497	이명****	71부5137	서울특별시 도봉구 도봉로108길	100,000	2022 - 12 - 01 13:47	동일로	2023 - 03 - 16 08:49	기타
498	이명****	71부5137	서울특별시 도봉구 도봉로108길	100,000	2022 - 12 - 02 16:49	동일로	2023 - 03 - 16 08:49	기타
499	이명****	71부5137	서울특별시 도봉구 도봉로108길	100,000	2022 - 12 - 08 16:58	화곡터널(강서로)	2023 - 03 - 16 08:49	기타
500	이미****	75서6950	충청남도 천안시 서북구 두정공단2길	100,000	2022 - 12 - 14 09:44	벌말로	2023 - 03 - 15 18:00	기타
501	이미****	75서6950	충청남도 천안시 서북구 두정공단2길	100,000	2022 - 12 - 02 18:08	벌말로	2023 - 03 - 15 18:00	기타
502	이미****	75서6950	충청남도 천안시 서북구 두정공단2길	100,000	2022 - 12 - 08 15:17	벌말로	2023 - 03 - 15 18:00	기타
503	이미****	75서6950	충청남도 천안시 서북구 두정공단2길	100,000	2022 - 12 - 07 17:53	벌말로	2023 - 03 - 15 18:00	기타
504	이미****	17거3751	경기도 시흥시 미산로143번길	100,000	2022 - 12 - 22 13:54	북부간선도로	2023 - 03 - 17 07:19	기타
505	이미****	17거3751	경기도 시흥시 미산로143번길	100,000	2022 - 12 - 28 11:48	대곡교후방	2023 - 03 - 17 07:19	기타
506	이민****	71더9243	전라남도 광양시 중앙길	100,000	2022 - 12 - 08 19:39	양재IC	2023 - 03 - 17 10:56	폐문부재
507	이범****	94부1550	경기도 평택시 서탄면 서탄1로	100,000	2022 - 12 - 22 10:58	서빙고로(한남역)	2023 - 03 - 10 17:24	이사불명

순번	수취인명	차량번호	송달주소	과세금액	위반일시	위반장소	반송일시	반송사유
508	이병****	28러7806	인천광역시 남동구 간석로50번길	100,000	2022 - 12 - 06 06:29	작동터널	2023 - 03 - 16 14:40	기타
509	이병****	28러7806	인천광역시 남동구 간석로50번길	100,000	2022 - 12 - 01 07:18	작동터널	2023 - 03 - 16 14:40	기타
510	이병****	28러7806	인천광역시 남동구 간석로50번길	100,000	2022 - 12 - 02 06:58	작동터널	2023 - 03 - 16 14:40	기타
511	이병****	28러7806	인천광역시 남동구 간석로50번길	100,000	2022 - 12 - 08 06:58	작동터널	2023 - 03 - 16 14:40	기타
512	이병****	28러7806	인천광역시 남동구 간석로50번길	100,000	2022 - 12 - 09 06:58	작동터널	2023 - 03 - 16 14:40	기타
513	이병****	67더7398	경기도 안산시 단원구 선부로	100,000	2022 - 12 - 09 13:32	항동지구 (서해안로)	2023 - 03 - 10 10:46	주소불명
514	이병****	67더7398	경기도 안산시 단원구 선부로	100,000	2022 - 12 - 13 16:55	금천교(범안로)	2023 - 03 - 10 10:46	주소불명
515	이병****	67더7398	경기도 안산시 단원구 선부로	100,000	2022 - 12 - 12 19:35	금천교(범안로)	2023 - 03 - 10 10:46	주소불명
516	이병****	67더7398	경기도 안산시 단원구 선부로	100,000	2022 - 12 - 30 10:44	금천교(범안로)	2023 - 03 - 10 10:46	주소불명
517	이병****	67더7398	경기도 안산시 단원구 선부로	100,000	2022 - 12 - 27 11:15	시흥IC(시흥대로)	2023 - 03 - 10 10:46	주소불명
518	이병****	67더7398	경기도 안산시 단원구 선부로	100,000	2022 - 12 - 22 16:58	금천교(범안로)	2023 - 03 - 10 10:46	주소불명
519	이병****	67더7398	경기도 안산시 단원구 선부로	100,000	2022 - 12 - 26 12:46	시흥IC(시흥대로)	2023 - 03 - 10 10:46	주소불명
520	이병****	67더7398	경기도 안산시 단원구 선부로	100,000	2022 - 12 - 20 09:14	금천교(범안로)	2023 - 03 - 10 10:46	주소불명
521	이병****	67더7398	경기도 안산시 단원구 선부로	100,000	2022 - 12 - 14 15:31	금천교(범안로)	2023 - 03 - 10 10:46	주소불명
522	이병****	67더7398	경기도 안산시 단원구 선부로	100,000	2022 - 12 - 19 10:46	금천교(범안로)	2023 - 03 - 10 10:46	주소불명
523	이병****	67더7398	경기도 안산시 단원구 선부로	100,000	2022 - 12 - 23 16:09	금천교(범안로)	2023 - 03 - 10 10:46	주소불명
524	이병****	67더7398	경기도 안산시 단원구 선부로	100,000	2022 - 12 - 06 14:43	낙성대역(남부순환 로)	2023 - 03 - 10 10:46	주소불명
525	이병****	67더7398	경기도 안산시 단원구 선부로	100,000	2022 - 12 - 01 11:06	낙성대역(남부순환 로)	2023 - 03 - 10 10:46	주소불명
526	이병****	67더7398	경기도 안산시 단원구 선부로	100,000	2022 - 12 - 02 18:16	서울대입구역(관악 로)	2023 - 03 - 10 10:46	주소불명
527	이상****	56우5407	전라북도 고창군 아산면 복분자로	100,000	2023 - 01 - 17 14:30	서부간선도로(성산 방향)	2023 - 03 - 17 09:00	기타
528	이석****	15오3703	경상남도 양산시 상북면 감결길	100,000	2023 - 01 - 18 09:42	송파대로	2023 - 03 - 15 10:01	폐문부재
529	이석****	15오3703	경상남도 양산시 상북면 감결길	100,000	2023 - 01 - 20 09:58	군자교(천호대로)	2023 - 03 - 15 10:01	폐문부재
530	이석****	15오3703	경상남도 양산시 상북면 감결길	100,000	2023 - 01 - 26 09:40	송파대로	2023 - 03 - 15 10:01	폐문부재
531	이석****	15오3703	경상남도 양산시 상북면 감결길	100,000	2022 - 12 - 16 10:18	군자교(천호대로)	2023 - 03 - 15 10:01	폐문부재
532	이석****	15오3703	경상남도 양산시 상북면 감결길	100,000	2022 - 12 - 02 14:26	군자교(천호대로)	2023 - 03 - 15 10:01	폐문부재

순번	수취인명	차량번호	송달주소	과세금액	위반일시	위반장소	반송일시	반송사유
533	이서**** 주식회사	82가6445	경기도 용인시 수지구 현암로	100,000	2022 - 12 - 15 11:00	분당수서고속화도로	2023 - 03 - 10 13:47	수취인불명
534	이서**** 주식회사	82가6445	경기도 용인시 수지구 현암로	100,000	2022 - 12 - 22 20:19	분당수서고속화도로	2023 - 03 - 10 13:47	수취인불명
535	이순****	80구5573	울산광역시 동구 월봉10가길	100,000	2022 - 12 - 07 10:36	강변북로 (구리방향)	2023 - 03 - 17 10:38	기타
536	이영****	91나5116	서울특별시 도봉구 도봉로	100,000	2021 - 03 - 25 12:36	동일로	2023 - 03 - 14 11:54	수취인불명
537	이영****	70마2894	경기도 광주시 독산동길	100,000	2022 - 12 - 23 10:35	양재IC	2023 - 03 - 10 12:16	수취인불명
538	이영****	70마2894	경기도 광주시 독산동길	100,000	2022 - 12 - 01 13:04	양재IC	2023 - 03 - 10 12:16	수취인불명
539	이영****	70마2894	경기도 광주시 독산동길	100,000	2022 - 12 - 08 10:30	양재IC	2023 - 03 - 10 12:16	수취인불명
540	이용****	23주9586	경기도 포천시 가산면 우금3길	100,000	2022 - 12 - 14 06:12	도봉로시계	2023 - 03 - 09 14:36	수취인불명
541	이용****	23주9586	경기도 포천시 가산면 우금3길	100,000	2023 - 01 - 11 06:15	도봉로시계	2023 - 03 - 09 14:36	수취인불명
542	이용****	23주9586	경기도 포천시 가산면 우금3길	100,000	2023 - 01 - 16 14:52	강일IC	2023 - 03 - 09 14:36	수취인불명
543	이용****	23주9586	경기도 포천시 가산면 우금3길	100,000	2023 - 01 - 12 06:05	도봉로시계	2023 - 03 - 09 14:36	수취인불명
544	이용****	81더0956	서울특별시 양천구 목동남로4길	100,000	2022 - 12 - 09 09:18	개화역	2023 - 03 - 16 09:40	기타
545	이용****	81더0956	서울특별시 양천구 목동남로4길	100,000	2022 - 12 - 05 11:59	경인고속도로	2023 - 03 - 16 09:40	기타
546	이용****	81더0956	서울특별시 양천구 목동남로4길	100,000	2022 - 12 - 07 09:54	개화역	2023 - 03 - 16 09:40	기타
547	이윤****	50누4208	서울특별시 성북구 장위로	100,000	2022 - 12 - 02 15:13	녹천초(마들로)	2023 - 03 - 16 09:53	기타
548	이정****	29무4056	경기도 고양시 덕양구 호국로834번길	100,000	2022 - 12 - 02 20:51	통일로	2023 - 03 - 16 11:00	폐문부재
549	이종****	77무5019	대전광역시 동구 우암로291번길	100,000	2023 - 01 - 09 15:58	상일IC	2023 - 03 - 16 09:00	폐문부재
550	이종****	56서0957	서울특별시 강서구 허준로	100,000	2021 - 12 - 10 10:39	개화역	2023 - 03 - 16 18:00	기타
551	이준****	41고4453	경기도 남양주시 호평로45번길	100,000	2022 - 12 - 14 09:52	수서IC	2023 - 03 - 16 08:04	기타
552	이진****	80오9496	강원도 속초시 대포항길	100,000	2022 - 12 - 28 13:36	강변북로 (구리방향)	2023 - 03 - 10 11:12	수취인불명
553	이철****	80가0635	충청북도 제천시 수산면 서곡로	100,000	2022 - 12 - 27 13:08	DMC역(증산로)	2023 - 03 - 15 17:26	기타
554	이춘****	02로1498	서울특별시 관악구 난향12길	100,000	2022 - 12 - 15 14:30	강변북로 (구리방향)	2023 - 03 - 16 06:49	기타
555	이현****	04바9624	서울특별시 용산구 이촌로	100,000	2022 - 12 - 23 14:20	상도터널(양녕로)	2023 - 03 - 16 09:50	기타
556	임동****	서울86자4891	서울특별시 강동구 구천면로	100,000	2022 - 12 - 12 14:25	천호역(천호대로)	2023 - 03 - 10 13:19	수취인불명

순번	수취인명	차량번호	송달주소	과세금액	위반일시	위반장소	반송일시	반송사유
557	임동****	서울86자4891	서울특별시 강동구 구천면로	100,000	2022-12-07 08:34	올림픽대로(공향방향)	2023-03-10 13:19	수취인불명
558	임문****	33가3960	세종특별자치시 금남면 용포중앙1길	100,000	2022-12-08 08:05	연희IC(모래내로)	2023-03-15 11:08	폐문부재
559	임봉****	09오7354	경기도 고양시 일산동구 호수로430번길	100,000	2022-12-27 11:03	개화역	2023-03-16 10:00	폐문부재
560	임성****	90부7045	경기도 안양시 만안구 병목안로130번길	100,000	2022-12-15 17:28	석수역	2023-03-15 18:00	폐문부재
561	임영****	86소6592	경기도 안산시 단원구 신길중앙로1길	100,000	2022-12-02 11:21	송파대로	2023-03-10 11:58	주소불명
562	임영****	06두2985	경기도 의정부시 동일로677번길	100,000	2022-12-13 09:17	도봉로시계	2023-03-16 09:42	폐문부재
563	임영****	06두2985	경기도 의정부시 동일로677번길	100,000	2022-12-05 08:16	도봉로시계	2023-03-16 09:42	폐문부재
564	임종****	03조5505	경기도 성남시 분당구 중앙공원로	100,000	2021-03-11 13:39	분당내곡로	2023-03-20 09:50	기타
565	임종****	92다2971	경기도 고양시 덕양구 능곡로	100,000	2022-12-01 17:22	개화역	2023-03-16 11:00	폐문부재
566	임호****	28부5917	서울특별시 광진구 아차산로	100,000	2022-12-12 10:21	군자교(천호대로)	2023-03-16 11:00	기타
567	임호****	28부5917	서울특별시 광진구 아차산로	100,000	2022-12-27 10:46	군자교(천호대로)	2023-03-16 11:00	기타
568	임호****	28부5917	서울특별시 광진구 아차산로	100,000	2022-12-29 08:30	올림픽대로(공향방향)	2023-03-16 11:00	기타
569	임호****	28부5917	서울특별시 광진구 아차산로	100,000	2022-12-23 15:30	강변북로 (서울방향)	2023-03-16 11:00	기타
570	임호****	28부5917	서울특별시 광진구 아차산로	100,000	2022-12-06 20:06	강일IC	2023-03-16 11:00	기타
571	임호****	28부5917	서울특별시 광진구 아차산로	100,000	2022-12-05 13:28	잠실대교북단(자양로)	2023-03-16 11:00	기타
572	임희****	02누2780	서울특별시 강남구 개포로109길	100,000	2022-12-30 10:13	서하남IC	2023-03-10 08:21	수취인불명
573	임희****	02누2780	서울특별시 강남구 개포로109길	100,000	2022-12-05 16:52	수서IC	2023-03-10 08:21	수취인불명
574	장승****	95버7313	서울특별시 은평구 은암로16길	100,000	2022-12-30 13:44	북부간선도로	2023-03-16 09:40	폐문부재
575	장용****	80너6699	경기도 평택시 팽성읍 두리2길	100,000	2022-12-30 15:53	밤고개로	2023-03-15 18:00	기타
576	장용****	80너6699	경기도 평택시 팽성읍 두리2길	100,000	2022-12-20 17:20	밤고개로	2023-03-15 18:00	기타
577	장용****	80너6699	경기도 평택시 팽성읍 두리2길	100,000	2022-12-15 11:33	서하남IC	2023-03-15 18:00	기타
578	장용****	80너6699	경기도 평택시 팽성읍 두리2길	100,000	2022-12-27 16:51	밤고개로	2023-03-15 18:00	기타
579	장용****	80너6699	경기도 평택시 팽성읍 두리2길	100,000	2022-12-07 16:51	밤고개로	2023-03-15 18:00	기타
580	장원****	89다8557	인천광역시 연수구 랜드마크로	100,000	2022-12-22 11:58	경인고속도로	2023-03-10 08:49	수취인불명
581	장은****	서울34머4720	서울특별시 종로구 명륜10길	100,000	2022-12-28 17:47	길음역(동소문로)	2023-03-16 09:05	기타

순번	수취인명	차량번호	송달주소	과세금액	위반일시	위반장소	반송일시	반송사유
582	장은****	서울34머4720	서울특별시 종로구 명륜10길	100,000	2022-12-27 16:34	북부간선도로	2023-03-16 09:05	기타
583	장일****	53가2146	서울특별시 성북구 동소문로27길	100,000	2022-12-28 17:20	양화대교북단(양화 로)	2023-03-20 10:23	기타
584	장일****	53가2146	서울특별시 성북구 동소문로27길	100,000	2022-12-08 12:28	강변북로 (일산방향)	2023-03-20 10:23	기타
585	장중****	77조1669	경기도 연천군 전곡읍 은전로86번길	100,000	2022-12-20 11:56	강변북로 (일산방향)	2023-03-17 09:42	폐문부재
586	장치****	10주9561	경기도 용인시 수지구 수지로	100,000	2023-01-03 12:07	벌말로	2023-03-16 09:06	폐문부재
587	전상****	25거1547	경기도 김포시 김포한강8로	100,000	2022-12-20 15:38	올림픽대로(잠실방 향)	2023-03-16 11:15	폐문부재
588	전성****	92너4270	서울특별시 동대문구 답십리로57길	100,000	2022-12-23 09:34	동일로	2023-03-15 18:00	기타
589	전성****	92너4270	서울특별시 동대문구 답십리로57길	100,000	2022-12-02 07:36	대곡교후방	2023-03-15 18:00	기타
590	전성****	92너4270	서울특별시 동대문구 답십리로57길	100,000	2022-12-05 07:45	대곡교후방	2023-03-15 18:00	기타
591	전정****	93마5970	대전광역시 서구 가수원로	100,000	2022-12-12 13:49	강일IC	2023-03-15 11:36	폐문부재
592	전창****	80어3134	광주광역시 광산구 동산길97번길	100,000	2022-12-29 17:44	밤고개로	2023-03-10 10:08	수취인불명
593	전창****	80어3134	광주광역시 광산구 동산길97번길	100,000	2022-12-16 15:56	분당수서고속화도 로	2023-03-10 10:08	수취인불명
594	전창****	80어3134	광주광역시 광산구 동산길97번길	100,000	2022-12-05 15:07	올림픽대로(잠실방 향)	2023-03-10 10:08	수취인불명
595	정기****	강원34가3082	강원도 춘천시 소양로120번길	100,000	2022-12-23 14:06	동일로	2023-03-16 07:49	기타
596	정동****	80거6429	충청북도 청주시 청원구 오창읍 구룡2길	100,000	2022-12-01 12:05	용비교(뚝섬로)	2023-03-09 13:00	주소불명
597	정동****	89다3652	전라북도 진안군 마령면 널티로	100,000	2022-12-09 11:22	개봉교후방	2023-03-13 11:06	수취인불명
598	정동****	89다3652	전라북도 진안군 마령면 널티로	100,000	2022-12-12 06:23	서오릉로	2023-03-13 11:06	수취인불명
599	정동****	89다3652	전라북도 진안군 마령면 널티로	100,000	2022-12-15 06:17	가마산로	2023-03-13 11:06	수취인불명
600	정동****	89다3652	전라북도 진안군 마령면 널티로	100,000	2022-12-21 19:48	서부트럭터미널(남 부순환로)	2023-03-13 11:06	수취인불명
601	정동****	89다3652	전라북도 진안군 마령면 널티로	100,000	2022-12-26 06:06	구로디지털단지역	2023-03-13 11:06	수취인불명
602	정동****	89다3652	전라북도 진안군 마령면 널티로	100,000	2022-12-19 06:07	DMC역(중산로)	2023-03-13 11:06	수취인불명
603	정동****	89다3652	전라북도 진안군 마령면 널티로	100,000	2022-12-29 07:46	서부트럭터미널(남 부순환로)	2023-03-13 11:06	수취인불명
604	정동****	89다3652	전라북도 진안군 마령면 널티로	100,000	2022-12-01 07:26	석수역	2023-03-13 11:06	수취인불명

순번	수취인명	차량번호	송달주소	과세금액	위반일시	위반장소	반송일시	반송사유
605	정동****	89다3652	전라북도 진안군 마령면 널티로	100,000	2022-12-06 09:27	유한공고	2023-03-13 11:06	수취인불명
606	정민****	94누3900	서울특별시 금천구 시흥대로92길	100,000	2022-12-16 08:00	석수역	2023-03-16 09:20	기타
607	정병****	84거9413	서울특별시 강북구 한천로131길	100,000	2022-12-30 11:41	화랑대역(화랑로)	2023-03-10 10:30	이사불명
608	정병****	84거9413	서울특별시 강북구 한천로131길	100,000	2022-12-29 18:33	서빙고로(한남역)	2023-03-10 10:30	이사불명
609	정병****	84거9413	서울특별시 강북구 한천로131길	100,000	2022-12-16 12:59	웅비교(독섬로)	2023-03-10 10:30	이사불명
610	정병****	84거9413	서울특별시 강북구 한천로131길	100,000	2022-12-15 18:21	서빙고로(한남역)	2023-03-10 10:30	이사불명
611	정병****	84거9413	서울특별시 강북구 한천로131길	100,000	2022-12-07 10:10	북악터널(평창문화로)	2023-03-10 10:30	이사불명
612	정수****	03거2433	경기도 평택시 추담로	100,000	2023-01-10 13:07	분당수서고속화도로	2023-03-15 18:00	기타
613	정연****	81조4462	경기도 부천시 소항로	100,000	2022-12-05 09:52	안양천로	2023-03-16 09:30	기타
614	정용****	02수4469	서울특별시 성북구 장월로	100,000	2022-12-02 16:58	녹천초(마들로)	2023-03-16 09:53	기타
615	정원****	88다1223	경기도 광명시 안재로6번길	100,000	2022-12-30 13:39	기아대교(한내로)	2023-03-10 11:38	주소불명
616	정정****	80무4982	경기도 하남시 서하남로12번길	100,000	2022-12-21 13:18	대곡교후방	2023-03-15 18:01	폐문부재
617	정주****	41다9377	대전광역시 유성구 도안대로	100,000	2023-01-31 13:23	강일IC	2023-03-16 08:01	기타
618	정지****	54라2306	충청남도 천안시 서북구 원두정10길	100,000	2022-12-30 16:33	양재IC	2023-03-15 18:00	기타
619	정창****	06부0439	서울특별시 중랑구 신내로	100,000	2022-12-27 19:45	신내IC(용마산로)	2023-03-16 09:57	기타
620	정창****	06부0439	서울특별시 중랑구 신내로	100,000	2022-12-26 15:30	망우리교개	2023-03-16 09:57	기타
621	정창****	06부0439	서울특별시 중랑구 신내로	100,000	2022-12-20 11:37	북부간선도로	2023-03-16 09:57	기타
622	정태****	69나4755	경기도 파주시 조리읍 안능안길	100,000	2022-12-08 12:52	여의2교(제물포길)	2023-03-16 11:17	기타
623	정해****	46러2003	서울특별시 송파구 송파대로42길	100,000	2022-12-29 19:52	암사IC(양재대로)	2023-03-16 09:56	기타
624	조강****	94무6663	경상북도 안동시 음식의길	100,000	2022-12-01 09:40	서하남IC	2023-03-10 15:08	수취인불명
625	조대****	25우8223	서울특별시 마포구 방울내로	100,000	2022-12-19 11:03	산골교개(통일로)	2023-03-15 10:00	기타
626	조래****	80로1090	서울특별시 금천구 독산로35길	100,000	2022-12-16 09:48	구로디지털단지역	2023-03-16 09:20	기타
627	조미****	65라5501	부산광역시 중구 고가길	100,000	2022-12-30 10:58	강일IC	2023-03-16 08:52	기타
628	조미****	65라5501	부산광역시 중구 고가길	100,000	2022-12-01 17:29	웅비교(독섬로)	2023-03-16 08:52	기타
629	조병****	41거2688	서울특별시 도봉구 도당로13라길	100,000	2022-12-30 10:53	당고개(덕릉로)	2023-03-16 08:49	기타
630	조병****	41거2688	서울특별시 도봉구 도당로13라길	100,000	2022-12-19 08:42	당고개(덕릉로)	2023-03-16 08:49	기타

순번	수취인명	차량번호	송달주소	과세금액	위반일시	위반장소	반송일시	반송사유
631	조병****	41거2688	서울특별시 도봉구 도당로13라길	100,000	2022 - 12 - 28 12:25	당고개(덕릉로)	2023 - 03 - 16 08:49	기타
632	조병****	41거2688	서울특별시 도봉구 도당로13라길	100,000	2022 - 12 - 02 13:38	당고개(덕릉로)	2023 - 03 - 16 08:49	기타
633	조병****	41거2688	서울특별시 도봉구 도당로13라길	100,000	2022 - 12 - 08 09:19	당고개(덕릉로)	2023 - 03 - 16 08:49	기타
634	조점****	07소0595	경기도 시흥시 은행로216번길	100,000	2022 - 12 - 02 15:30	개화역	2023 - 03 - 17 07:19	기타
635	조점****	07소0595	경기도 시흥시 은행로216번길	100,000	2022 - 12 - 07 11:04	오쇠삼거리	2023 - 03 - 17 07:19	기타
636	주식**** 장건설	88보4125	경기도 파주시 적성면 울곡로	100,000	2022 - 12 - 12 19:40	당고개(덕릉로)	2023 - 03 - 15 14:00	기타
637	주식**** 통문화신 문사	18너3409	서울특별시 강동구 양재대로121길	100,000	2022 - 12 - 14 07:15	작동터널	2023 - 03 - 10 12:36	이사불명
638	주식**** 통문화신 문사	18너3409	서울특별시 강동구 양재대로121길	100,000	2022 - 12 - 13 07:15	작동터널	2023 - 03 - 10 12:36	이사불명
639	주식**** 통문화신 문사	18너3409	서울특별시 강동구 양재대로121길	100,000	2022 - 12 - 12 07:14	작동터널	2023 - 03 - 10 12:36	이사불명
640	주식**** 통문화신 문사	18너3409	서울특별시 강동구 양재대로121길	100,000	2022 - 12 - 30 07:21	작동터널	2023 - 03 - 10 12:36	이사불명
641	주식**** 통문화신 문사	18너3409	서울특별시 강동구 양재대로121길	100,000	2022 - 12 - 15 07:09	작동터널	2023 - 03 - 10 12:36	이사불명
642	주식**** 통문화신 문사	18너3409	서울특별시 강동구 양재대로121길	100,000	2022 - 12 - 27 11:11	서하남IC	2023 - 03 - 10 12:36	이사불명
643	주식**** 통문화신 문사	18너3409	서울특별시 강동구 양재대로121길	100,000	2022 - 12 - 20 07:18	작동터널	2023 - 03 - 10 12:36	이사불명
644	주식**** 통문화신 문사	18너3409	서울특별시 강동구 양재대로121길	100,000	2022 - 12 - 28 07:19	작동터널	2023 - 03 - 10 12:36	이사불명
645	주식**** 통문화신 문사	18너3409	서울특별시 강동구 양재대로121길	100,000	2022 - 12 - 29 07:15	작동터널	2023 - 03 - 10 12:36	이사불명
646	주식**** 통문화신 문사	18너3409	서울특별시 강동구 양재대로121길	100,000	2022 - 12 - 19 07:11	작동터널	2023 - 03 - 10 12:36	이사불명

순번	수취인명	차량번호	송달주소	과세금액	위반일시	위반장소	반송일시	반송사유
647	주식**** 통문화신 문사	18너3409	서울특별시 강동구 양재대로121길	100,000	2022 - 12 - 21 07:45	여의2교(제물포길)	2023 - 03 - 10 12:36	이사불명
648	주식**** 통문화신 문사	18너3409	서울특별시 강동구 양재대로121길	100,000	2022 - 12 - 16 07:22	작동터널	2023 - 03 - 10 12:36	이사불명
649	주식**** 통문화신 문사	18너3409	서울특별시 강동구 양재대로121길	100,000	2022 - 12 - 22 07:18	작동터널	2023 - 03 - 10 12:36	이사불명
650	주식**** 통문화신 문사	18너3409	서울특별시 강동구 양재대로121길	100,000	2022 - 12 - 07 07:53	여의2교(제물포길)	2023 - 03 - 10 12:36	이사불명
651	주식**** 통문화신 문사	18너3409	서울특별시 강동구 양재대로121길	100,000	2022 - 12 - 01 07:32	작동터널	2023 - 03 - 10 12:36	이사불명
652	주식**** 통문화신 문사	18너3409	서울특별시 강동구 양재대로121길	100,000	2022 - 12 - 05 07:18	작동터널	2023 - 03 - 10 12:36	이사불명
653	주식**** 통문화신 문사	18너3409	서울특별시 강동구 양재대로121길	100,000	2022 - 12 - 08 07:19	작동터널	2023 - 03 - 10 12:36	이사불명
654	주식**** 통문화신 문사	18너3409	서울특별시 강동구 양재대로121길	100,000	2022 - 12 - 06 07:18	작동터널	2023 - 03 - 10 12:36	이사불명
655	주식**** 송기업	86도1046	부산광역시 북구 만덕대로156변길	100,000	2022 - 12 - 13 16:32	삼육대입구	2023 - 03 - 10 08:26	수취인불명
656	주식**** 송기업	86도1046	부산광역시 북구 만덕대로156변길	100,000	2022 - 12 - 30 12:23	북부간선도로	2023 - 03 - 10 08:26	수취인불명
657	주식**** 송기업	86도1046	부산광역시 북구 만덕대로156변길	100,000	2022 - 12 - 19 12:40	동일로	2023 - 03 - 10 08:26	수취인불명
658	주식**** 송기업	86도1046	부산광역시 북구 만덕대로156변길	100,000	2022 - 12 - 28 16:39	신내IC(용마산로)	2023 - 03 - 10 08:26	수취인불명
659	주식**** 송기업	86도1046	부산광역시 북구 만덕대로156변길	100,000	2022 - 12 - 27 16:49	신내IC(용마산로)	2023 - 03 - 10 08:27	수취인불명
660	주식**** 송기업	86도1046	부산광역시 북구 만덕대로156변길	100,000	2022 - 12 - 29 16:20	동일로	2023 - 03 - 10 08:26	수취인불명
661	주식**** 송기업	86도1046	부산광역시 북구 만덕대로156변길	100,000	2022 - 12 - 09 09:54	용비교(뚝섬로)	2023 - 03 - 10 08:26	수취인불명

순번	수취인명	차량번호	송달주소	과세금액	위반일시	위반장소	반송일시	반송사유
662	주식**** 송기업	86도1046	부산광역시 북구 만덕대로156번길	100,000	2022 - 12 - 08 11:48	동일로	2023 - 03 - 10 08:26	수취인불명
663	주식**** 음개발	95소5765	울산광역시 동구 화정1길	100,000	2022 - 12 - 02 08:15	강일IC	2023 - 03 - 10 09:23	수취인불명
664	주식**** 음개발	95소5765	울산광역시 동구 화정1길	100,000	2022 - 12 - 07 14:32	서부간선도로(성산 방향)	2023 - 03 - 10 09:23	수취인불명
665	주식**** 음개발	95소5765	울산광역시 동구 화정1길	100,000	2022 - 12 - 05 13:07	올림픽대로(공항방 향)	2023 - 03 - 10 09:23	수취인불명
666	주식**** 림아이엔 비	93여9415	서울특별시 강서구 금남화로11길	100,000	2022 - 12 - 19 14:00	경인고속도로	2023 - 03 - 10 07:35	주소불명
667	주식**** 림아이엔 비	93여9415	서울특별시 강서구 금남화로11길	100,000	2022 - 12 - 29 11:16	연희IC(모래내로)	2023 - 03 - 10 07:35	주소불명
668	주식**** 우개발	21루4630	대전광역시 서구 복수동로87번길	100,000	2022 - 12 - 15 08:54	강일IC	2023 - 03 - 15 10:59	폐문부재
669	주식**** 온솔	70보3963	서울특별시 강서구 마곡중앙5로1길	100,000	2022 - 12 - 12 16:47	양재IC	2023 - 03 - 10 08:22	수취인불명
670	주식**** 온솔	70보3963	서울특별시 강서구 마곡중앙5로1길	100,000	2022 - 12 - 07 17:15	양재IC	2023 - 03 - 10 08:22	수취인불명
671	주식**** 지	90수4058	경기도 시흥시 오이도로	100,000	2022 - 12 - 08 09:19	수주삼거리	2023 - 03 - 10 12:02	수취인불명
672	주식**** 전디앤씨	53오6773	서울특별시 금천구 가산디지털2로	100,000	2022 - 12 - 02 10:31	강일IC	2023 - 03 - 10 10:57	이사불명
673	주식**** 부종합전 력	99가6819	경기도 가평군 가평읍 경반안로116번길	100,000	2022 - 12 - 14 07:48	덕은교	2023 - 03 - 16 08:19	폐문부재
674	주식**** 부종합전 력	99가6819	경기도 가평군 가평읍 경반안로116번길	100,000	2022 - 12 - 13 07:34	덕은교	2023 - 03 - 16 08:19	폐문부재
675	주식**** 부종합전 력	99가6819	경기도 가평군 가평읍 경반안로116번길	100,000	2022 - 12 - 12 07:56	월드컵경기장(월드 컵로)	2023 - 03 - 16 08:19	폐문부재
676	주식**** 부종합전 력	99가6819	경기도 가평군 가평읍 경반안로116번길	100,000	2022 - 12 - 15 13:14	강변북로 (일산방향)	2023 - 03 - 16 08:19	폐문부재
677	주식**** 부종합전 력	99가6819	경기도 가평군 가평읍 경반안로116번길	100,000	2022 - 12 - 20 07:41	덕은교	2023 - 03 - 16 08:19	폐문부재

순번	수취인명	차량번호	송달주소	과세금액	위반일시	위반장소	반송일시	반송사유
678	주식**** 부종합전 력	99가6819	경기도 가평군 가평읍 경반안로116번길	100,000	2022 - 12 - 16 07:32	덕은교	2023 - 03 - 16 08:19	폐문부재
679	주식**** 부종합전 력	99가6819	경기도 가평군 가평읍 경반안로116번길	100,000	2022 - 12 - 19 08:00	강변북로 (서울방향)	2023 - 03 - 16 08:19	폐문부재
680	주식**** 운건축디 자인	46소1036	서울특별시 중랑구 망우로67가길	100,000	2022 - 12 - 12 20:34	강일IC	2023 - 03 - 10 10:02	이사불명
681	주식**** 드코리아	91루9322	충청남도 천안시 서북구 두정공단2길	100,000	2022 - 12 - 01 07:45	항동지구 (서해안로)	2023 - 03 - 10 13:37	수취인불명
682	주식**** 앤에스커 버너트	49버4555	서울특별시 강남구 강남대로58길	100,000	2022 - 12 - 23 20:04	한남IC부근(압구정 로)	2023 - 03 - 10 10:46	수취인불명
683	주식**** 일커뮤니 케이션	85마1477	서울특별시 마포구 독막로	100,000	2022 - 12 - 16 16:26	개화역	2023 - 03 - 10 09:11	수취인불명
684	주식**** 수미울	52누5918	경기도 용인시 기흥구 한일로	100,000	2022 - 12 - 22 14:10	서부간선도로(성산 방향)	2023 - 03 - 10 13:10	수취인불명
685	주식**** 이엔더블 유	90수1110	서울특별시 양천구 오목로	100,000	2022 - 12 - 12 11:48	강변북로 (일산방향)	2023 - 03 - 10 08:49	수취인불명
686	주식**** 이엔더블 유	90수1110	서울특별시 양천구 오목로	100,000	2022 - 12 - 13 09:47	여의2교(제물포길)	2023 - 03 - 10 08:49	수취인불명
687	주식**** 이엔더블 유	90수1110	서울특별시 양천구 오목로	100,000	2022 - 12 - 16 12:33	북부간선도로	2023 - 03 - 10 08:49	수취인불명
688	주식**** 이엔더블 유	90수1110	서울특별시 양천구 오목로	100,000	2022 - 12 - 23 17:52	여의2교(제물포길)	2023 - 03 - 10 08:49	수취인불명
689	주식**** 이엔더블 유	90수1110	서울특별시 양천구 오목로	100,000	2022 - 12 - 26 10:16	강변북로 (구리방향)	2023 - 03 - 10 08:49	수취인불명
690	주식**** 이엔더블 유	90수1110	서울특별시 양천구 오목로	100,000	2022 - 12 - 20 11:05	강변북로 (구리방향)	2023 - 03 - 10 08:49	수취인불명
691	주식**** 이엔더블 유	90수1110	서울특별시 양천구 오목로	100,000	2022 - 12 - 29 11:26	강변북로 (구리방향)	2023 - 03 - 10 08:49	수취인불명

순번	수취인명	차량번호	송달주소	과세금액	위반일시	위반장소	반송일시	반송사유
692	주식**** 이엔더블 유	90수1110	서울특별시 양천구 오목로	100,000	2022 - 12 - 06 09:21	올림픽대로(잠실방 향)	2023 - 03 - 10 08:49	수취인불명
693	주식**** 이엔더블 유	90수1110	서울특별시 양천구 오목로	100,000	2022 - 12 - 01 12:59	올림픽대로(잠실방 향)	2023 - 03 - 10 08:49	수취인불명
694	주식**** 이오이에 너지	85저7303	울산광역시 동구 등대5길	100,000	2022 - 12 - 12 11:33	동일로	2023 - 03 - 17 10:38	기타
695	주식**** 이오이에 너지	85저7303	울산광역시 동구 등대5길	100,000	2022 - 12 - 29 08:34	삼육대입구	2023 - 03 - 17 10:38	기타
696	주식**** 이오이에 너지	85저7303	울산광역시 동구 등대5길	100,000	2022 - 12 - 08 13:51	신내IC(용마산로)	2023 - 03 - 17 10:38	기타
697	주식**** 부식품	90노7567	경기도 여주시 산북면 백자1길	100,000	2022 - 12 - 16 11:46	강일IC	2023 - 03 - 10 15:11	이사불명
698	주식**** 은	01주7286	서울특별시 중랑구 면목동	100,000	2022 - 12 - 29 17:55	천호역(천호대로)	2023 - 03 - 10 09:23	이사불명
699	주식**** 은	01주7286	서울특별시 중랑구 면목동	100,000	2022 - 12 - 30 19:43	상일IC	2023 - 03 - 10 09:23	이사불명
700	주식**** 이파크미 디어	02도4429	서울특별시 구로구 디지털로	100,000	2022 - 12 - 09 16:04	금천교(범안로)	2023 - 03 - 10 09:11	수취인불명
701	주식**** 이파크미 디어	02도4429	서울특별시 구로구 디지털로	100,000	2022 - 12 - 30 14:59	석수역	2023 - 03 - 10 09:11	수취인불명
702	주식**** 이파크미 디어	02도4429	서울특별시 구로구 디지털로	100,000	2022 - 12 - 15 10:26	여의교(여의대방로)	2023 - 03 - 10 09:15	수취인불명
703	주식**** 이파크미 디어	02도4429	서울특별시 구로구 디지털로	100,000	2022 - 12 - 22 15:25	여의교(여의대방로)	2023 - 03 - 10 09:11	수취인불명
704	주식**** 이파크미 디어	02도4429	서울특별시 구로구 디지털로	100,000	2022 - 12 - 06 15:53	여의교(여의대방로)	2023 - 03 - 10 09:10	수취인불명
705	주식**** 이파크미 디어	02도4429	서울특별시 구로구 디지털로	100,000	2022 - 12 - 07 13:00	석수역	2023 - 03 - 10 09:10	수취인불명

순번	수취인명	차량번호	송달주소	과세금액	위반일시	위반장소	반송일시	반송사유
706	주식**** 이파크미 디어	02도4429	서울특별시 구로구 디지털로	100,000	2022 - 12 - 05 14:25	석수역	2023 - 03 - 10 09:11	수취인불명
707	주식**** 이파크미 디어	02도4429	서울특별시 구로구 디지털로	100,000	2022 - 12 - 08 14:39	여의교(여의대방로)	2023 - 03 - 10 09:11	수취인불명
708	주식**** 나엔터테 인먼트	91도5984	강원도 강릉시 구정면 청파로	100,000	2022 - 12 - 30 07:10	강일IC	2023 - 03 - 10 14:19	이사불명
709	주식**** 스	80더7301	부산광역시 해운대구 센텀서로	100,000	2023 - 01 - 04 10:22	삼성역	2023 - 03 - 10 09:35	수취인불명
710	주식**** 스	80더7301	부산광역시 해운대구 센텀서로	100,000	2023 - 01 - 02 13:15	삼성역	2023 - 03 - 10 09:35	수취인불명
711	주식**** 스	80더7301	부산광역시 해운대구 센텀서로	100,000	2023 - 01 - 06 14:20	삼성역	2023 - 03 - 10 09:35	수취인불명
712	주식**** 스	80더7301	부산광역시 해운대구 센텀서로	100,000	2023 - 01 - 03 13:54	삼성역	2023 - 03 - 10 09:35	수취인불명
713	주식**** 스	80더7301	부산광역시 해운대구 센텀서로	100,000	2023 - 01 - 09 10:27	삼성역	2023 - 03 - 10 09:35	수취인불명
714	주식****	95주1501	경기도 동두천시 중앙로	100,000	2022 - 12 - 30 08:25	용비교(뚝섬로)	2023 - 03 - 10 11:32	수취인불명
715	주.**** 엔티	서울32러3120	서울특별시 종로구 보문로	100,000	2022 - 12 - 29 14:08	오목교(영등포로)	2023 - 03 - 10 10:11	주소불명
716	주.**** 엔티	서울32러3120	서울특별시 종로구 보문로	100,000	2022 - 12 - 19 08:21	서울교(경인로)	2023 - 03 - 10 10:11	주소불명
717	주.**** 프린팅	53소4525	서울특별시 중구 퇴계로49길	100,000	2022 - 12 - 23 16:58	망우리고개	2023 - 03 - 16 07:18	기타
718	주.**** 에스	80도2951	서울특별시 강남구 청담동	100,000	2022 - 12 - 20 11:21	석수역	2023 - 03 - 13 17:13	수취인불명
719	주.**** 에스	80도2951	서울특별시 강남구 청담동	100,000	2022 - 12 - 29 09:36	석수역	2023 - 03 - 13 17:13	수취인불명
720	주.**** 에스	80도2951	서울특별시 강남구 청담동	100,000	2022 - 12 - 21 10:06	여의교(여의대방로)	2023 - 03 - 13 17:13	수취인불명
721	주.**** 에스	80도2951	서울특별시 강남구 청담동	100,000	2022 - 12 - 07 13:03	서부트럭터미널(남 부순환로)	2023 - 03 - 13 17:13	수취인불명
722	주한****	72조3317	부산광역시 부산진구 백양대로313번길	100,000	2022 - 12 - 09 13:40	입국삼거리(북한산 로)	2023 - 03 - 15 22:01	기타

순번	수취인명	차량번호	송달주소	과세금액	위반일시	위반장소	반송일시	반송사유
723	주한****	72조3317	부산광역시 부산진구 백양대로313번길	100,000	2022 - 12 - 16 14:43	입곡삼거리(북한산로)	2023 - 03 - 15 22:01	기타
724	주한****	72조3317	부산광역시 부산진구 백양대로313번길	100,000	2022 - 12 - 06 13:42	입곡삼거리(북한산로)	2023 - 03 - 15 22:01	기타
725	주한****	72조3317	부산광역시 부산진구 백양대로313번길	100,000	2022 - 12 - 02 13:46	입곡삼거리(북한산로)	2023 - 03 - 15 22:01	기타
726	종원****)	09너5309	전라남도 순천시 덕월동	100,000	2022 - 12 - 01 13:27	경인고속도로	2023 - 03 - 10 13:12	수취인불명
727	차연****	84더4588	경상남도 함안군 칠북면 거산길	100,000	2022 - 12 - 01 17:21	청계산로	2023 - 03 - 16 08:10	기타
728	채수****	86소6711	전라북도 김제시 백산면 조종2길	100,000	2022 - 12 - 23 08:47	강변북로 (일산방향)	2023 - 03 - 17 09:43	폐문부재
729	채주****	09루7103	서울특별시 중랑구 망우로66길	100,000	2022 - 12 - 09 18:48	망우리고개	2023 - 03 - 16 09:57	기타
730	채주****	09루7103	서울특별시 중랑구 망우로66길	100,000	2022 - 12 - 19 17:36	망우리고개	2023 - 03 - 16 09:57	기타
731	채주****	09루7103	서울특별시 중랑구 망우로66길	100,000	2022 - 12 - 22 18:09	망우리고개	2023 - 03 - 16 09:57	기타
732	채주****	09루7103	서울특별시 중랑구 망우로66길	100,000	2022 - 12 - 16 18:33	망우리고개	2023 - 03 - 16 09:57	기타
733	채주****	09루7103	서울특별시 중랑구 망우로66길	100,000	2022 - 12 - 26 11:48	망우리고개	2023 - 03 - 16 09:57	기타
734	채주****	09루7103	서울특별시 중랑구 망우로66길	100,000	2022 - 12 - 27 17:24	망우리고개	2023 - 03 - 16 09:57	기타
735	채주****	09루7103	서울특별시 중랑구 망우로66길	100,000	2022 - 12 - 14 17:04	망우리고개	2023 - 03 - 16 09:57	기타
736	채주****	09루7103	서울특별시 중랑구 망우로66길	100,000	2022 - 12 - 20 15:17	망우리고개	2023 - 03 - 16 09:57	기타
737	채주****	09루7103	서울특별시 중랑구 망우로66길	100,000	2022 - 12 - 21 15:54	망우리고개	2023 - 03 - 16 09:57	기타
738	채주****	09루7103	서울특별시 중랑구 망우로66길	100,000	2022 - 12 - 08 18:40	망우리고개	2023 - 03 - 16 09:57	기타
739	채주****	09루7103	서울특별시 중랑구 망우로66길	100,000	2022 - 12 - 01 18:39	망우리고개	2023 - 03 - 16 09:57	기타
740	채주****	09루7103	서울특별시 중랑구 망우로66길	100,000	2022 - 12 - 06 18:46	망우리고개	2023 - 03 - 16 09:57	기타
741	채주****	09루7103	서울특별시 중랑구 망우로66길	100,000	2022 - 12 - 02 18:58	망우리고개	2023 - 03 - 16 09:57	기타
742	채주****	09루7103	서울특별시 중랑구 망우로66길	100,000	2022 - 12 - 05 18:46	망우리고개	2023 - 03 - 16 09:57	기타
743	채주****	09루7103	서울특별시 중랑구 망우로66길	100,000	2022 - 12 - 07 17:39	망우리고개	2023 - 03 - 16 09:57	기타
744	천재****	10부2337	경기도 김포시 통진읍 울마로450번길	100,000	2022 - 12 - 06 08:22	개화역	2023 - 03 - 16 11:15	폐문부재
745	청미**** 주식회사	92거2514	경기도 안성시 일죽면 서동대로	100,000	2022 - 12 - 19 12:30	서부간선도로(성산방향)	2023 - 03 - 10 11:48	수취인불명
746	청미**** 주식회사	92거2514	경기도 안성시 일죽면 서동대로	100,000	2022 - 12 - 15 14:57	강변북로 (구리방향)	2023 - 03 - 10 11:48	수취인불명

순번	수취인명	차량번호	송달주소	과세금액	위반일시	위반장소	반송일시	반송사유
747	청미**** 주식회사	92거2514	경기도 안성시 일죽면 서동대로	100,000	2022 - 12 - 29 11:44	서부간선도로(성산 방향)	2023 - 03 - 10 11:48	수취인불명
748	청암**** (한국)	04여2317	서울특별시 양천구 은행정로5길	100,000	2023 - 01 - 13 13:59	화곡터널(강서로)	2023 - 03 - 16 09:40	기타
749	청풍****)	03여6370	경기도 광명시 기아로	100,000	2022 - 12 - 12 14:02	시흥사거리(금하로)	2023 - 03 - 10 09:26	수취인불명
750	청풍****)	03여6370	경기도 광명시 기아로	100,000	2022 - 12 - 16 12:57	안양천로	2023 - 03 - 10 09:26	수취인불명
751	최남****	49여6565	서울특별시 서초구 반포대로23길	100,000	2022 - 12 - 29 15:25	양재IC	2023 - 03 - 13 10:13	수취인불명
752	최남****	49여6565	서울특별시 서초구 반포대로23길	100,000	2022 - 12 - 02 10:54	북악터널(평창문화 로)	2023 - 03 - 13 10:13	수취인불명
753	최남****	49여6565	서울특별시 서초구 반포대로23길	100,000	2022 - 12 - 05 14:23	양재IC	2023 - 03 - 13 10:13	수취인불명
754	최성****	01누6129	경기도 부천시 경인로137번나길	100,000	2022 - 12 - 13 12:23	온수역(부일로)	2023 - 03 - 10 13:39	주소불명
755	최수****	65마2393	부산광역시 서구 초장로8번길	100,000	2023 - 01 - 16 06:07	인천국제공항고속 도로	2023 - 03 - 17 08:54	기타
756	최연****	38주6292	서울특별시 마포구 마포대로11가길	100,000	2022 - 12 - 23 08:21	여의2교(제물포길)	2023 - 03 - 16 10:00	기타
757	최연****	38주6292	서울특별시 마포구 마포대로11가길	100,000	2022 - 12 - 01 06:32	여의2교(제물포길)	2023 - 03 - 16 10:00	기타
758	최영****	05부4735	경기도 동두천시 장고갯로	100,000	2022 - 12 - 07 09:08	입곡삼거리(북한산 로)	2023 - 03 - 10 08:25	수취인불명
759	최은****	81우6550	인천광역시 부평구 부영로	100,000	2022 - 12 - 29 19:56	서부간선도로(성산 방향)	2023 - 03 - 16 08:11	기타
760	최이****	91저3017	경기도 하남시 청뜰로	100,000	2022 - 12 - 26 13:09	상일IC	2023 - 03 - 15 18:01	폐문부재
761	최이****	91저3017	경기도 하남시 청뜰로	100,000	2022 - 12 - 26 13:09	상일IC	2023 - 03 - 15 18:01	폐문부재
762	최종****	20다8096	경기도 성남시 수정구 남문로117번길	100,000	2022 - 12 - 09 15:01	대곡교후방	2023 - 03 - 16 12:49	기타
763	최종****	서울35너1629	서울특별시 구로구 구로중앙로26길	100,000	2022 - 12 - 13 14:28	서부간선도로(성산 방향)	2023 - 03 - 16 09:20	기타
764	최지****	66수8115	경상북도 구미시 인동19길	100,000	2023 - 01 - 06 19:13	서부간선도로(성산 방향)	2023 - 03 - 17 10:40	기타
765	최진****	89여2425	경기도 김포시 결포로10번길	100,000	2022 - 12 - 01 13:19	강일IC	2023 - 03 - 16 11:15	폐문부재
766	최진****	88여5560	경상북도 칠곡군 석적읍 포망로	100,000	2022 - 12 - 08 11:45	강변북로 (서울방향)	2023 - 03 - 09 10:31	수취인불명
767	최현****	68모6281	대구광역시 달성군 구지면 구지동로	100,000	2022 - 12 - 13 15:18	상일IC	2023 - 03 - 17 08:03	기타
768	최현****	68모6281	대구광역시 달성군 구지면 구지동로	100,000	2022 - 12 - 30 18:18	동일로	2023 - 03 - 17 08:03	기타

순번	수취인명	차량번호	송달주소	과세금액	위반일시	위반장소	반송일시	반송사유
769	최현****	68도6281	대구광역시 달성군 구지면 구지동로	100,000	2022-12-16 15:29	동일로	2023-03-17 08:03	기타
770	최현****	68도6281	대구광역시 달성군 구지면 구지동로	100,000	2022-12-26 15:42	상일IC	2023-03-17 08:03	기타
771	최현****	31고7744	경기도 하남시 역말로36번길	100,000	2022-12-05 10:11	상일IC	2023-03-15 18:01	폐문부재
772	튼베**** 주식회사	15도2641	서울특별시 송파구 법원로11길	100,000	2022-12-15 10:50	올림픽대로(공항방향)	2023-03-10 10:19	수취인불명
773	튼베**** 주식회사	15도2641	서울특별시 송파구 법원로11길	100,000	2022-12-02 11:40	상일IC	2023-03-10 10:19	수취인불명
774	튼베**** 주식회사	15도2641	서울특별시 송파구 법원로11길	100,000	2022-12-07 16:52	작동터널	2023-03-10 10:19	수취인불명
775	티나****)	32루7224	서울특별시 구로구 천왕로	100,000	2022-12-26 11:20	개화역	2023-03-10 08:42	수취인불명
776	표정****	02거1597	강원도 화천군 하남면 옹화산로	100,000	2023-01-17 16:51	북부간선도로	2023-03-17 10:48	기타
777	표정****	02거1597	강원도 화천군 하남면 옹화산로	100,000	2022-12-01 06:29	연희IC(모래내로)	2023-03-17 10:48	기타
778	표주****	50모2154	제주특별자치도 제주시 조천읍 와산남길	100,000	2022-12-12 12:25	강일IC	2023-03-10 08:49	수취인불명
779	풍전**** 식회사	02조6297	서울특별시 서초구 신반포로45길	100,000	2022-12-12 19:22	사가정역(사가정로)	2023-03-10 14:29	수취인불명
780	풍전**** 식회사	02조6297	서울특별시 서초구 신반포로45길	100,000	2022-12-13 11:20	잠실대교북단(자양로)	2023-03-10 14:29	수취인불명
781	풍전**** 식회사	02조6297	서울특별시 서초구 신반포로45길	100,000	2022-12-30 11:39	삼육대입구	2023-03-10 14:29	수취인불명
782	풍전**** 식회사	02조6297	서울특별시 서초구 신반포로45길	100,000	2022-12-27 16:59	삼육대입구	2023-03-10 14:29	수취인불명
783	풍전**** 식회사	02조6297	서울특별시 서초구 신반포로45길	100,000	2022-12-23 12:15	삼육대입구	2023-03-10 14:29	수취인불명
784	풍전**** 식회사	02조6297	서울특별시 서초구 신반포로45길	100,000	2022-12-16 12:06	화랑대역(화랑로)	2023-03-10 14:29	수취인불명
785	풍전**** 식회사	02조6297	서울특별시 서초구 신반포로45길	100,000	2022-12-02 12:20	화랑대역(화랑로)	2023-03-10 14:29	수취인불명
786	풍전**** 식회사	02조6297	서울특별시 서초구 신반포로45길	100,000	2022-12-07 12:19	삼육대입구	2023-03-10 14:29	수취인불명
787	필라**** 주)	86라4275	경기도 안성시 원곡면 철곡호수길	100,000	2022-12-16 16:58	인천국제공항고속도로	2023-03-10 16:04	이사불명
788	하정****	89버1483	경기도 수원시 권선구 곡선로49번길	100,000	2022-12-22 13:29	강변북로(구리방향)	2023-03-17 10:08	기타
789	한기****	30보6426	경기도 안산시 상록구 이화5길	100,000	2022-12-05 13:17	작동터널	2023-03-10 10:32	수취인불명

순번	수취인명	차량번호	송달주소	과세금액	위반일시	위반장소	반송일시	반송사유
790	한도****	19버7500	경기도 파주시 순못길	100,000	2022 - 12 - 02 14:21	강변북로 (서울방향)	2023 - 03 - 10 09:20	주소불명
791	한상****	49무8137	서울특별시 용산구 새창로8길	100,000	2022 - 12 - 20 11:41	강변북로 (서울방향)	2023 - 03 - 16 09:50	기타
792	한수****	73구7354	경기도 고양시 일산동구 호수로	100,000	2022 - 12 - 13 15:26	강변북로 (서울방향)	2023 - 03 - 16 10:00	폐문부재
793	한수****	73구7354	경기도 고양시 일산동구 호수로	100,000	2022 - 12 - 09 13:53	강변북로 (서울방향)	2023 - 03 - 16 10:00	폐문부재
794	한수****	73구7354	경기도 고양시 일산동구 호수로	100,000	2022 - 12 - 30 20:17	강변북로 (서울방향)	2023 - 03 - 16 10:00	폐문부재
795	한수****	73구7354	경기도 고양시 일산동구 호수로	100,000	2022 - 12 - 29 14:11	강변북로 (서울방향)	2023 - 03 - 16 10:00	폐문부재
796	한수****	73구7354	경기도 고양시 일산동구 호수로	100,000	2022 - 12 - 16 13:34	강변북로 (서울방향)	2023 - 03 - 16 10:00	폐문부재
797	한수****	73구7354	경기도 고양시 일산동구 호수로	100,000	2022 - 12 - 27 16:41	강변북로 (서울방향)	2023 - 03 - 16 10:00	폐문부재
798	한수****	73구7354	경기도 고양시 일산동구 호수로	100,000	2022 - 12 - 14 16:35	강변북로 (서울방향)	2023 - 03 - 16 10:00	폐문부재
799	한수****	73구7354	경기도 고양시 일산동구 호수로	100,000	2022 - 12 - 23 15:20	강변북로 (서울방향)	2023 - 03 - 16 10:00	폐문부재
800	한수****	73구7354	경기도 고양시 일산동구 호수로	100,000	2022 - 12 - 20 15:42	개화역	2023 - 03 - 16 10:00	폐문부재
801	한재****	62라0220	충청북도 청주시 흥덕구 봉명로205번길	100,000	2022 - 12 - 21 12:19	양재IC	2023 - 03 - 15 08:33	기타
802	한정****	80가4920	경상남도 김해시 분성로512번길	100,000	2022 - 12 - 22 13:37	올림픽대로(잠실방 향)	2023 - 03 - 16 08:55	폐문부재
803	함영****	01나4449	서울특별시 중구 다산로32길	100,000	2022 - 12 - 12 16:27	서부트럭터미널(남 부순환로)	2023 - 03 - 10 10:14	수취인불명
804	함영****	01나4449	서울특별시 중구 다산로32길	100,000	2022 - 12 - 16 17:44	개봉교후방	2023 - 03 - 10 10:13	수취인불명
805	함영****	01나4449	서울특별시 중구 다산로32길	100,000	2022 - 12 - 08 17:04	서울교(경인로)	2023 - 03 - 10 10:13	수취인불명
806	해인**** 이에스(주)	04너7024	서울특별시 서초구 효령로2길	100,000	2022 - 12 - 09 12:35	화곡터널(강서로)	2023 - 03 - 13 14:43	수취인불명
807	해인**** 이에스(주)	04너7024	서울특별시 서초구 효령로2길	100,000	2022 - 12 - 26 19:05	화곡터널(강서로)	2023 - 03 - 13 14:40	수취인불명
808	해인**** 이에스(주)	04너7024	서울특별시 서초구 효령로2길	100,000	2022 - 12 - 01 07:18	여의2교(제물포길)	2023 - 03 - 13 14:42	수취인불명
809	허영****	서울81가3636	경기도 양주시 삼송로38번길	100,000	2022 - 12 - 06 12:11	동일로	2023 - 03 - 16 09:42	폐문부재

순번	수취인명	차량번호	송달주소	과세금액	위반일시	위반장소	반송일시	반송사유
810	홍경****	80도9412	인천광역시 연수구 샘말로87번길	100,000	2022 - 12 - 19 10:59	인천국제공항고속도로	2023 - 03 - 10 08:36	수취인불명
811	홍사****	01너6835	경기도 양평군 양평읍 화현길	100,000	2022 - 12 - 23 09:22	신내IC(용마산로)	2023 - 03 - 16 13:39	기타
812	황명****	73모3732	경기도 파주시 와석순환로	100,000	2022 - 12 - 19 13:18	항동지구(서해안로)	2023 - 03 - 16 11:17	기타
813	황명****	73모3732	경기도 파주시 와석순환로	100,000	2022 - 12 - 01 17:17	유한공고	2023 - 03 - 16 11:17	기타
814	황명****	73모3732	경기도 파주시 와석순환로	100,000	2022 - 12 - 08 17:18	유한공고	2023 - 03 - 16 11:17	기타
815	황세****	91다8974	충청북도 충주시 중앙탑면 원양4길	100,000	2022 - 12 - 23 09:25	석수역	2023 - 03 - 15 07:45	폐문부재
816	황철****	30두5641	경상남도 김해시 평전로	100,000	2022 - 12 - 26 14:41	양재IC	2023 - 03 - 15 14:31	폐문부재
817	황희****	96가1953	경기도 수원시 팔달구 고등로	100,000	2022 - 12 - 09 15:47	강일IC	2023 - 03 - 16 10:20	기타
818	(유****설	94리2659	전라북도 고창군 고창읍 남정1길	100,000	2022 - 12 - 16 18:50	서부간선도로(안양방향)	2023 - 03 - 10 15:17	이사불명
819	(주****스 하이텍	93거4153	강원도 원주시 지정면 기업도시로	100,000	2022 - 12 - 30 15:34	강일IC	2023 - 03 - 16 07:22	기타
820	(주****스 하이텍	93거4153	강원도 원주시 지정면 기업도시로	100,000	2022 - 12 - 16 14:01	오목교(영등포로)	2023 - 03 - 16 07:22	기타
821	(주****스 하이텍	93거4153	강원도 원주시 지정면 기업도시로	100,000	2022 - 12 - 29 07:17	입곡삼거리(북한산로)	2023 - 03 - 16 07:22	기타
822	(주****엘 에스	71누5592	경기도 화성시 기산로87번길	100,000	2022 - 12 - 09 08:47	낙성대역(남부순환로)	2023 - 03 - 10 09:02	수취인불명
823	(주****성	80누7939	서울특별시 강동구 아리수로	100,000	2022 - 12 - 13 07:02	천호역(천호대로)	2023 - 03 - 10 13:52	이사불명
824	(주****성	80누7939	서울특별시 강동구 아리수로	100,000	2022 - 12 - 12 07:08	천호역(천호대로)	2023 - 03 - 10 13:52	이사불명
825	(주****성	80누7939	서울특별시 강동구 아리수로	100,000	2022 - 12 - 30 06:56	천호역(천호대로)	2023 - 03 - 10 13:52	이사불명
826	(주****성	80누7939	서울특별시 강동구 아리수로	100,000	2022 - 12 - 29 12:17	잠실대교북단(자양로)	2023 - 03 - 10 13:52	이사불명
827	(주****성	80누7939	서울특별시 강동구 아리수로	100,000	2022 - 12 - 16 15:25	여의교(여의대방로)	2023 - 03 - 10 13:52	이사불명
828	(주****성	80누7939	서울특별시 강동구 아리수로	100,000	2022 - 12 - 15 14:37	올림픽대교(잠실방향)	2023 - 03 - 10 13:52	이사불명
829	(주****성	80누7939	서울특별시 강동구 아리수로	100,000	2022 - 12 - 20 06:55	천호역(천호대로)	2023 - 03 - 10 13:52	이사불명
830	(주****성	80누7939	서울특별시 강동구 아리수로	100,000	2022 - 12 - 28 06:59	천호역(천호대로)	2023 - 03 - 10 13:52	이사불명
831	(주****성	80누7939	서울특별시 강동구 아리수로	100,000	2022 - 12 - 19 06:45	천호역(천호대로)	2023 - 03 - 10 13:52	이사불명

순번	수취인명	차량번호	송달주소	과세금액	위반일시	위반장소	반송일시	반송사유
832	(주****성	80누7939	서울특별시 강동구 아리수로	100,000	2022 - 12 - 22 07:05	천호역(천호대로)	2023 - 03 - 10 13:52	이사불명
833	(주****성	80누7939	서울특별시 강동구 아리수로	100,000	2022 - 12 - 27 07:02	천호역(천호대로)	2023 - 03 - 10 13:52	이사불명
834	(주****성	80누7939	서울특별시 강동구 아리수로	100,000	2022 - 12 - 02 07:05	천호역(천호대로)	2023 - 03 - 10 13:52	이사불명
835	(주****성	80누7939	서울특별시 강동구 아리수로	100,000	2022 - 12 - 08 07:05	천호역(천호대로)	2023 - 03 - 10 13:52	이사불명
836	(주****성	80누7939	서울특별시 강동구 아리수로	100,000	2022 - 12 - 09 06:55	천호역(천호대로)	2023 - 03 - 10 13:52	이사불명
837	(주****성	80누7939	서울특별시 강동구 아리수로	100,000	2022 - 12 - 05 15:19	군자교(천호대로)	2023 - 03 - 10 13:52	이사불명
838	(주****성	80누7939	서울특별시 강동구 아리수로	100,000	2022 - 12 - 06 06:58	천호역(천호대로)	2023 - 03 - 10 13:52	이사불명
839	(주**** 오토리스	86노1033	경기도 부천시 역곡로	100,000	2022 - 12 - 19 20:27	경인고속도로	2023 - 03 - 10 08:54	이사불명
840	(주****엔 씨	01너7564	서울특별시 관악구 난곡로	100,000	2022 - 12 - 13 16:32	올림픽대로(잠실방 향)	2023 - 03 - 10 10:04	이사불명
841	(주****엔 씨	01너7564	서울특별시 관악구 난곡로	100,000	2022 - 12 - 09 20:38	상일IC	2023 - 03 - 10 10:04	이사불명
842	(주****엔 씨	01너7564	서울특별시 관악구 난곡로	100,000	2022 - 12 - 30 15:32	서빙고로(한남역)	2023 - 03 - 10 10:04	이사불명
843	(주****엔 씨	01너7564	서울특별시 관악구 난곡로	100,000	2022 - 12 - 21 17:05	상일IC	2023 - 03 - 10 10:04	이사불명
844	(주****엔 씨	01너7564	서울특별시 관악구 난곡로	100,000	2022 - 12 - 23 19:11	고덕역(고덕로)	2023 - 03 - 10 10:04	이사불명
845	(주****엔 씨	01너7564	서울특별시 관악구 난곡로	100,000	2022 - 12 - 22 17:18	상일IC	2023 - 03 - 10 10:04	이사불명
846	(주****엔 씨	01너7564	서울특별시 관악구 난곡로	100,000	2022 - 12 - 15 13:55	올림픽대로(잠실방 향)	2023 - 03 - 10 10:04	이사불명
847	(주****엔 씨	01너7564	서울특별시 관악구 난곡로	100,000	2022 - 12 - 20 07:03	군자교(천호대로)	2023 - 03 - 10 10:04	이사불명
848	(주****엔 씨	01너7564	서울특별시 관악구 난곡로	100,000	2022 - 12 - 14 16:20	올림픽대로(잠실방 향)	2023 - 03 - 10 10:04	이사불명
849	(주****엔 씨	01너7564	서울특별시 관악구 난곡로	100,000	2022 - 12 - 16 11:55	올림픽대로(잠실방 향)	2023 - 03 - 10 10:04	이사불명
850	(주****엔 씨	01너7564	서울특별시 관악구 난곡로	100,000	2022 - 12 - 07 12:49	올림픽대로(잠실방 향)	2023 - 03 - 10 10:04	이사불명
851	(주****엔 씨	01너7564	서울특별시 관악구 난곡로	100,000	2022 - 12 - 08 13:47	상일IC	2023 - 03 - 10 10:04	이사불명

순번	수취인명	차량번호	송달주소	과세금액	위반일시	위반장소	반송일시	반송사유
852	(주****그 룹)	80무8062	서울특별시 영등포구 가마산로32길	100,000	2022 - 12 - 22 09:37	경인고속도로	2023 - 03 - 10 12:03	이사불명
853	(주****리 아)	94라8814	충청남도 아산시 둔포면 관용로	100,000	2022 - 12 - 08 16:05	기아대교(한내로)	2023 - 03 - 09 10:00	수취인불명
854	(주****이 드)	서울44누2488	서울특별시 양천구 목동서로	100,000	2022 - 12 - 05 14:47	회기역앞(왕산로)	2023 - 03 - 10 11:56	수취인불명
855	(주****웃 도어)	90머6207	경기도 광주시 초월읍 무갑길	100,000	2022 - 12 - 12 13:00	강남역(테헤란로)	2023 - 03 - 10 08:56	수취인불명
856	(주****업)	14조5494	경기도 부천시 석천로453번길	100,000	2022 - 12 - 09 19:05	경인고속도로	2023 - 03 - 10 07:30	이사불명
857	(주****업)	14조5494	경기도 부천시 석천로453번길	100,000	2022 - 12 - 29 19:55	경인고속도로	2023 - 03 - 10 07:30	이사불명
858	(주****업)	14조5494	경기도 부천시 석천로453번길	100,000	2022 - 12 - 14 19:40	경인고속도로	2023 - 03 - 10 07:30	이사불명
859	(주****업)	14조5494	경기도 부천시 석천로453번길	100,000	2022 - 12 - 21 20:43	경인고속도로	2023 - 03 - 10 07:30	이사불명
860	(주****업)	14조5494	경기도 부천시 석천로453번길	100,000	2022 - 12 - 26 19:54	경인고속도로	2023 - 03 - 10 07:30	이사불명
861	(주****업)	14조5494	경기도 부천시 석천로453번길	100,000	2022 - 12 - 08 19:44	경인고속도로	2023 - 03 - 10 07:30	이사불명
862	(주****업)	14조5494	경기도 부천시 석천로453번길	100,000	2022 - 12 - 05 20:33	수주삼거리	2023 - 03 - 10 07:30	이사불명
863	(주****업)	14조5494	경기도 부천시 석천로453번길	100,000	2022 - 12 - 07 20:03	경인고속도로	2023 - 03 - 10 07:30	이사불명
864	(주****류)	94마8872	서울특별시 영등포구 영등포로5길	100,000	2022 - 12 - 12 19:14	올림픽대로(잠실방 향)	2023 - 03 - 10 13:26	수취인불명
865	(주****씨 앤씨)	96도5008	서울특별시 영등포구 당산로31길	100,000	2022 - 12 - 16 12:47	연희IC(모래내로)	2023 - 03 - 10 11:53	수취인불명
866	(주****씨 앤씨)	96도5008	서울특별시 영등포구 당산로31길	100,000	2022 - 12 - 19 13:40	상월곡역(화랑로)	2023 - 03 - 10 11:53	수취인불명
867	(주****력)	81어1117	경기도 가평군 가평읍 경반안로116번길	100,000	2022 - 12 - 12 14:23	연희IC(모래내로)	2023 - 03 - 16 08:19	폐문부재
868	(주****력)	81어1117	경기도 가평군 가평읍 경반안로116번길	100,000	2022 - 12 - 14 06:53	덕은교	2023 - 03 - 16 08:19	폐문부재
869	(주****력)	81어1117	경기도 가평군 가평읍 경반안로116번길	100,000	2022 - 12 - 30 08:33	입곡삼거리(북한산 로)	2023 - 03 - 16 08:19	폐문부재
870	(주****력)	81어1117	경기도 가평군 가평읍 경반안로116번길	100,000	2022 - 12 - 26 07:08	덕은교	2023 - 03 - 16 08:19	폐문부재
871	(주****력)	81어1117	경기도 가평군 가평읍 경반안로116번길	100,000	2022 - 12 - 23 09:37	입곡삼거리(북한산 로)	2023 - 03 - 16 08:19	폐문부재
872	(주****력)	81어1117	경기도 가평군 가평읍 경반안로116번길	100,000	2022 - 12 - 19 06:57	덕은교	2023 - 03 - 16 08:19	폐문부재
873	(주****력)	81어1117	경기도 가평군 가평읍 경반안로116번길	100,000	2022 - 12 - 28 10:10	연희IC(모래내로)	2023 - 03 - 16 08:19	폐문부재

순번	수취인명	차량번호	송달주소	과세금액	위반일시	위반장소	반송일시	반송사유
874	(주****력	81어1117	경기도 가평군 가평읍 경반안로116번길	100,000	2022 - 12 - 16 08:10	입곡삼거리(북한산로)	2023 - 03 - 16 08:19	폐문부재
875	(주****력	81어1117	경기도 가평군 가평읍 경반안로116번길	100,000	2022 - 12 - 01 06:55	덕은교	2023 - 03 - 16 08:19	폐문부재
876	(주****력	81어1117	경기도 가평군 가평읍 경반안로116번길	100,000	2022 - 12 - 07 11:04	연희IC(모래내로)	2023 - 03 - 16 08:19	폐문부재
877	(주****력	81어1117	경기도 가평군 가평읍 경반안로116번길	100,000	2022 - 12 - 08 07:45	입곡삼거리(북한산로)	2023 - 03 - 16 08:19	폐문부재
878	(주****력	81어1117	경기도 가평군 가평읍 경반안로116번길	100,000	2022 - 12 - 06 10:08	사당IC주도로	2023 - 03 - 16 08:19	폐문부재
879	(주****산	81더7038	경상북도 울진군 후포면 삼울4길	100,000	2022 - 12 - 09 15:31	상일IC	2023 - 03 - 09 16:35	수취인불명
880	(주****산	81더7038	경상북도 울진군 후포면 삼울4길	100,000	2022 - 12 - 23 08:49	망우리교개	2023 - 03 - 09 16:35	수취인불명
881	(주****산	81더7038	경상북도 울진군 후포면 삼울4길	100,000	2022 - 12 - 02 11:53	군자교지하차도(동일로)	2023 - 03 - 09 16:35	수취인불명
882	(주****터 프라이즈	81무6785	서울특별시 광진구 용마산로1길	100,000	2022 - 12 - 02 10:58	북부간선도로	2023 - 03 - 10 08:08	수취인불명
883	(주****세 이프티	91고8485	경기도 파주시 파주읍 정문로	100,000	2022 - 12 - 14 13:47	강변북로 (서울방향)	2023 - 03 - 09 12:12	수취인불명
884	(주****세 이프티	91고8485	경기도 파주시 파주읍 정문로	100,000	2022 - 12 - 01 15:14	강변북로 (서울방향)	2023 - 03 - 09 12:12	수취인불명
885	(주****경 백만평점	85더7793	경기도 남양주시 화도읍 녹촌로	100,000	2022 - 12 - 13 07:53	천호역(천호대로)	2023 - 03 - 09 16:36	수취인불명
886	(주****경 백만평점	85더7793	경기도 남양주시 화도읍 녹촌로	100,000	2022 - 12 - 12 07:58	동일로	2023 - 03 - 09 16:36	수취인불명
887	(주****경 백만평점	85더7793	경기도 남양주시 화도읍 녹촌로	100,000	2022 - 12 - 14 09:54	동일로	2023 - 03 - 09 16:36	수취인불명
888	(주****경 백만평점	85더7793	경기도 남양주시 화도읍 녹촌로	100,000	2022 - 12 - 02 20:12	상일IC	2023 - 03 - 09 16:36	수취인불명
889	(주****경 백만평점	85더7793	경기도 남양주시 화도읍 녹촌로	100,000	2022 - 12 - 08 13:17	동일로	2023 - 03 - 09 16:36	수취인불명
890	(주****경 백만평점	85더7793	경기도 남양주시 화도읍 녹촌로	100,000	2022 - 12 - 09 07:02	동일로	2023 - 03 - 09 16:36	수취인불명
891	(주****경 백만평점	85더7793	경기도 남양주시 화도읍 녹촌로	100,000	2022 - 12 - 06 06:48	북부간선도로	2023 - 03 - 09 16:36	수취인불명
892	(주****게 라지스	80러5728	전라남도 영암군 삼호읍 웅당로	100,000	2022 - 12 - 09 15:32	울림픽대로(잠실방향)	2023 - 03 - 10 10:38	이사불명
893	(주****게 라지스	80러5728	전라남도 영암군 삼호읍 웅당로	100,000	2022 - 12 - 16 13:16	강변북로 (서울방향)	2023 - 03 - 10 10:39	이사불명

순번	수취인명	차량번호	송달주소	과세금액	위반일시	위반장소	반송일시	반송사유
894	(주****게 리시스	80러5728	전라남도 영암군 삼호읍 웅당로	100,000	2022 - 12 - 15 11:10	강변북로 (구리방향)	2023 - 03 - 10 10:38	이사불명
895	(주****게 리시스	80러5728	전라남도 영암군 삼호읍 웅당로	100,000	2022 - 12 - 06 14:48	강변북로 (서울방향)	2023 - 03 - 10 10:38	이사불명
896	(주****정 산업	90부1354	경기도 시흥시 과림동	100,000	2022 - 12 - 22 13:25	수주삼거리	2023 - 03 - 09 14:12	수취인불명
897	(주****	92러3882	경기도 여주시 대신면 대신로	100,000	2022 - 12 - 05 18:51	상일IC	2023 - 03 - 10 12:50	수취인불명
898	(주****엔 씨	89다2157	경기도 수원시 팔달구 지동	100,000	2022 - 12 - 19 13:07	강변북로 (서울방향)	2023 - 03 - 10 09:28	이사불명
899	(주****엔 씨	89다2157	경기도 수원시 팔달구 지동	100,000	2022 - 12 - 26 07:38	강변북로 (서울방향)	2023 - 03 - 10 09:28	이사불명
900	(주****엔 씨	89다2157	경기도 수원시 팔달구 지동	100,000	2022 - 12 - 23 12:15	강변북로 (서울방향)	2023 - 03 - 10 09:28	이사불명
901	(주****엔 씨	89다2157	경기도 수원시 팔달구 지동	100,000	2022 - 12 - 27 07:10	산골고개(통일로)	2023 - 03 - 10 09:28	이사불명
902	(주****엔 씨	89다2157	경기도 수원시 팔달구 지동	100,000	2022 - 12 - 28 14:24	강변북로 (서울방향)	2023 - 03 - 10 09:28	이사불명
903	(주****엔 씨	89다2157	경기도 수원시 팔달구 지동	100,000	2022 - 12 - 06 12:11	강변북로 (서울방향)	2023 - 03 - 10 09:28	이사불명
904	(주****크	02나5238	서울특별시 성북구 화랑로42길	100,000	2022 - 12 - 07 11:59	동일로	2023 - 03 - 10 10:08	이사불명
905	(주****	서울31더1215	서울특별시 중구 서애로5길	100,000	2022 - 12 - 23 15:47	DMC역(중산로)	2023 - 03 - 10 14:41	수취인불명
906	(주****	서울31더1215	서울특별시 중구 서애로5길	100,000	2022 - 12 - 08 19:57	서오릉로	2023 - 03 - 10 14:41	수취인불명
907	(주****데 크	01조1175	서울특별시 영등포구 양평로22마길	100,000	2022 - 12 - 30 11:31	강변북로 (구리방향)	2023 - 03 - 10 12:36	수취인불명
908	(주****트 로지스	02수3212	경기도 안성시 원곡면 통심길	100,000	2022 - 12 - 23 16:56	올림픽대로(공항방 향)	2023 - 03 - 10 14:07	이사불명
909	(주****아	52두1029	서울특별시 서대문구 홍연길	100,000	2022 - 12 - 07 10:07	철산대교	2023 - 03 - 09 12:29	이사불명
910	(주****	01저9790	서울특별시 마포구 마포대로	100,000	2022 - 12 - 12 10:45	서오릉로	2023 - 03 - 10 10:33	이사불명
911	(주****	01저9790	서울특별시 마포구 마포대로	100,000	2022 - 12 - 09 10:28	서오릉로	2023 - 03 - 10 10:33	이사불명
912	(주****	01저9790	서울특별시 마포구 마포대로	100,000	2022 - 12 - 13 10:25	서오릉로	2023 - 03 - 10 10:33	이사불명
913	(주****	01저9790	서울특별시 마포구 마포대로	100,000	2022 - 12 - 23 09:36	서오릉로	2023 - 03 - 10 10:33	이사불명
914	(주****	01저9790	서울특별시 마포구 마포대로	100,000	2022 - 12 - 20 10:30	서오릉로	2023 - 03 - 10 10:33	이사불명
915	(주****	01저9790	서울특별시 마포구 마포대로	100,000	2022 - 12 - 28 10:52	DMC역(중산로)	2023 - 03 - 10 10:33	이사불명

순번	수취인명	차량번호	송달주소	과세금액	위반일시	위반장소	반송일시	반송사유
916	(주****	01저9790	서울특별시 마포구 마포대로	100,000	2022 - 12 - 16 11:38	서오릉로	2023 - 03 - 10 10:33	이사불명
917	(주****	01저9790	서울특별시 마포구 마포대로	100,000	2022 - 12 - 02 10:21	서오릉로	2023 - 03 - 10 10:33	이사불명
918	(주****	01저9790	서울특별시 마포구 마포대로	100,000	2022 - 12 - 05 08:44	서오릉로	2023 - 03 - 10 10:33	이사불명
919	(주****	01저9790	서울특별시 마포구 마포대로	100,000	2022 - 12 - 08 10:29	서오릉로	2023 - 03 - 10 10:33	이사불명
920	(주****	01저9790	서울특별시 마포구 마포대로	100,000	2022 - 12 - 07 10:25	서오릉로	2023 - 03 - 10 10:33	이사불명
921	(주****이 오	77다7160	경기도 성남시 수정구 복정로	100,000	2022 - 12 - 27 12:50	한남IC부근(압구정 로)	2023 - 03 - 10 13:41	수취인불명
922	(주****이 치	80너8155	경기도 동두천시 동두천로	100,000	2022 - 12 - 09 18:47	지방도309	2023 - 03 - 15 18:01	기타
923	(주****이 치	80너8155	경기도 동두천시 동두천로	100,000	2022 - 12 - 16 18:01	지방도309	2023 - 03 - 15 18:01	기타
924	(주****이 치	80너8155	경기도 동두천시 동두천로	100,000	2022 - 12 - 20 07:58	강남역(테헤란로)	2023 - 03 - 15 18:01	기타
925	(주****이 치	80너8155	경기도 동두천시 동두천로	100,000	2022 - 12 - 02 07:45	사당IC주도로	2023 - 03 - 15 18:01	기타
926	(주****이 치	80너8155	경기도 동두천시 동두천로	100,000	2022 - 12 - 08 13:13	올림픽대로(잠실방 향)	2023 - 03 - 15 18:01	기타
927	(주****이	08로9393	서울특별시 용산구 독서당로	100,000	2022 - 12 - 23 19:32	강변북로 (서울방향)	2023 - 03 - 10 13:23	수취인불명
928	(주****이	08로9393	서울특별시 용산구 독서당로	100,000	2022 - 12 - 16 19:59	강변북로 (서울방향)	2023 - 03 - 10 13:23	수취인불명
929	(주****먼 트	75가9991	충청남도 천안시 서북구 백석로	100,000	2022 - 12 - 29 13:45	서부간선도로(성산 방향)	2023 - 03 - 15 18:00	기타
930	(주****터 내셔널	01보6885	서울특별시 종로구 돈화문로11길	100,000	2022 - 12 - 14 12:35	강변북로 (서울방향)	2023 - 03 - 10 09:12	수취인불명
931	(주****터 내셔널	01보6885	서울특별시 종로구 돈화문로11길	100,000	2022 - 12 - 21 09:59	통일로	2023 - 03 - 10 09:12	수취인불명
932	(주****터 내셔널	01보6885	서울특별시 종로구 돈화문로11길	100,000	2022 - 12 - 02 09:27	통일로	2023 - 03 - 10 09:12	수취인불명
933	(주****포 유	89다8951	경기도 용인시 기흥구 공세로	100,000	2022 - 12 - 23 11:27	양재IC	2023 - 03 - 10 13:10	수취인불명
934	(주****이 치이엔지	대구81가3090	대구광역시 달서구 성서로5길	100,000	2022 - 12 - 14 11:46	올림픽대로(공항방 향)	2023 - 03 - 10 13:59	수취인불명
935	(주****이 치이엔지	대구81가3090	대구광역시 달서구 성서로5길	100,000	2022 - 12 - 06 10:54	올림픽대로(공항방 향)	2023 - 03 - 10 13:59	수취인불명

순번	수취인명	차량번호	송달주소	과세금액	위반일시	위반장소	반송일시	반송사유
936	(주****자 연	42부9272	충청남도 천안시 서북구 성환읍 울금1길	100,000	2022 - 12 - 12 14:20	천호역(천호대로)	2023 - 03 - 10 11:27	이사불명
937	(주****자 연	42부9272	충청남도 천안시 서북구 성환읍 울금1길	100,000	2022 - 12 - 13 10:40	상일IC	2023 - 03 - 10 11:27	이사불명
938	(주****자 연	42부9272	충청남도 천안시 서북구 성환읍 울금1길	100,000	2022 - 12 - 30 12:08	서하남IC	2023 - 03 - 10 11:27	이사불명
939	(주****자 연	42부9272	충청남도 천안시 서북구 성환읍 울금1길	100,000	2022 - 12 - 15 11:46	서하남IC	2023 - 03 - 10 11:27	이사불명
940	(주****자 연	42부9272	충청남도 천안시 서북구 성환읍 울금1길	100,000	2022 - 12 - 22 16:56	서하남IC	2023 - 03 - 10 11:27	이사불명
941	(주****자 연	42부9272	충청남도 천안시 서북구 성환읍 울금1길	100,000	2022 - 12 - 26 11:08	서하남IC	2023 - 03 - 10 11:27	이사불명
942	(주****자 연	42부9272	충청남도 천안시 서북구 성환읍 울금1길	100,000	2022 - 12 - 14 10:30	삼성역	2023 - 03 - 10 11:27	이사불명
943	(주****자 연	42부9272	충청남도 천안시 서북구 성환읍 울금1길	100,000	2022 - 12 - 23 13:37	올림픽대로(잠실방 향)	2023 - 03 - 10 11:27	이사불명
944	(주****자 연	42부9272	충청남도 천안시 서북구 성환읍 울금1길	100,000	2022 - 12 - 28 13:27	서하남IC	2023 - 03 - 10 11:27	이사불명
945	(주****자 연	42부9272	충청남도 천안시 서북구 성환읍 울금1길	100,000	2022 - 12 - 16 12:14	서하남IC	2023 - 03 - 10 11:27	이사불명
946	(주****자 연	42부9272	충청남도 천안시 서북구 성환읍 울금1길	100,000	2022 - 12 - 06 12:40	서하남IC	2023 - 03 - 10 11:27	이사불명
947	(주****자 연	42부9272	충청남도 천안시 서북구 성환읍 울금1길	100,000	2022 - 12 - 05 06:03	강변북로 (서울방향)	2023 - 03 - 10 11:27	이사불명
948	(주****자 연	42부9272	충청남도 천안시 서북구 성환읍 울금1길	100,000	2022 - 12 - 07 11:55	서하남IC	2023 - 03 - 10 11:27	이사불명
949	(주****자 연	42부9272	충청남도 천안시 서북구 성환읍 울금1길	100,000	2022 - 12 - 08 12:11	삼성역	2023 - 03 - 10 11:27	이사불명
950	(주****기 계	61다7438	경상북도 포항시 남구 상도로	100,000	2022 - 12 - 30 09:16	신사역(강남대로)	2023 - 03 - 09 13:35	이사불명
951	(주****인	03고7178	서울특별시 은평구 역말로	100,000	2022 - 12 - 01 06:07	DMC역(증산로)	2023 - 03 - 10 12:49	수취인불명
952	(주****인 날으는곰	80너8701	서울특별시 강서구 금남화로	100,000	2022 - 12 - 09 17:36	오쇠삼거리	2023 - 03 - 10 07:35	이사불명
953	(주****인 날으는곰	80너8701	서울특별시 강서구 금남화로	100,000	2022 - 12 - 07 13:56	오쇠삼거리	2023 - 03 - 10 07:35	이사불명
954	(주****	84거9474	충청남도 천안시 서북구 입장면 망향로	100,000	2022 - 12 - 06 10:21	북부간선도로	2023 - 03 - 10 13:11	수취인불명

순번	수취인명	차량번호	송달주소	과세금액	위반일시	위반장소	반송일시	반송사유
955	(주****앤 엘	경기80거1582	경기도 수원시 권선구 탑동	100,000	2022 - 12 - 19 13:11	옹비교(뚝섬로)	2023 - 03 - 10 09:41	주소불명
956	(주****공 조	80오3308	경기도 김포시 하성면 월하로652번길	100,000	2022 - 12 - 30 09:40	서부트럭터미널(남 부순환로)	2023 - 03 - 10 11:05	이사불명
957	(주****	89다7051	경기도 용인시 처인구 임원로	100,000	2022 - 12 - 09 13:47	연희IC(모래내로)	2023 - 03 - 10 08:07	수취인불명
958	(주****	89다7051	경기도 용인시 처인구 임원로	100,000	2022 - 12 - 12 12:20	양화대교북단(양화 로)	2023 - 03 - 10 08:07	수취인불명
959	(주****	89다7051	경기도 용인시 처인구 임원로	100,000	2022 - 12 - 13 11:51	양화대교북단(양화 로)	2023 - 03 - 10 08:07	수취인불명
960	(주****	89다7051	경기도 용인시 처인구 임원로	100,000	2022 - 12 - 30 14:11	연희IC(모래내로)	2023 - 03 - 10 08:07	수취인불명
961	(주****	89다7051	경기도 용인시 처인구 임원로	100,000	2022 - 12 - 19 13:33	양화대교북단(양화 로)	2023 - 03 - 10 08:07	수취인불명
962	(주****	89다7051	경기도 용인시 처인구 임원로	100,000	2022 - 12 - 16 14:39	연희IC(모래내로)	2023 - 03 - 10 08:07	수취인불명
963	(주****	89다7051	경기도 용인시 처인구 임원로	100,000	2022 - 12 - 27 11:45	강변북로 (서울방향)	2023 - 03 - 10 08:07	수취인불명
964	(주****	89다7051	경기도 용인시 처인구 임원로	100,000	2022 - 12 - 26 12:55	강변북로 (서울방향)	2023 - 03 - 10 08:07	수취인불명
965	(주****	89다7051	경기도 용인시 처인구 임원로	100,000	2022 - 12 - 14 12:51	여의2교(제물포길)	2023 - 03 - 10 08:07	수취인불명
966	(주****	89다7051	경기도 용인시 처인구 임원로	100,000	2022 - 12 - 23 11:52	강변북로 (서울방향)	2023 - 03 - 10 08:07	수취인불명
967	(주****	89다7051	경기도 용인시 처인구 임원로	100,000	2022 - 12 - 20 13:01	강변북로 (서울방향)	2023 - 03 - 10 08:07	수취인불명
968	(주****	89다7051	경기도 용인시 처인구 임원로	100,000	2022 - 12 - 21 09:47	개화역	2023 - 03 - 10 08:07	수취인불명
969	(주****	89다7051	경기도 용인시 처인구 임원로	100,000	2022 - 12 - 28 11:51	강변북로 (서울방향)	2023 - 03 - 10 08:07	수취인불명
970	(주****	89다7051	경기도 용인시 처인구 임원로	100,000	2022 - 12 - 22 12:45	월드컵경기장(월드 컵로)	2023 - 03 - 10 08:07	수취인불명
971	(주****	89다7051	경기도 용인시 처인구 임원로	100,000	2022 - 12 - 29 11:37	개화역	2023 - 03 - 10 08:07	수취인불명
972	(주****	89다7051	경기도 용인시 처인구 임원로	100,000	2022 - 12 - 05 11:58	강변북로 (서울방향)	2023 - 03 - 10 08:07	수취인불명
973	(주****	89다7051	경기도 용인시 처인구 임원로	100,000	2022 - 12 - 01 12:21	DMC역(증산로)	2023 - 03 - 10 08:07	수취인불명
974	(주****	89다7051	경기도 용인시 처인구 임원로	100,000	2022 - 12 - 02 14:02	연희IC(모래내로)	2023 - 03 - 10 08:07	수취인불명
975	(주****	89다7051	경기도 용인시 처인구 임원로	100,000	2022 - 12 - 07 11:57	양화대교북단(양화 로)	2023 - 03 - 10 08:07	수취인불명

순번	수취인명	차량번호	송달주소	과세금액	위반일시	위반장소	반송일시	반송사유
976	(주****트 웍스	경기39로6186	경기도 광명시 오리로	100,000	2022 - 12 - 09 10:31	강일IC	2023 - 03 - 10 12:44	이사불명
977	(주****소 년교육방 송	56소8831	서울특별시 강남구 테헤란로	100,000	2022 - 12 - 19 19:16	양화대교북단(양화 로)	2023 - 03 - 10 12:44	수취인불명
978	(주****소 년교육방 송	56소8831	서울특별시 강남구 테헤란로	100,000	2022 - 12 - 28 10:21	강변북로 (구리방향)	2023 - 03 - 10 12:44	수취인불명
979	(주****소 년교육방 송	56소8831	서울특별시 강남구 테헤란로	100,000	2022 - 12 - 08 10:06	강변북로 (구리방향)	2023 - 03 - 10 12:44	수취인불명
980	(주****이 클	04마8388	서울특별시 구로구 디지털로27길	100,000	2022 - 12 - 14 18:11	올림픽대로(잠실방 향)	2023 - 03 - 10 08:48	수취인불명
981	(주****발	79너5717	서울특별시 서대문구 수색로8가길	100,000	2022 - 12 - 13 16:35	입곡삼거리(북한산 로)	2023 - 03 - 16 09:44	기타
982	(주****발	79너5717	서울특별시 서대문구 수색로8가길	100,000	2022 - 12 - 09 17:19	입곡삼거리(북한산 로)	2023 - 03 - 16 09:44	기타
983	(주****발	79너5717	서울특별시 서대문구 수색로8가길	100,000	2022 - 12 - 30 17:35	입곡삼거리(북한산 로)	2023 - 03 - 16 09:44	기타
984	(주****발	79너5717	서울특별시 서대문구 수색로8가길	100,000	2022 - 12 - 16 12:17	구기터널(진흥로)	2023 - 03 - 16 09:44	기타
985	(주****발	79너5717	서울특별시 서대문구 수색로8가길	100,000	2022 - 12 - 23 17:28	입곡삼거리(북한산 로)	2023 - 03 - 16 09:44	기타
986	(주****발	79너5717	서울특별시 서대문구 수색로8가길	100,000	2022 - 12 - 15 11:48	구기터널(진흥로)	2023 - 03 - 16 09:44	기타
987	(주****발	79너5717	서울특별시 서대문구 수색로8가길	100,000	2022 - 12 - 14 11:27	DMC역(증산로)	2023 - 03 - 16 09:44	기타
988	(주****발	79너5717	서울특별시 서대문구 수색로8가길	100,000	2022 - 12 - 19 07:46	구기터널(진흥로)	2023 - 03 - 16 09:44	기타
989	(주****발	79너5717	서울특별시 서대문구 수색로8가길	100,000	2022 - 12 - 26 18:40	입곡삼거리(북한산 로)	2023 - 03 - 16 09:44	기타
990	(주****발	79너5717	서울특별시 서대문구 수색로8가길	100,000	2022 - 12 - 22 10:00	구기터널(진흥로)	2023 - 03 - 16 09:44	기타
991	(주****발	79너5717	서울특별시 서대문구 수색로8가길	100,000	2022 - 12 - 29 11:26	구기터널(진흥로)	2023 - 03 - 16 09:44	기타
992	(주****발	79너5717	서울특별시 서대문구 수색로8가길	100,000	2022 - 12 - 27 08:34	구기터널(진흥로)	2023 - 03 - 16 09:44	기타
993	(주****발	79너5717	서울특별시 서대문구 수색로8가길	100,000	2022 - 12 - 02 20:22	입곡삼거리(북한산 로)	2023 - 03 - 16 09:44	기타
994	(주****발	79너5717	서울특별시 서대문구 수색로8가길	100,000	2022 - 12 - 06 12:14	구기터널(진흥로)	2023 - 03 - 16 09:44	기타
995	(주****발	79너5717	서울특별시 서대문구 수색로8가길	100,000	2022 - 12 - 01 11:12	도봉로시계	2023 - 03 - 16 09:44	기타

순번	수취인명	차량번호	송달주소	과세금액	위반일시	위반장소	반송일시	반송사유
996	(주****발	79너5717	서울특별시 서대문구 수색로8가길	100,000	2022 - 12 - 07 19:21	입곡삼거리(북한산로)	2023 - 03 - 16 09:44	기타
997	(주****발	79너5717	서울특별시 서대문구 수색로8가길	100,000	2022 - 12 - 08 08:55	구기터널(진흥로)	2023 - 03 - 16 09:44	기타
998	(주****영	91나3887	경기도 부천시 부천로391번길	100,000	2022 - 12 - 30 11:54	개화역	2023 - 03 - 10 08:54	수취인불명
999	AK**** FRANK OKEY	90부2302	경기도 고양시 덕양구 원당동	100,000	2022 - 12 - 19 14:39	통일로	2023 - 03 - 10 10:44	수취인불명
1000	AL**** MOHAMED SALEM M	87러4425	인천광역시 서구 청마로	100,000	2022 - 12 - 30 10:35	강변북로 (구리방향)	2023 - 03 - 15 05:26	기타
1001	AL**** MOHAMED SALEM M	87러4425	인천광역시 서구 청마로	100,000	2022 - 12 - 07 13:53	강변북로 (구리방향)	2023 - 03 - 15 05:26	기타
1002	AL****I ADEL KANAF SALEH	17로8124	경상북도 경주시 외동읍 연안개곡2길	100,000	2022 - 12 - 15 12:26	강일IC	2023 - 03 - 16 18:00	폐문부재
1003	AS**** FAKHRID DIN	51수6585	서울특별시 동대문구 황물로15나길	100,000	2022 - 12 - 01 09:11	서부간선도로(성산방향)	2023 - 03 - 10 09:56	수취인불명
1004	AU****AI NG OO	74조3660	전라북도 부안군 계화면 석불로	100,000	2022 - 12 - 08 15:08	울림픽대로(잠실방향)	2023 - 03 - 09 16:05	수취인불명
1005	CH****A NGBI	09고3766	경기도 안양시 만안구 명학로13번길	100,000	2022 - 12 - 22 11:27	석수역	2023 - 03 - 15 18:00	폐문부재
1006	CU****N DONG	70버4258	인천광역시 미추홀구 한나루로573번길	100,000	2023 - 01 - 13 12:51	길음역(동소문로)	2023 - 03 - 16 10:50	기타
1007	EB****Y MARTIN ESONO	89모0435	서울특별시 중랑구 봉화산로	100,000	2022 - 12 - 14 06:55	낙성대역(남부순환로)	2023 - 03 - 10 13:12	수취인불명
1008	EB****Y MARTIN ESONO	89모0435	서울특별시 중랑구 봉화산로	100,000	2022 - 12 - 30 06:03	강남역(테헤란로)	2023 - 03 - 10 13:11	수취인불명
1009	EB****Y MARTIN ESONO	89모0435	서울특별시 중랑구 봉화산로	100,000	2022 - 12 - 20 20:31	지방도309	2023 - 03 - 10 13:11	수취인불명
1010	EB****Y MARTIN ESONO	89모0435	서울특별시 중랑구 봉화산로	100,000	2022 - 12 - 02 06:10	강남역(테헤란로)	2023 - 03 - 10 13:12	수취인불명

순번	수취인명	차량번호	송달주소	과세금액	위반일시	위반장소	반송일시	반송사유
1011	HA****I THANYAL UCK	49라6877	경상북도 포항시 북구 죽도로40번길	100,000	2022 - 12 - 28 15:33	신사역(강남대로)	2023 - 03 - 15 09:07	기타
1012	JJ****NG CHENG	27너3291	경기도 화성시 경기대로1046번길	100,000	2022 - 12 - 21 16:14	대곡교후방	2023 - 03 - 15 20:00	폐문부재
1013	JJ****NG CHENG	27너3291	경기도 화성시 경기대로1046번길	100,000	2022 - 12 - 23 17:05	대곡교후방	2023 - 03 - 15 20:00	폐문부재
1014	JJ****NG ZHE	17노8434	서울특별시 영등포구 도림로48길	100,000	2022 - 12 - 29 16:22	강일IC	2023 - 03 - 16 09:51	기타
1015	JJ****NG ZHE	17노8434	서울특별시 영등포구 도림로48길	100,000	2022 - 12 - 30 17:08	대곡교후방	2023 - 03 - 16 09:51	기타
1016	JJ****NG ZHE	17노8434	서울특별시 영등포구 도림로48길	100,000	2022 - 12 - 02 19:31	구로디지털단지역	2023 - 03 - 16 09:51	기타
1017	JJ****AN HE	32마6127	서울특별시 금천구 독산로80길	100,000	2022 - 12 - 13 06:56	화곡터널(강서로)	2023 - 03 - 16 09:20	기타
1018	JJ****AN HE	32마6127	서울특별시 금천구 독산로80길	100,000	2022 - 12 - 20 17:45	산골고개(통일로)	2023 - 03 - 16 09:20	기타
1019	JJ****AN HE	32마6127	서울특별시 금천구 독산로80길	100,000	2022 - 12 - 16 17:53	경인고속도로	2023 - 03 - 16 09:20	기타
1020	JJ****AN HE	32마6127	서울특별시 금천구 독산로80길	100,000	2022 - 12 - 27 20:25	작동터널	2023 - 03 - 16 09:20	기타
1021	JJ****AN HE	32마6127	서울특별시 금천구 독산로80길	100,000	2022 - 12 - 15 19:26	금천교(범안로)	2023 - 03 - 16 09:20	기타
1022	JJ****AN HE	32마6127	서울특별시 금천구 독산로80길	100,000	2022 - 12 - 26 17:02	군자교(천호대로)	2023 - 03 - 16 09:20	기타
1023	KA****T AR	94라7550	서울특별시 동작구 노량진로8나길	100,000	2022 - 01 - 05 13:32	노량진역 (노량진로)	2023 - 02 - 10 13:32	수취인불명
1024	KA****T AR	94라7550	서울특별시 동작구 노량진로8나길	100,000	2022 - 01 - 07 09:24	양재IC	2023 - 02 - 10 13:32	수취인불명
1025	KH**** MOHAME D MOHAME D GAD ELMOWL A	02소1333	경기도 시흥시 마유로	100,000	2022 - 12 - 16 09:55	항동지구 (서해안로)	2023 - 03 - 16 10:20	기타
1026	KI****UN G KI	서울32러4974	서울특별시 용산구 이촌동	100,000	2022 - 12 - 07 08:39	올림픽대로(잠실방 향)	2023 - 03 - 10 11:29	수취인불명

순번	수취인명	차량번호	송달주소	과세금액	위반일시	위반장소	반송일시	반송사유
1027	KI****RI Y	79여2871	경상남도 양산시 삼호동부로	100,000	2022 - 12 - 22 09:06	강변북로 (구리방향)	2023 - 03 - 16 18:00	기타
1028	LE****N TRUONG	43보4840	경기도 안산시 단원구 예술대학로	100,000	2022 - 12 - 15 10:08	올림픽대로(잠실방 향)	2023 - 03 - 10 15:14	주소불명
1029	LI****NL ONG	10도2874	경기도 수원시 팔달구 중부대로	100,000	2022 - 12 - 12 13:44	고덕역(고덕로)	2023 - 03 - 13 12:02	수취인불명
1030	LI****NL ONG	10도2874	경기도 수원시 팔달구 중부대로	100,000	2022 - 12 - 15 12:19	상일IC	2023 - 03 - 13 12:02	수취인불명
1031	LI****NL ONG	10도2874	경기도 수원시 팔달구 중부대로	100,000	2022 - 12 - 19 16:42	상일IC	2023 - 03 - 13 12:02	수취인불명
1032	MA****M ADHU SUDAN	52우1432	경기도 안성시 중앙로362번길	100,000	2022 - 12 - 05 08:54	양재IC	2023 - 03 - 10 14:21	주소불명
1033	MA****M ADHU SUDAN	52우1432	경기도 안성시 중앙로362번길	100,000	2022 - 12 - 06 10:13	양재IC	2023 - 03 - 10 14:21	주소불명
1034	MI****A NYI	78저7901	서울특별시 영등포구 디지털로	100,000	2022 - 12 - 01 10:31	호암로	2023 - 03 - 16 09:51	기타
1035	NG**** THI HUONG	53누7557	서울특별시 강동구 상암로	100,000	2022 - 12 - 15 12:13	강일IC	2023 - 03 - 10 08:40	주소불명
1036	NG**** THI HUONG	53누7557	서울특별시 강동구 상암로	100,000	2022 - 12 - 23 06:13	올림픽대로(공향방 향)	2023 - 03 - 10 08:40	주소불명
1037	NG**** THI HUONG	53누7557	서울특별시 강동구 상암로	100,000	2022 - 12 - 19 06:03	강변북로 (일산방향)	2023 - 03 - 10 08:40	주소불명
1038	NG**** THI HUONG	53누7557	서울특별시 강동구 상암로	100,000	2022 - 12 - 22 06:04	올림픽대로(공향방 향)	2023 - 03 - 10 08:40	주소불명
1039	QU****O NGWAN	04서9655	인천광역시 남동구 용천로11번길	100,000	2022 - 12 - 26 06:48	연희IC(성산로)	2023 - 03 - 16 14:40	기타
1040	SH****H ONGQUA N	72고4615	서울특별시 금천구 남부순환로108길	100,000	2022 - 12 - 14 09:04	강변북로 (서울방향)	2023 - 03 - 16 09:20	기타
1041	SH****H ONGQUA N	72고4615	서울특별시 금천구 남부순환로108길	100,000	2022 - 12 - 09 19:59	강변북로 (서울방향)	2023 - 03 - 16 09:20	기타

순번	수취인명	차량번호	송달주소	과세금액	위반일시	위반장소	반송일시	반송사유
1042	SH****H ONGQUA N	72고4615	서울특별시 금천구 남부순환로108길	100,000	2022 - 12 - 13 08:00	강변북로 (서울방향)	2023 - 03 - 16 09:20	기타
1043	SH****H ONGQUA N	72고4615	서울특별시 금천구 남부순환로108길	100,000	2022 - 12 - 12 08:26	강변북로 (서울방향)	2023 - 03 - 16 09:20	기타
1044	SH****H ONGQUA N	72고4615	서울특별시 금천구 남부순환로108길	100,000	2022 - 12 - 28 11:35	여의교 (여의대방로)	2023 - 03 - 16 09:20	기타
1045	SH****H ONGQUA N	72고4615	서울특별시 금천구 남부순환로108길	100,000	2022 - 12 - 06 16:17	강변북로 (서울방향)	2023 - 03 - 16 09:20	기타
1046	SH****H ONGQUA N	72고4615	서울특별시 금천구 남부순환로108길	100,000	2022 - 12 - 01 16:13	강변북로 (서울방향)	2023 - 03 - 16 09:20	기타
1047	SH****H ONGQUA N	72고4615	서울특별시 금천구 남부순환로108길	100,000	2022 - 12 - 07 16:22	강변북로 (서울방향)	2023 - 03 - 16 09:20	기타
1048	SH****H ONGQUA N	72고4615	서울특별시 금천구 남부순환로108길	100,000	2022 - 12 - 02 16:24	강변북로 (서울방향)	2023 - 03 - 16 09:20	기타
1049	SH****H ONGQUA N	72고4615	서울특별시 금천구 남부순환로108길	100,000	2022 - 12 - 08 16:18	강변북로 (서울방향)	2023 - 03 - 16 09:20	기타
1050	SH****H ONGQUA N	72고4615	서울특별시 금천구 남부순환로108길	100,000	2022 - 12 - 05 16:22	강변북로 (서울방향)	2023 - 03 - 16 09:20	기타
1051	SU****A NOV BOTIRKH ON	75더7565	경기도 이천시 마장면 지산로	100,000	2022 - 12 - 30 19:53	수서IC	2023 - 03 - 16 09:16	폐문부재
1052	SU****A NOV BOTIRKH ON	75더7565	경기도 이천시 마장면 지산로	100,000	2022 - 12 - 27 07:13	상일IC	2023 - 03 - 16 09:16	폐문부재
1053	UN****A A ZOLBAYA R	95버6375	광주광역시 광산구 임방울대로826번길	100,000	2022 - 12 - 09 13:37	양재IC	2023 - 03 - 16 06:43	폐문부재
1054	VI****NG	75가9433	전라남도 무안군 일로읍 구장터길	100,000	2022 - 12 - 13 12:55	강일IC	2023 - 03 - 10 09:33	수취인불명

과태료처분에 대한 이의신청서

소 유 자	성 명		차량번호	
	사업자번호 (법인소유차량)		생년월일 (개인소유차량)	
	주 소		휴대폰 번호	
과 태 료 처분내역	부과기관	서울특별시	부과번호	외 건
	고지받은 일 자	외 건	과 태 료 금 액	원
	위반내용	계절관리제 운행제한	위반일시	외 건
과 태 료 처분에 대한 불 복 사 유				

위의 과태료 처분에 대하여 불복하여 이의를 제기하오니 비송사건절차법에
의하여 법원의 과태료 재판을 받도록 조치하여 주시기 바랍니다.

년 월 일

신청인 (인)

서울특별시장 귀하

※ 제출방법 : 이의신청서 사진촬영하여 010-9615-3241로 문자 전송

※ 우편제출 : 서울시 중구 덕수궁길 15(서소문동 37) 서울시청 대기정책과(우04515)

< 작성방법 >

1. 소유자

- 성명 : 위반차량 소유자 성명 기재
- 차량번호 : 위반차량 번호 기재
- 사업자번호 : 위반차량이 법인소유차량일 경우 법인 사업자번호 기재
- 생년월일 : 위반차량이 개인소유차량일 경우 소유자 생년월일 기재
- 주소 : 소유자 주소 기재
- 휴대폰번호 : 소유자(혹은 업무대리인) 휴대폰 번호 기재

2. 과태료 처분내역

- 부과번호 : 부과번호 기재(고지서 중단상부 우측에 기재됨) ※ 미기재 가능
 - ▶ 과태료 부과가 다수인 경우 최초 내용 기재후 외 O건으로 표시
- 고지받은 일자 : 고지서 받은 일자 기재 ※ 미기재 가능
 - ▶ 과태료 부과가 다수인 경우 최초 내용 기재후 외 O건으로 표시
- 과태료 금액 : 과태료 금액 기재(원금만 기재/가산금 미기재)
 - ▶ 과태료 부과가 다수인 경우 과태료 건수 × 10만원 표시
- 위반일시 : 운행제한 위반일시(고지서 중단중부 좌측에 기재됨) ※ 미기재 가능
 - ▶ 과태료 부과가 다수인 경우 최초 내용 기재후 외 O건으로 표시

3. 과태료 불복사유

법원에서 실질적으로 판단하는 내용(정확히 기재)

4. 신청내역

- 날짜 : 신청일 기재
- 신청인 : (개인) 신청자 성명 기재 및 개인서명(도장 가능) 날인
 - ※ 예시 : 신청인 000 (인)
 - (법인) 법인명과 대표자 성명 기재 및 대표자서명(법인도장 가능) 날인
 - ※ 예시 : 신청인 00주식회사 대표 000 (인)

◆ 서울특별시공고 제2023-939호

**미세먼지 계절관리제 운행제한 위반(2월) 과태료
사전통지 공시송달 공고**

미세먼지 저감 및 관리에 관한 특별법 제21조(계절적 요인 등으로 인한 집중관리 등), 제31조(과태료)의 규정에 따라 운행제한 위반차량 소유자에게 과태료 사전통지서를 발송하였으나, 수취인 부재, 주소불명, 수취거부 등의 사유로 반송된 송달불능 반송분에 대하여 다음과 같이 공시송달 공고합니다.

2023년 4월 6일
서울특별시

1. 건 명 : 미세먼지 계절관리제 운행제한 위반(2월) 과태료 사전통지 공시송달 공고
2. 근거 법령 : 미세먼지 저감 및 관리에 관한 특별법 제21조,
미세먼지 저감 및 관리에 관한 특별법 제31조 제2항,
지방세기본법 제31조 및 제33조, 행정절차법 제14조 제4항
3. 공시송달 대상 및 내역 : 붙임 참고
4. 공고 기간 : 2023.4.6. ~ 4.20.
5. 의견제출 안내
 - 가. 의견제출 기한 : 과태료 부과고지를 받은 날로부터 60일까지
 - 나. 본 사전통지에 대하여 의견이 있을 경우 붙임 양식을 참고하여 작성하고 증빙자료와 함께 서울특별시 대기정책과로 제출하여 주시기 바랍니다.
 - ※ 기한 내 의견 제출이 없을 경우에는 의견이 없는 것으로 간주합니다.
 - 다. 의견제출 방법
 - 우편 제출 : 서울특별시 중구 덕수궁길 15,
서울시청 서소문청사 1동 12층 차량공해저감과(운행차관리팀)
 - 문자 제출 : 의견제출서 작성 후 사진 촬영하여 업무용 휴대폰 (010 - 4379 - 3653/
010 - 4319 - 3653)으로 문자 전송
6. 유의사항
 - 가. 공고대상자는 사전통지 납부기한 내 과태료를 납부하지 않은 경우 부과고지 처리되고 부과고지 납부기한 내 과태료를 납부하지 않은 경우 질서위반행위규제법 제24조(가산금 징수 및 체납처분 등)에 따라 3%의 가산금이 발생하고 매 1개월이 경과할 때마다 최대 60개월까지 체납된 과태료의 1.2%의 증가산금이 가산되며, 아울러 국세 또는 지방세 체납처분의

예에 따라 징수(재산에 대한 압류 등)할 수 있음을 알려드립니다.

7. 납부기한 : 2023.4.30.

가. 공고대상자는 서울특별시 차량공해저감과에서 과태료 고지서(가상계좌)를 발부받아 은행(인터넷뱅킹 포함), 무인 수납기(은행 및 각 구청), 현금인출기(CD/ATM) 등을 통해 납부하여 주시기 바랍니다.

※ 기타 자세한 내용은 서울특별시청 대기정책과 운행차관리팀(☎ 02 - 2133 - 3668, 3652, 3658)으로 문의하시기 바랍니다.

- 붙임 1. 제4차 미세먼지 계절관리제 과태료 부과고지 공시송달 대상 1부
2. 의견제출서 양식 1부. 끝.

2023년 2월 미세먼지 계절관리제 과태료 사전통지 공시송달 대상(841건)

순번	수취인명	차량번호	송달주소	과세금액	위반일시	위반장소	반송일시	반송사유
1	강상****	90가9313	인천광역시 서구 검단로623번안길	100,000	2023-02-27 11:43	인천국제공항고속도로	2023-03-10 05:20	기타
2	강성****	97거1046	강원도 춘천시 춘천로	100,000	2023-02-09 11:57	강일IC	2023-02-21 07:58	기타
3	강연****	경기84바6143	경기도 안산시 상록구 도매시장로	100,000	2023-02-20 17:07	여의2교(제물포길)	2023-03-03 07:57	폐문부재
4	강정****	86라0808	경기도 양평군 양평읍 덕평벌말길	100,000	2023-02-22 11:24	강변북로(일산방향)	2023-03-08 14:07	기타
5	고은****	60고2113	경기도 광명시 금당로	100,000	2023-02-24 11:40	분당내곡로	2023-03-06 11:48	폐문부재
6	곽효****	64더5456	서울특별시 금천구 시흥대로47길	100,000	2023-02-23 14:58	서부트럭터미널(남부순환로)	2023-03-02 13:35	이사불명
7	구관****	02노6620	경기도 고양시 덕양구 화신로	100,000	2023-02-09 09:28	신사동고개(가좌로)	2023-02-21 10:55	폐문부재
8	권민****	94다6930	서울특별시 노원구 공릉로41다길	100,000	2023-02-02 20:15	올림픽대로(잠실방향)	2023-02-08 09:56	수취인불명
9	권민****	94다6930	서울특별시 노원구 공릉로41다길	100,000	2023-02-14 20:16	올림픽대로(잠실방향)	2023-02-20 09:43	수취인불명
10	권민****	94다6930	서울특별시 노원구 공릉로41다길	100,000	2023-02-16 20:13	올림픽대로(잠실방향)	2023-02-23 09:53	수취인불명
11	권민****	94다6930	서울특별시 노원구 공릉로41다길	100,000	2023-02-21 20:09	올림픽대로(잠실방향)	2023-02-27 09:43	수취인불명
12	권민****	94다6930	서울특별시 노원구 공릉로41다길	100,000	2023-02-23 19:58	올림픽대로(잠실방향)	2023-03-08 18:00	기타
13	권민****	94다6930	서울특별시 노원구 공릉로41다길	100,000	2023-02-28 20:12	올림픽대로(잠실방향)	2023-03-07 10:10	수취인불명
14	권민****	01나3396	서울특별시 동작구 강남초등길	100,000	2023-02-01 13:40	노량진역(노량진로)	2023-02-06 12:51	이사불명
15	권민****	01나3396	서울특별시 동작구 강남초등길	100,000	2023-02-06 15:11	노량진역(노량진로)	2023-02-13 13:41	이사불명
16	권민****	01나3396	서울특별시 동작구 강남초등길	100,000	2023-02-07 15:23	노량진역(노량진로)	2023-02-13 13:41	이사불명
17	권민****	01나3396	서울특별시 동작구 강남초등길	100,000	2023-02-08 12:47	노량진역(노량진로)	2023-02-13 13:41	이사불명
18	권민****	01나3396	서울특별시 동작구 강남초등길	100,000	2023-02-10 15:09	노량진역(노량진로)	2023-02-16 13:07	이사불명
19	권민****	01나3396	서울특별시 동작구 강남초등길	100,000	2023-02-14 15:26	노량진역(노량진로)	2023-02-20 13:04	이사불명
20	권민****	01나3396	서울특별시 동작구 강남초등길	100,000	2023-02-15 19:56	화곡터널(강서로)	2023-02-20 13:04	이사불명
21	권민****	01나3396	서울특별시 동작구 강남초등길	100,000	2023-02-17 16:05	노량진역(노량진로)	2023-02-22 13:42	이사불명
22	권민****	01나3396	서울특별시 동작구 강남초등길	100,000	2023-02-20 15:44	노량진역(노량진로)	2023-02-24 14:05	이사불명
23	권민****	01나3396	서울특별시 동작구 강남초등길	100,000	2023-02-21 14:41	노량진역(노량진로)	2023-02-27 13:13	이사불명
24	권민****	01나3396	서울특별시 동작구 강남초등길	100,000	2023-02-22 16:53	노량진역(노량진로)	2023-03-02 14:07	이사불명
25	권민****	01나3396	서울특별시 동작구 강남초등길	100,000	2023-02-24 14:16	노량진역(노량진로)	2023-03-02 14:07	이사불명
26	권민****	01나3396	서울특별시 동작구 강남초등길	100,000	2023-02-28 14:32	노량진역(노량진로)	2023-03-06 14:30	이사불명

순번	수취인명	차량번호	송달주소	과세금액	위반일시	위반장소	반송일시	반송사유
27	권영****	01도3212	서울특별시 동작구 흑석로3길	100,000	2023-02-27 13:08	신사역(강남대로)	2023-03-10 06:29	기타
28	권오****	42가3984	서울특별시 종로구 자하문로40길	100,000	2023-02-15 14:16	별말로	2023-02-22 08:53	수취인불명
29	권준****	70고6713	경기도 용인시 기흥구 덕영대로2077번길	100,000	2023-02-01 19:01	상일IC	2023-02-06 11:50	주소불명
30	권준****	70고6713	경기도 용인시 기흥구 덕영대로2077번길	100,000	2023-02-02 17:19	강일IC	2023-02-08 12:31	주소불명
31	권준****	70고6713	경기도 용인시 기흥구 덕영대로2077번길	100,000	2023-02-03 16:52	상일IC	2023-02-10 12:02	주소불명
32	권준****	70고6713	경기도 용인시 기흥구 덕영대로2077번길	100,000	2023-02-06 16:43	상일IC	2023-02-13 13:20	주소불명
33	권준****	70고6713	경기도 용인시 기흥구 덕영대로2077번길	100,000	2023-02-07 16:47	상일IC	2023-02-13 13:20	주소불명
34	권준****	70고6713	경기도 용인시 기흥구 덕영대로2077번길	100,000	2023-02-09 16:56	상일IC	2023-02-15 12:20	주소불명
35	권준****	70고6713	경기도 용인시 기흥구 덕영대로2077번길	100,000	2023-02-14 16:55	상일IC	2023-02-20 12:43	주소불명
36	권준****	70고6713	경기도 용인시 기흥구 덕영대로2077번길	100,000	2023-02-15 17:01	상일IC	2023-02-20 12:43	주소불명
37	권준****	70고6713	경기도 용인시 기흥구 덕영대로2077번길	100,000	2023-02-17 17:15	상일IC	2023-02-23 12:30	주소불명
38	권준****	70고6713	경기도 용인시 기흥구 덕영대로2077번길	100,000	2023-02-20 16:51	상일IC	2023-02-24 13:01	주소불명
39	권준****	70고6713	경기도 용인시 기흥구 덕영대로2077번길	100,000	2023-02-21 16:55	상일IC	2023-02-27 12:47	주소불명
40	권준****	70고6713	경기도 용인시 기흥구 덕영대로2077번길	100,000	2023-02-23 16:58	상일IC	2023-03-02 12:54	주소불명
41	권준****	70고6713	경기도 용인시 기흥구 덕영대로2077번길	100,000	2023-02-24 17:06	상일IC	2023-03-02 12:54	주소불명
42	권준****	70고6713	경기도 용인시 기흥구 덕영대로2077번길	100,000	2023-02-27 16:55	상일IC	2023-03-06 12:35	주소불명
43	권준****	70고6713	경기도 용인시 기흥구 덕영대로2077번길	100,000	2023-02-28 17:02	상일IC	2023-03-06 12:35	주소불명
44	권진****	61나9593	경상북도 문경시 영순면 사근왕태길	100,000	2023-02-22 14:49	천호역(천호대로)	2023-03-09 11:35	기타
45	금동****	07가7253	경기도 파주시 문산읍 당동1로	100,000	2023-02-01 19:18	동일로	2023-02-13 09:29	기타

순번	수취인명	차량번호	송달주소	과세금액	위반일시	위반장소	반송일시	반송사유
46	김경****	94서1933	경상북도 포항시 남구 문예로	100,000	2023-02-28 10:29	천호역(천호대로)	2023-03-10 09:19	기타
47	김광****	90라6041	서울특별시 동작구 장승배기로19길	100,000	2023-02-10 16:16	노량진역(노량진로)	2023-02-22 06:34	기타
48	김귀****	95두8822	서울특별시 서대문구 거북골로18길	100,000	2023-02-07 17:18	연희IC(모래내로)	2023-02-16 09:36	기타
49	김귀****	95두8822	서울특별시 서대문구 거북골로18길	100,000	2023-02-09 15:34	인천국제공항고속도로	2023-02-24 09:09	기타
50	김귀****	95두8822	서울특별시 서대문구 거북골로18길	100,000	2023-02-10 17:19	인천국제공항고속도로	2023-02-21 09:53	기타
51	김귀****	95두8822	서울특별시 서대문구 거북골로18길	100,000	2023-02-15 17:23	연희IC(모래내로)	2023-02-24 09:39	기타
52	김근****	24주2360	제주특별자치도 제주시 삼성로1길	100,000	2023-02-13 16:28	강일IC	2023-02-17 11:31	수취인불명
53	김근****	24주2360	제주특별자치도 제주시 삼성로1길	100,000	2023-02-22 19:43	상일IC	2023-03-02 09:31	수취인불명
54	김기**** (웅)	74라8416	경상남도 창원시 마산회원구 삼호로	100,000	2023-02-03 17:03	서하남IC	2023-02-16 09:15	기타
55	김대****	86여6251	서울특별시 강북구 삼양로74다길	100,000	2023-02-01 10:58	도봉로시계	2023-02-13 08:48	기타
56	김대****	86여6251	서울특별시 강북구 삼양로74다길	100,000	2023-02-14 10:54	도봉로시계	2023-02-24 08:50	기타
57	김도****	85러1738	대구광역시 북구 매천로25길	100,000	2023-02-27 17:00	양재IC	2023-03-06 09:26	이사불명
58	김동****	90노9332	경기도 이천시 중리천로6번길	100,000	2023-02-21 08:35	호암로	2023-03-06 09:27	폐문부재
59	김동****	73나4574	대구광역시 북구 대학로	100,000	2023-02-24 16:04	양재IC	2023-03-08 18:00	기타
60	김만****	92저2872	경기도 남양주시 도농로	100,000	2023-02-24 19:50	북부간선도로	2023-03-09 08:10	기타
61	김명****	서울83거7921	서울특별시 강서구 양천로57길	100,000	2023-02-08 15:56	덕은교	2023-02-17 18:00	기타
62	김미****	95모7138	경기도 용인시 처인구 남사읍 남촌로	100,000	2023-02-15 15:20	분당수서고속화도로	2023-02-24 18:00	기타
63	김미****	84다1356	울산광역시 남구 장검1길	100,000	2023-02-13 07:38	상일IC	2023-02-22 23:00	기타
64	김미****	84다1356	울산광역시 남구 장검1길	100,000	2023-02-22 07:14	상일IC	2023-03-07 23:00	기타
65	김미****	49더6151	경상남도 진주시 망경로296번길	100,000	2023-02-01 06:15	강변북로(서울방향)	2023-02-13 09:20	폐문부재
66	김병****	92다3665	서울특별시 강서구 강서로7길	100,000	2023-02-01 08:55	여의2교(제물포길)	2023-02-10 18:00	기타
67	김병****	92다3665	서울특별시 강서구 강서로7길	100,000	2023-02-02 14:51	서부간선도로(성산방향)	2023-02-13 18:00	기타
68	김병****	92다3665	서울특별시 강서구 강서로7길	100,000	2023-02-07 08:25	서부간선도로(안양방향)	2023-02-16 18:00	기타
69	김병****	92다3665	서울특별시 강서구 강서로7길	100,000	2023-02-21 08:07	여의2교(제물포길)	2023-03-03 18:00	기타

순번	수취인명	차량번호	송달주소	과세금액	위반일시	위반장소	반송일시	반송사유
70	김서****	90루7612	서울특별시 강서구 초록마을로3길	100,000	2023-02-03 14:39	서부간선도로(성산방향)	2023-02-15 18:00	기타
71	김서****	90루7612	서울특별시 강서구 초록마을로3길	100,000	2023-02-10 15:21	서부간선도로(성산방향)	2023-02-20 18:00	기타
72	김서****	90루7612	서울특별시 강서구 초록마을로3길	100,000	2023-02-15 11:08	경인고속도로	2023-02-23 18:00	기타
73	김서****	90루7612	서울특별시 강서구 초록마을로3길	100,000	2023-02-20 16:41	서부간선도로(성산방향)	2023-02-28 18:00	기타
74	김서****	90루7612	서울특별시 강서구 초록마을로3길	100,000	2023-02-21 16:33	서부간선도로(성산방향)	2023-03-03 18:00	기타
75	김서****	90루7612	서울특별시 강서구 초록마을로3길	100,000	2023-02-23 17:14	서부간선도로(성산방향)	2023-03-07 18:00	기타
76	김서****	90루7612	서울특별시 강서구 초록마을로3길	100,000	2023-02-24 17:54	화곡터널(강서로)	2023-03-08 18:00	기타
77	김서****	90루7612	서울특별시 강서구 초록마을로3길	100,000	2023-02-27 17:41	화곡터널(강서로)	2023-03-10 18:00	기타
78	김서****	90루7612	서울특별시 강서구 초록마을로3길	100,000	2023-02-28 17:09	서부간선도로(성산방향)	2023-03-10 18:00	기타
79	김성****	87우3647	부산광역시 사상구 엄궁북로	100,000	2023-02-03 16:16	올림픽대로(공항방향)	2023-02-15 18:00	기타
80	김성****	87우3647	부산광역시 사상구 엄궁북로	100,000	2023-02-27 11:38	동일로	2023-03-09 18:00	기타
81	김세****	70머1694	서울특별시 금천구 독산로24마길	100,000	2023-02-03 17:03	호암로	2023-02-16 09:30	기타
82	김수****	인천32러3251	인천광역시 연수구 컨벤시아대로42번길	100,000	2023-02-01 16:02	별말로	2023-02-10 08:40	폐문부재
83	김순****	26오6297	서울특별시 구로구 경인로66길	100,000	2023-02-17 15:08	신사역(강남대로)	2023-03-02 09:30	기타
84	김순****	27보8901	충청남도 보령시 해수욕장5길	100,000	2023-02-17 18:09	밤고개로	2023-03-02 07:41	폐문부재
85	김순****	27보8901	충청남도 보령시 해수욕장5길	100,000	2023-02-21 07:51	별말로	2023-03-06 07:27	폐문부재
86	김순****	27보8901	충청남도 보령시 해수욕장5길	100,000	2023-02-24 06:46	분당수서고속화도로	2023-03-09 07:31	폐문부재
87	김연****	33너8897	경기도 시흥시 도일로112번길	100,000	2023-02-13 07:49	천호역(천호대로)	2023-02-23 09:40	기타
88	김연****	33너8897	경기도 시흥시 도일로112번길	100,000	2023-02-15 12:56	올림픽대로(잠실방향)	2023-02-27 10:20	기타
89	김영**** (공채면제)	10오6919	경기도 남양주시 와부읍 경강로	100,000	2023-02-13 06:02	신내IC(용마산로)	2023-02-22 08:13	기타
90	김영**** (공채면제)	10오6919	경기도 남양주시 와부읍 경강로	100,000	2023-02-17 06:12	신내IC(용마산로)	2023-03-02 08:34	기타
91	김영****	75구3441	인천광역시 남동구 석촌로20번길	100,000	2023-02-24 08:50	잠실대교북단(자양로)	2023-03-03 14:18	수취인불명
92	김영****	52로7573	경기도 광명시 가림일로	100,000	2023-02-03 19:54	분당내곡로	2023-02-10 09:26	폐문부재
93	김영****	04너1354	울산광역시 남구 대공원로	100,000	2023-02-28 13:46	경인고속도로	2023-03-10 23:00	기타
94	김용****	56모9538	경기도 부천시 석천로112번길	100,000	2023-02-15 09:29	양재IC	2023-02-20 09:01	수취인불명
95	김용****	55나9536	서울특별시 강동구 고덕로20다길	100,000	2023-02-13 14:13	강일57단지(아리수로)	2023-02-23 09:00	폐문부재

순번	수취인명	차량번호	송달주소	과세금액	위반일시	위반장소	반송일시	반송사유
96	김용****	28나4039	경기도 부천시 양지로 234-10, 101동 2603호(옥길동, 옥길)	100,000	2023-02-21 08:38	향동지구(서해안로)	2023-03-07 09:15	기타
97	김우****	01오9245	충청북도 음성군 대소면 대금로	100,000	2023-02-14 07:06	강변북로(구리방향)	2023-02-17 15:27	수취인불명
98	김우****	01오9245	충청북도 음성군 대소면 대금로	100,000	2023-02-27 08:28	강변북로(구리방향)	2023-03-06 15:25	수취인불명
99	김윤****	21루7651	경기도 고양시 일산서구 중앙로	100,000	2023-02-16 18:55	양화대교북단(양화로)	2023-03-03 10:00	폐문부재
100	김윤****	21루7651	경기도 고양시 일산동구 월드고양로	100,000	2023-02-20 07:00	강변북로(서울방향)	2023-03-03 10:00	폐문부재
101	김윤****	21루7651	경기도 고양시 일산동구 월드고양로	100,000	2023-02-21 09:29	강변북로(서울방향)	2023-03-06 10:00	폐문부재
102	김윤****	21루7651	경기도 고양시 일산동구 월드고양로	100,000	2023-02-23 06:26	강변북로(서울방향)	2023-03-09 10:00	폐문부재
103	김윤****	21루7651	경기도 고양시 일산동구 월드고양로	100,000	2023-02-24 14:29	신사역(강남대로)	2023-03-09 10:00	폐문부재
104	김윤****	21루7651	경기도 고양시 일산동구 월드고양로	100,000	2023-02-27 06:50	강변북로(서울방향)	2023-03-13 10:00	폐문부재
105	김익****	서울86마1743	서울특별시 관악구 조원로10길	100,000	2023-02-14 10:19	강변북로(서울방향)	2023-02-24 06:50	기타
106	김익****	서울86마1743	서울특별시 관악구 조원로10길	100,000	2023-02-17 16:21	서빙고로(한남역)	2023-03-02 06:54	기타
107	김인****	90소8392	경기도 의정부시 능곡로	100,000	2023-02-21 19:26	암사IC(양재대로)	2023-03-06 09:34	폐문부재
108	김재****	95버6451	전라남도 광양시 광장로	100,000	2023-02-21 14:30	철산대교	2023-03-07 09:30	폐문부재
109	김종****	80나4738	경기도 수원시 팔달구 창룡대로	100,000	2023-02-21 07:46	석수역	2023-03-06 10:00	기타
110	김진****	31머0248	서울특별시 중랑구 겸재로61가길	100,000	2023-02-23 13:51	신내IC(용마산로)	2023-03-09 10:16	기타
111	김진****	96버2811	경상북도 안동시 강남8길	100,000	2023-02-13 07:06	강일57단지(아리수로)	2023-02-24 09:40	기타
112	김진****	96버2811	경상북도 안동시 강남8길	100,000	2023-02-20 07:49	상일IC	2023-03-06 10:09	기타
113	김진****	84모8952	경기도 시흥시 마유로	100,000	2023-02-01 10:21	동일로	2023-02-13 10:15	기타
114	김진****	84모8952	경기도 시흥시 마유로	100,000	2023-02-02 10:06	동일로	2023-02-14 09:40	기타
115	김진****	84모8952	경기도 시흥시 마유로	100,000	2023-02-03 10:28	동일로	2023-02-16 09:45	기타
116	김진****	84모8952	경기도 시흥시 마유로	100,000	2023-02-09 10:03	동일로	2023-02-21 10:20	기타
117	김진****	84모8952	경기도 시흥시 마유로	100,000	2023-02-10 10:51	동일로	2023-02-22 09:30	기타
118	김창****	경기85사6347	경기도 평택시 고덕면 동고2길	100,000	2023-02-16 12:46	서부간선도로(성산방향)	2023-02-28 18:00	기타
119	김창****	70가3328	대구광역시 북구 경대로23길	100,000	2023-02-09 17:57	강변북로(서울방향)	2023-02-20 18:00	기타

순번	수취인명	차량번호	송달주소	과세금액	위반일시	위반장소	반송일시	반송사유
120	김창****	70가3328	대구광역시 북구 경대로23길	100,000	2023-02-14 16:45	강변북로(서울방향)	2023-02-23 18:00	기타
121	김창****	70가3328	대구광역시 북구 경대로23길	100,000	2023-02-15 15:32	강변북로(서울방향)	2023-02-23 18:00	기타
122	김창****	70가3328	대구광역시 북구 경대로23길	100,000	2023-02-22 17:33	강변북로(서울방향)	2023-03-07 18:00	기타
123	김창****	70가3328	대구광역시 북구 경대로23길	100,000	2023-02-23 17:44	강변북로(서울방향)	2023-03-08 18:00	기타
124	김창****	70가3328	대구광역시 북구 경대로23길	100,000	2023-02-24 17:48	강변북로(서울방향)	2023-03-08 18:00	기타
125	김창****	70가3328	대구광역시 북구 경대로23길	100,000	2023-02-27 17:25	강변북로(서울방향)	2023-03-09 18:00	기타
126	김철****	86구8895	경기도 부천시 부천로416번길	100,000	2023-02-02 10:27	경인고속도로	2023-02-14 09:20	기타
127	김철****	86구8895	경기도 부천시 부천로416번길	100,000	2023-02-14 11:53	경인고속도로	2023-02-24 09:40	기타
128	김태****	86루3906	경상남도 거제시 장평4로2길	100,000	2023-02-08 09:32	밤고개로	2023-02-20 10:10	기타
129	김태****	86루3906	경상남도 거제시 장평4로2길	100,000	2023-02-13 09:25	밤고개로	2023-02-23 10:19	기타
130	김태****	86루3906	경상남도 거제시 장평4로2길	100,000	2023-02-20 11:32	밤고개로	2023-03-03 10:19	기타
131	김태****	86루3906	경상남도 거제시 장평4로2길	100,000	2023-02-27 09:10	밤고개로	2023-03-06 11:53	주소불명
132	김태****	80구5819	서울특별시 송파구 백제고분로28길	100,000	2023-02-03 07:27	서울교(경인로)	2023-02-09 14:59	수취인불명
133	김판****	인천84바8286	인천광역시 부평구 장제로102번길	100,000	2023-02-24 13:15	동일로	2023-03-08 08:06	기타
134	김판****	인천84바8286	인천광역시 부평구 장제로102번길	100,000	2023-02-28 08:39	경인고속도로	2023-03-10 06:17	기타
135	김해****	경기63다8720	경기도 양평군 개군면 부리새마을1길	100,000	2023-02-20 09:42	천호역(천호대로)	2023-03-06 08:10	기타
136	김현****	96저4785	경상북도 예천군 개포면 예지로	100,000	2023-02-27 09:19	삼성역	2023-03-14 08:58	폐문부재
137	김형****	서울81사7407	서울특별시 양천구 목동중앙남로16가길	100,000	2023-02-21 17:10	DMC역(증산로)	2023-02-27 09:47	수취인불명
138	김형****	서울81사7407	서울특별시 양천구 목동중앙남로16가길	100,000	2023-02-22 07:18	유한공고	2023-03-02 10:32	수취인불명
139	김호****	82서0394	강원도 강릉시 가작로252번길	100,000	2023-02-07 10:53	강일IC	2023-02-17 10:08	폐문부재
140	김호****	82서0394	강원도 강릉시 가작로252번길	100,000	2023-02-16 11:13	강일IC	2023-03-02 10:34	폐문부재
141	김호****	82서0394	강원도 강릉시 가작로252번길	100,000	2023-02-17 13:47	강변북로(일산방향)	2023-03-02 10:34	폐문부재
142	나정****	10우2169	전라북도 김제시 도작로	100,000	2023-02-02 17:09	상일IC	2023-02-15 09:59	폐문부재
143	남궁****	92마9401	경기도 안산시 단원구 화정로3길	100,000	2023-02-01 09:43	서부간선도로(성산방향)	2023-02-07 12:17	주소불명
144	남정****	서울84자8190	서울특별시 노원구 석계로	100,000	2023-02-02 06:55	길음역(동소문로)	2023-02-08 10:46	수취인불명

순번	수취인명	차량번호	송달주소	과세금액	위반일시	위반장소	반송일시	반송사유
145	노원****	01머6866	경기도 용인시 처인구 이동읍 백옥대로	100,000	2023-02-21 12:49	양재IC	2023-02-27 10:02	수취인불명
146	대보**** 주	80뉴9782	서울특별시 강남구 개포로140길	100,000	2023-02-28 16:15	수서IC	2023-03-07 11:24	이사불명
147	디아**** 농업회사 법인 주식회사	04버9196	서울특별시 서초구 홍씨마을길	100,000	2023-02-01 17:08	강남역(테헤란로)	2023-02-07 12:11	수취인불명
148	디아**** 농업회사 법인 주식회사	04버9196	서울특별시 서초구 홍씨마을길	100,000	2023-02-02 15:58	잠실대교북단(자양로)	2023-02-08 09:16	수취인불명
149	디아**** 농업회사 법인 주식회사	04버9196	서울특별시 서초구 홍씨마을길	100,000	2023-02-13 13:20	강남역(테헤란로)	2023-02-17 09:19	수취인불명
150	디아**** 농업회사 법인 주식회사	04버9196	서울특별시 서초구 홍씨마을길	100,000	2023-02-20 11:43	암사IC(양재대로)	2023-02-24 14:49	수취인불명
151	디아**** 농업회사 법인 주식회사	04버9196	서울특별시 서초구 홍씨마을길	100,000	2023-02-24 14:39	삼성역	2023-03-03 09:45	수취인불명
152	류명****	95저2364	부산광역시 부산진구 서전로58번길	100,000	2023-02-08 12:12	서오릉로	2023-02-16 22:01	기타
153	문득****	94다6062	경기도 시흥시 두문로	100,000	2023-02-10 17:58	금천교(범안로)	2023-02-23 07:43	기타
154	문득****	94다6062	경기도 시흥시 두문로	100,000	2023-02-21 15:59	개봉교후방	2023-03-07 07:11	기타
155	문신****	97가9104	경상남도 고성군 삼산면 미룡4길	100,000	2023-02-01 16:51	동호대교남단(논현로)	2023-02-13 11:10	기타
156	문신****	97가9104	경상남도 고성군 삼산면 미룡4길	100,000	2023-02-02 16:26	동호대교남단(논현로)	2023-02-15 10:29	기타
157	문신****	97가9104	경상남도 고성군 삼산면 미룡4길	100,000	2023-02-14 18:46	동호대교남단(논현로)	2023-02-27 11:28	기타
158	문신****	97가9104	경상남도 고성군 삼산면 미룡4길	100,000	2023-02-15 15:59	동호대교남단(논현로)	2023-02-27 11:28	기타
159	문신****	97가9104	경상남도 고성군 삼산면 미룡4길	100,000	2023-02-21 16:39	동호대교남단(논현로)	2023-03-07 11:42	기타
160	문재****	90머6394	서울특별시 동작구 등용로12다길	100,000	2023-02-21 10:45	양화대교북단(양화로)	2023-02-27 12:30	수취인불명
161	문재****	90머6394	서울특별시 동작구 등용로12다길	100,000	2023-02-24 09:08	월드컵경기장(월드컵로)	2023-03-02 12:15	수취인불명

순번	수취인명	차량번호	송달주소	과세금액	위반일시	위반장소	반송일시	반송사유
162	미니**** 셔날트레 이더스(주)	22주7048	서울특별시 강동구 양재대로101길	100,000	2023-02-01 07:20	천호역(천호대로)	2023-02-07 10:07	주소불명
163	미니**** 셔날트레 이더스(주)	22주7048	서울특별시 강동구 양재대로101길	100,000	2023-02-02 06:30	천호역(천호대로)	2023-02-08 10:00	주소불명
164	미니**** 셔날트레 이더스(주)	22주7048	서울특별시 강동구 양재대로101길	100,000	2023-02-06 07:35	천호역(천호대로)	2023-02-13 09:41	주소불명
165	미니**** 셔날트레 이더스(주)	22주7048	서울특별시 강동구 양재대로101길	100,000	2023-02-10 17:38	올림픽대로(잠실방향)	2023-02-16 10:00	주소불명
166	미니**** 셔날트레 이더스(주)	22주7048	서울특별시 강동구 양재대로101길	100,000	2023-02-15 07:22	천호역(천호대로)	2023-02-21 09:58	주소불명
167	미니**** 셔날트레 이더스(주)	22주7048	서울특별시 강동구 양재대로101길	100,000	2023-02-20 07:16	천호역(천호대로)	2023-02-24 09:37	주소불명
168	미니**** 셔날트레 이더스(주)	22주7048	서울특별시 강동구 양재대로101길	100,000	2023-02-27 07:12	천호역(천호대로)	2023-03-07 10:21	주소불명
169	민병****	89오7388	서울특별시 송파구 송파대로32길	100,000	2023-02-16 14:46	암사C(양재대로)	2023-03-02 08:52	기타
170	민병****	89오7388	서울특별시 송파구 송파대로32길	100,000	2023-02-23 10:41	서하남IC	2023-03-08 09:52	기타
171	민윤****	94주4459	대전광역시 중구 계백로1686번길	100,000	2023-02-16 14:58	안양천로	2023-03-02 07:27	폐문부재
172	민정****	80다4551	경기도 용인시 기흥구 고매로34번길	100,000	2023-02-28 10:05	상일IC	2023-03-07 10:05	수취인불명
173	민중****	80나4509	경기도 수원시 팔달구 월드컵로297번길	100,000	2023-02-01 12:23	암사C(양재대로)	2023-02-10 11:00	기타
174	민형****	서울37더5170	서울특별시 성북구 성북로4길	100,000	2023-02-06 11:54	서울교(경인로)	2023-02-13 10:10	이사불명
175	박건****	52거4460	강원도 삼척시 뒷너루길	100,000	2023-02-08 14:08	강변북로(서울방향)	2023-02-20 15:52	폐문부재
176	박길****	서울98바7386	서울특별시 강서구 강서로43길	100,000	2023-02-06 06:58	안양천로	2023-02-16 18:00	기타
177	박길****	서울98바7386	서울특별시 강서구 강서로43길	100,000	2023-02-21 10:57	천왕역(오리로)	2023-03-03 18:00	기타
178	박담****	88부0833	경기도 고양시 덕양구 삼송로221번길	100,000	2023-02-07 13:56	통일로	2023-02-17 10:30	폐문부재
179	박담****	88부0833	경기도 고양시 덕양구 삼송로221번길	100,000	2023-02-14 09:46	통일로	2023-02-24 10:32	폐문부재

순번	수취인명	차량번호	송달주소	과세금액	위반일시	위반장소	반송일시	반송사유
180	박담****	88부0833	경기도 고양시 덕양구 삼송로221번길	100,000	2023-02-21 09:56	통일로	2023-03-06 10:43	폐문부재
181	박복****	02저6145	서울특별시 영등포구 영중로14길	100,000	2023-02-03 17:50	서울교(경인로)	2023-02-10 11:08	주소불명
182	박복****	02저6145	서울특별시 영등포구 영중로14길	100,000	2023-02-10 18:18	서울교(경인로)	2023-02-16 11:20	주소불명
183	박복****	02저6145	서울특별시 영등포구 영중로14길	100,000	2023-02-17 15:22	여의2교(제물포길)	2023-02-23 10:24	주소불명
184	박복****	02저6145	서울특별시 영등포구 영중로14길	100,000	2023-02-24 18:24	여의2교(제물포길)	2023-03-09 09:40	기타
185	박삼****	97라8614	경상남도 김해시 한림면 한림로252번길	100,000	2023-02-21 15:03	강변북로(구리방향)	2023-02-27 11:36	수취인불명
186	박성****	56소9382	경기도 가평군 청평면 에덴벚꽃길	100,000	2023-02-07 14:44	북부간선도로	2023-02-16 13:52	폐문부재
187	박세****	90수3376	경기도 포천시 군내면 청군로3417번길	100,000	2023-02-14 11:45	용비교(독섬로)	2023-02-27 07:48	기타
188	박수****	80다4148	경기도 남양주시 덕송2로10번길	100,000	2023-02-06 06:52	동일로	2023-02-13 10:19	이사불명
189	박승****	89구3994	경기도 남양주시 경춘로736번길	100,000	2023-02-20 20:38	도봉로시계	2023-03-02 08:34	기타
190	박영****	78버3876	경기도 구리시 안골로7번길	100,000	2023-02-27 13:06	강변북로(구리방향)	2023-03-06 08:57	수취인불명
191	박영****	서울81배2102	서울특별시 관악구 신림로11길	100,000	2023-02-02 15:42	난곡터널(문성로)	2023-02-14 06:46	기타
192	박영****	서울81배2102	서울특별시 관악구 신림로11길	100,000	2023-02-03 16:34	난곡터널(문성로)	2023-02-16 06:54	기타
193	박영****	서울81배2102	서울특별시 관악구 신림로11길	100,000	2023-02-06 19:58	난곡터널(문성로)	2023-02-17 06:45	기타
194	박영****	서울81배2102	서울특별시 관악구 신림로11길	100,000	2023-02-08 16:02	난곡터널(문성로)	2023-02-20 06:53	기타
195	박영****	서울81배2102	서울특별시 관악구 신림로11길	100,000	2023-02-10 15:46	난곡터널(문성로)	2023-02-22 06:54	기타
196	박영****	서울81배2102	서울특별시 관악구 신림로11길	100,000	2023-02-13 19:39	난곡터널(문성로)	2023-02-23 06:48	기타
197	박영****	서울81배2102	서울특별시 관악구 신림로11길	100,000	2023-02-15 17:58	난곡터널(문성로)	2023-02-27 06:49	기타
198	박영****	서울81배2102	서울특별시 관악구 신림로11길	100,000	2023-02-16 15:27	난곡터널(문성로)	2023-03-02 06:54	기타
199	박영****	서울81배2102	서울특별시 관악구 신림로11길	100,000	2023-02-17 17:22	난곡터널(문성로)	2023-03-02 06:54	기타
200	박영****	서울81배2102	서울특별시 관악구 신림로11길	100,000	2023-02-21 17:39	난곡터널(문성로)	2023-03-06 06:56	기타
201	박영****	서울81배2102	서울특별시 관악구 신림로11길	100,000	2023-02-23 16:02	난곡터널(문성로)	2023-03-09 06:53	기타
202	박영****	서울81배2102	서울특별시 관악구 신림로11길	100,000	2023-02-24 16:40	난곡터널(문성로)	2023-03-09 06:53	기타
203	박영****	서울81배2102	서울특별시 관악구 신림로11길	100,000	2023-02-27 07:15	서울대입구역(관악로)	2023-03-13 07:01	기타
204	박용****	85구7256	경기도 시흥시 정왕대로233번안길	100,000	2023-02-06 06:42	서부간선도로(성산방향)	2023-02-13 11:17	수취인불명
205	박용****	85구7256	경기도 시흥시 정왕대로233번안길	100,000	2023-02-09 06:21	솔샘역(솔샘로)	2023-02-15 11:29	수취인불명

순번	수취인명	차량번호	송달주소	과세금액	위반일시	위반장소	반송일시	반송사유
206	박용****	85구7256	경기도 시흥시 정왕대로233번안길	100,000	2023-02-15 06:34	솔샘역(솔샘로)	2023-02-21 11:43	수취인불명
207	박용****	65오3613	경상남도 창원시 성산구 동산로	100,000	2023-02-28 13:33	북부간선도로	2023-03-13 16:00	기타
208	박의****	14오9217	경기도 양주시 고암길	100,000	2023-02-21 13:40	대곡교후방	2023-03-03 18:01	기타
209	박의****	14오9217	경기도 양주시 고암길	100,000	2023-02-22 11:25	대곡교후방	2023-03-07 18:01	기타
210	박의****	14오9217	경기도 양주시 고암길	100,000	2023-02-23 06:45	대곡교후방	2023-03-08 18:01	기타
211	박의****	14오9217	경기도 양주시 고암길	100,000	2023-02-28 06:48	대곡교후방	2023-03-11 11:25	기타
212	박주****	09조5517	서울특별시 중랑구 중랑천로18길	100,000	2023-02-01 19:44	사가정역(사가정로)	2023-02-07 10:05	주소불명
213	박주****	09조5517	서울특별시 중랑구 중랑천로18길	100,000	2023-02-02 19:52	사가정역(사가정로)	2023-02-14 09:41	기타
214	박주****	09조5517	서울특별시 중랑구 중랑천로18길	100,000	2023-02-03 20:37	강일IC	2023-02-16 09:48	기타
215	박주****	09조5517	서울특별시 중랑구 중랑천로18길	100,000	2023-02-07 12:39	군자교지하차도(동일로)	2023-02-17 09:40	기타
216	박주****	09조5517	서울특별시 중랑구 중랑천로18길	100,000	2023-02-08 16:15	강일IC	2023-02-20 10:02	기타
217	박주****	09조5517	서울특별시 중랑구 중랑천로18길	100,000	2023-02-09 20:18	사가정역(사가정로)	2023-02-21 09:09	기타
218	박주****	09조5517	서울특별시 중랑구 중랑천로18길	100,000	2023-02-10 20:51	사가정역(사가정로)	2023-02-22 10:27	기타
219	박주****	09조5517	서울특별시 중랑구 중랑천로18길	100,000	2023-02-16 15:38	회기역앞(왕산로)	2023-03-02 08:54	기타
220	박주****	09조5517	서울특별시 중랑구 중랑천로18길	100,000	2023-02-20 19:47	사가정역(사가정로)	2023-03-03 09:38	기타
221	박주****	09조5517	서울특별시 중랑구 중랑천로18길	100,000	2023-02-22 20:22	사가정역(사가정로)	2023-03-08 09:44	기타
222	박주****	09조5517	서울특별시 중랑구 중랑천로18길	100,000	2023-02-27 20:41	사가정역(사가정로)	2023-03-13 10:25	기타
223	박주****	08루3527	경기도 양주시 백석읍 연곡로182번길	100,000	2023-02-28 13:41	서울교(경인로)	2023-03-14 16:34	폐문부재
224	박한****	90소7335	경기도 군포시 군포로719번길	100,000	2023-02-13 11:31	천왕역(오리로)	2023-02-17 13:37	수취인불명
225	박현****	12무4870	경기도 광주시 초월읍 해공로	100,000	2023-02-13 11:43	서하남IC	2023-02-22 18:00	폐문부재
226	방승****	02더4061	서울특별시 성북구 정릉로	100,000	2023-02-24 18:41	서부간선도로(안양방향)	2023-03-09 10:03	기타
227	방승****	02더4061	서울특별시 성북구 정릉로	100,000	2023-02-27 17:43	서부간선도로(성산방향)	2023-03-13 10:19	기타
228	배수****	43무1151	서울특별시 동대문구 천호대로85길	100,000	2023-02-23 11:10	군자교(천호대로)	2023-03-03 09:32	주소불명
229	배웅****	24부7696	경기도 안산시 상록구 안산천동로5길	100,000	2023-02-20 11:14	구로디지털단지역	2023-03-03 07:57	폐문부재
230	배우****	91부3098	전라남도 장성군 삼계면 사창로	100,000	2023-02-17 09:08	동일로	2023-03-03 10:42	기타
231	배정****	53도0522	경기도 광명시 새터로102번길	100,000	2023-02-03 11:08	천왕역(오리로)	2023-02-13 12:37	폐문부재

순번	수취인명	차량번호	송달주소	과세금액	위반일시	위반장소	반송일시	반송사유
232	배정****	53도0522	경기도 광명시 새터로102번길	100,000	2023-02-10 11:21	천왕역(오리로)	2023-02-17 12:59	폐문부재
233	배정****	53도0522	경기도 광명시 새터로102번길	100,000	2023-02-17 11:31	천왕역(오리로)	2023-02-24 12:18	폐문부재
234	배정****	53도0522	경기도 광명시 새터로102번길	100,000	2023-02-24 11:07	천왕역(오리로)	2023-03-06 12:58	폐문부재
235	백승****	60머3322	인천광역시 동구 송향로	100,000	2023-02-27 18:26	별말로	2023-03-13 09:00	기타
236	백종****	90어3901	인천광역시 미추홀구 한나루로412번길	100,000	2023-02-28 19:09	강변북로(서울방향)	2023-03-10 10:55	기타
237	범환****	86소6885	충청북도 괴산군 소수면 원소로	100,000	2023-02-16 06:25	북부간선도로	2023-03-02 10:54	기타
238	변인****	85무2185	강원도 원주시 서원대로	100,000	2023-02-03 12:13	강일IC	2023-02-16 07:50	기타
239	보다**** 설(주)	01로2682	서울특별시 영등포구 신길로	100,000	2023-02-14 10:40	서부간선도로(성산방향)	2023-02-20 09:40	이사불명
240	브릴**** 로젝트 - 주	82구3934	서울특별시 마포구 마포대로	100,000	2023-02-08 14:52	올림픽대로(공향방향)	2023-02-13 08:20	이사불명
241	사단**** 개설업중 양회	03오6840	서울특별시 서초구 방배로	100,000	2023-02-27 16:20	분당수서고속화도로	2023-03-07 14:48	이사불명
242	상림**** 식회사	05고1014	경기도 남양주시 진건읍 진관로502번길	100,000	2023-02-15 13:12	삼육대입구	2023-02-27 08:28	기타
243	서정****	80도4677	서울특별시 구로구 서해안로	100,000	2023-02-14 19:02	서부트럭터미널(남부순 환로)	2023-02-24 09:50	기타
244	서정****	80도4677	서울특별시 구로구 서해안로	100,000	2023-02-20 19:04	천왕역(오리로)	2023-03-03 09:30	기타
245	서정****	80도4677	서울특별시 구로구 서해안로	100,000	2023-02-22 19:08	천왕역(오리로)	2023-03-08 09:00	기타
246	서정****	80도4677	서울특별시 구로구 서해안로	100,000	2023-02-23 18:42	천왕역(오리로)	2023-03-08 09:00	기타
247	서정****	80도4677	서울특별시 구로구 서해안로	100,000	2023-02-24 16:15	서울교(경인로)	2023-03-08 09:00	기타
248	서지****	52더8861	경상남도 창원시 마산회원구 내서읍 삼계5길	100,000	2023-02-06 11:55	양재IC	2023-02-20 09:05	기타
249	선갑****	45누4598	제주특별자치도 제주시 광양10길	100,000	2023-02-09 14:08	강일IC	2023-02-20 18:00	기타
250	성하****	71우4877	전라북도 군산시 상신3길	100,000	2023-02-01 12:06	서부간선도로(성산방향)	2023-02-13 07:33	기타
251	성하****	71우4877	전라북도 군산시 상신3길	100,000	2023-02-06 10:37	서부간선도로(성산방향)	2023-02-17 07:21	기타
252	성하****	71우4877	전라북도 군산시 상신3길	100,000	2023-02-15 17:08	개화역	2023-02-27 07:36	기타
253	세일****)	03모2552	경기도 광명시 사들로42번길	100,000	2023-02-15 14:01	서부간선도로(성산방향)	2023-02-21 11:53	수취인불명
254	송기****	96라1769	경상북도 안동시 정의마을길	100,000	2023-02-02 10:41	인천국제공항고속도로	2023-02-08 15:43	수취인불명

순번	수취인명	차량번호	송달주소	과세금액	위반일시	위반장소	반송일시	반송사유
255	송성****	81소2794	경기도 파주시 조리읍 대원로	100,000	2023-02-20 10:37	개화역	2023-03-03 10:54	기타
256	송승****	82구9442	경기도 남양주시 진건읍 사릉로392번길	100,000	2023-02-28 10:16	강일IC	2023-03-13 08:12	기타
257	송정****	68수3754	충청남도 아산시 서부북로	100,000	2023-02-13 06:04	강변북로(일산방향)	2023-02-23 06:58	기타
258	송정****	서울47노2141	서울특별시 강서구 양천로30길	100,000	2023-02-24 16:53	신사역(강남대로)	2023-03-08 18:00	기타
259	송해****	93마8067	인천광역시 서구 마전로5번길	100,000	2023-02-28 17:12	오석삼거리	2023-03-10 05:20	기타
260	신경****	49부1279	서울특별시 광진구 독섬로23가길	100,000	2023-02-07 14:03	잠실대교북단(자양로)	2023-02-13 12:15	이사불명
261	신민****	81마7099	경기도 부천시 심종로60번길	100,000	2023-02-15 06:05	강변북로(구리방향)	2023-02-20 11:00	주소불명
262	신상****	70가1321	경기도 고양시 덕양구 은빛로29번길	100,000	2023-02-21 09:03	서오릉로	2023-02-27 11:16	주소불명
263	신상****	84버7888	경상남도 창원시 성산구 원이대로552번길	100,000	2023-02-02 09:51	강변북로(서울방향)	2023-02-14 16:00	기타
264	신세**** 건설(주)	90소6029	경기도 안양시 동안구 시민대로	100,000	2023-02-08 16:33	입곡삼거리(북한산로)	2023-02-17 18:00	폐문부재
265	신세**** 건설(주)	90소6029	경기도 안양시 동안구 시민대로	100,000	2023-02-10 08:56	입곡삼거리(북한산로)	2023-02-21 18:00	폐문부재
266	신세**** 건설(주)	90소6029	경기도 안양시 동안구 시민대로	100,000	2023-02-14 06:01	DMC역(증산로)	2023-02-23 18:00	폐문부재
267	신세**** 건설(주)	90소6029	경기도 안양시 동안구 시민대로	100,000	2023-02-17 16:27	입곡삼거리(북한산로)	2023-02-28 18:00	폐문부재
268	신세**** 건설(주)	90소6029	경기도 안양시 동안구 시민대로	100,000	2023-02-23 11:36	입곡삼거리(북한산로)	2023-03-08 18:00	폐문부재
269	신세**** 건설(주)	90소6029	경기도 안양시 동안구 시민대로	100,000	2023-02-27 16:35	입곡삼거리(북한산로)	2023-03-10 18:00	폐문부재
270	신세**** 건설(주)	90소6029	경기도 안양시 동안구 시민대로	100,000	2023-02-28 16:47	입곡삼거리(북한산로)	2023-03-10 18:00	폐문부재
271	신영****	96무3995	경상남도 밀양시 부북면 후사포2길	100,000	2023-02-17 11:02	개화역	2023-02-23 14:24	수취인불명
272	신영****	96무3995	경상남도 밀양시 부북면 후사포2길	100,000	2023-02-24 16:45	DMC역(증산로)	2023-03-03 14:40	수취인불명
273	신인****	72고9083	서울특별시 강북구 삼각산로	100,000	2023-02-02 19:20	길음역(동소문로)	2023-02-14 08:48	기타
274	신인****	72고9083	서울특별시 강북구 삼각산로	100,000	2023-02-06 18:23	길음역(동소문로)	2023-02-17 08:48	기타
275	신인****	72고9083	서울특별시 강북구 삼각산로	100,000	2023-02-07 17:51	길음역(동소문로)	2023-02-17 08:48	기타
276	신인****	72고9083	서울특별시 강북구 삼각산로	100,000	2023-02-08 19:35	길음역(동소문로)	2023-02-20 08:49	기타

순번	수취인명	차량번호	송달주소	과세금액	위반일시	위반장소	반송일시	반송사유
277	신인****	72고9083	서울특별시 강북구 삼각산로	100,000	2023-02-09 18:28	길음역(동소문로)	2023-02-21 08:49	기타
278	신인****	72고9083	서울특별시 강북구 삼각산로	100,000	2023-02-13 19:40	길음역(동소문로)	2023-02-23 08:49	기타
279	신인****	72고9083	서울특별시 강북구 삼각산로	100,000	2023-02-14 18:50	길음역(동소문로)	2023-02-24 08:50	기타
280	신인****	72고9083	서울특별시 강북구 삼각산로	100,000	2023-02-15 18:44	길음역(동소문로)	2023-02-27 08:45	기타
281	신인****	72고9083	서울특별시 강북구 삼각산로	100,000	2023-02-22 16:31	길음역(동소문로)	2023-03-08 08:48	기타
282	신인****	72고9083	서울특별시 강북구 삼각산로	100,000	2023-02-23 17:35	길음역(동소문로)	2023-03-09 08:49	기타
283	신인****	72고9083	서울특별시 강북구 삼각산로	100,000	2023-02-27 18:47	길음역(동소문로)	2023-03-13 08:50	기타
284	신인****	72고9083	서울특별시 강북구 삼각산로	100,000	2023-02-28 18:52	길음역(동소문로)	2023-03-13 08:50	기타
285	심우****	01모9930	서울특별시 강서구 허준로	100,000	2023-02-02 12:51	구기터널(진흥로)	2023-02-13 18:00	기타
286	심재****	94라7016	울산광역시 중구 강정3길	100,000	2023-02-13 12:22	양재IC	2023-02-21 18:00	기타
287	심행****	90가2292	서울특별시 강남구 선릉로125길	100,000	2023-02-01 14:25	여의2교(제물포길)	2023-02-13 10:52	기타
288	안병****	70소2893	서울특별시 동작구 만양로13길	100,000	2023-02-28 16:34	구로디지털단지역	2023-03-10 06:29	기타
289	안세****	05거6167	서울특별시 은평구 증산로13가길	100,000	2023-02-23 09:53	월드컵경기장(월드컵로)	2023-03-09 09:55	폐문부재
290	안진****	84마9783	부산광역시 해운대구 재송1로46번길	100,000	2023-02-06 11:40	서울대입구역(관악로)	2023-02-17 09:34	기타
291	안진****	37조7007	서울특별시 광진구 동일로74길	100,000	2023-02-02 12:25	상일IC	2023-02-14 11:00	기타
292	안진****	37조7007	서울특별시 광진구 동일로74길	100,000	2023-02-14 19:25	경인고속도로	2023-02-24 11:00	기타
293	애향****	경기54라5732	경기도 하남시 신평로	100,000	2023-02-22 12:49	강일IC	2023-03-07 18:01	폐문부재
294	양승****	서울85나8074	서울특별시 강서구 곰달래로41길	100,000	2023-02-27 11:40	작동터널	2023-03-07 13:18	수취인불명
295	양재****	27라4014	인천광역시 부평구 부평북로	100,000	2023-02-23 10:37	경인고속도로	2023-03-09 06:33	기타
296	양재****	27라4014	인천광역시 부평구 부평북로	100,000	2023-02-24 16:01	양재IC	2023-03-09 06:33	기타
297	양재****	67머2397	서울특별시 강남구 일원로14길	100,000	2023-02-14 09:38	신사역(강남대로)	2023-02-24 09:24	기타
298	양해****	90무5475	경기도 부천시 소사로282번길	100,000	2023-02-22 09:30	별말로	2023-03-08 11:00	기타
299	에스**** 주)	90라3353	경기도 성남시 중원구 둔촌대로541번길	100,000	2023-02-07 17:21	분당수서고속화도로	2023-02-17 10:32	기타
300	에이**** 주)	34다3572	서울특별시 영등포구 경인로	100,000	2023-02-09 09:37	강변북로(일산방향)	2023-02-16 12:26	수취인불명
301	에이**** 설(주)	49수4965	경기도 파주시 월롱산로	100,000	2023-02-03 11:14	강변북로(구리방향)	2023-02-10 10:19	수취인불명

순번	수취인명	차량번호	송달주소	과세금액	위반일시	위반장소	반송일시	반송사유
302	영어**** 오성수산	경남81루4582	경상남도 남해군 설천면 문의리	100,000	2023-02-03 15:50	양재IC	2023-02-10 13:48	수취인불명
303	오광****	03우9699	전라남도 무안군 삼향읍 남약영산길	100,000	2023-02-09 10:26	서빙고로(한남역)	2023-02-22 10:24	폐문부재
304	오승****	경기88배6084	경기도 구리시 검배로60번길	100,000	2023-02-16 12:16	망우리교개	2023-03-02 09:00	폐문부재
305	오예****	38누4029	강원도 원주시 늘품로	100,000	2023-02-07 12:04	강일IC	2023-02-21 07:45	기타
306	옥산**** 널(주)	01러9095	경기도 고양시 일산동구 장항로	100,000	2023-02-03 16:07	작동터널	2023-02-10 11:38	수취인불명
307	원성****	80소2356	전라남도 여수시 소라면 당촌길	100,000	2023-02-22 07:41	양재IC	2023-03-08 10:32	폐문부재
308	유대****	82구8916	부산광역시 부산진구 엄광로	100,000	2023-02-03 09:20	양재IC	2023-02-15 22:01	기타
309	유승****	64소8751	울산광역시 울주군 온산읍 신운6길	100,000	2023-02-02 16:38	분당수서고속화도로	2023-02-13 22:00	기타
310	유현****	80가3213	인천광역시 계양구 계양대로119번길	100,000	2023-02-01 09:23	서부간선도로(안양방향)	2023-02-06 09:19	수취인불명
311	유현****	80가3213	인천광역시 계양구 계양대로119번길	100,000	2023-02-16 06:20	시흥사거리(금하로)	2023-02-23 09:07	수취인불명
312	유현****	80가3213	인천광역시 계양구 계양대로119번길	100,000	2023-02-17 06:00	강변북로(서울방향)	2023-02-23 09:07	수취인불명
313	유현****	80가3213	인천광역시 계양구 계양대로119번길	100,000	2023-02-22 06:36	양화대교북단(양화로)	2023-03-02 09:32	수취인불명
314	유현****	80가3213	인천광역시 계양구 계양대로119번길	100,000	2023-02-23 13:47	개봉교후방	2023-03-02 09:32	수취인불명
315	윤동**** 기계	경남80가6074	경상남도 창원시 성산구 정동로162번길	100,000	2023-02-20 13:35	항동지구(서해안로)	2023-02-24 11:43	이사불명
316	윤성****	80다2257	서울특별시 서대문구 연희로33가길	100,000	2023-02-09 19:27	연희IC(모래내로)	2023-02-20 09:35	기타
317	윤성****	80다2257	서울특별시 서대문구 연희로33가길	100,000	2023-02-10 06:15	경인고속도로	2023-02-21 09:53	기타
318	윤성****	80다2257	서울특별시 서대문구 연희로33가길	100,000	2023-02-20 06:35	경인고속도로	2023-03-02 10:12	기타
319	윤성****	80다2257	서울특별시 서대문구 연희로33가길	100,000	2023-02-28 12:43	연희IC(연희로)	2023-03-10 09:55	기타
320	윤승****	93보5063	충청북도 충주시 연수로	100,000	2023-02-16 06:59	동일로	2023-02-22 13:26	주소불명
321	윤용****	86보9831	경기도 파주시 파주읍 파발로	100,000	2023-02-06 13:03	오쇠삼거리	2023-02-10 10:32	주소불명
322	윤재****	06너2670	충청남도 아산시 배방읍 세교길	100,000	2023-02-16 16:10	상일IC	2023-03-02 08:01	기타

순번	수취인명	차량번호	송달주소	과세금액	위반일시	위반장소	반송일시	반송사유
323	윤정****	경기93루6212	인천광역시 남동구 만경로28번길	100,000	2023-02-15 12:39	서부간선도로(성산방향)	2023-02-21 10:09	수취인불명
324	윤지****	32나7655	대전광역시 유성구 학하중양로	100,000	2023-02-27 12:56	강변북로(일산방향)	2023-03-13 08:09	폐문부재
325	윤지****	32나7655	대전광역시 유성구 학하중양로	100,000	2023-02-28 11:25	강변북로(서울방향)	2023-03-13 08:09	폐문부재
326	윤태****	85수8265	대구광역시 동구 신암북로7길	100,000	2023-02-22 07:03	강일57단지(아리수로)	2023-03-02 10:07	주소불명
327	음성****	경기87바3410	경기도 파주시 월롱면 휴암로9번길	100,000	2023-02-09 11:28	강변북로(서울방향)	2023-02-15 09:58	수취인불명
328	이계****	10구6089	서울특별시 양천구 신목로	100,000	2023-02-07 14:14	향동지구(서해안로)	2023-02-13 08:40	주소불명
329	이기****	18수8743	서울특별시 관악구 난곡로26다길	100,000	2023-02-20 10:54	구로디지털단지역	2023-03-03 06:58	기타
330	이명****	71부5137	서울특별시 도봉구 도봉로108길	100,000	2023-02-03 14:42	도봉로시계	2023-02-16 08:49	기타
331	이명****	71부5137	서울특별시 도봉구 도봉로108길	100,000	2023-02-21 15:16	강변북로(서울방향)	2023-03-06 08:47	기타
332	이미****	75서6950	충청남도 천안시 서북구 두정공단2길	100,000	2023-02-09 10:52	별말로	2023-02-20 18:00	기타
333	이미****	75서6950	충청남도 천안시 서북구 두정공단2길	100,000	2023-02-10 13:26	별말로	2023-02-21 18:00	기타
334	이미****	75서6950	충청남도 천안시 서북구 두정공단2길	100,000	2023-02-27 12:38	별말로	2023-03-10 18:00	기타
335	이병****	96비2452	경상북도 문경시 앓골길	100,000	2023-02-15 20:17	북부간선도로	2023-02-27 11:19	기타
336	이병****	67더7398	경기도 안산시 단원구 선부로	100,000	2023-02-02 17:42	금천교(범안로)	2023-02-08 10:24	주소불명
337	이병****	67더7398	경기도 안산시 단원구 선부로	100,000	2023-02-03 16:55	금천교(범안로)	2023-02-10 10:19	주소불명
338	이병****	67더7398	경기도 안산시 단원구 선부로	100,000	2023-02-07 10:17	금천교(범안로)	2023-02-13 10:16	주소불명
339	이병****	67더7398	경기도 안산시 단원구 선부로	100,000	2023-02-09 10:06	금천교(범안로)	2023-02-15 10:13	주소불명
340	이병****	67더7398	경기도 안산시 단원구 선부로	100,000	2023-02-13 07:50	금천교(범안로)	2023-02-17 10:21	주소불명
341	이병****	67더7398	경기도 안산시 단원구 선부로	100,000	2023-02-15 11:13	금천교(범안로)	2023-02-21 10:48	주소불명
342	이병****	67더7398	경기도 안산시 단원구 선부로	100,000	2023-02-16 19:53	금천교(범안로)	2023-02-23 10:35	주소불명
343	이병****	67더7398	경기도 안산시 단원구 선부로	100,000	2023-02-22 08:27	금천교(범안로)	2023-03-02 10:39	주소불명
344	이병****	67더7398	경기도 안산시 단원구 선부로	100,000	2023-02-23 18:59	금천교(범안로)	2023-03-03 10:50	주소불명
345	이산****	03수4060	대전광역시 유성구 배울2로	100,000	2023-02-27 14:44	양재IC	2023-03-13 08:09	폐문부재
346	이상****	45다6129	충청북도 음성군 생극면 임곡길271번길	100,000	2023-02-20 17:15	강일IC	2023-03-03 16:46	폐문부재
347	이상****	서울55다9876	서울특별시 강남구 압구정로	100,000	2023-02-17 14:07	동호대교남단(논현로)	2023-03-02 10:16	기타

순번	수취인명	차량번호	송달주소	과세금액	위반일시	위반장소	반송일시	반송사유
348	이상****	서울55다9876	서울특별시 강남구 압구정로	100,000	2023-02-27 10:55	선릉역(테헤란로)	2023-03-13 10:37	기타
349	이상****	56우5407	전라북도 고창군 아산면 복분자로	100,000	2023-02-08 18:20	서부간선도로(성산방향)	2023-02-20 08:04	기타
350	이상****	56우5407	전라북도 고창군 아산면 복분자로	100,000	2023-02-22 16:52	서부간선도로(성산방향)	2023-03-09 08:03	기타
351	이상****	07비2336	경상북도 안동시 법상윗길	100,000	2023-02-20 12:46	양재IC	2023-03-06 10:09	기타
352	이상****	85수3818	전라북도 익산시 인북로	100,000	2023-02-06 11:29	분당수서고속화도로	2023-02-17 07:43	폐문부재
353	이상****	50소5459	경기도 김포시 돌문로61번길	100,000	2023-02-21 07:08	개화역	2023-02-27 12:54	주소불명
354	이상****	50소5459	경기도 김포시 돌문로61번길	100,000	2023-02-27 06:33	개화역	2023-03-07 14:19	주소불명
355	이석****	15오3703	경상남도 양산시 상북면 감결길	100,000	2023-02-02 09:15	송파대로	2023-02-14 18:00	기타
356	이석****	15오3703	경상남도 양산시 상북면 감결길	100,000	2023-02-03 10:59	군자교(천호대로)	2023-02-16 18:00	기타
357	이순****	91고4757	인천광역시 연수구 컨벤시아대로42번길	100,000	2023-02-09 06:28	북부간선도로	2023-02-21 08:40	폐문부재
358	이순****	80구5573	울산광역시 동구 월봉10가길	100,000	2023-02-07 11:43	강일IC	2023-02-20 10:49	기타
359	이순****	80구5573	울산광역시 동구 월봉10가길	100,000	2023-02-17 16:17	강일IC	2023-03-03 10:48	기타
360	이순****	80구5573	울산광역시 동구 월봉10가길	100,000	2023-02-28 10:35	강변북로(서울방향)	2023-03-14 10:53	기타
361	이승****	52무2263	인천광역시 남동구 서창남순환로	100,000	2023-02-06 09:39	경인고속도로	2023-02-17 12:30	기타
362	이승****	52무2263	인천광역시 남동구 서창남순환로	100,000	2023-02-27 14:49	경인고속도로	2023-03-13 15:00	기타
363	이신****	43가7551	경기도 부천시 원종로66번길	100,000	2023-02-27 14:06	작동터널	2023-03-10 11:21	기타
364	이영****(오인식)	04마9651	경기도 성남시 분당구 판교로552번길	100,000	2023-02-03 19:41	군자교지하차도(동일로)	2023-02-16 08:49	기타
365	이영****	70마2894	경기도 광주시 독산동길	100,000	2023-02-01 11:12	양재IC	2023-02-07 11:49	수취인불명
366	이영****	70마2894	경기도 광주시 독산동길	100,000	2023-02-15 10:47	양재IC	2023-02-21 12:15	수취인불명
367	이영****	70마2894	경기도 광주시 독산동길	100,000	2023-02-24 10:40	양재IC	2023-03-03 12:37	수취인불명
368	이용****	23주9586	경기도 포천시 가산면 우금3길	100,000	2023-02-02 14:46	강일IC	2023-02-07 15:18	수취인불명
369	이용****	23주9586	경기도 포천시 가산면 우금3길	100,000	2023-02-03 06:13	도봉로시계	2023-02-09 14:28	폐문부재
370	이용****	81더0956	서울특별시 양천구 목동남로4길	100,000	2023-02-21 09:51	개화역	2023-03-06 09:40	기타
371	이인****	39러1694	경기도 안성시 고수2로	100,000	2023-02-03 14:30	강일IC	2023-02-17 10:52	기타
372	이재****	17비6467	서울특별시 서초구 잠원로	100,000	2023-02-13 10:29	강변북로(일산방향)	2023-02-22 18:00	기타
373	이진****	90러6846	강원도 태백시 변영로	100,000	2023-02-10 07:21	강변북로(일산방향)	2023-02-23 13:06	기타

순번	수취인명	차량번호	송달주소	과세금액	위반일시	위반장소	반송일시	반송사유
374	이진****	80오9496	강원도 속초시 대포항길	100,000	2023-02-16 06:05	DMC역(증산로)	2023-02-23 12:15	수취인불명
375	이진****	80오9496	강원도 속초시 대포항길	100,000	2023-02-20 06:44	DMC역(증산로)	2023-02-24 10:55	수취인불명
376	이진****	80오9496	강원도 속초시 대포항길	100,000	2023-02-21 06:17	DMC역(증산로)	2023-02-27 11:22	수취인불명
377	이진****	80오9496	강원도 속초시 대포항길	100,000	2023-02-22 06:17	DMC역(증산로)	2023-03-02 10:47	수취인불명
378	이진****	80오9496	강원도 속초시 대포항길	100,000	2023-02-23 06:51	DMC역(증산로)	2023-03-03 11:16	수취인불명
379	이진****	80오9496	강원도 속초시 대포항길	100,000	2023-02-24 06:42	DMC역(증산로)	2023-03-03 11:17	수취인불명
380	이진****	80오9496	강원도 속초시 대포항길	100,000	2023-02-27 06:44	DMC역(증산로)	2023-03-07 11:44	수취인불명
381	이진****	80오9496	강원도 속초시 대포항길	100,000	2023-02-28 06:26	DMC역(증산로)	2023-03-07 11:43	수취인불명
382	이창****	경기46루1811	경기도 고양시 일산동구 중앙로	100,000	2023-02-22 20:22	강변북로(서울방향)	2023-03-08 10:00	폐문부재
383	이창****	97다9584	전라북도 전주시 완산구 떠박골4길	100,000	2023-02-09 08:59	서부간선도로(성산방향)	2023-02-21 12:59	폐문부재
384	이현****	18나6342	충청남도 천안시 서북구 두정중7길	100,000	2023-02-20 17:17	강변북로(서울방향)	2023-03-02 18:00	기타
385	이홍****	84라2318	부산광역시 동래구 여교로63번길	100,000	2023-02-15 12:46	양재IC	2023-02-23 22:30	폐문부재
386	임규****	94다5861	대전광역시 중구 종교로	100,000	2023-02-01 10:56	석수역	2023-02-10 07:49	폐문부재
387	임두****	75노8566	서울특별시 강서구 수명로2길	100,000	2023-02-24 10:09	올림픽대로(잠실방향)	2023-03-07 18:00	기타
388	임성****	90부7045	경기도 안양시 만안구 병목안로130번길	100,000	2023-02-01 16:00	시흥사거리(금하로)	2023-02-10 18:00	폐문부재
389	임성****	90부7045	경기도 안양시 만안구 병목안로130번길	100,000	2023-02-27 14:19	시흥사거리(금하로)	2023-03-10 18:00	폐문부재
390	임성****	07주4484	경기도 하남시 아리수로	100,000	2023-02-01 18:21	상일IC	2023-02-10 18:01	폐문부재
391	임성****	07주4484	경기도 하남시 아리수로	100,000	2023-02-02 14:39	강일IC	2023-02-13 18:01	폐문부재
392	임영****	99가3426	광주광역시 광산구 풍영철길로	100,000	2023-02-13 15:33	서부간선도로(성산방향)	2023-02-23 06:50	폐문부재
393	임종****	09누8847	인천광역시 미추홀구 경인로	100,000	2023-02-27 20:59	경인고속도로	2023-03-10 10:55	기타
394	임호****	28부5917	서울특별시 광진구 아차산로	100,000	2023-02-15 14:57	군자교지하차도(동일로)	2023-02-24 11:00	기타
395	임호****	28부5917	서울특별시 광진구 아차산로	100,000	2023-02-16 17:26	군자교(천호대로)	2023-03-02 11:00	기타
396	임호****	28부5917	서울특별시 광진구 아차산로	100,000	2023-02-23 10:18	군자교(천호대로)	2023-03-09 11:00	기타
397	임호****	28부5917	서울특별시 광진구 아차산로	100,000	2023-02-28 10:53	군자교(천호대로)	2023-03-10 11:00	기타
398	장성****	경기77구2697	경기도 안양시 만안구 현충로84번길	100,000	2023-02-09 07:15	여의교(여의대방로)	2023-02-15 12:45	주소불명

순번	수취인명	차량번호	송달주소	과세금액	위반일시	위반장소	반송일시	반송사유
399	장성****	경기77구2697	경기도 안양시 만안구 현충로84번길	100,000	2023-02-10 08:00	여의교(여의대방로)	2023-02-16 12:55	주소불명
400	장승****	41더8026	경기도 의정부시 신곡로	100,000	2023-02-10 09:48	인천국제공항고속도로	2023-02-22 09:36	폐문부재
401	장일****	53가2146	서울특별시 성북구 동소문로27길	100,000	2023-02-13 16:09	강변북로(일산방향)	2023-02-23 09:36	기타
402	장정****	46너2210	경기도 화성시 향남읍 행정동로	100,000	2023-02-13 08:14	오식삼거리	2023-02-23 18:00	기타
403	전남****	61부7881	경상북도 안동시 중앙시장1길	100,000	2023-02-08 12:46	북부간선도로	2023-02-21 09:32	기타
404	전범****	48수4579	경기도 김포시 통진읍 마송1로	100,000	2023-02-06 15:40	서부간선도로(안양방향)	2023-02-17 11:11	폐문부재
405	전창****	80여3134	광주광역시 광산구 동산길97번길	100,000	2023-02-03 06:17	강변북로(일산방향)	2023-02-10 11:28	수취인불명
406	전창****	80여3134	광주광역시 광산구 동산길97번길	100,000	2023-02-07 17:10	양화대교북단(양화로)	2023-02-13 11:00	수취인불명
407	전창****	80여3134	광주광역시 광산구 동산길97번길	100,000	2023-02-13 06:02	밤고개로	2023-02-17 11:35	수취인불명
408	전창****	80여3134	광주광역시 광산구 동산길97번길	100,000	2023-02-15 16:24	밤고개로	2023-02-21 11:12	수취인불명
409	전창****	80여3134	광주광역시 광산구 동산길97번길	100,000	2023-02-20 19:09	동일로	2023-02-24 13:36	수취인불명
410	전창****	80여3134	광주광역시 광산구 동산길97번길	100,000	2023-02-21 15:57	강변북로(구리방향)	2023-02-27 11:40	수취인불명
411	전창****	80여3134	광주광역시 광산구 동산길97번길	100,000	2023-02-22 16:38	서부간선도로(성산방향)	2023-03-02 10:01	수취인불명
412	전창****	80여3134	광주광역시 광산구 동산길97번길	100,000	2023-02-23 17:54	서부간선도로(성산방향)	2023-03-03 11:50	수취인불명
413	전한****	06노6126	경상남도 김해시 활천로166번길	100,000	2023-02-24 10:36	수서IC	2023-03-08 08:56	폐문부재
414	전현****	93나3819	경기도 남양주시 진접읍 해밀예당3로	100,000	2023-02-21 13:57	북부간선도로	2023-03-07 18:20	기타
415	정동****	89다3652	전라북도 진안군 마령면 널티로	100,000	2023-02-01 09:40	개봉교후방	2023-02-10 16:13	폐문부재
416	정동****	89다3652	전라북도 진안군 마령면 널티로	100,000	2023-02-02 10:58	개봉교후방	2023-02-15 16:22	폐문부재
417	정동****	89다3652	전라북도 진안군 마령면 널티로	100,000	2023-02-06 07:22	시흥사거리(금하로)	2023-02-20 16:38	폐문부재
418	정동****	89다3652	전라북도 진안군 마령면 널티로	100,000	2023-02-08 06:24	석수역	2023-02-20 16:38	폐문부재
419	정동****	89다3652	전라북도 진안군 마령면 널티로	100,000	2023-02-09 06:56	석수역	2023-02-21 16:21	폐문부재
420	정동****	89다3652	전라북도 진안군 마령면 널티로	100,000	2023-02-13 06:14	개봉교후방	2023-02-22 16:25	폐문부재
421	정동****	89다3652	전라북도 진안군 마령면 널티로	100,000	2023-02-17 08:10	금천교(범안로)	2023-03-02 16:22	폐문부재
422	정동****	89다3652	전라북도 진안군 마령면 널티로	100,000	2023-02-20 06:19	강변북로(일산방향)	2023-03-03 16:56	폐문부재
423	정동****	89다3652	전라북도 진안군 마령면 널티로	100,000	2023-02-22 06:06	석수역	2023-03-10 08:46	폐문부재
424	정동****	89다3652	전라북도 진안군 마령면 널티로	100,000	2023-02-23 06:15	안양천로	2023-03-10 08:46	폐문부재

순번	수취인명	차량번호	송달주소	과세금액	위반일시	위반장소	반송일시	반송사유
425	정동****	89다3652	전라북도 진안군 마령면 널티로	100,000	2023-02-27 06:31	DMC역(증산로)	2023-03-07 09:56	수취인불명
426	정동****	89다3652	전라북도 진안군 마령면 널티로	100,000	2023-02-28 09:56	석수역	2023-03-07 09:56	수취인불명
427	정민****	94누3900	서울특별시 금천구 시흥대로92길	100,000	2023-02-09 10:41	석수역	2023-02-21 09:10	기타
428	정민****	94누3900	서울특별시 금천구 시흥대로92길	100,000	2023-02-22 10:42	석수역	2023-03-08 09:40	기타
429	정병****	84거9413	서울특별시 강북구 한천로131길	100,000	2023-02-03 08:12	용비교(독섬로)	2023-02-16 08:49	기타
430	정병****	84거9413	서울특별시 강북구 한천로131길	100,000	2023-02-06 09:18	서빙고로(한남역)	2023-02-17 08:48	기타
431	정병****	84거9413	서울특별시 강북구 한천로131길	100,000	2023-02-10 09:01	서빙고로(한남역)	2023-02-22 08:43	기타
432	정병****	84거9413	서울특별시 강북구 한천로131길	100,000	2023-02-13 15:42	여의2교(제물포길)	2023-02-23 08:49	기타
433	정병****	84거9413	서울특별시 강북구 한천로131길	100,000	2023-02-14 10:12	서빙고로(한남역)	2023-02-24 08:50	기타
434	정병****	84거9413	서울특별시 강북구 한천로131길	100,000	2023-02-23 10:34	여의2교(제물포길)	2023-03-03 10:10	이사불명
435	정병****	84거9413	서울특별시 강북구 한천로131길	100,000	2023-02-24 09:41	서빙고로(한남역)	2023-03-03 10:10	이사불명
436	정성****	경기49로2887	경기도 구리시 검배로105번길	100,000	2023-02-24 11:51	워커힐(아차산로)	2023-03-02 11:32	이사불명
437	정연****	81조4462	경기도 부천시 소향로	100,000	2023-02-02 14:43	개봉교후방	2023-02-14 09:20	기타
438	정연****	81조4462	경기도 부천시 소향로	100,000	2023-02-03 13:58	개봉교후방	2023-02-16 08:50	기타
439	정연****	81조4462	경기도 부천시 소향로	100,000	2023-02-10 14:20	개봉교후방	2023-02-22 09:40	기타
440	정연****	81조4462	경기도 부천시 소향로	100,000	2023-02-13 14:26	유한공고	2023-02-23 09:10	기타
441	정연****	81조4462	경기도 부천시 소향로	100,000	2023-02-14 06:01	서부간선도로(성산방향)	2023-02-24 09:40	기타
442	정옥****	28머4168	강원도 속초시 우령길	100,000	2023-02-20 06:27	대곡교후방	2023-03-06 13:00	기타
443	정요****	11더9407	경상남도 통영시 미우지해안로	100,000	2023-02-27 12:37	양재IC	2023-03-14 08:30	기타
444	정웅****	84누1433	울산광역시 남구 정광로24번길	100,000	2023-02-16 17:14	강변북로(구리방향)	2023-02-28 23:00	기타
445	정윤****	84부6954	경기도 부천시 부천로24번길	100,000	2023-02-24 12:45	오쇠삼거리	2023-03-08 11:00	기타
446	정지**** (박채윤)	39저8152	경상북도 칠곡군 석적읍 동중리7길	100,000	2023-02-13 16:33	회기역앞(왕산로)	2023-02-16 10:09	이사불명
447	정진****	90수3220	경기도 시흥시 정왕신길로49번길	100,000	2023-02-21 14:01	서부간선도로(성산방향)	2023-03-06 10:30	기타
448	정진****	02모3980	대전광역시 동구 우암로326번길	100,000	2023-02-02 07:36	사당IC진출로	2023-02-14 09:00	폐문부재
449	정진****	02모3980	대전광역시 동구 우암로326번길	100,000	2023-02-07 09:34	시흥사거리(금하로)	2023-02-17 09:00	폐문부재
450	정창****	06부0439	서울특별시 중랑구 신내로	100,000	2023-02-15 15:48	신내IC(용마산로)	2023-02-27 10:10	기타

순번	수취인명	차량번호	송달주소	과세금액	위반일시	위반장소	반송일시	반송사유
451	정현**** 이(주)	92가3056	서울특별시 마포구 잔다리로	100,000	2023-02-03 15:24	구로디지털단지역	2023-02-09 08:35	수취인불명
452	정현**** 이(주)	92가3056	서울특별시 마포구 잔다리로	100,000	2023-02-10 16:03	구로디지털단지역	2023-02-15 08:43	수취인불명
453	정현**** 이(주)	92가3056	서울특별시 마포구 잔다리로	100,000	2023-02-17 07:01	강변북로(서울방향)	2023-02-23 08:25	수취인불명
454	정현**** 이(주)	92가3056	서울특별시 마포구 잔다리로	100,000	2023-02-21 15:18	구로디지털단지역	2023-02-27 08:43	수취인불명
455	정현**** 이(주)	92가3056	서울특별시 마포구 잔다리로	100,000	2023-02-22 11:50	철산대교	2023-03-02 08:48	수취인불명
456	정현**** 이(주)	92가3056	서울특별시 마포구 잔다리로	100,000	2023-02-28 14:05	강변북로(서울방향)	2023-03-06 09:12	수취인불명
457	조래****	80로1090	서울특별시 금천구 독산로35길	100,000	2023-02-15 20:17	금천교(범안로)	2023-02-23 09:10	기타
458	조병****	86노7483	충청북도 청주시 청원구 오창읍 양청4길	100,000	2023-02-01 09:48	강일IC	2023-02-10 18:02	기타
459	조병****	41거2688	서울특별시 도봉구 도당로13라길	100,000	2023-02-15 11:15	당고개(덕릉로)	2023-02-27 08:45	기타
460	조병****	41거2688	서울특별시 도봉구 도당로13라길	100,000	2023-02-22 10:02	신내IC(용마산로)	2023-03-08 08:48	기타
461	조병****	41거2688	서울특별시 도봉구 도당로13라길	100,000	2023-02-24 09:51	당고개(덕릉로)	2023-03-09 08:49	기타
462	조성****	경기80사5462	경기도 화성시 장안면 독정리	100,000	2023-02-10 13:06	양재IC	2023-02-15 16:16	주소불명
463	조성****	경기80사5462	경기도 화성시 장안면 독정리	100,000	2023-02-15 13:28	올림픽대로(공항방향)	2023-02-20 17:16	주소불명
464	조윤****	10루8969	경기도 포천시 영북면 영북로	100,000	2023-02-23 09:34	강일IC	2023-03-10 08:36	기타
465	조재****	37나1861	서울특별시 관악구 신사로10길	100,000	2023-02-13 11:43	유한공고	2023-02-17 13:16	수취인불명
466	조태****	32마8281	부산광역시 북구 낙동대로1766번길	100,000	2023-02-15 11:30	강변북로(구리방향)	2023-02-28 10:11	기타
467	주리****	36라2585	경기도 성남시 분당구 정자일로	100,000	2023-02-17 15:34	밤고개로	2023-02-22 11:45	수취인불명
468	주리****	36라2585	경기도 성남시 분당구 정자일로	100,000	2023-02-20 06:22	대곡교후방	2023-02-23 11:28	수취인불명
469	주식**** 이아블레 스	서울57라5781	경기도 하남시 대청로	100,000	2023-02-22 11:01	상일IC	2023-03-07 18:01	폐문부재
470	주식**** 중	80저3948	서울특별시 관악구 쑥고개로	100,000	2023-02-15 14:29	오쇠삼거리	2023-02-21 08:50	수취인불명
471	주식**** 통문화신 문사	18너3409	서울특별시 강동구 양재대로121길	100,000	2023-02-01 07:12	작동터널	2023-02-07 12:29	수취인부재

순번	수취인명	차량번호	송달주소	과세금액	위반일시	위반장소	반송일시	반송사유
472	주식**** 통문화신 문사	18너3409	서울특별시 강동구 양재대로121길	100,000	2023 - 02 - 02 07:09	작동터널	2023 - 02 - 08 13:03	이사불명
473	주식**** 통문화신 문사	18너3409	서울특별시 강동구 양재대로121길	100,000	2023 - 02 - 06 13:40	서하남IC	2023 - 02 - 13 12:17	이사불명
474	주식**** 통문화신 문사	18너3409	서울특별시 강동구 양재대로121길	100,000	2023 - 02 - 07 07:50	여의2교(제물포길)	2023 - 02 - 13 12:17	이사불명
475	주식**** 통문화신 문사	18너3409	서울특별시 강동구 양재대로121길	100,000	2023 - 02 - 08 07:09	작동터널	2023 - 02 - 14 12:05	이사불명
476	주식**** 통문화신 문사	18너3409	서울특별시 강동구 양재대로121길	100,000	2023 - 02 - 09 07:19	작동터널	2023 - 02 - 15 13:01	이사불명
477	주식**** 통문화신 문사	18너3409	서울특별시 강동구 양재대로121길	100,000	2023 - 02 - 13 14:46	서하남IC	2023 - 02 - 17 12:49	이사불명
478	주식**** 통문화신 문사	18너3409	서울특별시 강동구 양재대로121길	100,000	2023 - 02 - 14 07:18	작동터널	2023 - 02 - 20 13:00	이사불명
479	주식**** 통문화신 문사	18너3409	서울특별시 강동구 양재대로121길	100,000	2023 - 02 - 15 07:12	작동터널	2023 - 02 - 21 12:38	이사불명
480	주식**** 통문화신 문사	18너3409	서울특별시 강동구 양재대로121길	100,000	2023 - 02 - 16 07:11	작동터널	2023 - 02 - 23 12:28	이사불명
481	주식**** 통문화신 문사	18너3409	서울특별시 강동구 양재대로121길	100,000	2023 - 02 - 17 07:09	작동터널	2023 - 02 - 23 12:28	이사불명
482	주식**** 통문화신 문사	18너3409	서울특별시 강동구 양재대로121길	100,000	2023 - 02 - 20 07:22	작동터널	2023 - 02 - 24 10:12	이사불명
483	주식**** 통문화신 문사	18너3409	서울특별시 강동구 양재대로121길	100,000	2023 - 02 - 21 07:14	작동터널	2023 - 02 - 27 10:04	이사불명
484	주식**** 통문화신 문사	18너3409	서울특별시 강동구 양재대로121길	100,000	2023 - 02 - 22 07:12	작동터널	2023 - 03 - 02 10:23	이사불명
485	주식**** 통문화신 문사	18너3409	서울특별시 강동구 양재대로121길	100,000	2023 - 02 - 23 07:05	작동터널	2023 - 03 - 03 10:55	이사불명

순번	수취인명	차량번호	송달주소	과세금액	위반일시	위반장소	반송일시	반송사유
486	주식**** 통문화신 문사	18너3409	서울특별시 강동구 양재대로121길	100,000	2023-02-24 07:12	작동터널	2023-03-03 10:55	이사불명
487	주식**** 영소재산 업	80버6854	경기도 안산시 단원구 산단로	100,000	2023-02-01 12:55	작동터널	2023-02-07 13:12	수취인불명
488	주식**** 영소재산 업	80버6854	경기도 안산시 단원구 산단로	100,000	2023-02-02 12:13	경인고속도로	2023-02-08 13:38	이사불명
489	주식**** 영소재산 업	80버6854	경기도 안산시 단원구 산단로	100,000	2023-02-09 17:31	철산대교	2023-02-15 10:54	수취인불명
490	주식**** 옴개발	95소5765	울산광역시 동구 화정1길	100,000	2023-02-06 09:59	상월곡역(화랑로)	2023-02-20 10:49	기타
491	주식**** 림아이엔 비	93여9415	서울특별시 강서구 금녕화로11길	100,000	2023-02-01 15:10	강변북로(서울방향)	2023-02-07 07:08	주소불명
492	주식**** 전디앤씨	53오6773	서울특별시 금천구 가산디지털2로	100,000	2023-02-01 10:49	강일IC	2023-02-06 10:58	이사불명
493	주식**** 전디앤씨	53오6773	서울특별시 금천구 가산디지털2로	100,000	2023-02-28 14:28	강일IC	2023-03-06 11:34	이사불명
494	주식**** 즈	46조6041	광주광역시 광산구 하남대로	100,000	2023-02-21 09:29	워커힐(아차산로)	2023-02-27 10:42	이사불명
495	주식**** 렌스하이 텍	85모2313	충청남도 천안시 서북구 직산읍 직산로	100,000	2023-02-06 13:54	양재IC	2023-02-13 13:43	이사불명
496	주식**** 엔테크	80너6803	충청북도 청주시 흥덕구 강내면 서부로	100,000	2023-02-03 18:29	잠실대교북단(자양로)	2023-02-15 08:46	기타
497	주식**** 드코리아	97두4997	충청남도 천안시 서북구 두정공단2길	100,000	2023-02-14 14:37	양재IC	2023-02-20 13:43	수취인불명
498	주식**** 에스이엔 지	서울85바6379	서울특별시 서초구 동광로12가길	100,000	2023-02-03 08:33	양재IC	2023-02-15 18:00	기타
499	주식**** 성에스티	93수3658	서울특별시 영등포구 경인로71길	100,000	2023-02-15 13:31	작동터널	2023-02-21 09:29	수취인불명
500	주식**** 성에스티	93수3658	서울특별시 영등포구 경인로71길	100,000	2023-02-17 11:53	작동터널	2023-02-23 08:54	수취인불명
501	주식**** 리마트	91부6333	인천광역시 서구 칠천왕로7번길	100,000	2023-02-10 15:07	서빙고로(한남역)	2023-02-16 13:00	수취인불명

순번	수취인명	차량번호	송달주소	과세금액	위반일시	위반장소	반송일시	반송사유
502	주식**** 엠펙스트	75가9119	경기도 수원시 팔달구 경수대로	100,000	2023-02-09 13:34	송파대로	2023-02-15 12:00	수취인불명
503	주식**** 하스마트	70고8186	서울특별시 구로구 디지털로32길	100,000	2023-02-20 09:38	오석삼거리	2023-02-24 10:55	수취인불명
504	주식**** 이오이에 너지	85저7303	울산광역시 동구 등대5길	100,000	2023-02-09 09:27	신내IC(용마산로)	2023-02-22 10:52	기타
505	주식**** 이오이에 너지	85저7303	울산광역시 동구 등대5길	100,000	2023-02-20 12:49	강변북로(구리방향)	2023-03-06 11:09	기타
506	주식**** 이오이에 너지	85저7303	울산광역시 동구 등대5길	100,000	2023-02-21 09:08	삼육대입구	2023-03-07 10:55	기타
507	주식**** 이오이에 너지	85저7303	울산광역시 동구 등대5길	100,000	2023-02-23 09:17	북부간선도로	2023-03-10 11:30	기타
508	주식**** 은	01주7286	서울특별시 중랑구 면목동	100,000	2023-02-02 07:33	서하남IC	2023-02-08 09:25	이사불명
509	주식**** 은	01주7286	서울특별시 중랑구 면목동	100,000	2023-02-10 18:44	상일IC	2023-02-16 09:23	이사불명
510	주식**** 은	01주7286	서울특별시 중랑구 면목동	100,000	2023-02-23 16:34	워커힐(아차산로)	2023-03-03 10:14	이사불명
511	주식**** 이파크미 디어	02도4429	서울특별시 구로구 디지털로	100,000	2023-02-08 16:41	석수역	2023-02-13 08:52	수취인불명
512	주식**** 이파크미 디어	02도4429	서울특별시 구로구 디지털로	100,000	2023-02-16 17:49	석수역	2023-02-23 08:52	수취인불명
513	주식**** 이파크미 디어	02도4429	서울특별시 구로구 디지털로	100,000	2023-02-22 19:23	석수역	2023-03-02 08:56	수취인불명
514	주식****	95주1501	경기도 동두천시 중앙로	100,000	2023-02-01 08:48	용비교(독섬로)	2023-02-07 12:31	수취인불명
515	주식****	95주1501	경기도 동두천시 중앙로	100,000	2023-02-02 09:02	용비교(독섬로)	2023-02-08 11:45	수취인불명
516	주식**** 이엔지	80거5739	서울특별시 양천구 오목로50길	100,000	2023-02-07 10:38	송파대로	2023-02-13 09:23	수취인불명
517	주식**** 이엔지	80거5739	서울특별시 양천구 오목로50길	100,000	2023-02-08 11:02	송파대로	2023-02-13 09:23	수취인불명

순번	수취인명	차량번호	송달주소	과세금액	위반일시	위반장소	반송일시	반송사유
518	주.**** 엔티	서울32러3120	서울특별시 종로구 보문로	100,000	2023-02-01 17:08	올림픽대로(공향방향)	2023-02-07 10:58	주소불명
519	주재****	22주1786	경기도 화성시 정남면 세자로	100,000	2023-02-22 13:52	서하남IC	2023-03-08 18:00	기타
520	주정****	94조1373	경기도 구리시 응달말로	100,000	2023-02-02 12:01	금천교(범안로)	2023-02-08 08:14	이사불명
521	주정****	94조1373	경기도 구리시 응달말로	100,000	2023-02-03 11:47	서부간선도로(성산방향)	2023-02-16 09:00	폐문부재
522	주정****	94조1373	경기도 구리시 응달말로	100,000	2023-02-13 10:09	금천교(범안로)	2023-02-17 09:00	이사불명
523	주정****	94조1373	경기도 구리시 응달말로	100,000	2023-02-16 11:47	동일로	2023-02-23 08:10	이사불명
524	주정****	94조1373	경기도 구리시 응달말로	100,000	2023-02-17 12:12	서부간선도로(성산방향)	2023-02-23 08:10	이사불명
525	주.**** 에스	80도2951	서울특별시 강남구 청담동	100,000	2023-02-21 13:57	석수역	2023-02-27 14:14	수취인불명
526	주.**** 에스	80도2951	서울특별시 강남구 청담동	100,000	2023-02-28 13:28	가마산로	2023-03-07 17:09	수취인불명
527	중앙**** 주식회사	56거6755	서울특별시 송파구 올림픽로4길	100,000	2023-02-03 13:53	용비교(독섬로)	2023-02-10 08:25	수취인불명
528	중앙**** 주식회사	56거6755	서울특별시 송파구 올림픽로4길	100,000	2023-02-06 15:54	천호역(천호대로)	2023-02-13 08:27	수취인불명
529	중앙**** 주식회사	56거6755	서울특별시 송파구 올림픽로4길	100,000	2023-02-08 19:55	수서IC	2023-02-14 08:17	수취인불명
530	중앙**** 주식회사	56거6755	서울특별시 송파구 올림픽로4길	100,000	2023-02-10 18:03	용비교(독섬로)	2023-02-16 08:17	수취인불명
531	천병****	92노5102	경기도 광주시 퇴촌면 광동로52번길	100,000	2023-02-15 07:16	서부간선도로(성산방향)	2023-02-21 14:40	수취인불명
532	천병****	92노5102	경기도 광주시 퇴촌면 광동로52번길	100,000	2023-02-27 08:08	서부간선도로(성산방향)	2023-03-07 14:21	수취인불명
533	청명**** 주식회사	89구7045	경기도 안성시 공도읍 진사길	100,000	2023-02-02 06:17	양재IC	2023-02-13 13:33	기타
534	청명**** 주식회사	89구7045	경기도 안성시 공도읍 진사길	100,000	2023-02-13 06:04	양재IC	2023-02-22 08:17	기타
535	청명**** 주식회사	89구7045	경기도 안성시 공도읍 진사길	100,000	2023-02-14 06:23	양재IC	2023-02-24 08:12	기타
536	청솔**** 주식회사	57노9957	충청남도 아산시 온천대로	100,000	2023-02-24 11:23	개화역	2023-03-03 08:34	주소불명
537	청풍****)	03여6370	경기도 광명시 기아로	100,000	2023-02-14 13:52	서울교(경인로)	2023-02-20 10:15	수취인불명
538	청풍****)	03여6370	경기도 광명시 기아로	100,000	2023-02-23 14:08	시흥사거리(금하로)	2023-03-03 14:14	수취인불명

순번	수취인명	차량번호	송달주소	과세금액	위반일시	위반장소	반송일시	반송사유
539	최경****	90서9772	경기도 안산시 상록구 안산벌말1길	100,000	2023-02-28 18:35	안양천로	2023-03-13 06:43	폐문부재
540	최권****	47주3155	서울특별시 도봉구 덕릉로66길	100,000	2023-02-10 11:25	북악터널(평창문화로)	2023-02-22 08:43	기타
541	최남****	49여6565	서울특별시 서초구 반포대로23길	100,000	2023-02-02 11:06	양재IC	2023-02-09 09:54	수취인불명
542	최남****	49여6565	서울특별시 서초구 반포대로23길	100,000	2023-02-09 09:55	양재IC	2023-02-15 10:49	수취인불명
543	최남****	49여6565	서울특별시 서초구 반포대로23길	100,000	2023-02-13 09:29	양재IC	2023-02-20 11:09	수취인불명
544	최남****	49여6565	서울특별시 서초구 반포대로23길	100,000	2023-02-13 09:29	양재IC	2023-02-20 11:09	수취인불명
545	최남****	49여6565	서울특별시 서초구 반포대로23길	100,000	2023-02-17 14:48	양재IC	2023-02-24 11:22	수취인불명
546	최남****	49여6565	서울특별시 서초구 반포대로23길	100,000	2023-02-20 17:39	서울대입구역(관악로)	2023-02-27 10:08	수취인불명
547	최남****	49여6565	서울특별시 서초구 반포대로23길	100,000	2023-02-21 17:02	양재IC	2023-02-28 10:36	수취인불명
548	최남****	49여6565	서울특별시 서초구 반포대로23길	100,000	2023-02-23 10:25	양재IC	2023-03-06 13:01	수취인불명
549	최남****	49여6565	서울특별시 서초구 반포대로23길	100,000	2023-02-24 09:13	양재IC	2023-03-06 13:00	수취인불명
550	최병****	94거3475	충청북도 청주시 서원구 남이면 청남로	100,000	2023-02-23 16:55	강변북로(서울방향)	2023-03-09 16:38	폐문부재
551	최병****	94거3475	충청북도 청주시 서원구 남이면 청남로	100,000	2023-02-24 14:30	강변북로(일산방향)	2023-03-09 16:38	폐문부재
552	최봉****	90부3761	경기도 광명시 사성로	100,000	2023-02-03 16:41	화곡터널(강서로)	2023-02-10 12:33	이사불명
553	최영****	39저8141	경기도 고양시 일산동구 고풍로	100,000	2023-02-21 14:32	올림픽대로(잠실방향)	2023-03-06 10:00	폐문부재
554	최원****	01저7063	서울특별시 강서구 허준로	100,000	2023-02-28 16:20	수주삼거리	2023-03-10 18:00	기타
555	최이****	91저3017	경기도 하남시 청พล로	100,000	2023-02-14 17:50	천호역(천호대로)	2023-02-23 18:01	폐문부재
556	최인****	08조9660	서울특별시 동대문구 천호대로85길	100,000	2023-02-16 11:55	군자교(천호대로)	2023-02-28 18:01	기타
557	최종****	95저3080	전라남도 나주시 금천면 광암1길	100,000	2023-02-17 18:19	강일57단지(아리수로)	2023-03-02 13:33	기타
558	최종****	67수0446	경기도 화성시 향남읍 상신하길로	100,000	2023-02-23 18:15	유한공고	2023-03-09 18:00	기타
559	최준****	83두6344	인천광역시 부평구 안남로	100,000	2023-02-27 06:19	강변북로(일산방향)	2023-03-10 06:17	기타
560	최중****	33버3954	서울특별시 은평구 갈현로2길	100,000	2023-02-14 18:47	신사동고개(가좌로)	2023-02-24 08:59	폐문부재
561	최진****	89여2425	경기도 김포시 걸포로10번길	100,000	2023-02-20 06:27	올림픽대로(잠실방향)	2023-03-03 11:29	폐문부재
562	최창****	03누6486	경상북도 구미시 상사서로13길	100,000	2023-02-17 20:49	상일IC	2023-03-02 09:30	기타
563	최태****	경기98사1559	경기도 광명시 광일로30번길	100,000	2023-02-20 07:21	천왕역(오리로)	2023-02-24 11:40	이사불명

순번	수취인명	차량번호	송달주소	과세금액	위반일시	위반장소	반송일시	반송사유
564	최현****	68모6281	대구광역시 달성군 구지면 구지동로	100,000	2023-02-01 11:55	신사동고개(가좌로)	2023-02-13 08:45	기타
565	최현****	68모6281	대구광역시 달성군 구지면 구지동로	100,000	2023-02-07 10:02	동일로	2023-02-20 08:43	기타
566	최현****	68모6281	대구광역시 달성군 구지면 구지동로	100,000	2023-02-09 18:20	송파대로	2023-02-22 08:27	기타
567	최현****	68모6281	대구광역시 달성군 구지면 구지동로	100,000	2023-02-17 08:41	신사동고개(가좌로)	2023-03-03 08:34	기타
568	최현****	68모6281	대구광역시 달성군 구지면 구지동로	100,000	2023-02-21 08:56	상일IC	2023-03-07 08:19	기타
569	최현****	68모6281	대구광역시 달성군 구지면 구지동로	100,000	2023-02-28 15:35	상일IC	2023-03-14 08:25	기타
570	추강****	86리6395	인천광역시 서구 신진말로28번길	100,000	2023-02-23 10:58	항동지구(서해안로)	2023-03-08 05:31	기타
571	툰베**** 주식회사	15도2641	서울특별시 송파구 법원로11길	100,000	2023-02-03 16:11	강일IC	2023-02-10 10:12	수취인불명
572	툰베**** 주식회사	15도2641	서울특별시 송파구 법원로11길	100,000	2023-02-10 16:54	송파대로	2023-02-16 09:40	수취인불명
573	툰베**** 주식회사	15도2641	서울특별시 송파구 법원로11길	100,000	2023-02-14 14:52	상일IC	2023-02-20 09:51	수취인불명
574	툰베**** 주식회사	15도2641	서울특별시 송파구 법원로11길	100,000	2023-02-15 10:08	송파대로	2023-02-21 09:33	수취인불명
575	툰베**** 주식회사	15도2641	서울특별시 송파구 법원로11길	100,000	2023-02-23 08:06	상일IC	2023-03-03 10:08	수취인불명
576	풍전**** 식회사	02조6297	서울특별시 서초구 신반포로45길	100,000	2023-02-01 12:07	삼육대입구	2023-02-07 11:26	수취인불명
577	풍전**** 식회사	02조6297	서울특별시 서초구 신반포로45길	100,000	2023-02-03 12:13	삼육대입구	2023-02-10 12:30	수취인불명
578	풍전**** 식회사	02조6297	서울특별시 서초구 신반포로45길	100,000	2023-02-08 12:15	삼육대입구	2023-02-14 10:45	수취인불명
579	풍전**** 식회사	02조6297	서울특별시 서초구 신반포로45길	100,000	2023-02-10 12:13	삼육대입구	2023-02-16 10:33	수취인불명
580	풍전**** 식회사	02조6297	서울특별시 서초구 신반포로45길	100,000	2023-02-15 12:02	삼육대입구	2023-02-21 10:48	수취인불명
581	풍전**** 식회사	02조6297	서울특별시 서초구 신반포로45길	100,000	2023-02-17 12:10	삼육대입구	2023-02-23 09:45	수취인불명

순번	수취인명	차량번호	송달주소	과세금액	위반일시	위반장소	반송일시	반송사유
582	풍전**** 식회사	02조6297	서울특별시 서초구 신반포로45길	100,000	2023-02-21 12:27	당고개(덕릉로)	2023-02-28 10:44	수취인불명
583	풍전**** 식회사	02조6297	서울특별시 서초구 신반포로45길	100,000	2023-02-22 11:53	신내IC(용마산로)	2023-03-02 10:47	수취인불명
584	풍전**** 식회사	02조6297	서울특별시 서초구 신반포로45길	100,000	2023-02-24 12:07	삼육대입구	2023-03-03 10:54	수취인불명
585	하성****	79저7349	대구광역시 수성구 동대구로12안길	100,000	2023-02-09 09:58	강변북로(구리방향)	2023-02-15 12:07	주소불명
586	한동****	80조2142	경기도 수원시 권선구 경수대로235번길	100,000	2023-02-15 15:37	도봉로시계	2023-02-24 07:35	기타
587	한명****	95두9824	충청남도 천안시 서북구 공대길	100,000	2023-02-03 19:46	서부간선도로(안양방향)	2023-02-10 12:25	이사불명
588	한명****	95두9824	충청남도 천안시 서북구 공대길	100,000	2023-02-09 10:16	양재IC	2023-02-15 08:38	이사불명
589	한상****	49무8137	서울특별시 용산구 새창로8길	100,000	2023-02-01 14:25	강변북로(구리방향)	2023-02-13 09:30	기타
590	한상****	49무8137	서울특별시 용산구 새창로8길	100,000	2023-02-08 13:34	강변북로(구리방향)	2023-02-20 10:05	기타
591	한상****	49무8137	서울특별시 용산구 새창로8길	100,000	2023-02-20 13:08	청계산로	2023-03-03 09:30	기타
592	한상****	49무8137	서울특별시 용산구 새창로8길	100,000	2023-02-28 12:48	사당IC주도로	2023-03-13 10:10	기타
593	한수****	73구7354	경기도 고양시 일산동구 호수로	100,000	2023-02-01 17:33	강변북로(서울방향)	2023-02-13 10:00	폐문부재
594	한수****	73구7354	경기도 고양시 일산동구 호수로	100,000	2023-02-07 13:13	강변북로(서울방향)	2023-02-17 10:00	폐문부재
595	한수****	73구7354	경기도 고양시 일산동구 호수로	100,000	2023-02-08 19:36	강변북로(서울방향)	2023-02-20 10:00	폐문부재
596	한수****	73구7354	경기도 고양시 일산동구 호수로	100,000	2023-02-24 12:07	강변북로(서울방향)	2023-03-09 10:00	폐문부재
597	한수****	73구7354	경기도 고양시 일산동구 호수로	100,000	2023-02-28 17:24	강변북로(서울방향)	2023-03-13 10:00	폐문부재
598	한정****	52리6722	서울특별시 강남구 역삼로90길	100,000	2023-02-28 16:27	강변북로(일산방향)	2023-03-13 10:34	기타
599	한정****	80가4920	경상남도 김해시 분성로512번길	100,000	2023-02-09 09:10	울림픽대로(잠실방향)	2023-02-21 08:51	폐문부재
600	함영****	01나4449	서울특별시 중구 다산로32길	100,000	2023-02-03 13:36	서울교(경인로)	2023-02-13 10:13	수취인불명
601	함영****	01나4449	서울특별시 중구 다산로32길	100,000	2023-02-14 13:54	서울교(경인로)	2023-02-21 10:30	수취인불명
602	함영****	01나4449	서울특별시 중구 다산로32길	100,000	2023-02-23 17:14	서울교(경인로)	2023-03-06 10:21	폐문부재
603	해인**** 이에스(주)	04너7024	서울특별시 서초구 효령로2길	100,000	2023-02-03 07:39	여의2교(제물포길)	2023-02-13 15:11	수취인불명
604	해인**** 이에스(주)	04너7024	서울특별시 서초구 효령로2길	100,000	2023-02-13 12:17	여의2교(제물포길)	2023-02-20 15:40	수취인불명

순번	수취인명	차량번호	송달주소	과세금액	위반일시	위반장소	반송일시	반송사유
605	해인**** 이에스(주)	04너7024	서울특별시 서초구 효령로2길	100,000	2023-02-17 15:06	사당IC주도로	2023-02-24 12:14	수취인불명
606	해인**** 이에스(주)	04너7024	서울특별시 서초구 효령로2길	100,000	2023-02-24 20:02	화곡로입구	2023-03-06 14:05	수취인불명
607	허순****	02거8332	경기도 용인시 수지구 광교마을로	100,000	2023-02-28 13:46	양재IC	2023-03-06 14:15	수취인불명
608	허철****	90우6273	경기도 안양시 만안구 석천로	100,000	2023-02-02 19:43	시흥사거리(금하로)	2023-02-08 13:20	이사불명
609	홍정****	66부6362	전라북도 부안군 부안읍 선은로	100,000	2023-02-17 19:26	화곡터널(강서로)	2023-03-02 09:49	폐문부재
610	홍정****	66부6362	전라북도 부안군 부안읍 선은로	100,000	2023-02-20 17:28	안양천로	2023-03-03 09:08	폐문부재
611	황명****	73모3732	경기도 파주시 와석순환로	100,000	2023-02-15 14:04	유한공고	2023-02-27 10:47	기타
612	황선****	경기99바4228	경기도 고양시 일산동구 일산로273번길	100,000	2023-02-27 11:42	도봉로시계	2023-03-13 10:00	폐문부재
613	황선****	경기99바4228	경기도 고양시 일산동구 일산로273번길	100,000	2023-02-28 16:47	강변북로(일산방향)	2023-03-13 10:00	폐문부재
614	황선****	80너2986	서울특별시 종랑구 망우로77길	100,000	2023-02-10 17:21	북부간선도로	2023-02-22 10:27	기타
615	황수****	41우5594	서울특별시 강동구 아리수로97길	100,000	2023-02-24 13:43	강일IC	2023-03-09 10:00	폐문부재
616	황철****	30두5641	경상남도 김해시 평전로	100,000	2023-02-07 14:35	호암로	2023-02-21 14:07	폐문부재
617	황철****	30두5641	경상남도 김해시 평전로	100,000	2023-02-10 19:19	연희IC(성산로)	2023-02-21 14:07	폐문부재
618	황철****	30두5641	경상남도 김해시 평전로	100,000	2023-02-14 19:05	석수역	2023-02-27 14:20	폐문부재
619	황철****	30두5641	경상남도 김해시 평전로	100,000	2023-02-22 13:23	철산대교	2023-03-08 14:08	폐문부재
620	(유****류	전북83사4315	전라북도 정읍시 냉매길	100,000	2023-02-06 12:25	시흥사거리(금하로)	2023-02-20 07:41	폐문부재
621	(주****이 엔씨	17라8262	부산광역시 남구 천제대로46번길	100,000	2023-02-22 20:15	분당수서고속화도로	2023-03-07 19:00	기타
622	(주****성	80누7939	서울특별시 강동구 아리수로	100,000	2023-02-01 06:45	천호역(천호대로)	2023-02-08 12:42	이사불명
623	(주****성	80누7939	서울특별시 강동구 아리수로	100,000	2023-02-02 06:45	천호역(천호대로)	2023-02-08 12:42	이사불명
624	(주****성	80누7939	서울특별시 강동구 아리수로	100,000	2023-02-03 06:48	천호역(천호대로)	2023-02-10 11:36	이사불명
625	(주****성	80누7939	서울특별시 강동구 아리수로	100,000	2023-02-07 14:03	서하남IC	2023-02-13 11:42	이사불명
626	(주****성	80누7939	서울특별시 강동구 아리수로	100,000	2023-02-08 06:55	천호역(천호대로)	2023-02-14 13:10	이사불명
627	(주****성	80누7939	서울특별시 강동구 아리수로	100,000	2023-02-09 07:12	천호역(천호대로)	2023-02-15 13:40	이사불명
628	(주****성	80누7939	서울특별시 강동구 아리수로	100,000	2023-02-13 15:22	상일IC	2023-02-17 11:44	이사불명
629	(주****성	80누7939	서울특별시 강동구 아리수로	100,000	2023-02-14 12:54	강변북로(구리방향)	2023-02-20 11:39	이사불명

순번	수취인명	차량번호	송달주소	과세금액	위반일시	위반장소	반송일시	반송사유
630	(주****성	80누7939	서울특별시 강동구 아리수로	100,000	2023-02-15 07:02	천호역(천호대로)	2023-02-21 12:37	이사불명
631	(주****성	80누7939	서울특별시 강동구 아리수로	100,000	2023-02-16 07:03	천호역(천호대로)	2023-02-23 13:06	이사불명
632	(주****성	80누7939	서울특별시 강동구 아리수로	100,000	2023-02-17 06:52	천호역(천호대로)	2023-02-23 13:06	이사불명
633	(주****성	80누7939	서울특별시 강동구 아리수로	100,000	2023-02-20 07:02	천호역(천호대로)	2023-02-24 11:46	이사불명
634	(주****성	80누7939	서울특별시 강동구 아리수로	100,000	2023-02-21 07:02	천호역(천호대로)	2023-02-27 11:58	이사불명
635	(주****성	80누7939	서울특별시 강동구 아리수로	100,000	2023-02-22 07:02	천호역(천호대로)	2023-03-02 11:52	이사불명
636	(주****성	80누7939	서울특별시 강동구 아리수로	100,000	2023-02-24 07:03	천호역(천호대로)	2023-03-03 12:45	이사불명
637	(주****엔 씨	01너7564	서울특별시 관악구 난곡로	100,000	2023-02-06 07:50	천호역(천호대로)	2023-02-13 09:50	이사불명
638	(주****엔 씨	01너7564	서울특별시 관악구 난곡로	100,000	2023-02-07 17:31	강일IC	2023-02-13 09:50	이사불명
639	(주****엔 씨	01너7564	서울특별시 관악구 난곡로	100,000	2023-02-08 17:27	강일IC	2023-02-14 10:08	이사불명
640	(주****엔 씨	01너7564	서울특별시 관악구 난곡로	100,000	2023-02-09 17:54	강일IC	2023-02-15 09:55	이사불명
641	(주****엔 씨	01너7564	서울특별시 관악구 난곡로	100,000	2023-02-10 09:04	천호역(천호대로)	2023-02-16 09:54	이사불명
642	(주****엔 씨	01너7564	서울특별시 관악구 난곡로	100,000	2023-02-14 16:18	유한공고	2023-02-20 09:28	이사불명
643	(주****엔 씨	01너7564	서울특별시 관악구 난곡로	100,000	2023-02-15 17:48	상일IC	2023-02-21 09:49	이사불명
644	(주****엔 씨	01너7564	서울특별시 관악구 난곡로	100,000	2023-02-16 15:49	상일IC	2023-02-23 09:41	이사불명
645	(주****엔 씨	01너7564	서울특별시 관악구 난곡로	100,000	2023-02-17 15:43	유한공고	2023-02-23 09:41	이사불명
646	(주****엔 씨	01너7564	서울특별시 관악구 난곡로	100,000	2023-02-22 17:46	상일IC	2023-03-02 09:18	이사불명
647	(주****엔 씨	01너7564	서울특별시 관악구 난곡로	100,000	2023-02-23 17:38	상일IC	2023-03-03 10:17	이사불명
648	(주****엔 씨	01너7564	서울특별시 관악구 난곡로	100,000	2023-02-24 18:20	상일IC	2023-03-03 10:17	이사불명
649	(주****는 사람들	21마7893	대구광역시 북구 팔달북로	100,000	2023-02-22 14:00	송파대로	2023-03-02 11:03	이사불명

순번	수취인명	차량번호	송달주소	과세금액	위반일시	위반장소	반송일시	반송사유
650	(주****웃 도어	90머6207	경기도 광주시 초월읍 무갑길	100,000	2023-02-03 09:19	북부간선도로	2023-02-10 10:46	수취인불명
651	(주****웃 도어	90머6207	경기도 광주시 초월읍 무갑길	100,000	2023-02-17 09:00	북부간선도로	2023-02-28 18:00	폐문부재
652	(주****웃 도어	90머6207	경기도 광주시 초월읍 무갑길	100,000	2023-02-21 07:15	북부간선도로	2023-03-03 18:00	폐문부재
653	(주****업	14조5494	경기도 부천시 석천로453번길	100,000	2023-02-01 19:33	경인고속도로	2023-02-06 10:19	이사불명
654	(주****업	14조5494	경기도 부천시 석천로453번길	100,000	2023-02-14 19:30	경인고속도로	2023-02-20 10:01	이사불명
655	(주****업	14조5494	경기도 부천시 석천로453번길	100,000	2023-02-16 20:35	경인고속도로	2023-02-23 10:03	이사불명
656	(주****업	14조5494	경기도 부천시 석천로453번길	100,000	2023-02-20 19:00	경인고속도로	2023-02-24 09:41	이사불명
657	(주****류	94마8872	서울특별시 영등포구 영등포로5길	100,000	2023-02-21 16:05	강변북로(구리방향)	2023-02-27 08:48	수취인불명
658	(주****력	81어1117	경기도 가평군 가평읍 경반안로116번길	100,000	2023-02-03 09:37	입곡삼거리(북한산로)	2023-02-16 08:20	폐문부재
659	(주****력	81어1117	경기도 가평군 가평읍 경반안로116번길	100,000	2023-02-06 12:49	연희IC(모래내로)	2023-02-17 08:33	폐문부재
660	(주****력	81어1117	경기도 가평군 가평읍 경반안로116번길	100,000	2023-02-07 10:04	사당IC주도로	2023-02-17 08:33	폐문부재
661	(주****력	81어1117	경기도 가평군 가평읍 경반안로116번길	100,000	2023-02-09 07:02	덕은교	2023-02-21 08:15	폐문부재
662	(주****력	81어1117	경기도 가평군 가평읍 경반안로116번길	100,000	2023-02-10 08:40	입곡삼거리(북한산로)	2023-02-22 08:11	폐문부재
663	(주****력	81어1117	경기도 가평군 가평읍 경반안로116번길	100,000	2023-02-13 07:00	덕은교	2023-02-23 09:22	폐문부재
664	(주****력	81어1117	경기도 가평군 가평읍 경반안로116번길	100,000	2023-02-14 09:39	사당IC주도로	2023-02-24 07:55	폐문부재
665	(주****력	81어1117	경기도 가평군 가평읍 경반안로116번길	100,000	2023-02-15 18:33	연희IC(모래내로)	2023-02-27 08:19	폐문부재
666	(주****력	81어1117	경기도 가평군 가평읍 경반안로116번길	100,000	2023-02-17 09:05	입곡삼거리(북한산로)	2023-03-02 08:19	폐문부재
667	(주****력	81어1117	경기도 가평군 가평읍 경반안로116번길	100,000	2023-02-20 06:16	덕은교	2023-03-03 08:38	폐문부재
668	(주****력	81어1117	경기도 가평군 가평읍 경반안로116번길	100,000	2023-02-22 06:53	덕은교	2023-03-08 08:11	폐문부재
669	(주****력	81어1117	경기도 가평군 가평읍 경반안로116번길	100,000	2023-02-24 07:25	입곡삼거리(북한산로)	2023-03-09 08:24	폐문부재

순번	수취인명	차량번호	송달주소	과세금액	위반일시	위반장소	반송일시	반송사유
670	(주****력	81여1117	경기도 가평군 가평읍 경반안로116번길	100,000	2023-02-27 06:12	덕은교	2023-03-13 08:33	폐문부재
671	(주****력	81여1117	경기도 가평군 가평읍 경반안로116번길	100,000	2023-02-28 09:52	양재IC	2023-03-13 08:33	폐문부재
672	(주****오 그룹	10여7940	경기도 화성시 장안면 3.1만세로	100,000	2023-02-06 15:28	호암로	2023-02-10 09:24	이사불명
673	(주****미	인천94가5866	인천광역시 강화군 강화읍 강화대로215번길	100,000	2023-02-20 10:14	개화역	2023-02-24 09:09	수취인불명
674	(주****미	인천94가5866	인천광역시 강화군 강화읍 강화대로215번길	100,000	2023-02-27 15:22	강변북로(서울방향)	2023-03-07 14:50	이사불명
675	(주****배 터리	97거9735	경상남도 함안군 칠원읍 오곡리	100,000	2023-02-01 17:56	동일로	2023-02-06 07:43	수취인불명
676	(주****배 터리	97거9735	경상남도 함안군 칠원읍 오곡리	100,000	2023-02-02 17:47	동일로	2023-02-07 08:14	수취인불명
677	(주****배 터리	97거9735	경상남도 함안군 칠원읍 오곡리	100,000	2023-02-06 18:18	군자교(천호대로)	2023-02-10 08:29	수취인불명
678	(주****배 터리	97거9735	경상남도 함안군 칠원읍 오곡리	100,000	2023-02-08 17:54	동일로	2023-02-13 07:49	수취인불명
679	(주****배 터리	97거9735	경상남도 함안군 칠원읍 오곡리	100,000	2023-02-09 17:58	동일로	2023-02-14 08:07	수취인불명
680	(주****배 터리	97거9735	경상남도 함안군 칠원읍 오곡리	100,000	2023-02-14 18:00	동일로	2023-02-17 07:39	수취인불명
681	(주****배 터리	97거9735	경상남도 함안군 칠원읍 오곡리	100,000	2023-02-15 17:40	동일로	2023-02-20 07:35	수취인불명
682	(주****배 터리	97거9735	경상남도 함안군 칠원읍 오곡리	100,000	2023-02-16 17:29	삼육대입구	2023-02-22 08:10	수취인불명
683	(주****배 터리	97거9735	경상남도 함안군 칠원읍 오곡리	100,000	2023-02-20 17:28	강일IC	2023-02-23 08:04	수취인불명
684	(주****배 터리	97거9735	경상남도 함안군 칠원읍 오곡리	100,000	2023-02-21 17:36	강일IC	2023-02-24 08:21	수취인불명
685	(주****	92리3882	경기도 여주시 대신면 대신로	100,000	2023-02-21 10:53	워커힐(아차산로)	2023-02-27 15:50	이사불명
686	(주****엔 씨	89다2157	경기도 수원시 팔달구 지동	100,000	2023-02-13 11:56	통일로	2023-02-17 09:11	이사불명
687	(주****엔 씨	89다2157	경기도 수원시 팔달구 지동	100,000	2023-02-20 12:57	강변북로(서울방향)	2023-02-24 09:54	이사불명

순번	수취인명	차량번호	송달주소	과세금액	위반일시	위반장소	반송일시	반송사유
688	(주****터스	91모7056	경기도 김포시 감암로	100,000	2023-02-14 19:10	강변북로(일산방향)	2023-02-24 10:53	폐문부재
689	(주****제너시스	서울57나5958	서울특별시 서초구 서초대로	100,000	2023-02-27 13:22	천왕역(오리로)	2023-03-07 15:47	주소불명
690	(주****	서울31더1215	서울특별시 중구 서애로5길	100,000	2023-02-01 18:47	서오릉로	2023-02-07 15:13	수취인불명
691	(주****	서울31더1215	서울특별시 중구 서애로5길	100,000	2023-02-03 17:48	산골고개(통일로)	2023-02-10 14:26	수취인불명
692	(주****	서울31더1215	서울특별시 중구 서애로5길	100,000	2023-02-09 16:47	서오릉로	2023-02-15 14:15	수취인불명
693	(주****이치네트웍스	02러6115	경기도 용인시 처인구 원삼면 보개원삼로	100,000	2023-02-16 18:28	기아대교(한내로)	2023-02-23 10:17	수취인불명
694	(주****오건설	82두1235	전라남도 광양시 백운1로	100,000	2023-02-28 09:14	양재IC	2023-03-14 10:51	폐문부재
695	(주****이엔알	36너8888	서울특별시 중구 다산로	100,000	2023-02-23 15:27	올림픽대로(공항방향)	2023-03-03 10:12	수취인불명
696	(주****	01저9790	서울특별시 마포구 마포대로	100,000	2023-02-03 10:33	서오릉로	2023-02-10 09:25	이사불명
697	(주****	01저9790	서울특별시 마포구 마포대로	100,000	2023-02-06 17:39	서오릉로	2023-02-13 10:01	이사불명
698	(주****	01저9790	서울특별시 마포구 마포대로	100,000	2023-02-07 10:11	서오릉로	2023-02-13 10:01	이사불명
699	(주****	01저9790	서울특별시 마포구 마포대로	100,000	2023-02-13 11:27	서오릉로	2023-02-17 09:40	이사불명
700	(주****	01저9790	서울특별시 마포구 마포대로	100,000	2023-02-14 10:02	서오릉로	2023-02-20 10:23	이사불명
701	(주****	01저9790	서울특별시 마포구 마포대로	100,000	2023-02-17 14:55	서오릉로	2023-02-23 09:31	수취인불명
702	(주****	01저9790	서울특별시 마포구 마포대로	100,000	2023-02-20 10:20	서오릉로	2023-02-24 09:29	수취인불명
703	(주****	01저9790	서울특별시 마포구 마포대로	100,000	2023-02-24 10:23	서오릉로	2023-03-02 09:18	이사불명
704	(주****	01저9790	서울특별시 마포구 마포대로	100,000	2023-02-27 10:26	서오릉로	2023-03-07 09:58	이사불명
705	(주****이치	80너8155	경기도 동두천시 동두천로	100,000	2023-02-03 18:16	지방도309	2023-02-10 10:07	수취인불명
706	(주****이치	80너8155	경기도 동두천시 동두천로	100,000	2023-02-07 16:56	사당IC주도로	2023-02-17 07:02	기타
707	(주****이치	80너8155	경기도 동두천시 동두천로	100,000	2023-02-08 07:43	사당IC주도로	2023-02-20 07:12	기타
708	(주****이치	80너8155	경기도 동두천시 동두천로	100,000	2023-02-10 16:45	지방도309	2023-02-21 18:01	기타
709	(주****이치	80너8155	경기도 동두천시 동두천로	100,000	2023-02-13 17:41	지방도309	2023-02-22 18:01	기타

순번	수취인명	차량번호	송달주소	과세금액	위반일시	위반장소	반송일시	반송사유
710	(주****이 치	80너8155	경기도 동두천시 동두천로	100,000	2023-02-24 18:22	지방도309	2023-03-08 18:01	기타
711	(주****	07모5233	경기도 안양시 만안구 시민대로	100,000	2023-02-03 08:24	양재IC	2023-02-10 09:34	수취인불명
712	(주****	07모5233	경기도 안양시 만안구 시민대로	100,000	2023-02-15 10:23	경인고속도로	2023-02-20 09:33	수취인불명
713	(주****발	80루7305	서울특별시 구로구 가마산로	100,000	2023-02-27 07:23	여의교(여의대방로)	2023-03-06 12:31	수취인불명
714	(주****터 내셔널	01보6885	서울특별시 종로구 돈화문로11길	100,000	2023-02-16 09:59	통일로	2023-02-23 09:09	수취인불명
715	(주****터 내셔널	01보6885	서울특별시 종로구 돈화문로11길	100,000	2023-02-22 13:42	강변북로(서울방향)	2023-03-02 09:37	수취인불명
716	(주****설	경기99사4341	경기도 양평군 양평읍 백안길	100,000	2023-02-07 10:31	신내IC(용마산로)	2023-02-10 14:22	이사불명
717	(주****물 산	16도2132	서울특별시 영등포구 당산로51길	100,000	2023-02-01 06:25	오목교(영등포로)	2023-02-07 11:38	이사불명
718	(주****물 산	16도2132	서울특별시 영등포구 당산로51길	100,000	2023-02-02 07:37	오목교(영등포로)	2023-02-08 10:49	이사불명
719	(주****물 산	16도2132	서울특별시 영등포구 당산로51길	100,000	2023-02-03 20:06	오목교(영등포로)	2023-02-10 10:48	이사불명
720	(주****물 산	16도2132	서울특별시 영등포구 당산로51길	100,000	2023-02-08 06:40	오목교(영등포로)	2023-02-14 11:39	이사불명
721	(주****물 산	16도2132	서울특별시 영등포구 당산로51길	100,000	2023-02-22 10:02	오목교(영등포로)	2023-03-02 11:01	이사불명
722	(주****물 산	16도2132	서울특별시 영등포구 당산로51길	100,000	2023-02-23 18:18	오목교(영등포로)	2023-03-03 11:23	이사불명
723	(주****물 산	16도2132	서울특별시 영등포구 당산로51길	100,000	2023-02-24 06:21	오목교(영등포로)	2023-03-03 11:23	이사불명
724	(주****물 산	16도2132	서울특별시 영등포구 당산로51길	100,000	2023-02-27 16:59	안양천로	2023-03-07 11:34	이사불명
725	(주****물 산	16도2132	서울특별시 영등포구 당산로51길	100,000	2023-02-28 15:59	오목교(영등포로)	2023-03-07 11:34	이사불명
726	(주****물 산	16도2132	서울특별시 영등포구 당산로51길	100,000	2023-02-28 15:59	오목교(영등포로)	2023-03-07 11:34	이사불명
727	(주****자 연	42부9272	충청남도 천안시 서북구 성환읍 울금1길	100,000	2023-02-06 11:16	강변북로(서울방향)	2023-02-13 16:46	이사불명
728	(주****자 연	42부9272	충청남도 천안시 서북구 성환읍 울금1길	100,000	2023-02-07 09:54	서하남IC	2023-02-13 16:46	이사불명

순번	수취인명	차량번호	송달주소	과세금액	위반일시	위반장소	반송일시	반송사유
729	(주****자연	42부9272	충청남도 천안시 서북구 성환읍 율금1길	100,000	2023-02-08 11:25	상일IC	2023-02-14 12:50	이사불명
730	(주****자연	42부9272	충청남도 천안시 서북구 성환읍 율금1길	100,000	2023-02-09 12:31	강남역(테헤란로)	2023-02-15 15:56	이사불명
731	(주****자연	42부9272	충청남도 천안시 서북구 성환읍 율금1길	100,000	2023-02-14 14:44	수서IC	2023-02-20 16:34	이사불명
732	(주****자연	42부9272	충청남도 천안시 서북구 성환읍 율금1길	100,000	2023-02-15 10:10	군자교(천호대로)	2023-02-20 16:32	이사불명
733	(주****자연	42부9272	충청남도 천안시 서북구 성환읍 율금1길	100,000	2023-02-20 09:46	상일IC	2023-02-24 16:53	이사불명
734	(주****자연	42부9272	충청남도 천안시 서북구 성환읍 율금1길	100,000	2023-02-27 15:28	서하남IC	2023-03-07 16:21	수취인불명
735	(주****자연	42부9272	충청남도 천안시 서북구 성환읍 율금1길	100,000	2023-02-28 15:53	서하남IC	2023-03-07 16:22	수취인불명
736	(주****자연	42부9272	충청남도 천안시 서북구 성환읍 율금1길	100,000	2023-02-28 15:53	서하남IC	2023-03-07 16:22	수취인불명
737	(주****라 인업	36리6875	서울특별시 중구 퇴계로73길	100,000	2023-02-13 15:51	강변북로(구리방향)	2023-02-23 07:11	기타
738	(주****크	64조6996	서울특별시 성동구 동일로	100,000	2023-02-23 12:53	수서IC	2023-03-03 12:06	수취인불명
739	(주****인	03고7178	서울특별시 은평구 역말로	100,000	2023-02-06 07:49	강변북로(구리방향)	2023-02-13 11:34	수취인불명
740	(주****	84거9474	충청남도 천안시 서북구 임장면 망향로	100,000	2023-02-02 12:14	서부간선도로(성산방향)	2023-02-08 10:03	수취인불명
741	(주****공 조	80오3308	경기도 김포시 하성면 월하로652번길	100,000	2023-02-06 17:45	화곡로입구	2023-02-13 11:24	이사불명
742	(주****공 조	80오3308	경기도 김포시 하성면 월하로652번길	100,000	2023-02-07 10:02	시흥사거리(금하로)	2023-02-13 11:24	이사불명
743	(주****	89다7051	경기도 용인시 처인구 임원로	100,000	2023-02-01 06:17	양화대교북단(양화로)	2023-02-07 08:30	수취인불명
744	(주****	89다7051	경기도 용인시 처인구 임원로	100,000	2023-02-02 11:50	여의2교(제물포길)	2023-02-08 07:45	수취인불명
745	(주****	89다7051	경기도 용인시 처인구 임원로	100,000	2023-02-03 06:46	신사역(강남대로)	2023-02-10 13:41	수취인불명
746	(주****	89다7051	경기도 용인시 처인구 임원로	100,000	2023-02-06 10:51	강변북로(서울방향)	2023-02-13 08:04	수취인불명
747	(주****	89다7051	경기도 용인시 처인구 임원로	100,000	2023-02-07 12:11	강변북로(서울방향)	2023-02-13 08:04	수취인불명
748	(주****	89다7051	경기도 용인시 처인구 임원로	100,000	2023-02-08 11:22	DMC역(증산로)	2023-02-14 08:36	수취인불명
749	(주****	89다7051	경기도 용인시 처인구 임원로	100,000	2023-02-09 07:01	상도터널(양녕로)	2023-02-15 07:45	수취인불명

순번	수취인명	차량번호	송달주소	과세금액	위반일시	위반장소	반송일시	반송사유
750	(주****	89다7051	경기도 용인시 처인구 임원로	100,000	2023-02-10 11:13	개화역	2023-02-16 08:04	수취인불명
751	(주****	89다7051	경기도 용인시 처인구 임원로	100,000	2023-02-13 07:57	개화역	2023-02-17 07:58	수취인불명
752	(주****	89다7051	경기도 용인시 처인구 임원로	100,000	2023-02-14 07:54	개화역	2023-02-20 07:41	수취인불명
753	(주****	89다7051	경기도 용인시 처인구 임원로	100,000	2023-02-15 07:45	개화역	2023-02-21 08:28	수취인불명
754	(주****	89다7051	경기도 용인시 처인구 임원로	100,000	2023-02-16 06:05	오쇠삼거리	2023-02-23 08:20	수취인불명
755	(주****	89다7051	경기도 용인시 처인구 임원로	100,000	2023-02-17 10:23	개화역	2023-02-23 08:20	수취인불명
756	(주****	89다7051	경기도 용인시 처인구 임원로	100,000	2023-02-20 07:16	상도터널(양녕로)	2023-02-24 08:06	수취인불명
757	(주****	89다7051	경기도 용인시 처인구 임원로	100,000	2023-02-21 10:16	개화역	2023-02-27 07:57	수취인불명
758	(주****	89다7051	경기도 용인시 처인구 임원로	100,000	2023-02-22 10:45	개화역	2023-03-02 08:15	수취인불명
759	(주****	89다7051	경기도 용인시 처인구 임원로	100,000	2023-02-24 07:33	상도터널(양녕로)	2023-03-03 08:36	수취인불명
760	(주**** 송	98나1072	서울특별시 영등포구 여의대방로	100,000	2023-02-23 16:48	강변북로(서울방향)	2023-03-03 11:58	수취인불명
761	(주**** 송	98나1072	서울특별시 영등포구 여의대방로	100,000	2023-02-24 09:26	서부간선도로(안양방향)	2023-03-03 11:58	수취인불명
762	(주**** 년교육 송	56소8831	서울특별시 강남구 테헤란로	100,000	2023-02-15 18:31	강변북로(서울방향)	2023-02-21 12:59	수취인불명
763	(주****발	79너5717	서울특별시 서대문구 수색로8가길	100,000	2023-02-02 10:29	구기터널(진흥로)	2023-02-14 09:53	기타
764	(주****발	79너5717	서울특별시 서대문구 수색로8가길	100,000	2023-02-06 13:29	입곡삼거리(북한산로)	2023-02-17 09:34	기타
765	(주****발	79너5717	서울특별시 서대문구 수색로8가길	100,000	2023-02-07 07:17	산골고개(통일로)	2023-02-17 09:34	기타
766	(주****발	79너5717	서울특별시 서대문구 수색로8가길	100,000	2023-02-08 07:37	산골고개(통일로)	2023-02-17 09:34	기타
767	(주****발	79너5717	서울특별시 서대문구 수색로8가길	100,000	2023-02-09 11:07	구기터널(진흥로)	2023-02-21 09:53	기타
768	(주****발	79너5717	서울특별시 서대문구 수색로8가길	100,000	2023-02-10 15:54	입곡삼거리(북한산로)	2023-02-22 09:55	기타
769	(주****발	79너5717	서울특별시 서대문구 수색로8가길	100,000	2023-02-13 19:37	북부간선도로	2023-02-23 09:24	기타
770	(주****발	79너5717	서울특별시 서대문구 수색로8가길	100,000	2023-02-15 18:43	입곡삼거리(북한산로)	2023-02-24 09:39	기타
771	(주****발	79너5717	서울특별시 서대문구 수색로8가길	100,000	2023-02-16 07:40	구기터널(진흥로)	2023-03-02 10:12	기타
772	(주****발	79너5717	서울특별시 서대문구 수색로8가길	100,000	2023-02-17 15:33	입곡삼거리(북한산로)	2023-03-02 10:12	기타
773	(주****발	79너5717	서울특별시 서대문구 수색로8가길	100,000	2023-02-20 13:02	입곡삼거리(북한산로)	2023-03-03 09:51	기타
774	(주****발	79너5717	서울특별시 서대문구 수색로8가길	100,000	2023-02-21 10:14	구기터널(진흥로)	2023-03-06 10:05	기타

순번	수취인명	차량번호	송달주소	과세금액	위반일시	위반장소	반송일시	반송사유
775	(주****발	79너5717	서울특별시 서대문구 수색로8가길	100,000	2023-02-22 14:30	입곡삼거리(북한산로)	2023-03-08 09:30	기타
776	(주****발	79너5717	서울특별시 서대문구 수색로8가길	100,000	2023-02-23 10:25	구기터널(진흥로)	2023-03-09 09:28	기타
777	(주****발	79너5717	서울특별시 서대문구 수색로8가길	100,000	2023-02-24 20:50	입곡삼거리(북한산로)	2023-03-09 09:28	기타
778	(주****발	79너5717	서울특별시 서대문구 수색로8가길	100,000	2023-02-27 17:04	입곡삼거리(북한산로)	2023-03-10 09:55	기타
779	AI**** MOHAMED SALEM M	87러4425	인천광역시 서구 청마로	100,000	2023-02-23 14:24	강변북로(일산방향)	2023-03-08 05:31	기타
780	AI**** MOHAMED SALEM M	87러4425	인천광역시 서구 청마로	100,000	2023-02-28 11:18	강변북로(서울방향)	2023-03-10 05:20	기타
781	AL****K HUDIER AL JOBURI	06주4650	인천광역시 중구 차이나타운로	100,000	2023-02-28 09:19	경인고속도로	2023-03-06 12:34	수취인불명
782	BA****A R TSOGTG EREL	96머4798	충청북도 청주시 흥덕구 내수동로12번길	100,000	2023-02-07 08:22	대곡교후방	2023-02-16 08:09	기타
783	BA****A R TSOGTG EREL	96머4798	충청북도 청주시 흥덕구 내수동로12번길	100,000	2023-02-21 06:10	분당수서고속화도로	2023-03-03 08:28	기타
784	CH****U ANGRU	09서7785	전라북도 김제시 금산면 금평로	100,000	2023-02-28 14:20	강변북로(일산방향)	2023-03-13 16:04	폐문부재
785	CH****O NGYANG	19모5549	서울특별시 구로구 도림로	100,000	2023-02-06 16:10	북부간선도로	2023-02-17 09:10	기타
786	CH****A NGBI	09고3766	경기도 안양시 만안구 명학로13번길	100,000	2023-02-10 11:19	강일IC	2023-02-21 18:00	폐문부재
787	JI****NG ZHE	17노8434	서울특별시 영등포구 도림로48길	100,000	2023-02-22 18:06	철산대교	2023-03-08 09:52	기타
788	JI****AN HE	32마6127	서울특별시 금천구 독산로80길	100,000	2023-02-01 15:09	북부간선도로	2023-02-10 09:50	기타
789	JI****AN HE	32마6127	서울특별시 금천구 독산로80길	100,000	2023-02-03 16:10	북부간선도로	2023-02-16 09:30	기타
790	JI****AN HE	32마6127	서울특별시 금천구 독산로80길	100,000	2023-02-07 06:00	신내IC(용마산로)	2023-02-17 09:50	기타

순번	수취인명	차량번호	송달주소	과세금액	위반일시	위반장소	반송일시	반송사유
791	JI****AN HE	32마6127	서울특별시 금천구 독산로80길	100,000	2023-02-08 13:21	유한공고	2023-02-17 09:50	기타
792	JI****AN HE	32마6127	서울특별시 금천구 독산로80길	100,000	2023-02-09 17:17	북부간선도로	2023-02-21 09:10	기타
793	JI****AN HE	32마6127	서울특별시 금천구 독산로80길	100,000	2023-02-13 19:29	대곡교후방	2023-02-23 09:10	기타
794	JI****AN HE	32마6127	서울특별시 금천구 독산로80길	100,000	2023-02-14 17:30	대곡교후방	2023-02-24 09:50	기타
795	JI****AN HE	32마6127	서울특별시 금천구 독산로80길	100,000	2023-02-15 16:21	삼육대입구	2023-02-24 09:50	기타
796	JI****AN HE	32마6127	서울특별시 금천구 독산로80길	100,000	2023-02-23 17:57	강일IC	2023-03-08 09:40	기타
797	JI****AN HE	32마6127	서울특별시 금천구 독산로80길	100,000	2023-02-28 16:28	금천교(범안로)	2023-03-10 10:10	기타
798	KI****UN G KI	서울32러4974	서울특별시 용산구 이촌동	100,000	2023-02-20 17:28	강변북로(일산방향)	2023-02-24 11:02	수취인불명
799	LI****NL ONG	10도2874	경기도 수원시 팔달구 중부대로	100,000	2023-02-01 17:19	여의교(여의대방로)	2023-02-10 11:00	기타
800	LI****NL ONG	10도2874	경기도 수원시 팔달구 중부대로	100,001	2023-02-02 06:14	가마산로	2023-02-14 10:00	기타
801	LI****NL ONG	10도2874	경기도 수원시 팔달구 중부대로	100,002	2023-02-03 06:04	구로디지털단지역	2023-02-16 10:00	기타
802	LI****NL ONG	10도2874	경기도 수원시 팔달구 중부대로	100,003	2023-02-06 11:28	시흥IC(시흥대로)	2023-02-17 11:00	기타
803	LI****NL ONG	10도2874	경기도 수원시 팔달구 중부대로	100,004	2023-02-07 06:02	구로디지털단지역	2023-02-17 11:00	기타
804	LI****NL ONG	10도2874	경기도 수원시 팔달구 중부대로	100,005	2023-02-08 06:03	금천교(범안로)	2023-02-17 11:00	기타
805	LI****NL ONG	10도2874	경기도 수원시 팔달구 중부대로	100,013	2023-02-10 16:34	상일IC	2023-02-22 10:40	기타
806	LI****NL ONG	10도2874	경기도 수원시 팔달구 중부대로	100,014	2023-02-14 16:33	상일IC	2023-02-24 10:30	기타
807	LI****NL ONG	10도2874	경기도 수원시 팔달구 중부대로	100,015	2023-02-15 16:31	상일IC	2023-02-24 10:30	기타
808	LI****NL ONG	10도2874	경기도 수원시 팔달구 중부대로	100,016	2023-02-16 16:31	상일IC	2023-03-02 10:00	기타

순번	수취인명	차량번호	송달주소	과세금액	위반일시	위반장소	반송일시	반송사유
809	LI****NL ONG	10도2874	경기도 수원시 팔달구 중부대로	100,017	2023-02-17 16:32	상일IC	2023-03-02 10:00	기타
810	LI****NL ONG	10도2874	경기도 수원시 팔달구 중부대로	100,018	2023-02-20 16:24	상일IC	2023-03-03 10:00	기타
811	LI****NL ONG	10도2874	경기도 수원시 팔달구 중부대로	100,019	2023-02-21 16:21	상일IC	2023-02-28 11:33	수취인불명
812	LI****NL ONG	10도2874	경기도 수원시 팔달구 중부대로	100,020	2023-02-23 16:32	상일IC	2023-03-09 10:20	기타
813	LI****NL ONG	10도2874	경기도 수원시 팔달구 중부대로	100,022	2023-02-24 16:38	상일IC	2023-03-09 10:20	기타
814	LI****NL ONG	10도2874	경기도 수원시 팔달구 중부대로	100,023	2023-02-27 16:25	상일IC	2023-03-07 11:21	수취인불명
815	LI****NL ONG	10도2874	경기도 수원시 팔달구 중부대로	100,024	2023-02-28 16:54	상일IC	2023-03-07 11:21	수취인불명
816	MI****A NYI	78저7901	서울특별시 영등포구 디지털로	100,029	2023-02-14 12:20	송파대로	2023-02-24 09:38	기타
817	MI****A NYI	78저7901	서울특별시 영등포구 디지털로	100,030	2023-02-17 12:05	경인고속도로	2023-03-02 10:10	기타
818	MI****A NYI	78저7901	서울특별시 영등포구 디지털로	100,031	2023-02-23 09:05	구로디지털단지역	2023-03-09 09:40	기타
819	NG**** THI HUONG	53누7557	서울특별시 강동구 상암로	100,032	2023-02-01 06:39	강일57단지(아리수로)	2023-02-07 08:55	주소불명
820	NG**** THI HUONG	53누7557	서울특별시 강동구 상암로	100,033	2023-02-02 06:28	강일57단지(아리수로)	2023-02-08 08:39	주소불명
821	QU****H ANGYI	54머4889	서울특별시 영등포구 영신로1길	100,034	2023-02-13 12:00	수서IC	2023-02-23 09:54	기타
822	QU****O NGWAN	04서9655	인천광역시 남동구 용천로11번길	100,035	2023-02-02 12:33	강변북로(서울방향)	2023-02-14 14:00	기타
823	QU****O NGWAN	04서9655	인천광역시 남동구 용천로11번길	100,036	2023-02-03 11:01	철산대교	2023-02-10 10:45	수취인불명
824	QU****O NGWAN	04서9655	인천광역시 남동구 용천로11번길	100,037	2023-02-13 20:24	강변북로(서울방향)	2023-02-23 13:25	기타
825	SU****M RAPHEEP HAN	24오1395	전라북도 고창군 고창읍 신상길	100,038	2023-02-06 08:03	북부간선도로	2023-02-13 14:07	주소불명

순번	수취인명	차량번호	송달주소	과세금액	위반일시	위반장소	반송일시	반송사유
826	SU****A NOV BOTIRKH ON	75더7565	경기도 이천시 마장면 지산로	100,039	2023 - 02 - 01 07:02	암사C(양재대로)	2023 - 02 - 13 09:40	폐문부재
827	SU****A NOV BOTIRKH ON	75더7565	경기도 이천시 마장면 지산로	100,046	2023 - 02 - 07 07:18	암사C(양재대로)	2023 - 02 - 17 08:49	폐문부재
828	SU****A NOV BOTIRKH ON	75더7565	경기도 이천시 마장면 지산로	100,047	2023 - 02 - 09 07:18	암사C(양재대로)	2023 - 02 - 21 09:47	폐문부재
829	SU****A NOV BOTIRKH ON	75더7565	경기도 이천시 마장면 지산로	100,048	2023 - 02 - 10 20:19	강변북로(일산방향)	2023 - 02 - 22 09:29	폐문부재
830	SU****A NOV BOTIRKH ON	75더7565	경기도 이천시 마장면 지산로	100,050	2023 - 02 - 13 06:25	여의교(여의대방로)	2023 - 02 - 23 09:21	폐문부재
831	SU****A NOV BOTIRKH ON	75더7565	경기도 이천시 마장면 지산로	100,054	2023 - 02 - 14 06:13	여의교(여의대방로)	2023 - 02 - 24 09:22	폐문부재
832	SU****A NOV BOTIRKH ON	75더7565	경기도 이천시 마장면 지산로	100,055	2023 - 02 - 15 06:29	여의교(여의대방로)	2023 - 02 - 27 09:25	폐문부재
833	SU****A NOV BOTIRKH ON	75더7565	경기도 이천시 마장면 지산로	100,056	2023 - 02 - 16 07:07	여의교(여의대방로)	2023 - 03 - 02 09:19	폐문부재
834	SU****A NOV BOTIRKH ON	75더7565	경기도 이천시 마장면 지산로	100,057	2023 - 02 - 17 08:13	여의교(여의대방로)	2023 - 03 - 02 09:19	폐문부재
835	SU****A NOV BOTIRKH ON	75더7565	경기도 이천시 마장면 지산로	100,058	2023 - 02 - 20 06:29	여의교(여의대방로)	2023 - 03 - 03 08:42	폐문부재
836	SU****A NOV BOTIRKH ON	75더7565	경기도 이천시 마장면 지산로	100,059	2023 - 02 - 23 16:20	서하남C	2023 - 03 - 09 09:47	폐문부재

순번	수취인명	차량번호	송달주소	과세금액	위반일시	위반장소	반송일시	반송사유
837	VI****NG	75가9433	전라남도 무안군 일로읍 구장터길	100,060	2023-02-24 10:42	강일IC	2023-03-02 10:26	수취인불명
838	VU****PHU	69마6414	경상남도 김해시 진례면 고모로442번길	100,061	2023-02-08 06:10	양재IC	2023-02-14 09:14	이사불명
839	VU****PHU	69마6414	경상남도 김해시 진례면 고모로442번길	100,062	2023-02-14 16:21	상일IC	2023-02-20 09:10	이사불명
840	VU****PHU	69마6414	경상남도 김해시 진례면 고모로442번길	100,063	2023-02-15 07:21	강일IC	2023-02-21 09:15	이사불명
841	YI****NG	21로8382	경기도 안산시 단원구 원일길	100,064	2023-02-14 19:28	석수역	2023-02-24 07:43	폐문부재

의 건 제 출 서

1. 예정된처분의제목		미세먼지 계절관리제 운행제한 위반 과태료 부과		
2. 당 사 자	성명		전 화 번 호	
	차량번호			
	주 소			
3. 의 건				
4. 기 타				

【개인정보 수집 및 이용 동의】

□ 개인정보 수집 및 이용에 관한 사항

- 개인정보 수집 및 이용 목적 : 제출인의 정보를 조회하여 계절관리제 운행제한 업무처리 시 이용
- 수집 및 이용 항목 : 이름, 주소, 이메일, 차량번호, 전화번호 정보 등
- 개인정보의 보유 및 이용 기간 : 의견제출서에 기입된 정보(이름, 주소, 이메일, 전화번호, 차량번호), 보유기간:3년
- 동의거부 권리 및 불이익 내용 : 위 개인정보에 대한 수집·이용에 관한 동의를 거부할 권리가 있으나, 계절관리제 운행제한 업무를 위해 동의하셔야만 관련 서비스 이용이 가능합니다.

☑ 개인정보(고유식별정보 제외) 수집 및 이용에 대한 동의 : (동의함 ☒ 동의하지 않음 ☐)

귀하로부터 취득한 개인정보는 개인정보보호법 제15조에서 정하는 바에 따라 처리 목적 이외에는 사용되지 않으며 변경 시에는 사전 동의를 구할 것입니다.

행정절차법 제27조제1항(제31조제 3 항)의 규정에 의하여 위와 같이 의견을 제출하며, 본 의견제출서 관련 정보를 개인정보 수집·이용에 활용하는 것에 동의합니다.

20 년 월 일

성 명

(서명 또는 인)

서울특별시시장 귀하

비
고

1. 기재란이 부족한 경우에는 별지를 사용하실 수 있습니다.
2. 증거자료 등을 첨부하실 수 있습니다.
3. 제출방법: 메일(carstop@seoul.go.kr) 또는
문자(010-4379-3653, 010-4319-3653, 010-9803-3653 중 택 1)로 제출

◆ 서울특별시공고 제2023-949호

공영주차장 미납요금 독촉고지서 공시송달 공고

주차장법 제9조(노상주차장의 주차요금 징수 등) 및 제14조(노외주차장의 주차요금 징수 등)에 의거 공영주차장 이용 후 미납차량에 대해 독촉고지서를 발송하였으나, 이사, 수취인미거주, 수취인부재, 주소불명 등의 사유로 송달이 불가능하여 반송분에 대하여 지방세기본법 제33조 및 행정절차법 제14조 제4항의 규정에 의거 다음과 같이 공시송달(공고)합니다.

2023년 4월 6일
서울특별시

1. 건 명 : 공영주차장 미납요금 독촉분 반송분에 대한 공시송달
2. 근 거 : 주차장법 제9조, 제14조 및 행정절차법 제14조 제4항
3. 공시송달 대상 및 내용 : 별첨
4. 공고기간 : 2023. 4. 6.~2023. 4. 20.(14일간)
5. 이의신청 및 납부안내
 - 가. 공영주차장 사용자의 사용료 이의신청은 서울시설공단 주차시설운영처 FAX 02 - 2290 - 6444번으로 제출하여야 합니다.
 - 나. 이의신청 기간 (최초고지서를 받은 날로부터 60일)
 - 다. 공영주차장 사용료 미납 확인 후 인터넷(<https://etax.seoul.go.kr>) 통하여 납부 가능
6. 유의사항
 - 공고대상자는 공고기간 이내에 미납주차료를 납부하지 않을 경우 지방세징수법 제33조에 의하여 자동차 등에 압류조치됨을 알려드립니다.
 - ※ 기타 자세한 사항은 서울특별시청 주차계획과(서울시설공단 ☎02 - 2290 - 6200)으로 문의하시기 바랍니다.

따로붙임 : 공시송달 대상자 명단 1부.

연번	고지번호	차량번호	차종	납세번호	주거장	주차시간	입차일자	입차시간	출차일자	출차시간	부과금액	주차요금	기산금	납부자	주소	반송사유	납부기한
	35건																
1	20217648	40구6181	스파크 1.0 DOHC LPG	000047339214201 20230225005780	계좌역	0012:34	2023-01-02	06:41	2023-01-02	19:15	3,900	3,900	0	오0미	경기도과주시동패 로117	패문부재	2023-04-14
2	20217680	17소5528	BMW 520d	000047339214201 20230225004001	종묘	0003:14	2023-01-03	15:19	2023-01-03	18:33	15,600	15,600	0	천0선	서울특별시강남구 개포로31길9-9	패문부재	2023-04-14
3	20217765	59수7009	SM3	000047339214201 20230225004253	종묘	0002:29	2023-01-06	14:27	2023-01-06	16:56	12,000	12,000	0	최0옥	경기도안양시동안 구평촌대로401번 길24-4	패문부재	2023-04-14
4	20217971	43라0630	쏘렌토	000047339214201 20230225003619	잠실역	0010:45	2023-01-15	08:15	2023-01-15	19:00	51,600	51,600	0	0000YACH ESLAV	충청남도아산시신 창면읍내북길8-6	패문부재	2023-04-14
5	20217973	29오8155	투싼(TUCSON)	000047339214201 20230225006561	종묘	0000:20	2023-01-17	17:29	2023-01-17	17:49	1,600	1,600	0	방0신	인천광역시미추홀 구소성로120	패문부재	2023-04-14
6	20217991	12로4939	i 30	000047339214201 20230225003732	영등포구청역	0008:29	2023-01-19	12:36	2023-01-19	21:05	26,500	26,500	0	오0일	서울특별시관악구 난향길	패문부재	2023-04-14
7	20218002	20수6862	쏘나타(SONAT A)	000047339214201 20230225006210	잠실역	0000:57	2023-01-23	19:10	2023-01-23	20:07	2,400	2,400	0	ALSHIBLI 00000MOHA MMED ALI	인천광역시연수구 응허대로179번길 26	패문부재	2023-04-14
8	20218008	119모7256	레이	000047339214201 20230225003946	동대문	0008:15	2023-01-25	20:49	2023-01-26	05:04	17,800	17,800	0	전0승	경기도평택시지산 로20번길78	패문부재	2023-04-14
9	20218048	11조1254	BMW 320d Gran Turismo	000047339214201 20230225005377	종묘	0001:04	2023-01-29	17:01	2023-01-29	18:05	5,200	5,200	0	김0진	서울특별시관악구 난곡로167	패문부재	2023-04-14
10	20218080	12부5510	아베오 1.4	000047339214201 20230225006844	신대방역	0000:16	2023-01-26	19:31	2023-01-26	19:47	1,000	1,000	0	박0용	경기도고양시일산 동구백마로	주소불명	2023-04-14
11	20218086	37노4303	토요타 Prius	000047339214201 20230225006775	적선동 노외	0000:31	2023-01-18	15:52	2023-01-18	16:23	1,100	1,100	0	김0재	경기도성남시분당 구탑천로95	패문부재	2023-04-14
12	20218096	288조6773	SM6	000047339214201 20230225004276	구파발역	0011:12	2023-01-09	07:52	2023-01-09	19:04	11,400	11,400	0	홍0진	경기도의정부시평 화로492	패문부재	2023-04-14

연번	고지번호	차량번호	차종	납세번호	주차장	주차시간	입차일자	입차시간	출차일자	출차시간	부과금액	주차요금	기산금	납부자	주소	반송사유	납부기한
13	20218097	58보9174	레이	000047339214201 20230225005156	신대방역	0003:43	2023-01-07	22:03	2023-01-08	01:46	5,800	5,800	0	강O성	서울특별시광진구 용마산로31길21	폐문부재	2023-04-14
14	20218098	337버7717	제네시스(GEN ESIS)	000047339214201 20230225003831	신대방역	0013:03	2023-01-18	07:22	2023-01-18	20:25	20,400	20,400	0	강O용	서울특별시금천구 독산로50리길32	폐문부재	2023-04-14
15	20218124	16머6842	아이오닉6 (IONIQ6)	000047339214201 20230225005094	천호역	0004:02	2023-01-20	09:59	2023-01-20	14:01	6,300	6,300	0	전O진	경기도하남시대청 로59번길15	폐문부재	2023-04-14
16	20218125	16머6842	아이오닉6 (IONIQ6)	000047339214201 20230225007052	천호역	0000:20	2023-01-25	09:29	2023-01-25	09:49	500	500	0	전O진	경기도하남시대청 로59번길15	폐문부재	2023-04-14
17	20218155	25로6869	레이	000047339214201 20230225006715	천호역	0000:45	2023-01-20	18:40	2023-01-20	19:25	1,100	1,100	0	박O건	서울특별시은평구 연서로27길	폐문부재	2023-04-14
18	20218171	69머2631	아반떼 (AVANTE)	000047339214201 20230225004840	북정역	0007:13	2023-01-10	08:28	2023-01-10	15:41	7,300	7,300	0	안O열	경기도성남시수정 구성남대로1416 번길	폐문부재	2023-04-14
19	20218178	48저4324	모닝	000047339214201 20230225005995	천왕역	0010:24	2023-01-09	09:07	2023-01-09	19:31	3,000	3,000	0	임O섭	인천광역시남동구 교구로35	폐문부재	2023-04-14
20	20218180	145저2935	아반떼(AVANT E)	000047339214201 20230225006302	천왕역	0002:04	2023-01-25	11:30	2023-01-25	13:34	2,100	2,100	0	김O은	경기도부천시양지 로151	폐문부재	2023-04-14
21	20218207	29터9111	렉서스 ES300h	000047339214201 20230225004689	동대문	0003:42	2023-01-11	23:53	2023-01-12	03:35	8,100	8,100	0	정O연	경기도광주시문형 산길98-19	폐문부재	2023-04-14
22	20218227	08너6113	말리부 2.0 TURBO	000047339214201 20230225005681	마포유수지	0002:27	2023-01-14	13:55	2023-01-14	16:22	3,900	3,900	0	전O미	서울특별시금천구 금하로816	폐문부재	2023-04-14
23	20218228	63주1498	BMW i3	000047339214201 20230225006676	마포유수지	0000:46	2023-01-02	15:06	2023-01-02	15:52	1,100	1,100	0	이O준	인천광역시서구이 음5로15	폐문부재	2023-04-14
24	20218233	39구3487	미카 S 디젤	000047339214201 20230225006165	마포유수지	0000:51	2023-01-08	12:02	2023-01-08	12:53	2,400	2,400	0	김O규	서울특별시마포구 대흥로24길24	폐문부재	2023-04-14
25	20218248	52너8843	G70	000047339214201 20230225005149	한강진역	0001:11	2023-01-05	19:47	2023-01-05	20:58	6,000	6,000	0	임O곤	서울특별시종로구 연목로64길	폐문부재	2023-04-14

연번	고지번호	차량번호	차종	납세번호	주차장	주차시간	입차일자	입차시간	출차일자	출차시간	출차금액	주차요금	기산금	납부자	주소	반송사유	납부기한
26	20218252	67소2960	SM3	000047339214201 20230225003656	한강진역	0007:40	2023-01-12	14:47	2023-01-12	22:27	36,800	36,800	0	한0은	서울특별시금천구 가산로9길17	폐문부재	2023-04-14
27	20218253	52너8843	G70	000047339214201 20230225004956	한강진역	0001:23	2023-01-27	20:40	2023-01-27	22:03	6,800	6,800	0	임0곤	서울특별시중랑구 면목로64길	폐문부재	2023-04-14
28	20218269	162다9046	트레일블레이저 1.35 TURBO FWD	000047339214201 20230225004810	종로	0003:02	2023-01-21	15:04	2023-01-21	18:06	7,400	7,400	0	박0정	서울특별시송파구 송파대로40길1-10	폐문부재	2023-04-14
29	20218276	38서9567	E220 d	000047339214201 20230225004864	종로	0001:29	2023-01-28	16:38	2023-01-28	18:07	7,200	7,200	0	유0일	경기도광주시모계 미길34번길19-48	폐문부재	2023-04-14
30	20218281	11구9257	Jetta 2.0 TDI BMT Premium	000047339214201 20230225004704	종로	0001:36	2023-01-31	18:35	2023-01-31	20:11	8,000	8,000	0	윤0용	서울특별시송파구 백제고분로11길26	주소불명	2023-04-14
31	20218288	313우2875	렉서스 CT200h	000047339214201 20230225006234	잠실역	0000:53	2023-01-07	14:50	2023-01-07	15:43	2,200	2,200	0	남0경	서울특별시서대문구 구세검정로3길63	폐문부재	2023-04-14
32	20218293	15마7998	Golf 2.0 TDI	000047339214201 20230225005027	잠실역	0001:19	2023-01-05	18:45	2023-01-05	20:04	6,400	6,400	0	김0아	경기도남양주시다 산중앙로2번길106	폐문부재	2023-04-14
33	20218302	66고4705	BMW X1 xDrive20d	000047339214201 20230225004696	서당노외	0001:38	2023-01-17	10:41	2023-01-17	12:19	8,000	8,000	0	허0용	서울특별시용산구 독서당로46	폐문부재	2023-04-14
34	20218308	56모2335	코나(KONA)	000047339214201 20230225004032	신천유수지	0009:28	2023-01-18	09:29	2023-01-18	18:57	14,800	14,800	0	김0원	경기도남양주시순 화궁로458-16	폐문부재	2023-04-14
35	20218344	282서5822	GLC300 4Matic Coupe	000047339214201 20230225005621	기양라이플	0002:00	2023-01-07	13:13	2023-01-07	15:13	4,000	4,000	0	이0린	서울특별시동대문구 구답산로68길89-4	폐문부재	2023-04-14

◆ 서울특별시공고 제2023-950호

청문실시(비영리민간단체 등록 말소) 공시송달 공고

서울특별시 공고 제 2023 - 00호(2023.3.27.)와 관련하여, 행정절차법 제21조 제2항 및 비영리민간단체지원법 제4조의2에 의거 행정처분(비영리민간단체 등록 말소) 청문을 실시하고자 행정절차법 제14조 제4항의 규정에 의거 다음과 같이 공시송달 공고합니다.

2023년 4월 6일
서울특별시

1. 예정된 처분의 제목: 비영리민간단체 등록 말소
2. 근거: 「비영리민간단체 지원법」 제4조의 2
3. 처분의 원인이 되는 사실: 「비영리민간단체 지원법」에 따른 비영리민간단체 중 현재 운영되지 않는 것으로 확인된 단체
※ 유선·우편으로 연락이 되지 않고, 사무소 소재지에 방문하였으나 단체 사무소가 없었으며, 단체정보 현행화를 요청하는 공시송달에도 별도 회신이 없는 단체
4. 대상단체 :

단체명	소재지	대표자	등록일자	부서
영우	서울특별시 양천구 신정로14길 1, 신정학마을2단지	김영석	2005-01-15	영유아담당관

5. 공고기간: 2023. 4. 6(목) ~ 2023. 4. 16.(일)
6. 청문일시: 2023. 4. 18.(화) 09:30~11:30(2시간)
7. 청문장소: 서울시청 신청사(지상9층) 공용회의실1
8. 청문주재자: 구연창 관장(전 서울시청 복지정책과 법인시설팀장)
9. 청문시 유의사항
 1. 귀하는 청문일에 출석하여 의견을 진술하고 증거를 제출할 수 있으며, 참고인·감정인 등에 대하여 질문할 수 있습니다. 만일, 청문일에 출석하지 아니 하는 경우에는 미리 별지 제11호서식에 따른 의견서를 제출할 수 있습니다.
 2. 귀하께서 정당한 사유없이 청문일에 출석하지 아니하거나 별지 제11호서식에 의한 의견서를 제출하지 아니한 경우에는 청문을 마칠 수 있습니다. 다만, 정당한 사유로 출석하지 못하거나 의견서를 제출하지 못한 경우에는 행정청에 그 사유를 소명하여야 합니다.
 3. 귀하는 청문이 끝날 때까지 「행정절차법」 제37조에 따라 당해 처분의 조사결과에 관한 문서 그 밖에 당해 처분과 관련되는 문서의 열람 또는 복사를 요청할 수 있습니다.
 4. 그 밖에 궁금한 사항이 있으시면 서울특별시청 영유아담당관(☎02-2133-5109)으로 문의하시기 바랍니다. 끝.

[별지 제11호서식] <개정 2022. 7. 11.>

의견제출서

※ 아래의 유의사항을 읽고 작성하시기 바랍니다.

의견제출인	성명	
	주소	전화번호
의견제출 내용	① 예정된 처분의 제목 또는 위반사실 등의 공표의 제목 비영리민간단체 등록 말소	
	당사자	성명(명칭)
		주소 (전화번호:)
	의견	
	기타	

「행정절차법」 제27조제1항, 제31조제3항 및 제40조의3제4항에 따라 위와 같이 의견을 제출합니다.

년 월 일

의견제출인

(서명 또는 인)

서울특별시장 귀하

유의사항

1. 기재란이 부족한 경우에는 별지를 사용하실 수 있습니다.
2. 증거자료 등을 첨부하실 수 있습니다.
3. 위 의견제출과 관련하여 문서를 받으신 경우에는 문서번호와 일자를 ①란에 함께 기재하여 주시기 바랍니다.

◆ 서울특별시공고 제2023-958호

소방시설공사업법 위반업체 행정처분(등록취소) 공고

소방시설업 관련법령 위반으로 『소방시설공사업법』 제2장제4조에 따른 행정처분 조치를 해당 소방시설업체로 통보하여야 하나 현재 영업소재지 불명 및 대표자 연락두절 사유로 송달이 불가능하여 『행정절차법』 제14조제4항에 의거 다음과 같이 공시송달 공고합니다.

2023년 4월 6일
서울특별시

1. 공고기간 : 2023. 4. 6.(목) ~ 2023. 4. 20.(목)

2. 소방시설공사업법 위반업체 행정처분(등록취소) 공고

귀 사는 소방시설공사업법 제2장 제4조(소방시설업의 등록) 규정을 위반하여 다음과 같이 행정처분 (등록취소)을 통보합니다.

확정된 처분의 제목	소방시설공사업법 위반업체 행정처분(등록취소)	
당사자	성 명	대표 정연화 [(주)흥인엔지니어링 - 전문소방시설공사업]
	주 소	영업소재지 : 서울특별시 송파구 백제고분로39길 6-13, 4층
처분의 원인이 되는 사실	등록기준에 미달하게 된 후 30일이 경과한 경우	
처분하고자 하는 내용	소방시설공사업 등록취소	
법적근거 및 조문내용	○ 법적근거 - 소방시설공사업법 제2장제4조(소방시설업의 등록) - 소방시설공사업법 제9조제1항제2호 - 소방시설공사업법 시행규칙 [별표 1]의 2.개별기준 니목 3차	
비 고	○ 2023년 3월 23일 청문을 실시하였으며, 당사자 등 불출석 함.	

<행정심판 등의 고지>

- 가. 본 행정처분이 위법 또는 부당하다고 인정되는 경우에는 행정심판 또는 행정소송을 제기할 수 있습니다.
- 나. 행정심판법 제23조 및 행정심판법 제27조의 규정에 의하여 처분이 있음을 알게 된 날부터 90일, 처분이 있었던 날부터 180일 이내에 행정청 또는 행정심판위원회에 행정심판을 청구할 수 있으며,
- 다. 행정소송법 제18조 및 행정소송법 제20조의 규정에 의하여 행정소송을 제기하는 경우에는 해당 처분이 있음을 안 날부터 90일 이내에 행정청을 상대로 서울행정법원에 행정소송을 제기할 수 있음을 알려드립니다.
- 라. 행정심판위원회는 경제적 능력으로 인해 대리인을 선임할 수 없는 청구인에 대해 무료로 국선대리인 선임을 지원하고 있으며, 온라인 행정심판(www.simpan.go.kr)을 통해 국선대리인 신청방법과 신청서류를 편리하게 안내받을 수 있습니다. 끝.

◆ 서울특별시공고 제2023-959호
소방시설공사업법 위반업체 행정처분(등록취소) 공고

소방시설업 관련법령 위반으로 『소방시설공사업법』 제2장제4조에 따른 행정처분 조치를 해당 소방시설업체로 통보하여야 하나 현재 영업소재지 불명 및 대표자 연락두절 사유로 송달이 불가능하여 『행정절차법』 제14조제4항에 의거 다음과 같이 공시송달 공고합니다.

2023년 4월 6일
서울특별시

1. 공고기간 : 2023. 4. 6.(목) ~ 2023. 4. 20.(목)

2. 소방시설공사업법 위반업체 행정처분(등록취소) 공고

귀 사는 소방시설공사업법 제2장 제4조(소방시설업의 등록) 규정을 위반하여 다음과 같이 행정처분(등록취소)을 통보합니다.

확정된 처분의 제목	소방시설공사업법 위반업체 행정처분(등록취소)	
당사자	성 명	대표 김종삼 [(주)대성이엔지 - 전문소방시설공사업]
	주 소	영업소재지 : 서울특별시 송파구 송파대로 260, 516호
처분의 원인이 되는 사실	등록기준에 미달하게 된 후 30일이 경과한 경우	
처분하고자 하는 내용	소방시설공사업 등록취소	
법적근거 및 조문내용	○ 법적근거 - 소방시설공사업법 제2장제4조(소방시설업의 등록) - 소방시설공사업법 제9조제1항제2호 - 소방시설공사업법 시행규칙 [별표 1]의 2.개별기준 나목 3차	
비 고	○ 2023년 3월 23일 청문을 실시하였으며, 당사자 등 불출석 함.	

<행정심판 등의 고지>

- 가. 본 행정처분이 위법 또는 부당하다고 인정되는 경우에는 행정심판 또는 행정소송을 제기할 수 있습니다.
- 나. 행정심판법 제23조 및 행정심판법 제27조의 규정에 의하여 처분이 있음을 알게 된 날부터 90일, 처분이 있었던 날부터 180일 이내에 행정청 또는 행정심판위원회에 행정심판을 청구할 수 있으며,
- 다. 행정소송법 제18조 및 행정소송법 제20조의 규정에 의하여 행정소송을 제기하는 경우에는 해당 처분이 있음을 안 날부터 90일 이내에 행정청을 상대로 서울행정법원에 행정소송을 제기할 수 있음을 알려드립니다.
- 라. 행정심판위원회는 경제적 능력으로 인해 대리인을 선임할 수 없는 청구인에 대해 무료로 국선대리인 선임을 지원하고 있으며, 온라인 행정심판(www.simpan.go.kr)을 통해 국선대리인 신청방법과 신청서류를 편리하게 안내받을 수 있습니다. 끝.

◆ 서울특별시공고 제2023-960호

소방시설공사업법 위반업체 행정처분(등록취소) 공고

소방시설업 관련법령 위반으로 『소방시설공사업법』 제2장제4조에 따른 행정처분 조치를 해당 소방시설업체로 통보하여야 하나 현재 영업소재지 불명 및 대표자 연락두절 사유로 송달이 불가능하여 『행정절차법』 제14조제4항에 의거 다음과 같이 공시송달 공고합니다.

2023년 4월 6일
서울특별시

1. 공고기간 : 2023. 4. 6.(목) ~ 2023. 4. 20.(목)

2. 소방시설공사업법 위반업체 행정처분(등록취소) 공고

귀 사는 소방시설공사업법 제2장 제4조(소방시설업의 등록) 규정을 위반하여 다음과 같이 행정처분 (등록취소)을 통보합니다.

확정된 처분의 제목	소방시설공사업법 위반업체 행정처분(등록취소)	
당사자	성 명	대표 권대규 [등구에프씨(주) - 전문소방시설공사업]
	주 소	영업소재지 : 서울특별시 송파구 총민로 81-12, 2층
처분의 원인이 되는 사실	등록기준에 미달하게 된 후 30일이 경과한 경우	
처분하고자 하는 내용	소방시설공사업 등록취소	
법적근거 및 조문내용	○ 법적근거 - 소방시설공사업법 제2장제4조(소방시설업의 등록) - 소방시설공사업법 제9조제1항제2호 - 소방시설공사업법 시행규칙 [별표 1]의 2.개별기준 나목 3차	
비 고	○ 2023년 3월 23일 청문을 실시하였으며, 당사자 등 불출석 함.	

<행정심판 등의 고지>

- 가. 본 행정처분이 위법 또는 부당하다고 인정되는 경우에는 행정심판 또는 행정소송을 제기할 수 있습니다.
- 나. 행정심판법 제23조 및 행정심판법 제27조의 규정에 의하여 처분이 있음을 알게 된 날부터 90일, 처분이 있었던 날부터 180일 이내에 행정청 또는 행정심판위원회에 행정심판을 청구할 수 있으며,
- 다. 행정소송법 제18조 및 행정소송법 제20조의 규정에 의하여 행정소송을 제기하는 경우에는 해당 처분이 있음을 안 날부터 90일 이내에 행정청을 상대로 서울행정법원에 행정소송을 제기할 수 있음을 알려드립니다.
- 라. 행정심판위원회는 경제적 능력으로 인해 대리인을 선임할 수 없는 청구인에 대해 무료로 국선대리인 선임을 지원하고 있으며, 온라인 행정심판(www.simpan.go.kr)을 통해 국선대리인 신청방법과 신청서류를 편리하게 안내받을 수 있습니다. 끝.

◆ 서울특별시공고 제2023-979호
행정처분 전 청문 실시 공시송달 공고

행정절차법 제21조 제2항 및 비영리민간단체지원법 제4조의2에 의거 행정처분(비영리민간단체등록 말소) 전 청문을 실시하고자 처분사전통지를 행정절차법 제14조 제4항의 규정에 의거 다음과 같이 공시송달 공고합니다.

2023년 4월 6일
서울특별시

1. 예정된 처분의 제목: 비영리민간단체 등록 말소
2. 대상단체: 「비영리민간단체 지원법」에 의거 서울특별시 인권담당관에 등록된 비영리민간단체 중 현재 운영되지 않는 것으로 확인된 2개 단체
※ 유선 및 우편으로 연락이 되지 않고, 사무소 소재지에 방문하였으나 단체 사무소가 없는 단체

연번	단체명	소재지	대표자	등록일자
1	한국인권재단	서울시 마포구 잔다리로 32, 4층 (서교동, 서문빌딩)	고광현	2012. 2. 24.
2	지금여기에	서울시 마포구 방월대로 39 (망원동)2층	이명춘	2015. 11. 6.

3. 처분의 원인이 되는 사실: 「비영리민간단체 지원법」에 따른 비영리민간단체 등록요건 미충족
4. 근거: 「비영리민간단체 지원법」 제2조, 제4조의 2
5. 공고기간: 2023. 4. 6.(목) ~ 17.(월)
6. 청문일시: 2023. 4. 18.(화) 09:30 ~ 10:30
7. 청문장소: 서울특별시청 서소문1청사 1동 2층 회의실
8. 청문주재자: 지유현 사무관(소속 : 서울특별시청 감사위원회 감사담당관)
9. 의견제출기관 명칭: 서울특별시 감사위원회 인권담당관
10. 의견제출기관 주소: 서울시 중구 덕수궁길 15 서소문청사 1동 2층 인권담당관
11. 의견제출기한: 2023. 4. 17.(월) 18:00까지
12. 청문시 유의사항
 1. 귀하는 청문일에 출석하여 의견을 진술하고 증거를 제출할 수 있으며, 참고인·감정인 등에 대하여 질문할 수 있습니다. 만일, 청문일에 출석하지 아니 하는 경우에는 미리 별지 제11호서식에 따른 의견서를 제출할 수 있습니다.
 2. 귀하께서 정당한 사유없이 청문일에 출석하지 아니하거나 별지 제11호서식에 의한 의견서를 제출하지 아니한 경우에는 청문을 마칠 수 있습니다. 다만, 정당한 사유로 출석하지 못하

- 거나 의견서를 제출하지 못한 경우에는 행정청에 그 사유를 소명하여야 합니다.
3. 귀하는 청문이 끝날 때까지 「행정절차법」 제37조에 따라 당해 처분의 조사 결과에 관한 문서 그 밖에 당해 처분과 관련되는 문서의 열람 또는 복사를 요청할 수 있습니다.
 4. 그 밖에 궁금한 사항이 있으시면 서울시청 박영진 주무관(☎02 - 2133 - 6383)으로 문의하시기 바랍니다. 끝.

[별지 제11호서식] <개정 2022. 7. 11.>

의견제출서

※ 아래의 유의사항을 읽고 작성하시기 바랍니다.

의견제출인	성명	
	주소	전화번호
의견제출 내용	① 예정된 처분의 제목 또는 위반사실 등의 공표의 제목 비영리민간단체 등록 말소	
	당사자	성명(명칭)
		주소 (전화번호:)
	의견	
	기타	

「행정절차법」 제27조제1항, 제31조제3항 및 제40조의3제4항에 따라 위와 같이 의견을 제출합니다.

년 월 일

의견제출인

(서명 또는 인)

서울특별시장 귀하

유의사항

1. 기재란이 부족한 경우에는 별지를 사용하실 수 있습니다.
2. 증거자료 등을 첨부하실 수 있습니다.
3. 위 의견제출과 관련하여 문서를 받으신 경우에는 문서번호와 일자를 ①란에 함께 기재하여 주시기 바랍니다.

◆ 서울특별시공고 제2023-984호
정비사업전문관리업자 행정처분 공고

「도시 및 주거환경정비법」 위반 업체에 대하여 동법 제106조 제1항에 따라 행정처분 후 그 내용을 공고합니다.

서울특별시장

2023년 4월 6일

☐ 행정처분 대상 업체

연번	업체명	대표자	위반사항	처분내용	비고
1	쥬삼정에이앤씨 (2003-59)	한성숙	최근 3년간 업무정지 2회이상 · 기간 12개월 초과	등록취소	
2	쥬현산 (2017-10)	최종덕, 송근돌	최근 3년간 업무정지 2회이상 · 기간 12개월 초과	등록취소	

- 위 행정처분에 이의가 있으신 경우 「행정심판법」 제27조에 따라 행정청(서울시) 또는 중앙행정심판위원회에 행정심판을 청구할 수 있으며, 「행정소송법」 제20조에 따라 행정법원에 취소소송을 제기할 수 있음을 알려드립니다.
- 또한, 행정심판위원회는 경제적 능력으로 인해 대리인을 선임할 수 없는 청구인에 대하여 무료로 국선대리인 선임을 지원하고 있으며 온라인 행정심판(www.simpan.go.kr)을 통해 국선대리인 신청방법과 신청서류를 편리하게 안내받을 수 있습니다.

◆ 서울특별시공고 제2023-988호
서울특별시 문화재 지정 계획 예고

서울특별시 문화재 지정을 위한 각계의 의견 수렴을 위하여 「서울특별시 문화재 보호 조례」 제8조(지정문화재) 및 「같은 조례 시행규칙」 제8조(지정문화재의 지정절차) 등에 따라 다음과 같이 서울특별시 유형문화재 지정 계획을 예고합니다.

2023년 4월 6일
서울특별시

1. 서울특별시 문화재 지정 계획
가. 문화재 지정 개요

지정 예정 종별	지정 예정 명칭	수량	규격(cm)	조성 연대	소재지 (소유자)
서울특별시 유형문화재	진법언해(陣法諺解)	1책 (18장)	30.6×24.6	1677년 (숙종 3) 추정	서울시 노원구 (육군사관학교 육군박물관)
	불설예수시왕생칠경 (佛說預修十王生七經)	1책	27.6×21.3	1564년 (명종 19)	서울시 종로구 (대한불교조계종 법장사)
	삼도합도(三道合圖)	1점	96.0×125.0	18세기 전반 추정	서울시 영등포구 (이경주)
	예수시왕생칠재의찬요 (預修十王生七齋儀纂要)	1권 1책 (42장+9장)	30.2×21.8	1567년 (명종 22)	서울시 서초구 (박영만(법안))
	자치통감 권252~254 (資治通鑑 卷252~254)	3권 1책	36.7×24.4	1436년 (세종 18)	서울시 노원구 (육군사관학교 육군박물관)

나. 예고 사유

: 아래와 같은 사유로 서울특별시 유형문화재로 지정하고자 하여, 이에 대한 각계의 의견 수렴을 위하여 예고함.

■ 유형문화재

【진법언해(陣法諺解)】

『진법언해』는 장교 및 군사들을 대상으로 한 군사 훈련 교재다. 숙종 대 무장 최숙(崔燾, 1636~1698)이 한자를 잘 모르는 장교나 군사들이 쉽게 진법을 익히도록 『병학지남(兵學指南)』 가운데 군사 조련에 필요한 내용을 가감하고, 새로운 내용을 덧붙여서 한글로 펴낸 병학서다. 『진법언해』는 현재 2종이 현전하며 조사 대상본은 『병학지남』의 간행 뒤에도 군사 조련에 초점을 맞춘 『진법언해』의 활용과 유용성을 잘 보여주고 있다. 『진법언해』는 『병학지남』을 “일상적인[肉談]” 한글로 “해석”한 책으로 군사 훈련에 초점이 있다. 그런데 『병학지남』의 내용을 그대로 담은 것이 아니라 20% 정도는 편찬자의 독창적인 의견을 첨부했다는 점에서 조선 후기 무장 및 무관들의 군사 전략에 접근할 수 있는 중요한 병서라 할 수 있다. 더불어 『기효신서』의 요약판이라 할 수 있는 『병학지남』을 또다시 편집하여 군사 훈련서로 재탄생시킨 책은 현재 『진법언해』가 유일하다. 『진법언해』는 거의 최초의 한글 전용 문헌이라 할 수 있다. 이러한 가치가 있는 조사 대상 『진법언해』를 서울시 문화재로 지정할 필요가 있다고 판단된다.

【불설예수시왕생칠경(佛說預修十王生七經)】

『불설예수시왕생칠경(佛說預修十王生七經)』은 『시왕경』이라고도 약칭하는 불서이다. 중국 당나라 시기 성도부(成都府) 대성자사(大聖慈寺) 승려 장천(藏川)이 경문의 단락마다 7언4구의 찬(讚)을 붙여 찬술하였다. 『예수시왕생칠경』은 불교의 사후관을 바탕으로, 생전에 미리 부처와 시왕을 공양하고 죄업을 참회하는 재(齋)를 개최한다면 그 공덕으로 사후 좋은 곳에 태어날 것이라는 믿음을 반영하였다. 한국 불교의 칠칠재(七七齋) 및 예수재(預修齋)와 관련된 대표적인 경전이다.

본 조사대상본은 조선시대 성행한 칠칠재와 예수재의 근거가 되는 경전인 『예수시왕생칠경』의 간행과 유통을 보여주는 자료이다. 특히 왕실본을 변용한 변상도를 보여주는 판본 중에서는 현재까지 확인된 바 현존하는 가장 이른 시기의 판본이다. 중봉이 갈라지고, 책을 새로 제책하는 등 책 외형에는 일부 훼손이 있으나 변상도, 경문, 시주질과 간기 등에 결락이 없는 등 내용이 잘 갖추어져 남아 있으며, 조선시대 왕실본과 함께 유통된 또 다른 변상도의 저본이라는 점에서도 의미가 있다. 아울러 19세기 실제 이 책을 소지했던 인물과 소장처가 확인되어 조선 후기 불서가 간행되어 유통되는 모습을 생생하게 보여주고 있다.

【삼도합도(三道合圖)】

〈삼도합도〉는 조선의 하삼도(下三道)인 충청도, 전라도, 경상도를 그린 지도로, 수록된 지명들은 대체로 18세기의 상황을 반영하고 있다. 〈삼도합도〉는 18세기 초 전국지도 제작의 한 양상을 보여주는 좋은 자료로 판단된다. 이는 조선 전기에 제작된 국가표준지도인 〈동국지도〉와 다르고, 또한 〈동람도〉를 합성한 형식의 전국지도와도 다른 또 다른 흐름의 지도가 제작되고 있었음을 보여준다. 따라서 〈삼도합도〉는 18세기 전반 조선 지도학의 다양한 전개 양상을 보여주는 자료로 주목된다. 또한 감영, 병영, 수영에 성이 있는 경우나 산성의 경우 이를 그림식 기호로 표현하는

방법은 이후 정상기의 <동국대지도>에서도 시도되는 것으로 그 유사성이 주목된다. 정상기의 전국지도 제작 작업 이전 18세기 초기의 전국지도가 희소한 점을 미루어 볼 때, 상당한 크기로 제작된 <삼도합도>는 이 시기 지도학 성과의 연구에 중요한 자료로 평가된다. <삼도합도> 자체에서는 통제사 이경철과의 관련성을 찾을 수 있는 근거가 부족한 점은 아쉽지만, 앞서 언급한 바와 같이 통제영의 미시적인 항구 모습이 표현된 점은 이 지도의 제작자가 통제영에 대한 표현 의지를 가지고 있었음을 시사하며, 이는 현존하는 자료 중 가장 이른 시기의 것으로 추정된다.

【예수시왕생칠재의찬요(預修十王生七齋儀纂要)】

〈예수시왕생칠재의찬요(預修十王生七齋儀纂要)〉는 조선시대 대우(大愚)가 사후(死後)의 극락왕생을 빌기 위해 살아 있을 때 재를 올려 공덕을 쌓는 불교 의례의 일종인 예수재에 관한 의식 절차를 편찬한 의식집이다. 〈예수시왕생칠재의찬요〉는 조선 명종 22년(1567) 충청도 공주의 동학사(東學寺)에서 간행한 목판본으로 동일 판본이 현재 발견되지 않고 있는 매우 희귀한 판본이다. 당시 각수는 도경(道岡)으로 권말 부록으로 육화(六和)가 지은 「예수천왕통의(預修薦王通儀)」와 또 다른 「소청사자소(召請使者疏)」가 수록되어 있다.

〈예수시왕생칠재의찬요〉는 동일한 판본이 아직까지 발견되고 있지 않다는 점에서 문화재적 가치가 매우 높고, 임진왜란 이전의 판본으로 현존하는 동일본과 같이 많지 않아 보존할 가치가 있다. 또한 서지학 및 불교사적 연구 가치가 높아 서울시 유형문화재로 지정하는데 부족함이 없다고 판단한다.

【자치통감 권252~254(資治通鑑 卷252~254)】

『자치통감(資治通鑑)』은 북송 때 사마광(司馬光, 1019~1086)이 중국 전국시대 주(周) 위열왕(威烈王) 13년(기원전 403)부터 후주 현덕(後周 顯德) 6년(959)까지 1362년 간의 사적(史蹟)을 편년체로 엮은 294권의 통사이다. 조선시대에 들어와서 『자치통감(資治通鑑)』의 대대적인 보급이 가능하게 한 것은 세종이다. 세종은 1434년 중추원사 윤희(尹淮, 1380~1436) 등 중신들과 집현전 학자들을 모아 『원위』, 『집람』, 『석의』 등 중국 주석을 참고하여 『자치통감(資治通鑑)』에 주석을 다는 작업에 착수하여 1435년 6월에 완성하였는데 이것이 <사정전훈의(思政殿訓義)>이다. 『자치통감사정전훈의(資治通鑑思政殿訓義)』를 1436년 2월에 1434년에 주조한 금속활자인 갑인자를 사용하여 294권 100책으로 간행하였다. 조사대상본은 『자치통감(資治通鑑)』 294권 100책 중 한 책 권252~254까지로 원형을 그대로 유지하고 있으며 상태 또한 매우 깨끗하다.

『자치통감(資治通鑑)』은 현재 10여 점이 보물과 유형문화재로 지정 보호 관리되고 있다. 육군사관학교 박물관 소장본 『자치통감(資治通鑑)』은 초주갑인자라는 자료적 가치와 서지적인 사료 가치가 충분하여 서울시 유형문화재로 지정 보호 관리할 필요가 있다.

2. 의견 제출 방법 안내

- 제출기간 : 공고일로부터 30일간
- 제출장소 : 서울특별시 문화재정책과
 - ① 전화 : (02) 2133-2632
 - ② 우편 : (04520) 서울특별시 중구 세종대로 124(태평로1가, 한국프레스센터) 4층

- 제출방법 : 방문 제출 또는 우편 제출
- 기재사항
 - 의견제출자의 성명, 주소, 전화번호
 - <붙임> 조사보고서에 대한 의견 및 입증자료
 - 문화재 지정에 대한 찬반 의견 및 그 사유 등

3. 기타 자세한 사항은 서울특별시 문화재정책과(☎ 02 - 2133 - 2632)로 문의하여 주시기 바랍니다.

<붙임>

서울특별시 문화재 지정을 위한 조사보고서

【진법언해(陣法諺解)】

참고 자료 1	조사보고서

검토종별	서울시 유형문화재	문화재명	진법언해(陣法諺解)
수 량	1책(18장)	규 격	30.6×24.6cm
재 료	종이	소유자	육군사관학교 육군박물관
시 대	1677년(숙종 3) 추정	소재지	서울시 노원구 사서함 77-1호
조사 내용	1. 현황 및 조사 내용 1) 『진법언해』 소개 - 이 책은 장교 및 군사들을 대상으로 한 군사 훈련 교재다. 숙종 대 무장 최숙(崔櫓, 1636~1698)이 한자를 잘 모르는 장교나 군사들이 쉽게 진법을 익히도록 한글로 『병학지남(兵學指南)』 가운데 군사 조련에 필요한 내용을 가감하고, 새로운 내용을 덧붙여서 펴낸 병학서다. - 이 책의 원본이라 할 수 있는 『병학지남』은 임진왜란 이후 조선의 군대에서 가장 널리 쓰인 군사 훈련 교재로 『기효신서(紀效新書)』 가운데 군사 훈련의 요점을 뽑아 만든 병서다. 『기효신서』는 명 장수 척계광(戚繼光, 1528~1588)이 중국의 남방지역에 자주 출몰하는 왜구를 소탕하는 과정에서 창안한 병법으로 보병 전술이 핵심이다. 2) 서지 특징 1책 18장이다. 목판본이고, 무어미(無魚尾), 12행 23자다. 표지는 후대 개장한 것이다. - 권수제는 ‘陣法諺解’다. - 마지막 장에 ‘丁巳十二月 日尙州鎮開刊’이라는 간기가 있다. - 본문은 권수제, 1면 제목(‘節節目總論’), 간기를 제외하고 모두 한글로 썼다. - 내용은 처음부터 끝까지 행을 바꾸지 않고 쪽 이어서 썼으며, 동그라미(○)로 표시하여 내용을 구분했다. - 앞뒤 표지의 안쪽 및 난상에 한자나 한글로 필사한 내용이 여러 군데 있는데, 이 책과 관련한 내용도 있으며 무관한 내용도 있다. - 책 상태는 책 테두리의 마모나 손상이 조금 있는 편이다. 내부는 내용이 일부 떨어져 나간 곳이 6곳 정도인데 모두 앞쪽 부분에 집중되어 있다. 3) 『진법언해』 국내외 소장 현황 - 현재까지 『진법언해』는 국립중앙도서관 소장본이 유일하게 알려졌다. - 국외 소장 여부를 조사한 결과 현재까지 확인되지 않았다.		

- ※ 『(개정판)국외소재 한국 고문헌 수집 성과와 과제』 (국립중앙도서관, 2011)
 및 고려대학교 해외한국학자료센터, 국립한글박물관, 우리한글박물관 등 조사
 • 『진법언해』 소장 현황

소장처	책수	판사항	주기	간행 연도(추정)
국립중앙도서관	1책 23장	목판본	前兵使崔櫓解釋 癸酉五月日 咸鏡監營開刊	1693년(숙종 19)
조사 대상 (육군박물관)	1책 18장	목판본	丁巳十二月日 尙州鎭開刊	1677년(숙종 3) 이후

- 국립중앙도서관 소장본은 1693년(숙종 19)에 전(前) 병마절도사 최숙(1636~1698)이 해석, 편집한 책이다. 최숙은 『병학지남』의 연구자로 1681년 경상좌도 수군절도사, 1683년 충청도 병마절도사, 1685년 함경도 남병사(南兵使), 1694년 삼도수군통제사, 1696년 경기 수군절도사 등을 역임한 인물이다.


4) 조사 대상본과 국립중앙도서관 소장본의 내용 비교

- 두 책의 내용을 대조한 결과 거의 유사해서 같은 책으로 판단된다. 다만, 몇몇 글자가 다르며, 세부 조항 하나가 다르다.
- 한글 표기 차이
 - “동심이 형데어니와 ” (조사대상본) / “동심이 형데여니와 ” (국립중앙도서관본)
 - “형군 흘뻔에 ” (조사대상본) / “형군 흘뻔에(국립중앙도서관본) ”
 - “세 번 물너 전충 압희 ” (조사대상본) / “세 번 물너 전충 압희 ” (국립중앙도서관본)
- 조사대상본에는 국립중앙도서관 소장본에서 붉은 표시 부분이 빠져 있다.



5) 조사 대상본과 국립중앙도서관 소장본의 체제 차이

- 1행의 글자 수가 다르다.
 - 조사 대상본은 12행 23자다.
 - 국립중앙도서관본은 12행 20자다.
- 두 책 모두 권수제는 ‘陣딘法법諺언解히’로 같지만 판심제가 다르다.
 - 조사 대상본은 무어미(無魚尾)여서 판심제가 없다.
 - 국립중앙도서관 소장본은 판심제가 ‘兵法諺解’이며, 한자로 표기했다.
- 장(章) 제목의 유무
 - 국립중앙도서관 소장본은 각 장에 제목을 붙였다. 총 5장으로 「節節目總總論는」, 「五오行행陣딘法법」, 「場장操조法법」, 「四스面면操조」, 「晝듀習습夜야操조」로 구성되었다.
 - 조사 대상본은 1면에 ‘節節目總總論는’의 제목만 있고, 국립중앙도서관 소장본의 장 제목에 해당하는 부분에 세로로 줄을 그어 표시했다. 이 줄은 본래 인쇄한 줄이 아니고 나중에 누군가 표시한 것으로 보인다. 줄이 쳐진 부분은 3곳으로 “텃딘ㅎ는 법이라”, “상시습딘ㅎ는 법이라”, “나죄야조ㅎ는 법”이다.

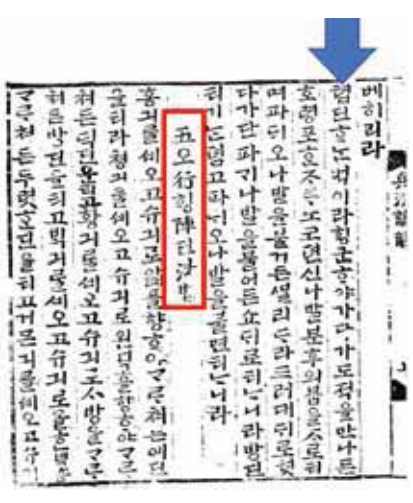육군박물관 소장본	국립중앙도서관 소장본
 - 장 제목에 해당하는 곳을 세로줄로 표시 - 내용이 바뀌는 부분에 동그라미(○) 표시	 - 장 제목 부여 - 내용이 바뀔 때마다 행을 바꿔서 씀


- 하위 항목을 표시하는 방식이 다르다.
 - 조사 대상본은 권점(○)을 쳐서 내용을 구분했다. 「절목총론」은 권점 8개, 「첩진(텃딘, 疊陣)하는 법이라」는 권점 4개, 「평상시 습진하는 법이라」는 권점 34개, 「낮에 야조(夜操)하는 (법)」은 권점 9개다. 이 권점을 세부 조항으로 보면 56조항이다.¹⁾
 - 국립중앙도서관 소장본은 내용이 바뀔 때마다 행을 바꾸어 썼다. 이 부분이 조사 대상본의 권점(○)에 해당한다. 행을 바꿔 쓴 부분을 세부 조항으로 보면 「절목총론」은 10조항,²⁾ 「오행진법」은 3조항, 「장조법」은 29조항, 「사면조」은 6조항, 「주습야조」는 9조항으로 총 57조항이다.

- 두 종의 책에서 1조항 차이가 나는 것은 조사대상본이 한 조항이 빠졌기 때문이다.

6) 간행 연도 추정

- 마지막 장에 “정사십이월일상주진개간” 이라고 간기가 판각되어 있다. 이 간기의 우측에 간기의 내용을 똑같이 필사하고, 또 간기 좌측에는 “丁巳十二月日陣法造冊”을 필사하고 한행을 바꾸어 “崔璠中軍之將康熙三十八年”을 쓰고, 그 아래에 ‘○’를 쓰고, 다시금 한 행을 바꾸어 “右明文爲臥乎事段…(이하생략)”의 명문 기록이 뒷표지裏面에까지 이어져 있다. 표지장황이 이루어진 이후에 목서가 되었을 것으로 추정된다.

뒷표지 이면 마지막 줄에는 “康熙二十八年己巳孟月旬五日”의 목서도 보인다. 필사가 동일인물에 의한 것으로 추정된다. 이외에 작성시기 관련 목서는 본문에 “康熙四十三年”이 적혀있다. 즉 강희 28년(1689)~강희 43년(1704)까지 목서기록이 나타난다. 보통 책의 간행연도를 추정할 때 목서 등의 기록은 중요한 단서가 되는데, 최숙의 생물연을 고려하여 정사년을 1677년으로 보고, 후에 이 책을 입수한 이가 ‘康熙三十八年(1699)’의 기록을 한 것으로 보인다.

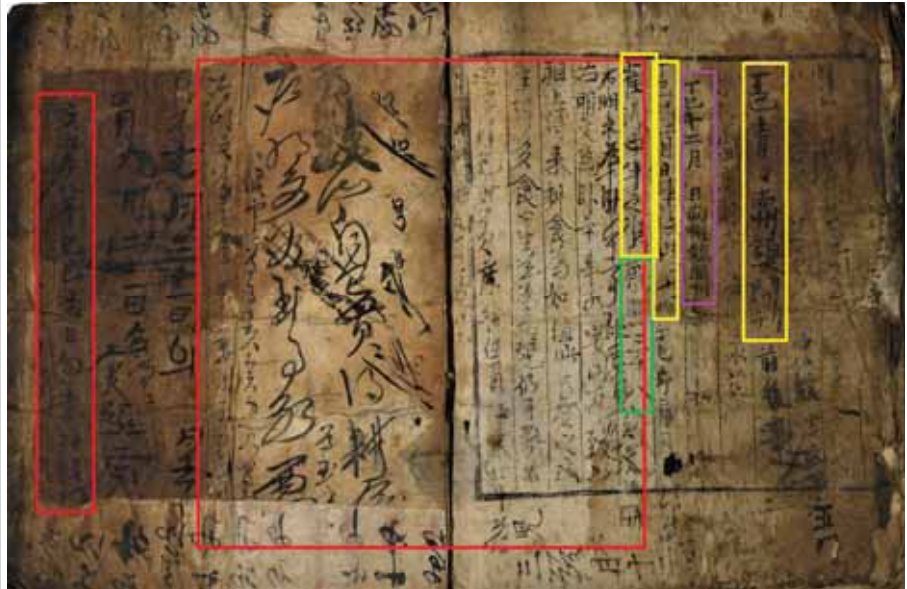

조사 결과

2. 지정 여부: 가

- 조사 내용을 종합한 결과 조사 대상본을 서울시 유형문화재로 지정하여 잘 보존해야 한다고 판단한다. 그 이유는 다음과 같다.
 - 첫째, 『진법언해』의 희소성이다. 현재 2종이 현전하는 상태이며 조사 대상본은 『병학지남』의 간행 뒤에도 군사 조련에 초점을 맞춘 『진법언해』의 활용과 유용성을 잘 보여주고 있다.
 - 둘째, 『진법언해』는 『병학지남』을 “일상적인[肉談]” 한글로 “해석”한 책으로 군사 훈련에 초점이 있다. 그런데 『병학지남』의 내용을 그대로 담은 것이 아니라 20% 정도는 편찬자의 독창적인 의견을 첨부했다는 점에서 조선 후기 무장 및 무

관들의 군사 전략에 접근할 수 있는 중요한 병서라 할 수 있다. 더불어 『기효신서』의 요약판이라 할 수 있는 『병학지남』을 또다시 편집하여 군사 훈련서로 재탄생시킨 책은 현재 『진법언해』가 유일하다.

- 셋째, 『진법언해』는 무에서 중 거의 최초의 한글 전용 문헌이라 할 수 있다. 보통 ‘언해’라는 제목이 붙어 있으면 한자로 쓴 본문[經文]이 있고 이 본문을 한글로 해석한 번역문을 덧붙인 책을 의미한다. 이에 비해 이 책은 한자로 된 본문 없이 전체 내용을 직접 한글로 서술한 점이 인상적이다. 향후 간행연대에 대한 분석과 국어학적 연구가 좀 더 진행될 수 있기를 희망하며, 희소성의 가치가 무엇보다도 크므로 조사대상본을 문화재로 지정할 필요가 있다고 판단된다.

1) 권점 개수는 총 55개이나 「절목총론」의 처음부터 첫 번째 권점까지가 1조항이 되므로 56조항이다. 국립중앙도서관 소장본의 조항도 이 방식으로 계산했다.
2) 줄을 바뀐 부분은 9조항이나 육군박물관 소장본과 마찬가지로 「절목총론」의 처음부터 처음 줄을 바뀐 부분까지 1조항이 되므로 총 10조항이다.

【불설예수시왕생칠경(佛說預修十王生七經)】

참고 자료 1	조사보고서

검토종별	서울시 유형문화재	문화재명	불설예수시왕생칠경 (佛說預修十王生七經)
수 량	1책	규 격	27.6×21.3cm
재 료	종이(楮紙)	소유자	대한불교조계종 법장사
시 대	1564년(조선 명종 19)	소재지	서울시 중랑구 숙선옹주로 69 (목동, 법장사)

조사 내용

1. 문화재 현황

○ 『불설예수시왕생칠경(佛說預修十王生七經)』(이하 『예수시왕생칠경』)은 『시왕경』이라고도 약칭하는 불서이다. 중국 당나라 시기 성도부(成都府) 대성자사(大聖慈寺) 승려 장천(藏川)이 경문의 단락마다 7언4구의 찬(讚)을 붙여 찬술하였다. 경전의 간행 시기는 명확히 알려져 있지 않지만 대략 8세기 중반 이후 간행된 것으로 보고 있으며, 10세기 무렵이 되면 돈황을 비롯한 중국 일대에서 널리 유통되었다. 사후 명부세계의 시왕(十王)에게 심판을 받고, 그 결과에 따라 육도윤회가 결정된다는 것이 불교의 보편적인 사후관이다. 『예수시왕생칠경』은 이러한 불교의 사후관을 바탕으로, 생전에 미리 부처와 시왕을 공양하고 죄업을 참회하는 재(齋)를 개최한다면 그 공덕으로 사후 좋은 곳에 태어날 것이라는 믿음을 반영하였다. 한국 불교의 칠칠재(七七齋) 및 예수재(預修齋)와 관련된 대표적인 경전이다.

○ 한국에서 간행된 현존하는 가장 오래된 『예수시왕생칠경』은 고려시대 간행본인데, 해인사 사간판 중 1246년(고종 33) 정안(鄭晏)이 조성한 판본은 변상도와 경문을 모두 갖춘 대표적인 고려본이다. 『예수시왕생칠경』은 조선시대 여러 차례 간행되었다. 조선시대 간행본은 대개 왕실본을 저본으로 하며, 16세기 이후 왕실본을 변용하여 새로 변상도를 그리거나 경문의 판하본을 마련하여 간행하기도 했다. 왕실본은 1469년 효령대군(孝寧大君)과 정의공주(貞懿公主) 등이 발원하여 간행한 것으로 권수설법도, 경문, 변상도를 갖추고 있다. 조사대상본의 경문은 왕실본을 따르고 있으나 권수설법도와 변상도 그림은 별도로 그려 판각하였다.

○ 조사대상본은 1564년(명종 19) 광덕사에서 조성한 목판본이다. 1권 22장, 5침 선장본이다. 책 크기는 27.6×21.3cm, 사주단변 반곽이며 반곽의 크기는 18.1×16.8cm이다. 계선은 없다. 행자수는 본문 제일 첫면은 8행 18자 이나 이후는

8행 15자이다. 상하대흑구(上下大黑口), 상하내향흑어미(上下內向黑魚尾)이다. 권수제는 “佛說預修十王生七經”, 표제는 “預修十王經”, 판심제는 “十王”이다. 전체 22장 중 9장은 변상도이다.

표지의 좌측, 가운데, 우하단에 각각 목서가 있다. 좌측의 목서는 표제로 “預修十王經”이며, 표지 좌측이 손상되어 “王經” 두 글자 부분은 훼손되었다. 가운데에는 “禾巖寺春潭堂大禪師”, 우측 하단에 “春潭” 적혀 있다. 앞표지 내면에 목서 “十王諸大”가 있다. 9장으로 구성된 권수설법도와 변상도에는 별도로 장차를 표시해 두었으며 판심 없이 한 장으로 구성된 그림을 반으로 접어 묶었다. 책말에는 시주질과 간기[嘉靖四十三年甲子仲春日華山廣德寺開刊]가 있다. 본문은 왕실간행본을 복각 혹은 번각한 것으로 보인다.

현존하는 『예수시왕생칠경』은 대개 『수생경(修生經)』과 합본되어 있으나 조사대상본(광덕사본)은 합본되어 있지 않고 『예수시왕생칠경』만 한 책으로 묶었다. 또한 대부분의 현존 『예수시왕생칠경』은 권수설법도 - 경전 본문 - 시왕경변상도 혹은 경전 본문 - 설법도 - 변상도로 구성되어 있으나 조사대상본은 권수설법도와 변상도가 본문보다 앞에 배치되어 있다. 또한 조사대상본은 왕실본의 변상도를 저본으로 하면서도 새로 변용하여 판각하였다. 이처럼 왕실본을 저본으로 하되 새로 변상도를 조성하여 판각한 것으로는 현존하는 『예수시왕생칠경』 중에서는 본 조사대상본인 광덕사본이 가장 이른 것으로 추정된다. 광덕사본은 10년 뒤 조성된 1574년(선조 7) 황해도 구월산(九月山) 흥율사(興栗寺)본 변상도에 영향을 주었다.

조사대상본인 광덕사본의 권수설법도는 현존하는 『예수시왕생칠경』의 설법도와 면수도 차이가 날 뿐만 아니라 제대성중의 일부를 함께 판각한 것도 기존 왕실본의 설법도와는 다른 점이다. 또한 시왕과 권속들의 상하 2열 배치, 육도의 모습을 구름 위에 그리되 각각 원형을 그리고 그 속에 한 장면씩 표현한 것, 권수설법도를 비롯한 변상도 난곽에 금강저 등 문양을 그려 넣은 것 등에서 왕실본과 구분된다. 난곽의 문양은 설법도와 시왕도에 차이가 있다. 한편, 변상도 7장과 8장 사이에는 1939년경 작성된 것으로 보이는 첨지가 접혀서 끼워져 있다.

- 표지 목서의 화암사(禾巖寺)는 강원도 고성 화암사이다. 화암사 부도전에는 1877년(고종 14) 세운 춘담당(1776~1863)의 승탑과 비석이 있다. 춘담당의 법명은 동현(東峴)이며, 청허휴정의 10대 법손이다. 석왕사성지수호선교양종도총섭(釋王社聖地守護禪教兩宗都總攝)과 오대금강계단도원장(五臺金剛戒壇都院長) 등을 역임하였다. 표지 목서를 통해 본 조선 후기 고승 춘담당이 본서를 가지고 있었음을 알 수 있다. 16세기 충청도 천안에서 간행한 불서를 19세기 강원도 금강산 사찰의 승려가 소지하다 현재에 이른 모습에서 실제 소장자를 확인할 수 있다는 점에서도 흥미 있는 자료이다.

	2. 원형 유지 정도 ○ 인쇄 상태는 양호한 편이며, 설법도와 시왕도 변상도도 잘 남아 있다. 그러나 중봉 대부분이 갈라졌으며, 책 여러 곳에 심한 얼룩이 있다. 난외의 묵서는 먹으로 지워져 있다. 책을 풀렀다가 새로 묶은 흔적이 있는데, 책을 새로 묶는 과정에서 시왕변상도 일부가 선침 안쪽으로 들어가 버리는 등 간행 이후 유통 및 전래 과정에서 변화가 있었던 것으로 보인다.
조사 결과	3. 지정 여부 : 可 ○ 본 조사대상본은 조선시대 성행한 칠칠재와 예수재의 근거가 되는 경전인 『예수시왕생칠경』의 간행과 유통을 보여주는 자료이다. 특히 왕실본을 변용한 변상도를 보여주는 판본 중에서는 현재까지 확인된 바 현존하는 가장 이른 시기의 판본이다. 중봉이 갈라지고, 책을 새로 제책하는 등 책 외형에는 일부 훼손이 있으나 변상도, 경문, 시주질과 간기 등에 결락이 없는 등 내용이 잘 갖추어져 남아 있으며, 조선시대 왕실본과 함께 유통된 또 다른 변상도의 저본이라는 점에서도 의미가 있다. 아울러 19세기 실제 이 책을 소지했던 인물과 소장처가 확인되어 조선 후기 불서가 간행되어 유통되는 모습을 생생하게 보여주고 있다.

참고 자료 2

문화재 이미지

표지



제책 상태



권수설법도



시왕변상도



첨지(접힌 상태)



첨지(펼친 것)



경전 본문



간기 및 시주질



뒷표지



【삼도합도(三道合圖)】

참고 자료 1	조사보고서		
검토종별	서울시 유형문화재	문화재명	삼도합도(三道合圖)
수 량	1책	규 격	96.0×125.0cm
재 료	한지(韓紙)	소유자	이경주
시 대	18세기 전반 추정	소재지	서울시 영등포구 문래로82 힐스테이트 102 - 1402
조사 내용	1. 문화재 현황 ○ 조선의 하삼도(下三道)인 충청도, 전라도, 경상도를 그린 지도로, 수록된 지명들은 대체로 18세기의 상황을 반영하고 있다. 이 지도는 서해, 남해, 동해의 해안선과 낙동강, 남강, 영산강, 만경강, 금강 등 주요 수계의 윤곽을 대체적으로 드러내는 정도에 그치고 있어서, 조선 전기인 15세기에 정척(鄭陟, 1390 - 1475)과 양성지(梁誠之, 1415 - 1482)가 제작한 국가 표준지도 격의 <동국지도(東國地圖)>의 계보를 잇고 있는 <조선방역지도(朝鮮方域之圖)>(국보, 국사편찬위원회 소장)나 18세기 전반에 정상기(鄭尙驥, 1678~1752)가 백리척(百里尺)을 활용해 만든 <동국지도>에 비해 정확성이나 상세함이 떨어지는 편이다. ○ 산줄기의 표현 방식에서도 <조선방역지도>나 정상기의 <동국지도>에서 주요 산줄기의 흐름을 분명하게 드러낸 것과는 차이가 있다. 즉 태백산에서 소백산, 속리산을 거쳐 지리산으로 이어지는 백두대간 산줄기의 흐름은 비교적 분명하게 드러냈지만, 나머지 산줄기의 흐름은 뚜렷하지 않은 편이다. <신증동국여지승람>의 부도로 제작된 도별도인 <동람도東覽圖>에서 각 고을의 진산(鎭山)만을 봉우리 모양으로 표현하는 방식을 취하면서도 국지적으로 산줄기의 흐름을 표현하는 절충적인 방식을 취했다. 백두대간과 여러 주요 하천의 윤곽을 표현한 위에 하삼도의 여러 고을, 병영(兵營)과 수영(水營), 역(驛)과 진(鎭)의 위치를 표시하고, 한성(漢城)으로 이어지는 간선도로도 붉은색 실선으로 표시했다. 울산의 경상 좌병영에서 시작되어 영천, 의성, 안동, 풍기를 거쳐 충청도 단양, 청풍, 청주로 이어지는 길과, 경상 좌수영에서 시작되어 밀양, 대구, 선산, 상주, 문경을 거쳐 청주로 이어지는 길, 경상도 통영에서 경상 우병영이 있는 진주를 거쳐 합천, 고령, 성주, 충청도 황간, 영동, 옥천을 지나 청주, 목천으로 이어지는 길, 진주에서 단성, 산음, 함양을 거쳐 전라도 운봉, 남원, 임실, 전주를 거쳐, 충청도 공주를 지나 목천으로 가는 길, 전라도 병영에서 영암, 남평, 광		

주, 담양, 전주로 이어지는 길이 그것들이다.

또한 도로에 더해 남해안에서 서해안으로 이어지는 연안 해로도 표시되어 있다. 부산진(釜山鎭)에서 쓰시마[對馬島]로 이어지는 해로를 표시했으며 서해안에서 남해안으로 이어져 온 해로가 쓰시마로 이어지는 것으로 표현되어 있다.

- 감영과 병영, 수영은 성(城)이 설치되어 있는 것을 표현하기 위해 지명 둘레로 원을 두르고 그 원에 성의 가퀴 모양을 덧붙였다. 충청도는 감영이 있는 공주(公州), 병영이 있는 청주(淸州), 그리고 충청도 수영, 전라도는 감영이 있는 전주(全州), 좌수영, 우수영, 병영, 경상도는 감영이 있는 대구, 좌수영과 통영, 좌병영과 우병영이 이와 같은 방식으로 표기되어 있다. 같은 맥락에서 산성도 성의 가퀴 모양을 그려서 표현했다.

고을 이름 주위로 직사각형 테두리를 두른 것과 마찬가지로, 역과 진의 이름 주위로도 직사각형 테두리를 둘렀는데 고을 주위의 테두리에 비해서는 크기를 작게 해서 구분했다. 또한 역에는 노랑색을, 진에는 옅은 회색을 채색해서 일종의 기호 구실을 하도록 했다. 하삼도 이외의 강원도 울진, 평해, 원주, 경기 죽산, 진위는 지명은 표시하되 고을 이름 주위로 테두리를 두르지 않았다.

- <삼도합도>에는 해안에 배치된 진(鎭)이 상세하게 기록되어 있는데 이 중 웅천 풍덕진(豐德鎭)과 동래 축산진(丑山鎭), 해남 갈두진(葛頭鎭)은 이 지도의 제작 시기와 관련해서 중요하다. 풍덕진과 축산진은 1751년에 폐지되었고, 갈두진은 1736년에 폐지되었으므로 이 지도는 1736년 이전의 상황을 반영하고 있는 것으로 보인다. 1767년 산청과 안의로 각각 이름이 바뀌는 산음과 안음이 변경 이전의 이름으로 기재되어 있는 점도 이를 뒷받침한다. 그런데 1736년이라는 연대는 이경철 삼도수군 통제사의 재임 기간(1755 - 1757)에 비해 앞서는 것으로 이경철 통제사의 지시로 이 지도가 제작되었다고 보는 데 어려움을 준다.

아울러 하동 쌍계사(雙溪寺)나 경주 월성(月城), 밀양 영남루(嶺南樓), 진주 축석루(矗石樓), 합천 함벽루(涵碧樓), 산음 환아정(換鵞亭), 한산도 제승당(制勝堂) 등 삼남 지역의 주요 사적지나 명승지가 <삼도합도>에 기재되어 있어서 주목된다. 이러한 경관들은 국방 용도에 치중한 지도에는 일반적으로 기재되지 않는 요소로 여겨지기 때문에, <삼도합도>를 군사용 지도로 특징하는 데 어려움을 준다.

- 다만 지도 위에 붉은 색 실선으로 가필된 교통로의 종착점이 병영이나 수영인 점은 이 지도의 사용자가 무반(武班)이었을 가능성을 제시한다. 곧 경상도 좌병영, 좌수영, 통영, 전라도 병영과 우수영이 교통로의 종착점이자 출발점으로 되어 있는 것이다. 하삼도 전체를 다룬, 비교적 큰 지도임에도 통제영(統制營)의 미시적인 지형을 표현하고자 한 점, 그리고 이러한 표현이 19세기에 유행한 통영 지도 속 통제영의 윤곽과 닮아있는 점이 주목된다.

	2. 원형 유지 정도 ○ 약간의 훼손 부분이 있지만 지도 제작 당시의 지리 정보는 대부분 확인할 수 있는 좋은 상태이다. 다만 본래 낱장의 지도를 접어서 보관하던 형태를 액자 형식으로 표구한 점은 원형을 잃은 것으로 아쉬운 점이다.
조사 결과	3. 지정 여부 : 可. 지정 사유는 아래와 같음 ○ <삼도합도>는 18세기 초 전국지도 제작의 한 양상을 보여주는 좋은 자료로 판단된다. 이는 조선 전기에 제작된 국가표준지도인 <동국지도>와 다르고, 또한 <동람도>를 합성한 형식의 전국지도와도 다른 또 다른 흐름의 지도가 제작되고 있었음을 보여준다. 따라서 <삼도합도>는 18세기 전반 조선 지도학의 다양한 전개 양상을 보여주는 자료로 주목된다. ○ 또한 감영, 병영, 수영에 성이 있는 경우나 산성의 경우 이를 그림식 기호로 표현하는 방법은 이후 정상기의 <동국대지도>에서도 시도되는 것으로 그 유사성이 주목된다. 정상기의 전국지도 제작 작업 이전 18세기 초기의 전국지도가 희소한 점을 미루어 볼 때, 상당한 크기로 제작된 <삼도합도>는 이 시기 지도학 성과의 연구에 중요한 자료로 평가된다. ○ <삼도합도> 자체에서는 통제사 이경철과의 관련성을 찾을 수 있는 근거가 부족한 점은 아쉽지만, 앞서 언급한 바와 같이 통제영의 미시적인 항구 모습이 표현된 점은 이 지도의 제작자가 통제영에 대한 표현 의지를 가지고 있었음을 시사하며, 이는 현존하는 자료 중 가장 이른 시기의 것으로 추정된다.

참고 자료 2

문화재 이미지

<삼도합도> 상반부



<삼도합도> 전라 우수영, 좌수영 일대

<삼도합도> 경상도 통영, 좌수영 일대



【예수시왕생칠재의찬요(預修十王生七齋儀纂要)】


참고 자료 1	조사보고서		
검토종별	서울시 유형문화재	문화재명	예수시왕생칠재의찬요 (預修十王生七齋儀纂要)
수 량	1책	규 격	30.2 × 21.8 cm
재 료	종이(楮紙)	소유자	박영만(법안)
시 대	1567년(조선 명종 22)	소재지	서울시 서초구 남부순환로 328길 49
조사 내용	1. 문화재 현황 - 『예수시왕생칠재의찬요(預修十王生七齋儀纂要)』는 조선시대 대우(大愚)가 사후(死後)의 극락왕생을 빌기 위해 살아 있을 때 재를 올려 공덕을 쌓는 불교 의례의 일종인 예수재에 관한 의식 절차를 편찬한 의식집이다. - 이 책의 저자 대우는 정확히 언제 어디서 태어난 사람인지 확인할 수 없다. 다만 동명이인으로 1676년에 태어나 1763년에 88세로 입적한 전라도 영암 출신 선승(禪僧)이 있을 뿐이다. 중국인일 가능성도 배제할 수는 없다. - 조사대상 <예수시왕생칠재의찬요>는 명종 22년(1567) 충청도 공주의 동학사(東學寺)에서 간행한 목판본이며 당시 각수는 도경(道炤)으로 권말 부록으로 육화(六和)가 지은 「예수천왕통의(預修薦王通儀)」와 또 다른 「소청사자소(召請使者疏)」가 수록되어 있다. 이보다 앞선 도서는 명종 21년(1566)년 평안도 성천의 영천(靈泉)에서 발간된 것으로 우리나라에서는 처음 간행된 것이다. - 조사대상 <예수시왕생칠재의찬요> 보다 이후에 간행된 책으로는 선조 7년(1574) 순천 송광사(松廣寺)에서 간행한 목판본이 있고, 1576년 광흥사판 등이 있다. 이후에는 인조 10년(1632) 삭녕(朔寧) 용복사(龍腹寺)본, 인조 26년(1648) 순천 송광사본, 효종 6년(1655) 영암 도갑사(道岬寺)본 등을 비롯하여 16~17세기 사이에 전국 사찰에서 15종 이상의 판본이 간행되었을 정도로 널리 유포되었다. - 이러한 판본들 중 동학사판본보다 늦은 광흥사판, 송광사판 등 여러 판본 등이 이미 시도 유형문화재로 지정 관리되고 있다. - 『예수시왕생칠재의찬요(預修十王生七齋儀纂要)』의 내용을 보면 통서인유(通叙因由), 엄정팔방(嚴淨八方), 주향통서(呪香通序), 주향공양(呪香供養), 안위공양(安位供養), 봉송사자(奉送使者), 소청성위(召請聖位), 봉영부욕(奉迎赴浴), 찬탄관욕(讚歎灌浴), 인성귀위(引聖歸位), 헌좌안위(獻座安位), 소청명부(召請冥府), 청부향욕(請赴香浴), 가지조욕(加持澡浴), 출욕참성(出浴參聖), 참례성중(參禮聖衆), 헌좌안위(獻座安位), 소청중사판관(召請重司判官), 보례삼보(普禮三寶), 수위안좌(受位安座), 제위진		

	구(諸位陳句), 가지변공(加持變供), 보신배헌(普伸拜獻), 가지변공(加持變供), 공성회향(供聖回向), 경신봉송(敬伸奉送), 화재수용(化財受用), 봉송명부(奉送冥府), 보신회향(普伸回向) 등 총 31편이 수록되어 있고 이어서 간기면이 나오며, 동학사판본보다 뒤에 간행된 다른 책들에서는 편32로 편집되어 있는 것이 이 책에는 부록 형식으로 육화(六和)가 지은 예수천왕통의(預修薦王通儀)와 소청사자소(召請使者疏)가 편집되어 있다. 편마다 의식을 행하는 의의를 먼저 말하고 절차를 진행하는 순서로 되어 있는데, 예수재는 우리나라의 각 사찰에서 3년마다 돌아오는 윤달에 행하고 있다. - 조사대상 <예수시왕생칠재의찬요>는 명종 22년(1567) 공주 동학사(東學寺)에서 간행한 목판본으로 동일 판본이 현재 발견되지 않고 있는 매우 희귀한 판본이다. - 형태적 서지를 살펴보면, 오침안정법을 사용한 선장으로 앞뒤 표지는 없으나 전체적인 상태는 보통으로 일부 훼손한 부분이 존재한다. 특히 이은 종이를 사용하여 간행하였다. 첫 장에 권수제가 나오고, 저자는 ‘松堂野納大愚 集述’이라 되어 있다. 판식은 四周單邊 半郭 21.3×17.0cm, 有界, 8行16字 註雙行, 大黑口, 內向黑魚尾 ; 30.2×21.8cm로 1책(51張)이다. 판심의 제목은 ‘預修文’이며 그 아래에 張次가 순서대로 인쇄되어 있다. 뒤쪽의 간기면에는 ‘隆慶元年丁卯(1567)六月日淸洪道公州地雞龍山東學寺留板’이라는 간기가 있다. 그리고 시주자(施主者)가 다수 인쇄되어 있고 각수자(刻手者)로 ‘天寶山道岡’, 연판자(鍊板者)는 ‘正還’, 化土는 ‘道熙’ 등이 인쇄되어 있다. 능화판 앞뒤 표지는 없으나 일반 폐지를 이용한 종이를 표지를 대신하고 있는 것이 특징적이다. 2. 원형 유지 정도 - 조사대상 <예수시왕생칠재의찬요>의 보존 상태는 보통이나 조선 명종 때인 1567년에 간행되었다는 간기가 분명히 기록되어 있는 목판본으로 원형이 그대로 유지되고 있다. 특히 이은 종이를 사용하였기 때문에 오랜 시간 속에서 이음 부분이 떨어져 있는 경우가 많아서 보존처리가 시급한 상태라고 할 수 있다. 동일한 전래 판본이 아직까지 발견되고 있지 않은 점 등에서 보존할 가치가 매우 높다고 할 수 있다.
조사 결과	3. 문화재 지정 여부 및 사유: 可 - 조사대상 <예수시왕생칠재의찬요>는 조선 명종 때인 1567년 충청도 공주 동학사라는 사찰에서 간행한 목판본으로 간기와 시주자, 각수자 등이 기재되어 있는 판본으로 동일한 판본이 아직까지 발견되고 있지 않다는 점에서 문화재적 가치가 매우 높고, 임진왜란 이전의 판본으로 현존하는 동일본과 같이 많지 않아 보존할 가치가 있다. 또한 서지 및 불교사적 연구 가치가 높아 서울시 유형문화재로 지정하는데 부족함이 없다고 판단한다.

참고 자료 2

문화재 이미지

전체 표지 사진(앞 뒤)

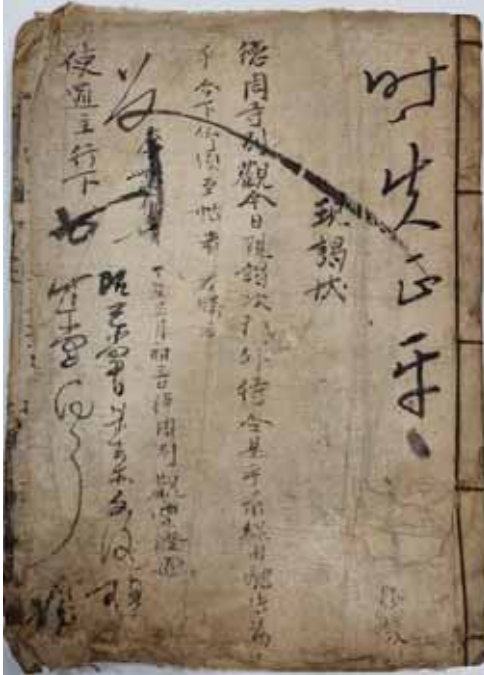

권수면

간기 및 부록



【자치통감 권252~254(資治通鑑 卷252~254)】

참고 자료 1	조사보고서

검토종별	서울시 유형문화재	문화재명	자치통감 권252~254 (資治通鑑 卷252~254)
수 량	3권 1책	규 격	36.7×24.4cm
재 료	종이	소유자	육군사관학교 육군박물관
시 대	1436년(세종 18)	소재지	서울시 노원구 사서함 77 - 1호 육군사관학교 육군박물관

조사 내용

1. 문화재 현황

- 『자치통감(資治通鑑)』은 북송 때 사마광(司馬光, 1019~1086)이 중국 전국시대 주(周) 위열왕(威烈王) 13년(기원전 403)부터 후주 현덕(後周 顯德) 6년(959)까지 1362년 간의 사적(史蹟)을 편년체로 엮은 294권의 통사이다.
- 주기(周紀) 5권, 진기(秦紀) 3권, 한기(漢紀) 60권, 위기(魏紀) 10권, 진기(晉紀) 40권, 송기(宋紀) 16권, 제기(齊紀) 10권, 양기(梁紀) 22권, 진기(陳紀) 10권, 수기(隋紀) 8권, 당기(唐紀) 81권, 후량기(後梁紀) 6권, 후당기(後唐紀) 8권, 후진기(後晉紀) 6권, 후한기(後漢紀) 4권, 후주기(後周紀) 5권 등을 1년 단위로 묶어 모두 16기(紀) 294권으로 편찬되었다.
- 『자치통감(資治通鑑)』이 우리나라에 처음 들어온 시기는 정확히 알 수 없으나 김부식이 삼국사기를 편찬할 때 인용한 것을 보면 고려 인종 23년(1145) 이전에 들어왔을 것으로 보인다. 조선시대에 이르러서는 성리학의 영향으로 자치통감에 대한 관심 역시 대단했다.
- 조선시대에 들어와서 『자치통감(資治通鑑)』의 대대적인 보급이 가능하게 한 것은 세종이다. 세종은 1434년 중추원사 윤희(尹淮, 1380~1436) 등 중신들과 집현전 학자들을 모아 『원위』, 『집람』, 『석의』 등 중국 주석을 참고하여 『자치통감(資治通鑑)』에 주석을 다는 작업에 착수하여 1435년 6월에 완성하였는데 이것이 <사정전훈의(思政殿訓義)>이다. 『자치통감사정전훈의(資治通鑑思政殿訓義)』를 1436년 2월에 1434년에 주조한 금속활자인 갑인자를 사용하여 294권 100책으로 간행하였다.
- 이 초주갑인자 판본들이 오늘날 거질인 관계로 흩어져서 날권으로 유통되는 경우가 많다. 육군사관학교 박물관 소장본 역시 그 중 한 책으로 <당의종(唐懿宗)> 편과 <당희종(唐僖宗)> 편이 수록된 권252부터 254까지이다.
- 현재까지 국가지정문화재인 보물로 지정된 자료와 유형문화재 등을 표로 정리하

면 다음과 같다.

<자치통감 지정문화재 현황표>

(22.6.30. 현재)

순번	권차	책수	판종	소장처	유형
1	57~60	1	初鑄甲寅字	부산, 허**	보물
2	129~132	1	初鑄甲寅字	대구, 권**	보물
3	131~135, 246~250	2	初鑄甲寅字	서울역사박물관	보물
4	193~195	1	初鑄甲寅字	고양시, 원각사	보물
5	226~229	1	初鑄甲寅字	울산박물관	보물
6	236~238	1	初鑄甲寅字	국립중앙박물관	보물
7	266~270	1	初鑄甲寅字	서울, 사**	보물
8	65~68, 172~175, 212, 213~214, 261~262, 283	6	初鑄甲寅字	청주고인쇄박물관	충북 유형

2. 원형유지상태

- 육군사관학교 육군박물관 소장본인 『자치통감(資治通鑑)』은 형태적으로 살펴보면 원형 그대로 앞뒤 표지를 유지하고 있으며, 본문의 장수(張數)는 권252 29장, 권 253 27장, 권254 28장으로 매장 광곽 좌측에 해당되는 <당의종(唐懿宗)>과 <당희종(唐僖宗)>이 인쇄되어 있다. 판식부분은 四周單邊 半郭 27.8×20.0cm, 有界, 10行19字, 註雙行, 上下下向黑魚尾, 크기는 36.7×24.4cm이다.
- 조사대상본은 『자치통감(資治通鑑)』 294권 100책 중 한 책 권252~254까지로 원형을 그대로 유지하고 있으며 상태 또한 매우 깨끗하다.

조사 결과

3. 지정 여부 : 가

- 『자치통감(資治通鑑)』은 세종 때 <사정전훈의(思政殿訓義)>를 더하여 1434년에 주조한 금속활자인 갑인자로 1436년에 294권 100책을 인출한 거질의 통사(通史)이다. 현재 10여 점이 보물과 유형문화재로 지정 보호 관리되고 있다. 육군사관학교 박물관 소장본 『자치통감(資治通鑑)』은 초주갑인자라는 자료적 가치와 서지적인 사료 가치가 충분하여 서울시 유형문화재로 지정 보호 관리할 필요가 있다.

참고 자료 2

문화재 이미지



표지

본문(권수제면)



본문

본문(권말제면)

뒷표지

◆ 서울특별시공고 제2023-990호

도시관리계획(북촌지구단위계획) 결정(변경)(안) 열람공고

1. 서울특별시 종로구 송현동 48-9번지 일대 구)미대사관직원숙소부지의 북촌지구단위계획 결정(변경)(안)에 대하여 「국토의 계획 및 이용에 관한 법률」 제28조, 같은법 시행령 제22조, 「서울특별시 도시계획 조례」 제7조에 의거 주민의견을 청취하고자 아래와 같이 공고하고 관계 도서를 열람합니다.
2. 본 지구단위계획 결정(변경)(안)에 대하여 의견이 있으신 분은 열람기간 내에 서면으로 열람 장소에 제출하여 주시기 바랍니다.

2023년 4월 6일
서울특별시

가. 열람기간 : 2023.4. 6. ~ 2023. 4. 20.(14일간)

나. 열람장소 : 서울시 공공개발기획담당관(☎ 02-2133-8366, fax 02-2133-0737)

종로구 건축과(☎ 02-2148-2812, fax 02-2148-5830)

다. 도시관리계획(북촌지구단위계획) 결정(변경)(안)

1) 지구단위계획구역 결정조서(변경없음)

구분	구역명	위 치	면적(㎡)			비고
			기정	변경	변경후	
기정	북촌 지구단위 계획구역	종로구 북촌 (가회동, 계동, 원서동, 안국동, 재동, 화동, 사간동, 소격동, 송현동, 팔판동, 삼청동) 일대	1,128,372.7	-	1,128,372.7	최초결정일 : 서울특별시 고시 제2008-200호 (2008.6.12)

2) 토지이용 및 시설에 관한 결정(변경)조서

가) 용도지역·지구에 관한 결정조서(변경없음)

나) 도시기반시설에 관한 결정(변경)조서

(1) 교통시설(변경)

○ 주차장 결정(변경)조서

구 분	도면 표시 번호	시설명	위 치	면 적(㎡)			최초 결정일	비 고
				기 정	변 경	변경 후		
신 설	⑤	주차장	종로구 송현동 48-9 일대	-	증)23,203	23,203	-	중복결정 - 지상 : 공원(㉠) - 지하 : 주차장(㉡)

(2) 공간시설(변경)

○ 광장 결정(변경)조서

구분	도면 표시번호	시설명	시설의 세분	위 치	면 적(㎡)			최초결정일	비 고
					기 정	변 경	변경후		
변경	①	안국동 광장	교통 광장	안국동	6,277 (4,006)	증)204.3	6,481.3 (4,210.3)	1952-03-25 (내무부고시 제23호)	

※ ()는 지구단위계획구역 내 사항임

○ 공원 결정(변경)조서

구분	도면 표시번호	공원명	시설의 종류	위 치	면 적(㎡)			최초 결정일	비 고
					기 정	변 경	변경후		
신설	⑦	송현 문화공원	문화공원	종로구 송현동 48-9 일대	-	증)26,604.6	26,604.6	-	중복결정 - 지상 : 공원(⑦) - 지하 : 주차장(⑤)

(3) 공공·문화체육시설(변경)

○ 문화시설 결정(변경)조서

구 분	도면 표시 번호	시설명	시설의 세 분	위 치	면 적(㎡)			최초결정일	비 고
					기 정	변 경	변경 후		
신설	②	문화시설	박물관	종로구 송현동 48-24 일대	-	증)9,787	9,787	-	-

- 건축물의 범위 결정조서

구 분	도면 표시번호	시설명	건축물의 규모			비고
			건폐율	용적률	높이	
신설	②	문화시설	60%이하	150%이하	16m이하	-

- 3) 대지 및 건축물 등에 관한 결정(변경)조서
 가) 대지의 규모와 조성에 관한 결정(변경)조서
 (1) 최대개발규모 : 계재 생략
 (2) 획지계획
 ○ 획지의 규모와 조성에 관한 결정(변경)조서

가구 번호	획지 번호	구역	동명	지번	필지	획지	계획내용		비 고
							기 정	변 경	
9	1	-	송현동	48-3 외2필지	(2,568.0)	2,568.0	획지선 지정	획지선 해제	●구)미대사관직원숙소특별계획구역 폐지 및 도시계획시설(공원, 문화시설) 신설에 따라 획지선 해제
9	2		송현동 사간동 중화동	34-3 외31필지	(33,472.5)	33,472.5	획지선 지정	획지선 해제	
15	2	북촌길 및진입가로구역	송현동	57 외3필지	303.8	303.8	-	획지선 지정	●구)미대사관직원숙소 특별계획구역 폐지에 따른 잔여부지 계획적 개발유도(57번지 점 유필지 포함)

※ 지적 합필에 따른 지번 변경사항 반영

- 나) 건축물에 관한 결정(변경)조서 : 계재 생략
 다) 건축물의 밀도 및 높이 결정(변경)조서 : 계재 생략
 라) 건축물 배치 및 형태에 관한 결정(변경)조서 : 계재 생략
 마) 기타사항에 관한 결정(변경)조서 : 계재 생략
 바) 경관 및 환경친화요소에 관한 결정조서 (변경없음)
 사) 주민협정 등에 관한 결정조서 (변경없음)
 마) 인센티브에 관한 결정(변경)조서 : 계재 생략

4) 특별계획구역에 관한 결정(변경)조서

구분	도면표 시번호	구역명	위 치	면 적(㎡)			최 초 결정일	비 고
				기 정	변 경	변경후		
폐지	②	구)미대사관직원숙소 특별계획구역	송현동 49-1번지 일대	37,141.6	감)37,141.6	-	2010-01-11 (서울특별시고시 제2010-11호)	-

5) 경미한 사항에 관한 결정조서 : 변경없음

- 라. 관계도서 : 생략(열람장소에 비치)
 마. 기타 자세한 내용은 위 연락처(열람장소)로 문의하여 주시기 바랍니다.

◆ 서울특별시공고 제2023-993호

청문조서 열람·확인 통지 공시송달 공고

「비영리민간단체 지원법」 제4조의2에 따라 비영리민간단체 등록 말소 처분에 앞서 「행정절차법」 제31조에 따라 청문을 실시하고, 「행정절차법」 제34조 및 동법 시행령 제19조에 의거 청문조서를 열람·확인할 것을 우편으로 통지하려 하였으나, 단체 사무소 부재 및 수취인 불명 등의 이유로 송달이 불가하여 「행정절차법」 제14조 제4항의 규정에 따라 다음과 같이 공시송달 공고합니다.

2023년 4월 6일
서울특별시

1. 제목: 비영리민간단체 등록 말소에 대한 청문조서 열람·확인 통지

2. 처분 당사자 및 예정 내용

○ 당사자:

연번	단체명	소재지	대표자	등록일자
1	공익제보자와 함께 하는 모임	서울특별시 성동구 마장로 299 3층	김용환	2007.3.22
2	참정의실천시민연대	서울특별시 강남구 학동로38길 23, 세창오피스 204호	조동표	2003.2.14

○ 처분내용: 비영리민간단체 등록 말소

○ 말소사유: 비영리민간단체 등록요건 미충족

○ 근거법령: 비영리민간단체 지원법 제4조의2

3. 청문조서 열람·확인 장소 및 정정요구 기간

○ 열람·확인 장소: 서울특별시 중구 덕수궁길 15, 서울시청 서소문1청사 5동, 감사위원회 감사담당관

○ 열람·확인 및 정정요구 기간: 2023. 4. 6.(목) ~ 2023. 4. 25.(화)까지

4. 유의사항

○ 당사자 등은 청문조서의 기재내용을 열람·확인할 수 있으며, 이의가 있을 때에는 그 정정을 요구할 수 있습니다.

5. 해당 기한이 경과한 이후에는 청문조서 내용에 이의가 없는 것으로 간주하여 청문을 종료합니다.

6. 그 밖에 궁금한 사항은 서울특별시청 감사담당관(☎02-2133-3021)로 문의하시기 바랍니다.
끝.

◆ 서울특별시공고 제2023-994호

청문실시(비영리민간단체 등록 말소) 공시송달 공고

서울특별시 공고 제2023-749호(2023.3.16.)와 관련하여, 행정절차법 제21조 제2항 및 비영리민간단체지원법 제4조의2 의거 행정처분(비영리민간단체 등록말소) 청문을 실시하고자 행정절차법 제14조 제4항의 규정에 따라 다음과 같이 공시송달 공고합니다.

2023년 4월 6일
서울특별시

1. 예정된 처분의 제목: 비영리민간단체 등록 말소
 2. 근거: 「비영리민간단체 지원법」 제4조의 2
 3. 처분의 원인이 되는 사실: 비영리민간단체 등록요건 미충족
 4. 대상단체: 「비영리민간단체 지원법」에 의거 서울특별시에 등록된 비영리민간단체 중 현재 운영되지 않는 것으로 확인된 11개 단체
- ※ 유산·우편으로 연락이 되지 않고, 사무소 소재지에 방문하였으나 단체 사무소가 없는 단체

연번	단체명	소재지	대표자	등록일자	부서
1	맥아더장군기념사업회	서울특별시 중구 청계천로160, 대림빌딩 571호(산림동)	최규봉	2011-03-24	민방위담당관
2	국가유공자호국6.25 전상동지회	서울특별시 중구 남대문로10길 28, 우석빌딩 1003호(수하동)	이희달	2004-10-27	민방위담당관
3	해병한마음자원봉사단	서울특별시 광진구 능동로 319, 2층(중곡동)	정태수	2001-05-31	민방위담당관
4	서울특별시한국전쟁참전자회	서울특별시 송파구 올림픽로 35길 123, 향군회관7층(신천동)	천석길	2000-06-10	민방위담당관
5	대한민국학도의용군회서울특별시지부	서울특별시 마포구 월드컵북로25, 강원도민회관305호(서교동)	김영택	2009-11-18	민방위담당관
6	(사단법인)베트남참전전우회	서울특별시 마포구 포은로5, 3층(합정동)	김만수	2005-05-11	민방위담당관
7	세계평화유지군국가유공자연합서울전우회	서울특별시 은평구 증산서길82, 2층(증산동)	김유경	2011-04-18	민방위담당관
8	구월산유격부대전우회	서울특별시 동작구 상도동 324-839(그린생활시설B/D301호)	박부서	2005-03-25	민방위담당관
9	대한민국애국청년동지회	서울특별시 영등포구 국회대로70길7, 동아빌딩5층(여의도동)	오복섭	2005-01-31	민방위담당관
10	UN참전용사국가유공자총연합회	서울특별시 금천구 금하로3길 26 (시흥동)	김병환	2005-04-27	민방위담당관
11	대한해외참전전우회	서울특별시 양천구 목동동로2길 57 (신정동)	안태훈	2011-01-27	민방위담당관

5. 공고기간 : 2023. 4. 6.(목) ~ 2023. 4. 17.(월)
6. 청문일시 : 2023. 4. 27.(목) 9:30 ~ 10:30
7. 청문장소 : 서울시청 본관 8층 공용회의실
8. 청문주재자 : 행정국 남북협력과 남북협력정책팀장 김대홍
9. 의견제출기관 명칭 : 서울특별시 비상기획관 민방위담당관
10. 의견제출기관 주소 : 서울특별시 중구 세종대로 110, 본청사 3층 민방위담당관
11. 의견제출기한 : 2023. 4. 24.(월) 18:00 까지
12. 청문시 유의사항
 - 1) 귀하는 청문일에 출석하여 의견을 진술하고 증거를 제출할 수 있으며, 참고인·감정인 등에 대하여 질문할 수 있습니다. 만일, 청문일에 출석하지 아니 하는 경우에는 미리 별지 제11호 서식에 따른 의견서를 청문 종결 시까지 제출할 수 있습니다.
 - 2) 귀하께서 정당한 사유없이 청문일에 출석하지 아니하거나 별지 제11호서식에 의한 의견서를 제출하지 아니한 경우에는 청문을 마칠 수 있습니다. 다만, 정당한 사유로 출석하지 못하거나 의견서를 제출하지 못한 경우에는 행정청에 그 사유를 소명하여야 합니다.
 - 3) 귀하는 청문이 끝날 때까지 「행정절차법」 제37조에 따라 당해 처분의 조사결과에 관한 문서 그 밖에 당해 처분과 관련되는 문서의 열람 또는 복사를 요청할 수 있습니다.
 - 4) 그 밖에 궁금한 사항이 있으시면 서울특별시청 민방위담당관 전현아 주무관 (☎02-2133-4509)으로 문의하시기 바랍니다. 끝.

[별지 제11호서식] <개정 2022. 7. 11.>

의견제출서

※ 아래의 유의사항을 읽고 작성하시기 바랍니다.

의견제출인	성명	
	주소	전화번호

의견제출 내용	① 예정된 처분의 제목 또는 위반사실 등의 공표의 제목 비영리민간단체 등록 말소	
	당사자	성명(명칭)
		주소 (전화번호:)
	의견	
	기타	

「행정절차법」 제27조제1항, 제31조제3항 및 제40조의3제4항에 따라 위와 같이 의견을 제출합니다.

년 월 일

의견제출인

(서명 또는 인)

서울특별시장 귀하

유의사항

1. 기재란이 부족한 경우에는 별지를 사용하실 수 있습니다.
2. 증거자료 등을 첨부하실 수 있습니다.
3. 위 의견제출과 관련하여 문서를 받으신 경우에는 문서번호와 일자를 ①란에 함께 기재하여 주시기 바랍니다.

◆ 서울특별시공고 제2023-997호

시유재산 변상금 독촉고지서 공시송달 공고

우리 공원(북서울꿈의숲) 무단점유자에 대하여 「공유재산 및 물품관리법」 제97조 및 「지방재정법 시행령」 제112조 제1항의 규정에 의거 변상금 독촉고지서를 등기우편으로 2회 발송하였으나, 폐문부재 등의 사유로 송달이 불가능하여 「행정절차법」 제14조에 따라 다음과 같이 공시송달 공고하고자 합니다.

2023년 4월 6일
서울특별시장

- 다 음 -

가. 공고기간: 2023. 4. 6. ~ 4. 20.(14일간)

나. 납부기한: 2023. 5. 6.

다. 공시송달 내역

(단위: m², 원)

점유자		부 과 내 역						비고
성명	주소	점유위치	점유기간	점유면적	변상금	연체료	합계	
김 * 영	강북구 월계로37길 99-36(번동)	강북구 번동 90	2017. 1. 1. ~ 12. 31.	137	871,320	93,330	964,650	
			2018. 1. 1. ~ 12. 31.		928,860	99,500	1,028,360	
			2019. 1. 1. ~ 12. 20.		953,970	102,190	1,056,160	
김 * 석	노원구 동일로193길 7 (공릉동)	강북구 번동 90	2017. 1. 1. ~ 2020. 2. 7.	20	422,620	45,270	467,890	

라. 본 공고일로부터 14일이 지난 때에는 송달효력이 발생되어 본인에게 도달된 것으로 간주하게 되오니 이점 양지하여 주시기 바라며, 위 변상금을 납부하고자 할 경우나 기타 문의사항은 북부공원여가센터 공원운영과(☎02-2289-4043)로 연락하여 주시기 바랍니다.

◆ 서울특별시공고 제2023-1000호
서울시 학대피해아동쉼터 운영기관 모집 공고

서울특별시 학대피해아동쉼터 신규위탁 운영법인을 다음과 같이 모집하오니, 관련 기관의 적극적인 참여를 바랍니다.

2023년 4월 6일
서울특별시

1. 위탁개요

- 사 업 명 : 꿈자람학대피해아동쉼터 운영
- 위탁기간 : 계약(협약)체결일로부터 5년
- 위탁시설 : 꿈자람 학대피해아동쉼터

연번	시 설 명	위 치	시설규모	종사자	비고
1	꿈자람 학대피해아동 쉼터	서울시 동대문구	- 서울시 소유 공동주택 - 전용면적 114.52㎡	6명	시설형위탁

※ 피해아동의 안전을 위해 주소를 비공개함

- '23년 예산 : 345,498천원(인건비, 사업비, 운영비)

2. 사업 목적

- 학대 피해 후유증으로 인해 일반복지시설 내 보호가 어려운 아동에게 정서·심리 치유 서비스 지원 및 보호조치 강화 등

3. 위탁사무 내용 : 학대피해아동쉼터 운영 및 시설관리 전반

- 학대피해로 의뢰된 아동 보호 및 치유 기능
- 학대피해아동 교육·특기적성·문화체험 등 생활 지원
- 보호대상아동에 대한 상담, 건강검진, 심리검사 및 가정환경 조사
- 사례관리 체계 구축 및 지역사회 자원연계
- 그 밖에 쉼터 운영을 위하여 필요하다고 시장이 정하는 사업

4. 신청 자격

- 「지방자치단체를 당사자로 하는 계약에 관한 법률 시행령」 제13조 및 동법 시행규칙 제14조 규정에 의한 자격 구비
- 「지방자치단체를 당사자로 하는 계약에 관한 법률」 제32조에 따라 공모 참가 신청서류 접수마감일 기준 최근 2년간 면허·허가·등록 또는 지정취소, 휴·폐업, 업무정지, 입찰참가 자격 제한(부정당업체 제재) 지정 등 결격사유가 없고,

※ 공고일 전일 기준으로 업체 선정 후 결격사유 발견 시 무효처리

- 공고일 전일 기준 최근 3년 이내 아동복지분야 시설을 관리·운영하였거나 프로그램 운영실적이 있으며,

※ 실적인정 여부는 발주부서(아동담당관)에서 최종 판단함

- 「중대재해처벌 등에 관한 법률」 제4조, 제9조에 따른 수탁기관의 안전 및 보건 확보 의무사항을 성실히 이행하고,

《 수탁기관의 안전 및 보건 확보 의무사항 (법 제4조, 제9조) 》

- ① 재해예방에 필요한 인력·예산·점검 등 안전보건관리체계의 구축 및 그 이행에 관한 조치
- ② 재해 발생 시 재발방지 대책의 수립 및 그 이행에 관한 조치
- ③ 중앙행정기관·지자체가 관계 법령에 따라 개선, 시정 등을 명한 사항의 이행에 관한 조치
- ④ 안전·보건 관계 법령에 따른 의무이행에 필요한 관리상의 조치

- 해당 위탁사무의 사업수행에 필요한 인력·기구·전문성을 갖추고 공고된 제안 요청사항 등을 충실히 이행할 수 있는 역량 있는 사회복지법인 및 비영리법인

5. 위탁운영 조건

- 서울시는 「서울특별시 행정사무의 민간위탁에 관한 조례」 제16조(지도·점검) 등에 따라 수탁기관에 대하여 근로자의 고용형태 및 근로조건 개선, 재산관리 실태 등에 대해 1회 이상 교육을 실시하고 점검
- 수탁기관은 서울시에서 운영하는 보조금관리시스템을 사용하여야 함.
- 수탁기관으로 선정된 법인은 특별한 사정이 없는 한 시설장을 제외한 종사자 고용유지 및 승계(80%)
- 종사자 신규 채용 시 아동담당관에게 사전 통지하고 공개모집으로 선발

6. 제출서류(각 10부)

- 공모 참가 공문
- 위탁신청서(소정양식) : 서울시 홈페이지 게재
- 적격자심의위원회 심사의뢰서 (소정양식) : 서울시 홈페이지 게재
- 법인등기부등본(법인인감증명서 첨부), 법인정관, 법인설립 허가증 사본
- 법인이사회 소집통지서 및 회의록 사본
(사단법인의 경우 총회 소집통보서 및 총회회의록 사본)
- ※ 해당 사회복지시설 위탁운영 신청에 대한 의결내용 확인을 위함
- 법인 임원 및 자산 현황(부동산 등기부등본 등 증빙서류 포함)
- 법인대표자 이력서
- 접수대리인의 위임장 및 재직증명서(신분증 등 지참)
- 서약서 및 안전보건관리 준수 서약서
- 민간위탁 노동자 근로조건 보호 협약서
- 민간위탁 사무 청렴이행 서약서

7. 제출방법 및 수량

○ 1권의 책으로 편철하여 10권 제출, 전자파일 1개

※ 전자파일 내용이 제출서류와 동일하다는 내용의 법인대표의 확인서 첨부

※ 전자파일은 제출 수정이 불가하도록 PDF 파일 등으로 변환

8. 신청서 접수

○ 기 간 : 2023. 04. 14(금) 10:00 ~ 17:00

○ 장 소 : 서울특별시 여성가족정책실 아동담당관 (9층)

○ 방 법 : 직접 방문제출 분에 한함(우편 접수불가 및 접수 후 변경 불가)

※ 신청서 접수 기간은 사정에 따라 변경될 수 있음

9. 선정심사위원회 개최

○ 일 시 : 2023. 04. 26(수) 14:00

○ 장 소 : 서울시청 신청사 3층 소회의실1

※ 심사일정 및 장소는 사정에 따라 변경될 수 있음(개별 통보)

10. 선정기준

구 분	평가항목	배점	비고
합 계		100	평가
공신력 (40점)	1. 법인의 형태 및 정관목적사업과 해당 사회복지시설 운영 적합성	5	심사 위원 (정성)
	2. 법인대표의 시설운영의지 및 이사회 의 구성·운영 수준	15	
	3. 법인 사업 수행 역량 수준	10	
	4. 사회복지시설 운영실적 및 평가결과	10	담당 부서 (정량)
재정능력 (20점)	1. 재정부담액 및 재원마련의 적정성, 신뢰성	4	심사 위원 (정성)
	2. 법인의 재원 확보 수준 및 안정성	6	
	3. 법인의 회계투명성	10	담당 부서 (정량)

구 분	평가항목	배점	비고
사업능력 (40점)	1. 지역자원 활용계획	10	심사 위원 (정성)
	2. 향후 복지시설 운영계획	10	
	3. 조직운영 계획	10	
	4. 인사관리 계획	7	
	5. 시설장을 제외한 시설종사자 고용승계 계획	3	담당 부서 (정량)
	6. 안전관리 계획(총족/미충족)	-	심사 위원 (정성)
가산점	○ 서울시 사회복지시설 운영 법인 인증제 인증 여부	5	
감 점	○ 신청단체 대표 및 임·직원의 적정성 - 최근10년간 성희롱·폭언·회계부정으로 인한 민·형사 책임자 유무 (과거 전력자 1명당 -5점 감점으로 최대 -20점까지)	- 20	

※ 정량적 평가 분야 배점한도(20점)를 넘지 않는 범위 내에서 가산점 및 감점 부여

11. 심사원칙 및 선정방법

- 심사기준은 반드시 ‘위탁체 공통심사기준’을 적용
 - 세부기준은 공통기준을 벗어나지 않는 범위 내에서 시설별 수탁자선정심의위원회에서 수정·보완 가능
- 최소충족기준을 설정하여 기준미달 시 부적격 처리
 - 공신력 상실, 신청법인의 관리능력 부족, 「중대재해처벌법」상 안전관리 계획 등 (‘안전인력 및 예산 확보 계획, 안전관리규정(지침)과 매뉴얼 제정 계획, 재해대응체계 구축 계획, 안전관리 교육 및 훈련 계획’ 중 1개라도 미충족한 경우)을 정하여 미달 시 부적격처리
 - 수탁자 선정 심사결과 70점 미만인 경우 부적격 처리
- 충분한 사전검토가 가능하도록 심사 전에 서류를 심사위원에게 송부, 본 심사는 반드시 집합 심사를 하며, 법인대표의 운영의지 파악을 위해 자격 요건을 갖춘 자가 선정위원회에 직접 참석하여 사업계획 설명
- 수탁자선정심의위원회에서 확인이 필요한 사항은 현장 확인 실시
- 심사결과 신청법인 중에서 적격자가 없는 것으로 판단되는 경우, ‘수탁자선정심의위원회’에서는 수탁자 재모집 결정
- 세부평가지표의 평가항목별로 점수를 부여하여 합산한 결과 최고 득점자를 수탁자선정 1순위로 하는 ‘상대평가’

- 수탁자선정 1순위자(최고 득점자)라 하더라도 출석위원 과반수의 찬성이 있어야만 수탁자로 의결
- 공개모집 원칙
 - 예외적으로 공개모집 외의 방법(수의협약 형태) 가능
 - 공개모집에도 불구하고 2회 유찰된 경우에는 수의협약에 의한 수탁기관 선정으로 위탁 추진 가능(이 경우에도 수탁자선정심의위원회 심의 시 출석위원 과반수의 찬성이 있어야만 수탁자로 선정 가능)

12. 선정자발표

- 일 시 : 협약 체결 이후 위탁운영 개시 전
- 장 소 : 서울시 홈페이지 게재 및 개별 통보
- 내 용 : 수탁자 선정결과 및 위탁사항 등
 - 위탁하는 사회복지시설의 위치(비공개) 및 명칭
 - 사회복지시설의 관리·운영을 위한 위탁받은 법인의 명칭 및 대표자
 - 위탁대상 사무 및 그 주요내용 등

13. 협약체결

- 우선협약대상단체와 협약체결(단, 우선협약대상단체가 결격사유 등의 하자가 있거나 기한 내에 협약 체결하지 아니할 경우 다음 순위 득점단체와 협약체결)

14. 운영지원

- 예산의 범위 내 학대피해아동쉼터운영 지원기준에 따른 인건비·운영비·사업비 지원
 - '23년 인건비·운영비·사업비 지원 예산액 : 345,498천원

15. 기타사항

- 제출된 서류는 일체 반환하지 않습니다.
- 소정양식은 서울시 홈페이지(www.seoul.go.kr)에서 내려 받아 사용
- 제출된 신청서류 내용이 사실과 다를 경우 선정을 무효로 할 수 있습니다.
- 발표순서는 당일 추첨에 따라 결정됩니다.
- 선정된 법인은 협약체결 후 10일 이내에 협약이행 보증보험에 가입하고 보험증권을 제출하여야 합니다.
- 기타 자세한 내용은 아동담당관(☎02-2133-5172, 고경미주무관)으로 문의

붙임 1

-앞-

서울특별시 () 위탁운영 신청서

법인명	소재지		전화번호	
설립허가일자	대표자	주소		
사업자등록번호 (고유번호)		성명		
		생년월일	전화번호	
법인의 설립목적				
재산현황 (모집공고일 기준)	총 계	목적사업용 기본재산	수익사업용 기본재산	보통재산
	총 계 :	총 계 :	총 계 :	총 계 :
	부동산 :	부동산 :	부동산 :	부동산 :
	동산 :	동산 :	동산 :	동산 :
특이사항				
※ 특이사항은 최근 3년 이내에 사업 추진실적 또는 유사사업 수행실적이 있을 경우 그 내용을 간략 기재(200자) “서울특별시 ○○○○○” 위탁운영 신청서를 제출합니다. 20 년 월 일 신청인 법인명 : (인) *법인 인감 날인 대표이사 : (인) *대표이사 인감 날인 서울특별시장 귀하				
붙임서류 1. 법인 정관(목적사업에 해당 사회복지시설 운영이 포함되어 있어야 함) 1부 2. 법인 등기부등본 1부 3. 법인인감증명서 1부 (법인인감증명서 제출을 원칙으로 하되, 사용인감계로 보완 가능) 4. 법인이사회 소집통지서 및 회의록 사본 1부 (사단법인인 경우 총회소집통지서 및 총회 회의록 사본) ※ 해당 사회복지시설 위탁운영 신청에 대한 의결내용 확인을 위함 5. 법인자산 현황에 관한 서류 1부 6. 수탁자선정심의위원회 심사의뢰서 1부 7. 대표이사의 인감증명서 1부				

- 뒤 -

서 약 서

본 신청자는 “서울특별시 ○○○○○○” 수탁기관 선정 공개모집에 참여함에 있어 모든 서류와 증빙자료는 사실에 근거하여 작성하였고 이에 따른 법률적, 재정적 및 행정적 책임을 감수하겠습니다.

또한, 다음의 사항에 대하여 허위가 없음을 서약하고 만일, 추후 고의나 과실을 불문하고 허위사실이 밝혀질 경우 수탁운영기관 지정취소 및 법적 불이익 등 어떠한 행정처분도 감수하겠습니다.

1. 본 신청자는 수탁운영기관으로 선정되는 경우 신의성실의 원칙에 따라 “서울특별시 ○○○○○○”을(를) 전문적이고 효율적으로 관리·운영하기 위하여 적극 노력하겠습니다.
2. 본 신청자는 수탁운영기관으로 선정되는 경우 관련법령, 규정 및 협약 등에서 정하는 제반조건을 성실히 이행하겠습니다.
3. “서울특별시 ○○○○○○”의 효율적인 운영을 위해서 적극 노력하겠습니다.

20 년 월 일

법 인 명 :

대표이사 : (인) *대표이사 인감 날인

서울특별시시장 귀하

붙임 2

수탁자선정심의위원회 심사의뢰서(신규위탁)

<작성요령 안내>

- ※ 작성제출 시 <작성요령 안내> 표는 삭제하되 그 외의 양식은 입의 변경 또는 삭제 금지
 ※ 색인은 로마자-아라비아숫자(예, II-3) 단위마다 할 것

■ 글자체 및 크기

I -1. : HY견고딕 16p : 색인단위

① : 신명태고딕 15p

○ : 신명태명조 14p

- : 신명태명조 13p

■ 용지크기 및 여백

위 쪽 12.5mm
 머리말 12.5mm
 왼쪽 18mm
 A4 용지 (세로방향)
 오른쪽 18mm
 꼬리말 12.5mm
 아래쪽 12.5mm

I. 법인 현황

<작성 가이드>

- 평가항목 : 공신력
- 법인의 형태 및 정관목적사업과 해당 사회복지시설 운영 적합성
 - 법인대표의 시설운영의지 및 이사회의 구성-운영 수준
 - 법인 사업 수행 역량 수준

I -1. 법인 일반 현황

법인명			주사무소 주 소	
대표자	성 명	생년월일	법인직원 현 황	인원
				명
법인종류	사회복지법인, 사단법인, 재단법인, 사회적협동조합 등 작성		주무관청	중앙부처, 시·도, 교육청, 자치구의 부서명까지 작성 (예시)서울시 복지정책과, 보건복지부 복지정책과.00구 노인복지과
설립허가일			설립등기일	
전화번호			홈페이지주소	
팩스번호			대표이메일	

○ 법인 주사무소 관련 사진

<사진>	<사진>
법인 주사무소 전경 사진	법인 사무국 내부 사진

① 법인 현황

- 비 전 :
- 미 셴 :
- 법인의 조직도(기구표)

② 법인 연혁

연 도	내 용

③ 법인 조직

- 법인 직원(상근인력) : 명

부 서 명 (직위)	성 명	생년월일	근무기간	담당업무 및 역할	특별관계 여 부	구 분 (정규직/ 비정규직)

※ 작성방법 : 사회보험에 가입되어 있고, 인건비의 전액을 법인회계에서 지급하는 경우만
상근인력으로 인정

※ 증빙자료 : 인사발령 공문, 사회보험 가입증명서

○ 임원 현황 : 법인 정관상 이사 및 감사 수(이사: 명, 감사: 명)

구분	기본인적사항					임 기	특별관계 여 부
	성명	생년월일	주 소	직 위 (직 책)	자격 및 주요경력		
이사							
감사							

※ 작성방법 : 이사에는 대표이사 포함하여 작성

※ 특별관계 여부 : 사회복지사업법 제18조제3항 및 제19조 참조하여 작성

※ 증빙자료 : 임원 이력서(임원별 1장 이내로 작성)

○ 최근 3년 간 법인 이사회 개최 현황(사단법인의 경우 총회 개최현황)

연번	소집통지 일자	개최일자	안 건	참석자	회의록 공개		비고
					공개일자	공개기간	
				- 이사 : - 감사 :			

※ 작성방법 : 안건은 이사회에 상정된 안건 명 모두 기재

※ 증빙자료 : 이사회 소집통지서, 이사회회의록 사본(사단법인의 경우에는 총회 소집통지서,
총회회의록 사본), 홈페이지 등 공개여부 확인 가능하도록 화면 이미지 캡처

④ 법인 정관 및 운영 규정

○ 법인의 정관

- 설립목적
- 목적사업 및 사업수행 유무

연번	정관 목적사업	수행유무	사업추진내역	비고
예시	장애인복지관 운영	○	00장애인복지관 운영	
예시	장애인복지 조사연구사업	×		

※ 작성방법 : 정관에 기재된 목적사업 기재하고, 실제 사업을 수행하는 경우 수행유무에 ○, 수행하지 않는 경우 × 표시, 사업추진내역에는 구체적인 사업명 기재

○ 운영규정

연번	구분	규정명	제·개정일자	이사회 의결	비고

※ 작성방법 : 법인과 시설을 구분하여 작성, 이사회 의결(의결 일자 기재, 이사회 의결을 받지 않은 경우에는 ×표시)

※ 증빙자료첨부 : 법인 정관, 법인 및 시설 운영규정, 운영규정을 의결한 이사회회의록 사본

Ⅰ -2. 법인 및 법인 산하시설 지도·감독 현황

① 법인이 산하시설에 대해 지도·감독을 실시한 내역

연번	일자	대상	지도·감독 사유	지적내용	조치내역	비고

- ※ 작성방법 : 지도·감독 사유(회계감사, 정기감사, 비위 등에 대한 내부고발, 언론보도) 등 구체적으로 기재, 조치내역(지도·감독 결과 법인의 조치내역을 기재, 조치결과까지 명시)
- ※ 증빙자료 : 감사보고서, 공문 등
- ※ 서울시 및 경기도에 한함(자치구 포함) *지역의 범위는 부서의 판단에 따라 정할 수 있음
- ※ 타지역 시설에서 발생한 중대한 문제(진정, 언론보도 등)가 있어 실시한 내역은 필수 제출, 고의로 자료제출을 누락한 사실이 확인될 경우 수탁해지 될 수 있음

② 행정기관이 법인 및 해당시설 지도감독에 대한 내역

일자	실시기관명	대상	지적사항	조치내역	비 고

- ※ 작성방법 : 공공기관에서 실시한 감사 및 지도·감독의 지적사항에 대한 조치 내역 기재, 대상(법인, 시설로 구분하여 기재), 서울시 및 경기도에 한함(자치구 포함)
*지역의 범위는 부서의 판단에 따라 정할 수 있음
- ※ 증빙자료 : 공공기관에서 시설에 발송한 처분요구서 및 시설의 조치계획 등 공문
- ※ 타지역 시설에서 발생한 중대한 문제(횡령, 성범죄, 인권침해 등)가 있는 지도감독 내용은 필수 제출, 고의로 자료제출을 누락한 사실이 확인될 경우 수탁해지 될 수 있음

③ 법인 및 산하시설의 횡령, 성범죄, 인권침해 등 내역(최근5년)

연번	일자	지도감독 기관명	지도감독 유형 (정기/특별)	처분내용	조치내역	비고

- ※ 작성방법
 - 법인 및 산하시설이 외부 행정기관으로부터 지도감독을 받아 횡령, 성범죄, 인권침해로 행정처분을 받은 내역만 작성(진행중인 내용도 포함, 지역 제한 없음)
 - 행정처분 내용과 조치내역 구체적으로 기재
- ※ 증빙자료 : 조치결과보고서, 공문 등
- ※ 고의로 처분내역 누락한 사실 확인시 수탁해지 될 수 있음

Ⅰ -3. 법인 및 법인 산하시설의 조직 역량 강화

- 법인 임직원 및 산하시설 종사자 역량강화를 위한 교육(회계교육 포함), 워크숍, 국외연수 등 추진실적(최근3년)

연도	건명(교육명)	주제(내용)	참석자 수	주최	비 고

※ 증빙자료 : 계획서, 참석요청 공문 등 첨부

- 법인 또는 산하시설 수상실적(최근3년)

구 분(법인,시설)	수상일시	훈 격	수상내용	비 고

※ 작성방법 : 단체표창(법인 명의 또는 산하시설 명의)만 작성, 장관급(서울특별시장 포함) 이상만 작성

※ 증빙자료 : 상장, 훈·포장 사본 등 첨부

Ⅰ -4. 서울시 ‘사회복지시설 운영법인 인증사업’ 인증 여부

인증여부	참여연도	인증번호	비 고

Ⅱ. 법인 사업수행 실적

<작성 가이드>

- 평가항목 : 공신력
 - 법인의 형태 및 정관목적사업과 해당 사회복지시설 운영 적합성
 - 사회복지시설 운영실적 및 평가결과
- 사회복지사업 추진실적 : 최근 3년간 실적 작성하되, 연도별로 A4용지 1장 이내 작성
- 사회복지시설 운영 실적 : 서울시 및 경기도 소재 동일시설(운영중인 동일시설이 1개뿐인 경우 동종유형시설 까지 포함하여 제출)로 한정하여, 시설별로 A4용지 1장 이내로 작성
 - ※ 동일시설 : 동일한 시설 종류(예, 사회복지관, 장애인복지관 등)
 - ※ 동종유형시설 : 서비스대상자가 동일한 시설 유형(예, 장애인 시설, 노인시설, 노숙인 시설 등)

Ⅱ-1. 사회복지사업 수행실적(최근3년)

○ 총괄

연도	정관 목적사업	사업명	소요예산 (단위: 천원)	주요내용 및 실적	비고

○ 연도별 세부 사업내용

○ 우수 사례 (3건 이내)

Ⅱ-2. 사회복지시설 운영 현황(위탁공고일 현재 운영 중인 시설)

○ 총괄

(단위: 명, 천원)

시설명 (시설장)	시설소재 자치구	종사자수	사업내용	당해연도 예산				운영기간
				계	보조금	자체 수입	법인 전입금	

○ 사업별 운영실적

○ 우수 사례 (3건 이내)

II -3. 최근 4년간 법인 산하시설 평가 결과

연번	시설유형	시설명	소재지 자치구명	시설 운영기간	평가연도	평가기관	평가결과	총실 이상 비율
					(예시)	보건복지부	A	
					(예시)	서울시	총지표수 25개 총실 이상 20개 보통 4개 미흡 1개	80%

- ※ 작성방법 : ‘II-2. 사회복지시설 운영 현황’에 기재한 시설에 대한 평가결과를 기재할 것.
 보건복지부 평가인 경우 최종결과(A~F)를 평가결과에 기재, 서울형평가인 경우
 총 평가지표 수, ‘총실 이상’을 받은 지표수, ‘보통, 미흡’을 받은 지표수 기재. 건
 강보험공단 평가인 경우 평가결과 평가기관에서 부여하는 평가결과 기재
- ※ 서울시 및 경기도 소재지 시설에 한함(지역 제한은 부서 판단에 따라 변경 가능함)
- ※ 증빙자료 : 평가결과서 첨부

Ⅲ. 법인의 재원확보 수준 및 안정성

<작성 가이드>

- 평가항목 : 재정능력
 - 재정부담액 및 자원마련의 적정성, 신뢰성
 - 법인의 재원 확보 수준 및 안정성
 - 법인의 회계투명성

Ⅲ-1. 법인의 재산 및 부채현황

○ 법인의 재산현황

구 분		기본재산			보통재산	비고
		계	목적사업용 기본재산	수 익 용 기본재산	기타재산 (보통재산)	
합 계						
부동산(A)						
등 산(B)						

※ 법인의 재산현황은 위탁신청서의 재산현황과 일치해야함

※ 기본재산의 총액은 정관상 기본재산의 총액과 일치해야하고, 등기부등본의 자산총액과 일치해야 함

○ 법인의 부채현황

주무부서 허가일	종목*	내용	채권자	최초 발생일	최초금액	현재 부채액	비고

※ 작성방법 : 부채는 부동산 담보 대출, 신용대출(단기대출 포함) 모두 작성하되, *종목(① 기본재산 담보대출, ② 금융기관 신용대출, ③ 사인 간 거래) 중에서 선택하여 기재, 내용란에는 부채 발생 원인을 기재

※ 증빙서류 제출

III -2. 법인의 수입 자원

○ 최근 3년간 수입자원 증감현황

(단위 : 천원)

예산과목	연도	년도		년도		년도	
		수입액	전년대비 증감률	수입액	전년대비 증감률	수입액	전년대비 증감률
계							

※ 증빙서류 : 결산서 등 첨부

○ 최근 3년간 수입 예·결산 달성률

(단위 : 천원)

예산과목	연도	년도			년도			년도		
		수입예산 a	수입결산 b	달성률 c=b/a	수입예산 a	수입결산 b	달성률 c=b/a	수입예산 a	수입결산 b	달성률 c=b/a
계										

※ 증빙서류 : 결산서 등 첨부

III -3. 법인 자부담(법인 전출금) 계획

○ 연도별 자부담 계획

(단위 : 천원)

구분 (재원)	연도	계	년도	년도	년도	년도	년도
계							

※ 산하시설 공모사업비 및 사회교육프로그램 수입 제외, 법인이 순수하게 시설에 부담할 금액 기재

※ 법인의 자부담 계획은 향후 위탁체로 선정 시 우리시와의 협약내용에 포함됨

※ 증빙자료 첨부 : 이사회 회의록 사본(위탁신청 참여 의결 및 재정부담 의결 부분)

○ 법인의 재원 조달 계획

III -4. 법인의 예·결산, 후원금 공개 등 재무회계규칙 이행내역

①-1 최근 3년간 이행내역(사회복지법인 작성)

회계연도	① 구분	② 일자	③ 이행내역	④ 증빙자료	비고

① 구분 : 예산서, 결산서, 후원금

② 일자 : 자치구에 제출한 공문에 표시된 생산일자, 홈페이지 공개 게시 일자 기재

③ 이행내역 : '자치구 제출', '홈페이지 공개' 로 기재

④ 증빙자료 : 자치구에 제출한 공문 사본, 홈페이지 해당 페이지를 캡처한 이미지 파일 등으로
기재 후 증빙자료 별도 첨부

①-2 최근 3년간 이행 준수여부(사회복지법인 작성)

구 분		년도	년도	년도
예산서	제출			
	공개			
결산서	제출			
	공개			
후원금	공개			

※ 작성은 기한(기간)준수, 지연제출, 지연공개, 공개기간 미준수, 미제출, 미공개 등으로 작성함

※ 사회복지법인 및 사회복지시설 재무회계 규칙

- 예산서 : 매 회계연도 개시 5일전까지 자치구 제출
- 결산서 : 이사회 의결 후 다음연도 3월 31일까지 자치구 제출
- 예·결산서 홈페이지 공개 : 자치구에 예·결산서를 제출한 날로부터 20일 이내에 20일 이상 공개
- 후원금 수입 및 사용결과보고서 공개 : 자치구에 결산서를 제출한 날로부터 20일 이내에 3개월 이상 공개

②-1 최근 3년간 결산보고서 이행내역(사회적협동조합 작성)

회계연도	① 결산일	② 공시일자	③ 총회일자	④ 증빙자료	비고
	2022.12.31	2023.2.28	2023.2.10	캡처 이미지	
	2021.12.31	2022.2.28	2022.2.10	캡처 이미지	
	2020.12.31	2021.2.28	2021.2.10	캡처 이미지	

※ 협동조합기본법 제49조의2(경영공시)

- 결산보고서 공시하여야 함
- 시기 : 매 회계연도 결산일로부터 3개월 이내
- 절차 : 결산(결산보고서 작성) ⇒ 총회승인 ⇒ 공시
- 증빙자료 : 홈페이지 해당 페이지를 캡처한 이미지 파일 등으로 기재 후 증빙자료 별도 첨부
- 협동조합의 경우 결산보고서의 공시, 시기준수, 절차준수로 평가를 진행

②-2 최근 3년간 이행 준수여부(사회적협동조합 작성)

구 분		년도	년도	년도
결산보고서	공시			
	미공시			
절차	준수			
	미준수			
공개시기	준수			
	미준수			

③-1 최근 3년간 이행내역(사단법인 작성)

회계연도	① 구분	② 제출여부	③ 일자	④ 증빙자료	비고
	예산서	○, ×	제출공문의 생산일자	공문사본 제출자료 사본	
	결산서				
	예산서				
	결산서				
	예산서				
	결산서				

※ 보건복지부 소관 비영리법인의 설립 및 감독에 관한 규칙 제7조

- 법인은 매 사업연도가 끝난 후 2개월 이내에 아래의 서류를 주무관청에 제출하여야 함

· 다음 사업연도의 사업계획 및 수입·지출예산서 1부

· 해당 사업연도의 사업실적 및 수입·지출결산서 1부

- 증빙자료 : 제출한 공문 사본, 제출자료 사본 등

※ 여성가족부 소관 비영리법인의 설립 및 감독에 관한 규칙도 관련 조항 동일함

③-2 최근 3년간 이행 준수여부(사단법인 작성)

구 분		년도	년도	년도
예산서	제출			
	미제출			
결산서	제출			
	미제출			
제출시기	준수			
	미준수			

※ 작성은 각 항목의 준수여부를 작성함

IV. 사업계획서 및 예산서

<작성 가이드>

- 평가항목 : 사업능력
 - 지역자원 활용계획
 - 향후 복지시설 운영계획
- 사업계획서는 구체적으로 작성하되, 실현 가능성이 높은 사업 작성

IV-1. 사업개요

① 추진배경

- 사업관련 동향 및 현황 분석
- 사업추진의 필요성

② 사업목표

- 미션, 비전, 전략목표 과제 등

③ 주요사업내용

- 역점 추진사업(최대 3개까지 작성)
- 사업대상, 수행인력, 제공서비스 등 주요내용 작성
- 학대피해아동쉼터 기능 수행을 위한 슈퍼비전체계 확립 계획 등 구체적 작성

④ 기대효과

-

IV-2. 세부사업계획

① 연차별 추진계획(향후 5년 계획)

- 작성요령
 - 계획기간은 위탁운영 협약일로부터 향후 5년간으로 함
 - 역점 추진사업 작성
 - 사업내용별로 구체적으로 구분 작성
 - 프로그램 운영은 개별 프로그램별로 구체적으로 작성
(사업개요, 사업량, 소요예산, 기대효과 등 개조식으로 기재)
 - 소요예산과 예산조달방법 명시

② 세부사업 (하단 항목 포함된 사업)

- ☐ 지역주민의 수요 및 욕구를 반영한 프로그램 등 구성
- ☐ 지역사회 네트워크 구축 계획
- ☐ 복지환경 변화에 따른 지역사회복지 지향 사업 계획
- ☐ 지역사회자원 활용 계획(후원, 자원봉사 등)
- ☐ 기타

IV-3 예산계획 (위탁예정기간 동안의 계획 작성)

- ☐ 예산계획 총괄

(단위 : 천원)

연도	세 입						세 출			
	계	보조금	사업수입	법인전입금	후원금	기타수입	계	인건비	운영비	사업비

- ☐ 수입계획

(단위 : 천원)

연도	과 목			예산액	산 출 내 역
	관	항	목		

※ 작성요령 : 「사회복지법인 및 사회복지시설 재무회계규칙」의 예산과목을 참고하여 작성

○ 지출계획

(단위 : 천원)

연도	과 목			예산액	산 출 내 역
	관	항	목		

※ 작성요령 : 「사회복지법인 및 사회복지시설 재무회계규칙」의 예산과목을 참고하여 작성

○ 법인자부담계획(법인전입금)

(단위 : 천원)

연도	세출예산 과목			자부담액	집행계획
	관	항	목		

※ 산하시설 공모사업비 및 사회교육프로그램 수입 등 제외, 법인이 순수하게 시설에 부담할 금액 기재

※ 법인의 자부담 계획은 향후 위탁체로 선정 시 우리시와의 협약내용에 포함됨

V. 조직운영 및 인사관리 계획

<작성 가이드>

- 평가항목 : 사업능력
 - 조직운영 계획
 - 인사관리 계획
 - 안전관리 계획

V-1. 시설 운영 계획

- 조직도(기구표)
- 조직 비전, 미션, 목표, 장·단기 운영계획 등

V-2. 직원 채용계획 (공개모집)

- 시설장 채용 계획
 - 채용절차 및 일정
 - 자격기준 등
- ※ 재위탁 시 기존 수탁법인의 경우, 공개채용 내용을 확인할 수 있는 자료 제출로 대체
- ※ 신규위탁, 재위탁 시 법인은 시설장의 채용은 시설 주관부서와 긴밀히 협의 추진할 것

V-3. 종사자 고용 승계 계획

- 시설직원 현황 및 고용승계 계획(시설장 제외)
 - ※ 수탁법인 및 시설의 귀책사유로 인해 수탁해지 된 경우, 고용승계 문제는 개별 판단 가능
 - ※ 수탁자 선정 시 종사자 고용승계 이행각서 별도 제출 예정

V-4. 비정규직 정규직으로 전환계획

- 비정규직 정규직 전환 계획

V-5. 조직의 인재상

- 직원교육 및 훈련계획, 복리후생 계획
- 종사자 처우개선 계획 등
- 목표로 하는 서비스를 실현하기 위한 수퍼비전 체계 수준 등
 - ※ 종사자 복무규정 사본 제출

V-6. 안전관리 계획

- 안전 인력 및 예산 확보 계획
 - 안전전문인력(관련 자격증 보유자, 관련 학과 졸업자 등) 확보 계획
 - 예산 확보 계획(안전 예산 편성 항목, 예산 대비 비중 등)
- 안전관리규정(지침)과 매뉴얼 제정 계획
- 재해대응체계 구축 계획
 - 재해신고·보고 절차도
 - 재해대응 조직 및 업무분장 현황
 - 유관기관 비상연락망
- 안전관리 교육 및 훈련 계획

※ 최초 신규위탁 수탁법인으로 선정되어 시설을 운영할 경우, 계획 중심으로 작성

붙임 3

《 민간위탁 노동자 근로조건 보호 협약서 》

“△△△”는 서울특별시 “○○○”를 위탁 운영함에 있어 종사자의 노동조건 및 권익보호를 위하여 다음 사항을 이행할 것을 서약합니다.

1. “△△△”는 위탁시설 종사자의 노동 수행과 관련하여 노동자의 인권 증진과 보호를 위하여 최대한 노력하고, 노동자의 안전과 건강을 위한 관련 조치를 다하겠습니다.
2. 위탁시설 종사자에게는 서울특별시와 사전 협의된 임금수준 또는 지원받은 임금수준으로 임금을 지급하겠습니다. 아울러 퇴직금, 의료보험, 국민연금, 산재보험, 고용보험 등 관계법령이 정한 금액을 책정하여 지급하겠습니다.
3. 위탁시설 종사자의 적정 노동시간, 휴게시간 및 휴가 등을 통하여 종사자의 기본적인 생활을 보장하고, 기타 「근로기준법」, 「산업안전보건법」, 「남녀고용평등과 일·가정 양립 지원에 관한 법률」 및 「노동조합 및 노동관계조정법」 등 노동관계법령을 준수하겠습니다.
4. 서울시 사전 승인 없는 재위탁이나 하도급 및 파견을 하지 않겠습니다.
5. 위탁시설 종사자에게 성희롱·성폭력을 비롯한 성적 강압 행위, 노동력 착취적인 정신적 강압이나 언어폭력 등은 허용하지 않으며, 관련 사건 발생 시 즉시 피해자 보호 및 2차 피해 방지를 위한 적절한 조치를 취하고, 노동자의 개인정보나 사생활에 대한 권리를 존중하겠습니다.

“△△△”는 서울특별시 “○○○”를 위탁 운영함에 있어 위에서 명시한 내용을 성실히 이행할 것이며, 만일 이를 이행하지 않을 경우 관련 법령이 정하는 바에 따라 책임을 질 것을 서약합니다.

년 월 일

주 소 :

수탁법인명 :

대 표 자 : (인)

붙임 4

“○○○” 민간위탁 청렴이행서약서

“△△△”는 서울특별시(이하 “시”라 한다) 민간위탁시설(“○○○”) 수행과 관련하여 체결한 협약, 관계 법령 및 지침을 준수하여 공정하고 투명하게 시설을 운영하고 “시”에서 요구하는 청렴활동에 적극 협조하겠습니다.

수탁기관 선정, 협약 체결, 협약이행 과정에서 관계 공무원 또는 심의위원 등에게 직·간접적으로 금품 향응 등의 뇌물(친인척 등에 대한 부정한 취업 정보 제공 포함)이나 부당한 이익을 제공하지 않겠습니다.

사업비를 사업계획에서 정하는 목적과 용도에 따라 사용하고 관계 법령을 준수하여 관리·집행하며, 위탁사무를 수행함에 있어 노동자의 인권 증진과 보호를 위해 최대한 노력하겠습니다.

아울러, 「서울특별시 사회복지시설 설치 및 운영에 관한 조례」 제6조(관리·운영의 위탁) 제5항에 따른 「서울특별시 행정사무의 민간위탁에 관한 조례」 제15조(수탁기관의 의무)를 이행하지 않거나, 위탁계약 조건을 위반한 때에는 서울특별시 행정사무의 민간위탁에 관한 조례」 제19조(위탁의 취소 등)에 따라 위탁이 취소될 수 있음을 충분히 이해하고 이에 책임질 것을 서약합니다.

년 월 일

주 소 :

수탁법인명 :

대 표 자 : (인)

붙임 5

안전보건관리 준수 서약서

당사는 서울특별시 민간위탁시설(“○○○”) 사무의 협약을 수행함에 있어 재해예방을 위하여 아래의 내용과 관련 법규에서 정한 필수 사항을 철저히 준수할 것을 다음과 같이 서약합니다.

「산업안전보건법, 중대재해처벌법」 등 관련 법규를 준수하겠습니다.

: 예 ()

: 아니오 ()

(업체명)은 본 사무를 수행함에 있어 위에 언급한 내용대로 계약을 성실히 이행할 것이며, 만일 이를 이행하지 않을 경우 협약해지, 입찰참가자격제한 조치 등 불이익 처분을 받더라도 하등의 이의를 제기하지 아니할 것을 확약하고 안전보건관리 준수서약서를 제출합니다.

20 년 월 일

주 소 :

수탁기관명 :

대 표 자 : (인)

서울특별시시장 귀하

◆ 서울특별시공고 제2023-1004호
개인택시운송사업면허취소 공시송달 공고

여객자동차운수사업법을 위반하여 개인택시운송사업면허를 취소하고 그 처분 사실을 등기우편으로 송달하였으나 우편물 반송(수취인 부재 등)으로 송달이 불가능하여 행정절차법 제14조제4항의 규정에 의거 다음과 같이 공시송달(공고)합니다.

2023년 4월 6일
서울특별시

1. 처분내용 : 개인택시운송사업면허 취소처분
2. 처분근거 : 여객자동차 운수사업법 제85조제1항37호
3. 처분원인 : 운수종사자의 운전면허가 취소되거나 자격이 취소된 경우
4. 처분의 대상 및 내용

차량 등록번호 (사업면허)	인적사항		처분원인	처분사항
	성명 (생년월일)	사용본거지 주소		
서울31사 *728 (2512*)	강희* (57111*)	서울특별시 양천구 은행정로15길 22 ***동 ****호(신정동)	자동차운전면허 취소 (2022.09.28)	개인택시운송사업면허 취소 (2022.12.27)

5. 공고기간 : 2023. 4. 6. ~ 2023. 4. 20.(14일간)
6. 게시장소 : 서울시보
7. 기타 자세한 사항은 서울시 택시정책과(☎02-2133-2325)로 문의하시기 바랍니다.

◆ 서울특별시공고 제2023-1005호
회계직인 등록 및 폐기 공고

「서울특별시 회계관계공무원 직인규칙」 제8조 및 제9조 규정에 의거 회계직인을 등록 및 폐기하고 동 규칙 제11조 규정에 의하여 이를 공고합니다.

2023년 4월 6일
서울특별시장

1. 직인 등록 및 폐기사유 : 2023.3.27.字「서울특별시 중소기업 육성기금 설치 및 운용에 관한 조례」개정에 따른 사회적경제계정 설치

2. 등록직인

소관부서	회계직인명	서체 및 규격	인영	직인 등록일자	비고
노동·공정·상생정책관 공정경제담당관	중소기업육성기금사회적경제 계정출납원인	훈민정음체 1.8cm X 1.8cm		2023.3.31.	

2. 폐기직인

소관부서	회계직인명	서체 및 규격	인영	직인 폐기일자	비고
노동·공정·상생정책관 공정경제담당관	서울특별시사회투자기금출납 원인	훈민정음체 1.8cm X 1.8cm		2023.3.31.	

◆ 서울특별시공고 제2023-1007호

청문실시(비영리민간단체 등록 말소) 공시송달 공고

서울특별시 공고 제 2023 - 749호(2023.3.16.)와 관련하여, 행정절차법 제21조 제2항 및 비영리민간단체지원법 제4조의2에 의거 행정처분(비영리민간단체 등록 말소) 청문을 실시하고자 행정절차법 제14조 제4항의 규정에 의거 다음과 같이 공시송달 공고합니다.

2023년 4월 6일
서울특별시

1. 예정된 처분의 제목 : 비영리민간단체 등록 말소
2. 근거 : 「비영리민간단체 지원법」 제4조의2
3. 처분의 원인이 되는 사실 : 「비영리민간단체 지원법」에 따른 비영리민간단체 등록요건 미충족
4. 대상단체 : 「비영리민간단체 지원법」에 의거, 서울특별시에 등록된 비영리민간단체 중 현재 운영되지 않는 것으로 확인된 7개 단체
※ 유선·우편으로 연락이 되지 않고, 사무소 소재지에 방문하였으나 단체 사무소가 없는 단체

연번	단체명	소재지	대표자	등록일자
1	어린이교통안전협회	서울특별시 광진구 광나루로 441, 육영어린이재단회관	박서영	2000-05-10
2	삼운회교통봉사대 서울시본부	서울특별시 은평구 통일로59길 4, 1층	심태현	2000-05-10
3	한국교통시민협회 송파지부	서울특별시 송파구 성내천로34길 12	윤정원	2001-05-29
4	한국교통시민협회 관악지부	서울특별시 관악구 은천로34길 23	전사차	2002-02-08
5	사단법인 녹색교통장애인협회	서울특별시 금천구 금하로 611, 금성빌딩 2층	박종화	2014-02-11
6	사단법인 한국교통안전문화 교육협회	서울특별시 동작구 등용로 128, 유정빌딩 325호	봉형종	2014-02-11
7	사단법인 대한교통안전협회	서울특별시 강남구 테헤란로 310, 두꺼비빌딩 1404호	이영호	2015-01-29

5. 공고기간 : 2023. 4. 6.(목) ~ 2023. 4. 20.(목)

6. 청문실시개요

- 일시 : 2023. 4. 21.(금) 13:30 ~ 14:30
- 장소 : 서소문청사1동 6층 교통운영과 회의실 (서울 중구 덕수궁길 15)
※ 출입등록이 필요하므로 청문에 참석하실 경우, 담당자에게 사전 문의
- 기관명 : 서울특별시 도시교통실 교통기획관 교통운영과
- 담당자 : 심재민 (02 - 2133 - 2455, cjshimjaemin@seoul.go.kr)
- 주재자(소속, 직위) : 안규상 주무관 (관광체육국 관광정책과 주무관)

7. 청문실시 관련 의견제출기간 : 2023. 4. 6.(목) ~ 2023. 4. 20.(목)

[청문시 유의사항]

1. 귀하는 청문일에 출석하여 의견을 진술하고 증거를 제출할 수 있으며, 참고인·감정인 등에 대하여 질문할 수 있습니다. 만일, 청문일에 출석하지 아니 하는 경우에는 미리 별지 제11호 서식에 따른 의견서를 서울특별시청 교통운영과(주무관 심재민)에 제출할 수 있습니다.
 - 청문 실시 관련 의견제출기간 : 2023. 4. 6.(목) ~ 2023. 4. 20.(목)
 - 의견제출기관 : 서울시청 교통운영과
(서울시 중구 덕수궁길 15, 서소문청사 1동 6층 교통운영과)
2. 귀하께서 정당한 사유없이 청문일에 출석하지 아니하거나 별지 제11호서식에 의한 의견서를 제출하지 아니한 경우에는 청문을 마칠 수 있습니다. 다만, 정당한 사유로 출석하지 못하거나 의견서를 제출하지 못한 경우에는 행정청에 그 사유를 소명하여야 합니다.
3. 귀하는 청문이 끝날 때까지 「행정절차법」 제37조에 따라 당해 처분의 조사결과에 관한 문서 그 밖에 당해 처분과 관련되는 문서의 열람 또는 복사를 요청할 수 있습니다.
4. 귀하께서 대리인을 선임허가를 신청할 수 있으며, 이 경우 미리 별지 제3호서식에 따른 대리인선임허가 신청서를 서울특별시청 교통운영과(주무관 심재민) 또는 청문주재자(관광체육국 관광정책과 주무관 안규상)에게 제출해주셔야 합니다.
5. 그 밖에 궁금한 사항이 있으시면 서울특별시청 교통운영과(☎02 - 2133 - 2455)으로 문의 하시기 바랍니다. 끝.

◆ 서울특별시공고 제2023-1009호
녹색교통지역 운행제한 위반과태료 부과지서 공시송달 공고

「지속가능 교통물류 발전법」 제30조, 같은 법 시행령 제48조, 같은 법 시행규칙 제7조에 따라 녹색교통지역 운행제한 위반차량 소유주에게 과태료 부과지서를 발송하였으나, 수취인 부재, 수취인 불명, 이사, 주소불명, 폐문부재 등 송달 불가능한 반송분에 대하여 다음과 같이 공시송달(공고)합니다.

2023년 4월 6일
서울특별시

1. 건 명 : 녹색교통지역 운행제한 위반과태료 부과지서 반송분에 대한 공시송달
2. 근 거 : 지속가능 교통물류발전법 제30조(자동차 운행의 제한), 같은 법 시행령 제48조(과태료의 부과기준), 같은 법 시행규칙 제7조(자동차의 운행의 제한), 질서위반행위규제법 제20조(이의제기), 지방세기본법 제31조(송달지연으로 인한 납부기한의 연장), 같은 법 제33조(공시송달), 행정절차법 제14조(송달)
3. 공시송달 대상 및 내용 : <붙임> 참조
4. 공고기간 : 2023.4.6.~2023.4.20.
 - 가. 이의제기기간 : 과태료 부과통지를 받은 날로부터 60일까지
 - 나. 이의제기기간 내에 의견을 제출할 수 있으며(서식은 별첨 ‘이의제기 작성예시’ 참조), 의견제출시 증빙서류를 첨부하여 서울특별시 교통지도과로 제출하여 주시기 바랍니다.
※ 제출기간 내에 의견제출이 없을 경우 의견이 없는 것으로 간주됩니다.
 - 다. 이의제기 접수처 및 이의제기방법
(이의제기 접수처)
 - 주 소 : 서울시 중구 덕수궁길 15
(서울시청 서소문별관 1동 2층 교통지도과 과태료과징팀)
 - 전화번호 : 02 - 2133 - 4570~4572
 (이의제기 방법)
 - 팩스 제출 : 02 - 2133 - 1446
 - 이메일 제출 : green5@seoul.go.kr
 - 인터넷 제출 : <https://oksign.seoul.go.kr>
6. 유의사항
 - 공고대상자는 납부기한내 과태료를 납부하지 않은 경우 질서위반행위규제법 제24조에 따라 3%의 가산금이 발생하고 매 1개월이 경과 할 때마다 체납된 과태료의 1.2%의 증가산금이 가산되며, 아울러 국세 또는 지방세 체납처분의 예에 따라 징수(재산에 대한 압류 등)할 수도 있음을 알려드립니다.
7. 납부기한 : 2023.5.31.
 - 공고대상자는 서울특별시청 교통지도과에서 고지서(가상계좌)를 발부받아 은행(인터넷뱅킹

포함), 무인공과금기 및 현금인출기(CD/ATM기) 등으로 납부하여 주시기 바랍니다.

- 인터넷 납부 : <https://etax.seoul.go.kr>. (*공인인증서 필요, 신용카드 납부가능)
- ※ 납부기한, 체납금액 등 자세한 사항은 서울특별시청 교통지도과(☎02 - 2133 - 4570~4572)로 문의하시기 바랍니다.

- 붙임 : 1. 공시송달 대상자 명단 1부.
2. 주요 이의제기 대상 및 이의제기 작성서식 1부.

순번	수취인주민번호	성명	주소	세목명	과세년월	과세구분	과세번호	처량번호	과세금액	단속일	단속장소
1	141811-****	(*)구	경기도 파주시	[시특별]녹색교통지역은행제한과태료	2023-02	수시분	000188	53*7279	80,000	2019-12-12	지하문터널 남측(지하문로)
2	141811-****	(*)구	경기도 파주시	[시특별]녹색교통지역은행제한과태료	2023-02	수시분	000190	53*7279	80,000	2020-01-23	지하문터널 남측(지하문로)
3	141811-****	(*)구	경기도 파주시	[시특별]녹색교통지역은행제한과태료	2023-02	수시분	000191	53*7279	80,000	2020-01-28	지하문터널 남측(지하문로)
4	141811-****	(*)구	경기도 파주시	[시특별]녹색교통지역은행제한과태료	2023-02	수시분	000189	53*7279	80,000	2020-01-02	지하문터널 남측(지하문로)
5	141811-****	(*)구	경기도 파주시	[시특별]녹색교통지역은행제한과태료	2023-02	수시분	000192	53*7279	80,000	2020-02-18	지하문터널 남측(지하문로)
6	481102-*****	박*학	인천광역시 부평구	[시특별]녹색교통지역은행제한과태료	2023-02	수시분	000251	73*9119	200,000	2022-10-16	시정역 2호선(서소문로, 진입)
7	640702-*****	김*득	서울특별시 서대문구	[시특별]녹색교통지역은행제한과태료	2023-02	수시분	000253	95*8822	200,000	2022-10-16	남산1호터널(성일대로)
8	340125-*****	김*단, 이*규	전라북도 군산시	[시특별]녹색교통지역은행제한과태료	2023-02	수시분	000254	05*5149	200,000	2022-10-16	장충체육관(동호로, 진입)
9	970131-*****	서*우	인천광역시 미추홀구	[시특별]녹색교통지역은행제한과태료	2023-02	수시분	000345	96*2253	100,000	2022-11-07	동대문역사문화공원역(을지로, 진입)
10	671010-*****	김*운	서울특별시 동대문구	[시특별]녹색교통지역은행제한과태료	2023-02	수시분	000346	04*6820	200,000	2022-11-07	경찰박물관(새문안로, 진입)
11	690825-*****	김*철	서울특별시 동대문구	[시특별]녹색교통지역은행제한과태료	2023-02	수시분	000347	서울*814646	200,000	2022-11-08	동대문역사문화공원 북측(마장로)
12	141811-****	(*)구	경기도 파주시	[시특별]녹색교통지역은행제한과태료	2023-02	수시분	000193	53*7279	80,000	2020-02-20	지하문터널 남측(지하문로)
13	141811-****	(*)구	경기도 파주시	[시특별]녹색교통지역은행제한과태료	2023-02	수시분	000194	53*7279	80,000	2020-03-10	사직터널 북측(사직로, 진입)
14	141811-****	(*)구	경기도 파주시	[시특별]녹색교통지역은행제한과태료	2023-02	수시분	000195	53*7279	80,000	2020-05-08	지하문터널 남측(지하문로)
15	141811-****	(*)구	경기도 파주시	[시특별]녹색교통지역은행제한과태료	2023-02	수시분	000196	53*7279	80,000	2020-05-15	지하문터널 남측(지하문로)
16	141811-****	(*)구	경기도 파주시	[시특별]녹색교통지역은행제한과태료	2023-02	수시분	000197	53*7279	80,000	2020-05-22	지하문터널 남측(지하문로)

순번	수취인주민번호	성명	주소	세목명	과세년월	과세구분	과세번호	처량번호	과세금액	단속일	단속장소
17	301813-****	(*)인	충청북도 청주시	[시특별] 녹색교통지역 운행제한과태료	2023-02	수시분	000257	충북*0디5292	200,000	2022-10-18	홍인지문(청계천로, 진입)
18	671010-*****	김*운	서울특별시 동대문구	[시특별] 녹색교통지역 운행제한과태료	2023-02	수시분	000258	04*6820	200,000	2022-10-18	경찰박물관(새문안로, 진입)
19	204818-****	스*종합자원(주)	경기도 안산시	[시특별] 녹색교통지역 운행제한과태료	2023-02	수시분	000259	91*1860	100,000	2022-10-18	사직터널 북측(사직로, 진입)
20	620129-*****	김*복	경기도 고양시	[시특별] 녹색교통지역 운행제한과태료	2023-02	수시분	000260	97*3676	100,000	2022-10-18	사직터널 북측(사직로, 진입)
21	301813-****	(*)인	충청북도 청주시	[시특별] 녹색교통지역 운행제한과태료	2023-02	수시분	000261	충북*0디5292	200,000	2022-10-19	홍인지문(청계천로, 진입)
22	671010-*****	김*운	서울특별시 동대문구	[시특별] 녹색교통지역 운행제한과태료	2023-02	수시분	000353	04*6820	200,000	2022-11-08	홍인지문(종로, 진입)
23	881221-*****	이*구	서울특별시 양천구	[시특별] 녹색교통지역 운행제한과태료	2023-02	수시분	000356	87*6032	100,000	2022-11-29	사직터널 북측(사직로, 진입)
24	141811-****	(*)구	경기도 파주시	[시특별] 녹색교통지역 운행제한과태료	2023-02	수시분	000199	53*7279	80,000	2020-06-16	자하문터널 남측(자하문로)
25	204818-****	스*종합자원(*)	경기도 안산시	[시특별] 녹색교통지역 운행제한과태료	2023-02	수시분	000264	91*1860	100,000	2022-10-19	사직터널 북측(사직로, 진입)
26	671010-*****	김*운	서울특별시 동대문구	[시특별] 녹색교통지역 운행제한과태료	2023-02	수시분	000265	04*6820	200,000	2022-10-19	경찰박물관(새문안로, 진입)
27	650806-*****	최*근	충청남도 천안시	[시특별] 녹색교통지역 운행제한과태료	2023-02	수시분	000267	89*2817	100,000	2022-10-20	해화문(청경궁로, 진입)
28	690115-*****	김*희	서울특별시 성동구	[시특별] 녹색교통지역 운행제한과태료	2023-02	수시분	000269	23*8699	100,000	2022-10-20	동대문역사문화공원역(율지로, 진입)
29	610908-*****	김*철	경기도 의정부시	[시특별] 녹색교통지역 운행제한과태료	2023-02	수시분	000270	07*5971	200,000	2022-10-20	사직터널 북측(사직로, 진입)
30	951206-*****	노*현	서울특별시 서초구	[시특별] 녹색교통지역 운행제한과태료	2023-02	수시분	000369	서울*8-15533	100,000	2022-12-09	남산1호터널(삼일대로)
31	600328-*****	김*열	인천광역시 부평구	[시특별] 녹색교통지역 운행제한과태료	2023-02	수시분	000348	85*0182	100,000	2022-11-08	동대문역사문화공원 북측(마장로)
32	141811-****	(*)구	경기도 파주시	[시특별] 녹색교통지역 운행제한과태료	2023-02	수시분	000198	53*7279	80,000	2020-06-04	자하문터널 남측(자하문로)

순번	수취인주민번호	성명	주소	세목명	과세연월	과세구분	과세번호	처량번호	과세금액	단속일	단속장소
33	141811-****	(*)구	경기도 파주시	[시특별] 녹색교통지역 운행제한과테로	2023-02	수시분	000200	53*7279	80,000	2020-06-26	지하문터널 남측(지하문로)
34	141811-****	(*)구	경기도 파주시	[시특별] 녹색교통지역 운행제한과테로	2023-02	수시분	000201	53*7279	80,000	2020-09-03	지하문터널 남측(지하문로)
35	141811-****	(*)구	경기도 파주시	[시특별] 녹색교통지역 운행제한과테로	2023-02	수시분	000204	53*7279	80,000	2021-03-10	지하문터널 남측(지하문로)
36	141811-****	(*)구	경기도 파주시	[시특별] 녹색교통지역 운행제한과테로	2023-02	수시분	000202	53*7279	80,000	2020-09-10	지하문터널 남측(지하문로)
37	161511-*****	주*회사 사*스하이텍	충청남도 천안시	[시특별] 녹색교통지역 운행제한과테로	2023-02	수시분	000271	85*2313	200,000	2022-10-20	반안드리(정충도로, 진입)
38	701120-*****	민*규	대전광역시 중구	[시특별] 녹색교통지역 운행제한과테로	2023-02	수시분	000272	03*1838	100,000	2022-10-20	정충체육관(동호로, 진입)
39	301813-****	(*)인	충청북도 청주시	[시특별] 녹색교통지역 운행제한과테로	2023-02	수시분	000273	충북*디5292	200,000	2022-10-21	흥인지문(창제대로, 진입)
40	640702-*****	김*득	서울특별시 서대문구	[시특별] 녹색교통지역 운행제한과테로	2023-02	수시분	000275	95*8822	200,000	2022-10-22	사직터널 북측(사직로, 진입)
41	810322-*****	정*곤	서울특별시 강북구	[시특별] 녹색교통지역 운행제한과테로	2023-02	수시분	000276	84*9413	200,000	2022-10-22	시창역 2호선(서소문로, 진입)
42	134511-*****	(*)에이치네트 웍스	경기도 용인시	[시특별] 녹색교통지역 운행제한과테로	2023-02	수시분	000350	02*6115	200,000	2022-11-08	정충체육관(동호로, 진입)
43	650802-*****	이*묵	충청북도 진천군	[시특별] 녹색교통지역 운행제한과테로	2023-02	수시분	000351	94*3051	100,000	2022-11-08	송래문 서측(세종대로, 진입)
44	141811-****	(*)구	경기도 파주시	[시특별] 녹색교통지역 운행제한과테로	2023-02	수시분	000203	53*7279	80,000	2020-11-24	해화문(창경궁로, 진입)
45	141811-****	(*)구	경기도 파주시	[시특별] 녹색교통지역 운행제한과테로	2023-02	수시분	000205	53*7279	80,000	2021-03-18	해화문(창경궁로, 진입)
46	141811-****	(*)구	경기도 파주시	[시특별] 녹색교통지역 운행제한과테로	2023-02	수시분	000206	53*7279	80,000	2021-03-23	지하문터널 남측(지하문로)
47	141811-****	(*)구	경기도 파주시	[시특별] 녹색교통지역 운행제한과테로	2023-02	수시분	000207	53*7279	80,000	2021-09-09	지하문터널 남측(지하문로)
48	141811-****	(*)구	경기도 파주시	[시특별] 녹색교통지역 운행제한과테로	2023-02	수시분	000208	53*7279	80,000	2021-09-03	지하문터널 남측(지하문로)

순번	수취인주민번호	성명	주소	세목명	과세년월	과세구분	과세번호	처량번호	과세금액	단속일	단속장소
49	570221-*****	이*수	부산광역시 부산광역시	[시특별]녹색교통지역운영제한과태료	2023-02	수시분	000278	65*8056	100,000	2022-10-22	사직터널 북측(사직로, 진입)
50	161511-*****	주*희사 이*코리아	충청남도 천안시	[시특별]녹색교통지역운영제한과태료	2023-02	수시분	000279	83*9882	200,000	2022-10-22	남산3호터널(녹사평대로)
51	960421-*****	나*신	전라북도 전주시	[시특별]녹색교통지역운영제한과태료	2023-02	수시분	000280	02*7228	100,000	2022-10-22	동대문역사문화공원역(퇴계로, 진입)
52	790815-*****	오*규	경상북도 구미시	[시특별]녹색교통지역운영제한과태료	2023-02	수시분	000281	21*3691	200,000	2022-10-23	동대문역사문화공원역(퇴계로, 진입)
53	681008-*****	박*웅	서울특별시 종로구	[시특별]녹색교통지역운영제한과태료	2023-02	수시분	000284	09*5517	200,000	2022-10-24	사직터널 북측(사직로, 진입)
54	640506-*****	김*순	서울특별시 강서구	[시특별]녹색교통지역운영제한과태료	2023-02	수시분	000359	서울*3가7921	200,000	2022-12-01	사직터널 북측(사직로, 진입)
55	591115-*****	이*열	서울특별시 관악구	[시특별]녹색교통지역운영제한과태료	2023-02	수시분	000362	서울*가너4341	100,000	2022-12-03	남대문시장입구 교차로(퇴계로, 진입)
56	141811-****	(*)*구	경기도 파주시	[시특별]녹색교통지역운영제한과태료	2023-02	수시분	000209	53*7279	80,000	2021-10-19	자하문터널 남측(자하문로)
57	301813-****	(*)*인	충청북도 청주시	[시특별]녹색교통지역운영제한과태료	2023-02	수시분	000214	충북*0다5292	200,000	2022-10-04	홍인지문(청계천로, 진입)
58	581122-*****	민*철	경기도 안양시	[시특별]녹색교통지역운영제한과태료	2023-02	수시분	000217	경기*3노2240	200,000	2022-10-06	반안트리(정충단로, 진입)
59	301813-****	(*)*인	충청북도 청주시	[시특별]녹색교통지역운영제한과태료	2023-02	수시분	000218	충북*0다5292	200,000	2022-10-06	홍인지문(청계천로, 진입)
60	301813-****	(*)*인	충청북도 청주시	[시특별]녹색교통지역운영제한과태료	2023-02	수시분	000285	충북*0다5292	200,000	2022-10-25	홍인지문(청계천로, 진입)
61	880625-*****	B*TBAYAR TSOCTGEREL	충청북도 청주시	[시특별]녹색교통지역운영제한과태료	2023-02	수시분	000286	96*4798	200,000	2022-10-25	정충체육관(동호로, 진입)
62	750701-*****	최*민	경기도 안성시	[시특별]녹색교통지역운영제한과태료	2023-02	수시분	000291	72*3047	100,000	2022-10-26	반안트리(정충단로, 진입)
63	671010-*****	김*윤	서울특별시 동대문구	[시특별]녹색교통지역운영제한과태료	2023-02	수시분	000292	04*6820	200,000	2022-10-26	홍인지문(종로, 진입)
64	690224-*****	김*호	인천광역시 남동구	[시특별]녹색교통지역운영제한과태료	2023-02	수시분	000370	39*4683	100,000	2022-12-10	경찰박물관(세문안로, 진입)

순번	수취인주민번호	성명	주소	세목명	과세년월	과세구분	과세번호	처량번호	과세금액	단속일	단속장소
65	701025-*****	한*연	경기도 고양시	[시특별]녹색교통지역은행제한과태료	2023-02	수시분	000219	73*7354	200,000	2022-10-06	시청역 2호선(서소문로, 진입)
66	128814-****	주*회사 삼*종합건축사	경기도 가평군	[시특별]녹색교통지역은행제한과태료	2023-02	수시분	000221	99*6819	200,000	2022-10-07	자하문터널 남측(지하문로)
67	910524-*****	엄*현	경기도 이천시	[시특별]녹색교통지역은행제한과태료	2023-02	수시분	000222	97*5218	100,000	2022-10-07	백범광장(소월로3길)
68	301813-****	(*)인	충청북도 충청북도	[시특별]녹색교통지역은행제한과태료	2023-02	수시분	000223	충북*디5292	200,000	2022-10-07	홍인지문(청계천로, 진입)
69	910114-*****	U*BAROV SUKHAB BAKIROVICH	충청남도 금산군	[시특별]녹색교통지역은행제한과태료	2023-02	수시분	000293	96*4247	100,000	2022-10-26	남산1호터널(삼일대로)
70	560220-*****	오*구	경기도 안산시	[시특별]녹색교통지역은행제한과태료	2023-02	수시분	000296	94*1527	200,000	2022-10-27	경찰박물관(새문안로, 진입)
71	110111-*****	다*스포라 농업회사법인 주식회사	서울특별시 서울특별시	[시특별]녹색교통지역은행제한과태료	2023-02	수시분	000303	04*9196	200,000	2022-10-29	동대문역사문화공원 북측(미장로)
72	420402-*****	신*순	경기도 동두천시	[시특별]녹색교통지역은행제한과태료	2023-02	수시분	000383	80*1033	200,000	2022-12-27	남대문시장입구 교차로(퇴계로, 진입)
73	460514-*****	홍*열	경기도 춘천시	[시특별]녹색교통지역은행제한과태료	2023-02	수시분	000371	03*4459	100,000	2022-12-20	남산1호터널(삼일대로)
74	110111-*****	툰*리에너지 주식회사	서울특별시 송파구	[시특별]녹색교통지역은행제한과태료	2023-02	수시분	000227	15*2641	200,000	2022-10-09	해방문(청계천로, 진입)
75	671010-*****	김*윤	서울특별시 동대문구	[시특별]녹색교통지역은행제한과태료	2023-02	수시분	000230	04*6820	200,000	2022-10-10	동대문역사문화공원역(퇴계로, 진입)
76	110111-*****	주*캐*디얼에스	서울특별시 강남구	[시특별]녹색교통지역은행제한과태료	2023-02	수시분	000211	80*2951	200,000	2022-10-03	남산1호터널(삼일대로)
77	301813-****	(*)인	충청북도 청주시	[시특별]녹색교통지역은행제한과태료	2023-02	수시분	000304	충북*디5292	200,000	2022-10-30	홍인지문(종로, 진입)
78	701005-*****	이*우	경기도 속초시	[시특별]녹색교통지역은행제한과태료	2023-02	수시분	000305	80*9496	200,000	2022-10-30	남산3호터널(녹시명대루)
79	301813-****	(*)인	충청북도 청주시	[시특별]녹색교통지역은행제한과태료	2023-02	수시분	000295	충북*디5292	200,000	2022-10-27	홍인지문(청계천로, 진입)

순번	수취인주민번호	성명	주소	세목명	과세년월	과세구분	과세번호	처량번호	과세금액	단속일	단속장소
80	891017 - *****	K*RI MOVA GUZAL YUNUSOVA	경기도 화성시	[시특별]녹색교통지역운행제한과테로	2023 - 02	수시분	000298	32*7531	100,000	2022 - 10 - 28	반안트리(장충단로, 진입)
81	110111 - *****	(*)니스	경기도 용인시	[시특별]녹색교통지역운행제한과테로	2023 - 02	수시분	000299	89*7051	200,000	2022 - 10 - 28	시정역 2호선(서소문로, 진입)
82	581122 - *****	민*철	경기도 안양시	[시특별]녹색교통지역운행제한과테로	2023 - 02	수시분	000212	경기*3노2240	100,000	2022 - 10 - 04	해화문(창경궁로, 진입)
83	671010 - *****	김*운	서울특별시 동대문구	[시특별]녹색교통지역운행제한과테로	2023 - 02	수시분	000213	04*6820	200,000	2022 - 10 - 04	홍인지문(창계천로, 진입)
84	581122 - *****	민*철	경기도 안양시	[시특별]녹색교통지역운행제한과테로	2023 - 02	수시분	000215	경기*3노2240	100,000	2022 - 10 - 05	홍인지문 북측(올곡로, 진입)
85	135511 - *****	주*회사 *지	경기도 시흥시	[시특별]녹색교통지역운행제한과테로	2023 - 02	수시분	000220	90*4058	200,000	2022 - 10 - 07	남산2호터널 북측(녹사평대로58길)
86	640702 - *****	김*득	서울특별시 서대문구	[시특별]녹색교통지역운행제한과테로	2023 - 02	수시분	000300	95*8822	200,000	2022 - 10 - 28	남산 호터널(삼일대로)
87	110111 - *****	주*회사 사*맛	서울특별시 중구	[시특별]녹색교통지역운행제한과테로	2023 - 02	수시분	000306	70*5051	200,000	2022 - 10 - 30	반안트리(장충단로, 진입)
88	700315 - *****	전*수	경기도 의정부시	[시특별]녹색교통지역운행제한과테로	2023 - 02	수시분	000310	91*7850	200,000	2022 - 10 - 31	홍인지문(창계천로, 진입)
89	301813 - ****	(*)인	충청북도 청주시	[시특별]녹색교통지역운행제한과테로	2023 - 02	수시분	000311	충북*0디5292	200,000	2022 - 10 - 31	홍인지문(창계천로, 진입)
90	900918 - *****	S*UKOV ALEKSANDR	전라북도 진주시	[시특별]녹색교통지역운행제한과테로	2023 - 02	수시분	000225	38*9371	200,000	2022 - 10 - 08	남산 호터널(삼일대로)
91	640702 - *****	김*득	서울특별시 서대문구	[시특별]녹색교통지역운행제한과테로	2023 - 02	수시분	000232	95*8822	200,000	2022 - 10 - 11	동대문역사문화공원역(을지로, 진입)
92	301813 - ****	(*)인	충청북도 청주시	[시특별]녹색교통지역운행제한과테로	2023 - 02	수시분	000233	충북*0디5292	200,000	2022 - 10 - 11	홍인지문(창계천로, 진입)
93	880625 - *****	B*BYAR TSOCTGEREL	충청북도 청주시	[시특별]녹색교통지역운행제한과테로	2023 - 02	수시분	000318	96*4798	200,000	2022 - 11 - 01	동대문역사문화공원역(퇴계로, 진입)
94	680420 - *****	C*I GUANGBI	경기도 안양시	[시특별]녹색교통지역운행제한과테로	2023 - 02	수시분	000319	09*3766	100,000	2022 - 11 - 02	경철박물관(새문안로, 진입)

순번	수취인주민번호	성명	주소	세목명	과세년월	과세구분	과세번호	처량번호	과세금액	단속일	단속장소
95	671010 - *****	김*운	서울특별시 동대문구	[시특별]녹색교통지역운영제한과태료	2023 - 02	수시분	000326	04*6820	200,000	2022 - 11 - 03	시청역 2호선(서소문로, 진입)
96	720119 - *****	조*연	서울특별시 마포구	[시특별]녹색교통지역운영제한과태료	2023 - 02	수시분	000329	25*8223	200,000	2022 - 11 - 04	경향신문(성동길)
97	671010 - *****	김*운	서울특별시 동대문구	[시특별]녹색교통지역운영제한과태료	2023 - 02	수시분	000330	04*6820	200,000	2022 - 11 - 04	경찰박물관(세문안로, 진입)
98	701025 - *****	한*연	경기도	[시특별]녹색교통지역운영제한과태료	2023 - 02	수시분	000234	73*7354	200,000	2022 - 10 - 11	시청역 2호선(서소문로, 진입)
99	641113 - *****	김*기	서울특별시 관악구	[시특별]녹색교통지역운영제한과태료	2023 - 02	수시분	000237	서울*6다1743	200,000	2022 - 10 - 12	사직터널 북측(사직로, 진입)
100	720119 - *****	조*연	서울특별시 마포구	[시특별]녹색교통지역운영제한과태료	2023 - 02	수시분	000238	25*8223	200,000	2022 - 10 - 12	동대문역사문화공원(퇴계로, 진입)
101	640217 - *****	송*민	경기도	[시특별]녹색교통지역운영제한과태료	2023 - 02	수시분	000239	52*6209	200,000	2022 - 10 - 12	경찰박물관(세문안로, 진입)
102	301813 - ****	(*)중인	충청북도	[시특별]녹색교통지역운영제한과태료	2023 - 02	수시분	000241	충북*0다5292	200,000	2022 - 10 - 13	홍인지문(창계천로, 진입)
103	720119 - *****	조*연	서울특별시 마포구	[시특별]녹색교통지역운영제한과태료	2023 - 02	수시분	000332	25*8223	200,000	2022 - 11 - 05	남대문시장입구 교차로(퇴계로, 진입)
104	110111 - *****	(*)수*사	서울특별시 중구	[시특별]녹색교통지역운영제한과태료	2023 - 02	수시분	000337	서울*1다1215	200,000	2022 - 11 - 06	승례문 서측(세종대로, 진입)
105	720526 - *****	J*N YUANHE	서울특별시 금천구	[시특별]녹색교통지역운영제한과태료	2023 - 02	수시분	000338	32*6127	200,000	2022 - 11 - 06	승례문 서측(세종대로, 진입)
106	661215 - *****	박*자	경상북도	[시특별]녹색교통지역운영제한과태료	2023 - 02	수시분	000339	78*3351	100,000	2022 - 11 - 06	장충체육관(동호로, 진입)
107	880625 - *****	B*TBAYAR TSOCTGEREL	충청북도	[시특별]녹색교통지역운영제한과태료	2023 - 02	수시분	000340	96*4798	200,000	2022 - 11 - 06	장충체육관(동호로, 진입)
108	640702 - *****	김*득	서울특별시 서대문구	[시특별]녹색교통지역운영제한과태료	2023 - 02	수시분	000243	95*8822	200,000	2022 - 10 - 14	사직터널 북측(사직로, 진입)
109	671010 - *****	김*운	서울특별시 동대문구	[시특별]녹색교통지역운영제한과태료	2023 - 02	수시분	000235	04*6820	200,000	2022 - 10 - 11	경찰박물관(세문안로, 진입)
110	640702 - *****	김*득	서울특별시 서대문구	[시특별]녹색교통지역운영제한과태료	2023 - 02	수시분	000240	95*8822	200,000	2022 - 10 - 13	사직터널 북측(사직로, 진입)

순번	수취인주민번호	성명	주소	세목명	과세년월	과세구분	과세번호	처량번호	과세금액	단속일	단속장소
111	700327 - *****	김*복	경기도 부천시	[시특별]녹색교통지역운영제한과테로	2023 - 02	수시분	000343	56*9538	100,000	2022 - 11 - 07	사직터널 북측(사직로, 진입)
112	970912 - *****	조*환	부산광역시 기장군	[시특별]녹색교통지역운영제한과테로	2023 - 02	수시분	000307	35*9881	100,000	2022 - 10 - 30	남산3호터널(녹사평대로)
113	610701 - *****	장*록	경기도 파주시	[시특별]녹색교통지역운영제한과테로	2023 - 02	수시분	000308	69*4755	100,000	2022 - 10 - 30	시정역 2호선(서소문로, 진입)
114	900325 - *****	이*우	서울특별시 도봉구	[시특별]녹색교통지역운영제한과테로	2023 - 02	수시분	000309	서울*4두3261	200,000	2022 - 10 - 30	시정역 2호선(서소문로, 진입)
115	881104 - *****	Z*ENG YI	경기도 성남시	[시특별]녹색교통지역운영제한과테로	2023 - 02	수시분	000312	78*1258	200,000	2022 - 10 - 31	홍인지문(종로, 진입)
116	671010 - *****	김*운	서울특별시 동대문구	[시특별]녹색교통지역운영제한과테로	2023 - 02	수시분	000242	04*6820	200,000	2022 - 10 - 13	홍인지문(종로, 진입)
117	671010 - *****	김*운	서울특별시 동대문구	[시특별]녹색교통지역운영제한과테로	2023 - 02	수시분	000248	04*6820	200,000	2022 - 10 - 14	홍인지문(종로, 진입)
118	220111 - *****	에*플러스건설(주)	경기도 파주시	[시특별]녹색교통지역운영제한과테로	2023 - 02	수시분	000252	49*4965	200,000	2022 - 10 - 16	시정역 2호선(서소문로, 진입)
119	110111 - *****	(*)하*스	경기도 용인시	[시특별]녹색교통지역운영제한과테로	2023 - 02	수시분	000255	89*7051	200,000	2022 - 10 - 17	사직터널 북측(사직로, 진입)
120	601205 - *****	이*재	서울특별시 영등포구	[시특별]녹색교통지역운영제한과테로	2023 - 02	수시분	000256	04*8390	100,000	2022 - 10 - 17	경찰박물관(새문안로, 진입)
121	671010 - *****	김*운	서울특별시 동대문구	[시특별]녹색교통지역운영제한과테로	2023 - 02	수시분	000313	04*6820	200,000	2022 - 10 - 31	홍인지문(청계천로, 진입)
122	640421 - *****	엄*용	서울특별시 동대문구	[시특별]녹색교통지역운영제한과테로	2023 - 02	수시분	000314	86*8999	100,000	2022 - 10 - 31	반얀트리(정충동로, 진입)
123	870901 - *****	이*재	부산광역시 해운대구	[시특별]녹색교통지역운영제한과테로	2023 - 02	수시분	000315	80*6884	200,000	2022 - 11 - 01	홍인지문 북측(을곡로, 진입)
124	145111 - *****	(*) 에*스하이텍	강원도 원주시	[시특별]녹색교통지역운영제한과테로	2023 - 02	수시분	000316	93*4153	100,000	2022 - 11 - 01	남대문시장입구 교차로(퇴계로, 진입)
125	671010 - *****	김*운	서울특별시 동대문구	[시특별]녹색교통지역운영제한과테로	2023 - 02	수시분	000317	04*6820	200,000	2022 - 11 - 01	홍인지문(청계천로, 진입)
126	640217 - *****	송*민	경기도 고양시	[시특별]녹색교통지역운영제한과테로	2023 - 02	수시분	000262	52*6209	200,000	2022 - 10 - 19	장충체육관(등호로, 진입)

순번	수취인주민번호	성명	주소	세목명	과세년월	과세구분	과세번호	처량번호	과세금액	단속일	단속장소
127	110111 - *****	(*)하*스	경기도 용인시	[시특별]녹색교통지역운행제한과태료	2023 - 02	수시분	000263	89*7051	200,000	2022 - 10 - 19	사직터널 북측(사직로, 진입)
128	631015 - *****	김*진	충청남도 태안군	[시특별]녹색교통지역운행제한과태료	2023 - 02	수시분	000268	77*5371	100,000	2022 - 10 - 20	남산1호터널(삼일대로)
129	870901 - *****	이*재	부산광역시 해운대구	[시특별]녹색교통지역운행제한과태료	2023 - 02	수시분	000274	80*6884	200,000	2022 - 10 - 21	동대문역사문화공원역(퇴계로, 진입)
130	161511 - *****	주*회사 애*코리아	충청남도 천안시	[시특별]녹색교통지역운행제한과태료	2023 - 02	수시분	000320	88*5497	100,000	2022 - 11 - 02	남산1호터널(삼일대로)
131	110111 - *****	(*)다*앤지니어링	경기도 남양주시	[시특별]녹색교통지역운행제한과태료	2023 - 02	수시분	000321	92*1731	100,000	2022 - 11 - 02	사직터널 북측(사직로, 진입)
132	301813 - ****	(*)인	충청북도 청주시	[시특별]녹색교통지역운행제한과태료	2023 - 02	수시분	000322	충북*0디5292	200,000	2022 - 11 - 02	홍인지문(청계천로, 진입)
133	671010 - *****	김*운	서울특별시 동대문구	[시특별]녹색교통지역운행제한과태료	2023 - 02	수시분	000323	04*6820	200,000	2022 - 11 - 02	홍인지문(종로, 진입)
134	301813 - ****	(*)인	충청북도 청주시	[시특별]녹색교통지역운행제한과태료	2023 - 02	수시분	000324	충북*0디5292	200,000	2022 - 11 - 03	홍인지문(청계천로, 진입)
135	701025 - *****	한*연	경기도 고양시	[시특별]녹색교통지역운행제한과태료	2023 - 02	수시분	000277	73*7354	200,000	2022 - 10 - 22	시청역 2호선(서소문로, 진입)
136	640702 - *****	김*득	서울특별시 서대문구	[시특별]녹색교통지역운행제한과태료	2023 - 02	수시분	000282	95*8822	200,000	2022 - 10 - 24	사직터널 북측(사직로, 진입)
137	730423 - *****	최*일	경기도 동두천시	[시특별]녹색교통지역운행제한과태료	2023 - 02	수시분	000287	05*4735	200,000	2022 - 10 - 26	해화문(청경궁로, 진입)
138	640702 - *****	김*득	서울특별시 서대문구	[시특별]녹색교통지역운행제한과태료	2023 - 02	수시분	000288	95*8822	200,000	2022 - 10 - 26	사직터널 북측(사직로, 진입)
139	680420 - *****	C*I GUANGBI	경기도 안양시	[시특별]녹색교통지역운행제한과태료	2023 - 02	수시분	000325	09*3766	200,000	2022 - 11 - 03	동대문역사문화공원역(퇴계로, 진입)
140	110111 - *****	(*)한*개발	서울특별시 서대문구	[시특별]녹색교통지역운행제한과태료	2023 - 02	수시분	000327	79*5717	200,000	2022 - 11 - 04	승례문 서측(세종대로, 진입)
141	110111 - *****	에*스지엠(주)	서울특별시 영등포구	[시특별]녹색교통지역운행제한과태료	2023 - 02	수시분	000333	34*3572	200,000	2022 - 11 - 05	홍인지문(청계천로, 진입)
142	601022 - *****	민*홍	경기도 수원시	[시특별]녹색교통지역운행제한과태료	2023 - 02	수시분	000294	80*4509	200,000	2022 - 10 - 27	백범광장(소월로3길)

순번	수취인주민번호	성명	주소	세목명	과세년월	과세구분	과세번호	처량번호	과세금액	단속일	단속장소
143	220111 - *****	예*필리스건설(주)	경기도 파주시	[시특별]녹색교통지역은행제한과태료	2023 - 02	수시분	000245	49*4965	100,000	2022 - 10 - 14	남대문시장입구 교차로(외계로, 진입)
144	610118 - *****	손*선	전라북도 익산시	[시특별]녹색교통지역은행제한과태료	2023 - 02	수시분	000246	14*9135	200,000	2022 - 10 - 14	반안트리(정충단로, 진입)
145	810322 - *****	장*곤	서울특별시 강북구	[시특별]녹색교통지역은행제한과태료	2023 - 02	수시분	000247	84*9413	200,000	2022 - 10 - 14	자하문터널 남측(자하문로)
146	671010 - *****	김*운	서울특별시 동대문구	[시특별]녹색교통지역은행제한과태료	2023 - 02	수시분	000334	04*6820	200,000	2022 - 11 - 05	홍인지문(창계천로, 진입)
147	601126 - *****	정*문	전라북도 전주시	[시특별]녹색교통지역은행제한과태료	2023 - 02	수시분	000335	57*2531	100,000	2022 - 11 - 05	동대문역사문화공원역(외계로, 진입)
148	110111 - *****	공*건설 주식회사	서울특별시 서초구	[시특별]녹색교통지역은행제한과태료	2023 - 02	수시분	000341	02*6297	200,000	2022 - 11 - 06	홍인지문(중로, 진입)

(녹색교통지역 운행제한 위반)과태료 처분에 대한 이의제기 신청 안내

- ☐ 과태료 부과처분에 불복하는 당사자는 과태료 부과 통지를 받은 날로부터 60일 이내에 질서위반행위규제법 제20조에 의거 과태료 부과 행정청(서울시 교통지도과)에 서면으로 이의제기를 신청할 수 있습니다.
- ☐ 접수된 이의제기 신청서는 당사자 주소지의 관할법원으로 이송되며, 관련 당사자는 질서위반행위규제법 제28조에 의거 비송사건절차법에 따라 과태료 재판을 받습니다.
 - 행정청은 이의제기를 받은 날로부터 14일 이내에 관할법원에 통보하고 당사자에게 그 처리사실을 통보해 드립니다.

☐ 제출서류

- 이의제기 신청서(아래붙임), 과태료고지서, 이의제기 관련 적법·타당성을 증명할만한 자료

☐ 제출방법

- 우편(등기), 팩스, 이메일을 통해 제출 가능합니다. 다만, 팩스로 접수하신 민원인께서는 반드시 접수여부를 유선을 통해 확인하여 주시기 바랍니다.
 - 우편주소 : (우) 04515 서울특별시 중구 덕수궁길 15 서울시청 서소문 별관 1동 2층 교통지도과(녹색교통과징팀)
 - 팩스번호 : 02 - 2133 - 1446, 전화번호 : 02 - 2133 - 4570~2
 - Email 주소 : green5@seoul.go.kr

(녹색교통지역 운행제한 위반)과태료 처분에 대한 이의제기서

「지속가능 교통물류 발전법」 제30조 위반 과태료 처분에 대해 「질서위반행위규제법」 제20조 제1항에 의거 아래와 같이 이의를 제기합니다.

신 청 인	성 명 ※ 법인일 경우 법인명 또는 사업자명	주 민 번 호 ※ 법인일 경우 법인번호 또는 사업자등록번호			
	주 소	(Email)		연락처	
위반차량	차량번호		차 종		
	소 유 자	(신청인과의 관계)			
과 태 료 처 분	처분근거	지속가능 교통물류 발전법 제30조, 시행령 제48조, 시행규칙 제7조 서울특별시 공고 제2019-2832호(녹색교통진흥특별대책지역 자동차 운행제한 공고)			
	납부번호 (부과일자)	(년 월 일)	과태료 금액		
	위반일시		처분사유	서울녹색교통지역 운행제한 위반	
과 태 료 처 분 불복사유	※ 내용이 많을 경우 요약 기재후 별지에 작성 ※ 증빙자료 1. 과태료 부과 고지서 2. 이의제기에 대한 증빙자료 등				

*개인정보(고유식별정보 제외) 수집 및 이용에 대한 동의: (동의함 ☐ 동의안함 ☐
 귀하로부터 취득한 개인정보는 개인정보보호법 제15조에서 정하는 바에 따라 처리목적 이외에는 사용되지 않으며 변경시에는 사전동의를 구할 것입니다.

년 월 일
 신청인 : (서명 또는 인)

서울특별시시장 귀하

◆ 서울특별시공고 제2023-1012호
녹색교통 운행제한 위반 과태료 부과 독촉고지서 공시송달 공고

지속가능 교통물류 발전법 제30조(자동차 운행의 제한)를 위반한 차량의 소유주에게 지방행정 제재·부과금의 징수 등에 관한 법률 제8조(독촉)에 따라 과태료 납부 독촉고지서를 발송하였으나 이사불명, 수취인불명, 폐문부재 등의 사유로 과태료 고지서 교부(송달)이 불가능하여 행정절차법 제14조(송달) 제4항 규정에 따라 다음과 같이 공시송달 공고하니 납부기한 내에 과태료를 납부하시기 바랍니다.

2023년 4월 6일
서울특별시

1. 건 명 : 녹색교통지역 자동차 운행제한 위반 과태료 독촉고지 반환분에 대한 공시송달
2. 근 거 : 지속가능 교통물류 발전법 제30조(자동차 운행의 제한), 같은 법 시행령 제48조(과태료의 부과기준), 같은 법 시행규칙 제7조(자동차의 운행의 제한), 지방행정제재·부과금의 징수 등에 관한 법률 제8조(독촉), 행정절차법 제14조(송달)
3. 공시송달 대상 : 붙임 내역서 참조
4. 공고기간 : 2023.4.6. ~ 2023.4.20.
5. 공고내용
 - 가. 공고 대상자는 공고 기간 내 서울특별시청 교통지도과 과태료과징팀에서 독촉고지서를 발부받아 금융기관에 납부하여 주시기 바랍니다.
 - 나. 공고대상자는 납부기한내 체납된 과태료를 납부하지 않은 경우 질서위반행위규제법 제24조에 따라 납부기한이 경과 한 날로부터 매 1개월이 경과 할 때마다 체납된 과태료의 1.2%의 증가산금이 가산되며, 아울러 국세 또는 지방세 체납처분의 예에 따라 재산압류, 관허사업제한, 신용정보제공, 감치 등의 불이익을 받을 수 있습니다.
 - 다. 공고기간 만료일부터 행정절차법 제15조(송달의 효력 발생) 제3항의 규정에 따라 본 서류는 본인에게 도달된 것으로 간주됨을 알려드립니다.
6. 납부안내
 - 가. 납부기한 : 2023.4.30.
 - 나. 납부방법 : 서울특별시청 교통지도과에서 고지서(가상계좌)를 발부받아 은행(인터넷뱅킹포함), 무인공과금기 및 현금인출기(CD/ATM기) 등으로 납부
 - 다. 인터넷 납부 : <https://etax.seoul.go.kr> (*공인인증서 필요, 신용카드 납부가능)
7. 공고 확인 및 안내 : 서울특별시청 교통지도과(☎02-2133-4570~4572)

붙임 : 공시송달 대상자 명단 1부.

순번	수취인주민번호	성명	발송지	주소	세목명	과세연월	과세구분	과세번호	차량번호	과세금액	단속일	단속장소
1	110111 - *****	(*)수*사	서울특별시	중구	[시특별]녹색교통자전거운행제 한과테로	2022 - 11	수시분	003869	서울*1*1215	200,000	2022 - 07 - 10	경찰박물관(새문안로, 진입)
2	110111 - *****	(*)수*사	서울특별시	중구	[시특별]녹색교통자전거운행제 한과테로	2022 - 11	수시분	003870	서울*1*1215	200,000	2022 - 07 - 09	시작터널 북측(시직로, 진입)
3	110111 - *****	(*)수*사	서울특별시	중구	[시특별]녹색교통자전거운행제 한과테로	2022 - 11	수시분	003871	서울*1*1215	200,000	2022 - 07 - 16	시작터널 북측(시직로, 진입)
4	671010 - *****	김*운	서울특별시	동대문구	[시특별]녹색교통자전거운행제 한과테로	2022 - 11	수시분	003873	04*6820	200,000	2022 - 07 - 07	흥인지문(창계천로, 진입)
5	671010 - *****	김*운	서울특별시	동대문구	[시특별]녹색교통자전거운행제 한과테로	2022 - 11	수시분	003874	04*6820	200,000	2022 - 07 - 12	경찰박물관(새문안로, 진입)
6	671010 - *****	김*운	서울특별시	동대문구	[시특별]녹색교통자전거운행제 한과테로	2022 - 11	수시분	003875	04*6820	200,000	2022 - 07 - 14	경찰박물관(새문안로, 진입)
7	671010 - *****	김*운	서울특별시	동대문구	[시특별]녹색교통자전거운행제 한과테로	2022 - 11	수시분	003876	04*6820	200,000	2022 - 07 - 16	경찰박물관(새문안로, 진입)
8	671010 - *****	김*운	서울특별시	동대문구	[시특별]녹색교통자전거운행제 한과테로	2022 - 11	수시분	003877	04*6820	200,000	2022 - 07 - 23	흥인지문(창계천로, 진입)
9	671010 - *****	김*운	서울특별시	동대문구	[시특별]녹색교통자전거운행제 한과테로	2022 - 11	수시분	003878	04*6820	200,000	2022 - 07 - 25	경찰박물관(새문안로, 진입)
10	671010 - *****	김*운	서울특별시	동대문구	[시특별]녹색교통자전거운행제 한과테로	2022 - 11	수시분	003879	04*6820	200,000	2022 - 07 - 30	경찰박물관(새문안로, 진입)
11	131311 - *****	(*)비*에이	경기도	평택시	[시특별]녹색교통자전거운행제 한과테로	2022 - 11	수시분	003890	91*7370	200,000	2022 - 07 - 27	흥인지문(중로, 진입)
12	131311 - *****	(*)비*에이	경기도	평택시	[시특별]녹색교통자전거운행제 한과테로	2022 - 11	수시분	003885	91*7370	200,000	2022 - 07 - 19	남대문시장입구 교차로(퇴계로, 진입)
13	131311 - *****	(*)비*에이	경기도	평택시	[시특별]녹색교통자전거운행제 한과테로	2022 - 11	수시분	003886	91*7370	100,000	2022 - 07 - 13	남대문시장입구 교차로(퇴계로, 진입)
14	131311 - *****	(*)비*에이	경기도	평택시	[시특별]녹색교통자전거운행제 한과테로	2022 - 11	수시분	003887	91*7370	200,000	2022 - 07 - 26	해회문(창경궁로, 진입)
15	131311 - *****	(*)비*에이	경기도	평택시	[시특별]녹색교통자전거운행제 한과테로	2022 - 11	수시분	003888	91*7370	200,000	2022 - 07 - 22	장충체육관(동호로, 진입)
16	131311 - *****	(*)비*에이	경기도	평택시	[시특별]녹색교통자전거운행제 한과테로	2022 - 11	수시분	003889	91*7370	200,000	2022 - 07 - 25	동대문역시문화공원역(을지로, 진입)

순번	수취인주민번호	성명	발송지	주소	세목명	과세연월	과세구분	과세번호	차량번호	과세금액	단속일	단속장소
17	131311 - *****	(*)비*에이	경기도	평택시	[시특별]녹색교통저역운행제 한과테로	2022 - 11	수시분	003891	91*7370	200,000	2022 - 07 - 28	홍인지문(종로, 진입)
18	730623 - *****	임*기	서울특별시	광진구	[시특별]녹색교통저역운행제 한과테로	2022 - 11	수시분	003895	28*5917	200,000	2022 - 07 - 19	동대문역시문화공원역(을지로, 진입)
19	670820 - *****	김*형	경기도	파주시	[시특별]녹색교통저역운행제 한과테로	2022 - 11	수시분	003892	81*1012	200,000	2022 - 09 - 03	시창역 2호선(서노들로, 진입)
20	740529 - *****	김*재	경기도	안산시	[시특별]녹색교통저역운행제 한과테로	2022 - 11	수시분	003893	77*2135	200,000	2022 - 07 - 12	남산3호터널(녹사평대로)
21	730623 - *****	임*기	서울특별시	광진구	[시특별]녹색교통저역운행제 한과테로	2022 - 11	수시분	003894	28*5917	200,000	2022 - 07 - 11	홍인지문(종로, 진입)
22	135818 - ****	(*)강*이앤 씨	경기도	수원시	[시특별]녹색교통저역운행제 한과테로	2022 - 11	수시분	003896	89*2157	200,000	2022 - 07 - 18	장충체육관(동호로, 진입)
23	110111 - *****	(*)하*스	경기도	용인시	[시특별]녹색교통저역운행제 한과테로	2022 - 11	수시분	003908	89*7051	200,000	2022 - 07 - 11	시창역 2호선(서노들로, 진입)
24	110111 - *****	(*)하*스	경기도	용인시	[시특별]녹색교통저역운행제 한과테로	2022 - 11	수시분	003909	89*7051	200,000	2022 - 07 - 22	시직터널 북측(시직로, 진입)
25	891008 - *****	김*민	경기도	김포시	[시특별]녹색교통저역운행제 한과테로	2022 - 11	수시분	003920	91*8538	200,000	2022 - 07 - 29	남산3호터널 북측(녹사평대로58길)
26	301813 - ****	(*)중*	충청북도	청주시	[시특별]녹색교통저역운행제 한과테로	2022 - 11	수시분	003924	충북*0다5292	200,000	2022 - 07 - 20	홍인지문(청계천로, 진입)
27	301813 - ****	(*)중*	충청북도	청주시	[시특별]녹색교통저역운행제 한과테로	2022 - 11	수시분	003921	충북*0다5292	200,000	2022 - 07 - 11	홍인지문(청계천로, 진입)
28	301813 - ****	(*)중*	충청북도	청주시	[시특별]녹색교통저역운행제 한과테로	2022 - 11	수시분	003922	충북*0다5292	200,000	2022 - 07 - 18	홍인지문(청계천로, 진입)
29	301813 - ****	(*)중*	충청북도	청주시	[시특별]녹색교통저역운행제 한과테로	2022 - 11	수시분	003923	충북*0다5292	200,000	2022 - 07 - 19	홍인지문(청계천로, 진입)
30	720119 - *****	조*연	서울특별시	마포구	[시특별]녹색교통저역운행제 한과테로	2022 - 11	수시분	003940	25*8223	200,000	2022 - 07 - 18	수녀원(청계공로35다길)
31	710707 - *****	진*석	서울특별시	도봉구	[시특별]녹색교통저역운행제 한과테로	2022 - 11	수시분	003941	90*3259	200,000	2022 - 07 - 22	해회문(청계공로, 진입)
32	581230 - *****	김*덕	대전광역시	중구	[시특별]녹색교통저역운행제 한과테로	2022 - 11	수시분	003943	91*4441	100,000	2022 - 07 - 23	장충체육관(동호로, 진입)

순번	수취인주민번호	성명	발송지	주소	세목명	과세연월	과세구분	과세번호	차량번호	과세금액	단속일	단속장소
33	510205 - *****	김*수외(인) 이*운	서울특별시	서초구	[시특별]녹색교통자역은행제 한과테료	2022 - 11	수시분	003947	03*1090	200,000	2022 - 07 - 22	반안트리(장충대로, 진입)
34	110111 - *****	(*)한*정소 년교목방송	서울특별시	강남구	[시특별]녹색교통자역은행제 한과테료	2022 - 11	수시분	003944	56*8831	200,000	2022 - 07 - 13	홍인지문 복측(율곡로, 진입)
35	110111 - *****	(*)한*정소 년교목방송	서울특별시	강남구	[시특별]녹색교통자역은행제 한과테료	2022 - 11	수시분	003945	56*8831	200,000	2022 - 07 - 22	남산3호터널(녹사평대로)
36	510205 - *****	김*수외(인) 이*운	서울특별시	서초구	[시특별]녹색교통자역은행제 한과테료	2022 - 11	수시분	003946	03*1090	200,000	2022 - 07 - 21	홍인지문(청계천로, 진입)
37	710513 - *****	양*주	경기도	의정부시	[시특별]녹색교통자역은행제 한과테료	2022 - 11	수시분	003948	52*4426	200,000	2022 - 07 - 18	홍인지문(종로, 진입)
38	681207 - *****	남*철	서울특별시	노원구	[시특별]녹색교통자역은행제 한과테료	2022 - 11	수시분	003950	서울4*8190	200,000	2022 - 07 - 07	해화문(청경궁로, 진입)
39	701025 - *****	한*연	경기도	고양시	[시특별]녹색교통자역은행제 한과테료	2022 - 11	수시분	003953	73*7354	200,000	2022 - 07 - 21	시청역 2호선(서소문로, 진입)
40	700216 - *****	이*우	서울특별시	성북구	[시특별]녹색교통자역은행제 한과테료	2022 - 11	수시분	003954	50*4208	100,000	2022 - 07 - 23	홍인지문 복측(율곡로, 진입)
41	700216 - *****	이*우	서울특별시	성북구	[시특별]녹색교통자역은행제 한과테료	2022 - 11	수시분	003955	50*4208	200,000	2022 - 07 - 31	남대문시장입구 교차로(퇴계로, 진입)
42	760216 - *****	이*민	서울특별시	중랑구	[시특별]녹색교통자역은행제 한과테료	2022 - 11	수시분	003958	20*7380	200,000	2022 - 07 - 25	장충체육관(동호로, 진입)
43	760130 - *****	김*민	경기도	오산시	[시특별]녹색교통자역은행제 한과테료	2022 - 11	수시분	003973	08*4101	100,000	2022 - 07 - 28	남산1호터널(삼일대로)
44	690519 - *****	윤*배	전라북도	전주시	[시특별]녹색교통자역은행제 한과테료	2022 - 11	수시분	003975	87*1801	100,000	2022 - 07 - 09	시청역 2호선(서소문로, 진입)
45	660715 - *****	김*환	인천광역시	연수구	[시특별]녹색교통자역은행제 한과테료	2022 - 11	수시분	003976	50*6053	200,000	2022 - 07 - 17	장충체육관(동호로, 진입)
46	171711 - *****	주*이*석재	경상북도	포항시	[시특별]녹색교통자역은행제 한과테료	2022 - 11	수시분	004039	96*6385	200,000	2022 - 07 - 08	해화문(청경궁로, 진입)
47	760920 - *****	정*원	경기도	김포시	[시특별]녹색교통자역은행제 한과테료	2022 - 11	수시분	004041	91*4800	100,000	2022 - 07 - 23	시청역 2호선(서소문로, 진입)

순번	수취인주민번호	성명	발송지	주소	세목명	과세연월	과세구분	과세번호	차량번호	과세금액	단속일	단속장소
48	134511 - *****	(*)에이 치네트웍스	경기도	용인시	[시특별]녹색교통저역은행제 한과테로	2022 - 11	수시분	003901	02*6115	200,000	2022 - 07 - 18	시작터널 북측(사직로, 진입)
49	671010 - *****	김*운	서울특별시	동대문구	[시특별]녹색교통저역은행제 한과테로	2022 - 11	수시분	003880	04*6820	200,000	2022 - 07 - 27	경찰박물관(새문안로, 진입)
50	671010 - *****	김*운	서울특별시	동대문구	[시특별]녹색교통저역은행제 한과테로	2022 - 11	수시분	003881	04*6820	200,000	2022 - 07 - 29	홍인지문(창계천로, 진입)
51	128814 - ****	주*환 삼*종 김*영	경기도	거평군	[시특별]녹색교통저역은행제 한과테로	2022 - 11	수시분	003882	99*6819	200,000	2022 - 07 - 29	백범광장(소월로3길)
52	131311 - *****	(*)비*에이	경기도	평택시	[시특별]녹색교통저역은행제 한과테로	2022 - 11	수시분	003883	91*7370	100,000	2022 - 07 - 15	남대문시장입구 교차로(퇴계로, 진입)
53	131311 - *****	(*)비*에이	경기도	평택시	[시특별]녹색교통저역은행제 한과테로	2022 - 11	수시분	003884	91*7370	200,000	2022 - 07 - 18	동대문역사문화공원역(을지로, 진입)
54	110111 - *****	(*)하*스	경기도	용인시	[시특별]녹색교통저역은행제 한과테로	2022 - 11	수시분	003910	89*7051	200,000	2022 - 07 - 27	시작터널 북측(사직로, 진입)
55	110111 - *****	(*)하*스	경기도	용인시	[시특별]녹색교통저역은행제 한과테로	2022 - 11	수시분	003911	89*7051	200,000	2022 - 07 - 25	해화문(청경궁로, 진입)
56	110111 - *****	(*)하*스	경기도	용인시	[시특별]녹색교통저역은행제 한과테로	2022 - 11	수시분	003912	89*7051	200,000	2022 - 07 - 29	시작터널 북측(사직로, 진입)
57	110111 - *****	다*스 포라 농업회사 법인 주지회사	서울특별시	서초구	[시특별]녹색교통저역은행제 한과테로	2022 - 11	수시분	003913	04*9196	200,000	2022 - 07 - 07	시청역 2호선(서소문로, 진입)
58	110111 - *****	다*스 포라 농업회사 법인 주지회사	서울특별시	서초구	[시특별]녹색교통저역은행제 한과테로	2022 - 11	수시분	003914	04*9196	200,000	2022 - 07 - 08	남산1호터널(삼대로)
59	740621 - *****	송*희	경기도	고양시	[시특별]녹색교통저역은행제 한과테로	2022 - 11	수시분	003952	81*2794	100,000	2022 - 07 - 19	남대문시장입구 교차로(퇴계로, 진입)
60	760216 - *****	이*민	서울특별시	종로구	[시특별]녹색교통저역은행제 한과테로	2022 - 11	수시분	003959	20*7380	200,000	2022 - 07 - 26	정충체육관(동호로, 진입)
61	911104 - *****	박*성	울산광역시	남구	[시특별]녹색교통저역은행제 한과테로	2022 - 11	수시분	003962	33*4064	100,000	2022 - 09 - 12	동대문역사문화공원역(을지로, 진입)
62	600720 - *****	조*재	서울특별시	성북구	[시특별]녹색교통저역은행제 한과테로	2022 - 11	수시분	003981	서울3*7984	200,000	2022 - 09 - 10	동대문역사문화공원역(퇴계로, 진입)

순번	수취인주민번호	성명	발행지	주소	세목명	과세연월	과세구분	과세번호	차량번호	과세금액	단속일	단속장소
63	110111 - *****	이*홀딩스 주식회사	서울특별시	영등포구	[시특별]녹색교통지역은행제 한과테로	2022 - 11	수시분	003902	03*3001	100,000	2022 - 09 - 10	남대문시장입구 교차로(퇴계로, 진입)
64	660906 - *****	백*진	대구광역시	서구	[시특별]녹색교통지역은행제 한과테로	2022 - 11	수시분	003904	61*2192	100,000	2022 - 07 - 11	백범광장(소월로길)
65	691017 - *****	최*철	대구광역시	북구	[시특별]녹색교통지역은행제 한과테로	2022 - 11	수시분	003902	21*6497	100,000	2022 - 07 - 16	남산1호터널(삼일대로)
66	621010 - *****	강*현	경기도	의정부시	[시특별]녹색교통지역은행제 한과테로	2022 - 11	수시분	003904	02*2993	100,000	2022 - 07 - 31	시직터널 북측(시직로, 진입)
67	170111 - *****	(*)꿈*지는 사람들	대구광역시	북구	[시특별]녹색교통지역은행제 한과테로	2022 - 11	수시분	003902	21*7893	100,000	2022 - 08 - 01	홍인거문(종로, 진입)
68	134111 - *****	반*산업(주)	경기도	안양시	[시특별]녹색교통지역은행제 한과테로	2022 - 11	수시분	003904	10*8986	200,000	2022 - 07 - 15	반안트리(장충대로, 진입)
69	691008 - *****	박*용	서울특별시	중랑구	[시특별]녹색교통지역은행제 한과테로	2022 - 11	수시분	003905	09*5517	200,000	2022 - 07 - 10	장충체육관(동호로, 진입)
70	691008 - *****	박*용	서울특별시	중랑구	[시특별]녹색교통지역은행제 한과테로	2022 - 11	수시분	003906	09*5517	200,000	2022 - 07 - 12	장충체육관(동호로, 진입)
71	110111 - *****	(*)하*스	경기도	용인시	[시특별]녹색교통지역은행제 한과테로	2022 - 11	수시분	003907	89*7051	200,000	2022 - 07 - 15	시청역 2호선(서소문로, 진입)
72	110111 - *****	디*스포라 농업회사법 인 주식회사	서울특별시	서초구	[시특별]녹색교통지역은행제 한과테로	2022 - 11	수시분	003915	04*9196	200,000	2022 - 07 - 10	경향신문사(정동길)
73	670104 - *****	신*환	강원도	삼척시	[시특별]녹색교통지역은행제 한과테로	2022 - 11	수시분	003917	45*3527	200,000	2022 - 07 - 31	남산2호터널 북측(녹사평대로58길)
74	830106 - *****	황*훈	서울특별시	성북구	[시특별]녹색교통지역은행제 한과테로	2022 - 11	수시분	003918	80*5984	200,000	2022 - 07 - 09	해화문(창경궁로, 진입)
75	891008 - *****	김*민	경기도	김포시	[시특별]녹색교통지역은행제 한과테로	2022 - 11	수시분	003919	91*8538	200,000	2022 - 07 - 08	시직터널 북측(시직로, 진입)
76	301813 - ****	(*)중*	충청북도	청주시	[시특별]녹색교통지역은행제 한과테로	2022 - 11	수시분	003926	충북045292	200,000	2022 - 07 - 27	홍인거문(창계천로, 진입)
77	560518 - *****	김*근	경상남도	시천시	[시특별]녹색교통지역은행제 한과테로	2022 - 11	수시분	003951	77*4990	100,000	2022 - 09 - 19	남산1호터널(삼일대로)

순번	수취인주민번호	성명	발송지	주소	세목명	과세연월	과세구분	과세번호	차량번호	과세금액	단속일	단속장소
78	570221 - *****	이*수	부산광역시	북구	[시특별]녹색교통저역은행제 한과테로	2022 - 11	수시분	003980	65*8056	100,000	2022 - 07 - 24	시직터널 북측(사직로, 진입)
79	800725 - *****	정*태	경상북도	포항시	[시특별]녹색교통저역은행제 한과테로	2022 - 11	수시분	003966	40*4469	100,000	2022 - 09 - 23	시직터널 북측(사직로, 진입)
80	301813 - ****	(*)중*	충청북도	청주시	[시특별]녹색교통저역은행제 한과테로	2022 - 11	수시분	003925	충북*05292	200,000	2022 - 07 - 21	홍인지문(창계천로, 진입)
81	110111 - *****	주*회사 금*테크	서울특별시	성북구	[시특별]녹색교통저역은행제 한과테로	2022 - 11	수시분	004005	07*3857	200,000	2022 - 07 - 12	경철박물관(새문안로, 진입)
82	110111 - *****	주*회사 금*테크	서울특별시	성북구	[시특별]녹색교통저역은행제 한과테로	2022 - 11	수시분	004006	07*3857	200,000	2022 - 07 - 22	해화문(창경궁로, 진입)
83	110111 - *****	주*회사 금*테크	서울특별시	성북구	[시특별]녹색교통저역은행제 한과테로	2022 - 11	수시분	004007	07*3857	200,000	2022 - 07 - 25	동대문역시문화공원역(퇴계로, 진입)
84	110111 - *****	주*회사 금*테크	서울특별시	성북구	[시특별]녹색교통저역은행제 한과테로	2022 - 11	수시분	004008	07*3857	200,000	2022 - 08 - 01	경철박물관(새문안로, 진입)
85	670617 - *****	이*배	전라남도	목포시	[시특별]녹색교통저역은행제 한과테로	2022 - 11	수시분	004040	전남*046193	100,000	2022 - 07 - 24	남산1호터널(삼일대로)
86	301813 - ****	(*)중*	충청북도	청주시	[시특별]녹색교통저역은행제 한과테로	2022 - 11	수시분	003927	충북*05292	200,000	2022 - 07 - 29	홍인지문(창계천로, 진입)
87	640117 - *****	박*제	경기도	구리시	[시특별]녹색교통저역은행제 한과테로	2022 - 11	수시분	003930	78*3876	200,000	2022 - 07 - 28	승례문 서측(세종대로, 진입)
88	700228 - *****	박*규	제주특별자치도	제주시	[시특별]녹색교통저역은행제 한과테로	2022 - 11	수시분	003931	39*7857	200,000	2022 - 07 - 20	시청역 2호선(서소문로, 진입)
89	900325 - *****	이*우	서울특별시	도봉구	[시특별]녹색교통저역은행제 한과테로	2022 - 11	수시분	003932	서울*453261	200,000	2022 - 07 - 23	자하문터널 남측(자하문로)*
90	900325 - *****	이*우	서울특별시	도봉구	[시특별]녹색교통저역은행제 한과테로	2022 - 11	수시분	003933	서울*453261	200,000	2022 - 07 - 31	시청역 2호선(서소문로, 진입)
91	640702 - *****	김*득	서울특별시	서대문구	[시특별]녹색교통저역은행제 한과테로	2022 - 11	수시분	003935	95*8822	200,000	2022 - 07 - 21	시직터널 북측(사직로, 진입)
92	720119 - *****	조*연	서울특별시	미포구	[시특별]녹색교통저역은행제 한과테로	2022 - 11	수시분	003939	25*8223	200,000	2022 - 07 - 11	낙산공원입구(낙산성곽서길)

순번	수취인주민번호	성명	발행지	주소	세목명	과세연월	과세구분	과세번호	차량번호	과세금액	단속일	단속장소
93	781216 - *****	이*관	전라남도	진도군	[시특별]녹색교통저역은행제 한과테로	2022 - 11	수시분	003998	70*1506	100,000	2022 - 09 - 09	남산1호터널(삼일대로)
94	900626 - *****	신*섭	경기도	남양주시	[시특별]녹색교통저역은행제 한과테로	2022 - 11	수시분	003999	52*7054	200,000	2022 - 09 - 12	반안트리(정충단로, 진입)
95	780712 - *****	B*T ERDENE MUNKHBAY AR	서울특별시	강북구	[시특별]녹색교통저역은행제 한과테로	2022 - 11	수시분	003857	54*5397	200,000	2022 - 07 - 16	시직터널 북측(시직로, 진입)
96	680610 - *****	함*옥	서울특별시	종구	[시특별]녹색교통저역은행제 한과테로	2022 - 11	수시분	003858	01*4449	200,000	2022 - 07 - 16	시창역 2호선(서오문로, 진입)
97	680610 - *****	함*옥	서울특별시	종구	[시특별]녹색교통저역은행제 한과테로	2022 - 11	수시분	003859	01*4449	200,000	2022 - 07 - 29	경찰박물관(새문안로, 진입)
98	161221 - *****	사*범인 충*교육연구 소	충청남도	공주시	[시특별]녹색교통저역은행제 한과테로	2022 - 11	수시분	003860	76*7350	200,000	2022 - 07 - 16	시직터널 북측(시직로, 진입)
99	110111 - *****	주*회사 금*테크	서울특별시	성북구	[시특별]녹색교통저역은행제 한과테로	2022 - 11	수시분	004000	07*3857	200,000	2022 - 07 - 09	경찰박물관(새문안로, 진입)
100	110111 - *****	주*회사 금*테크	서울특별시	성북구	[시특별]녹색교통저역은행제 한과테로	2022 - 11	수시분	004001	07*3857	200,000	2022 - 07 - 15	경찰박물관(새문안로, 진입)
101	110111 - *****	주*회사 금*테크	서울특별시	성북구	[시특별]녹색교통저역은행제 한과테로	2022 - 11	수시분	004002	07*3857	200,000	2022 - 07 - 16	해회문(청경궁로, 진입)
102	110111 - *****	주*회사 금*테크	서울특별시	성북구	[시특별]녹색교통저역은행제 한과테로	2022 - 11	수시분	004003	07*3857	200,000	2022 - 07 - 20	경찰박물관(새문안로, 진입)
103	110111 - *****	주*회사 금*테크	서울특별시	성북구	[시특별]녹색교통저역은행제 한과테로	2022 - 11	수시분	004004	07*3857	200,000	2022 - 07 - 21	경찰박물관(새문안로, 진입)
104	630210 - *****	이*형	광주광역시	광산구	[시특별]녹색교통저역은행제 한과테로	2022 - 11	수시분	004009	39*1539	100,000	2022 - 07 - 06	동대문역시문화공원역(퇴계로, 진입)
105	630210 - *****	이*형	광주광역시	광산구	[시특별]녹색교통저역은행제 한과테로	2022 - 11	수시분	004010	39*1539	100,000	2022 - 07 - 07	동대문역시문화공원역(퇴계로, 진입)

순번	수취인주민번호	성명	발송지	주소	세목명	과세연월	과세구분	과세번호	차량번호	과세금액	단속일	단속장소
106	651202 - *****	김*수	강원도	원주시	[시특별]녹색교통지역은행제 한과테로	2022 - 11	수시분	004011	05*7431	100,000	2022 - 07 - 12	장충체육관(동호로, 진입)
107	720209 - *****	김*호	강원도	평창군	[시특별]녹색교통지역은행제 한과테로	2022 - 11	수시분	004015	24*9863	100,000	2022 - 09 - 11	동대문역시문화공원역(을지로, 진입)
108	700116 - *****	김*한	경기도	수원시	[시특별]녹색교통지역은행제 한과테로	2022 - 11	수시분	004016	89*2982	100,000	2022 - 09 - 04	남산1호터널(삼일대로)
109	581106 - *****	임*권	광주광역시	광산구	[시특별]녹색교통지역은행제 한과테로	2022 - 11	수시분	004021	25*8947	100,000	2022 - 07 - 08	장충체육관(동호로, 진입)
110	110111 - *****	(*)다*에지 니어링	경기도	남양주시	[시특별]녹색교통지역은행제 한과테로	2022 - 11	수시분	004027	92*1731	100,000	2022 - 07 - 28	동대문역시문화공원역(을지로, 진입)
111	910306 - *****	H*RVANTO GREGORI S RIONUGRO HO	울산광역시	남구	[시특별]녹색교통지역은행제 한과테로	2022 - 11	수시분	004029	43*3936	100,000	2022 - 07 - 24	남산1호터널(삼일대로)
112	660725 - *****	황*영	경기도	광주시	[시특별]녹색교통지역은행제 한과테로	2022 - 11	수시분	004034	02*8991	100,000	2022 - 07 - 09	동대문역시문화공원 북측(마장로)
113	120111 - *****	주*회사 배*	경기도	남양주시	[시특별]녹색교통지역은행제 한과테로	2022 - 11	수시분	004037	32*8892	200,000	2022 - 07 - 07	남대문시장입구 교차로(퇴계로, 진입)
114	171711 - *****	주*이*석재	경상북도	포항시	[시특별]녹색교통지역은행제 한과테로	2022 - 11	수시분	004038	96*6385	200,000	2022 - 07 - 07	남산1호터널(삼일대로)
115	161511 - *****	주*회사 애*코리아	충청남도	천안시	[시특별]녹색교통지역은행제 한과테로	2022 - 11	수시분	003861	83*9882	200,000	2022 - 07 - 25	남산1호터널(삼일대로)
116	110111 - *****	(*)왕*탑투 어	서울특별시	종구	[시특별]녹색교통지역은행제 한과테로	2022 - 11	수시분	003864	14*6986	200,000	2022 - 07 - 13	남대문시장입구 교차로(퇴계로, 진입)
117	110111 - *****	(*)왕*탑투 어	서울특별시	종구	[시특별]녹색교통지역은행제 한과테로	2022 - 11	수시분	003865	14*6986	200,000	2022 - 07 - 19	백범광장(소월로3길)

순번	수취인주민번호	성명	발송지	주소	세목명	과세연월	과세구분	과세번호	차량번호	과세금액	단속일	단속장소
118	110111 - *****	(*)원*담투 여	서울특별시	중구	[시특별]녹색교통지역은행제한과태료	2022 - 11	수시분	003866	14*6986	200,000	2022 - 07 - 26	남대문시장입구 교차로(퇴계로, 진입)
119	110111 - *****	(*)원*담투 여	서울특별시	중구	[시특별]녹색교통지역은행제한과태료	2022 - 11	수시분	003867	14*6986	200,000	2022 - 07 - 29	남대문시장입구 교차로(퇴계로, 진입)

◆ 서울특별시공고 제2023-1015호
청문 실시(비영리민간단체 등록 말소) 공고

서울특별시 공고 제2023-749호(2023. 3. 16.)와 관련하여, 행정절차법 제21조 제2항 및 비영리민간단체지원법 제4조의2에 의거 행정처분(비영리민간단체 등록 말소) 청문을 실시하고자 행정절차법 제14조 제4항의 규정에 의거 다음과 같이 공고합니다.

2023년 4월 6일
서울특별시

1. 예정된 처분의 제목: 비영리민간단체 등록 말소
2. 근거: 「비영리민간단체 지원법」 제4조의 2
3. 처분의 원인이 되는 사실: 「비영리민간단체 지원법」에 따른 비영리민간단체 등록요건 미충족
4. 대상단체: 「비영리민간단체 지원법」에 의거 서울특별시에 등록된 비영리민간단체 중 현재 운영되지 않는 것으로 확인된 112개 단체

※ 유산·우편으로 연락이 되지 않고, 사무소 소재지에 방문하였으나 단체 사무소가 없는 단체

연번	단체명	소재지	대표자	등록일자	부서
1	국제엔젤봉사단	서울특별시 관악구 남부순환로 1808 (봉천동, 관악센츄리타워)	최정범	2017-04-13	시민협력과
2	희망25시	서울특별시 중구 퇴계로 227-2 (충무로4가)	김성만	2017-01-23	시민협력과
3	종로해병대전우회	서울특별시 종로구 을곡로 190 (연지동)	김정선	2016-06-20	시민협력과
4	국민사랑의회	서울특별시 영등포구 국회대로70길 15-1 (여의도동)	이원영	2015-03-09	시민협력과
5	모금가 클럽	서울특별시 종로구 세검정로 309 , 4 층(평창동, 비전빌딩)	이용수	2014-02-07	시민협력과
6	은평e품앗이	서울특별시 은평구 백련산로 177-13 (응암동, 한국도자기)	차해옥	2013-12-05	시민협력과
7	참개인가치연대	서울특별시 금천구 가산디지털2로 108 , 714 호(가산동, 뉴티캐슬)	박경귀	2013-07-31	시민협력과
8	7080 아차산작은음악회	서울특별시 광진구 아차산로 390 , 202 호(자양동, 제일빌딩)	양병우	2013-07-29	시민협력과
9	원코리아페스티벌 한국위원회	서울특별시 강남구 테헤란로 242 , 2 층(역삼동, 유창빌딩)	김희정	2013-07-23	시민협력과
10	한불성	서울특별시 관악구 관악로 266 (봉천동)	오세중	2013-07-02	시민협력과
11	태평봉사단	서울특별시 종로구 새문안로5길 5-1 , 5 층(당주동, 씨본빌딩)	한순분	2013-05-25	시민협력과
12	발명계독도개발지원운동본부	서울특별시 종로구 돈화문로 69 , 4 층(와룡동,)	한송분	2013-05-20	시민협력과
13	새솔교육센터	서울특별시 동작구 등용로 50 , 2 층(대방동, 예수중심교회)	허서진	2013-04-23	시민협력과
14	한국독도역사문화아카데미	서울특별시 마포구 월드컵로 74 (서교동, 원천빌딩)	이상우	2013-04-09	시민협력과

연번	단체명	소재지	대표자	등록일자	부서
15	독도NGO포럼	서울특별시 동작구 여의대방로22길 54 , 2층(신대방동, 홍우미술세계)	손용해	2013-03-07	시민협력과
16	사단법인 코리아정책연구원	서울특별시 중구 통일로 86 , 901 호(순화동, 바비영3)	유호열	2013-01-17	시민협력과
17	나라사랑청년회	서울특별시 서대문구 신촌로 231 , 206 호(북아현동, 백상빌딩)	김주현	2012-11-22	시민협력과
18	진보와 나눔의 2030 커뮤니티 노원청년회	서울특별시 노원구 월계로53길 89 , 1 층(월계동,)	권명숙	2012-10-05	시민협력과
19	서울양천청년회의소	서울특별시 양천구 공향대로 530 , 5 층(목동, 한양빌딩)	정선미	2012-09-07	시민협력과
20	조선족연합회 우리집	서울특별시 서대문구 통일로26길 5(홍제동)	유봉순	2012-05-26	시민협력과
21	지역리더십센터 함께이름	서울특별시 은평구 녹번로 10 , 6 층 607 호(녹번동, 세민빌딩)	조재학	2012-05-23	시민협력과
22	열린의정봉사단	서울특별시 동작구 동작대로29길 119 , 102 동 101 호(사당동, 극동아파트)	김영기	2012-03-29	시민협력과
23	한국범죄척결운동본부	서울특별시 중랑구 상봉중앙로 37 (상봉동)208-1 지하1층	이광희	2011-10-05	시민협력과
24	성동주민자치운동센터	서울특별시 성동구 행당로 75 (행당동, 행당동 대림아파트)	이일순	2011-07-27	시민협력과
25	강서까치자원봉사대	서울특별시 강서구 공향대로39길 59 (등촌동)	문용길	2011-05-04	시민협력과
26	(사)한국청년유권자연맹	서울특별시 영등포구 의사당대로1길 25, 하남빌딩 508호 (여의도동)	이연주	2011-03-14	시민협력과
27	포럼 주민광장	서울특별시 용산구 효창원로64길 2, 경성무역빌딩 2층 (효창동)	윤병우	2010-12-30	시민협력과
28	서울희망포럼	서울특별시 송파구 오금로 87, 905호 (방이동, 잠실리시온오피스텔)	임채홍	2010-12-03	시민협력과
29	새물결봉사단	서울특별시 송파구 오금로 479, 2층 (거여동)	최세일	2010-10-08	시민협력과
30	도봉사람들	서울특별시 도봉구 방학로 212-22, 2층 (방학동)	송 건	2010-09-02	시민협력과
31	생명과평화포럼	서울특별시 마포구 독막로 331, 2107호 (도화동, 마스터즈타워빌딩)	장신규	2010-08-10	시민협력과
32	국민통합운동본부	서울특별시 서대문구 통일로17길 16, 2층 (현저동)	정훈	2010-06-07	시민협력과
33	동아시아역사시민주네트워크	서울특별시 용산구 청파로51길 8 (청파동2가)	이장희	2010-01-14	시민협력과
34	(사)선진화국민연합	서울특별시 성동구 마장로 288 (마장동, 현대씨비스)	정건수	2010-01-12	시민협력과
35	서초구 국제교류협의회	서울특별시 서초구 과천대로 904-6, 2층 (방배동)	이보경	2009-11-27	시민협력과
36	사랑나눔봉사단	서울특별시 마포구 월드컵북로2길 81-3 (동교동)	김양진	2009-10-19	시민협력과
37	서울사랑봉사단 (舊 서울국학평화봉사단)	서울특별시 은평구 진흥로 101 , 4 층(역촌동, 성문빌딩)	김태연	2009-10-15	시민협력과
38	한국범죄방지사회	서울특별시 은평구 연서로11길 19-2 (구산동, 옥샘교회)	김용준	2009-09-15	시민협력과
39	행복을 나누는 사람들	서울특별시 송파구 성내천로 271 (마천동, 정안빌딩)	박희숙	2009-04-30	시민협력과
40	은평시민넷	서울특별시 은평구 은평로 202 (음암동)	이용재	2008-08-04	시민협력과

연번	단체명	소재지	대표자	등록일자	부서
41	ngo교육포럼	서울특별시 구로구 가마산로 283 (구로동)	곽형모	2007-12-18	시민협력과
42	은평사랑나눔회	서울특별시 은평구 갈현로 199, 2층 (갈현동)	김지숙	2007-07-11	시민협력과
43	강동시민연대	서울특별시 강동구 천종로 84(천호동)	오재수	2007-04-13	시민협력과
44	청년평화센터 푸름	서울특별시 마포구 성암로15길 19, 2층 (상암동)	정혁	2007-04-11	시민협력과
45	새알평화	서울특별시 중구 퇴계로 36, 809호 (남창동, 삼선빌딩)	김진	2007-04-03	시민협력과
46	생명인권운동본부	서울특별시 강남구 선릉로90길 72, 석운가빌딩 3층 (대치동)	조용범 외 1인	2007-03-07	시민협력과
47	새사회연대	서울특별시 중구 을지로40길 21-9, A 동 501호(을지로6가, 쌍둥이빌딩)	김도현 외 1	2007-02-14	시민협력과
48	풀무야간학교	서울특별시 도봉구 도봉로103길 23, 202호 (쌍문동)	손승권	2007-02-13	시민협력과
49	시민교육공동체예뮬플랜	서울특별시 종로구 새문안로3길 36, 웅비여천가 220호 (내수동)	신종원	2006-11-08	시민협력과
50	민족운동진영총연합	서울특별시 종로구 삼일대로 457, 1311호 (경운동, 수운회관)	김선적	2006-10-25	시민협력과
51	강동구자원봉사연합회	서울특별시 강동구 성내로6길 15 (성내동)	김덕호	2006-09-22	시민협력과
52	교육문화공간 향	서울특별시 도봉구 도봉로152길 16, 북한산현대래시온 410호 (방학동)	윤한탁	2006-07-19	시민협력과
53	한글통일문화진흥회	서울특별시 성동구 청계천로10가길 60-18 (마장동)	김점태	2006-04-13	시민협력과
54	해병대전우회 흑룡봉사단	서울특별시 도봉구 해동로 31 (창동)	김영진	2006-02-10	시민협력과
55	시나브로자원봉사연합	서울특별시 광진구 능동로51길 22 (중곡동)	권영희	2006-02-09	시민협력과
56	의식개혁협의회	서울특별시 영등포구 선유로54길 7 (양평동4가)	정동화	2005-12-16	시민협력과
57	(사)범예의생활실천운동서울특별시구로지부	서울특별시 구로구 구로중앙로31길 18 (구로동)	김형춘	2005-11-23	시민협력과
58	(사)범국민예의생활실천운동본부 서울시강동지부	서울특별시 강동구 천호대로163길 21 (천호동)	양만봉	2005-10-31	시민협력과
59	평화통일 이북7도연합회	서울특별시 용산구 한강로3가 63-101, 2층(해룡빌딩)	송병준	2005-08-30	시민협력과
60	(사)범국민예의생활실천운동서울특별시본부	서울특별시 종로구 성균관로 8-1 (명륜2가)	조성근	2005-08-29	시민협력과
61	참여와자치를위한마포연대	서울특별시 마포구 성미산로 50 (성산동)	김성섭	2005-02-21	시민협력과
62	평화운동국민연합	서울특별시 용산구 서빙고로 39, 용산구민회관 2층 (한강로3가)	백남선	2004-11-17	시민협력과
63	홍익교육실현 학부모연대	서울특별시 마포구 동교로 146 (서교동)	정영애	2003-03-31	시민협력과
64	한국퇴직교원협의회	서울특별시 광진구 영화사로 15, 202호 (중곡동)	이규삼	2003-02-28	시민협력과
65	인성교육지도봉사단	서울특별시 서초구 방배천로 12-4, 천일빌딩 303호 (방배동)	조국래	2003-02-28	시민협력과
66	정의교육 시민연대	서울특별시 강남구 역삼로19길 7, 아로마빌딩 5-2 (역삼동)	최현섭	2000-05-23	시민협력과

연번	단체명	소재지	대표자	등록일자	부서
67	열린주민자원봉사회	서울특별시 강북구 한천로155길 8 (수유동)	이상복	2004-07-13	시민협력과
68	새마을 서훈중앙협의회	서울특별시 중구 소공로 93, 삼보빌딩 903호 (소공동)	양승용	2004-06-17	시민협력과
69	교육소비자연맹	서울특별시 성동구 돌레19길 5, 상가동 101호 (성수동2가, 강변임광아파트)	김용길	2004-04-09	시민협력과
70	평화포럼	서울특별시 중구 동호로 240, 환경빌딩 4층 (장충동1가)	강원용	2004-03-26	시민협력과
71	민족화합기후위원회	서울특별시 강남구 연주로 551 (역삼동)	정근모	2003-11-07	시민협력과
72	민주화 실천가족운동협의회	서울특별시 종로구 성균관로3길 26, 1층 (명륜3가)	이영	2003-07-09	시민협력과
73	사랑말국제자원봉사단	서울특별시 마포구 동교로46길 24-2 (연남동)	석화옥	2003-04-04	시민협력과
74	충,효,예 실천운동 서초구지회	서울특별시 서초구 현릉로 72 (염곡동)	신승임	2003-04-04	시민협력과
75	북방문제 연구소	서울특별시 동대문구 난계로 252, 신삼승빌딩 3층 (신설동)	최영택	2003-03-28	시민협력과
76	충,효,예 실천운동 강서지회	서울특별시 강서구 강서로 219, 오성빌딩 4층 (화곡동)	이건홍	2003-03-26	시민협력과
77	한국통일여성협의회	서울특별시 종로구 율곡로 55, 동신빌딩 301호 (안국동)	임정순	2003-03-14	시민협력과
78	바른교육시민운동	서울특별시 강남구 테헤란로 111, 대건빌딩 302호 (역삼동)	조재욱	2003-03-06	시민협력과
79	평화인권 연대	서울특별시 서대문구 충정로11길 20, 기사연빌딩 5층 (충정로2가)	손상열	2003-02-24	시민협력과
80	민족상생평화통일연합	서울특별시 은평구 은평로14길 14 (응암동)	조양엽	2003-02-21	시민협력과
81	충효예 실천운동 동대문구지회	서울특별시 동대문구 제기로17길 29-3 (청량리동)	최용이	2002-10-08	시민협력과
82	충효예 실천운동 양천구지회	서울특별시 양천구 신목로 76 (신정동)	신상원	2002-09-27	시민협력과
83	서울고향만들기모임	서울특별시 영등포구 도신로 216 (신길동)	박상호	2002-08-23	시민협력과
84	미래준비서울지부	서울특별시 서초구 서초대로49길 5, 승보빌딩 5층 (서초동)	김순진	2002-06-18	시민협력과
85	한반도평화를 위한 시민네트워크	서울특별시 중구 만리재로 217, 경김회관 502호 (만리동1가)	정육식	2002-01-29	시민협력과
86	한민족 대국민화합연합회 서울특별시연합지부	서울특별시 영등포구 여의대방로65길 17, 서린빌딩 707-2 (여의도동)	최수식	2001-11-10	시민협력과
87	새천년남북통일운동본부	서울특별시 은평구 통일로 739, 오산상가 111호 (대조동)	주명주	2001-09-27	시민협력과
88	동작자원봉사은행 운영회	서울특별시 동작구 장승배기10길 42 (상도동)	함세웅	2001-06-08	시민협력과
89	공간문화센터	서울특별시 마포구 독막로9길 21, 한스빌라 302호 (서교동)	최정환	2001-05-18	시민협력과
90	교육환경 개선 실천운동 협의회	서울특별시 은평구 통일로71길 6 (대조동)	권영오	2001-03-31	시민협력과
91	일제강제연행 한국생존자협회 서울시지부	서울특별시 광진구 자양로22길 88 (구의동)	김창남	2001-03-28	시민협력과
92	VJ시민방송단	서울특별시 마포구 회우정로1길 45 (합정동)	임덕재	2001-03-28	시민협력과
93	교육컨텐츠개발협회	서울특별시 관악구 남부순환로 1861, 덕수빌딩 3층 (봉천동)	문승훈	2001-03-13	시민협력과

연번	단체명	소재지	대표자	등록일자	부서
94	한국여성자전거 자원봉사단연합회	서울특별시 종로구 명륜길 83-1 (명륜3가)	구정미	2001-02-05	시민협력과
95	서울지역 한자교육연구회	서울특별시 서대문구 증가로28길 30 (북가좌동)	신현태	2000-10-13	시민협력과
96	삼청교육대인권운동 연합 서울특별시지부	서울특별시 용산구 후암로28길 10, 제2호동 제1층 제106호 (후암동)	전영순	2000-10-12	시민협력과
97	21세기인성교육 범국민운동본부	서울특별시 양천구 목동중앙북로18길 20, 허니문빌라 202호 (목동)	이용주	2000-06-19	시민협력과
98	한국통일철학회	서울특별시 강북구 한천로170길 32, 광진연립 101호 (수유동)	이경엽	2000-06-19	시민협력과
99	인류도덕성회복 실천동지회	서울특별시 성동구 왕십리로 206, 209호 (행당동, 한양대역)	정삼선	2000-05-25	시민협력과
100	종로21자원봉사단	서울특별시 성북구 정릉로23길 52 (정릉동)	정경화	2000-05-19	시민협력과
101	공동체의식개혁 국민운동 마포구협의회	서울특별시 마포구 마포대로11다길 20 (염리동)	홍성기	2000-05-19	시민협력과
102	한국기초사회연구회 서울지부	서울특별시 중구 총무로 52-2 (을지로3가)	최창열	2000-05-19	시민협력과
103	포럼 2001	서울특별시 종로구 대학로 144 (해화동)	주재선	2000-05-19	시민협력과
104	한국노년유권자 연맹 서울지부	서울특별시 성북구 장월로31길 39 (장위동)	진순옥	2000-05-19	시민협력과
105	사단법인 함께하는교육시민모임	서울특별시 서초구 효령로 111 , 1 층 2 호(방배동,)	오성숙	2000-05-19	시민협력과
106	관악·동작 학교운영 위원회 발전협의회	서울특별시 관악구 봉천로 278 (신림동)	안영혁	2000-05-19	시민협력과
107	국민대화합전국연합	서울특별시 강남구 학동로4길 35, 107호 (논현동)	김봉환	2000-05-19	시민협력과
108	나라정책연구원	서울특별시 서초구 반포대로26길 19, 서호빌딩 4층 (서초동)	송해룡	2000-05-19	시민협력과
109	정의교육시민연합	서울특별시 서초구 서운로 197 , 103 동 602 호(서초동, 롯데캐슬클래식)	천희완	2000-05-19	시민협력과
110	실향민중구협의회	서울특별시 중구 을지로39길 40 (을지로6가, 구민회관)	이문식	2000-05-19	시민협력과
111	정신개혁 시민협의회	서울특별시 종로구 삼일대로 457, 305호 (경운동, 수운회관)	이자현	2000-05-10	시민협력과
112	신사회공동선연합 서울특별시지부	서울특별시 마포구 백범로 157, 공덕빌딩 5층 (공덕동)	이범	2000-05-10	시민협력과

5. 공고기간: 2023. 4. 6.(목) ~ 2023. 4. 17.(월)

6. 청문일시: 2023. 4. 18.(화) 14:00 ~ 15:00

7. 청문장소: 서울시청 신청사 7층 회의실

8. 청문주재자: 신영식 변호사(법무법인 김장리)

9. 청문시 유의사항

1. 귀하는 청문일에 출석하여 의견을 진술하고 증거를 제출할 수 있으며, 참고인·감정인 등에 대하여 질문할 수 있습니다. 만일, 청문일에 출석하지 아니 하는 경우에는 미리 별지 제11호서식에 따른 의견서를 제출할 수 있습니다.
2. 귀하께서 정당한 사유없이 청문일에 출석하지 아니하거나 별지 제11호서식에 의한 의견서

를 제출하지 아니한 경우에는 청문을 마칠 수 있습니다. 다만, 정당한 사유로 출석하지 못하거나 의견서를 제출하지 못한 경우에는 행정청에 그 사유를 소명하여야 합니다.

3. 귀하는 청문이 끝날 때까지 「행정절차법」 제37조에 따라 당해 처분의 조사결과에 관한 문서 그 밖에 당해 처분과 관련되는 문서의 열람 또는 복사를 요청할 수 있습니다.
4. 그 밖에 궁금한 사항이 있으시면 서울특별시청 시민협력과(☎02 - 2133 - 6329)으로 문의하시기 바랍니다. 끝.

[별지 제11호서식] <개정 2022. 7. 11.>

의견제출서

※ 아래의 유의사항을 읽고 작성하시기 바랍니다.

의견제출인	성명	
	주소	전화번호

의견제출 내용	① 예정된 처분의 제목 또는 위반사실 등의 공표의 제목 비영리민간단체 등록 말소	
	당사자	성명(명칭)
		주소
	(전화번호:)	
	의견	
기타		

「행정절차법」 제27조제1항, 제31조제3항 및 제40조의3제4항에 따라 위와 같이 의견을 제출합니다.

년 월 일

의견제출인

(서명 또는 인)

서울특별시장 귀하

유의사항

1. 기재란이 부족한 경우에는 별지를 사용하실 수 있습니다.
2. 증거자료 등을 첨부하실 수 있습니다.
3. 위 의견제출과 관련하여 문서를 받으신 경우에는 문서번호와 일자를 ①란에 함께 기재하여 주시기 바랍니다.

◆ 서울특별시공고 제2023-1022호

전용차로 위반 과태료 사전통지서 공시송달 공고

도로교통법 제15조 제3항(전용차로의 설치) 및 제160조 제3항에 따라 전용차로 위반차량 소유자에게 질서위반행위규제법 제16조(사전통지 및 의견제출 등) 제1항의 규정에 의거 과태료 사전통지서(의견진술)를 등기 발송하였으나, 수취인 불명 및 부재, 이사, 주소불명, 폐문부재 등으로 송달 불가능한 반송분에 대하여 지방세기본법 제33조(공시송달) 및 행정절차법 제14조(송달) 제4항에 의거 다음과 같이 공시송달(공고)합니다.

2023년 4월 6일
서울특별시

1. 건 명 : 전용차로 위반 과태료 사전통지서 반송분에 대한 공시송달
 2. 근 거 : 도로교통법 제15조 제3항 및 제160조 제3항, 질서위반행위규제법 제16조 제1항, 지방세기본법 제33조, 행정절차법 제14조 제4항
 3. 공시송달 대상 및 내용 : (주)노스트라 등 563명
 4. 공고기간 : 2023. 4. 6 ~ 2023. 4. 20
 5. 의견제출 안내
 - 가. 의견제출 기한 : 2023. 4. 6 ~ 2023. 4. 20
 - 나. 의견제출 기한 내에 의견을 제출할 수 있으며, 의견제출시 증빙서류와 함께 인터넷 (<http://cartax.seoul.go.kr>) 또는 서울특별시 교통지도과로 제출하여 주시기 바랍니다. 의견제출 기한 내에 의견제출이 없을 경우 의견이 없는 것으로 간주 됩니다.
 - 다. 국민기초생활수급자, 한부모가족 보호대상자, 장애인(3급 이상), 국가유공자(상이등급 3급 이상), 미성년자는 의견제출 기한 내에 질서위반행위규제법 시행령 제2조의2에 따른 과태료 감경에 필요한 자료를 제출하여 감경(50%)받을 수 있습니다. 단, 공동명의 및 과태료를 체납하고 있는 경우는 감경 대상에서 제외됩니다.
 - 라. 의견제출처
 - 주 소 : 서울시 중구 덕수궁길 15, 서울시청 서소문별관 2층 교통지도과 전용차로과징팀
 - 전화번호 : 02 - 2133 - 4570~79 팩스번호 : 02 - 2133 - 4904
 - ※ 서울시 교통위반단속조치(<http://cartax.seoul.go.kr>)에서 제출하셔도 됩니다.
- 붙임 : 1. 공시송달 대상자 명단 1부.
2. 의견제출 대상 및 의견진술서 작성예시. 1부.

공시송달(사전통지서)명단

구분	차량 소유주						
연번	최초차량번호	성명	단속일시	주소	단속장소	위반내용	금액
1	30모1207	(주)노스트라	2023-02-24 23:11	인천광역시	잠원동 현대해미리아파트	전용차로위반	50,000
2	41구5303	(주)다다종합건설	2023-02-24 17:55	경기도 남양주시	공릉동 오일뱅크 화랑대주유소(서울방향)	전용차로위반	50,000
3	21마0909	(주)단골	2023-02-21 17:39	경기도 화성시	대치동 은마아파트 1동	전용차로위반	50,000
4	43고0777	(주)대성여행사	2023-02-27 14:03	제주특별자치도 제주시	서초동 서초IC 상행	전용차로위반	50,000
5	43고0777	(주)대성여행사	2023-02-27 14:04	제주특별자치도 제주시	서초동 반포IC 상행	전용차로위반	50,000
6	43고0777	(주)대성여행사	2023-02-27 14:02	제주특별자치도 제주시	양재동 양재IC 상행	전용차로위반	50,000
7	54루3842	(주)디파인랩	2023-02-24 19:56	서울특별시	상계동 상계주공아파트 1010동	전용차로위반	50,000
8	02고6827	(주)라타크	2023-02-28 09:40	서울특별시	월계동 월계구민체육센터	전용차로위반	50,000
9	32소9697	(주)비엠펙시코리아	2023-02-28 07:58	서울특별시	대치동 은마아파트 1동	전용차로위반	50,000
10	395버6952	(주)사라토헤인베스트먼트	2023-02-23 17:49	서울특별시	대치동 은마아파트 1동	전용차로위반	50,000
11	49호8951	(주)어반트리건축사사무소	2023-02-13 19:00	서울특별시	성산동 현대오일뱅크 성산대교주유소 건너편	전용차로위반	50,000
12	104호1926	(주)에스에이치렌터카	2023-02-22 17:22	인천광역시	양재동 양재IC 상행	전용차로위반	50,000
13	104호1926	(주)에스에이치렌터카	2023-02-22 08:02	인천광역시	서초동 서초IC 입구 하행	전용차로위반	50,000
14	104호1926	(주)에스에이치렌터카	2023-02-22 08:00	인천광역시	서초동 서초IC 하행	전용차로위반	50,000
15	12누3866	(주)에이치제이필름	2023-02-22 19:27	서울특별시	서울 강남구 압구정로 332 (신사동)	전용차로위반	50,000
16	51오6179	(주)이지비시	2023-02-21 17:33	경기도 의정부시	공릉동 문정왕후릉(서울방향)	전용차로위반	50,000
17	100부6844	(주)정글	2023-02-17 14:59	경상남도 창원시	서초동 반포IC 상행	전용차로위반	50,000
18	234더3994	(주)참깨연구소	2023-01-31 09:29	서울특별시	서초동 반포IC 상행	전용차로위반	50,000
19	365소5753	(주)피비코스	2023-02-27 11:19	경기도 수원시	서초동 반포IC 상행	전용차로위반	50,000
20	75보7993	(주)하나라더투어	2023-02-24 14:15	서울특별시	상봉동 종량역 가나안교회 건너편 GS25상봉사량점	전용차로위반	60,000
21	경기79바1776	(주)하나트레블	2023-02-22 16:33	경기도 김포시	상계초교교차로~온수골사거리	전용차로위반	60,000
22	371루8287	(주)하성푸드	2023-02-22 14:10	제주특별자치도 제주시	서초동 반포IC 상행	전용차로위반	50,000
23	15수9131	공감디벨롭먼트주식회사	2023-02-22 12:05	광주광역시	서초동 반포IC 상행	전용차로위반	50,000

구분	차량 소유주						
연번	최초차량번호	성명	단속일시	주소	단속장소	위반내용	금액
24	154하9329	굿데이렌트카주식회사	2023-02-22 10:29	경기도 광주시	저동 삼일로 영락교회	전용차로위반	50,000
25	34호7329	버즈게스트하우스	2023-02-15 18:28	서울특별시	상계동 상계주공아파트 1010동	전용차로위반	50,000
26	34호8928	비타본바이오주식회사	2023-02-08 15:03	서울특별시	서초동 서초IC 상행	전용차로위반	50,000
27	53머6658	설성푸드주식회사	2023-02-23 17:56	서울특별시	대치동 개포우성2차아파트 12동	전용차로위반	50,000
28	62우8204	세종에프앤에스주식회사	2023-02-23 19:08	서울특별시	남현동 남태령고개 시외	전용차로위반	50,000
29	서울33바6240	스마일택시	2023-02-24 09:45	서울특별시	개봉동 우리은행 고척동지점	전용차로위반	50,000
30	19허8603	아스타네트웍스	2023-02-10 09:56	서울특별시	남현동 남태령고개 시외	전용차로위반	50,000
31	159호9077	웰스키움	2023-02-15 10:41	경기도 용인시	학여울역~대치우성아파트교차로	전용차로위반	50,000
32	806모3886	의창실업(주)	2023-02-24 15:01	경기도 파주시	영등포구 롯데캐슬아이비 앞	전용차로위반	50,000
33	806모3886	의창실업(주)	2023-02-27 16:22	경기도 파주시	영등포구 롯데캐슬아이비 앞	전용차로위반	50,000
34	50모1699	자카전기조명주식회사	2023-02-28 09:27	경기도 고양시	성산동 성산1교~성산2교 교차로	전용차로위반	50,000
35	03조7535	주·력키한길	2023-02-22 07:43	서울특별시	남현동 남태령고개 시외	전용차로위반	50,000
36	320로6752	주식회사가나안미트	2023-02-24 12:14	경기도 남양주시	상봉동 중랑역 가나안교회 건너편 GS25상봉사랑점	전용차로위반	50,000
37	59러6200	주식회사강남생활설계연구소	2023-02-18 17:23	서울특별시	수정아파트~여의도고등학교	전용차로위반	50,000
38	66모3437	주식회사거번테크	2023-02-22 07:27	서울특별시	서초동 반포IC 상행	전용차로위반	50,000
39	40모2790	주식회사남성전력	2023-02-27 07:56	서울특별시	남현동 남태령고개 시외	전용차로위반	50,000
40	315더3124	주식회사다베로	2023-02-10 19:13	서울특별시	성산동 성산1교~성산2교 교차로	전용차로위반	50,000
41	81다5528	주식회사테크앤지니어링	2023-02-25 20:46	경기도 군	서초동 반포IC 상행	전용차로위반	50,000
42	21하6925	주식회사도밍고	2023-02-07 17:46	경기도 남양주시	월계동 월계구민체육센터	전용차로위반	50,000
43	28러1215	주식회사디앤에이치타워	2023-02-22 07:33	서울특별시	성산동 현대오일뱅크 성산대교주유소 건너편	전용차로위반	50,000
44	250수3908	주식회사로지컴파트너스	2023-02-21 17:15	서울특별시	대치동 개포우성2차아파트 12동	전용차로위반	50,000
45	04마0572	주식회사링크홀딩스	2023-02-24 18:22	서울특별시	잠원동 현대해미리아파트	전용차로위반	50,000
46	04마0572	주식회사링크홀딩스	2023-02-27 19:52	서울특별시	잠원동 현대해미리아파트	전용차로위반	50,000
47	168더5735	주식회사메이커스세무경영 컨설팅	2023-02-21 17:52	서울특별시	대치동 은마아파트 1동	전용차로위반	50,000
48	37나0209	주식회사선텍옵트코리아	2023-02-26 14:13	경기도 용인시	서초동 반포IC 상행	전용차로위반	50,000

구분	차량 소유주						
연번	최초차량번호	성명	단속일시	주소	단속장소	위반내용	금액
49	32저3310	주식회사아크원	2023-02-27 19:22	서울특별시	성산동 성산1교~성산2교 교차로	전용차로위반	50,000
50	72라7222	주식회사에이치에이	2023-02-20 09:47	경기도 성남시	장지교교차로	전용차로위반	60,000
51	67가0513	주식회사에이치제이리더	2023-02-22 17:38	서울특별시	상계동 상계주공아파트 1010동	전용차로위반	50,000
52	86거3565	주식회사엘에스시	2023-02-22 17:33	서울특별시	성산동 성산1교~성산2교 교차로	전용차로위반	50,000
53	116허6616	주식회사오즈렌터카	2023-02-22 18:05	충청남도 서산시	서초동 서초IC 입구 하행	전용차로위반	50,000
54	59머5830	주식회사위아건설	2023-02-21 08:05	서울특별시	대치동 은마아파트 1동	전용차로위반	50,000
55	26두7072	주식회사제이원스텝스	2023-02-24 20:32	서울특별시	방이동 올림픽회관	전용차로위반	50,000
56	150다8319	주식회사존성플리머	2023-02-22 20:05	서울특별시	성산동 성산1교~성산2교 교차로	전용차로위반	50,000
57	97누7942	주식회사중앙에프앤비	2023-02-21 09:27	경기도 남양주시	공릉동 문정왕후릉(서울방향)	전용차로위반	50,000
58	116보8841	주식회사커뮤니케이션제이	2023-02-27 12:58	서울특별시	중화동 종량역 인근 메디렌드산부인과	전용차로위반	50,000
59	09부8177	주식회사푸르미	2023-02-24 09:39	경기도 양평군	행당동 2호선 한양대역 1번출구	전용차로위반	50,000
60	16머7802	주식회사한빛	2023-02-23 09:34	경기도 남양주시	잠실동 잠실지구대(잠실 엘사아파트 111동)	전용차로위반	50,000
61	105소8963	주식회사행복한형제들	2023-02-28 09:41	경기도 오산시	대치동 개포우성2차아파트 12동	전용차로위반	50,000
62	16서5557	주식회사황후연	2023-02-27 09:20	경기도 안양시	대치동 은마아파트 1동	전용차로위반	50,000
63	125호4570	주식회사휴맥스모빌리티	2023-02-24 20:17	서울특별시	서초동 서초IC 상행	전용차로위반	50,000
64	57나8785	주신정주식회사	2023-02-27 15:21	경기도 고양시	영등포구 롯데캐슬아이비 앞	전용차로위반	50,000
65	261조6778	코원파트너스(주)	2023-02-24 17:49	서울특별시	잠원동 현대해미리아파트	전용차로위반	50,000
66	39서3899	코스넷주식회사	2023-02-27 09:24	서울특별시	성산동 현대오일뱅크 성산대교주유소 건너편	전용차로위반	50,000
67	64두5109	한국노인복지재단	2023-02-25 17:08	서울특별시	서초동 서초IC 상행	전용차로위반	50,000
68	64두5109	한국노인복지재단	2023-02-25 17:09	서울특별시	서초동 반포IC 상행	전용차로위반	50,000
69	64두5109	한국노인복지재단	2023-02-25 17:06	서울특별시	양재동 양재IC 상행	전용차로위반	50,000
70	36머1771	한미기초개발주식회사	2023-02-22 17:21	서울특별시	서초동 서초IC 하행	전용차로위반	50,000
71	42오2946	A**	2023-02-23 09:49	인천광역시	서초동 서초IC 상행	전용차로위반	50,000
72	42오2946	A**	2023-02-23 09:50	인천광역시	서초동 반포IC 상행	전용차로위반	50,000
73	281저1941	A**	2023-02-27 16:30	충청남도 아산시	서초동 서초IC 하행	전용차로위반	50,000

구분	차량 소유주						
연번	최초차량번호	성명	단속일시	주소	단속장소	위반내용	금액
74	281저1941	A**	2023-02-27 16:31	충청남도 아산시	서초동 서초IC 입구 하행	전용차로위반	50,000
75	228무4618	C**	2023-02-24 17:37	서울특별시	성산동 현대오일뱅크 성산대교주유소 건너편	전용차로위반	50,000
76	149가5188	C**	2023-02-28 09:05	충청남도 천안시	서초동 반포IC 상행	전용차로위반	50,000
77	252로3444	C**	2023-02-11 08:59	인천광역시	서초IC~양재IC	전용차로위반	50,000
78	90고2737	C**	2023-02-21 18:42	경기도 시	서초동 서초IC 입구 하행	전용차로위반	50,000
79	26두5129	G**	2023-02-22 19:44	경기도 수원시	상계동 상계주공아파트 1010동	전용차로위반	50,000
80	17주2101	G**	2023-02-24 16:42	경기도 화성시	서초동 반포IC 상행	전용차로위반	50,000
81	17주2101	G**	2023-02-24 16:40	경기도 화성시	양재동 양재IC 상행	전용차로위반	50,000
82	17주2101	G**	2023-02-24 16:41	경기도 화성시	서초동 서초IC 상행	전용차로위반	50,000
83	61오8351	I**	2023-02-28 20:38	충청북도 청주시	양재동 양재IC 상행	전용차로위반	50,000
84	40소6460	J**	2023-02-23 16:09	경기도 안산시	잠원동 현대해미리아파트	전용차로위반	50,000
85	43저1365	J**	2023-02-23 20:49	충청남도 아산시	양재동 양재IC 상행	전용차로위반	50,000
86	52우5056	J**	2023-02-24 20:14	인천광역시	잠실동 송파 YMCA체육관	전용차로위반	50,000
87	179너6686	J**	2023-02-21 17:20	서울특별시	공릉동 문정왕후릉(서울방향)	전용차로위반	50,000
88	58너1722	J**	2023-02-27 12:34	서울특별시	잠실동 송파 YMCA체육관	전용차로위반	50,000
89	42무7448	J**	2023-02-22 07:11	경기도 안산시	성산동 성산1교~성산2교 교차로	전용차로위반	50,000
90	61주0929	K**	2023-02-27 13:25	경기도 안성시	서초동 서초IC 상행	전용차로위반	50,000
91	61주0929	K**	2023-02-27 13:26	경기도 안성시	서초동 반포IC 상행	전용차로위반	50,000
92	332가2432	K**	2023-02-21 09:34	서울특별시	공릉동 목예원(구리방향)	전용차로위반	50,000
93	68로2992	K**	2023-02-25 16:02	경기도 안산시	서초동 서초IC 입구 하행	전용차로위반	50,000
94	32무3418	L**	2023-02-24 16:17	서울특별시	봉천중앙시장	전용차로위반	50,000
95	306오6280	L**	2023-02-24 16:38	서울특별시	양재동 양재IC 상행	전용차로위반	50,000
96	30나5720	L**	2023-02-21 19:35	인천광역시	서초동 서초IC 상행	전용차로위반	50,000
97	30나5720	L**	2023-02-21 19:36	인천광역시	서초동 반포IC 상행	전용차로위반	50,000
98	29호4023	L**	2023-02-14 19:48	서울특별시	성산동 성산1교~성산2교 교차로	전용차로위반	50,000
99	242무3777	N**	2023-02-28 20:11	충청남도 논산시	양재동 양재IC 상행	전용차로위반	50,000

구분	차량 소유주						
연번	최초차량번호	성명	단속일시	주소	단속장소	위반내용	금액
100	31어0781	O**	2023-02-27 17:56	서울특별시	대치동 은마아파트 1동	전용차로위반	50,000
101	75어2404	P**	2023-02-27 08:41	서울특별시	대치동 은마아파트 1동	전용차로위반	60,000
102	172어7236	P**	2023-02-21 08:40	서울특별시	영등포구 롯데캐슬아이비 앞	전용차로위반	50,000
103	59루4405	S**	2023-02-22 17:59	경상북도 문경시	서초동 서초IC 하행	전용차로위반	50,000
104	59루4405	S**	2023-02-22 18:00	경상북도 문경시	서초동 서초IC 입구 하행	전용차로위반	50,000
105	40너5505	S**	2023-02-25 20:13	서울특별시	서초동 반포IC 상행	전용차로위반	50,000
106	391부5992	V**	2023-02-22 19:14	광주광역시	양재동 양재IC 상행	전용차로위반	50,000
107	24노8103	V**	2023-02-22 08:10	서울특별시	성산동 성산1교~성산2교 교차로	전용차로위반	50,000
108	250노2648	Y**	2023-02-22 18:46	인천광역시	잠실동 송파 YMCA체육관	전용차로위반	50,000
109	17구5118	Z**	2023-02-22 09:37	경기도 화성시	공릉동 문정왕후릉(서울방향)	전용차로위반	50,000
110	66두2674	Z**	2023-02-22 17:51	서울특별시	성산동 현대오일뱅크 성산대교주유소 건너편	전용차로위반	50,000
111	46거6318	Z**	2023-02-24 18:56	경기도 시	방이동 올림픽회관	전용차로위반	50,000
112	27거6068	Z**	2023-02-27 07:45	경기도 고양시	성산동 성산1교~성산2교 교차로	전용차로위반	50,000
113	111부3677	Z**	2023-02-22 18:09	서울특별시	성산동 성산1교~성산2교 교차로	전용차로위반	50,000
114	67저3243	강**	2023-02-28 22:14	서울특별시	잠원동 현대해미리아파트	전용차로위반	50,000
115	174오7836	강**	2023-02-24 09:20	경기도 남양주시	잠실동 송파 YMCA체육관	전용차로위반	50,000
116	40수4343	강**	2023-02-22 20:47	경기도 안산시	서초동 반포IC 상행	전용차로위반	50,000
117	141소5812	강**	2023-02-22 08:16	경기도 하남시	대치동 은마아파트 1동	전용차로위반	50,000
118	33너5421	강**	2023-02-24 20:15	부산광역시	방이동 올림픽회관	전용차로위반	50,000
119	36버6462	강**	2023-02-24 19:51	서울특별시	대치동 개포우성2차아파트 12동	전용차로위반	50,000
120	19라8512	강**	2023-02-22 10:53	서울특별시	잠실동 잠실지구대(잠실 엘스아파트 111동)	전용차로위반	50,000
121	12저9041	강**	2023-02-24 09:06	서울특별시	대치동 은마아파트 1동	전용차로위반	50,000
122	19누3243	강**	2023-02-21 16:37	강원도 철원군	잠실동 잠실지구대(잠실 엘스아파트 111동)	전용차로위반	50,000
123	240우4532	강**	2023-02-27 09:12	인천광역시	성산동 성산1교~성산2교 교차로	전용차로위반	50,000
124	43거4624	강**	2023-02-22 13:01	서울특별시	잠실동 잠실지구대(잠실 엘스아파트 111동)	전용차로위반	50,000

구분	차량 소유주						
연번	최초차량번호	성명	단속일시	주소	단속장소	위반내용	금액
125	157주8350	강**	2023-02-22 19:38	경기도 안양시	상계동 상계주공아파트 1010동	전용차로위반	50,000
126	103로8346	강**	2023-02-21 18:19	대구광역시	성신동 현대오일뱅크 성산대교주유소 건너편	전용차로위반	50,000
127	181라2182	강**	2023-02-23 18:02	경기도 화성시	방이동 올림픽회관	전용차로위반	50,000
128	08머8577	강**	2023-02-21 19:06	인천광역시	공릉동 오일뱅크 화랑대주유소(서울방향)	전용차로위반	50,000
129	서울31사6046	강**	2023-02-24 19:11	서울특별시	월계동 월계구민체육센터	전용차로위반	50,000
130	104머8863	강**	2023-02-21 18:29	인천광역시	성산동 성산1교~성산2교 교차로	전용차로위반	50,000
131	02누3416	강**	2023-02-23 16:24	서울특별시	잠실동 잠실지구대(잠실 엘스아파트 111동)	전용차로위반	50,000
132	서울31사6453	고**	2023-02-22 16:47	서울특별시	삼성동 경기고등학교	전용차로위반	50,000
133	서울32자1699	고**	2023-02-21 09:43	서울특별시	상계동 상계주공아파트 1010동	전용차로위반	50,000
134	20나9566	고**	2023-02-26 18:43	서울특별시	저동 삼일로 영락교회	전용차로위반	50,000
135	서울31바9007	고**	2023-02-27 16:21	경기도 용인시	영등포구 공작아파트 건너편	전용차로위반	50,000
136	30도4908	고**	2023-02-12 12:34	경기도 김포시	길동생태공원~상일IC	전용차로위반	50,000
137	19우1675	공**	2023-02-21 19:42	경기도 구리시	대치동 개포우성2차아파트 12동	전용차로위반	50,000
138	62나8782	곽**	2023-02-21 19:30	서울특별시	월계동 월계구민체육센터	전용차로위반	50,000
139	104하3048	구**	2023-02-15 19:41	경기도 오산시	저동 삼일로 영락교회	전용차로위반	50,000
140	30오9574	구**	2023-02-23 18:26	경기도 부천시	방이동 올림픽회관	전용차로위반	50,000
141	서울31자1176	권**	2023-02-27 14:23	서울특별시	영등포구 신송빌딩 앞	전용차로위반	50,000
142	서울31사5991	권**	2023-02-27 08:06	서울특별시	대치동 은마아파트 1동	전용차로위반	50,000
143	04버8228	권**	2023-02-26 12:23	서울특별시	개봉동 우리은행 고척동지점	전용차로위반	50,000
144	193호7646	권**	2023-02-08 19:22	경기도 의정부시	상계동 마들역 7번출구	전용차로위반	50,000
145	399저6053	권**	2023-02-23 17:21	충청남도 천안시	행당동 2호선 한양대역 1번출구	전용차로위반	50,000
146	60라0245	권**	2023-02-28 08:20	경기도 성남시	삼성동 경기고등학교	전용차로위반	50,000
147	63소4023	권**	2023-02-21 20:05	강원도 동해시	잠실동 잠실지구대(잠실 엘스아파트 111동)	전용차로위반	50,000
148	63소4023	권**	2023-02-22 15:35	강원도 동해시	잠실동 잠실지구대(잠실 엘스아파트 111동)	전용차로위반	50,000

구분	차량 소유주						
연번	최초차량번호	성명	단속일시	주소	단속장소	위반내용	금액
149	165하7030	권**	2023-02-20 09:19	서울특별시	중계동 중계그린아파트 109동	전용차로위반	50,000
150	821고5272	김**	2023-02-24 19:29	경기도 하남시	방이동 올림픽화관	전용차로위반	50,000
151	157허2497	김**	2023-02-10 15:42	서울특별시	잠실동 잠실지구대(잠실 엘스아파트 111동)	전용차로위반	50,000
152	152모2478	김**	2023-02-22 17:10	경기도 평택시	공릉동 삼육예코팜센터(구리방향)	전용차로위반	50,000
153	170무2243	김**	2023-02-25 07:54	서울특별시	대신동 이대후문 중앙정류소 서외	전용차로위반	50,000
154	58너9164	김**	2023-02-21 17:46	서울특별시	삼육예코팜센터~율지구장	전용차로위반	50,000
155	12서2150	김**	2023-02-22 19:02	서울특별시	공릉동 오일뱅크 화랑대주유소(서울방향)	전용차로위반	50,000
156	321보5287	김**	2023-02-25 20:30	서울특별시	서초동 서초IC 하행	전용차로위반	50,000
157	321보5287	김**	2023-02-27 20:40	서울특별시	서초동 서초IC 하행	전용차로위반	50,000
158	46저5304	김**	2023-02-24 19:27	경기도 남양주시	공릉동 오일뱅크 화랑대주유소(서울방향)	전용차로위반	50,000
159	85도0770	김**	2023-02-22 10:28	경기도 고양시	영등포구 롯데캐슬아이비 앞	전용차로위반	50,000
160	35조2000	김**	2023-02-26 10:58	경상북도 구미시	서초동 서초IC 입구 하행	전용차로위반	50,000
161	28로6535	김**	2023-02-21 20:07	경상북도 구미시	서초동 서초IC 입구 하행	전용차로위반	50,000
162	208여4886	김**	2023-02-28 17:38	경기도 용인시	대치동 개포우성2차아파트 12동	전용차로위반	50,000
163	81구2707	김**	2023-02-21 07:31	경기도 양평군	대치동 은마아파트 1동	전용차로위반	50,000
164	353루5069	김**	2023-02-24 20:56	서울특별시	수색동 경의중앙선 수색역1번출구 공영주차장	전용차로위반	50,000
165	29호2596	김**	2023-02-10 19:32	서울특별시	잠원동 현대해미리아파트	전용차로위반	50,000
166	14우9946	김**	2023-02-27 18:28	인천광역시	성산동 현대오일뱅크 성산대교주유소 건너편	전용차로위반	50,000
167	86거4877	김**	2023-02-23 17:43	경기도 안성시	월계동 월계구민체육센터	전용차로위반	50,000
168	46너0836	김**	2023-02-21 09:36	전라북도 전주시	성산동 성산1교~성산2교 교차로	전용차로위반	50,000
169	40우9212	김**	2023-02-21 17:51	서울특별시	대치동 개포우성2차아파트 12동	전용차로위반	50,000
170	189부5384	김**	2023-02-27 09:20	경기도 가평군	대치동 은마아파트 1동	전용차로위반	50,000
171	35저3992	김**	2023-02-26 20:59	대전광역시	잠원동 현대해미리아파트	전용차로위반	50,000
172	57누0703	김**	2023-02-25 17:36	대구광역시	잠원동 현대해미리아파트	전용차로위반	50,000

구분	차량 소유주						
연번	최초차량번호	성명	단속일시	주소	단속장소	위반내용	금액
173	38구0898	김**	2023-02-23 19:20	경기도 파주시	월계동 월계주공아파트 107동	전용차로위반	50,000
174	147머9755	김**	2023-02-21 19:35	서울특별시	상계동 상계백병원	전용차로위반	50,000
175	03다0198	김**	2023-02-27 19:03	경기도 의정부시	월계동 월계구민체육센터	전용차로위반	50,000
176	61고0467	김**	2023-02-24 19:43	경기도 안산시	방이동 올림픽회관	전용차로위반	50,000
177	237고3879	김**	2023-02-23 08:19	경기도 남양주시	육사체육관~화랑대사거리	전용차로위반	50,000
178	19조5605	김**	2023-02-23 18:44	서울특별시	대치동 은마아파트 1동	전용차로위반	50,000
179	383저4312	김**	2023-02-23 19:37	경기도 남양주시	중계동 중계그린아파트 109동	전용차로위반	50,000
180	09주2564	김**	2023-02-27 09:18	충청남도 대안군	서초동 서초IC 상행	전용차로위반	50,000
181	11무8613	김**	2023-02-27 17:42	인천광역시	잠원동 현대해미리아파트	전용차로위반	50,000
182	15소4491	김**	2023-02-26 12:53	서울특별시	양재동 양재IC 상행	전용차로위반	50,000
183	15소4491	김**	2023-02-26 12:55	서울특별시	서초동 반포IC 상행	전용차로위반	50,000
184	33서4971	김**	2023-02-24 06:38	인천광역시	개봉동 우리은행 고척동지점	전용차로위반	50,000
185	42라6216	김**	2023-02-24 18:59	서울특별시	상계동 상계백병원	전용차로위반	50,000
186	52너4507	김**	2023-02-22 09:13	서울특별시	성산동 성산1교~성산2교 교차로	전용차로위반	50,000
187	50루5619	김**	2023-02-23 18:06	서울특별시	중화동 중랑역 인근 메디렌스산부인과	전용차로위반	50,000
188	15두4774	김**	2023-02-23 18:43	서울특별시	성산동 성산1교~성산2교 교차로	전용차로위반	50,000
189	서울31자1449	김**	2023-02-24 18:19	인천광역시	잠원동 현대해미리아파트	전용차로위반	50,000
190	16서1614	김**	2023-02-28 10:47	서울특별시	서초동 반포IC 상행	전용차로위반	50,000
191	서울31바3077	김**	2023-02-21 07:29	경기도 안양시	대치동 은마아파트 1동	전용차로위반	50,000
192	29호9559	김**	2023-02-08 17:36	서울특별시	대치동 은마아파트 1동	전용차로위반	50,000
193	810수6134	김**	2023-02-21 18:49	서울특별시	상계동 상계백병원	전용차로위반	50,000
194	42두9588	김**	2023-01-17 08:44	서울특별시	대치역~도곡역	전용차로위반	50,000
195	서울32자6157	김**	2023-02-23 11:29	서울특별시	잠실동 송파 YMCA체육관	전용차로위반	50,000
196	125호1848	김**	2023-02-14 17:14	서울특별시	잠실동 잠실지구대(잠실 엘스아파트 111동)	전용차로위반	50,000
197	263두5428	김**	2023-02-23 17:56	대전광역시	방이동 올림픽회관	전용차로위반	50,000
198	서울32사3425	김**	2023-02-27 09:11	서울특별시	상계동 상계주공아파트 1010동	전용차로위반	50,000

구분	차량 소유주						
연번	최초차량번호	성명	단속일시	주소	단속장소	위반내용	금액
199	157호8620	김**	2023-02-11 13:06	경기도 수원시	양재동 양재IC 상행	전용차로위반	50,000
200	170고5771	김**	2023-02-28 15:17	인천광역시	잠실동 송파 YMCA체육관	전용차로위반	50,000
201	35머5353	김**	2023-02-24 10:11	서울특별시	삼성동 경기고등학교	전용차로위반	50,000
202	35머5353	김**	2023-02-22 10:23	서울특별시	삼성동 경기고등학교	전용차로위반	50,000
203	서울32아3548	김**	2023-02-22 19:56	경기도 남양주시	상계동 상계백병원	전용차로위반	50,000
204	18머5685	김**	2023-02-28 08:56	대전광역시	성산동 성산1교~성산2교 교차로	전용차로위반	50,000
205	224우1211	김**	2023-02-23 09:40	경기도 수원시	서초동 서초IC 상행	전용차로위반	50,000
206	160버5485	김**	2023-02-23 18:09	경기도 안양시	방이동 올림픽회관	전용차로위반	50,000
207	223마3268	김**	2023-02-27 20:13	인천광역시	잠실동 잠실지구대(잠실 엘스아파트 111동)	전용차로위반	50,000
208	경기57바4491	김**	2023-02-24 12:47	경기도 화성시	남현동 남태령고개 시외	전용차로위반	50,000
209	176하3517	김**	2023-01-27 18:57	인천광역시	상계동 상계백병원	전용차로위반	50,000
210	69수3386	김**	2023-02-23 19:09	서울특별시	공릉동 삼육예교합센터(구리방향)	전용차로위반	50,000
211	69수3386	김**	2023-02-23 19:04	서울특별시	공릉동 목예원(구리방향)	전용차로위반	50,000
212	56두9039	김**	2023-02-25 19:32	서울특별시	잠원동 현대해미리아파트	전용차로위반	50,000
213	경기92배1846	김**	2023-02-23 08:58	경기도 광주시	대치동 은마아파트 1동	전용차로위반	50,000
214	12마1531	김**	2023-02-24 17:14	서울특별시	공릉동 문정왕후릉(서울방향)	전용차로위반	50,000
215	11부0556	김**	2023-02-26 22:09	경기도 수원시	대신동 이대후문 중앙정류소 시외	전용차로위반	50,000
216	37두0121	김**	2023-02-24 18:04	부산광역시	대치동 은마아파트 1동	전용차로위반	50,000
217	55노3729	김**	2023-02-27 20:35	서울특별시	상계동 상계주공아파트 1010동	전용차로위반	50,000
218	서울32자4668	김**	2023-02-21 20:25	경기도 남양주시	삼성동 경기고등학교	전용차로위반	50,000
219	서울32자5965	김**	2023-02-22 10:02	서울특별시	장지교교차로	전용차로위반	50,000
220	66고0776	김**	2023-02-28 09:11	경기도 남양주시	방이동 올림픽회관	전용차로위반	50,000
221	35버8950	김**	2023-02-22 12:22	서울특별시	남현동 남태령고개 시외	전용차로위반	50,000
222	333구4678	김**	2023-02-28 09:51	경상북도 울진군	잠실동 잠실지구대(잠실 엘스아파트 111동)	전용차로위반	50,000
223	115호5252	김**	2023-02-02 17:36	전라북도 군	서초동 반포IC 상행	전용차로위반	50,000
224	115호5252	김**	2023-02-02 17:33	전라북도 군	양재동 양재IC 상행	전용차로위반	50,000

구분	차량 소유주						
연번	최초차량번호	성명	단속일시	주소	단속장소	위반내용	금액
225	14너2114	김**	2023-02-24 18:56	경기도 안양시	월계동 월계주공아파트 107동	전용차로위반	50,000
226	05버1259	김**	2023-02-26 19:12	경기도 의정부시	양재동 양재IC 상행	전용차로위반	50,000
227	55라8956	김**	2023-02-21 14:51	서울특별시	잠실동 송파 YMCA체육관	전용차로위반	50,000
228	64어3496	김**	2023-02-22 20:18	울산광역시	대치동 은마아파트 1동	전용차로위반	50,000
229	52서6973	김**	2023-02-23 18:33	경기도 의정부시	성산동 현대오일뱅크 성산대교주유소 건너편	전용차로위반	50,000
230	18조1605	김**	2023-02-24 18:31	서울특별시	대치동 개포우성2차아파트 12동	전용차로위반	50,000
231	43누8396	나**	2023-02-27 16:25	경기도 동두천시	중화동 중앙역 인근 메디렌즈산부인과	전용차로위반	50,000
232	18누1380	남**	2023-02-24 18:51	서울특별시	공릉동 오일뱅크 화랑대주유소(서울방향)	전용차로위반	50,000
233	서울도봉차7937	노**	2023-02-21 16:21	경기도 의정부시	정의여중입구교차로~도봉보건소 교차로	전용차로위반	40,000
234	03루2633	노**	2023-02-21 20:00	서울특별시	공릉동 오일뱅크 화랑대주유소(서울방향)	전용차로위반	50,000
235	82오7539	문**	2023-02-21 08:05	서울특별시	육사아구장~화랑대사거리	전용차로위반	50,000
236	서울31바5610	민**	2023-02-21 17:30	서울특별시	한국무역보험공사	전용차로위반	50,000
237	91부7824	민**	2023-02-24 15:25	인천광역시	서울 마포구 서강로 82 (창전동)	전용차로위반	50,000
238	서울32아3035	민**	2023-02-21 22:03	서울특별시	중화동 중앙역 인근 메디렌즈산부인과	전용차로위반	50,000
239	89루1281	민**	2023-02-21 13:00	경기도 안산시	사당IC교~사당역	전용차로위반	50,000
240	04어4675	박**	2023-02-21 18:30	경기도 의정부시	행당동 2호선 한양대역 1번출구	전용차로위반	50,000
241	247나6145	박**	2023-02-17 08:27	서울특별시	강동구청역~몽촌토성역	전용차로위반	50,000
242	37루9119	박**	2023-02-21 09:41	경기도 남양주시	월계동 월계주공아파트 107동	전용차로위반	50,000
243	92서3307	박**	2023-02-20 09:48	서울특별시	장지교교차로	전용차로위반	50,000
244	152호3560	박**	2023-02-14 14:03	경기도 하남시	잠실동 송파 YMCA체육관	전용차로위반	50,000
245	53다5894	박**	2023-02-27 20:46	서울특별시	공릉동 목예원(구리방향)	전용차로위반	50,000
246	93조0334	박**	2023-02-22 18:26	서울특별시	상계동 상계백병원	전용차로위반	50,000
247	67라1160	박**	2023-02-27 19:54	경기도 파주시	성산동 성산1교~성산2교 교차로	전용차로위반	50,000
248	67라1160	박**	2023-02-21 20:41	경기도 파주시	성산동 성산1교~성산2교 교차로	전용차로위반	50,000

구분	차량 소유주						
연번	최초차량번호	성명	단속일시	주소	단속장소	위반내용	금액
249	서울31자6327	박**	2023-02-27 08:28	경기도 남양주시	대치동 은마아파트 1동	전용차로위반	50,000
250	서울32자4815	박**	2023-02-22 10:25	서울특별시	잠원동 현대해미리아파트	전용차로위반	50,000
251	60하3023	박**	2023-02-15 10:15	대전광역시	저동 삼일로 영락교회	전용차로위반	50,000
252	28주9042	박**	2023-02-25 18:58	대구광역시	서초동 서초IC 입구 하행	전용차로위반	50,000
253	316조9193	박**	2023-02-22 19:14	서울특별시	삼성동 경기고등학교	전용차로위반	50,000
254	802누1925	박**	2023-02-28 08:20	서울특별시	잠실동 송파 YMCA체육관	전용차로위반	50,000
255	34무4596	박**	2023-02-28 11:08	충청북도 청주시	서초동 반포IC 상행	전용차로위반	50,000
256	34무4596	박**	2023-02-28 11:06	충청북도 청주시	양재동 양재IC 상행	전용차로위반	50,000
257	서울32사6752	박**	2023-02-21 09:10	서울특별시	양남사거리~브릿지호텔	전용차로위반	50,000
258	04우7590	박**	2023-02-23 07:25	경기도 파주시	대치동 은마아파트 1동	전용차로위반	50,000
259	01우5300	박**	2023-02-28 14:08	경기도 부천시	서초동 서초IC 하행	전용차로위반	50,000
260	67소1737	박**	2023-02-27 14:28	충청남도 서산시	남현동 남태령고개 시외	전용차로위반	50,000
261	17하1816	박**	2023-01-09 17:15	경상남도 통영시	공릉동 삼육에코팜센터(구리방향)	전용차로위반	50,000
262	68두8421	박**	2023-02-23 17:26	서울특별시	대치동 은마아파트 1동	전용차로위반	50,000
263	143호1046	박**	2023-02-09 14:50	경기도 고양시	잠실동 송파 YMCA체육관	전용차로위반	50,000
264	02나7662	박**	2023-02-22 08:23	경기도 남양주시	육사아구장~화랑대사거리	전용차로위반	50,000
265	280부1869	박**	2023-02-23 19:35	경기도 부천시	서울 영등포구 여의공원로 120 (여의도동)	전용차로위반	50,000
266	61수5309	박**	2023-02-24 10:45	울산광역시	삼성동 경기고등학교	전용차로위반	50,000
267	36보7485	박**	2023-02-25 14:09	충청남도 서산시	서초동 서초IC 입구 하행	전용차로위반	50,000
268	84부4405	박**	2023-02-23 08:32	서울특별시	월계동 월계주공아파트 107동	전용차로위반	50,000
269	65가5527	박**	2023-02-23 16:57	경기도 광주시	남현동 남태령고개 시외	전용차로위반	50,000
270	인천81바2474	박**	2023-02-28 11:22	인천광역시	중화동 중랑역 인근 메디컬드산부인과	전용차로위반	50,000
271	88러5230	박**	2023-02-23 17:16	서울특별시	월계동 월계구민체육센터	전용차로위반	50,000
272	68러2724	박**	2023-02-23 20:29	대구광역시	방이동 올림픽회관	전용차로위반	50,000
273	02오5579	박**	2023-02-23 18:35	강원도 태백시	방이동 올림픽회관	전용차로위반	50,000
274	02오5579	박**	2023-02-22 18:05	강원도 태백시	방이동 올림픽회관	전용차로위반	50,000

구분	차량 소유주						
연번	최초차량번호	성명	단속일시	주소	단속장소	위반내용	금액
275	02오5579	박**	2023-02-23 18:12	강원도 태백시	방이동 올림픽회관	전용차로위반	50,000
276	01저4485	박**	2023-02-25 13:58	경기도 평택시	양재동 양재IC 상행	전용차로위반	50,000
277	11로9754	박**	2023-02-21 13:54	경기도 고양시	서초동 서초IC 하행	전용차로위반	50,000
278	191부2037	박**	2023-02-24 18:46	충청남도 보령시	방이동 올림픽회관	전용차로위반	50,000
279	232다8137	박**	2023-02-24 12:35	경기도 시	양재동 양재IC 상행	전용차로위반	50,000
280	12두3504	박**	2023-02-27 17:43	서울특별시	잠원동 현대해미리아파트	전용차로위반	50,000
281	32버5351	박**	2023-02-23 14:24	서울특별시	잠실동 잠실지구대(잠실 엘스아파트 111동)	전용차로위반	50,000
282	58리6348	박**	2023-02-21 17:39	서울특별시	대치동 은마아파트 1동	전용차로위반	50,000
283	서울98바7850	박**	2023-02-22 07:36	서울특별시	영등포역교차로~영등포로터리	전용차로위반	60,000
284	111너6996	박**	2023-02-23 16:58	경기도 평택시	잠원동 현대해미리아파트	전용차로위반	50,000
285	64두5094	박**	2023-02-24 13:33	경기도 포천시	양재동 양재IC 하행	전용차로위반	50,000
286	64두5094	박**	2023-02-24 13:47	경기도 포천시	서초동 반포IC 상행	전용차로위반	50,000
287	서울31자5515	박**	2023-02-24 09:49	서울특별시	대치동 은마아파트 1동	전용차로위반	50,000
288	11너6185	박**	2023-02-28 08:36	제주특별자치도 제주시	서초동 서초IC 하행	전용차로위반	50,000
289	11너6185	박**	2023-02-28 13:56	제주특별자치도 제주시	서초동 반포IC 상행	전용차로위반	50,000
290	서울86자7781	박**	2023-02-24 09:04	서울특별시	성산동 현대오일뱅크 성산대교주유소 건너편	전용차로위반	50,000
291	27부1069	박**	2023-02-22 19:42	강원도 철원군	행당동 2호선 한양대역 1번출구	전용차로위반	50,000
292	93가1313	방**	2023-02-24 08:33	경기도 광주시	상계주공14.16단지교차로~상계1 1.13단지교차로	전용차로위반	50,000
293	125호3044	방**	2023-02-09 11:27	서울특별시	서초동 서초IC 하행	전용차로위반	50,000
294	163저7657	백**	2023-02-21 10:54	경기도 광주시	잠실동 송파 YMCA체육관	전용차로위반	50,000
295	15버9724	백**	2023-02-22 19:57	서울특별시	공릉동 삼육에코팜센터(구리방향)	전용차로위반	50,000
296	06누4065	백**	2023-02-23 20:02	서울특별시	상계동 상계주공아파트 1010동	전용차로위반	50,000
297	13저8068	백**	2023-02-20 17:00	서울특별시	은평뉴타운10단지~삼송역	전용차로위반	50,000
298	205어5796	변**	2023-02-27 07:54	경기도 성남시	대치동 은마아파트 1동	전용차로위반	50,000
299	02허8876	서**	2023-02-10 17:17	서울특별시	고척동 구로성심병원 버스정류소 시외	전용차로위반	50,000

구분	차량 소유주						
연번	최초차량번호	성명	단속일시	주소	단속장소	위반내용	금액
300	09루6909	서**	2023-02-21 15:40	서울특별시	잠실동 잠실지구대(잠실 엘스아파트 111동)	전용차로위반	50,000
301	61노6400	서**	2023-02-22 20:49	서울특별시	서울 영등포구 국제금융로8길 19 (여의도동)	전용차로위반	50,000
302	111다8340	서**	2023-02-22 15:46	충청남도 당진시	국립현충원교차로~혹석역	전용차로위반	50,000
303	26거4204	서**	2023-02-21 09:30	경기도 수원시	공릉동 문정왕후릉(서울방향)	전용차로위반	50,000
304	169호3806	서**	2023-02-06 09:11	경기도 남양주시	공릉동 오일뱅크 화랑대주유소(서울방향)	전용차로위반	50,000
305	51오6559	서**	2023-02-28 09:38	서울특별시	방이동 올림픽회관	전용차로위반	50,000
306	224두2130	서**	2023-02-23 13:59	경기도 오산시	양재동 양재IC 상행	전용차로위반	50,000
307	97고1035	석**	2023-02-24 09:27	서울특별시	성산동 현대오일뱅크 성산대교주유소 건너편	전용차로위반	50,000
308	서울32사5686	선**	2023-02-24 19:18	서울특별시	상계동 상계주공아파트 1010동	전용차로위반	50,000
309	66나0917	성**	2023-02-27 19:05	서울특별시	성산동 성산1교~성산2교 교차로	전용차로위반	50,000
310	32로4788	성**	2023-02-21 09:42	서울특별시	방이동 올림픽회관	전용차로위반	50,000
311	01소4085	손**	2023-02-22 18:23	서울특별시	대치동 은마아파트 1동	전용차로위반	50,000
312	32노2868	손**	2023-02-24 10:08	경상남도 진주시	서초동 반포IC 상행	전용차로위반	50,000
313	32노2868	손**	2023-02-24 10:06	경상남도 진주시	양재동 양재IC 상행	전용차로위반	50,000
314	32노2868	손**	2023-02-24 10:07	경상남도 진주시	서초동 서초IC 상행	전용차로위반	50,000
315	32노2868	손**	2023-02-25 17:07	경상남도 진주시	서초동 서초IC 입구 하행	전용차로위반	50,000
316	32노2868	손**	2023-02-25 17:06	경상남도 진주시	서초동 서초IC 하행	전용차로위반	50,000
317	23라0419	손**	2023-02-27 20:23	서울특별시	대치동 은마아파트 1동	전용차로위반	50,000
318	38라6250	손**	2023-02-22 19:33	서울특별시	상계동 상계주공아파트 1010동	전용차로위반	50,000
319	152구3815	손**	2023-02-28 18:24	서울특별시	방이동 올림픽회관	전용차로위반	50,000
320	54로0442	손**	2023-02-23 17:29	서울특별시	서초동 서초IC 하행	전용차로위반	50,000
321	18루9719	송**	2023-02-22 09:49	서울특별시	상계동 마들역 7번출구	전용차로위반	50,000
322	16고7218	송**	2023-02-21 08:35	서울특별시	대치동 은마아파트 1동	전용차로위반	50,000
323	173호8830	송**	2023-02-08 10:43	부산광역시	잠실동 잠실지구대(잠실 엘스아파트 111동)	전용차로위반	50,000

구분	차량 소유주						
연번	최초차량번호	성명	단속일시	주소	단속장소	위반내용	금액
324	173호8830	송**	2023-01-16 10:11	부산광역시	잠실동 잠실지구대(잠실 엘스아파트 111동)	전용차로위반	50,000
325	84저8697	송**	2023-02-27 11:52	경기도 용인시	잠실동 잠실지구대(잠실 엘스아파트 111동)	전용차로위반	50,000
326	서울32바5017	송**	2023-02-28 15:40	서울특별시	잠실동 잠실지구대(잠실 엘스아파트 111동)	전용차로위반	50,000
327	50부1745	신**	2023-02-23 20:03	경기도 남양주시	양재동 양재IC 상행	전용차로위반	50,000
328	50부1745	신**	2023-02-23 20:04	경기도 남양주시	서초동 서초IC 상행	전용차로위반	50,000
329	서울32아4811	신**	2023-02-23 17:25	서울특별시	성산동 현대오일뱅크 성산대교주유소 건너편	전용차로위반	50,000
330	27저0566	신**	2023-02-27 19:33	서울특별시	공릉동 오일뱅크 화랑대주유소(서울방향)	전용차로위반	50,000
331	15서2388	신**	2023-02-28 11:07	광주광역시	양재동 양재IC 상행	전용차로위반	50,000
332	814버7035	신**	2023-02-27 09:56	경기도 성남시	삼성교~삼성역	전용차로위반	50,000
333	서울31사8719	신**	2023-02-25 14:56	서울특별시	잠원동 현대해미리아파트	전용차로위반	50,000
334	60나8567	신**	2023-02-24 19:53	서울특별시	잠원동 현대해미리아파트	전용차로위반	50,000
335	45구8420	신**	2023-02-24 17:49	서울특별시	공릉동 문정왕후릉(서울방향)	전용차로위반	50,000
336	80다0977	신**	2023-02-21 14:01	서울특별시	영등포구 롯데캐슬아비 앞	전용차로위반	50,000
337	41누4788	신**	2023-02-28 13:58	서울특별시	남현동 남태령고개 시외	전용차로위반	50,000
338	107소4009	신**	2023-02-21 19:34	서울특별시	성산동 성산1교~성산2교 교차로	전용차로위반	50,000
339	50로9137	심**	2023-02-23 09:36	경기도 남양주시	대치동 은마아파트 1동	전용차로위반	50,000
340	37고3291	심**	2023-02-27 08:20	서울특별시	삼성동 경기고등학교	전용차로위반	50,000
341	34호8352	안**	2023-02-08 17:14	서울특별시	잠실동 잠실지구대(잠실 엘스아파트 111동)	전용차로위반	50,000
342	34호8352	안**	2023-02-07 17:45	서울특별시	대치동 은마아파트 1동	전용차로위반	50,000
343	80어6287	안**	2023-02-21 11:13	서울특별시	서초동 반포IC 상행	전용차로위반	50,000
344	36구3800	안**	2023-02-21 11:10	인천광역시	대신동 이대후문 중앙정류소 시외	전용차로위반	50,000
345	94소3305	안**	2023-02-27 08:05	경기도 광주시	대치동 은마아파트 1동	전용차로위반	50,000
346	38주5185	양**	2023-02-22 17:19	서울특별시	대치동 은마아파트 1동	전용차로위반	50,000
347	50어4025	양**	2023-02-27 19:33	인천광역시	상계동 마들역 7번출구	전용차로위반	50,000

구분	차량 소유주						
연번	최초차량번호	성명	단속일시	주소	단속장소	위반내용	금액
348	50여4025	양**	2023-02-27 19:37	인천광역시	상계동 상계주공아파트 1010동	전용차로위반	50,000
349	서울35바7236	양**	2023-02-24 17:28	경기도 하남시	잠원동 현대해미리아파트	전용차로위반	50,000
350	278나2065	양**	2023-02-22 08:08	서울특별시	대치동 은마아파트 1동	전용차로위반	50,000
351	66부0432	양**	2023-02-23 13:07	경기도 광주시	무학동 독립문역 중앙정류소 시외	전용차로위반	50,000
352	28가7352	양**	2023-02-21 18:34	전라북도 정읍시	공릉동 목예원(구리방향)	전용차로위반	50,000
353	307더8027	연**	2023-02-23 12:01	경기도 성남시	잠실동 잠실지구대(잠실 엘스아파트 111동)	전용차로위반	50,000
354	09가0169	오**	2023-02-27 11:50	경기도 성남시	남현동 남태령고개 시외	전용차로위반	50,000
355	30수1130	오**	2023-02-24 17:54	서울특별시	방이동 올림픽회관	전용차로위반	50,000
356	119루4216	오**	2023-02-27 18:07	서울특별시	대치동 은마아파트 1동	전용차로위반	50,000
357	191하2258	오**	2023-02-10 17:13	서울특별시	방이동 올림픽회관	전용차로위반	50,000
358	90더5005	오**	2023-02-23 17:24	서울특별시	공릉동 오일뱅크 화랑대주유소(서울방향)	전용차로위반	50,000
359	서울31사5616	오**	2023-02-17 17:19	서울특별시	압구정로데오역~성수대교	전용차로위반	50,000
360	82가3970	오**	2023-02-24 15:10	서울특별시	남현동 남태령고개 시외	전용차로위반	50,000
361	101호7892	오**	2023-02-13 10:31	경기도 광주시	잠실동 잠실지구대(잠실 엘스아파트 111동)	전용차로위반	50,000
362	59로4897	왕**	2023-02-22 19:57	경기도 포천시	잠실동 잠실지구대(잠실 엘스아파트 111동)	전용차로위반	50,000
363	서울31사1248	우**	2023-02-23 12:35	경기도 안산시	잠실동 송파 YMCA체육관	전용차로위반	50,000
364	서울32아3527	우**	2023-02-24 13:26	경기도 하남시	영등포구 롯데캐슬엠펙이어 앞	전용차로위반	50,000
365	19오4948	우**	2023-02-25 16:09	부산광역시	양재동 양재IC 상행	전용차로위반	50,000
366	19오4948	우**	2023-02-25 16:10	부산광역시	서초동 서초IC 상행	전용차로위반	50,000
367	11루2320	우**	2023-02-22 20:22	인천광역시	성산동 성산1교~성산2교 교차로	전용차로위반	50,000
368	83두3149	원**	2023-02-21 09:42	서울특별시	공릉동 목예원(구리방향)	전용차로위반	50,000
369	서울32사7002	유**	2023-02-22 08:09	서울특별시	대치동 은마아파트 1동	전용차로위반	50,000
370	393가1585	유**	2023-02-24 18:57	서울특별시	잠원동 현대해미리아파트	전용차로위반	50,000
371	경기80바3302	유**	2023-02-27 05:15	경기도 화성시	저동 삼일로 영락교회	전용차로위반	50,000

구분	차량 소유주						
연번	최초차량번호	성명	단속일시	주소	단속장소	위반내용	금액
372	54저3092	유**	2023-02-25 11:26	경기도 화성시	중화동 종량역 인근 메디렌스산부인과	전용차로위반	50,000
373	63어5921	유**	2023-02-22 08:02	서울특별시	상계동 상계백병원	전용차로위반	50,000
374	19두6820	유**	2023-02-24 15:23	인천광역시	잠원동 현대해미리아파트	전용차로위반	50,000
375	68마3763	유**	2023-02-23 20:08	경기도 고양시	공릉동 삼육예코팜센터(구리방향)	전용차로위반	50,000
376	서울32바6263	유**	2023-02-22 11:13	서울특별시	삼성동~삼성역	전용차로위반	50,000
377	56머7312	유**	2023-02-27 17:27	서울특별시	대치동 은마아파트 1동	전용차로위반	50,000
378	06부5281	유**	2023-02-27 09:13	경기도 남양주시	상계동 상계백병원	전용차로위반	50,000
379	95모8700	유**	2023-02-21 07:28	서울특별시	공릉동 삼육예코팜센터(구리방향)	전용차로위반	50,000
380	52러4991	유**	2023-02-23 12:39	부산광역시	서초동 반포IC 상행	전용차로위반	50,000
381	52러4991	유**	2023-02-23 12:37	부산광역시	양재동 양재IC 상행	전용차로위반	50,000
382	52러4991	유**	2023-02-23 12:38	부산광역시	서초동 서초IC 상행	전용차로위반	50,000
383	68거0618	유**	2023-02-24 19:41	서울특별시	행당동 2호선 한양대역 1번출구	전용차로위반	50,000
384	49너7216	윤**	2023-02-27 20:19	서울특별시	잠실동 잠실지구대(잠실 엘스아파트 111동)	전용차로위반	50,000
385	서울35아1257	윤**	2023-02-22 20:19	서울특별시	저동 삼일로 영락교회	전용차로위반	50,000
386	07마0406	윤**	2023-02-22 07:49	경기도 하남시	잠실동 송파 YMCA체육관	전용차로위반	50,000
387	68우3364	윤**	2023-02-23 17:24	서울특별시	방이동 올림픽회관	전용차로위반	50,000
388	23어9375	윤**	2023-02-22 08:47	인천광역시	성산동 성산1교~성산2교 교차로	전용차로위반	50,000
389	91주4229	윤**	2023-02-23 08:27	서울특별시	성산동 성산1교~성산2교 교차로	전용차로위반	50,000
390	41라5741	윤**	2023-02-24 07:38	충청북도 진천군	상계동 상계주공아파트 1010동	전용차로위반	50,000
391	39라3247	이**	2023-02-27 19:06	서울특별시	대치동 은마아파트 1동	전용차로위반	50,000
392	31두7291	이**	2023-02-24 09:26	경기도 수원시	성산동 성산1교~성산2교 교차로	전용차로위반	50,000
393	122호1842	이**	2022-12-01 08:02	경기도 고양시	성산동 성산1교~성산2교 교차로	전용차로위반	50,000
394	03소2360	이**	2023-02-27 09:34	서울특별시	상계동 상계백병원	전용차로위반	50,000
395	156구8874	이**	2023-02-21 11:24	인천광역시	서곶개소공원~강변아파트	전용차로위반	50,000
396	34호8802	이**	2023-02-10 18:23	서울특별시	방배동 남태령 중앙정류소 시내	전용차로위반	50,000
397	01하6938	이**	2023-02-07 09:47	충청남도 천안시	양재동 양재IC 상행	전용차로위반	50,000

구분	차량 소유주						
연번	최초차량번호	성명	단속일시	주소	단속장소	위반내용	금액
398	서울31자3856	이**	2023-02-23 19:34	경기도 의정부시	잠원동 현대해미리아파트	전용차로위반	50,000
399	148주8463	이**	2023-02-27 09:31	경기도 김포시	성산동 성산1교~성산2교 교차로	전용차로위반	50,000
400	28노1879	이**	2023-02-22 18:22	서울특별시	대치동 은마아파트 1동	전용차로위반	50,000
401	367조9917	이**	2023-02-23 22:23	서울특별시	저동 삼일로 영락교회	전용차로위반	50,000
402	14무2016	이**	2023-02-26 12:52	울산광역시	저동 삼일로 영락교회	전용차로위반	50,000
403	12버5853	이**	2023-02-21 18:28	서울특별시	중계그린공원~하계역	전용차로위반	50,000
404	경기06조5304	이**	2023-02-21 08:17	경기도 남양주시	상계동 상계주공아파트 1010동	전용차로위반	60,000
405	325무1398	이**	2023-02-22 10:48	서울특별시	잠실동 송파 YMCA체육관	전용차로위반	50,000
406	325무1398	이**	2023-02-21 09:42	서울특별시	잠실동 송파 YMCA체육관	전용차로위반	50,000
407	서울32바3205	이**	2023-02-23 19:53	서울특별시	행당동 2호선 한양대역 1번출구	전용차로위반	50,000
408	45라0758	이**	2023-02-27 08:14	경기도 김포시	대치동 은마아파트 1동	전용차로위반	50,000
409	17노8310	이**	2023-02-22 13:37	서울특별시	잠실동 잠실지구대(잠실 엘스아파트 111동)	전용차로위반	50,000
410	서울32사1788	이**	2023-02-27 09:03	서울특별시	대치동 은마아파트 1동	전용차로위반	50,000
411	93로2778	이**	2023-02-21 08:45	경기도 의정부시	태릉~화랑대사거리	전용차로위반	50,000
412	67러0442	이**	2023-02-22 19:01	서울특별시	상계동 마들역 7번출구	전용차로위반	50,000
413	101호5974	이**	2023-02-13 17:17	서울특별시	월계동 월계구민체육센터	전용차로위반	50,000
414	125호3311	이**	2023-02-11 18:50	전라남도 보성군	서초동 서초IC 입구 하행	전용차로위반	50,000
415	43로7412	이**	2023-02-25 20:03	서울특별시	서초동 반포IC 상행	전용차로위반	50,000
416	368저6849	이**	2023-02-25 13:02	경기도 이천시	서초동 서초IC 입구 하행	전용차로위반	50,000
417	08나2915	이**	2023-02-28 19:41	서울특별시	공릉동 목예원(구리방향)	전용차로위반	50,000
418	57머7578	이**	2023-02-27 17:26	경기도 화성시	대치동 은마아파트 1동	전용차로위반	50,000
419	23마5939	이**	2023-02-22 17:16	서울특별시	상계동 상계주공아파트 1010동	전용차로위반	50,000
420	83부8029	이**	2023-02-22 18:18	서울특별시	상계동 상계주공아파트 1010동	전용차로위반	50,000
421	55서1576	이**	2023-02-23 20:03	서울특별시	행당동 2호선 한양대역 1번출구	전용차로위반	50,000
422	165호8407	이**	2023-02-16 07:50	경기도 수원시	남현동 남태령교개 시위	전용차로위반	50,000
423	서울31사1359	이**	2023-02-24 10:42	서울특별시	종합운동장사거리~잠실새내역	전용차로위반	50,000

구분	차량 소유주						
연번	최초차량번호	성명	단속일시	주소	단속장소	위반내용	금액
424	서울32사9232	이**	2023-02-21 18:42	경기도 고양시	성산동 성산1교~성산2교 교차로	전용차로위반	50,000
425	86구4952	이**	2023-01-27 07:57	서울특별시	삼성교~삼성역	전용차로위반	50,000
426	33허9947	이**	2023-02-07 08:59	경기도 파주시	서초동 서초IC 입구 하행	전용차로위반	50,000
427	서울32자2565	이**	2023-02-21 18:03	서울특별시	YBM빌딩	전용차로위반	50,000
428	110나3623	이**	2023-02-28 12:06	경기도 남양주시	삼성동 경기고등학교	전용차로위반	50,000
429	395다2421	이**	2023-02-24 18:23	서울특별시	상계동 상계백병원	전용차로위반	50,000
430	348보6088	이**	2023-02-23 09:44	서울특별시	잠실동 잠실지구대(잠실 엘스아파트 111동)	전용차로위반	50,000
431	36나0752	이**	2023-02-23 19:44	인천광역시	대치동 은마아파트 1동	전용차로위반	50,000
432	서울31자4649	이**	2023-02-24 17:17	서울특별시	대치동 은마아파트 1동	전용차로위반	50,000
433	244머9639	이**	2023-02-24 18:08	전라북도 전주시	공룡동 오일뱅크 화랑대주유소(서울방향)	전용차로위반	50,000
434	서울31바8520	이**	2023-02-24 15:10	서울특별시	잠원동 현대해미리아파트	전용차로위반	50,000
435	서울32아2032	이**	2023-02-21 16:43	서울특별시	영등포구 신송빌딩 앞	전용차로위반	50,000
436	50고0469	이**	2023-02-21 20:08	서울특별시	상계동 상계주공아파트 1010동	전용차로위반	50,000
437	35머9546	이**	2023-02-21 17:46	경기도 의정부시	삼육에코팜센터~을지구장	전용차로위반	50,000
438	08도3219	이**	2023-02-27 19:06	인천광역시	방이동 올림픽회관	전용차로위반	50,000
439	서울31자5274	이**	2023-02-27 17:43	경기도 의정부시	상계동 마들역 7번출구	전용차로위반	50,000
440	19도9072	이**	2023-02-21 08:32	서울특별시	행당동 2호선 한양대역 1번출구	전용차로위반	50,000
441	서울35바7441	이**	2023-02-27 23:03	경기도 남양주시	대신동 이대후문 중앙정류소 시외	전용차로위반	50,000
442	서울71바5319	이**	2023-02-20 20:31	서울특별시	수색교교차로~수색역삼거리	전용차로위반	60,000
443	23더4727	이**	2023-02-24 16:17	대구광역시	봉천중앙시장	전용차로위반	50,000
444	30구0796	이**	2023-02-21 19:49	서울특별시	서초동 서초IC 입구 하행	전용차로위반	50,000
445	30구0796	이**	2023-02-21 19:50	서울특별시	양재동 양재IC 하행	전용차로위반	50,000
446	116모8137	이**	2023-02-21 19:27	서울특별시	대치동 은마아파트 1동	전용차로위반	50,000
447	27마6649	이**	2023-02-21 08:46	서울특별시	한남IC~반포IC	전용차로위반	50,000
448	239오7038	이**	2023-02-28 14:00	경기도 남양주시	서울 노원구 동일로227길 26 (상계동, 상계주공15단지아파트)	전용차로위반	50,000

구분	차량 소유주						
연번	최초차량번호	성명	단속일시	주소	단속장소	위반내용	금액
449	01보8225	이**	2023-02-25 10:21	서울특별시	개봉동 우리은행 고척동지점	전용차로위반	50,000
450	29더8057	이**	2023-02-27 07:10	경기도 안산시	성산동 성산1교~성산2교 교차로	전용차로위반	50,000
451	49호4852	이**	2023-02-08 19:22	인천광역시	성산동 성산1교~성산2교 교차로	전용차로위반	50,000
452	172하9202	이**	2023-02-20 19:57	경기도 남양주시	공릉동 문정왕후릉(서울방향)	전용차로위반	50,000
453	81저5069	이**	2023-02-21 10:34	서울특별시	삼성교~삼성역	전용차로위반	50,000
454	51무7689	임**	2023-02-23 11:18	서울특별시	양재동 양재IC 상행	전용차로위반	50,000
455	80주0155	임**	2023-02-24 17:55	서울특별시	대치동 은마아파트 1동	전용차로위반	50,000
456	52너9143	임**	2023-02-25 00:08	충청북도 청주시	저동 삼일로 영락교회	전용차로위반	50,000
457	서울36바1522	임**	2023-02-23 20:43	서울특별시	월계동 월계구민체육센터	전용차로위반	50,000
458	43수0984	임**	2023-02-22 20:29	서울특별시	공릉동 목예원(구리방향)	전용차로위반	50,000
459	서울32자6491	임**	2023-02-28 08:47	서울특별시	중계동 중계그린아파트 109동	전용차로위반	50,000
460	37라5194	임**	2023-02-26 13:54	경상북도 포항시	서초동 서초IC 상행	전용차로위반	50,000
461	37라5194	임**	2023-02-26 13:53	경상북도 포항시	양재동 양재IC 상행	전용차로위반	50,000
462	46더8971	임**	2023-02-24 08:08	경상북도 문경시	남현동 남태령고개 시외	전용차로위반	50,000
463	47무6863	임**	2023-02-24 20:38	서울특별시	성산동 성산1교~성산2교 교차로	전용차로위반	50,000
464	64어2003	장**	2023-02-27 12:48	경기도 성남시	삼성동 경기고등학교	전용차로위반	50,000
465	36보7347	장**	2023-02-22 18:25	경기도 화성시	대치동 은마아파트 1동	전용차로위반	50,000
466	82고3612	장**	2023-02-23 17:14	서울특별시	상계동 상계백병원	전용차로위반	50,000
467	29노6233	장**	2023-02-28 11:35	충청남도 아산시	양재동 양재IC 상행	전용차로위반	50,000
468	29노6233	장**	2023-02-28 11:36	충청남도 아산시	서초동 서초IC 상행	전용차로위반	50,000
469	55우3383	장**	2023-02-28 09:05	전라남도 순천시	방이동 올림픽회관	전용차로위반	50,000
470	17서1122	장**	2023-02-27 14:49	경기도 과천시	잠원동 현대해미리아파트	전용차로위반	50,000
471	54어2394	장**	2023-02-23 17:28	대전광역시	방이동 올림픽회관	전용차로위반	50,000
472	313두4677	장**	2023-02-24 20:35	서울특별시	월계동 월계주공아파트 107동	전용차로위반	50,000
473	20서3887	장**	2023-02-23 17:45	경기도 남양주시	성산동 성산1교~성산2교 교차로	전용차로위반	50,000
474	212보1303	장**	2023-02-21 17:59	경기도 안양시	대치동 은마아파트 1동	전용차로위반	50,000
475	서울31아5787	장**	2023-02-24 20:45	경기도 남양주시	월계동 월계주공아파트 107동	전용차로위반	50,000

구분	차량 소유주						
연번	최초차량번호	성명	단속일시	주소	단속장소	위반내용	금액
476	26누0415	장**	2023-02-28 23:05	서울특별시	잠원동 현대해미리아파트	전용차로위반	50,000
477	37주4718	전**	2023-02-28 18:35	서울특별시	방이동 올림픽회관	전용차로위반	50,000
478	293가5694	전**	2023-02-21 07:44	경기도 안산시	대치동 개포우성2차아파트 12동	전용차로위반	50,000
479	61누4350	전**	2023-02-22 11:12	대구광역시	서초동 반포IC 상행	전용차로위반	50,000
480	61누4350	전**	2023-02-22 11:11	대구광역시	서초동 서초IC 상행	전용차로위반	50,000
481	50서9909	전**	2023-02-22 09:55	서울특별시	삼성교~삼성역	전용차로위반	50,000
482	42노9906	전**	2023-02-23 07:13	경기도 남양주시	삼성동 경기고등학교	전용차로위반	50,000
483	45로3925	전**	2023-02-28 09:23	경기도 남양주시	월계동 월계구민체육센터	전용차로위반	50,000
484	30오5101	정**	2023-02-21 09:22	서울특별시	대치동 은마아파트 1동	전용차로위반	50,000
485	254머8893	정**	2023-02-24 18:25	서울특별시	성산동 현대오일뱅크 성산대교주유소 건너편	전용차로위반	50,000
486	서울32바3807	정**	2023-02-23 16:21	서울특별시	LG에클라트 정관장 앞 이정표	전용차로위반	50,000
487	62서9421	정**	2023-02-24 18:54	서울특별시	공릉동 오일뱅크 화랑대주유소(서울방향)	전용차로위반	50,000
488	174러9416	정**	2023-02-22 09:06	서울특별시	삼성동 경기고등학교	전용차로위반	50,000
489	27모9623	정**	2023-02-21 14:27	경기도 남양주시	잠실동 잠실지구대(잠실 엘스아파트 111동)	전용차로위반	50,000
490	경기86아3314	정**	2023-02-24 09:39	경기도 안산시	공릉동 목예원(구리방향)	전용차로위반	50,000
491	114오3036	정**	2023-02-07 18:55	서울특별시	방이동 올림픽회관	전용차로위반	50,000
492	72로3128	정**	2023-02-21 07:44	경기도 광주시	대치동 은마아파트 1동	전용차로위반	60,000
493	49더6963	정**	2023-02-21 20:36	서울특별시	성산동 현대오일뱅크 성산대교주유소 건너편	전용차로위반	50,000
494	서울86자3187	정**	2023-02-27 09:24	서울특별시	성산동 현대오일뱅크 성산대교주유소 건너편	전용차로위반	50,000
495	63오4422	정**	2023-02-24 07:34	서울특별시	대치동 개포우성2차아파트 12동	전용차로위반	50,000
496	63오4422	정**	2023-02-22 07:34	서울특별시	대치동 개포우성2차아파트 12동	전용차로위반	50,000
497	서울32바2640	정**	2023-02-24 13:21	서울특별시	영등포구 신송빌딩 앞	전용차로위반	50,000
498	05로1117	정**	2023-02-27 09:23	서울특별시	성산동 성산1교~성산2교 교차로	전용차로위반	50,000
499	70허8272	정**	2023-01-02 18:50	충청남도 아산시	상계동 상계주공아파트 1010동	전용차로위반	60,000

구분	차량 소유주						
연번	최초차량번호	성명	단속일시	주소	단속장소	위반내용	금액
500	25우1620	정**	2023-02-22 18:02	경기도 의정부시	상계동 상계주공아파트 1010동	전용차로위반	50,000
501	50터7433	정**	2023-02-21 09:39	경기도 광주시	종합운동장역~삼성역	전용차로위반	50,000
502	159호9410	정**	2023-02-16 18:13	서울특별시	월계동 월계구민체육센터	전용차로위반	50,000
503	22주8043	정**	2023-02-24 15:12	서울특별시	서울 노원구 한글비석로 566 (상계동)	전용차로위반	50,000
504	40고2806	조**	2023-02-23 18:33	경기도 고양시	성산동 현대오일뱅크 성산대교주유소 건너편	전용차로위반	50,000
505	45버8307	조**	2023-02-22 13:27	인천광역시	압구정로데오역~성수대교	전용차로위반	50,000
506	인천83사9377	조**	2023-02-27 09:15	인천광역시	영등포구 신승빌딩 앞	전용차로위반	50,000
507	20우4382	조**	2023-02-27 08:33	경기도 남양주시	공릉동 오일뱅크 화랑대주유소(서울방향)	전용차로위반	50,000
508	252수3196	조**	2023-02-24 16:25	경기도 양주시	남현동 남태령고개 시외	전용차로위반	50,000
509	46주0316	조**	2023-02-23 19:11	서울특별시	삼성동 경기고등학교	전용차로위반	50,000
510	58무5919	조**	2023-02-26 14:34	경상남도 창원시	저동 삼일로 영락교회	전용차로위반	50,000
511	16보1414	조**	2023-02-24 18:50	서울특별시	공릉동 오일뱅크 화랑대주유소(서울방향)	전용차로위반	50,000
512	02도8526	조**	2023-02-27 15:44	경기도 화성시	삼성동 경기고등학교	전용차로위반	50,000
513	서울31자4476	주**	2023-02-28 18:52	서울특별시	공릉동 삼육에코팜센터(구리방향)	전용차로위반	50,000
514	17저9092	진**	2023-02-24 13:13	경기도 평택시	서초동 반포IC 상행	전용차로위반	50,000
515	서울32아1288	진**	2023-02-21 20:06	서울특별시	월계동 월계주공아파트 107동	전용차로위반	50,000
516	63수4122	차**	2023-02-25 12:27	서울특별시	양재IC~서초IC	전용차로위반	50,000
517	93가2528	천**	2023-02-27 09:01	경기도 양주시	대치동 은마아파트 1동	전용차로위반	50,000
518	서울31바8731	최**	2023-02-23 17:12	서울특별시	잠원동 현대해미리아파트	전용차로위반	50,000
519	08마0283	최**	2023-02-23 08:29	서울특별시	공릉동 삼육에코팜센터(구리방향)	전용차로위반	50,000
520	08마0283	최**	2023-02-21 08:29	서울특별시	공릉동 삼육에코팜센터(구리방향)	전용차로위반	50,000
521	서울32사7716	최**	2023-02-23 12:13	서울특별시	잠원동 현대해미리아파트	전용차로위반	50,000
522	102터1578	최**	2023-02-28 14:43	서울특별시	잠실동 잠실지구대(잠실 엘스아파트 111동)	전용차로위반	50,000
523	87부8783	최**	2023-02-24 15:02	서울특별시	봉천역~서울대입구역	전용차로위반	50,000

구분	차량 소유주						
연번	최초차량번호	성명	단속일시	주소	단속장소	위반내용	금액
524	42노0829	최**	2023-02-28 09:12	제주특별자치도 제주시	대치동 은마아파트 1동	전용차로위반	50,000
525	251마3289	최**	2023-02-24 17:33	서울특별시	상계동 마들역 7번출구	전용차로위반	50,000
526	40나2984	최**	2023-02-27 17:46	경기도 성남시	남현동 남태령고개 시외	전용차로위반	50,000
527	서울32사4817	최**	2023-02-23 15:47	서울특별시	삼성동 경기고등학교	전용차로위반	50,000
528	32부4298	최**	2023-02-27 13:25	전라남도 구례군	서초동 반포IC 상행	전용차로위반	50,000
529	153호5107	최**	2023-02-18 19:02	서울특별시	서초동 서초IC 상행	전용차로위반	50,000
530	153호5107	최**	2023-02-18 19:03	서울특별시	서초동 반포IC 상행	전용차로위반	50,000
531	181소1734	최**	2023-02-24 17:45	인천광역시	잠원동 현대해미리아파트	전용차로위반	50,000
532	59보9254	최**	2023-02-24 09:27	서울특별시	성산동 성산1교~성산2교 교차로	전용차로위반	50,000
533	35도1718	최**	2023-02-21 17:56	경기도 평택시	대치동 은마아파트 1동	전용차로위반	50,000
534	72서6771	최**	2023-02-21 08:05	경기도 하남시	대치동 은마아파트 1동	전용차로위반	60,000
535	332로1802	최**	2023-02-16 18:24	서울특별시	둔촌고교입구교차로	전용차로위반	50,000
536	51거8412	최**	2023-02-21 20:39	인천광역시	상봉동 중량역 가나안교회 건너편 GS25상봉시랑점	전용차로위반	50,000
537	52소6771	최**	2023-02-23 18:57	서울특별시	성산동 성산1교~성산2교 교차로	전용차로위반	50,000
538	05노2858	최**	2023-02-25 15:05	경기도 안산시	서초동 서초IC 상행	전용차로위반	50,000
539	42우6272	최**	2023-02-28 17:17	경기도 포천시	공릉동 오일뱅크 화랑대주유소(서울방향)	전용차로위반	50,000
540	16조6241	최**	2023-02-23 20:33	인천광역시	성산동 현대오일뱅크 성산대교주유소 건너편	전용차로위반	50,000
541	256구9482	추**	2023-02-28 17:59	서울특별시	대치동 개포우성2차아파트 12동	전용차로위반	50,000
542	842마8385	추**	2023-02-22 19:55	경기도 파주시	성산동 현대오일뱅크 성산대교주유소 건너편	전용차로위반	50,000
543	서울31자4807	태**	2023-02-27 07:49	서울특별시	대치동 은마아파트 1동	전용차로위반	50,000
544	60하6149	하**	2023-02-14 13:34	인천광역시	고척동 구로성심병원 버스정류소 시외	전용차로위반	50,000
545	197호4758	한**	2023-02-13 16:38	경기도 양주시	잠실동 잠실지구대(잠실 엘스아파트 111동)	전용차로위반	50,000
546	39구0286	한**	2023-02-21 08:28	서울특별시	서초동 서초IC 입구 하행	전용차로위반	50,000
547	09더5818	한**	2023-02-21 09:43	서울특별시	개봉동 우리은행 고척동지점	전용차로위반	50,000

구분	차량 소유주						
연번	최초차량번호	성명	단속일시	주소	단속장소	위반내용	금액
548	282우9316	한**	2023-02-28 09:45	경상북도 의성군	방이동 올림픽회관	전용차로위반	50,000
549	275수7281	한**	2023-02-24 19:46	경기도 여주시	공릉동 오일뱅크 화랑대주유소(서울방향)	전용차로위반	50,000
550	94가9655	함**	2023-02-27 09:33	경기도 시	대치동 은마아파트 1동	전용차로위반	50,000
551	59오0170	허**	2023-02-24 19:54	서울특별시	월계동 월계구민체육센터	전용차로위반	50,000
552	385도7152	현**	2023-02-23 08:41	서울특별시	성산동 성산1교~성산2교 교차로	전용차로위반	50,000
553	21모3542	홍**	2023-01-19 09:29	서울특별시	학여울역~휘문고사거리	전용차로위반	50,000
554	101하3215	홍**	2023-02-13 07:57	서울특별시	잠실동 잠실지구대(잠실 엘스아파트 111동)	전용차로위반	50,000
555	205누7663	홍**	2023-02-24 13:26	부산광역시	서초동 서초IC 하행	전용차로위반	50,000
556	경기85배6547	황**	2023-02-21 09:19	경기도 과천시	대치동 은마아파트 1동	전용차로위반	50,000
557	52마9013	황**	2023-02-24 18:47	서울특별시	중계동 중계그린아파트 109동	전용차로위반	50,000
558	22서8561	황**	2023-02-27 15:02	서울특별시	잠실동 송파 YMCA체육관	전용차로위반	50,000
559	서울32바9350	황**	2023-02-28 17:49	서울특별시	공릉동 문정왕후릉(서울방향)	전용차로위반	50,000
560	35무5297	황**	2023-02-25 11:40	서울특별시	미아역~삼양사입구사거리	전용차로위반	50,000
561	84도5086	황**	2023-02-27 09:00	경기도 부천시	쌍문역~우이교교차로	전용차로위반	50,000
562	141저7659	황**	2023-02-28 17:10	서울특별시	대치동 개포우성2차아파트 12동	전용차로위반	50,000
563	20서3089	황**	2023-02-21 19:50	서울특별시	잠실동 잠실지구대(잠실 엘스아파트 111동)	전용차로위반	50,000

◆ 서울특별시공고 제2023-1023호

전용차로 위반 과태료 부과 고지서 공시송달 공고

도로교통법 제15조 제3항(전용차로의 설치), 제161조(과태료의 부과·징수 등), 및 시행령 제88조(과태료 부과 및 징수 절차 등)의 규정에 따라 전용차로 위반차량 소유자에게 과태료 부과 고지서를 발송하였으나, 수취인 불명 및 부재, 폐문부재, 이사 등으로 송달 불가능한 반송분에 대하여 지방세기본법 제33조(공시송달) 및 행정절차법 제14조(송달) 제4항에 의거 다음과 같이 공시송달(공고)합니다.

2023년 4월 6일
서울특별시

1. 건 명 : 전용차로(버스, 자전거)위반 과태료 부과 고지서 반송분에 대한 공시송달
2. 근 거 : 도로교통법 제15조 제3항, 도로교통법 제161조, 및 시행령 제88조,
지방세기본법 제33조, 행정절차법 제14조 제4항
3. 공시송달 대상 : (주)가득건설기술단 등 1,222명
4. 공고기간 : 2023. 4. 6 ~ 2023. 4. 20
 - 공고대상자는 공고 기간 내 서울특별시청 교통지도과 전용차로과징팀에서 과태료 고지서(가상계좌)를 발부 받아 시중은행, 농협, 전국 우체국 및 전국 편의점(세븐일레븐, GS25, CU, 바이더웨이), 무인수납기 (은행 및 각 구청) 등에서 납부하여 주시기 바랍니다.
 - ※ 신용카드(삼성, 현대, 우리BC, 롯데, 외환)납부는 편의점 및 무인 수납기에서만 가능합니다.
5. 이의제기 안내
 - 이의제기는 과태료 부과 고지서를 받은 날로부터 60일 이내에 인터넷 검색창 → 서울시 교통 위반 단속조회(<http://cartax.seoul.go.kr>)를 통해 이의제기를 하거나, 서울특별시청 교통지도과 전용차로과징팀 팩스(02-2133-4904) 및 방문 또는 우편으로 제출하여 주시면 「비송사건절차법」에 따라 주소지 관할법원으로 이송되어 과태료 재판을 받아보실 수 있습니다.
 - 전용차로 위반 과태료 단속자료 확인 사이트 : 서울특별시 교통위반단속조회(<http://cartax.seoul.go.kr>)

※ 기타 자세한 내용은 서울특별시청 교통지도과 전용차로과징팀(☎ 02-2133-4570~79)으로 문의하시기 바랍니다.

붙임 : 공시송달 대상자 명단

공시송달 부과분(명단)

구분	차량 소유주						
연번	최초차량번호	성명	단속일시	주소	단속장소	위반내용	금액
1	18저1801	(주)가득건설기술단	2022-12-10 09:33	충청북도 영동군	서초동 서초IC 상행	전용차로위반	50,000
2	279뉴1725	(주)국민차브라더스(상품용)	2022-12-08 18:38	경기도 수원시	성산동 SK성산대교주유소 건너편	전용차로위반	50,000
3	24루2640	(주)귀뚜라미환경테크	2022-12-26 08:24	경기도 의왕시	행당동 한양대전철역 1번 출구	전용차로위반	50,000
4	경기45바9964	(주)뉴대산특수	2023-01-17 10:34	경기도 고양시	서초동 서초IC 상행	전용차로위반	50,000
5	267모7122	(주)다노스인테리어	2022-12-14 20:01	경기도 용인시	삼성동 경기고등학교	전용차로위반	50,000
6	45머0162	(주)다산산업	2022-12-21 07:12	경기도 시흥시	행당동 한양대전철역 1번 출구	전용차로위반	50,000
7	52수7854	(주)다솜건설	2022-12-20 18:10	서울특별시	대치동 은마아파트1동	전용차로위반	50,000
8	43고0777	(주)대성여행사	2022-12-17 12:23	제주특별자치도 제주시	서초동 서초IC 입구 하행	전용차로위반	50,000
9	323버5311	(주)대승우드	2022-12-30 08:11	경기도 광주시	방이동 올림픽회관	전용차로위반	50,000
10	66마0273	(주)동명에스티	2022-12-26 17:11	서울특별시	월계동 월계주공아파트1단지 건너편	전용차로위반	50,000
11	37소0274	(주)디에스	2022-12-30 17:57	경기도 포천시	성산동 성산1교~성산2교 교차로	전용차로위반	50,000
12	65하3453	(주)라이프브릿지	2021-08-22 11:19	서울특별시	영등포구 롯데캐슬아이비 앞	전용차로위반	30,000
13	65하3453	(주)라이프브릿지	2020-12-15 10:51	서울특별시	영등포구 롯데캐슬아이비 앞	전용차로위반	30,000
14	65하3453	(주)라이프브릿지	2020-09-29 11:14	서울특별시	영등포구 롯데캐슬아이비 앞	전용차로위반	30,000
15	65하3453	(주)라이프브릿지	2021-07-14 12:36	서울특별시	영등포구 공작아파트 건너편	전용차로위반	30,000
16	65하3453	(주)라이프브릿지	2021-07-27 13:35	서울특별시	영등포구 롯데캐슬아이비 앞	전용차로위반	30,000
17	65하3453	(주)라이프브릿지	2020-11-26 11:19	서울특별시	영등포구 공작아파트 건너편	전용차로위반	30,000
18	65하3453	(주)라이프브릿지	2020-12-24 11:18	서울특별시	영등포구 롯데캐슬아이비 앞	전용차로위반	30,000
19	65하3453	(주)라이프브릿지	2021-01-29 10:34	서울특별시	영등포구 롯데캐슬아이비 앞	전용차로위반	30,000
20	65하3453	(주)라이프브릿지	2021-01-12 10:29	서울특별시	영등포구 롯데캐슬아이비 앞	전용차로위반	30,000
21	65하3453	(주)라이프브릿지	2020-12-17 10:41	서울특별시	영등포구 롯데캐슬아이비 앞	전용차로위반	30,000
22	65하3453	(주)라이프브릿지	2021-02-26 11:24	서울특별시	영등포구 롯데캐슬아이비 앞	전용차로위반	30,000
23	65하3453	(주)라이프브릿지	2020-12-01 11:21	서울특별시	영등포구 롯데캐슬아이비 앞	전용차로위반	30,000
24	67너0680	(주)미디어라이프	2022-05-30 19:38	서울특별시	LG에클리트 정관장 앞 이정표	전용차로위반	50,000
25	180버3055	(주)미래포춘경영	2022-12-30 18:26	경기도 광명시	행당동 2호선 한양대역 1번출구	전용차로위반	50,000

구분	차량 소유주						
연번	최초차량번호	성명	단속일시	주소	단속장소	위반내용	금액
26	140하1963	(주)바벨디자인	2022-11-21 18:13	서울특별시	성산동 SK성산대교주유소 건너편	전용차로위반	50,000
27	10하0433	(주)신성엔지니어링	2022-12-05 20:13	경기도 과천시	서초동 반포IC 상행	전용차로위반	50,000
28	10하0433	(주)신성엔지니어링	2022-12-05 20:11	경기도 과천시	양재동 양재IC 상행	전용차로위반	50,000
29	25조6545	(주)심스토리	2022-11-23 10:30	서울특별시	잠실동 엘스아파트 111동	전용차로위반	50,000
30	28거9741	(주)씨프라스	2022-12-08 19:12	서울특별시	대치동 은마아파트1동	전용차로위반	50,000
31	160하6995	(주)쏘카	2022-12-13 08:58	경기도 남양주시	잠실동 송파YMCA 체육관	전용차로위반	50,000
32	153하9756	(주)쏘카	2023-01-03 10:08	경기도 성남시	서초동 서초IC 상행	전용차로위반	50,000
33	153하9756	(주)쏘카	2023-01-03 10:09	경기도 성남시	서초동 반포IC 상행	전용차로위반	50,000
34	165하4219	(주)쏘카	2022-12-30 15:50	대전광역시	서초동 서초IC 입구 하행	전용차로위반	50,000
35	165하4219	(주)쏘카	2022-12-30 15:49	대전광역시	서초동 서초IC 하행	전용차로위반	50,000
36	839나6390	(주)씨케이도어	2022-12-30 10:26	충청남도 천안시	서초동 반포IC 상행	전용차로위반	50,000
37	839나6390	(주)씨케이도어	2022-12-16 14:24	충청남도 천안시	서초동 서초IC 입구 하행	전용차로위반	50,000
38	145호6808	(주)아이디인테리어	2022-12-12 18:25	경기도 구리시	삼성동 경기고등학교	전용차로위반	50,000
39	22가6934	(주)알티웍스	2022-12-20 17:58	서울특별시	화랑대주유소(서울방향)	전용차로위반	50,000
40	11오7405	(주)엔젠	2022-12-22 18:28	인천광역시	성산동 성산1교~성산2교 교차로	전용차로위반	50,000
41	18도5656	(주)에스아이	2023-01-20 08:32	서울특별시	대치동 개포우성2차아파트 12동	전용차로위반	50,000
42	72하5784	(주)에스에이치렌터카	2022-12-12 07:03	인천광역시	수색동 수색역	전용차로위반	60,000
43	146하1450	(주)에이스렌터카	2023-01-10 18:30	서울특별시	잠실동 송파 YMCA체육관	전용차로위반	50,000
44	193하9797	(주)엘씨케이글로벌	2022-12-21 19:25	서울특별시	성산동 성산1교~성산2교 교차로	전용차로위반	50,000
45	157호9101	(주)엠엘소프트	2022-11-30 14:57	경기도 과천시	남현동 남태령고개 시위	전용차로위반	50,000
46	165하2869	(주)엠티렌터카	2022-11-15 11:33	인천광역시	롯데백화점 잠실점앞	전용차로위반	50,000
47	93저4454	(주)에스디자인	2022-12-16 08:42	서울특별시	송파구 올림픽회관앞	전용차로위반	50,000
48	41누0989	(주)오투콘홀딩스	2022-12-22 19:48	서울특별시	성산동 성산1교~성산2교 교차로	전용차로위반	50,000
49	167하4276	(주)온뽀	2022-11-28 19:34	서울특별시	성산동 SK성산대교주유소 건너편	전용차로위반	50,000
50	33노0691	(주)우성	2022-12-23 13:48	경기도 성남시	서초동 반포IC 상행	전용차로위반	50,000
51	33노0691	(주)우성	2022-12-23 13:47	경기도 성남시	서초동 서초IC 상행	전용차로위반	50,000
52	33노0691	(주)우성	2022-12-23 13:46	경기도 성남시	양재동 양재IC 상행	전용차로위반	50,000

구분	차량 소유주						
연번	최초차량번호	성명	단속일시	주소	단속장소	위반내용	금액
53	98다6522	(주)원건설	2022-12-30 09:17	인천광역시	상계동 상계주공아파트 1010동	전용차로위반	60,000
54	26머4800	(주)유노드테크놀로지스	2022-12-18 14:47	서울특별시	양재동 양재IC 상행	전용차로위반	50,000
55	32수4915	(주)윤엔플락	2022-12-19 20:23	경기도 성남시	성산동 SK성산대교주유소 건너편	전용차로위반	50,000
56	32수4915	(주)윤엔플락	2022-12-15 18:14	경기도 성남시	성산동 성산1교~성산2교 교차로	전용차로위반	50,000
57	55너7084	(주)이엔비글로벌	2022-12-27 09:50	인천광역시	잠원동 잠원현대힐미리아파트	전용차로위반	50,000
58	11너0463	(주)이파스	2022-12-23 09:25	경기도 시흥시	잠실동 엘스아파트 111동	전용차로위반	50,000
59	51버5983	(주)일회국제코리아	2022-12-19 18:09	서울특별시	상계동 상계주공아파트 10단지	전용차로위반	50,000
60	375모3811	(주)제이씨피엔디	2022-12-10 13:06	경기도 안양시	양재동 양재IC 상행	전용차로위반	50,000
61	375모3811	(주)제이씨피엔디	2022-12-10 13:09	경기도 안양시	서초동 반포IC 상행	전용차로위반	50,000
62	145하1056	(주)제일렌트카	2022-12-23 18:09	인천광역시	대치동 은마아파트1동	전용차로위반	50,000
63	80버3355	(주)조온산업	2022-12-09 10:08	서울특별시	잠실동 엘스아파트 111동	전용차로위반	50,000
64	36마2115	(주)치즈인터렉티브	2022-12-27 18:19	서울특별시	성산동 성산1교~성산2교 교차로	전용차로위반	50,000
65	경기86아5219	(주)케이물류	2022-12-30 17:16	경기도 화성시	방이동 올림픽회관	전용차로위반	50,000
66	경기86아5219	(주)케이물류	2022-12-08 19:13	경기도 화성시	송파구 올림픽회관앞	전용차로위반	50,000
67	122하6197	(주)케이제이렌트카	2022-12-09 15:48	경상남도 양산시	서초동 서초IC 입구 하행	전용차로위반	50,000
68	122하6197	(주)케이제이렌트카	2022-12-09 15:47	경상남도 양산시	서초동 서초IC 하행	전용차로위반	50,000
69	380가3267	(주)코리언식품	2022-12-09 15:15	서울특별시	압구정로데오역~성수대교남단교차로	전용차로위반	50,000
70	116모8187	(주)태웅홀리스	2022-12-13 22:02	인천광역시	저동1가 삼일로 영락교회	전용차로위반	50,000
71	157머8946	(주)텐피엠	2022-12-02 18:41	서울특별시	행당동 한양대전철역 1번 출구	전용차로위반	50,000
72	50호0959	(주)티제이인터내셔널	2022-12-08 11:02	경기도 고양시	잠원동 잠원현대힐미리아파트	전용차로위반	50,000
73	91오2099	(주)평화자원	2023-01-20 14:54	경기도 안산시	잠실동 송파 YMCA체육관	전용차로위반	50,000
74	43마5602	(주)피에스피	2022-12-12 22:21	경기도 용인시	잠원동 잠원현대힐미리아파트	전용차로위반	50,000
75	48루1366	(주)피엠시	2022-12-22 14:20	서울특별시	서초동 서초IC 하행	전용차로위반	50,000
76	48루1366	(주)피엠시	2022-12-22 14:21	서울특별시	서초동 서초IC 입구 하행	전용차로위반	50,000
77	40거2964	(주)피제이피시	2022-11-28 08:48	경기도 안산시	서초IC~반포IC	전용차로위반	50,000
78	196다9132	(주)한다마켓	2022-12-28 19:17	서울특별시	대치동 개포우성2차아파트 12동	전용차로위반	50,000
79	55가7533	(주)호암전력	2022-12-30 13:06	경상북도 안동시	양재동 양재IC 상행	전용차로위반	50,000

구분	차량 소유주						
연번	최초차량번호	성명	단속일시	주소	단속장소	위반내용	금액
80	143부9998	(주)화인물류	2022-12-09 18:49	서울특별시	삼성동 경기고등학교	전용차로위반	50,000
81	192허2766	(주)화진화장품	2023-01-25 07:51	서울특별시	상계동 상계주공아파트 1010동	전용차로위반	50,000
82	07모4177	(주)호신건설	2022-12-08 09:17	충청북도 청주시	상계동 상계백병원	전용차로위반	50,000
83	193하7650	153배이커리	2023-01-03 19:43	경기도 남양주시	잠실동 잠실지구대(잠실 엘스아파트 111동)	전용차로위반	50,000
84	80우6875	농업회사법인기종미트주식회사	2022-12-10 13:14	인천광역시	서초동 반포IC 상행	전용차로위반	50,000
85	80우6875	농업회사법인기종미트주식회사	2022-12-10 13:12	인천광역시	양재동 양재IC 상행	전용차로위반	50,000
86	91보8651	농업회사법인주식회사대국유지	2022-12-22 12:31	경기도 광명시	잠실동 엘스아파트 111동	전용차로위반	50,000
87	49호2942	닥터정이노베이션	2022-12-02 18:12	인천광역시	서초동 반포IC 상행	전용차로위반	50,000
88	49서6937	도시표준연구소㈜	2022-12-09 17:54	서울특별시	중계동 중계그린아파트 109동	전용차로위반	50,000
89	64호8945	딩브로(주)	2022-11-18 09:09	대전광역시	행당동 한양대전철역 1번 출구	전용차로위반	50,000
90	97구0622	라니주식회사	2022-12-14 18:38	서울특별시	서초동 서초IC 입구 하행	전용차로위반	50,000
91	152누3412	라잘데크리스탈사몬데	2022-12-11 15:02	전라북도 전주시	양재동 양재IC 상행	전용차로위반	50,000
92	69두1142	무하만이스랄	2022-12-30 15:18	경기도 평택시	양재동 양재IC 상행	전용차로위반	50,000
93	52두4210	미션스테이션	2023-01-02 10:01	인천광역시	영등포구 롯데캐슬아이비 앞	전용차로위반	50,000
94	172하1159	변호사이종결법률사무소	2022-12-13 20:32	서울특별시	영등포구 한국교직원공제회관 앞	전용차로위반	50,000
95	162라2989	보성블루투어주식회사	2022-12-07 18:59	서울특별시	송파구 올림픽회관앞	전용차로위반	50,000
96	165하3578	비피코리아주식회사	2022-10-26 18:12	서울특별시	대치동 은마아파트1동	전용차로위반	50,000
97	170하2480	사과나무	2022-12-14 00:49	서울특별시	미아동 이마트 미아점 건너편	전용차로위반	50,000
98	20소9070	사단법인국제수상스키연합회	2022-12-09 17:17	경기도 양평군	서초동 서초IC 입구 하행	전용차로위반	50,000
99	20소9070	사단법인국제수상스키연합회	2022-12-09 17:16	경기도 양평군	서초동 서초IC 하행	전용차로위반	50,000
100	09다5469	사단법인대한뇌종양협회	2022-12-29 18:00	서울특별시	방이동 올림픽회관	전용차로위반	50,000
101	18우5032	사단법인생활경제외국어협의회	2022-12-28 17:45	서울특별시	대치동 은마아파트 1동	전용차로위반	50,000
102	27노2620	사회복지법인송암복지재단	2022-12-20 13:10	서울특별시	잠실동 엘스아파트 111동	전용차로위반	50,000
103	339라1267	성우승강기주식회사	2023-01-11 17:15	서울특별시	행당동 2호선 한양대역 1번출구	전용차로위반	50,000

구분	차량 소유주						
연번	최초차량번호	성명	단속일시	주소	단속장소	위반내용	금액
104	60부2673	쓰리알비엔비(주)	2022-12-21 17:51	서울특별시	성산동 성산1교~성산2교 교차로	전용차로위반	50,000
105	60부2673	쓰리알비엔비(주)	2022-12-23 09:10	서울특별시	성산동 성산1교~성산2교 교차로	전용차로위반	50,000
106	190허5998	아티스트베이비	2022-12-13 18:11	서울특별시	성산동 성산1교~성산2교 교차로	전용차로위반	50,000
107	33허0757	에스케이네트웍스서비스주식회사	2022-12-08 18:57	서울특별시	월계동 월계주공아파트 1단지 107동	전용차로위반	50,000
108	153호4964	에이스밴(주)	2022-12-02 17:34	경기도 남양주시	월계동 월계주공아파트 1단지 107동	전용차로위반	50,000
109	12오3702	에이엠텍(주)	2022-12-11 14:58	서울특별시	서초동 서초IC 입구 하행	전용차로위반	50,000
110	53어2492	엘이디스필주식회사	2022-12-26 07:33	서울특별시	중계동 중계그린아파트 109동	전용차로위반	50,000
111	145하4572	오스틴리드롯데마트구리점	2022-12-29 20:01	경기도 구리시	공릉동 삼육에코팜센터(구리방향)	전용차로위반	50,000
112	18호5972	우리들연합정형외과	2023-01-11 18:18	경상북도 포항시	방이동 올림픽회관	전용차로위반	50,000
113	82고4427	월드종합상사주식회사	2022-12-31 22:42	인천광역시	저동 삼일로 영락교회	전용차로위반	50,000
114	41하8178	원더랜드	2022-11-24 08:51	경기도 고양시	영등포구 한국교직원공제회관 앞	전용차로위반	50,000
115	807가3191	유한회사삼익인테리어	2023-01-06 07:46	전라북도 완주군	성산동 성산1교~성산2교 교차로	전용차로위반	50,000
116	06도5420	유한회사신안광산	2022-12-21 17:22	전라남도 신안군	저동1가 삼일로 영락교회	전용차로위반	50,000
117	170마1782	윤경개발주식회사	2022-12-28 09:46	서울특별시	상계동 상계주공아파트 1010동	전용차로위반	50,000
118	145하4753	이룬	2022-12-20 17:55	서울특별시	서초동 반포IC 상행	전용차로위반	50,000
119	126하3510	이인애셋(주)	2022-12-01 18:56	서울특별시	잠실동 송파YMCA 체육관	전용차로위반	50,000
120	193하3604	인셀덤축복	2022-12-06 23:09	강원도 춘천시	미아동 이마트 미아점 건너편	전용차로위반	50,000
121	29도4220	인트라덱스코퍼레이순주식회사	2022-12-31 11:18	서울특별시	양재동 양재IC 상행	전용차로위반	50,000
122	29도4220	인트라덱스코퍼레이순주식회사	2022-12-31 11:21	서울특별시	서초동 반포IC 상행	전용차로위반	50,000
123	245나1228	재단법인양준혁야구재단	2023-01-11 17:15	대구광역시	대치동 개포우성2차아파트 12동	전용차로위반	50,000
124	68조3802	주식회사게리야	2022-12-23 20:12	서울특별시	성산동 SK성산대교주유소 건너편	전용차로위반	50,000
125	09구6460	주식회사나인랩스	2022-12-13 15:51	경상북도 구미시	서초동 반포IC 상행	전용차로위반	50,000
126	09구6460	주식회사나인랩스	2022-12-13 15:50	경상북도 구미시	서초동 서초IC 상행	전용차로위반	50,000
127	93가9284	주식회사대도벽돌시	2022-12-07 08:49	서울특별시	장지교교차로	전용차로위반	50,000
128	192호3236	주식회사대성하이테크	2022-12-29 12:21	경기도 김포시	서초동 서초IC 상행	전용차로위반	50,000

구분	차량 소유주						
연번	최초차량번호	성명	단속일시	주소	단속장소	위반내용	금액
129	192호3236	주식회사대성하이테크	2022-12-29 12:22	경기도 김포시	서초동 반포IC 상행	전용차로위반	50,000
130	813보8292	주식회사대혁	2022-12-28 18:09	경기도 용인시	서초동 서초IC 입구 하행	전용차로위반	50,000
131	09누0141	주식회사도시	2022-12-07 08:36	서울특별시	성산동 SK성산대교주유소 건너편	전용차로위반	50,000
132	86우6735	주식회사동경	2022-12-23 18:58	경기도 용인시	월계동 월계주공아파트1단지 건너편	전용차로위반	50,000
133	224루9819	주식회사디에스엠케어	2022-12-30 18:04	서울특별시	대치동 은마아파트 1동	전용차로위반	50,000
134	97수5635	주식회사디자인투톤	2022-12-14 07:53	서울특별시	송파구 올림픽회관앞	전용차로위반	50,000
135	49노6239	주식회사디지알에이디	2022-12-13 12:49	인천광역시	영등포구 국회대로 750	전용차로위반	50,000
136	342모6303	주식회사루미네어	2022-12-13 12:46	경기도 구리시	잠실동 엘스아파트 111동	전용차로위반	50,000
137	153하9247	주식회사미성씨엔아이	2022-12-19 17:56	서울특별시	송파구 올림픽회관앞	전용차로위반	50,000
138	135노6947	주식회사반도크레인	2022-12-29 19:31	충청남도 당진시	성산동 성산1교~성산2교 교차로	전용차로위반	50,000
139	84노0880	주식회사비엔티	2022-12-09 17:14	경기도 시흥시	상계동 상계백병원	전용차로위반	50,000
140	55너7161	주식회사비전교육	2022-08-19 20:44	서울특별시	잠원동 잠원현대해빌리아파트	전용차로위반	50,000
141	32누6924	주식회사빅토리아시	2022-12-29 20:46	경기도 이천시	저동 삼일로 영락교회	전용차로위반	50,000
142	광주85사2150	주식회사서연운수	2022-12-09 07:26	광주광역시	상계동 상계주공아파트 10단지	전용차로위반	50,000
143	43라0435	주식회사서일코퍼레이션	2022-12-26 20:46	경기도 구리시	화랑대주유소(서울방향)	전용차로위반	50,000
144	145하3283	주식회사성지포장	2022-12-12 19:04	광주광역시	저동1가 삼일로 영락교회	전용차로위반	50,000
145	67루1025	주식회사세종물산	2022-12-07 18:13	충청북도 청주시	송파구 올림픽회관앞	전용차로위반	50,000
146	68서3192	주식회사세현	2022-12-28 13:35	경기도 화성시	잠실동 송파 YMCA체육관	전용차로위반	50,000
147	68서3192	주식회사세현	2022-12-19 14:34	경기도 화성시	잠실동 송파YMCA 체육관	전용차로위반	50,000
148	68서3192	주식회사세현	2022-12-19 15:37	경기도 화성시	잠실동 엘스아파트 111동	전용차로위반	50,000
149	126하3115	주식회사스튜디오더블랙	2022-11-30 09:27	경기도 고양시	성산동 성산1교~성산2교 교차로	전용차로위반	50,000
150	181로2713	주식회사싱크스루트	2022-12-28 19:05	전라남도 나주시	방이동 올림픽회관	전용차로위반	50,000
151	156하1741	주식회사쏘카	2022-12-27 17:24	경기도 수원시	대치동 은마아파트 1동	전용차로위반	50,000
152	156하1428	주식회사쏘카	2022-12-13 16:46	경기도 수원시	서초동 서초IC 입구 하행	전용차로위반	50,000
153	31수8292	주식회사아리아모빌	2022-12-15 13:29	경기도 용인시	서초동 반포IC 상행	전용차로위반	50,000
154	31수8292	주식회사아리아모빌	2022-12-10 15:46	경기도 용인시	양재동 양재IC 상행	전용차로위반	50,000
155	31수8292	주식회사아리아모빌	2022-12-26 15:45	경기도 용인시	양재동 양재IC 상행	전용차로위반	50,000

구분	차량 소유주						
연번	최초차량번호	성명	단속일시	주소	단속장소	위반내용	금액
156	31수8292	주식회사리아아모빌	2022-12-30 14:25	경기도 용인시	양재동 양재IC 상행	전용차로위반	50,000
157	31수8292	주식회사리아아모빌	2022-12-26 15:47	경기도 용인시	서초동 반포IC 상행	전용차로위반	50,000
158	31수8292	주식회사리아아모빌	2022-12-31 10:08	경기도 용인시	양재동 양재IC 상행	전용차로위반	50,000
159	31수8292	주식회사리아아모빌	2022-12-26 15:46	경기도 용인시	서초동 서초IC 상행	전용차로위반	50,000
160	31수8292	주식회사리아아모빌	2022-12-15 13:28	경기도 용인시	서초동 서초IC 상행	전용차로위반	50,000
161	31수8292	주식회사리아아모빌	2022-12-15 13:27	경기도 용인시	양재동 양재IC 상행	전용차로위반	50,000
162	31수8292	주식회사리아아모빌	2022-12-10 15:48	경기도 용인시	서초동 반포IC 상행	전용차로위반	50,000
163	31수8292	주식회사리아아모빌	2022-12-18 10:19	경기도 용인시	양재동 양재IC 상행	전용차로위반	50,000
164	31수8292	주식회사리아아모빌	2022-12-17 09:53	경기도 용인시	서초동 서초IC 상행	전용차로위반	50,000
165	31수8292	주식회사리아아모빌	2022-12-10 15:47	경기도 용인시	서초동 서초IC 상행	전용차로위반	50,000
166	31수8292	주식회사리아아모빌	2022-12-17 09:54	경기도 용인시	서초동 반포IC 상행	전용차로위반	50,000
167	107두2836	주식회사어반플래너즈	2022-12-28 17:21	충청북도 청주시	월계동 월계구민체육센터	전용차로위반	50,000
168	24하5532	주식회사네지솔루션즈	2022-12-07 15:05	서울특별시	동양미래대학 구로성심병원 정류소앞 시외	전용차로위반	50,000
169	164더8225	주식회사에스티씨	2022-12-09 19:34	경기도 이천시	월계동 월계주공아파트1단지 건너편	전용차로위반	50,000
170	80루0936	주식회사에이원로지스틱	2022-12-26 14:07	경기도 하남시	잠실동 송파YMCA 체육관	전용차로위반	50,000
171	345노2614	주식회사에잇웍스튜디오	2022-12-14 18:20	서울특별시	잠실동 송파YMCA 체육관	전용차로위반	50,000
172	145허3902	주식회사엔마스타	2022-11-30 17:32	경기도 안산시	송파구 올림픽회관앞	전용차로위반	50,000
173	15무3368	주식회사엘에스글로벌	2022-12-21 18:47	서울특별시	잠실동 송파YMCA 체육관	전용차로위반	50,000
174	140호8962	주식회사엘케이아이씨티	2022-12-07 19:35	서울특별시	대치동 은마아파트1동	전용차로위반	50,000
175	24라9870	주식회사엠비엠희olding	2022-12-07 15:17	서울특별시	잠실동 엘스아파트 111동	전용차로위반	50,000
176	97수7509	주식회사우리상사	2023-01-27 17:28	경기도 남양주시	공릉동 오일뱅크 화랑대주유소(서울방향)	전용차로위반	50,000
177	50나9845	주식회사우수렌탈	2022-12-28 19:57	서울특별시	행당동 2호선 한양대역 1번출구	전용차로위반	50,000
178	26조2935	주식회사위너스산업개발	2022-12-30 20:08	경기도 포천시	공릉동 오일뱅크 화랑대주유소(서울방향)	전용차로위반	50,000
179	20하7443	주식회사위메인엔터카	2022-12-10 13:12	경기도 성남시	양재동 양재IC 상행	전용차로위반	50,000
180	63두8950	주식회사유니마	2022-12-29 19:37	서울특별시	성산동 현대오일뱅크 성산대교주유소 건너편	전용차로위반	50,000

구분	차량 소유주						
연번	최초차량번호	성명	단속일시	주소	단속장소	위반내용	금액
181	19구0876	주식회사유아이티앤씨	2022-12-16 09:09	경기도 광주시	송파구 올림픽회관앞	전용차로위반	50,000
182	19구0876	주식회사유아이티앤씨	2022-12-19 09:06	경기도 광주시	송파구 올림픽회관앞	전용차로위반	50,000
183	19구0876	주식회사유아이티앤씨	2022-12-08 09:23	경기도 광주시	송파구 올림픽회관앞	전용차로위반	50,000
184	21러0304	주식회사이피엔씨테크	2022-12-22 15:41	서울특별시	양재동 양재IC 상행	전용차로위반	50,000
185	190호7377	주식회사인사이트엔비전	2022-12-06 15:38	부산광역시	잠실동 엘스아파트 111동	전용차로위반	50,000
186	331노4254	주식회사인터내셔널비아이에프	2022-12-26 18:02	경기도 평택시	서초동 서초IC 입구 하행	전용차로위반	50,000
187	67더5628	주식회사제레미코리아	2022-12-12 19:04	서울특별시	저동1가 삼일로 영락교회	전용차로위반	50,000
188	94주8637	주식회사제이에이컴퍼니	2023-01-26 09:54	경기도 하남시	잠실동 송파 YMCA체육관	전용차로위반	50,000
189	26오0880	주식회사칼리언	2022-12-22 19:02	서울특별시	대치동 개포우성2차아파트 12동	전용차로위반	50,000
190	300머2333	주식회사페미니크	2022-12-14 18:41	경기도 안양시	상계동 상계백병원	전용차로위반	50,000
191	27오3992	주식회사하양선코스메틱	2022-12-07 08:26	인천광역시	잠원동 잠원현대해빌리아파트	전용차로위반	50,000
192	344무8645	주식회사한양클린	2022-12-15 17:51	서울특별시	상계동 마들역 7번출구	전용차로위반	50,000
193	15수9739	주식회사황룡	2022-12-19 18:38	경기도 부천시	대치동 은마아파트1동	전용차로위반	50,000
194	서울37사3106	주식회사휴맥스모빌리티	2022-12-21 06:42	서울특별시	잠원동 잠원현대해빌리아파트	전용차로위반	50,000
195	125호4553	주식회사휴맥스모빌리티	2022-12-24 17:59	서울특별시	서초동 반포IC 상행	전용차로위반	50,000
196	서울37사3123	주식회사휴맥스모빌리티	2022-12-08 08:09	서울특별시	대치동 은마아파트1동	전용차로위반	50,000
197	101호3127	주식회사휴맥스모빌리티	2022-12-22 22:52	서울특별시	동양미래대학 구로성심병원 정류소앞 시외	전용차로위반	50,000
198	104호4328	진성에프앤씨	2023-01-05 18:32	경기도 포천시	월계동 월계주공아파트 107동	전용차로위반	50,000
199	37누5993	코막중공업(주)	2022-12-30 18:18	경기도 화성시	영등포구 의사당대로 154	전용차로위반	50,000
200	36너2192	태봉산업개발(주)	2022-12-09 09:54	서울특별시	잠실동 엘스아파트 111동	전용차로위반	50,000
201	10호3621	태운상사	2022-12-03 11:04	서울특별시	잠원동 잠원현대해빌리아파트	전용차로위반	50,000
202	163호1942	투더키즈주식회사	2022-12-29 17:21	부산광역시	잠실동 송파 YMCA체육관	전용차로위반	50,000
203	87저0355	포엠(주)	2022-12-19 18:17	전라남도 광양시	영등포구 여의대로 38	전용차로위반	60,000
204	128허8304	푸른솔관광주식회사	2022-12-14 14:31	인천광역시	서초동 서초IC 하행	전용차로위반	50,000
205	128허8304	푸른솔관광주식회사	2022-12-14 14:32	인천광역시	서초동 서초IC 입구 하행	전용차로위반	50,000
206	56구7981	한일전기(주)	2022-12-26 20:01	서울특별시	영등포구 롯데캐슬아이비 앞	전용차로위반	50,000

구분	차량 소유주						
연번	최초차량번호	성명	단속일시	주소	단속장소	위반내용	금액
207	86너2410	해정수(주)	2023-01-31 11:27	경기도 시흥시	영등포구 롯데캐슬아이비 앞	전용차로위반	50,000
208	51오3798	환타스틱하우징코리아(주)	2022-12-19 18:14	서울특별시	대치동 개포우성2차아파트 12동	전용차로위반	50,000
209	55가8525	A**	2022-12-26 16:25	경상북도 영주시	저동1가 삼일로 영락교회	전용차로위반	50,000
210	95소2741	A**	2022-12-09 17:21	인천광역시	상계동 상계주공아파트 10단지	전용차로위반	50,000
211	04다9062	A**	2022-12-11 13:33	경기도 수원시	양재동 양재IC 상행	전용차로위반	50,000
212	58수7621	B**	2022-12-11 18:13	서울특별시	서초동 서초IC 상행	전용차로위반	50,000
213	58수7621	B**	2022-12-11 18:14	서울특별시	서초동 반포IC 상행	전용차로위반	50,000
214	55호5378	C**	2022-12-09 08:49	서울특별시	양재동 양재IC 상행	전용차로위반	50,000
215	55호5378	C**	2022-12-09 08:50	서울특별시	서초동 서초IC 상행	전용차로위반	50,000
216	55호5378	C**	2022-12-08 15:10	서울특별시	서초동 반포IC 상행	전용차로위반	50,000
217	55호5378	C**	2022-12-08 15:09	서울특별시	서초동 서초IC 상행	전용차로위반	50,000
218	55호5378	C**	2022-12-06 07:19	서울특별시	양재동 양재IC 상행	전용차로위반	50,000
219	55호5378	C**	2022-11-30 07:25	서울특별시	서초동 서초IC 상행	전용차로위반	50,000
220	55호5378	C**	2022-11-30 07:26	서울특별시	서초동 반포IC 상행	전용차로위반	50,000
221	55호5378	C**	2022-12-06 07:21	서울특별시	서초동 반포IC 상행	전용차로위반	50,000
222	55호5378	C**	2022-12-08 15:08	서울특별시	양재동 양재IC 상행	전용차로위반	50,000
223	168어4083	C**	2022-12-20 19:39	경기도 용인시	양재동 양재IC 상행	전용차로위반	50,000
224	148호6839	D**	2022-12-31 12:29	서울특별시	저동 삼일로 영락교회	전용차로위반	50,000
225	20호5131	D**	2022-10-25 10:52	서울특별시	롯데백화점 잠실점앞	전용차로위반	50,000
226	20호5131	D**	2022-10-25 16:08	서울특별시	롯데백화점 잠실점앞	전용차로위반	50,000
227	49리6887	G**	2022-12-11 12:47	서울특별시	이대후문 중앙정류소 시외	전용차로위반	50,000
228	56누5135	G**	2022-12-24 03:38	서울특별시	이대후문 중앙정류소 시외	전용차로위반	50,000
229	84누9609	G**	2022-12-15 10:37	경기도 용인시	남현동 남태령고개 시외	전용차로위반	50,000
230	17주2101	G**	2022-12-12 12:47	경기도 화성시	양재동 양재IC 상행	전용차로위반	50,000
231	36누5197	I**	2022-11-16 09:07	경기도 성남시	학여울역~휘문교사거리	전용차로위반	50,000
232	135나6302	I**	2023-01-22 21:36	대구광역시	서초동 서초IC 상행	전용차로위반	50,000
233	135나6302	I**	2023-01-22 21:37	대구광역시	서초동 반포IC 상행	전용차로위반	50,000

구분	차량 소유주						
연번	최초차량번호	성명	단속일시	주소	단속장소	위반내용	금액
234	58무0882	J**	2022-12-31 17:13	경기도 이천시	서초동 서초IC 상행	전용차로위반	50,000
235	58무0882	J**	2022-12-31 17:12	경기도 이천시	양재동 양재IC 상행	전용차로위반	50,000
236	398로3444	J**	2022-12-28 09:17	경기도 시흥시	저동 삼일로 영락교회	전용차로위반	50,000
237	70누5432	J**	2022-12-29 07:39	인천광역시	대치동 은마아파트 1동	전용차로위반	60,000
238	37나6574	J**	2022-12-28 19:19	경기도 광주시	남현동 남태령고개 시외	전용차로위반	50,000
239	204오4707	J**	2022-12-23 15:15	경기도 광주시	양재동 양재IC 상행	전용차로위반	50,000
240	204오4707	J**	2022-12-23 15:17	경기도 광주시	서초동 반포IC 상행	전용차로위반	50,000
241	360노1818	J**	2022-12-09 10:02	경기도 시흥시	서초동 서초IC 하행	전용차로위반	50,000
242	360노1818	J**	2022-12-09 10:04	경기도 시흥시	서초동 서초IC 입구 하행	전용차로위반	50,000
243	162가5868	J**	2022-12-10 19:39	서울특별시	개봉동 영화아파트 SK충전소앞	전용차로위반	50,000
244	43모7362	J**	2022-12-08 19:43	경기도 화성시	서초동 서초IC 하행	전용차로위반	50,000
245	43모7362	J**	2022-12-08 19:44	경기도 화성시	서초동 서초IC 입구 하행	전용차로위반	50,000
246	57하6907	J**	2022-11-29 09:49	서울특별시	태릉강릉(서울방향)	전용차로위반	50,000
247	11마1244	K**	2022-12-11 17:10	전라남도 목포시	서초동 서초IC 입구 하행	전용차로위반	50,000
248	11마1244	K**	2022-12-10 19:45	전라남도 목포시	서초동 반포IC 상행	전용차로위반	50,000
249	186구3820	K**	2022-12-22 16:26	충청북도 청주시	잠실동 송파YMCA 체육관	전용차로위반	50,000
250	345고7971	L**	2022-12-09 10:53	서울특별시	연희IC~모래내고가차도	전용차로위반	50,000
251	184모6498	L**	2022-12-29 17:41	경기도 안산시	양재동 양재IC 상행	전용차로위반	50,000
252	175두3847	L**	2023-01-15 07:11	대전광역시	미아동 이마트 미아점 건너편 빅토리아호텔	전용차로위반	50,000
253	67머1025	L**	2022-12-29 20:31	경기도 안산시	상계동 상계주공아파트 1010동	전용차로위반	50,000
254	86다6169	L**	2022-12-26 05:50	경기도 시흥시	방배동 남태령고개 시내	전용차로위반	50,000
255	37구5996	L**	2022-12-19 07:13	경기도 수원시	서초동 반포IC 상행	전용차로위반	50,000
256	170머5888	L**	2022-12-26 14:52	인천광역시	서초동 서초IC 하행	전용차로위반	50,000
257	10루6358	L**	2022-12-14 16:57	충청남도 논산시	양재동 양재IC 상행	전용차로위반	50,000
258	10루6358	L**	2022-12-14 18:13	충청남도 논산시	서초동 서초IC 입구 하행	전용차로위반	50,000
259	10루6358	L**	2022-12-14 16:59	충청남도 논산시	서초동 반포IC 상행	전용차로위반	50,000

구분	차량 소유주						
연번	최초차량번호	성명	단속일시	주소	단속장소	위반내용	금액
260	16버5188	L**	2022-12-20 15:48	강원도 인제군	서초동 서초IC 상행	전용차로위반	50,000
261	16버5188	L**	2022-12-20 15:47	강원도 인제군	양재동 양재IC 상행	전용차로위반	50,000
262	16버5188	L**	2022-12-20 15:49	강원도 인제군	서초동 반포IC 상행	전용차로위반	50,000
263	49오5302	M**	2022-12-20 12:19	경기도 화성시	이대후문 중앙정류소 시외	전용차로위반	50,000
264	30가6987	M**	2022-12-19 19:01	경기도 이천시	행당동 한양대전철역 1번 출구	전용차로위반	50,000
265	48머1995	N**	2022-12-31 21:24	경기도 안성시	저동 삼일로 영락교회	전용차로위반	50,000
266	20호5132	N**	2022-11-25 17:12	서울특별시	서초동 서초IC 입구 하행	전용차로위반	50,000
267	20호5132	N**	2022-11-25 17:11	서울특별시	서초동 서초IC 하행	전용차로위반	50,000
268	38무0930	O**	2023-01-23 22:33	경기도 평택시	서초동 서초IC 하행	전용차로위반	50,000
269	43우1806	O**	2022-12-30 12:47	전라북도 전주시	양재동 양재IC 상행	전용차로위반	50,000
270	101호1542	P**	2022-11-28 17:46	서울특별시	롯데백화점 잠실점앞	전용차로위반	50,000
271	83서0682	P**	2022-12-27 17:15	인천광역시	서초동 서초IC 입구 하행	전용차로위반	50,000
272	184무1498	P**	2022-12-08 15:57	서울특별시	양재동 양재IC 상행	전용차로위반	50,000
273	57어4706	S**	2022-12-24 10:21	경상북도 칠곡군	서초동 서초IC 하행	전용차로위반	50,000
274	57어4706	S**	2022-12-26 10:59	경상북도 칠곡군	서초동 서초IC 하행	전용차로위반	50,000
275	57어4706	S**	2022-12-22 09:16	경상북도 칠곡군	서초동 서초IC 입구 하행	전용차로위반	50,000
276	57어4706	S**	2022-12-22 09:15	경상북도 칠곡군	서초동 서초IC 하행	전용차로위반	50,000
277	57어4706	S**	2022-12-24 10:22	경상북도 칠곡군	서초동 서초IC 입구 하행	전용차로위반	50,000
278	57어4706	S**	2022-12-26 11:00	경상북도 칠곡군	서초동 서초IC 입구 하행	전용차로위반	50,000
279	34루8735	S**	2022-12-26 10:58	경기도 수원시	서초동 서초IC 하행	전용차로위반	50,000
280	34루8735	S**	2022-12-27 10:52	경기도 수원시	서초동 서초IC 하행	전용차로위반	50,000
281	34루8735	S**	2022-12-26 10:59	경기도 수원시	서초동 서초IC 입구 하행	전용차로위반	50,000
282	33우0639	S**	2022-12-16 10:56	서울특별시	잠실동 송파YMCA 체육관	전용차로위반	50,000
283	78서8529	S**	2022-12-09 16:52	서울특별시	압구정로데오역~성수대교남단교차로	전용차로위반	60,000
284	35노6281	T**	2023-01-22 12:35	충청남도 논산시	서초동 서초IC 하행	전용차로위반	50,000
285	35노6281	T**	2023-01-22 12:36	충청남도 논산시	서초동 서초IC 입구 하행	전용차로위반	50,000
286	32부6466	T**	2022-12-12 20:04	서울특별시	성산동 성산1교~성산2교 교차로	전용차로위반	50,000

구분	차량 소유주						
연번	최초차량번호	성명	단속일시	주소	단속장소	위반내용	금액
287	21오6983	V**	2023-01-07 16:41	경상남도 창원시	저동 삼일로 영락교회	전용차로위반	50,000
288	16거9738	W**	2022-12-22 19:33	경기도 안산시	성산동 성산1교~성산2교 교차로	전용차로위반	50,000
289	296로6746	W**	2022-12-30 16:09	서울특별시	남현동 남태령고개 시외	전용차로위반	50,000
290	66가0931	Z**	2022-12-30 07:30	서울특별시	행당동 2호선 한양대역 1번출구	전용차로위반	50,000
291	57고5717	Z**	2022-12-15 09:15	인천광역시	서초동 서초IC 하행	전용차로위반	50,000
292	57고5717	Z**	2022-12-15 09:17	인천광역시	서초동 서초IC 입구 하행	전용차로위반	50,000
293	167도8886	Z**	2022-12-29 16:47	서울특별시	양재동 양재IC 상행	전용차로위반	50,000
294	27부0847	Z**	2022-12-15 07:48	서울특별시	화랑대주유소(서울방향)	전용차로위반	50,000
295	165호4343	Z**	2022-11-28 18:48	서울특별시	삼성동 경기고등학교	전용차로위반	50,000
296	153허9434	Z**	2022-11-22 12:08	서울특별시	롯데백화점 잠실점앞	전용차로위반	50,000
297	서울31사4464	강**	2022-12-21 20:42	경기도 성남시	대치동 은마아파트1동	전용차로위반	50,000
298	149하2005	강**	2022-12-08 19:56	서울특별시	송파구 올림픽회관앞	전용차로위반	50,000
299	서울31아5465	강**	2023-01-27 17:25	경기도 하남시	대치동 은마아파트 1동	전용차로위반	25,000
300	69어3812	강**	2022-11-30 09:06	경기도 양주시	잠실동 송파YMCA 체육관	전용차로위반	50,000
301	841어2986	강**	2022-12-19 08:48	서울특별시	대치동 은마아파트1동	전용차로위반	50,000
302	50오6441	강**	2023-01-10 16:12	서울특별시	서초동 반포IC 상행	전용차로위반	50,000
303	37수0842	강**	2023-01-13 19:14	서울특별시	성산동 성산1교~성산2교 교차로	전용차로위반	50,000
304	85보6313	강**	2023-01-29 19:49	충청남도 천안시	서초동 반포IC 상행	전용차로위반	50,000
305	126호3711	강**	2022-12-29 07:30	서울특별시	상계동 마들역 7번출구	전용차로위반	50,000
306	42라1662	강**	2022-12-22 09:14	경기도 평택시	대치동 은마아파트1동	전용차로위반	50,000
307	352부7568	강**	2022-12-29 07:54	경기도 시흥시	양재동 양재IC 상행	전용차로위반	50,000
308	서울32사4780	강**	2022-12-29 15:42	서울특별시	잠실동 송파 YMCA체육관	전용차로위반	50,000
309	38수4285	강**	2023-01-15 17:35	전라남도 여수시	양재동 양재IC 상행	전용차로위반	50,000
310	41고1379	강**	2023-01-06 08:00	경상남도 창원시	행당동 2호선 한양대역 1번출구	전용차로위반	50,000
311	65로2959	강**	2022-12-27 07:52	서울특별시	삼성동 경기고등학교	전용차로위반	50,000
312	40머3173	강**	2022-12-17 14:09	서울특별시	개봉동 영화아파트 SK충전소앞	전용차로위반	50,000
313	15버3512	고**	2023-01-13 07:14	경기도 의정부시	저동 삼일로 영락교회	전용차로위반	50,000

구분	차량 소유주						
연번	최초차량번호	성명	단속일시	주소	단속장소	위반내용	금액
314	165무7227	고**	2022-11-29 14:08	전라북도 전주시	서초동 서초IC 상행	전용차로위반	50,000
315	209구4877	고**	2022-11-23 08:30	서울특별시	대치동 은마아파트1동	전용차로위반	50,000
316	69루4933	고**	2023-01-18 10:47	서울특별시	미아동 이마트 미아점 건너편 빅토리아호텔	전용차로위반	50,000
317	47루5351	고**	2023-01-21 22:51	경기도 수원시	서초동 반포IC 상행	전용차로위반	50,000
318	47루5351	고**	2023-01-21 22:50	경기도 수원시	양재동 양재IC 상행	전용차로위반	50,000
319	서울32바5624	고**	2023-01-05 15:37	서울특별시	영등포구 한국교직원공제회관 앞	전용차로위반	50,000
320	66두6238	고**	2022-12-19 02:38	충청남도 당진시	이대후문 중앙정류소 시외	전용차로위반	50,000
321	388러1923	고**	2022-11-22 19:41	서울특별시	성산동 성산1교~성산2교 교차로	전용차로위반	50,000
322	39마6106	공**	2022-12-21 15:00	전라북도 부안군	잠실동 송파YMCA 체육관	전용차로위반	50,000
323	49노8955	공**	2022-12-30 17:59	경기도 안양시	논현역~반포역	전용차로위반	50,000
324	39고6092	곽**	2023-01-03 12:01	서울특별시	미아동 이마트 미아점 건너편 빅토리아호텔	전용차로위반	50,000
325	133노3664	곽**	2023-01-09 19:17	서울특별시	성산동 성산1교~성산2교 교차로	전용차로위반	50,000
326	33두8801	국**	2023-01-20 17:42	서울특별시	공릉동 오일뱅크 화랑대주유소(서울방향)	전용차로위반	50,000
327	232구1388	권**	2023-01-13 18:08	서울특별시	삼성동 경기고등학교	전용차로위반	50,000
328	223노1092	권**	2022-12-29 08:30	경기도 안양시	성산동 성산1교~성산2교 교차로	전용차로위반	50,000
329	11도0950	권**	2022-12-28 17:44	서울특별시	미아동 이마트 미아점 건너편 빅토리아호텔	전용차로위반	50,000
330	116하6041	권**	2022-11-25 19:22	대전광역시	화랑대역(구리방향)	전용차로위반	50,000
331	279두7843	권**	2023-01-10 09:10	서울특별시	대치동 은마아파트 1동	전용차로위반	50,000
332	01누0289	권**	2023-01-12 18:57	서울특별시	상계동 마들역 7번출구	전용차로위반	50,000
333	32부4421	권**	2023-01-30 18:05	경기도 부천시	개봉동 우리은행 고척동지점	전용차로위반	50,000
334	20거9249	권**	2023-01-04 19:36	서울특별시	공릉동 오일뱅크 화랑대주유소(서울방향)	전용차로위반	50,000
335	20거9249	권**	2023-01-26 19:41	서울특별시	공릉동 오일뱅크 화랑대주유소(서울방향)	전용차로위반	50,000
336	126머3208	권**	2022-12-20 20:15	서울특별시	중계동 중계그린아파트 109동	전용차로위반	50,000
337	127노2055	권**	2022-12-12 18:29	서울특별시	서초동 반포IC 상행	전용차로위반	50,000

구분	차량 소유주						
연번	최초차량번호	성명	단속일시	주소	단속장소	위반내용	금액
338	127노2055	권**	2022-12-12 18:26	서울특별시	양재동 양재IC 상행	전용차로위반	50,000
339	109허1084	권**	2022-12-01 19:46	경기도 평택시	영등포구 롯데캐슬아이비 앞	전용차로위반	50,000
340	60러5500	권**	2022-12-28 09:44	서울특별시	대신동 이대후문 중앙정류소 시외	전용차로위반	50,000
341	22누7193	권**	2022-12-30 09:25	경기도 양주시	상계동 상계주공아파트 1010동	전용차로위반	50,000
342	11어9292	권**	2022-12-04 15:46	서울특별시	잠원동 잠원현대힐리아파트	전용차로위반	50,000
343	서울30러2064	금**	2023-01-31 19:49	서울특별시	월계동 월계구민체육센터	전용차로위반	50,000
344	182너2814	기**	2023-01-23 17:28	서울특별시	양재동 양재IC 상행	전용차로위반	50,000
345	182너2814	기**	2023-01-23 17:29	서울특별시	서초동 서초IC 상행	전용차로위반	50,000
346	182너2814	기**	2023-01-23 17:31	서울특별시	서초동 반포IC 상행	전용차로위반	50,000
347	182너2814	기**	2023-01-23 10:45	서울특별시	서초동 서초IC 하행	전용차로위반	50,000
348	182너2814	기**	2023-01-23 10:46	서울특별시	서초동 서초IC 입구 하행	전용차로위반	50,000
349	182너2814	기**	2023-01-23 10:47	서울특별시	양재동 양재IC 하행	전용차로위반	50,000
350	165호6022	김**	2023-01-19 17:19	서울특별시	서초동 서초IC 상행	전용차로위반	50,000
351	63모8492	김**	2022-12-20 09:45	서울특별시	화랑대주유소(서울방향)	전용차로위반	50,000
352	05러7428	김**	2022-12-25 16:46	서울특별시	가좌삼거리	전용차로위반	50,000
353	16노7398	김**	2022-12-15 16:02	충청북도 제천시	미아동 이마트 미아점 건너편	전용차로위반	50,000
354	83더3496	김**	2022-12-30 19:23	서울특별시	양재동 양재IC 상행	전용차로위반	50,000
355	32오0834	김**	2023-01-04 18:35	전라남도 목포시	잠원동 현대힐미리아파트	전용차로위반	50,000
356	20누0607	김**	2023-01-19 13:50	대구광역시	잠실동 잠실지구대(잠실 엘스아파트 111동)	전용차로위반	50,000
357	80모3492	김**	2022-12-28 11:44	경기도 군포시	서초동 반포IC 상행	전용차로위반	50,000
358	24어4205	김**	2023-01-14 14:52	충청남도 천안시	서초동 서초IC 입구 하행	전용차로위반	50,000
359	31구8293	김**	2023-01-03 18:32	서울특별시	상계동 상계주공아파트 1010동	전용차로위반	50,000
360	04도3878	김**	2022-12-15 17:35	경기도 부천시	성산동 SK성산대교주유소 건너편	전용차로위반	50,000
361	126구2342	김**	2023-01-16 17:55	경기도 구리시	공릉동 삼육에코팜센터(구리방향)	전용차로위반	50,000
362	15로7479	김**	2023-01-16 03:05	서울특별시	미아동 이마트 미아점 건너편 빅토리아호텔	전용차로위반	50,000
363	157머5074	김**	2022-12-17 14:02	충청북도 청주시	양재동 양재IC 상행	전용차로위반	50,000

구분	차량 소유주						
연번	최초차량번호	성명	단속일시	주소	단속장소	위반내용	금액
364	서울43러7219	김**	2023-01-21 06:24	서울특별시	잠원동 현대해미리아파트	전용차로위반	50,000
365	11가7191	김**	2023-01-20 20:21	서울특별시	성산동 성산1교~성산2교 교차로	전용차로위반	50,000
366	122하1622	김**	2022-11-25 07:34	경기도 광명시	잠실동 엘스아파트 111동	전용차로위반	50,000
367	23더4442	김**	2022-12-08 17:46	경기도 고양시	성산동 성산1교~성산2교 교차로	전용차로위반	50,000
368	189루8466	김**	2022-12-19 10:43	서울특별시	서초동 서초IC 입구 하행	전용차로위반	50,000
369	189루8466	김**	2022-12-19 15:54	서울특별시	저동1가 삼일로 영락교회	전용차로위반	50,000
370	41거6032	김**	2023-01-16 18:38	서울특별시	공릉동 오일뱅크 화랑대주유소(서울방향)	전용차로위반	50,000
371	37조4027	김**	2022-12-23 06:28	서울특별시	미아동 이마트 미아점 건너편	전용차로위반	50,000
372	18더4997	김**	2023-01-22 15:14	경상남도 진주시	서초동 서초IC 입구 하행	전용차로위반	50,000
373	18더4997	김**	2023-01-22 15:13	경상남도 진주시	서초동 서초IC 하행	전용차로위반	50,000
374	126호4612	김**	2022-12-20 13:33	전라남도 화순군	서초동 서초IC 상행	전용차로위반	50,000
375	126호4612	김**	2022-12-20 13:34	전라남도 화순군	서초동 반포IC 상행	전용차로위반	50,000
376	126호4612	김**	2022-12-20 13:32	전라남도 화순군	양재동 양재IC 상행	전용차로위반	50,000
377	333루1766	김**	2023-01-14 16:02	경기도 과천시	방배동 남태령 중앙정류소 시내	전용차로위반	50,000
378	50부5764	김**	2023-01-21 00:10	서울특별시	서초동 서초IC 하행	전용차로위반	50,000
379	10수8856	김**	2022-12-20 14:29	경기도 고양시	잠실동 송파YMCA 체육관	전용차로위반	50,000
380	10수8856	김**	2022-12-09 10:17	경기도 고양시	잠실동 송파YMCA 체육관	전용차로위반	50,000
381	110모7292	김**	2023-01-03 23:31	인천광역시	신천동 잠실역 중앙정류소 시외	전용차로위반	50,000
382	161다9135	김**	2022-12-27 17:25	서울특별시	월계동 월계구민체육센터	전용차로위반	50,000
383	83조6671	김**	2022-12-20 08:47	경기도 용인시	서초동 서초IC 입구 하행	전용차로위반	50,000
384	68주9344	김**	2023-01-25 00:23	대구광역시	양재동 양재IC 상행	전용차로위반	50,000
385	07오0270	김**	2022-12-08 08:43	경기도 안양시	남현동 남태령고개 시외	전용차로위반	50,000
386	65마8155	김**	2023-01-22 23:18	서울특별시	서초동 반포IC 상행	전용차로위반	50,000
387	38마4933	김**	2022-12-09 19:10	경기도 평택시	잠실동 송파YMCA 체육관	전용차로위반	50,000
388	39거0908	김**	2022-12-08 18:47	서울특별시	월계동 월계주공아파트1단지 건너편	전용차로위반	50,000
389	189수7435	김**	2023-01-27 19:33	서울특별시	서초동 반포IC 상행	전용차로위반	50,000

구분	차량 소유주						
연번	최초차량번호	성명	단속일시	주소	단속장소	위반내용	금액
390	225구8625	김**	2023-01-11 18:19	서울특별시	대치동 개포우성2차아파트 12동	전용차로위반	50,000
391	106머1565	김**	2022-12-24 17:38	서울특별시	개봉동 영화아파트 SK충전소앞	전용차로위반	50,000
392	88어9571	김**	2022-12-10 11:52	울산광역시	양재동 양재IC 상행	전용차로위반	50,000
393	173루6846	김**	2023-01-12 19:34	서울특별시	서초동 반포IC 상행	전용차로위반	50,000
394	49주5246	김**	2022-12-28 20:00	경기도 의정부시	대치동 은마아파트 1동	전용차로위반	50,000
395	37주1297	김**	2023-01-09 19:12	인천광역시	월계동 월계주공아파트 107동	전용차로위반	50,000
396	19고6783	김**	2023-01-21 00:16	서울특별시	서초동 서초IC 입구 하행	전용차로위반	50,000
397	245우6186	김**	2023-01-03 09:12	경기도 안양시	남현동 남태령교기 시외	전용차로위반	50,000
398	232누4145	김**	2023-01-09 18:35	충청북도 청주시	성산동 현대오일뱅크 성산대교주유소 건너편	전용차로위반	50,000
399	12호9330	김**	2022-10-29 16:49	전라남도 여주시	양재동 양재IC 상행	전용차로위반	50,000
400	301고5504	김**	2022-12-22 08:19	충청북도 진천군	성산동 성산1교~성산2교 교차로	전용차로위반	50,000
401	서울32아2950	김**	2023-01-09 04:07	서울특별시	미아동 이마트 미아점 건너편 빅토리아호텔	전용차로위반	50,000
402	33모2590	김**	2022-12-20 07:26	경기도 성남시	대치동 개포우성2차아파트 12동	전용차로위반	50,000
403	62우8511	김**	2023-01-06 20:31	서울특별시	잠실동 송파 YMCA체육관	전용차로위반	50,000
404	65다0754	김**	2023-01-05 18:55	서울특별시	상계동 마들역 7번출구	전용차로위반	50,000
405	109허7010	김**	2023-01-10 09:09	서울특별시	공릉동 삼육에코팜센터(구리방향)	전용차로위반	50,000
406	30너6390	김**	2022-12-22 18:30	서울특별시	대치동 은마아파트1동	전용차로위반	50,000
407	30너6390	김**	2022-12-21 17:53	서울특별시	대치동 은마아파트1동	전용차로위반	50,000
408	19러5391	김**	2023-01-23 22:31	서울특별시	서초동 서초IC 상행	전용차로위반	50,000
409	19러5391	김**	2023-01-23 22:32	서울특별시	서초동 반포IC 상행	전용차로위반	50,000
410	338소1634	김**	2022-12-16 19:54	서울특별시	잠실동 엘스아파트 111동	전용차로위반	50,000
411	07구9533	김**	2022-12-26 17:17	경기도 광주시	성산동 SK성산대교주유소 건너편	전용차로위반	50,000
412	66버5914	김**	2023-01-24 21:33	서울특별시	서초동 서초IC 하행	전용차로위반	50,000
413	53거5116	김**	2023-01-06 22:43	서울특별시	저동 삼일로 영락교회	전용차로위반	50,000
414	52머7837	김**	2022-12-07 09:20	경기도 안양시	서초동 반포IC 상행	전용차로위반	50,000
415	52머7837	김**	2022-12-15 09:04	경기도 안양시	서초동 반포IC 상행	전용차로위반	50,000

구분	차량 소유주						
연번	최초차량번호	성명	단속일시	주소	단속장소	위반내용	금액
416	52머7837	김**	2022-12-14 09:14	경기도 안양시	서초동 반포IC 상행	전용차로위반	50,000
417	52머7837	김**	2022-12-16 09:12	경기도 안양시	양재동 양재IC 상행	전용차로위반	50,000
418	52머7837	김**	2022-12-16 09:15	경기도 안양시	서초동 반포IC 상행	전용차로위반	50,000
419	52머7837	김**	2022-12-15 09:02	경기도 안양시	양재동 양재IC 상행	전용차로위반	50,000
420	52머7837	김**	2022-12-08 09:15	경기도 안양시	서초동 반포IC 상행	전용차로위반	50,000
421	52머7837	김**	2022-12-07 09:18	경기도 안양시	양재동 양재IC 상행	전용차로위반	50,000
422	서울80배7508	김**	2022-12-20 19:10	서울특별시	대치동 은마아파트1동	전용차로위반	50,000
423	68무8881	김**	2023-01-22 00:26	경기도 수원시	서초동 서초IC 입구 하행	전용차로위반	50,000
424	50나1424	김**	2022-12-15 19:42	서울특별시	화랑대주유소(서울방향)	전용차로위반	50,000
425	62주7907	김**	2022-12-30 17:37	강원도 횡성군	방이동 올림픽회관	전용차로위반	50,000
426	259무3757	김**	2023-01-22 00:10	서울특별시	양재동 양재IC 상행	전용차로위반	50,000
427	331서6630	김**	2023-01-13 08:23	서울특별시	공릉동 오일뱅크 화랑대주유소(서울방향)	전용차로위반	50,000
428	56서7262	김**	2023-01-31 08:01	인천광역시	양재동 양재IC 상행	전용차로위반	50,000
429	56서7262	김**	2023-01-31 08:03	인천광역시	서초동 반포IC 상행	전용차로위반	50,000
430	48우6123	김**	2023-01-02 19:33	전라북도 군산시	성산동 성산1교~성산2교 교차로	전용차로위반	50,000
431	143호1083	김**	2023-01-06 10:04	경기도 하남시	잠실동 잠실지구대(잠실 엘스아파트 111동)	전용차로위반	50,000
432	242로3441	김**	2023-01-31 14:31	경기도 안산시	남현동 남태령고개 시외	전용차로위반	50,000
433	68서9971	김**	2023-01-29 16:08	서울특별시	양재동 양재IC 상행	전용차로위반	50,000
434	57무3095	김**	2022-12-07 08:59	경기도 용인시	대치동 은마아파트1동	전용차로위반	50,000
435	33두2118	김**	2023-01-21 09:39	경기도 이천시	서초동 서초IC 상행	전용차로위반	50,000
436	166호3429	김**	2022-11-21 08:00	경기도 안양시	삼성교~삼성역	전용차로위반	50,000
437	255어1427	김**	2023-01-06 17:53	경기도 부천시	성산동 현대오일뱅크 성산대교주유소 건너편	전용차로위반	50,000
438	23거5646	김**	2022-12-09 19:05	부산광역시	성산동 SK성산대교주유소 건너편	전용차로위반	50,000
439	162하7314	김**	2022-12-27 17:39	경기도 남양주시	대치동 은마아파트 1동	전용차로위반	50,000
440	서울32사8336	김**	2023-01-03 20:43	서울특별시	상계동 마들역 7번출구	전용차로위반	50,000

구분	차량 소유주						
연번	최초차량번호	성명	단속일시	주소	단속장소	위반내용	금액
441	299누9823	김**	2022-11-25 17:14	서울특별시	롯데백화점 잠실점앞	전용차로위반	50,000
442	45저9674	김**	2022-12-08 12:50	서울특별시	잠실동 엘스아파트 111동	전용차로위반	50,000
443	32나4072	김**	2022-12-15 18:23	인천광역시	방배동 남태령고개 시내	전용차로위반	50,000
444	46머9487	김**	2023-01-05 12:37	경기도 성남시	양재동 양재IC 상행	전용차로위반	50,000
445	46머9487	김**	2023-01-05 12:39	경기도 성남시	서초동 반포IC 상행	전용차로위반	50,000
446	경기92배1911	김**	2023-01-18 20:23	경기도 광주시	서울대입구역~송실대입구역	전용차로위반	50,000
447	73조9445	김**	2023-01-14 18:32	경기도 남양주시	미아동 이마트 미아점 건너편 빅토리아호텔	전용차로위반	60,000
448	30소8921	김**	2023-01-25 00:32	서울특별시	양재동 양재IC 상행	전용차로위반	50,000
449	31루7022	김**	2022-12-07 20:01	서울특별시	YBM빌딩	전용차로위반	50,000
450	22로0120	김**	2022-12-30 17:37	경기도 포천시	잠실동 잠실지구대(잠실 엘스아파트 111동)	전용차로위반	50,000
451	30누9885	김**	2023-01-05 08:56	서울특별시	개봉동 우리은행 고척동지점	전용차로위반	50,000
452	159로6081	김**	2022-12-30 06:05	서울특별시	중화동 중랑역 인근 메디렌드산부인과	전용차로위반	50,000
453	33호9997	김**	2023-01-04 19:31	경기도 고양시	공릉동 오일뱅크 화랑대주유소(서울방향)	전용차로위반	50,000
454	23보2800	김**	2022-12-09 20:00	인천광역시	송파구 올림픽회관앞	전용차로위반	50,000
455	61주9793	김**	2022-12-30 19:21	서울특별시	중계동 중계그린아파트 109동	전용차로위반	50,000
456	서울31바4099	김**	2022-12-14 13:59	경기도 부천시	영등포구 공작아파트 건너편	전용차로위반	50,000
457	86구0274	김**	2022-12-29 09:07	서울특별시	잠원동 현대해미리아파트	전용차로위반	50,000
458	66라8122	김**	2023-01-25 18:06	서울특별시	월계동 월계구민체육센터	전용차로위반	50,000
459	66조0642	김**	2022-12-09 17:02	경기도 수원시	중화동 메디렌드 산부인과	전용차로위반	50,000
460	63무2880	김**	2022-12-17 16:45	충청북도 청주시	양재동 양재IC 상행	전용차로위반	50,000
461	63무2880	김**	2022-12-17 16:46	충청북도 청주시	서초동 서초IC 상행	전용차로위반	50,000
462	서울32아2146	김**	2022-12-09 09:28	경기도 남양주시	잠실동 송파YMCA 체육관	전용차로위반	50,000
463	51고6800	김**	2022-12-28 12:28	전라북도 전주시	양재동 양재IC 상행	전용차로위반	50,000
464	194호7201	김**	2023-01-11 15:06	경기도 오산시	남현동 남태령고개 시외	전용차로위반	50,000
465	서울31바7683	김**	2023-01-19 17:53	서울특별시	대치동 은마아파트 1동	전용차로위반	50,000

구분	차량 소유주						
연번	최초차량번호	성명	단속일시	주소	단속장소	위반내용	금액
466	09주5730	김**	2023-01-31 18:19	경기도 고양시	상계동 상계주공아파트 1010동	전용차로위반	50,000
467	24러3119	김**	2023-01-18 10:58	서울특별시	미아동 이마트 미아점 건너편 빅토리아호텔	전용차로위반	50,000
468	153호9141	김**	2022-12-28 12:40	경기도 수원시	서초동 서초IC 상행	전용차로위반	50,000
469	185오4707	김**	2022-12-18 19:23	경기도 김포시	저동1가 삼일로 영락교회	전용차로위반	50,000
470	38다4635	김**	2022-12-19 09:48	서울특별시	상계동 상계백병원	전용차로위반	50,000
471	185구3894	김**	2023-01-13 18:37	서울특별시	잠실동 잠실지구대(잠실 엘스아파트 111동)	전용차로위반	50,000
472	30주4807	김**	2022-12-14 18:19	인천광역시	성산동 SK성산대교주유소 건너편	전용차로위반	50,000
473	35가7675	김**	2023-01-25 18:34	서울특별시	중계동 중계그린아파트 109동	전용차로위반	50,000
474	76두4235	김**	2022-12-10 21:39	경기도 고양시	미아동 이마트 미아점 건너편	전용차로위반	60,000
475	18허0442	김**	2022-12-09 18:56	서울특별시	성산동 SK성산대교주유소 건너편	전용차로위반	50,000
476	101하2786	김**	2022-12-06 10:00	서울특별시	잠실동 엘스아파트 111동	전용차로위반	50,000
477	101하2786	김**	2022-12-07 09:17	서울특별시	잠실동 엘스아파트 111동	전용차로위반	50,000
478	04나7511	김**	2022-12-31 20:24	경기도 화성시	서초동 반포IC 상행	전용차로위반	50,000
479	57러3267	김**	2022-12-08 19:30	경기도 부천시	저동1가 삼일로 영락교회	전용차로위반	50,000
480	51나7951	김**	2023-01-30 18:45	인천광역시	성산동 성산1교~성산2교 교차로	전용차로위반	50,000
481	03누1648	김**	2022-12-21 09:31	경기도 남양주시	삼성동 경기고등학교	전용차로위반	50,000
482	186머4175	김**	2022-12-08 09:36	경기도 고양시	서초동 반포IC 상행	전용차로위반	50,000
483	63로0968	김**	2023-01-05 17:49	서울특별시	월계동 월계구민체육센터	전용차로위반	50,000
484	서울31사2100	김**	2022-12-26 19:38	경기도 남양주시	월계동 월계주공아파트1단지 건너편	전용차로위반	50,000
485	36호7445	김**	2022-12-05 20:06	서울특별시	월계동 월계주공아파트 1단지 107동	전용차로위반	50,000
486	58무8906	김**	2022-12-20 18:38	서울특별시	월계동 월계주공아파트1단지 건너편	전용차로위반	50,000
487	46저2970	김**	2023-01-17 12:15	서울특별시	잠실동 잠실지구대(잠실 엘스아파트 111동)	전용차로위반	50,000
488	서울마포카5784	김**	2022-12-24 18:01	서울특별시	강남할인마트~북가좌초교사거리방향	전용차로위반	40,000
489	83어0585	김**	2022-12-27 17:45	서울특별시	양재동 양재IC 상행	전용차로위반	50,000
490	83어0585	김**	2022-12-27 17:47	서울특별시	서초동 반포IC 상행	전용차로위반	50,000

구분	차량 소유주						
연번	최초차량번호	성명	단속일시	주소	단속장소	위반내용	금액
491	274모4762	김**	2023-01-18 16:49	경기도 시흥시	서초동 서초IC 하행	전용차로위반	50,000
492	274모4762	김**	2023-01-18 16:50	경기도 시흥시	서초동 서초IC 입구 하행	전용차로위반	50,000
493	330우3654	김**	2023-01-23 23:56	경기도 안양시	서초동 서초IC 입구 하행	전용차로위반	50,000
494	32모2794	김**	2023-01-16 19:11	경기도 이천시	대치동 개포우성2차아파트 12동	전용차로위반	50,000
495	29호6103	김**	2022-12-05 18:34	서울특별시	상계동 마들역 7번출구	전용차로위반	50,000
496	84소5385	김**	2022-12-12 11:49	경기도 안양시	잠원동 잠원현대해빌리아파트	전용차로위반	50,000
497	18구5176	김**	2022-12-27 12:03	인천광역시	저동1가 삼일로 영락교회	전용차로위반	50,000
498	55나9184	김**	2023-01-04 17:58	서울특별시	상계동 상계백병원	전용차로위반	50,000
499	33누9406	김**	2023-01-16 19:00	경기도 고양시	성산동 성산1교~성산2교 교차로	전용차로위반	50,000
500	88나5182	김**	2023-01-31 16:39	서울특별시	노원구 동일로227길 26	전용차로위반	50,000
501	92수0555	김**	2022-12-23 18:43	서울특별시	서초동 반포IC 상행	전용차로위반	50,000
502	23마2195	김**	2022-12-09 18:15	충청남도 천안시	상계동 상계주공아파트 10단지	전용차로위반	50,000
503	125호5088	김**	2022-11-30 19:39	제주특별자치도 제주시	월계동 월계주공아파트1단지 건너편	전용차로위반	50,000
504	64도2658	김**	2022-12-26 13:35	인천광역시	영등포구 롯데캐슬아이비 앞	전용차로위반	50,000
505	14다0716	김**	2023-01-10 17:51	서울특별시	대치동 은마아파트 1동	전용차로위반	50,000
506	45수6548	김**	2023-01-06 17:47	서울특별시	잠원동 현대해빌리아파트	전용차로위반	50,000
507	09로7692	김**	2022-12-15 20:45	서울특별시	서울여대(구리방향)	전용차로위반	50,000
508	62머1335	김**	2023-01-30 18:55	서울특별시	월계동 월계구민체육센터	전용차로위반	50,000
509	149하1656	김**	2022-12-14 18:53	경기도 용인시	잠실동 엘스아파트 111동	전용차로위반	50,000
510	149하1656	김**	2022-12-16 15:05	경기도 용인시	잠실동 엘스아파트 111동	전용차로위반	50,000
511	04가6885	김**	2022-12-08 17:21	경기도 성남시	대치동 은마아파트1동	전용차로위반	50,000
512	129누9281	김**	2023-01-03 08:13	경기도 수원시	서초동 서초IC 상행	전용차로위반	50,000
513	129누9281	김**	2023-01-03 08:11	경기도 수원시	양재동 양재IC 상행	전용차로위반	50,000
514	16마6203	김**	2023-01-27 20:41	서울특별시	잠실동 잠실지구대(잠실 엘스아파트 111동)	전용차로위반	50,000
515	47더5808	김**	2022-12-30 17:30	인천광역시	영등포구 롯데캐슬아이비 앞	전용차로위반	50,000
516	47더5808	김**	2022-12-29 19:17	인천광역시	영등포구 롯데캐슬아이비 앞	전용차로위반	50,000

구분	차량 소유주						
연번	최초차량번호	성명	단속일시	주소	단속장소	위반내용	금액
517	383마4000	김**	2023-01-17 09:31	서울특별시	월계동 월계주공아파트 107동	전용차로위반	50,000
518	32로7205	김**	2023-01-02 09:35	서울특별시	대치동 은마아파트 1동	전용차로위반	50,000
519	15오9125	김**	2023-01-21 00:22	경기도 안양시	서초동 서초IC 하행	전용차로위반	50,000
520	37부0943	김**	2023-01-03 17:34	인천광역시	대치동 은마아파트 1동	전용차로위반	50,000
521	101하6084	김**	2022-12-07 17:17	서울특별시	잠실동 송파YMCA 체육관	전용차로위반	50,000
522	서울32아2056	김**	2022-12-08 17:05	서울특별시	영등포구 신송빌딩 앞	전용차로위반	50,000
523	33보5301	김**	2023-01-16 11:30	서울특별시	영등포구 한국교직원공제회관 앞	전용차로위반	50,000
524	62로6882	김**	2023-01-16 16:38	서울특별시	양재동 양재IC 상행	전용차로위반	50,000
525	261도1404	김**	2022-12-28 14:50	경기도 의정부시	잠원동 현대힐미리아파트	전용차로위반	50,000
526	27수6234	김**	2022-12-07 17:46	서울특별시	성산동 SK성산대교주유소 건너편	전용차로위반	50,000
527	95머8041	김**	2023-01-13 08:17	경기도 안산시	공릉동 삼육의료센터(구리방향)	전용차로위반	50,000
528	47가2214	김**	2023-01-25 04:15	대구광역시	대신동 이대후문 중앙정류소 시외	전용차로위반	50,000
529	39조9291	김**	2023-01-22 00:38	경기도 화성시	서초동 반포IC 상행	전용차로위반	50,000
530	39조9291	김**	2023-01-22 00:37	경기도 화성시	양재동 양재IC 상행	전용차로위반	50,000
531	46구1057	김**	2022-12-23 18:39	서울특별시	성산동 성산1교~성산2교 교차로	전용차로위반	50,000
532	59로5121	김**	2022-12-27 14:11	서울특별시	서초동 반포IC 상행	전용차로위반	50,000
533	160호5530	김**	2022-11-30 19:30	경기도 고양시	성산동 SK성산대교주유소 건너편	전용차로위반	50,000
534	161하8588	김**	2022-11-04 16:54	경기도 평택시	서초동 서초IC 입구 하행	전용차로위반	50,000
535	161하8588	김**	2022-11-04 16:53	경기도 평택시	서초동 서초IC 하행	전용차로위반	50,000
536	268버6189	김**	2022-12-12 19:25	경기도 고양시	성산동 성산1교~성산2교 교차로	전용차로위반	50,000
537	22아8452	김**	2022-12-23 17:43	서울특별시	성산동 성산1교~성산2교 교차로	전용차로위반	50,000
538	37머4114	김**	2023-01-24 00:53	서울특별시	서초동 서초IC 상행	전용차로위반	50,000
539	133하6366	김**	2022-11-29 17:50	서울특별시	화랑대주유소(서울방향)	전용차로위반	50,000
540	134호2191	김**	2022-12-20 09:26	서울특별시	성산동 SK성산대교주유소 건너편	전용차로위반	50,000
541	40노3134	김**	2023-01-10 19:05	서울특별시	대치동 은마아파트 1동	전용차로위반	50,000
542	56누1861	김**	2023-01-17 20:03	서울특별시	대치동 은마아파트 1동	전용차로위반	50,000

구분	차량 소유주						
연번	최초차량번호	성명	단속일시	주소	단속장소	위반내용	금액
543	경기88사6752	김**	2023-01-26 08:11	경기도 이천시	잠실동 잠실지구대(잠실 엘스아파트 111동)	전용차로위반	50,000
544	83더9006	김**	2022-12-21 09:49	경기도 의정부시	태릉강릉(서울방향)	전용차로위반	50,000
545	49호4091	김**	2022-12-01 23:28	서울특별시	중화동 메디렌즈 산부인과	전용차로위반	50,000
546	02가1198	김**	2022-12-07 10:43	서울특별시	잠실동 송파YMCA 체육관	전용차로위반	50,000
547	67노6042	김**	2022-12-27 07:15	강원도 강릉시	삼성동 경기고등학교	전용차로위반	50,000
548	34모2243	김**	2022-12-19 17:40	경기도 양주시	성산동 SK성산대교주유소 건너편	전용차로위반	50,000
549	109호1853	김**	2022-12-14 07:27	경기도 수원시	서초동 서초IC 하행	전용차로위반	50,000
550	42호2526	김**	2023-01-13 19:22	대구광역시	상계동 상계주공아파트 1010동	전용차로위반	50,000
551	42서1580	김**	2022-12-29 09:47	서울특별시	성산동 성산1교~성산2교 교차로	전용차로위반	50,000
552	64가1255	김**	2023-01-21 23:10	서울특별시	서초동 서초IC 입구 하행	전용차로위반	50,000
553	64가1255	김**	2023-01-21 23:09	서울특별시	서초동 서초IC 하행	전용차로위반	50,000
554	85조4835	김**	2023-01-19 20:05	서울특별시	월계동 월계구민체육센터	전용차로위반	50,000
555	34모5962	김**	2023-01-11 12:29	충청남도 천안시	삼성동 경기고등학교	전용차로위반	50,000
556	69거2758	김**	2022-12-16 17:23	서울특별시	송파구 올림픽회관앞	전용차로위반	50,000
557	20하9013	김**	2022-12-30 17:12	서울특별시	대치동 은마아파트 1동	전용차로위반	50,000
558	332버3628	김**	2023-01-20 19:53	경기도 남양주시	성산동 성산1교~성산2교 교차로	전용차로위반	50,000
559	383너1944	김**	2022-12-29 18:31	서울특별시	상계동 상계백병원	전용차로위반	50,000
560	61보9119	김**	2023-01-19 19:57	서울특별시	월계동 월계구민체육센터	전용차로위반	50,000
561	30나6817	김**	2022-12-21 18:36	서울특별시	상계동 마들역 7번출구	전용차로위반	50,000
562	33보3395	김**	2022-12-23 19:30	경기도 의정부시	양재동 양재IC 상행	전용차로위반	50,000
563	101호8834	김**	2022-12-20 17:01	경기도 남양주시	삼성동 경기고등학교	전용차로위반	50,000
564	85부3045	나**	2023-01-09 06:36	경기도 부천시	미아동 이마트 미아점 건너편 빅토리아호텔	전용차로위반	50,000
565	43모6157	나**	2022-12-21 23:57	서울특별시	이대후문 중앙정류소 시외	전용차로위반	50,000
566	서울32사5021	남**	2022-12-13 13:55	서울특별시	LG에클리트 정관장 앞 이정표	전용차로위반	50,000
567	02너7068	남**	2022-12-15 17:28	서울특별시	상계동 마들역 7번출구	전용차로위반	50,000
568	85도0896	남**	2022-12-30 08:50	서울특별시	대치동 은마아파트 1동	전용차로위반	50,000

구분	차량 소유주						
연번	최초차량번호	성명	단속일시	주소	단속장소	위반내용	금액
569	23루1363	노**	2022-12-28 16:14	전라남도 순천시	서초동 서초IC 입구 하행	전용차로위반	50,000
570	11우4581	노**	2022-12-09 18:20	인천광역시	송파구 올림픽회관앞	전용차로위반	50,000
571	61러9029	노**	2022-12-18 16:28	경기도 성남시	보건약국~수정아파트사거리방향	전용차로위반	50,000
572	47머8036	류**	2022-12-11 20:07	인천광역시	이대후문 중앙정류소 시외	전용차로위반	50,000
573	46머1292	류**	2022-12-07 08:50	경상북도 안동시	서초IC~반포IC방향	전용차로위반	50,000
574	55누6515	마**	2022-12-23 20:02	경기도 가평군	월계동 월계주공아파트1단지 건너편	전용차로위반	50,000
575	193하8429	마**	2023-01-02 09:12	경기도 의정부시	상계동 상계주공아파트 1010동	전용차로위반	50,000
576	327수8043	명**	2023-01-31 11:25	서울특별시	남현동 남태령교개 시외	전용차로위반	50,000
577	176하7057	모**	2022-12-16 20:07	인천광역시	대치동 은마아파트1동	전용차로위반	50,000
578	362무2988	문**	2023-01-31 10:01	인천광역시	학여울역~취문고사거리	전용차로위반	50,000
579	19조7834	문**	2022-12-30 17:56	서울특별시	성산동 성산1교~성산2교 교차로	전용차로위반	50,000
580	229보3572	문**	2022-12-08 08:03	서울특별시	대치동 개포우성2차아파트 12동	전용차로위반	50,000
581	250러4386	문**	2022-12-12 19:16	강원도 춘천시	월계동 월계주공아파트 1단지 107동	전용차로위반	50,000
582	176모4987	문**	2023-01-27 19:30	서울특별시	성산동 현대오일뱅크 성산대교주유소 건너편	전용차로위반	50,000
583	32더0575	문**	2023-01-18 09:36	서울특별시	학여울역~대치우성아파트교차로	전용차로위반	50,000
584	08두5075	문**	2023-01-16 16:10	인천광역시	연세대학교차로~연희IC	전용차로위반	50,000
585	337버7764	민**	2022-12-16 20:29	서울특별시	태릉강릉(서울방향)	전용차로위반	50,000
586	83너2623	민**	2022-12-26 10:41	경기도 안산시	양재동 양재IC 상행	전용차로위반	50,000
587	83너2623	민**	2022-12-26 10:43	경기도 안산시	서초동 반포IC 상행	전용차로위반	50,000
588	서울32아4400	민**	2023-01-22 23:26	서울특별시	양재동 양재IC 하행	전용차로위반	50,000
589	185구2394	박**	2023-01-23 13:01	서울특별시	양재동 양재IC 상행	전용차로위반	50,000
590	22노0447	박**	2023-01-25 18:41	서울특별시	공릉동 오일뱅크 화랑대주유소(서울방향)	전용차로위반	50,000
591	35도3254	박**	2022-12-30 17:51	서울특별시	중계동 중계그린아파트 109동	전용차로위반	50,000
592	128호5181	박**	2022-11-24 13:42	서울특별시	잠실동 엘스아파트 111동	전용차로위반	50,000
593	101호7447	박**	2022-11-30 11:14	인천광역시	LG에클리트 정관장 앞 이정표	전용차로위반	50,000
594	서울32바4659	박**	2023-01-23 21:31	서울특별시	서초동 서초IC 하행	전용차로위반	50,000

구분	차량 소유주						
연번	최초차량번호	성명	단속일시	주소	단속장소	위반내용	금액
595	86도7362	박**	2023-01-05 09:11	경기도 의정부시	공릉동 오일뱅크 화랑대주유소(서울방향)	전용차로위반	50,000
596	90도0458	박**	2022-12-29 07:49	경기도 남양주시	월계동 월계주공아파트 107동	전용차로위반	50,000
597	15거6562	박**	2022-12-08 19:54	서울특별시	성산동 SK성산대교주유소 건너편	전용차로위반	50,000
598	64구0665	박**	2022-12-30 14:18	경기도 남양주시	잠실동 잠실지구대(잠실 엘스아파트 111동)	전용차로위반	50,000
599	서울31자1489	박**	2023-01-22 23:39	서울특별시	양재동 양재IC 하행	전용차로위반	50,000
600	16다4975	박**	2022-01-11 13:19	경기도 남양주시	롯데백화점 잠실점앞	전용차로위반	50,000
601	53루3946	박**	2023-01-21 00:39	서울특별시	양재동 양재IC 상행	전용차로위반	50,000
602	19도0209	박**	2022-12-30 17:05	서울특별시	잠실동 잠실지구대(잠실 엘스아파트 111동)	전용차로위반	50,000
603	105노4267	박**	2023-01-20 09:28	서울특별시	남현동 남태령교개 시외	전용차로위반	50,000
604	355도7136	박**	2022-09-21 19:19	서울특별시	월계동 월계주공아파트1단지 건너편	전용차로위반	50,000
605	812저7680	박**	2023-01-20 08:56	서울특별시	상계동 상계주공아파트 1010동	전용차로위반	50,000
606	67누0641	박**	2023-01-20 20:08	서울특별시	성산동 현대오일뱅크 성산대교주유소 건너편	전용차로위반	50,000
607	12러6036	박**	2023-01-03 19:03	경기도 용인시	상계동 상계주공아파트 1010동	전용차로위반	50,000
608	366주6671	박**	2023-01-18 07:41	경기도 하남시	대치동 은마아파트 1동	전용차로위반	50,000
609	49호9568	박**	2023-01-10 09:36	서울특별시	대치동 은마아파트 1동	전용차로위반	50,000
610	64저8998	박**	2023-01-05 17:27	서울특별시	행당동 2호선 한양대역 1번출구	전용차로위반	50,000
611	51누5140	박**	2023-01-19 19:59	경기도 남양주시	월계동 월계구민체육센터	전용차로위반	50,000
612	19누6867	박**	2023-01-19 10:40	부산광역시	서초동 서초IC 하행	전용차로위반	50,000
613	378러9259	박**	2022-12-17 18:57	경기도 용인시	서초동 서초IC 입구 하행	전용차로위반	50,000
614	52저2368	박**	2022-12-27 19:19	서울특별시	월계동 월계구민체육센터	전용차로위반	50,000
615	149허3331	박**	2023-01-15 03:07	서울특별시	미아동 이마트 미아점 건너편 빅토리아호텔	전용차로위반	50,000
616	68부5146	박**	2022-12-12 10:03	서울특별시	서초동 서초IC 입구 하행	전용차로위반	50,000
617	177구7279	박**	2022-12-28 19:28	전라북도 남원시	서초동 반포IC 상행	전용차로위반	50,000
618	36우0187	박**	2023-01-22 23:37	경기도 김포시	미아동 이마트 미아점 건너편 빅토리아호텔	전용차로위반	50,000

구분	차량 소유주						
연번	최초차량번호	성명	단속일시	주소	단속장소	위반내용	금액
619	10루1642	박**	2023-01-05 17:41	전라북도 전주시	잠실동 잠실지구대(잠실 엘스아파트 111동)	전용차로위반	50,000
620	136루7694	박**	2023-01-10 17:47	경기도 성남시	서초동 서초IC 하행	전용차로위반	50,000
621	136루7694	박**	2023-01-10 09:01	경기도 성남시	서초동 반포IC 상행	전용차로위반	50,000
622	136루7694	박**	2023-01-10 09:00	경기도 성남시	서초동 서초IC 상행	전용차로위반	50,000
623	33구8883	박**	2022-12-22 17:14	경기도 화성시	서초동 반포IC 상행	전용차로위반	50,000
624	93라0634	박**	2023-01-26 09:00	경기도 하남시	잠원동 현대훼미리아파트	전용차로위반	50,000
625	308저8414	박**	2023-01-25 20:46	서울특별시	상계동 상계주공아파트 1010동	전용차로위반	50,000
626	경기06로7192	박**	2022-12-17 09:08	경기도 부천시	방배동 남태령고개 시내	전용차로위반	60,000
627	224나5300	박**	2022-12-31 20:35	서울특별시	서초동 서초IC 하행	전용차로위반	50,000
628	33호7568	박**	2022-11-25 19:02	경기도 남양주시	삼육대학교(구리방향)	전용차로위반	50,000
629	92누0410	박**	2023-01-03 18:53	서울특별시	양재동 양재IC 상행	전용차로위반	50,000
630	92누0410	박**	2023-01-03 18:56	서울특별시	서초동 반포IC 상행	전용차로위반	50,000
631	23하3681	박**	2022-12-05 18:26	경기도 남양주시	상계동 상계주공아파트 10단지	전용차로위반	50,000
632	90도0648	박**	2022-12-21 07:25	서울특별시	성산동 성산1교~성산2교 교차로	전용차로위반	50,000
633	서울31바6840	박**	2023-01-06 19:13	서울특별시	영등포구 롯데캐슬파이어 앞	전용차로위반	50,000
634	222수6422	박**	2022-12-16 17:21	서울특별시	서초동 서초IC 입구 하행	전용차로위반	50,000
635	05버2811	박**	2022-12-23 16:59	경기도 수원시	영등포구 롯데캐슬아이비 앞	전용차로위반	50,000
636	08부5734	박**	2022-12-20 18:30	경기도 양주시	화랑대주유소(서울방향)	전용차로위반	50,000
637	서울81배1915	박**	2022-12-12 17:28	서울특별시	테릉강릉(서울방향)	전용차로위반	50,000
638	821조3055	박**	2022-12-09 17:28	경기도 수원시	서초동 반포IC 상행	전용차로위반	50,000
639	101허2359	박**	2022-11-28 17:44	서울특별시	롯데백화점 잠실점앞	전용차로위반	50,000
640	67나7951	박**	2023-01-22 17:37	경기도 안성시	상봉동 종량역 가나안교회 건너편 GS25상봉시랑점	전용차로위반	50,000
641	13버6967	박**	2022-12-30 20:01	경기도 용인시	대치동 은마아파트 1동	전용차로위반	50,000
642	09구0962	박**	2023-01-05 18:54	경기도 용인시	행당동 2호선 한양대역 1번출구	전용차로위반	50,000
643	192가5081	박**	2022-12-09 14:06	경기도 시흥시	양재동 양재IC 상행	전용차로위반	50,000
644	69노1322	박**	2022-12-09 11:30	경기도 남양주시	잠실동 엘스아파트 111동	전용차로위반	50,000

구분	차량 소유주						
연번	최초차량번호	성명	단속일시	주소	단속장소	위반내용	금액
645	57거9563	박**	2022-12-09 18:14	경기도 고양시	성산동 SK성산대교주유소 건너편	전용차로위반	50,000
646	02버0228	박**	2022-12-21 07:45	경기도 시흥시	송파구 올림픽회관앞	전용차로위반	50,000
647	09버4760	박**	2022-12-12 11:31	서울특별시	남현동 남태령고개 시외	전용차로위반	50,000
648	46너5581	박**	2023-01-23 22:55	경기도 용인시	서초동 서초IC 입구 하행	전용차로위반	50,000
649	53하9400	박**	2023-01-19 12:37	서울특별시	서초동 반포IC 상행	전용차로위반	50,000
650	48소7501	박**	2023-01-28 13:02	인천광역시	신천동 잠실역 중앙정류소 시외	전용차로위반	50,000
651	02버3677	박**	2022-12-08 08:59	서울특별시	성산동 SK성산대교주유소 건너편	전용차로위반	50,000
652	56라2901	박**	2023-01-06 15:38	서울특별시	저동 삼일로 영락교회	전용차로위반	50,000
653	25로9400	박**	2023-01-27 09:45	경기도 성남시	잠실동 잠실지구대(잠실 엘스아파트 111동)	전용차로위반	50,000
654	52두9522	박**	2022-12-29 20:42	경기도 김포시	공릉동 오일뱅크 화랑대주유소(서울방향)	전용차로위반	50,000
655	서울강남하5320	박**	2022-12-09 18:54	서울특별시	아크로리버뷰앞	전용차로위반	40,000
656	31두1334	박**	2023-01-04 20:47	강원도 원주시	월계동 월계구민체육센터	전용차로위반	50,000
657	40부6483	박**	2023-01-19 19:34	경기도 구리시	공릉동 목예원(구리방향)	전용차로위반	50,000
658	63머3327	박**	2022-12-19 19:06	경기도 성남시	월계동 월계주공아파트1단지 건너편	전용차로위반	50,000
659	87소2786	박**	2023-01-17 17:23	경기도 용인시	서초동 서초IC 입구 하행	전용차로위반	50,000
660	37다0794	박**	2022-12-31 21:46	대전광역시	저동 삼일로 영락교회	전용차로위반	50,000
661	32다9248	박**	2022-12-13 18:14	경기도 평택시	서초동 반포IC 상행	전용차로위반	50,000
662	152호5490	방**	2022-11-25 16:02	경기도 남양주시	잠실동 엘스아파트 111동	전용차로위반	50,000
663	서울32자3862	배**	2022-12-09 08:07	서울특별시	월계동 월계주공아파트1단지 건너편	전용차로위반	50,000
664	17오4879	배**	2022-12-09 18:42	전라북도 군산시	서초동 반포IC 상행	전용차로위반	50,000
665	167구6326	배**	2023-01-21 00:11	서울특별시	서초동 서초IC 상행	전용차로위반	50,000
666	26루1379	배**	2022-12-21 18:25	경기도 남양주시	중계동 중계그린아파트 109동	전용차로위반	50,000
667	148호8012	배**	2023-01-12 08:34	경기도 이천시	중계동 중계그린아파트 109동	전용차로위반	50,000
668	68오1280	배**	2022-12-20 19:40	전라남도 완도군	상계동 상계주공아파트 10단지	전용차로위반	50,000
669	07무7850	배**	2023-01-09 17:54	서울특별시	대치동 은마아파트 1동	전용차로위반	50,000

구분	차량 소유주						
연번	최초차량번호	성명	단속일시	주소	단속장소	위반내용	금액
670	127우7953	배**	2023-01-10 15:49	경기도 하남시	잠실동 잠실지구대(잠실 엘스아파트 111동)	전용차로위반	50,000
671	서울31사8347	배**	2022-12-09 11:51	서울특별시	LG에클리트 정관장 앞 이정표	전용차로위반	50,000
672	03무6697	배**	2023-01-31 09:06	경기도 부천시	남현동 남태령고개 시외	전용차로위반	50,000
673	28마9867	배**	2022-12-10 09:29	경기도 용인시	서초동 반포IC 상행	전용차로위반	50,000
674	28마9867	배**	2022-12-10 09:27	경기도 용인시	양재동 양재IC 상행	전용차로위반	50,000
675	서울38아6126	백**	2022-12-22 18:32	경기도 부천시	대치동 개포우성2차아파트 12동	전용차로위반	50,000
676	42주2978	백**	2022-12-19 08:54	경기도 남양주시	태릉강릉(서울방향)	전용차로위반	50,000
677	228버6967	백**	2022-12-20 13:44	경상북도 경주시	서초동 반포IC 상행	전용차로위반	50,000
678	42누0904	백**	2022-12-17 07:26	경기도 파주시	개봉동 영화아파트 SK충전소앞	전용차로위반	50,000
679	56호2921	백**	2022-12-02 17:24	강원도 춘천시	잠실동 엘스아파트 111동	전용차로위반	50,000
680	43노8053	백**	2023-01-08 19:50	인천광역시	잠원동 현대훼미리아파트	전용차로위반	50,000
681	240오6270	백**	2023-01-27 08:20	대구광역시	양재동 양재IC 상행	전용차로위반	50,000
682	240오6270	백**	2023-01-27 08:21	대구광역시	서초동 서초IC 상행	전용차로위반	50,000
683	32도3210	백**	2023-01-02 07:50	경기도 성남시	대치동 은마아파트 1동	전용차로위반	50,000
684	27도7102	백**	2022-12-28 17:42	서울특별시	대치동 은마아파트 1동	전용차로위반	50,000
685	81오3066	백**	2023-01-05 10:49	경기도 하남시	잠실동 송파 YMCA체육관	전용차로위반	50,000
686	서울38아8451	변**	2023-01-27 18:49	서울특별시	잠실동 송파 YMCA체육관	전용차로위반	50,000
687	28가2636	상**	2022-12-23 19:29	서울특별시	서초동 반포IC 상행	전용차로위반	50,000
688	39조1058	서**	2023-01-18 07:17	서울특별시	성산동 성산1교~성산2교 교차로	전용차로위반	50,000
689	55나3039	서**	2022-12-27 12:46	대전광역시	양재동 양재IC 상행	전용차로위반	50,000
690	55나3039	서**	2022-12-27 12:47	대전광역시	서초동 서초IC 상행	전용차로위반	50,000
691	86거5583	서**	2022-12-12 09:45	서울특별시	삼육대학교(구리방향)	전용차로위반	50,000
692	49고5646	서**	2022-12-26 17:35	서울특별시	성산동 SK성산대교주유소 건너편	전용차로위반	50,000
693	12호4747	서**	2022-11-25 20:01	경기도 고양시	영등포구 샛강역 1번출구 앞	전용차로위반	50,000
694	12호4747	서**	2022-11-21 19:33	경기도 고양시	영등포구 샛강역 1번출구 앞	전용차로위반	50,000
695	12호4747	서**	2022-11-15 19:44	경기도 고양시	영등포구 샛강역 1번출구 앞	전용차로위반	50,000

구분	차량 소유주						
연번	최초차량번호	성명	단속일시	주소	단속장소	위반내용	금액
696	12호4747	서**	2022-11-07 20:17	경기도 고양시	영등포구 셋강역 1번출구 앞	전용차로위반	50,000
697	12호4747	서**	2022-11-02 19:09	경기도 고양시	영등포구 셋강역 1번출구 앞	전용차로위반	50,000
698	15누8824	서**	2022-12-17 08:47	서울특별시	상봉동 종량역 건너편	전용차로위반	50,000
699	87두5947	서**	2023-01-17 20:14	서울특별시	공릉동 오일뱅크 화랑대주유소(서울방향)	전용차로위반	50,000
700	250나7777	서**	2023-01-09 09:03	경기도 수원시	양재동 양재IC 상행	전용차로위반	50,000
701	27거1629	서**	2022-12-07 20:31	서울특별시	대치동 은마아파트1동	전용차로위반	50,000
702	03두0588	서**	2023-01-25 00:05	서울특별시	양재동 양재IC 상행	전용차로위반	50,000
703	55다4426	서**	2023-01-17 00:14	충청남도 아산시	대신동 이대후문 중앙정류소 시외	전용차로위반	50,000
704	43모2694	서**	2023-01-08 13:15	서울특별시	미아동 이마트 미아점 건너편 빅토리아호텔	전용차로위반	50,000
705	48서5579	서**	2023-01-06 12:29	전라북도 전주시	양재동 양재IC 상행	전용차로위반	50,000
706	159서1966	서**	2022-12-14 20:42	충청남도 당진시	대치동 은마아파트1동	전용차로위반	50,000
707	67우5767	석**	2022-12-07 08:48	인천광역시	성산동 성산1교~성산2교 교차로	전용차로위반	50,000
708	서울31사3929	선**	2023-01-27 20:39	서울특별시	월계동 월계구민체육센터	전용차로위반	50,000
709	24너8699	설**	2022-12-28 16:46	서울특별시	잠원동 현대훼미리아파트	전용차로위반	50,000
710	58더5635	성**	2023-01-26 19:45	서울특별시	상계동 상계주공아파트 1010동	전용차로위반	50,000
711	17라7242	성**	2023-01-27 11:10	경기도 안산시	서초동 서초IC 입구 하행	전용차로위반	50,000
712	서울91자4794	손**	2023-01-10 19:00	서울특별시	성산동 성산1교~성산2교 교차로	전용차로위반	50,000
713	148구2359	손**	2022-12-22 14:04	서울특별시	양재동 양재IC 상행	전용차로위반	50,000
714	148구2359	손**	2022-12-27 15:57	서울특별시	서초동 반포IC 상행	전용차로위반	50,000
715	101하8125	손**	2023-01-18 15:20	경기도 남양주시	잠원동 현대훼미리아파트	전용차로위반	50,000
716	167하6833	손**	2022-12-19 18:57	경기도 남양주시	송파구 올림픽회관앞	전용차로위반	50,000
717	25도0185	손**	2022-12-15 16:27	경기도 용인시	서초동 서초IC 입구 하행	전용차로위반	50,000
718	25도0185	손**	2022-12-15 16:26	경기도 용인시	서초동 서초IC 하행	전용차로위반	50,000
719	25도0185	손**	2022-12-15 14:19	경기도 용인시	서초동 반포IC 상행	전용차로위반	50,000
720	106주8376	손**	2022-12-14 16:45	경기도 성남시	잠실동 엘스아파트 111동	전용차로위반	50,000
721	134호2022	손**	2022-11-11 17:57	서울특별시	성산동 SK성산대교주유소 건너편	전용차로위반	50,000

구분	차량 소유주						
연번	최초차량번호	성명	단속일시	주소	단속장소	위반내용	금액
722	14서3105	손**	2023-01-27 19:00	경기도 고양시	서초동 반포IC 상행	전용차로위반	50,000
723	252누2550	송**	2022-12-08 20:38	서울특별시	상계동 마들역 7번출구	전용차로위반	50,000
724	385버2085	송**	2023-01-12 10:24	경기도 평택시	서초동 반포IC 상행	전용차로위반	50,000
725	149하7121	송**	2023-01-11 17:12	경기도 김포시	서초동 서초IC 상행	전용차로위반	50,000
726	149하7121	송**	2023-01-11 17:11	경기도 김포시	양재동 양재IC 상행	전용차로위반	50,000
727	238부5954	송**	2022-12-30 18:04	경기도 의정부시	상계동 마들역 7번출구	전용차로위반	50,000
728	02누6319	송**	2023-01-17 09:52	서울특별시	영등포구 공작아파트 건너편	전용차로위반	50,000
729	94무5430	송**	2023-01-27 07:51	경기도 남양주시	상계동 상계백병원	전용차로위반	50,000
730	35구5472	송**	2023-01-27 08:58	서울특별시	남현동 남태령고개 시외	전용차로위반	50,000
731	164부1131	송**	2022-12-24 19:10	서울특별시	서초동 반포IC 상행	전용차로위반	50,000
732	60수9112	송**	2022-12-26 16:01	충청남도 천안시	저동1가 삼일로 영락교회	전용차로위반	50,000
733	04오1778	송**	2023-01-08 13:38	경기도 용인시	서초동 서초IC 입구 하행	전용차로위반	50,000
734	04오1778	송**	2023-01-08 11:13	경기도 용인시	서초동 반포IC 상행	전용차로위반	50,000
735	293다1620	송**	2023-01-19 20:13	인천광역시	상계동 상계주공아파트 1010동	전용차로위반	50,000
736	서울40구5027	신**	2022-12-07 19:14	서울특별시	잠실동 엘스아파트 111동	전용차로위반	50,000
737	74두6493	신**	2022-12-22 18:50	서울특별시	월계동 월계주공아파트1단지 건너편	전용차로위반	60,000
738	서울39거5112	신**	2023-01-20 17:59	서울특별시	상계동 상계주공아파트 1010동	전용차로위반	50,000
739	359조9978	신**	2023-01-19 20:41	경기도 고양시	성산동 성산1교~성산2교 교차로	전용차로위반	50,000
740	134거1657	신**	2022-12-21 08:57	충청북도 청주시	서초동 반포IC 상행	전용차로위반	50,000
741	서울31자9099	신**	2022-12-15 09:14	경기도 하남시	송파구 올림픽회관앞	전용차로위반	50,000
742	39보0891	신**	2023-01-23 23:23	경기도 화성시	서초동 서초IC 하행	전용차로위반	50,000
743	238고3884	신**	2023-01-17 18:20	서울특별시	상계동 상계백병원	전용차로위반	50,000
744	20보2929	신**	2022-12-19 18:42	경기도 양주시	중계동 중계그린아파트 109동	전용차로위반	50,000
745	20주0978	신**	2023-01-11 16:52	경기도 하남시	압구정로데오역~성수대교남단교차로	전용차로위반	50,000
746	296보3577	신**	2022-12-23 08:33	서울특별시	잠실동 엘스아파트 111동	전용차로위반	50,000
747	03어7493	신**	2022-12-27 16:10	경기도 시흥시	남현동 남태령고개 시외	전용차로위반	50,000
748	31구1966	심**	2022-12-17 16:40	강원도 원주시	서초동 서초IC 입구 하행	전용차로위반	50,000

구분	차량 소유주						
연번	최초차량번호	성명	단속일시	주소	단속장소	위반내용	금액
749	368무7020	심**	2022-12-28 18:59	서울특별시	대치동 개포우성2차아파트 12동	전용차로위반	50,000
750	35조9036	심**	2023-01-20 20:04	서울특별시	중계동 중계그린아파트 109동	전용차로위반	50,000
751	63무2906	안**	2022-12-23 20:20	경기도 의정부시	상계동 상계주공아파트 10단지	전용차로위반	50,000
752	184가5999	안**	2022-12-14 19:17	경기도 시흥시	삼성동 경기고등학교	전용차로위반	50,000
753	58뉴8941	안**	2023-01-13 18:47	경기도 부천시	상계동 상계백병원	전용차로위반	50,000
754	332부2681	안**	2023-01-13 17:54	서울특별시	상계동 상계백병원	전용차로위반	50,000
755	57하8861	안**	2022-12-07 09:16	경기도 의정부시	백암빌딩~상계10동주민센터	전용차로위반	50,000
756	64가6066	안**	2023-01-24 23:14	경기도 화성시	서초동 서초IC 입구 하행	전용차로위반	50,000
757	64가6066	안**	2023-01-24 23:13	경기도 화성시	서초동 서초IC 하행	전용차로위반	50,000
758	155어2458	안**	2023-01-13 09:21	경기도 수원시	양재동 양재IC 상행	전용차로위반	50,000
759	56보9421	안**	2023-01-16 07:44	서울특별시	월계동 월계구민체육센터	전용차로위반	50,000
760	03수4247	안**	2022-12-10 16:16	울산광역시	서초동 반포IC 상행	전용차로위반	50,000
761	03수4247	안**	2022-12-10 16:14	울산광역시	양재동 양재IC 상행	전용차로위반	50,000
762	09노4364	양**	2023-01-20 23:47	제주특별자치도 제주시	중화동 중랑역 인근 메디렌스산부인과	전용차로위반	50,000
763	101호2387	양**	2022-11-23 17:35	경기도 고양시	화랑대주유소(서울방향)	전용차로위반	50,000
764	262러6079	양**	2022-12-09 18:30	경기도 김포시	대치동 은마아파트1동	전용차로위반	50,000
765	12무9965	양**	2022-12-14 15:32	충청남도 서산시	영등포구 한국교직원공제회관 앞	전용차로위반	50,000
766	27하6354	양**	2022-12-28 18:34	인천광역시	성산동 성산1교~성산2교 교차로	전용차로위반	50,000
767	161모3196	양**	2023-01-30 09:53	서울특별시	서초동 서초IC 상행	전용차로위반	50,000
768	126하8746	양**	2023-01-05 18:45	경기도 의정부시	월계동 월계주공아파트 107동	전용차로위반	50,000
769	127구8735	양**	2022-12-25 12:59	경기도 용인시	서초동 반포IC 상행	전용차로위반	50,000
770	127구8735	양**	2022-12-25 12:57	경기도 용인시	양재동 양재IC 상행	전용차로위반	50,000
771	134두4782	양**	2023-01-23 21:33	서울특별시	서초동 반포IC 상행	전용차로위반	50,000
772	134두4782	양**	2023-01-23 21:32	서울특별시	서초동 서초IC 상행	전용차로위반	50,000
773	17소9808	양**	2023-01-05 20:39	서울특별시	대치동 은마아파트 1동	전용차로위반	50,000
774	서울83자1232	양**	2023-01-13 16:09	경기도 구리시	영등포구 한국교직원공제회관 앞	전용차로위반	50,000

구분	차량 소유주						
연번	최초차량번호	성명	단속일시	주소	단속장소	위반내용	금액
775	109하1317	양**	2022-11-28 10:06	경기도 수원시	서초동 반포IC 상행	전용차로위반	50,000
776	109하1317	양**	2022-11-29 11:41	경기도 수원시	양재동 양재IC 상행	전용차로위반	50,000
777	109하1317	양**	2022-11-28 10:04	경기도 수원시	양재동 양재IC 상행	전용차로위반	50,000
778	109하1317	양**	2022-11-28 10:05	경기도 수원시	서초동 서초IC 상행	전용차로위반	50,000
779	109하1317	양**	2022-11-29 11:42	경기도 수원시	서초동 서초IC 상행	전용차로위반	50,000
780	109하1317	양**	2022-11-29 11:43	경기도 수원시	서초동 반포IC 상행	전용차로위반	50,000
781	27노2515	엄**	2023-01-10 20:41	경기도 용인시	대치동 은마아파트 1동	전용차로위반	50,000
782	64하0167	엄**	2023-01-10 18:11	경기도 성남시	서초동 반포IC 상행	전용차로위반	50,000
783	58서8605	엄**	2023-01-13 19:33	경기도 남양주시	성산동 성산1교~성산2교 교차로	전용차로위반	50,000
784	11구1149	엄**	2022-12-16 09:44	강원도 강릉시	대치동 은마아파트1동	전용차로위반	50,000
785	28머7117	엄**	2023-01-23 23:25	경기도 안산시	서초동 서초IC 하행	전용차로위반	50,000
786	36로1927	오**	2022-12-15 10:43	경기도 안산시	양재동 양재IC 상행	전용차로위반	50,000
787	35오4101	오**	2022-10-17 08:30	서울특별시	성산동 성산1교~성산2교 교차로	전용차로위반	25,000
788	81노5818	오**	2023-01-11 16:49	서울특별시	양재동 양재IC 상행	전용차로위반	50,000
789	02두9096	오**	2022-12-07 09:23	경기도 시흥시	상계백병원교차로~당현2교교차로	전용차로위반	50,000
790	13버7940	오**	2022-12-28 19:45	경기도 의정부시	상계동 마들역 7번출구	전용차로위반	50,000
791	13버7940	오**	2022-12-28 19:46	경기도 의정부시	상계동 상계주공아파트 1010동	전용차로위반	50,000
792	341거3112	오**	2023-01-19 20:06	경기도 부천시	잠원동 현대해미리아파트	전용차로위반	50,000
793	09고0821	오**	2022-12-23 08:36	서울특별시	중계동 중계그린아파트 109동	전용차로위반	50,000
794	387구9449	오**	2022-12-08 16:55	서울특별시	영등포구 신송빌딩 앞	전용차로위반	50,000
795	08거0939	오**	2023-01-26 17:22	경기도 용인시	방이동 올림픽회관	전용차로위반	50,000
796	02하5854	오**	2022-12-15 08:16	서울특별시	상계동 상계주공아파트 10단지	전용차로위반	50,000
797	경기81배1751	오**	2022-12-26 09:18	경기도 성남시	대치동 은마아파트1동	전용차로위반	50,000
798	34주0515	옥**	2023-01-18 19:00	경기도 남양주시	월계동 월계주공아파트 107동	전용차로위반	50,000
799	24거2352	왕**	2022-12-09 17:07	경상남도 창원시	남현동 남태령고개 시외	전용차로위반	50,000
800	176하3487	우**	2022-08-01 09:22	서울특별시	대치동 은마아파트1동	전용차로위반	50,000
801	52버1158	우**	2023-01-21 23:26	경기도 성남시	서초동 반포IC 상행	전용차로위반	50,000

구분	차량 소유주						
연번	최초차량번호	성명	단속일시	주소	단속장소	위반내용	금액
802	52버1158	우**	2023-01-21 23:25	경기도 성남시	서초동 서초IC 상행	전용차로위반	50,000
803	45더8373	원**	2022-12-12 12:30	경기도 의왕시	잠실동 송파YMCA 체육관	전용차로위반	50,000
804	45더8373	원**	2022-12-07 13:06	경기도 의왕시	잠실동 송파YMCA 체육관	전용차로위반	50,000
805	109호2424	위**	2023-01-13 18:11	경기도 시흥시	성산동 성산1교~성산2교 교차로	전용차로위반	50,000
806	50다5400	유**	2022-12-13 19:49	경기도 화성시	대치동 은마아파트1동	전용차로위반	50,000
807	117소5021	유**	2023-01-10 20:14	서울특별시	방이동 올림픽회관	전용차로위반	50,000
808	50수8121	유**	2023-01-21 00:05	서울특별시	서초동 서초IC 하행	전용차로위반	50,000
809	73두0612	유**	2023-01-09 09:05	전라북도 전주시	미아동 이마트 미아점 건너편 빅토리아호텔	전용차로위반	60,000
810	80보9397	유**	2023-01-20 09:22	인천광역시	상계동 상계주공아파트 1010동	전용차로위반	50,000
811	61조5144	유**	2022-12-28 18:47	서울특별시	중계동 중계그린아파트 109동	전용차로위반	50,000
812	394부5929	유**	2022-12-21 18:31	서울특별시	상계동 상계백병원	전용차로위반	50,000
813	05거2808	유**	2022-12-21 18:01	경기도 파주시	상계동 상계주공아파트 10단지	전용차로위반	50,000
814	05거2808	유**	2022-12-15 17:38	경기도 파주시	상계동 상계주공아파트 10단지	전용차로위반	50,000
815	05거2808	유**	2022-12-22 17:46	경기도 파주시	상계동 상계주공아파트 10단지	전용차로위반	50,000
816	05거2808	유**	2022-12-19 17:46	경기도 파주시	상계동 상계주공아파트 10단지	전용차로위반	50,000
817	81버6952	유**	2022-12-14 08:41	서울특별시	성산동 성산1교~성산2교 교차로	전용차로위반	50,000
818	81버6952	유**	2022-12-12 09:04	서울특별시	성산동 성산1교~성산2교 교차로	전용차로위반	50,000
819	81버6952	유**	2022-12-15 09:10	서울특별시	성산동 성산1교~성산2교 교차로	전용차로위반	50,000
820	194하1152	유**	2022-12-05 13:29	서울특별시	영등포구 롯데캐슬아이비 앞	전용차로위반	50,000
821	46두0420	유**	2023-01-18 08:34	서울특별시	중계동 중계그린아파트 109동	전용차로위반	50,000
822	42부0655	유**	2023-01-05 18:35	경기도 양주시	대치동 은마아파트 1동	전용차로위반	50,000
823	12거4255	유**	2023-01-06 01:23	서울특별시	미아동 이마트 미아점 건너편 빅토리아호텔	전용차로위반	50,000
824	80나7949	유**	2023-01-20 17:57	서울특별시	월계동 월계구민체육센터	전용차로위반	50,000
825	60두5842	유**	2023-01-20 19:21	경기도 남양주시	공릉동 문정왕후릉(서울방향)	전용차로위반	50,000
826	34모6951	유**	2023-01-01 16:18	경기도 화성시	서초동 서초IC 입구 하행	전용차로위반	50,000
827	06어8986	유**	2022-12-28 08:46	경기도 성남시	잠실동 송파 YMCA체육관	전용차로위반	50,000

구분	차량 소유주						
연번	최초차량번호	성명	단속일시	주소	단속장소	위반내용	금액
828	01노0435	윤**	2023-01-26 09:10	경기도 의정부시	온수골사거리	전용차로위반	50,000
829	64루1430	윤**	2023-01-30 20:41	서울특별시	성산동 성산1교~성산2교 교차로	전용차로위반	50,000
830	65다8301	윤**	2023-01-12 17:57	서울특별시	서초동 반포IC 상행	전용차로위반	50,000
831	42구0202	윤**	2023-01-09 19:59	서울특별시	성산동 성산1교~성산2교 교차로	전용차로위반	50,000
832	07마0406	윤**	2023-01-04 10:41	경기도 하남시	잠실동 송파 YMCA체육관	전용차로위반	50,000
833	66소5759	윤**	2023-01-04 09:49	서울특별시	대치동 개포우성2차아파트 12동	전용차로위반	50,000
834	43조9886	윤**	2023-01-13 17:58	서울특별시	성산동 현대오일뱅크 성산대교주유소 건너편	전용차로위반	50,000
835	49거4448	윤**	2023-01-27 11:25	서울특별시	잠원동 현대해미리아파트	전용차로위반	50,000
836	49도3202	윤**	2023-01-29 11:48	경기도 화성시	서초동 반포IC 상행	전용차로위반	50,000
837	39주4598	윤**	2022-12-22 17:46	서울특별시	서초IC~반포IC	전용차로위반	50,000
838	90머7779	윤**	2023-01-18 17:44	서울특별시	상계동 상계주공아파트 1010동	전용차로위반	50,000
839	258거9603	윤**	2023-01-22 22:54	경기도 성남시	양재동 양재IC 하행	전용차로위반	50,000
840	29더6172	윤**	2023-01-26 18:20	서울특별시	대치동 은마아파트 1동	전용차로위반	50,000
841	50수0904	윤**	2023-01-04 14:37	강원도 고성군	잠원동 현대해미리아파트	전용차로위반	50,000
842	56부8924	이**	2022-12-18 01:04	경기도 부천시	이대후문 중앙정류소 시외	전용차로위반	50,000
843	137소5032	이**	2023-01-31 19:01	서울특별시	월계동 월계구민체육센터	전용차로위반	50,000
844	49라4150	이**	2023-01-10 09:44	서울특별시	월계동 월계구민체육센터	전용차로위반	50,000
845	61라4487	이**	2022-12-22 19:53	경기도 김포시	성산동 SK성산대교주유소 건너편	전용차로위반	50,000
846	32로4191	이**	2023-01-16 07:41	경기도 김포시	잠실동 잠실지구대(잠실 엘스아파트 111동)	전용차로위반	50,000
847	32로4191	이**	2023-01-16 07:37	경기도 김포시	잠실동 송파 YMCA체육관	전용차로위반	50,000
848	46저1350	이**	2023-01-30 19:21	경기도 오산시	중화동 중랑역 인근 메디렌스산부인과	전용차로위반	50,000
849	66누6758	이**	2023-01-12 10:34	서울특별시	남현동 남태령고개 시외	전용차로위반	50,000
850	서울31바6360	이**	2023-01-21 00:23	서울특별시	서초동 서초IC 하행	전용차로위반	50,000
851	서울31바6360	이**	2023-01-21 00:24	서울특별시	서초동 서초IC 입구 하행	전용차로위반	50,000
852	97서7708	이**	2023-01-11 10:37	서울특별시	영등포구 한국교직원공제회관 앞	전용차로위반	50,000
853	107루9998	이**	2022-12-27 18:05	서울특별시	대치동 은마아파트 1동	전용차로위반	50,000

구분	차량 소유주						
연번	최초차량번호	성명	단속일시	주소	단속장소	위반내용	금액
854	43나6413	이**	2023-01-27 18:31	인천광역시	방배동 남태령 중앙정류소 시내	전용차로위반	50,000
855	서울91자5584	이**	2022-12-07 08:49	서울특별시	월계동 월계주공아파트1단지 건너편	전용차로위반	50,000
856	32머7436	이**	2022-12-19 17:38	경기도 남양주시	대치동 은마아파트1동	전용차로위반	50,000
857	111루6872	이**	2022-12-20 20:42	경기도 광명시	서초동 반포IC 상행	전용차로위반	50,000
858	367소1673	이**	2023-01-18 17:58	서울특별시	상계동 상계주공아파트 1010동	전용차로위반	50,000
859	367소1673	이**	2023-01-18 17:40	서울특별시	상계동 상계주공아파트 1010동	전용차로위반	50,000
860	22로8855	이**	2022-12-13 20:24	경기도 파주시	성산동 성산1교~성산2교 교차로	전용차로위반	50,000
861	152하2759	이**	2022-12-26 18:50	서울특별시	상계동 마들역 7번출구	전용차로위반	50,000
862	38라0505	이**	2022-12-30 07:31	대전광역시	대신동 이대후문 중앙정류소 시외	전용차로위반	50,000
863	23누5701	이**	2023-01-04 17:13	경기도 용인시	상계동 상계백병원	전용차로위반	50,000
864	46로0313	이**	2023-01-26 18:04	서울특별시	월계동 월계주공아파트 107동	전용차로위반	50,000
865	57버4878	이**	2022-12-20 13:18	경기도 부천시	잠실동 엘스아파트 111동	전용차로위반	50,000
866	18머6181	이**	2023-01-24 23:20	서울특별시	서초동 서초IC 하행	전용차로위반	50,000
867	139저9352	이**	2023-01-15 07:43	경기도 시흥시	미아동 이마트 미아점 건너편 빅토리아호텔	전용차로위반	50,000
868	325어6324	이**	2023-01-25 00:21	서울특별시	서초동 서초IC 하행	전용차로위반	50,000
869	08노7840	이**	2022-12-07 09:39	경기도 용인시	송파구 올림픽회관앞	전용차로위반	50,000
870	41로4336	이**	2022-12-27 20:25	서울특별시	상계동 마들역 7번출구	전용차로위반	50,000
871	41로4336	이**	2022-12-27 20:29	서울특별시	상계동 마들역 7번출구	전용차로위반	50,000
872	46부4163	이**	2023-01-20 17:30	서울특별시	방이동 올림픽회관	전용차로위반	50,000
873	09나7409	이**	2023-01-27 18:48	서울특별시	성산동 성산1교~성산2교 교차로	전용차로위반	50,000
874	09주7487	이**	2023-01-24 23:25	경기도 고양시	서초동 서초IC 하행	전용차로위반	50,000
875	48도0600	이**	2022-12-13 18:19	인천광역시	잠실동 송파YMCA 체육관	전용차로위반	50,000
876	19라7346	이**	2022-12-29 20:27	대구광역시	성산동 성산1교~성산2교 교차로	전용차로위반	50,000
877	351구1311	이**	2023-01-09 07:38	경기도 의정부시	삼성동 경기고등학교	전용차로위반	50,000
878	24너6668	이**	2022-12-13 16:31	경기도 부천시	개봉동 영화아파트 SK충전소앞	전용차로위반	50,000
879	112마9960	이**	2022-11-22 17:25	경기도 고양시	성산동 성산1교~성산2교 교차로	전용차로위반	50,000

구분	차량 소유주						
연번	최초차량번호	성명	단속일시	주소	단속장소	위반내용	금액
880	113러6184	이**	2023-01-25 08:39	인천광역시	영등포구 의사당대로 96	전용차로위반	50,000
881	13서4335	이**	2023-01-19 11:03	경상남도 양산시	서초동 서초IC 상행	전용차로위반	50,000
882	83우5463	이**	2022-12-13 09:49	경기도 의정부시	상계동 상계주공아파트 10단지	전용차로위반	50,000
883	174서5045	이**	2023-01-11 10:19	경기도 안양시	서초동 반포IC 상행	전용차로위반	50,000
884	97소4292	이**	2022-12-29 20:10	경기도 남양주시	성산동 성산1교~성산2교 교차로	전용차로위반	50,000
885	49러6481	이**	2022-12-20 18:47	경기도 양주시	화랑대주유소(서울방향)	전용차로위반	50,000
886	서울85자8488	이**	2022-12-29 12:51	서울특별시	영동1교교차로~시민의숲교차로	전용차로위반	50,000
887	56무3177	이**	2023-01-23 16:50	경상남도 창원시	서초동 서초IC 하행	전용차로위반	50,000
888	80조8886	이**	2022-12-31 20:28	서울특별시	서초동 반포IC 상행	전용차로위반	50,000
889	105하3067	이**	2022-11-29 09:49	서울특별시	영등포구 롯데캐슬아비비 앞	전용차로위반	50,000
890	105하6272	이**	2022-12-07 12:49	충청북도 청주시	서초동 서초IC 상행	전용차로위반	50,000
891	105하6272	이**	2022-12-07 12:48	충청북도 청주시	양재동 양재IC 상행	전용차로위반	50,000
892	53보5714	이**	2023-01-21 18:03	경상북도 칠곡군	미아동 이마트 미아점 건너편 빅토리아호텔	전용차로위반	50,000
893	91더0944	이**	2022-12-09 17:31	서울특별시	성산동 성산1교~성산2교 교차로	전용차로위반	50,000
894	35서8788	이**	2023-01-16 13:14	경기도 화성시	삼성동 경기고등학교	전용차로위반	50,000
895	194하1687	이**	2022-12-12 03:39	인천광역시	이대후문 중앙정류소 시외	전용차로위반	50,000
896	54주6332	이**	2023-01-02 16:47	강원도 인제군	삼성동 경기고등학교	전용차로위반	50,000
897	51노1858	이**	2022-12-07 18:03	경기도 하남시	송파구 올림픽회관앞	전용차로위반	50,000
898	08나3003	이**	2022-12-28 10:22	경기도 화성시	서초동 반포IC 상행	전용차로위반	50,000
899	56주1494	이**	2022-12-24 19:43	경상북도 포항시	저동1가 삼일로 영락교회	전용차로위반	50,000
900	56하7124	이**	2023-01-03 12:30	경기도 화성시	상봉동 종량역 가나안교회 건너편 GS25상봉사랑점	전용차로위반	50,000
901	160라5556	이**	2022-12-02 18:09	서울특별시	대치동 개포우성2차아파트 12동	전용차로위반	50,000
902	18다0112	이**	2023-01-21 16:17	경기도 오산시	미아동 이마트 미아점 건너편 빅토리아호텔	전용차로위반	50,000
903	391저1113	이**	2022-12-19 17:17	충청남도 태안군	저동1가 삼일로 영락교회	전용차로위반	50,000
904	46거3625	이**	2023-01-18 17:26	서울특별시	상계동 마들역 7번출구	전용차로위반	50,000

구분	차량 소유주						
연번	최초차량번호	성명	단속일시	주소	단속장소	위반내용	금액
905	394수8080	이**	2022-12-31 16:22	부산광역시	서초동 서초IC 입구 하행	전용차로위반	50,000
906	51더1745	이**	2023-01-24 00:37	경기도 고양시	서초동 서초IC 하행	전용차로위반	50,000
907	51더1745	이**	2023-01-24 00:38	경기도 고양시	서초동 서초IC 입구 하행	전용차로위반	50,000
908	51더1745	이**	2023-01-24 00:39	경기도 고양시	양재동 양재IC 하행	전용차로위반	50,000
909	82모5782	이**	2022-12-16 18:07	경기도 이천시	상계동 마들역 7번출구	전용차로위반	50,000
910	47라3811	이**	2023-01-25 09:07	서울특별시	잠실동 잠실지구대(잠실 엘스아파트 111동)	전용차로위반	50,000
911	58거0502	이**	2023-01-09 17:36	경기도 포천시	월계동 월계구민체육센터	전용차로위반	50,000
912	84어9828	이**	2023-01-13 17:48	경기도 성남시	대치동 은마아파트 1동	전용차로위반	50,000
913	34소3293	이**	2023-01-21 21:30	서울특별시	서초동 서초IC 입구 하행	전용차로위반	50,000
914	150러5413	이**	2023-01-30 18:50	서울특별시	성산동 성산1교~성산2교 교차로	전용차로위반	50,000
915	29루8674	이**	2022-12-16 17:26	전라북도 전주시	송파구 올림픽공원앞	전용차로위반	50,000
916	56나6490	이**	2022-12-09 19:52	인천광역시	삼육대학교(구리방향)	전용차로위반	50,000
917	95주0319	이**	2023-01-15 08:26	충청남도 천안시	미아동 이마트 미아점 건너편 빅토리아호텔	전용차로위반	50,000
918	56두1200	이**	2023-01-16 14:17	경기도 용인시	삼성동 경기고등학교	전용차로위반	50,000
919	서울80배8378	이**	2023-01-09 07:32	서울특별시	공릉동 삼육에코팜센터(구리방향)	전용차로위반	50,000
920	13저4761	이**	2023-01-18 17:37	경상남도 창원시	육사야구장~화랑대사거리	전용차로위반	50,000
921	47보1354	이**	2023-01-15 18:50	충청북도 제천시	사당역~이수역	전용차로위반	50,000
922	48다0523	이**	2022-12-12 19:02	경기도 평택시	서초동 서초IC 하행	전용차로위반	50,000
923	48다0523	이**	2022-12-12 19:04	경기도 평택시	서초동 서초IC 입구 하행	전용차로위반	50,000
924	388수7231	이**	2022-12-09 19:30	서울특별시	성산동 성산1교~성산2교 교차로	전용차로위반	50,000
925	42마9356	이**	2022-12-30 16:05	경기도 평택시	양재동 양재IC 상행	전용차로위반	50,000
926	42마9356	이**	2022-12-09 17:19	경기도 평택시	서초동 서초IC 상행	전용차로위반	50,000
927	43오0460	이**	2023-01-11 18:25	서울특별시	행당동 2호선 한양대역 1번출구	전용차로위반	50,000
928	서울31자5648	이**	2022-12-15 17:29	서울특별시	삼성동 경기고등학교	전용차로위반	50,000
929	서울32아4671	이**	2023-01-19 20:42	경기도 부천시	대치동 은마아파트 1동	전용차로위반	50,000
930	45마1178	이**	2022-07-28 14:52	경기도 고양시	롯데백화점 잠실점앞	전용차로위반	13,000

구분	차량 소유주						
연번	최초차량번호	성명	단속일시	주소	단속장소	위반내용	금액
931	16나9253	이**	2022-12-30 18:29	경상북도 김천시	잠원동 현대훼미리아파트	전용차로위반	50,000
932	65마8998	이**	2022-12-19 18:53	서울특별시	송파구 올림픽회관앞	전용차로위반	50,000
933	경기88사5406	이**	2022-12-27 09:17	경기도 남양주시	상계동 상계주공아파트 10단지	전용차로위반	50,000
934	경기88사5406	이**	2022-12-27 09:16	경기도 남양주시	상계동 마들역 7번출구	전용차로위반	50,000
935	16허9906	이**	2022-12-22 08:17	서울특별시	성산동 SK성산대교주유소 건너편	전용차로위반	50,000
936	서울31사1759	이**	2023-01-16 19:55	경기도 고양시	대치동 은마아파트 1동	전용차로위반	50,000
937	07오4446	이**	2023-01-02 09:05	경기도 고양시	성산동 성산1교~성산2교 교차로	전용차로위반	50,000
938	52너4653	이**	2022-12-19 18:27	경기도 광명시	잠실동 송파YMCA 체육관	전용차로위반	50,000
939	08가5430	이**	2023-01-14 10:59	경기도 안양시	미아동 이마트 미아점 건너편 빅토리아호텔	전용차로위반	50,000
940	76소7816	이**	2022-12-12 13:52	인천광역시	국립현충원~흑석역	전용차로위반	60,000
941	341더8886	이**	2023-01-18 15:19	경기도 안성시	양재동 양재IC 하행	전용차로위반	50,000
942	06두2076	이**	2023-01-19 17:45	경기도 안양시	대치동 은마아파트 1동	전용차로위반	50,000
943	48모3729	이**	2022-12-14 18:51	서울특별시	성산동 SK성산대교주유소 건너편	전용차로위반	50,000
944	38더3069	이**	2023-01-26 17:34	경기도 김포시	잠실동 잠실지구대(잠실 엘스아파트 111동)	전용차로위반	50,000
945	328서5025	이**	2023-01-20 20:08	서울특별시	상계동 상계주공아파트 1010동	전용차로위반	50,000
946	328서5025	이**	2023-01-27 19:37	서울특별시	상계동 마들역 7번출구	전용차로위반	50,000
947	213로6988	이**	2022-12-28 14:16	인천광역시	서초동 서초IC 하행	전용차로위반	50,000
948	119루8371	이**	2022-12-14 10:53	인천광역시	서초동 반포IC 상행	전용차로위반	50,000
949	119루8371	이**	2022-12-14 10:51	인천광역시	양재동 양재IC 상행	전용차로위반	50,000
950	117보2833	이**	2022-12-20 17:14	경기도 화성시	행당동 한양대전철역 1번 출구	전용차로위반	50,000
951	26도0836	이**	2023-01-21 00:20	서울특별시	서초동 서초IC 하행	전용차로위반	50,000
952	249너1115	이**	2022-12-08 17:11	충청남도 서천군	잠실동 엘스아파트 111동	전용차로위반	50,000
953	66고0934	이**	2022-12-08 17:52	인천광역시	성산동 성산1교~성산2교 교차로	전용차로위반	50,000
954	27마6649	이**	2022-11-29 08:50	서울특별시	반포ic~서초ic	전용차로위반	50,000
955	91가0288	이**	2022-05-30 20:27	서울특별시	영등포구 롯데캐슬아이비 앞	전용차로위반	50,000
956	82조7353	이**	2022-12-19 17:40	서울특별시	상계동 마들역 7번출구	전용차로위반	50,000

구분	차량 소유주						
연번	최초차량번호	성명	단속일시	주소	단속장소	위반내용	금액
957	149허3484	이**	2022-12-16 20:47	서울특별시	성산동 성산1교~성산2교 교차로	전용차로위반	50,000
958	29가5672	이**	2022-12-13 10:42	서울특별시	서초동 반포IC 상행	전용차로위반	50,000
959	29가5672	이**	2022-12-13 10:40	서울특별시	양재동 양재IC 상행	전용차로위반	50,000
960	45버0192	이**	2023-01-06 18:03	서울특별시	성산동 현대오일뱅크 성산대교주유소 건너편	전용차로위반	50,000
961	378노7571	이**	2022-12-28 10:16	전라북도 전주시	저동 삼일로 영락교회	전용차로위반	50,000
962	47부4413	이**	2023-01-11 18:18	대전광역시	서초동 반포IC 상행	전용차로위반	50,000
963	392여8764	이**	2023-01-24 13:17	서울특별시	상봉동 종량역 가나안교회 건너편 GS25상봉사랑점	전용차로위반	50,000
964	12버1699	이**	2022-12-14 19:08	서울특별시	상계동 상계백병원	전용차로위반	50,000
965	32하1265	이**	2022-10-25 20:42	서울특별시	성산동 성산1교~성산2교 교차로	전용차로위반	50,000
966	08두0736	이**	2023-01-16 09:35	서울특별시	서울교통공사사거리~장한평역교차로	전용차로위반	50,000
967	27모5743	임**	2023-01-22 14:31	경기도 용인시	서초동 서초IC 하행	전용차로위반	50,000
968	28라9664	임**	2022-12-28 10:27	대구광역시	서초동 반포IC 상행	전용차로위반	50,000
969	서울32사8948	임**	2023-01-10 20:00	경기도 의정부시	상계동 상계백병원	전용차로위반	50,000
970	27버0178	임**	2023-01-03 18:02	서울특별시	대치동 은마아파트 1동	전용차로위반	50,000
971	71우6586	임**	2023-01-27 08:42	광주광역시	영등포구 의사당대로 96	전용차로위반	60,000
972	36부8131	임**	2022-12-12 20:14	서울특별시	삼성동 경기고등학교	전용차로위반	50,000
973	50여0217	임**	2022-12-29 18:59	경기도 고양시	삼성동 경기고등학교	전용차로위반	50,000
974	03우2186	임**	2023-01-28 16:33	인천광역시	잠원동 현대해미리아파트	전용차로위반	50,000
975	11구2176	임**	2022-12-26 08:36	서울특별시	영등포구 의사당대로 108	전용차로위반	50,000
976	38고0658	임**	2023-01-09 18:50	경기도 고양시	성산동 성산1교~성산2교 교차로	전용차로위반	50,000
977	28소6313	임**	2022-12-12 18:20	경기도 동두천시	상계동 상계주공아파트 10단지	전용차로위반	50,000
978	160허5346	임**	2023-01-16 18:22	부산광역시	방이동 올림픽공원	전용차로위반	50,000
979	817무5309	임**	2023-01-20 17:43	전라북도 고창군	상계동 상계주공아파트 1010동	전용차로위반	50,000
980	39소5811	임**	2022-12-07 20:13	충청남도 천안시	서초동 서초IC 하행	전용차로위반	50,000
981	34너6068	장**	2022-12-13 17:17	인천광역시	성산동 성산1교~성산2교 교차로	전용차로위반	50,000

구분	차량 소유주						
연번	최초차량번호	성명	단속일시	주소	단속장소	위반내용	금액
982	21우3329	장**	2023-01-13 18:17	경기도 화성시	미아동 이마트 미아점 건너편 빅토리아호텔	전용차로위반	50,000
983	12조2372	장**	2022-12-21 09:30	서울특별시	송파구 올림픽회관앞	전용차로위반	50,000
984	194호5455	장**	2023-01-08 19:49	경기도 남양주시	양재동 양재IC 상행	전용차로위반	50,000
985	54누4453	장**	2023-01-24 18:02	경기도 남양주시	잠원동 현대해미리아파트	전용차로위반	50,000
986	28주8861	장**	2022-12-12 07:47	인천광역시	대치동 개포우성2차아파트 12동	전용차로위반	50,000
987	서울32바9224	장**	2022-12-30 18:47	서울특별시	대치동 은마아파트 1동	전용차로위반	50,000
988	경기30바4259	장**	2023-01-13 10:22	경기도 수원시	방배동 남태령 중앙정류소 시내	전용차로위반	50,000
989	28모5266	장**	2022-12-14 08:32	서울특별시	성산동 성산1교~성산2교 교차로	전용차로위반	50,000
990	37저6546	장**	2022-12-13 17:59	부산광역시	상계동 상계주공아파트 10단지	전용차로위반	50,000
991	37저6546	장**	2022-12-13 20:13	부산광역시	중계동 중계그린아파트 109동	전용차로위반	50,000
992	37저6546	장**	2022-12-13 17:58	부산광역시	상계동 마들역 7번출구	전용차로위반	50,000
993	33어3318	장**	2023-01-08 16:41	충청남도 당진시	미아동 이마트 미아점 건너편 빅토리아호텔	전용차로위반	50,000
994	352러5293	장**	2022-12-12 09:38	충청남도 아산시	상계동 상계주공아파트 10단지	전용차로위반	50,000
995	48우9467	장**	2023-01-11 17:51	충청남도 서산시	월계동 월계구민체육센터	전용차로위반	50,000
996	33구7997	장**	2023-01-27 19:21	인천광역시	대치동 은마아파트 1동	전용차로위반	50,000
997	31다5270	장**	2023-01-30 17:14	경기도 남양주시	공릉동 오일뱅크 화랑대주유소(서울방향)	전용차로위반	50,000
998	82보4910	장**	2022-12-28 07:46	서울특별시	상계동 상계주공아파트 1010동	전용차로위반	50,000
999	11오9210	장**	2022-12-18 06:53	경기도 부천시	이대후문 중앙정류소 시외	전용차로위반	50,000
1000	56어7771	장**	2022-12-08 17:44	경기도 광주시	대치동 은마아파트1동	전용차로위반	50,000
1001	28모8157	장**	2023-01-27 20:37	서울특별시	잠실동 잠실지구대(잠실 엘스아파트 111동)	전용차로위반	50,000
1002	서울38아7029	장**	2023-01-18 17:12	경기도 안양시	대치동 개포우성2차아파트 12동	전용차로위반	50,000
1003	18수8667	장**	2022-12-29 08:43	서울특별시	영등포구 여의나루로 12	전용차로위반	50,000
1004	56호6238	장**	2023-01-13 18:31	서울특별시	성산동 성산1교~성산2교 교차로	전용차로위반	50,000
1005	28라9256	장**	2023-01-13 17:39	서울특별시	대치동 은마아파트 1동	전용차로위반	50,000
1006	24구0989	장**	2022-12-08 19:24	대구광역시	대치동 은마아파트1동	전용차로위반	50,000

구분	차량 소유주						
연번	최초차량번호	성명	단속일시	주소	단속장소	위반내용	금액
1007	184모6413	장**	2022-11-29 13:39	경기도 안산시	롯데백화점 잠실점앞	전용차로위반	50,000
1008	157나6338	장**	2023-01-13 15:47	울산광역시	장지동 장지역 중앙정류소(시	전용차로위반	50,000
1009	17나1215	장**	2023-01-12 08:48	서울특별시	남현동 남태령고개 시외	전용차로위반	50,000
1010	45서7504	장**	2022-12-29 19:25	서울특별시	성산동 현대오일뱅크 성산대교주유소 건너편	전용차로위반	50,000
1011	97소0945	전**	2022-12-29 19:11	경기도 고양시	성산동 성산1교~성산2교 교차로	전용차로위반	50,000
1012	228모5571	전**	2023-01-27 09:01	경기도 광명시	남현동 남태령고개 시외	전용차로위반	50,000
1013	62라2554	전**	2023-01-10 19:32	경기도 하남시	잠실동 잠실지구대(잠실 엘스아파트 111동)	전용차로위반	50,000
1014	17모4301	전**	2022-12-14 20:38	서울특별시	성산동 SK성산대교주유소 건너편	전용차로위반	50,000
1015	119모3210	전**	2023-01-29 23:33	서울특별시	중화동 중랑역 인근 메디렌스산부인과	전용차로위반	50,000
1016	187거5818	전**	2023-01-04 09:54	서울특별시	잠원동 현대훼미리아파트	전용차로위반	50,000
1017	117로2052	전**	2023-01-15 14:38	서울특별시	방배동 남태령 중앙정류소 시내	전용차로위반	50,000
1018	61두2918	전**	2023-01-29 13:42	인천광역시	양재동 양재IC 상행	전용차로위반	50,000
1019	13디6935	전**	2022-12-13 19:59	제주특별자치도 서귀포시	중계동 중계그린아파트 109동	전용차로위반	50,000
1020	경기39바4875	전**	2023-01-11 12:46	경기도 광명시	남현동 남태령고개 시외	전용차로위반	50,000
1021	32나7107	전**	2022-12-22 14:57	충청남도 공주시	양재동 양재IC 상행	전용차로위반	50,000
1022	32나7107	전**	2022-12-22 14:59	충청남도 공주시	서초동 반포IC 상행	전용차로위반	50,000
1023	80너3201	전**	2023-01-26 08:31	경기도 광주시	상계동 상계주공아파트 1010동	전용차로위반	50,000
1024	05다8659	전**	2022-12-24 06:05	경기도 수원시	저동1가 삼일로 영락교회	전용차로위반	50,000
1025	24거2236	전**	2023-01-12 00:36	서울특별시	잠원동 현대훼미리아파트	전용차로위반	50,000
1026	820저6662	전**	2023-01-06 18:48	경기도 화성시	방이동 올림픽화관	전용차로위반	50,000
1027	31러7199	정**	2023-01-06 17:50	경기도 하남시	잠실동 잠실지구대(잠실 엘스아파트 111동)	전용차로위반	50,000
1028	54다8246	정**	2022-12-16 19:00	서울특별시	성산동 성산1교~성산2교 교차로	전용차로위반	50,000
1029	서울31자3195	정**	2022-12-13 20:15	서울특별시	상계동 상계주공아파트 10단지	전용차로위반	50,000
1030	101하6063	정**	2023-01-01 22:41	경기도 고양시	저동 삼일로 영락교회	전용차로위반	50,000
1031	서울31자7277	정**	2023-01-21 00:22	서울특별시	서초동 서초IC 하행	전용차로위반	50,000

구분	차량 소유주						
연번	최초차량번호	성명	단속일시	주소	단속장소	위반내용	금액
1032	서울31자7277	정**	2023-01-21 00:23	서울특별시	서초동 서초IC 입구 하행	전용차로위반	50,000
1033	302머7274	정**	2022-12-12 07:13	경기도 이천시	대치동 은마아파트1동	전용차로위반	50,000
1034	42오7679	정**	2023-01-09 08:56	경기도 구리시	한남대교~잠원IC	전용차로위반	50,000
1035	112오3184	정**	2023-01-17 09:20	경기도 시흥시	서초동 반포IC 상행	전용차로위반	50,000
1036	24주6918	정**	2022-12-23 15:33	경기도 부천시	서초동 반포IC 상행	전용차로위반	50,000
1037	149허3679	정**	2023-01-03 19:44	서울특별시	행당동 2호선 한양대역 1번출구	전용차로위반	50,000
1038	58나0466	정**	2023-01-06 19:26	서울특별시	상계동 상계백병원	전용차로위반	50,000
1039	02저0238	정**	2023-01-16 19:53	서울특별시	성산동 성산1교~성산2교 교차로	전용차로위반	50,000
1040	30러0606	정**	2023-01-06 20:56	서울특별시	잠실새내역~잠실역	전용차로위반	50,000
1041	104주7599	정**	2023-01-13 16:53	전라남도 강진군	방배동 남태령 중앙정류소 시내	전용차로위반	50,000
1042	54다3537	정**	2023-01-30 09:25	경기도 포천시	월계동 월계주공아파트 107동	전용차로위반	50,000
1043	54다3537	정**	2023-01-20 09:28	경기도 포천시	월계동 월계주공아파트 107동	전용차로위반	50,000
1044	58러9527	정**	2022-12-12 18:15	서울특별시	잠실동 송파YMCA 체육관	전용차로위반	50,000
1045	18루4128	정**	2023-01-21 22:51	서울특별시	서초동 서초IC 입구 하행	전용차로위반	50,000
1046	92모1781	정**	2022-12-21 14:57	인천광역시	이대후문 중앙정류소 시외	전용차로위반	50,000
1047	22보8899	정**	2022-12-26 14:16	경기도 남양주시	잠실동 엘스아파트 111동	전용차로위반	50,000
1048	279부6704	정**	2023-01-11 12:33	경기도 광명시	잠실동 잠실지구대(잠실 엘스아파트 111동)	전용차로위반	50,000
1049	46나6565	정**	2020-07-16 17:45	경기도 남양주시	공릉소방서(구리방향)	전용차로위반	50,000
1050	서울15가7815	정**	2023-01-11 07:13	경기도 남양주시	행당동 2호선 한양대역 1번출구	전용차로위반	60,000
1051	54노0445	정**	2023-01-02 17:35	경기도 용인시	방이동 올림픽회관	전용차로위반	50,000
1052	14가9142	정**	2022-12-08 10:23	서울특별시	잠실동 엘스아파트 111동	전용차로위반	50,000
1053	104하2540	정**	2022-12-18 23:04	서울특별시	방배동 남태령고개 시내	전용차로위반	50,000
1054	181어2409	정**	2023-01-31 17:59	경상남도 창원시	양재동 양재IC 하행	전용차로위반	50,000
1055	181어2409	정**	2023-01-31 17:58	경상남도 창원시	서초동 서초IC 입구 하행	전용차로위반	50,000
1056	51수7788	정**	2023-01-30 19:39	서울특별시	성산동 성산1교~성산2교 교차로	전용차로위반	50,000
1057	54누5694	정**	2022-12-27 16:24	서울특별시	잠실동 잠실지구대(잠실 엘스아파트 111동)	전용차로위반	50,000

구분	차량 소유주						
연번	최초차량번호	성명	단속일시	주소	단속장소	위반내용	금액
1058	12보3339	정**	2022-12-10 18:01	경기도 화성시	방배동 남태령고개 시내	전용차로위반	50,000
1059	서울32사5442	정**	2023-01-17 13:55	경기도 부천시	잠원동 현대훼미리아파트	전용차로위반	50,000
1060	245다9787	정**	2022-12-22 21:43	서울특별시	저동1가 삼일로 영락교회	전용차로위반	50,000
1061	59노2506	정**	2023-01-17 19:30	경기도 성남시	공릉동 삼육에코팜센터(구리방향)	전용차로위반	50,000
1062	15부2059	정**	2022-12-27 20:27	서울특별시	성산동 성산1교~성산2교 교차로	전용차로위반	50,000
1063	06수3034	정**	2023-01-23 21:29	전라남도 진도군	서초동 서초IC 입구 하행	전용차로위반	50,000
1064	105하4142	정**	2023-01-07 21:38	서울특별시	대신동 이대후문 중앙정류소 시외	전용차로위반	50,000
1065	서울32사2001	정**	2022-12-30 20:48	경기도 하남시	대치동 개포우성2차아파트 12동	전용차로위반	50,000
1066	128하9866	조**	2022-12-19 18:39	광주광역시	대치동 은마아파트1동	전용차로위반	50,000
1067	서울31아2467	조**	2022-12-27 17:39	서울특별시	YBM빌딩	전용차로위반	50,000
1068	129수3342	조**	2022-12-12 16:22	경기도 수원시	서초동 반포IC 상행	전용차로위반	50,000
1069	11부3751	조**	2023-01-21 00:26	경기도 고양시	서초동 서초IC 하행	전용차로위반	50,000
1070	298우6912	조**	2023-01-19 14:02	경기도 양평군	잠실동 잠실지구대(잠실 엘스아파트 111동)	전용차로위반	50,000
1071	서울31자6050	조**	2022-12-18 02:07	서울특별시	미아동 이마트 미아점 건너편	전용차로위반	50,000
1072	30로8239	조**	2023-01-20 20:30	충청북도 청주시	성산동 현대오일뱅크 성산대교주유소 건너편	전용차로위반	50,000
1073	03가1639	조**	2023-01-19 07:38	경기도 용인시	서초동 서초IC 상행	전용차로위반	50,000
1074	289보7695	조**	2022-12-14 18:37	경기도 성남시	송파구 올림픽공원앞	전용차로위반	50,000
1075	31주5914	조**	2023-01-21 12:49	경기도 화성시	양재동 양재IC 상행	전용차로위반	50,000
1076	34호6321	조**	2022-12-29 19:48	경상남도 창원시	성산동 성산1교~성산2교 교차로	전용차로위반	50,000
1077	34호6321	조**	2022-12-26 17:31	경상남도 창원시	성산동 성산1교~성산2교 교차로	전용차로위반	50,000
1078	306오8694	조**	2022-11-02 07:14	서울특별시	서초동 서초IC 하행	전용차로위반	50,000
1079	306오8694	조**	2022-11-02 07:15	서울특별시	서초동 서초IC 입구 하행	전용차로위반	50,000
1080	14소8439	조**	2023-01-06 18:25	서울특별시	대치동 은마아파트 1동	전용차로위반	50,000
1081	210다8383	조**	2023-01-16 08:23	서울특별시	대치동 은마아파트 1동	전용차로위반	50,000
1082	338거5643	조**	2022-12-18 15:09	충청남도 아산시	영등포역교차로~문래동사거리	전용차로위반	50,000
1083	249가9716	조**	2023-01-19 07:22	경기도 남양주시	공릉동 삼육에코팜센터(구리방향)	전용차로위반	50,000

구분	차량 소유주						
연번	최초차량번호	성명	단속일시	주소	단속장소	위반내용	금액
1084	54로5492	조**	2023-01-07 12:32	서울특별시	미아동 이마트 미아점 건너편 빅토리아호텔	전용차로위반	50,000
1085	43우4138	조**	2022-12-27 16:57	경기도 용인시	LG에클리트 정관장 앞 이정표	전용차로위반	50,000
1086	06보2206	조**	2023-01-20 18:22	경기도 남양주시	상계동 상계백병원	전용차로위반	50,000
1087	06거8709	조**	2022-12-23 11:20	서울특별시	영등포구 국제금융로106(행진빌딩 앞)	전용차로위반	50,000
1088	143하3192	조**	2022-12-29 17:54	강원도 철원군	월계동 월계구민체육센터	전용차로위반	50,000
1089	08마8464	조**	2022-12-24 12:59	경기도 화성시	양재동 양재IC 상행	전용차로위반	50,000
1090	48부8500	조**	2023-01-09 09:54	서울특별시	남현동 남태령고개 시외	전용차로위반	50,000
1091	257오3602	조**	2023-01-04 23:24	경기도 광주시	저동 삼일로 영락교회	전용차로위반	50,000
1092	107모5434	조**	2023-01-03 09:28	경기도 수원시	남현동 남태령고개 시외	전용차로위반	50,000
1093	14부6047	조**	2023-01-13 15:16	서울특별시	잠실동 송파 YMCA체육관	전용차로위반	50,000
1094	49호3500	조**	2022-12-19 18:25	경상남도 진주시	대치동 은마아파트1동	전용차로위반	50,000
1095	42두1719	주**	2023-01-30 15:59	경기도 용인시	서초동 반포IC 상행	전용차로위반	50,000
1096	28누4243	지**	2022-12-16 13:24	경기도 시흥시	양재동 양재IC 상행	전용차로위반	50,000
1097	41우9595	지**	2022-12-19 22:29	경기도 의정부시	잠실동 잠실역 중앙정류소 시외	전용차로위반	50,000
1098	23버0370	전**	2022-12-19 09:09	경기도 의정부시	중계동 중계그린아파트 109동	전용차로위반	50,000
1099	07고4188	전**	2023-01-18 14:10	서울특별시	노원구 동일로227길 86	전용차로위반	50,000
1100	71저1011	차**	2023-01-02 11:17	서울특별시	금천우체국교차로~독산사거리	전용차로위반	60,000
1101	02거7057	차**	2023-01-10 18:29	서울특별시	서초동 서초IC 하행	전용차로위반	50,000
1102	02거7057	차**	2023-01-10 18:30	서울특별시	서초동 서초IC 입구 하행	전용차로위반	50,000
1103	143버9406	차**	2023-01-15 18:02	경기도 용인시	양재동 양재IC 상행	전용차로위반	50,000
1104	367보6808	차**	2022-12-29 08:51	경기도 성남시	대치동 은마아파트 1동	전용차로위반	50,000
1105	142머1526	차**	2023-01-22 21:02	경기도 화성시	서초동 서초IC 상행	전용차로위반	50,000
1106	01마3466	채**	2023-01-05 19:18	서울특별시	방이동 올림픽회관	전용차로위반	50,000
1107	서울송파자6761	채**	2022-12-28 14:25	서울특별시	반포3동주민센터~신동초교교차로	전용차로위반	40,000
1108	330다8143	천**	2023-01-08 19:42	대전광역시	양재동 양재IC 상행	전용차로위반	50,000
1109	58우3044	최**	2023-01-11 18:29	경기도 남양주시	공릉동 삼육에코팜센터(구리방향)	전용차로위반	50,000

구분	차량 소유주						
연번	최초차량번호	성명	단속일시	주소	단속장소	위반내용	금액
1110	16소2483	최**	2023-01-13 16:55	충청북도 청주시	서초동 서초IC 입구 하행	전용차로위반	50,000
1111	67오8114	최**	2023-01-06 20:36	경기도 고양시	성산동 현대오일뱅크 성산대교주유소 건너편	전용차로위반	50,000
1112	47다4678	최**	2022-12-29 11:55	부산광역시	개봉동 우리은행 고척동지점	전용차로위반	50,000
1113	47다4678	최**	2022-12-29 11:57	부산광역시	고척동 구로성심병원 버스정류소 시내	전용차로위반	50,000
1114	236너7648	최**	2023-01-10 07:38	서울특별시	영등포역	전용차로위반	50,000
1115	126하8314	최**	2023-01-07 13:40	강원도 원주시	서초동 서초IC 입구 하행	전용차로위반	50,000
1116	303무5439	최**	2023-01-02 08:48	경기도 하남시	대치동 은마아파트 1동	전용차로위반	50,000
1117	19서4020	최**	2022-12-18 12:41	대구광역시	서초동 반포IC 상행	전용차로위반	50,000
1118	373너7609	최**	2022-12-17 18:02	서울특별시	양재동 양재IC 상행	전용차로위반	50,000
1119	09누0791	최**	2022-12-17 08:17	경상남도 창원시	양재동 양재IC 상행	전용차로위반	50,000
1120	09누0791	최**	2022-12-17 08:18	경상남도 창원시	서초동 서초IC 상행	전용차로위반	50,000
1121	160누7567	최**	2023-01-30 19:40	서울특별시	대치동 은마아파트 1동	전용차로위반	50,000
1122	37누5493	최**	2022-12-29 22:20	인천광역시	잠원동 현대해미리아파트	전용차로위반	50,000
1123	248조5981	최**	2022-12-22 18:28	서울특별시	상계동 상계백병원	전용차로위반	50,000
1124	09소0355	최**	2023-01-04 08:47	경기도 수원시	성산동 성산1교~성산2교 교차로	전용차로위반	50,000
1125	93주3041	최**	2023-01-04 18:03	서울특별시	서초동 서초IC 입구 하행	전용차로위반	50,000
1126	05로9715	최**	2022-12-21 07:54	서울특별시	대치동 은마아파트1동	전용차로위반	50,000
1127	서울91자5169	최**	2022-12-08 13:19	서울특별시	잠실동 송파YMCA 체육관	전용차로위반	50,000
1128	16라4800	최**	2023-01-09 18:13	강원도 원주시	상계동 상계백병원	전용차로위반	50,000
1129	16라4800	최**	2023-01-09 18:53	강원도 원주시	상계동 상계주공아파트 1010동	전용차로위반	50,000
1130	경기93배1048	최**	2023-01-19 20:10	경기도 김포시	성산동 현대오일뱅크 성산대교주유소 건너편	전용차로위반	50,000
1131	서울85자5619	최**	2022-11-30 11:52	서울특별시	금천소방서~좌회전 독산역방향	전용차로위반	50,000
1132	05우2976	최**	2022-12-22 18:38	서울특별시	학여울역~휘문고사거리	전용차로위반	50,000
1133	160하1737	최**	2022-11-21 13:00	인천광역시	롯데백화점 잠실점앞	전용차로위반	50,000
1134	06주8106	최**	2022-12-27 20:44	서울특별시	성산동 성산1교~성산2교 교차로	전용차로위반	50,000
1135	149너6994	최**	2023-01-10 14:59	서울특별시	잠실동 송파 YMCA체육관	전용차로위반	50,000

구분	차량 소유주						
연번	최초차량번호	성명	단속일시	주소	단속장소	위반내용	금액
1136	145하2520	최**	2022-12-03 20:32	경기도 안산시	저동1가 삼일로 영락교회	전용차로위반	50,000
1137	23너6940	최**	2023-01-18 20:08	서울특별시	월계동 월계주공아파트 107동	전용차로위반	50,000
1138	07무7685	최**	2022-12-18 17:30	경기도 고양시	이대후문 중앙정류소 시외	전용차로위반	50,000
1139	107수9570	최**	2023-01-13 18:42	경기도 김포시	성산동 현대오일뱅크 성산대교주유소 건너편	전용차로위반	50,000
1140	29하1256	최**	2022-11-21 09:57	서울특별시	영등포구 공작아파트 건너편	전용차로위반	50,000
1141	90부7679	최**	2022-12-22 19:43	서울특별시	월계동 월계주공아파트1단지 건너편	전용차로위반	50,000
1142	66구5335	최**	2022-12-14 19:35	경기도 양평군	삼육대학교(구리방향)	전용차로위반	50,000
1143	38다3290	최**	2023-01-04 17:11	서울특별시	대치동 은마아파트 1동	전용차로위반	50,000
1144	25다8687	최**	2022-12-13 18:23	서울특별시	상계동 상계주공아파트 10단지	전용차로위반	50,000
1145	31다1503	최**	2022-12-30 18:56	서울특별시	월계동 월계주공아파트 107동	전용차로위반	50,000
1146	05나3714	최**	2022-12-07 18:35	경기도 고양시	서초동 서초IC 하행	전용차로위반	50,000
1147	250나2064	최**	2023-01-30 09:01	경기도 남양주시	대치동 은마아파트 1동	전용차로위반	50,000
1148	54머1769	최**	2022-12-12 08:31	전라북도 정읍시	잠실동 엘스아파트 111동	전용차로위반	50,000
1149	19수2799	최**	2023-01-07 17:41	서울특별시	서초동 반포IC 상행	전용차로위반	50,000
1150	19수2799	최**	2023-01-07 17:40	서울특별시	서초동 서초IC 상행	전용차로위반	50,000
1151	63우6828	최**	2023-01-12 20:41	경기도 구리시	양재동 양재IC 상행	전용차로위반	50,000
1152	24너6296	최**	2022-12-19 13:50	경기도 부천시	잠실동 엘스아파트 111동	전용차로위반	50,000
1153	29무2326	최**	2023-01-24 22:46	경기도 김포시	서초동 서초IC 하행	전용차로위반	50,000
1154	29무2326	최**	2023-01-24 22:48	경기도 김포시	양재동 양재IC 하행	전용차로위반	50,000
1155	289루7443	최**	2022-05-31 16:41	경상남도 김해시	영등포구 공작아파트 건너편	전용차로위반	50,000
1156	130소7541	최**	2023-01-18 17:27	서울특별시	양재동 양재IC 하행	전용차로위반	50,000
1157	130소7541	최**	2023-01-18 17:26	서울특별시	서초동 서초IC 입구 하행	전용차로위반	50,000
1158	239라5311	하**	2022-12-10 15:30	전라북도 전주시	양재동 양재IC 상행	전용차로위반	50,000
1159	40너1428	하**	2022-12-22 15:40	서울특별시	압구정로데오역~성수대교남단교차로	전용차로위반	50,000
1160	150더9758	한**	2022-12-07 20:39	서울특별시	월계동 월계주공아파트1단지 건너편	전용차로위반	50,000
1161	서울금천차4652	한**	2022-12-24 17:33	서울특별시	금천폭포공원~시흥사거리	전용차로위반	40,000

구분	차량 소유주						
연번	최초차량번호	성명	단속일시	주소	단속장소	위반내용	금액
1162	53구5636	한**	2022-12-07 19:15	경기도 포천시	월계동 월계주공아파트1단지 건너편	전용차로위반	50,000
1163	30우1152	한**	2023-01-20 12:14	서울특별시	잠실동 잠실지구대(잠실 엘스아파트 111동)	전용차로위반	50,000
1164	251저2785	한**	2022-12-22 01:03	경상북도 칠곡군	홍제동 홍제삼거리 중앙정류소 시내	전용차로위반	50,000
1165	101가4104	한**	2022-12-27 20:33	경기도 남양주시	상계동 상계주공아파트 1010동	전용차로위반	50,000
1166	49러3478	한**	2023-01-19 17:09	강원도 속초시	강남구 압구정로 321	전용차로위반	50,000
1167	61다1877	한**	2023-01-26 18:49	경기도 부천시	서초동 서초IC 하행	전용차로위반	50,000
1168	01하8343	한**	2023-01-13 17:07	경기도 의정부시	잠실동 송파 YMCA체육관	전용차로위반	50,000
1169	82누3933	한**	2022-12-27 13:26	경기도 용인시	서초동 반포IC 상행	전용차로위반	50,000
1170	38라0445	한**	2022-12-14 19:11	경기도 고양시	마포구청역~성산2교교차로	전용차로위반	50,000
1171	142노1073	한**	2023-01-10 17:59	경기도 수원시	저동 삼일로 영락교회	전용차로위반	50,000
1172	42버3743	한**	2023-01-08 13:10	광주광역시	미아동 이마트 미아점 건너편 빅토리아호텔	전용차로위반	50,000
1173	90더2494	한**	2023-01-09 04:38	경기도 포천시	미아동 이마트 미아점 건너편 빅토리아호텔	전용차로위반	50,000
1174	인천83바9649	함**	2022-12-26 11:50	인천광역시	양화대교북단교차로~양화대교남단	전용차로위반	50,000
1175	09조1405	함**	2022-12-23 18:55	서울특별시	남태령~사당약	전용차로위반	50,000
1176	332가2441	허**	2023-01-11 09:30	서울특별시	상계동 상계주공아파트 1010동	전용차로위반	50,000
1177	45부7931	허**	2022-12-15 19:19	서울특별시	상계동 마들역 7번출구	전용차로위반	50,000
1178	204구8763	허**	2022-12-20 17:34	경기도 안양시	남현동 남태령고개 시외	전용차로위반	50,000
1179	서울31자6256	허**	2022-02-05 13:08	서울특별시	여의유치원~여의도중학교	전용차로위반	50,000
1180	서울32아5268	허**	2022-12-08 19:57	경기도 남양주시	송파구 올림픽회관앞	전용차로위반	50,000
1181	255여1485	현**	2023-01-02 19:40	경기도 여주시	성산동 현대오일뱅크 성산대교주유소 건너편	전용차로위반	50,000
1182	385도7152	현**	2022-12-09 18:26	서울특별시	성산동 성산1교~성산2교 교차로	전용차로위반	50,000
1183	385도7152	현**	2022-12-13 09:18	서울특별시	성산동 성산1교~성산2교 교차로	전용차로위반	50,000
1184	28더2382	현**	2022-12-20 08:41	서울특별시	월계동 월계주공아파트1단지 건너편	전용차로위반	50,000
1185	334서8148	현**	2023-01-30 19:34	서울특별시	공릉동 오일뱅크 화랑대주유소(서울방향)	전용차로위반	50,000

구분	차량 소유주						
연번	최초차량번호	성명	단속일시	주소	단속장소	위반내용	금액
1186	49가0590	홍**	2023-01-18 17:13	서울특별시	잠원동 현대훼미리아파트	전용차로위반	50,000
1187	28보0913	홍**	2022-12-19 21:12	경상북도 영주시	이대후문 중앙정류소 시외	전용차로위반	50,000
1188	서울32바8070	홍**	2023-01-27 19:24	경기도 남양주시	상계동 마들역 7번출구	전용차로위반	50,000
1189	35러6625	홍**	2023-01-23 11:54	경기도 용인시	서초동 서초IC 상행	전용차로위반	50,000
1190	35러6625	홍**	2023-01-23 11:55	경기도 용인시	서초동 반포IC 상행	전용차로위반	50,000
1191	35러6625	홍**	2023-01-23 11:53	경기도 용인시	양재동 양재IC 상행	전용차로위반	50,000
1192	31호3086	홍**	2023-01-21 14:11	서울특별시	한남ic~서릿개소공원	전용차로위반	50,000
1193	31호3086	홍**	2023-01-09 13:47	서울특별시	세브일레븐 잠원점앞(잠원동 51번지)	전용차로위반	50,000
1194	31호3086	홍**	2022-12-18 11:02	서울특별시	한신종합상가앞	전용차로위반	50,000
1195	06루1240	홍**	2022-12-08 20:10	경상남도 진주시	성산동 SK성산대교주유소 건너편	전용차로위반	50,000
1196	222마9781	홍**	2022-12-10 17:04	경기도 광명시	서초동 서초IC 입구 하행	전용차로위반	50,000
1197	서울32바5323	홍**	2022-12-13 20:25	서울특별시	월계동 월계주공아파트 1단지 107동	전용차로위반	50,000
1198	서울80자3288	홍**	2022-12-12 12:05	서울특별시	반포3동주민센터~잠원현대아파트	전용차로위반	50,000
1199	16마2385	홍**	2022-12-23 18:47	서울특별시	대치동 은마아파트1동	전용차로위반	50,000
1200	24가8074	홍**	2022-12-21 20:22	서울특별시	LG에클라트 정관장 앞 이정표	전용차로위반	50,000
1201	282루4180	홍**	2022-12-22 18:42	서울특별시	중계동 중계그린아파트 109동	전용차로위반	50,000
1202	42서4551	황**	2023-01-06 20:46	인천광역시	대신동 이대후문 중앙정류소 시외	전용차로위반	50,000
1203	45로2059	황**	2022-12-09 17:43	경기도 김포시	삼성동 경기고등학교	전용차로위반	50,000
1204	15주8827	황**	2022-12-13 08:58	부산광역시	월계동 월계주공아파트1단지 건너편	전용차로위반	50,000
1205	31두5547	황**	2022-12-26 09:33	경기도 남양주시	화랑대주유소(서울방향)	전용차로위반	50,000
1206	841부2007	황**	2022-12-28 16:08	경기도 의정부시	중화동 중랑역 인근 메디렌스산부인과	전용차로위반	50,000
1207	27부8666	황**	2022-12-07 18:27	경기도 평택시	잠실동 엘스아파트 111동	전용차로위반	50,000
1208	01하4206	황**	2022-11-23 09:10	경기도 고양시	성산동 성산1교~성산2교 교차로	전용차로위반	50,000
1209	27어1179	황**	2023-01-27 18:28	경기도 고양시	성산동 성산1교~성산2교 교차로	전용차로위반	50,000
1210	41호1048	황**	2023-01-10 10:15	서울특별시	미아동 이마트 미아점 건너편 빅토리아호텔	전용차로위반	50,000
1211	224루9878	황**	2023-01-05 11:42	광주광역시	영등포구 여의대로 38	전용차로위반	50,000

구분	차량 소유주						
연번	최초차량번호	성명	단속일시	주소	단속장소	위반내용	금액
1212	389더9622	황**	2022-12-28 12:27	경상남도 창원시	서초동 서초IC 입구 하행	전용차로위반	50,000
1213	389더9622	황**	2023-01-25 13:52	경상남도 창원시	서초동 서초IC 입구 하행	전용차로위반	50,000
1214	389더9622	황**	2022-12-26 12:40	경상남도 창원시	양재동 양재IC 상행	전용차로위반	50,000
1215	389더9622	황**	2022-12-26 12:42	경상남도 창원시	서초동 반포IC 상행	전용차로위반	50,000
1216	389더9622	황**	2022-12-26 12:41	경상남도 창원시	서초동 서초IC 상행	전용차로위반	50,000
1217	389더9622	황**	2022-12-22 13:01	경상남도 창원시	서초동 서초IC 상행	전용차로위반	50,000
1218	389더9622	황**	2023-01-25 13:53	경상남도 창원시	양재동 양재IC 하행	전용차로위반	50,000
1219	389더9622	황**	2023-01-25 13:51	경상남도 창원시	서초동 서초IC 하행	전용차로위반	50,000
1220	389더9622	황**	2022-12-22 13:02	경상남도 창원시	서초동 반포IC 상행	전용차로위반	50,000
1221	20소3179	황**	2022-12-30 13:21	인천광역시	남현동 남태령고개 시외	전용차로위반	50,000
1222	44호2201	황**	2022-12-01 17:01	서울특별시	잠원동 잠원현대해빌리아파트	전용차로위반	50,000

◆ 서울특별시공고 제2023-1024호
전용차로 위반 과태료 독촉고지서 공시송달 공고

도로교통법 제15조 제3항(전용차로의 설치), 제161조(과태료의 부과·징수), 및 시행령 제88조(과태료 부과 및 징수 절차 등)의 규정에 따라 전용차로 위반차량 소유자에게 과태료 부과 고지분 중 미납된 과태료에 대해 지방세징수법 제32조(독촉 및 최고) 지방세징수법 시행규칙 제20조(독촉장) 규정에 따라 독촉고지서를 발송하였으나, 수취인 불명 및 부재, 이사, 주소불명, 수취거부 등의 사유로 반송된 송달불능분에 대하여 지방세기본법 제33조(공시송달) 및 행정절차법 제14조(송달) 제4항의 의해 다음과 같이 공시송달(공고)합니다.

2023년 4월 6일
서울특별시

1. 건 명 : 전용차로 위반 과태료 독촉고지서 반송분에 대한 공시송달
2. 근 거 : 도로교통법 제15조 제3항, 도로교통법 제161조, 및 시행령 제88조
지방세기본법 제33조, 행정절차법 제14조 제4항
3. 공시송달 대상 : (유)산들농산 등 1,207명
4. 공고기간 : 2023. 4. 6 ~ 2023. 4. 20
 - 공고대상자는 공고 기간 내 서울특별시청 교통지도과 전용차로과징팀에서 과태료 고지서를 발부받아 시중은행, 농협, 전국 우체국 및 전국 편의점(세븐일레븐, GS25, CU, 바이더웨이), 무인 수납기(은행 및 각 구청) 등에서 납부하여 주시기 바랍니다.
 - ※ 신용카드(삼성, 현대, 우리BC, 롯데, 외환) 납부는 편의점 및 무인 수납기에서만 가능합니다.
5. 압류예고 안내

과태료 미납 시 지방세징수법 제33조(압류) 및 국세징수법 제45조(부동산 등의 압류 절차)의 규정에 의거 체납자(납부의무자)의 재산(자동차, 부동산, 예금 등)을 압류 합니다.

 - 전용차로 위반 과태료 단속자료 확인 : 서울특별시 교통위반단속조회
(<http://cartax.seoul.go.kr>)
 - ※ 기타 자세한 내용은 서울특별시청 교통지도과 전용차로과징팀(☎ 02 - 2133 - 4570 ~ 79)으로 문의하시기 바랍니다.

붙임: 공시송달 대상자 명단.

공시송달(독촉분) 명단

연번	차량 소유주			위반 내역			처분내역
	최초차량번호	성명	주소	단속일시	단속장소	위반내용	
1	15누2475	(유)산들농산	서울특별시	2022 - 09 - 02 17:46	송파구 올림픽회관앞	전용차로위반	52,700
2	69두9787	(주)가디언스디앤씨	서울특별시	2022 - 10 - 22 07:51	서초동 서초IC 입구 하행	전용차로위반	52,700
3	69두9787	(주)가디언스디앤씨	서울특별시	2022 - 10 - 22 07:50	서초동 서초IC 하행	전용차로위반	52,700
4	173호5869	(주)골드썬	서울특별시	2022 - 10 - 12 15:17	영등포구 공작아파트 건너편	전용차로위반	52,700
5	02호1287	(주)국제렌트카	부산광역시	2022 - 09 - 07 09:54	양재동 양재IC 상행	전용차로위반	52,700
6	38너7249	(주)금동이엔지	경상남도 진주시	2022 - 09 - 11 17:01	서초동 서초IC 입구 하행	전용차로위반	52,700
7	70호2290	(주)금마렌트카	경기도 고양시	2022 - 09 - 02 20:17	잠실동 엘스아파트 111동	전용차로위반	63,240
8	70호2290	(주)금마렌트카	경기도 고양시	2022 - 09 - 02 20:23	잠실동 엘스아파트 111동	전용차로위반	63,240
9	30로3139	(주)나무와푸른숲트리앤드그린 포레스트	서울특별시	2022 - 09 - 29 09:15	상계동 상계백병원	전용차로위반	52,700
10	60누6456	(주)나비에	서울특별시	2022 - 08 - 09 19:50	상계동 상계백병원	전용차로위반	52,700
11	159호8234	(주)다함이앤디	서울특별시	2022 - 09 - 05 14:16	롯데백화점 잠실점앞	전용차로위반	52,700
12	54버0357	(주)대동오토플러스	전라북도 군산시	2022 - 09 - 20 17:53	서초동 반포IC 상행	전용차로위반	52,700
13	54버0357	(주)대동오토플러스	전라북도 군산시	2022 - 09 - 20 17:50	양재동 양재IC 상행	전용차로위반	52,700
14	81소6133	(주)대산건설	경기도 안산시	2022 - 09 - 23 07:32	화랑대주유소(서울방향)	전용차로위반	52,700
15	43고0776	(주)대성여행사	제주특별자치도 제주시	2022 - 09 - 30 18:21	서초동 서초IC 하행	전용차로위반	52,700
16	61오6704	(주)도노통상	서울특별시	2022 - 09 - 21 07:32	상계동 상계백병원	전용차로위반	52,700
17	63모9289	(주)도암씨앤아이	서울특별시	2022 - 09 - 08 21:17	서초동 반포IC 상행	전용차로위반	52,700
18	269무8616	(주)디자인타임	경기도 고양시	2022 - 09 - 08 09:08	상계동 상계주공아파트 10단지	전용차로위반	52,700
19	95부4303	(주)리코자원	경기도 파주시	2022 - 09 - 21 09:27	월계동 월계주공아파트1단지 건너편	전용차로위반	52,700
20	66조7029	(주)멀티쏘싱	서울특별시	2022 - 09 - 11 00:05	서초동 서초IC 하행	전용차로위반	52,700
21	16하2281	(주)명가렌트카	경상북도 포항시	2022 - 09 - 22 17:22	송파구 올림픽회관앞	전용차로위반	52,700
22	56구7738	(주)명장ENG	서울특별시	2022 - 09 - 20 20:27	성산동 성산1교~성산2교 교차로	전용차로위반	52,700
23	50더7561	(주)모노플레이	서울특별시	2022 - 09 - 02 19:18	송파구 올림픽회관앞	전용차로위반	52,700
24	27두8973	(주)모비딤	충청북도 제천시	2022 - 09 - 29 17:29	월계동 월계주공아파트 1단지 107동	전용차로위반	52,700

연번	차량 소유주			위반 내역			처분내역 금 액
	최초차량번호	성명	주소	단속일시	단속장소	위반내용	
25	23로0709	(주)모아기획	서울특별시	2022-09-04 15:22	미아동 이마트 미아점 건너편	전용차로위반	52,700
26	10조3550	(주)모터라이프	서울특별시	2022-10-05 15:46	롯데백화점 잠실점앞	전용차로위반	52,700
27	101히2738	(주)바로렌터카	서울특별시	2022-09-07 11:54	잠실동 엘스아파트 111동	전용차로위반	52,700
28	170하5564	(주)바이바우	경기도 하남시	2022-09-23 20:50	상계동 상계주공아파트 10단지	전용차로위반	52,700
29	53나2709	(주)바이오알앤즈	대전광역시	2022-09-10 23:19	서초동 서초IC 하행	전용차로위반	52,700
30	53나2709	(주)바이오알앤즈	대전광역시	2022-09-11 21:17	서초동 서초IC 하행	전용차로위반	52,700
31	53나2709	(주)바이오알앤즈	대전광역시	2022-09-11 21:18	서초동 서초IC 입구 하행	전용차로위반	52,700
32	91조5163	(주)비전에이	부산광역시	2022-09-29 19:30	월계동 월계주공아파트1단지 건너편	전용차로위반	52,700
33	91조5163	(주)비전에이	부산광역시	2022-09-27 19:30	월계동 월계주공아파트1단지 건너편	전용차로위반	52,700
34	78마6639	(주)상연기획	서울특별시	2022-08-17 17:42	압구정로데오역~성수대교	전용차로위반	63,240
35	107두6956	(주)서울디지털에듀테크	서울특별시	2022-10-17 11:33	서초동 반포IC 상행	전용차로위반	52,700
36	107두6956	(주)서울디지털에듀테크	서울특별시	2022-09-14 13:35	양재동 양재IC 상행	전용차로위반	52,700
37	107두6956	(주)서울디지털에듀테크	서울특별시	2022-09-14 13:37	서초동 반포IC 상행	전용차로위반	52,700
38	107두6956	(주)서울디지털에듀테크	서울특별시	2022-10-17 11:31	양재동 양재IC 상행	전용차로위반	52,700
39	21하6433	(주)세제에공건축사사무소	서울특별시	2022-09-01 15:28	롯데백화점 잠실점앞	전용차로위반	52,700
40	40나5772	(주)솔라시	경기도 하남시	2022-09-13 21:23	중화동 메디렌즈 산부인과	전용차로위반	52,700
41	41다0958	(주)수인백스	서울특별시	2022-09-27 09:26	송파구 올림픽회관앞	전용차로위반	52,700
42	서울40바1093	(주)스카이의전	서울특별시	2022-10-05 09:18	상계동 상계백병원	전용차로위반	52,700
43	22부9098	(주)스킨팜제주	제주특별자치도 제주시	2022-09-02 19:50	화랑대주유소(서울방향)	전용차로위반	52,700
44	23주6769	(주)신도종합건설	경기도 남양주시	2022-09-27 09:17	태릉강릉(서울방향)	전용차로위반	52,700
45	58라9555	(주)쌀화환	서울특별시	2022-09-19 10:54	잠원동 잠원현대힐미리아파트	전용차로위반	52,700
46	88도8252	(주)씨앤컴퍼니	경기도 광주시	2022-09-14 18:57	화랑대역(구리방향)	전용차로위반	52,700
47	156하5441	(주)씨엠컴퍼니	서울특별시	2022-08-17 18:24	상봉동 중랑역 건너편	전용차로위반	52,700
48	49호2244	(주)에스에이치렌터카	인천광역시	2022-09-22 18:57	행당동 한양대전철역 1번 출구	전용차로위반	52,700
49	14우0344	(주)에셀스	서울특별시	2022-09-18 11:47	잠원동 잠원현대힐미리아파트	전용차로위반	52,700
50	340부1032	(주)에이스렌터카	경기도 양주시	2022-09-03 19:46	중화동 메디렌즈 산부인과	전용차로위반	52,700

연번	차량 소유주			위반 내역			처분내역 금 액
	최초차량번호	성명	주소	단속일시	단속장소	위반내용	
51	128허3400	(주)엘앤피	경기도 평택시	2022 - 09 - 08 21:16	서초동 반포IC 상행	전용차로위반	52,700
52	24호0122	(주)엘파트너	서울특별시	2022 - 07 - 19 08:56	성산동 SK성산대교주유소 건너편	전용차로위반	52,700
53	178가1777	(주)엠버글로우	서울특별시	2022 - 09 - 15 11:17	잠실동 송파YMCA 체육관	전용차로위반	52,700
54	경기79사5115	(주)온버스	경기도 파주시	2022 - 09 - 28 13:59	신동초교교차로~한남ic방향	전용차로위반	63,240
55	92구0188	(주)올박스코리아	경기도 고양시	2022 - 09 - 30 09:51	롯데백화점 잠실점앞	전용차로위반	52,700
56	63호6872	(주)올인게이지	서울특별시	2022 - 08 - 30 12:02	양재동 양재IC 상행	전용차로위반	52,700
57	23거7886	(주)와우코프	서울특별시	2022 - 09 - 27 08:06	양재시민의숲역~영동1교	전용차로위반	52,700
58	15누5460	(주)우성코리아	서울특별시	2022 - 09 - 15 09:35	서초동 양재IC 하행	전용차로위반	52,700
59	44하1160	(주)유니크플래닝	서울특별시	2022 - 08 - 23 20:02	상계동 상계주공아파트 10단지	전용차로위반	52,700
60	19우2892	(주)유에스푸드	서울특별시	2022 - 10 - 01 19:51	잠원동 잠원현대해밀리아파트	전용차로위반	52,700
61	126호5704	(주)이도소프트	서울특별시	2022 - 10 - 19 18:54	상계동 상계백병원	전용차로위반	52,700
62	54오0155	(주)이랑	제주특별자치도 서귀포시	2022 - 09 - 05 10:20	잠원동 잠원현대해밀리아파트	전용차로위반	52,700
63	07두7444	(주)이스퀘어텍	충청북도 청주시	2022 - 09 - 08 18:28	성산동 성산1교~성산2교 교차로	전용차로위반	52,700
64	137나1444	(주)이즈넷	서울특별시	2022 - 10 - 31 08:21	대치동 은마아파트1동	전용차로위반	52,700
65	11두6787	(주)정임건설	경기도 평택시	2022 - 09 - 14 17:48	서초동 서초IC 하행	전용차로위반	52,700
66	36서8697	(주)제이에스파트너스	경기도 오산시	2022 - 09 - 05 15:09	잠실동 엘스아파트 111동	전용차로위반	52,700
67	경기93자3992	(주)제이엠	경기도 김포시	2022 - 08 - 31 17:26	잠실동 엘스아파트 111동	전용차로위반	52,700
68	104허7929	(주)제일렌트카	인천광역시	2022 - 09 - 27 08:09	서초동 서초IC 입구 하행	전용차로위반	52,700
69	104허7929	(주)제일렌트카	인천광역시	2022 - 10 - 04 14:09	양재동 양재IC 상행	전용차로위반	52,700
70	227부7544	(주)창학	강원도 원주시	2022 - 10 - 22 18:10	양재동 양재IC 상행	전용차로위반	52,700
71	148소9033	(주)청인	경기도 안양시	2022 - 09 - 08 21:04	양재동 양재IC 상행	전용차로위반	52,700
72	148소9033	(주)청인	경기도 안양시	2022 - 09 - 08 21:06	서초동 반포IC 상행	전용차로위반	52,700
73	82러9596	(주)케이푸드월드	경기도 구리시	2022 - 09 - 26 09:27	화랑대역(구리방향)	전용차로위반	52,700
74	157하2895	(주)코리아사이언스	경기도 안양시	2022 - 09 - 14 15:02	서초동 반포IC 상행	전용차로위반	52,700
75	78구3807	(주)코리아환자이송센터	서울특별시	2022 - 09 - 20 11:57	미아동 이마트 미아점 건너편	전용차로위반	63,240
76	01고3126	(주)코코엠	대구광역시	2022 - 09 - 16 21:29	잠원동 잠원현대해밀리아파트	전용차로위반	52,700

연번	차량 소유주			위반 내역			처분내역
	최초차량번호	성명	주소	단속일시	단속장소	위반내용	
77	126호5475	(주)쿠페푸드	서울특별시	2022 - 09 - 27 18:35	화랑대역(구리방향)	전용차로위반	52,700
78	160호7869	(주)퀴즈톡	서울특별시	2022 - 08 - 26 09:33	성산동 성산1교~성산2교 교차로	전용차로위반	52,700
79	07두7244	(주)키마루	서울특별시	2022 - 10 - 20 07:23	월계동 월계주공아파트 1단지 107동	전용차로위반	52,700
80	16노9531	(주)태영산업개발	충청북도 영동군	2022 - 09 - 07 10:37	잠실동 엘스아파트 111동	전용차로위반	52,700
81	813서2974	(주)투엘코퍼레이션	경기도 시흥시	2022 - 09 - 19 17:57	상계동 상계주공아파트 10단지	전용차로위반	52,700
82	226두3785	(주)티씨비엔컴퍼니	서울특별시	2022 - 09 - 22 08:32	화랑대역(구리방향)	전용차로위반	52,700
83	68구6238	(주)판타지오	서울특별시	2022 - 09 - 16 09:39	대치동 은마아파트1동	전용차로위반	52,700
84	16로9689	(주)팜스생활건강	서울특별시	2022 - 10 - 05 19:04	월계동 월계주공아파트 1단지 107동	전용차로위반	52,700
85	63라8422	(주)포츠원알터테크	경기도 성남시	2022 - 09 - 26 12:30	롯데백화점 잠실점앞	전용차로위반	52,700
86	66하3085	(주)한별에스엠	서울특별시	2022 - 08 - 18 20:33	잠원동 잠원현대해밀리아파트	전용차로위반	52,700
87	365무8615	(주)호성산업건설	경상남도 창원시	2022 - 09 - 05 08:20	종합운동장사거리~삼성역	전용차로위반	52,700
88	08누0625	2030미래선택종합건설(주)	서울특별시	2022 - 09 - 14 12:01	미아동 이마트 미아점 건너편	전용차로위반	52,700
89	49소5088	건축문화유산연구원주식회사	충청남도 천안시	2022 - 09 - 12 23:27	서초동 서초IC 입구 하행	전용차로위반	52,700
90	49소5088	건축문화유산연구원주식회사	충청남도 천안시	2022 - 09 - 12 23:25	서초동 서초IC 하행	전용차로위반	52,700
91	26하0970	골드루트	서울특별시	2022 - 09 - 13 20:12	행당동 한양대전철역 1번 출구	전용차로위반	52,700
92	172하1782	금호건설주식회사	경기도 평택시	2022 - 09 - 14 16:52	서초동 반포IC 상행	전용차로위반	52,700
93	162하8022	까브	경기도 안양시	2022 - 10 - 27 11:06	방배동 남태령교개 시내	전용차로위반	52,700
94	32다6111	나무우드주식회사	인천광역시	2022 - 09 - 02 16:14	잠실동 엘스아파트 111동	전용차로위반	52,700
95	57호0454	노메이커	경기도 평택시	2022 - 09 - 07 09:38	대치동 은마아파트1동	전용차로위반	52,700
96	91수2662	농업회사법인주식회사사랑애화원	경기도 남양주시	2022 - 09 - 29 20:09	서울여대(구리방향)	전용차로위반	52,700
97	176조8593	농업회사법인주식회사열판	경기도 파주시	2022 - 09 - 07 15:35	압구정로데오역~성수대교남단교차로	전용차로위반	52,700
98	61하2661	농업회사법인주식회사프리델리	경기도 이천시	2022 - 07 - 23 04:03	미아동 이마트 미아점 건너편	전용차로위반	52,700
99	91도7192	다원양행주식회사	경기도 남양주시	2022 - 09 - 20 20:31	화랑대역(구리방향)	전용차로위반	52,700
100	166하8674	대상주식회사	경기도 하남시	2022 - 09 - 29 08:43	태릉강릉(서울방향)	전용차로위반	52,700
101	65호0283	더원산업개발	경기도 용인시	2022 - 08 - 30 20:36	LG에클라트 정관장 앞 이정표	전용차로위반	52,700
102	352가1605	동국제약(주)	서울특별시	2022 - 09 - 15 18:27	삼성동 경기고등학교	전용차로위반	52,700

연번	차량 소유주			위반 내역			처분내역
	최초차량번호	성명	주소	단속일시	단속장소	위반내용	
103	04버9196	디아스포라농업회사법인주식회사	서울특별시	2022 - 09 - 16 15:10	잠원동 잠원현대해밀리아파트	전용차로위반	52,700
104	89수0696	라파엘코리아주식회사	서울특별시	2022 - 10 - 05 17:49	대치동 은마아파트1동	전용차로위반	52,700
105	42도2144	랜드마크건설주식회사	경기도 성남시	2022 - 09 - 09 11:49	서초동 반포IC 상행	전용차로위반	52,700
106	126호8089	럭키메드(주)	서울특별시	2022 - 08 - 24 09:31	화랑대역(구리방향)	전용차로위반	52,700
107	191하2366	매그나칩반도체유한회사	충청북도 청주시	2022 - 09 - 22 20:31	서초동 서초IC 입구 하행	전용차로위반	52,700
108	16부7793	매킨리주식회사	경기도 성남시	2022 - 09 - 11 00:30	서초동 서초IC 입구 하행	전용차로위반	52,700
109	16부7793	매킨리주식회사	경기도 성남시	2022 - 09 - 11 00:29	서초동 서초IC 하행	전용차로위반	52,700
110	46허0826	메가존소프트(주)	서울특별시	2022 - 09 - 08 21:04	서초동 서초IC 입구 하행	전용차로위반	52,700
111	46허0826	메가존소프트(주)	서울특별시	2022 - 09 - 08 21:03	서초동 서초IC 하행	전용차로위반	52,700
112	83오5915	메타에스앤에스주식회사	경기도 남양주시	2022 - 09 - 05 14:14	잠실동 엘스아파트 111동	전용차로위반	52,700
113	39저1068	백운산농업회사법인주식회사	전라남도 광양시	2022 - 10 - 05 18:52	월계동 월계주공아파트1단지 건너편	전용차로위반	52,700
114	57소6476	밸류트레이딩엘엘씨코리아	서울특별시	2022 - 09 - 08 22:39	서초동 반포IC 상행	전용차로위반	52,700
115	50고8510	범무법인명성	경기도 남양주시	2022 - 09 - 08 08:51	행당동 한양대전철역 1번 출구	전용차로위반	52,700
116	50고8510	범무법인명성	경기도 남양주시	2022 - 09 - 14 08:54	행당동 한양대전철역 1번 출구	전용차로위반	52,700
117	50고8510	범무법인명성	경기도 남양주시	2022 - 09 - 06 09:06	행당동 한양대전철역 1번 출구	전용차로위반	52,700
118	49서9725	복천산업개발주식회사	경기도 성남시	2022 - 09 - 26 16:22	잠실동 송파YMCA 체육관	전용차로위반	52,700
119	101호4487	붉은천사(주)	서울특별시	2022 - 09 - 07 12:01	잠실동 엘스아파트 111동	전용차로위반	52,700
120	162허8654	브레이브엔터테인먼트(주)	서울특별시	2022 - 10 - 05 07:20	대치동 은마아파트1동	전용차로위반	52,700
121	53도5084	비즈케이주식회사	서울특별시	2022 - 09 - 29 18:30	대치동 개포우성2차아파트 12동	전용차로위반	52,700
122	20소9070	사단법인국제수상스키연합회	경기도 양평군	2022 - 09 - 22 16:26	서초동 서초IC 하행	전용차로위반	52,700
123	20소9070	사단법인국제수상스키연합회	경기도 양평군	2022 - 09 - 10 14:36	서초동 서초IC 하행	전용차로위반	52,700
124	20소9070	사단법인국제수상스키연합회	경기도 양평군	2022 - 09 - 10 14:37	서초동 서초IC 입구 하행	전용차로위반	52,700
125	20소9070	사단법인국제수상스키연합회	경기도 양평군	2022 - 09 - 22 16:27	서초동 서초IC 입구 하행	전용차로위반	52,700
126	20소9070	사단법인국제수상스키연합회	경기도 양평군	2022 - 09 - 09 16:50	양재동 양재IC 상행	전용차로위반	52,700
127	20소9070	사단법인국제수상스키연합회	경기도 양평군	2022 - 09 - 09 16:52	서초동 반포IC 상행	전용차로위반	52,700
128	20소9070	사단법인국제수상스키연합회	경기도 양평군	2022 - 09 - 22 16:28	서초동 양재IC 하행	전용차로위반	52,700

연번	차량 소유주			위반 내역			처분내역
	최초차량번호	성명	주소	단속일시	단속장소	위반내용	
129	충남87사3008	삼양물류주식회사	충청남도 논산시	2022 - 09 - 16 19:17	월계동 월계주공아파트1단지 건너편	전용차로위반	52,700
130	49버7336	삼원산업개발주식회사	경기도 고양시	2022 - 09 - 14 17:59	서초동 서초IC 하행	전용차로위반	52,700
131	49버7336	삼원산업개발주식회사	경기도 고양시	2022 - 09 - 14 18:00	서초동 서초IC 입구 하행	전용차로위반	52,700
132	33우2273	서울스토(주)	서울특별시	2022 - 10 - 05 19:12	상계동 상계백병원	전용차로위반	52,700
133	20머0277	서호건설주식회사	서울특별시	2022 - 10 - 13 07:42	서초동 반포IC 상행	전용차로위반	52,700
134	53마6658	설성푸드주식회사	서울특별시	2022 - 09 - 13 17:40	대치동 은마아파트1동	전용차로위반	52,700
135	33저2611	성도건설산업(주)	인천광역시	2022 - 09 - 04 12:53	여의도선착장교차로~수정아파트	전용차로위반	52,700
136	55나6182	세무법인새한서인천3분사무소	인천광역시	2022 - 09 - 05 09:30	성산동 성산1교~성산2교 교차로	전용차로위반	52,700
137	28우3592	수도고속관광여행사주식회사	경기도 부천시	2022 - 09 - 21 17:19	화랑대역(구리방향)	전용차로위반	52,700
138	104호2914	스마트스크린골프	전라북도 전주시	2022 - 09 - 05 10:22	서초동 반포IC 상행	전용차로위반	52,700
139	334어9474	스코프컴퍼니주식회사	서울특별시	2022 - 10 - 11 18:39	성산동 성산1교~성산2교 교차로	전용차로위반	52,700
140	외교138001	시	서울특별시	2022 - 09 - 01 09:47	서초동 서초IC 하행	전용차로위반	52,700
141	25서6222	시	서울특별시	2022 - 09 - 02 18:08	대치동 은마아파트1동	전용차로위반	52,700
142	160허9896	시	충청남도 천안시	2022 - 08 - 31 19:49	서초동 반포IC 상행	전용차로위반	52,700
143	10우7874	신현산업(주)	경상북도 포항시	2022 - 09 - 05 09:39	송파구 올림픽회관앞	전용차로위반	52,700
144	서울06거6708	역대토건주식회사	서울특별시	2022 - 09 - 27 09:31	태릉강릉(서울방향)	전용차로위반	63,240
145	152허1010	에이치제이시	경기도 부천시	2022 - 08 - 12 08:21	성산동 성산1교~성산2교 교차로	전용차로위반	52,700
146	26허0111	엘지전자(주)한국서비스담당	경상남도 양산시	2022 - 08 - 23 16:11	잠실동 송파YMCA 체육관	전용차로위반	52,700
147	176호7772	엠엔비글로벌(주)	서울특별시	2022 - 08 - 18 16:51	잠원동 잠원현대해밀리아파트	전용차로위반	52,700
148	76하2495	영동식재료유통	경기도 남양주시	2022 - 08 - 23 07:48	육사야구장~화랑대사거리	전용차로위반	63,240
149	09보9968	온누리제이비(주)	서울특별시	2022 - 09 - 07 07:42	화랑대역(구리방향)	전용차로위반	52,700
150	168오4775	올바른라이프유휴택임회사	서울특별시	2022 - 09 - 07 18:56	잠실동 송파YMCA 체육관	전용차로위반	52,700
151	외교098011	우즈베키스탄대사관	서울특별시	2022 - 09 - 29 15:48	영등포구 공작아파트 건너편	전용차로위반	63,240
152	52서6330	원건축주식회사	서울특별시	2022 - 09 - 05 13:24	잠원동 잠원현대해밀리아파트	전용차로위반	52,700
153	157호1773	월드엘레베이터(주)	서울특별시	2022 - 09 - 07 12:55	잠실동 엘스아파트 111동	전용차로위반	52,700
154	58루3367	유한책임회사나인허드슨	서울특별시	2022 - 09 - 09 23:03	서초동 서초IC 하행	전용차로위반	52,700
155	26루5008	유한회사착한사람들	경기도 김포시	2022 - 10 - 31 16:03	이대후문 중앙정류소 서외	전용차로위반	52,700

연번	차량 소유주			위반 내역			처분내역 금 액
	최초차량번호	성명	주소	단속일시	단속장소	위반내용	
156	145호3417	이롬텔레콤	경기도 화성시	2022 - 09 - 10 00:13	서초동 서초IC 입구 하행	전용차로위반	52,700
157	145호3417	이롬텔레콤	경기도 화성시	2022 - 09 - 10 00:12	서초동 서초IC 하행	전용차로위반	52,700
158	68너1559	인택건설주식회사	경기도 화성시	2022 - 09 - 05 19:20	대치동 은마아파트1동	전용차로위반	52,700
159	56하9891	전대국아구짬	충청남도 천안시	2022 - 09 - 13 00:05	서초동 서초IC 입구 하행	전용차로위반	52,700
160	89부5642	주식회사광운유통	서울특별시	2022 - 10 - 05 19:51	화랑대역(구리방향)	전용차로위반	52,700
161	84도2007	주식회사굿푸드시	경기도 구리시	2022 - 09 - 08 18:10	롯데백화점 잠실점앞	전용차로위반	52,700
162	69도1070	주식회사나루씨엔디	서울특별시	2022 - 09 - 01 17:21	화랑대주유소(서울방향)	전용차로위반	52,700
163	59저7152	주식회사네오씨푸드	경기도 하남시	2022 - 09 - 05 19:50	월계동 월계주공아파트1단지 건너편	전용차로위반	52,700
164	05고6294	주식회사다뎌	경기도 수원시	2022 - 09 - 09 22:50	양재동 양재IC 상행	전용차로위반	52,700
165	90서1034	주식회사대산건설	경기도 안산시	2022 - 09 - 28 09:15	화랑대역(구리방향)	전용차로위반	52,700
166	90서1034	주식회사대산건설	경기도 안산시	2022 - 09 - 28 09:03	화랑대주유소(서울방향)	전용차로위반	52,700
167	61조2947	주식회사더넥스트글로벌	경기도 성남시	2022 - 09 - 23 18:58	대치동 은마아파트1동	전용차로위반	52,700
168	38루2702	주식회사더웨딩	서울특별시	2022 - 09 - 22 17:46	롯데백화점 잠실점앞	전용차로위반	52,700
169	12저9155	주식회사드림자산	경기도 부천시	2022 - 09 - 11 21:59	저동1가 삼일로 영락교회	전용차로위반	52,700
170	28소4243	주식회사디시	서울특별시	2022 - 10 - 28 20:48	월계동 월계주공아파트 1단지 107동	전용차로위반	52,700
171	82루8261	주식회사로제타	경기도 남양주시	2022 - 09 - 16 09:07	화랑대역(구리방향)	전용차로위반	52,700
172	90너0921	주식회사리가든컴퍼니	경기도 남양주시	2022 - 09 - 27 15:41	서초동 반포IC 상행	전용차로위반	52,700
173	81조2244	주식회사메트로미디어	대구광역시	2022 - 10 - 05 14:27	잠실동 송파YMCA 체육관	전용차로위반	52,700
174	02노7600	주식회사명성카리스	서울특별시	2022 - 09 - 08 22:09	서초동 반포IC 상행	전용차로위반	52,700
175	02노7600	주식회사명성카리스	서울특별시	2022 - 09 - 08 22:07	양재동 양재IC 상행	전용차로위반	52,700
176	56가5065	주식회사모네트레이딩	서울특별시	2022 - 09 - 23 19:08	롯데백화점 잠실점앞	전용차로위반	52,700
177	88서0867	주식회사모아서	경기도 하남시	2022 - 09 - 05 19:50	잠실동 송파YMCA 체육관	전용차로위반	52,700
178	13고7935	주식회사미준	서울특별시	2022 - 09 - 03 19:26	미아동 이마트 미아점 건너편	전용차로위반	52,700
179	16나5098	주식회사민우종합건축사사무소	서울특별시	2022 - 10 - 24 18:20	대치동 개포우성2차아파트 12동	전용차로위반	52,700
180	16나5098	주식회사민우종합건축사사무소	서울특별시	2022 - 08 - 31 18:36	대치동 은마아파트1동	전용차로위반	52,700
181	31우7648	주식회사밀크럼지	서울특별시	2022 - 09 - 26 14:33	롯데백화점 잠실점앞	전용차로위반	52,700
182	48모3223	주식회사브레인홀딩스	서울특별시	2022 - 09 - 10 00:50	서초동 서초IC 입구 하행	전용차로위반	52,700

연번	차량 소유주			위반 내역			처분내역 금 액
	최초차량번호	성명	주소	단속일시	단속장소	위반내용	
183	84노0880	주식회사비엔티	경기도 시흥시	2022 - 09 - 01 17:55	화랑대역(구리방향)	전용차로위반	52,700
184	84노0880	주식회사비엔티	경기도 시흥시	2022 - 09 - 02 07:10	화랑대역(구리방향)	전용차로위반	52,700
185	31버1288	주식회사비케이글로벌	서울특별시	2022 - 09 - 08 21:17	서초동 반포IC 상행	전용차로위반	52,700
186	31버1288	주식회사비케이글로벌	서울특별시	2022 - 09 - 08 21:14	양재동 양재IC 상행	전용차로위반	52,700
187	32노1510	주식회사시간건축사무소	서울특별시	2022 - 10 - 04 17:23	롯데백화점 잠실점앞	전용차로위반	52,700
188	14마9040	주식회사서우개발	경기도 용인시	2022 - 09 - 10 00:44	서초동 서초IC 입구 하행	전용차로위반	52,700
189	80우6416	주식회사서일네트	경기도 과천시	2022 - 10 - 11 14:40	잠실동 송파YMCA 체육관	전용차로위반	52,700
190	51마2645	주식회사성왕이엔에프	경상북도 김천시	2022 - 09 - 14 18:35	롯데백화점 잠실점앞	전용차로위반	52,700
191	82마3140	주식회사성진물산	경기도 포천시	2022 - 09 - 16 18:39	화랑대역(구리방향)	전용차로위반	52,700
192	89머9460	주식회사소라이트	경기도 고양시	2022 - 09 - 22 08:26	화랑대역(구리방향)	전용차로위반	52,700
193	24어1471	주식회사스칼라데이터	서울특별시	2022 - 09 - 29 19:04	대치동 은마아파트1동	전용차로위반	52,700
194	38오6191	주식회사신화	경기도 의정부시	2022 - 09 - 05 10:47	미아동 이마트 미아점 건너편	전용차로위반	52,700
195	89저7593	주식회사아레데	서울특별시	2022 - 09 - 07 20:45	화랑대주유소(서울방향)	전용차로위반	52,700
196	02러7110	주식회사안다미로	경기도 의정부시	2022 - 09 - 15 17:53	화랑대역(구리방향)	전용차로위반	52,700
197	248도3019	주식회사알에이치	경기도 남양주시	2022 - 09 - 23 18:11	대치동 개포우성2차아파트 12동	전용차로위반	52,700
198	183로9270	주식회사어울림미디어	세종특별자치시	2022 - 09 - 27 08:42	저동1가 삼일로 영락교회	전용차로위반	52,700
199	113도3107	주식회사에이엔랩	충청남도 아산시	2022 - 08 - 19 15:12	서초동 반포IC 상행	전용차로위반	52,700
200	113도3107	주식회사에이엔랩	충청남도 아산시	2022 - 08 - 19 15:11	서초동 서초IC 상행	전용차로위반	52,700
201	113도3107	주식회사에이엔랩	충청남도 아산시	2022 - 08 - 19 15:10	양재동 양재IC 상행	전용차로위반	52,700
202	19조5021	주식회사에코머스	서울특별시	2022 - 09 - 14 14:17	롯데백화점 잠실점앞	전용차로위반	52,700
203	267무2993	주식회사엔젤미건	경기도 광주시	2022 - 09 - 26 18:59	대치동 은마아파트1동	전용차로위반	52,700
204	167허2484	주식회사엠비션엔터테인먼트	경기도 수원시	2022 - 08 - 16 10:25	서초동 반포IC 상행	전용차로위반	52,700
205	167허2484	주식회사엠비션엔터테인먼트	경기도 수원시	2022 - 08 - 18 14:02	양재동 양재IC 상행	전용차로위반	52,700
206	160호3158	주식회사엠에이에이	서울특별시	2022 - 09 - 02 19:25	잠실동 송파YMCA 체육관	전용차로위반	52,700
207	84오6240	주식회사용진화물	경기도 여주시	2022 - 09 - 19 08:24	화랑대역(구리방향)	전용차로위반	52,700
208	272머2389	주식회사위메이크	서울특별시	2022 - 09 - 19 08:37	화랑대주유소(서울방향)	전용차로위반	52,700
209	234수6498	주식회사유니월드	충청북도 제천시	2022 - 09 - 02 18:05	대치동 은마아파트1동	전용차로위반	52,700

연번	차량 소유주			위반 내역			처분내역 금 액
	최초차량번호	성명	주소	단속일시	단속장소	위반내용	
210	331노4254	주식회사인내서널비아이에프	경기도 평택시	2022 - 09 - 21 17:12	서초동 반포IC 상행	전용차로위반	52,700
211	164더8022	주식회사자동차마을(상품용)	경기도 수원시	2022 - 10 - 04 17:58	서초동 서초IC 입구 하행	전용차로위반	52,700
212	164더8022	주식회사자동차마을(상품용)	경기도 수원시	2022 - 10 - 13 13:32	양재동 양재IC 상행	전용차로위반	52,700
213	13가1550	주식회사정우글로벌	경기도 성남시	2022 - 09 - 23 09:21	저동1가 삼일로 영락교회	전용차로위반	52,700
214	84노0910	주식회사제이이앤씨	경기도 화성시	2022 - 10 - 05 09:28	상계동 상계백병원	전용차로위반	52,700
215	10노8962	주식회사제이케이리얼코	강원도 춘천시	2022 - 09 - 26 07:34	서초동 서초IC 입구 하행	전용차로위반	52,700
216	80버9511	주식회사차비누	서울특별시	2022 - 10 - 14 18:55	화랑대역(구리방향)	전용차로위반	52,700
217	101하7996	주식회사천조엔트카	서울특별시	2022 - 09 - 23 18:27	월계동 월계주공아파트1단지 건너편	전용차로위반	52,700
218	84노9129	주식회사청수예프에스	서울특별시	2022 - 09 - 15 09:20	화랑대역(구리방향)	전용차로위반	52,700
219	04부8718	주식회사카도703	서울특별시	2022 - 07 - 26 18:10	화랑대역(구리방향)	전용차로위반	52,700
220	04부8718	주식회사카도703	서울특별시	2022 - 09 - 19 17:22	화랑대역(구리방향)	전용차로위반	52,700
221	04부8718	주식회사카도703	서울특별시	2022 - 09 - 06 18:29	화랑대역(구리방향)	전용차로위반	52,700
222	255서8275	주식회사케이티원큐	서울특별시	2022 - 09 - 30 18:58	중계동 중계그린아파트 109동	전용차로위반	52,700
223	22더7970	주식회사코코파트너스	서울특별시	2022 - 09 - 02 17:44	잠실동 엘스아파트 111동	전용차로위반	52,700
224	41아6268	주식회사큐맥스엘이디	서울특별시	2022 - 09 - 08 20:19	월계동 월계주공아파트1단지 건너편	전용차로위반	52,700
225	35더8348	주식회사태일금속	경기도 안양시	2022 - 09 - 22 20:03	송파구 올림픽회관앞	전용차로위반	52,700
226	84저1701	주식회사포성기공	서울특별시	2022 - 09 - 06 19:50	잠실동 송파YMCA 체육관	전용차로위반	52,700
227	28아2556	주식회사파림쉬	대전광역시	2022 - 09 - 30 17:03	양재동 양재IC 상행	전용차로위반	52,700
228	361나3657	주식회사하나냉기시	서울특별시	2022 - 08 - 29 07:24	롯데백화점 잠실점앞	전용차로위반	52,700
229	293러1909	주식회사하이제주리조트	제주특별자치도 제주시	2022 - 09 - 30 18:51	대치동 개포우성2차아파트 12동	전용차로위반	52,700
230	66부2411	주식회사한양씨앤씨	서울특별시	2022 - 09 - 07 17:15	성산동 SK성산대교주유소 건너편	전용차로위반	52,700
231	101하7725	주식회사휴맥스모빌리티	서울특별시	2022 - 09 - 07 14:40	서초동 서초IC 입구 하행	전용차로위반	52,700
232	101하7725	주식회사휴맥스모빌리티	서울특별시	2022 - 09 - 06 18:03	서초동 반포IC 상행	전용차로위반	52,700
233	101하7725	주식회사휴맥스모빌리티	서울특별시	2022 - 09 - 06 18:01	양재동 양재IC 상행	전용차로위반	52,700
234	64너8796	청명크린주식회사	충청남도 공주시	2022 - 09 - 12 21:11	서초동 서초IC 입구 하행	전용차로위반	52,700
235	64너8796	청명크린주식회사	충청남도 공주시	2022 - 09 - 12 21:10	서초동 서초IC 하행	전용차로위반	52,700

연번	차량 소유주			위반 내역			처분내역
	최초차량번호	성명	주소	단속일시	단속장소	위반내용	
236	60호7584	칠리칠리	서울특별시	2022 - 08 - 30 13:27	잠실동 엘스아파트 111동	전용차로위반	52,700
237	60호7584	칠리칠리	서울특별시	2022 - 08 - 23 19:14	잠실동 엘스아파트 111동	전용차로위반	52,700
238	09하7793	카페벨런스&부어치킨	서울특별시	2022 - 08 - 22 17:17	월계동 월계주공아파트1단지 건너편	전용차로위반	52,700
239	160호6539	코아시스템바이오주식회사	서울특별시	2022 - 08 - 11 19:21	행당동 한양대전철역 1번 출구	전용차로위반	52,700
240	104호7196	푸른솔관광(주)	인천광역시	2022 - 09 - 03 16:00	저동1가 삼일로 영락교회	전용차로위반	52,700
241	128허8328	푸른솔관광주식회사	인천광역시	2022 - 09 - 14 13:52	서초동 서초IC 하행	전용차로위반	52,700
242	128허8319	푸른솔관광주식회사	인천광역시	2022 - 09 - 15 15:57	양재동 양재IC 상행	전용차로위반	52,700
243	128허8319	푸른솔관광주식회사	인천광역시	2022 - 09 - 14 13:51	서초동 서초IC 하행	전용차로위반	52,700
244	128허8319	푸른솔관광주식회사	인천광역시	2022 - 09 - 10 14:51	서초동 서초IC 하행	전용차로위반	52,700
245	128허8319	푸른솔관광주식회사	인천광역시	2022 - 09 - 16 17:10	서초동 반포IC 상행	전용차로위반	52,700
246	47하0920	푸른솔관광주식회사	인천광역시	2022 - 09 - 03 14:19	양재동 양재IC 상행	전용차로위반	52,700
247	128허8328	푸른솔관광주식회사	인천광역시	2022 - 09 - 14 13:55	서초동 양재IC 하행	전용차로위반	52,700
248	128허8319	푸른솔관광주식회사	인천광역시	2022 - 09 - 14 13:54	서초동 양재IC 하행	전용차로위반	52,700
249	128허8304	푸른솔관광주식회사	인천광역시	2022 - 09 - 10 14:51	서초동 서초IC 하행	전용차로위반	52,700
250	128허8319	푸른솔관광주식회사	인천광역시	2022 - 09 - 15 15:59	서초동 반포IC 상행	전용차로위반	52,700
251	128허8319	푸른솔관광주식회사	인천광역시	2022 - 09 - 16 13:49	서초동 서초IC 입구 하행	전용차로위반	52,700
252	128허8319	푸른솔관광주식회사	인천광역시	2022 - 09 - 16 13:48	서초동 서초IC 하행	전용차로위반	52,700
253	128허8319	푸른솔관광주식회사	인천광역시	2022 - 09 - 10 14:52	서초동 서초IC 입구 하행	전용차로위반	52,700
254	47하0927	푸른솔관광주식회사	인천광역시	2022 - 08 - 31 09:36	대치동 은마아파트1동	전용차로위반	52,700
255	128허8304	푸른솔관광주식회사	인천광역시	2022 - 09 - 14 13:54	서초동 서초IC 입구 하행	전용차로위반	52,700
256	128허8328	푸른솔관광주식회사	인천광역시	2022 - 09 - 14 13:54	서초동 서초IC 입구 하행	전용차로위반	52,700
257	128허8319	푸른솔관광주식회사	인천광역시	2022 - 09 - 14 13:53	서초동 서초IC 입구 하행	전용차로위반	52,700
258	128허8319	푸른솔관광주식회사	인천광역시	2022 - 09 - 13 10:52	서초동 서초IC 하행	전용차로위반	52,700
259	128허8319	푸른솔관광주식회사	인천광역시	2022 - 09 - 13 10:54	서초동 양재IC 하행	전용차로위반	52,700
260	128허8304	푸른솔관광주식회사	인천광역시	2022 - 09 - 14 13:53	서초동 서초IC 하행	전용차로위반	52,700
261	47하0920	푸른솔관광주식회사	인천광역시	2022 - 09 - 13 12:03	서초동 양재IC 하행	전용차로위반	52,700
262	128허8319	푸른솔관광주식회사	인천광역시	2022 - 09 - 13 12:09	양재동 양재IC 상행	전용차로위반	52,700

연번	차량 소유주			위반 내역			처분내역 금 액
	최초차량번호	성명	주소	단속일시	단속장소	위반내용	
263	128허8319	푸른솔관광주식회사	인천광역시	2022 - 09 - 13 12:11	서초동 반포IC 상행	전용차로위반	52,700
264	128허8304	푸른솔관광주식회사	인천광역시	2022 - 09 - 14 13:55	서초동 양재IC 하행	전용차로위반	52,700
265	128허8319	푸른솔관광주식회사	인천광역시	2022 - 09 - 15 13:36	서초동 서초IC 입구 하행	전용차로위반	52,700
266	128허8319	푸른솔관광주식회사	인천광역시	2022 - 09 - 15 13:35	서초동 서초IC 하행	전용차로위반	52,700
267	128허8317	푸른솔관광주식회사	인천광역시	2022 - 09 - 23 15:18	롯데백화점 잠실점앞	전용차로위반	52,700
268	166허5057	프리즘아이티	경기도 시흥시	2022 - 10 - 20 07:59	서울여대(구리방향)	전용차로위반	52,700
269	06노0643	하슬라네트웍주식회사	서울특별시	2022 - 08 - 30 18:27	송파구 올림픽회관앞	전용차로위반	52,700
270	25수5147	한국기업전략센터주식회사	서울특별시	2022 - 09 - 07 18:24	잠실동 엘스아파트 111동	전용차로위반	52,700
271	08부6165	한국메이커스협동조합	서울특별시	2022 - 10 - 24 08:11	학여울역~삼성역(대치우성1차아파트 옆)	전용차로위반	52,700
272	17서7270	한국상품권거래소(주)	서울특별시	2022 - 08 - 08 09:38	상계동 상계백병원	전용차로위반	52,700
273	46가0343	한국유아교육협동조합	서울특별시	2022 - 09 - 23 17:52	롯데백화점 잠실점앞	전용차로위반	52,700
274	20우4127	한류한아	전라북도 고창군	2022 - 09 - 03 17:27	서초동 서초IC 입구 하행	전용차로위반	52,700
275	20우4127	한류한아	전라북도 고창군	2022 - 09 - 03 17:26	서초동 서초IC 하행	전용차로위반	52,700
276	295두9448	허디모데	서울특별시	2022 - 09 - 15 09:13	성산동 성산1교~성산2교 교차로	전용차로위반	52,700
277	68부8915	A**	서울특별시	2022 - 09 - 10 19:38	양재동 양재IC 상행	전용차로위반	52,700
278	64두5172	A**	경기도 시흥시	2022 - 09 - 11 23:33	서초동 서초IC 하행	전용차로위반	52,700
279	51루1263	A**	대전광역시	2022 - 09 - 12 00:19	서초동 서초IC 하행	전용차로위반	52,700
280	51루1263	A**	대전광역시	2022 - 09 - 12 00:20	서초동 서초IC 입구 하행	전용차로위반	52,700
281	54버7556	A**	인천광역시	2022 - 09 - 22 20:56	개봉동 영화아파트 SK충전소앞	전용차로위반	52,700
282	49로8272	A**	서울특별시	2022 - 09 - 23 18:15	서초동 서초IC 하행	전용차로위반	52,700
283	49로8272	A**	서울특별시	2022 - 09 - 23 18:16	서초동 서초IC 입구 하행	전용차로위반	52,700
284	16조3981	A**	충청남도 당진시	2022 - 09 - 29 10:40	서초동 서초IC 하행	전용차로위반	52,700
285	41보5842	B**	서울특별시	2022 - 08 - 31 16:30	롯데백화점 잠실점앞	전용차로위반	52,700
286	263라7798	C**	경기도 안산시	2022 - 09 - 29 12:48	롯데백화점 잠실점앞	전용차로위반	52,700
287	12부6381	C**	경기도 용인시	2022 - 09 - 09 21:52	서초동 서초IC 입구 하행	전용차로위반	52,700
288	12부6381	C**	경기도 용인시	2022 - 09 - 09 21:51	서초동 서초IC 하행	전용차로위반	52,700

연번	차량 소유주			위반 내역			처분내역 금 액
	최초차량번호	성명	주소	단속일시	단속장소	위반내용	
289	68머4368	C**	서울특별시	2022-10-07 17:27	성산동 SK성산대교주유소 건너편	전용차로위반	52,700
290	32저2882	C**	경상북도 문경시	2022-09-12 21:49	서초동 서초IC 하행	전용차로위반	52,700
291	32저2882	C**	경상북도 문경시	2022-09-12 21:51	서초동 서초IC 입구 하행	전용차로위반	52,700
292	93서4263	C**	서울특별시	2022-09-08 07:48	개봉동 영화아파트 SK충전소앞	전용차로위반	52,700
293	16루1866	D**	서울특별시	2022-09-22 20:42	화랑대역(구리방향)	전용차로위반	52,700
294	52부0891	E**	강원도 고성군	2022-09-02 12:45	서초동 반포IC 상행	전용차로위반	52,700
295	52부0891	E**	강원도 고성군	2022-09-02 12:43	양재동 양재IC 상행	전용차로위반	52,700
296	46라5249	F**	서울특별시	2022-09-08 08:26	화랑대역(구리방향)	전용차로위반	52,700
297	29호1139	G**	강원도 속초시	2022-09-18 19:09	저동1가 삼일로 영락교회	전용차로위반	52,700
298	60조8913	G**	인천광역시	2022-09-10 18:43	서초동 반포IC 상행	전용차로위반	52,700
299	60조8913	G**	인천광역시	2022-09-10 18:41	양재동 양재IC 상행	전용차로위반	52,700
300	70루1654	H**	세종특별자치시	2022-09-17 19:44	미아동 이마트 미아점 건너편	전용차로위반	63,240
301	103라3777	H**	경기도 안산시	2022-09-22 08:03	양재동 양재IC 상행	전용차로위반	52,700
302	273누5862	H**	경기도 수원시	2022-09-20 17:53	서초동 서초IC 입구 하행	전용차로위반	52,700
303	276거3101	J**	경기도 안산시	2022-10-12 15:54	롯데백화점 잠실점앞	전용차로위반	52,700
304	27너8883	J**	서울특별시	2022-09-04 11:34	양재동 양재IC 상행	전용차로위반	52,700
305	27너8883	J**	서울특별시	2022-09-04 11:36	서초동 반포IC 상행	전용차로위반	52,700
306	59소9065	J**	경기도 시흥시	2022-09-19 01:12	개봉동 영화아파트 SK충전소앞	전용차로위반	52,700
307	101호9599	J**	서울특별시	2022-09-16 16:02	양재동 양재IC 상행	전용차로위반	52,700
308	19하5139	J**	서울특별시	2022-09-01 12:33	롯데백화점 잠실점앞	전용차로위반	52,700
309	서울강남파6979	J**	서울특별시	2022-09-01 18:52	신논현역~논현역	전용차로위반	42,160
310	47모8686	K**	서울특별시	2022-09-06 20:43	상계동 상계주공아파트 10단지	전용차로위반	52,700
311	68루8109	K**	전라북도 전주시	2022-09-10 23:42	서초동 서초IC 입구 하행	전용차로위반	52,700
312	10로0509	K**	경상남도 통영시	2022-09-09 22:59	서초동 서초IC 입구 하행	전용차로위반	52,700
313	36어2196	K**	울산광역시	2022-09-10 23:07	서초동 반포IC 상행	전용차로위반	52,700
314	25마6460	K**	광주광역시	2022-09-06 19:31	화랑대주유소(서울방향)	전용차로위반	52,700

연번	차량 소유주			위반 내역			처분내역
	최초차량번호	성명	주소	단속일시	단속장소	위반내용	
315	02루0570	K**	경기도 김포시	2022-09-16 17:34	성산동 SK성산대교주유소 건너편	전용차로위반	52,700
316	182무4717	K**	경상북도 경주시	2022-09-01 12:54	양재동 양재IC 상행	전용차로위반	52,700
317	182무4717	K**	경상북도 경주시	2022-09-01 12:55	서초동 반포IC 상행	전용차로위반	52,700
318	182무4717	K**	경상북도 경주시	2022-09-01 13:53	서초동 서초IC 하행	전용차로위반	52,700
319	19소6378	K**	서울특별시	2022-09-15 10:51	롯데백화점 잠실점앞	전용차로위반	52,700
320	66도8917	L**	서울특별시	2022-10-04 19:05	성산동 성산1교~성산2교 교차로	전용차로위반	52,700
321	140하1594	L**	경기도 고양시	2022-09-05 18:47	상계동 마들역 7번출구	전용차로위반	52,700
322	23마6498	L**	광주광역시	2022-10-08 10:25	서초동 반포IC 상행	전용차로위반	52,700
323	26고0862	L**	경상남도 창원시	2022-09-29 04:02	이대후문 중앙정류소 시의	전용차로위반	52,700
324	31도1047	L**	인천광역시	2022-09-13 17:24	화랑대주유소(서울방향)	전용차로위반	52,700
325	46도5180	L**	서울특별시	2022-09-26 19:57	화랑대역(구리방향)	전용차로위반	52,700
326	67노2500	L**	경기도 의정부시	2022-09-12 12:12	저동1가 삼일로 영락교회	전용차로위반	52,700
327	20버7698	M**	인천광역시	2022-09-20 09:19	서초동 반포IC 상행	전용차로위반	52,700
328	152다3442	M**	경기도 시흥시	2022-09-15 15:59	서초동 서초IC 입구 하행	전용차로위반	52,700
329	152다3442	M**	경기도 시흥시	2022-09-15 15:58	서초동 서초IC 하행	전용차로위반	52,700
330	152다3442	M**	경기도 시흥시	2022-09-15 16:00	서초동 양재IC 하행	전용차로위반	52,700
331	17가3718	M**	서울특별시	2022-10-25 18:43	서초동 반포IC 상행	전용차로위반	52,700
332	129오8842	M**	대구광역시	2022-10-23 17:11	서초동 양재IC 하행	전용차로위반	52,700
333	256두7878	M**	경기도 김포시	2022-09-03 12:39	서초동 서초IC 하행	전용차로위반	52,700
334	256두7878	M**	경기도 김포시	2022-09-25 07:36	서초동 서초IC 하행	전용차로위반	52,700
335	256두7878	M**	경기도 김포시	2022-09-29 08:07	서초동 서초IC 입구 하행	전용차로위반	52,700
336	256두7878	M**	경기도 김포시	2022-09-12 16:13	양재동 양재IC 상행	전용차로위반	52,700
337	49보2220	N**	경기도 안산시	2022-09-15 15:38	양재동 양재IC 상행	전용차로위반	52,700
338	49보2220	N**	경기도 안산시	2022-09-15 15:40	서초동 반포IC 상행	전용차로위반	52,700
339	34마8677	P**	경기도 안산시	2022-09-07 15:14	양재동 양재IC 상행	전용차로위반	52,700
340	130저9491	P**	경기도 안산시	2022-10-05 08:52	화랑대역(구리방향)	전용차로위반	52,700
341	101호1545	P**	서울특별시	2022-08-23 15:40	저동1가 삼일로 영락교회	전용차로위반	52,700

연번	차량 소유주			위반 내역			처분내역 금 액
	최초차량번호	성명	주소	단속일시	단속장소	위반내용	
342	29호5587	P**	서울특별시	2022-09-21 19:19	롯데백화점 잠실점앞	전용차로위반	52,700
343	101호1539	P**	서울특별시	2022-09-17 17:01	저동1가 삼일로 영락교회	전용차로위반	52,700
344	25어7467	S**	경기도 용인시	2022-09-12 00:03	서초동 서초IC 입구 하행	전용차로위반	52,700
345	59루6218	S**	충청남도 천안시	2022-09-09 23:03	서초동 서초IC 하행	전용차로위반	52,700
346	59루6218	S**	충청남도 천안시	2022-09-09 23:04	서초동 서초IC 입구 하행	전용차로위반	52,700
347	32부6466	T**	서울특별시	2022-09-28 20:27	성산동 SK성산대교주유소 건너편	전용차로위반	52,700
348	171수6539	T**	경기도 용인시	2022-09-11 23:06	서초동 서초IC 입구 하행	전용차로위반	52,700
349	02호6689	T**	대구광역시	2022-09-11 23:57	서초동 서초IC 하행	전용차로위반	52,700
350	18노0541	T**	서울특별시	2022-09-07 18:22	월계동 월계주공아파트1단지 건너편	전용차로위반	52,700
351	18노0541	T**	서울특별시	2022-09-02 18:19	대치동 은마아파트1동	전용차로위반	52,700
352	48보5429	T**	경기도 안산시	2022-09-08 23:54	서초동 서초IC 하행	전용차로위반	52,700
353	48보5429	T**	경기도 안산시	2022-09-08 23:55	서초동 서초IC 입구 하행	전용차로위반	52,700
354	25도9027	U**	대전광역시	2022-09-11 22:55	서초동 서초IC 입구 하행	전용차로위반	52,700
355	33수5783	W**	서울특별시	2022-09-21 08:02	서초동 서초IC 입구 하행	전용차로위반	52,700
356	33수5783	W**	서울특별시	2022-09-26 08:33	서초동 서초IC 입구 하행	전용차로위반	52,700
357	128가6664	X**	경기도 시흥시	2022-09-09 13:01	개봉동 영화아파트 SK충전소앞	전용차로위반	52,700
358	122두7906	X**	경기도 오산시	2022-09-02 20:44	성산동 성산1교~성산2교 교차로	전용차로위반	52,700
359	14소3170	Z**	서울특별시	2022-09-09 20:13	이대후문 중앙정류소 시외	전용차로위반	52,700
360	10소4829	Z**	경기도 시흥시	2022-10-01 07:28	양재동 양재IC 상행	전용차로위반	52,700
361	54노0228	Z**	경기도 고양시	2022-10-28 16:48	양재동 양재IC 상행	전용차로위반	52,700
362	54노0228	Z**	경기도 고양시	2022-10-28 16:50	서초동 반포IC 상행	전용차로위반	52,700
363	63어7709	Z**	서울특별시	2022-09-04 12:48	여의도선착장교차로~수정아파트앞교차로	전용차로위반	52,700
364	60로2261	Z**	경기도 부천시	2022-09-30 19:44	롯데백화점 잠실점앞	전용차로위반	52,700
365	103러6065	Z**	인천광역시	2022-09-16 18:22	서초동 서초IC 입구 하행	전용차로위반	52,700
366	103러6065	Z**	인천광역시	2022-09-20 12:28	서초동 서초IC 입구 하행	전용차로위반	52,700
367	103러6065	Z**	인천광역시	2022-09-20 12:27	서초동 서초IC 하행	전용차로위반	52,700

연번	차량 소유주			위반 내역			처분내역 금 액
	최초차량번호	성명	주소	단속일시	단속장소	위반내용	
368	63오9084	Z**	서울특별시	2022-09-17 09:25	연세대학교차로	전용차로위반	52,700
369	12다9264	Z**	충청남도 금산군	2022-09-13 09:43	양재동 양재IC 상행	전용차로위반	52,700
370	59거4822	가**	경기도 화성시	2022-10-09 15:24	양재동 양재IC 상행	전용차로위반	52,700
371	187서7676	갈**	경상북도 포항시	2022-10-15 06:53	개봉동 영화아파트 SK충전소앞	전용차로위반	52,700
372	17다3454	강**	인천광역시	2022-10-06 19:13	롯데백화점 잠실점앞	전용차로위반	52,700
373	02소1182	강**	경기도 안산시	2022-10-18 13:22	롯데백화점 잠실점앞	전용차로위반	52,700
374	167우7854	강**	경기도 안산시	2022-09-01 17:44	롯데백화점 잠실점앞	전용차로위반	52,700
375	60도8118	강**	인천광역시	2022-10-26 17:42	행당동 한양대전철역 1번 출구	전용차로위반	52,700
376	264우2871	강**	서울특별시	2022-10-20 08:21	화랑대역(구리방향)	전용차로위반	52,700
377	193허7648	강**	경기도 성남시	2022-10-14 09:25	대치동 은마아파트1동	전용차로위반	52,700
378	서울성동나024 2	강**	서울특별시	2022-09-02 13:00	신동초교교차로~한남ic방향	전용차로위반	42,160
379	167하9981	강**	경기도 화성시	2022-09-16 19:54	성산동 성산1교~성산2교 교차로	전용차로위반	52,700
380	353어1425	강**	서울특별시	2022-10-27 17:13	송파구 올림픽회관앞	전용차로위반	52,700
381	317누4134	강**	경기도 남양주시	2022-09-30 20:44	잠실동 송파YMCA 체육관	전용차로위반	52,700
382	271소2496	강**	서울특별시	2022-10-20 19:01	수정아파트앞~여의도선착장교차로	전용차로위반	52,700
383	47모5526	강**	전라북도 전주시	2022-10-04 19:27	성산동 성산1교~성산2교 교차로	전용차로위반	52,700
384	66서6399	강**	서울특별시	2022-10-14 09:39	삼성동 경기고등학교	전용차로위반	52,700
385	345가2445	강**	경기도 남양주시	2022-09-27 17:35	태릉강릉(서울방향)	전용차로위반	52,700
386	396구2960	강**	서울특별시	2022-09-09 21:08	중화동 메디렌스 산부인과	전용차로위반	52,700
387	248소4075	강**	서울특별시	2022-10-06 19:43	화랑대역(구리방향)	전용차로위반	52,700
388	53다6334	강**	인천광역시	2022-09-21 18:47	상계동 상계주공아파트 10단지	전용차로위반	52,700
389	53더9428	강**	서울특별시	2022-09-30 18:37	화랑대주유소(서울방향)	전용차로위반	52,700
390	80어6107	강**	서울특별시	2022-09-07 17:42	대치동 은마아파트1동	전용차로위반	52,700
391	51고5658	강**	경기도 용인시	2022-10-12 20:35	월계동 월계주공아파트1단지 건너편	전용차로위반	52,700
392	59누4777	강**	경기도 수원시	2022-10-19 07:25	송파구 올림픽회관앞	전용차로위반	52,700
393	68더0610	강**	부산광역시	2022-10-17 18:32	상계동 상계주공아파트 10단지	전용차로위반	52,700

연번	차량 소유주			위반 내역			처분내역
	최초차량번호	성명	주소	단속일시	단속장소	위반내용	
394	19두2978	강**	전라북도 익산시	2022 - 09 - 14 18:36	성산동 SK성산대교주유소 건너편	전용차로위반	52,700
395	43나8128	강**	경기도 안양시	2022 - 09 - 07 18:07	대치동 개포우성2차아파트 12동	전용차로위반	52,700
396	서울89자5055	강**	서울특별시	2022 - 10 - 16 14:01	잠원동 잠원현대해밀리아파트	전용차로위반	52,700
397	294루3315	강**	서울특별시	2022 - 09 - 09 00:27	서초동 서초IC 하행	전용차로위반	52,700
398	57너1289	강**	서울특별시	2022 - 09 - 06 19:05	송파구 올림픽공원앞	전용차로위반	52,700
399	47로2686	경**	서울특별시	2022 - 09 - 08 18:58	화랑대역(구리방향)	전용차로위반	52,700
400	16리3121	고**	서울특별시	2022 - 10 - 21 15:05	롯데백화점 잠실점앞	전용차로위반	52,700
401	110머4027	고**	서울특별시	2022 - 09 - 23 19:11	화랑대역(구리방향)	전용차로위반	52,700
402	165무7227	고**	전라북도 전주시	2022 - 08 - 19 15:10	서초동 서초IC 상행	전용차로위반	52,700
403	165무7227	고**	전라북도 전주시	2022 - 08 - 19 15:09	양재동 양재IC 상행	전용차로위반	52,700
404	279어5503	고**	경기도 안산시	2022 - 09 - 12 21:04	서초동 서초IC 입구 하행	전용차로위반	52,700
405	11오7487	고**	서울특별시	2022 - 10 - 18 08:37	육사야구장~화랑대사거리	전용차로위반	52,700
406	45하0145	고**	경기도 성남시	2022 - 09 - 29 10:47	저동1가 삼일로 영락교회	전용차로위반	52,700
407	153호9210	고**	서울특별시	2022 - 10 - 18 12:25	롯데백화점 잠실점앞	전용차로위반	52,700
408	365모9576	고**	충청남도 아산시	2022 - 09 - 08 21:16	서초동 반포IC 상행	전용차로위반	52,700
409	166허7107	고**	서울특별시	2022 - 08 - 24 12:51	잠실동 엘스아파트 111동	전용차로위반	52,700
410	49서4887	공**	서울특별시	2022 - 10 - 04 09:43	상계동 상계주공아파트 10단지	전용차로위반	52,700
411	34서9681	곽**	서울특별시	2022 - 09 - 23 17:52	성산동 성산1교~성산2교 교차로	전용차로위반	52,700
412	01호9699	곽**	경기도 양평군	2022 - 09 - 26 18:54	롯데백화점 잠실점앞	전용차로위반	52,700
413	190허3780	구**	서울특별시	2022 - 10 - 11 18:24	롯데백화점 잠실점앞	전용차로위반	52,700
414	190허3780	구**	서울특별시	2022 - 10 - 11 17:37	롯데백화점 잠실점앞	전용차로위반	52,700
415	293보5236	구**	경기도 구리시	2022 - 10 - 18 07:55	육사야구장~화랑대사거리	전용차로위반	52,700
416	30우2836	국**	서울특별시	2022 - 08 - 31 07:21	화랑대역(구리방향)	전용차로위반	52,700
417	16머0301	권**	전라북도 남원시	2022 - 10 - 14 17:40	롯데백화점 잠실점앞	전용차로위반	52,700
418	91노7358	권**	경기도 하남시	2022 - 10 - 13 14:48	서초동 반포IC 상행	전용차로위반	52,700
419	91노7358	권**	경기도 하남시	2022 - 10 - 27 07:29	상계동 상계주공아파트 10단지	전용차로위반	52,700
420	13두3590	권**	서울특별시	2022 - 10 - 19 20:36	송파구 올림픽공원앞	전용차로위반	52,700

연번	차량 소유주			위반 내역			처분내역 금 액
	최초차량번호	성명	주소	단속일시	단속장소	위반내용	
421	11도0950	권**	서울특별시	2022 - 09 - 11 22:25	서초동 서초IC 입구 하행	전용차로위반	52,700
422	26오3197	권**	서울특별시	2022 - 09 - 12 21:11	서초동 서초IC 입구 하행	전용차로위반	52,700
423	26오3197	권**	서울특별시	2022 - 09 - 12 21:10	서초동 서초IC 하행	전용차로위반	52,700
424	04조9649	권**	경기도 부천시	2022 - 09 - 30 18:05	잠원동 잠원현대힐미리아파트	전용차로위반	52,700
425	66나5506	권**	서울특별시	2022 - 10 - 12 17:15	화랑대역(구리방향)	전용차로위반	52,700
426	89조8658	권**	경기도 남양주시	2022 - 09 - 28 17:41	화랑대역(구리방향)	전용차로위반	52,700
427	64구8842	권**	경기도 가평군	2022 - 09 - 01 19:39	태릉강릉(서울방향)	전용차로위반	52,700
428	38오0764	권**	경기도 고양시	2022 - 10 - 04 08:52	삼성동 경기고등학교	전용차로위반	52,700
429	91보5074	권**	경기도 파주시	2022 - 10 - 07 04:14	개봉동 영화아파트 SK충전소앞	전용차로위반	52,700
430	26주2914	권**	서울특별시	2022 - 09 - 29 23:48	이대후문 중앙정류소 시외	전용차로위반	52,700
431	28머7965	권**	인천광역시	2022 - 10 - 05 14:35	영등포구 셋강역 1번출구 앞	전용차로위반	52,700
432	20하4957	길**	인천광역시	2022 - 08 - 29 09:28	상계동 상계주공아파트 10단지	전용차로위반	52,700
433	48가7414	김**	서울특별시	2022 - 09 - 14 17:57	서울여대(구리방향)	전용차로위반	52,700
434	83오9645	김**	경기도 의정부시	2022 - 10 - 04 20:46	양재동 양재IC 상행	전용차로위반	52,700
435	83오9645	김**	경기도 의정부시	2022 - 10 - 04 20:48	서초동 반포IC 상행	전용차로위반	52,700
436	20루2296	김**	서울특별시	2022 - 09 - 08 22:20	서초동 서초IC 하행	전용차로위반	52,700
437	20루2296	김**	서울특별시	2022 - 09 - 08 22:21	서초동 서초IC 입구 하행	전용차로위반	52,700
438	20너1078	김**	서울특별시	2022 - 10 - 04 20:30	행당동 한양대전철역 1번 출구	전용차로위반	52,700
439	112조6169	김**	경기도 군포시	2022 - 09 - 22 17:43	롯데백화점 잠실점앞	전용차로위반	52,700
440	366주6677	김**	경기도 고양시	2022 - 09 - 30 18:02	성산동 성산1교~성산2교 교차로	전용차로위반	52,700
441	02거5648	김**	서울특별시	2022 - 10 - 14 18:24	대치동 은마아파트1동	전용차로위반	52,700
442	59마5389	김**	서울특별시	2022 - 10 - 17 17:35	월계동 월계주공아파트1단지 건너편	전용차로위반	52,700
443	91나0896	김**	경기도 시흥시	2022 - 10 - 05 14:48	개봉동 영화아파트 SK충전소앞	전용차로위반	52,700
444	26조4005	김**	서울특별시	2022 - 09 - 09 22:14	서초동 반포IC 상행	전용차로위반	52,700
445	09거9804	김**	서울특별시	2022 - 09 - 14 20:40	롯데백화점 잠실점앞	전용차로위반	52,700
446	197호2245	김**	서울특별시	2022 - 09 - 07 07:57	화랑대역(구리방향)	전용차로위반	52,700
447	45누4522	김**	경기도 안산시	2022 - 09 - 14 09:42	상계동 상계주공아파트 10단지	전용차로위반	52,700

연번	차량 소유주			위반 내역			처분내역
	최초차량번호	성명	주소	단속일시	단속장소	위반내용	
448	01부9569	김**	경기도 화성시	2022-09-26 10:22	방배동 남태령교개 시내	전용차로위반	52,700
449	91거1542	김**	경기도 남양주시	2022-09-13 08:42	성산동 성산1교~성산2교 교차로	전용차로위반	52,700
450	91거1542	김**	경기도 남양주시	2022-09-14 08:42	성산동 성산1교~성산2교 교차로	전용차로위반	52,700
451	61마9110	김**	경기도 김포시	2022-10-01 19:22	이대후문 중앙정류소 시외	전용차로위반	52,700
452	26도0561	김**	서울특별시	2022-09-19 20:41	삼육대학교(구리방향)	전용차로위반	52,700
453	43고9453	김**	경기도 고양시	2022-09-20 17:52	월계동 월계주공아파트1단지 건너편	전용차로위반	52,700
454	96더5534	김**	경기도 시흥시	2022-10-07 16:11	중화동 메디렌즈 산부인과	전용차로위반	52,700
455	20고3060	김**	광주광역시	2022-09-14 14:22	양재동 양재IC 상행	전용차로위반	52,700
456	26로1996	김**	경기도 수원시	2022-09-09 00:40	서초동 서초IC 입구 하행	전용차로위반	52,700
457	231두4607	김**	경기도 오산시	2022-10-04 15:27	서초동 반포IC 상행	전용차로위반	52,700
458	125호2673	김**	경기도 하남시	2022-10-05 18:47	대치동 은마아파트1동	전용차로위반	52,700
459	87소2726	김**	경기도 하남시	2022-10-12 18:03	화랑대역(구리방향)	전용차로위반	52,700
460	서울80배8099	김**	서울특별시	2022-10-25 18:25	태릉강릉(서울방향)	전용차로위반	52,700
461	74머3527	김**	경기도 남양주시	2022-10-16 18:49	상봉동 중랑역 건너편	전용차로위반	63,240
462	395거7287	김**	서울특별시	2022-09-16 19:20	서초동 반포IC 상행	전용차로위반	52,700
463	100주5995	김**	서울특별시	2022-10-11 20:18	상계동 상계백병원	전용차로위반	52,700
464	169하1426	김**	인천광역시	2022-09-01 11:36	양재동 양재IC 상행	전용차로위반	52,700
465	80더9624	김**	강원도 원주시	2022-09-29 07:43	서울여대(구리방향)	전용차로위반	52,700
466	89오2515	김**	서울특별시	2022-09-02 18:52	화랑대주유소(서울방향)	전용차로위반	52,700
467	307주8203	김**	경기도 김포시	2022-10-27 11:08	서초동 서초IC 입구 하행	전용차로위반	52,700
468	59루2061	김**	서울특별시	2022-09-01 09:07	대치동 은마아파트1동	전용차로위반	52,700
469	43저7817	김**	경기도 의정부시	2022-10-05 13:54	영등포구 롯데캐슬아이비 앞	전용차로위반	52,700
470	97로4622	김**	경기도 김포시	2022-09-23 15:46	잠실동 송파YMCA 체육관	전용차로위반	52,700
471	경기88바8111	김**	경기도 구리시	2022-09-05 08:13	대치동 은마아파트1동	전용차로위반	63,240
472	13수5559	김**	서울특별시	2022-10-14 18:15	삼육대학교(구리방향)	전용차로위반	52,700
473	13수5559	김**	서울특별시	2022-10-18 18:22	삼육대학교(구리방향)	전용차로위반	52,700
474	42구8620	김**	서울특별시	2022-10-13 18:06	송파구 올림픽회관앞	전용차로위반	52,700

연번	차량 소유주			위반 내역			처분내역
	최초차량번호	성명	주소	단속일시	단속장소	위반내용	
475	22다9356	김**	경기도 의왕시	2022-10-11 13:21	롯데백화점 잠실점앞	전용차로위반	52,700
476	247너6817	김**	경기도 안산시	2022-10-12 10:30	롯데백화점 잠실점앞	전용차로위반	52,700
477	32우7807	김**	서울특별시	2022-09-30 13:01	잠실동 송파YMCA 체육관	전용차로위반	52,700
478	26하3118	김**	경상남도 창원시	2022-10-14 19:52	대치동 은마아파트1동	전용차로위반	52,700
479	167하4249	김**	서울특별시	2022-10-14 18:28	롯데백화점 잠실점앞	전용차로위반	52,700
480	148호9849	김**	서울특별시	2022-08-23 23:51	저동1가 삼일로 영락교회	전용차로위반	52,700
481	87다5499	김**	경기도 안양시	2022-09-19 13:09	남현동 남태령고개 시외	전용차로위반	52,700
482	35라7242	김**	경기도 파주시	2022-10-05 15:37	롯데백화점 잠실점앞	전용차로위반	52,700
483	08마0425	김**	서울특별시	2022-10-31 14:28	영등포구 한국교직원공제회관 앞	전용차로위반	52,700
484	30우3279	김**	경기도 이천시	2022-10-12 17:49	대치동 은마아파트1동	전용차로위반	52,700
485	서울32사2132	김**	서울특별시	2022-10-26 07:38	월계동 월계주공아파트 1단지 107동	전용차로위반	52,700
486	11두6446	김**	경기도 남양주시	2022-09-22 08:36	행당동 한양대전철역 1번 출구	전용차로위반	52,700
487	28도8964	김**	전라북도 전주시	2022-09-06 18:53	송파구 올림픽회관앞	전용차로위반	52,700
488	47머2900	김**	충청남도 홍성군	2022-09-07 08:43	서초동 서초IC 하행	전용차로위반	52,700
489	83누6557	김**	서울특별시	2022-10-31 19:27	은평구 연서로 85	전용차로위반	52,700
490	84누5152	김**	경기도 남양주시	2022-09-21 20:07	삼육대학교(구리방향)	전용차로위반	52,700
491	84누5152	김**	경기도 남양주시	2022-09-21 20:00	태릉강릉(서울방향)	전용차로위반	52,700
492	52머7837	김**	경기도 안양시	2022-09-07 09:10	서초동 반포IC 상행	전용차로위반	52,700
493	경기91바1869	김**	경기도 안산시	2022-08-31 14:47	미아동 이마트 미아점 건너편	전용차로위반	52,700
494	24어4009	김**	서울특별시	2022-10-05 07:13	성산동 성산1교~성산2교 교차로	전용차로위반	52,700
495	52루3175	김**	서울특별시	2022-08-26 16:44	홍대입구역사거리~서교동사거리	전용차로위반	52,700
496	20오0443	김**	서울특별시	2022-10-31 09:34	남현동 남태령고개 시외	전용차로위반	52,700
497	92무7626	김**	서울특별시	2022-10-20 19:10	여의도선착장교차로~수정아파트앞	전용차로위반	52,700
498	56오1582	김**	서울특별시	2022-09-02 18:10	월계동 월계주공아파트1단지 건너편	전용차로위반	52,700
499	08로6584	김**	인천광역시	2022-08-08 18:00	잠원동 잠원현대해빌리아파트	전용차로위반	52,700
500	15조5795	김**	경기도 수원시	2022-09-01 07:14	월계동 월계주공아파트 1단지 107동	전용차로위반	52,700
501	49어8705	김**	서울특별시	2022-10-26 17:15	월계동 월계주공아파트 1단지 107동	전용차로위반	52,700

연번	차량 소유주			위반 내역			처분내역 금 액
	최초차량번호	성명	주소	단속일시	단속장소	위반내용	
502	283거3179	김**	서울특별시	2022 - 09 - 08 18:07	상계동 상계백병원	전용차로위반	52,700
503	183모4095	김**	전라남도 장흥군	2022 - 10 - 02 20:09	중화동 메디렌즈 산부인과	전용차로위반	52,700
504	82라8938	김**	서울특별시	2022 - 10 - 05 17:38	화랑대역(구리방향)	전용차로위반	52,700
505	197호5207	김**	서울특별시	2022 - 09 - 01 17:20	월계동 월계주공아파트1단지 건너편	전용차로위반	52,700
506	06수0117	김**	서울특별시	2022 - 09 - 09 22:38	서초동 서초IC 하행	전용차로위반	52,700
507	26고7095	김**	서울특별시	2022 - 09 - 20 15:03	미아동 이마트 미아점 건너편	전용차로위반	52,700
508	140하7742	김**	전라남도 나주시	2022 - 09 - 18 16:09	서초동 서초IC 입구 하행	전용차로위반	52,700
509	80거0409	김**	경기도 성남시	2022 - 10 - 18 13:30	롯데백화점 잠실점앞	전용차로위반	52,700
510	서울31아6771	김**	경기도 이천시	2022 - 09 - 27 20:41	중계동 중계그린아파트 109동	전용차로위반	52,700
511	84구0430	김**	경기도 부천시	2022 - 09 - 02 07:16	상계동 상계주공아파트 10단지	전용차로위반	52,700
512	69가0445	김**	서울특별시	2022 - 10 - 17 19:33	화랑대역(구리방향)	전용차로위반	52,700
513	122부2580	김**	인천광역시	2022 - 10 - 21 14:11	롯데백화점 잠실점앞	전용차로위반	52,700
514	134수6615	김**	경기도 안산시	2022 - 08 - 29 22:23	잠원동 잠원현대힐미리조트	전용차로위반	52,700
515	23소6160	김**	서울특별시	2022 - 09 - 19 08:52	화랑대역(구리방향)	전용차로위반	52,700
516	93나9313	김**	경기도 남양주시	2022 - 10 - 12 19:01	화랑대역(구리방향)	전용차로위반	52,700
517	52오9964	김**	서울특별시	2022 - 09 - 06 09:35	성산동 성산1교~성산2교 교차로	전용차로위반	52,700
518	165하4734	김**	서울특별시	2022 - 09 - 16 20:05	화랑대역(구리방향)	전용차로위반	52,700
519	161하8012	김**	경기도 남양주시	2022 - 10 - 17 20:26	송파구 올림픽회관앞	전용차로위반	52,700
520	102호3144	김**	부산광역시	2022 - 08 - 30 14:24	양재동 양재IC 상행	전용차로위반	52,700
521	서울31사8887	김**	서울특별시	2022 - 10 - 05 20:33	상계동 상계백병원	전용차로위반	52,700
522	300거1513	김**	서울특별시	2022 - 10 - 14 19:50	월계동 월계주공아파트 1단지 107동	전용차로위반	52,700
523	17보3916	김**	경기도 남양주시	2022 - 10 - 25 17:33	상계동 상계주공아파트 10단지	전용차로위반	52,700
524	60거8337	김**	서울특별시	2022 - 08 - 30 20:38	잠실동 엘스아파트 111동	전용차로위반	52,700
525	156호5376	김**	부산광역시	2022 - 09 - 07 15:47	양재동 양재IC 상행	전용차로위반	52,700
526	156호5376	김**	부산광역시	2022 - 09 - 07 15:49	서초동 반포IC 상행	전용차로위반	52,700
527	48보0367	김**	서울특별시	2022 - 10 - 20 19:29	상계동 상계주공아파트 10단지	전용차로위반	52,700
528	경기89사3924	김**	경기도 시흥시	2022 - 09 - 15 07:50	월계동 월계주공아파트 1단지 107동	전용차로위반	52,700

연번	차량 소유주			위반 내역			처분내역
	최초차량번호	성명	주소	단속일시	단속장소	위반내용	
529	379러7666	김**	대구광역시	2022-09-30 15:39	롯데백화점 잠실점앞	전용차로위반	52,700
530	167하9456	김**	경기도 의정부시	2022-09-02 17:29	압구정로데오역~성수대교남단교차로	전용차로위반	52,700
531	81고2525	김**	경기도 수원시	2022-09-05 14:21	롯데백화점 잠실점앞	전용차로위반	52,700
532	359머3987	김**	서울특별시	2022-09-02 08:43	송파구 올림픽회관앞	전용차로위반	52,700
533	23구0617	김**	경기도 광주시	2022-09-04 08:17	서초동 서초IC 하행	전용차로위반	52,700
534	59보9336	김**	경기도 용인시	2022-09-10 10:16	양재동 양재IC 상행	전용차로위반	52,700
535	53아1656	김**	서울특별시	2022-09-07 20:16	성산동 성산1교~성산2교 교차로	전용차로위반	52,700
536	15구1908	김**	서울특별시	2022-09-27 09:07	대치동 은마아파트1동	전용차로위반	52,700
537	15구1908	김**	서울특별시	2022-09-01 09:17	대치동 은마아파트1동	전용차로위반	52,700
538	14가8217	김**	서울특별시	2022-10-04 19:05	성산동 성산1교~성산2교 교차로	전용차로위반	52,700
539	152누9019	김**	서울특별시	2022-09-07 19:47	월계동 월계주공아파트 1단지 107동	전용차로위반	52,700
540	서울31자8288	김**	서울특별시	2022-10-26 17:50	대치동 은마아파트1동	전용차로위반	52,700
541	69버3829	김**	경기도 성남시	2022-09-26 14:24	롯데백화점 잠실점앞	전용차로위반	52,700
542	87머0334	김**	서울특별시	2022-09-01 20:21	월계동 월계주공아파트 1단지 107동	전용차로위반	52,700
543	39리5309	김**	서울특별시	2022-10-14 16:50	롯데백화점 잠실점앞	전용차로위반	52,700
544	14다2379	김**	서울특별시	2022-09-28 19:15	대치동 은마아파트1동	전용차로위반	52,700
545	249로1000	김**	서울특별시	2022-10-05 19:11	상계동 상계백병원	전용차로위반	52,700
546	26버5771	김**	서울특별시	2022-10-02 09:41	잠원동 잠원현대힐미리아파트	전용차로위반	52,700
547	18무0943	김**	서울특별시	2022-10-09 20:47	미아동 이마트 미아점 건너편	전용차로위반	52,700
548	255마8101	김**	대구광역시	2022-09-03 14:00	서초동 반포IC 상행	전용차로위반	52,700
549	255마8101	김**	대구광역시	2022-09-03 13:59	양재동 양재IC 상행	전용차로위반	52,700
550	104도9665	김**	경기도 안성시	2022-09-13 00:15	서초동 서초IC 하행	전용차로위반	52,700
551	57허0248	김**	경기도 성남시	2022-09-09 00:38	양재동 양재IC 상행	전용차로위반	52,700
552	145하1900	김**	인천광역시	2022-10-15 12:03	서초동 반포IC 상행	전용차로위반	52,700
553	04너7177	김**	서울특별시	2022-09-21 17:14	화랑대주유소(서울방향)	전용차로위반	52,700
554	60버7611	김**	인천광역시	2022-09-28 18:59	육사야구장~화랑대사거리	전용차로위반	52,700
555	30우7964	김**	전라북도 무주군	2022-09-20 07:38	화랑대역(구리방향)	전용차로위반	52,700

연번	차량 소유주			위반 내역			처분내역 금 액
	최초차량번호	성명	주소	단속일시	단속장소	위반내용	
556	18거1405	김**	서울특별시	2022-09-02 19:27	상계동 마들역 7번출구	전용차로위반	52,700
557	33저0777	김**	서울특별시	2022-10-26 19:55	롯데백화점 잠실점앞	전용차로위반	52,700
558	65고2221	김**	서울특별시	2022-09-07 07:24	송파구 올림픽회관앞	전용차로위반	52,700
559	02두6172	김**	경기도 안산시	2022-10-05 19:12	롯데백화점 잠실점앞	전용차로위반	52,700
560	170허1183	김**	경기도 수원시	2022-10-14 13:19	서초동 서초IC 입구 하행	전용차로위반	52,700
561	18라2741	김**	경기도 남양주시	2022-10-19 19:38	대치동 은마아파트1동	전용차로위반	52,700
562	21북6523	김**	경기도 가평군	2022-09-20 08:40	태릉강릉(서울방향)	전용차로위반	52,700
563	56구6393	김**	경기도 성남시	2022-10-14 20:49	잠실동 송파YMCA 체육관	전용차로위반	52,700
564	305누1719	김**	경기도 수원시	2022-10-14 17:41	상계동 상계주공아파트 10단지	전용차로위반	52,700
565	84누6771	김**	서울특별시	2022-10-05 14:36	LG에클라트 정관장 앞 이정표	전용차로위반	52,700
566	317소4947	김**	부산광역시	2022-10-28 08:11	대치동 은마아파트1동	전용차로위반	52,700
567	57머1096	김**	서울특별시	2022-09-09 22:03	서초동 서초IC 하행	전용차로위반	52,700
568	221우2031	김**	경기도 용인시	2022-09-14 19:24	행당동 한양대전철역 1번 출구	전용차로위반	52,700
569	42거8195	김**	서울특별시	2022-10-20 18:26	상계동 상계백병원	전용차로위반	52,700
570	138러2112	김**	경기도 수원시	2022-10-20 12:26	서초동 서초IC 하행	전용차로위반	52,700
571	18다9496	김**	경기도 평택시	2022-09-06 11:08	서초동 반포IC 상행	전용차로위반	52,700
572	26보4376	김**	충청남도 천안시	2022-10-17 04:38	미아동 이마트 미아점 건너편	전용차로위반	52,700
573	19저7916	김**	경기도 하남시	2022-09-01 18:15	대치동 은마아파트1동	전용차로위반	52,700
574	239보5282	김**	경기도 김포시	2022-10-04 10:37	롯데백화점 잠실점앞	전용차로위반	52,700
575	59노2671	김**	대전광역시	2022-10-27 15:02	서초동 서초IC 입구 하행	전용차로위반	52,700
576	101하6134	김**	경기도 고양시	2022-08-23 17:13	성산동 SK성산대교주유소 건너편	전용차로위반	52,700
577	29호8941	김**	경기도 고양시	2022-08-31 14:37	서초동 서초IC 입구 하행	전용차로위반	52,700
578	101하6134	김**	경기도 고양시	2022-08-29 19:05	성산동 SK성산대교주유소 건너편	전용차로위반	52,700
579	45무2856	김**	경기도 평택시	2022-10-13 15:31	양재동 양재IC 상행	전용차로위반	52,700
580	45무2856	김**	경기도 평택시	2022-10-13 15:33	서초동 반포IC 상행	전용차로위반	52,700
581	30라0609	김**	경기도 용인시	2022-10-12 03:50	미아동 이마트 미아점 건너편	전용차로위반	52,700
582	38고7363	김**	서울특별시	2022-09-22 07:58	대치동 은마아파트1동	전용차로위반	52,700

연번	차량 소유주			위반 내역			처분내역 금 액
	최초차량번호	성명	주소	단속일시	단속장소	위반내용	
583	38고7363	김**	서울특별시	2022-09-26 07:50	대치동 은마아파트1동	전용차로위반	52,700
584	60도7496	김**	강원도 동해시	2022-10-07 18:26	방배동 남태령고개 시내	전용차로위반	52,700
585	06고6165	김**	전라남도 나주시	2022-09-28 17:10	대치동 은마아파트1동	전용차로위반	52,700
586	387거8008	김**	인천광역시	2022-10-27 16:51	양재동 양재IC 상행	전용차로위반	52,700
587	387거8008	김**	인천광역시	2022-10-27 16:54	서초동 반포IC 상행	전용차로위반	52,700
588	42부0878	김**	서울특별시	2022-10-19 18:57	행당동 한양대전철역 1번 출구	전용차로위반	52,700
589	62서2664	김**	서울특별시	2022-10-28 18:59	화랑대주유소(서울방향)	전용차로위반	52,700
590	15라5320	김**	서울특별시	2022-10-14 17:22	송파구 올림픽회관앞	전용차로위반	52,700
591	63하2439	김**	경기도 남양주시	2022-09-16 19:33	월계동 월계주공아파트1단지 건너편	전용차로위반	52,700
592	41라2409	김**	서울특별시	2022-10-17 19:39	롯데백화점 잠실점앞	전용차로위반	52,700
593	71구7651	김**	서울특별시	2022-09-07 17:30	대치동 은마아파트1동	전용차로위반	63,240
594	29호2468	김**	서울특별시	2022-09-05 07:35	잠실동 엘스아파트 111동	전용차로위반	52,700
595	392버7725	김**	서울특별시	2022-10-04 18:42	성산동 SK성산대교주유소 건너편	전용차로위반	52,700
596	392버7725	김**	서울특별시	2022-09-02 18:36	성산동 성산1교~성산2교 교차로	전용차로위반	52,700
597	39마2141	김**	경기도 수원시	2022-10-26 11:51	롯데백화점 잠실점앞	전용차로위반	52,700
598	19보9480	김**	경기도 하남시	2022-10-14 17:48	롯데백화점 잠실점앞	전용차로위반	52,700
599	65마6438	김**	경기도 남양주시	2022-09-05 17:39	태릉강릉(서울방향)	전용차로위반	52,700
600	133하2285	김**	경기도 수원시	2022-08-06 12:30	양재동 양재IC 상행	전용차로위반	52,700
601	133하2285	김**	경기도 수원시	2022-08-06 12:31	서초동 서초IC 상행	전용차로위반	52,700
602	55보1988	김**	서울특별시	2022-09-06 08:16	서울여대(구리방향)	전용차로위반	52,700
603	55보1988	김**	서울특별시	2022-09-05 07:20	서울여대(구리방향)	전용차로위반	52,700
604	경북86바7084	김**	경상북도 영천시	2021-06-23 09:44	내곡동 시립어린이병원 건너편	전용차로위반	52,700
605	97아6400	김**	경기도 하남시	2022-09-26 09:12	성산동 성산1교~성산2교 교차로	전용차로위반	52,700
606	56모2335	김**	경기도 남양주시	2022-09-08 18:22	화랑대역(구리방향)	전용차로위반	52,700
607	67고7966	김**	경기도 군포시	2022-10-07 17:53	성산동 SK성산대교주유소 건너편	전용차로위반	52,700
608	46누9916	김**	서울특별시	2022-09-23 17:41	대치동 은마아파트1동	전용차로위반	52,700
609	38고7445	김**	경기도 고양시	2022-10-28 08:52	송파구 올림픽회관앞	전용차로위반	52,700

연번	차량 소유주			위반 내역			처분내역 금 액
	최초차량번호	성명	주소	단속일시	단속장소	위반내용	
610	146버4744	김**	서울특별시	2022 - 09 - 11 23:22	서초동 서초IC 입구 하행	전용차로위반	52,700
611	87루6984	김**	전라북도 원주군	2022 - 10 - 04 18:11	서초동 반포IC 상행	전용차로위반	52,700
612	57호6853	김**	서울특별시	2022 - 08 - 01 09:46	화랑대역(구리방향)	전용차로위반	52,700
613	48오9880	김**	경기도 하남시	2022 - 09 - 05 18:24	송파구 올림픽회관앞	전용차로위반	52,700
614	808구3424	김**	경기도 양주시	2022 - 09 - 16 18:22	월계동 월계주공아파트1단지 건너편	전용차로위반	52,700
615	서울32바9705	김**	서울특별시	2022 - 09 - 26 19:03	상계동 마들역 7번출구	전용차로위반	52,700
616	197호7661	나**	서울특별시	2022 - 09 - 29 00:12	옥천동 영천시장 중앙정류소 시내	전용차로위반	52,700
617	32구5400	나**	경상북도 포항시	2022 - 09 - 13 07:57	양재IC~서초IC	전용차로위반	52,700
618	서울38아6220	나**	서울특별시	2022 - 10 - 19 20:48	화랑대주유소(서울방향)	전용차로위반	52,700
619	53도1383	나**	충청북도 청주시	2022 - 10 - 09 00:28	미아동 이마트 미아점 건너편	전용차로위반	52,700
620	42보0465	남**	강원도 강릉시	2022 - 10 - 17 08:29	대치동 은마아파트1동	전용차로위반	52,700
621	392부5926	남**	대구광역시	2022 - 10 - 18 17:15	서초동 반포IC 상행	전용차로위반	52,700
622	58터9345	남**	서울특별시	2022 - 10 - 06 19:02	월계동 월계주공아파트1단지 건너편	전용차로위반	52,700
623	165가8345	노**	서울특별시	2022 - 09 - 28 17:41	강남구 압구정로 328	전용차로위반	52,700
624	58무4410	노**	인천광역시	2022 - 09 - 06 17:38	성산동 성산1교~성산2교 교차로	전용차로위반	52,700
625	840도9137	노**	서울특별시	2022 - 09 - 06 19:20	수정아파트앞~윤중중학교	전용차로위반	52,700
626	20주8152	노**	경기도 김포시	2022 - 09 - 08 12:34	양재동 양재IC 상행	전용차로위반	52,700
627	64노4564	노**	서울특별시	2022 - 09 - 05 14:29	잠실동 송파YMCA 체육관	전용차로위반	52,700
628	92다0813	등**	서울특별시	2022 - 09 - 21 19:50	월계동 월계주공아파트1단지 건너편	전용차로위반	52,700
629	390오8625	대**	서울특별시	2022 - 10 - 18 17:20	양재동 양재IC 상행	전용차로위반	52,700
630	301소1673	류**	경기도 의정부시	2022 - 09 - 20 19:23	성산동 SK성산대교주유소 건너편	전용차로위반	52,700
631	51고3279	류**	서울특별시	2022 - 08 - 31 08:28	육사야구장~화랑대사거리	전용차로위반	52,700
632	37허6368	류**	경기도 의정부시	2022 - 09 - 08 18:24	상계동 상계백병원	전용차로위반	52,700
633	41하8043	류**	서울특별시	2022 - 09 - 01 17:11	행당동 한양대전철역 1번 출구	전용차로위반	52,700
634	69로9777	류**	경기도 하남시	2022 - 09 - 01 18:33	대치동 은마아파트1동	전용차로위반	52,700
635	16머8000	문**	전라남도 무안군	2022 - 10 - 24 14:17	롯데백화점 잠실점앞	전용차로위반	52,700
636	14가2221	문**	서울특별시	2022 - 10 - 20 16:39	중화동 메디렌즈 산부인과	전용차로위반	52,700

연번	차량 소유주			위반 내역			처분내역 금 액
	최초차량번호	성명	주소	단속일시	단속장소	위반내용	
637	285모2293	문**	서울특별시	2022 - 10 - 13 14:11	서초동 양재IC 하행	전용차로위반	52,700
638	285모2293	문**	서울특별시	2022 - 10 - 13 14:10	서초동 서초IC 입구 하행	전용차로위반	52,700
639	04모5610	문**	서울특별시	2022 - 09 - 05 07:51	홍제동 홍제삼거리 중앙정류소 시내	전용차로위반	52,700
640	36로7898	문**	서울특별시	2022 - 09 - 27 09:38	송파구 올림픽회관앞	전용차로위반	52,700
641	342우3614	문**	경기도 남양주시	2022 - 10 - 19 08:08	태릉강릉(서울방향)	전용차로위반	52,700
642	83구5723	문**	부산광역시	2022 - 09 - 19 16:24	서초동 반포IC 상행	전용차로위반	52,700
643	83구5723	문**	부산광역시	2022 - 09 - 19 16:21	양재동 양재IC 상행	전용차로위반	52,700
644	88너4291	박**	서울특별시	2022 - 09 - 14 17:49	월계동 월계주공아파트 1단지 107동	전용차로위반	52,700
645	36하1218	박**	경기도 고양시	2022 - 10 - 06 07:25	서초동 서초IC 입구 하행	전용차로위반	52,700
646	23우7249	박**	서울특별시	2022 - 09 - 13 00:21	서초동 서초IC 입구 하행	전용차로위반	52,700
647	59도7236	박**	서울특별시	2022 - 09 - 25 19:05	잠원동 잠원현대해밀리아파트	전용차로위반	52,700
648	60우4207	박**	서울특별시	2022 - 10 - 19 20:42	성산동 성산1교~성산2교 교차로	전용차로위반	52,700
649	116나5509	박**	서울특별시	2022 - 09 - 24 11:58	사당역~이수역사거리	전용차로위반	52,700
650	48노5706	박**	경기도 성남시	2022 - 10 - 05 07:28	대치동 은마아파트1동	전용차로위반	52,700
651	147두3087	박**	경기도 김포시	2022 - 09 - 09 22:08	서초동 서초IC 하행	전용차로위반	52,700
652	서울38아7946	박**	충청북도 충주시	2022 - 09 - 08 14:18	잠원동 잠원현대해밀리아파트	전용차로위반	52,700
653	150더2490	박**	충청북도 충주시	2022 - 10 - 13 11:59	양재동 양재IC 상행	전용차로위반	52,700
654	55거3912	박**	서울특별시	2022 - 09 - 23 08:56	월계동 월계주공아파트1단지 건너편	전용차로위반	52,700
655	38모7640	박**	서울특별시	2022 - 09 - 13 00:21	서초동 서초IC 하행	전용차로위반	52,700
656	27주1122	박**	인천광역시	2022 - 09 - 16 20:33	성산동 SK성산대교주유소 건너편	전용차로위반	52,700
657	277도5529	박**	충청북도 청주시	2022 - 10 - 07 16:28	롯데백화점 잠실점앞	전용차로위반	52,700
658	305모1403	박**	전라북도 전주시	2022 - 10 - 30 16:49	서초동 반포IC 상행	전용차로위반	52,700
659	29오0336	박**	서울특별시	2022 - 10 - 18 19:04	월계동 월계주공아파트1단지 건너편	전용차로위반	52,700
660	55구1090	박**	서울특별시	2022 - 10 - 14 13:59	남현동 남태령고개 시외	전용차로위반	52,700
661	62라3006	박**	경기도 광명시	2022 - 09 - 16 17:57	잠원동 잠원현대해밀리아파트	전용차로위반	52,700
662	47우3232	박**	경기도 고양시	2022 - 09 - 16 18:34	성산동 성산1교~성산2교 교차로	전용차로위반	52,700
663	07두6048	박**	인천광역시	2022 - 09 - 23 09:17	대치동 은마아파트1동	전용차로위반	52,700

연번	차량 소유주			위반 내역			처분내역 금 액
	최초차량번호	성명	주소	단속일시	단속장소	위반내용	
664	07두6048	박**	인천광역시	2022 - 09 - 02 09:22	대치동 은마아파트1동	전용차로위반	52,700
665	58너9510	박**	서울특별시	2022 - 10 - 14 19:42	성산동 성산1교~성산2교 교차로	전용차로위반	52,700
666	경기06초6407	박**	경기도 화성시	2022 - 09 - 23 09:47	삼성교~삼성역	전용차로위반	63,240
667	17보3542	박**	서울특별시	2022 - 10 - 07 20:03	화랑대주유소(서울방향)	전용차로위반	52,700
668	서울32자1653	박**	서울특별시	2022 - 10 - 04 17:35	상계동 상계백병원	전용차로위반	52,700
669	서울32자1653	박**	서울특별시	2022 - 10 - 04 17:57	상계동 마들역 7번출구	전용차로위반	52,700
670	25소1588	박**	서울특별시	2022 - 10 - 27 18:16	방배동 남태령고개 시내	전용차로위반	52,700
671	375무7890	박**	서울특별시	2022 - 10 - 05 17:24	대치동 은마아파트1동	전용차로위반	52,700
672	45더7313	박**	서울특별시	2022 - 09 - 15 19:57	월계동 월계주공아파트1단지 건너편	전용차로위반	52,700
673	95누8058	박**	경기도 광주시	2022 - 09 - 01 17:47	압구정로데오역~성수대교	전용차로위반	52,700
674	147누9919	박**	서울특별시	2022 - 10 - 04 22:06	중화동 메디렌스 산부인과	전용차로위반	52,700
675	173모3964	박**	대구광역시	2022 - 10 - 21 11:42	롯데백화점 잠실점앞	전용차로위반	52,700
676	89무5409	박**	인천광역시	2022 - 10 - 14 02:00	이대후문 중앙정류소 시외	전용차로위반	52,700
677	02저1252	박**	충청남도 천안시	2022 - 09 - 20 17:10	대치동 개포우성2차아파트 12동	전용차로위반	52,700
678	02저1252	박**	충청남도 천안시	2022 - 09 - 07 16:44	잠실동 엘스아파트 111동	전용차로위반	52,700
679	14루9270	박**	경기도 양주시	2022 - 09 - 09 21:01	서초동 서초IC 입구 하행	전용차로위반	52,700
680	93누9986	박**	충청남도 천안시	2022 - 09 - 22 17:59	서초동 반포IC 상행	전용차로위반	52,700
681	28너9776	박**	서울특별시	2022 - 10 - 28 18:23	상계동 상계백병원	전용차로위반	52,700
682	84부4405	박**	서울특별시	2022 - 09 - 08 18:06	태릉강릉(서울방향)	전용차로위반	52,700
683	67구1041	박**	경기도 수원시	2022 - 09 - 09 23:49	잠원동 잠원현대힐미리아파트	전용차로위반	52,700
684	06버8243	박**	서울특별시	2022 - 09 - 02 07:57	월계동 월계주공아파트1단지 건너편	전용차로위반	52,700
685	05부3604	박**	경기도 의정부시	2022 - 09 - 28 07:36	남현동 남태령고개 시외	전용차로위반	52,700
686	38거1382	박**	경기도 화성시	2022 - 10 - 24 13:30	롯데백화점 잠실점앞	전용차로위반	52,700
687	82거8411	박**	경기도 김포시	2022 - 09 - 27 07:52	월계동 월계주공아파트 1단지 107동	전용차로위반	52,700
688	244서3374	박**	제주특별자치도 제주시	2022 - 09 - 22 17:57	성산동 성산1교~성산2교 교차로	전용차로위반	52,700
689	354서1730	박**	광주광역시	2022 - 10 - 01 13:50	서초동 서초IC 입구 하행	전용차로위반	52,700

연번	차량 소유주			위반 내역			처분내역
	최초차량번호	성명	주소	단속일시	단속장소	위반내용	
690	137조3590	박**	경기도 고양시	2022 - 09 - 21 08:16	은평뉴타운10단지~구파발사거리	전용차로위반	52,700
691	156무3056	박**	서울특별시	2022 - 10 - 14 17:57	상계동 마들역 7번출구	전용차로위반	52,700
692	46두0643	박**	서울특별시	2022 - 09 - 10 23:08	이대후문 중앙정류소 시외	전용차로위반	52,700
693	14누0419	박**	경기도 남양주시	2022 - 09 - 20 07:48	테릉강릉(서울방향)	전용차로위반	52,700
694	46하8591	박**	경기도 용인시	2022 - 09 - 26 20:43	롯데백화점 잠실점앞	전용차로위반	52,700
695	63마3067	박**	경기도 파주시	2022 - 09 - 12 21:02	서초동 서초IC 입구 하행	전용차로위반	52,700
696	67누3680	박**	서울특별시	2022 - 09 - 26 09:14	대치동 개포우성2차아파트 12동	전용차로위반	52,700
697	38오2663	박**	경기도 남양주시	2022 - 09 - 28 19:11	화랑대역(구리방향)	전용차로위반	52,700
698	272마4066	박**	서울특별시	2022 - 09 - 28 08:43	대치동 개포우성2차아파트 12동	전용차로위반	52,700
699	19어0121	박**	서울특별시	2022 - 09 - 13 17:37	롯데백화점 잠실점앞	전용차로위반	52,700
700	12부8936	박**	충청남도 천안시	2022 - 10 - 08 09:19	방배동 남태령교개 시내	전용차로위반	52,700
701	341우9342	박**	경기도 광주시	2022 - 10 - 24 16:27	롯데백화점 잠실점앞	전용차로위반	52,700
702	40로7823	박**	서울특별시	2022 - 09 - 08 21:08	양재동 양재IC 상행	전용차로위반	52,700
703	40로7823	박**	서울특별시	2022 - 09 - 08 21:11	서초동 반포IC 상행	전용차로위반	52,700
704	41라7472	박**	전라북도 군산시	2022 - 09 - 05 20:25	월계동 월계주공아파트1단지 건너편	전용차로위반	52,700
705	51도1659	박**	인천광역시	2022 - 09 - 01 14:40	잠실동 송파YMCA 체육관	전용차로위반	52,700
706	25보1593	박**	경기도 남양주시	2022 - 09 - 06 17:21	화랑대역(구리방향)	전용차로위반	52,700
707	47부1348	박**	충청남도 천안시	2022 - 09 - 13 17:18	롯데백화점 잠실점앞	전용차로위반	52,700
708	20두1344	박**	인천광역시	2022 - 09 - 23 23:27	방배동 남태령교개 시내	전용차로위반	52,700
709	58어4011	박**	서울특별시	2022 - 09 - 06 08:17	롯데백화점 잠실점앞	전용차로위반	52,700
710	서울80배9884	박**	서울특별시	2022 - 09 - 16 19:44	화랑대역(구리방향)	전용차로위반	52,700
711	서울80배9884	박**	서울특별시	2022 - 09 - 13 19:41	화랑대역(구리방향)	전용차로위반	52,700
712	03어2564	박**	서울특별시	2022 - 10 - 07 18:37	성산동 성산1교~성산2교 교차로	전용차로위반	52,700
713	54바5191	방**	서울특별시	2022 - 09 - 07 18:31	상계동 상계주공아파트 10단지	전용차로위반	52,700
714	서울중아3591	방**	서울특별시	2022 - 08 - 29 17:11	한남IC~반포3동주민센터교차로	전용차로위반	42,160
715	07저7839	배**	경기도 남양주시	2022 - 09 - 07 17:23	상계동 상계주공아파트 10단지	전용차로위반	52,700
716	145하1473	배**	경기도 남양주시	2022 - 10 - 25 17:38	잠실동 송파YMCA 체육관	전용차로위반	52,700

연번	차량 소유주			위반 내역			처분내역 금 액
	최초차량번호	성명	주소	단속일시	단속장소	위반내용	
717	54나8012	배**	서울특별시	2022-09-26 17:54	대치동 은마아파트1동	전용차로위반	52,700
718	51부4123	배**	서울특별시	2022-09-28 09:21	롯데백화점 잠실점앞	전용차로위반	52,700
719	16하2404	배**	경상북도 영천시	2022-09-20 18:50	저동1가 삼일로 영락교회	전용차로위반	52,700
720	53고2451	배**	서울특별시	2022-10-21 17:30	서초동 반포IC 상행	전용차로위반	52,700
721	135루8417	배**	서울특별시	2022-09-30 17:26	성산동 성산1교~성산2교 교차로	전용차로위반	52,700
722	176주5289	배**	경기도 남양주시	2022-10-17 18:44	화랑대역(구리방향)	전용차로위반	52,700
723	128허8831	백**	광주광역시	2022-08-29 20:10	대치동 은마아파트1동	전용차로위반	52,700
724	서울32사2073	백**	경기도 구리시	2022-10-25 09:48	상계동 상계주공아파트 10단지	전용차로위반	52,700
725	64소8676	백**	서울특별시	2022-09-22 18:33	송파구 올림픽공원앞	전용차로위반	52,700
726	33가4459	변**	경기도 고양시	2022-09-19 19:16	성산동 SK성산대교주유소 건너편	전용차로위반	52,700
727	33가4459	변**	경기도 고양시	2022-09-16 19:14	성산동 SK성산대교주유소 건너편	전용차로위반	52,700
728	55구3122	변**	서울특별시	2022-10-24 19:29	서초동 반포IC 상행	전용차로위반	52,700
729	137구7220	변**	서울특별시	2022-09-15 17:32	대치동 개포우성2차아파트 12동	전용차로위반	52,700
730	경기32바5318	변**	경기도 성남시	2022-09-09 00:05	양재동 양재IC 상행	전용차로위반	52,700
731	92소1871	변**	경기도 안산시	2022-09-16 08:22	상계동 상계백병원	전용차로위반	52,700
732	45하8024	서**	강원도 홍천군	2022-08-31 15:14	잠실동 엘스아파트 111동	전용차로위반	52,700
733	160호9395	서**	경기도 양평군	2022-10-05 09:04	상봉동 종량역 건너편	전용차로위반	52,700
734	09루6909	서**	서울특별시	2022-09-20 07:39	대치동 은마아파트1동	전용차로위반	52,700
735	89다2356	서**	경기도 부천시	2022-09-05 07:45	대치동 은마아파트1동	전용차로위반	52,700
736	193하4025	서**	경기도 군포시	2022-10-08 11:08	서초동 반포IC 상행	전용차로위반	52,700
737	193하4025	서**	경기도 군포시	2022-10-08 11:06	양재동 양재IC 상행	전용차로위반	52,700
738	105부8384	서**	경기도 김포시	2022-10-18 09:41	한남IC~양재IC	전용차로위반	52,700
739	34부7027	서**	경기도 고양시	2022-09-28 20:21	성산동 성산1교~성산2교 교차로	전용차로위반	52,700
740	28더1898	서**	서울특별시	2022-10-18 20:20	행당동 한양대전철역 1번 출구	전용차로위반	52,700
741	12마9810	서**	서울특별시	2022-09-12 21:02	양재동 양재IC 상행	전용차로위반	52,700
742	12마9810	서**	서울특별시	2022-09-12 21:04	서초동 반포IC 상행	전용차로위반	52,700
743	69가5891	서**	강원도 동해시	2022-09-08 19:12	상계동 상계백병원	전용차로위반	52,700

연번	차량 소유주			위반 내역			처분내역 금 액
	최초차량번호	성명	주소	단속일시	단속장소	위반내용	
744	160도4060	서**	서울특별시	2022 - 10 - 18 16:02	해군회관앞사거리~대방역	전용차로위반	52,700
745	34거9016	서**	서울특별시	2022 - 09 - 26 18:18	송파구 올림픽회관앞	전용차로위반	52,700
746	06노3820	서**	서울특별시	2022 - 10 - 27 19:24	대치동 개포우성2차아파트 12동	전용차로위반	52,700
747	159서1966	서**	충청남도 당진시	2022 - 10 - 04 09:00	반포역~논현역	전용차로위반	52,700
748	66터0681	설**	경기도 안양시	2022 - 09 - 17 13:01	서초동 서초IC 입구 하행	전용차로위반	52,700
749	58노3910	성**	서울특별시	2022 - 09 - 03 11:55	옥천동 영천시장 중앙정류소 시내	전용차로위반	52,700
750	170머2413	성**	서울특별시	2022 - 10 - 07 20:03	송파구 올림픽회관앞	전용차로위반	52,700
751	서울성북가5629	성**	서울특별시	2022 - 09 - 07 16:48	종로~동대문	전용차로위반	42,160
752	96마0805	손**	서울특별시	2022 - 10 - 20 07:25	화랑대사거리~육사체육관	전용차로위반	52,700
753	53조9042	송**	서울특별시	2022 - 10 - 12 07:17	월계동 월계주공아파트1단지 건너편	전용차로위반	52,700
754	163라6304	송**	경기도 구리시	2022 - 09 - 11 06:45	상봉동 종량역 건너편	전용차로위반	52,700
755	09소5664	송**	경상남도 양산시	2022 - 10 - 02 19:06	양재동 양재IC 상행	전용차로위반	52,700
756	07소5309	송**	경기도 남양주시	2022 - 10 - 06 19:59	화랑대역(구리방향)	전용차로위반	52,700
757	16너1652	송**	서울특별시	2022 - 09 - 08 23:36	서초동 서초IC 하행	전용차로위반	52,700
758	16너1652	송**	서울특별시	2022 - 09 - 08 23:37	서초동 서초IC 입구 하행	전용차로위반	52,700
759	169버1462	송**	전라북도 장수군	2022 - 09 - 22 11:42	롯데백화점 잠실점앞	전용차로위반	52,700
760	56오5616	송**	대구광역시	2022 - 09 - 23 09:21	저동1가 삼일로 영락교회	전용차로위반	52,700
761	33두5996	송**	경기도 의정부시	2022 - 10 - 05 18:35	서울여대(구리방향)	전용차로위반	52,700
762	27리8487	송**	충청북도 청주시	2022 - 10 - 19 13:52	롯데백화점 잠실점앞	전용차로위반	52,700
763	81오4537	송**	서울특별시	2022 - 09 - 19 10:52	잠실동 송파YMCA 체육관	전용차로위반	52,700
764	69주6698	송**	경상북도 구미시	2022 - 08 - 31 19:00	양재동 양재IC 상행	전용차로위반	52,700
765	88모1220	신**	경기도 남양주시	2022 - 10 - 08 03:12	이대후문 중앙정류소 시외	전용차로위반	52,700
766	40우0515	신**	경기도 남양주시	2022 - 10 - 20 17:45	상계동 마들역 7번출구	전용차로위반	52,700
767	40우0515	신**	경기도 남양주시	2022 - 10 - 20 17:46	상계동 상계주공아파트 10단지	전용차로위반	52,700
768	145루8304	신**	강원도 원주시	2022 - 10 - 17 18:16	대치동 은마아파트1동	전용차로위반	52,700
769	60주8726	신**	인천광역시	2022 - 09 - 30 17:22	송파구 올림픽회관앞	전용차로위반	52,700

연번	차량 소유주			위반 내역			처분내역 금 액
	최초차량번호	성명	주소	단속일시	단속장소	위반내용	
770	387노3404	신**	강원도 춘천시	2022-09-02 16:51	신답지하차도~답십리역	전용차로위반	52,700
771	350수7251	신**	서울특별시	2022-09-09 00:32	서초동 서초IC 하행	전용차로위반	52,700
772	350수7251	신**	서울특별시	2022-09-09 00:33	서초동 서초IC 입구 하행	전용차로위반	52,700
773	경기32바5915	신**	경기도 성남시	2022-09-11 22:18	양재동 양재IC 상행	전용차로위반	52,700
774	38모7019	신**	대구광역시	2022-09-10 19:54	서초동 서초IC 입구 하행	전용차로위반	52,700
775	서울31자4984	신**	서울특별시	2022-09-05 20:47	성산동 성산1교~성산2교 교차로	전용차로위반	52,700
776	서울31아1745	신**	서울특별시	2022-09-21 17:47	행당동 한양대전철역 1번 출구	전용차로위반	26,350
777	68부7587	신**	인천광역시	2022-10-18 17:23	대치동 은마아파트1동	전용차로위반	52,700
778	86서6560	신**	인천광역시	2022-09-24 11:46	잠원동 잠원현대힐미리아파트	전용차로위반	52,700
779	59고0399	신**	경기도 안산시	2022-09-04 22:16	개봉동 영화아파트 SK충전소앞	전용차로위반	52,700
780	55구2518	신**	경기도 하남시	2022-09-26 13:58	잠실동 송파YMCA 체육관	전용차로위반	52,700
781	34고3166	신**	충청북도 청주시	2022-09-11 00:43	서초동 반포IC 상행	전용차로위반	52,700
782	34고3166	신**	충청북도 청주시	2022-09-11 00:42	양재동 양재IC 상행	전용차로위반	52,700
783	143호8534	신**	부산광역시	2022-09-09 10:43	서초동 서초IC 입구 하행	전용차로위반	52,700
784	서울31아7748	신**	서울특별시	2021-10-27 19:56	상계동 상계주공아파트 10단지	전용차로위반	52,700
785	209더8184	신**	경기도 부천시	2022-10-04 20:49	성산동 성산1교~성산2교 교차로	전용차로위반	52,700
786	224서3349	신**	서울특별시	2022-10-05 19:50	성산동 성산1교~성산2교 교차로	전용차로위반	52,700
787	152하2842	심**	경상북도 포항시	2022-09-26 07:47	잠실동 송파YMCA 체육관	전용차로위반	52,700
788	20버0360	심**	경기도 남양주시	2022-09-30 09:13	상계동 상계주공아파트 10단지	전용차로위반	52,700
789	53라1724	심**	서울특별시	2022-09-19 06:53	사당역~남태령역	전용차로위반	52,700
790	36소3594	심**	경상남도 창원시	2022-10-11 20:29	화랑대주유소(서울방향)	전용차로위반	52,700
791	335누1773	심**	서울특별시	2022-09-30 17:22	월계동 월계주공아파트1단지 건너편	전용차로위반	52,700
792	34호8352	안**	서울특별시	2022-08-27 12:52	석촌역~석촌호수교차로	전용차로위반	52,700
793	34호8352	안**	서울특별시	2022-08-28 09:44	저동1가 삼일로 영락교회	전용차로위반	52,700
794	815머3881	안**	인천광역시	2022-09-14 19:45	성산동 SK성산대교주유소 건너편	전용차로위반	52,700
795	52주7377	안**	서울특별시	2022-09-25 17:58	잠원동 잠원현대힐미리아파트	전용차로위반	52,700
796	81무7855	안**	충청남도 서천군	2022-10-13 07:23	화랑대역(구리방향)	전용차로위반	52,700

연번	차량 소유주			위반 내역			처분내역 금 액
	최초차량번호	성명	주소	단속일시	단속장소	위반내용	
797	93거9013	안**	경기도 용인시	2022 - 10 - 12 18:21	화랑대역(구리방향)	전용차로위반	52,700
798	51어1363	안**	충청북도 청주시	2022 - 09 - 27 18:09	송파구 올림픽회관앞	전용차로위반	52,700
799	07조3749	안**	서울특별시	2022 - 09 - 08 17:18	상계동 상계백병원	전용차로위반	52,700
800	224모1455	안**	충청남도 천안시	2022 - 08 - 16 13:39	양재동 양재IC 상행	전용차로위반	52,700
801	22조8741	안**	경기도 고양시	2022 - 10 - 04 08:37	대치동 은마아파트1동	전용차로위반	52,700
802	255로7548	안**	광주광역시	2022 - 09 - 07 17:45	상계동 상계백병원	전용차로위반	52,700
803	137노8405	양**	경기도 안산시	2022 - 09 - 27 18:45	송파구 올림픽회관앞	전용차로위반	52,700
804	61조0196	양**	경기도 파주시	2022 - 10 - 25 18:45	상계동 상계주공아파트 10단지	전용차로위반	52,700
805	45나5016	양**	경상북도 포항시	2022 - 10 - 02 20:08	이대후문 중앙정류소 서외	전용차로위반	52,700
806	277주1779	양**	서울특별시	2022 - 10 - 20 18:07	월계동 월계주공아파트1단지 건너편	전용차로위반	52,700
807	67두6209	양**	전라남도 영암군	2022 - 08 - 31 08:52	서초동 반포IC 상행	전용차로위반	52,700
808	06너8503	양**	경기도 양평군	2022 - 09 - 07 18:39	잠실동 엘스아파트 111동	전용차로위반	52,700
809	229우3612	어**	경기도 남양주시	2022 - 09 - 02 09:27	성산동 SK성산대교주유소 건너편	전용차로위반	52,700
810	156호6947	엄**	경기도 남양주시	2022 - 09 - 07 18:29	잠실동 엘스아파트 111동	전용차로위반	52,700
811	364조8331	엄**	서울특별시	2022 - 09 - 16 19:19	양재ic~반포ic	전용차로위반	52,700
812	170하2404	엄**	서울특별시	2022 - 10 - 11 11:00	풍납사거리~강동구청역	전용차로위반	52,700
813	396어7175	엄**	서울특별시	2022 - 08 - 08 19:42	잠실역사거리	전용차로위반	52,700
814	34다8724	엄**	세종특별자치시	2022 - 09 - 07 17:26	성산동 성산1교~성산2교 교차로	전용차로위반	52,700
815	04다3176	엄**	경기도 안산시	2022 - 10 - 03 19:22	이대후문 중앙정류소 서외	전용차로위반	52,700
816	277두3770	오**	경기도 남양주시	2022 - 10 - 30 11:57	상봉동 중랑역 건너편	전용차로위반	52,700
817	경기06코5131	오**	경기도 포천시	2022 - 08 - 31 08:34	화랑대역(구리방향)	전용차로위반	63,240
818	117무3874	오**	충청북도 청주시	2022 - 09 - 08 17:49	행당동 한양대전철역 1번 출구	전용차로위반	52,700
819	32주6799	오**	인천광역시	2022 - 09 - 08 09:33	상계동 상계주공아파트 10단지	전용차로위반	52,700
820	06오1750	오**	서울특별시	2022 - 09 - 12 21:03	서초동 서초IC 하행	전용차로위반	52,700
821	06오1750	오**	서울특별시	2022 - 09 - 12 21:04	서초동 서초IC 입구 하행	전용차로위반	52,700
822	61수1711	오**	충청남도 아산시	2022 - 09 - 07 18:18	롯데백화점 잠실점앞	전용차로위반	52,700
823	40누9678	오**	서울특별시	2022 - 10 - 13 20:23	행당동 한양대전철역 1번 출구	전용차로위반	52,700

연번	차량 소유주			위반 내역			처분내역 금 액
	최초차량번호	성명	주소	단속일시	단속장소	위반내용	
824	40누9678	오**	서울특별시	2022-09-27 20:26	행당동 한양대전철역 1번 출구	전용차로위반	52,700
825	80조8882	오**	서울특별시	2022-09-06 19:43	서초동 반포IC 상행	전용차로위반	52,700
826	서울81배3341	오**	서울특별시	2022-09-28 20:39	상계동 마들역 7번출구	전용차로위반	52,700
827	340거8051	오**	서울특별시	2022-09-19 18:36	상계동 상계주공아파트 10단지	전용차로위반	52,700
828	서울14라6111	오**	서울특별시	2022-09-02 17:35	월계동 월계주공아파트1단지 건너편	전용차로위반	63,240
829	20호3692	오**	서울특별시	2022-09-14 17:51	행당동 한양대전철역 1번 출구	전용차로위반	52,700
830	서울31자7948	오**	경기도 의정부시	2022-09-08 21:34	양재동 양재IC 상행	전용차로위반	52,700
831	123루5272	오**	경기도 시흥시	2022-09-26 15:20	롯데백화점 잠실점앞	전용차로위반	52,700
832	11보1223	오**	경기도 파주시	2022-09-29 16:47	롯데백화점 잠실점앞	전용차로위반	52,700
833	133저5477	오**	경기도 남양주시	2022-10-14 18:10	상계동 상계백병원	전용차로위반	52,700
834	49너0235	오**	서울특별시	2022-10-04 18:46	삼성동 경기고등학교	전용차로위반	52,700
835	47수2387	오**	경기도 안산시	2022-09-07 18:11	양재동 양재IC 상행	전용차로위반	52,700
836	15터5796	우**	경기도 안성시	2022-09-25 00:27	저동1가 삼일로 영락교회	전용차로위반	52,700
837	02나5200	원**	전라북도 전주시	2022-10-04 16:08	양재동 양재IC 상행	전용차로위반	52,700
838	46러8699	원**	강원도 원주시	2022-10-09 18:22	저동1가 삼일로 영락교회	전용차로위반	52,700
839	390서8203	원**	인천광역시	2022-10-02 20:08	이대후문 중앙정류소 서외	전용차로위반	52,700
840	57너7701	원**	경기도 하남시	2022-09-28 09:26	LG에클라트 정관장 앞 이정표	전용차로위반	52,700
841	25서5987	위**	서울특별시	2022-09-27 15:51	롯데백화점 잠실점앞	전용차로위반	52,700
842	서울32아2442	유**	경기도 성남시	2022-08-30 16:04	잠실동 엘스아파트 111동	전용차로위반	52,700
843	16소2809	유**	인천광역시	2022-09-08 17:37	삼성동 경기고등학교	전용차로위반	52,700
844	248거8023	유**	서울특별시	2022-09-07 10:48	영등포구 공작아파트 건너편	전용차로위반	52,700
845	248거8023	유**	서울특별시	2022-09-01 10:12	영등포구 롯데캐슬아이비 앞	전용차로위반	52,700
846	172고9613	유**	서울특별시	2022-09-07 19:30	잠실동 엘스아파트 111동	전용차로위반	52,700
847	27고8923	유**	서울특별시	2022-09-02 10:17	잠실동 엘스아파트 111동	전용차로위반	52,700
848	194하3426	유**	서울특별시	2022-08-30 15:46	롯데백화점 잠실점앞	전용차로위반	52,700
849	40소0677	유**	서울특별시	2022-09-07 18:27	테릉강릉(서울방향)	전용차로위반	52,700
850	52머4589	유**	경상남도 창원시	2022-09-15 10:31	양재동 양재IC 상행	전용차로위반	52,700

연번	차량 소유주			위반 내역			처분내역
	최초차량번호	성명	주소	단속일시	단속장소	위반내용	
851	05거2808	유**	경기도 파주시	2022 - 10 - 17 18:42	상계동 상계주공아파트 10단지	전용차로위반	52,700
852	21보6817	유**	서울특별시	2022 - 09 - 21 20:27	월계동 월계주공아파트1단지 건너편	전용차로위반	52,700
853	13누4903	유**	경기도 용인시	2022 - 09 - 12 22:45	서초동 서초IC 입구 하행	전용차로위반	52,700
854	29하6759	유**	서울특별시	2022 - 09 - 15 18:48	미아동 이마트 미아점 건너편	전용차로위반	52,700
855	04머7138	유**	경기도 화성시	2022 - 09 - 05 17:15	미아동 이마트 미아점 건너편	전용차로위반	52,700
856	38너0428	유**	서울특별시	2022 - 09 - 28 17:16	성산동 SK성산대교주유소 건너편	전용차로위반	52,700
857	23나5310	유**	서울특별시	2022 - 10 - 31 18:55	송파구 올림픽회관앞	전용차로위반	52,700
858	34주1872	유**	경기도 부천시	2022 - 10 - 05 18:24	화랑대역(구리방향)	전용차로위반	52,700
859	83모2509	육**	경기도 여주시	2022 - 09 - 28 17:52	월계동 월계주공아파트1단지 건너편	전용차로위반	52,700
860	05두0737	윤**	경기도 남양주시	2022 - 10 - 05 11:34	봉천역~서울대입구역(서울대교차로)	전용차로위반	52,700
861	19루0513	윤**	경기도 성남시	2022 - 10 - 04 08:39	대치동 은마아파트1동	전용차로위반	52,700
862	33다2557	윤**	부산광역시	2022 - 09 - 12 08:39	잠원동 잠원현대힐리아파트	전용차로위반	52,700
863	31도3221	윤**	서울특별시	2022 - 09 - 21 18:47	월계동 월계주공아파트1단지 건너편	전용차로위반	52,700
864	24무0320	윤**	서울특별시	2022 - 10 - 13 10:46	천호대교~천호역	전용차로위반	52,700
865	60누1788	윤**	경기도 수원시	2022 - 09 - 08 21:25	서초동 서초IC 입구 하행	전용차로위반	52,700
866	60누1788	윤**	경기도 수원시	2022 - 09 - 08 21:24	서초동 서초IC 하행	전용차로위반	52,700
867	03러0167	윤**	경기도 부천시	2022 - 10 - 12 07:52	월계동 월계주공아파트 1단지 107동	전용차로위반	52,700
868	03러0167	윤**	경기도 부천시	2022 - 10 - 05 08:05	월계동 월계주공아파트 1단지 107동	전용차로위반	52,700
869	19서2842	윤**	서울특별시	2022 - 09 - 05 20:14	월계동 월계주공아파트1단지 건너편	전용차로위반	52,700
870	68다3977	윤**	경기도 평택시	2022 - 09 - 08 21:09	서초동 서초IC 하행	전용차로위반	52,700
871	214서9247	윤**	서울특별시	2022 - 10 - 11 07:59	노원불빛정원~화랑대사거리	전용차로위반	52,700
872	25서2812	윤**	경기도 수원시	2022 - 09 - 12 00:43	서초동 서초IC 입구 하행	전용차로위반	52,700
873	25서2812	윤**	경기도 수원시	2022 - 09 - 12 00:42	서초동 서초IC 하행	전용차로위반	52,700
874	176더7443	윤**	서울특별시	2022 - 10 - 03 20:13	저동1가 삼일로 영락교회	전용차로위반	52,700
875	307두7855	윤**	경기도 고양시	2022 - 10 - 14 08:53	성산동 성산1교~성산2교 교차로	전용차로위반	52,700
876	20하7927	윤**	서울특별시	2022 - 09 - 06 19:31	중화동 메디렌즈 산부인과	전용차로위반	52,700
877	101다7334	윤**	경기도 평택시	2022 - 10 - 08 12:38	서초동 반포IC 상행	전용차로위반	52,700

연번	차량 소유주			위반 내역			처분내역
	최초차량번호	성명	주소	단속일시	단속장소	위반내용	
878	서울87자2778	윤**	서울특별시	2022 - 09 - 26 17:22	태릉강릉(서울방향)	전용차로위반	52,700
879	11주8652	윤**	경기도 안산시	2022 - 10 - 04 08:29	서초동 반포IC 상행	전용차로위반	52,700
880	51누9909	윤**	경기도 남양주시	2022 - 10 - 31 09:05	송파구 올림픽회관앞	전용차로위반	52,700
881	67버2379	음**	경기도 안산시	2022 - 09 - 06 20:39	서초동 서초IC 입구 하행	전용차로위반	52,700
882	67버2379	음**	경기도 안산시	2022 - 09 - 18 23:02	저동1가 삼일로 영락교회	전용차로위반	52,700
883	경기91자7747	이**	경기도 남양주시	2022 - 10 - 21 18:52	서초동 반포IC 상행	전용차로위반	52,700
884	181머7381	이**	인천광역시	2022 - 09 - 23 08:49	롯데백화점 잠실점앞	전용차로위반	52,700
885	65고9063	이**	경기도 성남시	2022 - 10 - 04 08:59	대치동 은마아파트1동	전용차로위반	52,700
886	28로0108	이**	부산광역시	2022 - 09 - 03 16:19	서초동 서초IC 입구 하행	전용차로위반	52,700
887	28로0108	이**	부산광역시	2022 - 09 - 03 16:18	서초동 서초IC 하행	전용차로위반	52,700
888	85수0329	이**	충청북도 제천시	2022 - 08 - 31 08:02	영등포구 롯데캐슬아이비 앞	전용차로위반	52,700
889	39더1677	이**	서울특별시	2022 - 09 - 05 17:17	월계동 월계주공아파트1단지 건너편	전용차로위반	52,700
890	52리5129	이**	경기도 남양주시	2022 - 09 - 01 13:23	롯데백화점 잠실점앞	전용차로위반	52,700
891	185러7055	이**	경기도 하남시	2022 - 10 - 28 16:01	롯데백화점 잠실점앞	전용차로위반	52,700
892	서울32사2499	이**	서울특별시	2022 - 09 - 28 20:15	월계동 월계주공아파트1단지 건너편	전용차로위반	52,700
893	50어9632	이**	서울특별시	2022 - 10 - 15 14:28	서초동 반포IC 상행	전용차로위반	52,700
894	85저5645	이**	경기도 안산시	2022 - 09 - 10 14:56	서초동 반포IC 상행	전용차로위반	52,700
895	65더8086	이**	경기도 의정부시	2022 - 09 - 06 17:26	태릉강릉(서울방향)	전용차로위반	52,700
896	25너8968	이**	서울특별시	2022 - 09 - 19 18:41	롯데백화점 잠실점앞	전용차로위반	52,700
897	109호6531	이**	서울특별시	2022 - 09 - 11 00:45	서초동 서초IC 입구 하행	전용차로위반	52,700
898	109호6531	이**	서울특별시	2022 - 09 - 11 00:44	서초동 서초IC 하행	전용차로위반	52,700
899	339서9008	이**	경기도 용인시	2022 - 10 - 06 15:57	롯데백화점 잠실점앞	전용차로위반	52,700
900	193하9008	이**	경기도 평택시	2022 - 09 - 12 23:25	서초동 서초IC 입구 하행	전용차로위반	52,700
901	312라3639	이**	경상남도 하동군	2022 - 10 - 04 17:34	서초동 서초IC 하행	전용차로위반	52,700
902	312라3639	이**	경상남도 하동군	2022 - 10 - 04 17:35	서초동 양재IC 하행	전용차로위반	52,700
903	08소2396	이**	서울특별시	2022 - 09 - 05 15:14	롯데백화점 잠실점앞	전용차로위반	52,700
904	61너6012	이**	강원도 양구군	2022 - 09 - 03 13:57	서초동 반포IC 상행	전용차로위반	52,700

연번	차량 소유주			위반 내역			처분내역
	최초차량번호	성명	주소	단속일시	단속장소	위반내용	
905	11누0478	이**	경기도 의정부시	2022-09-05 19:59	월계동 월계주공아파트1단지 건너편	전용차로위반	52,700
906	57호4306	이**	서울특별시	2022-08-23 15:28	서초동 서초IC 하행	전용차로위반	52,700
907	23머7709	이**	서울특별시	2022-09-08 16:52	잠원동 잠원현대해밀리아파트	전용차로위반	52,700
908	57구4777	이**	부산광역시	2022-10-14 17:39	롯데백화점 잠실점앞	전용차로위반	52,700
909	49우3291	이**	경기도 화성시	2022-09-09 00:02	서초동 서초IC 하행	전용차로위반	52,700
910	308가8108	이**	서울특별시	2022-09-19 09:07	화랑대역(구리방향)	전용차로위반	52,700
911	140서1084	이**	경기도 의왕시	2022-10-07 09:32	송파구 올림픽회관앞	전용차로위반	52,700
912	47무8171	이**	서울특별시	2022-09-20 09:15	화랑대역(구리방향)	전용차로위반	52,700
913	12바5853	이**	서울특별시	2022-09-14 09:41	월계동 월계주공아파트1단지 건너편	전용차로위반	52,700
914	89라4499	이**	경기도 화성시	2022-09-08 19:23	성산동 SK성산대교주유소 건너편	전용차로위반	52,700
915	06모5101	이**	부산광역시	2022-08-31 20:39	서초동 서초IC 하행	전용차로위반	52,700
916	59고0400	이**	서울특별시	2022-10-07 17:56	대치동 은마아파트1동	전용차로위반	52,700
917	42바1670	이**	대전광역시	2022-09-09 00:44	서초동 서초IC 입구 하행	전용차로위반	52,700
918	42바1670	이**	대전광역시	2022-09-09 00:43	서초동 서초IC 하행	전용차로위반	52,700
919	48호2765	이**	서울특별시	2022-08-24 18:40	상계동 상계주공아파트 10단지	전용차로위반	52,700
920	48호2765	이**	서울특별시	2022-09-08 18:49	상계동 상계백병원	전용차로위반	52,700
921	91도9844	이**	경기도 평택시	2022-09-28 14:14	방배동 남태령고개 시내	전용차로위반	52,700
922	38조0760	이**	강원도 삼척시	2022-09-19 15:25	롯데백화점 잠실점앞	전용차로위반	52,700
923	서울32아3788	이**	경기도 하남시	2022-10-25 17:20	화랑대주유소(서울방향)	전용차로위반	52,700
924	327다1671	이**	서울특별시	2022-10-04 07:49	대치동 은마아파트1동	전용차로위반	52,700
925	55거1188	이**	서울특별시	2022-09-14 17:40	대치동 개포우성2차아파트 12동	전용차로위반	52,700
926	105하3067	이**	서울특별시	2022-08-26 14:33	영등포구 공작아파트 건너편	전용차로위반	52,700
927	105하3067	이**	서울특별시	2022-08-23 08:49	영등포구 롯데캐슬아이비 앞	전용차로위반	52,700
928	175너2832	이**	서울특별시	2022-09-16 09:19	학여울역~대치우성아파트교차로	전용차로위반	52,700
929	25바3905	이**	충청남도 서산시	2022-10-20 10:54	양재동 양재IC 상행	전용차로위반	52,700
930	06주9071	이**	서울특별시	2022-10-26 18:51	상계동 상계백병원	전용차로위반	52,700
931	09우6188	이**	경기도 고양시	2022-09-29 11:52	서초동 반포IC 상행	전용차로위반	52,700

연번	차량 소유주			위반 내역			처분내역
	최초차량번호	성명	주소	단속일시	단속장소	위반내용	
932	35가7541	이**	서울특별시	2022 - 10 - 11 08:35	태릉강릉(서울방향)	전용차로위반	52,700
933	67머3705	이**	서울특별시	2022 - 09 - 05 08:28	잠실동 엘스아파트 111동	전용차로위반	52,700
934	165하4538	이**	서울특별시	2022 - 08 - 09 18:30	잠실동 송파YMCA 체육관	전용차로위반	52,700
935	95라2013	이**	경상남도 사천시	2022 - 09 - 06 11:04	롯데백화점 잠실점앞	전용차로위반	52,700
936	서울31사4454	이**	경기도 의정부시	2022 - 09 - 02 14:57	적십자병원앞	전용차로위반	52,700
937	88노2641	이**	경기도 용인시	2022 - 08 - 31 19:59	송파구 올림픽회관앞	전용차로위반	52,700
938	344마2432	이**	서울특별시	2022 - 09 - 28 09:46	성산동 SK성산대교주유소 건너편	전용차로위반	52,700
939	51호4587	이**	강원도 평창군	2022 - 10 - 19 18:57	송파구 올림픽회관앞	전용차로위반	52,700
940	45너0585	이**	서울특별시	2022 - 09 - 20 20:15	행당동 한양대전철역 1번 출구	전용차로위반	52,700
941	45너0585	이**	서울특별시	2022 - 09 - 07 18:58	행당동 한양대전철역 1번 출구	전용차로위반	52,700
942	서울31사9048	이**	서울특별시	2022 - 10 - 12 07:38	대치동 은마아파트1동	전용차로위반	52,700
943	59저5665	이**	경기도 용인시	2022 - 09 - 11 00:45	서초동 서초IC 입구 하행	전용차로위반	52,700
944	35가8474	이**	서울특별시	2022 - 09 - 16 07:33	광나루역~아차산역사거리	전용차로위반	52,700
945	39두4207	이**	서울특별시	2022 - 09 - 11 21:27	서초동 서초IC 하행	전용차로위반	52,700
946	39두4207	이**	서울특별시	2022 - 09 - 11 21:28	서초동 서초IC 입구 하행	전용차로위반	52,700
947	14무4536	이**	경기도 의정부시	2022 - 09 - 02 18:04	월계동 월계주공아파트1단지 건너편	전용차로위반	52,700
948	51누9642	이**	서울특별시	2022 - 09 - 05 17:11	대치동 은마아파트1동	전용차로위반	52,700
949	59루2936	이**	서울특별시	2022 - 10 - 11 07:51	대모산입구역~대치우성아파트교차로	전용차로위반	52,700
950	01라0592	이**	경기도 의정부시	2022 - 10 - 17 08:56	상계동 상계백병원	전용차로위반	52,700
951	386더7273	이**	서울특별시	2022 - 09 - 01 07:39	화랑대역(구리방향)	전용차로위반	52,700
952	30어1158	이**	경기도 파주시	2022 - 08 - 30 20:31	서초동 반포IC 상행	전용차로위반	52,700
953	93거4650	이**	서울특별시	2022 - 09 - 28 08:26	화랑대역(구리방향)	전용차로위반	52,700
954	51라8139	이**	경기도 의정부시	2022 - 10 - 05 07:54	상계동 마들역 7번출구	전용차로위반	52,700
955	82너6486	이**	서울특별시	2022 - 09 - 21 07:31	화랑대역(구리방향)	전용차로위반	52,700
956	84루8862	이**	서울특별시	2022 - 09 - 01 18:28	화랑대주유소(서울방향)	전용차로위반	52,700
957	01호7486	이**	경기도 남양주시	2022 - 09 - 19 09:15	양재동 양재IC 상행	전용차로위반	52,700
958	53라6451	이**	서울특별시	2022 - 10 - 18 16:41	양재동 양재IC 상행	전용차로위반	52,700

연번	차량 소유주			위반 내역			처분내역 금 액
	최초차량번호	성명	주소	단속일시	단속장소	위반내용	
959	20구3114	이**	서울특별시	2022-10-04 13:40	롯데백화점 잠실점앞	전용차로위반	52,700
960	111무6420	이**	경기도 파주시	2022-10-03 06:01	이대후문 중앙정류소 시외	전용차로위반	52,700
961	125호1912	이**	서울특별시	2022-09-02 18:02	삼성동 경기고등학교	전용차로위반	52,700
962	368루1735	이**	경기도 고양시	2022-10-24 11:22	롯데백화점 잠실점앞	전용차로위반	52,700
963	63호8657	이**	충청남도 보령시	2022-08-19 16:21	양재동 양재IC 상행	전용차로위반	52,700
964	서울31자8711	이**	경기도 광주시	2022-10-25 19:55	대치동 은마아파트1동	전용차로위반	52,700
965	87주0173	이**	인천광역시	2022-10-05 09:06	월계동 월계주공아파트1단지 건너편	전용차로위반	52,700
966	66타4683	이**	경기도 가평군	2022-10-18 08:23	태릉강릉(서울방향)	전용차로위반	52,700
967	109호1760	이**	경기도 시흥시	2022-10-18 17:44	롯데백화점 잠실점앞	전용차로위반	52,700
968	140호9149	이**	서울특별시	2022-09-12 16:13	미아동 이마트 미아점 건너편	전용차로위반	52,700
969	154노1988	이**	경기도 김포시	2022-10-30 09:19	중화동 메디렌스 산부인과	전용차로위반	52,700
970	19도5257	이**	서울특별시	2022-10-04 15:56	봉천로사거리~천천사거리	전용차로위반	52,700
971	16너2096	이**	경상남도 김해시	2022-09-30 17:24	화랑대역(구리방향)	전용차로위반	52,700
972	37라3714	이**	인천광역시	2022-09-07 16:48	잠원동 잠원현대해밀리아파트	전용차로위반	52,700
973	85서6450	이**	서울특별시	2022-10-31 17:47	대치동 은마아파트1동	전용차로위반	52,700
974	108버7661	이**	경기도 화성시	2022-10-27 19:49	상계동 상계백병원	전용차로위반	52,700
975	42호8263	이**	충청북도 충주시	2022-09-05 21:16	미아동 이마트 미아점 건너편	전용차로위반	52,700
976	82서2706	이**	충청남도 아산시	2022-09-29 14:31	동양미래대학 구로성심병원 정류소앞 시내	전용차로위반	52,700
977	141누4222	이**	서울특별시	2022-10-19 20:09	월계동 월계주공아파트1단지 건너편	전용차로위반	52,700
978	164라5510	이**	경기도 여주시	2022-10-24 02:42	이대후문 중앙정류소 시외	전용차로위반	52,700
979	83도9987	이**	경기도 남양주시	2022-09-16 08:16	태릉강릉(서울방향)	전용차로위반	52,700
980	28모8435	이**	서울특별시	2022-10-21 15:27	잠실동 송파YMCA 체육관	전용차로위반	52,700
981	02라0319	이**	대전광역시	2022-10-24 17:14	롯데백화점 잠실점앞	전용차로위반	52,700
982	161고9695	이**	서울특별시	2022-09-22 09:40	해어502앞	전용차로위반	52,700
983	서울31아5309	이**	경기도 용인시	2022-10-26 19:54	행당동 한양대전철역 1번 출구	전용차로위반	52,700
984	50루0108	이**	대구광역시	2022-10-26 16:22	잠실동 송파YMCA 체육관	전용차로위반	52,700

연번	차량 소유주			위반 내역			처분내역
	최초차량번호	성명	주소	단속일시	단속장소	위반내용	
985	22구1933	이**	서울특별시	2022-10-05 19:25	행당동 한양대전철역 1번 출구	전용차로위반	52,700
986	65소1363	이**	서울특별시	2022-09-20 07:53	화랑대역(구리방향)	전용차로위반	52,700
987	63소8360	이**	경기도 남양주시	2022-09-30 18:25	화랑대역(구리방향)	전용차로위반	52,700
988	63로5012	이**	서울특별시	2022-10-04 17:37	성산동 성산1교~성산2교 교차로	전용차로위반	52,700
989	55어7735	이**	경기도 파주시	2022-10-16 03:32	이대후문 중앙정류소 시외	전용차로위반	52,700
990	149호8244	인**	경기도 의정부시	2022-09-05 12:58	잠실새내역~종합운동장사거리	전용차로위반	52,700
991	52노9052	인**	서울특별시	2022-09-15 08:01	상계동 상계백병원	전용차로위반	52,700
992	104호7651	임**	경기도 성남시	2022-09-12 23:14	서초동 서초IC 하행	전용차로위반	52,700
993	206주4333	임**	서울특별시	2022-10-27 20:42	성산동 SK성산대교주유소 건너편	전용차로위반	52,700
994	280수8837	임**	서울특별시	2022-09-22 09:40	대방역	전용차로위반	52,700
995	47도3534	임**	서울특별시	2022-09-15 16:41	잠실동 송파YMCA 체육관	전용차로위반	52,700
996	22머5438	임**	서울특별시	2022-09-15 20:47	상계동 상계주공아파트 10단지	전용차로위반	52,700
997	50무9690	임**	경상남도 김해시	2022-09-28 19:06	성산동 SK성산대교주유소 건너편	전용차로위반	52,700
998	서울32사8885	임**	서울특별시	2022-09-13 20:07	월계동 월계주공아파트1단지 건너편	전용차로위반	52,700
999	354버8581	임**	인천광역시	2022-10-26 08:00	화랑대역(구리방향)	전용차로위반	52,700
1000	148거5751	임**	서울특별시	2022-10-26 08:32	남현동 남태령고개 시외	전용차로위반	52,700
1001	01두7492	임**	서울특별시	2022-09-30 18:00	화랑대주유소(서울방향)	전용차로위반	52,700
1002	102호1805	임**	부산광역시	2022-08-01 08:29	잠실동 송파YMCA 체육관	전용차로위반	52,700
1003	102호1805	임**	부산광역시	2022-08-15 21:39	잠원동 잠원현대해밀리아파트	전용차로위반	52,700
1004	88라4989	임**	경기도 성남시	2022-09-29 18:10	서초동 서초IC 입구 하행	전용차로위반	52,700
1005	12라0397	임**	서울특별시	2022-10-27 18:26	화랑대역(구리방향)	전용차로위반	52,700
1006	서울31사8093	임**	인천광역시	2022-09-12 01:06	미아동 이마트 미아점 건너편	전용차로위반	52,700
1007	55버5876	임**	서울특별시	2022-09-09 23:28	서초동 서초IC 하행	전용차로위반	52,700
1008	15저6266	임**	경기도 용인시	2022-10-26 08:32	남현동 남태령고개 시외	전용차로위반	52,700
1009	193허5738	임**	경상남도 김해시	2022-09-15 07:34	대치동 은마아파트1동	전용차로위반	52,700
1010	115너2840	임**	서울특별시	2022-09-06 15:20	용두역~신답역	전용차로위반	52,700
1011	30리0553	임**	서울특별시	2022-09-05 10:12	잠실동 엘스아파트 111동	전용차로위반	52,700

연번	차량 소유주			위반 내역			처분내역 금 액
	최초차량번호	성명	주소	단속일시	단속장소	위반내용	
1012	171로1111	임**	전라남도 장성군	2022 - 10 - 02 09:21	서초동 반포IC 상행	전용차로위반	52,700
1013	171로1111	임**	전라남도 장성군	2022 - 10 - 02 09:19	양재동 양재IC 상행	전용차로위반	52,700
1014	312루5897	임**	경기도 의정부시	2022 - 09 - 20 19:51	롯데백화점 잠실점앞	전용차로위반	52,700
1015	49머6738	임**	경기도 고양시	2022 - 09 - 13 17:19	상계동 마들역 7번출구	전용차로위반	52,700
1016	18저1808	임**	서울특별시	2021 - 08 - 13 19:23	내곡동 시립어린이병원 건너편	전용차로위반	52,700
1017	32타6777	장**	경기도 파주시	2022 - 09 - 11 22:18	서초동 반포IC 상행	전용차로위반	52,700
1018	27너5438	장**	충청북도 충주시	2022 - 10 - 29 20:14	서초동 서초IC 하행	전용차로위반	52,700
1019	27너5438	장**	충청북도 충주시	2022 - 10 - 29 20:15	서초동 서초IC 입구 하행	전용차로위반	52,700
1020	63조9369	장**	경기도 의정부시	2022 - 09 - 07 09:16	상계동 상계주공아파트 10단지	전용차로위반	52,700
1021	63조9369	장**	경기도 의정부시	2022 - 09 - 01 09:28	상계동 상계주공아파트 10단지	전용차로위반	52,700
1022	12두5522	장**	부산광역시	2022 - 09 - 23 17:54	잠실동 송파YMCA 체육관	전용차로위반	52,700
1023	91조8774	장**	서울특별시	2022 - 09 - 29 13:21	잠실동 송파YMCA 체육관	전용차로위반	52,700
1024	49부6142	장**	경기도 구리시	2022 - 10 - 13 18:26	롯데백화점 잠실점앞	전용차로위반	52,700
1025	16거0927	장**	경기도 안양시	2022 - 09 - 08 14:40	영등포구 공작아파트 건너편	전용차로위반	52,700
1026	67부7970	장**	경기도 남양주시	2022 - 10 - 12 20:17	월계동 월계주공아파트1단지 건너편	전용차로위반	52,700
1027	50너4302	장**	서울특별시	2022 - 10 - 13 19:03	성산동 성산1교~성산2교 교차로	전용차로위반	52,700
1028	57모0535	장**	경기도 광주시	2022 - 10 - 07 08:39	잠원동 잠원현대해밀리아파트	전용차로위반	52,700
1029	27리8314	장**	서울특별시	2022 - 09 - 08 21:58	서초동 서초IC 하행	전용차로위반	52,700
1030	810다1416	장**	경기도 성남시	2022 - 10 - 04 07:36	대치동 은마아파트1동	전용차로위반	52,700
1031	26노1965	장**	경기도 고양시	2022 - 09 - 13 09:14	월계동 월계주공아파트 1단지 107동	전용차로위반	52,700
1032	396어9566	장**	경상남도 진주시	2022 - 10 - 05 15:11	롯데백화점 잠실점앞	전용차로위반	52,700
1033	48나9584	장**	경기도 시흥시	2022 - 09 - 14 07:25	성산동 성산1교~성산2교 교차로	전용차로위반	52,700
1034	09주3893	장**	경기도 오산시	2022 - 09 - 12 21:27	서초동 서초IC 하행	전용차로위반	52,700
1035	09주3893	장**	경기도 오산시	2022 - 09 - 12 21:29	서초동 서초IC 입구 하행	전용차로위반	52,700
1036	49로0734	장**	서울특별시	2022 - 10 - 22 13:32	국회의사당역~여의도역	전용차로위반	52,700
1037	14호2392	장**	전라북도 완주군	2022 - 09 - 13 19:26	롯데백화점 잠실점앞	전용차로위반	52,700
1038	137뉴8469	장**	서울특별시	2022 - 10 - 16 13:45	서초동 서초IC 하행	전용차로위반	52,700

연번	차량 소유주			위반 내역			처분내역 금 액
	최초차량번호	성명	주소	단속일시	단속장소	위반내용	
1039	137누8469	장**	서울특별시	2022 - 10 - 16 13:46	서초동 서초IC 입구 하행	전용차로위반	52,700
1040	83러7035	장**	경기도 광명시	2022 - 09 - 02 17:35	미아동 이마트 미아점 건너편	전용차로위반	52,700
1041	115어5709	장**	서울특별시	2022 - 10 - 13 19:19	성산동 성산1교~성산2교 교차로	전용차로위반	52,700
1042	35라8465	전**	서울특별시	2022 - 10 - 28 11:06	중화동 메디렌즈 산부인과	전용차로위반	52,700
1043	12구4509	전**	서울특별시	2022 - 09 - 04 22:16	잠원동 잠원현대해밀리아파트	전용차로위반	52,700
1044	70소4555	전**	경기도 화성시	2022 - 10 - 28 17:33	대치동 은마아파트1동	전용차로위반	63,240
1045	147모3944	전**	경상북도 포항시	2022 - 09 - 29 11:25	남현동 남태령고개 시외	전용차로위반	52,700
1046	서울80배1455	전**	서울특별시	2022 - 10 - 26 08:39	화랑대역(구리방향)	전용차로위반	52,700
1047	149수4994	전**	충청남도 천안시	2022 - 09 - 12 21:00	서초동 서초IC 하행	전용차로위반	52,700
1048	19저8052	전**	경기도 용인시	2022 - 10 - 28 09:14	대치동 은마아파트1동	전용차로위반	52,700
1049	30주2466	전**	서울특별시	2022 - 09 - 23 17:15	성북구 월계로 88	전용차로위반	52,700
1050	47조6035	전**	경기도 광주시	2022 - 09 - 17 07:45	방배동 남태령고개 시내	전용차로위반	52,700
1051	285저5217	전**	서울특별시	2022 - 10 - 17 20:42	저동1가 삼일로 영락교회	전용차로위반	52,700
1052	83수0938	전**	인천광역시	2022 - 09 - 24 15:39	잠원동 잠원현대해밀리아파트	전용차로위반	52,700
1053	47두8622	정**	경기도 성남시	2022 - 09 - 06 15:36	잠실동 엘스아파트 111동	전용차로위반	52,700
1054	24루2659	정**	서울특별시	2022 - 10 - 14 09:13	롯데백화점 잠실점앞	전용차로위반	52,700
1055	62허0120	정**	경기도 안성시	2022 - 09 - 26 14:30	롯데백화점 잠실점앞	전용차로위반	52,700
1056	07노5643	정**	서울특별시	2022 - 10 - 05 10:34	잠실동 송파YMCA 체육관	전용차로위반	52,700
1057	54다8246	정**	서울특별시	2022 - 09 - 05 17:10	성산동 성산1교~성산2교 교차로	전용차로위반	52,700
1058	서울31사4671	정**	경상북도 구미시	2022 - 10 - 05 07:57	대치동 은마아파트1동	전용차로위반	52,700
1059	57터6485	정**	경기도 의정부시	2022 - 09 - 21 09:10	송파구 올림픽회관앞	전용차로위반	52,700
1060	05부3665	정**	서울특별시	2022 - 09 - 12 21:03	양재동 양재IC 상행	전용차로위반	52,700
1061	서울14다6569	정**	서울특별시	2022 - 10 - 07 17:11	테릉강릉(서울방향)	전용차로위반	63,240
1062	397고6341	정**	경기도 안양시	2022 - 09 - 27 18:33	롯데백화점 잠실점앞	전용차로위반	52,700
1063	97나0362	정**	경기도 부천시	2022 - 10 - 05 09:49	화랑대역(구리방향)	전용차로위반	52,700
1064	92누3581	정**	경기도 평택시	2022 - 10 - 04 07:43	서초동 반포IC 상행	전용차로위반	52,700
1065	92누3581	정**	경기도 평택시	2022 - 10 - 04 07:41	양재동 양재IC 상행	전용차로위반	52,700

연번	차량 소유주			위반 내역			처분내역 금 액
	최초차량번호	성명	주소	단속일시	단속장소	위반내용	
1066	64수2941	정**	서울특별시	2022 - 09 - 09 00:30	서초동 서초IC 하행	전용차로위반	52,700
1067	64수2941	정**	서울특별시	2022 - 09 - 09 00:31	서초동 서초IC 입구 하행	전용차로위반	52,700
1068	74소4568	정**	서울특별시	2022 - 09 - 23 07:35	롯데백화점 잠실점앞	전용차로위반	63,240
1069	90나5674	정**	서울특별시	2022 - 09 - 06 08:48	대치동 은마아파트1동	전용차로위반	52,700
1070	61노0299	정**	서울특별시	2022 - 09 - 23 18:22	화랑대역(구리방향)	전용차로위반	52,700
1071	101호7573	정**	서울특별시	2022 - 08 - 02 14:05	서초동 반포IC 상행	전용차로위반	52,700
1072	33조4827	정**	서울특별시	2022 - 09 - 16 12:23	롯데백화점 잠실점앞	전용차로위반	52,700
1073	49무8139	정**	부산광역시	2022 - 10 - 04 20:36	송파구 올림픽회관앞	전용차로위반	52,700
1074	10저8750	정**	경기도 남양주시	2022 - 09 - 05 18:44	태릉강릉(서울방향)	전용차로위반	52,700
1075	81다2409	정**	서울특별시	2022 - 09 - 19 08:41	월계동 월계주공아파트 1단지 107동	전용차로위반	52,700
1076	63도6144	정**	서울특별시	2022 - 09 - 06 20:41	상계동 상계주공아파트 10단지	전용차로위반	52,700
1077	134머9766	정**	경기도 안성시	2022 - 10 - 05 16:45	서초동 서초IC 입구 하행	전용차로위반	52,700
1078	134머9766	정**	경기도 안성시	2022 - 10 - 05 16:44	서초동 서초IC 하행	전용차로위반	52,700
1079	36모9913	정**	대전광역시	2022 - 10 - 04 08:44	롯데백화점 잠실점앞	전용차로위반	52,700
1080	32저6411	정**	경기도 부천시	2022 - 09 - 28 11:55	롯데백화점 잠실점앞	전용차로위반	52,700
1081	25머7057	정**	서울특별시	2022 - 09 - 22 19:33	화랑대역(구리방향)	전용차로위반	52,700
1082	63오4422	정**	서울특별시	2022 - 10 - 24 07:34	대치동 개포우성2차아파트 12동	전용차로위반	52,700
1083	63오4422	정**	서울특별시	2022 - 09 - 19 07:29	대치동 개포우성2차아파트 12동	전용차로위반	52,700
1084	63오4422	정**	서울특별시	2022 - 10 - 13 07:31	대치동 개포우성2차아파트 12동	전용차로위반	52,700
1085	82너0519	정**	경기도 의정부시	2022 - 09 - 13 09:19	성산동 성산1교~성산2교 교차로	전용차로위반	52,700
1086	184도1630	정**	서울특별시	2022 - 10 - 04 14:59	영등포구 롯데캐슬아이비 앞	전용차로위반	52,700
1087	88머3855	정**	서울특별시	2022 - 09 - 07 08:40	상계동 상계주공아파트 10단지	전용차로위반	52,700
1088	11누6818	정**	충청남도 아산시	2022 - 09 - 09 23:12	서초동 서초IC 하행	전용차로위반	52,700
1089	83노9158	정**	서울특별시	2022 - 10 - 07 08:33	롯데백화점 잠실점앞	전용차로위반	52,700
1090	143가6543	정**	경기도 용인시	2022 - 09 - 12 22:10	서초동 서초IC 입구 하행	전용차로위반	52,700
1091	09라1799	정**	경기도 남양주시	2022 - 10 - 04 09:17	태릉강릉(서울방향)	전용차로위반	52,700
1092	149허3247	정**	서울특별시	2022 - 09 - 16 19:49	월계동 월계주공아파트1단지 건너편	전용차로위반	52,700

연번	차량 소유주			위반 내역			처분내역 금 액
	최초차량번호	성명	주소	단속일시	단속장소	위반내용	
1093	58저0237	정**	경기도 남양주시	2022 - 09 - 30 09:25	월계동 월계주공아파트1단지 건너편	전용차로위반	52,700
1094	82수2269	정**	경기도 하남시	2022 - 10 - 31 07:35	상계동 상계주공아파트 10단지	전용차로위반	52,700
1095	54버1678	정**	경기도 남양주시	2022 - 09 - 21 19:56	월계동 월계주공아파트1단지 건너편	전용차로위반	52,700
1096	62부2568	정**	서울특별시	2022 - 10 - 13 07:58	성산동 성산1교~성산2교 교차로	전용차로위반	52,700
1097	26다3369	정**	인천광역시	2022 - 09 - 04 01:44	이대후문 중앙정류소 서외	전용차로위반	52,700
1098	254다9764	정**	서울특별시	2022 - 10 - 08 15:18	양재동 양재IC 상행	전용차로위반	52,700
1099	46보7016	정**	서울특별시	2022 - 08 - 19 19:27	롯데백화점 잠실점앞	전용차로위반	52,700
1100	89소1221	조**	서울특별시	2022 - 09 - 03 14:46	서초동 서초IC 입구 하행	전용차로위반	52,700
1101	97구9665	조**	서울특별시	2022 - 10 - 01 15:30	양재동 양재IC 상행	전용차로위반	52,700
1102	97구9665	조**	서울특별시	2022 - 10 - 01 15:32	서초동 반포IC 상행	전용차로위반	52,700
1103	64오9372	조**	서울특별시	2022 - 09 - 06 13:14	롯데백화점 잠실점앞	전용차로위반	52,700
1104	32도7418	조**	충청남도 태안군	2022 - 09 - 01 17:27	행당동 한양대전철역 1번 출구	전용차로위반	52,700
1105	서울40모8065	조**	서울특별시	2022 - 10 - 31 07:30	상계동 상계백병원	전용차로위반	52,700
1106	46주1592	조**	인천광역시	2022 - 10 - 28 19:32	화랑대역(구리방향)	전용차로위반	52,700
1107	11부3169	조**	경기도 부천시	2022 - 10 - 22 08:57	서초동 양재IC 하행	전용차로위반	52,700
1108	11부3169	조**	경기도 부천시	2022 - 10 - 22 08:56	서초동 서초IC 입구 하행	전용차로위반	52,700
1109	40허1868	조**	대구광역시	2022 - 10 - 03 17:49	이수역교차로	전용차로위반	52,700
1110	114머8213	조**	전라남도 순천시	2022 - 10 - 26 20:38	상계동 상계주공아파트 10단지	전용차로위반	52,700
1111	264노6714	조**	경기도 부천시	2022 - 10 - 31 20:18	상계동 마들역 7번출구	전용차로위반	52,700
1112	345나6940	조**	경기도 화성시	2022 - 09 - 08 19:44	서초동 서초IC 하행	전용차로위반	52,700
1113	91노7332	조**	서울특별시	2022 - 09 - 07 08:03	대치동 은마아파트1동	전용차로위반	52,700
1114	34호8986	조**	경기도 평택시	2022 - 09 - 19 19:45	성산동 SK성산대교주유소 건너편	전용차로위반	52,700
1115	09모3116	조**	경기도 오산시	2022 - 09 - 12 00:37	서초동 서초IC 하행	전용차로위반	52,700
1116	55더7682	조**	서울특별시	2022 - 09 - 11 22:56	서초동 서초IC 하행	전용차로위반	52,700
1117	55더7682	조**	서울특별시	2022 - 09 - 11 22:57	서초동 서초IC 입구 하행	전용차로위반	52,700
1118	01오8457	조**	경기도 안성시	2022 - 09 - 11 23:25	서초동 서초IC 입구 하행	전용차로위반	52,700
1119	33어1384	주**	서울특별시	2022 - 10 - 25 09:36	송파구 올림픽회관앞	전용차로위반	52,700

연번	차량 소유주			위반 내역			처분내역 금 액
	최초차량번호	성명	주소	단속일시	단속장소	위반내용	
1120	83버0547	주**	인천광역시	2022 - 10 - 14 14:25	영등포구 롯데캐슬아이비 앞	전용차로위반	52,700
1121	398나3688	지**	서울특별시	2022 - 09 - 06 18:19	송파구 올림픽회관앞	전용차로위반	52,700
1122	391너2791	진**	서울특별시	2022 - 09 - 16 17:31	화랑대역(구리방향)	전용차로위반	52,700
1123	26라9761	진**	서울특별시	2022 - 09 - 19 19:31	방배동 남태령고개 시내	전용차로위반	52,700
1124	106주8311	진**	서울특별시	2022 - 09 - 15 08:23	대치동 은마아파트1동	전용차로위반	52,700
1125	서울91자3811	차**	서울특별시	2022 - 09 - 27 08:39	대치동 은마아파트1동	전용차로위반	52,700
1126	97다0795	차**	경기도 안산시	2022 - 09 - 30 16:10	서초동 반포IC 상행	전용차로위반	52,700
1127	07서5062	차**	경기도 남양주시	2022 - 10 - 05 11:00	롯데백화점 잠실점앞	전용차로위반	52,700
1128	11하8900	차**	부산광역시	2022 - 09 - 15 15:01	잠실동 송파YMCA 체육관	전용차로위반	52,700
1129	14두6949	차**	서울특별시	2022 - 09 - 10 12:52	양재동 양재IC 상행	전용차로위반	52,700
1130	14두6949	차**	서울특별시	2022 - 09 - 10 12:54	서초동 반포IC 상행	전용차로위반	52,700
1131	161하8783	차**	충청북도 청주시	2022 - 08 - 26 12:30	롯데백화점 잠실점앞	전용차로위반	52,700
1132	27모7225	채**	인천광역시	2022 - 09 - 02 18:45	행당동 한양대전철역 1번 출구	전용차로위반	52,700
1133	경기88사5704	채**	경기도 남양주시	2022 - 10 - 27 07:36	태릉강릉(서울방향)	전용차로위반	52,700
1134	서울31바8101	천**	서울특별시	2022 - 09 - 09 00:12	서초동 서초IC 입구 하행	전용차로위반	52,700
1135	서울31바8101	천**	서울특별시	2022 - 09 - 09 00:11	서초동 서초IC 하행	전용차로위반	52,700
1136	29우9990	최**	경기도 양주시	2022 - 09 - 13 09:09	월계동 월계주공아파트 1단지 107동	전용차로위반	52,700
1137	59고5441	최**	인천광역시	2022 - 10 - 24 20:31	화랑대역(구리방향)	전용차로위반	52,700
1138	27너6093	최**	서울특별시	2022 - 09 - 09 00:17	서초동 서초IC 입구 하행	전용차로위반	52,700
1139	27너6093	최**	서울특별시	2022 - 09 - 09 00:16	서초동 서초IC 하행	전용차로위반	52,700
1140	05우3185	최**	서울특별시	2022 - 09 - 05 17:32	화랑대역(구리방향)	전용차로위반	52,700
1141	67모1738	최**	경기도 김포시	2022 - 09 - 23 08:37	영등포구 여의대로 24	전용차로위반	52,700
1142	90고7026	최**	경기도 양평군	2022 - 09 - 07 17:32	화랑대주유소(서울방향)	전용차로위반	52,700
1143	49로4021	최**	서울특별시	2022 - 10 - 25 20:28	상계동 상계백병원	전용차로위반	52,700
1144	379러4390	최**	서울특별시	2022 - 10 - 12 19:42	성산동 성산1교~성산2교 교차로	전용차로위반	52,700
1145	68모9335	최**	서울특별시	2022 - 09 - 02 20:14	월계동 월계주공아파트1단지 건너편	전용차로위반	52,700
1146	72보3039	최**	서울특별시	2022 - 09 - 01 10:55	롯데백화점 잠실점앞	전용차로위반	63,240

연번	차량 소유주			위반 내역			처분내역
	최초차량번호	성명	주소	단속일시	단속장소	위반내용	
1147	39소2059	최**	충청남도 보령시	2022 - 09 - 20 18:12	월계동 월계주공아파트 1단지 107동	전용차로위반	52,700
1148	323보6043	최**	전라북도 남원시	2022 - 08 - 29 20:07	송파구 올림픽회관앞	전용차로위반	52,700
1149	101가4168	최**	경상북도 경주시	2022 - 09 - 30 17:55	화랑대주유소(서울방향)	전용차로위반	52,700
1150	101가4168	최**	경상북도 경주시	2022 - 08 - 31 08:25	화랑대주유소(서울방향)	전용차로위반	52,700
1151	101가4168	최**	경상북도 경주시	2022 - 09 - 16 17:33	성산동 SK성산대교주유소 건너편	전용차로위반	52,700
1152	02구0441	최**	인천광역시	2022 - 09 - 29 18:15	양재동 양재IC 상행	전용차로위반	52,700
1153	02구0441	최**	인천광역시	2022 - 09 - 29 18:17	서초동 반포IC 상행	전용차로위반	52,700
1154	02구0441	최**	인천광역시	2022 - 09 - 27 18:38	서초동 반포IC 상행	전용차로위반	52,700
1155	서울32아4559	최**	경기도 의정부시	2022 - 09 - 05 20:07	상계동 상계주공아파트 10단지	전용차로위반	52,700
1156	56보4178	최**	경기도 구리시	2022 - 09 - 14 09:06	행당동 한양대전철역 1번 출구	전용차로위반	52,700
1157	25러1999	최**	인천광역시	2022 - 10 - 25 13:17	서초동 반포IC 상행	전용차로위반	52,700
1158	172라3036	최**	인천광역시	2022 - 10 - 02 16:39	이대후문 중앙정류소 서외	전용차로위반	52,700
1159	90부7679	최**	서울특별시	2022 - 08 - 31 19:24	잠실동 엘스아파트 111동	전용차로위반	52,700
1160	10호7456	최**	서울특별시	2022 - 08 - 09 19:38	화랑대역(구리방향)	전용차로위반	52,700
1161	355소3207	최**	서울특별시	2022 - 09 - 01 16:10	서초동 서초IC 입구 하행	전용차로위반	52,700
1162	58러3652	최**	서울특별시	2022 - 09 - 07 08:56	국립현충원교차로~흑석역	전용차로위반	52,700
1163	01오4681	최**	서울특별시	2022 - 09 - 11 09:08	영등포구 국제금융로7길 16 - 2	전용차로위반	52,700
1164	29노7346	최**	서울특별시	2022 - 10 - 04 07:55	삼성동 경기고등학교	전용차로위반	52,700
1165	서울31바2612	최**	서울특별시	2022 - 10 - 27 09:09	대치동 은마아파트1동	전용차로위반	52,700
1166	67수5148	최**	경기도 오산시	2022 - 10 - 07 15:50	양재동 양재IC 상행	전용차로위반	52,700
1167	33소5553	최**	서울특별시	2022 - 09 - 21 14:03	미아동 이마트 미아점 건너편	전용차로위반	52,700
1168	334투8601	최**	서울특별시	2022 - 10 - 19 13:23	잠원동 잠원현대해밀리아파트	전용차로위반	52,700
1169	45소9645	최**	경기도 성남시	2022 - 09 - 12 23:26	서초동 서초IC 입구 하행	전용차로위반	52,700
1170	368무7001	추**	경기도 파주시	2022 - 09 - 21 08:56	성산동 성산1교~성산2교 교차로	전용차로위반	52,700
1171	155여2426	하**	서울특별시	2022 - 09 - 15 12:20	롯데백화점 잠실점앞	전용차로위반	52,700
1172	267모3004	한**	서울특별시	2022 - 10 - 21 17:26	테릉강릉(서울방향)	전용차로위반	52,700
1173	67라6743	한**	서울특별시	2022 - 09 - 21 20:11	삼성동 경기고등학교	전용차로위반	52,700

연번	차량 소유주			위반 내역			처분내역
	최초차량번호	성명	주소	단속일시	단속장소	위반내용	
1174	28너5262	한**	서울특별시	2022-09-27 19:22	성산동 성산1교~성산2교 교차로	전용차로위반	52,700
1175	12저5602	한**	서울특별시	2022-10-31 08:43	양재동 양재IC 상행	전용차로위반	52,700
1176	31주4042	한**	인천광역시	2022-10-28 19:57	롯데백화점 잠실점앞	전용차로위반	52,700
1177	101하4503	한**	전라남도 신안군	2022-10-04 08:32	대치동 은마아파트1동	전용차로위반	52,700
1178	101하4503	한**	전라남도 신안군	2022-08-29 19:58	롯데백화점 잠실점앞	전용차로위반	52,700
1179	108라2830	한**	경기도 용인시	2022-08-31 09:30	롯데백화점 잠실점앞	전용차로위반	52,700
1180	26조8569	한**	경기도 화성시	2022-09-03 17:12	양재동 양재IC 상행	전용차로위반	52,700
1181	23라0451	함**	경기도 성남시	2022-10-17 17:37	롯데백화점 잠실점앞	전용차로위반	52,700
1182	103조5187	허**	충청북도 청주시	2022-09-05 13:18	잠실동 엘스아파트 111동	전용차로위반	52,700
1183	18하7661	허**	경기도 군포시	2022-09-09 00:52	서초동 서초IC 입구 하행	전용차로위반	52,700
1184	18하7661	허**	경기도 군포시	2022-09-09 00:51	서초동 서초IC 하행	전용차로위반	52,700
1185	35거8407	허**	서울특별시	2022-09-21 18:53	서초동 반포IC 상행	전용차로위반	52,700
1186	109허7000	허**	경기도 화성시	2022-09-29 14:49	양재동 양재IC 상행	전용차로위반	52,700
1187	21구6355	현**	서울특별시	2022-10-04 07:55	잠실학생체육관~삼성역	전용차로위반	52,700
1188	353가7383	홍**	경기도 의정부시	2022-10-14 08:44	마들역~노원역	전용차로위반	52,700
1189	18나5532	홍**	서울특별시	2022-10-04 09:43	서대문구 가재울미래로 2	전용차로위반	52,700
1190	33나4341	홍**	서울특별시	2022-09-15 01:37	상봉동 종량역 건너편	전용차로위반	52,700
1191	197라3861	홍**	서울특별시	2022-10-24 18:27	대치동 은마아파트1동	전용차로위반	52,700
1192	257가8896	홍**	서울특별시	2022-10-17 19:01	대치동 은마아파트1동	전용차로위반	52,700
1193	15호3464	홍**	서울특별시	2022-09-27 17:45	월계동 월계주공아파트1단지 건너편	전용차로위반	52,700
1194	290오7826	홍**	전라북도 익산시	2022-09-16 12:25	양재동 양재IC 상행	전용차로위반	52,700
1195	290오7826	홍**	전라북도 익산시	2022-09-16 12:27	서초동 반포IC 상행	전용차로위반	52,700
1196	40구0678	홍**	경기도 남양주시	2022-09-16 17:46	화랑대역(구리방향)	전용차로위반	52,700
1197	25다4644	홍**	경기도 부천시	2022-09-13 19:13	성산동 성산1교~성산2교 교차로	전용차로위반	52,700
1198	292서4118	홍**	서울특별시	2022-10-06 08:07	종합운동장사거리~종합운동장교차로	전용차로위반	52,700
1199	26소6742	황**	인천광역시	2022-10-20 16:27	롯데백화점 잠실점앞	전용차로위반	52,700
1200	91구0805	황**	강원도 원주시	2022-09-23 20:36	상계동 상계주공아파트 10단지	전용차로위반	52,700

연번	차량 소유주			위반 내역			처분내역
	최초차량번호	성명	주소	단속일시	단속장소	위반내용	
1201	16소2577	황**	전라남도 광양시	2022 - 09 - 24 09:12	서초동 서초IC 입구 하행	전용차로위반	52,700
1202	52누5011	황**	경기도 평택시	2022 - 09 - 30 13:10	서초동 반포IC 상행	전용차로위반	52,700
1203	56모1431	황**	경기도 파주시	2022 - 10 - 04 20:16	영등포구 국제금융로8길 32	전용차로위반	52,700
1204	808도9466	황**	경기도 남양주시	2022 - 10 - 31 16:52	학여울역~대치우성아파트교차로	전용차로위반	52,700
1205	69너7454	황**	인천광역시	2022 - 09 - 27 08:52	상계동 상계주공아파트 10단지	전용차로위반	52,700
1206	52거5420	황**	경상북도 영주시	2022 - 09 - 23 15:42	잠원동 잠원현대해밀리아파트	전용차로위반	52,700
1207	86마7521	황**	충청남도 금산군	2022 - 09 - 14 19:52	월계동 월계주공아파트1단지 건너편	전용차로위반	52,700

◆ 서울특별시공고 제2023-1025호

청문실시(비영리민간단체 등록 말소) 공시송달 공고

서울특별시 공고 제 2023 - 749호(2023.3.16.)와 관련하여, 행정절차법 제21조 제2항 및 비영리민간단체지원법 제4조의2 의거 행정처분(비영리민간단체 등록말소) 청문을 실시하고자 행정절차법 제14조 제4항의 규정에 의거 다음과 같이 공시송달 공고합니다.

2023년 4월 6일
서울특별시

1. 예정된 처분의 제목 : 비영리민간단체 등록 말소
 2. 근거 : 「비영리민간단체 지원법」 제4조의 2
 3. 처분의 원인이 되는 사실 : 비영리민간단체 등록요건 미충족
 4. 대상단체 : 비영리민간단체 지원법」에 의거 서울특별시에 등록된 비영리민간단체 중 현재 운영되지 않는 것으로 확인된 6개 단체
- ※ 유산·우편으로 연락이 되지 않고, 사무소 소재지에 방문하였으나 단체 사무소가 없는 단체

연번	단체명	소재지	대표자	등록일자	부서
1	북한자유화 국민협의회	서울특별시 서초구 방배로6길 13 (방배동) 1021-14	강병규	2004-06-10	남북협력과
2	고향쉼터	서울특별시 양천구 월정로 101 (신월동) 235-7	엄명희	2010-02-22	남북협력과
3	하나희망연대	서울특별시 노원구 동일로192길 91 (공릉동) 3층	김윤재	2010-10-26	남북협력과
4	평화복지협회	서울특별시 노원구 월계로 264 (월계동) 3층	조영남	2015-08-25	남북협력과
5	사단법인 남북경제협력포럼	서울특별시 영등포구 국회대로 800 (여의도동, 진미파라곤) 601호	이오영	2018-01-10	남북협력과
6	(사)한민족예술문화 진흥협회	서울특별시 서대문구 통일로 159 (냉천동) 4층	이학철	2005-05-11	남북협력과

5. 공고기간 : 2023. 4. 6.(목) ~ 2023. 4. 17.(월)
6. 청문일시 : 2023. 4. 27.(목) 10:30 ~ 11:30
7. 청문장소 : 서울시청 본관 8층 공용회의실
8. 청문주재자 : 비상기획관 민방위담당관 비상기획팀장 이민제
9. 의견제출기관 명칭 : 서울특별시 행정국 남북협력과
10. 의견제출기관 주소 : 서울특별시 중구 세종대로 110, 본청사 8층 남북협력과
11. 의견제출기한 : 2023. 4. 24.(월) 18:00까지

12. 청문시 유의사항

- 1) 귀하는 청문일에 출석하여 의견을 진술하고 증거를 제출할 수 있으며, 참고인·감정인 등에 대하여 질문할 수 있습니다. 만일, 청문일에 출석하지 아니 하는 경우에는 미리 별지 제11호 서식에 따른 의견서를 청문 종결 시까지 제출할 수 있습니다.
- 2) 귀하께서 정당한 사유없이 청문일에 출석하지 아니하거나 별지 제11호서식에 의한 의견서를 제출하지 아니한 경우에는 청문을 마칠 수 있습니다. 다만, 정당한 사유로 출석하지 못하거나 의견서를 제출하지 못한 경우에는 행정청에 그 사유를 소명하여야 합니다.
- 3) 귀하는 청문이 끝날 때까지 「행정절차법」 제37조에 따라 당해 처분의 조사결과에 관한 문서 그 밖에 당해 처분과 관련되는 문서의 열람 또는 복사를 요청할 수 있습니다.
- 4) 그 밖에 궁금한 사항이 있으시면 서울특별시청 남북협력과(☎02 - 2133 - 8664)으로 문의하시기 바랍니다. 끝.

[별지 제11호서식] <개정 2022. 7. 11.>

의견제출서

※ 아래의 유의사항을 읽고 작성하시기 바랍니다.

	성명	
의견제출인	주소	전화번호

의견제출 내용	① 예정된 처분의 제목 또는 위반사실 등의 공표의 제목 비영리민간단체 등록 말소	
	당사자	성명(명칭)
		주소 (전화번호:)
	의견	
	기타	

「행정절차법」 제27조제1항, 제31조제3항 및 제40조의3제4항에 따라 위와 같이 의견을 제출합니다.

년 월 일

의견제출인

(서명 또는 인)

서울특별시장 귀하

유의사항

1. 기재란이 부족한 경우에는 별지를 사용하실 수 있습니다.
2. 증거자료 등을 첨부하실 수 있습니다.
3. 위 의견제출과 관련하여 문서를 받으신 경우에는 문서번호와 일자를 ①란에 함께 기재하여 주시기 바랍니다.

◆ 서울특별시공고 제2023-1027호
정보통신공사업법 위반업자 행정처분 공시송달

정보통신공사업법 위반업자에 대하여 2차 영업정지 처분 통지서를 송부하였으나 동 통지서가 반송됨에 따라 행정절차법 제14조제4항의 규정에 의거 다음과 같이 행정처분사항을 공고합니다.

2023년 4월 6일
서울특별시

1. 정보통신공사업자 행정처분 내역

당 사 자				처분의 원인이 되는 사실	처분하고자 하는 내용
연번	등록번호	상 호 및 대표자	소재지		
1	111430	㈜삼화동력개발/정권봉	서울특별시 송파구 가락로 272, 3층 (방이동)	정보통신공사업 등록기준 미달(기능계1,종급1,초급1인)	2차 영업정지 처분기간 '23.3.25.~ 23.06.22.
2	202173	주식회사 한위드정보기술/김창환	서울특별시 금천구 가산디지털2로 184, 벽산디지털밸리2차 1107호(가산동)	정보통신공사업 등록기준 미달(초급1인)	2차 영업정지 처분기간 '23.3.25.~ 23.06.22.
3	202036	주식회사 빅오이/오재명	서울특별시 구로구 디지털로 242, 한화비즈메트로1차 10층 1011호(구로동)	정보통신공사업 등록기준 미달(초급1인)	2차 영업정지 처분기간 '23.3.25.~ 23.06.22.
4	202056	㈜태창정보통신/최창호	서울특별시 서대문구 통일로 484, 서대문신지식인센터 306호 (홍제동)	정보통신공사업 등록기준 미달(특급1인)	2차 영업정지 처분기간 '23.3.25.~ 23.06.22.

2. 근거법령 : 정보통신공사업법 제15조, 제66조(영업정지, 등록취소),
동법시행령 제21조, 제50조(영업정지 등) 및 별표8의13

3. 문의 : 정보통신보안담당관, 담당자: 조용성(☎(02)2133 - 2897, 전자우편 q369369@seoul.go.kr)

구 고 시

◆ 동대문구고시 제2023-34호

도시계획시설(철도:정거장, 도로:지하도로)사업 사업시행자 지정 및 실시계획인가 고시

건설교통부고시 제158호(1971.3.26.)로 도시계획시설(철도:정거장) 결정되고, 서울특별시 동대문구고시 제2021 - 261호(2021.12.30.)로 결정(변경)된 지하철 1호선(청량리역 정거장)의 출입구 이설공사 및 서울특별시 고시 제2009 - 345호(2009.9.10)로 청량리재정비촉진지구로 지정되고, 서울특별시 고시 제2010 - 336호(2010.09.30), 서울특별시 고시 제2013 - 176호(2013.06.07), 서울특별시 고시 제2016 - 166호(2016.06.16.), 서울특별시 고시 제2017 - 56호(2017.2.23), 서울특별시 고시 제2017 - 256호(2017.7.13.), 서울특별시 고시 제2018 - 308호(2018.9.20.), 서울특별시 고시 제2021 - 264호(2021.06.10.), 서울특별시 고시 제2021 - 419호(2021.07.29.), 서울특별시 고시 제2022 - 30호(2022.01.13.), 서울특별시 고시 제2022 - 210호(2022.12.29.) 등으로 재정비촉진계획 결정(변경) 고시된 청량리4구역 도시환경정비사업의 「청량리역 1호선 출입구 이설 및 지하연결통로 공사」의 사업시행자 지정 및 실시계획인가에 대하여 「국토의 계획 및 이용에 관한 법률」 제86조(도시·군계획시설사업의 시행자), 같은법 제88조(실시계획의 작성 및 인가 등) 및 같은법 시행령 제96조(시행자의 지정), 같은법 시행령 제97조(실시계획의 인가)에 따라 도시계획시설(청량리역1호선 4, 5번출입구 지하연결통로)사업 실시계획을 작성하고 같은법 제91조(실시계획의 고시) 및 같은법 시행령 제100조(실시계획의 고시)에 따라 이를 고시합니다.

2023년 4월 6일
동 대 문 구 청 장

1. 사업시행 위치 : 서울특별시 동대문구 전농동 620 - 67번지일대
2. 사업의 종류 및 명칭
 - 종 류 : 도시계획시설(철도:정거장, 도로:지하도로) 사업
 - 명 칭 : 청량리역(1호선) 출입구 이설 및 지하연결통로 공사
3. 사업규모

구 분	현재	계획	비 고
5번 출입구	외부계단	에스컬레이터	이설
지하연결통로	-	지하연결통로 (4번출입구 길이:19.6m×폭:5.9~17.6m) (5번출입구 길이:38.8m×폭:15.0m)	공사

4. 사업 시행자의 성명 및 주소

- 성 명 : 청량리제4구역 도시환경정비사업 추진위원회(위원장 : 임병역)
- 주 소 : 서울특별시 동대문구 서울시립대로 34(2층, 201호)

5. 사업착수 및 준공예정일 : 실시계획인가일로부터 ~ 2023.07.31까지

6. 사용할 토지 또는 건물의 소재지·지번·지목 및 면적·소유자

연번	지 번	지목	면 적 (㎡)	소 유 자		이 해 관 계 인		
				성 명	주 소	성명	주소	소유권 이외 관리명세
1	전농동 620-67	도	567.7	서울시	서울특별시 중구 세종대로 110	-	-	-
2	전농동 620-69	대	288.8	주택도시 보증공사	부산광역시 남구 문현금융로 40	-	-	-

7. 기타 자세한 사항은 동대문구청 도시계획과(☎2127-4292)로 문의하시기 바랍니다.

- 지적도 (지하도로)



- 수용할 토지 지적도 (지하도로)



◆ 노원구고시 제2023-25호

**도시계획시설사업(화랑대 철도공원 조성)
실시계획(변경) 인가고시**

1. 서울특별시고시 제2020 - 262호(2020.6.25.)로 도시계획시설(공원) 결정되고 서울특별시고시 제2020 - 544호(2020.12.17.)로 공원조성계획 변경 결정되고, 노원구고시 제2021 - 59호(2021.4.8.)로 실시계획 인가 고시되고, 노원구고시 제2021 - 156호(2021.10.21.)로 실시계획(변경)인가 고시되고, 노원구고시 제2022 - 126호(2022.9.29.)로 실시계획(변경)인가 고시된 노원구 공릉동 26 - 61번지 일원 화랑대 철도공원 조성 실시계획(변경) 인가를 위하여 「국토의 계획 및 이용에 관한 법률」 제88조 및 같은 법 시행령 제97조, 제100조의 규정에 따라 다음과 같이 고시합니다.
2. 편입 토지의 소유자 및 이해관계인에게는 개별적으로 통지할 것이나 미수령자에 대하여는 본 고시로 갈음합니다.
3. 관련서류는 노원구 푸른도시과에 비치하여 토지소유자 및 이해관계인에게 보입니다.

2023년 4월 6일
노 원 구 청 장

가. 사업시행위치 : 서울특별시 노원구 공릉동 29 - 61번지 일원

나. 사업의 종류 및 명칭

- 1) 종 류 : 도시계획시설(공원) 사업
- 2) 명 칭 : 화랑대 철도공원 조성
- 3) 사업내용 : 토지보상 및 공원조성

다. 사업시행자 : 노원구청장

라. 사업기간

- 당초 : 실시계획인가일로부터 2년간
- 변경 : 실시계획인가 최초 고시일로부터 4년간

마. 공고방법 : 시보게재

바. 열람장소 : 노원구청 푸른도시과(☎02 - 2116 - 3946)

사. 변경내용 및 사유 : 사업기간 변경

아. 수용 또는 사용할 토지 및 소유자 등 권리명세 : 별첨

토 지 조 서(변경없음)

- ☐ 사업 명 : 화랑대 철도공원 조성사업
☐ 사업 시행자 : 서울특별시 노원구청장

연번	소재지 지 번	지목	이용 상황	지적 (㎡)	편입면적 (㎡)	소 유 자		관 계 인	
						성 명	주소	성명	주소
1	공릉동 27-39	임	임야	572	572	기획재정부			
2	공릉동 29	공	대지	1709	1709	서울시			
3	공릉동 29-1	담	공원	790	790	서울시			
4	공릉동 29-2	전	공원	3428	3428	서울시			
5	공릉동 29-4	철	공원	14438	14438	서울시			
6	공릉동 29-17	담	공원	89	89	서울시			
7	공릉동 29-28	담	공원	1101	1101	서울시			
8	공릉동 29-29	담	공원	715	715	서울시			
9	공릉동 29-30	담	공원	536	536	노원구			
10	공릉동 29-32	공	공원	311	311	서울시			
11	공릉동 29-35	도	녹지	707	707	국토교통부			
12	공릉동 29-37	전	녹지	40	40	서울시			
13	공릉동 39-38	전	녹지	73	73	서울시			
14	공릉동 29-39	전	녹지	50	50	기획재정부			
15	공릉동 29-42	대	공원	238	238	노원구			
16	공릉동 29-48	도	공원	337	172	노원구			
17	공릉동 29-49	담	공원	194	194	노원구			

연번	소재지 지 번	지목	이용 상황	지적 (㎡)	관입 면적 (㎡)	소 유 자			관 계 인		
						성 명	주 소	성명	주 소	성명	주 소
18	공릉동 29-53	담	대지	850	850	서울시					
19	공릉동 29-54	전	대지	62	62	서울시					
20	공릉동 29-55	도	녹지	1104	1029	국토교통부					
21	공릉동 29-59	임	건물	1917	1917	문화재청					
22	공릉동 30-1	도	공원	17	17	노원구					
23	공릉동 30-4	담	공원	423	423	서울시					
24	공릉동 38-1	철	공원	382	382	서울시					
25	공릉동 38-2	담	임야	185	185	순옥영	서울시 중랑구 숙선응주로3길12				
26	공릉동 38-7	도	공원	258	258	서울시					
27	공릉동 39-65	도	녹지	45	45	국토교통부					
28	공릉동 39-41	도	공원	67	67	국토교통부					
29	공릉동 39-51	도	공원	1	1	서울시					
30	공릉동 103-2	철	공원	1142	1142	서울시					
31	공릉동 103-3	철	공원	99	99	서울시					
32	공릉동 103-8	철	공원	307	307	서울시					
33	공릉동 103-10	도	녹지	204	111	국토교통부					
34	공릉동 103-14	담	공원	122	122	문화여	서울시 종로구 평동37				
35	공릉동 103-15	담	공원	3	3	문화여	서울시 종로구 평동37				
36	공릉동 103-16	도	녹지	304	304	국토교통부					

연번	소재지 지 번	지목	이용 상황	지적 (㎡)	권임 면적 (㎡)	소유자			관계인		
						성명	주소	성명	주소	성명	관계인 종류와 내용
37	공릉동 103-42	도	공원	139	139	노원구					
38	공릉동 103-44	대	공원	46	46	서울시					
39	공릉동 103-45	도	공원	26	26	서울시					
40	공릉동 103-46	대	공원	3	3	서울시					
41	공릉동 103-47	대	공원	3	3	서울시					
42	공릉동 103-48	도	공원	26	26	서울시					
43	공릉동 103-50	대	공원	7	7	서울시					
44	공릉동 103-53	대	공원	3	3	서울시					
45	공릉동 103-71	철길	철도	16	16	국토교통부					
46	공릉동 39-2	철길	공원	63	63	서울시					
47	공릉동 39-5	철길	공원	456	456	서울시					
48	공릉동 39-63	철길	공원	7	7	서울시					
49	공릉동 37-2	철길	공원	921	921	서울시					
50	공릉동 37-6	철길	공원	387	387	노원구					
51	공릉동 37-5	철길	공원	438	438	서울시					
52	공릉동 29-61	철길	공원	804	804	서울시					
53	공릉동 38-13	철길	공원	532	532	서울시					
54	공릉동 29-51	철길	공원	3678	3678	서울시					
55	공릉동 29-62	철길	공원	249	249	노원구					
56	공릉동 103-78	도	녹지	1	1	국토교통부					

◆ 노원구고시 제2023-28호

도시계획시설(학교) 결정(변경) 및 지형도면 고시

서울시교육위원회고시 제3호(1988.1.26.)로 도시계획시설(학교) 결정되고, 서울특별시 고시 제2007 - 442호(2007.12.6.) 및 제2009 - 36호(2009.1.29.)로 도시계획시설(학교) 건축범위 결정된 상계초등학교(노원구 상계동 402 - 1번지 일대)에 대하여 「국토의 계획 및 이용에 관한 법률」 제30조 및 같은 법 시행령 제25조, 「서울특별시 도시계획조례」 제68조에 따라 도시계획시설(학교) 결정(변경)하고, 「국토의 계획 및 이용에 관한 법률」 제32조 및 시행령 제27조, 「토지이용규제 기본법」 제8조 및 같은 법 시행령 제7조 규정에 따라 지형도면을 고시합니다.

2023년 4월 6일

노 원 구 청 장

1. 결정(변경) 취지

도시계획시설(학교)의 현황측량 결과에 따른 대지면적 감소로 시설면적 및 건축범위(건폐율)를 결정(변경)하는 사항임.

2. 도시관리계획(학교) 결정(변경) 조서

○ 도시계획시설(학교) 변경결정

구분	시설명	시설의 종류	위치	면 적(㎡)			최초 결정일	비고
				기정	변경	변경		
변경	학교	초등학교(상계초)	노원구 상계동 402 - 1 일대	9,956	감) 14	9,942	서교위고 제3호(88.1.26.)	

○ 건축물의 범위 변경결정

건폐율(%)		용적률(%)		높이(층)		비고
기정	변경	기정	변경	기정	변경	
30 이하	35 이하	120 이하	120 이하	5층 이하	5층 이하	

○ 결정(변경) 사유서

시설명	변 경 내 용	변 경 사 유
학교	• 면적 변경 : 9,956㎡ → 9,942㎡(감 14㎡)	• 상계초 현황측량 결과에 따른 면적감소
	• 건축범위(건폐율) 변경 : 30%이하 → 35%이하(증 5%)	• 도시계획시설(학교)의 면적감소에 따른 건폐율 변경

※ 2023년 제1차 노원구 도시계획위원회 심의결과(2023.03.23.) : 조건부 의결

○ 조건내용

- 추가적인 건축시 사전동의

3. 관계도면 : 붙임 참조


※ 첨부된 지형도면은 참고용 도면이므로 측량, 그 밖의 용도로 사용할 수 없습니다.

4. 열람장소 : 시민의 편의를 위해 노원구청 도시관리과(☎2116 - 3864)에 관련도서를 비치하여 열람하고 있습니다.


※ 고시문 및 지형도면은 서울도시계획포털(<http://urban.seoul.go.kr>) 및 토지이음(<http://eum.go.kr>)에 게시할 예정이오니 참고하시기 바랍니다.

□ 도시계획시설(학교) 결정(변경)도

○ 기정

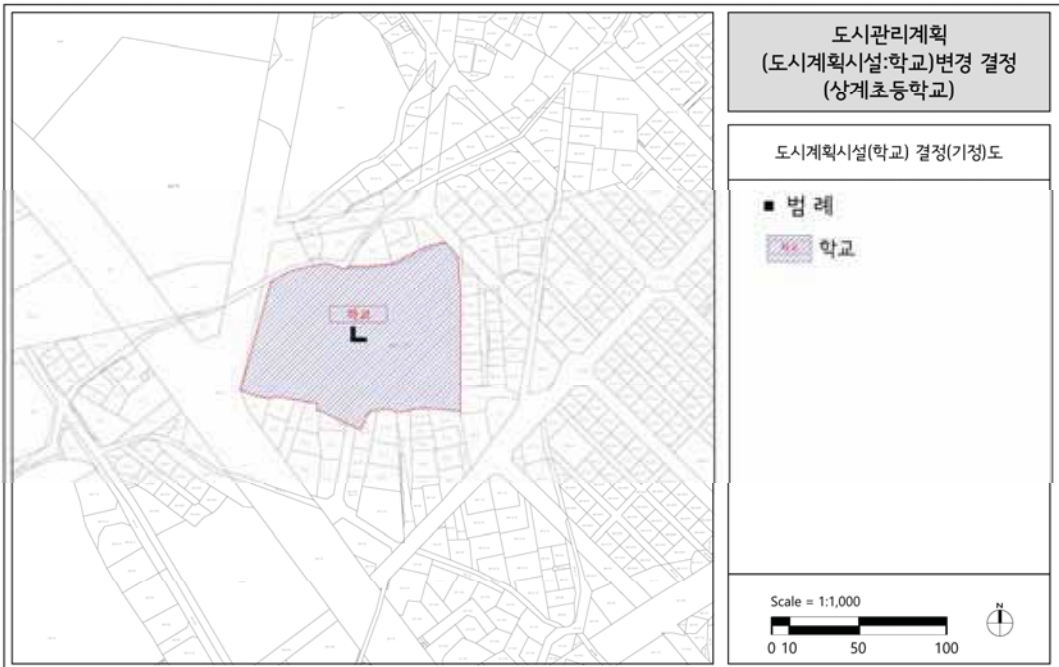

○ 변경

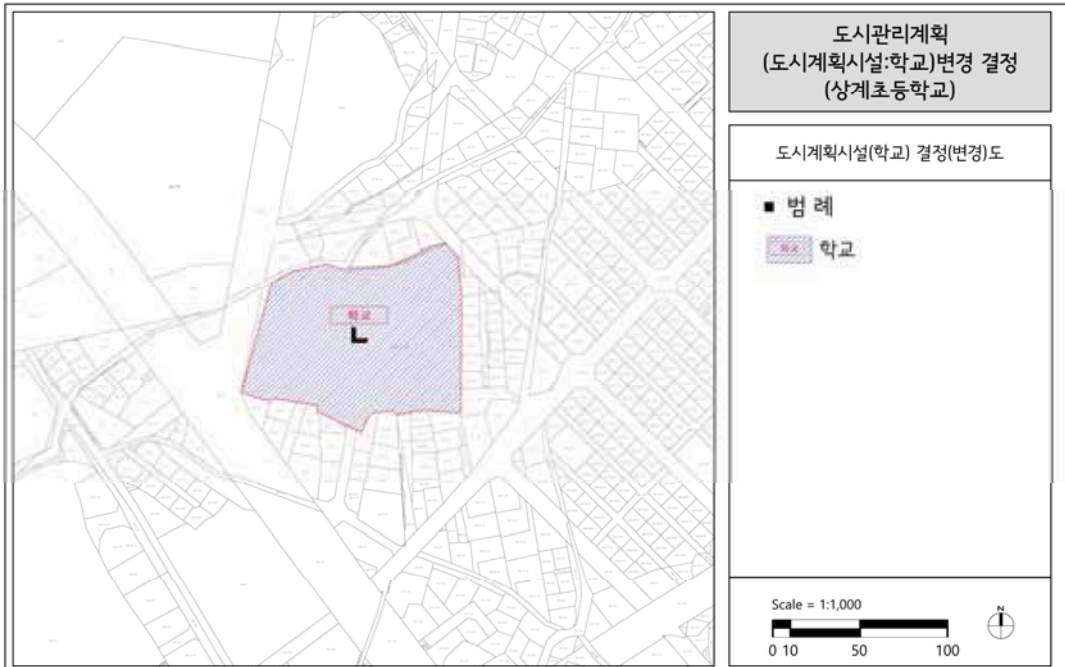

◆ 동작구고시 제2023-39호

도시계획시설(도로)사업 실시계획 변경인가 고시(정정)

1. 서울특별시 고시 제1973 - 54호(1973.04.30.) 및 동작구 고시 제2020 - 97호(2020.06.25.), 동작구 고시 제2021 - 110호(2021.06.03.)로 도시계획시설(도로) 결정되고, 동작구고시 제2020 - 78호(2020.06.18.)호로 실시계획 인가되고, 동작구고시 제2021 - 217호(2021.09.16.), 동작구고시 제2022 - 48호(2022.03.17.), 동작구고시 제2022 - 200호(2022.12.29.)로 실시계획 변경인가한 도시계획시설(도로)에 대하여,
2. 인가고시한 내용 중 일부 오기사항이 있어 『국토의 계획 및 이용에 관한 법률』 제88조에 의거 도시계획시설(도로)사업 실시계획(변경)을 작성하여 『국토의 계획 및 이용에 관한 법률』 제91조, 같은 법 시행령 제100조의 규정에 의거 다음과 같이 고시합니다.
3. 아울러, 송달불능 등 미수령자에 대하여는 본 고시로 통지를 갈음하고, 기타 자세한 사항에 대하여는 서울특별시 동작구 도로관리과(02 - 820 - 9903)에 비치하며, 토지소유자 등 이해관계자 및 일반인에게 보입니다.

2023년 4월 6일

동작구청장

가. 정정사유 : 고시번호 기재 오류에 따른 정정(제2022 - 43호 → 제2022 - 48호)

나. 사업의 종류 및 명칭(변경없음)

- 1) 종 류 : 도시계획시설사업(도로)
- 2) 명 칭 : 장기미집행 도시계획시설(도로) 사업
- 3) 내 용 : 장기미집행 도시계획시설(도로) 보상

다. 사업의 규모(변경없음)

구분	위 치	연장(m)	폭(m)	면적(㎡)	기점	종점
기정	사당2동 87·4 ~ 산20	310	6	1,465	사당2동 708·659	사당2동 128·10

라. 사업 시행자의 성명 및 주소(변경없음)

- 1) 시 행 자 : 동작구청장
- 2) 주 소 : 서울특별시 동작구 장승배기로 161(노량진2동 47 - 2)

마. 사업의 착수 및 준공예정일(변경없음)

- 실시계획인가 고시일 ~ 2023.12.31.까지

바. 수용 또는 사용할 토지의 소재지·지번·지목 및 면적, 소유권과 소유권외의 권리의 명세 그 소유자·권리자의 성명·주소 : 별첨조서

사. 기타 자세한 사항은 동작구청 도로관리과(☎ 820 - 9903)로 문의하여 주시기 바랍니다.

아. 공익사업을 위한 토지 등의 취득 및 보상에 관한 법률과 토지 등의 감정평가 결과에 따라 공고되는 내용과 달리 수용 또는 사용할 토지 등의 보상내용이 달라질 수 있습니다.

☐ 수용 또는 사용할 토지조서(변경없음)

연번	구분	소재지	지번	지목	면적 (㎡)	사용 또는 수용면적(㎡)	소유자		이해관계인			비고
							성명	주소	성명	주소	소유권 이외의권리	
1	기정	동작구 사당동	92-20	대	2	2	이**	서울특별시 성동구 천호동 *-**-**				
							백**	경기도 고양시 덕양구 대자동 ***				
							이**	경기도 고양시 덕양구 대자동 ***				
							이**	서울특별시 은평구 응암동 *-**-**				
							이**	경기도 고양시 덕양구 대자동 ***				
							동작구	서울특별시 동작구 장승배기로161				
2	기정	동작구 사당동	128-57	대	13	13	동작구	서울특별시 동작구 장승배기로161				
3	기정	동작구 사당동	128-52	대	5	5	이**	인천 계양구 계신동 *-**-**				
							김*	인천 계양구 계신동 *-**-**				
		동작구 사당동	128-58	대	7	7	이**	인천 계양구 계신동 *-**-**				
							김*	인천 계양구 계신동 *-**-**				

연번	구분	소재지	지번	지목	면적 (㎡)	사용 또는 수용면적(㎡)	소유자			이해관계인			비고
							성명	주소	성명	주소	성명	주소	
4	기정	동작구 시당동	128-53	대	9	9	동작구	서울특별시 동작구 정승배기로161					
5	기정	동작구 시당동	128-54	대	19	19	동작구	서울특별시 동작구 정승배기로161					
6	기정	동작구 시당동	128-55	대	36	36	동작구	서울특별시 동작구 정승배기로161					
7	기정	동작구 시당동	129-18	대	1	1	서**	서울특별시 서초구 신반포로 **, *동 **호(반포동, *****)	주식회사 신한은행	서울특별시 중구 세종대로9길 20(태평로2가) 반포점	근저당권		
8	기정	동작구 시당동	129-19	대	47	47	관**	서울특별시 동작구 시당동 **-* **					
9	기정	동작구 시당동	130-32	대	1	1	윤**	서울특별시 동작구 동작대로**길 **					
							윤**	서울특별시 관악구 시당동 ***-* **					
							윤**	서울특별시 관악구 시당동 ***-* **					
							윤**	서울특별시 관악구 시당동 ***-* **					
10	기정	동작구 시당동	139-5	접중지	31	31	김**	대전광역시 유성구 대덕대로**번길 *					
							김**	서울특별시 신북구 정위동 **-* **					
							김**	서울특별시 서초구 반포대로 **, ***동 ****호(반포동, *****)					
							김**	경기도 용인시 기흥구 용구대로**번길 **, ***동 ****호					

연번	구분	소재지	지번	지목	면적 (㎡)	사용 또는 수용면적(㎡)	소유자		이해관계인			비고
							성명	주소	성명	주소	소유권 이외의권리	
11	기정	동작구 상당동	139-105	전종지	7	7	동작구	서울특별시 동작구 장승배기로161				
12	기정	동작구 상당동	708-1212	대	4	4	동작구	서울특별시 동작구 장승배기로161				
							이**	서울특별시 은평구 응암동 ***-**-**				
							이**	서울특별시 은평구 응암동 ***-**-*				

구 공 고

◆ 광진구공고 제2023-400호

도시계획시설(주차장)사업 실시계획 작성을 위한 열람공고

1. 서울특별시 고시 제2022 - 146호(2022. 4. 7.)로 도시계획시설(공원,주차장) 중복결정 및 지형도면 고시된 광진구 자양동 43 - 44번지 일대 도시계획시설(주차장)사업에 대한 실시계획 작성을 위하여,
2. 국토의 계획 및 이용에 관한 법률 제88조(실시계획의 작성 및 인가 등) 및 같은법 시행령 제97조, 국토의 계획 및 이용에 관한 법률 제90조(서류의 열람 등) 및 같은법 시행령 제99조의 규정에 의거 다음과 같이 열람공고 합니다.
3. 관계서류는 광진구청 치수과(☎450 - 7909)에 비치하고 본 실시계획(안)에 대하여 의견이 있으신 분은 열람기간 내 열람장소에 서면으로 제출하여 주시기 바랍니다.

2023년 4월 6일

광진구청장

가. 사업의 종류 및 명칭

- 1) 사업의 종류 : 도시계획시설(주차장) 사업
- 2) 사업의 명칭 : 자양4동 전통시장 공영주차장 건설

나. 사업시행 위치 : 서울특별시 광진구 자양4동 43 - 44번지 외 30필지

다. 사업의 규모

- 1) 건축물 규모 : 주차장(지하1층~지하3층) / 연면적 7,268.91㎡ / 주차면수 170면

라. 사업시행자의 성명 및 주소

- 1) 성명 : 서울특별시 광진구청장
- 2) 주소 : 서울특별시 광진구 자양로 117(자양동 777)

마. 사업의 기간 : 실시계획인가 고시일로부터 2년

바. 사용 또는 수용할 토지, 지장물의 소재지 지번 및 소유권 이외 권리명세 : 별첨

사. 열람기간 및 장소

- 1) 열람기간 : 공고일 다음날부터 14일간
 - 2) 열람장소 : 광진구 치수과(☎. 450 - 7909)
- ※ 기타 자세한 사항은 위 열람장소로 문의하시기 바랍니다.

수용 또는 사용할 토지조서

사업 시행자 : 서울특별시 광진구청장
 사업의 명칭 : 자양4동 전통시장 공영주차장 건설공사
 사업의 종류 : 도시계획시설(주차장)사업

연번	소재지 지 번	지목	지적 (㎡)	면적 (㎡)	소 유 자			이 해 관 계 인			비고
					주 소	성 명	지분	주 소	성 명	권리의 내 용	
1	서울특별시 광진구 지양제4동 41-9	대	301	1	서울특별시 광진구 능동로 ***** (지양동, 이터워터리버3차)	***** 재건축정비조합	1	-	-	-	기부채납 예정
2	서울특별시 광진구 지양제4동 41-10	대	645	65	서울특별시 광진구 능동로 ***** (지양동, 이터워터리버3차)	***** 재건축정비조합	1	-	-	-	기부채납 예정
3	서울특별시 광진구 지양제4동 43-1	대	136	80	서울특별시 광진구 능동로 ***** (지양동, 이터워터리버3차)	***** 재건축정비조합	1	-	-	-	기부채납 예정
4	서울특별시 광진구 지양제4동 43-3	대	559	84	서울특별시 광진구 능동로 ***** (지양동, 이터워터리버3차)	***** 재건축정비조합	1	-	-	-	기부채납 예정

수용 또는 사용할 토지조서

사업 시행자 : 서울특별시 광진구청장
 사업의 명칭 : 자양4동 전통시장 공영주차장 건설공사
 사업의 종류 : 도시계획시설(주차장)사업

연번	소재지 지 번	지목	지적 (㎡)	관입 면적 (㎡)	소 유 자		이 해 관 계 인				비고
					주 소	성 명	지분	주 소	성 명	권리의 내 용	
5	서울특별시 광진구 자양제4동 43-26	대	109	14	서울특별시 광진구 능동로 *****(자양동,이튼워터리버3차)	*****(재건축정비조합	1	-	-	-	기부채납 예정
6	서울특별시 광진구 자양제4동 43-28	대	10	10	서울특별시 광진구 능동로 *****(자양동,이튼워터리버3차)	*****(재건축정비조합	1	-	-	-	기부채납 예정
7	서울특별시 광진구 자양제4동 43-29	대	122	122	서울특별시 광진구 능동로 *****(자양동,이튼워터리버3차)	*****(재건축정비조합	1	-	-	-	기부채납 예정
8	서울특별시 광진구 자양제4동 43-30	대	129	129	서울특별시 광진구 능동로 *****(자양동,이튼워터리버3차)	*****(재건축정비조합	1	-	-	-	기부채납 예정
9	서울특별시 광진구 자양제4동 43-31	대	129	129	서울특별시 광진구 능동로 *****(자양동,이튼워터리버3차)	*****(재건축정비조합	1	-	-	-	기부채납 예정

수용 또는 사용할 토지조서

사업 시행자 : 서울특별시 광진구청장
 사업의 명칭 : 자양4동 전통시장 공영주차장 건설공사
 사업의 종류 : 도시계획시설(주차장)사업

연번	소재지 지 번	지목	지적 (㎡)	면적 면적 (㎡)	소 유 자			이 해 관 계 인			비고
					주 소	성 명	지분	주 소	성 명	권리의 내 용	
10	서울특별시 광진구 자양제4동 43-32	대	165	165	서울특별시 광진구 능동로 *****(자양동,이튼워리버3차)	*****(재건축정비조합	1	-	-	-	기부채납 예정
11	서울특별시 광진구 자양제4동 43-33	대	66	66	서울특별시 광진구 능동로 *****(자양동,이튼워리버3차)	*****(재건축정비조합	1	-	-	-	기부채납 예정
12	서울특별시 광진구 자양제4동 43-34	대	9	9	서울특별시 광진구 능동로 *****(자양동,이튼워리버3차)	*****(재건축정비조합	1	-	-	-	기부채납 예정
13	서울특별시 광진구 자양제4동 43-35	도로	8	8	서울특별시 광진구 능동로 *****(자양동,이튼워리버3차)	*****(재건축정비조합	1	-	-	-	기부채납 예정
14	서울특별시 광진구 자양제4동 43-36	대	65	65	서울특별시 광진구 능동로 *****(자양동,이튼워리버3차)	*****(재건축정비조합	1	-	-	-	기부채납 예정

수용 또는 사용할 토지조서

사업 시행자 : 서울특별시 광진구청장
 사업의 명칭 : 자양4동 전통시장 공영주차장 건설공사
 사업의 종류 : 도시계획시설(주차장)사업

연번	소재지 지 번	지목	지적 (㎡)	면적 (㎡)	소 유 자			이 해 관 계 인			비고
					주 소	성 명	지분	주 소	성 명	권리의 내 용	
15	서울특별시 광진구 자양제4동 43-37	대	70	70	서울특별시 광진구 능동로 *****(자양동,이튼워터리버3차)	*****(재건축정비조합	1	-	-	-	기부채납 예정
16	서울특별시 광진구 자양제4동 43-38	대	65	65	서울특별시 광진구 능동로 *****(자양동,이튼워터리버3차)	*****(재건축정비조합	1	-	-	-	기부채납 예정
17	서울특별시 광진구 자양제4동 43-61	대지	403	326	서울특별시 광진구 능동로 *****(자양동,이튼워터리버3차)	*****(재건축정비조합	1	-	-	-	기부채납 예정
18	서울특별시 광진구 자양제4동 43-44	대	179	179	서울특별시 광진구 능동로 *****(자양동,이튼워터리버3차)	*****(재건축정비조합	1	-	-	-	기부채납 예정
19	서울특별시 광진구 자양제4동 44-1	대	152	93	서울특별시 광진구 능동로 *****(자양동,이튼워터리버3차)	*****(재건축정비조합	1	-	-	-	기부채납 예정

수용 또는 사용할 토지조서

사업 시행자 : 서울특별시 광진구청장
 사업의 명칭 : 자양4동 전통시장 공영주차장 건설공사
 사업의 종류 : 도시계획시설(주차장)사업

연번	소재지 지 번	지목	지적 (㎡)	면적 (㎡)	소 유 자			이 해 관 계 인			비고
					주 소	성 명	지분	주 소	성 명	관리의 내 용	
20	서울특별시 광진구 지양제4동 44-3	대	149	65	서울특별시 광진구 능동로 ***** (지양동, 이튼워리버3차)	***** 재건축정비조합	1	-	-	-	기부채납 예정
21	서울특별시 광진구 지양제4동 44-4	대	109	41	서울특별시 광진구 능동로 ***** (지양동, 이튼워리버3차)	***** 재건축정비조합	1	-	-	-	기부채납 예정
22	서울특별시 광진구 지양제4동 44-5	대	106	35	서울특별시 광진구 능동로 ***** (지양동, 이튼워리버3차)	***** 재건축정비조합	1	-	-	-	기부채납 예정
23	서울특별시 광진구 지양제4동 44-6	대	109	36	서울특별시 광진구 능동로 ***** (지양동, 이튼워리버3차)	***** 재건축정비조합	1	-	-	-	기부채납 예정
24	서울특별시 광진구 지양제4동 44-7	도	139	139	서울특별시 광진구 능동로 ***** (지양동, 이튼워리버3차)	***** 재건축정비조합	1	-	-	-	기부채납 예정

수용 또는 사용할 토지조서

사업 시행자 : 서울특별시 광진구청장
 사업의 명칭 : 자양4동 전통시장 공영주차장 건설공사
 사업의 종류 : 도시계획시설(주차장)사업

연번	소재지 지 번	지목	지적 (㎡)	면적 (㎡)	소 유 자			이 해 관 계 인			비고
					주 소	성 명	지분	주 소	성 명	권리의 내 용	
25	서울특별시 광진구 자양제4동 44-8	대	145	143	서울특별시 광진구 능동로 ***** (자양동, 이탄역리버3차)	***** 재건축정비조합	1	-	-	-	기부채납 예정
26	서울특별시 광진구 자양제4동 44-9	대	106	106	서울특별시 광진구 능동로 ***** (자양동, 이탄역리버3차)	***** 재건축정비조합	1	-	-	-	기부채납 예정
27	서울특별시 광진구 자양제4동 44-10	대	106	106	서울특별시 광진구 능동로 ***** (자양동, 이탄역리버3차)	***** 재건축정비조합	1	-	-	-	기부채납 예정
28	서울특별시 광진구 자양제4동 44-11	대	106	106	서울특별시 광진구 능동로 ***** (자양동, 이탄역리버3차)	***** 재건축정비조합	1	-	-	-	기부채납 예정
29	서울특별시 광진구 자양제4동 44-12	대	132	132	서울특별시 광진구 능동로 ***** (자양동, 이탄역리버3차)	***** 재건축정비조합	1	-	-	-	기부채납 예정

수용 또는 사용할 토지조서

사업 시행자 : 서울특별시 광진구청장
 사업의 명칭 : 자양4동 전통시장 공영주차장 건설공사
 사업의 종류 : 도시계획시설(주차장)사업

연번	소재지 지 번	지목	지적 (㎡)	평면 면적 (㎡)	소 유 자			이 해 관 계 인			비고
					주 소	성 명	지분	주 소	성 명	권리의 내 용	
30	서울특별시 광진구 자양제4동 44-19	도로	119	45	서울특별시 광진구 노동로 *****(자양동, 이터원면3차)	*****(재건축장비조합	1	.	.	.	기부채납 예정
31	서울특별시 광진구 자양제4동 816-103	도로	388	74	국토교통부	국토교통부	1	.	.	.	기부채납 예정

◆ 동대문구공고 제2023-449호

도시관리계획[신설 지구단위계획] 결정(변경)(안) 재열람 공고

1. 서울특별시 고시 제1999 - 269호(1999.8.25.)로 결정되고, 서울특별시 고시 제2011 - 170호(2011.6.30.)로 결정(변경)된 신설동 117 - 23번지 일대 지구단위계획에 대해 재정비 수립을 위하여 「국토의 계획 및 이용에 관한 법률」 제28조, 같은법 시행령 제22조 및 「서울특별시 도시계획 조례」 제7조, 제68조 규정에 따라 주민의견을 청취하고자 재열람공고 합니다.
2. 본 도시관리계획[신설 지구단위계획] 결정(변경)(안)에 대하여 의견이 있으시면 열람기간 내 의견서를 열람장소에 서면으로 제출하여 주시기 바랍니다.

2023년 4월 6일
동 대 문 구 청 장

가. 도시관리계획(지구단위계획) 결정(변경)(안)

1) 지구단위계획구역에 관한 결정(변경)

구분	도면 표시 번호	구 역 명	위 치	면 적(㎡)			비고
				기정	변경	변경후	
변경	①	신설 지구단위계획구역	동대문구 신설동 117 - 23, 109 - 5번지 일대	145,615	증) 16,739	162,354	서고시 제2011 - 170호 (2011.6.30.)

- 2) 토지이용 및 시설에 관한 결정(변경) : 변경(계재 생략)
- 3) 획지 및 건축물 등에 관한 결정(변경) : 변경(계재 생략)
- 4) 경미한 사항에 대한 계획 : 변경(계재 생략)

나. 열람기간 : 공고일 다음날부터 14일간

다. 열람장소 및 의견제출 기관 : 동대문구청 도시계획과(☎ 02 - 2127 - 4946)

라. 관련도서 : 계재 생략(열람 장소에 비치 도서로 같음)

마. 본 변경(안)은 최종결정 사항이 아니며, 향후 결정과정에서 변경될 수 있음.
끝.

◆ 동대문구공고 제2023-461호

전농동 60번지 일대 지구단위계획구역 지정 및 지구단위계획 결정(안) 재열람 · 공고

1. 서울특별시 동대문구 공고 제2020 - 828호(2020.07.30) 열람공고 및 제2021 - 1333호(2021. 11.25) 재열람공고 한 『동대문구 전농동 60번지 일대 지구단위계획구역 지정 및 지구단위계획 결정(안)』에 대하여 2023년 제1차 서울특별시 도시건축공동위원회 수권소위원회 (2023.02.03.) 심의결과(수정가결) 등을 반영하여, 「국토의 계획 및 이용에 관한 법률」 제 28조 및 같은 법 시행령 제22조, 「서울특별시 도시계획 조례」 제7조에 따라 주민 등의 의견을 청취하고자 아래와 같이 재열람 · 공고합니다.
2. 본 지구단위계획구역 지정 및 지구단위계획 결정(안) 등에 대하여 의견이 있으신 경우 재열람 기간 내 열람 및 의견제출 장소에 서면으로 의견을 제출하여 주시기 바랍니다.

2023년 4월 6일
동 대 문 구 청 장

I. 재열람 기간 : 2023. 4. 6. ~ 4.20. (공고일 다음날부터 14일 간)

II. 재열람 사유 : 서울시 도시건축공동위원회 수권소위원회 심의결과 반영에 따른 재열람

III. 재열람 내용 : 전농동 60번지 일대 주민제안 지구단위계획구역지정 및 지구단위계획결정(안)

IV. 열람 및 의견제출 장소 : 서울특별시 동대문구청 도시계획과(동대문구 천호대로 145(용두동), 9층 도시계획과, ☎ 02 - 2127 - 4946)

1. 지구단위계획구역 및 지구단위계획결정(안)

가. 지구단위계획구역 결정에 관한 도시관리계획 결정조서

■ 지구단위계획구역 결정조서

구분	도면표시 번호	구역명	위 치	면 적 (㎡)			최초 결정일	비고
				기정	변경	변경후		
신설	①	동대문구 전농동 60번지 일대 지구단위계획구역	동대문구 전농동 60 - 22번지 일대	-	증)25,980	25,980	-	

나. 지구단위계획 결정에 관한 도시관리계획 결정조서

(1) 용도지역·지구에 관한 도시관리계획 결정조서

■ 용도지역 결정(변경)조서

구 분		면 적 (㎡)			구성비 (%)	비 고
		기정	변 경	변경후		
합 계		25,980	-	25,980	100.0	
주거 지역	제2종(7층이하) 일반주거지역	25,875	감)25,875	-	-	
	제2종일반주거지역	105	증)25,875	25,980	100.0	

(2) 기반시설의 배치와 규모에 관한 도시관리계획 결정조서

■ 도로 결정(변경)조서

구분	구 모				기능	연장 (m)	기 점	종 점	사용 형태	주요 경과지	최초 결정일	변경사유
	등급	류별	번호	폭원 (m)								
기정	대로	3	11	26~35	보조 간선도로	1,900 (40)	답십리동	전농동	일반도로		총고제722호 (36.12.26)	전농로
변경	대로	3	11	26~35	"	"	"	"	"			일부구간 선형변경
기정	소로	2	-	6~10	국지도로	252	전농동 295-2	전농동 38-2	일반도로		서고-215 (07.07.05)	
변경	소로	2	-	6~12	"	252 (48)	"	전농동 36-2	"			구역내 확폭
기정	소로	2	(1)	8	국지도로	113	전농동 60-33	전농동 88-7	일반도로		서고제467호 (78.09.12)	
변경	소로	1	(1)	10	"	152	"	전농동 60-73	"			폭원확폭 /연장증가
기정	소로	2	(3)	8~10	국지도로	340	전농동 35-1	전농동 59	일반도로		서고제467호 (78.09.12)	
변경	소로	2	(3)	8~17	"	273 (233)	전농동 46-22	전농동 59-1	"			일부구간 선형 및 폭원변경
신설	소로	3	(1)	7.5	국지도로	71	전농동 60-166	전농동 60-335	보행자 우선도로			도로신설

※ ()는 지구단위계획구역내 사항임

■ 사회복지시설 결정(변경)조서

구 분	도면표시 번호	시설명	위 치	면 적 (㎡)			최초 결정일	비 고
				기 정	변 경	변 경 후		
신설	(1)	사회복지 시설	전농동 60-19일대	-	증) 340.0	340.0	-	지역사회의 복지서비스 제공을 위한 노인복지시설 신설

(3) 가구 및 획지의 규모와 구성에 관한 도시관리계획 결정조서

■ 가구 및 획지의 규모와 구성에 관한 결정(변경)조서

가구 및 획지 번호	가 구 면적(㎡)	획 지		비 고
		위 치	면적(㎡)	
A	23,464	전농동 60-22번지 일원	23,464	공동주택 (아파트)
B	340	전농동 60-10번지 일원	340	공공시설 (노인복지시설)

(4) 건축물 등에 관한 도시관리계획 결정조서

획지번호	구 분	계 획 내 용	비고
A	허용용도	◦ 공동주택 및 부대복지시설(주택법 제2조 제13~14호)	
	불허용도	◦ 허용용도의 불허	
	건 폐 율	◦ 60% 이하	
	용 적 륜	◦ 225% 이하	
	최고높이	◦ 최고높이 65m 이하, 최고층수 20층 이하	
	건 축 선	◦ 건축한계선 3~5m	보도형 전면공지
B	허용용도	◦ 공공기여시설 (노유자시설)	
	불허용도	◦ 허용용도의 불허	
	건 폐 율	◦ 60% 이하	
	용 적 륜	◦ 200% 이하	
	최고높이	◦ "건축 관련법령에 따름"	

(5) 기타사항에 관한 도시관리계획 결정조서

■ 공공보행통로 계획 결정(변경)조서

구 분	계획내용	위 치	비 고
공공보행통로	◦ 지역 주민의 통행을 위한 공공보행통로계획	◦ 동서방향 (1개소)	상시개방 형태


V. 관계도면 : 붙임 참조

VI. 기타 자세한 사항은 동대문구청 도시계획과(☎02-2127-4946)에 문의하여 주시기 바랍니다.


※ 본 재결람 내용은 확정된 사항이 아니므로 추후 도시관리계획 결정절차 이행을 거쳐 최종적으로 서울시에서 결정·고시되므로 이행과정에서 일부 변경될 수 있음.

[붙임] 전농동 60번지 일대 지구단위계획(안) 관계도면

<1> 지구단위계획구역 결정도(안)

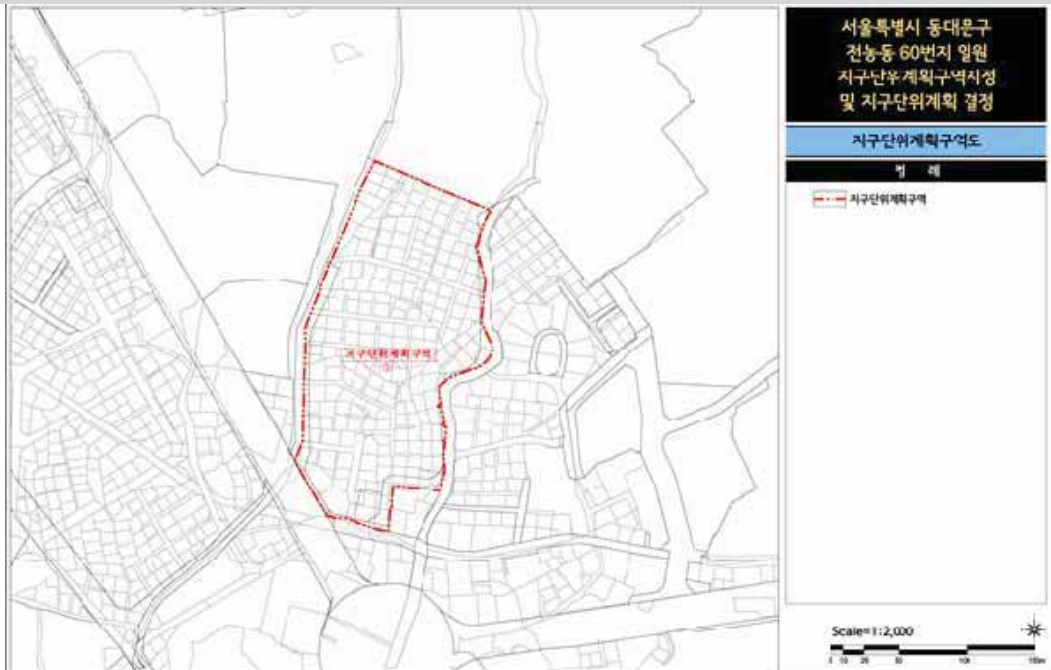


<2> 용도지역·지구 결정도 (변경안)

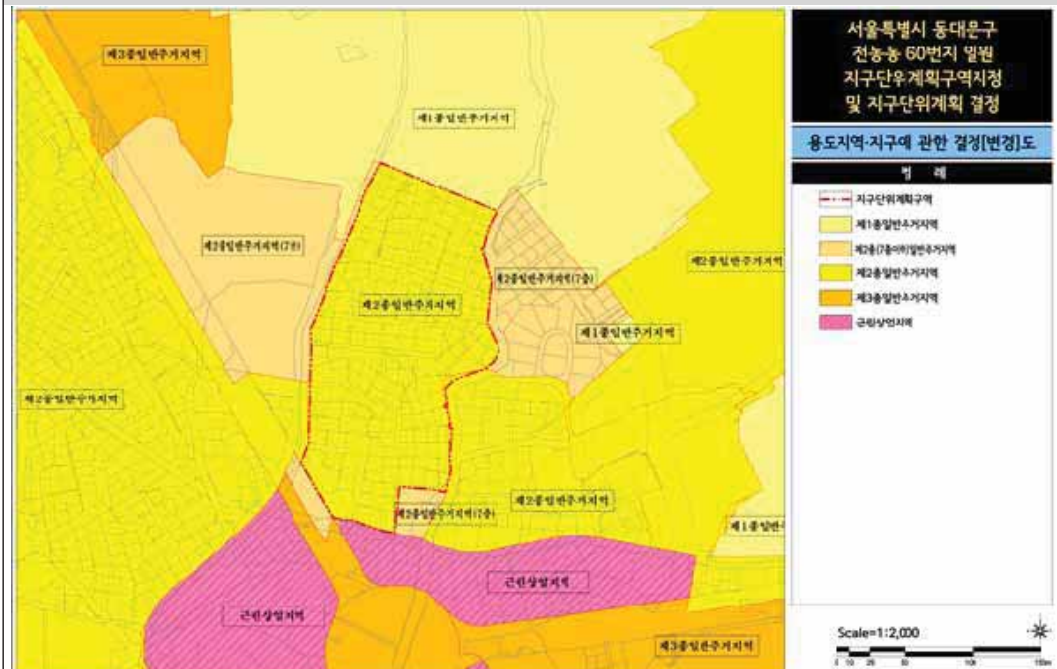


〈3〉 기반시설의 배치 및 규모에 관한 결정도 (변경안)




◁4> 가구 및 획지에 관한 결정도(안)

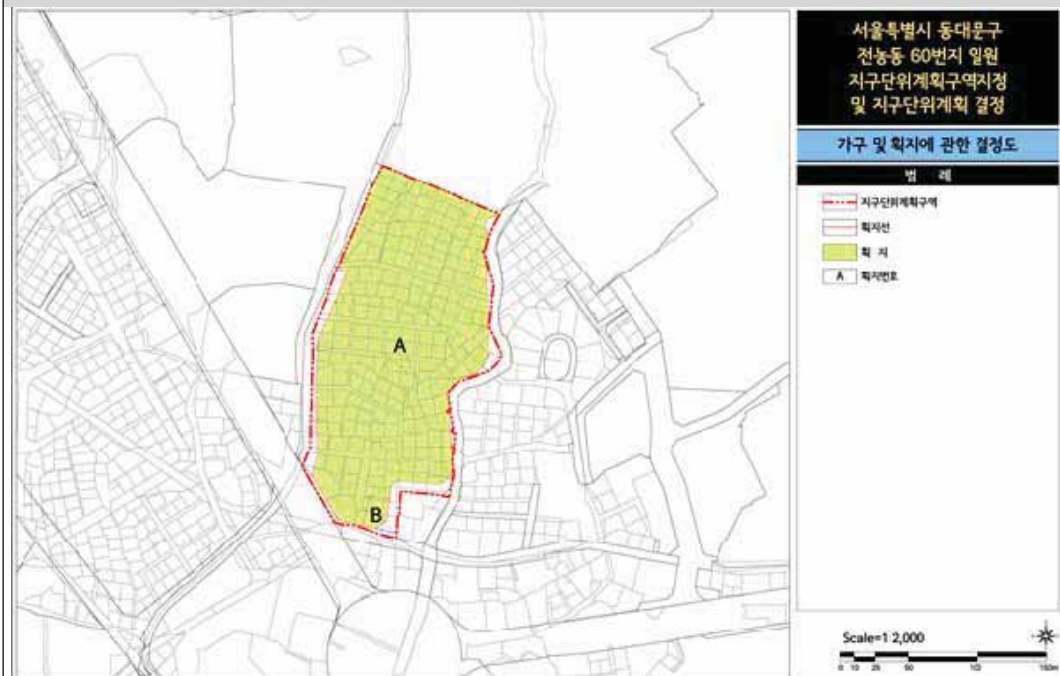

<5> 건축선 등 기타사항에 관한 결정도(안)

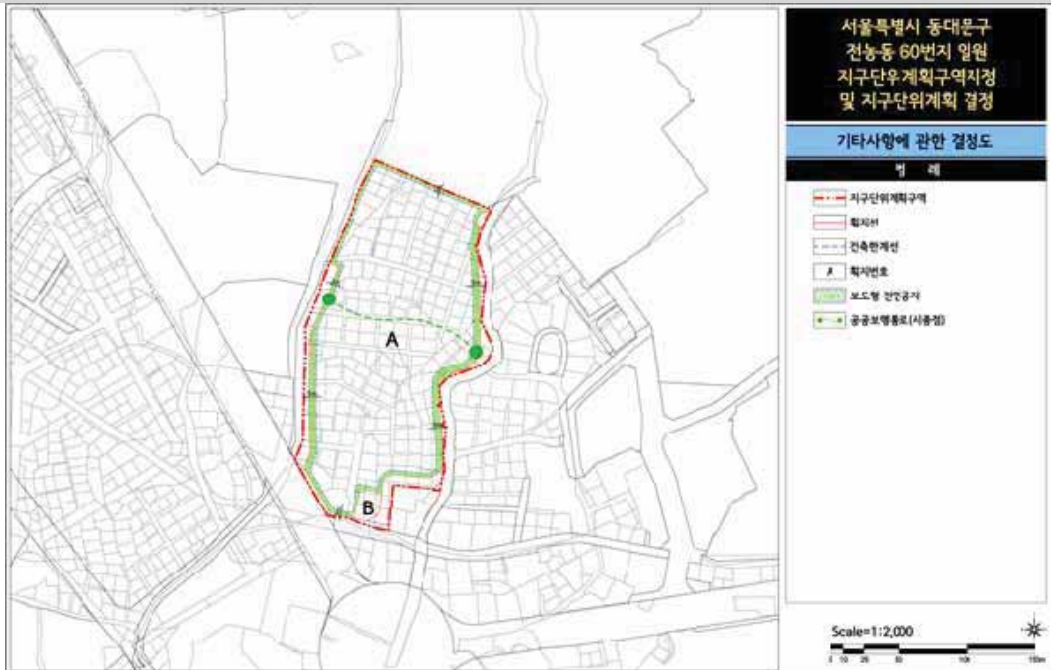

<6> 지구단위계획 종합결정도(안)

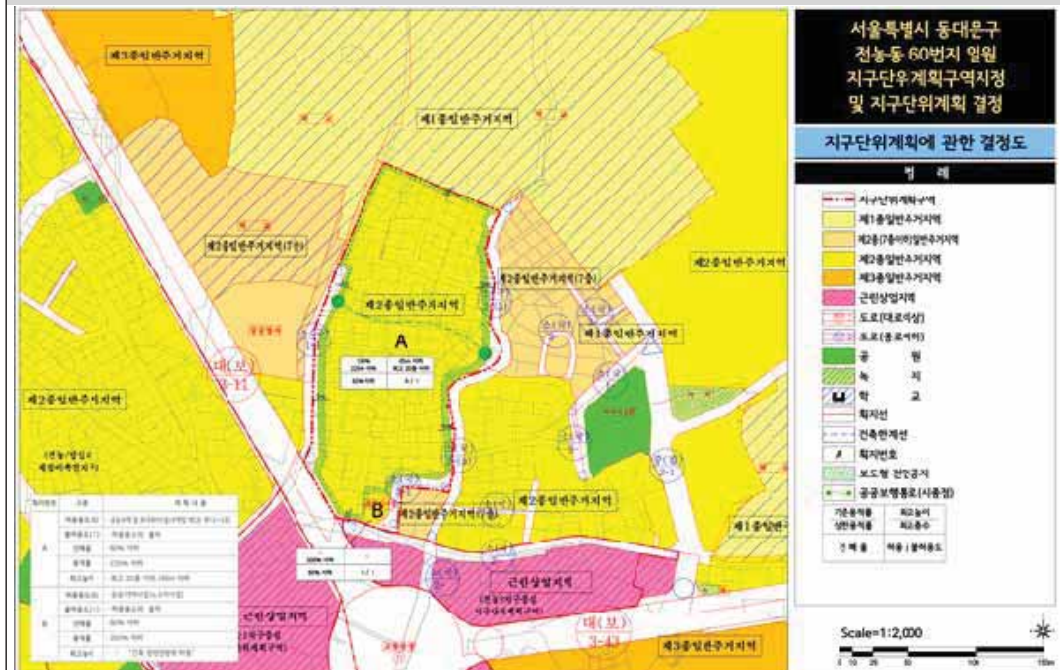

◆ 강북구공고 제2023-472호
도시계획시설(도로)사업 실시계획을 위한 열람공고

1. 강북구고시 제2019 - 112호(2019.8.8.)로 도시계획시설(도로) 결정고시하고, 강북구고시 제2020 - 53호(2020.4.23.), 강북구고시 제2020 - 184호(2020.12.3.), 제2022 - 86호(2022.6.23.), 강북구고시 제2023 - 26호(2023.3.9.)로 도시계획시설(도로) 변경 결정한 아래 사업에 대하여 도시계획시설(도로) 사업을 시행하고자 「국토의 계획 및 이용에 관한 법률」 제90조 및 같은 법 시행령 제99조의 규정 및 「공익사업을 위한 토지 등의 취득 및 보상에 관한 법률」 제21조 1항 및 2항에 의하여 미리 관계서류를 열람 공고합니다.
2. 토지·건물 등의 소유자 및 이해관계인에게는 개별 통지할 것이나, 미 수령자에 대하여는 본 공고로 갈음합니다.
3. 관계 서류는 서울특별시 강북구청 도로관리과에 비치하여 공고일 다음날부터 14일간 일반인에게 열람하고 있으므로 본 사업 시행에 따른 의견이 있을 경우에는 의견서를 열람 기간 내 열람 장소(강북구청 도로관리과)로 제출하여 주시기 바랍니다.

2023년 4월 6일

강 북 구 청 장

가. 사업의 종류 : 도시계획시설(도로)사업

나. 사업 개요

사업의 명칭	사업시행지의 위치	사업규모	도시계획시설(변경)결정 및 지형도면 작성 고시	비고
우이동 먹거리마을 도로확장(2차)	우이동 272-9~224-25, 우이동 294	폭 6~7m 연장100m	서울특별시 강북구고시 제2023 - 26호 (2023.3.9.)	

다. 사업시행자 성명 및 주소 : 서울특별시 강북구청장 [강북구 도봉로89길 13(수유동)]

라. 사업의 착수 및 준공예정일 : 실시계획작성 고시일로부터 2년

마. 수용 또는 사용할 토지, 건물 등 소재지·지번·지목 및 면적, 소유권과 소유권 이외의 권리의 명세 : 붙임

바. 기타 상세한 사항은 강북구청 도로관리과(☎901 - 5833)로 문의하시기 바랍니다.

수용 또는 사용할 토지조서

사업의 명칭 : 우이동먹거리마을 도로확장(2차)
사업의 종류 : 도시계획시설(도로)사업

연번	소재지 지 번	지목	지적 (㎡)	평면 면적 (㎡)	소 유 자			이 해 관 계 인			비고
					주 소	성 명	지분	주 소	성 명	관리의 내 용	
1	우이동 224-71	임야	4	4	서울 종로구 지봉로12나길 12(송인동)	김문기	전부				
2	우이동 224-72	접종지	5	5	서울 종로구 지봉로12나길 12(송인동)	김문기	전부				
3	우이동 224-73	접종지	1	1	서울 종로구 지봉로12나길 12(송인동)	김문기	전부				
4	우이동 224-74	접종지	3	3	서울 종로구 지봉로12나길 12(송인동)	김문기	전부				
5	우이동 224-75	임야	1	1	서울 종로구 지봉로12나길 12(송인동)	김문기	전부				
6	우이동 225-4	임야	14	14	서울 종로구 지봉로12나길 12(송인동)	김문기	전부				
7	우이동 272-11	접종지	3	3	서울 종로구 지봉로12나길 12(송인동)	김문기	전부				

수용 또는 사용할 건물조서

사업의 명칭 : 우이동매거리마을 도로확장(2차)
사업의 종류 : 도시계획시설(도로)사업

연번	소재지 주소	물건의 종류	구조 및 규격	수량 (㎡)	소유자		이해관계인			비고
					주소	성명	주소	성명	관리의 내용	
1	우이동 224-71, 224-72, 224-73, 224-74, 224-75, 225-4	수목		1식	서울 종로구 지봉로12나길 12 (순인동)	김문기				
2	우이동 294	지붕		1식	서울 강북구 심양로181길 217 (우이동)	박순구				

☐ 위치도(우이동 224-25 주변)



☐ 현황사진



◆ 도봉구공고 제2023-512호

**도시계획시설(도로)사업 실시계획 작성 고시를 위한
재열람 및 사업인정에 관한 의견 청취 공고**

1. 도봉구고시 제2004 - 33호(2004.06.05.)로 도시계획시설(도로)로 최초 결정된 「창동 269 - 4 ~ 271 도시계획시설(도로)(소로3류)」에 대하여 「국토의 계획 및 이용에 관한 법률」 제90조 및 동법 시행령 제99조, 「서울특별시 도시계획 조례」 제68조 규정에 따라 아래와 같이 재열람공고 하며,
2. 「국토의 계획 및 이용에 관한 법률」 제96조와 「공익사업을 위한 토지 등의 취득 및 보상에 관한 법률」 제21조 제2항 및 동법 시행령 제11조에 따라 사업인정에 관한 의견 청취 공고를 합니다.
3. 토지(건물)소유자 및 이해관계인에게 개별통지 할 것이나, 미수령자에 대하여는 본 공고로 갈음합니다.
4. 관계도서는 서울특별시 도봉구청 도로과(☎2091 - 4054)에 비치하여 토지 및 물건 소유자, 이해관계인에게 보입니다.

2023년 4월 6일

도 봉 구 청 장

가. 사업시행지의 위치 : 도봉구 창동 269 - 4 ~ 272 - 2 일대

나. 사업의 종류 및 명칭

- 종류 : 도시계획시설(도로)사업
- 명칭 : 창동 269 - 4 ~ 271 도로개설공사

다. 사업규모 및 내용

- 도로개설 : 폭 4m, 길이 110m

라. 사업시행자의 성명 주소

- 시행자 : 서울특별시 도봉구청장
- 주 소 : 서울특별시 도봉구 마들로 656(방학동 720번지)

마. 사업착수 및 준공예정일 : 실시계획 지정 고시일로부터 2년

바. 열람공고 기간 : 공보게재일 다음날로부터 14일간

사. 수용 또는 사용할 토지, 건물 소재지·지번·지목 및 면적 소유자·이해관계인의 성명·주소 : 별첨

토 지 조 서

사 업 명 : 창동 269-4 ~ 271 간 도로개설공사

연번	소재지 지 번	지목	면적(㎡)		성 명	소 유 자		지 분	이 해 관 계 인			비고
			지적 (㎡)	편인면적 (㎡)		성 명	주 소		성명	주소	권리의 종류 및 내용	
1	창동 269-5	대	82	78	0000 주식회사	0000 주식회사	충청남도 아산시 000로 0000		주식회사 0000 은행	서울특별시 중구 00가 000-0	지분 근저당권	창동 269-7(78㎡)로 분할예정
2	창동 274-12	대	539	15	0000 주식회사	0000 주식회사	충청남도 아산시 000로 0000		주식회사 0000 은행	서울특별시 중구 00가 000-0	지분 근저당권	창동 274-10(15㎡)로 분할예정
3					박○		서울특별시 도봉구 0동 000-0 000호	28.023/2 03				
4					김○셀		서울특별시 도봉구 00로00길 00, 000호(0동)	27.895/2 03				
5					김○연		서울특별시 강북구 0동 000-000 00빌라 000동-000호	28.023/2 03				
6					이○정		서울특별시 도봉구 0동 000-0 000호	27.895/2 03				
7	창동 273-8	대	203	22	이○정		경기도 남양주시 00로 00번길 00, 0000동 000호(00동)	21.292/2 03	주식회사 00은행	서울특별시 영등포구 000000길 0(000동)	근저당권	창동 273-9(22㎡)로 분할예정
8					이○정		경기도 남양주시 00로 00번길 00, 0000동 000호(00동)	27.895/2 03				
9					김○례		서울특별시 노원구 00동 000, 00아파트 0000000호	18.435/2 03				
10					이○정		경기도 남양주시 00로 00번길 00, 0000동 000호(00동)	23.542/2 03				

◆ 강서구공고 제2023-623호

도시계획시설(도로)사업 실시계획변경인가를 위한 재열람공고

1. “서울특별시 고시 제1969 - 3호(1969.01.18.)”로 도시계획시설(도로) 결정 및 지형도면 승인 고시하고, 서울특별시 강서구고시 제2020 - 89호(2020.06.25.)호로 도시계획시설(도로)사업 실시계획인가 고시한 "강서구 공항동 46 - 2~45 - 62간 도로개설공사"에 대하여,
2. 소유권 및 보상내역 변동사항 발생되어 「국토의 계획 및 이용에 관한 법률」 제90조 및 동법 시행령 제99조 규정에 의거 도시계획시설(도로)사업 실시계획 변경인가를 위해 재열람공고 합니다.
3. 관계도서는 강서구청 도로과에 비치하여 공고일로부터 14일간 일반인에게 열람하고 있으며, 본 사업시행에 따른 의견이 있을 경우 열람기간 이내에 열람장소로 서면 제출하여 주시기 바랍니다.

2023년 4월 6일
강 서 구 청 장

가. 사업시행지: 강서구 공항동 46 - 2~45 - 62간

나. 사업종류: 도시계획시설(도로)사업

다. 사업명: 강서구 공항동 46 - 15~45 - 121간 도시계획시설(도로)사업

라. 사업규모: 도로개설 B=5~8m, L=55m

마. 사업시행자

- 주 소: 서울특별시 강서구 화곡로 302(화곡동)
- 성 명: 강서구청장

바. 사업착공 및 준공예정일: 실시계획인가일로부터 ~ 2025. 12.

사. 사용 또는 수용할 토지(물건)의 지번, 소유권 및 소유권 이외의 권리명세(변경있음): 별첨

아. 열람기간: 공고일로부터 14일간

자. 열람장소: 강서구청 도로과(☎2600 - 6934)

사용 또는 수용할 토지조서

사업시행자 : 강서구청장
사업의종류 : 도시계획시설(도로)사업

■ 공사명: 공항동 46-2~45-62간 도시계획시설(도로)사업

연번	지번	지목	공부 면적 (㎡)	편입 면적 (㎡)	소유자		지분	이해관계인			비고
					성명	주소		성명	주소	권리내용	
1	공항동 47-32	대	11	11	김*경	서울 강서구 양화동 **. *	1/1	-	-	-	
2	공항동 46-18	대	32	32	차*숙	서울 강서구 양화동 **. *	1/1	-	-	-	
3	공항동 47-16	도로	13	13	정*일	서울특별시 강서구 공항동 **	1/1	-	-	-	
4	공항동 45-134	도로	9	9	서울특별시 강서구청	-	1/1	-	-	-	
5	공항동 45-52	도로	483	279	국토교통부	-	1/1	-	-	-	
6	공항동 45-137	도로	2	2	서울특별시 강서구청	-	1/1	-	-	-	
7	공항동 45-136	도로	6	6	서울특별시 강서구청	-	1/1	-	-	-	
8	공항동 45-135	도로	4	4	서울특별시 강서구청	-	1/1	-	-	-	

◆ 동작구공고 제2023-576호

도시공원(현충도시자연공원구역) 부지사용계약을 위한 열람공고

1. 「도시공원 및 녹지 등에 관한 법률」 제12조의2에 의거 현충도시자연공원구역 일부에 대하여 토지소유자와의 부지사용계약을 체결하기 위해 「서울특별시 도시공원 조례」 제30조 및 동 조례 시행규칙 제14조 규정에 의거 주민의견을 청취하고자 아래와 같이 열람공고 합니다.
2. 관계서류는 서울특별시 동작구청 공원녹지과에 비치하여 공고일로부터 14일간 열람하오니 부지사용계약(안)에 대하여 의견이 있으신 분은 열람기간 내 의견서를 서면으로 열람장소에 제출하여 주시기 바라며, 토지소유자 및 이해관계인에게 개별통지할 것이나 미수령자에 대해서는 「행정절차법」 제14조에 의거 본 공고로 갈음합니다.

2023년 4월 6일

동 작 구 청 장

□ 도시공원 부지사용계약(안)

가. 계약위치 : 서울특별시 동작구 상도동 산49 - 140

서울특별시 동작구 상도동 산49 - 141

나. 계약면적 : 67m²

다. 계약목적 : 토지소유자의 재산권을 보호하고, 공원·녹지 조성 등을 통하여 시민의 건강, 휴양 및 정서생활을 향상시킬 것을 목적으로 함

라. 계약내용 : 붙임 참조

마. 계약기간 : 계약일로부터 3년 미만

바. 열람기간 : 열람공고일로부터 14일간

사. 열람장소 및 문의처 : 동작구청 공원녹지과(서울특별시 동작구 노량진로 74, ☎ 820 - 1164)

붙임 도시공원 부지사용계약서(안) 1부. 끝.

■ 서울특별시 도시공원 조례 시행규칙 [별지 제19호서식] <신설 2021. 4. 6.>

도시공원 부지사용계약서(안)

토지소유자 ○○○을 “토지소유자”라 정하고, 동작구청장을 “공원관리청”으로 하여 다음과 같이 도시공원 부지사용계약을 체결한다.

제1조(목적) 이 계약은 “토지소유자”의 재산권을 보호하고, 공원·녹지 조성 등을 통하여 시민의 건강, 휴양 및 정서생활을 향상시키는 것을 목적으로 한다.

제2조(의무) “토지소유자”와 “공원관리청”은 성실하게 계약내용을 이행하여야 한다.

제3조(계약토지구역의 표시) 계약토지구역의 표시는 다음과 같으며, 그 경계 등은 붙임 도면과 같다.

토 지 소 재 지	지번	지목	면적(㎡)
서울특별시 동작구 상도동	산49-140	임야	11
서울특별시 동작구 상도동	산49-141	임야	56
계	-	-	67

제4조(계약토지의 부지사용료 지급) 도시공원 부지사용계약에 따른 부지사용료를 무상으로 한다.

제5조(계약기간) 계약 대상인 토지의 계약기간은 2023년 4월 ○○일부터 2025년 8월 ○○일까지로 한다.

제6조(공원시설의 설치·정비) “토지소유자”와 “공원관리청”은 해당 부지에 다음 각 호와 같은 시설을 협의하여 설치·정비하는 것으로 한다.

1. 의자·음수대·안내표지판·산책로 등 시민의 이용을 위한 최소한의 시설
2. 토사붕괴를 방지하기 위한 시설, 사방시설, 수목보호를 위한 시설, 배수로, 무분별한 숲길(지름길)의 개설방지를 위한 펜스·로프 등과 유사한 시설, 위험방지책(울타리) 등 공원의 녹지보전에 필요하다고 판단되는 시설
3. 녹화를 위한 수목의 식재, 녹화공간의 설치 및 개·보수 등

제7조(공원시설의 관리) “토지소유자” 및 “공원관리청”은 계약기간 중 해당 부지를 양호한 상태로 유지하기 위하여 다음 각 호의 사항을 협의하여 관리하는 것으로 한다.

1. 해당 부지 내에 존재하는 수목의 가지치기, 풀베기, 병충해 방제 등 수목을 양호하게 가꾸기 위하여 필요한 것
2. 해당 부지 내에 설치·정비한 시설의 유지·보수에 관한 것
3. 해당 부지 내의 청소 등 청결한 환경을 유지하기 위한 것

제8조(토지사용의 제한) “토지소유자” 및 “공원관리청”은 제6조 및 제7조에 따라 협의된 시설의 설치·정비 및 관리를 위한 최소한의 토지형질변경 이외에 상호 협의 없이 해당 토지의 형질변경을 할 수 없다.

제9조(금지행위) “토지소유자”와 “공원관리청”은 계약기간 중 상호 협의 없이 다음 각 호의 행위를 할 수 없다.

1. 해당 토지에 사용 또는 수익을 목적으로 하는 권리를 설정하는 행위
2. 해당 토지에 새로운 공작물을 설치하는 행위
3. 해당 토지의 형질을 변경하는 행위

4. 해당 토지의 나무를 벌채하는 행위

5. 해당 토지에 물건을 적치하는 행위

제10조(재산세 비과세 등 지원에 관한 사항) “공원관리청”은 “토지소유자”에게 다음 각 호의 사항을 지원할 수 있다.

1. 「지방세법」 제109조제2항 본문에 따라 재산세를 비과세 할 수 있다.

2. 제1호에 따라 재산세를 비과세하는 경우 해당 증빙자료와 사실관계 서류를 계약기간 동안 보관한다.

제11조(해당 토지의 개방) “토지소유자”와 “공원관리청”은 계약기간 중 해당 토지에 대하여 시민이 일상적으로 이용할 수 있도록 제공하여야 한다.

제12조(계약내용의 변경) 계약의 변경은 토지소유자 또는 공원관리청의 요청에 따라 계약의 당사자 간 합의에 의한다.

제13조(계약의 갱신 및 연장)

1. 계약의 갱신 여부는 만료일 전년도 5월 31일까지 통지하여야 한다.

2. 계약기간 만료일 이전에 계약의 갱신 등에 대하여 사전협의하여야 한다.

3. 제1호에 따른 통지가 없는 경우 만료일 다음날로부터 전 계약기간과 같은 기간으로 계약기간이 연장된다.

4. “토지소유자”가 부지사용계약 토지의 소유권을 상실할 경우 계약을 해지할 수 있다.

제14조(계약위반 시 조치) “토지소유자” 또는 “공원관리청” 중 어느 한 쪽이 본 계약에서 정하여진 내용에 대하여 위반했을 경우 계약상대방은 다음 각 호의 조치를 취할 수 있다.

1. 위반상태를 안 날로부터 1개월 이내에 계약내용을 이행하도록 요청하여야 한다.

2. 제1호에 의한 적정한 이행요청을 2회 하였음에도 불구하고 그 위반상태가 지속될 경우에는 계약위반을 이유로 계약을 해지할 수 있다.

3. 제2호에 의한 조치에 소요된 비용은 본 계약을 위반한 자가 부담하는 것으로 한다.

제15조(계약해지 후 시설물에 관한 사항) 계약해지 후 해당 부지에 설치된 시설물에 대하여는 “토지소유자”와 “공원관리청”이 협의하여 그 시설물을 존치시키거나 철거한다.

제16조(계약내용의 해석 등에 관한 사항) 본 계약내용의 해석과 본 계약에 정하지 아니한 사항에 대하여 다시 정할 필요가 있을 때에는 “토지소유자”와 “공원관리청”이 협의하여 정하는 것으로 한다.

제17조(계약서의 보관 등) 본 계약체결을 증명하기 위하여 계약서 2통을 작성하여 “토지소유자”와 “공원관리청”이 각각 1부씩 보관한다.


2023년 4월 ○○일

토지소유자 주소 :

성명 : (인)

공원관리청 동작구청장 (인)

위 치 도

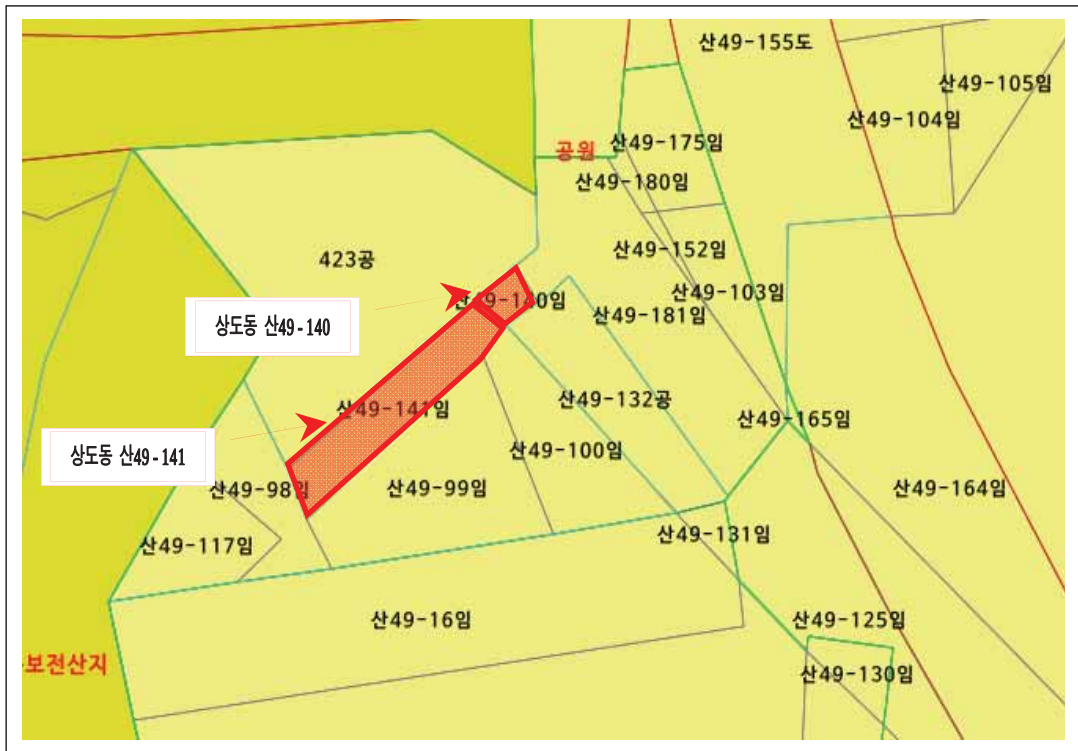

◆ 동작구공고 제2023-616호

**「동작구 종합행정타운 내 저이용 부지
및 상도동 생활SOC 부지 복합개발사업」 공고**

『외국인투자 촉진법』 및 『공유재산 및 물품 관리법』에 따라 추진 중인 「동작구 종합행정타운 내 저이용 부지 및 상도동 생활SOC 부지 복합개발사업」에 대하여 제3자와 기존 사업제안자의 사업(변경)제안을 위해 필요한 사항을 다음과 같이 공고합니다.

2023년 4월 6일

동 작 구 청 장

1. 사업개요

가. 사 업 명 : 동작구 종합행정타운 내 저이용 부지 및 상도동 생활SOC 부지 복합개발사업

나. 위 치 : 서울특별시 동작구 상도동 176-3번지 및 438번지 일원

다. 부지면적

1) 복합용지(상도동 176-3, 177-6, 178-6) : 2,980.0m²

2) 공공지원시설 용지(상도동 438, 485-5, 485-6) : 1,258.8m²

라. 도시계획사항

1) 복합용지 : 준주거지역, 상도지구 지구단위계획구역, 공공청사

2) 공공지원시설 용지 : 제2종 일반주거지역(7층 이하), 사회복지시설, 주차장, 체육시설

마. 밀도 및 높이

1) 복합용지 : 건폐율 60%, 용적률 360%(기존 종합행정타운 부지 건폐율, 용적률 포함), 75m이하

2) 공공지원시설 용지 : 건폐율 60%, 용적률 200%, 7층 이하

바. 사업추진방식

1) 사업자는 사업협약에서 정한 임대기간 동안 복합용지를 활용하여 복합시설을 개발 및 운영하고 임대기간 이후 기부채납 하는 조건임.

마. 운영기간 : 사업신청자가 제안하는 방식에 따라 협의하여 최종결정

1) 다만 『외국인투자 촉진법』 적용 시 임대기간 최장 99년 이내(최초 50년, 갱신 시 49년)

2. 기존 사업제안자의 제안내용

가. 제 안 자 : 이시스자산운용 주식회사

나. 제안내용

1) 주요시설 : 공동주택, 업무시설, 문화복지시설, 근린생활시설

2) 대지위치 : 서울특별시 동작구 상도동 176-3번지 및 438번지 일원

3) 운영기간 : 임대기간 99년(최초 50년, 1회 갱신 49년), 『외국인투자 촉진법』 적용

3. 주요 사업시행조건

가. 사업신청자는 법인 또는 설립 예정 법인이어야 함

나. 사업신청자(법인)가 7개 이내의 컨소시엄으로 구성되는 경우 컨소시엄 대표사는 전체 지분 중 10% 이상 참여한 구성원으로 참여업체 전체의 위임을 받아야 함.

1) 다만, 『외국인투자 촉진법』 적용 시 외국인투자비율은 30%이상 이어야 함

다. 사업신청자는 사업계획서에 복합시설 및 공공지원시설에 대한 건립규모에 대하여 제안하여야 함.

라. 사업신청자는 복합시설의 관리·운영에 관한 계획을 포함하여 제출하여야 함.

마. 사업신청자는 주무관청에 각종 부담금을 요청할 수 없음.

4. 사업신청서 접수 및 선정

가. 사업신청서 작성은 본 공고문에서 제시하는 공모지침에 의거하여 작성하여야 함

나. 접수일시

1) 사업참가의향서 : 2023. 4. 27.(목) 10:00 ~ 17:00

2) 사업신청서류 : 2023. 6. 7.(수) 10:00 ~ 17:00

다. 접수장소 : 동작구청 핵심정책추진단(서울특별시 동작구 장승배기로 161, 4층)

라. 접수방법 : 직접 방문 접수에 한함

마. 사업후보자 선정 : 선정심의위원회 개최(2023. 6월 중)

1) 선정심의 : 사업신청자 발표(PPT) 후 질의·응답

바. 결과발표 : 동작구 홈페이지 게시(2023. 6월 중)

5. 사업신청서 작성에 대한 질의 및 답변

가. 질의기간 : 2023. 4. 6.(목) ~ 5. 8.(월) 18:00까지

나. 질의방법

1) 이메일(seungjini80@dongjak.go.kr) 접수에 한하며, 질의접수 후 반드시 유선으로 질의서 접수여부를 통지하여야 정상 접수한 것으로 인정함

다. 답변기한 : 2023. 5. 22.(월) 예정이며 일정 변경 시에는 별도 공지

6. 기타사항

가. 사업신청서 제출 시 본인의 신분을 확인할 수 있는 신분증 및 재직증명서를 반드시 지참하여야 함.

나. 선정 일정은 사정에 따라 다소 변경될 수 있으며, 변경 시 별도 안내토록 함.

다. 신청서 접수 현황, 심사 내용 및 배점 결과는 공개하지 않음.

라. 본 지침 등 공모와 관련하여 해석상 이견이 있거나 명기되어 있지 않은 사항에 대하여는 동작구의 해석 및 의견에 따르며, 자의로 해석함에 따른 불이익은 사업신청자에게 책임이 있음.

마. 기타 본 공고와 관련된 사항은 동작구청 핵심정책추진단(02-820-1982, 9138)로 문의바람.

◆ 강남구공고 제2023-852호

도시관리계획(개포택지개발지구 지구단위계획) 결정(변경)(안) 열람공고

1. 서울특별시고시 제2016-261호(2016. 8. 25.)로 결정(변경)된 개포택지개발지구 지구단위계획구역 내 일원동 614번지 소규모재건축사업을 위한 주민제안에 대하여 「국토의 계획 및 이용에 관한 법률」 제28조, 같은 법 시행령 제22조 및 「서울특별시 도시계획 조례」 제7조에 따라 주민 및 이해 관계인의 의견을 청취하고자 다음과 같이 공고합니다.
2. 본 지구단위계획 결정(변경)(안)에 대하여 의견이 있으신 주민 및 이해관계인은 열람기간 내에 의견서를 제출하여 주시기 바랍니다.

2023년 4월 6일

강 남 구 청 장

가. 공고명: 도시관리계획(개포택지개발지구 지구단위계획) 결정(변경)(안)

나. 도시관리계획 결정(안)

1) 지구단위계획구역에 관한 결정(변경없음) : 게재생략

2) 토지이용 및 시설에 관한 결정

가) 도시계획시설에 관한 결정(변경)조서

☐ 도로 결정(변경)조서

- 개포택지개발지구(개포지구) : 변경없음

- 개포택지개발지구(개포지구중심) : 변경없음

- 개포택지개발지구(단독주택지 1-1지구, 1-2지구) : 변경없음

- 개포택지개발지구(단독주택지 2-1지구, 2-2지구, 4지구) : 변경없음

- 개포택지개발지구(공동주택지)(변경)

구분	규 모				기능	연장 (m)	기점	종점	사용 형태	주 요 경과지	최 초 결정일	비고
	등급	류별	번호	폭원 (m)								
기정	종로	1	404	15 ~ 22.5	국지 도로	620 (88)	광로 1-72	대로 3-108	일반 도로	-	-	공원변 선형 변경
변경	종로	1	404	15 ~ 24	국지 도로	615 (88)	광로 1-72	대로 3-108	일반 도로	-	-	
기정	종로	2	408	15 ~ 18	국지 도로	215	대로 2-68	종로 2-407	일반 도로	-	-	중점부 선형 변경
변경	종로	2	408	15 ~ 18	국지 도로	215	대로 2-68	종로 1-404	일반 도로	-	-	

· 도로변경사유서

변경전 도로명	변경후 도로명	변경내용	변경사유
중로 1-404	중로 1-404	• 도로선형 변경	• 개원길 도로선형개선 및 현대4차 단독개발가능부지 확보를 위해 굴곡진 도로선형의 변경
중로 2-408	중로 2-408	• 종점부 선형 변경 • 종점 변경 - 중로2-407 → 중로1-404	• 중로 1-404 선형 변경에 따른 종점부 선형 변경 • 중로 2-407 도로 명칭 변경에 따른 종점 도로 명칭 변경

□ 공원 결정(변경)조서

- 개포택지개발지구(개포지구) : 변경없음
- 개포택지개발지구(개포지구중심) : 변경없음
- 개포택지개발지구(단독주택지 1-1지구, 1-2지구) : 변경없음
- 개포택지개발지구(단독주택지 2-1지구, 2-2지구, 4지구) : 변경없음
- 개포택지개발지구(공동주택지)(변경)

구분	도면 표시번호	시설명	시설의 종류	위치	면 적(㎡)			최 초 결정일	비고
					기정	변경	변경후		
변경	①	공원	근린공원	강남구 일원동 690-1번지일대	12,067.1	감 299.6	11,767.5	건고388호 (84.9.28)	개포늘푸른 근린공원

· 공원변경사유서

도면표시번호	공원명	변경내용	변경사유
①	늘푸른 (수서)	• 면적축소	• 개원길 도로선형개선 및 현대4차 단독개발가능부지 확보를 위해 공원전 면부 일부 녹지공간을 도시계획 도로로 변경

3) 획지 및 건축물 등에 관한 결정

가) 특별계획구역에 관한 결정(변경)조서 : 변경없음

나) 특별계획구역에 대한 단지별 지구단위계획 내용

□ 특별계획구역13(현대4차)

구 분	계 획 지 점		비고
	기 정	변 경	
위 치	• 강남구 일원동 614	• 강남구 일원동 614	
특별계획구역 면적	• 6,734.0㎡	• 6,734.0㎡	
획지(계획대지) 면적	세부개발계획 수립 시 결정	• 6,239.0㎡	
공공시설 면적	세부개발계획 수립 시 결정	• 495.0㎡	
공공시설 비율	세부개발계획 수립 시 결정	• 기부채납(순부담) 비율 7.3% 내외	

구 분			계 획 지 침		비 고
			기 정	변 경	
용도지역			• 제3종일반주거지역	• 제3종일반주거지역	
공공기반시설 계획			세부개발계획 수립 시 결정	• 기부채납(순부담) 공공기반시설 면적 : 495㎡ • 도로(개원길) 면적 495㎡ 계획	지침도에 따름 : 향후 세부 개발계획 수립 시 도시계획시설 결정
건축물의 용도밀도에 관한 계획	용도	불허 용도 A	• 학교환경 위생정화구역내 용도제한 규정 준용 • 이외 불허용도는 별도의 세부개발계획 수립시 결정	• 학교환경 위생정화구역내 용도제한 규정 준용 • 이외 불허용도는 별도의 세부개발계획 수립시 결정	
		허용 용도 a	• 공동주택, 부대복리시설	• 공동주택, 부대복리시설	
	건폐율		• 50% 이하	• 50% 이하	
	용적률	기준 용적률	• 210% 이하	• 210% 이하	
		허용 용적률	• 230% 이하	• 230% 이하	
		상한 용적률	• 250% 이하	• 250% 이하	
	높이		• 최고층수 35층 이하 • 저층구간(15층 이하) : 공무원8단지변 폭30m • 저층구간(10층 이하) : 개원길변 폭25m	• 최고층수 35층 이하 • 저층구간(10층 이하) : 공무원8단지변 폭30m	
배치	건축관계선	• 개원길변 : 6m(계획대지선 경계기준) • 공무원 8단지변 : 3m • 개원길변 건축물의 저층부(3층이하)의 용도가 주민 편의시설(상가, 부대복리시설 등)인 경우 : 건축지정선 3m(계획대지선 경계기준)	• 개원길변 : 6m(계획대지선 경계기준) • 공무원 8단지변 : 6m • 개원길변 건축물의 저층부(3층이하)의 용도가 주민 편의시설(상가, 부대복리시설 등)인 경우 : 건축지정선 3m(계획대지선 경계기준)	지침도에 따름 : 공공기반 시설의 도시계획시설 결정에 따라 계획 결정	
기타에 관한 사항	경관	• 경관체크리스트 준용	• 경관체크리스트 준용		
	보행동선	-	-		
	자전거도로	• 개원길변으로 자전거, 보행자 겸용도로 조성 (폭 1.5m이상)	• 개원길변으로 자전거, 보행자 겸용도로 조성 (폭 1.5m이상)		
	근린광장	-	-		

※ 법정 상한용적률은 「도시 및 주거환경 정비법」에 따른 주택재건축사업 정비구역 신청시 해당 위원회의 심의를 거쳐 완화할 수 있음

※ 서울특별시 도시·주거환경정비기본계획(주택재건축부문) 및 관련법령과 기준을 우선 적용함

※ 보행동선 · 근린광장 · 쌈지형공지에 관한 사항은 세부개발계획 수립시 변경할 수 있음

※ 소형주택(임대주택)은 정비계획 수립시 규모를 다양하게 계획(예시 : 주거전용면적 40㎡~59㎡)

※ 부분임대아파트 확보는 세부개발계획 수립시 도입하여야 하며, 비율은 60~85㎡, 85㎡이

- 상 세대수의 20%이상 확보하는 것을 권장
- ※ 리모델링에 관한 사항은 세부개발계획 수립시 관련법에 근거하여 결정하도록 함
 - ※ 세부사항은 본 지구단위계획운영지침 및 지침도에 따름
 - ※ 특별계획구역 13구역 내 공공기반시설(순부담) 등은 향후 세부개발계획 수립 시 2021년 제15차 도시건축공동위원회 자문(2021. 9. 8.) 등을 참고하여 결정하도록 함.
 - ※ 현대4차 세부개발계획 수립 시(단독개발 시), ‘개포로110길변 저층배치구간’에 대해서는 서측 남북방향 통경축, 사업추진 가능성, 건축계획 등을 종합적으로 고려하여 일부 구간의 건축물 높이(층수)완화 검토할 것을 권고함

다. 열람기간: 공고일 다음 날로부터 14일간

라. 열람장소: 강남구청 도시계획과(강남구청 제1별관 3층 ☎02-3423-6112)

마. 관계도서: 생략(열람장소에 비치한 도서와 같음)

◆ 송파구공고 제2023-634호

도시계획시설(체육시설)사업 실시계획인가 열람공고

1. 서울특별시고시 제2021-109호(2021.3.4.)로 도시계획시설 세부시설조성계획 변경 결정된 서울특별시 송파구 방이동 88 일대 도시계획시설(체육시설)에 대하여 실시계획인가를 시행하고자, 「국토의 계획 및 이용에 관한 법률」 제90조, 같은 법 시행령 제99조 제1항의 규정에 따라 다음과 같이 열람 공고합니다.
2. 관계도서는 송파구 전략개발과에 비치하였으며, 공고일로부터 14일간 이해관계인 및 일반인에게 열람하오니 본 열람에 의견이 있으신 분은 열람 기간 내에 의견서를 열람 장소에 서면으로 제출하여 주시기 바랍니다. 자세한 사항은 송파구 전략개발과로 문의하여 주시기 바랍니다.

2023년 4월 6일

송 파 구 청 장

가. 사업시행지: 서울특별시 송파구 올림픽로 424(방이동 88-2)

나. 사업의 종류 및 명칭

- 사업의 종류: 도시계획시설(체육시설)사업 실시계획인가
- 사업의 명칭: 한국스포츠정책과학원 신청사 리모델링 공사

다. 사업의 규모

- 구 분: 체육연구·문화구역
- 사업면적: 75,326.0㎡(변경없음)
- 건축연면적: 10,116.4㎡(변경없음)

라. 사업시행자: 서울올림픽기념국민체육진흥공단 이사장(서울특별시 송파구 올림픽로 424)

마. 사업시행기간: 2023.8.1.~2024.12.31.

바. 수용 또는 사용할 토지: 없음

사. 열람기간: 열람 공고일로부터 14일간

아. 열람 장소: 송파구청 전략개발과(☎ 02-2147-2170)

◆ 강동구청고 제2023-807호

도시계획시설(도로) 사업 실시계획 인가를 위한 열람공고

1. 서울특별시 고시 제2013-135호(2013.05.02.) 『강동구 둔촌1동 170-1일대 둔촌주공아파트 주택재건축사업 정비구역 변경지정 및 지형도면 고시』 및 서울특별시 고시 제2015-23호(2015.01.22.) 『강동구 둔촌1동 170-1일대 둔촌주공아파트 주택재건축정비구역 정비계획(경미한 사항) 변경 및 지형도면 고시』로 최종 도시계획시설(도로) 결정(변경)된 광로1-28(양재대로)와 건설부 고시 198호(1971.04.07.)로 결정된 광로 1-22(강동대로)에 대하여
2. 「국토의 계획 및 이용에 관한 법률」 제88조 및 같은 법 시행령 제97조에 따라 도시계획시설(도로) 사업의 실시계획(안)을 작성하고, 같은 법 제90조 및 같은 법 시행령 제99조에 따라 다음과 같이 열람공고 합니다.
3. 관계 도서는 강동구청 주택재건축과에 비치하고 열람기간 동안 일반인에게 열람하고 있으니, 본 도시계획시설(도로)의 실시계획(안)에 의견이 있으신 분은 열람공고 기간 내에 의견을 제출하여 주시기 바랍니다.

2023년 4월 6일

강 동 구 청 장

가. 사업시행지의 위치

- 1) 광로 1-28(양재대로) 강동구 둔촌동 520-1 일원
- 2) 광로 1-22(강동대로) 강동구 둔촌동 522-13 일원

나. 사업의 종류 및 명칭

- 1) 사업의 종류: 도시계획시설(도로) 사업
- 2) 사업의 명칭: 둔촌주공(아) 주택재건축정비사업 정비기반시설 설치·정비·개량

다. 사업내용

- 1) 규모 및 내용
 - 광로 1-28(양재대로) (규모) 17,206.9㎡, (내용) 정비기반시설(도로) 확장 및 개량
 - 광로 1-22(강동대로) (규모) 20,213.0㎡, (내용) 정비기반시설(도로) 개량

2) 사업대상

규 모				기능	연장 (m)	기점	종점	사용 형태	비고
등급	류별	번호	폭원 (m)						
광로	1	28	50~53	주 간선도로	13,250 (245)	천호동 103광장	과천시제	일반 도로	()는 정비구역 해당사항
광로	1	22	70-90	주 간선도로	2,500 (654)	둔촌동 514	둔촌동 대로 3-69	일반 도로	

라. 사업 시행자의 성명 및 주소

1) 사업시행자: 둔촌주공아파트 주택재건축정비사업조합 (조합장 박승환)

2) 주 소: 서울특별시 강동구 양재대로 1355, 오스카상가 3층 316호

마. 사업 착수일 및 준공예정일 : 인가고시일 ~ 2024. 10. 31.

바. 수용 또는 사용할 토지 물건의 소재 및 지목, 지적, 소유권외의 권리의 명세 : 불 임

사. 열람기간: 2023.04.06.(목) ~ 2023.04.21.(금)

자. 열람장소: 강동구청(강동구 성내로 25, 주택재건축과 ☎ 02 - 3425 - 5982)

차. 기타 자세한 내용은 강동구청(주택재건축과 ☎ 02 - 3425 - 5982)에 문의하여 주시기 바랍니다.

별첨

토 지 조 서

□ 광로 1 - 28(양재대로)

번호	행정구역		지번	지목	지적면적 (㎡)	편입면적 (㎡)	소유자		관계인			비고
	시·구	동					성명	주소	성명	주소	권리 관계	
계			18필지		190,452.0	17,206.9						
1	서울시 강동구	둔촌동	520-1	도로	3,935.0	744.0	서울특별시					
2	서울시 강동구	둔촌동	520-8	도로	951.9	42.0	서울특별시					
3	서울시 강동구	둔촌동	529-8	도로	9.0	9.0	서울특별시					
4	서울시 강동구	둔촌동	170-1	대지	112,101.1	444.0	둔촌주공아파트 주택재건축정비사업조합	서울시 강동구 양재대로 1355, 316호				
5	서울시 강동구	둔촌동	529-7	도로	3,902.5	1,084.0	서울특별시					
6	서울시 강동구	둔촌동	540-4	도로	3,912.0	1,098.0	서울특별시					
7	서울시 강동구	둔촌동	522-2	도로	2,182.6	93.0	서울특별시					
8	서울시 강동구	둔촌동	172-1	대지	25,455.4	309.0	둔촌주공아파트 주택재건축정비사업조합	서울시 강동구 양재대로 1355, 316호				
9	서울시 강동구	둔촌동	541-6	도로	3,910.7	1,249.0	서울특별시					
10	서울시 강동구	둔촌동	543-14	도로	3,909.3	3,909.3	서울특별시					
11	서울시 강동구	둔촌동	522-7	도로	1,858.6	1,858.6	서울특별시					
12	서울시 강동구	둔촌동	522-13	도로	2,478.4	1,259.0	서울특별시					
13	서울시 강동구	둔촌동	543-26	도로	2,778.5	6.0	서울특별시					
14	서울시 강동구	성내동	450-43	도로	4,183.7	253.0	서울특별시					
15	서울시 강동구	성내동	450-44	도로	2,609.9	2,417.0	서울특별시					
16	서울시 강동구	성내동	450-28	도로	6,678.3	815.0	강동구					
17	서울시 강동구	성내동	450-30	도로	8,542.7	1,574.0	서울특별시					
18	서울시 강동구	성내동	449-22	도로	1,052.4	43.0	서울특별시					

□ 광로 1 - 22(강동대로)

번호	행정구역		지번	지목	지적면적 (㎡)	편입면적 (㎡)	소유자		관계인			비고
	시·구	동					성명	주소	성명	주소	권리 관계	
계			15필지		260,335.0	14,932.9						
1	서울시 강동구	성내동	450-30	도로	8,547.7	623.0	서울특별시					
2	서울시 강동구	둔촌동	522-13	도로	2,478.4	1,220.0	서울특별시					
3	서울시 강동구	둔촌동	543-26	도로	2,778.5	2,772.0	서울특별시					
4	서울시 강동구	둔촌동	534-3	도로	488.0	488.0	서울특별시					
5	서울시 강동구	둔촌동	533-5	도로	489.0	489.0	서울특별시					
6	서울시 강동구	둔촌동	359-1	도로	420.0	420.0	서울특별시					
7	서울시 강동구	둔촌동	322-1	도로	435.0	435.0	서울특별시					
8	서울시 강동구	둔촌동	337	도로	3,764.0	3,764.0	서울특별시					
9	서울시 강동구	둔촌동	359-9	도로	72.0	72.0	서울특별시					
10	서울시 강동구	둔촌동	344	도로	1,440.0	1,440.0	서울특별시					
11	서울시 강동구	둔촌동	359-8	도로	122.0	122.0	서울특별시					
12	서울시 강동구	둔촌동	359-2	도로	140.0	140.0	서울특별시					
13	서울시 강동구	둔촌동	357-1	도로	2,496.0	2,496.0	서울특별시					
14	서울시 강동구	둔촌동	359-19	도로	149.0	149.0	서울특별시					
15	서울시 강동구	둔촌동	227-7	수도 용지	21,867.0	5,583.0	서울특별시					

◆ 강동구공고 제2023-821호

녹지활용계약 체결 공고

「도시공원 및 녹지 등에 관한 법률」 제12조 의거 녹지활용계약을 체결하고, 「서울특별시 도시녹화 등에 관한 조례」 제17조제1항의 규정에 의하여 다음과 같이 공고합니다.

2023년 4월 6일

강 동 구 청 장

1. 녹지활용계약의 목적
 - 해당토지를 시민(주민)이 휴식 등의 공간으로 이용할 수 있도록 제공
2. 녹지활용계약 체결내역

위치(소재지)	지목	녹지활용 계약면적(㎡)	비고
강동구 고덕동 산94-1	임야	1,858.3	

3. 녹지활용계약일: 2023. 3. 27.
4. 녹지활용계약기간(관리기간): 2023. 3. 27.~ 2026. 3. 26.
5. 기타 자세한 사항은 강동구청 푸른도시과(☎02-3425-6473)로 문의하시기 바랍니다.

◆ 강동구공고 제2023-822호
도시공원(고덕도시자연공원구역) 부지사용계약 체결 공고

「도시공원 및 녹지 등에 관한 법률」 제12조의2에 의거 도시공원(고덕도시자연공원구역) 부지 사용계약을 체결하고, 같은 법 시행령 제10조의2 제2항의 규정에 의하여 다음과 같이 공고합니다.

2023년 4월 6일

강 동 구 청 장

1. 도시공원 부지사용계약 체결내역

도시공원	위치(소재지)	지목	부지사용계약면적(㎡)	비고
고덕 도시자연공원구역	강동구 고덕동 산94-1	임야	11,034.7	

※ 도시공원 부지사용계약 체결을 위하여 열람공고(강동구공고 제2023-570호, 2023.3.9.)하였으나 일부가 공원면적에서 제외되어 계약면적 변경(당초 12,893㎡ → 변경 11,034.7㎡)

2. 부지사용 계약일: 2023. 3. 27.

3. 부지사용 계약기간: 2023. 3. 27. ~ 2026. 3. 26.

4. 기타 자세한 사항은 강동구청 푸른도시과(☎02-3425-6443)로 문의하시기 바랍니다.

사업소고시

◆ 한강사업본부고시 제2023-113호

하천점용허가 고시

하천법 제33조 제1항 및 같은 법 시행령 제37조에 따라 아래와 같이 하천점용허가 하고, 하천법 제33조 제6항 및 같은 법 시행령 제38조에 따라 이를 고시합니다.

2023년 4월 6일
서울특별시한강사업본부장

허가 받은 자		점용허가(사용) 개요				허가 연월일
성명	주소	점용위치	점용면적	점용목적	점용기간	
사회체육진흥회 수상스키중앙연합회 (대표:김찬수)	서울특별시 용산구 이촌로87길 14, 107동 1103호	서울특별시 마포구 마포나루길 296 (한강)	동력선 3척 무동력선 4대	수상레저사업	2023.4.1.~ 2023.10.31.	2023.3.30.

◆ 한강사업본부고시 제2023-114호

하천점용허가 고시

하천법 제33조 제1항 및 같은 법 시행령 제37조에 따라 아래와 같이 하천점용허가 하고, 하천법 제33조 제6항 및 같은 법 시행령 제38조에 따라 이를 고시합니다.

2023년 4월 6일
서울특별시한강사업본부장

허가 받은자		점용허가(사용) 개요				허가 연월일
성명	주소	허가구역	점용면적	점용목적	점용기간	
쥬신호개발	서울시 중구 왕십리로 415-3(신당동)	서울시계내 한강 (마포구 상암동 496-119번지상 한강)	(선박6척) 621㎡	공사 투입을 위한 선박 정박대기장소	' 23.04.01. ~ ' 23.04.30.	' 23.03.29.

◆ 한강사업본부고시 제2023-115호

하천점용허가 고시

하천법 제33조 제1항 및 같은 법 시행령 제37조에 따라 아래와 같이 하천점용허가 하고, 하천법 제33조 제6항 및 같은 법 시행령 제38조에 따라 이를 고시합니다.

2023년 4월 6일
서울특별시한강사업본부장

허가 받은자		점용허가(사용) 개요				허가 연월일
성 명	주 소	허가구역	점용면적	점용목적	점용기간	
그린글로벌㈜	서울시 서초구 서초대로3-4 1507호	서울시계내 한강 (강동구 고덕동 73-2번지상 한강)	(선박4척) 802㎡	공사 투입을 위한 선박 정박대기장소	' 23.04.01. ~ ' 23.06.30.	' 23.03.28.

◆ 한강사업본부고시 제2023-116호

하천점용허가 고시

하천법 제33조 제1항 및 같은 법 시행령 제37조에 따라 아래와 같이 하천점용허가 하고, 하천법 제33조 제6항 및 같은 법 시행령 제38조에 따라 이를 고시합니다.

2023년 4월 6일
서울특별시한강사업본부장

허가 받은자		점용허가(사용) 개요				허가 연월일
성 명	주 소	허가구역	점용면적	점용목적	점용기간	
한수개발	서울시 마포구 양화로 156 LG펠리스 1905호	서울시계내 한강 (마포구 상암동 496-119번지상 한강)	(선박34척) 6,483㎡	공사 투입을 위한 선박 정박대기장소	' 23. 4. 1. ~ ' 23. 4. 30.	' 23.3.29.

사업소공고

◆ 한강사업본부공고 제2023-117호

**한강공원 보전 및 이용에 관한 기본조례 위반
(사전통지분) 과태료 부과 공시송달 공고**

서울특별시 한강공원 보전 및 이용에 관한 기본조례 제17조 규정을 위반한 위반자들에게 질서 위반행위규제법 제17조에 의거 (사전통지분) 과태료 부과고지서를 발송하였으나, 주소불명, 수취인 불명, 폐문부재 등의 사유로 반송되어 「행정절차법」 제14조(송달) 제4항의 규정에 의거 다음과 같이 공시송달 공고합니다.

2023년 4월 6일
서울특별시한강사업본부장

1. 건 명 : 한강공원 보전 및 이용에 관한 기본조례 위반 행위자(사전통지과태부과고지 반송분에 대한 공시송달
2. 근 거 : 한강공원 보전 및 이용에 관한 기본조례 제17조 및 제20조
3. 공시송달 대상 : “ 세부내역 별첨 참조 ”
4. 공고기간 : 2023. 04.06. ~ 2023. 04.19.(14일)
5. 자진납부기간 : 2023. 04.20. ~ 2023. 05.03(14일)
6. 수령방법
 - 서울특별시 한강사업본부 운영총괄과에서 과태료 부과고지서를 수령하시기바랍니다.
7. 공지사항
 - 기타 자세한 내용은 서울특별시 한강사업본부 운영총괄과(☎02-3780-0890)로 문의하여 주시기 바랍니다.

선택	세목코드	세목명	통지번호	주민/법인 번호	성명/법인명	위반내용	지전납부 금액	부과금액	변경의견제출 기한	반송일자	반송사유	우편번호	납세지기본주소	위반장소
1	10-288706	[시일반]서울특별시한강공원 모전및이용관련위반과태료	000260	860515- *****	강*영	비려가 있는 동력장치를 이용하여 차도 외의 장소에 출입하는 행위 (50우***자동차 112지구대신고건	40,000	50,000	2023-04-03	2023-02-24	폐문부재	03315	서울특별시 은평구 갈현로43길 1-9	여의도한강공원 마포대교하부지전 거도로주변
2	10-288706	[시일반]서울특별시한강공원 모전및이용관련위반과태료	000195	890917- *****	반*황	비려가 있는 동력장치를 이용하여 차도 외의 장소에 출입하는 행위 (서울강남71***)이륜차	40,000	50,000	2023-04-03	2023-02-14	폐문부재	34856	대전광역시 중구 계룡로 805-18	잠원한강공원 내 신원마을목주변
3	10-288706	[시일반]서울특별시한강공원 모전및이용관련위반과태료	000258	630830- *****	어*신, *현	지정된 장소 외의 장소에서의 주차행위 (313다**84)자동차	40,000	50,000	2023-04-03	2023-02-23	폐문부재	12789	경기도 광주시 태전중앙로 42-2	여의도한강공원 쌍강엘리베이터앞 주변
4	10-288706	[시일반]서울특별시한강공원 모전및이용관련위반과태료	000265	630420- *****	유*재	지정된 장소 외의 장소에서의 주차행위 (69고**4)자동차	40,000	50,000	2023-04-03	2023-02-23	기타	07524	서울특별시 강서구 허준로 23	여의도한강공원 성모주차장앞으로 주변
5	10-288706	[시일반]서울특별시한강공원 모전및이용관련위반과태료	000262	811116- *****	이*호	지정된 장소 외의 장소에서의 주차행위 (70조**8)자동차	40,000	50,000	2023-04-03	2023-02-24	기타	17128	경기도 용인시 처인구 이동을 원진로17번길 9-10	여의도한강공원 아래드크루크앞주 변
6	10-288706	[시일반]서울특별시한강공원 모전및이용관련위반과태료	000158	670505- *****	김*일	지정된 장소 외의 장소에서의 주차행위 (97수**7)자동차	40,000	50,000	2023-04-03	2023-02-07	폐문부재	12735	경기도 광주시 초월읍 무들로 59-63	여의도한강공원 아래드크루크주변
7	10-288706	[시일반]서울특별시한강공원 모전및이용관련위반과태료	000263	940117- *****	이*결	지정된 장소 외의 장소에서의 주차행위 (서울강서카**97)이륜차	40,000	50,000	2023-04-03	2023-02-23	기타	07512	서울특별시 강서구 금양화도24길 6	여의도한강공원 파라다이스전착하 양주변
8	10-288706	[시일반]서울특별시한강공원 모전및이용관련위반과태료	000152	960601- *****	오*성	지정된 장소 외의 장소에서의 주차행위 (서울관악과**77)이륜차	40,000	50,000	2023-04-03	2023-02-08	기타	07357	서울특별시 영등포구 여의대방로53길 35	여의도한강공원 쌍강출입구주변
9	10-288706	[시일반]서울특별시한강공원 모전및이용관련위반과태료	000291	810704- *****	나*미, 최**	지정된 장소 외의 장소에서의 주차행위 ((23가**2)자동차	40,000	50,000	2023-04-03	2023-02-24	기타	06004	서울특별시 강남구 입구장로33길 70	잠원한강공원 5주차장주변

선택	세목코드	세목명	통지번호	주민/법인 번호	성명/법인명	위반내용	지진납부 금액	부과금액	변경의견제출 기한	반송일자	반송사유	우편번호	납세자기본주소	위반장소
10	10-288706	[시일반]서울특별시한강공원 보전및이용관련위반과태료	000252	731218- *****	서*원	지정된 장소 외의 장소에서의 주차행위(113대**4)자동차	40,000	50,000	2023-04-03	2023-02-16	기타	05008	서울특별시 관악구 관나루로16길 14	독심한강공원 어울마출소 주변
11	10-288706	[시일반]서울특별시한강공원 보전및이용관련위반과태료	000356	581018- *****	고*진	지정된 장소 외의 장소에서의 주차행위(128호**3)자동차	40,000	50,000	2023-04-03	2023-03-09	폐문부재	11719	경기도 의정부시 동일로 397	독심한강공원 처량통제소 주변
12	10-288706	[시일반]서울특별시한강공원 보전및이용관련위반과태료	000168	110111- *****	(주)**이비*** 스	지정된 장소 외의 장소에서의 주차행위(14대**)자동차	40,000	50,000	2023-04-03	2023-02-13	기타	06616	서울특별시 서초구 강남대로61길 19	잠실한강공원내 종합운동장내들목 인근
13	10-288706	[시일반]서울특별시한강공원 보전및이용관련위반과태료	000161	811003- *****	강**알레*** 임)	지정된 장소 외의 장소에서의 주차행위(1157호**2)자동차	40,000	50,000	2023-04-03	2023-02-08	기타	07251	서울특별시 영등포구 영등포로33길 14	잠실한강공원 내 테니스장주변
14	10-288706	[시일반]서울특별시한강공원 보전및이용관련위반과태료	000313	830928- *****	이*학	지정된 장소 외의 장소에서의 주차행위(153차**2)자동차	40,000	50,000	2023-04-03	2023-02-24	기타	04700	서울특별시 성동구 마장로 137	잠실한강공원 5주차장 인접지대주변
15	10-288706	[시일반]서울특별시한강공원 보전및이용관련위반과태료	000284	931004- *****	이*호	지정된 장소 외의 장소에서의 주차행위(166호**4)자동차	40,000	50,000	2023-04-03	2023-02-20	수취인불명	11485	경기도 양주시 부흥로 2126	잠실한강공원 종합운동장내들목 인근
16	10-288706	[시일반]서울특별시한강공원 보전및이용관련위반과태료	000297	840223- *****	윤*경	지정된 장소 외의 장소에서의 주차행위(19부**)자동차	40,000	50,000	2023-04-03	2023-02-24	기타	04092	서울특별시 마포구 신수로 15	잠실한강공원 테니스장주변
17	10-288706	[시일반]서울특별시한강공원 보전및이용관련위반과태료	000290	840115- *****	김*혜	지정된 장소 외의 장소에서의 주차행위(27대**)자동차	40,000	50,000	2023-04-03	2023-02-23	폐문부재	12917	경기도 하남시 미사강변대로 55	잠실한강공원 안내센터주변
18	10-288706	[시일반]서울특별시한강공원 보전및이용관련위반과태료	000181	760301- *****	최*용	지정된 장소 외의 장소에서의 주차행위(28호**)자동차	40,000	50,000	2023-04-03	2023-02-14	기타	08864	서울특별시 관악구 난곡로49길 17-5	잠실한강공원 내 테니스장주변
19	10-288706	[시일반]서울특별시한강공원 보전및이용관련위반과태료	000298	610929- *****	김*희*민*	지정된 장소 외의 장소에서의 주차행위(29부**)자동차	40,000	50,000	2023-04-03	2023-02-23	폐문부재	18394	경기도 화성시 동탄지사로 319-19	잠실한강공원 5주차장주변

선택	세목코드	세목명	통지번호	주민/법인 번호	성명/법인명	위반내용	지진납부 금액	부과금액	변경의견제출 기한	반송일자	반송사유	우편번호	납세지기본주소	위반장소
20	10-288706	[시일반]서울특별시한강공원 보전및이용관리위반과태료	000249	610525- *****	박*규	지정된 장소 외의 장소에서의 주차행위(29차**)자동차	40,000	50,000	2023-04-03	2023-02-10	주소불명	08575	서울시 금천구 타포로 3길 18 1층	독서한강공원 차량통제소 주변
21	10-288706	[시일반]서울특별시한강공원 보전및이용관리위반과태료	000250	841121- *****	김*희	지정된 장소 외의 장소에서의 주차행위(46차**)자동차	40,000	50,000	2023-04-03	2023-02-16	폐문부재	11813	경기도 의정부시 천보로 14	독서한강공원 여름과출소 주변
22	10-288706	[시일반]서울특별시한강공원 보전및이용관리위반과태료	000187	490115- *****	양*일	지정된 장소 외의 장소에서의 주차행위(48차**)자동차	40,000	50,000	2023-04-03	2023-02-14	기타	06997	서울특별시동작구등 작대로297길	점원한강공원 내 안내센터주변
23	10-288706	[시일반]서울특별시한강공원 보전및이용관리위반과태료	000315	800817- *****	이*환	지정된 장소 외의 장소에서의 주차행위(49차**)자동차	40,000	50,000	2023-04-03	2023-02-24	폐문부재	05238	서울특별시 강동구 올림픽로104길	점원한강공원 5주차장 인접지대주변
24	10-288706	[시일반]서울특별시한강공원 보전및이용관리위반과태료	000312	840827- *****	성*식*윤*	지정된 장소 외의 장소에서의 주차행위(51차**)자동차	20,000	25,000	2023-04-03	2023-02-24	기타	05507	서울특별시 송파구 올림픽로 435	점원한강공원 5주차장주변
25	10-288706	[시일반]서울특별시한강공원 보전및이용관리위반과태료	000295	670804- *****	유*주	지정된 장소 외의 장소에서의 주차행위(53차**)자동차	40,000	50,000	2023-04-03	2023-02-24	기타	08318	서울특별시 구로구 구로동로13길 19	점원한강공원 테니스장주변
26	10-288706	[시일반]서울특별시한강공원 보전및이용관리위반과태료	000251	740108- *****	양*식	지정된 장소 외의 장소에서의 주차행위(54차**)자동차	40,000	50,000	2023-04-03	2023-02-15	기타	12161	경기도 남양주시 화도읍 비룡로 11-*	독서한강공원 여름과출소 주변
27	10-288706	[시일반]서울특별시한강공원 보전및이용관리위반과태료	000257	740916- *****	박*라	지정된 장소 외의 장소에서의 주차행위(59차**)자동차	40,000	50,000	2023-04-03	2023-02-23	수취인부재	13813	경기도 과천시 양지마을로 17	강서한강공원내
28	10-288706	[시일반]서울특별시한강공원 보전및이용관리위반과태료	000321	591012- *****	김*현	지정된 장소 외의 장소에서의 주차행위(60차**)자동차	40,000	50,000	2023-04-03	2023-02-28	폐문부재	12508	경기도 양평군 옥천면 남한강변길 266	반포한강공원내 서대너루 주변
29	10-288706	[시일반]서울특별시한강공원 보전및이용관리위반과태료	000244	830212- *****	차*석	지정된 장소 외의 장소에서의 주차행위(69차**)자동차	40,000	50,000	2023-04-03	2023-02-16	폐문부재	10059	경기도 김포시 양촌로 양곡1로24번길 21	독서한강공원 차량통제소 주변

선택	세목코드	세목명	통지번호	주민/법인 번호	성명/법인명	위반내용	지정납부 금액	부과금액	변경의견제출 기한	반송일자	반송사유	우편번호	납세자기본주소	위반주소
30	10-288706	[시일반]서울특별시한강공원 보전꽃이음관리위반과태료	000329	110111- *****	주*화*이***솔 루션	지정된 장소 외의 장소에서의 주차행위(028두***)자동차	40,000	50,000	2023-04-03	2023-03-02	기타	08589	서울특별시 금천구 디지털로 130	반포한강공원내 채빛섬안 달변관장2 주변
31	10-288706	[시일반]서울특별시한강공원 보전꽃이음관리위반과태료	000328	110111- *****	주*화*이***솔 루션	지정된 장소 외의 장소에서의 주차행위(83오**)자동차	40,000	50,000	2023-04-03	2023-03-02	기타	08589	서울특별시 금천구 디지털로 130	반포한강공원내 채빛섬안 달변관장2 주변
32	10-288706	[시일반]서울특별시한강공원 보전꽃이음관리위반과태료	000149	110111- *****	주*화*이***솔 루션	지정된 장소 외의 장소에서의 주차행위(97도**)차량	40,000	50,000	2023-04-03	2023-02-02	수취인불명	03900	서울특별시 마포구 마포나루길 216	여의도한강공원 계정광장주변
33	10-288706	[시일반]서울특별시한강공원 보전꽃이음관리위반과태료	000172	720525- *****	장*배*영*	지정된 장소 외의 장소에서의 주차행위(경기38마**06)자동차	40,000	50,000	2023-04-03	2023-02-14	기타	21392	인천광역시 부평구 장계로109번길 16	잠원한강공원 테니스장주변
34	10-288706	[시일반]서울특별시한강공원 보전꽃이음관리위반과태료	000353	820107- *****	최*진	지정된 장소 외의 장소에서의 주차행위(서울강남다**35)이 물차	40,000	50,000	2023-04-03	2023-03-09	기타	05057	서울특별시 관악구 독립로49길 50	독서한강공원 잠실내고 주변
35	10-288706	[시일반]서울특별시한강공원 보전꽃이음관리위반과태료	000231	740308- *****	장*금	지정된 장소 외의 장소에서의 주차행위(서울대문**890) 2물차	40,000	50,000	2023-04-03	2023-02-15	기타	01883	서울특별시 노원구 월계로45길 21	이촌한강공원내 망원3주차장 옆 미군수상 주변
36	10-288706	[시일반]서울특별시한강공원 보전꽃이음관리위반과태료	000199	830106- *****	양*복	지정된 장소 외의 장소에서의 주차행위(서울마포차**68)이 물차	40,000	50,000	2023-04-03	2023-02-15	기타	08559	서울특별시 금천구 신로64길	망원한강공원내 망원3주차장 옆 슬로포 지인로
37	10-288706	[시일반]서울특별시한강공원 보전꽃이음관리위반과태료	000341	670321- *****	이*자	지정된 장소 외의 장소에서의 주차행위(서울마포차**89)이 물차	40,000	50,000	2023-04-03	2023-03-02	기타	04021	서울특별시 마포구 포은로 52-1	망원한강공원내 GS1호점 주변
38	10-288706	[시일반]서울특별시한강공원 보전꽃이음관리위반과태료	000236	751118- *****	양*근	지정된 장소 외의 장소에서의 주차행위(서울마포차**03)이 물차	40,000	50,000	2023-04-03	2023-02-10	주소불명	04186	서울특별시 마포구 호정로4길 15	독서한강공원 수영장 주변
39	10-288706	[시일반]서울특별시한강공원 보전꽃이음관리위반과태료	000344	940602- *****	이*	지정된 장소 외의 장소에서의 주차행위(서울마포차**77)이 물차	40,000	50,000	2023-04-03	2023-03-02	폐문부재	03481	서울특별시 은평구 가좌로77길 45	망원한강공원내 망원2주차장 옆 보도

선택	세목코드	세목명	통지번호	주민/법인 번호	성명/법인명	위반내용	지진납부 금액	부과금액	변경의견제출 기한	반송일자	반송사유	우편번호	납세지기본주소	위반주소
40	10-288706	[시일반]서울특별시한강공원 보전및이용관리위반과태료	000342	531119- *****	김*애	지정된 장소 외의 장소에서의 주차행위(서울서대문자**26) 이륜차	40,000	50,000	2023-04-03	2023-03-02	기타	03604	서울특별시 서대문구 홍은중앙로 81	명원한강공원내 GS1호점 주변 보도
41	10-288706	[시일반]서울특별시한강공원 보전및이용관리위반과태료	000346	740508- *****	순*민	지정된 장소 외의 장소에서의 주차행위(서울서대문자**4)이 륜차	40,000	50,000	2023-04-03	2023-03-02	기타	06909	서울특별시 동작구 현충로 52	반포한강공원내 점수교 주변
42	10-288706	[시일반]서울특별시한강공원 보전및이용관리위반과태료	000240	610924- *****	이*규	지정된 장소 외의 장소에서의 주차행위(서울송파자**0) 이륜차	40,000	50,000	2023-04-03	2023-02-16	기타	04415	서울특별시 용산구 장문로43길	이촌한강공원내 한남 니들룩 입구
43	10-288706	[시일반]서울특별시한강공원 보전및이용관리위반과태료	000203	630130- *****	장*호	지정된 장소 외의 장소에서의 주차행위(서울송파자**78)이 륜차	40,000	50,000	2023-04-03	2023-02-14	기타	07646	서울특별시 강서구 공향대로38길 101	명원한강공원내 명원3주차장 옆 도로 고 진입로
44	10-288706	[시일반]서울특별시한강공원 보전및이용관리위반과태료	000339	730819- *****	장*성	지정된 장소 외의 장소에서의 주차행위(서울은평자**67)이 륜차	40,000	50,000	2023-04-03	2023-03-02	폐문부재	03449	서울특별시 은평구 은평로 60-15	명원한강공원내 명원3주차장 옆 트레일러 주차장
45	10-288706	[시일반]서울특별시한강공원 보전및이용관리위반과태료	000201	950901- *****	TJ*JADIA***** **TIAN	지정된 장소 외의 장소에서의 주차행위(서울종로자**73)이 륜차	40,000	50,000	2023-04-03	2023-02-15	기타	07355	서울특별시 영등포구 여의대방로537길 16	명원한강공원내 GS1호점 주변

◆ 한강사업본부 공고 제2023-118호

**한강공원 보전 및 이용에 관한 기본조례 위반
(수시분) 과태료 부과 공시송달 공고**

서울특별시 한강공원 보전 및 이용에 관한 기본조례 제17조 규정을 위반한 위반자들에게 질서 위반행위규제법 제17조에 의거 (수시분) 과태료 부과고지서를 발송하였으나, 주소불명, 수취인 불명, 폐문부재 등의 사유로 반송되어 「행정절차법」 제14조(송달) 제4항의 규정에 의거 다음과 같이 공시송달 공고합니다.

2023년 4월 6일
서울특별시한강사업본부장

1. 건 명 : 한강공원 보전 및 이용에 관한 기본조례 위반 행위자 (수시분) 과태료 부과고지
반송분에 대한 공시송달
2. 근 거 : 한강공원 보전 및 이용에 관한 기본조례 제17조 및 제20조
3. 공시송달 대상 : “ 세부내역 별첨 참조 ”
4. 공고기간 : 2023. 04.06. ~ 2023. 04.19.(14일)
5. 납부기간 : 2023. 04. 30.(일반고지서 재발송)
6. 수령방법
 - 서울특별시 한강사업본부 운영총괄과에서 과태료 부과고지서를 수령하시기 바랍니다.
7. 공지사항
 - 기타 자세한 내용은 서울특별시 한강사업본부 운영총괄과(☎02 - 3780 - 0890)로 문의하여 주시기 바랍니다.

순번	세목코드	세목명	과세년월	과세구분	과세번호	과세금액	등기번호	반송사유	반송일시	수취인주 민번호	수취인명	우편번호	발송지 주소	물건명	위반장소
1	10-288706	[시일반]서울특별시한강공원 보전및이용관리위반과태료	2023-01	수시분	000236	50,000	1078831 887448	수취인불명	2023-01-260 8:46	110111- *****	(주)**드라 일	061-12	서울특별시강남구 학동로24길	지정된장소외의 장소에서의 주차행위(02년**2)난지공원	1주차장주변
2	10-288706	[시일반]서울특별시한강공원 보전및이용관리위반과태료	2023-01	수시분	000124	50,000	1078831 887336	주소불명	2023-01-251 1:57	285011- *****	(주)**이세	104-01	경기도고양시일산 동구중원로1275 번길	지정된장소 외의 장소에서의 주차행위**하2169)	난지대내센터앞
3	10-288706	[시일반]서울특별시한강공원 보전및이용관리위반과태료	2023-01	수시분	000152	50,000	1078831 887364	수취인불명	2023-01-250 9:37	285011- *****	(주)**이트	103-14	경기도고양시일산 동구	지정된장소 외의 장소에서의 주차행위(42년**11)자동차	제1주차장옆 보행로
4	10-288706	[시일반]서울특별시한강공원 보전및이용관리위반과태료	2023-01	수시분	000232	50,000	1078831 887444	이사불명	2023-01-261 3:05	110111- *****	(주)**아이 디엠	045-12	서울특별시종로세 종대로1길	지정된장소외의 장소에서의 주차행위(27년**12)자동차	2주차장주변
5	10-288706	[시일반]서울특별시한강공원 보전및이용관리위반과태료	2023-01	수시분	000352	50,000	1078831 887564	폐문부재	2023-02-010 8:08	110111- *****	(주)**스마 일	341-26	대전광역시유성구 대덕대로512번길	지정된장소외의 장소에서의 주차행위(801도**53)자동차	난지한강공원 하늘다리밑
6	10-288706	[시일반]서울특별시한강공원 보전및이용관리위반과태료	2023-01	수시분	000363	50,000	1078831 887575	폐문부재	2023-02-010 8:08	110111- *****	(주)**스마 일	341-26	대전광역시유성구 대덕대로512번길	지정된장소외의 장소에서의 주차행위(801도**53)자동차	난지한강공원 1주차장주변 녹지
7	10-288706	[시일반]서울특별시한강공원 보전및이용관리위반과태료	2023-01	수시분	000347	50,000	1078831 887559	기타	2023-01-310 8:21	890609- *****	ALTA****E LUUCANT SETSEG	281-14	충청북도청주시흥 덕구옥산면오송가 락로	지정된장소외의 장소에서의 주차행위(67년**52)자동차	난지한강공원 하늘다리밑
8	10-288706	[시일반]서울특별시한강공원 보전및이용관리위반과태료	2023-01	수시분	000325	50,000	1078831 887537	수취인불명	2023-01-261 4:49	661018- *****	BESS**** ENDELJAC K	043-92	서울특별시용산구	지정된장소 외의 장소에서의 주차행위 서울용산아**42)	반포한강공원 반포대교 남단 주변
9	10-288706	[시일반]서울특별시한강공원 보전및이용관리위반과태료	2023-01	수시분	000224	50,000	1078831 887436	기타	2023-02-011 0:16	970620- *****	BUW****A NG	131-10	경기도성남시수정 구	지정된장소 외의 장소에서의**의 주차행위	뚝섬한강공원 자양나들목
10	10-288706	[시일반]서울특별시한강공원 보전및이용관리위반과태료	2023-01	수시분	000350	50,000	1078831 887562	기타	2023-02-010 9:30	810528- *****	HAID****E DHASSAN RAZI	043-38	서울특별시용산구 신흥로3길	지정된장소 외의 장소에서의 주차행위(서울용산자**60)이 불차	반포한강공원내 잠수교 화진교차로와 답보관자사이 주변

순번	세목코드	세목명	과세년월	과세구분	과세번호	과세금액	등기번호	반송사유	반송일시	수취인주 민번호	수취인명	우편번호	발송지 주소	물건명	위반장소
11	10-288706	[시일반]서울특별시한강공원 보전및이용관리위반과태료	2023-01	수시분	000256	50,000	1078831 887468	기타	2023-02-01 0:37	910327- *****	HARV**** STINJOHN	061-03	서울특별시강남구 서울특별시강남구	비취기있는 동량장치를 이용하여 차도 외의 장소에 출입하는 행위(서울강남다**69)이륜차	이촌한강공원반 포대교 북단 주변
12	10-288706	[시일반]서울특별시한강공원 보전및이용관리위반과태료	2023-01	수시분	000165	50,000	1078831 887377	기타	2023-01-31 8:00	950320- *****	JINC***** EI	171-28	경기도용인시처인 구이동읍원전로	지정된장소 외의 장소에서의 주차행위(21가**87)자동차	난지한강공원 화전교차로
13	10-288706	[시일반]서울특별시한강공원 보전및이용관리위반과태료	2023-01	수시분	000346	50,000	1078831 887558	폐문부재	2023-02-01 3:14	910512- *****	KHAT**** ATARAVUS HJAV	550-60	전라북도전주시완 신구동국1길	지정된장소외의 장소에서의 주차행위(68후**07)자동차	난지한강공원 하늘다리길
14	10-288706	[시일반]서울특별시한강공원 보전및이용관리위반과태료	2023-01	수시분	000275	50,000	1078831 887487	기타	2023-01-31 1:00	891128- *****	KIMD**** LIJIN	047-38	서울특별시성동구 북서당로	지정된장소 외의 장소에서의 주차행위**아0170)	잠원한강공원 내 다목적구장 주변
15	10-288706	[시일반]서울특별시한강공원 보전및이용관리위반과태료	2023-01	수시분	000226	50,000	1078831 887438	기타	2023-01-31 8:00	991003- *****	WANG**** N	024-51	서울특별시동대문 구이문로19길	지정된장소 외의 장소에서의**의 주차행위	독선한강공원 월드스퀘어
16	10-288706	[시일반]서울특별시한강공원 보전및이용관리위반과태료	2023-01	수시분	000357	50,000	1078831 887569	기타	2023-02-01 9:30	840207- *****	YOON**** EE	043-39	서울특별시영선구 신흥로2길	지정된장소 외의 장소에서의 주차행위(서울강남**16)이 륜차	반포한강공원내 하늘 노들로 주변
17	10-288706	[시일반]서울특별시한강공원 보전및이용관리위반과태료	2023-01	수시분	000229	50,000	1078831 887441	폐문부재	2023-01-31 8:40	871127- *****	강*구	219-47	인천광역시연수구 한진로	차도외의장소에 출입하는 행위(서울마포카**5)난지공원	이스트리조트 모험로
18	10-288706	[시일반]서울특별시한강공원 보전및이용관리위반과태료	2023-01	수시분	000364	50,000	1078831 887576	수취인불명	2023-01-26 1:07	960104- *****	강*구	101-18	경기도김포시승가 로	지정된장소외의 장소에서의 주차행위(38바**80)자동차	난지한강공원 난지안내센터야
19	10-288706	[시일반]서울특별시한강공원 보전및이용관리위반과태료	2023-01	수시분	000253	50,000	1078831 887465	기타	2023-01-31 0:30	720728- *****	강*모	080-37	서울특별시양천구 지암로9길	비취기있는 동량장치를 이용하여 차도 외의 장소에 출입하는 행위**나1606)	잠원한강공원 내 3주차장주변
20	10-288706	[시일반]서울특별시한강공원 보전및이용관리위반과태료	2023-01	수시분	000216	70,000	1078831 887428	기타	2023-01-31 6:48	711111- *****	강*구	088-54	서울특별시관악구	지정된장소외에서 비취가 있는 동량장치를 이용한**한 영업행위	마음한강공원내 제3주차장 내

순번	세목코드	세목명	과세년월	과세구분	과세번호	과세금액	등기번호	반송사유	반송일시	수취인주 민번호	수취인명	우편번호	발송지 주소	물건명	위반장소
21	10-288706	[시일반]서울특별시한강공원 보전및이용관리위반과태료	2023-01	수시분	000282	70,000	1078831 887494	기타	2023-01-310 6:48	711111- *****	강*구	088-54	서울특별시관악구	지정된장소외에서 비위가 있는 등락장치를 이용한**한 영업행위	망원한강공원내 제3주차장 내
22	10-288706	[시일반]서울특별시한강공원 보전및이용관리위반과태료	2023-01	수시분	000360	70,000	1078831 887572	기타	2023-01-310 6:48	711111- *****	강*구	088-54	서울특별시관악구	지정된장소외에서 비위가 있는 등락장치를 이용한**한 영업행위	망원한강공원내 제3주차장 내
23	10-288706	[시일반]서울특별시한강공원 보전및이용관리위반과태료	2023-01	수시분	000153	70,000	1078831 887365	수취인불명	2023-01-250 9:54	711111- *****	강*구	088-54	서울특별시관악구	행상도는 고점에 의한 무단 상행위(강릉구**구-바베곡)	망원한강공원내 제3주차장 내
24	10-288706	[시일반]서울특별시한강공원 보전및이용관리위반과태료	2023-01	수시분	000170	50,000	1078831 887382	기타	2023-01-311 0:20	950713- *****	강*구	082-89	서울특별시구로구	비위가있는 등락장치를 이용하여 차도 외의 장소에 출입하는 행위(서울구로타**0) 이륜차	여의도한강공원 물빛초수변
25	10-288706	[시일반]서울특별시한강공원 보전및이용관리위반과태료	2023-01	수시분	000198	50,000	1078831 887410	기타	2023-02-011 0:16	770102- *****	강*남	132-80	경기도성남시수정 구수정북로	지정된장소 외의 장소에서**의 주차행위	독섬한강공원 3번출구
26	10-288706	[시일반]서울특별시한강공원 보전및이용관리위반과태료	2023-01	수시분	000143	50,000	1078831 887355	기타	2023-01-311 0:20	961224- *****	곽*음	086-04	서울특별시금천구 시흥대로103길	비위가있는 등락장치를 이용하여 차도 외의 장소에 출입하는 행위(인천마주출하**45)이륜 차	독섬한강공원 3번출구
27	10-288706	[시일반]서울특별시한강공원 보전및이용관리위반과태료	2023-01	수시분	000172	50,000	1078831 887384	기타	2023-01-311 1:00	780301- *****	관*기	051-00	서울특별시광진구 독섬로52길	비위가있는 등락장치를 이용하여 차도 외의 장소에 출입하는 행위**6051)	반포한강공원 반포대교남단 주변
28	10-288706	[시일반]서울특별시한강공원 보전및이용관리위반과태료	2023-01	수시분	000178	50,000	1078831 887390	기타	2023-02-020 9:01	660327- *****	관*기	135-69	경기도성남시분당 구방아로55번길	지정된장소 외의 장소에서의 주차행위**아3041)	잠실한강공원 잠실운동장 주변동인근
29	10-288706	[시일반]서울특별시한강공원 보전및이용관리위반과태료	2023-01	수시분	000118	50,000	1078831 887330	주소불명	2023-01-260 9:43	790617- *****	김*우	061-87	서울특별시강남구 역삼로40길	지정된장소외의장소에서주 차행위(경남정왕비**49)	독섬한강공원 2배달조

순번	세목코드	세목명	과세년월	과세구분	과세번호	과세금액	등기번호	반송사유	반송일시	수취인주 민번호	수취인명	우편번호	발송지 주소	물건명	위반장소
30	10-288706	[시일반]서울특별시한강공원 보전및이용관리위반과태료	2023-01	수시분	000265	50,000	1078831 887477	기타	2023-02-010 9:30	940123- *****	김*빈	044-08	서울특별시용산구 대사관로67길	지정된장소 외의 장소에서의 주차행위(서울도봉차**21)	이촌한강공원 제1주차장 출입구
31	10-288706	[시일반]서울특별시한강공원 보전및이용관리위반과태료	2023-01	수시분	000330	50,000	1078831 887542	기타	2023-01-311 0:00	931005- *****	김*연	040-12	서울특별시마포구 월드컵로23길	지정된장소 외의 장소에서의 주차행위(서울도봉차**28)	민원한강공원내 서울함 화장을 뒤
32	10-288706	[시일반]서울특별시한강공원 보전및이용관리위반과태료	2023-01	수시분	000372	50,000	1078831 887584	기타	2023-02-010 9:55	731120- *****	김*규	073-91	서울특별시영등포 구여의대방로35가 길	지정된장소 외의 장소에서의 주차행위(99라**77)자동차	독심한강공원 자양나들목 주변
33	10-288706	[시일반]서울특별시한강공원 보전및이용관리위반과태료	2023-01	수시분	000192	50,000	1078831 887404	수취인불명	2023-01-251 0:22	750208- *****	김*선	083-12	서울특별시구로구 구로중앙로7길	지정된장소 외의 장소에서의 주차행위(60누**58)자동차	이촌한강공원 제1주차장 출입구
34	10-288706	[시일반]서울특별시한강공원 보전및이용관리위반과태료	2023-01	수시분	000161	50,000	1078831 887373	기타	2023-01-311 8:00	820106- *****	김*욱	078-03	강서구	바퀴가있는 동력장치를 이용하여 차도 외의 장소에 출입하는 행위(서울영등포차**09)-10/ 40전**이전 이륜차	여의도한강공원 수남구좌대안산 책로주변
35	10-288706	[시일반]서울특별시한강공원 보전및이용관리위반과태료	2023-01	수시분	000221	50,000	1078831 887433	기타	2023-02-011 0:37	920502- *****	김*	062-44	서울특별시강남구 역삼로11길	지정된장소 외의 장소에서의**의 주차행위	독심한강공원 3번출구
36	10-288706	[시일반]서울특별시한강공원 보전및이용관리위반과태료	2023-01	수시분	000137	50,000	1078831 887349	주소불명	2023-01-260 9:27	920623- *****	김*석	063-78	서울특별시강남구 범교로23길	지정된장소 외의 장소에서의 주차행위**나4361)	독심한강공원 2배달존
37	10-288706	[시일반]서울특별시한강공원 보전및이용관리위반과태료	2023-01	수시분	000189	50,000	1078831 887401	기타	2023-02-010 9:55	870620- *****	김*석	073-48	서울특별시영등포 구도신로54길	바퀴가있는 동력장치를 이용하여 차도 외의 장소에 출입하는 행위(서울영등포차**6) 이륜차	여의도한강공원 배달존2주변

순번	세목코드	세목명	과세년월	과세구분	과세번호	과세금액	등기번호	반송사유	반송일시	수취인주 민번호	수취인명	우편번호	발송지 주소	물건명	위반장소
38	10-288706	[시일반]서울특별시한강공원 보전및이용관리위반과태료	2023-01	수시분	000260	50,000	1078831 887472	주소불명	2023-01-261 1:57	930122- *****	김*재	116-93	경기도의정부시호 곡로1336번길	비귀기있는 동량정치를 이용하여 차도 외의 장소에 출입하는 행위(경기의정부사**82)이륜 차	여의도한강공원 배달준1주변
39	10-288706	[시일반]서울특별시한강공원 보전및이용관리위반과태료	2023-01	수시분	000159	50,000	1078831 887371	기타	2023-02-010 9:28	690127- *****	김*수	021-81	서울특별시종로구 용마음로3길	비귀기있는 동량정치를 이용하여 차도 외의 장소에 출입하는 행위(서울종로파**79)이륜차	독성한강공원 차량통제소
40	10-288706	[시일반]서울특별시한강공원 보전및이용관리위반과태료	2023-01	수시분	000365	50,000	1078831 887577	수취인불명	2023-01-261 1:50	660610- *****	김*우	034-82	서울특별시은평구 기좌로7가길	지정된장소 외의 장소에서의 주차행위(30오**78)자동차	난지한강공원 월드컵대교를 넘지
41	10-288706	[시일반]서울특별시한강공원 보전및이용관리위반과태료	2023-01	수시분	000233	50,000	1078831 887445	기타	2023-02-021 0:42	821015- *****	김*환	061-39	서울특별시강남구 안주포로7길	비귀기있는 동량정치를 이용하여 차도 외의 장소에 출입하는 행위**4397)	전원한강공원 내 그들머리하행 구역주변
42	10-288706	[시일반]서울특별시한강공원 보전및이용관리위반과태료	2023-01	수시분	000335	50,000	1078831 887547	기타	2023-02-010 9:28	631115- *****	김*중	020-74	서울특별시종로구 봉화신로42길	지정된장소 외의 장소에서의 주차행위**71902)	잠원한강공원 내 1주차구역
43	10-288706	[시일반]서울특별시한강공원 보전및이용관리위반과태료	2023-01	수시분	000205	50,000	1078831 887417	수취인불명	2023-01-260 8:43	900907- *****	김*준	057-59	서울특별시송파구 마천로11길	지정된장소 외의 장소에서의**외 주차행위	독성한강공원 여름과출소
44	10-288706	[시일반]서울특별시한강공원 보전및이용관리위반과태료	2023-01	수시분	000197	50,000	1078831 887409	기타	2023-01-311 1:00	831222- *****	김*용	047-38	서울특별시송파구 독서당로	비귀기있는 동량정치를 이용하여 차도 외의 장소에 출입하는**입하는 행위	반포한강공원 잠수교 남단교각주변
45	10-288706	[시일반]서울특별시한강공원 보전및이용관리위반과태료	2023-01	수시분	000359	50,000	1078831 887571	기타	2023-01-311 0:43	810518- *****	김*래	109-09	경기도파주시하우 2길	지정된장소 외의 장소에서의 주차행위(서울강남다**72)이 륜차	반포한강공원내 반포대교 남단 주변
46	10-288706	[시일반]서울특별시한강공원 보전및이용관리위반과태료	2023-01	수시분	000308	50,000	1078831 887520	이시불명	2023-01-251 0:25	620304- *****	김*태	134-02	경기도성남시종원 구도문대로371번 길	지정된장소 외의 장소에서의 주차행위(경기성남하**9) 이륜차	여의도한강공원 배달준1주변

순번	세목코드	세목명	과세년월	과세구분	과세번호	과세금액	등기번호	반송사유	반송일시	수취인주 민번호	수취인명	우편번호	발송지 주소	물건명	위반장소
47	10-288706	[시일반]서울특별시(한강공원 보전및이용관리위원회)과테로	2023-01	수시분	000334	50,000	1078831 887546	기타	2023-01-31 8:00	920727- *****	김*상	076-54	서울특별시강서구 화곡로38길	지정된장소 외의 장소에서의 주차행위(서울종타**40)이론 차	독서한강공원 3번출구 주변
48	10-288706	[시일반]서울특별시(한강공원 보전및이용관리위원회)과테로	2023-01	수시분	000186	50,000	1078831 887398	폐문부재	2023-02-01 9:04	811103- *****	김*훈	034-65	서울특별시은평구 응암로30길	지정된장소 외의 장소에서의 주차행위(서울종타**2203)	잠원한강공원 내 신원로11길주 변
49	10-288706	[시일반]서울특별시(한강공원 보전및이용관리위원회)과테로	2023-01	수시분	000267	50,000	1078831 887479	기타	2023-01-31 1:00	980503- *****	김*길	050-60	서울특별시관악구 독립로	비취기있는 등락장치를 이용하여 차도 외의 장소에 출입하는 행위(서울강남가**8) 이론차	독서한강공원 유원지역
50	10-288706	[시일반]서울특별시(한강공원 보전및이용관리위원회)과테로	2023-01	수시분	000133	50,000	1078831 887345	기타	2023-01-31 8:00	600208- *****	김*수	016-49	서울특별시노원구 덕릉로947길	지정된장소 외의 장소에서의**차(7596)	독서한강공원 쓰레기집합장
51	10-288706	[시일반]서울특별시(한강공원 보전및이용관리위원회)과테로	2023-01	수시분	000141	50,000	1078831 887353	기타	2023-02-01 9:28	631114- *****	김*수	020-08	서울특별시종로구 동일로151길	비취기있는 등락장치를 이용하여 차도 외의 장소에 출입하는 행위(서울서초자**03)	반포한강공원 잠수교보단주변
52	10-288706	[시일반]서울특별시(한강공원 보전및이용관리위원회)과테로	2023-01	수시분	000125	50,000	1078831 887337	기타	2023-01-31 0:39	750228- *****	김*훈	061-54	서울특별시강남구 응암로174길	지정된장소 외의 장소에서의**차(9339)	독서한강공원 유원지역
53	10-288706	[시일반]서울특별시(한강공원 보전및이용관리위원회)과테로	2023-01	수시분	000157	50,000	1078831 887369	수취인불명	2023-01-25 1:00	850114- *****	김*웅	414-63	대구광역시북구팔 거천동로	지정된장소 외의 장소에서의**의 주차행위	잠실한강공원 송암로5길 니들목 인근
54	10-288706	[시일반]서울특별시(한강공원 보전및이용관리위원회)과테로	2023-01	수시분	000208	50,000	1078831 887420	기타	2023-01-31 0:20	860925- *****	김*석	082-55	서울특별시구로구 부일로19길	지정된장소외의 장소에서의 주차행위(153구**지공원지동 차	3주차장앞 버스정류소
55	10-288706	[시일반]서울특별시(한강공원 보전및이용관리위원회)과테로	2023-01	수시분	000230	50,000	1078831 887442	기타	2023-02-01 9:40	650125- *****	김*문	028-07	서울특별시상봉구 동소문로34길	지정된장소 외의 장소에서의**의 주차행위	독서한강공원 3번출구

순번	세목코드	세목명	과세년월	과세구분	과세번호	과세금액	등기번호	반송사유	반송일시	수취인주 민번호	수취인명	우편번호	발송지 주소	물건명	위반장소
56	10-288706	[시일반]서울특별시한강공원 보전및이용관리위원회반대포	2023-01	수시분	000140	50,000	1078831 887352	패문부재	2023-02-011 8:00	820322- *****	김*	139-40	경기도안양시등인 구관악대로	비취기있는 등락장치를 이용하여 차도 외의 장소에 출입하는 행위**자9083)	반포한강공원 서래2교 주변
57	10-288706	[시일반]서울특별시한강공원 보전및이용관리위원회반대포	2023-01	수시분	000270	50,000	1078831 887482	수취인불응	2023-01-261 4:41	811201- *****	김*관	076-56	서울특별시강서구 까치산로26길	비취기있는 등락장치를 이용하여 차도 외의 장소에 출입하는 행위(서울강서카**99)이륜차	여의도한강공원 배달준2주변
58	10-288706	[시일반]서울특별시한강공원 보전및이용관리위원회반대포	2023-01	수시분	000254	50,000	1078831 887466	패문부재	2023-01-311 0:00	881205- *****	김*웅	102-61	경기도고양시일산 동구공릉원로	지정된장소 외의 장소에서의 주차행위**무3582)	정신한강공원 잠실대교하루인 근
59	10-288706	[시일반]서울특별시한강공원 보전및이용관리위원회반대포	2023-01	수시분	000114	50,000	1078831 887326	기타	2023-01-310 9:42	670114- *****	김*균	036-23	서울특별시서대문 구세검정로3길	비취기있는 등락장치를 이용하여 차도 외의 장소에 출입하는 행위(서울서대문라**85)이륜 차	마원한강공원내 제1주차장 한
60	10-288706	[시일반]서울특별시한강공원 보전및이용관리위원회반대포	2023-01	수시분	000313	50,000	1078831 887525	패문부재	2023-02-010 6:51	810309- *****	김*신	210-35	인천광역시계양구 장제로	지정된장소외의 장소에서의 주차행위**라0407)	난지한강공원 거울문수주변 회전교차로
61	10-288706	[시일반]서울특별시한강공원 보전및이용관리위원회반대포	2023-01	수시분	000381	70,000	1078831 887593	기타	2023-02-021 0:31	610628- *****	남*호	175-78	경기도안양시석정 2길	행사또는**노점상행위	여의도 천상의계단
62	10-288706	[시일반]서울특별시한강공원 보전및이용관리위원회반대포	2023-01	수시분	000294	50,000	1078831 887506	기타	2023-01-311 0:00	920603- *****	노*	039-65	서울특별시마포구 성산로2길	지정된장소 외의 장소에서의 주차행위**아8311)	마원한강공원내 서울함양 화장실수변
63	10-288706	[시일반]서울특별시한강공원 보전및이용관리위원회반대포	2023-01	수시분	000324	50,000	1078831 887536	기타	2023-01-311 8:00	701012- *****	류*현	075-61	서울특별시강서구 공향대로63길	지정된장소 외의 장소에서의 주차행위(137무**69)자전거	이촌한강공원 제1주차장 진출로
64	10-288706	[시일반]서울특별시한강공원 보전및이용관리위원회반대포	2023-01	수시분	000311	50,000	1078831 887523	기타	2023-01-310 8:21	970624- *****	맹*진	122-53	경기도남양주시미 금로57번길	지정된장소 외의 장소에서의 주차행위**8729)	반포한강공원 서래묘와 주변

순번	세목코드	세목명	과세년월	과세구분	과세번호	과세금액	등기번호	반송사유	반송일시	수취인주 민번호	수취인명	우편번호	발송지 주소	물건명	위반장소
65	10-288706	[시일반]서울특별시한강공원 보전및이용관리위반과태료	2023-01	수시분	000316	50,000	1078831 887528	폐문부재	2023-01-312 0:00	911209- *****	박*금	184-98	경기도화성시둔탄 순원대로2길	지정된장소 외의 장소에서의 주차행위**모7692)	잠원한강공원 내 수영장주변
66	10-288706	[시일반]서울특별시한강공원 보전및이용관리위반과태료	2023-01	수시분	000237	50,000	1078831 887449	폐문부재	2023-02-010 9:04	760711- *****	박*희	034-04	서울특별시은평구 서오릉로9길	지정된장소외의 장소에서의 주차행위(43라**1)난지공원	1주차장주변
67	10-288706	[시일반]서울특별시한강공원 보전및이용관리위반과태료	2023-01	수시분	000180	50,000	1078831 887392	폐문부재	2023-02-011 8:01	970408- *****	박*희	129-70	경기도하남시신장 로	지정된장소 외의 장소에서의 주차행위**모3968)	잠실한강공원 잠실운동장내 목민근
68	10-288706	[시일반]서울특별시한강공원 보전및이용관리위반과태료	2023-01	수시분	000318	50,000	1078831 887530	기타	2023-01-311 0:30	601124- *****	박*창	080-34	서울특별시양천구 지양로	지정된장소 외의 장소에서의 주차행위**우7011)	잠원한강공원 내 수영장주변
69	10-288706	[시일반]서울특별시한강공원 보전및이용관리위반과태료	2023-01	수시분	000333	50,000	1078831 887545	기타	2023-01-310 6:48	570111- *****	박*순	087-35	서울특별시관악구 관악로40길	지정된장소 외의 장소에서의 주차행위**타2991)	잠원한강공원 2주차장주변
70	10-288706	[시일반]서울특별시한강공원 보전및이용관리위반과태료	2023-01	수시분	000306	50,000	1078831 887518	폐문부재	2023-02-011 8:01	931204- *****	박*훈	129-62	경기도하남시신장 로48번길	지정된장소 외의 장소에서의 주차행위**8115)	반포한강공원 서래3교 주변
71	10-288706	[시일반]서울특별시한강공원 보전및이용관리위반과태료	2023-01	수시분	000164	50,000	1078831 887376	기타	2023-02-010 9:26	609921- *****	박*미	467-69	부산광역시강서구 동진배재길	비취기있는 동력장치를 이용하여 차도 외의 장소에 출입하는 행위(경남김해사**56)이륜차	잠원한강공원 내 5주차장주변 전지대
72	10-288706	[시일반]서울특별시한강공원 보전및이용관리위반과태료	2023-01	수시분	000142	50,000	1078831 887354	기타	2023-02-010 9:36	760113- *****	박*웅	055-68	서울특별시송파구 백석고문로17길	비취기있는 동력장치를 이용하여 차도 외의 장소에 출입하는 행위**타1568)	잠실한강공원 4호대역 인근
73	10-288706	[시일반]서울특별시한강공원 보전및이용관리위반과태료	2023-01	수시분	000200	50,000	1078831 887412	기타	2023-02-010 9:25	890612- *****	박*진	030-96	서울특별시종로구 정선6길	비취기있는 동력장치를 이용하여 차도 외의 장소에 출입하는 행위**6144)	반포한강공원 잠수교 남단교각주변
74	10-288706	[시일반]서울특별시한강공원 보전및이용관리위반과태료	2023-01	수시분	000187	50,000	1078831 887399	기타	2023-01-311 1:00	550607- *****	박*호	049-86	서울특별시관악구 천호대로116길	비취기있는 동력장치를 이용하여 차도 외의 장소에 출입하는 행위(서울중기**44)이륜차	독심한강공원 1배달조

순번	세목코드	세목명	과세년월	과세구분	과세번호	과세금액	등기번호	반송사유	반송일시	수취인주 민번호	수취인명	우편번호	발송지 주소	물건명	위반장소
75	10-288706	[시일반]서울특별시한강공원 보전및이용관리위반과태료	2023-01	수시분	000182	50,000	1078831 887394	기타	2023-02-010 7:54	980615- *****	박*울	165-86	경기도수원시권선 구수원천로	지정된장소 외의 장소에서의 주차행위(**거8823)	잠실한강공원 종로로등장 나들목인근
76	10-288706	[시일반]서울특별시한강공원 보전및이용관리위반과태료	2023-01	수시분	000337	50,000	1078831 887549	기타	2023-01-311 0:43	960716- *****	박*슬	109-05	경기도파주시미래 로	지정된장소 외의 장소에서의 주차행위(165두**87)자동차	반포한강공원내 더리버주차장 인근주변
77	10-288706	[시일반]서울특별시한강공원 보전및이용관리위반과태료	2023-01	수시분	000227	50,000	1078831 887439	폐문부재	2023-01-311 0:06	840512- *****	박*아	114-87	경기도양주시삼승 로38번길	지정된장소 외의 장소에서의 주차행위(**더2342)	마원한강공원내 제2
78	10-288706	[시일반]서울특별시한강공원 보전및이용관리위반과태료	2023-01	수시분	000211	50,000	1078831 887423	폐문부재	2023-02-010 9:41	910414- *****	변*준	117-73	경기도의정부부 부영로	지정된장소 외의 장소에서**의 주차행위	북성한강공원 2주차장 부근
79	10-288706	[시일반]서울특별시한강공원 보전및이용관리위반과태료	2023-01	수시분	000199	50,000	1078831 887411	기타	2023-02-010 9:55	850227- *****	부*민	073-52	서울특별시영등포 구영등포로78길	비규기있는 동력장치를 이용하여 차도 외의 장소에 출입하는 행위(서울강남나**10)이륜차	여의도한강공원 1호매점주변
80	10-288706	[시일반]서울특별시한강공원 보전및이용관리위반과태료	2023-01	수시분	000309	50,000	1078831 887521	기타	2023-02-010 9:40	870616- *****	사*완	028-72	서울특별시상복구 보문로23길	지정된장소 외의 장소에서의 주차행위(**기3753)	잠원한강공원 내 그랜드스즈주변
81	10-288706	[시일반]서울특별시한강공원 보전및이용관리위반과태료	2023-01	수시분	000110	50,000	1078831 887322	수취인불명	2023-01-251 4:05	831104- *****	사*배	264-71	강원도원주시단관 길	지정된장소 외의 장소에서의 주차행위(**호8888)	북성한강공원 윈드서핑장
82	10-288706	[시일반]서울특별시한강공원 보전및이용관리위반과태료	2023-01	수시분	000220	50,000	1078831 887432	기타	2023-01-311 0:20	601109- *****	사*섬	082-92	서울특별시구로구 구로중앙로32가길	비규기있는 동력장치를 이용하여 차도 외의 장소에 출입하는**입하는 행위	반포한강공원 제과크닉장과 보행로 주변
83	10-288706	[시일반]서울특별시한강공원 보전및이용관리위반과태료	2023-01	수시분	000310	50,000	1078831 887522	기타	2023-01-310 8:21	881210- *****	소*	122-55	경기도남양주시도 농로등촌1길	지정된장소 외의 장소에서의 주차행위(**6536)	반포한강공원 더리버 진입로 주변
84	10-288706	[시일반]서울특별시한강공원 보전및이용관리위반과태료	2023-01	수시분	000268	50,000	1078831 887480	기타	2023-01-301 8:00	600320- *****	손*영	415-43	대구광역시북구산 격로	지정된장소 외의 장소에서의 주차행위(46부**48)자동차	여의도한강공원 성모주차장주변

순번	세목코드	세목명	과세년월	과세구분	과세번호	과세금액	등기번호	반송사유	반송일시	수취인주 민번호	수취인명	우편번호	발송지 주소	물건명	위반장소
85	10-288706	[시일반]서울특별시한강공원 보전및이용관리위반과태료	2023-01	수시분	000111	50,000	1078831 887323	주소불명	2023-01-260 9:51	720808- *****	송*섭	311-07	충청남도천안시서 북구임두정5길	지정된장소 외의 장소에서의 주차행위(**호6551)	잠실한강공원 종로로등장 내륙주변
86	10-288706	[시일반]서울특별시한강공원 보전및이용관리위반과태료	2023-01	수시분	000351	50,000	1078831 887563	기타	2023-02-021 4:00	610203- *****	송*경	215-53	인천광역시남동구 문화로169번길	지정된장소외의 장소에서의 주차행위(41누**14)자동차	난지한강공원 하늘다리미
87	10-288706	[시일반]서울특별시한강공원 보전및이용관리위반과태료	2023-01	수시분	000345	50,000	1078831 887557	기타	2023-01-310 6:48	790228- *****	신*영	087-50	서울특별시관악구 봉천로	지정된장소 외의 장소에서의 주차행위(서울강자**51)이 문차	반포한강공원내 제1주차장 입구 주변
88	10-288706	[시일반]서울특별시한강공원 보전및이용관리위반과태료	2023-01	수시분	000244	50,000	1078831 887456	폐문부재	2023-02-010 9:04	850909- *****	신*배	034-94	서울특별시은평구 중산로9길	지정된장소외의 장소에서의 주차행위(120가**9)난지공원	2주차장앞
89	10-288706	[시일반]서울특별시한강공원 보전및이용관리위반과태료	2023-01	수시분	000116	50,000	1078831 887328	기타	2023-02-020 5:26	470804- *****	신*수	226-09	인천광역시서구가 현로	지정된장소 외의 장소에서의 주차행위(53누**47)자동차	마원한강공원내 G51로피의점앞 횡단도
90	10-288706	[시일반]서울특별시한강공원 보전및이용관리위반과태료	2023-01	수시분	000328	50,000	1078831 887540	기타	2023-02-010 9:30	651001- *****	신*문	044-02	서울특별시용산구 우사단로10다길	지정된장소 외의 장소에서의 주차행위(서울용산자**9)이 문차	이촌한강공원내 제2주차장 뒤
91	10-288706	[시일반]서울특별시한강공원 보전및이용관리위반과태료	2023-01	수시분	000343	50,000	1078831 887555	기타	2023-02-010 9:40	720502- *****	신*휴	027-51	서울특별시성북구 하월곡로64번지동 부주택나동	지정된장소 외의 장소에서의 주차행위(서울성북자**07)이 문차	잠실한강공원 4호매점 인근
92	10-288706	[시일반]서울특별시한강공원 보전및이용관리위반과태료	2023-01	수시분	000147	50,000	1078831 887359	폐문부재	2023-02-011 1:05	990812- *****	안*영	100-71	경기도김포시김포 한강10로133번길	지정된장소 외의 장소에서의 주차행위(15오**03)자동차	하늘공원 연결로리지 하부주변
93	10-288706	[시일반]서울특별시한강공원 보전및이용관리위반과태료	2023-01	수시분	000195	50,000	1078831 887407	수취인불명	2023-01-261 2:57	841125- *****	안*석	170-46	경기도용인시처인 구덕로	비켜기있는 동력장치를 이용하여 차도 외의 장소에 출입하는 행위(경기수원파**8) 이문차	여의도한강공원 파라다이스앞주 변

순번	세목코드	세목명	과세년월	과세구분	과세번호	과세금액	등기번호	반송사유	반송일시	수취인주 민번호	수취인명	우편번호	발송지 주소	물건명	위반장소
94	10-288706	[시일반]서울특별시한강공원 보전및이용관리위반과태료	2023-01	수시분	000201	50,000	1078831 887413	기타	2023-01-310 6:31	940627- *****	연*익	070-13	서울특별시동작구 시당로28길	비취기있는 동력장치를 이용하여 차도 외의 장소에 출입하는 행위**0574)	반포한강공원 잠수교 남단교각주변
95	10-288706	[시일반]서울특별시한강공원 보전및이용관리위반과태료	2023-01	수시분	000179	50,000	1078831 887391	기타	2023-01-310 6:31	890727- *****	오*락	070-11	서울특별시동작구 시당로20나길	지정된장소 외의 장소에서의 주차행위**우1314)	잠실한강공원 잠실대교 남단교각주변
96	10-288706	[시일반]서울특별시한강공원 보전및이용관리위반과태료	2023-01	수시분	000266	50,000	1078831 887478	폐문부재	2023-02-011 1:05	880607- *****	오*석	100-86	경기도김포시하산 길	비취기있는 동력장치를 이용하여 차도 외의 장소에 출입하는 행위(서울강서카**9) 이륜차	북성한강공원 유원지역
97	10-288706	[시일반]서울특별시한강공원 보전및이용관리위반과태료	2023-01	수시분	000317	50,000	1078831 887529	폐문부재	2023-02-011 8:00	891014- *****	오*부	182-70	경기도화성시남양 읍시창로202번길	지정된장소 외의 장소에서의 주차행위**3751)	반포한강공원 잠수교 남단교각주변
98	10-288706	[시일반]서울특별시한강공원 보전및이용관리위반과태료	2023-01	수시분	000353	50,000	1078831 887565	폐문부재	2023-02-011 6:06	520112- *****	옥*웅	259-26	강원도삼척시정산 로2길	지정된장소외의 장소에서의 주차행위(267마**66)자동차	난지한강공원 하늘다리길
99	10-288706	[시일반]서울특별시한강공원 보전및이용관리위반과태료	2023-01	수시분	000160	50,000	1078831 887372	기타	2023-02-010 9:55	930308- *****	완*희	072-69	서울특별시영등포 구영신로1길	지정된장소 외의 장소에서의 주차행위(38오**03)자동차	난지캠핑장 비상도로
100	10-288706	[시일반]서울특별시한강공원 보전및이용관리위반과태료	2023-01	수시분	000231	50,000	1078831 887443	기타	2023-01-310 9:42	930928- *****	유*호	037-24	서울특별시서대문 구연희로18길	차도외의 장소에 출입하는 행위(서울서대문차**98)자동차	신암자전거 체험장주변
101	10-288706	[시일반]서울특별시한강공원 보전및이용관리위반과태료	2023-01	수시분	000138	50,000	1078831 887350	폐문부재	2023-02-010 9:41	910827- *****	유*준	116-72	경기도의정부시 흥신로	지정된장소 외의 장소에서의 주차행위(경남정일**3) 이륜차	여의도한강공원 잠수교 남단교각주변
102	10-288706	[시일반]서울특별시한강공원 보전및이용관리위반과태료	2023-01	수시분	000255	50,000	1078831 887467	폐문부재	2023-01-312 0:00	931028- *****	윤*진	184-79	경기도화성시동탄 기흥로	지정된장소 외의 장소에서의 주차행위**가1787)	잠실한강공원 잠실대교하부인 근

순번	세목코드	세목명	과세년월	과세구분	과세번호	과세금액	등기번호	반송사유	반송일시	수취인주 민번호	수취인명	우편번호	발송지 주소	물건명	위반장소
103	10-288706	[시일반]서울특별시한강공원 보전꽃(이)물관련위반과태료	2023-01	수시분	000123	50,000	1078831 887335	수취인불명	2023-01-25 0:44	920214- *****	윤은	131-82	경기도성남시중원 구광로354번길 26-3	지정된장소 외의 장소에서의 주차행위(146하**3) 자동차	여의도한강공원 셋강원로터리 주변
104	10-288706	[시일반]서울특별시한강공원 보전꽃(이)물관련위반과태료	2023-01	수시분	000257	50,000	1078831 887469	기타	2023-02-01 0:37	920318- *****	이*식	060-22	서울특별시강남구 언주로167길	비규기있는 등락장치를 이용하여 차도 외의 장소에 출입하는 행위(서울서초차**57)이륜차	반포한강공원 반포대교 남단주변
105	10-288706	[시일반]서울특별시한강공원 보전꽃(이)물관련위반과태료	2023-01	수시분	000135	50,000	1078831 887347	기타	2023-02-01 9:28	991213- *****	이*빈	021-03	서울특별시중랑구 동일로123길	지정된장소 외의 장소에서의 주차행위**과(6775)	독심한강공원 3번출구
106	10-288706	[시일반]서울특별시한강공원 보전꽃(이)물관련위반과태료	2023-01	수시분	000362	50,000	1078831 887574	수취인불명	2023-01-26 4:29	830404- *****	이*준	076-25	서울특별시강서구 송암로4길	지정된장소 외의 장소에서의 주차행위(12수**79)자동차	반포한강공원내 서래3교 주변
107	10-288706	[시일반]서울특별시한강공원 보전꽃(이)물관련위반과태료	2023-01	수시분	000327	50,000	1078831 887539	기타	2023-01-31 1:00	690603- *****	이*래	047-29	서울특별시성동구 금호로27가길	지정된장소 외의 장소에서의 주차행위(서울중가**2)이륜 차	이촌한강공원 제1주차장진출 입로
108	10-288706	[시일반]서울특별시한강공원 보전꽃(이)물관련위반과태료	2023-01	수시분	000259	50,000	1078831 887471	기타	2023-01-31 6:48	890216- *****	이*국	087-04	서울특별시관악구 조원로33길	비규기있는 등락장치를 이용하여 차도 외의 장소에 출입하는 행위(서울광진과**100)이륜차	여의도한강공원 배달준2주변
109	10-288706	[시일반]서울특별시한강공원 보전꽃(이)물관련위반과태료	2023-01	수시분	000151	50,000	1078831 887363	폐문부재	2023-02-01 9:04	860615- *****	이*영	034-68	서울특별시은평구 백련신로	지정된장소 외의 장소에서의 주차행위(32사**26)자동차	제1주차장연 보행로
110	10-288706	[시일반]서울특별시한강공원 보전꽃(이)물관련위반과태료	2023-01	수시분	000126	50,000	1078831 887338	기타	2023-01-31 0:09	651021- *****	이*호	056-67	서울특별시송파구 백계고문로42길	지정된장소 외의 장소에서의 주차행위**과(9467)	독심한강공원 3번출구
111	10-288706	[시일반]서울특별시한강공원 보전꽃(이)물관련위반과태료	2023-01	수시분	000219	50,000	1078831 887431	기타	2023-02-01 8:06	691220- *****	이*민	122-51	경기도남양주시도 농로	지정된장소 외의 장소에서**의 주차행위	반포한강공원 서래3교하 차도 주변

순번	세목코드	세목명	과세연월	과세구분	과세번호	과세금액	등기번호	반송사유	반송일시	수취인주 민번호	수취인명	우편번호	발송지 주소	물건명	위반장소
112	10-288706	[시일반]서울특별시한강공원 보전및(이)유관리위반과태료	2023-01	수시분	000263	50,000	1078831 887475	기타	2023-02-010 6:34	970603- *****	아*민	213-35	인천광역시부평구 길월서로	비취기있는 동량장치를 이용하여 차도 외의 장소에 출입하는 행위(인천부평자**58)이물차	여의도한강공원 배달존2주변
113	10-288706	[시일반]서울특별시한강공원 보전및(이)유관리위반과태료	2023-01	수시분	000358	50,000	1078831 887570	기타	2023-02-010 9:36	850810- *****	아*우	058-04	서울특별시송파구 동남로67길	지정된장소 외의 장소에서의 주차행위(08로**76)자동차	반포한강공원내 제3주차장 주변
114	10-288706	[시일반]서울특별시한강공원 보전및(이)유관리위반과태료	2023-01	수시분	000150	50,000	1078831 887362	기타	2023-02-010 9:30	920715- *****	아*현	044-09	서울특별시용산구 정문로49길	비취기있는 동량장치를 이용하여 차도 외의 장소에 출입하는 행위**4663)	반포한강공원 반포대교 아래주변
115	10-288706	[시일반]서울특별시한강공원 보전및(이)유관리위반과태료	2023-01	수시분	000321	50,000	1078831 887533	기타	2023-01-311 8:01	731103- *****	아*혜	114-56	경기도양주시고양 길	지정된장소 외의 장소에서의 주차행위(서울관악가**44)이 물차	독서한강공원 2호배점
116	10-288706	[시일반]서울특별시한강공원 보전및(이)유관리위반과태료	2023-01	수시분	000300	50,000	1078831 887512	폐문부재	2023-02-011 8:01	800524- *****	아*규	129-76	경기도하남시진정 로	지정된장소 외의 장소에서의 주차행위(경기하남다**2) 이물차	여의도한강공원 제1주차장인입 로주변
117	10-288706	[시일반]서울특별시한강공원 보전및(이)유관리위반과태료	2023-01	수시분	000338	50,000	1078831 887550	수취인불응	2023-01-261 5:52	590428- *****	아*용	111-67	경기도포천시가산 면너배71길	지정된장소 외의 장소에서의 주차행위(57라**47)자동차	반포한강공원내 더리버 주차장 입구주변
118	10-288706	[시일반]서울특별시한강공원 보전및(이)유관리위반과태료	2023-01	수시분	000154	50,000	1078831 887366	기타	2023-02-010 8:51	960202- *****	아*우	014-54	서울특별시도봉구 도봉로116길	지정된장소 외의 장소에서의 주차행위(64다**17)자동차	독서한강공원 여름과울소
119	10-288706	[시일반]서울특별시한강공원 보전및(이)유관리위반과태료	2023-01	수시분	000295	50,000	1078831 887507	주소불명	2023-01-271 0:17	581204- *****	아*희	127-71	경기도광주시서해 길	지정된장소 외의 장소에서의 주차행위(67아**94)자동차	잠실한강공원 중랑운동장나들 목인근
120	10-288706	[시일반]서울특별시한강공원 보전및(이)유관리위반과태료	2023-01	수시분	000303	50,000	1078831 887515	기타	2023-02-010 9:00	790916- *****	아*섭	225-72	인천광역시동구세 천년로38번길	지정된장소 외의 장소에서의 주차행위(134마**92)자동차	이촌한강공원 잠실교주변 강변북로진출입 로

순번	세목코드	세목명	과세년월	과세구분	과세번호	과세금액	등기번호	반송사유	반송일시	수취인주 민번호	수취인명	우편번호	발송지 주소	물건명	위반장소
121	10-288706	[시일반]서울특별시한강공원 보전및이용관리위반과태료	2023-01	수시분	000129	50,000	1078831 887341	기타	2023-02-010 9:40	970127- *****	이*승	028-65	서울특별시성북구 삼전로6길	지정된장소 외의 장소에서의 주차행위**사(6408)	반포한강공원 2배달로
122	10-288706	[시일반]서울특별시한강공원 보전및이용관리위반과태료	2023-01	수시분	000354	50,000	1078831 887566	폐문부재	2023-02-011 3:14	911103- *****	이*원	549-64	전라북도전주시완 신구매력4길	지정된장소 외의 장소에서의 주차행위(서울서대문차**52) 이륜차	반포한강공원내 세빛섬 서울정류소 주변
123	10-288706	[시일반]서울특별시한강공원 보전및이용관리위반과태료	2023-01	수시분	000174	50,000	1078831 887386	기타	2023-02-010 9:36	950325- *****	이*우	057-28	서울특별시송파구 성내천로87길	비규기있는 동력장치를 이용하여 차도 외의 장소에 출입하는 행위**사(6128)	잠실한강공원 4호매점 인근
124	10-288706	[시일반]서울특별시한강공원 보전및이용관리위반과태료	2023-01	수시분	000145	50,000	1078831 887357	기타	2023-02-010 9:30	610924- *****	이*규	044-15	서울특별시용산구 장문로45라길	비규기있는 동력장치를 이용하여 차도 외의 장소에 출입하는 행위(서울마포마**90)이륜차	이촌한강공원 남나들목 부근
125	10-288706	[시일반]서울특별시한강공원 보전및이용관리위반과태료	2023-01	수시분	000286	50,000	1078831 887498	기타	2023-02-010 9:30	610924- *****	이*규	044-15	서울특별시용산구 장문로45라길	비규기있는 동력장치를 이용하여 차도 외의 장소에 출입하는 행위(서울마포마**90)이륜차	이촌한강공원 서빙고나들목 블루터
126	10-288706	[시일반]서울특별시한강공원 보전및이용관리위반과태료	2023-01	수시분	000168	50,000	1078831 887380	폐문부재	2023-02-020 8:36	800905- *****	임*일	331-14	충청남도부여군구 임평재로호호암 길	비규기있는 동력장치를 이용하여 차도 외의 장소에 출입하는 행위(서울동작차**7) 이륜차	여의도한강공원 제1주차장 CU매점옆주변
127	10-288706	[시일반]서울특별시한강공원 보전및이용관리위반과태료	2023-01	수시분	000171	50,000	1078831 887383	폐문부재	2023-02-010 7:43	620224- *****	임*	155-38	경기도안산시상록 구본오로	지정된장소 외의 장소에서의 주차행위**7(614)	반포한강공원 반포안내센터앞 주변
128	10-288706	[시일반]서울특별시한강공원 보전및이용관리위반과태료	2023-01	수시분	000235	50,000	1078831 887447	폐문부재	2023-02-021 3:30	841028- *****	임*미	104-61	경기도양주시덕암 구호곡로777번길	지정된장소에서의 주차행위(58두**9)난지공원	1주차장주변
129	10-288706	[시일반]서울특별시한강공원 보전및이용관리위반과태료	2023-01	수시분	000356	50,000	1078831 887568	기타	2023-02-011 0:37	820402- *****	임*식	061-06	서울특별시강남구 논현로122길	지정된장소 외의 장소에서의 주차행위(강원춘천아**65)이 륜차	반포한강공원내 화진교차로 주변

순번	세목코드	세목명	과세년월	과세구분	과세번호	과세금액	등기번호	반송사유	반송일시	수취인주 민번호	수취인명	우편번호	발송지 주소	물건명	위반장소
130	10-288706	[시일반]서울특별시한강공원 보전및이용관리위원회과태료	2023-01	수시분	000113	50,000	1078831 887325	기타	2023-01-310 6:48	960504- *****	장*선	087-03	서울특별시관악구 신사로26길	비키기있는 동력장치를 이용하여 차도 외의 장소에 출입하는 행위(서울구로터**3) 이륜차	강서한강공원 내 계하너들목 부근
131	10-288706	[시일반]서울특별시한강공원 보전및이용관리위원회과태료	2023-01	수시분	000210	50,000	1078831 887422	수취인불응	2023-01-261 0:09	910916- *****	장*대	118-13	경기도의정부시송 현로22번길	지정된장소 외의 장소에서**의 주차행위	독섬한강공원 2주차장 부근
132	10-288706	[시일반]서울특별시한강공원 보전및이용관리위원회과태료	2023-01	수시분	000163	50,000	1078831 887375	기타	2023-02-010 9:28	741109- *****	장*영	022-37	서울특별시종로구 면목로35길	비키기있는 동력장치를 이용하여 차도 외의 장소에 출입하는 행위(서울성동사**95)이륜차	독섬한강공원 2주차장
133	10-288706	[시일반]서울특별시한강공원 보전및이용관리위원회과태료	2023-01	수시분	000326	50,000	1078831 887538	기타	2023-02-010 9:30	830518- *****	장*림	043-46	서울특별시용산구 화너무로471길	지정된장소 외의 장소에서의 주차행위(서울용산자**29)이 륜차	이촌한강공원 반포대교 북단 보행로
134	10-288706	[시일반]서울특별시한강공원 보전및이용관리위원회과태료	2023-01	수시분	000158	50,000	1078831 887370	기타	2023-02-011 0:16	900816- *****	장*웅	134-49	경기도성남시수정 구정안로40번길	비키기있는 동력장치를 이용하여 차도 외의 장소에 출입하는 행위**8837)	반포한강공원 정수원근단 모행로주변
135	10-288706	[시일반]서울특별시한강공원 보전및이용관리위원회과태료	2023-01	수시분	000299	50,000	1078831 887511	수취인불응	2023-01-251 0:36	740520- *****	장*애	319-09	충청남도서산시대 신읍중의로	지정된장소 외의 장소에서의 주차행위(045나**8)자동차	이촌한강공원강 변북도진물길로
136	10-288706	[시일반]서울특별시한강공원 보전및이용관리위원회과태료	2023-01	수시분	000185	50,000	1078831 887397	기타	2023-02-010 9:55	760214- *****	장*영	073-48	서울특별시영등포 구도신로56길	지정된장소 외의 장소에서의 주차행위(02나**83)자동차	이촌한강공원 독수원 엘리베이트지인 로
137	10-288706	[시일반]서울특별시한강공원 보전및이용관리위원회과태료	2023-01	수시분	000251	50,000	1078831 887463	폐문부재	2023-01-312 0:00	650313- *****	장*중	104-06	경기도화성시범평 3로	지정된장소 외의 장소에서**의 주차행위	독섬한강공원 윈드서핑장
138	10-288706	[시일반]서울특별시한강공원 보전및이용관리위원회과태료	2023-01	수시분	000207	50,000	1078831 887419	기타	2023-02-010 9:30	970307- *****	장*원	043-07	서울특별시용산구 효창원로86길	비키기있는 동력장치를 이용하여 차도 외의 장소에 출입하는**인하는 행위	반포한강공원 반포대교 남단 주차면

순번	세목코드	세목명	과세년월	과세구분	과세번호	과세금액	등기번호	반송사유	반송일시	수취인주 민번호	수취인명	우편번호	발송지 주소	물건명	위반장소
139	10-288706	[시일반]서울특별시한강공원 보전및이용관리위반과태료	2023-01	수시분	000297	50,000	1078831 887509	기타	2023-01-311 8:00	610812- *****	장*문	075-10	서울특별시강서구 금나하로23길	지정된장소 외의 장소에서의 주차행위(서울영등포**8) 이륜차	여의도한강공원 센터하부(로주 변
140	10-288706	[시일반]서울특별시한강공원 보전및이용관리위반과태료	2023-01	수시분	000264	50,000	1078831 887476	기타	2023-01-310 6:31	840808- *****	정*	069-08	서울특별시동작구 노랑진로32길	비위치가있는 등락장치를 이용하여 차도 외의 장소에 출입하는 행위**차(6315)	잠원한강공원 내 자시나들목주변
141	10-288706	[시일반]서울특별시한강공원 보전및이용관리위반과태료	2023-01	수시분	000241	50,000	1078831 887453	기타	2023-02-011 0:23	910107- *****	정*훈	167-00	경기도수원시영통 구봉영로1517번 길	지정된장소 외의 장소에서의 주차행위**버(3652)	잠실한강공원 잠실대교하부 인근
142	10-288706	[시일반]서울특별시한강공원 보전및이용관리위반과태료	2023-01	수시분	000214	50,000	1078831 887426	기타	2023-02-010 5:50	821111- *****	정*	278-74	충청남도진천군덕 신읍대하로	지정된장소 외의 장소에서의 주차행위**구(2947)	잠실한강공원 중원로중앙 나들목 인근
143	10-288706	[시일반]서울특별시한강공원 보전및이용관리위반과태료	2023-01	수시분	000291	50,000	1078831 887503	기타	2023-02-010 9:00	730420- *****	조*호	225-10	인천광역시동구화 도진로	지정된장소 외의 장소에서의 주차행위**주(0635)	잠원한강공원 내 서울책이브주변
144	10-288706	[시일반]서울특별시한강공원 보전및이용관리위반과태료	2023-01	수시분	000181	50,000	1078831 887393	기타	2023-02-010 8:51	920226- *****	조*규	013-77	서울특별시도봉구 우이천로38다길	지정된장소 외의 장소에서의 주차행위**디(3338)	잠실한강공원 중원로중앙 나들목 인근
145	10-288706	[시일반]서울특별시한강공원 보전및이용관리위반과태료	2023-01	수시분	000148	50,000	1078831 887360	기타	2023-02-021 0:15	930216- *****	조*국	149-66	경기도시흥시월곶 중앙로70번길	지정된장소 외의 장소에서의 주차행위(259모**44)자동차	월드컵대교 하부주변
146	10-288706	[시일반]서울특별시한강공원 보전및이용관리위반과태료	2023-01	수시분	000298	50,000	1078831 887510	기타	2023-01-311 8:00	900802- *****	조*범	025-50	서울특별시동대문 구감삼로23길	지정된장소 외의 장소에서의 주차행위**6115)	반포한강공원 반포대교 올림픽대로방향 주변
147	10-288706	[시일반]서울특별시한강공원 보전및이용관리위반과태료	2023-01	수시분	000191	50,000	1078831 887403	기타	2023-02-010 9:30	940625- *****	조*훈	043-95	서울특별시용산구 보광로7길	지정된장소 외의 장소에서외의**의 주차행위	뚝섬한강공원 3번길
148	10-288706	[시일반]서울특별시한강공원 보전및이용관리위반과태료	2023-01	수시분	000176	50,000	1078831 887388	수취인불명	2023-01-261 1:19	110111- *****	주*회사** 도키아	066-21	서울특별시서초구 감남대로	지정된장소 외의 장소에서의 주차행위**나(8234)	잠실한강공원 4주차장 인근

순번	세목코드	세목명	과세연월	과세구분	과세번호	과세금액	등기번호	반송사유	반송일시	수취인주 민번호	수취인명	우편번호	발송지 주소	물건명	위반장소
149	10-288706	[시일반]서울특별시한강공원 보전및이용관리위반과태료	2023-01	수시분	000240	50,000	1078831 887452	수취인불명	2023-01-301 1:58	134811- *****	주*희사** 주*회사**	185-82	경기도화성시밀탄 면삼암길	지정된장소 외의 장소에서의 주차행위(2044)의 주차행위	잠실한강공원 종합운동장 니들목 인근
150	10-288706	[시일반]서울특별시한강공원 보전및이용관리위반과태료	2023-01	수시분	000212	50,000	1078831 887424	기타	2023-01-311 8:00	110111- *****	주*희사** 텍*타인디 자인	067-41	서울특별시서초구 비우로41길	지정된장소 외의 장소에서의 주차행위(2044)의 주차행위	잠실한강공원 종합운동장 니들목 인근
151	10-288706	[시일반]서울특별시한강공원 보전및이용관리위반과태료	2023-01	수시분	000301	50,000	1078831 887513	수취인불명	2023-01-260 8:18	200111- *****	주*희사** 철강산업	610-71	광주광역시북구양 산동101번지천암 아파트상가등	지정된장소 외의 장소에서의 주차행위(인라인) 자전거(도3588)	이촌한강공원 강변북로근출입 로
152	10-288706	[시일반]서울특별시한강공원 보전및이용관리위반과태료	2023-01	수시분	000279	50,000	1078831 887491	기타	2023-01-311 0:30	134511- *****	주*희사** 엔락	079-72	서울특별시영천구 묵동중앙로	지정된장소에서의 장소에서의 주차행위(2044)의 주차행위	월드컵대교 아래
153	10-288706	[시일반]서울특별시한강공원 보전및이용관리위반과태료	2023-01	수시분	000206	50,000	1078831 887418	수취인불명	2023-01-271 0:10	841128- *****	차*근	173-08	경기도이천시경송 대로	지정된장소에서의 장소에서의 주차행위(34도**지공원자등 차	하늘다리 하부도로
154	10-288706	[시일반]서울특별시한강공원 보전및이용관리위반과태료	2023-01	수시분	000280	50,000	1078831 887492	기타	2023-02-010 9:40	790220- *****	채*준	027-40	서울특별시성북구 오래산로1길	비위키있는 동력장치를 이용하여 차도 외의 장소에 출입하는 행위(서울상복가**1) 이륜차	독심한강공원 독심니들목
155	10-288706	[시일반]서울특별시한강공원 보전및이용관리위반과태료	2023-01	수시분	000193	50,000	1078831 887405	기타	2023-01-310 7:56	690328- *****	최*경	270-27	충청북도단양군단 양림단양읍길	비위키있는 동력장치를 이용하여 차도 외의 장소에 출입하는 행위(2044)의 주차행위	잠실한강공원 내 6주차장주변
156	10-288706	[시일반]서울특별시한강공원 보전및이용관리위반과태료	2023-01	수시분	000222	50,000	1078831 887434	기타	2023-02-011 0:30	870418- *****	최*준	222-15	인천광역시미추홀 구인곡대로366번 길	지정된장소 외의 장소에서의 주차행위(2044)의 주차행위	여의도한강공원 아리호광장주변
157	10-288706	[시일반]서울특별시한강공원 보전및이용관리위반과태료	2023-01	수시분	000281	50,000	1078831 887493	기타	2023-01-310 9:42	890327- *****	최*규	037-88	서울특별시서대문 구연세로7인길	지정된장소에서의 장소에서의 주차행위(2044)의 주차행위	월드컵대교 아래

순번	세목코드	세목명	과세년월	과세구분	과세번호	과세금액	등기번호	반송사유	반송일시	수취인주 민번호	수취인명	우편번호	발송지 주소	물건명	위반장소
158	10-288706	[시일반]서울특별시한강공원 보전꽃이음관리위반과테포	2023-01	수시분	000336	50,000	1078831 887548	기타	2023-01-310 6:48	870324- *****	판*원	052-71	서울특별시관악구 은전로	지정된장소 외의 장소에서의 주차행위**모1937)	잠원한강공원 내 테니스장주변
159	10-288706	[시일반]서울특별시한강공원 보전꽃이음관리위반과테포	2023-01	수시분	000239	50,000	1078831 887451	기타	2023-01-310 9:42	771102- *****	판*응	036-73	서울특별시서대문 구명지내길	차도외의장소에 출입하는 행위(서울강남과**73)자동차	산의자전거 체결장주변
160	10-288706	[시일반]서울특별시한강공원 보전꽃이음관리위반과테포	2023-01	수시분	000127	50,000	1078831 887339	기타	2023-01-311 0:04	970723- *****	하*민	028-32	서울특별시성북구 등소문로13가길	지정된장소 외의 장소에서**의 주차행위	북성한강공원 누림지역
161	10-288706	[시일반]서울특별시한강공원 보전꽃이음관리위반과테포	2023-01	수시분	000355	50,000	1078831 887567	기타	2023-02-010 9:30	881029- *****	홍*수	044-07	서울특별시송파구 우사민로4길	지정된장소 외의 장소에서의 주차행위(서울송파**63)이 문차	반포한강공원내 세빛섬 서울정류소 주변
162	10-288706	[시일반]서울특별시한강공원 보전꽃이음관리위반과테포	2023-01	수시분	000242	50,000	1078831 887454	기타	2023-02-010 9:36	670117- *****	황*환	057-74	서울특별시송파구 오금로647길	지정된장소 외의 장소에서의 주차행위**더3581)	잠실한강공원 헬기장인근
163	10-288706	[시일반]서울특별시한강공원 보전꽃이음관리위반과테포	2023-01	수시분	000361	50,000	1078831 887573	폐문부재	2023-02-011 8:00	910422- *****	황*일	140-91	경기도안양시만인 구냉천로31번길	지정된장소 외의 장소에서의 주차행위(경기안양버**19)이 문차	반포한강공원내 반포대교 남단 주변

◆ 한강사업본부공고 제2023-119호

**한강공원 보전 및 이용에 관한 기본조례 위반
과태료 독촉장고지서 부과 공시송달 공고**

서울특별시 한강공원 보전 및 이용에 관한 기본조례 제17조 규정을 위반한 위반자들에게 독촉장고지서를 등기우편으로 발송하였으나, 주소불명, 수취인 불명, 폐문부재 등의 사유로 반송되어 「행정절차법」 제14조 제4항의 규정에 의거 다음과 같이 공시송달 공고합니다.

2023년 4월 6일
서울특별시한강사업본부장

1. 건 명 : 한강공원 보전 및 이용에 관한 기본조례 위반 행위자(독촉장 고지반송분에 대한 공시송달)
 2. 근 거 : 한강공원 보전 및 이용에 관한 기본조례 제17조 및 제20조
 3. 공시송달 대상 : “ 세부내역 별첨 참조 ”
 4. 공 고 기 간 : 2023. 04.06. ~ 2023. 04.19.(14일)
 - 공고대상자는 공고 기간 내 한강사업본부 운영총괄에서 과태료 고지서를 발부받아 시중은행, 농협, 전국 우체국 및 무인수납기(은행 및 각 구청)등에서 납부하여 주시기 바랍니다.
 5. 압류예고 안내
 - 과태료 미납 시 지방세징수법 제33조(압류) 및 국세징수법 제45조(부동산 등의 압류 절차)의 규정에 의거 체납자(납부의무자)의 재산(자동차, 부동산, 예금 등)을 압류합니다.
- ※ 기타 자세한 내용은 서울특별시 한강사업본부 운영총괄과(☎02 - 3780 - 0890) 문의하여 주시기 바랍니다.

붙임:공시송달 대상자 명단.

순번	세목명	과세번호	물건명	고지구분	수취인명	수취인 주민번호	유평번호	발송지 주소	반송일시	반송사유	위반장소
1	[시일반]서울특별시한강공원 보전꽃이음관리위원회반과테료	000204	바위가 있는 동력장치를 이용하여 차도 외의 장소에 출입하는 행위	독촉고지	송*천	741205-*****	506-31	경상남도 양산시 양주로 16	2023-03-17 18:00	기타	반포한강공원 집수고 제2과다낙상 주변
2	[시일반]서울특별시한강공원 보전꽃이음관리위원회반과테료	000271	바위가 있는 동력장치를 이용하여 차도 외의 장소에 출입하는 행위 (서울광진과**51)이륜차	독촉고지	배*주	440229-*****	051-01	서울특별시 광진구 독섬로52마길 39	2023-03-17 11:00	기타	반포한강공원 반포대교 하류 교각 주변
3	[시일반]서울특별시한강공원 보전꽃이음관리위원회반과테료	000162	바위가 있는 동력장치를 이용하여 차도 외의 장소에 출입하는 행위 (서울광진과**51)이륜차	독촉고지	양*호	820820-*****	110-26	경기도 연천군 진곡읍 평화로69번길 81	2023-03-20 08:22	폐문부재	독섬한강공원 유원지역
4	[시일반]서울특별시한강공원 보전꽃이음관리위원회반과테료	000090	지정된 장소 외의 장소에서의 주차행위 (32보**25)자동차	독촉고지	이*찬	610824-*****	132-94	경기도 성남시 수정구 태평로 28	2023-03-23 09:38	기타	여의도한강공원 여의2교과천주차장화장실앞주변
5	[시일반]서울특별시한강공원 보전꽃이음관리위원회반과테료	000099	지정된 장소 외의 장소에서의 주차행위 (서울광진과**19)이륜차	독촉고지	이*연	660507-*****	087-15	서울특별시 관악구 은천로 93	2023-03-17 06:53	기타	여의도한강공원 아라호광장주변
6	[시일반]서울특별시한강공원 보전꽃이음관리위원회반과테료	000079	지정된 장소 외의 장소에서의 주차행위 (서울광진과**92)이륜차	독촉고지	김*연	950604-*****	061-31	서울특별시 강남구 테헤란로25길 15-8	2023-03-17 11:11	기타	잠원한강공원 내 2주차장주변
7	[시일반]서울특별시한강공원 보전꽃이음관리위원회반과테료	000068	지정된 장소 외의 장소에서의 주차행위 (46다**80)자동차	독촉고지	곽*진	571111-*****	076-44	서울특별시 강서구 발산로**	2023-03-17 10:11	이사불명	망원한강공원내 슬로프 주변
8	[시일반]서울특별시한강공원 보전꽃이음관리위원회반과테료	000078	지정된 장소 외의 장소에서의 주차행위 (제주제주바**61)이륜차	독촉고지	민*구	941013-*****	633-58	제주특별자치도 제주시 구좌읍 행원로7길 *	2023-03-17 18:00	폐문부재	망원한강공원내 제3주차장과 GS제1호편의점사이
9	[시일반]서울특별시한강공원 보전꽃이음관리위원회반과테료	000092	지정된 장소 외의 장소에서의 주차행위 (35우**40)자동차	독촉고지	박*테세	860130-*****	227-39	인천광역시 서구 청라에메일로 78	2023-03-22 05:23	기타	망원한강공원내 제2주차장일구
10	[시일반]서울특별시한강공원 보전꽃이음관리위원회반과테료	000088	지정된 장소 외의 장소에서의 주차행위 (서울마포차**50)이륜차	독촉고지	고*학	751130-*****	040-61	서울특별시 마포구 서강로13길**	2023-03-17 10:01	이사불명	망원한강공원내 자전거대여소 옆
11	[시일반]서울특별시한강공원 보전꽃이음관리위원회반과테료	000066	지정된 장소 외의 장소에서의 주차행위 (101호**31)자동차	독촉고지	나*순	670318-*****	055-69	서울특별시 송파구 백재교분로11길 **	2023-03-17 10:45	기타	잠실한강공원 종합운동장내체육인근

순번	세목명	과세번호	물건명	고지구분	수취인명	수취인 주민번호	우편번호	발송지 주소	반송일시	반송사유	위반장소
12	[시일반]서울특별시한강공원 보전꽃이영관리위반과태료	000054	지정된 장소 외의 장소에서의 주차행위(153호**89)자동차	독촉고지	이*화	970309-*****	079-40	서울특별시 양천구 은행정로17길***	2023-03-17 10:11	이시불명	이촌한강공원 잠수교주의 강변북로진출일로
13	[시일반]서울특별시한강공원 보전꽃이영관리위반과태료	000065	지정된 장소 외의 장소에서의 주차행위(157호**39)자동차	독촉고지	박*웅	830825-*****	127-66	경기도 광주시 회덕길20번길 26-11 ***	2023-03-17 08:44	수취인불 명	잠원한강공원 내 테니스장주변
14	[시일반]서울특별시한강공원 보전꽃이영관리위반과태료	000003	지정된 장소 외의 장소에서의 주차행위(30마**10)자동차	독촉고지	김*현	201311-*****	579-90	전라남도 순천시 연평면영1길**	2023-03-17 13:39	수취인불 명	3주차장주변
15	[시일반]서울특별시한강공원 보전꽃이영관리위반과태료	000122	지정된 장소 외의 장소에서의 주차행위(332무**6) 자동차	독촉고지	박*호	316043-****	319-79	충청남도 서산시 고문로 276	2023-03-16 12:00	기타	이촌한강공원내 빈포대교 주변
16	[시일반]서울특별시한강공원 보전꽃이영관리위반과태료	000059	지정된 장소 외의 장소에서의 주차행위(40아**75)자동차	독촉고지	강*고	010309-*****	475-81	부산광역시 연제구 대리로22번길**	2023-03-17 13:45	이시불명	여의도한강공원 이벤트광장주변
17	[시일반]서울특별시한강공원 보전꽃이영관리위반과태료	000252	지정된 장소 외의 장소에서의 주차행위(40오**95)자동차	독촉고지	남*호	701004-*****	108-95	경기도 파주시 기림로 22	2023-03-17 11:06	기타	잠원한강공원 내 테니스장주변
18	[시일반]서울특별시한강공원 보전꽃이영관리위반과태료	000104	지정된 장소 외의 장소에서의 주차행위(41우**39)자동차	독촉고지	HAMAD ABEDAL RAHMA NFALEH AMEN	850903-*****	044-16	서울특별시 용산구 보광로 14	2023-03-23 10:05	기타	이촌한강공원 제4주차장진출입로주변
19	[시일반]서울특별시한강공원 보전꽃이영관리위반과태료	000076	지정된 장소 외의 장소에서의 주차행위(44하**64)자동차	독촉고지	김*훈	950121-*****	322-64	충청남도 홍성군 홍북읍 신대로54**	2023-03-23 16:21	폐문부재	망원한강공원내 제4주차장 입구주변
20	[시일반]서울특별시한강공원 보전꽃이영관리위반과태료	000058	지정된 장소 외의 장소에서의 주차행위(55두**69)자동차	독촉고지	김*인	600617-*****	184-96	경기도 화성시 동탄순화대로17길 **	2023-03-22 20:00	폐문부재	여의도한강공원 셋강5주차장출구주변
21	[시일반]서울특별시한강공원 보전꽃이영관리위반과태료	000107	지정된 장소 외의 장소에서의 주차행위(55루**86)자동차	독촉고지	이*연	491215-*****	041-64	서울특별시 마포구 마포대로1길 21	2023-03-17 13:00	기타	빈포대한강공원내 제3주차장 주변

순번	세목명	과세번호	물건명	고지구분	수취인명	수취인 주민번호	우편번호	발송지 주소	반송일시	반송사유	위반장소
22	[시일반]서울특별시한강공원 보전꽃이영관위반과태료	000169	지정된장소와의장소에서주차행위(56나**) 자동차	독촉고지	조*조	841011-*****	170-28	경기도 용인시 처인구 포곡읍 포곡로326번길 ***	2023-03-16 18:00	폐문부재	정신한강공원 제4주차장 인근
23	[시일반]서울특별시한강공원 보전꽃이영관위반과태료	000155	지정된 장소 외의 장소에서의 주차행위(68아**) 자동차	독촉고지	전*연	680415-*****	128-14	경기도 광주시 도척면 도척로 312-1	2023-03-16 18:00	폐문부재	정신한강공원 종합운동장 니들목 인근
24	[시일반]서울특별시한강공원 보전꽃이영관위반과태료	000102	지정된 장소 외의 장소에서의 주차행위(90도**)자동차	독촉고지	박영호	880625-*****	116-24	경기도 의정부시 의정부46번길 50	2023-03-23 09:54	폐문부재	독심한강공원 2번출구 주변
25	[시일반]서울특별시한강공원 보전꽃이영관위반과태료	000074	지정된 장소 외의 장소에서의 주차행위(경남형일)**48)이륜차	독촉고지	오*진	870122-*****	116-61	경기도 의정부시 가남로 16번길 ***	2023-03-13 11:23	주소불명	독심한강공원 2배달존 주변
26	[시일반]서울특별시한강공원 보전꽃이영관위반과태료	000007	지정된 장소 외의 장소에서의 주차행위(서울형일)**45)이륜차	독촉고지	김*현	901005-*****	042-08	서울특별시 미포구 만리 재로**	2023-03-23 10:00	기타	여의도한강공원 제2주차장 진입로주변
27	[시일반]서울특별시한강공원 보전꽃이영관위반과태료	000064	지정된 장소 외의 장소에서의 주차행위(서울형일)**88)이륜차	독촉고지	박*호	000711-*****	087-79	서울특별시 관악구 남부순환로192길**	2023-03-23 06:55	기타	여의도한강공원 배달존2주변
28	[시일반]서울특별시한강공원 보전꽃이영관위반과태료	000083	지정된 장소 외의 장소에서의 주차행위(서울형일)**56)이륜차	독촉고지	관*상	951117-*****	070-53	서울특별시 동작구 국사봉2다길 **	2023-03-23 06:28	기타	반포한강공원내 p8지점 주변
29	[시일반]서울특별시한강공원 보전꽃이영관위반과태료	000081	지정된 장소외에서 비위가 있는 등력장치를 이용한**한 영업행위	독촉고지	김*안	711111-*****	088-54	서울특별시 관악구 남곡로30길 **	2023-03-23 06:55	기타	망원한강공원내 제3주차장 내
30	[시일반]서울특별시한강공원 보전꽃이영관위반과태료	000087	지정된 장소외에서 비위가 있는 등력장치를 이용한**한 영업행위	독촉고지	고*민	711111-*****	088-54	서울특별시 관악구 남곡로30길**	2023-03-23 06:55	기타	망원한강공원내 제3주차장 내
31	[시일반]서울특별시한강공원 보전꽃이영관위반과태료	000366	지정된 장소외의 장소에서의 주차행위(06나**)자동차	독촉고지	이*희	710112-*****	210-95	인천광역시 계양구 길마로 70	2023-03-17 06:47	폐문부재	난지한강공원 난지안내세터앞
32	[시일반]서울특별시한강공원 보전꽃이영관위반과태료	000001	지정된 장소외의 장소에서의 주차행위(104하**)자동차	독촉고지	이*숙	850719-*****	105-51	경기도 고양시 덕양구 도래로 86	2023-03-23 10:09	폐문부재	망원한강공원 제2주차장 앞

순번	세목명	과세번호	물건명	고지구분	수취인명	수취인 주민번호	우편번호	발송지 주소	반송일시	반송사유	위반장소
33	[시일반]서울특별시한강공원 보전꽃이영관권위반과태료	000067	지정된 장소와의 장소에서의 주차행위(122*~*05)자동차	독촉고지	이*숙	850912-*****	101-08	경기도 김포시 돌문로 61번길 26	2023-03-17 11:13	폐문부재	난지한강공원 제1주차장영 보행로
34	[시일반]서울특별시한강공원 보전꽃이영관권위반과태료	000073	지정된 장소와의 장소에서의 주차행위(140*~*90)자동차	독촉고지	박*동	811115-*****	220-03	인천광역시 연수구 센트럴로232	2023-03-23 08:40	폐문부재	난지한강공원 하늘디리널
35	[시일반]서울특별시한강공원 보전꽃이영관권위반과태료	000096	지정된 장소와의 장소에서의 주차행위(153*~*58)자동차	독촉고지	이*혜숙	640805-*****	039-62	서울특별시 마포구 월드컵로 163-5	2023-03-23 10:00	기타	망원한강공원내 망원4주차장 진출로
36	[시일반]서울특별시한강공원 보전꽃이영관권위반과태료	000274	지정된 장소와의 장소에서의 주차행위(서울용신차**70)이륜차	독촉고지	송*재	860911-*****	105-46	경기도 고양시 덕양구 향72로 22	2023-03-17 11:46	폐문부재	거울문수 주변
37	[시일반]서울특별시한강공원 보전꽃이영관권위반과태료	000009	행상 또는 노점에 의한 무단 상행위	독촉고지	박*만	521115-*****	048-03	서울시 성동구 용답동***	2023-03-17 11:16	수취인불 명	여의도한강공원내 한화빌딩 출입구주변
38	[시일반]서울특별시한강공원 보전꽃이영관권위반과태료	000010	행상 또는 노점에 의한 무단 상행위	독촉고지	황*지	521115-*****	048-03	서울시 성동구 용답동***	2023-03-17 11:16	수취인불 명	여의도한강공원내 한화빌딩 진입로주변
39	[시일반]서울특별시한강공원 보전꽃이영관권위반과태료	000011	행상 또는 노점에 의한 무단 상행위	독촉고지	김*성	650520-*****	130-18	하남시 서하남로 567 **	2023-03-17 11:27	수취인불 명	여의도 이베트광장주변
40	[시일반]서울특별시한강공원 보전꽃이영관권위반과태료	000012	행상 또는 노점에 의한 무단 상행위	독촉고지	자*화	800115-*****	532-74	거제시시들면 오량리***	2023-03-16 14:21	수취인불 명	여의도 이베트광장주변
41	[시일반]서울특별시한강공원 보전꽃이영관권위반과태료	000013	행상 또는 노점에 의한 무단 상행위	독촉고지	고*영	800115-*****	532-74	거제시시들면 오량리 ***	2023-03-16 14:21	수취인불 명	여의도 이베트광장주변
42	[시일반]서울특별시한강공원 보전꽃이영관권위반과태료	000014	행상 또는 노점에 의한 무단 상행위	독촉고지	임*식	800115-*****	532-74	거제시시들면 오량리 ***	2023-03-16 14:21	수취인불 명	여의도 이베트광장주변
43	[시일반]서울특별시한강공원 보전꽃이영관권위반과태료	000015	행상 또는 노점에 의한 무단 상행위	독촉고지	김*성	790807-*****	073-06	영등포구 경인로 96길**	2023-03-23 09:46	기타	여의도 이베트광장주변

순번	세목명	과세번호	물건명	고지구분	수취인명	수취인 주민번호	우편번호	발송지 주소	반송일시	반송사유	위반장소
44	[시일반]서울특별시한강공원 보전꽃이영관권위반과태료	000017	행사 또는 노점에 의한 무단 상행위	독촉고지	이*희	710925-*****	178-67	평택시 용이동 471**	2023-03-17 11:16	주소불명	여의도 이베트광장주변
45	[시일반]서울특별시한강공원 보전꽃이영관권위반과태료	000018	행사 또는 노점에 의한 무단 상행위	독촉고지	이*옥	640811-*****	131-28	경기도성남시수정구수정남로2 84번길11-1	2023-03-17 12:18	이서불명	여의도한강공원내 원효대교제1주차장주변
46	[시일반]서울특별시한강공원 보전꽃이영관권위반과태료	000019	행사 또는 노점에 의한 무단 상행위	독촉고지	김*정	481111-*****	349-43	대전광역시 중구 대흥동***	2023-03-23 08:14	기타	여의도한강공원내 원효대교제1주차장주변
47	[시일반]서울특별시한강공원 보전꽃이영관권위반과태료	000020	행사 또는 노점에 의한 무단 상행위	독촉고지	김*정	580926-*****	053-20	서울시 강동구 구천면로 41길 **	2023-03-17 09:35	수취인불 명	여의도한강공원내 이베트광장하부주차면
48	[시일반]서울특별시한강공원 보전꽃이영관권위반과태료	000022	행사 또는 노점에 의한 무단 상행위	독촉고지	박*영	681224-*****	082-33	구로구 개봉동150-2 ***	2023-03-23 09:30	기타	여의도 이베트광장주변
49	[시일반]서울특별시한강공원 보전꽃이영관권위반과태료	000023	행사 또는 노점에 의한 무단 상행위	독촉고지	최*영	800115-*****	532-74	거제시사등면 오량리***	2023-03-16 14:21	수취인불 명	여의도 이베트광장주변
50	[시일반]서울특별시한강공원 보전꽃이영관권위반과태료	000024	행사 또는 노점에 의한 무단 상행위	독촉고지	유*준	800115-*****	232-74	거제시사등면 오량리 ***	2023-03-16 14:21	수취인불 명	여의도 이베트광장주변
51	[시일반]서울특별시한강공원 보전꽃이영관권위반과태료	000025	행사 또는 노점에 의한 무단 상행위	독촉고지	강*구	660813-*****	076-45	강서구 방화대로61길**	2023-03-22 18:00	기타	여의도 이베트광장주변
52	[시일반]서울특별시한강공원 보전꽃이영관권위반과태료	000027	행사 또는 노점에 의한 무단 상행위	독촉고지	강*구	711111-*****	088-54	서울시 관악구 신림동***	2023-03-23 06:55	기타	여의도한강공원내 제1주차장주변
53	[시일반]서울특별시한강공원 보전꽃이영관권위반과태료	000028	행사 또는 노점에 의한 무단 상행위	독촉고지	강*구	660903-*****	139-73	경기도 만안구충훈로 72번길1***	2023-03-22 18:00	폐문부재	여의도 이베트광장주변
54	[시일반]서울특별시한강공원 보전꽃이영관권위반과태료	000029	행사 또는 노점에 의한 무단 상행위	독촉고지	윤*선	610628-*****	073-82	영등포구신길동***	2023-03-23 09:46	기타	여의도 이베트광장주변

순번	세목명	과세번호	물건명	고지구분	수취인명	수취인 주민번호	우편번호	발송지 주소	반송일시	반송사유	위반장소
55	[시일반]서울특별시한강공원 보전꽃이영관권위반과태료	000030	행사 또는 노점에 의한 무단 상행위	독촉고지	양*석	640811-*****	037-32	서울시 서대문구 통일로 17길	2023-03-17 08:24	주소불명	여의도한강공원내 제1주차장주변
56	[시일반]서울특별시한강공원 보전꽃이영관권위반과태료	000031	행사 또는 노점에 의한 무단 상행위	독촉고지	왕*인	720620-*****	270-10	충북단양군단양읍 별곡 3로 ***	2023-03-23 07:59	기타	제2주차장주변
57	[시일반]서울특별시한강공원 보전꽃이영관권위반과태료	000032	행사 또는 노점에 의한 무단 상행위	독촉고지	신*수	890706-*****	073-53	서울시 영등포구 영등포로 84길 **	2023-03-23 09:46	기타	여의도한강공원내 제1주차장주변
58	[시일반]서울특별시한강공원 보전꽃이영관권위반과태료	000033	행사 또는 노점에 의한 무단 상행위	독촉고지	노*주	800115-*****	532-74	경남 거제시 시등면 오량리 ***	2023-03-16 14:21	수취인불명	제2주차장주변
59	[시일반]서울특별시한강공원 보전꽃이영관권위반과태료	000034	행사 또는 노점에 의한 무단 상행위	독촉고지	박*환	620321-*****	056-00	송파구삼전동91-10	2023-03-17 11:49	주소불명	제2주차장주변
60	[시일반]서울특별시한강공원 보전꽃이영관권위반과태료	000035	행사 또는 노점에 의한 무단 상행위	독촉고지	장*주	750313-*****	066-78	서초구 청두곳 14길5 **	2023-03-22 18:00	기타	제2주차장주변
61	[시일반]서울특별시한강공원 보전꽃이영관권위반과태료	000037	행사 또는 노점에 의한 무단 상행위	독촉고지	김*숙	730623-*****	184-30	경기도 화성시 동탄소속로 96	2023-03-22 20:00	폐문부재	여의도한강공원내 안내센터주변
62	[시일반]서울특별시한강공원 보전꽃이영관권위반과태료	000038	행사 또는 노점에 의한 무단 상행위	독촉고지	장*만	690102-*****	073-74	서울시 영등포구 도림로 113길 ***	2023-03-23 09:46	기타	여의도한강공원내 안내센터주변
63	[시일반]서울특별시한강공원 보전꽃이영관권위반과태료	000039	행사 또는 노점에 의한 무단 상행위	독촉고지	이*인	990412-*****	036-56	서울시 서대문구 기차로 2안길 ***	2023-03-22 09:50	기타	여의도한강공원내 안내센터주변
64	[시일반]서울특별시한강공원 보전꽃이영관권위반과태료	000040	행사 또는 노점에 의한 무단 상행위	독촉고지	이*인	541103-*****	149-50	시흥시 신천동**	2023-03-17 09:45	수취인불명	제2주차장주변
65	[시일반]서울특별시한강공원 보전꽃이영관권위반과태료	000041	행사 또는 노점에 의한 무단 상행위	독촉고지	이*인	690102-*****	073-74	서울시 영등포구 도림로 113길 ***	2023-03-23 09:46	기타	여의도한강공원내 안내센터주변

순번	세목명	과세번호	물건명	고지구분	수취인명	수취인 주민번호	우편번호	발송지 주소	반송일시	반송사유	위반정소
66	[시일반]서울특별시한강공원 보전꽃이영관리위반과태료	000042	행사 또는 노점에 의한 무단 상행위	독촉고지	이*인	560329-*****	101-20	경기도 김포시 공무동***	2023-03-17 10:04	주소불명	여의도한강공원에 안내센터주변
67	[시일반]서울특별시한강공원 보전꽃이영관리위반과태료	000043	행사 또는 노점에 의한 무단 상행위	독촉고지	이*인	650306-*****	480-06	해운대구 윗반송로 51번길***	2023-03-23 09:35	기타	제2주차장주변
68	[시일반]서울특별시한강공원 보전꽃이영관리위반과태료	000044	행사 또는 노점에 의한 무단 상행위	독촉고지	이*인	640625-*****	152-56	경기도 안산시 상록구 예술대학로 **	2023-03-23 08:02	폐문부재	여의도한강공원에 계절광장주변
69	[시일반]서울특별시한강공원 보전꽃이영관리위반과태료	000046	행사 또는 노점에 의한 무단 상행위	독촉고지	리*엑세 ***아(홍*남)	660603-*****	133-13	성남시 수정구 성남대로 1221번길**	2023-03-23 09:38	기타	제2주차장주변
70	[시일반]서울특별시한강공원 보전꽃이영관리위반과태료	000049	행사 또는 노점에 의한 무단 상행위	독촉고지	박*애	750926-*****	087-48	서울시 관악구 봉천로 45길**	2023-03-23 06:55	기타	여의도한강공원에 안내센터주변
71	[시일반]서울특별시한강공원 보전꽃이영관리위반과태료	000050	행사 또는 노점에 의한 무단 상행위	독촉고지	조*애	510417-*****	133-13	경기도 성남시 수정구 수정로56번길**	2023-03-23 09:38	기타	제2주차장주변
72	[시일반]서울특별시한강공원 보전꽃이영관리위반과태료	000052	행사 또는 노점에 의한 무단 상행위	독촉고지	최*경	980620-*****	036-63	서울시 서대문구 중가로 6길***	2023-03-23 09:47	기타	여의도한강공원에 계절광장주변
73	[시일반]서울특별시한강공원 보전꽃이영관리위반과태료	000055	행사 또는 노점에 의한 무단 상행위	독촉고지	HA*DA BE**** **MANF ALEH** **	781206-*****	077-47	서울시 강서구 곰달레로 41길**	2023-03-22 18:00	기타	여의도한강공원에 안내센터주변
74	[시일반]서울특별시한강공원 보전꽃이영관리위반과태료	000056	행사 또는 노점에 의한 무단 상행위	독촉고지	정*우	470721-*****	011-63	서울시 강북구 미아동 ***	2023-03-23 08:45	기타	여의도한강공원에 계절광장주변
75	[시일반]서울특별시한강공원 보전꽃이영관리위반과태료	000057	행사 또는 노점에 의한 무단 상행위	독촉고지	박*세	750505-*****	024-99	동대문구 망우로 16길 ***	2023-03-22 18:00	기타	여의도 이베트광장주변

기 타

◆ 금천소방서공고 제2023-6호

소방시설공사업법 위반업체 행정처분(등록취소) 조치 통보 공고

소방시설업 관련 법령 위반으로 「소방시설공사업법」 제6조의2에 따른 행정처분 조치를 해당 소방시설업체로 통보하여야 하나 현재 영업소재지 불명 및 대표자 연락두절 사유로 송달이 불가능하여 「행정절차법」 제14조제4항에 의거 다음과 같이 공시송달 공고합니다.

2023년 4월 6일
금 천 소 방 서 장

1. 공고기간 : 2023. 4. 6.(목) ~ 2023. 4. 20.(목)
2. 소방시설공사업법 위반업체 행정처분(등록취소) 확정 조치 통보
귀 사는 소방시설공사업법 제6조의2(휴업·폐업 신고 등) 규정을 위반하여 다음과 같이 행정처분(등록취소)을 통보합니다.

확정된 처분의 제목	행정처분(2차 - 등록취소)	
당사자	성 명	대표 현대식 [(주)다산하이텍 - 전문소방시설공사업]
	주 소	영업소재지 : 서울특별시 금천구 시흥대로 46 중앙철재상가 11동 204호
처분의 원인이 되는 사실	계속하여 1년 이상 휴업	
처분하고자 하는 내용	행정처분(2차 - 등록취소)	
법적근거 및 조문내용	○ 법적근거 - 소방시설공사업법 제9조제1항제4호 - 소방시설공사업법 시행규칙 제9조 [별표1] 2. 개별기준 라목	
비고	○ 청문(23. 3. 9.) 불참석 및 청문조서 열람기간(23. 3. 23. ~3. 29.) 내 열람이 없어 행정처분(등록취소) 확정 조치 통보	

<행정심판 등의 고지>

- 가. 본 행정처분이 위법 또는 부당하다고 인정되는 경우에는 행정심판 또는 행정소송을 제기할 수 있습니다.
- 나. 행정심판법 제23조 및 행정심판법 제27조의 규정에 의하여 처분이 있음을 알게 된 날부터 90일, 처분이 있었던 날부터 180일 이내에 행정청 또는 행정심판위원회에 행정심판으르 청구 할 수 있으며,
- 다. 행정소송법 제18조 및 행정소송법 제20조의 규정에 의하여 행정소송을 제기하는 경우에는 해당 처분이 있음을 안 날부터 90일 이내에 행정청을 상대로 서울행정법원에 행정소송을 제기할 수 있음을 알려드립니다.
- 라. 행정심판위원회는 경제적 능력으로 인해 대리인을 선임할 수 없는 청구인에 대해 무료로 국선대리인 선임을 지원하고 있으며, 온라인 행정심판(www.simpan.go.kr)을 통해 국선대리인 신청방법과 신청서류를 편리하게 안내 받을 수 있습니다. 끝.

◆ 한강유역환경청고시 제2023-107호

하천점용(기간연장)허가

하천법 제33조에 따라 다음과 같이 하천점용(기간연장)허가 하였기에 고시합니다.

2023년 4월 6일
한강유역환경청장

1. 하천의 명칭: 한강
2. 점용자의 성명 및 주소
 - 성 명: 한국지역난방공사 중앙지사장
 - 주 소: 서울시 마포구 하늘공원로 84
3. 점용지역의 위치 및 면적
 - 위 치: 서울특별시 용산구 이촌동 365번지 일원
 - 면 적: 437m²
4. 점용의 목적 및 개요
 - 목 적: 열배관 매설
 - 내 역: 열배관 (500A×2열, L=160m), 강관압입(1,200mm×2열, L=60m)
5. 점용기간: (당초) 2018.04.02. ~ 2023.04.01.
(변경) 2023.04.02. ~ 2028.04.01.

정 정

◆ 서대문구고시 제2023-37호

도시계획시설(도로)사업 실시계획인가(정정) 고시

1. 서울특별시 서대문구 고시 제1992 - 26호(1992.1.29.)로 도시계획시설(도로)결정 및 지형도면 고시되고, 서대문구 공고 제2022 - 1481호(2022.11.24.)로 실시계획작성을 위한 열람 공고하고, 서대문구 고시 제2022 - 178호(2022.12.29.)로 도시계획시설(도로)사업 실시계획인가 고시된 「홍제동 40 - 248~40 - 274간 도로개설」에 대하여 정정사항이 있어,
2. 『국토의 계획 및 이용에 관한 법률』 제88조 및 같은법 시행령 제97조 규정에 따라 실시계획을 작성하고, 같은법 제91조 및 같은법 시행령 제100조 규정에 의해 다음과 같이 변경(정정) 고시합니다.
3. 토지 및 물건소유자와 이해관계인에게는 개별 통지할 것이나 미 수령자에 대하여는 이 고시로 갈음합니다.
4. 관계서류는 서대문구청 안전건설국 도로과에 비치하여 토지 및 물건소유자와 이해관계인에게 보여 드립니다.

2023년 4월 6일
서대문구청장

가. 사업시행지의 위치 : 서울특별시 서대문구 홍제동 40 - 248~40 - 274

나. 사업의 종류 및 명칭

- 종류 : 도시계획시설(도로)사업
- 명칭 : 홍제동 40 - 248~40 - 274 간 도로개설

다. 사업의 규모 : 도로개설(폭 6~8m, 연장 70m)

라. 사업 시행자 : 서울특별시 서대문구청장[서울시 서대문구 연희로 248]

마. 사업의 착수예정일 및 준공예정일 : 실시계획 인가일로부터 5년

바. 변경내용 및 사유 : 토지조서 수정(소재지 일부 삭제 및 편입면적 수정 등)

사. 수용 또는 사용할 토지 소재지·지번·지목 및 면적, 소유권과 소유권외의 권리의 명세 및 그 소유자·권리자의 성명·주소 : 별첨

아. 공공시설 등의 귀속 및 양도에 관한 사항 : 「국토의 계획 및 이용에 관한 법률」 제99조에 의함

자. 기타 자세한 사항은 서대문구청 안전건설국 도로과(☎02 - 330 - 1762)로 문의하시기 바랍니다.

토 지 조 서

○사업명 : 홍제동 40 - 248 ~ 40 - 274 간 도로개설

연번	소재지 (위치)		지목	공부 면적 (㎡)	편집 면적 (㎡)	소 유 자			이 해 관 계 인			비고
	동	번지				성명	주 소	성명	주 소	성명	주 소	
1	홍제동	40 - 248	대지	23	23*43/142	김*근	서대문구 홍제동 40 - **					
2	홍제동	40 - 165	대지	243	23*99/142	서대문구	서대문구 연희로 248					
3	홍제동	40 - 254	대지	42	243	서울특별시	서울 중구 세종대로 110					
4	홍제동	40 - 265	도로	11	42	서대문구	서대문구 연희로 248					
5	홍제동	40 - 244	대지	13	11	서울특별시	서울 중구 세종대로 110					
6	홍제동	40 - 256	대지	4	13	서대문구	서대문구 연희로 248					
7	홍제동	40 - 228	대지	464	4	서울특별시	서울 중구 세종대로 110					
8	홍제동	40 - 243	대지	7	464	서대문구	서대문구 연희로 248					
9	홍제동	40 - 242	대지	34	7	서울특별시	서울 중구 세종대로 110					
10	홍제동	40 - 240	도로	7	34	서울특별시	서울 중구 세종대로 110					
11	홍제동	40 - 274	대지	14	7	서대문구	서대문구 연희로 248					
12	홍제동	40 - 263	대지	30	14	서대문구	서대문구 연희로 248					

별 권 조 서

○사업명 : 홍제동 40 - 248 ~ 40 - 274 간 도로개설

연번	소재지 (위치)		물건의 종류	구조 및 규격	면적 (㎡) 및 수량(㎡)	소 유 자		이 해 관 계 인			비고
	동	번지				성명	주소	성명	주소	소유권이외의 권리사항	
1	홍제동	40 - 51	석축	축대	10㎡	배*남	서대문구 홍제동 40 - **				동일 지번 상에 2동 중 1동(미등기)
2	홍제동	40 - 50	담장 대문	담장 목제	6.5㎡ 1식	김*순	서대문구 동일로 20길 **				
3	홍제동	40 - 39	석축 주책 담장 대문 지장물 주책	축대 세멘조 단층주책 담장 철제 가스·수도·전기 시설물 추녀	1㎡ 2㎡ 4.2㎡ 1식 각 1식 2㎡	이*수	서대문구 홍제동 40 - **				

물건조서

○사업명 : 홍제동 40 - 248 ~ 40 - 274 간 도로개설

연번	소재지 (위치)		물건의 종류	구조 및 규격	면적 (㎡) 및 수량(m)	소유자			이해관계인		비고
	동	번지				소유자분	성명	주소	성명	주소	
4	홍제동	40 - 37	건물	조적조 단층주택	7㎡	2/7	제일사랑교회 대표자 구*신	서대문구 통일로20길 **	박*률	서대문구 홍제동 40 - **	전세권자
			지장물	누전 차단기	1식	2/7	구*국	서대문구 통일로20길 **			
			출입문	철제	1식	1/7	구*자	경기도 안양시 만안구 심봉로35, 3동 ***호(반달동,국동아파트)	국민건강보험공단	강원도 원주시 강경로32 (서대문지사)	구*정 지분 양류
			출입문	목재	1식	1/7	구*정	서대문구 통일로20길 **			
			지장물	세면대	1식	1/7	구*왕	종량구 면목로35길 63,404동 ***호(면목동,면목두산아파트)			



기관의 장	
선	
람	

공 람									