

다시 뛰는
공정도시
서울

서울시보

시보는 공문서의 효력을 갖습니다.

www.seoul.go.kr

제3862호
2023. 3. 30.(목)



목 차

◆ 자치법규

[예 규]

제157호 서울특별시의회 의안비용추계 업무처리에 관한 규정 일부개정규정안	4

[행정예고]

제2023 - 911호 위례신사선 도시철도 민간투자사업 실시협약(안) 행정예고	8

◆ 고 시

제2023 - 97호 인왕산근린공원 조성계획 결정(변경) 및 지형도면 고시	10
제2023 - 105호 개운산근린공원 조성계획결정(변경) 및 지형도면 고시	37
제2023 - 106호 도시관리계획(한남 지구단위계획구역 및 계획) 결정(변경) 및 지형도면 고시	51
제2023 - 107호 도시관리계획[신정생활권중심 지구단위계획 및 신정특별계획구역 세부개발계획] 결정(변경) 및 지형도면 고시	165
제2023 - 109호 수색·증산재정비촉진지구 변경 지정, 재정비촉진계획(수색13구역) 변경 결정 (경미한 변경) 및 지형도면 고시	180
제2023 - 110호 도시관리계획(상수역세권 주변 지구단위계획구역 및 지구단위계획) 결정(변경) 및 지형도면 고시	209

◆ 공 고

제2023 - 844호 정보통신공사업 신규 등록 공고	234
제2023 - 845호 정보통신공사업 양도·양수 및 법인합병 등록 공고	235
제2023 - 866호 종합공사시공업 행정처분(등록말소) 공시송달 공고	236
제2023 - 874호 차량운행제한 위반 과태료 부과고지 공시송달 공고	237
제2023 - 876호 차량운행제한위반과태료 부과고지 및 독촉고지 공시송달 공고	238
제2023 - 877호 비영리민간단체 등록정보 현행화 요청	240
제2023 - 880호 2023년도 서울특별시 교통안전 시행계획 공고	242
제2023 - 881호 수도요금 체납에 따른 재산압류예고 공시송달 공고	243
제2023 - 887호 감염병예방법 위반 과태료 독촉고지 공시송달 공고	245
제2023 - 888호 철도안전법 위반 과태료 독촉고지 공시송달 공고	248
제2023 - 891호 차량운행제한위반 과태료 부과 및 독촉고지 공시송달 공고	307

제2023 - 907호	지방세 공시송달	310
제2023 - 912호	청문실시(비영리민간단체 등록 말소) 공시송달 공고	326
제2023 - 913호	서울특별시 미술관 등록 및 등록취소 공고	328
제2023 - 915호	청문실시(비영리민간단체 등록 말소) 공시송달 공고	329
제2023 - 918호	단체교섭 요구사실 및 교섭참여 공고	333
제2023 - 919호	재난관리기금 실태 공시	334
제2023 - 923호	『2023년 안심 집수리 보조사업』 참여자 모집공고	336
제2023 - 925호	마포자원회수시설 환경상 영향조사 결과 공고 · 공람	344
제2023 - 927호	종합공사시공업 처분 사전통지(청문) 공시송달 공고	345

◆ 서울특별시공직자윤리위원회

제2023 - 3호	2023년 정기 재산변동사항 공고	346

◆ 구 고 시

제2023 - 35호	사도 변경(일부폐지) 결정 고시(동대문)	1534
제2023 - 33호	도시관리계획(수유 · 변동 지구단위계획) 결정(경미한 변경) 및 지형도면 고시(강북구)	1535
제2023 - 54호	도시관리계획(마포지구 지구단위계획) (변경)결정(경미한 사항) 및 지형도면고시(마포구)	1537
제2023 - 51호	도시계획시설사업(도로) 사업시행자 지정 및 실시계획인가 고시(구로구)	1540
제2023 - 51호	도시계획시설(공원,주차장) 결정(변경) 및 지형도면 고시(송파구)	1541
제2023 - 52호	도시계획시설(도로)사업 실시계획(변경) 인가 고시(송파구)	1543
제2023 - 50호	도시계획시설(도로)사업 실시계획 변경 고시(강동구)	1545
제2023 - 52호	도시계획시설(도로: 지하공공보도)사업 실시계획 인가 고시(강동구)	1550

◆ 구 공 고

제2023 - 419호	도시관리계획(고도지구) 변경결정(안) 재열람공고(동대문구)	1552
제2023 - 531호	도시계획시설사업(봉화산근린공원) 조성계획(변경) 결정 주민의견청취 열람공고(변경)(중랑구)	1556
제2023 - 536호	신내1택지개발사업지구 지구단위계획 결정(변경)(안) 열람공고(중랑구)	1557
제2023 - 509호	도시계획시설(도로)사업 실시계획 작성 고시를 위한 열람 및 사업인정에 관한 의견 청취 공고(도봉구)	1560
제2023 - 561호	도시계획시설사업(화랑대 철도공원 조성) 실시계획(변경) 인가고시(노원구)	1562

제2023 - 561호	도시관리계획[사당동 235 - 53번지 일원 역세권 장기전세주택 지구단위계획 구역 지정 및 계획] 결정을 위한 열람 · 공고(동작구)	1566
제2023 - 617호	송파나루근린공원 조성계획 변경(안) 열람공고(송파구)	1567
제2023 - 737호	도시공원(명일도시자연공원구역) 부지사용계약 체결 공고(강동구)	1591
제2023 - 738호	도시계획시설(암사역사공원)사업 실시계획 변경인가를 위한 열람공고(강동구)	1592
제2023 - 739호	도시계획시설(도로) 사업 실시계획 인가를 위한 열람공고(강동구)	1595

◆ 사업소고시

제2023 - 106호	하천점용허가 고시(한강사업본부)	1599
제2023 - 107호	하천점용허가 고시(한강사업본부)	1599
제2023 - 108호	하천점용허가 고시(한강사업본부)	1600
제2023 - 109호	하천점용허가 고시(한강사업본부)	1600
제2023 - 110호	하천점용허가 고시(한강사업본부)	1601

◆ 기 타

제2023 - 89호	하천점용허가 고시(한강유역환경청)	1602
제2023 - 91호	하천점용(기간연장)허가(한강유역환경청)	1603
제2023 - 93호	하천점용(기간연장)허가(한강유역환경청)	1604
제2023 - 99호	하천점용허가 고시(한강유역환경청)	1605
제2023 - 101호	하천점용허가 고시(한강유역환경청)	1606

자치법규

[예 규]

◆ 서울특별시의회의예규 제157호

서울특별시의회 의안비용추계 업무처리에 관한 규정 일부개정규정안

‘서울특별시의회 의안비용추계 업무처리에 관한 규정’ 일부개정규정을 다음과 같이 발령한다.

서울특별시의회의장 김 현 기 인

2023년 3월 30일

1. 제안이유

- 2023년 1월 16일 「서울특별시 사무기구 및 사무분장 규칙」이 개정·시행됨에 따라, 이와 관련하여 부서 명칭이 ‘예산정책담당관’에서 ‘재정분석담당관’으로 변경되어 「서울특별시 의회 의안비용추계 업무처리에 관한 규정」에 반영하고자 함

제3조(하부조직)

- ① 사무처의 업무를 수행하기 위하여 처장 밑에 의정담당관·언론홍보실장·의사담당관·법제담당관·재정분석담당관·정책지원담당관·인사담당관을 두며, 언론홍보실장 및 각 담당관은 지방서기관으로 임명한다(개정 2023.1.16.)

2. 주요내용

- 가. 현행 규정 내용에 ‘예산정책담당관’으로 명시되어 있는 조항을 ‘재정분석담당관’으로 개정하고자 함(안 제1조, 제2조, 제4조, 제6조, 제7조, 제9조, 제10조).

3. 참고사항

- 가. 관계법령 : 「서울특별시 사무기구 및 사무분장 규칙」
나. 예산조치 : 별도 조치 필요 없음
다. 기타사항 : 없음

서울특별시의회 의안비용추계 업무처리에 관한 규정 일부를 다음과 같이 개정한다.

제1조 중 “「예산정책담당관」”을 “「재정분석담당관」”으로 한다.

제2조 중 “「예산정책담당관」”을 “「재정분석담당관」”으로 한다.

제4조 중 “「예산정책담당관」”을 “「재정분석담당관」”으로 한다.

제6조 중 “「예산정책담당관」”을 “「재정분석담당관」”으로 한다.

제7조 중 “ 「예산정책담당관」 ”을 “ 「재정분석담당관」 ”으로 한다.

제9조 중 “ 「예산정책담당관」 ”을 “ 「재정분석담당관」 ”으로 한다.

제10조 중 “ 「예산정책담당관」 ”을 “ 「재정분석담당관」 ”으로 한다.

부 칙

이 규정은 발령한 날부터 시행한다.

신 · 구조문대비표

현 행	개 정 안
제1조(목적) 이 규정은 「서울특별시 의안의 비용추계에 관한 조례」에 따라 서울특별시의회사무처 예산정책담당관(이하 “예산정책담당관”이라 한다)이 의원 또는 위원회가 발의·제안하는 의안의 비용추계(이하 “의안비용추계”라 한다)에 관한 업무를 처리하는 데 필요한 사항을 규정함을 목적으로 한다.	제1조(목적) - - - - - - - - - - - - - - - 서울특별시의회사무처 재정분석담당관(이하 “재정분석담당관”이라 한다) - .
제2조(비용추계 요청 등) ①의원 또는 위원회가 예산정책담당관에 의안비용추계를 요청하고자 하는 경우에는 - - - - - - - - - - .	제2조(비용추계 요청 등) ① - - - - - - 재정분석담당관에 - - - - - - - - - - - - - - - .
제4조(비용추계 내용 협의) 예산정책담당관은 필요한 경우 요청자 또는 의뢰자와 비용추계 내용에 대해 설명, 의견교환 등의 방법으로 협의를 실시할 수 있다.	제4조(비용추계 내용 협의) 재정분석담당관은 - .
제6조(관련자료 요청) 예산정책담당관은 의안비용추계 작성을 위해 필요한 경우 서울특별시와 서울특별시교육청을 비롯한 관계기관에 자료를 요청할 수 있다.	제6조(관련자료 요청) 재정분석담당관은 - .

현행	개정안
제7조(비용추계결과 송부 등) ① <u>예산정책담당관</u> 은 의안비용추계정보시스템 내에서 결재권자의 결재가 완료되면 ----- -----.	제7조(비용추계결과 송부 등) ① <u>재정분석담당관</u> 은 ----- ----- -----.
제9조(회신 등의 공개) <u>예산정책담당관</u> 은 비용추계 결과를 비용추계정보시스템 내에서 공개할 수 있다.	제9조(회신 등의 공개) <u>재정분석담당관</u> 은 ----- ----- -----.
제10조(자료의 관리) <u>예산정책담당관</u> 은 의안 비용추계 요구사항과 회신에 관한 사항을 의안비용추계정보시스템 내에서 기록유지하여야 한다.	제10조(자료의 관리) <u>재정분석담당관</u> 은 ----- ----- -----.

[행정예고]**◆ 서울특별시공고 제2023-911호****위례신사선 도시철도 민간투자사업 실시협약(안) 행정예고**

위례신사선 도시철도 민간투자사업에 대하여 「사회기반시설에 대한 민간투자법」 제13조에 따라 실시협약을 체결함에 있어 사업의 취지와 그 주요 내용을 시민에게 널리 알려 의견을 구하고자 「서울특별시 민간투자사업에 관한 기본 조례」 제8조 내지 제12조에 따라 다음과 같이 공고합니다.

2023년 3월 30일
서울특별시

1. 사업의 취지

위례신사선 도시철도 민간투자사업은 서울 동남권 지역의 도시철도망 확충을 통해 대중 교통난을 해소하기 위한 사업으로서 「사회기반시설에 대한 민간투자법」 등 관계 법률에 따라 사업시행자를 지정하고 실시협약을 체결하고자 함.

2. 주요내용

가. 사업의 명칭 : 위례신사선 도시철도 민간투자사업

나. 사업의 추진계획

- 사업구간 : 위례신도시 ~ 가락시장역(3, 8호선) ~ 학여울역(3호선) ~ 삼성역(2호선) ~ 봉은사역(9호선) ~ 청담역(7호선) ~ 신사역(3호선)
- 사업규모 : 총연장 14.8km, 정거장 11개소, 차량기지 1개소
- 공사기간 : 착공일로부터 60개월
- 추진방식 : 수익형 민간투자사업 - 위험분담형(BTO - rs)
- 사업시행자 : 가칭)강남메트로주식회사

다. 실시협약(안)

- 총칙, 기본약정, 총사업비의 결정 및 변경, 재원의 조달 및 투입, 설계 및 건설에 관한 사항 등을 규정함(안 제1조~제43조)
- 유지관리 및 운영에 관한 사항, 사업수익률 및 운임, 주무관청의 지원에 관한 사항 등을 규정함(안 제44조~제62조)
- 위험분담에 관한 사항, 협약의 종료, 권리의 처분 및 자금재조달, 분쟁의 해결, 영동대로 지하공간 복합개발, 기타 사항 등을 규정함(안 제63조~제105조)

3. 의견제출

실시협약(안)에 대하여 의견이 있는 법인·단체 또는 개인은 2023년 4월 19일까지 다음 사항을 기재한 의견서를 작성하여 서울특별시(참조 : 도시교통실 교통정책과)에게 제출하여 주시기 바랍니다.

가. 제출내용

- 예고 사항에 대한 의견
- 의견 제출자의 성명(법인 또는 단체의 경우에는 법인명 또는 단체명과 그 대표자 성명), 주소 및 전화번호

나. 제출방법 : 팩스·이메일·등기우편·온라인

- FAX : 02 - 2133 - 1048
- E - mail : lkh00n@seoul.go.kr
- 우편 : 서울특별시 중구 덕수궁길 15, 서소문청사 1동 7층 교통정책과(철도사업팀)
- 온라인 : 서울특별시 법무행정서비스(<http://legal.seoul.go.kr>)

다. 문의 : 서울특별시 교통정책과 철도사업팀 (02 - 2133 - 2235)

※ 실시협약(안)은 서울특별시 누리집(<http://www.seoul.go.kr>, 서울소식/공고) 및 서울특별시 법무행정서비스(<http://legal.seoul.go.kr>)에 게재되어 있습니다.

고 시

◆ 서울특별시고시 제2023-97호

인왕산근린공원 조성계획 결정(변경) 및 지형도면 고시

서울특별시 고시 제176호(1982.04.29.)로 도시계획시설(공원) 결정(최초) 및 건설부 고시 제 687호(1989.11.23.)로 공원조성계획 결정(최초) 되고, 서울특별시 고시 제2020-254호 (2020.06.29.)호로 도시계획시설(공원) 결정(변경) 및 서울특별시 고시 제 2022-39(2022.01.27.)호로 공원조성계획 결정(변경)된 인왕산근린공원에 대하여, 「국토의 계획 및 이용에 관한 법률」 제30조와 제32조, 동법 시행령 제25조 및 「도시공원 및 녹지 등에 관한 법률」 제16조의 2 규정에 따라 다음과 같이 공원조성계획을 변경 결정하고 지형도면 등을 고시합니다.

2023년 3월 30일

서울특별시장

1. 결정취지 : 도시공원 및 녹지 등에 관한 법률 제16조의2 규정에 의한 공원조성계획 변경에 관한 사항으로서,
 - 청운지구 내 청운어린이집의 건물 노후로 시설 안정성 확보를 위하여 어린이집을 신축하고,
 - 옥인지구 내 (구)서울교회 건물을 리모델링하여 인왕산의 자연환경과 조화를 이루는 주민복합 문화공간으로 조성하여 자연 속 힐링공간으로 활용하는 등의 변경사항에 대하여 공원조성계획을 반영하고자 함.
2. 위 치 : 서울특별시 종로구 청운동 7-6일대 등
3. 면 적 : 238,168.00㎡
4. 조성계획(변경)결정 조서 및 도면 : 따로붙임
 - ※ 첨부된 도면 등(그외 세부관계 도면은 첨부 생략)은 참고용 도면이므로 측량 또는 그 밖의 용도로 사용할 수 없음.
5. 열람장소 : 서울특별시 공원조성과(☎ 02-2133-2070)
종로구청 도시녹지과(☎ 02-2148-2834)

인왕산 근린공원 조성계획결정(변경) 조서 (청운지구 / 옥인지구)

2023. 03

종 로 구

인왕산 근린공원 조성계획결정(변경)조서

가. 인왕산근린공원 총괄표 (위치 : 종로구 청운동 7 - 6번지 일대)

구	분	변			경			전			변			경			후			비 고
		부지면적 (㎡)	시설면적 (㎡)	공작물 (기)	동수 (동)	바닥면적 (㎡)	연면적 (㎡)	공작물 (기)	부지면적 (㎡)	시설면적 (㎡)	동수 (동)	바닥면적 (㎡)	연면적 (㎡)	공작물 (기)						
시설지구	계	238,168.00	33,046.36	10	811.30	1,234.61	174	238,168.00	34,997.88	12	1,584.93	2,377.37	184							
	청운지구	39,692.10	8,093.59	5	427.32	789.49	46	39,692.10	9,140.68	6	891.43	1,364.20	49	시설부지면적 증가 1047.09㎡ (증37%)						
	옥인지구	92,881.80	13,836.99	1	292.26	353.40	27	92,881.80	14,741.42	2	601.78	921.45	34	시설부지면적 증가 904.43㎡ (증71%)						
	누상지구	24,396.90	2,713.54	1	21.00	21.00	36	24,396.90	2,713.54	1	21.00	21.00	36							
	무악지구	47,494.80	4,201.20	1	16.00	16.00	27	47,494.80	4,201.20	1	16.00	16.00	27							
시설지구	홍제지구	8,795.00	1,718.91	1	31.62	31.62	20	8,795.00	1,718.91	1	31.62	31.62	20							
	샘지마당지구	24,907.40	2,482.13	1	23.10	23.10	18	24,907.40	2,482.13	1	23.10	23.10	18							
시설율 (법정 40%)		(33,046.36㎡ / 238,168㎡) × 100% = 13.88%											(34,997.88㎡ / 238,168㎡) × 100% = 14.69%			증) 0.81%				
건폐율 (법정 10%)		(811.3㎡ / 238,168㎡) × 100% = 0.34%											(1,584.93㎡ / 238,168㎡) × 100% = 0.67%			증) 0.33%				

나. 시설별 총괄표

구	분	변경				전				변경				비고
		시설면적 (㎡)	건 축 물			공작물 (기)	시설면적 (㎡)	건 축 물			공작물 (기)			
			동수 (동)	비대면적 (㎡)	연면적 (㎡)			동수 (동)	비대면적 (㎡)	연면적 (㎡)				
기반 시설	계	33,046.36	10	811.30	1,234.61	174	34,997.88	12	1,584.93	2,377.37	184	증) 1,951.52㎡		
	소 계	24,265.78	-	-	-	-	24,895.69	-	-	-	-	증) 629.91㎡		
	도 로	21,264.52	-	-	-	-	21,351.93	-	-	-	-	증) 87.41㎡		
	광 장	3,001.26	-	-	-	-	3,543.76	-	-	-	-	증) 542.50㎡		
조경시설		124.75	-	-	-	1	124.75	-	-	-	1			
휴양시설		1,716.54	-	-	-	96	1,999.54	-	-	-	103	증) 283.00㎡ 증) 7기		
유흥시설		1,160.10	-	-	-	6	1,267.80	-	-	-	9	증) 107.70㎡ 증) 3기		
운동시설		3,342.89	-	-	-	71	3,342.89	-	-	-	71			
교양시설		762.04	3	302.37	664.54	-	1,535.67	5	1,076.00	1,807.30	-	증) 773.63㎡ 증) 2동		
편익시설		1,674.26	7	508.93	570.07	-	1,831.54	7	508.93	570.07	-	증) 157.28㎡		
관리시설		-	-	-	-	-	-	-	-	-	-			

다. <변경> 지구별 세부조서
1-1. 인왕산근린공원(청운지구) 총괄표

구	분	변				경			전			변				경			하	비 고
		부지면적 (㎡)	시설면적 (㎡)	동수 (동)	건 축 물 바닥면적 (㎡)	연면적 (㎡)	공작물 (기)	부지면적 (㎡)	시설면적 (㎡)	동수 (동)	건 축 물 바닥면적 (㎡)	연면적 (㎡)	공작물 (기)							
	계	39,692.10	8,093.59	5	427.32	789.49	46	39,692.10	9,140.68	6	891.43	1,364.20	49							
기 단 기 시 설	소 계	5,395.31	5,395.31	-	-	-	-	5,721.31	5,721.31	-	-	-	-	-						중) 326.00㎡
	도 로	4,942.31	4,942.31	-	-	-	-	4,893.31	4,893.31	-	-	-	-	-						감) 49.00㎡
	광 장	453.00	453.00	-	-	-	-	828.00	828.00	-	-	-	-	-						중) 375.00㎡
조경시설		61.00	61.00	-	-	-	1	61.00	61.00	-	-	-	1							
휴양시설		639.37	639.37	-	-	-	37	664.37	664.37	-	-	-	37							중) 25.00㎡
유흥시설		650.00	650.00	-	-	-	1	650.00	650.00	-	-	-	4							중) 107.70㎡ 중) 3기
운동시설		387.41	387.41	-	-	-	7	387.41	387.41	-	-	-	7							
교양시설		762.04	762.04	3동	302.37	664.54	-	1,226.15	1,226.15	4동	766.48	1,239.25	-							중) 464.11㎡ 중) 1동
편익시설		198.46	198.46	2동	124.95	124.95	-	430.44	430.44	2동	124.95	124.95	-							중) 124.28㎡
관리시설		-	-	-	-	-	-	-	-	-	-	-	-							
복지 및 기타		31,598.51		-	-	-	-	30,551.42	-	-	-	-	-							감) 1,047.09㎡

1 - 2. 인왕산근린공원(옥인지구) 총괄표

구 분		변				경				전				변				경				후		비 고
		부지면적 (㎡)	시설면적 (㎡)	건 축 물			공작물 (기)	부지면적 (㎡)	시설면적 (㎡)	동수 (동)	바닥면적 (㎡)	연면적 (㎡)	공작물 (기)											
				동수 (동)	바닥면적 (㎡)	연면적 (㎡)																		
기 반 시 설	계	92,881.80	13,836.99	1	292.26	353.40	27	92,881.80	14,741.42	2	601.78	921.45	34	증)904.43㎡										
	소 계	11,280.07	11,280.07	-	-	-	-	11,583.98	11,583.98	-	-	-	-	증) 303.91㎡										
	도 로	10,961.07	10,961.07	-	-	-	-	11,097.48	11,097.48	-	-	-	-	증) 136.41㎡										
	광 장	319.00	319.00	-	-	-	-	486.50	486.50	-	-	-	-	증) 167.50㎡										
조경시설		-	-	-	-	-	-	-	-	-	-	-	-	-	-	-	-	-	-	-	-	-		
휴양시설		466.50	466.50	-	-	-	15	724.50	724.50	-	-	-	22	증) 258.00㎡										
유희시설		354.50	354.50	-	-	-	-	354.50	354.50	-	-	-	-	-	-	-	-	-	-	-	-	-		
운동시설		576.33	576.33	-	-	-	12	576.33	576.33	-	-	-	12	-	-	-	-	-	-	-	-	-		
교양시설		-	-	-	-	-	-	309.52	309.52	1	309.52	568.05	-	신설) 309.52㎡										
편익시설		1,159.59	1,159.59	1	292.26	353.40	-	1,192.59	1,192.59	1	292.26	353.40	-	증) 33.00㎡										
관리시설		-	-	-	-	-	-	-	-	-	-	-	-	-	-	-	-	-	-	-	-	-		
복지 및 기타		79,044.81	-	-	-	-	-	78,140.38	-	-	-	-	-	감)904.43㎡										

2 - 1. 인왕산근린공원(청운지구) 시설조서

구 분	변 경				전				변 경				후				비 고		
	부호	위 치	부지면적 (㎡)	시설면적 (㎡)	구조	규모	건축물 (㎡)		공작물 (기)	부호	위 치	부지면적 (㎡)	시설면적 (㎡)	구조	규모	건축물 (㎡)		공작물 (기)	
							바닥면적	연면적								바닥면적			연면적
총 계			39,692.10	8,093.59	철근콘	5동	427.32	789.49	46			39,692.10	9,140.68	철근콘	6동	891.43	1,364.20	49	
기 반 시 설 장	소 계		5,395.31	5,395.31								5,721.31	5,721.31						증) 326㎡
	도 로	전지역	4,942.31	4,942.31								4,893.31	4,893.31						감) 49㎡
	가		453.00	453.00					가			828.00	828.00						증) 375㎡
	가-1	청운 대7-4	113.00	113.00					가-1	청운 대7-4	113.00	113.00	113.00						
	가-2	청운 대4-38	78.00	78.00					가-2	청운 대4-38	78.00	78.00	78.00						
	가-3	청운 도7-15	55.00	55.00					가-3	청운 도7-15	55.00	55.00	55.00						
	가-4	청운 대4-38	148.00	148.00					가-4	청운 대4-38	148.00	148.00	148.00						
가-5	청운 대4-37	36.00	36.00					가-5	청운 대4-37	36.00	36.00	36.00							
가-6	청운 대4-37	23.00	23.00					가-6	청운 대4-37	23.00	23.00	23.00							
									가-7	청운 공7-13	375.00	375.00	375.00						

구 분	변경 전						변경 후						비 고		
	부호	위 치	부지면적 (㎡)	시설면적 (㎡)	구조	규모	건축물 (㎡)		구조	시설편적 (㎡)	부지면적 (㎡)	시설면적 (㎡)			
							바닥면적	연면적							
조 경 시 설	소 계		61.00	61.00							61.00	61.00		1	
	팔각정 1	청운 대7-3	(25.00)	(25.00)							(25.00)	(25.00)			
	사	청운 대4-37	20.00	20.00							20.00	20.00			
	사-1	청운 대4-37	10.00	10.00		15m					10.00	10.00	15m		
	사-2	청운 대4-37	10.00	10.00		15m					10.00	10.00	15m		
연지	아	청운 대4-37	41.00	41.00							41.00	41.00			
소 계			639.37	639.37							664.37	664.37		37	
휴 개 소	나		639.37	639.37							664.37	664.37		37	증) 25㎡
	나-1	청운 대7-5	182.00	182.00							182.00	182.00		4	
	나-2	청운 대4-37	29.37	29.37							29.37	29.37		11	
	나-3	청운 대7-8	113.00	113.00							113.00	113.00		4	

구분	변경				전				변경				후				비고		
	부호	위치	부지면적 (㎡)	시설면적 (㎡)	구조	규모	건축물 (㎡)		공작물 (기)	부호	위치	부지면적 (㎡)	시설면적 (㎡)	구조	규모	건축물 (㎡)		공작물 (기)	
							바닥면적	연면적								바닥면적			연면적
	나-4	청운 대7-11	228.00	228.00					8	나-4	청운 대7-11	253.00	253.00					8	
	나-5	청운 대6-3	5.00	5.00					2	나-5	청운 대6-3	5.00	5.00					2	
	나-6	청운 대6-5	5.00	5.00					2	나-6	청운 대6-5	5.00	5.00					2	
	나-7	청운 대6-5	5.00	5.00					2	나-7	청운 대6-5	5.00	5.00					2	
	나-8	청운 대6-3	50.00	50.00						나-8	청운 대6-3	50.00	50.00						
	나-9	청운 대4-37	10.00	10.00					2	나-9	청운 대4-37	10.00	10.00					2	
	나-10	청운 대4-37	12.00	12.00					2	나-10	청운 대4-37	12.00	12.00					2	
	소 계		650.00	650.00					1			757.70	757.70					4	
	어린이놀이 터	다	650.00	650.00						다	청운동 7-6	757.70	757.70						중) 107.7㎡
	놀이시설	①	어린이놀이터							1	①	어린이놀이터							4
안내시설	소 계		387.41	387.41					7			387.41	387.41					7	
	차량단련장	라	387.41	387.41						라	청운 대7-12	387.41	387.41						

구분	변경				전				변경				후				비고	
	부호	위치	부지면적 (㎡)	시설면적 (㎡)	구조	건축물 (㎡)		공작물 (기)	부호	위치	부지면적 (㎡)	시설면적 (㎡)	구조	건축물 (㎡)		공작물 (기)		
						바닥면적	연면적							바닥면적	연면적			
고양시설	체력단련시설	②	체력단련장					7		②	체력단련장						7	
	소계			762.04	762.04	3동	302.37	664.54			1,226.15	1,226.15	4동		766.48	1,239.25		
	아외무대	마	청운동 3-58	112.19	112.19					마	청운동 3-58	112.19	112.19					
	도서관	2	청운 대4-25	424.00	424.00	철근콘크리트상하층 (한옥)	지하1층, 지상1층	110.88	459.18	2	청운 대4-25	424.00	424.00	철근콘크리트상하층 (한옥)	지하1층, 지상1층	110.88	459.18	
	누정	3	청운 대4-25	52.00	52.00	목조(한옥)	지상1층	17.64	17.64	3	청운 대4-25	52.00	52.00	목조(한옥)	지상1층	17.64	17.64	
	운동주전서관	4	청운동 3-65	173.85	173.85	철근콘	1	173.85	187.72	4	청운동 3-65	173.85	173.85	철근콘	1	173.85	187.72	
어린이	어린이집									6	청운 공 7-13	464.11	464.11	철근콘크리트상하층	지하1층, 지상1층	464.11	574.71	신설)464.11㎡
	소계			198.46	198.46	3대	2동	124.95	124.95			322.74	322.74	2동		124.95	124.95	
	주차장	바		73.51	73.51	3대					바	197.79	197.79	6대				

구 분	변 경					전					변 경					후			비 고	
	부호	위 치	부지면적 (㎡)	시설면적 (㎡)	구조	규모	건축물 (㎡)		공작물 (기)	부호	위 치	부지면적 (㎡)	시설면적 (㎡)	구조	규모	건축물 (㎡)		공작물 (기)		
							바닥면적	연면적								바닥면적	연면적			
서울	바-1	청운 대4-25	73.51	73.51	3대					바-1	청운 대4-25	73.51	73.51	3대						
										바-2	청운 공 7-13	124.28	124.28	3대						신설)124.28㎡
	5		124.95	124.95		2동	124.95	124.95		5		124.95	124.95		2동	124.95	124.95			
	5-1	청운동 7-3	81.90	81.90		1동	81.90	81.90		5-1	청운동 7-3	81.90	81.90		1동	81.90	81.90			
	5-2	청운동 7-1	43.05	43.05		1동, 지상1층	43.05	43.05		5-2	청운동 7-1	43.05	43.05		1동, 지상1층	43.05	43.05			
누지 및 기타			31,598.51									30,551.42								합)1,047.09㎡

2 - 2. 인왕산근린공원(옥인지구) 시설조서

구 분	변 경				전				변 경				후				비 고	
	부호	위 치	부지면적 (㎡)	시설면적 (㎡)	구조	규모	건축물 (㎡) 바닥면적 연면적	공작물 (기)	부호	위 치	부지면적 (㎡)	시설면적 (㎡)	구조	규모	건축물 (㎡) 바닥면적 연면적	공작물 (기)		
총 계			92,881.80	13,836.99	철근콘	1	292.26	353.40			92,881.80	14,741.42	철근콘	2	601.78	898.45	34	
	소 계		11,280.07	11,280.07							11,583.98	11,583.98						증) 303.91㎡
	도 로	전지역	10,961.07	10,961.07							11,097.48	11,097.48						증) 136.41㎡
	가		319.00	319.00					가		486.50	486.50						증) 167.50㎡
	가-1	옥인동 179-1	(76.00)	(76.00)					가-1	옥인동 179-1	(76.00)	(76.00)						
광 장	가-2	옥인동 179-1	(192.00)	(192.00)					가-2	옥인동 179-1	(192.00)	(192.00)						
	가-3	옥인동 179-1	(51.00)	(51.00)					가-3	옥인동 179-1	(51.00)	(51.00)						
									가-4	옥인동 47-324	(167.50)	(167.40)						
소 계			466.50	466.50				15			724.50	724.50					22	
	나		466.50	466.50				15	나		724.50	724.50					22	증) 258.00㎡
휴게소	나-1	옥인동 산3-1	(367.00)	(76.56)					나-1	옥인동 산3-1	(367.00)	(367.00)						
	나-2	옥인동 179-1	(99.50)	(159.70)					나-2	옥인동 179-1	(99.50)	(99.50)						

구분	변경 전						변경 후						비고
	부호	위치	부지면적 (㎡)	시설면적 (㎡)	구조	규모	건축물 (㎡)		공작물 (기)				
							바닥면적	연면적					
	정자	①	어린이놀이터							1			
파고라	②	쉼터								2			
평의자	③	쉼터								10			
등의자	④									9			
소계			354.50	354.50									
어린이 놀이터	다	옥인동 179 - 1	354.50	354.50									
소계			576.33	576.33							12		
체력단련장	라	옥인동 179 - 1	175.00	175.00									

구 분	변 경 전						변 경 후					
	부 호	위 치	부지면적 (㎡)	시설면적 (㎡)	구조	규모	건축물 (㎡) 바닥면적	연면적	공작물 (㉔)	비 고		
다목적운동 장	마	옥인동 179 - 1	401.33	401.33								
	⑤	전지역										
체력단련기 구												
교 양 시 설	소 계						1	309.52	545.05			
	헬싱센터						1	309.52	545.05	신설)309.52㎡		
편 의 시 설	소 계		1,159.59	1,159.59	3대	1	292.26	353.40				
	악수터	옥인동 179 - 1	94.00	94.00								
주 차 장	바	옥인동 산3 - 1	1,065.59	1,065.59		1	292.26	353.40				
	자	신교동 2-120								중) 33.00㎡		
독 지 밧			79,044.81							감)904.43㎡		

3 - 1. 도로조서 (청운지구)

구분	등급	류별	번호	폭원 (m)	연 장(m)	면 적(㎡)	기 능	기 점	종 점	비고
당초	합 계				1,717.69	4,942.31				
변경						4,893.31				
당초	소 로	소 계			588.00	2,694.00				
변경						2,694.00				
당초		3	1	5.0	465.00	2,325.00	진입로	부지경계	부지경계	
당초		3	2	3.0	123.00	369.00	연결로	소로3-1	주차장 바	
당초	산 책 로	소 계			1,129.69	2,248.31				
변경						2,199.31				
당초			4-2	2.5	77.00	193.00	산책로	소로3-1	소로3-1	
당초			4-3	3.0	16.00	48.00	연결로	산책로4-2	휴게소 나-1	
당초			4-4	1.5	30.00	45.00	산책로	산책로4-3	산책로3	
당초			4-5	1.5	48.00	72.00	연결로	소로3-1	팔각정1	
당초			4-6	3.0	16.00	48.00	산책로	소로3-1	산책로4-7	
당초			4-7	1.5	112.00	168.00	진입로	팔각정1	부지경계	
당초			4-9	3.0	111.00	333.00	산책로	소로3-1	산책로4-13	
폐지			4-11	2.0	6.00	12.00	산책로	산책로4-12	산책로4-9	
당초		4-12		1.5	24.00	36.00	연결로	휴게소 나-4	산책로4-13	
변경				1.5	11.00	27.00	연결로	산책로4-9	어린이놀이터 다	
당초		4-13		2.5	19.00	48.00	진입로	산책로4-9	부지경계	
변경				3.0	9.50	28.00	진입로	공원경계	어린이놀이터 다	
폐지		4-14		2.0	4.00	8.00	연결로	소로3-1	체력단련장	
당초		4-15		3.5	53.00	186.00	연결로	소로3-1	광장 가-3	
당초		4-16		2.5	17.00	43.00	연결로	광장 가-3	산책로4-13	
당초		4-17		1.5	108.00	162.00	연결로	부지경계	광장 가-3	
당초		4-18		1.5	15.30	23.00	연결로	광장 가-5	광장 가-6	
당초		4-19		1.5	22.00	33.00	연결로	도서관2	휴게소 나-10	
당초		4-20		1.5	20.00	30.00	연결로	휴게소 나-10	휴게소 나-9	
당초		4-21		1.5	12.00	18.00	연결로	휴게소 나-10	산책로4-4	
당초		4-22		1.5	32.00	48.00	연결로	산책로4-4	산책로4-3	
당초		4-23		1.5	2.00	3.00	연결로	휴게소 나-9	산책로4-4	
당초			1	1.5	200.72	301.16	진입로	부지경계	팔각정1	
당초			2	2.5	127.80	320.67	연결로	산책로1	산책로1	

구분	등급	류별	번호	폭원 (m)	연 장(m)	면 적(㎡)	기 능	기 점	종 점	비고
당초			3	2	26.89	56.07	진입로	산책로4-4	산책로4-4	
당초			4	1.8	2.48	2.24	진입로	광장 가-2	광장 가-2	
당초			5	1.5	7.00	11.17	연결로	산책로 4-5	산책로4-5	

3 - 2. 도로조서 (옥인지구)


구분	등급	류별	번호	폭원 (m)	연 장(m)	면 적(㎡)	기 능	기 점	종 점	비고
당초	합 계				2,987.50	10,961.07				
변경					3,068.04	11,097.48				
당초	소 로	소 계			959.28	7,334.28				
변경					959.28	7,334.28				
당초		2	1	8.0	164.50	1,374.00	진입로	공원경계	광장 가-1	
당초		2	2	8.0	395.93	3,821.71	진입로	공원경계	공원경계	
당초		3	1	7.0	32.00	224.00	진입로	공원경계	광장 가-2	
당초		3	2	4.0	72.34	702.86	연결로	소로3-3	광장 가-2	
당초		3	3	4.0	138.78	668.47	진입로	공원경계	공원경계	
당초		3	4	4.0	18.12	16.11	진입로	공원경계	녹지	
당초		3	5	4.0	10.21	34.13	진입로	공원경계	녹지	
당초		3	6	4.0	41.40	170.00	연결로	광장 가-2	소로2-1	
당초		3	7	4.0	72.00	288.00	산책로	소로2-1	산책로 22	
당초		3	8	2.5	14.00	35.00	진입로	소로3-1	공원경계	
당초	산 책 로	소 계			2,028.22	3,626.79				
변경					2,108.76	3,763.20				
당초			1	1.5	16.00	24.00	진입로	공원경계	산책로 2	
당초			2	1.5	62.00	93.00	진입로	공원경계	쉼터 나-1	
당초			3	1.5	2.50	3.75	진입로	공원경계	산책로 2	
당초			4	1.5	42.00	63.00	진입로	공원경계	산책로 2	
당초			5	1.5	58.00	87.00	진입로	공원경계	쉼터 나-1	
당초		6	1.5		143.46	214.39	진입로	공원경계	산책로 6	
변경					109.60	164.50	진입로	공원경계	쉼터 나-3	
당초		7	1.5		107.67	162.08	연결로	산책로 6	쉼터 나-1	
당초		8	1.5		128.31	194.62	산책로	산책로 7	산책로 14	
당초		9	1.5		125.90	189.35	산책로	산책로 6	산책로 6	
당초		10	1.5		15.50	23.25	연결로	산책로 9	광장 가-1	
당초		11	1.2		7.50	9.00	연결로	광장 가-1	어린이놀이터 다	
당초		12	1.5		149.00	223.50	산책로	산책로 8	산책로 13	
당초		13	1.5		59.64	40.56	산책로	소로 3-3	산책로 9	

구분	등급	류별	번호	폭원 (m)	연 장(m)	면 적(㎡)	기 능	기 점	종 점	비고
당초			14	1.5	179.50	269.25	산책로	산책로 13	산책로 13	
당초			15	1.5	10.00	15.00	연결로	산책로 15	어린이놀이터 다	
당초			16	1.5	19.00	28.50	산책로	소로 2-1	산책로 13	
당초			17	2.5	7.00	17.50	연결로	소로 2-1	어린이놀이터 다	
당초			18	1.5	53.48	80.74	연결로	소로 3-2	광장 가-1	
당초			19	1.5	13.00	19.50	산책로	산책로 13	산책로 13	
당초			20	1.5	60.17	89.09	산책로	산책로 14	소로 2-2	
당초			21	1.5	48.50	72.75	연결로	산책로 13	체력단련장 라	
당초			22	1.5	58.80	88.80	산책로	산책로 20	소로 2-2	
당초			23	1.5	19.50	29.25	산책로	소로 3-3	소로 2-1	
당초			24	1.5	8.00	12.00	산책로	소로 3-4	산책로 23	
당초			25	1.5	69.50	104.25	진입로	공원경계	산책로 24	
당초			26	1.5	123.02	268.06	연결로	산책로 28	다목적운동장 마	
당초			27	1.5	17.00	25.50	진입로	공원경계	공원경계	
당초			28	1.5	84.01	428.91	진입로	공원경계	공원경계	
당초			29	3.0~2.0	118.76	294.69	산책로	산책로 28	소 2-2	
당초			30	2.5	4.00	10.00	진입로	공원경계	공원경계	
당초			31	2.5	63.00	157.50	진입로	공원경계	공원경계	
당초			32	2.0	73.00	146.00	진입로	공원경계	공원경계	
당초			33	1.5	72.50	133.00	진입로	공원경계	공원경계	
당초			34	1.0	9.00	9.00	산책로	산책로 30	녹지	
신규			35	1.5	18.00	27.00	산책로	산책로 6	휴게소 나-3	
신규			36	1.5	17.50	26.20	산책로	소로 3-3	산책로 37	
신규			37	1.5	45.30	67.90	산책로	광장 가-4	산책로 36	
신규			38	2.4	4.60	11.00	산책로	산책로 37	숲힐링센터 아	
신규			39	2.4~4.3	4.50	15.00	산책로	산책로 37	숲힐링센터 아	
신규			40	1.1~2.0	17.70	25.80	산책로	산책로 37	휴게소 나-3	
신규			41	1.5	3.30	6.40	산책로	산책로 40	숲힐링센터 아	
신규			42	1.3~2.4	3.50	7.00	산책로	산책로 40	숲힐링센터 아	

구분	등급	류별	번호	폭원 (m)	연 장(m)	면 적(㎡)	기 능	기 점	종 점	비고

조성계획도 [변경전]


이왕사그리공회옥이지구

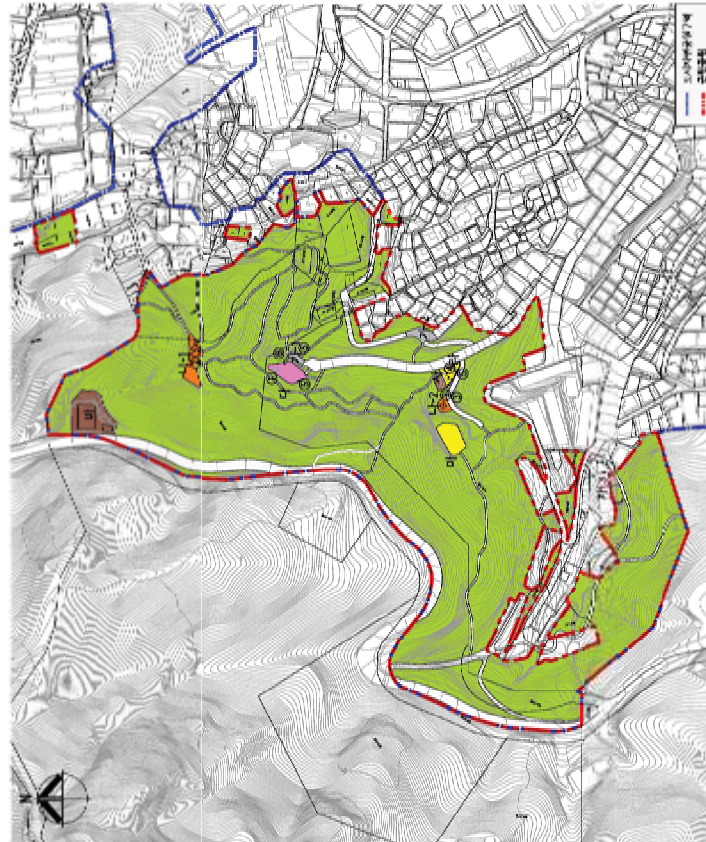■ 시·도별 조세 ■

구분	차목	부담액 (단위)	지정연도	그리고	연간합계	연간합계	연간합계
기타 사업	합계	32,881.00	13,636.99	-	1	328.40	27
	조세	10,281.07	1,286.07	-	-	-	-
	도로	10,281.07	1,286.07	-	-	-	-
	광장	가 318.00	318.00	-	-	-	-
기타 사업	가 1	178.00	178.00	-	-	-	-
	가 2	132.00	132.00	-	-	-	-
	가 3	151.00	151.00	-	-	-	-
	가 4	462.50	462.50	-	-	-	-
기타 사업	합계	1,357.00	178.55	-	-	-	-
	나 1	357.00	178.55	-	-	-	-
	나 2	89.00	152.30	-	-	-	-
	나 3	-	-	-	-	-	-
기타 사업	합계	-	-	-	-	-	-
	다 1	-	-	-	-	-	-
	다 2	-	-	-	-	-	-
	다 3	-	-	-	-	-	-
기타 사업	합계	354.50	354.50	-	-	-	-
	다 1	354.50	354.50	-	-	-	-
	다 2	-	-	-	-	-	-
	다 3	-	-	-	-	-	-
기타 사업	합계	576.33	576.33	-	-	-	-
	다 1	178.00	178.00	-	-	-	-
	다 2	408.33	408.33	-	-	-	-
	다 3	-	-	-	-	-	-
기타 사업	합계	1,159.59	1,159.59	-	-	-	-
	다 1	1,055.99	1,055.99	-	-	-	-
	다 2	94.00	94.00	-	-	-	-
	다 3	35.60	35.60	-	-	-	-

위 치 도

인왕산 국립공원

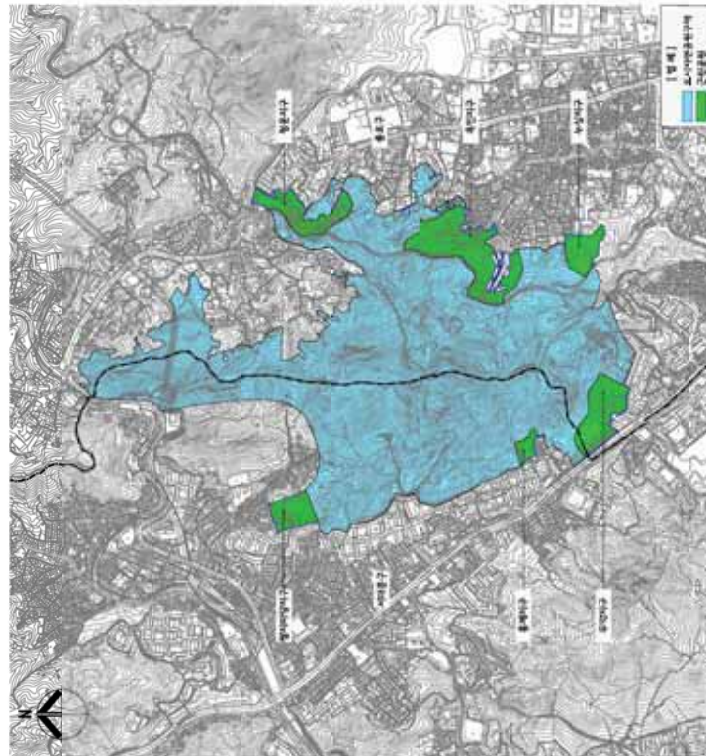


※ 계량표

구분	면적	면적(㎡)	비고
전체	총면적	36,428,572	
국립공원	국립공원 구역	179,111	179,111.00
국립공원	국립공원 구역	179,111	179,111.00
Scale 1:50,000
0 500 1000 2000

조성계획도 [변경후]

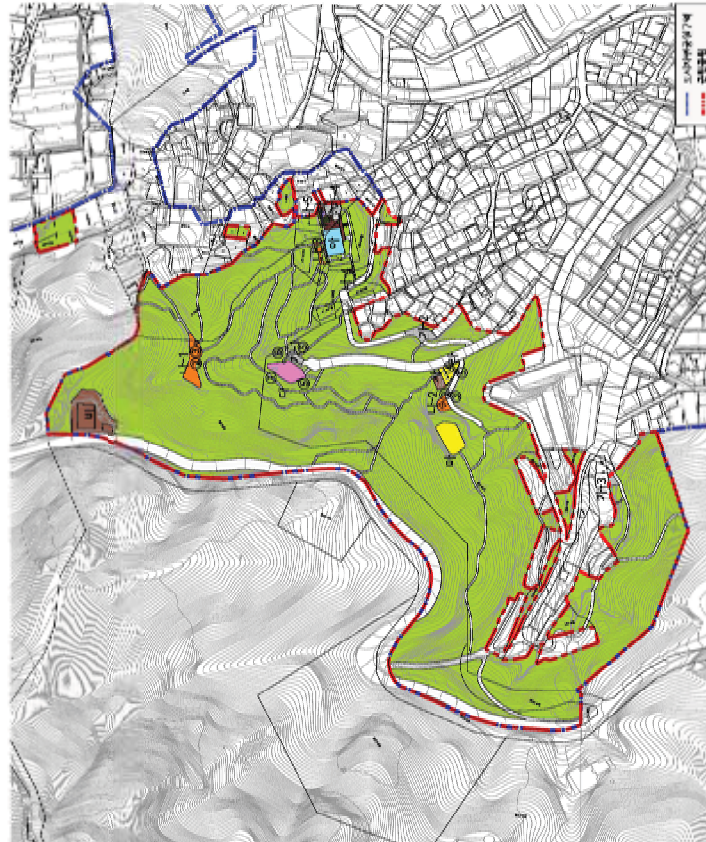


인왕산 근린공원 육인지구

■ 시설요지서

구분	종목	부속면적 (㎡)	시설면적 (㎡)	구도 면적 (㎡)	구도 수종 비율(%)	구도 수종 비율(%)	구도 수종 비율(%)
기본 시설	입계	82,887.80	14,747.42	-	2	80.17	80.17
	도로	11,092.96	11,092.96	-	-	-	-
	광장	488.50	488.50	-	-	-	-
	가-1	776.00	776.00	-	-	-	-
	가-2	1,092.00	1,092.00	-	-	-	-
휴식 시설	가-3	851.00	851.00	-	-	-	-
	가-4	1,092.00	1,092.00	-	-	-	-
	소계	774.50	774.50	-	-	-	22
산책 시설	나	774.50	774.50	-	-	-	-
	나-1	3,067.00	3,067.00	-	-	-	-
	나-2	893.50	893.50	-	-	-	-
	나-3	893.50	893.50	-	-	-	-
	나-4	1,230.00	1,230.00	-	-	-	-
휴식 시설	나-5	1,092.00	1,092.00	-	-	-	-
	소계	774.50	774.50	-	-	-	-
문화 시설	다	3,067.00	3,067.00	-	-	-	-
	소계	3,067.00	3,067.00	-	-	-	-
문화 시설	라	576.33	576.33	-	-	-	-
	소계	576.33	576.33	-	-	-	-
문화 시설	라	178.00	178.00	-	-	-	-
	소계	178.00	178.00	-	-	-	-
문화 시설	라	407.33	407.33	-	-	-	-
	소계	407.33	407.33	-	-	-	-
문화 시설	라	308.52	308.52	-	-	-	-
	소계	308.52	308.52	-	-	-	-
문화 시설	라	308.52	308.52	-	-	-	-
	소계	308.52	308.52	-	-	-	-
문화 시설	라	1,092.00	1,092.00	-	-	-	-
	소계	1,092.00	1,092.00	-	-	-	-
문화 시설	라	84.00	84.00	-	-	-	-
	소계	84.00	84.00	-	-	-	-
문화 시설	라	30.00	30.00	-	-	-	-
	소계	30.00	30.00	-	-	-	-
문화 시설	라	78.142.35	78.142.35	-	-	-	-
	소계	78.142.35	78.142.35	-	-	-	-



조성계획도 [변경후]

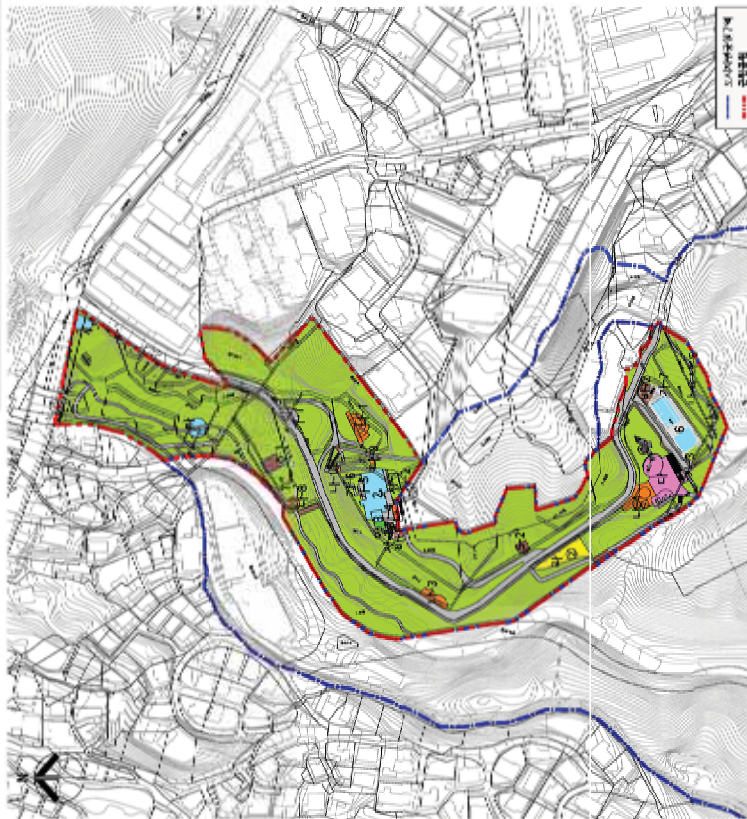

인왕산 근린공원 청원지구

구분	구세	토지면적		구세	구세	구세	구세	구세	구세
		면적	비율	면적	비율	면적	비율	면적	비율
기타 시설	도로	38,662.11	0.14%	38,662.11	0.14%	38,662.11	0.14%	38,662.11	0.14%
	공원	5,721.21	0.02%	5,721.21	0.02%	5,721.21	0.02%	5,721.21	0.02%
	주차장	4,893.31	0.02%	4,893.31	0.02%	4,893.31	0.02%	4,893.31	0.02%
	기타	112.00	0.00%	112.00	0.00%	112.00	0.00%	112.00	0.00%
	합계	48,388.63	0.18%	48,388.63	0.18%	48,388.63	0.18%	48,388.63	0.18%
주요 시설	도로	112.00	0.00%	112.00	0.00%	112.00	0.00%	112.00	0.00%
	공원	112.00	0.00%	112.00	0.00%	112.00	0.00%	112.00	0.00%
	주차장	112.00	0.00%	112.00	0.00%	112.00	0.00%	112.00	0.00%
	기타	112.00	0.00%	112.00	0.00%	112.00	0.00%	112.00	0.00%
	합계	348.00	0.00%	348.00	0.00%	348.00	0.00%	348.00	0.00%
◆ 서울특별시고시 제2023-105호

개운산근린공원 조성계획결정(변경) 및 지형도면 고시

총독부고시 제1940 - 208호(1940.3.12.)로 도시계획시설(공원) 결정되고, 서울특별시고시 제 2021 - 270호(2021.6.17.)로 공원조성계획 결정(변경) 및 지형도면 고시된 개운산근린공원에 대하여, 「국토의 계획 및 이용에 관한 법률」 제30조와 제32조, 동법 시행령 제25조 및 「도시공원 및 녹지 등에 관한 법률」 제16조의 2 규정에 따라, 다음과 같이 공원조성계획을 변경 결정하고 지형도면 등을 고시합니다.

2023년 3월 30일

서울특별시장

1. 결정취지 : 「도시공원 및 녹지 등에 관한 법률」 제16조의2 규정에 의한 개운산근린공원 조성 계획 변경에 관한 사항으로 운동장 주변 면적 증가, 장기미집행 보상 완료지에 대한 시설 정비 및 기존 시설 현행화 등 변경사항을 반영하고자 함.
2. 위 치 : 서울특별시 성북구 종암동 산2 - 89 일대
3. 면 적 : 210,502m²
4. 조성계획(변경)결정 조서 및 도면 : 따로붙임
※ 첨부된 도면 등(그 외 세부관계 도면은 첨부 생략)은 참고용 도면이므로 측량 또는 그 밖의 용도로 사용할 수 없음.
5. 열람장소 : 서울특별시 공원조성과(☎ 02 - 2133 - 2070)
성북구청 공원녹지과(☎ 02 - 2241 - 3664)

개운산근린공원 조성계획결정(변경)조서

1. 총괄표 (위치 : 서울시 성북구 종암동 산2 - 89번지 일대)

구 분	변 경 전						변 경 후						비고
	부지면적(㎡)	시설면적(㎡)	건 축 물			공작 물 (%)	부지면적(㎡)	시설면적(㎡)	건 축 물			공작물 (%)	
			동수(동)	건축면적(㎡)	연면적(㎡)				동수(동)	건축면적(㎡)	연면적(㎡)		
계	208,618.0	40,893	6	2,255.72	7,993.56	32	210,502.0	33,062.5	6	2,255.72	7,993.56	34	감) 7,830.5㎡
기 간 사 설	소 계	22,320					24,166.5	12,514.5					증) 1,846.5㎡
	도 로	18,450	6,798 (11,652)				22,104.5	10,452.5 (11,652)					도시계획도로 시설면적 미포함
	광 장	3,870	3,870				2,062	2,062					감) 1,808.0㎡
조 경 시 설	35	35	1	34.35	34.35	23	135	135	1	34.35	34.35	15	증) 100㎡
휴 양 시 설	1,479	1,479				1	3,840	3,840				1	증) 2,361㎡
유 희 시 설	1,362	1,362				3	1,508	1,508				3	증) 146㎡
운 동 시 설	25,349	25,349	1	1,975.43	7,713.26		6,605	6,605	1	1,975.43	7,713.26	10	감) 18,744.0㎡
교 양 시 설	827	827					7,227	7,227					증) 6,400㎡
편 익 시 설	987	987	3	174.74	174.74	5	1,047	1,047	3	174.74	174.74	5	증) 60㎡
관 리 시 설	186	186	1	71.2	71.2		186	186	1	71.2	71.2		-
녹지, 기타	156,073						165,787.5						증) 9,714.5㎡
공원시설율(법정40%)	(40,893 / 208,618.0) x 100% = 19.60%						(31,062.5 / 210,502.0) x 100% = 15.71%						
공원면적율(법정10%)	(2,255.72 / 208,618.0) x 100% = 1.08%						(2,255.72 / 210,502.0) x 100% = 1.07%						

2. 시설조서

구분	변경 전										변경 후				비고				
	부호	위치	부지면적 (㎡)	시설면적 (㎡)	구조	건축물(㎡)		공작물 (가)	부호	위치	부지면적 (㎡)	시설면적 (㎡)	구조	규모		건축면적	연면적	공작물 (가)	
합계	소계		208,618.0	40,893	6동	2,255.72	7,993.55	32			210,502.0	33,062.5		6동	2,255.72	7,993.55	34	감) 7,830.5㎡	
	도로		22,320	10,668							24,166.5	12,514.5						증) 1,846.5㎡	
			18,450	6,798 (11,652)							22,104.5	10,452.5 (11,652)						증) 3,654.5㎡	
	가	2개소	1,701	1,701					가		1,728.0	1,728.0						증) 27㎡	
	진입광장	가-1	돈암동 74-28 음	1,117	1,117					가-1		1,117.0	1,117.0						
기타시설		가-2	돈암동 82-211 음	584	584				가-2		584.0	584.0							
		가-3							가-3		27.0	27.0						신설	
	나	3개소	2,169	2,169					나		334.0	334.0						감) 1,835.0㎡	
	나-1	중앙동 54-207 임	1,419	1,419					나-1									폐지	
	나-2	중앙동 산 2-62 함	334	334					나-2		334.0	334.0							
휴게광장		나-3	아암동 5가 산 1-95 임	416	416				나-3									폐지	
	소계		35	35	1	34.35	34.35	23			135.0	135.0		1	34.35	34.35	15	증) 100㎡	
		①	12개소					23	①	11개소							15		
		①-1	돈암동 82-206 음						2	①-1	돈암동 산 3-15 임						3		
		①-2	돈암동 산 6-1 음						1	①-2	돈암동 82-206 공						2		
조경시설		①-3	아암동 5가 산 1-95 임					1	①-3	아암동 5가 산 16-1 임							2		
		①-4	아암동 5가 산 1-95 임					6	①-4	아암동 5가 산 1-95 임							1		
		①-5	아암동 5가 산 1-95 임					1	①-5	아암동 5가 산 1-95 임							2		
		①-6	아암동 5가 산 1-95 임					2	①-6	돈암동 산 6-22 산							1		
		①-7	중앙동 산 2-18 함					2	①-7	돈암동 산 6-22 산							1		
		①-8	중앙동 54-262 임					1	①-8	돈암동 산 6-21 산							1		

구분	변경 전						변경 후						비 고				
	부호	위 치	부지면적 (㎡)	시설면적 (㎡)	구조	규모	건축물(㎡) 건축면적 연면적	공적률 (%)	부호	위 치	부지면적 (㎡)	시설면적 (㎡)		구조	규모	건축물(㎡) 건축면적 연면적	공적률 (%)
조 경 시 설	①-9	돈암동 74-28 공						2	①-9	돈암동 산 2-119 임						1	
	①-10	안암동5가 산 1-95 임						1	①-10	돈암동 산 2-119 임						1	
	①-11	돈암동 산 3-3 임						3	①-11	안암동5가 산 1-95 임						1	
	①-12	안암동5가 산 1-95 임						1	①-12								
정자	1	종암동 산 2-65 임	35	35		1	34.35	34.35	1	종암동 산 2-65 임	35	35		1	34.35	34.35	
전암테크									더		100	100					신설
소계	다	2개소	1,479	1,479				1			3,840.0	3,840.0				1	중) 2,361.0㎡
휴게소	다-1	종암동 산 2-65 임	551	551					다-1	종암동 산 2-65 임	551.0	551.0					
	다-2	돈암동 산 3-3 임 외	928	928					다-2	돈암동 산 3-3 임 외	928.0	928.0					
									다-3	종암동 산 2-141 외	2,361.0	2,361.0					신설
소계			1,362	1,362				3			1,508.2	1,508.2				3	중) 146.0㎡
어린이놀이터	라	1개소	1,362	1,362				3	라	2개소	1,508.2	1,508.2				3	
	라-1	돈암동 82-211 공	1,362	1,362				3	라-1	돈암동 82-211 공	1,362.0	1,362.0				3	
									라-2	돈암동 626-26	146.2	146.2					
SPACE NET	③-1	돈암동 82-211 공						1	③-1	돈암동 82-211 공						1	
넉글 넘기	③-2	돈암동 82-211 공						1	③-2	돈암동 82-211 공						1	
조합 놀이대	③-3	돈암동 82-211 공						1	③-3	돈암동 82-211 공						1	

구분	변경전																	변경후						
	부호	위 치	부지면적 (㎡)	시설면적 (㎡)	구조	규모	건축물(㎡)		공작물 (기)	부호	위 치	부지면적 (㎡)	시설면적 (㎡)	구조	규모	건축물(㎡)		공작물 (기)	비 고					
							건축면적	연면적								건축면적	연면적							
소계 게이트볼장 배드민턴장	마	돈암동 산 6-1 공	25,349	25,349		1	1,975.43	7,713.26				6,605.0	6,605.0		1	1,975.43	7,713.26	10	가) 18,744.0㎡					
	바	16개소								마		1,114.0	1,114.0						가) 20.0㎡					
	바-1	돈암동 산 6-1 공	8,661	8,661						바	1개소	1,426.0	1,426.0						가) 7,235.0㎡					
	바-2	중암동 산 2-62 임	936	936						바-1														
	바-3	돈암동 산 6-1 공	510	510						바-2														
	바-4	중암동 산 2-42 공	397	397						바-3														
	바-5	돈암동 74-28 공	383	383						바-4														
	바-6	돈암동 74-28 공	299	299						바-5														
	바-7	돈암동 74-28 공	329	329						바-6														
	바-8	돈암동 74-28 공	266	266						바-7														
	바-10	인암동5가 산 1-95 임	499	499						바-8														
	바-11	인암동5가 산 1-95 임	642	642						바-10														
	바-12	인암동5가 산 1-95 임	589	589						바-11														
	바-13	인암동5가 산 1-95 임	643	643						바-12														
	바-14	돈암동 산 6-1 공	540	540						바-13														
	바-15	돈암동 산 6-1 공	540	540						바-14														
	바-16	돈암동 산 6-1 공	540	540						바-15														
바-17	돈암동 산 6-1 공	540	540						바-16															

서울특별시

구분	부호	위 치	부지면적 (㎡)	시설면적 (㎡)	변 경 전			부호	위 치	부지면적 (㎡)	시설면적 (㎡)	구조	규모	변 경 후			비 고
					부지면적 (㎡)	시설면적 (㎡)	공작물 (㎡)							부지면적 (㎡)	시설면적 (㎡)	공작물 (㎡)	
안노노노 시 설	농구장	사	돈암동 산 3-3 임	57	757												감) 757.0㎡
	테니스장	아	인암동57가 산 1-95 임	2,099	2,099			아	인암동57가 산 1-95 임	1,370.0	1,370.0						감) 729.0㎡
		자	3개소 돈암동	794	794			자									감) 794.0㎡
	체력단련장	자-1	74-28 공 돈암동	454	454			자-1									
		자-2	돈암동 산 6-1 공	106	106			자-2									
		자-3	돈암동 산 6-1 공	234	234			자-3									
교양 시설	다목적운동장	차	종암동 산 2-119 임 외	3,995	3,995			차	종암동 산 2-119 임 외	2,695	2,695		1	1,975.43	7,713.26		감) 1,300.0㎡
	스포츠센터 및 골프아카데미	3	인암동57가 산 1-93 임	7,909	7,909			3									폐지
	소계			827	827					7,227.0	7,227.0						증) 6,400㎡
	야외무대	카	돈암동 74-28 공	827	827			카	돈암동 74-28 공	827.0	827.0						
	음악홀 리허설 연습장							너	돈암동 산 6-1 공	6,400.0	6,400.0						신설
	소계			987	987					1,047.0	1,047.0		3	174.74	174.74	5	증) 60㎡
편의 시설	주차장	타	인암동57가 산 1-95 임	652	652			타-1	인암동57가 산 1-95 임	712	712						
		4	2개소	299	299			4		299	299		2	139.4	139.4		
	화장실	4-1	돈암동 산 6-1 공	144	144			4-1	돈암동 산 6-1 공	144	144		1	69.7	69.7		
		4-2	돈암동 산 6-1 공	155	155			4-2	돈암동 산 6-1 공	155	155		1	69.7	69.7		
	음수장	②	5개소				5	②	5개소							5	
		②-1	종암동 산 2-20 임				1	②-1	종암동 산 2-20 임							1	
		②-2	돈암동				1	②-2	돈암동							1	
		②-3	74-28 공 돈암동				1	②-3	74-28 공 돈암동							1	
		②-4	74-28 공 돈암동				1	②-4	74-28 공 돈암동							1	
	전망대	②-5	82-211 공 돈암동 산 3-3 임				1	②-5	82-211 공 돈암동 산 3-3 임							1	
			돈암동 산 3-3 임	36	36			2	돈암동 산 3-3 임	36	36		1	35.34	35.34		

구분		변 경 전										변 경 후							비 고	
		부호	위 치	부지면적 (㎡)	시설면적 (㎡)	구조	규모	건축물(㎡)		공작물	부호	위 치	부지면적 (㎡)	시설면적 (㎡)	구조	규모	건축물(㎡)			공작물
								건축면적	연면적								건축면적	연면적		
관 리 시 설	소 계			186	186		1	71.2	71.2				186	186		1	71.2	71.2		
	녹지관리 초소	5		186	186		1	71.2	71.2		5		186	186		1	71.2	71.2		
	녹지 및 기타			156,073									165,787.5							증) 9,714.5㎡

3. 도로조서

구분	등급	류별	번호	폭원	연 장	면 적	기 능	기 점	종 점	비고
				(m)	(m)	(㎡)				
당초	합 계				2,017	6,798				
변경					3,886	10,452.5				증) 3,654.5㎡
당초	중로	소 계			971	11,652				
당초		3	1	12	971	11,652	도시계획도로	83-131 도	산 1-28 임	도시계획도로 시설면적 미포함
당초	소로	소 계			1,123	5,202.5				증) 1,027.5㎡
변경					1,101	6,230.0				
당초		2	1	8	306	2,448	진입로	중로 3-1	산 2-18 임	감)376.5㎡
변경		2	1	8	213	1795	진입로	산 2-18 임	산 1-94 임	
당초		3	1	4	37	148	부진입로	산 1-3 임	산 1-3 임	증) 954㎡
변경		3	1	8	124	1,102	부진입로	산 1-77 도	산 1-94 임	
당초		3	2	4	307	1,228	부진입로	산 82-255임	산 2-18 임	감) 788㎡
변경		3	2	5	117	440	부진입로	산 6-1 공	산 2-18 임	
당초		3	3	4	387	1,548	부진입로	산 2-18 임	산 6-3 임	
변경		3	3	4	399	1,548	부진입로	산 2-5 임	54-198 도	
당초		3	4	4	215	860	연결로	산 2-62 임	산 6-3 임	
변경		3	4	4	215	860	연결로	산 3-15 임	산 2-5 임	
신규		3	5	6	33	235	연결로	산 1-93 임	산 1-93 임	
신규		3	6	6	39	250	연결로	산 1-55 임	산 1-55 임	


구분	등급	류별	번호	폭원 (m)	연 장 (m)	면 적 (㎡)	기 능	기 점	종 점	비고
당초	산 책 로	소 계			894	1,595.5				
변경					2,785	4,222.5				증) 2,627㎡
당초			1	1.5	176	264	산책로	77-102 대	125-172 대	
당초			2	1.5	47	70.5	산책로	소로 3-3	산 2-42 임	
당초			3	1.5	162	243	산책로	산 6-1 임	82-326 대	
변경			3	1.5	232	368.0	산책로	82-125 공	산 2-42 공	
당초			4	2.0	274	548	산책로	산 6-1 임	산 6-21 임	
변경			4	2.0	223	636	산책로	81-2 대	산 6-22 임	
당초			5	2.0	94	188	산책로	산 1-55 임	산 1-55 임	
변경			5	2.0	94	195	산책로	산 1-55 임	산 1-94 임	
당초			6	2.0	40	80	산책로	산 1-55 임	산 1-55 임	
변경			6	2.0	40	57	산책로	산 1-95 임	산 1-95 임	
당초			7	2.0	40	80	산책로	산 1-55 임	산 1-55 임	
변경			7	2.0	40	14	산책로	산 1-95 임	산 1-95 임	
당초			8	2.0	36	72	산책로	산 1-55 임	산 1-55 임	
변경			8	2.0	36	117	산책로	산 1-95 임	산 1-95 임	
당초			9	2.0	25	50	산책로	산 1-55 임	산 1-55 임	
변경			9	2.0	25	449	산책로	산 1-95 임	산 1-95 임	

구분	등급	류별	번호	폭원	연 장	면 적	기 능	기 점	종 점	비고
				(m)	(m)	(㎡)				
신규	산책로		20	1.5	76	339	산책로	산 6-1 공	626-2 공	
신규			21	1.5	247	249	산책로	산 3-16 임	산 3-15 임	
신규			22	1.5	212	37	산책로	산 3-15 임	산 3-15 임	
신규			23	1.5	49	159	산책로	산 1-18 임	산 3-15 임	
신규			24	2.0	121	242	산책로	산 2-42 공	산 2-42 공	
신규			25	1.5	137	258	산책로	15-4 공	산 6-1 공	
신규			26	2.0	148	302	산책로	82-206 공	81-2 대	
신규			27	1.5	65	141	산책로	산 6-1 공	산 6-1 공	
신규			28	1.0	21	236	산책로	82-354 대	82-143 공	
신규			29	1.5	27	89	산책로	산 6-21 임	산 6-1 공	

조성계획도[변경전]

개오산리공원


SCALE=1/2,000

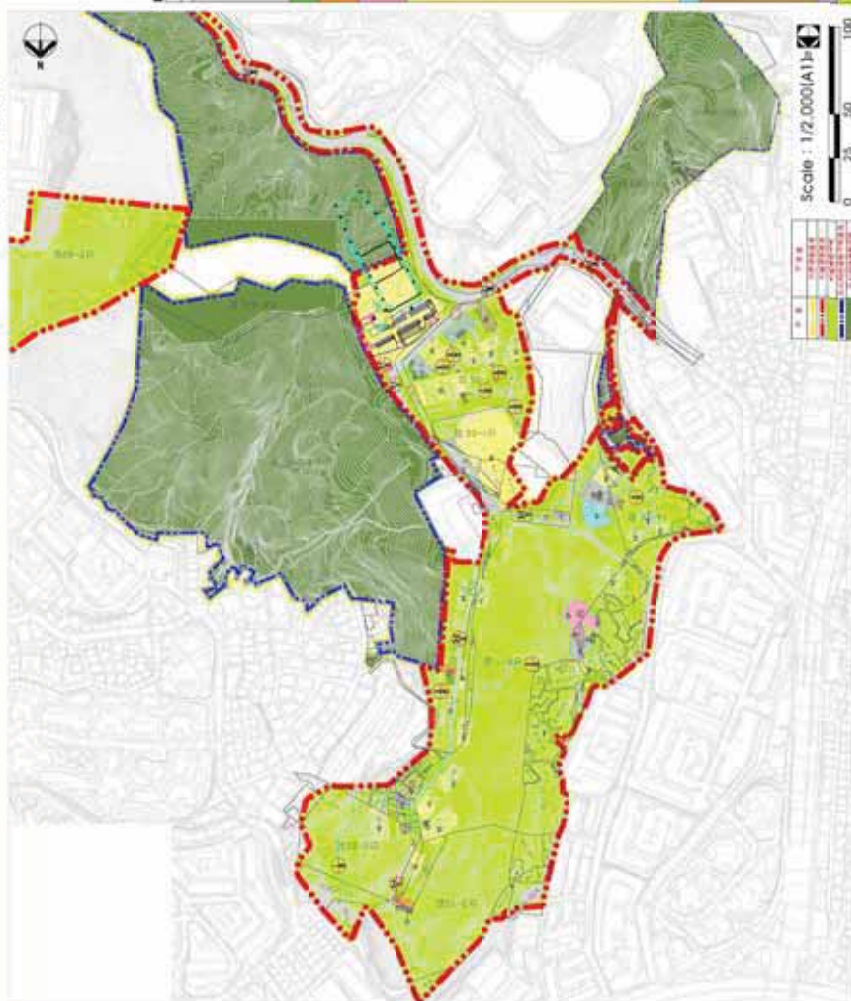[illegible]

조성계획도[변경후]

개운산근린공원

SCALE=1/2,000

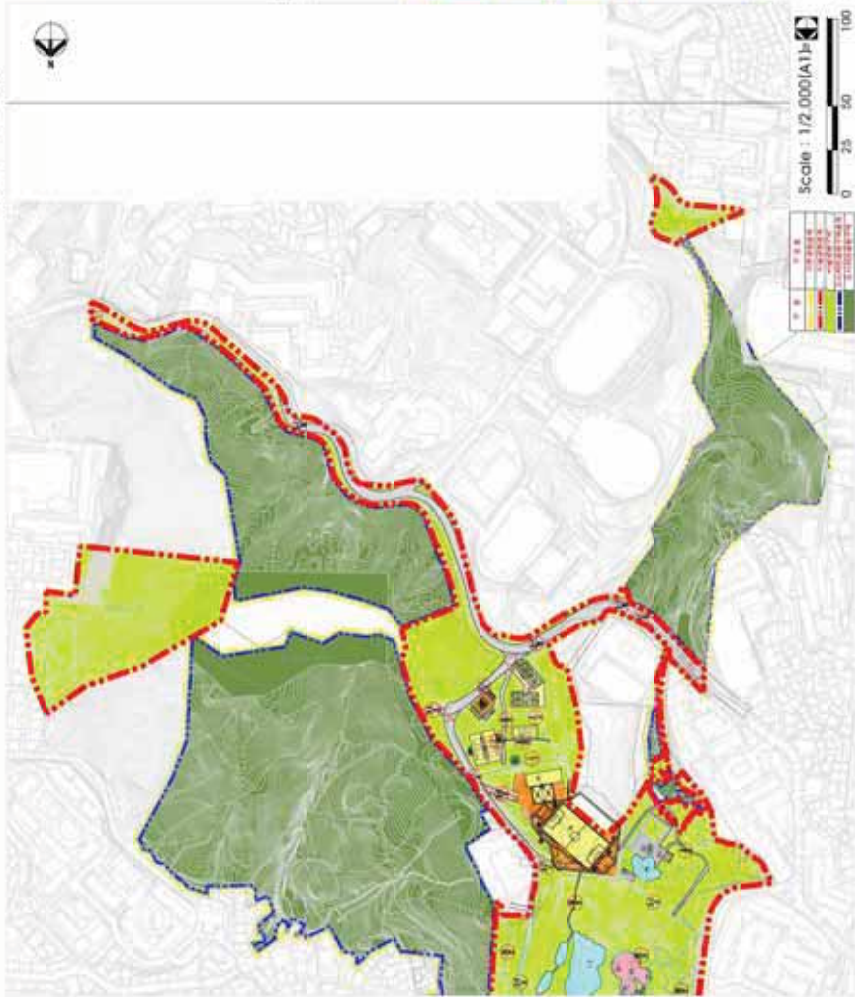

■ 표본

구분	구분명	면적(㎡)	비율(%)	구분명	면적(㎡)	비율(%)
1	자연녹지	1,111,111	100.00	1	1,111,111	100.00
2	자연녹지	1,111,111	100.00	2	1,111,111	100.00
3	자연녹지	1,111,111	100.00	3	1,111,111	100.00
50	자연녹지	1,111,111	100.00	50	1,111,111	100.00

◆ 서울특별시고시 제2023-106호

도시관리계획(한남 지구단위계획구역 및 계획) 결정(변경) 및 지형도면 고시

서울특별시고시 제2011-262호(2011.09.08.)로 결정(변경)된 한남 지구단위계획에 대하여 2023년 제1차 서울특별시 도시·건축공동위원회 심의(2023.01.11.)를 거쳐 「국토의 계획 및 이용에 관한 법률」 제30조 및 같은 법 시행령 제25조 규정에 따라 도시관리계획(한남 지구단위계획구역 및 계획)을 결정(변경)하고, 「국토의 계획 및 이용에 관한 법률」 제32조 및 같은 법 시행령 제27조, 「토지이용규제 기본법」 제8조 및 같은 법 시행령 제7조 규정에 의거 지형도면을 고시합니다.

2023년 3월 30일

서울특별시 시장

I. 결정(변경) 취지

용산공원 조성, 한남촉진계획 등 주변여건변화 및 특별계획구역 규모 축소, 생활환경 개선 등의 지속적인 민원이 발생하는 지역으로, 도시계획 패러다임 및 주변 여건변화에 대응하여 한남 지구중심기능이 강화된 지역으로 관리코자 재정비하는 사항임

II. 지구단위계획구역에 관한 사항

1. 지구단위계획구역에 관한 결정(변경)조서

1. 지구단위계획구역 결정(변경)조서

구분	구역명	위치	면적(㎡)			최 초 결정일	비고
			기정	변경	변경후		
변경	한남 지구단위계획구역	용산구 한남동 일원	307,592	증) 14	307,606	서고387호 ('09.10.01)	

■ 지구단위계획구역 결정(변경)사유서

구분	위치	면적(㎡)	변경사유
변경	용산구 한남동 일원	307,606	- 구역 외 일부 편입(증 14㎡) ① 공동개발로 인한 필지 합병(증 4㎡) - 위치 : 한남동 410 - 장학 파르크 한남, 준공일 2020. 06. 25 ② 지적선 경계로 조정(증 10㎡) - 위치 : 한남동 402-2

III. 지구단위계획 결정에 관한 사항

□ 도시관리계획에 관한 결정(변경)조서

1. 용도지역·지구 결정(변경)조서

가. 용도지역 결정

■ 용도지역 결정(변경)조서

구분	면적(㎡)			구성비(%)	비고
	기정	변경	변경후		
합 계	307,592	증) 14	307,606	100.0	
주거 지역	소 계	262,690	증) 14	262,704	85.4
	제1종일반주거지역	1,789	증) 12	1,801	0.6
	제2종일반주거지역	45,579	증) 2	45,581	14.8
	제3종일반주거지역	116,168	-	116,168	37.8
	준주거지역	99,154	-	99,154	32.2
일반상업지역	44,902	-	44,902	14.6	

■ 용도지역 결정(변경)사유서

위치	용도지역	면적(㎡)	변경사유
한남동 410, 402-2	제1종 일반주거지역	12㎡	- 구역계 변경에 따른 면적조정 - 한남동 410, 402-2 편입 : 제1종일반(증 12㎡) - 한남동 410 편입 : 제2종일반(증 2㎡)
한남동 410	제2종 일반주거지역	2㎡	

나. 용도지구 결정

(1) 고도지구

■ 고도지구 결정(변경)조서

구분	지구명	지구의 세분	위치	고도제한 내용	면적(㎡)	최초 결정일	비고
기정	남산 주변	고도지구	한남동 4번지 일대 (64-1 일원)	18m이하	49,822 (470)	서고152호 ('95.06.03)	
변경	남산 주변	고도지구	한남동 4번지 일대 (64-1, 37-3 일원)	18m이하	49,822 (783)	서고152호 ('95.06.03)	

※ ()는 지구단위계획구역 내 면적임

※ 지반고를 6m범위내에서 건축심의를 받아 낮출 수 있음

※ 고도지구에서의 높이는 지표면(건축법령 적용)으로부터 건물 최상단까지의 높이(단, 필로티 부분은 높이에 포함하되, 계단실 및 엘리베이터 면적 범위내 높이 3m이내의 계단탑 및 엘리베이터탑은 제외)

■ 고도지구 결정(변경)사유서

지구의 세분	위치	면적(㎡)	변경사유
고도지구	한남동 37-3	49,822 (783)	- 기 고도지구의 구역내 편입면적 누락에 따른 오기정정 - 한남동 37-3(증 313㎡)

(2) 경관지구

■ 경관지구 결정(변경)조서

구분	지구의 세분	위치	폭원(m)	면적(㎡)	최초 결정일	비고
기정	역사문화 특화경관지구	강변북로	양측12	559,200 (13,440)	서고194호 (84.04.24)	마포구, 용산구 성동구, 광진구
변경	역사문화 특화경관지구	강변북로	양측12	559,200 (13,444)	서고194호 (84.04.24)	마포구, 용산구 성동구, 광진구

※ ()는 지구단위계획구역 내 면적임

■ 경관지구 결정(변경)사유서

지구의 세분	위치	면적(㎡)	변경사유
역사문화 특화경관지구	강변북로	559,200 (13,444)	- 구역계 변경에 따른 구역내 편입면적 조정 - 한남동 410 편입(증 4㎡)

2. 도시계획시설 결정(변경)조서

가. 교통시설

(1) 도로

■ 도로 총괄표

유별	합계			1류			2류			3류		
	노선수	연장(m)	면적(㎡)	노선수	연장(m)	면적(㎡)	노선수	연장(m)	면적(㎡)	노선수	연장(m)	면적(㎡)
합계	22	13,191 (5,316)	99,999	3	920 (920)	10,761	6	2,714 (1,524)	50,727	16	9,557 (2,872)	38,511
광로	1	1,430 (640)	36,175	-	-	-	1	1,430 (640)	36,175	-	-	-
대로	1	7,800 (1,115)	24,523	-	-	-	-	-	-	1	7,800 (1,115)	24,523
중로	6	2,200 (1,800)	26,306	2	750 (750)	8,484	3	1,120 (720)	12,844	1	330 (330)	4,978
소로	14	1,761 (1,761)	12,995	1	170 (170)	2,277	2	164 (164)	1,708	11	1,427 (1,427)	9,010

※ ()는 지구단위계획구역 내 연장 및 면적임

■ 도로 결정(변경)조서

연번	구분	규모				기능	연장 (m)	기점	종점	사용 형태	최초 결정일	비고
		등급	류별	번호	폭원 (m)							
1	기정	광로	2	45	50~63	주간선 도로	1,430 (640)	한남동 707 - 35	한남동 459 - 2	일반 도로	건고25호 ('77.02.04)	
2	기정	대로	3	26	20~25	보조 간선도로	7,800 (1,115)	한남동 548 - 2	한남동 2 - 23	일반 도로	총고722호 ('36.12.26)	
3	기정	중로	1	226	23~25	보조 간선도로	210	한남동 524 - 1	한남동 618 - 5	일반 도로	서고17호 ('02.01.15)	
4	기정	중로	2	464	18~24	보조 간선도로	300	한남동 88 - 1	한남동 522 - 45	일반 도로	서고17호 ('02.01.15)	
5	기정	중로	1	135	20	주간선 도로	540	한남동 547 - 1	한남동 399 - 4	일반 도로	건고143호 ('70.03.26)	
6	기정	중로	2	502	15	국지도로	120	한남동 66 - 8	한남동 68 - 2	일반 도로	서고17호 ('02.01.15)	
7	기정	중로	2	45	15	보조 간선도로	700(300)	한남동 76 - 28	한남동 655 - 7	일반 도로	총고722호 ('36.12.26)	
8	기정	중로	3	501	12	국지도로	330	한남동 704 - 19	한남동 622 - 4	일반 도로	서고188호 ('78.05.01)	

※ ()는 지구단위계획구역 내 연장임

연번	구분	규모				기능	연장 (m)	기점	종점	사용 형태	최초 결정일	비고
		등급	류별	번호	폭원 (m)							
9-1	기정	소로	2	5	8~10	국지도로	46	한남동 97-1	한남동 97-1	일반 도로	서고17호 ('02.01.15)	
9-2	기정	소로	3	20	2~4	특수도로	32	한남동 174-2	한남동 175	보행자전 용 도로	서고17호 ('02.01.15)	
10	기정	소로	1	1	10	국지도로	170	한남동 33-6	한남동 68-2	일반 도로	건고2494호 ('66.06.22)	
12	기정	소로	1	3	10	국지도로	320	한남동 87-9	한남동 520-6	일반 도로	서고17호 ('02.01.15)	
	변경	소로	3	1	3~10	국지도로	320	한남동 87-9	한남동 520-6	일반 도로	서고17호 ('02.01.15)	폭원 변경
13	폐지	소로	1	4	10	국지도로	163	한남동 253-3	한남동 273-4	일반 도로	서고17호 ('02.01.15)	
15	기정	소로	2	2	8	국지도로	172	한남동 72-8	한남동 30-9	일반 도로	서고17호 ('02.01.15)	
	변경	소로	3	2	5~8	국지도로	172	한남동 72-8	한남동 30-9	일반 도로	서고17호 ('02.01.15)	폭원 변경
16	기정	소로	2	3	8	국지도로	118	한남동 522-47	한남동 515-1	일반 도로	서고17호 ('02.01.15)	
17	기정	소로	3	8	5~8	국지도로	120	한남동 644-23	한남동 644-10	일반 도로	서고188호 ('78.05.01)	
	변경	소로	3	3	5~8	국지도로	120	한남동 644-23	한남동 644-10	일반 도로	서고188호 ('78.05.01)	도로번호 변경
19	폐지	소로	3	1	6	국지도로	52	한남동 657-198	한남동 657-148	일반 도로	서고17호 ('02.01.15)	
20	폐지	소로	3	2	6	국지도로	108	한남동 657-141	한남동 671-1	일반 도로	서고17호 ('02.01.15)	
21	폐지	소로	3	3	6	국지도로	138	한남동 657-111	한남동 657-52	일반 도로	서고17호 ('02.01.15)	
23	폐지	소로	3	5	6	국지도로	133	한남동 638-2	한남동 657-141	일반 도로	서고17호 ('02.01.15)	
25	기정	소로	3	7	6	국지도로	152	한남동 155-11	한남동 501-1	일반 도로	서고17호 ('02.01.15)	
	변경	소로	3	7	2~6	국지도로	83	한남동 155-11	한남동 486-2	일반 도로	서고17호 ('02.01.15)	폭원/연장 변경
26	기정	소로	3	8	6	국지도로	80	한남동 32-19	한남동 32-19	일반 도로	서고17호 ('02.01.15)	-

※ ()는 지구단위계획구역 내 연장임

연번	구분	규모				기능	연장 (m)	기점	종점	사용 형태	최초 결정일	비고
		등급	류별	번호	폭원 (m)							
27	기정	소로	3	9	6	국지도로	70	한남동 272-2	한남동 271-2	일반 도로	서고17호 ('02.01.15)	폭원/연장 변경
	변경	소로	3	9	3~4	국지도로	48	한남동 272-2	한남동 272-4	일반 도로	서고17호 ('02.01.15)	
28	기정	소로	3	10	6	국지도로	407	한남동 316-3	한남동 432	일반 도로	서고17호 ('02.01.15)	폭원/연장 변경
	변경	소로	3	10	2~6	국지도로	347	한남동 318-17	한남동 432	일반 도로	서고17호 ('02.01.15)	
34	폐지	소로	3	16	6	특수도로	60	한남동 263-4	한남동 30-3	보행자 전용 도로	서고17호 ('02.01.15)	
35	기정	소로	3	17	3~6	특수도로	25	한남동 143-2	한남동 143-2	보행자 전용 도로	서고17호 ('02.01.15)	
36	기정	소로	3	18	4	특수도로	120	한남동 512-7	한남동 510-3	보행자 전용 도로	서고17호 ('02.01.15)	
37	기정	소로	3	19	6	국지도로	80	한남동 88-4	한남동 618-8	일반 도로	서고281호 ('76.10.29)	

※ ()는 지구단위계획구역 내 연장임

■ 도로 결정(변경)사유서

연번	변경전도로명	변경후도로명	변경내용	변경사유
13	소로1-3	소로3-3	• 일부 폭원변경 : 10m→3~10m(감7m)	- 계획구간 내 사유지 제척 - 제척구간 중 일부는 정형화 및 기능유지를 위해 관리방안 마련
16	소로2-2	소로3-2	• 일부 폭원변경 : 8m→5~8m(감3m)	
25	소로3-7	소로3-7	• 일부 폭원변경 : 6m→2~6m(감4m) • 연장변경 : 152m→83m(감69m)	
27	소로3-9	소로3-9	• 일부폭원변경 : 6m→3~4m(감2~3m) • 연장변경 : 70m→48m(감22m)	
28	소로3-10	소로3-10	• 일부폭원변경 : 6m→2~6m(감4m) • 연장변경 : 407m→347m(감60m)	

연번	변경전도로명	변경후도로명	변경내용	변경사유
14	소로1-4	-	• 시설 폐지	• 사유지 제척에 따른 도시계획시설 폐지 - 특별계획구역 내 위치한 도로이므로 지침으로 확보
19	소로3-1	-		• 사유지 제척에 따른 도시계획시설 폐지 - 현행도로 유지를 위해 보차혼용통로지정
20	소로3-2	-		• 사유지 제척에 따른 도시계획시설 폐지 - 순천향대학병원 내 중복결정된 도로로 폐지
21	소로3-3	-		
23	소로3-5	-		• 사도로 관리중인 도로로 도시계획시설 폐지 - 현행도로 유지를 위해 공공보행통로지정
34	소로3-16	-		
17	소로3-8	소로3-3	• 도로번호 변경	• 도로번호 중복에 따라 번호 변경

(2) 철도 : 변경없음

■ 철도 결정조서

구분	도면 표시번호	시설명	시설의 세분	위치			연장 (km)	면적 (㎡)	최초 결정일	비고
				기점	종점	주요 경과지				
기정	-	철도 (경원선본선)	일반철도	용산역	성북역	한남역	18.2	4,450 (525)	서고377호 ('79.08.23)	

※ ()는 지구단위계획구역 내 면적임

(3) 주차장

■ 주차장 결정(변경)조서

구분	도면 표시번호	시설명	위치	면적(㎡)			최초 결정일	비고
				기정	변경	변경후		
변경	1	주차장	한남동 522-44 일원	4,185	-	4,185	서고301호 ('91.10.23)	
기정	2	주차장	한남동 611-21 일원	584	-	584	서고17호 ('02.01.15)	

■ 주차장 결정(변경)사유서

도면 표시번호	시설명	변경내용	변경사유
1	주차장	• 위치 오기정정 - 한남동 522-4 → 522-44 일원	• 주차장 위치 오기정정

나. 공간시설

(1) 녹지

■ 녹지 결정(변경)조서

구분	도면 표시번호	시설명	시설의 세분	위치	면적(㎡)			최초 결정일	비고
					기정	변경	변경후		
폐지	1	녹지	경관녹지	한남동 321-3	3,561	감) 3,561	-	서고17호 ('02.01.15)	

■ 녹지 결정(변경)사유서

도면 표시번호	시설명	변경내용	변경사유
1	녹지	• 시설 폐지	• 별도의 재정집행계획이 없어 시설 폐지

(2) 공공공지

■ 공공공지 결정(변경)조서

구분	도면 표시번호	시설명	위치	면적(㎡)			최초 결정일	비고
				기정	변경	변경후		
신설	1	공공공지	한남동 321-3 일원	-	증) 3,561	3,561	-	
기정	2	공공공지	한남동 611-20, 524-3 일원	1,226	-	1,226	서고17호 ('02.01.15)	
기정	3	공공공지	한남동 515 일원	223	-	223	서고17호 ('02.01.15)	

■ 공공공지 결정(변경)사유서

도면 표시번호	시설명	변경내용	변경사유
1	공공공지	• 신설 - 면적 3,561㎡	• 현황을 고려하여 추후 관리방안을 마련하기 위해 폐지된 녹지를 공공 공지로 계획

다. 공공·문화체육시설 : 변경없음

(1) 사회복지시설

■ 사회복지시설 결정조서

구분	도면 표시번호	시설명	위치	면적(㎡)			최초 결정일	비고
				기정	변경	변경후		
기정	1	사회복지시설	한남동 108 일원	2,014	-	2,014	용고9호 ('98.02.25)	

■ 건축물의 범위

도면표시번호	건폐율	용적률	건축물높이	비고
1 시립용산 노인종합복지관	50%이하	250%이하	30m이하	본 계획에서 수립한 적용기준 준용

라. 방재시설 : 변경없음

(1) 유수지

■ 유수지 결정조서

구분	도면 표시번호	시설명	시설의 세분	위치	면적(㎡)			최초 결정일	비고
					기정	변경	변경후		
기정	1	유수지	유수시설	한남동 512·17 일원	7,270	-	7,270	서고158호 ('75.10.07)	한남유수지, 공공공지, 도로, 주차장 중복결정

마. 보건위생시설

(1) 종합의료시설

■ 종합의료시설 결정(변경)조서

구분	도면 표시번호	시설명	위치	면적(㎡)			최초 결정일	비고
				기정	변경	변경후		
변경	1	종합의료시설	한남동 657·58 일원	16,319	증) 6	16,325	서고137호 ('04.05.15)	순천향 대학병원

■ 종합의료시설 결정(변경)사유서

도면 표시번호	시설명	변경내용	변경사유
1	종합의료시설	- 선형변경 - 면적 16,319㎡→16,325㎡(증 6㎡)	- 종합의료시설 선형 정형화 - 도시계획시설 도로(소로3-4호선) 결정 실효(22.09.08) - 최초결정일 일자 오기 정정 '04.05.11 → '04.05.15

■ 건축물의 범위(변경없음)

도면표시번호		건폐율	용적률	건축물높이	비고
1	순천향 대학병원	50%이하	250%이하	20m, 28m이하 - 20m : 657-141 일원 - 28m : 657-58 일원 ※ 적용위치 도면참조	본 계획에서 수립한 적용기준 준용

바. 환경기초시설 : 변경없음
(1) 하수도
■ 하수도 결정조서

구분	도면 표시번호	시설명	면적(㎡)			연장 (m)	폭원 (m)	최초 결정일	비고
			기점	종점	주요 경과지				
기정	1	하수도	한남동 704-19	한남동 525-45	-	540	10~40	서고188호 ('78.05.11)	하수도 복개도로

<이 하 여 백>

3. 지역(역사)자산 보전·활용에 관한 결정(변경)조서

가. 지역(역사)자산 보전·활용계획 : 신설

구분	계획 내용		비고
	적용위치	적용기준	
기타 지역자산	문화재 공간정보서비스에 따른 해당지역	- 적용대상 : 건축시 발굴된 매장문화재 대상 - 남기기 방법 : 보존 및 전시를 원칙으로 하되, 용산구청 문화진흥과와 협의 및 구 도시·건축공동위원회 자문을 통해 결정(현지·이전·기록보존 등) - 매장문화재가 존재하여 가이드라인에 따라 지역(역사)자산 보존시 허용용역을 인센티브 부여	역사유산 (흔적)남기기 가이드라인 (2017)

※ 문화재공간정보서비스(<http://gis-heritage.go.kr>)에 따라 적용위치 확인

※ 지표조사보고서에 매장문화재가 존재하는 것으로 표시된 지역으로, 이 지역에 대한 발굴조사가 완료되었을 경우 해당사항 없음

4. 친환경 및 방재안전에 관한 결정(변경)조서

가. 친환경계획 : 신설

구분	계획 내용		비고
	적용위치	제거기준	
중수도 시스템	전구역	오수를 공공하수도로 배출하지 아니하고 재이용할 수 있도록 개별·지역적으로 처리하는 시설 설치 권장	권장
녹색주차장		잔디 등 투수성재료를 사용한 주차장 설치 권장	권장
빗물관리시설	재해 취약지역	- 물의 순환적인 이용 측면에서 우수를 처리하여 재사용할 것을 권장 「서울시 빗물관리시설의 설치 및 지원에 관한 지침」에 적합하게 설치	권장
기후 대기 환경	바람길	- 한남대로변 서빙고로변 - 통경축 및 한강풍 유입 등을 고려하여 바람에 순응하는 건물배치 검토 - 한강변에서 한강의 주 풍향인 서풍을 막지 않도록 통풍면적비 확보	권장
	열환경	- 폭염과 한파에 대비하여 유동인구가 많은 지역에 '쿨존' 설치 검토 - 투수블록, 차열투수블록, 쿨루프, 옥상녹화, 기후대응형 정거장 등	권장
	대기질	- 전구역 - 저공해 자동차 주차공간 설치 권장 - 에너지비용 절감 위해 제로에너지 건축설계를 검토하고, 서울특별시 녹색건축물 설계기준을 반영할 것을 권장 - 에너지 효율인증등급 및 녹색건축물인증등급, 제로에너지 건축물 인증 득할 것	권장

나. 방재안전계획 : 신설

구분	계획 내용		비고
	적용위치	적용기준	
자연재해 대책법	생활안전지도에 따른 해당지역	- 한남대로 서측 일부 침수예상구역에 해당 - 건축허가 등 행위시 침수방지 저감대책을 마련하여 주무부서와 협의할 것 - 빗물관리시설설치, 녹색주차장 설치 등 - 침수방지 저감시설 설치시 허용용역을 인센티브 부여	

※ 생활안전지도(행정안전부)(<http://www.safemap.go.kr>) 내 해당 재난 위치 확인

② 건축계획에 관한 결정(변경)조서

1. 획지에 관한 결정(변경)조서

가. 최대개발규모

■ 최대개발규모 결정조서 : 변경없음

구분(적용구역)	최대개발규모	비고
일반상업지역	3,000㎡ 미만	
준주거지역	2,000㎡ 미만	
제1종·제2종·제3종일반주거지역	-	






※ 과소필지는 「건축법 시행령」 제80조 준용

※ 최대개발규모를 초과하여 개발하고자 하는 경우는, 시·도시·건축공동위원회 심의를 득하여 개발할 수 있음

- 적용제외 : 기존 필지가 최대개발규모를 초과시, 하나의 대지로 사용하고 있는 경우(기 공동개발), 계획상 공동개발(지정·권장)로 지정된 필지, 도시계획시설, 특별계획(기능)구역

나. 공동개발

■ 기정

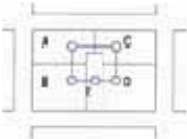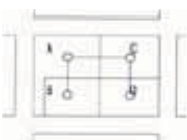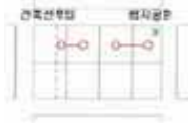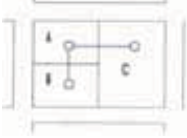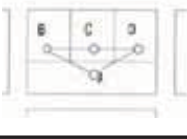공동개발(지정)		공동개발(권장)	
	최소획지규모를 미달하는 경우 (상업지역 150㎡ 이하, 주거지역 90㎡ 이하)와 당해 필지는 주변에 최소획지규모 미달하는 필지가 있는 경우		A+B, C+D의 선행조건(공동 개발)이 만족할 경우에 가능
	세장비 과다필지로 토지의 효율성이 낮은 경우		A+B, C+D의 선행조건(공동 개발)이 만족시 개발 가능
	공공계획 요소로 인하여 적정 개발규모를 유지할 필요가 있는 경우(쌍지공원, 건축선 후퇴 등)		A+B 선행조건(공동개발) 만족시 C와 공동개발 가능
	인접필지 동일소유자 및 기존 공동개발 필지로서 적정개발 규모를 유지할 필요가 있는 경우		- B+C or C+D 가능 - B+C+D 공동개발 만족시 A와 개발 가능

자율적(선택적) 공동개발

- 지구단위계획 지침에 의해 공동개발이 계획되지 않은 필지도 최대개발규모를 초과하지 아니하는 범위 안에서 자율적(선택적) 공동개발 가능
- 자율적 공동개발을 적용함에 있어서 아래의 기준(자율적 공동개발 기준)을 준수하여 자율적으로 공동개발을 허용하되, 다음 각 호는 제외함
 1. 특정대지의 돌출 등 대지의 형태가 지나치게 부정형인 경우
 2. 세장비(단변과 장변의 길이)가 1:3 이상이 되는 경우

■ 변경

구분	적용위치	계획기준	비고
공동개발 (지정)	도면참조	• 하나의 대지로 사용중인 기 공동개발 필지	
공동개발 (권장)		• 동일소유자 • 당해 필지 주변에 맹지가 위치하는 경우 • 세장비 과다필지 등 토지의 효율성이 낮은 필지 • 개별건축이 어려운 필지	
자율적 (선택적) 공동개발		• 지구단위계획 지침에 의해 공동개발이 계획되지 않은 필지도 최대개발규모를 초과하지 아니하는 범위 안에서 자율적(선택적) 공동개발 가능 • 자율적 공동개발을 적용함에 있어서 가급적 대지가 정형화되도록 계획하며, 아래의 경우 자율적 공동개발 불가함 (단, 구 도시건축공동위원회에서 인정하는 경우 허용) 1. 부정형 필지가 형성되는 경우 2. 인접필지가 맹지 또는 부정형 등 개발이 불합리하다고 인정되는 경우 3. 공동개발 세장비(단변과 장변의 비)가 1:3 이상이 되는 경우	

- ※ 공동개발에 의해 묶여진 일단의 필지에 대하여 추후 운영과정에서 공동개발의 해제 또는 변경시 개별 필지는 각각 공동개발 내 규제내용과 동일하게 적용
- ※ 공동개발이 권장된 대지는 특별한 사유(안전, 방재, 소유권분쟁 등)가 없는 한, 계획되어진 인접대지와 공동으로 건축할 것을 권장
- ※ 서로 상이한 지침이 적용되는 필지간 공동개발의 경우, 민간부문 시행지침 제2조에 따라 폭이 넓은 도로에 면한 대지에 적용되는 지침 적용(단, 건폐율, 용적률 및 특별계획(기능)구역은 별도의 지침을 따름)

■ 변경 사유서

구분	변경내용	변경사유
공동개발 (지정, 권장)	공동개발 최소화를 위한 기준 변경	• 주민들이 최대개발규모 내에서 자율적으로 공동개발할 수 있도록 공동개발(지정, 권장) 계획을 최소화함에 따라 공동개발 계획기준 재정립

다. 가구 및 획지의 규모와 조성에 관한 결정(변경)조서

■ 기정

도면 표시번호	지번	면적	계획내용		계획사유	비고
A	1	한남동657-52대	16,186	도시계획시설 (종합의료시설)	-	
		한남동657-58대				
		한남동657-59대				
		한남동657-64대				
		한남동657-109대				
		한남동657-111대				
		한남동657-112대				
		한남동657-113대				
		한남동657-191대				
		한남동657-76대				
		한남동657-141차				
	2	한남동657-138대	250	-	-	
		한남동657-137대	309	-	-	
		한남동657-136대	421	-	-	
		한남동657-77대	251	-	-	
		한남동657-174대	252	-	-	
	3	한남동657-142대	235	-	-	
		한남동657-145대	237	-	-	
		한남동657-146대	231	-	-	
		한남동657-143대	242	-	-	
		한남동657-144대	242	-	-	
		한남동657-147대	241	-	-	
	4	한남동657-108대	220	지정	-	• 과소필지 해소
		한남동657-212대				
		한남동657-107대	397	-	-	
		한남동657-70대	199	-	-	
		한남동657-160대	198	-	-	
		한남동657-154대	562	권장	-	• 적정 개발 규모 유도
		한남동657-114대				
		한남동657-189대				
		한남동657-115대	397	-	-	
	5	한남동657-102대	397	권장	-	• 적정 개발 규모 유도 및 부정형필지 해소
		한남동657-195대				
		한남동657-103대	397	-	-	
		한남동657-106대	393	-	-	
		한남동657-159대	327	-	-	
		한남동657-104대	455	-	-	

도면 표시번호		지번	면적	계획내용		계획사유	비고	
A	6	한남동704 - 14주	438	-		-		
		한남동657 - 176대	425	-		-		
		한남동657 - 84대	324	-		-		
		한남동657 - 201대	275	-		-		
	7	한남동657 - 96대	210	-		-		
		한남동657 - 97대	218	-		-		
		한남동657 - 98대	203	-		-		
		한남동657 - 85대	309	지정	-	• 부정형필지 해소		
		한남동657 - 203대						
		한남동76 - 35대	182	지정	권장	• 과소필지 및 부정형필지 해소		
		한남동657 - 95대				• 적정 개발 규모 유도		
		한남동657 - 204대	140	-				
		8	한남동657 - 87대	467	-		-	
	한남동657 - 88대		594	권장	-	• 적정 개발 규모 유도		
	한남동657 - 89대							
	한남동657 - 92대							
	한남동634 - 1대		784	지정	-	• 부정형필지 해소		
	한남동634 - 14대							
	9	한남동703 - 1대	194	지정	-	• 과소필지 및 부정형필지 해소		
		한남동703 - 6구						
		한남동704 - 24구						
		한남동704 - 26대						
		한남동76 - 42대	1,328	권장	-	• 부정형필지 해소		
		한남동635 - 1대						
		한남동76 - 4대	1,750	지정	-	• 부정형필지 및 적정 개발 규모 유도		
		한남동76 - 6대						
		한남동76 - 21대						
		한남동76 - 16대						
		한남동76 - 22대	1,028	지정	-	• 기 개발 필지 및 부정형 필지 해소		
		한남동76 - 25대						
		한남동76 - 28대						
		한남동76 - 29대						
		한남동76 - 4대	519	권장	-	• 과소필지 및 부정형필지 해소		
		한남동76 - 41대						
		한남동78 - 10대	337	지정	권장	• 부정형필지 해소를 위한 지정 및 적정개발 규모 유도		
		한남동242 - 2대						
		한남동242 - 3대						
		한남동78 - 13구						
		한남동73 - 6구	316	권장				
		한남동78대						
		한남동78 - 2대	113	지정				
		한남동78 - 7대						
		한남동76 - 4대	75	권장				

도면 표시번호		지번	면적	계획내용		계획사유	비고
A	10	한남동644 - 2대	1,341	-	권장	과소필지 및 부정형필지 해소	
		한남동644 - 5대	966	지정			
		한남동644 - 7대					
		한남동644 - 11대					
		한남동644 - 12대					
		한남동644 - 13전					
		한남동644 - 14전					
		한남동644 - 15전					
		한남동644 - 16대					
		한남동644 - 17대					
	한남동645 - 3묘						
	한남동644 - 10대	531	-	-			
	한남동653 - 1대	363	-	-			
	한남동644 - 19대	674	-	-			
	한남동653 - 50대	314	-	-			
	한남동653 - 62대	324	-	-			
	한남동653 - 51대	350	-	-			
	한남동653 - 60대	344	-	-			
	11	한남동627 - 1도	20,714	특별계획구역①	-		
		한남동631 - 1대					
		한남동631 - 14대					
		한남동632 - 1대					
		한남동632 - 2대					
		한남동632 - 3대					
		한남동632 - 4대					
		한남동632 - 5대					
		한남동632 - 6도					
		한남동632 - 7대					
		한남동632 - 8대					
		한남동632 - 9대					
한남동632 - 10대							
한남동632 - 13도							
한남동632 - 14도							
한남동633 - 3대							
한남동633 - 4대							
한남동636 - 7대							
한남동638 - 4대							
한남동638 - 5대							
한남동638 - 11대							
한남동639 - 14대							

도면 표시번호		지번	면적	계획내용	계획사유	비고
A	11	한남동73-6구	20,714	특별계획구역①	-	
		한남동79-3대				
		한남동627-2대				
		한남동630-5대				
		한남동630-6대				
		한남동630-7대				
		한남동631-7대				
		한남동631-15대				
		한남동631-17대				
		한남동638-9대				
		한남동639-1대				
		한남동639-2대				
		한남동639-3대				
		한남동639-4대				
		한남동639-5대				
		한남동639-6대				
		한남동639-7대				
		한남동639-8대				
		한남동639-9도				
		한남동639-13대				
		한남동639-15대				
		한남동639-16대				
		한남동639-18대				
		한남동639-20대				
		한남동639-21도				
		한남동641-2대				
		한남동641-3대				
		한남동641-4대				
		한남동641-6대				
		한남동641-7대				
한남동641-9대						
한남동641-10대						
한남동641-12대						
한남동644-23구						

도면 표시번호	지번	면적	계획내용	계획사유	비고
B	1	한남동80-1대	20,714	특별계획구역①	-
		한남동81-4대			
		한남동83-2대			
		한남동84-1대			
		한남동85-1대			
		한남동85-3대			
		한남동85-4대			
		한남동87-3대			
		한남동87-7대			
		한남동87-10도			
		한남동88-1도			
		한남동88-4잡			
		한남동88-5도			
		한남동88-8대			
		한남동226-2도			
		한남동621-1대			
		한남동622-4도			
		한남동622-9전			
		한남동625중			
		한남동625-2대			
		한남동626-2대			
		한남동627대			
		한남동627-3대			
		한남동627-4도			
		한남동627-5대			
		한남동627-7대			
		한남동627-8대			
		한남동627-9잡			
		한남동628-1잡			
		한남동628-2대			
한남동630-8대					
한남동630-9대					
한남동631-3대					
한남동631-4전					
한남동631-5대					
한남동631-16대					

도면 표시번호		지번	면적	계획내용		계획사유	비고	
B	2	한남동622-2전	709	-		-		
		한남동621-3대	477	지정	-	• 인접필지 동일소유자 및 기 공동개발 필지		
		한남동623-3대						
		한남동623-7대						
		한남동623-8대						
		한남동625-1대	511	지정	-	• 인접필지 동일소유자 및 기 공동개발 필지		
		한남동625-5대						
		한남동88-9전	97	지정	-	• 과소필지 및 부정형필지 해소		
		한남동88-12대						
		한남동88-5도						
		한남동107-7전	2,156	도시계획시설 (사회복지시설)		-		
		한남동108대						
		한남동108-4대						
		한남동108-5대						
		한남동108-6대						
		한남동622-3대	661	-		-		
		한남동109-1대	525	권장	-	• 부정형필지 해소 및 적정 개발 규모 유도		
		한남동109-2대						
	3	한남동96-3대	2,646	지정	-	• 과소필지 및 부정형필지 해소		
		한남동97-3전						
		한남동103-4도						
		한남동102-3대	132	-	권장	• 과소필지 및 부정형필지 해소 • 적정 개발 규모 유도		
		한남동105-2전	149	지정				
		한남동105-3대			793	-	권장	• 과소필지 및 부정형필지 해소 • 적정 개발 규모 유도
		한남동107-4대	634	지정				
		한남동106-2대						
		한남동107-9도						
		한남동107-10대	1,011	지정	권장	• 과소필지 및 부정형필지 해소 • 적정 개발 규모 유도		
		한남동111-3대						
		한남동113-2대						
		한남동114-2대	222	지정	권장	• 과소필지 및 부정형필지 해소 • 적정 개발 규모 유도		
		한남동111-4대						
		한남동111-6대						
		한남동523-3대	1,810	지정	-	• 부정형필지 해소		
		한남동110-1대						
		한남동107-18대						

도면 표시번호		지번	면적	계획내용	계획사유	비고
B	4	한남동84-3도	7,065	특별계획구역②	-	
		한남동87-1전				
		한남동87-4대				
		한남동87-5전				
		한남동87-6전				
		한남동87-9도				
		한남동88-1도				
		한남동89-1대				
		한남동89-3대				
		한남동90-1대				
		한남동90-3대				
		한남동91-1대				
		한남동91-2대				
		한남동91-3대				
		한남동91-4대				
		한남동91-5대				
		한남동91-6도				
		한남동91-8대				
		한남동93대				
		한남동94-1대				
		한남동94-2대				
		한남동94-3대				
		한남동94-4대				
		한남동94-5대				
		한남동94-6대				
		한남동94-8대				
		한남동95-1대				
		한남동95-2대				
		한남동95-12대				
		한남동95-13대				
		한남동95-14대				
		한남동95-15대				
		한남동95-16대				
한남동95-17대						
한남동95-19도						
한남동96-1대						
한남동96-5대						
한남동97-1대						
한남동240-5대						

도면 표시번호		지번	면적	계획내용		계획사유	비고					
B	5	한남동224대	1,494	지정	-	• 기 공동개발 필지						
		한남동234도										
		한남동238 - 2도										
		한남동210 - 1대	227	지정	권장	• 과소필지 해소 • 부정형필지 해소						
		한남동210 - 2대										
		한남동225 - 1도	86	-								
		한남동207 - 1대	254	지정	권장	• 과소필지 및 부정형필지 해소 • 적정 개발 규모 유도						
		한남동208대										
		한남동211 - 1대	80	-								
		한남동208 - 1도	97	-		-						
		한남동204 - 1대	149	지정	권장	• 과소필지 및 부정형필지 해소 • 적정 개발 규모 유도						
		한남동204 - 3대										
		한남동203대	50	-								
		한남동197 - 1대	145	지정	권장	• 과소필지 및 부정형필지 해소 • 적정 개발 규모 유도						
		한남동197 - 4대										
		한남동199 - 1대										
		한남동199 - 4대										
		한남동200대	96	-								
		한남동180대	503	지정	권장	• 과소필지 및 부정형필지 해소 • 적정 개발 규모 유도						
		한남동181 - 1대										
		한남동181 - 2대										
		한남동181 - 3대										
		한남동200 - 1도										
		한남동200 - 2도										
		한남동115 - 3도	226	지정				권장	• 과소필지 및 부정형필지 해소 • 적정 개발 규모 유도			
		한남동177대										
		한남동184 - 1대										
	한남동184 - 4대											
	한남동175대	225	지정	권장							• 과소필지 및 부정형필지 해소 • 적정 개발 규모 유도	
	한남동176 - 2대											
	한남동176 - 1대											
	한남동174 - 1도											
	한남동174 - 2도											
한남동209대	156	-				-						
한남동201대	168	지정	-		• 과소필지 및 부정형필지 해소							
한남동202대												
6	한남동98대	5,577	특별계획구역③			-						
	한남동99 - 1대											
	한남동99 - 2대											
	한남동100대											
	한남동101 - 1대											
	한남동101 - 2대											
	한남동101 - 3대											
	한남동101 - 5대											
	한남동101 - 9대											

도면 표시번호		지번	면적	계획내용		계획사유	비고
B	6	한남동102 - 1대	5,577	특별계획구역③		-	
		한남동102 - 4대					
		한남동102 - 5대					
		한남동103 - 1대					
		한남동103 - 2대					
		한남동115 - 1대					
		한남동116 - 1대					
		한남동116 - 2대					
		한남동116 - 3대					
		한남동116 - 4대					
		한남동116 - 5대					
		한남동116 - 6대					
		한남동116 - 7대					
		7					
	한남동166 - 1대		173	지정	-	과소필지 및 부정형필지 해소	
	한남동166 - 2대						
	한남동166 - 4대						
	한남동166 - 5대						
	한남동167 - 1대						
	한남동158대		311	권장	-	적정 개발 규모 유도	
	한남동168대						
	한남동151 - 1대		475	지정	-	과소필지 및 부정형필지 해소	
	한남동152대						
	한남동156 - 2대						
	한남동155 - 5대		179	-		-	
	한남동155 - 6대		173	-		-	
	한남동143대		632	권장	-	기 개발 필지	
	한남동143 - 1도						
	한남동143 - 4대						
	한남동144대						
	한남동148 - 1대						
	한남동155 - 7대						
	한남동155 - 11대						
한남동169대	159	-		-			
한남동157대	136	-		-			
한남동155 - 4대	225	지정	-	부정형필지 해소			
한남동155 - 8대							
한남동155 - 3대	99	-		-			
한남동155 - 9대	95	-		-			

도면 표시번호	지번	면적	계획내용		계획사유	비고
B	8	2,678	지정	-	인접필지 동일소유자 및 기 공동개발 필지	
	9	15,170	특별계획구역④	-		

도면 표시번호		지번	면적	계획내용	계획사유	비고
B	9	한남동470대	15,170	특별계획구역④	-	
		한남동471 - 1대				
		한남동471 - 2대				
		한남동471 - 3도				
		한남동471 - 4대				
		한남동471 - 5도				
		한남동473대				
		한남동481대				
		한남동481 - 1도				
		한남동482대				
		한남동482 - 2대				
		한남동482 - 3대				
		한남동482 - 4대				
		한남동483 - 1대				
		한남동483 - 2대				
		한남동483 - 3대				
		한남동483 - 4대				
		한남동484대				
		한남동485대				
		한남동487 - 1대				
		한남동487 - 2대				
		한남동487 - 3대				
		한남동487 - 4대				
		한남동488대				
		한남동488 - 1도				
		한남동490대				
		한남동493 - 1대				
		한남동493 - 2대				
		한남동494대				
		한남동495대				
		한남동495 - 1도				
		한남동495 - 2도				
		한남동495 - 3도				
		한남동497대				
		한남동498대				
		한남동498 - 1대				
한남동499 - 1대						
한남동499 - 2도						
한남동501대						
한남동501 - 1도						
한남동502 - 2도						
한남동503 - 2도						
한남동504 - 1창						

도면 표시번호		지번	면적	계획내용	계획사유	비고
B	9	한남동504 - 2잡	15,170	특별계획구역④	-	
		한남동504 - 3대				
		한남동505 - 1대				
		한남동505 - 2대				
		한남동505 - 3대				
		한남동508대				
		한남동509 - 3도				
		한남동509 - 6대				
		한남동509 - 8도				
		한남동510 - 3도				
		한남동510 - 4도				
		한남동516 - 1대				
		한남동516 - 4도				
		한남동516 - 6대				
		한남동516 - 8대				
		한남동516 - 9대				
		한남동516 - 10대				
		한남동516 - 11대				
		한남동516 - 12대				
		한남동516 - 13도				
		한남동516 - 15대				
		한남동517 - 1대				
		한남동517 - 4도				
		한남동517 - 5도				
		한남동518 - 1대				
		한남동518 - 2대				
		한남동518 - 3전				
		한남동518 - 4대				
		한남동518 - 5대				
		한남동518 - 6전				
		한남동519 - 1대				
		한남동519 - 2전				
		한남동519 - 4도				
		한남동519 - 5대				
		한남동519 - 6대				
		한남동520 - 1대				
한남동520 - 3대						
한남동520 - 5대						
한남동520 - 6대						
한남동521 - 3대						
한남동801도						

도면 표시번호		지번	면적	계획내용		계획사유	비고			
B	10	한남동118-5대	959	지정	-	• 인접필지 동일소유자 및 기 공동개발 필지				
		한남동123대								
		한남동124대								
		한남동125대								
		한남동126-1대								
		한남동126-2대								
		한남동126-3대								
		한남동128대	133	권장	권장	• 적정 개발 규모 유도를 위한 • 인접필지 동일소유자 및 기 공동개발 필지				
		한남동129-7대								
		한남동118-6도	490	지정						
		한남동481-4도								
		한남동486-1대								
		한남동486-2대								
	11	한남동802대	3,855	-				-		
	12	한남동511-8대	6,772	도시계획시설 (주차장, 유수지)				-		
		한남동512-7천								
		한남동522-44천								
		한남동525-14도								
		한남동525-15도								
		한남동527-1유								
		한남동528-3유								
		한남동531-3천								
		한남동532-1유								
		한남동532-2도								
		한남동533-1대								
C	1	한남동66-4대	63	지정	권장	• 기 공동개발 필지				
		한남동66-7대								
		한남동66-12전	43	-						
	2	한남동64-1대	1,365	권장	-	• 적정 개발 규모 유도				
		한남동64-3대								
		한남동64-4대								
	3	한남동72-1대	6,365	-		-				
		한남동68-3대	825	권장	-	• 부정형필지 해소 및 기 공동개발 필지				
		한남동68-23대								
		한남동68-24대								
		한남동68-20대	485	권장	-	• 적정 개발 규모 유도				
		한남동68-21대								

도면 표시번호	지번	면적	계획내용		계획사유	비고
C	4	한남동75-1대	449	-	-	
		한남동72-17대	485	-	-	
		한남동73-1대	279	지정	- • 부정형필지 해소	
		한남동73-2대				
		한남동73-7대	19	-	-	
		한남동73-3구	376	-	-	
		한남동261-1대	806	지정	- • 과소필지 및 부정형필지 해소 • 기 공동개발 필지	
		한남동261-5전				
		한남동262-1대				
		한남동263-8대	1,136	지정	권장 • 과소필지 및 부정형필지 해소 • 적정 개발 규모 유도	
		한남동263-10대				
		한남동263-16대	64	-		
		한남동263-2대	351	-	-	
		한남동261-6대	401	-	-	
	5	한남동29-4대	2,953	권장	권장 • 과소필지 및 부정형필지 해소 • 적정 개발 규모 유도	
		한남동29-14대				
		한남동29-21대				
		한남동30-1대				
		한남동30-3대				
		한남동30-4대				
		한남동29-10도	582	지정		
		한남동29-11대				
		한남동29-18대				
		한남동274-1대				
		한남동29-6대	479	지정	- • 과소필지 및 부정형필지 해소	
		한남동29-7대				
		한남동29-16대				
		한남동28-9대	195	지정	- • 과소필지 및 부정형필지 해소	
		한남동28-26도				
		한남동28-2대	873	-	-	
		한남동32-17대	384	권장	- • 적정 개발 규모 유도 • 기 공동개발 필지	
		한남동32-28대				

도면 표시번호	지번	면적	계획내용		계획사유	비고	
C	6	한남동31-10대	337	권장	-	• 과소필지 해소	
		한남동31-21대					
		한남동31-12대	231	-	-		
		한남동31-13대	221	-	-		
		한남동31-15구	182	-	-		
		한남동31-7대	225	권장	-	• 적정 개발 규모 유도	
		한남동31-16대					
		한남동31-1대	254	-	-		
		한남동31-20대	101	-	-		
		한남동31-11대	268	권장	-	• 적정 개발 규모 유도	
		한남동31-17대					
		한남동31-3대	221	-	-		
		한남동31-4대	199	-	-		
		한남동31-5대	178	권장	-	• 과소필지 및 부정형필지 해소	
		한남동32-57대					
		한남동31-22도	28	-	-		
		한남동31-8대	194	-	-		
		한남동31-9도	424	-	-		
		한남동32-68대	198	-	-		
		한남동32-1대	172	-	-		
		한남동32-21대	394	권장	-	• 적정 개발 규모 유도	
		한남동32-48대					
		한남동32-23대	479	-	-		
		한남동32-24대	186	-	-		
		한남동32-25대	279	-	-		
		한남동32-26대	208	권장	-	• 과소필지 및 부정형필지 해소	
		한남동32-32대					
		한남동32-45대	412	-	-		
		한남동32-22대	198	-	-		
		한남동32-49대	270	권장	-	• 적정 개발 규모 유도	
		한남동32-78대					
		한남동32-52대	159	-	-		
		한남동32-56도	20	-	-		
		한남동31-6대	185	-	-		
		한남동32-62대	13	-	-		

도면 표시번호		지번	면적	계획내용		계획사유	비고		
C	6	한남동32 - 65대	80	-		-			
		한남동32 - 18대	296	권장	-	과소필지 및 부정형필지 해소			
		한남동32 - 74대							
		한남동32 - 51대	228	-		-			
		한남동41 - 2구	95	-		-			
		한남동62 - 1대	139	-		-			
		한남동62 - 2대	122	-		-			
		한남동63 - 1도	299	-		-			
		한남동67 - 1구	372	-		-			
		한남동68 - 1대	167	-		-			
		한남동68 - 2도	9	-		-			
		한남동68 - 4대	175	지정	권장	과소필지 및 부정형필지 해소 기 공동개발 필지			
		한남동68 - 19대							
		한남동68 - 14대	122	-					
		한남동68 - 13대	198	-		-			
		한남동68 - 6대	314	-		-			
		한남동68 - 15대	175	-		-			
		한남동68 - 16대	125	-		-			
		한남동68 - 17도	83	-		-			
		한남동68 - 18대	122	-		-			
		한남동68 - 12대	153	-		-			
		한남동68 - 25대	282	-		-			
		한남동68 - 26대	314	-		-			
		한남동68 - 27대	162	-		-			
		한남동68 - 28대	218	-		-			
		한남동68 - 29대	288	-		-			
		한남동37 - 3대	313	-		-			
				한남동33 - 1대	261	지정	-	과소필지 및 부정형필지 해소	
				한남동32 - 75대					
				한남동33 - 4대	226	-		-	
				한남동33 - 5대	225	-		-	
				한남동33 - 6대	156	-		-	
D	1	한남동258대	2,688	지정	-	부정형필지 해소			
		한남동261 - 3대							
		한남동263 - 15대	243	권장	-	적정 개발 규모 유도			
		한남동263 - 25대							

도면 표시번호	지번	면적	계획내용	계획사유	비고
D 2	한남동252-6도	2,842	특별계획구역⑤	-	
	한남동252-7도				
	한남동253-2도				
	한남동257-1대				
	한남동257-2도				
	한남동257-3대				
	한남동257-4대				
	한남동257-5대				
	한남동257-8대				
	한남동257-9대				
	한남동257-10대				
	한남동257-12대				
	한남동257-13대				
	한남동257-14대				
	한남동257-22대				
	한남동257-27도				
	한남동139도	6,303	특별계획구역⑥	-	
	한남동192대				
	한남동217대				
	한남동253-6도				
	한남동253-7도				
	한남동253-8도				
	한남동253-9도				
	한남동264-3대				
	한남동264-4대				
	한남동264-5도				
	한남동264-8도				
	한남동267-1대				
	한남동267-2대				
	한남동267-4대				
	한남동267-5대				
	한남동267-6대				
	한남동267-7대				
	한남동267-8대				
	한남동267-9대				
	한남동267-10대				
	한남동267-11대				
	한남동267-12대				

도면 표시번호		지번	면적	계획내용	계획사유	비고
D	2	한남동315 - 2대	6,303	특별계획구역⑥	-	
		한남동315 - 6대				
		한남동315 - 7대				
		한남동316 - 1대				
		한남동316 - 2대				
		한남동316 - 3대				
		한남동316 - 4대				
		한남동316 - 5도				
		한남동317대				
		한남동318 - 1대				
		한남동318 - 2대				
		한남동318 - 3대				
		한남동318 - 4대				
		한남동318 - 5대				
		한남동318 - 6대				
		한남동318 - 7도				
		한남동318 - 8대				
		한남동318 - 9대				
		한남동318 - 10대				
		한남동318 - 11대				
		한남동318 - 12대				
		한남동318 - 13대				
		한남동318 - 14도				
		한남동318 - 15도				
		한남동318 - 16대				
		한남동318 - 18대				
		한남동319대				
		한남동320 - 1대				
		한남동320 - 2대				
		한남동321 - 1대				
		한남동321 - 2대				
		한남동322 - 1대				
		한남동322 - 2대				
		한남동322 - 3대				
한남동322 - 4대						
한남동323 - 1대						
한남동323 - 2대						
한남동323 - 3대						
한남동323 - 4대						
한남동323 - 5대						
한남동331대						
한남동332대						
한남동333대						
한남동334 - 1대						
한남동334 - 2대						
한남동335 - 1대						
한남동335 - 2대						
D	3	한남동272 - 3대	106	-	-	
		한남동272 - 12대	152	-	-	

도면 표시번호	지번	면적	계획내용		계획사유	비고
D 3	한남동272-5대	138	-	-	-	
	한남동272-4대	274	-	-	-	
	한남동271-4대	225	-	-	-	
	한남동270-2대	287	지정	-	• 과소필지 및 부정형필지 해소	
	한남동271-7대					
	한남동270-3대	499	권장	-	• 인접필지 동일소유자 필지	
	한남동271-6대					
	한남동315-3대	436	권장	-	• 과소필지 및 부정형필지 해소	
	한남동315-4대					
	한남동1-292대	661	권장	-	• 적정 개발 규모 유도 • 기 공동개발 필지	
	한남동1-399대					
	한남동1-401대					
	한남동1-400대					
	한남동1-264도	2,224	권장	-	• 과소필지 및 부정형필지 해소	
	한남동1-295대					
	한남동312-10대					
	한남동306-1대	182	권장	-	• 과소필지 및 부정형필지 해소	
	한남동306-2대					
	한남동307대	142	-	-	-	
	한남동312-11대	789	-	-	-	
	한남동324-1대	7	-	-	-	
	한남동326-1대	15	-	-	-	
	한남동326-5대	54	-	-	-	
	한남동326-6대	8	-	-	-	
	한남동328대	59	-	-	-	
	한남동328-1대	34	-	-	-	
	한남동340대	156	지정	-	• 과소필지 및 부정형필지 해소	
	한남동341-1도					
	한남동342대	122	권장	-	• 과소필지 및 부정형필지 해소	
	한남동344대					
	한남동344-1대					
	한남동343대	152	-	-	-	
	한남동348대	56	-	-	-	
	한남동348-4대	106	-	-	-	
	한남동376대	162	-	-	-	
	한남동381대	403	-	-	-	
	한남동382대	215	-	-	-	
	한남동383대	129	-	-	-	
	한남동384대	93	-	-	-	
	한남동385-3대	7	-	-	-	
	한남동385-1대	60	지정	-	• 과소필지 및 부정형필지 해소	
	한남동385-4대					

도면 표시번호		지번	면적	계획내용		계획사유	비고
D	3	한남동385 - 2대	280	권장	-	• 과소필지 해소	
		한남동385 - 5중					
		한남동386대	2,242	지정	-	• 과소필지 및 부정형필지 해소	
		한남동386 - 1대					
		한남동386 - 2대					
		한남동386 - 3도	32	-		-	
		한남동389 - 1대	142	권장	-	• 과소필지 및 부정형필지 해소	
		한남동389 - 5대					
		한남동389 - 6대					
		한남동390대	7,005	지정	-	• 기 공동개발 필지	
		한남동390 - 10대					
		한남동390 - 11대					
		한남동390 - 1도	89	-		-	
		한남동390 - 2도	60	-		-	
		한남동390 - 12도	109	-		-	
		한남동390 - 4도	168	-		-	
		한남동402 - 2대	937	-		-	
		한남동390 - 5도	100	-		-	
		한남동390 - 6도	68	-		-	
		한남동404대	2,800	권장	-	• 과소필지 및 부정형필지 해소	
		한남동410대					
		한남동405 - 1대	497	-		-	
		한남동405 - 3도	11	-		-	
		한남동406 - 1대	72	-		-	
		한남동407 - 1대	106	-		-	
		한남동411대	122	권장	-	• 과소필지 및 부정형필지 해소	
		한남동411 - 1대					
		한남동412대	226	-		-	
		한남동413대	202	-		-	
		한남동414대	90	-		-	
		한남동415대	218	-		-	
		한남동416대	239	-		-	
		한남동417대	114	-		-	
		한남동418대	191	-		-	
		한남동419대	186	-		-	
		한남동419 - 2대	177	-		-	
		한남동420중	412	지정	-	• 적정 개발 규모 유도	
		한남동423중					

도면 표시번호		지번	면적	계획내용		계획사유	비고
D	3	한남동424대	2,492	권장	-	• 적정 개발 규모 유도	
		한남동425 - 1대					
		한남동425 - 2대					
		한남동426대					
		한남동427대					
		한남동428대					
		한남동430대					
		한남동430 - 1대					
		한남동431대					
		한남동435 - 1대					
		한남동436대					
		한남동437대					
		한남동438대					
		한남동439대					
D	4	한남동271 - 5대	260	-		-	
		한남동272 - 1대	681	-		-	
		한남동272 - 8대	289	-		-	
		한남동273 - 2대	398	-		-	
		한남동273 - 3대	337	-		-	
		한남동274 - 5도	14	-		-	
		한남동274 - 10대	273	-		-	
		한남동274 - 13대	281	-		-	
		한남동274 - 14대	286	-		-	
		한남동28 - 12대	583	지정	-	• 과소필지 및 부정형필지 해소	
		한남동275 - 1대					
		한남동28 - 5도	7	-		-	
		한남동28 - 11대	583	-		-	
		한남동28 - 18도	25	-		-	

■ 변경

도면 표시번호	지번	필지면적	면적	계획내용		계획사유	비고
A	c	한남동657-108	180	220	공동개발 권장	과소필지, 맹지 해소	
		한남동657-212	40				
	f	한남동657-95	167	186	공동개발 지정	기 공동개발 필지	
		한남동76-35	19				
	g	한남동657-88	298	498	공동개발 권장	동일소유자	
		한남동657-89	200				
		한남동634-1	496	838	공동개발 권장	동일소유자	
		한남동634-14	342				
	h	한남동703-1	210	262	공동개발 권장	과소필지, 맹지 해소	704-24,26 필지분할 가능선적용
		한남동703-6	48				
		한남동704-24	3				
		한남동704-26	1				
		한남동76-16	165	1,028	공동개발 지정	공동개발 권장	기 공동개발 필지
		한남동76-25	158				
		한남동76-28	502		-	과소필지, 맹지 해소	
		한남동76-29	116				
		한남동76-22	87				
		한남동78-2	86	125	공동개발 지정	공동개발 권장	기 공동개발 필지
		한남동78-7	27				
		한남동242-3	12		-	동일소유자	
		한남동78-10	300				
		한남동242-2	17	317	공동개발 권장	동일소유자	
B	a	한남동644-5	129	990	공동개발 권장	과소필지, 맹지 해소	
		한남동644-7	175				
		한남동644-11	106			과소필지, 맹지 해소	
		한남동644-12	106				
		한남동644-13	13				
		한남동644-14	20				
		한남동644-15	36				
		한남동644-17	145				
		한남동644-16	16				
		한남동645-3	244			동일소유자	
	b	한남동621-3	81	477	공동개발 지정	공동개발 권장	기 공동개발 필지
		한남동623-3	264				
		한남동623-8	132		-	과소필지, 맹지 해소	
		한남동625-1	215	511	공동개발 권장	동일소유자	
		한남동625-5	296				
		한남동88-9	54	238	공동개발 권장	과소필지, 맹지 해소	
		한남동88-12	27				
		한남동88-18	15				
		한남동107-7	142				

도면 표시번호		지번	필지면적	면적	계획내용		계획사유	비고		
B	c	한남동107-4	793	1,107	공동개발 지정		기 공동개발 필지			
		한남동107-10	314							
		한남동111-3	221	1,011	공동개발 지정		기 공동개발 필지			
		한남동113-2	788							
		한남동114-2	2							
		한남동111-4	172	222	공동개발 권장		과소필지, 맹지 해소			
		한남동111-6	50							
		한남동110-1	1,809	1,898	공동개발 권장		동일소유자			
		한남동523-2	79							
	한남동523-4	10								
	d	한남동509-7	133	2,686	공동개발 지정		기 공동개발 필지			
		한남동512-1	231							
		한남동513	280							
		한남동513-5	105							
		한남동513-2	78							
		한남동514	65							
		한남동515-2	8							
		한남동521	201							
		한남동521-2	199							
		한남동522-1	1,370							
		한남동520-4	16							
	f	한남동234	1	61	공동개발 권장		과소필지, 맹지 해소	동일소유자		
		한남동238-2	60							
		한남동224	1,433	1,876						
		한남동225-1	86							
		한남동211-1	80							
		한남동207-1	26							
		한남동210-1	175							
		한남동210-2	76							
		한남동197-1	1							214
		한남동199-1	117	공동개발 지정			기 공동개발 필지			
		한남동200	96							
		한남동180	62	501	공동개발 지정	공동개발 권장	기 공동개발 필지			
		한남동181-2	7							
		한남동181-1	354		-					
		한남동180-2	44						동일소유자	
한남동181-3		34								
한남동175		112	152	공동개발 지정		기 공동개발 필지				
한남동176-2		40								
한남동208		228	416	공동개발 권장		동일소유자				
한남동209		188								
한남동201		136	202	공동개발 권장		과소필지, 맹지 해소				
한남동202		66								
한남동203		50	194	공동개발 권장		과소필지, 맹지 해소				
한남동204-1		144								

도면 표시번호	지번	필지면적	면적	계획내용		계획사유	비고
B	f	한남동176-1	152	176	공동개발 권장	과소필지, 맹지 해소	174-1 필지분할 가능선적용
		한남동174-1	24				
	g	한남동166-1	4	178	공동개발 지정	기 공동개발 필지	
		한남동166-2	62				
		한남동167-1	112				
		한남동158	224	311	공동개발 지정	기 공동개발 필지	
		한남동168	87				
		한남동152	451	486	공동개발 지정	기 공동개발 필지	
		한남동156-2	29		공동개발 권장	과소필지, 맹지 해소	
		한남동151-1	6		-		
		한남동143	112	431	공동개발 지정	기 공동개발 필지	
		한남동143-4	22				
		한남동148-1	112				
		한남동155-7	185	251	공동개발 권장	과소필지, 맹지 해소	
		한남동155-4	149				
		한남동155-8	102				
	h	한남동118-6	15	692	공동개발 권장	동일소유자	
		한남동128	108				
		한남동129-7	25				
		한남동481-4	32				
		한남동486-1	248				
		한남동486-2	264				
		한남동118-5	52	974	공동개발 지정	기 공동개발 필지	
		한남동123	129				
		한남동124	67				
		한남동125	177				
		한남동126-1	131		공동개발 권장	동일소유자	
		한남동126-2	120				
		한남동126-3	283				
		한남동123-1	3				
		한남동124-1	12		-		
C	a	한남동66-4	56	72	공동개발 지정	기 공동개발 필지	
		한남동66-19	9				
		한남동66-7	7				
	b	한남동64-1	411	995	공동개발 지정	기 공동개발 필지	
		한남동64-3	584				
	c	한남동68-3	383	865	공동개발 지정	기 공동개발 필지	
		한남동68-23	99				
		한남동68-24	383				
	d	한남동32-26	195	208	공동개발 지정	기 공동개발 필지	
		한남동32-32	13				
		한남동68-15	175	300	공동개발 지정	기 공동개발 필지	
		한남동68-16	125				

도면 표시번호		지번	필지면적	면적	계획내용		계획사유	비고
C	d	한남동31 - 7	110	419	공동개발 지정	공동개발 권장	기 공동개발 필지	
		한남동31 - 16	115		동일소유자			
		한남동31 - 8	194		-			
		한남동31 - 10	291	337	공동개발 지정		기 공동개발 필지	
		한남동31 - 21	46					
		한남동31 - 5	162	178	공동개발 지정		기 공동개발 필지	
		한남동32 - 57	16					
		한남동31 - 3	221	420	공동개발 지정		기 공동개발 필지	
		한남동31 - 4	199					
		한남동32 - 49	173	270	공동개발 권장		동일소유자	
		한남동32 - 78	97					
		한남동32 - 18	212	522	공동개발 지정		기 공동개발 필지	
		한남동32 - 74	84					
		한남동33 - 4	226	261	공동개발 권장		과소필지, 맹지 해소	
		한남동32 - 75	11					
		한남동33 - 1	250					
	e	한남동261 - 5	23	805	공동개발 지정	공동개발 권장	기 공동개발 필지	
		한남동262 - 1	779		과소필지, 맹지 해소			
		한남동261 - 1	3		-			
		한남동263 - 2	358	397	공동개발 권장		동일소유자	
		한남동263 - 30	3					
		한남동263 - 31	1					
	f	한남동263 - 32	35	555	공동개발 지정		기 공동개발 필지	
		한남동29 - 11	116					
		한남동29 - 18	106					
		한남동274 - 1	333	497	공동개발 지정		기 공동개발 필지	
		한남동29 - 6	56					
한남동29 - 7		311						
한남동29 - 16		130	300	공동개발 권장		과소필지, 맹지 해소		
한남동29 - 14		208						
D	a	한남동29 - 21	92	2,724	공동개발 지정	공동개발 권장	기 공동개발 필지	267 - 6 필지분할 가능선적용
		한남동258	2,562				과소필지, 맹지 해소	
		한남동261 - 3	126		-			
		한남동267 - 6	36	301	공동개발 권장		과소필지, 맹지 해소	263 - 23 필지분할 가능선적용
		한남동263 - 15	92					
		한남동263 - 23	24					
	b	한남동263 - 25	185	329	공동개발 지정		기 공동개발 필지	
		한남동272 - 8	309					
		한남동272 - 9	20	583	공동개발 권장		과소필지, 맹지 해소	
		한남동28 - 12	576					
		한남동275 - 1	7					
	한남동271 - 5	260	301	공동개발 권장		과소필지, 맹지 해소		
	한남동271 - 13	41						

도면 표시번호		지번	필지면적	면적	계획내용		계획사유	비고
D	c	한남동270 - 2	26	338	공동개발 지정	공동개발 권장	기 공동개발 필지	
		한남동271 - 7	261					
		한남동270 - 14	22				동일소유자	
		한남동271 - 14	25				과소필지, 맹지 해소	
		한남동270 - 15	4					
		한남동270 - 3	377	448	공동개발 지정		기 공동개발 필지	
		한남동271 - 6	71					
		한남동272 - 5	142		공동개발 권장		과소필지, 맹지 해소	
		한남동272 - 12	145					
		한남동315 - 3	412	436	공동개발 지정		기 공동개발 필지	
		한남동315 - 4	24					
		한남동312 - 10	55	848	공동개발 권장		과소필지, 맹지 해소	
		한남동312 - 11	793					
		한남동306 - 1	159	281	공동개발 권장	동일소유자		
		한남동339 - 9	99			과소필지, 맹지 해소		
		한남동306 - 2	23					
		한남동1 - 399	398	454	공동개발 권장	과소필지, 맹지 해소		
		한남동1 - 431	56					
		한남동1 - 292	204	205	공동개발 권장	과소필지, 맹지 해소	1 - 264 필지분할 가능선적용	
		한남동1 - 264	1					
		한남동343	152	166	공동개발 권장	과소필지, 맹지 해소		
		한남동344	14					
		한남동389 - 1	338	413	공동개발 권장	동일소유자	389 - 3 필지분할 가능선적용	
		한남동389 - 5	69					
		한남동389 - 6	5			과소필지, 맹지 해소		
		한남동389 - 3	1					
		한남동385 - 1	50	60	공동개발 권장	동일소유자		
		한남동385 - 4	10					
		한남동385 - 3	7	33	공동개발 권장	동일소유자		
		한남동385 - 5	26					
		한남동420	185	413	공동개발 지정	기 공동개발 필지		
		한남동423	228					
		한남동424	195	413	공동개발 지정	기 공동개발 필지		
		한남동439	218					
		한남동405 - 1	497	603	공동개발 권장	과소필지, 맹지 해소	406 - 1 407 - 1 필지분할 가능선적용	
		한남동406 - 1	58			동일소유자		
		한남동407 - 1	48					

※ 면적은 공부상면적이며, 필지분할가능선 적용된 필지만 구적면적임

※ 기타계획지는 최대개발규모 이내에서 자율적공동개발 가능

도면 표시번호	지번	면적	계획내용	계획사유	비고
①	한남동632-8	10,197	특별계획구역①-1	-	
	한남동639-13				
	한남동639-1				
	한남동639-14				
	한남동641-2				
	한남동639-8				
	한남동638-4				
	한남동639-9				
	한남동631-15				
	한남동627-9				
	한남동631-5				
	한남동633-4				
	한남동641-12				
	한남동632-6				
	한남동633-3				
	한남동639-3				
	한남동632-10				
	한남동639-21				
	한남동632-5				
	한남동639-2				
	한남동632-1				
	한남동631-3				
	한남동631-7				
	한남동641-3				
	한남동639-4				
	한남동638-9				
	한남동632-13				
	한남동639-15				
	한남동639-20				
	한남동639-18				
	한남동632-14				
	한남동632-2				
	한남동641-10				
	한남동639-6				
	한남동639-16				
	한남동631-17				
	한남동632-4				
	한남동632-3				
	한남동632-7				
	한남동638-11				
	한남동639-7				
	한남동630-9				
	한남동636-7				
	한남동641-9				
	한남동638-5				
	한남동630-5				
	한남동630-6				
	한남동630-7				

도면 표시번호	지번	면적	계획내용	계획사유	비고
①	한남동627-7	10,197	특별계획구역①-1	-	
	한남동632-9				
	한남동627-1				
	한남동627-2				
	한남동627-3				
	한남동627-8				
	한남동639-5				
	한남동631-4				
	한남동631-14				
	한남동641-7				
	한남동641-6				
	한남동630-8				
	한남동631-16				
	한남동631-1				
	한남동641-4				
	한남동79-3	7,368	특별계획가능구역①-2	-	
	한남동80-1				
	한남동81-4				
	한남동83-2				
	한남동84-1				
	한남동85-1				
	한남동85-3				
	한남동85-4				
	한남동87-3				
	한남동87-7				
	한남동88-4				
	한남동88-8				
	한남동88-15				
	한남동88-16				
	한남동88-17				
	한남동226-2				
	한남동621-1				
	한남동622-9				
	한남동625				
	한남동626-2				
한남동627					
한남동627-1					
한남동627-5					
한남동628-1					
한남동628-2					
②	한남동828	3,486.4	특별계획구역②-1	-	용고 제2017-93호 (2017.07.28)
	한남동828-1				
	한남동828-2				
	한남동97-1				
	한남동91-4	2,762	특별계획구역②-2	-	
	한남동91-10				
	한남동95-1				
	한남동95-2				
	한남동95-12				
한남동95-13					

도면 표시번호	지번	면적	계획내용	계획사유	비고
②	한남동95-20	2,762	특별계획구역②-2	-	용고 제2017-93호 (2017. 07.28)
	한남동95-14				
	한남동95-15				
	한남동95-16				
	한남동95-17				
	한남동95-19				
	한남동96-1				
	한남동96-5				
	한남동90-4				
	한남동91-9				
	한남동93-1				
	한남동97-4				
③	한남동98	5,577	특별계획구역③	-	
	한남동99-1				
	한남동99-2				
	한남동100				
	한남동101-1				
	한남동101-2				
	한남동101-3				
	한남동101-5				
	한남동101-9				
	한남동102-1				
	한남동102-4				
	한남동102-5				
	한남동103-1				
	한남동103-2				
	한남동115-1				
	한남동116-1				
	한남동116-2				
	한남동116-3				
	한남동116-4				
	한남동116-5				
	한남동116-6				
	한남동116-7				
④	한남동117	15,170	특별계획구역④	-	
	한남동117-2				
	한남동117-3				
	한남동118-1				
	한남동118-2				
	한남동119				
	한남동120-1				
	한남동120-2				
	한남동120-3				
	한남동121				
	한남동122				
	한남동465-1				
	한남동465-2				
	한남동465-3				
	한남동465-5				

도면 표시번호	지번	면적	계획내용	계획사유	비고
④	한남동465-6	15,170	특별계획구역④	-	
	한남동466-1				
	한남동466-3				
	한남동467-2				
	한남동468-1				
	한남동468-4				
	한남동468-5				
	한남동469-1				
	한남동469-2				
	한남동470				
	한남동471-1				
	한남동471-2				
	한남동471-3				
	한남동471-4				
	한남동471-5				
	한남동473				
	한남동481				
	한남동481-1				
	한남동482				
	한남동482-2				
	한남동482-3				
	한남동482-4				
	한남동483-1				
	한남동483-2				
	한남동483-3				
	한남동483-4				
	한남동484				
	한남동485				
	한남동487-1				
	한남동487-2				
	한남동487-3				
	한남동487-4				
	한남동488				
	한남동488-1				
	한남동490				
	한남동493-1				
	한남동493-2				
	한남동494				
	한남동495				
	한남동495-1				
	한남동495-2				
	한남동495-3				
	한남동497				
	한남동498				
	한남동498-1				
	한남동499-1				
	한남동499-2				
	한남동501				

도면 표시번호	지번	면적	계획내용	계획사유	비고
④	한남동501-1	15,170	특별계획구역④	-	
	한남동502-2				
	한남동503-2				
	한남동504-1				
	한남동504-2				
	한남동504-3				
	한남동505-1				
	한남동505-2				
	한남동505-3				
	한남동508				
	한남동509-3				
	한남동509-6				
	한남동509-8				
	한남동510-3				
	한남동510-4				
	한남동516-1				
	한남동516-4				
	한남동516-6				
	한남동516-8				
	한남동516-9				
	한남동516-10				
	한남동516-11				
	한남동516-12				
	한남동516-13				
	한남동516-15				
	한남동517-1				
	한남동517-4				
	한남동517-5				
	한남동518-1				
	한남동518-2				
	한남동518-3				
	한남동518-4				
	한남동518-5				
	한남동518-6				
	한남동519-1				
	한남동519-2				
	한남동519-4				
	한남동519-5				
	한남동519-6				
	한남동520-1				
	한남동520-3				
	한남동520-5				
	한남동520-6				
	한남동521-3				
	한남동801				
⑤	한남동252-6	2,842	특별계획가능구역⑤	-	
	한남동252-7				
	한남동253-2				

도면 표시번호	지번	면적	계획내용	계획사유	비고
⑤	한남동257-1	2,842	특별계획가능구역⑤	-	
	한남동257-2				
	한남동257-3				
	한남동257-4				
	한남동257-5				
	한남동257-8				
	한남동257-9				
	한남동257-10				
	한남동257-12				
	한남동257-13				
	한남동257-14				
	한남동257-22				
	한남동257-27				
	한남동257-28				
⑥	한남동139	6,572	특별계획가능구역⑥	-	
	한남동192				
	한남동217				
	한남동253-6				
	한남동253-7				
	한남동253-8				
	한남동253-9				
	한남동263-12				
	한남동263-15				
	한남동263-23				
	한남동264-3				
	한남동264-4				
	한남동264-5				
	한남동264-8				
	한남동267-1				
	한남동267-2				
	한남동267-4				
	한남동267-5				
	한남동267-6				
	한남동267-7				
	한남동267-8				
	한남동267-9				
	한남동267-10				
	한남동267-11				
	한남동267-12				
	한남동272-2				
	한남동272-3				
	한남동273-3				
	한남동315-2				
	한남동315-6				
	한남동315-7				
	한남동316-1				
	한남동316-2				
	한남동316-3				

도면 표시번호	지번	면적	계획내용	계획사유	비고
⑥	한남동316-4	6,572	특별계획가능구역⑥	-	
	한남동316-5				
	한남동317				
	한남동318-1				
	한남동318-2				
	한남동318-3				
	한남동318-4				
	한남동318-5				
	한남동318-6				
	한남동318-7				
	한남동318-8				
	한남동318-9				
	한남동318-10				
	한남동318-11				
	한남동318-12				
	한남동318-13				
	한남동318-14				
	한남동318-15				
	한남동318-16				
	한남동318-18				
	한남동319				
	한남동320-1				
	한남동320-2				
	한남동321-1				
	한남동321-2				
	한남동322-1				
	한남동322-2				
	한남동322-3				
	한남동322-4				
	한남동323-1				
	한남동323-2				
	한남동323-3				
	한남동323-4				
	한남동323-5				
	한남동331				
	한남동332				
	한남동333				
	한남동334-1				
	한남동334-2				
	한남동335-1				
	한남동335-2				

※ 구역면적은 사업시행단계시 지적측량 결과에 따라 변경될 수 있음

2. 건축물 용도에 관한 결정(변경)조서

가. 권장용도

■ 기정

도면표시	적용구역	전층 권장용도	1층 권장용도	비고
1	간선변 (폭15m 이상)	- 제1종 근린생활시설(안마원 제외) - 제2종 근린생활시설 (단란주점, 안마시술소 제외) - 문화 및 집회시설 중 공연장, 전시장, 집회장(예식장, 회의장) - 판매시설 중 소매시장, 상점 - 교육연구시설 중 학원 - 노유자시설 - 운동시설 중 가목, 다목 - 업무시설(오피스텔 제외)	- 제1종(안마원 제외) - 제2종 근린생활시설(단란주점, 안마시술소, 노래연습장 제외) - 문화 및 집회시설 중 공연장, 전시장 - 판매시설 중 상점	
2	이면부	- 제1종 근린생활시설(안마원 제외) - 제2종 근린생활시설 (단란주점, 안마시술소 제외) - 문화 및 집회시설 중 공연장, 전시장 - 판매시설 중 상점 - 교육연구시설 중 학원 - 노유자시설 - 업무시설(오피스텔 제외) - 자동차관련시설 중 주차장	- 제1종 근린생활시설 - 노유자시설 - 업무시설	
3	이면부 주거지역	- 제1종 근린생활시설 라목의 의원, 치과의원, 한의원 - 노유자시설	- 제1종 근린생활시설 라목의 의원, 치과의원, 한의원 - 노유자시설	

※ 권장용도로의 인정(전층 권장용도) - 권장용도가 건물연면적의 30%이상일 경우(주차장 제외)

(1층 권장용도) - 권장용도가 1층 바닥면적의 30%이상일 경우(주차장 제외)

※ 「교육환경 보호에 관한 법률」 제9조에 따라 교육환경보호구역 내 금지시설은 권장용도에서 제외

※ 도시계획시설(종합의료시설, 사회복지시설)은 권장용도 미부여

■ 변경

도면표시	적용구역	권장용도	비고
1	간선부 상업지역	[건축법시행령 별표1 중] • 제14호의 업무시설(오피스텔 제외)	전층
2	보행중심부 (대사관로, 독서당로)	[건축법시행령 별표1 중] • 제3호의 제1종 근린생활시설 중 식품·잡화·의류·완구·서적 등 일용품을 판매하는 소매점(바닥면적 1,000㎡미만), 휴게음식점, 제과점 등 음료·차·음식·빵 등을 조리하거나 제조하여 판매하는 시설(바닥면적 300㎡미만) • 제4호의 제2종 근린생활시설 중 서점(제1종 근린생활시설에 해당하지 않는 것), 휴게음식점, 제과점 등 음료·차·음식·빵 등을 조리하거나 제조하여 판매하는 시설(바닥면적 300㎡이상)	1~2층
		• 제5호의 문화 및 집회시설 중 공연장, 전시장, 집회장(예식장, 회의장)	전층
3	이면부	[건축법시행령 별표1 중] • 제10호의 교육연구시설 중 도서관 • 제11호의 노유자시설	전층

※ 권장용도로의 인정 : 전 층 - 권장용도가 건물연면적의 20%이상일 경우(주차장 제외)

1~2층 - 권장용도가 1~2층 바닥면적 합이 50%이상일 경우(주차장 제외)

※ 「교육환경 보호에 관한 법률」 제9조에 따라 교육환경보호구역 내 금지시설은 권장용도에서 제외

※ 가구 및 획지계획 등의 변경에 의해 위치가 변경되는 대지는 민간부문 시행지침 제2조에 따라 지침 적용

※ 도시계획시설(종합의료시설, 사회복지시설) 권장용도 미부여 및 특별계획(가능)구역 별도 계획지침 준용

■ 변경 사유서

적용구역	변경내용	변경사유
한남동 일대	구역 특성에 맞는 건축물 용도 지정	- 중심기능 강화를 위해 한남오거리 일대 상업지역에만 업무 시설 권장용도 지정 - 이태원에서부터 시작되는 대사관로변으로 전시장, 카페 등이 분포하고, 독서당로 일대로 유사용도가 분포해 있으므로 지역특성을 고려한 가로활성화용도 권장 - 이면부는 기존 주거지역의 기능을 유지하되, 지역필요시설을 유도하여 주민편의 도모

나. 불허용도

■ 기정

도면표시	적용구역	불허용도	비고
A	간선 가로변	• 단독주택(단, 제2종·제3종일반주거지역은 허용) • 옥외에 철타이 있는 골프연습장 • 정신병원, 격리병원 • 공장, 창고시설 • 안마시술소 • (단, 일반상업지역은 허용) • 장례식장	
B	이면부	• 옥외에 철타이 있는 골프연습장 • 정신병원, 격리병원 • 공장, 창고시설 • 안마시술소 • (단, 일반상업지역은 허용) • 장례식장	
C	이면부 주거지역	• 공장 • 창고시설 • 위험물저장 및 처리시설	

※ 「교육환경 보호에 관한 법률」 제9조 및 동법 시행령 제22조의 교육환경보호구역 내 건축금지 용도 불허

※ 도시계획시설(종합의료시설, 사회복지시설)은 불허용도 미부여 및 특별계획(가능)구역 별도 계획지침 준용

■ 변경

도면표시	적용구역	불허용도	비고
A	간선부 상업지역	[건축법시행령 별표1 중] • 제1호의 단독주택 • 제2호의 공동주택(주거복합 제외) • 제9호의 의료시설 중 정신병원, 격리병원 • 제13호의 운동시설 중 옥외에 철타이 있는 골프연습장 • 제17호의 공장 • 제18호의 창고시설 • 제20호의 자동차관련시설 • 제28호의 장례시설 중 장례식장	
B	보행중심부 (대사관로, 독서당로) 이면부	[건축법시행령 별표1 중] • 제2호의 공동주택 중 도시형생활주택 • 제4호의 제2종 근린생활시설 중 안마시술소, 종교집회장, 자동차영업소, 청소년게임업소, 복합유통게임 제공업소 등 이와 비슷한 게임 관련시설, 다중생활시설 • 제9호의 의료시설 중 정신병원, 격리병원 • 제12호의 수련시설 • 제13호의 운동시설 중 옥외에 철타이 있는 골프연습장 • 제15호의 숙박시설 중 다중생활시설(제2종 근린생활시설에 해당하지 아니하는 것을 말한다.) • 제17호의 공장 • 제18호의 창고시설 • 제19호의 위험물 저장 및 처리시설 • 제20호의 자동차관련시설 • 제23호의 교정 및 군사 시설 중 교정시설 및 갯생보호시설, 그 밖에 범죄자의 갯생·보육·교육·보건 등의 용도로 쓰는 시설 • 제28호의 장례시설 중 장례식장	

※ 「교육환경 보호에 관한 법률」 제9조 및 동법 시행령 제22조의 교육환경보호구역 내 건축금지 용도 불허

※ 「서울특별시 도시계획 조례」 상 역사문화특화경관지구 내 건축제한 용도 불허

※ 도시계획시설(종합의료시설, 사회복지시설) 불허용도 미부여 및 특별계획(가능)구역 별도 계획지침 준용

■ 변경 사유서

적용구역	변경내용	변경사유
보행중심부 및 이면부	불허용도 추가 지정	- 관장용도와 적용구역 명칭 통일 - 지역특성을 고려하여 다중생활시설(고시원), 게임관련시설, 수련시설 등을 불허용도로 추가 지정

3. 건축물 건폐율 · 용적률 · 높이에 관한 결정(변경)조서

가. 건폐율 계획

■ 건폐율 : 변경없음

구분	건폐율	비고
제1종일반주거지역	60%이하	서울특별시 도시계획조례 제54조
제2종일반주거지역	60%이하	
제3종일반주거지역	50%이하	
준주거지역	60%이하	
일반상업지역	60%이하	

※ 특별계획(가능)구역은 특별계획(가능)구역 계획지침에 따름

▷ 건폐율 완화 : 신설

구분	적용대상	건폐율 완화	비고
특별계획구역 ①-1, ④	그 대지의 일부를 공공시설 부지로 제공하는 경우	완화할 수 있는 건폐율 = 해당 용도지역에 적용되는 건폐율 × {1 + (공공시설등의 부지로 제공하는 면적 ÷ 원래의 대지면적)} 이내	- 국토계획법 제52조 및 같은법 시행령 제46조에 의한 건폐율 완화 - 공공시설부지제공(기부채납)에 의한 건폐율 완화 또는 용적률 완화 중 선택적용 가능함 - 최대 70%(준주거지역)를 초과할 수 없음

■ 변경사유서

구분	변경내용	변경사유
건폐율 완화	의무시설 설치에 따른 완화	특별계획구역 ①-1 및 ④는 의무시설(도로, 옥상전장 및 공동연결통로) 설치 비율을 고려하여 건폐율 완화를 통해 사업성 확보

나. 용적률 계획

■ 지정

구분	기준용적률	허용용적률	상한용적률	비고
제1종일반주거지역	130%이하	150%이하	서울시 「도시계획조례」 제55조 및 같은 법 시행령 제7조 준용	
제2종일반주거지역	180%이하	200%이하		
제3종일반주거지역	220%이하	250%이하		
준주거지역	300%이하	360%이하		
	300%이하	400%이하		종전 준주거지역 ('90년 이전)
일반상업지역	300%이하	630%이하		
	400%이하	660%이하		종전 준주거지역 ('90년 이전)

■ 변경

구분	기준용적률	허용용적률	상한용적률	비고
제1종일반주거지역	130%이하	150%이하	법적용적률의 2배 이하	
제2종일반주거지역	180%이하	200%이하		
제3종일반주거지역	220%이하	250%이하		
준주거지역	300%이하	360%이하	400%이하	
	300%이하	400%이하	법적용적률의 2배 이하	종전 준주거지역 ('90년 이전)
일반상업지역	300%이하	630%이하	800%이하	
	400%이하	660%이하	800%이하	종전 준주거지역 ('90년 이전)

※ '상업지역 내 주거복합건축물의 용도비율 및 용적률' 은 「건축물의 용적률계획」 변경(서고 제2019-312호, 2019.09.19.) 준용

※ '상업지역 및 준주거지역 내 비주거용도 비율' 은 「생활숙박시설 관리기준」 변경(서고 제2021-92호, 2021. 02.18.)에 따라 개정된 「서울특별시 지구단위계획 수립기준·관리운영기준(2022.05)」의 "3-4. 용적률 계획" 준용

※ '준주거지역 내 공공임대주택 확보시 적용기준' 은 본 계획에서 수립한 적용기준 준용

※ '상한용적률 인센티브 산정기준' 은 「상한용적률 인센티브 산정기준」 변경(서고 제2021-92호, 2021.02.18.) 준용

※ 20이상의 용도지역에 걸쳐 있거나, 동일한 용도지역이나 서로 다른 용적률을 적용받는 경우 공동개발시
용적률 적용은 민간부문 시행지침 제14조 적용

※ 도시계획시설(종합의료시설, 사회복지시설) 및 특별계획(가능)구역은 별도의 계획지침 준용

▷ 상업지역 내 주거복합건축물의 용도비율 및 용적률(변경없음)

- 상업지역 내 주거복합건축물의 용도비율 및 용적률은 「서울특별시 도시계획 조례」 제55조제3항 관련 [별표3]을 따르되 다음의 기준을 적용한다.
- 일반상업지역 중 용도지역 변경이 없던 상업지역의 경우 [별표3] 제2호 가목의 주거용으로 사용되는 부분의 용적률은 315% 이하(허용용적률의 50%)로 한다.
([별표3] 제2호 나목의 임대주택 추가 확보시 주거용적률은 472.5%이하(허용용적률의 75%)로 한다.)
- 일반상업지역 중 종전 준주거지역이었던 상업지역의 경우 [별표3] 제2호 가목의 주거용으로 사용되는 부분의 용적률은 330% 이하(허용용적률의 50%)로 한다.
([별표3] 제2호 나목의 임대주택 추가 확보시 주거용적률은 495%이하(허용용적률의 75%)로 한다.)

※ 「서울특별시 도시계획 조례」 [별표3] 제1호가목에 따른 주거용 외의 용도로 사용되는 부분의 비율과 제2호나목에 따른 임대주택 추가확보에 따른 주거용으로 사용되는 용적률 기준은 같은 조례 부칙(제7093호, 2019.03.28.) 제2조에 따른 유효기간이 지나면 적용하지 않는다. 다만, 유효기간에 대해 도시계획 조례 개정 또는 폐지되는 경우 그에 따른다.

▷ 상업지역 및 준주거지역 내 비주거용도 비율(변경없음)

- 상업지역 및 준주거지역 내 건축물의 비주거용도(오피스텔 등 준주택 및 생활숙박시설 제외) 비율을 용적률의 10%이상으로 하고 지상층에 설치토록 계획함
- 입지특성과 공공기여(기부채납 10%이상 등)를 감안, 해당 도시·건축공동위원회를 통해 허용용적률의 10%이상 계획 가능함
- 준주거지역 내 단독주택, 다세대, 연립주택, 기숙사 등 해당 도시·건축공동위원회에서 인정하는 경우 제외
- ‘상업지역 내 주거복합건축물의 용도비율 및 용적률’의 기준과는 별도로 본 기준을 만족해야 함

▷ 준주거지역 내 공공임대주택 확보시 적용기준

- 기정

- 공공임대주택을 추가로 확보할 경우 적용되는 용적률은 기 계획된 용적률 계획과 별도로 100%이하의 범위에서 추가하여 계획할 수 있다.
- 준주거지역으로 상향된 지역에서 도시계획 조례에 따라 임대주택 추가 확보시 종전 용도지역의 용적률 만큼 허용되는 ‘주거부분의 허용용적률’은 적용하지 않는다.
- 건축물 비주거용도(오피스텔 등 준주택 제외) 비율은 전체 용적률에서 임대주택 도입으로 완회되는 용적률을 제외한 용적률의 10%이상으로 계획한다.(단, 비주거용도 비율에 대해 별도 계획이 수립된 경우 계획내용을 준수한다.)
- 특별계획구역은 세부개발계획 수립시 ‘준주거지역 내 공공임대주택 확보시 적용기준’을 적용하되, 도시·건축공동위원회 심의를 통하여 결정한다.
- 건축물 용도 중 공동주택이 불허용도로 지정된 경우는 적용에서 제외한다.
- 임대주택 추가 확보시 10m 이내의 범위에서 높이계획을 변경하여 적용할 수 있다. 단, 해당 지구단위 계획의 취지, 인근지역과의 조화 등을 고려하여 자치구 건축위원회의 자문(심의)을 거쳐야 하고, 지구단위 계획의 경미한 변경에 따른 높이완화와 중복으로 적용할 수 없다.

※ 「서울특별시 도시계획 조례」 부칙(제7093호, 2019.03.28.) 제2조에 따른 유효기간이 지나면 ‘준주거지역 내 공공임대주택 확보시 적용기준’은 적용하지 않는다. 다만, 유효기간에 대하여 도시계획 조례가 개정 또는 폐지되는 경우 그에 따른다.

- 변경

- 공공임대주택을 추가로 확보할 경우 적용되는 용적률은 기 계획된 용적률 계획과 별도로 100%이하의 범위에서 추가하여 계획할 수 있다.
 - 준주거지역으로 상향된 지역에서 도시계획 조례에 따라 임대주택 추가 확보시 종전 용도지역의 용적률 만큼 허용되는 '주거부분의 허용용적률'은 적용하지 않는다.
 - 건축물 비주거용도(오피스텔 등 준주택 및 생활숙박시설 제외) 비율은 본 계획에 수립된 계획을 준용한다.
 - 특별계획구역은 세부개발계획 수립시 '준주거지역 내 공공임대주택 확보시 적용기준'을 적용하되, 도시·건축공동위원회 심의를 통하여 결정한다.
 - 건축물 용도 중 공동주택이 불허용도로 지정된 경우는 적용에서 제외한다.
 - 임대주택 추가 확보시 본 계획에서 결정된 범위내에서 높이계획을 변경하여 적용할 수 있다. 단, 해당 지구단위계획의 취지, 인근지역과의 조화 등을 고려하여 자치구 건축위원회의 자문(심의)을 거쳐야 하고, 지구단위계획의 경미한 변경에 따른 높이완화와 중복으로 적용할 수 없다.
- ※ 「서울특별시 도시계획 조례」 부칙(제7093호, 2019.03.28.) 제2조에 따른 유효기간이 지나면 '준주거지역 내 공공임대주택 확보시 적용기준'은 적용하지 않는다. 다만, 유효기간에 대하여 도시계획 조례가 개정 또는 폐지되는 경우 그에 따른다.

▷ 상한용적률 인센티브 산정기준(변경없음)
(「공공시설 등 기부채납 용적률 인센티브 운영기준(2022.10.)」 적용)

- 상한용적률 = 허용용적률 × (1 + 1.3 × 가중치 × α토지 + 1.0 × α건축물)
- ※ 가중치 : 사업부지 용적률에 대한 공공시설 등 부지의 해당 용적률
 ※ α토지 : 공공시설등 부지(토지)로 제공한 후의 대지면적 대 공공시설 등 부지(토지)로 제공하는 면적의 비율
 - 공공시설등 부지(토지)에는 '기부채납 부지' 및 '건축물(공공시설 등) 기부채납 토지지분' 포함
 ※ α건축물 : 공공시설등 부지(토지)로 제공한 후의 대지면적 대 공공시설등 부지(건축물 설치비용 환산부지)로 제공하는 면적의 비율

▷ 친환경 항목 적용시 적용기준(신설)

- 친환경 항목 적용시 상한용적률 인센티브(용도지역별 용적률 최대한도의 1.2배 이내)를 적용할 수 있다.
- 지구단위계획구역 내에서 서울시 녹색건축물설계기준에서 정한 친환경건축물 의무인증 기준을 초과 획득한 건축물을 대상으로 함
(단, 정비사업, 역세권사업, 사전협상제도 등 정책사업 추진을 위해 별도의 용적률 상향 및 공공기여방안(기준)을 갖고 있는 사업은 해당 계획기준에 따름)

- 적용산식:

허용용적률 × (1 + 0.7 × (Σ친환경 건축물 인증 완화비율(β)))

※ 친환경 건축물 인증 완화비율(β) :

- 1) ① 및 ② 항목 중복적용 불가
- 2) ①~③항목 중복적용시 완화비율 최대 15% 적용
- 3) 장수명주택인증은 관련 조례 개정후시행

- 용도지역별 용적률의 최대한도 초과시 기부채납 통합관리시스템을 통한 사전수요조사 의무시행

- ZEB인증과 녹색건축 및 건축물에너지효율인증 관련 인센티브는 중복 적용 불가 및 건축물에 대한 준공·사용승인·사용허가 신청 시 관련 인증등급 등 증빙서류 제출

※ 서울시 녹색건축물설계기준 및 관계법령 개정시 해당 변동내용을 따른다.

① ZEB 인증						② 녹색건축 및 건축물에너지 효율 인증		
인증등급	ZEB1	ZEB2	ZEB3	ZEB4	ZEB5	녹색건축인증 (에너지효율등급)		
인증비율	15%	14%	13%	12%	11%	최우수	우수	합격
* 건축물에너지효율등급인증 1* + 획득하고, 에너지 자립률 20%이상의 경우 완화비율 : 15%						1* 등급	2등급	3등급
③ 재활용 건축자재 사용						④ 장수명 주택 인증		
재활용 건축자재 사용면적율	15%이상	20%이상	25%이상					
인증비율	5%	10%	15%					
						장수명주택 인증등급	최우수	우수
						인증비율	15%	10%

■ 변경사유서

구분	변경내용	변경사유
용적률	상한용적률 명확화	「서울특별시 지구단위계획 수립기준·관리운영기준(2022.05)」 준용하여 상한용적률 명시
준주거지역 내 공공임대주택 확보시 적용기준	지역특성을 고려한 기준수립	「건축물의 용적률계획」 변경 (서고 제2019-313호, 2019.09.19.)에 따라 신설된 기준을 한남 지구단위계획의 취지를 고려하여 임대주택 추가 확보시 높이계획이 변경될 수 있도록 적용기준 조정 ※ 지역특성에 따른 완화높이를 계획
친환경 항목 적용시 적용기준	친환경건축물 의무인증 기준 초과시 용적률 향상	「서울특별시 지구단위계획 수립기준·관리운영기준(2022.11)」 준용하여 용적률 완화비율 명시

다. 높이계획

(1) 일반관리구역

■ 기정

구분	용도지역		높이계획	비고
한남대로 서측변	준주거지역		30m 이하	
	일반상업지역	이면부	36m 이하	
		도로변	40m 이하	
한남대로 동측변	제2종일반주거지역		18m 이하	고도지구
	준주거지역		36~45m 이하	
	제3종일반주거지역		18m, 20m 이하	
한남대로 동측 제2종일반주거지역	제2종일반주거지역		18m 이하	- 구 도시계획위원회 심의대상 - 표고 40m미만 지역 : 5층이상 건축물 - 표고 40m이상, 자연경관지구 인접지 : 4층이상 건축물 ※ 3층이하 건축물은 도시·건축공동위원회심의 제외
독서당로	제3종일반주거지역	이면부	20m 이하	
		도로변	30m 이하	
	준주거지역		30m 이하	
대사관로 (폭18m 도로)	순천향대학병원		20m, 28m 이하	종합의료시설
	제1종일반주거지역	이면부	16m 이하	
		도로변	20m 이하	
	제3종일반주거지역	이면부	20m 이하	
		도로변	20m, 28m 이하	
종로1류 (폭20m 도로, 확폭도로)	준주거지역		30m 이하	신축 공동주택 현황 반영
	제3종일반주거지역		40m 이하	
	준주거지역		30m 이하	
	준주거지역		40m 이하	

※ 건축물 최고높이는 지구단위계획 결정도에 표시된 높이계획을 초과할 수 없음

■ 변경

구분	도면표시	위치	높이계획	비고
변경		한남동 653-51 일원	16m이하	• 제1종일반주거지역
변경		한남동 64-1 일원, 한남동 37-3	18m이하	• 고도지구
변경	 	한남동 1-295, 390-10, 390-11, 410 일원		• 구 도시·건축공동위원회 심의대상 - 표고 40m미만 지역 : 5층이상 건축물 - 표고 40m이상, 자연경관지구 인접지 : 4층이상 건축물 ※ 3층이하 건축물은 도시·건축공동 위원회심의 제외
변경		한남동 64-4, 68-4, 32-23, 657-137, 657-144, 657-115, 657-159 일원	20m이하	
변경		한남동 653-1 일원	28m이하	
변경		한남동 657-176, 657-204, 657-88, 622-16, 107-4, 158, 126-3, 274-13, 29-4 일원	30m이하	
변경		한남동 72-1, 262-1, 258, 208 일원	36m이하	
변경		한남동 802, 522-1, 76-6 일원	40m이하	
변경		한남동 72-1	45m이하	• 한남대로변 : 36m이하

※ 건축물 최고높이는 지구단위계획 결정도에 표시된 높이계획을 초과할 수 없음(필로티 포함)

※ 준주거지역 내 임대주택확보 시 높이계획은 본 지구단위계획에서 정하는 높이계획에 따름

■ 변경사유서

구분	변경내용	변경사유
일반관리구역	위치에 따른 높이 계획으로 조서 조정	• 도로명과 용도지역으로 분류되었던 기정 높이계획 조서를 위치로 조정(계획내용 변경없음) • 한남동 1-295, 390-10, 390-11, 410 일원의 경우 구 도시계획위원회에서 구 도시·건축공동위원회 심의로 변경

(2) 특별계획(가능)구역

■ 기정

구분	용도지역	높이계획	비고
특별 계획 구역	① 제3종일반주거지역 준주거지역, 일반상업지역	제3종일반주거 : - 준주거 : 55m 일반상업 : 65m	
	② 일반상업지역	55m	
	③ 준주거지역	48m	

구분		용도지역	높이계획	비고
특별 계획 구역	④	제3종일반주거지역	30m, 36m	
		준주거지역	48m	
	⑤	준주거지역	36m	
	⑥	제3종일반주거지역	30m	
		준주거지역	30m, 36m	

※ 건축물 최고높이는 지구단위계획 결정도에 표시된 높이계획을 초과할 수 없음(필로티 포함)

■ 변경

구분	위치		높이계획	비고
변경	①	특별계획구역① - 1	50m 이하	구역규모 세분화
		특별계획가능구역① - 2	65m 이하 (해제시 40m 이하)	
변경	②	특별계획구역②	55m 이하	
변경	③	특별계획구역③	48m 이하	
변경	④	특별계획구역④	30, 36, 48m 이하	구역규모 세분화
변경	⑤	특별계획가능구역⑤	36m 이하 (해제시 30, 36m 이하)	
변경	⑥	특별계획가능구역⑥	30, 36m 이하 (해제시 18, 30m 이하)	

※ 건축물 최고높이는 지구단위계획 결정도에 표시된 높이계획을 초과할 수 없음(필로티 포함)

※ 특별계획가능구역(① - 2, ⑤, ⑥구역)은 효력기간내, 특별계획구역에 관한 지정 신청이 없는 경우 그 3년이 되는 날 다음날의 특별계획가능구역에 대한 효력을 잃으며, 이 경우 일반 지구단위계획에 따라 건축행위를 해야하므로 해제시 높이계획 기준을 준용토록 함

■ 변경사유서

구분	변경내용	변경사유
특별계획(가능)구역	위치에 따른 높이 계획으로 조서 조정	- 용도지역으로 분류되었던 기정 높이계획 조서를 특별 계획(가능)구역별로 조정 - 특별계획가능구역으로 전환됨에 따라 해제시 높이계획 기준 으로 개별건축 시행 가능

■ 준주거지역 내 공공임대주택 추가 확보시 높이완화 : 신설

도면표시	위치	높이계획			비고
		계획높이	완화높이	최고높이	
A	특별계획구역① - 1	50m	증) 10m	60m	
B	특별계획구역③	48m	증) 7m	55m	
C	특별계획가능구역⑤, ⑥	36m	증) 4m	40m	
D	한남동 657-87, 657-96, 657-176, 152, 123, 29-4일대	30m	증) 6m	36m	
E	한남동 72-1, 262-1, 258일대	36m	증) 4m	40m	
F	한남동 107-4일대	30m	증) 10m	40m	

※ 건축물 최고높이는 지구단위계획 결정도에 표시된 높이계획을 초과할 수 없음(필로티 포함)

※ 본 계획 '3.나.용적률계획'의 '준주거지역 내 공공임대주택 확보시 적용기준'에 명시된 임대주택 추가 확보시 높이계획 변경 가능한 범위임

※ 특별계획가능구역 ⑤, ⑥ 해제시 높이완화는 (D)36m, (C)40m까지 가능하며, 위치는 결정도 참조

※ 임대주택 추가 확보시 최고높이로 높이계획을 변경하는 경우 해당 지구단위계획의 취지, 인접지역과의 조화 등을 고려하여 구 건축위원회 자문(심의)을 거쳐야 함

※ 지구단위계획의 경미한 변경에 따른 높이완화와 중복으로 적용 불가

■ 변경사유서

구분	변경내용	변경사유
공공임대주택 추가 확보시 높이완화	지역특성을 고려한 높이완화계획 수립	「“건축물의 용적률계획” 변경(서고 제2019-313호, 2019.09.19.)」에 따라 고시된 기준을 도시경관, 인접지역과의 높이 등을 고려하여 지역별로 높이완화 차등적용

4. 건축물 배치·형태 및 경관계획에 관한 결정(변경)조서

가. 건축물의 배치에 관한 결정

(1) 건축선 계획

■ 기정

구분	적용위치	계획내용	비고
건축 한계선	한남오거리 모퉁이변	5m	- 간선도로변 시각적 개방감 확보 - 이면도로변 보·차도 확보
	폭 20m 이상 도로변	2m ~ 3m	
	폭 20m 미만 도로변	0.5m ~ 2.5m	

■ 변경

구분	적용위치	계획내용	비고
건축 한계선	한남오거리 모퉁이변	5m	간선도로변 시각적 개방감 확보
	폭 20m 이상 도로변	2m ~ 10m	
	폭 20m 미만 도로변	0.5m ~ 4.2m	이면도로변 보·차도 확보
벽면 한계선 (신설)	한남동 202, 157일대	건축한계선으로부터 1m	- 이면도로변 보행로 확보 2층이하의 저층부에만 적용

※ 건축선은 결정도를 참고하며, 추후 건축허가시 자치구 협의를 통해 도로현황을 고려한 건축선 확인

※ 특별계획(가능)구역은 별도 계획지침을 준용

■ 변경 사유서

구분	변경내용	변경사유
건축 한계선	보행로 확보를 위한 건축한계선 변경	- 한남근린공원으로의 보행접근성 확보를 위해 순천향대학 병원 내 보행통로 확보 - 한남동 657-59일대 : 2.5m
	인접필지와의 정합성 확보를 위한 변경	- 소로1-1호선에 접한 필지간의 정합성 확보를 위해 한남동 68-24일대 건축한계선 조정 - 한남동 68-24일대 : 2m→1m(감 1m)
	도시계획시설(도로) 변경에 따른 최소도로폭 확보	- 도시계획시설(도로) 변경 및 필지규모를 고려한 건축한계선 변경 등 - 한남동 263-2, 657-87일대 : 2m→1m(감 1m)
벽면 한계선	도시계획시설(도로) 변경에 따른 최소도로폭 확보	- 미집행시설(도로) 변경에 따른 기 도로폭 확보를 위한 관리방안으로 과도한 건축한계선을 방지하기 위해 일부 지역에 벽면한계선 지정 - 한남동 202, 157일대 : 건축한계선으로부터 1m

(2) 대지안의 공지 계획

■ 지정

구분	계획내용			비고
	적용위치	제어기준		
전면공지	전구역	간선부	• 보도와 일체형으로 조성	• 가로의 보행환경 및 차량 통행 제고 • 가로변 휴게공간 제공 • 공공부문과 일체형으로 조성
		이면부	• 차도 및 보도와 일체형으로 조성	
	한남로 가로변	• 건축한계선에 의해 후퇴된 부분에는 공작물, 담장, 계단, 주차장, 화단 및 기타 유사한 시설 등 차량 및 보행의 통행에 지장을 주는 일체의 시설물을 설치할 수 없음. 단, 가로변 식재를 할 경우에는 그러하지 아니함 • 건축한계선에 의한 전면공지는 지구단위계획에서 제시하는 보행 및 차량을 위한 통로로 활용하여야 함 • 인도와 접하는 필지의 건축선 후퇴에 의한 전면 공지는 보행자 통행이 가능한 구조로 조성하여야 하며, 보도로서의 기능을 담당할 수 있도록 전면 보도의 조성방법에 따라야 함. 그리고 전면공지에 의한 보도 확장은 건축물의 신축시 개발주체가 이를 시행함		
쌈지공원	전구역	• 한남대로변 모퉁이변 및 대형필지 • 주요 보행 결절점 주변에 조성		• 가로변 보행환경 제고 및 휴식·휴게공간 제공 • 보행 및 시각 결절점에 오픈스페이스 확보
공개공지	전구역	• 「건축법」상 공개공지 설치대상 건축물 전면부 조성 • 도로 결절부에 조성		• 보행자 휴게공간 확보 • 가로변 보행환경 개선
공공 보행통로	-	• 간선도로와 이면부 연계 지정 • 특별계획구역 등 대규모 개발시 권장		• 보행환경 정비
보차 혼용통로	-	• 주거지역 이면부 필지변 지정 • 간선도로 이면부 내부 필지변 지정		• 이면부 차량 및 보행의 원활한 흐름 유도
공중 연결통로	순천향 대학병원	• 병원 내 산모, 노약자 등의 보행 안전 및 보행 환경 개선을 위한 공중연결통로 지정		• 종합의료시설(순천향대학교) 부지 내 공중 연결 통로 지정(1개소) - 폭 : 5m이하, - 높이 : 5m이하

■ 변경

구분	계획내용			비고
	적용위치	제어기준		
건축선에 의한 전면공지	전구역	간선부	• 보도와 일체형으로 조성(=보도부속형)	규제
		이면부	• 차도 및 보도와 일체형으로 조성(=차도부속형)	규제
	한남동 72 - 1	건축한계선 10m구간	• 휴식공간 기능 도입(=휴식공간형)	규제
	한남동 202, 157일대	건축한계선으로부터 1m구간	• 보도와 일체형으로 조성(=보도부속형)	규제
	전구역	• 건축한계선에 의해 후퇴된 부분에는 공작물, 담장, 계단, 주차장, 화단 및 기타 유사한 시설 등 차량 및 보행의 통행에 지장을 주는 일체의 시설물을 설치할 수 없음. 단, 가로변 식재를 할 경우에는 그러하지 아니함 • 건축한계선에 의한 전면공지는 보행 및 차량을 위한 통로를 고려하여 조성하도록 함 • 인도와 접하는 필지의 건축선 후퇴에 의한 전면공지는 보행자 통행이 가능한 구조로 조성하여야 하며, 전면보도의 조성방법에 따라야 함 • 가로변 안전 확보를 위한 개방된 공간으로 조성하며 노면 포장 및 사인 등을 통해 보행연계성 강화하여야 함 • 단차가 없는 것을 원칙으로 하며, 단차 조성이 불가피한 경우 종단 구배를 최소화하여야 함 • 전면공지에 의한 보도 확장은 건축물의 신축시 개발주체가 시행		규제
공개공지	전구역	• 「건축법」상 공개공지 설치대상 건축물 전면부 조성 • 도로 결절부에 조성		권장
섬지형 공지	전구역	• 한남대로변 모퉁이변, 대형필지 및 주요 보행결절점 주변에 조성 (대지면적의 5%이상) • 인접 대지에 섬지형공지가 조성된 경우 휴식·휴게공간 확보를 위해 일체형으로 조성 • 노약자 및 장애인의 원활한 통행을 위해 보행공간은 보도와 단차를 두지 않고 연속적으로 조성		규제
공공보행 통로	전구역	• 건축선 지정에 의한 공공보행공간 확보 • 간선도로와 이면부 연계 지정		규제
보차혼용 통로	전구역	• 주거지역 이면부 필지변 지정 • 간선도로 이면부 내부 필지변 지정 • 도로(현행도로 포함)에 면하지 않은 필지의 보행 및 차량 진·출입을 위한 통로로 활용하여야 함 • 일부 폭원이 협소한 현행도로에 면한 필지 내 보행 및 차량 진·출입을 위한 통로로 활용하여야 함		규제
공중연결 통로	순천향 대학병원	• 병원 내 산모, 노약자 등의 보행 안전 및 보행 환경 개선 - 폭 : 5m이하, 높이 : 5m이하		권장

■ 변경 사유서

구분	변경내용	변경사유
전면공지 공공보행통로 보차혼용통로	도시계획시설 변경에 따른 관리방안 마련	- 미집행시설(도로) 선형변경으로 인한 건축선 변경에 따른 전면공지 조정 - 미집행시설(도로) 변경(폐지)에 따른 관리방안 마련 및 보행과 차량의 원활한 흐름을 유도하기 위해 공공보행통로 및 보차혼용통로 신설
섬지형공지	조성규모 및 형태에 대한 계획내용 추가	- 최소 조성규모(대지면적의 5%이상) 및 섬지형공지 조성형태에 대한 내용 추가 - 가로변 안전확보를 위한 개방된 공간 조성계획 추가

나. 건축물의 형태 및 색채에 관한 결정

■ 기정

구분		계획내용		적용목표
		적용위치	제거기준	
건축물 형태	저층부	전구역	- 투시벽 및 투시형셔터 설치 권장 1층 개구부 높이는 인접건물과 조화를 이루어야 함	- 가로경관 향상 - 시각회랑 확보
	고층부	전구역	탑상형(5층 이상) 건폐율 축소 권장	
	개구부	한남로 가로변	1층 전면에는 투시형태의 개구부가 설치되어야 함	-
	-	한남로 동측 제2종일반 주거지역	4호연립(도시형생활주택 제외)이하로 규제함 - 단, 3층 이하 건축물은 미적용 4층이상 건축물의 경우 구 도시계획위원회 심의대상(지침도 참조)	-
건축물 외관	재료/색채	전구역	외벽면의 재료, 색채는 주변 건물과 조화 유도	- 도시경관 향상 - 도시미관 정비
	야간조명	전구역	한남대로변, 한강변 건물의 야간조명 설치 유도	
	외벽면 재료	한남로 가로변	1층 전면부의 외벽면 재료는 인접건물과 조화를 이루어야 하며, 건축허가시 인접한 건물(좌우 각 3개씩)의 입면색채표본과 대상지 건축물의 1층전면 색채표본을 제출하여 당해 허가권자와 협의함	-
	옥상	한남로 동측 제2종일반	옥상구조물 설치시 옥상지붕 형태와 조화를 고려하여 건축	-
기타 사항	옥외광고물	전구역	- 지구단위계획구역 내에서는 옥상광고물을 설치할 수 없음 - 광고물은 주변과 조화롭게 설치하며, 통합간판 설치 유도 - 옥외광고물 설치 「서울특별시 용산구 옥외광고물 등 관리조례」를 따름	도시미관 정비

구분		계획내용		적용목표
		적용위치	제거기준	
	담장 및 옹벽의 설치	전구역	- 담장 설치시 식재 담당 또는 투시형 담장의 설치 권장 - 옹벽은 조경석 등을 사용하여 계단식으로 조성 권장	
	조명	한남로 가로변	- 폭 20m이상의 도로에 면한 대지에 신축되는 건물은 쇼윈도를 설치하는 등 가로의 분위기를 배려할 수 있는 건축물의 형태 및 조명시설의 설치를 권장함 - 폭 20m이상 도로에 면하는 대지에 10층 이상 신축 또는 재건축되는 건물은 가로변 외벽을 밝힐 수 있는 야간조명 등의 설치를 권장함 - 옥외에 설치하는 미술 장식품의 경우 야간조명의 설치 권장	-
	옹벽	한남로 가로변	한 녹화하는 벽면녹화를 권장	-
		한남로 동측 제2종일반 주거지역	- 건축물의 담장, 방음벽, 옹벽 등에는 덩굴성 식물, 지피식물, 초화류 위주로 녹화하는 벽면녹화를 권장하며, 높이 3m 초과시에는 중간에 단을 두어 녹지로 조성하여야 함 - 건축물, 담장 및 인공지반 등은 옹벽의 수직면을 넘어서 설치할 수 없음	-

■ 변경

구분		계획내용		비고
		적용위치	제거기준	
건축물 형태	건축물 외부형태	한남대로 동측 제2종일반 주거지역	4호연립(도시형생활주택 제외)이하로 규제함 - 단, 3층 이하 건축물은 미적용 4층이상 건축물의 경우 구 도시·건축공동위원회 심의대상(지침도 참조)	규제
	저층부 형태	전구역	1층부 개구부의 높이는 연접대지내 기존 건축물의 개구부 높이와 조화를 이루도록 건축하여야 함 - 상업 및 업무용도 건축물의 1층 개구부는 투시형으로 하며, 안쪽으로 개폐되도록 설치 - 폭 15m 이상 도로에 면한 상업 및 업무용도의 건축물의 1층 전면 벽면적의 50% 이상을 투시벽으로 처리	규제
		대사관로변, 독서당로	가로에 접하는 1층부 개별 점포의 폭원 및 수직분절요소 적용	권장
	1층 바닥높이	전구역	건축물의 1층 바닥높이는 접한 보도 또는 도로로부터 일반인 및 장애인의 진출입에 불편함이 없도록 해야 하며, 경사지의 경우 접한 보도 또는 도로의 높이는 높은 쪽을 기준으로 함	규제

구분		계획내용		비고
		적용위치	제어기준	
건축물색채	지붕 및 옥상	전구역	- 지붕의 색채는 원색계열 색채 사용 금지 - 옥상 및 지붕 상부에 급수시설(물탱크), 굴뚝, 환기설비 및 시설 (환기구 포함), 전기전 화통신설비 등 이와 유사한 구조물의 설치 지양. 부득이하게 설치하는 경우 전면도로에 서 보이지 않는 형태로 설치 권장	규제
	재료 및 색채	전구역	- 외벽 재료는 반사유리 등 반사성 재료(금속, 타일, 반사유리 등)의 사용을 금지하며, 자연스러운 재질 및 색채를 사용 - 외벽면 중 도로 전면부에 대해서는 원색 계열의 페인트 및 마감 재료를 금지	규제
		한남대로변	1층 전면부의 외벽면 재료는 인접건물과 조화를 이루어야 하며, 건축허가시 인접한 건물 (좌우 각 3개씩)의 입면색채 표본과 대상지 건축물의 1층전면 색채 표본을 제출하여 당해 허가권자와 협의함	규제
	벽면	전구역	폭 15m 이상 도로에 면한 대지의 측면경계선과 건물 사이의 이격거리가 3m 미만이고 이격 부분이 통로로 사용되지 않을 경우 이격공지는 차폐 조경, 담, 문 등으로 차폐하되 건축물의 벽면과 조화되는 재료 사용	규제
			3m이상의 이격공지는 보행자를 위한 공개공간으로 조성할 것을 권장	권장
	야간조명	한남대로변	한남대로변, 한강변 건물의 야간조명 설치 유도	권장
	옥외 광고물	전구역	- 지구단위계획구역 내에서는 옥상광고물을 설치할 수 없음 - 광고물은 주변과 조화롭게 설치하며, 통합간판 설치 유도 - 옥외광고물의 설치 「옥외광고물 등 관리법」 및 「서울특별시 용산구 옥외광고물 등 관리조례」 준수	규제
기타	담장 및 옹벽의 설치	한남대로변	한남대로 동측변 기존 옹벽은 덩굴성 식물 등의 식재 위주로 녹화하는 벽면녹화 권장	권장
		한남대로 동측 제2종일반 주거지역	- 건축물의 담장, 방음벽, 옹벽 등에는 덩굴성 식물, 지피식물, 초화류 위주로 녹화하는 벽면녹화를 권장하며, 높이 3m 초과시에는 중간에 단을 두어 녹지로 조성하여야 함 - 건축물, 담장 및 인공지반 등은 옹벽의 수직면을 넘어서 설치할 수 없음	규제

■ 변경 사유서

구분	변경내용	변경사유
건축물 형태 및 외관	건축물의 형태와 외관 등에 대한 규제 및 권장사항 변경	- 주요가로의 효율적인 관리 및 유지를 위하여 건축물의 형태 및 외관 등에 대해 위치별 규제 · 권장사항 항목 및 내용변경 - 구역 내 건축물의 외벽면 재료 및 색채계획 수립에 따른 연속적 가로경관 형성 도모
기타사항	옥상녹화 및 옥외광고물 계획내용 변경	주변과 조화를 이루는 옥외광고물 설치를 통한 효율적인 가로환경 관리 유지를 위하여 옥외광고물 설치에 대한 가이드라인 및 심의위원회 심의 준수에 대한 내용 추가 및 규제사항과 권장사항으로 구분

■ 우수디자인 인증 체크리스트 : 신설

- 3가지 이상의 계획요소가 적용된 건축물에 한하여 구 건축위원회 심의(자문)를 통해 인센티브 적용 여부 결정

(단, 한남대로 및 대사관로, 독서당로변에 해당하는 지역은 전구역 항목에서 최대 2가지 선택가능)

적용지역	목적	세부내용
전구역	오픈스페이스 확보	외부의 이용이 자유로운 대지내 공지를 조성하고, 해당 공지를 연결한 외부의 공공영역(도로 · 보행로, 공원, 녹지)과 물리적 · 시각적으로 연계
	건축물이용편의성	건축물 접근공간 및 진입공간을 '서울시 유니버설디자인 통합 가이드라인(공공건축물기준)'에 맞게 조성
	친환경 가로경관	건축물의 벽면, 베란다, 테라스, 옥상 중 한 곳 이상에 일반대중이 가로변에서 조경식물을 조망할 수 있도록 인공지반을 조성 및 식재
한남대로	광역통경축 반영	6층 이상 건축물의 경우 6층 이상부터 전면부 벽면선을 2m 추가 후퇴 조성하여 통경축변 개방감 확보
대사관로 독서당로	가로활성화	1층부 상업공간을 소규모 상점 포함한 다양한 규모의 상점 입점이 가능한 가변형 구조로 계획 - 가로변 1층부 개별 점포의 폭원을 10m이하로 하거나 3~5m 간격으로 수직분절요소 적용

다. 경관계획에 관한 결정

■ 경관계획 : 신설

- 한남대로의 통일감 있는 가로경관 확보를 통해 남산 조망과 광역통경축 확보
- 우수디자인 인증 유도를 통해 관리토록 하겠음

5. 특별계획구역에 관한 결정(변경)조서

가. 특별계획(가능)구역에 관한 결정

■ 기정

도면 표시번호	구역명	위치	면적(㎡)	비고
①	특별계획구역①	한남동 632-5 일원	20,714	개별시행 불가
②	특별계획구역②	한남동 93 일원	6,248.4	②-1 : 3,486.4 ②-2 : 2,762.0
③	특별계획구역③	한남동 101-1 일원	5,577	
④	특별계획구역④	한남동 490 일원	15,170	개별시행 불가
⑤	특별계획구역⑤	한남동 257-10 일원	2,842	
⑥	특별계획구역⑥	한남동 318-1 일원	6,303	

■ 변경

도면 표시번호	구역명	위치	면적(㎡)	비고
①	특별계획(가능)구역①	한남동 632-5 일원	17,328 (감 3,386)	①-1 : 9,935 가능구역 ①-2 : 7,393
②	특별계획구역②	한남동 93 일원	6,248.4	②-1 : 3,486.4 ②-2 : 2,762.0
③	특별계획구역③	한남동 101-1 일원	5,577	
④	특별계획구역④	한남동 490 일원	15,170	④-1 : 9,134 ④-2 : 6,036
⑤	특별계획가능구역⑤	한남동 257-10 일원	2,842	
⑥	특별계획가능구역⑥	한남동 318-1 일원	6,572 (증 269)	

■ 변경 사유서

구역명	위치	면적(㎡)	변경사유
특별계획(가능)구역①	한남동 632-5 일원	17,328	- 특별계획구역의 개발 부진에 따라 개발 실현을 위하여 구역 규모 세분화 및 계획지침 변경 - 특별계획가능구역①-2는 장기 미시행된 기존 특별계획구역으로서 한남 지구중심 활성화를 위한 사업유도와 관리방안이 필요한 지역이나, 다수의 구역해제 요청이 있는 구역임을 고려하여 특별계획가능구역으로 전환(단, 실효 이후 일반 지구단위계획에 따른 개별건축 행위 가능)
특별계획구역④	한남동 490 일원	15,170	- 특별계획구역의 개발 부진에 따라 개발 실현을 위하여 대지분할가능선을 지정하여 규모 세분화 - 지역주택조합 설립을 위한 동의를 징구중 (2021.07.)에 있으므로, 특별계획구역으로 유지
특별계획가능구역⑤	한남동 257-10 일원	2,842	장기 미시행된 기존 특별계획구역으로서 한남 지구 중심 활성화를 위한 사업유도와 관리방안이 필요한 지역에 대하여 가능구역으로 전환(단, 실효 이후 일반 지구단위계획에 따른 개별 건축 행위 가능)
특별계획가능구역⑥	한남동 318-1 일원	6,572	

※ 세부개발계획 결정시 지적측량 성과에 따라 면적 변경될 수 있음

※ 특별계획가능구역은 구역지정 후 3년 이내(토지면적 50% 이상 동의로 2년 연장 가능)에 특별계획구역으로 지정 신청이 없어 실효될 경우 지구단위계획에 의한 개별건축 가능

■ 특별계획가능구역 효력기간

- 지구단위계획 결정 고시일로부터 3년 이내에 특별계획구역 지정에 관한 신청이 없는 경우 그 3년이 되는 날의 다음날에 특별계획구역 가능지에 대한 효력을 상실하며, 이 경우 일반 지구단위계획에 따른 건축행위는 가능. 단, 주민요청(대상토지 면적의 1/2이상 동의) 및 입안권자(구청장 등)이 필요하다고 인정하는 경우 해당 위원회 자문(자치구 포함)을 거쳐 2년 이내(총 5년 범위 이내) 연장 가능

나. 특별계획(가능)구역 계획지침

(1) 특별계획(가능)구역①

■ 기정

구분		계획지침	비고
구역명		• 특별계획구역①	
면적		• 20,714㎡	• 구적면적
용도지역		• 제3종일반(5,050㎡), 준주거(5,908㎡), 일반상업(9,756㎡) → 준주거(10,318㎡), 일반상업(10,396㎡)	• 세부개발계획 수립시 용도지역 변경
건폐율		• 60%이하 - 고층부 탐상형구조시 40%이하 권장	
용적률	준주거	- 기준/허용/상한용적률 : 300%/360%/400%이하 ※ 비주거용도(공동주택, 오피스텔 등 준주택 제외)는 용적률의 10%이상	• 상한용적률은 「서울시 도시계획조례 시행규칙」 제7조 준용
	일반상업	- 기준/허용/상한용적률 : 320%/630%/800%이하 ※ 공동주택, 오피스텔 등 준주택을 포함한 연면적은 전체연면적의 70%이하 ※ 비주거용도(공동주택, 오피스텔 등 준주택 제외)는 용적률의 10%이상	
높이	준주거	• 최고높이 : 55m이하	• 지침도 참조
	일반상업	• 최고높이 : 65m이하	
건축물 용도	권장	- 판매시설 중 소매시장, 상점 - 문화 및 집회시설 중 공연장, 전시장 - 업무시설(오피스텔 제외) - 숙박시설(「관광진흥법」 상 호텔) - 관광호텔 추가 인센티브 제공은 미반영(추가 인센티브는 별도 지구단위계획으로 결정)	• 숙박시설과 주거시설 복합 불허
	불허	- 공동주택(주거복합 제외) - 제2종 근린생활시설 중 안마사술소, 단란주점 - 의료시설 중 격리병원 - 창고 - 위험물저장 및 처리시설 - 위락시설 - 자동차관련시설 - 장례식장	
건축선		• 건축한계선 : 대로 및 중로변 3m, 소로변 2m	• 지침도 참조
공개공지		- 위치지정 - 주요 도로결절부에 조성하되 보행동선을 최대한 감안하여 설치	- 서울시 「건축조례」 준용 - 지침도 참조
기반시설설치		• 동서간연결도로(B=29m) 및 소공원 개설	- 지침도 참조 - 기반시설 설치 및 조성은 사업시행자 부담
공공시설제공비율		• 순부담률 20%이상	
건축물 등에 관한 사항		• 보행동선은 공원과 연계성 확보	
허용용적률 인센티브 계획		- 준주거지역 및 일반상업지역의 각 허용용적률 인센티브 준수 - 주거복합계획의 건축물 형태(탐상형)는 35%이하 계획시 인센티브 완화적용	• 지구단위계획 결정조서 참조
기타		- 본 특별계획구역은 통합시행(개별시행 불가)이 원칙 - 세부개발계획수립시 주변 도로망 및 공원 등을 고려하여 기반시설을 설치하되 계획된 순부담률 이상으로 확보	

■ 변경

구분		계획지침	비고
구역명		- 특별계획구역① - 1 - 특별계획가능구역① - 2	대지분할가능선을 근거로 분할시행 가능(① - 1)
면적		9,935㎡ 7,393㎡	구적면적 17,328㎡
용도지역		- 제3종일반(5,037㎡), 준주거(4,898㎡) → 준주거 - 일반상업(7,393㎡) → 변경없음	
건폐율		60%이하 60%이하	
용적률		- 준주거 : 300/360/400% 이하 3종 → 준주거 : 250/350/400% 이하 400/660/800% 이하	상한용적률은 「서울시 도시계획조례 시행규칙」 제7조 준용
높이		30m(대사관로변에서 20m구간) 50m 30m(대사관로변에서 20m구간) 65m(해제시 40m)	지침도 참조
건축물 용도	권장	- 공동용도 : 대사관로변 가로활성화 용도 - 특별계획가능구역① - 2 : 업무시설(오피스텔 제외), 문화 및 집회시설 중 공연장, 전시장	
	불허	- 공동주택(주거복합 제외) - 제2종 근린생활시설 중 안마시술소, 단란주점, 다중생활시설 - 의료시설 중 격리병원 - 창고 - 위락시설 - 숙박시설 중 다중생활시설 - 위험물저장 및 처리시설 - 자동차관련시설 - 장례식장	
건축선		- 건축한계선 : 독서당로변 3m, 대사관로변 2.5m, 기타도로변 1~2m ※ 보행에 지장을 주지않는 범위에서 건축한계선 후퇴부분에 「건축법」 제59조에 따른 연결통로 설치 가능	지침도 참조
공개공지		- 위치지정 - 주요 도로결절부에 조성하되 보행동선을 최대한 감안하여 설치	- 서울시 「건축조례」 준용 - 지침도 참조
기반시설설치		중로, 소로 및 공공공지 개설	
공공시설제공비용		- 순부담률 15%이상 - 기반시설 우선 설치 후 부족한 순부담률은 생활권계획에 따라 부족한 생활서비스시설 우선 확보	- 지침도 참조 - 기반시설 설치 및 조성은 사업시행자 부담(구역 외 공공공지 조성도 포함)
건축물 등에 관한 사항		세부적인 사항은 별도의 건축계획 지침 준용	
허용용적률 인센티브 계획		지구단위계획 결정조서 참조	
기타		- 구역별 시행을 원칙으로 하며, 특별계획가능구역① - 2는 해제시 별도 관리방안 준용 - 세부개발계획 수립 시 한남3구역과 연계하여 개발계획에 따른 교통량 집중을 고려, 대사관로 및 대사관로34길 도로변경 등을 검토해 교통분산 방안을 마련하여 제시	해제시 지침도 참조

※ 세부개발계획 수립시특별계획구역 ①-2의 입체적 연계개발 검토 권장(구역 내 종로의 공간적 범위결정 등)

■ 특별계획(가능)구역① 건축계획 지침 : 신설

구분	세부내용
용도	- 대사관로변 가로의 연속성을 고려한 저층부 가로활성화 용도 배치 - 가로활성화 용도 : 가로 친화적 보행환경 조성을 위해 저층부(1~2층)에 상업시설 및 전시시설 등의 용도 도입 1) 저층부 상업시설 : 의류, 잡화, 서적, 음반 등 소매점이나 카페, 식당 등 상업용도 (보행자 가로활동과 관련없는 사무실, 자동차판매점, 금융업소, 종교집회장 등 제외) 2) 전시시설 등 : 갤러리, 미디어아트, 체험형 스튜디오, 기업홍보관(공공에 개방 가능), 정보안내소 등
배치	- 대사관로변으로부터 20m 구간은 가로경관 조성을 위해 높이 30m 이하로 계획 - 공개공지 등 오픈스페이스는 도로 및 보행 결절부에 우선하여 배치
형태 및 입면	- 고층부 건축물은 장대한 입면 방지를 위해 장변 폭 50m 이하로 계획 - 기단부를 설치하고 입면분절 등을 통해 휴먼스케일의 가로경관을 형성하도록 계획 - 가로변의 활력을 저해하는 획일적·폐쇄적 입면·형태 디자인을 지양 - 옥상설비 및 부속설비는 건축물과 일체적으로 디자인하거나 설비시설 경계부 녹화 등을 통해 시각적으로 차폐하여 가로경관을 저해하지 않도록 계획하여야 함
재질 및 색채 등	- 주변 지역의 현황을 고려하여 원색계열이나 반사, 발광소재 등 지나치게 눈에 띄거나 이질적인 소재의 사용을 금지함 - 건축물 외관의 색채 계획시 「서울색 정립 및 체계화」의 경관별 색채가이드라인과 「서울시 상징색 적용 가이드라인」 적용하여야 함
공공기여 방안	기반시설 우선 설치 후 부족한 순부담률은 생활권계획에 따라 부족한 생활서비스시설 우선 확보

■ 특별계획가능구역① - 2 해제시 계획지침 : 신설

구분		계획지침			비고																			
용도지역		• 일반상업지역																						
최대개발규모		• 3,000㎡ 미만 ※최대개발규모를 초과하여 개발하고자 하는 경우는, 시·도시·건축공동위원회 심의를 득하여 개발할 수 있음 - 적용제외 : 기존 필지가 최대개발규모를 초과시, 하나의 대지로 사용하고 있는 경우(기 공동건축), 계획상 공동개발(지정·권장)로 지정된 필지, 도시계획시설, 특별계획(가능)구역																						
공동 개발	지정	<table><tr><th>지번</th><th>면적(㎡)</th><th>계획사유</th></tr><tr><td>한남동 628-2, 625</td><td>781</td><td>기 공동개발 필지</td></tr></table>	지번	면적(㎡)	계획사유	한남동 628-2, 625	781	기 공동개발 필지	1개															
	지번	면적(㎡)	계획사유																					
	한남동 628-2, 625	781	기 공동개발 필지																					
	권장	<table><tr><th>지번</th><th>면적(㎡)</th><th>계획사유</th></tr><tr><td>한남동 80-1, 81-4, 83-2</td><td>435</td><td>과소필지 해소</td></tr><tr><td>한남동 84-1, 85-1</td><td>477</td><td>과소필지 해소</td></tr><tr><td>한남동 627, 628-1</td><td>1,616</td><td>맹지 해소</td></tr><tr><td>한남동 621-1, 622-9</td><td>417</td><td>과소필지 해소</td></tr><tr><td>한남동 88-4, 88-8</td><td>1,039</td><td>맹지 해소</td></tr><tr><td>한남동 88-15, 88-16, 88-17</td><td>305</td><td>동일소유자, 과소필지 해소</td></tr></table>	지번	면적(㎡)	계획사유	한남동 80-1, 81-4, 83-2	435	과소필지 해소	한남동 84-1, 85-1	477	과소필지 해소	한남동 627, 628-1	1,616	맹지 해소	한남동 621-1, 622-9	417	과소필지 해소	한남동 88-4, 88-8	1,039	맹지 해소	한남동 88-15, 88-16, 88-17	305	동일소유자, 과소필지 해소	6개
지번	면적(㎡)	계획사유																						
한남동 80-1, 81-4, 83-2	435	과소필지 해소																						
한남동 84-1, 85-1	477	과소필지 해소																						
한남동 627, 628-1	1,616	맹지 해소																						
한남동 621-1, 622-9	417	과소필지 해소																						
한남동 88-4, 88-8	1,039	맹지 해소																						
한남동 88-15, 88-16, 88-17	305	동일소유자, 과소필지 해소																						
자율적 공동개발	• 지구단위계획 지침에 의해 공동개발이 계획되지 않은 필지도 최대개발규모를 초과하지 아니하는 범위 안에서 자율적(선택적) 공동개발 가능																							
용도	권장	[건축법시행령 별표1 중] • 제14호의 업무시설(오피스텔 제외)			권장1																			
	불허	[건축법시행령 별표1 중] • 제1호의 단독주택 • 제2호의 공동주택(주거복합 제외) • 제9호의 의료시설 중 정신병원, 격리병원 • 제13호의 운동시설 중 옥외에 철타이 있는 골프연습장 • 제17호의 공장 • 제18호의 창고시설 • 제20호의 자동차관련시설 • 제28호의 장례시설 중 장례식장			불허A																			
건폐율		• 60%이하																						
용적률		• 기준/허용/상한용적률 : 300%/630%/800%이하 400%/660%/법적용적률 2배이하(종전 준주거)																						
높이		• 40m이하																						

구분		계획지침		비고
건축선	건축 한계선	- 대사관로변 : 2.5m - 독서당로변 : 3m - 기타도로변 : 2m		
	벽면 한계선	대사관로변 : 건축한계선으로부터 1m		
대지내 공지	전면공지	전구역	- 간선부 : 보도와 일체형으로 조성(=보도부속형) - 이면부 : 차도 및 보도와 일체형으로 조성(=차도부속형)	
	섬지형 공지	한남동 627	- 대지면적의 5%이상 조성 - 노약자 및 장애인의 원활한 통행을 위해 보행공간은 보도와 단차를 두지 않고 연속적으로 조성	
건축물 형태 및 색채	저층부 형태	전구역	1층부 개구부의 높이는 연접대지내 기존 건축물의 개구부 높이와 조화를 이루도록 건축하여야 함 - 상업 및 업무용도 건축물의 1층 개구부는 투시형으로 하며, 안쪽으로 개폐되도록 설치 - 폭 15m 이상 도로에 면한 상업 및 업무용도의 건축물의 1층 전면 벽면적의 50% 이상을 투시벽으로 처리	규제
		대사관로변, 독서당로	가로에 접하는 1층부 개별 점포의 폭원 및 수직분절요소 적용	권장
	1층 바닥높이	전구역	건축물의 1층 바닥높이는 접한 보도 또는 도로로부터 일반인 및 장애인의 진출입에 불편함이 없도록 해야 하며, 경사지의 경우 접한 보도 또는 도로의 높이는 높은 쪽을 기준으로 함	규제
	지붕 및 옥상	전구역	- 지붕의 색채는 원색계열 색채 사용 금지 - 옥상 및 지붕 상부에 급수시설(물탱크), 굴뚝, 환기설비 및 시설(환기구 포함), 전기전화통신설비 등 이와 유사한 구조물의 설치 지양. 부득이하게 설치하는 경우 전면도에서 보여지지 않는 형태로 설치 권장	규제
	재료 및 색채	전구역	- 외벽 재료는 반사유리 등 반사성 재료(금속, 타일, 반사유리 등)의 사용을 금지하며, 자연스러운 재질 및 색채를 사용 - 외벽면 중 도로 전면부에 대해서는 원색 계열의 페인트 및 마감 재료를 금지	규제
	벽면	전구역	대지의 측면경계선과 건물 사이의 이격거리가 3m 미만이고 이격 부분이 통로로 사용되지 않을 경우 이격 공지는 차폐 조정, 담, 문 등으로 차폐하되 건축물의 벽면과 조화되는 재료 사용	규제
			3m이상의 이격공지는 보행자를 위한 공간으로 조성할 것을 권장	권장
	옥외 광고물	전구역	- 지구단위계획구역 내에서는 옥상광고물을 설치할 수 없음 - 광고물은 주변과 조화롭게 설치하며, 통합간판 설치 유도 - 옥외광고물의 설치는 「옥외광고물 등 관리법」 및 「서울특별시 용산구 옥외광고물 등 관리조례」 준수	규제

구분	계획지침			비고
우수디자인 인증 체크리스트	적용지역	목적	세부내용	
	공통사항	오픈 스페이스 확보	외부의 이용이 자유로운 대지내 공지를 조성하고, 해당 공지를 연결한 외부의 공공영역(도로·보행로, 공원 등)과 물리적·시각적으로 연계	
		건축물이용 편의성	건축물 접근공간 및 진입공간을 '서울시 유니버설 디자인 통합 가이드라인(공공건축물기준)'에 맞게 조성	
		친환경 가로경관	건축물의 벽면, 베란다, 테라스, 옥상 중 한 곳 이상에 일반대중이 가로변에서 조경식물을 조망할 수 있도록 인공지반을 조성 및 식재	
	대사관로 독서당로	가로활성화	1층부 상업공간을 소규모 상점을 포함한 다양한 규모의 상점 입점이 가능한 가변형 구조로 계획 - 가로변 1층부 개별 점포의 폭원을 10m이하로 하거나 3~5m 간격으로 수직분절요소 적용	
허용용적률 인센티브계획	일반상업지역(상업2, 상업4) 허용용적률 인센티브계획 준수			
차량출입 불허구간	- 대사관로변 : 차량흐름의 방해를 최소화하고자 간선가로에서의 차량출입 불허 - 기타도로변 : 교차로에 출입구가 형성되지 않도록 가각부 차량출입 불허			

※ 계획의 세부사항은 일반필지 계획내용 참고

(2) 특별계획구역② : 변경없음

구분		계획지침	비고
구역명		- 특별계획구역② - 1 - 특별계획구역② - 2	용고 제2020-66호(최종)
면적		3,486.4㎡ 2,762㎡	확정측량면적 6,248.4㎡
용도지역		일반상업지역, 준주거지역 → 변경없음	
건폐율		60% 이하	
용적률		- 기준용적률 : 310%이하 - 허용용적률 : 600%이하 - 상한용적률 : 800%이하 ※ 오피스텔 등 준주택 및 생활숙박시설을 포함한 연면적은 전체연면적의 70%이하 ※ 비주거용도(오피스텔 등 준주택 및 생활숙박시설 제외)는 용적률의 10%이상 ※ 주택연면적 비율 : 60%이상~70%미만 적용	상한용적률은 본 계획의 '용적률 계획' 참조
높이		최고높이 : 55m이하	
건축물 용도	권장	- 판매시설 중 소매시장, 상점 - 문화 및 집회시설 중 공연장, 전시장 - 업무시설(오피스텔 제외) - 숙박시설(「관광진흥법」상 호텔) - 관광호텔 추가 인센티브 제공은 미반영 (추가 인센티브는 별도 지구단위계획으로 결정)	숙박시설과 주거시설 복합 불허
	불허	- 공동주택(주거복합 제외) - 제2종 근린생활시설 중 안마시술소, 단란주점 - 의료시설 중 격리병원 - 창고 - 위험물저장 및 처리시설 - 위락시설 - 자동차관련시설 - 장례식장	
건축선		건축한계선 : 독서당로변 3m, 기타도로변 2m	지침도 참조
공개공지		- 위치지정 : 독서당로변 대상지 중앙부 - 대상지의 개방감 확보 및 보행동선을 고려하여 공공보행통로와 연계할 수 있도록 독서당로변으로 위치 지정	- 서울시 「건축조례」 준용 - 지침도 참조
공공보행통로		대상지의 개방감확보 및 보행동선을 고려하여 공개공지와 독서당로로 연결되는 공공보행통로 조성(6m이상)	
공공시설 제공비율		- 순부담률 : 27.5%(도로 17.3%, 건축물 10.2%) - 종로 및 소로 개설 - 공공시설 (건축물)용도 ② - 1 : 사회복지시설(1,347.76㎡) ② - 2 : 청소년수련시설(1,148.1㎡)	- 기반시설 설치 및 조성은 사업시행자 부담 - 지침도 참조
허용용적률 인센티브 계획		허용용적률 인센티브계획 준수	지구단위계획 결정조서 참조
기타		구역별 시행을 원칙으로 함	

※ 도로 등 기반시설은 사업시행시 개발주체가 조성 후 기부채납하는 것을 원칙으로 함

※ 본 계획 고시이전에 수립된 세부개발계획의 허용용적률 인센티브는 이전 지침(2011) 적용

(3) 특별계획구역③

■ 기 정

구분		계획지침	비고
구역명		• 특별계획구역③	
면적		• 5,577㎡	• 구적면적
용도지역		• 준주거지역(5,577㎡) → 변경없음	
건폐율		• 60%이하 - 고층부 탐상형구조시 40%이하 권장	
용적률		• 기준용적률 : 300%이하 • 허용용적률 : 360%이하 • 상한용적률 : 400%이하 ※ 공동주택, 오피스텔 등 준주택의 허용용적률은 250%이하 - 공공시설 기부채납에 따른 상한용적률에 대한 건축물 용도비율은 서울시 지구단위계획 수립기준(2011.01) 준용 ※ 비주거용도(공동주택, 오피스텔 등 준주택 제외)는 용적률의 10%이상	• 상한용적률은 「서울시 도시계획 조례 시행규칙」 제7조 준용
높이		• 최고높이 : 48m이하	
건축물 용도	권장	• 판매시설 중 소매시장, 상점 • 문화 및 집회시설 중 공연장, 전시장 • 업무시설(오피스텔 제외)	
	불허	• 공동주택(주거복합 제외) • 제2종 근린생활시설 중 안마사술소 • 창고 • 위험물저장 및 처리시설 • 자동차관련시설	
건축선		• 건축한계선 : 독서당로변 3m, 기타도로변 2m	• 지침도 참조
공개공지		• 위치 지정 - 주요 도로결절부에 조성하되 보행동선을 최대한 감안하여 설치	• 서울시 「건축조례」 준용 • 지침도 참조
기반시설 설치		• 중로 및 소로 개설	• 지침도 참조 • 기반시설 설치 및 조성은 사업시행자 부담
공공시설 제공비율		• 순부담률 15%이상	
건축물 등에 관한 사항		• 한강변 도시경관을 고려한 건축 배치 • 보행동선을 고려한 건축계획 수립	
허용용적률 인센티브 계획		• 주거지역 허용용적률 인센티브 준수 • 주거복합계획의 건축물 형태(탐상형)는 35%이하 계획시 인센티브 완화적용	
기타		• 세부개발계획 수립시 주변 도로망 및 공원 등을 고려하여 기반시설을 설치하되, 계획된 순부담률 이상으로 확보	

■ 변경

구분		계획지침	비고
구역명		• 특별계획구역③	
면적		• 5,577㎡	• 구적면적
용도지역		• 준주거지역 → 변경없음	
건폐율		• 60%이하	
용적률		• 기준용적률 : 300%이하 • 허용용적률 : 360%이하 • 상한용적률 : 400%이하 ※ 비주거용도(오피스텔 등 준주택 및 생활숙박시설 제외)는 용적률의 10%이상	• 상한용적률은 본 계획의 '용적률 계획' 참조
높이		• 최고높이 : 48m이하	• 지침도 참조
건축물 용도	권장	• 판매시설 중 소매시장, 상점 • 문화 및 집회시설 중 공연장, 전시장 • 업무시설(오피스텔 제외)	
	불허	• 공동주택(주거복합 제외) • 제2종 근린생활시설 중 안마사술소 • 창고 • 위험물저장 및 처리시설 • 자동차관련시설	
건축선		• 건축한계선 : 독서당로변 3m, 기타도로변 2m	• 지침도 참조
공개공지		• 위치지정 - 주요 도로결절부에 조성하되 보행동선을 최대한 감안하여 설치	• 서울시 「건축조례」 준용 • 지침도 참조
공공시설 제공비율		• 순부담률 15%이상 - 대상지 동·남측 도로(소로3-3) 확폭(B:3~10m→6~10m) - 대상지 서측 도로(중로2-464) 확폭(B:18~24m→22~24m) - 대상지 북측 도로(소로2-5) 확폭(B:8~10m→10m) - 기반시설 우선 설치 후 부족한 순부담률은 생활권계획에 따라 부족한 생활서비스시설 우선 확보	• 기반시설 설치 및 조성은 사업시행자 부담 • 기반시설은 세부개발 계획 수립 시 도시계획시설로 결정 • 지침도 참조
건축물 등에 관한 사항		• 한강변 도시경관을 고려한 건축 배치 • 보행동선을 고려한 건축계획 수립	
허용용적률 인센티브 계획		• 허용용적률 인센티브계획 준수	
기타		• 세부개발계획 수립시 주변 도로망 및 공원 등을 고려하여 기반시설을 설치하되, 계획된 순부담률 이상으로 확보	

※ 도로 등 기반시설은 사업시행시 개발주체가 조성 후 기부채납하는 것을 원칙으로 함

(4) 특별계획구역④

■ 지정

구분		계획지침	비고																																
구역명		• 특별계획구역④																																	
면적		• 15,170㎡	• 구적면적																																
용도지역		• 제3종일반주거지역(9,996㎡), 준주거지역(5,174㎡) → 변경없음	• 세부개발계획 수립시 사업방식 및 주용도 계획과 연계하여 용도지역 조정																																
건폐율		• 50%이하																																	
용적률		• 기준용적률 : 210%이하 • 허용용적률 : 230%이하 • 상한용적률 : 조례 준용	• 상한용적률은 「서울시 도시계획조례 시행규칙」 제7조 준용																																
높이		• 최고높이 : 30m, 36m, 48m이하	• 지침도 참조																																
건축물 용도	지정	• 공동주택 및 부대복리시설																																	
	불허	• 지정용도 외 용도																																	
건축선		• 건축한계선 : 도로변 2m(보행자전용도로변 포함)	• 지침도 참조																																
기반시설설치		• 중로, 보행자전용도로 및 녹지 등 개설	• 지침도 참조 • 기반시설 설치 및 조성은 사업시행자 부담																																
공공시설제공비율		• 순부담률 15%이상																																	
건축물 등에 관한 사항		• 한강변 도시경관을 고려한 건축 배치 • 지하철(한남역)과 연계 가능한 공공보행통로(폭 6m) 확보 - 건축계획에 따라 선형조정이 가능하나, 보행동선을 고려하여야 함 • 열린공간은 부대복리시설 설치 가능(공동주택 설치 불가)하며 세부개발계획시 주변경관을 고려하여 공간계획 수립	• 지침도 참조																																
허용용적률 인센티브 계획		<table><tr><th colspan="2">구분</th><th>인센티브</th><th>비고</th></tr><tr><td colspan="2">계</td><td>20%이내</td><td></td></tr><tr><td colspan="2">우수디자인</td><td>5%</td><td></td></tr><tr><td rowspan="3">지속가능형 건축구조</td><td>라멘구조</td><td>10%</td><td></td></tr><tr><td>무량판구조</td><td>7%</td><td></td></tr><tr><td>소계</td><td>10%이내</td><td></td></tr><tr><td rowspan="3">친환경/ 신재생에너지</td><td>친환경 최우수등급</td><td>3%</td><td></td></tr><tr><td>신재생에너지(건축비의 1%이상)</td><td>2%</td><td></td></tr><tr><td>소계</td><td>5%이내</td><td></td></tr></table>	구분		인센티브	비고	계		20%이내		우수디자인		5%		지속가능형 건축구조	라멘구조	10%		무량판구조	7%		소계	10%이내		친환경/ 신재생에너지	친환경 최우수등급	3%		신재생에너지(건축비의 1%이상)	2%		소계	5%이내		• 서울시 지구단위계획 수립기준(2011.01.) 준용
구분		인센티브	비고																																
계		20%이내																																	
우수디자인		5%																																	
지속가능형 건축구조	라멘구조	10%																																	
	무량판구조	7%																																	
	소계	10%이내																																	
친환경/ 신재생에너지	친환경 최우수등급	3%																																	
	신재생에너지(건축비의 1%이상)	2%																																	
	소계	5%이내																																	
기타		• 세부개발계획 수립시 주변 도로망 및 공원 등을 고려하여 기반시설을 설치하되 계획된 순부담률 이상으로 확보 • 남산조망권보호 등을 감안 역세권 SHIFT 도입은 바람직하지 않음(서울시 도시·건축공동위원회 심의의견 준용)																																	

■ 변경

구분		계획지점	비고
구역명		• 특별계획구역④	• 대지분할가능선을 근거로 분할시행 가능
면적		• ④-1 : 9,134㎡, ④-2 : 6,036㎡	• 구역면적 15,170㎡
용도지역		• 제3종일반주거지역, 준주거지역 → 변경없음	
건폐율		• 제3종일반주거지역 : 50%이하 • 준주거지역 : 60%이하(완화시 70%이하)	• 건폐율 가중평균
용적률		• 제3종일반주거지역 : 210%/230%/250% 이하 • 준주거지역 : 300%/360%/400%이하 ※ 비주거용도(오피스텔 등 준주택 및 생활숙박시설 제외)는 용적률의 10%이상	• 상한용적률은 본 계획의 '용적률 계획' 참조 • 법적용적률은 서울특별시 「도시계획조례」 제55조 준용
높이		• 최고높이 : 30m, 36m, 48m이하	• 지침도 참조
건축물 용도	지정	• 공동주택 및 부대복리시설	
	불허	• 지정용도 외 용도	
건축선		• 건축한계선 : 한남대로변 3m, 기타도로변 2m	• 지침도 참조
공개공지		• 위치지정 - 주요 도로결절부 및 한남역 출입구 신설되는 위치에 조성 하되 보행동선을 최대한 감안하여 설치	• 서울시 「건축조례」 준용 • 지침도 참조
공공보행통로		• 대상지 인접지역에서 한남역 접근이 용이하도록 공공보행통로(폭4m이상) 확보 - 건축계획에 따라 위치조정 가능 및 보행동선 고려 필요 - 단일개발시 : 서빙고로변 1개소 설치(①) - 분할개발시 : 각각 1개소 설치(①, ②)	• 지침도 참조
공중연결통로		• 한남역과 연계한 공중연결통로 조성 (폭 4m, 기타 세부적인 사항은 세부개발계획수립시 검토)	• 지침도 참조
공공시설 제공비율		• 순부담률 15%이상 - 대상지 동북측 도로(소로3-7) 확폭(B:2~6m→11m) - 대상지 북측 도로(소로3-3) 확폭(B:3~10m→13m) - 기반시설 우선 설치 후 부족한 순부담률은 생활권계획에 따라 부족한 생활서비스시설 우선 확보	• 기반시설 설치 및 조성은 사업시행자 부담 • 기반시설은 세부개발 계획 수립시 도시계획시설로 결정 • 지침도 참조
건축물 등에 관한 사항		• 한강변 도시경관을 고려한 건축 배치 • 세부적인 사항은 별도의 건축계획 지침 준용	
허용용적률 인센티브 계획		• 허용용적률 인센티브계획 준수 - 분할개발시에도 동일한 인센티브계획 적용	
기타		• 남산조망권보호 등을 감안 역세권 SHIFT, 역세권 청년주택 등의 사업도입은 바람직하지 않음 (2011 서울시 도시·건축공동위원회 심의 의견)	• 서울시 도시·건축공동위원회 심의 의견 준용(2011)

■ 특별계획구역④ 건축계획 지침

구분	세부내용
배치	• 한강변으로의 시각적 개방감 확보를 위해 남북간 통경축 확보 • 한남대로(광역통경축)변으로 건축물의 전면부가 오도록 평행 배치 • 주거동은 도로 경계부로부터 10m 이상 후퇴(부대복리시설은 3m 이상 후퇴) (서울시 한강변관리계획 지침 준용) • 단지 조성시 저층부에 부대복리시설을 계획하는 경우 가로 연속성을 고려하여 배치
형태 및 입면	• 한강변 장대한 입면발생을 방지하기 위해 주거동 장변의 길이가 50m이하가 되도록 계획 • 한강에서 조망되는 상층부 또는 옥탑부는 경관적으로 조화로운 입면계획을 수립 • 건축물 상층부 또는 옥탑부에 대형 광고물을 설치할 수 없음 • 기단부를 설치하고 입면분절 등을 통해 휴먼스케일의 가로경관을 형성하도록 계획 • 가로변의 활력을 저해하는 획일적·폐쇄적 입면·형태 디자인을 지양 • 한남대로(광역통경축)와 직접 맞닿아 있는 곳은 축벽이 노출되지 않도록 하되, 승인권자가 인정하는 범위 내에서 축벽 계획시 전면부에 준하는 벽면디자인(발코니 특화 등)을 적용하여야 함 • 옥상설비 및 부속설비는 건축물과 일체적으로 디자인하거나 설비시설 경계부 녹화 등을 통해 시각적으로 차폐하여 가로경관을 저해하지 않도록 계획하여야 함
재질 및 색채 등	• 주변 지역의 현황을 고려하여 원색계열이나 반사, 발광소재 등 지나치게 눈에 띄거나 이질적인 소재의 사용을 금지함 • 건축물 외관의 색채 계획시 「서울색 정립 및 체계화」의 경관별 색채가이드라인과 「서울시 상징색 적용 가이드라인」 적용하여야 함
설치기준 등	• 공공보행통로 조성 - 폭 4m이상 확보 - 대지내 통로는 지상부가 오픈된 개방형 구조로 설치 권장(단, 부득이한 경우 필로티 구조의 설치를 허용하며 이 경우 높이를 6m이상 확보해야 함) - 한남대로 하부의 보차혼용통로와 대지내 통로가 연결될 수 있도록 계단 등 설치 • 한남역과 연계한 공중연결통로 설치(허용용적을 인센티브 및 상한용적을 중점 적용) - 지하철 출입구를 신설하고 대지내 건축물과 연결 가능토록 계획 - 대지내 지상층(건물외부)에서 접근 가능하도록 별도의 엘리베이터 및 계단 설치 - 공중연결통로 설치시 건축한계선을 넘을 수 있으며, 해당 면적은 허용용적을 인센티브 항목산정(건축한계선)시 조성면적에서 제외 - 공중연결통로, 엘리베이터 등의 운영에 대한 세부사항은 추후 별도 협의 필요 • 한강조망을 위한 전망공간 설치 - 대지내 건축물 상층부에 전망공간을 설치하되, 공공이 별도의 진출입구를 통해 접근할 수 있도록 조성(공공개방형 공간) - 개발주체는 전망공간을 알릴 수 있는 안내표지판 등을 지상층에 설치해야 함

※ 도로 등 기반시설은 사업시행시 개발주체가 조성 후 기부채납하는 것을 원칙으로 함

※ 세부개발계획 수립시 관련기관 협의(코레일 등)에 따라 공중연결통로 신설이 불가능한 경우, 시·도·건축공동위원회 심의를 통해 변경 가능함

(5) 특별계획가능구역 ⑤

■ 기정

구분		계획지침	비고
구역명		• 특별계획구역 ⑤	
면적		• 2,842㎡	• 구역면적
용도지역		• 준주거지역(2,842㎡) → 변경없음	
건폐율		• 60%이하 - 고층부 탐상형구조시 40%이하 권장	
용적률		• 기준용적률 : 300%이하 • 허용용적률 : 400%이하 • 상한용적률 : 500%이하 ※ 공동주택, 오피스텔 등 준주택의 허용용적률은 300%이하 - 공공시설 기부채납에 따른 상한용적률에 대한 건축물 용도비율은 서울시 지구단위계획 수립기준(2011.01) 준용 ※ 비주거용도(공동주택, 오피스텔 등 준주택 제외)는 용적률의 10%이상	• 상한용적률은 서울시 「도시계획 조례」 시행 규칙 제7조 준용
높이		• 최고높이 : 36m이하	
건축물 용도	권장	• 판매시설 중 소매시장, 상점 • 문화 및 집회시설 중 공연장, 전시장 • 업무시설(오피스텔 제외)	
	불허	• 공동주택(주거복합 제외) • 제2종 근린생활시설 중 안마사술소 • 창고 • 위험물저장 및 처리시설 • 자동차관련시설	
건축선		• 건축한계선 : 한남대로변 3~5m, 기타도로변 2m	• 지침도 참조
공개공지		• 위치 지정 - 대로 결절부에 조성하되 보행동선을 최대한 감안하여 설치	• 지침도 참조
기반시설설치		• 소로 개설	• 지침도 참조 • 기반시설 설치 및 조성은 사업시행자 부담
공공시설제공비율		• 순부담률 5%이상	
건축물 등에 관한 사항		• 대로변 보행동선을 고려한 배치계획	
허용용적률 인센티브 계획		• 주거지역 허용용적률 인센티브 준수	• 지구단위계획 결정조서 참조
기타		• 세부개발계획수립시 주변 도로망 및 공원 등을 고려하여 기반시설을 설치하되 계획된 순부담률 이상으로 확보	

■ 변경(효력기간 내)

구분		계획지침	비고
구역명		• 특별계획가능구역 ⑤	
면적		• 2,842㎡	• 구적면적
용도지역		• 준주거지역 → 변경없음	
건폐율		• 60%이하	
용적률		• 기준용적률 : 300%이하 • 허용용적률 : 400%이하 • 상한용적률 : 법적용적률 2배이하 ※ 비주거용도(오피스텔 등 준주택 및 생활숙박시설 제외)는 용적률의 10%이상	• 상한용적률은 본 계획의 ‘용적률 계획’ 참조 • 법적용적률은 서울특별시 「도시계획조례」 제55조 준용
높이		• 최고높이 : 36m이하 - 해제시 : 30m, 36m이하	• 지침도 참조
건축물 용도	권장	• 판매시설 중 소매시장, 상점 • 문화 및 집회시설 중 공연장, 전시장 • 업무시설(오피스텔 제외)	
	불허	• 공동주택(주거복합 제외) • 제2종 근린생활시설 중 안마미술소, 다중생활시설 • 숙박시설 중 다중생활시설 • 창고 • 위험물저장 및 처리시설 • 자동차관련시설	
건축선		• 건축한계선 : 한남대로변 3~5m, 기타도로변 2m	• 지침도 참조
공개공지		• 위치지정 - 대로 결절부에 조성하되 보행동선을 최대한 감안하여 설치	• 지침도 참조
공공시설 제공비율		• 순부담률 5%이상 - 대상지 동·남측 도로(소로) 신설 (B:8~10m) - 기반시설 우선 설치 후 부족한 순부담률은 생활권계획에 따라 부족한 생활서비스시설 우선 확보	• 기반시설 설치 및 조성은 사업시행자 부담 • 기반시설은 세부개발 계획 수립 시 도시계획시설로 결정 • 지침도 참조
건축물 등에 관한 사항		• 대로변 보행동선을 고려한 배치계획	
허용용적률 인센티브 계획		• 허용용적률 인센티브계획 준수	
기타		• 현황(옹벽으로 인한 단차발생)을 고려하여 한남대로에서의 진입부를 보행자전용도로로 지정	

※ 도로 등 기반시설은 사업시행시 개발주체가 조성 후 기부채납하는 것을 원칙으로 함

■ 일반 지구단위계획 지침(효력기간 후)

- 특별계획가능구역 효력기간(3년 또는 5년) 후에는 ‘일반 지구단위계획 지침’을 적용하며, 용적률은 본 지구단위계획의 용도지역별 인센티브를 적용한다.
- 일반 지구단위계획 지침 적용시 미개설된 도로의 경우 해당 확지의 사업시행자가 전면도로를 부담한다.

(6) 특별계획가능구역 ⑥

■ 지정

구분		계획지침	비고																																
구역명		• 특별계획구역 ⑥																																	
면적		• 6,303㎡	• 구적면적																																
용도지역		• 준주거지역(2,332㎡), 제3종일반주거지역(3,971㎡) → 변경 없음																																	
건폐율		• 50%이하																																	
용적률		• 기준용적률 : 210%이하 • 허용용적률 : 230%이하 • 상한용적률 : 250%이하	• 상한용적률은 서울시 「도시계획조례」 시행 규칙 제7조 준용																																
높이		• 최고높이 : 30m, 36m이하	• 지침도 참조(최고높이 지침선)																																
건축물 용도	지정	• 공동주택 및 부대복리시설																																	
	불허	• 지정용도 외 용도																																	
건축선		• 건축한계선 : 기타도로변 1m, 2m	• 지침도 참조																																
기반시설설치		• 소로 및 녹지(미집행도시계획시설) 개설	• 지침도 참조 • 기반시설 설치 및 조성은 사업시행자 부담																																
공공시설제공비율		• 순부담률 15%이상																																	
건축물 등에 관한 사항		• 경사지 및 인접한 저층 주거단지와의 경관을 고려하여 배치(경관을 고려한 건축배치 구간)	• 지침도 참조																																
허용용적률 인센티브 계획		<table><tr><th colspan="2">구분</th><th>인센티브</th><th>비고</th></tr><tr><td colspan="2">계</td><td>20%이내</td><td></td></tr><tr><td colspan="2">우수디자인</td><td>5%</td><td></td></tr><tr><td rowspan="3">지속가능형 건축구조</td><td>리멘구조</td><td>10%</td><td></td></tr><tr><td>무량판구조</td><td>7%</td><td></td></tr><tr><td>소계</td><td>10%이내</td><td></td></tr><tr><td rowspan="3">친환경/ 신재생에너지</td><td>친환경 최우수등급</td><td>3%</td><td></td></tr><tr><td>신재생에너지(건축비의 1%이상)</td><td>2%</td><td></td></tr><tr><td>소계</td><td>5%이내</td><td></td></tr></table>	구분		인센티브	비고	계		20%이내		우수디자인		5%		지속가능형 건축구조	리멘구조	10%		무량판구조	7%		소계	10%이내		친환경/ 신재생에너지	친환경 최우수등급	3%		신재생에너지(건축비의 1%이상)	2%		소계	5%이내		• 서울시 지구단위계획 수립기준 (2011.01.) 준용
구분		인센티브	비고																																
계		20%이내																																	
우수디자인		5%																																	
지속가능형 건축구조	리멘구조	10%																																	
	무량판구조	7%																																	
	소계	10%이내																																	
친환경/ 신재생에너지	친환경 최우수등급	3%																																	
	신재생에너지(건축비의 1%이상)	2%																																	
	소계	5%이내																																	
기타		• 세부개발계획수립시 주변 도로망 및 공원 등을 고려하여 기반시설을 설치하되 계획된 순부담률 이상으로 확보																																	

■ 변경(효력기간 내)

구분		계획지침	비고
구역명		• 특별계획가능구역 ⑥	
면적		• 6,572㎡	• 구역면적
용도지역		• 제3종일반주거지역, 준주거지역 → 변경없음	
건폐율		• 제3종일반주거지역 : 50%이하 • 준주거지역 : 60%이하	• 건폐율 가중평균
용적률		• 제3종일반주거지역 : 210%/230%/250%이하 • 준주거지역 : 300%/360%/400%이하 ※ 통합개발시 가중평균 용적률 적용 ※ 비주거용도(오피스텔 등 준주택 및 생활숙박시설 제외)는 용적률의 10%이상	• 상한용적률은 본 계획의 '용적률 계획' 참조
높이		• 최고높이 : 30m, 36m이하 - 해제시 : 18m, 30m이하	• 지침도 참조(최고높이 지침선)
건축물 용도	허용	• 주거복합	
	불허	• 허용용도 외 용도	
건축선		• 건축한계선 : 기타도로변 2m	• 지침도 참조
공공시설 제공비율		• 순부담률 15%이상 - 대상지 서측 도로(소로) 신설(B:8~10m) - 대상지 남측 도로(소로3-10) 편입 및 확폭 (L:347m→392m / B:2~6m→2~7m) - 한남대로변 공공공지 신설 - 기반시설 우선 설치 후 부족한 순부담률은 생활권계획에 따라 부족한 생활서비스시설 우선 확보	• 기반시설 설치 및 조성은 사업시행자 부담 • 기반시설은 세부개발 계획 수립시 도시계획시설로 결정 • 지침도 참조
건축물 등에 관한 사항		• 경사지 및 인접한 저층 주거단지와와의 경관을 고려하여 배치(경관을 고려한 건축 배치 구간)	• 지침도 참조
허용용적률 인센티브 계획		• 허용용적률 인센티브계획 준수	
기타		• 현황(옹벽으로 인한 단차발생)을 고려하여 한남대로에서의 진입부를 보행자전용 도로로 지정	

※ 도로 등 기반시설은 사업시행시 개발주체가 조성 후 기부채납하는 것을 원칙으로 함

■ 일반 지구단위계획 지침(효력기간 후)

- 특별계획가능구역 효력기간(3년 또는 5년) 후에는 '일반 지구단위계획 지침'을 적용하며, 용적률은 본 지구단위계획의 용도지역별 인센티브를 적용한다.
- 일반 지구단위계획 지침 적용시 미개설된 도로의 경우 해당 획지의 사업시행자가 전면도로를 부담한다.

■ 특별계획가능구역⑤ 해제시 계획지침 : 신설

구분		계획지침			비고					
용도지역		• 준주거지역								
최대개발규모		• 2,000㎡ 미만 ※최대개발규모를 초과하여 개발하고자 하는 경우는, 시·도시·건축공동위원회 심의를 득하여 개발할 수 있음 - 적용제외 : 기존 필지가 최대개발규모를 초과시, 하나의 대지로 사용하고 있는 경우(기 공동건축), 계획상 공동개발(지정·권장)로 지정된 필지, 도시 계획시설, 특별계획(가능)구역								
공동 개발	지정	<table><tr><th>지번</th><th>면적(㎡)</th><th>계획사유</th></tr><tr><td>한남동 257-9, 257-22</td><td>146</td><td>기 공동개발 필지</td></tr></table>	지번	면적(㎡)	계획사유	한남동 257-9, 257-22	146	기 공동개발 필지	1개	
	지번	면적(㎡)	계획사유							
	한남동 257-9, 257-22	146	기 공동개발 필지							
권장	<table><tr><th>지번</th><th>면적(㎡)</th><th>계획사유</th></tr><tr><td>한남동 257-13, 257-28</td><td>219</td><td>동일소유자</td></tr></table>	지번	면적(㎡)	계획사유	한남동 257-13, 257-28	219	동일소유자	1개		
지번	면적(㎡)	계획사유								
한남동 257-13, 257-28	219	동일소유자								
	자율적 공동개발	• 지구단위계획 지침에 의해 공동개발이 계획되지 않은 필지도 최대개발규모를 초과하지 아니하는 범위 안에서 자율적(선택적) 공동개발 가능								
용도	권장	[건축법시행령 별표1 중] • 제3호의 제1종 근린생활시설 중 식품·잡화·의류·원구·서적 등 일용품을 판매하는 소매점(바닥면적 1,000㎡미만), 휴게음식점, 제과점 등 음료·차·음식·빵 등을 조리하거나 제조하여 판매하는 시설(바닥면적 300㎡미만) • 제4호의 제2종 근린생활시설 중 서점(제1종 근린생활시설에 해당하지 않는 것), 휴게음식점, 제과점 등 음료·차·음식·빵 등을 조리하거나 제조하여 판매하는 시설(바닥면적 300㎡이상) • 제5호의 문화 및 집회시설 중 공연장, 전시장, 집회장(예식장, 회의장)			권장2					
		[건축법시행령 별표1 중] • 제10호의 교육연구시설 중 도서관 • 제11호의 노유자시설			권장3					
	불허	[건축법시행령 별표1 중] • 제2호의 공동주택 중 도시형생활주택 • 제4호의 제2종 근린생활시설 중 안마사술소, 종교집회장, 자동차영업소, 청소년게임업소, 복합유통게임 제 공업소 등 이와 비슷한 게임 관련시설, 다중생활시설 • 제9호의 의료시설 중 정신병원, 격리병원 • 제12호의 수련시설 • 제13호의 운동시설 중 옥외에 철타이 있는 골프연습장 • 제15호의 숙박시설 중 다중생활시설(제2종 근린생활시설에 해당하지 아니하는 것을 말한다) • 제17호의 공장			불허B					

구분		계획지침		비고
용도	불허	- 제18호의 창고시설 - 제19호의 위험물 저장 및 처리시설 - 제20호의 자동차관련시설 - 제23호의 교정 및 군사 시설 중 교정시설 및 갱생보호시설, 그 밖에 범죄자의 갱생·보육·교육·보건 등의 용도로 쓰는 시설 - 제28호의 장례시설 중 장례식장		불허B
	건폐율	60%이하		
	용적률	기준/허용/상한용적률 : 300%/400%/법적용적률 2배이하(중전 준주거)		
	높이	30, 36m이하		
건축선	건축 한계선	- 한남오거리 모퉁이변 : 5m - 한남대로변 : 3m - 기타도로변 : 0.5~2.5m		
대지내 공지	전면공지	전구역	- 간선부 : 보도와 일체형으로 조성(=보도부속형) - 이면부 : 차도 및 보도와 일체형으로 조성(=차도부속형)	
	보차 혼용도로	한남동 257-8일대	이면부 차량 및 보행의 원활한 흐름 유도를 위해 주거지역 이면부 필지변 지정	
건축물 형태 및 색채	저층부 형태	전구역	1층부 개구부의 높이는 연접대지내 기존 건축물의 개구부 높이와 조화를 이루도록 건축하여야 함 - 상업 및 업무용도 건축물의 1층 개구부는 투시형으로 하며, 안쪽으로 개폐되도록 설치 - 폭 15m 이상 도로에 면한 상업 및 업무용도의 건축물의 1층 전면 벽면적의 50% 이상을 투시벽으로 처리	규제
	1층 바닥높이	전구역	건축물의 1층 바닥높이는 접한 보도 또는 도로로부터 일반인 및 장애인의 진출입에 불편함이 없도록 해야 하며, 경사지의 경우 접한 보도 또는 도로의 높이는 높은 쪽을 기준으로 함	규제
	지붕 및 옥상	전구역	- 지붕의 색채는 원색계열 색채 사용 금지 - 옥상 및 지붕 상부에 급수시설(물탱크), 굴뚝, 환기설비 및 시설 (환기구 포함), 전기전화통 신설비 등 이와 유사한 구조물을 설치 지양. 부득이하게 설치하는 경우 전면도로에서 보이지 않는 형태로 설치 권장	규제
	재료 및 색채	전구역	- 외벽 재료는 반사유리 등 반사성 재료(금속, 타일, 반사유리 등)의 사용을 금지하며, 자연스러운 재질 및 색채를 사용 - 외벽면 중 도로 전면부에 대해서는 원색 계열의 페인트 및 마감 재료를 금지	규제
		한남대로변	1층 전면부의 외벽면 재료는 인접건물과 조화를 이루어야 하며, 건축허가시 인접한 건물(좌우 각 3개씩)의 입면색채 표본과 대상지 건축물의 1층전면 색채표본을 제출하여 당해 허가권자와 협의함	규제
	벽면	전구역	대지의 측면경계선과 건물 사이의 이격거리가 3m 미만이고 이격 부분이 통로로 사용되지 않을 경우 이격 공지는 차폐 조정, 담, 문 등으로 차폐하되 건축물의 벽면과 조화되는 재료 사용	규제
			3m이상의 이격공지는 보행자를 위한 공간으로 조성할 것을 권장	권장
	야간조명	한남대로변	한남대로변, 한강변 건물의 야간조명 설치 유도	권장

구분		계획지침		비고
건축물 형태 및 색채	옥외 광고물	전구역	- 지구단위계획구역 내에서는 옥상광고물을 설치할 수 없음 - 광고물은 주변과 조화롭게 설치하며, 통합간판 설치 유도 - 옥외광고물의 설치는 「옥외광고물 등 관리법」 및 「서울특별시 옥외광고물 등 관리조례」 준수	규제
	담장 및 옹벽의 설치	한남대로변	한남대로 동측변 기존 옹벽은 덩굴성 식물 등의 식재 위주로 녹화하는 벽면녹화 권장	권장
우수디자인 인증 체크리스트		적용지역	목적	세부내용
		공동사항	오픈 스페이스 확보	외부의 이용이 자유로운 대지내 공지를 조성하고, 해당 공지를 연결한 외부의 공공영역(도로·보행로, 공원 등)과 물리적·시각적으로 연계
			건축물이용 편의성	건축물 접근공간 및 진입공간을 ‘서울시 유니버설디자인 통합 가이드라인(공공건축물기준)’에 맞게 조성
			친환경 가로경관	건축물의 벽면, 베란다, 테라스, 옥상 중 한 곳 이상에 일반대중이 가로변에서 조경식물을 조망할 수 있도록 인공지반을 조성 및 식재
		한남대로	광역통경축 반영	6층 이상 건축물의 경우 6층 이상부터 전면부 벽면선을 2m 추가 후퇴 조성하여 통경축변 개방감 확보
허용용적률 인센티브계획		준주거지역(준주거6, 준주거7) 허용용적률 인센티브계획 준수		
차량출입 불허구간		한남대로변 : 차량흐름의 방해를 최소화하고자 간선가로에서의 차량출입 불허		

※ 계획의 세부사항은 일반필지 계획내용 참고

■ 특별계획가능구역⑥ 해제시 계획지침 : 신설

구분		계획지침		비고																				
용도지역		• 제3종일반주거지역, 준주거지역																						
최대개발규모		• 준주거지역 2,000㎡ 미만 ※최대개발규모를 초과하여 개발하고자 하는 경우는, 시·도시·건축공동위원회 심의를 득하여 개발할 수 있음 - 적용제외 : 기존 필지가 최대개발규모를 초과시, 하나의 대지로 사용하고 있는 경우(기 공동건축), 계획상 공동개발(지정·권장)로 지정된 필지, 도시계획시설, 특별계획(가능)구역																						
공동개발	권장	<table><thead><tr><th>지번</th><th>면적(㎡)</th><th>계획사유</th></tr></thead><tbody><tr><td>한남동 315-6, 315-7, 267-4</td><td>278</td><td>동일소유자, 맹지 해소</td></tr><tr><td>한남동 318-18, 315-2, 316-2, 316-3</td><td>243</td><td>동일소유자, 과소필지 해소</td></tr><tr><td>한남동 318-2, 318-6</td><td>199</td><td>과소필지 해소</td></tr><tr><td>한남동 319, 320-1</td><td>79</td><td>과소필지 해소</td></tr><tr><td>한남동 318-9, 322-3</td><td>72</td><td>동일소유자</td></tr><tr><td>한남동 318-10, 318-13</td><td>59</td><td>동일소유자</td></tr></tbody></table>	지번	면적(㎡)	계획사유	한남동 315-6, 315-7, 267-4	278	동일소유자, 맹지 해소	한남동 318-18, 315-2, 316-2, 316-3	243	동일소유자, 과소필지 해소	한남동 318-2, 318-6	199	과소필지 해소	한남동 319, 320-1	79	과소필지 해소	한남동 318-9, 322-3	72	동일소유자	한남동 318-10, 318-13	59	동일소유자	6개
	지번	면적(㎡)	계획사유																					
한남동 315-6, 315-7, 267-4	278	동일소유자, 맹지 해소																						
한남동 318-18, 315-2, 316-2, 316-3	243	동일소유자, 과소필지 해소																						
한남동 318-2, 318-6	199	과소필지 해소																						
한남동 319, 320-1	79	과소필지 해소																						
한남동 318-9, 322-3	72	동일소유자																						
한남동 318-10, 318-13	59	동일소유자																						
	자율적 공동개발	• 지구단위계획 지침에 의해 공동개발이 계획되지 않은 필지도 최대개발규모를 초과하지 아니하는 범위 안에서 자율적(선택적) 공동개발 가능																						
용도	권장	[건축법시행령 별표1 중] - 제3호의 제1종 근린생활시설 중 식품·잡화·의류·완구·서적 등 일용품을 판매하는 소매점(바닥면적 1,000㎡미만), 휴게음식점, 제과점 등 음료·차·음식·빵 등을 조리하거나 제조하여 판매하는 시설(바닥면적 300㎡미만) - 제4호의 제2종 근린생활시설 중 서점(제1종 근린생활시설에 해당하지 않는 것), 휴게음식점, 제과점 등 음료·차·음식·빵 등을 조리하거나 제조하여 판매하는 시설(바닥면적 300㎡이상) - 제5호의 문화 및 집회시설 중 공연장, 전시장, 집회장(예식장, 회의장)	권장2																					
		[건축법시행령 별표1 중] - 제10호의 교육연구시설 중 도서관 - 제11호의 노유자시설	권장3																					
	불허	[건축법시행령 별표1 중] - 제2호의 공동주택 중 도시형생활주택 - 제4호의 제2종 근린생활시설 중 안마시술소, 종교집회장, 자동차영업소, 청소년게임업소, 복합유통게임 제공업소 등 이와 비슷한 게임 관련시설, 다중생활시설 - 제9호의 의료시설 중 정신병원, 격리병원 - 제12호의 수련시설 - 제13호의 운동시설 중 옥외에 철타이 있는 골프연습장	불허B																					

구분		계획지침		비고
용도	불허	- 제15호의 숙박시설 중 다중생활시설(제2종 근린생활시설에 해당하지 아니하는 것을 말한다) - 제17호의 공장 - 제18호의 창고시설 - 제19호의 위험물 저장 및 처리시설 - 제20호의 자동차관련시설 - 제23호의 교정 및 군사 시설 중 교정시설 및 갯생보호시설, 그 밖에 범죄자의 갯생·보육·교육·보건 등의 용도로 쓰는 시설 - 제28호의 장례시설 중 장례식장		불허B
건폐율		- 제3종일반주거지역 : 50%이하 - 준주거지역 : 60%이하		
용적률		- 기준/허용/상한용적률 - 제3종일반주거지역 : 220%/250%/법적용적률 2배이하 - 준주거지역 : 300%/400%/법적용적률 2배이하(중전 준주거)		
높이		18, 30m이하		
건축선	건축 한계선	기타도로변 : 0.5~2.5m		
대지내 공지	전면공지	전구역	이면부 : 차도 및 보도와 일체형으로 조성(=차도부속형)	
	보차 혼용도로	한남동 316-2일대	이면부 차량 및 보행의 원활한 흐름 유도를 위해 주거지역 이면부 필지변 지정	
건축물 형태 및 색채	저층부 형태	전구역	1층부 개구부의 높이는 연접대지내 기존 건축물의 개구부 높이와 조화를 이루도록 건축하여야 함 - 상업 및 업무용도 건축물의 1층 개구부는 투시형으로 하며, 안쪽으로 개폐되도록 설치 - 폭 15m 이상 도로에 면한 상업 및 업무용도의 건축물의 1층 전면 벽면적의 50% 이상을 투시벽으로 처리	규제
		대사관로변, 독서당로	가도에 접하는 1층부 개별 점포의 폭원 및 수직분절요소 적용	권장
	1층 바닥높이	전구역	건축물의 1층 바닥높이는 접한 보도 또는 도로로부터 일반인 및 장애인 등의 진출입에 불편함이 없도록 해야 하며, 경사지의 경우 접한 보도 또는 도로의 높이는 높은 쪽을 기준으로 함	규제
	지붕 및 옥상	전구역	- 지붕의 색채는 원색계열 색채 사용 금지 - 옥상 및 지붕 상부에 급수시설(물탱크), 굴뚝, 환기설비 및 시설(환기구 포함), 전기전화통신 설비 등 이와 유사한 구조물의 설치 지양. 부득이하게 설치하는 경우 전면도로에서 보이지 않는 형태로 설치 권장	규제
	재료 및 색채	전구역	- 외벽 재료는 반사유리 등 반사성 재료(금속, 타일, 반사유리 등)의 사용을 금지하며, 자연스러운 재질 및 색채를 사용 - 외벽면 중 도로 전면부에 대해서는 원색 계열의 페인트 및 마감 재료를 금지	규제

구분		계획지침			비고
건축물 형태 및 색채	벽면	전구역	• 대지의 측면경계선과 건물 사이의 이격거리가 3m 미만이고 이격 부분이 통로로 사용되지 않을 경우 이격 공지는 차폐 조정, 담, 문 등으로 차폐하되 건축물의 벽면과 조화되는 재료 사용		규제
			• 3m이상의 이격공지는 보행자를 위한 공간으로 조성할 것을 권장		권장
	옥외 광고물	전구역	• 지구단위계획구역 내에서는 옥상광고물을 설치할 수 없음 • 광고물은 주변과 조화롭게 설치하며, 통합간판 설치 유도 • 옥외광고물의 설치는 「옥외광고물 등 관리법」 및 「서울특별시 옥외광고물 등 관리조례」 준수		규제
	우수디자인 인증 체크리스트	적용지역	목적	세부내용	
공통사항		오픈 스페이스 확보	• 외부의 이용이 자유로운 대지내 공지를 조성하고, 해당 공지를 연결한 외부의 공공영역(도로·보행로, 공원 등)과 물리적·시각적으로 연계		
		건축물이용 편의성	• 건축물 접근공간 및 진입공간을 ‘서울시 유니버설디자인 통합 가이드라인(공공건축물기준)’에 맞게 조성		
		친환경 가로경관	• 건축물의 벽면, 베란다, 테라스, 옥상 중 한 곳 이상에 일반대중이 가로변에서 조경식물을 조망할 수 있도록 인공지반을 조성 및 식재		
대사관로 독서당로		가로활성화	• 1층부 상업공간을 소규모 상점을 포함한 다양한 규모의 상점 입점이 가능한 가변형 구조로 계획		
			• 가로변 1층부 개별 점포의 폭원을 10m이하로 하거나 3~5m 간격으로 수직분절요소 적용		
허용용적률 인센티브계획	• 제3종일반주거지역(주거5, 주거8) 및 준주거지역(준주거5, 준주거6) 허용 용적률 인센티브계획 준수				

※ 계획의 세부사항은 일반필지 계획내용 참고

6. 인센티브계획 결정(변경)조서

가. 허용용적률 인센티브계획

(1) 허용용적률 인센티브

■ 기정

- 의무형 인센티브 항목은 전체 허용용적률 완화량의 20%이상 확보하여야 하며, 미확보시 전체 허용용적률의 20%는 완화 제외
- 규제형 인센티브와 유도형 인센티브는 각각 전체 허용용적률의 50%이내에서 완화 가능

■ 변경

기준용적률	허용용적률		상한용적률
	중점 인센티브 항목	계획유도 인센티브 항목	
용도지역 용적률 범위 이내	중점 계획항목 이행시 (30%이상)	계획유도 항목 이행시 (70%이내)	공공시설 부지 제공시 등

- 중점 인센티브는 허용용적률 인센티브량의 100분의 30을 의무적으로 계획하며, 100분의 30에 미달하는 경우 부족한 인센티브량은 계획유도 인센티브 항목으로 대체 불가함
- 계획유도 인센티브는 허용용적률 인센티브량의 100분의 70을 초과할 수 없음

■ 변경 사유서

구분	변경내용	변경사유
허용용적률 인센티브	인센티브 유형 및 항목 변경	「서울특별시 지구단위계획 수립기준(2022.05.)」 개정에 따라 허용용적률 인센티브 중점항(30%이상) 및 계획유도항(70%이내)으로 계획 - 지역특성에 맞는 인센티브 항목 제시

(2) 허용용적률 인센티브 계획기준

■ 기정

- 주거지역(제1종일반주거지역, 제2종일반주거지역)

유형	인센티브 항목		세부계획기준	비고
규제형	건축선	건축한계선	기준용적률×(제공면적/대지면적)×1	- 최대 10%이내
유도형	건축물 형태	건폐율 강화	기준용적률×0.02	- 40%이하 계획시
	공동 개발	권장	기준용적률×α	- 2개필지 : α=0.01 - 3개필지 : α=0.02 - 4개필지 이상 : α=0.03
	건축물 높이	저층(3층)이하	기준용적률×0.03	- 저층 단독주택지 유도
의무형 (20% 이상)	친환경 계획에 관한 사항	자연지반보존	기준용적률×(보존면적/대지면적)×0.1	
		옥상녹화	기준용적률×(녹화면적/대지면적)×0.1	- 대지면적 20%이상 계획시
		녹색주차장, 투수성포장	기준용적률×0.03	- 친환경담장(담장 허물기, 생물타리(식재) 담장 등)과 연계 개발시 인정

※ 허용용적률 ≥ 기준용적률 + 용적률 완화적용의 합계

※ 다음의 경우 인센티브 유형별 완화량 미달시 다른 유형의 인센티브량으로 대체 적용 가능

1. 건축한계선이 모든 필지에 계획되어 있지 않은 경우
2. 소규모 필지(120㎡ 내외)로서 건폐율 강화 도입이 어려운 경우
3. 기 공동건축된 필지 및 대규모 필지로서 공공개발이 불필요한 경우

- 주거지역(제3종일반주거지역, 준주거지역)

유형	인센티브 항목		세부계획기준	비고		
규제형	대지내 통로	공공보행통로	기준용적률×(제공면적/대지면적)×α	- 피로티구조 : α=1.5 - 개방형구조 : α=3		
	건축선	건축한계선/ 벽면한계선	기준용적률×(제공면적/대지면적)×α	- 피로티구조 : α=1.5 - 개방형구조 : α=3		
	주차 계획	공동주차통로	기준용적률×0.1			
	공동 개발	지정	기준용적률×0.2			
		권장	기준용적률×0.2			
유도형	건축물 용도	전층 권장	기준용적률×(권장용도 면적/ 주차장을 제외한 연면적)×0.3	- 연면적의 30%이상 수용시 적용(주차장면적 제외)		
		특정층 권장 (1층)	기준용적률×(권장용도 면적/ 해당층 연면적)×0.3	- 1층 바닥면적의 30%이상 수용시 적용(복도, 계단 등 공유면적 을 제외하며 권장용도가 실사용되는 면적으로 적용)		
	대지내 공지	공개공지	기준용적률×{(설치면적·의무면적)/ 대지면적}×α	- 추가 설치면적에 한하여 적용 - 피로티구조 : α=1.5		
		빔지형, 침상형공지	기준용적률×{(설치면적·의무면적)/ 대지면적}×α	- 침상형구조 : α=2 - 개방형구조 : α=3		
	건축물 형태	건폐율 강화	기준용적률×0.1	- 준주거지역 : 50%이하 계획시 - 제3종일반주거지역 : 40%이하 계획시		
		탐상형	기준용적률×0.1	- 주거복합건축물 : 40%이하 계획시		
	건축물내 공공 시설 제공시	구분지상권	기준용적률×(제공 연면적/ 주차장을 제외한 연면적)×α	- 건물내 일정공간을 구분지상권(사용권)으로 제공할 경우		
	의무형 (20% 이상)	친환경 계획에 관한 사항	자연지반보존		기준용적률×(보존면적/대지면적)×0.2	
			옥상녹화		기준용적률×(녹화면적/대지면적)×0.2	- 녹화면적은 대지면적 20%까지 허용, 법정 조경으로 산입된 면적제외
중수도시설 설치			기준용적률×0.04	- 총사용량의 10%이상 처리시설 설치시 적용		
빗물이용시설 설치			기준용적률×0.1	- 빗물저류탱크용량(ton)이 건축면적×0.05 또는 대지면적×0.02이상 설치		
녹색주차장, 투수성포장			기준용적률×(설치면적/대지면적)×0.2			
에너지 절약			1등급	기준용적률×0.08	- 에너지절감율(33.5%이상), 에너지성능지표(81점 이상), 친환경 건축물인증(85점이상)	
			2등급	기준용적률×0.05	- 에너지절감율(23.5~33.5%미만), 에너지성능지표(74~81점미 만), 친환경건축물인증(75~85점미만)	
신재생에너지도입			기준용적률×0.05	- 건축공사비의 1%이상 시설 투자시 또는 총에너지 사용량의 1%이상 사용시 적용		

※ 허용용적률 ≥ 기준용적률 + 용적률 완화적용의 합계

※ 대지내 공지에 관한 사항중 공개공지는 건축법상의 설치의무면적 이상을 확보할 경우에 적용

※ 대지내 공지 및 보행동선에 관한 사항중 건축선 후퇴부분(폭 3m)은 완화적용 제외

※ 대지내 공지에 대한 인센티브 부여시 공지부분에 대한 인센티브는 중복하여 적용하지 않음

- 일반상업지역

유형	인센티브 항목		세부계획기준	비고	
규제형	대지내 통로	공공보행통로	기준용적률×(제공면적/대지면적)×α	- 피로티구조 : α=1.5 - 개방형구조 : α=3	
	건축선	건축한계선/ 벽면한계선	기준용적률×(제공면적/대지면적)×α	- 피로티구조 : α=1.5 - 개방형구조 : α=3	
	주차 계획	공동주차통로	기준용적률×0.2		
	공동 개발	지정	기준용적률×0.3		
		권장	기준용적률×0.3		
유도형	건축물 용도	전층 권장	기준용적률×(권장용도 면적/ 주차장을 제외한 연면적)×0.5	- 연면적의 30%이상 수용시 적용(주차장면적 제외)	
		특정층 권장 (1층)	기준용적률×(권장용도 면적/ 해당층 연면적)×0.5	- 1층 바닥면적의 30%이상 수용시 적용(복도, 계단 등 공유면적 을 제외하며 권장용도가 실사용되는 면적으로 적용)	
	대지내 공지	공개공지	기준용적률×{(설치면적 - 의무면적)/ 대지면적}×α	- 추가 설치면적에 한하여 적용 - 피로티구조 : α=1.5	
		쌈지형, 침상형공지	기준용적률×{(설치면적 - 의무면적)/ 대지면적}×α	- 침상형구조 : α=2 - 개방형구조 : α=3	
	건축물 형태	건폐율 강화	기준용적률×0.1	- 50%이하 계획시	
		탑상형	기준용적률×0.1	- 고층부 45%이하 계획시 - 주거복합은 40%이하 계획시	
	건축물내 공공 시설 제공시	구분지상권	기준용적률×(제공 연면적/ 주차장을 제외한 연면적)×α	- 건물내 일정공간을 구분지상권(사용권)으로 제공할 경우	
의무형 (20% 이상)	친환경 계획에 관한 사항	자연지반보존		기준용적률×(보존면적/대지면적)×0.2	
		옥상녹화		기준용적률×(녹화면적/대지면적)×0.2	- 녹화면적은 대지면적 20%까지 허용, 법정 조경으로 산입된 면적제외
		중수도시설 설치		기준용적률×0.04	- 총사용량의 10%이상 처리시설 설치시 적용
		빗물이용시설 설치		기준용적률×0.1	- 빗물저류탱크용량(ton)이 건축면적×0.05 또는 대지면적×0.02이상 설치
		녹색주차장, 투수성포장		기준용적률×(설치면적/대지면적)×0.2	
		에너지 절약	1등급	기준용적률×0.08	- 에너지절감율(33.5%이상), 에너지성능지표(81점 이상), 친환경 건축물인증(85점이상)
			2등급	기준용적률×0.05	- 에너지절감율(23.5~33.5%미만), 에너지성능지표(74~81점미 만), 친환경건축물인증(75~85점미만)
	신재생에너지도입		기준용적률×0.05	- 건축공사비의 1%이상 시설 투자시 또는 총에너지 사용량의 1%이상 사용시 적용	

※ 허용용적률 ≥ 기준용적률 + 용적률 완화적용의 합계

※ 대지내 공지에 관한 사항중 공개공지는 건축법상의 설치의무면적 이상을 확보할 경우에 적용

※ 대지내 공지 및 보행등선에 관한 사항중 건축선 후퇴부분(폭 3m)은 완화적용 제외

※ 대지내 공지에 대한 인센티브 부여시 공지부분에 대한 인센티브는 중복하여 적용하지 않음

■ 변경

- 공통사항(친환경 : 물환경시설 설치시)

계획내용

- ‘물환경시설 설치시’ 항목이 있는 경우 아래의 세부계획기준 중 1가지를 선택하여 허용용적률 인센티브를 산정
- 해당 구역별 적용계수는 다음과 같음

구분	제3종 일반	준주거 (1~4)	일반상업 (1~2)	일반상업 (3~4)	특계 1-1	특계가능 1-2	특계 2	특계 3	특계 4
빗물이용시설	0.07	0.06	0.25	0.20	0.10	0.20	0.35	0.07	0.04
중수도	0.07	0.06	0.25	0.20	0.10	0.20	0.35	0.07	0.04
녹색주차장	0.24	0.20	0.85	0.70	0.35	0.70	1.20	0.24	0.14

유형	인센티브 항목		세부계획기준		비고
-	친환경	물환경시설 설치시	빗물 이용시설	기준용적률 $\times \alpha$	- 빗물저류·이용시설 용량(ton) 및 빗물침투시설 침투량(ton/hr)의 합 $\geq$ 건축면적 $\times 0.05$ 또는 대지면적 $\times 0.02$ 이 상이 되도록 설치
			중수도	기준용적률 $\times \alpha$	- 총 사용량의 10% 이상 처리시설 설치시
			녹색주차장	기준용적률 $\times$ (설치면적/대지면적) $\times \alpha$	

- 제1종일반주거지역(주거1, 주거2)

구분		계획내용		
가구번호		B-a		
기준/허용용적률		130%/150%이하		
유형	인센티브 항목		세부계획기준	비고
중점	대지내 공지	건축한계선	기준용적률 $\times$ (조성면적/대지면적) $\times 1.0$	- 건축법에 따른 건축선 후퇴부분 및 차량 진출입 부분은 용적률 완화 대상에서 제외(민간부문 시행지침 제31조 참고)
계획 유도	건축물 형태 및 외관 등	생활지원시설 설치시	기준용적률 $\times 0.1$	- 대지 내 가로등, CCTV, 소화전, 생활쓰레기 보관함 및 의류보관함 등 자치구에서 필요로 하는 공공 시설 설치시

- 제2종일반주거지역(주거3)

구분			계획내용	
가구번호			D - c	
기준/허용용적률			180%/200%이하	
유형	인센티브 항목		세부계획기준	비고
중점	건축물 용도	권장용도	기준용적률×(조성면적/연면적)×0.5	- 전체 연면적(주차장 제외)의 20%이상 설치시 적용
	대지내 공지	건축한계선	기준용적률×(조성면적/대지면적)×1.5	- 건축법에 따른 건축선 후퇴부분 및 차량 진출입 부분은 용적률 완화 대상에서 제외(민간부문 시행지침 제31조 참고)
		보차혼용통로	기준용적률×(조성면적/대지면적)×α	- 피로티구조 : α=0.5 / 개방형구조 : α=1.0
계획 유도	지역 (역사) 자산 보전	흔적 남기기	기준용적률×α	- 남기기방법은 문화체육과 협의 및 구 도시·건축 공동위원회 자문을 통해 결정 - 현지보전 : α=0.1 / 이전보전 : α=0.05 / 기록보전 : α=0.02
	공동 개발	공동개발 (지정·권장)	기준용적률×0.03	- 본 계획에서 결정된 것에 한함
		자율적 공동개발	기준용적률×0.03	- 인접한 과소필지(맹지)를 포함하는 경우에 한함 (전면공지 제외시 개별건축 불가한 필지 포함)

- 제3종일반주거지역(주거4, 주거5, 주거6, 주거7, 주거8, 주거9)

구분			계획내용	
가구번호			A - a, A - b, A - c, A - d, B - a, B - b, B - e, C - a, C - b, C - d, D - b	
기준/허용용적률			220%/250%이하	
유형	인센티브 항목		세부계획기준	비고
중점	건축물 용도	권장용도	기준용적률×(조성면적/연면적)×0.5	- 전체 연면적(주차장 제외)의 20%이상 설치시 또는 1~2층에 해당하는 권장용도가 1~2층 바닥면적 합의 50%이상 일 경우(주차장 제외)
	대지내 공지	보차혼용통로	기준용적률×(조성면적/대지면적)×α	- 피로티구조 : α=0.5 / 개방형구조 : α=1.0
	건축물 형태 및 외관 등	건축심의시 우수디자인 인정시	기준용적률×0.07	- 우수디자인 인증 체크리스트 중 3가지 이상 충족시구 건축위원회 심의(자문)를 통해 인센티브 부여
계획 유도	친환경	물환경시설 설치시	기준용적률×0.07 이내	- 방재·안전계획에 따른 침수예정지역에 한함 - 친환경계획 항목 중 1가지 선택 가능하며, 시설별 세부계획 기준은 공통사항 참고
	대지내 공지	건축한계선	기준용적률×(조성면적/대지면적)×0.5	- 건축법에 따른 건축선 후퇴부분 및 차량 진출입 부분은 용적률 완화 대상에서 제외(민간부문 시행지침 제31조 참고)
	공동 개발	공동개발 (지정·권장)	기준용적률×0.03	- 본 계획에서 결정된 것에 한함
		자율적 공동개발	기준용적률×0.03	- 인접한 과소필지(맹지)를 포함하는 경우에 한함 (전면공지 제외시 개별건축 불가한 필지 포함)

- 준주거지역(준주거1, 준주거2, 준주거3, 준주거4)

구분		계획내용	
가구번호		A-e, A-f, A-g, B-c, B-d, B-f, B-g, B-h, C-c, C-e, C-f	
기준/허용용적률		300%/360%이하	
유형	인센티브 항목	세부계획기준	비고
중점	공동개발	공동개발 (권장)	기준용적률× α - 본 계획에서 결정된 것에 한함 - 가구번호 B-g, B-h : $\alpha=0.1$ 그 외 가구 : $\alpha=0.03$
	대지내 공지	건축한계선	기준용적률×(조성면적/대지면적)× α - 가구번호 B-f, B-g, B-h : $\alpha=1.3$ 그 외 가구 : $\alpha=0.7$ - 건축법에 따른 건축선 후퇴부분 및 차량 진출입 부분은 용적률 완화 대상에서 제외(민간부문 시행지침 제31조 참고)
		벽면한계선	기준용적률×(조성면적/대지면적)×1.3 - 본 계획에서 결정된 것에 한함
		공공보행통로	기준용적률×(조성면적/대지면적)× α - 피로티구조 : $\alpha=1.5$ / 개방형구조 : $\alpha=2.0$
	건축물 형태 및 외관 등	건축심의시 우수디자인 인정시	기준용적률×0.12 - 우수디자인 인증 체크리스트 중 3가지 이상 충족시 건축위원회 심의(자문)를 통해 인센티브 부여
계획 유도	친환경	물환경시설 설치시	기준용적률×0.06 이내 - 방재·안전계획에 따른 침수예정지역에 한함 - 친환경계획 항목 중 1가지 선택 가능하며, 시설별 세부계획 기준은 공통사항 참고
	공동 개발	공동개발 (지정)	기준용적률×0.03 - 본 계획에서 결정된 것에 한함
		자율적 공동개발	기준용적률×0.03 - 인접한 과소필지(맹지)를 포함하는 경우에 한함 (전면공지 제외시 개별건축 불가한 필지 포함)
	건축물 용도	권장용도	기준용적률×(조성면적/연면적)×0.4 - 전체 연면적(주차장 제외)의 20%이상 설치시 또는 1~2층에 해 당하는 권장용도가 1~2층 바닥면적 합의 50%이상일 경우(주차장 제외)
	대지내 공지	공개공지 섬지형공지	기준용적률×{(조성면적-의무면적)/ 대지면적}× α - 의무면적 외 추가 설치면적에 한하여 적용 - 피로티구조 : $\alpha=1.0$ / 개방형구조 : $\alpha=2.0$
		보차혼용통로	기준용적률×(조성면적/대지면적)× α - 피로티구조 : $\alpha=0.5$ / 개방형구조 : $\alpha=1.0$

- 준주거지역(준주거5, 준주거6, 준주거7)

구분		계획내용		
가구번호		C-e, D-a, D-b		
기준/허용용적률		300%/400%이하		
유형	인센티브 항목	세부계획기준	비고	
중점	대지내 공지	건축한계선	기준용적률×(조성면적/대지면적)×α	- α=1.5 / 특별계획가능구역⑤·⑥ 해제시 α=2.0 - 건축법에 따른 건축선 후퇴부분 및 차량 진출입 부분은 용적률 완화 대상에서 제외(민간부문 시행지침 제31조 참고)
		공공보행통로	기준용적률×(조성면적/대지면적)×α	- 피로티구조 : α=3.0 / 개방형구조 : α=4.0
		보차혼용통로	기준용적률×(조성면적/대지면적)×α	- 피로티구조 : α=1.5 / 개방형구조 : α=2.0 - 특별계획가능구역⑤·⑥ 해제시 피로티구조 : α=2.0 / 개방형구조 : α=3.0
	건축물 형태 및 외관 등	건축심의시 우수디자인 인정시	기준용적률×0.2	- 우수디자인 인증 체크리스트 중 3가지 이상 충족시 건축위원회 심의(자문)를 통해 인센티브 부여
	계획 유도	공동개발 (지정)	기준용적률×0.05	- 본 계획에서 결정된 것에 한함
		자율적 공동개발	기준용적률×0.05	- 인접한 과소필지(맹지)를 포함하는 경우에 한함 (전면공지 제외시 개별건축 불가한 필지 포함)
		건축물 용도	권장용도	- 전체 연면적(주차장 제외)의 20%이상 설치시 또는 1~2층에 해당하는 권장용도가 1~2층 바닥면적 합 의 50%이상 일 경우(주차장 제외)
		대지내 공지	공개공지 쌈지형공지	- 의무면적 외 추가 설치면적에 한하여 적용 - 피로티구조 : α=1.5 / 개방형구조 : α=2.0

- 일반상업지역(상업1, 상업2)

구분		계획내용		
가구번호		A-h, B-f, B-i		
기준/허용용적률		300%/630%이하		
유형	인센티브 항목		세부계획기준	비고
중점	공동개발	공동개발 (권장)	기준용적률 $\times \alpha$	- 본 계획에서 결정된 것에 한함 - 가구번호 B-f : $\alpha = 0.4$ 그 외 가구 : $\alpha = 0.12$
	건축물 용도	권장용도	기준용적률 $\times$ (조성면적/연면적) $\times 2.0$	- 전체 연면적(주차장 제외)의 20%이상 설치시 적용
	대지내 공지	건축한계선	기준용적률 $\times$ (조성면적/대지면적) $\times \alpha$	- 가구번호 B-f : $\alpha = 6.0$ 그 외 가구 : $\alpha = 2.0$ - 건축법에 따른 건축선 후퇴부분 및 차량 진출입 부분은 용적률 완화 대상에서 제외(민간부문 시행지침 제31조 참고)
		벽면한계선	기준용적률 $\times$ (조성면적/대지면적) $\times 8.0$	- 본 계획에서 결정된 것에 한함
	건축물 형태 및 외관 등	건축심의시 우수디자인 인정시	기준용적률 $\times 0.5$	- 우수디자인 인증 체크리스트 중 3가지 이상 충족시구 건축위원회 심의(자문)를 통해 인센티브 부여
계획 유도	친환경	물환경시설 설치시	기준용적률 $\times 0.25$ 이내	- 방재·안전계획에 따른 침수예정지역에 한함 - 친환경계획 항목 중 1가지 선택 가능하며, 시설별 세부계획 기준은 공통사항 참고
	공동 개발	공동개발 (지정)	기준용적률 $\times 0.12$	- 본 계획에서 결정된 것에 한함
		자율적 공동개발	기준용적률 $\times 0.12$	- 인접한 과소필지(맹지)를 포함하는 경우에 한함 (전면공지 제외시 개별건축 불가한 필지 포함)
	대지내 공지	공개공지 섬지형공지	기준용적률 $\times \{(\text{조성면적} \cdot \text{의무면적}) / \text{대지면적}\} \times \alpha$	- 의무면적 외 추가 설치면적에 한하여 적용 - 피로티구조 : $\alpha = 3.0$ / 개방형구조 : $\alpha = 4.0$
		보차충용도로	기준용적률 $\times$ (조성면적/대지면적) $\times \alpha$	- 피로티구조 : $\alpha = 2.0$ / 개방형구조 : $\alpha = 3.0$

- 일반상업지역(상업3, 상업4)

구분		계획내용		
가구번호		A-h, B-f, B-i		
기준/허용용적률		400%/660%이하		
유형	인센티브 항목		세부계획기준	비고
중점	공동개발	공동개발 (권장)	기준용적률 $\times \alpha$	- 본 계획에서 결정된 것에 한함 - 가구번호 B-f : $\alpha = 0.3$ 그 외 가구 : $\alpha = 0.08$
	건축물 용도	권장용도	기준용적률 $\times$ (조성면적/연면적) $\times 1.0$	- 전체 연면적(주차장 제외)의 20%이상 설치시 적용
	대지내 공지	건축한계선	기준용적률 $\times$ (조성면적/대지면적) $\times \alpha$	- 가구번호 B-f : $\alpha = 9.0$ 그 외 가구 : $\alpha = 4.0$ - 건축법에 따른 건축선 후퇴부분 및 차량 진출입 부분은 용적률 완화 대상에서 제외(민간부문 시행지침 제31조 참고)
		벽면한계선	기준용적률 $\times$ (조성면적/대지면적) $\times 5.0$	- 본 계획에서 결정된 것에 한함
	건축물 형태 및 외관 등	건축심의시 우수디자인 인정시	기준용적률 $\times 0.2$	- 우수디자인 인증 체크리스트 중 3가지 이상 충족시구 건축위원회 심의(자문)를 통해 인센티브 부여
계획 유도	친환경	물환경시설 설치시	기준용적률 $\times 0.2$ 이내	- 방재·안전계획에 따른 침수예정지역에 한함 - 친환경계획 항목 중 1가지 선택 가능하며, 시설별 세부계획 기준은 공통사항 참고
	공동 개발	공동개발 (지정)	기준용적률 $\times 0.08$	- 본 계획에서 결정된 것에 한함
		자율적 공동개발	기준용적률 $\times 0.08$	- 인접한 과소필지(맹지)를 포함하는 경우에 한함 (전면공지 제외시 개별건축 불가한 필지 포함)
	대지내 공지	공개공지 섬지형공지	기준용적률 $\times \{(\text{조성면적} \cdot \text{의무면적}) / \text{대지면적}\} \times \alpha$	- 의무면적 외 추가 설치면적에 한하여 적용 - 피로티구조 : $\alpha = 2.0$ / 개방형구조 : $\alpha = 3.0$
		보차충용도로	기준용적률 $\times$ (조성면적/대지면적) $\times \alpha$	- 피로티구조 : $\alpha = 2.0$ / 개방형구조 : $\alpha = 3.0$

- 특별계획구역① - 1

구분			계획내용	
기준/허용용적률			265%/350%이하	
유형	인센티브 항목		세부계획기준	비고
중점	친환경	물환경시설 설치시	기준용적률×0.1 이내	- 방재·안전계획에 따른 침수예정지역에 한함 - 친환경계획 항목 중 1가지 선택 가능하며, 시설별 세부 계획기준은 공통사항 참고
	건축물 형태 및 외관 등	건축심의시 우수디자인 인정시	기준용적률×0.1	- 우수디자인 인증 체크리스트 중 3가지 이상 충족시구 건축위원회 심의(자문)를 통해 인센티브 부여
계획 유도	건축물 용도	권장용도	기준용적률×(조성면적/연면적)×0.3	- 전체 연면적(주차장 제외)의 20%이상 설치시 적용
	대지내 공지	건축한계선	기준용적률×(조성면적/대지면적)×0.6	- 건축법에 따른 건축선 후퇴부분 및 차량 진출입 부분은 용적률 완화 대상에서 제외(민간부문 시행지침 제31조 참고)
		공개공지	기준용적률×{(조성면적·의무면적)/대지면적}×α	- 의무면적 외 추가 설치면적에 한하여 적용 - 피로티구조 : α=2.0 / 개방형구조 : α=2.5
	친환경	저공해자동차	기준용적률×0.1	- 주거(300세대 이상) : 전체 주차면수의 5%이상 전용 주차공간 제공 및 전체 주차 면수의 2%이상 전기차충전용 콘센트 설치시 - 비주거(연면적 1만㎡ 이상) : 전체 주차면수의 5%이상 전용 주차공간 제공 및 전체 주차면수의 1%이상 전기차충전용 콘센트 설치시

- 특별계획가능구역① - 2

구분			계획내용	
기준/허용용적률			400%/660%이하	
유형	인센티브 항목		세부계획기준	비고
중점	건축물 용도	권장용도	기존용적률×(조성면적/연면적)×0.8	- 전체 연면적(주차장 제외)의 20%이상 설치시 적용
	친환경	물환경시설 설치시	기존용적률×0.2 이내	- 방재·안전계획에 따른 침수예정지역에 한함 - 친환경계획 항목 중 1가지 선택 가능하며, 시설별 세부계획 기준은 공통사항 참고
	건축물 형태 및 외관 등	건축심의시 우수디자인 인정시	기존용적률×0.18	- 우수디자인 인증 체크리스트 중 3가지 이상 충족시구 건축위원회 심의(자문)를 통해 인센티브 부여
계획 유도	대지내 공지	건축한계선	기존용적률×(조성면적/대지면적)×0.8	- 건축법에 따른 건축선 후퇴부분 및 차량 진출입 부분은 용적률 완화 대상에서 제외(민간부문 시행지침 제31조 참고)
		공개공지	기존용적률×{(조성면적·의무면적)/대지면적}×α	- 의무면적 외 추가 설치면적에 한하여 적용 - 피로티구조 : α =4.0 / 개방형구조 : α =6.0
	친환경	저공해자동차	기존용적률×0.15	- 주거(300세대 이상) : 전체 주차면수의 5%이상 전용 주차공간 제공 및 전체 주차 면수의 2%이상 전기차충전용 콘센트 설치시 - 비주거(연면적 1만㎡ 이상) : 전체 주차면수의 5%이상 전용 주차공간 제공 및 전체 주차면수의 1%이상 전기차충전용 콘센트 설치시

- 특별계획구역②

구분			계획내용	
기준/허용용적률			310%/600%이하	
유형	인센티브 항목		세부계획기준	비고
중점	건축물 용도	권장용도	기준용적률×(조성면적/연면적)×1.7	- 전체 연면적(주차장 제외)의 20%이상 설치시 적용
	친환경	물환경시설 설치시	기준용적률×0.35 이내	- 방재·안전계획에 따른 침수예정지역에 한함 - 친환경계획 항목 중 1가지 선택 가능하며, 시설별 세부계획 기준은 공통사항 참고
계획 유도	대지내 공지	건축한계선	기준용적률×(조성면적/대지면적)×1.4	- 건축법에 따른 건축선 후퇴부분 및 차량 진출입 부분은 용적률 완화 대상에서 제외(민간부문 시행지침 제31조 참고)
		공개공지	기준용적률×{(조성면적·의무면적)/ 대지면적}×α	- 의무면적 외 추가 설치면적에 한하여 적용 - 피로티구조 : α=6.0 / 개방형구조 : α=8.0
		공공보행통로	기준용적률×(조성면적/대지면적)×α	- 피로티구조 : α=1.5 / 개방형구조 : α=2.0

- 특별계획구역③

구분			계획내용	
기준/허용용적률			300%/360%이하	
유형	인센티브 항목		세부계획기준	비고
중점	친환경	물환경시설 설치시	기준용적률×0.07 이내	－ 방재·안전계획에 따른 침수예정지역에 한함 － 친환경계획 항목 중 1가지 선택 가능하며, 시설별 세부계획 기준은 공통사항 참고
	대지내 공지	건축한계선	기준용적률×(조성면적/대지면적)×0.4	－ 건축법에 따른 건축선 후퇴부분 및 차량 진출입 부분은 용적률 완화 대상에서 제외(민간부문 시행지침 제31조 참고)
계획 유도	건축물 용도	권장용도	기준용적률×(조성면적/연면적)×0.28	－ 전체 연면적(주차장 제외)의 20%이상 설치시 적용
	대지내 공지	공개공지	기준용적률×{(조성면적·의무면적)/대지면적}×α	－ 의무면적 외 추가 설치면적에 한하여 적용 － 피로티구조 : α=3.0 / 개방형구조 : α=4.0
	친환경	저공해자동차	기준용적률×0.06	－ 주거(300세대 이상) : 전체 주차면수의 5%이상 전용 주차공간 제공 및 전체 주차 면수의 2%이상 전기자동차충전용 콘센트 설치시 － 비주거(연면적 1만㎡ 이상) : 전체 주차면수의 5%이상 전용 주차공간 제공 및 전체 주차면수의 1%이상 전기자동차충전용 콘센트 설치시

- 특별계획구역④

구분		계획내용		
기준/허용용적률		245%/285%이하		
유형	인센티브 항목	세부계획기준	비고	
중점	친환경	물환경시설 설치시	기준용적률×0.04 이내	- 방재·안전계획에 따른 침수예정지역에 한함 - 친환경계획 항목 중 1가지 선택 가능하며, 시설별 세부계획 기준은 공통사항 참고
	대지내 공지	공중연결통로	기준용적률×0.05	- 한남역과 연계한 공중연결통로 설치시 적용(세부 사항은 건축지침을 참고하며, 설치비 환산면적은 상한용적률 인센티브 적용 가능)
	개방 공간	옥상전망공간	기준용적률×0.05	- 별도의 출입시설을 설치하는 경우에 한함(세부사항은 건축지침 참고)
계획 유도	대지내 공지	건축한계선	기준용적률×(조성면적/대지면적)×0.4	- 건축법에 따른 건축선 후퇴부분 및 차량 진출입 부분은 용적률 완화 대상에서 제외(민간부문 시행지침 제31조 참고)
		공개공지	기준용적률×{(조성면적-의무면적)/대지면적}×α	- 의무면적 외 추가 설치면적에 한하여 적용 - 피로티구조 : α=0.5 / 개방형구조 : α=1.0
		공공보행통로	기준용적률×(조성면적/대지면적)×α	- 피로티구조 : α=0.3 / 개방형구조 : α=0.5
	건축물 형태 및 외관 등	건축심의시 우수디자인 인정시	기준용적률×0.03	- 우수디자인 인증 체크리스트 중 3가지 이상 충족시 건축위원회 심의(자문)를 통해 인센티브 부여
	친환경	저공해자동차	기준용적률×0.03	- 주거(300세대 이상) : 전체 주차면수의 5%이상 전용 주차공간 제공 및 전체 주차 면수의 2%이상 전기차충전용 콘센트 설치시 - 비주거(연면적 1만㎡ 이상) : 전체 주차면수의 5%이상 전용 주차공간 제공 및 전체 주차면수의 1%이상 전기차충전용 콘센트 설치시

- 특별계획가능구역⑤

구분			계획내용	
기준/허용용적률			300%/400%이하	
유형	인센티브 항목		세부계획기준	비고
중점	건축물 형태 및 외관 등	건축심의시 우수디자인 인정시	기준용적률×0.14	- 우수디자인 인증 체크리스트 중 3가지 이상 충족시구 건축위원회 심의(자문)를 통해 인센티브 부여
	건축물 용도	권장용도	기준용적률×(조성면적/연면적)×0.55	- 전체 연면적(주차장 제외)의 20%이상 설치시 적용
계획 유도	대지내 공지	건축한계선	기준용적률×(조성면적/대지면적)×0.75	- 건축법에 따른 건축선 후퇴부분 및 차량 진출입 부분은 용적률 완화 대상에서 제외(민간부문 시행지침 제31조 참고)
		공개공지	기준용적률×{(조성면적-의무면적)/ 대지면적}×α	- 의무면적 외 추가 설치면적에 한하여 적용 - 피로티구조 : α=5.0 / 개방형구조 : α=6.0

- 특별계획가능구역⑥

구분			계획내용	
기준/허용용적률			235%/270%이하	
유형	인센티브 항목		세부계획기준	비고
중점	대지내 공지	건축한계선	기준용적률×(조성면적/대지면적)×3.0	- 건축법에 따른 건축선 후퇴부분 및 차량 진출입 부분은 용 적률 완화 대상에서 제외(민간부문 시행지침 제31조 참고)

③ 기타사항에 관한 결정(변경)조서

1. 교통처리에 관한 결정(변경)조서

가. 보행동선

구분	적용기준	비고
공공보행통로	막다른 보행동선으로 인한 지역주민 및 방문객들의 불편함을 해소할 수 있도록 일부 구역에 공공보행통로에 의한 보행체계 보완	
보차혼용통로	일반인 및 차량이 통행할 수 있도록 대지 안에 통로 조성	
공중연결통로	일반인이 통행할 수 있도록 개별 건축된 두 개 이상의 건물과 건물 사이에 보행자통행이 될 수 있도록 설치	
보행자전용도로	응벽 등 단차에 의해 차량동선 단절 구간에 보행자의 안전하고 편리한 통행을 위해 보행자 전용공간 확보	

■ 변경사유서

구분	변경내용	변경사유
공공보행도로	도시계획시설 변경에 따른 관리방안 마련	도시계획시설이 변경(폐쇄)되거나 도로기능 유지가 어려운 현황도로의 원활한 통행이 가능토록 공공보행도로 계획하여 관리
보차혼용도로		도시계획시설이 변경(폐쇄)되거나 도로(현황도로 포함)에 면하지 않은 필지, 일부 폭원이 협소한 현황도로에 면한 필지 내 원활한 보행 및 차량의 통행이 가능토록 보차혼용도로 계획하여 관리
보행자전용도로	계획내용 조정	- 보행자전용도로 적용기준 세부적으로 명시 - 도시계획시설 변경에 따른 보행자전용도로 폐지(1개소)

나. 차량동선

구분	적용기준	비고
차량출입불허구간	차량흐름의 방해를 최소화하고자 주요교차로, 간선가로 및 모퉁이변에 차량출입 불허구간 지정	

■ 변경사유서

구분	변경내용	변경사유
차량출입불허구간	현황에 맞도록 조정	현황 및 맹지 등을 고려하여 차량출입불허구간 조정

다. 주차계획

구분	적용기준	비고
주차출입구	담장, 계단, 화단 등 기타 차량출입에 지장을 주는 일체의 장애물 설치 할 수 없음	
공동주차출입구	양측대지 경계선을 기준으로 지정(대지경계선으로부터 각각 건축선 3m 후퇴)하되 개발사차 고려	

■ 변경사유서

구분	변경내용	변경사유
주차출입구	현황에 맞도록 조정	주차출입구에 대한 조서 누락에 따라 계획내용 명시
공동주차출입구		현황상 간선변에서만 차량진출입이 가능한 필지에 주차출입구 또는 공동주차출입구 계획

④ 지구단위계획의 경미한 변경에 관한 결정

■ 법령 및 조례에서 정하는 지구단위계획의 경미한 사항 : 변경없음

「국토의 계획 및 이용에 관한 법률 시행령」 제25조(도시·군관리계획의 결정) 제4항, 「서울특별시 도시계획조례」 제18조(지구단위계획의 경미한 사항의 처리 등)의 규정에 의한 지구단위계획의 경미한 사항

■ 본 지구단위계획에서 정하는 경미한 사항 : 변경없음

1. 대지의 분할·교환에 관한 사항
2. 공개공지, 씬지형공지, 대지내 통로의 위치 및 조성방법의 변경(신설, 폐지 포함)
3. 전면공지의 조성방법의 변경
4. 수중·조경시설물 등의 설치계획의 변경
5. 구역과 연접한 필지의 공동개발(지구단위계획에 따를 것을 전제함)
6. 건축선에 접해야 하는 건축물 벽면에 관한 사항
7. 필지면적의 20% 이내에서의 필지분할가능선의 변경

※ 향후 관련지침 및 법령이 제정·개정 또는 변경될 경우 제정·개정 또는 변경된 지침 및 법령을 적용함

IV. 관계도면 : 붙임참조(세부 관계도면은 열람장소에 비치된 도면참조)

※ 첨부된 지형도면 등(그 외 세부관계도면은 첨부 생략)은 참고용 도면이므로 측량 또는 그 밖의 용도로 사용할 수 없습니다.


V. 시민의 열람편의를 위하여 서울특별시 도시관리과(☎02 - 2133 - 8380)와 용산구청 도시계획과(☎02 - 2199 - 7413)에 관계도서를 비치하고 있습니다.

※ 고시문 및 지형도면 등은 토지이음(<http://www.eum.go.kr>) 및 서울도시계획포털(<http://urban.seoul.go.kr>)에 게시할 예정이오니 참고하시기 바랍니다.


■ 지구단위계획구역 결정(기정)도




■ 지구단위계획구역 결정(변경)도

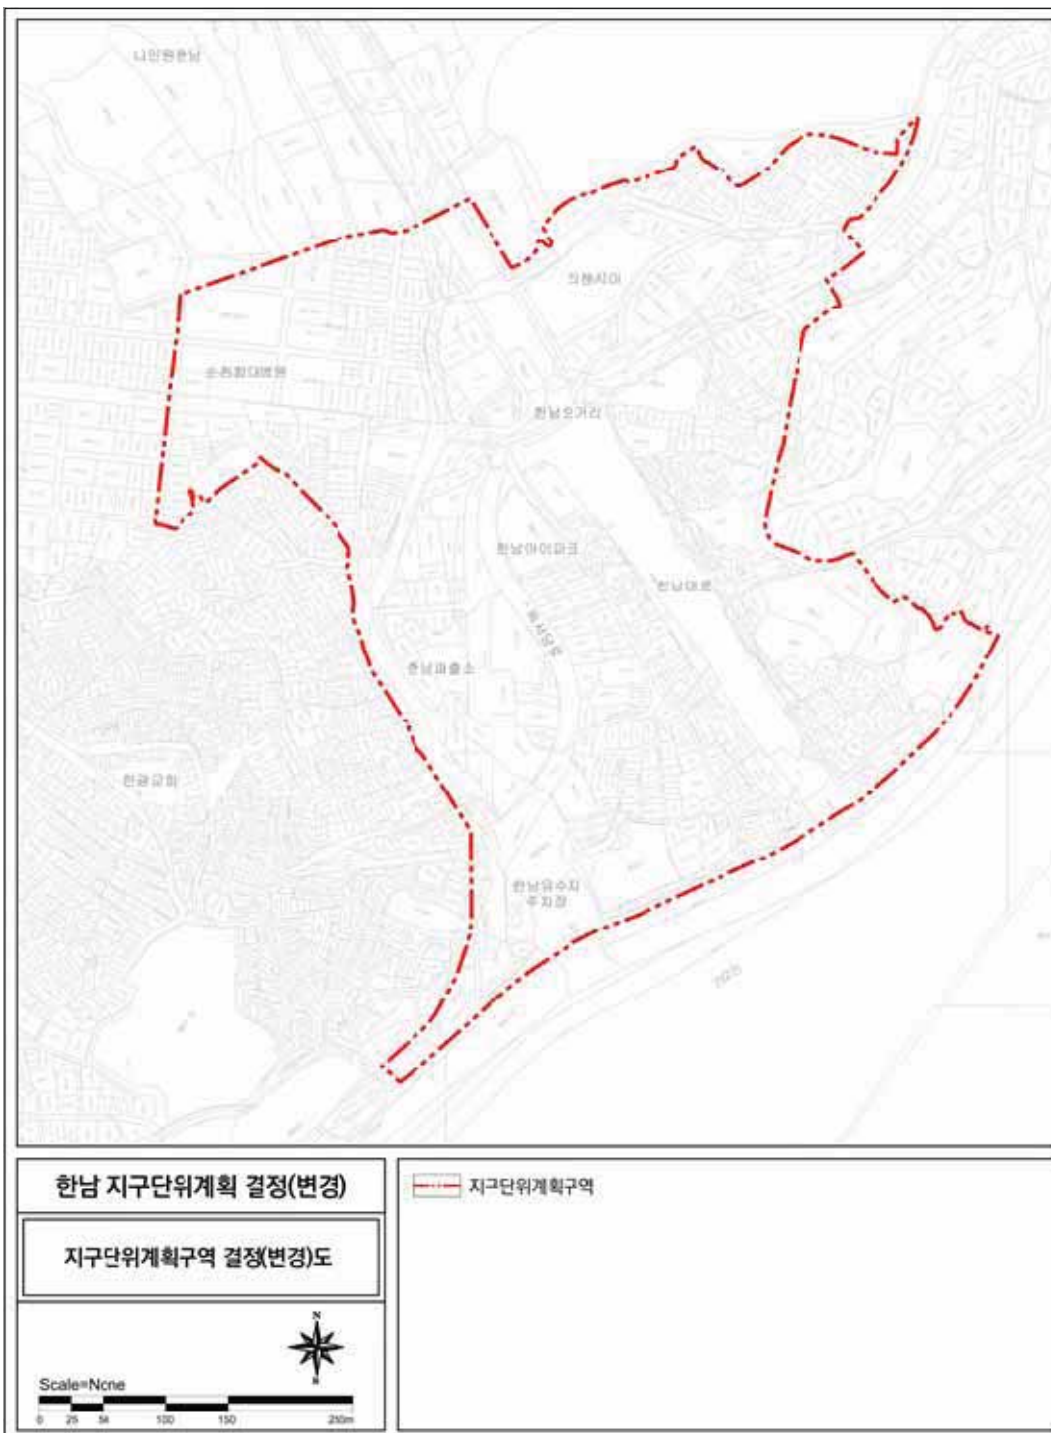


■ 용도지역·지구 결정(기정)도

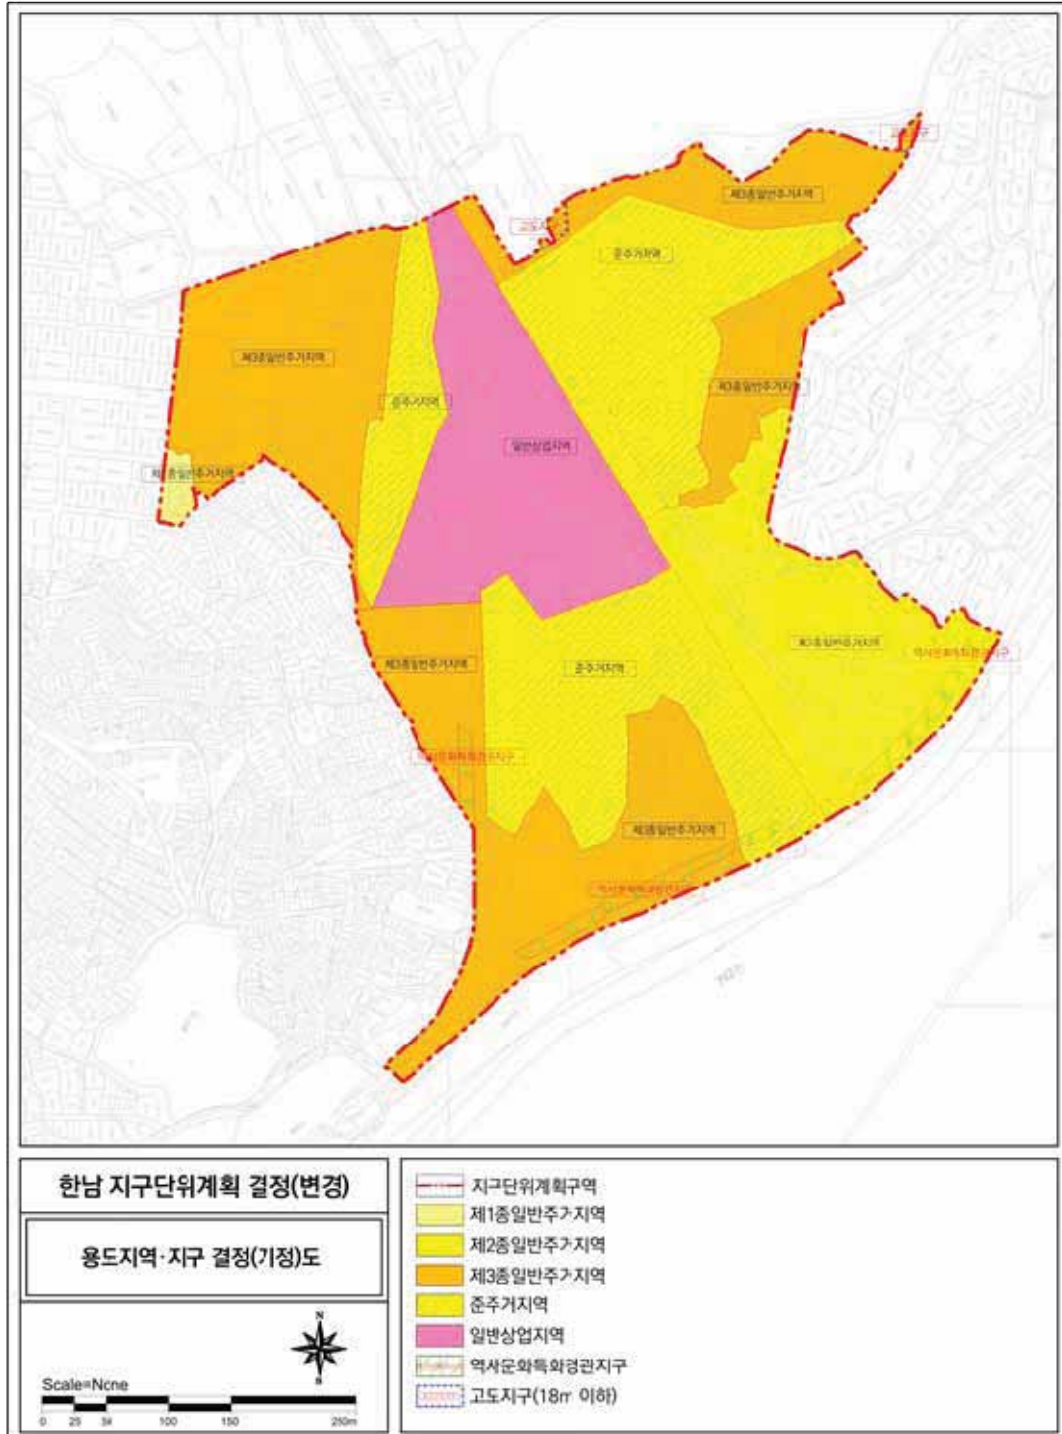

■ 용도지역·지구 결정(변경)도

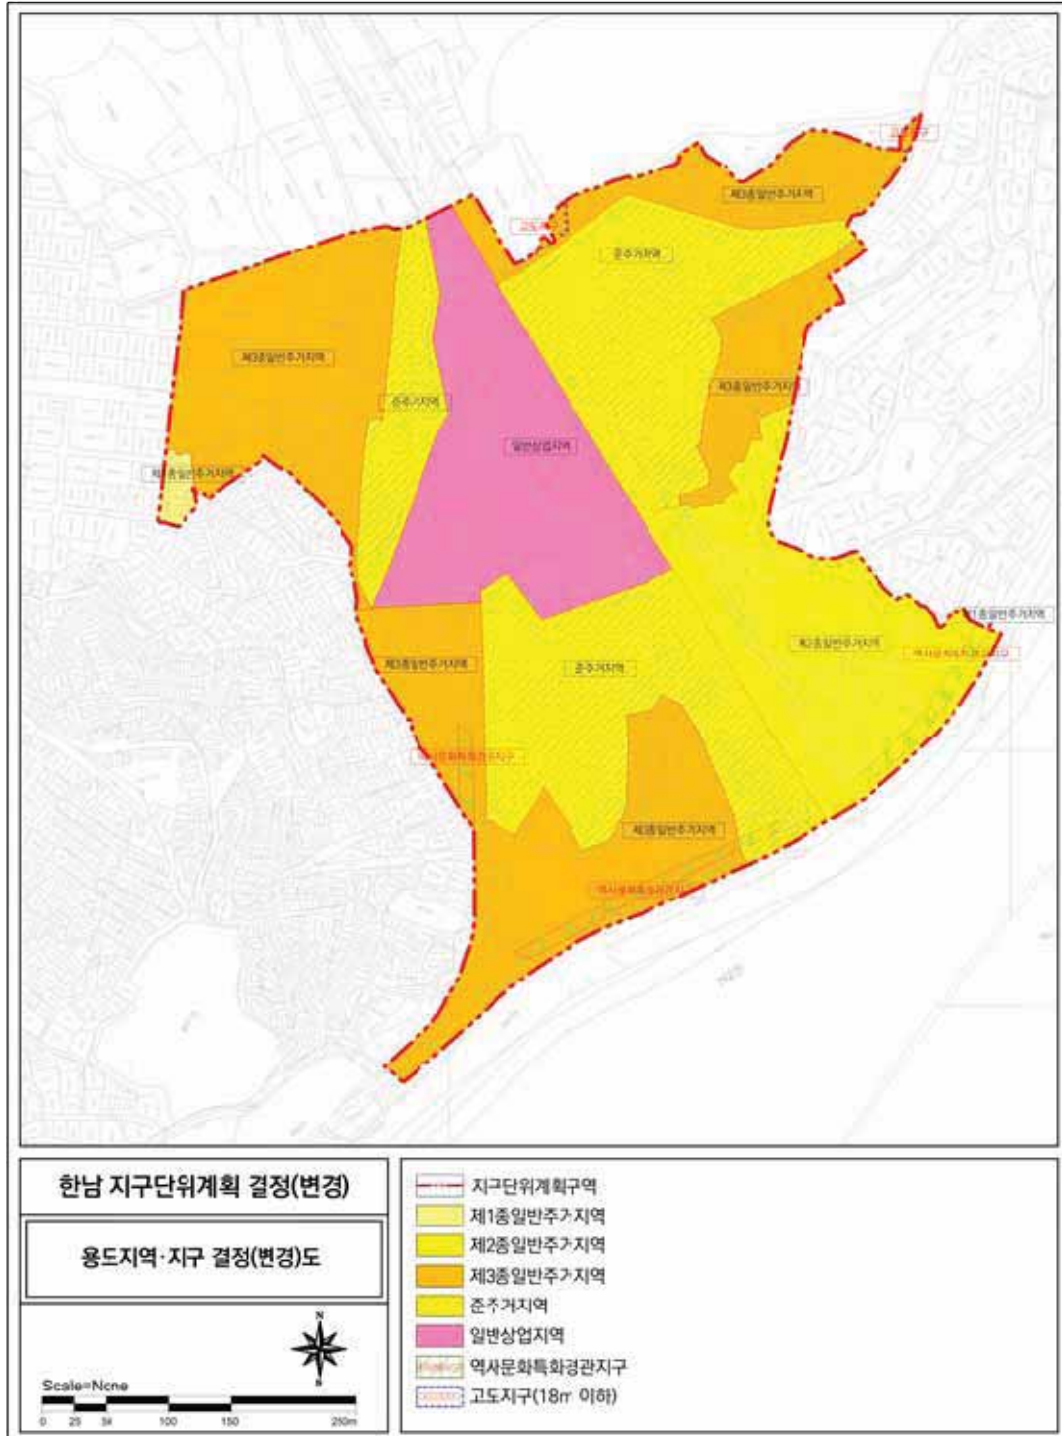

■ 도시계획시설 결정(기정)도

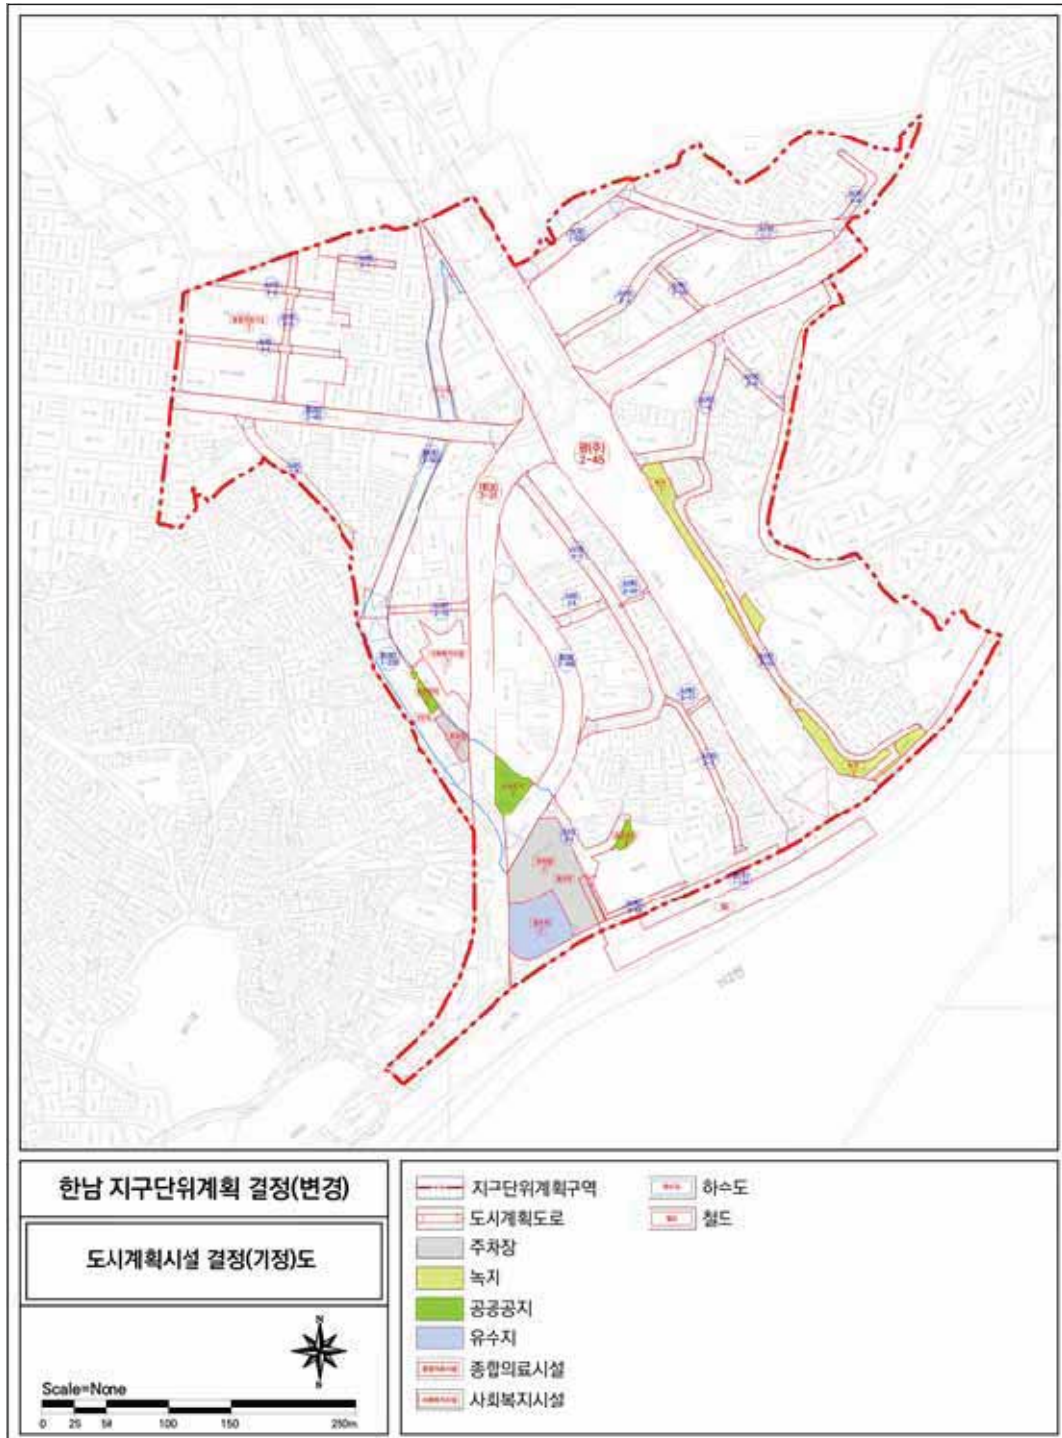

■ 도시계획시설 결정(변경)도



■ 특별계획(가능)구역 지침(기정)도



한남 지구단위계획 결정(변경)

특별계획(가능)구역 지침(기정)도

Scale=None



자구단위계획구역

특별계획구역

도시계획시설선

건축한계선

최고높이지침선

전면공지

공개공지(위치지정)

공원

도로확폭

녹지

보행자전용도로

차량출입불허구간

공공보행통로

경관을 고려한

건축배치 구간

서울특별시	지정(기정)도
기정(기정)도	불허구간
인쇄일	최고높이

■ 특별계획(가능)구역 지침(변경)도



한남 지구단위계획 결정(변경)

특별계획(가능)구역 지침(변경)도

Scale=None



자구단위계획구역

특별계획구역

특별계획가능구역

도시계획시설선

건축한계선

대지분할가능선

최고높이지침선

가로대응형구간

전면공지

공개공지(위치지정)

도로확폭

공공공지

보행자전용도로

차량출입불허구간

공공보행통로

공중연결통로

경관을 고려한
건축배치 구간

가용/비용적률
최고높이

건폐율
용적률/용적률도

◆ 서울특별시고시 제2023-107호
**도시관리계획[신정생활권중심 지구단위계획 및 신정특별계획구역 세부개발계획]
결정(변경) 및 지형도면 고시**

서울특별시 고시 제2007-71호(2007.3.22.)로 변경 결정 고시되고, 제2009-299호(2009.7.23.)로 변경 결정된 신정생활권중심 지구단위계획 내 신정특별계획구역에 대한 도시관리계획(신정생활권중심 지구단위계획 및 신정특별계획구역 세부개발계획) 결정(변경)에 대하여 2022년 제7차 도시·건축공동위원회(2022.5.11.)심의 및 2022년 제6차 도시·건축공동위원회 수권소위원회(2022.12.23.)를 거쳐 「국토의 계획 및 이용에 관한 법률」 제30조 및 같은 법 시행령 제25조 규정에 따라 도시관리계획 [신정생활권중심 지구단위계획 및 신정특별계획구역 세부개발계획]을 결정(변경)하고, 「국토의 계획 및 이용에 관한 법률」 제32조 및 같은 법 시행령 제27조, 「토지이용규제 기본법」 제8조 및 같은 법 시행령 제7조 규정에 따라 지형도면을 고시합니다.

2023년 3월 30일
서울특별시장

I. 결정(변경) 취지

- 신월동 545-3 일대 2006년 버스차고지 이전에 따라 기능을 상실한 도시계획시설(자동차정류장)을 폐지하고 효율적인 토지이용을 유도하고자 도시관리계획(신정생활권중심지구단위계획 및 신정특별계획구역 세부개발계획)을 결정(변경)하는 사항임

II. 신정생활권중심 지구단위계획 결정(변경)
① 지구단위계획구역에 관한 결정
1. 지구단위계획구역에 관한 결정조서 (변경없음)

구 분	구 역 명	위 치	면 적(㎡)	최초결정일	비 고
기정	신정 생활권중심 지구단위계획구역	신월동 1001-2번지 일대	91,470	서고1996-328호 (1996.12.4.)	

② 토지이용 및 시설에 관한 결정(변경)

1. 용도지역·지구에 관한 결정조서 (변경없음)
2. 기반시설에 관한 결정(변경)조서
 - 가. 교통시설 결정(변경)조서
 - 1) 도로 : 변경없음
 - 2) 자동차정류장 : 변경

■ 자동차정류장 결정(변경)조서

구분	도면 표시번호	시설명	시설의 종 류	위 치	면 적 (㎡)			최초 결정일	비고
					기정	변경	변경후		
폐지	3	자동차 정류장	-	신월동 545 일원	2,920.5	감)2,920.5	-	서고271호 (79.6.25)	-

■ 자동차정류장 변경 사유서

도면 표시번호	시설명	변 경 내 용	변 경 사 유
3	자동차정류장	· 시설폐지 면적 : 2,920.5㎡	공영차고지 이전에 따른 기능 상실 및 특별계획구역 세부개발계획 수립에 따른 시설 폐지

③ 획지 및 건축물 등에 관한 결정(변경)

1. 가구 및 획지에 관한 결정조서 (변경없음)
2. 건축물 등에 관한 결정조서 (변경없음)
3. 기타사항에 관한 결정조서 (변경없음)
4. 특별계획구역에 관한 결정(변경)조서
 - 가. 특별계획구역 결정조서 (변경없음)
 - 나. 특별계획구역 계획지침 : 변경

■ 기정

구 분	계 획 내 용
용도지역	●준주거지역
건폐율	●60%이하
용적률	●기준용적률 : 300%이하 ●허용용적률 : 360%이하 ●상한용적률 : 허용용적률 × (1 + 1.3 × 가중치 × α)이내 (단 400%이내)
높이	●최고높이 : 50m이하 ※ 건축법에 의한 도로사선제한 배제

구 분	계 획 내 용
용도	●불허용도 : 단독주택(주거복합건축물 제외), 공동주택(주거복합건축물 중에서 주거외의 복합용도[판매시설, 업무시설]가 건축물의 3개층 이상이고, 주거비율이 용적률의 50% 미만일 경우는 제외), 의료시설 중 장례식장, 공장(산업집적활성화 및 공장설립에 관한 법률에 의한 아파트형 공장 제외), 창고시설, 위험물저장 및 처리시설(시내버스차고지에 설치하는 압축천연가스(CNG)버스 충전소 제외), 자동차 관련시설 ●권장용도 : 문화 및 집회시설 중 공연장, 연면적이 2,000㎡이상인 판매시설, 교육연구시설 중 학원, 운동시설, 연면적이 2,000㎡이상인 업무시설
공공시설부지 제공률	●특별계획구역 면적의 15%이상 ※ 공개공지 및 공공보행통로 가능 ※ 추후 민간제안시 양천구 및 관련위원회 심의를 통해 조정가능
기타계획지침	●차량출입금지구간 지정 ●건축선지정 : 건축한계선 3m ●공개공지 : 대지면적의 5% 이상 조성 기본폭원 5m 이상

■ 변경

구 분	계 획 내 용
용도지역	●준주거지역
건폐율	●60%이하
용적률	●기준용적률 : 300%이하 ●허용용적률 : 360%이하 ●상한용적률 : 허용용적률 x (1+1.3 x 가중치 x α토지+0.7×α현금·건축물)이내 (단 400%이내) · 가중치 = 사업부지 용적률에 대한 공공시설 제공부지의 용적률 · α 토지란 공공시설등 부지(토지)로 제공한 후의 대지면적 대 공공시설등 부지(토지)로 제공하는 면적의 비율 · α 현금·건축물란 공공시설등 부지(토지)로 제공한 후의 대지면적 대 공공시설등 부지(현금 및 건축물 설치비용 환산부지)로 제공하는 면적의 비율 ※ 공공임대주택을 추가로 확보할 경우 적용되는 용적률은 기 계획된 용적률 계획과 별도로 100%이하 범위에서 추가하여 계획 (서울특별시 고시 제2019-313호, 2019.09.19.)
높이	●최고높이 : 50m이하 ※ 임대주택 추가 확보시 10m이내의 범위에서 높이계획을 변경하여 적용할 수 있다 (서울특별시 고시 제2019-313호, 2019.09.19)
용도	●불허용도 : 단독주택(주거복합건축물 제외), 공동주택(주거복합건축물제외 (비주거용도(오피스텔 및 준주택 제외)가 건축물 지상연면적의 30%이상인 경우)), 장례식장, 공장(산업집적활성화 및 공장설립에 관한 법률에 의한 아파트형 공장 제외), 창고시설, 위험물저장 및 처리시설, 자동차관련시설 ●권장용도 : 문화 및 집회시설 중 공연장, 연면적이 2,000㎡이상인 판매시설, 교육연구시설 중 학원, 운동시설, 연면적이 2,000㎡이상인 업무시설(업무시설 중 오피스텔 제외)
공공시설부지 제공률	●특별계획구역 면적의 15%이상 공공시설로 설치하여 제공(기부채납) - 도시계획시설(자동차정류장) 폐지에 따른 공공시설 제공면적(특별계획구역 면적의 15%)는 상한용적률 인센티브에서 제외

구 분	계 획 내 용
기타계획지침	●차량출입금지구간 지정 ●건축선지정 : 건축한계선 3m ●공개공지 : 대지면적의 5% 이상 조성 기본폭원 5m 이상 ●부설주차장 개방 : 지하2층 부설주차장의 주차면(20면 이상)을 야간시간(18:00~익일8:00)에 개방(건축허가 및 사용승인시 부설주차장 개방 사업 주관부서와 협의)

■ 특별계획구역 계획지침 변경 사유서

구 분	변 경 사 유
용적률	●서울특별시고시 제2021-92호 지구단위계획구역 “상한용적률인센티브산정기준” 변경고시 반영 ●서울특별시고시 제2019-313호 지구단위계획구역 “건축물의 용적률 계획” 결정 변경 고시 반영(준주거지역내 임대주택 추가확보 적용기준 반영)
높이	●서울특별시고시 제2019-313호 지구단위계획구역 “건축물의 용적률 계획” 결정 변경 고시 반영(준주거지역내 임대주택 추가확보 적용기준 반영)
용도	●자동차정류장 폐지 및 서울특별시고시 제2019-313호에 따른 준주거지역내 임대주택 추가확보적용기준 반영
공공시설부지 제공률	●공공시설부지 제공률 세부사항 명기 및 보완
기타계획지침	●세부개발계획수립에 따른 부설주차장 개방항목 신설

5. 인센티브에 관한 결정(변경) 조서

■ 기 정

항목 \ 내용	기 준	적 용 사 항	비 고
획지계획	획지단위개발	기준용적률 x 0.15	●획지계획 준수시
공동개발	지정 / 권장	기준용적률 x a	●2필지 : a=0.1 ●3필지이상 : a=0.15
	자율적 공동개발	기준용적률 x 0.5 x a	●최소대지규모 이상 필지의 최대개발규모 이내 ●2필지 : a=0.1 ●3필지이상 : a=0.15
건축물 권장용도	전층권장	기준용적률 x (권장용도면적 / 주차장제외 건축연면적) x 0.05	●건축연면적의 20%이상 수용시 인정

항목 \ 내용	기 준	적 용 사 항	비 고
대지내 공지	건축한계선	기준용적률 x (제공면적/대지면적) x 0.3	-
	쌈지형, 침상형공지	기준용적률 x (제공면적/대지면적) x a	•a=0.25 (피로티) •a=0.5 (개방형)
	공개공지	기준용적률 x (설치면적 - 의무면적) ÷ 대지면적 x a	•의무면적 제외, 의무 아닌 경우 대지면적 5% 이상 •a=0.25 (피로티)•a=0.5 (개방형)
대지내통로	공공보행통로	기준용적률 x (조성면적/대지면적) x a	•a=0.25 (피로티) •a=0.5 (개방형)
법정주차 초과시	초과확보시	기준용적률 x (초과대수/법정대수) x 0.3	-
옥상녹화	준수시	기준용적률 x (제공면적/대지면적) x 0.15	•서울시 기준
녹색주차장	준수시	기준용적률 x 0.05	•서울시 기준

주1) 조성후 공공의 보행 및 이용에 항시 개방하는 경우에 인센티브를 제공하며, 미관지구내 건축한계선의 후퇴부분은 제외(공지 및 통로 면적 산정 시 건축한계선에 의한 면적은 제외)

■ 변경

항목 \ 내용	기 준			적 용 사 항	비 고
계획 유도	건축물 용도	권장용도	준수시	기준용적률 x (권장용도면적 /주차장제외 건축면적) x α	•건축면적의 20%이상 수용시 인정 •α =0.05
	대지내 공지	공개공지	준수시	기준용적률 X {(설치면적 - 의무면적)/ 대지면적 } X α	•의무면적 제외, 의무 아닌 경우 대지면적 5% 이 상 •α =0.25 (피로티) •α =0.5 (개방형)
		쌈지형, 침상형 공지	준수시	기준용적률 X {(조성면적 - 의무면적)/대지면적 } X α	•α =0.25 (피로티) •α =0.5 (개방형)
		건축 한계선	전면 공지	기준용적률 X {(조성면적 - 의무면적)/대지면적 } X α	•α =0.3
		공공 보행통로	준수시	기준용적률 X (조성면적/대지면적) X α	•α =0.25 (피로티) •α =0.5 (개방형)

내용 항목	기 준			적 용 사 항	비 고
	친환경	옥상녹화	준수시	기준용적률 X (녹화면적/대지면적) X α	•법정 조경으로 산입된 면적 제외 •녹화면적은 대지면적30%까지만 허용 •α = 0.15
중점	친 환 경	빗물이용 시설	설치시	기준용적률 X α	•빗물저류·이용시설 용량(ton) 및 빗물침투시설 침투량(ton/hr)의 합≥건축면적x0.05또는 대지면적 x0.02이상이 되도록 설치 •α = 0.04
		중수도	설치시	기준용적률 X α	•총 사용량의 10%이상 처리시설 설치시 •α = 0.04
		자연지반	보존시	기준용적률 X(보존면적/대지면적) X α	•자연토양 및 투수성 포장 •지하구조물 미설치시 •α = 0.2
		녹색주차장	준수시	기준용적률 X(설치면적/대지면적) X α	•기준용적률×0.05 이내 •α = 0.05
		녹색건축 인증 에너지효율 등급인증 제로에너지 건축물인증	준수시	기준용적률 X α	•그린1등급,건축물에너지효율 인증1+등급 : α = 0.09 •그린2등급,건축물에너지효율 인증1+등급 : α = 0.06 •그린1등급,건축물에너지효율 인증1등급 : α = 0.06 •그린2등급,건축물에너지효율 인증1등급 : α = 0.03

주1) 조성후 공공의 보행 및 이용에 한시 개방하는 경우에 인센티브를 제공하며, 미관지구내 건축한계선의 후퇴부분은 제외(공지 및 통로 면적 산정 시 건축한계선에 의한 면적은 제외)

■ 인센티브 변경 사유서

구 분	변 경 사 유
인센티브	•서울특별시 지구단위계획수립기준 반영 및 계획유도와 중점항목으로 구분

④ 경미한 사항에 관한 계획 : 변경없음

III. 신정특별계획구역 세부개발계획 결정

① 특별계획구역에 관한 결정 (변경없음)

1. 특별계획구역에 관한 결정조서 (변경없음)

② 토지이용 및 시설에 관한 결정 (변경)

1. 용도지역·지구에 관한 결정조서 (변경없음)

2. 기반시설에 관한 결정(변경)조서

가. 교통시설 결정조서 (변경)

■ 자동차정류장 결정(변경)조서

구분	도면 표시번호	시설명	시설의 종 류	위 치	면 적 (㎡)			최초 결정일	비고
					기 정	변 경	변경후		
폐지	3	자동차 정류장	-	신월동 545 일원	2,920.5	감)2,920.5	-	서고271호 (79.6.25)	-

■ 자동차정류장 변경 사유서

도면 표시번호	시설명	변 경 내 용	변 경 사 유
3	자동차정류장	· 시설폐지 면적 : 2,920.5㎡	공영차고지 이전에 따른 기능 상실 및 특별계획구역 세부개발계획 수립에 따른 시설 폐지

③ 획지 및 건축물 등에 관한 결정

1. 가구 및 획지에 관한 결정조서 (변경없음)

가. 획지에 관한 결정 조서 : 변경없음

2. 건축물 등에 관한 결정조서 (변경없음)

가. 건축물 용도에 관한 결정

구분	특별계획구역 계획지침	세부개발계획	비고
불허 용도	●단독주택 (주거복합건축물제외) ●공동주택(주거복합건축물제외 (비주거용도(오피스텔 및 준주택 제외)가 건축물 지상면적의 30%이상인 경우)) ●장례식장 ●공장 (산업집적활성화 및 공장설립에 관한 법률에 의한 아파트형 공장 제외) ●창고시설 ●위험물저장 및 처리시설 ●자동차관련시설	좌동	

구분	특별계획구역 계획지침	세부개발계획	비고
권장 용도	• 문화 및 집회시설 중 공연장 • 연면적이 2,000㎡ 이상인 판매시설 • 교육연구시설 중 학원 • 운동시설 • 연면적이 2,000㎡ 이상인 업무시설(업무시설 중 오피스텔 제외)	좌동	

나. 건축물 밀도에 관한 결정

1) 건폐율에 관한 계획

구분	특별계획구역 계획지침	세부개발계획	비고
건폐율	• 60%이하	좌동	준주거지역 적용

2) 용적률에 관한 계획

구분	특별계획구역 계획지침	세부개발계획	비고
용적률	• 기준용적률 : 300%이하 • 허용용적률 : 360%이하 • 상한용적률 : 400%이하 - 허용용적률 $x(1+1.3x \text{가중치} \times \alpha \text{토지} + 0.7 \times \alpha \text{현금} \cdot \text{건축물})$ 이내 (단, 400%) 이내 - 가중치 = 사업부지 용적률에 대한 공공시설 등 부지의 해당 용적률 • α토지란 공공시설등 부지(토지)로 제공한 후의 대지면적 대 공공시설등 부지(토지)로 제공하는 면적의 비율 • α현금·건축물란 공공시설등 부지(토지)로 제공한 후의 대지면적 대 공공시설등 부지(건축물 설치비용 환산부지)로 제공하는 면적의 비율 ※ 공공임대주택을 추가로 확보할 경우 적용되는 용적률은 기 계획된 용적률 계획과 별도로 100%이하 범위에서 추가하여 계획 (서울특별시 고시 제2019-313호, 2019.09.19.)	• 기준용적률 : 300%이하 • 허용용적률 : 360%이하 • 상한용적률 : 400%이하 ※ 공공임대주택 확보에 따른 용적률 완화 : 100%추가(500%이하)	

※ 준주거지역 내 공공임대주택 확보시 적용기준은 '서울시 고시 제2019-313호' (2019.09.19.)사항을 적용함.

■ 임대주택 확보에 따른 용적률 완화(서울특별시 도시계획조례 제55조 제22항)

구 분	산출결과	산 출 내 역	비고
대지면적	2,920.5㎡		
상한용적률	400.0%	●400.0% < 405.21%	
용적률완화	500.0%	●서울특별시고시 제2019-313호(2019.09.19.) - 공공임대주택 확보에 따른 용적률 완화:100%	
공공임대주택의무면적	1,460.25㎡	●{(완화용적률 - 상한용적률) x 1/2 } x 대지면적 = {(500.0% - 400.0%) x 1/2 } x 2,920.5 = 1,460.25㎡	
공공임대주택 확보계획	1,492.92㎡	●연면적 : 1,492.92㎡ > 1,460.25㎡ ●세대수 : 22세대	

※ 공공임대주택 확보 세대수 및 면적은 향후 건축심의 등 절차이행에 따라 변경될 수 있음.

■ 완화 용적률 적용에 관한 사항

구 분	산출결과	비 고
공공시설 제공면적	906.42㎡	●공공시설부지제공 444.31㎡(15.21%)(도시계획시설 폐지에 따른 공공시설 확보 면적) ●상한용적률 완화 462.11㎡(15.82%)
기준용적률	300%	-
허용용적률	351.81%	●기준용적률 + 허용용적률 인센티브 = 300% + 51.81% = 351.81%
가중치	1	●사업부지 용적률에 대한 공공시설 등 부지의 해당 용적률
α 토지	0.0578	●α = 공공시설(부속토지)제공면적/ 공공시설부지 제공후의 대지면적 = (79.84+79.84)/(2,920.5 - (79.84+79.84)) = 0.0578
α 현금·건축물	0.1095	●α = 공공시설(완산부지면적)제공면적/ 공공시설부지 제공후의 대지면적 = (138.93+163.50)/(2,920.5 - (79.84+79.84)) = 0.1095
완산 부지면적	302.43㎡	●완산부지면적 : (공공시설연면적 x 설치비용) / 부지가액 = (공공시설연면적 x 설치비용기준) / 부지가액 ●535.02㎡ x 2,513,636원(자활작업장) / 9,680,000원 ⇒ 138.93㎡(양천지역자활센터) ●535.02㎡ x 2,958,182원(육아·보육센터) / 9,680,000원 ⇒ 163.50㎡(양천구 육아종합지원센터(키즈카페)) ※ 부지가액: 4,840,000(2022.01년) x 2(가중치)=9,680,000원
상한용적률	400%	●허용or기준용적률 x (1+1.3x가중치xα토지+0.7xα현금·건축물) = 351.80x(1+1.3x1x0.0578+0.7x0.1095) = 405.21% ⇒ 400%이하 적용

구 분	산출결과	비 고
완화용적률	500.0%	•상한용적률 + 임대주택추가 확보시 용적률 = 500% - 공공임대주택을 추가로 확보할 경우 적용되는 용적률은 기 계획된 용적률 계획과 별도로 100%이하의 범위에서 추가하여 계획

3) 인센티브에 관한 결정조서

구분	특별계획구역 계획지침					세부 개발 계획
	항목			적용사항	비 고	
계획 유도	건축물용 도	권장 용도	준수시	기준용적률 x (권장용도면적 /주차장제외 건축면적) x α	●건축면적의 20%이상 수용시 인정 ●α = 0.05	-
	대지내 공지	공개 공지	준수시	기준용적률 X {(설치면적 - 의무면적)/ 대지면적 } X α	●의무면적 제외, 의무 아닌 경우 대지면적 5% 이 상 ●α = 0.25 (피로티) ●α = 0.5 (개방형)	좌동
		쌈지형, 침상형 공지	준수시	기준용적률 X {(조성면적 - 의무면적)/대지면적 } X α	●α = 0.25 (피로티) ●α = 0.5 (개방형)	-
		건축 한계선	전면 공지	기준용적률 X {(조성면적 - 의무면적)/대지면적 } X α	●α = 0.3	좌동
		공공 보행통로	준수시	기준용적률 X (조성면적/대지면적) X α	●α = 0.25 (피로티) ●α = 0.5 (개방형)	-
	친환경	옥상 녹화	준수시	기준용적률 X (녹화면적/ 대지면적) X α	●법정 조경으로 산입된 면적 제외 ●녹화면적은 대지면적30%까지만 허용 ●α = 0.15	좌동
중 점	친 환 경	빗물 이용 시설	설치시	기준용적률 X α	●빗물저류·이용시설 용량(ton) 및 빗물침투시설 침투량(ton/hr)의 합≥건축면적x0.05또는 대지면 적x0.02이상이 되도록 설치 ●α = 0.04	좌동
		중수도	설치시	기준용적률 X α	●총 사용량의 10%이상 처리 시설 설치시 ● α = 0.04	좌동

구분	특별계획구역 계획지침				세부 개발 계획
	항목		적용사항	비 고	
	자연 지반	보존시	기준용적률 X (보존면적/대지면적) X α	- 자연토양 및 투수성 포장 - 지하구조물 미설치시 $\alpha = 0.2$	-
	녹색 주차장	준수시	기준용적률 X (설치면적/대지면적) X α	- 기준용적률 $\times 0.05$ 이내 $\alpha = 0.05$	-
	녹색건축 인증 에너지효율 등급인증 제로에너지 건축물인증	준수시	기준용적률 X α	- 그린1등급, 건축물에너지효율 인증1+등급 : $\alpha = 0.09$ - 그린2등급, 건축물에너지효율 인증1+등급 : $\alpha = 0.06$ - 그린1등급, 건축물에너지효율 인증1등급 : $\alpha = 0.06$ - 그린2등급, 건축물에너지효율 인증1등급 : $\alpha = 0.03$	-

※ 조성후 공공의 보행 및 이용에 항상 개방하는 경우에 인센티브를 제공하며, 미관지구내 건축한계선의 후퇴부분은 제외(공지 및 통로 면적 산정 시 건축한계선에 의한 면적은 제외)

4) 건축물 높이에 관한 계획

구분	특별계획구역 계획지침	세부개발계획
높이계획	- 최고높이 : 50m이하 ※ 임대주택 추가 확보시 10m이내의 범위에서 높이계획을 변경하여 적용할 수 있다(서울특별시 고시 제2019-313호, 2019.09.19)	좌동

5) 건축선에 관한 계획

구분	특별계획구역 계획지침	세부개발계획
건축선지정	건축한계선 3m지정	좌동

3. 기타사항에 관한결정

가. 차량동선에 관한 계획

구분	특별계획구역 계획지침	세부개발계획
차량출입 금지구간	차량출입금지구간 지정	좌동

나. 대지내 공지에 관한 계획

구분	특별계획구역 계획지침	세부개발계획
공개공지	• 대지면적의 5%이상 • 기본폭원 5m이상	좌동

다. 부설주차장 개방에 관한 계획

구분	특별계획구역 계획지침	세부개발계획
부설주차장 개방	• 지하2층 부설주차장의 주차면(20면 이상)을 야간시간(18:00~익일8:00)에 개방 (건축허가 및 사용승인시 부설주차장 개방 사업 주관부서와 협의)	좌동

라. 공공시설 등 부담에 관한 결정

구분	특별계획구역 계획지침	세부개발계획
공공시설 부지 제공률	• 특별계획구역 면적의 15%이상 공공시설로 설치하여 제공(기부채납) - 도시계획시설(자동차정류장) 폐지에 따른 공공시설 제공면적(특별계획구역 면적의 15%)는 상한용적률 인센티브에서 제외	• 공공시설(공공청사) 906.42㎡(31.03%) - 지침 444.31㎡(15.21%)/상한 462.11㎡(15.82%) • 공공시설(공공청사+사회복지시설) 설치내역 - 양천구 시설관리공단 : 15.21%(444.31㎡) - 양천지역자활센터 : 7.49%(218.77㎡) - 양천구 육아종합지원센터(키즈카페) : 8.33%(243.34㎡)

※ 공공청사(토지 및 건축)은 양천구에 귀속되며, 건축계획 등은 건축심의 과정에서 조정될 수 있음

※ 사회복지시설(토지 및 건축)은 양천구에 귀속되며, 건축계획 등은 건축심의 과정에서 조정될 수 있음

IV. 관계도면 : 붙임 참조(세부 관계도면은 열람장소에 비치된 도면 참조)

※ 첨부된 지형도면 등(그 외 세부 관계도면은 첨부 생략)은 참고용 도면이므로 측량, 그 밖의 용도로 사용할 수 없습니다.


V. 관계도서는 열람편의를 위해 서울특별시 도시관리과(☎2133 - 8398) 및 양천구 도시계획과(☎2620 - 3517)에 비치하고 있습니다.

※ 고시문 및 지형도면 등은 서울도시계획포털(<http://urban.seoul.go.kr>) 토지이음(<http://eum.go.kr>)에 게시할 예정이오니 참고하시기 바랍니다.

■ 지구단위계획구역에 관한 결정도 : 변경없음



■ 용도지역에 관한 결정도 : 변경없음

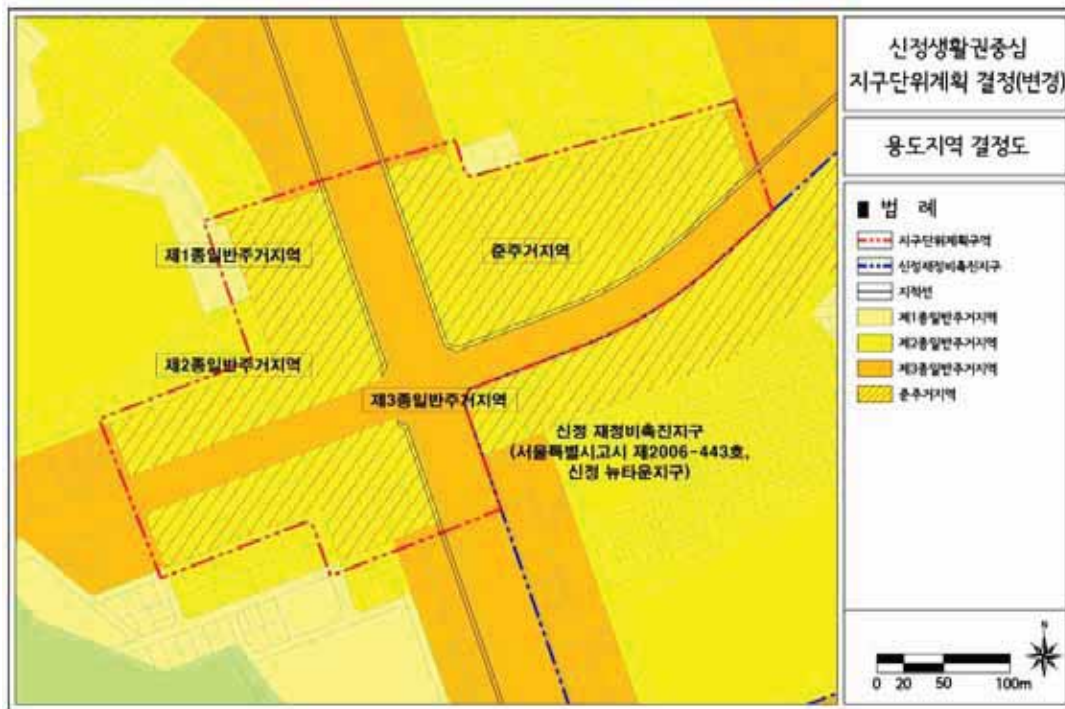

■ 기반시설에 관한 결정(기정)도



■ 기반시설에 관한 결정(변경)도



■ 신정특별계획구역 특별계획구역 결정도 : 변경없음



■ 신정특별계획구역 세부개발계획 결정도 : 신설



◆ 서울특별시고시 제2023-109호

**수색·중산재정비촉진지구 변경 지정, 재정비촉진계획(수색13구역) 변경 결정
(경미한 변경) 및 지형도면 고시**

1. 서울특별시고시 제2006 - 357호(2006.10.19.)로 재정비촉진지구지정 고시되고, 제2007 - 177호(2007.06.07.)로 변경지정, 제2008 - 173호(2008.05.22.)로 재정비촉진지구 변경지정 및 재정비촉진계획 결정, 제2010 - 449호(2010.12.09.)로 재정비촉진계획 변경결정, 제2011 - 126호(2011.05.19.), 제2011 - 187호(2011.07.07.)로 재정비촉진지구 변경지정(경미한 변경) 및 재정비촉진계획 변경결정(경미한 변경), 제2012 - 133호(2012.05.24.)로 재정비촉진계획 변경결정, 제2012 - 195호(2012.07.26.)로 재정비촉진지구 변경지정 및 재정비촉진계획 변경결정, 제2012 - 255호(2012.09.27.)로 재정비촉진계획 변경결정(경미한 변경), 제2012 - 282호(2012.10.25.), 제2013 - 76호(2013.03.14.), 제2013 - 112호(2013.04.04.)로 재정비촉진지구 변경지정(경미한 변경) 및 재정비촉진계획 변경결정(경미한 변경), 제2013 - 168호(2013.05.30.)로 재정비촉진계획 변경결정(경미한 변경), 제2013 - 184호(2013.06.13.)로 재정비촉진지구 변경지정(경미한 변경) 및 재정비촉진계획 변경결정(경미한 변경), 제2013 - 290호(2013.09.05.)로 재정비촉진계획 변경결정(경미한 변경), 제2014 - 16호(2014.01.16.)로 재정비촉진지구 변경지정(경미한 변경) 및 재정비촉진계획 변경결정(경미한 변경), 제2014 - 55호(2014.02.20.)로 재정비촉진지구 변경지정(경미한 변경) 및 재정비촉진계획 변경결정(경미한 변경), 제2014 - 197호(2014. 05.22.)로 재정비촉진지구 변경지정(경미한 변경) 및 재정비촉진계획 변경결정(경미한 변경), 제2014 - 217호(2014.06.12.)로 재정비촉진계획 변경결정(경미한 변경), 제2014 - 299호(2014.08.28.)로 재정비촉진지구 변경지정 및 재정비촉진계획 변경결정(경미한 변경), 제2014 - 445호(2014.12.18.)로 수색·중산 재정비촉진계획 변경결정(경미한 변경), 제2016 - 126호(2016.04.28.)로 재정비촉진지구 변경지정 및 재정비촉진계획 변경결정, 제2016 - 134호(2016.05.04.), 제2016 - 165호(2016.06.16) 재정비촉진지구 변경지정 및 재정비촉진계획 변경, 제2017 - 28호(2017.01.26.)로 재정비촉진지구 변경지정 및 재정비촉진계획 변경결정(경미한 변경), 제2017 - 97호(2017.03.16.)로 재정비촉진지구 변경지정 및 재정비촉진계획 변경결정, 제2018 - 58호(2018.03.02.)로 재정비촉진지구 변경지정 및 재정비촉진계획 변경결정(경미한 변경), 제2018 - 59호(2018.03.02.)로 재정비촉진지구 재정비촉진계획 변경 결정, 제2019 - 26호(2019.01.17.)로 재정비촉진지구 변경지정 및 재정비촉진계획 변경결정(경미한 변경), 제2019 - 143호(2019.05.09.)로 재정비촉진지구 재정비촉진계획 변경 결정, 제2019 - 216호(2019.07.04.)로 재정비촉진지구 재정비촉진계획 변경결정(경미한 변경), 제2019 - 282호(2019.08.22.)로 재정비촉진지구 변경지정 및 재정비촉진계획 변경결정(경미한 변경), 제2019 - 365호(2019.11.07.)로 재정비촉진지구 재정비촉진계획 변경결정(경미한 변경), 제2020 - 51호(2020.02.06.)로 재정비촉진지구 재정비촉진계획 변경결정(경미한 변경), 제2020 - 177호(2020.05.01.)로 재정비촉진지구 재정비촉진계획 변경결정(경미한 변경), 제2020 - 528호(2020.12.10.)로 재정비촉진지구 재정비촉진계획 변경결정(경미한 변경), 제2021 - 54호(2021.02.04.)로 재정비촉진지구 재정비촉진계획 변경결정(경미한 변경), 제

2021 - 101호(2021.02.25.)로 재정비촉진지구 변경지정 및 재정비촉진계획 변경결정(경미한 변경), 제2021 - 163호(2021.04.01.)로 재정비촉진지구 재정비촉진계획 변경결정(경미한 변경), 제2021 - 434호(2021.08.12.)로 재정비촉진지구 재정비촉진계획 변경결정(경미한 변경), 제2021 - 566호(2021.10.14.)로 재정비촉진지구 변경지정 및 재정비촉진계획 변경결정(경미한 변경), 제2021 - 661호(2021.12.09.)로 재정비촉진계획 변경결정, 제2022 - 231호(2022.05.26.)로 재정비촉진지구 재정비촉진계획 변경결정(경미한 변경), 제2022 - 391호(2022.09.29.)로 재정비촉진지구 변경지정 및 재정비촉진계획 변경결정(경미한 변경), 제2022 - 414호(2022.10.13.)로 재정비촉진지구 변경지정 및 재정비촉진계획 변경결정(경미한 변경), 제2022 - 475호(2022.12.08.)로 재정비촉진지구 변경지정 및 재정비촉진계획 변경결정(경미한 변경)된 수색·증산 재정비촉진지구 및 재정비촉진계획에 대하여,

2. 「도시재정비촉진을 위한 특별법」 제5조제1항 및 제12조제1항에 의거 재정비촉진지구 변경지정 및 재정비촉진계획을 변경 결정하고, 같은 법 제5조제5항, 제12조제3항 및 같은 법 시행령 제5조, 제15조의 규정에 따라 이를 고시하며, 「토지이용 규제기본법」 제8조에 따라 지형도면을 고시합니다.

2023년 3월 30일
서울특별시

가. 재정비촉진지구의 명칭·유형·위치·면적 및 지정목적 : 변경

구분	구역명	위 치	면 적(㎡)			비고
			기정	변경	변경후	
변경	수색·증산 재정비촉진지구	수색동 증산동	791,312.3	감) 169.6	791,142.7	-

※ 수색13구역 측량성과 반영에 의한 면적변경

나. 재정비촉진사업의 완료목표 연도 (변경없음)

- 기준년도 : 2006년
- 목표년도 : 2025년

다. 재정비촉진지구 정비의 기본방향 및 목표 (변경없음)

- 서울 서북권의 수색 부도심으로서 위상제고와 함께 서북권 중심축의 전략적 거점지 조성 및 접근이 용이한 교통체계를 구축과 친환경 복합 도심형 주거단지 건설을 바탕으로 미래도시의 적합한 주거단지 조성과 다양한 친환경 어메니티 체험이 가능한 매력있는 도시로 조성

라. 재정비촉진계획의 개요 (변경)

1) 토지이용에 관한 계획 (변경)

구 분		면 적(㎡)			구성비	비고
		기 정	변경	변 경 후		
합 계		791,312.3	감) 169.6	791,142.7	100.0	
주거 용지	소 계	545,034.2	감) 321.9	544,712.3	68.9	
	공동주택	476,015.7	감) 326.9	475,688.8	60.2	
	상업용지	13,685.0	-	13,685.0	1.7	
	복합용지	34,164.3	증) 5.0	34,169.3	4.3	
	유 치 원	2,273.8	-	2,273.8	0.3	
	종교용지	6,873.6	-	6,873.6	0.9	
	존 치	12,021.8	-	12,021.8	1.5	
공공 시설 용지	소 계	246,278.1	증) 152.3	246,430.4	31.1	
	도 로	110,154.6	증) 86.1	110,240.7	13.9	
	보행자도로	5,594.0	-	5,594.0	0.7	
	공 원	35,326.8	증) 43.5	35,370.3	4.5	
	녹 지	23,032.3	감) 14.5	23,017.8	2.9	
	광 장	1,001.0	-	1,001.0	0.1	
	전기공급설비	【1.4km증0.73km】	-	【1.4km증0.73km】	-	수색~향동
	변 전 소	542.0	-	542.0	0.1	건축물내부(지하)에 설치
	공공청사	3,967.0	-	3,967.0	0.5	
	학 교	56,971.7	-	56,971.7	7.2	
	사회복지시설	4,220.9	증) 71.6	4,292.5	0.5	
	도 서 관	3,801.8	-	3,801.8	0.5	
	문화시설	1,666.0	감) 34.4	1,631.6	0.2	
	체육시설	(4,023.0)	-	(4,023.0)	-	복합용지내 복합화

※ 【 】 는 중복결정 또는 이중시설임

※ () 는 복합용지내 체육시설 복합화에 따른 대지지분(890㎡)과 부지환산면적(3,133㎡)의 합산 면적임

※ 수색13구역 측량성과 반영에 의한 면적변경

2) 인구주택수용계획 : 13,650호 / 37,202인 (변경없음)

구분	계획세대			인구수			비고
	기정	변경	변경후	기정	변경	변경후	
합계	13,650	-	13,650	37,202	-	37,202	2.7인/세대 (2020서울시도시 기본계획 세대당 인구 적용)
촉진구역	소계	12,871	-	12,871	-	34,752	
	40㎡이하	1,060	-	1,060	-	2,862	
	40~50㎡	984	-	984	-	2,657	
	50~60㎡	3,502	-	3,502	-	9,455	
	60~85㎡	6,008	-	6,008	-	16,222	
	85㎡초과	1,317	-	1,317	-	3,556	
존치관리구역	공동주택	533	-	533	-	1,440	2.7인/세대
존치지역		246	-	246	-	1,010	-

3) 교육시설, 사회복지시설 등 기반시설 설치계획 (변경)

가) 교육시설 (변경없음)

구분	도면 표시 번호	시설명	시설의 세분	위치	면적(㎡)			건축물의 범위			최초 결정일	비고
					기정	변경	변경후	건폐율	용적률	높이		
기정	1	학교	초등 학교	증산동 212일대	11,279.0	-	11,279.0	35% 이하	120% 이하	4층 높이완화 (4⇒5층)	서고제30호 (75.02.21)	증산초
기정	2	학교	중학교	증산동 207-11일대	14,924.0	-	14,924.0	35% 이하	120% 이하	4층 높이완화 (4⇒5층)	서고제50호 (82.02.03)	증산중
기정	3	학교	중학교	증산동 131-98일대	12,681.3	-	12,681.3	35% 이하	120% 이하	5층	서고 제2008-173호	연서중
기정	4	학교	초등 학교	수색동 129일대	18,087.4	-	18,087.4	35% 이하	120% 이하	4층 높이완화 (4⇒5층)	서고제10호 (79.01.10)	수색초

나) 사회복지시설 (변경)

구분	도면 표시번호	시설명	위치	면적(㎡)			최초결정일	비고
				기정	변경	변경후		
기정	1	사회복지시설	수색동 8-10대 일대	1,358.0	-	1,358.0	서울시고시 제2008-173호	
기정	2	사회복지시설	증산동 188-22대 일대	743.0	-	743.0	서울시고시 제2008-173호	
기정	3	사회복지시설	증산동 157-24대 일대	576.3	-	576.3	서울시고시 제2010-449호	

구분	도면 표시번호	시설명	위치	면적(㎡)			최초결정일	비고
				기정	변경	변경후		
기정	5	사회복지시설	수색동 324 - 2대 일대	269.6	-	269.6	서울시고시 제2016 - 134호	
변경	6	사회복지시설	수색동 321임 일대	437.0	증) 10.5	447.5	서울시고시 제2016 - 165호	
변경	7	사회복지시설	수색동 354 - 10대 일대	837.0	증) 61.1	898.1	서울시고시 제2016 - 165호	

- 사회복지시설 결정(변경)사유서

도면 번호	시설명	변경내용	변경사유
6	사회복지 시설	면적변경 - 437.0㎡ → 447.5㎡ : 증 10.5㎡	• 수색13구역 측량성과 반영에 의한 면적 변경
7	사회복지 시설	면적변경 - 837.0㎡ → 898.1㎡ : 증 61.1㎡	

다) 공공청사 (변경없음)

구분	도면 표시번호	시설명	시설의 세분	위 치	면적(㎡)			최초 결정일	비고
					기정	변경	변경후		
기정	1	공공청사	소방파출소	수색동 326 - 16대 일대	762.0	-	762.0	서고 제2008 - 173호	
기정	3	공공청사	동사무소	수색동 363 - 12대 일대	950.0	-	950.0	서고 제2008 - 173호	
기정	4	공공청사	동사무소	증산동 169 - 30대 일대	810.0	-	810.0	서고 제2008 - 173호	
기정	5	공공청사	경찰파출소	증산동 169 - 11대 일대	695.0	-	695.0	서고 제2008 - 173호	
기정	6	공공청사	-	수색동 361 - 6대 일대	750.0	-	750.0	서고 제2016 - 134호	

라) 문화시설 (변경)

구분	도면 표시번호	시설명	위치	면적(㎡)			최초 결정일	비고
				기정	증감	변경		
변경	1	문화시설	수색동 358 - 10대 일대	1,666.0	감) 34.4	1,631.6	서울시고시 제2016 - 165호	

- 문화시설 결정(변경)사유서

도면 번호	시설명	변경내용	변경사유
1	문화시설	면적변경 - 1,666.0㎡ → 1,631.6㎡ : 감 34.4㎡	• 수색13구역 측량성과 반영에 의한 면적 변경

마) 도서관 (변경없음)

구분	도면표시 번호	시설명	위 치	면 적 (㎡)			건축물의 범위			최 초 결정일	비고
				기 정	변 경	변경후	건폐율	용적률	높이		
기정	1	도서관	수색동 21-1 일대	3,801.8	-	3,801.8	60% 이하	200% 이하	-	서고 제2008-173호 (08.05.22)	

4) 공원 · 녹지 및 환경보전계획 (변경)

구분	시설세분	시설번호	위치	면적(㎡)			비고
				기정	변경	변경후	
봉산근린공원		-	구산동 산136-5 일대	173,845.1 (지구 내 3,152.4)	증) 43.5 (증) 43.5)	173,888.6 (지구 내 3,195.9)	
생활권 공원	근린공원	1개소		18,194.0	-	18,194.0	
		3	증산동 207-8대 일대	18,194.0	-	18,194.0	
	어린이공원	3개소		5,038.1	-	5,038.1	
		1	수색동 135-3대 일대	1,502.0	-	1,502.0	
		3	증산동 171-10대 일대	1,503.0	-	1,503.0	
		4	증산동 131-142대 일대	2,033.1	-	2,033.1	
	문화공원	1개소		4,445.3	-	4,445.3	
		2	증산동 211-11대 일대	4,445.3	-	4,445.3	
	소공원	2개소		4,497.0	-	4,497.0	
		1	수색동 25-15대 일대	925.5	-	925.5	
	2	수색동 361-10 일대	3,571.5	-	3,571.5		
녹지	완충녹지	1개소		3,015.1	-	3,015.1	
		4	증산동 160-1대 일대	3,015.1	-	3,015.1	
	연결녹지	4개소		17,416.2	-	17,416.2	
		6	증산동 188-9대 일대	1,503.0	-	1,503.0	
		7	증산동 205-33대 일대	4,501.0	-	4,501.0	
		8	증산동 193-23대 일대	6,137.2	-	6,137.2	
		9	증산동 131-95대 일대	5,275.0	-	5,275.0	
	경관녹지	1개소		2,601.0	감) 14.5	2,586.5	
		5	수색동 321임 일대	2,601.0	감) 14.5	2,586.5	

- 공원 결정(변경)사유서

도면 번호	시설명	변경내용	변경사유
-	공원	면적변경 - 173,845.1㎡ → 173,888.6㎡ ; 증 43.5㎡	• 수색13구역 측량성과 반영에 의한 면적 변경

- 녹지 결정(변경)사유서

도면 번호	시설명	변경내용	변경사유
5	경관녹지	면적변경 - 2,601.0㎡ → 2,586.5㎡ ; 감 14.5㎡	• 수색13구역 측량성과 반영에 의한 면적 변경

5) 교통계획 : 변경없음

○ 수색증산 재정비촉진지구 재정비촉진계획 결정도서(I - 7 교통계획)에 명시

6) 경관계획 : 변경없음

○ 수색증산 재정비촉진지구 재정비촉진계획 결정도서(I - 8 경관계획)에 명시

7) 도시·주거환경정비기본계획 (변경)

가) 주택재개발사업부문 (변경)

구분	구역 번호	동명	지번	면적	건폐율		계획용적률		높이(층수)		추진 단계	정비 유형	비고	
									층수	최고층수(m)				
기정	21	수색동	341	7.0	60%		242.5%이하		15.1층	20층 (65m이하)	3	전면개발	수색13촉진	
변경	21	수색동	341	7.0	60%		244.0%이하		15.1층	20층 (65m이하)	3	전면개발	수색13촉진	
기정	22	수색동	115	6.6	50,60%		268.1%이하		19.9층	30층 (92m이하)	2	전면개발	수색6촉진	
기정	23	수색동	412	3.1	60%		249.95%이하		17.9층	22층 (66m이하)	2	전면개발	수색7촉진	
기정	24	수색동	16	3.0	60%		263.9%이하		18.7층	22층 (66m이하)	2	전면개발	수색8촉진	
기정	25	수색동	30	3.6	9-1	50%	9-1	274.0%이하	25.4층	9-1	30층 (92m이하)	2	전면개발	수색9촉진
					9-2	60%	9-2	439.9%이하	-	9-2	22층 (85m이하)			
기정	29	수색동	361	6.1	60%		257.63%이하		18.5층	25층 (80m이하)	2	전면개발	수색4촉진	
기정	30	증산동	216	7.9	2-1 2-2 2-3	50%	2-1 2-2 2-3	247.7%이하	22층	2-1 2-2 2-3	30층 (92m이하)	2	전면개발	증산2촉진

구분	구역 면적	동명	지번	면적	건폐율		계획용적률		높이(층수)			추진 단계	정비 유형	비고
									층수	최고층수(m)				
					2 - 4	60%	2 - 4	290.9%이하	-	2 - 4	25층 (90m이하)			
기정	31	증산동	205	17.2	60%		247.0%이하		18.1층	30층 (92m이하)		3	전면개발	증산4촉진
기정	32	증산동	157	11.3	60%		263.7%이하		19.7층	30층 (92m이하)		3	전면개발	증산5촉진

나) 도시환경정비사업부문 (변경없음)

구분	구역 번호	동명	지번	면적	건폐율	계획용적률	높이(층수)	추진 단계	주택 유형	비고
기정	1	수색동	366-11	0.4	60%	400%이하	24층(104m이하)	2	복합용도	
기정	2	수색동	106-1	0.4	60%	780%이하	35층(130m이하)	2	복합용도	
기정	3	수색동	102-20	0.3	60%	750%이하	35층(130m이하)	2	복합용도	
기정	6	수색동	32-13	0.4	60%	760%이하	28층(110m이하)	2	복합용도	
기정	7	수색동	369-3	0.4	60%	350%이하	33층(130m이하)	2	복합용도	

8) 재정비촉진구역 지정에 관한 사항 (변경)

구분	사업방식	구역명	위치	면적(㎡)			비고
				기정	증감	변경	
총계			-	791,312.3	감) 169.6	791,142.7	
재정비 촉진 구역	합계		-	683,034.1	감) 169.6	682,864.5	
	주택 재개발	수색4재정비촉진구역	수색동361 - 10일대	61,519.3	-	61,519.3	
		수색6재정비촉진구역	수색동115 - 5일대	65,977.0	-	65,977.0	
		수색7재정비촉진구역	수색동412일대	31,432.3	-	31,432.3	
		수색8재정비촉진구역	수색동17 - 28일대	29,884.0	-	29,884.0	

구분	사업방식	구역명	위치	면적(㎡)			비고
				기정	증감	변경	
		수색9재정비촉진구역	수색동30 - 2일대	36,348.1	-	36,348.1	
		수색13재정비촉진구역	수색동341 - 6일대	69,681.0	감) 169.6	69,511.4	
		증산2재정비촉진구역	증산동216 - 10일대	78,727.2	-	78,727.2	
		증산4재정비촉진구역	증산동205 - 33일대	172,932.0	-	172,932.0	
		증산5재정비촉진구역	증산동157 - 34일대	112,804.2	-	112,804.2	
	도시환경 정비사업 및 시장정비 사업	수색1재정비촉진구역	수색동366 - 11일대	4,422.0	-	4,422.0	
		수색2재정비촉진구역	수색동367 - 6일대	5,026.0	-	5,026.0	시장정비사업
		수색3재정비촉진구역	수색동106 - 1일대	3,704.0	-	3,704.0	
		수색5재정비촉진구역	수색동102 - 20일대	2,961.0	-	2,961.0	
		수색11재정비촉진구역	수색동32 - 13일대	3,163.0	-	3,163.0	
		수색12재정비촉진구역	수색동369 - 3일대	4,453.0	-	4,453.0	
준치 관리 구역	합계		-	108,278.2	-	108,278.2	
	지구단위계획	수색1준치관리구역	수색동160일대	52,343.0	-	52,343.0	
	준치	준치	-	55,935.2	-	55,935.2	준치건축물

※ 준치건축물 : 수색초, 증산초 · 중, 두산위브APT, 문영1차APT

※ 수색13구역 측량성과 반영에 의한 면적변경

9) 재정비촉진사업별 용도지역 변경계획 (변경)

가) 수색1~12재정비촉진구역 (변경없음)

나) 수색13재정비촉진구역 (변경)

구 분		면적(㎡)			구성비(%)	비 고
		기정	변경	변경후		
계		69,681.0	감) 169.6	69,511.4	100.0	
일반 주거지역	제1종	4,794.0	증) 29.0	4,823.0	7.0	
	제2종(7층)	35,089.0	감) 172.4	34,916.6	50.2	
	제2종	29,798.0	감) 26.2	29,771.8	42.8	

※ 측량상과 반영에 따른 용도지역별 면적 변경(용도지역 선형 변경 없음)

다) 증산2~5재정비촉진구역 (변경없음)

라) 수색1존치관리구역 (변경없음)

10) 재정비촉진사업별 용적률·건폐율 및 높이계획 등 건축계획 (변경)

구분	구역명		주용도	건폐율 (%)	용적률(%)		높이계획		비고
					기준	최대	평균/최고층수	최고높이(m)	
기정	수색1촉진구역		복합용도	60이하	353	400.0이하	- /24이하	104이하	
기정	수색2촉진구역		복합용도	60이하	-	-	- /-	-	
기정	수색3촉진구역		복합용도	60이하	600	780.0이하	- /35이하	130이하	
기정	수색4촉진구역		공동주택 및 부대복리시설	60이하	210	257.63이하	18.50이하/250이하	80이하	
기정	수색5촉진구역		복합용도	60이하	549	750.0이하	- /35이하	130이하	
기정	수색6촉진구역		공동주택 및 부대복리시설	50이하 60이하	228.1	268.1이하	19.90이하/300이하	92이하	
기정	수색7촉진구역		공동주택 및 부대복리시설	60이하	210	249.95이하	17.90이하/220이하	66이하	
기정	수색8촉진구역		공동주택 및 부대복리시설	60이하	210	263.9이하	18.70이하/220이하	66이하	
기정	수색9 재정비 촉진구역	9-1	공동주택 및 부대복리시설	50이하	231.3	275.0이하	25.40이하/300이하	92이하	
		9-2	판매시설, 업무시설 및 공동주택	60이하	281.8	442.90이하	- /22이하	85이하	
기정	수색11촉진구역		복합용도	60이하	360.0	400.0이하	- /22이하	104이하	
기정	수색12촉진구역		복합용도	60이하	553.0	760.0이하	- /28이하	110이하	
기정	수색13촉진구역		공동주택 및 부대복리시설	60이하	210	242.5이하	15.10이하/200이하	65이하	
변경	수색13촉진구역		공동주택 및 부대복리시설	60이하	210	244.0이하	15.10이하/200이하	65이하	

구분	구역명		주용도	건폐율 (%)	용적률(%)		높이계획		비고
					기준	최대	평균/최고층수	최고높이(m)	
기정	증산2 촉진구역	2-1	공동주택 및 부대복리시설	50이하	210	247.70이하	22이하/30이하	92이하	
		2-2							
		2-3							
		2-4	판매시설, 업무시설 및 공동주택	60이하	261.09	290.90이하	- /25이하	90이하	
기정	증산4촉진구역		공동주택 및 부대복리시설	60이하	210	247.00이하	18.10이하/30이하	92이하	
기정	증산5촉진구역		공동주택 및 부대복리시설	60이하	210	263.70이하	19.70이하/30이하	92이하	

11) 기반시설의 비용분담계획 (변경)

가) 촉진지구 기반시설 (변경)

구 분	면 적(㎡)			비고
	기 정	변경	변 경 후	
소 계	246,278.1	증) 152.3	246,430.4	
도 로	110,154.6	증) 86.1	110,240.7	
보행자도로	5,594.0	-	5,594.0	
공 원	35,326.8	증) 43.5	35,370.3	봉산근린공원 포함
녹 지	23,032.3	감) 14.5	23,017.8	6개소
광 장	1,001.0	-	1,001.0	2개소
전기공급설비	【1.4km중0.73km】	-	【1.4km중0.73km】	수색~항동
변 전 소	542.0	-	542.0	
공공청사	3,967.0	-	3,967.0	5개소
학 교	56,971.7	-	56,971.7	4개소
사회복지시설	4,220.9	증) 71.6	4,292.5	6개소
도 서 관	3,801.8	-	3,801.8	1개소
문화시설	1,666.0	감) 34.4	1,631.6	1개소
체육시설	(4,023.0)	-	(4,023.0)	복합용지내 복합화

※ 【 】 는 중복결정 또는 이중시설

※ () 는 복합용지 내 체육시설 복합화에 따른 대지지분(890㎡)과 부지환산면적(3,133㎡)의 합산 면적

※ 수색13구역 측량성과 반영에 의한 면적변경

나) 구역별 기반시설 분담 (변경)

구분	구역명	구역면적 (㎡) A	계획기반시설 면적(㎡) ①	계획기반시설내 국공유지(㎡) ②	기존기반시설내 국공유지(㎡) ③	계획 기반시설중 유상매입시설 ④	순부담 면적(㎡) B=①-②-③-④	기반시설 분담률(%) B/A
기정	합 계	683,034.1	184,249.8	42,089.4	61,768.1	-	88,668.7	13.0
변경		682,864.5	184,402.1	42,089.4	61,768.1	-	88,821.0	13.0
기정	수색1	4,422.0	1,162.0	354.0	371.0	-	437.0	9.9
기정	수색2	5,026.0	931.0	38.0	128.0	-	765.0	15.2
기정	수색3	3,704.0	1,342.0	768.0	18.0	-	556.0	15.0
기정	수색4	61,519.3	13,477.5	2,099.5	7,051.0	-	7,666.0	12.4
기정	수색5	2,961.0	1,366.0	444.0	468.0	-	454.0	15.3
기정	수색6	65,977.0	18,203.0	5,222.0	6,099.0	-	6,882.0	10.4
기정	수색7	31,432.3	6,063.1	1,963.0	-	-	4,100.1	13.0
기정	수색8	29,884.0	9,072.0	2,638.0	2,727.0	-	3,707.0	12.4
기정	수색9	36,348.1	9,114.8	1,023.6	1,729.0	-	6,362.2	17.5
기정	수색11	3,163.0	315.0	-	-	-	315.0	9.95
기정	수색12	4,453.0	2,079.0	874.0	495.0	-	710.0	15.9
기정	수색13	69,681.0	14,280.0	2,375.0	7,698.0	-	9,144.4	13.1
변경	수색13	69,511.4	14,432.3	2,375.0	7,698.0	-	9,296.7	13.3
기정	증산2	78,727.2	23,155.4	7,057.8	7,699.6	-	8,398.0	10.7
기정	증산4	172,932.0	51,957.0	10,812.0	16,710.0	-	24,435.0	14.1
기정	증산5	112,804.2	31,732.0	6,420.5	10,574.5	-	14,737.0	13.0

※ 수색13구역 측량성과 반영에 의한 면적변경

12) 공공주택 건설 등 세입자 등의 주거대책 (변경없음)

구분	구역명	전용면적 40㎡	전용면적 40~50㎡	전용면적 50~60㎡	전용면적 85㎡	계
기정	수색1재정비촉진구역	-	-	-	-	-
기정	수색2재정비촉진구역	-	-	-	-	-
기정	수색3재정비촉진구역	-	-	-	-	-
기정	수색4재정비촉진구역	85	83	35	-	203
기정	수색5재정비촉진구역	-	-	-	-	-
기정	수색6재정비촉진구역	88	97	23	-	208
기정	수색7재정비촉진구역	49	49	18	-	116
기정	수색8재정비촉진구역	40	40	19	-	99
기정	수색9재정비촉진구역	57	54	20	4	135

구분	구역명	전용면적 40㎡	전용면적 40~50㎡	전용면적 50~60㎡	전용면적 85㎡	계
기정	수색11재정비촉진구역	-	-	-	-	-
기정	수색12재정비촉진구역	-	-	-	-	-
기정	수색13재정비촉진구역	140	112	48	-	300
기정	증산2재정비촉진구역	114	99	24	-	237
기정	증산4재정비촉진구역	228	228	139	-	595
기정	증산5재정비촉진구역	120	121	51	-	292

13) 단계적 사업추진에 관한 사항 (변경없음)

구분		사업기간			해당구역	비고
		추진시기 (추진위원회)	이주시기 (관리처분인가 예정)	입주시기		
기정	1단계	2008년	2015년	2019년	수색4촉진구역	(이주)
			2016년~2017년	2020년~2021년	수색6,9,증산2촉진구역	(감정평가)
				2022년	수색7촉진구역	(착공)
		2009년~2013년	2018년	2021년	증산5촉진구역	(사업시행인가)
기정	2단계	2008년	2018년 이후	2022년 이후	수색8,13촉진구역	(조합설립)
기정	3단계	2014년 이후	2018년 이후	-	증산4촉진구역	(추진위원회)

주1) 단계별 추진계획은 촉진구역에 대한 주민들의 사업추진 의지에 따라 조정가능

주2) 일시 사업추진에 따른 문제가 발생되지 않도록 구청장이 각 단계의 총량 범위내에서 관리하고 이에 따른 사업기간의 변경 또는 해당구역의 변경은 경미한 변경으로 함

주3) 구청장은 전세수요가 급증할 우려가 있다고 판단되는 경우 구역별 관리처분인가 시기를 3개월 또는 6개월 단위로 조정가능

14) 기타계획(방재계획, 정보화계획, 에너지순환계획, 자족성계획, 특성화계획, 여성친화적계획)
(변경없음)

- 수색증산 재정비촉진지구 재정비촉진계획 결정도서(I - 18 기타계획)에 명시

15) 광고물 관리계획 (변경없음)

- 수색증산 재정비촉진지구 재정비촉진계획 결정도서(I - 19 광고물 관리계획)에 명시

16) 폐기물 처리에 관한 계획 (변경없음)

- 수색증산 재정비촉진지구 재정비촉진계획 결정도서(I - 20 폐기물처리에 관한 계획)에 명시

17) 재정비촉진구역별 정비계획 (변경)

가) 수색1~12 재정비촉진구역 (변경없음)

나) 수색13재정비촉진구역 (변경)

(1) 정비구역의 위치 및 면적 (변경)

구분	재정비촉진사업 명칭	위 치	면 적(㎡)			비 고
			기정	변경	변경후	
변경	수색13 주택재개발사업	수색동 341번지 일원	69,681.0	감) 169.6	69,511.4	-

※ 측량성과 반영에 의한 면적변경

(2) 정비계획 (변경)

(가) 토지이용계획 : 변경

구분	명칭	면적(㎡)			비율(%)	비고
		기정	변경	변경후		
합 계		69,681.0	감) 169.6	69,511.4	100.0	
정비 기반 시설 등	소 계	14,280.0	증) 152.3	14,432.3	20.5	
	도 로	6,546.0	증) 86.1	6,632.1	9.4	
	공 원	2,193.0	증) 43.5	2,236.5	3.2	
	녹 지	2,601.0	감) 14.5	2,586.5	3.7	
	사회복지시설	1,274.0	증) 71.6	1,345.6	1.8	
	문화시설	1,666.0	감) 34.4	1,631.6	2.4	
택지 (획지)	소 계	55,401.0	감) 321.9	55,079.1	79.5	
	13 - 1	55,090.0	감) 326.9	54,763.1	79.1	공동주택
	13 - 3	311.0	증) 5.0	316.0	0.4	근린생활시설

※ 측량성과 반영에 의한 면적변경

(나) 도시계획시설 설치계획 (변경)

① 도로 (변경없음)

구분	규 모				기능	연장 (m)	위치		사용 형태	주요 경과지	최초 결정일	비고
	등급	류별	번호	폭원(m)			기정	종점				
기정	중로	2	461	15~26	국지 도로	733	수색동 325-21 일원	수색동 111-1 일원	일반 도로	-	서고 제2008-173호	
기정	중로	2	462	15	국지 도로	484 (256)	수색동 358-3대 일원	수색동 136-50대 일원	일반 도로	-	서고 제2008-173호	

※ ()는 구역내 연장

② 공원 (변경)

구분	도면 표시 번호	시설명	시설의 세분	위치	면적(㎡)			최초 결정일	비고
					기정	증감	변경		
변경	-	공원	봉산근린공원	구산동 산136-5 일대	173,845.1 (3,152.4)	증) 43.5	173,888.6 (3,195.9)	서고제513호 (83.9.29)	

※ ()는 축전구역 내 수치임

- 공원 결정(변경)사유서

도면 번호	시설명	변경내용	변경사유
-	공원	면적변경 - 173,845.1㎡ → 173,888.6㎡ : 증 43.5㎡	• 수색13구역 측량성과 반영에 의한 면적 변경

③ 녹지 (변경)

구분	도면표시 번호	시설명	시설의 세분	위치	면적(㎡)			최초 결정일	비고
					기정	증감	변경		
변경	5	녹지	경관 녹지	수색동 321임 일대	2,601.0	감) 14.5	2,586.5	서고제2016-165호	

- 녹지 결정(변경)사유서

도면 번호	시설명	변경내용	변경사유
5	경관녹지	면적변경 - 2,601.0㎡ → 2,586.5㎡ : 감 14.5㎡	• 수색13구역 측량성과 반영에 의한 면적 변경

④ 사회복지시설 (변경)

구분	도면 표시번호	시설명	위치	면적(㎡)			최초 결정일	비고
				기정	증감	변경		
변경	6	사회복지시설	수색동 321임 일대	437.0	증)10.5	447.5	서울시고시 제2016-165호	
변경	7	사회복지시설	수색동 354-10대 일대	837.0	증)61.1	898.1	서울시고시 제2016-165호	

- 사회복지시설 결정(변경)사유서

도면 번호	시설명	변경내용	변경사유
6	사회복지 시설	면적변경 - 437.0㎡ → 447.5㎡ : 증 10.5㎡	• 수색13구역 측량성과 반영에 의한 면적 변경
7	사회복지 시설	면적변경 - 837.0㎡ → 898.1㎡ : 증 61.1㎡	

⑤ 문화시설 (변경)

구분	도면 표시번호	시설명	위치	면적(㎡)			최초 결정일	비고
				기정	증감	변경		
변경	1	문화시설	수색동 358-10대 일대	1,666.0	감) 34.4	1,631.6	서울시고시 제2016-165호	

- 문화시설 결정(변경)사유서

도면 번호	시설명	변경내용	변경사유
1	문화시설	면적변경 - 1,666.0㎡ → 1,631.6㎡ : 감 34.4㎡	● 수색13구역 측량성과 반영에 의한 면적 변경

(다) 건축물의 정비·개량 및 건축시설계획 (변경)

① 기존건축물의 정비·개량계획 (변경)

결정 구분	구역구분		가구 또는 획지구분		위치	정비개량계획(동)					비고
	명칭	면적(㎡)	명칭	면적(㎡)		계	존치	개수	철거후신축	철거이주	
기정	수색13 재정비 촉진구역	69,681.0	계	55,401.0	수색동 341-6번지	272	-	-	272	-	
			13-1	55,090.0							
			13-3	311.0							
변경	수색13 재정비 촉진구역	69,511.4	계	55,079.1	수색동 341-6번지	272	-	-	272	-	
			13-1	54,763.1							
			13-3	316.0							

※ 측량성과 반영에 의한 면적변경

② 건축시설계획 (변경)

결정 구분	구역구분		가구 또는 획지구분		위치	용적률 산정용 연면적(㎡)	주된용도	건폐율 (%)	용적률 (%)	평균층수/ 최고층수
	명칭	면적(㎡)	명칭	면적(㎡)						
기정	수색13 재정비 촉진구역	69,681.0	계	55,401.0						
			13-1	55,090.0	수색동 341-6	133,593.25	공동주택 및 부대복리시설	60% 이하	242.5% 이하	15.1/20 (65m이하)
			13-3	311.0	수색동 354-2	-	근린생활시설	관련 법규에 의함		
변경	수색13 재정비 촉진구역	69,511.4	계	55,079.1						
			13-1	54,763.1	수색동 341-6	133,621.96	공동주택 및 부대복리시설	60% 이하	244.0% 이하	15.1/20 (65m이하)
			13-3	316.0	수색동 354-2	-	근린생활시설	관련 법규에 의함		

결정 구분	구역구분		가구 또는 획지 구분		위치	용적률 산정용 연면적(㎡)	주된용도	건폐율 (%)	용적률 (%)	평균층수/ 최고층수
	명칭	면적(㎡)	명칭	면적(㎡)						
기정	주택의 규모 및 규모별 건설비율	구 분		기 정		증 감		변 경		
		계		1,486 (100.0%)		-		1,486 (100.0%)		
		전용면적 40㎡이하		219 (14.7%)		-		219 (14.7%)		
		전용면적 40~50㎡		177 (11.9%)		-		177 (11.9%)		
		전용면적 50~60㎡		484 (32.6%)		-		484 (32.6%)		
		전용면적 60~85㎡		506 (34.1%)		-		506 (34.1%)		
		전용면적 85㎡초과		100 (6.7%)		-		100 (6.7%)		
		■주택의 규모별 건설계획 적용기준								
		●전체 세대수의 20%이상을 전용면적 60㎡이하로 건설 (서울시 도시재정비 촉진을 위한 조례 제11조2호 기준준수)								
		●전체 세대수의 60%이상을 전용면적 85㎡이하로 건설 (도시재정비촉진을 위한 특별법 시행령 제21조1항1호 기준준수)								
●소형주택 공급확대를 위한 기준용적률 상향으로 증가하는 세대수는 전용면적 60㎡이하로 건설하여야 함.										
기정	건축물의 건축선에 관한계획		●대지경계선으로부터 건축한계선3~6m							
기정	대지내 공지		●공동주택 대지 중앙부 폭 33.5m 건축한계선 부지를 공개공지로 조성(폐지되는 연결녹지 부지)							

※ 측량성과 반영에 의한 면적변경

(라) 정비사업 시행계획 (변경 없음)

시행방법	시행예정시기	사업시행예정자	정비사업 시행으로 증감 예상세대수	홍수등 취약요인에 대한 검토결과	비고
주택재개발사업	-	주택재개발조합	-	-	-

(마) 공공주택의 건설에 관한 계획 (변경)

구분		획지면적(㎡)	연면적(㎡)	세대규모	세대수	비고
기정	계	55,090.0	20,180.55	계	300	20.1%(100%)
	13 - 1	55,090.0	20,180.55	전용면적 40㎡이하	140	9.4%(46.7%)
				전용면적 40~50㎡	112	7.5%(37.3%)
				전용면적 50~60㎡	48	3.2%(16.0%)
	적용 기준	● 공공주택은 건설하는 주택 전체 세대수의 17%이상 ● 주거전용면적 40㎡이하인 공공주택이 전체 공공주택의 40%이상을 건설할 것 ● 용도지역 상향에 따른 공공주택은 전용면적 85㎡초과 40%이하로 건립				

구분		획지면적(㎡)	연면적(㎡)	세대규모	세대수	비고
변경	계	54,763.1	20,180.55	계	300	20.1%(100%)
	13 - 1	54,763.1	20,180.55	전용면적 40㎡이하	140	9.4%(46.7%)
				전용면적 40~50㎡	112	7.5%(37.3%)
				전용면적 50~60㎡	48	3.2%(16.0%)
	적용 기준	● 공공주택은 건설하는 주택 전체 세대수의 17%이상 ● 주거전용면적 40㎡이하인 공공주택이 전체 공공주택의 40%이상을 건설할 것 ● 용도지역 상황에 따른 공공주택은 전용면적 85㎡초과 40%이하로 건립				

※ 측량성과 반영에 의한 면적변경(공공주택 건설계획 변경 없음)

다) 증산2~증산5 재정비촉진구역 (변경없음)

라) 수색1 존치관리구역 (변경없음)

18) 재정비촉진지구에 대한 도시관리계획 결정(변경)조서 (변경)

가) 재정비촉진지구 결정 (변경)

구분	구역명	위 치	면 적(㎡)			최초결정일
			기정	변경	변경후	
변경	수색 · 증산 재정비촉진지구	수색동 증산동	791,312.3	감) 169.6	791,142.7	서고 제2008-173호 (2008.05.22.)

- 재정비촉진지구 결정(변경)사유서

명칭	변경내용	변경사유
수색 · 증산 재정비촉진지구	면적변경 - 791,312.3㎡ → 791,142.7㎡ : 감 169.6㎡	• 수색13구역 측량성과 반영에 의한 면적 변경

나) 용도지역 결정 (변경)

구 분			면 적(㎡)			구성비(%)	비고
			기 정	변 경	변경후		
계			791,312.3	감) 169.6	791,142.7	100.0%	
주거 지역	소계		776,611.3	감) 169.6	776,441.7	98.1%	
	일반 주거	제1종일반주거지역	83,956.7	증) 29.0	83,985.7	10.6%	

구 분			면 적(㎡)			구성비(%)	비고
			기 정	변 경	변경후		
	지역	제2종일반주거지역(7층)	149,938.7	감) 172.4	149,766.3	19.0%	
		제2종일반주거지역	414,649.3	감) 26.2	414,623.1	52.4%	
		제3종일반주거지역	74,587.5	-	74,587.5	9.4%	
	준주거지역		53,479.1	-	53,479.1	6.7%	
일반상업지역			14,701.0	-	14,701.0	1.9%	

※ 수색13구역 측량성과 반영에 의한 용도지역별 면적변경(용도지역 선형 변경없음)

다) 도시계획시설 결정 (변경)

(1) 교통시설 (변경없음)

(가) 도로 (변경없음)

구분	규모				기능	연장	위치		사용 형태	주요 경과지	최초 결정일	비고
	등급	류별	번호	폭원(㎡)			기정	종점				
기정	대로	1	4	34~40	주간선도로	1,700	남가좌동 (사천교)	신도읍 강매리	일반 도로	-	건고738호 (63.12.24)	
기정	중로	1	442	21	집분산도로	72	수색동 411-9도 일원	수색동 411-9도 일원	일반 도로	-	서고 제2008-173호	
기정	중로	1	443	18~21	집산 도로	82	중산동 198-6구 일원	중산동 198-7구 일원	일반 도로	-	서고 제2008-173호	
기정	중로	1	444	10~21	집산 도로	1,480	중산동 222-4대 일원	중산동 158-26대 일원	일반 도로	-	서고 제2008-173호	
기정	중로	1	445	21	집산 도로	91	중산동 197-5도 일원	중산동 197-5도 일원	일반 도로	-	서고 제2008-173호	
기정	중로	1	446	9~21	국지 도로	48	중산동 168-4대 일원	중산동 168-1대 일원	일반 도로	-	서고 제2008-173호	
기정	중로	1	447	10.5~ 21	집산 도로	102	중산동 196-1도 일원	중산동 196-1도 일원	일반 도로	-	서고 제2008-173호	
기정	중로	2	61	15	보조간선 도로	5,615	갈현동 (신:388-1)	수색동 (신:109-1)	일반 도로	-	서고 2002-262호 (02.06.27)	
기정	중로	2	461	15~26	국지 도로	733	수색동 325-21대 일원	수색동 111-1대 일원	일반 도로	-	서고 제2008-173호	
기정	중로	2	462	15	국지 도로	484	수색동 358-3대 일원	수색동 136-50대 일원	일반 도로	-	서고 제2008-173호	
기정	중로	2	463	15	국지 도로	202	수색동 115-11대 일원	수색동 136-11대 일원	일반 도로	-	서고 제2008-173호	
기정	중로	2	464	15	국지 도로	212	수색동 160대 일원	수색동 165-1대 일원	일반 도로	-	서고 제2008-173호	

구분	규모				기능	연장	위치		사용 형태	주요 경과지	최초 결정일	비고
	등급	류별	번호	폭원(m)			기정	종점				
기정	중로	2	465	15~21	국지 도로	57	수색동 101-7대 일원	수색동 160대 일원	일반 도로	-	서고 제2008-173호	
기정	중로	2	466	15	국지 도로	481	수색동 172도 일원	수색동 28-1도 일원	일반 도로	-	서고 제2008-173호	
기정	중로	2	467	15	국지 도로	619	수색동 145-2대 일원	수색동 218-8대 일원	일반 도로	-	서고 제2008-173호	
기정	중로	2	468	15	국지 도로	50	수색동 77-5대 일원	수색동 160-1대 일원	일반 도로	-	서고 제2008-173호	
기정	중로	2	469	15	국지 도로	132	증산동 219-28대 일원	증산동 219-15대 일원	일반 도로	-	서고 제2008-173호	
기정	중로	2	470	15	국지 도로	80	증산동 산21-3임 일원	증산동 206-4대 일원	일반 도로	-	서고 제2008-173호	
기정	중로	2	471	11~15	국지 도로	91	증산동 197-18도 일원	증산동 174-1주 일원	일반 도로	-	서고 제2008-173호	
기정	중로	2	473	15	국지 도로	115	증산동 198-1구 일원	증산동 198-1구 일원	일반 도로	-	서고 제2008-173호	
기정	중로	2	475	15	국지 도로	41	수색동 32-34도 일원	수색동 217-32대 일원	보행자 도로	-	서고 제2008-173호	
기정	중로	2	476	15	국지 도로	44	수색동 76-1대 일원	수색동 32-6대 일원	보행자 도로	-	서고 제2008-173호	
기정	중로	3	458	12	국지 도로	27	증산동 217-4대 일원	증산동 271-1대 일원	일반 도로	-	서고 제2008-173호	
기정	중로	3	459	12~15	국지 도로	104	증산동 233도 일원	증산동 233도 일원	일반 도로	-	서고 제2008-173호	
기정	중로	3	461	6~12	국지 도로	146	증산동 197-18도 일원	증산동 197-6도 일원	일반 도로	-	서고 제2008-173호	
기정	중로	3	463	12	국지 도로	170	증산동 197-6도 일원	증산동 197-6도 일원	일반 도로	-	서고 제2008-173호	
기정	중로	3	465	12	국지 도로	215	증산동 200-1도 일원	증산동 197-23도 일원	일반 도로	-	서고 제2008-173호	
기정	중로	3	466	6~12	국지 도로	283	증산동 197-5도 일원	증산동 197-1도 일원	일반 도로	-	서고 제2008-173호	
기정	소로	1	1	10~15	국지 도로	154	수색동 24-3대 일원	수색동 216-14대 일원	일반 도로	-	서고 제2008-173호	
기정	소로	1	2	11	국지 도로	115	증산동 254-1도 일원	증산동 201-7대 일원	일반 도로	-	서고 제2008-173호	
기정	소로	1	3	6~10	특수 도로	150	증산동 217-28대 일원	증산동 217-4대 일원	보행자 도로	-	서고 제2008-173호	
기정	소로	1	4	10	특수 도로	185	증산동 236도 일원	증산동 233도 일원	보행자 도로	-	서고 제2008-173호	
기정	소로	2	1	8	국지 도로	60	증산동 197-6도 일원	증산동 197-6도 일원	일반 도로	-	서고 제2008-173호	
기정	소로	2	2	9	특수 도로	49	수색동 102-20대 일원	수색동 104-1대 일원	보행자 도로	-	서고 제2008-173호	
기정	소로	3	1	6	국지 도로	6	수색동 129-4학 일원	수색동 129-4학 일원	일반 도로	-	서고 제2008-173호	
기정	소로	3	2	7	특수 도로	63	수색동 368-4대 일원	수색동 411-9도 일원	보행자 도로	-	서고 제2008-173호	

구분	규모				기능	연장	위치		사용 형태	주요 경과지	최초 결정일	비고
	등급	류별	번호	폭원(m)			기정	종점				
기정	소로	3	4	4.5	특수 도로	65	수색동 366-5대 일원	수색동 365-8대 일원	보행자 도로	-	서고 제2008-173호	
기정	소로	3	5	6	국지 도로	53	중산동 131-95대 일원	중산동 254-1도 일원	일반 도로	-	서고 제2012-195호	
기정	소로	3	6	6~8	국지 도로	185	수색동 153-1 일원	수색동 76-27 일원	일반 도로	-	서고 제2002-262호	

(2) 공간시설 (변경)

(가) 공원 (변경)

구분	도면 표시번호	시설의 세분	위치	면적(㎡)			최초결정일	비고
				기정	변경	변경후		
변경	-	봉산근린 공원	구산동 산136-5 일대	173,845.1 (지구내 3,152.4)	증) 43.5	173,888.6 (지구내 3,195.9)	서고제513호 (83.09.29)	
기정	3	근린공원	중산동 207-8대 일대	18,194.0	-	18,194.0	서울시고시 제2008-173호	
기정	1	어린이공원	수색동 135-3대 일대	1,502.0	-	1,502.0	서울시고시 제2008-173호	
기정	3	어린이공원	중산동 171-10대 일대	1,503.0	-	1,503.0	서울시고시 제2008-173호	
기정	4	어린이공원	중산동 131-142대 일대	2,033.1	-	2,033.1	서울시고시 제2008-173호	
기정	2	문화공원	중산동 211-11대 일대	4,445.3	-	4,445.3	서울시고시 제2008-173호	
기정	1	소공원	수색동 25-15대 일대	925.5	-	925.5	서울시고시 제2008-173호	
기정	2	소공원	수색동 361-10 일대	3,571.5	-	3,571.5	서울시고시 제2016-134호	

- 공원 결정(변경)사유서

도면 번호	시설명	변경내용	변경사유
-	공원	면적변경 - 173,845.1㎡ → 173,888.6㎡ : 증 43.5㎡	• 수색13구역 측량성과 반영에 의한 면적 변경

(나) 녹지 : 변경

구분	도면 표시 번호	시설 세분	시설 번호	위치	면적(㎡)			비고
					기정	변경	변경후	
녹지	완충녹지			1개소	3,015.1	-	3,015.1	
		4	중산동 160-1대 일대	3,015.1	-	3,015.1		
	연결녹지			4개소	17,416.2	-	17,416.2	

구분	도면 표시 번호	시설 세분	시설 번호	위치	면적(㎡)			비고
					기정	변경	변경후	
			6	증산동 188-9대 일대	1,503.0	-	1,503.0	
			7	증산동 205-33대 일대	4,501.0	-	4,501.0	
			8	증산동 193-23대 일대	6,137.2	-	6,137.2	
			9	증산동 131-95대 일대	5,275.0	-	5,275.0	
	경관녹지		1개소		2,601.0	감) 14.5	2,586.5	
			5	수색동 321임 일대	2,601.0	감) 14.5	2,586.5	

- 녹지 결정(변경)사유서

도면 번호	시설명	변경내용	변경사유
5	경관녹지	면적변경 2,601.0㎡ → 2,586.5㎡ : 감 14.5㎡	● 수색13구역 측량성과 반영에 의한 면적 변경

(다) 광장 (변경없음)

구분	도면표시 번호	시설명	위치	면적(㎡)			최초결정일	비고
				기정	변경	변경후		
기정	2	광장	수색동 122-2 일대	489	-	489	서고 제2008-173호	
기정	3	광장	수색동 131-1 일대	631	-	631	서고 제2008-173호	

(3) 유통·공급시설 (변경없음)

(가) 전기공급설비 (변경없음)

구분	도면표시 번호	시설명	위치			연장(m)	면적(㎡)	최 초 결정일	비고
			기점	종점	주요경과지				
기정	1	전기공급 설비	은평구 수색동 18-2	고양시 향동동 142-4	-	L=1,400m	-	서고1992-151호 (92.05.16)	시계외구간 L=670m

(4) 공공·문화체육시설 (변경)

(가) 공공청사 (변경없음)

구분	도면 표시번호	시설명	시설의 세분	위 치	면적(㎡)			최초 결정일	비고
					기정	변경	변경후		
기정	1	공공청사	소방파출소	수색동 326-16대 일대	762	-	762	서고 제2008-173호	
기정	3	공공청사	동사무소	수색동 363-12대 일대	950	-	950	서고 제2008-173호	
기정	4	공공청사	동사무소	종산동 169-30대 일대	810	-	810	서고 제2008-173호	
기정	5	공공청사	경찰파출소	종산동 169-11대 일대	695	-	695	서고 제2008-173호	
기정	6	공공청사	-	수색동 361-6대 일대	750	-	750	서고 제2016-134호	

(나) 문화시설 (변경)

구분	도면 표시번호	시설명	위 치	면적(㎡)			최초 결정일	비고
				기정	증감	변경		
변경	1	문화시설	수색동 358-10대 일대	1,666.0	감) 34.4	1,631.6	서울시고시 제2016-165호	

- 문화시설 결정(변경)사유서

도면 번호	시설명	변경내용	변경사유
1	문화시설	면적변경 1,666.0㎡ → 1,631.6㎡ : 감 34.4㎡	● 수색13구역 측량성과 반영에 의한 면적 변경

(다) 학교 (변경없음)

구분	도면 표시 번호	시설명	시설의 세분	위 치	면적(㎡)			건축물의 범위			최초 결정일	비고
					기정	변경	변경후	건폐율	용적률	높이		
기정	1	학교	초등 학교	종산동 212일대	11,279.0	-	11,279.0	35% 이하	120% 이하	4층 높이완화 (4⇒5층)	서고제30호 (75.02.21)	종산초
기정	2	학교	중학교	종산동 207-11일대	14,924.0	-	14,924.0	35% 이하	120% 이하	4층 높이완화 (4⇒5층)	서고제50호 (82.02.03)	종산중
기정	3	학교	중학교	종산동 131-98일대	12,681.3	-	12,681.3	35% 이하	120% 이하	5층	서고 제2008-173호	연서중
기정	4	학교	초등 학교	수색동 129일대	18,087.4	-	18,087.4	35% 이하	120% 이하	4층 높이완화 (4⇒5층)	서고제10호 (79.01.10)	수색초

(라) 도서관 (변경없음)

구분	도면표시 번호	시설명	위 치	면 적 (㎡)			건축물의 범위			최 초 결정일	비고
				기 정	변 경	변경후	건폐율	용적률	높이		
기정	1	도서관	수색동 21-1 일대	3,801.8	-	3,801.8	60% 이하	200% 이하	-	서고 제2008-173호 (08.05.22)	

(마) 사회복지시설 (변경)

구분	도면 표시번호	시설명	위치	면적(㎡)			최초결정일	비고
				기정	변경	변경후		
기정	1	사회복지시설	수색동 8-10대 일대	1,358.0	-	1,358.0	서울시고시 제2008-173호	
기정	2	사회복지시설	증산동 188-22대 일대	743.0	-	743.0	서울시고시 제2008-173호	
기정	3	사회복지시설	증산동 157-24대 일대	576.3	-	576.3	서울시고시 제2010-449호	
기정	5	사회복지시설	수색동 324-2대 일대	269.6	-	269.6	서울시고시 제2016-134호	
변경	6	사회복지시설	수색동 321임 일대	437.0	증) 10.5	447.5	서울시고시 제2016-165호	
변경	7	사회복지시설	수색동 354-10대 일대	837.0	증) 61.1	898.1	서울시고시 제2016-165호	

- 사회복지시설 결정(변경)사유서

도면 번호	시설명	변경내용	변경사유
6	사회복지 시설	면적변경 437.0㎡ → 447.5㎡ : 증 10.5㎡	● 수색13구역 측량성과 반영에 의한 면적 변경
7	사회복지 시설	면적변경 837.0㎡ → 898.1㎡ : 증 61.1㎡	

라) 지구단위계획구역 결정 (변경없음)

마) 수색1존치관리구역 지구단위계획 결정 (변경없음)

마. 기타 재정비촉진계획 수립 세부사항은 「수색·증산 재정비촉진지구 재정비촉진계획 결정(변경) 도서」에 명시


바. 관계도면 및 기타 자세한 내용은 재정비촉진계획 결정(변경)도서 참조

: 생략(비치한 도서와 같음)


※ 첨부된 “결정 및 지형도면은 참고용 도면이므로 측량, 그 밖의 용도로 사용할 수 없음”

사. 시민의 열람편의를 위하여 서울특별시 주택정책실 재정비촉진사업과(☎ 02)2133-7223) 및 은평구 정비사업신속추진단(☎ 02)351-7483)에 관계도서를 각각 비치하고 있습니다.


■ 수색·증산 재정비촉진지구 결정도 : 변경없음

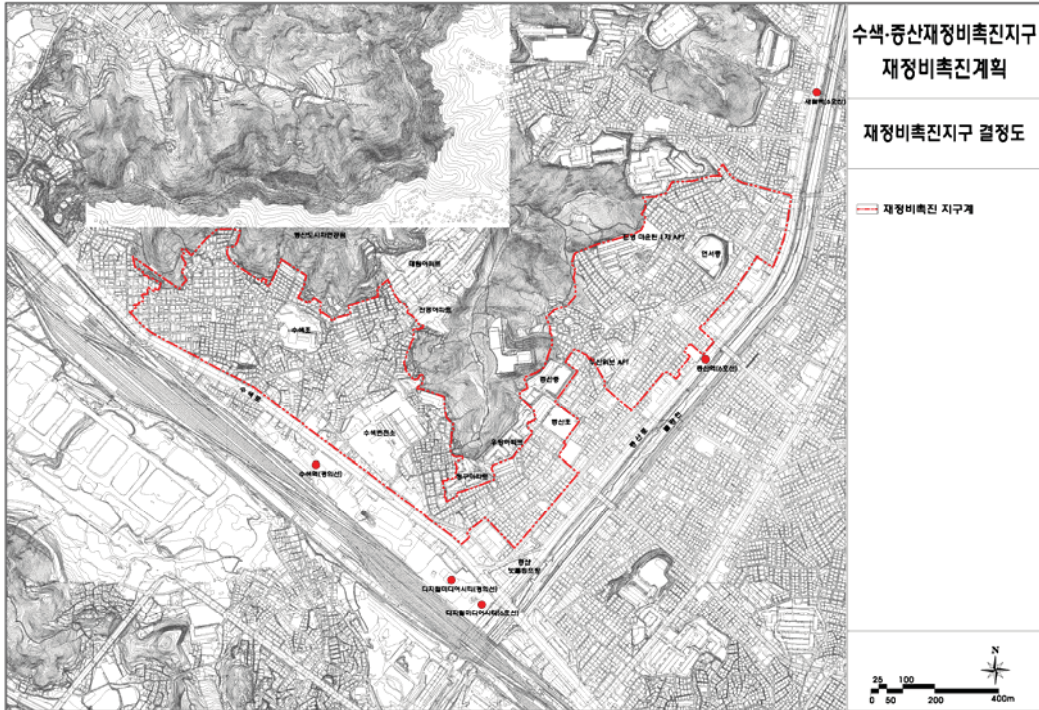


■ 수색·증산재정비촉진지구 재정비촉진구역 결정(변경)도 : 변경없음

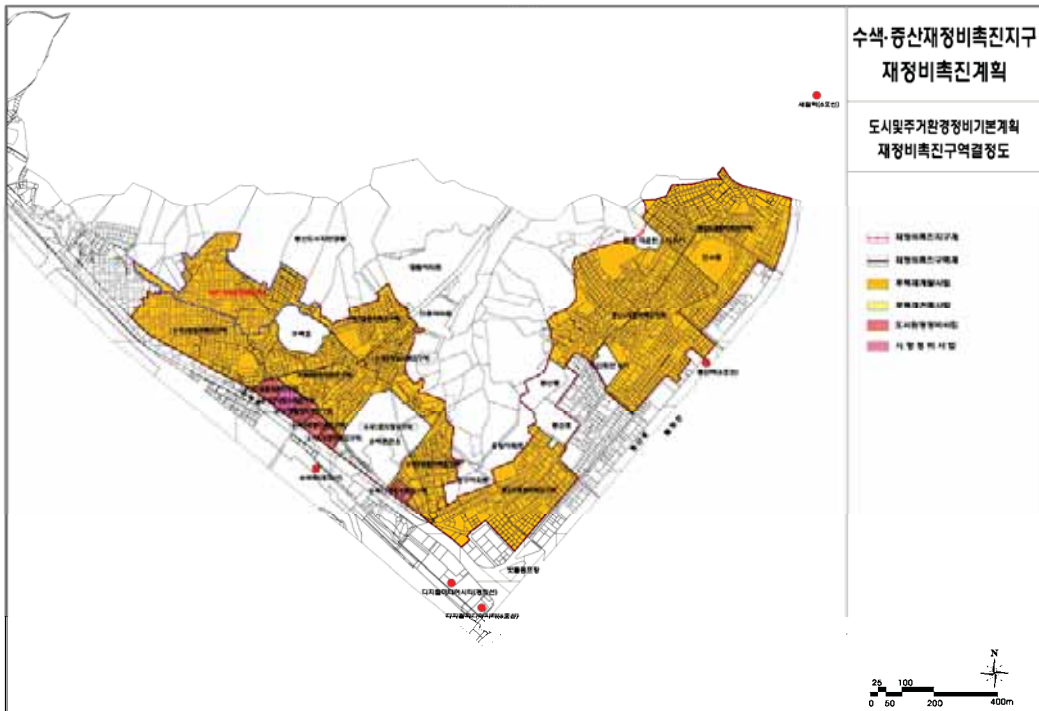


■ 수색·증산재정비촉진지구 용도지역결정(변경)도 : 변경없음

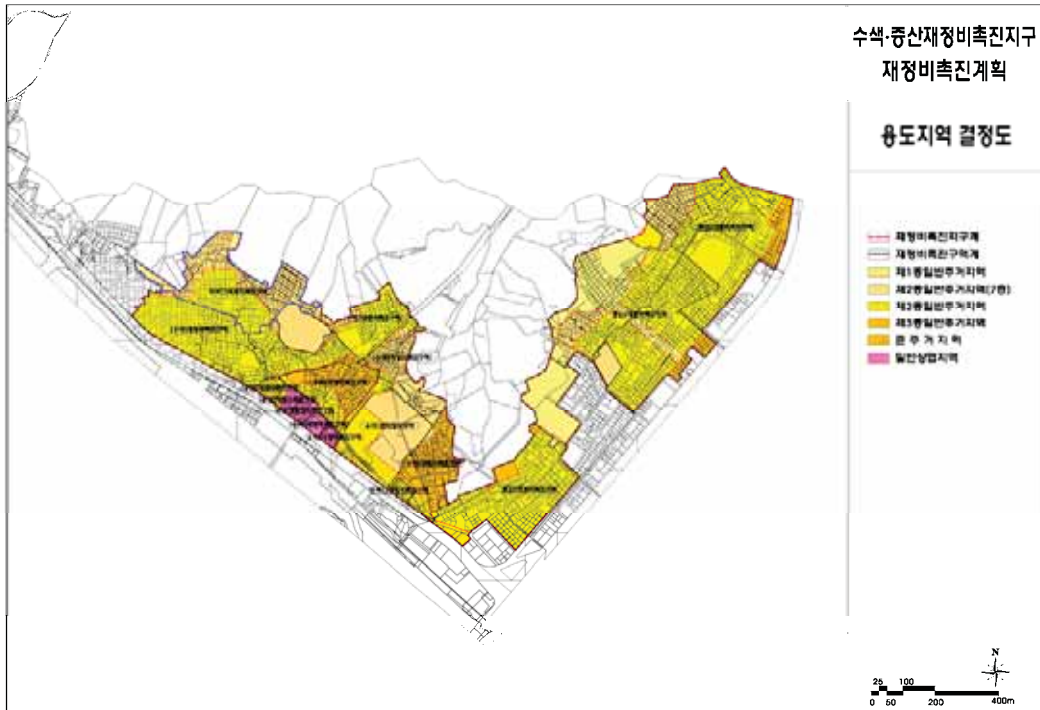


■ 수색·증산재정비촉진지구 토지이용계획(변경)도 : 변경없음

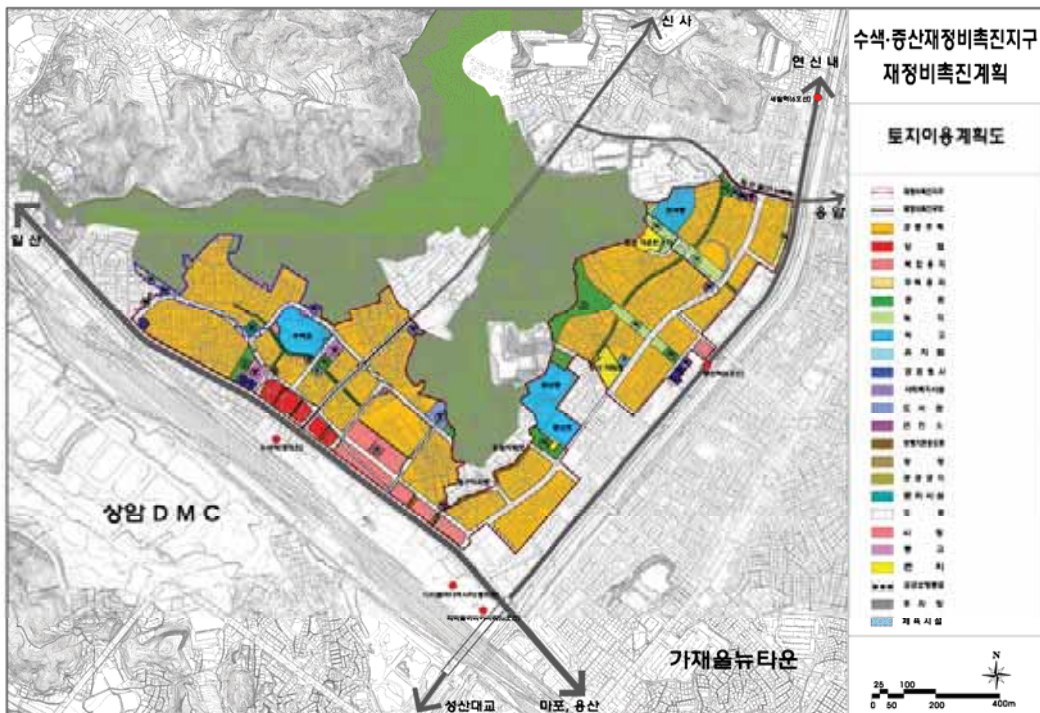


■ 수색·증산재정비촉진지구 도시계획시설결정(변경)도 : 변경없음

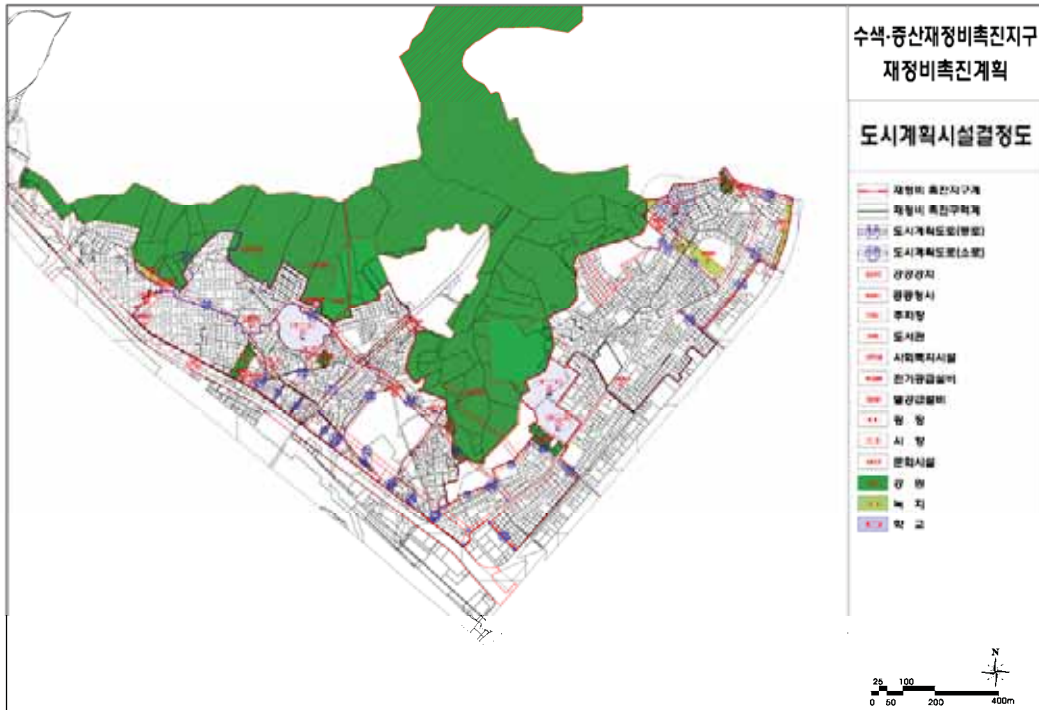

■수색13 재정비촉진구역 결정도 : 변경없음

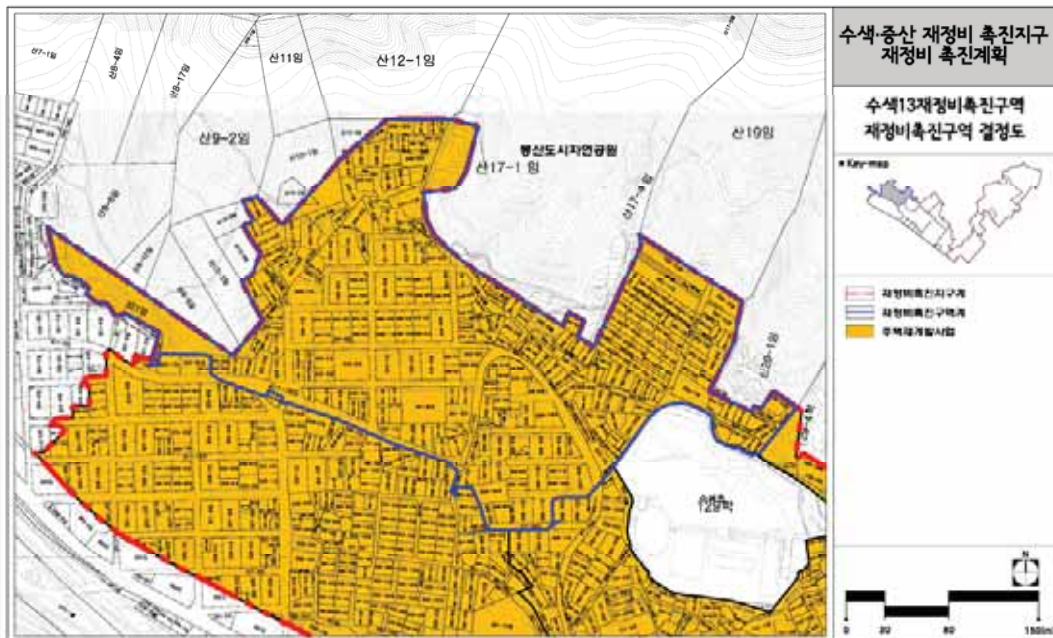


■수색13 용도지역 결정도 : 변경없음

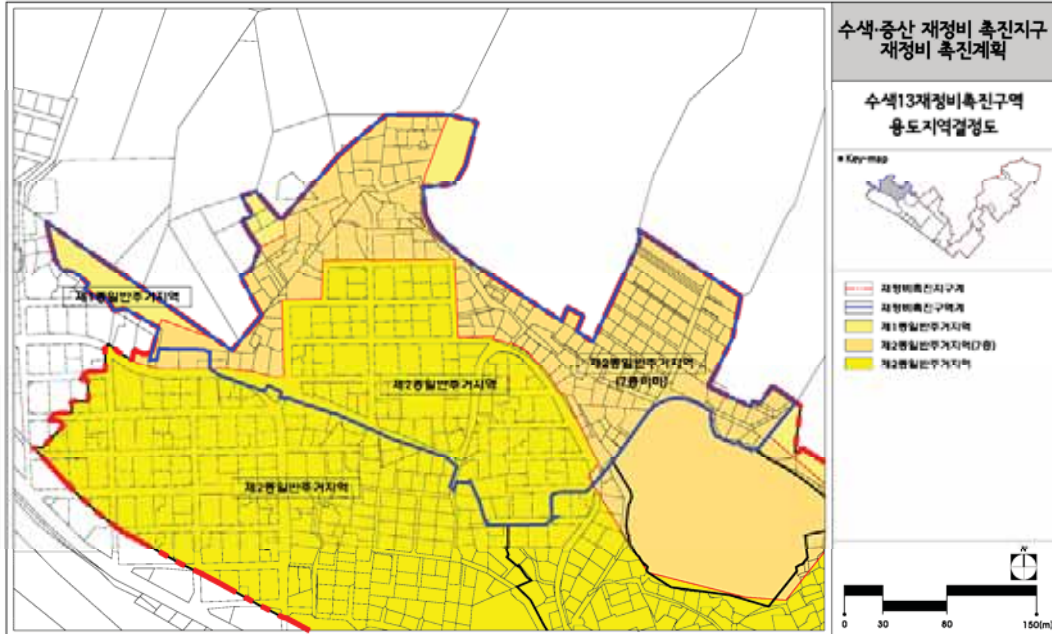

■수색13 토지이용계획도 : 변경없음



■수색13 도시계획시설 결정도 : 변경없음

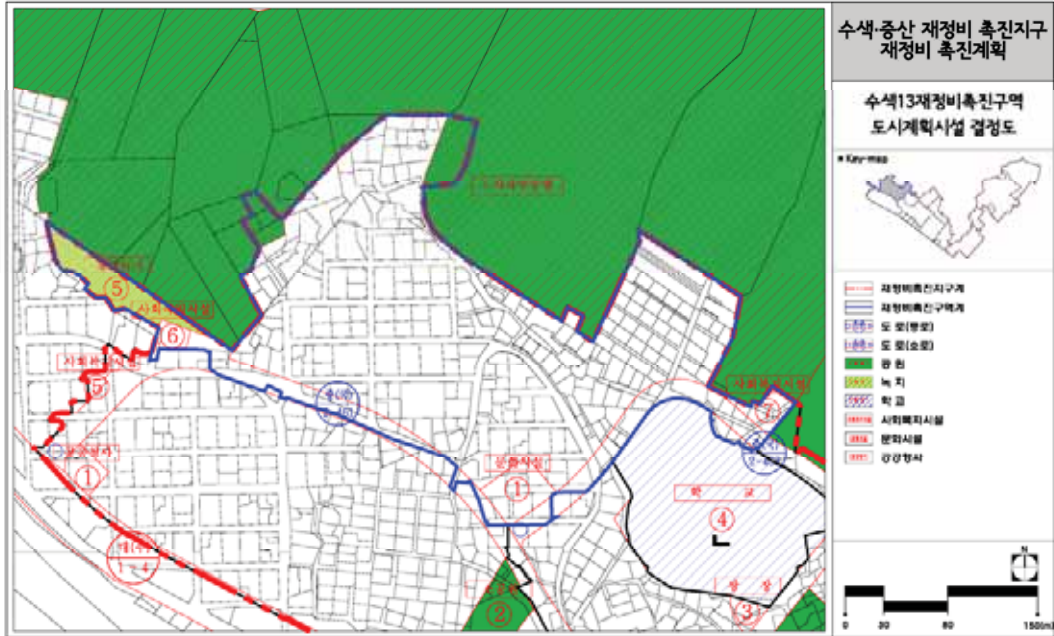

◆ 서울특별시고시 제2023-110호

도시관리계획(상수역세권 주변 지구단위계획구역 및 지구단위계획) 결정(변경) 및 지형도면 고시

서울특별시고시 제2008-275호(2008.07.02.)로 결정된 「상수역세권 주변 지구단위계획」 구역 내 마포구 상수동 95-3 일대(홍익대학교 제1기숙사 증축대상지) 지구단위계획구역 및 지구단위계획 결정(변경)안에 대하여 2022년 제17차 도시건축공동위원회 심의를 거쳐 「국토의 계획 및 이용에 관한 법률」 제28조 및 같은 법 시행령 제22조 및 「서울특별시 도시계획 조례」 제7조 규정에 따라 재열람·공고 후 「국토의 계획 및 이용에 관한 법률」 제30조, 같은법 시행령 제25조 규정에 따라 도시관리계획(지구단위계획구역 및 지구단위계획)을 결정(변경)하고, 「토지이용 규제 기본법」 제8조, 같은법 시행령 제7조 규정에 따라 지형도면을 고시합니다.

2023년 3월 30일

서울특별시장

I 결정(변경) 취지

- 홍익대학교 학생들의 쾌적한 주거환경 조성 및 교육환경 개선 등을 위하여 1990년대 준공되어 노후화된 홍익대학교 제1기숙사를 증축하고자 구역 추가편입 및 용적률 완화 등의 계획을 결정(변경)하는 사항임

II 지구단위계획구역에 관한 도시관리계획 결정

1. 지구단위계획구역 결정(변경) 조서

가. 지구단위계획구역 결정(변경) 조서

구분	도면표시 번호	구역명	위 치	면 적(㎡)			비고
				기 정	변 경	변경후	
변경	-	상수역세권 주변 지구단위계획구역	마포구 상수동 309-9번지 일대	38,906	증) 681	39,587	-

나. 지구단위계획구역 결정(변경) 사유서

구분	위 치	결정(변경) 내용	결정(변경) 사유	비고
변경	마포구 상수동 309-9번지 일대	•지구단위계획구역 변경 -기정 : 38,906㎡ -기정 : 39,587㎡ (증 681㎡)	•상수역세권 주변 지구단위계획 추가편입(5필지)으로 인한 면적 변경(증 644㎡) •착오 정정 (증 37㎡)	-

III 지구단위계획에 관한 도시관리계획 결정

1. 토지이용 및 도시기반시설에 관한 결정조서

가. 용도지역·지구에 결정(변경) 조서

1) 용도지역 결정(변경) 조서

구 분		면 적(㎡)			구성비(%)	비 고
		기 정	변 경	변경후		
주거지역	소계	38,906	증) 681	39,587	100.0	-
	제2종일반주거지역 (7층이하)	1,110	증) 681	1,791	4.5	-
	제3종일반주거지역	37,796	-	37,796	95.5	-

2) 용도지역에 관한 결정(변경) 사유서

구분	결정(변경) 내용	결정(변경) 사유	비고
변경	•제2종일반주거지역(7층이하) 면적 변경 - 1,110㎡ → 1,791㎡ (증 681㎡)	•학생들의 주거난 해소 및 교육환경 개선을 위한 홍익대학교 제 1기숙사 증축에 따른 추가 편입(5필지, 증 644㎡) •착오 정정 (증 37㎡)	-

3) 용도지구 결정(변경) 조서

구분	도면 표시 번호	지구명	지구의 세 분	위 치	면적 (㎡)	연장 (m)	폭원 (m)	최초결정일	비고
기정	-	미관 지구	일반 미관 지구	대흥동 ~ 합정동373 (상수동95 ~ 상수동319)	24,060	2,420	양측 15	서고시 107호 (1980.03.26)	-
변경	-	-	-	-	-	-	-	서고시 129호 (2019.04.18)	미관지구 폐지

4) 용도지구에 관한 결정(변경) 사유서

도면 표시 번호	지구명	지구의 세 분	기정			변경			결정(변경)사유
			연장 (m)	폭원 (m)	면적 (㎡)	연장 (m)	폭원 (m)	면적 (㎡)	
-	미관 지구	일반 미관 지구	24,060	2,420	양측 15	-	-	-	•서울특별시 고시 2019-129호(미관지구 폐지) 반영

나. 도시기반시설 결정조서

1) 교통시설 결정(변경없음)

■ 도로총괄표

유 별	합 계			1 류			2 류			3 류		
	노선수	연장 (m)	면적 (㎡)	노선수	연장 (m)	면적 (㎡)	노선수	연장 (m)	면적 (㎡)	노선수	연장 (m)	면적 (㎡)
합 계	2	606	10,795	-	-	-	1	105	1,478	1	501	9,317
대 로	1	501	9,317	-	-	-	-	-	-	1	501	9,317
중 로	1	105	1,478	-	-	-	1	105	1,478	-	-	-

주) 상기사항은 상수역세권 주변 지구단위계획구역 내의 사항임

■ 도로 결정조서

구분	규모				기능	연장 (m)	기점	종점	사용 형태	주요 경과지	최초결정일	비고
	등급	류별	번호	폭원 (m)								
기정	대로	3	126	28	보조 간선 도로	2,420 (501)	대흥동 (대로3-4)	합정동 373 (대로3-8)	일반 도로	-	서고시 120호 (78.3.23)	-
기정	중로	2	18	20	집산 도로	1,320 (105)	동교동	하수동 강변 (와우산길)	일반 도로	-	건고시 177호 (62.12.8)	-

주) 연장의 ()은 제1종지구단위계획구역 내의 사항임

2. 가구 및 획지에 관한 결정조서

가. 가구 결정조서(변경없음)

구 분	가 구 번 호	비 고
제2종일반주거지역 (7층이하)	SR-1, SR-2, SR-3, SR-4, SR-5, SR-6, SR-7, SR-8, SR-9, SR-10	-
제3종일반주거지역		

나. 획지 결정(변경) 조서

1) 최대개발규모

■ 기정

구 분	계 획 내 용	비 고
전 구 역	3,000㎡	-

■ 변경

구 분	계 획 내 용	비 고
SR 1~7, 9~10	3,000㎡	-
SR 8	3,800㎡	-

■ 결정(변경) 사유서

구 분	결정(변경) 내용	결정(변경) 사유
변 경	•SR - 8 최대개발규모 변경 (3,000㎡ → 3,800㎡)	•학생들의 주거난 해소 및 교육환경 개선을 위한 홍익대학교 제1기숙사 증축에 따른 최대 개발규모 변경

2) 공동개발

■ 기정

구 분	계 획 내 용	비 고
자율적 공동개발	•최대개발규모(3,000㎡) 이내에서 자율적 공동개발	2,000㎡ 이상 통합개발시 개발면적의 5%이상을 기반시설로 기부채납 및 용적률인센티브부여

■ 변경

구 분	계 획 내 용	비 고
자율적 공동개발	•최대개발규모 이내에서 자율적 공동개발	2,000㎡ 이상 통합개발시 개발면적의 5%이상을 기반시설로 기부채납 및 용적률인센티브부여

주) SR-8은 노후기숙사를 증축하여 대학생들의 주거 및 교육환경을 개선하는 공공적, 공익적 사항인 점과 「사립학교법」 및 「대학설립·운영규정」에 따라 토지 무상귀속이 불가한 점 등을 고려하여 2,000㎡ 이상 통합개발시 '개발면적 5% 이상 기부채납 및 용적률 인센티브 부여' 조건을 완화하여 '400㎡ 이상 지역기여 시설 설치 제공'으로 대신함

- 지역기여시설의 종류, 위치, 규모 등 구체적 내용은 자치구 협의를 통하여 최종 결정

※ 지역기여시설 : 공공성이 인정되는 시설로서 민간이 소유·운영하는 시설(주차장, 문화시설, 체육시설, 사회복지시설, 청소년 수련시설 등)

■ 결정(변경) 사유서

구 분	결정(변경) 내용	결정(변경) 사유
변 경	•SR-8은 대학교 기숙사로 통합개발시 기반시설 기부 채납 대신 지역기여시설 제공	•노후기숙사의 증축은 공익적 측면과 「사립학교법」에 따라 기부채납이 어려운 점 등을 고려하여 기부채납 대신 민간이 소유하며 일반에게 개방하는 지역기여시설로 대학의 인적·물적자원을 활용한 청소년 학습센터를 조성하여 운영코자 함

■ 공동개발 (기정)

구 분	가구 번호	위 치	면적(㎡)	계획내용	비 고
자율적 공동개발	SR - 1	상수동 319 - 01대	45	3,000㎡ 이내에서 자율적 공동개발	-
		상수동 319 - 02대	194		
	SR - 2	상수동 320 - 01대	880		
	SR - 3	상수동 321 - 01대	227		
		상수동 321 - 02대	169		
		상수동 321 - 17대	139		
		상수동 321 - 18대	195		
	SR - 4	상수동 322 - 01대	129		
		상수동 322 - 02대	132		
		상수동 322 - 03대	132		
		상수동 322 - 04대	112		
		상수동 322 - 05대	218		
		상수동 322 - 06대	228		
	SR - 5	상수동 322 - 10대	30		
		상수동 322 - 11대	26		
		상수동 323 - 01대	128		
		상수동 323 - 02대	165		
		상수동 323 - 03대	112		
		상수동 323 - 04대	109		
		상수동 323 - 05대	118		
		상수동 324 - 01대	68		
		상수동 324 - 02대	165		
		상수동 324 - 03대	231		
		상수동 324 - 05대	129		
		상수동 324 - 06대	107		
		상수동 324 - 07대	126		

구 분	가구 번호	위 치	면적(㎡)	계획내용	비 고
자율적 공동개발	SR - 5	상수동 324 - 08대	136	3,000㎡ 이내에서 자율적 공동개발	-
		상수동 324 - 09대	321		
		상수동 324 - 10대	155		
		상수동 324 - 11대	152		
		상수동 324 - 12대	155		
		상수동 324 - 13대	142		
		상수동 324 - 14대	10		
		상수동 324 - 17대	162		
	SR - 6	상수동 329 - 01대	434		
		상수동 329 - 02대	107		
		상수동 329 - 03대	142		
		상수동 329 - 05대	145		
		상수동 329 - 06대	221		
		상수동 329 - 07대	73		
		상수동 329 - 08대	83		
		상수동 329 - 09대	99		
		상수동 329 - 10대	138		
		상수동 329 - 11대	132		
		상수동 329 - 12대	136		
		상수동 329 - 13대	139		
		상수동 329 - 14대	83		
		상수동 330 - 01대	103		
		상수동 330 - 02대	142		
		상수동 330 - 03대	179		
		상수동 330 - 04대	162		
		상수동 330 - 05대	139		
		상수동 330 - 06대	129		
		상수동 330 - 07대	129		
		상수동 330 - 08대	129		
		상수동 330 - 09대	99		
		상수동 330 - 10대	328		
		상수동 330 - 14대	175		
		상수동 330 - 15대	215		
		상수동 330 - 16대	202		
		상수동 330 - 17대	215		
		상수동 330 - 18대	205		
		상수동 330 - 19대	215		
		상수동 330 - 20대	205		
		상수동 330 - 21대	172		
		상수동 330 - 22대	150		
		상수동 330 - 23대	36		
		상수동 331 - 45대	26		
		상수동 331 - 46대	1		

구 분	가구 번호	위 치	면적(㎡)	계획내용	비 고
자율적 공동개발	SR - 7	상수동 153 - 04대	144	3,000㎡ 이내에서 자율적 공동개발	-
		상수동 157 - 01대	2,127		
	SR - 8	상수동 72 - 12대	100		
		상수동 72 - 22대	103		
		상수동 72 - 23대	12		
		상수동 95대	50		
		상수동 95 - 1대	145		
		상수동 95 - 3대	1,045		
		상수동 95 - 4대	111		
		상수동 95 - 5대	131		
		상수동 95 - 6대	245		
		상수동 95 - 7대	139		
		상수동 95 - 9대	126		
		상수동 95 - 10대	58		
		상수동 95 - 15대	220		
		상수동 95 - 16대	60		
		상수동 95 - 17대	20		
		상수동 95 - 19대	43		
		상수동 95 - 20대	96		
		상수동 95 - 21대	7		
		상수동 95 - 23대	173		
		상수동 95 - 30대	20		
		상수동 95 - 32대	40		
		상수동 95 - 40대	148		
		상수동 95 - 41대	12		
		상수동 96 - 2전	51		
	SR - 9	상수동 139 - 10대	21		
		상수동 139 - 12대	21		
		상수동 140 - 3대	51		
		상수동 93 - 01대	132		
		상수동 93 - 02대	136		
		상수동 93 - 06대	86		
		상수동 93 - 07대	66		
		상수동 93 - 08대	93		

구 분	가구 번호	위 치	면적(㎡)	계획내용	비 고
자율적 공동개발	SR - 9	상수동 93-09대	119	3,000㎡ 이내에서 자율적 공동개발	-
		상수동 93-11대	79		
		상수동 93-12대	93		
		상수동 93-13대	83		
		상수동 93-14대	33		
		상수동 93-15대	102		
		상수동 93-16대	89		
		상수동 93-17대	40		
		상수동 93-18대	116		
		상수동 93-19대	76		
		상수동 93-48대	112		
		상수동 93-49대	112		
		상수동 93-53대	152		
		상수동 93-54대	169		
		상수동 93-55대	139		
		상수동 93-56대	119		
		상수동 93-58대	142		
		상수동 93-72대	122		
		상수동 93-74대	83		
		상수동 140-02대	7		
		상수동 141-01대	1,677		
		상수동 141-02대	36		
		상수동 141-07대	137		
		상수동 143-11대	136		
		상수동 143-13대	139		
		상수동 143-15대	321		
		상수동 143-16대	354		
		상수동 143-17대	168		
		상수동 143-18대	195		
		상수동 143-20대	168		
		상수동 143-21대	514		
		상수동 143-25대	119		
		상수동 143-33대	116		
		상수동 143-37대	169		

구 분	가구 번호	위 치	면적(㎡)	계획내용	비 고
자율적 공동개발	SR-9	상수동 143-38대	126	3,000㎡ 이내에서 자율적 공동개발	-
		상수동 143-40대	142		
		상수동 143-41대	116		
		상수동 143-42대	136		
		상수동 143-43대	7		
		상수동 143-45대	142		
		상수동 143-50대	7		
		상수동 150-01대	239		
	SR-10	상수동 309-01대	83		
		상수동 309-02대	122		
		상수동 309-03대	266		
		상수동 309-05대	202		
		상수동 309-06대	208		
		상수동 309-07대	97		
		상수동 309-08대	130		
		상수동 309-09대	201		

■ 공동개발 (변경)

구 분	가 구 번호	위 치	면적(㎡)	계획내용	비 고
자율적 공동개발	SR - 1	상수동 319 - 01대	45	3,000㎡ 이내에서 자율적 공동개발	-
		상수동 319 - 02대	194		
	SR - 2	상수동 320 - 01대	880		
	SR - 3	상수동 321 - 01대	227		
		상수동 321 - 02대	169		
		상수동 321 - 17대	139		
		상수동 321 - 18대	195		
	SR - 4	상수동 322 - 01대	129		
		상수동 322 - 02대	132		
		상수동 322 - 03대	132		
		상수동 322 - 04대	112		
		상수동 322 - 05대	218		
		상수동 322 - 06대	228		
	SR - 5	상수동 322 - 10대	30		
		상수동 322 - 11대	26		
		상수동 323 - 01대	128		
		상수동 323 - 02대	165		
		상수동 323 - 03대	112		
		상수동 323 - 04대	109		
		상수동 323 - 05대	118		
		상수동 324 - 01대	68		
		상수동 324 - 02대	165		
		상수동 324 - 03대	231		
		상수동 324 - 05대	129		
		상수동 324 - 06대	107		
		상수동 324 - 07대	126		

구 분	가구 번호	위 치	면적(㎡)	계획내용	비 고
자율적 공동개발	SR - 5	상수동 324 - 08대	136	3,000㎡ 이내에서 자율적 공동개발	-
		상수동 324 - 09대	321		
		상수동 324 - 10대	155		
		상수동 324 - 11대	152		
		상수동 324 - 12대	155		
		상수동 324 - 13대	142		
		상수동 324 - 14대	10		
		상수동 324 - 17대	162		
	SR - 6	상수동 329 - 01대	434		
		상수동 329 - 02대	107		
		상수동 329 - 03대	142		
		상수동 329 - 05대	145		
		상수동 329 - 06대	221		
		상수동 329 - 07대	73		
		상수동 329 - 08대	83		
		상수동 329 - 09대	99		
		상수동 329 - 10대	138		
		상수동 329 - 11대	132		
		상수동 329 - 12대	136		
		상수동 329 - 13대	139		
		상수동 329 - 14대	83		
		상수동 330 - 01대	103		
		상수동 330 - 02대	142		
		상수동 330 - 03대	179		
		상수동 330 - 04대	162		
		상수동 330 - 05대	139		
		상수동 330 - 06대	129		
		상수동 330 - 07대	129		
		상수동 330 - 08대	129		
		상수동 330 - 09대	99		
		상수동 330 - 10대	328		
		상수동 330 - 14대	175		
		상수동 330 - 15대	215		
		상수동 330 - 16대	202		
		상수동 330 - 17대	215		
		상수동 330 - 18대	205		
		상수동 330 - 19대	215		
		상수동 330 - 20대	205		
		상수동 330 - 21대	172		
		상수동 330 - 22대	150		
		상수동 330 - 23대	36		
		상수동 331 - 45대	26		
		상수동 331 - 46대	1		

구 분	가구 번호	위 치		면적(㎡)	계획내용	비 고
자율적 공동개발	SR - 7	상수동	153 - 04대	144	3,000㎡ 이내에서 자율적 공동개발	-
		상수동	157 - 01대	2,127		
	SR - 8	상수동	72 - 12대	100	3,800㎡ 이내에서 자율적 공동개발	- 금회추가편입

구 분	가구 번호	위 치	면적(㎡)	계획내용	비 고
자율적 공동개발	SR-9	상수동 140-3대	51	3,000㎡ 이내에서 자율적 공동개발	-
		상수동 93-01대	132		
		상수동 93-02대	136		
		상수동 93-06대	86		
		상수동 93-07대	66		
		상수동 93-08대	93		
		상수동 93-09대	119		
		상수동 93-11대	79		
		상수동 93-12대	93		
		상수동 93-13대	83		
		상수동 93-14대	33		
		상수동 93-15대	102		
		상수동 93-16대	89		
		상수동 93-17대	40		
		상수동 93-18대	116		
		상수동 93-19대	76		
		상수동 93-48대	112		
		상수동 93-49대	112		
		상수동 93-53대	152		
		상수동 93-54대	169		
		상수동 93-55대	139		
		상수동 93-56대	119		
		상수동 93-58대	142		
		상수동 93-72대	122		
		상수동 93-74대	83		
		상수동 140-02대	7		
		상수동 141-01대	1,677		
		상수동 141-02대	36		
		상수동 141-07대	137		
		상수동 143-11대	136		
		상수동 143-13대	139		
		상수동 143-15대	321		
		상수동 143-16대	354		
		상수동 143-17대	168		
		상수동 143-18대	195		
		상수동 143-20대	168		
		상수동 143-21대	514		
		상수동 143-25대	119		
		상수동 143-33대	116		
		상수동 143-37대	169		
		상수동 143-38대	126		
		상수동 143-40대	142		
		상수동 143-41대	116		

구 분	가구 번호	위 치	면적(㎡)	계획내용	비 고
자율적 공동개발	SR - 9	상수동 143 - 42대	136	3,000㎡ 이내에서 자율적 공동개발	-
		상수동 143 - 43대	7		
		상수동 143 - 45대	142		
		상수동 143 - 50대	7		
		상수동 150 - 01대	239		
	SR - 10	상수동 309 - 01대	83		
		상수동 309 - 02대	122		
		상수동 309 - 03대	266		
		상수동 309 - 05대	202		
		상수동 309 - 06대	208		
		상수동 309 - 07대	97		
		상수동 309 - 08대	130		
		상수동 309 - 09대	201		

■ 결정(변경) 사유서

구 분	결정(변경) 내용	결정(변경) 사유
SR - 8	• SR - 8 최대개발규모 변경 (3,000㎡ → 3,800㎡) • 2필지 추가(조서 상 오기, SR - 9 → SR - 8) (139 - 10대, 139 - 12대, 증 : 42㎡) • 1필지 추가(기존 조서 상 누락) (95 - 22대, 증 : 3㎡) • 1필지 제외(도시계획시설 도로) (95 - 40도, 감 : 148㎡) • 5필지 추가(추가편입) (72 - 35대, 98 - 1대, 98 - 2대, 98 - 3대, 98 - 4대, 증 : 644㎡)	• 홍익대학교 제1기숙사 증축에 따라 SR - 8 최대개발규모 변경 • 기존 공동개발 조서 상 오기로 인한 추가 (2필지, 42㎡) • 기존 공동개발 조서 상 누락으로 인한 추가 (1필지, 3㎡) • 도시계획시설 도로로 공동개발 조서 상 제외 (1필지, 148㎡) • 학생들의 주거환경 및 교육환경 개선을 위한 홍익대학교 제1기숙사 증축에 따른 추가편입 등 (5필지, 644㎡)
SR - 9	• 2필지 제외 (조서 상 오기, SR - 9 → SR - 8) (139 - 10대, 139 - 12대, 감 : 42㎡)	• 기존 공동개발 조서 상 오기로 인한 제외 (2필지, 42㎡)

주) SR - 8, SR - 9 외에는 변경사항 없음

3. 건축물의 용도 및 규모에 관한 결정조서

가. 건축물의 용도계획 (변경)

■ 기정

구 분		건축물 용도	완 화 내 용
권장 용도	제3종 일반주거지역	•업무시설(오피스텔 제외) •판매시설(도매시장 제외) •문화 및 집회시설 중 공연장, 전시장 •운동시설	건축물 연면적의 30%이상 도입시 : 기준완화높이 = 기준높이×0.05
용도 완화	제3종 일반주거지역	•업무시설(오피스텔 제외) •판매시설(도매시장 제외) •문화 및 집회시설 중 공연장	해당 용도의 바닥면적 제한 없음

■ 변경

구 분		건축물 용도	완 화 내 용
지정 용도	SR-8	•공동주택 중 기숙사주1) (지상층 연면적 60% 이상)	-
권장 용도	제3종 일반주거지역	•업무시설(오피스텔 제외) •판매시설(도매시장 제외) •문화 및 집회시설 중 공연장, 전시장 •운동시설	건축물 연면적의 30%이상 도입시 : 기준완화높이 = 기준높이×0.05
용도 완화	제3종 일반주거지역	•업무시설(오피스텔 제외) •판매시설(도매시장 제외) •문화 및 집회시설 중 공연장	해당 용도의 바닥면적 제한 없음

주1) 기숙사 건물 내 건축관리원, 경비원, 청소원 등 근로자들의 근무환경 개선을 위한 업무 및 휴게공간을 피난층에 계획

■ 결정(변경) 사유서

구 분	결정(변경) 내용	결정(변경) 사유
변 경	• SR-8 용도 지정 (공동주택 중 기숙사 : 지상층 연면적의 60% 이상)	• 기숙사 증축에 따라 용적률(20%) 완화받는 SR-8에 대해 지상층 연면적의 60% 이상을 공동주택 중 기숙사로 용도 지정

■ 용도완화(변경없음)

구 분	계 획 내 용	완 화 사 유
용 도 완 화	「서울특별시 도시계획조례」 제29조에서 규정하는 제3종일반주거지역내 건축 가능한 건축물용도의 바닥면적제한 완화 - 업무시설(오피스텔 제외) - 판매시설(도매시장 제외)) - 문화 및 집회시설 중 공연장 ※ 완화내용 : 바닥면적 기준 완화(면적제한 배제)	상수역세권 주변은 인접지역 주택재개발재건축 및 합정균형발전촉진지구 사업의 진행으로 많은 변화가 예상되는 역세권으로서 상업, 업무, 문화시설 등의 바닥면적제한을 완화하여 풍부한 배후주거지에 대한 생활권기능을 강화하여 위계에 적합하게 관리하고자 함

나. 건축물 건폐율 계획(변경없음)

구 분	계 획 내 용	비 고
제2종일반주거지역(7층이하)	60%이하	-
제3종일반주거지역	50%이하	-

다. 건축물 용적률 계획(변경)

■ 기정

구 분	허용용적률(%)	상한용적률1)(%)	비 고
제2종일반주거지역 (7층이하)	200	허용용적률×(1+1.3×가중치×α)	-
제3종일반주거지역	250		

■ 변경

구 분	허용용적률(%)	상한용적률주1)(%)	비 고
제2종일반주거지역 (7층이하)	200	허용용적률×(1+1.3×가중치×α 토지+0.7×α 건축물)	「서울특별시 도시계획조례」 제55조제23항제1호 제내목에 따른 용적률완화 (기숙사 건설)
제3종일반주거지역	250		
상수동72-35 외 30개 필지 (SR-8)	제2종일반주거지역 (7층이하) 제3종일반주거지역	240 300	

주1) 상한용적률 : 「서울특별시 도시계획조례」 시행규칙 제7조 및 「공공시설 등 기부채납 용적률 인센티브 운영기준」 반영

- 가중치 : 사업부지 용적률에 대한 공공시설 등 부지의 해당 용적률
- α 토지 : 공공시설 등 부지(토지) 제공 후의 대지면적 대 공공시설 등 부지(토지) 제공면적 비율
- 공공시설 등 부지(토지)는 '기부채납 부지' 및 '건축물 기부채납 토지지분' 포함

- α 건축물 : 공공시설 등 부지(토지) 제공 후의 대지면적 대 공공시설 등 부지(건축물 설치비용 환산부지) 제공 면적 비

$$\text{※ 환산부지 면적(㎡)} = \frac{\text{공공시설 등 설치비용(원)}}{\text{용적률을 완화받고자 하는 부지가액(원/㎡)}}$$

■ 결정(변경) 사유서

구 분	결정(변경) 내용	결정(변경) 사유
변 경	SR-8 부지에 대한 용적률 완화 계획 신설	학생들의 주거환경 및 교육환경 개선 등을 위해 홍익대학교 제1기숙사 증축 부지 해당지역 용적률의 20% 완화 적용 (「서울특별시 도시계획조례」 제55조제23항제1호 제나목)

라. 건축물의 높이 결정조서(변경없음)

구 분		계 획 내 용		비 고
		기준높이(m)	최고높이(m)	
간선변	독막길	60	70	• 기결정된 “대흥로변 가로구역별 건축물최고높이(서울특별시공고 제2007-163호, 2007.01.25)” 기준 준용 • 가로구역별 건축물최고높이 기준에서 적용하는 기준높이 완화항목에 권장용도 도입에 따른 완화항목 추가 • “대흥로변 가로구역별 건축물최고높이”에 해당되지 않는 구역은 해당 관련 법규에 따름
이면부	간 선 이면부	19	23	
		17	20	
	이면부	19	19	

■ 기준높이 완화

구 분	완 화 항 목		완 화 기 준	비 고
간선부	공개공지 또는 공개공간		(공개공지/대지면적)×기준높이	-
	공공 보행통로	대지내 공공보행통로	(통로면적/대지면적)×기준높이	
		지하공간 연결통로	(통로면적×1.5/대지면적)×기준높이	
	건폐율	저층부 건폐율 40%이하	기준높이×0.1	
		탐상형이며 고층부 건폐율 35%이하		
	완화차선		(기부면적×1.5)/대지면적×기준높이	
	기부채납			
	권장용도를 연면적(주차장 제외)의 30%이상 도입시		기준높이×0.05	

구 분	원 화 항 목			원 화 기 준	비 고
이면부	공개공지 또는 공개공간			(공개공지/대지면적)×기준높이	
	대지내 공공보행통로			(통로면적/대지면적)×기준높이	
	접도조건 양호대지			기준완화높이 = 3m	
	대지조건 양호대지				
대지규모 및 조경면적	대지규모	500㎡미만	전면 건축한계선 2m	(확보면적/대지면적)×기준높이	
		~ 1,500㎡	전면 건축한계선 3m		
		1,500㎡이상	전면 건축한계선 5m		
	조경면적	도로전면부	폭 3m이상 조성		
		도로전면 밀집	면적 30㎡이상 조성		

4. 건축물의 배치 및 형태에 관한 결정조서

가. 건축물 배치에 관한 결정(변경) 조서

■ 기정

구 분	계 획 내 용	비 고
건축한계선	•독막길변 : 3m (미관지구에 의한 건축후퇴선) •이면가로변 : 1m (쌍우물길, 농암길)	-

■ 변경

구 분	계 획 내 용	비 고
건축한계선	•독막길변 : 3m (미관지구에 의한 건축후퇴선) •이면가로변 : 1m (쌍우물길, 농암길) •독막로변(이면도로, 8m) : 2m (일부구간 지정)주1)	-

주1) 독막로변(이면도로, 8m) 건축한계선 : 결정도참조

■ 결정(변경) 사유서

구 분	결정(변경) 내용	변경사유
변 경	•독막로변(이면도로, 8m) 건축한계선(2m) 지정	• 독막로(이면도로, 8m)의 보행공간확보를 위하여 건축한계선(2m, 보도형 전면공지) 지정

나. 건축물의 형태에 관한 결정조서(변경없음)

구 분	위 치	계 획 내 용	비 고
개방형 입면의 구성	간선부	- 개구부가 없는 벽면노출 금지 - 1층부 : 개방형 입면(30%이상)으로 조성 - 셔터 : 설치를 지양하되 설치시에는 투시형 (50%이상) 으로 설치	권장사항
외장재료	간선부	- 샌드위치 판넬 등 이와 유사한 조립식 재료의 건축 금지 - 페인트 등을 이용한 도장미감이 전면부의 50% 이상 금지하며, 부득이한 경우 벽화, 입면녹화 등을 통해 보행친화적 가로를 조성하도록 함	권장사항

5. 대지내 공지에 관한 결정조서

가. 대지내 공지에 관한 계획(변경없음)

구 분	계 획 내 용	비 고
공개공지 위치권장	• 「서울특별시 건축조례」 상 제22조 공개공지 설치대상은 공개공지 설치	-

6 건축물에 관한 기타사항(신설)

구 분	계 획 내 용	비 고
지역기여 시설	SR-8 • 지역 청소년을 위한 공간, 콘텐츠 다양화, 대학 인적자원을 활용한 ‘마포구 청소년 학습센터’ 조성 및 운영 (400㎡ 이상) • 마포구 및 서울시 관련부서와 협의하여 프로그램, 공간활용계획, 운영계획 마련 • 지역기여시설 실현계획서 및 이행확약서를 통한 운영	-

■ 결정(변경) 사유서

구 분	결정(변경) 내용	결정(변경) 사유
변 경	• SR-8 통합개발에 따른 지역기여시설 계획	• 노후기숙사 통합개발에 따라 기반시설 기부채납 대신 대학이 인적·물적자원을 활용하여 마포구 청소년들을 위한 학습 및 교육, 문화공간인 청소년학습센터를 지역기여시설로 제공

IV 관련도면 : 붙임참조(세부 관계도면은 열람장소에 비치된 도면 참조)


※ 첨부된 지형도면 등(그 외 세부 관계도면은 첨부 생략)은 참고용 도면이므로 측량 또는 그 밖의 용도로 사용할 수 없습니다.

V 기타 자세한 내용은 열람장소에 비치된 결정도서(관계도면 등 지형도면 포함) 참조


VI 열람장소 : 시민의 열람 편의를 위하여 관련 도서를 서울특별시 도시관리과(☎ 02 - 2133 - 8382)와 마포구청 도시계획과(☎ 02 - 3153 - 9372)에 비치합니다.

※ 고시문 및 지형도면 등은 토지이음(<http://www.eum.go.kr>) 및 서울도시계획포털(<http://urban.seoul.go.kr>)에 게시할 예정이오니 참고하시기 바랍니다.


■ 지구단위계획구역에 관한 결정(기정)도

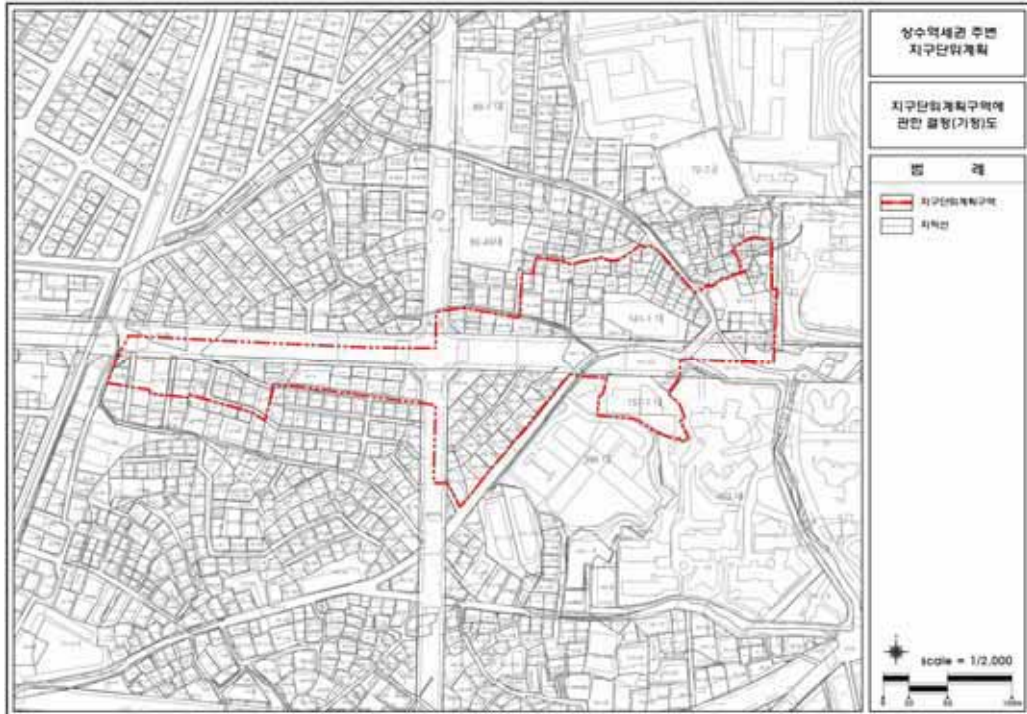


■ 지구단위계획구역에 관한 결정(변경)도

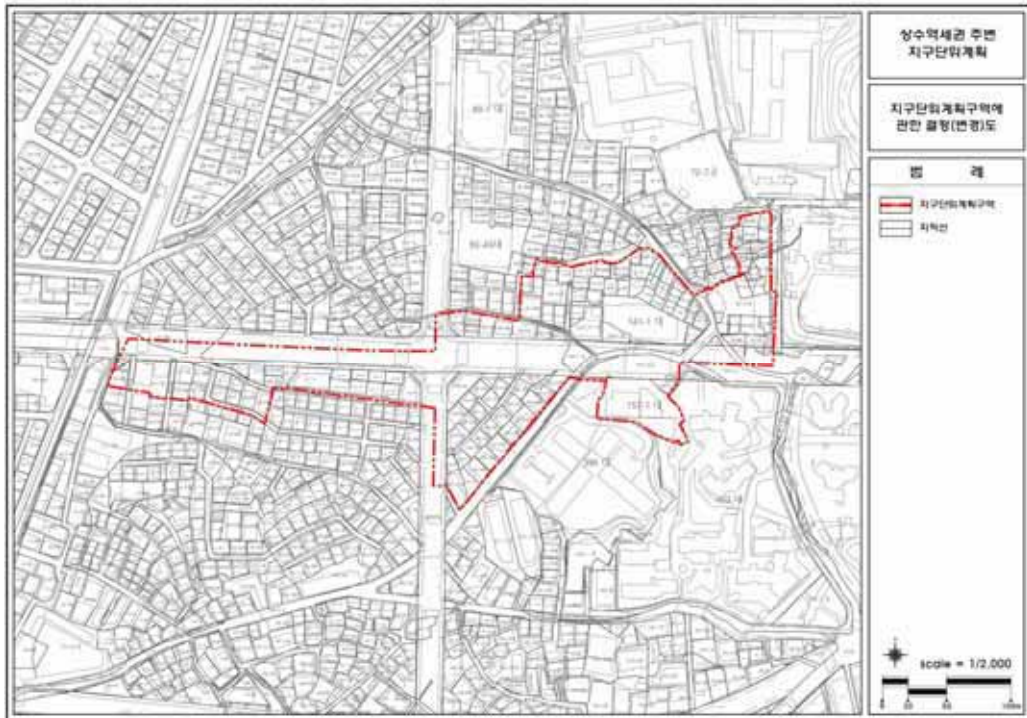


■ 용도지역지구에 관한 결정(기정)도

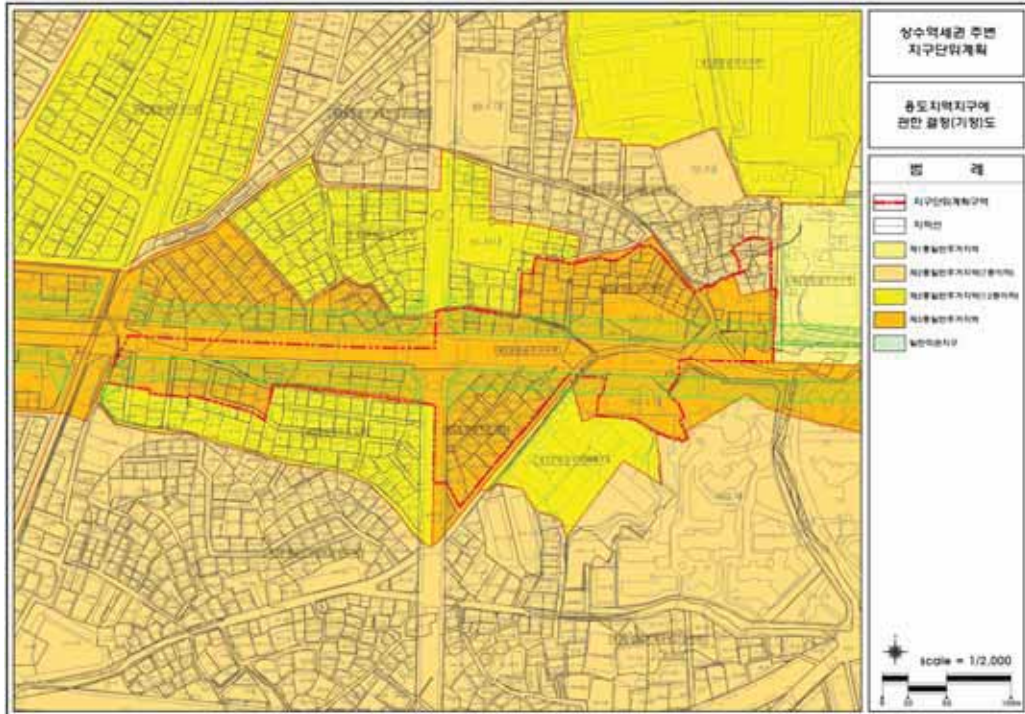


■ 용도지역지구에 관한 결정(변경)도

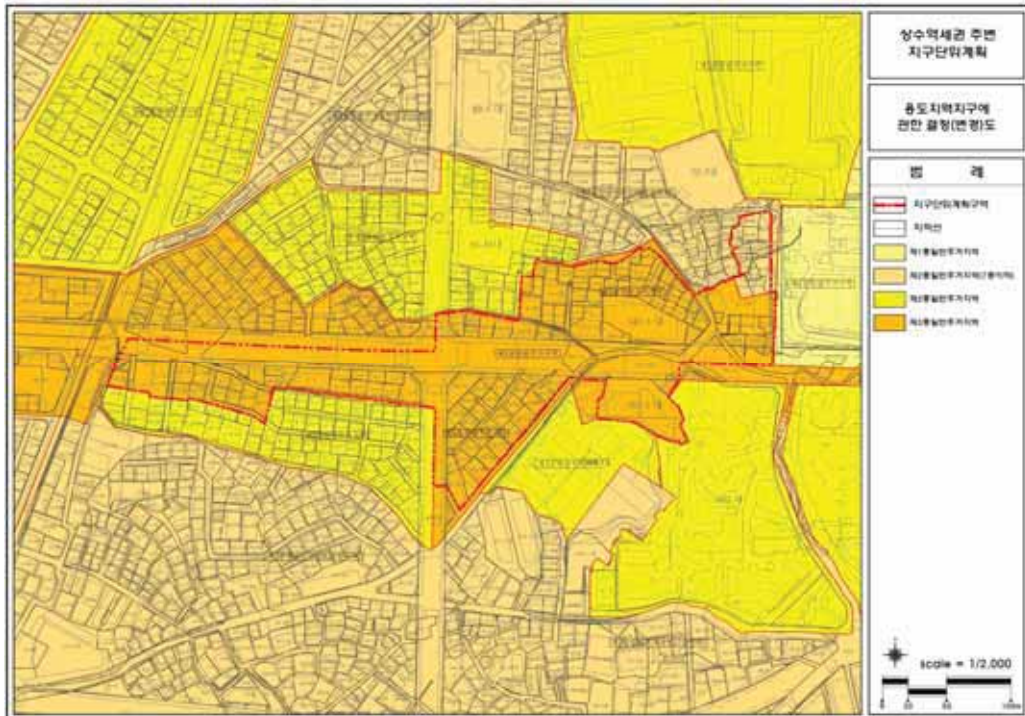


■ 도시기반시설에 관한 결정도(변경없음)

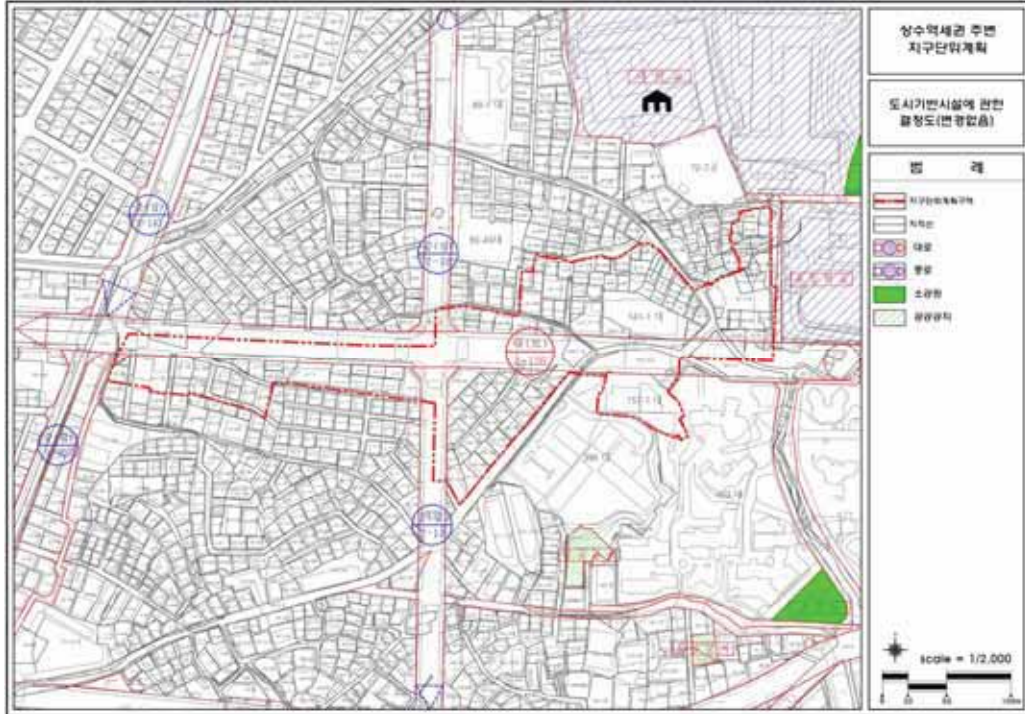

■ 획지 및 건축물 등에 관한 결정(기정)도

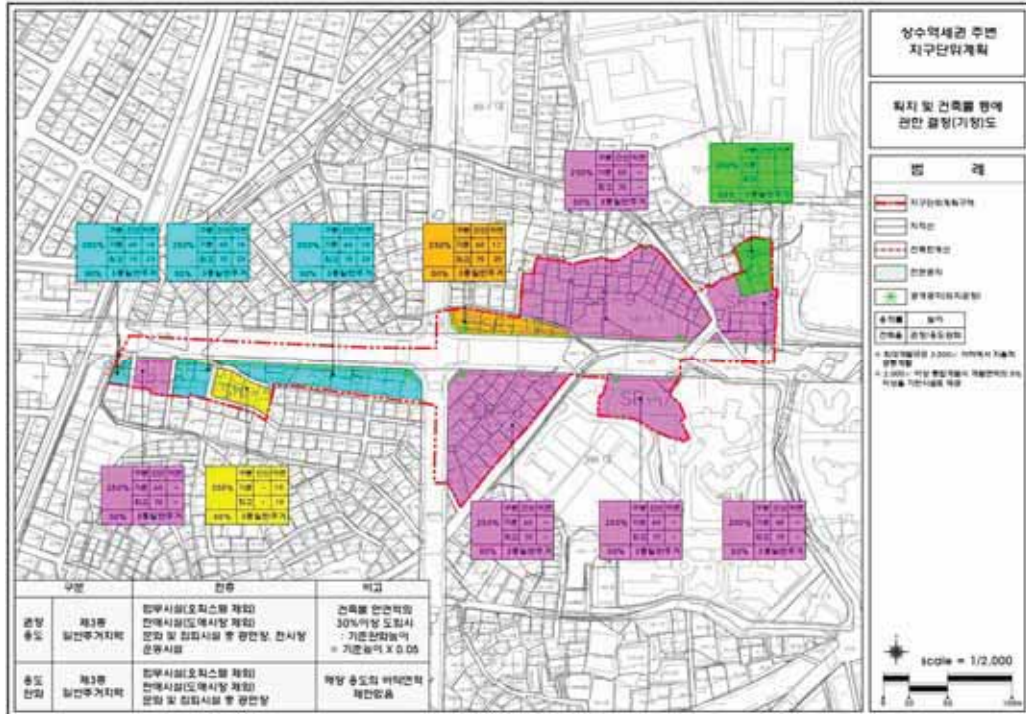

■ 획지 및 건축물 등에 관한 결정(변경)도

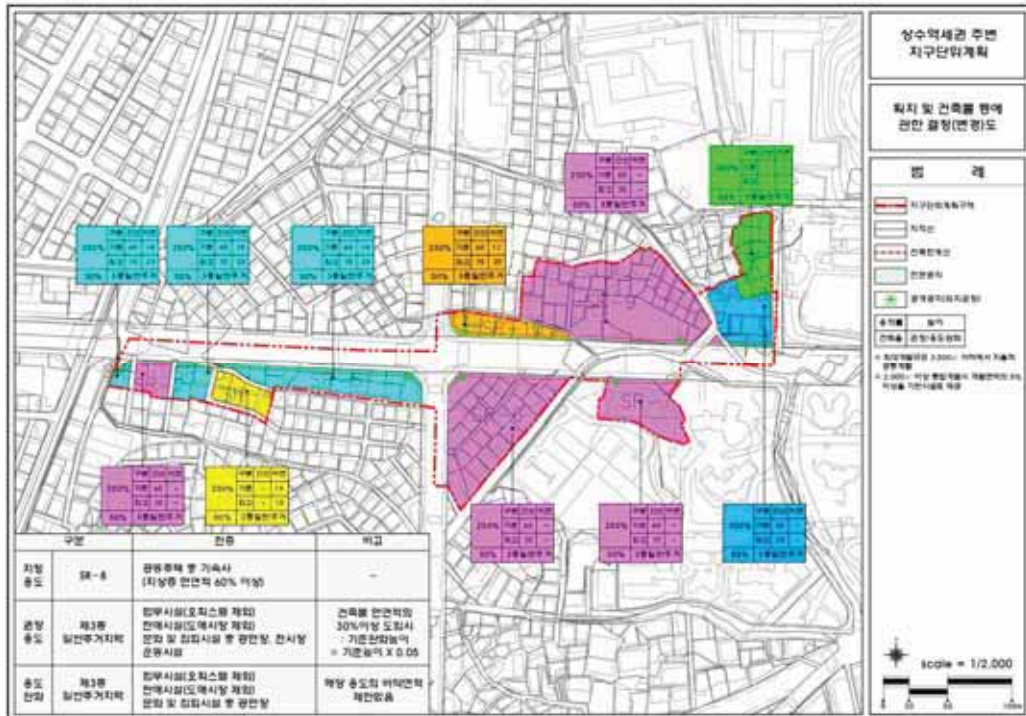

공 고

◆ 서울특별시공고 제2023-844호

정보통신공사업 신규 등록 공고

정보통신공사업법 제72조의 규정에 의하여 정보통신공사업의 신규 등록을 다음과 같이 공고합니다.

2023년 3월 30일
서울특별시

1. 정보통신공사업의 신규 등록 내역

연번	등록번호	등록일자	상 호 대 표 자 법인(사업자)등록번호	영업소 소재지
1	203775	23. 3. 16.	주식회사 새울정보기술 구본권 110111-6865989	서울특별시 영등포구 선유로 27, 308호(문래동5가)
2	203776	23. 3. 16.	주식회사 이레아이디에스 손남기, 변홍제 110111-5292597	서울특별시 송파구 법원로 128, 제6층 제씨616-617호(문정동, 문정에스케이브이원지엘메트로시티)
3	203777	23. 3. 20.	홍문종합건설 주식회사 진성동 214611-0001865	서울특별시 송파구 오금로36길 15, 2층(가락동, 신영빌딩)

2. 근거법령 : 정보통신공사업법 제14조(공사업의 등록 등), 같은 법 시행령 제16조(공사업등록의 신청 등)

3. 내용문의 : 서울특별시 정보통신보안담당관 02)2133-2880

◆ 서울특별시공고 제2023-845호

정보통신공사업 양도·양수 및 법인합병 등록 공고

정보통신공사업법 제72조의 규정에 의하여 정보통신공사업의 양도·양수 및 법인합병 등록을 다음과 같이 공고합니다.

2023년 3월 30일
서울특별시

1. 정보통신공사업의 양도·양수 및 법인합병 등록 내역

연번	구분	등록번호	상 호 대 표 자 법인(사업자)등록번호	영업소 소재지	등록일자	비고
1	양도자	112253	엘지전기통신 하배용 -	서울특별시 영등포구 대림로31길 38, 1층 102호(대림동)	23. 3. 20.	법인전환
	양수자	112253	주식회사 세화텔레콤 하배용 110111-8525474	서울특별시 영등포구 대림로31길 38, 1층 102호(대림동)		

2. 근거법령 : 정보통신공사업법 제17조(공사업의 양도 등), 같은 법 시행령 제22조(공사업 양도의 신청 등)

3. 내용문의 : 서울특별시 정보통신보안담당관 02)2133-2880

◆ 서울특별시공고 제2023-866호

종합공사시공업 행정처분(등록말소) 공시송달 공고

「건설산업기본법」을 위반한 건설사업자에 대하여 행정처분(등록말소)하고, 이 사실을 법인의 본점 소재지 및 대표이사 자택 주소지로 등기우편 발송하였으나 폐문 부재 등으로 송달이 불가하여 다음과 같이 공시송달하고자 합니다.

2023년 3월 30일
서울특별시

1. 공고기간: 2023. 3. 30. ~ 2023. 4. 13.

2. 처분대상 및 내용

업 체 명 (대표)	업종 및 등록번호	소 재 지	위반내용	위반 법규	처분내용	처분 근거
한건종합건설(주) (이강웅)	건축공사업 01-0419	서울특별시 강동구 고덕로10길 43-3, 2층(암사동)	건설업 등록기준 (보증가능금액) 미달로 영업정지 후 미보완	법 제10조 제4호	등록말소 (2023.5.1.)	법 제83조 제3호의2

3. 위 처분에 불복이 있는 경우 행정심판법 제27조 및 행정소송법 제20조의 규정에 따라 이 처분이 있음을 안 날(이 문서 송달일)로부터 90일, 있었던 날로부터 180일 이내에 처분청(처분을 행한 행정기관) 또는 국민권익위원회에 행정심판 청구서를 제출하거나 서울행정법원에 행정소송을 제기할 수 있음을 알려드립니다.

4. 그리고 행정심판위원회는 경제적 능력으로 인해 대리인을 선임할 수 없는 청구인에 대하여 무료로 국선대리인 선임을 지원하고 있습니다. 행정심판위원회에 신청서를 제출하거나 온라인 행정심판(www.simpan.go.kr)을 통해 국선대리인 선임을 신청할 수 있음을 알려드립니다.

※ 기타 자세한 사항은 서울특별시 건설혁신과 ☎02)2133-8124로 문의 바랍니다.

◆ 서울특별시공고 제2023-874호

차량운행제한 위반 과태료 부과고지 공시송달 공고

「도로법」 제77조(차량의 운행제한 및 운행허가)규정 위반자에 대하여 「질서위반행위규제법」 제17조(과태료의 부과) 제1항의 규정에 의거 과태료 부과 고지서를 발송하였으나, 우체국 보관 후 미수령의 사유로 반송되어 송달이 불가능하기에 「행정절차법」 제14조 제4항 및 ‘지방세기본법’ 제33조에 따라 다음과 같이 공시송달 공고합니다.

2023년 3월 30일
서울특별시

1. 건 명 : 차량운행제한 위반 과태료 부과고지 공시송달
2. 근 거 : 도로법 제77조, 질서위반행위규제법 제17조, 지방세기본법 제33조, 행정절차법 제14조 제4항
3. 공시송달 대상 및 내용

대상자		처분의 원인이 되는 사실	처분 내용
성명	주소		
김*태	충청남도 천안시 서북구 미라2길 19	일시: 2023-01-31 14:05 장소: 천호대로(응동동 ~ 의정부) 내용: 006가9396(덤프4축, 축하중 초과(실측값:11.35t, 초과값:1.35t), 적재물:토사)	처분일: 2023. 02. 24. 과태료: 50만원

4. 공고기간 : 공고일로부터 14일간

5. 과태료 부과처분 안내

가. 과태료 납부기한 : 2023. 04. 30.

나. 납부방법 및 수납기관

- 성동도로사업소 관리단속과로부터 고지서를 받아 시중은행 본지점(한국은행 제외), 농협 및 수협중앙회 본지점, 우체국에 납부할 수 있고, 인터넷(<http://etax.seoul.go.kr>)에 접속하여 신용카드나 계좌이체로도 납부 가능하며, 또한 납부 전용(가상)계좌에 입금함으로써 편리하게 과태료를 납부할 수 있습니다.

다. 납부기간 내 납부하시기 바라며, 과태료 처분에 대한 이의가 없으면서 과태료를 납부하지 아니한 때에는 최대 75%까지 가산금이 부과되고, 지방세 체납처분의 예에 따라 재산 압류 등의 방법으로 과태료를 강제 징수할 수 있음을 알려드립니다.

라. 또한 과태료 처분에 불복이 있는 경우 「질서위반행위규제법」 제20조제1항에 따라 이의를 해당 행정청에 제기할 수 있으며(이의제기 기간 : 공고기간 만료일 다음날부터 60일), 「질서위반행위규제법」에 따라 주소지 관할 법원에서 과태료 재판을 받을 수 있습니다.

※ 과태료 부과에 대한 이의제기 및 기타 자세한 내용은 서울특별시 성동도로사업소 관리단속과 (☎ 02 - 2210 - 1561)로 문의하시기 바랍니다.

◆ 서울특별시공고 제2023-876호
차량운행제한위반과태료 부과고지 및 독촉고지 공시송달 공고

「도로법」 제77조(차량의 운행제한) 위반자들에게 「질서위반행위 규제법」 제17조, 「지방세징수법」 제32조에 따라 과태료 부과고지서 및 독촉고지서를 발송하였으나, 폐문부재 등의 사유로 반송되었고 대상자와 연락도 되지 않아 송달이 불가능하기에 「행정절차법」 제14조 제4항 및 「지방세기본법」 제33조에 따라 다음과 같이 공시송달 공고합니다.

2023년 3월 30일
서울특별시

1. 건 명: 차량운행제한위반과태료 부과고지 및 독촉고지 공시송달
2. 근 거: 「도로법」 제117조 및 「동법 시행령」 제105조, 「질서위반행위 규제법」 제17조, 「지방세징수법」 제32조, 「지방세기본법」 제33조, 「행정절차법」 제14조 제4항
3. 공시송달 대상 및 내용
 - 가. 차량운행제한위반과태료 부과고지

대 상 자		처분의 원인이 되는 사실	처분 내용
성명	주 소		
김*현	서울특별시 종로구 창신길 ***-*(창신동)	일시: 2022-12-22 15:23 장소: 서부간선지하도로 내용: 운행제한 높이 0.96m 초과	처분일: 2023. 3. 6. 과태료: 100만 원 납기일: 2023. 4. 30.
최*운	경기도 남양주시 다산중앙로123번길 22-26, ***호(다산동)	일시: 2023-01-11 12:52 장소: 용산국제빌딩 5구역 내용: 운행제한 축하중 1.8t 초과	처분일: 2023. 3. 6. 과태료: 50만 원 납기일: 2023. 4. 30.
이*범	충청남도 천안시 서북구 세관길 67, *동 ***호(성정동)	일시: 2023-01-18 06:39 장소: 양천로 내용: 운행제한 폭 0.28m 초과	처분일: 2023. 3. 6. 과태료: 30만 원 납기일: 2023. 4. 30.

나. 차량운행제한위반과태료 독촉고지

대 상 자		처분의 원인이 되는 사실	처분 내용
성명	주 소		
천*휘	경기도 용인시 처인구 포곡읍 포곡로 ***-*, ***동 ***호 (포곡읍)	일시: 2022-10-08 14:45 장소: 서부간선지하도로 내용: 운행제한 높이 0.16m 초과	처분일: 2023. 1. 2. 과태료: 30만 원 납기일: 2023. 2. 28.

대 상 자		처분의 원인이 되는 사실	처분 내용
성명	주 소		
정*균	경기도 안산시 상록구 구룡서길 **-, ***호 (일동)	일시: 2022-11-19 16:33 장소: 마곡중앙로 내용: 운행제한 폭 0.28m 초과	처분일: 2023. 1. 2. 과태료: 30만 원 납기일: 2023. 2. 28.
유*석	경기도 여주시 가남읍 본두3길 **-* (가남읍)	일시: 2022-11-20 17:10 장소: 서부간선지하도로 내용: 운행제한 높이 0.42m 초과	처분일: 2023. 1. 2. 과태료: 50만 원 납기일: 2023. 2. 28.
노*래	충청남도 당진시 신평면 신평로 **** (신평면)	일시: 2022-12-05 15:41 장소: 안양천로 내용: 운행제한 폭 0.28m 초과	처분일: 2023. 1. 2. 과태료: 30만 원 납기일: 2023. 2. 28.

4. 공고기간: 2023. 3. 30.~2023. 4. 12.

5. 납부기한: 2023. 4. 30.

6. 납부방법 및 수납기관

가. 강서도로사업소 관리단속과로부터 고지서를 받아 시중 은행 본지점(한국은행 제외), 농협 및 수협중앙회 본지점, 우체국에 납부할 수 있고, 인터넷(etax.seoul.go.kr)에 접속하여 신용카드나 계좌이체로도 납부가 가능하며, 또한 전용계좌에 입금함으로써 편리하게 과태료를 납부할 수 있습니다.

나. 기한 내에 과태료를 납부하지 않을 경우 「질서위반행위 규제법」에 따라 최고 75% 가산금이 부과되며 재산압류, 관허사업 제한, 신용정보 제공, 감치 등의 불이익을 받으실 수 있습니다.

7. 과태료 부과처분에 대한 이의제기 안내

가. 이의제기 기한: 공고기간 만료일 다음날부터 60일

나. 이의제기 기한 내에 서면으로 과태료 부과 처분청에 이의제기를 할 수 있으며, 이의제기 기한 내에 이의제기서가 도달하지 않은 경우 이의제기하지 않은 것으로 봅니다.

다. 접수된 이의제기서는 관할법원에 통보되어 해당 사건에 대한 과태료 재판이 진행됩니다.

라. 과태료 부과 처분청(이의제기서 제출처)

- 주소: 서울특별시 강서구 양천로 237(마곡동) 강서도로사업소 관리단속과
- 전화번호: 02 - 2657 - 7922, 팩스번호: 02 - 2657 - 7950
- 전자우편: skyblue7@seoul.go.kr

◆ 서울특별시공고 제2023-877호

비영리민간단체 등록정보 현행화 요청

「비영리민간단체지원법」에 의거 서울특별시에 등록된 비영리민간단체 중 등록정보(사무소 소재지) 현행화가 필요한 비영리민간단체를 행정절차법 제14조 제4항(공시송달)에 의거 다음과 같이 공고합니다.

2023년 3월 30일
서울특별시

1. 비영리민간단체 현행화 필요 단체 현황

- 「비영리민간단체 지원법」에 의거 서울특별시(자연생태과)에 등록된 비영리민간단체 중 등록정보(사무소 소재지)현행화가 필요한 19개 단체

※ 유산·우편으로 연락이 되지 않고, 사무소 소재지에 방문하였으나 단체 사무소가 없는 단체

연번	단체명	소재지	대표자	등록일자	부서
1	한국산림보호협회 서울특별시협의회	서울시 서초구 양재동 125-9	조상의	2015-01-06	자연생태과
2	매봉산 지킴이	서울시 중구 신당동 370-17	이현구	2011-12-14	
3	노을공원시민모임	서울시 종로구 누하동 251	이재석외 1	2011-12-08	
4	푸른문화연합회	서울시 강동구 천호3동 449-49 힐탑오피스텔 618호	이숙희	2011-07-13	
5	솔이자연사랑	서울시 송파구 가락동 153 현대빌라 307호	임홍순	2011-04-07	
6	선문화진흥원	서울특별시 종로구 안국동 52-6	강진구	2010-06-01	
7	종로그린봉사대	서울특별시 종로구 무악동 46-915	최복연	2009-12-17	
8	대한사이버 숲해설가클럽	서울특별시 서대문구 현저동 산5-5	전성장	2008-08-26	
9	국토청결 환경운동 산불조심 자연보호사업회	서울특별시 종로구 구기동 139 통일회관 117호실	박상준	2007-05-07	자연생태과
10	강북구 솔밭근린공원 사랑모임회	서울특별시 강북구 수유3동 176-57	이동환	2007-02-20	
11	북한산 우이령 보존 해룡봉사회	서울특별시 강북구 미아1동 1348-1	최대준	2007-01-26	
12	서달산자연환경지킴이봉사단	서울특별시 서초구 방배본동 767-1 방배빌딩 203호	최만호	2007-01-10	
13	불암산사람들	서울특별시 노원구 상계동 76-9 재원빌딩 B1	김종철	2006-12-21	

연번	단체명	소재지	대표자	등록일자	부서
14	(사)유명산숲학교	서울특별시 중구 신당4동 316-14 101호	최노석	2005-11-24	
15	노원마을 숲가꾸기 시민모임	서울특별시 노원구 상계7동 726-1 일신상가 307호	김재현	2005-05-27	
16	습지를 가꾸는 사람들	서울특별시 강동구 둔촌동 511-3	최경희	2004-02-13	
17	한국자연생물보호협회	서울특별시 강남구 신사동 592-2 RAPHA 빌딩 592-2 402호	김종철	2001-07-07	
18	녹색환경운동모임	서울특별시 영등포구 도림1동 32-31 삼호연립 101호	최연봉	2001-04-03	
19	관악산을 지키는 시민의 모임	서울특별시 관악구 봉천11동 178-77 2층	이후웅	2001-03-14	

2. 문 의 처: 서울특별시 자연생태과 서병영 주무관(02-2133-2155)

3. 회신기간: 2023. 4. 13.(금)

4. 향후절차: 기한내 별도 연락·회신이 없는 비영리민간단체는 관련법령 등에 의거 말소 절차 이행 예정. 끝.

◆ 서울특별시공고 제2023-880호

2023년도 서울특별시 교통안전 시행계획 공고

「교통안전법」 제18조 제1항의 규정에 의거 서울특별시 교통안전시행계획을 확정하고, 같은 법 제18조 제2항의 규정에 따라 ‘ 2023년도 서울특별시 교통안전시행계획 ’ 을 아래와 같이 공고합니다.

2023년 3월 30일
서울특별시

1. 공 고 명 : 2023년도 서울특별시 교통안전시행계획
2. 공고장소 : 서울시 홈페이지(서울소식 - 고시 · 공고)
3. 공고내용 : 2023년도 서울특별시 교통안전시행계획 수립내용
 - 계획기간 : 2023년
 - 대상지역 : 서울시 전체
 - 주요내용
 - 서울특별시 교통사고 현황 및 분석
 - 교통안전시행계획 추진목표 및 방향
 - 2023년 교통안전 추진과제 및 부문별 추진계획
 - 사업별 투자계획
4. 문의처 : 서울특별시 도시교통실 교통운영과(☎ 02 - 2133 - 2470)

◆ 서울특별시공고 제2023-881호

수도요금 체납에 따른 재산압류예고 공시송달 공고

「수도법」 제68조, 「지방세징수법」 제33조, 「서울특별시 수도 조례」 제49조에 근거하여 수도요금 체납에 따른 재산(부동산)압류예고서를 소유자 거주지(주민등록표 등·초본상) 및 본점소재지(법인등기사항증명서상)에 등기우편으로 송달하였으나 폐문부재, 이사불명 등의 사유로 반송되었기에 「지방세기본법」 제33조에 근거하여 아래와 같이 공고합니다.

2023년 3월 30일
서울특별시

1. 공고기간 : 2023. 3. 30. ~ 2023. 4. 13.(공고일로부터 14일간)

2. 공시송달 공고사항 : 체납내역 및 압류에 관한 사항

※ 「지방세기본법」상 서류의 송달 시 개인정보 보호에 관한 규정이 없으므로 「행정절차법」 제14조 제5항을 준용하여 송달받을 자의 성명과 주민등록번호(법인등록번호)는 마스킹 처리.

고객번호	급수설비 소재지	체납내역					등기우편 송달내역	비고
		과목	체납납기	체납횟수	체납액	예고서상 납부기간		
006182845	종로구 자하문로36길 2 (청운동 34)	수도요금	2020.12.31. 외 12납기	13회	28,700원	2023 3. 08. ~ 2023. 3. 21 2023. 03. 22~ (당초 압류예정일)	· 등기번호 : 1152102102047 · 반송사유 : 폐문부재	
압류물건	압류물건 소재지	압류물건 소유자					압류액	공시송달 이후 압류예정일
		성명	주민등록번호	주민등록주소지				
부동산 (건물)	종로구 자하문로36길 2 (청운동 34)	주식회사*** 스투	160111-0*****	대전광역시 유성구 신성남로95번길 64 지하1층 (신성동 142-14)			28,700원	2023. 4. 14. ~

고객번호	급수설비 소재지	채 납 내 역					등기우편 송달내역	비 고
		과 목	채납납기	채납횟수	채납액	예고서상 납부기간		
000090122	종로구 자하문로13길 17 (통인동 89-17)	수도요금	2019.12.31. 외 18납기	19회	42,180원	2023 3. 08. ~ 2023. 3. 21 2023. 03. 22~ (당초 압류예정일)	· 등기번호 : 115210210204 5 · 반송사유 : 폐문부재	
압류물건	압류물건 소재지	압류물건 소유자					압류액	공시송달 이후 압류예정일
		성명	주민등록번호	주민등록주소지				
부동산 (건물)	종로구 자하문로13길 17 (통인동 89-17)	김*남	220618-1*****	서울특별시 종로구 자하문로13길 17 (통인동 89-17)			42,180원	2023. 4. 14. ~

고객번호	급수설비 소재지	채 납 내 역					등기우편 송달내역	비 고
		과 목	채납납기	채납횟수	채납액	예고서상 납부기간		
000228128	종로구 자하문로9길 34-15 (누하동 42-7)	수도요금	2021.08.31. 외 8납기	9회	29,730원	2023 3. 08. ~ 2023. 3. 21 2023. 03. 22~ (당초 압류예정일)	• 등기번호 : 115210210204 4 • 반송사유 : 폐문부재	
압류물건	압류물건 소재지	압류물건 소유자					압류액	공시송달 이후 압류예정일
		성명	주민등록번호	주민등록주소지				
부동산 (건물)	종로구 자하문로9길 34-15 (누하동 42-7)	변*만	900510-1*****	전라북도 전주시 덕진구 혁신로 655 105동 702호 (여의동 여의동 영무예다음)			29,730원	2023. 4. 14. ~

3. 「지방세기본법」 제33조에 따라 공고일로부터 14일이 지난 때에 재산압류예고서 송달의 효력이 발생하고, 「같은 법」 제31조 제2항에 “고지서가 납부기한이 지난 후에 도달한 경우에는 고지서가 도달한 날”을 납부기한으로 규정하고 있으므로 송달의 효력 발생일(2023. 04. 13.)이 납부기한임을 알려드립니다.

※ 압류예정일 전 채납액을 납부하실 의사가 있으신 경우 중부수도사업소 요금과 신용현 주무관 (☎ 02 - 3146 - 2100)에게 연락하시기 바랍니다. 끝.

◆ 서울특별시 공고 제2023-887호

감염병예방법 위반 과태료 독촉고지 공시송달 공고

「감염병예방법」 제49조(감염병의 예방조치)를 위반한 행위에 대하여 동법 제83조(과태료)와 「질서위반행위 규제법」 제17조, 「지방세기본법」 제32조에 따라 과태료 독촉고지서를 발송하였으나, 수취인 불명, 주소불명, 수취거절, 기타 등의 사유로 반송된 과태료 독촉고지 송달 불능분에 대하여 「지방세기본법」 제33조 및 「행정절차법」 제14조에 따라 다음과 같이 공고합니다.

2023년 3월 30일
서울특별시 장

1. 건 명: 감염병예방법 위반 과태료 독촉고지 반송분 공시송달 공고
2. 근 거: 지방세기본법 제33조, 행정절차법 제14조
3. 공시송달 대상 및 내용: 별첨
4. 공고기간 : 2023. 3. 30. ~ 2023. 4. 13. (14일간)
 - 공시송달 대상자는 「감염병예방법」 위반으로 단속되었기에 「감염병예방법」 제83조에 따라 과태료가 부과될 예정입니다. 아래의 납부기한까지 납부하지 않을 경우 납부기한 다음날부터 3%의 가산금과 매월 1.2%의 증가산금이 최대 60개월까지 부과될 예정입니다. 만약 과태료 부과에 이의가 있을 경우 공고기간 종료일부터 60일 이내에 아래의 안내에 따라 서면으로 이의제기하여 주시기 바랍니다.
 - 납부기한: 공고기간 종료일부터 14일(지방세기본법 제33조 제3항)
 - 이의제기 기한: 2023. 4. 13. ~ 2023. 6. 13.(60일간)
 - ※ 기한 내에 이의제기를 하지 않을 경우 이의가 없는 것으로 간주하여 처리합니다.
5. 이의제기 안내
 - 이의제기를 하고자 할 경우 서면으로 이의제기 기한까지 제출하여 주시기 바랍니다.
 - 제출장소: 서울특별시 중구 덕수궁길 15 서소문청사 1동 6층 도시철도과
 - F A X: 02 - 2133 - 1076
6. 문의처
 - 자세한 내용은 서울특별시청 도시철도과(☎02 - 2133 - 4337)로 문의하시기 바랍니다.

따로붙임: 1. 공시송달 대상자 명단
2. 이의신청서 1부. 끝.

감염병예방법위반 과태료 2023년 3월 과태료 독촉통지 반송건

순번	등기번호	반송사유	반송일자	수취인주민번호	수취인명	발송지 주소	위반장소	위반일시
1	1078831995520	수취인불명	2023-03-08 13:05	520422-*****	박*영	서울특별시 노원구 상계로	2호선 열차	2022-05-14 16:48
2	1078831995523	수취인불명	2023-03-09 14:01	650131-*****	김*덕	경기도 군포시 오금로	열차	2022-09-07 17:00
3	1078831995527	기타	2023-03-14 18:00	950730-*****	박*혁	서울특별시 동대문구 망우로		2022-07-20 16:16

<서식2>

과태료 처분에 대한 이의 신청서

신 청 인	성 명		주민등록번호	
	주 소			
과 태 료 처분내역	위반일시		위반장소	
	부과관청		부과일자	
	부과번호		부과금액	
이의내용				
질서위반행위규제법 제20조의 규정에 의거 과태료 처분에 불복이 있어 이의를 제기하오니 비송사건절차법에 따라 과태료 재판을 받도록 하여 주시기 바랍니다. 202 . . . 신청인 (인) 서울시장 귀하				

※ 문의전화 : 02 - 2133 - 4337 FAX : 02 - 2133 - 1076

☎ 팩스(FAX)로 접수하신 민원인께서는 반드시 접수여부를 확인하여 주시기 바랍니다.

◆ 서울특별시공고 제2023-888호

철도안전법 위반 과태료 독촉고지 공시송달 공고

「철도안전법」 제47조(여객열차에서의 금지행위) 또는 제49조(철도종사자의 직무상 지시 준수)를 위반한 행위에 대하여 동법 제82조(과태료)와 「질서위반행위 규제법」 제17조, 「지방세징수법」 제32조에 따라 과태료 독촉고지서를 발송하였으나, 수취인 불명, 주소불명, 수취거절, 기타 등의 사유로 반송된 과태료 독촉고지 송달 불능분에 대하여 「지방세기본법」 제33조 및 「행정절차법」 제14조에 따라 다음과 같이 공고합니다.

2023년 3월 30일

서울특별시

1. 건 명: 철도안전법 위반 과태료 독촉고지 반송분 공시송달 공고
2. 근 거: 지방세기본법 제33조, 행정절차법 제14조
3. 공시송달 대상 및 내용: 별첨
4. 공고기간 : 2023. 3. 30. ~ 2023. 4. 13. (14일간)
 - 공시송달 대상자는 「철도안전법」 위반으로 단속되었기에 「철도안전법」 제82조에 따라 과태료가 부과될 예정입니다. 아래의 납부기한까지 납부하지 않을 경우 납부기한 다음날부터 3%의 가산금과 매월 1.2%의 증가산금이 최대 60개월까지 부과될 예정입니다. 만약 과태료 부과에 이의가 있을 경우 공고기간 종료일부터 60일 이내에 아래의 안내에 따라 서면으로 이의제기하여 주시기 바랍니다.
 - 납부기한: 공고기간 종료일부터 14일(지방세기본법 제33조 제3항)
 - 이의제기 기한: 2023. 4. 13. ~ 2023. 6. 13.(60일간)
 - ※ 기한 내에 이의제기를 하지 않을 경우 이의가 없는 것으로 간주하여 처리합니다.
5. 이의제기 안내
 - 이의제기를 하고자 할 경우 서면으로 이의제기 기한까지 제출하여 주시기 바랍니다.
 제출장소: 서울특별시 중구 덕수궁길 15 서소문청사 1동 6층 도시철도과
 F A X: 02 - 2133 - 1076
6. 문의처
 - 자세한 내용은 서울특별시청 도시철도과(☎02 - 2133 - 4337)로 문의하시기 바랍니다.

따로붙임: 공시송달 대상자 명단 1부. 끝.

철도안전법위반 과태료 2023년 3월 과태료 독촉통지 반송건

순번	등기번호	반송사유	반송일자	수취인주민번호	수취인명	발송지 주소	위반장소	위반일시
1	1078831993729	기타	2023-03-15 10:18	440615-*****	김*옥	서울시 중랑구 용마산로	열차	2022-04-30 11:14
2	1078831993897	기타	2023-03-14 18:00	481109-*****	김*록	서울시 노원구 덕릉로	열차	2022-06-01 10:28
3	1078831993898	기타	2023-03-15 10:18	440615-*****	김*옥	서울시 중랑구 용마산로	열차	2022-06-01 10:38
4	1078831993899	수취인불명	2023-03-09 09:13	520717-*****	서*범	서울시 강북구 한천로	열차	2022-06-01 10:52
5	1078831993900	기타	2023-03-15 10:05	690813-*****	강*철	서울특별시 영등포구 신길로	열차	2022-06-01 15:28
6	1078831993901	기타	2023-03-15 10:18	440615-*****	김*옥	서울시 중랑구 용마산로	열차	2022-06-02 10:31
7	1078831993902	수취인불명	2023-03-09 09:13	520717-*****	서*범	서울시 강북구 한천로	열차	2022-06-02 10:45
8	1078831993904	폐문부재	2023-03-15 13:28	540923-*****	이*하	전라북도 전주시 완산구 덕적골길	열차	2022-06-03 12:41
9	1078831993907	기타	2023-03-14 18:00	481109-*****	김*록	서울시 노원구 덕릉로	열차	2022-06-04 11:20
10	1078831993908	기타	2023-03-15 10:18	440615-*****	김*옥	서울시 중랑구 용마산로	열차	2022-06-06 10:53
11	1078831993909	폐문부재	2023-03-15 10:00	690510-*****	신*식	경기도 군포시 고산로	열차	2022-06-06 11:03
12	1078831993910	기타	2023-03-15 10:10	481228-*****	이*희	경기도 시흥시 군자로	열차	2022-06-06 11:37
13	1078831993911	기타	2023-03-15 10:18	440615-*****	김*옥	서울시 중랑구 용마산로	열차	2022-06-06 11:39
14	1078831993912	폐문부재	2023-03-15 10:00	690510-*****	신*식	경기도 군포시 고산로	열차	2022-06-06 13:34
15	1078831993913	수취인불명	2023-03-09 09:13	520717-*****	서*범	서울시 강북구 한천로	열차	2022-06-07 10:13
16	1078831993914	수취인불명	2023-03-10 09:37	651009-*****	김*진	서울시 영등포구 영신로	열차	2022-06-07 10:41
17	1078831993915	기타	2023-03-15 08:46	681205-*****	김*운	서울특별시 강북구 한천로	열차	2022-06-07 11:00
18	1078831993916	폐문부재	2023-03-15 13:28	540923-*****	이*하	전라북도 전주시 완산구 덕적골길	열차	2022-06-07 11:16
19	1078831993917	기타	2023-03-14 18:00	481109-*****	김*록	서울시 노원구 덕릉로	열차	2022-06-07 11:19
20	1078831993918	기타	2023-03-15 10:18	440615-*****	김*옥	서울시 중랑구 용마산로	열차	2022-06-07 11:43
21	1078831993919	폐문부재	2023-03-15 13:28	540923-*****	이*하	전라북도 전주시 완산구 덕적골길	열차	2022-06-07 14:03
22	1078831993920	수취인불명	2023-03-09 10:24	751018-*****	정*수	서울시 구로구 남부순환로	열차	2022-06-07 14:23
23	1078831993921	기타	2023-03-15 10:30	620429-*****	김*영	경기도 수원시 장안구 덕영대로	열차	2022-06-08 10:15
24	1078831993922	주소불명	2023-03-10 11:18	690813-*****	강*철	서울특별시 영등포구 신길로	열차	2022-06-08 10:56
25	1078831993923	이사불명	2023-03-10 14:45	530415-*****	김*직	경기도 광명시 소하로	열차	2022-06-08 12:21
26	1078831993924	기타	2023-03-15 10:18	440615-*****	김*옥	서울시 중랑구 용마산로	열차	2022-06-08 13:07

순번	등기번호	반송사유	반송일자	수취인주민번호	수취인명	발송지 주소	위반장소	위반일시
27	1078831993925	수취인불명	2023-03-09 09:13	520717 - *****	서*범	서울시 강북구 한천로	열차	2022-06-09 10:21
28	1078831993926	기타	2023-03-14 18:00	481109 - *****	김*록	서울시 노원구 덕릉로	열차	2022-06-09 10:45
29	1078831993927	기타	2023-03-15 10:18	440615 - *****	김*옥	서울시 중랑구 용마산로	열차	2022-06-09 11:14
30	1078831993928	폐문부재	2023-03-15 10:00	690510 - *****	신*식	경기도 군포시 고산로	열차	2022-06-09 11:25
31	1078831993929	이사불명	2023-03-10 14:45	530415 - *****	김*직	경기도 광명시 소하로	열차	2022-06-09 12:32
32	1078831993930	폐문부재	2023-03-15 10:00	690510 - *****	신*식	경기도 군포시 고산로	열차	2021-07-06 10:29
33	1078831993931	폐문부재	2023-03-15 10:00	690510 - *****	신*식	경기도 군포시 고산로	열차	2021-09-07 10:09
34	1078831993932	폐문부재	2023-03-15 10:00	690510 - *****	신*식	경기도 군포시 고산로	열차	2021-09-10 11:29
35	1078831993933	폐문부재	2023-03-15 10:00	690510 - *****	신*식	경기도 군포시 고산로	열차	2021-10-14 09:54
36	1078831993934	폐문부재	2023-03-15 10:00	690510 - *****	신*식	경기도 군포시 고산로	열차	2021-11-02 10:40
37	1078831993935	폐문부재	2023-03-15 10:00	690510 - *****	신*식	경기도 군포시 고산로	열차	2021-11-06 11:10
38	1078831993936	폐문부재	2023-03-15 10:00	690510 - *****	신*식	경기도 군포시 고산로	열차	2021-11-19 10:19
39	1078831993937	폐문부재	2023-03-15 10:00	690510 - *****	신*식	경기도 군포시 고산로	열차	2021-11-26 10:15
40	1078831993938	폐문부재	2023-03-15 10:00	690510 - *****	신*식	경기도 군포시 고산로	열차	2021-12-01 10:48
41	1078831993939	폐문부재	2023-03-15 10:00	690510 - *****	신*식	경기도 군포시 고산로	열차	2021-12-03 10:08
42	1078831993940	폐문부재	2023-03-15 10:00	690510 - *****	신*식	경기도 군포시 고산로	열차	2021-12-06 11:20
43	1078831993941	폐문부재	2023-03-15 10:00	690510 - *****	신*식	경기도 군포시 고산로	열차	2021-12-17 11:29
44	1078831993942	기타	2023-03-14 18:00	550416 - *****	신*철	서울특별시 동대문구 답십리로	열차 내	2021-07-21 14:38
45	1078831993943	기타	2023-03-14 18:00	550416 - *****	신*철	서울특별시 동대문구 답십리로	열차 내	2021-07-09 13:25
46	1078831993944	기타	2023-03-14 18:00	550416 - *****	신*철	서울특별시 동대문구 답십리로	열차	2021-08-04 14:04
47	1078831993946	기타	2023-03-15 10:30	751113 - *****	연*성	서울시 용산구 서빙고로	역	2021-07-08 14:06
48	1078831993947	기타	2023-03-15 10:30	751113 - *****	연*성	서울시 용산구 서빙고로	역	2021-07-17 14:32
49	1078831993948	기타	2023-03-15 10:30	751113 - *****	연*성	서울시 용산구 서빙고로	교대역(3호선)	2021-08-02 15:50
50	1078831993949	기타	2023-03-15 10:30	751113 - *****	연*성	서울시 용산구 서빙고로	교대역(2호선)	2021-08-02 16:04

순번	등기번호	반송사유	반송일자	수취인주민번호	수취인명	발송지 주소	위반장소	위반일시
51	1078831993950	기타	2023-03-15 10:30	751113-*****	연*성	서울시 용산구 서빙고로	교대역(2호선)	2021-08-09 14:02
52	1078831993951	기타	2023-03-15 10:30	751113-*****	연*성	서울시 용산구 서빙고로	고속터미널역(3호선)	2021-09-14 16:53
53	1078831993952	기타	2023-03-15 10:30	751113-*****	연*성	서울시 용산구 서빙고로	고속터미널역(3호선)	2021-09-18 15:43
54	1078831993953	기타	2023-03-15 10:30	751113-*****	연*성	서울시 용산구 서빙고로	왕십리역(2호선)	2021-09-30 10:28
55	1078831993954	기타	2023-03-15 10:30	751113-*****	연*성	서울시 용산구 서빙고로	교대역(2호선)	2021-10-06 14:12
56	1078831993955	기타	2023-03-15 10:30	751113-*****	연*성	서울시 용산구 서빙고로	교대역(2호선)	2021-10-23 16:47
57	1078831993956	기타	2023-03-15 10:30	751113-*****	연*성	서울시 용산구 서빙고로	교대역(2호선)	2021-11-17 15:08
58	1078831993957	기타	2023-03-15 10:30	751113-*****	연*성	서울시 용산구 서빙고로	교대역(2호선)	2021-11-22 13:52
59	1078831993958	기타	2023-03-15 10:30	751113-*****	연*성	서울시 용산구 서빙고로	교대역(3호선)	2021-12-09 14:55
60	1078831993959	기타	2023-03-15 11:10	850131-*****	유*환	인천시 미추홀구 송의동	열차	2021-10-13 08:55
61	1078831993960	폐문부재	2023-03-15 10:08	350826-*****	이*갑	경기도 의정부시 가능로	열차 내	2021-07-21 10:59
62	1078831993961	폐문부재	2023-03-15 10:08	350826-*****	이*갑	경기도 의정부시 가능로	열차 내	2021-07-29 10:50
63	1078831993962	폐문부재	2023-03-15 10:08	350826-*****	이*갑	경기도 의정부시 가능로	열차 내	2021-07-07 10:11
64	1078831993963	폐문부재	2023-03-15 10:08	350826-*****	이*갑	경기도 의정부시 가능로	열차 내	2021-07-07 10:50
65	1078831993964	폐문부재	2023-03-15 10:08	350826-*****	이*갑	경기도 의정부시 가능로	열차 내	2021-07-14 11:12
66	1078831993965	폐문부재	2023-03-15 10:08	350826-*****	이*갑	경기도 의정부시 가능로	열차 내	2021-07-14 11:32
67	1078831993966	기타	2023-03-15 06:53	610327-*****	이*학	서울시 관악구 인현길	역사내	2021-07-01 14:34

순번	등기번호	반송사유	반송일자	수취인주민번호	수취인명	발송지 주소	위반장소	위반일시
68	1078831993967	기타	2023-03-15 06:53	610327-*****	이*학	서울시 관악구 인현길	역	2021-07-27 14:33
69	1078831993968	기타	2023-03-15 08:46	611013-*****	이*근	서울시 도봉구 도봉로	열차내	2021-07-28 12:56
70	1078831993969	기타	2023-03-15 08:46	611013-*****	이*근	서울시 도봉구 도봉로	열차	2021-08-28 20:40
71	1078831993970	기타	2023-03-15 08:46	611013-*****	이*근	서울시 도봉구 도봉로	열차	2021-11-15 11:13
72	1078831993971	주소불명	2023-03-09 12:15	470228-*****	이*보	경기도 부천시 경인로	열차 내	2021-07-20 10:32
73	1078831993972	이사불명	2023-03-09 12:41	481228-*****	이*희	경기도 시흥시 군자로	열차내	2021-05-14 11:06
74	1078831993974	기타	2023-03-15 09:59	661030-*****	김*기	서울시 성북구 월곡로	열차	2021-05-14 11:13
75	1078831993976	기타	2023-03-15 09:59	661030-*****	김*기	서울시 성북구 월곡로	열차	2021-05-14 12:46
76	1078831993977	기타	2023-03-15 10:05	610221-*****	박*경	서울특별시 영등포구 도신로	열차내	2021-05-14 12:51
77	1078831993978	기타	2023-03-15 10:05	610221-*****	박*경	서울특별시 영등포구 도신로	열차내	2021-05-14 14:54
78	1078831993980	기타	2023-03-14 18:00	481109-*****	김*록	서울시 노원구 덕릉로	열차	2021-05-15 10:12
79	1078831993981	주소불명	2023-03-10 08:59	531001-*****	정*열	서울시 양천구 중앙로	열차내	2021-05-15 11:16
80	1078831993983	기타	2023-03-14 18:00	481109-*****	김*록	서울시 노원구 덕릉로	열차	2021-05-15 11:35
81	1078831993984	기타	2023-03-14 18:00	481109-*****	김*록	서울시 노원구 덕릉로	열차	2021-05-16 11:24
82	1078831993985	기타	2023-03-15 10:18	440615-*****	김*옥	서울시 중랑구 용마산로	열차	2021-05-16 12:24
83	1078831993986	기타	2023-03-15 10:18	440615-*****	김*옥	서울시 중랑구 용마산로	열차	2021-05-17 10:55
84	1078831993987	이사불명	2023-03-09 12:41	481228-*****	이*희	경기도 시흥시 군자로	열차내	2021-05-17 11:20
85	1078831993988	기타	2023-03-15 10:18	440615-*****	김*옥	서울시 중랑구 용마산로	열차	2021-05-17 11:20
86	1078831993989	기타	2023-03-15 06:52	800521-*****	최*목	충남 천안시 동남구 은행길	열차내	2021-05-17 13:40
87	1078831993990	이사불명	2023-03-10 14:45	530415-*****	김*직	경기도 광명시 소하로	열차내	2021-05-17 14:43
88	1078831993991	기타	2023-03-15 10:05	610221-*****	박*경	서울특별시 영등포구 도신로	열차내	2021-05-18 11:45
89	1078831993992	기타	2023-03-15 10:05	610221-*****	박*경	서울특별시 영등포구 도신로	열차내	2021-05-18 14:20
90	1078831993993	폐문부재	2023-03-15 10:00	690510-*****	신*식	경기도 군포시 고산로	열차	2021-05-19 08:50
91	1078831993994	기타	2023-03-14 18:00	481109-*****	김*록	서울시 노원구 덕릉로	열차	2021-05-19 09:55
92	1078831993995	기타	2023-03-15 10:18	440615-*****	김*옥	서울시 중랑구 용마산로	열차	2021-05-19 10:03
93	1078831993996	폐문부재	2023-03-15 10:08	350826-*****	이*갑	경기도 의정부시 가능로	열차내	2021-05-19 10:11
94	1078831993997	기타	2023-03-15 10:18	440615-*****	김*옥	서울시 중랑구 용마산로	열차	2021-05-19 11:07

순번	등기번호	반송사유	반송일자	수취인주민번호	수취인명	발송지 주소	위반장소	위반일시
95	1078831993998	기타	2023-03-15 11:00	560920-*****	김*연	서울시 성동구 용답길	열차	2021-05-19 11:13
96	1078831993999	기타	2023-03-15 10:18	440615-*****	김*옥	서울시 중랑구 용마산로	열차	2021-05-20 10:57
97	1078831994000	이사불명	2023-03-10 14:45	530415-*****	김*직	경기도 광명시 소하로	열차내	2021-05-20 11:19
98	1078831994001	수취인불명	2023-03-09 09:13	520717-*****	서*범	서울시 강북구 한천로	열차	2021-05-21 10:32
99	1078831994002	기타	2023-03-15 10:18	440615-*****	김*옥	서울시 중랑구 용마산로	열차	2021-05-21 10:54
100	1078831994003	기타	2023-03-15 10:05	590205-*****	권*철	서울시 영등포구 영등포로	열차내	2021-05-21 12:01
101	1078831994004	기타	2023-03-15 10:05	610221-*****	박*경	서울특별시 영등포구 도신로	열차내	2021-05-21 12:55
102	1078831994005	기타	2023-03-15 10:05	610221-*****	박*경	서울특별시 영등포구 도신로	열차내	2021-05-21 15:00
103	1078831994006	기타	2023-03-14 18:00	481109-*****	김*록	서울시 노원구 덕릉로	열차	2021-05-22 09:12
104	1078831994008	수취인불명	2023-03-09 09:13	520717-*****	서*범	서울시 강북구 한천로	열차	2021-05-22 10:22
105	1078831994009	폐문부재	2023-03-15 13:28	540923-*****	이*하	전라북도 전주시 완산구 덕적골길	열차내	2021-05-22 10:25
106	1078831994010	폐문부재	2023-03-15 13:28	540923-*****	이*하	전라북도 전주시 완산구 덕적골길	열차내	2021-05-22 10:58
107	1078831994012	기타	2023-03-15 10:05	610221-*****	박*경	서울특별시 영등포구 도신로	열차내	2021-05-22 14:20
108	1078831994014	기타	2023-03-15 10:10	481228-*****	이*희	경기도 시흥시 군자로	열차	2022-06-10 10:15
109	1078831994015	기타	2023-03-15 10:10	481228-*****	이*희	경기도 시흥시 군자로	열차	2022-06-10 10:46
110	1078831994017	기타	2023-03-15 10:18	440615-*****	김*옥	서울시 중랑구 용마산로	열차	2022-06-13 10:47
111	1078831994018	기타	2023-03-15 10:05	610221-*****	박*경	서울특별시 영등포구 도신로	열차	2022-06-13 10:57
112	1078831994019	폐문부재	2023-03-15 10:00	690510-*****	신*식	경기도 군포시 고산로	열차	2022-06-13 11:08
113	1078831994020	기타	2023-03-15 10:05	610221-*****	박*경	서울특별시 영등포구 도신로	열차	2022-06-13 11:51
114	1078831994021	기타	2023-03-15 10:05	610221-*****	박*경	서울특별시 영등포구 도신로	열차	2022-06-13 13:02
115	1078831994022	폐문부재	2023-03-15 13:28	540923-*****	이*하	전라북도 전주시 완산구 덕적골길	열차	2022-06-13 13:15
116	1078831994023	기타	2023-03-15 09:59	661030-*****	김*기	서울시 성북구 월곡로	열차	2022-06-13 14:51
117	1078831994024	이사불명	2023-03-10 14:45	530415-*****	김*직	경기도 광명시 소하로	열차	2022-06-14 10:42
118	1078831994025	수취인불명	2023-03-09 09:13	520717-*****	서*범	서울시 강북구 한천로	열차	2022-06-14 10:54
119	1078831994026	이사불명	2023-03-10 14:45	530415-*****	김*직	경기도 광명시 소하로	열차	2022-06-14 11:19
120	1078831994027	기타	2023-03-15 10:18	440615-*****	김*옥	서울시 중랑구 용마산로	열차	2022-06-14 11:21
121	1078831994028	기타	2023-03-15 10:05	610221-*****	박*경	서울특별시 영등포구 도신로	열차	2022-06-14 11:24

순번	등기번호	반송사유	반송일자	수취인주민번호	수취인명	발송지 주소	위반장소	위반일시
122	1078831994029	폐문부재	2023-03-15 13:28	540923-*****	이*하	전라북도 전주시 완산구 덕적골길	열차	2022-06-14 12:00
123	1078831994030	기타	2023-03-15 10:18	440615-*****	김*옥	서울시 중랑구 용마산로	열차	2022-06-14 13:24
124	1078831994031	수취인불명	2023-03-09 10:24	751018-*****	정*수	서울시 구로구 남부순환로	열차	2022-06-14 14:38
125	1078831994032	수취인불명	2023-03-09 09:13	520717-*****	서*범	서울시 강북구 한천로	열차	2022-06-15 10:04
126	1078831994033	기타	2023-03-15 10:18	440615-*****	김*옥	서울시 중랑구 용마산로	열차	2022-06-15 11:45
127	1078831994034	기타	2023-03-15 10:18	440615-*****	김*옥	서울시 중랑구 용마산로	열차	2022-06-16 10:46
128	1078831994035	이사불명	2023-03-10 14:45	530415-*****	김*직	경기도 광명시 소하로	열차	2022-06-16 11:42
129	1078831994036	수취인불명	2023-03-09 13:23	540117-*****	김*스터	서울시 종로구 평창길	열차	2022-06-16 11:47
130	1078831994037	기타	2023-03-14 18:00	481109-*****	김*록	서울시 노원구 덕릉로	열차	2022-06-16 12:11
131	1078831994038	수취인불명	2023-03-10 09:37	651009-*****	김*진	서울시 영등포구 영신로	열차	2022-06-16 13:41
132	1078831994039	수취인불명	2023-03-09 09:13	520717-*****	서*범	서울시 강북구 한천로	열차	2022-06-17 10:13
133	1078831994040	기타	2023-03-15 10:10	481228-*****	이*희	경기도 시흥시 군자로	열차	2022-06-17 10:22
134	1078831994042	폐문부재	2023-03-15 10:00	690510-*****	신*식	경기도 군포시 고산로	열차	2022-06-17 11:30
135	1078831994043	기타	2023-03-14 18:00	481109-*****	김*록	서울시 노원구 덕릉로	열차	2022-06-18 09:30
136	1078831994045	기타	2023-03-15 10:18	440615-*****	김*옥	서울시 중랑구 용마산로	열차	2022-06-18 10:03
137	1078831994046	수취인불명	2023-03-09 09:13	520717-*****	서*범	서울시 강북구 한천로	열차	2022-06-18 10:24
138	1078831994047	기타	2023-03-14 18:00	481109-*****	김*록	서울시 노원구 덕릉로	열차	2022-06-18 10:49
139	1078831994048	폐문부재	2023-03-15 13:28	540923-*****	이*하	전라북도 전주시 완산구 덕적골길	열차	2022-06-18 12:51
140	1078831994049	기타	2023-03-15 10:18	440615-*****	김*옥	서울시 중랑구 용마산로	열차	2022-06-20 11:25
141	1078831994050	기타	2023-03-14 18:00	481109-*****	김*록	서울시 노원구 덕릉로	열차	2022-06-21 10:17
142	1078831994051	수취인불명	2023-03-09 09:13	520717-*****	서*범	서울시 강북구 한천로	열차	2022-06-21 10:37
143	1078831994052	기타	2023-03-14 18:00	481109-*****	김*록	서울시 노원구 덕릉로	열차	2022-06-23 10:20
144	1078831994053	수취인불명	2023-03-09 09:13	520717-*****	서*범	서울시 강북구 한천로	열차	2022-06-23 10:59
145	1078831994054	기타	2023-03-15 10:18	440615-*****	김*옥	서울시 중랑구 용마산로	열차	2022-06-23 11:19
146	1078831994055	폐문부재	2023-03-15 10:00	690510-*****	신*식	경기도 군포시 고산로	열차	2022-06-24 11:31
147	1078831994056	주소불명	2023-03-09 12:15	470228-*****	이*보	경기도 부천시 경인로	열차 내	2021-07-20 11:16
148	1078831994057	주소불명	2023-03-09 12:15	470228-*****	이*보	경기도 부천시 경인로	열차 내	2021-07-26 10:46

순번	등기번호	반송사유	반송일자	수취인주민번호	수취인명	발송지 주소	위반장소	위반일시
149	1078831994058	주소불명	2023-03-09 12:15	470228-*****	이*보	경기도 부천시 경인로	열차 내	2021-07-12 12:14
150	1078831994059	주소불명	2023-03-09 12:15	470228-*****	이*보	경기도 부천시 경인로	열차 내	2021-07-15 11:20
151	1078831994060	주소불명	2023-03-09 12:15	470228-*****	이*보	경기도 부천시 경인로	열차 내	2021-07-16 13:06
152	1078831994061	주소불명	2023-03-09 12:15	470228-*****	이*보	경기도 부천시 경인로	열차	2021-07-12 12:55
153	1078831994062	주소불명	2023-03-09 12:15	470228-*****	이*보	경기도 부천시 경인로	열차	2021-07-21 12:01
154	1078831994063	기타	2023-03-16 09:55	470228-*****	이*보	경기도 부천시 경인로	열차	2021-08-02 14:13
155	1078831994064	기타	2023-03-16 09:55	470228-*****	이*보	경기도 부천시 경인로	열차	2021-08-03 14:44
156	1078831994065	기타	2023-03-16 09:55	470228-*****	이*보	경기도 부천시 경인로	열차	2021-08-05 10:16
157	1078831994066	기타	2023-03-17 09:41	470228-*****	이*보	경기도 부천시 경인로	열차	2021-08-09 11:41
158	1078831994067	기타	2023-03-16 09:55	470228-*****	이*보	경기도 부천시 경인로	열차	2021-08-10 10:30
159	1078831994068	기타	2023-03-16 09:55	470228-*****	이*보	경기도 부천시 경인로	열차	2021-08-14 10:36
160	1078831994069	기타	2023-03-16 09:55	470228-*****	이*보	경기도 부천시 경인로	열차	2021-08-30 10:50
161	1078831994070	기타	2023-03-16 09:55	470228-*****	이*보	경기도 부천시 경인로	열차	2021-08-17 11:29
162	1078831994071	기타	2023-03-16 09:55	470228-*****	이*보	경기도 부천시 경인로	열차	2021-08-27 11:40
163	1078831994072	기타	2023-03-16 09:55	470228-*****	이*보	경기도 부천시 경인로	열차	2021-08-28 12:10
164	1078831994073	기타	2023-03-16 09:55	470228-*****	이*보	경기도 부천시 경인로	열차	2021-09-07 11:20
165	1078831994074	기타	2023-03-16 09:55	470228-*****	이*보	경기도 부천시 경인로	열차	2021-09-10 14:04
166	1078831994075	기타	2023-03-16 09:55	470228-*****	이*보	경기도 부천시 경인로	열차	2021-09-10 14:20
167	1078831994076	기타	2023-03-16 09:55	470228-*****	이*보	경기도 부천시 경인로	열차	2021-09-17 10:31
168	1078831994077	기타	2023-03-16 09:55	470228-*****	이*보	경기도 부천시 경인로	열차	2021-09-22 10:17
169	1078831994078	기타	2023-03-16 09:55	470228-*****	이*보	경기도 부천시 경인로	열차	2021-09-06 13:12
170	1078831994079	기타	2023-03-16 09:55	470228-*****	이*보	경기도 부천시 경인로	열차	2021-09-07 10:24
171	1078831994080	기타	2023-03-16 09:55	470228-*****	이*보	경기도 부천시 경인로	열차	2021-09-09 10:20
172	1078831994081	기타	2023-03-16 09:55	470228-*****	이*보	경기도 부천시 경인로	열차	2021-09-11 11:08
173	1078831994082	기타	2023-03-16 09:55	470228-*****	이*보	경기도 부천시 경인로	열차	2021-12-24 13:24
174	1078831994083	기타	2023-03-15 09:49	630704-*****	이*구	서울시 서대문구 증가로	역사내	2021-07-07 16:45
175	1078831994084	기타	2023-03-15 09:49	630704-*****	이*구	서울시 서대문구 증가로	역	2021-07-05 15:52

순번	등기번호	반송사유	반송일자	수취인주민번호	수취인명	발송지 주소	위반장소	위반일시
176	1078831994085	기타	2023-03-15 09:49	630704-*****	이*구	서울시 서대문구 증가로	역	2021-07-17 14:25
177	1078831994086	기타	2023-03-15 09:49	630704-*****	이*구	서울시 서대문구 증가로	교대역(2호선)	2021-08-18 14:45
178	1078831994087	기타	2023-03-15 09:49	630704-*****	이*구	서울시 서대문구 증가로	고속터미널역(3호선)	2021-09-27 15:50
179	1078831994088	기타	2023-03-15 09:49	630704-*****	이*구	서울시 서대문구 증가로	신도림(2)	2021-10-06 14:40
180	1078831994089	기타	2023-03-15 09:49	630704-*****	이*구	서울시 서대문구 증가로	고속터미널역(7호선)	2021-10-05 16:04
181	1078831994090	기타	2023-03-15 09:49	630704-*****	이*구	서울시 서대문구 증가로	합정역(2호선)	2021-10-08 14:40
182	1078831994091	기타	2023-03-15 09:49	630704-*****	이*구	서울시 서대문구 증가로	영등포구청역(2호선)	2021-10-12 15:57
183	1078831994092	기타	2023-03-15 09:49	630704-*****	이*구	서울시 서대문구 증가로	고속터미널역(7호선)	2021-10-21 15:57
184	1078831994093	기타	2023-03-15 09:49	630704-*****	이*구	서울시 서대문구 증가로	합정역(6호선)	2021-10-27 12:08
185	1078831994094	기타	2023-03-15 09:49	630704-*****	이*구	서울시 서대문구 증가로	합정역(2호선)	2021-10-27 17:12
186	1078831994095	기타	2023-03-15 09:49	630704-*****	이*구	서울시 서대문구 증가로	합정역(2호선)	2021-11-24 15:35
187	1078831994096	기타	2023-03-15 09:49	630704-*****	이*구	서울시 서대문구 증가로	고속터미널역(7호선)	2021-11-26 13:47
188	1078831994097	기타	2023-03-15 09:49	630704-*****	이*구	서울시 서대문구 증가로	신도림역	2021-12-03 13:45
189	1078831994098	폐문부재	2023-03-15 10:00	690510-*****	신*식	경기도 군포시 고산로	열차	2021-05-25 10:15

순번	등기번호	반송사유	반송일자	수취인주민번호	수취인명	발송지 주소	위반장소	위반일시
190	1078831994099	기타	2023-03-15 10:18	440615-*****	김*옥	서울시 중랑구 용마산로	열차	2021-05-25 11:17
191	1078831994100	수취인불명	2023-03-09 10:24	751018-*****	정*수	서울시 구로구 남부순환로	열차	2021-05-25 14:00
192	1078831994102	이사불명	2023-03-10 14:45	530415-*****	김*직	경기도 광명시 소하로	열차내	2021-05-28 11:40
193	1078831994104	기타	2023-03-14 18:00	481109-*****	김*록	서울시 노원구 덕릉로	열차	2021-05-30 12:23
194	1078831994105	폐문부재	2023-03-15 10:00	690510-*****	신*식	경기도 군포시 고산로	열차	2021-05-31 11:07
195	1078831994106	기타	2023-03-15 10:18	440615-*****	김*옥	서울시 중랑구 용마산로	열차	2021-05-31 11:54
196	1078831994108	기타	2023-03-15 10:18	440615-*****	김*옥	서울시 중랑구 용마산로	열차	2021-06-01 12:06
197	1078831994109	기타	2023-03-15 10:18	440615-*****	김*옥	서울시 중랑구 용마산로	열차	2021-06-02 11:03
198	1078831994111	기타	2023-03-15 10:18	440615-*****	김*옥	서울시 중랑구 용마산로	열차	2021-06-05 11:31
199	1078831994112	기타	2023-03-14 18:00	481109-*****	김*록	서울시 노원구 덕릉로	열차	2021-06-05 12:03
200	1078831994113	기타	2023-03-15 10:18	440615-*****	김*옥	서울시 중랑구 용마산로	열차	2021-06-06 11:24
201	1078831994114	이사불명	2023-03-10 14:45	530415-*****	김*직	경기도 광명시 소하로	열차	2021-06-07 10:31
202	1078831994116	기타	2023-03-15 10:05	610221-*****	박*경	서울특별시 영등포구 도신로	열차	2021-06-07 11:41
203	1078831994117	기타	2023-03-15 10:05	740415-*****	장*기	서울시 영등포구 영등포로	열차	2021-06-07 11:43
204	1078831994118	기타	2023-03-15 10:18	440615-*****	김*옥	서울시 중랑구 용마산로	열차	2021-06-07 11:44
205	1078831994119	기타	2023-03-15 10:05	530904-*****	김*경	서울특별시 영등포구 도신로	열차	2021-06-07 13:30
206	1078831994120	기타	2023-03-15 10:05	610221-*****	박*경	서울특별시 영등포구 도신로	열차	2021-06-07 14:44
207	1078831994121	폐문부재	2023-03-15 13:28	540923-*****	이*하	전라북도 전주시 완산구 덕적골길	열차	2021-06-08 14:00
208	1078831994122	기타	2023-03-15 09:13	590205-*****	권*철	서울시 영등포구 영등포로	열차	2021-06-08 14:21
209	1078831994123	기타	2023-03-15 10:10	481228-*****	이*희	경기도 시흥시 군자로	열차	2021-06-08 14:53
210	1078831994124	이사불명	2023-03-10 14:45	530415-*****	김*직	경기도 광명시 소하로	열차	2021-06-09 10:12
211	1078831994125	수취인불명	2023-03-09 09:13	520717-*****	서*범	서울시 강북구 한천로	열차	2021-06-09 10:21
212	1078831994126	기타	2023-03-15 10:18	440615-*****	김*옥	서울시 중랑구 용마산로	열차	2021-06-09 10:30
213	1078831994127	이사불명	2023-03-10 14:45	530415-*****	김*직	경기도 광명시 소하로	열차	2021-06-09 10:52
214	1078831994128	이사불명	2023-03-10 14:45	530415-*****	김*직	경기도 광명시 소하로	열차	2021-06-10 10:27
215	1078831994129	기타	2023-03-15 07:07	350826-*****	이*갑	경기도 의정부시 가능로	열차	2021-06-10 11:02
216	1078831994130	폐문부재	2023-03-15 13:28	540923-*****	이*하	전라북도 전주시 완산구 덕적골길	열차	2021-06-10 12:05

순번	등기번호	반송사유	반송일자	수취인주민번호	수취인명	발송지 주소	위반장소	위반일시
217	1078831994131	폐문부재	2023-03-15 10:08	350826-*****	이*갑	경기도 의정부시 가흥로	열차	2021-06-10 12:30
218	1078831994132	수취인불명	2023-03-09 09:13	520717-*****	서*범	서울시 강북구 한천로	열차	2021-06-11 10:20
219	1078831994133	기타	2023-03-15 10:18	440615-*****	김*옥	서울시 중랑구 용마산로	열차	2021-06-11 10:56
220	1078831994134	폐문부재	2023-03-15 13:28	540923-*****	이*하	전라북도 전주시 완산구 덕적골길	열차	2021-06-11 13:31
221	1078831994135	기타	2023-03-15 10:18	440615-*****	김*옥	서울시 중랑구 용마산로	열차	2021-06-11 14:20
222	1078831994137	기타	2023-03-14 18:00	481109-*****	김*록	서울시 노원구 덕릉로	열차	2021-06-12 09:28
223	1078831994138	기타	2023-03-15 10:18	440615-*****	김*옥	서울시 중랑구 용마산로	열차	2021-06-12 09:54
224	1078831994139	기타	2023-03-14 18:00	650108-*****	정*덕	서울특별시 동대문구 왕산로	열차	2021-06-12 10:17
225	1078831994140	수취인불명	2023-03-09 09:13	520717-*****	서*범	서울시 강북구 한천로	열차	2022-06-24 12:11
226	1078831994141	기타	2023-03-15 10:18	440615-*****	김*옥	서울시 중랑구 용마산로	열차	2022-06-24 13:19
227	1078831994143	기타	2023-03-15 10:05	610221-*****	박*경	서울특별시 영등포구 도신로	열차	2022-06-27 13:40
228	1078831994144	기타	2023-03-14 18:00	481109-*****	김*록	서울시 노원구 덕릉로	열차	2022-06-28 10:57
229	1078831994145	이사불명	2023-03-10 14:45	530415-*****	김*직	경기도 광명시 소하로	열차	2022-06-29 11:56
230	1078831994146	기타	2023-03-15 10:18	440615-*****	김*옥	서울시 중랑구 용마산로	열차	2022-06-30 10:51
231	1078831994147	수취인불명	2023-03-09 09:13	520717-*****	서*범	서울시 강북구 한천로	열차	2022-06-30 13:48
232	1078831994148	기타	2023-03-15 10:05	610221-*****	박*경	서울특별시 영등포구 도신로	열차	2022-07-04 11:52
233	1078831994149	기타	2023-03-15 10:05	610221-*****	박*경	서울특별시 영등포구 도신로	열차	2022-07-05 10:54
234	1078831994150	기타	2023-03-15 10:05	610221-*****	박*경	서울특별시 영등포구 도신로	열차	2022-07-06 11:18
235	1078831994151	기타	2023-03-15 10:05	610221-*****	박*경	서울특별시 영등포구 도신로	열차	2022-07-06 11:31
236	1078831994152	기타	2023-03-15 10:05	610221-*****	박*경	서울특별시 영등포구 도신로	열차	2022-07-06 14:21
237	1078831994153	기타	2023-03-15 10:05	610221-*****	박*경	서울특별시 영등포구 도신로	열차	2022-07-09 11:10
238	1078831994154	기타	2023-03-15 10:05	610221-*****	박*경	서울특별시 영등포구 도신로	열차	2022-07-09 13:29
239	1078831994155	기타	2023-03-15 10:05	610221-*****	박*경	서울특별시 영등포구 도신로	열차	2022-07-14 11:29
240	1078831994156	기타	2023-03-15 10:05	610221-*****	박*경	서울특별시 영등포구 도신로	열차	2022-07-14 11:38
241	1078831994182	기타	2023-03-15 09:49	630704-*****	이*구	서울시 서대문구 증가로	신도림역	2021-12-06 13:50
242	1078831994183	기타	2023-03-15 09:49	630704-*****	이*구	서울시 서대문구 증가로	합정역(2호선)	2021-12-14 16:23

순번	등기번호	반송사유	반송일자	수취인주민번호	수취인명	발송지 주소	위반장소	위반일시
243	1078831994184	기타	2023-03-15 09:49	630704 - *****	이*구	서울시 서대문구 증가로	함정역(2호선)	2021-12-23 16:36
244	1078831994186	기타	2023-03-14 05:19	630301 - *****	이*호	인천광역시 서구 검단로	열차 내	2021-07-06 16:20
245	1078831994187	이사불명	2023-03-09 12:41	481228 - *****	이*희	경기도 시흥시 군자로	열차 내	2021-07-30 10:41
246	1078831994188	이사불명	2023-03-09 12:41	481228 - *****	이*희	경기도 시흥시 군자로	열차 내	2021-07-05 12:08
247	1078831994189	이사불명	2023-03-09 12:41	481228 - *****	이*희	경기도 시흥시 군자로	열차 내	2021-07-07 11:18
248	1078831994190	이사불명	2023-03-09 12:41	481228 - *****	이*희	경기도 시흥시 군자로	열차 내	2021-07-09 11:35
249	1078831994191	이사불명	2023-03-09 12:41	481228 - *****	이*희	경기도 시흥시 군자로	열차	2021-07-06 12:11
250	1078831994192	이사불명	2023-03-09 12:41	481228 - *****	이*희	경기도 시흥시 군자로	열차	2021-07-21 14:56
251	1078831994193	이사불명	2023-03-09 12:41	481228 - *****	이*희	경기도 시흥시 군자로	열차	2021-08-17 12:07
252	1078831994194	이사불명	2023-03-09 12:41	481228 - *****	이*희	경기도 시흥시 군자로	열차	2021-08-20 10:42
253	1078831994195	이사불명	2023-03-09 12:41	481228 - *****	이*희	경기도 시흥시 군자로	열차	2021-08-02 11:23
254	1078831994196	이사불명	2023-03-09 12:41	481228 - *****	이*희	경기도 시흥시 군자로	열차	2021-08-02 12:07
255	1078831994197	이사불명	2023-03-09 12:41	481228 - *****	이*희	경기도 시흥시 군자로	열차	2021-08-06 10:17
256	1078831994198	이사불명	2023-03-09 12:41	481228 - *****	이*희	경기도 시흥시 군자로	열차	2021-08-13 10:20
257	1078831994199	이사불명	2023-03-09 12:41	481228 - *****	이*희	경기도 시흥시 군자로	열차	2021-08-02 14:18
258	1078831994200	이사불명	2023-03-09 12:41	481228 - *****	이*희	경기도 시흥시 군자로	열차	2021-08-09 11:38
259	1078831994201	이사불명	2023-03-09 12:41	481228 - *****	이*희	경기도 시흥시 군자로	열차	2021-08-10 12:05
260	1078831994202	이사불명	2023-03-09 12:41	481228 - *****	이*희	경기도 시흥시 군자로	열차	2021-09-01 11:34
261	1078831994203	이사불명	2023-03-09 12:41	481228 - *****	이*희	경기도 시흥시 군자로	열차	2021-10-01 16:19
262	1078831994204	이사불명	2023-03-09 12:41	481228 - *****	이*희	경기도 시흥시 군자로	열차	2021-11-03 15:01
263	1078831994205	이사불명	2023-03-09 12:41	481228 - *****	이*희	경기도 시흥시 군자로	열차	2021-11-29 12:05
264	1078831994206	이사불명	2023-03-09 12:41	481228 - *****	이*희	경기도 시흥시 군자로	열차	2021-12-27 10:23
265	1078831994207	이사불명	2023-03-09 12:41	481228 - *****	이*희	경기도 시흥시 군자로	열차	2021-12-28 10:45
266	1078831994208	이사불명	2023-03-09 12:41	481228 - *****	이*희	경기도 시흥시 군자로	열차	2021-12-05 11:49
267	1078831994209	폐문부재	2023-03-15 13:28	540923 - *****	이*하	전라북도 전주시 완산구 덕적골길	열차 내	2021-07-29 11:15
268	1078831994210	폐문부재	2023-03-15 13:28	540923 - *****	이*하	전라북도 전주시 완산구 덕적골길	열차 내	2021-07-05 11:40

순번	등기번호	반송사유	반송일자	수취인주민번호	수취인명	발송지 주소	위반장소	위반일시
269	1078831994211	폐문부재	2023-03-15 13:28	540923-*****	이*하	전라북도 전주시 완산구 덕적골길	열차 내	2021-07-15 14:23
270	1078831994212	폐문부재	2023-03-15 13:28	540923-*****	이*하	전라북도 전주시 완산구 덕적골길	열차 내	2021-07-16 11:43
271	1078831994213	폐문부재	2023-03-15 13:28	540923-*****	이*하	전라북도 전주시 완산구 덕적골길	열차 내	2021-07-16 13:13
272	1078831994214	폐문부재	2023-03-15 13:28	540923-*****	이*하	전라북도 전주시 완산구 덕적골길	열차 내	2021-07-16 14:36
273	1078831994215	폐문부재	2023-03-15 13:28	540923-*****	이*하	전라북도 전주시 완산구 덕적골길	열차 내	2021-07-27 13:39
274	1078831994216	폐문부재	2023-03-15 13:28	540923-*****	이*하	전라북도 전주시 완산구 덕적골길	열차	2021-08-02 12:01
275	1078831994217	폐문부재	2023-03-15 13:28	540923-*****	이*하	전라북도 전주시 완산구 덕적골길	열차	2021-08-02 14:27
276	1078831994218	폐문부재	2023-03-15 13:28	540923-*****	이*하	전라북도 전주시 완산구 덕적골길	열차	2021-08-06 11:09
277	1078831994219	폐문부재	2023-03-15 13:28	540923-*****	이*하	전라북도 전주시 완산구 덕적골길	열차	2021-08-12 10:54
278	1078831994220	폐문부재	2023-03-15 13:28	540923-*****	이*하	전라북도 전주시 완산구 덕적골길	열차	2021-08-12 11:16
279	1078831994221	폐문부재	2023-03-15 13:28	540923-*****	이*하	전라북도 전주시 완산구 덕적골길	열차	2021-08-18 11:19
280	1078831994222	폐문부재	2023-03-15 13:28	540923-*****	이*하	전라북도 전주시 완산구 덕적골길	열차	2021-08-18 14:30
281	1078831994223	폐문부재	2023-03-15 13:28	540923-*****	이*하	전라북도 전주시 완산구 덕적골길	열차	2021-08-04 12:40
282	1078831994224	기타	2023-03-14 18:00	650108-*****	정*덕	서울특별시 동대문구 왕산로	열차	2021-06-12 10:40
283	1078831994225	기타	2023-03-15 10:18	440615-*****	김*옥	서울시 중랑구 용마산로	열차	2021-06-12 11:20
284	1078831994227	기타	2023-03-15 10:05	610221-*****	박*경	서울특별시 영등포구 도신로	열차	2021-06-12 14:28
285	1078831994228	기타	2023-03-15 10:18	440615-*****	김*옥	서울시 중랑구 용마산로	열차	2021-06-13 11:15
286	1078831994230	기타	2023-03-14 18:00	481109-*****	김*록	서울시 노원구 덕릉로	열차	2021-06-13 11:45
287	1078831994231	기타	2023-03-15 10:05	690813-*****	강*철	서울특별시 영등포구 신길로	열차	2021-06-14 10:30
288	1078831994233	기타	2023-03-15 10:10	481228-*****	이*희	경기도 시흥시 군자로	열차	2021-06-14 11:22
289	1078831994234	기타	2023-03-15 10:18	440615-*****	김*옥	서울시 중랑구 용마산로	열차	2021-06-14 13:46
290	1078831994235	기타	2023-03-15 10:05	610221-*****	박*경	서울특별시 영등포구 도신로	열차	2021-06-14 15:20
291	1078831994237	기타	2023-03-14 18:00	481109-*****	김*록	서울시 노원구 덕릉로	열차	2021-06-15 10:38
292	1078831994238	기타	2023-03-15 10:18	440615-*****	김*옥	서울시 중랑구 용마산로	열차	2021-06-15 10:53
293	1078831994239	이사불명	2023-03-10 14:45	530415-*****	김*직	경기도 광명시 소하로	열차	2021-06-15 10:57
294	1078831994240	기타	2023-03-15 10:05	740415-*****	장*기	서울시 영등포구 영등포로	열차	2021-06-15 11:14
295	1078831994241	기타	2023-03-15 10:18	440615-*****	김*옥	서울시 중랑구 용마산로	열차	2021-06-15 11:48

순번	등기번호	반송사유	반송일자	수취인주민번호	수취인명	발송지 주소	위반장소	위반일시
296	1078831994242	기타	2023-03-15 10:05	740415-*****	장*기	서울시 영등포구 영등포로	열차	2021-06-15 11:51
297	1078831994243	기타	2023-03-15 10:10	481228-*****	이*희	경기도 시흥시 군자로	역	2021-06-15 12:10
298	1078831994244	기타	2023-03-15 10:18	440615-*****	김*옥	서울시 중랑구 용마산로	열차	2021-06-15 13:41
299	1078831994245	기타	2023-03-15 10:05	740415-*****	장*기	서울시 영등포구 영등포로	열차	2021-06-16 11:07
300	1078831994246	기타	2023-03-15 10:18	440615-*****	김*옥	서울시 중랑구 용마산로	열차	2021-06-16 11:18
301	1078831994247	폐문부재	2023-03-15 13:28	540923-*****	이*하	전라북도 전주시 완산구 덕적골길	열차	2021-06-16 12:56
302	1078831994248	기타	2023-03-15 10:18	440615-*****	김*옥	서울시 중랑구 용마산로	열차	2021-06-16 13:22
303	1078831994249	주소불명	2023-03-09 12:15	470228-*****	이*보	경기도 부천시 경인로	열차	2021-06-17 10:34
304	1078831994250	기타	2023-03-15 10:18	440615-*****	김*옥	서울시 중랑구 용마산로	열차	2021-06-17 11:04
305	1078831994251	주소불명	2023-03-09 12:15	470228-*****	이*보	경기도 부천시 경인로	열차	2021-06-17 11:55
306	1078831994252	이사불명	2023-03-10 14:45	530415-*****	김*직	경기도 광명시 소하로	열차	2021-06-17 12:41
307	1078831994253	기타	2023-03-15 10:18	440615-*****	김*옥	서울시 중랑구 용마산로	열차	2021-06-18 10:43
308	1078831994254	기타	2023-03-15 10:05	610221-*****	박*경	서울특별시 영등포구 도신로	열차	2021-06-18 12:52
309	1078831994255	기타	2023-03-15 09:13	590205-*****	권*철	서울시 영등포구 영등포로	열차	2021-06-18 13:01
310	1078831994256	주소불명	2023-03-09 12:15	470228-*****	이*보	경기도 부천시 경인로	열차	2021-06-18 14:11
311	1078831994257	기타	2023-03-15 10:05	610221-*****	박*경	서울특별시 영등포구 도신로	열차	2021-06-18 14:35
312	1078831994258	기타	2023-03-14 18:00	481109-*****	김*록	서울시 노원구 덕릉로	열차	2021-06-19 09:47
313	1078831994259	기타	2023-03-15 10:18	440615-*****	김*옥	서울시 중랑구 용마산로	열차	2021-06-19 10:20
314	1078831994260	수취인불명	2023-03-09 09:13	520717-*****	서*범	서울시 강북구 한천로	열차	2021-06-19 10:21
315	1078831994261	기타	2023-03-15 11:00	560920-*****	김*연	서울시 성동구 용답길	열차	2021-06-19 10:40
316	1078831994262	기타	2023-03-15 10:18	440615-*****	김*옥	서울시 중랑구 용마산로	열차	2021-06-19 11:05
317	1078831994263	기타	2023-03-14 18:00	481109-*****	김*록	서울시 노원구 덕릉로	열차	2021-06-19 11:17
318	1078831994264	기타	2023-03-15 10:05	610221-*****	박*경	서울특별시 영등포구 도신로	열차	2021-06-19 14:53
319	1078831994265	폐문부재	2023-03-15 13:28	540923-*****	이*하	전라북도 전주시 완산구 덕적골길	열차	2021-06-21 11:56
320	1078831994279	수취인불명	2023-03-09 11:22	730415-*****	백*현	서울시 영등포구 영신로	열차	2021-04-17 11:18
321	1078831994294	수취인불명	2023-03-09 11:22	730415-*****	백*현	서울시 영등포구 영신로	열차	2021-04-22 09:35
322	1078831994308	폐문부재	2023-03-15 13:28	540923-*****	이*하	전라북도 전주시 완산구 덕적골길	열차	2021-09-10 11:21

순번	등기번호	반송사유	반송일자	수취인주민번호	수취인명	발송지 주소	위반장소	위반일시
323	1078831994309	폐문부재	2023-03-15 13:28	540923-*****	이*하	전라북도 전주시 완산구 덕적골길	열차	2021-09-10 11:35
324	1078831994310	폐문부재	2023-03-15 13:28	540923-*****	이*하	전라북도 전주시 완산구 덕적골길	열차	2021-09-29 13:05
325	1078831994311	폐문부재	2023-03-15 13:28	540923-*****	이*하	전라북도 전주시 완산구 덕적골길	열차	2021-10-01 12:05
326	1078831994312	폐문부재	2023-03-15 13:28	540923-*****	이*하	전라북도 전주시 완산구 덕적골길	열차	2021-10-01 14:05
327	1078831994313	폐문부재	2023-03-15 13:28	540923-*****	이*하	전라북도 전주시 완산구 덕적골길	열차	2021-10-01 14:31
328	1078831994314	폐문부재	2023-03-15 13:28	540923-*****	이*하	전라북도 전주시 완산구 덕적골길	열차	2021-10-04 14:27
329	1078831994315	폐문부재	2023-03-15 13:28	540923-*****	이*하	전라북도 전주시 완산구 덕적골길	열차	2021-10-25 11:30
330	1078831994316	폐문부재	2023-03-15 13:28	540923-*****	이*하	전라북도 전주시 완산구 덕적골길	열차	2021-10-29 11:05
331	1078831994317	폐문부재	2023-03-15 13:28	540923-*****	이*하	전라북도 전주시 완산구 덕적골길	열차	2021-10-30 13:27
332	1078831994318	폐문부재	2023-03-15 13:28	540923-*****	이*하	전라북도 전주시 완산구 덕적골길	열차	2021-10-30 13:50
333	1078831994319	폐문부재	2023-03-15 13:28	540923-*****	이*하	전라북도 전주시 완산구 덕적골길	열차	2021-10-21 13:18
334	1078831994320	폐문부재	2023-03-15 13:28	540923-*****	이*하	전라북도 전주시 완산구 덕적골길	열차	2021-11-01 11:24
335	1078831994321	폐문부재	2023-03-15 13:28	540923-*****	이*하	전라북도 전주시 완산구 덕적골길	열차	2021-11-02 13:06
336	1078831994322	폐문부재	2023-03-15 13:28	540923-*****	이*하	전라북도 전주시 완산구 덕적골길	열차	2021-11-02 14:16
337	1078831994323	폐문부재	2023-03-15 13:28	540923-*****	이*하	전라북도 전주시 완산구 덕적골길	열차	2021-11-02 14:42
338	1078831994324	폐문부재	2023-03-15 13:28	540923-*****	이*하	전라북도 전주시 완산구 덕적골길	열차	2021-11-06 11:22
339	1078831994325	폐문부재	2023-03-15 13:28	540923-*****	이*하	전라북도 전주시 완산구 덕적골길	열차	2021-11-23 11:40
340	1078831994326	폐문부재	2023-03-15 13:28	540923-*****	이*하	전라북도 전주시 완산구 덕적골길	열차	2021-12-03 14:00
341	1078831994327	폐문부재	2023-03-15 13:28	540923-*****	이*하	전라북도 전주시 완산구 덕적골길	열차	2021-12-20 11:28
342	1078831994328	폐문부재	2023-03-15 13:28	540923-*****	이*하	전라북도 전주시 완산구 덕적골길	열차	2021-12-23 13:54
343	1078831994329	폐문부재	2023-03-15 13:28	540923-*****	이*하	전라북도 전주시 완산구 덕적골길	열차	2021-12-23 14:04
344	1078831994330	폐문부재	2023-03-15 13:28	540923-*****	이*하	전라북도 전주시 완산구 덕적골길	열차	2021-12-24 13:44
345	1078831994331	폐문부재	2023-03-15 13:28	540923-*****	이*하	전라북도 전주시 완산구 덕적골길	열차	2021-12-29 14:01
346	1078831994332	폐문부재	2023-03-15 13:28	540923-*****	이*하	전라북도 전주시 완산구 덕적골길	열차	2021-12-30 13:48
347	1078831994333	이사불명	2023-03-09 10:20	630629-*****	장*길	서울시 동작구 동작대로	역사내	2021-07-30 11:32
348	1078831994334	이사불명	2023-03-09 10:20	630629-*****	장*길	서울시 동작구 동작대로	역	2021-07-06 12:39
349	1078831994335	이사불명	2023-03-09 10:20	630629-*****	장*길	서울시 동작구 동작대로	역	2021-07-23 15:55

순번	등기번호	반송사유	반송일자	수취인주민번호	수취인명	발송지 주소	위반장소	위반일시
350	1078831994336	이사불명	2023-03-09 10:20	630629-*****	장*길	서울시 동작구 동작대로	교대역(2호선)	2021-10-21 15:01
351	1078831994337	이사불명	2023-03-09 10:20	630629-*****	장*길	서울시 동작구 동작대로	사당역(4호선)	2021-11-05 14:12
352	1078831994338	이사불명	2023-03-09 10:20	630629-*****	장*길	서울시 동작구 동작대로	교대역(2호선)	2021-11-05 15:30
353	1078831994339	이사불명	2023-03-09 10:20	630629-*****	장*길	서울시 동작구 동작대로	고속터미널역(3호선)	2021-11-23 17:16
354	1078831994340	이사불명	2023-03-09 10:20	630629-*****	장*길	서울시 동작구 동작대로	역	2021-12-22 16:30
355	1078831994341	기타	2023-03-15 10:05	740415-*****	장*기	서울시 영등포구 영등포로	열차 내	2021-07-26 11:00
356	1078831994342	기타	2023-03-15 10:05	740415-*****	장*기	서울시 영등포구 영등포로	열차 내	2021-07-30 10:56
357	1078831994343	기타	2023-03-15 10:05	740415-*****	장*기	서울시 영등포구 영등포로	열차 내	2021-07-13 14:03
358	1078831994344	기타	2023-03-15 10:05	740415-*****	장*기	서울시 영등포구 영등포로	열차 내	2021-07-13 13:35
359	1078831994345	기타	2023-03-15 10:05	740415-*****	장*기	서울시 영등포구 영등포로	열차 내	2021-07-05 13:57
360	1078831994346	기타	2023-03-15 10:05	740415-*****	장*기	서울시 영등포구 영등포로	열차	2021-08-21 09:38
361	1078831994347	기타	2023-03-15 10:05	740415-*****	장*기	서울시 영등포구 영등포로	열차	2021-08-31 14:19
362	1078831994348	기타	2023-03-15 10:05	740415-*****	장*기	서울시 영등포구 영등포로	열차	2021-08-09 11:30
363	1078831994349	기타	2023-03-15 10:05	740415-*****	장*기	서울시 영등포구 영등포로	열차	2021-08-10 12:31
364	1078831994350	기타	2023-03-15 10:05	610221-*****	박*경	서울특별시 영등포구 도신로	열차	2021-06-21 13:28
365	1078831994351	수취인불명	2023-03-09 09:13	520717-*****	서*범	서울시 강북구 한천로	열차	2021-06-24 13:06
366	1078831994352	기타	2023-03-15 10:10	481228-*****	이*희	경기도 시흥시 군자로	열차	2021-06-26 09:28
367	1078831994353	기타	2023-03-15 10:18	440615-*****	김*옥	서울시 중랑구 용마산로	열차	2021-06-26 09:52
368	1078831994354	폐문부재	2023-03-15 13:28	540923-*****	이*하	전라북도 전주시 완산구 덕적골길	열차	2021-06-26 11:18
369	1078831994355	기타	2023-03-15 10:18	440615-*****	김*옥	서울시 중랑구 용마산로	열차	2021-06-26 11:46
370	1078831994356	기타	2023-03-15 10:10	481228-*****	이*희	경기도 시흥시 군자로	열차	2021-06-28 10:36
371	1078831994357	기타	2023-03-15 07:07	350826-*****	이*갑	경기도 의정부시 가능로	열차	2021-06-30 11:39
372	1078831994358	기타	2023-03-14 18:00	481109-*****	김*록	서울시 노원구 덕릉로	열차	2022-01-01 11:09

순번	등기번호	반송사유	반송일자	수취인주민번호	수취인명	발송지 주소	위반장소	위반일시
373	1078831994359	기타	2023-03-14 18:00	481109-*****	김*록	서울시 노원구 덕릉로	열차	2022-01-01 11:18
374	1078831994360	기타	2023-03-15 10:05	590205-*****	권*철	서울시 영등포구 영등포로	열차	2022-01-01 12:45
375	1078831994361	기타	2023-03-15 10:18	440615-*****	김*옥	서울시 중랑구 용마산로	열차	2022-01-02 11:22
376	1078831994362	이사불명	2023-03-10 14:45	530415-*****	김*직	경기도 광명시 소하로	열차	2022-01-03 11:30
377	1078831994363	기타	2023-03-15 10:18	440615-*****	김*옥	서울시 중랑구 용마산로	열차	2022-01-05 10:33
378	1078831994364	기타	2023-03-15 10:18	440615-*****	김*옥	서울시 중랑구 용마산로	열차	2022-01-05 10:49
379	1078831994365	수취인불명	2023-03-09 09:13	520717-*****	서*범	서울시 강북구 한천로	열차	2022-01-05 12:12
380	1078831994366	기타	2023-03-15 09:13	590205-*****	권*철	서울시 영등포구 영등포로	열차	2022-01-07 11:19
381	1078831994367	기타	2023-03-14 18:00	481109-*****	김*록	서울시 노원구 덕릉로	열차	2022-01-08 09:31
382	1078831994368	기타	2023-03-15 10:18	440615-*****	김*옥	서울시 중랑구 용마산로	열차	2022-01-08 11:08
383	1078831994369	수취인불명	2023-03-09 09:13	520717-*****	서*범	서울시 강북구 한천로	열차	2022-01-08 11:42
384	1078831994370	이사불명	2023-03-10 14:45	530415-*****	김*직	경기도 광명시 소하로	열차	2022-01-10 13:02
385	1078831994371	기타	2023-03-15 10:10	481228-*****	이*희	경기도 시흥시 군자로	열차	2022-01-11 10:50
386	1078831994372	기타	2023-03-15 10:10	481228-*****	이*희	경기도 시흥시 군자로	열차	2022-01-11 11:22
387	1078831994373	폐문부재	2023-03-15 10:00	690510-*****	신*식	경기도 군포시 고산로	열차	2022-01-12 10:17
388	1078831994374	기타	2023-03-15 10:18	440615-*****	김*옥	서울시 중랑구 용마산로	열차	2022-01-13 10:23
389	1078831994375	기타	2023-03-14 18:00	481109-*****	김*록	서울시 노원구 덕릉로	열차	2022-01-13 10:55
390	1078831994376	이사불명	2023-03-09 08:14	690813-*****	강*철	서울특별시 영등포구 신길로	열차	2022-01-13 10:59
391	1078831994377	주소불명	2023-03-09 14:22	510823-*****	배*수	경기도 고양시 덕양구 행당로	열차	2022-01-13 11:25
392	1078831994378	기타	2023-03-15 10:18	440615-*****	김*옥	서울시 중랑구 용마산로	열차	2022-01-13 13:19
393	1078831994379	기타	2023-03-15 10:18	440615-*****	김*옥	서울시 중랑구 용마산로	열차	2022-01-14 10:28
394	1078831994380	이사불명	2023-03-10 14:45	530415-*****	김*직	경기도 광명시 소하로	열차	2022-01-14 10:46
395	1078831994381	이사불명	2023-03-10 14:45	530415-*****	김*직	경기도 광명시 소하로	열차	2022-01-17 10:23
396	1078831994382	기타	2023-03-15 10:18	440615-*****	김*옥	서울시 중랑구 용마산로	열차	2022-01-17 10:37
397	1078831994383	이사불명	2023-03-10 14:45	530415-*****	김*직	경기도 광명시 소하로	열차	2022-01-17 10:39
398	1078831994384	기타	2023-03-15 10:18	440615-*****	김*옥	서울시 중랑구 용마산로	열차	2022-01-17 14:08
399	1078831994385	수취인불명	2023-03-08 14:23	850520-*****	신*문	경기도 포천시 내촌면 내촌로	열차	2022-01-17 14:54

순번	등기번호	반송사유	반송일자	수취인주민번호	수취인명	발송지 주소	위반장소	위반일시
400	1078831994386	기타	2023-03-14 18:00	481109-*****	김*록	서울시 노원구 덕릉로	열차	2022-01-18 10:25
401	1078831994387	수취인불명	2023-03-09 09:13	520717-*****	서*범	서울시 강북구 한천로	열차	2022-01-18 10:30
402	1078831994388	기타	2023-03-15 09:59	661030-*****	김*기	서울시 성북구 월곡로	열차	2022-01-18 10:54
403	1078831994389	기타	2023-03-14 18:00	481109-*****	김*록	서울시 노원구 덕릉로	열차	2022-01-18 11:11
404	1078831994390	기타	2023-03-16 09:55	470228-*****	이*보	경기도 부천시 경인로	열차	2022-01-18 11:35
405	1078831994395	수취인불명	2023-03-09 11:22	730415-*****	백*현	서울시 영등포구 영신로	열차	2021-04-27 11:07
406	1078831994414	기타	2023-03-14 18:00	520625-*****	김*호	서울시 동대문구 외대역동로	열차내	2021-05-05 09:10
407	1078831994419	수취인불명	2023-03-09 11:22	730415-*****	백*현	서울시 영등포구 영신로	열차	2021-05-05 12:19
408	1078831994423	수취인불명	2023-03-09 11:22	730415-*****	백*현	서울시 영등포구 영신로	열차	2021-05-08 10:16
409	1078831994434	기타	2023-03-15 10:05	740415-*****	장*기	서울시 영등포구 영등포로	열차	2021-12-09 13:48
410	1078831994435	기타	2023-03-15 10:05	740415-*****	장*기	서울시 영등포구 영등포로	열차	2021-12-02 13:35
411	1078831994436	기타	2023-03-15 10:05	740415-*****	장*기	서울시 영등포구 영등포로	열차	2021-12-31 11:59
412	1078831994437	기타	2023-03-15 10:10	501119-*****	정*옥	경기도 시흥시 군자로	종로3가(3호선)	2021-08-20 13:05
413	1078831994438	이사불명	2023-03-10 11:06	501119-*****	정*옥	경기도 시흥시 군자로	종로3가역(3호선)	2021-08-08 12:08
414	1078831994439	이사불명	2023-03-10 11:06	501119-*****	정*옥	경기도 시흥시 군자로	종로3가역(3호선)	2021-09-10 12:45
415	1078831994440	수취인불명	2023-03-09 12:04	751018-*****	정*수	서울시 구로구 남부순환로	열차	2021-07-08 21:14
416	1078831994441	수취인불명	2023-03-09 12:04	751018-*****	정*수	서울시 구로구 남부순환로	열차	2021-07-10 14:12
417	1078831994442	수취인불명	2023-03-09 12:04	751018-*****	정*수	서울시 구로구 남부순환로	열차	2021-08-03 14:08
418	1078831994443	수취인불명	2023-03-09 12:04	751018-*****	정*수	서울시 구로구 남부순환로	열차	2021-08-06 11:10
419	1078831994444	수취인불명	2023-03-09 12:04	751018-*****	정*수	서울시 구로구 남부순환로	열차	2021-11-03 14:36
420	1078831994445	수취인불명	2023-03-09 12:04	751018-*****	정*수	서울시 구로구 남부순환로	열차	2021-11-04 13:55
421	1078831994446	수취인불명	2023-03-09 12:04	751018-*****	정*수	서울시 구로구 남부순환로	열차	2021-11-06 14:24
422	1078831994447	수취인불명	2023-03-09 12:04	751018-*****	정*수	서울시 구로구 남부순환로	열차	2021-11-23 11:19
423	1078831994448	수취인불명	2023-03-09 12:04	751018-*****	정*수	서울시 구로구 남부순환로	열차	2021-12-20 14:23

순번	등기번호	반송사유	반송일자	수취인주민번호	수취인명	발송지 주소	위반장소	위반일시
424	1078831994451	기타	2023-03-14 18:00	750810-*****	정*홍	서울 노원구 동일로	열차	2021-10-14 14:35
425	1078831994460	수취인불명	2023-03-09 10:02	810427-*****	채*울	서울시 금천구 금하로	합정역(2호선)	2021-11-29 20:00
426	1078831994461	수취인불명	2023-03-08 10:04	691115-*****	최*규	서울시 서대문구 통일로	역	2021-07-06 13:11
427	1078831994463	기타	2023-03-15 12:40	460107-*****	한*희	경기도 성남시 중원구 둔촌대로	열차	2021-09-03 14:50
428	1078831994464	기타	2023-03-15 12:40	460107-*****	한*희	경기도 성남시 중원구 둔촌대로	열차	2021-10-25 14:15
429	1078831994465	기타	2023-03-15 09:40	701024-*****	한*선	서울특별시 금천구 시흥대로	역사내	2021-07-16 17:00
430	1078831994466	기타	2023-03-15 09:40	701024-*****	한*선	서울특별시 금천구 시흥대로	역	2021-10-05 10:46
431	1078831994467	폐문부재	2023-03-16 20:00	650707-*****	홍*웅	경기 화성시 동탄순환대로	고속터미널역(3호선)	2021-09-27 12:32
432	1078831994468	폐문부재	2023-03-16 20:00	650707-*****	홍*웅	경기 화성시 동탄순환대로	고속터미널역(3호선)	2021-11-29 12:56
433	1078831994470	기타	2023-03-14 18:00	481109-*****	김*록	서울시 노원구 덕릉로	열차	2022-01-18 13:36
434	1078831994471	기타	2023-03-15 10:05	740415-*****	장*기	서울시 영등포구 영등포로	열차	2022-01-19 10:40
435	1078831994472	기타	2023-03-15 10:18	440615-*****	김*옥	서울시 중랑구 용마산로	열차	2022-01-19 10:52
436	1078831994473	기타	2023-03-15 10:18	440615-*****	김*옥	서울시 중랑구 용마산로	열차	2022-01-19 12:26
437	1078831994474	폐문부재	2023-03-15 10:08	431212-*****	조*	경기도 양주시 원학로	열차	2022-01-19 14:06
438	1078831994475	수취인불명	2023-03-09 09:13	520717-*****	서*범	서울시 강북구 한천로	열차	2022-01-20 10:11
439	1078831994476	기타	2023-03-15 10:18	440615-*****	김*옥	서울시 중랑구 용마산로	열차	2022-01-20 10:36
440	1078831994477	기타	2023-03-15 09:59	661030-*****	김*기	서울시 성북구 월곡로	열차	2022-01-20 10:54
441	1078831994478	이사불명	2023-03-10 14:45	530415-*****	김*직	경기도 광명시 소하로	열차	2022-01-20 13:54
442	1078831994479	기타	2023-03-15 10:05	610221-*****	박*경	서울특별시 영등포구 도산로	열차	2022-01-20 14:52
443	1078831994480	기타	2023-03-15 10:05	740415-*****	장*기	서울시 영등포구 영등포로	열차	2022-01-21 10:40
444	1078831994481	기타	2023-03-15 09:13	590205-*****	권*철	서울시 영등포구 영등포로	열차	2022-01-21 10:48
445	1078831994482	이사불명	2023-03-10 14:45	530415-*****	김*직	경기도 광명시 소하로	열차	2022-01-21 10:53
446	1078831994483	기타	2023-03-15 10:05	740415-*****	장*기	서울시 영등포구 영등포로	열차	2022-01-21 11:03

순번	등기번호	반송사유	반송일자	수취인주민번호	수취인명	발송지 주소	위반장소	위반일시
447	1078831994484	기타	2023-03-15 10:05	740415-*****	장*기	서울시 영등포구 영등포로	열차	2022-01-21 12:43
448	1078831994485	기타	2023-03-15 09:13	590205-*****	권*철	서울시 영등포구 영등포로	열차	2022-01-21 13:58
449	1078831994486	수취인불명	2023-03-09 09:13	520717-*****	서*범	서울시 강북구 한천로	열차	2022-01-22 10:43
450	1078831994487	수취인불명	2023-03-09 10:24	751018-*****	정*수	서울시 구로구 남부순환로	열차	2022-01-22 12:00
451	1078831994488	폐문부재	2023-03-15 10:00	371017-*****	박*자	경기도 군포시 산본천로	열차	2022-01-22 14:14
452	1078831994489	수취인불명	2023-03-09 10:24	751018-*****	정*수	서울시 구로구 남부순환로	열차	2022-01-23 11:51
453	1078831994490	기타	2023-03-15 10:18	440615-*****	김*옥	서울시 중랑구 용마산로	열차	2022-01-24 10:38
454	1078831994491	기타	2023-03-15 10:05	740415-*****	장*기	서울시 영등포구 영등포로	열차	2022-01-24 13:00
455	1078831994492	기타	2023-03-15 10:05	740415-*****	장*기	서울시 영등포구 영등포로	열차	2022-01-24 13:14
456	1078831994493	수취인불명	2023-03-09 13:23	540117-*****	김*스더	서울시 종로구 평창길	열차	2022-01-24 14:18
457	1078831994494	수취인불명	2023-03-09 09:13	520717-*****	서*범	서울시 강북구 한천로	열차	2022-01-25 10:29
458	1078831994495	기타	2023-03-14 18:00	481109-*****	김*록	서울시 노원구 덕릉로	열차	2022-01-25 10:56
459	1078831994496	폐문부재	2023-03-15 10:00	690510-*****	신*식	경기도 군포시 고산로	열차	2022-01-25 11:00
460	1078831994497	기타	2023-03-15 10:05	740415-*****	장*기	서울시 영등포구 영등포로	열차	2022-01-25 11:26
461	1078831994498	수취인불명	2023-03-09 10:24	751018-*****	정*수	서울시 구로구 남부순환로	열차	2022-01-25 14:27
462	1078831994499	기타	2023-03-15 10:18	440615-*****	김*옥	서울시 중랑구 용마산로	열차	2022-01-25 14:30
463	1078831994500	폐문부재	2023-03-15 13:28	540923-*****	이*하	전라북도 전주시 완산구 덕적골길	열차	2022-01-25 14:38
464	1078831994501	기타	2023-03-15 06:41	570602-*****	임*철	인천광역시 부평구 일신로	열차	2022-01-25 14:52
465	1078831994502	기타	2023-03-15 10:10	481228-*****	이*희	경기도 시흥시 군자로	열차	2022-01-26 10:17
466	1078831994503	기타	2023-03-15 10:18	440615-*****	김*옥	서울시 중랑구 용마산로	열차	2022-01-26 10:56
467	1078831994504	폐문부재	2023-03-15 13:28	540923-*****	이*하	전라북도 전주시 완산구 덕적골길	열차	2022-01-26 12:40
468	1078831994505	이사불명	2023-03-10 14:45	530415-*****	김*직	경기도 광명시 소하로	열차	2022-01-26 14:11
469	1078831994506	기타	2023-03-15 09:13	590205-*****	권*철	서울시 영등포구 영등포로	열차	2022-01-26 14:40
470	1078831994507	기타	2023-03-15 08:46	430418-*****	박*순	서울시 강북구 오패산로	열차	2022-01-26 17:24
471	1078831994508	수취인불명	2023-03-09 09:13	520717-*****	서*범	서울시 강북구 한천로	열차	2022-01-27 10:19
472	1078831994509	기타	2023-03-14 18:00	481109-*****	김*록	서울시 노원구 덕릉로	열차	2022-01-27 10:27
473	1078831994510	이사불명	2023-03-10 14:45	530415-*****	김*직	경기도 광명시 소하로	열차	2022-01-27 10:48

순번	등기번호	반송사유	반송일자	수취인주민번호	수취인명	발송지 주소	위반장소	위반일시
474	1078831994511	수취인불명	2023-03-09 09:13	520717 - *****	서*범	서울시 강북구 한천로	열차	2022-01-28 10:31
475	1078831994512	기타	2023-03-15 10:05	510408 - *****	김*진	서울시 영등포구 영신로	열차내	2021-05-12 00:30
476	1078831994515	기타	2023-03-14 18:00	520625 - *****	김*호	서울시 동대문구 외대역동로	열차내	2021-05-13 09:41
477	1078831994530	기타	2023-03-14 18:00	520625 - *****	김*호	서울시 동대문구 외대역동로	열차내	2021-05-18 10:03
478	1078831994539	기타	2023-03-15 10:05	510408 - *****	김*진	서울시 영등포구 영신로	열차내	2021-05-24 12:16
479	1078831994545	기타	2023-03-15 10:05	510408 - *****	김*진	서울시 영등포구 영신로	열차	2021-06-01 14:13
480	1078831994550	수취인불명	2023-03-09 11:22	730415 - *****	백*현	서울시 영등포구 영신로	열차	2021-06-05 10:49
481	1078831994554	기타	2023-03-14 18:00	481109 - *****	김*록	서울시 노원구 덕릉로	열차	2022-01-28 11:05
482	1078831994555	수취인불명	2023-03-09 09:13	520717 - *****	서*범	서울시 강북구 한천로	열차	2022-01-29 10:08
483	1078831994556	기타	2023-03-14 18:00	481109 - *****	김*록	서울시 노원구 덕릉로	열차	2022-01-29 10:12
484	1078831994557	기타	2023-03-15 10:18	440615 - *****	김*옥	서울시 중랑구 용마산로	열차	2022-01-29 10:29
485	1078831994558	수취인불명	2023-03-09 10:24	751018 - *****	정*수	서울시 구로구 남부순환로	열차	2022-02-02 12:03
486	1078831994559	이사불명	2023-03-10 14:45	530415 - *****	김*직	경기도 광명시 소하로	열차	2022-02-02 12:35
487	1078831994560	주소불명	2023-03-09 12:15	470228 - *****	이*보	경기도 부천시 경인로	열차	2022-02-03 14:21
488	1078831994561	기타	2023-03-14 18:00	800521 - *****	최*목	충남 천안시 동남구 은행길	열차	2022-02-03 22:23
489	1078831994562	기타	2023-03-15 09:13	590205 - *****	권*철	서울시 영등포구 영등포로	열차	2022-02-04 11:42
490	1078831994563	수취인불명	2023-03-10 09:37	651009 - *****	김*진	서울시 영등포구 영신로	열차	2022-02-04 15:32
491	1078831994564	이사불명	2023-03-10 14:45	530415 - *****	김*직	경기도 광명시 소하로	열차	2022-02-05 14:01
492	1078831994565	수취인불명	2023-03-10 09:37	651009 - *****	김*진	서울시 영등포구 영신로	열차	2022-02-07 10:28
493	1078831994566	기타	2023-03-15 10:18	440615 - *****	김*옥	서울시 중랑구 용마산로	열차	2022-02-07 13:30
494	1078831994567	기타	2023-03-15 09:59	661030 - *****	김*기	서울시 성북구 월곡로	열차	2022-02-07 14:02
495	1078831994568	기타	2023-03-15 10:18	440615 - *****	김*옥	서울시 중랑구 용마산로	열차	2022-02-08 10:25
496	1078831994569	기타	2023-03-15 10:18	440615 - *****	김*옥	서울시 중랑구 용마산로	열차	2022-02-09 10:48
497	1078831994570	기타	2023-03-15 12:40	460107 - *****	한*희	경기도 성남시 중원구 둔촌대로	열차	2022-02-09 14:21
498	1078831994571	이사불명	2023-03-10 14:45	530415 - *****	김*직	경기도 광명시 소하로	열차	2022-02-10 10:24
499	1078831994572	기타	2023-03-14 18:00	481109 - *****	김*록	서울시 노원구 덕릉로	열차	2022-02-10 10:50
500	1078831994573	기타	2023-03-15 10:18	440615 - *****	김*옥	서울시 중랑구 용마산로	열차	2022-02-10 10:58

순번	등기번호	반송사유	반송일자	수취인주민번호	수취인명	발송지 주소	위반장소	위반일시
501	1078831994574	이사불명	2023-03-10 14:45	530415-*****	김*직	경기도 광명시 소하로	열차	2022-02-10 11:59
502	1078831994575	이사불명	2023-03-10 14:45	530415-*****	김*직	경기도 광명시 소하로	열차	2022-02-10 14:12
503	1078831994576	기타	2023-03-15 10:05	590205-*****	권*철	서울시 영등포구 영등포로	열차	2022-02-10 14:53
504	1078831994578	기타	2023-03-15 10:05	530904-*****	김*경	서울특별시 영등포구 도신로	열차	2022-02-14 12:05
505	1078831994579	이사불명	2023-03-10 14:45	530415-*****	김*직	경기도 광명시 소하로	열차	2022-02-15 10:28
506	1078831994580	기타	2023-03-15 10:18	440615-*****	김*옥	서울시 중랑구 용마산로	열차	2022-02-15 11:00
507	1078831994581	폐문부재	2023-03-15 13:28	540923-*****	이*하	전라북도 전주시 완산구 덕적골길	열차	2022-02-15 12:28
508	1078831994582	기타	2023-03-15 10:18	440615-*****	김*옥	서울시 중랑구 용마산로	열차	2022-02-15 13:28
509	1078831994583	수취인불명	2023-03-09 10:24	751018-*****	정*수	서울시 구로구 남부순환로	열차	2022-02-15 14:29
510	1078831994584	기타	2023-03-15 10:05	530904-*****	김*경	서울특별시 영등포구 도신로	열차	2022-02-15 14:50
511	1078831994585	수취인불명	2023-03-09 09:13	520717-*****	서*범	서울시 강북구 한천로	열차	2022-02-16 10:29
512	1078831994586	기타	2023-03-15 10:18	440615-*****	김*옥	서울시 중랑구 용마산로	열차	2022-02-16 10:49
513	1078831994587	폐문부재	2023-03-15 10:00	690510-*****	신*식	경기도 군포시 고산로	열차	2022-02-16 11:00
514	1078831994588	기타	2023-03-15 10:18	440615-*****	김*옥	서울시 중랑구 용마산로	열차	2022-02-16 11:04
515	1078831994589	주소불명	2023-03-10 11:18	690813-*****	강*철	서울특별시 영등포구 신길로	열차	2022-02-16 11:13
516	1078831994590	기타	2023-03-15 10:05	590205-*****	권*철	서울시 영등포구 영등포로	열차	2022-02-16 13:22
517	1078831994591	기타	2023-03-14 18:00	481109-*****	김*록	서울시 노원구 덕릉로	열차	2022-02-17 10:33
518	1078831994592	기타	2023-03-15 10:18	440615-*****	김*옥	서울시 중랑구 용마산로	열차	2022-02-17 10:39
519	1078831994593	기타	2023-03-15 10:05	650108-*****	박*일	서울시 영등포구 도산로	열차	2022-02-17 11:05
520	1078831994594	기타	2023-03-15 10:05	590205-*****	권*철	서울시 영등포구 영등포로	열차	2022-02-17 11:19
521	1078831994595	기타	2023-03-15 10:05	590205-*****	권*철	서울시 영등포구 영등포로	열차	2022-02-17 14:51
522	1078831994599	기타	2023-03-15 10:05	730415-*****	백*현	서울시 영등포구 영신로	열차	2021-06-08 13:35
523	1078831994601	수취인불명	2023-03-09 11:22	730415-*****	백*현	서울시 영등포구 영신로	열차	2021-06-09 10:44
524	1078831994614	기타	2023-03-14 18:00	520625-*****	김*호	서울시 동대문구 외대역동로	열차	2021-06-12 12:58
525	1078831994615	폐문부재	2023-03-15 09:48	471225-*****	손*선	서울시 은평구 녹번로	열차	2021-06-14 13:02
526	1078831994625	수취인불명	2023-03-09 11:22	730415-*****	백*현	서울시 영등포구 영신로	열차	2021-06-21 11:36
527	1078831994629	기타	2023-03-15 10:05	510408-*****	김*진	서울시 영등포구 영신로	열차	2021-06-25 13:44

순번	등기번호	반송사유	반송일자	수취인주민번호	수취인명	발송지 주소	위반장소	위반일시
528	1078831994631	폐문부재	2023-03-15 10:11	510823-*****	배*수	경기도 고양시 덕양구 행당로	열차	2021-06-26 09:44
529	1078831994635	이사불명	2023-03-10 14:45	530415-*****	김*직	경기도 광명시 소하로	열차	2022-09-01 11:08
530	1078831994636	이사불명	2023-03-10 14:45	530415-*****	김*직	경기도 광명시 소하로	열차	2022-09-06 15:13
531	1078831994637	이사불명	2023-03-10 14:45	530415-*****	김*직	경기도 광명시 소하로	열차	2022-09-30 10:45
532	1078831994638	기타	2023-03-15 10:18	440615-*****	김*옥	서울시 중랑구 용마산로	열차	2022-02-18 10:48
533	1078831994639	폐문부재	2023-03-15 13:28	540923-*****	이*하	전라북도 전주시 완산구 덕적골길	열차	2022-02-18 12:19
534	1078831994640	폐문부재	2023-03-15 13:28	540923-*****	이*하	전라북도 전주시 완산구 덕적골길	열차	2022-02-18 13:24
535	1078831994641	폐문부재	2023-03-15 13:28	540923-*****	이*하	전라북도 전주시 완산구 덕적골길	열차	2022-02-18 13:40
536	1078831994642	기타	2023-03-15 10:18	440615-*****	김*옥	서울시 중랑구 용마산로	열차	2022-02-19 10:13
537	1078831994643	폐문부재	2023-03-15 13:28	540923-*****	이*하	전라북도 전주시 완산구 덕적골길	열차	2022-02-19 11:23
538	1078831994644	기타	2023-03-15 10:18	440615-*****	김*옥	서울시 중랑구 용마산로	열차	2022-02-21 10:13
539	1078831994645	기타	2023-03-14 18:00	481109-*****	김*록	서울시 노원구 덕릉로	열차	2022-02-22 10:23
540	1078831994646	수취인불명	2023-03-09 09:13	520717-*****	서*범	서울시 강북구 한천로	열차	2022-02-22 10:29
541	1078831994647	폐문부재	2023-03-15 13:28	540923-*****	이*하	전라북도 전주시 완산구 덕적골길	열차	2022-02-22 11:21
542	1078831994648	폐문부재	2023-03-15 13:28	540923-*****	이*하	전라북도 전주시 완산구 덕적골길	열차	2022-02-22 12:25
543	1078831994649	기타	2023-03-15 10:18	440615-*****	김*옥	서울시 중랑구 용마산로	열차	2022-02-23 10:41
544	1078831994650	기타	2023-03-15 10:18	440615-*****	김*옥	서울시 중랑구 용마산로	열차	2022-02-23 14:38
545	1078831994651	기타	2023-03-14 18:00	561013-*****	전*애	서울시 동대문구 답십리로	열차	2022-02-24 08:25
546	1078831994652	기타	2023-03-15 10:18	440615-*****	김*옥	서울시 중랑구 용마산로	열차	2022-02-24 10:30
547	1078831994653	기타	2023-03-15 10:05	650108-*****	박*일	서울시 영등포구 도산로	열차	2022-02-24 12:10
548	1078831994654	기타	2023-03-15 10:18	440615-*****	김*옥	서울시 중랑구 용마산로	열차	2022-02-25 10:29
549	1078831994655	기타	2023-03-15 10:05	650108-*****	박*일	서울시 영등포구 도산로	열차	2022-02-26 12:04
550	1078831994656	기타	2023-03-15 10:18	440615-*****	김*옥	서울시 중랑구 용마산로	열차	2022-02-28 10:24
551	1078831994657	폐문부재	2023-03-15 13:28	540923-*****	이*하	전라북도 전주시 완산구 덕적골길	열차	2022-02-28 13:34
552	1078831994658	폐문부재	2023-03-15 13:28	540923-*****	이*하	전라북도 전주시 완산구 덕적골길	열차	2022-02-28 13:57
553	1078831994660	수취인불명	2023-03-09 10:24	751018-*****	정*수	서울시 구로구 남부순환로	열차	2022-03-01 16:25
554	1078831994661	수취인불명	2023-03-10 11:56	560510-*****	오*희	서울시 용산구 한강대로	열차	2022-03-01 19:18

순번	등기번호	반송사유	반송일자	수취인주민번호	수취인명	발송지 주소	위반장소	위반일시
555	1078831994662	기타	2023-03-15 10:18	440615-*****	김*옥	서울시 중랑구 용마산로	열차	2022-03-02 13:02
556	1078831994663	기타	2023-03-15 10:18	440615-*****	김*옥	서울시 중랑구 용마산로	열차	2022-03-03 10:46
557	1078831994664	폐문부재	2023-03-15 13:28	540923-*****	이*하	전라북도 전주시 완산구 덕적골길	열차	2022-03-04 11:06
558	1078831994665	기타	2023-03-14 18:00	481109-*****	김*록	서울시 노원구 덕릉로	열차	2022-03-05 10:46
559	1078831994666	폐문부재	2023-03-15 09:48	471225-*****	손*선	서울시 은평구 녹번로	열차	2022-03-05 13:23
560	1078831994667	폐문부재	2023-03-15 13:28	540923-*****	이*하	전라북도 전주시 완산구 덕적골길	열차	2022-03-07 12:47
561	1078831994668	기타	2023-03-14 18:00	481109-*****	김*록	서울시 노원구 덕릉로	열차	2022-03-08 10:10
562	1078831994669	기타	2023-03-15 10:18	440615-*****	김*옥	서울시 중랑구 용마산로	열차	2022-03-08 10:51
563	1078831994670	이사불명	2023-03-09 12:41	481228-*****	이*희	경기도 시흥시 군자로	열차	2022-03-10 14:27
564	1078831994671	기타	2023-03-15 10:05	650108-*****	박*일	서울시 영등포구 도산로	열차	2022-03-11 10:40
565	1078831994672	폐문부재	2023-03-15 10:00	690510-*****	신*식	경기도 군포시 고산로	열차	2022-03-11 11:37
566	1078831994673	기타	2023-03-15 10:18	440615-*****	김*옥	서울시 중랑구 용마산로	열차	2022-03-14 10:41
567	1078831994674	기타	2023-03-15 10:05	650108-*****	박*일	서울시 영등포구 도산로	열차	2022-03-14 11:25
568	1078831994675	이사불명	2023-03-10 14:45	530415-*****	김*직	경기도 광명시 소하로	열차	2022-03-15 10:42
569	1078831994676	기타	2023-03-15 10:18	440615-*****	김*옥	서울시 중랑구 용마산로	열차	2022-03-15 10:59
570	1078831994677	이사불명	2023-03-10 14:45	530415-*****	김*직	경기도 광명시 소하로	열차	2022-03-15 11:21
571	1078831994678	폐문부재	2023-03-15 13:28	540923-*****	이*하	전라북도 전주시 완산구 덕적골길	열차	2022-03-15 13:14
572	1078831994679	이사불명	2023-03-10 14:45	530415-*****	김*직	경기도 광명시 소하로	열차	2022-03-16 10:32
573	1078831994680	이사불명	2023-03-10 14:45	530415-*****	김*직	경기도 광명시 소하로	열차	2022-09-01 11:02
574	1078831994681	이사불명	2023-03-10 14:45	530415-*****	김*직	경기도 광명시 소하로	열차	2022-09-07 14:23
575	1078831994682	이사불명	2023-03-10 14:45	530415-*****	김*직	경기도 광명시 소하로	열차	2022-09-14 16:15
576	1078831994683	수취인불명	2023-03-09 13:23	540117-*****	김*스더	서울시 종로구 평창길	열차	2022-09-26 14:08
577	1078831994684	기타	2023-03-15 10:18	440615-*****	김*옥	서울시 중랑구 용마산로	열차	2022-09-02 13:47
578	1078831994685	기타	2023-03-15 10:18	440615-*****	김*옥	서울시 중랑구 용마산로	열차	2022-09-12 13:52
579	1078831994686	기타	2023-03-15 10:18	440615-*****	김*옥	서울시 중랑구 용마산로	열차	2022-09-14 14:05
580	1078831994687	기타	2023-03-15 10:18	440615-*****	김*옥	서울시 중랑구 용마산로	열차	2022-09-19 10:46
581	1078831994688	기타	2023-03-15 10:18	440615-*****	김*옥	서울시 중랑구 용마산로	열차	2022-09-19 13:58

순번	등기번호	반송사유	반송일자	수취인주민번호	수취인명	발송지 주소	위반장소	위반일시
582	1078831994689	기타	2023-03-15 10:18	440615-*****	김*옥	서울시 중랑구 용마산로	열차	2022-09-20 11:02
583	1078831994690	기타	2023-03-15 10:18	440615-*****	김*옥	서울시 중랑구 용마산로	열차	2022-09-30 13:58
584	1078831994691	기타	2023-03-15 09:59	661030-*****	김*기	서울시 성북구 월곡로	열차	2022-09-19 12:40
585	1078831994692	기타	2023-03-15 09:59	661030-*****	김*기	서울시 성북구 월곡로	열차	2022-09-14 13:47
586	1078831994693	기타	2023-03-15 09:59	661030-*****	김*기	서울시 성북구 월곡로	열차	2022-09-16 11:28
587	1078831994694	주소불명	2023-03-09 10:58	651009-*****	김*진	서울시 영등포구 영신로	열차	2022-09-13 11:32
588	1078831994695	주소불명	2023-03-09 10:58	651009-*****	김*진	서울시 영등포구 영신로	열차	2022-09-19 11:04
589	1078831994696	기타	2023-03-15 10:18	351203-*****	박*웅	서울특별시 중랑구 용마산로	열차	2022-09-07 15:29
590	1078831994697	기타	2023-03-15 08:46	520717-*****	서*범	서울시 강북구 한천로	열차	2022-09-01 10:12
591	1078831994698	기타	2023-03-15 08:46	520717-*****	서*범	서울시 강북구 한천로	열차	2022-09-30 10:56
592	1078831994699	기타	2023-03-15 08:46	520717-*****	서*범	서울시 강북구 한천로	열차	2022-09-06 13:06
593	1078831994700	기타	2023-03-15 08:46	520717-*****	서*범	서울시 강북구 한천로	열차	2022-09-22 10:24
594	1078831994701	기타	2023-03-15 08:46	520717-*****	서*범	서울시 강북구 한천로	열차	2022-09-29 10:48
595	1078831994702	기타	2023-03-15 08:46	520717-*****	서*범	서울시 강북구 한천로	열차	2022-09-07 13:18
596	1078831994703	폐문부재	2023-03-15 10:00	690510-*****	신*식	경기도 군포시 고산로	열차	2022-09-27 09:16
597	1078831994704	폐문부재	2023-03-15 10:00	690510-*****	신*식	경기도 군포시 고산로	열차	2022-09-13 11:59
598	1078831994705	폐문부재	2023-03-15 10:00	690510-*****	신*식	경기도 군포시 고산로	열차	2022-09-14 11:36
599	1078831994706	폐문부재	2023-03-15 10:00	690510-*****	신*식	경기도 군포시 고산로	열차	2022-09-14 11:50
600	1078831994707	폐문부재	2023-03-15 10:00	690510-*****	신*식	경기도 군포시 고산로	열차	2022-09-30 11:06
601	1078831994708	이사불명	2023-03-09 13:56	751113-*****	연*성	서울시 용산구 서빙고로	고속터미널③	2022-09-07 16:05
602	1078831994709	기타	2023-03-15 08:46	611013-*****	이*근	서울시 도봉구 도봉로	열차	2022-09-10 08:53
603	1078831994710	기타	2023-03-15 09:13	630704-*****	이*식	서울특별시 종로구 진흥로	열차	2022-09-27 14:41
604	1078831994712	폐문부재	2023-03-15 13:28	540923-*****	이*하	전라북도 전주시 완산구 덕적골길	열차	2022-09-02 13:25
605	1078831994713	폐문부재	2023-03-15 13:28	540923-*****	이*하	전라북도 전주시 완산구 덕적골길	열차	2022-09-26 12:36
606	1078831994714	수취인불명	2023-03-09 12:04	751018-*****	정*수	서울시 구로구 남부순환로	열차	2022-09-03 19:50
607	1078831994715	수취인불명	2023-03-09 12:04	751018-*****	정*수	서울시 구로구 남부순환로	열차	2022-09-24 19:38

순번	등기번호	반송사유	반송일자	수취인주민번호	수취인명	발송지 주소	위반장소	위반일시
608	1078831994716	수취인불명	2023-03-09 10:19	590627-*****	정*옥	경기도 고양시 백석동	열차	2022-09-07 17:16
609	1078831994718	기타	2023-03-15 09:40	541003-*****	홍*목	서울시 구로구 개봉로	열차	2022-09-28 10:51
610	1078831994722	기타	2023-03-15 10:18	440615-*****	김*옥	서울시 중랑구 용마산로	열차	2022-03-16 10:38
611	1078831994723	기타	2023-03-15 10:05	740415-*****	장*기	서울시 영등포구 영등포로	열차	2022-03-16 11:03
612	1078831994724	이사불명	2023-03-10 14:45	530415-*****	김*직	경기도 광명시 소하로	열차	2022-03-16 11:21
613	1078831994725	폐문부재	2023-03-15 13:28	540923-*****	이*하	전라북도 전주시 완산구 덕적골길	열차	2022-03-16 13:06
614	1078831994726	기타	2023-03-15 10:18	440615-*****	김*옥	서울시 중랑구 용마산로	열차	2022-03-17 10:38
615	1078831994727	폐문부재	2023-03-15 10:00	690510-*****	신*식	경기도 군포시 고산로	열차	2022-03-17 11:28
616	1078831994728	기타	2023-03-15 10:05	650108-*****	박*일	서울시 영등포구 도산로	열차	2022-03-17 12:04
617	1078831994729	이사불명	2023-03-10 14:45	530415-*****	김*직	경기도 광명시 소하로	열차	2022-03-18 10:28
618	1078831994730	수취인불명	2023-03-09 09:13	520717-*****	서*범	서울시 강북구 한천로	열차	2022-03-18 10:42
619	1078831994731	폐문부재	2023-03-15 13:28	540923-*****	이*하	전라북도 전주시 완산구 덕적골길	열차	2022-03-18 11:37
620	1078831994732	수취인불명	2023-03-09 10:24	751018-*****	정*수	서울시 구로구 남부순환로	열차	2022-03-18 13:08
621	1078831994733	기타	2023-03-15 10:10	481228-*****	이*희	경기도 시흥시 군자로	열차	2022-03-19 12:07
622	1078831994734	수취인불명	2023-03-09 13:23	540117-*****	김*스더	서울시 종로구 평창길	열차	2022-03-21 11:48
623	1078831994735	기타	2023-03-14 18:00	481109-*****	김*록	서울시 노원구 덕릉로	열차	2022-03-22 10:21
624	1078831994736	폐문부재	2023-03-15 13:28	540923-*****	이*하	전라북도 전주시 완산구 덕적골길	열차	2022-03-22 10:38
625	1078831994737	이사불명	2023-03-10 14:45	530415-*****	김*직	경기도 광명시 소하로	열차	2022-03-23 10:22
626	1078831994738	주소불명	2023-03-10 11:18	690813-*****	강*철	서울특별시 영등포구 신길로	열차	2022-03-23 10:44
627	1078831994739	기타	2023-03-15 10:05	650108-*****	박*일	서울시 영등포구 도산로	열차	2022-03-23 11:45
628	1078831994740	기타	2023-03-15 10:05	740415-*****	장*기	서울시 영등포구 영등포로	열차	2022-03-23 14:03
629	1078831994741	수취인불명	2023-03-09 09:13	520717-*****	서*범	서울시 강북구 한천로	열차	2022-03-24 13:48
630	1078831994742	수취인불명	2023-03-09 09:13	520717-*****	서*범	서울시 강북구 한천로	열차	2022-03-26 10:34
631	1078831994743	수취인불명	2023-03-09 09:13	520717-*****	서*범	서울시 강북구 한천로	열차	2022-03-26 11:09
632	1078831994744	수취인불명	2023-03-09 09:13	520717-*****	서*범	서울시 강북구 한천로	열차	2022-03-29 13:17
633	1078831994745	수취인불명	2023-03-09 09:13	520717-*****	서*범	서울시 강북구 한천로	열차	2022-03-30 11:23
634	1078831994746	기타	2023-03-15 09:59	661030-*****	김*기	서울시 성북구 월곡로	열차	2022-03-30 14:03

순번	등기번호	반송사유	반송일자	수취인주민번호	수취인명	발송지 주소	위반장소	위반일시
635	1078831994747	기타	2023-03-14 18:00	481109-*****	김*록	서울시 노원구 덕릉로	열차	2022-03-31 10:30
636	1078831994748	기타	2023-03-15 09:59	661030-*****	김*기	서울시 성북구 월곡로	열차	2022-03-31 13:28
637	1078831994749	기타	2023-03-15 09:59	661030-*****	김*기	서울시 성북구 월곡로	열차	2022-03-31 14:38
638	1078831994750	폐문부재	2023-03-15 10:00	690510-*****	신*식	경기도 군포시 고산로	열차	2022-05-02 09:53
639	1078831994751	기타	2023-03-14 18:00	481109-*****	김*록	서울시 노원구 덕릉로	열차	2022-05-03 10:25
640	1078831994752	기타	2023-03-15 10:18	530310-*****	조*행	서울시 중랑구 신내역로	열차	2022-05-03 10:40
641	1078831994753	기타	2023-03-15 10:05	650108-*****	박*일	서울시 영등포구 도산로	열차	2022-05-03 11:00
642	1078831994754	기타	2023-03-15 10:10	481228-*****	이*희	경기도 시흥시 군자로	열차	2022-05-03 11:40
643	1078831994755	기타	2023-03-15 10:18	440615-*****	김*옥	서울시 중랑구 용마산로	열차	2022-05-03 13:23
644	1078831994756	기타	2023-03-15 10:18	440615-*****	김*옥	서울시 중랑구 용마산로	열차	2022-05-04 11:23
645	1078831994757	수취인불명	2023-03-09 09:13	520717-*****	서*범	서울시 강북구 한천로	열차	2022-05-04 11:35
646	1078831994758	기타	2023-03-14 05:19	471104-*****	서*석	인천시 서구 울도로	열차	2022-05-04 13:58
647	1078831994759	이사불명	2023-03-09 15:58	481023-*****	정*복	인천광역시 남동구 용천로	열차	2022-05-04 15:35
648	1078831994760	기타	2023-03-14 18:00	481109-*****	김*록	서울시 노원구 덕릉로	열차	2022-05-05 11:27
649	1078831994761	기타	2023-03-15 10:18	440615-*****	김*옥	서울시 중랑구 용마산로	열차	2022-05-06 10:26
650	1078831994762	기타	2023-03-15 10:05	650108-*****	박*일	서울시 영등포구 도산로	열차	2022-05-06 11:08
651	1078831994763	기타	2023-03-15 09:59	661030-*****	김*기	서울시 성북구 월곡로	열차	2022-05-06 13:40
652	1078831994766	기타	2023-03-14 18:00	521015-*****	김*태	서울특별시 동대문구 망우로	열차	2022-09-07 13:40
653	1078831994767	기타	2023-03-14 18:00	481109-*****	김*록	서울시 노원구 덕릉로	열차	2022-09-07 10:17
654	1078831994768	기타	2023-03-14 18:00	481109-*****	김*록	서울시 노원구 덕릉로	열차	2022-09-22 11:12
655	1078831994769	기타	2023-03-14 18:00	481109-*****	김*록	서울시 노원구 덕릉로	열차	2022-09-27 10:24
656	1078831994770	기타	2023-03-14 18:00	481109-*****	김*록	서울시 노원구 덕릉로	열차	2022-09-29 11:07
657	1078831994785	기타	2023-03-14 18:00	501115-*****	노*수	서울시 노원구 동일로	열차	2022-09-07 10:10
658	1078831994786	기타	2023-03-14 18:00	501115-*****	노*수	서울시 노원구 동일로	열차	2022-09-09 13:08
659	1078831994787	기타	2023-03-15 10:05	730415-*****	백*현	서울시 영등포구 영신로	열차	2022-09-15 10:58
660	1078831994788	기타	2023-03-15 10:05	730415-*****	백*현	서울시 영등포구 영신로	열차	2022-09-15 11:29
661	1078831994796	기타	2023-03-15 10:18	530310-*****	조*행	서울시 중랑구 신내역로	열차	2022-09-28 10:42

순번	등기번호	반송사유	반송일자	수취인주민번호	수취인명	발송지 주소	위반장소	위반일시
662	1078831994797	수취인불명	2023-03-09 13:23	540117-*****	김*스더	서울시 종로구 평창길	열차	2021-09-04 15:34
663	1078831994798	수취인불명	2023-03-09 13:23	540117-*****	김*스더	서울시 종로구 평창길	열차	2021-09-09 15:28
664	1078831994799	이사불명	2023-03-09 08:02	550701-*****	강*수	경기도 부천시 경인로	역	2021-07-06 15:21
665	1078831994800	이사불명	2023-03-09 08:01	550701-*****	강*수	경기도 부천시 경인로	역	2021-07-22 16:12
666	1078831994801	이사불명	2023-03-09 08:01	550701-*****	강*수	경기도 부천시 경인로	고속터미널역(3호선)	2021-08-20 15:13
667	1078831994802	이사불명	2023-03-09 08:02	550701-*****	강*수	경기도 부천시 경인로	고속터미널역(3호선)	2021-08-25 15:11
668	1078831994803	이사불명	2023-03-09 08:02	550701-*****	강*수	경기도 부천시 경인로	고속터미널역(7호선)	2021-10-08 14:33
669	1078831994804	이사불명	2023-03-09 08:02	550701-*****	강*수	경기도 부천시 경인로	고속터미널역(7호선)	2021-10-14 15:42
670	1078831994805	기타	2023-03-14 18:00	831026-*****	강*수	서울시 서초구 바우외로	열차	2021-12-25 06:46
671	1078831994806	수취인불명	2023-03-09 10:24	751018-*****	정*수	서울시 구로구 남부순환로	열차	2022-05-06 21:43
672	1078831994807	폐문부재	2023-03-15 13:28	540923-*****	이*하	전라북도 전주시 완산구 덕적골길	열차	2022-05-09 10:40
673	1078831994808	기타	2023-03-15 10:18	440615-*****	김*옥	서울시 중랑구 용마산로	열차	2022-05-09 11:03
674	1078831994809	기타	2023-03-15 10:18	440615-*****	김*옥	서울시 중랑구 용마산로	열차	2022-05-10 10:55
675	1078831994810	기타	2023-03-16 09:55	470228-*****	이*보	경기도 부천시 경인로	열차	2022-05-10 11:30
676	1078831994811	기타	2023-03-15 08:46	681205-*****	김*운	서울특별시 강북구 한천로	열차	2022-05-11 12:33
677	1078831994812	수취인불명	2023-03-09 09:13	520717-*****	서*범	서울시 강북구 한천로	열차	2022-05-11 13:16
678	1078831994813	이사불명	2023-03-09 15:58	481023-*****	정*복	인천광역시 남동구 용천로	열차	2022-05-11 17:03
679	1078831994814	수취인불명	2023-03-09 09:13	520717-*****	서*범	서울시 강북구 한천로	열차	2022-05-12 10:12
680	1078831994815	기타	2023-03-15 10:18	440615-*****	김*옥	서울시 중랑구 용마산로	열차	2022-05-12 10:23
681	1078831994816	이사불명	2023-03-10 14:45	530415-*****	김*직	경기도 광명시 소하로	열차	2022-05-12 10:27
682	1078831994817	기타	2023-03-14 05:19	471104-*****	서*석	인천시 서구 울도로	열차	2022-05-12 10:32

순번	등기번호	반송사유	반송일자	수취인주민번호	수취인명	발송지 주소	위반장소	위반일시
683	1078831994818	기타	2023-03-15 10:05	590205-*****	권*철	서울시 영등포구 영등포로	열차	2022-05-12 11:02
684	1078831994819	수취인불명	2023-03-09 13:23	540117-*****	김*스더	서울시 종로구 평창길	열차	2022-05-12 12:16
685	1078831994820	수취인불명	2023-03-09 09:13	520717-*****	서*범	서울시 강북구 한천로	열차	2022-05-13 10:15
686	1078831994821	기타	2023-03-15 10:18	440615-*****	김*옥	서울시 중랑구 용마산로	열차	2022-05-13 14:00
687	1078831994822	수취인불명	2023-03-09 10:24	751018-*****	정*수	서울시 구로구 남부순환로	열차	2022-05-13 14:10
688	1078831994823	수취인불명	2023-03-09 10:24	751018-*****	정*수	서울시 구로구 남부순환로	열차	2022-05-13 20:10
689	1078831994824	수취인불명	2023-03-09 09:13	520717-*****	서*범	서울시 강북구 한천로	열차	2022-05-14 10:33
690	1078831994825	폐문부재	2023-03-15 10:00	690510-*****	신*식	경기도 군포시 고산로	열차	2022-05-14 10:33
691	1078831994826	폐문부재	2023-03-15 13:28	540923-*****	이*하	전라북도 전주시 완산구 덕적골길	열차	2022-05-14 10:33
692	1078831994827	기타	2023-03-15 08:46	681205-*****	김*운	서울특별시 강북구 한천로	열차	2022-05-14 11:33
693	1078831994828	기타	2023-03-15 10:18	440615-*****	김*옥	서울시 중랑구 용마산로	열차	2022-05-16 10:37
694	1078831994829	수취인불명	2023-03-09 13:23	540117-*****	김*스더	서울시 종로구 평창길	열차	2022-05-16 12:22
695	1078831994830	기타	2023-03-15 08:46	681205-*****	김*운	서울특별시 강북구 한천로	열차	2022-05-16 13:37
696	1078831994831	기타	2023-03-14 18:00	481109-*****	김*록	서울시 노원구 덕릉로	열차	2022-05-17 10:10
697	1078831994832	수취인불명	2023-03-09 09:13	520717-*****	서*범	서울시 강북구 한천로	열차	2022-05-17 10:11
698	1078831994833	기타	2023-03-15 10:18	440615-*****	김*옥	서울시 중랑구 용마산로	열차	2022-05-17 10:34
699	1078831994834	기타	2023-03-14 18:00	481109-*****	김*록	서울시 노원구 덕릉로	열차	2022-05-17 10:40
700	1078831994835	주소불명	2023-03-10 11:18	690813-*****	강*철	서울특별시 영등포구 신길로	열차	2022-05-17 11:14
701	1078831994836	기타	2023-03-15 10:05	590205-*****	권*철	서울시 영등포구 영등포로	열차	2022-05-17 12:52
702	1078831994837	기타	2023-03-14 05:19	471104-*****	서*석	인천시 서구 울도로	열차	2022-05-17 13:59
703	1078831994838	수취인불명	2023-03-09 10:24	751018-*****	정*수	서울시 구로구 남부순환로	열차	2022-05-17 20:20
704	1078831994839	수취인불명	2023-03-09 10:25	520415-*****	이*숙	서울시 서초구 강남대로	열차	2022-05-18 09:38
705	1078831994840	수취인불명	2023-03-09 09:13	520717-*****	서*범	서울시 강북구 한천로	열차	2022-05-18 10:29
706	1078831994841	기타	2023-03-15 10:05	740415-*****	장*기	서울시 영등포구 영등포로	열차	2022-05-18 11:54
707	1078831994842	기타	2023-03-16 09:55	470228-*****	이*보	경기도 부천시 경인로	열차	2022-05-18 13:21
708	1078831994843	수취인불명	2023-03-09 09:13	520717-*****	서*범	서울시 강북구 한천로	열차	2022-05-19 10:19
709	1078831994844	기타	2023-03-15 10:18	440615-*****	김*옥	서울시 중랑구 용마산로	열차	2022-05-19 11:17

순번	등기번호	반송사유	반송일자	수취인주민번호	수취인명	발송지 주소	위반장소	위반일시
710	1078831994845	기타	2023-03-14 18:00	481109-*****	김*록	서울시 노원구 덕릉로	열차	2022-05-19 11:42
711	1078831994846	기타	2023-03-15 09:59	661030-*****	김*기	서울시 성북구 월곡로	열차	2022-05-19 12:00
712	1078831994847	기타	2023-03-14 18:00	481109-*****	김*록	서울시 노원구 덕릉로	열차	2022-05-19 13:46
713	1078831994848	폐문부재	2023-03-15 10:00	690813-*****	강*철	서울특별시 영등포구 신길로	열차	2021-10-15 11:21
714	1078831994849	폐문부재	2023-03-15 10:00	690813-*****	강*철	서울특별시 영등포구 신길로	열차	2021-10-18 12:10
715	1078831994850	기타	2023-03-15 10:05	690813-*****	강*철	서울특별시 영등포구 신길로	열차	2021-11-30 11:03
716	1078831994851	폐문부재	2023-03-15 10:00	690813-*****	강*철	서울특별시 영등포구 신길로	열차	2021-12-08 11:09
717	1078831994852	기타	2023-03-15 09:13	590205-*****	권*철	서울시 영등포구 영등포로	열차내	2021-07-06 11:48
718	1078831994853	기타	2023-03-15 09:13	590205-*****	권*철	서울시 영등포구 영등포로	열차 내	2021-07-17 13:39
719	1078831994854	기타	2023-03-15 10:05	590205-*****	권*철	서울시 영등포구 영등포로	열차	2021-08-11 14:56
720	1078831994855	기타	2023-03-15 10:05	590205-*****	권*철	서울시 영등포구 영등포로	열차	2021-08-20 11:36
721	1078831994856	기타	2023-03-15 09:13	590205-*****	권*철	서울시 영등포구 영등포로	열차	2021-09-10 10:30
722	1078831994857	기타	2023-03-15 10:05	590205-*****	권*철	서울시 영등포구 영등포로	열차	2021-10-21 15:04
723	1078831994858	기타	2023-03-15 10:05	590205-*****	권*철	서울시 영등포구 영등포로	열차	2021-12-03 09:57
724	1078831994859	기타	2023-03-15 10:05	590205-*****	권*철	서울시 영등포구 영등포로	열차	2021-12-01 13:40
725	1078831994860	기타	2023-03-15 10:05	590205-*****	권*철	서울시 영등포구 영등포로	열차	2021-12-13 16:10
726	1078831994861	기타	2023-03-15 10:05	590205-*****	권*철	서울시 영등포구 영등포로	열차	2021-12-25 12:54
727	1078831994862	수취인불명	2023-03-09 12:25	470327-*****	김*두	서울시 관악구 대학길	열차	2021-09-28 23:10
728	1078831994863	기타	2023-03-15 11:00	560920-*****	김*연	서울시 성동구 용답길	열차	2021-07-31 07:15
729	1078831994864	기타	2023-03-15 11:00	560920-*****	김*연	서울시 성동구 용답길	열차	2021-10-02 10:27
730	1078831994865	기타	2023-03-15 11:00	560920-*****	김*연	서울시 성동구 용답길	열차	2021-10-23 11:14
731	1078831994866	기타	2023-03-15 11:00	560920-*****	김*연	서울시 성동구 용답길	열차	2021-11-11 10:05
732	1078831994867	기타	2023-03-15 11:00	560920-*****	김*연	서울시 성동구 용답길	열차	2021-11-25 09:38
733	1078831994868	기타	2023-03-15 10:10	591114-*****	김*홍	경기도 시흥시 월곶해안로	교대역(2호선)	2021-11-10 12:57
734	1078831994869	수취인불명	2023-03-09 12:40	480716-*****	김*수	경기도 의정부시 동일로	열차	2021-11-02 13:25
735	1078831994870	수취인불명	2023-03-09 13:23	540117-*****	김*스터	서울시 종로구 평창길	열차	2021-10-14 14:17

순번	등기번호	반송사유	반송일자	수취인주민번호	수취인명	발송지 주소	위반장소	위반일시
736	1078831994871	수취인불명	2023-03-09 13:23	540117-*****	김*스더	서울시 종로구 평창길	열차	2021-10-30 14:40
737	1078831994872	수취인불명	2023-03-09 13:23	540117-*****	김*스더	서울시 종로구 평창길	열차	2021-11-09 14:42
738	1078831994873	수취인불명	2023-03-09 13:23	540117-*****	김*스더	서울시 종로구 평창길	열차	2021-11-16 14:34
739	1078831994874	수취인불명	2023-03-09 13:23	540117-*****	김*스더	서울시 종로구 평창길	열차	2021-11-01 11:24
740	1078831994875	수취인불명	2023-03-09 13:23	540117-*****	김*스더	서울시 종로구 평창길	열차	2021-12-30 13:56
741	1078831994876	수취인불명	2023-03-09 13:23	540117-*****	김*스더	서울시 종로구 평창길	열차	2021-12-06 13:02
742	1078831994877	수취인불명	2023-03-09 13:23	540117-*****	김*스더	서울시 종로구 평창길	열차	2021-12-07 14:16
743	1078831994878	수취인불명	2023-03-09 13:23	540117-*****	김*스더	서울시 종로구 평창길	열차	2021-12-03 13:40
744	1078831994879	수취인불명	2023-03-09 13:23	540117-*****	김*스더	서울시 종로구 평창길	열차	2021-12-20 15:15
745	1078831994880	기타	2023-03-14 18:00	550110-*****	김*테	서울특별시 동대문구 망우로	열차 내	2021-07-08 13:50
746	1078831994881	주소불명	2023-03-09 10:52	691001-*****	김*철	서울시 광진구 천호대로	종로3가역(3호선)	2021-09-02 12:15
747	1078831994882	수취인불명	2023-03-09 13:14	681205-*****	김*운	서울특별시 강북구 한천로	열차	2021-08-07 11:04
748	1078831994883	수취인불명	2023-03-09 13:14	681205-*****	김*운	서울특별시 강북구 한천로	열차	2021-08-09 10:44
749	1078831994884	수취인불명	2023-03-09 13:14	681205-*****	김*운	서울특별시 강북구 한천로	열차	2021-09-01 13:16
750	1078831994885	수취인불명	2023-03-09 13:14	681205-*****	김*운	서울특별시 강북구 한천로	열차	2021-09-04 10:39
751	1078831994886	수취인불명	2023-03-09 13:14	681205-*****	김*운	서울특별시 강북구 한천로	열차	2021-09-04 10:59
752	1078831994887	수취인불명	2023-03-09 13:14	681205-*****	김*운	서울특별시 강북구 한천로	열차	2021-09-07 12:06
753	1078831994888	수취인불명	2023-03-09 13:14	681205-*****	김*운	서울특별시 강북구 한천로	열차	2021-11-23 12:15
754	1078831994889	기타	2023-03-15 10:18	440615-*****	김*옥	서울시 중랑구 용마산로	열차	2021-07-05 10:39
755	1078831994890	수취인불명	2023-03-09 10:24	751018-*****	정*수	서울시 구로구 남부순환로	열차	2022-05-19 19:59
756	1078831994891	수취인불명	2023-03-09 09:13	520717-*****	서*범	서울시 강북구 한천로	열차	2022-05-20 10:11
757	1078831994892	폐문부재	2023-03-15 10:00	690510-*****	신*식	경기도 군포시 고산로	열차	2022-05-20 10:16
758	1078831994893	기타	2023-03-15 10:18	440615-*****	김*옥	서울시 중랑구 용마산로	열차	2022-05-20 11:53
759	1078831994894	기타	2023-03-14 05:19	471104-*****	서*석	인천시 서구 울도로	열차	2022-05-21 09:55
760	1078831994895	수취인불명	2023-03-09 09:13	520717-*****	서*범	서울시 강북구 한천로	열차	2022-05-21 10:04
761	1078831994896	기타	2023-03-14 18:00	481109-*****	김*록	서울시 노원구 덕릉로	열차	2022-05-21 10:06

순번	등기번호	반송사유	반송일자	수취인주민번호	수취인명	발송지 주소	위반장소	위반일시
762	1078831994897	기타	2023-03-14 18:00	481109-*****	김*록	서울시 노원구 덕릉로	열차	2022-05-21 11:25
763	1078831994898	기타	2023-03-15 10:18	440615-*****	김*옥	서울시 중랑구 용마산로	열차	2022-05-23 11:11
764	1078831994899	기타	2023-03-15 10:18	440615-*****	김*옥	서울시 중랑구 용마산로	열차	2022-05-24 10:25
765	1078831994900	수취인불명	2023-03-09 09:13	520717-*****	서*범	서울시 강북구 한천로	열차	2022-05-24 11:34
766	1078831994901	기타	2023-03-15 10:05	740415-*****	장*기	서울시 영등포구 영등포로	열차	2022-05-24 12:25
767	1078831994902	기타	2023-03-15 10:18	440615-*****	김*옥	서울시 중랑구 용마산로	열차	2022-05-24 13:55
768	1078831994903	주소불명	2023-03-09 07:56	371216-*****	조*임	서울특별시 중랑구 신내로	열차	2022-05-24 14:00
769	1078831994904	기타	2023-03-15 10:18	530310-*****	조*행	서울시 중랑구 신내역로	열차	2022-05-25 11:45
770	1078831994905	기타	2023-03-15 06:53	580815-*****	설*완	서울시 관악구 남부순환로	열차	2022-05-25 13:40
771	1078831994906	기타	2023-03-15 10:18	440615-*****	김*옥	서울시 중랑구 용마산로	열차	2022-05-26 13:28
772	1078831994907	수취인불명	2023-03-09 10:24	751018-*****	정*수	서울시 구로구 남부순환로	열차	2022-05-26 21:20
773	1078831994908	수취인불명	2023-03-09 13:23	540117-*****	김*스더	서울시 종로구 평창길	열차	2022-05-27 15:13
774	1078831994909	기타	2023-03-15 10:18	530310-*****	조*행	서울시 중랑구 신내역로	열차	2022-05-30 13:59
775	1078831994910	기타	2023-03-15 10:18	440615-*****	김*옥	서울시 중랑구 용마산로	열차	2022-07-02 09:42
776	1078831994912	기타	2023-03-14 18:00	481109-*****	김*록	서울시 노원구 덕릉로	열차	2022-07-02 11:01
777	1078831994913	기타	2023-03-15 08:46	611013-*****	이*근	서울시 도봉구 도봉로	열차	2022-07-02 11:55
778	1078831994914	주소불명	2023-03-10 11:18	690813-*****	강*철	서울특별시 영등포구 신길로	열차	2022-07-04 10:47
779	1078831994915	이사불명	2023-03-10 14:45	530415-*****	김*직	경기도 광명시 소하로	열차	2022-07-04 10:49
780	1078831994916	폐문부재	2023-03-15 13:28	540923-*****	이*하	전라북도 전주시 완산구 덕적골길	열차	2022-07-04 11:40
781	1078831994917	폐문부재	2023-03-15 13:28	540923-*****	이*하	전라북도 전주시 완산구 덕적골길	열차	2022-07-04 13:38
782	1078831994918	폐문부재	2023-03-15 13:28	540923-*****	이*하	전라북도 전주시 완산구 덕적골길	열차	2022-07-04 13:51
783	1078831994920	수취인불명	2023-03-09 09:13	520717-*****	서*범	서울시 강북구 한천로	열차	2022-07-05 10:37
784	1078831994921	이사불명	2023-03-10 14:45	530415-*****	김*직	경기도 광명시 소하로	열차	2022-07-05 10:53
785	1078831994922	기타	2023-03-16 09:55	470228-*****	이*보	경기도 부천시 경인로	열차	2022-07-05 11:24
786	1078831994923	기타	2023-03-15 10:18	440615-*****	김*옥	서울시 중랑구 용마산로	열차	2022-07-05 11:25
787	1078831994924	기타	2023-03-15 10:30	620429-*****	김*영	경기도 수원시 장안구 덕영대로	열차	2022-07-05 12:14
788	1078831994925	폐문부재	2023-03-15 08:57	500220-*****	박*문	충청남도 서천군 기산면 화산로	열차	2022-07-05 14:30

순번	등기번호	반송사유	반송일자	수취인주민번호	수취인명	발송지 주소	위반장소	위반일시
789	1078831994926	폐문부재	2023-03-15 13:28	540923-*****	이*하	전라북도 전주시 완산구 덕적골길	열차	2022-07-05 14:43
790	1078831994927	주소불명	2023-03-10 11:18	690813-*****	강*철	서울특별시 영등포구 신길로	열차	2022-07-06 10:17
791	1078831994928	폐문부재	2023-03-15 10:00	690510-*****	신*식	경기도 군포시 고산로	열차	2022-07-06 10:26
792	1078831994929	수취인불명	2023-03-09 09:13	520717-*****	서*범	서울시 강북구 한천로	열차	2022-07-06 10:51
793	1078831994931	기타	2023-03-15 10:18	440615-*****	김*옥	서울시 중랑구 용마산로	열차	2022-07-06 14:05
794	1078831994932	기타	2023-03-15 10:18	440615-*****	김*옥	서울시 중랑구 용마산로	열차	2021-07-07 11:16
795	1078831994933	기타	2023-03-15 10:18	440615-*****	김*옥	서울시 중랑구 용마산로	열차	2021-07-09 10:37
796	1078831994934	기타	2023-03-15 10:18	440615-*****	김*옥	서울시 중랑구 용마산로	열차	2021-07-09 11:19
797	1078831994935	기타	2023-03-15 10:18	440615-*****	김*옥	서울시 중랑구 용마산로	열차	2021-07-13 10:54
798	1078831994936	기타	2023-03-15 10:18	440615-*****	김*옥	서울시 중랑구 용마산로	열차	2021-07-16 10:37
799	1078831994937	기타	2023-03-15 10:18	440615-*****	김*옥	서울시 중랑구 용마산로	열차	2021-07-17 10:13
800	1078831994938	기타	2023-03-15 10:18	440615-*****	김*옥	서울시 중랑구 용마산로	열차	2021-07-19 10:56
801	1078831994939	기타	2023-03-15 10:18	440615-*****	김*옥	서울시 중랑구 용마산로	열차	2021-07-20 10:46
802	1078831994940	기타	2023-03-15 10:18	440615-*****	김*옥	서울시 중랑구 용마산로	열차	2021-07-21 11:08
803	1078831994941	기타	2023-03-15 10:18	440615-*****	김*옥	서울시 중랑구 용마산로	열차	2021-07-27 10:48
804	1078831994942	기타	2023-03-15 10:18	440615-*****	김*옥	서울시 중랑구 용마산로	열차	2021-07-29 13:54
805	1078831994943	기타	2023-03-15 10:18	440615-*****	김*옥	서울시 중랑구 용마산로	열차	2021-07-30 11:34
806	1078831994944	기타	2023-03-15 10:18	440615-*****	김*옥	서울시 중랑구 용마산로	열차	2021-07-31 10:49
807	1078831994945	기타	2023-03-15 10:18	440615-*****	김*옥	서울시 중랑구 용마산로	열차	2021-07-07 10:15
808	1078831994946	기타	2023-03-15 10:18	440615-*****	김*옥	서울시 중랑구 용마산로	열차	2021-07-09 10:16
809	1078831994947	기타	2023-03-15 10:18	440615-*****	김*옥	서울시 중랑구 용마산로	열차	2021-07-10 11:46
810	1078831994948	기타	2023-03-15 10:18	440615-*****	김*옥	서울시 중랑구 용마산로	열차	2021-07-12 10:39
811	1078831994949	기타	2023-03-15 10:18	440615-*****	김*옥	서울시 중랑구 용마산로	열차	2021-07-13 11:24
812	1078831994950	기타	2023-03-15 10:18	440615-*****	김*옥	서울시 중랑구 용마산로	열차	2021-07-17 11:51
813	1078831994951	기타	2023-03-15 10:18	440615-*****	김*옥	서울시 중랑구 용마산로	열차	2021-07-28 11:00
814	1078831994952	기타	2023-03-15 10:18	440615-*****	김*옥	서울시 중랑구 용마산로	열차	2021-08-03 11:29
815	1078831994953	기타	2023-03-15 10:18	440615-*****	김*옥	서울시 중랑구 용마산로	열차	2021-08-04 11:27

순번	등기번호	반송사유	반송일자	수취인주민번호	수취인명	발송지 주소	위반장소	위반일시
816	1078831994954	기타	2023-03-15 10:18	440615-*****	김*옥	서울시 중랑구 용마산로	열차	2021-08-04 13:07
817	1078831994955	기타	2023-03-15 10:18	440615-*****	김*옥	서울시 중랑구 용마산로	열차	2021-08-05 10:48
818	1078831994956	기타	2023-03-15 10:18	440615-*****	김*옥	서울시 중랑구 용마산로	열차	2021-08-05 14:14
819	1078831994957	기타	2023-03-15 10:18	440615-*****	김*옥	서울시 중랑구 용마산로	열차	2021-08-06 10:53
820	1078831994958	기타	2023-03-15 10:18	440615-*****	김*옥	서울시 중랑구 용마산로	열차	2021-08-07 10:07
821	1078831994959	기타	2023-03-15 10:18	440615-*****	김*옥	서울시 중랑구 용마산로	열차	2021-08-10 10:43
822	1078831994960	기타	2023-03-15 10:18	440615-*****	김*옥	서울시 중랑구 용마산로	열차	2021-08-10 11:05
823	1078831994961	기타	2023-03-15 10:18	440615-*****	김*옥	서울시 중랑구 용마산로	열차	2021-08-10 14:10
824	1078831994962	기타	2023-03-15 10:18	440615-*****	김*옥	서울시 중랑구 용마산로	열차	2021-08-11 10:56
825	1078831994963	기타	2023-03-15 10:18	440615-*****	김*옥	서울시 중랑구 용마산로	열차	2021-08-12 13:42
826	1078831994964	기타	2023-03-15 10:18	440615-*****	김*옥	서울시 중랑구 용마산로	열차	2021-08-13 11:02
827	1078831994965	기타	2023-03-15 10:18	440615-*****	김*옥	서울시 중랑구 용마산로	열차	2021-08-13 12:40
828	1078831994966	기타	2023-03-15 10:18	440615-*****	김*옥	서울시 중랑구 용마산로	열차	2021-08-21 11:01
829	1078831994967	기타	2023-03-15 10:18	440615-*****	김*옥	서울시 중랑구 용마산로	열차	2021-08-23 10:25
830	1078831994968	기타	2023-03-15 10:18	440615-*****	김*옥	서울시 중랑구 용마산로	열차	2021-08-24 10:44
831	1078831994969	기타	2023-03-15 10:18	440615-*****	김*옥	서울시 중랑구 용마산로	열차	2021-08-25 10:24
832	1078831994970	기타	2023-03-15 10:18	440615-*****	김*옥	서울시 중랑구 용마산로	열차	2021-08-26 11:07
833	1078831994971	기타	2023-03-15 10:18	440615-*****	김*옥	서울시 중랑구 용마산로	열차	2021-08-26 11:29
834	1078831994972	기타	2023-03-15 10:18	440615-*****	김*옥	서울시 중랑구 용마산로	열차	2021-08-28 10:37
835	1078831994973	기타	2023-03-15 10:18	440615-*****	김*옥	서울시 중랑구 용마산로	열차	2021-08-30 10:49
836	1078831994974	이사불명	2023-03-10 14:45	530415-*****	김*직	경기도 광명시 소하로	열차	2022-07-06 14:47
837	1078831994975	이사불명	2023-03-09 15:58	481023-*****	정*복	인천광역시 남동구 용천로	열차	2022-07-06 15:05
838	1078831994976	폐문부재	2023-03-15 10:00	690510-*****	신*식	경기도 군포시 고산로	열차	2022-07-07 10:04
839	1078831994977	주소불명	2023-03-10 11:18	690813-*****	강*철	서울특별시 영등포구 신길로	열차	2022-07-07 10:25
840	1078831994978	기타	2023-03-14 18:00	481109-*****	김*록	서울시 노원구 덕릉로	열차	2022-07-07 10:31
841	1078831994980	기타	2023-03-15 10:18	440615-*****	김*옥	서울시 중랑구 용마산로	열차	2022-07-07 11:03
842	1078831994982	폐문부재	2023-03-15 10:00	690510-*****	신*식	경기도 군포시 고산로	열차	2022-07-07 11:48

순번	등기번호	반송사유	반송일자	수취인주민번호	수취인명	발송지 주소	위반장소	위반일시
843	1078831994983	기타	2023-03-15 10:30	751113-*****	연*성	서울시 용산구 서빙고로	교대역(3호선)	2022-07-07 16:30
844	1078831994984	수취인불명	2023-03-09 09:13	520717-*****	서*범	서울시 강북구 한천로	열차	2022-07-08 10:17
845	1078831994985	이사불명	2023-03-10 14:45	530415-*****	김*직	경기도 광명시 소하로	열차	2022-07-08 10:29
846	1078831994986	기타	2023-03-15 10:18	440615-*****	김*옥	서울시 중랑구 용마산로	열차	2022-07-08 11:27
847	1078831994987	폐문부재	2023-03-15 13:28	540923-*****	이*하	전라북도 전주시 완산구 덕적골길	열차	2022-07-08 11:47
848	1078831994988	이사불명	2023-03-10 14:45	530415-*****	김*직	경기도 광명시 소하로	열차	2022-07-08 12:40
849	1078831994989	폐문부재	2023-03-16 20:00	650707-*****	홍*웅	경기 화성시 동탄순환대로	열차	2022-07-08 13:19
850	1078831994991	폐문부재	2023-03-15 13:28	540923-*****	이*하	전라북도 전주시 완산구 덕적골길	열차	2022-07-08 14:04
851	1078831994993	폐문부재	2023-03-15 13:28	540923-*****	이*하	전라북도 전주시 완산구 덕적골길	열차	2022-07-08 14:27
852	1078831994994	기타	2023-03-15 10:18	440615-*****	김*옥	서울시 중랑구 용마산로	열차	2022-07-09 10:21
853	1078831994995	수취인불명	2023-03-09 09:13	520717-*****	서*범	서울시 강북구 한천로	열차	2022-07-09 10:33
854	1078831994996	기타	2023-03-14 18:00	481109-*****	김*록	서울시 노원구 덕릉로	열차	2022-07-09 11:14
855	1078831994997	기타	2023-03-15 09:40	541003-*****	홍*목	서울시 구로구 개봉로	열차	2022-07-09 13:20
856	1078831994998	수취인불명	2023-03-09 10:24	751018-*****	정*수	서울시 구로구 남부순환로	열차	2022-07-09 19:58
857	1078831994999	기타	2023-03-15 09:59	661030-*****	김*기	서울시 성북구 월곡로	열차	2022-07-11 11:03
858	1078831995000	기타	2023-03-15 09:59	661030-*****	김*기	서울시 성북구 월곡로	열차	2022-07-11 11:45
859	1078831995001	기타	2023-03-15 06:53	681006-*****	이*섭	서울시 관악구 원신길	동묘앞역(6호선)	2022-07-11 14:02
860	1078831995002	폐문부재	2023-03-15 08:44	711031-*****	정*웅	경기도 용인시 기흥구 신갈로	열차	2022-07-11 20:31
861	1078831995003	수취인불명	2023-03-09 09:13	520717-*****	서*범	서울시 강북구 한천로	열차	2022-07-12 10:12
862	1078831995004	기타	2023-03-15 10:05	590205-*****	권*철	서울시 영등포구 영등포로	열차	2022-07-12 10:13
863	1078831995006	기타	2023-03-14 18:00	481109-*****	김*록	서울시 노원구 덕릉로	열차	2022-07-12 10:30
864	1078831995007	기타	2023-03-15 10:18	440615-*****	김*옥	서울시 중랑구 용마산로	열차	2022-07-12 10:50
865	1078831995008	폐문부재	2023-03-15 13:28	540923-*****	이*하	전라북도 전주시 완산구 덕적골길	열차	2022-07-12 11:15
866	1078831995010	수취인불명	2023-03-09 09:13	520717-*****	서*범	서울시 강북구 한천로	열차	2022-07-13 10:13
867	1078831995011	이사불명	2023-03-10 14:45	530415-*****	김*직	경기도 광명시 소하로	열차	2022-07-13 10:36

순번	등기번호	반송사유	반송일자	수취인주민번호	수취인명	발송지 주소	위반장소	위반일시
868	1078831995012	기타	2023-03-15 10:18	440615-*****	김*옥	서울시 중랑구 용마산로	열차	2022-07-13 11:07
869	1078831995013	이사불명	2023-03-10 14:45	530415-*****	김*직	경기도 광명시 소하로	열차	2022-07-13 11:14
870	1078831995014	기타	2023-03-15 11:00	560920-*****	김*연	서울시 성동구 용답길	열차	2022-07-13 11:15
871	1078831995015	수취인불명	2023-03-09 09:13	520717-*****	서*범	서울시 강북구 한천로	열차	2022-07-14 10:22
872	1078831995016	기타	2023-03-15 10:18	440615-*****	김*옥	서울시 중랑구 용마산로	열차	2021-08-31 10:40
873	1078831995017	기타	2023-03-15 10:18	440615-*****	김*옥	서울시 중랑구 용마산로	열차	2021-08-03 11:02
874	1078831995018	기타	2023-03-15 10:18	440615-*****	김*옥	서울시 중랑구 용마산로	열차	2021-08-11 10:17
875	1078831995019	기타	2023-03-15 10:18	440615-*****	김*옥	서울시 중랑구 용마산로	열차	2021-08-18 14:02
876	1078831995020	기타	2023-03-15 10:18	440615-*****	김*옥	서울시 중랑구 용마산로	열차	2021-08-21 12:10
877	1078831995021	기타	2023-03-15 10:18	440615-*****	김*옥	서울시 중랑구 용마산로	열차	2021-08-31 10:32
878	1078831995022	기타	2023-03-15 10:18	440615-*****	김*옥	서울시 중랑구 용마산로	열차	2021-09-04 11:21
879	1078831995023	기타	2023-03-15 10:18	440615-*****	김*옥	서울시 중랑구 용마산로	열차	2021-09-04 11:50
880	1078831995024	기타	2023-03-15 10:18	440615-*****	김*옥	서울시 중랑구 용마산로	열차	2021-09-11 11:59
881	1078831995025	기타	2023-03-15 10:18	440615-*****	김*옥	서울시 중랑구 용마산로	열차	2021-09-24 11:00
882	1078831995026	기타	2023-03-15 10:18	440615-*****	김*옥	서울시 중랑구 용마산로	열차	2021-09-24 12:19
883	1078831995027	기타	2023-03-15 10:18	440615-*****	김*옥	서울시 중랑구 용마산로	열차	2021-09-25 11:21
884	1078831995028	기타	2023-03-15 10:18	440615-*****	김*옥	서울시 중랑구 용마산로	열차	2021-10-01 10:35
885	1078831995029	기타	2023-03-15 10:18	440615-*****	김*옥	서울시 중랑구 용마산로	열차	2021-10-25 10:48
886	1078831995030	기타	2023-03-15 10:18	440615-*****	김*옥	서울시 중랑구 용마산로	열차	2021-10-27 10:45
887	1078831995031	기타	2023-03-15 10:18	440615-*****	김*옥	서울시 중랑구 용마산로	열차	2021-10-01 12:05
888	1078831995032	기타	2023-03-15 10:18	440615-*****	김*옥	서울시 중랑구 용마산로	열차	2021-10-28 11:04
889	1078831995033	기타	2023-03-15 10:18	440615-*****	김*옥	서울시 중랑구 용마산로	열차	2021-10-28 11:25
890	1078831995034	기타	2023-03-15 10:18	440615-*****	김*옥	서울시 중랑구 용마산로	열차	2021-11-02 10:14
891	1078831995035	기타	2023-03-15 10:18	440615-*****	김*옥	서울시 중랑구 용마산로	열차	2021-11-05 11:30
892	1078831995036	기타	2023-03-15 10:18	440615-*****	김*옥	서울시 중랑구 용마산로	열차	2021-11-08 11:00
893	1078831995037	기타	2023-03-15 10:18	440615-*****	김*옥	서울시 중랑구 용마산로	열차	2021-11-11 11:14
894	1078831995038	기타	2023-03-15 10:18	440615-*****	김*옥	서울시 중랑구 용마산로	열차	2021-11-19 10:41

순번	등기번호	반송사유	반송일자	수취인주민번호	수취인명	발송지 주소	위반장소	위반일시
895	1078831995039	기타	2023-03-15 10:18	440615-*****	김*옥	서울시 중랑구 용마산로	열차	2021-11-22 14:07
896	1078831995040	기타	2023-03-15 10:18	440615-*****	김*옥	서울시 중랑구 용마산로	열차	2021-11-23 11:21
897	1078831995041	기타	2023-03-15 10:18	440615-*****	김*옥	서울시 중랑구 용마산로	열차	2021-11-24 11:06
898	1078831995042	기타	2023-03-15 10:18	440615-*****	김*옥	서울시 중랑구 용마산로	열차	2021-11-25 10:30
899	1078831995043	기타	2023-03-15 10:18	440615-*****	김*옥	서울시 중랑구 용마산로	열차	2021-11-26 10:48
900	1078831995044	기타	2023-03-15 10:18	440615-*****	김*옥	서울시 중랑구 용마산로	열차	2021-11-03 10:51
901	1078831995045	기타	2023-03-15 10:18	440615-*****	김*옥	서울시 중랑구 용마산로	열차	2021-11-04 11:10
902	1078831995046	기타	2023-03-15 10:18	440615-*****	김*옥	서울시 중랑구 용마산로	열차	2021-11-09 14:00
903	1078831995047	기타	2023-03-15 10:18	440615-*****	김*옥	서울시 중랑구 용마산로	열차	2021-11-11 14:16
904	1078831995048	기타	2023-03-15 10:18	440615-*****	김*옥	서울시 중랑구 용마산로	열차	2021-12-07 10:51
905	1078831995049	기타	2023-03-15 10:18	440615-*****	김*옥	서울시 중랑구 용마산로	열차	2021-12-07 13:22
906	1078831995050	기타	2023-03-15 10:18	440615-*****	김*옥	서울시 중랑구 용마산로	열차	2021-12-09 11:16
907	1078831995051	기타	2023-03-15 10:18	440615-*****	김*옥	서울시 중랑구 용마산로	열차	2021-12-10 13:30
908	1078831995052	기타	2023-03-15 10:18	440615-*****	김*옥	서울시 중랑구 용마산로	열차	2021-12-11 10:41
909	1078831995053	기타	2023-03-15 10:18	440615-*****	김*옥	서울시 중랑구 용마산로	열차	2021-12-15 10:41
910	1078831995054	기타	2023-03-15 10:18	440615-*****	김*옥	서울시 중랑구 용마산로	열차	2021-12-18 14:14
911	1078831995055	기타	2023-03-15 10:18	440615-*****	김*옥	서울시 중랑구 용마산로	열차	2021-12-21 11:39
912	1078831995056	기타	2023-03-15 10:18	440615-*****	김*옥	서울시 중랑구 용마산로	열차	2021-12-24 10:48
913	1078831995057	기타	2023-03-15 10:18	440615-*****	김*옥	서울시 중랑구 용마산로	열차	2021-12-25 13:53
914	1078831995058	기타	2023-03-15 10:18	440615-*****	김*옥	서울시 중랑구 용마산로	열차	2022-07-14 10:50
915	1078831995060	폐문부재	2023-03-15 13:28	540923-*****	이*하	전라북도 전주시 완산구 덕적골길	열차	2022-07-14 11:20
916	1078831995061	폐문부재	2023-03-15 13:28	540923-*****	이*하	전라북도 전주시 완산구 덕적골길	열차	2022-07-14 13:02
917	1078831995062	수취인불명	2023-03-09 09:13	520717-*****	서*범	서울시 강북구 한천로	열차	2022-07-15 10:52
918	1078831995065	기타	2023-03-15 09:59	661030-*****	김*기	서울시 성북구 월곡로	열차	2022-07-15 11:50
919	1078831995066	폐문부재	2023-03-15 13:28	540923-*****	이*하	전라북도 전주시 완산구 덕적골길	열차	2022-07-15 12:08
920	1078831995067	기타	2023-03-15 10:30	751113-*****	연*성	서울시 용산구 서빙고로	고속터미널역(7호선)	2022-07-15 12:40

순번	등기번호	반송사유	반송일자	수취인주민번호	수취인명	발송지 주소	위반장소	위반일시
921	1078831995068	기타	2023-03-15 10:18	440615-*****	김*옥	서울시 중랑구 용마산로	열차	2022-07-15 14:16
922	1078831995069	수취인불명	2023-03-09 09:13	520717-*****	서*범	서울시 강북구 한천로	열차	2022-07-16 10:03
923	1078831995070	기타	2023-03-15 10:18	440615-*****	김*옥	서울시 중랑구 용마산로	열차	2022-07-16 10:55
924	1078831995071	기타	2023-03-15 10:18	440615-*****	김*옥	서울시 중랑구 용마산로	열차	2022-07-18 11:23
925	1078831995072	이사불명	2023-03-09 15:58	481023-*****	정*복	인천광역시 남동구 용천로	열차	2022-07-18 11:23
926	1078831995073	기타	2023-03-15 10:18	440615-*****	김*옥	서울시 중랑구 용마산로	열차	2022-07-18 13:53
927	1078831995074	수취인불명	2023-03-09 13:23	540117-*****	김*스더	서울시 종로구 평창길	열차	2022-07-18 14:15
928	1078831995075	주소불명	2023-03-09 13:06	570928-*****	서*홍	서울특별시 서초구 서초대로	열차	2022-07-18 15:01
929	1078831995076	주소불명	2023-03-10 11:18	690813-*****	강*철	서울특별시 영등포구 신길로	열차	2022-07-19 10:14
930	1078831995077	기타	2023-03-15 10:10	481228-*****	이*희	경기도 시흥시 군자로	열차	2022-07-19 10:16
931	1078831995078	기타	2023-03-15 10:18	440615-*****	김*옥	서울시 중랑구 용마산로	열차	2022-07-19 10:17
932	1078831995079	기타	2023-03-15 10:18	440615-*****	김*옥	서울시 중랑구 용마산로	열차	2022-07-19 11:03
933	1078831995080	수취인불명	2023-03-09 09:13	520717-*****	서*범	서울시 강북구 한천로	열차	2022-07-19 11:05
934	1078831995081	이사불명	2023-03-09 08:02	550701-*****	강*수	경기도 부천시 경인로	신도림②	2022-07-19 11:40
935	1078831995082	기타	2023-03-15 10:10	481228-*****	이*희	경기도 시흥시 군자로	열차	2022-07-19 12:02
936	1078831995083	폐문부재	2023-03-15 10:00	690510-*****	신*식	경기도 군포시 고산로	열차	2022-07-19 12:20
937	1078831995084	기타	2023-03-15 10:18	440615-*****	김*옥	서울시 중랑구 용마산로	열차	2022-07-20 10:22
938	1078831995085	기타	2023-03-15 10:18	440615-*****	김*옥	서울시 중랑구 용마산로	열차	2022-07-21 10:40
939	1078831995086	이사불명	2023-03-09 15:58	481023-*****	정*복	인천광역시 남동구 용천로	열차	2022-07-21 12:39
940	1078831995087	수취인불명	2023-03-09 09:13	520717-*****	서*범	서울시 강북구 한천로	열차	2022-07-21 13:27
941	1078831995088	폐문부재	2023-03-15 10:00	690510-*****	신*식	경기도 군포시 고산로	열차	2022-07-22 10:05
942	1078831995089	폐문부재	2023-03-15 13:28	540923-*****	이*하	전라북도 전주시 완산구 덕적골길	열차	2022-07-22 11:25
943	1078831995090	폐문부재	2023-03-15 10:00	690510-*****	신*식	경기도 군포시 고산로	열차	2022-07-22 11:29
944	1078831995091	수취인불명	2023-03-09 09:13	520717-*****	서*범	서울시 강북구 한천로	열차	2022-07-22 11:50
945	1078831995092	기타	2023-03-15 10:18	440615-*****	김*옥	서울시 중랑구 용마산로	열차	2022-07-23 10:30
946	1078831995094	이사불명	2023-03-09 15:58	481023-*****	정*복	인천광역시 남동구 용천로	열차	2022-07-23 14:20

순번	등기번호	반송사유	반송일자	수취인주민번호	수취인명	발송지 주소	위반장소	위반일시
947	1078831995095	폐문부재	2023-03-16 20:00	650707-*****	홍*웅	경기 화성시 동탄순환대로	고속터미널역(3호선)	2022-07-25 12:50
948	1078831995096	이사불명	2023-03-09 15:58	481023-*****	정*복	인천광역시 남동구 용천로	열차	2022-07-26 10:57
949	1078831995097	폐문부재	2023-03-15 10:00	690510-*****	신*식	경기도 군포시 고산로	열차	2022-07-26 11:19
950	1078831995098	수취인불명	2023-03-09 09:13	520717-*****	서*범	서울시 강북구 한천로	열차	2022-07-26 11:51
951	1078831995099	이사불명	2023-03-10 14:45	530415-*****	김*직	경기도 광명시 소하로	열차	2022-07-26 12:31
952	1078831995100	기타	2023-03-15 10:18	440615-*****	김*옥	서울시 중랑구 용마산로	열차	2021-12-27 10:48
953	1078831995101	기타	2023-03-15 10:18	440615-*****	김*옥	서울시 중랑구 용마산로	열차	2021-12-28 11:09
954	1078831995102	기타	2023-03-15 10:18	440615-*****	김*옥	서울시 중랑구 용마산로	열차	2021-12-28 14:26
955	1078831995103	기타	2023-03-15 10:18	440615-*****	김*옥	서울시 중랑구 용마산로	열차	2021-12-29 10:59
956	1078831995104	기타	2023-03-15 10:18	440615-*****	김*옥	서울시 중랑구 용마산로	열차	2021-12-31 11:28
957	1078831995105	기타	2023-03-14 18:00	481109-*****	김*록	서울시 노원구 덕릉로	열차	2021-07-06 10:35
958	1078831995106	기타	2023-03-14 18:00	481109-*****	김*록	서울시 노원구 덕릉로	열차	2021-07-07 10:24
959	1078831995107	기타	2023-03-14 18:00	481109-*****	김*록	서울시 노원구 덕릉로	열차	2021-07-13 10:23
960	1078831995108	기타	2023-03-14 18:00	481109-*****	김*록	서울시 노원구 덕릉로	열차	2021-07-17 09:43
961	1078831995109	기타	2023-03-14 18:00	481109-*****	김*록	서울시 노원구 덕릉로	열차	2021-07-30 10:09
962	1078831995110	기타	2023-03-14 18:00	481109-*****	김*록	서울시 노원구 덕릉로	열차	2021-07-31 10:41
963	1078831995111	기타	2023-03-14 18:00	481109-*****	김*록	서울시 노원구 덕릉로	열차	2021-07-18 12:03
964	1078831995112	기타	2023-03-14 18:00	481109-*****	김*록	서울시 노원구 덕릉로	열차	2021-08-02 10:27
965	1078831995113	기타	2023-03-14 18:00	481109-*****	김*록	서울시 노원구 덕릉로	열차	2021-08-06 11:12
966	1078831995114	기타	2023-03-14 18:00	481109-*****	김*록	서울시 노원구 덕릉로	열차	2021-08-13 10:43
967	1078831995115	기타	2023-03-14 18:00	481109-*****	김*록	서울시 노원구 덕릉로	열차	2021-09-04 11:15
968	1078831995116	기타	2023-03-14 18:00	481109-*****	김*록	서울시 노원구 덕릉로	열차	2021-09-12 11:32
969	1078831995117	기타	2023-03-14 18:00	481109-*****	김*록	서울시 노원구 덕릉로	열차	2021-10-01 11:03
970	1078831995118	기타	2023-03-14 18:00	481109-*****	김*록	서울시 노원구 덕릉로	열차	2021-11-06 11:02
971	1078831995119	기타	2023-03-14 18:00	481109-*****	김*록	서울시 노원구 덕릉로	열차	2021-11-11 10:55
972	1078831995120	기타	2023-03-14 18:00	481109-*****	김*록	서울시 노원구 덕릉로	열차	2021-11-18 11:20

순번	등기번호	반송사유	반송일자	수취인주민번호	수취인명	발송지 주소	위반장소	위반일시
973	1078831995121	기타	2023-03-14 18:00	481109-*****	김*록	서울시 노원구 덕릉로	열차	2021-11-24 13:21
974	1078831995122	기타	2023-03-14 18:00	481109-*****	김*록	서울시 노원구 덕릉로	열차	2021-11-25 10:22
975	1078831995123	기타	2023-03-14 18:00	481109-*****	김*록	서울시 노원구 덕릉로	열차	2021-11-20 11:14
976	1078831995124	기타	2023-03-14 18:00	481109-*****	김*록	서울시 노원구 덕릉로	열차	2021-11-21 11:09
977	1078831995125	기타	2023-03-14 18:00	481109-*****	김*록	서울시 노원구 덕릉로	열차	2021-12-01 13:27
978	1078831995126	기타	2023-03-14 18:00	481109-*****	김*록	서울시 노원구 덕릉로	열차	2021-12-04 10:57
979	1078831995127	기타	2023-03-14 18:00	481109-*****	김*록	서울시 노원구 덕릉로	열차	2021-12-11 10:57
980	1078831995128	기타	2023-03-14 18:00	481109-*****	김*록	서울시 노원구 덕릉로	열차	2021-12-18 09:35
981	1078831995129	기타	2023-03-14 18:00	481109-*****	김*록	서울시 노원구 덕릉로	열차	2021-12-28 11:29
982	1078831995130	기타	2023-03-14 18:00	481109-*****	김*록	서울시 노원구 덕릉로	열차	2021-12-30 10:52
983	1078831995131	기타	2023-03-15 09:59	661030-*****	김*기	서울시 성북구 월곡로	열차	2021-11-26 14:04
984	1078831995132	기타	2023-03-15 09:59	661030-*****	김*기	서울시 성북구 월곡로	열차	2021-12-02 13:33
985	1078831995133	기타	2023-03-15 09:59	661030-*****	김*기	서울시 성북구 월곡로	열차	2021-12-10 11:12
986	1078831995134	주소불명	2023-03-09 08:51	811205-*****	김*희	서울시 마포구 월드컵북로	열차	2021-11-13 18:11
987	1078831995135	이사불명	2023-03-09 13:07	621026-*****	김*주	서울시 관악구 남부순환로	역사내	2021-07-08 13:08
988	1078831995136	이사불명	2023-03-09 13:07	621026-*****	김*주	서울시 관악구 남부순환로	역사내	2021-07-12 12:10
989	1078831995137	이사불명	2023-03-09 13:07	621026-*****	김*주	서울시 관악구 남부순환로	역	2021-07-09 11:35
990	1078831995138	이사불명	2023-03-09 13:07	621026-*****	김*주	서울시 관악구 남부순환로	동대문역 사문화공 원역(5호 선)	2021-08-11 11:27
991	1078831995139	주소불명	2023-03-09 10:58	651009-*****	김*진	서울시 영등포구 영신로	열차	2021-07-21 10:24
992	1078831995140	주소불명	2023-03-09 10:58	651009-*****	김*진	서울시 영등포구 영신로	열차	2021-07-22 14:25
993	1078831995141	주소불명	2023-03-09 10:58	651009-*****	김*진	서울시 영등포구 영신로	열차	2021-07-26 10:31
994	1078831995142	이사불명	2023-03-10 14:45	530415-*****	김*직	경기도 광명시 소하로	열차	2022-07-26 15:20
995	1078831995143	수취인불명	2023-03-09 09:13	520717-*****	서*범	서울시 강북구 한천로	열차	2022-07-27 10:50
996	1078831995144	수취인불명	2023-03-09 09:13	520717-*****	서*범	서울시 강북구 한천로	열차	2022-07-27 11:23
997	1078831995145	기타	2023-03-15 10:18	440615-*****	김*옥	서울시 중랑구 용마산로	열차	2022-07-27 13:47

순번	등기번호	반송사유	반송일자	수취인주민번호	수취인명	발송지 주소	위반장소	위반일시
998	1078831995146	수취인불명	2023-03-09 09:13	520717-*****	서*범	서울시 강북구 한천로	열차	2022-07-28 10:58
999	1078831995147	이사불명	2023-03-09 15:58	481023-*****	정*복	인천광역시 남동구 용천로	열차	2022-07-28 11:45
1000	1078831995149	이사불명	2023-03-09 15:58	481023-*****	정*복	인천광역시 남동구 용천로	열차	2022-07-29 12:27
1001	1078831995150	기타	2023-03-15 10:18	440615-*****	김*옥	서울시 중랑구 용마산로	열차	2022-07-29 12:34
1002	1078831995151	기타	2023-03-15 09:40	541003-*****	홍*목	서울시 구로구 개봉로	열차	2022-07-30 13:26
1003	1078831995152	이사불명	2023-03-09 15:58	481023-*****	정*복	인천광역시 남동구 용천로	열차	2022-07-30 14:56
1004	1078831995153	이사불명	2023-03-10 14:45	530415-*****	김*직	경기도 광명시 소하로	열차	2022-08-01 10:38
1005	1078831995154	주소불명	2023-03-10 11:18	690813-*****	강*철	서울특별시 영등포구 신길로	열차	2022-08-01 10:57
1006	1078831995155	이사불명	2023-03-10 14:45	530415-*****	김*직	경기도 광명시 소하로	열차	2022-08-01 11:17
1007	1078831995156	폐문부재	2023-03-15 13:28	540923-*****	이*하	전라북도 전주시 완산구 덕적골길	열차	2022-08-01 15:15
1008	1078831995157	수취인불명	2023-03-09 09:13	520717-*****	서*범	서울시 강북구 한천로	열차	2022-08-02 10:11
1009	1078831995158	폐문부재	2023-03-15 13:28	540923-*****	이*하	전라북도 전주시 완산구 덕적골길	열차	2022-08-02 11:26
1010	1078831995159	수취인불명	2023-03-09 09:13	520717-*****	서*범	서울시 강북구 한천로	열차	2022-08-03 10:11
1011	1078831995161	폐문부재	2023-03-15 10:00	690510-*****	신*식	경기도 군포시 고산로	열차	2022-08-04 10:20
1012	1078831995162	주소불명	2023-03-10 11:18	690813-*****	강*철	서울특별시 영등포구 신길로	열차	2022-08-04 10:26
1013	1078831995163	폐문부재	2023-03-15 10:00	690510-*****	신*식	경기도 군포시 고산로	열차	2022-08-04 10:35
1014	1078831995164	이사불명	2023-03-10 14:45	530415-*****	김*직	경기도 광명시 소하로	열차	2022-08-04 10:52
1015	1078831995165	기타	2023-03-15 10:18	440615-*****	김*옥	서울시 중랑구 용마산로	열차	2022-08-04 11:23
1016	1078831995166	폐문부재	2023-03-15 13:28	540923-*****	이*하	전라북도 전주시 완산구 덕적골길	열차	2022-08-04 11:28
1017	1078831995167	수취인불명	2023-03-09 09:13	520717-*****	서*범	서울시 강북구 한천로	열차	2022-08-06 10:33
1018	1078831995168	이사불명	2023-03-10 14:45	530415-*****	김*직	경기도 광명시 소하로	열차	2022-08-06 11:19
1019	1078831995169	폐문부재	2023-03-15 13:28	540923-*****	이*하	전라북도 전주시 완산구 덕적골길	열차	2022-08-06 13:24
1020	1078831995170	폐문부재	2023-03-15 13:28	540923-*****	이*하	전라북도 전주시 완산구 덕적골길	열차	2022-08-06 13:33
1021	1078831995171	폐문부재	2023-03-15 13:28	540923-*****	이*하	전라북도 전주시 완산구 덕적골길	열차	2022-08-06 14:05
1022	1078831995172	폐문부재	2023-03-15 13:28	540923-*****	이*하	전라북도 전주시 완산구 덕적골길	열차	2022-08-06 14:46
1023	1078831995174	기타	2023-03-15 10:18	440615-*****	김*옥	서울시 중랑구 용마산로	열차	2022-08-08 10:33
1024	1078831995175	이사불명	2023-03-10 14:45	530415-*****	김*직	경기도 광명시 소하로	열차	2022-08-08 10:55

순번	등기번호	반송사유	반송일자	수취인주민번호	수취인명	발송지 주소	위반장소	위반일시
1025	1078831995176	기타	2023-03-15 10:18	440615-*****	김*옥	서울시 종로구 용마산로	열차	2022-08-08 13:40
1026	1078831995177	수취인불명	2023-03-09 09:13	520717-*****	서*범	서울시 강북구 한천로	열차	2022-08-09 10:12
1027	1078831995178	폐문부재	2023-03-15 13:28	540923-*****	이*하	전라북도 전주시 완산구 덕적골길	열차	2022-08-09 13:44
1028	1078831995179	폐문부재	2023-03-15 13:28	540923-*****	이*하	전라북도 전주시 완산구 덕적골길	열차	2022-08-09 14:12
1029	1078831995180	폐문부재	2023-03-15 13:28	540923-*****	이*하	전라북도 전주시 완산구 덕적골길	열차	2022-08-09 14:44
1030	1078831995181	수취인불명	2023-03-09 09:13	520717-*****	서*범	서울시 강북구 한천로	열차	2022-08-10 10:23
1031	1078831995182	이사불명	2023-03-10 14:45	530415-*****	김*직	경기도 광명시 소하로	열차	2022-08-10 10:31
1032	1078831995183	수취인불명	2023-03-09 13:23	540117-*****	김*스터	서울시 종로구 평창길	열차	2022-08-10 13:30
1033	1078831995184	주소불명	2023-03-09 10:58	651009-*****	김*진	서울시 영등포구 영신로	열차	2021-07-29 11:42
1034	1078831995185	주소불명	2023-03-09 10:58	651009-*****	김*진	서울시 영등포구 영신로	열차	2021-07-31 10:20
1035	1078831995186	주소불명	2023-03-09 10:58	651009-*****	김*진	서울시 영등포구 영신로	열차	2021-08-19 11:46
1036	1078831995187	주소불명	2023-03-09 10:58	651009-*****	김*진	서울시 영등포구 영신로	열차	2021-08-05 14:18
1037	1078831995188	주소불명	2023-03-09 10:58	651009-*****	김*진	서울시 영등포구 영신로	열차	2021-08-10 11:00
1038	1078831995189	주소불명	2023-03-09 10:58	651009-*****	김*진	서울시 영등포구 영신로	열차	2021-08-16 10:34
1039	1078831995190	주소불명	2023-03-09 10:58	651009-*****	김*진	서울시 영등포구 영신로	열차	2021-09-08 12:32
1040	1078831995191	주소불명	2023-03-09 10:58	651009-*****	김*진	서울시 영등포구 영신로	열차	2021-09-08 11:12
1041	1078831995192	주소불명	2023-03-09 08:30	570107-*****	노*자	경기도 안산시 단원구 다리간길	열차	2021-08-10 13:07
1042	1078831995193	기타	2023-03-16 09:55	730517-*****	노*수	경기도 부천시 하우로	열차	2021-12-25 08:07
1043	1078831995194	폐문부재	2023-03-10 13:45	770725-*****	박*석	경기도 광명시 새터안로	열차	2021-12-31 15:14
1044	1078831995195	주소불명	2023-03-09 14:19	840817-*****	박*향	서울특별시 중구 후암로	열차	2021-11-25 14:26
1045	1078831995196	이사불명	2023-03-10 11:59	450709-*****	박*예	경기도 안양시 만안구 서경대학교로	열차	2021-09-08 14:57
1046	1078831995197	기타	2023-03-15 06:32	610221-*****	박*경	서울특별시 영등포구 도신로	열차 내	2021-07-02 14:29
1047	1078831995198	기타	2023-03-15 06:32	610221-*****	박*경	서울특별시 영등포구 도신로	열차 내	2021-07-23 14:02
1048	1078831995199	기타	2023-03-15 06:32	610221-*****	박*경	서울특별시 영등포구 도신로	열차 내	2021-07-28 13:27
1049	1078831995200	기타	2023-03-15 06:32	610221-*****	박*경	서울특별시 영등포구 도신로	열차 내	2021-07-05 14:27
1050	1078831995201	기타	2023-03-15 06:32	610221-*****	박*경	서울특별시 영등포구 도신로	열차 내	2021-07-09 13:42
1051	1078831995202	기타	2023-03-15 06:32	610221-*****	박*경	서울특별시 영등포구 도신로	열차 내	2021-07-13 11:04

순번	등기번호	반송사유	반송일자	수취인주민번호	수취인명	발송지 주소	위반장소	위반일시
1052	1078831995203	기타	2023-03-15 06:32	610221-*****	박*경	서울특별시 영등포구 도신로	열차 내	2021-07-16 11:48
1053	1078831995204	기타	2023-03-15 06:32	610221-*****	박*경	서울특별시 영등포구 도신로	열차 내	2021-07-17 10:41
1054	1078831995205	기타	2023-03-15 06:32	610221-*****	박*경	서울특별시 영등포구 도신로	열차 내	2021-07-17 10:59
1055	1078831995206	기타	2023-03-15 06:32	610221-*****	박*경	서울특별시 영등포구 도신로	열차	2021-08-02 11:29
1056	1078831995207	기타	2023-03-15 06:32	610221-*****	박*경	서울특별시 영등포구 도신로	열차	2021-08-04 11:07
1057	1078831995208	기타	2023-03-15 06:32	610221-*****	박*경	서울특별시 영등포구 도신로	열차	2021-08-04 13:40
1058	1078831995209	기타	2023-03-15 06:32	610221-*****	박*경	서울특별시 영등포구 도신로	열차	2021-08-04 14:20
1059	1078831995210	기타	2023-03-15 06:32	610221-*****	박*경	서울특별시 영등포구 도신로	열차	2021-08-06 13:27
1060	1078831995211	기타	2023-03-15 06:32	610221-*****	박*경	서울특별시 영등포구 도신로	열차	2021-08-11 11:40
1061	1078831995212	기타	2023-03-15 06:32	610221-*****	박*경	서울특별시 영등포구 도신로	열차	2021-08-12 11:03
1062	1078831995213	기타	2023-03-15 06:32	610221-*****	박*경	서울특별시 영등포구 도신로	열차	2021-08-12 11:22
1063	1078831995214	기타	2023-03-15 06:32	610221-*****	박*경	서울특별시 영등포구 도신로	열차	2021-09-02 10:41
1064	1078831995215	기타	2023-03-15 06:32	610221-*****	박*경	서울특별시 영등포구 도신로	열차	2021-09-02 11:17
1065	1078831995216	기타	2023-03-15 06:32	610221-*****	박*경	서울특별시 영등포구 도신로	열차	2021-09-02 12:20
1066	1078831995217	기타	2023-03-15 06:32	610221-*****	박*경	서울특별시 영등포구 도신로	열차	2021-09-04 10:47
1067	1078831995218	기타	2023-03-15 06:32	610221-*****	박*경	서울특별시 영등포구 도신로	열차	2021-09-07 13:23
1068	1078831995219	기타	2023-03-15 06:32	610221-*****	박*경	서울특별시 영등포구 도신로	열차	2021-09-08 11:03
1069	1078831995220	기타	2023-03-15 06:32	610221-*****	박*경	서울특별시 영등포구 도신로	열차	2021-09-08 14:14
1070	1078831995221	기타	2023-03-15 06:32	610221-*****	박*경	서울특별시 영등포구 도신로	열차	2021-09-09 12:32
1071	1078831995222	기타	2023-03-15 06:32	610221-*****	박*경	서울특별시 영등포구 도신로	열차	2021-09-09 13:34
1072	1078831995223	기타	2023-03-15 06:32	610221-*****	박*경	서울특별시 영등포구 도신로	열차	2021-09-28 11:30
1073	1078831995224	기타	2023-03-15 06:32	610221-*****	박*경	서울특별시 영등포구 도신로	열차	2021-09-28 14:13
1074	1078831995225	기타	2023-03-15 06:32	610221-*****	박*경	서울특별시 영등포구 도신로	열차	2021-10-04 14:02
1075	1078831995226	수취인불명	2023-03-09 09:13	520717-*****	서*범	서울시 강북구 한천로	열차	2022-08-11 10:12
1076	1078831995227	기타	2023-03-15 09:59	661030-*****	김*기	서울시 성북구 월곡로	열차	2022-08-11 11:10
1077	1078831995228	수취인불명	2023-03-09 09:13	520717-*****	서*범	서울시 강북구 한천로	열차	2022-08-12 10:11
1078	1078831995229	이사불명	2023-03-10 14:45	530415-*****	김*직	경기도 광명시 소하로	열차	2022-08-12 10:37

순번	등기번호	반송사유	반송일자	수취인주민번호	수취인명	발송지 주소	위반장소	위반일시
1079	1078831995230	폐문부재	2023-03-15 13:28	540923-*****	이*하	전라북도 전주시 완산구 덕적골길	열차	2022-08-12 13:15
1080	1078831995231	기타	2023-03-15 10:30	620429-*****	김*영	경기도 수원시 장안구 덕영대로	열차	2022-08-13 09:43
1081	1078831995232	기타	2023-03-15 10:30	620429-*****	김*영	경기도 수원시 장안구 덕영대로	열차	2022-08-13 10:02
1082	1078831995233	수취인불명	2023-03-09 09:13	520717-*****	서*범	서울시 강북구 한천로	열차	2022-08-13 10:23
1083	1078831995234	기타	2023-03-15 10:18	440615-*****	김*옥	서울시 중랑구 용마산로	열차	2022-08-13 11:02
1084	1078831995235	수취인불명	2023-03-09 10:24	751018-*****	정*수	서울시 구로구 남부순환로	열차	2022-08-13 20:07
1085	1078831995237	기타	2023-03-15 10:10	481228-*****	이*희	경기도 시흥시 군자로	열차	2022-08-16 10:24
1086	1078831995238	폐문부재	2023-03-15 13:28	540923-*****	이*하	전라북도 전주시 완산구 덕적골길	열차	2022-08-16 14:49
1087	1078831995239	수취인불명	2023-03-09 10:24	751018-*****	정*수	서울시 구로구 남부순환로	열차	2022-08-17 21:08
1088	1078831995240	기타	2023-03-15 10:18	440615-*****	김*옥	서울시 중랑구 용마산로	열차	2022-08-18 14:12
1089	1078831995241	수취인불명	2023-03-09 09:13	520717-*****	서*범	서울시 강북구 한천로	열차	2022-08-19 10:50
1090	1078831995242	기타	2023-03-15 10:18	440615-*****	김*옥	서울시 중랑구 용마산로	열차	2022-08-19 10:57
1091	1078831995243	기타	2023-03-14 18:00	481109-*****	김*록	서울시 노원구 덕릉로	열차	2022-08-23 13:07
1092	1078831995244	기타	2023-03-15 10:18	440615-*****	김*옥	서울시 중랑구 용마산로	열차	2022-08-24 10:29
1093	1078831995245	수취인불명	2023-03-09 09:13	520717-*****	서*범	서울시 강북구 한천로	열차	2022-08-24 11:19
1094	1078831995246	기타	2023-03-15 10:05	740415-*****	장*기	서울시 영등포구 영등포로	열차	2022-08-24 13:15
1095	1078831995247	기타	2023-03-15 10:30	751113-*****	연*성	서울시 용산구 서빙고로	교대역(2호선)	2022-08-24 13:15
1096	1078831995248	폐문부재	2023-03-15 13:28	540923-*****	이*하	전라북도 전주시 완산구 덕적골길	열차	2022-08-24 13:52
1097	1078831995249	이사불명	2023-03-10 14:45	530415-*****	김*직	경기도 광명시 소하로	열차	2022-08-24 15:05
1098	1078831995250	기타	2023-03-14 18:00	481109-*****	김*록	서울시 노원구 덕릉로	열차	2022-08-25 11:11
1099	1078831995251	수취인불명	2023-03-09 09:13	520717-*****	서*범	서울시 강북구 한천로	열차	2022-08-25 13:27
1100	1078831995252	기타	2023-03-15 10:18	440615-*****	김*옥	서울시 중랑구 용마산로	열차	2022-08-26 11:16
1101	1078831995253	기타	2023-03-15 10:18	440615-*****	김*옥	서울시 중랑구 용마산로	열차	2022-08-26 13:30
1102	1078831995254	폐문부재	2023-03-15 10:00	540228-*****	문*순	서울특별시 강동구 양재대로	열차	2022-08-27 14:37
1103	1078831995255	폐문부재	2023-03-15 13:28	540923-*****	이*하	전라북도 전주시 완산구 덕적골길	열차	2022-08-29 12:07
1104	1078831995256	기타	2023-03-15 10:18	440615-*****	김*옥	서울시 중랑구 용마산로	열차	2022-08-30 11:55

순번	등기번호	반송사유	반송일자	수취인주민번호	수취인명	발송지 주소	위반장소	위반일시
1105	1078831995257	폐문부재	2023-03-15 13:28	540923-*****	이*하	전라북도 전주시 완산구 덕적골길	열차	2022-08-30 14:53
1106	1078831995258	수취인불명	2023-03-09 09:13	520717-*****	서*범	서울시 강북구 한천로	열차	2022-08-31 10:16
1107	1078831995259	기타	2023-03-14 18:00	481109-*****	김*록	서울시 노원구 덕릉로	열차	2022-08-31 10:31
1108	1078831995260	주소불명	2023-03-09 09:53	481228-*****	이*희	경기도 시흥시 군자로	열차	2022-08-31 10:43
1109	1078831995261	주소불명	2023-03-10 11:18	690813-*****	강*철	서울특별시 영등포구 신길로	열차	2022-08-31 11:16
1110	1078831995262	폐문부재	2023-03-15 10:00	690510-*****	신*식	경기도 군포시 고산로	열차	2022-08-31 12:53
1111	1078831995263	기타	2023-03-15 06:32	810701-*****	이*현	서울시 동작구 장승배기로	열차	2022-08-31 13:55
1112	1078831995264	이서불명	2023-03-10 14:45	530415-*****	김*직	경기도 광명시 소하로	열차	2022-08-31 14:49
1113	1078831995268	기타	2023-03-15 06:32	610221-*****	박*경	서울특별시 영등포구 도신로	열차	2021-10-25 11:52
1114	1078831995269	기타	2023-03-15 06:32	610221-*****	박*경	서울특별시 영등포구 도신로	열차	2021-10-27 11:47
1115	1078831995270	기타	2023-03-15 06:32	610221-*****	박*경	서울특별시 영등포구 도신로	열차	2021-10-27 13:24
1116	1078831995271	기타	2023-03-15 06:32	610221-*****	박*경	서울특별시 영등포구 도신로	열차	2021-10-28 11:25
1117	1078831995272	기타	2023-03-15 06:32	610221-*****	박*경	서울특별시 영등포구 도신로	열차	2021-10-28 11:50
1118	1078831995273	기타	2023-03-15 06:32	610221-*****	박*경	서울특별시 영등포구 도신로	열차	2021-10-29 10:59
1119	1078831995274	기타	2023-03-15 06:32	610221-*****	박*경	서울특별시 영등포구 도신로	열차	2021-11-05 13:25
1120	1078831995275	기타	2023-03-15 06:32	610221-*****	박*경	서울특별시 영등포구 도신로	열차	2021-11-23 12:18
1121	1078831995276	기타	2023-03-15 06:32	610221-*****	박*경	서울특별시 영등포구 도신로	열차	2021-11-25 13:38
1122	1078831995277	기타	2023-03-15 06:32	610221-*****	박*경	서울특별시 영등포구 도신로	열차	2021-11-26 11:11
1123	1078831995278	기타	2023-03-15 06:32	610221-*****	박*경	서울특별시 영등포구 도신로	열차	2021-11-30 11:54
1124	1078831995279	기타	2023-03-15 06:32	610221-*****	박*경	서울특별시 영등포구 도신로	열차	2021-12-01 11:03
1125	1078831995280	기타	2023-03-15 06:32	610221-*****	박*경	서울특별시 영등포구 도신로	열차	2021-12-01 11:23
1126	1078831995281	기타	2023-03-15 06:32	610221-*****	박*경	서울특별시 영등포구 도신로	열차	2021-12-22 11:17
1127	1078831995282	기타	2023-03-15 06:32	610221-*****	박*경	서울특별시 영등포구 도신로	열차	2021-12-23 12:17
1128	1078831995283	기타	2023-03-15 06:32	610221-*****	박*경	서울특별시 영등포구 도신로	열차	2021-12-31 14:08
1129	1078831995284	기타	2023-03-15 09:40	631004-*****	박*애	서울시 구로구 가리봉동	열차	2021-08-27 09:50
1130	1078831995285	주소불명	2023-03-09 13:24	691126-*****	박*실	경기도 안양시 만안구 현충로	역	2021-07-13 12:37
1131	1078831995286	기타	2023-03-15 09:49	530315-*****	박*영	서울시 서대문구 창천동	교대역(3)	2021-11-18 22:03

순번	등기번호	반송사유	반송일자	수취인주민번호	수취인명	발송지 주소	위반장소	위반일시
1132	1078831995287	주소불명	2023-03-09 14:22	510823-*****	배*수	경기도 고양시 덕양구 행당로	열차	2021-10-14 09:06
1133	1078831995288	주소불명	2023-03-09 14:22	510823-*****	배*수	경기도 고양시 덕양구 행당로	열차 내	2021-10-02 07:57
1134	1078831995289	기타	2023-03-15 06:32	610505-*****	배*오	서울특별시 동작구 노량진로	열차	2021-09-01 14:36
1135	1078831995290	수취인불명	2023-03-09 13:24	610505-*****	배*오	서울특별시 동작구 노량진로	열차	2021-10-05 14:13
1136	1078831995291	수취인불명	2023-03-09 13:24	610505-*****	배*오	서울특별시 동작구 노량진로	열차	2021-11-29 13:07
1137	1078831995292	수취인불명	2023-03-09 13:25	610505-*****	배*오	서울특별시 동작구 노량진로	열차	2021-12-04 14:48
1138	1078831995293	수취인불명	2023-03-09 13:25	610505-*****	배*오	서울특별시 동작구 노량진로	열차	2021-12-23 14:01
1139	1078831995294	기타	2023-03-15 08:46	700916-*****	백*자	서울시 도봉구 해등로	역	2021-10-05 10:45
1140	1078831995295	기타	2023-03-15 08:46	700916-*****	백*자	서울시 도봉구 해등로	역	2021-10-07 13:25
1141	1078831995296	기타	2023-03-15 08:46	700916-*****	백*자	서울시 도봉구 해등로	압구정역(3)	2021-11-18 09:30
1142	1078831995298	수취인불명	2023-03-09 09:13	520717-*****	서*범	서울시 강북구 한천로	열차	2021-07-01 10:53
1143	1078831995299	수취인불명	2023-03-09 09:13	520717-*****	서*범	서울시 강북구 한천로	열차	2021-07-07 10:57
1144	1078831995300	수취인불명	2023-03-09 09:13	520717-*****	서*범	서울시 강북구 한천로	열차	2021-07-10 10:25
1145	1078831995301	수취인불명	2023-03-09 09:13	520717-*****	서*범	서울시 강북구 한천로	열차	2021-07-15 10:22
1146	1078831995302	수취인불명	2023-03-09 09:13	520717-*****	서*범	서울시 강북구 한천로	열차	2021-07-17 10:01
1147	1078831995303	수취인불명	2023-03-09 09:13	520717-*****	서*범	서울시 강북구 한천로	열차	2021-07-21 11:17
1148	1078831995304	수취인불명	2023-03-09 09:13	520717-*****	서*범	서울시 강북구 한천로	열차	2021-08-03 10:23
1149	1078831995305	수취인불명	2023-03-09 09:13	520717-*****	서*범	서울시 강북구 한천로	열차	2021-08-06 10:14
1150	1078831995306	수취인불명	2023-03-09 09:13	520717-*****	서*범	서울시 강북구 한천로	열차	2021-08-07 10:01
1151	1078831995307	수취인불명	2023-03-09 09:13	520717-*****	서*범	서울시 강북구 한천로	열차	2021-08-12 11:15
1152	1078831995308	수취인불명	2023-03-09 09:13	520717-*****	서*범	서울시 강북구 한천로	열차	2021-08-14 09:43
1153	1078831995309	수취인불명	2023-03-09 09:13	520717-*****	서*범	서울시 강북구 한천로	열차	2021-08-31 10:21
1154	1078831995310	기타	2023-03-14 18:00	481109-*****	김*록	서울시 노원구 덕릉로	열차	2021-04-27 11:21
1155	1078831995311	기타	2023-03-15 10:05	610221-*****	박*경	서울특별시 영등포구 도신로	열차내	2021-04-27 14:01
1156	1078831995312	기타	2023-03-15 10:18	440615-*****	김*옥	서울시 중랑구 용마산로	열차	2021-04-28 10:35
1157	1078831995313	기타	2023-03-14 18:00	481109-*****	김*록	서울시 노원구 덕릉로	열차	2021-04-28 10:44

순번	등기번호	반송사유	반송일자	수취인주민번호	수취인명	발송지 주소	위반장소	위반일시
1158	1078831995314	기타	2023-03-15 10:18	440615-*****	김*옥	서울시 중랑구 용마산로	열차	2021-04-29 10:23
1159	1078831995315	기타	2023-03-15 10:05	590205-*****	권*철	서울시 영등포구 영등포로	열차내	2021-04-29 10:42
1160	1078831995316	기타	2023-03-15 10:18	440615-*****	김*옥	서울시 중랑구 용마산로	열차	2021-04-29 11:02
1161	1078831995317	이사불명	2023-03-10 14:45	530415-*****	김*직	경기도 광명시 소하로	열차내	2021-04-29 11:07
1162	1078831995318	기타	2023-03-15 10:18	440615-*****	김*옥	서울시 중랑구 용마산로	열차	2021-04-29 11:12
1163	1078831995319	폐문부재	2023-03-15 10:08	350826-*****	이*갑	경기도 의정부시 가능로	열차	2021-04-29 13:12
1164	1078831995320	기타	2023-03-15 10:18	440615-*****	김*옥	서울시 중랑구 용마산로	열차	2021-04-30 10:22
1165	1078831995321	기타	2023-03-15 10:18	440615-*****	김*옥	서울시 중랑구 용마산로	열차	2021-04-30 10:44
1166	1078831995322	기타	2023-03-15 10:05	740415-*****	장*기	서울시 영등포구 영등포로	열차내	2021-04-30 11:12
1167	1078831995323	이사불명	2023-03-10 14:45	530415-*****	김*직	경기도 광명시 소하로	열차내	2021-04-30 11:23
1168	1078831995324	기타	2023-03-15 10:18	440615-*****	김*옥	서울시 중랑구 용마산로	열차	2021-04-30 11:28
1169	1078831995325	기타	2023-03-15 10:18	440615-*****	김*옥	서울시 중랑구 용마산로	열차	2021-04-30 11:36
1170	1078831995327	기타	2023-03-15 10:18	440615-*****	김*옥	서울시 중랑구 용마산로	열차	2021-05-01 10:07
1171	1078831995328	이사불명	2023-03-09 12:41	481228-*****	이*희	경기도 시흥시 군자로	열차내	2021-05-01 10:40
1172	1078831995329	기타	2023-03-14 18:00	481109-*****	김*록	서울시 노원구 덕릉로	열차	2021-05-01 11:08
1173	1078831995330	기타	2023-03-15 10:18	440615-*****	김*옥	서울시 중랑구 용마산로	열차	2021-05-01 11:25
1174	1078831995331	기타	2023-03-14 18:00	481109-*****	김*록	서울시 노원구 덕릉로	열차	2021-05-01 11:31
1175	1078831995332	기타	2023-03-15 10:18	440615-*****	김*옥	서울시 중랑구 용마산로	열차	2021-05-01 13:50
1176	1078831995334	폐문부재	2023-03-15 10:00	690510-*****	신*식	경기도 군포시 고산로	열차	2021-05-02 11:22
1177	1078831995336	주소불명	2023-03-09 12:15	470228-*****	이*보	경기도 부천시 경인로	열차내	2021-05-03 10:26
1178	1078831995338	기타	2023-03-15 10:18	440615-*****	김*옥	서울시 중랑구 용마산로	열차	2021-05-03 10:35
1179	1078831995339	기타	2023-03-15 10:18	440615-*****	김*옥	서울시 중랑구 용마산로	열차	2021-05-03 10:56
1180	1078831995341	기타	2023-03-15 10:05	690813-*****	강*철	서울특별시 영등포구 신길로	열차내	2021-05-03 11:12
1181	1078831995342	이사불명	2023-03-09 12:41	481228-*****	이*희	경기도 시흥시 군자로	열차	2021-05-03 11:44
1182	1078831995343	기타	2023-03-15 10:05	610221-*****	박*경	서울특별시 영등포구 도신로	열차내	2021-05-03 14:11
1183	1078831995344	이사불명	2023-03-09 12:41	481228-*****	이*희	경기도 시흥시 군자로	열차내	2021-05-03 14:13
1184	1078831995345	이사불명	2023-03-10 14:45	530415-*****	김*직	경기도 광명시 소하로	열차내	2021-05-03 14:52

순번	등기번호	반송사유	반송일자	수취인주민번호	수취인명	발송지 주소	위반장소	위반일시
1185	1078831995346	주소불명	2023-03-09 12:15	470228-*****	이*보	경기도 부천시 경인로	열차	2021-05-03 15:04
1186	1078831995347	기타	2023-03-14 18:00	481109-*****	김*록	서울시 노원구 덕릉로	열차	2021-05-04 10:22
1187	1078831995348	기타	2023-03-15 10:18	440615-*****	김*옥	서울시 중랑구 용마산로	열차	2021-05-04 10:40
1188	1078831995349	기타	2023-03-14 18:00	481109-*****	김*록	서울시 노원구 덕릉로	열차	2021-05-04 10:43
1189	1078831995351	기타	2023-03-14 18:00	481109-*****	김*록	서울시 노원구 덕릉로	열차	2021-05-04 11:10
1190	1078831995356	기타	2023-03-15 10:05	610221-*****	박*경	서울특별시 영등포구 도신로	열차	2022-01-17 11:31
1191	1078831995359	폐문부재	2023-03-15 08:57	500220-*****	박*문	충청남도 서천군 기산면 화산로	열차	2022-01-20 14:52
1192	1078831995360	기타	2023-03-15 10:05	610221-*****	박*경	서울특별시 영등포구 도신로	열차	2022-01-22 13:20
1193	1078831995361	폐문부재	2023-03-15 08:57	500220-*****	박*문	충청남도 서천군 기산면 화산로	열차	2022-01-24 11:30
1194	1078831995362	기타	2023-03-15 10:05	610221-*****	박*경	서울특별시 영등포구 도신로	열차	2022-01-24 11:45
1195	1078831995363	기타	2023-03-15 10:05	610221-*****	박*경	서울특별시 영등포구 도신로	열차	2022-01-26 11:40
1196	1078831995364	기타	2023-03-15 10:05	610221-*****	박*경	서울특별시 영등포구 도신로	열차	2022-02-15 11:06
1197	1078831995365	폐문부재	2023-03-15 08:57	500220-*****	박*문	충청남도 서천군 기산면 화산로	열차	2022-02-15 12:35
1198	1078831995366	기타	2023-03-15 10:05	610221-*****	박*경	서울특별시 영등포구 도신로	열차	2022-02-16 13:48
1199	1078831995367	폐문부재	2023-03-15 10:11	510823-*****	배*수	경기도 고양시 덕양구 행당로	열차	2022-02-19 08:29
1200	1078831995368	폐문부재	2023-03-15 10:11	510823-*****	배*수	경기도 고양시 덕양구 행당로	열차	2022-02-22 11:05
1201	1078831995369	폐문부재	2023-03-15 10:11	510823-*****	배*수	경기도 고양시 덕양구 행당로	열차	2022-03-24 11:53
1202	1078831995370	기타	2023-03-15 10:05	610221-*****	박*경	서울특별시 영등포구 도신로	열차	2022-03-25 11:06
1203	1078831995371	기타	2023-03-15 10:05	610221-*****	박*경	서울특별시 영등포구 도신로	열차	2022-03-26 11:38
1204	1078831995372	기타	2023-03-15 09:59	661030-*****	김*기	서울시 성북구 월곡로	열차	2022-04-02 10:31
1205	1078831995373	기타	2023-03-15 10:18	440615-*****	김*옥	서울시 중랑구 용마산로	열차	2022-04-02 10:48
1206	1078831995374	수취인불명	2023-03-09 13:23	540117-*****	김*스더	서울시 종로구 평창길	열차	2022-04-04 15:11
1207	1078831995375	기타	2023-03-15 10:18	440615-*****	김*옥	서울시 중랑구 용마산로	열차	2022-04-05 14:23
1208	1078831995376	기타	2023-03-15 10:18	440615-*****	김*옥	서울시 중랑구 용마산로	열차	2022-04-06 13:08
1209	1078831995377	기타	2023-03-14 18:00	481109-*****	김*록	서울시 노원구 덕릉로	열차	2022-04-07 10:28
1210	1078831995378	기타	2023-03-15 10:05	740415-*****	장*기	서울시 영등포구 영등포로	열차	2022-04-07 10:49
1211	1078831995379	기타	2023-03-15 09:59	661030-*****	김*기	서울시 성북구 월곡로	열차	2022-04-07 10:57

순번	등기번호	반송사유	반송일자	수취인주민번호	수취인명	발송지 주소	위반장소	위반일시
1212	1078831995380	폐문부재	2023-03-15 10:00	690510-*****	신*식	경기도 군포시 고산로	열차	2022-04-07 11:27
1213	1078831995381	기타	2023-03-15 10:18	440615-*****	김*옥	서울시 중랑구 용마산로	열차	2022-04-07 13:37
1214	1078831995382	폐문부재	2023-03-15 10:00	690510-*****	신*식	경기도 군포시 고산로	열차	2022-04-08 10:31
1215	1078831995383	기타	2023-03-15 10:05	650108-*****	박*일	서울시 영등포구 도산로	열차	2022-04-08 10:40
1216	1078831995384	기타	2023-03-14 18:00	481109-*****	김*록	서울시 노원구 덕릉로	열차	2022-04-09 11:33
1217	1078831995385	주소불명	2023-03-10 11:18	690813-*****	강*철	서울특별시 영등포구 신길로	열차	2022-04-11 10:27
1218	1078831995386	이사불명	2023-03-10 14:45	530415-*****	김*직	경기도 광명시 소하로	열차	2022-04-11 10:32
1219	1078831995387	기타	2023-03-15 09:59	661030-*****	김*기	서울시 성북구 월곡로	열차	2022-04-11 10:41
1220	1078831995388	이사불명	2023-03-10 14:45	530415-*****	김*직	경기도 광명시 소하로	열차	2022-04-11 11:13
1221	1078831995389	기타	2023-03-15 10:18	440615-*****	김*옥	서울시 중랑구 용마산로	열차	2022-04-11 14:03
1222	1078831995390	이사불명	2023-03-10 14:45	530415-*****	김*직	경기도 광명시 소하로	열차	2022-04-12 10:24
1223	1078831995391	주소불명	2023-03-10 11:18	690813-*****	강*철	서울특별시 영등포구 신길로	열차	2022-04-12 10:32
1224	1078831995392	폐문부재	2023-03-15 13:28	540923-*****	이*하	전라북도 전주시 완산구 덕적골길	열차	2022-04-12 10:51
1225	1078831995393	기타	2023-03-15 10:18	440615-*****	김*옥	서울시 중랑구 용마산로	열차	2022-04-12 11:24
1226	1078831995394	수취인불명	2023-03-09 09:13	520717-*****	서*범	서울시 강북구 한천로	열차	2021-10-01 13:53
1227	1078831995395	수취인불명	2023-03-09 09:13	520717-*****	서*범	서울시 강북구 한천로	열차	2021-10-02 10:25
1228	1078831995396	수취인불명	2023-03-09 09:13	520717-*****	서*범	서울시 강북구 한천로	열차	2021-10-05 10:48
1229	1078831995397	수취인불명	2023-03-09 09:13	520717-*****	서*범	서울시 강북구 한천로	열차	2021-10-08 10:04
1230	1078831995398	수취인불명	2023-03-09 09:13	520717-*****	서*범	서울시 강북구 한천로	열차	2021-10-26 10:28
1231	1078831995399	수취인불명	2023-03-09 09:13	520717-*****	서*범	서울시 강북구 한천로	열차	2021-10-29 10:02
1232	1078831995400	수취인불명	2023-03-09 09:13	520717-*****	서*범	서울시 강북구 한천로	열차	2021-10-29 13:30
1233	1078831995401	수취인불명	2023-03-09 09:13	520717-*****	서*범	서울시 강북구 한천로	열차	2021-10-29 14:10
1234	1078831995402	수취인불명	2023-03-09 09:13	520717-*****	서*범	서울시 강북구 한천로	열차	2021-10-30 10:04
1235	1078831995403	수취인불명	2023-03-09 09:13	520717-*****	서*범	서울시 강북구 한천로	열차	2021-10-09 12:12
1236	1078831995404	수취인불명	2023-03-09 09:13	520717-*****	서*범	서울시 강북구 한천로	열차	2021-11-02 10:54
1237	1078831995405	수취인불명	2023-03-09 09:13	520717-*****	서*범	서울시 강북구 한천로	열차	2021-11-04 10:55
1238	1078831995406	수취인불명	2023-03-09 09:13	520717-*****	서*범	서울시 강북구 한천로	열차	2021-11-05 10:13

순번	등기번호	반송사유	반송일자	수취인주민번호	수취인명	발송지 주소	위반장소	위반일시
1239	1078831995407	수취인불명	2023-03-09 09:13	520717-*****	서*범	서울시 강북구 한천로	열차	2021-11-06 10:01
1240	1078831995408	수취인불명	2023-03-09 09:13	520717-*****	서*범	서울시 강북구 한천로	열차	2021-11-11 13:24
1241	1078831995409	수취인불명	2023-03-09 09:13	520717-*****	서*범	서울시 강북구 한천로	열차	2021-11-23 10:33
1242	1078831995410	수취인불명	2023-03-09 09:13	520717-*****	서*범	서울시 강북구 한천로	열차	2021-11-24 10:13
1243	1078831995411	수취인불명	2023-03-09 09:13	520717-*****	서*범	서울시 강북구 한천로	열차	2021-11-24 13:48
1244	1078831995412	수취인불명	2023-03-09 09:13	520717-*****	서*범	서울시 강북구 한천로	열차	2021-11-26 11:03
1245	1078831995413	수취인불명	2023-03-09 09:13	520717-*****	서*범	서울시 강북구 한천로	열차	2021-11-30 10:23
1246	1078831995414	수취인불명	2023-03-09 09:13	520717-*****	서*범	서울시 강북구 한천로	열차	2021-11-30 13:12
1247	1078831995415	수취인불명	2023-03-09 09:13	520717-*****	서*범	서울시 강북구 한천로	열차	2021-12-01 10:20
1248	1078831995416	수취인불명	2023-03-09 09:13	520717-*****	서*범	서울시 강북구 한천로	열차	2021-12-02 10:49
1249	1078831995417	수취인불명	2023-03-09 09:13	520717-*****	서*범	서울시 강북구 한천로	열차	2021-12-03 10:14
1250	1078831995418	수취인불명	2023-03-09 09:13	520717-*****	서*범	서울시 강북구 한천로	열차	2021-12-04 09:58
1251	1078831995419	수취인불명	2023-03-09 09:13	520717-*****	서*범	서울시 강북구 한천로	열차	2021-12-21 10:14
1252	1078831995420	수취인불명	2023-03-09 09:13	520717-*****	서*범	서울시 강북구 한천로	열차	2021-12-22 10:29
1253	1078831995421	수취인불명	2023-03-09 09:13	520717-*****	서*범	서울시 강북구 한천로	열차	2021-12-28 10:33
1254	1078831995422	수취인불명	2023-03-09 09:13	520717-*****	서*범	서울시 강북구 한천로	열차	2021-12-29 10:12
1255	1078831995423	수취인불명	2023-03-09 09:13	520717-*****	서*범	서울시 강북구 한천로	열차	2021-12-31 10:14
1256	1078831995424	수취인불명	2023-03-09 09:13	520717-*****	서*범	서울시 강북구 한천로	열차	2021-12-31 13:44
1257	1078831995426	기타	2023-03-15 14:30	420613-*****	송*순	인천시 남동구 담방로	고속터미널역(3)	2021-10-09 08:43
1258	1078831995427	폐문부재	2023-03-15 10:00	690510-*****	신*식	경기도 군포시 고산로	열차 내	2021-07-10 11:15
1259	1078831995428	폐문부재	2023-03-15 10:00	690510-*****	신*식	경기도 군포시 고산로	열차	2021-07-03 10:00
1260	1078831995429	폐문부재	2023-03-15 10:00	690510-*****	신*식	경기도 군포시 고산로	열차	2021-07-14 11:00
1261	1078831995430	폐문부재	2023-03-15 10:00	690510-*****	신*식	경기도 군포시 고산로	열차	2021-07-15 10:51
1262	1078831995431	폐문부재	2023-03-15 10:00	690510-*****	신*식	경기도 군포시 고산로	열차	2021-07-22 09:56
1263	1078831995432	폐문부재	2023-03-15 10:00	690510-*****	신*식	경기도 군포시 고산로	열차	2021-07-22 10:54
1264	1078831995433	폐문부재	2023-03-15 10:00	690510-*****	신*식	경기도 군포시 고산로	열차	2021-07-23 10:19

순번	등기번호	반송사유	반송일자	수취인주민번호	수취인명	발송지 주소	위반장소	위반일시
1265	1078831995434	폐문부재	2023-03-15 10:00	690510-*****	신*식	경기도 군포시 고산로	열차	2021-07-24 08:25
1266	1078831995435	폐문부재	2023-03-15 10:00	690510-*****	신*식	경기도 군포시 고산로	열차	2021-07-26 11:17
1267	1078831995436	기타	2023-03-15 10:18	440615-*****	김*옥	서울시 중랑구 용마산로	열차	2021-05-04 11:23
1268	1078831995437	기타	2023-03-15 10:18	440615-*****	김*옥	서울시 중랑구 용마산로	열차	2021-05-04 11:54
1269	1078831995438	기타	2023-03-15 10:05	610221-*****	박*경	서울특별시 영등포구 도신로	열차내	2021-05-04 11:56
1270	1078831995439	이사불명	2023-03-09 09:14	481124-*****	박*철	서울 중랑구 동일로	열차내	2021-05-04 19:21
1271	1078831995440	기타	2023-03-15 10:05	690813-*****	강*철	서울특별시 영등포구 신길로	열차내	2021-05-05 10:23
1272	1078831995441	이사불명	2023-03-10 14:45	530415-*****	김*직	경기도 광명시 소하로	열차내	2021-05-05 10:31
1273	1078831995442	기타	2023-03-15 10:18	440615-*****	김*옥	서울시 중랑구 용마산로	열차	2021-05-05 11:00
1274	1078831995443	기타	2023-03-15 10:05	610221-*****	박*경	서울특별시 영등포구 도신로	열차내	2021-05-05 11:05
1275	1078831995444	이사불명	2023-03-10 14:45	530415-*****	김*직	경기도 광명시 소하로	열차내	2021-05-05 14:15
1276	1078831995445	이사불명	2023-03-10 14:45	530415-*****	김*직	경기도 광명시 소하로	열차	2021-05-05 14:26
1277	1078831995447	폐문부재	2023-03-15 10:08	350826-*****	이*갑	경기도 의정부시 가능로	열차	2021-05-06 12:38
1278	1078831995448	폐문부재	2023-03-15 10:08	350826-*****	이*갑	경기도 의정부시 가능로	열차내	2021-05-06 13:01
1279	1078831995449	기타	2023-03-15 10:18	440615-*****	김*옥	서울시 중랑구 용마산로	열차	2021-05-07 10:53
1280	1078831995450	기타	2023-03-14 18:00	481109-*****	김*록	서울시 노원구 덕릉로	열차	2021-05-07 11:03
1281	1078831995452	기타	2023-03-15 10:05	590205-*****	권*철	서울시 영등포구 영등포로	열차내	2021-05-07 12:55
1282	1078831995453	기타	2023-03-15 11:00	560920-*****	김*연	서울시 성동구 용답길	열차	2021-05-08 07:14
1283	1078831995454	기타	2023-03-15 10:18	440615-*****	김*옥	서울시 중랑구 용마산로	열차	2021-05-08 10:38
1284	1078831995457	기타	2023-03-15 10:18	440615-*****	김*옥	서울시 중랑구 용마산로	열차	2021-05-08 11:38
1285	1078831995458	기타	2023-03-14 18:00	481109-*****	김*록	서울시 노원구 덕릉로	열차	2021-05-08 11:59
1286	1078831995459	폐문부재	2023-03-15 10:00	690510-*****	신*식	경기도 군포시 고산로	열차내	2021-05-10 10:22
1287	1078831995460	기타	2023-03-15 10:18	440615-*****	김*옥	서울시 중랑구 용마산로	열차	2021-05-10 10:48
1288	1078831995461	기타	2023-03-15 10:18	440615-*****	김*옥	서울시 중랑구 용마산로	열차	2021-05-10 11:06
1289	1078831995462	기타	2023-03-14 18:00	481109-*****	김*록	서울시 노원구 덕릉로	열차	2021-05-11 10:44
1290	1078831995463	이사불명	2023-03-10 14:45	530415-*****	김*직	경기도 광명시 소하로	열차내	2021-05-11 10:45
1291	1078831995464	기타	2023-03-15 10:05	690813-*****	강*철	서울특별시 영등포구 신길로	열차내	2021-05-11 10:50

순번	등기번호	반송사유	반송일자	수취인주민번호	수취인명	발송지 주소	위반장소	위반일시
1292	1078831995465	기타	2023-03-14 18:00	481109-*****	김*록	서울시 노원구 덕릉로	열차	2021-05-11 11:02
1293	1078831995466	기타	2023-03-15 10:05	610221-*****	박*경	서울특별시 영등포구 도신로	열차내	2021-05-11 11:09
1294	1078831995467	기타	2023-03-15 10:05	610221-*****	박*경	서울특별시 영등포구 도신로	열차내	2021-05-11 11:23
1295	1078831995468	이사불명	2023-03-10 14:45	530415-*****	김*직	경기도 광명시 소하로	열차내	2021-05-11 14:28
1296	1078831995469	폐문부재	2023-03-15 10:08	350826-*****	이*갑	경기도 의정부시 가능로	열차내	2021-05-12 10:28
1297	1078831995470	기타	2023-03-15 10:18	440615-*****	김*옥	서울시 중랑구 용마산로	열차	2021-05-12 10:31
1298	1078831995471	폐문부재	2023-03-15 10:08	350826-*****	이*갑	경기도 의정부시 가능로	열차	2021-05-12 11:18
1299	1078831995472	기타	2023-03-15 10:05	610221-*****	박*경	서울특별시 영등포구 도신로	열차내	2021-05-12 11:40
1300	1078831995473	기타	2023-03-15 10:18	440615-*****	김*옥	서울시 중랑구 용마산로	열차	2021-05-12 12:58
1301	1078831995474	폐문부재	2023-03-15 10:08	350826-*****	이*갑	경기도 의정부시 가능로	열차내	2021-05-12 13:25
1302	1078831995475	폐문부재	2023-03-15 10:08	350826-*****	이*갑	경기도 의정부시 가능로	열차내	2021-05-13 13:45
1303	1078831995476	이사불명	2023-03-10 14:45	530415-*****	김*직	경기도 광명시 소하로	열차내	2021-05-13 15:00
1304	1078831995477	폐문부재	2023-03-15 10:08	350826-*****	이*갑	경기도 의정부시 가능로	열차내	2021-05-14 10:37
1305	1078831995478	기타	2023-03-15 10:18	440615-*****	김*옥	서울시 중랑구 용마산로	열차	2022-04-12 12:19
1306	1078831995479	수취인불명	2023-03-09 10:24	751018-*****	정*수	서울시 구로구 남부순환로	열차	2022-04-12 14:31
1307	1078831995480	기타	2023-03-15 10:05	610221-*****	박*경	서울특별시 영등포구 도신로	열차	2022-04-13 12:09
1308	1078831995481	수취인불명	2023-03-09 09:13	520717-*****	서*범	서울시 강북구 한천로	열차	2022-04-14 10:10
1309	1078831995482	기타	2023-03-15 10:18	440615-*****	김*옥	서울시 중랑구 용마산로	열차	2022-04-14 10:38
1310	1078831995483	기타	2023-03-15 09:59	661030-*****	김*기	서울시 성북구 월곡로	열차	2022-04-14 11:49
1311	1078831995484	기타	2023-03-15 10:10	481228-*****	이*희	경기도 시흥시 군자로	열차	2022-04-15 10:52
1312	1078831995485	기타	2023-03-15 10:05	650108-*****	박*일	서울시 영등포구 도산로	열차	2022-04-15 11:05
1313	1078831995486	기타	2023-03-15 10:05	610221-*****	박*경	서울특별시 영등포구 도신로	열차	2022-04-15 11:16
1314	1078831995487	폐문부재	2023-03-15 13:28	540923-*****	이*하	전라북도 전주시 완산구 덕적골길	열차	2022-04-15 12:45
1315	1078831995488	수취인불명	2023-03-09 09:13	520717-*****	서*범	서울시 강북구 한천로	열차	2022-04-16 10:14
1316	1078831995489	기타	2023-03-15 10:10	481228-*****	이*희	경기도 시흥시 군자로	열차	2022-04-16 11:15
1317	1078831995490	폐문부재	2023-03-15 13:28	540923-*****	이*하	전라북도 전주시 완산구 덕적골길	열차	2022-04-16 11:16
1318	1078831995491	기타	2023-03-15 10:18	440615-*****	김*옥	서울시 중랑구 용마산로	열차	2022-04-18 10:53

순번	등기번호	반송사유	반송일자	수취인주민번호	수취인명	발송지 주소	위반장소	위반일시
1319	1078831995492	기타	2023-03-16 09:55	470228-*****	이*보	경기도 부천시 경인로	열차	2022-04-18 11:45
1320	1078831995493	기타	2023-03-15 10:18	440615-*****	김*옥	서울시 중랑구 용마산로	열차	2022-04-18 14:07
1321	1078831995494	수취인불명	2023-03-09 09:13	520717-*****	서*범	서울시 강북구 한천로	열차	2022-04-19 10:23
1322	1078831995495	기타	2023-03-15 10:05	610221-*****	박*경	서울특별시 영등포구 도신로	열차	2022-04-19 10:28
1323	1078831995496	이사불명	2023-03-10 14:45	530415-*****	김*직	경기도 광명시 소하로	열차	2022-04-19 10:29
1324	1078831995497	기타	2023-03-14 18:00	481109-*****	김*록	서울시 노원구 덕릉로	열차	2022-04-19 10:31
1325	1078831995498	이사불명	2023-03-10 14:45	530415-*****	김*직	경기도 광명시 소하로	열차	2022-04-19 10:48
1326	1078831995499	기타	2023-03-15 10:05	610221-*****	박*경	서울특별시 영등포구 도신로	열차	2022-04-19 10:55
1327	1078831995500	기타	2023-03-15 10:18	440615-*****	김*옥	서울시 중랑구 용마산로	열차	2022-04-19 10:58
1328	1078831995501	기타	2023-03-15 10:05	610221-*****	박*경	서울특별시 영등포구 도신로	열차	2022-04-19 11:32
1329	1078831995502	기타	2023-03-15 10:05	610221-*****	박*경	서울특별시 영등포구 도신로	열차	2022-04-19 13:56
1330	1078831995503	기타	2023-03-14 18:00	481109-*****	김*록	서울시 노원구 덕릉로	열차	2022-04-19 14:17
1331	1078831995504	수취인불명	2023-03-09 09:13	520717-*****	서*범	서울시 강북구 한천로	열차	2022-04-20 10:19
1332	1078831995505	폐문부재	2023-03-15 13:28	540923-*****	이*하	전라북도 전주시 완산구 덕적골길	열차	2022-04-20 11:03
1333	1078831995507	폐문부재	2023-03-15 13:28	540923-*****	이*하	전라북도 전주시 완산구 덕적골길	열차	2022-04-20 13:43
1334	1078831995508	기타	2023-03-15 10:18	440615-*****	김*옥	서울시 중랑구 용마산로	열차	2022-04-21 10:48
1335	1078831995509	기타	2023-03-14 18:00	481109-*****	김*록	서울시 노원구 덕릉로	열차	2022-04-21 13:16
1336	1078831995510	폐문부재	2023-03-15 13:28	540923-*****	이*하	전라북도 전주시 완산구 덕적골길	열차	2022-04-22 10:58
1337	1078831995511	폐문부재	2023-03-15 13:28	540923-*****	이*하	전라북도 전주시 완산구 덕적골길	열차	2022-04-22 12:08
1338	1078831995512	기타	2023-03-15 10:10	481228-*****	이*희	경기도 시흥시 군자로	열차	2022-04-22 12:13
1339	1078831995513	기타	2023-03-15 10:18	440615-*****	김*옥	서울시 중랑구 용마산로	열차	2022-04-22 13:38
1340	1078831995514	수취인불명	2023-03-09 09:13	520717-*****	서*범	서울시 강북구 한천로	열차	2022-04-23 10:04
1341	1078831995515	기타	2023-03-14 18:00	481109-*****	김*록	서울시 노원구 덕릉로	열차	2022-04-23 10:48
1342	1078831995516	기타	2023-03-15 10:18	440615-*****	김*옥	서울시 중랑구 용마산로	열차	2022-04-23 11:15
1343	1078831995517	수취인불명	2023-03-09 13:23	540117-*****	김*스더	서울시 종로구 평창길	열차	2022-04-29 14:50
1344	1078831995518	기타	2023-03-15 10:10	481228-*****	이*희	경기도 시흥시 군자로	열차	2022-04-30 08:43
1345	1078831995519	기타	2023-03-15 10:18	440615-*****	김*옥	서울시 중랑구 용마산로	열차	2022-04-30 10:36

순번	등기번호	반송사유	반송일자	수취인주민번호	수취인명	발송지 주소	위반장소	위반일시
1346	1078831995521	기타	2023-03-14 18:00	550416-*****	신*철	서울특별시 동대문구 답십리로	열차내	2021-04-01 08:47
1347	1078831995522	이사불명	2023-03-09 12:41	481228-*****	이*희	경기도 시흥시 군자로	열차내	2021-04-02 11:04
1348	1078831995524	이사불명	2023-03-10 14:45	530415-*****	김*직	경기도 광명시 소하로	열차내	2021-04-02 11:28
1349	1078831995525	기타	2023-03-15 11:00	560920-*****	김*연	서울시 성동구 용답길	열차	2021-04-03 07:24
1350	1078831995526	기타	2023-03-14 18:00	481109-*****	김*록	서울시 노원구 덕릉로	열차	2021-04-03 10:36
1351	1078831995528	기타	2023-03-15 10:18	440615-*****	김*옥	서울시 중랑구 용마산로	열차	2021-04-03 13:04
1352	1078831995530	기타	2023-03-15 10:05	740415-*****	장*기	서울시 영등포구 영등포로	열차내	2021-04-05 10:45
1353	1078831995532	주소불명	2023-03-09 12:15	470228-*****	이*보	경기도 부천시 경인로	열차내	2021-04-05 11:54
1354	1078831995533	기타	2023-03-15 10:05	740415-*****	장*기	서울시 영등포구 영등포로	열차내	2021-04-05 13:51
1355	1078831995534	주소불명	2023-03-09 12:15	470228-*****	이*보	경기도 부천시 경인로	열차내	2021-04-06 10:40
1356	1078831995535	수취인불명	2023-03-09 10:24	751018-*****	정*수	서울시 구로구 남부순환로	열차	2021-04-06 10:51
1357	1078831995536	기타	2023-03-15 10:05	590205-*****	권*철	서울시 영등포구 영등포로	열차내	2021-04-06 11:28
1358	1078831995537	이사불명	2023-03-09 12:41	481228-*****	이*희	경기도 시흥시 군자로	열차내	2021-04-06 11:46
1359	1078831995539	기타	2023-03-15 10:05	590205-*****	권*철	서울시 영등포구 영등포로	열차내	2021-04-06 14:56
1360	1078831995541	기타	2023-03-15 09:59	661030-*****	김*기	서울시 성북구 월곡로	열차	2021-04-07 13:38
1361	1078831995542	주소불명	2023-03-09 09:20	950307-*****	김*희	제주도 제주시 원남길	열차내	2021-04-09 09:16
1362	1078831995543	기타	2023-03-15 10:05	740415-*****	장*기	서울시 영등포구 영등포로	열차내	2021-04-09 09:48
1363	1078831995544	이사불명	2023-03-09 12:41	481228-*****	이*희	경기도 시흥시 군자로	열차내	2021-04-09 10:37
1364	1078831995545	기타	2023-03-15 10:18	440615-*****	김*옥	서울시 중랑구 용마산로	열차	2021-04-09 10:47
1365	1078831995546	기타	2023-03-15 10:05	740415-*****	장*기	서울시 영등포구 영등포로	열차내	2021-04-09 10:55
1366	1078831995547	기타	2023-03-15 09:59	661030-*****	김*기	서울시 성북구 월곡로	열차	2021-04-09 10:56
1367	1078831995548	기타	2023-03-15 10:05	690813-*****	강*철	서울특별시 영등포구 신길로	열차내	2021-04-09 11:05
1368	1078831995549	이사불명	2023-03-10 14:45	530415-*****	김*직	경기도 광명시 소하로	열차내	2021-04-09 11:09
1369	1078831995550	주소불명	2023-03-09 12:15	470228-*****	이*보	경기도 부천시 경인로	열차내	2021-04-09 11:15
1370	1078831995551	주소불명	2023-03-09 12:15	470228-*****	이*보	경기도 부천시 경인로	열차내	2021-04-09 12:02
1371	1078831995552	기타	2023-03-14 18:00	501226-*****	임*식	서울시 노원구 노원로	열차	2021-04-09 12:07
1372	1078831995553	폐문부재	2023-03-15 10:08	350826-*****	이*갑	경기도 의정부시 가흥로	열차내	2021-04-09 12:10

순번	등기번호	반송사유	반송일자	수취인주민번호	수취인명	발송지 주소	위반장소	위반일시
1373	1078831995554	기타	2023-03-15 10:05	740415-*****	장*기	서울시 영등포구 영등포로	열차내	2021-04-09 13:01
1374	1078831995555	기타	2023-03-15 09:59	661030-*****	김*기	서울시 성북구 월곡로	열차	2021-04-10 09:44
1375	1078831995556	기타	2023-03-15 10:18	440615-*****	김*옥	서울시 중랑구 용마산로	열차	2021-04-10 10:03
1376	1078831995557	주소불명	2023-03-09 12:15	470228-*****	이*보	경기도 부천시 경인로	열차내	2021-04-10 10:20
1377	1078831995558	기타	2023-03-14 18:00	481109-*****	김*록	서울시 노원구 덕릉로	열차	2021-04-10 10:35
1378	1078831995560	이사불명	2023-03-10 14:45	530415-*****	김*직	경기도 광명시 소하로	열차내	2021-04-12 10:29
1379	1078831995561	기타	2023-03-15 10:05	690813-*****	강*철	서울특별시 영등포구 신길로	열차내	2021-04-12 10:52
1380	1078831995562	기타	2023-03-15 10:05	650108-*****	박*일	서울시 영등포구 도산로	열차내	2021-04-17 07:59
1381	1078831995563	기타	2023-03-15 10:18	440615-*****	김*옥	서울시 중랑구 용마산로	열차	2021-04-17 09:41
1382	1078831995564	기타	2023-03-14 18:00	481109-*****	김*록	서울시 노원구 덕릉로	열차	2021-04-17 09:56
1383	1078831995565	기타	2023-03-15 10:18	440615-*****	김*옥	서울시 중랑구 용마산로	열차	2021-04-17 10:11
1384	1078831995568	기타	2023-03-14 18:00	481109-*****	김*록	서울시 노원구 덕릉로	열차	2021-04-17 11:18
1385	1078831995570	기타	2023-03-15 10:05	610221-*****	박*경	서울특별시 영등포구 도산로	열차내	2021-04-17 11:28
1386	1078831995571	기타	2023-03-15 10:18	440615-*****	김*옥	서울시 중랑구 용마산로	열차	2021-04-17 11:33
1387	1078831995572	폐문부재	2023-03-15 10:00	690510-*****	신*식	경기도 군포시 고산로	열차내	2021-04-19 09:33
1388	1078831995574	기타	2023-03-15 10:18	440615-*****	김*옥	서울시 중랑구 용마산로	열차	2021-04-19 10:57
1389	1078831995576	이사불명	2023-03-09 12:41	481228-*****	이*희	경기도 시흥시 군자로	열차내	2021-04-19 11:50
1390	1078831995578	수취인불명	2023-03-09 10:24	751018-*****	정*수	서울시 구로구 남부순환로	열차	2021-04-19 13:55
1391	1078831995579	기타	2023-03-14 18:00	481109-*****	김*록	서울시 노원구 덕릉로	열차	2021-04-20 10:19
1392	1078831995580	주소불명	2023-03-09 12:15	470228-*****	이*보	경기도 부천시 경인로	열차내	2021-04-20 10:21
1393	1078831995581	기타	2023-03-15 11:00	560920-*****	김*연	서울시 성동구 용답길	열차	2021-04-20 10:32
1394	1078831995582	기타	2023-03-15 10:18	440615-*****	김*옥	서울시 중랑구 용마산로	열차	2021-04-20 10:52
1395	1078831995583	기타	2023-03-15 10:18	440615-*****	김*옥	서울시 중랑구 용마산로	열차	2021-04-20 11:13
1396	1078831995584	폐문부재	2023-03-15 13:28	540923-*****	이*하	전라북도 전주시 완산구 덕적골길	열차내	2021-04-20 11:36
1397	1078831995585	기타	2023-03-15 10:05	610221-*****	박*경	서울특별시 영등포구 도산로	열차내	2021-04-20 11:42
1398	1078831995586	기타	2023-03-15 10:05	610221-*****	박*경	서울특별시 영등포구 도산로	열차내	2021-04-20 11:54
1399	1078831995587	기타	2023-03-15 10:18	440615-*****	김*옥	서울시 중랑구 용마산로	열차	2021-04-20 12:56

순번	등기번호	반송사유	반송일자	수취인주민번호	수취인명	발송지 주소	위반장소	위반일시
1400	1078831995588	기타	2023-03-15 10:05	610221-*****	박*경	서울특별시 영등포구 도신로	열차내	2021-04-20 13:56
1401	1078831995589	이사불명	2023-03-10 14:45	530415-*****	김*직	경기도 광명시 소하로	열차내	2021-04-20 14:24
1402	1078831995590	폐문부재	2023-03-15 13:28	540923-*****	이*하	전라북도 전주시 완산구 덕적골길	열차내	2021-04-20 14:45
1403	1078831995591	기타	2023-03-15 11:10	850131-*****	유*환	인천시 미추홀구 송의동	열차	2021-04-21 10:25
1404	1078831995593	기타	2023-03-15 10:05	690813-*****	강*철	서울특별시 영등포구 신길로	열차내	2021-04-21 11:05
1405	1078831995594	기타	2023-03-15 11:00	560920-*****	김*연	서울시 성동구 용답길	열차	2021-04-21 11:17
1406	1078831995595	이사불명	2023-03-10 14:45	530415-*****	김*직	경기도 광명시 소하로	열차내	2021-04-21 11:18
1407	1078831995596	이사불명	2023-03-09 12:41	481228-*****	이*희	경기도 시흥시 군자로	열차	2021-04-21 11:43
1408	1078831995598	수취인불명	2023-03-09 09:13	520717-*****	서*범	서울시 강북구 한천로	열차	2021-04-21 12:04
1409	1078831995600	기타	2023-03-15 10:18	440615-*****	김*옥	서울시 중랑구 용마산로	열차	2021-04-21 13:32
1410	1078831995602	기타	2023-03-15 11:00	650307-*****	원*철	서울시 광진구 군자로	열차	2021-04-22 10:02
1411	1078831995603	기타	2023-03-15 11:00	560920-*****	김*연	서울시 성동구 용답길	열차	2021-04-22 10:10
1412	1078831995604	이사불명	2023-03-09 12:41	481228-*****	이*희	경기도 시흥시 군자로	열차내	2021-04-22 10:24
1413	1078831995605	폐문부재	2023-03-15 10:08	350826-*****	이*갑	경기도 의정부시 가능로	열차내	2021-04-22 10:41
1414	1078831995606	기타	2023-03-15 10:18	440615-*****	김*옥	서울시 중랑구 용마산로	열차	2021-04-22 10:52
1415	1078831995607	이사불명	2023-03-09 12:41	481228-*****	이*희	경기도 시흥시 군자로	열차	2021-04-22 10:53
1416	1078831995608	기타	2023-03-15 10:18	440615-*****	김*옥	서울시 중랑구 용마산로	열차	2021-04-22 11:40
1417	1078831995609	이사불명	2023-03-09 12:41	481228-*****	이*희	경기도 시흥시 군자로	열차내	2021-04-22 12:16
1418	1078831995610	폐문부재	2023-03-15 13:28	540923-*****	이*하	전라북도 전주시 완산구 덕적골길	열차내	2021-04-22 13:38
1419	1078831995611	기타	2023-03-15 10:18	440615-*****	김*옥	서울시 중랑구 용마산로	열차	2021-04-22 13:51
1420	1078831995613	기타	2023-03-15 10:18	440615-*****	김*옥	서울시 중랑구 용마산로	열차	2021-04-23 10:25
1421	1078831995614	폐문부재	2023-03-15 10:08	350826-*****	이*갑	경기도 의정부시 가능로	열차내	2021-04-23 10:34
1422	1078831995615	기타	2023-03-15 10:18	440615-*****	김*옥	서울시 중랑구 용마산로	열차	2021-04-23 11:10
1423	1078831995616	폐문부재	2023-03-15 13:28	540923-*****	이*하	전라북도 전주시 완산구 덕적골길	열차내	2021-04-23 11:12
1424	1078831995617	폐문부재	2023-03-15 13:28	540923-*****	이*하	전라북도 전주시 완산구 덕적골길	열차내	2021-04-23 11:29
1425	1078831995620	기타	2023-03-15 10:18	440615-*****	김*옥	서울시 중랑구 용마산로	열차	2021-04-12 11:03
1426	1078831995621	기타	2023-03-15 10:05	610221-*****	박*경	서울특별시 영등포구 도신로	열차내	2021-04-12 12:51

순번	등기번호	반송사유	반송일자	수취인주민번호	수취인명	발송지 주소	위반장소	위반일시
1427	1078831995622	기타	2023-03-15 10:05	610221-*****	박*경	서울특별시 영등포구 도신로	열차내	2021-04-12 13:02
1428	1078831995623	주소불명	2023-03-09 12:15	470228-*****	이*보	경기도 부천시 경인로	열차내	2021-04-12 14:26
1429	1078831995624	기타	2023-03-15 11:00	560920-*****	김*연	서울시 성동구 용답길	열차	2021-04-13 09:56
1430	1078831995625	기타	2023-03-15 10:05	690813-*****	강*철	서울특별시 영등포구 신길로	열차내	2021-04-13 10:27
1431	1078831995627	기타	2023-03-15 10:05	740415-*****	장*기	서울시 영등포구 영등포로	열차내	2021-04-13 11:12
1432	1078831995628	이사불명	2023-03-10 14:45	530415-*****	김*직	경기도 광명시 소하로	열차내	2021-04-13 11:22
1433	1078831995629	기타	2023-03-15 10:05	690813-*****	강*철	서울특별시 영등포구 신길로	열차내	2021-04-13 11:24
1434	1078831995630	주소불명	2023-03-09 12:15	470228-*****	이*보	경기도 부천시 경인로	열차내	2021-04-13 11:56
1435	1078831995632	주소불명	2023-03-09 12:15	470228-*****	이*보	경기도 부천시 경인로	열차	2021-04-13 12:45
1436	1078831995633	주소불명	2023-03-09 12:15	470228-*****	이*보	경기도 부천시 경인로	열차내	2021-04-13 13:04
1437	1078831995634	기타	2023-03-15 10:05	610221-*****	박*경	서울특별시 영등포구 도신로	열차내	2021-04-13 14:14
1438	1078831995635	기타	2023-03-15 10:05	740415-*****	장*기	서울시 영등포구 영등포로	열차내	2021-04-13 14:33
1439	1078831995636	수취인불명	2023-03-09 09:13	520717-*****	서*범	서울시 강북구 한천로	열차	2021-04-14 10:13
1440	1078831995637	이사불명	2023-03-10 14:45	530415-*****	김*직	경기도 광명시 소하로	열차내	2021-04-14 10:23
1441	1078831995638	기타	2023-03-15 10:18	440615-*****	김*옥	서울시 중랑구 용마산로	열차	2021-04-14 10:24
1442	1078831995639	기타	2023-03-15 10:05	610221-*****	박*경	서울특별시 영등포구 도신로	열차내	2021-04-14 10:51
1443	1078831995640	기타	2023-03-15 10:05	610221-*****	박*경	서울특별시 영등포구 도신로	열차내	2021-04-14 13:24
1444	1078831995641	기타	2023-03-15 10:18	440615-*****	김*옥	서울시 중랑구 용마산로	열차	2021-04-14 13:39
1445	1078831995642	기타	2023-03-15 10:05	610221-*****	박*경	서울특별시 영등포구 도신로	열차내	2021-04-14 13:55
1446	1078831995644	기타	2023-03-15 10:05	590205-*****	권*철	서울시 영등포구 영등포로	열차내	2021-04-15 10:46
1447	1078831995645	기타	2023-03-15 10:05	590205-*****	권*철	서울시 영등포구 영등포로	열차내	2021-04-15 10:58
1448	1078831995649	이사불명	2023-03-10 14:45	530415-*****	김*직	경기도 광명시 소하로	열차내	2021-04-15 14:26
1449	1078831995650	기타	2023-03-15 10:18	440615-*****	김*옥	서울시 중랑구 용마산로	열차	2021-04-16 10:23
1450	1078831995651	기타	2023-03-15 10:18	440615-*****	김*옥	서울시 중랑구 용마산로	열차	2021-04-16 10:34
1451	1078831995652	기타	2023-03-15 10:18	440615-*****	김*옥	서울시 중랑구 용마산로	열차	2021-04-16 11:22
1452	1078831995653	이사불명	2023-03-09 12:41	481228-*****	이*희	경기도 시흥시 군자로	열차내	2021-04-16 11:59
1453	1078831995654	이사불명	2023-03-09 12:41	481228-*****	이*희	경기도 시흥시 군자로	열차내	2021-04-16 12:17

순번	등기번호	반송사유	반송일자	수취인주민번호	수취인명	발송지 주소	위반장소	위반일시
1454	1078831995655	이사불명	2023-03-09 12:41	481228-*****	이*희	경기도 시흥시 군자로	열차내	2021-04-16 12:17
1455	1078831995656	기타	2023-03-14 18:00	481109-*****	김*록	서울시 노원구 덕릉로	열차	2021-04-16 12:22
1456	1078831995657	주소불명	2023-03-09 12:15	470228-*****	이*보	경기도 부천시 경인로	열차내	2021-04-16 12:47
1457	1078831995658	기타	2023-03-15 09:59	661030-*****	김*기	서울시 성북구 월곡로	열차	2021-04-16 12:57
1458	1078831995659	기타	2023-03-15 10:18	440615-*****	김*옥	서울시 중랑구 용마산로	열차	2021-04-16 13:32
1459	1078831995660	기타	2023-03-15 10:18	440615-*****	김*옥	서울시 중랑구 용마산로	열차	2021-04-16 13:53
1460	1078831995661	주소불명	2023-03-09 12:15	470228-*****	이*보	경기도 부천시 경인로	열차내	2021-04-16 14:08
1461	1078831995662	수취인불명	2023-03-09 10:24	751018-*****	정*수	서울시 구로구 남부순환로	열차	2021-04-23 21:30
1462	1078831995663	기타	2023-03-15 10:18	440615-*****	김*옥	서울시 중랑구 용마산로	열차	2021-04-24 09:52
1463	1078831995664	기타	2023-03-15 10:18	440615-*****	김*옥	서울시 중랑구 용마산로	열차	2021-04-24 10:42
1464	1078831995665	수취인불명	2023-03-09 09:13	520717-*****	서*범	서울시 강북구 한천로	열차	2021-04-24 10:43
1465	1078831995667	기타	2023-03-15 10:18	440615-*****	김*옥	서울시 중랑구 용마산로	열차	2021-04-24 12:00
1466	1078831995668	기타	2023-03-14 18:00	481109-*****	김*록	서울시 노원구 덕릉로	열차	2021-04-24 12:34
1467	1078831995669	기타	2023-03-15 10:18	440615-*****	김*옥	서울시 중랑구 용마산로	열차	2021-04-24 13:05
1468	1078831995670	기타	2023-03-15 10:05	690813-*****	강*철	서울특별시 영등포구 신길로	열차내	2021-04-26 10:26
1469	1078831995671	주소불명	2023-03-09 12:15	470228-*****	이*보	경기도 부천시 경인로	열차내	2021-04-26 10:41
1470	1078831995672	기타	2023-03-15 10:18	440615-*****	김*옥	서울시 중랑구 용마산로	열차	2021-04-26 11:12
1471	1078831995673	기타	2023-03-15 10:05	610221-*****	박*경	서울특별시 영등포구 도신로	열차내	2021-04-26 11:28
1472	1078831995674	기타	2023-03-15 10:18	440615-*****	김*옥	서울시 중랑구 용마산로	열차	2021-04-26 12:34
1473	1078831995675	기타	2023-03-15 10:05	610221-*****	박*경	서울특별시 영등포구 도신로	열차내	2021-04-26 12:50
1474	1078831995676	기타	2023-03-15 10:10	560202-*****	최*숙	경기도 부천시 부일로	열차내	2021-04-26 14:22
1475	1078831995677	주소불명	2023-03-09 12:15	470228-*****	이*보	경기도 부천시 경인로	열차내	2021-04-26 14:28
1476	1078831995678	기타	2023-03-15 10:18	440615-*****	김*옥	서울시 중랑구 용마산로	열차	2021-04-27 10:46
1477	1078831995679	기타	2023-03-15 10:05	590205-*****	권*철	서울시 영등포구 영등포로	열차내	2021-04-27 10:55
1478	1078831995681	기타	2023-03-15 12:40	740124-*****	조*철	경기도 성남시 중원구 산성대로	열차	2021-04-27 11:20
1479	1078831995682	기타	2023-03-15 10:05	610221-*****	박*경	서울특별시 영등포구 도신로	열차내	2021-04-23 14:22

<서식2>

과태료 처분에 대한 이의 신청서

신 청 인	성 명		주민등록번호	
	주 소			
과 태 료 처분내역	위반일시		위반장소	
	부과관청		부과일자	
	부과번호		부과금액	
이의내용				
질서위반행위규제법 제20조의 규정에 의거 과태료 처분에 불복이 있어 이의를 제기하오니 비송사건절차법에 따라 과태료 재판을 받도록 하여 주시기 바랍니다. 202 . . . 신청인 (인) 서울시장 귀하				

※ 문의전화 : 02 - 2133 - 4337 FAX : 02 - 2133 - 1076

☎ 팩스(FAX)로 접수하신 민원인께서는 반드시 접수여부를 확인하여 주시기 바랍니다.

◆ 서울특별시공고 제2023-891호
차량운행제한위반 과태료 부과 및 독촉고지 공시송달 공고

‘도로법’ 제77조(차량의 운행제한) 위반자에게 ‘질서위반행위규제법’ 제17조, ‘지방세기본법’ 제61조에 따라 과태료 부과 및 독촉고지서를 발송하였으나, 폐문부재 등의 사유로 반송되어 송달이 불가능하기에 ‘행정절차법’ 제14조 제4항 및 ‘지방세기본법’ 제33조에 따라 다음과 같이 공시송달 공고합니다.

2023년 3월 30일
서울특별시

1. 건 명 : 차량운행제한위반 과태료 부과 및 독촉고지 공시송달
2. 근 거 : ‘도로법’ 제117조 제1항 및 ‘동법 시행령’ 제105조, ‘질서위반행위 규제법’ 제17조, ‘지방세기본법’ 제33조, 제61조, ‘행정절차법’ 제14조 제4항
3. 공시송달 대상 및 내용
 - 가. 차량운행제한위반 과태료 부과고지

대 상 자		처분의 원인이 되는 사실	처분 내용
성명	주 소		
권혁도	경기도 포천시 가산면 가산로348번길 31 101동 50*호(가산면)	위반일시: 2023-01-09 10:10 위반장소: 서울역 서부교차로 인근(옥천북개) 위반내용: 차량의 총중량 초과(실측값:36.6t. 초과값:4.6t 006가667*)	과태료: 50만원 부과 처분일: 2023-02-24 납기일: 2023-04-30
방도혁	경기도 부천시 호현로439번길 20-* (소사본동)	위반일시: 2023-01-09 15:08 위반장소: 원효로251 새마을금고(옥천북개) 위반내용: 차량의 총중량 초과(실측값:36.6t. 초과값:4.6t 인천06가677*)	과태료: 50만원 부과 처분일: 2023-02-24 납기일: 2023-04-30
김덕연	경상북도 포항시 남구 오천읍 문덕로24번길 16, 20*호(오천읍)	위반일시: 2023-01-14 10:21 위반장소: 연신내역 사거리 위반내용: 차량의 길이 초과(실측값:18.8m. 초과값:2.1m 부산98사198*)	과태료: 30만원 부과 처분일: 2023-02-24 납기일: 2023-04-30
조남인	경기도 화성시 봉담읍 고시길 21-* (봉담읍 한영타운)	위반일시: 2023-01-18 20:13 위반장소: 강변북로 당인리발전소 인근 위반내용: 차량의 폭 초과(실측값:2.7m. 초과값:0.2m 서울15가791*)	과태료: 30만원 부과 처분일: 2023-02-24 납기일: 2023-04-30

나. 차량운행제한위반 과태료 부과고지

대 상 자		처분의 원인이 되는 사실	처분 내용
성명	주 소		
김선영	경기도 의정부시 용민로 10 1106동 110*호(용현동 탑석센트럴자이)	위반일시: 2023-02-03 15:14 위반장소: 강변북로 가양대교 아래 위반내용: 차량의 폭 초과(실측값:2.75m. 초과값:0.25m 서울15가669*)	과태료: 30만원 부과 처분일: 2023-02-24 납기일: 2023-04-30
여정환	인천광역시 남동구 남동대로747번지 40, 30*호(구월동)	위반일시: 2023-02-04 13:41 위반장소: 은평구 증산로241 앞 위반내용: 차량의 폭 초과(실측값:2.78m. 초과값:0.28m 서울07나673*)	과태료: 30만원 부과 처분일: 2023-02-24 납기일: 2023-04-30

다. 차량운행제한위반 과태료 독촉고지

대 상 자		처분의 원인이 되는 사실	처분 내용
성명	주 소		
김용선	충청남도 천안시 서북구 성환읍 신방로 112-78, 30*동(성환읍)	위반일시: 2022-11-15 07:02 위반장소: 수색검문소(고양시계)앞 위반내용: 차량의 폭 초과(실측값:2.75m. 초과값:0.25m 82주080*)	과태료: 30만원 부과 처분일: 2022-12-25 납기일: 2023-02-28
현재호	경기도 고양시 덕양구 용현로 20, 301동 30*호(생신동 마원마을)	위반일시: 2022-11-22 05:56 위반장소: 강변북로 이촌한강공원 입구 위반내용: 차량의 폭 초과(실측값:2.75m. 초과값:0.25m 경기07고698*)	과태료: 30만원 부과 처분일: 2022-12-25 납기일: 2023-02-28

4. 공고기간 : 공고일로부터 14일간

5. 납부기한 : 2023. 04. 30.

6. 납부방법 및 수납기관

가. 서부도로사업소 관리단속과로부터 고지서를 받아 시중 은행 본지점(한국은행 제외), 농협 및 수협중앙회 본지점, 우체국에 납부할 수 있고, 인터넷(etax.seoul.go.kr)에 접속하여 신용카드나 계좌이체로도 납부가 가능하며, 또한 전용계좌에 입금함으로써 편리하게 과태료를 납부할 수 있습니다.

나. 기한 내에 과태료를 납부하지 않을 경우 ‘질서위반행위규제법’에 따라 최고 75%의 가산금이 부과되며 재산압류, 관허사업 제한, 신용정보 제공, 감치 등의 불이익을 받으실 수 있습니다.

7. 과태료 부과처분에 대한 이의제기 안내

가. 이의제기 기한 : 공고기간 만료일 다음날로부터 60일

나. 이의제기 기한 내에 서면으로 과태료 부과 처분청에 이의제기서를 제출할 수 있으며, 이의제기 기한 내에 이의제기서가 도달하지 않은 경우 이의제기하지 않은 것으로 봅니다.

다. 접수된 이의제기서는 관할법원에 통보되어 해당 사건에 대한 과태료 재판이 진행됩니다.

라. 과태료 부과 행정청(이의제기 및 기타 세부사항은 아래 연락처로 문의)

- 주 소 : 서울특별시 마포구 가양대로 203 서부도로사업소 관리단속과

- 전화번호 : 02 - 300 - 8347, 팩스번호: 02 - 300 - 8337

◆ 서울특별시공고 제2023-907호
지방세 공시송달

- 송달 대상자의 성명 또는 법인명: (주)클○○핑 포함 8개 법인(내역서 별첨)
- 서류의 송달지: 서울시 광진구 광나루로 56길 ○○ 등 8개 주소
- 서류의 명칭: 2023년 1월 담배소비세(수시분) 독촉 고지서
- 공고기간 : 2023. 3. 30. ~ 4. 13.(15일간)
- 공고방법 : 서울특별시 인터넷 홈페이지 및 시보 게재
- 서류의 내용: 담배를 수입하여 판매하는 수입판매업자의 담배소비세 중 2017부터 2020년까지 신고·납부되지 않은 세액을 2023년 1월 수시분과 고지하고 납부되지 않은 세액을 2023년 3월 독촉 고지함

위의 서류를 2023년 3월 10일 귀하(귀 법인)에게 송달하려고 했으나 주소, 거소 또는 사무소의 불명, 수취인부재 등의 사유로 재송달 절차에 의하여도 고지서 송달이 불가능하므로 (납부기한을 2023년 4월 27일로 변경하여) 「지방세기본법」 제33조에 따라 공고합니다.

- 문의 : 서울특별시 세무과 담배소비세담당 ☎02-2133-3405
- 붙임 : 2023년 1월 담배소비세(수시분) 공시송달 내역서 1부. 끝.

2023년 3월 30일
서울특별시장

- 비고
1. 같은 사람에 대하여 여러 건을 공고하거나 여러 명에 대하여 공고할 경우에는 첨부서류로 작성하여 공고하여도 무방함
 2. 서류가 납세고지서, 독촉장 등일 경우에는 부과 연월일, 주요세목, 총 세액 등을 기재할 것
 3. 납부기한 등을 변경하였을 경우에는 변경된 납부기한 등을 함께 기재할 것
 4. 기간의 계산은 공고한 날의 다음 날부터 계산하여 14일째 되는 날 24시까지임
 5. 다음 각 목의 사항은 특수문자(*)로 변환하여 표기할 것. 이 경우 송달 대상자의 생년월일 등 추가정보는 기재하지 않는다.
 - 가. 송달 대상자의 성명 또는 법인명 중 글자 1개(송달 대상자의 성명 또는 법인명의 글자가 4개 이상인 경우에는 2개)
 - 나. 서류의 송달지 중 「도로명주소법」에 따른 건물번호 및 같은 법에 따른 상세주소
 6. 송달 대상자 해당 여부에 대해 지방세정보통신망 또는 유선을 통한 확인 방법을 안내할 것

순번	부과상태	세목명	과세연월	과세구 분	과세번호	납세자번호	납세자명	우편번호	주소	부과납기일	본세	본세기간금	지방교육세	지방교육세 가산금	독촉금액
1	채납+독촉	담배소비세	2023-01	수시분	000044	820423 - *****	누스○○○ ○○○이전	03504	서울특별시 은평구 수색로 217-1	2023-02-28	3,294,680	98,840	1,083,420	32,500	4,509,440
2	채납+독촉	담배소비세	2023-01	수시분	000045	820423 - *****	누스○○○ ○○○이전	03504	서울특별시 은평구 수색로 217-1	2023-02-28	48,321,800	1,449,650	15,890,110	476,700	66,138,260
3	채납+독촉	담배소비세	2023-01	수시분	000046	820423 - *****	누스○○○ ○○○이전	03504	서울특별시 은평구 수색로 217-1	2023-02-28	51,396,830	1,541,900	16,901,300	507,030	70,347,060
4	채납+독촉	담배소비세	2023-01	수시분	000047	820423 - *****	누스○○○ ○○○이전	03504	서울특별시 은평구 수색로 217-1	2023-02-28	7,524,130	225,720	2,433,750	73,010	10,256,610
5	채납+독촉	담배소비세	2023-01	수시분	000141	110111 - *****	쭈이○○드	03504	서울특별시 은평구 수색로 217	2023-01-31	59,323,030	2,224,610	19,087,310	715,760	81,350,710
6	채납+독촉	담배소비세	2023-01	수시분	000142	110111 - *****	쭈이○○드	03504	서울특별시 은평구 수색로 217	2023-01-31	11,962,630	448,580	3,813,600	143,000	16,367,810
7	채납+독촉	담배소비세	2023-01	수시분	000143	110111 - *****	쭈이○○드	03504	서울특별시 은평구 수색로 217	2023-01-31	32,761,380	1,228,550	10,427,620	391,020	44,808,570
8	채납+독촉	담배소비세	2023-01	수시분	000144	110111 - *****	쭈이○○드	03504	서울특별시 은평구 수색로 217	2023-01-31	82,690	2,480	26,230	780	112,180
9	채납+독촉	담배소비세	2023-01	수시분	000145	110111 - *****	쭈이○○드	03504	서울특별시 은평구 수색로 217	2023-01-31	56,701,360	2,126,300	17,988,840	674,570	77,491,070
10	채납+독촉	담배소비세	2023-01	수시분	000146	110111 - *****	쭈이○○드	03504	서울특별시 은평구 수색로 217	2023-01-31	29,531,970	1,107,430	9,369,180	351,330	40,359,910
11	채납+독촉	담배소비세	2023-01	수시분	000298	810517 - *****	글○○○○이	05116	서울특별시 광진구 광나루로56길 85	2023-02-28	31,962,930	958,880	10,410,030	312,300	43,644,140
12	채납+독촉	담배소비세	2023-01	수시분	000299	810517 - *****	글○○○○이	05116	서울특별시 광진구 광나루로56길 85	2023-02-28	1,065,440	31,960	347,010	10,410	1,454,820
13	채납+독촉	담배소비세	2023-01	수시분	000300	810517 - *****	글○○○○이	05116	서울특별시 광진구 광나루로56길 85	2023-02-28	5,120,580	153,610	1,656,300	49,680	6,980,170
14	채납+독촉	담배소비세	2023-01	수시분	000301	810517 - *****	글○○○○이	05116	서울특별시 광진구 광나루로56길 85	2023-02-28	2,612,540	78,370	845,050	25,350	3,561,310
15	채납+독촉	담배소비세	2023-01	수시분	000302	810517 - *****	글○○○○이	05116	서울특별시 광진구 광나루로56길 85	2023-02-28	3,952,140	118,560	1,276,150	38,280	5,385,130
16	채납+독촉	담배소비세	2023-01	수시분	000303	810517 - *****	글○○○○이	05116	서울특별시 광진구 광나루로56길 85	2023-02-28	6,210,360	196,310	2,001,840	60,050	8,458,560

순번	부과상태	세목명	과세연월	과세구 분	과세번호	납세자번호	납세자명	우편번호	주소	부과납기일	본세	본세가산금	지방교육세	지방교육세 가산금	독촉금액
17	채납+독촉	담배소비세	2023-01	수시분	000304	810517 - *****	글○○○○이	05116	서울특별시 광진구 광나루로56길 85	2023-02-28	2,471,790	74,150	795,310	23,850	3,365,100
18	채납+독촉	담배소비세	2023-01	수시분	000305	810517 - *****	글○○○○이	05116	서울특별시 광진구 광나루로56길 85	2023-02-28	6,385,460	191,560	2,054,540	61,630	8,693,190
19	채납+독촉	담배소비세	2023-01	수시분	000306	810517 - *****	글○○○○이	05116	서울특별시 광진구 광나루로56길 85	2023-02-28	4,943,600	148,300	1,590,610	47,710	6,730,220
20	채납+독촉	담배소비세	2023-01	수시분	000307	810517 - *****	글○○○○이	05116	서울특별시 광진구 광나루로56길 85	2023-02-28	8,492,180	254,760	2,728,190	81,840	11,556,970
21	채납+독촉	담배소비세	2023-01	수시분	000308	810517 - *****	글○○○○이	05116	서울특별시 광진구 광나루로56길 85	2023-02-28	8,393,980	251,810	2,692,860	80,780	11,419,430
22	채납+독촉	담배소비세	2023-01	수시분	000309	810517 - *****	글○○○○이	05116	서울특별시 광진구 광나루로56길 85	2023-02-28	7,299,120	218,970	2,341,610	70,240	9,929,940
23	채납+독촉	담배소비세	2023-01	수시분	000310	810517 - *****	글○○○○이	05116	서울특별시 광진구 광나루로56길 85	2023-02-28	3,633,740	109,010	1,163,850	34,910	4,941,510
24	채납+독촉	담배소비세	2023-01	수시분	000311	810517 - *****	글○○○○이	05116	서울특별시 광진구 광나루로56길 85	2023-02-28	6,132,910	183,980	1,961,400	58,840	8,337,130
25	채납+독촉	담배소비세	2023-01	수시분	000312	810517 - *****	글○○○○이	05116	서울특별시 광진구 광나루로56길 85	2023-02-28	7,238,850	217,160	2,315,100	69,450	9,840,560
26	채납+독촉	담배소비세	2023-01	수시분	000313	810517 - *****	글○○○○이	05116	서울특별시 광진구 광나루로56길 85	2023-02-28	10,858,260	325,740	3,472,650	104,170	14,760,820
27	채납+독촉	담배소비세	2023-01	수시분	000314	810517 - *****	글○○○○이	05116	서울특별시 광진구 광나루로56길 85	2023-02-28	13,215,050	396,450	4,219,650	126,580	17,957,730
28	채납+독촉	담배소비세	2023-01	수시분	000315	810517 - *****	글○○○○이	05116	서울특별시 광진구 광나루로56길 85	2023-02-28	15,818,020	474,540	5,050,800	151,520	21,494,880
29	채납+독촉	담배소비세	2023-01	수시분	000316	810517 - *****	글○○○○이	05116	서울특별시 광진구 광나루로56길 85	2023-02-28	41,567,340	1,247,020	13,272,730	398,180	56,485,270
30	채납+독촉	담배소비세	2023-01	수시분	000317	810517 - *****	글○○○○이	05116	서울특별시 광진구 광나루로56길 85	2023-02-28	85,977,920	2,579,330	27,453,330	823,590	116,834,170
31	채납+독촉	담배소비세	2023-01	수시분	000318	810517 - *****	글○○○○이	05116	서울특별시 광진구 광나루로56길 85	2023-02-28	41,869,220	1,256,070	13,347,580	400,420	56,873,290
32	채납+독촉	담배소비세	2023-01	수시분	000319	810517 - *****	글○○○○이	05116	서울특별시 광진구 광나루로56길 85	2023-02-28	41,869,220	1,256,070	13,347,580	400,420	56,873,290
33	채납+독촉	담배소비세	2023-01	수시분	000320	810517 - *****	글○○○○이	05116	서울특별시 광진구 광나루로56길 85	2023-02-28	23,826,470	714,790	7,583,720	227,510	32,352,490
34	채납+독촉	담배소비세	2023-01	수시분	000321	810517 - *****	글○○○○이	05116	서울특별시 광진구 광나루로56길 85	2023-02-28	27,670,740	830,120	8,791,900	263,750	37,556,510

순번	부과상태	세목명	과세연월	과세구 분	과세번호	납세자번호	납세자명	우편번호	주소	부과납기일	본세	본세가산금	지방교육세	지방교육세 가산금	독촉금액
35	채납+독촉	담배소비세	2023-01	수시분	000322	810517 - *****	글○○○○이	05116	서울특별시 광진구 광나루로56길 85	2023-02-28	7,284,550	218,530	2,311,060	69,330	9,883,470
36	채납+독촉	담배소비세	2023-01	수시분	000323	810517 - *****	글○○○○이	05116	서울특별시 광진구 광나루로56길 85	2023-02-28	48,904,930	1,467,140	15,515,370	465,460	66,352,900
37	채납+독촉	담배소비세	2023-01	수시분	000324	810517 - *****	글○○○○이	05116	서울특별시 광진구 광나루로56길 85	2023-02-28	10,159,000	304,770	3,223,000	96,690	13,783,460
38	채납+독촉	담배소비세	2023-01	수시분	000325	110111 - *****	쥬쿨○○평	05116	서울특별시 광진구 광나루로56길 85	2023-02-28	4,819,540	144,580	1,556,240	46,680	6,567,040
39	채납+독촉	담배소비세	2023-01	수시분	000326	110111 - *****	쥬쿨○○평	05116	서울특별시 광진구 광나루로56길 85	2023-02-28	4,554,270	136,620	1,468,010	44,040	6,202,940
40	채납+독촉	담배소비세	2023-01	수시분	000327	110111 - *****	쥬쿨○○평	05116	서울특별시 광진구 광나루로56길 85	2023-02-28	4,036,720	121,100	1,301,200	39,030	5,498,050
41	채납+독촉	담배소비세	2023-01	수시분	000328	110111 - *****	쥬쿨○○평	05116	서울특별시 광진구 광나루로56길 85	2023-02-28	6,179,490	185,380	1,988,270	59,640	8,412,780
42	채납+독촉	담배소비세	2023-01	수시분	000329	110111 - *****	쥬쿨○○평	05116	서울특별시 광진구 광나루로56길 85	2023-02-28	2,471,790	74,150	795,310	23,850	3,365,100
43	채납+독촉	담배소비세	2023-01	수시분	000330	110111 - *****	쥬쿨○○평	05116	서울특별시 광진구 광나루로56길 85	2023-02-28	15,999,770	479,990	5,140,050	154,200	21,774,010
44	채납+독촉	담배소비세	2023-01	수시분	000331	110111 - *****	쥬쿨○○평	05116	서울특별시 광진구 광나루로56길 85	2023-02-28	18,768,960	563,060	6,029,680	180,890	25,542,590
45	채납+독촉	담배소비세	2023-01	수시분	000332	110111 - *****	쥬쿨○○평	05116	서울특별시 광진구 광나루로56길 85	2023-02-28	4,923,020	147,690	1,581,560	47,440	6,699,710
46	채납+독촉	담배소비세	2023-01	수시분	000333	110111 - *****	쥬쿨○○평	05116	서울특별시 광진구 광나루로56길 85	2023-02-28	11,761,730	352,850	3,725,220	111,750	15,951,550
47	채납+독촉	담배소비세	2023-01	수시분	000334	110111 - *****	쥬쿨○○평	05116	서울특별시 광진구 광나루로56길 85	2023-02-28	9,651,780	289,550	3,086,800	92,600	13,120,730
48	채납+독촉	담배소비세	2023-01	수시분	000335	110111 - *****	쥬쿨○○평	05116	서울특별시 광진구 광나루로56길 85	2023-02-28	17,491,930	524,750	5,521,550	165,640	23,703,870
49	채납+독촉	담배소비세	2023-01	수시분	000336	110111 - *****	쥬쿨○○평	05116	서울특별시 광진구 광나루로56길 85	2023-02-28	1,159,860	34,790	365,490	10,960	1,571,100
50	채납+독촉	담배소비세	2023-01	수시분	000337	110111 - *****	쥬쿨○○평	05116	서울특별시 광진구 광나루로56길 85	2023-02-28	7,208,220	216,240	2,301,630	69,040	9,795,130
51	채납+독촉	담배소비세	2023-01	수시분	000338	110111 - *****	쥬쿨○○평	05116	서울특별시 광진구 광나루로56길 85	2023-02-28	21,624,630	648,730	6,904,890	207,140	29,385,390
52	채납+독촉	담배소비세	2023-01	수시분	000339	110111 - *****	쥬쿨○○평	05116	서울특별시 광진구 광나루로56길 85	2023-02-28	598,130	17,940	190,680	5,720	812,470

순번	부과상태	세목명	과세연월	과세구 분	과세번호	납세자번호	납세자명	우편번호	주소	부과납기일	본세	본세기간금	지방교육세	지방교육세 가산금	독촉금액
53	채납+독촉	담배소비세	2023-01	수시분	000340	110111 - *****	취콜○○평	05116	서울특별시 광진구 광나루로56길 85	2023-02-28	5,383,190	161,490	1,716,110	51,480	7,312,270
54	채납+독촉	담배소비세	2023-01	수시분	000341	110111 - *****	취콜○○평	05116	서울특별시 광진구 광나루로56길 85	2023-02-28	11,962,630	358,870	3,813,600	114,400	16,249,500
55	채납+독촉	담배소비세	2023-01	수시분	000342	110111 - *****	취콜○○평	05116	서울특별시 광진구 광나루로56길 85	2023-02-28	29,783,090	893,490	9,479,650	284,380	40,440,610
56	채납+독촉	담배소비세	2023-01	수시분	000343	110111 - *****	취콜○○평	05116	서울특별시 광진구 광나루로56길 85	2023-02-28	17,788,340	533,650	5,651,940	169,550	24,143,480
57	채납+독촉	담배소비세	2023-01	수시분	000344	110111 - *****	취콜○○평	05116	서울특별시 광진구 광나루로56길 85	2023-02-28	34,390,780	1,031,720	10,927,080	327,810	46,677,390
58	채납+독촉	담배소비세	2023-01	수시분	000345	110111 - *****	취콜○○평	05116	서울특별시 광진구 광나루로56길 85	2023-02-28	5,929,450	177,880	1,883,980	56,510	8,047,820
59	채납+독촉	담배소비세	2023-01	수시분	000346	110111 - *****	취콜○○평	05116	서울특별시 광진구 광나루로56길 85	2023-02-28	14,823,610	444,700	4,709,940	141,290	20,119,540
60	채납+독촉	담배소비세	2023-01	수시분	000347	110111 - *****	취콜○○평	05116	서울특별시 광진구 광나루로56길 85	2023-02-28	57,398,310	1,721,940	18,209,950	546,290	77,876,490
61	채납+독촉	담배소비세	2023-01	수시분	000348	110111 - *****	취콜○○평	05116	서울특별시 광진구 광나루로56길 85	2023-02-28	36,749,560	1,102,480	11,659,020	349,770	49,860,830
62	채납+독촉	담배소비세	2023-01	수시분	000349	110111 - *****	취콜○○평	05116	서울특별시 광진구 광나루로56길 85	2023-02-28	14,765,970	442,970	4,684,590	140,530	20,034,060
63	채납+독촉	담배소비세	2023-01	수시분	000350	110111 - *****	취콜○○평	05116	서울특별시 광진구 광나루로56길 85	2023-02-28	29,196,420	875,890	9,366,460	280,990	39,719,760
64	채납+독촉	담배소비세	2023-01	수시분	000351	110111 - *****	취콜○○평	05116	서울특별시 광진구 광나루로56길 85	2023-02-28	16,890,620	506,710	5,401,900	162,050	22,961,280
65	채납+독촉	담배소비세	2023-01	수시분	000352	110111 - *****	취콜○○평	05116	서울특별시 광진구 광나루로56길 85	2023-02-28	11,709,040	351,270	3,702,040	111,060	15,873,410
66	채납+독촉	담배소비세	2023-01	수시분	000353	110111 - *****	취콜○○평	05116	서울특별시 광진구 광나루로56길 85	2023-02-28	22,575,750	677,270	7,105,970	213,170	30,572,160
67	채납+독촉	담배소비세	2023-01	수시분	000354	110111 - *****	취콜○○평	05116	서울특별시 광진구 광나루로56길 85	2023-02-28	23,154,610	694,630	7,288,170	218,640	31,356,050
68	채납+독촉	담배소비세	2023-01	수시분	000355	110111 - *****	취콜○○평	05116	서울특별시 광진구 광나루로56길 85	2023-02-28	17,062,140	511,860	5,332,490	159,970	23,066,460
69	채납+독촉	담배소비세	2023-01	수시분	000356	110111 - *****	취콜○○평	05116	서울특별시 광진구 광나루로56길 85	2023-02-28	5,714,550	171,430	1,789,450	53,680	7,729,110
70	채납+독촉	담배소비세	2023-01	수시분	000357	110111 - *****	취콜○○평	05116	서울특별시 광진구 광나루로56길 85	2023-02-28	27,429,840	822,890	8,589,340	257,680	37,099,750

순번	부과상태	세목명	과세연월	과세구 분	과세번호	납세자번호	납세자명	우편번호	주소	부과납기일	본세	본세가산금	지방교육세	지방교육세 가산금	독촉금액
71	채납+독촉	담배소비세	2023-01	수시분	000358	110111 - *****	한울○○평	05116	서울특별시 광진구 광나루56길 85	2023-02-28	34,435,520	1,033,060	10,801,870	324,050	46,594,500
72	채납+독촉	담배소비세	2023-01	수시분	000359	830120 - *****	마이○○퍼	04176	서울특별시 마포구 마포대로4나길 46	2023-02-28	134,222,250	4,026,660	44,408,040	1,332,240	183,989,190
73	채납+독촉	담배소비세	2023-01	수시분	000360	830120 - *****	마이○○퍼	04176	서울특별시 마포구 마포대로4나길 46	2023-02-28	18,533,990	556,010	6,104,020	183,120	25,377,140
74	채납+독촉	담배소비세	2023-01	수시분	000361	830120 - *****	마이○○퍼	04176	서울특별시 마포구 마포대로4나길 46	2023-02-28	36,715,830	1,101,470	12,053,130	361,590	50,232,020
75	채납+독촉	담배소비세	2023-01	수시분	000362	830120 - *****	마이○○퍼	04176	서울특별시 마포구 마포대로4나길 46	2023-02-28	21,540,590	646,210	7,060,720	211,820	29,459,340
76	채납+독촉	담배소비세	2023-01	수시분	000363	830120 - *****	마이○○퍼	04176	서울특별시 마포구 마포대로4나길 46	2023-02-28	19,582,360	587,470	6,418,830	192,560	26,781,220
77	채납+독촉	담배소비세	2023-01	수시분	000364	830120 - *****	마이○○퍼	04176	서울특별시 마포구 마포대로4나길 46	2023-02-28	14,005,860	420,170	4,584,180	137,520	19,147,730
78	채납+독촉	담배소비세	2023-01	수시분	000365	830120 - *****	마이○○퍼	04176	서울특별시 마포구 마포대로4나길 46	2023-02-28	31,998,620	959,950	10,454,940	313,640	43,727,150
79	채납+독촉	담배소비세	2023-01	수시분	000366	830120 - *****	마이○○퍼	04176	서울특별시 마포구 마포대로4나길 46	2023-02-28	13,418,780	402,560	4,384,330	131,520	18,337,190
80	채납+독촉	담배소비세	2023-01	수시분	000367	830120 - *****	마이○○퍼	04176	서울특별시 마포구 마포대로4나길 46	2023-02-28	32,117,280	963,510	10,477,930	314,330	43,873,050
81	채납+독촉	담배소비세	2023-01	수시분	000368	830120 - *****	마이○○퍼	04176	서울특별시 마포구 마포대로4나길 46	2023-02-28	6,423,460	192,700	2,095,590	62,860	8,774,610
82	채납+독촉	담배소비세	2023-01	수시분	000369	830120 - *****	마이○○퍼	04176	서울특별시 마포구 마포대로4나길 46	2023-02-28	38,164,300	1,144,920	12,407,920	372,230	52,089,370
83	채납+독촉	담배소비세	2023-01	수시분	000370	830120 - *****	마이○○퍼	04176	서울특별시 마포구 마포대로4나길 46	2023-02-28	25,327,370	759,820	8,221,130	246,630	34,554,950
84	채납+독촉	담배소비세	2023-01	수시분	000371	830120 - *****	마이○○퍼	04176	서울특별시 마포구 마포대로4나길 46	2023-02-28	7,561,170	226,830	2,450,040	73,500	10,311,540

순번	부과상태	세목명	과세연월	과세구 분	과세번호	납세자번호	납세자명	우편번호	주소	부과납기일	본세	본세기간금	지방교육세	지방교육세 가산금	독촉금액
85	채납+독촉	담배소비세	2023-01	수시분	000372	830120 - *****	마이○○퍼	04176	서울특별시 마포구 마포대로4나길 46	2023-02-28	31,350,510	940,510	10,140,630	304,210	42,735,860
86	채납+독촉	담배소비세	2023-01	수시분	000373	830120 - *****	마이○○퍼	04176	서울특별시 마포구 마포대로4나길 46	2023-02-28	6,270,100	188,100	2,028,130	60,840	8,547,170
87	채납+독촉	담배소비세	2023-01	수시분	000374	830120 - *****	마이○○퍼	04176	서울특별시 마포구 마포대로4나길 46	2023-02-28	6,240,230	187,200	2,014,990	60,440	8,502,860
88	채납+독촉	담배소비세	2023-01	수시분	000375	830120 - *****	마이○○퍼	04176	서울특별시 마포구 마포대로4나길 46	2023-02-28	3,744,120	112,320	1,208,990	36,260	5,101,690
89	채납+독촉	담배소비세	2023-01	수시분	000376	830120 - *****	마이○○퍼	04176	서울특별시 마포구 마포대로4나길 46	2023-02-28	50,800,670	1,524,020	16,375,060	491,250	69,191,000
90	채납+독촉	담배소비세	2023-01	수시분	000377	830120 - *****	마이○○퍼	04176	서울특별시 마포구 마포대로4나길 46	2023-02-28	11,302,850	339,080	3,643,350	109,300	15,394,580
91	채납+독촉	담배소비세	2023-01	수시분	000378	830120 - *****	마이○○퍼	04176	서울특별시 마포구 마포대로4나길 46	2023-02-28	21,860,440	655,810	7,046,480	211,390	29,774,120
92	채납+독촉	담배소비세	2023-01	수시분	000379	830120 - *****	마이○○퍼	04176	서울특별시 마포구 마포대로4나길 46	2023-02-28	40,043,050	1,201,290	12,883,930	386,510	54,514,780
93	채납+독촉	담배소비세	2023-01	수시분	000380	830120 - *****	마이○○퍼	04176	서울특별시 마포구 마포대로4나길 46	2023-02-28	8,033,330	240,990	2,584,740	77,540	10,936,600
94	채납+독촉	담배소비세	2023-01	수시분	000381	830120 - *****	마이○○퍼	04176	서울특별시 마포구 마포대로4나길 46	2023-02-28	4,177,340	125,320	1,344,070	40,320	5,687,050
95	채납+독촉	담배소비세	2023-01	수시분	000382	830120 - *****	마이○○퍼	04176	서울특별시 마포구 마포대로4나길 46	2023-02-28	6,818,360	204,550	2,190,460	65,710	9,279,080
96	채납+독촉	담배소비세	2023-01	수시분	000383	830120 - *****	마이○○퍼	04176	서울특별시 마포구 마포대로4나길 46	2023-02-28	42,821,420	1,284,640	13,737,480	412,120	58,255,660
97	채납+독촉	담배소비세	2023-01	수시분	000384	830120 - *****	마이○○퍼	04176	서울특별시 마포구 마포대로4나길 46	2023-02-28	9,123,880	273,710	2,927,020	87,810	12,412,420
98	채납+독촉	담배소비세	2023-01	수시분	000385	830120 - *****	마이○○퍼	04176	서울특별시 마포구 마포대로4나길 46	2023-02-28	35,035,710	1,051,070	11,239,760	337,190	47,663,730

순번	부과상태	세목명	과세연월	과세구 분	과세번호	납세자번호	납세자명	우편번호	주소	부과납기일	본세	본세가산금	지방교육세	지방교육세 가산금	독촉금액
99	채납+독촉	담배소비세	2023-01	수시분	000386	830120 - *****	마이○○퍼	04176	서울특별시 마포구 마포대로4나길 46	2023-02-28	24,129,460	723,880	7,717,010	231,510	32,801,860
100	채납+독촉	담배소비세	2023-01	수시분	000387	830120 - *****	마이○○퍼	04176	서울특별시 마포구 마포대로4나길 46	2023-02-28	101,585,020	3,047,550	32,488,610	974,650	138,095,830
101	채납+독촉	담배소비세	2023-01	수시분	000388	830120 - *****	마이○○퍼	04176	서울특별시 마포구 마포대로4나길 46	2023-02-28	81,476,790	2,444,300	26,016,090	780,480	110,717,660
102	채납+독촉	담배소비세	2023-01	수시분	000389	830120 - *****	마이○○퍼	04176	서울특별시 마포구 마포대로4나길 46	2023-02-28	23,935,270	717,750	7,627,180	228,810	32,499,010
103	채납+독촉	담배소비세	2023-01	수시분	000390	830120 - *****	마이○○퍼	04176	서울특별시 마포구 마포대로4나길 46	2023-02-28	19,140,220	574,200	6,101,750	183,050	25,999,220
104	채납+독촉	담배소비세	2023-01	수시분	000391	830120 - *****	마이○○퍼	04176	서울특별시 마포구 마포대로4나길 46	2023-02-28	29,783,090	893,490	9,479,650	284,380	40,440,610
105	채납+독촉	담배소비세	2023-01	수시분	000392	830120 - *****	마이○○퍼	04176	서울특별시 마포구 마포대로4나길 46	2023-02-28	41,696,320	1,250,880	13,271,520	398,140	56,616,860
106	채납+독촉	담배소비세	2023-01	수시분	000393	830120 - *****	마이○○퍼	04176	서울특별시 마포구 마포대로4나길 46	2023-02-28	17,870	530	5,690	170	24,260
107	채납+독촉	담배소비세	2023-01	수시분	000394	830120 - *****	마이○○퍼	04176	서울특별시 마포구 마포대로4나길 46	2023-02-28	80,215,770	2,406,470	25,531,870	765,950	108,920,060
108	채납+독촉	담배소비세	2023-01	수시분	000395	830120 - *****	마이○○퍼	04176	서울특별시 마포구 마포대로4나길 46	2023-02-28	5,929,450	177,880	1,883,980	56,510	8,047,820
109	채납+독촉	담배소비세	2023-01	수시분	000396	830120 - *****	마이○○퍼	04176	서울특별시 마포구 마포대로4나길 46	2023-02-28	118,588,910	3,557,660	37,679,570	1,130,380	160,956,520
110	채납+독촉	담배소비세	2023-01	수시분	000397	830120 - *****	마이○○퍼	04176	서울특별시 마포구 마포대로4나길 46	2023-02-28	59,294,460	1,778,830	18,839,790	565,190	80,478,270
111	채납+독촉	담배소비세	2023-01	수시분	000398	830120 - *****	마이○○퍼	04176	서울특별시 마포구 마포대로4나길 46	2023-02-28	59,063,920	1,771,910	18,738,380	562,150	80,136,360
112	채납+독촉	담배소비세	2023-01	수시분	000399	830120 - *****	마이○○퍼	04176	서울특별시 마포구 마포대로4나길 46	2023-02-28	215,583,290	6,467,490	68,395,070	2,051,950	292,497,700

순번	부과상태	세목명	과세연월	과세구 분	과세번호	납세자번호	납세자명	우편번호	주소	부과납기일	본세	본세가산금	지방교육세	지방교육세 가산금	독촉금액
113	채납+독촉	담배소비세	2023-01	수시분	000455	691127 - *****	웅○○사	22340	인천광역시 중구 축항대로296번길 23	2023-02-28	43,872,610	1,316,170	14,449,080	433,470	60,071,330
114	채납+독촉	담배소비세	2023-01	수시분	000456	691127 - *****	웅○○사	22340	인천광역시 중구 축항대로296번길 23	2023-02-28	47,992,340	1,439,770	15,781,770	473,450	65,687,330
115	채납+독촉	담배소비세	2023-01	수시분	000457	691127 - *****	웅○○사	22340	인천광역시 중구 축항대로296번길 23	2023-02-28	41,149,050	1,234,470	13,488,100	404,640	56,276,260
116	채납+독촉	담배소비세	2023-01	수시분	000458	691127 - *****	웅○○사	22340	인천광역시 중구 축항대로296번길 23	2023-02-28	86,741,280	2,602,230	28,390,790	851,720	118,586,020
117	채납+독촉	담배소비세	2023-01	수시분	000459	691127 - *****	웅○○사	22340	인천광역시 중구 축항대로296번길 23	2023-02-28	26,014,990	780,440	8,487,120	254,610	35,537,160
118	채납+독촉	담배소비세	2023-01	수시분	000460	691127 - *****	웅○○사	22340	인천광역시 중구 축항대로296번길 23	2023-02-28	65,843,620	1,975,300	21,444,650	643,330	89,906,900
119	채납+독촉	담배소비세	2023-01	수시분	000461	691127 - *****	웅○○사	22340	인천광역시 중구 축항대로296번길 23	2023-02-28	29,447,280	883,410	9,558,440	286,750	40,175,880
120	채납+독촉	담배소비세	2023-01	수시분	000462	691127 - *****	웅○○사	22340	인천광역시 중구 축항대로296번길 23	2023-02-28	10,784,570	323,530	3,488,380	104,650	14,701,130
121	채납+독촉	담배소비세	2023-01	수시분	000463	691127 - *****	웅○○사	22340	인천광역시 중구 축항대로296번길 23	2023-02-28	13,104,470	393,130	4,231,460	126,940	17,856,000
122	채납+독촉	담배소비세	2023-01	수시분	000464	691127 - *****	웅○○사	22340	인천광역시 중구 축항대로296번길 23	2023-02-28	13,824,250	414,720	4,456,090	133,680	18,828,740
123	채납+독촉	담배소비세	2023-01	수시분	000465	691127 - *****	웅○○사	22340	인천광역시 중구 축항대로296번길 23	2023-02-28	25,459,470	763,780	8,191,630	245,740	34,660,620
124	채납+독촉	담배소비세	2023-01	수시분	000466	691127 - *****	웅○○사	22340	인천광역시 중구 축항대로296번길 23	2023-02-28	27,851,900	835,550	8,947,650	268,420	37,903,520
125	채납+독촉	담배소비세	2023-01	수시분	000467	691127 - *****	웅○○사	22340	인천광역시 중구 축항대로296번길 23	2023-02-28	22,043,300	661,290	7,071,680	212,150	29,988,420
126	채납+독촉	담배소비세	2023-01	수시분	000468	691127 - *****	웅○○사	22340	인천광역시 중구 축항대로296번길 23	2023-02-28	19,510,220	585,300	6,229,740	186,890	26,512,150

순번	부과상태	세목명	과세연월	과세구분	과세번호	납세자번호	납세자명	우편번호	주소	부과납기일	본세	본세가산금	지방교육세	지방교육세 가산금	독촉금액
127	채납+독촉	담배소비세	2023-01	수시분	000469	691127 - *****	용○○사	22340	인천광역시 중구 축항대로296번길 23	2023-02-28	25,145,490	754,360	7,977,550	239,320	34,116,720
128	채납+독촉	담배소비세	2023-01	수시분	000510	131111 - *****	리과○○리 아 주식회사	04100	서울특별시 마포구 백범로 8	2023-02-28	946,330	28,380	317,560	9,520	1,301,790
129	채납+독촉	담배소비세	2023-01	수시분	000511	131111 - *****	리과○○리 아 주식회사	04100	서울특별시 마포구 백범로 8	2023-02-28	236,590	7,090	79,380	2,380	325,440
130	채납+독촉	담배소비세	2023-01	수시분	000512	131111 - *****	리과○○리 아 주식회사	04100	서울특별시 마포구 백범로 8	2023-02-28	1,162,050	34,860	387,770	11,630	1,596,310
131	채납+독촉	담배소비세	2023-01	수시분	000513	131111 - *****	리과○○리 아 주식회사	04100	서울특별시 마포구 백범로 8	2023-02-28	929,630	27,880	310,220	9,300	1,277,030
132	채납+독촉	담배소비세	2023-01	수시분	000514	131111 - *****	리과○○리 아 주식회사	04100	서울특별시 마포구 백범로 8	2023-02-28	57,210	1,710	19,070	570	78,560
133	채납+독촉	담배소비세	2023-01	수시분	000515	131111 - *****	리과○○리 아 주식회사	04100	서울특별시 마포구 백범로 8	2023-02-28	225,730	6,770	74,910	2,240	309,650
134	채납+독촉	담배소비세	2023-01	수시분	000516	131111 - *****	리과○○리 아 주식회사	04100	서울특별시 마포구 백범로 8	2023-02-28	223,710	6,710	74,020	2,220	306,660
135	채납+독촉	담배소비세	2023-01	수시분	000517	131111 - *****	리과○○리 아 주식회사	04100	서울특별시 마포구 백범로 8	2023-02-28	221,340	6,640	72,980	2,180	303,140
136	채납+독촉	담배소비세	2023-01	수시분	000518	131111 - *****	리과○○리 아 주식회사	04100	서울특별시 마포구 백범로 8	2023-02-28	33,201,220	996,030	10,946,140	328,380	45,471,770
137	채납+독촉	담배소비세	2023-01	수시분	000519	131111 - *****	리과○○리 아 주식회사	04100	서울특별시 마포구 백범로 8	2023-02-28	220,640	6,610	72,670	2,180	302,100
138	채납+독촉	담배소비세	2023-01	수시분	000520	131111 - *****	리과○○리 아 주식회사	04100	서울특별시 마포구 백범로 8	2023-02-28	17,011,560	510,340	5,602,610	168,070	23,292,580

순번	부과상태	세목명	과세연월	과세구분	과세번호	납세자번호	납세자명	우편번호	주소	부과납기일	본세	본세기간금	지방교육세	지방교육세 가산금	독촉금액
139	채납+독촉	담배소비세	2023-01	수시분	000521	131111 - *****	리과○○리 이 주식회사	04100	서울특별시 마포구 백범로 8	2023-02-28	23,829,420	714,880	7,848,020	235,440	32,627,760
140	채납+독촉	담배소비세	2023-01	수시분	000522	131111 - *****	리과○○리 이 주식회사	04100	서울특별시 마포구 백범로 8	2023-02-28	441,280	13,230	145,340	4,360	604,210
141	채납+독촉	담배소비세	2023-01	수시분	000523	131111 - *****	리과○○리 이 주식회사	04100	서울특별시 마포구 백범로 8	2023-02-28	26,357,350	790,720	8,667,340	260,020	36,075,430
142	채납+독촉	담배소비세	2023-01	수시분	000524	131111 - *****	리과○○리 이 주식회사	04100	서울특별시 마포구 백범로 8	2023-02-28	439,280	13,170	144,460	4,330	601,240
143	채납+독촉	담배소비세	2023-01	수시분	000525	131111 - *****	리과○○리 이 주식회사	04100	서울특별시 마포구 백범로 8	2023-02-28	33,257,700	997,730	10,936,440	328,090	45,519,960
144	채납+독촉	담배소비세	2023-01	수시분	000526	131111 - *****	리과○○리 이 주식회사	04100	서울특별시 마포구 백범로 8	2023-02-28	24,818,590	744,550	8,147,480	244,420	33,955,040
145	채납+독촉	담배소비세	2023-01	수시분	000527	131111 - *****	리과○○리 이 주식회사	04100	서울특별시 마포구 백범로 8	2023-02-28	33,659,890	1,009,790	11,033,250	330,990	46,033,920
146	채납+독촉	담배소비세	2023-01	수시분	000528	131111 - *****	리과○○리 이 주식회사	04100	서울특별시 마포구 백범로 8	2023-02-28	55,636,150	1,669,080	18,209,950	546,290	76,061,470
147	채납+독촉	담배소비세	2023-01	수시분	000529	131111 - *****	리과○○리 이 주식회사	04100	서울특별시 마포구 백범로 8	2023-02-28	4,090,880	122,720	1,338,960	40,160	5,592,720
148	채납+독촉	담배소비세	2023-01	수시분	000530	131111 - *****	리과○○리 이 주식회사	04100	서울특별시 마포구 백범로 8	2023-02-28	12,157,670	364,730	3,966,310	118,980	16,607,690
149	채납+독촉	담배소비세	2023-01	수시분	000531	131111 - *****	리과○○리 이 주식회사	04100	서울특별시 마포구 백범로 8	2023-02-28	20,972,150	629,160	6,830,430	204,910	28,636,650
150	채납+독촉	담배소비세	2023-01	수시분	000532	131111 - *****	리과○○리 이 주식회사	04100	서울특별시 마포구 백범로 8	2023-02-28	21,810,050	654,300	7,090,850	212,720	29,767,920

순번	부과상태	세목명	과세연월	과세구 분	과세번호	납세자번호	납세자명	우편번호	주소	부과납기일	본세	본세기간금	지방교육세	지방교육세 가산금	독촉금액
151	채납+독촉	담배소비세	2023-01	수시분	000533	131111 - *****	리파○○리 이 주식회사	04100	서울특별시 마포구 백범로 8	2023-02-28	20,050,830	601,520	6,508,400	195,250	27,356,000
152	채납+독촉	담배소비세	2023-01	수시분	000534	131111 - *****	리파○○리 이 주식회사	04100	서울특별시 마포구 백범로 8	2023-02-28	5,016,090	150,480	1,622,500	48,670	6,837,740
153	채납+독촉	담배소비세	2023-01	수시분	000535	131111 - *****	리파○○리 이 주식회사	04100	서울특별시 마포구 백범로 8	2023-02-28	27,690,650	830,710	8,956,810	268,700	37,746,870
154	채납+독촉	담배소비세	2023-01	수시분	000536	131111 - *****	리파○○리 이 주식회사	04100	서울특별시 마포구 백범로 8	2023-02-28	1,798,230	53,940	580,650	17,410	2,450,230
155	채납+독촉	담배소비세	2023-01	수시분	000537	131111 - *****	리파○○리 이 주식회사	04100	서울특별시 마포구 백범로 8	2023-02-28	3,726,200	111,780	1,201,100	36,030	5,075,110
156	채납+독촉	담배소비세	2023-01	수시분	000538	131111 - *****	리파○○리 이 주식회사	04100	서울특별시 마포구 백범로 8	2023-02-28	1,242,070	37,260	400,370	12,010	1,691,710
157	채납+독촉	담배소비세	2023-01	수시분	000539	131111 - *****	리파○○리 이 주식회사	04100	서울특별시 마포구 백범로 8	2023-02-28	25,489,970	764,690	8,216,420	246,490	34,717,570
158	채납+독촉	담배소비세	2023-01	수시분	000540	131111 - *****	리파○○리 이 주식회사	04100	서울특별시 마포구 백범로 8	2023-02-28	15,632,590	468,970	5,022,100	150,660	21,274,320
159	채납+독촉	담배소비세	2023-01	수시분	000541	131111 - *****	리파○○리 이 주식회사	04100	서울특별시 마포구 백범로 8	2023-02-28	18,550,680	556,520	5,951,220	178,530	25,236,950
160	채납+독촉	담배소비세	2023-01	수시분	000542	131111 - *****	리파○○리 이 주식회사	04100	서울특별시 마포구 백범로 8	2023-02-28	19,514,830	585,440	6,250,410	187,510	26,538,190
161	채납+독촉	담배소비세	2023-01	수시분	000543	131111 - *****	리파○○리 이 주식회사	04100	서울특별시 마포구 백범로 8	2023-02-28	13,830,410	414,910	4,423,190	132,690	18,801,200
162	채납+독촉	담배소비세	2023-01	수시분	000544	131111 - *****	리파○○리 이 주식회사	04100	서울특별시 마포구 백범로 8	2023-02-28	8,372,920	251,180	2,677,800	80,330	11,382,230

순번	부과상태	세목명	과세연월	과세구분	과세번호	납세자번호	납세자명	우편번호	주소	부과납기일	본세	본세기간금	지방교육세	지방교육세 가산금	독촉금액
163	채납+독촉	담배소비세	2023-01	수시분	000545	131111 - *****	리과○○리 아 주식회사	04100	서울특별시 마포구 백범로 8	2023-02-28	10,694,590	320,830	3,409,350	102,280	14,527,050
164	채납+독촉	담배소비세	2023-01	수시분	000546	131111 - *****	리과○○리 아 주식회사	04100	서울특별시 마포구 백범로 8	2023-02-28	17,869,850	536,090	5,687,800	170,630	24,264,370
165	채납+독촉	담배소비세	2023-01	수시분	000547	131111 - *****	리과○○리 아 주식회사	04100	서울특별시 마포구 백범로 8	2023-02-28	15,711,840	471,350	4,992,170	149,760	21,325,120
166	채납+독촉	담배소비세	2023-01	수시분	000548	131111 - *****	리과○○리 아 주식회사	04100	서울특별시 마포구 백범로 8	2023-02-28	5,929,450	177,880	1,883,980	56,510	8,047,820
167	채납+독촉	담배소비세	2023-01	수시분	000549	131111 - *****	리과○○리 아 주식회사	04100	서울특별시 마포구 백범로 8	2023-02-28	22,358,050	670,740	7,093,220	212,790	30,334,800
168	채납+독촉	담배소비세	2023-01	수시분	000576	120111 - *****	쥬리셀○○ 아	15847	경기도 군포시 당정로 74	2023-02-28	8,236,600	247,090	2,745,100	82,350	11,311,140
169	채납+독촉	담배소비세	2023-01	수시분	000577	120111 - *****	쥬리셀○○ 아	15847	경기도 군포시 당정로 74	2023-02-28	56,053,410	1,681,600	18,626,260	558,780	76,920,050
170	채납+독촉	담배소비세	2023-01	수시분	000578	120111 - *****	쥬리셀○○ 아	15847	경기도 군포시 당정로 74	2023-02-28	29,796,790	893,900	9,887,620	296,620	40,874,930
171	채납+독촉	담배소비세	2023-01	수시분	000579	120111 - *****	쥬리셀○○ 아	15847	경기도 군포시 당정로 74	2023-02-28	341,242,380	10,237,270	113,072,390	3,392,170	467,944,210
172	채납+독촉	담배소비세	2023-01	수시분	000580	120111 - *****	쥬리셀○○ 아	15847	경기도 군포시 당정로 74	2023-02-28	52,169,950	1,565,090	17,260,660	517,810	71,513,510
173	채납+독촉	담배소비세	2023-01	수시분	000581	120111 - *****	쥬리셀○○ 아	15847	경기도 군포시 당정로 74	2023-02-28	99,979,860	2,999,390	33,028,300	990,840	136,998,390
174	채납+독촉	담배소비세	2023-01	수시분	000582	120111 - *****	쥬리셀○○ 아	15847	경기도 군포시 당정로 74	2023-02-28	17,264,630	517,930	5,691,990	170,750	23,645,300

순번	부과상태	세목명	과세연월	과세구 분	과세번호	납세자번호	납세자명	우편번호	주소	부과납기일	본세	본세가산금	지방교육세	지방교육세 가산금	독촉금액
175	채납+독촉	담배소비세	2023-01	수시분	000583	120111 - *****	주리셀○○ 아	15847	경기도 군포시 당정로 74	2023-02-28	58,911,610	1,767,340	19,402,050	582,060	80,663,060
176	채납+독촉	담배소비세	2023-01	수시분	000584	120111 - *****	주리셀○○ 아	15847	경기도 군포시 당정로 74	2023-02-28	67,870,160	2,036,100	22,318,390	669,550	92,894,200
177	채납+독촉	담배소비세	2023-01	수시분	000585	120111 - *****	주리셀○○ 아	15847	경기도 군포시 당정로 74	2023-02-28	38,027,100	1,140,810	12,483,590	374,500	52,026,000
178	채납+독촉	담배소비세	2023-01	수시분	000586	120111 - *****	주리셀○○ 아	15847	경기도 군포시 당정로 74	2023-02-28	198,943,650	5,968,300	65,211,040	1,956,330	272,079,320
179	채납+독촉	담배소비세	2023-01	수시분	000587	120111 - *****	주리셀○○ 아	15847	경기도 군포시 당정로 74	2023-02-28	245,102,690	7,353,080	80,223,170	2,406,690	335,085,630
180	채납+독촉	담배소비세	2023-01	수시분	000588	120111 - *****	주리셀○○ 아	15847	경기도 군포시 당정로 74	2023-02-28	191,927,270	5,757,810	62,708,550	1,881,250	262,274,880
181	채납+독촉	담배소비세	2023-01	수시분	000589	120111 - *****	주리셀○○ 아	15847	경기도 군포시 당정로 74	2023-02-28	90,463,630	2,713,900	29,512,810	885,380	123,575,720
182	채납+독촉	담배소비세	2023-01	수시분	000590	120111 - *****	주리셀○○ 아	15847	경기도 군포시 당정로 74	2023-02-28	170,468,910	5,114,060	55,520,130	1,665,600	232,768,700
183	채납+독촉	담배소비세	2023-01	수시분	000591	120111 - *****	주리셀○○ 아	15847	경기도 군포시 당정로 74	2023-02-28	501,012,570	15,030,370	162,888,460	4,886,650	683,818,050
184	채납+독촉	담배소비세	2023-01	수시분	000592	120111 - *****	주리셀○○ 아	15847	경기도 군포시 당정로 74	2023-02-28	180,879,550	5,426,380	58,712,600	1,761,370	246,779,900
185	채납+독촉	담배소비세	2023-01	수시분	000593	120111 - *****	주리셀○○ 아	15847	경기도 군포시 당정로 74	2023-02-28	278,145,810	8,344,370	90,127,610	2,703,820	379,321,610
186	채납+독촉	담배소비세	2023-01	수시분	000594	120111 - *****	주리셀○○ 아	15847	경기도 군포시 당정로 74	2023-02-28	368,472,860	11,054,180	119,186,100	3,575,580	502,288,720

순번	부과상태	세목명	과세연월	과세구 분	과세번호	납세자번호	납세자명	우편번호	주소	부과납기일	본세	본세기간금	지방교육세	지방교육세 가산금	독촉금액
187	채납+독촉	담배소비세	2023-01	수시분	000595	120111 - *****	주리셀○○ 아	15847	경기도 군포시 당정로 74	2023-02-28	145,605,260	4,368,150	47,016,260	1,410,480	198,400,150
188	채납+독촉	담배소비세	2023-01	수시분	000596	120111 - *****	주리셀○○ 아	15847	경기도 군포시 당정로 74	2023-02-28	337,377,340	10,121,320	108,750,000	3,262,500	459,511,160
189	채납+독촉	담배소비세	2023-01	수시분	000597	120111 - *****	주리셀○○ 아	15847	경기도 군포시 당정로 74	2023-02-28	266,335,640	7,990,060	85,694,050	2,570,820	362,590,570
190	채납+독촉	담배소비세	2023-01	수시분	000598	120111 - *****	주리셀○○ 아	15847	경기도 군포시 당정로 74	2023-02-28	218,889,110	6,566,670	70,319,930	2,109,590	297,885,300
191	채납+독촉	담배소비세	2023-01	수시분	000599	120111 - *****	주리셀○○ 아	15847	경기도 군포시 당정로 74	2023-02-28	949,694,860	28,490,840	304,670,230	9,140,100	1,291,996,030
192	채납+독촉	담배소비세	2023-01	수시분	000600	120111 - *****	주리셀○○ 아	15847	경기도 군포시 당정로 74	2023-02-28	110,223,590	3,306,700	35,303,560	1,059,100	149,892,950
193	채납+독촉	담배소비세	2023-01	수시분	000601	120111 - *****	주리셀○○ 아	15847	경기도 군포시 당정로 74	2023-02-28	599,214,860	17,976,440	191,639,110	5,749,170	814,579,580
194	채납+독촉	담배소비세	2023-01	수시분	000602	120111 - *****	주리셀○○ 아	15847	경기도 군포시 당정로 74	2023-02-28	401,209,080	12,036,270	128,108,770	3,843,260	545,197,380
195	채납+독촉	담배소비세	2023-01	수시분	000603	120111 - *****	주리셀○○ 아	15847	경기도 군포시 당정로 74	2023-02-28	486,891,120	14,606,730	155,217,080	4,656,510	661,371,440
196	채납+독촉	담배소비세	2023-01	수시분	000604	120111 - *****	주리셀○○ 아	15847	경기도 군포시 당정로 74	2023-02-28	557,552,170	16,726,560	177,463,250	5,323,890	757,065,870
197	채납+독촉	담배소비세	2023-01	수시분	000605	120111 - *****	주리셀○○ 아	15847	경기도 군포시 당정로 74	2023-02-28	539,498,900	16,184,960	171,416,440	5,142,490	732,242,790
198	채납+독촉	담배소비세	2023-01	수시분	000606	120111 - *****	주리셀○○ 아	15847	경기도 군포시 당정로 74	2023-02-28	1,246,483,120 0	37,394,490	395,454,070	11,863,620	1,691,195,300

순번	부과상태	세목명	과세연월	과세구 분	과세번호	납세자번호	납세자명	우편번호	주소	부과납기일	본세	본세가산금	지방교육세	지방교육세 가산금	특약금액
199	채납+독촉	담배소비세	2023-01	수시분	000607	120111 - *****	㈜리셀○○ 아	15847	경기도 군포시 당정로 74	2023-02-28	82,332,140	2,469,960	26,076,530	782,290	111,660,920
200	채납+독촉	담배소비세	2023-01	수시분	000608	120111 - *****	㈜리셀○○ 아	15847	경기도 군포시 당정로 74	2023-02-28	161,314,480	4,839,430	50,920,930	1,527,620	218,602,460
201	채납+독촉	담배소비세	2023-01	수시분	000609	120111 - *****	㈜리셀○○ 아	15847	경기도 군포시 당정로 74	2023-02-28	52,246,080	1,567,380	16,463,590	493,900	70,770,950
202	채납+독촉	담배소비세	2023-01	수시분	000610	120111 - *****	㈜리셀○○ 아	15847	경기도 군포시 당정로 74	2023-02-28	59,816,080	1,794,480	18,827,790	564,830	81,003,180
203	채납+독촉	담배소비세	2023-01	수시분	000611	120111 - *****	㈜리셀○○ 아	15847	경기도 군포시 당정로 74	2023-02-28	149,692,000	4,490,760	47,039,660	1,411,180	202,633,600
204	채납+독촉	담배소비세	2023-01	수시분	000612	120111 - *****	㈜리셀○○ 아	15847	경기도 군포시 당정로 74	2023-02-28	105,433,450	3,163,000	33,015,290	990,450	142,602,190
205	채납+독촉	담배소비세	2023-01	수시분	000613	120111 - *****	㈜리셀○○ 아	15847	경기도 군포시 당정로 74	2023-02-28	150,905,160	4,527,150	47,162,840	1,414,880	204,010,030
206	채납+독촉	담배소비세	2023-01	수시분	000614	120111 - *****	㈜리셀○○ 아	15847	경기도 군포시 당정로 74	2023-02-28	171,968,950	5,159,060	53,656,840	1,609,700	232,394,550

◆ 서울특별시공고 제2023-912호
청문실시(비영리민간단체 등록 말소) 공시송달 공고

서울특별시 공고 제 2023 - 749호(2023.3.15.)와 관련하여, 행정절차법 제21조 제2항 및 「비영리민간단체 지원법」 제4조의2에 의거 행정처분(비영리민간단체 등록 말소) 청문을 실시하고자 행정절차법 제14조 제4항의 규정에 의거 다음과 같이 공시송달 공고합니다.

2023년 3월 30일

서울특별시

1. 예정된 처분의 제목: 비영리민간단체 등록 말소
 2. 근거: 「비영리민간단체 지원법」 제4조의 2
 3. 처분의 원인이 되는 사실: 「비영리민간단체 지원법」에 따른 비영리민간단체 등록요건 미충족
 4. 대상단체: 「비영리민간단체 지원법」에 의거하여 서울특별시 관광정책과에 등록된 비영리민간단체 중 현재 운영되지 않는 것으로 확인된 2개 단체
- ※ 유선·우편으로 연락이 되지 않고, 사무소 소재지에 방문하였으나 단체 사무소가 없는 단체

연번	단체명	소재지	대표자	등록일자
1	(사)서울컨벤션뷰로	서울특별시 강남구 영동대로 511, 트레이드센터 2205호	정재관	2006 - 01 - 24
2	북합리조트산업발전포럼	서울특별시 서초구 강남대로 455, 강남태영데시앙루브 A동 505호	장환수	2014 - 09 - 30

5. 공고기간: 2023. 4. 3.(월) ~ 2023. 4. 17.(월)
6. 청문일시: 2023. 4. 28.(금) 09:30 ~ 11:30
7. 청문장소: 관광정책과 대회의실(서울시 중구 세종대로 124 한국프레스센터 5층)
8. 청문주재자: 교통정책과 주무관 이해주
9. 청문시 유의사항
 1. 귀하는 청문일에 출석하여 의견을 진술하고 증거를 제출할 수 있으며, 참고인·감정인 등에 대하여 질문할 수 있습니다. 만일, 청문일에 출석하지 아니 하는 경우에는 미리 별지 제11호서식에 따른 의견서를 청문 종결 시까지 제출할 수 있습니다.
 2. 귀하께서 정당한 사유없이 청문일에 출석하지 아니하거나 별지 제11호서식에 의한 의견서를 제출하지 아니한 경우에는 청문을 마칠 수 있습니다. 다만, 정당한 사유로 출석하지 못하거나 의견서를 제출하지 못한 경우에는 행정청에 그 사유를 소명하여야 합니다.
 3. 귀하는 청문이 끝날 때까지 「행정절차법」 제37조에 따라 당해 처분의 조사결과에 관한 문서 그 밖에 당해 처분과 관련되는 문서의 열람 또는 복사를 요청할 수 있습니다.
 4. 그 밖에 궁금한 사항이 있으시면 서울특별시청 관광정책과(☎02 - 2133 - 2766)으로 문의하시기 바랍니다. 끝.

[별지 제11호서식] <개정 2022. 7. 11.>

의견제출서

※ 아래의 유의사항을 읽고 작성하시기 바랍니다.

의견제출인	성명	
	주소	전화번호
의견제출 내용	① 예정된 처분의 제목 또는 위반사실 등의 공표의 제목 비영리민간단체 등록 말소	
	당사자	성명(명칭)
		주소 (전화번호:)
	의견	
기타		

「행정절차법」 제27조제1항, 제31조제3항 및 제40조의3제4항에 따라 위와 같이 의견을 제출합니다.

년 월 일

의견제출인

(서명 또는 인)

서울특별시장 귀하

유의사항

1. 기재란이 부족한 경우에는 별지를 사용하실 수 있습니다.
2. 증거자료 등을 첨부하실 수 있습니다.
3. 위 의견제출과 관련하여 문서를 받으신 경우에는 문서번호와 일자를 ①란에 함께 기재하여 주시기 바랍니다.

◆ 서울특별시공고 제2023-913호

서울특별시 미술관 등록 및 등록취소 공고

박물관 및 미술관 진흥법 제16조에 따라 등록된 미술관 및 같은 법 제29조에 따라 등록취소된 미술관에 대하여 같은 법 시행령 제19조 의거 다음과 같이 공고합니다.

2023년 3월 30일

서울특별시

☐ 박물관 등록 사항

등록번호	등록유형	명 칭	설립자	대표자	소재지	등록일
서울-사립13-2023-01호	제1종 미술관	뮤지엄한미 삼청	(재)가현문화재단	송 영 숙	서울시 종로구 삼청로9길 45	2023.3.30.

☐ 미술관 등록취소 사항

등록번호	등록유형	명 칭	설립자	대표자	소재지	등록취소일
서울-대학21-2013-08호	제2종 미술관	인덕대학교 미술관	인덕대학교	장 호 철	서울시 노원구 초안산로 12	2023.3.30.

◆ 서울특별시공고 제2023-915호
청문 실시(비영리민간단체 등록 말소) 공시송달 공고

서울특별시 공고 제 2023 - 749호(2023.3.15.)와 관련하여, 행정절차법 제21조 제2항 및 비영리민간단체지원법 제4조의2에 의거 행정처분(비영리민간단체 등록 말소) 청문을 실시하고자 행정절차법 제14조 제4항의 규정에 의거 다음과 같이 공시송달 공고합니다.

2023년 3월 30일

서울특별시장

1. 예정된 처분의 제목: 비영리민간단체 등록 말소
2. 근거: 「비영리민간단체 지원법」 제4조의 2
3. 처분의 원인이 되는 사실: 「비영리민간단체 지원법」에 따른 비영리민간단체 등록요건 미충족
4. 대상단체

연번	단체명	소재지	대표자	등록일자
1	한국교통시민협회 도봉지부	서울특별시 도봉구 마들로 707-1 (도봉동)	임관빈	2003-02-03
2	한국교통시민협회 서부지부	서울특별시 서대문구 수색로 153 (북가좌동)	장현수	2002-01-31
3	환경표준협의회 서울지부	서울특별시 강남구 영동대로 738, 현대리버스텔 1011호 (청담동)	이상진	2001-02-21
4	도시교통시민연대	서울특별시 중랑구 중랑천로 109, 대륙빌딩 205호 (중화동)	김기만	2000-07-05
5	어린이교통안전연구소	서울특별시노원구덕릉로483, 어린이교통공원(중계동)	허억	2000-05-10
6	교통문화운동본부 서울본부	서울특별시 영등포구 국회대로52길 3-1, 오성빌딩 7층 (영등포동7가)	고경복	2000-05-10
7	시민문화 발전모임	서울특별시종로구삼일대로30길21, 종로오피스텔1214호(낙원동)	윤만중	2000-05-10
8	교통문화 바로세우기 시민연대	서울특별시 종로구 대학로 122, 홍사단빌딩 3층 (동숭동)	이광현	2000-05-10
9	시민의 교통권 연대	서울특별시 서초구 반포대로 300-3, 상화빌딩 4층 206호 (잠원동)	정규호	2000-05-10
10	녹색어머니회	서울특별시서초구사평대로60, 덕명빌딩(반포동)	윤경섭	2000-05-10

5. 공고기간: 2023. 3. 30.(목) ~ 2023. 4. 13.(목)

6. 청문일시: 2023. 4. 28.(금) 09:30 ~ 11:30

7. 청문장소: 서소문별관 1동 7층 택시정책과 청문실

8. 청문주재자: 관광정책과 주무관 안규상

9. 청문시 유의사항

1. 귀하는 청문일에 출석하여 의견을 진술하고 증거를 제출할 수 있으며, 참고인·감정인 등에 대하여 질문할 수 있습니다. 만일, 청문일에 출석하지 아니 하는 경우에는 미리 별지 제11호서식에 따른 의견서를 청문 종결 시까지 제출할 수 있습니다.
2. 귀하께서 정당한 사유없이 청문일에 출석하지 아니하거나 별지 제11호서식에 의한 의견서를 제출하지 아니한 경우에는 청문을 마칠 수 있습니다. 다만, 정당한 사유로 출석하지 못하거나 의견서를 제출하지 못한 경우에는 행정청에 그 사유를 소명하여야 합니다.
3. 귀하는 청문이 끝날 때까지 「행정절차법」 제37조에 따라 당해 처분의 조사결과에 관한 문서 그 밖에 당해 처분과 관련되는 문서의 열람 또는 복사를 요청할 수 있습니다.
4. 그 밖에 궁금한 사항이 있으시면 서울특별시청 교통정책과(☎02-2133-2220)으로 문의하시기 바랍니다. 끝.

[별지 제11호서식] <개정 2022. 7. 11.>

의견제출서

※ 아래의 유의사항을 읽고 작성하시기 바랍니다.

의견제출인	성명	
	주소	전화번호
의견제출 내용	① 예정된 처분의 제목 또는 위반사실 등의 공표의 제목 비영리민간단체 등록 말소	
	당사자	성명(명칭)
		주소
	(전화번호:)	
	의견	
기타		

「행정절차법」 제27조제1항, 제31조제3항 및 제40조의3제4항에 따라 위와 같이 의견을 제출합니다.

년 월 일

의견제출인

(서명 또는 인)

서울특별시장 귀하

유의사항

1. 기재란이 부족한 경우에는 별지를 사용하실 수 있습니다.
2. 증거자료 등을 첨부하실 수 있습니다.
3. 위 의견제출과 관련하여 문서를 받으신 경우에는 문서번호와 일자를 ①란에 함께 기재하여 주시기 바랍니다.

■ 행정절차법 시행규칙 [별지 제3호서식] <개정 2014.7.28>

대리인선임허가 신청서

※ 아래의 유의사항을 읽고 작성하시기 바랍니다.

접수번호	접수일자	처리기간	3일

신청인	성명		
	주소	전화번호	

신청 내용	① 대리하고자하는 행정절차의 내용		
	당사자등	성명(명칭)	
		주소	(전화번호:)
	대리인이 될 자의 인적사항	성명(명칭)	생년월일
		주소	(전화번호:)
당사자등과의 관계			

「행정절차법」 제12조제1항제4호 및 같은 법 시행령 제6조제1항에 따라 위와 같이 대리인 선임허가를 신청합니다.

년 월 일

신청인

(서명 또는 인)


귀하

첨부서류	없 음	수수료 없 음

유의사항

1. 기재란이 부족한 경우에는 별지를 사용하실 수 있습니다.
2. 위 신청의 대상이 된 행정절차와 관련하여 문서를 받으신 경우에는 문서번호와 일자를 ①란에 함께 기재하여 주시기 바랍니다.

처리절차

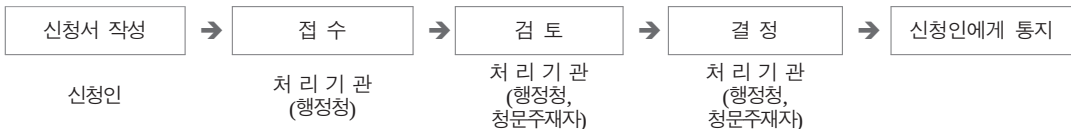

※ 청문주재자가 대리인의 선임을 허가한 경우에는 청문주재자가 그 사실을 행정청에 직접 통지합니다.

210mm×297mm[백상지 80g/㎡(재활용품)]

◆ 서울특별시공고 제2023-918호

단체교섭 요구사실 및 교섭참여 공고

「공무원의 노동조합 설립 및 운영 등에 관한법률」 제9조의 제3항 및 같은 법 시행령 제7조 제1항에 의거 다음과 같이 단체교섭 요구사실을 공고합니다.

2023년 3월 30일

서울특별시

☐ 교섭요구 노동조합

- 노동조합 명칭 : 전국공무원노동조합 서울지역본부 (본부장 : 박성열)

☐ 단체교섭 참여

- 참여방법 : 교섭 요구사실의 공고일로부터 7일 이내에 교섭 요구서 제출(4월 6일 18:00한)

- 교섭 요구 시 서면에 기재해야 하는 사항

- 노동조합의 명칭
- 대표자(또는 위임받은 사람)의 성명, 주소, 전화번호
- 주된 사무소의 소재지

- 제출방법 : 직접제출, 팩스, 우편 중 택일(우편의 경우 당일 도달 기준)

- 제출처 : 서울시 인력개발과 인재노무팀

(서울시 중구 세종대로 110 7층 / FAX 02 - 768 - 8887)

☐ 주의사항

- 단체교섭 요구기간 내에 교섭요구를 하지 아니한 노동조합의 교섭요구에 대하여는 교섭을 거부할 수 있습니다.

- 기타 자세한 사항은 인력개발과 인재노무팀으로 문의(☎02 - 2133 - 5753)하시기 바랍니다.

◆ 서울특별시공고 제2023-919호

재난관리기금 실태 공시

「재난 및 안전관리 기본법」 제33조의3 제1항 제3호에 따라 2022년도 재난관리기금 적립 및 집행현황을 아래와 같이 공시합니다.

2023년 3월 30일

서울특별시

1. 재난관리기금 실태 공시 총괄

- ◇ 2022년도 「재난 및 안전관리 기본법」 제67조에 따른 재난관리 기금적립은 당해연도 확보 기준액인 182,201백만원 보다 많은 473,024백만원(기준액 대비 259.62%)을 확보하였습니다.
- '22년 사용액은 759,836백만원으로 '21년도 사용액 451,383백만원 보다 308,453백만원이 증가하였습니다.
 - 주요 사용내역은 코로나19 재난관리(580,050백만원), 재해예방사업(91,684백만원), '22.8월 호우 피해 등 응급복구(87,575백만원), 연구용역(506백만원) 등입니다.

2. 재난관리 실태 세부 공시

1) 「재난 및 안전관리 기본법」 제67조에 따른 재난관리기금의 적립 현황

가. 당해 연도 재난관리기금 확보 실적

당해 연도 확보 기준액(①)	확보액(②)	확보율(②/①×100)
182,201백만원	473,024백만원	259.6%


나. 누적 기준 재난관리기금 확보 실적

누적확보 기준액(①)	누적 확보액(②)	확보율(②/①×100)
2,063,108백만원	2,580,161백만원	125.1%

2) 재난관리기금의 연도별 집행 현황

[단위 : 백만원]

구 분		2018년	2019년	2020년	2021년	2022년
확보액 (당해연도)		121,317	140,466	731,565	992,908	752,026
사 유 별	합 계	82,149	77,994	1,042,796	451,383	759,836
	응급복구 및 긴급한 조치	9,796	2,305	36,997	2,470	87,575
	재난의 예방대비연구활동	72,353	75,689	1,005,799	448,913	672,261

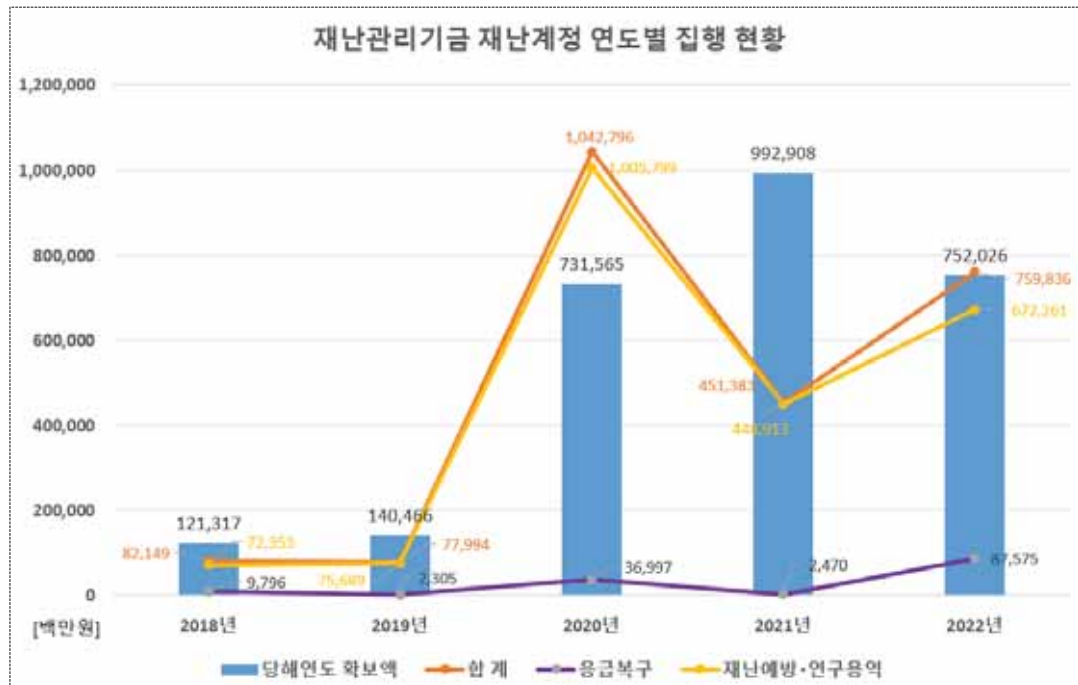

- 2020~2022년도 코로나바이러스감염증 - 19 방역·소독, 자가격리자 관리 등 감염병 확산 방지를 위한 각종 지원으로 재난예방사업 집행액이 크게 증가함

※ 공시 관련 문의사항 및 의견 제출은 서울시 안전총괄실 안전총괄과로 하여 주시기 바랍니다.
(담당자: 정성민 주무관, ☎ 02-2133-8033)

◆ 서울특별시공고 제2023-923호

『2023년 안심 집수리 보조사업』 참여자 모집공고

거주환경이 열악한 반지하 주택, 주거 취약가구의 집수리 비용 지원을 통해 주거환경을 개선하기 위한 『2023년도 안심 집수리 보조사업』 계획을 다음과 같이 공고하니 시민 여러분의 많은 관심과 참여 바랍니다.

2023년 3월 30일
서울특별시

1. 사업개요

☐ 사업내용 : 주거환경 개선을 위한 집수리 비용 보조

☐ 2023년 집수리 보조금 지원 규모 : 10,000,000천원

☐ 접수기간

○ 주거 취약가구 : 2023. 3. 30.(목) ~ 2023. 4. 19.(수)

○ 반지하주택 : 2023. 4. 20.(목) ~ 2023. 4. 26.(수)

☐ 지원내용

○ 성능개선 공사

- 단열, 방수, 창호, 설비 공사 등 주택의 성능을 개선하는 공사

※ 단, 성능개선 공사가 포함되지 않은 단순 내부마감 공사 등은 지원제외

- 주거 취약가구의 경우, 싱크대, 위생기구(양변기, 세면기) 노후화로 인해 교체가 필요하다고 인정되는 경우에는 지원 가능

○ 안전시설 공사

- 차수판, 역류방지시설 등 빗물 유입 방지시설 및 개폐식 방범창 등 방범시설

- 화재 경보기, 가스누설 경보기, 가정용 분말 소화기 등 소방안전시설

○ 편의시설 공사

- 내부 단차 제거, 안전 손잡이 설치 등(노인, 장애인 거주주택 등)

2. 지원대상 및 범위

☐ 대상지역 : 서울시 전역

☐ 대상건물 : 공고일 기준 10년 이상 경과한 저층주택

○ 저층주택 : 단독주택(다중, 다가구 포함), 공동주택(다세대, 연립)

※ 개별단독주택 공시가격 6억 5천만원을 초과하는 단독주택, 개별세대 공동주택공시가격

6억원을 초과하는 공동주택 등 ‘3. 지원 제외대상’에 해당하는 경우 제외

□ 지원대상 : 대상건물 중 아래 하나에 해당하는 경우

① 중위소득 70% 이하인 주거 취약가구가 거주하는 주택 중, 자치구 추천을 받은 경우

- 임차인(함께 거주중인 가족 포함)이 주거 취약가구인 경우에도 추천 가능

※ 단, 사업 참여를 위한 소유자 동의가 필요하며, 신청서 등 서류는 소유자가 작성

※ 무허가 건축물, 비주거용 건축물, 옥탑층은 추천 제외

- 주거 취약가구 : 기초생활수급자, 차상위계층, 중증 장애인, 65세 이상 고령자, 다자녀 가족, 한부모가족, 다문화가족

구분	기 준	비고
다자녀 가족	· 둘 이상의 자녀를 출산 또는 입양하여 양육하는 가족 ※ 자녀가 18세 미만일 경우만 해당	
한부모가족	· 「한부모가족지원법 시행규칙」 제3조의3에 따른 한부모가족증명서 발급 대상에 해당하는 경우	
다문화가족	· 「서울특별시 외국인주민 및 다문화가족 지원 조례」 제2조 제2호에 해당하는 경우	

※ 고령자, 다자녀 가족의 자녀 나이는 ‘만(滿) 나이’ 적용하며, 공고일 기준으로 계산


- ’23년도 중위소득 기준

(단위 : 원)

구 분	1인	2인	3인	4인	5인	6인
기준 중위소득	2,077,892	3,456,155	4,434,816	5,400,964	6,330,688	7,227,981
중위소득 70%	1,454,524	2,419,309	3,104,371	3,780,675	4,431,482	5,059,587

- 추천규모 : 자치구별 20가구 내외

- 대상자 추천 절차(예시)

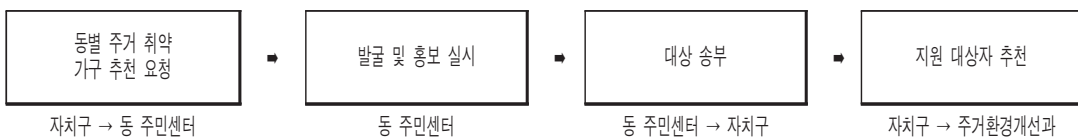

② 서울시 전역 반지하 주택

- 건축물대장 및 현황이 지하층에 해당하면서 사람이 거주하고 있는 주택

▶ 주거용이 아닌, 창고 등 다른 용도로 쓰는 경우는 지원 대상에서 제외

- 지원규모 : 자치구별 20가구 내외

※ 자치구별 지원 신청자가 20가구 이상일 경우

→ 주거 취약가구가 거주하는 경우 우선 선정하고, 경합이 있을 시 사용승인일 기준 등 적용하여 선정(나머지는 예비 대상으로 분류)

□ 지원금액

구 분	내 용	지원비율	최대 지원금액
1. 주거 취약가구	- 주택 성능개선 공사 및 편의시설 설치 공사 - 빗물 유입 방지시설 등 안전시설 설치 공사 - 싱크대, 위생기구(양변기, 세면기) 교체 공사	공사비용 80%	세대(가구) 당 1,000만원
2. 반지하 주택	- 주택 성능개선 공사 및 편의시설 설치 공사 - 빗물 유입 방지시설 등 안전시설 설치 공사	공사비용 50%	세대(가구) 당 600만원

- 반지하 주택 거주자가 주거 취약가구인 경우, ‘ 1. 주거 취약가구 ’ 기준 적용
 - ※ 주거 취약가구 : 기초생활수급자, 차상위계층, 중증 장애인, 65세 이상 고령자, 다자녀 · 한부모 · 다문화가족
- 다가구 주택은 동일 건축물의 지원금액 합계가 1,200만원을 넘지 않도록 지원
 - ※ 다가구형 단독주택, 건물 전체를 동일 소유자가 소유한 공동주택(다세대, 연립)도 동일 기준 적용

□ 지원범위 : 반지하 주택, 주거 취약가구가 거주하는 세대(가구) 내부 공사 지원

- 단, 지원 대상자의 주거환경 개선을 위해 필요한 공사의 경우에만 외부공사 지원 (예 : 반지하 주택의 외벽 방수, 균열 보수 등)

3. 지원 제외대상

□ 다음에 해당하는 지역, 건축물의 경우

- 재개발, 재건축 등 정비구역으로 지정 · 고시된 지역
- 가로주택정비사업, 소규모재건축사업 조합설립인가 지역
- 자율주택정비사업 주민합의체 구성 지역
- 신축 예정지 등 집수리 지원이 불필요하다고 구청장이 인정하는 건축물
- 현장점검 시 건축물 안전성이 확보되지 않았다고 판단되는 건축물

□ 공고일 기준 공시가격이 다음에 해당하는 경우

- 단독주택 : 개별단독주택 공시가격이 6억 5천만원 초과
- 공동주택 : 개별세대 공동주택 공시가격이 6억 초과

□ 신축, 증축 등 건축 인허가(신고)를 요하는 집수리 공사

- ※ 단, 대수선 공사는 지원 가능

□ 법인 등 단체 소유 건축물, 무허가 건축물

- 주택의 성능개선 공사가 포함되지 않은 단순 건축물 내부공사
 - 단열, 방수 등 성능개선 공사가 포함되지 않은 도배, 장판, 내부마감 공사 등
 - 샤워기, 세면기, 양변기, 싱크대, 붙박이장 공사 등 단순 인테리어 공사
 - 단, 주거 취약가구의 경우, 싱크대 및 위생기구(양변기, 세면기) 노후화로 인해 교체가 필요하다고 인정되는 경우 지원 가능
 - 주택의 에너지효율 개선과 관련 없는 내부 방문 또는 창 교체공사
 - 현관문, 중문, 난방과 비난방 부분의 경계 창이나 문은 지원(화장실 문은 제외)
 - 노약자 거주 주택 등 이동 편의를 위해 문턱 제거 공사를 하는 경우, 방문 교체 공사비 지원 가능
 - 에너지효율 개선 효과가 없는 단순 전등 교체공사
 - 일반전등에서 고효율 기자재 인증 LED 전등으로 교체 시 지원 가능
- 건축물대장에 위반건축물로 표기된 건축물
 - 단, 현장 조사를 거쳐 시정이 용이하다고 판단되고, 소유자의 시정 의사가 있는 경우 지원 (완료 신청서 제출 이전 건축물대장에 위반건축물 해제 필요)
- 타 부서 지원대상 등 다음에 해당하는 경우
 - 주거급여 대상자, 타부서 보조금 지원대상 공사(태양광, 보일러 설치공사 등)
 - 한옥 밀집지역(보존구역)이나 건축자산진흥구역 내 한옥 건축물
 - 기존 집수리 지원을 받았거나, 지원 예정인 건축물의 동일공사
 - 집수리 보조사업 최대지원금 모두 지원받은 건축물

4. 지원조건 및 절차

- 지원조건
 - 보조금은 집수리 목적 외 사용 금지
 - 집수리 전문관의 사전 컨설팅 결과를 충분히 반영하여 공사계획 수립
 - 세입자가 있는 경우, 4년간 임대료 동결 및 거주기간 보장
 - 착수신고 시 임차인과 체결한 상생 협약서 제출
 - 동결기간 : 임차료 상생협약서 작성일로부터 4년간
 - ‘집수리닷컴’ 등록 시공업체만 참여 가능
 - 미등록 업체의 경우, 보조금 착수 신고 이전까지 등록 완료를 조건으로 참여 가능
 - 공사 컨설팅, 사전 및 준공조사 등 현장조사 시 협조
 - 집수리 보조금 지원결정일로부터 1개월 이내 착수신고서 제출, 2023년 10월 31일까지 공사 완료 신청서 제출하여야 함
 - 시공사의 공사포기, 공사 지연 등 부득이한 사유 발생 시 착수신고, 완료신청 각각 1개월 이내 연장 가능
 - ※ 단, 2023년 11월 30일 이전까지 공사 완료 신청서 제출하여야 함
 - 보조금심의위원회 조건부 사항 이행

○ 집수리 홍보를 위한 공사 전 과정 기록 및 홍보 등 활용, 홍보물 설치 협조

□ 지원절차

○ 지원 및 결정 단계

지원신청 / 컨설팅	결과 안내/업체 선정	추가 서류 제출	검토 / 현장조사	보조금 심의
신청서 제출 (신청인→자치구)	컨설팅 결과 안내 (전문관→자치구→신청인)	견적서, 공사 전 사진 등 추가서류 제출 (신청인→자치구)	제출서류 검토 및 사전 현장조사 (자치구, 전문관)	대상자 선정 및 금액 확정 (시)
전문관 지정/컨설팅 시행 (자치구→전문관)	집수리 업체 선정 (신청인)			심의결과 안내 (시→자치구→신청인)

○ 공사 및 지급 단계

착수신고	중간점검	완료신청	검토 / 현장조사	보조금 지급
착수신고서 제출 및 공사시행 (신청인→자치구)	공사 중 현장 표본점검 실시 (자치구)	공사 완료 신청서 제출 (신청인→자치구)	제출서류 검토 및 준공 현장조사 (자치구, 전문관)	보조금 지급 (자치구→신청자)

5. 창호, 단열공사 등 자재 사용기준

□ 자재 사용기준

○ 창호, 단열공사 등 에너지효율 개선공사 시 최소 사용기준 이상의 성능을 가진 자재를 사용해야함

구분	최소 사용기준	권장 사용기준
창호	에너지소비효율등급 3등급	에너지소비효율등급 2등급
외단열	열관류율 $0.56\text{W/m}^2 \cdot \text{K}$ 이하 (가등급 단열재 60mm 이상)	열관류율 $0.37\text{W/m}^2 \cdot \text{K}$ 이하 (가등급 단열재 90mm 이상)
내단열	열관류율 $1.13\text{W/m}^2 \cdot \text{K}$ 이하 (가등급 단열재 30mm 이상)	열관류율 $0.68\text{W/m}^2 \cdot \text{K}$ 이하 (가등급 단열재 50mm 이상)
지붕 단열	열관류율 $0.309\text{W/m}^2 \cdot \text{K}$ 이하 (가등급 단열재 110mm 이상)	열관류율 $0.2\text{W/m}^2 \cdot \text{K}$ 이하 (가등급 단열재 170mm 이상)
바닥단열 (바닥 난방 공사 시 적용)	열관류율 $0.68\text{W/m}^2 \cdot \text{K}$ 이하 (가등급 단열재 50mm 이상)	-
등기구	고효율에너지 기자재 인증 LED 조명	-

- 건축선 등 현장 여건으로 인해 적용이 어려운 경우, 건축물 현황에 맞춰 완화 가능
- ※ 완화 적용 시 추가 지원금 지급 대상에서 제외

☐ 에너지효율 개선공사 추가 지원금

- 온실가스 감축효과 증대를 위한 권장 사용기준 이상의 성능을 가진 자재를 사용할 경우, 해당 공종 공사비 10% 이내에서 추가 지원금 지급

구분	지원비율	최대 지원금액
1. 주거 취약가구	공사비용 10%	세대(가구) 당 최대 100만원
2. 반지하 주택	공사비용 10%	세대(가구) 당 최대 60만원

- 다가구 주택은 동일 건축물의 지원금액 합계가 120만원을 넘지 않도록 지원
 ※ 다가구형 단독주택, 건물 전체를 동일 소유자가 소유한 공동주택(다세대, 연립)도 동일 기준 적용

6. 신청 및 선정 방법

□ 접 수 처 : 관할 자치구 담당부서(아래 접수처 참조)

□ 지원 대상자 선정 방법

○ 주거 취약가구 거주 주택 우선 지원

○ 주택 노후도 등을 고려, 지방 보조금심의위원회를 통해 최종 지원 대상자 선정

□ 제출서류

구 분	제출서류																
지원신청	〈신청서 제출〉 ◦ 지원 신청서, 지원 동의서 등 각종 동의서 및 첨부서식 ◦ 건축물대장(공동주택의 경우 전유부 대장), 건물등기부등본 ◦ 주거 취약가구의 경우 해당하는 서류																
	<table><tr><th>구분</th><th>제출서류</th></tr><tr><td>기초생활수급자</td><td>· 기초생활수급자 증명서, 주민등록초본</td></tr><tr><td>차상위계층</td><td>· 차상위계층 증명서, 주민등록초본</td></tr><tr><td>중증 장애인</td><td>· 장애인 등록증 사본, 주민등록초본</td></tr><tr><td>65세 이상 고령자</td><td>· 주민등록초본</td></tr><tr><td>다자녀 가족</td><td>· 가족관계증명서, 주민등록초본</td></tr><tr><td>한부모가족</td><td>· 한부모가족 증명서, 주민등록초본</td></tr><tr><td>다문화가족</td><td>· 가족관계증명서, 주민등록초본, 기본증명서</td></tr></table>	구분	제출서류	기초생활수급자	· 기초생활수급자 증명서, 주민등록초본	차상위계층	· 차상위계층 증명서, 주민등록초본	중증 장애인	· 장애인 등록증 사본, 주민등록초본	65세 이상 고령자	· 주민등록초본	다자녀 가족	· 가족관계증명서, 주민등록초본	한부모가족	· 한부모가족 증명서, 주민등록초본	다문화가족	· 가족관계증명서, 주민등록초본, 기본증명서
	구분	제출서류															
	기초생활수급자	· 기초생활수급자 증명서, 주민등록초본															
	차상위계층	· 차상위계층 증명서, 주민등록초본															
	중증 장애인	· 장애인 등록증 사본, 주민등록초본															
	65세 이상 고령자	· 주민등록초본															
	다자녀 가족	· 가족관계증명서, 주민등록초본															
	한부모가족	· 한부모가족 증명서, 주민등록초본															
	다문화가족	· 가족관계증명서, 주민등록초본, 기본증명서															
	· 임차인이 주거 취약가구일 경우, 부동산 임대차계약서 · 소유자, 임차인이 아닌 함께 거주중인 가족 중 1인이 주거 취약가구에 해당할 경우, 가족관계증명서																
	◦ 기타 구청장이 집수리 지원 자격 등 확인을 위해 필요하다고 요청하는 서류																
〈추가서류 제출〉 - 전문관 공사 컨설팅 이후 ◦ 집수리 보조사업 공사 계획서, 공사 전 사진, 시공사 참여 동의서 ◦ 공사 견적서(서울시에서 제공한 양식 이외의 견적서 제출 불가) ◦ 창호 공사가 포함된 경우, 설치 예정 창호의 모델별 효율관리기자재 신고 확인서 - 한국에너지공단에서 2021.10.1. 이후에 발급한 것만 유효 ◦ 에너지효율 개선공사 추가 지원금을 받고자 할 경우, 서울특별시 기후변화기금 보조 신청서 ◦ 미등록 시공업체의 경우, 등록절차 미완료 집수리 업체 확인서																	
착수신고	◦ 착수신고서, 공사계약서 ◦ 임차료 상생 협약서(임차 가구가 있는 경우) ◦ 대수선 공사의 경우, 착공신고 필증																
	완료신청	〈공통제출〉 ◦ 공사 완료 신청서, 보조금 정산 보고서, 공사 전·중·후 사진 등 첨부서식 ◦ 최종 공사 견적서, 소유자 명의 통장사본, 전자세금계산서 등 공사비 지급 증명서류 〈해당 시 제출〉 ◦ 에너지효율개선 공사 시 해당 자재 납품확인서, 시험성적서(성능 확인 가능 서류) - 창호공사의 경우, 설치 예정 창호의 모델별 효율관리기자재 신고 확인서 (한국에너지공단에서 2021.10.1. 이후에 발급한 것만 유효) - 단열 공사의 경우, 단열성능(열관류율 또는 열전도도) 표기된 시험성적서만 가능 ※ 단열, 창호, 전등 공사 시 의무제출. 미제출 시 지원 불가 ◦ 대수선 공사의 경우, 건축허가(신고) 사용승인 필증 ◦ 공사업체 변경 시 계약서															

7. 안심 집수리 보조사업 신청 접수처

자치구	부서	전화번호
강남구	건축과	02 - 3423 - 6167
강동구	건축과	02 - 3425 - 6093
강북구	주택과	02 - 901 - 6822~3
강서구	도시재생과	02 - 2600 - 6549
관악구	도시재생과	02 - 879 - 6461
광진구	주택관리과	02 - 450 - 9756
구로구	도시개발과	02 - 860 - 2517 02 - 860 - 3497
금천구	주거정비과	02 - 2627 - 1580
노원구	재건축사업과	02 - 2116 - 3909
도봉구	재건축재개발과	02 - 2091 - 3432~5
동대문구	건축과	02 - 2127 - 5666
동작구	도시정비1과	02 - 820 - 1137 02 - 820 - 9802
마포구	주택상생과	02 - 3153 - 9328

자치구	부서	전화번호
서대문구	도시관리과	02 - 330 - 4319
서초구	건축과 재건축사업과	02 - 2155 - 6847 02 - 2155 - 7358
성동구	지속발전도시과 건축과	02 - 2286 - 6827 02 - 2286 - 5624
성북구	도시정비신속추진단	02 - 2241 - 2795
송파구	주택사업과	02 - 2147 - 2893
양천구	주택과	02 - 2620 - 3534
영등포구	주택과	02 - 2670 - 3666
용산구	재정비사업과	02 - 2199 - 7475
은평구	주택과	02 - 351 - 7354, 9
종로구	주택관리과	02 - 2148 - 2623, 4 02 - 2148 - 2626
중구	주택과	02 - 3396 - 5764
중랑구	주거개선과	02 - 2094 - 2813

8. 집수리 상담 문의

- ☐ 자치구 담당부서 (‘ 7. 안심 집수리 보조사업 신청 접수처 ’ 참조)
☐ 서울시 주거환경개선과(☎ 02 - 2133 - 7261, 7262)

※ 자세한 사항은 관할 자치구 또는 서울시 주거환경개선경과로 문의 바랍니다.

◆ 서울특별시공고 제2023-925호

마포자원회수시설 환경상 영향조사 결과 공고 · 공람

「폐기물처리시설 설치촉진 및 주변지역 지원 등에 관한 법률」 제26조 및 같은 법 시행령 제33조 제4항에 따라 마포자원회수시설 주변지역 환경상 영향조사 결과를 다음과 같이 열람 공고합니다.

2023년 3월 30일
서울특별시

1. 사업개요

- 가. 사업명 : 마포자원회수시설 주변지역 환경상 영향조사
- 나. 조사기간 : 2021.12.23. ~ 2023. 2.28.(계절별 조사)
- 다. 조사횟수 : 4회
- 라. 조사내용 : 마포자원회수시설 주변지역의 환경상 영향조사(대기질, 수질, 소음, 토양)
- 마. 조사결과 : 마포자원회수시설은 배출허용기준을 준수하며, 주변지역의 대기질, 수질, 소음, 토양 등 환경상 영향은 거의 없는 것으로 조사됨.

2. 열람기간 및 장소

- 가. 열람대상 : 해당 지역주민
- 나. 열람기간 : 2023. 3.30. ~ 2023. 5.2.(30일이상)
- 다. 열람시간 : 열람기간 중 업무일 09:00 ~ 18:00
- 라. 열람장소
서울시 마포구 하늘공원로 86 마포자원회수시설 2층 주민지원협의체 사무실
- ※ 환경상 영향조사 결과는 자원회수시설 홈페이지 공개(<http://rrf.seoul.go.kr>)

3. 기타 문의사항은 서울특별시청 자원순환과(☎ 02 - 2133 - 3681) 또는 마포자원회수시설(☎ 02 - 374 - 8181, 303 - 0056)로 문의하여 주시기 바랍니다.

◆ 서울특별시공고 제2023-927호

종합공사시공업 처분 사전통지(청문) 공시송달 공고

「건설산업기본법」 위반 혐의가 있는 건설사업자에 대하여 「행정절차법」 제21조 제2항에 의거 처분사전 통지(청문일 변경)를 법인의 본점 소재지 및 대표자 주소지로 등기발송 하였으나 이사불명, 주소불명 등으로 송달이 불가하여 다음과 같이 공시송달합니다.

2023년 3월 30일

서울특별시

1. 공고기간 : 2023. 3. 30. ~ 2023. 4. 13.(14일간)

2. 처분 사전통지 사항

업 체 명 (대표자)	업종 및 등록번호	소 재 지	위반내용	예정된 처분내용	청문실시		처분 근거
					일시 및 장소	주제자	
쥬드림하우스종합 건설 (윤정현, 변지민)	건축공사업 05-0914	서울특별시 서초구 강남대로18길 15-6, 2층(양재동, 동심빌딩)	보증가능 금액 실효로 영업정지 후 처분 종료일까지 미보완	등록말소	2023. 4. 21.(금) 14:00 건설혁신과 청문실	주무관 이정은	법 제83조 제3호의2

3. 정당한 사유없이 청문에 응하지 않거나 「행정절차법」 제31조 제3항의 규정에 의하여 의견서를 제출하지 아니한 경우에는 청문을 포기한 것으로 간주됩니다. 다만, 정당한 사유로 출석하지 못하거나 의견서를 제출하지 아니한 경우에는 우리시에 그 사유를 소명하여야 합니다.

※ 기타 자세한 사항은 서울특별시 건설혁신과 ☎02)2133 - 8129로 문의 바랍니다.

서울특별시공직자윤리위원회

◆ 서울특별시공직자윤리위원회공고 제2023-3호

2023년 정기 재산변동사항 공고

공직자윤리법 제10조제1항의 규정에 의하여 2023년 정기 재산변동사항을 다음과 같이 공개합니다.

2023년 3월 30일
서울특별시공직자윤리위원회

소속	서울특별시 서울시설공단			직위	이사장	성명	한국영
(단위 : 천원)							
본인과의 관계	재산의 종류	소재지 면적 등 권리의 명세	종전가액	변동액		현재가액	변동사유
				증가액 (실거래가액)	감소액 (실거래가액)		
▶ 토지(소계)							
배우자	임야	경기도 용인시 기흥구 지곡동 산 11-25번지 661.00㎡	20,844	0	12	20,832	
			13,752	0	3	13,749	공시지가 변동
배우자	임야	충청남도 천안시 동남구 목천읍 운전리 산 36-7번지 165.00㎡	4,677	0	7	4,670	공시지가 변동
배우자	임야	강원도 춘천시 서북면 고탄리 산 50-63번지 661.00㎡	892	0	0	892	공시지가 변동

배우자	임야	경기도 광주시 남종면 삼성리 산 53 - 28번지 330.00㎡	1,523	0	2	1,521	공시지가 변동
▶ 건물(소계)			415,764	0	0	415,764	
본인	오피스텔	서울특별시 마포구 성산동 삼라마이다스 건물 164.79㎡ 중 84.78㎡	207,882	0	0	207,882	가액 변동 없음
배우자	오피스텔	서울특별시 마포구 성산동 삼라마이다스 건물 164.79㎡ 중 84.78㎡	207,882	0	0	207,882	가액 변동 없음
▶ 부동산에 관한 규정이 준용되는 권리와 자동차·건설기계·선박 및 항공기(소계)			1,000	0	1,000	0	
본인	자동차	2007년식 소나타 배기량(2,000cc) 감소	1,000	0	1,000 (1,000)	0	처분
▶ 예금(소계)			195,456	33,075	13,138	215,393	
본인		DB손해보험(주) 18,000, 국민은행 142, 삼성생명보험 0(3,228 감소), 신한라이프생명보험 8,664, 우리은행 28,515(8,549 증가), 유인터증권 519, 한화손해보험 820(120 증가)	51,219	8,976	3,535	56,660	신규 적금 및 납입금 증가
배우자		(주)KB손해보험 28,200(1,200 증가), 신한라이프생명보험 90,832(1,484 증가), 신한은행 17,187(1,895 증가), 우리은행 18,285(10,486 증가), 우체국 4,119(3,179 증가), 주식회사 카카오뱅크 110(3,748 감소)	144,237	24,099	9,603	158,733	신규 적금 및 납입금 증가
▶ 증권(소계)			19,020	630	0	19,650	
본인	상장주식	쿠론 600주	19,020	630	0	19,650	주가 가액 변동
총 계			652,084	33,705	14,150	671,639	증감액: 19,555원 (가액변동: 618원)

소속	서울특별시 농수산식품공사					직위	시장		성명	문영표
본인과의 관계	재산의 종류	소재지 면적 등 권리의 명세	종전가액	변동액		현재가액	변동사유			
				증가액 (실거래가액)	감소액 (실거래가액)					
▶ 토지(소계)										
모	대지	대구광역시 중구 삼덕동2가 187 - 35번지 1.00㎡	549	89	0	638				
▶ 건물(소계)										
본인	아파트	서울특별시 광진구 자양동 더샵스타시티 건물 139.54㎡ 중 69.77㎡	733,000	110,500	0	843,500				
배우자	아파트	서울특별시 광진구 자양동 더샵스타시티 건물 139.54㎡ 중 69.77㎡	733,000	110,500	0	843,500				
모	아파트(전세(임차)권)	대구광역시 중구 대봉동 대봉태왕아너스 건물 59.97㎡	290,000	20,000	0	310,000				
차녀	아파트	서울특별시 강동구 길동 삼익세라미아파트 건물 84.85㎡	850,000	0	0	850,000				
차녀	오피스텔(전세(임차)권)	강원도 원주시 반곡동 코아루시티오피스텔 건물 53.40㎡	80,000	0	0	80,000				
▶ 부동산에 관한 규정이 준용되는 권리와 자동차·건설기계·선박 및 항공기(소계)										
본인	자동차	2007년식 그랜저 배기량(2,656cc)	3,230	0	470	2,760				
본인	자동차	2019년식 G90 배기량(3,778cc) 증가	0	60,850 (38,743)	0	60,850	리스종료 후 인수			
장녀	자동차	2015년식 K3 배기량(1,591cc)	6,610	0	960	5,650				
▶ 예금(소계)										
			2,434,896	811,078	872,716	2,373,258				

(단위 : 천원)

본인	국민은행 53, 농협은행 6,016(5,834 감소), 농협중앙회 192,000(10 감소), 롯데손해보험 7,318(1,837 증가), 메트라이프생명보험 44,787, 미래에셋증권 1,239,193(86,901 감소), 삼성생명보험 0(6,708 감소), 신용협동조합중앙회 80(646 감소), 신한은행 99,766(2,919 증가), 우리은행 5	1,684,561	197,837	293,180	1,589,218	생활비 및 일부 투자손실
배우자	(주)KEB하나은행 20, 농협은행 15,845(307 증가), 농협중앙회 374,942(149,530 증가), 메트라이프생명보험 69,072, 신한은행 110(834 감소), 한국생명보험 0(149,000 감소)	459,986	344,307	344,304	459,989	
모	(주)KEB하나은행 80, 대구은행 212,985(1,774 증가), 신한은행 28, 우체국 3	211,322	204,725	202,951	213,096	
장녀	(주)KEB하나은행 50,953(22,800 증가), (주)카카오페이증권 1(1 증가), 대한지방행정공제회 14,698(1,350 증가), 미래에셋증권 2,684(1,763 증가), 신한은행 1,367(1,306 증가), 씨티은행 34, 우리은행 7, 주식회사 카카오뱅크 8,633(8,633 증가), 키움증권 1,977(950 증가), 토스뱅크(주) 9(10,019 감소), 하나증권 100(28 증가)	53,651	50,779	23,967	80,463	
차녀	(주)KEB하나은행 1, 국민은행 20(28 감소), 신한금융투자(주) 10,551(2,272 감소), 신한은행 7,125(4,893 감소), 주식회사 카카오뱅크 200(241 감소), 종소기업은행 8, 케이뱅크 75(38 증가), 키움증권 1,088(1,088 증가), 한국투자증권 11,424(11,424 증가)	25,376	13,430	8,314	30,492	
▶ 증권(소계)		5,199	5,959	827	10,331	

장녀	상정주식 영웅주식	APPLEINC 5.3264주(4.3264주 증가), COCA-COLACO 9.8148주(7.8148주 증가), JOHNSON&JOHNSON 3.8327주(1.8327주 증가), MICROSOFTCORP 4주(2주 증가), NVIDIACORP 5.6689주(4.6689주 증가), PFIZERINC 2.2512주(1.2512주 증가), REALTYINCOMECORP 8.9773주(6.9773주 증가), S-Oil 0주(1주 감소), TESLAINC 9.7446주(9.7446주 증가), 대신증권우 11주, 대한항공 0주(1주 감소), 대한항공보통주 1주(1주 증가), 비트나인 0주(2주 감소), 삼성전자 20주(3주 증가), 삼성전자우 3주, 신한저주 0주(2주 감소), 엔비디아 0.007주(0.007주 증가), 웅진생크빅 0주(1주 감소), 웅진생크빅보통주 1주(1주 증가), 테슬라 0.007947주(0.007947주 증가), 호텔신라 4주	4,389	5,086	554	8,921	매입 및 시세변동
차녀	상정주식 영웅주식	NVIDIACORP 3주(3주 증가), SK하이닉스 2주, 삼성전자 7주, 카카오 6주(6주 증가)	810	873	273	1,410	
▶ 채무(소계)			814,000	142,000	35,000	921,000	
모	금융채무	(주)KEB하나은행 228,000(114,000 증가)	114,000	114,000	0	228,000	
차녀	금융채무	국민은행 26,000, 신한은행 39,000(35,000 감소), 케이뱅크 28,000(28,000 증가)	100,000	28,000	35,000	93,000	
차녀	건물임대채무	서울특별시 강동구 길동 삼익세라믹아파트 임대보증금	600,000	0	0	600,000	
총 계			4,322,484	976,976	839,973	4,459,487	증감액: 137,003천원 (기여변동: 219,297천원)

서울특별시 서울주택도시공사								
소속	직위			성명	김현동 (단위 : 천원)			
본인과의 관계	재산의 종류	소재지 면적 등 권리의 명세	종전가액	변동액		현재가액	변동사유	
				증가액 (실거래가액)	감소액 (실거래가액)			
▶ 건물(소계)			1,842,000	407,000	0	2,249,000		
본인	아파트	서울특별시 송파구 잠실동 건물 82.51㎡	1,842,000	407,000	0	2,249,000	가액변동	
▶ 부동산에 관한 규정이 준용되는 권리와 자동차·건설기계·선박 및 항공기(소계)			15,000	0	7,540	7,460		
본인	자동차	2011년식 그랜저 배기량(3,000cc)	15,000	0	7,540	7,460		
▶ 예금(소계)			47,923	21,954	5,617	64,260		
본인		국민은행 34,045(18,092 증가), 농협은행 23(10 감소), 메리츠화재해상보험(보험) 480(130 증가), 신한은행 4, 우리은행 6, 주식회사 카카오뱅크 0(50 감소), 중소기업은행 23(76 감소), 한국투자증권 4	16,499	18,222	136	34,585	근로소득	
배우자		(주)KB손해보험 480(130 증가), 국민은행 6,426(3,595 감소), 신한은행 301, 우체국 19,404(244 증가), 한국투자증권 2	29,834	2,260	5,481	26,613		
장남		국민은행 1(1 증가), 농협은행 1,580, 신한은행 1,471(1,471 증가), 씨티은행 10	1,590	1,472	0	3,062		
▶ 채무(소계)			426,799	0	34,717	392,082		
본인	금융채무	(주)KEB하나은행 344,755(26,175 감소), KB캐피탈 33,327(7,914 감소), 국민은행 14,000, 하나카드 0(628 감소)	426,799	0	34,717	392,082		
▶ 고지거부 및 등특제외사항			-	-	-	-		

장년	고지거부		0	0	0	0	독립생계유지
총 계			1,478,124	428,954	-21,560	1,928,638	장간액: 450,514천원 (가변동: 399,460천원)

소속	서울특별시 서울의료원				직위	원장		성명	송관영
(단위 : 천원)									
본인과의 관계	재산의 종류	소재지 면적 등 권리의 명세	종전기액	변동액		현재가액	변동사유		
				증가액 (실거래가액)	감소액 (실거래가액)				
▶ 건물(소계)									
본인	아파트	서울특별시 송파구 방이동 올림픽선수,기자촌아파트 건물 297.00㎡ 중 148.50㎡	860,000	114,000	0	974,000			
모	아파트	서울특별시 송파구 방이동 올림픽선수,기자촌아파트 건물 297.00㎡ 중 148.50㎡	860,000	114,000	0	974,000			
▶ 부동산에 관한 규정이 준용되는 권리와 자동차·건설기계·선박 및 항공기(소계)									
본인	자동차	2018년식 벤츠 배기량(1,991cc)	14,910	0	1,120	13,790			
배우자	자동차	2018년식 벤츠 배기량(1,991cc)	14,900	0	1,110	13,790			
배우자	자동차	2010년식 도요타 배기량(2,494cc)	5,710	0	430	5,280			
배우자	자동차	2016년식 티볼리 배기량(1,597cc)	4,160	0	480	3,680			
배우자	자동차	2008년식 제네시스 330 배기량(3,342cc)	2,230	2,230	0	4,460			
차녀	자동차	2016년식 티볼리 배기량(1,597cc)	4,160	0	490	3,670			
▶ 예금(소계)			475,581	352,710	252,853	575,438			

본인		(주)KEB하나은행 15,110(11,832 증가), 교보생명보험 24,600, 국민은행 5,000, 삼성화재해상보험 28,514, 신한라이프(오픈저라이프) 0(72,696 감소), 신한라이프생명보험 75,422(75,422 증가), 신한은행 63,597(31,234 감소), 우리은행 0(299 감소)	229,218	87,254	104,229	212,243	저축예금
배우자		삼성화재해상보험 56,035(1,200 증가), 신한은행 120,758(73,539 증가)	102,054	119,752	45,013	176,793	
모		스탠다드차타드은행 10, 신한은행 3,477(31,470 감소), 우리은행 7	34,964	2,054	33,524	3,494	
차남		국민은행 38(18 증가), 삼성화재해상보험 30(30 증가), 신한은행 22,152(6,080 증가)	16,092	21,128	15,000	22,220	
장녀		(주)KEB하나은행 49, 삼성화재해상보험 30(1,440 감소), 신한금융투자(주) 75(16 증가), 신한은행 108,587(48,867 증가), 우리은행 20(14 감소)	61,332	100,546	53,117	108,761	
차녀		(주)KEB하나은행 50,519(21,202 증가), 삼성화재해상보험 30(1,440 감소), 신한금융투자(주) 341(24 증가), 신한은행 1,037(220 증가)	31,921	21,976	1,970	51,927	
▶ 증권(소계)			2,000	0	637	1,363	
장녀	상장주식	삼성전자 10주	783	0	230	553	평가액 하락
차녀	상장주식	삼성전자 10주, 카카오 2주, 현대차 1주	1,217	0	407	810	
▶ 채무(소계)			596,772	4,946	23,621	578,097	
본인	금융채무	신한은행 516,068(18,621 감소), 우리은행 4,946(4,946 증가)	534,689	4,946	18,621	521,014	
모	금융채무	신한은행 57,083(5,000 감소)	62,083	0	5,000	57,083	
총 계			1,646,879	577,994	233,499	1,991,374	증감액: 344,495천원 (기여변동: 225,963천원)

서울특별시 서울연구원							
소속	직위			성명	비행수 (단위 : 천원)		
본인과의 관계	재산의 종류	소재지 면적 등 권리의 명세	종전가액	변동액		현재가액	변동사유
				증가액 (실거래가액)	감소액 (실거래가액)		
▶ 토지(소계)							
배우자	임야	부산광역시 기장군 정관읍 매화리 산 63-6번지 1,587.00㎡	803,080	0	0	803,080	
부	임야	전라남도 보성군 문덕면 동산리 산 53번지 8,132.00㎡	797,468	0	0	797,468	
부	도로	전라남도 보성군 문덕면 양동리 1280-3번지 7.00㎡	5,595	0	0	5,595	
▶ 건물(소계)							
본인	사무실	서울특별시 송파구 잠전동 달금삼 행복하우스 대지 27.20㎡ 중 9.52㎡ 건물 43.94㎡ 중 15.38㎡	96,600	0	0	96,600	
본인	사무실	서울특별시 송파구 잠전동 달금삼 행복하우스 대지 7.58㎡ 중 2.65㎡ 건물 12.24㎡ 중 4.28㎡	35,350	0	0	35,350	
본인	다세대주택	서울특별시 송파구 잠전동 달금삼 행복하우스 대지 10.65㎡ 중 3.73㎡ 건물 17.21㎡ 중 6.03㎡	54,250	0	0	54,250	
본인	다세대주택	서울특별시 송파구 잠전동 달금삼 행복하우스 대지 18.55㎡ 중 6.49㎡ 건물 29.97㎡ 중 10.49㎡	86,450	0	0	86,450	
본인	다세대주택	서울특별시 송파구 잠전동 달금삼 행복하우스 대지 18.37㎡ 중 6.43㎡ 건물 29.68㎡ 중 10.39㎡	86,100	0	0	86,100	
본인	다세대주택	서울특별시 송파구 잠전동 달금삼 행복하우스 대지 10.36㎡ 중 3.63㎡ 건물 16.73㎡ 중 5.86㎡	51,450	0	0	51,450	
본인	다세대주택	서울특별시 송파구 잠전동 달금삼 행복하우스 대지 10.65㎡ 중 3.73㎡ 건물 17.21㎡ 중 6.03㎡	54,250	0	0	54,250	
본인	다세대주택	서울특별시 송파구 잠전동 달금삼 행복하우스 대지 18.55㎡ 중 6.49㎡ 건물 29.97㎡ 중 10.49㎡	86,450	0	0	86,450	

본인	다세대주택	서울특별시 송파구 삼전동 달금송 행복하우스 대지 18.37㎡ 중 6.43㎡ 건물 29.68㎡ 중 10.39㎡	86,100	0	0	86,100
본인	다세대주택	서울특별시 송파구 삼전동 달금송 행복하우스 대지 10.39㎡ 중 3.63㎡ 건물 19.73㎡ 중 5.86㎡	51,450	0	0	51,450
본인	다세대주택	서울특별시 송파구 삼전동 달금송 행복하우스 대지 10.91㎡ 중 3.82㎡ 건물 17.63㎡ 중 6.17㎡	52,850	0	0	52,850
본인	다세대주택	서울특별시 송파구 삼전동 달금송 행복하우스 대지 18.30㎡ 중 6.41㎡ 건물 29.57㎡ 중 10.35㎡	85,400	0	0	85,400
본인	다세대주택	서울특별시 송파구 삼전동 달금송 행복하우스 대지 18.37㎡ 중 6.43㎡ 건물 29.68㎡ 중 10.39㎡	86,100	0	0	86,100
본인	다세대주택	서울특별시 송파구 삼전동 달금송 행복하우스 대지 10.44㎡ 중 3.65㎡ 건물 16.87㎡ 중 5.90㎡	52,150	0	0	52,150
본인	다세대주택	서울특별시 송파구 삼전동 달금송 행복하우스 대지 10.96㎡ 중 3.84㎡ 건물 17.70㎡ 중 6.20㎡	51,800	0	0	51,800
본인	다세대주택	서울특별시 송파구 삼전동 달금송 행복하우스 대지 18.51㎡ 중 6.48㎡ 건물 29.90㎡ 중 10.47㎡	90,650	0	0	90,650
본인	다세대주택	서울특별시 송파구 삼전동 달금송 행복하우스 대지 33.37㎡ 중 11.68㎡ 건물 53.91㎡ 중 18.87㎡	141,400	0	0	141,400
배우자	사무실	서울특별시 송파구 삼전동 달금송 행복하우스 대지 27.20㎡ 중 9.52㎡ 건물 43.94㎡ 중 15.38㎡	96,600	0	0	96,600
배우자	사무실	서울특별시 송파구 삼전동 달금송 행복하우스 대지 7.58㎡ 중 2.65㎡ 건물 12.24㎡ 중 4.28㎡	35,350	0	0	35,350
배우자	다세대주택	서울특별시 송파구 삼전동 달금송 행복하우스 대지 10.65㎡ 중 3.72㎡ 건물 17.21㎡ 중 6.02㎡	54,250	0	0	54,250
배우자	다세대주택	서울특별시 송파구 삼전동 달금송 행복하우스 대지 18.55㎡ 중 6.49㎡ 건물 29.97㎡ 중 10.49㎡	86,450	0	0	86,450
배우자	다세대주택	서울특별시 송파구 삼전동 달금송 행복하우스 대지 18.37㎡ 중 6.43㎡ 건물 29.68㎡ 중 10.39㎡	86,100	0	0	86,100
배우자	다세대주택	서울특별시 송파구 삼전동 달금송 행복하우스 대지 10.36㎡ 중 3.62㎡ 건물 16.73㎡ 중 5.85㎡	51,450	0	0	51,450

배우자	다세대주택	서울특별시 송파구 삼전동 달금삼 행복하우스 대지 10.65㎡ 중 3.72㎡ 건물 17.21㎡ 중 6.02㎡	54,250	0	0	54,250
배우자	다세대주택	서울특별시 송파구 삼전동 달금삼 행복하우스 대지 18.55㎡ 중 6.49㎡ 건물 29.97㎡ 중 10.49㎡	86,450	0	0	86,450
배우자	다세대주택	서울특별시 송파구 삼전동 달금삼 행복하우스 대지 18.37㎡ 중 6.43㎡ 건물 29.68㎡ 중 10.39㎡	86,100	0	0	86,100
배우자	다세대주택	서울특별시 송파구 삼전동 달금삼 행복하우스 대지 10.39㎡ 중 3.63㎡ 건물 19.73㎡ 중 5.86㎡	51,450	0	0	51,450
배우자	다세대주택	서울특별시 송파구 삼전동 달금삼 행복하우스 대지 10.91㎡ 중 3.82㎡ 건물 17.63㎡ 중 6.17㎡	52,850	0	0	52,850
배우자	다세대주택	서울특별시 송파구 삼전동 달금삼 행복하우스 대지 18.30㎡ 중 6.40㎡ 건물 29.57㎡ 중 10.35㎡	85,400	0	0	85,400
배우자	다세대주택	서울특별시 송파구 삼전동 달금삼 행복하우스 대지 18.37㎡ 중 6.43㎡ 건물 29.68㎡ 중 10.39㎡	86,100	0	0	86,100
배우자	다세대주택	서울특별시 송파구 삼전동 달금삼 행복하우스 대지 10.44㎡ 중 3.65㎡ 건물 16.87㎡ 중 5.90㎡	52,150	0	0	52,150
배우자	다세대주택	서울특별시 송파구 삼전동 달금삼 행복하우스 대지 10.96㎡ 중 3.83㎡ 건물 17.70㎡ 중 6.19㎡	51,800	0	0	51,800
배우자	다세대주택	서울특별시 송파구 삼전동 달금삼 행복하우스 대지 18.51㎡ 중 6.48㎡ 건물 29.90㎡ 중 10.46㎡	90,650	0	0	90,650
배우자	다세대주택	서울특별시 송파구 삼전동 달금삼 행복하우스 대지 33.37㎡ 중 11.60㎡ 건물 53.91㎡ 중 18.87㎡	141,400	0	0	141,400
모	사무실	서울특별시 송파구 삼전동 달금삼 행복하우스 대지 27.20㎡ 중 8.16㎡ 건물 43.94㎡ 중 13.18㎡	82,800	0	0	82,800
모	사무실	서울특별시 송파구 삼전동 달금삼 행복하우스 대지 7.58㎡ 중 2.27㎡ 건물 12.24㎡ 중 3.67㎡	30,300	0	0	30,300
모	다세대주택	서울특별시 송파구 삼전동 달금삼 행복하우스 대지 10.65㎡ 중 3.20㎡ 건물 17.21㎡ 중 5.16㎡	46,500	0	0	46,500
모	다세대주택	서울특별시 송파구 삼전동 달금삼 행복하우스 대지 18.55㎡ 중 5.57㎡ 건물 29.97㎡ 중 8.99㎡	74,100	0	0	74,100

모	다세대주택	서울특별시 송파구 삼전동 달금송 행복하우스 대지 18.37㎡ 중 5.51㎡ 건물 29.68㎡ 중 8.90㎡	73,800	0	0	73,800	
모	다세대주택	서울특별시 송파구 삼전동 달금송 행복하우스 대지 10.36㎡ 중 3.11㎡ 건물 16.73㎡ 중 5.02㎡	44,100	0	0	44,100	
모	다세대주택	서울특별시 송파구 삼전동 달금송 행복하우스 대지 10.65㎡ 중 3.20㎡ 건물 17.21㎡ 중 5.16㎡	46,500	0	0	46,500	
모	다세대주택	서울특별시 송파구 삼전동 달금송 행복하우스 대지 18.55㎡ 중 5.57㎡ 건물 29.97㎡ 중 8.99㎡	74,100	0	0	74,100	
모	다세대주택	서울특별시 송파구 삼전동 달금송 행복하우스 대지 18.37㎡ 중 5.51㎡ 건물 29.68㎡ 중 8.90㎡	73,800	0	0	73,800	
모	다세대주택	서울특별시 송파구 삼전동 달금송 행복하우스 대지 10.39㎡ 중 3.11㎡ 건물 19.73㎡ 중 5.02㎡	44,100	0	0	44,100	
모	다세대주택	서울특별시 송파구 삼전동 달금송 행복하우스 대지 10.91㎡ 중 3.27㎡ 건물 17.63㎡ 중 5.29㎡	45,300	0	0	45,300	
모	다세대주택	서울특별시 송파구 삼전동 달금송 행복하우스 대지 18.30㎡ 중 5.49㎡ 건물 29.57㎡ 중 8.87㎡	73,200	0	0	73,200	
모	다세대주택	서울특별시 송파구 삼전동 달금송 행복하우스 대지 18.37㎡ 중 5.51㎡ 건물 29.68㎡ 중 8.90㎡	73,800	0	0	73,800	
모	다세대주택	서울특별시 송파구 삼전동 달금송 행복하우스 대지 10.44㎡ 중 3.14㎡ 건물 16.87㎡ 중 5.07㎡	44,700	0	0	44,700	
모	다세대주택	서울특별시 송파구 삼전동 달금송 행복하우스 대지 10.96㎡ 중 3.29㎡ 건물 17.70㎡ 중 5.31㎡	44,400	0	0	44,400	
모	다세대주택	서울특별시 송파구 삼전동 달금송 행복하우스 대지 18.51㎡ 중 5.55㎡ 건물 29.90㎡ 중 8.97㎡	77,700	0	0	77,700	
모	다세대주택	서울특별시 송파구 삼전동 달금송 행복하우스 대지 33.37㎡ 중 10.01㎡ 건물 53.91㎡ 중 16.17㎡	121,200	0	0	121,200	
장녀	다세대주택(전세(임차)권)	서울특별시 송파구 삼전동 달금송 행복하우스 대지 18.51㎡ 건물 29.90㎡	100,000	0	0	100,000	
▶ 부동산에 관한 규정이 준용되는 권리와 자동차·건설기계·선박 및 항공기(소계)			21,830	0	0	21,830	

배우자	자동차	2014년식 제네시스330 배기량(3,342cc)	15,740	0	0	15,740	
배우자	자동차	2010년식 투싼 배기량(1,995cc)	6,090	0	0	6,090	
▶ 예금(소계)			887,903	548,815	501,712	935,006	
본인		(주)상상인증권 4, 미래에셋증권 52,779(8,957 증가), 상호저축은행중앙회 245,054(55,054 증가), 스탠다드차티드은행 206(155 증가), 신한은행 21,465(113 증가), 우리은행 25,820(14,175 감소), 한국투자증권 48	295,272	263,791	213,687	345,376	신규저축 저축만기 등으로 인한 기액변동
배우자		(주)KEB하나은행 37,793(9,961 감소), KB라이프생명보험(푸르덴셜생명보험) 165,239(23,150 증가), 상호저축은행중앙회 200,209(209 증가), 중소기업은행 2,489(1,577 증가)	390,755	225,022	210,047	405,730	
부		농협은행 2,151(225 증가), 신용협동조합중앙회 6,960(32,331 감소) 중소기업은행 24	41,241	5,225	37,331	9,135	
모		농협생명보험 3,408(465 증가), 농협중앙회 20, 신용협동조합중앙회 30,054, 진북은행 15	33,032	30,465	30,000	33,497	
장남		(주)KEB하나은행 6,800(4,900 증가), 국민은행 367(80 감소), 중소기업은행 188(141 증가), 케이디비생명보험 62,469(7,690 증가), 한국투자증권 10	57,183	12,731	80	69,834	
장녀		중소기업은행 12,862(5,567 감소), 케이디비생명보험 58,572(6,581 증가)	70,420	11,581	10,567	71,434	
▶ 증권(소계)			245,565	0	73,788	171,777	
본인	상장주식	삼성전자 2,340주, 카카오 780주	244,608	0	73,788	170,820	보유주식 시장가격 변동
본인	비상장주식	인젠 1,915주	957	0	0	957	
▶ 채무(소계)			1,410,000	70,000	80,000	1,400,000	

본인	건물임대채무	서울특별시 송파구 삼전동 달금삼 행복하우스 15건 임대보증금 감소	410,000	70,000	80,000	400,000	세입자 교체에 따른 월세보증금 변동
배우자	금융채무	중소기업은행 1,000,000	1,000,000	0	0	1,000,000	
▶ 금 및 백금(순계)			39,182	9,747	0	48,929	
본인		금 현물 99.99_1kg 658g(150g 증가)	39,182	9,747	0	48,929	추가 매입 및 시장가격 변동
총 계			4,255,560	488,562	495,500	4,248,622	증감액: -6,938원 (기안년도: -73,788원)

소속	서울특별시 서울산업진흥원							직위	대표이사	성명	김현우
(단위 : 천원)											
본인과의 관계	재산의 종류	소재지 면적 등 권리의 명세	종전가액	변동액		현재가액	변동사유				
				증가액 (실거래가액)	감소액 (실거래가액)						
▶ 토지(소계)											
배우자	대지	서울특별시 용산구 한강로3가 40 - 347번지 0.00㎡ (125.60㎡ 감소)	1,461,984	1,828,736	1,461,984	1,828,736					
배우자	대지	서울특별시 용산구 한강로3가 40 - 347번지 125.60㎡ 중 68.91㎡ (총면적 125.60㎡ 증가, 지분면적 68.91㎡ 증가)	0	1,003,244	0	1,003,244	기존 보유				
장남	대지	서울특별시 용산구 한강로3가 40 - 347번지 125.60㎡ 중 56.69㎡ (총면적 125.60㎡ 증가, 지분면적 56.69㎡ 증가)	0	825,492	0	825,492	증여				
▶ 건물(소계)											
본인	아파트	서울특별시 강남구 대치동 대치삼성아파트 건물 97.35㎡ 중 48.68㎡	7,161,807	772,460	1,500,000	6,434,267					
			941,500	144,000	0	1,085,500	가액변동				
본인	아파트(전세(임차)권)	서울특별시 강남구 도곡동 타워팰리스 건물 0.00㎡ (건물 137.24㎡ 감소)	1,500,000	0	1,500,000	0	전세보증금 환수				
본인	근린생활시설	서울특별시 종로구 창신동 대치 148.80㎡ 중 39.10㎡ 건물 39.10㎡ (대지 지분면적 1.90㎡ 증가)	105,359	0	0	105,359	변동없음				
본인	복합건물(주택+상가)	경기도 평택시 포승읍 도곡리 건물 2,521.15㎡	1,473,448	154,460	0	1,627,908	가액변동				
배우자	아파트	서울특별시 강남구 대치동 대치삼성아파트 건물 97.35㎡ 중 48.67㎡	941,500	144,000	0	1,085,500	가액변동				
배우자	아파트	서울특별시 강남구 도곡동 타워팰리스 건물 163.56㎡	2,200,000	330,000	0	2,530,000	가액변동				
▶ 부동산에 관한 규정이 준용되는 권리와 자동차·건설기계·선박 및 항공기(소계)			63,010	0	7,620	55,390					

본인	자동차	2020년식 G90 배기량(3,778cc)					기액변동
▶ 예금(소계)							
본인		(주)KB손해보험 1,714(432 감소), (주)카카오페이증권 71(71 증가), AIA생명보험주식회사 675(221 증가), KB라이프생명보험(푸르덴셜생명보험) 42,000(525 증가), NH투자증권 2, 국민은행 10,724(35,360 감소), 농협은행 22(1 증가), 대신증권 36, 메트라이프생명보험 205,000(14,000 증가), 미래에셋증권 1,673,913(410,172 감소), 삼성화재생명보험 550(550 증가), 상호저축은행중앙회 3(3 증가), 스탠다드차타드은행 8, 신한라이프(온센자라이프) 0(13,444 감소), 신한라이프생명보험 13,444(13,444 증가), 우리은행 19,083(15,715 감소), 주식회사 카카오뱅크 85(434 감소), 키움증권 58(9 증가), 한국투자증권 3,889(815 증가), 한화투자증권 118(118 증가)	63,010	0	7,620	55,390	
			2,512,315	70,565	551,581	2,031,299	
배우자		(주)KEB하나은행 18, NH투자증권 3, 국민은행 7,880(3,615 증가), 상호저축은행중앙회 1(1 증가), 씨티은행 901, 우리은행 1, 유안타증권 2, 키움증권 6, 한국투자증권 812(12 증가)	5,996	3,628	0	9,624	
장남		NH투자증권 8,770(167 증가), 국민은행 2,544(2,017 증가), 미래에셋증권 1, 우리은행 17,700(3,300 증가)	23,531	5,484	0	29,015	
장녀		국민은행 3,265(47,881 감소), 우리은행 18,000(3,600 증가), 주식회사 카카오뱅크 0(47 감소)	65,593	6,114	50,442	21,265	
▶ 증권(소계)							
			1,540,795	1,725,660	1,052,084	2,214,371	

펀드 평가손실 등

본인	상장주식	SK아이이테크놀로지 1,178주(1,178주 증가), 2홀딩스 12,000주(12,000주 증가), [002466]천리리튬 5,200주, [600066]정주유통버스 11,000주, 디티엔세일오 5,894주(5,894주 증가), 세토피아 12,000주(12,000주 증가), 스냅 161주(161주 증가), 씨티케이 0주(12,416주 감소), 아센디오 0주(4,500주 감소), 이주스틸 5,000주(5,000주 증가), 예코마케팅 5,092주(1,508주 감소), 투버소프트 0주(8,098주 감소), 플러그파워 118주(240주 감소), 휴온스 2주(24주 감소), 휴온스글로벌 0주(8주 감소)	453,508	167,998	242,058	379,448	채권매입 등
본인	회사채	삼성중공업130(사모) 400,000,000주(400,000,000주 증가), 아시아나항공101-3(사모) 300,000,000주(300,000,000주 증가), 칼케이싱오차유동화전문1-7(풀) 10,000,000주	10,026	700,000	10,026	700,000	
본인	비상장주식	아이클라태아 7,694주	38,470	0	0	38,470	
본인	기타(채권)	BNTNF 10 01/01/29 NTFN 1,143,000주, 뉴스타공덕채사차20221226-30-2(E) 301,985,659주(301,985,659주 증가), 수시형 2,088,903주, 에프앤상도채일차20211018-123-31 800,000,000주, 케이피에스사회채일차20221020-92-2(E) 507,677,756주(507,677,756주 증가)	1,038,791	857,662	800,000	1,096,453	
▶ 채권(소계)			172,500	0	172,500	0	
본인		사인채권 감소	172,500	0	172,500	0	전액상환
▶ 채무(소계)			4,150,000	0	1,350,000	2,800,000	
본인	금융채무	국민은행 2,300,000(50,000 감소)	2,350,000	0	50,000	2,300,000	일부 상환
본인	건물임대채무	서울특별시 강남구 대치동 대치삼성아파트 임대보증금 감소	800,000	0	800,000	0	전세보증금 반환

본인	건물임대채무	경기도 평택시 포승읍 도곡리 임대보증금	500,000	0	0	500,000	변동없음
배우자	건물임대채무	서울특별시 강남구 도곡동 타워팰리스 임대보증금 감소	500,000	0	500,000	0	전세보증금 반환
▶ 고지거부 및 등록제외사항			-	-	-	-	
모		고지거부	0	0	0	0	독립생계유지
총 계			8,762,411	4,397,421	3,395,769	9,764,063	증감액: 1,001,652천원 (기액변동: 745,055천원)

서울특별시 서울신용보증재단								
소속	직위					이사장	성명	주최수
(단위 : 천원)								
본인과의 관계	재산의 종류	소재지 면적 등 권리의 명세	종전가액	변동액		현재가액	변동사유	
				증가액 (실거래가액)	감소액 (실거래가액)			
▶ 토지(소계)								
배우자	임야	제주특별자치도 서귀포시 성산읍 고성리 2467-1번지 1,299.00㎡	146,519	13,585	0	160,104		
배우자	전	제주특별자치도 서귀포시 성산읍 고성리 2467-2번지 651.00㎡	93,918	8,703	0	102,621	공시지가 상승	
▶ 건물(소계)								
본인	아파트	서울특별시 송파구 오금동 현대아파트 건물 130.93㎡ 중 65.47㎡	2,143,000	348,600	0	2,491,600		
배우자	아파트	서울특별시 송파구 오금동 현대아파트 건물 130.93㎡ 중 65.46㎡	661,500	94,558	0	756,058	공시가격 상승	
배우자	아파트	서울특별시 송파구 문정동 건영아파트 건물 84.39㎡	661,500	94,442	0	755,942	공시가격 상승	
배우자	숙박시설	서울특별시 송파구 문정동 건영아파트 건물 84.39㎡	820,000	157,000	0	977,000	공시가격 상승	
배우자	숙박시설	강원도 횡성군 우천면 오원리 콘도미니엄 건물 79.92㎡ 중 1.33㎡ (건물 총면적 79.92㎡ 증가, 지분면적 1.33㎡ 증가)	0	2,600 (2,600)	0	2,600		
▶ 부동산에 관한 규정이 준용되는 권리와 자동차·건설기계·선박 및 항공기(소계)								
본인	자동차	2021년식 G80 배기량(2,500cc)	57,900	0	14,640	43,260	기액변동(감가상각)	
▶ 현금(소계)								
본인		현금	3,700	0	0	3,700		

▶ 예금(소계)		2,218,307	473,469	631,561	2,060,215	
본인	(주)KEB하나은행 109,194(100,338 감소), DB손해보험(주) 18,320(1,496 증가), IBK기업보험주식회사 138,000(2,300 증가), 국민은행 10,412(412 증가), 신한금융투자(주) 2,952(2,923 증가), 신한은행 731,395(49,431 감소), 한화생명보험주식회사 39,030(1,896 증가)	1,190,045	168,743	309,485	1,049,303	
배우자	(주)KEB하나은행 452,110(36,394 감소), 롯데손해보험 453(327 증가), 삼성생명보험 39,254(1,791 증가), 신한금융투자(주) 29(1 증가), 신한은행 53,643(16,965 증가), 한화생명보험주식회사 302,976, 현대상화재보험 1,990(1,035 증가)	866,730	292,890	309,165	850,455	잔액 변동
차녀	(주)KEB하나은행 109,069, 신한은행 46,654(8,972 증가), 씨티은행 0(17 감소), 우리은행 166(12,400 감소), 주식회사 카카오톡 10, 현대상화재보험 4,558(2,370 증가)	161,532	11,836	12,911	160,457	
▶ 증권(소계)		168,297	7,994	106,704	69,587	
본인	POSCO 7주, 노브메타파마 0주(5,500주 감소), 신한알파리츠 10,086주(2,786주 증가)	166,966	7,938	106,704	68,200	평가액 변동
배우자	하나금융지주 33주	1,331	56	0	1,387	
▶ 채무(소계)		484,443	0	4,443	480,000	
배우자	서울특별시 송파구 문정동 건영아파트 임대보증금	480,000	0	0	480,000	변동없음
차녀	신한은행 0(4,443 감소)	4,443	0	4,443	0	금융채무 상환
▶ 보석류(소계)		20,000	0	0	20,000	
본인	시계	5,000	0	0	5,000	변동없음

본인		18k반지	2,000	0	0	2,000	변동없음
본인		시계	3,000	0	0	3,000	변동없음
배우자		18k반지	2,000	0	0	2,000	변동없음
배우자		진주목걸이, 귀걸이	3,000	0	0	3,000	변동없음
배우자		다이아몬드	2,000	0	0	2,000	변동없음
배우자		에머랄드 목걸이, 반지	3,000	0	0	3,000	변동없음
▶ 고지거부 및 등록제외사항			-	-	-	-	
장남		고지거부	0	0	0	0	독립생계유지
손자1		고지거부	0	0	0	0	독립생계유지
총 계			4,273,280	843,648	748,462	4,368,466	중간액: 95,186천원 (기대변동: 344,997천원)

소속		서울특별시 세종문화회관			직위	사장		성명	안호상
본인과의 관계		재산의 종류	소재지 면적 등 권리의 명세	종전가액	변동액		현재가액	변동사유	
▶ 토지(소계)					증가액 (실거래가격)	감소액 (실거래가격)			
본인	답		충청북도 보은군 산외면 이식리 96번지 1,102.00㎡	140,376	1,543	119,879	22,040		
배우자	대지		충청북도 청주시 상당구 남문로2가 57-2번지 0.00㎡ (14.70㎡ 감소)	119,879	0	119,879	0	증여	
▶ 건물(소계)				2,147,000	725,000	0	2,872,000		
본인	아파트		경기도 과천시 부림동 주공아파트 건물 101.50㎡	885,000	310,000	0	1,195,000		
배우자	아파트		경기도 과천시 별양동 주공아파트 건물 124.03㎡	1,262,000	415,000	0	1,677,000		
▶ 부동산에 관한 규정이 준용되는 권리와 자동차·건설기계·선박 및 항공기(소계)				5,000	3,780	0	8,780		
본인	자동차		2012년식 제네시스 배기량(3,300cc)	5,000	3,780	0	8,780		
▶ 예금(소계)				51,038	92,834	3,138	140,734		
본인			(주)KB손해보험 3,700(1,500 증가), (주)키커오페이증권 8(3,051 감소), IBK연금보험주식회사 20,400(1,020 증가), 농협은행 3, 미래에셋증권 10, 삼성증권 36,548(23,981 증가), 스탠다드차타드은행 39(1 증가), 우리은행 61,072(60,492 증가), 한국투자증권 25	37,862	86,994	3,051	121,805	시간간 채권 회수 1억	

배우자		(주)KEB하나은행 8, DB손해보험(주) 14,806(1,989 증가), 농협은행 11, 농협중앙회 10, 삼성증권 53, 신한은행 3,621(3,611 증가), 중소기업은행 340(153 증가)	13,176	5,840	87	18,929	사인간 채권 회수 1억
▶ 채권(소계)			100,000	0	100,000	0	
본인		사인간채권 감소	100,000	0	100,000	0	
▶ 채무(소계)			709,943	0	23,449	686,494	
본인	금융채무	우리은행 0(14,689 감소)	14,689	0	14,689	0	
본인	건물임대채무	경기도 과천시 부림동 주경아파트 임대보증금	530,000	0	0	530,000	
배우자	금융채무	신한은행 57,323(7,931 감소), 중소기업은행 99,171(829 감소)	165,254	0	8,760	156,494	
▶ 고지거부 및 등록제외사항			-	-	-	-	
장남		고지거부	0	0	0	0	독립생계유지
총 계			1,733,471	823,157	199,568	2,357,060	중간액: 623,589천원 (가액변동: 730,323천원)

서울특별시 여성가족재단			직위	대표이사	성명	정연정	
(단위 : 천원)							
본인과의 관계	재산의 종류	소재지 면적 등 권리의 명세	종전가액	변동액		현재가액	변동사유
				증가액 (실거래가액)	감소액 (실거래가액)		
▶ 건물(소계)							
본인	아파트	서울특별시 마포구 토정동 한강쌍성아파트 건물 59.76㎡	1,167,000	84,000	0	1,251,000	
모	아파트	서울특별시 구로구 개봉동 고운아파트 건물 84.91㎡	297,000	84,000	0	381,000	
▶ 부동산에 관한 규정이 준용되는 권리와 자동차·건설기계·선박 및 항공기(소계)							
본인	자동차	2021년식 올뉴아이벡1.6(7세대, CN7) 배기량(1,598cc)	19,480	0	1,810	17,670	
부	자동차	2018년식 SM6 배기량(1,461cc)	10,000	2,470	0	12,470	
▶ 예금(소계)							
본인		DB손해보험(주) 8,600(879 증가), MG손해보험(주) 1,781(428 증가), 교보생명보험 45,000, 국민은행 300(1 감소), 농협은행 20, 메리츠화재상보험(보험) 6,157(1,605 증가), 토스뱅크(주) 1(1 증가), 한국국민원공제회 7,370(276 증가), 한화손해보험 1,975(474 증가)	67,542	3,663	1	71,204	예금 변동 사항임
부		국민은행 84(2,799 감소), 새마을금고 50,010(20,450 감소), 신한은행 39,461(32,865 증가), 우리은행 100	80,039	89,000	79,384	89,655	
모		국민은행 10(2,101 감소), 신한은행 161(1,475 감소), 우리은행 70	3,817	0	3,576	241	

▶ 재무(소계)			230,045	25	18,779	211,291	
본인	금융채무	국민은행 197,477(15,816 감소), 신한은행 3,199(25 증가), 현대캐피탈 10,615(2,963 감소)	230,045	25	18,779	211,291	
총 계			1,117,833	179,108	65,992	1,230,949	증감액: 113,116천원 (기여분동: 84,660천원)

소속	서울특별시 서울시복지재단							직위	대표이사	성명	김상철 (단위 : 천원)	
본인과의 관계	재산의 종류	소재지 면적 등 권리의 명세	종전가액	변동액		현재가액	변동사유					
				증가액 (실거래가액)	감소액 (실거래가액)							
▶ 토지(소계)								230,696	0	0	230,696	
본인	임야	대구광역시 달성군 유기를 쌍계리 산 46-1번지 199,949.00㎡ 중 6,649.00㎡	12,034	0	0	12,034						
부	답	대구광역시 달성군 유기를 420번지 1,758.00㎡	218,662	0	0	218,662						
▶ 건물(소계)								493,950	0	0	493,950	
본인	아파트(전세(임차)권)	서울특별시 구로구 천왕동 천왕 이편하우스 3단지 건물 114.00㎡	226,950	0	0	226,950						
부	단독주택	대구광역시 서구 평리동 대지 247.00㎡ 건물 187.00㎡	267,000	0	0	267,000						
▶ 예금(소계)								125,332	101,228	45,089	181,471	
본인		국민은행 20,569(2,069 증가), 농협생명보험 42,000(4,200 증가), 디지털생명보험 7,860, 유안타증권 4,855(89 감소), 중소기업은행 6,372(14,848 감소)	90,324	10,112	18,780	81,656						
배우자		DB손해보험(주) 5,113(824 증가), 농협중앙회 32,175(1,456 증가)	35,008	28,589	26,309	37,288	증권매도 후 예금 교육비지출					
부		NH투자증권 57,527(57,527 증가)	0	57,527	0	57,527						
모		새마을금고 5,000(5,000 증가)	0	5,000	0	5,000						
▶ 증권(소계)								185,334	0	132,985	52,349	

부	상장주식	LG 0주(1,156주 감소), LX홀딩스 302주(258주 감소), 미래에셋증권2우B 10,350주(650주 감소), 케이씨텍 861주	185,334	0	132,985	52,349	주식매도
▶ 채무(소계)			40,000	0	40,000	0	
파	금융채무	NH투자증권 0(40,000 감소)	40,000	0	40,000	0	채무상환
총 계			995,312	101,228	138,074	958,466	증감액: -36,846천원 (기여분: -6,415천원)

소속	서울특별시 서울문화재단						직위	대표이사	성명	이창기
(단위 : 천원)										
본인과의 관계	재산의 종류	소재지 면적 등 권리의 명세	종전가액	변동액		현재가액	변동사유			
				증가액 (실거래가액)	감소액 (실거래가액)					
▶ 건물(소계)										
본인	아파트	서울특별시 강남구 청담동 청담2차 e편한세상아파트 건물 84.97㎡ 중 42.48㎡	1,074,378	230,492	0	1,304,870				
배우자	아파트	서울특별시 강남구 청담동 청담2차 e편한세상아파트 건물 84.97㎡ 중 42.48㎡	537,189	115,246	0	652,435	공시지가 상승			
▶ 부동산에 관한 규정이 준용되는 권리와 자동차·건설기계·선박 및 항공기(소계)										
본인	자동차	2018년식 어코드 하이브리드 배기량(1,993cc)	19,900	20,000	0	39,900				
본인	자동차	2022년식 캐스퍼 1.0 터보 배기량(998cc) 증가	0	20,000 (20,000)	0	20,000	신규매입			
▶ 예금(소계)										
본인		신한은행 1,071(8,268 감소), 우리은행 63,987(10,745 증가), 우체국 8,146(1,173 증가), 주식회사 카카오뱅크 4, 한국투자증권 334(122 증가)	69,770	12,040	8,268	73,542				
배우자		(주)KEB하나은행 365(10,923 감소), 교보생명보험 33,165(4,690 증가), 대한저축은행공제회 114,194(72,886 증가), 신한라이프생명보험 17,400(3,000 증가), 우리은행 24,858(3,541 증가), 우체국 7,820(847 증가), 한화생명보험주식회사 3,300	127,061	86,986	12,945	201,102	소득증가			

장녀		(주)KEB하나은행 1,400, 미래에셋증권 2(496 감소), 스탠다드차타드은행 122(122 증가), 신한은행 2,220(1,500 증가), 우리은행 26,502(17,069 증가), 주식회사 카카오뱅크 0(7 감소), 중소기업은행 62(62 증가), 토스뱅크(주) 4,239(4,239 증가), 한국투자증권 1,292(1,283 증가)	12,067	24,275	503	35,839	소득증가
차녀		(주)카카오페이증권 2(6 감소), 국민은행 13,085(5,507 증가), 신한은행 2,220(1,500 증가), 우리은행 817(1 증가)	9,122	11,501	4,499	16,124	
▶ 증권(소계)			22,690	2,191	11,474	13,407	
본인	상장주식	노브메타파마 41주, 삼성전자 80주	6,518	0	1,609	4,909	주식가 하락
장녀	상장주식	23엔드미홀딩 187주(187주 증가), ISHARES&PGLOALCLEANENERGYFUND 0주(148주 감소), SK하이닉스 1주, 노브메타파마 495주, 쉐리드 7주, 에어인더스트리그룹 4주(43주 감소), 이온큐 75주(8주 감소), 플레닛랩스 301주(301주 증가)	16,172	2,191	9,865	8,498	
▶ 채무(소계)			154,249	1,459	15,769	139,939	
본인	금융채무	신한은행 228(228 증가)	0	228	0	228	은행출납 잔액
배우자	금융채무	공무원연금공단 13,460(5,449 감소), 우리은행 126,251(9,089 감소)	154,249	1,231	15,769	139,711	채무 일부 상환
총 계			1,180,739	386,026	21,920	1,544,845	증감액: 364,106천원 (7)역면등: 223,829천원)

소속	서울특별시 서울시립교향악단					성명	손은경
(단위 : 천원)							
본인과의 관계	재산의 종류	소재지 면적 등 권리의 명세	종전가액	변동액		현재가액	변동사유
				증가액 (실거래가액)	감소액 (실거래가액)		
▶ 건물(소계)							
본인	아파트	서울특별시 서초구 반포동 에이아이디처관 건물 72.51㎡ 중 36.25㎡	838,500	177,500	0	4,032,000	공시지가상승
본인	아파트(전세(임차)권)	서울특별시 용산구 용산동5가 파크타워 건물 149.92㎡ 중 74.96㎡	1,000,000	0	0	1,000,000	
배우자	아파트	서울특별시 서초구 반포동 에이아이디처관 건물 72.51㎡ 중 36.25㎡	838,500	177,500	0	1,016,000	공시지가상승
배우자	아파트(전세(임차)권)	서울특별시 용산구 용산동5가 파크타워 건물 149.92㎡ 중 74.96㎡	1,000,000	0	0	1,000,000	
▶ 부동산에 관한 규정이 준용되는 권리와 자동차·건설기계·선박 및 항공기(소계)							
본인	자동차	2022년식 XC60 배기량(2,000cc) 증가	0	52,670 (52,670)	0	52,670	
배우자	자동차	2008년식 제네시스 배기량(3,800cc)	10,000	0	3,000	7,000	가치하락
▶ 예금(소계)							
본인		(주)KEB하나은행 879,204(130,714 감소), KB라이프생명보험(푸른생명보험) 83,554(31,258 증가), NH투자증권 221,231(6,550 감소), 동양생명보험 30,000, 미래에셋증권 279(3 증가), 신한은행 10, 우리은행 55,842(414 증가), 한국투자증권 440,783(27,704 감소), 현대해상화재보험 470(9,786 감소)	3,244,853	761,266	631,453	3,374,666	증권시세변동 및 예금변동

배우자		(주)KEB하나은행 496,582(154,874 증가), KB라이프생명보험(푸르덴셜생명보험) 56,372(6,867 증가), 신한라이프생명보험 120,000, 신한은행 19,877(3,141 증가), 씨티은행 0(4,606 감소), 키움증권 516,595(64,543 증가), 한국국악원공제회 112,406(19,543 증가), 한국투자증권 273,291(28,793 증가), 현대해상화재보험 10,161(1,367 증가)	1,330,762	340,988	66,466	1,605,284	증권시세변동 및 예금변동
장남		(주)KEB하나은행 227(652 감소), (주)키오페이증권 8(3 증가), 국민은행 3,376(2,380 증가), 농협은행 5(1,087 감소), 삼성생명보험 10,000(3,000 증가), 스탠다드차티드은행 1, 주식회사 카키오뱅크 156(22 증가), 한국투자증권 44,236(5,296 감소)	59,639	10,749	12,379	58,009	
▶ 증권(소계)			390,018	5,267	120,417	274,868	
본인	상장주식	SK스퀘어 157주 (157주 증가), SK텔레콤 242주 (162주 증가), 대한항공 300주, 모두투어 100주, 삼성물산 1,175주, 삼성전자 130주, 인티파크 0주 (200주 감소), 하나투어 30주	195,274	5,267	32,848	167,693	시세변동 및 일부매각
배우자	상장주식	SK하이오사이언스 2주, 맥쿼리인프라 1,065주, 제이알글로벌리츠보통주 10,000주	69,792	0	15,777	54,015	
배우자	국채	한국투자국민주채채권(RP 마이스터채) 0주, 한국투자국민주채채권(국민주채1종1 - 10) 0주	51,402	0	51,402	0	
배우자	기타(채권)	BNTNF1001/01/29NTNF 27,000주, BNTNF1001/01/31NTNF 71,000주	29,982	0	8,928	21,054	
장남	상장주식	맥쿼리인프라 1,037주	13,481	0	2,023	11,458	
장남	기타(채권)	BNTNF1001/01/31NTNF 67,000주, BNTNF1001/01/29NTNF 27,000주	30,087	0	9,439	20,648	
▶ 채무(소계)			190,000	0	190,000	0	
본인	건물임대채무	서울특별시 서초구 반포동 에이아이디치관 임대보증금 감소	95,000	0	95,000	0	

배우자	건물임대채무	서울특별시 서초구 반포동 예이아이디치관 임대보증금 감소	95,000	0	95,000	0	
▶ 고지거부 및 등록제외사항			-	-	-	-	
부		고지거부	548,662	0	548,662	0	독립생계유지
모		고지거부	192,309	0	192,309	0	독립생계유지
총 계			7,872,842	1,174,203	1,305,841	7,741,204	증감액: -131,638천원 (기액변동: 317,434천원)

서울특별시 서울디자인재단									
소속	직위			대표이사		성명	이경도		
(단위 : 천원)									
본인과의 관계	재산의 종류	소재지 면적 등 권리의 명세	종전가액	변동액		현재가액	변동사유		
				증가액 (실거래가격)	감소액 (실거래가격)				
▶ 토지(소계)									
본인	임야	경상북도 경주시 문무대왕면 용동리 산 540번지 0.00㎡ (0.00㎡ 감소)	122,604	11,306	0	133,910			
			0	0	0	0	소제지 명 변경		
본인	임야	경상북도 경주시 문무대왕면 용동리 산 550번지 0.00㎡ (0.00㎡ 감소)	0	0	0	0	소제지 명 변경		
			0	0	0	0	소제지 명 변경		
본인	임야	경상북도 경주시 문무대왕면 용동리 산 551번지 0.00㎡ (0.00㎡ 감소)	0	0	0	0	소제지 명 변경		
			0	0	0	0	소제지 명 변경		
본인	임야	경상북도 경주시 문무대왕면 용동리 산 643번지 0.00㎡ (0.00㎡ 감소)	0	0	0	0	소제지 명 변경		
			0	0	0	0	소제지 명 변경		
본인	임야	경상북도 경주시 문무대왕면 산 540번지 0.00㎡ (0.00㎡ 감소)	0	0	0	0	소제지 명 변경		
			0	0	0	0	소제지 명 변경		
본인	임야	경상북도 경주시 문무대왕면 산 550번지 0.00㎡ (0.00㎡ 감소)	0	0	0	0	소제지 명 변경		
			0	0	0	0	소제지 명 변경		
본인	임야	경상북도 경주시 문무대왕면 용동리 산 551번지 7,537.00㎡	3,610	459	0	4,069	공시지가 변동		
본인	임야	경상북도 경주시 문무대왕면 용동리 산 643번지 57,917.00㎡	32,491	3,533	0	36,024	공시지가 변동		
본인	임야	경상북도 경주시 문무대왕면 용동리 산 550번지 10,314.00㎡	4,940	629	0	5,569	공시지가 변동		
본인	임야	경상북도 경주시 문무대왕면 용동리 산 540번지 44,570.00㎡	81,563	6,685	0	88,248	공시지가 변동		
▶ 건물(소계)									
			1,269,600	93,400	0	1,363,000			
본인	아파트	경기도 용인시수지구 동천동 한빛마을엘레미아이스트밸리스2단지 건물 148.66㎡	815,000	88,000	0	903,000	공시지가 변동		

본인	오피스텔	경기도 성남시 분당구 정자동 정자동3차푸르지오시티 대지 13,369.10㎡ 중 7.09㎡ 건물 62.16㎡	227,300	2,700	0	230,000	매매가 변동
본인	오피스텔	경기도 성남시 분당구 정자동 정자동3차푸르지오시티 대지 13,369.10㎡ 중 7.09㎡ 건물 62.16㎡	227,300	2,700	0	230,000	매매가 변동
▶ 부동산에 관한 규정이 준용되는 권리와 자동차·건설기계·선박 및 항공기(소계)							
본인	자동차	2016년식 XF 배기량(2,000cc)	30,330	0	10,610	19,720	감가상각
본인	자동차	2020년식 MKZ 배기량(2,000cc)	34,490	3,050	0	37,540	보험 신장가 적용
▶ 예금(소계)			767,922	140,666	142,564	766,024	
본인		(주)KEB하나은행 1,593(801 증가), 국민은행 232,001(52,853 증가), 대신증권 5,749(3,729 증가), 메트라이프생명보험 51,641(6,402 증가), 삼성생명보험 96,985(7,418 증가), 삼성화재해상보험 357(141 증가), 신한금융투자(주) 1,024(3 증가), 신한라이프생명보험 3,990, 신한은행 940(659 감소), 씨티은행 700(200 증가), 우리은행 2,138(67,961 감소), 주식회사 카카오뱅크 110(337 감소), 케이디비생명보험 58,149(7,455 증가), 한국교직원공제회 0(64,980 감소), 한국투자증권 23, 한화생명보험주식회사 173,634(9,345 증가), 현대해상화재보험 15,175	679,789	99,583	135,173	644,199	
배우자		국민은행 27,483(20,145 증가), 메리츠화재해상보험(보험) 15,775(2,448 증가), 신한금융투자(주) 473(405 증가), 신한은행 2, 악사(AXA)손해보험 586(303 증가), 주식회사 카카오뱅크 0(349 감소)	21,367	24,101	1,149	44,319	총액 감소
장남		국민은행 19,405(2,624 증가), 삼성생명보험 19,777(2,630 증가), 신한금융투자(주) 986(986 증가), 신한은행 2,838, 한화생명보험주식회사 34,500(4,500 증가)	66,766	16,982	6,242	77,506	

▶ 증권(소계)		17,088	2,246	11,515	7,819	
본인	상장주식	8,424	0	6,078	2,346	
본인	비상장주식	0	50	0	50	
배우자	상장주식	5,125	997	2,932	3,190	주식 매도, 주가 변동
장남	상장주식	3,539	1,199	2,505	2,233	
▶ 채무(소계)		20,000	0	0	20,000	
본인	건물임대채무	20,000	0	0	20,000	
▶ 고지거부 및 등록제외사항		-	-	-	-	
장녀	등록제외	0	0	0	0	혼인
총 계		2,222,034	250,668	164,689	2,308,013	증감액: 85,979천원 (기여변동: 95,580천원)

소속	서울특별시 120다산콜센터						직위	이시장	성명	이이제
(단위 : 천원)										
본인과의 관계	재산의 종류	소재지 면적 등 권리의 명세	종전가액	변동액		현재가액	변동사유			
				증가액 (실거래가액)	감소액 (실거래가액)					
▶ 토지(소계)			325,517	25,067	0	350,584				
본인	전	강원도 동해시 쇠운동 80-33번지 3,633.00㎡	325,517	25,067	0	350,584	토지시세 변동			
▶ 건물(소계)			5,000	80,000	5,000	80,000				
본인	근린생활시설(전세(임차)권)	서울특별시 영등포구 당산동6가 당산터미널 대지 0.00㎡ 건물 0.00㎡ 중 0.00㎡ (대지 401.00㎡ 감소, 건물 총면적 224.12㎡ 감소, 지분면적 26.62㎡ 감소)	5,000	0	5,000	0	실 거주지 이사로 인한 매도			
본인	아파트(전세(임차)권)	서울특별시 동대문구 제기동 경동미주아파트 건물 67.21㎡ (건물 67.21㎡ 증가)	0	80,000	0	80,000	월세 보증금			
▶ 부동산에 관한 규정이 준용되는 권리와 자동차·건설기계·선박 및 항공기(소계)			10	12,990	0	13,000				
본인	자동차	2018년식 쏘나타 뉴 라이즈2018 LPG 배기량(1,999cc) 증가	0	12,990 (8,000)	0	12,990				
장녀	자동차	2009년식 쏘나타(SONATA) 배기량(1,998cc)	10	0	0	10				
▶ 예금(소계)			241,930	77,735	76,311	243,354				
본인		(주)KEB하나은행 130,000, 농협은행 6,460(4,034 증가), 농협중앙회 3,322(1,909 감소), 신용협동조합중앙회 100, 신한라이프(온렌저라이프) 0(60,760 감소), 신한라이프생명보험 65,706(65,706 증가), 하나증권 15	198,532	69,740	62,669	205,603	지출 사용 및 적금만료			

장년		국민은행 5,040(640 증가), 농협은행 1, 삼성생명보험 4,789(670 증가), 삼성화재생명보험 131(113 증가), 신한금융투자(주) 3,472(3,172 증가), 신한은행 2,869(205 증가), 주식회사 카카오톡 35(4,241 감소), 키움증권 74(12 증가), 토스증권(주) 11(3 증가), 한국교직원공제회 2,417(962 증가), 한국투자증권 22(22 증가)	17,003	6,902	5,344	18,561	지출 시용 및 적금만료
차년		(주)KEB하나은행 1,959(4,102 감소), 국민은행 10,096(4,556 감소), 농협은행 14(14 증가), 삼성생명보험 4,138(592 증가), 신한은행 41, 우리은행 104, 주식회사 카카오뱅크 2,830(2,155 감소), 토스증권(주) 8(2 증가)	26,395	1,093	8,298	19,190	
▶ 증권(소계)			5,668	2	2,458	3,212	
장년	상장주식	CJ씨푸드보통주 1주, MICROSOFTCORP 2주, NVIDIACORP 12주, 경동나비엔보통주 1주, 마이크로소프트 0.00282주(0.00282주 증가),뱅크오브아메리카 0.017405주(0.017405주 증가), 삼성전자보통주 1주, 아미존닷컴 0.0388주(0.0369주 증가), 알파벳A주 0.00616주(0.00616주 증가), 애플 0.004932주(0.004932주 증가), 어도비 0.001747주(0.001747주 증가), 엔비디아 0.00338주(0.00338주 증가), 유니티소프트웨어 0.008584주(0.008584주 증가), 코카-콜라 0.013811주(0.013811주 증가), 테슬라 0.011007주(0.007407주 증가), 허림 1주	5,129	2	2,201	2,930	주가변동
차년	상장주식	삼성전자보통주 1주, 카카오보통주 1주, 하이브보통주 1주	539	0	257	282	
▶ 채무(소계)			55,519	0	26,642	28,877	
본인	금융채무	농협은행 28,000(3,330 감소), 농협중앙회 877(23,312 감소)	55,519	0	26,642	28,877	채무 감소
총 계			522,606	195,794	57,127	661,273	증감액: 138,667천원 (기약변동: 22,616천원)

소속		서울특별시 서울기술연구원			성명	임성은	
					(단위 : 천원)		
본인과의 관계	재산의 종류	소재지 면적 등 권리의 명세	종전가액	변동액		현재가액	변동사유
				증가액 (실거래가액)	감소액 (실거래가액)		
▶ 건물(소계)							
본인	아파트(전세(임차)권)	서울특별시 강동구 길동 현대아파트 건물 84.63㎡	1,858,900	70,000	0	1,928,900	
본인	아파트	서울특별시 강동구 길동 GS강동자이아파트 건물 147.17㎡ 중 73.59㎡	470,000	0	0	470,000	
배우자	아파트	서울특별시 강동구 길동 GS강동자이아파트 건물 147.17㎡ 중 73.58㎡	670,000	0	0	670,000	
모	단독주택	경상남도 의령군 지정면 마산리 대지 780.00㎡ 건물 114.80㎡	48,900	0	0	48,900	
장남	근린생활시설(전세(임차)권)	서울특별시 성북구 보문동2가 건물 21.49㎡ (건물 21.49㎡ 증가)	0	70,000	0	70,000	
▶ 부동산에 관한 규정이 준용되는 권리와 자동차·건설기계·선박 및 항공기(소계)							
본인	자동차	2019년식 소나타 배기량(2,000cc)	9,000	4,830	0	13,830	
▶ 예금(소계)							
본인		(주)KB손해보험 6,529(462 증가), KB증권 694(880 감소), 국민은행 36,732(35 감소), 농협은행 166,277(80,216 증가), 농협중앙회 1,440(5 감소), 동양생명보험 5,346, 미래에셋증권 11,067(36 증가), 스탠다드차타드은행 22, 신한은행 5,777(4 증가), 엔에이치지축은행(주) 57, 우리은행 10,622(7 증가), 유안타증권 539(1 증가), 한국신협은행 62,349(803 증가), 한국투자증권 1	343,379	102,458	14,399	431,438	소득증가로 예금액 증가

배우자		(주)KEB하나은행 180, 국민은행 7,020(52 증가), 농협은행 5,353(2,658 감소), 농협중앙회 0(5 감소), 삼성생명보험 3,864, 신한라이프생명보험 33,927(273 감소), 신한은행 58,292(3,081 감소), 우리은행 1,205, 우체국 0(50 감소), 주식회사 카카오뱅크 836(293 증가)	116,399	345	6,067	110,677	소득증가로 예금액 증가
모		농협중앙회 3,295(3,158 증가)	137	3,168	10	3,295	
장남		우리은행 10,007(10,007 증가), 한국투자증권 7(7 증가)	0	10,014	0	10,014	
▶ 증권(소계)							
본인	신정주식 영웅주식	남광토건보통주 124주, 삼성전자주 20주	2,910	0	812	2,098	
본인	회사채	대우자동차판매50 1주(1주 증가)	0	67,800	0	67,800	주가변동, 파산선고, 회사채 미상환분, 추가등록 (정부상 증가)
본인	비상장주식	대우산업개발 182주(182주 증가), 대우송도개발 6,910주(6,910주 증가), 자일지동차 513주(513주 증가)	0	35,654	0	35,654	
▶ 채무(소계)							
본인	건물임대채무	서울특별시 강동구 길동 GS강동자이아파트 임대보증금	375,000	0	0	375,000	
배우자	건물임대채무	서울특별시 강동구 길동 GS강동자이아파트 임대보증금	375,000	0	0	375,000	
총 계							
			1,464,189	280,742	15,211	1,729,720	증감액: 265,531천원 (7억변동: 4,018천원)

소속		서울특별시 서울관광재단			직위	대표이사	성명	김기연
(단위 : 천원)								
본인과의 관계	재산의 종류	소재지 면적 등 권리의 명세	종전가액	변동액		현재가액	변동사유	
				증가액 (실거래가액)	감소액 (실거래가액)			
▶ 토지(소계)								
본인	전	경기도 양평군 지평면 망미리 411번지 2,836.00㎡	482,101	31,861	0	513,962	토지 기준시가 변동	
본인	전	경기도 양평군 지평면 망미리 764-4번지 453.00㎡	129,889	10,493	0	140,382	토지 기준시가 변동	
본인	대지	경기도 양평군 지평면 망미리 786-2번지 330.00㎡	17,939	0	0	17,939	토지 기준시가 변동	
본인	전	경기도 양평군 지평면 망미리 786-3번지 980.00㎡	36,036	1,947	0	37,983	토지 기준시가 변동	
본인	전	경기도 양평군 지평면 망미리 786-4번지 660.00㎡	47,922	3,136	0	51,058	토지 기준시가 변동	
본인	전	경기도 양평군 지평면 망미리 786-5번지 979.00㎡	32,274	2,112	0	34,386	토지 기준시가 변동	
본인	전	경기도 양평군 지평면 망미리 786-6번지 982.00㎡	53,845	2,937	0	56,782	토지 기준시가 변동	
본인	전	경기도 양평군 지평면 망미리 786-7번지 933.00㎡	50,377	3,534	0	53,911	토지 기준시가 변동	
본인	전	경기도 양평군 지평면 망미리 786-7번지 933.00㎡	47,863	3,358	0	51,221	토지 기준시가 변동	
본인	전	경기도 양평군 지평면 망미리 786번지 1,113.00㎡	54,426	3,561	0	57,987	토지 기준시가 변동	
본인	도로	충청남도 금산군 부리면 양곡리 165-1번지 56.00㎡ 중 14.00㎡	0	0	0	0	토지 기준시가 변동	
본인	답	충청남도 금산군 부리면 양곡리 3-12번지 1,518.00㎡ 중 155.69㎡	3,721	217	0	3,938	토지 기준시가 변동	

본인	전	충청남도 금산군 부리면 양곡리 320번지 2,383.00㎡ 중 244.41㎡	3,324	293	0	3,617	토지 기준시가 변동
본인	답	충청남도 금산군 부리면 양곡리 437-1번지 780.00㎡ 중 195.00㎡	4,485	273	0	4,758	토지 기준시가 변동
본인	도로	충청남도 금산군 부리면 양곡리 437-2번지 30.00㎡ 중 7.50㎡	0	0	0	0	변동없음
▶ 건물(소계)			1,936,202	429,450	0	2,365,652	
본인	창고	기타(국외 등) 경기도 양평군 지평면 망미리 대지 70.00㎡ 건물 70.00㎡	1,176	0	0	1,176	변동없음
본인	관리생활시설	서울특별시 중로구 신문로1가 광화문오피시아빌딩 대지 3,999.10㎡ 중 739.69㎡ 건물 3,999.10㎡ 중 43.46㎡	181,062	150,751	0	331,813	건물 기준시가 변동
본인	아파트	기타(국외 등) 서울시 강동구 둔촌동 둔촌주공A 건물 99.61㎡	653,964	223,699	0	877,663	건물 기준시가 변동
본인	아파트(전세(임차)권)	서울특별시 광진구 자양동 광진트라멜리스 건물 153.79㎡	1,100,000	55,000	0	1,155,000	건물 기준시가 변동
▶ 부동산에 관한 규정이 준용되는 권리와 자동차 · 건설기계 · 선박 및 항공기(소계)			35,540	0	0	35,540	
장남	자동차	2018년식 E-Class E220 d Coupe (2018) 배기량(1,950cc)	35,540	0	0	35,540	변동없음
▶ 예금(소계)			755,330	303,462	322,607	736,185	
본인		DB생명보험(주) 11,550, IBK연금보험주식회사 36,000, 국민은행 4,950(13,114 감소), 농협은행 11,549(10,317 증가), 농협중앙회 205(66 증가), 삼성생명보험 18,914, 세미알고중앙회 454(9 증가), 신한은행 10, 우리은행 3,587(445 감소)	90,366	10,473	13,640	87,219	생활자금 사용

배우자	(주)KEB하나은행 6, DB손해보험(주) 8,524(1,277 증가), 국민은행 125,134(40,543 감소), 농협중앙회 72, 삼성생명보험 188,147(14,679 증가), 세미올금고중앙회 102,576(12,657 증가), 신한금융투자(주) 8, 신한라이프(오렌지라이프) 0(88,429 감소), 신한라이프생명보험 105,751(105,751 증가), 신한은행 2,068(1 증가), 우리은행 74,174(60,089 증가), 한국투자증권 6,642(2,808 증가)	544,812	286,904	218,614	613,102	생활자금 사용
장남	(주)KEB하나은행 3,536, 국민은행 1,563(10,175 감소), 대신증권 32(4 증가), 삼성생명보험 23,530(2,101 증가), 삼성증권 1, 세미올금고중앙회 0(50,000 감소), 스탠다드차타드은행 1, 신한은행 2,319(30,176 감소), 씨티은행 8, 키움증권 1, 한국투자증권 4,873(3,978 증가)	120,132	6,085	90,353	35,864	
▶ 증권(소계)		121,896	4,886	33,826	92,956	

배우자	상장주식	DL이앤씨 0주(7주 감소), GS건설 0주(16주 감소), GS리테일 0주(41주 감소), JW생명과학 0주(10주 감소), KB금융 2주(12주 감소), KODEX 200 0주(28주 감소), KT 66주(1주 증가), LG전자 12주, NAVER 2주(2주 증가), POSCO 0주(8주 감소), RPHIC 13주, SFA반도체 0주(89주 감소), SK 55주(5주 증가), SK스퀘어 0주(10주 감소), SK아이이테크놀로지 0주(2주 감소), SK텔레콤 35주(5주 증가), 동국제약 101주(50주 감소), 두산퓨얼셀 11주, 롯데정밀화학 0주(20주 감소), 삼성SDI 0주(1주 감소), 삼성물산 0주(2주 감소), 삼성전기 37주(6주 증가), 삼성전자 210주(85주 증가), 신탁 10주(10주 증가), 세레스윈드 0주(14주 감소), 에코프로비엠 1주(1주 증가), 종근당 3주, 하이브 11주(9주 증가), 한국항공우주 0주(35주 감소), 한미반도체 50주(25주 증가), 한화솔루션 0주(16주 감소), 현대글로비스 13주, 현대모비스 44주(9주 증가), 현대차 56주(5주 증가), 휴켄스 15주(10주 감소)	76,059	3,988	22,755	57,292	주식감소
정남	상장주식	CJ제일제당 0주(7주 감소), HMM 6주(6주 증가), KODEX 200 0주(18주 감소), KT 41주(1주 증가), LG전자 12주, SK 21주(1주 증가), 강원랜드 0주(4주 감소), 네오팜 0주(12주 감소), 롯데케미칼 5주, 미래에셋증권 0주(22주 감소), 삼성물산 5주, 삼성전기 8주(2주 증가), 삼성전자 160주(31주 증가), 씨티씨비오 16주(16주 증가), 엔씨소프트 1주, 코스맥스 0주(5주 감소), 티스 21주, 하이브 3주(3주 증가), 한미반도체 14주(7주 증가), 한미사이언스 6주(3주 감소), 현대건설 0주(7주 감소), 현대모비스 19주(3주 증가), 현대차 36주(1주 증가)	39,030	898	11,071	28,857	
정남	비상장주식	엔하이테크 814주, 크래프트테크놀로지스 64,000주	6,807	0	0	6,807	
▶ 채권(소계)			200,000	0	0	200,000	

본인		사인채권		100,000	0	0	100,000	
배우자		사인채권		50,000	0	0	50,000	
장남		사인채권		50,000	0	0	50,000	
▶ 채무(소계)				1,290,000	0	100,000	1,190,000	
본인	금융채무	국민은행 150,000, 농협중앙회 450,000(100,000 감소), 우리은행 570,000		1,270,000	0	100,000	1,170,000	대출 상환
본인	건물임대채무	서울특별시 종로구 신문로1가 광화문오피시아빌딩 임대보증금		20,000	0	0	20,000	
		총 계		2,241,069	769,659	256,433	2,754,295	잔액: 513,226천원 (가변동: 403,840천원)

소속		서울특별시 서울사회서비스원		직위	대표이사	성명	항정일
본인과의 관계		소재지 면적 등 권리의 명세		종전가액	변동액		변동사유
					종가액 (실거래가액)	감소액 (실거래가액)	현재가액
▶ 토지(소계)				40,108	4,048	2,513	41,643
본인	전	경기도 안성시 양성면 구장리 17번지 2,460.00㎡ 중 615.00㎡		27,183	3,013	0	30,196
본인	임야	경기도 안성시 양성면 구장리 산 14-4번지 2,301.00㎡ 중 575.25㎡		10,412	1,035	0	11,447
본인	임야	경기도 안성시 양성면 구장리 산 14-13번지 0.00㎡ 중 0.00㎡ (총면적 476.00㎡ 감소, 지분면적 119.00㎡ 감소)		2,513	0	2,513 (6,247)	0 수용
▶ 건물(소계)				207,000	59,000	0	266,000
본인	아파트	서울특별시 성북구 정릉동 신장아파트 건물 71.44㎡		207,000	59,000	0	266,000
▶ 부동산에 관한 규정이 준용되는 권리와 자동차·건설기계·선박 및 항공기(소계)				1,000	0	0	1,000
본인	자동차	2001년식 쉐타페 배기량(1,991cc)		1,000	0	0	1,000
▶ 예금(소계)				7,356	90,196	47	97,505
본인		DB금융투자 11, 농협은행 95,730(90,196 증가), 농협중앙회 44(1 감소), 키움증권 1,720(46 감소)		7,356	90,196	47	97,505
▶ 증권(소계)				103,875	23,500	59,766	67,609
본인	상장주식	덕성보통주 1,370주, 모비릭스 850주, 알체라 0주(350주 감소), 카카오보통주 520주(120주 증가)		103,875	0	59,766	44,109
							매도 등

본인	비용장주식	현주컴퓨터 47,000주 (47,000주 증가)	0	23,500	0	23,500	매도 등
▶ 재무(소계)			10,000	0	0	10,000	
본인	간물임대채무	서울특별시 강북구 정릉동 신장아파트 임대보증금	10,000	0	0	10,000	변동없음
▶ 고지거부 및 등록제외사항			-	-	-	-	
장녀		고지거부	-67,241	0	-67,241	0	독립생계유지
총 계			282,098	176,744	-4,915	463,757	중간액: 181,659천원 (가액단위: 38,820천원)

서울특별시 종로구의회							
소속	직위			의장		성명	리도균
(단위 : 천원)							
본인과의 관계	재산의 종류	소재지 면적 등 권리의 명세	종전가액	변동액		현재가액	변동사유
				증가액 (실거래가액)	감소액 (실거래가액)		
▶ 토지(소계)							
본인	답	전라북도 김제시 백산면 하서리 526-10번지 1,322.00㎡	115,949	10,308	0	126,257	
본인	답	전라북도 김제시 백산면 하서리 526-11번지 992.00㎡	13,888	1,488	0	15,376	
본인	답	전라북도 김제시 백산면 하서리 526-9번지 579.00㎡	8,106	868	0	8,974	
본인	전	전라북도 김제시 하동 503-2번지 2,060.00㎡	46,968	3,914	0	50,882	
본인	전	전라북도 김제시 하동 507-4번지 1,468.00㎡	28,479	2,055	0	30,534	
▶ 건물(소계)							
배우자	아파트	서울특별시 성북구 종암동 아이파크2차 건물 84.73㎡	501,000	48,000	0	549,000	
장남	아파트	서울특별시 종로구 창신동 건물 54.72㎡	240,000	0	0	240,000	
장남	다가구주택(전세(임차)권)	서울특별시 강남구 세곡동 건물 25.00㎡	10,000	0	0	10,000	
▶ 부동산에 관한 규정이 준용되는 권리와 자동차·건설기계·선박 및 항공기(소계)							
본인	자동차	2019년식 라보통카고 배기량(796cc)	8,959	0	4,390	4,569	
배우자	자동차	2011년식 쏘나타 배기량(1,998cc)	9,190	0	6,415	2,775	

장남	자동차	2020년식 포타2 내장탑차 배기량(2,497cc) 증가	0	13,421 (22,481)	0	13,421
▶ 예금(소계)						
본인		대 한지농협장금저회 12,896(2,914 감소), 메트라이프생명보험 29,500(6,000 증가), 미래에셋생명보험 13,728, 미래에셋증권 7,675(705 증가), 삼성생명보험 7,063, 삼성증권 56, 새마을금고중앙회 29,288(20,722 증가), 새마을금고중앙회 공제사업부 4,066(530 증가), 수협은행 8,129(2,003 감소), 우리은행 47,057(24,002 감소), 유안타증권 3,036(380 증가)				
			163,076	43,510	44,092	162,494
배우자		(주)KEB하나은행 38(1 감소), 국민은행 493(104 증가), 농협생명보험 150,000, 농협중앙회 9(58 감소), 미래에셋생명보험 38,699(2,491 증가), 미래에셋증권 828,052(235,880 증가), 새마을금고중앙회 10,662(453 증가), 수협은행 27, 우리은행 2,543(789 감소), 한화생명보험주식회사 41,428(1,451 증가)				
			832,420	240,379	848	1,071,951
장남		(주)KEB하나은행 53(4,792 감소), DB손해보험(주) 3,348(744 증가), KB증권 1,637(1,637 증가), SBI저축은행 11,310(1,310 증가), 국민은행 187(186 증가), 농협은행 73(70 증가), 삼성화재생명보험 960(360 증가), 신한금융투자(주) 1,102(1,102 증가), 우리은행 5,810(581 증가), 우리종합금융 1, 웰컴저축은행 3,271(3,271 증가), 유안타증권 13,795(1,551 감소), 주식회사 카카오페이 116(329 감소), 중소기업은행 40(74 감소), 케이뱅크 4,172(4,172 증가), 토스뱅크(주) 7,636(7,636 증가), 한국투자증권 0(10 감소)				
			29,198	31,270	6,957	53,511
▶ 증권(소계)						
			29,931	11,379	9,123	32,187

저축액 등 증가로 인한
예금보험액 자산 증가

본인	상장주식	대신증권우 400주, 삼성물산 21주, 삼성증권 56주, 세원셀론텍 8,466주, 한화손해보험 398주	22,480	378	7,480	15,378	주식 차분 및 가액 변동 등으로 인한 감소
본인	비상장주식	주식회사 동화은행 410주, 주식회사 디지털시스템스 220주	2,050	110	0	2,160	
배우자	기타(채권)	수시형 0주	0	10,890	0	10,890	
장남	상장주식	나이키 0.013071주(0.013071주 증가), 대한항공보통주 92주, 마이크로소프트 0.000529주(0.000529주 증가), 애플 0.002073주(0.002073주 증가), 쿠팡 0.007282주(0.007282주 증가), 테슬라 0.001168주(0.001168주 증가), 한진칼보통주 44주	5,401	1	1,643	3,759	
▶ 채무(소계)			68,085	45,376	3,083	110,378	
장남	금융채무	우리금융캐피탈 31,801(31,801 증가), 우리은행 65,002(3,083 감소), 토스뱅크(주) 6,371(6,371 증가), 현대카드(주) 7,204(7,204 증가)	68,085	45,376	3,083	110,378	
▶ 고지거부 및 등록제외사항			-	-	-	-	
차남	고지거부		0	0	0	0	독립생계유지
총 계			1,871,638	352,891	68,742	2,155,787	증감액: 284,149천원 (가액변동: 38,868천원)

서울특별시 종로구의회			직위	의원	성명	김종보	
(단위 : 천원)							
본인과의 관계	재산의 종류	소재지 면적 등 권리의 명세	종전가액	변동액		현재가액	변동사유
				증가액 (실거래가액)	감소액 (실거래가액)		
▶ 토지(소계)							
본인	답	전라남도 담양군 금성면 덕성리 975-2번지 1,879.70㎡ 중 1,879.70㎡	47,428	0	0	47,428	
본인	답	전라남도 담양군 금성면 덕성리 975-3번지 578.50㎡ 중 578.50㎡	9,082	0	0	9,082	
▶ 건물(소계)							
본인	상가	서울특별시 종구 신당동 대지 1.38㎡ 건물 11.07㎡	1,617,097	109,000	0	1,726,097	
본인	아파트	서울특별시 종로구 송인동 건물 84.92㎡	136,737	0	0	136,737	
본인	복합건물(주택+상가)	서울특별시 종구 신당동 디오트 대지 2.46㎡ 건물 17.08㎡	613,000	109,000	0	722,000	
배우자	오피스텔	서울특별시 종구 홍인동 두산위브더제니스 대지 6.76㎡ 건물 29.11㎡	150,000	0	0	150,000	
배우자	복합건물(주택+상가)	서울특별시 종구 신당동 디오트 대지 1.91㎡ 건물 13.24㎡	268,680	0	0	268,680	
배우자	복합건물(주택+상가)	서울특별시 종구 신당동 디오트 대지 2.41㎡ 건물 16.56㎡	180,000	0	0	180,000	
▶ 부동산에 관한 규정이 준용되는 권리와 자동차·건설기계·선박 및 항공기(소계)			268,680	0	0	268,680	
			5,820	7,798	2,890	10,728	
본인	자동차	2004년식 체어맨 배기량(3,199cc)	4,820	0	2,890	1,930	
본인	자동차	2011년식 BEAVER125 배기량(125cc)	1,000	0	0	1,000	

차녀	지동차	2021년식 스파크 1.0 배기량(1,485cc) 증가	0	7,798 (14,530)	0	7,798	
▶ 예금(소계)							
본인		(주)KEB하나은행 316(282 증가), 농협은행 2(230 감소), 메리츠화재해상보험(보험) 6,442(1,104 증가), 새마을금고중앙회 2,208(916 감소), 새마을금고중앙회 공제사업부 10,211(3,101 증가), 신한은행 34(951 감소), 우리은행 1,371(811 감소), 한화생명보험주식회사 44,190	342,583	57,841	47,205	353,219	
배우자		KB증권 1,130(189 증가), 교보생명보험 21,849(450 증가), 메리츠화재해상보험(보험) 5,084(872 증가), 삼성생명보험 11,062, 삼성화재해상보험 91,800, 새마을금고중앙회 7, 신한은행 20, 우리은행 19,545(4,697 감소), 한국투자증권 4,968(1,933 증가), 한화생명보험주식회사 (15,000 감소), 한화투자증권 47(47 증가)	171,716	3,494	19,700	155,510	
장남		KB증권 245(68 증가), 국민은행 490(256 증가), 새마을금고중앙회 2,110, 새마을금고중앙회 공제사업부 2,500(2,000 증가), 신한은행 6,000(600 증가)	8,421	2,924	0	11,345	생활비 사용 등으로 인한 감소
장녀		(주)KEB하나은행 4,142(506 감소), KB증권 1, 국민은행 46,216(24,724 증가), 메리츠화재해상보험(보험) 1,908(485 증가), 삼성증권 37(7 증가), 새마을금고중앙회 2,110, 신한은행 18,692(5,728 감소), 우리은행 5,020(3,620 증가), 주식회사 키키오뱅크 22,055(1 감소), 한국투자증권 528	78,108	42,028	19,427	100,709	
차녀		IBK연금보험주식회사 5,400(750 증가), KB증권 230(61 증가), 국민은행 14(14 증가), 메리츠화재해상보험(보험) 2,024(360 증가), 미래에셋증권 52(1 증가), 새마을금고중앙회 2,110, 신한은행 11,035(1,434 감소), 주식회사 키키오뱅크 16(14 감소)	21,143	4,328	4,590	20,881	
▶ 증권(소계)							
			105,693	27,253	14,108	118,838	

배우자	상장주식	SK하이닉스 10주, 녹십자 139주(30주 감소), 삼성바이오로직스 37주(33주 증가), 삼성전자 300주, 카카오 641주(100주 증가)	84,730	27,253	12,229	99,754	유가증권 기액 증가 등
장남	상장주식	삼성전자 110주, 카카오 100주	12,912	0	1,519	11,393	
장녀	상장주식	LG전자 13주, 아바텍 15주, 유니스 10주	1,422	0	57	1,365	
차녀	상장주식	삼성전자 100주, 카카오 15주	6,629	0	303	6,326	
▶ 재무(소계)			1,250,637	2,920	16,280	1,237,277	
본인	금융채무	(주)KEB하나은행 146,520(2,306 감소), 새마을금고중앙회 235,219(1,583 감소), 우리은행 280,000, 한화생명보험주식회사 20,000	685,628	0	3,889	681,739	
본인	건물임대채무	서울특별시 중구 신당동 디오트 임대보증금	60,000	0	0	60,000	
배우자	금융채무	우리은행 336,000(10,000 감소)	346,000	0	10,000	336,000	
배우자	건물임대채무	서울특별시 중구 신당동 디오트 임대보증금	50,000	0	0	50,000	
배우자	건물임대채무	서울특별시 중구 신당동 디오트 임대보증금	70,000	0	0	70,000	
배우자	건물임대채무	서울특별시 중구 홍인동 두산위브더제니스 임대보증금	10,000	0	0	10,000	
장남	금융채무	주식회사 카카오펜크 2,920(2,920 증가)	0	2,920	0	2,920	
차녀	금융채무	KD캐피탈 6,618(2,391 감소), 신한은행 20,000	29,009	0	2,391	26,618	
총 계			867,964	198,972	47,923	1,019,033	증감액: 151,049천원 (기말잔액: 103,836천원)

소속	서울특별시 종로구의회					직위	의원	성명	김하영
(단위 : 천원)									
본인과의 관계	재산의 종류	소재지 면적 등 권리의 명세	종전가액	변동액		현재가액	변동사유		
				증가액 (실거래가액)	감소액 (실거래가액)				
▶ 토지(소계)									
배우자	임야	전라남도 진도군 임회면 명슬리 산 81번지 18,446.00㎡	9,961	0	0	9,961			
▶ 건물(소계)									
배우자	다세대주택	경기도 성남시수정구 태평동 건물 39.84㎡	69,300	0	0	69,300			
배우자	사무실	서울특별시 영등포구 문래동1가 건물 222.82㎡	135,223	0	0	135,223			
배우자	연립주택	서울특별시 종로구 구기동 건물 127.36㎡	540,000	0	0	540,000			
▶ 부동산에 관한 규정이 준용되는 권리와 자동차·건설기계·선박 및 항공기(소계)									
본인	자동차	2011년식 K5 배기량(1,998cc)	3,564	0	0	3,564			
배우자	자동차	2010년식 제네시스 배기량(3,300cc)	5,600	0	0	5,600			
▶ 예금(소계)									
			133,895	54,317	5,404	182,808			

본인	(주)KB손해보험 2,960(655 증가), DB손해보험(주) 810(60 증가), NH투자증권 35(2 증가), 국민은행 21,339(12,175 증가), 동양생명보험 554, 메리츠화재생명보험(보험) 7,876(1,099 증가), 신한금융투자(주) 5, 신한라이프생명보험 8,737(1,933 증가), 신한은행 1,738(240 감소), 주식회사 카카오톡 0(502 감소), 중소기업은행 33, 하나증권 1	28,906	18,109	2,927	44,088	저축액 증가 등
배우자	(주)KB손해보험 267(89 증가), KB증권 164(4 감소), NH투자증권 298(37 증가), 메리츠화재생명보험(보험) 11,705(627 증가), 스탠다드차타드은행 821(1 증가), 신한라이프생명보험 26,645(18 증가), 신한은행 3,134(1,888 증가), 우리은행 1,103(2 증가), 중소기업은행 10,666(1,623 증가), 케이뱅크 15, 현대해상화재보험 576(177 증가)	50,936	4,499	41	55,394	
부	국민은행 21,327(4,325 증가), 신한은행 2, 우리은행 54,982(25,521 증가), 중소기업은행 6,849(543 감소)	53,857	31,696	2,393	83,160	
장남	국민은행 24(34 감소), 중소기업은행 20	78	0	34	44	
장녀	국민은행 77(13 증가), 우리은행 1, 중소기업은행 20	85	13	0	98	
차녀	국민은행 4(9 감소), 중소기업은행 20	33	0	9	24	
▶ 증권(소계)		108,784	7,335	50,338	65,781	
본인	상장주식 Aurinia 1주, 네이처셀 3주, 삼성전자 2주	177	0	17	160	평가 기액 감소 등

배우자	상장주식	AT&T 0.062998주(0.000098주 증가), Aumia 3,500주, EverspinTech 1주, SmallAndMedium 18,200주(18,200주 증가), 뉴로스 0주(2주 감소), 삼성제약 0주(6,000주 감소), 워너브로스터스커버리 0.01524주(0.00004주 증가), 화이자 0.074883주(0.000083주 증가)	64,456	6,419	45,284	25,591	평가 기액 감소 등
배우자	비상장주식	공영토건 150주, 우영 510주	330	0	0	330	
부	금융채	복리맞춤채권(원단위) 0주	40,000	0	5,000	35,000	
장남	상장주식	삼성전자 44주(17주 증가)	1,517	916	0	2,433	
장녀	상장주식	삼성전자 21주	1,180	0	19	1,161	
차녀	상장주식	삼성전자 20주	1,124	0	18	1,106	
▶ 채무(소계)			533,388	0	1,337	532,051	
본인	금융채무	신한은행 79,444, 우리카드 14,000	93,444	0	0	93,444	
배우자	금융채무	신한은행 178,607(1,337 감소), 중소기업은행 220,000	399,944	0	1,337	398,607	
배우자	건물임대채무	경기도 성남시수정구 태평동 임대보증금	40,000	0	0	40,000	
▶ 보석류(소계)			8,000	0	0	8,000	
본인		다이아몬드 (1캐럿, 무색)	8,000	0	0	8,000	
총 계			480,939	61,652	54,405	488,186	중간액: 7,247천원 (기액반등: -26,612천원)

서울특별시 종로구의회									
소속	직위							성명	비고
(단위 : 천원)									
본인과의 관계	재산의 종류	소재지 면적 등 권리의 명세	종전가액	변동액		현재가액	변동사유		
				증가액 (실거래가액)	감소액 (실거래가액)				
▶ 토지(소계)									
모	대지	전라남도 여수시 남면 유송리 589번지 407.00㎡	18,595	0	0	18,595			
			11,600	0	0	11,600			
모	대지	전라남도 여수시 남면 유송리 588-3번지 25.00㎡	713	0	0	713			
모	답	전라남도 여수시 남면 유송리 664번지 768.00㎡	6,282	0	0	6,282			
▶ 건물(소계)									
본인	다세대주택	서울특별시 종로구 명륜2가 대지 45.01㎡ 건물 59.40㎡ 중 45.01㎡	438,000	0	0	438,000			
배우자	다가구주택(전세(임차)권)	서울특별시 종로구 명륜1가 대지 112.40㎡ 건물 50.01㎡	40,000	0	0	40,000			
배우자	근린생활시설(전세(임차)권)	서울특별시 종로구 해회동 대지 21.00㎡ 건물 21.00㎡	10,000	0	0	10,000			
모	단독주택	전라남도 여수시 남면 유송리 대지 407.00㎡ 건물 86.16㎡	31,500	0	0	31,500			
▶ 부동산에 관한 규정이 준용되는 권리와 자동차·건설기계·선박 및 항공기(소계)									
배우자	자동차	2017년식 쏘렌토 배기량(2,000cc)	17,000	0	0	17,000			
배우자	자동차	2010년식 포터1톤 배기량(1,000cc)	400	0	0	400			
배우자	기타	오토바이 배기량(125cc)	4,800	0	0	4,800			

모	사업권	납정방 전남 여수시 남면 유승리 1979~현재	80,000	0	0	80,000	
모	선박	동력선(FRP) 어업용 2006년도	20,000	0	0	20,000	
▶ 예금(소계)			203,873	27,483	23,327	208,029	
본인		(주)KEB하나은행 15, 국민은행 720(381 감소), 농협중앙회 6, 삼성생명보험 70,746(3,010 증가), 삼성화재해상보험 870(180 증가), 새마을금고중앙회 3,720(2,913 감소), 우리은행 1,273(4,518 감소), 주식회사 카카오펙크 301, 토스뱅크(주) 71(1,739 감소), 한화생명보험주식회사 17,274(1,490 증가), 한화손해보험 1,530(360 증가), 현대해상화재보험 5,305(221 증가), 흥국화재해상보험(주) 6,189(437 증가)	111,873	8,098	12,751	108,020	
배우자		국민은행 9,237(2,650 증가), 농협은행 1, 농협중앙회 5, 삼성생명보험 24,033(787 증가), 삼성화재해상보험 870(180 증가), 새마을금고중앙회 2,438(577 증가), 신한은행 11,001(8,474 감소), 에이스아메리칸화재해상보험 4,425(155 증가), 우리은행 18,448(783 증가), 한화손해보험 6,306(531 증가)	79,575	5,663	8,474	76,764	저축액 증가 등
모		DN손해보험(주) 2,240(210 증가), 농협중앙회 3,693(3,489 증가), 수협중앙회 3,759(3,537 증가), 신용협동조합중앙회 145(11 증가), 우체국 2,150(719 증가)	4,021	7,966	0	11,987	
장남		(주)KEB하나은행 2, (주)카카오페이증권 31(24 증가), 국민은행 3,099(569 감소), 농협중앙회 1,015(949 감소), 새마을금고중앙회 369, 신한은행 3, 한화손해보험 930(180 증가)	6,663	884	2,098	5,449	

차남		국민은행 100, 삼성생명보험 1,778(246 증가), 삼성증권 6, 신한은행 2,001(2,000 증가), 주식회사 카카오페이 1,473(1,386 증가), 중소기업은행 451(436 증가)	1,741	4,072	4	5,809	저축액 증가 등
▶ 증권(소계)			4,724	0	4,724	0	
본인	상장주식	삼성전자 0주(70주 감소), 이프리카TV 0주(10주 감소)	4,724	0	4,724	0	전량 매도
▶ 채무(소계)			517,857	35,267	3,571	549,553	
본인	금융채무	KB국민카드 16,023(2,291 감소), 삼성생명보험 44,927(10,267 증가), 한화생명보험주식회사 3,800	56,774	10,267	2,291	64,750	
본인	건물임대채무	서울특별시 종로구 명륜2가 임대보증금	400,000	0	0	400,000	
배우자	금융채무	신한은행 9,583, 우리은행 43,720(23,720 증가)	29,583	25,000	1,280	53,303	
모	금융채무	농협중앙회 8,000, 수협중앙회 5,500, 신용협동조합중앙회 18,000	31,500	0	0	31,500	
총 계			351,035	-7,784	24,480	318,771	증감액: -32,264천원 (기여변동: 0천원)

소속		서울특별시 종로구의회			직위	의원	성명	여불무
본인과의 관계		재산의 종류	소재지 면적 등 권리의 명세	종전가액	변동액		현재가액	변동사유
					증가액 (실거래가액)	감소액 (실거래가액)		
▶ 토지(소계)				100,611	5,985	0	106,596	
본인		대지	서울특별시 종로구 누하동 77-12번지 12.60㎡	100,611	5,985	0	106,596	
▶ 건물(소계)				935,997	0	0	935,997	
본인		복합건물(주택+상가)	서울특별시 종로구 누하동 대지 92.00㎡ 건물 299.26㎡	935,997	0	0	935,997	
▶ 예금(소계)				296,449	82,656	71,083	308,022	
본인			NH투자증권 2, 국민은행 16, 메리츠화재상보험(보험) 1,150(120 증가), 미래에셋증권 44, 삼성생명보험 13,244, 새마을금고중앙회 44,507(15,338 증가), 신한은행 26,383(17,043 감소), 우리은행 1,162(68 감소)	88,161	26,464	28,117	86,508	저축액 증가 등
배우자			삼성생명보험 17,521(651 증가), 새마을금고중앙회 11,160(1,475 감소), 새마을금고중앙회 공제사업부 37,455(7,267 증가), 신한금융투자(주) 36, 신한은행 61,465(9,085 증가), 우리은행 11, 우체국 5,039(16,969 감소), 현대해상화재보험 12,362(902 증가)	145,588	38,854	39,393	145,049	
장남			국민은행 468(123 감소), 새마을금고중앙회 공제사업부 10,242(1,329 증가), 신한은행 5,924(2,062 증가), 우리은행 5, 주식회사 카카오�뱅크 955(655 증가)	13,671	4,046	123	17,594	

정년		(주)KEB하나은행 129(1 증가), SB저축은행 4(4 증가), 국민은행 5,060(1,420 증가), 미래에셋증권 398(913 감소), 삼성생명보험 11,115(166 증가), 삼성증권 448(80 증가), 삼성화재생명보험 6,950(428 증가), 세미그룹고용회 20,109(6,397 증가), 신한금융투자(주) 200(200 증가), 신한은행 11,443(3,379 증가), 우리은행 400, 케이뱅크 0(2,537 감소), 키움증권 2,605(1,217 증가), 한국투자증권 10	49,029	13,292	3,450	58,871	저축액 증가 등
▶ 증권(소계)			28,660	585	14,063	15,182	
정년	상장주식	AMC ENTERTAINMENT HOLDING INC 16주(4주 증가), AMC ENTERTAINMENT HOLDING INC PF EQTY 16주(16주 증가), BIO - PATH HOLDING INC 12주, BNK금융지주 1주, CARVERBANCORP INC 29주, CJ 22주, COMSTOCK MINING INC 5주, GAMESTOP CORPORATION 48주(87주 증가), HYUNDAI HOLDING CORP 15주, JB금융지주 1주, KB금융 1주, LG 15주, LG에너지솔루션 1주(1주 증가), NANO - XIMAGING LTD 6주, SK아이이테크놀로지 1주, SK케미칼보통주 1주, TESCO INC 10주(5주 증가), TILRAY INC 24주, VISA INC 2주, 대우건설 30주, 동양파이 30주, 마니커 24주, 삼성전자보통주 12주, 실리컨투 6주(5주 증가), 씨젠 27주(1주 증가), 아이코젠 0주(82주 감소), 우리금융지주 30주, 우리투자증권 35주, 유진기업 30주, 유진투자증권 16주, 인비오 87주, 일진하이솔루스 0주(2주 감소), 카카오보통주 6주, 한국반도체 12주, 한국파마 53주(2주 증가), 한화솔루션보통주 10주, 현대모비스 1주, 현대자동차1우선주 11주, 현대중공업 0주(1주 감소), 현대차 9주, 현대차우 8주, 화일약품 75주	28,660	580	14,063	15,177	평가 기약 감소
정년	비상장주식	대우송도개발 1주(1주 증가)	0	5	0	5	
▶ 채무(소계)			742,802	0	2,802	740,000	

본인	금융채무	새마을금고중앙회 120,000(2,802 감소)	122,802	0	2,802	120,000	
본인	건물임대채무	서울특별시 종로구 누하동 임대보증금	620,000	0	0	620,000	
		총 계	618,915	89,226	82,344	625,797	증금액: 6,882천원 (7회분당: 2,865천원)

소속		서울특별시 종로구의회		직위	의원			성명	이광규
본인과의 관계		재산의 종류	소재지 면적 등 권리의 명세	종전가액	변동액		현재가액	(단위 : 천원)	
					증가액 (실거래가액)	감소액 (실거래가액)			변동사유
▶ 토지(소계)				8,314	0	0	8,314		
모	전		전라북도 완주군 운주면 고당리 150번지 641.00㎡ 중 321.00㎡	8,314	0	0	8,314		
▶ 건물(소계)				1,024,226	0	0	1,024,226		
본인	아파트(전세(임차)권)		서울특별시 종로구 명륜2가 아남아파트 건물 84.90㎡	590,000	0	0	590,000		
배우자	근린생활시설		경기도 여주시 흥문동 대지 481.10㎡ 건물 252.00㎡	358,115	0	0	358,115		
모	단독주택		서울특별시 종로구 명륜2가 대지 14.50㎡ 건물 19.27㎡	76,111	0	0	76,111		
▶ 부동산에 관한 규정이 준용되는 권리와 자동차·건설기계·선박 및 항공기(소계)				14,790	0	4,163	10,627		
본인	자동차		2021년식 포터2 배기량(2,497cc)	14,790	0	4,163	10,627		
▶ 예금(소계)				271,907	74,611	53,991	292,527		
본인			(주)KEB하나은행 2, AIA생명보험주식회사 2,599(380 증가), 농협은행 740, 삼성화재해상보험 10,711(413 증가), 새마을금고중앙회 128,559(56,963 증가), 새마을금고중앙회 공제사업부 1,953(261 증가), 신용협동조합중앙회 38, 우리은행 49,750(47,563 감소), 한화생명보험주식회사 21,467(627 증가), 한화손해보험 19,165(669 증가)	223,234	63,248	51,498	234,984		저축액 증가 등

배우자	(주)KB손해보험 3,227(191 증가), (주)KEB하나은행 850(286 증가), DB손해보험(주) 20(20 증가), 농협중앙회 2,740(161 감소), 메리츠화재상해보험(보험) 14,272(826 증가), 새마을금고중앙회 2,975, 신한은행 4, 우체국 4,742(189 증가), 한화생명보험주식회사 1,339(443 증가), 한화손해보험 4,268(204 증가)	32,439	4,073	2,075	34,437	저축액 증가 등
모	(주)KEB하나은행 13,041(418 감소), 새마을금고중앙회 31	13,490	0	418	13,072	
장녀	(주)커리어오피스증권 170(167 증가), KB증권 5, 국민은행 6,357(3,624 증가), 새마을금고중앙회 1, 주식회사 카키오뱅크 3,497(3,497 증가), 토스증권(주) 2, 한국투자증권 2(2 증가)	2,744	7,290	0	10,034	
▶ 증권(소계)		576	761	552	785	
장녀	상장주식 대한항공보통주 5주(5주 증가), 마이크로소프트 0.01주, 삼성전자 5주, 애플 0.127872주(0.000072주 증가), 카키오 7주(3주 증가)	576	761	552	785	주식 기액 증가
▶ 채무(소계)		102,968	12,305	2,984	112,289	
본인	금융채무 새마을금고중앙회 65,322(12,115 증가), 신한카드 6,656(2,984 감소)	62,847	12,115	2,984	71,978	
배우자	금융채무 (주)KB손해보험 350, 메리츠화재상해보험(보험) 901, 우체국 2,520(120 증가), 한화손해보험 1,540(70 증가)	5,121	190	0	5,311	
모	건물임대채무 서울특별시 종로구 명륜2가 임대보증금	35,000	0	0	35,000	
총 계		1,216,845	63,067	55,722	1,224,190	증감액: 7,345천원 (기액변동: -4,163천원)

소속		서울특별시 종로구의회		직위	의원			성명	이름구	
본인과의 관계		재산의 종류	소재지 면적 등 권리의 명세	종전가액	변동액		현재가액	변동사유		(단위 : 천원)
					증가액 (실거래가액)	감소액 (실거래가액)				
▶ 토지(소계)				49,451	0	0	49,451			
본인		전	경기도 여주시 대신면 올촌리 399번지 2,198.00㎡ 중 732.60㎡	49,451	0	0	49,451			
▶ 건물(소계)				99,200	0	0	99,200			
조모		단독주택	경상남도 김해시 상동면 매리 건물 70.00㎡	99,200	0	0	99,200			
▶ 예금(소계)				169,747	14,001	14,525	169,223			
본인			(주)KB손해보험 58,445(4,871 감소), 농협은행 72,183(1,328 증가), 삼성생명보험 14,000(1,200 증가), 신한은행 21, 우리은행 11(9 증가), 주식회사 카이오뱅크 650(57 증가), 케이디비생명보험 19,200(1,800 증가), 한국투자증권 3	164,990	13,999	14,476	164,513	생활비 사용 등		
조모			농협중앙회 2,480(1 감소), 우체국 2,230(46 감소)	4,757	2	49	4,710			
▶ 증권(소계)				4	0	0	4			
본인		상장주식	BGF 1주	4	0	0	4	변동없음		
▶ 채무(소계)				7,400	0	0	7,400			
본인		금융채무	농협은행 6,000	6,000	0	0	6,000			
조모		금융채무	우체국 1,400	1,400	0	0	1,400			

▶ 고지거부 및 등록제외사항			-	-	-	-	-
부	고지거부		0	0	0	0	0 독립생계유지
모	고지거부		0	0	0	0	0 독립생계유지
총 계			311,002	14,001	14,525	310,478	증감액: -524천원 (기여변동: 0천원)

소속	서울특별시 종로구의회					직위	의원	성명	이미지
(단위 : 천원)									
본인과의 관계	재산의 종류	소재지 면적 등 권리의 명세	종전가액	변동액		현재가액	변동사유		
				증가액 (실거래가액)	감소액 (실거래가액)				
▶ 토지(소계)									
배우자	전	충청북도 옥천군 안내면 오덕리 440-7번지 2,916.00㎡	28,518	0	0	28,518			
배우자	대지	충청북도 옥천군 안내면 현리 104-7번지 429.00㎡	33,162	0	0	33,162			
▶ 건물(소계)									
배우자	복합건물(주택+상가)	서울특별시 종로구 동숭동 대지 198.30㎡ 건물 442.60㎡	1,984,302	0	0	1,984,302			
배우자	오피스텔	서울특별시 동대문구 신설동 대지 6.41㎡ 건물 41.84㎡	108,161	0	0	108,161			
▶ 부동산에 관한 규정이 준용되는 권리와 자동차·건설기계·선박 및 항공기(소계)									
배우자	자동차	2020년식 쉐타페 배기량(1,998cc)	19,697	0	0	19,697			
배우자	자동차	2017년식 레이 배기량(998cc)	5,653	0	0	5,653			
▶ 예금(소계)									
			251,336	63,582	38,007	276,911			

본인	국민은행 415(100 증가), 라이나생명보험 8,866(441 증가), 롯데손해보험 44,944(2,078 증가), 삼성생명보험 29,304, 삼성화재해상보험 3,103(494 증가), 새마을금고중앙회 5,868(1,919 증가), 새마을금고중앙회 공제사업부 22,452(4,295 증가), 신한은행 2,217(1,214 증가), 우리은행 1,965(1,329 증가), 현대상화보험 1,737(196 증가)	108,805	12,147	81	120,871	저축액 증가 등
배우자	(주)KB손해보험 20,400, KB증권 750, 국민은행 3,263(5,474 감소), 농협중앙회 4(76 감소), 대신증권 15, 새마을금고중앙회 11, 신한은행 144(227 감소)	30,364	300	6,077	24,587	
장녀	삼성증권 31(1 감소), 새마을금고중앙회 1,103, 새마을금고중앙회 공제사업부 5,022(456 증가), 신한은행 11,933(7,044 증가), 우리은행 19(75 감소), 주식회사 카키오뱅크 1, 키움증권 3,747(1,297 증가), 토스뱅크(주) 9,901(23,265 감소)	46,301	8,797	23,341	31,757	
차녀	(주)카키오페이증권 7(16 감소), 국민은행 3,020(300 증가), 메리츠화재해상보험(보험) 2,127(375 증가), 미래에셋증권 4(7,548 감소), 새마을금고중앙회 34,051(605 감소), 새마을금고중앙회 공제사업부 5,565(2,345 증가), 신영증권 21(21 증가), 신한금융투자(주) 14, 씨티은행 500, 우리은행 5,709(2,992 증가), 토스뱅크(주) 31,715(31,715 증가), 한국투자증권 18(9 증가), 한화생명보험주식회사 9,200(1,200 증가)	61,163	38,957	8,169	91,951	
삼녀	삼성증권 90, 새마을금고중앙회 1,050, 새마을금고중앙회 공제사업부 5,052(2,275 증가), 우리은행 0(6 감소), 주식회사 카키오뱅크 1,114(1,106 증가), 중소기업은행 332(313 감소), 토스뱅크(주) 104(20 감소), 토스증권(주) 3	4,703	3,381	339	7,745	
▶ 증권(소계)		39,448	13,282	1,755	50,975	

본인	비상장주식	세원텔레콤 50주	25	0	0	25	기액 변동으로 인한 증가
배우자	상장주식	KT&G 10주	820	95	0	915	
배우자	비상장주식	그로텔텔레콤 255주, 드림라인 15주	202	28	0	230	
장녀	상장주식	HDC현대산업개발보통주 330주, LG생활건강보통주 1주, 대우조선해양보통주 170주(50주 증가), 롯데쇼핑보통주 45주(12주 증가), 미래에셋증권보통주 330주, 아모레G보통주 516주(174주 증가), 앤디포스 120주, 에스케이하이닉스보통주 30주, 포인트모바일 82주, 한국전력공사보통주 170주, 한국타이어엔테크놀로지보통주 50주(50주 증가)	34,218	8,049	1,333	40,934	
		델타에어라인 9,052,022주(0.000022주 증가), 미래에셋증권보통주 100주, 브이씨 4주, 스타벅스 0.070138주(0.000038주 증가), 신영스팩7호 10주, 신한제9호스팩 8주, 알파벳A주 0.02056주(0.01956주 증가), 엑스모빌 2.371672주(0.000072주 증가), 인트로메딕 31주, 캠벨수프 2.074989주(0.000089주 증가), 킴벌리·클리크 1.000482주(0.000082주 증가), 한국전력공사보통주 70주	3,443	110	135	3,418	
차녀	비상장주식	지티이노베이션2우 1,040주	687	0	287	400	
차녀	기타(채권)	부동산담보연계투자 0주	0	5,000	0	5,000	
삼녀	상장주식	우림피에스 5주	53	0	0	53	
▶ 채무(소계)			248,000	57,057	0	305,057	
본인	금융채무	삼성생명보험 5,000(5,000 증가)	0	5,000	0	5,000	

배우자	금융채무	국민은행 104,173(4,173 증가)	100,000	4,173	0	104,173	
배우자	간물임대채무	서울특별시 동대문구 신설동 임대보증금	10,000	0	0	10,000	
배우자	간물임대채무	서울특별시 종로구 동숭동 임대보증금	100,000	0	0	100,000	
삼녀	금융채무	상호저축은행중앙회 30,884(30,884 증가), 토스뱅크(주) 55,000(17,000 증가)	38,000	47,884	0	85,884	
		총 계	2,222,277	19,807	39,762	2,202,322	증감액: - 19,955천원 (기여변동: - 1,590천원)

소속	서울특별시 종로구의회			직위	의원	성명	이시훈
(단위 : 천원)							
본인과의 관계	재산의 종류	소재지 면적 등 권리의 명세	종전가액	변동액		현재가액	변동사유
				증가액 (실거래가액)	감소액 (실거래가액)		
▶ 토지(소계)							
본인	대지	충청남도 공주시 정안면 내촌리 10 - 5번지 165.00㎡	11,814	0	0	11,814	
▶ 건물(소계)							
본인	복합건물(주택+상가)	충청남도 공주시 정안면 내촌리 대지 655.00㎡ 건물 148.00㎡	56,697	0	0	56,697	
배우자	아파트	서울특별시 종로구 송인동 건물 80.85㎡	306,000	31,000	0	337,000	
모	근린생활시설(전세임차권)	경기도 화성시 남양읍 남양리 건물 49.80㎡	30,000	0	0	30,000	
▶ 예금(소계)							
본인		(주)KB손해보험 4,372(769 증가), (주)KEB하나은행 3,238(2,169 증가), 농협중앙회 10(47 감소), 메리츠화재해상보험(보험) 600(180 증가), 미래에셋생명보험 4,860, 삼성생명보험 93,347(1,865 증가), 새마을금고중앙회 8,213(1,517 증가), 새마을금고중앙회 공제사업부 47,142(1,889 증가), 중소기업은행 1,844(3,376 감소), 한화생명보험주식회사 4,885(1,514 증가), 한화손해보험 110,289(5,092 증가)	421,468	27,026	12,867	435,627	지속액 증가 등

배우자		(주)KB손해보험 7,246(541 증가), DB생명보험(주) 1,340(322 증가), 메리츠화재상해보험(보험) 791(183 증가), 삼성생명보험 54,257, 새마을금고중앙회 1,454(569 증가), 주식회사 카카오뱅크 2,566(43 감소), 중소기업은행 181(181 증가), 한화생명보험주식회사 7,928(972 증가), 한화손해보험 16,804(1,229 증가)	88,613	6,270	2,316	92,567	
모		AIA생명보험주식회사 3,168, 농협중앙회 3,716(3,292 감소), 삼성생명보험 6,566, 신용협동조합중앙회 1,320(420 증가), 우체국 6,516	24,158	1,315	4,187	21,286	저축액 증가 등
처남		국민은행 5, 삼성생명보험 10,063(854 증가), 새마을금고중앙회 11, 새마을금고중앙회 공제사업부 3,411(158 증가), 우리은행 3,300(1,554 감소), 주식회사 카카오뱅크 429(64 증가), 한화손해보험 16,084(954 증가)	32,827	2,830	2,354	33,303	
정녀		(주)카카오페이증권 7(6 증가), 국민은행 0(2 감소), 농협은행 1, 우리은행 1,680(705 증가), 주식회사 카카오뱅크 306(21 증가), 토스증권(주) 6(1 증가), 한화손해보험 7,671(298 증가)	8,642	1,146	117	9,671	
▶ 증권(소계)			224	166	224	166	
정녀	상장주식	삼성전자 0주(4주 감소), 삼성전자보통주 3주(3주 증가)	224	166	224	166	기액 변동
▶ 채무(소계)			389,914	23,670	21,324	392,260	
본인	금융채무	(주)KEB하나은행 35,416(5,834 감소), 농협중앙회 44,000, 미래에셋생명보험 3,000, 삼성생명보험 53,910, 새마을금고중앙회 공제사업부 0(14,000 감소), 중소기업은행 146,529(1,302 감소), 한화손해보험 54,070	358,061	0	21,136	336,925	
배우자	금융채무	삼성생명보험 31,070	31,070	0	0	31,070	

치남	금융채무	주식회사 카카오뱅크 595(188 감소), 현대캐피탈 23,670(23,670 증가)	783	23,670	188	24,265	
▶ 고지거부 및 등록제외사항							
부		등록제외	210,787	0	210,787	0	시당
잔남		고지거부	0	0	0	0	독립생계유지
총 계			647,076	34,522	202,554	479,044	중간예: -168,032천원 (지역변동: 31,000천원)

소속		서울특별시 종로구의회			직위	의원		성명	이응주	
본인과의 관계		재산의 종류	소재지 면적 등 권리의 명세			종전가액	변동액		현재가액	변동사유
							증가액 (실거래가액)	감소액 (실거래가액)		
▶ 건물(소계)										
본인	아파트	서울특별시 종로구 무악동 인왕산아파트 건물 114.93㎡ 중 57.47㎡			1,648,047	122,503	0	1,770,550		
본인	아파트	경기도 안양시만안구 만안구 안양동 수리신흥화보리온빌 건물 84.71㎡ 중 42.36㎡			442,538	49,004	0	491,542		
본인	복합건물(주택+상가)	서울특별시 종로구 신문로1가 신문로 상가 대지 6.78㎡ 건물 33.19㎡			121,514	24,503	0	146,017		
본인	복합건물(주택+상가)	서울특별시 종로구 신문로1가 신문로 상가 대지 6.78㎡ 건물 33.19㎡			170,723	0	0	170,723		
본인	복합건물(주택+상가)	서울특별시 종로구 신문로1가 신문로 상가 대지 4.76㎡ 건물 23.31㎡			170,723	0	0	170,723		
배우자	아파트	서울특별시 종로구 무악동 인왕산아파트 건물 114.93㎡ 중 57.46㎡			119,857	0	0	119,857		
배우자	복합건물(주택+상가)	서울특별시 종로구 신문로1가 신문로 상가 대지 3.49㎡ 건물 26.51㎡			442,461	48,996	0	491,457		
모	단독주택(전세(임차)권)	서울특별시 종로구 한남동 건물 33.00㎡			90,231	0	0	90,231		
장녀	복합건물(주택+상가)(전세(임차)권)	서울특별시 종로구 신문로1가 신문로빌딩 건물 43.80㎡			80,000	0	0	80,000		
					10,000	0	0	10,000		
▶ 부동산에 관한 규정이 준용되는 권리와 자동차·건설기계·선박 및 항공기(소계)										
본인	자동차	2021년식 QM6 배기량(2,000cc)			29,340	0	0	29,340		
					29,047	0	0	29,047		

배우자	지동차	2021년식 QM6 배기량(2,000cc)	293	0	0	293	
▶ 예금(소계)							
본인		(주)KB손해보험 4,929(318 증가), (주)KEB하나은행 2, AIA생명보험주식회사 17,712(732 증가), 교보증권 76(1 증가), 라이나생명보험 5,151(362 증가), 미래에셋생명보험 21,998, 삼성생명보험 21,384, 세미올금고중앙회 31,261(11,416 증가), 세미올금고중앙회 공제사업부 13,569(864 증가), 스탠다드차타드은행 5,817(1,141 증가), 신한라이프생명보험 21,041, 신한은행 29,625(22,205 증가), 에이비엘생명보험 3,300(186 증가), 우체국 3,021, 주식회사 카카오펙크 201(1 증가), 한화생명보험주식회사 42,726(2,592 증가), 한화손해보험 9,561(520 증가)	191,036	43,733	3,395	231,374	
		(주)KB손해보험 47,315(2,820 증가), (주)KEB하나은행 23(989 감소), (주)카카오페이증권 291(135 증가), 국민은행 413(65 증가), 동양생명보험 4,302, 삼성생명보험 16,440, 세미올금고중앙회 683(163 증가), 세미올금고중앙회 공제사업부 3,982(265 증가), 신한은행 18,618(5,349 감소), 에이비엘생명보험 24,000, 케이디비생명보험 112,524(4,240 증가), 현대해상화재보험 30,190(1,680 증가)	255,751	13,639	10,609	258,781	저축액 증가 등
배우자		(주)KEB하나은행 902(2,330 감소), 삼성생명보험 5,664, 우리은행 2,974(2,974 증가), 케이디비생명보험 4,176, 한화생명보험주식회사 713(138 증가)	13,647	3,112	2,330	14,429	
모		(주)KEB하나은행 9,199(2,396 감소), 국민은행 5,980(1,699 증가), 세미올금고중앙회 212, 신한은행 7,607(300 증가), 주식회사 카카오펙크 848(728 감소), 하이투자증권 2,942, 한국투자증권 2,283(167 감소)	30,363	3,504	4,796	29,071	
장녀							

치녀		국민은행 1,172(968 증가), 새마을금고중앙회 0(15 감소), 신한은행 7,600(300 증가), 주식회사 카카오뱅크 3,019(1,033 증가), 중소기업은행 1	9,506	2,301	15	11,792	지속액 증가 등
▶ 증권(소계)							
배우자	상장주식	LG에너지솔루션 1주	356	79	0	435	유가증권 기액 감소 등
장녀	상장주식	HMM 30주, LG에너지솔루션 1주, SK이노베이션 8주, SK케미칼우 3주, 기아 35주, 대원미디어 30주(10주 감소), 리셀 380주, 보성파워텍 521주, 삼성생명 10주, 삼성전자 60주, 삼성전지구 50주, 셀트리온 9주, 스튜디오드래곤 9주, 씨젠 21주, 안랩 2주, 에이피티씨 50주, 카카오 14주, 포스코케미칼 7주, 한일현대시멘트 30주, 현대차 10주	24,542	908	3,611	21,839	
▶ 채무(소계)							
본인	금융채무	삼성생명보험 10,000, 새마을금고중앙회 70,000, 스탠다드차타드은행 228,438(2,522 감소), 알씨아이파이낸셜서비스코리아(주) 15,483(2,200 감소), 한화생명보험주식회사 15,000	343,643	0	4,722	338,921	
본인	건물임대채무	서울특별시 종로구 신문로1가 신문로 상가 임대보증금	10,000	0	0	10,000	
배우자	금융채무	(주)KB손해보험 27,360, 신한은행 89,928(9,455 감소), 케이디비생명보험 15,290(5,000 증가)	137,033	5,000	9,455	132,578	
총 계			1,711,912	184,779	10,579	1,886,112	증감액: 174,200천원 (기액변동: 119,990천원)

소속	서울특별시 종로구의회			직위	의원			성명	정제호
본인과의 관계	재산의 종류	소재지 면적 등 권리의 명세		종전가액	변동액		현재가액	(단위 : 천원)	
					증가액 (실거래가액)	감소액 (실거래가액)			
▶ 토지(소계)				4,851	269	0	5,120		
본인	대지	서울특별시 종로구 신영동 221-7번지 5,00㎡		4,851	269	0	5,120		
▶ 건물(소계)				1,295,980	67,372	0	1,363,352		
본인	복합건물(주택+상가)	서울특별시 종로구 신영동 대지 350.00㎡ 건물 435.29㎡ 중 304.67㎡		810,796	43,010	0	853,806		
배우자	복합건물(주택+상가)	서울특별시 종로구 신영동 대지 350.00㎡ 건물 435.29㎡ 중 130.62㎡		347,484	18,439	0	365,923		
모	단독주택	전라북도 부안군 행안면 대초리 대지 281.00㎡ 건물 71.60㎡		17,700	5,923	0	23,623		
장녀	다세대주택(전세(임차) 권)	서울특별시 서대문구 총정로3가 대지 38.29㎡ 건물 47.81㎡		120,000	0	0	120,000		
▶ 부동산에 관한 규정이 준용되는 권리와 자동차·건설기계·선박 및 항공기(소계)				43,700	0	27,618	16,082		
배우자	자동차	2018년식 G80 배기량(3,300cc)		43,700	0	27,618	16,082		
▶ 예금(소계)				485,110	114,322	119,094	480,338		

본인	(주)KEB하나은행 39, AIA생명보험주식회사 1,887(888 증가), KB라이프생명보험(KB생명보험) 36,000, 국민은행 50,352(1,865 감소), 농협은행 5, 농협중앙회 2,349(1,887 감소), 동양생명보험 157,074(10,300 증가), 라이나생명보험 5,401, 메리츠화재해상보험(보험) 407(136 증가), 세미올금고 10,827(403 증가), 세미올금고중앙회 공제사업부 4,028(45 감소), 신한금융투자(주) 6, 신한라이프(오렌지라이프) 0(25,975 감소), 신한라이프생명보험 28,752(28,119 증가), 신한은행 2,903(1,979 감소), 우리은행 5,416(547 감소), 우체국 6,022(902 증가), 중소기업은행 5, 키움증권 168(102 증가), 한화투자증권 129	303,218	42,676	34,124	311,770	생활비 등 사용으로 인한 감소
배우자	(주)KEB하나은행 80, AIA생명보험주식회사 1,665(180 증가), 국민은행 48,234(10,542 증가), 농협중앙회 4,326(1,456 증가), 동양생명보험 2,548(458 증가), 라이나생명보험 3,757, 롯데손해보험 9,814(3,647 감소), 메리츠화재해상보험(보험) 1,526, 삼성화재해상보험 237, 세미올금고 10,633(9 증가), 신한라이프(오렌지라이프) 0(33,759 감소), 신한라이프생명보험 34,779(34,779 증가), 신한은행 8,985(246 감소), 우리은행 26,516(32,989 감소), 우체국 3,588	179,905	61,675	84,892	156,688	
모	농협중앙회 33(21 증가), 우체국 3(3 증가)	12	24	0	36	
장남	농협중앙회 7, 스탠다드차타드은행 0(20 감소), 신한은행 2, 우리은행 2	31	0	20	11	
장녀	(주)KEB하나은행 407(40 증가), (주)카카오페이증권 12(6 증가), 국민은행 6(2 감소), 신한은행 0(7 감소), 우리은행 3,495(3,245 증가), 주식회사 카카오톡 301(251 증가), 토스증권(주) 483(483 증가), 흥국화재해상보험(주) 1,366(431 증가)	1,623	4,505	58	6,070	

치녀	국민은행 5,451(5,430 증가), 우리은행 290, 주식회사 카카오뱅크 12(12 증가), 중소기업은행 10	321	5,442	0	5,763	생활비 등 사용으로 인한 감소
▶ 증권(소계)						
본인	상장주식 SK증권보통주 8,000주, 에스에프에이비 2,000주	23,380	0	10,746	12,634	
정남	상장주식 테슬라 0.007107주(0.007107주 증가)	0	1	0	1	주식 가액 감소 등
정녀	상장주식 대한항공보통주 8주(5주 증가), 삼성전자보통주 11주(11주 증가), 애플 3주(3주 증가), 카카오보통주 3주(3주 증가)	88	1,357	0	1,445	
▶ 채무(소계)						
본인	금융채무 국민은행 28,820(747 감소), 우리은행 731,323(1,131 감소)	762,021	34,917	36,795	760,143	
배우자	금융채무 우리은행 56,250(25,000 감소), 현대캐피탈 0(11,375 감소)	92,625	0	36,375	56,250	
정남	금융채무 주식회사 카카오뱅크 0(2,974 감소)	2,974	0	2,974	0	
정녀	금융채무 (주)KEB하나은행 27,000, 우리은행 104,800(8,800 증가)	123,000	131,800	123,000	131,800	
총 계		872,489	16,604	-41,686	930,779	증감액: 58,290천원 (가액변동: 29,277천원)

서울특별시 중구의회												
소속	의장											
결기명 (단위 : 천원)												
본인과의 관계	재산의 종류	소재지 면적 등 권리의 명세	종전가액	변동액		현재가액	변동사유					
				증가액 (실거래가액)	감소액 (실거래가액)							
▶ 토지(소계)												
본인	대지	서울특별시 중구 남산동2가 50-5번지 52.60㎡ 중 26.30㎡	163,444	0	0	163,444						
본인	전	충청남도 금산군 제원면 길곡리 537-1번지 1,065.00㎡	45,472	0	0	45,472	변동사항없음					
본인	임야	충청남도 금산군 제원면 길곡리 538번지 5,122.00㎡	35,464	0	0	35,464	변동사항없음					
본인	전	충청남도 금산군 제원면 제원리 186번지 962.00㎡	16,595	0	0	16,595	변동사항없음					
본인	임야	충청북도 영동군 양산면 수두리 산 50번지 18,248.00㎡	46,753	0	0	46,753	변동사항없음					
▶ 건물(소계)												
본인	아파트	경기도 부천시 괴안동 모아아파트 건물 56.04㎡	2,154,469	352,650	0	2,507,119						
본인	아파트	서울특별시 마포구 도화동 도화우성아파트 건물 141.51㎡	134,000	20,000	0	154,000	공시가격 변동에 따른 가격 증가					
본인	빌딩	서울특별시 중구 남산동2가 대지 185.10㎡ 건물 327.23㎡	987,000	219,000	0	1,206,000	공시가격 변동에 따른 가격 증가					
본인	아파트(전세(임차권))	강원도 원주시 반곡동 푸른섬 휴브레스 건물 84.93㎡	743,469	113,650	0	857,119	공시가격 변동에 따른 가격 증가					
본인	상가(전세(임차권))	서울특별시 중구 남창동 건물 52.80㎡	270,000	0	0	270,000	변동사항없음					
▶ 부동산에 관한 규정이 준용되는 권리와 자동차·건설기계·선박 및 항공기(소계)												
			15,379	0	1,679	13,700	변동사항없음					

본인	자동차	2012년식 포터 배기량(2,497cc)	3,227	0	455	2,772	차량 연식에 따른 차량가액 감가
배우자	자동차	2014년식 쉐타페 배기량(1,995cc)	12,000	0	1,209	10,791	차량 연식에 따른 차량가액 감가
배우자	자동차	2012년식 포터 배기량(2,497cc)	32	0	4	28	차량 연식에 따른 차량가액 감가
장남	자동차	2015년식 쉐타페 배기량(1,995cc)	120	0	11	109	차량 연식에 따른 차량가액 감가
▶ 예금(소계)			2,166,187	501,555	689,334	1,978,408	
본인		(주)KEB하나은행 380(289 증가), AIA생명보험주식회사 23,196(823 증가), DB생명보험(주) 26,621(906 증가), DB손해보험(주) 1,510(120 증가), 교보생명보험 64,510(2,439 증가), 국민은행 35,350(385,763 감소), 농협은행 776(3,376 감소), 동양생명보험 15,923(1,864 증가), 라이나생명보험 18,581(1,479 증가), 롯데손해보험 22,286(1,175 증가), 미래에셋생명보험 51,519, 삼성생명보험 313,200, 삼성화재해상보험 41,570(3,640 증가), 새마을금고중앙회 15,052(404 증가), 새마을금고중앙회 공제사업부 62,328(3,453 증가), 스탠다드차티드은행 24,562(11,631 증가), 신용협동조합중앙회 0(50,000 감소), 신한라이프(오렌지라이프) 0(8,732 감소), 신한라이프생명보험 9,546(9,546 증가), 신한은행 193, 씨티은행 0(73 감소), 우리은행 17,188(6,463 감소), 우체국 20,452(74 증가), 중소기업은행 4, 하나증권 15, 한화생명보험주식회사 353,099(2,836 감소), 한화손해보험 34,075(3,251 증가), 흥국화재해상보험(주) 8,738(829 증가)	1,575,994	51,984	467,304	1,160,674	월급여, 보험료 및 예적금 신규, 해지 등에 따른 변동

배우자	AIA생명보험주식회사 13,526(777 증가), 농협생명보험 17,607(4,226 증가), 농협은행 1,113(1 증가), 라이나생명보험 6,947(393 증가), 롯데손해보험 10,737(1,377 증가), 삼성생명보험 98,898(1,752 증가), 삼성화재해상보험 10,800, 새마을금고중앙회 243, 수협중앙회 45,000(45,000 증가), 스탠다드차타드은행 115,994(29,924 감소), 신용협동조합중앙회 50,030(30,000 감소), 신한은행 104, 중소기업은행 29,699(26,972 증가), 케이디비생명보험 30,480, 한국투자증권 702(693 증가), 한국포스증권(주) 13,477(5,384 증가), 한화생명보험주식회사 212,276(200,000 증가), 흥국생명보험 30,000	460,982	398,472	171,821	687,633	월급여, 보험료 및 예적금 신고, 해지 등에 따른 원금보통
장남	교보생명보험 44,532, 국민은행 7, 롯데손해보험 3,589(643 증가), 수협중앙회 46,625(46,625 증가), 신용협동조합중앙회 30(50,000 감소), 신한은행 72(66 증가), 우리은행 24,892(2,584 증가), 우리종합금융 592(209 감소), 한국투자증권 149(122 증가), 한화손해보험 6,916(745 증가), 현대해상화재보험 2,697(314 증가)	129,211	51,099	50,209	130,101	
▶ 증권(소계)		259,559	12,675	91,281	180,953	
배우자	노바텍 102주(102주 증가), 대한항공 407주(107주 증가), 롯데관광개발 405주(1주 증가), 삼성전기 0주(40주 감소), 삼성전자 858주, 삼화덴서 700주(250주 증가), 심텍 857주(48주 증가), 아시안나항공 750주(250주 증가), 에스엔에스텍 100주, 와이솔 0주(50주 감소), 와이즈엔터테인먼트 360주(60주 증가), 유니퀘스트 2,240주(230주 감소), 이엔에프테크놀로지 180주(35주 증가), 잉클우드랩 710주, 카카오 88주, 피엔티 0주(100주 감소), 활라홀딩스 200주	248,338	12,675	86,647	174,366	주기변동에 따른 증감액
장남	CREDITSSUISSEHIGHYIELDBONDFUND 1주, 남산메리츠 1주, 삼성전자 61주, 삼화덴서 107주	11,221	0	4,634	6,587	

▶ 재무(소계)		138,871	40,131	0	179,002	
본인	금융채무	우리은행 29,002(131 증가)				
			131	0	29,002	일부 증가
본인	건물임대채무	경기도 부천시 괴안동 모아아파트 임대보증금 증가				
		110,000	40,000	0	150,000	임대보증금 증가
▶ 고지거부 및 등록제외사항		-	-	-	-	
치녀	등록제외	175,760	0	175,760	0	독립생계유지
총 계		4,795,927	826,749	958,054	4,664,622	증감액: -131,305천원 (기액변동: 285,869천원)

소속	서울특별시 중구의회				직위	의원		성명	소재권
(단위 : 천원)									
본인과의 관계	재산의 종류	소재지 면적 등 권리의 명세	종전가액	변동액		현재가액	변동사유		
				증가액 (실거래가액)	감소액 (실거래가액)				
▶ 토지(소계)									
본인	전	전라북도 전주시 완산구 동서학동 271-4번지 104.00㎡	90,000	0	0	90,000			
배우자	전	강원도 영월군 영월읍 연하리 290-7번지 1,313.00㎡	60,000	0	0	60,000	변동사항없음 변동사항없음		
▶ 건물(소계)									
본인	복합건물(주택+상가)	서울특별시 강동구 명일동 대지 9.60㎡ 건물 31.85㎡	100,000	0	0	100,000	변동사항없음		
본인	복합건물(주택+상가)	서울특별시 중구 신당동 대지 288.00㎡ 건물 844.83㎡	5,238,000	0	0	5,238,000	변동사항없음		
▶ 부동산에 관한 규정이 준용되는 권리와 자동차·건설기계·선박 및 항공기(소계)									
배우자	자동차	2011년식 소나타 배기량(1,998cc)	4,300	820	0	5,120	보험사 변동에 따른 차량가액 증가		
▶ 예금(소계)									
본인	(주)KEB하나은행 135, 국민은행 5, 농협은행 6, 농협중앙회 0(5 감소), 세미은행 1,208, 신한은행 6,606(2,328 증가), 주식회사 카카오뱅크 11, 중소기업은행 13(899 감소), 현대상회저축은행 570(60 증가)		7,070	4,932	3,448	8,554	월급여, 보험료 및 예적금 해지 등에 따른 변동		

배우자		농협은행 590(21 증가), 미래에셋증권 25, 신한은행 852(110 감소), 우체국 16, 주식회사 카카오펜크 2, 한화생명보험주식회사 74,672, 현대해상화재보험 35,364(1,662 증가)	109,948	1,753	180	111,521	월급여, 보험료 및 예적금 해지 등에 따른 변동
▶ 채무(소계)			2,044,268	0	35,616	2,008,652	
본인	금융채무	신한은행 790,000(10,748 감소), 우리은행 121,652(7,668 감소), 중소기업은행 0(2,200 감소)	932,268	0	20,616	911,652	채무 일부 상환
본인	건물임대채무	서울특별시 중구 신당동 임대보증금	1,077,000	0	0	1,077,000	변동사항없음
배우자	금융채무	농협은행 20,000, 한화생명보험주식회사 0(15,000 감소)	35,000	0	15,000	20,000	채무 일부 상환
총 계			3,505,050	7,505	-31,988	3,544,543	중간예: 39,493천원 (기여변동: 820천원)

소속	서울특별시 중구의회				직위	의원		성명	소속하
본인과의 관계	재산의 종류	소재지 면적 등 권리의 명세	종전가액	변동액		현재가액	변동사유		
				증가액 (실거래가액)	감소액 (실거래가액)				
▶ 토지(소계)									
부	전	경상남도 밀양시 상남면 연금리 1433번지 370.00㎡	14,736	27	0	14,763	공시지가 반영		
부	답	경상남도 밀양시 상남면 평촌리 1621번지 4,384.50㎡	221,471	0	0	221,471	변동사항없음		
부	임야	경상남도 밀양시 상남면 연금리 산 9-1번지 33,518.00㎡ 중 16,709.50㎡	31,580	0	0	31,580	변동사항없음		
부	임야	경상남도 밀양시 상남면 연금리 산 9-4번지 992.00㎡ 중 496.00㎡	848	0	0	848	변동사항없음		
부	전	경상남도 밀양시 상남면 연금리 1435번지 992.00㎡	41,564	0	0	41,564	변동사항없음		
부	임야	경상남도 밀양시 상남면 연금리 산 9-26번지 0.00㎡ (99.00㎡ 감소)	93	0	93 (2,500)	0	소유권 상실		
▶ 건물(소계)									
본인	오피스텔(전세(임차)권)	서울특별시 중구 중림동 더플레이스충정로 대지 3,697.00㎡ 중 400.70㎡ 건물 7,376.50㎡ 중 17.68㎡	10,000	0	0	10,000	변동사항없음		
부	단독주택	경상남도 밀양시 상남면 연금리 대지 766.00㎡ 건물 219.15㎡	75,300	0	0	75,300	변동사항없음		
▶ 부동산에 관한 규정이 준용되는 권리와 자동차·건설기계·선박 및 항공기(소계)									
본인	자동차	2022년식 NEW QM62.0 LPe 배기량(1,998cc) 증가	0	31,240 (31,240)	0	31,240 44,571	자동차구입		

부	지동차	2020년식 봉고/1톤 배기량(2,497cc)	13,730	0	399	13,331	감가상각
▶ 예금(소계)							
본인		(주)커오페이증권 38(48 감소), 국민은행 3,974(3,764 증가), 농협은행 9,383(27,245 감소), 삼성화재생명보험 7,986(518 증가), 세미올금고 0(1,420 감소), 신한은행 3(158 감소), 우리은행 432(432 증가), 토스증권(주) 11(1 증가)	185,699	31,534	48,535	168,698	
부		농협순해보험 0(241 감소), 농협중앙회 123,398(12,218 증가), 산림조합중앙회 12	111,433	12,374	397	123,410	월 급여 및 예적금 해지
모		농협생명보험 11,400(600 증가), 농협중앙회 1,962(5,955 감소)	18,717	645	6,000	13,362	
조모		농협중앙회 9,980(414 증가), 우체국 119(119 증가)	9,566	10,090	9,557	10,099	
▶ 증권(소계)							
본인	상장주식	셀바스AI 0주(6주 감소), 셀바스에이아이 6주(6주 증가), 이너티 155주, 캐리소프트 70주	1,511	1,588	1,511	1,588	주가에 따른 증감
▶ 채무(소계)							
본인	금융채무	농협은행 16,497(2,349 감소), 알씨아이파이낸셜서비스코리아(주) 21,946(21,946 증가)	18,846	21,946	2,349	38,443	자등차 구입에 따른 채무 및 일부상환
총 계							
본인			577,686	42,443	48,189	571,940	증감액: -5,746천원 (가액변동: -372천원)

소속	서울특별시 중구의회				직위	의원	성명	송재천
(단위 : 천원)								
본인과의 관계	재산의 종류	소재지 면적 등 권리의 명세	종전가액	변동액		현재가액	변동사유	
				증가액 (실거래가액)	감소액 (실거래가액)			
▶ 건물(소계)								
본인	아파트(전세(임차)권)	서울특별시 중구 신당동 남산타운 건물 16.24㎡	242,650	0	0	242,650		
배우자	단독주택(전세(임차)권)	서울특별시 중구 신당동 대지 63.00㎡ 건물 29.75㎡	30,000	0	0	30,000		
장남	다가구주택(전세(임차)권)	서울특별시 영등포구 대림동 대지 149.76㎡ 건물 49.92㎡	200,000	0	0	200,000		
▶ 부동산에 관한 규정이 준용되는 권리와 자동차·건설기계·선박 및 항공기(소계)								
장남	자동차	2004년식 SM520 배기량(1,998cc)	1,046	0	46	1,000		
▶ 예금(소계)								
본인		(주)KEB하나은행 68(24 증가), 농협은행 0(1,131 감소), 농협중앙회 19(18 증가), 라이나생명보험 2,908(940 증가), 미래에셋증권 72, 세미올금고 3(1,315 감소), 세미올금고중앙회 공제사업부 1,059(189 증가), 신한은행 5, 우리은행 2,271(2,241 증가)	5,439	3,438	2,472	6,405	군인공제회 회신방법 변경에 따라 8,921천원 감소	

배우자	(주)KB손해보험 963(289 증가), (주)카카오페이증권 34(35 감소), 교보생명보험 7,735(210 증가), 국민은행 2,007(2,006 증가), 라이나생명보험 209, 롯데손해보험 6,388(281 증가), 메리츠화재상해보험(보험) 2,182, 신한은행 561(2,484 감소), 우리은행 99(505 감소), 우체국 1,237(155 증가), 중소기업은행 203(389 감소), 토스뱅크(주) 3(733 감소), 한화생명보험주식회사 990, 현대해상화재보험 1,264(542 증가)	24,538	3,499	4,162	23,875	군인공제회 회신방법 변경에 따라 8,921천원 감소
정남	(주)KB손해보험 0(1,621 감소), (주)KEB하나은행 1, (주)카카오페이증권 198(3 증가), KB저축은행 5, 메리츠화재상해보험(보험) 2,539(552 증가), 새마을금고 0(540 감소), 신한은행 0(7,839 감소), 에이스아메리칸화재해상보험 193(193 증가), 주식회사 카카오뱅크 28(28 증가)	12,188	776	10,000	2,964	
▶ 증권(소계)		90	1	89	2	
배우자	넷플릭스 0.007주, 한신기계공업보험주 0주(10주 감소)	90	1	89	2	지역변동
▶ 채무(소계)		278,068	1,970	10,193	269,845	
본인	(주)하나저축은행 7,050(900 감소), 상호저축은행중앙회 20,137(577 감소), 새마을금고 8,000	36,664	0	1,477	35,187	
배우자	교보생명보험 4,680(1,970 증가), 롯데손해보험 300, 신한저축은행 6,300(4,100 감소), 중소기업은행 5,989(1,563 감소)	20,962	1,970	5,663	17,269	
정남	상호저축은행중앙회 19,125(1,558 감소), 신한은행 180,000, 전북은행 18,264(1,495 감소)	220,442	0	3,053	217,389	
총 계		7,883	5,744	6,576	7,051	증감액: -832천원 (지역변동: -46천원)

서울특별시 중구의회							직위	의원		성명	임명	
소속		소재지 면적 등 권리의 명세					종전기액	변동액		현재기액	변동사유	
본인과의 관계								증기액 (실거래가액)	감소액 (실거래가액)			
▶ 건물(소계)							20,000	0	0	20,000		
본인	다세대주택(전세(임차)권)	서울특별시 중구 장충동2가 장충동빌리지 대지 22.08㎡ 건물 59.90㎡					20,000	0	0	20,000	변동사항없음	
▶ 부동산에 관한 규정이 준용되는 권리와 자동차·건설기계·선박 및 항공기(소계)							359	3,231	0	3,590		
본인	자동차	2015년식 모닝 베기량(998cc)					359	3,231	0	3,590	최초 재산등록시 단위 오토(단위:만원)로 인한 조정(단위:천원)에 따라 기액 증가	
▶ 예금(소계)							112,645	4,155	30,120	86,680		
본인		(주)KKB손해보험 0(5,436 감소), (주)KKB하나는행 337(364 감소), DB손해보험(주) 960(60 증가), 동양생명보험 0(2,665 감소), 라이나생명보험 1,437(98 증가), 미래에셋생명보험 3,120(112 증가), 삼성증권 3, 수협은행 2, 에이스메리킨화재해상보험 0(5,048 감소), 우리은행 33(3,344 감소), 우체국 0(11,241 감소), 키움증권 19, 한화생명보험 주식회사 33,901(1,207 증가)					66,433	1,477	28,098	39,812		
배우자		(주)KKB하나는행 17, DB손해보험(주) 34,619(842 증가), 국민은행 35(22 증가), 새마을금고 144(100 증가), 수협은행 12, 한화투자증권 1(1 증가)					33,863	965	0	34,828	월급여, 보험료 및 예적금 해지	
부		농협생명보험 3,866(331 증가), 농협중앙회 14(201 감소), 우체국 92(116 증가)					4,555	472	226	4,801		
모		국민은행 7, 농협생명보험 3,502(300 증가), 농협은행 596(163 증가), 농협중앙회 1,719(286 감소), 우체국 200(196 증가)					5,651	659	286	6,024		

장남		(주)KEB하나은행 3, (주)카카오뱅크(증권 1(1 증가), 국민은행 2, 주식회사 카카오뱅크 0(1,204 감소), 케이뱅크 2(2 증가)	1,209	3	1,204	8	월급여, 보험료 및 예적금 해지
차남		DB손해보험(주) 209(179 증가), 우리은행 920(400 증가), 주식회사 카카오뱅크 78(306 감소)	934	579	306	1,207	
▶ 증권(소계)			463	0	149	314	
본인	상장주식	자연과학경 311주	463	0	149	314	주거변동에 따른 금액
▶ 채무(소계)			183,236	3,713	53,821	133,128	
본인	금융채무	(주)KB손해보험 0(2,200 감소), (주)KEB하나은행 3,026(660 감소), KB캐피탈 5,912(523 감소), 롯데카드 3,713(3,713 증가), 미래에셋생명보험 2,000, 삼성카드 1,555(674 감소), 상호저축은행중앙회 3,561(699 감소), 우리은행 35,948(1,306 감소), 우리카드 5,064(3,414 감소), 우체국 0(3,010 감소), 한화생명보험주식회사 29,090	99,442	3,713	12,486	90,669	금융채무 신규건 추가에 따른 증가 및 일부 상황에 따른 감소
배우자	금융채무	DB손해보험(주) 3,270	3,270	0	0	3,270	변동사항없음
부	금융채무	세마을금고 4,464	4,464	0	0	4,464	변동사항없음
차남	금융채무	메르세데스벤츠파이낸셜서비스코리아(주) 34,725(41,335 감소)	76,060	0	41,335	34,725	채무 일부 상환
		총계	-49,769	3,673	-23,552	-22,544	증감액: 27,225천원 (가액변동: 3,082천원)

소속		서울특별시 중구의회			직위	의원		성명	윤판오		
(단위 : 천원)											
본인과의 관계	재산의 종류	소재지 면적 등 권리의 명세			종전기액	변동액		현재기액	변동사유		
						증가액 (실거래가액)	감소액 (실거래가액)				
▶ 토지(소계)											
본인	임야	전라북도 고창군 해리면 금평리 산 54번지 6,744.00㎡ 중 1,124.00㎡			1,652	157	0	1,809	공시지가 일괄 반영		
▶ 건물(소계)											
본인	아파트	서울특별시 성동구 사근동 벽산아파트 건물 84.00㎡			416,000	91,000	0	507,000	공시지가 일괄변영		
본인	오피스텔(전세(임차) 권)	서울특별시 중구 홍인동 건물 29.76㎡			245,000	0	0	245,000			
본인	단독주택	서울특별시 성동구 사근동 대지 86.00㎡ 건물 40.94㎡			224,000	30,000	0	254,000	공시지가 일괄변영		
장남	단독주택(전세(임차) 권)	서울특별시 중구 신당동 건물 42.97㎡			10,000	0	0	10,000			
▶ 부동산에 관한 규정이 준용되는 권리와 자동차·건설기계·선박 및 항공기(소계)											
본인	자동차	2011년식 CAMRY 배기량(2,494cc)			565	2,075	0	2,640	전년도 신고당시 단위오류(만단위) 및 공동지분을 미계산으로 인하여 현가액이 일시적으로 증가함.		
본인	자동차	2017년식 카니발 배기량(2,199cc)			1,522	13,238	0	14,760	단위오류(만단위)로 인하여 현가액이 일시적으로 증가함.		
배우자	자동차	2011년식 CAMRY 배기량(2,494cc)			565	2,075	0	2,640	단위오류(만단위) 및 공동지분을 미계산으로 인하여 현가액이 일시적으로 증가함.		
▶ 예금(소계)											
					573,662	99,239	81,441	591,460			

본인	(주)KEB하나은행 415, IBK연금보험주식회사 60,000(10,000 증가), MG손해보험(주) 3,117(913 증가), 국민은행 91,339(24,820 감소), 농협은행 113,951(2,045 감소), 삼성화재해상보험 4,100(1,200 증가), 세미엘금고중앙회 1,391(105 증가), 세미엘금고중앙회 공제사업부 63,817(11,580 증가), 신한은행 5,226(4 증가), 에이비엘생명보험 33,196(1,612 증가), 중소기업은행 73	378,076	27,415	28,866	376,625	급여 저축 및 웰빙상품 가입액 증가 / 보험상품 납입액 증가 및 생활비 사용액 보험상품 만기로 감소
배우자	(주)KB손해보험 4,988(1,512 증가), AIA생명보험주식회사 852(852 증가), DB손해보험(주) 11,346(2,370 증가), MG손해보험(주) 5,970(1,177 증가), 국민은행 577(1,139 감소), 농협손해보험 1,918(1,104 증가), 롯데손해보험 2,596(636 증가), 메리츠화재해상보험(보험) 5,658(621 감소), 세미엘금고 10,056(9,714 증가), 세미엘금고중앙회 공제사업부 3,497(187 증가), 수협은행 50,700(352 증가), 신용협동조합중앙회 127(793 감소), 에이비엘생명보험 21,118(1,026 증가), 우리은행 0(10 감소), 키움증권 1, 한화손해보험 3,000(317 감소), 현대해상화재보험 5,891(4,848 감소), 흥국화재해상보험(주) 83,362(7,645 증가)	192,810	71,422	52,575	211,657	
장남	MG손해보험(주) 470, 세미엘금고 65(2 증가), 우리은행 43	576	2	0	578	
차남	(주)KEB하나은행 340, 세미엘금고 145(6 증가), 세미엘금고중앙회 공제사업부 1,443(394 증가), 신한은행 18, 중소기업은행 654	2,200	400	0	2,600	
▶ 재무(소계)		174,000	0	0	174,000	
본인	사인간채무	100,000	0	0	100,000	
본인	건물임대채무	70,000	0	0	70,000	

잔금 응급	금응체무	신호저축은행중앙회 4,000	4,000	0	0	4,000	
총 계			1,298,966	237,784	81,441	1,455,309	증감액: 156,343천원 (7면발동: 138,545천원)

서울특별시 중구의회							
소속	직위			의원		성명	이정미
(단위 : 천원)							
본인과의 관계	재산의 종류	소재지 면적 등 권리의 명세	종전가액	변동액		현재가액	변동사유
				증가액 (실거래가액)	감소액 (실거래가액)		
▶ 건물(소계)							
장남	다가구주택(전세(임차)권)	서울특별시 중구 신당동 대지 277.00㎡ 건물 43.07㎡	30,000	0	0	30,000	
			30,000	0	0	30,000	변동사항없음
▶ 예금(소계)							
본인		(주)KB손해보험 1,320(660 증가), (주)KEB하나은행 30(10 감소), 국민은행 146(133 증가), 농협중앙회 3(100 감소), 라이나생명보험 7,818(597 증가), 메리츠자산운용(주) 1,707(326 증가), 미래에셋생명보험 4,771(377 증가), 미래에셋증권 17, 신한은행 738(196 감소), 씨티은행 0(10 감소), 에이스아메리칸화재해상보험 3,050(231 증가), 우리은행 4(1,294 감소), 우체국 560(199 증가), 유안타증권 51, 주식회사 카카오뱅크 58(14 증가), 토스증권(주) 1(13 감소), 한화생명보험주식회사 8,217(812 증가)	26,765	3,351	1,625	28,491	월급여 및 보험료 등에 따른 증감
			9,736	750	50	10,436	
장녀		교보생명보험 3,580(316 증가), 국민은행 62(1 증가), 메리츠자산운용(주) 1,419(63 감소), 유안타증권 9	4,816	317	63	5,070	
▶ 증권(소계)							
			20,519	846	515	20,850	

본인	상장주식	대한전선 0주(1주 감소), 대한전선보통주 1주(1주 증가), 메리츠증권 1주, 삼성전자 0주(9주 감소), 삼성전자보통주 9주(9주 증가), 애플 2,049,008주(2,049,008주 증가), 월비스 0주(11주 감소), 월비스보통주 11주(11주 증가)	519	846	515	850	추가구입 및 주가변동에 따른 증감
본인	비상장주식	(주)티비에스머티리얼 40,000주	20,000	0	0	20,000	
▶ 채권(소계)			28,172	0	0	28,172	
본인		사인간채권	28,172	0	0	28,172	변동사항없음
▶ 채무(소계)			131,260	83,022	67,072	147,210	
본인	금융채무	(주)KEB하나은행 0(2,788 감소), (주)비엔케이저축은행 8,066(1,100 감소), SBI저축은행 0(32,518 감소), 라이나생명보험 1,040, 미래에셋생명보험 580, 우리은행 40,096(40,096 증가), 한화생명보험주식회사 21,490(8,500 증가)	59,082	60,096	47,906	71,272	금융채무 증가
장남	금융채무	(주)하나저축은행 4,500(600 감소), SBI저축은행 17,826(12,826 증가), 상호저축은행중앙회 14,965(35 감소), 신한은행 38,647(8,431 감소)	72,178	22,926	19,166	75,938	금융채무 증가
총계			-11,252	-77,758	-64,819	-24,191	증감액: -12,939천원 (가액변동: 2천원)

서울특별시 중구의회							
소속		직위	의원		성명	조미정	
(단위 : 천원)							
본인과의 관계	재산의 종류	소재지 면적 등 권리의 명세	종전가액	변동액		현재가액	변동사유
				증가액 (실거래가액)	감소액 (실거래가액)		
▶ 토지(소계)							
본인	임야	강원도 홍천군 북방면 화동리 산 70 - 16번지 5,900.00㎡ 중 1,089.00㎡	377,760	0	0	377,760	
배우자	전	충청북도 음성군 삼성면 양덕리 112 - 1번지 1,760.80㎡	34,512	0	0	82,500	변동사항없음
모	답	전라북도 순창군 적성면 고원리 1190번지 2,917.40㎡	40,844	0	0	34,512	변동사항없음
모	답	전라북도 순창군 적성면 고원리 1226번지 2,858.10㎡	40,585	0	0	40,844	변동사항없음
모	답	전라북도 순창군 적성면 고원리 1228번지 2,954.30㎡	41,360	0	0	40,585	변동사항없음
모	답	전라북도 순창군 적성면 고원리 1238번지 2,950.60㎡	41,308	0	0	41,360	변동사항없음
모	답	전라북도 순창군 적성면 윤림리 1043번지 1,033.30㎡	13,950	0	0	41,308	변동사항없음
모	답	전라북도 순창군 적성면 윤림리 1214번지 2,972.20㎡	40,125	0	0	13,950	변동사항없음
모	전	전라북도 순창군 적성면 윤림리 136번지 721.00㎡	6,850	0	0	40,125	변동사항없음
모	전	전라북도 순창군 적성면 윤림리 172 - 1번지 965.00㎡	9,640	0	0	6,850	변동사항없음
모	전	전라북도 순창군 적성면 윤림리 176번지 1,266.00㎡	11,394	0	0	9,640	변동사항없음
						11,394	변동사항없음

모	전	전라북도 순창군 적성면 윤림리 426 - 1번지 471.00㎡	6,217	0	0	6,217	변동사항없음
모	대지	전라북도 순창군 적성면 윤림리 429번지 350.00㎡	5,600	0	0	5,600	변동사항없음
모	임야	전라북도 순창군 적성면 윤림리 478 - 5번지 1,753.00㎡	2,875	0	0	2,875	변동사항없음
▶ 건물(소계)			654,245	8,918	5,000	658,163	
본인	다세대주택	서울특별시 중구 신당동 대지 588.00㎡ 중 19.41㎡ 건물 77.68㎡ 중 38.83㎡	156,000	4,459	0	160,459	부동산 공시가격 변동에 따른 기액 증가
본인	다가구주택(전세(임차)권)	서울특별시 중구 신당동 대지 27.00㎡ 건물 27.00㎡	10,000	0	0	10,000	변동사항없음
본인	사무실(전세(임차)권)	서울특별시 중구 필동2가 대지 25.00㎡ 건물 25.00㎡	5,000	0	0	5,000	변동사항없음
배우자	다세대주택	서울특별시 중구 신당동 대지 588.00㎡ 중 19.41㎡ 건물 77.68㎡ 중 38.83㎡	156,000	4,459	0	160,459	부동산 공시가격 변동에 따른 기액 증가
모	복합건물(주택+상가)	서울특별시 중구 신당동 대지 198.00㎡ 중 22.14㎡ 건물 58.77㎡	194,000	0	0	194,000	변동사항없음
모	단독주택	전라북도 순창군 적성면 윤림리 대지 208.00㎡ 건물 211.00㎡	125,000	0	0	125,000	변동사항없음
장녀	단독주택(전세(임차)권)	W.Oak Avenue, Fullerton, California, 92833 대지 1.00㎡ 건물 1.00㎡	3,245	0	0	3,245	변동사항없음
차녀	다가구주택(전세(임차)권)	서울특별시 중구 신당동 대지 0.00㎡ 건물 0.00㎡ (대지 25.00㎡ 감소, 건물 25.00㎡ 감소)	5,000	0	5,000	0	전세(임차)권 상실
▶ 부동산에 관한 규정이 준용되는 권리와 지동차·건설기계·선박 및 항공기(소계)			2,875	25,875	0	28,750	
본인	지동차	2019년식 팰리세이드 배기량(2,199cc)	2,875	25,875	0	28,750	최초 재산등록시 단위 오류(단위: 만원)로 인한 정정(단위:천원)에 따라 기액 증가
▶ 예금(소계)			138,891	29,992	37,294	131,589	

본인	(주)KEB하나은행 3, (주)키오페이증권 60(52 증가), KB증권 9, NH투자증권 66, SK증권 7, 국민은행 14,064(31,503 감소), 농협중앙회 3, 대신증권 43, 라이나생명보험 785(91 증가), 미래에셋증권 34(203 감소), 삼성생명보험 4,447, 삼성증권 94, 삼성화재해상보험 0(1,680 감소), 신영증권 1, 신한금융투자(주) 232(5 증가), 신한라이프생명보험 3,674(199 증가), 신한은행 70, 씨티은행 2, 아이비케이투자증권(주) 113, 에이스어메리칸화재해상보험 2,377(146 감소), 우리은행 2,824(158 증가), 유진투자증권 8, 중소기업은행 2(15 감소), 케이디비생명보험 1,075(678 증가), 한국투자증권 45, 한화생명보험주식회사 5,276(609 증가), 현대차증권 21(21 증가)	67,069	3,151	34,885	35,335
배우자	KB증권 138, NH투자증권 343, 국민은행 747(528 증가), 대신증권 373, 삼성증권 140, 새마을금고중앙회 87(165 감소), 유진투자증권 42, 하이투자증권 1, 한국투자증권 5, 현대차증권 8(8 증가)	1,513	536	165	1,884
모	국민은행 8, 농협손해보험 60,372(7,494 증가), 농협중앙회 16,066(14,644 증가), 신한은행 20, 우체국 2,165(1 증가)	56,492	22,739	600	78,631
장녀	국민은행 3, 미래에셋증권 655(8 증가), 신한은행 1, 주식회사 키오뱅크 607, 중소기업은행 130	1,388	8	0	1,396
차녀	(주)KEB하나은행 4(4 증가), (주)키오페이증권 1(1 증가), 국민은행 52(49 증가), 대신증권 2(3 감소), 미래에셋증권 4(1 증가), 신한은행 5, 토스뱅크(주) 2,500(405 감소), 현대차증권 2(2 증가)	2,921	57	408	2,570
삼녀	(주)KEB하나은행 0(490 감소), NH투자증권 1, 국민은행 5,166(2,343 증가), 미래에셋증권 13(89 감소), 신영증권 35(1 증가), 신한금융투자(주) 2, 우리은행 6,512(500 증가), 유진투자증권 8, 한국투자증권 36	9,508	3,501	1,236	11,773

월급여, 보험료 및 예적금
신규, 해지에 따른 변동

▶ 증권(소계)		48,024	1,151	30,528	18,647	추가변동에따른 증감
본인	상장주식	29,341	757	16,166	13,932	
배우자	상장주식	889	217	20	1,086	
장녀	상장주식	9,741	110	8,866	985	
차녀	상장주식	909	4	731	182	

AP워싱 48주, DB금융투자 40주, HK이노엔 2주, LG에너지솔루션 2주, S-Oil 2주, SBI인베스트먼트 850주, SK이티크놀로지 2주, TYM 100주, MBC 315주, 다올인베스트먼트 11주, 다우기술 30주, 다원시스 127주, 동국제약 20주, 디어유 3주, 라이트론 110주(30주 증가), 래몽래인 2주, 모빌티 0주(23,005주 감소), 미코 20주, 바이넥스 55주, 비씨엔씨 1주, 빅텍 10주, 성원건설 0주(300주 감소), 셀비스AI 20주, 스코넥 2주, 에이치비에너지 0주(75주 감소), 오토엔 1주(1주 증가), 우리엔터프라이즈 200주, 원익파이낸 17주(10주 증가), 유니테스트 60주(10주 증가), 유진스팩7호 5주, 일진하이솔루스 1주(1주 증가), 켄코에어로스페이스 23주, 풍원정밀 1주, 피에이치씨 50주, 한국프랜지 5주, 한국항공우주 35주, 한글과컴퓨터 46주, 한라홀딩스 10주, 한컴위드 30주, 한화시스템 15주, 한화에어로스페이스 5주, 해성산업 83주(10주 증가), 해성산업1우 1주

심녀	상장주식	BHK 0주(100주 감소), LG에너지솔루션 0주(1주 감소), SK아이이테크놀로지 2주, 다올인베스트먼트 11주, 다원시스 26주(10주 증가), 디어유 1주, 모빌타 0주(0.282주 감소), 비씨엔씨 1주, 삼성전자 16주, 실리콘투 6주(5주 증가), 아셀스 1주, 알버더블유 1주, 유진스팩7호 6주, 일진하이솔루스 2주(2주 증가), 카카오뱅크 1주, 포비포 1주, 한국항공우주 5주, 한컴라이프케어 8주, 한화 8주, 한화3우B 10주, 해성산업 9주, 현대차 1주	7,144	63	4,745	2,462	주거비용에 따른 증감
▶ 채무(소계)			317,376	780	6,921	311,235	
본인	금융채무	국민은행 25,825(887 감소), 우리은행 23,500, 중소기업은행 30,000, 현대캐피탈 12,421(4,254 감소)	96,887	780	5,921	91,746	금융채무 일부 상환 및 증가
배우자	금융채무	새마을금고중앙회 181,489(1,000 감소)	182,489	0	1,000	181,489	금융채무 일부 상환
모	금융채무	농협중앙회 28,000	28,000	0	0	28,000	변동사항없음
모	건물임대채무	서울특별시 중구 신당동 임대보증금	10,000	0	0	10,000	변동사항없음
총계			904,419	65,156	65,901	903,674	증감액: -745천원 (가액변동: 32,574천원)

소속	서울특별시 중구의회				직위	의원		성명	허상욱
(단위 : 천원)									
본인과의 관계	재산의 종류	소재지 면적 등 권리의 명세	종전가액	변동액		현재가액	변동사유		
				증가액 (실거래가액)	감소액 (실거래가액)				
▶ 토지(소계)			114,180	0	0	114,180			
본인	대지	서울특별시 중구 신당동 432 - 795번지 33.00㎡	114,180	0	0	114,180	변동사항없음		
▶ 건물(소계)			1,969,264	223,833	808,264	1,384,833			
본인	단독주택	서울특별시 종로구 가회동 대지 109.10㎡ 건물 45.83㎡ (대지 0.11㎡ 감소, 건물 7.96㎡ 감소)	994,264	0	558,264	436,000	기존에는 대지, 건물이 별도로 조화가 됐으나, 현재는 대지, 건물이 개별단독주택 공시가격으로 토지, 건물이 한번에 포함되어 조화가 되어 정정신고함.		
본인	연립주택	서울특별시 중구 신당동 글로벌빌 대지 169.53㎡ 중 84.76㎡ 건물 169.53㎡ 중 84.76㎡	312,500	0	0	312,500	변동사항없음		
본인	상가(전세(임차)권)	서울특별시 중구 신당동 명덕빌딩 대지 588.00㎡ 건물 2,047.97㎡	50,000	0	0	50,000	변동사항없음		
본인	단독주택(전세(임차)권)	서울특별시 종로구 가회동 대지 0.00㎡ 건물 0.00㎡ (대지 109.10㎡ 감소, 건물 45.83㎡ 감소)	250,000	0	250,000	0	착오로 인한 정정신고(실제 권리 종류는 전세권이 아니고, 채무임)		
본인	상가(전세(임차)권)	서울특별시 종로구 재동 건물 0.00㎡ 중 0.00㎡ (건물 지분면적 0.00㎡ 감소)	0	0	0	0	소재지 오기정정으로 인한 변경처리		
본인	복합건물(주택+상가)	서울특별시 종로구 재동 대지 116.40㎡ 중 19.40㎡ 건물 357.61㎡ 중 59.60㎡ (대지 지분면적 19.40㎡ 증가, 건물 지분면적 59.60㎡ 증가)	0	223,833	0	223,833	부천서거로 인한 1/6 지분상속		
본인	상가(전세(임차)권)	서울특별시 종로구 재동 대지 293.20㎡ 중 0.00㎡ 건물 83.80㎡ 중 41.90㎡	25,000	0	0	25,000	변동사항없음		
배우자	연립주택	서울특별시 중구 신당동 글로벌빌 대지 169.00㎡ 중 84.76㎡ 건물 169.53㎡ 중 84.76㎡	312,500	0	0	312,500	변동사항없음		

배우자	상가(전세(임차)권)	서울특별시 종로구 재동 건물 0.00㎡ 중 0.00㎡ (건물 지분면적 0.00㎡ 감소)	0	0	0	0	소제지 오기정정으로 인한 변경처리
배우자	상가(전세(임차)권)	서울특별시 종로구 재동 대지 293.20㎡ 중 0.00㎡ 건물 83.80㎡ 중 41.90㎡	25,000	0	0	0	변동사항없음
▶ 부동산에 관한 규정이 준용되는 권리와 자동차·건설기계·선박 및 항공기(소계)							
본인	자동차	21년식 카니발 배기량(2,121cc)	1,795	0	0	0	변동사항없음
배우자	자동차	21년식 카니발 배기량(2,121cc)	1,795	0	0	0	변동사항없음
배우자	자동차	21년식 렉스턴스포츠킴 배기량(2,157cc)	15,655	0	0	0	변동사항없음
배우자	자동차	2021년식 코란도 배기량(1,497cc)	10,975	0	0	0	변동사항없음
▶ 예금(소계)			375,165	31,505	32,126	374,544	
본인		DB손해보험(주) 870(180 증가), 동양생명보험 4,303, 롯데손해보험 29,073(1,118 증가), 삼성생명보험 112,657, 새마을금고중앙회 110, 신한은행 22,698(11,313 증가), 에이비엘생명보험 8,139, 우리은행 487(2,524 감소), 키움증권 35(7 증가)	168,278	12,918	2,824	178,372	
배우자		(주)KB손해보험 34,753(2,249 증가), DB손해보험(주) 26,622(2,371 감소), 국민은행 6(599 감소), 농협중앙회 0(1 감소), 동양생명보험 2,607(295 증가), 롯데손해보험 34,206(1,714 증가), 삼성화재생명보험 200(4,423 감소), 새마을금고중앙회 110, 신한라이프생명보험 9,971(570 증가), 신한은행 1,836(28 증가), 우리은행 13,412(11,981 감소), 케이디비생명보험 2,940, 현대상화생명보험 48,475(2,466 증가), 흥국생명보험 19,272(1,006 증가), 흥국화재생명보험(주) 674(86 증가)	206,045	18,341	29,302	195,084	월근여, 보험료 및 예적금등용 신규해지 등에 다른 변동

장남		신한은행 807(200 증가), 우리은행 28, 키움증권 75(31 증가)	679	231	0	910	일교차, 보험료 및 예정금, 신금, 해지 등에 다른 방법
장녀		신한은행 5, 우리은행 20, 키움증권 20(8 증가)	37	8	0	45	
차녀		신한은행 6, 우리은행 28, 키움증권 99(7 증가)	126	7	0	133	
▶ 증권(소계)			4,498	2	74	4,426	
본인	상정주식	삼성전자보통주 10주	562	0	9	553	
배우자	상정주식	하림 1주	2	2	2	2	
장남	상정주식	삼성전자보통주 50주	2,810	0	45	2,765	주거변동에 따른 지역변동
장녀	상정주식	삼성전자보통주 10주	562	0	9	553	
차녀	상정주식	삼성전자보통주 10주	562	0	9	553	
▶ 채무(소계)			1,686,959	2,416	14,651	1,674,724	
본인	금융채무	롯데손해보험 9,187, 신한은행 502,675(3,184 감소), 신한카드 30,738(4,427 감소), 에이비엘생명보험 4,800	555,011	0	7,611	547,400	채무 일부 상환
본인	건물임대채무	서울특별시 종로구 가회동 임대보증금	250,000	0	0	250,000	변동사항없음
배우자	금융채무	(주)KB손해보험 13,783, DB손해보험(주) 0(7,040 감소), 롯데손해보험 11,988, 신한라이프생명보험 3,510, 신한은행 825,526(2,416 증가), 케이디비생명보험 2,340, 현대해상화재보험 13,540, 흥국생명보험 6,637	881,948	2,416	7,040	877,324	채무 일부 증가 및 상환
▶ 보석류(소계)			186,000	0	0	186,000	

본인		십자가 목걸이 (1링, 무색)	7,000	0	0	7,000	변동사항없음
본인		시계 (핑크골드)	17,000	0	0	17,000	변동사항없음
배우자		다이아몬드 반지 (1캐럿, 무색)	12,000	0	0	12,000	변동사항없음
배우자		다이아몬드 반지 (3캐럿, 무색)	75,000	0	0	75,000	변동사항없음
배우자		다이아몬드 반지 (3부(10개), 무색)	6,000	0	0	6,000	변동사항없음
배우자		다이아몬드 팔찌 (3부, 무색)	30,000	0	0	30,000	변동사항없음
배우자		다이아몬드 귀걸이 (1.5부*2, 무색)	15,000	0	0	15,000	변동사항없음
배우자		십자가 목걸이 (1링, 무색)	7,000	0	0	7,000	변동사항없음
배우자		시계 (핑크골드)	17,000	0	0	17,000	변동사항없음
▶ 고지거부 및 등불제외사항			-	-	-	-	
모		고지거부	0	0	0	0	독립생계유지
총 계			992,368	252,924	825,813	419,479	중간액: -572,889천원 (7년분동: -72천원)

소속	서울특별시 용산구의회				직위	의장		성명	오천진
(단위 : 천원)									
본인과의 관계	재산의 종류	소재지 면적 등 권리의 명세	종전가액	변동액		현재가액	변동사유		
				증가액 (실거래가액)	감소액 (실거래가액)				
▶ 건물(소계)									
본인	아파트(전세(임차)권)	서울특별시 용산구 원효로4가 풍전아파트 건물 82.50㎡	178,000	1,800	0	179,800			
모	단독주택	세종특별자치시 세종시 부강면 등곡리 건물 113.60㎡	28,000	1,800	0	29,800	가액변동		
▶ 부동산에 관한 규정이 준용되는 권리와 자동차·건설기계·선박 및 항공기(소계)									
본인	자동차	2012년식 투싼 배기량(1,995cc) 감소	4,820	0	4,820 (5,000)	0	가액변동		
본인	자동차	2011년식 쉐보레 캠퍼 배기량(2,231cc) 증가	0	3,443 (5,000)	0	3,443			
▶ 예금(소계)									
본인		(주)KB손해보험 5,578(2,064 증가), (주)카카오페이증권 2(1 감소), 국민은행 3,925(3,330 증가), 새마을금고중앙회 43,196(42,357 증가), 신용협동조합중앙회 3, 신한은행 455(355 증가), 우리은행 5, 중소기업은행 57(1 증가)	142,989	91,226	68,661	165,554			
배우자		(주)KB손해보험 2,613(805 증가), 국민은행 4, 농협중앙회 3,384(3,254 증가), 삼성증권 0(1,237 감소), 새마을금고중앙회 20,328(20,151 증가), 스탠다드차티드은행 2, 신용협동조합중앙회 2(121 감소), 신한은행 13, 우리은행 1,100(1,100 증가), 중소기업은행 1,155(1 증가), 토스뱅크(주) 3,074(3,074 증가)	5,115	48,244	138	53,221	근로소득 저축		
			4,648	28,385	1,358	31,675			

모	농협중앙회 3,628(1,690 증가)	1,938	1,690	0	3,628	근로소득 저축
정남	(주)KB손해보험 2,363(951 증가), MG손해보험(주) 9,071(827 증가), 국민은행 4,500(4,323 증가), 미래에셋증권 0(196 감소), 삼성생명보험 8,904(507 증가), 신한은행 18, 우리은행 6,087(2,746 감소), 키움증권 1,758(10,277 감소), 토스뱅크(주) 5,820(52,529 감소), 한화생명보험주식회사 10,493(1,268 증가), 현대해상화재보험 7,168(859 증가)	113,195	10,152	67,165	56,182	
치남	MG손해보험(주) 8,365(748 증가), 국민은행 258(243 증가), 삼성생명보험 8,165(464 증가), 우리은행 4,060(1,300 증가)	18,093	2,755	0	20,848	
▶ 종편(소계)		37,811	23,422	15,598	45,635	

전남	상장주식	(주)아하정보통신 500주(487주 증가), ALPHABETINC 60주(60주 증가), APPLINC 6주, AQUAMETALSINC 70주, ASMLHOLDINGNEURO.09NYREGISTRYSHS 0주(1주 감소), AVEPOINTINC 50주, BLADEAIRMOBILITYINC 21주, CHECK-CAPLTD 3주(77주 감소), IONQINC 20주(8주 증가), LG디스플레이보통주 90주(20주 증가), LG전자보통주 10주(10주 증가), METAPLATFORMSINC 3주(3주 증가), MICROSOFTCORP 0주(1주 감소), MONEYLIONINC 30주, OPENDOORTECHNOLOGIESINC 44주(4주 증가), PALANTIRTECHINC 16주(4주 증가), PAYPALHOLDINGSINC 12주(2주 증가), PROTERRAINC 45주(1주 증가), TESLAINC 11주(9주 증가), UWMHLDGSCORP 220주, VERTEXENERGYINC 17주(14주 증가), 기아 5주(5주 증가), 기아자동차보통주 0주(24주 감소), 삼강엠앤티 0주(1주 감소), 삼성전자보통주 123주(121주 증가), 셀레믹스 55주(55주 증가), 셀트리온보통주 10주(2주 증가), 씨젠 63주(1주 증가), 아하 260주(260주 증가), 에스케이하이닉스보통주 27주(27주 증가), 에이스테크놀로지 100주(15주 증가), 원익아이피에스 11주(2주 증가), 인션이엔티 0주(200주 감소), 포스코보통주 30주(7주 증가), 한화솔루션보통주 0주(63주 감소), 현대자동차보통주 37주(15주 증가)	37,811	23,422	15,598	45,635	근로소득으로 구매
▶ 채무(소계)			3,000	0	1	2,999	
치남	금융채무	주식회사 카카오뱅크 2,999(1 감소)	3,000	0	1	2,999	인부상환
총 계			360,620	119,891	89,078	391,433	중간액: 30,813천원 (가변비용: -155천원)

서울특별시 용산구의회							
소속	직위	의원			성명	권두성 (단위 : 천원)	
본인과의 관계	재산의 종류	소재지 면적 등 권리의 명세	종전가액	변동액		현재가액	변동사유
				증가액 (실거래가액)	감소액 (실거래가액)		
▶ 건물(소계)							
본인	복합건물(주택+상가)	서울특별시 중랑구 상봉동 대지 159.00㎡ 중 79.50㎡ 건물 267.92㎡ 중 133.96㎡	1,550,000	0	0	1,550,000	
배우자	복합건물(주택+상가)	서울특별시 중랑구 상봉동 대지 159.00㎡ 중 79.50㎡ 건물 267.92㎡ 중 133.96㎡	775,000	0	0	775,000	
▶ 부동산에 관한 규정이 준용되는 권리와 자동차·건설기계·선박 및 항공기(소계)							
배우자	자동차	2014년식 그랜저HG 배기량(2,359cc)	9,580	0	1,694	7,886	
▶ 예금(소계)							
본인		(주)KB손해보험 1,387(445 증가), 농협은행 3(7,891 감소), 대신증권 1, 라이나생명보험 4,090(273 증가), 신한카드차타드은행 5(72 감소), 우리은행 3, 토스뱅크(주) 5(5 증가)	12,734	723	7,963	5,494	생활비 사용
배우자		(주)KB손해보험 8,729(385 증가), DB손해보험(주) 164(39 감소), KB증권 2, 국민은행 346(275 증가), 농협중앙회 374(535 감소), 동양생명보험 507(47 증가), 에이스아메리칸화재해상보험 2,745(2,490 감소), 우리은행 4, 주식회사 카카오뱅크 1,775(570 감소), 중소기업은행 10, 한화손해보험 8,467(546 증가), 흥국화재해상보험(주) 4,939(292 증가)	30,151	3,595	5,684	28,062	
장남		국민은행 7,989(1,571 증가), 농협은행 42(61 감소)	6,521	1,571	61	8,031	

정년		DB손해보험(주) 2,969(376 증가), 라이나생명보험 490(210 증가), 주식회사 카키오뱅크 234(156 증가)	2,951	742	0	3,693	생활비 사용
▶ 증권(소계)			14,005	0	4,335	9,750	
본인	상장주식	선진보통주 355주, 와이어블 2,986주(1,006주 감소)	14,005	0	4,335	9,750	예금 및 생활비 사용
정년	상장주식	코카콜라 0.001309주(0.001309주 증가), 테슬라 0.000518주(0.000518주 증가)	0	0	0	0	
▶ 채무(소계)			955,554	186	7,614	948,126	
본인	건물임대채무	서울특별시 중랑구 상봉동 임대보증금	905,000	0	0	905,000	
배우자	금융채무	비엔케이캐피탈(주) 28,787(917 감소), 신한저축은행 4,399(338 감소), 웰컴저축은행 0(6,300 감소), 주식회사 카키오뱅크 2,154(68 감소), 한화손해보험 1,890	44,843	0	7,613	37,230	일부상환
정년	금융채무	우리은행 2,948(1 감소), 주식회사 카키오뱅크 2,948(186 증가)	5,711	186	1	5,896	대출상환
▶ 고지거부 및 등특제외사항			-	-	-	-	
부		고지거부	1,529,702	0	1,529,702	0	독립생계유지
모		고지거부	732,182	0	732,182	0	독립생계유지
총 계			2,932,352	6,445	2,274,007	664,790	증감액: -2,267,562천원 (가액변동: -2,127천원)

소속	서울특별시 용산구의회				직위	의원	성명	김선영
(단위 : 천원)								
본인과의 관계	재산의 종류	소재지 면적 등 권리의 명세	종전가액	변동액		현재가액	변동사유	
				증가액 (실거래가액)	감소액 (실거래가액)			
▶ 건물(소계)			5,000	0	0	5,000		
배우자	다가구주택 (전세(임차권))	서울특별시 용산구 이태원동 건물 33.00㎡	5,000	0	0	5,000		
▶ 예금(소계)			2,741	1,905	411	4,235		
본인		농협은행 1,846(281 증가), 농협중앙회 6(1 감소), 세미일금고 1,331(1,331 증가), 신한은행 247	1,819	1,613	2	3,430	급여소득	
배우자		(주)KEB하나은행 114(50 증가), (주)카카오페이증권 0(48 감소), 국민은행 197(185 증가), 농협은행 0(12 감소), 세미일금고 3(10 감소), 주식회사 카카오뱅크 101(331 감소)	581	235	401	415		
장남		(주)KEB하나은행 133, 농협은행 40, 농협중앙회 57(49 증가)	181	57	8	230		
차녀		(주)KEB하나은행 160	160	0	0	160		
▶ 채무(소계)			186,707	0	104,389	82,318		
본인	금융채무	(주)KEB하나은행 36,441	36,441	0	0	36,441		
배우자	금융채무	신한은행 0(91,500 감소), 오릭스캐피탈코리아 45,877(12,889 감소)	150,266	0	104,389	45,877		
▶ 고지거부 및 등특제외사항			-	-	-	-		
모		고지거부	0	0	0	0	타인부양	

총 계		-178,966	1,905	-103,978	-73,083	증감액: 105,883천원 (가액변동: 0천원)

소속		서울특별시 용산구의회			직위	의원		성명	김성철
(단위 : 천원)									
본인과의 관계	재산의 종류	소재지 면적 등 권리의 명세	종전가액	변동액		현재가액	변동사유		
				증가액 (실거래가액)	감소액 (실거래가액)				
▶ 건물(소계)									
본인	아파트(전세(임차)권)	서울특별시 용산구 이촌동 한가림아파트 건물 84.96㎡	550,000	0	42,000	508,000			
모	아파트	경기도 시흥시 죽율동 시흥6차푸르지오1단지 건물 84.99㎡	350,000	0	42,000	308,000	가액변동		
▶ 부동산에 관한 규정이 준용되는 권리와 자동차·건설기계·선박 및 항공기(소계)									
본인	자동차	2019년식 G80 배기량(3,342cc)	28,000	30	0	28,030	가액변동		
배우자	자동차	2009년식 모하버 배기량(4,627cc)	6,500	2,760	0	9,260	가액변동		
▶ 예금(소계)									
본인		(주)KB손해보험 833(302 증가), (주)KEB하나은행 17,395(21,954 감소), 농협손해보험 2,292(443 증가), 신용협동조합중앙회 2,420, 우리은행 46(1 증가)	44,194	746	21,954	22,986			
배우자		신한금융투자(주) 105(105 증가), 신한은행 930(928 증가), 우리은행 10(6 감소), 케이뱅크 0(2 감소), 하나증권 292(148 증가), 한화생명보험주식회사 2,348(306 증가)	2,206	1,487	8	3,685	생활비 사용		
모		국민은행 5, 농협중앙회 3, 우리은행 734(637 증가), 중소기업은행 6,939(3,467 증가)	3,577	4,104	0	7,681			

장남		KB증권 98(9 증가), 국민은행 3,369(810 증가), 주식회사 카카오뱅크 0(164 감소), 중소기업은행 1,500(600 증가)	3,712	1,909	654	4,967	생활비 사용
장녀		신한은행 87(6 감소), 주식회사 카카오뱅크 140(140 증가)	93	154	20	227	
▶ 증권(소계)							
본인	비상장주식	주식회사 동인서 4,000주	20,000	0	0	20,000	
배우자	상장주식	HD현대 20주, HMM 40주, LG전자 19주, LG화학 20주, SK하이닉스 15주, 두산에너빌리티 70주(2주 증가), 로블록스 15주, 롯데관광개발 100주, 삼성SDI 30주, 삼성전기 20주, 셀트리온헬스케어 6주, 애플 100주, 엔비디아 20주, 유바이오로직스 90주, 카카오 27주, 카카오게임즈 4주, 테슬라 6주(4주 증가), 한화솔루션 0주(20주 감소), 현대모비스 30주, 현대위아 10주, 현대차 20주	74,645	4,525	5,680	73,490	가액변동
장남	상장주식	현대차27주B 10주	875	0	136	739	
▶ 채무(소계)							
모	금융채무	삼성화재해상보험 166,942(1,240 감소)	168,182	0	1,240	166,942	일부상환
장녀	금융채무	주식회사 카카오뱅크 2,985(15 감소)	3,000	0	15	2,985	일부상환
총계							
			562,620	15,715	69,197	509,138	증감액: -53,482천원 (가액변동: -38,658천원)

소속	서울특별시 용산구의회				직위	의원	성명	김송환
(단위 : 천원)								
본인과의 관계	재산의 종류	소재지 면적 등 권리의 명세	종전가액	변동액		현재가액	변동사유	
				증가액 (실거래가액)	감소액 (실거래가액)			
▶ 건물(소계)								
본인	다가구주택	서울특별시 용산구 청파동2가 대지 192.10㎡ 건물 382.72㎡	1,030,000	0	0	1,030,000		
장남	오피스텔	경기도 김포시 구래동 김포 더 렉스나인 건물 20.98㎡	105,000	0	0	105,000		
장남	오피스텔	경기도 김포시 구래동 김포 더 렉스나인 건물 20.98㎡	100,000	0	0	100,000		
▶ 부동산에 관한 규정이 준용되는 권리와 자동차·건설기계·선박 및 항공기(소계)								
본인	자동차	2009년식 그랜저(신형)TG - G27 배기량(2,656cc)	23,969	0	790	23,179		
본인	자동차	2022년식 캐스퍼 배기량(998cc)	4,375	0	663	3,712	기액변동	
배우자	자동차	2009년식 그랜저(신형)TG - G27 배기량(2,656cc)	18,700	0	0	18,700		
배우자	자동차	2006년식 마티즈 배기량(796cc)	44	0	7	37	기액변동	
			850	0	120	730	기액변동	
▶ 예금(소계)			391,689	29,654	36,987	384,456		

본인	(주)KB손해보험 12,475(863 증가), NH투자증권 112(110 증가), 교보생명보험 98,195(1,851 감소), 농협은행 6, 농협중앙회 32, 롯데손해보험 437, 삼성생명보험 0(4,194 감소), 새마을금고중앙회 5,006(1,369 감소), 새마을금고중앙회 공제사업부 2,214, 신한라이프생명보험 7,437(878 증가), 신한은행 1,321, 우리은행 651(305 증가), 우체국 3,312(28 증가), 주식회사 카카오뱅크 211(114 감소), 하나증권 1, 현대해상화재보험 272(204 증가)	136,822	4,838	9,978	131,682
배우자	(주)KEB하나은행 18,898(904 감소), 교보생명보험 46,526(1,475 증가), 국민은행 4, 농협은행 7,359(1,874 감소), 메리츠화재상해보험(보험) 1,848(317 증가), 미래에셋증권 100, 삼성화재해상보험 0(7,277 감소), 스탠다드차타드은행 11, 신한라이프생명보험 7,052(9,416 감소), 신한은행 12,076(11,209 증가), 우체국 2,076(194 증가), 현대해상화재보험 8,644(306 증가)	110,564	14,618	20,588	104,594
모	농협중앙회 70,881(1,271 증가), 우체국 1,946(1 증가)	71,555	1,282	10	72,827
장남	(주)카카오페이증권 39(5 증가), 교보생명보험 34,875(761 감소), 새마을금고중앙회 27(23 증가), 신한라이프생명보험 5,228, 신한은행 1,246(4 증가), 유안타증권 55, 주식회사 카카오뱅크 5(583 감소), 케이뱅크 0(2 감소), 키움증권 0(608 감소), 토스증권(주) 2(2 증가)	43,397	547	2,467	41,477
장녀	교보생명보험 18,311(2,594 증가), 국민은행 1, 삼성화재해상보험 0(800 감소), 신한라이프생명보험 6,976, 신한은행 7,047(5,775 증가), 주식회사 카카오뱅크 1,541(3,044 감소)	29,351	8,369	3,844	33,876
▶ 증편(소계)		70,379	12,740	23,052	60,067

생활비 사용

본인	상장주식	메디투스 0주(48주 감소), 허림 0주(1,058주 감소), 현대바이오 2,191주	55,759	12,708	8,434	60,033	생활비로 사용
장남	상장주식	FASTRADUSINC 233주(1,724주 감소), FORTEBIOSCIENCESINC 0주(1주 감소), VIVEVEMEDICALINC 0주(2,231주 감소), 누홀딩스 3주(3주 증가), 업스타트홀딩스 1,010,596주(1,010,596주 증가), 티에스인베스트먼트 0주(4,216주 감소)	14,620	32	14,618	34	
▶ 채무(소계)			1,026,981	21,985	73,555	975,411	
본인	금융채무	(주)KB손해보험 1,500, 교보생명보험 17,930(970 감소), 삼성생명보험 0(3,500 감소), 세미올금고중앙회 425,256(4,044 감소), 신한은행 9,463(10,481 감소), 신한카드 18,475(18,475 증가)	473,144	20,555	21,075	472,624	채무일부상환
본인	건물임대채무	서울특별시 용산구 청파동2가 임대보증금	140,000	0	0	140,000	
배우자	금융채무	(주)KEB하나은행 0(900 감소), KB캐피탈 3,859(909 감소), SBI저축은행 26,002(515 감소), 교보생명보험 45,559(680 증가), 롯데캐피탈 822(27,585 감소), 삼성화재생명보험 0(4,049 감소), 상호저축은행중앙회 32,961(3,923 감소), 신한라이프생명보험 0(1,420 감소), 우체국 450(120 증가), 현대해상화재보험 2,500	150,654	1,160	39,661	112,153	채무일부상환
장남	금융채무	교보생명보험 11,387(269 증가), 신한은행 1,100, 우리금융캐피탈 32,144(2,618 감소), 키움증권 0(10,200 감소)	57,180	270	12,819	44,631	채무일부상환
장남	건물임대채무	경기도 김포시 구래동 김포 더 럭셔리 2건 임대보증금	205,000	0	0	205,000	
장녀	금융채무	교보생명보험 1,003	1,003	0	0	1,003	
▶ 고지거부 및 등록외사항			-	-	-	-	
부		등록제외	380,396	0	380,396	0	사망

총 계		869,452	20,409	367,570	522,291	중간예: -347,161천원 (기액반등: 11,918천원)

소속	서울특별시 용산구의회				직위	의원		성명	김형원
(단위 : 천원)									
본인과의 관계	재산의 종류	소재지 면적 등 권리의 명세	종전가액	변동액		현재가액	변동사유		
				증가액 (실거래가액)	감소액 (실거래가액)				
▶ 토지(소계)									
본인	대지	서울특별시 용산구 보광동 238 - 97번지 31.00㎡ 중 15.50㎡	179,370	0	0	179,370			
배우자	임야	경기도 양평군 강하면 동오리 산 106번지 19,395.00㎡ 중 2,038.00㎡	52,685	0	0	52,685			
배우자	대지	서울특별시 용산구 보광동 238 - 97번지 31.00㎡ 중 15.50㎡	74,000	0	0	74,000			
			52,685	0	0	52,685			
▶ 건물(소계)									
본인	복합건물(주택+상가)	서울특별시 용산구 보광동 대지 138.00㎡ 중 69.00㎡ 건물 330.46㎡ 중 165.23㎡	974,630	0	0	974,630			
배우자	복합건물(주택+상가)	서울특별시 용산구 보광동 대지 138.00㎡ 중 69.00㎡ 건물 330.46㎡ 중 165.23㎡	487,315	0	0	487,315			
▶ 부동산에 관한 규정이 준용되는 권리와 자동차·건설기계·선박 및 항공기(소계)									
본인	자동차	2007년식 그랜저(신형) 배기량(2,656cc)	26,330	0	2,930	23,400			
장남	자동차	2018년식 G70 2.0T 배기량(1,998cc)	3,620	0	570	3,050	가액변동		
▶ 예금(소계)									
			426,720	70,267	37,366	459,621			

본인	(주)KEB하나은행 6(4 증가), DB손해보험(주) 720(180 증가), 국민은행 6,124(6,478 감소), 농협은행 26,349(20,023 증가), 메트라이프생명보험 12,690(318 증가), 삼성화재해상보험 1,100(300 증가), 세미올금고 4,331(245 증가), 세미올금고중앙회 공제사업부 30,670(1,755 증가), 에이스아메리칸화재해상보험 83(83 증가), 종소리업은행 1,485(234 감소)	67,362	26,256	10,060	83,558	근로소득 저축
배우자	(주)KB손해보험 3,430(212 증가), 농협은행 79,411(25,629 증가), 라이나생명보험 5,926(363 증가), 메리츠화재해상보험(보험) 3,315, 삼성생명보험 48,075(3,783 증가), 삼성화재해상보험 5,000(600 증가), 세미올금고 78, 세미올금고중앙회 공제사업부 5,417(353 증가), 에이비엘생명보험 25,700(1,272 증가), 에이스아메리칸화재해상보험 1,554(1,554 증가), 종소리업은행 69, 현대해상화재보험 62,991(3,182 증가), 흥국화재해상보험(주) 11,683(568 증가)	215,133	37,516	0	252,649	
모	국민은행 126, 농협은행 14,617(2,298 감소), 세미올금고 54(216 감소)	17,311	0	2,514	14,797	
장남	신한은행 2,400(300 증가), 에이스아메리칸화재해상보험 1,748(144 증가)	3,704	2,544	2,100	4,148	
장녀	(주)KEB하나은행 1,502(211 증가), KB증권 898, 국민은행 3, 농협은행 54, 삼성생명보험 37,500(1,800 증가), 신한은행 1, 우리은행 61,718(15,015 감소), 주식회사 카카오펙크 60(5,740 감소), 키움증권 2,026(2 증가), 한국투자증권 707(1 증가)	123,210	3,951	22,692	104,469	
▶ 증권(소계)		1,863	183	5	2,041	
장녀	상장주식 LG에너지솔루션 2주, 이즈미디어 280주, 카카오페이 1주, 케이엔케이 28주	1,863	183	5	2,041	가액변동
▶ 채무(소계)		912,796	0	118,196	794,600	

본인	금융채무	KB국민카드 6,577(4,111 감소), 농협은행 312,570(8,310 감소), 중소기업은행 20,000	351,568	0	12,421	339,147	채무상환
본인	건물임대채무	서울특별시 용산구 보광동 임대보증금	365,000	0	0	365,000	
배우자		KB국민카드 1,750(2,916 감소), 삼성생명보험 6,770, 삼성카드 17,430(2,568 감소), 삼성화재 해상보험 410, 신한카드 11,881(9,706 감소), 에이비엘생명보험 4,700, 현대카드(주) 0(1,612 감소), 현대해상화재보험 14,560, 흥국화재해상보험(주) 2,310	76,613	0	16,802	59,811	채무상환
	금융채무						
장남	금융채무	신한은행 30,642(49,050 감소), 예금은행 0(20,849 감소), 현대캐피탈 0(19,074 감소)	119,615	0	88,973	30,642	채무상환
	총 계		696,117	70,450	-77,895	844,462	증감액: 148,345천원 (기여분: -2,752천원)

소속		서울특별시 용산구의회		직위	의원			성명	배준석
본인과의 관계		재산의 종류	소재지 면적 등 권리의 명세	종전가액	변동액		현재가액	(단위 : 천원)	
					증가액 (실거래가액)	감소액 (실거래가액)			
▶ 건물(소계)				1,546,911	0	0	1,546,911		
본인	복합건물(주택+상가)		서울특별시 용산구 이촌동 대지 157.92㎡ 중 94.75㎡ 건물 101.23㎡ 중 60.74㎡	1,024,181	0	0	1,024,181		
본인	복합건물(주택+상가)(전세(임차)권)		서울특별시 용산구 이촌동 건물 40.49㎡	80,000	0	0	80,000		
배우자	복합건물(주택+상가)		인천광역시 연수구 송도동 캐널워크 건물 80.13㎡	442,730	0	0	442,730		
▶ 부동산에 관한 규정이 준용되는 권리와 자동차·건설기계·선박 및 항공기(소계)				31,750	0	0	31,750		
배우자	자동차		2019년식 디스커버리스포츠타D4 150PS 배기량(1,999cc)	31,750	0	0	31,750		
▶ 예금(소계)				114,169	44,660	46,158	112,671		
본인			(주)KEB하나은행 2, KB증권 3, 농협은행 321(1,687 감소), 메트라이프생명보험 11,334(1,845 증가), 새마을금고중앙회 58(561 감소), 신한은행 14,848(13,022 증가), 유진투자증권 1, 중소기업은행 14,341(15,888 감소), 케이뱅크 6(28 감소), 키움증권 0(68 감소), 토스뱅크(주) 1(1 증가)	44,279	15,183	18,547	40,915	생활비 사용	

배우자		(주)KB손해보험 3,540(180 증가), (주)KEB하나은행 13(24 감소), KB증권 1, 국민은행 29,992(28,188 증가), 농협은행 17(32 감소), 메리츠화재상해보험(보험) 5,550(414 증가), 페트라이프생명보험 4,559, 삼성생명보험 16,032, 세마을금고중앙회 98(12 감소), 신한은행 9(1,719 감소), 우리은행 1,115(675 증가), 주식회사 키오뱅크 581(728 감소), 중소기업은행 9,702(25,077 감소), 키움증권 1,547(1 증가)	69,890	29,477	27,611	71,756	생활비 사용
▶ 증권(소계)			210,098	13,194	106,583	116,709	
본인	상장주식	상지카일 23,397주(23,397주 증가), 엠투아이코퍼레이션 0주(10,376주 감소), 유네코 5주	81,672	11,721	81,659	11,734	
본인	비상장주식	(주)포스코폴리텍 500주(500주 증가)	0	560	0	560	가액변동, 예금
배우자	상장주식	레고켄바이오사이언스 375주, 상지커이름 43,985주, 엠투아이코퍼레이션 5,376주, 키오뱅크보통주 325주, 포스코스틸리온보통주 483주	128,426	913	24,924	104,415	
▶ 채무(소계)			1,290,506	105,000	154,217	1,241,289	
본인	금융채무	상호저축은행중앙회 50,000(20,000 감소), 세마을금고중앙회 430,000(1,500 감소), 신한은행 44,833(9,917 감소), 신한카드 25,000(25,000 증가), 오케이캐피탈(주) 20,000, 중소기업은행 106,380(1,740 감소), 케이뱅크 99,310(27,968 감소), 키움증권 0(53,798 감소), 토스뱅크(주) 50,000(50,000 증가)	865,446	105,000	144,923	825,523	채무원부상환
배우자	금융채무	(주)KEB하나은행 265,000, 메트라이프생명보험 3,430, 삼성생명보험 8,920, 세마을금고중앙회 25,665(6,999 감소), 우리은행 32,751(2,295 감소)	345,060	0	9,294	335,766	채무원부상환
배우자	건물임대채무	인천광역시 연수구 송도동 캐널워크 임대보증금	80,000	0	0	80,000	

▶ 고지거부 및 등록제외사항			-	-	-	-	-
모		고지거부	0	0	0	0	0
총 계			612,422	-47,146	-1,476	566,752	증감액: -45,670원 (2연변동: -24,011천원)

소속	서울특별시 용산구의회			직위	의원	성명	운정회
(단위 : 천원)							
본인과의 관계	재산의 종류	소재지 면적 등 권리의 명세	종전가액	변동액		현재가액	변동사유
				증가액 (실거래가액)	감소액 (실거래가액)		
▶ 건물(소계)							
본인	아파트(전세(임차)권)	서울특별시 성동구 행당동 지웰홈스 왕십리 건물 53.94㎡	50,000	0	0	50,000	
			50,000	0	0	50,000	변동없음
▶ 부동산에 관한 규정이 준용되는 권리와 자동차·건설기계·선박 및 항공기(소계)							
부	자동차	2010년식 civic 1.5 hybrid 배기량(1,339cc)	5,000	0	0	5,000	변동없음
▶ 예금(소계)							
본인		(주)KEB하나은행 3, 국민은행 17(14 증가), 농협은행 35,851(2,040 증가), 농협중앙회 0(6 감소), 롯데손해보험 2,012(193 증가), 새마을금고 33, 스탠다드차타드은행 10,150(259 감소), 신한라이프생명보험 17,107(265 증가), 신한은행 35,870(60 감소), 씨티은행 207, 우리은행 5,248, 우체국 6, 주식회사 키키오뱅크 3, 키움증권 817(1 증가)	150,452	13,813	9,158	155,107	
			105,136	6,877	4,689	107,324	근로소득 저축
부		(주)KB손해보험 503(302 증가), AIA생명보험주식회사 7,053(581 증가), 광주은행 3, 국민은행 17, 농협은행 559(536 증가), 유안타증권 1, 한화손해보험 8,236(342 증가)	14,611	1,761	0	16,372	
모		(주)KEB하나은행 10,491(1,169 감소), 롯데손해보험 4,825(249 증가), 삼성증권 1, 에이비엘생명보험 3,065(337 증가), 우체국 6,487(740 증가), 유안타증권 1, 현대해상화재보험 6,541(549 증가)	30,705	5,175	4,469	31,411	

▶ 증권(소계)			1,985	554	0	2,539	
본인	상장주식	로체시스템즈 266주, 모비릭스 37주	1,985	554	0	2,539	기액변동
총 계			207,437	14,367	9,158	212,646	증감액: 5,209천원 (기액변동: 554천원)

소속		서울특별시 용산구의회			직위	의원		성명	이미지
본인과의 관계	재산의 종류	소재지 면적 등 권리의 명세	종전가액	변동액		현재가액	변동사유		
				증가액 (실거래가액)	감소액 (실거래가액)				
▶ 토지(소계)									
본인	대지	서울특별시 용산구 보광동 6 - 3번지 10.00㎡	105,500	0	0	105,500			
▶ 건물(소계)									
본인	단독주택	서울특별시 용산구 보광동 건물 55.01㎡	1,177,000	0	0	1,177,000			
배우자	복합건물(주택+상가)	서울특별시 용산구 원효로2가 대지 62.50㎡ 건물 74.05㎡	864,502	0	0	864,502			
▶ 부동산에 관한 규정이 준용되는 권리와 자동차·건설기계·선박 및 항공기(소계)									
배우자	자동차	2016년식 소나타 배기량(1,999cc)	8,659	0	1,342	7,317			
▶ 예금(소계)									
본인		국민은행 20, 농협은행 46,084(29,902 증가), 삼성생명보험 51,188(2,021 증가), 새마을금고 28,930, 새마을금고중앙회 공제사업부 15,828(1,031 증가), 중소기업은행 38,222(19,067 증가)	128,251	68,118	16,097	180,272	근로소득 저축		
배우자		국민은행 10,000, 농협은행 42,221(3,386 감소), 새마을금고 3,784, 우체국 106,475(2 증가), 중소기업은행 8,452(6,263 감소)	180,579	41,072	50,719	170,932			
▶ 채무(소계)									
배우자	건물임대채무	서울특별시 용산구 원효로2가 임대보증금	50,000	0	0	50,000			
			50,000	0	0	50,000			

▶ 고지거부 및 등록제외사항			-	-	-	-	-
장남		고지거부	1,124,613	0	1,124,613	0	독립생계유지
총 계			3,539,104	109,190	1,192,771	2,455,523	증감액: -1,083,581천원 (7연변동: -1,342천원)

소속		서울특별시 용산구의회			직위	의원		성명	이인호	
본인과의 관계		재산의 종류	소재지 면적 등 권리의 명세			종전가액	변동액		현재가액	변동사유
							증가액 (실거래가액)	감소액 (실거래가액)		
▶ 토지(소계)						22,570	0	435	22,135	
배우자	대지	전라남도 고흥군 도양읍 관리 1310번지 163.00㎡			2,315	0	0	2,315		
배우자	전	전라남도 고흥군 도양읍 관리 150번지 648.00㎡			4,290	0	0	4,290		
배우자	전	전라남도 고흥군 도양읍 관리 156번지 1,091.00㎡			7,222	0	0	7,222		
배우자	전	전라남도 고흥군 도양읍 장계리 320번지 1,117.00㎡			5,629	0	435	5,194	기액변동	
장남	대지	전라남도 고흥군 도양읍 관리 1274-3번지 278.00㎡			3,114	0	0	3,114		
▶ 건물(소계)						1,840,000	0	0	1,840,000	
배우자	아파트	서울특별시 용산구 이촌동 현대한강 건물 59.55㎡			1,800,000	0	0	1,800,000		
배우자	아파트(전세(임차)권)	서울특별시 용산구 이촌동 남부아파트 건물 65.09㎡			30,000	0	0	30,000		
장남	다가구주택(전세(임차))권)	경기도 광주시 오포읍 신원리 건물 703.36㎡ 중 59.00㎡			10,000	0	0	10,000		
▶ 부동산에 관한 규정이 준용되는 권리와 자동차·건설기계·선박 및 항공기(소계)						31,310	0	753	30,557	
배우자	자동차	2019년식 쏘나타(SONATA) 배기량(1,999cc)			12,000	0	252	11,748	기액변동	
배우자	자동차	2021년식 아반떼 배기량(1,598cc)			193	0	5	188	기액변동	

장남	자동차	2021년식 아반떼 배기량(1,598cc)	19,117	0	496	18,621	기액변동
▶ 여금(소계)							
본인		국민은행 9, 삼성증권 1, 스탠다드차타드은행 7, 신용협동조합중앙회 11, 신한은행 33, 우리은행 1,953(939 증가), 유안타증권 15, 하이투자증권 3, 한화생명보험주식회사 933(311 증가)	1,715	1,250	0	2,965	금융채무 상환
배우자		새마을금고 26, 우리은행 4,736(73 증가), 한화생명보험주식회사 21,668(546 증가)	25,811	2,059	1,440	26,430	
장남		스탠다드차타드은행 28, 신한은행 26(47,208 감소), 우리은행 8,940(1,491 증가)	54,711	1,491	47,208	8,994	
▶ 채무(소계)							
본인	금융채무	우리은행 10,533(854 감소)	11,387	0	854	10,533	채무상환
배우자	금융채무	우리은행 0(54,210 감소), 우리카드 2,528(2,124 감소)	58,862	0	56,334	2,528	채무상환
배우자	건물임대채무	서울특별시 용산구 이촌동 현대한강 임대보증금	550,000	0	0	550,000	
장남	금융채무	상호저축은행중앙회 0(1,096 감소)	1,096	0	1,096	0	채무상환
총 계			1,354,772	4,800	-8,448	1,368,020	증감액: 13,248천원 (기액변동: -1,188천원)

소속	서울특별시 용산구의회				직위	의원		성명	정정호
(단위 : 천원)									
본인과의 관계	재산의 종류	소재지 면적 등 권리의 명세	종전가액	변동액		현재가액	변동사유		
				증가액 (실거래가액)	감소액 (실거래가액)				
▶ 건물(소계)									
본인	아파트	서울특별시 용산구 후암동 행남그랜드아파트 건물 84.73㎡	525,000	0	0	525,000			
배우자	복합건물(주택+상가)(전세(임차)권)	서울특별시 용산구 후암동 대지 219.20㎡ 건물 104.00㎡	20,000	0	0	20,000			
▶ 부동산에 관한 규정이 준용되는 권리와 자동차·건설기계·선박 및 항공기(소계)									
본인	자동차	2012년식 체어맨W 배기량(3,598cc)	18,330	0	1,664	16,666	기액변동		
장남	자동차	2014년식 코루주 배기량(1,991cc) 증가	0	6,300	0	6,300	무상증여		
▶ 현금(소계)									
본인	현금 증가		5,000	5,000	0	10,000	예금인출(근로소득)		
▶ 예금(소계)									
본인	(주)KEB하나은행 18, DB손해보험(주) 3,429(421 증가), 국민은행 1,205(283 증가), 삼성생명보험 41,849(1,908 증가), 삼성화재해상보험 300(180 증가), 세마을고중앙회 36,949(1,702 감소), 세마을고중앙회 공제사업부 4,639(240 증가), 스탠다드차타드은행 1,164(1,604 감소), 신한라이프(오렌지라이프) 0(3,574 감소), 신한라이프생명보험 4,957(4,957 증가), 우리은행 6		318,482	86,925	60,254	345,153	94,516 근로소득 저축		

배우자		(주)KEB하나은행 151, AIA생명보험주식회사 14,065(1,023 증가), DB손해보험(주) 1,779(213 감소), 국민은행 1,851(1,808 감소), 농협손해보험 4,042(1,311 증가), 농협은행 9,159(5,537 증가), 라이나생명보험 3,396(627 증가), 메리츠화재해상보험(보험) 34,363(2,075 증가), 삼성생명보험 17,234(1,795 증가), 새마을금고중앙회 7,498(4,216 증가), 새마을금고중앙회 공제사업부 3,917(1,605 증가), 스탠다드차타드은행 (24 감소), 케이디비생명보험 3,590(1,002 증가), 한화생명보험주식회사 116,850(8,920 증가)	191,829	32,507	6,441	217,895	근로소득 저축
정남		(주)KEB하나은행 243, DB손해보험(주) 3,514(512 증가), NH투자증권 2,852(1,300 감소), 국민은행 232, 농협은행 4,250(1,060 증가), 메리츠화재해상보험(보험) 2,877(454 증가), 새마을금고중앙회 2,059(12,237 감소), 스탠다드차타드은행 16,281(10,817 증가), 주식회사 카카오톡 434(190 증가)	33,246	14,969	15,473	32,742	
▶ 증권(소계)			9	0	0	9	
정남	상장주식	Canoo 1주	9	0	0	9	변동없음
▶ 채권(소계)			20,000	0	0	20,000	
배우자		사인간채권	20,000	0	0	20,000	
▶ 채무(소계)			300,455	0	51,741	248,714	
본인		사인간채무 감소	30,000	0	30,000	0	근로소득 및 경조사비로 상환
본인	금융채무	국민은행 225,714(6,771 감소), 삼성생명보험 18,600	251,085	0	6,771	244,314	근로소득으로 상환
배우자	금융채무	한화생명보험주식회사 4,400(14,970 감소)	19,370	0	14,970	4,400	근로소득으로 상환

▶ 고지거부 및 등록제외사항			-	-	-	-	-
처남		고지거부	1,301,805	0	1,301,805	0	독립생계유지
총 계			1,888,171	98,225	1,311,982	674,414	증감액: -1,213,757천원 (2)연변동: -1,664천원)

서울특별시 용산구의회											
소속	직위			의원			성명		함대건 (단위 : 천원)		
본인과의 관계	재산의 종류	소재지 면적 등 권리의 명세		종전가액	변동액		현재가액	변동사유			
					증가액 (실거래가액)	감소액 (실거래가액)					
▶ 건물(소계)											
본인	다가구주택(전세(임차 (권))	서울특별시 용산구 원효로4가 대지 120.70㎡ 중 0.00㎡ 건물 155.28㎡ 중 51.76㎡		608,600	37,800	0	646,400				
부	아파트	충청북도 청주시청원구 오창읍 주성리 모아미래도시와이드시티 건물 84.99㎡		241,000	0	0	241,000				
부	아파트(분양권)	기타(국외 등) 충북 충주시 봉평동 건물 84.96㎡		133,200	37,800	0	171,000	금융채무로 중도금 납입			
모	단독주택	충청북도 증평군 증평읍 죽리 건물 64.79㎡		24,400	0	0	24,400				
▶ 부동산에 관한 규정이 준용되는 권리와 자동차·건설기계·선박 및 항공기(소계)											
부	자동차	2011년식 K5 배기량(1,998cc)		5,030	0	570	4,460	가액변동			
부	자동차	2015년식 포터 배기량(2,497cc)		6,400	0	910	5,490	가액변동			
모	자동차	2005년식 스테릭스 배기량(999cc)		1,390	590	0	1,980	가액변동(요기제 정정)			
모	자동차	2012년식 스파크 배기량(999cc)		2,870	0	80	2,790	가액변동			
▶ 예금(소계)											
본인	국민은행 2,612(2,075 증가), 농협은행 78(3 감소), 대신증권 406, 삼성화재해상보험 1,404(78 증가), 신한은행 735(1,144 감소), 우리은행 3,206(6,204 감소), 키움증권 1, 한국투자증권 56(20 증가)			13,676	2,293	7,471	8,498	소득저축 및 생활비 사용			

배우자	(주)KEB하나은행 2, DB손해보험(주) 1,711(331 증가), MG손해보험(주) 931(181 증가), 국민은행 2,818(844 증가), 농협중앙회 3, 대신증권 7, 메리츠화재해상보험(보험) 10,649(1,347 증가), 수협중앙회 3, 우리은행 1, 주식회사 키오뱅크 14(14 증가), 중소기업은행 2(2 감소), 토스증권(주) 4, 한국투자증권 155(36 감소), 현대해상화재보험 1,435(428 증가), 흥국화재해상보험(주) 4,752(516 증가)	18,864	3,698	75	22,487	소득지출 및 생활비 사용
부	DB손해보험(주) 57(57 증가), 농협은행 4,004(2,994 증가), 새마을금고중앙회 1, 신한은행 2,230(315 감소), 우체국 4, 중소기업은행 6	3,566	3,051	315	6,302	
모	국민은행 97(97 증가), 농협은행 25(29 감소), 농협중앙회 8(332 감소), 롯데손해보험 9,615(810 증가), 우체국 2(1,000 감소), 흥국화재해상보험(주) 6,165(314 증가)	16,052	1,221	1,361	15,912	
장녀	중소기업은행 280(150 증가)	130	150	0	280	
▶ 증권(소계)		3,079	2	57	3,024	
본인	상장주식 삼성전자 33주	1,854	0	30	1,824	가액변동
배우자	GS글로벌 0주(1주 감소), 인트로메디 185주, 지에스글로벌보통주 1주(1주 증가), 현대중공업 1주	1,225	2	27	1,200	
▶ 채무(소계)		455,360	39,700	8,949	487,111	
본인	KB국민카드 11,104(3,879 증가), 국민은행 189,000, 삼성카드 717(2,512 감소), 신한은행 30,000	229,454	5,000	3,633	230,821	대출
배우자	국민은행 14,293(3,510 감소)	17,803	500	4,010	14,293	채무상환
부	새마을금고중앙회 136,800(34,200 증가), 신한은행 100,000	202,600	34,200	0	236,800	중도금납입

모	금융채무	SBI저축은행 873(961 감소), 현대캐피탈 3,254(345 감소), 한국화재상보험(주) 1,070	6,503	0	1,306	5,197	채무상환
		총 계	223,297	9,105	1,890	230,512	증감액: 7,215천원 (기여비용: -1,024천원)

소속	서울특별시 용산구의회				직위	의원		성명	황금선 (단위 : 천원)
본인과의 관계	재산의 종류	소재지 면적 등 권리의 명세	종전가액	변동액		현재가액	변동사유		
				증가액 (실거래가액)	감소액 (실거래가액)				
▶ 토지(소계)								1,840,212	
본인	임야	경기도 양주시 덕계동 152-18번지 3,666.00㎡ 중 1,833.00㎡	1,821,627	18,585	0		공시지가 변동		
본인	임야	경기도 양주시 덕계동 152-19번지 355.00㎡ 중 177.50㎡	41,792	3,483	0	45,275	공시지가 변동		
본인	임야	경기도 양주시 덕계동 152-42번지 68.00㎡ 중 34.00㎡	4,029	390	0	4,419	공시지가 변동		
본인	대지	서울특별시 강동구 둔촌동 172-1번지 98.60㎡ 중 49.30㎡	800,000	0	0	800,000	변동 없음		
배우자	임야	경기도 양주시 덕계동 152-18번지 3,666.00㎡ 중 1,833.00㎡	41,792	3,483	0	45,275	공시지가 변동		
배우자	임야	경기도 양주시 덕계동 152-19번지 355.00㎡ 중 177.50㎡	4,029	390	0	4,419	공시지가 변동		
배우자	임야	경기도 양주시 덕계동 152-42번지 68.00㎡ 중 34.00㎡	2,386	130	0	2,516	공시지가 변동		
배우자	대지	전라북도 전주시 완산구 서신동 932-5번지 267.00㎡ 중 133.50㎡	120,951	10,346	0	131,297	공시지가 변동		
배우자	대지	서울특별시 강동구 둔촌동 172-1번지 98.60㎡ 중 49.30㎡	800,000	0	0	800,000	변동 없음		
배우자	임야	전라북도 남원시 대신면 수덕리 산 35-1번지 6,643.00㎡ 중 1,107.16㎡	4,262	233	0	4,495	공시지가 변동		
▶ 건물(소계)								2,109,956	
본인	근린생활시설	서울특별시 용산구 청파동1가 대지 320.70㎡ 중 160.35㎡ 건물 963.22㎡ 중 481.61㎡	1,067,950	0	12,972	1,054,978	공시지가 변동		

배우자	근린생활시설	서울특별시 용산구 청파동1가 대지 320.70㎡ 중 160.35㎡ 건물 963.22㎡ 중 481.61㎡	1,067,950	0	12,972	1,054,978	공시지가 변동
▶ 부동산에 관한 규정이 준용되는 권리와 자동차 · 건설기계 · 선박 및 항공기(소계)							
본인	자동차	2019년식 그랜저 배기량(2,959cc)	33,800	0	9,800	24,000	
본인	자동차	2015년식 모하비 배기량(3,000cc)	19,800	0	5,800	14,000	감가 상각
배우자	자동차	2015년식 모하비 배기량(2,959cc)	7,000	0	2,000	5,000	감가 상각
			7,000	0	2,000	5,000	감가 상각
▶ 예금(소계)			983,776	786,252	785,384	984,644	
본인		(주)KB손해보험 1,377(884 증가), 교보생명보험 40,652(4,331 증가), 삼성생명보험 27,219, 신한라이프(오렌지라이프) 0(667,961 감소), 신한라이프생명보험 673,192(673,192 증가), 신한은행 3,864(11,629 감소)	747,487	678,407	679,590	746,304	
배우자		(주)KB손해보험 210(210 증가), 교보생명보험 5,868, 신한라이프(오렌지라이프) 0(75,704 감소), 신한라이프생명보험 80,130(80,130 증가), 신한은행 110,164(17,858 감소)	209,594	92,552	105,774	196,372	현재 가입되어 있는 상품 금액 중 현재 가액 일부를 은행 측으로부터 신변제반을 지급으로 금액 증가
장남		국민은행 0(20 감소), 신한은행 22,263(7,663 증가)	14,620	7,663	20	22,263	
차남		국민은행 2,780(2,780 증가), 신한은행 15,125(3,050 증가), 중소기업은행 1,800(1,800 증가)	12,075	7,630	0	19,705	
▶ 채권(소계)			525,000	0	0	525,000	
본인		사시간채권	525,000	0	0	525,000	변동 없음
▶ 채무(소계)			361,577	0	115,842	245,735	
본인		사시간채무	30,000	0	0	30,000	변동 없음

본인	금융채무	신한리프(오렌지리이프) 0(39,999 감소)	39,999	0	39,999	0	변제
본인	건물임대채무	서울특별시 용산구 청파동1가 임대보증금	60,000	0	0	60,000	변동 없음
배우자		사인간채무	30,000	0	0	30,000	변동 없음
배우자	금융채무	신한은행 115,735(75,843 감소)	191,578	0	75,843	115,735	현재 가입되어 있는 상품 중 현재 기액 일부를 금회로 상환하여 신 변제 금회로 상환하여 신 변제 금회로 상환하여 신 변제
배우자	건물임대채무	서울특별시 용산구 청파동1가 임대보증금	10,000	0	0	10,000	변동 없음
총 계			5,138,526	804,837	705,286	5,238,077	증감액: 99,551천원 (기변동: -17,159천원)

서울특별시 성동구의회									
소속				직위	의장			성명	김현주 (단위 : 천원)
본인과의 관계	재산의 종류	소재지 면적 등 권리의 명세	종전가액	변동액		현재가액	변동사유		
				증가액 (실거래가액)	감소액 (실거래가액)				
▶ 건물(소계)									
본인	다세대주택	서울특별시 성동구 성수동2가 건물 35.13㎡	250,000	0	0	250,000			
▶ 예금(소계)									
본인		(주)KEB하나은행 10,482(8,751 증가), 동양생명보험 9,299(564 증가), 세미엘금고중앙회 31,014(14 증가), 신한은행 47,221(18,253 감소), 우리은행 67,844(42,220 증가), 키움증권 1,459(519 증가)	133,504	83,271	49,456	167,319	부친 사망으로 인한 부조금과 급여 저축		
모		(주)KEB하나은행 3, DB손해보험(주) 3,404(444 증가), 국민은행 3,819(696 감소), 세미엘금고중앙회 5,000(5,000 증가), 신한은행 6,285(1,015 증가), 중소기업은행 2	12,750	10,658	4,895	18,513			
▶ 증권(소계)									
본인	상장주식	강스스템바이오텍 3,297주, 삼성전자보통주 12주, 알서포트 30주, 에스케이바이오팜보통주 20주(4주 감소), 코오롱티슈진 0주(10주 감소), 테고사이언스 18주	14,760	0	2,766	11,994	주식가격하락으로 인한 감소		
▶ 고지거부 및 등록제외사항									
부	등록제외		-	-	-	-	0 사망		
총 계			515,952	93,929	162,055	447,826	증감액: -68,126천원 (기대법동: -1,796천원)		

소속	서울특별시 성동구의회				직위	의원		성명	고용필
(단위 : 천원)									
본인과의 관계	재산의 종류	소재지 면적 등 권리의 명세	종전가액	변동액		현재가액	변동사유		
				증가액 (실거래가액)	감소액 (실거래가액)				
▶ 건물(소계)									
본인	아파트	서울특별시 성동구 성수동2가 금호아파트 건물 59.94㎡ 중 29.97㎡	1,120,000	226,000	0	1,346,000			
배우자	아파트	서울특별시 성동구 성수동2가 금호아파트 건물 59.94㎡ 중 29.97㎡	550,000	113,000	0	663,000	가액변동		
배우자	상가(전세(임차)권)	서울특별시 성동구 성수동1가 대지 184.00㎡ 건물 104.52㎡	20,000	0	0	20,000	변동없음		
▶ 부동산에 관한 규정이 준용되는 권리와 자동차·건설기계·선박 및 항공기(소계)									
본인	자동차	2018년식 K7 배기량(2,359cc) 감소	15,370	57,330	15,370	57,330			
배우자	자동차	2022년식 g80 배기량(2,497cc) 증가	0	0	15,370 (16,550)	0	차량 매도		
▶ 예금(소계)									
본인		(주)KEB하나은행 4,013(448 증가), KB증권 5(5 증가), 교보생명보험 24,891(6,970 증가), 메리츠화재해상보험(보험) 8,949(911 증가), 삼성생명보험 14,959(3,522 증가), 신한라이프생명보험 6,400(1,200 증가), 신한은행 108(108 증가), 주식회사 카카오뱅크 0(105 감소), 케이뱅크 4(1,996 감소)	48,266	16,164	5,101	59,329	대출로 인한 예금 증가		

배우자		(주)KB손해보험 5,242(880 증가), (주)KEB하나은행 5,902(2,921 증가), (주)카카오��이증권 9(1 증가), DB손해보험(주) 2,735(160 증가), NH투자증권 1,787(1,147 증가), 메리츠화재해상보험(보험) 341(186 증가), 신한은행 9,165(3,876 증가), 우리은행 3, 우체국 1,569(196 증가), 주식회사 카카오뱅크 35,928(23,753 증가), 중소기업은행 11,225(1,835 증가), 케이뱅크 0(45 감소), 하나생명보험 3,000(1,200 증가), 현대상화재보험 5,020(615 증가)	45,201	42,207	5,482	81,926	대출로 인한 예금 증가
부		(주)KEB하나은행 34(335 감소), 교보생명보험 110(110 증가), 메리츠화재해상보험(보험) 1,101(317 증가), 세미증권금융회 1, 스탠다드차타드은행 5, 우리은행 438(1,006 감소), 우체국 2	2,605	427	1,341	1,691	
모		삼성생명보험 22,680(1,212 증가), 세미증권금융회 10, 스탠다드차타드은행 1, 우리은행 2, 우체국 101	21,582	1,212	0	22,794	
장남		국민은행 5,172(1,202 증가)	3,970	1,202	0	5,172	
▶ 증권(소계)			3,940	19,486	1,455	21,971	
본인	상장주식	LG전자 79주(79주 증가), 삼성전자 102주(102주 증가), 카카오뱅크 236주(236주 증가)	0	18,207	0	18,207	소득에 따른 주식 매입으로 인한 증가
본인	비상장주식	주식회사 소셜피르마 62주	62	0	0	62	
배우자	상장주식	Apple 1주, 삼성전자 24주, 서연 0주(50주 감소), 진흥기업2주B 20주(60주 감소), 한국금융지주 0주(3주 감소), 한화생명 300주	3,878	159	1,455	2,582	
장남	상장주식	LG전자 4주(4주 증가), 삼성전자 14주(14주 증가)	0	1,120	0	1,120	
▶ 채무(소계)			403,776	65,811	28,389	441,198	

본인	금융채무	(주)KEB하나은행 374,536(3,917 감소), 주식회사 카키오뱅크 851(1,472 감소), 케이뱅크 24,809(21,809 증가)					383,776	24,809	8,389	400,196	대출로 인한 채무 증가
배우자	금융채무	현대캐피탈 41,002(41,002 증가)					0	41,002	0	41,002	차량 매입에 따른 채무 증가
배우자	건물임대채무	서울특별시 성동구 성수동1가 임대보증금 감소					20,000	0	20,000	0	신고방법 착오로 인한 채무 삭제
▶ 합명·합자·유한회사 출자지분(소계)							10,000	0	0	10,000	
본인	출자	주식회사 지와이피스포츠, 출자가액: 10,000천원, 지분비율: 100%, 연가매출액: 1천원					10,000	0	0	10,000	변동없음
총 계							867,158	298,217	360	1,165,015	증감액: 297,857천원 (지역변동: 226,125천원)

소속	서울특별시 성동구의회				직위	의원			성명	남연희
(단위 : 천원)										
본인과의 관계	재산의 종류	소재지 면적 등 권리의 명세	종전가액	변동액		현재가액	변동사유			
				증가액 (실거래가액)	감소액 (실거래가액)					
▶ 토지(소계)			24,622	2,257	0	26,879				
배우자	전	전라남도 고흥군 금산면 대흥리 2-3번지 575.00㎡	5,100	478	0	5,578	기액변동			
배우자	대지	전라남도 고흥군 금산면 대흥리 301-4번지 20.00㎡	1,218	112	0	1,330	기액변동			
배우자	답	전라남도 고흥군 금산면 대흥리 302-1번지 43.00㎡	3,474	319	0	3,793	기액변동			
배우자	대지	전라남도 고흥군 금산면 대흥리 311-1번지 321.00㎡	14,830	1,348	0	16,178	기액변동			
▶ 건물(소계)			811,100	112,400	0	923,500				
배우자	아파트	서울특별시 성동구 행당동 행당 한진타운 건물 108.47㎡	788,000	110,000	0	898,000	기액변동			
배우자	단독주택	전라남도 고흥군 금산면 대흥리 대지 644.00㎡ 건물 170.00㎡	23,100	2,400	0	25,500	기액변동			
▶ 부동산에 관한 규정이 준용되는 권리와 자동차·건설기계·선박 및 항공기(소계)			15,997	0	2,515	13,482				
배우자	자동차	2014년식 투싼 배기량(1,995cc)	5,722	0	896	4,826	기액변동			
배우자	자동차	2016년식 그랜저 배기량(2,199cc)	10,275	0	1,619	8,656	기액변동			
▶ 예금(소계)			380,338	170,204	83,240	467,302				

본인	(주)KB손해보험 16,308(2,189 증가), (주)KEB하나은행 136, MG손해보험(주) 9,724(624 증가), 교보생명보험 96,242(2,612 증가), 국민은행 6, 동양생명보험 16,719(1,246 증가), 삼성생명보험 4,224, 세마을금고중앙회 3,626(416 증가), 신용협동조합중앙회 7,818(7,718 증가), 신한라이프생명보험 5,959(804 증가), 신한은행 106,401(50,568 증가), 우리은행 27,368(537 증가), 주식회사 카카오펙크 1	227,818	116,146	49,432	294,532	본인 소득 및 배우자 연금소득, 자녀 결혼식 비용 등으로 인한 예금 증가
배우자	(주)KB손해보험 5,180(420 증가), (주)KEB하나은행 59,307(27,842 증가), MG손해보험(주) 17,705(1,491 증가), 교보생명보험 68,694(10,235 감소), 국민은행 8, 메리츠화재해상보험(보험) 1,612(372 증가), 삼성생명보험 18,698, 삼성화재해상보험 1,560(360 증가), 스탠다드차타드은행 6	152,520	54,058	33,808	172,770	
▶ 채무(소계)		3,010	0	3,010	0	
배우자	교보생명보험 0(3,010 감소)	3,010	0	3,010	0	소득에 따른 채무 감소
▶ 고지거부 및 등록제외사항		-	-	-	-	
장남	고지거부	0	0	0	0	독립생계유지
총 계		1,229,047	284,861	82,745	1,431,163	증감액: 202,116천원 (기예변동: 112,142천원)

소속		서울특별시 성동구의회			직위	의원		성명	박성근
					(단위 : 천원)				
본인과의 관계	재산의 종류	소재지 면적 등 권리의 명세	종전가액	변동액		현재가액	변동사유		
				증가액 (실거래가액)	감소액 (실거래가액)				
▶ 토지(소계)			75,446	0	0	75,446			
배우자	답	대전광역시 서구 용춘동 124-9번지 1,177.00㎡	75,446	0	0	75,446	변동없음		
▶ 건물(소계)			741,000	111,000	0	852,000			
배우자	아파트	서울특별시 성동구 금호동3가 두산아파트 건물 79.08㎡	661,000	111,000	0	772,000	기액변동		
모	아파트(전세(임차)권)	경기도 안양시 동안구 호계동 목련신경아파트 건물 46.27㎡	80,000	0	0	80,000	변동없음		
▶ 부동산에 관한 규정이 준용되는 권리와 자동차·건설기계·선박 및 항공기(소계)			4,550	635	334	4,851			
본인	자동차	2014년식 아반떼 배기량(1,582cc)	2,850	0	3	2,847	기액변동		
본인	자동차	2009년식 그랜드 카니발 배기량(2,656cc)	1,700	0	331	1,369	기액변동		
본인	자동차	2002년식 봉고 프런티어 배기량(2,957cc) 증가	0	635	0	635	단순 명의이전		
▶ 예금(소계)			131,091	27,834	23,609	135,316			
본인		동양생명보험 2,840, 삼성화재해상보험 18,896(984 증가), 새마을금고중앙회 85(1 증가), 스탠다드차타드은행 10, 신용협동조합중앙회 3,240(240 증가), 신한은행 0(44 감소), 에이비엘생명보험 2,820, 우리은행 21	26,731	1,225	44	27,912	소득에 따른 예금 증가		

배우자		국민은행 1,157(622 증가), 스탠다드차타드은행 0(43 감소), 신용협동조합중앙회 51, 신한은행 0(222 감소), 우체국 2,946, 키움증권 222(53 증가), 토스뱅크(주) 4,879(4,396 증가)	4,449	5,071	265	9,255	소득에 따른 예금 증가
모		신용협동조합중앙회 33, 우리은행 13,301(1,850 증가)	11,484	1,850	0	13,334	
장녀		(주)커오페이증권 74(27 감소), 국민은행 0(10 감소), 신용협동조합중앙회 57, 신한금융투자(주) 0(752 감소), 신한은행 3,302(86 증가), 우리은행 164(144 증가), 케이뱅크 0(93 감소), 토스뱅크(주) 32,115(5,715 감소)	42,079	281	6,648	35,712	
차녀		(주)커오페이증권 1,053(393 감소), 신한은행 26,306(8,944 증가), 우리은행 14,151(6,810 증가), 키움증권 508(132 증가), 토스뱅크(주) 5,152(11,234 감소)	42,911	19,287	15,028	47,170	
삼녀		국민은행 1(59 감소), 농협은행 37, 세미증권고공양회 10, 우리은행 260(120 증가), 토스뱅크(주) 1,625(1,565 감소)	3,437	120	1,624	1,933	
▶ 증권(소계)			24,874	413	1,279	24,008	
배우자	상장주식	LG전자보통주 7주, 삼성전자보통주 60주, 에스케이하이닉스보통주 32주, 에이디테크놀로지 5주, 원익홀딩스 4주, 콜마엔터테인먼트 41주	7,953	88	484	7,557	가액감소
장녀	상장주식	AK홀딩스 5주, LG전자 3주, 강원랜드 10주, 대한항공 5주, 디앤씨미디어 8주, 보잉 0.014주, 삼성전자 15주, 스튜디오드래곤 10주, 알서포트 10주, 테슬라 0.279주(0.186주 증가), 허니투어 4주, 하이브 2주, 현대건설 3주	3,178	284	121	3,341	

차녀	상장주식	NAVER보통주 4주, 넷미블보통주 5주, 대한항공보통주 5주, 삼성전자1우선주 153주, 삼성전자보통주 57주, 에스케이하이닉스보통주 2주, 카카오보통주 8주, 하나투어보통주 4주, 현대바이오사이언스 2주, 현대백화점보통주 4주	13,743	41	674	13,110	가액감소
▶ 채무(소계)			147,065	3,522	31,208	119,379	
본인	금융채무	국민은행 3,308(29,911 감소), 신용협동조합중앙회 29,477(3,522 증가)	59,174	3,522	29,911	32,785	본인 소득에 따른 채무 감소
배우자	금융채무	국민은행 86,594(1,297 감소)	87,891	0	1,297	86,594	본인 소득에 따른 채무 감소
총계			829,896	136,360	-5,986	972,242	중간액: 142,346천원 (가액변동: 109,838천원)

소속		서울특별시 성동구의회			직위	의원		성명	비영회
									(단위 : 천원)
본인과의 관계	재산의 종류	소재지 면적 등 권리의 명세	종전가액	변동액		현재가액	변동사유		
				증가액 (실거래가액)	감소액 (실거래가액)				
▶ 토지(소계)									
배우자	임야	충청북도 음성군 음성읍 사정리 산 139 - 2번지 2,213.00㎡	24,110	2,325	0	26,435			
배우자	임야	충청북도 음성군 음성읍 사정리 산 139 - 6번지 578.00㎡	3,563	1,040	0	4,603	기액변동		
배우자	전	충청북도 음성군 음성읍 사정리 862 - 0번지 988.00㎡	1,497	133	0	1,630	기액변동		
장남	도로	경기도 용인시 처인구 이동읍 서리 333 - 12번지 195.00㎡ 중 40.00㎡	17,586	988	0	18,574	기액변동		
▶ 건물(소계)									
본인	공장(전세(임차)권)	경기도 광주시 쌍령동 대지 679.00㎡ 건물 132.00㎡	2,026,160	57,000	68,329	2,014,831			
			40,000	0	0	40,000	변동없음		
본인	다세대주택	서울특별시 성동구 송정동 송정빌 건물 32.00㎡	158,000	5,000	0	163,000	기액변동		
본인	다세대주택	서울특별시 성동구 송정동 송정빌 건물 29.00㎡	148,000	6,000	0	154,000	기액변동		
본인	다세대주택	서울특별시 성동구 송정동 송정빌 건물 32.00㎡	158,000	5,000	0	163,000	기액변동		
본인	다세대주택	서울특별시 성동구 송정동 송정빌 건물 29.00㎡	148,000	6,000	0	154,000	기액변동		
본인	다세대주택	서울특별시 성동구 송정동 송정빌 건물 30.00㎡	154,000	6,000	0	160,000	기액변동		
본인	다세대주택	서울특별시 성동구 송정동 송정빌 건물 30.00㎡	148,000	6,000	0	154,000	기액변동		

본인	다세대주택	서울특별시 성동구 송정동 송정빌 건물 30.00㎡	154,000	6,000	0	160,000	가액변동
본인	다세대주택	서울특별시 성동구 송정동 송정빌 건물 30.00㎡	154,000	6,000	0	160,000	가액변동
본인	다세대주택	서울특별시 성동구 송정동 송정빌 대지 211.00㎡ 건물 67.00㎡	279,000	11,000	0	290,000	가액변동
장남	단독주택	경기도 용인시 처인구 이동읍 서리 대지 620.00㎡ 건물 199.08㎡	485,160	0	68,329	416,831	공시지가 합산 기재 오류로 인한 조정
▶ 부동산에 관한 규정이 준용되는 권리와 자동차·건설기계·선박 및 항공기(소계)							
본인	자동차	2012년식 YF쏘나타 하이브리드 배기량(2,000cc)	2,561	0	400	2,161	가액변동
배우자	자동차	2016년식 봉고3 1.2톤 배기량(2,497cc)	4,545	0	174	4,371	가액변동
장남	자동차	2012년식 YF쏘나타 하이브리드 배기량(2,000cc)	2,561	0	400	2,161	가액변동
장녀	자동차	2019년식 530i 배기량(1,998cc) 감소	375	0	375	0	소유권 상실
장녀	자동차	2021년식 X6 xDrive40i 배기량(2,993cc)	85,424	0	9,900	75,524	가액변동
▶ 예금(소계)			153,390	81,082	34,620	199,852	
본인	(주)KEB하나은행 6,353(1,739 증가), 국민은행 42, 농협은행 5, 삼성화재해상보험 30,822(4,747 증가), 새마을금고중앙회 5,359(12,046 감소), 새마을금고중앙회 공제사업부 11,396(240 증가), 신한은행 174(43 감소), 우리은행 11,762(6,810 증가), 우체국 2,308(521 증가), 유안타증권 126, 중소기업은행 1,659, 하이투자증권 104(1 증가), 한화손해보험 4,447(419 증가), 현대해상화재보험 18,025(1,318 증가)		88,976	16,075	12,469	92,582	대출 및 본인 소득에 따른 증가

배우자		(주)KEB하나은행 668(507 증가), 농협중앙회 15, 새마을금고중앙회 170(7 증가), 우리은행 13, 중소기업은행 3,648(935 증가), 한국화재상보험(주) 0(676 감소)	3,741	1,449	676	4,514	
장남		(주)KEB하나은행 1,309(126 감소), DB손해보험(주) 65(65 증가), 농협중앙회 6(92 감소), 삼성생명보험 1,094(926 증가), 삼성화재해상보험 310(120 증가), 새마을금고중앙회 63,862(29,882 증가), 현대라이프생명보험 5,600(2,400 증가)	39,071	54,620	21,445	72,246	대출 및 본인 소득에 따른 증가
장녀		(주)KEB하나은행 0(26 감소), (주)키오페이증권 72(44 증가), 국민은행 16,041(6,627 증가), 신한은행 4(4 감소), 한화생명보험주식회사 7,675(2,048 증가), 한화손해보험 6,718(219 증가)	21,602	8,938	30	30,510	
▶ 증권(소계)			341	0	0	341	
본인	비상장주식	(주)지노시스템 402주, 셀란 280주	341	0	0	341	변동없음
▶ 채무(소계)			1,542,622	32,150	13,815	1,560,957	
본인	금융채무	(주)KEB하나은행 200,000, 현대캐피탈 22,150(22,150 증가)	200,000	22,150	0	222,150	대출에 따른 채무 증가
본인	건물임대채무	서울특별시 상동구 송정동 송정빌 8건 임대보증금	1,140,000	0	0	1,140,000	변동없음
배우자	금융채무	JB우리캐피탈 1,831(4,919 감소), 하나카드 10,000(10,000 증가)	6,750	10,000	4,919	11,831	대출에 따른 채무 증가
장남	금융채무	농협중앙회 110,000	110,000	0	0	110,000	변동없음
장녀	금융채무	비엠더블유파이낸셜서비스코리아(주) 76,976(8,896 감소)	85,872	0	8,896	76,976	차량 할부금 상환
총 계			756,845	108,257	100,383	764,719	증감액: 7,874원 (가액변동: -19,878원)

소속		서울특별시 성동구의회		직위	의원		성명	양육회
(단위 : 천원)								
본인과의 관계	재산의 종류	소재지 면적 등 권리의 명세	종전가액	변동액		현재가액	변동사유	
				증가액 (실거래가액)	감소액 (실거래가액)			
▶ 토지(소계)								
본인	대지	전라남도 신안군 암태면 송곡리 704번지 357.00㎡	2,649	268	0	2,917		기액변동
▶ 건물(소계)								
본인	아파트	경기도 성남시 분당구 백현동 백현마을 건물 84.70㎡ 중 56.47㎡	702,667	104,000	0	806,667		기액변동
배우자	단독주택(전세(임차) 권)	서울특별시 성동구 옥수동 건물 50.00㎡	70,000	0	0	70,000		변동없음
배우자	아파트	경기도 성남시 분당구 백현동 백현마을 건물 84.70㎡ 중 28.23㎡	351,333	52,000	0	403,333		기액변동
▶ 부동산에 관한 규정이 준용되는 권리와 자동차·건설기계·선박 및 항공기(소계)								
배우자	자동차	2007년식 쏘렌토 배기량(2,000cc)	3,323	0	503	2,820		기액변동
▶ 현금(소계)								
본인	현금 증가		0	20,000	0	20,000		지방 주거지미련 비용(전세금) 준비
▶ 예금(소계)								
			156,194	10,355	12,999	153,550		

본인	(주)상상인증권 103(78 증가), AIA생명보험주식회사 5,387(328 증가), 교보생명보험 13,068, 국민은행 518(3 감소), 세마을금고중앙회 391(215 감소), 세마을금고중앙회 공제사업부 3,855(218 증가), 신용협동조합중앙회 8,411(708 감소), 신한은행 18(994 감소), 우리은행 4,632(2,535 감소), 우체국 568(6,262 감소), 한화생명보험주식회사 45,603(1,559 증가), 흥국생명보험 6,852, 흥국화재해상보험(주) 43,122(5,546 증가)	135,516	8,254	11,242	132,528	생활비 등 지출에 따른 예금 감소
배우자	신용협동조합중앙회 100(2 증가), 신한은행 896(895 증가), 우리은행 3,118(1,517 감소), 한화생명보험주식회사 12,240, 현대해상화재보험 4,660(964 증가)	20,678	2,101	1,757	21,022	
▶ 증권(소계)		13,977	574	6,704	7,847	
본인	DB하이텍 14주, KT 7주, SK아이이테크놀로지 10주, SK증권 131주, SK하이닉스6주, 강스튜디오오텍 177주, 명문제약 100주, 비덴트 144주, 삼성전자 10주, 삼성출판사100주, 에스코넥 200주, 에코바이오12주, 유진투자증권 16주, 지연과학20주(48주 증가), 한신기계 200주	13,926	574	6,704	7,796	기준 보유 증권에 가액감소
본인	비상정주식	51	0	0	51	
▶ 채무(소계)		381,654	300,000	262,593	419,061	
본인	사인간채무 감소	255,000	0	255,000	0	잔액상환
본인	건물임대채무	0	300,000	0	300,000	아파트 임대료 다른 채무 발생(보증금)
배우자	우리은행 119,061(7,593 감소)	126,654	0	7,593	119,061	소득에 따른 채무 감소

▶ 고지거부 및 등록제외사항			-	-	-	-	-
장남		고지거부	0	0	0	0	독립생계유지
차남		고지거부	0	0	0	0	독립생계유지
총 계			918,489	-112,803	-242,387	1,048,073	증감액: 129,584천원 (기역변동: 149,644천원)

소속		서울특별시 성동구의회			직위	의원		성명	업경서
본인과의 관계		재산의 종류	소재지 면적 등 권리의 명세	종전가액	변동액		현재가액	변동사유	
					증가액 (실거래가액)	감소액 (실거래가액)			
▶ 토지(소계)				22,000	0	0	22,000		
본인	임야	경기도 가평군 설악면 미사리 280 - 7번지 105.00㎡		22,000	0	0	22,000	변동없음	
▶ 건물(소계)				1,814,116	125,000	31,439	1,907,677		
본인	다가구주택	경기도 가평군 설악면 미사리 단지 533.00㎡ 건물 551.58㎡		526,000	0	0	526,000	변동없음	
본인	아파트	서울특별시 성동구 금호동3가 금호자이2차 건물 84.73㎡		770,000	125,000	0	895,000	가액변동	
본인	근린생활시설	서울특별시 성동구 금호동3가 단지 22.25㎡ 중 11.12㎡ 건물 55.20㎡ 중 27.60㎡		31,611	0	2,330	29,281	가액변동	
본인	근린생활시설	서울특별시 성동구 금호동3가 단지 24.15㎡ 중 12.07㎡ 건물 59.88㎡ 중 29.94㎡		34,297	0	2,529	31,768	가액변동	
본인	근린생활시설	서울특별시 성동구 금호동3가 단지 20.60㎡ 건물 27.16㎡		34,800	0	15,321	19,479	가액변동	
본인	다세대주택	서울특별시 성동구 금호동3가 단지 20.60㎡ 건물 54.32㎡		76,000	0	6,400	69,600	가액변동	
배우자	다가구주택	서울특별시 성동구 금호동2가 단지 73.70㎡ 중 36.85㎡ 건물 102.60㎡ 중 51.30㎡		111,500	0	0	111,500	변동없음	
배우자	근린생활시설	서울특별시 성동구 금호동3가 단지 22.25㎡ 중 11.12㎡ 건물 55.20㎡ 중 27.60㎡		31,611	0	2,330	29,281	가액변동	
배우자	근린생활시설	서울특별시 성동구 금호동3가 단지 24.15㎡ 중 12.07㎡ 건물 55.20㎡ 중 27.60㎡		34,297	0	2,529	31,768	가액변동	
배우자	다세대주택	서울특별시 성동구 사근동 퍼스트빌 단지 27.45㎡ 건물 33.04㎡		164,000	0	0	164,000	변동없음	

▶ 부동산에 관한 규정이 준용되는 권리와 자동차·건설기계·선박 및 항공기(소계)		30,000	0	20,109	9,891	
본인	자동차	2015년식 쉐타페 배기량(1,998cc)	0	11,695	8,305	가액변동
본인	자동차	2008년식 CR-V 배기량(2,354cc)	0	4,207	793	가액변동
배우자	자동차	2008년식 CR-V 배기량(2,354cc)	0	4,207	793	가액변동
▶ 예금(소계)		453,207	45,588	47,679	451,096	
본인		(주)카카오페이증권 9(9 증가), 국민은행 9,070(6,034 감소), 삼성생명보험 43,448(1,402 증가), 삼성화재해상보험 49,898(601 증가), 세마을금고중앙회 18,202(11,769 감소), 세마을금고중앙회 공제사업부 58,753(936 감소), 신용협동조합중앙회 314, 신한라이프생명보험 26,916(108 증가), 신한은행 173(88 감소), 우리은행 155(238 감소), 한화생명보험주식회사 0(3,372 감소)				
배우자		(주)카카오페이증권 17(59 감소), 국민은행 27,628(4,853 증가), 농협중앙회 2,211(6 감소), 미래에셋생명보험 0(17,128 감소), 삼성생명보험 102,825(1,405 증가), 삼성화재해상보험 51,075(1,880 증가), 세마을금고중앙회 47,383(29,170 증가), 세마을금고중앙회 공제사업부 9,154(401 증가), 우리은행 20, 주식회사 카카오뱅크 998(1,988 감소), 토스뱅크(주) 5(5 증가), 토스증권(주) 586(327 감소), 한화생명보험주식회사 2,256				
▶ 증권(소계)		12,361	11,662	12,361	11,662	
본인	상장주식	LG헬로비전 0주(1주 감소), 엘지헬로비전보통주 1주(1주 증가)				
		5	4	5	4	가액감소에 따른 증권감소

배우자	상장주식	GS글로벌 0주(1주 감소), HMM 0주(2주 감소), KT&G 0주(2주 감소), 기업은행 0주(10주 감소), 대한항공 0주(37주 감소), 대한항공보통주 40주(40주 증가), 삼성전자 0주(40주 감소), 삼성전자보통주 45주(45주 증가), 세종텔레콤 25주, 셀트리는 0주(42주 감소), 셀트리온보통주 42주(42주 증가), 셀트리온헬스케어 12주, 에이치엠엔보통주 2주(2주 증가), 우리종금 0주(40주 감소), 우리종합금융보통주 40주(40주 증가), 이트론 50주, 조일알미늄 0주(40주 감소), 조일알미늄보통주 40주(40주 증가), 중수기업은행보통주 10주(10주 증가), 지에스글로벌보통주 1주(1주 증가), 카키오 0주(2주 감소), 카키오보통주 2주(2주 증가), 케이티엔지보통주 2주(2주 증가), 팬오션 0주(10주 감소), 팬오션보통주 18주(18주 증가), 하림 50주	12,356	11,658	12,356	11,658	가액감소에 따른 증원감소
▶ 채권(소계)			409,000	0	409,000	0	
본인		사인간채권 감소	70,000	0	70,000	0	신과법률 착오로 인한 상환지급
배우자		사인간채권 감소	339,000	0	339,000	0	신과법률 착오로 인한 상환지급
▶ 채무(소계)			1,328,647	0	13,011	1,315,636	
본인	금융채무	국민은행 499,200, 삼성생명보험 4,410, 신한라이프생명보험 22,500, 우리은행 350,526(10,431 감소), 한화생명보험주식회사 0(2,580 감소)	889,647	0	13,011	876,636	본인소득에 따른 채무 감소
본인	건물임대채무	서울특별시 성동구 금호동3가 임대보증금	10,000	0	0	10,000	변동없음
본인	건물임대채무	서울특별시 성동구 금호동3가 임대보증금	20,000	0	0	20,000	변동없음
본인	건물임대채무	경기도 기평군 설악면 미시리 임대보증금	70,000	0	0	70,000	변동없음

배우자	건물임대채무	서울특별시 성동구 금호동2가 임대보증금	129,000	0	0	129,000	변동없음
배우자	건물임대채무	서울특별시 성동구 사근동 퍼스트빌 임대보증금	210,000	0	0	210,000	변동없음
▶ 고지거부 및 등록제외사항			-	-	-	-	
장남		고지거부	0	0	0	0	독립생계유지
총 계			1,412,037	182,230	507,577	1,086,690	중간액: -325,347천원 (기약변동: 73,452천원)

소속	서울특별시 성동구의회				직위	의원		성명	오전수
(단위 : 천원)									
본인과의 관계	재산의 종류	소재지 면적 등 권리의 명세	종전가액	변동액		현재가액	변동사유		
				증가액 (실거래가액)	감소액 (실거래가액)				
▶ 건물(소계)									
본인	다세대주택(전세(임차 권))	서울특별시 성동구 용답동 건물 56.20㎡	50,000	0	0	50,000			
			50,000	0	0	50,000	변동없음		
▶ 부동산에 관한 규정이 준용되는 권리와 자동차·건설기계·선박 및 항공기(소계)									
본인	자동차	2021년식 QM6 배기량(1,997cc)	18,485	0	2,260	16,225	기액변동		
			18,485	0	2,260	16,225	기액변동		
▶ 예금(소계)									
본인		국민은행 600(269 증가), 메리츠화재해상보험(보험) 3,059(990 증가), 새마을금고 1,019(771 증가), 새마을금고중앙회 공제사업부 1,150(600 증가), 스탠다드차타드은행 908(101 증가), 신한은행 14,293(12,156 증가), 우리은행 7,103(101 증가)	13,144	17,119	2,131	28,132	소득으로 인한 증가		
배우자		DB손해보험(주) 500(1,100 감소), 교보생명보험 10,191(1,385 증가), 국민은행 12, 새마을금고 74(512 감소), 우리은행 224(79 증가), 한화생명보험주식회사 1,478(1,365 증가)	11,262	3,071	1,854	12,479			
▶ 채무(소계)									
본인	금융채무	국민은행 1,180(2,012 감소), 신한은행 6,031(6,031 증가), 알씨아이파이낸셜서비스코리아(주) 16,087(3,299 감소)	22,578	6,031	5,311	23,298	생활비 등 지출에 따른 증가		
배우자	금융채무	교보생명보험 3,030(840 증가), 우리은행 16,204(16,204 증가), 한화생명보험주식회사 270(143 감소)	2,603	17,044	143	19,504	생활비 등 지출에 따른 증가		

▶ 고지거부 및 등록제외사항			-	-	-	-	-
장남	고지거부		0	0	0	0	독립생계유지
손자1	고지거부		0	0	0	0	독립생계유지
손자2	고지거부		0	0	0	0	독립생계유지
총 계			67,710	-2,885	791	64,034	중간예: -3,676천원 (지역변동: -2,260천원)

소속	서울특별시 상동구의회				직위	의원		성명	이영심
(단위 : 천원)									
본인과의 관계	재산의 종류	소재지 면적 등 권리의 명세	종전가액	변동액		현재가액	변동사유		
				증가액 (실거래가액)	감소액 (실거래가액)				
▶ 토지(소계)									
배우자	염전	전라남도 신안군 하의면 오림리 178-4번지 16,448.00㎡ 중 1,174.00㎡	8,453	0	0	8,453	가액변동		
▶ 건물(소계)									
본인	복합건물(주택+상가)	경기도 파주시 금촌동 대지 623.70㎡ 건물 336.92㎡	3,494,500	200,000	1,755,800	1,938,700	최초신고시 과다신고되어 실거래가액으로 수정신고함		
본인	복합건물(주택+상가)	경기도 파주시 금촌동 건물 151.50㎡	160,000	200,000	0	360,000	최초신고시 개별단독주택공시가격으로 신고하였으나, 실거래가액이 더 높아 실거래가액으로 수정신고함		
본인	다가구주택	서울특별시 상동구 마장동 건물 1,449.05㎡	1,531,760	0	817,760	714,000	최초신고시 과다신고되어 개별단독주택공시가격으로 수정신고함		
▶ 부동산에 관한 규정이 준용되는 권리와 자동차·건설기계·선박 및 항공기(소계)									
본인	자동차	2019년식 쉐타페 배기량(1,995cc)	14,350	0	0	14,350	가액변동		
▶ 예금(소계)									
본인	(주)KEB하나은행 23,817(6,861 감소), NH투자증권 8, 교보생명보험 5,688, 미래에셋증권 4,489(269 증가), 새마을금고 72, 스탠다드차타드은행 14, 신한은행 10,531(1,786 증가), 씨티은행 0(2 감소), 우리은행 1, 한국교직원공제회 6,778(150 증가), 흥국생명보험 15,638(47 감소), 흥국화재해상보험(주) 10,086(494 증가)		81,333	5,744	9,955	77,122	생활비 등 지출로 인해 예금감소		

배우자		(주)KB손해보험 4,198(4,575 감소), 국민은행 10,250(4,242 감소), 대산증권 10, 신한라이프생명보험 9,240(286 증가), 신한은행 24, 우리은행 15,850(131 감소), 우체국 2,610(952 증가), 현대해상화재보험 4,204(241 증가)	53,855	1,629	9,098	46,386	생활비 등 지출로 인해 예금감소
장남		국민은행 2, 신한은행 12, 세티은행 61(9 감소), 우리은행 2	86	0	9	77	
▶ 증권(소계)			234,799	19,110	14,306	239,603	
본인	상장주식	DL 10주, DL이앤씨 1,000주, LG전자 750주, 삼성물산 300주, 삼성전자 430주, 코스맥스 1,111주	234,419	19,110	14,158	239,371	가액변동
배우자	상장주식	SK네트웍스 2주, SK네트웍스우 6주	380	0	148	232	
▶ 채무(소계)			1,399,899	5,000	7,721	1,397,178	
본인	금융채무	(주)KEB하나은행 594,168(1,300 감소)	595,468	0	1,300	594,168	소득으로 인한 채무감소
본인	건물임대채무	서울특별시 상동구 마장동 임대보증금	515,000	0	0	515,000	변동없음
본인	건물임대채무	경기도 파주시 금촌동 2건 임대보증금	278,000	5,000	5,000	278,000	임차인 변경
배우자	금융채무	(주)KB손해보험 420(550 감소), 국민은행 8,890(871 감소), 신한라이프생명보험 700	11,431	0	1,421	10,010	소득으로 인한 채무감소
▶ 고지거부 및 등특제외사항			-	-	-	-	
차남	고지거부		0	0	0	0	독립상계유지
총 계			2,487,477	221,483	1,781,447	927,513	증감액: -1,559,964천원 (가액변동: -1,550,996천원)

소속		서울특별시 성동구의회			직위	의원		성명	이현숙
(단위 : 천원)									
본인과의 관계	재산의 종류	소재지 면적 등 권리의 명세	종전가액	변동액		현재가액	변동사유		
				증가액 (실거래가액)	감소액 (실거래가액)				
▶ 토지(소계)									
부	대지	서울특별시 성동구 시근동 208 - 1번지 17.00㎡	701,039	0	0	701,039			
부	대지	서울특별시 성동구 시근동 208 - 2번지 181.00㎡	680,741	0	0	680,741	변동없음		
▶ 건물(소계)									
부	복합건물(주택,상가)	서울특별시 성동구 시근동 건물 대지 106.00㎡ 건물 306.48㎡	1,014,260	0	658,260	356,000	기여합산을 잘못 기재하여 금액 조정		
▶ 부동산에 관한 규정이 준용되는 권리와 자동차·건설기계·선박 및 항공기(소계)									
모	자동차	2019년식 E300 배기량(1,991cc)	53,284	0	52,974	310	소유자본 기액만큼 금액 수정		
▶ 예금(소계)									
본인		(주)키키오페이증권 97 증가, 교보생명보험 23,398(3,265 증가), 미래에셋생명보험 1,876(1,251 증가), 세미은행 14,843(10,622 증가), 세미은행중앙회 공제사업부 2,221, 스탠다드차타드은행 14,340(11,762 증가), 신한은행 0(11 감소), 씨티은행 0(32,407 감소), 한화생명보험주식회사 0(45,859 감소)	108,057	27,013	78,383	56,687	한화생명 보험 해지, 생활비 및 학원운영에 따른 예금 감소		
부		농협은행 8, 세미은행 13,858(9,998 감소), 스탠다드차타드은행 1, 신한은행 146(30 증가)	23,981	30	9,998	14,013			

모		메리츠화재해상보험(보험) 443(57 증가), 삼성생명보험 4,710, 세마을금고 5,910(19,424 감소), 씨티은행 0(6 감소)	30,436	57	19,430	11,063	한화생명 보험 해지, 생활비 및 학원운영에 따른 예금 감소
▶ 채무(소계)			129,500	16,800	6,000	140,300	
본인	금융채무	교보생명보험 3,500, 한화생명보험주식회사 36,800(10,800 증가)	29,500	16,800	6,000	40,300	생활비 및 학원운영에 따른 채무 증가
부	금융채무	신한은행 100,000	100,000	0	0	100,000	변동없음
▶ 회원권(소계)			9,125	0	0	9,125	
모	콘도미니엄	대명리조트 설악	9,125	0	0	9,125	변동없음
총 계			1,810,682	10,300	813,045	1,007,937	증감액: - 802,745천원 (기예변동: - 711,234천원)

소속		서울특별시 성동구의회			직위	의원	성명	정지만
		(단위 : 천원)						
본인과의 관계	재산의 종류	소재지 면적 등 권리의 명세	종전가액	변동액		현재가액	변동사유	
				증가액 (실거래가액)	감소액 (실거래가액)			
▶ 토지(소계)								
부	답	전라남도 고흥군 도덕면 도덕리 2642-2번지 1,588.30㎡ 중 794.15㎡	43,792	0	0	43,792		
부	답	전라남도 고흥군 도양읍 용정리 1733번지 2,337.00㎡	6,854	0	0	6,854	변동없음	
부	대지	전라남도 고흥군 도양읍 용정리 2136-5번지 101.00㎡ 중 5.00㎡	12,480	0	0	12,480	변동없음	
부	임야	전라남도 고흥군 도양읍 용정리 산 289-2번지 12.00㎡	8	0	0	8	변동없음	
부	임야	전라남도 고흥군 도양읍 용정리 산 311-2번지 2,446.00㎡	5,014	0	0	5,014	변동없음	
부	임야	전라남도 고흥군 도양읍 용정리 산 403번지 3,967.00㎡	6,863	0	0	6,863	변동없음	
부	임야	전라남도 고흥군 도양읍 용정리 산 289번지 5,341.00㎡	12,445	0	0	12,445	변동없음	
▶ 건물(소계)								
본인	아파트	서울특별시 성동구 미장동 현대아파트 건물 84.91㎡	828,510	0	0	828,510	변동없음	
부	복합건물(주택+상가)	전라남도 고흥군 도양읍 봉암리 대지 173.00㎡ 건물 79.02㎡	794,000	0	0	794,000	변동없음	
부	단독주택	전라남도 고흥군 도양읍 용정리 대지 397.00㎡ 중 395.00㎡ 건물 57.40㎡	26,200	0	0	26,200	변동없음	
▶ 부동산에 관한 규정이 준용되는 권리와 자동차·건설기계·선박 및 항공기(소계)			8,310	0	0	8,310	변동없음	
			3,770	0	233	3,537		

본인	자동차	2011년식 스포티지 배기량(1,995cc)	2,270	0	0	2,270	변동없음
본인	자동차	2017년식 아반떼 배기량(1,582cc)	1,500	0	233	1,267	가액변동
▶ 예금(소계)			274,995	138,294	92,542	320,747	
본인		(주)KEB하나은행 3, DB손해보험(주) 90(90 증가), 삼성생명보험 96,892(2,683 증가), 새마을금고중앙회 0(2,316 감소), 신용협동조합중앙회 57, 신한은행 51(6,904 감소), 우리은행 0(2,661 감소), 우체국 72, 중소기업은행 2,991(822 증가)	108,442	3,595	11,881	100,156	본인 소득, 자산 경조사에 따른 예금 증가
배우자		DB손해보험(주) 8,120(800 증가), 미래에셋증권 3, 신한라이프생명보험 34,233(2,220 증가), 신한은행 3,752(508 증가), 케이디비생명보험 5,216, 현대해상화재보험 8,753(418 증가)	56,131	3,946	0	60,077	
부		광주은행 6, 농협중앙회 10,149(10,000 증가), 수협중앙회 85,883(459 증가), 신용협동조합중앙회 2,034(243 감소)	87,856	70,633	60,417	98,072	
모		수협중앙회 60,000(40,000 증가), 신용협동조합중앙회 62(244 감소)	20,306	60,000	20,244	60,062	
장남		우리은행 2,380(120 증가)	2,260	120	0	2,380	
▶ 증권(소계)			0	15	0	15	
부	상장주식	이화산업 1주(1주 증가)	0	15	0	15	1998년 4월에 매입했던 주식이 저번 신고때 포화되지 않아 증가한것으로 신고됨
▶ 채무(소계)			303,660	5,121	28,430	280,351	
본인	금융채무	신한은행 36,608(11,239 감소), 우리은행 222,041(2,284 감소)	272,172	0	13,523	258,649	소득에 따른 채무 상환
배우자	금융채무	신한은행 21,702(9,786 감소)	31,488	5,121	14,907	21,702	소득에 따른 채무 상환

총 계	847,407	133,188	64,345	916,250	중간예: 68,843천원 (기액반등: -233천원)

소속		서울특별시 성동구의회				직위	의원		성명	전출군
본인과의 관계		재산의 종류	소재지 면적 등 권리의 명세			종전가액	변동액		현재가액	변동사유
							증가액 (실거래가액)	감소액 (실거래가액)		
▶ 건물(소계)										
본인	상가(전세(임차)권)	서울특별시 성동구 행당동 대지 241.00㎡ 건물 119.04㎡			327,445	379,207	265,445	441,207		
					42,000	0	0	42,000	변동없음	
본인	오피스텔	서울특별시 성동구 도선동 왕십리역 오진와이하우스 대지 0.00㎡ 건물 0.00㎡ (대지 5.34㎡ 감소, 건물 46.46㎡ 감소)			265,445	0	265,445	0	소유권으로 권리종류 변경	
본인	다가구주택(전세(임차) 권)	서울특별시 성동구 행당동 건물 42.00㎡			20,000	0	0	20,000	변동없음	
본인	오피스텔	서울특별시 성동구 도선동 왕십리역오진와이하우스 건물 396.61㎡ 중 29.28㎡ (건물 총면적 396.61㎡ 증가, 지분면적 29.28㎡ 증가)			0	379,207 (379,207)	0	379,207	분양에 따른 변동	
▶ 예금(소계)										
					30,392	1,063	23,921	7,534		
본인		(주)KEB하나은행 156(1,230 감소), KB증권 250(250 증가), 미래에셋생명보험 0(10,800 감소), 삼성생명보험 4,443(381 증가), 삼성증권 81, 세마을금고중앙회 476, 신한은행 432(5,808 감소), 우리은행 821(4,035 감소), 우체국 66(1,444 감소), 주식회사 카카오뱅크 35(290 감소), 한국투자증권 14(122 감소), 현대해상화재보험 760(240 증가)			30,392	1,063	23,921	7,534	오피스텔 자금 납부로 인한 예금 감소	
▶ 증권(소계)										
					29,440	0	29,440	0		
본인	상장주식	SK스퀘어 0주(400주 감소), 이톤 0주(550주 감소)			29,440	0	29,440	0	오피스텔 자금 납부를 위해 매도	
▶ 채무(소계)										
					281,728	281,424	231,271	331,881		

본인		사인간채무 증가	0	30,000	0	30,000	오기스텔 자금 나누를 위한 채무
본인	금융채무	(주)KEB하나은행 15,808(2,496 감소), 상호저축은행중앙회 0(227,524 감소), 신한은행 18,749(1,251 감소), 우리은행 217,324(201,424 증가)	281,728	201,424	231,271	251,881	채무 상환
본인	건물임대채무	서울특별시 성동구 도선동 왕십리역오진아이하우스 임대보증금 증가	0	50,000	0	50,000	건물 임대료 따른 변동
▶ 고지거부 및 등특외사항			-	-	-	-	
부		고지거부	0	0	0	0	독립생계유지
모		고지거부	0	0	0	0	독립생계유지
총 계			105,549	98,846	87,535	116,860	증감액: 11,311천원 (7억변동: 0천원)

소속	서울특별시 성동구의회				직위	의원	성명	정교진
(단위 : 천원)								
본인과의 관계	재산의 종류	소재지 면적 등 권리의 명세	종전가액	변동액		현재가액	변동사유	
				증가액 (실거래가액)	감소액 (실거래가액)			
▶ 건물(소계)								
본인	복합건물(주택+상가)	서울특별시 성동구 하왕십리동 건물 대지 274.00㎡ 중 91.33㎡ 건물 386.87㎡ 중 128.95㎡	1,403,855	0	627,081	776,774		
			731,003	0	627,003	104,000	최초신고시 신고방법 착오로 인한 금액 수정	
본인	복합건물(주택+상가)	서울특별시 종로구 창신동 건물 대지 98.80㎡ 중 49.40㎡ 건물 127.05㎡ 중 63.52㎡	672,852	0	78	672,774	가액변동	
▶ 부동산에 관한 규정이 준용되는 권리와 자동차·건설기계·선박 및 항공기(소계)								
			3,500	0	1,380	2,120		
본인	자동차	2013년식 스파크 배기량(995cc)	3,500	0	1,380	2,120	가액변동	
▶ 예금(소계)								
			34,623	9,635	4,845	39,413		
본인		국민은행 16(2,772 감소), 신한은행 785(759 증가), 우리은행 66(30 증가), 주식회사 카키오뱅크 357(357 증가), 현대해상화재보험 10,302(290 증가)	12,862	2,383	3,719	11,526		
배우자		(주)KEB하나은행 556(14 감소), DB손해보험(주) 3,600, 국민은행 1,810(618 증가), 새마을금고 3,810(3,810 증가), 스탠다드차타드은행 24, 에이스아메리칸화재상보험 161(161 증가), 한화투자증권 2(2 증가)	5,386	4,591	14	9,963	소득으로 인한 증가	
장남		(주)KEB하나은행 6, 국민은행 1, 삼성증권 473(15 증가), 신한은행 79(662 감소), 키움증권 4,978(424 증가), 현대해상화재보험 899(284 증가)	6,375	723	662	6,436		

정년		국민은행 2,407(1,179 증가), 삼성증권 523(29 증가), 세마을금고 2,534(450 감소), 주식회사 카카오펙 5, 중소기업은행 8, 키움증권 4,801(424 증가), 현대해상화재보험 1,210(306 증가)	10,000	1,938	450	11,488	소득으로 인한 증가
▶ 채무(소계)			420,920	15,164	4,586	431,498	
본인	금융채무	국민은행 79,999, 삼성카드 2,357(643 감소), 상호저축은행중앙회 56,000, 신한은행 162,500, 우리은행 0(608 감소), 우리카드 1,749(417 감소)	304,273	0	1,668	302,605	소득으로 인한 감소
본인	건물임대채무	서울특별시 종로구 창신동 건물 임대보증금	35,000	0	0	35,000	변동없음
본인	건물임대채무	서울특별시 상동구 하왕십리동 건물 임대보증금	56,664	0	0	56,664	변동없음
배우자	금융채무	DB손해보험(주) 3,550, KB국민카드 6,725(1,514 감소), 롯데카드 15,164(15,164 증가), 롯데캐피탈 11,790(1,404 감소)	24,983	15,164	2,918	37,229	생활비 사용에 따른 채무 증가
총 계			1,021,058	-5,529	628,720	386,809	증감액: -634,249천원 (가액변동: -628,461천원)

소속		서울특별시 성동구의회			직위	의원		성명	주석중
(단위 : 천원)									
본인과의 관계	재산의 종류	소재지 면적 등 권리의 명세	종전가액	변동액		현재가액	변동사유		
				증가액 (실거래가액)	감소액 (실거래가액)				
▶ 건물(소계)									
본인	아파트	서울특별시 성동구 성수동2가 두산위브 건물 131.20㎡ 중 131.20㎡	1,490,000	158,500	0	1,648,500	가액증가		
본인	아파트(전세(임차)권)	서울특별시 성동구 성수동1가 성수현대그린아파트 건물 81.48㎡	630,000	31,500	0	661,500	재계약에 따른 전세보증금 증가		
▶ 부동산에 관한 규정이 준용되는 권리와 자동차·건설기계·선박 및 항공기(소계)									
본인	자동차	2009년식 체어맨 배기량(3,199cc)	2,830	0	0	2,830	변동없음		
▶ 예금(소계)									
본인		(주)KB손해보험 30,591(558 증가), KB증권 12, 국민은행 2,193(7,599 감소), 미래에셋증권 565(15 감소), 세마을금고중앙회 35,612(25,455 증가), 수협은행 1, 중소기업은행 546	54,417	33,783	12,159	76,041	소득에 따른 예금 증가		
배우자		(주)KB손해보험 3,178, 국민은행 60, 농협은행 260(215 증가), 세마을금고중앙회 3,023(3,010 증가)	3,296	3,225	0	6,521			
▶ 증권(소계)									
본인	상장주식	테슬라 126주(84주 증가)	37,220	0	17,551	19,669	액면분할로 인한 보유량 증가, 가액 감소		
▶ 채무(소계)									
본인	건물임대채무	서울특별시 성동구 성수동2가 두산위브 임대보증금 증가	840,000	30,000	0	870,000	재계약에 따른 전세보증금 증가		

▶ 고지거부 및 등록제외사항			-	-	-	-	-
장남		고지거부	0	0	0	0	0
총 계			744,467	162,283	29,710	877,040	증금액: 132,573천원 (기안번호: 127,000천원)

소속	서울특별시 광진구의회				직위	의장		성명	추원구
(단위 : 천원)									
본인과의 관계	재산의 종류	소재지 면적 등 권리의 명세		종전가액	변동액		현재가액	변동사유	
					증가액 (실거래가액)	감소액 (실거래가액)			
▶ 건물(소계)									
본인	연립주택	서울특별시 광진구 증곡동 건물 72.79㎡		284,000	53,000	0	337,000		
손자1	다가구주택(전세(임차) (권)	서울특별시 증랑구 연목동 건물 165.41㎡ 중 31.00㎡ (건물 총면적 165.41㎡ 증가, 지분면적 31.00㎡ 증가)		0	5,000	0	5,000	공시 가격 상승	신규 등록
▶ 부동산에 관한 규정이 준용되는 권리와 자동차·건설기계·선박 및 항공기(소계)									
본인	자동차	2008년식 그랜저 배기량(2,359cc)		1,758	0	0	1,758	변동 없음	
▶ 예금(소계)									
본인		DB손해보험(주) 2,769(556 증가), 국민은행 91(87 증가), 농협중앙회 35,500(19,104 증가), 메리츠화재해상보험(보험) 7,091(2,741 증가), 삼성화재해상보험 4,714(876 증가), 세미금융고중앙회 3,403(975 증가), 우리은행 292(64 감소)		29,585	40,813	16,538	53,860		저축, 노후 대비
배우자		DB손해보험(주) 2,039(463 증가), 국민은행 6,269(902 증가), 농협중앙회 10,431(1 증가), 라이나생명보험 4,616(430 증가), 메리츠화재해상보험(보험) 4,473(1,587 증가), 세미금융고중앙회 457(15 증가), 우리은행 148, 한화손해보험 3,936(462 증가)		28,509	4,762	902	32,369		

정남		(주)KEB하나은행 6, 농협중앙회 7(1,036 감소), 새마을금고중앙회 2,255(1 증가), 우리은행 1,458(1 증가), 중소기업은행 1, 한화생명보험주식회사 0(4,851 감소)	9,612	2	5,887	3,727	
순자1		신한라이프생명보험 4,208(2,985 증가), 신한은행 33(517 감소), 우리은행 20, 주식회사 카카오톡 113(67 증가)	1,839	3,083	548	4,374	저축, 노후 대비
순녀1		(주)KB손해보험 8,279(1,285 증가), (주)카카오페이증권 37(33 감소), DB손해보험(주) 0(2,596 감소), 농협손해보험 1,256(471 증가), 메트라이프생명보험 17,590(5,400 증가), 삼성증권 24,678(358 증가), 스탠다드차타드은행 0(2 감소), 우리은행 4,785(1,205 증가), 주식회사 카카오톡 331(1,208 감소), 케이뱅크 7,588(7,588 증가), 토스뱅크(주) 3,405(3,405 증가), 한화생명보험주식회사 22,505(3,001 증가)	71,580	27,748	8,874	90,454	
▶ 증권(소계)			10	1	10	1	
순녀1	상장주식	버라이즌커뮤니케이션스 0.03주(0.03주 증가), 쉐로그 0주(0.0286주 감소), 팬오션보통주 0주(1주 감소), 한솔테크노보통주 0주(2주 감소)	10	1	10	1	매도
▶ 채무(소계)			16,922	3,000	15,256	4,666	
본인	금융채무	삼성카드 0(1,256 감소)	1,256	0	1,256	0	전액 변제
배우자	금융채무	새마을금고중앙회 0(10,000 감소)	10,000	0	10,000	0	전액 변제
순자1	금융채무	(주)KEB하나은행 1,666(4,000 감소), 상호저축은행중앙회 3,000(3,000 증가)	5,666	3,000	4,000	4,666	일부 변제
총계			409,971	126,409	17,503	518,877	증감액: 108,906천원 (가액변동: 48,000천원)

서울특별시 광진구의회							
소속	직위			의원		성명	고상준
(단위 : 천원)							
본인과의 관계	재산의 종류	소재지 면적 등 권리의 명세	종전가액	변동액		현재가액	변동사유
				증가액 (실거래가액)	감소액 (실거래가액)		
▶ 토지(소계)							
본인	임야	강원도 평창군 대관령면 병내리 61번지 800.00㎡ 중 20.00㎡	40	0	0	7,262	
본인	도로	강원도 홍천군 화촌면 골운리 142 - 17번지 260.00㎡ 중 56.00㎡	7,222	0	0	7,222	
▶ 건물(소계)							
본인	근린생활시설	강원도 홍천군 화촌면 골운리 대지 56.00㎡ 건물 87.34㎡ (대지 56.00㎡ 증가)	69,850	924	0	70,774	
본인	다세대주택	서울특별시 중랑구 면목동 한울스페이스 건물 41.99㎡ 중 20.99㎡	105,000	0	0	105,000	
본인	다세대주택	서울특별시 중랑구 면목동 한울스페이스 건물 44.85㎡	264,000	0	0	264,000	
본인	복합건물(주택+상가)(전세(임차)권)	서울특별시 광진구 구의동 건물 369.40㎡ 중 58.32㎡	160,000	0	0	160,000	
본인	다가구주택(전세(임차))권)	서울특별시 중랑구 면목동 건물 199.29㎡ 중 32.55㎡	30,000	0	0	30,000	
배우자	다세대주택	서울특별시 광진구 구의동 테크노빌라 건물 61.87㎡	195,000	0	0	195,000	
배우자	근린생활시설	전라남도 목포시 옥암동 대지 73.85㎡ 건물 45.45㎡	79,210	0	0	79,210	
배우자	근린생활시설	전라남도 목포시 옥암동 대지 98.96㎡ 건물 60.90㎡	106,123	0	0	106,123	
배우자	근린생활시설	전라남도 목포시 옥암동 대지 138.85㎡ 건물 85.45㎡	148,910	0	0	148,910	

▶ 부동산에 관한 규정이 준용되는 권리와 자동차·건설기계·선박 및 항공기(소계)		10,820	0	3,309	7,511	
배우자	선박					
	동력오토 촬영용, 1990년도	8,750	0	2,625	6,125	감가상각
배우자	자동차					
	2006년식 뉴렉스턴 배기량(2,874cc)	2,070	0	684	1,386	감가상각
▶ 예금(소계)		87,054	13,442	2,297	98,199	
본인	(주)KB손해보험 40,606(2,271 증가), AIA생명보험주식회사 7,728(259 증가), 국민은행 2,101(720 감소), 미래에셋생명보험 3,876(182 증가), 산림조합중앙회 88, 새마을금고 11,378(600 증가), 새마을금고중앙회 공제사업부 1,214(152 증가), 신한라이프생명보험 2,154(80 증가), 우리은행 0(636 감소)	66,957	3,544	1,356	69,145	
배우자	(주)KB손해보험 8,055(291 증가), (주)KEB하나은행 75(27 증가), DB손해보험(주) 472(118 증가), 국민은행 8,568(798 감소), 농협손해보험 0(123 감소), 농협중앙회 11(20 감소), 새마을금고 77, 신한은행 23, 우리은행 20	17,806	436	941	17,301	노후 대비
부	(주)KEB하나은행 49, 국민은행 1,037(50 증가), 중소기업은행 10,667(9,412 증가)	2,291	9,462	0	11,753	
▶ 채무(소계)		789,656	13,569	3,435	799,790	
본인	(주)KB손해보험 20,960, 새마을금고 31,168(6,916 증가), 신한은행 2,669(153 증가)	47,728	7,069	0	54,797	생활비 충당
본인	서울특별시 중랑구 연북동 한울스페이스 2건 임대보증금 증가	515,000	6,500	0	521,500	보증금 증액
배우자	국민은행 41,493(3,435 감소), 농협중앙회 60,000	104,928	0	3,435	101,493	채무 변제
배우자	서울특별시 광진구 구의동 테크노빌라 임대보증금	110,000	0	0	110,000	

배우자	건물임대채무	전라남도 목포시 옥암동 2건 임대보증금	12,000	0	0	12,000	
총 계			473,573	797	2,171	472,199	증감액: -1,374천원 (기여분: -2,385천원)

소속	서울특별시 광진구의회				직위	의원	성명	고양석
(단위 : 천원)								
본인과의 관계	재산의 종류	소재지 면적 등 권리의 명세	종전가액	변동액		현재가액	변동사유	
				중가액 (실거래가액)	감소액 (실거래가액)			
▶ 건물(소계)								
본인	복합건물(주택+상가)(전세(임차)권)	서울특별시 광진구 군자동 건물 320.00㎡ 중 80.00㎡	200,000	0	0	200,000		
본인	상가(전세(임차)권)	서울특별시 광진구 군자동 건물 320.00㎡ 중 60.00㎡	60,000	0	0	60,000		
본인	오피스텔	경기도 수원시 팔달구 매산로1가 세진브론즈빌 건물 22,000.00㎡ 중 63.48㎡	105,874	0	0	105,874		
배우자	복합건물(주택+상가)(전세(임차)권)	서울특별시 광진구 군자동 건물 320.00㎡ 중 80.00㎡	200,000	0	0	200,000		
배우자	다세대주택	서울특별시 광진구 군자동 혜성빌라 건물 35.82㎡	116,000	11,000	0	127,000	공시가격 상승	
차남	아파트(전세(임차)권)	서울특별시 동대문구 장안동 엘림하우스 건물 61.60㎡ (건물 61.60㎡ 증가)	0	87,046	0	87,046	신규 임차 계약	
▶ 부동산에 관한 규정이 준용되는 권리와 지동차·건설기계·선박 및 항공기(소계)								
본인	지동차	2011년식 코라이슬러 배기량(3,500cc)	3,628	0	0	3,628	변동없음	
장남	지동차	2006년식 NF소나타 배기량(2,000cc)	1,129	0	0	1,129	변동없음	
▶ 예금(소계)			913,840	180,558	288,833	805,565		

본인	(주)KB손해보험 950(600 증가), (주)KEB하나은행 3,024(15,046 감소), 국민은행 1,077(241 감소), 농협중앙회 12,194(3,143 증가), 동양생명보험 141,484(196,460 감소), 라이나생명보험 1,175(1,175 증가), 메리츠화재상보험(보험) 1,296(819 증가), 새마을금고중앙회 131(4 증가), 신한은행 2,894(211 증가), 우리은행 4,412(897 증가)	373,535	41,032	245,930	168,637
배우자	(주)KB손해보험 1,035(654 증가), (주)KEB하나은행 3, MG손해보험(주) 22,775(1,828 증가), NH투자증권 0(498 감소), 국민은행 3,000, 동양생명보험 331,809(31,247 증가), 라이나생명보험 20,541(3,079 증가), 메리츠화재상보험(보험) 980(624 증가), 미래에셋증권 0(514 감소), 삼성화재상보험 5,550(764 증가), 신한금융투자(주) 1,739(696 증가), 신한은행 4, 우리은행 45,344(16,560 증가), 우체국 20,945(3,578 증가), 흥국화재상보험(주) 0(2,100 감소)	397,815	86,350	30,432	453,733 생활금 중단
장남	(주)KEB하나은행 15,908(10,939 증가), 동양생명보험 69,648(19,199 증가), 새마을금고중앙회 120(5 증가), 토스뱅크(주) 77(77 증가)	55,533	33,970	3,750	85,753
차남	국민은행 4, 동양생명보험 81,968(4,300 증가), 신한은행 14, 우리은행 15,458(6,185 증가)	86,957	19,206	8,721	97,442
▶ 증권(소계)		15,835	1,175	5,969	11,041
배우자	SK아이이테크놀로지 2주, 넥스트아이 200주, 대한전선 1,140주(840주 증가), 대한전선보통주 3주(3주 증가), 대한해운보통주 1주, 동양생명 1,320주, 삼성에스앤씨 1주, 크래프톤 16주(3주 증가)	15,835	1,174	5,969	11,040 주가 하락
장남	코스트코홀세일 0.002주(0.002주 증가)	0	1	0	1
▶ 채권(소계)		0	300,000	0	300,000

본인		시간간채권 증가		0	300,000	0	300,000	대출해준
▶ 채무(소계)								
본인	금융채무	KB국민카드 22,307(5,621 증가), 동양생명보험 7,399, 신한은행 51,066(3,830 감소)		78,981	19,763	17,972	80,772	
본인	건물임대채무	경기도 수원시 팔달구 매산로1가 세진브론즈빌 임대보증금 감소		20,000	0	15,000	5,000	보증금 하락
배우자	금융채무	KB국민카드 30,000(27,672 증가), 동양생명보험 44,780(5,240 증가), 롯데캐피탈 5,782(5,782 증가), 삼성카드 1,000(10,804 감소), 신한카드 18,956(17,592 증가)		55,036	63,158	17,676	100,518	생활비 총당
배우자	건물임대채무	서울특별시 광진구 군자동 해성빌라 임대보증금 증가		100,000	70,000	0	170,000	보증금 상승
차남	금융채무	동양생명보험 18,940, 우리은행 69,600(69,600 증가)		18,940	69,600	0	88,540	신규 임차계약을 위한 신규 대출
총 계				1,343,349	357,258	244,154	1,456,453	증감액: 113,104천원 (기여변동: 5,695천원)

소속		서울특별시 광진구의회		직위	의원		성명	김강산
본인과의 관계		재산의 종류	소재지 면적 등 권리의 명세	종전가액	변동액		현재가액	변동사유
					증가액 (실거래가액)	감소액 (실거래가액)		
▶ 건물(소계)				432,500	0	0	432,500	
본인	다세대주택(전세(임차)권)		서울특별시 광진구 구의동 뉴시티빌 건물 63.09㎡	200,000	0	0	200,000	
배우자	아파트		울산광역시 남구 달동 달동삼성아파트 건물 77.04㎡	232,500	0	0	232,500	
▶ 부동산에 관한 규정이 준용되는 권리와 자동차·건설기계·선박 및 항공기(소계)				31,192	0	0	31,192	
본인	자동차		2017년식 E220d 배기량(1,950cc)	26,820	0	0	26,820	
배우자	자동차		2015년식 레이 배기량(998cc)	4,372	0	0	4,372	
▶ 예금(소계)				60,698	14,171	6,108	68,761	
본인			(주)카카오페이증권 2,418(1,207 증가), KB증권 6, 경남은행 7, 국민은행 209(63 감소), 농협중앙회 987(4,294 감소), 신한은행 8,716(7,316 증가), 씨티은행 0(2 감소), 우리은행 38, 우체국 7, 유안타증권 52(1 증가), 주식회사 카카오뱅크 26(1 증가), 현대생명보험 16,416(851 증가)	23,865	9,376	4,359	28,882	근로소득 저축, 기계지출 비용

배우자		(주)KB손해보험 468(468 증가), (주)KB하인은행 41(64 감소), (주)카카오페이증권 35(4 증가), KB증권 24(4 감소), 교보생명보험 4,665, 농협은행 24(20 증가), 농협중앙회 9(10 감소), 대신증권 363(7 감소), 신한은행 2,450(474 증가), 우리은행 583(583 증가), 주식회사 카카오프렌즈 3,117(166 감소), 한화생명보험주식회사 6,654, 현대해상화재보험 8,200(375 증가), 흥국생명보험 5,377	30,337	3,422	1,749	32,010	근로소득 저축, 기계지출 비등
장남		농협중앙회 2,829(400 증가)	2,429	400	0	2,829	
장녀		국민은행 3, 농협중앙회 5,037(973 증가)	4,067	973	0	5,040	
▶ 증권(소계)			955	0	419	536	
배우자	상장주식	대한항공우 0주(5주 감소), 삼성전자 3주, 카카오 7주, 하나투어 0주(3주 감소)	955	0	419	536	매도, 기액변동
▶ 채무(소계)			391,810	609	6,278	386,141	
본인	금융채무	농협중앙회 4,930(616 감소), 현대캐피탈 12,072(635 감소), 현대해상화재보험 4,140	22,393	0	1,251	21,142	채무 변제
배우자	금융채무	KB캐피탈 2,813(1,451 감소), 신한은행 164,000, 우리은행 33,007(1,745 감소), 주식회사 카카오프렌즈 2,943(590 증가), 한국주택금융공사 136,571(1,831 감소), 현대해상화재보험 2,010, 흥국생명보험 3,655(19 증가)	349,417	609	5,027	344,999	채무 변제
배우자	건물임대채무	울산광역시 남구 달동 달동상생아파트 임대보증금	20,000	0	0	20,000	
▶ 고지거부 및 등불제외사항			-	-	-	-	
부		고지거부	0	0	0	0	독립생계유지
모		고지거부	0	0	0	0	독립생계유지

총 계		133,535	13,562	249	146,848	중간예: 13,313천원 (기액반등: - 103천원)

서울특별시 광진구의회			직위	의원		성명	김미영
소속	(단위 : 천원)						
본인과의 관계	재산의 종류	소재지 면적 등 권리의 명세	종전가액	변동액		현재가액	변동사유
				증가액 (실거래가액)	감소액 (실거래가액)		
▶ 건물(소계)							
본인	근린생활시설(전세(임차)권)	서울특별시 광진구 구의동 대지 133.20㎡ 건물 226.96㎡ 중 33.69㎡	250,000	0	0	250,000	
			250,000	0	0	250,000	
▶ 현금(소계)							
본인		현금	45,000	0	0	45,000	
배우자		현금	20,000	0	0	20,000	
		현금	25,000	0	0	25,000	
▶ 예금(소계)							
본인		국민은행 126,603(47,401 증가), 농협은행 0(38,574 감소), 삼성생명보험 9,978(1,130 증가), 새마을금고 12,695(1,495 증가), 신한은행 0(8 감소), 우리은행 0(4,349 감소), 케이디비생명보험 4,620(317 증가)	198,861	93,508	78,758	213,611	
			146,484	81,343	73,931	153,896	
배우자		(주)KB손해보험 13,810(1,860 증가), (주)KEB하나은행 0(171 감소), MG손해보험(주) 10,073(1,223 증가), 농협은행 3,960(4,632 감소), 농협중앙회 1,100(1,100 증가), 삼성생명보험 7,704, 수협은행 3, 신한은행 8,045(7,980 증가), 씨티은행 0(10 감소), 우리은행 15,020(12 감소)	52,377	12,165	4,827	59,715	저축 및 가계지출
▶ 금 및 백금(소계)							
배우자		금 24K 563g	43,163	0	83	43,080	
			43,163	0	83	43,080	

▶ 고지거부 및 등록제외사항			-	-	-	-	-
부		고지거부	0	0	0	0	0 독립생계유지
모		고지거부	0	0	0	0	0 독립생계유지
총 계			537,024	93,508	78,841	551,691	증감액: 14,667천원 (지역별동: -83천원)

소속		서울특별시 광진구의회			직위	의원		성명	김상배
(단위 : 천원)									
본인과의 관계	재산의 종류	소재지 면적 등 권리의 명세	종전가액	변동액		현재가액	변동사유		
				증가액 (실거래가액)	감소액 (실거래가액)				
▶ 토지(소계)									
본인	임야	충청남도 예산군 덕산면 시량리 106-6번지 366.00㎡	86,508	0	0	86,508			
본인	임야	충청남도 예산군 덕산면 시량리 산 32-1번지 2,115.00㎡	31,915	0	0	31,915			
배우자	대지	충청남도 당진시 면천면 삼왕리 699번지 793.00㎡ 중 264.00㎡	42,000	0	0	42,000			
▶ 건물(소계)									
본인	아파트	서울특별시 광진구 자양동 삼성아파트 건물 84.96㎡	3,303,250	0	0	3,303,250			
본인	복합건물(주택+상가)	서울특별시 광진구 화양동 건물 375.99㎡ 중 187.99㎡	1,037,000	0	0	1,037,000			
배우자	복합건물(주택+상가)	서울특별시 광진구 화양동 건물 375.99㎡ 중 187.99㎡	996,522	0	0	996,522			
장남	아파트(분양권)	기타(국외 등) 서울특별시 광진구 자양동 일원 건물 101.98㎡ 중 50.99㎡	136,603	0	0	136,603			
차남	아파트(분양권)	기타(국외 등) 서울특별시 광진구 자양동 일원 건물 101.98㎡ 중 50.99㎡	136,603	0	0	136,603			
▶ 부동산에 관한 규정이 준용되는 권리와 자동차·건설기계·선박 및 항공기(소계)									
본인	자동차	2015년식 코루즈 배기량(1,796cc) 증가	0	6,530	0	6,530	신규 등록		
장남	자동차	2016년식 아반떼 배기량(1,591cc)	3,175	0	0	3,175			

차남	자동차	2016년식 K5 배기량(1,598cc)	10,490	0	0	10,490	
▶ 예금(소계)							
본인		NH투자증권 12, 국민은행 7,934(5,300 증가), 삼성생명보험 12,702, 세마을고중앙회 14,860(1,640 증가), 세마을금고중앙회 공제사업부 23,002(962 증가), 신한은행 1,147(1,050 증가), 우리은행 6, 중소기업은행 6	217,572	95,841	50,073	263,340	
배우자		NH투자증권 185(2 증가), 국민은행 12,226(2,984 감소), 농협생명보험 37,903(804 증가), 농협손해보험 4,470(150 증가), 농협은행 3,012(2 증가), 농협중앙회 0(10 감소), 삼성화재해상보험 400(60 증가), 세마을금고중앙회 23,780(22,321 증가), 세마을고중앙회 공제사업부 6,734(117 증가), 스탠디드채터드은행 143(13,998 감소), 신한라이프생명보험 5,121(3,619 증가), 우체국 14,742(1,568 증가), 한화생명보험주식회사 9,265(1,326 증가)	105,004	31,272	18,295	117,981	노후 대비
장남		국민은행 0(2,301 감소), 메리츠화재해상보험(보험) 390(63 증가), 신한은행 29, 중소기업은행 32	2,689	63	2,301	451	
차남		국민은행 33,543(26,886 증가), 세마을금고중앙회 27,635(9,945 감소), 신한은행 795(795 증가), 우체국 3, 토스증권(주) 2,000(2,000 증가)	44,240	45,850	26,114	63,976	
장녀		(주)커카오페이증권 5,519(81 감소), KB증권 2,676(85 감소), 국민은행 11,958(7,100 증가), 세마을금고중앙회 66, 주식회사 카카오뱅크 640(710 감소), 토스증권(주) 404(117 증가)	14,922	9,194	2,853	21,263	
▶ 증권(소계)							
배우자	상장주식	LG에너지솔루션 2주, 메지은 78주	1,957	158	230	1,885	
차남	상장주식	이트론 0주(26주 감소)	5	0	5	0	

정년	상장주식	LG에너지솔루션 0주(1주 감소), NAVER보통주 2주(2주 증가), SK하이닉스 0주(2주 감소), 니오(ADR) 28주, 델타에어라인스 12주, 드래프트킹스 2주, 로스타운모터스 3주, 마이크로소프트 7,005주, 메저온 24주, 바이오나노지노믹스 20주, 삼성전자 0주(10주 감소), 삼성전자보통주 10주(10주 증가), 센서닉스홀딩스 340주, 스타벅스 4주, 아이디어노믹스 112주, 애플 4주, 엑스케이하이닉스보통주 2주(2주 증가), 에이지이글에어리얼 95주, 엔드라이프사이언 10주(190주 감소), 조메디카퍼머슈티켈 100주, 키키오 0주(2주 감소), 카카오보통주 2주(2주 증가), 코크리스틸퍼머 8주(93주 감소), 쿠팡 3주, 크리스퍼테라퓨틱스 3주, 테슬라 6주(4주 증가), 푸보티비 8주, 현대자동차보통주 2주(2주 증가), 현대차 0주(2주 감소)					9,634	1,980	3,875	7,739	
▶ 채무(소계)			439,514	80,960	198,898	321,576					
본인	금융채무	신한은행 12,916(157,398 감소)	170,314	0	157,398	12,916	채무 일부 변제				
본인	건물임대채무	서울특별시 광진구 화양동 임대보증금	51,000	0	0	51,000					
배우자	건물임대채무	서울특별시 광진구 화양동 임대보증금	51,000	0	0	51,000					
정남	금융채무	KB국민카드 0(3,000 감소), 국민은행 960(960 증가), 농협은행 125,700, 롯데캐탈 0(10,500 감소), 우리카드 0(28,000 감소)	167,200	960	41,500	126,660	채무 일부 변제				
치남	금융채무	신한은행 80,000(80,000 증가)	0	80,000	0	80,000	차남이 대출받아 채무 발생				
총 계			3,193,077	23,549	-144,715	3,361,341	증감액: 168,264천원 (기액변동: -900천원)				

소속		서울특별시 광진구의회			직위	의원		성명	김성희
(단위 : 천원)									
본인과의 관계	재산의 종류	소재지 면적 등 권리의 명세	종전가액	변동액		현재가액	변동사유		
				증가액 (실거래가액)	감소액 (실거래가액)				
▶ 토지(소계)			0	407	0	407			
본인	대지	전라남도 신안군 안좌면 남강리 360번지 565.00㎡ 중 31.38㎡ (총면적 565.00㎡ 증가, 지분면적 31.38㎡ 증가)	0	216 (216)	0	216	법정상속지분 신규 등록		
본인	대지	전라남도 신안군 안좌면 남강리 400번지 407.00㎡ 중 22.61㎡ (총면적 407.00㎡ 증가, 지분면적 22.61㎡ 증가)	0	191 (191)	0	191	법정상속지분 신규 등록		
▶ 예금(소계)			8,128	203	1,300	7,031			
본인		국민은행 2,891(1,267 감소), 농협중앙회 1(31 감소), 우리은행 940(120 증가), 우체국 3,199(81 증가)	8,128	203	1,300	7,031	생활비 출당		
▶ 채권(소계)			10,000	0	10,000	0			
본인		사인간채권 감소	10,000	0	10,000	0	본인과 모 사이의 사인간 채권 전액 상환		
▶ 채무(소계)			2,158	0	2,158	0			
본인	금융채무	상호저축은행중앙회 0(2,158 감소)	2,158	0	2,158	0	채무 전액 변제		
▶ 고지거부 및 등특제외사항			-	-	-	-			
모		고지거부	0	0	0	0	독립생계유지		
총 계			15,970	610	9,142	7,438	증감액: -8,532천원 (기액변동: 0천원)		

소속		서울특별시 광진구의회			직위	의원		성명	서민우	
(단위 : 천원)										
본인과의 관계	재산의 종류	소재지 면적 등 권리의 명세			종전가액	변동액		현재가액	변동사유	
						증가액 (실거래가액)	감소액 (실거래가액)			
▶ 건물(소계)										
본인	다세대주택(전세(임차 (권))	서울특별시 광진구 구의동 건물 160.70㎡ 중 55.25㎡			100,000	0	0	100,000		
▶ 예금(소계)										
본인		(주)KEB하나은행 1(15 감소), 국민은행 2,271(7,451 감소), 농협은행 2, 농협중앙회 195(949 감소), 대구은행 3,621, 메리츠화재해상보험(보험) 1,330(296 증가), 신한라이프생명보험 1,346(192 증가), 신한은행 12(430 감소), 우리은행 1, 주식회사 카카오뱅크 11,010(6,470 증가), 한국산업은행 2,198(18 증가), 한국투자증권 63(692 감소)			24,611	10,509	13,070	22,050	생활비 총당	
▶ 증권(소계)										
본인	상장주식	HMM 7주, 대한전선 4주, 두산에너지빌리티 6주, 삼성전자 9주, 서울식품 60주, 소박스 10주, 스텔리오드래곤 1주, 제록스주 5주, 줌인터넷 10주, 진원생명과학 13주, 카카오 1주, 클래시스 10주, 피에이치씨 60주, 현대미오 2주, 흥국에프엔비 5주			1,474	67	140	1,401	변동 없음	
▶ 채무(소계)										
본인	금융채무	삼성카드 21,279(6,721 감소)			31,000	1,962	6,721	26,241	상환	
본인	기타	한국장학재단 증가			3,000	1,962	0	4,962	신규	

▶ 고지거부 및 등록제외사항			-	-	-	-	-
부	고지거부		0	0	0	0	0
모	고지거부		0	0	0	0	0
조모	고지거부		0	0	0	0	0
총 계			95,085	8,614	6,489	97,210	중간예: 2,125천원 (지역별등: - 73천원)

서울특별시 광진구의회							
소속	직위			의원		성명	신진호
(단위 : 천원)							
본인과의 관계	재산의 종류	소재지 면적 등 권리의 명세	종전가액	변동액		현재가액	변동사유
				증가액 (실거래가액)	감소액 (실거래가액)		
▶ 토지(소계)							
조모	대지	전라북도 고창군 아산면 대동리 479-1번지 869.00㎡	10,428	0	0	10,428	
▶ 건물(소계)							
본인	다가구주택(전세(임차) 권)	서울특별시 광진구 군자동 대지 126.00㎡ 건물 17.77㎡	10,000	0	0	10,000	
본인	다세대주택	경기도 김포시 고촌읍 신곡리 하누리원즈 대지 669.00㎡ 중 61.27㎡ 건물 54.03㎡	269,000	0	0	269,000	
조모	단독주택	전라북도 고창군 아산면 대동리 건물 80.40㎡	13,900	0	0	13,900	
▶ 예금(소계)							
본인		(주)KEB하나은행 1, (주)카카오페이증권 6, NH투자증권 52(16 증가), 국민은행 20,254(20,254 증가), 신한은행 10, 주식회사 카카오뱅크 0(77 감소), 중소기업은행 31,415(5,950 증가)	47,058	43,688	17,056	73,690	
배우자		교보생명보험 6,223(50 증가), 국민은행 700(613 증가), 신한은행 2, 우리은행 4(4 증가), 주식회사 카카오뱅크 378(2,070 감소), 중소기업은행 18	25,595	40,964	14,821	51,738	변동없음
조모		농협중앙회 10,407(1,292 증가)	9,115	1,292	0	7,325	
장남		국민은행 4,220(600 증가)	3,620	600	0	4,220	
▶ 증권(소계)							
			3,759	136	221	3,674	

본인	상장주식	Apple 16주, 삼성전자 12주, 스튜디오드래곤 3주, 일진하이솔루스 1주	3,759	46	221	3,584	본인 무거래 배우자 신규거래
배우자	상장주식	P&G 0.015238주(0.015238주 증가), 넷플릭스 0.002704주(0.002704주 증가), 미스터블루 1주(1주 증가), 벅코오브어메리카 0.237037주(0.237037주 증가), 버크셔해서웨이A 0.000001주(0.000001주 증가), 스타벅스 0.007724주(0.007724주 증가), 아마존 0.009011주(0.009011주 증가), 애플 0.017601주(0.017601주 증가), 초록백컴퍼니 3주(3주 증가), 코스트코 0.001672주(0.001672주 증가), 코커콜라 0.012074주(0.012074주 증가), 쿠팡 3주(3주 증가), 테슬라 0.046989주(0.046989주 증가)	0	90	0	90	
▶ 채무(소계)			223,225	37,000	14,715	245,510	
본인	금융채무	중소기업은행 60,000(21,147 증가), 한국주택금융공사 176,075(2,470 감소)	217,398	30,000	11,323	236,075	
배우자	금융채무	신한카드 7,000(7,000 증가), 우리카드 2,435(3,392 감소)	5,827	7,000	3,392	9,435	
▶ 고지거부 및 등특제외사항			-	-	-	-	
모		고지거부	0	0	0	0	독립생계유지
총 계			130,920	6,824	2,562	135,182	증감액: 4,262천원 (기액변동: -175천원)

소속	서울특별시 광진구의회					직위	의원		성명	이동길
본인과의 관계	재산의 종류	소재지 면적 등 권리의 명세	종전가액	변동액		현재가액	변동사유			
				증가액 (실거래가액)	감소액 (실거래가액)					
▶ 토지(소계)										
본인	대지	경기도 의정부시 기능동 581-224번지 471.00㎡ 중 26.94㎡	83,000	0	0	83,000				
본인	대지	경기도 의정부시 기능동 581-228번지 8.00㎡ 중 0.46㎡	1,320	0	0	1,320				
본인	대지	경기도 의정부시 기능동 581-229번지 12.00㎡ 중 0.69㎡	1,980	0	0	1,980				
본인	대지	경기도 의정부시 기능동 581-231번지 12.00㎡ 중 0.69㎡	1,980	0	0	1,980				
▶ 건물(소계)										
본인	아파트	서울특별시 광진구 구의동 세림리오피스아파트 건물 84.98㎡ 중 42.49㎡	932,438	16,150	30,000	918,588				
본인	아파트(분양권)	경기도 의정부시 기능동 의정부 롯데캐슬 골드포레 건물 59.94㎡	364,900	0	0	364,900				
배우자	아파트	서울특별시 광진구 구의동 세림리오피스아파트 건물 84.98㎡ 중 42.49㎡	172,638	16,150	0	188,788				
배우자	다세대주택(전세(임차 권))	서울특별시 광진구 구의동 건물 0.00㎡ (건물 36.99㎡ 감소)	364,900	0	0	364,900				
배우자			30,000	0	30,000	0				
▶ 부동산에 관한 규정이 준용되는 권리와 자동차·건설기계·선박 및 항공기(소계)										
배우자	자동차	2016년식 EQ900 배기량(1,495cc)	33,550	0	3,600	29,950				
▶ 예금(소계)										
			246,089	21,873	32,676	235,286				

본인		국민은행 1,930(1,910 증가), 농협은행 11, 농협중앙회 18,507(3,804 감소), 삼성화재해상보험 3,950(409 증가), 세마을금고 9(9,668 감소), 스탠다드차타드은행 4, 신용협동조합중앙회 37(10 감소), 우리은행 51(32 감소), 케이뱅크 72(72 증가)	35,694	4,037	15,160	24,571	가계지출, 전세보증금 돌려받음
배우자		(주)KB손해보험 650(300 증가), KB증권 11, 교보생명보험 3,980(120 증가), 국민은행 1,663(5,022 감소), 메리츠화재해상보험(보험) 4,293(613 증가), 삼성증권 6,014(8 증가), 삼성화재해상보험 77,497(4,247 증가), 세마을금고 10, 스탠다드차타드은행 0(2,514 감소), 신한은행 42, 우체국 48, 케이디비생명보험 19,610, 한화생명보험주식회사 96,897(2,568 증가)	210,395	17,836	17,516	210,715	
▶ 채권(소계)			200,000	0	200,000	0	
본인		사인간채권 감소	200,000	0	200,000	0	
▶ 채무(소계)			614,352	297,356	555,057	356,651	
본인		사인간채무 증가	0	200,000	0	200,000	
본인	금융채무	국민은행 0(59 감소), 농협중앙회 41,416(41,416 증가), 신용협동조합중앙회 46,800, 우리은행 12,495(4,998 감소)	64,352	41,416	5,057	100,711	
본인	건물임대채무	서울특별시 광진구 구의동 세림리오피빌아파트 임대보증금 감소	275,000	0	275,000	0	
배우자	금융채무	삼성화재해상보험 25,940(25,940 증가), 한화생명보험주식회사 30,000(30,000 증가)	0	55,940	0	55,940	
배우자	건물임대채무	서울특별시 광진구 구의동 세림리오피빌아파트 임대보증금 감소	275,000	0	275,000	0	
▶ 고지거부 및 등통제외사항			-	-	-	-	

잔금 응급	고지거부	0	0	0	0	0	독립생계유지
총 계		880,725	-259,333	-288,781	910,173	증감액: 29,448천원 (기안번호: -3,600천원)	

소속		서울특별시 광진구의회				직위	의원		성명	장길천	
본인과의 관계	재산의 종류	소재지 면적 등 권리의 명세	종전가액	변동액		현재가액	변동사유				
				증가액 (실거래가액)	감소액 (실거래가액)						
▶ 토지(소계)								11,238	0	166,526	
본인	답	충청남도 금산군 남일면 신정리 368-1번지 1,066.00㎡	23,238	853	0	24,091	공시지가 반영				
본인	답	충청남도 금산군 남일면 신정리 369-3번지 1,699.00㎡	37,038	1,869	0	38,907	공시지가 반영				
본인	답	충청남도 금산군 남일면 음대리 8번지 843.00㎡	14,415	1,096	0	15,511	공시지가 반영				
본인	답	충청남도 금산군 남일면 음대리 9-2번지 615.00㎡	12,115	800	0	12,915	공시지가 반영				
본인	답	충청남도 금산군 남일면 음대리 38-11번지 1,079.00㎡	24,061	2,266	0	26,327	공시지가 반영				
본인	답	충청남도 금산군 남일면 음대리 38-12번지 770.00㎡	17,171	1,617	0	18,788	공시지가 반영				
본인	답	충청남도 금산군 남일면 음대리 38-13번지 757.00㎡	14,004	1,136	0	15,140	공시지가 반영				
본인	대지	충청남도 금산군 남일면 신동리 50-11번지 303.00㎡	10,968	1,333	0	12,301	공시지가 반영				
본인	전	충청남도 금산군 남일면 신동리 15번지 258.00㎡	2,278	268	0	2,546	공시지가 반영				
▶ 건물(소계)								554,187	334,000	1,459,799	
본인	아파트	경기도 구리시 인창동 주공아파트 건물 0.00㎡ (건물 59.97㎡ 감소)	334,000	0	334,000	0	장남에게 증여				

본인	오피스텔	서울특별시 성동구 성수동1가 뉴타운오피스텔 대지 10.10㎡ 건물 51.16㎡ (대지 10.10㎡ 증가, 건물 42.35㎡ 증가)	99,612	26,187	0	125,799	
배우자	아파트	서울특별시 광진구 자양동 자양우성5차아파트 건물 84.72㎡	623,000	115,000	0	738,000	공시가격 상승
장남	아파트	경기도 구리시 인창동 인창4단지주공아파트 건물 59.97㎡ (건물 59.97㎡ 증가)	0	396,000	0	396,000	장남에게 증여
차녀	다세대주택	서울특별시 광진구 자양동 미성힐하우스 건물 49.85㎡	181,000	17,000	0	198,000	공시가격 상승
차녀	단독주택(전세(임차)권)	강원도 춘천시 호자동 건물 120.50㎡ 중 26.00㎡	2,000	0	0	2,000	
▶ 예금(소계)			293,606	190,157	152,370	331,393	
본인		(주)KB손해보험 37(37 증가), (주)KEB하나은행 473, NH투자증권 9, 교보생명보험 11,324, 교보증권 15, 국민은행 3,116(5,010 감소), 농협중앙회 112,134(19,736 감소), 메리츠화재상보험(보험) 30,881(2,877 증가), 메트라이프생명보험 54,655(554 증가), 세마을금고중앙회 226(1 감소), 신한금융투자(주) 3, 신한은행 2,035(3,017 감소), 에이비엘생명보험 2,623(851 증가), 우리은행 421(1 증가), 한국투자증권 73, 한화손해보험 1,350(600 증가)	242,219	105,752	128,596	219,375	
배우자		(주)KB손해보험 12,809(1,454 증가), (주)KEB하나은행 813(349 증가), 국민은행 10,640(3,543 증가), 농협중앙회 14,832(6,244 증가), 세마을금고중앙회 999(999 증가), 스탠다드차타드은행 1, 신한은행 971(443 증가), 에이비엘생명보험 1,961(636 증가), 우리은행 2	29,360	22,229	8,561	43,028	노후 대비
장남		(주)KEB하나은행 2(600 감소), DB손해보험(주) 3,345(226 증가), 국민은행 0(3 감소), 농협중앙회 10,889(3,548 감소), 세마을금고중앙회 41,300(41,300 증가), 우리은행 4,280(4,000 증가)	18,441	56,226	14,851	59,816	

처녀		(주)카카오페이증권 15(13 증가), DB손해보험(주) 3,334(222 증가), 농협은행 2,700(2,700 증가), 농협중앙회 75(158 감소), 신한은행 3,035(2,796 증가), 주식회사 카카오뱅크 15(15 증가)	3,586	5,950	362	9,174	노후 대비
▶ 증권(소계)							
본인	상장주식	KI배텍 120주, 기기레인 496주, 대한항공 177주, 삼성물산 20주, 슬루에타 370주, 에이씨티 516주	55,684	0	13,989	41,695	
본인	비상장주식	(주)에듀페스 28주	14	0	0	14	
배우자	상장주식	KI배텍 71주, 기기레인 981주, 대한항공 131주, 삼성엔지니어링 98주, 삼성전자 114주, 슈프리마에이치 83주, 카카오 78주, 코미판 211주, 코스온 3,750주	40,277	0	10,503	29,774	추가 하락
장남	상장주식	대한전선보통주 0주(1주 감소), 아시아나항공보통주 0주(1주 감소)	21	0	21	0	
▶ 채무(소계)							
본인	금융채무	농협중앙회 568(568 증가), 신한은행 15(15 증가)	0	583	0	583	
본인	건물임대채무	서울특별시 성동구 성수동1가 뉴타운오피스텔 임대보증금	10,000	0	0	10,000	
본인	건물임대채무	경기도 구리시 인창동 주공아파트 임대보증금 감소	90,000	0	90,000	0	장남에게 증여
배우자	금융채무	국민은행 0(20,000 감소)	20,000	0	20,000	0	
장남	금융채무	새마을금고중앙회 15,500(15,500 증가)	0	15,500	0	15,500	
장남	건물임대채무	경기도 구리시 인창동 인창4단지주공아파트 임대보증금 증가	0	90,000	0	90,000	장남에게 증여
처녀	건물임대채무	서울특별시 광진구 자양동 미성힐하우스 임대보증금	235,000	0	0	235,000	

총 계		1,389,190	649,499	390,359	1,648,330	중간예: 259,140천원 (기명납입: 155,457천원)

소속		서울특별시 광진구의회			직위	의원		성명	전임해
						(단위 : 천원)			
본인과의 관계	재산의 종류	소재지 면적 등 권리의 명세		종전가액	변동액		현재가액	변동사유	
					증가액 (실거래가액)	감소액 (실거래가액)			
▶ 토지(소계)									
본인	전	강원도 원주시 행구동 391-10번지 73.00㎡		277,831	11,756	129,199	160,388		
				9,709	912	0	10,621	개발공시지가 상승	
본인	대지	강원도 원주시 행구동 391-9번지 0.00㎡ (587.00㎡ 감소)		129,199	0	129,199	0	토지와 건물이 동일 소유자인 경우로 건물항목에 합산	
본인	답	강원도 원주시 행구동 1580-3번지 2,049.00㎡ 중 1,023.00㎡		138,923	10,844	0	149,767	개발공시지가 상승	
▶ 건물(소계)									
본인	복합건물(주택+상가)	강원도 원주시 행구동 대지 587.00㎡ 건물 206.43㎡ (대지 587.00㎡ 증가)		1,756,121	340,898	0	2,097,019		
				253,433	138,884	0	392,317	건물 과세표준 감소	
본인	아파트	서울특별시 광진구 자양동 한강우성아파트 건물 84.72㎡		857,000	124,000	0	981,000	공시가격 상승	
본인	상가	서울특별시 종로구 관수동 국일관드림텔리스 건물 0.00㎡ 중 0.00㎡ (건물 총면적 0.00㎡ 감소, 지분면적 0.00㎡ 감소)		0	0	(0)	0		
본인	상가	서울특별시 종로구 관수동 국일관드림텔리스 건물 5.72㎡ 중 2.86㎡		7,211	210	0	7,421	공시가격 상승	
장남	교육연구 및 복지시설	서울특별시 광진구 자양동 대지 134.00㎡ 건물 123.64㎡ (대지 134.00㎡ 증가)		638,477	77,804	0	716,281	건물 과세표준 상승	
▶ 부동산에 관한 규정이 준용되는 권리와 자동차·건설기계·선박 및 항공기(소계)									
본인	자동차	2015년식 그랜드스터렉스 배기량(2,497cc)		6,187	0	0	6,187	기액 변동 없음	

본인	자동차	2021년식 그랜저 배기량(2,497cc)	36,260	0	8,390	27,870	가액 감소
▶ 예금(소계)							
본인		(주)KEB하나은행 22, IBK연금보험주식회사 54,379, 국민은행 8,356(877 증가), 농협중앙회 100,501(100,244 증가), 삼성생명보험 60,000, 삼성화재해상보험 72,163(2,775 증가), 스탠다드차타드은행 60, 신용협동조합중앙회 61(157 감소), 중소기업은행 5,047(14,308 감소), 한화생명보험주식회사 120,200(8,853 증가), 한화손해보험 2,166(228 증가)	324,443	116,424	17,912	422,955	노후 대비
장남		국민은행 22,760(1,375 감소), 동양생명보험 48,000(3,000 증가), 신한은행 6,537(1,825 증가), 중소기업은행 4,273(2,173 증가), 한화생명보험주식회사 47,200(4,800 증가)	118,347	14,198	3,775	128,770	
▶ 증권(소계)							
장남	상장주식	CJCGV 400주(130주 감소), CJENM 16주, GKL 0주(1,180주 감소), 씨방울 10,000주(10,000주 증가), 엔씨소프트 3주, 한국전력 160주	36,478	3,170	23,191	16,457	GKL 매도
▶ 채권(소계)							
본인		사인간채권 감소	326,000	0	24,500	301,500	채무자가 채무액 일부 변제
▶ 재무(소계)							
본인	금융채무	농협은행 0(50,000 감소)	50,000	0	50,000	0	재정 건전성 강화
본인	건물임대채무	강원도 원주시 행구동 임대보증금 감소	30,000	0	30,000	0	재정 건전성 강화
장남	금융채무	한화생명보험주식회사 9,000(27,000 감소)	36,000	0	27,000	9,000	재정 건전성 강화

잔남	건물임대채무	서울특별시 광진구 자양동 임대보증금	30,000	0	0	30,000	변동 없음
▶ 고지거부 및 등록제외사항							
모		고지거부	0	0	0	0	타인부양
차남		고지거부	0	0	0	0	독립생계유지
손자1		고지거부	0	0	0	0	독립생계유지
손자2		고지거부	0	0	0	0	독립생계유지
총 계			2,735,667	486,446	99,967	3,122,146	중간액: 386,479천원 (7연평균: 126,398천원)

소속	서울특별시 광진구의회				직위	의원		성명	최임환 (단위 : 천원)		
본인과의 관계	재산의 종류	소재지 면적 등 권리의 명세	종전가액	변동액		현재가액	변동사유				
				증가액 (실거래가액)	감소액 (실거래가액)						
▶ 건물(소계)											
본인	다세대주택(전세(임차)권)	서울특별시 광진구 증곡동 로마네스크2 건물 0.00㎡ (건물 0.00㎡ 감소)	134,000	0	0	134,000					
			0	0	0	0					
본인	다세대주택(전세(임차)권)	서울특별시 광진구 증곡동 로마네스크2 대지 11.00㎡ 건물 11.00㎡	10,000	0	0	10,000					
부	다세대주택	서울특별시 동대문구 장안동 동화시티빌 건물 25.71㎡	124,000	0	0	124,000					
▶ 부동산에 관한 규정이 준용되는 권리와 자동차·건설기계·선박 및 항공기(소계)								43,630	0	43,630	
본인	자동차	2022년식 스포티지 1.6터보하이브리드 배기량(1,598cc)	35,930	0	0	35,930					
부	자동차	2021년식 다마스벤 배기량(796cc)	7,700	0	0	7,700					
▶ 예금(소계)								56,826	2,779	5,072	54,533
본인		삼성화재해상보험 897(234 증가), 신한은행 3,280(120 증가), 주식회사 카카오뱅크 1,768(3,899 감소)	9,490	354	3,899	5,945	보험 신규 가입				
부		국민은행 4,972(284 감소), 삼성생명보험 13,536, 삼성화재해상보험 4,118(2,425 증가), 신한은행 10,602(834 감소), 우리은행 14,629, 우체국 727(55 감소), 중소기업은행 4	47,336	2,425	1,173	48,588					
▶ 증권(소계)								25	0	0	25

본인	상장주식	에이루트 62주	25	0	0	25	변동 없음
▶ 채무(소계)							
본인	금융채무	삼성카드 0(23,901 감소), 상호저축은행중앙회 20,000(20,000 증가), 현대카드(주) 0(14,166 감소), 현대캐피탈 30,070(3,299 감소)	78,024	20,000	43,037	54,987	
부	금융채무	하나캐피탈 4,917(1,671 감소)	6,588	0	1,671	4,917	
▶ 고지거부 및 등특제외사항							
모	고지거부		0	0	0	0	독립성계유지
총 계							
			156,457	-17,221	-37,965	177,201	증감액: 20,744천원 (기액변동: 0천원)

서울특별시 광진구의회			직위	의원		성명	허은 (단위 : 천원)	
소속	재산의 종류		소재지 면적 등 권리의 명세	종전가액	변동액		현재가액	변동사유
					증가액 (실거래가액)	감소액 (실거래가액)		
▶ 건물(소계)								
본인	아파트(전세(임차)권)	서울특별시 광진구 구의동 구의자이르네 건물 73.65㎡	700,000	0	0	700,000	변동없음	
▶ 예금(소계)								
본인		(주)KEB하나은행 15,020(10,820 증가), 신한은행 3,431(39,761 감소), 에이스아메리칸화재해상보험 745(745 증가), 주식회사 카카오뱅크 1,797(951 증가), 키움증권 3(1,605 감소)	49,846	90,864	41,366	99,344		결혼으로 인한 배우자 예금 추가, 급여 저축, 자금 신규 가입, 생활비 지출, 채무에 대한 이자 지출, 중여세 납부, 결혼준비자금 지출 등
배우자		(주)카카오페이증권 104(104 증가), 주식회사 카카오뱅크 57,354(57,354 증가), 중소기업은행 15,300(15,300 증가), 토스뱅크(주) 5,590(5,590 증가)	0	78,348	0	78,348		
▶ 정치자금법에 따른 정치자금의 수입 및 지출을 위한 예금계좌의 예금(소계)								
본인		신한은행 0(1,436 감소)	1,436	0	1,436	0	선거기간 종료	
▶ 증권(소계)								
본인	상장주식	NVIDIA CORP 0주(124주 감소), SK이노베이션보통주 0주(14주 감소), 삼성전해보통주 0주(12주 감소), 카카오보통주 0주(80주 감소), 현대자동차보통주 0주(11주 감소)	33,930	0	33,930	0	중소기업은행 금융채 신규 가입, 주식 전량 매도 등	
본인	금융채	북리마켓채권(원단위) 0주	0	96,000	0	96,000		
▶ 채권(소계)								
			55,000	0	55,000	0		

본인		시간채권 감소		55,000	0	55,000	0	전액환수
▶ 채무(소계)								
본인		시간채무		400,000	0	0	400,000	
본인		금융채무	신한은행 200,000	200,000	0	0	200,000	변동없음
▶ 보석류(소계)								
본인		시계		5,850	13,800	0	19,650	
배우자		시계 증가		0	13,800	0	13,800	결혼으로 인한 배우자 보석류 추가
▶ 고지거부 및 등특제외사항								
부		고지거부		0	0	0	0	독립생계유지
모		고지거부		0	0	0	0	독립생계유지
총 계				446,062	200,664	131,732	514,994	중간액: 68,932천원 (가액변동: 0천원)

소속		서울특별시 동대문구의회			직위	의장		성명	이태인
					(단위 : 천원)				
본인과의 관계	재산의 종류	소재지 면적 등 권리의 명세	종전가액	변동액		현재가액	변동사유		
				증가액 (실거래가액)	감소액 (실거래가액)				
▶ 건물(소계)									
본인	연립주택	서울특별시 동대문구 장안동 대명여립 단지 2,117.30㎡ 중 57.80㎡ 건물 342.63㎡ 중 57.10㎡	278,000	1,000	0	279,000			
배우자	상가(전세(임차)권)	서울특별시 동대문구 장안동 단지 297.52㎡ 건물 66.44㎡	263,000	1,000	0	264,000			
▶ 부동산에 관한 규정이 준용되는 권리와 자동차·건설기계·선박 및 항공기(소계)									
본인	자동차	2006년식 쏘나타 배기량(1,998cc) 감소	1,129	0	1,129 (700)	0			
본인	자동차	2012년식 그랜저HG 배기량(2,400cc)	4,333	0	690	3,643			
▶ 예금(소계)									
본인	(주)KEB하나은행 3(637 감소), 국민은행 144(1 증가), 삼성화재해상보험 24,748(904 감소), 새마을금고 13,581(21,067 감소), 새마을금고중앙회 공제사업부 6,388(7,791 감소), 신한은행 8,988(1,593 증가), 우리은행 42,308(41,437 증가), 한화생명보험주식회사 36,189(1,508 증가), 현대해상화재보험 12,403(8,448 증가)		122,164	69,248	46,660	144,752	정기적금 해제 및 신거기탁금 입금		
배우자	(주)KEB하나은행 1,620(1,000 증가), 국민은행 16,804(3,559 증가), 농협은행 64(5,905 감소), 새마을금고 17,674(17,557 증가), 신한라이프생명보험 11,761, 우체국 9,947(638 증가), 현대해상화재보험 13,902(2,117 증가)		52,806	38,112	19,146	71,772			

모	세마을금고 3	3	0	0	3	정기적금 해제 및 선거기탁금 입금
	총 계	458,435	108,360	67,625	499,170	증감액: 40,735천원 (기여분: 310천원)

서울특별시 동대문구의회												
소속	직위				의원		성명	김세종 (단위 : 천원)				
본인과의 관계	재산의 종류	소재지 면적 등 권리의 명세	종전가액	변동액		현재가액	변동사유					
				증가액 (실거래가액)	감소액 (실거래가액)							
▶ 건물(소계)												
본인	다가구주택(전세(임차권))	서울특별시 동대문구 제기동 건물 33.00㎡	5,000	0	0	5,000	변동 없음					
본인	아파트(전세(임차)권)	서울특별시 동대문구 화경동 주공아파트 건물 0.00㎡ (건물 82.06㎡ 감소)	220,000	0	220,000	0	이사					
본인	아파트(전세(임차)권)	서울특별시 동대문구 화경동 주공아파트 건물 59.79㎡ (건물 59.79㎡ 증가)	0	250,000	0	250,000	이사					
▶ 부동산에 관한 규정이 준용되는 권리와 자동차·건설기계·선박 및 항공기(소계)												
본인	자동차	2010년식 sm5 배기량(1,998cc)	5,900	0	0	5,900	변동 없음					
▶ 예금(소계)												
본인		(주)KB손해보험 570(180 증가), (주)KEB하나은행 25(850 감소), KB증권 0(253 감소), 국민은행 4,841(9,034 감소), 메리츠화재해상보험(보험) 3,565(391 증가), 우리은행 0(1,264 감소)	19,831	3,563	14,393	9,001						
배우자		(주)KEB하나은행 176(367 감소), 국민은행 4,820(120 증가), 농협은행 576(576 증가), 메리츠화재해상보험(보험) 1,264(184 증가), 미래에셋증권 0(2 감소), 부산은행 225(39 증가), 신한은행 153(152 감소), 주식회사 카카오뱅크 21(293 감소)	7,130	1,073	968	7,235	이사 보종금 및 생활비 사용					
모		(주)KEB하나은행 242, 국민은행 268, 새마을금고 14, 신한은행 95, 우리은행 6, 유안타증권 23, 중소기업은행 22	670	0	0	670						

▶ 증권(소계)		11,501	0	11,056	445	이사 보금 및 생활비 활동 등을 위해 판매
본인	상장주식	10,800	0	10,800	0	
본인	비상장주식	110	0	0	110	
배우자	상장주식	581	0	256	325	
배우자	비상장주식	10	0	0	10	
▶ 채무(소계)		327,455	13,200	19,634	321,021	
본인	금융채무	299,840	13,200	4,100	308,940	이사 보금 및 생활비, 대출 상환
배우자	금융채무	27,615	0	15,534	12,081	대출 상환
▶ 고지거부 및 등특제외사항		-	-	-	-	
부	고지거부	0	0	0	0	독립생계유지
총 계		-57,423	241,436	226,783	-42,770	증감액: 14,653천원 (기액변동: -76천원)

소속	서울특별시 동대문구의회				직위	의원	성명	김용호
(단위 : 천원)								
본인과의 관계	재산의 종류	소재지 면적 등 권리의 명세	종전가액	변동액		현재가액	변동사유	
				중가액 (실거래가액)	감소액 (실거래가액)			
▶ 건물(소계)								
본인	다세대주택(전세(임차 권))	서울특별시 동대문구 전농동 건물 33.00㎡	255,000	0	0	255,000		
장남	오피스텔(전세(임차 권))	서울특별시 종랑구 면목동 행복오피스텔 건물 49.54㎡	240,000	0	0	240,000		
차남	운동시설(전세(임차 권))	서울특별시 동대문구 장안동 건물 70.00㎡	10,000	0	0	10,000		
▶ 부동산에 관한 규정이 준용되는 권리와 자동차·건설기계·선박 및 항공기(소계)								
장남	자동차	2020년식 K5 배기량(1,999cc)	23,000	0	0	23,000		
차남	자동차	2018년식 카니발 배기량(2,150cc)	15,000	0	0	15,000		
차남	자동차	2019년식 TWIZY 배기량(0cc)	6,200	0	0	6,200		
▶ 현금(소계)								
본인	현금		85,000	0	0	85,000		
▶ 예금(소계)								
			90,430	22,319	9,670	103,079		

본인	국민은행 244, 농협은행 1,300(600 증가), 농협중앙회 18,462(10,603 증가), 미래에셋증권 243, 삼성화재상보험 500, 세미금융고중앙회 6, 신한은행 2, 우리은행 146(138 증가), 한화투자증권 5(5 증가), 현대해상화재보험 240(60 증가)	9,742	14,626	3,220	21,148	예금 및 보험 변동
정남	(주)KEB하나은행 54(18 증가), (주)카카오페이증권 9(1 증가), DB손해보험(주) 20(20 증가), SBI저축은행 6(6 증가), 국민은행 3(2 감소), 농협은행 8,110(650 증가), 미래에셋증권 23,218(705 증가), 삼성생명보험 9,096(284 증가), 삼성증권 0(480 감소), 스탠다드차타드은행 4, 신한은행 417(402 감소), 우리은행 443(142 증가), 이베스트투자증권 61(19 증가), 주식회사 카카오뱅크 60(60 증가), 케이뱅크 302(297 감소), 키움증권 31(41 감소), 하나증권 30, 한화손해보험 5,804(251 증가), 현대해상화재보험 0(270 감소)	47,004	2,314	1,650	47,668	
치남	(주)KEB하나은행 0(660 감소), (주)카카오페이증권 19(14 증가), 국민은행 7,606(778 증가), 농협은행 9,660(600 증가), 메리츠화재상보험(보험) 6,004(604 증가), 미래에셋증권 104, 우리은행 8,200(1,600 감소), 주식회사 카카오뱅크 2,670(843 증가)	33,684	5,379	4,800	34,263	
▶ 증권(소계)		107,769	6,775	13,821	100,723	
본인	부광약품 979주, 서진시스템 358주, 텔콘RF제약 2,635주	16,929	1,432	856	17,505	주식매매 및 시세변동
정남	MicroSectorsFANG+ETN 0주(5주 감소), MicroSectorsFANG+Index3배ETN 0주(204주 감소), 삼성전자우선주 380주(5주 증가), 삼성전자우 29주(1주 감소), 삼성중공업 0주(1주 감소), 삼성중공업보통주 1주(1주 증가), 스타벅스 1주(70주 감소), 에프에스티 3,487주(7주 감소), 테슬라 0.002388주(0.002388주 증가), 한솔로지스틱스 0주(1주 감소), 한솔로지스틱스보통주 1주(1주 증가)	79,170	5,343	9,328	75,185	

차남	상장주식	스틱인베스트먼트 400주, 큐로컴 4,391주, 텔콘RF약 3,000주	11,670	0	3,637	8,033	주식매매 및 시세변동
▶ 채권(소계)			110,000	0	0	110,000	
본인		사인간채권	110,000	0	0	110,000	
▶ 채무(소계)			201,890	0	66,570	135,320	
장남	금융채무	(주)KEB하나은행 57,999(4,000 감소), 이베스트투자증권 2,321(21,570 감소), 케이뱅크 75,000(35,000 감소)	195,890	0	60,570	135,320	
차남	금융채무	국민은행 0(6,000 감소)	6,000	0	6,000	0	
총 계			490,509	29,094	-43,079	562,602	증감액: 72,173천원 (가액변동: -2,697천원)

소속		서울특별시 동대문구의회				직위	의원		성명	김창규
본인과의 관계		재산의 종류	소재지 면적 등 권리의 명세	종전가액	변동액		현재가액	변동사유		
					증가액 (실거래가액)	감소액 (실거래가액)				
▶ 토지(소계)										
본인	전		전라남도 영광군 대미면 월신리 63번지 469.00㎡	300,340	22,938	0	323,278			
				3,404	376	0	3,780			
본인	임야		경기도 양평군 옥천면 신북리 산 271 - 1번지 4,238.00㎡ 중 1,983.00㎡	96,000	0	0	96,000			
배우자	대지		서울특별시 관악구 봉천동 1691 - 17번지 29.40㎡	111,367	14,024	0	125,391			
모	전		전라북도 고창군 대산면 지석리 산 17번지 5,727.00㎡	49,939	4,697	0	54,636			
모	전		전라북도 고창군 대산면 지석리 산 17 - 1번지 654.00㎡	4,846	451	0	5,297			
모	전		전라북도 고창군 대산면 지석리 산 17 - 2번지 1,507.00㎡	4,219	392	0	4,611			
모	전		전라북도 고창군 대산면 지석리 279 - 2번지 122.00㎡	1,022	96	0	1,118			
모	전		전라북도 고창군 대산면 지석리 294 - 4번지 1,032.00㎡	7,389	712	0	8,101			
모	전		전라북도 고창군 대산면 지석리 294 - 6번지 180.00㎡	1,890	270	0	2,160			
모	전		전라북도 고창군 대산면 지석리 282 - 1번지 1,702.00㎡	11,573	1,107	0	12,680			
모	임야		전라북도 고창군 대산면 지석리 294 - 3번지 516.00㎡	5,418	774	0	6,192			

장남	전	전라남도 영광군 대미면 월신리 62-7번지 423.00㎡	3,273	39	0	3,312	
▶ 건물(소계)							
본인	아파트	서울특별시 동대문구 이문동 신이문호어울림아파트 건물 84.84㎡ 중 42.42㎡	802,480	120,770	0	923,250	
배우자	아파트	서울특별시 동대문구 이문동 신이문호어울림아파트 건물 84.84㎡ 중 42.42㎡	248,000	23,000	0	271,000	
모	단독주택	전라북도 고창군 대신면 지석리 대지 516.00㎡ 건물 57.20㎡	248,000	23,000	0	271,000	
장남	아파트	서울특별시 노원구 공릉동 신명아파트 건물 84.55㎡	6,480	770	0	7,250	
▶ 부동산에 관한 규정이 준용되는 권리와 자동차·건설기계·선박 및 항공기(소계)							
본인	자동차	2015년식 그랜저 베기량(2,359cc)	300,000	74,000	0	374,000	
▶ 예금(소계)							
본인		KB증권 6(5 증가), 국민은행 7,434(619 증가), 농협중앙회 896(695 감소), 삼성생명보험 8,825(4,236 증가), 삼성증권 201(200 증가), 새마을금고중앙회 공제사업부 16,665(1,568 증가), 신용협동조합중앙회 32,854(30,061 증가), 신용협동조합중앙회 신용공제사업부 0(29,997 감소), 우리은행 6,564(1,277 감소), 우체국 4,548, 중소기업은행 0(12 감소), 토스뱅크(주) 12(12 증가), 현대해상화재보험 3,424(1,188 증가)	8,645	0	1,362	7,283	
			392,226	379,910	252,917	519,219	
			75,521	42,308	36,400	81,429	사인간채권 4천만원 증가 및 소득

배우자		KB증권 473(367 증가), 미래에셋생명보험 8,193, 삼성생명보험 33,136(2,276 증가), 삼성증권 150(372 감소), 상호저축은행중앙회 32,064(32,064 증가), 새마을금고중앙회 128,853(60,064 증가), 신용협동조합중앙회 105(16 감소), 신용협동조합중앙회 신용공제사업부 5,526, 우리은행 1,392(656 감소), 우체국 4,032, 중소기업은행 3,000(18 감소), 토스뱅크(주) 77(77 증가), 한화투자증권 867(402 감소), 현대차증권 30	124,514	163,730	70,346	217,898	사인간체권 4천만원 증가 및 소득
모		농협중앙회 111,721(4,002 증가), 우체국 5,538(2,961 증가)	110,296	98,552	91,589	117,259	
장남		농협중앙회 36, 새마을금고중앙회 2,200(2,200 증가), 새마을금고중앙회 공제사업부 1,185(374 증가), 우리은행 10,552(7,870 감소), 키움증권 94(1 증가), 한화투자증권 982	20,344	9,475	14,770	15,049	
장녀		(주)KEB하나은행 33, (주)카카오페이증권 2(198 감소), SBI저축은행 9,000(16,370 감소), 국민은행 0(5 감소), 농협은행 18,170(7,580 감소), 상호저축은행중앙회 43,852(43,852 증가), 새마을금고중앙회 공제사업부 355, 신한은행 0(234 감소), 우리은행 5,062(1,400 증가), 키움증권 8,819(2,877 증가), 토스뱅크(주) 2,291(2,291 증가)	61,551	65,845	39,812	87,584	
▶ 증권(소계)			66,040	12,831	16,738	62,133	
본인	상장주식	LG에너지솔루션 1주(1주 증가), 넥스트BT 0주(116주 감소), 다이나믹디자인 0주(65주 감소), 비엘 600주(600주 증가), 아이텍 2,566주(1,250주 증가), 우리기술 3,000주(2,500주 증가)	13,222	10,563	183	23,602	증권거래 매매 및 시세변동
본인	비상장주식	HEPAHOPE 27,000주, 세신 7주, 어울러네트 260주, 트라이씨클 925주	1,029	0	0	1,029	

배우자	상장주식	DL이앤씨2우전환) 10주(10주 증가), DL이앤씨우 10주, HDC현대산업개발 15주, LG전자 3주, LG전자우 13주, NAVER 5주, SK 3주, SK이노베이션 2주, SK텔레콤 2주(2주 증가), SK하이닉스 7주, iMBC 120주, 골든채널 0주(700주 감소), 기아 1주, 기아차 0주(8주 감소), 대한항공 20주(10주 증가), 롯데렌탈 3주, 메디톡스 1주, 삼성생명 25주, 삼성전기 3주, 삼성전기우 5주, 삼성전자 217주, 삼성전자우 4주, 삼성제약 10주(10주 증가), 아울림 넷 0주(18주 감소), 지세셀 18주, 카카오 15주(2주 증가), 팬택 4주, 풀무원 6주, 한국전력 15주, 한국조선해양 5주, 한국항공우주 0주(10주 감소), 한전킬우 10주, 한화 1주, 현대모비스 26주, 현대엘리베이 7주, 현대차 25주, 호텔신라 2주(1주 증가)	45,568	910	14,751	31,727	증권거래 매매 및 시세변동
배우자	비상장주식	아울림넷 9주, 텔슨전자 40주	20	0	0	20	
장남	상장주식	LG에너지솔루션 2주(2주 증가), NEWCONCEPTENERGYINC 18주, 바이오플라스 4주(3주 증가), 카카오페이 9주(8주 증가)	77	1,358	26	1,409	
장녀	상장주식	APPLEINC 1주, 삼성전자보통주 42주, 카카오뱅크 2주, 현대자동차보통주 12주	6,124	0	1,778	4,346	
▶ 채무(소계)			316,600	50,751	10,200	357,151	
본인	금융채무	우리은행 6,400(2,200 감소)	8,600	0	2,200	6,400	
배우자		사인가채무 증가	0	40,000	0	40,000	
장남	금융채무	우리은행 751(7,249 감소)	8,000	751	8,000	751	
장남	건물임대채무	서울특별시 노원구 공릉동 신명아파트 임대보증금 증가	300,000	10,000	0	310,000	

총 계	1,253,131	485,698	260,817	1,478,012	증감액: 224,881천원 (기역변동: 127,190천원)

소속	서울특별시 동대문구의회				직위	의원	성명	김학두
(단위 : 천원)								
본인과의 관계	재산의 종류	소재지 면적 등 권리의 명세	종전가액	변동액		현재가액	변동사유	
				증가액 (실거래가액)	감소액 (실거래가액)			
▶ 토지(소계)								
본인	임야	경기도 이천시 부발읍 무촌리 122 - 40번지 7,960.00㎡ 중 3,980.00㎡	269,844	0	0	269,844		
본인	임야	경기도 이천시 부발읍 무촌리 산 23 - 3번지 12,198.00㎡ 중 6,099.00㎡	390,336	0	0	390,336		
▶ 건물(소계)								
본인	복합건물(주택+상가)	서울특별시 동대문구 이문동 대지 165.00㎡ 건물 325.00㎡	1,488,850	0	0	1,488,850		
배우자	아파트	서울특별시 동대문구 이문동 이문동엘츠타워 건물 112.14㎡	590,000	0	0	590,000		
▶ 부동산에 관한 규정이 준용되는 권리와 자동차·건설기계·선박 및 항공기(소계)								
배우자	자동차	2011년식 아제라 배기량(2,999cc)	2,572	0	0	2,572		
▶ 예금(소계)								
본인		교보생명보험 8,908, 국민은행 1, 농협중앙회 17, 새마을금고중앙회 3,739(2,322 감소), 새마을금고중앙회 공제사업부 6,814(448 증가), 우리은행 1,023(237 증가), 중소기업은행 43, 한화손해보험 31,261(1,261 증가)	52,182	1,946	2,322	51,806	예금 및 보험료 계좌 변동	
			141,822	12,201	6,544	147,479		

배우자	MG손해보험(주) 14,931(826 증가), 국민은행 8, 농협생명보험 1,942(333 증가), 농협중앙회 804(1,157 감소), 삼성생명보험 507(507 증가), 세미증권고중앙회 1,718(1,921 감소), 세미증권고중앙회 공제사업부 1,230, 스탠디드채터드은행 3, 우리은행 1,126(1,098 증가), 우체국 59,162(3,134 증가), 주식회사 카키오뱅크 34, 중소기업은행 43, 한국투자증권 1, 현대상화보험 712(58 증가)	79,343	7,035	4,157	82,221	예금·및 보험료 계좌 변입
모	삼성생명보험 6,228, 세미증권고중앙회 62, 우리은행 12	6,302	0	0	6,302	
처녀	(주)KEB하나은행 27, 농협중앙회 7, 세미증권고중앙회 3, 우리은행 6,560(3,120 증가), 주식회사 카키오뱅크 128(100 증가)	3,505	3,220	0	6,725	
심녀	우리은행 345, 주식회사 카키오뱅크 80(65 감소)	490	0	65	425	
▶ 증권(소계)						
배우자	비상장주식 대우 1주, 충청은행 137주	690	0	0	690	가액변동없음
▶ 채무(소계)						
본인	금융채무 세미증권고중앙회 932,422(20,746 증가)	1,609,814	704,233	451,900	1,862,147	
본인	건물임대채무 서울특별시 동대문구 이문동 임대보증금 증가	911,676	21,746	1,000	932,422	
배우자	금융채무 세미증권고중앙회 185,838(900 감소), 우리은행 347,487(347,487 증가), 우체국 41,400	228,138	347,487	900	574,725	
배우자	건물임대채무 서울특별시 동대문구 이문동 이문동엘츠타워 임대보증금 감소	450,000	0	450,000	0	
총 계						
		1,274,300	-692,032	-445,356	1,027,624	증감액: -246,676천원 (가액변동: 0천원)

소속	서울특별시 동대문구의회			직위	의원	성명	노연우
(단위 : 천원)							
본인과의 관계	재산의 종류	소재지 면적 등 권리의 명세	종전가액	변동액		현재가액	변동사유
				증가액 (실거래가액)	감소액 (실거래가액)		
▶ 토지(소계)			24,888	0	0	24,888	
본인	답	전라북도 김제시 금산면 성계리 1,464.00㎡	24,888	0	0	24,888	
▶ 건물(소계)			873,812	0	0	873,812	
본인	아파트	서울특별시 종로구 창신동 건물 28.80㎡ 중 14.40㎡	131,500	0	0	131,500	
본인	복합건물(주택+상가)	서울특별시 동대문구 답십리동 대지 71.65㎡ 건물 132.56㎡	742,312	0	0	742,312	
▶ 부동산에 관한 규정이 준용되는 권리와 자동차·건설기계·선박 및 항공기(소계)			2,630	0	0	2,630	
배우자	자동차	2007년식 스포티지 배기량(1,991cc)	2,630	0	0	2,630	
▶ 예금(소계)			208,561	72,835	38,657	242,739	

본인	(주)KEB하나은행 0(3,944 감소), DB손해보험(주) 6,282(534 증가), KB증권 478(12 증가), NH투자증권 2,345(2,302 증가), 교보생명보험 39,923(1,502 증가), 국민은행 39, 삼성생명보험 7,353(1,262 감소), 삼성화재생명보험 720(180 증가), 새마을금고 45,147(30,783 증가), 새마을금고중앙회 공제사업부 17,706(1,066 증가), 신한라이프생명보험 1,585(173 증가), 신한은행 189(300 감소), 에이비엘생명보험 5,039(325 증가), 우리은행 88(88 증가), 한화생명보험주식회사 7,170, 현대라이프생명보험 11,286(324 증가), 흥국생명보험 9,618(275 증가)	122,910	41,810	9,752	154,968	선거기탁금 반환반응
배우자	(주)KEB하나은행 3, (주)상상인증권 79(79 증가), KB증권 62, 새마을금고 12,761(15,344 감소), 신한금융투자(주) 6(4 증가), 신한은행 5,720(2,266 증가), 키움증권 428(68 증가), 한국투자증권 106(1 증가)	32,091	12,778	25,704	19,165	
장녀	국민은행 6,898(3,374 증가), 삼성생명보험 231(126 증가), 새마을금고 4,495(194 증가), 신한금융투자(주) 980(9 증가), 신한은행 5,607(1,178 증가), 우리은행 49, 주식회사 카카오톡 5,304(267 감소), 한국투자증권 750(4 증가)	19,696	6,429	1,811	24,314	
차녀	(주)카카오페이증권 6(2 감소), KB증권 2,882(16 증가), NH투자증권 2,177(12 감소), 국민은행 6,008(3,308 증가), 삼성생명보험 5,797(345 증가), 새마을금고 15,180(6,000 증가), 신한은행 11,765(1,045 증가), 우리은행 16, 주식회사 카카오톡 461(272 감소)	33,864	11,818	1,390	44,292	
▶ 증권(소계)		19,040	16,451	6,164	29,327	
본인	삼성전자 20주, 신라젠 0주(156주 감소), 플레티어 1주	3,021	0	1,905	1,116	주식매매 및 시세변동

배우자	상정주식	STX중공업보통주 19주(19주 증가), 공구우면 39주(39주 증가), 구영테크 102주(102주 증가), 그랜드코리(레저보통주 1주(1주 증가), 텍스터스튜디오 56주(56주 증가), 동양생명보험보통주 14주(14주 증가), 모나리자보통주 1,091주(1,091주 증가), 미래나노텍 25주(25주 증가), 버킷스튜디오 287주(287주 증가), 삼천당제약 1주(1주 증가), 성우이텍 509주(509주 증가), 시공테크 751주(751주 증가), 신화콘텍 94주(94주 증가), 와이지엔터테인먼트 13주(13주 증가), 우진보통주 0주(65주 감소), 이화전기공업 0주(387주 감소), 제주은행보통주 5주(5주 증가), 지투파워 143주(143주 증가), 톨젠 0주(6주 감소), 파라다이스 13주(13주 증가), 평화출판보통주 41주(41주 증가), 풍국주정공업 12주(12주 증가), 피플바이오 14주(14주 증가), 한신기계공업보통주 5주(5주 증가), 현대로템보통주 0주(59주 감소), 현대에버다임 0주(31주 감소), 후성 93주(93주 증가)	3,094	15,477	3,094	15,477	주식매매 및 시세변동
장녀	상정주식	GKL 10주, S-Oil 1주, 대한항공 27주, 아모레퍼시픽 3주, 카카오 5주, 현대그린푸드 1주	1,647	81	154	1,574	
차녀	상정주식	Coca-Cola 1주, GKL 150주, NAVER 3주, NH투자증권 12주, 강원랜드 61주, 기아 3주, 대한항공 60주, 삼성전자 48주, 카카오 26주, 카카오게임즈 11주, 현대중공업 1주	11,278	893	1,011	11,160	
▶ 채무(소계)			425,500	0	10,000	415,500	
본인	금융채무	세미대출금 100,000	100,000	0	0	100,000	
본인	건물임대채무	서울특별시 종로구 창신동 임대보증금	2,500	0	0	2,500	
본인	건물임대채무	서울특별시 동대문구 답십리동 임대보증금	313,000	0	0	313,000	

배우자	금융채무	세미일금고 0(10,000 감소)	10,000	0	10,000	0
총 계			703,431	89,286	34,821	757,896
			증감액: 54,465천원 (기여분: - 209천원)			

소속		서울특별시 동대문구의회			직위	의원		성명	박남규
						(단위 : 천원)			
본인과의 관계	재산의 종류	소재지 면적 등 권리의 명세	종전가액	변동액		현재가액	변동사유		
				증가액 (실거래가액)	감소액 (실거래가액)				
▶ 건물(소계)									
배우자	아파트(전세(임차)권)	서울특별시 동대문구 회경동 회경동롯데아파트 건물 59.94㎡	2,480,000	0	0	2,480,000			
부	다가구주택	서울특별시 관악구 신림동 대지 218.00㎡ 건물 2,646.00㎡	480,000	0	0	480,000			
			2,000,000	0	0	2,000,000			
▶ 부동산에 관한 규정이 준용되는 권리와 자동차·건설기계·선박 및 항공기(소계)								39,740	
본인	자동차	2010년식 SRX 배기량(2,900cc)	18,650	21,090	0	10,000			
본인	자동차	2018년식 다퉈카니발 R2.2 디젤 배기량(2,199cc) 증가	0	21,090 (21,090)	0	21,090			
부	자동차	2013년식 렉스턴 배기량(1,998cc)	8,650	0	0	8,650			
▶ 예금(소계)								266,842	
본인		DB생명보험(주) 7,345(604 증가), 농협중앙회 0(5 감소), 메리츠화재해상보험(보험) 7,478(517 증가), 미래에셋증권 77, 신한라이프생명보험 39,540(1,236 증가), 신한은행 1, 우리은행 12,867(955 증가), 중소기업은행 1(2,890 감소)	66,892	3,612	3,195	67,309			
배우자		(주)KEB하나은행 11,838(914 증가), DB생명보험(주) 28,776(2,414 증가), 국민은행 3,411(588 증가), 메리츠화재해상보험(보험) 1,268(292 증가), 삼성증권 5,671(35 증가), 주식회사 카카오뱅크 8, 중소기업은행 2,556(7,623 감소), 하나증권 4	56,912	4,243	7,623	53,532	예적금 및 보험계좌 변동		

부		농협은행 2,197(455 증가), 농협중앙회 3,121(197 증가), 메리츠화재상보험(보험) 3,924(445 증가), 삼성화재상보험 2,613(178 증가), 신용협동조합중앙회 18,550(2,500 감소), 신한은행 9,097(8,209 감소), 우리은행 23, 웰컴저축은행 50,000	98,949	70,858	80,292	89,515	예산금 및 보험계좌 잔액
모		농협중앙회 26,636(1,551 감소), 신용협동조합중앙회 18,360(360 증가), 신한은행 216, 우체국 4,860, 한국투자증권 48(18 증가)	51,293	23,458	24,631	50,120	
장녀		(주)KEB하나은행 3,163(7 감소), 삼성증권 3,203(3 증가)	6,370	3	7	6,366	
▶ 증권(소계)			22,118	285	249	22,154	
본인	상장주식	스킨앤스킨 12,590주	2,857	252	0	3,109	주식시세변동
본인	비상장주식	주식회사 유에코리안파트너 500주	5,000	0	0	5,000	
배우자	상장주식	롯데케미칼 19주, 삼성전자 33주, 카카오뱅크 15주, 하이브 1주, 현대모비스 8주	7,545	33	222	7,356	
배우자	비상장주식	주식회사 유에코리안파트너 500주	5,000	0	0	5,000	
부	비상장주식	대우전자 4주, 신화 1주, 한주전자 1주	30	0	0	30	
모	상장주식	삼성전자 30주	1,686	0	27	1,659	
▶ 채무(소계)			434,734	36,376	0	471,110	
본인	금융채무	우리은행 41,323(35,281 증가)	6,042	35,281	0	41,323	
배우자	금융채무	(주)KEB하나은행 45,787(1,095 증가), 중소기업은행 384,000	428,692	1,095	0	429,787	
총 계			2,366,450	87,173	115,997	2,337,626	종감액: -28,824천원 (가액변동: 36천원)

소속	서울특별시 동대문구의회				직위	의원		성명	서정인
(단위 : 천원)									
본인과의 관계	재산의 종류	소재지 면적 등 권리의 명세	종전가액	변동액		현재가액	변동사유		
				증가액 (실거래가액)	감소액 (실거래가액)				
▶ 토지(소계)			15,842	0	0	15,842			
배우자	전	충청북도 제천시 청풍면 교리 244 - 2번지 371.00㎡	15,842	0	0	15,842			
▶ 건물(소계)			1,779,274	0	0	1,779,274			
배우자	복합건물(주택+상가)	서울특별시 동대문구 신설동 외 1필지 대지 129.00㎡ 건물 219.25㎡	690,000	0	0	690,000			
배우자	오피스텔	서울특별시 동대문구 용두동 동의보감타워 건물 128.32㎡	270,000	0	0	270,000			
배우자	아파트	서울특별시 동대문구 장안동 건물 142.00㎡	759,274	0	0	759,274			
장남	상가(전세(임차)권)	서울특별시 동대문구 용두동 건물 76.00㎡	50,000	0	0	50,000			
장남	운동시설(전세(임차)권)	서울특별시 동대문구 용두동 건물 156.00㎡	10,000	0	0	10,000			
▶ 부동산에 관한 규정이 준용되는 권리와 자동차·건설기계·선박 및 항공기(소계)			17,420	0	3,320	14,100			
배우자	자동차	2011년식 E300 3.0 Elegance 배기량(3,500cc)	12,920	0	1,500	11,420			
배우자	자동차	2010년식 아반떼1.6GDI(MD) 배기량(1,598cc)	4,500	0	1,820	2,680			
▶ 예금(소계)			443,102	100,768	218,572	325,298			

본인	(주)KEB하나은행 14, KB증권 50, 농협중앙회 11, 메리츠화재해상보험(보험) 9,061(780 증가), 삼성화재해상보험 5,040(252 증가), 세미증권 1,910(3,347 감소), 세미증권고 증양회 공제사업부 18,928(1,462 증가), 스탠다드차타드은행 7, 신한은행 11, 우리은행 1,255(1,513 감소), 중소기업은행 10,824(9,524 증가), 한화생명보험주식회사 360(360 증가), 흥국생명보험 1,759(621 증가)	41,091	12,999	4,860	49,230	차녀 결혼준비로 인한 정기적금 해지 등으로 감소
배우자	(주)KEB하나은행 39, AIA생명보험주식회사 7,332, KB증권 23(3 증가), 국민은행 108,259(299 감소), 농협은행 20, 메리츠화재해상보험(보험) 31,028(1,381 증가), 삼성화재해상보험 2,020(120 증가), 세미증권 4,932(1 증가), 신한은행 5, 한화생명보험주식회사 6,924	159,376	55,426	54,220	160,582	
장남	(주)KEB하나은행 8,780(360 증가), SBI저축은행 51,400(15,602 감소), 국민은행 9,078(4,335 증가), 세미증권 2,378(13 감소), 신한은행 127(18,239 감소), 케이뱅크 0(801 감소)	101,723	6,537	36,497	71,763	
차녀	(주)KEB하나은행 18,899(46,459 감소), 교보생명보험 7,459(654 증가), 국민은행 17,313(51,302 감소), 미래에셋증권 18(18 증가), 세미증권 34	140,912	25,806	122,995	43,723	
▶ 증권(소계)		3,190	3,513	234	6,469	
본인	현대중공업 1주	140	0	24	116	추가하락
배우자	삼성전자 3주	168	0	3	165	
배우자	퓨처비전(주) 7,000주(7,000주 증가)	0	3,500	0	3,500	
차녀	SK바이오팜 8주, 롯데렌탈 3주, 삼성전자 29주, 아이진 20주, 이주스틸 1주, 키키오 6주	2,882	13	207	2,688	
▶ 채무(소계)		630,752	0	50,054	580,698	

배우자	금융채무	국민은행 529,698(50,054 감소)	579,752	0	50,054	529,698	
배우자	건물임대채무	서울특별시 동대문구 신성동 외 1필지 임대보증금	51,000	0	0	51,000	
총 계			1,628,076	104,281	172,072	1,560,285	증감액: -67,791천원 (7억원동: -3,541천원)

소속		서울특별시 동대문구의회				직위	의원		성명	성혜란
(단위 : 천원)										
본인과의 관계	재산의 종류	소재지 면적 등 권리의 명세				종전가액	변동액		현재가액	변동사유
							증가액 (실거래가액)	감소액 (실거래가액)		
▶ 토지(소계)						568,025	0	0	568,025	
본인	전	경기도 동두천시 광암동 154번지 827.00㎡				164,490	0	0	164,490	
본인	잡종지	경기도 동두천시 광암동 147 - 10번지 383.00㎡				50,939	0	0	50,939	
본인	전	경기도 동두천시 광암동 147 - 9번지 133.00㎡				16,226	0	0	16,226	
본인	도로	경기도 동두천시 광암동 147 - 25번지 67.00㎡				2,928	0	0	2,928	
배우자	답	충청남도 예산군 삼교읍 월산리 118번지 2,623.50㎡				51,158	0	0	51,158	
배우자	답	충청남도 예산군 삼교읍 월산리 120번지 1,309.70㎡				25,539	0	0	25,539	
모	도로	경기도 동두천시 광암동 154 - 1번지 411.00㎡				27,496	0	0	27,496	
모	전	경기도 동두천시 광암동 154 - 2번지 1,892.00㎡				209,444	0	0	209,444	
모	전	경기도 동두천시 광암동 154 - 4번지 67.00㎡				7,417	0	0	7,417	
모	전	경기도 동두천시 광암동 154 - 5번지 20.00㎡				2,214	0	0	2,214	
모	도로	경기도 동두천시 광암동 154 - 6번지 301.00㎡				10,174	0	0	10,174	
▶ 건물(소계)						1,457,000	0	40,000	1,417,000	

본인	다가구주택	서울특별시 동대문구 회기동 대지 311.00㎡ 건물 880.02㎡	1,417,000	0	0	1,417,000	
배우자	복합건물(주택+상가) 전세(임차)권	서울특별시 동대문구 청량리동 전동부본 전채 건물 0.00㎡ (건물 177.30㎡ 감소)	40,000	0	40,000	0	
▶ 부동산에 관한 규정이 준용되는 권리와 자동차·건설기계·선박 및 항공기(소계)							
본인	자동차	2019년식 쏘렌토 배기량(1,995cc)	15,596	0	0	15,596	
본인	자동차	2019년식 그랜드스타렉스어린(이)버스 배기량(3,497cc) 감소	12,043	0	12,043	0	
본인	자동차	2014년식 뉴-키운티 어린이운송차 배기량(3,933cc) 감소	15,320	0	15,320	0	
배우자	자동차	2021년식 G80 배기량(2,497cc)	31,307	0	0	31,307	
장녀	자동차	2021년식 K3 배기량(1,598cc)	11,791	0	0	11,791	
▶ 예금(소계)			463,066	36,646	24,885	474,827	
본인		(주)카카오페이증권 4(1,829 감소), DB수해보험(주) 1,156(85 증가), 농협중앙회 170(86 증가), 동양생명보험 6,000, 라이니생명보험 7,777(234 증가), 삼성생명보험 42,714, 새마을금고 4,650(2,631 감소), 새마을금고중앙회 공제사업부 23,051(1,285 증가), 우리은행 3,455(2,490 증가), 한화생명보험주식회사 46,063(937 증가)	134,383	5,531	4,874	135,040	예적금 및 보험계좌 변동
배우자		(주)KEB하나은행 87,359(2,107 감소), NH투자증권 86, 교보생명보험 94,794(3,832 증가), 삼성증권 15, 삼성화재해상보험 27,338(296 증가), 새마을금고 4(1 증가), 우리은행 7,312(3,255 증가), 주식회사 카카오뱅크 3,460(6,354 감소)	221,445	8,584	9,661	220,368	
모		농협중앙회 75,056(4,750 증가)	70,306	9,755	5,005	75,056	

장남		(주)카카오페이증권 42(40 감소), DB손해보험(주) 5,989(432 증가), IBK연금보험주식회사 5,100(5,100 증가), 농협중앙회 1, 세마을금고 1,127(799 증가), 씨티은행 0(3 감소), 우리은행 7,020(143 감소), 주식회사 카카오뱅크 1,111(801 증가)	13,444	8,443	1,497	20,390	예산금 및 포함계좌 잔액
장녀		(주)KEB하나은행 1,026(305 증가), (주)카카오페이증권 728(214 증가), 국민은행 30, 동양생명보험 16,908(968 증가), 세마을금고중앙회 공제사업부 710(178 증가), 신한은행 300(2,700 감소), 우리은행 4, 주식회사 카카오뱅크 4,266(1,520 증가), 한국투자증권 1	23,488	4,333	3,848	23,973	
▶ 증권(소계)			1,324	868	1,323	869	
장남	상장주식	스타벅스 0.01주, 애플 0.008주(0.008주 증가)	1	1	0	2	주식시세변동
장녀	상장주식	대한항공보통주 0주(50주 감소), 신한금융 0주(100주 감소), 카카오페이보통주 16주(16주 증가)	1,323	867	1,323	867	
▶ 채무(소계)			679,952	353,581	388,225	645,308	
본인	금융채무	농협중앙회 41,092(8,873 감소), 동양생명보험 2,200, 라이나생명보험 0(200 감소), 삼성생명보험 79,660, 세마을금고중앙회 공제사업부 11,000(5,640 감소), 신한은행 419,493(3,581 증가), 신한카드 3,331(3,270 감소), 우리은행 48,955(224 감소), 한화생명보험주식회사 9,577	629,934	353,581	368,207	615,308	
장남	금융채무	우리은행 30,000, 우리카드 0(20,018 감소)	50,018	0	20,018	30,000	
총 계			1,895,520	-316,067	-294,654	1,874,107	증감액: -21,413천원 (가액변동: 0천원)

소속		서울특별시 동대문구의회			직위	의원		성명	손세영
본인과의 관계	재산의 종류	소재지 면적 등 권리의 명세	종전가액	변동액		현재가액	변동사유		
				증가액 (실거래가액)	감소액 (실거래가액)				
▶ 토지(소계)									
부	전	전라남도 완도군 군외면 영풍리 796번지 1,206.00㎡	625,668	141,242	0	766,910			
			5,004	3,220	0	8,224			
부	전	전라남도 완도군 군외면 영풍리 848번지 2,126.00㎡	9,864	1,063	0	10,927			
부	대지	충청북도 증평군 도안면 송정리 302 - 6번지 388.00㎡	17,654	3,065	0	20,719			
부	전	전라남도 완도군 군외면 영풍리 757번지 443.00㎡	1,763	168	0	1,931			
부	전	전라남도 완도군 군외면 영풍리 756번지 225.00㎡	1,003	106	0	1,109			
모	대지	경기도 남양주시 수동면 송천리 3 - 12번지 531.00㎡	185,903	42,108	0	228,011			
모	대지	경기도 남양주시 수동면 송천리 3 - 5번지 1,154.00㎡	404,477	91,512	0	495,989			
▶ 건물(소계)									
본인	다가구주택(전세(임차) 권)	서울특별시 동대문구 제기동 건물 0.00㎡ (건물 199.27㎡ 감소)	95,000	0	95,000	0			
본인	상가(전세(임차)권)	서울특별시 동대문구 창랑리동 건물 0.00㎡ (건물 26.00㎡ 감소)	30,000	0	30,000	0			
본인	복합건물(주택+상가)(전세(임차)권)	서울특별시 동대문구 제기동 건물 59.07㎡ (건물 59.07㎡ 증가)	0	210,000	0	210,000			
부	다세대주택	경기도 남양주시 외부읍 도곡리 대지 112.00㎡ 건물 79.00㎡	416,064	0	0	416,064			

부	상가(전세(임차권))	서울특별시 영등포구 당산동1가 당산빌딩 건물 0.00㎡ (건물 60.00㎡ 감소)	12,000	0	12,000	0	
모	단독주택	경기도 남양주시 수동면 송천리 건물 176.64㎡	305,000	3,000	0	308,000	
모	기타	경기도 남양주시 수동면 송천리 건물 195.50㎡	8,750	0	0	8,750	
모	공장	경기도 남양주시 수동면 송천리 건물 21.66㎡	4,300	0	0	4,300	
모	복합건물(주택 + 상가)	서울특별시 동대문구 진봉동 대지 224.80㎡ 건물 844.69㎡	2,801,000	0	0	2,801,000	
모	아파트	서울특별시 동대문구 청량리동 미주아파트 건물 104.36㎡	890,000	127,000	0	1,017,000	
▶ 부동산에 관한 규정이 준용되는 권리와 자동차 · 건설기계 · 선박 및 항공기(소계)							
모	자동차	2009년식 제네시스 베기량(3,342cc)	7,000	0	500	6,500	
▶ 현금(소계)							
본인	현금 증가		10,000	30,000	0	40,000	
▶ 예금(소계)							
본인		(주)KEB하나은행 8,896(43,683 감소), 농협은행 7, 스탠다드차타드은행 2, 우리은행 1,119(576 증가), 우체국 8,919(456 증가), 유진투자증권 1, 주식회사 키커오뱅크 200(58 감소), 한국투자증권 3, 현대해상화재보험 5,567(484 증가)	66,939	1,531	43,756	24,714	집 이사로 예금으로 전세금 지급
부		(주)KEB하나은행 3,189(8,932 감소), AIA생명보험주식회사 6,136(341 증가), 국민은행 249(1,610 감소), 농협중앙회 4,070(2,034 증가), 삼성화재해상보험 0(750 감소), 수협중앙회 0(91 감소)	22,652	2,624	11,632	13,644	

모		(주)KEB하나은행 31,566(27,652 증가), AIA생명보험주식회사 15,536(737 증가), 국민은행 5,546(32,060 감소), 농협은행 9,266(43,721 감소), 농협중앙회 82, 롯데손해보험 18,761(1,892 증가), 삼성생명보험 30,297(659 증가), 스탠다드차타드은행 181, 신한라이프생명보험 0(1,470 감소), 신한은행 111, 우리은행 4, 하나증권 1, 한국투자증권 84, 현대해상화재보험 108,938(15,241 증가)	251,443	46,181	77,251	220,373	집 이사로 예금으로 전세금 지급
▶ 증권(소계)			1,961	0	162	1,799	
모	상장주식	삼성증권 346주	1,961	0	162	1,799	주식 하락
▶ 채권(소계)			100,000	0	0	100,000	
본인		사간채권	100,000	0	0	100,000	
▶ 채무(소계)			2,711,500	154,000	160,000	2,705,500	
본인	금융채무	우리은행 139,500(53,000 증가)	86,500	53,000	0	139,500	
부	금융채무	국민은행 165,000	165,000	0	0	165,000	
모	금융채무	국민은행 1,600,000	1,600,000	0	0	1,600,000	
모	건물임대채무	경기도 남양주시 수동면 송천리 임대보증금	40,000	0	0	40,000	
모	건물임대채무	경기도 남양주시 수동면 송천리 임대보증금	40,000	0	0	40,000	
모	건물임대채무	서울특별시 동대문구 전농동 임대보증금 감소	300,000	81,000	160,000	221,000	
모	건물임대채무	서울특별시 동대문구 청량리동 미주아파트 임대보증금 증가	480,000	20,000	0	500,000	

▶ 금 및 백금(소계)		15,450	1,770	0	17,220	
본인	금 225g	15,450	1,770	0	17,220	
총 계		2,951,727	409,348	110,301	3,250,774	증감액: 299,047천원 (기연변동: 272,350천원)

소속		서울특별시 동대문구의회			직위	의원		성명	연비민			
본인과의 관계	재산의 종류	소재지 면적 등 권리의 명세	종전기액	변동액		현재기액	변동사유					
				증가액 (실거래가액)	감소액 (실거래가액)							
▶ 토지(소계)								55,384	0	0	55,384	
본인	전	경상북도 상주시 공검면 중소리 712번지 374.00㎡	4,712	0	0	4,712						
본인	답	경상북도 상주시 공검면 중소리 946-13번지 2,646.40㎡	34,139	0	0	34,139						
본인	대지	경상북도 상주시 공검면 중소리 700번지 340.00㎡	9,520	0	0	9,520						
본인	전	경상북도 상주시 공검면 지평리 368-2번지 561.00㎡	7,013	0	0	7,013						
▶ 건물(소계)								440,345	0	0	440,345	
본인	아파트	서울특별시 동대문구 장안동 SM이로빌아파트4차 건물 123.50㎡	358,000	0	0	358,000						
본인	단독주택	경상북도 문경시 점촌동 대지 202.00㎡ 건물 102.48㎡	82,345	0	0	82,345						
▶ 부동산에 관한 규정이 준용되는 권리와 자동차·건설기계·선박 및 항공기(소계)								61,790	0	0	61,790	
본인	자동차	2011년식 쉐타페 배기량(2,200cc)	5,000	0	0	5,000						
본인	자동차	2018년식 봉고3 배기량(2,500cc)	35,000	0	0	35,000						
차남	자동차	2016년식 X4xDive20d 배기량(1,995cc)	21,790	0	0	21,790						
▶ 예금(소계)								339,381	29,831	8,355	360,857	

본인		DB손해보험(주) 54,132(1,304 증가), 국민은행 386(281 증가), 삼성생명보험 55,568(1,931 증가), 스탠다드차타드은행 14,153(3,410 증가), 신한은행 7,147(2,847 증가), 우리은행 2,033(669 감소), 중소기업은행 1,335(7,686 감소), 현대해상화재보험 11,127(547 증가)	143,916	10,320	8,355	145,881	
배우자		DB손해보험(주) 42,474(1,234 증가), 교보생명보험 11,083(381 증가), 농협은행 3,443(1 증가), 삼성생명보험 102,492(1,965 증가), 수협중앙회 2, 스탠다드차타드은행 248, 우리은행 6,994(5,863 증가)	157,292	9,444	0	166,736	예적금 및 보험료 변동
부		농협중앙회 1,813(1,745 증가), 세미일금고 6,422	6,490	1,745	0	8,235	
차남		(주)KEB하나은행 13,454(241 증가), 국민은행 1,317(1,313 증가), 동양생명보험 17,032(2,665 증가), 신한은행 9, 우리은행 8,166(4,088 증가), 우체국 9, 중소기업은행 18(15 증가)	31,683	8,322	0	40,005	
▶ 채무(소계)			190,574	0	7,451	183,123	
본인	금융채무	삼성생명보험 20,000, 스탠다드차타드은행 135,805(3,177 감소), 현대캐피탈 764(1,506 감소)	161,252	0	4,683	156,569	
차남	금융채무	우리은행 8,554(2,768 감소), 중소기업은행 18,000	29,322	0	2,768	26,554	
총계			706,326	29,831	904	735,253	증감액: 28,927천원 (기액변동: 0천원)

서울특별시 동대문구의회							이강숙	
							(단위 : 천원)	
소속	재산의 종류			소재지 면적 등 권리의 명세	직위	의원	성명	
본인과의 관계				종전가액	변동액		현재가액	변동사유
					증가액 (실거래가액)	감소액 (실거래가액)		
▶ 건물(소계)				376,000	37,000	0	413,000	
본인	아파트	서울특별시 동대문구 휘경동 휘경현대아파트 건물 84.94㎡		376,000	37,000	0	413,000	
▶ 예금(소계)				87,971	23,944	43,166	68,749	
본인		AIA생명보험주식회사 11,272(693 증가), DB손해보험(주) 92(8,774 감소), 농협은행 12,358(1,200 증가), 농협중앙회 49, 메리츠화재해상보험(보험) 5,824(943 증가), 신한은행 2, 우리은행 22,120(16,008 감소), 유안타증권 14, 현대해상화재보험 5,200(1,200 증가), 흥국생명보험 6,430(772 증가), 흥국화재해상보험(주) 5,388(752 증가)		87,971	23,944	43,166	68,749	예금 및 보험료 변동
▶ 채무(소계)				64,429	32	2,670	61,791	
본인	금융채무	AIA생명보험주식회사 2,000, 신한은행 4,895(32 증가), 우리은행 41,171(889 감소), 한국주택금융공사 13,725(1,781 감소)		64,429	32	2,670	61,791	
▶ 고지거부 및 등특제외사항								
장남		고지거부		0	0	0	0	독립생계유지
차녀		고지거부		0	0	0	0	독립생계유지
총 계				399,542	60,912	40,496	419,958	증감액: 20,416천원 (기대법동: 37,000천원)

소속	서울특별시 동대문구의회				직위	의원	성명	이규서
(단위 : 천원)								
본인과의 관계	재산의 종류	소재지 면적 등 권리의 명세		종전가액	변동액		현재가액	변동사유
					증가액 (실거래가액)	감소액 (실거래가액)		
▶ 건물(소계)								
본인	아파트	서울특별시 동대문구 장안동 건물 84.90㎡		651,000	49,000	0	700,000	
장녀	다세대주택(전세(임차)권)	서울특별시 광진구 능동 레나8 건물 26.00㎡		441,000	49,000	0	490,000	
				210,000	0	0	210,000	
▶ 부동산에 관한 규정이 준용되는 권리와 자동차·건설기계·선박 및 항공기(소계)								
본인	자동차	2010년식 윈스톤2.0S디젤2WD AT 7인승 배기량(1,991cc)		1,550	0	0	1,550	
▶ 예금(소계)								
본인		(주)KEB하나은행 3, BNP파리바카드프생명보험 1,418(22 증가), DB손해보험(주) 4,345(314 증가), 국민은행 3,281(941 증가), 농협중앙회 2, 메리츠화재해상보험(보험) 18,196(990 증가), 신한은행 7,256(3,502 증가), 에이스아메리칸화재해상보험 3,105(239 증가), 중소기업은행 1,417(196 감소), 흥국화재해상보험(주) 7,560(360 증가)		40,411	6,653	481	46,583	예적금 및 보험료 변동

배우자		AIA생명보험주식회사 10,109(919 증가), DB손해보험(주) 4,700(600 증가), MG손해보험(주) 9,950(1,245 증가), 농협중앙회 51(27 감소), 라이나생명보험 143(143 증가), 삼성생명보험 35,817(1,156 증가), 새마을금고 14,718(3,000 증가), 스탠다드차타드은행 548(200 증가), 우리은행 12,893(4,581 증가), 중소기업은행 634(100 증가), 현대해상화재보험 4,625(243 증가)	82,028	12,191	31	94,188	예적금 및 보험료 변동
장녀		(주)KEB하나은행 6(6 증가), NH투자증권 223(106 감소), 국민은행 9,113(1,077 증가), 농협중앙회 64(18 증가), 메리츠화재해상보험(보험) 4,342(318 증가), 신한라이프생명보험 8,034(466 증가), 신한은행 1,120(304 증가), 우리은행 4,200(660 증가), 주식회사 카카오뱅크 1,967(701 증가), 토스뱅크(주) 3,805(2,510 증가), 한국투자증권 3	26,923	9,641	3,687	32,877	
▶ 증편(소계)			63,377	885	13,079	51,183	
본인	상장주식	보령 0주(300주 감소), 비디아에이 151주, 아이큐어 1주(1주 증가), 에이비프로바이오 85,001주(37,000주 증가), 이쿠셀 90주, 플러스오피스 0주(1,081주 감소)	48,181	2	11,936	36,247	
본인	비상장주식	(주)허메스홀딩스 333주(333주 증가), 세영디앤씨 11주(11주 증가), 셀택 200주(200주 증가)	0	371	0	371	
장녀	상장주식	LG 11주(2주 증가), LG생활건강 3주, LG헬로비전 23주(13주 증가), SK노보베이션우 4주, TKG휴켄스 4주, YTN 1주(1주 증가), 네오티스 75주(20주 감소), 넷플릭스 0.00315주(0.00005주 증가), 롯데렌탈 4주, 삼성전자 50주(3주 증가), 슈피겐코리아 28주, 신세계 17주, 씨젠 29주, 아미존닷컴 0.0392주, 엘비세미콘 58주, 유나이티드에어리홀딩스 4.583257주(0.000057주 증가), 유니온머티리얼 0주(40주 감소), 카카오 32주	15,196	512	1,143	14,565	주식매매 및 시세변동

▶ 재무(소계)		365,685	0	13,322	352,363	
본인	금융채무 국민은행 228,931(5,847 감소)	234,778	0	5,847	228,931	
배우자	금융채무 우리은행 9,442(1,465 감소)	10,907	0	1,465	9,442	
전녀	금융채무 국민은행 113,990(6,010 감소)	120,000	0	6,010	113,990	
▶ 고지거부 및 등록제외사항		-	-	-	-	
장남	고지거부	0	0	0	0	독립생계유지
총 계		499,604	78,370	3,956	574,018	중간액: 74,414천원 (가액변동: 48,251천원)

소속	서울특별시 동대문구의회				직위	의원	성명	이재선
(단위 : 천원)								
본인과의 관계	재산의 종류	소재지 면적 등 권리의 명세	종전가액	변동액		현재가액	변동사유	
				증가액 (실거래가액)	감소액 (실거래가액)			
▶ 건물(소계)								
본인	복합건물(주택+상가)	서울특별시 동대문구 전농동 대지 40.00㎡ 건물 24.93㎡	2,563,154	0	0	2,563,154		
배우자	아파트	서울특별시 동대문구 답십리동 래미안 미드카운티 건물 84.99㎡	215,964	0	0	215,964		
배우자	복합건물(주택+상가)	서울특별시 동대문구 답십리동 대지 147.80㎡ 건물 240.96㎡	1,043,000	0	0	1,043,000		
차남	다세대주택	서울특별시 동대문구 전농동 태성골드빌 대지 20.56㎡ 건물 29.92㎡	410,000	0	0	410,000		
▶ 부동산에 관한 규정이 준용되는 권리와 자동차·건설기계·선박 및 항공기(소계)								
본인	자동차	17년식 X1, 배기량(1.995cc)	20,420	0	0	20,420		
본인	자동차	2016년식 모닝 배기량(998cc)	5,280	0	0	5,280		
▶ 예금(소계)			591,873	384,048	322,644	653,277		

본인	(주)KB손해보험 17,663(1,459 증가), (주)KEB하나은행 11,314(8 감소), NH투자증권 150(137 증가), 교보생명보험 51,328(480 증가), 국민은행 11,082(26,945 감소), 농협중앙회 79,020(34,053 증가), 미래에셋증권 3, 세마을금고 210,273(42,651 증가), 세마을금고중앙회 공제사업부 4,556(491 증가), 신용협동조합중앙회 173(2,899 감소), 우리은행 10,279(14,847 감소), 우체국 12,733(410 감소), 주식회사 카카오뱅크 99, 토스뱅크(주) 4(4 증가), 흥국해상보험(주) 16,383(855 증가)	390,039	287,101	252,080	425,060	미 예 금 및 예 외 자산 평가 액
배우자	(주)KEB하나은행 175, NH투자증권 1, 국민은행 3,880(537 감소), 농협중앙회 62,741(7,958 증가), 삼성생명보험 14,790(954 증가), 세마을금고 31,748(31,719 증가), 세마을금고중앙회 공제사업부 11,462(309 증가), 수협은행 4,666(1,771 감소), 신한은행 15, 우리은행 7,521(20,133 감소), 주식회사 카카오뱅크 0(560 감소), 한화생명보험주식회사 53,017(1,098 증가)	170,979	64,680	45,643	190,016	
자녀	(주)KB손해보험 190(67 증가), (주)카카오뱅크 0(10 감소), 국민은행 666(200 감소), 세마을금고 44, 우리은행 36,181(6,393 증가), 주식회사 카카오뱅크 0(1 감소), 토스뱅크(주) 1,100(1,097 증가)	30,855	32,267	24,921	38,201	
▶ 증권(소계)		23,573	813	995	23,391	
본인	CJCGV 412주(98주 증가), HMM 145주, 삼성전자 227주	23,364	0	994	22,370	매 매 및 시 세 변 동
본인	씨제이씨지브이32CB 0주	0	130	0	130	

치남	상장주식	AT&T 0.06319주(0.00009주 증가), CJCGV 15주(6주 증가), 삼성전자 10주(10주 증가), 애플 0.02316주(0.00006주 증가), 위너비스디스커버리 0.015287주(0.000087주 증가)	209	603	1	811	매매 및 시세변동
치남	회사채	씨제이씨저브이35CB 0주	0	80	0	80	
▶ 채무(소계)							
본인	건물임대채무	서울특별시 동대문구 전농동 임대보증금	30,000	0	0	30,000	
배우자	금융채무	수협은행 433,427(7,086 감소)	440,513	0	7,086	433,427	
배우자	건물임대채무	서울특별시 동대문구 답십리동 임대보증금	250,000	0	0	250,000	
치남	건물임대채무	서울특별시 동대문구 전농동 태성골드빌 임대보증금	270,000	0	0	270,000	
▶ 고지거부 및 등특제외사항							
전남	고지거부		0	0	0	0	독립생계유지
총 계							
			2,213,787	384,861	316,553	2,282,095	증감액: 68,308천원 (가액변동: - 850천원)

소속		서울특별시 동대문구의회			직위	의원		성명	정성운
본인과의 관계		재산의 종류	소재지 면적 등 권리의 명세		종전가액	변동액		현재가액	변동사유
						증가액 (실거래가액)	감소액 (실거래가액)		
▶ 토지(소계)					36,566	0	0	36,566	
부	도로	경기도 광주시 초월읍 저월리 295-2번지 31.00㎡		5,084	0	0	0	5,084	
모	답	경상북도 예천군 효자면 석모리 483번지 1,980.00㎡		31,482	0	0	0	31,482	
▶ 건물(소계)					1,076,000	14,000	0	1,090,000	
본인	아파트	서울특별시 동대문구 장안동 건물 84.87㎡		550,000	0	0	0	550,000	
부	아파트	서울특별시 동대문구 답십리동 세양정마루 건물 84.98㎡		526,000	14,000	0	0	540,000	
▶ 예금(소계)					681,497	168,357	105,640	744,214	
		(주)카카오페이증권 529(529 증가), DB손해보험(주) 0(17,700 감소), 교보생명보험 23,749(901 증가), 국민은행 20,842(16,321 감소), 미래에셋증권 3, 삼성화재해상보험 16,787(1,298 증가), 스탠다드차타드은행 10,234(225 감소), 신용협동조합중앙회 3, 신한은행 5,881(984 증가), 우리은행 965(962 증가), 주식회사 카카오뱅크 1,309(220 증가), 중소기업은행 186,999(50,244 증가), 키움증권 5, 한화생명보험주식회사 22,478(822 증가), 현대해상화재보험 19,289(996 증가)		286,363	98,553	75,843	309,073	생활비 및 사업장 운영자금 동일 명의 계좌간 자금 이동	

배우자		(주)KB손해보험 44,734(2,343 증가), (주)KEB하나은행 3, (주)키오페이증권 594(119 감소), KB라이프생명보험(KB생명보험) 3,060(1,333 감소), KB증권 29,012(12,220 증가), 국민은행 209, 농협은행 5,000, 농협중앙회 343, 새마을금고중앙회 46, 신한은행 2,423(1,732 증가), 우리은행 3,866(2,485 증가), 우체국 28,062(68 감소), 주식회사 키오뱅크 2(10 감소), 케이뱅크 10, 키움증권 4,298(3,342 증가)	101,070	23,197	2,605	121,662	생활비 및 사업장 운영자금 등으로 명의 계좌간 자금 이동
부		국민은행 7,118(4,622 감소), 농협은행 20,660(4,563 감소), 농협중앙회 139,709(2,529 증가), 미래에셋증권 151, 새마을금고중앙회 40,056(40,000 증가), 신한은행 9,743(74 감소), 중소기업은행 30(13,747 감소)	197,944	46,607	27,004	217,467	
모		농협중앙회 75,000(5 감소), 신한은행 497(103 감소), 중소기업은행 3,945, 한화생명보험주식회사 9,432	88,982	0	108	88,874	
장남		우리은행 2,770, 중소기업은행 908	3,678	0	0	3,678	
장녀		우리은행 3,460	3,460	0	0	3,460	
▶ 증권(소계)			1,007,365	1,586	3,953	1,004,998	
본인	비상장주식	주식회사 안홍갈비 50,000주	985,400	0	0	985,400	
배우자	상장주식	KB스타리츠 210주(210주 증가), NAVER보통주 103주(28주 증가), 삼성전자보통주 0주(70주 감소)	21,545	1,586	3,920	19,211	투자손실
부	상장주식	SK네트웍스 100주	420	0	33	387	
▶ 채무(소계)			293,000	0	0	293,000	
본인	금융채무	중소기업은행 293,000	293,000	0	0	293,000	

총 계	2,508,428	183,943	109,593	2,582,778	중간예: 74,350천원 (기액반등: 13,967천원)

서울특별시 동대문구의회						
소속	직위	의원	성명	정서운 (단위 : 천원)		
본인과의 관계	재산의 종류	소재지 면적 등 권리의 명세	종전가액	변동액		현재가액
				증가액 (실거래가액)	감소액 (실거래가액)	
▶ 토지(소계)						
부	전	경상남도 고성군 대가면 책정리 1083번지 129.00㎡	161,810	0	0	161,810
부	전	경상남도 고성군 대가면 책정리 1152번지 536.00㎡	2,841	0	0	2,841
부	전	경상남도 고성군 대가면 책정리 1184번지 1,587.00㎡	8,411	0	0	8,411
부	전	경상남도 고성군 대가면 책정리 1189번지 1,332.00㎡	14,386	0	0	14,386
부	답	경상남도 고성군 대가면 책정리 431 - 4번지 1,668.00㎡	26,354	0	0	26,354
부	대지	경상남도 고성군 대가면 책정리 973번지 613.00㎡	35,064	0	0	35,064
부	답	경상남도 고성군 대가면 책정리 431 - 1번지 1,831.00㎡	32,900	0	0	32,900
부	답	경상남도 고성군 대가면 책정리 431 - 2번지 2,231.00㎡	40,100	0	0	40,100
▶ 건물(소계)						
본인	아파트(전세(임차)권)	서울특별시 동대문구 답십리동 동탄현대아파트 건물 109.00㎡	52,000	0	0	52,000
부	단독주택	경상남도 고성군 대가면 책정리 대지 140.36㎡ 건물 140.36㎡	32,000	0	0	32,000
▶ 예금(소계)						
			111,225	14,819	7,953	118,091

본인	DB손해보험(주) 591, 국민은행 422(294 증가), 농협중앙회 20, 동양생명보험 7,161, 메리츠화재해상보험(보험) 5,650, 부산은행 13, 새마을금고중앙회 15, 한화손해보험 7,204, 흥국화재해상보험(주) 3,726	24,508	304	10	24,802	금여 등 예금증가
부	(주)KB손해보험 23,494(714 증가), DB손해보험(주) 1,848(298 증가), 농협손해보험 3,600(498 증가), 농협중앙회 7,699(6,230 증가), 미래에셋증권 11, 산림조합중앙회 311	29,223	8,186	446	36,963	
모	(주)KB손해보험 843(843 증가), (주)KEB하나은행 100(280 감소), AIA생명보험주식회사 12,628(279 감소), DB손해보험(주) 1,440(1,318 감소), 농협중앙회 2,374(1,308 증가), 라이나생명보험 1,692, 롯데손해보험 4,509(1,053 증가), 메리츠화재해상보험(보험) 3,500(1,207 감소), 에이스아메리칸화재해상보험 340(340 증가), 유채국 14, 한화손해보험 2,100(348 증가), 현대해상화재보험 0(3,369 감소), 흥국생명보험 4,867(159 증가), 흥국화재해상보험(주) 21,919(1,234 증가)	57,494	6,329	7,497	56,326	
▶ 재무(소계)		83,378	60,411	24,295	119,494	
본인	금융채무 동양생명보험 2,370, 상호저축은행중앙회 30,000(30,000 증가)	2,370	30,000	0	32,370	
부	금융채무 (주)KB손해보험 1,900, 농협중앙회 68,167(3,301 증가)	66,766	25,007	21,706	70,067	
모	금융채무 AIA생명보험주식회사 2,040, 하나카드 5,329(5,329 증가), 현대캐피탈 6,186(2,589 감소), 흥국생명보험 2,502(75 증가), 흥국화재해상보험(주) 1,000	14,242	5,404	2,589	17,057	
총 계		241,657	-45,592	-16,342	212,407	증감액: -29,250천원 (가액변동: 0천원)

소속	서울특별시 동대문구의회				직위	의원		성명	정성명
(단위 : 천원)									
본인과의 관계	재산의 종류	소재지 면적 등 권리의 명세	종전가액	변동액		현재가액	변동사유		
				증가액 (실거래가액)	감소액 (실거래가액)				
▶ 토지(소계)									
본인	답	경기도 양평군 지평면 망미리 1331-6번지 2,667.80㎡ 중 1,333.90㎡	190,000	0	0	190,000			
배우자	답	경기도 양평군 지평면 망미리 1331-6번지 2,667.80㎡ 중 1,333.90㎡	95,000	0	0	95,000			
▶ 건물(소계)									
배우자	아파트	서울특별시 동대문구 답십리동 답십리대우 건물 114.95㎡	713,000	0	0	713,000			
▶ 부동산에 관한 규정이 준용되는 권리와 자동차·건설기계·선박 및 항공기(소계)									
본인	자동차	2022년식 렉스턴스포츠 칸 배기량(2,157cc)	31,500	0	0	31,500			
본인	자동차	2012년식 쏘나타 배기량(1,999cc)	4,891	0	0	4,891			
배우자	자동차	2009년식 포터2초장축(CRDI) 배기량(2,500cc)	2,370	0	0	2,370			
배우자	자동차	2012년식 쏘나타 배기량(1,999cc)	49	0	0	49			
▶ 예금(소계)									
			438,691	77,853	166,234	350,310			

본인		(주)KEB하나은행 323, 국민은행 10, 농협중앙회 30, 롯데손해보험 40,669(1,194 증가), 삼성생명보험 22,158, 삼성화재해상보험 380(120 증가), 세마을금고 35(11 증가), 신한라이프생명보험 14,688, 우리은행 152(2 감소), 우체국 27,200(1,041 증가), 중소기업은행 7,415(116,125 감소), 흥국생명보험 14,147(362 증가)	240,606	3,159	116,558	127,207	1. 시업산 받은 당좌금으로 인해 개인예금대체 2. 신거보전비 수령 및 근로소득
배우자		DB손해보험(주) 559(72 증가), 국민은행 63,950(25,448 증가), 농협중앙회 60,000(10,000 감소), 롯데손해보험 31,664(1,322 증가), 삼성화재해상보험 315(126 증가), 세마을금고 172, 신한라이프생명보험 18,355, 우리은행 6(11 감소), 우체국 3,719(157 증가), 중소기업은행 0(214 감소), 한화생명보험주식회사 36,576(8,143 증가)	190,273	74,690	49,647	215,316	
장녀		국민은행 7,607(27 감소), 우리은행 10, 주식회사 카카오뱅크 116(2 증가), 중소기업은행 54	7,812	4	29	7,787	
▶ 채무(소계)			600,825	97	20,938	579,984	
본인	금융채무	KB캐피탈 30,442(3,438 감소), 롯데손해보험 9,300, 삼성생명보험 28,240(1,250 감소), 상호저축은행중앙회 200,000, 세마을금고 277,019(4,750 감소), 신한라이프생명보험 14,790, 우체국 15,950, 흥국생명보험 4,243(97 증가)	589,325	97	9,438	579,984	
배우자	금융채무	삼성카드 0(11,500 감소)	11,500	0	11,500	0	
▶ 회원권(소계)			17,820	0	0	17,820	
배우자	콘도미니엄	대명레저산업	17,820	0	0	17,820	
총 계			797,496	77,756	145,296	729,956	증감액: - 67,540천원 (기액변동: 0천원)

소속		서울특별시 동대문구의회			직위	의원		성명	최영숙
							(단위 : 천원)		
본인과의 관계	재산의 종류	소재지 면적 등 권리의 명세			종전가액	변동액		현재가액	변동사유
						증가액 (실거래가액)	감소액 (실거래가액)		
▶ 건물(소계)									
배우자	아파트	경기도 파주시 동패동 숲속길미들월드메트디앙 건물 84.99㎡			295,000	0	0	295,000	
모	다세대주택(전세(임차)권)	서울특별시 동대문구 용두동 건물 30.00㎡			10,000	0	0	10,000	
▶ 부동산에 관한 규정이 준용되는 권리와 자동차·건설기계·선박 및 항공기(소계)									
배우자	자동차	2019년식 투싼 배기량(1,591cc)			11,069	0	0	11,069	
▶ 예금(소계)									
본인		국민은행 16, 농협은행 557, 농협중앙회 1,324(1 감소), 새마을금고중앙회 209(100 증가), 스탠다드차타드은행 35, 씨티은행 0(21 감소), 우체국 3, 주식회사 카카오뱅크 21(21 증가), 중소기업은행 343, 현대해상화재보험 1,882(652 증가)			3,639	773	22	4,390	
배우자		(주)카카오페이증권 0(4 감소), KB증권 5, MG손해보험(주) 207, 국민은행 20, 농협은행 1,708(6,433 감소), 삼성생명보험 6,801, 새마을금고중앙회 43(5 감소), 신한은행 1(1,601 감소), 씨티은행 0(7 감소), 주식회사 카카오뱅크 4, 중소기업은행 45(3,555 감소), 케이뱅크 34, 토스뱅크(주) 5(5 증가), 토스증권(주) 6(6 증가)			20,473	11	11,605	8,879	예금 및 보험계약 등 변동

모		세마을금고중앙회 133(133 증가), 스탠다드차타드은행 2, 신한은행 888(181 감소), 우리은행 42, 중소기업은행 2,774(2,731 증가)	1,156	2,864	181	3,839	예금 및 보험계약 등 포함
자남		(주)KEB하나은행 2, 농협중앙회 80, 새마을금고중앙회 48(57 감소), 스탠다드차타드은행 3, 우리은행 553(139 증가), 중소기업은행 1	605	139	57	687	
▶ 증권(소계)			1,020	1,115	1,020	1,115	
배우자	상장주식	대우건설 0주(1주 감소), 대우건설보통주 1주(1주 증가), 삼성전자 0주(18주 감소), 삼성전자보통주 20주(20주 증가), 한화손해보험 0주(1주 감소), 한화손해보험보통주 1주(1주 증가)	1,020	1,115	1,020	1,115	주식매매 및 시세변동
▶ 채무(소계)			221,213	0	5,408	215,805	
배우자	금융채무	삼성생명보험 9,150, 새마을금고중앙회 196,647(3,353 감소), 주식회사 키카오뱅크 2,938(16 감소), 현대캐피탈 7,070(2,039 감소)	221,213	0	5,408	215,805	
총 계			111,749	4,902	7,477	109,174	증가액: -2,575천원 (기액변동: 0천원)

소속	서울특별시 동대문구의회				직위	의원		성명	한자명
(단위 : 천원)									
본인과의 관계	재산의 종류	소재지 면적 등 권리의 명세	종전가액	변동액		현재가액	변동사유		
				증가액 (실거래가액)	감소액 (실거래가액)				
▶ 토지(소계)									
본인	대지	서울특별시 동대문구 제기동 342-41번지 33.10㎡	314,437	0	0	314,437			
배우자	대지	서울특별시 동대문구 제기동 340번지 50.70㎡	136,835	0	0	136,835			
▶ 건물(소계)									
본인	상가	서울특별시 동대문구 제기동 건물 168.86㎡	16,228	0	0	16,228			
본인	상가	서울특별시 동대문구 제기동 대지 107.80㎡ 건물 61.71㎡	680,258	0	0	680,258			
본인	근린생활시설	서울특별시 동대문구 제기동 대지 194.20㎡ 건물 137.81㎡	903,208	0	0	903,208			
본인	상가	서울특별시 동대문구 제기동 대지 41.70㎡ 건물 42.98㎡	257,078	0	0	257,078			
▶ 현금(소계)									
본인	현금		35,000	0	0	35,000			
배우자	현금		15,000	0	0	15,000			
▶ 예금(소계)									
			100,213	38,742	4,299	134,656			

본인	(주)KB손해보험 1,192(95 증가), (주)KEB하나은행 1(3,550 감소), 국민은행 1,182(26 증가), 농협손해보험 9,000, 농협은행 123(386 감소), 삼성생명보험 6,621, 삼성화재해상보험 1,544(59 증가), 새마을금고중앙회 15,049(2 감소), 스탠다드차타드은행 800(10 감소), 신용협동조합중앙회 16,225(901 증가), 신용협동조합중앙회 신용공제사업부 30,000(30,000 증가), 우리은행 1(1 증가)	54,610	31,382	4,248	81,744	6/지방선거 선거 보전비용 입금 및 모집료 편입
배우자	교보생명보험 13,635(304 증가), 국민은행 8,749(5,983 증가), 농협중앙회 9, 메리츠화재해상보험(보험) 5,096(557 증가), 신용협동조합중앙회 20,697, 신한은행 0(51 감소), 한화손해보험 1,914(209 증가), 흥국화재해상보험(주) 2,812(307 증가)	45,603	7,360	51	52,912	
▶ 증권(소계)		350,735	0	0	350,735	
본인	(주) 영산 69,400주, 금하방직 147주	347,735	0	0	347,735	주식매매 및 시세변동
배우자	(주) 영산 600주	3,000	0	0	3,000	
▶ 채무(소계)		957,800	5,000	7,000	955,800	
본인	금융채무 농협은행 272,800, 새마을금고중앙회 550,000	822,800	0	0	822,800	
본인	건물임대채무 서울특별시 동대문구 제기동 임대보증금 감소	135,000	5,000	7,000	133,000	
▶ 금 및 현금(소계)		28,066	0	3,039	25,027	
본인	금 18K 37g(338g 감소)	2,146	0	79	2,067	
배우자	금 24K 300g	25,920	0	2,960	22,960	
▶ 고지거부 및 등특제외사항		-	-	-	-	

장년	고지거부	0	0	0	0	0	독립생계유지
총 계		1,727,423	33,742	338	1,760,827	중간예: 33,404천원 (가면분: -2,960천원)	

서울특별시 중랑구의회			의장	성명	조성연 (단위 : 천원)	
소속	직위					
본인과의 관계		재산의 종류	소재지 면적 등 권리의 명세	종전가액	변동액 증가액 (실거래가액)감소액 (실거래가액)	현재가액 변동사유
▶ 건물(소계)						
본인	다가구주택	서울특별시 중랑구 중화동 건물 0.00㎡ 중 0.00㎡ (건물 지분면적 0.00㎡ 감소)	994,000	429,000	249,000	1,174,000
			0	0	0 (0)	오입력
본인	아파트	서울특별시 중랑구 면목동 경남아너스빌아파트 건물 84.96㎡ 중 42.48㎡	248,500	77,500	0	가액변동
본인	다가구주택	서울특별시 중랑구 중화동 대지 157.70㎡ 중 78.85㎡ 건물 314.16㎡ 중 157.08㎡	249,000	12,000	0	가액변동
배우자	단독주택	서울특별시 중랑구 중화동 대지 0.00㎡ 중 0.00㎡ 건물 0.00㎡ (대지 지분면적 78.54㎡ 감소, 건물 지분면적 157.08㎡ 감소)	249,000	0	249,000	면적오기 정정으로 상실처리
배우자	아파트	서울특별시 중랑구 면목동 경남아너스빌아파트 건물 84.96㎡ 중 42.48㎡	247,500	78,500	0	가액변동
배우자	단독주택	서울특별시 중랑구 중화동 대지 157.70㎡ 중 78.85㎡ 건물 314.16㎡ 중 157.08㎡ (대지 지분면적 78.85㎡ 증가, 건물 지분면적 157.08㎡ 증가)	0	261,000 (261,000)	0	면적오기 정정으로 신규입력
▶ 부동산에 관한 규정이 준용되는 권리와 자동차·건설기계·선박 및 항공기(소계)						
배우자	자동차	2007년식 그랜저 배기량(2.656cc)	1,771	0	106	1,665
			1,771	0	106	가액변동
▶ 예금(소계)						
본인		국민은행 326(401 감소), 삼성생명보험 5,172, 새마을금고중앙회 32,768(12,219 증가), 새마을금고중앙회 공제사업부 540(520 감소), 우리은행 5,086(3,936 증가)	28,658	17,222	1,988	근로 및 임대 소득으로 인한 증가

배우자		(주)KEB하나은행 359(340 감소), 삼성생명보험 5,016, 세마을금고중앙회 1,003(912 감소)	7,630	50	1,302	6,378	근로 및 임대 소득으로 인한 증가
장녀		KB증권 102(2 증가), 국민은행 18,216(7,720 증가), 롯데손해보험 7,396(836 증가), 삼성생명보험 7,048(1,882 증가), 세마을금고중앙회 313(55 증가), 신한은행 167, 씨티은행 0(1 감소), 우리은행 2,460(1,028 증가)	24,180	14,324	2,802	35,702	
▶ 채권(소계)			0	70,000	0	70,000	
배우자		사시간채권 증가	0	70,000	0	70,000	21년 미입력분 수정
▶ 채무(소계)			971,249	810,000	901,249	880,000	
본인	건물임대채무	서울특별시 종랑구 중화동 임대보증금 감소	780,000	405,000	780,000	405,000	공동명의 정정으로 인한 감소
배우자	금융채무	세마을금고중앙회 70,000(110,000 감소)	180,000	0	110,000	70,000	신규 임차인 전세금 및 채권 상환으로 인한 감소
배우자	건물임대채무	서울특별시 종랑구 중화동 임대보증금 증가	0	405,000	0	405,000	공동명의 정정으로 인한 감소
장녀	금융채무	신한카드 0(11,249 감소)	11,249	0	11,249	0	급여 소득으로 상환
▶ 고지거부 및 등락외사항			-	-	-	-	
장남		고지거부	0	0	0	0	독립생계유지
손자1		고지거부	0	0	0	0	독립생계유지
손자2		고지거부	0	0	0	0	독립생계유지
손녀1		고지거부	0	0	0	0	독립생계유지
총 계			84,990	-279,404	-646,051	451,637	중간액·366,647천원 (가액변동: 167,894천원)

소속	서울특별시 중랑구의회				직위	의원		성명	고강섭
		(단위 : 천원)							
본인과의 관계	재산의 종류	소재지 면적 등 권리의 명세	종전가액	변동액		현재가액	변동사유		
				증가액 (실거래가액)	감소액 (실거래가액)				
▶ 토지(소계)			82,166	0	0	82,166			
모	전	충청북도 청주시 상당구 가덕면 금거리 26-1번지 1,332.00㎡	43,024	0	0	43,024			
모	대지	충청북도 청주시 상당구 가덕면 금거리 28-1번지 374.00㎡	37,026	0	0	37,026			
모	임야	충청북도 청주시 상당구 가덕면 금거리 산 4-3번지 397.00㎡	2,116	0	0	2,116			
▶ 건물(소계)			276,990	0	0	276,990			
본인	다세대주택(전세(임차)권)	서울특별시 중랑구 묵동 건물 33.00㎡	250,000	0	0	250,000			
모	아파트(전세(임차)권)	서울특별시 양천구 신정동 양천아파트 건물 33.62㎡	26,990	0	0	26,990			
▶ 부동산에 관한 규정이 준용되는 권리와 자동차 · 건설기계 · 선박 및 항공기(소계)			3,440	0	390	3,050			
본인	자동차	2010년식 K5 배기량(1,998cc)	3,440	0	390	3,050			
▶ 예금(소계)			730,969	256,498	209,916	777,551			
본인		농협은행 200,081(27,987 증가), 대신증권 10, 삼성생명보험 49,914(1,516 증가), 에이비엘생명보험 8,712, 우리은행 13,355(4,030 증가), 주식회사 카카오뱅크 5,086(670 증가), 한화생명보험주식회사 12,022, 현대해상화재보험 15,384(526 증가)	269,835	34,729	0	304,564	지산확약예금, 선거비용 보전 등)		

배우자	(주)KB하나은행 1,411(991 증가), (주)키오페이증권 82(876 감소), 국민은행 7,093(4,002 증가), 농협생명보험 24,000, 농협은행 303, 농협중앙회 12, 미래에셋증권 168(38 감소), 신한금융투자(주) 1,172(11 증가), 신한은행 127, 우리은행 9,928(108 증가), 주식회사 카키오뱅크 869(62 감소), 케이뱅크 2,654(3,473 감소), 흥국화재생명보험(주) 9,343(343 증가)	56,156	5,455	4,449	57,162	자산확득(월급, 선거비용 보전 등)
모	(주)KB손해보험 960(200 증가), 국민은행 21,114(32,850 감소), 롯데손해보험 496(372 증가), 삼성생명보험 52,208(844 증가), 삼성화재생명보험 820(60 증가), 새마을금고 114,776(8,532 감소), 새마을금고중앙회 공제사업부 1,200(1,200 증가), 에이비엘생명보험 30,316(652 증가), 우체국 152,783(47,544 증가), 중소기업은행 7,383(1 증가), 현대해상화재보험 33,769(1,356 증가)	404,978	216,314	205,467	415,825	
총 계		1,093,565	256,498	210,306	1,139,757	증감액: 46,192천원 (7억번들: -390천원)

소속	서울특별시 중랑구의회						직위	의원	성명	김미예
본인과의 관계	재산의 종류	소재지 면적 등 권리의 명세	종전가액	변동액		현재가액	변동사유			
				증가액 (실거래가액)	감소액 (실거래가액)					
▶ 토지(소계)										
본인	양어장	경기도 포천시 일동면 사직리 812 - 2번지 359.00㎡	484,086	0	0	484,086				
본인	답	경기도 포천시 일동면 사직리 819번지 1,306.00㎡	49,005	0	0	49,005				
본인	전	경기도 포천시 일동면 사직리 820 - 3번지 367.00㎡	46,363	0	0	46,363				
본인	전	경기도 포천시 일동면 사직리 820 - 4번지 19.00㎡	12,221	0	0	12,221				
본인	전	경기도 포천시 일동면 사직리 820 - 5번지 64.00㎡	595	0	0	595				
본인	양어장	경기도 양평군 용문면 중원리 436 - 2번지 5,004.00㎡ 중 185.33㎡	3,207	0	0	3,207				
처녀	임야	경기도 양평군 용문면 중원리 436 - 53번지 3,977.00㎡ 중 994.25㎡	70,692	0	0	70,692				
▶ 건물(소계)										
본인	근린생활시설	경기도 포천시 일동면 사직리 건물 301.03㎡	843,406	103,000	0	946,406				
본인	복합건물(주택+상가)	서울특별시 중랑구 망우동 건물 206.06㎡ 중 41.21㎡	26,800	0	0	26,800				
본인	아파트(전세(임차)권)	서울특별시 중랑구 상봉동 건영아파트 건물 84.96㎡	50,000	0	0	50,000				

모	아파트	서울특별시 도봉구 창동 동아정수 건물 59.96㎡	460,000	103,000	0	563,000	공동주택 공사가격 증가
정녀	숙박시설	강원도 양양군 양양읍 조산리 프레이아닉리조트 대지 19,574.00㎡ 건물 99.13㎡ 중 49.56㎡	36,138	0	0	36,138	
정녀	숙박시설	강원도 양양군 양양읍 조산리 프레이아닉리조트 대지 19,574.00㎡ 건물 58.52㎡	46,979	0	0	46,979	
정녀	숙박시설	강원도 양양군 양양읍 조산리 대지 19,574.00㎡ 건물 307.12㎡ 중 29.26㎡	23,489	0	0	23,489	
▶ 부동산에 관한 규정이 준용되는 권리와 자동차·건설기계·선박 및 항공기(소계)							
본인	자동차	2019년식 sm6 배기량(2,500cc)	1,467	0	0	1,467	
▶ 예금(소계)			111,424	11,003	5,635	116,792	
본인		(주)KEB하나은행 18, (주)카카오뱅크 2(2 증가), 국민은행 660(258 감소), 농협신해보험 2,000(1,350 증가), 농협은행 655(1 증가), 농협중앙회 212(1,888 감소), 신한금융투자(주) 10, 신한은행 4,856(796 감소), 우리은행 1,181(139 증가), 우체국 5,320(90 감소), 한국투자증권 5, 한화생명보험주식회사 2,965(336 증가)	19,088	3,229	4,433	17,884	증가액 11,003천원(본인 개인 급여 소득 및 모 연금소득 등) 감소액 5,635천원(생활비 사용 등)
모		국민은행 58,461(425 증가), 우리은행 34,573(6,651 증가)	85,958	7,076	0	93,034	
정녀		(주)KEB하나은행 19(2 감소), 국민은행 2,020(971 감소), 신한은행 77, 한화생명보험주식회사 1,717(413 증가)	4,393	442	1,002	3,833	
치녀		(주)KB손해보험 486(162 증가), 국민은행 1,295(4 증가), 농협중앙회 8, 주식회사 카카오뱅크 2(198 감소), 중소기업은행 45(45 증가), 한화생명보험주식회사 205(43 증가)	1,985	256	200	2,041	
▶ 증권(소계)			19,597	0	16,323	3,274	

본인	상장주식	그레디언트 219주(200주 감소), 커카오보통주 0주(181주 감소)	19,597	0	16,323	3,274	그레디언트 419주 중 200주 매각 및 커카오보통주 181주 전량 매각
▶ 채무(소계)			439,166	0	7,632	431,534	
본인	금융채무	국민은행 2,083(2,500 감소), 농협중앙회 280,000, 신한은행 11,979(2,604 감소), 우리은행 137,472(2,528 감소)	439,166	0	7,632	431,534	금융채무 일부 변제
총 계			1,020,814	114,003	14,326	1,120,491	증감액: 99,677천원 (기액변동: 103,000천원)

소속	서울특별시 중랑구의회				직위	의원	성명	김민주
(단위 : 천원)								
본인과의 관계	재산의 종류	소재지 면적 등 권리의 명세	종전가액	변동액		현재가액	변동사유	
				증가액 (실거래가액)	감소액 (실거래가액)			
▶ 토지(소계)								
모	대지	강원도 양구군 동면 팔랑리 459번지 620.00㎡	171,776	0	0	171,776		
모	전	강원도 양구군 동면 팔랑리 462번지 4,930.00㎡	9,734	0	0	9,734		
모	대지	강원도 홍천군 북방면 능평리 192 - 2번지 650.00㎡	39,933	0	0	39,933		
모	전	강원도 홍천군 북방면 능평리 192 - 4번지 345.00㎡	15,732	0	0	15,732		
모	전	강원도 홍천군 북방면 능평리 192 - 5번지 913.00㎡	46,837	0	0	46,837		
▶ 건물(소계)								
본인	아파트(전세(임차)권)	서울특별시 중랑구 묵동 신내두산데림아파트 건물 126.00㎡	520,100	0	0	520,100		
모	단독주택	강원도 홍천군 북방면 능평리 건물 96.91㎡	80,100	0	0	80,100		
▶ 부동산에 관한 규정이 준용되는 권리와 자동차·건설기계·선박 및 항공기(소계)								
배우자	자동차	2014년식 올란도 배기량(1,998cc)	9,000	0	4,198	4,802		
배우자	자동차	2019년식 봉고3 배기량(2,497cc)	10,000	0	2,299	7,701		
배우자	자동차	2008년식 s40 2.4i 배기량(2,435cc)	4,000	0	2,191	1,809		

모	자동차	2009년식 봉고3 배기량(2,497cc)	4,000	0	2,763	1,237
▶ 현금(소계)			70,000	0	0	70,000
배우자		현금	70,000	0	0	70,000
▶ 여금(소계)			97,027	10,882	10,892	97,017
본인		국민은행 5,411(4,889 증가), 농협은행 10(1,710 감소), 농협중앙회 163, 삼성화재해상보험 34,218(1,614 증가), 우리은행 2,600(600 증가), 중소기업은행 10, 키움증권 110(28 증가), 현대상화재보험 5,655(751 증가)	42,005	7,882	1,710	48,177
배우자		교보생명보험 15,222, 국민은행 84(237 감소), 농협은행 74(131 감소), 대구은행 8(75 감소), 신한은행 6, 우리은행 11,404(604 증가), 전북은행 5(5 증가), 주식회사 키오뱅크 49(49 증가), 중소기업은행 64(24 감소), 케이뱅크 34(64 감소), 한화생명보험주식회사 4,128, 현대상화재보험 15,995(6,347 감소)	53,293	1,481	7,701	47,073
부		국민은행 1, 농협중앙회 268(173 증가)	96	173	0	269
모		농협중앙회 1,398(135 감소)	1,533	1,346	1,481	1,398
장녀		우리은행 50	50	0	0	50
차녀		우리은행 50	50	0	0	50
▶ 증권(소계)			2,585	0	42	2,543
본인	상장주식	삼성전자보통주 46주	2,585	0	42	2,543

증가액 : 근로소득
감소액 : 생활비 중단

▶ 재무(소계)		380,254	17,635	12,386	385,503	
배우자	금융채무	380,254	17,635	12,386	385,503	
교보생명보험 8,000, 대구은행 0(2,250 감소), 우리은행 32,119(1,123 증가), 전북은행 11,759(1,759 증가), 주식회사 카카오뱅크 0(2,999 감소), 중소기업은행 330,000, 케이뱅크 3,625(2,384 감소)						
총계		508,234	-6,753	9,999	491,482	중간예: -16,752천원 (가액)증: -11,493천원

소속		서울특별시 중랑구의회				직위	의원		성명	니은하
본인과의 관계	재산의 종류	소재지 면적 등 권리의 명세				종전가액	변동액		현재가액	변동사유
							증가액 (실거래가액)	감소액 (실거래가액)		
▶ 토지(소계)										
배우자	답	전라남도 영암군 도포면 구학리 1738-4번지 1,953.00㎡				60,345	4,608	0	64,953	
배우자	전	전라남도 영암군 도포면 구학리 674번지 2,033.00㎡				13,987	955	0	14,942	
배우자	전	전라남도 영암군 도포면 구학리 680번지 1,098.00㎡				7,169	495	0	7,664	
배우자	대지	전라남도 영암군 도포면 구학리 697번지 562.00㎡				5,558	511	0	6,069	
배우자	답	전라남도 영암군 도포면 구학리 722번지 1,441.00㎡				11,945	649	0	12,594	
배우자	도로	전라남도 영암군 도포면 구학리 722-1번지 24.00㎡				60	3	0	63	
배우자	답	전라남도 영암군 도포면 구학리 722-2번지 16.00㎡				124	6	0	130	
배우자	답	전라남도 영암군 도포면 구학리 723번지 713.00㎡				5,646	521	0	6,167	
배우자	도로	전라남도 영암군 도포면 구학리 723-1번지 14.00㎡				37	3	0	40	
▶ 건물(소계)										
배우자	오피스텔	서울특별시 중랑구 망우동 대지 6.66㎡ 건물 35.35㎡				367,000	0	0	367,000	
배우자	상가	경기도 하남시 망월동 미타역 대지 8.00㎡ 건물 48.75㎡				1,184,526	0	0	1,184,526	

치남	오피스텔(전세(임차)권)	서울특별시 중랑구 상봉동 더클래스 건물 41.83㎡	260,000	0	0	260,000	
▶ 부동산에 관한 규정이 준용되는 권리와 자동차 · 건설기계 · 선박 및 항공기(소계)							
배우자	자동차	2000년식 라스나타 배기량(2,000cc)	43,405	0	8,106	35,299	
배우자	자동차	2019년식 티볼리에어 배기량(1,597cc)	1,065	0	270	795	
장남	자동차	2019년식 BMW 배기량(1,998cc)	5,710	0	893	4,817	
치남	자동차	2019년식 티볼리에어 배기량(1,597cc)	30,920	0	6,050	24,870	
▶ 예금(소계)			5,710	0	893	4,817	
			457,692	130,343	24,942	563,093	
본인		(주)KB손해보험 275(275 증가), MG손해보험(주) 0(216 감소), 교보생명보험 0(926 감소), 국민은행 1,362(22,887 감소), 농협중앙회 0(2 감소), 메리츠화재해상보험(보험) 225(225 증가), 삼성생명보험 5,903(417 증가), 삼성화재해상보험 2,210(780 증가), 세마을금고중앙회 54(2 감소), 우리은행 10,419(9,770 증가), 한화손해보험 1,209(372 증가), 현대해상화재보험 225(225 증가)	33,851	12,696	24,665	21,882	
배우자		(주)KB손해보험 7,967(801 증가), (주)KEB하나은행 20, AIA생명보험주식회사 970(555 증가), 국민은행 7,658(5,588 증가), 농협중앙회 19,400(11,260 증가), 메리츠화재해상보험(보험) 11,080(1,461 증가), 삼성생명보험 360,743(19,841 증가), 세마을금고중앙회 6,119(4 증가), 신한은행 11,185, 우리은행 16,979(16,495 증가)	386,116	56,005	0	442,121	자녀(차남) 결혼 축하금, 보험금 수령, 급여소득
장남		(주)KB손해보험 1,752(429 증가), NH투자증권 12,590(795 증가), 신한은행 53,852(43,955 증가)	23,015	45,179	0	68,194	

치남		DB손해보험(주) 846(517 증가), 국민은행 749(222 증가), 농협중앙회 200(198 증가), 메리츠화재상보험(보험) 988(624 증가), 삼성생명보험 15,087(2,236 증가), 삼성화재해상보험 380(240 증가), 새마을금고중앙회 12,000(12,000 증가), 주식회사 카카오펙크 0(250 감소), 한국투자증권 0(9 감소), 한화손해보험 646(408 증가)	14,710	16,463	277	30,896	자녀(자녀) 결혼 축의금, 보험금 수령, 급여조각
▶ 증권(소계)			2,640	10	1,495	1,155	
장남	상장주식	LucidGroup 10주, 현대두산인프라코어 10주	529	10	373	166	추가하락
치남	상장주식	다우데이터 0주(34주 감소), 현대위아 20주	2,111	0	1,122	989	
▶ 채권(소계)			119,610	0	0	119,610	
본인		사인간채권	59,610	0	0	59,610	
배우자		사인간채권	60,000	0	0	60,000	
▶ 채무(소계)			1,182,615	517,800	520,091	1,180,324	
본인	금융채무	SBI저축은행 32,800(1,800 증가), 삼성생명보험 3,000(3,000 증가), 상호저축은행중앙회 32,000(12,000 증가), 우리은행 39,900	90,900	67,800	51,000	107,700	
배우자		사인간채무	242,624	0	0	242,624	
배우자	금융채무	국민은행 450,000(10,000 감소), 우리은행 150,000	610,000	450,000	460,000	600,000	
배우자	건물임대채무	서울특별시 종랑구 망우동 임대보증금	30,000	0	0	30,000	
치남	금융채무	KB캐피탈 0(9,091 감소), 국민은행 200,000	209,091	0	9,091	200,000	

총 계		1,312,603	- 382,839	- 485,548	1,415,312	중간예: 102,709천 원 (기예반증: - 4,470천 원)

서울특별시 중랑구의회									
소속	직위			의원		성명	박영완 (단위 : 천원)		
본인과의 관계	재산의 종류	소재지 면적 등 권리의 명세	종전가액	변동액		현재가액	변동사유		
				증가액 (실거래가액)	감소액 (실거래가액)				
▶ 건물(소계)									
부	단독주택	서울특별시 중랑구 면목동 대지 82.60㎡ 건물 119.83㎡	203,000	20,000	0	223,000			
▶ 예금(소계)									
본인		(주)KB손해보험 5,718(2,506 증가), DB손해보험(주) 40(40 증가), 삼성생명보험 3,000(1,800 증가), 삼성화재해상보험 332(153 증가), 새마을금고 37,084(3,020 증가), 신한은행 58,868(6,772 증가), 우리은행 7,572(716 감소), 우체국 1,493(1,093 증가), 중소기업은행 7,787(1,380 증가)	105,846	50,766	34,718	121,894			
배우자		(주)KB하나은행 568(151 감소), DB생명보험(주) 6,609(1,344 증가), 국민은행 20, 새마을금고 52(2 증가), 신한은행 13(13 감소), 우체국 10,268(2,707 증가), 중소기업은행 5(5 감소), 한화손해보험 2,950(600 증가)	16,001	4,882	398	20,485	○ 재산증가 · 가족 예저금 보험 등 증가 ○ 재산감소 생활비 지출 등		
부		능협중앙회 50,000, 새마을금고 530(5 증가), 스탠다드차타드은행 11, 우체국 956(101 감소)	51,593	50,005	50,101	51,497			
모		국민은행 2,016(2,000 증가), 새마을금고 48,973(297 감소), 중소기업은행 1	49,287	50,000	48,297	50,990			
장녀		(주)KB손해보험 5,021(2,154 증가), 스탠다드차타드은행 232(141 증가), 신한은행 838(120 감소), 우리은행 11, 우체국 2,862(153 증가)	6,636	2,448	120	8,964			
총 계			432,363	178,101	133,634	476,830	증감액: 44,467천원 (기액변동: 20,000천원)		

소속	서울특별시 중랑구의회				직위	의원			성명	신예진
(단위 : 천원)										
본인과의 관계	재산의 종류	소재지 면적 등 권리의 명세	종전가액	변동액		현재가액	변동사유			
				증가액 (실거래가액)	감소액 (실거래가액)					
▶ 건물(소계)										
본인	아파트(분양권)	경기도 과천시 문원동 과천지식정보타운S3BL 건물 84.00㎡	319,820	100,000	185,000	234,820				
			114,820	0	0	114,820	가액변동 없음			
본인	사무실(전세(임차)권)	경기도 구리시 갈매동 구리갈매 대방디앤시티 메트로커운티 건물 0.00㎡ (건물 87.86㎡ 감소)	185,000	0	185,000	0	사무실 사용기간 계약 만료			
본인	아파트(전세(임차)권)	서울특별시 중랑구 상봉동 한일세너스빌 건물 61.47㎡ (건물 61.47㎡ 증가)	0	100,000	0	100,000	전월세 보증금			
배우자	상가(전세(임차)권)	서울특별시 중랑구 신내동 건물 39.00㎡	20,000	0	0	20,000	가액변동 없음			
▶ 부동산에 관한 규정이 준용되는 권리와 자동차·건설기계·선박 및 항공기(소계)										
배우자	자동차	2016년식 RAY 밴 배기량(998cc)	4,490	0	560	3,930	감가상각비			
배우자	자동차	2010년식 YF쏘니타 2.0 배기량(2,000cc)	3,430	0	360	3,070	감가상각비			
배우자	자동차	2014년식 RAY 밴 배기량(998cc)	2,750	0	330	2,420	감가상각비			
배우자	자동차	2013년식 그랜저 HG 배기량(2,999cc) 증가	0	9,160 (916)	0	9,160	신규 매입			
▶ 예금(소계)			97,184	38,386	20,682	114,888				

본인		(주)KEB하나은행 8(270 감소), 미래에셋증권 223(203 증가), 세마을금고중앙회 50(50 증가), 신용협동조합중앙회 50(5,001 감소), 신한은행 2,162(2,758 감소), 우리은행 136(136 증가), 중소기업은행 0(5,480 감소), 한화손해보험 320(60 증가)	16,009	449	13,509	2,949	38,386 증가(갈매 사무실 계약만으로 인한 임대료 보증금 및 개인 소득분) 20,682 감소(각각 청약예좌와 해외 및 생활비 등 사용)
배우자		(주)KB손해보험 706(81 증가), (주)KEB하나은행 187(185 증가), (주)키카오페이증권 0(6 감소), NH투자증권 75,426(34,201 증가), 미래에셋증권 0(5 감소), 세마을금고중앙회 1,618(254 감소), 신한라이프생명보험 34,002, 신한은행 0(3,270 감소), 우체국 0(3 감소), 유안타증권 0(135 감소), 한국투자증권 0(30 감소)	81,175	37,937	7,173	111,939	
▶ 증권(소계)			124,673	35	10,213	114,495	
배우자	상장주식	모델솔루션 2주(2주 증가), 삼성전자 700주, 셀트리온헬스케어 177주	124,673	35	10,213	114,495	삼성전자, 셀트리온, 셀트리온헬스케어 주식 최초 신고 기준 현재 10,178원 주식평가 금액 감소
▶ 채권(소계)			300,000	125,000	0	425,000	
배우자	사인간채권 증가		300,000	125,000	0	425,000	사인간 채권 증가
▶ 채무(소계)			127,410	180,000	70,000	237,410	
본인	금융채무	신한은행 57,410, 우리은행 80,000(80,000 증가)	57,410	80,000	0	137,410	전월세 보증금 대출액 증가
배우자	금융채무	(주)KEB하나은행 30,000(30,000 증가), (주)아이비케이캐피탈(BK캐피탈) 0(70,000 감소), 롯데카드 70,000(70,000 증가)	70,000	100,000	70,000	100,000	대출계좌 변경 및 대출액 증가
▶ 고지거부 및 등특제외사항			-	-	-	-	
부	고지거부		0	0	0	0	독립생계유지
모	고지거부		0	0	0	0	독립생계유지

총 계	724,937	92,581	147,145	670,373	증감액: -54,564천원 (기액반등: -11,463천원)

소속	서울특별시 중랑구의회			직위	의원		성명	이문재
(단위 : 천원)								
본인과의 관계	재산의 종류	소재지 면적 등 권리의 명세	종전가액	변동액		현재가액	변동사유	
				증가액 (실거래가액)	감소액 (실거래가액)			
▶ 토지(소계)			17,309	0	0	17,309		
본인	전	경기도 양평군 지평면 무왕리 1035번지 397.00㎡	17,309	0	0	17,309		
▶ 건물(소계)			1,086,543	0	0	1,086,543		
본인	복합건물(주택+상가)	서울특별시 중랑구 묵동 대지 67.32㎡ 건물 128.86㎡	353,543	0	0	353,543		
본인	복합건물(주택+상가)(전세(임차)권)	서울특별시 중랑구 묵동 건물 40.00㎡	70,000	0	0	70,000		
배우자	아파트	경기도 남양주시 별내동 별내신도시대원컨터빌 건물 132.57㎡	649,000	0	0	649,000		
배우자	복합건물(주택+상가)(전세(임차)권)	서울특별시 중랑구 묵동 건물 33.05㎡	14,000	0	0	14,000		
▶ 부동산에 관한 규정이 준용되는 권리와 자동차·건설기계·선박 및 항공기(소계)								
본인	자동차	2020년식 봉고3 배기량(2,497cc)	35,740	0	0	35,740		
본인	자동차	2008년식 그랜저TG 배기량(2,950cc)	2,820	0	1,060	1,760		
▶ 예금(소계)			354,211	105,089	142,236	317,064		

본인	(주)KB손해보험 88(88 증가), 국민은행 5, 삼성생명보험 4,128, 세마을금고 4,684(1,210 증가), 세마을금고중앙회 공제사업부 1,830(189 증가), 스탠디드차타드은행 509(500 증가), 신용협동조합중앙회 1,010, 신한은행 5, 씨티은행 0(23 감소), 에이비엘생명보험 5,664, 우리은행 4, 우체국 8,283(32,170 감소), 현대해상화재보험 6,651(405 증가)	62,662	3,588	33,389	32,861	은행 채무 일부상환
배우자	(주)KB손해보험 70(70 증가), (주)KEB하나은행 6, DB손해보험(주) 7,098(483 증가), 교보생명보험 5,800(600 증가), 국민은행 1, 메리츠화재해상보험(보험) 4,785(928 증가), 삼성생명보험 23,124, 삼성화재해상보험 12,000(1,200 증가), 세마을금고 89,147(71,523 증가), 수협은행 0(40,406 감소), 스탠디드차타드은행 1,188(12,656 감소), 신용협동조합중앙회 12, 신한라이프생명보험 68,802(127 증가), 신한은행 688(3,768 감소), 에이비엘생명보험 15,750, 우리은행 1,003, 우체국 3,811(530 감소), 중소기업은행 8,295(33,691 감소), 한화생명보험주식회사 9,132, 현대해상화재보험 5,000(277 증가)	271,555	91,457	107,300	255,712	
모	신용협동조합중앙회 1,417(358 증가), 우체국 603(1,199 감소)	2,861	358	1,199	2,020	
장남	국민은행 10,814(3,253 증가), 세마을금고 100(100 증가), 우리은행 0(1 감소), 중소기업은행 12,113(4,844 증가)	14,831	8,544	348	23,027	
차녀	메리츠화재해상보험(보험) 184, 세마을금고 100(100 증가), 스탠디드차타드은행 3, 우리은행 401(337 증가), 주식회사 카카오뱅크 1,197(280 증가), 흥국화재해상보험(주) 1,559(425 증가)	2,302	1,142	0	3,444	
▶ 채무(소계)		404,717	55,444	111,850	348,311	
본인	금융채무 우리은행 24,000	24,000	0	0	24,000	

본인	건물임대채무	서울특별시 중랑구 묵동 임대보증금	52,000	0	0	52,000	
배우자		사인간채무 증가	0	55,444	0	55,444	
배우자	금융채무	신한은행 49,867(111,850 감소), 우리은행 37,000	198,717	0	111,850	86,867	
배우자	건물임대채무	경기도 남양주시 별내동 별내신도시대원칸타빌 임대보증금	130,000	0	0	130,000	
▶ 금 및 현금(소계)			33,208	0	0	33,208	
본인		순금 24K 112g	33,208	0	0	33,208	
▶ 고지거부 및 등특제와사항			-	-	-	-	
장녀		고지거부	0	0	0	0	독립생계유지
총 계			1,125,114	49,645	31,446	1,143,313	증감액: 18,199천원 (7)외변동: -1,060천원

소속		서울특별시 중랑구의회			직위	의원		성명	이윤정
					(단위 : 천원)				
본인과의 관계	재산의 종류	소재지 면적 등 권리의 명세			종전가액	변동액		현재가액	변동사유
						증가액 (실거래가액)	감소액 (실거래가액)		
▶ 건물(소계)									
본인	다세대주택(전세(임차)권)	서울특별시 중랑구 묵동 드림빌 대지 0.00㎡ 건물 0.00㎡ (대지 184.30㎡ 감소, 건물 14.50㎡ 감소)			605,000	0	5,000	600,000	
본인	단독주택	서울특별시 중랑구 중화동 대지 103.10㎡ 건물 167.08㎡			5,000	0	5,000	0	거주지 변경으로 이사
▶ 예금(소계)									
본인		교보생명보험 12,140(369 증가), 국민은행 2,943(676 증가), 미래에셋생명보험 15,510, 미래에셋증권 17,256(1,959 증가), 새마을금고 105(5 증가), 스탠다드차타드은행 12,782(2,693 감소), 신한은행 83(7 감소), 씨티은행 0(10 감소), 우리은행 11(11 증가)			60,520	7,292	6,982	60,830	예금증가
▶ 증권(소계)									
본인	상장주식	텔타에어라인스 4주, 디스토피아 1주, 미래에셋G2이노베이션증권자투자신탁(주식)종류C-e_2 0주(111,851주 감소), 아미존닷컴 60주, 알파벳A 40주(38주 증가), 엔비디아 2주			15,003	66	3,522	11,547	주가지수 하락
▶ 채무(소계)									
본인	건물임대채무	서울특별시 중랑구 중화동 임대보증금 감소			315,000	240,000	250,000	305,000	
▶ 고지거부 및 등특제외사항									
					-	-	-	-	

파	고지거부	0	0	0	0	0	독립생계유지
모	고지거부	0	0	0	0	0	독립생계유지
총 계		365,523	-232,642	-234,496	367,377	증감액: 1,854천원 (7연년동: -2,098천원)	

소속	서울특별시 중랑구의회				직위	의원	성명	전경구
(단위 : 천원)								
본인과의 관계	재산의 종류	소재지 면적 등 권리의 명세	종전가액	변동액		현재가액	변동사유	
				증가액 (실거래가액)	감소액 (실거래가액)			
▶ 토지(소계)								
본인	답	강원도 홍천군 서면 길곡리 363번지 1,345.00㎡	364,814	0	0	364,814		
본인	전	강원도 홍천군 서면 길곡리 364번지 1,564.00㎡	106,000	0	0	106,000	기액변동 없음	
본인	전	충청북도 영동군 상촌면 고저리 186번지 688.00㎡	35,000	0	0	35,000	기액변동 없음	
본인	임야	충청북도 영동군 상촌면 고저리 119-1번지 344.00㎡	2,821	0	0	2,821	기액변동 없음	
본인	전	충청북도 영동군 상촌면 고저리 119-2번지 400.00㎡	308	0	0	308	기액변동 없음	
본인	답	강원도 홍천군 서면 모곡리 1284번지 3,127.00㎡	688	0	0	688	기액변동 없음	
본인	답	강원도 홍천군 서면 모곡리 1085-1번지 187.00㎡	164,145	0	0	164,145	기액변동 없음	
본인	답	강원도 홍천군 서면 모곡리 1086번지 877.00㎡	9,816	0	0	9,816	기액변동 없음	
본인	답		46,036	0	0	46,036	기액변동 없음	
▶ 건물(소계)								
본인	다세대주택	서울특별시 중랑구 중화동 대지 47.51㎡ 중 2.45㎡ 건물 47.51㎡ 중 1.05㎡	485,000	100,000	220,000	365,000		
배우자	다세대주택	서울특별시 중랑구 중화동 대지 47.51㎡ 중 45.05㎡ 건물 47.51㎡ 중 20.04㎡	8,750	0	0	8,750	기액변동 없음	
장남	아파트(전세(임차권))	경기도 김포시 운양동 한강신도시푸르지오 건물 0.00㎡ (건물 59.94㎡ 감소)	166,250	0	0	166,250	기액변동 없음	
			220,000	0	220,000	0	전월세 계약 해지	

장남	아파트(전세(임차)권)	강기도 김포시 길포동 한강메트로자이2단지 건물 84.45㎡ (건물 84.45㎡ 증가)	0	100,000	0	100,000	전월세 계약
장녀	단독주택(전세(임차)권)	서울특별시 광진구 군자동 대지 186.00㎡ 건물 283.77㎡ 중 26.00㎡	90,000	0	0	90,000	가액변동 없음
▶ 부동산에 관한 규정이 준용되는 권리와 자동차·건설기계·선박 및 항공기(소계)							
본인	자동차	2019년식 쉐vento 배기량(1,955cc)	20,000	0	0	20,000	가액변동 없음
장남	자동차	2018년식 520 배기량(1,998cc)	37,000	0	0	37,000	가액변동 없음
▶ 예금(소계)			123,075	35,221	7,040	151,256	
본인		농협중앙회 521(2,235 감소), 미래에셋증권 1, 세미증권고중앙회 3, 세미증권고중앙회 공제사업부 4,903(359 증가), 수협중앙회 0(342 감소), 신한은행 235(235 증가), 우리은행 3, 중소기업은행 56(1 증가)	7,704	595	2,577	5,722	
배우자		농협은행 1(2 감소), 농협중앙회 7(10 감소), 수협은행 76,776(11,639 증가), 우리은행 131(639 감소), 우체국 2,739(250 증가)	68,416	11,889	651	79,654	증가액 35,221천원(본인, 배우자, 자녀 소득 증가분 등)
장남		MG손해보험(주) 403(123 증가), 국민은행 107(88 증가), 농협중앙회 2, 롯데손해보험 893(365 증가), 메리츠화재해상보험(보험) 10,189(861 증가), 세미증권고중앙회 5, 신용협동조합중앙회 7,070(7,070 증가), 신한은행 9,341(4,685 증가), 주식회사 카카오뱅크 15,991(3,151 감소), 중소기업은행 11,165(5,166 증가), 케이뱅크 0(8 감소), 토스뱅크(주) 5(5 증가), 토스증권(주) 2, 한국투자증권 1(3 감소), 현대해상화재보험 229(106 증가)	40,066	18,471	3,164	55,373	감소액 7,040천원(장기예금 해지 및 생활비 사용 등)

장녀		(주)KEB하나은행 76, (주)카카오페이증권 59(41 증가), 농협은행 1, 새마을금고중앙회 7, 신한은행 9, 우리은행 10,334(3,569 증가), 주식회사 카키오뱅크 21(8 증가)	6,809	4,266	648	10,507	증가액 35,221천원(본인 배우자, 장녀 소득 증가분 등) 감소액 7,040천원(정기예금 해지 및 생활비 사용 등)
▶ 증권(소계)			9,150	0	30	9,120	
장남	상장주식	우리기술투자 2,432주(620주 증가)	9,150	0	30	9,120	우리기술투자 주식 620주 증가 및 주식 단가 감소
▶ 채무(소계)			543,382	0	173,895	369,487	
본인	금융채무	농협중앙회 220,000, 신한은행 0(16,606 감소), 현대캐피탈 7,456(5,284 감소)	249,346	0	21,890	227,456	미이너스 통장 일시적 변제 및 캐피탈 원납입금 증가
배우자	금융채무	농협은행 51,400(1,200 감소)	52,600	0	1,200	51,400	대출 원 납입 변제
장남	금융채무	신한은행 0(150,000 감소)	150,000	0	150,000	0	전월세 계약 해지 보증금 반환 및 적액 변제
장녀	금융채무	우리은행 90,631(805 감소)	91,436	0	805	90,631	대출 일부 변제
총 계			495,657	135,221	53,175	577,703	증감액: 82,046천원 (기액변동: 0천원)

서울특별시 중랑구의회			직위	의원		성명	전유정
(단위 : 천원)							
본인과의 관계	재산의 종류	소재지 면적 등 권리의 명세	종전가액	변동액		현재가액	변동사유
				증가액 (실거래가액)	감소액 (실거래가액)		
▶ 건물(소계)							
본인	다세대주택(전세(임차 (권))	서울특별시 중랑구 망우동 용마산9차 홀타운 단지 47.13㎡ 건물 470.80㎡	240,000	0	0	240,000	
			240,000	0	0	240,000	변동 없음
▶ 부동산에 관한 규정이 준용되는 권리와 자동차·건설기계·선박 및 항공기(소계)							
부	자동차	2015년식 쉐터페 배기량(1,995cc)	9,570	0	0	9,570	변동 없음
▶ 예금(소계)							
본인		(주)KEB하나은행 28, (주)카카오뱅크증권 27(710 감소), 국민은행 0(7 감소), 농협은행 1, 메리츠화재해상보험(보험) 12,981(1,162 증가), 우리은행 585(113 증가), 주식회사 카키오뱅크 640(637 증가)	13,067	2,364	1,169	14,262	증가액 : 3,083(개인소득으로 인한 증가분) 감소액 : 25,703(정기예금 만료)
부		(주)KEB하나은행 306(273 증가), KB증권 0(10 감소), 국민은행 3,501(24,320 감소), 농협중앙회 58, 새마을금고중앙회 3,849(200 감소), 신한은행 1, 한화생명보험주식회사 3,601(442 증가)	35,131	719	24,534	11,316	
▶ 증권(소계)							
본인	상장주식	대한전선 0주(2주 감소), 대한전선보통주 2주(2주 증가), 대한해운 0주(1주 감소), 대한해운보통주 1주(1주 증가)	5	5	5	5	대한전선 및 대한해운 주식 보통주로 전환 및 상장주식 일부 매도 등
부	상장주식	KEC 0주(3,000주 감소), LG에너지솔루션 0주(2주 감소), 다날 1,500주, 씨이랩 200주, 아이진 1,000주, 오스코텍 0주(200주 감소), 켐트로스 1,000주	40,938	720	19,478	22,180	

▶ 채무(소계)		118,574	0	18,574	100,000	
본인	금융채무 우리은행 100,000(2,274 감소)	102,274	0	2,274	100,000	대출 일부 상환 등
부	금융채무 국민은행 0(16,300 감소)	16,300	0	16,300	0	대출 상환 완료
총 계		220,137	3,808	26,612	197,333	증감액: -22,804천원 (가액변동: -5,330천원)

소속		서울특별시 중랑구의회		직위	의원		성명	조현우
				(단위 : 천원)				
본인과의 관계	재산의 종류	소재지 면적 등 권리의 명세	종전가액	변동액		현재가액	변동사유	
				증가액 (실거래가액)	감소액 (실거래가액)			
▶ 토지(소계)			7,618	0	0	7,618		
모	전	전라남도 함평군 손불면 월천리 684 - 1번지 529.00㎡	7,618	0	0	7,618	기액변동 없음	
▶ 건물(소계)			27,900	0	0	27,900		
본인	다가구주택(전세(임차)권)	서울특별시 중랑구 면목동 건물 57.06㎡	20,000	0	0	20,000	가액변동 없음	
모	단독주택	전라남도 함평군 손불면 월천리 건물 40.00㎡	7,900	0	0	7,900	가액변동 없음	
▶ 예금(소계)			65,813	28,468	9,014	85,267		
본인		(주)KEB하나은행 2, 농협중앙회 6,499(2,785 감소), 세마을금고중앙회 391(333 증가), 우리은행 26,127(13,910 증가), 중소기업은행 3(3 증가), 현대해상화재보험 1,800(180 증가)	23,181	20,655	9,014	34,822	보통예금 28,468천원 증가(사업자 대출 증가 및 개인 소득, 보통예치금 증가 등) 보통예금 9,014천원 감소(주거래 은행 변경 및 생활비 사용으로 인한 감소)	
배우자		(주)KB손해보험 9,231(920 증가), MG손해보험(주) 2,205(241 증가), NH투자증권 13, SBI저축은행 1(1 증가), 농협중앙회 3,352(3,154 증가), 라이나생명보험 3,033, 메리츠화재해상보험(보험) 265, 삼성생명보험 3,288, 삼성화재해상보험 14,491(819 증가), 세마을금고중앙회 181, 수협은행 16, 신한은행 7, 우리은행 20, 한화손해보험 55, 현대해상화재보험 8,467(674 증가)	38,816	5,809	0	44,625		
부		농협중앙회 4(1 증가)	3	1	0	4		

모		농협중앙회 2,000(2,000 증가), 우체국 3,816(3 증가)	3,813	2,003	0	5,816	보통예금 28,468천원 증가(사업자 매출 증가 및 개인 소득 보통예금 증가 등) 보통예금 9,014천원 감소(주거래 은행 변경 및 계좌 활용 사용으로 인한 감소)
▶ 증권(소계)			0	400	0	400	
배우자	비상장주식	월드모닝 800주(800주 증가)	0	400	0	400	비상장 주식 등특
▶ 채무(소계)			5,830	6	0	5,836	
배우자	금융채무	(주)KB손해보험 1,500, 삼성생명보험 2,190, 삼성화재생명보험 1,336(6 증가), 현대해상화재보험 810	5,830	6	0	5,836	기타변동 없음
▶ 고지거부 및 등특제외사항			-	-	-	-	
장남		고지거부	0	0	0	0	기타
차남		고지거부	0	0	0	0	기타
총 계			95,501	28,862	9,014	115,349	증감액: 19,848천원 (기타변동: 0천원)

소속	서울특별시 중랑구의회			직위	의원		성명	주덕성
(단위 : 천원)								
본인과의 관계	재산의 종류	소재지 면적 등 권리의 명세	종전가액	변동액		현재가액	변동사유	
				증가액 (실거래가액)	감소액 (실거래가액)			
▶ 건물(소계)								
본인	다세대주택	서울특별시 중랑구 면목동 현대파크빌라 단지 32.10㎡ 건물 43.04㎡	130,000	0	0	130,000		
▶ 부동산에 관한 규정이 준용되는 권리와 자동차 · 건설기계 · 선박 및 항공기(소계)								
본인	자동차	2016년식 티볼리 배기량(1,597cc)	9,360	0	3,518	5,842	기액변동	
▶ 예금(소계)								
본인		(주)KEB하나은행 1,803(951 증가), 교보생명보험 5,943, 미래에셋증권 3,868(2,841 증가), 새마을금고 6,254(6,200 증가), 우리은행 22,913(1,406 증가), 우체국 913(1,665 감소), 한화손해보험 6,735(254 증가)	38,442	11,652	1,665	48,429	본인 및 배우자 급여소득	
배우자		국민은행 12, 농협중앙회 4(1 감소), 새마을금고 54, 신한은행 65,283(31,323 증가), 우체국 1,916(1,437 증가)	34,510	49,537	16,778	67,269		
장남		KB증권 253(236 증가), 국민은행 5,925(20,152 감소), 새마을금고 54, 신한은행 8,651(600 증가)	34,199	2,636	21,952	14,883		
▶ 증권(소계)								
			24,298	5,297	7,321	22,274		

본인	상장주식	LG디스플레이 100주, NE능률 200주(100주 증가), 강원랜드 0주(1주 감소), 국보 100주, 남산알미늄 0주(100주 감소), 다날 100주(100주 증가), 대한전선 700주(600주 증가), 두산에너지 270주(170주 증가), 디에이테크놀로지 200주(100주 증가), 마인즈랩 0주(100주 감소), 보성파워텍 0주(100주 감소), 삼성중공업 300주(200주 증가), 삼표시멘트 100주, 서연타임탈 0주(1주 감소), 스마트솔루션즈 1주, 스텝 0주(1주 감소), 우리바이오 100주, 유진기업 100주, 지아이텍 300주(500주 감소), 차백신연구소 101주, 파라다이스 0주(100주 감소)	12,884	5,032	5,495	12,421	주가 하락에 따른 금액 감소
전남	상장주식	NAVER 8주, 대한전선 300주, 부광약품 20주, 삼성전자 45주, 석광에이티 35주, 세방지 9주, 에어부산 50주(100주 감소), 와이엘텍 90주, 인지컨트롤스 100주, 티씨케이 10주, 한화솔루션 0주(7주 감소), 한화시스템 150주	11,414	265	1,826	9,853	
▶ 채무(소계)			45,421	0	1,496	43,925	
본인	금융채무	(주)KEB하나은행 43,925(1,496 감소)	45,421	0	1,496	43,925	채무액 일부 상환
총 계			225,388	69,122	49,738	244,772	증감액: 19,384천원 (가액변동: -5,166천원)

서울특별시 중랑구의회									
소속	재산의 종류			소재지 면적 등 권리의 명세	직위	의원		성명	최경보
(단위 : 천원)									
본인과의 관계				종전가액	변동액		현재가액	변동사유	
					증가액 (실거래가액)	감소액 (실거래가액)			
▶ 건물(소계)									
배우자	아파트	서울특별시 중랑구 신내동 동성아파트 건물 129.37㎡		468,000	85,000	0	553,000		
				468,000	85,000	0	553,000	공시가액 변동	
▶ 부동산에 관한 규정이 준용되는 권리와 자동차·건설기계·선박 및 항공기(소계)									
본인	자동차	2015년식 투싼 배기량(1,995cc)		7,350	0	2,455	4,895	변동없음	
▶ 예금(소계)									
본인		(주)KB손해보험 12,963(1,630 증가), (주)KEB하나은행 17, 국민은행 10,533(9,473 증가), 농협은행 44, 새마을금고중앙회 73, 수협중앙회 8, 스탠다드차타드은행 10, 신한은행 2, 우리은행 284(153 증가), 하이투자증권 498(17,503 감소), 한화손해보험 460(240 증가)		30,899	11,496	17,503	24,892	저축 증가 및 주식매입	
배우자		농협중앙회 22,980(1,891 증가), 새마을금고중앙회 83, 신한라이프(오렌지라이프) 0(5,763 감소), 신한라이프생명보험 7,309(7,309 증가), 신한은행 689(21 감소), 씨티은행 0(1 감소)		27,646	24,309	20,894	31,061		
▶ 증권(소계)									
본인	상장주식	두산퓨얼셀 1,000주(1,000주 증가)		0	29,350	0	29,350		
				0	29,350	0	29,350	주식 매입	
▶ 채권(소계)									
				77,000	0	0	77,000		

본인	시간간체권	77,000	0	0	0	77,000	
▶ 채무(소계)		158,000	0	0	0	158,000	
본인	시간간채무	158,000	0	0	0	158,000	
▶ 고지거부 및 등불제외사항		-	-	-	-	-	
장남	고지거부	0	0	0	0	0	독립생계유지
차남	고지거부	0	0	0	0	0	독립생계유지
손자1	고지거부	0	0	0	0	0	독립생계유지
손자2	고지거부	0	0	0	0	0	독립생계유지
총 계		452,895	150,155	40,852	562,198	109,303천원 (가액변동: 82,545천원)	

소속			서울특별시 중랑구의회			직위	의원		성명	최윤찬
						(단위 : 천원)				
본인과의 관계	재산의 종류	소재지 면적 등 권리의 명세	종전가액	변동액		현재가액	변동사유			
				증가액 (실거래가액)	감소액 (실거래가액)					
▶ 토지(소계)										
본인	임야	경기도 가평군 조종면 신상리 산 104-2번지 2,406.00㎡ 중 300.75㎡	5,000	0	0	5,000				
▶ 건물(소계)										
본인	아파트	서울특별시 중랑구 신내동 경원아파트 건물 55.89㎡	186,000	14,000	0	200,000				
처녀	오피스텔(전세(임차) 권)	서울특별시 강서구 마곡동 마곡에비앙 건물 18.97㎡	5,000	0	0	5,000				
▶ 부동산에 관한 규정이 준용되는 권리와 자동차·건설기계·선박 및 항공기(소계)										
본인	자동차	2009년식 스포티지 배기량(1,991cc)	4,270	0	2,563	1,707				
본인	자동차	2013년식 포터2 배기량(2,497cc)	2,420	0	1,089	1,331				
배우자	자동차	2011년식 그랜즈스타렉스 배기량(2,497cc)	5,190	0	2,165	3,025				
▶ 예금(소계)										
본인	(주)KEB하나은행 382(70 감소), 국민은행 22, 농협은행 263(99 증가), 대신증권 10, 삼성증권 2, 세미금융고종양회 38,874(13,301 감소), 신한은행 567(2,725 감소), 우리은행 434(296 증가), 유안타증권 20, 하나증권 4,350(4,346 증가)		56,279	5,672	17,027	44,924	생활비용증가로 인하여 금액 감소			

배우자	(주)KB손해보험 14,739(1,243 증가), AIA생명보험주식회사 1,210(155 증가), DB생명보험(주) 22,338(1,015 증가), DB손해보험(주) 11,410(1,020 증가), NH투자증권 8(3,462 감소), 국민은행 31, 대신증권 7, 메리츠화재상해보험(보험) 12,458(1,670 증가), 삼성생명보험 177(177 증가), 삼성화재상해보험 2,907(628 증가), 세마을금고중앙회 7,083(6,961 감소), 새마을금고중앙회 공제사업부 1,107(43 증가), 신한은행 3,263(1,750 증가), 우체국 2, 한화손해보험 4,123(562 증가), 현대해상화재보험 1,202(601 증가)	83,624	16,654	18,213	82,065	생활비·용증가로 인하여 금액 감소
차녀	(주)KB손해보험 5,988(5,988 증가), DB손해보험(주) 0(5,629 감소), NH투자증권 6(6 증가), 메리츠화재상해보험(대출) 0(3,104 감소), 메리츠화재상해보험(보험) 4,532(3,612 증가), 삼성화재상해보험 550(180 증가), 새마을금고중앙회 195(13 증가), 우리은행 7,155(1,373 증가), 주식회사 카카오뱅크 0(10,000 감소), 토스뱅크(주) 105(5,784 감소)	31,876	12,341	25,686	18,531	
▶ 증권(소계)		73,140	43,069	54,660	61,549	
본인	상장주식	73,140	42,224	54,660	60,704	주식청산 및 생활비로 사용하여 금액감소
차녀	상장주식	0	845	0	845	
▶ 채무(소계)		262,043	53,132	7,923	307,252	
본인	금융채무	235,043	51,132	2,648	283,527	

배우자	금융채무	(주)KB손해보험 750, DB생명보험(주) 9,000(2,000 증가), DB손해보험(주) 1,380, 삼성카드 9,820(3,508 감소), 세미들금고중앙회 공제사업부 160, 신한카드 2,615(1,767 감소)	27,000	2,000	5,275	23,725	
▶ 고지거부 및 등록제외사항			-	-	-	-	
장남	고지거부		184,614	0	184,614	0	독립생계유지
총 계			375,370	38,604	298,094	115,880	증감액: -259,490천원 (7억원동: 8,183천원)

소속		서울특별시 중랑구의회			직위	의원		성명	최은주
		(단위 : 천원)							
본인과의 관계	재산의 종류	소재지 면적 등 권리의 명세	종전가액	변동액		현재가액	변동사유		
				증가액 (실거래가액)	감소액 (실거래가액)				
▶ 토지(소계)			121,664	10,411	0	132,075			
부	답	전라북도 부안군 줄포면 대동리 1032번지 2,651.00㎡	38,439	3,977	0	42,416			
부	답	전라북도 부안군 줄포면 대동리 1003번지 4,000.00㎡	54,000	6,000	0	60,000			
부	임야	전라북도 부안군 줄포면 대동리 71번지 3,944.00㎡	29,225	434	0	29,659			
▶ 건물(소계)			739,500	44,000	0	783,500			
본인	다세대주택	서울특별시 중랑구 면목동 삼일아트빌 건물 67.27㎡	180,000	21,000	0	201,000			
본인	다가구주택	서울특별시 중랑구 면목동 건물 151.90㎡	204,000	23,000	0	227,000			
부	다세대주택	서울특별시 중랑구 면목동 동안세르빌 건물 77.00㎡	355,500	0	0	355,500			
▶ 예금(소계)			279,381	80,609	83,104	276,886			
본인		AIA생명보험주식회사 9,585(1,008 증가), 국민은행 112(35 감소), 농협중앙회 23,265, 삼성생명보험 22,770, 삼성증권 143(14 증가), 삼성화재해상보험 42,957(11,418 감소), 세미연금고 82,817(475 감소), 스탠다드차티드은행 1,524(552 증가), 신한라이프생명보험 11,453(828 증가), 우리은행 28,590(2,627 증가), 중소기업은행 9,866(1,259 감소)	241,240	73,720	81,878	233,082	대출금 상환		

부		국민은행 9,679(2,578 증가), 새마을금고 65(586 감소), 신한금융투자(주) 1, 중소기업은행 2,875(786 증가), 한화손해보험 4,490(781 증가)	13,551	4,145	586	17,110	대출금 상환
모		새마을금고 837(671 증가), 중소기업은행 2, 한화손해보험 4,545(791 증가)	3,922	1,462	0	5,384	
정녀		우리은행 77(77 증가), 중소기업은행 15,315, 키움증권 179(32 증가), 토스증권(주) 3(1 증가)	15,464	110	0	15,574	
치녀		농협은행 1, 스탠다드차타드은행 3, 우리은행 72(568 감소), 중소기업은행 5,660(1,100 증가)	5,204	1,172	640	5,736	
▶ 증권(소계)			4,152	0	1,821	2,331	
본인	상장주식	삼성에스디에스 7주	1,095	0	234	861	주거비용 반영
정녀	상장주식	LG유플러스보통주 0주(2주 감소), 넥슨지티 0주, 삼성전자보통주 2주, 삼성증권보통주 1주, 아진산업 3주, 진원생명과학보통주 3주, 카카오보통주 25주	3,057	0	1,587	1,470	
▶ 채무(소계)			395,149	14,763	10,000	399,912	
본인	금융채무	우리은행 30,000(10,000 감소)	40,000	0	10,000	30,000	
본인	건물임대채무	서울특별시 종랑구 면목동 삼일(아트빌 임대보증금	100,000	0	0	100,000	
본인	건물임대채무	서울특별시 종랑구 면목동 임대보증금	165,000	0	0	165,000	
부	금융채무	국민은행 104,912(14,763 증가)	90,149	14,763	0	104,912	
총계			749,548	120,257	74,925	794,880	증감액: 45,332천원 (기여)면: 52,617천원)

소속		서울특별시 중랑구의회				직위	의원		성명	한성수
본인과의 관계	재산의 종류	소재지 면적 등 권리의 명세	종전가액	변동액		현재가액	변동사유			
				증가액 (실거래가액)	감소액 (실거래가액)					
▶ 건물(소계)										
본인	오피스텔	경기도 하남시 망월동 퀸즈파크미사1차 건물 19.25㎡	158,000	0	0	158,000				
본인	오피스텔	경기도 하남시 망월동 퀸즈파크미사1차 건물 19.25㎡	158,000	0	0	158,000				
본인	아파트	경기도 하남시 풍산동 미사강변센트럴자이 건물 96.99㎡	1,300,000	0	310,000	990,000				
본인	아파트(전세(임차)권)	서울특별시 중랑구 신내동 진로아파트 건물 101.86㎡	63,000	567,000	0	630,000				
배우자	아파트	서울특별시 양천구 신정동 목동신시가지아파트 건물 70.73㎡	1,600,000	0	457,000	1,143,000				
배우자	아파트	서울특별시 강남구 역삼동 건물 71.78㎡	800,000	0	236,000	564,000				
배우자	아파트(전세(임차)권)	경기도 구리시 갈매동 구리갈매푸르지오 건물 0.00㎡ (건물 99.00㎡ 감소)	425,000	0	425,000	0				
▶ 부동산에 관한 규정이 준용되는 권리와 자동차·건설기계·선박 및 항공기(소계)										
본인	자동차	2010년식 아코드 L4 2.4 배기량(2,400cc)	5,310	0	2,773	2,537				
본인	자동차	2006년식 그랜저TG 배기량(2,656cc)	2,710	0	1,159	1,551				
▶ 예금(소계)										
			590,957	179,597	312,049	458,505				

본인	(주)KEB하나은행 34,984(2,455 감소), 농협중앙회 1,000(1,000 증가), 메리츠화재상보험(보험) 5,604(433 증가), 미래에셋증권 30,985(1,472 감소), 삼성증권 0(25,695 감소), 상호저축은행중앙회 45,000(45,000 증가), 신한은행 5,009(4,476 감소), 우리은행 13,535(51 감소)	123,833	48,356	36,072	136,117	부동산 전세금 충당
배우자	(주)KB손해보험 6,047(553 증가), NH투자증권 0(1 감소), SBI저축은행 3(3 증가), SK증권 1(1 증가), 미래에셋증권 181,531(275,976 감소), 상호저축은행중앙회 90,000(90,000 증가), 신한은행 40,980(40,424 증가), 우리은행 3, 유안타증권 2, 흥국화재상보험(주) 3,821(260 증가)	467,124	131,241	275,977	322,388	
▶ 증권(소계)		110,510	75,595	80,645	105,460	
본인	삼성증권 300주, 카카오 250주	33,685	0	3,820	29,865	주가 시세 하락
배우자	삼성전자 1,367주	76,825	75,595	76,825	75,595	
▶ 채무(소계)		1,621,379	0	3,954	1,617,425	
본인	금융채무 우리은행 249,425(3,954 감소)	253,379	0	3,954	249,425	
본인	건물임대채무 경기도 하남시 풍산동 미시강변트럴라이 임대보증금	445,000	0	0	445,000	
본인	건물임대채무 경기도 하남시 망월동 권즈파크미시1차 2건 임대보증금	10,000	0	0	10,000	
배우자	건물임대채무 서울특별시 강남구 역삼동 임대보증금	514,000	0	0	514,000	
배우자	건물임대채무 서울특별시 양천구 신정동 목동신시가지아파트 임대보증금	399,000	0	0	399,000	
▶ 고지거부 및 등탁외사항		-	-	-	-	

부	고지거부	4,458	0	4,458	0	독립생계유지
모	고지거부	563,637	0	563,637	0	독립생계유지
장남	고지거부	554,469	0	554,469	0	독립생계유지
차남	고지거부	515,727	0	515,727	0	독립생계유지
손자1	고지거부	1,068	0	1,068	0	독립생계유지
손자2	고지거부	0	0	0	0	독립생계유지
총 계		5,231,467	822,192	3,460,031	2,593,628	중간예: -2,637,839천원 (가액반등: -1,010,752천원)

소속	서울특별시 성북구의회				직위	의장		성명	오충균
(단위 : 천원)									
본인과의 관계	재산의 종류	소재지 면적 등 권리의 명세	종전가액	변동액		현재가액	변동사유		
				증가액 (실거래가액)	감소액 (실거래가액)				
▶ 토지(소계)									
본인	답	전라북도 김제시 하동 127-1번지 1,041.00㎡	51,897	7,038	0	58,935			
			18,633	2,603	0	21,236	공시지가 변동		
본인	답	전라북도 김제시 하동 254-1번지 1,848.00㎡	33,264	4,435	0	37,699	공시지가 변동		
▶ 건물(소계)									
본인	단독주택	서울특별시 성북구 종암동 대지 123.00㎡ 건물 64.29㎡	321,200	12,600	0	333,800			
			311,000	12,000	0	323,000	공시가격 변동		
본인	단독주택	전라북도 김제시 하동 대지 287.00㎡ 건물 76.70㎡	10,200	600	0	10,800	공시가격 변동		
▶ 부동산에 관한 규정이 준용되는 권리와 자동차·건설기계·선박 및 항공기(소계)									
본인	자동차	2010년식 그랜저 배기량(2,359cc)	2,985	0	100	2,885	가액 변동		
▶ 예금(소계)									
본인		국민은행 2,271(453 증가), 새마을금고 51,586(35,319 증가), 새마을금고중앙회 공제사업부 39,368(5,987 증가), 우리은행 177(115 감소)	51,758	55,626	13,982	93,402			
배우자		국민은행 57(33 증가), 새마을금고 14,417(7,553 증가), 새마을금고중앙회 공제사업부 24,822(1,557 증가)	30,153	14,719	5,576	39,296	예금 및 보험 증가		
모		농협중앙회 42,978(7,206 증가)	35,772	31,040	23,834	42,978			

손자1		수협은행 7,258(3,258 증가)	4,000	3,258	0	7,258	예금 및 보험 증가
▶ 채무(소계)							
본인	금융채무	새마을금고 0(10,000 감소)	10,000	0	10,000	0	금융채무 상환
본인	건물임대채무	서울특별시 성북구 중앙동 임대보증금 증가	70,000	30,000	0	100,000	건물임대채무액 증가
▶ 고지거부 및 등불제외사항							
장남		고지거부	0	0	0	0	독립생계유지
총 계							
			417,765	94,281	33,492	478,554	증감액: 60,789천원 (가액변동: 19,538천원)

소속		서울특별시 성북구의회			직위	의원		성명	강수전 (단위 : 천원)	
본인과의 관계	재산의 종류	소재지 면적 등 권리의 명세	종전가액	변동액		현재가액	변동사유			
				증가액 (실거래가액)	감소액 (실거래가액)					
▶ 건물(소계)			20,000	0	0	20,000				
본인	다세대주택(전세(임차 권))	서울특별시 성북구 동소문동4가 건물 62.88㎡	20,000	0	0	20,000				
▶ 예금(소계)			65,560	4,753	10,248	60,065				
본인		DB손해보험(주) 7,280(1,092 증가), 교보생명보험 37,853(2,583 증가), 국민은행 1, 농협은행 2,296(10,248 감소), 농협중앙회 3, 새마을금고 1, 스탠다드차타드은행 9, 우리은행 2,127(817 증가), 우체국 2, 중소기업은행 4,753(2 증가)	60,079	4,494	10,248	54,325	예금이 감소됨			
배우자		(주)KB손해보험 4,770(180 증가), (주)KEB하나은행 14, NH투자증권 22, 국민은행 158, 농협중앙회 17, 새마을금고 17, 스탠다드차타드은행 84(1 증가), 신한금융투자증권 41, 신한은행 10(1 증가), 씨티은행 38, 우리은행 6, 웰컴저축은행 483(1 증가), 주식회사 카카오뱅크 80(76 증가)	5,481	259	0	5,740				
▶ 채무(소계)			4,420	857	400	4,877				
본인	금융채무	교보생명보험 4,020(400 감소), 하나카드 857(857 증가)	4,420	857	400	4,877				
▶ 고지거부 및 등불제외사항			-	-	-	-				
부		고지거부	0	0	0	0	독립생계유지			
모		고지거부	0	0	0	0	독립생계유지			

총 계		81,140	3,896	9,848	75,188	증감액: -5,952천원 (기대감응: 0천원)

소속	서울특별시 성북구의회				직위	의원	성명	경수현
(단위 : 천원)								
본인과의 관계	재산의 종류	소재지 면적 등 권리의 명세	종전가액	변동액		현재가액	변동사유	
				증가액 (실거래가액)	감소액 (실거래가액)			
▶ 토지(소계)								
배우자	대지	서울특별시 성북구 종암동 7-39번지 213.00㎡ 중 106.50㎡	393,198	0	0	393,198		
▶ 건물(소계)								
본인	아파트	서울특별시 성북구 종암동 건물 85.00㎡ 중 42.50㎡	425,500	0	0	425,500		
배우자	다가구주택	서울특별시 성북구 종암동 대지 213.00㎡ 중 106.50㎡ 건물 1,034.76㎡ 중 517.38㎡	333,500	0	0	333,500		
배우자	아파트	서울특별시 성북구 종암동 건물 85.00㎡ 중 42.50㎡	425,500	0	0	425,500		
▶ 부동산에 관한 규정이 준용되는 권리와 자동차·건설기계·선박 및 항공기(소계)								
배우자	자동차	2017년식 k7 배기량(3,342cc)	16,270	0	1,000	15,270		
▶ 예금(소계)								
본인		(주)KB손해보험 4,388(376 증가), 국민은행 724(360 감소), 라이나생명보험 2,888(156 증가), 삼성생명보험 3,052(2,616 증가), 세미증권중앙회 720(50 감소), 신용협동조합중앙회 54(31 감소), 에이비엘생명보험 9,413(454 증가), 우리은행 110(4 증가), 중수기업은행 7	18,191	3,606	441	21,356	계약해지	
			182,160	18,801	44,788	156,173		

배우자	(주)KB손해보험 29,702, 국민은행 6,000, 농협중앙회 0(1 감소), 대신증권 10, 리아나생명보험 3,330(216 증가), 미래에셋생명보험 5,130(228 증가), 신용협동조합중앙회 9,809(2,009 감소), 신용협동조합중앙회 신용공제사업부 47,498(28,308 감소), 신한라이프생명보험 430, 토스뱅크(주) 0(10 감소), 토스증권(주) 5(5 증가), 한화생명보험주식회사 14,400, 현대해상화재보험 2,710(213 증가)	148,690	3,643	33,309	119,024	계약해지
장남	(주)KEB하나은행 145, 농협중앙회 0(4,849 감소), 세미엘금고중앙회 401(660 감소), 신용협동조합중앙회 6,660(5,416 증가)	7,299	5,416	5,509	7,206	
장녀	농협중앙회 0(5,529 감소), 세미엘금고중앙회 1,531(1 증가), 신용협동조합중앙회 6,792(6,135 증가), 우체국 264	7,980	6,136	5,529	8,587	
▶ 증권(손계)		87,215	412	9,425	78,202	
배우자	신경주식 HUB 77주(110주 감소), 마스터카드 0.004주(0.004주 증가), 삼성전자 974주, 삼성전지구 325주, 애플 0.566126주(0.552126주 증가), 엔비디아 0.0008주(0.0008주 증가), 카카오 0주(6주 감소), 카카오모빌리티 6주(6주 증가), 큐로컴 8,000주	87,215	412	9,425	78,202	주기변동
▶ 채무(손계)		262,030	6,026	3,300	264,756	
배우자	금융채무 국민은행 17,022(4,980 증가), 농협중앙회 99,724(326 증가), 신용협동조합중앙회 58,010(2,580 감소), 신용협동조합중앙회 신용공제사업부 10,000	182,030	6,026	3,300	184,756	
배우자	건물임대채무 서울특별시 상복구 중앙동 임대보증금	80,000	0	0	80,000	
▶ 고지거부 및 등록제외사항		-	-	-	-	
부	고지거부	0	0	0	0	독립상계유지

모	고지거부	0	0	0	0	0	독립생계유지
총 계		1,601,313	13,187	51,913	1,562,587	중간예: -38,726천원 (기안번호: -6,178천원)	

서울특별시 성북구의회							
소속	직위			의원		성명	고령옥
(단위 : 천원)							
본인과의 관계	재산의 종류	소재지 면적 등 권리의 명세	종전가액	변동액		현재가액	변동사유
				증가액 (실거래가액)	감소액 (실거래가액)		
▶ 토지(소계)							
배우자	대지	서울특별시 성북구 삼선동5가 299-7번지 166.00㎡ 중 83.00㎡	479,740	0	0	479,740	
▶ 건물(소계)							
배우자	단독주택	서울특별시 성북구 삼선동5가 대지 166.00㎡ 중 83.00㎡ 건물 53.09㎡	475,000	1,000	0	476,000	
사녀	단독주택(전세(임차) 권)	서울특별시 성북구 동선동2가 건물 12.18㎡	90,000	0	0	90,000	
▶ 예금(소계)							
본인		(주)KEB하나은행 16, DB순해보험(주) 839(839 증가), MG순해보험(주) 1,529, 국민은행 3, 농협생명보험 25,094(629 증가), 농협은행 0(134 감소), 메리츠화재해상보험(보험) 3,700(500 증가), 삼성화재해상보험 1,080(180 증가), 새마을금고 74, 신용협동조합중앙회 2,502, 신한라이프생명보험 5,678(676 증가), 신한은행 3, 우리은행 39(48 감소), 우체국 7, 한화생명보험주식회사 3,596	41,518	2,824	182	44,160	보험액 증가
배우자		국민은행 24, 농협은행 57(62 감소), 농협중앙회 19(651 감소), 신용협동조합중앙회 245(1,040 감소), 신한라이프생명보험 5,510(656 증가), 신한은행 1,113(422 증가), 우리은행 1,148(2,362 감소), 주식회사 카카오뱅크 230(539 감소)	11,922	1,378	4,954	8,346	

치녀		국민은행 3,142(1,960 감소), 농협은행 660, 스탠다드차타드은행 1, 신용협동조합중앙회 10, 씨티은행 31(29 증가), 우리은행 7(12 감소), 주식회사 카키오뱅크 6(47 감소), 토스뱅크(주) 845(845 증가)	5,847	1,027	2,172	4,702	보험액 증가
시녀		(주)KEB하나은행 191, DB손해보험(주) 890(445 증가), SBI저축은행 1(1,000 감소), 농협손해보험 766(383 증가), 신한은행 11(65 감소), 우리은행 14,707(9,167 증가), 우체국 2, 주식회사 카키오뱅크 956(584 증가), 중소기업은행 6,307(3,888 증가)	10,429	14,467	1,065	23,831	
▶ 증권(소계)			450	350	327	473	
치녀	상장주식	GS글로벌 0주(1주 감소), 넥센타이어 1주, 아미존닷컴 1.06132주(0.00002주 증가), 지에스글로벌보통주 1주(1주 증가), 테슬라 0.039951주(0.026651주 증가), 하이브 0주(2주 감소), 하이브보통주 2주(2주 증가)	450	350	327	473	유가 증권
▶ 채무(소계)			68,002	6,500	7,365	67,137	
본인	금융채무	농협생명보험 6,500(6,500 증가), 농협은행 4,282(1,524 감소), 현대카드(주) 2,355(541 감소)	8,702	6,500	2,065	13,137	
배우자	금융채무	우리은행 0(5,300 감소)	5,300	0	5,300	0	
시녀	금융채무	중소기업은행 54,000	54,000	0	0	54,000	
총계			956,904	14,546	1,335	970,115	증감액: 13,211천원 (가액변동: 1,001천원)

서울특별시 성북구의회							
소속	직위			의원		성명	권역
(단위 : 천원)							
본인과의 관계	재산의 종류	소재지 면적 등 권리의 명세	종전가액	변동액		현재가액	변동사유
				증가액 (실거래가액)	감소액 (실거래가액)		
▶ 건물(소계)							
본인	아파트	서울특별시 성북구 돈암동 동부센트레빌아파트 건물 115.51㎡	720,000	0	0	720,000	
▶ 부동산에 관한 규정이 준용되는 권리와 자동차·건설기계·선박 및 항공기(소계)							
본인	자동차	2009년식 제네시스 배기량(3,342cc)	4,910	0	100	4,810	
▶ 예금(소계)							
본인		NH투자증권 2, 새마을금고 2,117(161 감소), 새마을금고중앙회 공제사업부 6,303(325 증가), 신용협동조합중앙회 51, 신한은행 2,085(4,562 감소), 우리은행 744(744 증가)	14,956	1,069	4,723	11,302	예금보유액 증가
배우자		(주)KEB하나은행 913(304 감소), 국민은행 88(48 증가), 삼성화재해상보험 4,218(684 증가), 새마을금고중앙회 공제사업부 1,590(82 증가), 스탠다차타드은행 65, 우리은행 1, 우체국 6, 주식회사 카키오뱅크 10	6,381	814	304	6,891	
모		(주)KEB하나은행 42,575(632 증가), 신한은행 3	41,946	632	0	42,578	
삼녀		DB손해보험(주) 1,276(382 증가), 국민은행 8,877(6,263 증가), 신한은행 14,116(529 증가), 주식회사 카키오뱅크 499(89 증가)	17,505	17,591	10,328	24,768	
▶ 채무(소계)							
			272,214	0	4,150	268,064	

예금보유액 증가

본인	금융채무	스탠다드차타드은행 262,455(4,019 감소)	266,474	0	4,019	262,455	
배우자	금융채무	국민은행 2,358(40 감소), 현대캐피탈 3,251(91 감소)	5,740	0	131	5,609	
▶ 고지거부 및 등록제외사항			-	-	-	-	
차녀		등록제 외	0	0	0	0	혼인
총 계			533,484	20,106	11,305	542,285	중간예: 8,801천원 (가역변동: -100천원)

소속		서울특별시 성북구의회			직위	의원		성명	김경이
본인과의 관계		재산의 종류	소재지 면적 등 권리의 명세	종전가액	변동액		현재가액	변동사유	
▶ 토지(소계)				18,867	증가액 (실거래가액)	감소액 (실거래가액)	18,867		
본인	전	전라남도 담양군 담양읍 163번지 274.00㎡ 중 91.33㎡		1,196	0	0	1,196		
본인	전	전라남도 담양군 담양읍 194번지 294.00㎡ 중 147.00㎡		10,000	0	0	10,000		
본인	전	전라남도 담양군 담양읍 195-4번지 314.00㎡ 중 104.66㎡		3,014	0	0	3,014		
본인	임야	전라남도 담양군 담양읍 산 32-1번지 397.00㎡ 중 198.50㎡		1,383	0	0	1,383		
본인	답	전라남도 담양군 담양읍 학동리 157번지 2,360.00㎡ 중 393.33㎡		858	0	0	858		
본인	전	전라남도 담양군 담양읍 학동리 158-1번지 1,468.00㎡ 중 489.33㎡		2,348	0	0	2,348		
본인	전	전라남도 담양군 담양읍 학동리 159번지 36.00㎡ 중 12.00㎡		68	0	0	68		
▶ 건물(소계)				513,533	0	0	513,533		
본인	단독주택	서울특별시 성북구 장위동 대지 159.00㎡ 중 79.50㎡ 건물 143.12㎡ 중 71.56㎡		247,500	0	0	247,500		
본인	단독주택	전라남도 담양군 담양읍 학동리 대지 380.00㎡ 중 126.66㎡ 건물 28.86㎡ 중 9.62㎡		13,533	0	0	13,533		
배우자	단독주택	서울특별시 성북구 장위동 대지 159.00㎡ 중 79.50㎡ 건물 143.12㎡ 중 71.56㎡		247,500	0	0	247,500		
장남	단독주택(전세(임차) 권)	서울특별시 성북구 장위동 건물 10.00㎡		5,000	0	0	5,000		

▶ 부동산에 관한 규정이 준용되는 권리와 자동차·건설기계·선박 및 항공기(소계)		0	68,576	0	68,576	0	68,576
본인	자동차 2022년식 A6 45 TDI quattro 배기량(2,967cc) 증가	0	34,288 (34,288)	0	34,288	0	34,288
배우자	자동차 2022년식 A6 45 TDI quattro 배기량(2,967cc) 증가	0	34,288 (34,288)	0	34,288	0	34,288
▶ 예금(소계)		171,547	23,481	47,342	147,686		
본인	DB생명보험(주) 5,688(697 증가), MG손해보험(주) 2,569(315 증가), 교보생명보험 21,840, 국민은행 18,100(9,737 증가), 농협은행 4, 디지털생명보험 28,037(1,157 증가), 라이나생명보험 6,565(635 증가), 삼성생명보험 2,043, 삼성화재해상보험 50(50 증가), 세마을금고 692(549 증가), 세마을금고중앙회 공제사업부 2,208(288 증가), 신용협동조합중앙회 286(1,989 감소), 우리은행 914(115 증가), 한화생명보험주식회사 8,347, 현대해상화재보험 18,125(567 증가), 흥국화재해상보험(주) 9,071(746 증가)	111,672	19,268	6,401	124,539	예금 감소	
배우자	국민은행 7,958(33,815 감소), 세마을금고 331(278 증가), 신용협동조합중앙회 164, 우리은행 345(968 감소)	43,303	468	34,973	8,798		
장남	국민은행 8,149(1,880 증가), 세마을금고 200(200 증가), 신용협동조합중앙회 63	6,332	3,355	1,275	8,412		
차남	국민은행 5,575(4,503 감소), 세마을금고 200(200 증가), 신한은행 162	10,240	390	4,693	5,937		
▶ 채무(소계)		158,375	0	4,500	153,875		
본인	건물임대채무 서울특별시 성북구 장위동 임대보증금	61,000	0	0	61,000		
배우자	금융채무 우리은행 32,875(3,500 감소)	36,375	0	3,500	32,875		

배우자	건물임대채무	서울특별시 성북구 장위동 임대보증금 감소	61,000	0	1,000	60,000	
		총 계	545,572	92,057	42,842	594,787	증감액: 49,215천원 (기여분: 0천원)

소속	서울특별시 성북구의회				직위	의원		성명	김옥영
(단위 : 천원)									
본인과의 관계	재산의 종류	소재지 면적 등 권리의 명세			종전가액	변동액		현재가액	변동사유
						증가액 (실거래가액)	감소액 (실거래가액)		
▶ 토지(소계)									
본인	도로	서울특별시 성북구 성북동 184-100번지 20.00㎡ 중 10.00㎡			33,660	0	0	33,660	
배우자	도로	서울특별시 성북구 성북동 184-100번지 20.00㎡ 중 10.00㎡			16,830	0	0	16,830	
▶ 건물(소계)									
본인	복합건물(주택+상가)	서울특별시 성북구 성북동 대지 132.00㎡ 중 66.00㎡ 건물 280.64㎡ 중 140.32㎡			833,170	0	0	833,170	
본인	복합건물(주택+상가)	서울특별시 성북구 성북동1가 대지 267.70㎡ 중 133.85㎡ 건물 1,019.66㎡ 중 509.83㎡			897,424	0	0	897,424	
배우자	복합건물(주택+상가)	서울특별시 성북구 성북동 대지 132.00㎡ 중 66.00㎡ 건물 280.64㎡ 중 140.32㎡			833,170	0	0	833,170	
배우자	복합건물(주택+상가)	서울특별시 성북구 성북동1가 대지 267.70㎡ 중 133.85㎡ 건물 1,019.66㎡ 중 509.83㎡			897,424	0	0	897,424	
▶ 부동산에 관한 규정이 준용되는 권리와 자동차·건설기계·선박 및 항공기(소계)									
본인	자동차	2021년식 gv80 배기량(3,500cc)			88,940	0	1,100	87,840	
본인	자동차	2017년식 아반떼 배기량(1,591cc)			7,940	0	100	7,840	
▶ 예금(소계)									
					451,990	87,947	114,327	425,610	

본인	DB손해보험(주) 320(120 증가), 메리츠화재해상보험(보험) 1,821(681 증가), 부국증권 296, 삼성생명보험 41,476, 삼성화재해상보험 2,351(882 증가), 새마을금고 36,900(22,057 감소), 새마을금고중앙회 공제사업부 19,931(1,420 증가), 신한은행 80,258(8,179 증가), 우리은행 1,475(1,264 증가), 한국투자증권 33, 현대해상화재보험 1,696(636 증가), 흥국화재해상보험(주) 12,169(312 증가)	207,289	14,832	23,395	198,726	예금 감소
배우자	(주)KB손해보험 40,186(1,194 증가), 농협은행 10,000, 메리츠화재해상보험(보험) 1,592(597 증가), 삼성생명보험 7,315, 새마을금고 40,100(1,002 감소), 신한은행 14,542(11,315 감소), 에이비엘생명보험 453(170 증가), 우리은행 19,459(7,479 감소), 현대해상화재보험 1,150(431 증가)	152,201	42,501	59,905	134,797	
장녀	(주)KB손해보험 1,157(407 증가), 메리츠화재해상보험(보험) 601(225 증가), 새마을금고 13,857(23,054 감소), 새마을금고중앙회 공제사업부 894(282 증가), 신한은행 28,317(16,568 증가), 에이비엘생명보험 349(131 증가), 주식회사 카카오뱅크 1, 현대해상화재보험 428(161 증가)	50,884	25,720	31,000	45,604	
차녀	(주)KB손해보험 716(266 증가), 국민은행 0(27 감소), 농협은행 17, 메리츠화재해상보험(보험) 533(200 증가), 새마을금고 28,071, 새마을금고중앙회 공제사업부 815(258 증가), 신한은행 8,254(300 증가), 에이비엘생명보험 188(71 증가), 우리은행 7,498(3,656 증가), 종국은행 9, 현대해상화재보험 382(143 증가)	41,616	4,894	27	46,483	
▶ 증권(소계)		1,265	156	1	1,420	
본인	삼성생명 20주	1,264	156	0	1,420	추가변동

치여	상장주식	테슬라 0.006171주(0.004171주 증가)	1	0	1	0	추가변동
▶ 채무(소계)			1,902,126	49,500	8,621	1,943,005	
본인	금융채무	세마을금고 449,500(49,500 증가), 신한은행 500,000	900,000	49,500	0	949,500	
본인	건물임대채무	서울특별시 성북구 성북동1가 임대보증금	240,000	0	0	240,000	
본인	건물임대채무	서울특별시 성북구 성북동 임대보증금	12,500	0	0	12,500	
배우자	금융채무	신한은행 488,505(8,621 감소)	497,126	0	8,621	488,505	
배우자	건물임대채무	서울특별시 성북구 성북동 임대보증금	12,500	0	0	12,500	
배우자	건물임대채무	서울특별시 성북구 성북동1가 임대보증금	240,000	0	0	240,000	
총 계			2,134,917	38,603	106,807	2,066,713	증감액: - 68,204천원 (기여변동: - 944천원)

소속	서울특별시 성북구의회				직위	의원		성명	박영섭
본인과의 관계		재산의 종류	소재지 면적 등 권리의 명세		종전가액	변동액		현재가액	변동사유
						증가액 (실거래가액)	감소액 (실거래가액)		
▶ 건물(소계)					250,000	0	0	250,000	
본인	다세대주택	서울특별시 성북구 정릉동 영리치빌 대지 33.20㎡ 건물 59.76㎡		250,000	0	0	0	250,000	
▶ 예금(소계)					36,063	43,824	10,704	69,183	
본인		농협은행 8, 농협중앙회 3, 새마을금고 442(1,812 감소), 중소기업은행 1,349		3,614	210	2,022		1,802	
배우자		(주)KB손해보험 10,493(605 증가), (주)KEB하나은행 1,132(415 증가), 메리츠화재해상보험(보험) 2,883(402 증가), 신한은행 27,959(26,985 증가), 우리은행 10, 중소기업은행 3(3 증가)		14,070	28,410	0		42,480	자녀 결혼 축의금 등
차녀		(주)KEB하나은행 16,960(5,722 증가), MG손해보험(주) 1,948(286 증가), 교보생명보험 4,893(283 증가), 농협중앙회 0(157 감소), 수협은행 4, 우리은행 15, 주식회사 카카오뱅크 1,081(415 증가), 키움증권 0(27 감소)		18,379	15,204	8,682		24,901	
▶ 정치자금법에 따른 정치자금의 수입 및 지출을 위한 예금계좌의 예금(소계)				2,080	0	2,042		38	
본인		새마을금고 38(2,042 감소)		2,080	0	2,042		38	생활비 지출
▶ 증권(소계)				3,209	237	1,648		1,798	
차녀	상장주식	삼성물산보통주 0주(3주 감소), 셀트리온보통주 0주(6주 감소), 에이치엠에보통주 34주, 펄트론 31주(31주 증가), 하이트진로홀딩스1우선주 68주		3,209	237	1,648		1,798	주가 변동

▶ 채무(소계)		225,318	9,885	25,031	210,172	
본인	사인간채무	100,000	0	0	100,000	
본인	금융채무	101,661	0	1,374	100,287	
배우자	금융채무	13,657	9,885	13,657	9,885	
치녀	금융채무	10,000	0	10,000	0	
▶ 합명·합자·유한회사 출자지분(소계)		300,000	0	0	300,000	
본인	출자	300,000	0	0	300,000	
▶ 고지거부 및 등특제외사항		-	-	-	-	
장녀	고지거부	0	0	0	0	독립생계유지
총 계		366,034	34,176	-10,637	410,847	중간예: 44,813천원 (가액변동: -207천원)

소속	서울특별시 성북구의회				직위	의원		성명	소형준
(단위 : 천원)									
본인과의 관계	재산의 종류	소재지 면적 등 권리의 명세		종전가액	변동액		현재가액	변동사유	
			증가액 (실거래가액)		감소액 (실거래가액)				
▶ 건물(소계)									
본인	아파트(전세(임차)권)	서울특별시 성북구 정릉동 정릉중앙하이츠빌1단지아파트 건물 84.00㎡		580,000	0	0	580,000		
배우자	상가(전세(임차)권)	서울특별시 관악구 신림동 만경빌딩 건물 99.89㎡		80,000	0	0	80,000		
▶ 부동산에 관한 규정이 준용되는 권리와 자동차·건설기계·선박 및 항공기(소계)									
본인	자동차	2014년식 스포티지 배기량(2,000cc)		7,490	0	1,000	6,490		
▶ 현금(소계)									
배우자		현금 감소		5,000	0	5,000	0		
▶ 예금(소계)									
본인		(주)KEB하나은행 2,004(1,837 감소), (주)키카오페이증권 77 증가, DB손해보험(주) 7,948(14,596 감소), 국민은행 566(1,102 감소), 라이나생명보험 2,874(194 증가), 새마을금고 180(86 증가), 새마을금고중앙회 공제사업부 1,196, 신한은행 18, 우리은행 87(87 증가), 중소기업은행 1,052(6,093 감소)		39,186	4,391	27,645	15,932	보험 해지	

배우자		(주)KEB하나은행 233(125 증가), DB손해보험(주) 15,343(3,107 증가), 국민은행 10, 농협중앙회 19(19 증가), 신한은행 1, 중소기업은행 1,142(1,142 증가), 토스뱅크(주) 50(50 증가)	12,355	4,443	0	16,798	보험 하지
장녀		국민은행 1, 중소기업은행 12(1 감소)	14	0	1	13	
▶ 채무(소계)			318,020	6,131	2,103	322,048	
본인	금융채무	(주)KEB하나은행 300,000, 하나카드 6,131(6,131 증가), 현대캐피탈 15,917(2,103 감소)	318,020	6,131	2,103	322,048	
▶ 합명·합자·유한회사 출자지분(소계)			50,000	0	0	50,000	
본인	출자	주)늘푸른이심사, 출자가액: 50,000천원, 지분비율: 100%, 연건매출액: 435,000천원	50,000	0	0	50,000	
▶ 고지거부 및 등특제외사항			-	-	-	-	
부	고지거부		0	0	0	0	독립생계유지
모	고지거부		0	0	0	0	독립생계유지
총 계			376,025	2,703	31,543	347,185	증감액: -28,840천원 (가액변동: -1,000천원)

소속		서울특별시 성북구의회		직위	의원		성명	양순임
(단위 : 천원)								
본인과의 관계	재산의 종류	소재지 면적 등 권리의 명세	종전가액	변동액		현재가액	변동사유	
				증가액 (실거래가액)	감소액 (실거래가액)			
▶ 건물(소계)								
본인	아파트	서울특별시 성북구 정릉동 동림아이원 건물 59.88㎡	326,690	40,000	0	366,690		
배우자	단독주택	전라남도 담양군 봉산면 신학리 대지 69.00㎡ 건물 25.30㎡	320,000	39,000	0	359,000		
▶ 부동산에 관한 규정이 준용되는 권리와 자동차·건설기계·선박 및 항공기(소계)								
본인	자동차	2017년식 k3 배기량(1,600cc)	5,410	0	100	5,310		
본인	자동차	2013년식 모닝 배기량(900cc)	1,697	0	100	1,597		
장남	자동차	2016년식 스포티지 배기량(1,995cc)	10,977	0	100	10,877		
▶ 예금(소계)								
본인		(주)KEB하나은행 1,319(1,122 감소), DB손해보험(주) 57(304 감소), 교보생명보험 56,161(2,733 감소), 국민은행 1,391(8,227 감소), 라이나생명보험 3,290(323 증가), 메리츠화재상해보험(보험) 3,415(919 증가), 삼성화재해상보험 114(2,251 감소), 세미엘고 548(18 증가), 세미엘고중앙회 공제사업부 4,600(1,200 증가), 스탠다드차타드은행 6, 신용협동조합중앙회 2,891(1,592 증가), 씨티은행 0(25 감소), 우리은행 6,860(3,061 감소), 주식회사 카카오뱅크 36(3 감소)	94,362	11,932	25,606	80,688	예금감소	

배우자		(주)KEB하나은행 8, DB손해보험(주) 1,191(164 증가), 국민은행 5, 농협은행 483(1 증가), 우체국 142	1,664	165	0	1,829	예금잔고
자녀		(주)KB손해보험 60(60 증가), DB손해보험(주) 0(3,737 감소), KB증권 1,065(3 증가), 교보생명보험 64,245(3,186 증가), 국민은행 4,753(1,283 증가), 신한은행 0(31,940 감소), 우리은행 6,542, 우체국 8, 주식회사 카카오뱅크 4,634(4,634 증가), 중소기업은행 803(4,364 감소), 케이디비생명보험 21,800(2,400 증가)	132,385	11,566	40,041	103,910	
▶ 채무(소계)			131,960	0	3,545	128,415	
본인	금융채무	교보생명보험 19,581, 국민은행 108,834(3,545 감소)	131,960	0	3,545	128,415	
총 계			441,225	63,663	62,402	442,486	증감액: 1,261천원 (가액변동: 39,700천원)

소속	서울특별시 성북구의회				직위	의원		성명	이관우
본인과의 관계	재산의 종류	소재지 면적 등 권리의 명세	종전가액	변동액		현재가액	변동사유		
				증가액 (실거래가액)	감소액 (실거래가액)				
▶ 토지(소계)									
본인	답	경기도 안성시 미양면 개정리 146번지 2,390.00㎡	156,016	0	0	156,016			
본인			152,721	0	0	152,721			
본인	임야	전라남도 완도군 청산면 청계리 산 230번지 7,339.00㎡	3,295	0	0	3,295			
▶ 건물(소계)									
본인	다세대주택	경기도 수원시 팔달구 인계동 건물 41.91㎡	286,000	0	0	286,000			
본인	다세대주택	경기도 수원시 팔달구 인계동 건물 34.80㎡	239,000	0	0	239,000			
본인	다세대주택	경기도 수원시 팔달구 인계동 건물 41.91㎡	286,000	0	0	286,000			
본인	다세대주택	경기도 수원시 팔달구 인계동 건물 34.80㎡	239,000	0	0	239,000			
본인	다세대주택	경기도 수원시 팔달구 인계동 건물 34.80㎡	239,000	0	0	239,000			
본인	다세대주택	경기도 수원시 팔달구 인계동 건물 41.91㎡	286,000	0	0	286,000			
본인	다세대주택	경기도 수원시 팔달구 인계동 건물 34.80㎡	239,000	0	0	239,000			
본인	다세대주택	경기도 수원시 팔달구 인계동 건물 41.91㎡	286,000	0	0	286,000			
본인	다세대주택	경기도 수원시 팔달구 인계동 건물 34.80㎡	239,000	0	0	239,000			
본인	다세대주택	경기도 수원시 팔달구 인계동 건물 34.80㎡	239,000	0	0	239,000			

본인	다세대주택	경기도 수원시 팔달구 인계동 건물 41.91㎡	286,000	0	0	286,000	
본인	다세대주택	경기도 수원시 팔달구 인계동 건물 41.91㎡	286,000	0	0	286,000	
본인	다세대주택	경기도 수원시 팔달구 인계동 건물 34.80㎡	239,000	0	0	239,000	
본인	다세대주택	경기도 수원시 팔달구 인계동 건물 42.75㎡	291,000	0	0	291,000	
본인	다세대주택	경기도 수원시 팔달구 인계동 건물 33.31㎡	228,000	0	0	228,000	
본인	다세대주택	경기도 수원시 팔달구 인계동 건물 44.03㎡	302,000	0	0	302,000	
본인	상가	서울특별시 성북구 정릉동 건물 183.44㎡	500,000	0	0	500,000	
본인	단독주택	서울특별시 성북구 정릉동 성북구 정릉동 건물 19.22㎡	250,000	0	0	250,000	
본인	아파트	인천광역시 부평구 부계동 대동아파트 건물 45.00㎡	210,000	0	0	210,000	
본인	다세대주택(전세(임차) 권)	서울특별시 성북구 동소문동6가 건물 19.80㎡	5,000	0	0	5,000	
배우자	다세대주택	경기도 수원시 팔달구 인계동 건물 34.80㎡	239,000	0	0	239,000	
배우자	다세대주택	경기도 수원시 팔달구 인계동 건물 41.91㎡	286,000	0	0	286,000	
배우자	다세대주택	경기도 수원시 팔달구 인계동 건물 41.91㎡	286,000	0	0	286,000	
배우자	다세대주택	경기도 수원시 팔달구 인계동 건물 34.80㎡	239,000	0	0	239,000	
배우자	다세대주택	경기도 수원시 팔달구 인계동 건물 34.80㎡	239,000	0	0	239,000	

배우자	다세대주택	경기도 수원시 팔달구 인계동 건물 41.91㎡	286,000	0	0	0	286,000	
배우자	다세대주택	경기도 수원시 팔달구 인계동 건물 41.91㎡	286,000	0	0	0	286,000	
배우자	다세대주택	경기도 수원시 팔달구 인계동 건물 34.80㎡	239,000	0	0	0	239,000	
배우자	다세대주택	경기도 수원시 팔달구 인계동 건물 34.80㎡	239,000	0	0	0	239,000	
배우자	다세대주택	경기도 수원시 팔달구 인계동 건물 41.91㎡	286,000	0	0	0	286,000	
배우자	다세대주택	경기도 수원시 팔달구 인계동 건물 41.91㎡	286,000	0	0	0	286,000	
배우자	다세대주택	경기도 수원시 팔달구 인계동 건물 34.80㎡	239,000	0	0	0	239,000	
배우자	다세대주택	경기도 수원시 팔달구 인계동 건물 42.75㎡	291,000	0	0	0	291,000	
배우자	다세대주택	경기도 수원시 팔달구 인계동 건물 33.31㎡	228,000	0	0	0	228,000	
배우자	다세대주택	경기도 수원시 팔달구 인계동 건물 44.03㎡	302,000	0	0	0	302,000	
배우자	다세대주택	서울특별시 성북구 하월곡동 스타시티빌 건물 51.30㎡	380,000	0	0	0	380,000	
▶ 부동산에 관한 규정이 준용되는 권리와 자등차·건설기계·선박 및 항공기(소계)			19,020	0	2,090	0	16,930	
본인	자등차	2016년식 인피니티 배기량(2,000cc)	14,880	0	2,000	0	12,880	
배우자	자등차	2014년식 아반떼 배기량(1,500cc)	4,140	0	90	0	4,050	
▶ 예금(소계)			176,865	41,025	33,227	184,663		

본인	(주)KEB하나은행 18,552(1 증가), 국민은행 3,000, 농협은행 40, 새마을금고중앙회 40(435 감소), 새마을금고중앙회 공제사업부 4,700(600 증가), 신용협동조합중앙회 402(3,787 감소), 신한은행 478, 우리은행 45,817(30,048 증가), 중소기업은행 11, 하나증권 44, 한화손해보험 35,111(1,470 증가)	80,298	32,119	4,222	108,195	예금액 증가
배우자	(주)KEB하나은행 41,118(20,166 감소), 교보생명보험 13,124(629 감소), 국민은행 1,510(1,043 증가), 농협은행 13, 새마을금고중앙회 239(668 감소), 신용협동조합중앙회 5,903(3,260 증가), 신한은행 100, 우리은행 10, 토스뱅크(주) 6,637(3,640 감소), 하나생명보험 7,405(292 증가), 현대상생재보험 409(409 증가)	96,567	8,906	29,005	76,468	
▶ 채권(소계)		130,000	0	0	130,000	
본인	시간간체권	130,000	0	0	130,000	
▶ 채무(소계)		9,106,148	200,000	81,409	9,224,739	
본인	금융채무	1,838,250	0	0	1,838,250	
본인	건물임대채무	27,000	0	0	27,000	
본인	건물임대채무	100,000	0	0	100,000	
본인	건물임대채무	2,570,000	150,000	20,000	2,700,000	
배우자	금융채무	1,830,898	0	1,409	1,829,489	
배우자	건물임대채무	2,740,000	50,000	60,000	2,730,000	
▶ 고지거부 및 등특제외사항		-	-	-	-	

장년	고지거부	142,711	0	142,711	0	독립생계유지
총 계		805,464	-158,975	96,619	549,870	증감액: -255,594천원 (기여분: -2,090천원)

서울특별시 성북구의회						
소속	직위			의원		이용진 (단위 : 천원)
본인과의 관계	재산의 종류	소재지 면적 등 권리의 명세	종전가액	변동액		현재가액
				증가액 (실거래가액)	감소액 (실거래가액)	
▶ 건물(소계)						
배우자	상가	서울특별시 성북구 돈암동 돈암동삼성 대지 32.31㎡ 건물 32.31㎡	687,000	0	0	687,000
배우자	아파트	서울특별시 성북구 정릉동 정릉스카이쌍용 건물 59.90㎡	55,000	0	0	55,000
배우자	상가(전세(임차)권)	서울특별시 마포구 서교동 건물 15.00㎡	402,000	0	0	402,000
배우자	상가(전세(임차)권)	서울특별시 마포구 서교동 건물 6.60㎡	150,000	0	0	150,000
배우자	상가(전세(임차)권)	서울특별시 마포구 서교동 건물 13.00㎡	40,000	0	0	40,000
▶ 예금(소계)			72,041	38,111	14,463	95,689
본인		(주)KEB하나은행 417, DB손해보험(주) 518(311 증가), 국민은행 145, 새마을금고 1,176(2,567 감소), 신용협동조합중앙회 1,281(266 증가), 우리은행 1,160(1,129 증가)	5,558	2,573	3,434	4,697
배우자		(주)KB손해보험 7,700(5,900 증가), (주)KEB하나은행 3,388(2,116 증가), DB손해보험(주) 1,616(1,212 증가), NH투자증권 1(1 증가), SBI저축은행 3(3 증가), 교보생명보험 33,191(1,937 감소), 국민은행 219(339 감소), 농협생명보험 4,494(675 증가), 농협중앙회 15,533(14,548 증가), 미래에셋증권 11, 새마을금고 4,821(537 감소), 신한은행 257(973 감소), 하나증권 1	50,566	27,962	7,293	71,235
						적금 및 보험가입

치남		(주)KEB하나은행 8,652(593 증가), (주)카카오페이증권 189(3,736 감소), NH투자증권 8, 국민은행 27(19 증가), 세마을금고 10,274(6,414 증가), 우리은행 536(536 증가), 주식회사 카카오뱅크 14(14 증가), 한국투자증권 57	15,917	7,576	3,736	19,757	적금 및 보험가입
▶ 증권(소계)			67,479	46,747	56,780	57,446	
배우자	상장주식	강원에너지 2,320주(2,320주 증가), 갤럭시아미니트리 0주(1주 감소), 뉴프렌스 151주(151주 증가), 대명소노시온 0주(58주 감소), 동구바이오제약 0주(1,000주 감소), 동신건설 0주(31주 감소), 캠펙놀리지 0주(256주 감소), 미래나노텍 113주(113주 증가), 삼성제약 0주(107주 감소), 셀마테라퓨틱스 1,234주, 에브리봇 27주(27주 증가), 영진약품 4주(4주 증가), 유니테크노 0주(111주 감소), 이수화학 92주(92주 증가), 잉글우드랩 4주, 자연과학 104주(5,904주 감소), 줌인티넷 0주(2,094주 감소), 지엔엘에너지 5,500주(5,500주 증가), 진원생명과학 0주(2,366주 감소), 페이퍼코리아 0주(2주 감소), 핀텔 1주(1주 증가), 하이드로리튬 79주(79주 증가), 해성티피씨 0주(1,121주 감소)	63,657	46,747	55,688	54,716	주가 변동
치남	상장주식	레몬 196주, 명성티에스 50주, 진흥기업 1,161주, 카키오 3주	3,822	0	1,092	2,730	
▶ 채무(소계)			244,629	2,446	54,267	192,808	
본인	금융채무	세마을금고 0(34,703 감소)	34,703	0	34,703	0	
배우자	금융채무	교보생명보험 29,406(1,273 감소), 세마을금고 161,276(6,126 감소), 우리카드 0(11,845 감소), 하나카드 2,126(2,126 증가)	209,926	2,446	19,564	192,808	금융채무 상환
▶ 고지거부 및 등록제외사항			-	-	-	-	

잔액	고지거부	0	0	0	0	0	독립생계유지
총 계		581,891	82,412	16,976	647,327	증감액: 65,436천원 (기여분: -1,089천원)	

서울특별시 성북구의회									
소속	직위			의원			성명	이인순	
(단위 : 천원)									
본인과의 관계	재산의 종류	소재지 면적 등 권리의 명세	종전가액	변동액		현재가액	변동사유		
				증가액 (실거래가액)	감소액 (실거래가액)				
▶ 건물(소계)									
본인	아파트	서울특별시 성북구 하월곡동 동신아파트 건물 64.76㎡	290,000	48,000	0	338,000	공사가격 변동		
▶ 부동산에 관한 규정이 준용되는 권리와 자동차·건설기계·선박 및 항공기(소계)									
본인	자동차	2010년식 로체 배기량(1,998cc)	2,211	0	211	2,000	가액 변동		
▶ 예금(소계)									
본인		(주)KB손해보험 3,603(702 감소), 라이나생명보험 2,632(290 증가), 새마을금고 379(11,398 감소), 스탠다드차타드은행 500(500 증가), 우리은행 3,723(6,764 감소), 한화생명보험주식회사 10,493(2,329 증가)	37,075	4,761	20,506	21,330	보험 해지		
배우자		광주은행 174	174	0	0	174			
▶ 채무(소계)									
본인	금융채무	우리은행 110,781(2,748 증가)	108,033	5,400	2,652	110,781	금융채무 증가		
▶ 고지거부 및 등특제외사항									
차녀		고지거부	0	0	0	0	독립생계유지		
총 계			221,427	47,361	18,065	250,723	증감액: 29,296천원 (가액변동: 47,789천원)		

소속	서울특별시 성북구의회				직위	의원		성명	이일준
(단위 : 천원)									
본인과의 관계	재산의 종류	소재지 면적 등 권리의 명세	종전가액	변동액		현재가액	변동사유		
				증가액 (실거래가액)	감소액 (실거래가액)				
▶ 건물(소계)									
본인	근린생활시설	서울특별시 성북구 길음동 래미안길음센터피스 건물 40.72㎡	3,313,460	0	0	3,313,460			
			310,290	0	0	310,290			
본인	아파트	서울특별시 성북구 길음동 롯데캐슬클라시아 건물 59.65㎡	877,000	0	0	877,000			
본인	근린생활시설	서울특별시 성북구 길음동 롯데캐슬클라시아 건물 51.70㎡ 중 25.85㎡	339,085	0	0	339,085			
본인	아파트	서울특별시 성북구 길음동 롯데캐슬클라시아 건물 112.80㎡ 중 56.40㎡	724,000	0	0	724,000			
배우자	근린생활시설	서울특별시 성북구 길음동 롯데캐슬클라시아 건물 51.70㎡ 중 25.85㎡	339,085	0	0	339,085			
배우자	아파트	서울특별시 성북구 길음동 롯데캐슬클라시아 건물 112.80㎡ 중 56.40㎡	724,000	0	0	724,000			
▶ 부동산에 관한 규정이 준용되는 권리와 자동차·건설기계·선박 및 항공기(소계)									
본인	자동차	2020년식 그랜저 배기량(2,497cc)	25,260	0	3,070	22,190			
▶ 현금(소계)									
배우자	현금		40,000	0	0	40,000			
▶ 예금(소계)									
			1,317,472	1,087,189	939,942	1,464,719			

본인	미래에셋생명보험 8,472, 삼성생명보험 29,540(700 증가), 세마을금고 92, 스탠다드차타드은행 75,924(24,108 증가), 신한라이프생명보험 89,387(123 감소), 우리은행 484,041(115,953 증가), 우체국 2, 현대해상화재보험 11,612(566 증가)	557,866	433,275	292,071	699,070	퇴직금 및 동시지방선거 보전비용 비용
배우자	(주)KEB하나은행 150,928(150,928 증가), DB손해보험(주) 10,019(655 증가), 국민은행 500,763(500,001 증가), 스탠다드차타드은행 33,383(522,766 감소), 우리은행 0(100,000 감소), 우체국 7,140(1,020 증가), 중소기업은행 13,022(7,927 감소)	693,344	652,604	630,693	715,255	
모	농협중앙회 3,003(3 감소), 우리은행 24,105(16,691 감소)	43,802	0	16,694	27,108	
장남	국민은행 4,519(484 감소), 신한은행 3,447(810 증가), 우리은행 15,320(500 증가)	22,460	1,310	484	23,266	
▶ 채무(소계)		680,000	0	0	680,000	
본인	서울특별시 성북구 길음동 레미안길음센터피스 임대보증금	30,000	0	0	30,000	
본인	서울특별시 성북구 길음동 롯데캐슬클라시아 2건 임대보증금	600,000	0	0	600,000	
배우자	서울특별시 성북구 길음동 롯데캐슬클라시아 임대보증금	50,000	0	0	50,000	
▶ 고지거부 및 등특제외사항		-	-	-	-	
장녀	고지거부	0	0	0	0	독립생계유지
총계		4,016,192	1,087,189	943,012	4,160,369	증감액: 144,177천원 (가변비용: -3,070천원)

소속	서울특별시 성북구의회				직위	의원	성명	이호건
(단위 : 천원)								
본인과의 관계	재산의 종류	소재지 면적 등 권리의 명세	종전가액	변동액		현재가액	변동사유	
				증가액 (실거래가액)	감소액 (실거래가액)			
▶ 건물(소계)								
본인	단독주택	전라남도 고흥군 도양읍 봉암리 대지 0.00㎡ 건물 0.00㎡ 중 0.00㎡ (대지 181.43㎡ 감소, 건물 총면적 184.90㎡ 감소, 지분면적 52.84㎡ 감소)	13,400	0	13,400	0		
본인	아파트(전세(임차)권)	서울특별시 강북구 미아동 삼각산아원아파트 건물 84.70㎡	367,500	0	0	367,500		
본인	단독주택(전세(임차) 권)	서울특별시 성북구 석관동 건물 36.00㎡	5,000	0	0	5,000		
모	아파트	전라남도 화순군 화순읍 일심리 화순청전아파트 건물 59.99㎡	68,000	0	0	68,000		
모	단독주택	전라남도 고흥군 도양읍 봉암리 대지 0.00㎡ 건물 0.00㎡ 중 0.00㎡ (대지 272.14㎡ 감소, 건물 총면적 184.90㎡ 감소, 지분면적 79.23㎡ 감소)	20,100	0	20,100	0		
▶ 부동산에 관한 규정이 준용되는 권리와 자동차·건설기계·선박 및 항공기(소계)								
본인	자동차	2006년식 그랜저 배기량(2.359cc)	1,624	0	200	1,424		
▶ 예금(소계)								
			159,774	78,510	67,069	171,215		

본인	(주)KB손해보험 1,824(2,002 감소), (주)KEB하나은행 312(422 감소), DB손해보험(주) 2,146(696 증가), KB라이프생명보험(KB생명보험) 4,131(1,458 증가), KB캐피탈 0(25,000 감소), 국민은행 100, 롯데손해보험 9,411(1,235 증가), 미래에셋증권 3, 신용협동조합중앙회 82(628 감소), 신한은행 4,901(3,958 증가), 우리은행 37(127 감소), 한국투자증권 1,054(293 증가), 한화생명보험주식회사 11,234(919 증가)	54,855	9,329	28,949	35,235	예금 증가
배우자	(주)KEB하나은행 10,479(2,333 증가), 광주은행 4, 국민은행 11, 농협은행 686(9 감소), 농협중앙회 6,672(4,725 증가), 롯데손해보험 4,380(797 증가), 새마을금고 1, 신한은행 40,012(40,011 증가), 현대해상화재보험 9,020(3,741 증가)	19,667	52,850	1,252	71,265	
모	(주)KB손해보험 6,250(1,235 감소), AIA생명보험주식회사 7,886(469 증가), DB손해보험(주) 2,104(601 증가), 광주은행 1,387(375 감소), 국민은행 18, 농협은행 4,885(1,004 감소), 농협중앙회 3,031(358 증가), 새마을금고 10,625(9,596 감소), 새마을금고중앙회 공제사업부 0(14,645 감소), 신한은행 8, 중소기업은행 1, 한화생명보험주식회사 25,735(4,496 증가)	82,861	15,937	36,868	61,930	
장녀	국민은행 2,785(394 증가)	2,391	394	0	2,785	
▶ 증권(소계)						13,780
본인	바이오니아 364주(104주 증가), 이즈미디어 1,120주	30,276	0	16,546	13,730	추가변동
모	유미홀딩스 100주	50	0	0	50	
▶ 채무(소계)						394,981

본인	금융채무	(주)KEB하나은행 15,683(5,086 감소), KB캐피탈 4,156(32,684 감소), 신용협동조합중앙회 24,163(3,035 감소), 한국투자증권 5,600, 한화생명보험주식회사 1,510	91,917	925	41,730	51,112	
배우자	금융채무	(주)KEB하나은행 294,000	294,000	0	0	294,000	
모	금융채무	(주)KEB하나은행 39,869(1,456 감소), 세미은행 10,000	51,325	0	1,456	49,869	
총 계			228,482	77,585	74,129	231,938	증감액: 3,456천원 (지역변동: -14,811천원)

소속	서울특별시 성북구의회				직위	의원		성명	임태근
(단위 : 천원)									
본인과의 관계	재산의 종류	소재지 면적 등 권리의 명세	종전가액	변동액		현재가액	변동사유		
				증가액 (실거래가액)	감소액 (실거래가액)				
▶ 토지(소계)									
본인	답	전라남도 보성군 울어진 1110 - 10번지 1,482.00㎡	14,198	1,659	0	15,857			
▶ 건물(소계)									
본인	기타	전라남도 보성군 울어진 울어진 대지 195.00㎡ 건물 43.20㎡	4,080	390	0	4,470	공시가격 변동		
배우자	다세대주택	서울특별시 성북구 삼선동2가 대지 77.46㎡ 중 34.18㎡ 건물 142.83㎡	292,609	124,391	0	417,000	공시가격 변동		
장남	단독주택	서울특별시 성북구 동소문동2가 대지 73.00㎡ 건물 33.06㎡	409,500	0	0	409,500	변동 없음		
▶ 부동산에 관한 규정이 준용되는 권리와 자동차·건설기계·선박 및 항공기(소계)									
장남	자동차	2012년식 이번떼 배기량(1,591cc)	2,827	0	100	2,727	기액 감소		
▶ 예금(소계)									
본인		(주)KEB하나은행 78(61 증가), DB손해보험(주) 13,756(1,043 증가), 국민은행 11,356(6,584 감소), 농협은행 12, 농협중앙회 2, 삼성생명보험 14,724, 삼성화재해상보험 3,286(595 증가), 세마을금고 6,151(13,083 감소), 세마을금고중앙회 공제사업부 1,092(546 증가), 신한라이프생명보험 9,500(1,200 증가), 우리은행 3(23,651 감소), 케이디비생명보험 12,534(626 증가)	111,741	4,231	43,478	72,494	예금액 감소		

배우자	AIA생명보험주식회사 15,000(15,000 증가), DB손해보험(주) 7,438(1,076 증가), 국민은행 8, 동양생명보험 0(12,000 감소), 세미들금고 83,542(6,745 증가), 세미들금고중앙회 공제사업부 18,585(1,203 증가), 신한은행 1,180(114 감소), 우리은행 50,262(3,229 증가), 우체국 1, 하니증권 14	160,891	92,383	77,244	176,030	예금액 감소
장남	(주)KB손해보험 5,886(797 증가), DB손해보험(주) 615(308 증가), 교보생명보험 6,000, 국민은행 1,656(859 감소), 롯데손해보험 6,885(1,333 증가), 우리은행 30,896(13,428 감소), 주식회사 카카오펜크 272(100 증가), 케이뱅크 10(10 증가), 토스뱅크(주) 47,086(7,172 증가), 토스증권(주) 1(1 증가), 하나생명보험 2,800(2,400 증가)	104,273	29,244	31,410	102,107	
▶ 증권(소계)		0	7	0	7	
장남	BNK금융지주보통주 1주(1주 증가)	0	7	0	7	주거변동
▶ 채무(소계)		159,389	4,644	1,702	162,331	
본인	국민은행 4,176(1,702 감소), 삼성생명보험 9,590, 세미들금고 9,978(57 증가), 우리은행 4,587(4,587 증가)	25,389	4,644	1,702	28,331	금융채무 증가
장남	우리은행 84,000	84,000	0	0	84,000	
장남	서울특별시 성북구 동소문동2가 임대보증금	50,000	0	0	50,000	
총계		940,730	247,661	150,530	1,037,861	증감액: 97,131원 (가액변동: 126,340원)

소속		서울특별시 성북구의회			직위	의원		성명	임원주
					(단위 : 천원)				
본인과의 관계	재산의 종류	소재지 면적 등 권리의 명세	종전가액	변동액		현재가액	변동사유		
				증가액 (실거래가액)	감소액 (실거래가액)				
▶ 토지(소계)								0	
배우자	대지	경기도 수원시 장안구 연무동 215-42번지 0.00㎡ (279.20㎡ 감소)	1,522,000	0	1,522,000	0			
배우자	대지	경기도 수원시 장안구 연무동 215-17번지 0.00㎡ (177.00㎡ 감소)	462,000	0	462,000	0	주택신축		
▶ 건물(소계)								5,557,000	
배우자	아파트	서울특별시 성북구 정릉동 정릉힐스테이트 3차 아파트 건물 84.97㎡	515,000	42,000	0	557,000	공시지가상승		
배우자	다세대주택	경기도 수원시 장안구 연무동 퍼스트홈즈 대지 456.20㎡ 중 27.37㎡ 건물 29.89㎡ (대지 지분면적 27.37㎡ 증가, 건물 29.89㎡ 증가)	0	310,000 (310,000)	0	310,000	다세대주택신축		
배우자	다세대주택	경기도 수원시 장안구 연무동 퍼스트홈즈 대지 456.20㎡ 중 31.02㎡ 건물 33.44㎡ (대지 지분면적 31.02㎡ 증가, 건물 33.44㎡ 증가)	0	330,000 (330,000)	0	330,000	다세대주택신축		
배우자	다세대주택	경기도 수원시 장안구 연무동 퍼스트홈즈 대지 456.20㎡ 중 34.67㎡ 건물 37.62㎡ (대지 지분면적 34.67㎡ 증가, 건물 37.62㎡ 증가)	0	350,000 (350,000)	0	350,000	다세대주택신축		
배우자	다세대주택	경기도 수원시 장안구 연무동 퍼스트홈즈 대지 456.20㎡ 중 22.35㎡ 건물 24.29㎡ (대지 지분면적 22.35㎡ 증가, 건물 24.29㎡ 증가)	0	290,000 (290,000)	0	290,000	다세대주택신축		
배우자	다세대주택	경기도 수원시 장안구 연무동 퍼스트홈즈 대지 456.20㎡ 중 27.37㎡ 건물 29.89㎡ (대지 지분면적 27.37㎡ 증가, 건물 29.89㎡ 증가)	0	310,000 (310,000)	0	310,000	다세대주택신축		

배우자	다세대주택	경기도 수원시 장안구 연무동 퍼스트홈즈 대지 456.20㎡ 중 31.02㎡ 건물 33.44㎡ (대지 지분면적 31.02㎡ 증가, 건물 33.44㎡ 증가)	0	330,000 (330,000)	0	330,000	다세대주택신축
배우자	다세대주택	경기도 수원시 장안구 연무동 퍼스트홈즈 대지 456.20㎡ 중 34.67㎡ 건물 37.62㎡ (대지 지분면적 34.67㎡ 증가, 건물 37.62㎡ 증가)	0	350,000 (350,000)	0	350,000	다세대주택신축
배우자	다세대주택	경기도 수원시 장안구 연무동 퍼스트홈즈 대지 456.20㎡ 중 21.44㎡ 건물 24.29㎡ (대지 지분면적 21.44㎡ 증가, 건물 24.29㎡ 증가)	0	290,000 (290,000)	0	290,000	다세대주택신축
배우자	다세대주택	경기도 수원시 장안구 연무동 퍼스트홈즈 대지 456.20㎡ 중 27.37㎡ 건물 29.89㎡ (대지 지분면적 27.37㎡ 증가, 건물 29.89㎡ 증가)	0	310,000 (310,000)	0	310,000	다세대주택신축
배우자	다세대주택	경기도 수원시 장안구 연무동 퍼스트홈즈 대지 456.20㎡ 중 31.02㎡ 건물 33.44㎡ (대지 지분면적 31.02㎡ 증가, 건물 33.44㎡ 증가)	0	330,000 (330,000)	0	330,000	다세대주택신축
배우자	다세대주택	경기도 수원시 장안구 연무동 퍼스트홈즈 대지 456.20㎡ 중 34.67㎡ 건물 37.62㎡ (대지 지분면적 34.67㎡ 증가, 건물 37.62㎡ 증가)	0	350,000 (350,000)	0	350,000	다세대주택신축
배우자	다세대주택	경기도 수원시 장안구 연무동 퍼스트홈즈 대지 456.20㎡ 중 21.44㎡ 건물 23.24㎡ (대지 지분면적 21.44㎡ 증가, 건물 23.24㎡ 증가)	0	230,000 (230,000)	0	230,000	다세대주택신축
배우자	다세대주택	경기도 수원시 장안구 연무동 퍼스트홈즈 대지 456.20㎡ 중 27.37㎡ 건물 29.89㎡ (대지 지분면적 27.37㎡ 증가, 건물 29.89㎡ 증가)	0	310,000 (310,000)	0	310,000	다세대주택신축
배우자	다세대주택	경기도 수원시 장안구 연무동 퍼스트홈즈 대지 456.20㎡ 중 31.02㎡ 건물 33.44㎡ (대지 지분면적 31.02㎡ 증가, 건물 33.44㎡ 증가)	0	330,000 (330,000)	0	330,000	다세대주택신축
배우자	다세대주택	경기도 수원시 장안구 연무동 퍼스트홈즈 대지 456.20㎡ 중 30.11㎡ 건물 32.62㎡ (대지 지분면적 30.11㎡ 증가, 건물 32.62㎡ 증가)	0	320,000 (320,000)	0	320,000	다세대주택신축

배우자	다세대주택	경기도 수원시 장안구 연무동 퍼스트홀츠 단지 456.20㎡ 중 22.35㎡ 건물 24.22㎡ (대지 지분면적 22.35㎡ 증가, 건물 24.22㎡ 증가)	0	260,000 (260,000)	0	260,000	다세대주택신축
▶ 부동산에 관한 규정이 준용되는 권리와 자동차 · 건설기계 · 선박 및 항공기(소계)							
본인	자동차	2018년식 스톤닉 카파 배기량(1,400cc) 증가	0	8,870 (8,870)	0	8,870	차량구입
▶ 예금(소계)			142,969	31,995	21,092	153,872	
본인		(주)KEB하나은행 11, 교보생명보험 10,440, 국민은행 2, 농협은행 4, 라이나생명보험 3,696(511 증가), 세마을금고중앙회 10, 세마을금고중앙회 공제사업부 7,175(2,170 증가), 스탠다드차타드은행 5, 신한은행 23(7 감소), 우리은행 62,791(6,127 감소), 현대해상화재보험 7,841(1,816 증가)	93,635	4,497	6,134	91,998	소득 저축증가
배우자		(주)KEB하나은행 353(20 증가), 국민은행 48(1 증가), 동양생명보험 8,400, 메리츠화재해상보험(보험) 0(1,945 감소), 수협중앙회 1,451(10,767 감소), 신용협동조합중앙회 124(124 증가), 신용협동조합중앙회 신용공제사업부 2,400(2,400 증가), 우리은행 2,978(2,917 증가), 중소기업은행 18,224(17,449 증가)	23,779	23,851	13,652	33,978	
장녀		(주)KEB하나은행 23, (주)카카오페이증권 0(6 감소), 국민은행 27,873(2,347 증가)	25,555	3,647	1,306	27,896	
▶ 증권(소계)			2,770	0	2	2,768	
배우자	상장주식	쌍용차 316주(684주 감소)	2,770	0	2	2,768	감자로 평가금액 감소
▶ 채무(소계)			2,017,852	5,142,216	1,777,499	5,382,569	
본인	금융채무	교보생명보험 2,000	2,000	0	0	2,000	

배우자	금융채무	(주)KEB하나은행 230,463(6,908 감소), 동양생명보험 8,200(390 증가), 롯데카드 2,826(20,765 감소), 수협중앙회 0(1,747,000 감소), 신용협동조합중앙회 1,850,000(1,850,000 증가)	2,015,852	1,853,216	1,777,499	2,091,569	주택신축자금 금융채무
배우자	건물임대채무	경기도 수원시 장안구 연무동 퍼스트홀즈 16건 임대보증금 증가	0	3,289,000	0	3,289,000	임대사업으로 인한 임대보증금
총 계			164,887	-59,351	-234,405	339,941	증감액: 175,054천원 (7억번돈: 42,000천원)

소속	서울특별시 성북구의회				직위	의원		성명	정기회
본인과의 관계	재산의 종류	소재지 면적 등 권리의 명세	종전가액	변동액		현재가액	변동사유		
				증가액 (실거래가액)	감소액 (실거래가액)				
▶ 토지(소계)									
모	답	경상북도 영천시 화산면 대인리 514-1번지 2,762.00㎡	30,406	0	0	30,406			
▶ 건물(소계)									
본인	단독주택(전세(임차) 권)	서울특별시 성북구 석관동 대지 153.90㎡ 중 0.00㎡ 건물 307.41㎡ 중 58.31㎡ (대지 지분면적 0.00㎡ 증가, 건물 지분면적 58.31㎡ 증가)	0	50,000	0	50,000			
배우자	다가구주택(전세(임차))권)	서울특별시 성북구 석관동 건물 0.00㎡ (건물 95.85㎡ 감소)	50,000	0	50,000	0			
모	다세대주택	서울특별시 강북구 번동 명선빌라 대지 155.00㎡ 중 5.96㎡ 건물 155.00㎡ 중 43.66㎡	250,000	0	0	250,000			
▶ 부동산에 관한 규정이 준용되는 권리와 자동차·건설기계·선박 및 항공기(소계)									
본인	자동차	2018년식 쏘타페 배기량(2,000cc)	30,000	0	2,000	28,000			
배우자	자동차	2021년식 스파크1.0 배기량(999cc)	12,732	0	1,000	11,732			
▶ 예금(소계)									
본인		(주)KEB하나은행 16, AIA생명보험주식회사 0(2,072 감소), KB증권 33(4 증가), 국민은행 20(29 감소), 새마을금고중앙회 14, 우리은행 282(130 증가), 주식회사 카카오뱅크 0(6 감소)	2,338	136	2,109	365	보험가입		

배우자		(주)KEB하나은행 217(19 감소), AIA생명보험주식회사 0(4,297 감소), KB저축은행 44(44 증가), 국민은행 18(15 감소), 농협은행 9(8 감소), 롯데손해보험 138(138 증가), 메리츠화재해상보험(보험) 407(487 증가), 세마을금고중앙회 49, 신한라이프생명보험 39,378(651 증가), 신한은행 2,965(80 감소), 에이비엘생명보험 0(1,400 감소), 우리은행 70(862 감소), 주식회사 카카오뱅크 11,207(11,207 증가), 중소기업은행 10, 처브라이프생명 5,054(5,054 증가), 케이뱅크 125(120 증가), 현대해상화재보험 3,620(337 증가), 흥국화재해상보험(주) 2,315(1,263 증가)	53,086	19,363	6,743	65,706	보험가입
모		(주)KEB하나은행 5,716(575 증가), 국민은행 654(18 감소), 우리은행 7,412(63 감소)	13,288	1,875	1,381	13,782	
장남		(주)KEB하나은행 5	5	0	0	5	
장녀		(주)KEB하나은행 215(51 감소), 국민은행 8,785(4,481 증가), 농협은행 2,002(1,104 증가), 주식회사 카카오뱅크 1,245(1,245 증가)	5,468	7,849	1,070	12,247	
▶ 증권(소계)			25,092	1,338	63	26,367	
본인	상장주식	나노스 0주(11주 감소), 바이오니아 516주(1주 증가)	25,092	1,338	63	26,367	추가상승
▶ 채권(소계)			30,000	0	0	30,000	
본인	사인간채권		30,000	0	0	30,000	
▶ 채무(소계)			173,910	75,545	72,353	177,102	
본인	금융채무	KB저축은행 28,100(28,100 증가), 주식회사 카카오뱅크 19,041(13,406 감소), 현대캐피탈 0(24,307 감소)	56,754	30,977	40,590	47,141	

배우자	금융채무	KB국민카드 0(3,000 감소), KB저축은행 35,894(35,894 증가), 신한라이프생명보험 31,097(1,101 증가), 신한카드 0(9,822 감소), 우리카드 0(13,280 감소), 케이뱅크 7,573(7,573 증가), 하나캐피탈 9,183(2,567 감소), 현대카드(주) 0(1,868 감소)	69,716	44,568	30,537	83,747	
모	금융채무	한국주택금융공사 46,214(1,226 감소)	47,440	0	1,226	46,214	
총 계			328,505	5,016	-7,987	341,508	증감액: 13,003천원 (기대변동: -3,000천원)

소속	서울특별시 성북구의회			직위	의원		성명	정병기
(단위 : 천원)								
본인과의 관계	재산의 종류	소재지 면적 등 권리의 명세	종전가액	변동액		현재가액	변동사유	
				증가액 (실거래가액)	감소액 (실거래가액)			
▶ 토지(소계)								
본인	임야	경기도 여주시 복내면 당우리 산 12-2번지 24,277.00㎡	407,854	0	0	407,854		
▶ 건물(소계)								
본인	단독주택	서울특별시 성북구 동소문동4가 건물 242.73㎡	1,261,000	0	0	1,261,000		
본인	복합건물(주택+상가)	서울특별시 성북구 동소문동4가 대지 79.60㎡ 건물 132.20㎡	1,096,777	0	0	1,096,777		
▶ 부동산에 관한 규정이 준용되는 권리와 자동차·건설기계·선박 및 항공기(소계)								
본인	자동차	2016년식 올뉴투싼 배기량(1,685cc)	12,078	0	1,000	11,078		
본인	자동차	2022년식 GV70 배기량(2,500cc)	34,459	0	1,000	33,459		
배우자	자동차	2016년식 올뉴투싼 배기량(1,685cc)	1,220	0	100	1,120		
배우자	자동차	2022년식 GV70 배기량(2,500cc)	34,459	0	1,000	33,459		
▶ 예금(소계)			188,106	34,013	27,165	194,954		

본인		(주)KEB하나은행 12,145(8,827 감소), 동양생명보험 4,696, 삼성화재해상보험 19,287(3,522 감소), 세미증권 21,792(18,742 증가), 신한라이프생명보험 3,983(341 증가), 주식회사 카카오프랜차이즈 97(97 증가), 한화손해보험 24,337(1,320 증가)	78,186	30,399	22,248	86,337	
배우자		(주)KEB하나은행 785(471 감소), 국민은행 8, 삼성화재해상보험 1,760(240 증가), 세미증권 140, 신한라이프생명보험 82,653(356 감소), 우리은행 1, 주식회사 카카오프랜차이즈 10(10 증가), 현대해상화재보험 15,076(716 증가)	100,294	966	827	100,433	적금 가입
장남		(주)KEB하나은행 3,333(1,186 감소), DB손해보험(주) 4,740(156 증가), 농협은행 9, 주식회사 카카오프랜차이즈 102(412 감소)	9,626	2,648	4,090	8,184	
▶ 증권(소계)			55,324	0	9,651	45,673	
본인	상장주식	대한전선보통주 10,617주, 아이원 5,275주, 아이진 1,000주, 엔케이맥스 1,323주	55,324	0	9,651	45,673	추가 변동
▶ 채무(소계)			473,168	4,630	500	477,298	
본인	금융채무	(주)KEB하나은행 344,678(500 감소), 삼성화재해상보험 4,630(4,630 증가), 한화손해보험 7,990	353,168	4,630	500	357,298	
본인	건물임대채무	서울특별시 상복구 동소문동4가 임대보증금	70,000	0	0	70,000	
본인	건물임대채무	서울특별시 상복구 동소문동4가 임대보증금	50,000	0	0	50,000	
▶ 고지거부 및 등불제외사항			-	-	-	-	
부	고지거부		0	0	0	0	독립생계유지
총 계			2,618,109	29,383	39,416	2,608,076	증감액: -10,033천원 (기액변동: -12,751천원)

소속	서울특별시 성북구의회				직위	의원		성명	정윤주
(단위 : 천원)									
본인과의 관계	재산의 종류	소재지 면적 등 권리의 명세	종전가액	변동액		현재가액	변동사유		
				증가액 (실거래가액)	감소액 (실거래가액)				
▶ 건물(소계)									
본인	아파트	서울특별시 성북구 정릉동 정릉하이츠빌2단지 건물 84.95㎡ 중 42.47㎡	490,000	0	0	490,000			
배우자	아파트	서울특별시 성북구 정릉동 정릉하이츠빌2단지 건물 84.95㎡ 중 42.47㎡	245,000	0	0	245,000			
▶ 부동산에 관한 규정이 준용되는 권리와 자동차·건설기계·선박 및 항공기(소계)									
본인	자동차	2009년식 투싼ix 2.0디젤 배기량(1,995cc)	4,110	0	0	4,110			
▶ 예금(소계)									
본인		DB손해보험(주) 5,603(590 증가), KB라이프생명보험(KB생명보험) 814(814 증가), 농협중앙회 1, 동양생명보험 8,164(1,197 증가), 미래에셋생명보험 29,491(1,190 증가), 신용협동조합중앙회 1, 신한라이프생명보험 261, 우리은행 11,861(1,597 감소), 주식회사 카키오뱅크 3,416(675 감소), 한국투자증권 6(6 증가), 흥국화재해상보험(주) 14,269(791 증가)	71,571	5,212	2,896	73,887	예금입출금		
배우자		(주)KEB하나은행 215(21 증가), AIA생명보험주식회사 7,584(243 증가), DB손해보험(주) 296(222 증가), 신용협동조합중앙회 1, 신한금융투자(주) 25(25 증가), 신한은행 7,410(8,200 감소), 우체국 9, 주식회사 카키오뱅크 18(18 증가), 키움증권 1,094(1,939 감소), 하나증권 10	26,272	2,114	11,724	16,662			

▶ 증권(소계)			33	195	33	195	
본인	상장주식	SV인베스트먼트 100주(100주 증가), 삼성중공업 0주(1주 감소), 삼성중공업보통주 1주(1주 증가)	5	195	5	195	주식거래
배우자	상장주식	알파벳A 0주(0.01주 감소)	28	0	28	0	
▶ 채무(소계)			441,289	33,000	38,463	435,826	
본인	금융채무	미래에셋생명보험 16,500, 씨티은행 17,695(1,438 감소), 주식회사 카카오뱅크 2,996(3 감소), 한국주택금융공사 267,766(6,195 감소), 현대카드(주) 2,766(234 감소)	315,593	0	7,870	307,723	
배우자		사인가채무 증가	0	20,000	0	20,000	
배우자	금융채무	공무원연금공단 13,000(13,000 증가), 신한은행 90,784(3,866 감소), 신한저축은행 4,319(737 감소), 신한카드 0(3,000 감소), 우리카드 0(20,000 감소), 주식회사 카카오뱅크 0(2,990 감소)	125,696	13,000	30,593	108,103	
▶ 합명·합자·유한회사 출자지분(소계)			1,800	0	0	1,800	
본인	출자	협동조합에듀터비트배음, 출자기액: 1,800천원, 지분비율: 30%, 연간배출액: 71,367천원(1,171천원 감소)	1,800	0	0	1,800	
▶ 비영리법인에 출연한 재산			-	-	-	-	
본인	출연	성북의로복지사회적협동조합, 출연재산: 5,570천원, 보유지위: 일반조합원	-	-	-	-	
배우자	출연	성북의로복지사회적협동조합, 출연재산: 100천원, 보유지위: 일반조합원	-	-	-	-	
▶ 고지거부 및 등록제외사항			-	-	-	-	
모		고지거부	0	0	0	0	0 기타

총 계	152,497	- 25,479	- 23,810	150,828	증감액: - 1,669천원 (기역변동: 0천원)

소속		서울특별시 성북구의회			직위	의원		성명	정해수
					(단위 : 천원)				
본인과의 관계	재산의 종류	소재지 면적 등 권리의 명세	종전가액	변동액		현재가액	변동사유		
				증가액 (실거래가액)	감소액 (실거래가액)				
▶ 토지(소계)									
배우자	대지	서울특별시 성북구 정릉동 936번지 671.00㎡	160,160	0	0	160,160			
			100,000	0	0	100,000			
배우자	대지	충청남도 논산시 가야곡면 1-1번지 704.00㎡	18,515	0	0	18,515			
배우자	전	충청남도 논산시 가야곡면 302-2번지 2,833.00㎡	41,645	0	0	41,645			
▶ 건물(소계)									
본인	아파트	서울특별시 성북구 돈암동 삼성아파트 건물 114.66㎡ 중 57.33㎡	269,000	44,000	0	313,000			
본인	다가구주택(전세(임차) 								

▶ 예금(소계)		260,704	61,511	44,803	277,412	보험액 증가
본인	(주)KB손해보험 1,779(1,079 증가), DB손해보험(주) 40,658(3,844 증가), 국민은행 2,117(10,358 감소), 농협은행 79(2,484 감소), 농협중앙회 5, 동양생명보험 27,598(2,815 증가), 미래에셋생명보험 5,106, 미래에셋증권 11, 삼성화재해상보험 9,247(62 증가), 신한라이프(오렌지라이프) 0(19,520 감소), 신한라이프생명보험 23,557(23,557 증가), 신한은행 2,049(1,779 감소), 씨티은행 0(6 감소)	114,996	31,357	34,147	112,206	
배우자	(주)KEB하나은행 2,054, DB손해보험(주) 8,070(540 증가), 경찰공제회 86,281(14,895 증가), 국민은행 300, 농협중앙회 125(95 증가), 동양생명보험 6,006(442 증가), 삼성화재해상보험 23,121(904 증가), 신한은행 1,532(3,965 감소), 우리은행 2, 한화손해보험 720(360 증가)	114,940	17,236	3,965	128,211	
장남	(주)KB손해보험 450(360 증가), (주)KEB하나은행 16(14 증가), 국민은행 2,092(2,092 증가), 신한은행 0(157 감소), 우리은행 5,100(1,200 증가), 주식회사 카카오뱅크 1,081(638 감소), 중소기업은행 2, 한화손해보험 1,672(1,045 증가)	6,497	4,711	795	10,413	
차남	(주)KB손해보험 482(252 증가), (주)KEB하나은행 3(3 감소), (주)카카오파이프라인 105(105 증가), 신용협동조합중앙회 50(50 증가), 신한금융투자(주) 30(24 증가), 신한은행 2,565(2,188 증가), 우리은행 5,100(1,200 증가), 주식회사 카카오뱅크 0(2,653 감소), 중소기업은행 1	7,173	4,195	3,032	8,336	

장녀		(주)KB손해보험 225(180 증가), DB손해보험(주) 0(2,360 감소), 국민은행 0(504 감소), 동양생명보험 10,610(1,695 증가), 메리츠화재해상보험(보험) 4,630(829 증가), 새마을금고 2, 신용협동조합중앙회 100(100 증가), 신한은행 2,636(1,165 증가), 주식회사 키오뱅크 30(30 증가), 토스뱅크(주) 11(11 증가), 토스증권(주) 2(2 증가)	17,098	4,012	2,864	18,246	보험액 증가
▶ 증권(소계)			0	4,093	0	4,093	
차남	상장주식	베스트바이 0.01주(0.01주 증가), 액티비전블리자드 6주(6주 증가), 우버테크놀로지스 10주(10주 증가), 팀 3주(3주 증가)	0	915	0	915	주가 변동
장녀	상장주식	LG에너지솔루션보통주 2주(2주 증가), SK아이이테크놀로지보통주 8주(8주 증가), 대한전선 1주(1주 증가), 버크셔해서웨이B 1주(1주 증가), 애플 6.79694주(6.79694주 증가), 엔비디아 2주(2주 증가), 쉘로그 0.026444주(0.026444주 증가)	0	3,178	0	3,178	
▶ 채무(소계)			519,248	40,370	75,222	484,396	
본인	금융채무	DB손해보험(주) 6,940, 삼성화재해상보험 861(870 감소), 국민은행 20,730(15,260 증가), 현대캐피탈 47,492(15,076 감소)	76,709	15,260	15,946	76,023	
배우자	금융채무	DB손해보험(주) 1,000, KB캐피탈 18,878(5,423 감소), 공무원연금공단 25,110(6,600 감소), 국민은행 312,174(20,741 감소), 농협중앙회 30,000, 삼성화재해상보험 16,820	436,746	25,110	57,874	403,982	
장남	금융채무	(주)KEB하나은행 2,321(429 감소)	2,750	0	429	2,321	
장녀	금융채무	DB손해보험(주) 0(973 감소), 동양생명보험 2,070	3,043	0	973	2,070	
총 계			507,504	113,234	-25,219	645,957	증감액: 138,453천원 (가액변동: 82,800천원)

소속		서울특별시 성북구의회			직위	의원		성명	진선아
					(단위 : 천원)				
본인과의 관계	재산의 종류	소재지 면적 등 권리의 명세	종전가액	변동액		현재가액	변동사유		
				증가액 (실거래가액)	감소액 (실거래가액)				
▶ 토지(소계)								159,913	170,401
배우자	임야	충청남도 보령시 청리면 황룡리 산 59번지 35,370.00㎡ 중 21,222.00㎡	53,479	4,457	0	57,936	공시지가 변동		
배우자	답	충청남도 홍성군 장곡면 행정리 833 - 6번지 1,390.60㎡ 중 834.36㎡	10,262	835	0	11,097	공시지가 변동		
배우자	임야	충청남도 홍성군 장곡면 행정리 산 14번지 41,903.00㎡ 중 25,141.80㎡	43,998	2,766	0	46,764	공시지가 변동		
장남	임야	경기도 남양주시 호평동 산 5 - 20번지 935.00㎡	26,087	1,215	0	27,302	공시지가 변동		
장녀	임야	경기도 남양주시 호평동 산 5 - 20번지 935.00㎡	26,087	1,215	0	27,302	공시지가 변동		
▶ 건물(소계)								870,000	906,000
배우자	단독주택	서울특별시 성북구 장위동 대지 228.00㎡ 건물 140.43㎡	583,000	36,000	0	619,000	공시가격 변동		
배우자	단독주택	서울특별시 성북구 장위동 대지 63.00㎡ 건물 71.83㎡	287,000	0	0	287,000			
▶ 부동산에 관한 규정이 준용되는 권리와 자동차·건설기계·선박 및 항공기(소계)								19,764	17,764
본인	자동차	2019년식 K7 하이브리드 배기량(2,359cc)	9,882	0	1,000	8,882	기액 변동		
배우자	자동차	2019년식 K7 하이브리드 배기량(2,359cc)	9,882	0	1,000	8,882	기액 변동		
▶ 예금(소계)								156,588	119,775

본인	(주)KB손해보험 306(4,616 감소), 국민은행 479, 세마을금고 2,658(16 증가), 세마을금고중앙회 공제사업부 19,521(2,181 증가), 신용협동조합중앙회 564(33 증가), 신한라이프생명보험 20,640(741 증가), 우리은행 13,840(700 증가), 한화생명보험주식회사 35,891(2,526 증가), 흥국생명보험 6,168	98,486	9,621	8,040	100,067	보험 해지
배우자	(주)KB손해보험 400(7,257 감소), (주)KEB하나은행 67, 국민은행 613(348 증가), 세마을금고 3,641(209 증가), 세마을금고중앙회 공제사업부 1,783(487 증가), 스탠다드차티드은행 9, 신용협동조합중앙회 38(38,995 감소), 우리은행 30(30 감소)	51,819	4,867	50,105	6,581	
장남	(주)KB손해보험 26(26 증가), (주)KEB하나은행 2, 세마을금고 112(1 증가), 우리은행 5,790(3,156 증가), 한화생명보험주식회사 876(876 증가)	2,747	6,463	2,404	6,806	
장녀	세마을금고 112(1 증가), 우리은행 6,209(2,784 증가)	3,536	5,621	2,836	6,321	
▶ 채무(소계)		602,279	0	20,723	581,556	
본인	우리은행 4,637(8,682 감소)	13,319	0	8,682	4,637	금융채무 상환
배우자	세마을금고 386,919(6,591 감소), 우리은행 40,000, 현대캐피탈 0(5,450 감소)	438,960	0	12,041	426,919	금융채무 상환
배우자	서울특별시 성북구 장위동 임대보증금	150,000	0	0	150,000	
총 계		603,986	73,060	44,662	632,384	증감액: 28,398천원 (기액변동: 44,488천원)

소속	서울특별시 강북구의회				직위	의장		성명	허령행 (단위 : 천원)
본인과의 관계	재산의 종류	소재지 면적 등 권리의 명세	종전가액	변동액		현재가액	변동사유		
				증가액 (실거래가액)	감소액 (실거래가액)				
▶ 건물(소계)									
본인	아파트	서울특별시 강북구 미아동 신일해프트리 건물 83.72㎡	1,141,000	6,000	0	1,147,000			
				6,000	0	451,000			
본인	근린생활시설(전세(임차)권)	서울특별시 강북구 미아동 건물 443.00㎡	200,000	0	0	200,000			
부	아파트	서울특별시 도봉구 창동 태영데시앙 건물 84.99㎡	496,000	0	0	496,000			
▶ 부동산에 관한 규정이 준용되는 권리와 자동차·건설기계·선박 및 항공기(소계)								11,664	
본인	자동차	2017년식 그랜저IG 배기량(3,000cc)	14,115	0	3,665	10,450			
부	자동차	1998년식 소나타 배기량(1,998cc)	861	0	254	607			
모	자동차	2009년식 소나타 배기량(1,998cc)	861	0	254	607			
▶ 예금(소계)								157,082	
본인		미래에셋생명보험 12,615(1,520 증가), 삼성화재해상보험 3,600(2,400 증가), 신한은행 43,249(38,474 증가), 우리은행 147, 현대해상화재보험 4,374(1,458 증가), 흥국화재해상보험(주) 21,656(2,330 증가)	39,459	47,290	1,108	85,641	사립장 지원금액으로 인한 예금액 증가		
배우자		국민은행 65, 동양생명보험 3,799(2,118 감소), 수협은행 100, 신한은행 9,615(9,566 증가), 우체국 0(2 감소), 주식회사 카키오뱅크 3	6,136	9,566	2,120	13,582			

부		(주)KEB하나은행 35, 국민은행 25(73 감소), 농협은행 2,517(313 증가), 신한은행 4,004(1,307 감소)	7,648	816	1,883	6,581	
모		삼성생명보험 6,180, 신한은행 18,031(7,975 증가), 우리은행 11,080(3,803 증가)	23,513	17,975	6,197	35,291	사업장 지원금으로 인한 예금액 증가
장남		신한은행 7,078(1,901 증가)	5,177	1,901	0	7,078	
장녀		수협은행 5,000(1,200 증가), 신한은행 3,909(903 증가)	6,806	2,103	0	8,909	
▶ 채무(소계)			304,247	6,614	61,397	249,464	
본인	금융채무	신한은행 38,888(41,580 감소), 하나캐피탈 2,160(2,160 증가)	80,468	2,160	41,580	41,048	
배우자	금융채무	신한은행 0(5,092 감소)	5,092	0	5,092	0	
부	금융채무	신한은행 208,416(3,879 감소), 우리카드 0(6,392 감소)	218,687	4,454	14,725	208,416	
총계			941,329	79,037	-45,916	1,066,282	증감액: 124,953천원 (가해변동: 1,827천원)

소속		서울특별시 강북구의회				직위	의원		성명	관인제
본인과의 관계		재산의 종류	소재지 면적 등 권리의 명세			종전가액	변동액		현재가액	변동사유
							증가액 (실거래가액)	감소액 (실거래가액)		
▶ 토지(소계)										
본인	대지	전라북도 임실군 강진면 화진리 101-1번지 245.00㎡			112,960	0	0	0	112,960	
본인	도로	전라북도 임실군 강진면 화진리 101-2번지 16.00㎡			4,802	0	0	0	4,802	
본인	도로	전라북도 임실군 강진면 화진리 101-3번지 16.00㎡			94	0	0	0	94	
부	전	전라북도 임실군 강진면 화진리 121-1번지 64.00㎡ 중 21.34㎡			282	0	0	0	282	
부	전	전라북도 임실군 강진면 화진리 121번지 1,100.00㎡ 중 366.67㎡			4,217	0	0	0	4,217	
부	답	전라북도 임실군 강진면 화진리 123번지 764.00㎡ 중 254.67㎡			2,623	0	0	0	2,623	
부	답	전라북도 임실군 강진면 화진리 126번지 132.00㎡ 중 44.00㎡			440	0	0	0	440	
부	임야	전라북도 임실군 강진면 화진리 177-1번지 483.00㎡ 중 161.00㎡			293	0	0	0	293	
부	전	전라북도 임실군 강진면 화진리 177-2번지 1,160.00㎡ 중 386.67㎡			4,988	0	0	0	4,988	
부	답	전라북도 임실군 덕치면 화문리 909-11번지 910.00㎡			14,833	0	0	0	14,833	
부	답	전라북도 임실군 덕치면 화문리 909-7번지 4,926.00㎡			80,294	0	0	0	80,294	
▶ 건물(소계)					140,230	0	0	0	140,230	

본인	다세대주택	서울특별시 강북구 미아동 대지 28.00㎡ 건물 41.51㎡	131,000	0	0	0	131,000	
부	단독주택	전라북도 임실군 강진면 회진리 대지 367.00㎡ 건물 70.80㎡	9,230	0	0	0	9,230	
▶ 예금(소계)			67,066	42,404	4,997		104,473	
본인		(주)KEB하나은행 6, (주)키오페이증권 107(4,089 감소), NH투자증권 898(101 감소), 국민은행 26(146 감소), 농협은행 51,842(14,906 증가), 삼성화재해상보험 1,010(156 증가), 신한은행 892(892 증가), 우리은행 84(341 감소), 우체국 10,594(367 증가)	53,815	16,424	4,780		65,459	
부		AIAS생명보험주식회사 7,343(230 증가), 국민은행 10, 농협손해보험 0(132 감소), 농협중앙회 14,522(9,495 증가), 수협은행 1, 신한은행 50(23 감소), 우체국 833(62 감소)	13,251	9,725	217		22,759	퇴직금 및 조의금 수령
모		AIAS생명보험주식회사 9,222(9,222 증가), 국민은행 19(19 증가), 농협은행 2,623(2,623 증가), 신한은행 39(39 증가), 우리은행 146(146 증가), 우체국 400(400 증가)	0	12,449	0		12,449	
조모		농협중앙회 3,806(3,806 증가)	0	3,806	0		3,806	
▶ 채무(소계)			29,333	0	2,000		27,333	
본인	금융채무	한국주택금융공사 27,333(2,000 감소)	29,333	0	2,000		27,333	
▶ 고지거부 및 등불제외사항			-	-	-		-	
조부	등불제외		0	0	0		0	시망
총 계			290,923	42,404	2,997		330,330	증감액: 39,407천원 (기예변동: 0천원)

소속	서울특별시 강북구의회					직위	의원	성명	김병희
(단위 : 천원)									
본인과의 관계	재산의 종류	소재지 면적 등 권리의 명세	종전가액	변동액		현재가액	변동사유		
				증가액 (실거래가액)	감소액 (실거래가액)				
▶ 토지(소계)									
배우자	임야	강원도 원주시 흥업면 사제리 139 - 116번지 2,695.00㎡ 중 16.50㎡	91	8	0	99			
배우자	임야	강원도 원주시 흥업면 사제리 139 - 142번지 330.00㎡ 중 165.00㎡	933	109	0	1,042			
▶ 건물(소계)									
본인	아파트	서울특별시 강북구 변동 변동금호아울름 건물 59.43㎡ 중 29.72㎡	328,000	0	0	328,000			
배우자	아파트	서울특별시 강북구 변동 변동금호아울름 건물 59.43㎡ 중 29.71㎡	164,000	0	0	164,000			
▶ 부동산에 관한 규정이 준용되는 권리와 자동차·건설기계·선박 및 항공기(소계)									
본인	자동차	2018년식 ray(레이) 배기량(1,000cc)	6,402	0	1,854	4,548			
배우자	자동차	2019년식 쏘타페 배기량(2,000cc)	24,500	0	13,740	10,760			
▶ 예금(소계)									
본인		DB손해보험(주) 5,049(600 증가), 교보생명보험 15,195(1,826 증가), 라이나생명보험 2,891(413 증가), 메트라이프생명보험 15,867(1,270 증가), 스탠다드차타드은행 22,527(3,988 감소), 신한은행 6, 우리은행 14,733(768 감소), 주식회사 카카오뱅크 1, 흥국생명보험 36,000	309,984	59,339	70,354	298,969	대학원등록비 및 생활비로 인한 예금감소		
			112,916	5,672	6,319	112,269			

배우자		(주)KEB하나은행 4, NH투자증권 133,560(32,195 증가), 국민은행 14,510(676 감소), 삼성생명보험 14,730, 주식회사 카카오뱅크 4,642(61,141 감소), 토스뱅크(주) 19,254(19,254 증가)	197,068	53,667	64,035	186,700	대한원드투비 및 생활비로 인한 예금감소
▶ 증권(소계)			50,009	21,763	25,048	46,724	
배우자	상장주식	금양 540주(540주 증가), 동운아나텍 60주(60주 증가), 디이엔티 30주(30주 증가), 이스트441주(441주 증가), 이엠텍 700주(305주 감소), 카카오 186주(26주 증가), 코스모신소재 120주(120주 증가)	50,009	21,763	25,048	46,724	주식기여 감소
▶ 채무(소계)			10,868	0	4,230	6,638	
배우자	금융채무	현대캐피탈 6,638(4,230 감소)	10,868	0	4,230	6,638	
총 계			709,051	81,219	106,766	683,504	증감액: -25,547천원 (기여변동: -15,477천원)

소속		서울특별시 강북구의회			직위	의원		성명	노윤상
(단위 : 천원)									
본인과의 관계	재산의 종류	소재지 면적 등 권리의 명세	종전가액	변동액		현재가액	변동사유		
				증가액 (실거래가액)	감소액 (실거래가액)				
▶ 건물(소계)									
본인	다세대주택	서울특별시 강북구 미아동 건물 55.81㎡	115,000	0	0	115,000			
▶ 부동산에 관한 규정이 준용되는 권리와 자동차·건설기계·선박 및 항공기(소계)									
본인	자동차	2022년식 토레스 1.5 배기량(1,500cc) 증가	0	31,900 (31,900)	0	31,900			
▶ 예금(소계)									
본인		스탠다드차타드은행 452(273 증가), 신한은행 2,454(2,454 증가), 우리은행 48(3,554 감소), 중소기업은행 5,689(1,528 감소), 농협화재해상보험(주) 15,191(488 증가)	25,701	3,254	5,121	23,834	생활비 및 자동차 구입에 사용		
배우자		(주)KB손해보험 4,644(711 증가), (주)KEB하나은행 6, DB생명보험(주) 5,320(312 증가), DB손해보험(주) 12,078(839 감소), 국민은행 790(78 감소), 농협은행 680(4,857 감소), 메리츠화재해상보험(보험) 449(449 증가), 삼성화재해상보험 2,060(166 증가), 신한은행 787(220 감소), 우리은행 35, 중소기업은행 3,042(4,132 감소), 한화생명보험주식회사 9,600(720 증가)	47,259	5,121	12,889	39,491			
▶ 채무(소계)									
본인		사인간채무 증가	55,940	8,000	641	63,299			
			0	8,000	0	8,000	자동차 구입을 위해 대여		

본인	금융채무	스탠다드차티드은행 55,299(641 감소)	55,940	0	641	55,299	
▶ 고지거부 및 등특제외사항							
장남		고지거부	104,533	0	104,533	0	독립생계유지
차남		고지거부	46,716	0	46,716	0	독립생계유지
손자1		고지거부	0	0	0	0	독립생계유지
손자2		고지거부	0	0	0	0	독립생계유지
손자3		고지거부	0	0	0	0	독립생계유지
손자4		고지거부	0	0	0	0	독립생계유지
총 계			283,269	32,275	168,618	146,926	증감액: -136,343천원 (기여변동: 0천원)

소속		서울특별시 강북구의회			직위	의원		성명	비첨우
본인과의 관계		재산의 종류	소재지 면적 등 권리의 명세		종전가액	변동액		현재가액	변동사유
						증가액 (실거래가액)	감소액 (실거래가액)		
▶ 건물(소계)					145,000	0	0	145,000	
본인	다세대주택(전세(임차)권)	서울특별시 강북구 변동 신한주택 건물 57.46㎡		30,000	0	0	0	30,000	
모	다세대주택	경기도 안산시상록구 사동 도외빌 건물 54.27㎡		115,000	0	0	0	115,000	
▶ 부동산에 관한 규정이 준용되는 권리와 자동차·건설기계·선박 및 항공기(소계)					14,550	0	450	14,100	
본인	자동차	2013년식 그랜저HG 배기량(2,999cc)		7,050	0	150	0	6,900	
모	자동차	2014년식 K7 3.0 LPI 배기량(2,999cc)		7,500	0	300	0	7,200	
▶ 예금(소계)					18,068	3,129	4,326	16,871	
본인		(주)KEB하나은행 477(411 증가), 국민은행 140(1,503 감소), 새마을금고 20(20 증가), 스탠다드차타드은행 1,652(485 증가), 신용협동조합중앙회 654(19 증가), 신한은행 2,880(230 증가)		6,161	2,252	2,590	0	5,823	
부		국민은행 78(20 증가), 농협중앙회 5(1 증가), 스탠다드차타드은행 1, 신한은행 12		75	21	0	0	96	예금인출로 인한 변동
모		국민은행 2, 농협신해보험 1,614(148 증가), 농협중앙회 51(88 감소), 대신증권 7, 라이나생명보험 672(129 증가), 새마을금고중앙회 공제사업부 7,959(579 증가), 신한은행 22(13 감소), 우리은행 0(1 감소), 중소기업은행 1		9,574	856	102	0	10,328	

조모		국민은행 5, 농협중앙회 615(1,634 감소), 우리은행 4	2,258	0	1,634	624	예금인출로 인한 변동
▶ 증권(소계)							
본인	상장주식	대우건설 0주(1주 감소), 대우건설보통주 1주(1주 증가), 신성이엔지 0주(1주 감소), 신성이엔지보통주 1주(1주 증가)	7	6	7	6	가격 떨어짐
▶ 채무(소계)							
본인	금융채무	신용협동조합중앙회 20,890(2,820 감소)	23,710	0	2,820	20,890	
부	금융채무	농협중앙회 836(3,063 감소)	3,899	0	3,063	836	
모	금융채무	(주)KB손해보험 49,425(540 감소)	49,965	0	540	49,425	
총계			100,051	3,135	-1,640	104,826	증감액: 4,775천원 (가액변동: -450천원)

소속	서울특별시 강북구의회				직위	의원	성명	심제어
(단위 : 천원)								
본인과의 관계	재산의 종류	소재지 면적 등 권리의 명세	종전가액	변동액		현재가액	변동사유	
				증가액 (실거래가액)	감소액 (실거래가액)			
▶ 건물(소계)								
본인	단독주택	서울특별시 강북구 미아동 대지 30.00㎡ 건물 19.83㎡	89,550	0	0	89,550	변동없음	
▶ 부동산에 관한 규정이 준용되는 권리와 자동차·건설기계·선박 및 항공기(소계)								
본인	자동차	2019년식 그랜저 배기량(2,359cc) 증가	0	19,520 (19,520)	0	19,520	최초재산 신고 시에 누락	
▶ 예금(소계)								
본인		(주)KB손해보험 1,365(210 증가), (주)KEB하나은행 498(1,831 감소), 국민은행 396, 새마을금고 5, 신한은행 141(125 증가), 에이스아메리카화재해상보험 871(871 증가), 우리은행 79(1 증가), 중소기업은행 33, 한화생명보험주식회사 10,786(1,773 증가)	26,393	4,534	3,440	27,487		
배우자		(주)KEB하나은행 18, NH투자증권 47, 국민은행 90, 농협중앙회 1,057(1 감소), 메리츠화재해상보험(보험) 646(87 증가), 삼성화재해상보험 1,677(234 증가), 신용협동조합중앙회 98, 신한은행 10, 우체국 3(3 증가), 흥국화재해상보험(주) 5,938(598 증가)	13,025	2,980	1,831	14,174	보험료 납부로 인한 가액 증가 및 예금형 인출(상환비 등 사용)로 인한 가액 감소	
장남		국민은행 1,240(592 감소), 농협중앙회 6, 삼성생명보험 2,048, 신한은행 0(450 감소), 주식회사 카키오뱅크 22(176 감소), 중소기업은행 200(200 증가), 한화손해보험 213(42 증가)	4,705	632	1,608	3,729		

▶ 채무(소계)		26,097	12,185	21,164	17,118	
본인	사인간채무 증가	0	12,185	0	12,185	금융채무 상환을 위한 채무 발생
본인	금융채무 현대카드(주) 4,933(1,067 감소), 현대캐피탈 0(20,097 감소)	26,097	0	21,164	4,933	금융채무 상환
총 계		89,846	11,869	-17,724	119,439	증감액: 29,593천원 (기여변동: 0천원)

서울특별시 강북구의회				직위	의원		성명	유인예
소속								(단위 : 천원)
본인과의 관계	재산의 종류	소재지 면적 등 권리의 명세		증정가액	법정액		현재가액	변동사유
					중가액 (실거래가액)	감소액 (실거래가액)		
▶ 토지(소계)								
본인	임야	제주특별자치도 서귀포시 영남동 산 10-5번지 1,324.00㎡		5,839	264	0	6,103	
				5,839	264	0	6,103	공시지가 상승
▶ 건물(소계)								
본인	단독주택	서울특별시 강북구 수유동 대지 102.00㎡ 건물 50.47㎡		300,000	0	0	300,000	
본인	아파트	서울특별시 도봉구 쌍문3동 삼성래미안아파트 건물 84.93㎡		393,000	95,000	0	488,000	아파트 공시가격 상승
장남	오피스텔	서울특별시 강북구 수유동 우림고시텔 건물 35.71㎡		124,022	0	0	124,022	
장남	단독주택(전세(임차)권)	서울특별시 도봉구 쌍문동 건물 0.00㎡ (건물 53.69㎡ 감소)		60,000	0	60,000	0	
장남	아파트(전세(임차)권)	서울특별시 도봉구 쌍문동 쌍문동삼성래미안 건물 84.93㎡ (건물 84.93㎡ 증가)		0	270,000	0	270,000	거주지 이동(자녀)으로 인한 전세보증금
▶ 부동산에 관한 규정이 준용되는 권리와 자동차·건설기계·선박 및 항공기(소계)								
본인	자동차	2011년식 프라이드 배기량(1,396cc)		1,926	0	426	1,500	
장남	자동차	2022년식 쏘렌토하이브리드 배기량(1,598cc)		33,266	0	9,664	23,602	
▶ 예금(소계)								
				414,999	65,626	173,250	307,375	

본인	(주)KB손해보험 580(240 증가), (주)KEB하나은행 9,936(801 감소), AIA생명보험주식회사 10,873(570 증가), MG손해보험(주) 2,048, 교보생명보험 14,133, 국민은행 1(1 증가), 농협생명보험 5,064, 농협중앙회 3(2 증가), 디지털생명보험 11,969(4,043 증가), 라이나생명보험 3,600(1,965 감소), 메리츠화재상보험(보험) 2,417(1,261 증가), 미래에셋생명보험 4,454(307 증가), 삼성생명보험 22,560(2,496 증가), 삼성화재상보험 5,949, 세미금융 14, 신한라이프생명보험 6,213(654 증가), 에이비엘생명보험 22,973(1,004 증가), 케이디비생명보험 12,765(389 증가), 한화생명보험주식회사 101,690(40,902 증가), 한화손해보험 52,888(4,306 증가)	236,641	58,973	5,484	290,130	거주지 전세보증금(자녀) 및 생활비 등으로 활용
		197	105	0	302	
배우자	(주)KEB하나은행 22, 국민은행 52(50 증가), 농협중앙회 1, 세미금융 7, 신한은행 7, 우리은행 135, 우체국 74(55 증가), 제주은행 3, 중소기업은행 1					
장남	(주)KB손해보험 534(201 증가), 농협중앙회 2(2 감소), 메리츠화재상보험(보험) 1,516(575 증가), 상호저축은행중앙회 0(80,000 감소), 신용협동조합중앙회 0(40,000 감소), 신한은행 7,258(15,846 감소), 애쿠온저축은행 0(21,600 감소), 에이비엘생명보험 3,138(1,235 증가), 우리은행 73, 우체국 1, 주식회사 카키오뱅크 1,034(2,110 감소), 중소기업은행 10(5,660 감소), 케이뱅크 1,214(1,214 증가), 키움증권 19(18 증가), 현대해상화재보험 2,144(757 증가)	178,161	6,548	167,766	16,943	
▶ 증권(소계)		0	158	0	158	
장남	삼성전자주식 1주(1주 증가), 삼성전자기부채 1주(1주 증가), 카카오뱅크 1주(1주 증가)	0	158	0	158	유가증권 수익 변동
▶ 채무(소계)		458,000	302,636	280,000	480,636	

본인	금융채무	농협중앙회 118,000(20,000 감소)	138,000	0	20,000	118,000	
본인	건물임대채무	서울특별시 도봉구 쌍문3동 삼성래미안아파트 임대보증금 증가	260,000	270,000	260,000	270,000	아파트 전세보증금
장남	금융채무	케이뱅크 32,636(32,636 증가)	0	32,636	0	32,636	
장남	건물임대채무	서울특별시 강북구 수유동 우림고시텔 임대보증금	60,000	0	0	60,000	
		총 계	875,052	128,412	-36,660	1,040,124	중간액: 165,072천원 (7)역변동: 85,174천원)

소속		서울특별시 강북구의회		직위	의원			성명	윤성자
본인과의 관계		재산의 종류	소재지 면적 등 권리의 명세	종전가액	변동액		현재가액	(단위 : 천원)	
					증가액 (실거래가액)	감소액 (실거래가액)			
▶ 건물(소계)				900,000	0	200,000	700,000		
배우자		아파트	서울특별시 강북구 미아동 건물 84.88㎡	900,000	0	200,000	700,000		
▶ 부동산에 관한 규정이 준용되는 권리와 자동차·건설기계·선박 및 항공기(소계)				7,640	0	0	7,640		
배우자		자동차	2014년식 스포티지 베기량(1,998cc)	7,640	0	0	7,640		
▶ 예금(소계)				10,024	1,030	2,377	8,677		
본인			(주)KEB하나은행 0(243 감소), 농협중앙회 0(600 감소), 신한은행 328(328 증가), 우리은행 778(575 증가), 키움증권 5,155(1,490 감소), 한국투자증권 310	8,001	903	2,333	6,571	생활비용	
배우자			(주)KEB하나은행 900(120 증가), 농협은행 1, 농협중앙회 1,034(7 증가)	1,808	127	0	1,935		
장남			농협중앙회 171(44 감소)	215	0	44	171		
▶ 증권(소계)				402,005	8,028	49,999	360,034		

본인	상경주식	KB금융지주보통주 35주(15주 감소), LG에너지솔루션보통주 0주(33주 감소), S-Oil보통주 75주(75주 증가), 대한항공보통주 931주(25주 감소), 롯데렌탈 4주, 롯데렌탈보통주 18주(15주 증가), 미래에셋증권보통주 980주, 삼성SDI보통주 0주(4주 감소), 삼성전자보통주 735주(30주 감소), 삼성증권보통주 2,242주(10주 증가), 에스케이하이닉스보통주 1,318주(100주 증가), 오로스테크놀로지 603주(85주 감소), 카카오보통주 589주(37주 증가), 카카오페이보통주 680주(40주 증가), 하나금융지주보통주 705주(5주 감소), 한국투자금융지주1우선주 25주, 한국투자금융지주보통주 1,245주	402,005	8,028	49,999	360,034	거래
▶ 채무(소계)			99,890	0	301	99,589	
배우자	금융채무	(주)KEB하나은행 99,589(301 감소)	99,890	0	301	99,589	
▶ 고지거부 및 등통제외사항			-	-	-	-	
차남	고지거부		0	0	0	0	독립생계유지
총 계			1,219,779	9,058	252,075	976,762	종감액: -243,017천원 (가액변동: -211,925천원)

소속		서울특별시 강북구의회		직위	의원		성명	이상수	
				(단위 : 천원)					
본인과의 관계	재산의 종류	소재지 면적 등 권리의 명세		종전가액	법정액		현재가액	변동사유	
			증가액 (실거래가액)		감소액 (실거래가액)				
▶ 건물(소계)									
본인	아파트(전세(임차)권)	서울특별시 강북구 우이동 성원아파트 건물 84.98㎡		570,000	50,000	0	620,000		
본인	아파트(분양권)	경기도 의정부시 의정부동 조합아파트 건물 102.00㎡		270,000	0	0	270,000	변동 없음	
배우자	근린생활시설(전세(임차)권)	서울특별시 강북구 번동 건물 166.37㎡		30,000	0	0	30,000	변동 없음	
차녀	단독주택(전세(임차)권)	서울특별시 도봉구 쌍문동 건물 15.00㎡ (건물 15.00㎡ 증가)		0	50,000	0	50,000	거주지 이동	
▶ 부동산에 관한 규정이 준용되는 권리와 자동차·건설기계·선박 및 항공기(소계)									
본인	자동차	2019년식 팰리세이드 배기량(2,199cc)		21,668	0	6,247	15,421	차량가액 감소	
▶ 예금(소계)									
본인		(주)KB손해보험 1,579(3,046 감소), (주)KEB하나은행 10, DB손해보험(주) 2,311(1,527 증가), MG손해보험(주) 209(209 증가), 국민은행 7, 농협은행 4, 농협중앙회 0(254 감소), 대신증권 1, 동양생명보험 441(441 증가), 롯데손해보험 1,185(1,136 증가), 메리츠화재해상보험(보험) 330(180 증가), 삼성생명보험 2,898, 삼성화재해상보험 1,106(729 증가), 신한은행 37,649(34,556 증가), 우리은행 20, 중소기업은행 252(1 증가), 한국투자증권 33, 현대해상화재보험 2,470(798 증가)		14,228	40,423	4,146	50,505	보험금 수령으로 예금 증가	

배우자	(주)KB손해보험 897(468 증가), (주)KEB하나은행 4,566(3,342 증가), DB손해보험(주) 1,292(675 증가), MG손해보험(주) 50(50 증가), 교보생명보험 12,837(1,051 증가), 삼성화재해상보험 14,614(5,702 증가), 신한은행 18(12 증가), 주식회사 카키오뱅크 10, 한화손해보험 1,158(605 증가), 현대해상화재보험 1,483(774 증가), 흥국화재해상보험(주) 59(59 증가)	24,246	12,738	0	36,984	보합금 수량으로 예금 증가
장남	KB증권 0(1 감소), NH투자증권 0(2,174 감소), 경찰공제회 4,026(1,325 증가), 국민은행 15,011(9,148 증가), 농협중앙회 20, 메리츠화재해상보험(보험) 123(123 증가), 미래에셋증권 0(136 감소), 삼성증권 130(990 감소), 삼성화재해상보험 0(858 감소), 신한금융투자(주) 272(4 증가), 신한은행 5, 우리은행 1,245(300 증가), 중소기업은행 8, 키움증권 75(49 증가)	14,125	11,348	4,558	20,915	
차녀	(주)카키오페이증권 3(1 감소), DB손해보험(주) 0(1,146 감소), NH투자증권 0(134 감소), 국민은행 930(630 증가), 동협손해보험 1,124(195 증가), 주식회사 카키오뱅크 0(36 감소)	2,549	825	1,317	2,057	
▶ 증권(소계)		6,423	76	1,845	4,654	
본인	상정주식 OQP 2주, 디날 1주, 대아데이터 1주, 동양증권 301주, 범양언어 1주, 서울리거 28주, 우리종금 1주, 우원개발 1주, 인스코비 66주, 일성건설 1주, 일신석재 1주, 재영솔루텍 1주, 체리부로 1주, 캠퍼스 1주, 코아스 16주, 한국종합기술 1주	693	0	262	431	주식가액 감소
장남	대원전선보통주 250주, 바이오플러스 200주(150주 증가), 심원전자보통주 40주, 제주맥주 1주, 카키오페이 0주(1주 감소), 키더리스튜디오보통주 30주	5,602	13	1,465	4,150	

치녀	상장주식	엘비루샘 1주, 위메이드 2주(2주 증가), 제주맥주 1주, 카카오 0주(1주 감소), 한솔로지스틱스보통주 1주	128	63	118	73	주식가액 감소
▶ 채무(소계)			227,743	88,134	42,882	272,995	
본인	금융채무	농협중앙회 50,000, 새마을금고 30,000(30,000 증가), 신한은행 127,721(7,983 감소), 현대캐피탈 0(16,613 감소)	202,317	30,000	24,596	207,721	
배우자	금융채무	교보생명보험 3,670, 삼성화재해상보험 1,300(640 증가), 신한카드 1,868(2,417 감소)	8,615	640	2,417	6,838	
장남	금융채무	국민은행 6,058(9,811 감소)	15,869	6,058	15,869	6,058	
치녀	금융채무	국민은행 40,000(40,000 증가), 주식회사 카카오뱅크 1,106(164 증가), 토스뱅크(주) 11,272(11,272 증가)	942	51,436	0	52,378	거주지 이동으로 인한 금융채무 발생
총 계			425,496	27,276	-24,769	477,541	증감액: 52,045천원 (가액변동: -7,806천원)

소속		서울특별시 강북구의회				직위	의원	성명	정초립
							(단위 : 천원)		
본인과의 관계	재산의 종류	소재지 면적 등 권리의 명세	종전가액	변동액		현재가액	변동사유		
				증가액 (실거래가액)	감소액 (실거래가액)				
▶ 토지(소계)									
부	대지	서울특별시 강북구 우이동 154 - 56번지 249.00㎡ 중 62.25㎡	1,183,126	0	0	1,183,126			
			215,000	0	0	215,000			
부	임야	강원도 횡성군 공근면 상동리 산 64번지 69,719.00㎡	89,938	0	0	89,938			
모	대지	서울특별시 강북구 우이동 154 - 56번지 249.00㎡ 중 186.75㎡	615,000	0	0	615,000			
모	임야	경기도 양평군 양동면 계정리 112 - 48번지 1,132.00㎡ 중 566.00㎡	35,000	0	0	35,000			
모	대지	서울특별시 강북구 미아동 344 - 6번지 40.00㎡	111,800	0	0	111,800			
모	대지	서울특별시 강북구 미아동 867 - 202번지 32.00㎡	83,520	0	0	83,520			
모	대지	서울특별시 강북구 미아동 867 - 40번지 12.00㎡	32,868	0	0	32,868			
▶ 건물(소계)									
부	교육연구 및 복지시설	강원도 원주시 단구동 단관정슬3차아파트 단지 940.45㎡ 건물 886.72㎡	2,804,585	0	0	2,804,585			
			1,073,783	0	0	1,073,783			
부	다세대주택	서울특별시 강북구 우이동 대지 161.46㎡ 중 80.73㎡ 건물 240.76㎡ 중 120.38㎡	245,000	0	0	245,000			
모	다세대주택	서울특별시 강북구 우이동 대지 161.46㎡ 중 80.73㎡ 건물 240.76㎡ 중 120.38㎡	245,000	0	0	245,000			
모	복합건물(주택+상가)	서울특별시 강북구 미아동 대지 300.00㎡ 건물 746.95㎡	1,240,802	0	0	1,240,802			

▶ 부동산에 관한 규정이 준용되는 권리와 자동차·건설기계·선박 및 항공기(소계)		33,921	0	5,007	28,914	
부	자동차	3,310	0	70	3,240	
모	자동차	8,310	0	440	7,870	
모	자동차	22,301	0	4,497	17,804	
▶ 현금(소계)		100,000	0	0	100,000	
본인	현금	100,000	0	0	100,000	
▶ 예금(소계)		421,860	105,200	61,922	465,138	
본인	(주)KEB하나은행 9,246(2,930 감소), 국민은행 75, 농협은행 1,706(1,444 증가), 농협중앙회 451(6,636 감소), 신한은행 872(859 증가), 우리은행 11, 중소기업은행 5, 한국화재해상보험(주) 92,350(2,450 증가)	109,529	4,753	9,566	104,716	
부	(주)KEB하나은행 10,275(10,275 증가), MG손해보험(주) 2,750(300 증가), 농협중앙회 8,493(22,153 감소), 메리츠화재해상보험(보험) 5,182(744 증가), 신림조합중앙회 2,075, 수협은행 1,712, 신한은행 179, 우리은행 482(112 감소), 현대상화재보험 32,065(944 증가), 한국화재해상보험(주) 2,602(195 증가)	75,622	12,458	22,265	65,815	보험연금 수입
모	(주)KEB하나은행 260, NH투자증권 26(9 증가), 국민은행 149, 농협은행 57,668(23,532 증가), 농협중앙회 30,010(29,909 증가), 미래에셋생명보험 31,800(500 증가), 신한은행 11, 우리은행 16, 한국화재해상보험(주) 174,667(3,948 증가)	236,709	87,989	30,091	294,607	
▶ 증권(소계)		674	0	11	663	

모	상장주식	삼성전자 12주	674	0	11	663	주식가격 하락
▶ 재무(소계)							
부	금융채무	농협중앙회 1,203,412(184,314 증가)	1,836,264	284,948	104,985	2,016,227	
			1,019,098	284,948	100,634	1,203,412	
부	건물임대채무	강원도 원주시 단구동 단과정수3차아파트 임대보증금	50,000	0	0	50,000	
모	금융채무	농협은행 0(1,598 감소), 농협중앙회 760,000, 우리금융캐피탈 2,815(2,753 감소)	767,166	0	4,351	762,815	
총 계							
			2,707,902	-179,748	-38,045	2,566,199	증감액: -141,703천원 (기대변동: -5,018천원)

소속		서울특별시 강북구의회			직위	의원		성명	조문섭
(단위 : 천원)									
본인과의 관계	재산의 종류	소재지 면적 등 권리의 명세	종전가액	변동액		현재가액	변동사유		
				증가액 (실거래가액)	감소액 (실거래가액)				
▶ 건물(소계)									
본인	다세대주택	서울특별시 강북구 수유동 청담하이빌 단지 27.05㎡ 건물 43.32㎡	248,000	0	0	248,000			
▶ 부동산에 관한 규정이 준용되는 권리와 자동차·건설기계·선박 및 항공기(소계)									
본인	자동차	2017년식 엑센트 배기량(1,368cc) 감소	4,000	0	4,000 (4,000)	0			
본인	자동차	2022년식 토레스 배기량(1,497cc) 증가	0	29,900 (38,003)	0	29,900			
▶ 예금(소계)									
본인		(주)KEB하나은행 7, 교보생명보험 5,299(1,048 감소), 국민은행 2, 농협중앙회 467(288 증가), 메리츠화재해상보험(보험) 3,735(2,320 증가), 신한은행 1,171(55 증가), 우리은행 705, 중소기업은행 10, 현대해상화재보험 44,829(6,984 증가)	47,627	12,880	4,281	56,226	보험료 납부로 인한 현재가액 증가		
장남		(주)KEB하나은행 1	1	0	0	1			
▶ 채무(소계)									
본인	사인간채무		228,482	50,402	8,875	270,009			
본인	금융채무	교보생명보험 4,000(4,000 증가), 농협중앙회 0(5,410 감소), 신한은행 43,666(9,666 증가), 우리은행 139,347(3,465 감소), 현대해상화재보험 6,260	188,482	13,666	8,875	193,273			

본인	기타	KB국민카드 증가	0	36,736	0	36,736	증감액: -7,028천원 (기여분: 0원)
총 계			71,145	-7,622	-594	64,117	

소속	서울특별시 강북구의회				직위	의원	성명	최미경
(단위 : 천원)								
본인과의 관계	재산의 종류	소재지 면적 등 권리의 명세	종전가액	변동액		현재가액	변동사유	
				증가액 (실거래가액)	감소액 (실거래가액)			
▶ 건물(소계)								
본인	상가	서울특별시 성북구 돈암동 신우프라자 단지 30.94㎡ 건물 93.81㎡	223,048	0	0	1,354,046	변동 없음	
본인	상가	서울특별시 성북구 돈암동 신우프라자 단지 585.00㎡ 중 42.18㎡ 건물 127.85㎡	314,998	0	0	314,998	변동 없음	
배우자	아파트	서울특별시 강북구 수유동 래미안수유아파트 건물 114.78㎡	505,000	0	0	505,000	변동 없음	
배우자	아파트	인천광역시 남동구 간석동 풍림아이원아파트 건물 116.72㎡	311,000	0	0	311,000	변동 없음	
▶ 부동산에 관한 규정이 준용되는 권리와 자동차·건설기계·선박 및 항공기(소계)								
본인	자동차	2008년식 그랜드캐니발 배기량(2,900cc)	2,746	0	1,787	959		
배우자	자동차	2010년식 Prius 배기량(1,798cc)	2,768	0	885	1,883		
장녀	자동차	2008년식 그랜드캐니발 배기량(2,900cc)	2,746	0	1,787	959		
▶ 예금(소계)								
			2,876,755	1,663,298	1,266,765	3,273,288		

본인	(주)KB손해보험 9,759(1,620 증가), (주)KEB하나은행 7,909(22,660 감소), 교보생명보험 12,810(3,660 증가), 국민은행 1,717(1,823 감소), 메리츠화재상해보험(보험) 391(391 증가), 미래에셋증권 624(1 증가), 삼성생명보험 0(2,174 감소), 상호저축은행중앙회 250,000(199,831 증가), 세마을금고중앙회 0(100,000 감소), 신용증권 274,954(31,989 증가), 신용협동조합중앙회 156,219(3,794 감소), 신한금융투자(주) 4, 신한라이프생명보험 22,398(2,900 증가), 신한은행 11,266(11,266 증가), 우리은행 2,440(381 증가), 우리종합금융 38,657(270 증가), 우체국 1,038, 현대해상화재보험 12,954(2,415 증가)	678,867	451,161	326,888	803,140	이사회금으로 차용, 이사임명 변경으로 인해 예금으로 일시 보관함
배우자	(주)KEB하나은행 80,922(25,090 증가), 국민은행 3,510(155 증가), 농협은행 16,272(6,501 증가), 농협중앙회 0(50,065 감소), 대신증권 265(254 증가), 미래에셋증권 36,853(2,285 감소), 상호저축은행중앙회 593,255(336,975 증가), 세마을금고중앙회 151,118(52,231 감소), 수협중앙회 100,000(100,000 증가), 신용증권 837,237(950 감소), 신용협동조합중앙회 403,144(21,038 증가), 우리은행 906(1 증가), 웰컴저축은행 0(50,000 감소), 주식회사 카카오뱅크 1,699(6,696 감소), 키움증권 1,151(306 증가), 토스뱅크(주) 10,168(167 증가), 한국교직원공제회 70,462(6,113 증가), 한화생명보험주식회사 36,750	2,009,339	1,170,909	836,536	2,343,712	

정남		(주)KEB하나은행 133(103 증가), 동양생명보험 9,250, 미래에셋증권 266(261 증가), 상호저축은행중앙회 30,000(20,000 감소), 신영증권 34,967(12,515 감소), 신용협동조합중앙회 178(29,962 감소), 신한은행 1, 씨티은행 5, 우리은행 10,000(6,000 증가), 주식회사 카카오뱅크 8(8 증가), 케이뱅크 5,776(4,258 증가)	142,431	40,668	92,515	90,584	이사회금으로 차용, 이사임명 변경으로 인해 예금으로 일시 보관함
정녀		신영증권 32,853(10,826 감소), 애꾸온저축은행 2,307(16 증가), 우리은행 692(544 증가)	46,118	560	10,826	35,852	
▶ 증권(소계)			40,232	3,540	4,939	38,833	
배우자	상장주식	기아차 100주, 오뚜기보통주 45주	28,740	900	2,290	27,350	주식 가액 변동
정남	상장주식	CJ제일제당 3주, DL이앤씨 16주(16주 증가), KMH 20주, LG디스플레이 75주, LG유플러스 300주, SK하이닉스 3주, 기업은행 90주, 다우기술 36주, 다원시스 36주(36주 증가), 삼성전자 20주, 엘비세미콘 240주(240주 증가), 한화 16주, 한화솔루션 1주	11,492	2,640	2,649	11,483	
▶ 채무(소계)			360,000	350,000	0	710,000	
본인	금융채무	국민은행 300,000	300,000	0	0	300,000	
본인	건물임대채무	서울특별시 상복구 돈암동 신우로리자 2건 임대보증금	60,000	0	0	60,000	
배우자		사인가채무 증가	0	350,000	0	350,000	이사 준비를 위한 자금 대여
▶ 합계 · 합자 · 유한회사 출자지분(소계)			1,000	0	0	1,000	
본인	출자	협동조합 함께 웃는가게, 출자기액: 1,000천원, 지분비율: 10.0%, 연건매출액: 30,000천원	1,000	0	0	1,000	
▶ 고지거부 및 등특외사항			-	-	-	-	

파	고지거부	0	0	0	0	0	독립생계유지
모	고지거부	0	0	0	0	0	독립생계유지
총 계		3,920,293	1,316,838	1,276,163	3,960,968	증감액: 40,675천원 (7연변동: -8,490천원)	

소속	서울특별시 강북구의회				직위	의원	성명	최인준
(단위 : 천원)								
본인과의 관계	재산의 종류	소재지 면적 등 권리의 명세	종전가액	변동액		현재가액	변동사유	
				증가액 (실거래가액)	감소액 (실거래가액)			
▶ 건물(소계)								
본인	근린생활시설(전세(임차)권)	서울특별시 강북구 미아동 건물 0.00㎡ (건물 24.84㎡ 감소)	5,000	165,984	5,000	165,984		
본인	아파트(전세(임차)권)	서울특별시 강북구 미아동 올집네스트 미아2차 건물 52.92㎡ (건물 52.92㎡ 증가)	0	165,984	0	165,984		
▶ 부동산에 관한 규정이 준용되는 권리와 자동차·건설기계·선박 및 항공기(소계)								
본인	자동차	2014년식 i30 배기량(1,582cc)	5,730	0	0	5,730		
▶ 예금(소계)								
본인		KB증권 3, 국민은행 7,770(3,600 증가), 미래에셋증권 12, 신한은행 301(299 증가), 우리은행 2, 주식회사 카카오뱅크 60(46 감소), 중소기업은행 10, 한국투자증권 151(7 증가)	4,449	3,959	99	8,309	근로소득 예금으로 인한 변동	
▶ 증권(소계)								
			116	9	14	111		

본인	상장주식	나이키 0.013124주(0.000024주 증가), 넷플릭스 0.016454주(0.000054주 증가), 라스베가스센즈 0.419937주(0.000037주 증가), 버크셔해서웨이B주 0.003455주(0.000055주 증가), 아마존닷컴 0.0464주, 액티비전블리자드 0.455152주(0.000052주 증가), 웰트디즈니 0.071661주(0.000061주 증가), 익스피디아그룹 0.164159주(0.000059주 증가), 카니발 0.097631주(0.000031주 증가), 테슬라 0.038244주(0.025544주 증가)	116	9	14	111	주식시장 변동으로 인한 가치하락
▶ 채무(소계)			17,337	144,679	2,893	159,123	
본인	금융채무	국민은행 39,444(22,107 증가), 신한은행 115,000(115,000 증가), 신한저축은행 4,679(4,679 증가)	17,337	144,679	2,893	159,123	
▶ 고지거부 및 등록제외사항			-	-	-	-	
부	고지거부		0	0	0	0	독립상계유지
모	고지거부		0	0	0	0	독립상계유지
총 계			-2,042	25,273	2,220	21,011	증감액: 23,053천원 (가액변동: 0천원)

소속	서울특별시 강북구의회				직위	의원	성명	최치호
(단위 : 천원)								
본인과의 관계	재산의 종류	소재지 면적 등 권리의 명세	종전가액	변동액		현재가액	변동사유	
				증가액 (실거래가액)	감소액 (실거래가액)			
▶ 건물(소계)								
본인	아파트	서울특별시 성북구 하월곡동 교업스타클레스 건물 219.28㎡ 중 83.44㎡	1,273,000	158,000	0	1,431,000		
배우자	아파트	서울특별시 성북구 하월곡동 교업스타클레스 건물 219.28㎡ 중 83.44㎡	446,500	69,500	0	516,000	공시지가 인상	
장녀	아파트(전세(임차)권)	서울특별시 강북구 번동 한솔 솔파크아파트 건물 109.00㎡	446,500	69,500	0	516,000	공시지가 인상	
			380,000	19,000	0	399,000		
▶ 부동산에 관한 규정이 준용되는 권리와 자동차·건설기계·선박 및 항공기(소계)								
본인	자동차	2005년식 쏘렌토GLS 배기량(2,497cc)	1,150	0	0	1,150		
			1,150	0	0	1,150		
▶ 예금(소계)								
본인	(주)KB손해보험 273(10,062 감소), (주)KEB하나은행 2,996(296 증가), (주)카카오뱅크 39(39 증가), IBK연금보험주식회사 30,451(2,800 증가), 교보생명보험 44,476(1,784 증가), 국민은행 70(10 증가), 농협은행 0(1,201 감소), 메리츠화재해상보험(보험) 40(320 감소), 삼성생명보험 44,255(274 증가), 삼성화재해상보험 540(240 증가), 신한은행 667(620 증가), 우리은행 58(1,262 감소), 우체국 2,772(2,599 감소), 주식회사 카카오뱅크 302(23 증가), 중소기업은행 29(47 감소)		194,925	13,383	52,057	156,251		
			136,373	6,266	15,671	126,968	사업자금으로 인한 해지	

배우자		(주)KEB하나은행 136(122 감소), (주)키오페이증권 7(7 감소), DB손해보험(주) 2,835(1,504 증가), KB라이프생명보험(후단별생명보험) 0(10,592 감소), KB저축은행 10(10 증가), 국민은행 3(2 증가), 삼성화재해상보험 1,500(500 증가), 신한금융투자(주) 0(305 감소), 우체국 170(4,488 감소), 중소기업은행 9(144 감소), 토스뱅크(주) 293(293 증가), 한국투자증권 0(4 감소), 한화생명보험주식회사 14,395(13,255 감소), 현대해상화재보험 657(348 증가)	46,275	3,739	29,999	20,015	사업자금으로 인한 해지
장남		(주)KEB하나은행 231(2,312 감소), DB손해보험(주) 200(200 증가), 우리은행 1, 주식회사 카키오뱅크 44(566 감소), 케이뱅크 0(5 감소), 하니증권 443(1 증가), 한국투자증권 10, 한화손해보험 3,108(441 증가)	6,278	642	2,883	4,037	
장녀		(주)KEB하나은행 5,231(661 증가), KB증권 0(28 감소), 국민은행 0(66 감소), 주식회사 카키오뱅크 0(429 감소), 하니증권 0(892 감소), 한국투자증권 0(14 감소)	5,999	2,736	3,504	5,231	
▶ 증권(소계)			9,348	1,390	6,989	3,749	
배우자	상장주식	HMM 0주(10주 감소), 대한전선보통주 1주, 대한항공 0주(2주 감소), 부광약품 0주(2주 감소), 삼성전자 14주(10주 증가), 신공제약 0주(7주 감소), 세젠 0주(68주 감소), 월비스보통주 1주, 유안디앤유 19주, 태웅로직스 432주(306주 증가)	6,191	1,247	4,758	2,680	생활자금
장남	상장주식	와이투솔루션 14주	34	0	26	8	

정년	상정주식	F&N 91주(5주 증가), 넷플릭스 0주(0.069주 감소), 대우건설보통주 2주, 루시드그림 1주, 롤루레몬에틀라티카 0주(0.0862주 감소), 삼성전자 7주, 성일하이텍 1주(1주 증가), 신성이엔지보통주 20주, 알파벳A주 0주(0.0094주 감소), 애플 0주(2.2407주 감소), 지에스글로벌보통주 0주(1주 감소), 테슬라 0주(0.4052주 감소), 현대중공업 2주	3,123	143	2,205	1,061	생활자금
▶ 채무(소계)			1,483,429	439,561	434,861	1,488,129	
본인	금융채무	(주)KB손해보험 0(520 감소), IBK연금보험주식회사 0(19,610 감소), 교보생명보험 13,990(370 증가), 삼성생명보험 19,800, 신한은행 141,466(6,505 감소), 신한카드 2,622(23,373 감소)	227,516	370	50,008	177,878	
본인	건물임대채무	서울특별시 상북구 하월곡동 교업스터클래스 임대보증금 증가	400,000	25,000	0	425,000	
배우자	금융채무	DB손해보험(주) 100(100 증가), KB라이프생명보험(푸르덴셜생명보험) 0(7,793 감소), KB저축은행 5,444(5,444 증가), 삼성카드 5,889(7,182 감소), 삼성재해상보험 302(302 증가), 신한금융투자(주) 544(3,138 감소), 신한카드 9,253(10,747 감소), 우리금융계좌 19,813(19,813 증가), 우체국 0(750 감소), 하나카드 0(3,298 감소), 한국투자증권 529(96 증가), 한화생명보험주식회사 55,011(7,650 감소), 현대카드(주) 0(1,795 감소)	113,483	26,255	42,853	96,885	
배우자	건물임대채무	서울특별시 상북구 하월곡동 교업스터클래스 임대보증금 증가	400,000	25,000	0	425,000	
장남	금융채무	한화손해보험 430	430	0	0	430	
장녀	금융채무	(주)KEB하나은행 359,000(17,000 증가), 주식회사 카카오뱅크 2,979(2,979 증가), 토스뱅크(주) 957(957 증가)	342,000	362,936	342,000	362,936	
총계			-5,006	-266,788	-375,815	104,021	증감액: 109,027천원 (기액변동: 138,769천원)

소속	서울특별시 도봉구의회			직위	의장		성명	강신만
(단위 : 천원)								
본인과의 관계	재산의 종류	소재지 면적 등 권리의 명세	종전가액	변동액		현재가액	변동사유	
				증가액 (실거래가액)	감소액 (실거래가액)			
▶ 건물(소계)								
배우자	아파트	서울특별시 도봉구 도봉동 삼환도림아파트 건물 74.00㎡	376,000	105,000	0	481,000		
			376,000	105,000	0	481,000	지역변동	
▶ 부동산에 관한 규정이 준용되는 권리와 자동차·건설기계·선박 및 항공기(소계)								
배우자	자동차	2011년식 YF소나타 배기량(1,998cc)	5,800	0	800	5,000	지역변동	
▶ 예금(소계)								
			86,930	77,672	37,185	127,417		
본인		(주)KB손해보험 0(5,619 감소), DB손해보험(주) 3,455(164 감소), 롯데손해보험 287(287 증가), 메리츠화재상보험(보험) 3,776(1,216 증가), 미래에셋증권 5, 삼성생명보험 389(389 증가), 새마을금고 25,001(25,000 증가), 신한은행 7,156(3,316 증가), 중소기업은행 3,088(3,088 증가), 한국투자증권 11, 한화생명보험주식회사 394(394 증가), 현대해상화재보험 566(326 증가)	15,908	37,793	9,560	44,141	예금 및 보험가입으로 인한 지역변동	

배우자	(주)KB손해보험 1,771(1,049 증가), (주)KEB하나은행 16, DB생명보험(주) 3,962(1,504 증가), DB손해보험(주) 19,553(6,377 증가), 국민은행 24, 농협은행 1(1 증가), 농협중앙회 7, 중앙생명보험 11(11 증가), 라이나생명보험 1,739(225 증가), 메리츠화재해상보험(모험) 4,981(1,849 증가), 미래에셋생명보험 5,263(3,324 증가), 삼성생명보험 3,492, 삼성화재해상보험 2,168(655 감소), 신용협동조합중앙회 10, 신한라이프(오픈리더십) 0(1,588 감소), 신한라이프생명보험 2,508(2,508 증가), 신한은행 9(4,802 감소), 에이비엘생명보험 4,304(3,690 증가), 우리은행 0(18 감소), 케이뱅크 7(7 증가), 한국투자증권 8, 한화생명보험주식회사 8,623(1,793 증가), 한화손해보험 2,768(1,812 증가), 현대해상화재보험 1,524(1,897 감소), 흥국화재해상보험(주) 127(127 증가)	47,559	28,710	13,393	62,876	예금 및 보험가입으로 인한 가액변동
치녀	(주)KB손해보험 1,923(944 증가), KB라이프생명보험(국민생명보험) 0(317 감소), 국민은행 8(6 증가), 대한저당은행공제회 3,900(1,416 증가), 중앙생명보험 0(9,117 감소), 메리츠화재해상보험(모험) 5,885(2,332 증가), 미래에셋생명보험 0(3,780 감소), 삼성화재해상보험 1,189(18 감소), 신한은행 6,006(5,356 증가), 씨티은행 15, 우리은행 5, 주식회사 카키오뱅크 70(62 증가), 중소기업은행 77(53 증가), 현대해상화재보험 1,322	23,463	11,169	14,232	20,400	
▶ 채무(소계)		154,432	167,447	151,372	170,507	
본인	중소기업은행 136,563(136,563 증가), 한국주택금융공사 0(140,796 감소)	140,796	136,563	140,796	136,563	금융채무액 변동
배우자	라이나생명보험 100, 미래에셋생명보험 1,480(1,480 증가), 삼성생명보험 2,960, 신한카드 24,108(24,108 증가)	3,060	25,588	0	28,648	금융채무액 변동

차년	금융채무	심성카드 0(10,576 감소), 주식회사 카카오뱅크 5,296(5,296 증가)	10,576	5,296	10,576	5,296
▶ 고지거부 및 등록제외사항						
부		등록제외	0	0	0	0 상당
총 계			314,298	15,225	-113,387	442,910
			증감액: 128,612천원 (7억변동: 104,200천원)			

소속		서울특별시 도봉구의회			직위	의원		성명	강철웅
					(단위 : 천원)				
본인과의 관계	재산의 종류	소재지 면적 등 권리의 명세			종전가액	변동액		현재가액	변동사유
						증가액 (실거래가액)	감소액 (실거래가액)		
▶ 건물(소계)									
본인	아파트	서울특별시 도봉구 창동 삼성아파트 건물 84.87㎡			635,000	0	0	635,000	
▶ 부동산에 관한 규정이 준용되는 권리와 자동차·건설기계·선박 및 항공기(소계)									
본인	자동차	2009년식 그랜저 TG 배기량(2.656cc)			1,200	0	0	1,200	기액변동 없음
▶ 예금(소계)									
본인		(주)KB하나은행 10(201 감소), 교보생명보험 42,324(1,764 증가), 국민은행 605(9,446 감소), 농협중앙회 1, 신한라이프생명보험 2,952(368 증가), 신한은행 1,055(1,009 감소), 우리은행 1,146(410 증가)							
					56,207	2,542	10,656	48,093	
배우자		(주)KB손해보험 213(183 증가), 국민은행 0(28 감소), 농협중앙회 30,000(30,000 증가), 메트라이프생명보험 12,598(800 증가), 신한금융투자(주) 1, 신한은행 10,766(2,311 감소), 우체국 8,026(325 증가), 현대해상화재보험 5,894(1,013 증가)			37,516	34,735	4,753	67,498	보험료 납입액 증가 및 선거비용 모금액
장녀		(주)KB하나은행 5,081(500 증가)			4,581	500	0	5,081	
차녀		신한은행 1,230(700 증가)			530	700	0	1,230	
▶ 채무(소계)									
					61,236	0	4,076	57,160	

본인	금융채무	우리은행 57,160(4,076 감소)	61,236	0	4,076	57,160	채무 정기적 변제
▶ 고지거부 및 등특제외사항			-	-	-	-	
부		고지거부	0	0	0	0	독립생계유지
모		고지거부	0	0	0	0	독립생계유지
총 계			673,798	38,477	11,333	700,942	중간액: 27,144천원 (지역변동: 0천원)

소속		서울특별시 도봉구의회		직위	의원		성명	강혜란
(단위 : 천원)								
본인과의 관계	재산의 종류	소재지 면적 등 권리의 명세	종전가액	변동액		현재가액	변동사유	
				증가액 (실거래가액)	감소액 (실거래가액)			
▶ 건물(소계)								
본인	아파트	서울특별시 도봉구 창동 주공3단지아파트 건물 79.08㎡ 중 39.54㎡	1,390,000	1,032	0	1,391,032		
본인	아파트	서울특별시 송파구 거여동 거여1단지아파트 건물 39.60㎡ 중 19.71㎡	314,500	0	0	314,500		
배우자	아파트	서울특별시 도봉구 창동 주공3단지아파트 건물 79.08㎡ 중 39.54㎡	227,000	0	0	227,000		
배우자	아파트	서울특별시 송파구 거여동 거여1단지아파트 건물 39.60㎡ 중 19.89㎡	314,500	0	0	314,500		
모	다가구주택	서울특별시 강북구 번동 대지 132.20㎡ 건물 618.84㎡	227,000	1,032	0	228,032		
			307,000	0	0	307,000		
▶ 부동산에 관한 규정이 준용되는 권리와 자동차·건설기계·선박 및 항공기(소계)								
배우자	자동차	2017년식 SM6 배기량(1,995cc)	15,620	0	0	15,620		
배우자	자동차	2010년식 쏘울 배기량(1,591cc)	12,250	0	0	12,250		
			3,370	0	0	3,370		
▶ 예금(소계)			178,470	28,649	82,307	124,812		

본인	(주)KEB하나은행 4,359(220 증가), DB손해보험(주) 250(250 증가), 국민은행 6,655(6,655 증가), 농협중앙회 1, 삼성생명보험 5,202, 신한라이프생명보험 1,538, 신한은행 11, 우리은행 265(150 증가), 주식회사 카키오뱅크 8,422(9,636 감소), 한국투자증권 207(2 증가), 흥국화재상보험(주) 5,276(125 증가)	34,510	9,112	11,346	32,276	주식 매도 및 예금만기
배우자	(주)KEB하나은행 9(143 감소), (주)카키오페이증권 887(233 증가), KB저축은행 100, KB증권 36, 국민은행 19,173(1,652 증가), 동양생명보험 1,392, 미래에셋증권 788(8,570 감소), 삼성화재해상보험 25,443(3,353 증가), 신한라이프생명보험 14,845(110 증가), 신한은행 452, 씨티은행 8(3 증가), 우리은행 6,618(3,472 증가), 진북은행 410, 주식회사 카키오뱅크 10, 케이뱅크 10, 한국투자증권 2	70,073	8,832	8,722	70,183	
모	국민은행 2(23,139 감소), 농협은행 10,544(1,646 감소), 새마을금고 68(20,020 감소), 새마을금고중앙회 공제사업부 750(180 증가), 신한은행 579(149 증가), 우리은행 345(1,889 감소), 우체국 2,454(5,132 감소)	66,239	10,629	62,126	14,742	
장남	(주)KEB하나은행 3,795(103 감소)	3,898	0	103	3,795	
장녀	(주)KEB하나은행 3,731, 신한은행 0(10 감소), 키움증권 10(1 증가), 토스뱅크(주) 75(75 증가)	3,750	76	10	3,816	
▶ 증권(소계)		8,022	7,267	5,679	9,610	

본인	상장주식	AT&T 0.0571주(0.00007주 증가), NAVER 1주, SK하이닉스 1주, 대한항공 2주, 삼성생명 1주, 삼성전자 1주, 삼성중공업 1주, 스타벅스 0.046506주(0.000006주 증가), 워너브로스디스커버리 0.01383주(0.00003주 증가), 이마트 1주, 카카오 2주, 키오게임즈 2주, 한국전력 1주, 한화생명 4주, 한화에어로스페이스 10주, 현대중공업 2주	1,653	244	170	1,727	주식 매도 및 매수
배우자	상장주식	DL 0주(15주 감소), KGI이니시스 1주(1주 증가), NE능률 10주(10주 증가), STX엔진 29주(27주 증가), 강원랜드 10주(10주 증가), 광동제약 28주, 그린케미칼 100주(100주 증가), 나노 1주, 남해화학 3주(2주 증가), 대동스틸 2주(2주 증가), 대동전자 0주(1주 감소), 대성파인텍 1주, 텍스터 1주(1주 증가), 동진세미켐 0주(2주 감소), 램지노믹스 112주(112주 증가), 러셀 1주, 모트렉스 2주(2주 증가), 문배철강 2주(2주 증가), 미코바이오메드 1주(1주 증가), 바이젠셀 88주(88주 증가), 보광산업 1주(1주 증가), 보성파워텍 12주(11주 증가), 삼부토건 32주(32주 증가), 삼영이앤씨 0주(1주 감소), 샘세엔에스 1주, 서울제약 1주, 사회건설 10주, 셀피글로벌 473주(473주 증가), 아벤스 2주, 에이티세미콘 1주(1주 증가), 에코플라스틱 692주(479주 증가), 웰스 1주(1주 증가), 이녹스 0주(77주 감소), 이렌시스 0주(254주 감소), 이브이첨단소재 1주(1주 증가), 이수앱지스 1주(1주 증가), 이화전기 100주(100주 증가), 자이언트스틸 31주(31주 증가), 진원생명과학 1주(1주 증가), 카나리아바이오 12주(12주 증가), 큐에스아이 1주(1주 증가), 태웅 0주(187주 감소), 파버니인 1주(1주 증가), 퍼델릭스 2주, 한전산업 1주(1주 증가), 현대소프트 1주, 현대에버디임 151주(151주 증가), 황금에스티 1주(1주 증가)	6,313	7,023	5,508	7,828	

장년	상장주식	삼성전자보통주 1주	56	0	1	55	주식 매도 및 매수
▶ 채무(소계)							
본인	건물임대채무	서울특별시 송파구 거여동 거여1단지아파트 임대보증금	171,600	0	0	171,600	
배우자	금융채무	국민은행 13,800(1,800 증가), 씨티은행 146,110(3,334 감소)	161,444	1,800	3,334	159,910	
모	건물임대채무	서울특별시 강북구 번동 임대보증금 감소	345,000	0	150,000	195,000	
총계			914,068	35,148	- 65,348	1,014,564	증감액: 100,496천원 (가액변동: 1,082천원)

소속	서울특별시 도봉구의회				직위	의원		성명	고급숙
(단위 : 천원)									
본인과의 관계	재산의 종류	소재지 면적 등 권리의 명세	종전가액	변동액		현재가액	변동사유		
				증가액 (실거래가액)	감소액 (실거래가액)				
▶ 건물(소계)									
본인	아파트	서울특별시 도봉구 쌍문동 한양5차아파트 건물 65.37㎡	487,560	86,770	0	574,330			
			292,000	77,000	0	369,000	기액변동		
장남	아파트(전세(임차)권)	서울특별시 강서구 마곡동 마곡애플리6단지 건물 59.79㎡	195,560	9,770	0	205,330	기액변동		
▶ 부동산에 관한 규정이 준용되는 권리와 자동차·건설기계·선박 및 항공기(소계)									
본인	자동차	2011년식 프라이드 배기량(1,599cc)	1,818	0	0	1,818	변동없음		
장남	자동차	2015년식 쏘렌토 배기량(1,995cc)	13,910	0	0	13,910	변동없음		
차남	자동차	2011년식 k5 배기량(1,998cc)	5,080	0	0	5,080	변동없음		
▶ 예금(소계)									
			293,221	250,256	147,049	396,428			
본인		(주)KB손해보험 23,774(2,332 증가), AIA생명보험주식회사 6,383(1,016 증가), DB손해보험(주) 49,408(4,303 증가), KB증권 6, 메리츠화재해상보험(보험) 5,339(805 증가), 삼성생명보험 46,434(5,209 증가), 신한은행 44(36 감소), 우리은행 610(584 증가), 우체국 6,465(3,482 증가), 한화손해보험 6,697(28 증가)	127,437	17,759	36	145,160	급여저축		
배우자		DB손해보험(주) 1,674(465 증가), 미래에셋증권 230,311(230,311 증가), 신한은행 2,844(70,441 감소), 토스뱅크(주) 0(75,000 감소)	149,494	230,776	145,441	234,829			

장남		(주)KB손해보험 13,557(1,091 증가), SB저축은행 35(증가), 국민은행 300, 신한은행 1,131(117 감소), 우리은행 29(53 감소), 유안타증권 9, 토스증권(주) 4(4 증가), 한국투자증권 107(36 감소)	14,248	1,101	207	15,142	급여지출
차남		DB손해보험(주) 1,200(600 증가), 국민은행 70, 농협은행 7, 우리은행 0(1,365 감소), 주식회사 카카오펜크 17(17 증가), 케이뱅크 3(3 증가)	2,042	620	1,365	1,297	
▶ 증권(소계)			12,280	0	12,105	175	
배우자	상장주식	래용래인 0주(5주 감소)	120	0	120	0	주식매도
장남	상장주식	LUMINARTECHNOLOGIESINC 27주, 대덕 1주, 엑스모빌 0주(160주 감소), 인터파크 0주(1주 감소)	12,160	0	11,985	175	
▶ 채권(소계)			270,000	0	70,000	200,000	
배우자		사시간채권 감소	270,000	0	70,000	200,000	대여금 일부회수
▶ 채무(소계)			142,591	81,953	62,743	161,801	
본인	금융채무	DB손해보험(주) 11,520, 삼성생명보험 22,200(19,400 감소), 신한은행 44,384(1,043 감소), 우체국 0(600 감소)	99,147	600	21,643	78,104	저축으로 감소
장남	금융채무	국민은행 80,641(37,197 증가)	43,444	78,297	41,100	80,641	금융추가
차남	금융채무	우리금융캐피탈 2,056(2,056 증가), 우리은행 1,000(1,000 증가)	0	3,056	0	3,056	금융추가
총 계			941,278	255,073	166,411	1,029,940	증감액: 88,662천원 (가액변동: 76,626천원)

소속	서울특별시 도봉구의회				직위	의원		성명	박상근
본인과의 관계	재산의 종류	소재지 면적 등 권리의 명세	종전가액	변동액		현재가액	변동사유		
				증가액 (실거래가액)	감소액 (실거래가액)				
▶ 토지(소계)								8,352	16,704
부	임야	기타(국외 등) 경기도 남양주시 외부읍 월문리 0.00㎡ 중 0.00㎡ (총면적 0.00㎡ 감소, 지분면적 0.00㎡ 감소)	0	0	0	0			
부	임야	경기도 남양주시 외부읍 월문리 31번지 1,468.00㎡ 중 734.00㎡	4,176	0	0	4,176			
부	임야	기타(국외 등) 경기도 남양주시 외부읍 월문리 31 - 1번지 734.00㎡ (734.00㎡ 증가)	0	4,176	0	4,176	소재지 오기로 인한 조정		
모	임야	기타(국외 등) 경기도 남양주시 외부읍 월문리 0.00㎡ 중 0.00㎡ (총면적 0.00㎡ 감소, 지분면적 0.00㎡ 감소)	0	0	0	0			
모	임야	경기도 남양주시 외부읍 월문리 31번지 1,468.00㎡ 중 734.00㎡	4,176	0	0	4,176			
모	임야	기타(국외 등) 경기도 남양주시 외부읍 월문리 31 - 1번지 734.00㎡ (734.00㎡ 증가)	0	4,176	0	4,176	소재지 오기로 인한 조정		
▶ 건물(소계)								748,200	748,000
본인	다세대주택(전세(임차) 권)	서울특별시 도봉구 창동 상우스터텔리스 건물 52.00㎡	186,000	0	0	186,000			
부	아파트	서울특별시 도봉구 창동 주공19단지아파트 건물 68.86㎡ (건물 27.14㎡ 감소)	562,200	0	200	562,000			
▶ 부동산에 관한 규정이 준용되는 권리와 자동차·건설기계·선박 및 항공기(소계)								11,000	10,000
부	자동차	2018년식 쏘나타 뉴라이즈 배기량(1,999cc)	11,000	0	1,000	10,000			

▶ 예금(소계)		122,993	49,263	26,643	145,613
본인	(주)KB손해보험 1,485(474 증가), (주)KEB하나은행 1, (주)카카오뱅크 15(9 증가), 국민은행 10, 농협손해보험 3,513(413 증가), 농협은행 564(2 증가), 농협중앙회 3, 삼성화재해상보험 9,109(430 증가), 신한은행 26,581(13,224 증가), 우리은행 2	26,731	20,170	5,618	41,283
배우자	(주)KB손해보험 2,875(334 증가), DB생명보험(주) 14,951(266 증가), 국민은행 7,641(970 감소), 동양생명보험 29,271(8,377 감소), 우리은행 13(137 감소)	63,635	8,294	17,178	54,751
부	국민은행 6,314(3,253 감소), 신한은행 19(139 감소), 우리은행 4, 유안타증권 81	9,810	0	3,392	6,418
모	AIA생명보험주식회사 12,390(363 증가), 국민은행 2, 농협은행 19,982(19,881 증가), 삼성화재해상보험 9,513(555 증가), 신한은행 1,274(455 감소)	22,817	20,799	455	43,161
▶ 증권(소계)		0	302	0	302
부	상장주식 현대자동차보험주 2주(2주 증가)	0	302	0	302
▶ 채무(소계)		125,189	0	70,815	54,374
본인	금융채무 신한은행 0(69,565 감소)	69,565	0	69,565	0
부	금융채무 신한은행 54,374(1,250 감소)	55,624	0	1,250	54,374
총 계		765,356	57,917	-42,972	866,245
		증감액: 100,889천원 (가액변동: -1,200천원)			

소속	서울특별시 도봉구의회				직위	의원		성명	손해영
(단위 : 천원)									
본인과의 관계	재산의 종류	소재지 면적 등 권리의 명세			종전가액	변동액		현재가액	변동사유
						증가액 (실거래가액)	감소액 (실거래가액)		
▶ 토지(소계)									
부	전	충청북도 영동군 영동읍 가리 375-1번지 787.00㎡ 중 131.16㎡			32,466	0	0	32,466	
모	답	충청북도 영동군 영동읍 가리 235-3번지 1,966.00㎡			1,600	0	0	1,600	
▶ 건물(소계)									
배우자	아파트	서울특별시 도봉구 쌍문동 경남아파트 건물 46.30㎡			676,000	0	0	676,000	
배우자	아파트(전세(임차)권)	서울특별시 도봉구 쌍문동 한양6차아파트 건물 83.86㎡			204,000	0	0	204,000	
부	다세대주택	서울특별시 강북구 우이동 현대그린하이츠빌라 건물 84.64㎡			320,000	0	0	320,000	
▶ 부동산에 관한 규정이 준용되는 권리와 자동차·건설기계·선박 및 항공기(소계)									
본인	자동차	2015년식 올란도2.0디젤 배기량(1,998cc)			152,000	0	0	152,000	
부	자동차	2010년식 i30cw 배기량(1,591cc)			13,640	0	0	13,640	
▶ 예금(소계)									
					211,328	60,494	43,779	228,043	

본인	(주)KEB하나은행 372(123 감소), (주)카카오페이증권 3,052(2,016 증가), DB손해보험(주) 7,531(269 증가), KB라이프생명보험(푸르덴셜생명보험) 32,123(3,448 증가), 국민은행 7, 삼성화재해상보험 1,194(101 증가), 우리은행 23(1,400 감소), 주식회사 카카오뱅크 401(446 감소), 현대해상화재보험 4,154(184 증가)	44,808	6,018	1,969	48,857	예금 및 보험 변동
배우자	(주)KB손해보험 1,284(275 증가), AIA생명보험주식회사 18,218(804 증가), KB라이프생명보험(푸르덴셜생명보험) 6,492(1,260 증가), 국민은행 2,001(192 감소), 농협은행 249(256 감소), 미래에셋증권 0(4 감소), 신한라이프생명보험 22,065(367 감소), 신한은행 2(66 감소), 우리은행 18(10 증가), 키움증권 33(6 감소), 한화손해보험 6,240(348 증가)	54,796	2,697	891	56,602	
부	(주)KEB하나은행 56(50 증가), KB라이프생명보험(푸르덴셜생명보험) 1,804(1,804 증가), 국민은행 13,495(3,525 증가), 농협손해보험 550(300 증가), 중소기업은행 2	10,228	5,699	20	15,907	
모	(주)KB손해보험 21,725(750 증가), (주)KEB하나은행 21,389(788 감소), KB라이프생명보험(푸르덴셜생명보험) 5,327(5,327 증가), 농협중앙회 33,076(111 감소), 한화생명보험주식회사 15,150	91,489	46,077	40,899	96,667	
장남	(주)KEB하나은행 505, 국민은행 4,570(2 증가)	5,073	2	0	5,075	
장녀	(주)KEB하나은행 500, 국민은행 4,435(1 증가)	4,934	1	0	4,935	
▶ 증권(소계)		14,560	0	14,560	0	
배우자	대한전선보통주 0주(32주 감소), 대한항공보통주 0주(100주 감소), 삼성전자보통주 0주(100주 감소), 한화솔루션보통주 0주(86주 감소), 현대미포조선보통주 0주(34주 감소)	14,560	0	14,560	0	주식가액 변동
상장주식						

▶ 채무(소계)		442,947	4,330	11,000	436,277	
본인	금융채무	1,589	2,500	0	4,089	
배우자	금융채무	291,358	1,830	11,000	282,188	
배우자	건물임대채무	150,000	0	0	150,000	
총계		505,047	56,164	47,339	513,872	증감액: 8,825천원 (기예변동: 0천원)

소속		서울특별시 도봉구의회				직위	의원		성명	인병진	
본인과의 관계	재산의 종류	소재지 면적 등 권리의 명세					총전가액	변동액		현재가액	변동사유
								중가액 (실거래가액)	감소액 (실거래가액)		
▶ 토지(소계)											
본인	전	충청북도 괴산군 김물면 이담리 1147번지 1,580.00㎡ 중 395.00㎡					882,348	0	0	882,348	
							5,490	0	0	5,490	
본인	전	충청북도 괴산군 김물면 이담리 317번지 588.00㎡ 중 147.00㎡					1,882	0	0	1,882	
본인	전	충청북도 괴산군 김물면 이담리 318번지 605.00㎡ 중 151.25㎡					1,694	0	0	1,694	
본인	전	충청북도 괴산군 김물면 이담리 322번지 856.00㎡ 중 214.00㎡					2,696	0	0	2,696	
본인	전	충청북도 괴산군 김물면 이담리 323 - 1번지 922.00㎡ 중 230.50㎡					3,227	0	0	3,227	
본인	전	충청북도 괴산군 김물면 이담리 323 - 2번지 886.00㎡ 중 221.50㎡					3,101	0	0	3,101	
본인	전	충청북도 괴산군 김물면 이담리 324 - 1번지 4,225.00㎡ 중 1,056.20㎡					13,308	0	0	13,308	
본인	전	충청북도 괴산군 김물면 이담리 325 - 1번지 902.00㎡ 중 225.50㎡					2,526	0	0	2,526	
본인	전	충청북도 괴산군 김물면 이담리 367번지 2,479.00㎡ 중 619.75㎡					9,916	0	0	9,916	
본인	전	충청북도 괴산군 김물면 이담리 368 - 1번지 2,400.00㎡ 중 600.00㎡					9,600	0	0	9,600	
배우자	임야	경기도 양평군 옥천면 신복리 397 - 15번지 1,322.00㎡					68,612	0	0	68,612	

배우자	입야	강기도 양평군 옥천면 신북리 397-17번지 4,320.00㎡ 중 297.00㎡	8,316	0	0	8,316	
부	답	충청북도 충주시 목행동 104-2번지 2,489.00㎡	107,027	0	0	107,027	
부	답	충청북도 충주시 목행동 122번지 813.00㎡	50,325	0	0	50,325	
부	전	충청북도 충주시 목행동 20-2번지 4,066.00㎡	147,596	0	0	147,596	
부	답	충청북도 충주시 목행동 20번지 1,699.00㎡	61,674	0	0	61,674	
부	답	충청북도 충주시 목행동 21번지 314.00㎡	11,398	0	0	11,398	
부	전	충청북도 충주시 목행동 33-2번지 262.00㎡	42,994	0	0	42,994	
부	전	충청북도 충주시 목행동 33-4번지 15.00㎡	1,119	0	0	1,119	
부	전	충청북도 충주시 목행동 33-6번지 922.00㎡	62,512	0	0	62,512	
부	과수원	충청북도 충주시 목행동 33-8번지 4.00㎡	299	0	0	299	
부	답	충청북도 충주시 목행동 42-4번지 2,288.00㎡	207,293	0	0	207,293	
부	입야	충청북도 충주시 목행동 산 70-26번지 499.00㎡	2,250	0	0	2,250	
부	답	충청북도 충주시 목행동 42-16번지 178.00㎡	16,127	0	0	16,127	
부	입야	충청북도 충주시 목행동 산 70-8번지 992.00㎡	41,366	0	0	41,366	
▶ 건물(소계)			1,294,900	0	0	1,294,900	
배우자	아파트	서울특별시 도봉구 창동 북한산 아이파크 건물 119.17㎡	905,000	0	0	905,000	

부	단독주택	충청북도 충주시 목행동 대지 7,415.00㎡ 건물 121.17㎡	59,900	0	0	0	59,900	
장남	아파트(전세(임차)권)	서울특별시 광진구 구의동 SKY 파크 뷰 건물 62.70㎡	330,000	0	0	0	330,000	
▶ 부동산에 관한 규정이 준용되는 권리와 자동차·건설기계·선박 및 항공기(소계)								
본인	자동차	2019년식 그랜저(G 배기량(2,999cc))	6,280	0	0	0	6,280	
배우자	자동차	2022년식 셀토스 1.6터보 배기량(1,591cc)	27,420	0	0	0	27,420	
장남	자동차	2018년식 스포티지 배기량(1,685cc) 증가	0	17,935 (17,935)	0	0	17,935	
▶ 예금(소계)								
본인		KB증권 25, 국민은행 7,885(1,139 증가), 농협은행 1, 농협중앙회 20, 우체국 2,550	9,342	1,139	0	0	10,481	
배우자		(주)KEB하나은행 210, DB손해보험(주) 29(29 증가), KB증권 1, 국민은행 19,220(2,009 증가), 농협생명보험 4,800(600 증가), 농협은행 612(88 감소), 삼성생명보험 52,347(476 증가), 삼성화재해상보험 7,140, 신한은행 5,019(1,090 증가), 우리은행 11, 우체국 3,365(820 증가), 주식회사 카카오톡 2,824(2,824 증가), 키움증권 0(2,005 감소), 한화생명보험 주식회사 14,032, 현대해상화재보험 21,844(1,627 증가)	124,072	9,523	2,141	0	131,454	예금 및 저축 기액 변동 보험 변동
부		농협생명보험 40,000, 농협중앙회 539,010(12,237 증가), 신한금융지주합자회 96,053	662,826	128,341	116,104	0	675,063	

장남		(주)KEB하나은행 225(3,800 감소), 국민은행 3,986(3,421 증가), 농협중앙회 0(5 감소), 롯데손해보험 1,260(120 증가), 메리츠화재해상보험(보험) 6,841(649 증가), 신한은행 2,913(2,912 증가), 주식회사 키오뱅크 169(163 증가), 중소기업은행 2(2 증가), 케이뱅크 2	11,936	7,267	3,805	15,398	예금 및 저축 기액 변동, 보험금 수령 변동
장녀		(주)KEB하나은행 6,910(120 증가), 국민은행 6,933(3,745 증가), 롯데손해보험 148(89 증가), 신한라이프생명보험 2,964(1,779 증가), 중소기업은행 4,000, 흥국생명보험 7,200	22,422	5,862	129	28,155	
차녀		(주)KEB하나은행 6,663, DB손해보험(주) 1,546(127 증가), 국민은행 5,508(2,286 증가), 롯데손해보험 9,704(861 증가), 중소기업은행 0(1,210 감소)	21,357	3,488	1,424	23,421	
▶ 증편(소계)			123,501	0	0	123,501	
배우자	상정주식	노터스 2,135주, 대주산업 6,798주, 대한전선보통주 6,922주, 삼성전기보통주 50주, 이스타아시아홀딩스인베스트먼트프리미티드 182,305주, 한승네오텍 10,315주, 휴림로봇 3,574주	123,501	0	0	123,501	주식 기액 변동
▶ 채무(소계)			329,192	220,000	275,964	273,228	
본인	금융채무	농협은행 40,000	40,000	0	0	40,000	
배우자	금융채무	국민은행 13,228(15,964 감소)	29,192	0	15,964	13,228	
장남	금융채무	농협중앙회 0(260,000 감소), 중소기업은행 220,000(220,000 증가)	260,000	220,000	260,000	220,000	
총계			2,857,212	-46,445	-152,361	2,963,128	증감액: 105,916천원 (기액변동: 0천원)

소속	서울특별시 도봉구의회				직위	의원		성명	이강주
(단위 : 천원)									
본인과의 관계	재산의 종류	소재지 면적 등 권리의 명세	종전가액	변동액		현재가액	변동사유		
				증가액 (실거래가액)	감소액 (실거래가액)				
▶ 건물(소계)									
본인	아파트	경기도 남양주시 별내동 별내우미린스타포레 건물 84.99㎡	565,000	0	0	565,000			
본인	오피스텔(전세(임차) 권)	서울특별시 도봉구 도봉동 도봉엔빌럼 건물 16.99㎡	560,000	0	0	560,000			
▶ 부동산에 관한 규정이 준용되는 권리와 자동차·건설기계·선박 및 항공기(소계)									
본인	자동차	2018년식 A# 40 TFSI 배기량(1,984cc)	1,000	0	0	1,000			
배우자	자동차	2018년식 A# 40 TFSI 배기량(1,984cc)	17,000	0	0	17,000			
▶ 예금(소계)									
본인		(주)KEB하나은행 8, KB증권 34(2 감소), 광주은행 29, 국민은행 16,080(17,829 감소), 농협생명보험 0(27,360 감소), 농협중앙회 125, 미래에셋증권 0(33 감소), 신한은행 70,606, 우리은행 1,077(1,045 증가), 한화생명보험주식회사 3,128(238 증가)	135,028	1,283	45,224	91,087			
배우자		(주)KB손해보험 7,808(366 증가), DB손해보험(주) 0(1,782 감소), 국민은행 1, 농협중앙회 3, 신한은행 6,369(1,032 감소), 현대차증권 8(8 증가), 현대해상화재보험 2,027(337 증가)	18,319	1,491	3,594	16,216	보험계약 및 생활비 지출		
장녀		KB증권 21(11 증가)	10	11	0	21			

보험계약 및 생활비 지출

▶ 증권(소계)		18,606	0	10,831	7,775	
본인	상장주식 HB솔루션 253주, 성우하이텍 0주(906주 감소), 에이디테크놀로지 0주(165주 감소), 지아이텍 0주(1,380주 감소)	13,744	0	10,671	3,073	매수, 매도 거래내역 첨부
장녀	상장주식 삼성전자우 15주, 한국전력 181주	4,862	0	160	4,702	
▶ 채무(소계)		292,387	1,053	3,804	289,636	
본인	금융채무 국민은행 287,140(3,570 감소), 주식회사 카카오뱅크 0(234 감소)	290,944	0	3,804	287,140	
배우자	금융채무 주식회사 카카오뱅크 2,496(1,053 증가)	1,443	1,053	0	2,496	
▶ 고지거부 및 등불제외사항		-	-	-	-	
부	고지거부	0	0	0	0	독립생계유지
모	고지거부	0	0	0	0	독립생계유지
총 계		462,576	1,732	55,845	408,463	증감액: - 54,113천원 (기여변동: - 173천원)

소속	서울특별시 도봉구의회				직위	의원		성명	이성민
본인과의 관계	재산의 종류	소재지 면적 등 권리의 명세	종전가액	변동액		현재가액	변동사유		
				증가액 (실거래가액)	감소액 (실거래가액)				
▶ 건물(소계)									
모	단독주택	서울특별시 도봉구 도봉동 건물 312.84㎡	490,000	0	0	490,000			
▶ 부동산에 관한 규정이 준용되는 권리와 자동차·건설기계·선박 및 항공기(소계)									
본인	자동차	2005년식 트라제 XG 배기량(1.991cc)	1,550	0	0	1,550			
▶ 예금(소계)									
본인		국민은행 5,724(1,452 증가), 농협중앙회 9,290(7,201 증가), 신한은행 17, 우리은행 1(5 감소)	6,384	10,101	1,453	15,032			
배우자		(주)KB손해보험 110(110 증가), (주)KEB하나은행 6, 국민은행 2, 농협중앙회 6,253(4,198 증가), 동양생명보험 7,451(1,288 증가), 스탠다드차타드은행 700(200 증가), 신한은행 15, 우리은행 2(281 감소), 우체국 7, 현대해상화재보험 57(57 증가)	9,031	5,855	283	14,603	예금, 보험 금액 증가, 변동 및 신규		
모		농협중앙회 0(6,000 감소), 스탠다드차타드은행 2,151(4,672 감소), 우리은행 9	12,832	0	10,672	2,160			
장남		(주)KEB하나은행 4,002(4,002 증가), KB증권 41(41 증가), NH투자증권 4,772(2,735 증가), 신한은행 15,868(6,930 증가)	10,975	13,708	0	24,683			
장녀		농협중앙회 1,812(1,119 감소), 중소기업은행 1	2,932	3	1,122	1,813			
▶ 증권(소계)									
			15,217	2,816	8,016	10,017			

정남	상장주식	GS리테일 30주, 대한항공 0주(50주 감소), 삼성전자 80주(50주 증가), 카카오 50주, 카카오뱅크 71주, 휴리스틱 30주(30주 증가)	15,217	2,816	8,016	10,017	주식 거래 변동
▶ 채무(소계)			86,176	6,000	4,176	88,000	
본인	금융채무	삼성카드 0(1,176 감소)	1,176	0	1,176	0	
모	건물임대채무	서울특별시 도봉구 도봉동 임대보증금 증가	85,000	6,000	3,000	88,000	
총계			462,745	26,483	17,370	471,858	증감액: 9,113천원 (거래변동: -6,549천원)

소속		서울특별시 도봉구의회			직위	의원		성명	이비용		
					(단위 : 천원)						
본인과의 관계	재산의 종류	소재지 면적 등 권리의 명세			종전가액	변동액		현재가액	변동사유		
						증가액 (실거래가액)	감소액 (실거래가액)				
▶ 건물(소계)											
본인	아파트	서울특별시 도봉구 방학동 ESA아파트 건물 84.98㎡			563,100	84,700	0	647,800			
본인	복합건물(주택+상가)	서울특별시 도봉구 방학동 지음재 건물 14.79㎡			473,000	84,000	0	557,000			
▶ 부동산에 관한 규정이 준용되는 권리와 자동차·건설기계·선박 및 항공기(소계)											
본인	자동차	2004년식 쏘나타 배기량(1,998cc)			4,350	0	0	4,350			
본인	자동차	2004년식 에쿠스 배기량(2,972cc)			1,650	0	0	1,650			
▶ 예금(소계)											
					332,299	32,605	42,360	322,544			
본인		(주)KEB하나은행 0(1,009 감소), DB손해보험(주) 5,875(596 증가), MG손해보험(주) 8,908(1,336 증가), 교보생명보험 30,792, 국민은행 1,307(1 증가), 농협은행 2,127(2,001 증가), 농협중앙회 243, 라이나생명보험 1,142(292 증가), 미래에셋증권 7,151(4,785 증가), 삼성생명보험 8,792, 세미엘고 12,948(407 증가), 세미엘고중앙회 공제사업부 850(600 증가), 스탠다드차타드은행 56, 신용협동조합중앙회 10,826(241 증가), 신한은행 38, 씨티은행 0(386 감소), 에비엘생명보험 26,148(2,400 증가), 우리은행 145,616(16,836 증가), 한국투자증권 23, 한화생명보험주식회사 23,087			257,829	29,495	1,395	285,929	부동산 매각		

배우자		MG손해보험(주) 8,214(1,417 증가), 교보생명보험 1,134(28,852 감소), 국민은행 1(22 감소), 농협은행 4, 농협중앙회 10(48 감소), 메리츠화재상해보험(보험) 571(143 증가), 미래에셋생명보험 9,708, 삼성생명보험 15,089(6,090 감소), 신한협동조합중앙회 23, 씨티은행 0(20 감소), 우리은행 35(4,961 감소), 한화생명보험주식회사 1,826(578 증가)	74,470	3,110	40,965	36,615	부동산 매각
▶ 증권(소계)			15,801	1,630	8,300	9,131	
본인	상장주식	대한항공 126주, 디엠씨 23주, 모두투어 19주, 아모레 G 50주(25주 감소), 연우 50주, 원익피앤이 183주(17주 감소), 파라다이스 100주, 필링크 93주	15,801	1,630	8,300	9,131	주식 시가 변동
▶ 채무(소계)			98,341	0	73,541	24,800	
본인	금융채무	(주)KEB하나은행 0(50,000 감소)	50,000	0	50,000	0	
본인	건물임대채무	서울특별시 도봉구 방학동 지음재 임대보증금	5,000	0	0	5,000	
배우자	금융채무	교보생명보험 0(18,451 감소), 미래에셋생명보험 6,100, 삼성생명보험 13,700(5,090 감소)	43,341	0	23,541	19,800	
▶ 고지거부 및 등락제외사항			-	-	-	-	
부	등록제외		24,333	0	24,333	0	시당
총계			841,542	118,935	1,452	959,025	증감액: 117,483천원 (가액변동: 83,846천원)

소속	서울특별시 도봉구의회			직위	의원		성명	이호석
(단위 : 천원)								
본인과의 관계	재산의 종류	소재지 면적 등 권리의 명세	종전가액	변동액		현재가액	변동사유	
				증가액 (실거래가액)	감소액 (실거래가액)			
▶ 건물(소계)								
본인	아파트	서울특별시 도봉구 청동 주공2 건물 45.55㎡	1,146,000	0	0	1,146,000		
부	아파트	서울특별시 동대문구 청량리동 홍릉동부 건물 114.91㎡ 중 57.45㎡	379,000	0	0	379,000		
모	아파트	서울특별시 동대문구 청량리동 홍릉동부 건물 114.91㎡ 중 57.45㎡	379,000	0	0	379,000		
▶ 부동산에 관한 규정이 준용되는 권리와 자동차·건설기계·선박 및 항공기(소계)								
본인	자동차	2017년식 엑센트(ACCENT) 배기량(1,368cc) 증가	0	6,930 (9,000)	0	6,930		
부	자동차	2008년식 그랜저(TG) 배기량(2,400cc)	3,050	0	0	3,050		
▶ 예금(소계)								
			336,525	186,154	151,355	371,324		
본인		(주)KEB하나은행 3,003(1 증가), (주)키오뱅크이증권 10, DB손해보험(주) 130(130 증가), NH투자증권 321(39 증가), 국민은행 2,108(462 증가), 대신증권 0(2 감소), 신한은행 3,804(120 증가), 우리은행 18,151(12,259 증가), 주식회사 키오뱅크 37, 토스증권(주) 0(2 감소), 현대해상화재보험 3,765(141 증가)	18,181	15,047	1,899	31,329	차량 보험 가입 및 예금 변동(급여)	

배우자	국민은행 6, 롯데손해보험 7,447(577 증가), 새마을금고 51,149(837 증가), 신한은행 5,963(2,598 증가), 우체국 4, 토스증권(주) 3, 흥국생명보험 7,356(241 증가)	67,675	4,658	405	71,928	차관 보험 가입 및 예금 변동(금액)
부	(주)KEB하나은행 34,523(1,276 감소), DB손해보험(주) 9,622(24 증가), NH투자증권 23, SBI저축은행 47,000(28 감소), 수협은행 16,000(16,000 증가)	92,448	63,024	48,304	107,168	
모	(주)KEB하나은행 9,798(4,062 증가), SBI저축은행 47,000(28 감소), 국민은행 8,257(5,375 증가), 대신증권 2,496(1 증가), 삼성화재생명보험 35,646, 상호저축은행중앙회 0(47,018 감소), 수협은행 40,000(40,000 증가), 스탠다드차타드은행 4, 우체국 0(134 감소), 한국투자증권 0(2 감소), 한화생명보험주식회사 12,000, 한화투자증권 1(1 증가), 현대상화재보험 5,697(421 증가)	158,221	103,425	100,747	160,899	
▶ 증권(소계)		62,385	1,323	13,460	50,248	
본인	상장주식 LG에너지솔루션 0주(1주 감소), SK하이닉스 75주, 바이전셀 160주, 이마트 30주, 컴투스 69주, 펠어비스 168주, 플레이그림 650주, 현대바이오 228주	30,361	1,323	4,114	27,570	주식 가액 변동
배우자	펠어비스 3주	147	0	22	125	
모	상장주식 GS건설 20주, HK이노엔 0주(3주 감소), LG디스플레이 100주, NAVER 10주, NICE평가정보 0주(50주 감소), SK스퀘어 39주, SK텔레콤 60주, SK하이닉스 35주, 롯데정밀화학 0주(10주 감소), 바이전셀 120주, 삼성전기 0주(10주 감소), 삼성전자 43주, 셀리드 10주, 아시아나항공 51주, 아주IB투자 100주, 원티드랩 0주(40주 감소), 이마트 13주, 종근당 10주, 크레프톤 0주(4주 감소), 파미셀 0주(25주 감소), 펠어비스 101주, 한화시스템 163주, 호텔신라 0주(10주 감소)	31,877	0	9,324	22,553	

▶ 재무(소계)		182,875	0	5,250	177,625	
본인	금융채무	182,875	0	5,250	177,625	
총계		1,365,085	194,407	159,565	1,399,927	중간액: 34,842천원 (가액변동: -6,324천원)

소속		서울특별시 도봉구의회			직위	의원		성명	정승구
									(단위 : 천원)
본인과의 관계	재산의 종류	소재지 면적 등 권리의 명세	종전가액	변동액		현재가액	변동사유		
				증가액 (실거래가액)	감소액 (실거래가액)				
▶ 토지(소계)			399	0	0	399			
본인	대지	충청남도 부여군 임천면 가신리 220-4번지 38.00㎡	399	0	0	399			
▶ 건물(소계)			449,500	0	0	449,500			
본인	연립주택	서울특별시 도봉구 쌍문동 건물 44.16㎡	87,500	0	0	87,500			
배우자	아파트	서울특별시 도봉구 쌍문동 금호1 건물 70.13㎡	357,000	0	0	357,000			
장남	오피스텔(전세(임차) 권)	서울특별시 도봉구 창동 건물 33.00㎡	5,000	0	0	5,000			
▶ 부동산에 관한 규정이 준용되는 권리와 자동차·건설기계·선박 및 항공기(소계)			26,500	0	0	26,500			
본인	자동차	2010년식 A8 배기량(4,200cc)	18,000	0	0	18,000			
본인	자동차	2008년식 렉스턴 배기량(2,696cc)	3,500	0	0	3,500			
본인	자동차	2009년식 SM5 배기량(1,998cc)	3,000	0	0	3,000			
본인	자동차	2010년식 모닝 배기량(990cc)	20	0	0	20			
배우자	자동차	2010년식 모닝 배기량(999cc)	1,980	0	0	1,980			
▶ 예금(소계)			79,996	22,102	17,195	84,903			

본인		(주)KEB하나은행 14, AIA생명보험주식회사 2,684(558 증가), DB손해보험(주) 12,827(1,369 증가), 농협은행 5,437(1,952 증가), 농협중앙회 109(10 증가), 삼성증권 10, 우리은행 6,812(1,812 증가), 주식회사 카카오뱅크 950(950 증가), 한화손해보험 824(353 증가), 현대해상화재보험 1,210(240 증가)	23,633	9,313	2,069	30,877	예금 및 저축 기액 변동 모금 변동
배우자		DB손해보험(주) 14,530(1,507 증가), KB증권 4, 국민은행 1,280(1,263 증가), 농협중앙회 1,138(72 감소), 스탠다드차타드은행 0(7 감소), 신한은행 216(203 증가), 씨티은행 0(8 감소), 우리은행 621(10,287 감소), 우체국 5, 현대해상화재보험 1,292(147 증가)	26,340	3,520	10,774	19,086	
장남		DB손해보험(주) 8,838(636 감소), 상호저축은행중앙회 2(2 증가), 신한은행 99(42 감소), 우리은행 5,560(3,060 증가)	12,114	4,070	1,686	14,498	
차남		(주)KEB하나은행 130, DB손해보험(주) 7,350(1,344 감소), 국민은행 6,546(3,749 증가), 군인공제회 3,600(300 증가), 스탠다드차타드은행 6(300 감소), 우리은행 2,796(128 증가), 종소기업은행 14	17,909	5,199	2,666	20,442	
▶ 증권(소계)			60	4	18	46	
배우자	상장주식	글로벌 24주	56	0	14	42	주식 기액 변동
장남	상장주식	한솔로지스틱스 0주(1주 감소), 한솔로지스틱스보통주 1주(1주 증가), 한솔테크 0주(1주 감소), 한솔테크보통주 1주(1주 증가)	4	4	4	4	
▶ 채무(소계)			487,191	2,400	30,066	459,525	
본인	금융채무	DB손해보험(주) 1,500, 우리카드 1,978(7,751 감소)	111,229	0	7,751	3,478	

배우자	금융채무	DB손해보험(주) 4,800(900 증가), 롯데캐피탈 2,123(12,505 감소), 우리은행 30,368(4,192 감소), 하나캐피탈 19,408(2,696 감소), 한화생명보험주식회사 1,908	77,100	900	19,393	58,607	
배우자	건물임대채무	서울특별시 도봉구 쌍문동 금호1 임대보증금	360,000	0	0	360,000	
장남	금융채무	DB손해보험(주) 1,500(1,500 증가)	0	1,500	0	1,500	
차남	금융채무	국민은행 28,420(1,580 감소), 스탠다드차타드은행 5,020(1,342 감소), 우리은행 2,500	38,862	0	2,922	35,940	
		총 계	69,264	19,706	-12,853	101,823	증감액: 32,559천원 (7)의변동: -14천원)

소속	서울특별시 도봉구의회				직위	의원		성명	홍은정
(단위 : 천원)									
본인과의 관계	재산의 종류	소재지 면적 등 권리의 명세	종전가액	변동액		현재가액	변동사유		
				증가액 (실거래가액)	감소액 (실거래가액)				
▶ 건물(소계)									
본인	아파트(전세(임차권))	서울특별시 도봉구 방학동 방학동 삼성래미안 건물 134.98㎡	1,437,400	938,000	750,400	1,625,000			
본인	다가구주택(전세(임차)권)	서울특별시 도봉구 방학동 건물 15.00㎡	37,000	0	0	37,000			
배우자	아파트(분양권)	서울특별시 동대문구 용두동 래미안엘리니티 건물 0.00㎡ (건물 173.97㎡ 감소)	750,400	0	750,400	0			
배우자	아파트	서울특별시 동대문구 용두동 래미안엘리니티 건물 173.97㎡ (건물 173.97㎡ 증가)	0	938,000 (938,000)	0	938,000			
▶ 부동산에 관한 규정이 준용되는 권리와 자동차·건설기계·선박 및 항공기(소계)								18,800	18,800
배우자	자동차	2000년식 에스엠5 배기량(2,000cc)	800	0	0	800			
배우자	자동차	2018년식 쿠파6 배기량(2,000cc)	18,000	0	0	18,000			
▶ 예금(소계)								596,537	735,364
본인		(주)KEB하나은행 3,605(5,749 감소), KB증권 2, 교보생명보험 4,729, 국민은행 226, 메리츠화재생명보험(보험) 4,738(286 증가), 삼성생명보험 9,072, 새마을금고중앙회 10, 스탠다드차타드은행 2, 신한은행 4,700, 우리은행 10,867(10,861 증가), 주식회사 카카오�뱅크 1,409(190 증가), 중소기업은행 50(50 증가)	33,772	11,387	5,749	39,410	급여소득 증가		

배우자		DB수해보험(주) 30,000, KB증권 37(1 증가), 교보생명보험 9,700, 국민은행 32, 미래에셋증권 14, 삼성생명보험 71,296, 삼성증권 129,286(103,688 증가), 스탠다드차타드은행 54(54 증가), 신한생명보험 1,130(1,130 증가), 신한은행 2, 우리은행 324,577(9,262 증가), 주식회사 신용협동조합중앙회 1,130(1,130 증가), 신한은행 2, 우리은행 324,577(9,262 증가), 주식회사 카카오뱅크 560(539 증가), 중소기업은행 9,955(6,467 증가), 케이뱅크 50, 키움증권 9,286(8,581 증가)	456,257	186,449	56,727	585,979	급여소득 증가
장남		농협은행 85, 삼성생명보험 8,377(824 증가), 삼성증권 81,495(55,508 증가), 신한은행 10,300, 우리은행 9,717(52,862 감소), 토스뱅크(주) 1(1 증가), 토스증권(주) 0(4 감소)	106,508	64,471	61,004	109,975	
▶ 증권(소계)			153,492	2,770	90,701	65,561	
배우자	상장주식	ALPHABETINC 160주(152주 증가), BEYONDMETINC 5주, BYDCOMPANY 500주, CHINAGASHOLD 0주(2,000주 감소), FSN 0주(641주 감소), GCLNEWENERGY 143주(143주 증가), GCLTECH 0주(9,000주 감소), HMM 0주(38주 감소), JD-SW 4주, NAVER 0주(40주 감소), PICCP&C 540주, SAUMOTORCORPORATIONLIMITED 0주(100주 감소), SHANGHAIHOSUNPHARMACEUTICALGROUP 0주(300주 감소), TAIWANSEMICONDUCTORMANUFACTURINGSPON 50주, TENCENT 100주, 노버렉스 0주(61주 감소), 대한항공 0주(185주 감소), 삼성전자 70주(130주 감소), 셀트리온 0주(92주 감소), 에버비 0주(18주 감소), 오리온오퍼스리츠 0주(2주 감소), 이팩시스텔즈 10주, 조에티스ClassA 0주(15주 감소), 존슨앤드존슨 45주, 커카오 0주(170주 감소), 현대모비스 2주	153,484	389	90,693	63,180	주식기액변동
장남	상장주식	CJ씨푸드 0주(1주 감소), CJ씨푸드보통주 1주(1주 증가), 크레디트스위스ADR 600주(600주 증가), 팬오션 0주(1주 감소), 팬오션보통주 1주(1주 증가)	8	2,381	8	2,381	

▶ 채무(소계)		165,440	950,000	165,440	950,000
본인	금융채무 우리은행 350,000(350,000 증가)	0	350,000	0	350,000
배우자	금융채무 스탠다드차타드은행 0(15,440 감소), 우리은행 0(150,000 감소)	165,440	0	165,440	0
배우자	건물임대채무 서울특별시 동대문구 용두동 레미안엘리니티 임대보증금 증가	0	600,000	0	600,000
▶ 고지거부 및 등불제외사항		-	-	-	-
모	등록제외	9,819	0	9,819	0 사망
총 계		2,050,608	253,077	808,960	1,494,725 증감액: -555,983천원 (기여변동: -11,167천원)

소속	서울특별시 도봉구의회			직위	의원		성명	항수변
(단위 : 천원)								
본인과의 관계	재산의 종류	소재지 면적 등 권리의 명세	종전가액	변동액		현재가액	변동사유	
				증가액 (실거래가액)	감소액 (실거래가액)			
▶ 건물(소계)								
부	아파트(전세(임차)권)	서울특별시 동대문구 이문동 이문1차 푸르지오 아파트 건물 114.52㎡	50,000	0	0	50,000		
			50,000	0	0	50,000		
▶ 부동산에 관한 규정이 준용되는 권리와 자동차·건설기계·선박 및 항공기(소계)								
본인	자동차	2012년식 아반떼md 배기량(1,600cc)	4,010	0	0	4,010		
부	자동차	2021년식 쏘타페 배기량(2,500cc)	28,590	0	0	28,590		
▶ 예금(소계)								
			156,756	77,777	44,260	190,273		
본인		(주)KEB하나은행 28, 메리츠화재해상보험(보험) 14,152(381 증가), 미래에셋생명보험 2,554, 우리은행 8,253(3,535 증가), 키움증권 184(72 증가), 현대해상화재보험 1,907(1,123 증가)	21,967	7,919	2,808	27,078		
부		(주)KEB하나은행 148(258 감소), 교보생명보험 10,579(565 증가), 국민은행 5,020(179 증가), 농협중앙회 164(24 감소), 미래에셋생명보험 3,010(1,190 감소), 스탠다드차타드은행 1, 신한은행 415(878 감소), 에이비엘생명보험 3,281(342 증가), 우리은행 229(124 증가), 중소기업은행 4, 케이디비생명보험 10,608, 현대해상화재보험 355(152 증가)	34,802	1,485	2,473	33,814	예금보험 기액변동	

모		(주)KB손해보험 31,820(1,340 증가), (주)KEB하나은행 26,083(13,488 증가), 미래에셋생명보험 9,020(1,864 증가), 새마을금고중앙회 210(19,800 감소), 우리은행 1,056(25 증가), 우체국 51,702(31,498 증가), 한화투자증권 99, 현대해상화재보험 460(276 증가), 흥국화재해상보험(주) 8,931(703 증가)	99,987	68,373	38,979	129,381	예금보험 기액변동
▶ 증권(소계)			23,872	339	9,731	14,480	
본인	상장주식	갤럭시아머니트리 0주(100주 감소), 네오이문텍 254주(253주 감소), 동운아니텍 0주(171주 감소), 메디룩스 0주(918주 감소), 비에이치 0주(161주 감소), 삼성전자보통주 121주, 일진하이솔루스보통주 49주, 한올바이오파마보통주 183주, 한컴MDS 0주(100주 감소)	20,978	339	8,893	12,424	주식기액변동
모	상장주식	진원생명과학 288주	2,894	0	838	2,056	
▶ 채무(소계)			25,469	1,120	2,202	24,387	
본인	금융채무	메리츠화재상해보험(보험) 1,120(1,120 증가)	0	1,120	0	1,120	
부	금융채무	교보생명보험 4,060, 국민은행 1,300, 현대캐피탈 17,907(2,202 감소)	25,469	0	2,202	23,267	
		총 계	237,759	76,996	51,789	262,966	증감액: 25,207천원 (기액변동: -662천원)

소속	서울특별시 노원구의회				직위	의장		성명	김준성
(단위 : 천원)									
본인과의 관계	재산의 종류	소재지 면적 등 권리의 명세	종전가액	변동액		현재가액	변동사유		
				증가액 (실거래가액)	감소액 (실거래가액)				
▶ 토지(소계)			18,252	0	18,252	0			
부	도로	서울특별시 동대문구 이문동 293 - 19번지 0.00㎡ (13.00㎡ 감소)	18,252	0	18,252	0	신탁증여		
▶ 건물(소계)			1,139,734	106,000	344,144	901,590			
본인	상가	서울특별시 도봉구 도봉동 도봉한양수자인 단지 5.00㎡ 건물 19.98㎡ 중 5.00㎡	21,590	0	0	21,590			
본인	아파트	서울특별시 노원구 상계동 두산아파트 건물 58.65㎡	310,000	34,000	0	344,000	공시지가상승		
배우자	아파트	서울특별시 노원구 상계동 보람아파트 건물 68.99㎡	449,000	72,000	0	521,000	공시지가상승		
배우자	근린생활시설(전세(임차)권)	서울특별시 노원구 상계동 단지 178.20㎡ 건물 178.20㎡	15,000	0	0	15,000			
부	다세대주택	서울특별시 동대문구 이문동 단지 0.00㎡ 건물 0.00㎡ (단지 101.10㎡ 감소, 건물 101.10㎡ 감소)	344,144	0	344,144	0	신탁증여		
▶ 부동산에 관한 규정이 준용되는 권리와 자동차·건설기계·선박 및 항공기(소계)			2,440	0	1,347	1,093			
본인	자동차	2005년식 신타페 배기량(1,991cc)	2,440	0	1,347	1,093	감가상각		
▶ 예금(소계)			224,296	161,443	86,846	298,893			

본인	(주)KEB하나은행 180, DB손해보험(주) 320(120 증가), NH투자증권 9,511(9,478 증가), 국민은행 41(23 증가), 농협은행 1,090(350 증가), 메리츠화재상보험(보험) 11,165(660 증가), 메트라이프생명보험 24,000, 신한라이프생명보험 9,226(546 증가), 엔에이치저축은행(주) 1, 우리은행 3(34,858 감소)	79,218	11,180	34,861	55,537	급여 전세보증금이자분
배우자	(주)KB손해보험 8,245(1,308 증가), (주)KEB하나은행 34,449(30,351 증가), AIA생명보험주식회사 1,114(223 증가), DB손해보험(주) 1,723(2,873 감소), IBK연금보험주식회사 12,000, KB증권 51(46 증가), 국민은행 46,396(31,544 증가), 농협은행 21,064(17,206 증가), 농협중앙회 4,915(4,747 증가), 메리츠화재상보험(보험) 3,303(397 증가), 삼성생명보험 1,800, 삼성화재상보험 10,514(1,063 증가), 주식회사 카키오뱅크 1, 중소기업은행 50(14 감소), 현대해상화재보험 3,030(563 증가)	64,094	110,221	25,660	148,655	
부	세마을금고중앙회 1, 우리은행 24,342(15,957 감소)	40,300	1,133	17,090	24,343	
모	국민은행 16, 우리은행 31,262(15,390 증가)	15,888	15,390	0	31,278	
장남	(주)KEB하나은행 6,300(547 증가), 농협중앙회 7	5,760	550	3	6,307	
장녀	(주)KEB하나은행 26,389(11,021 증가), 국민은행 2,000(1,989 증가), 농협은행 657(113 감소), 삼성화재상보험 371(202 증가), 주식회사 카키오뱅크 12(12 증가), 현대해상화재보험 3,344(626 증가)	19,036	22,969	9,232	32,773	
▶ 증편(소계)		21,007	13,752	14,145	20,614	
본인	상정주식 대한전선 328주, 두산중공업 246주(93주 증가), 디에프 100주, 보해양조 0주(2주 감소), 시그네틱스 846주, 유니테스트 101주	11,115	667	4,253	7,529	주가 하락 주식증여로 인한 변동

배우자	상장주식	대한항공 0주(327주 감소), 카키오뱅크 0주(5주 감소), 한전기술 100주(100주 증가)	9,892	5,460	9,892	5,460	추가 하락 주식증여로 인한 변동
장남	상장주식	대한항공 327주(327주 증가), 카키오뱅크 5주(5주 증가)	0	7,625	0	7,625	
▶ 채무(소계)			664,734	330,000	294,551	700,183	
본인	금융채무	메트라이프생명보험 0(26,000 감소)	26,000	0	26,000	0	
본인	건물임대채무	서울특별시 도봉구 도봉동 도봉한양수자인 임대보증금	1,250	0	0	1,250	
본인	건물임대채무	서울특별시 노원구 상계동 두산이퍼트 임대보증금 증가	250,000	330,000	250,000	330,000	임차인변경 이차금인상
배우자	금융채무	(주)KEB하나은행 17,500(2,500 감소), 농협중앙회 0(2,718 감소), 중소기업은행 10,000, 한국주택금융공사 108,333(13,333 감소)	154,384	0	18,551	135,833	
부	금융채무	신한은행 233,100	233,100	0	0	233,100	
▶ 금 및 백금(소계)			7,854	96	0	7,950	
배우자		금 18K 38g	7,854	96	0	7,950	
총 계			748,849	-48,709	170,183	529,957	증감액: -218,892천원 (가액변동: 100,497천원)

소속	서울특별시 노원구의회				직위	의원		성명	강금희 (단위 : 천원)			
본인과의 관계	재산의 종류	소재지 면적 등 권리의 명세	종전가액	변동액		현재가액	변동사유					
				증가액 (실거래가액)	감소액 (실거래가액)							
▶ 토지(소계)								200,335	1,572	0	201,907	기액 변동 있음(공시지가 반영)
본인	대지	경기도 양평군 양동면 고송리 414번지 306.00㎡	108,900	0	0	108,900	기액 변동 있음(공시지가 반영)					
본인	답	경기도 양평군 양동면 고송리 414-1번지 160.00㎡	41,800	0	0	41,800	기액 변동 있음(공시지가 반영)					
차남	답	경기도 이천시 안흥동 63-2번지 393.00㎡	49,635	1,572	0	51,207	기액 변동 있음(공시지가 반영)					
▶ 건물(소계)								1,110,400	622,339	1,691	1,731,048	기액 변동 있음(공시지가 반영)
본인	아파트	경기도 남양주시 별내동 별내신도시 쌍용예가 건물 122.78㎡	645,000	118,000	0	763,000	기액 변동 있음(공시지가 반영)					
본인	사무실	경기도 양평군 양동면 고송리 건물 30.02㎡	30,000	0	1,691	28,309	기액 변동 있음(공시지가 반영)					
본인	오피스텔	경기도 수원시 영통구 이외동 테라스힐 단지 6.94㎡ 건물 21.35㎡	129,000	0	0	129,000	기액 변동 있음(공시지가 반영)					
본인	오피스텔	경기도 수원시 영통구 이외동 테라스힐 단지 6.94㎡ 건물 21.35㎡	129,000	0	0	129,000	기액 변동 있음(공시지가 반영)					
본인	오피스텔	대구광역시 동구 신천동 부피크시티오피스텔 단지 2.74㎡ 건물 21.50㎡	63,000	0	0	63,000	기액 변동 있음(공시지가 반영)					
본인	복합건물(주택+상가)	경기도 수원시 영통구 이외동 힐스테이트광교중앙역 단지 5.52㎡ 건물 73.80㎡	114,400	504,339	0	618,739	기액 변동 있음(공시지가 반영)					
▶ 부동산에 관한 규정이 준용되는 권리와 자동차·건설기계·선박 및 항공기(소계)								6,500	75,610	6,500	75,610	기액 변동 있음(공시지가 반영)
본인	자동차	2010년식 제네시스 배기량(3,342cc) 감소	6,500	0	6,500 (4,500)	0	지동차 매도					

본인	자동차	2022년식 GV80 베기량(2,497cc) 증가	0	75,610 (75,610)	0	75,610	신차 구입
▶ 예금(소계)							
본인		(주)KEB하나은행 142,304(46,805 감소), DB손해보험(주) 35,762(62 감소), 농협생명보험 38,640(19,320 증가), 농협중앙회 101(92 증가), 대신증권 115(12 증가), 우리은행 1,009(806 감소), 흥국화재해상보험(주) 0(30,000 감소)	424,498	73,255	114,495	383,258	
차남		(주)KEB하나은행 13,458(1,259 증가), DB손해보험(주) 17,206(1,158 증가), SK증권 26,744 감소), 농협생명보험 102,259(18,360 증가), 삼성증권 5, 신한라이프(온라인저라이프) 0(25,400 감소), 신한라이프생명보험 27,800(27,800 증가), 중소기업은행 2, 키움증권 4,591(576 증가), 토스증권(주) 4	148,318	49,153	32,144	165,327	특차증권 평가 금액 절하 및 보험 해지로 인한 감소
▶ 증권(소계)							
본인	상장주식	KB금융 450주(50주 감소), LG디스플레이 2,700주, 기아차 850주(150주 감소), 삼성전자 3,500주, 삼성중공업 3,709주, 삼성증권 1,915주	557,183	0	178,610	378,573	
본인	비상장주식	한아시스템 63주	31	0	0	31	
차남	상장주식	DL이앤씨 0주(95주 감소), HMM 7,500주(4,450주 증가), RIVIANAUTOMOTIVEINC 0주(14주 감소), ZIMINTEGRATEDSHIPPINGSERVICESLTD 0주(26주 감소), 덴티움 0주(310주 감소), 명성티에스 250주, 에이스토리 0주(160주 감소), 에이치엠엠보통주 500주(435주 감소), 오로스테크놀로지 0주(75주 감소), 와이저메터테크 101주(101주 증가), 월비스보통주 1주, 인지컨트롤스보통주 0주(342주 감소), 하나기술 0주(10주 감소), 한전산업개발보통주 0주(300주 감소), 현대모비스 0주(340주 감소)	249,070	69,008	154,947	163,131	주가하락으로 인한 평가금액 변동

차남	비상장주식	브이캐시 20주	100	0	0	0	100	추가하락으로 인한 평가금액 변동
▶ 채무(소계)								
본인	금융채무	(주)KEB하나은행 123,174(23,174 증가), 농협생명보험 13,200(13,200 증가), 우리은행 200,000, 하나카드 40,100(40,100 증가)	300,000	76,474	0	0	801,474	차량 인도 및 기계 지출로 인한 증가
본인	건물임대채무	경기도 수원시 영통구 이외동 테라스힐 2건 임대보증금	10,000	0	0	0	10,000	
본인	건물임대채무	대구광역시 동구 신천동 부띠크시티오피스텔 임대보증금 증가	4,000	1,000	0	0	5,000	월세보증금 인상
본인	건물임대채무	경기도 남양주시 별내동 별내신도시 쌍용애가 임대보증금	410,000	0	0	0	410,000	
▶ 고지거부 및 등통제외사항								
장남		고지거부	0	0	0	0	0	독립생계유지
총 계			1,824,117	764,310	456,243	2,132,184	중간액: 308,067천원 (가액변동: 481,080천원)	

소속		서울특별시 노원구의회		직위	의원		성명	김경배
				(단위 : 천원)				
본인과의 관계	재산의 종류	소재지 면적 등 권리의 명세	종전가액	변동액		현재가액	변동사유	
				증가액 (실거래가액)	감소액 (실거래가액)			
▶ 토지(소계)								
본인	전	경기도 포천시 일동면 유동리 434-2번지 1,313.00㎡	126,775	1	0	126,776		
본인	도로	서울특별시 노원구 하계동 166-11번지 9.00㎡	8,775	1	0	8,776	공시지가 일괄 적용	
▶ 건물(소계)								
본인	복합건물(주택+상가)	서울특별시 노원구 하계동 더플리스 건물 303.02㎡	1,191,100	0	0	1,191,100		
모	단독주택	경상북도 상주시 함창읍 구항리 대지 221.00㎡ 건물 41.00㎡	27,100	0	0	27,100	가액 변동 없음	
장남	아파트	경기도 성남시 분당구 구미동 무지개마을 건물 49.67㎡	600,000	0	0	600,000	가액 변동 없음	
▶ 예금(소계)								
본인		DB손해보험(주) 16,561(1,054 증가), 국민은행 1,440(1,356 증가), 농협손해보험 0(480 감소), 농협은행 0(10 감소), 농협중앙회 33,055(25,320 증가), 신한금융투자(주) 49, 신한은행 38,284(12,593 감소), 한화생명보험주식회사 2,616	305,098	122,496	75,904	351,690		
배우자		KB증권 182, 국민은행 80,679(15,877 감소), 새마을금고중앙회 15, 스탠다드차티드은행 438, 신한은행 44,006(29,095 증가), 한화생명보험주식회사 23,782(910 증가)	77,358	39,586	24,939	92,005	본인, 배우자, 자녀 소득 급여 증가	
			134,974	41,506	27,378	149,102		

모		농협은행 369(1,525 감소), 새마을금고중앙회 49,523(2,504 증가)	48,913	17,559	16,580	49,892	
정남		(주)커카오페이증권 38(36 증가), 국민은행 1,680(1,544 증가), 신한금융투자(주) 316(3 증가), 신한은행 34,056(18,193 증가)	16,314	19,980	204	36,090	본인, 배우자, 자녀 소득 급여 증가
장녀		국민은행 4,000(1,500 증가), 신한은행 2,951(145 감소), 우리은행 122(123 감소), 주식회사 커카오펜크 17,528(4,170 감소)	27,539	3,865	6,803	24,601	
▶ 증권(소계)			246	28	0	274	
배우자	상장주식	KT&G 3주	246	28	0	274	가액 변동 없음
▶ 채권(소계)			0	60,000	0	60,000	
본인		기타 증가	0	60,000	0	60,000	리스 차량 매입으로 증가
▶ 채무(소계)			470,000	36	0	470,036	
본인	금융채무	폭스바겐파이낸셜서비스코리아(주) 36(36 증가)	0	36	0	36	신규 채무
본인	건물임대채무	서울특별시 노원구 하계동 더플러스 임대보증금	120,000	0	0	120,000	건물 임대 채무
장남	건물임대채무	경기도 성남시 분당구 구미동 무지개마을 임대보증금	350,000	0	0	350,000	건물 임대 채무
▶ 회원권(소계)			28,000	0	0	28,000	
본인	콘도미니엄	소노호텔앤리조트	28,000	0	0	28,000	회원권
총 계			1,181,219	182,489	75,904	1,287,804	증감액: 106,585원 (기여변동: 29원)

소속		서울특별시 노원구의회			직위	의원		성명	김기범
(단위 : 천원)									
본인과의 관계	재산의 종류	소재지 면적 등 권리의 명세	종전가액	변동액		현재가액	변동사유		
				증가액 (실거래가액)	감소액 (실거래가액)				
▶ 건물(소계)									
부	아파트	서울특별시 노원구 공릉동 동신아파트 건물 109.00㎡ 중 42.48㎡ (건물 지면면적12.02㎡ 감소)	273,500	0	0	273,500	기액 변동 없음		
모	아파트	서울특별시 노원구 공릉동 동신아파트 건물 109.00㎡ 중 42.48㎡ (건물 지면면적12.02㎡ 감소)	273,500	0	0	273,500	기액 변동 없음		
▶ 부동산에 관한 규정이 준용되는 권리와 자동차·건설기계·선박 및 항공기(소계)									
부	자동차	2017년식 K5 배기량(2,000cc)	1,106	6,636	0	7,742	홈택스 시세 적용		
▶ 예금(소계)									
본인		(주)커카오페이증권 30(30 증가), DB손해보험(주) 5,868(204 증가), 라이나생명보험 1,748(120 증가), 신한은행 3, 우리은행 1, 중소기업은행 14,428(5,007 증가)	16,717	10,412	5,051	22,078			
부		교보생명보험 3,500(600 증가), 국민은행 0(3,000 감소), 농협은행 444(199 감소)	6,543	600	3,199	3,944	선거 비용 보전 및 본인, 부 소득 급여 증가		
모		(주)KB손해보험 6,056(567 증가), (주)KEB하나은행 20,000(20,000 증가), DB손해보험(주) 1,110(180 증가), 국민은행 20,800(480 증가), 동양생명보험 10,726(294 증가), 중소기업은행 2,216(7,927 감소), 케이디비생명보험 4,046(577 증가)	50,783	22,098	7,927	64,954			
▶ 증권(소계)									
			70,012	1,954	30,001	41,965			

본인	상장주식	알파벳A주 0.02098주(0.01998주 증가), 예플 0.057062주(0.000062주 증가)	12	0	1	11	계약 일부 해지
모	기타(채권)	부리맞춤채권 0주, 부리맞춤채권(2) 0주	70,000	1,954	30,000	41,954	
▶ 채무(소계)			112,618	0	1,158	111,460	
모	금융채무	국민은행 111,460(1,158 감소)	112,618	0	1,158	111,460	소금 급여 증가로 일부 상환
총 계			579,543	41,700	45,020	576,223	증감액: -3,320천원 (가액변동: 6,636천원)

서울특별시 노원구의회							김소라 (단위 : 천원)	
소속	직위	의원	성명				김소라	
본인과의 관계	재산의 종류	소재지 면적 등 권리의 명세	종전가액	변동액		현재가액	변동사유	
				증가액 (실거래가액)	감소액 (실거래가액)			
▶ 건물(소계)								
본인	아파트	서울특별시 노원구 상계동 노원구 상계동 상계2차중앙하이츠 건물 59.82㎡	679,554	303,554	271,554	711,554		
본인	사무실(분양권)	경기도 양주시 옥정동 양주옥정 뉴클래스 1 건물 0.00㎡ (건물 140.50㎡ 감소)	271,554	0	271,554 (271,554)	0	분양권에서 소유권으로 이전되었음	
본인	공장	경기도 양주시 옥정동 양주옥정 뉴클래스 1 건물 62.60㎡ (건물 62.60㎡ 증가)	0	271,554 (271,554)	0	271,554	분양권에서 소유권으로 변동	
▶ 부동산에 관한 규정이 준용되는 권리와 자동차·건설기계·선박 및 항공기(소계)								
본인	자동차	2019년식 레이 배기량(998cc)	4,350	0	1,064	3,286	시세 반영	
배우자	자동차	2019년식 레이 배기량(998cc)	4,350	0	1,064	3,286	시세 반영	
▶ 예금(소계)								
본인		(주)KB손해보험 2,090(697 증가), (주)KB하나은행 400(26,209 감소), 교보생명보험 61,675(3,446 증가), 신한협동조합중앙회 14,679(6,528 증가), 신한금융투자(주) 1,751(495 증가), 신한은행 14,262(6,321 감소), 우리은행 18,080(4,806 감소), 유안타증권 10, 한화생명보험주식회사 18,092(807 증가), 흥국생명보험 6,667(177 증가)	182,528	44,960	61,627	165,861		
배우자		국민은행 10, 농협중앙회 3(342 감소), 미래에셋증권 1, 신한은행 7,903(139 증가), 우리은행 5,420, 한화생명보험주식회사 6,096	19,636	537	740	19,433	금액변동 상기 자금 상환 및 소득 금액 감소에 따른 지출 증가	

정년		국민은행 3(0 증가), 우리은행 2,568(2,568 증가), 한국투자증권 9(9 증가), 현대해상화재보험 1,858(1,858 증가)	0	4,438	0	4,438	근해변동 신거 자금 상환 및 소득 급여 감소에 따른 지출 증가
치년		국민은행 25(25 증가), 우리은행 2,390(2,390 증가), 한국투자증권 9(9 증가), 현대해상화재보험 1,860(1,860 증가)	0	4,284	0	4,284	
▶ 증권(소계)			549,747	0	0	549,747	
본인	상장주식	중소기업은행보통주 1주	9	0	0	9	없음
배우자	비상장주식	주식회사 강산지리정보 6,000주	549,738	0	0	549,738	
▶ 채무(소계)			300,631	200,000	139,648	360,983	
본인	금융채무	(주)KEB하나은행 537(672 감소), (주)하나저축은행 0(135,775 감소), 신한은행 274,677(196,799 증가)	214,862	200,000	139,648	275,214	채무 이등으로 증가
본인	기타	주식회사 강산지리정보	85,769	0	0	85,769	가액 변동 없음
▶ 고지거부 및 등불제외사항			-	-	-	-	
부		고지거부	0	0	0	0	독립생계유지
모		고지거부	0	0	0	0	독립생계유지
총 계			1,119,898	148,514	195,661	1,072,751	증감액: -47,147천원 (가액변동: 29,872천원)

소속		서울특별시 노원구의회			직위	의원		성명	노연수
본인과의 관계		재산의 종류	소재지 면적 등 권리의 명세	종전가액	변동액		현재가액	변동사유	
▶ 토지(소계)				34,115	증가액 (실거래가액)	감소액 (실거래가액)	34,115		
모	도로		경기도 이천시 백서면 도림리 723-7번지 586.00㎡	30,062	0	0	30,062	가액 변동 없음	
모	도로		경기도 이천시 백서면 도림리 724-8번지 79.00㎡	4,053	0	0	4,053	가액 변동 없음	
▶ 건물(소계)				1,653,000	28,000	377,000	1,304,000		
본인	아파트		서울특별시 노원구 월계동 현대아파트 건물 84.98㎡ 중 42.49㎡	477,500	0	188,500	289,000	공시지가 반영(배우자와 공동소유)	
본인	다세대주택(전세(임차)권)		서울특별시 노원구 상계동 희성오피앙 건물 23.37㎡	5,000	0	0	5,000	가액 변동 없음	
배우자	아파트		서울특별시 노원구 월계동 현대아파트 건물 84.98㎡ 중 42.49㎡	477,500	0	188,500	289,000	공시지가 반영(배우자와 공동소유)	
부	다세대주택(전세(임차)권)		서울특별시 도봉구 방학동 불래싱 건물 16.58㎡	10,000	0	0	10,000	가액 변동 없음	
모	단독주택		경기도 이천시 백서면 도림리 대지 440.00㎡ 건물 132.58㎡	525,000	0	0	525,000	가액변동 없음	
모	다세대주택		서울특별시 노원구 중계동 우암타운 대지 21.82㎡ 건물 74.19㎡	158,000	28,000	0	186,000	공시지가 반영으로 상승	
▶ 부동산에 관한 규정이 준용되는 권리와 자동차·건설기계·선박 및 항공기(소계)				39,788	748	20,014	20,522		
배우자	자동차		2016년식 x4 xDrive 20d 배기량(1,995cc)	17,952	0	3,220	14,732	시가 표준액 반영	
부	자동차		2008년식 i30 배기량(1,591cc)	200	748	0	948	시가 표준액 반영	

모	지동차	2013년식 520d 배기량(1,995cc)	21,636	0	16,794	4,842	시가 표준액 반영
▶ 여금(소계)							
본인		(주)KEB하나은행 2, (주)카카오페이증권 7(77 감소), DB손해보험(주) 15,650(493 증가), NH투자증권 175(52 감소), 국민은행 395(385 증가), 동양생명보험 17,837(1,274 증가), 스탠다드차타드은행 3,093(308 증가), 신한은행 13,653(9,230 증가), 주식회사 카카오뱅크 1,726(1,100 증가), 케이디비생명보험 9,387(3,129 증가), 토스뱅크(주) 8,773(5,372 증가), 토스증권(주) 10(10 증가), 한국산업은행 7, 한화생명보험주식회사 24,088(487 증가), 한화손해보험 4,634(713 증가), 현대해상화재보험 5,332(286 증가)	82,111	23,788	1,130	104,769	소득 급여 증가 및 모친 예금 증가
	배우자	(주)카카오페이증권 35(21 증가), 국민은행 10,937(4,274 감소), 농협생명보험 28,200(1,800 증가), 농협중앙회 31, 삼성증권 9,077(1,565 증가), 삼성화재해상보험 76,847(2,427 증가), 우체국 8	123,596	6,413	4,874	125,135	
부		국민은행 441(604 감소), 농협은행 19, 스탠다드차타드은행 1, 우리은행 453	1,518	0	604	914	
모		(주)KB손해보험 3,000, NH투자증권 149(44 증가), 농협생명보험 3,600, 농협은행 9(3,484 감소), 농협중앙회 0(2 감소), 미래에셋생명보험 11,115, 삼성생명보험 113,041, 우리은행 98,192(87,369 증가)	145,179	87,413	3,486	229,106	
장남		국민은행 9,382(2,664 증가), 동양생명보험 9,800(600 증가)	15,918	3,264	0	19,182	
▶ 증권(소계)							
본인	상장주식	Adobe 2주, 트랜스오션 1주(1주 증가), 화이자 0.312828주(0.312828주 증가)	951	26	99	878	주가 하락으로 감소

모	상장주식	삼성전자 70주		3,934	0	63	3,871	추가 하락으로 감소
▶ 채권(소계)								
장남		사인간채권 증가		0	36,000	0	36,000	
				0	36,000	0	36,000	
▶ 채무(소계)								
본인		사인간채무		309,601	0	43,848	265,753	
				20,000	0	0	20,000	가액 변동 없음
본인	금융채무	삼성생명보험 99,213(564 감소), 토스뱅크(주) 0(32,000 감소)		131,777	0	32,564	99,213	일부 상환
배우자		사인간채무		16,000	0	0	16,000	가액 변동 없음
배우자	금융채무	삼성화재해상보험 30,540(2,460 감소)		33,000	0	2,460	30,540	일부 상환
모	금융채무	JB우리계피탈 0(8,824 감소)		8,824	0	8,824	0	전액 상환
모	건물임대채무	서울특별시 노원구 중계동 우암타운 임대보증금		100,000	0	0	100,000	가액 변동 없음
▶ 금융상품 및 여신품(소계)								
본인		회화 (원성원<축하한 행운>)		6,000	0	0	6,000	가액 변동 없음
본인		회화 (지근국<Penetrable Sphere01 - 21>)		8,000	0	0	8,000	가액 변동 없음
▶ 합명·합자·유한회사 출자지분(소계)								
본인	출자	그리밍주식회사, 출자가액: 14,000천원, 지분비율: 70%, 연건배출액: 460,000천원		14,000	0	0	14,000	
				14,000	0	0	14,000	가액 변동 없음
총 계								
				1,818,509	185,652	363,422	1,640,739	증감액: -177,770천원 (가액변동: -368,428천원)

소속		서울특별시 노원구의회			직위	의원		성명	박이강
(단위 : 천원)									
본인과의 관계	재산의 종류	소재지 면적 등 권리의 명세	종전가액	변동액		현재가액	변동사유		
				증가액 (실거래가액)	감소액 (실거래가액)				
▶ 건물(소계)									
본인	아파트(전세(임차)권)	서울특별시 노원구 상계동 상계주공5단지아파트 건물 37.38㎡	536,000	0	0	536,000			
			10,000	0	0	10,000	가액 변동 없음		
부	단독주택(전세(임차)권)	인천광역시 강화군 서도면 불음도리 건물 40.00㎡	1,000	0	0	1,000	가액 변동 없음		
모	아파트	경기도 김포시 장기동 고창마을 신영지엘 건물 85.00㎡	525,000	0	0	525,000	가액변동 없음		
▶ 부동산에 관한 규정이 준용되는 권리와 자동차·건설기계·선박 및 항공기(소계)									
본인	자동차	2018년식 볼트EV 배기량(0cc)	19,830	0	878	18,952	시가표준액 반영		
부	자동차	2005년식 쏘렌토 배기량(1,498cc)	2,370	0	1,208	1,162	시가표준액 반영		
▶ 예금(소계)									
본인		농협은행 11,760(2,547 감소), 우리은행 1, 한화생명보험주식회사 11,904(600 증가)	222,863	165,671	128,288	260,246			
			25,612	1,283	3,230	23,665			
부		(주)KEB하나은행 14, DB손해보험(주) 12,723(426 증가), 국민은행 0(977 감소), 농협은행 2,576(1,630 증가), 농협중앙회 0(1 감소), 롯데손해보험 3,360(192 증가), 우리은행 7, 현대해상화재보험 2,626(179 증가)	19,857	2,500	1,051	21,306	소득 금액 및 선거비용 이전에 따른 증가		

모		KB증권 887(35 감소), 국민은행 103,882(9,095 증가), 농협은행 76,433(15,264 증가), 농협중앙회 3,827(490 증가), 메리츠화재해상보험(보험) 896(96 증가), 수협중앙회 10,000(10,000 증가), 신용협동조합중앙회 18,874(3,000 증가), 신한은행 44(5 감소), 키움증권 12(1 감소), 한국투자증권 420(23 감소)	177,394	161,888	124,007	215,275	소득 급여 증가 및 선거 비용 모전에 따른 증가
▶ 증권(소계)			1,259	0	79	1,180	
모	상장주식	ALCOACORPORATION 1주, HD현대 5주, LG 1주, 삼성전자 1주, 현대중공업 1주, 현대해상 20주	1,259	0	79	1,180	주가 하락으로 감소
총 계			782,322	165,671	130,453	817,540	증감액: 35,218천원 (2연변동: -2,165천원)

소속	서울특별시 노원구의회			직위	의원		성명	배준경
(단위 : 천원)								
본인과의 관계	재산의 종류	소재지 면적 등 권리의 명세	종전가액	변동액		현재가액	변동사유	
				증가액 (실거래가액)	감소액 (실거래가액)			
▶ 건물(소계)								
본인	아파트	서울특별시 노원구 월계동 그랑빌아파트 건물 114.97㎡	829,000	0	0	829,000		
			829,000	0	0	829,000	가액 변동 없음	
▶ 부동산에 관한 규정이 준용되는 권리와 자동차·건설기계·선박 및 항공기(소계)								
본인	자동차	2012년식 그랜저 배기량(2,359cc)	7,870	0	0	7,870		
			7,870	0	0	7,870	가액 변동 없음	
▶ 예금(소계)								
본인		(주)KEB하나은행 30,134(27,783 증가), 국민은행 53,453(24,648 증가), 대신증권 5(5 증가), 미래에셋증권 109(2 감소), 신한금융투자(주) 10(10 증가), 신한라이프생명보험 6,577(528 증가), 우리은행 3(3 증가), 우체국 34(34 증가), 한화투자증권 410(203 증가)	37,523	53,214	2	90,735	선거 자금 보전 및 소득 금액 증가	
배우자		(주)KEB하나은행 2(2 증가), (주)상상인증권 3(3 증가), KB증권 6(6 증가), 국민은행 11,867(9,315 증가), 미래에셋증권 128(128 증가), 삼성증권 5(5 증가), 신한금융투자(주) 10(10 증가), 우리은행 1(1 증가), 주식회사 카카오뱅크 5(5 증가)	2,552	9,475	0	12,027		
▶ 증권(소계)								
본인	상장주식	나이어키 0.011858주(0.000058주 증가), 삼성전자주 335주	36,939	2,271	3,780	35,430		
			18,828	1	303	18,526	주가 하락으로 변동	

배우자	상장주식	뉴프렉스 0주(310주 감소), 대우건설 0주(1주 감소), 바이오스마트 0주(1주 감소), 삼원강재 1,330주, 스틱인베스트먼트 200주, 아셈스 0주(1주 감소), 에스피시스템스 454주, 에이비엘바이오 90주(90주 증가), 테슬라 0.005724주(0.003824주 증가), 티플렉스 1,867주	18,111	2,270	3,477	16,904	주가 하락으로 변동
▶ 채권(소계)			200,000	0	0	200,000	
배우자		사인간채권	200,000	0	0	200,000	항상 유지
총 계			1,113,884	64,960	3,782	1,175,062	증감액: 61,178천원 (7억변동: -2,68천원)

소속		서울특별시 노원구의회			직위	의원		성명	부준혁
본인과의 관계		재산의 종류	소재지 면적 등 권리의 명세	종전가액	변동액		현재가액	변동사유	(단위 : 천원)
					증가액 (실거래가액)	감소액 (실거래가액)			
▶ 토지(소계)									
모	전	제주특별자치도 제주시 애월읍 봉성리 1459번지 3,121.00㎡	224,566	21,322	0	245,888		공시지가 반영	
			49,936	3,121	0	53,057		공시지가 반영	
모	전	제주특별자치도 제주시 애월읍 봉성리 1460번지 1,816.00㎡	90,800	10,351	0	101,151		공시지가 반영	
모	전	제주특별자치도 제주시 애월읍 봉성리 1460 - 2번지 149.00㎡	4,708	0	0	4,708		공시지가 반영	
모	전	제주특별자치도 제주시 애월읍 어음리 2798 - 1번지 364.00㎡	24,497	3,458	0	27,955		공시지가 반영	
모	대지	제주특별자치도 제주시 애월읍 어음리 3122번지 407.00㎡	40,496	3,256	0	43,752		공시지가 반영	
모	대지	제주특별자치도 제주시 애월읍 어음리 3123번지 142.00㎡	14,129	1,136	0	15,265		공시지가 반영	
▶ 건물(소계)									
본인	다세대주택	서울특별시 노원구 월계동 경원빌라 건물 39.42㎡	594,800	96,600	0	691,400		공시지가 반영	
			99,300	11,700	0	111,000		공시지가 반영	
본인	아파트	서울특별시 노원구 월계동 동신아파트 건물 72.11㎡	454,000	81,000	0	535,000		공시지가 반영	
모	단독주택	제주특별자치도 제주시 애월읍 어음리 건물 56.14㎡	41,500	3,900	0	45,400		공시지가 반영	
▶ 부동산에 관한 규정이 준용되는 권리와 자동차·건설기계·선박 및 항공기(소계)									
			13,700	0	1,600	12,100			
본인	자동차	2013년식 A4 배기량(1,968cc)	13,700	0	1,600	12,100		보험가액 하락	

▶ 예금(소계)		152,321	102,287	71,399	183,209	
본인	(주)KEB하나은행 50, (주)카카오페이증권 0(6 감소), 국민은행 30(30 증가), 농협은행 1,833(788 감소), 농협중앙회 180(94 증가), 신용협동조합중앙회 127(5 증가), 신한은행 3(98 감소), 에이비엘생명보험 5,616(5,616 증가), 우리은행 464, 우체국 23,154(1,224 증가), 유안타증권 11, 제주은행 8, 흥국화재해상보험(주) 20,437(2,761 증가)	43,075	9,730	892	51,913	
배우자		21,369	1,364	1,468	21,265	예금에 따른 증액
모	농협중앙회 92,769(17,320 증가), 우체국 407(239 증가)	75,617	82,559	65,000	93,176	
장남	국민은행 11,055(3,395 증가), 동양생명보험 5,800(1,200 증가)	12,260	8,634	4,039	16,855	
▶ 증권(소계)		1,083	0	193	890	
배우자	상장주식 대우조선해양 47주	1,083	0	193	890	주식하락
▶ 채무(소계)		361,983	37,945	23,425	376,503	
본인	금융채무 농협은행 29,960(8,793 증가), 삼성카드 25,652(25,652 증가), 신한은행 171,034(2,568 감소), 에이비엘생명보험 3,500(3,500 증가), 우체국 16,500	211,269	37,945	2,568	246,646	대출
본인	건물임대채무 서울특별시 노원구 월계동 경원빌라 임대보증금	90,000	0	0	90,000	변동없음
배우자	금융채무 KB국민카드 11,119(8,308 감소), 롯데카드 10,463(6,260 감소), 삼성생명보험 8,500, 현대카드(주) 9,775(6,289 감소)	60,714	0	20,857	39,857	대출금 일부 상환
▶ 합계 · 합자 · 유한회사 출자분(소계)		100,000	0	0	100,000	

본인	출자	부르스타집 주식회사, 출자가액: 100,000천원, 지분비율: 100%, 연건대출액: 884,323천원(813,594천원 증가)					100,000	0	0	100,000	변동없음
총 계			724,487	182,264	49,767	856,984	증감액: 132,497천원 (기역변동: 116,129천원)				

소속		서울특별시 노원구의회			직위	의원		성명	손명영
					(단위 : 천원)				
본인과의 관계	재산의 종류	소재지 면적 등 권리의 명세	종전가액	변동액		현재가액	변동사유		
				증가액 (실거래가액)	감소액 (실거래가액)				
▶ 건물(소계)									
본인	다세대주택(전세(임차) (권)	서울특별시 노원구 상계동 삼원 리스빌 단지 290.00㎡ 건물 68.52㎡	240,000	0	10,000	230,000			
			200,000	0	0	200,000	가액 변동 없음		
배우자	상가(전세(임차)권)	서울특별시 노원구 상계동 풍천유치원빌딩 단지 0.00㎡ 건물 0.00㎡ (대지 1,103.80㎡ 감소, 건물 28.79㎡ 감소)	10,000	0	10,000	0	사무실 매도		
장남	오피스텔(전세(임차) 권)	서울특별시 은평구 진관동 메이플카운티2차 건물 22.78㎡	30,000	0	0	30,000	가액 변동 없음		
▶ 부동산에 관한 규정이 준용되는 권리와 자동차·건설기계·선박 및 항공기(소계)									
본인	자동차	2016년식 쏘나타 배기량(1,999cc)	9,510	0	2,780	6,730	헬덱스 시세 반영 변동 없음.		
▶ 예금(소계)									
본인		농협중앙회 218(97 감소), 삼성생명보험 0(4,813 감소), 새마을금고중앙회 30,060(30,000 증가), 신한은행 13,033(5,033 증가), 한화손해보험 22,396(720 증가)	123,240	135,705	16,295	242,650			
			34,864	35,759	4,916	65,707			
배우자		(주)KEB하나은행 0(1,397 감소), DB손해보험(주) 5,908(431 증가), 교보생명보험 10,681(287 증가), 국민은행 18,938(5,942 감소), 농협은행 0(431 감소), 삼성생명보험 4,498(257 증가), 새마을금고중앙회 50,010(50,010 증가), 신한은행 3,851(1 증가), 우리은행 2, 우체국 11,070(5,541 증가)	56,201	56,527	7,770	104,958	사무실 매도 증가, 사무실 소득 및 근로소득 증가		

모		농협은행 1,155, 농협중앙회 4,113(501 증가), 새마을금고중앙회 2(10 감소), 신용협동조합중앙회 62	4,841	501	10	5,332	
장남		(주)KEB하나은행 4,885(542 증가), 국민은행 415(27 증가), 농협중앙회 0(1 감소), 신용협동조합중앙회 360(180 증가), 신한은행 2, 우리은행 2,014(1,914 증가), 주식회사 카카오펙크 35(28 증가), 한국국민은행 3,356(1,845 증가)	6,532	4,536	1	11,067	사무실 매도 증가, 사무실 신축 및 근로소득 증가
장녀		KB증권 7(13 감소), 새마을금고중앙회 30,010(30,010 증가), 신한은행 18,742(5,593 증가), 주식회사 카카오펙크 1,940(537 증가), 토스뱅크(주) 4,827(1,403 감소), 토스증권(주) 60(60 증가)	20,802	38,382	3,598	55,586	
▶ 증권(소계)			1,139	285	88	1,336	
장녀	상장주식	SK이노베이션 1주, SK하이닉스 3주, 두산에너지비리티보통주 6주(6주 증가), 삼성전자우 15주(4주 증가), 카카오 2주, 테슬라 0.011276주(0.011276주 증가)	1,139	285	88	1,336	주식 거래 증가
▶ 채무(소계)			33,593	0	33,593	0	
본인	금융채무	농협중앙회 0(28,756 감소), 신한은행 0(4,837 감소)	33,593	0	33,593	0	신거 비용 환급금으로 상환
총계			340,296	135,990	-4,430	480,716	종간액: 140,420천원 (가액변동: -2,868천원)

서울특별시 노원구의회									
소속	직위			의원		성명	승정준 (단위 : 천원)		
본인과의 관계	재산의 종류	소재지 면적 등 권리의 명세	종전가액	변동액		현재가액	변동사유		
				증가액 (실거래가액)	감소액 (실거래가액)				
▶ 건물(소계)									
본인	복합건물(주택+상가)	경기도 고양시 일산동구 장항동 웨스틴1 건물 139.88㎡	1,182,000	231,486	0	1,413,486			
			250,000	22,486	0	272,486	공시가격 일괄반영		
본인	아파트	서울특별시 노원구 하계동 현대아파트 건물 84.95㎡	651,000	126,000	0	777,000	공시가격 일괄반영		
배우자	아파트	서울특별시 노원구 중계동 중계그린1단지 건물 39.91㎡	281,000	83,000	0	364,000	공시가격 일괄반영		
▶ 부동산에 관한 규정이 준용되는 권리와 자동차·건설기계·선박 및 항공기(소계)									
모	자동차	2011년식 렉서스 배기량(3,456cc)	13,000	0	8,124	4,876	홈택스 시세 반영		
▶ 예금(소계)									
본인		삼성생명보험 47,952(2,398 증가), 신한은행 149,998(32,048 감소), 현대해상화재보험 10,530(1,213 증가)	429,297	251,786	242,561	438,522			
			236,917	145,604	174,041	208,480			
배우자		(주)KB손해보험 1,684(778 증가), DB손해보험(주) 4,282(1,772 증가), 교보생명보험 13,453(1,200 증가), 국민은행 15,528(2,320 증가), 삼성생명보험 5,388, 신한라이프생명보험 12,750(1,800 증가), 우리은행 22,035(16,995 증가), 웰컴저축은행 30,217(3,681 증가), 중소기업은행 36,278(16,658 감소), 토스뱅크(주) 10,320(10,320 증가), 토스증권(주) 5(5 증가), 한화생명보험주식회사 13,000	142,727	68,711	46,498	164,940	급여에 따른 순자산 증액		

모		교보생명보험 6,708, 국민은행 17,355(691 증가), 신한은행 18,441(4,634 증가)	37,179	27,282	21,957	42,504	금년에 따른 순자산 증액
장녀		국민은행 7,700(2,000 증가), 신한은행 187(58 감소), 흥국화재해상보험(주) 1,656(1,104 증가)	6,497	3,104	58	9,543	
차녀		국민은행 6,900(1,200 증가), 신한은행 5,500(5,495 증가), 토스뱅크(주) 655(383 증가)	5,977	7,085	7	13,055	
▶ 증권(소계)			21,542	7,020	16,748	11,814	
배우자	상장주식	영화테크 20주, 와이엠텍 20주(10주 증가), 키커오뱅크보통주 10주	1,327	20	533	814	주식 가액 변동
배우자	금융채	IBKD-DAY통장(단기종금채) 0주, 복리맞춤채권(IBKW통장) 0주	20,212	7,000	16,212	11,000	
장녀	상장주식	캠은 0주(1주 감소)	3	0	3	0	
▶ 채무(소계)			60,000	0	45,000	15,000	
본인	건물임대채무	경기도 고양시 일신동구 정행동 엑스틴1 임대보증금 감소	45,000	0	45,000	0	임차 기한 만기로 임대보증금 반환
배우자	건물임대채무	서울특별시 노원구 중계동 중계그린1단지 임대보증금	15,000	0	0	15,000	임차 보증금
총 계			1,585,839	490,292	222,433	1,853,698	증감액: 267,859천원 (가액변동: 222,829천원)

소속		서울특별시 노원구의회			직위	의원		성명	인복동
									(단위 : 천원)
본인과의 관계	재산의 종류	소재지 면적 등 권리의 명세			종전가액	변동액		현재가액	변동사유
						증가액 (실거래가액)	감소액 (실거래가액)		
▶ 건물(소계)									
본인	다세대주택	서울특별시 노원구 상계동 건물 31.00㎡			401,000	73,000	0	474,000	
배우자	상가(전세(임차)권)	서울특별시 노원구 상계동 건물 80.00㎡			161,000	64,000	0	225,000	공시 지가 상승 으로 기액 변동됨.
배우자	아파트	서울특별시 노원구 상계동 불암신기단지아파트 건물 67.28㎡			20,000	0	0	20,000	변동 없음(현행 유지)
					220,000	9,000	0	229,000	2023년 공시지가 반영
▶ 부동산에 관한 규정이 준용되는 권리와 자동차·건설기계·선박 및 항공기(소계)									
본인	자동차	2017년식 쉐터페 배기량(1,995cc)			19,000	8,130	0	27,130	2023년 홈텍스 시세 반영
▶ 예금(소계)									
본인		(주)KEB하나은행 85, DB손해보험(주) 63(63 증가), 국민은행 26,463(2,084 증가), 농협은행 19, 라이나생명보험 1,601(369 증가), 새마을금고중앙회 367(16 증가), 새마을금고중앙회 공제사업부 2,122(315 증가), 에이비엘생명보험 3,739(975 증가), 중소기업은행 323(707 감소), 한화투자증권 41			31,708	16,412	13,297	34,823	소득 급여 증가 및 배우자 사업장 소득 반영
배우자		(주)KB손해보험 17,074(1,756 증가), (주)KEB하나은행 1, DB손해보험(주) 5,090(960 증가), KB증권 1(9,784 감소), 국민은행 1,730(712 증가), 에이비엘생명보험 75,832(11,305 증가), 우리은행 19, 우체국 1,539(430 증가), 중소기업은행 359(2,553 감소), 케이디비생명보험 68,378(4,753 증가)			162,444	19,916	12,337	170,023	

장녀		(주)KEB하나은행 18,306(18,288 증가), 국민은행 47(3,057 감소), 동양생명보험 0(9,073 감소), 신한금융투자(주) 1(1 증가), 우리은행 2,321(1,150 증가), 중소기업은행 16,852(13,518 증가)	16,700	33,180	12,353	37,527	소득 금액 증가 및 배우자 사업장 소득 반영
▶ 증권(소계)							
본인	상장주식	한국전력 6주	132	0	2	130	주식 매입으로 보유량 증가
본인	비상장주식	넥스텔 193주	96	0	0	96	
배우자	상장주식	삼성전자 568주(318주 증가)	19,575	11,835	0	31,410	
장녀	상장주식	삼성전자 31주(74주 감소)	8,221	0	6,507	1,714	
▶ 채무(소계)							
본인	금융채무	국민은행 6,000, 중소기업은행 36,397(6,741 감소)	49,138	0	6,741	42,397	분할 상환으로 채무 감소
본인	건물임대채무	서울특별시 노원구 상계동 임대보증금	10,000	0	0	10,000	변동없음(유지)
배우자	금융채무	국민은행 70,932(6,836 감소), 중소기업은행 25,000	102,768	0	6,836	95,932	분할 상환으로 채무 감소
장녀	금융채무	국민은행 21,250(7,500 감소)	28,750	0	7,500	21,250	분할 상환으로 채무 감소
▶ 고지거부 및 등통제외사항							
장남		고지거부	0	0	0	0	독립생계유지
총 계							
			468,220	162,473	23,419	607,274	증감액: 139,054천원 (가액변동: 81,128천원)

소속	서울특별시 노원구의회				직위	의원		성명	이정화
(단위 : 천원)									
본인과의 관계	재산의 종류	소재지 면적 등 권리의 명세	종전가액	변동액		현재가액	변동사유		
				증가액 (실거래가액)	감소액 (실거래가액)				
▶ 토지(소계)									
배우자	답	전라북도 전주시 덕진구 여의동 1252-3번지 3,927.00㎡ 중 872.60㎡	119,555	0	0	119,555			
▶ 건물(소계)									
본인	아파트	서울특별시 노원구 상계동 건물 59.39㎡	556,000	0	0	556,000			
본인	아파트	서울특별시 성동구 금호동4가 서울숲푸르지오2차 건물 59.86㎡ 중 29.93㎡	506,500	0	0	506,500			
본인	다가구주택	부산광역시 사상구 모리동 대지 408.30㎡ 건물 136.59㎡	167,000	1,000	0	168,000			
본인	아파트(전세(임차)권)	서울특별시 노원구 상계동 상계주공9단지아파트 건물 45.90㎡	150,000	0	0	150,000			
배우자	아파트	서울특별시 성동구 금호동4가 서울숲푸르지오2차 건물 59.86㎡ 중 29.93㎡	506,500	0	0	506,500			
▶ 부동산에 관한 규정이 준용되는 권리와 자동차·건설기계·선박 및 항공기(소계)									
본인	자동차	2012년식 크루즈 배기량(1,800cc)	3,300	0	646	2,654			
▶ 예금(소계)									
			272,644	164,712	141,495	295,861			

본인		국민은행 279(279 증가), 새마을금고중앙회 60,595(10,039 증가), 신한라이프생명보험 17,836(367 증가), 신한은행 63,406(5,412 감소), 우체국 95,454(16,209 증가), 한국투자증권 9, 현대해상화재보험 313(59 증가)	216,351	133,035	111,494	237,892	본인 급여 발생분 이외 예금금증기로 인한 변동
배우자		KB라이프생명보험(푸르덴셜생명보험) 26,526(872 증가), 새마을금고중앙회 30,012, 신한은행 1,009(726 증가), 이베스트투자증권 0(1 감소), 현대해상화재보험 422(79 증가)	56,293	31,677	30,001	57,969	
▶ 증권(소계)			68,573	233	5,917	62,889	
배우자	상장주식	KB비텍 211주, SK바이오팜 88주, 넷마블 78주, 대신증권 278주, 바이오로디비어스 273주, 삼성전기 28주, 삼성전자 516주, 삼성중공업 7주, 셀트리온 26주, 일진머티리얼즈 132주, 포스코케미칼 10주(14주 감소)	68,573	233	5,917	62,889	주가 하락에 따른 변동
▶ 채무(소계)			121,121	0	11,122	109,999	
본인	건물임대채무	부산광역시 사상구 모라동 임대보증금	35,000	0	0	35,000	
본인	건물임대채무	서울특별시 성동구 금호동4가 서울숲푸르지오2차 임대보증금	25,000	0	0	25,000	
배우자	금융채무	신한은행 24,999(11,122 감소)	36,121	0	11,122	24,999	
배우자	건물임대채무	서울특별시 성동구 금호동4가 서울숲푸르지오2차 임대보증금	25,000	0	0	25,000	
▶ 고지거부 및 등특외사항			-	-	-	-	
부	고지거부		0	0	0	0	독립생계유지
모	고지거부		0	0	0	0	독립생계유지

총 계	2,228,951	165,945	136,936	2,257,960	증감액: 29,009천원 (기역법등: -4,634천원)

서울특별시 노원구의회			직위	의원		성명	오금란		
소속	재산의 종류		소재지 면적 등 권리의 명세		종전기액	변동액		현재가액	변동사유
본인과의 관계						증가액	감소액		
						(실거래가액)	(실거래가액)		
▶ 토지(소계)									
본인	전	전라남도 신안군 압해읍 26 - 2번지 992.00㎡ 중 661.00㎡	38,000	0	0	0	0	102,000	
배우자	답	전라남도 신안군 압해읍 대천리 1008 - 3번지 2,775.00㎡ 중 1,102.00㎡	64,000	0	0	0	0	64,000	기액 변동 없음
▶ 건물(소계)									
본인	아파트	서울특별시 노원구 월계동 롯데캐슬루니아파트 건물 127.03㎡ 중 63.52㎡	650,000	0	0	0	0	650,000	기액 변동 없음
배우자	아파트	서울특별시 노원구 월계동 롯데캐슬루니아파트 건물 127.03㎡ 중 63.52㎡	650,000	0	0	0	0	650,000	기액 변동 없음
모	단독주택	서울특별시 영등포구 신길동 건물 1.00㎡	1	0	0	0	0	1	기액 변동 없음
▶ 부동산에 관한 규정이 준용되는 권리와 자동차·건설기계·선박 및 항공기(소계)									
배우자	자동차	2021년식 그랜드체로키 배기량(3,604cc)	40,036	0	76	0	0	45,845	기액 변동(홈박스 시세 적용)
배우자	자동차	2014년식 Tiguan2.0 TDI Blue Motion 배기량(1,968cc)	161	0	107	0	0	54	기액 변동(홈박스 시세 적용)
장남	자동차	2021년식 그랜드체로키 배기량(3,604cc)	404	0	4	0	0	400	기액 변동(홈박스 시세 적용)
차남	자동차	2014년식 Tiguan2.0 TDI Blue Motion 배기량(1,968cc)	15,989	0	10,558	0	0	5,431	기액 변동(홈박스 시세 적용)
▶ 예금(소계)			427,550	34,152	26,654			435,048	

본인	(주)KB손해보험 1,811, (주)KEB하나은행 72, AIA생명보험주식회사 37,397(1,161 증가), 국민은행 100(80 감소), 농협은행 7, 농협중앙회 5, 메리츠화재해상보험(보험) 10,749(833 증가), 신한은행 119,217(10,073 증가), 우리은행 19, 우체국 4,804(60 증가), 케이디비생명보험 1,047, 하나증권 1	163,132	12,127	80	175,179	수입금 저축
배우자	(주)KB손해보험 8,342(474 증가), KB라이프생명보험(푸르덴셜생명보험) 36,870(888 증가), NH투자증권 2,525(499 증가), 메리츠화재해상보험(보험) 11,806(564 증가), 미래에셋증권 176,751(23,972 감소), 신한은행 16,887(16,575 증가), 씨티은행 43(1,307 감소), 우체국 86(52 증가)	259,537	19,052	25,279	253,310	
모	국민은행 53, 농협중앙회 3,253(1,646 증가), 수협중앙회 1, 우리은행 73, 우체국 2	1,736	1,646	0	3,382	
장남	(주)KEB하나은행 180, 국민은행 157, 신한은행 2,445(1,327 증가), 우리은행 10	1,465	1,327	0	2,792	
차남	(주)KEB하나은행 180, 국민은행 12(157 감소), 세미들금고중앙회 0(207 감소), 신한은행 0(9 감소), 우리은행 0(220 감소), 한국투자증권 193(702 감소)	1,680	0	1,295	385	
▶ 증편(소계)		90,162	2,315	9,639	82,838	

배우자	상장주식	GH신소재 200주, HLB생명과학 270주, SK바이오사이언스 10주, 글로본 100주, 나리엠앤디 100주, 노랑풍선 200주, 대아타이어 200주, 디알켄 100주, 디엑스앤브이엑스 200주, 삼성전자 490주, 서연 20주, 셀리드 90주, 셀트리온제약 153주, 예스티큐브 0주(200주 감소), 에이프로 200주, 에이프로젠제약 34주, 예코프로에이치엔 1주, 웰크론한텍 10주, 이트론 1,000주, 자이에스앤디 1,000주, 진원생명과학 450주, 카키오 10주(10주 증가), 커넥트웨어브 61주(61주 증가), 코리아센터 0주(200주 감소), 파미셀 500주, 휴마시스 300주	77,029	2,035	7,557	71,507	추가 하락
배우자	기타(채권)	에이치엘비생명과학약 0주	0	280	0	280	
치남	상장주식	SK바이오사이언스 10주, 삼성전자 30주, 셀리드 60주, 셀트리온제약 103주, 카키오 20주	13,133	0	2,002	11,051	
▶ 채무(소계)			316,841	50,692	15,101	352,432	
본인	금융채무	신한은행 17,664(692 증가)	16,972	692	0	17,664	
배우자	금융채무	신한은행 50,000(37,776 증가), 씨티은행 284,768(2,877 감소)	299,869	50,000	15,101	334,768	
총 계			1,659,462	-14,225	31,937	1,613,300	증감액: -46,162천원 (가액변동: -17,650천원)

소속		서울특별시 노원구의회			직위	의원		성명	유용상
(단위 : 천원)									
본인과의 관계	재산의 종류	소재지 면적 등 권리의 명세	종전가액	변동액		현재가액	변동사유		
				증가액 (실거래가액)	감소액 (실거래가액)				
▶ 토지(소계)									
본인	답	충청남도 서천군 화양면 망월리 101번지 8,102.00㎡	292,514	12,500	0	305,014			
			137,734	0	0	137,734			
본인	대지	서울특별시 도봉구 쌍문동 137 - 54번지 55.20㎡ 중 27.60㎡	77,390	0	0	77,390			
배우자	대지	서울특별시 도봉구 쌍문동 137 - 54번지 55.20㎡ 중 27.60㎡	77,390	0	0	77,390			
장남	대지	충청남도 서천군 기산면 황사리 250번지 337.00㎡ (337.00㎡ 증가)	0	12,500 (12,500)	0	12,500	토지 매입		
▶ 건물(소계)									
본인	아파트	경기도 의왕시 포일동 동아에코빌아파트 건물 84.99㎡	3,491,686	210,000	0	3,701,686	공시지가 변동		
			419,000	134,000	0	553,000			
본인	아파트	서울특별시 강동구 강일동 건물 84.83㎡	654,000	76,000	0	730,000	공시지가 변동		
본인	복합건물(주택+상가)	서울특별시 노원구 공릉동 대지 183.40㎡ 건물 371.65㎡	1,072,986	0	0	1,072,986			
본인	다가구주택	서울특별시 도봉구 쌍문동 대지 187.20㎡ 중 93.60㎡ 건물 263.49㎡ 중 131.74㎡	260,350	0	0	260,350			
배우자	다가구주택	서울특별시 도봉구 쌍문동 대지 187.20㎡ 중 93.60㎡ 건물 263.49㎡ 중 131.74㎡	260,350	0	0	260,350			
배우자	상가(전세(임차)권)	서울특별시 노원구 공릉동 건물 43.00㎡	50,000	0	0	50,000			
장남	아파트	서울특별시 노원구 공릉동 태릉우성 건물 84.97㎡	600,000	0	0	600,000			

치남	오피스텔(전세(임차)권)	경기도 성남시 분당구 운중동 청호텔피노 건물 33.00㎡	175,000	0	0	175,000	
▶ 부동산에 관한 규정이 준용되는 권리와 자동차·건설기계·선박 및 항공기(소계)							
본인	자동차	2011년식 K5 배기량(1,998cc)	44,980	0	0	44,980	
본인	자동차	2018년식 E300 배기량(1,991cc)	6,000	0	0	6,000	
▶ 예금(소계)							
본인		(주)KB손해보험 29,634(1,002 증가), (주)KEB하나은행 43,336(12,479 감소), 국민은행 108,875(29,307 감소), 농협중앙회 350,001, 미래에셋생명보험 7,704, 세마을금고중앙회 34(6 감소), 수협은행 1, 현대차증권 468(468 증가)	827,930	56,493	160,709	723,714	
배우자		(주)KEB하나은행 6,355(2,182 증가), KB라이프생명보험(푸르덴셜생명보험) 30,176(546 증가), 국민은행 26,270(17,490 증가), 미래에셋생명보험 6,124(162 증가), 세마을금고중앙회 18(6 감소), 신한은행 2,132(15,412 감소), 우리은행 7, 우체국 7,544(1,359 증가)	72,305	22,278	15,957	78,626	대출 상환
장남		교보생명보험 17,440(720 증가), 국민은행 9,711(2,209 감소), 미래에셋증권 6, 삼성화재해상보험 11,247(4,396 감소), 세마을금고중앙회 18(6 감소), 신한금융투자(주) 13,985(63,568 감소), 신한은행 10, 우리은행 12,920, 우체국 640(549 증가), 주식회사 카카오펜크 100(45 증가), 케이뱅크 148(53 증가)	135,037	1,422	70,234	66,225	

치남		국민은행 11,523(1,950 증가), 농협은행 3, 세마을금고중앙회 18(6 감소), 신한금융투자(주) 1(1 증가), 신한은행 2, 우체국 7,980(3,108 증가), 주식회사 카카오뱅크 50(45 증가), 중소기업은행 19,183(6,539 감소), 키움증권 50(38 증가)	40,213	19,691	21,094	38,810	대출 상환
▶ 증권(소계)			3,035	3,078	1	6,112	
정남	상장주식	현대그린푸드 1주	7	0	1	6	추가구매
치남	상장주식	카카오뱅크 115주(70주 증가)	3,028	3,078	0	6,106	
▶ 채무(소계)			1,795,497	0	206,666	1,588,831	
본인	금융채무	(주)KEB하나은행 480,000(30,000 감소)	510,000	0	30,000	480,000	대출상환
본인	건물임대채무	서울특별시 노원구 공동임대보증금	125,000	0	0	125,000	
본인	건물임대채무	서울특별시 도봉구 쌍문동 임대보증금	170,000	0	0	170,000	
본인	건물임대채무	서울특별시 강동구 강일동 임대보증금	650,000	0	0	650,000	
배우자	금융채무	신한은행 0(14,583 감소)	14,583	0	14,583	0	
정남	금융채무	국민은행 88,997(151,709 감소)	240,706	0	151,709	88,997	대출 상환
치남	금융채무	중소기업은행 74,834(10,374 감소)	85,208	0	10,374	74,834	대출 상환
총계			2,864,648	282,071	-45,956	3,192,675	증감액: 328,027천원 (기여변동: 209,999천원)

소속	서울특별시 노원구의회				직위	의원		성명	윤석희
(단위 : 천원)									
본인과의 관계	재산의 종류	소재지 면적 등 권리의 명세	종전기액	변동액		현재가액	변동사유		
				증가액 (실거래가액)	감소액 (실거래가액)				
▶ 토지(소계)									
본인	답	전라남도 강진군 군동면 덕천리 443-4번지 980.00㎡	10,000	0	0	10,000			
▶ 건물(소계)									
본인	아파트(전세(임차)권)	서울특별시 노원구 공릉동 공릉3단지아파트 건물 39.60㎡	255,000	0	0	255,000	변동 없음		
▶ 부동산에 관한 규정이 준용되는 권리와 자동차·건설기계·선박 및 항공기(소계)									
본인	자동차	2015년식 130 배기량(1,600cc)	6,600	0	5,529	1,071	시가 표준액 반영		
본인	자동차	2014년식 스포크 배기량(995cc)	3,570	0	1,450	2,120	시가 표준액 반영		
▶ 예금(소계)									
본인		농협은행 47,122(30,170 증가), 농협중앙회 0(4,628 감소), 동양생명보험 8,994(343 증가), 삼성증권 9,757(120 감소), 신한라이프생명보험 3,791(160 증가), 신한은행 3,410(2 증가), 주식회사 카카오뱅크 2,101(401 증가), 중소기업은행 3	48,850	31,076	4,748	75,178	소득 금액 증가 및 선거 자금 모집 등		
▶ 증권(소계)									
본인	상장주식	KCTC 100주, 모트렉스 360주, 삼성전자주 11주, 선위코스 85주	5,089	1,002	11	6,080	주가 상승으로 인한 증가		
▶ 채무(소계)									
			180,000	0	0	180,000			

본인	금융채무	중소기업은행 180,000	180,000	0	0	180,000	변동없음(보정금)
▶ 고지거부 및 등특제외사항							
모		고지거부	0	0	0	0	타인부양
총 계			149,109	32,078	11,738	169,449	증감액: 20,340천원 (기역변동: -5,988천원)

소속		서울특별시 노원구의회			직위	의원		성명	이용아
					(단위 : 천원)				
본인과의 관계	재산의 종류	소재지 면적 등 권리의 명세	종전가액	변동액		현재가액	변동사유		
				증가액 (실거래가액)	감소액 (실거래가액)				
▶ 건물(소계)			40,000	0	0	40,000			
본인	단독주택(전세(임차) 권)	서울특별시 노원구 상계동 대지 288.00㎡ 건물 99.25㎡	40,000	0	0	40,000	기액 변동 없음		
▶ 부동산에 관한 규정이 준용되는 권리와 자동차·건설기계·선박 및 항공기(소계)			27,653	0	12,265	15,388			
본인	자동차	2022년식 XM3 배기량(1,598cc)	23,593	0	9,775	13,818	홈택스 시세 반영		
배우자	자동차	2009년식 그랜드스타렉스 배기량(2,497cc)	4,060	0	2,490	1,570	홈택스 시세 반영		
▶ 예금(소계)			104,495	11,054	28,017	87,532			
본인		(주)카카오페이증권 6, KB라이프생명보험(푸르덴셜생명보험) 28,638(698 증가), 국민은행 856(856 증가), 대신증권 16, 신한은행 2,914(8,282 감소), 한화생명보험주식회사 5,574(250 증가), 한국생명보험 6,504	50,986	1,804	8,282	44,508	가계 지출		
배우자		(주)KB손해보험 557(209 증가), (주)KB하나은행 19, 교보증권 134(1 증가), 메리츠화재해상보험(보험) 13,304(946 증가), 세미알고중앙회 39(26 증가), 스탠다드차타드은행 241(42 감소), 신한은행 189, 유안타증권 8, 종소기업은행 1,122(1,036 증가)	13,437	2,218	42	15,613			
모		국민은행 10,862(6,517 감소), 스탠다드차타드은행 8,006(6,025 증가)	19,360	6,025	6,517	18,868			

장남		농협중앙회 33(283 감소), 신한은행 7	323	0	283	40	가계 지출
장녀		NH투자증권 0(1,257 감소), 우리은행 1,086(3,938 감소), 케이뱅크 10(209 감소), 한국투자증권 156	6,656	120	5,524	1,252	
차녀		(주)KEB하나은행 500(40 감소), 국민은행 2,243(7,320 감소), 농협중앙회 65, 케이뱅크 8, 한국투자증권 37(9 감소), 한화생명보험주식회사 4,398(887 증가)	13,733	887	7,369	7,251	
▶ 증권(소계)			471	9	52	428	
장녀	상장주식	베드베스앤버온드 0.382205주(0.000005주 증가), 삼성전자 5주, 아시아종교 4주, 에플 0.582678주(0.000078주 증가), 핀터레스트 1.457185주(0.000085주 증가)	440	9	21	428	주가 하락으로 감소
차녀	상장주식	애플 0주(0.0588주 감소), 유니아이티에어리인홀딩스 0주(0.453주 감소)	31	0	31	0	
▶ 채무(소계)			146,065	55,547	25,822	175,790	
본인	금융채무	KB라이프생명보험(푸르덴셜생명보험) 14,975(4,981 증가), 롯데카드 19,062(19,062 증가), 삼성카드 8,939(21,061 감소), 신한카드 19,025(2,688 감소)	61,707	24,047	23,753	62,001	가계 지출로 상승
배우자	금융채무	국민은행 9,631(240 감소), 스탠다드차타드은행 33,916(409 감소), 현대캐피탈 35,556(328 감소)	80,080	0	977	79,103	일부 상환으로 감소
모	금융채무	KB국민카드 4,886(608 증가)	4,278	1,700	1,092	4,886	가계 지출로 증가
장녀	금융채무	(주)KEB하나은행 29,800(29,800 증가)	0	29,800	0	29,800	자녀 취업준비등으로 증가
총 계			26,554	-44,484	14,512	-32,442	증감액: -58,996천원 (가계변동: -12,278천원)

서울특별시 노원구의회												
소속	의원						성명	정영기				
(단위 : 천원)												
본인과의 관계	재산의 종류	소재지 면적 등 권리의 명세	종전가액	변동액		현재가액	변동사유					
				증가액 (실거래가액)	감소액 (실거래가액)							
▶ 건물(소계)												
본인	복합건물(주택+상가)	경기도 고양시 일산서구 대화동 가로수길상가 건물 48.79㎡	4,311,037	821,500	0	5,132,537						
본인	상가	경상북도 예천군 호명면 신합리 골드 온천타워 건물 22.82㎡	798,000	0	0	798,000						
본인	상가	경상북도 예천군 호명면 신합리 골드 온천타워 건물 32.68㎡	299,600	0	0	299,600						
본인	오피스텔	인천광역시 남동구 간석동 파티오 대지 46.82㎡ 건물 46.82㎡ (대지 46.82㎡ 증가, 건물 46.82㎡ 증가)	428,000	0	0	428,000	재입력					
본인	오피스텔	인천광역시 남동구 간석동 센트럴뷰 대지 45.93㎡ 건물 45.93㎡ (대지 45.93㎡ 증가, 건물 45.93㎡ 증가)	0	201,500 (201,500)	0	201,500	재입력					
본인	오피스텔	인천광역시 남동구 간석동 센트럴뷰 대지 47.02㎡ 건물 47.02㎡ (대지 47.02㎡ 증가, 건물 47.02㎡ 증가)	0	212,000 (212,000)	0	212,000	재입력					
배우자	복합건물(주택+상가)	경기도 고양시 일산서구 대화동 가로수길상가 건물 44.96㎡	736,436	0	0	736,436						
배우자	복합건물(주택+상가)	경기도 고양시 일산서구 대화동 가로수길상가 건물 41.53㎡	727,701	0	0	727,701						
배우자	상가	경상북도 예천군 호명면 신합리 골드 온천타워 건물 172.65㎡	631,300	0	0	631,300						
배우자	복합건물(주택+상가)	경기도 김포시 장기동 더베니스 - 1 건물 33.60㎡	330,000	0	0	330,000						

배우자	복합건물(주택+상가)	경기도 화성시 반송동 동탄 파라곤 건물 37.05㎡	300,000	0	0	300,000	
배우자	아파트(전세(임차)권)	서울특별시 노원구 상계동 불암현대아파트 건물 84.90㎡	40,000	0	0	40,000	
배우자	오피스텔	경기도 의정부시 기능동 로얄팰리스 단지 70.91㎡ 건물 70.91㎡ (대지 70.91㎡ 증가, 건물 70.91㎡ 증가)	0	200,000 (200,000)	0	200,000	재인력
부	다세대주택(전세(임차)권)	서울특별시 노원구 상계동 건물 44.60㎡	20,000	0	0	20,000	
▶ 부동산에 관한 규정이 준용되는 권리와 자동차·건설기계·선박 및 항공기(소계)							
배우자	자동차	2018년식 3008 배기량(1,600cc)	20,000	0	5,432	14,568	시가표준액 반영으로 금액
부	자동차	2020년식 티볼리 배기량(1,497,cc)	14,560	0	5,050	9,510	시가표준액 반영으로 금액
▶ 예금(소계)			1,170,696	7,910	230,902	947,704	
본인		DB손해보험(주) 7,785, 교보자산신탁 주식회사 612,900(210,000 감소), 국민은행 141, 농협손해보험 4,000(446 감소), 농협은행 7, 농협중앙회 112, 삼성화재해상보험 224, 새마을금고중앙회 129, 수협중앙회 367(330 증가), 신한라이프생명보험 24,777(1,068 증가), 신한은행 55(55 증가), 씨티은행 0(2 감소), 우리은행 0(1,400 감소), 주식회사 카카오뱅크 26(4,019 감소)	864,937	1,453	215,867	650,523	4건의 부동산을 다시 재인력하여 재산액 및 채무도 증가 또한 매대한 부동산은 매입가격보다 낮은 금액으로 매도하여 일부 재산이 감소 함.

배우자		(주)KEB하나은행 6, 교보생명보험 10,419(742 증가), 국민은행 55, 농협손해보험 600(50 감소), 농협중앙회 9(566 감소), 새마을금고중앙회 28(63 감소), 수협은행 230,000, 수협중앙회 2,400(64 감소), 신한라이프생명보험 6,003(501 증가), 신한은행 32(33 감소), 우리은행 1,928(3,198 감소), 주식회사 카카오뱅크 64(56 증가), 중소기업은행 1(1,769 감소), 토스뱅크(주) 36(36 증가), 한화생명보험주식회사 11,001(440 증가)	266,540	2,427	6,385	262,582	4건의 부동산을 다시 제입력하여 재산액 및 채무도 증가 또한 매매한 부동산은 매입가격보다 높은 금액으로 매도하여 일부 재산이 감소 함.
부		국민은행 23,600(7,500 감소), 농협중앙회 237, 삼성화재해상보험 2,474(190 증가), 신한은행 77, 중소기업은행 1,089(1,150 감소)	35,937	190	8,650	27,477	
모		농협중앙회 205, 새마을금고중앙회 4,741(3,688 증가), 우리은행 1, 우체국 448(32 증가), 중소기업은행 7	1,682	3,720	0	5,402	
장녀		우리은행 1,720(120 증가)	1,600	120	0	1,720	
▶ 채무(소계)			4,304,197	10,000	358,567	3,955,630	
본인	금융채무	농협중앙회 484,683(111,630 감소), 새마을금고중앙회 290,309(138,798 감소), 수협중앙회 585,000(3,829 감소), 신한라이프생명보험 12,320, 우리은행 0(7,703 감소)	1,634,272	0	261,960	1,372,312	일부 상환으로 감소
본인	건물임대채무	인천광역시 남동구 간석동 파티오 2건 임대보증금 감소	251,000	0	70,000	181,000	파티오 매도로 인한 임대 채무 감소
본인	건물임대채무	인천광역시 남동구 간석동 센트럴을 2건 임대보증금 증가	79,000	10,000	9,000	80,000	센트럴을 임차인 변경으로 인한 보증금 채무 증가
배우자	금융채무	농협중앙회 1,099,276(1,317 감소), 신한저축은행중앙회 19,626(1,946 감소), 새마을금고중앙회 383,500, 수협중앙회 652,000, 신한은행 39,583(5,208 감소), 우리은행 54,191(6,316 감소)	2,262,963	0	14,787	2,248,176	일부 상환으로 감소

배우자	건물임대채무	경기도 고양시 일산서구 대화동 가로수길상가 임대보증금	10,000	0	0	10,000	
배우자	건물임대채무	경기도 의정부시 기능동 로얄팰리스 임대보증금	6,000	0	0	6,000	
배우자	건물임대채무	경기도 화성시 반송동 동탄 파라곤 임대보증금	10,000	0	0	10,000	
부	금융채무	KB캐피탈 1,169(1,726 감소), SB저축은행 46,973(1,094 감소)	50,962	0	2,820	48,142	일부 상환으로 감소
▶ 회원권(소계)							
본인	콘도미니엄	세인트하이얀	3,000	0	0	3,000	
▶ 합명·합자·유한회사 출자지분(소계)							
배우자	출자	이음기업(주), 출자가액: 50,000천원, 지분비율: 100%, 연간매출액: 250,000천원	50,000	0	0	50,000	
총 계							
			1,265,096	819,410	-117,183	2,201,689	증감액: 936,593천원 (7)역변동: -10,482천원)

소속		서울특별시 노원구의회		직위	의원		성명	조원도
본인과의 관계		재산의 종류	소재지 면적 등 권리의 명세	종전가액	변동액		현재가액	변동사유
					증가액 (실거래가액)	감소액 (실거래가액)		
▶ 건물(소계)				463,000	51,000	0	514,000	
본인	아파트(전세(임차권))	서울특별시 노원구 상계동 상계주공5단지아파트 건물 37.40㎡		10,000	0	0	10,000	변동없음_임차보증금
배우자	아파트	서울특별시 노원구 상계동 대왕드림힐1 건물 84.90㎡ 중 84.90㎡		370,000	51,000	0	421,000	공시지가 반영
장남	아파트(전세(임차권))	서울특별시 성동구 마장동 마장 에스에이치빌 건물 72.65㎡		83,000	0	0	83,000	변동없음_임차보증금
▶ 예금(소계)				295,258	271,651	270,251	296,658	
본인		(주)KEB하나은행 1, 국민은행 3(2 증가), 농협은행 134(876 감소), 농협중앙회 3, 메리츠화재해상보험(보험) 28, 신한은행 25, 우리은행 2,850(2,159 증가)		1,759	2,852	1,567	3,044	
배우자		(주)KEB하나은행 97, KB증권 16(2 증가), 국민은행 235,398(3,022 감소), 신한은행 50,423(8,759 증가), 중소기업은행 1,244(5,647 감소), 한화생명보험주식회사 2,598		289,684	266,896	266,804	289,776	신규 근로소득 및 예적금 만기에 따른 초과 이자 등
장남		국민은행 1,585(320 증가)		1,265	500	180	1,585	
장녀		국민은행 493(263 증가), 신한은행 1,120(1,200 감소), 주식회사 카카오뱅크 640(640 증가)		2,550	1,403	1,700	2,253	
▶ 증권(소계)				80,746	4,459	4,429	80,776	

배우자	상장주식	HMM 320주, SFA반도체 600주, SK바이오사이언스 81주, 경남스틸 45주, 다날 53주, 대한전선 160주, 랩지노믹스 0주(11주 감소), 로보로보 16주(16주 증가), 삼성전자 21주, 신풍제약 12주, 에너지크 122주, 인포뱅크 34주, 조일미늄 700주, 한국비엔씨 21주	23,707	676	4,429	19,954	기준일에 따른 주식 및 채권 금액 이익
배우자	금융채	할인맞춤채권(단기종금채(개인)) 0주	57,039	3,783	0	60,822	
▶ 채무(소계)			356,000	0	0	356,000	
본인	금융채무	우리은행 10,000	10,000	0	0	10,000	변동없음_임차보증금 대출금
배우자	건물임대채무	서울특별시 노원구 상계동 대명드림힐1 임대보증금	346,000	0	0	346,000	변동없음_임대보증금
총 계			483,004	327,110	274,680	535,434	증감액: 52,430원 (가액변동: 47,204원)

서울특별시 노원구의회							
소속	직위			의원		성명	차미중 (단위 : 천원)
본인과의 관계	재산의 종류	소재지 면적 등 권리의 명세	종전가액	변동액		현재가액	변동사유
				증가액 (실거래가액)	감소액 (실거래가액)		
▶ 건물(소계)							
본인	아파트	서울특별시 노원구 월계동 그랑빌아파트 건물 139.08㎡	680,000	125,000	0	805,000	공시지가 상승
▶ 부동산에 관한 규정이 준용되는 권리와 자동차·건설기계·선박 및 항공기(소계)							
배우자	자동차	2018년식 쉐타페 배기량(1,995cc)	26,000	0	15,476	10,524	흡팩스 시세 반영
배우자	자동차	2001년식 아반떼 배기량(1,495cc)	500	0	0	500	가액 변동 없음
부	자동차	2007년식 그랜저 배기량(2,656cc) 증가	0	500 (500)	0	500	가액변동 없음
▶ 예금(소계)							
본인		국민은행 3,713(1,208 증가), 삼성생명보험 2,427(540 증가), 신용협동조합중앙회 20(1 증가), 신한은행 208(208 증가), 현대상화재보험 12,137(608 감소), 흥국화재해상보험(주) 8,288(1,047 증가)	24,397	6,652	4,256	26,793	주택청약 잔부 및 현재 보험료 납부 증가에 대비 보통예금 해지 등으로 변동됨
배우자		(주)KB손해보험 8,184(1,533 증가), (주)KEB하나은행 2(286 감소), 삼성화재해상보험 5,012(803 증가), 새마을금고중앙회 0(539 감소), 스탠다드차타드은행 36(16 증가), 신용협동조합중앙회 1,943(65 증가), 신용협동조합중앙회 신용공제사업부 15,500(26,581 감소), 신한은행 7(181 감소), 중소기업은행 1,589(1,218 증가), 현대상화재보험 3,042(1,404 증가)	57,863	5,539	28,087	35,315	

부		(주)KEB하나은행 110, DB손해보험(주) 5,145(2,401 증가), 새마을금고중앙회 0(456 감소)	3,310	2,401	456	5,255	주태청야 납부 및 회생보통으로 모두 증가액 대비 보통예금 해지 등으로 변동됨
장남		국민은행 6,554(555 증가), 우리은행 920(120 증가), 중소기업은행 0(1,800 감소)	8,599	5,465	6,590	7,474	
차남		국민은행 1,038(411 감소)	1,449	1,034	1,445	1,038	
장녀		국민은행 17, 신한은행 0(12,731 감소), 우리은행 6, 중소기업은행 10,101(7,738 감소), 토스증권(주) 1(1 증가)	30,593	8,201	28,669	10,125	
▶ 증권(소계)			8	40,001	1	40,008	
장녀	상장주식	BNK금융지주보통주 1주, 마이크로소프트 0.000397주(0.000397주 증가), 스타벅스 0.000932주(0.000932주 증가), 알파벳A 0.005521주(0.005521주 증가), 엔비디아 0.001017주(0.001017주 증가), 테슬라 0.002181주(0.002181주 증가)	8	1	1	8	주가 하락으로 인한 변동
장녀	금융채	복리맞춤채권 0주	0	40,000	0	40,000	
▶ 채무(소계)			362,914	16,518	66,609	312,823	
본인	금융채무	국민은행 240,084(13,438 감소)	253,522	0	13,438	240,084	채무상환
배우자	금융채무	(주)KEB하나은행 27,456(5,440 감소), 스탠다드차타드은행 16,518(2,482 감소), 신용협동조합중앙회 신용결제사업부 7,870(14,010 감소), 신한은행 0(2,499 감소), 신한카드 0(4,434 감소), 중소기업은행 20,460(7,440 감소), 한국캐피탈 435(348 감소)	109,392	16,518	53,171	72,739	채무상환
▶ 고지거부 및 등불제외사항			-	-	-	-	
모	고지거부		0	0	0	0	독립생계유지
총 계			469,805	178,275	18,371	629,709	증감액: 159,904천원 (기액변동: 109,523천원)

소속		서울특별시 노원구의회			직위	의원		성명	최니영
					(단위 : 천원)				
본인과의 관계	재산의 종류	소재지 면적 등 권리의 명세	종전가액	변동액		현재가액	변동사유		
				증가액 (실거래가액)	감소액 (실거래가액)				
▶ 건물(소계)			435,000	27,950	0	462,950			
배우자	아파트(전세(임차)권)	서울특별시 노원구 공릉동 테강아파트 건물 81.32㎡	50,000	0	0	50,000	가액변동없음		
부	아파트	경기도 하남시 덕풍동 케이씨씨아파트 건물 84.99㎡ 중 42.49㎡	192,500	13,975	0	206,475	공시지가 상승반영		
모	아파트	경기도 하남시 덕풍동 케이씨씨아파트 건물 84.99㎡ 중 42.49㎡	192,500	13,975	0	206,475	공시지가 상승반영		
▶ 부동산에 관한 규정이 준용되는 권리와 자동차·건설기계·선박 및 항공기(소계)			3,200	0	1,472	1,728			
배우자	자동차	2010년식 아반떼 배기량(1,591cc)	3,200	0	1,472	1,728	표준시가액 적용		
▶ 예금(소계)			133,056	17,008	12,542	137,522			
본인		(주)KEB하나은행 4, 국민은행 6, 농협은행 3(2,030 감소), 농협중앙회 22, 우리은행 10, 주식회사 카카오뱅크 2(9,955 감소)	12,032	0	11,985	47			
배우자		(주)KEB하나은행 1, 국민은행 22, 신한은행 743(83 증가), 우리은행 16,846(6,364 증가), 중소기업은행 477(269 증가)	11,373	6,716	0	18,089	소득증가		
부		국민은행 815(552 감소), 농협중앙회 25, 새마을금고중앙회 12, 신한은행 4	1,408	0	552	856			
모		국민은행 103,761(908 증가), 농협중앙회 33(5 감소), 새마을금고중앙회 112, 신한은행 14,318(9,384 증가)	107,937	10,292	5	118,224			

장남		우리은행 296, 중소기업은행 5	301	0	0	301	소득증가
차남		세미은행고중앙회 5	5	0	0	5	
▶ 채무(소계)			105,727	8,864	31	114,560	
본인	금융채무	우리은행 3,100	3,100	0	0	3,100	가액변동없음
배우자	금융채무	우리은행 33,000, 주식회사 카카오뱅크 9(31 감소)	33,040	0	31	33,009	가액변동있음
모	금융채무	신한은행 78,451(8,864 증가)	69,587	8,864	0	78,451	주담연금 이용으로 가액증가
총계			465,529	36,094	13,983	487,640	중간예·22,111천원 가액변동: 26,478천원)

서울특별시 은평구의회									
소속	소재지 면적 등 권리의 명세			직위	의장		성명	기노만 (단위 : 천원)	
본인과의 관계	재산의 종류	종전가액	변동액		현재가액	변동사유			
			증가액 (실거래가액)	감소액 (실거래가액)					
▶ 건물(소계)									
배우자	연립주택	서울특별시 은평구 갈현동 부성맨션 건물 78.00㎡	217,000	11,000	0	228,000			
▶ 부동산에 관한 규정이 준용되는 권리와 자동차·건설기계·선박 및 항공기(소계)									
차남	자동차	2004년식 그랜저XG 배기량(2,000cc)	1,350	0	100	1,250			
▶ 예금(소계)									
		(주)KB손해보험 480(360 증가), (주)KEB하나은행 1, DB손해보험(주) 4,590(1,560 증가), 국민은행 2,000(2,677 감소), 삼성화재해상보험 1,207(852 증가), 새마을금고 80,000(51,639 증가), 새마을금고중앙회 공제사업부 8,179(935 증가), 신용협동조합중앙회 50,051(46,801 증가), 신한라이프생명보험 12,293(922 증가), 신한은행 13,272(61,840 감소), 우리은행 6,153(18,858 감소), 중소기업은행 809, 현대해상화재보험 7,383(828 증가)	165,896	141,611	121,089	186,418	근로소득 증가 및 생활비 지출 등		
배우자		(주)KB손해보험 3,055(780 증가), (주)KEB하나은행 16,003(15,996 증가), 교보라이프플래닛생명보험 0(130,000 감소), 교보생명보험 12,965(737 증가), 국민은행 160,910(33,683 증가), 동양생명보험 129,993(100,319 증가), 삼성생명보험 1,275(6,000 감소), 새마을금고 166(4 증가), 우리은행 7,620, 우체국 13,462(554 감소), 중소기업은행 1	330,485	249,605	234,640	345,450			

치남	(주)KEB하나은행 8, 국민은행 265,414(162,032 증가), 삼성생명보험 0(143,360 감소), 신한은행 35,924(1,141 감소)	283,815	206,118	188,587	301,346	근로소득 증가 및 생활비 지출 등
▶ 고지거부 및 등록제외사항		-	-	-	-	
장남	고지거부	0	0	0	0	독립생계유지
손자1	고지거부	0	0	0	0	독립생계유지
손자2	고지거부	0	0	0	0	독립생계유지
총 계		998,546	608,334	544,416	1,062,464	증감액: 63,918천원 (7억9천180만원)

소속	서울특별시 은평구의회				직위	의원		성명	권인경
(단위 : 천원)									
본인과의 관계	재산의 종류	소재지 면적 등 권리의 명세	종전가액	변동액		현재가액	변동사유		
				증가액 (실거래가액)	감소액 (실거래가액)				
▶ 토지(소계)									
배우자	전	전라북도 정읍시 고부면 만수리 85번지 1,154.00㎡ 중 1,154.00㎡	9,508	728	0	10,236			
배우자	임야	전라남도 나주시 금천면 월신리 산 79번지 4,363.00㎡ 중 1,090.70㎡	18,650	1,637	0	20,287			
배우자	답	전라남도 나주시 금천면 월신리 467 - 16번지 600.00㎡ 중 150.00㎡	5,805	645	0	6,450			
▶ 건물(소계)									
본인	단독주택	서울특별시 은평구 갈현동 건물 164.48㎡ 중 131.80㎡	519,000	57,000	0	576,000			
배우자	단독주택	서울특별시 은평구 갈현동 건물 164.48㎡ 중 131.80㎡	259,500	28,500	0	288,000			
▶ 부동산에 관한 규정이 준용되는 권리와 자동차·건설기계·선박 및 항공기(소계)									
배우자	자동차	2013년식 그랜저HG 배기량(2,999cc)	9,760	0	1,000	8,760			
▶ 예금(소계)									
			697,837	470,048	396,481	771,404			

본인	(주)KB손해보험 1,934(1,197 증가), (주)KEB하나은행 311,872(54,796 증가), KB라이프생명보험(푸르덴셜생명보험) 23,897(2,780 증가), NH투자증권 603(149 증가), 교보생명보험 9,589(1,114 증가), 국민은행 1,581(240 증가), 농협중앙회 3,722(3 증가), 세미은행 32,041(499 증가), 수협은행 56, 스탠다드차타드은행 1,595(43,032 감소), 신용협동조합중앙회 29,031(7,821 증가), 신한은행 7,023(6,032 증가)	391,345	295,961	264,362	422,944	근로소득 및 생활비 지출
배우자	DB손해보험(주) 4,353(1,306 증가), KB라이프생명보험(푸르덴셜생명보험) 49,401(3,650 증가), 국민은행 98,771(20,715 증가), 신용협동조합중앙회 10,454(9,402 증가), 신한은행 24,241(850 감소), 한화생명보험주식회사 49,092(3,027 증가)	199,062	103,618	66,368	236,312	
모	국민은행 12,381(526 증가), 세미은행 30,205(5,436 증가), 신용협동조합중앙회 1	36,625	37,331	31,369	42,587	
장녀	(주)KB손해보험 720(455 증가), (주)KEB하나은행 441(441 증가), (주)키오페이증권 0(69 감소), 국민은행 44,927(432 감소), 삼성증권 49(290 감소), 세미은행 20,330(20,330 증가), 신한은행 1,604(3,168 감소), 주식회사 카키은행 1,490(18,511 감소)	70,805	33,138	34,382	69,561	
▶ 증권(소계)		52,525	35,031	1,936	85,620	
본인	상장주식 BNK금융지주 12주, JB금융지주 22주, 우리금융지주 167주	2,403	0	224	2,179	가액 변동 및 주식 증가
배우자	비상장주식 오케이홀딩스대부주식회사 60주	40,466	24,089	0	64,555	
장녀	상장주식 KB금융지주보통주 250주(200주 증가), 나이기 7주, 삼성전자 20주, 테슬라 3주(2주 증가), 티레이 19주, 페이오니아글로벌 150주(150주 증가), 한화솔루션 71주	9,656	10,942	1,712	18,886	

▶ 채권(소계)			3,500	0	0	3,500	
배우자		사인간채권	3,500	0	0	3,500	
▶ 채무(소계)			10,049	9,953	10,049	9,953	
장녀	금융채무	부산은행 0(10,049 감소), 한국증권금융 9,953(9,953 증가)	10,049	9,953	10,049	9,953	
▶ 회원권(소계)			51,000	0	0	51,000	
배우자	골프	(주)중앙관광개발	51,000	0	0	51,000	
총 계			1,357,536	555,136	389,368	1,523,304	증금액: 165,768천원 (가액변동: 82,501천원)

소속	서울특별시 은평구의회				직위	의원		성명	김승업
본인과의 관계	재산의 종류	소재지 면적 등 권리의 명세	종전가액	변동액		현재가액	변동사유		
				증가액 (실거래가액)	감소액 (실거래가액)				
▶ 부동산에 관한 규정이 준용되는 권리와 자동차·건설기계·선박 및 항공기(소계)									
본인	자동차	2019년식 The NEW K5 배기량(1,999cc)	17,210	0	5,245	11,965			
▶ 예금(소계)									
본인		(주)KB손해보험 284(106 증가), (주)KB국민은행 13, (주)키오페이증권 7(45 감소), KB라이프생명보험(KB생명보험) 7,400(1,200 증가), KB증권 657(4 증가), 국민은행 13,398(1,190 증가), 롯데손해보험 3,371(562 증가), 삼성증권 153(44 증가), 신한은행 9,741(9,514 증가), 우리은행 1,170(94 증가), 한화손해보험 5,639(196 증가)	28,968	14,353	1,488	41,833	예금/저금 및 보험으로 인한 증가		
▶ 증권(소계)									
본인	상장주식	삼성전자우 73주	3,759	314	0	4,073	주가상승으로 인한 증가		
▶ 채무(소계)									
본인	금융채무	국민은행 3,300(3,086 감소), 신한은행 40,000(40,000 증가)	6,386	40,000	3,086	43,300			
▶ 고지거부 및 등특제외사항									
부		고지거부	0	0	0	0	타인부양		
모		고지거부	0	0	0	0	타인부양		

총 계	43,551	-25,333	3,647	14,571	중간예: -28,980천원 (기대반등: -4,931천원)

서울특별시 은평구의회									
소속	직위			의원		성명	김윤희 (단위 : 천원)		
본인과의 관계	재산의 종류	소재지 면적 등 권리의 명세			종전가액	변동액		현재가액	변동사유
		(실거래가액)		감소액 (실거래가액)					
▶ 건물(소계)									
모	아파트	서울특별시 구로구 고척동 건물 84.91㎡			495,000	91,000	0	586,000	
▶ 부동산에 관한 규정이 준용되는 권리와 자동차·건설기계·선박 및 항공기(소계)									
배우자	자동차	2015년식 카니발리무진 배기량(3,342cc)			7,570	0	1,570	6,000	가액변동
부	자동차	2012년식 올란도 2.0디젤 배기량(1,998cc)			5,390	0	0	5,390	보험사 확인결과 가액 변동없음
▶ 예금(소계)									
본인		(주)KEB하나은행 0(13 감소), 농협중앙회 0(4 감소), 라이나생명보험 1,889(183 증가), 새마을금고 0(212 감소), 신한라이프생명보험 44,113(4,001 증가), 에이스아메리칸화재해상보험 3,039(2,419 증가), 하나증권 1			97,511	19,476	4,288	112,699	
배우자		(주)KEB하나은행 5,810(396 감소), DB손해보험(주) 1,019(153 증가), 국민은행 5, 새마을금고 101(59 증가), 신한은행 3,169(3,161 증가), 중소기업은행 36			42,668	6,603	229	49,042	
부		(주)KEB하나은행 627(38 감소), 국민은행 7,178(2,201 증가), 삼성생명보험 3,434(674 증가), 신한은행 20, 흥국화재해상보험(주) 16,825(1,237 증가)			7,163	3,873	896	10,140	매월 보험금 납입으로 재산증가
					24,010	4,209	135	28,084	

모		국민은행 1,106(402 증가), 농협중앙회 3,069(1,971 증가), 신한은행 177(814 감소), 에이비엘생명보험 2,712, 중소기업은행 6, 한화생명보험주식회사 12,765	18,276	2,373	814	19,835	매월 보험금 납입으로 재산증가
정남		(주)KEB하나은행 2,683(1,190 증가), 광주은행 281(1,658 감소), 국민은행 2,329(959 증가), 삼성증권 4(4 증가), 주식회사 카카오펙 7(303 감소)	5,112	2,404	2,212	5,304	
치남		(주)KEB하나은행 280, 세마을금고 0(2 감소), 주식회사 카카오뱅크 14(14 증가)	282	14	2	294	
▶ 증권(소계)			0	827	0	827	
장남	상장주식	대한항공 18주(18주 증가), 신한펀택 100주(100주 증가)	0	827	0	827	신규 주식 매입
▶ 채무(소계)			417,260	27,391	12,949	431,702	
본인	금융채무	신한라이프생명보험 24,892(1,080 증가), 우리은행 727(1,253 감소), 하나카드 10,302(10,302 증가)	25,792	12,588	2,459	35,921	가계부채로 인한 채무증가
배우자	금융채무	(주)KEB하나은행 46,041(920 감소), 삼성카드 4,115(2,115 증가), 세마을금고 95,251(1,666 감소), 신한은행 20,900, 신한카드 3,000(3,000 증가), 현대카드(주) 8,327(4,327 증가)	170,778	10,403	3,547	177,634	가계부채로 인한 채무증가
부	금융채무	(주)KEB하나은행 8,333(1,667 감소), KB국민카드 14,400(4,400 증가), 현대카드(주) 4,258(1,833 감소), 현대캐피탈 420(381 감소)	26,892	4,400	3,881	27,411	가계부채로 인한 채무증가
모	금융채무	신한은행 186,806(3,062 감소), 한화생명보험주식회사 3,930	193,798	0	3,062	190,736	대출금 납입으로 인한 채무 감소
총 계			188,211	83,912	-7,091	279,214	증감액: 91,003천원 (가계부채: 89,430천원)

소속		서울특별시 은평구의회		직위	의원		성명	박성도
본인과의 관계		재산의 종류	소재지 면적 등 권리의 명세	종전가액	변동액		현재가액	변동사유
					증가액 (실거래가액)	감소액 (실거래가액)		
▶ 건물(소계)				977,000	0	0	977,000	
본인	다세대주택	서울특별시 은평구 응암동 건물 51.52㎡		150,000	0	0	150,000	
본인	상가	서울특별시 은평구 응암동 건물 40.18㎡ 중 20.09㎡		200,000	0	0	200,000	
배우자	상가	서울특별시 은평구 응암동 건물 40.18㎡ 중 20.09㎡		200,000	0	0	200,000	
배우자	아파트	서울특별시 은평구 응암동 응암동금호아파트 건물 59.82㎡		427,000	0	0	427,000	
▶ 예금(소계)				470,615	38,265	29,647	479,233	
본인		(주)KB손해보험 1,647(150 증가), (주)KEB하나은행 0(15 감소), 교보생명보험 21,571(64 증가), 국민은행 1(5,030 감소), 롯데손해보험 445(205 증가), 메리츠화재해상보험(보험) 330(60 증가), 삼성생명보험 12,000, 세마을금고중앙회 공제사업부 13,848(480 증가), 신한은행 693(60 감소), 우리은행 4,024(450 증가)		58,255	2,832	6,528	54,559	적금액 증가

배우자		(주)KB손해보험 1,133(621 증가), (주)KEB하나은행 370(273 증가), 교보생명보험 41,400, 농협중앙회 1,250(387 감소), 롯데손해보험 394(182 증가), 메리츠화재해상보험(보험) 23,041(1,494 증가), 미래에셋생명보험 43,200, 삼성생명보험 80,080(2,234 증가), 삼성화재해상보험 7,647(958 증가), 세미들금고 16,134(14,094 증가), 새마을금고중앙회 공제사업부 2,683(766 증가), 신한다이프생명보험 7,542, 신한은행 23,805(18,192 감소), 에이비엘생명보험 4,166(595 증가), 우리은행 535(477 증가), 하나증권 14, 한화생명보험주식회사 71,400(4,668 증가), 한화손해보험 14,695(1,190 증가), 현대라이프생명보험 55,182(1,427 증가), 현대해상화재보험 4,769(304 증가)	388,736	31,232	20,528	399,440	적금액 증가
장남		신한은행 24,934(1,319 증가), 세티은행 0(9 감소), 주식회사 카카오펜크 300(300 증가)	23,624	4,201	2,591	25,234	
▶ 채무(소계)			432,007	105,902	123,580	414,329	
본인	금융채무	신한은행 4,902(4,902 증가), 우리은행 0(100,000 감소)	100,000	4,902	100,000	4,902	금융채무 일부 상환
본인	건물임대채무	서울특별시 은평구 응암동 임대보증금	140,000	0	0	140,000	
배우자	금융채무	(주)KEB하나은행 138,800(21,200 감소), 신한은행 13,727(80 감소), 우리은행 100,000(100,000 증가)	173,807	100,000	21,280	252,527	사업운영자금 대출
장남	금융채무	신한은행 16,900(1,300 감소)	18,200	1,000	2,300	16,900	
총 계			1,015,608	-67,637	-93,933	1,041,904	증감액: 26,296천원 (기여변동: 0천원)

소속		서울특별시 은평구의회			직위	의원		성명	박세은		
					(단위 : 천원)						
본인과의 관계	재산의 종류	소재지 면적 등 권리의 명세			종전가액	변동액		현재가액	변동사유		
						증가액 (실거래가액)	감소액 (실거래가액)				
▶ 건물(소계)											
본인	아파트	서울특별시 은평구 구신동 강남아너스빌 건물 122.77㎡			465,000	72,000	0	537,000			
본인	복합건물(주택+상가)	서울특별시 은평구 역촌동 현대화타운 상가동 건물 7.59㎡			421,000	72,000	0	493,000			
본인					44,000	0	0	44,000			
▶ 부동산에 관한 규정이 준용되는 권리와 자동차·건설기계·선박 및 항공기(소계)											
배우자	자동차	2019년식 QX30 배기량(1,991cc)			16,000	0	1,000	15,000			
장녀	자동차	2019년식 QX30 배기량(1,991cc)			16,000	0	1,000	15,000			
▶ 예금(소계)											
본인		국민은행 3,018(8,566 감소), 농협중앙회 9, 삼성생명보험 5,448, 삼성화재해상보험 2,300(200 증가), 새마을금고 1,033(1 증가), 스탠다드차타드은행 399, 신용협동조합중앙회 3,862(43 증가), 신한은행 318(14,902 감소), 우리은행 84,741(47,322 증가), 우체국 6,944(317 증가), 중소기업은행 3,694(88 증가)			87,263	47,974	23,471	111,766	소득증가 및 생활비 지출 등		
배우자		(주)KEB하나은행 9, 국민은행 0(11 감소), 메리츠화재해상보험(보험) 2,641(899 증가), 미래에셋생명보험 3,408, 부산은행 0(99 감소), 신용협동조합중앙회 50(50 증가), 신한은행 1,466(292 증가), 약사(AXA)손해보험 0(111 감소)			6,554	1,241	221	7,574			

모		(주)KEB하나은행 245(245 증가), 국민은행 9,902(71 감소), 농협중앙회 248(11 증가), 신한은행 0(5 감소)	10,215	845	665	10,395	소득증가 및 생활비 지출 등
장녀		국민은행 3,315(7,384 감소), 우리은행 20	10,719	0	7,384	3,335	
차녀		국민은행 545(47 증가), 농협중앙회 35, 신한은행 877, 우리은행 79	1,489	47	0	1,536	
▶ 채권(소계)			100,000	0	0	100,000	
본인		사간채권	100,000	0	0	100,000	
▶ 채무(소계)			257,773	0	15,624	242,149	
본인	금융채무	국민은행 227,102(5,871 감소), 우체국 2,790	235,763	0	5,871	229,892	
배우자	금융채무	알씨아이파이낸셜서비스코리아(주) 10,991(4,880 감소), 우리은행 1,266(4,873 감소)	22,010	0	9,753	12,257	
총계			455,467	122,107	18,117	559,457	중간예·103,990천원 (가액변동: 70,000천원)

서울특별시 은평구의회								
소속	소재지 면적 등 권리의 명세			직위	의원		성명	송영창 (단위 : 천원)
본인과의 관계	재산의 종류		종전기액	변동액		현재기액	변동사유	
				증가액 (실거래가액)	감소액 (실거래가액)			
▶ 토지(소계)								
조모	도로	전라북도 고창군 성송면 낙양리 1096-2번지 129.00㎡ 중 26.00㎡	312	7	0	319		
조모	담	전라북도 고창군 성송면 낙양리 565-1번지 60.00㎡ 중 12.00㎡	79	0	0	79		
조모	도로	전라북도 고창군 성송면 낙양리 565-2번지 291.00㎡ 중 58.00㎡	82	7	0	89		
조모	도로	전라북도 고창군 성송면 낙양리 565-2번지 291.00㎡ 중 58.00㎡	151	0	0	151		
▶ 건물(소계)								
본인	근린생활시설	서울특별시 은평구 응암동 대지 284.60㎡ 건물 598.00㎡	3,292,126	229,314	0	3,521,440		
본인	복합건물(주택+상가)(전세(임차)권)	서울특별시 은평구 응암동 건물 169.20㎡	1,754,726	140,014	0	1,894,740		
본인	아파트	서울특별시 은평구 녹번동 래미안베리힐즈 건물 84.95㎡ 중 42.48㎡	250,000	0	0	250,000		
배우자	아파트	서울특별시 은평구 녹번동 래미안베리힐즈 건물 84.95㎡ 중 42.47㎡	418,500	44,500	0	463,000		
배우자	근린생활시설	인천광역시 서구 심곡동 태영프라자 건물 32.30㎡	418,500	44,500	0	463,000		
조모	단독주택	전라북도 고창군 성송면 낙양리 대지 680.00㎡ 건물 102.10㎡	440,000	0	0	440,000		
▶ 부동산에 관한 규정이 준용되는 권리와 자동차·건설기계·선박 및 항공기(소계)								
배우자	자동차	2020년식 봉고3 플러스냉동차 배기량(2,497cc)	1,000	33,300	100	34,200		
배우자	자동차		1,000	0	100	900		

배우자	지동차	2018년식 G80 배기량(3,342cc) 증가	0	33,300 (33,300)	0	33,300	
▶ 예금(소계)							
			299,141	83,606	99,552	283,195	
본인		(주)KEB하나은행 3,543(13,849 감소), 교보생명보험 7,091(2,272 증가), 농협중앙회 8, 페리츠화재상보험(보험) 14,400(9,600 증가), 새마을금고 1,716(81 증가), 새마을금고중앙회 공제사업부 32,424, 수협은행 2,658(1,525 증가), 수협중앙회 43,505, 우리은행 437	106,153	14,056	14,427	105,782	
배우자		(주)KEB하나은행 1,409(19,352 감소), (주)카카오페이증권 9(80 감소), KB증권 71(71 증가), 교보생명보험 19,725(2,428 증가), 미래에셋증권 2(42 감소), 삼성화재해상보험 47,955(1,458 증가), 새마을금고 18,848(1,377 증가), 새마을금고중앙회 공제사업부 17,440(459 증가), 우리은행 20, 주식회사 카키오뱅크 2(2 증가), 한국투자증권 101(660 감소)	119,921	8,124	22,463	105,582	소득 및 생활비 지출
조모		수협은행 471(1,289 감소), 수협중앙회 61,420(920 증가), 우체국 0(873 감소)	63,133	61,420	62,662	61,891	
장남		(주)KEB하나은행 2,176(1 증가)	2,175	1	0	2,176	
차남		(주)KEB하나은행 7,764(5 증가)	7,759	5	0	7,764	
▶ 증권(소계)							
			8,041	16,298	6,338	18,001	

배우자	상장주식	GS건설 83주(79주 증가), JW신약 1주(22주 감소), NAVER 18주(18주 증가), YGPLUS 0주(25주 감소), 경남스틸 170주(170주 증가), 글로벌 51주(51주 증가), 나노 0주(166주 감소), 남성 0주(34주 감소), 네오위즈 0주(9주 감소), 다이나믹디자인 0주(35주 감소), 대유플러스 0주(255주 감소), 덕산테크피아 68주(68주 증가), 맥스트 43주(43주 증가), 메드팩토 106주(106주 증가), 모다이노칩 8주(8주 증가), 부방 0주(46주 감소), 삼성전자 35주(35주 증가), 삼아알미늄 0주(63주 감소), 소니드 20주(20주 증가), 솔고바이오 0주(35주 감소), 솔루스첨단소재 9주(9주 증가), 생방울 0주(275주 감소), 쌍용C&E 0주(20주 감소), 세아테크 0주(91주 감소), 아난티 64주(64주 증가), 아이스크림에듀 136주(56주 증가), 아이오케이 0주(25주 감소), 에스에이엔티 0주(24주 감소), 에이티엠인베스트 0주(28주 감소), 엔켐 70주(60주 증가), 엠씨넥스 12주(12주 증가), 위메이드 13주(13주 증가), 월비스 0주(204주 감소), 이엠코리아 0주(23주 감소), 이월드 0주(51주 감소), 지메스이 0주(88주 감소), 카카오 10주(10주 증가), 키키오뱅크 0주(2주 감소), 키더리스튜디오 3주(50주 감소), 팜스토리 235주(235주 증가), 피케이메탈 0주(21주 감소), 한일진공 0주(117주 감소), 혜성티피씨 0주(11주 감소), 현대중공업 0주(2주 감소), 휠라홀딩스 1주(1주 증가)	8,041	16,298	6,338	18,001	주가 변동 및 신규 주식 취득 등으로 인한 변동
▶ 채권(소계)			100,000	0	0	100,000	
본인	사인간채권		100,000	0	0	100,000	
▶ 채무(소계)			1,178,686	10,000	5,006	1,183,680	
본인	사인간채무 증가		0	10,000	0	10,000	

본인	금융채무	(주)KEB하나은행 253,680(5,006 감소)	258,686	0	5,006	253,680	
본인	건물임대채무	서울특별시 은평구 응암동 임대보증금	500,000	0	0	500,000	
본인	건물임대채무	서울특별시 은평구 녹번동 래미안베리힐즈 임대보증금	300,000	0	0	300,000	
배우자	금융채무	(주)KEB하나은행 100,000	100,000	0	0	100,000	
배우자	건물임대채무	인천광역시 서구 신탄동 태영프라자 임대보증금	20,000	0	0	20,000	
▶ 고지거부 및 등특외사항			-	-	-	-	
부		고지거부	0	0	0	0	독립생계유지
모		고지거부	0	0	0	0	독립생계유지
총 계			2,521,934	352,525	100,984	2,773,475	증감액: 251,541천원 (기외변동: 229,221천원)

소속	서울특별시 은평구의회					직위	의원		성명	신분규
본인과의 관계	재산의 종류	소재지 면적 등 권리의 명세	종전가액	변동액		현재가액	변동사유			
				증가액 (실거래가액)	감소액 (실거래가액)					
▶ 토지(소계)										
본인	전	경상남도 진주시 인사동 217-31번지 11.00㎡ 중 7.00㎡	34,018	1,849	0	35,867				
본인	전	경상남도 진주시 인사동 217-15번지 131.00㎡ 중 86.00㎡	30,108	1,608	0	31,716				
▶ 건물(소계)										
본인	근린생활시설	경상남도 진주시 수장동 대지 76.70㎡ 중 59.65㎡ 건물 166.92㎡ 중 129.81㎡	102,190	0	0	102,190				
본인	아파트	경기도 고양시 덕양구 행신동 행신3차 sk아파트 건물 84.98㎡ 중 38.24㎡	208,350	23,843	0	232,193				
본인	아파트	인천광역시 계양구 효성동 뉴서울5차아파트 건물 84.42㎡ 중 28.14㎡	79,330	8,669	0	87,999				
본인	아파트	서울특별시 은평구 불광동 북한산월스테이트1차아파트 건물 84.73㎡	550,000	43,000	0	593,000				
배우자	아파트	경기도 고양시 덕양구 행신동 행신3차 sk아파트 건물 84.98㎡ 중 46.74㎡	254,650	29,155	0	283,805				
배우자	아파트	인천광역시 계양구 효성동 뉴서울5차아파트 건물 84.42㎡ 중 56.28㎡	158,666	17,335	0	176,001				
배우자	아파트	경기도 수원시 영통구 영통동 향골마을주공2단지아파트 건물 59.99㎡	265,000	64,000	0	329,000				
▶ 부동산에 관한 규정이 준용되는 권리와 자동차·건설기계·선박 및 항공기(소계)										
본인	자동차	2015년식 쏘나타 배기량(1,999cc)	9,000	0	1,000	8,000				

본인	자동차	2016년식 쉐타페 베기량(2,199cc)	13,500	0	1,000	12,500	
▶ 예금(소계)							
본인		DB손해보험(주) 1,302(96 증가), KB증권 8, 교보생명보험 8,187(1,110 증가), 국민은행 23,837(57,029 감소), 대신증권 19, 라이나생명보험 2,422(416 증가), 미래에셋증권 234(208 증가), 신한라이프(오렌지라이프) 0(28,299 감소), 신한라이프생명보험 37,239(34,986 증가), 신한은행 11, 에이스아메리칸화재해상보험 1,654(284 증가), 우체국 117,681(1,444 증가), 현대해상화재보험 4,751(366 증가)	546,070	97,061	138,629	504,502	
			243,763	57,455	103,873	197,345	
배우자		DB손해보험(주) 105(105 증가), 국민은행 4,767(645 증가), 농협생명보험 130,000, 농협은행 22,803(1,429 증가), 삼성생명보험 1,928, 신한라이프(오렌지라이프) 0(32,140 감소), 신한라이프생명보험 37,033(35,746 증가), 에이스아메리칸화재해상보험 5,032(878 증가), 우체국 82,024, 현대해상화재보험 11,180(748 증가)	287,461	39,606	32,195	294,872	생활비 지출 비등
	모	우체국 1,710(543 감소)	2,253	0	543	1,710	
장남		국민은행 3,852	3,852	0	0	3,852	
차남		국민은행 6,723(2,018 감소)	8,741	0	2,018	6,723	
▶ 증권(소계)							
본인	상장주식	동서 350주, 아이투시 1주	10,852	0	3,780	7,072	추가감소
본인	비상장주식	(주)유담커뮤니케이션 100,000주, 고제 15주, 이룬테크 1주, 캐드콤보통주 1,800주	50,907	0	0	50,907	
▶ 채무(소계)							
			983,000	0	36,000	947,000	

본인	사인간채무		37,000	0	0	37,000	
본인	금융채무	국민은행 0(36,000 감소)	36,000	0	36,000	0	채무상환
본인	건물임대채무	인천광역시 계양구 효성동 뉴서울5차아파트 임대보증금	135,000	0	0	135,000	
본인	건물임대채무	경기도 고양시 덕양구 행신동 행신3차 sk아파트 임대보증금	189,000	0	0	189,000	
배우자	건물임대채무	경기도 고양시 덕양구 행신동 행신3차 sk아파트 임대보증금	231,000	0	0	231,000	
배우자	건물임대채무	경기도 수원시 영통구 영통동 한글마을주공2단지아파트 임대보증금	190,000	0	0	190,000	
배우자	건물임대채무	인천광역시 계양구 효성동 뉴서울5차아파트 임대보증금	165,000	0	0	165,000	
총 계			1,299,533	284,912	108,409	1,476,036	증감액: 176,503천원 (2면변동: 182,071천원)

서울특별시 은평구의회							
소속	직위			의원	성명	신원일 (단위 : 천원)	
본인과의 관계	재산의 종류	소재지 면적 등 권리의 명세	종전가액	변동액		현재가액	변동사유
				증가액 (실거래가액)	감소액 (실거래가액)		
▶ 건물(소계)							
배우자	아파트	서울특별시 은평구 응암동 삼영빌딩 건물 67.99㎡	312,000	0	0	312,000	
			312,000	0	0	312,000	
▶ 부동산에 관한 규정이 준용되는 권리와 자동차·건설기계·선박 및 항공기(소계)							
본인	자동차	2006년식 NF소나타 2.0 LPG 배기량(1,996cc)	1,580	0	230	1,350	
▶ 예금(소계)							
본인		(주)카카오페이증권 97(113 감소), 국민은행 8, 신용협동조합중앙회 461(450 증가), 신한금융투자(주) 1(102 감소), 신한라이프생명보험 6,170(1,089 증가), 우리은행 7,422(1,116 감소)	13,951	3,480	3,272	14,159	생활비 지출 등
배우자		DB손해보험(주) 0(4,161 감소), 국민은행 8, 농협은행 85(740 감소), 메리츠화재상보험(보험) 0(877 감소), 삼성화재해상보험 481(64 증가), 신용협동조합중앙회 2,169(4,500 감소), 신한라이프생명보험 0(5,104 감소), 신한은행 963(81 증가), 유안타증권 305(3 증가)	19,245	148	15,382	4,011	
장남		농협중앙회 509(2 증가)	507	2	0	509	
장녀		농협중앙회 600(271 감소), 우리은행 1,980(120 증가)	2,731	120	271	2,580	
▶ 증권(소계)							
			616	149	57	708	

본인	상장주식	삼성전자 1주, 애플 1.4주(0.53주 증가), 제너럴모터스 5.37주(1.72주 증가), 테슬라 1.05주(0.81주 증가)	586	149	57	678	해외주식 매입 및 주가 변동
본인	비상장주식	와이즈파워 300주	30	0	0	30	
▶ 채무(소계)			55,353	9,093	5,211	59,235	
본인	금융채무	우리은행 7,545(7,545 증가), 주식회사 카카오뱅크 9,992(1,548 증가)	8,444	9,093	0	17,537	
배우자	금융채무	신한은행 41,698(5,211 감소)	46,909	0	5,211	41,698	
▶ 고지거부 및 등통제외사항			-	-	-	-	
부		고지거부	0	0	0	0	독립생계유지
모		고지거부	0	0	0	0	독립생계유지
총 계			295,277	-5,194	14,001	276,082	중간액: -19,195천원 (가변동: -231천원)

소속		서울특별시 은평구의회		직위	의원			성명	양기열
본인과의 관계		재산의 종류	소재지 면적 등 권리의 명세	종전가액	변동액		현재가액	(단위 : 천원)	
					증가액 (실거래가액)	감소액 (실거래가액)			
▶ 건물(소계)				852,037	3,117	0	855,154		
본인	아파트(전세(임차)권)		서울특별시 은평구 갈현동 대훈마이스 건물 81.66㎡ 중 40.83㎡	85,000	0	0	85,000		
본인	아파트		서울특별시 은평구 갈현동 동광갈현베르빌 건물 134.72㎡ 중 67.36㎡	312,500	0	0	312,500		
배우자	복합건물(주택 + 상가)		제주특별자치도 제주시 봉개동 대지 309.00㎡ 중 34.33㎡ 건물 492.74㎡ 중 54.74㎡	57,037	3,117	0	60,154		
배우자	아파트(전세(임차)권)		서울특별시 은평구 갈현동 대훈마이스 건물 81.66㎡ 중 40.83㎡	85,000	0	0	85,000		
배우자	아파트		서울특별시 은평구 갈현동 동광갈현베르빌 건물 134.72㎡ 중 67.36㎡	312,500	0	0	312,500		
▶ 예금(소계)				301,229	31,243	24,369	308,103		
본인			(주)KEB하나은행 29,255(432 증가), 국민은행 71, 삼성생명보험 216,597(4,552 증가), 새마을금고 48(1 증가), 신용협동조합중앙회 61(1 증가), 신한은행 5,189(440 증가), 우리은행 117, 주식회사 키오뱅크 1,150(281 증가), 현대상화캐피탈 423(423 증가), 흥국생명보험 12,000(6,000 증가), 흥국화재해상보험(주) 7,752(1,189 증가)	259,344	14,176	857	272,663	소득 및 생활비 사용 등	

배우자		(주)KEB하나은행 228(1,199 감소), AIA생명보험주식회사 9,586(689 증가), 농협중앙회 2, 상호저축은행중앙회 9,000(9,000 증가), 새마을금고 32(1 증가), 신용협동조합중앙회 35(1 증가), 웰컴저축은행 45(1 증가), 주식회사 카키오뱅크 3, 중소기업은행 1(2,259 감소), 케이뱅크 6,696(6,698 감소), 한화손해보험 9,171(668 증가)	34,595	17,067	16,863	34,799	소득 및 생활비 사용 등
장녀		(주)KEB하나은행 431(6,649 감소), 신한은행 210	7,290	0	6,649	641	
▶ 증권(소계)			5,250	0	5,250	0	
배우자	금융채	IBKW통장_신규취입 0주, 저립식증금채 0주	5,250	0	5,250	0	만기 해지
▶ 채무(소계)			420,770	0	0	420,770	
본인	건물임대채무	서울특별시 은평구 길현동 동광강현베르빌 임대보증금	205,000	0	0	205,000	
배우자	건물임대채무	서울특별시 은평구 길현동 동광강현베르빌 임대보증금	205,000	0	0	205,000	
배우자	건물임대채무	제주특별자치도 제주시 봉개동 임대보증금	10,770	0	0	10,770	
▶ 고지거부 및 등특제외사항			-	-	-	-	
부		고지거부	0	0	0	0	독립생계유지
모		고지거부	0	0	0	0	독립생계유지
총 계			737,746	34,360	29,619	742,487	증감액: 4,741천원 (기액변동: 3,117천원)

소속		서울특별시 은평구의회				직위	의원		성명	오영렬
본인과의 관계	재산의 종류	소재지 면적 등 권리의 명세				종전가액	변동액		현재가액	변동사유
							증가액 (실거래가액)	감소액 (실거래가액)		
▶ 토지(소계)										
부	전	전라북도 김제시 죽산면 옥성리 407-4번지 460.00㎡ 중 153.00㎡				2,035	0	0	2,035	
부	전	전라북도 김제시 죽산면 옥성리 407-5번지 461.00㎡ 중 153.00㎡				2,035	0	0	2,035	
부	답	전라북도 김제시 죽산면 옥성리 932번지 1,485.00㎡ 중 742.50㎡				12,029	0	0	12,029	
부	답	전라북도 김제시 죽산면 옥성리 932-1번지 1,200.00㎡ 중 600.00㎡				9,720	0	0	9,720	
부	답	전라북도 김제시 죽산면 옥성리 934-1번지 4,090.00㎡				66,258	0	0	66,258	
▶ 건물(소계)										
부	아파트(전세(임차)권)	서울특별시 은평구 진관동 은평뉴타운 구파발 건물 84.78㎡				430,000	0	0	430,000	
▶ 부동산에 관한 규정이 준용되는 권리와 자동차·건설기계·선박 및 항공기(소계)										
모	자동차	2020년식 코나 배기량(1,591cc)				19,410	0	500	18,910	
▶ 예금(소계)										
본인		국민은행 58,599(18,646 증가), 농협은행 1, 우리은행 471(223 증가), 주식회사 카카오뱅크 4(787 감소), 현대해상화재보험 287(63 증가)				186,828	121,272	96,674	211,426	근로소득 및 생활비 지출 등

부		DB금융투자 2,669(3,449 감소), 국민은행 4,348(3,715 증가), 삼성증권 5, 스탠다드차타드은행 2, 신한협동조합중앙회 20,010, 신한은행 1,065(437 감소), 중소기업은행 590(181 감소)	29,041	23,715	24,067	28,689	근로소득 및 생활비 지출 등
모		국민은행 46,234(42,086 증가), 농협은행 5,305(1,347 증가), 농협중앙회 14(18,836 감소), 삼성생명보험 9,387, 새마을금고 0(34,204 감소), 신한협동조합중앙회 42,603(2,376 감소), 신한은행 19,832(18,788 증가)	116,570	78,625	71,820	123,375	
▶ 증권(소계)							
부	상장주식	다이나미 130주(130주 증가), 이진엑스텍 301주(301주 증가)	0	3,039	0	3,039	신규주식 매입
부	비상장주식	썬한진해운 1,000주, 예당 200주, 컴온21 2,000주	6,588	0	0	6,588	
총 계			734,903	124,311	97,174	762,040	증감액: 27,137천원 (기안변동: -500천원)

서울특별시 은평구의회							성명	이경구
소속							의원	(단위 : 천원)
본인과의 관계	재산의 종류	소재지 면적 등 권리의 명세	종전가액	변동액		현재가액	변동사유	
				증가액 (실거래가액)	감소액 (실거래가액)			
▶ 토지(소계)								
배우자	주차장	경기도 이천시 부발읍 수정리 55-26번지 0.00㎡ 중 0.00㎡ (총면적 3,113.00㎡ 감소, 지분면적 542.20㎡ 감소)	117,930	0	117,930	209,081		
	주차장	경기도 이천시 부발읍 수정리 55-27번지 4,712.00㎡ 중 820.72㎡	207,724	0	0	207,724		
	주차장	경기도 이천시 부발읍 수정리 55-28번지 59.00㎡ 중 10.27㎡	1,357	0	0	1,357		
▶ 건물(소계)								
본인	아파트	서울특별시 은평구 불광동 미성아파트 건물 125.75㎡	496,000	103,000	0	599,000	공시지가 착오입력	
배우자	사무실	경기도 이천시 부발읍 수정리 건물 28.49㎡ 중 3.99㎡	200,000	0	198,000	2,000		
배우자	복합건물(주택+상가)	서울특별시 은평구 불광동 건물 269.34㎡	1,050,000	36,562	0	1,086,562	가액이 실거래가보다 높음으로 가액 적용	
▶ 부동산에 관한 규정이 준용되는 권리와 자동차·건설기계·선박 및 항공기(소계)								
본인	자동차	2020년식 봉고3 1톤 EV 배기량(180cc)	30,000	0	1,000	29,000		
본인	자동차	2022년식 EV6 배기량(111cc)	56,800	0	1,000	55,800		
▶ 예금(소계)								
			585,643	17,089	375,681	227,051		

본인		(주)KEB하나은행 30,500(194,242 감소), 농협은행 0(792 감소), 농협중앙회 0(2 감소), 메리츠화재상보험(보험) 28,495(834 증가), 세마을금고 34, 신용협동조합중앙회 800(800 증가), 신한금융투자(주) 7, 신한은행 2,230(2,480 감소), 씨티은행 66, 우리은행 385, 우체국 1, 한화생명보험 주식회사 600(600 증가)	258,400	9,690	204,972	63,118	장남 주력구입
배우자		DB손해보험(주) 21,200(1,200 증가), 교보생명보험 24,000, 국민은행 8, 농협생명보험 18,800(1,200 증가), 농협중앙회 3,806(413 증가), 삼성증권 1,971(19,847 감소), 세마을금고 34, 신용협동조합중앙회 60(60 증가), 신한금융투자(주) 7, 신한은행 22,388(98,387 감소), 우체국 71,657(43,278 감소), 중소기업은행 2, 한국산업은행 0(4,671 감소)	327,243	7,399	170,709	163,933	
▶ 증권(소계)			42,440	300	4,380	38,360	
배우자	상장주식	SKC 100주, 삼성전기 100주, 삼성전자 200주, 선도전기 1,800주	42,440	300	4,380	38,360	주가 감소
▶ 채무(소계)			707,805	0	10,911	696,894	
본인	금융채무	(주)KEB하나은행 11,846(2,445 감소), 신한카드 12,428(3,276 감소)	29,995	0	5,721	24,274	
배우자		사인채무	100,000	0	0	100,000	
배우자	금융채무	농협중앙회 272,620(5,190 감소)	277,810	0	5,190	272,620	
배우자	건물임대채무	서울특별시 은평구 불광동 임대보증금	300,000	0	0	300,000	
▶ 합계 · 합자 · 유한회사 출자지분(소계)			60,000	0	0	60,000	
본인	출자	유한회사 예코센, 출자가액: 60,000천원, 지분비율: 30%, 연간매출액: 40,000천원	60,000	0	0	60,000	

▶ 고지거부 및 등록제외사항			-	-	-	-	-
장남		고지거부	85,127	0	85,127	0	독립생계유지
총 계			2,225,216	156,951	772,207	1,609,960	증감액: -615,256천원 (7월분동: 133,482천원)

소속		서울특별시 은평구의회				직위	의원		성명	이경술
						(단위 : 천원)				
본인과의 관계	재산의 종류	소재지 면적 등 권리의 명세				종전가액	변동액		현재가액	변동사유
							증가액 (실거래가액)	감소액 (실거래가액)		
▶ 토지(소계)										
본인	임야	경기도 광주시 곤지암읍 부항리 산 33번지 9,223.00㎡ 중 3,074.33㎡				1,252,243	0	0	1,252,243	
본인	임야	경기도 성남시 중원구 갈현동 산 138번지 3,669.00㎡ 중 1,223.00㎡				23,849	0	0	23,849	
본인	도로	경기도 파주시 교하동 512-2번지 318.00㎡ 중 100.88㎡				22,496	0	0	22,496	
본인	도로	경기도 파주시 교하동 512-6번지 3.00㎡				669	0	0	669	
본인	창고용지	경기도 파주시 교하동 512-7번지 617.00㎡				1,000,000	0	0	1,000,000	
본인	도로	경기도 파주시 교하동 512-8번지 8.00㎡				1,784	0	0	1,784	
본인	잡종지	경기도 파주시 교하동 513-19번지 77.00㎡				100,000	0	0	100,000	
본인	도로	경기도 파주시 아당동 421-129번지 5.00㎡ 중 2.25㎡ (총면적 5.00㎡ 증가, 지분면적 2.25㎡ 증가)				0	0	0	0	
배우자	임야	전라남도 강진군 작천면 토마리 산 87번지 11,901.00㎡				6,296	0	0	6,296	
배우자	도로	경기도 파주시 아당동 421-129번지 5.00㎡ 중 2.25㎡ (총면적 5.00㎡ 증가, 지분면적 2.25㎡ 증가)				0	0	0	0	
▶ 건물(소계)										
본인	단독주택	경기도 파주시 교하동 건물 155.78㎡				1,405,000	0	0	1,405,000	
본인						650,000	0	0	650,000	

본인	단독주택	경기도 파주시 교하동 건물 151.00㎡	750,000	0	0	750,000	
본인	다세대주택(전세(임차)권)	서울특별시 은평구 수색동 헤오름빌 건물 16.01㎡	5,000	0	0	5,000	
▶ 부동산에 관한 규정이 준용되는 권리와 자동차·건설기계·선박 및 항공기(소계)							
본인	자동차	2017년식 쉐렌토 배기량(1,998cc)	12,000	0	1,000	11,000	
장남	자동차	2016년식 벤츠 배기량(2,000cc)	23,000	0	1,000	22,000	
▶ 예금(소계)			88,384	22,494	8,059	102,819	
본인		(주)KEB하나은행 4(246 감소), DB손해보험(주) 200(109 증가), 국민은행 8, 농협손해보험 740(60 증가), 농협중앙회 140(2,630 감소), 라이나생명보험 5,656(166 증가), 신한은행 2,880, 우리은행 45(3 감소), 중소기업은행 7, 한국투자증권 676(2,662 감소)	15,562	335	5,541	10,356	
배우자		(주)KEB하나은행 24(18 증가), AIA생명보험주식회사 5,769(405 증가), DB손해보험(주) 572(156 증가), 교보생명보험 22,168(1,423 증가), 국민은행 1,226(2,355 감소), 농협은행 1,406(917 증가), 농협중앙회 10,511(10,500 증가), 라이나생명보험 8,023(765 증가), 미래에셋생명보험 7,740, 신한라이프생명보험 10,026, 에이스아메리칸화재상보험 5,249(5,249 증가), 우리은행 30, 한국투자증권 119(119 증가), 현대해상화재보험 7,257(648 증가), 흥국생명보험 10,199(933 증가)	71,541	21,133	2,355	90,319	근로소득, 사업소득, 배당소득, 생활비, 저축
장남		농협중앙회 1, 우리은행 1,200(700 증가)	501	700	0	1,201	
장녀		국민은행 0(4 감소), 우리은행 320(320 증가), 우체국 10, 주식회사 카카오뱅크 613(153 감소)	780	326	163	943	

▶ 증권(소계)		48,674	92,813	48,674	92,813
본인	상장주식	대한제당 0주(5,000주 감소), 에코프로비엠 795주(795주 증가), 펠아비스 0주(667주 감소)	73,219	48,674	73,219 주식 매매
배우자	상장주식	애플 119주(119주 증가)	19,594	0	19,594
▶ 채무(소계)		1,088,308	153,977	8,810	1,233,475
본인	금융채무	농협은행 25,896(6,536 증가), 농협중앙회 705,588(101,238 증가), 우리금융계피탈 74,855(5,415 감소), 한국투자증권 42,100(31,710 증가)	140,477	6,408	848,439
본인	건물임대채무	경기도 파주시 교하동 임대보증금	0	0	336,000
배우자	금융채무	교보생명보험 4,410, 흥국생명보험 3,500	0	0	7,910
장남	금융채무	알씨아이파이낸셜서비스코리아(주) 25,227(2,002 감소), 중소기업은행 2,399(400 감소)	0	2,402	27,626
장녀	금융채무	주식회사 카카오펜크 13,500(13,500 증가)	13,500	0	13,500
총계		1,740,993	-38,670	49,923	증감액: -88,593천원 (가액변동: -2,000천원)

서울특별시 은평구의회									
소속	직위			의원		성명	이동식		
(단위 : 천원)									
본인과의 관계	재산의 종류	소재지 면적 등 권리의 명세	종전가액	변동액		현재가액	변동사유		
				증가액 (실거래가액)	감소액 (실거래가액)				
▶ 건물(소계)									
본인	다세대주택	서울특별시 은평구 녹번동 건물 68.98㎡	230,000	0	0	230,000			
▶ 예금(소계)									
본인		(주)KEB하나은행 329(53 증가), KB증권 0(35 감소), 교보생명보험 3,311, 국민은행 27, 새마을금고 666(244 감소), 새마을금고중앙회 공제사업부 31,692(2,009 증가), 신용협동조합중앙회 44, 신한라이프생명보험 10,117(757 증가), 신한은행 7, 우리은행 601(1,861 감소), 우체국 960, 한화손해보험 950(120 증가), 현대해상화재보험 7,410(390 증가)	72,938	10,182	3,247	79,873			
배우자		농협중앙회 32(617 감소), 새마을금고 48, 신용협동조합중앙회 44, 중소기업은행 8, 현대해상화재보험 15,434(2,255 증가)	13,928	2,255	617	15,566	소득발생 및 생활비 지출		
장남		(주)KEB하나은행 28(21 증가), 수협은행 2, 수협중앙회 7,920(4,398 증가), 우리은행 100, 주식회사 카카오뱅크 0(2 감소), 토스뱅크(주) 0(10 감소)	3,643	4,419	12	8,050			
장녀		새마을금고 43(299 감소), 우리은행 100	442	0	299	143			
▶ 증권(소계)									
본인	상장주식	LG디스플레이 35주, 세방 0주(25주 감소), 현대코퍼레이션홀딩스 27주	1,033	0	319	116,214	주식 매도 및 주기변경		

본인	비상장주식	영원티에스 주식회사 5,100주, 장원상운주식회사 18,000주	115,500	0	0	115,500	주식 매도 및 주기변경
▶ 채무(소계)							
본인	금융채무	KB저축은행 25,292(4,980 감소), 새마을금고 14,216(5,717 감소), 새마을금고중앙회 공제사업부 4,960, 신한라이프생명보험 2,500, 우리은행 85,558(851 감소), 현대해상화재보험 1,600	145,674	0	11,548	134,126	
본인	건물임대채무	서울특별시 은평구 녹번동 임대보증금	100,000	0	0	100,000	
배우자	금융채무	SBI저축은행 6,369(3,081 증가), 상호저축은행중앙회 6,129(1,215 감소), 신한카드 2,543(452 감소), 웰컴저축은행 4,398(372 감소), 현대해상화재보험 4,680(680 증가)	22,397	6,059	4,337	24,119	
▶ 고지거부 및 등특외사항							
부	고지거부		0	0	0	0	독립생계유지
모	고지거부		0	0	0	0	독립생계유지
총 계			151,400	4,123	-12,319	167,842	증감액: 16,442천원 (기여변동: -67천원)

서울특별시 은평구의회									
소속	직위			의원			성명	이미경	
(단위 : 천원)									
본인과의 관계	재산의 종류	소재지 면적 등 권리의 명세	종전가액	변동액		현재가액	변동사유		
				증가액 (실거래가액)	감소액 (실거래가액)				
▶ 건물(소계)									
본인	다가구주택(전세(임차)권)	서울특별시 은평구 녹번동 대지 146.00㎡ 건물 87.23㎡	230,000	0	0	230,000			
			230,000	0	0	230,000			
▶ 부동산에 관한 규정이 준용되는 권리와 자동차·건설기계·선박 및 항공기(소계)									
본인	자동차	2016년식 모닝 배기량(998cc)	4,800	0	800	4,000			
▶ 예금(소계)									
본인		KB라이프생명보험(푸르덴셜생명보험) 13,192(587 증가), 국민은행 7,078(1,323 증가), 삼성생명보험 5,568, 신한생명보험 583(2,422 감소), 씨티은행 0(32 감소), 주식회사 카카오뱅크 331(229 증가)	27,067	2,139	2,454	26,752	근로소득 및 생활비 지출		
장남		NH투자증권 1(1 감소), 국민은행 6,320(1,179 증가), 주식회사 카카오뱅크 412(412 증가), 중소기업은행 305(695 감소)	6,143	3,897	3,002	7,038			
차녀		신한은행 10, 우리은행 1,877(796 증가), 토스뱅크(주) 0(26 감소)	1,117	850	80	1,887			
▶ 증권(소계)									
			2	3	2	3			
장남	상장주식	한화생명 0주(1주 감소), 한화생명보험보통주 1주(1주 증가)	2	3	2	3	보유 주식 매도 및 신규 주식 매입		
▶ 채무(소계)									
			212,897	7,669	6,551	214,015			

본인	금융채무	국민은행 195,731(843 감소), 신용협동조합중앙회 10,615(1,098 감소)	208,287	0	1,941	206,346	
차녀	금융채무	주식회사 카카오뱅크 0(2,947 감소), 토스뱅크(주) 7,669(6,006 증가)	4,610	7,669	4,610	7,669	
▶ 고지거부 및 등불제외사항			-	-	-	-	
모		고지거부	0	0	0	0	독립생계유지
장녀		고지거부	0	0	0	0	독립생계유지
총 계			56,232	- 780	- 213	55,665	중간예: - 567천원 (가액납등: - 800천원)

소속		서울특별시 은평구의회			직위	의원		성명	장연순
(단위 : 천원)									
본인과의 관계	재산의 종류	소재지 면적 등 권리의 명세	종전가액	변동액		현재가액	변동사유		
				증가액 (실거래가액)	감소액 (실거래가액)				
▶ 토지(소계)			9,000	0	0	9,000			
본인	임야	경상북도 울진군 평해읍 거일리 산 113번지 21,818.00㎡ 중 992.00㎡	9,000	0	0	9,000			
▶ 건물(소계)			623,000	0	0	623,000			
본인	다가구주택	서울특별시 은평구 불광동 대지 159.00㎡ 중 26.50㎡ 건물 246.00㎡ 중 41.00㎡	120,000	0	0	120,000			
본인	다세대주택	서울특별시 은평구 불광동 대지 270.00㎡ 중 35.00㎡ 건물 73.94㎡	197,000	0	0	197,000			
배우자	아파트	인천광역시 부평구 갈산동 아주아파트 건물 84.00㎡	306,000	0	0	306,000			
▶ 부동산에 관한 규정이 준용되는 권리와 자동차·건설기계·선박 및 항공기(소계)			33,430	0	8,330	25,100			
본인	자동차	2020년식 K5 배기량(1,999cc)	33,430	0	8,330	25,100			
▶ 현금(소계)			70,000	0	70,000	0			
본인		현금 감소	70,000	0	70,000	0	예금입금		
▶ 예금(소계)			127,917	94,073	13,614	208,376			

본인	본인	NH투자증권 197(14 증가), 국민은행 17,346(2,572 증가), 농협중앙회 70,141(69,795 증가), 동양생명보험 18,000, 메리츠화재해상보험(보험) 1,522(571 증가), 삼성화재해상보험 3,542(120 증가), 신용협동조합중앙회 1,819(201 감소), 신한라이프생명보험 17,920(854 증가), 우리은행 3,157(50 증가), 유안타증권 10, 주식회사 카카오펜크 3,446(4,278 감소), 한화생명보험주식회사 25,251(1,153 증가), 한화손해보험 19(19 증가)	91,701	75,423	4,754	162,370	현금으로 입금된 금품은 증가 생활동 지출
배우자		(주)KEB하나은행 13, 교보생명보험 6,153, 국민은행 9,165(1,946 증가), 농협은행 4, 씨티은행 0(8 감소), 우체국 18, 토스뱅크(주) 100(98 증가), 토스증권(주) 12,948(6,948 증가)	19,417	14,997	6,013	28,401	
장녀		NH투자증권 24(24 증가), 국민은행 5,150(3,000 증가), 농협중앙회 5,678(5 감소), 우리은행 914(1,040 감소), 주식회사 카카오펜크 0(1,675 감소), 한화생명보험주식회사 2,475(391 증가)	13,546	3,535	2,840	14,241	
차녀		DB손해보험(주) 3,315(118 증가), 국민은행 49(7 감소)	3,253	118	7	3,364	
▶ 증편(소계)			7,242	76,450	1,710	81,982	
본인	상장주식	LG에너지솔루션 2주, 기아 10주, 대한항공 72주, 동국제약 3주, 롯데정밀화학 8주, 삼성전자 16주, 카카오 10주, 포스코CT 40주	5,693	204	614	5,283	주식 신규 매입종류 모두 주식 매각

배우자	상장주식	LX세미콘보통주 47주(47주 증가), 대선정보통신 0주(51주 감소), 랠지노믹스 100주(100주 증가), 롯데정보통신보통주 271주(271주 증가), 롯데지주 0주(3주 감소), 미코 20주(20주 증가), 삼성에스디에스 0주(1주 감소), 세경하이테크 217주(217주 증가), 수젠텍 155주(155주 증가), 신태 28주(28주 증가), 아남전자 0주(38주 감소), 아모레퍼시픽 0주(3주 감소), 엔에이치엔한국사이버결제 434주(434주 증가), 오픈베이스 0주(37주 감소), 와이솔 111주(111주 증가), 웅진생크빅보통주 436주(436주 증가), 유니셀 289주(289주 증가), 이녹스첨단소재 18주(18주 증가), 이랜텍 876주(876주 증가), 인트론바이오테크놀로지 500주(500주 증가), 일양약품 0주(5주 감소), 일진머티리얼즈보통주 40주(40주 증가), 자이에스앤디보통주 151주(151주 증가), 제이씨케이칼 203주(203주 증가), 진흥기업보통주 899주(899주 증가), 케이지이니스 228주(228주 증가), 코나아이 200주(200주 증가), 쿠팡 36주(36주 증가), 테크윈 813주(813주 증가), 포스코인더셔널 0주(5주 감소), 하나미이크론 17주(17주 증가), 한국토지신탁보통주 676주(676주 증가), 한세실업보통주 149주(149주 증가), 화승엔터프라이즈보통주 320주(320주 증가), 후성보통주 1,319주(1,319주 증가)	1,077	76,212	1,077	76,212	주식 신고 매입 및 기존 보유 주식 매각 등
장녀	상장주식	KT 1주(1주 증가), 대한항공 5주, 폐기엔디 2주, 삼성전자 6주, 아이스크림에듀 1주	472	34	19	487	
▶ 채무(소계)			258,347	243,693	121,706	380,334	
본인	금융채무	우리은행 101,600(3,662 감소), 현대캐피탈 9,361(2,849 감소)	117,472	0	6,511	110,961	
본인	건물임대채무	서울특별시 은평구 불광동 임대보증금	20,000	0	0	20,000	

배우자	금융채무	KB국민카드 0(11,238 감소), SBI저축은행 0(3,000 감소), 교보생명보험 5,680, 국민은행 0(15,715 감소), 삼성생명보험 194,693(194,693 증가), 상호저축은행중앙회 0(32,116 감소), 씨티은행 0(49,000 감소), 토스뱅크(주) 49,000(49,000 증가), 현대캐피탈 0(4,126 감소)	120,875	243,693	115,195	249,373	주식매입 등
총 계			612,242	-73,170	-28,052	567,124	증감액: -45,118천원 (기여분: -8,758천원)

소속	서울특별시 은평구의회				직위	의원		성명	정병호
(단위 : 천원)									
본인과의 관계	재산의 종류	소재지 면적 등 권리의 명세			종전가액	변동액		현재가액	변동사유
						증가액 (실거래가액)	감소액 (실거래가액)		
▶ 토지(소계)									
배우자	전	강원도 철원군 근남면 잠곡리 160 - 1번지 3,259.00㎡			167,400	0	0	167,400	
▶ 건물(소계)									
본인	다세대주택	서울특별시 은평구 갈현동 건물 65.00㎡ 중 65.00㎡			168,500	18,000	0	186,500	
모	단독주택	충청북도 음성군 감곡면 월정리 대지 443.00㎡ 건물 59.17㎡			146,000	18,000	0	164,000	
▶ 부동산에 관한 규정이 준용되는 권리와 자동차·건설기계·선박 및 항공기(소계)									
장남	자동차	2021년식 쉐터페 배기량(2,151cc)			32,300	0	1,000	31,300	
▶ 예금(소계)									
본인		(주)KB손해보험 1,215(90 증가), (주)KEB하나은행 3, NH투자증권 2, 교보생명보험 2,761(246 증가), 국민은행 40, 농협중앙회 16, 메리츠화재해상보험(보험) 490(60 증가), 새마을금고 518, 신용협동조합중앙회 64, 신한은행 5,696(1,223 증가), 우리은행 18,776(5,785 증가), 한국투자증권 623(1 증가), 한화생명보험주식회사 5,356			28,159	7,405	0	35,564	근로소득 생활비 지출 등

배우자	(주)KB손해보험 1,046(1,046 증가), (주)KEB하나은행 3, 교보생명보험 0(1,350 감소), 국민은행 8, 농협은행 4,900(2,751 증가), 농협중앙회 213(105 증가), 라이나생명보험 7,356(325 증가), 메리츠화재상보험(보험) 14,904(2,539 증가), 산림조합중앙회 1,026, 우리은행 918(2,636 감소), 현대해상화재보험 0(3,168 감소)	30,762	6,766	7,154	30,374	근로소득 및 생활비 지출 등
모	농협중앙회 9,621(300 감소), 신용협동조합중앙회 27,162(2 증가)	37,081	741	1,039	36,783	
장남	(주)KB손해보험 949(845 증가), (주)KEB하나은행 10, 국민은행 0(8 감소), 메리츠화재상보험(보험) 3,496(1,005 증가), 삼성생명보험 1,207(907 증가), 새마을금고 57(299 감소), 신용협동조합중앙회 38, 우리은행 8,200(1,500 증가), 주식회사 카카오뱅크 0(3,501 감소), 현대해상화재보험 4,560(260 감소)	18,328	4,257	4,068	18,517	
▶ 증권(소계)		90,000	0	0	90,000	
배우자	비상장주식	90,000	0	0	90,000	가액 변동없음
▶ 채무(소계)		251,565	20,859	8,378	264,046	
본인	금융채무	147,530	0	3,172	144,358	
배우자	금융채무	104,035	0	5,206	98,829	
장남	금융채무	0	20,859	0	20,859	생활비 지출 등
총계		320,965	16,310	4,883	332,392	중간액: 11,427천원 (가액변동: 17,000천원)

소속	서울특별시 은평구의회				직위	의원	성명	최락의
(단위 : 천원)								
본인과의 관계	재산의 종류	소재지 면적 등 권리의 명세	종전가액	변동액		현재가액	변동사유	
				증가액 (실거래가액)	감소액 (실거래가액)			
▶ 토지(소계)								
본인	전	전라북도 정읍시 망제동 368번지 76.00㎡ 중 19.00㎡	3,328	0	0	3,328		
본인	임야	전라북도 정읍시 망제동 산 42번지 595.00㎡ 중 148.75㎡	1,083	0	0	1,083		
본인	임야	전라북도 정읍시 망제동 산 43번지 595.00㎡ 중 148.75㎡	709	0	0	709		
본인	임야	전라북도 정읍시 망제동 산 44번지 694.00㎡ 중 173.50㎡	827	0	0	827		
▶ 건물(소계)								
배우자	다세대주택	서울특별시 은평구 갈현동 건물 77.99㎡	230,000	0	0	230,000		
▶ 부동산에 관한 규정이 준용되는 권리와 자동차·건설기계·선박 및 항공기(소계)								
본인	자동차	2009년식 아반떼 배기량(1,599cc)	300	0	50	250		
▶ 예금(소계)								
본인	(주)KEB하나은행 158, 새마을금고 32(1,981 감소), 새마을금고중앙회 공제사업부 8,222(595 증가), 스탠다드차타드은행 212(188 증가), 우리은행 23		95,131	5,135	6,597	93,669		생활비 지출 등
본인			9,845	783	1,981	8,647		

배우자		(주)KEB하나은행 5, 국민은행 1, 세마을금고 8,508(3,973 감소), 세마을금고중앙회 경제사업부 66,336(3,775 증가), 스탠다드차터드은행 1, 중소기업은행 6,019(66 감소), 한화생명보험주식회사 4,152	85,286	4,352	4,616	85,022	생활비 지출 등
▶ 채무(소계)			148,842	1,306	25,563	124,585	
본인	금융채무	세마을금고 10,975(563 감소)	11,538	0	563	10,975	
배우자	금융채무	세마을금고 98,610(1,306 증가), 세마을금고중앙회 경제사업부 15,000(25,000 감소)	137,304	1,306	25,000	113,610	채무일부 상환
▶ 고지거부 및 등불제외사항			-	-	-	-	
장남	고지거부		0	0	0	0	독립생계유지
손녀1	고지거부		0	0	0	0	독립생계유지
총 계			179,917	3,829	-18,916	202,662	증감액: 22,745천원 (기예변동: -50천원)

소속		서울특별시 은평구의회			직위	의원		성명	황재원
					(단위 : 천원)				
본인과의 관계	재산의 종류	소재지 면적 등 권리의 명세			종전가액	변동액		현재가액	변동사유
						증가액 (실거래가액)	감소액 (실거래가액)		
▶ 토지(소계)									
부	답	경상북도 울진군 죽변면 봉평리 700번지 1,768.00㎡			32,061	4,053	0	36,114	
부	전	경상북도 울진군 죽변면 봉평리 80-1번지 545.00㎡			22,072	3,434	0	25,506	
▶ 건물(소계)									
본인	복합건물(주택+상가)	서울특별시 은평구 역촌동 건물 1,211.14㎡			3,100,000	0	0	3,100,000	
부	단독주택	경상북도 울진군 죽변면 봉평리 대지 231.00㎡ 건물 45.21㎡			24,600	2,000	0	26,600	
▶ 부동산에 관한 규정이 준용되는 권리와 자동차·건설기계·선박 및 항공기(소계)									
본인	자동차	2018년식 레이 배기량(998cc) 감소			11,000	0	11,000 (10,000)	0	
본인	자동차	2019년식 카니발 배기량(2,900cc)			41,000	0	1,000	40,000	
본인	자동차	2020년식 카니발 배기량(2,900cc)			40,000	0	1,000	39,000	
본인	자동차	2021년식 카니발 배기량(2,151cc)			40,000	0	1,000	39,000	
본인	자동차	2020년식 쏘렌토 배기량(1,995cc)			36,000	0	1,000	35,000	
▶ 예금(소계)					226,755	86,987	55,076	258,666	

본인	(주)KEB하나은행 399(19 감소), KB증권 10, 국민은행 8,800(11,200 감소), 농협중앙회 2,603(795 감소), 라이나생명보험 16,391(2,028 증가), 삼성화재상보험 13,230(3,510 증가), 상호저축은행중앙회 6, 수협중앙회 16(6 증가), 신한은행 542(2,278 감소), 우체국 2,352, 중소기업은행 2,916(1,078 증가), 현대상화재보험 105,325(7,589 증가), 흥국화재상보험(주) 12,765(896 증가)	164,594	25,851	25,036	165,409
부	(주)KEB하나은행 3, 농협중앙회 16,309(2,358 감소)	18,670	2,242	4,600	16,312
모	(주)KEB하나은행 174, 농협중앙회 6,115(1,492 증가), 우체국 20,800(100 증가)	25,497	22,292	20,700	27,089
장남	국민은행 842(665 증가), 토스증권(주) 0(1 감소), 현대상화재보험 814(814 증가)	178	1,479	1	1,656
장녀	(주)KB손해보험 1,897(505 증가), (주)KEB하나은행 86(3,344 감소), (주)키오페이증권 12(12 증가), 메리츠화재상보험(보험) 670, 미래에셋증권 3,749(3,199 증가), 상호저축은행중앙회 14,293(14,293 증가), 신한은행 7,955(5,948 증가), 주식회사 카카오톡 176(76 증가), 케이뱅크 6,001(6,001 증가), 토스뱅크(주) 1(989 감소), 한국투자증권 284(99 증가), 현대상화재보험 13,076(4,644 증가)	17,816	35,123	4,739	48,200
▶ 증권(소계)		5,139	541	863	4,817
본인	상장주식	60	0	27	33
본인	비상장주식	2,233	0	0	2,233
장녀	상장주식	2,846	541	836	2,551

▶ 채무(소계)		2,453,923	19,751	80,528	2,393,146	
본인	금융채무 국민은행 14,287(3,810 감소), 농협중앙회 1,919,751(19,751 증가), 라이나생명보험 400, 세마을금고 10,091(24,220 감소), 중소기업은행 237,560(19,200 감소), 현대캐피탈 3,947(32,778 감소), 현대상회재보험 14,670(520 감소), 흥국화재해상보험(주) 2,440	2,263,923	19,751	80,528	2,203,146	
본인	건물임대채무 서울특별시 은평구 역촌동 임대보증금	190,000	0	0	190,000	
총 계		1,102,632	73,830	-9,589	1,186,051	증감액: 83,419천원 (기액변동: 2,026천원)

소속		서울특별시 서대문구의회			직위	의장		성명	이동화
본인과의 관계	재산의 종류	소재지 면적 등 권리의 명세	종전가액	변동액		현재가액	변동사유		
				증가액 (실거래가액)	감소액 (실거래가액)				
▶ 건물(소계)			4,654,582	217,000	0	4,871,582			
본인	단독주택	서울특별시 서대문구 창천동 대지 105.50㎡ 중 52.75㎡ 건물 65.36㎡ 중 32.68㎡	516,842	0	0	516,842			
본인	아파트	서울특별시 서대문구 대현동 럭키대현아파트 건물 121.60㎡	834,000	110,000	0	944,000	공시지가 상승		
본인	단독주택	서울특별시 서대문구 창천동 대지 83.30㎡ 건물 54.74㎡	709,213	0	0	709,213			
본인	주유(충전)소	서울특별시 서대문구 창천동 대지 109.80㎡ 건물 68.60㎡	1,033,685	0	0	1,033,685			
본인	아파트	서울특별시 은평구 진관동 은평뉴타운 마고정 건물 167.14㎡ 중 83.57㎡	409,500	53,500	0	463,000	공시지가 상승		
배우자	단독주택	서울특별시 서대문구 창천동 대지 105.50㎡ 중 52.75㎡ 건물 65.36㎡ 중 32.68㎡	516,842	0	0	516,842			
배우자	아파트	서울특별시 은평구 진관동 은평뉴타운마고정 건물 167.14㎡ 중 83.57㎡	409,500	53,500	0	463,000	공시지가 상승		
장남	다세대주택	서울특별시 서대문구 홍제동 건물 30.20㎡	225,000	0	0	225,000			
▶ 부동산에 관한 규정이 준용되는 권리와 자동차·건설기계·선박 및 항공기(소계)			24,200	8,500	4,360	28,340			
본인	자동차	2011년식 포터III(PORTER II) 배기량(2,497cc) 감소	2,110	0	2,110 (2,000)	0	폐차		
본인	자동차	2017년식 G80 3.3 배기량(3,342cc)	22,090	0	2,250	19,840			

본인	자동차	2019년식 포터II(CRD)2WD 배기량(2,497cc) 증가	0	8,500 (13,500)	0	8,500	세로운 자동차 구매
▶ 여금(소계)							
본인		(주)KB손해보험 13,254(1,855 증가), AIA생명보험주식회사 23,401(1,141 증가), DB손해보험(주) 59,586(4,745 증가), 교보생명보험 58,980(6,576 증가), 국민은행 495,760(15,663 증가), 농협은행 2, 동양생명보험 28,400(4,800 증가), 메리츠화재해상보험(보험) 16,694(2,940 증가), 메트라이프생명보험 80,627(6,735 증가), 삼성생명보험 11,424, 삼성화재해상보험 8,343(2,412 증가), 새마을금고중앙회 12,639(421 증가), 새마을금고중앙회 공제사업부 7,871(1,115 증가), 신용협동조합중앙회 56(2 증가), 신한은행 11,512(1,552 감소), 우리은행 10,646(2,095 감소), 한화생명보험주식회사 50,647(1,082 증가), 한화손해보험 57,474(1,394 감소), 현대해상재해보험 10,324(1,079 증가), 흥국생명보험 23,462(1,077 증가), 흥국화재해상보험(주) 3,745(1,284 증가)	936,961	508,738	460,852	984,847	대출은 통금에 대한 보증이 없는 생활비 위한 사업자들의 활동을 위한 예금 모험의 감소
배우자		AIA생명보험주식회사 19,269(15,733 감소), DB손해보험(주) 7,143(1,085 증가), 교보생명보험 9,582(12,751 감소), 국민은행 11, 메리츠화재해상보험(보험) 17,013(1,685 증가), 메트라이프생명보험 236,492(21,740 감소), 삼성생명보험 85,648(3,662 증가), 새마을금고중앙회 1,789(84 증가), 신용협동조합중앙회 56(2 증가), 신한라이프생명보험 0(4,200 감소), 신한은행 11,361(455 감소), 에이스메리츠화재해상보험 6,257(6,257 증가), 우리은행 818(836 감소), 중소기업은행 14,779(3,801 증가), 케이디비생명보험 12,422(1,072 증가), 한화생명보험주식회사 80,393(7,801 감소), 현대해상재해보험 8,649(1,314 증가)	556,236	34,431	78,985	511,602	

장남		DB손해보험(주) 3,620(2,172 증가), 국민은행 100(1,497 감소), 신한라이프생명보험 8,160(1,920 증가), 신한은행 4,479(517 증가), 우리은행 3,234(3,233 증가), 토스뱅크(주) 7,608(6,779 증가)	14,077	15,304	2,180	27,201	
장녀		국민은행 246(246 증가), 신한은행 378(304 증가), 주식회사 카키오뱅크 655(650 증가), 흥국화재상해보험(주) 4,395(1,904 증가)	2,570	3,104	0	5,674	대출을 통한 예금 및 보험의 증가/생활비 및 사업자금의 활용을 위한 예금 및 보험의 감소
차녀		(주)KEB하나은행 1, KB저축은행 22 증가, 국민은행 14(86 감소), 메리츠화재해상보험(보험) 13,000(3,000 증가), 신한은행 46(26 증가), 우리은행 9(948 감소), 주식회사 카키오뱅크 18(16 증가), 중소기업은행 0(10 감소), 흥국화재상해보험(주) 3,808(1,525 증가)	13,373	4,569	1,044	16,898	
▶ 증권(소계)			3	0	3	0	
장남	상장주식	한솔로지스틱스보통주 0주(1주 감소)	3	0	3	0	매도
▶ 채무(소계)			4,073,779	513,578	292,803	4,294,554	
본인	금융채무	AIA생명보험주식회사 5,620, DB손해보험(주) 8,500, 교보생명보험 42,370(3,200 증가), 국민은행 169,000, 동양생명보험 23,880(4,380 증가), 메트라이프생명보험 47,760, 삼성생명보험 7,450, 신한은행 975,361(178,343 증가), 우리은행 694,282(17,496 감소), 한화생명보험주식회사 26,099, 한화손해보험 24,640(2,730 감소), 흥국생명보험 9,917(52 증가)	1,869,130	456,311	290,562	2,034,879	사업자금 및 생활비를 위한 대출
본인	건물임대채무	서울특별시 서대문구 창천동 임대보증금	100,000	0	0	100,000	
본인	건물임대채무	서울특별시 은평구 진관동 은평뉴타운 마고정 임대보증금	60,000	0	0	60,000	
본인	건물임대채무	서울특별시 서대문구 대현동 럭키대현아파트 임대보증금	550,000	0	0	550,000	

배우자	금융채무	AIA생명보험주식회사 8,820, 메리츠화재해상보험(보험) 534, 메트라이프생명보험 106,180, 삼성생명보험 50,341(6,799 증가), 우리은행 1,000,000, 케이비생명보험 3,000(3,000 증가), 한화생명보험주식회사 86,063(10,490 증가)	1,234,649	22,530	2,241	1,254,938	사업자금 및 생활비를 위한 대출
배우자	건물임대채무	서울특별시 은평구 진관동 은평뉴타운마고정 임대보증금	60,000	0	0	60,000	
장남		사인간채무	100,000	0	0	100,000	
장남	건물임대채무	서울특별시 서대문구 홍제동 임대보증금	100,000	0	0	100,000	
차녀	금융채무	NH농협계좌입 31,821(31,821 증가), 우리카드 2,916(2,916 증가)	0	34,737	0	34,737	사업자금 및 생활비를 위한 대출
총 계			2,128,223	278,068	254,621	2,151,670	증금액: 23,447천원 (2액변동: 214,750천원)

소속	서울특별시 서대문구의회				직위	의원		성명	강민하
(단위 : 천원)									
본인과의 관계	재산의 종류	소재지 면적 등 권리의 명세	종전가액	변동액		현재가액	변동사유		
				증가액 (실거래가액)	감소액 (실거래가액)				
▶ 토지(소계)									
본인	대지	서울특별시 종로구 적선동 122-1번지 2,601.00㎡	60,216	0	0	60,216			
배우자	임야	전라남도 무안군 함경면 송정리 319-8번지 3,203.00㎡	60,216	0	0	60,216			
▶ 건물(소계)									
본인	아파트	서울특별시 서대문구 홍제동 홍제센트럴아이파크 건물 84.96㎡ 중 42.48㎡	482,000	0	32,000	450,000			
본인	상가	서울특별시 종로구 적선동 건물 0.00㎡ 중 0.00㎡ (건물 총면적 138.21㎡ 감소, 지분면적 20.74㎡ 감소)	27,135	0	27,135	0			
본인	상가	서울특별시 종로구 적선동 한국생산성본부 건물 921.42㎡ 중 119.78㎡ (건물 총면적 921.42㎡ 증가, 지분면적 119.78㎡ 증가)	0	57,106	0	57,106			
배우자	아파트	서울특별시 서대문구 홍제동 홍제센트럴아이파크 건물 42.48㎡	482,000	0	32,000	450,000			
▶ 부동산에 관한 규정이 준용되는 권리와 자동차·건설기계·선박 및 항공기(소계)									
배우자	자동차	2019년식 520d Luxury 배기량(1,995cc)	24,905	0	1,000	23,905			
▶ 예금(소계)									
			163,761	32,444	68,581	127,624			

본인		(주)KEB하나은행 52,454(18,064 증가), DB손해보험(주) 43,263(1,923 증가), JBK연금보험주식회사 1,600(600 증가), 삼성생명보험 7,500(600 증가), 세미올고 50, 신한저축은행 1, 우리은행 7,260(305 증가), 하나증권 36	90,672	24,934	3,442	112,164	예금 만기 및 이자 발생
배우자		MG손해보험(주) 484(242 증가), 국민은행 80, 우리은행 8,317(5,527 증가), 키움증권 1,006(960 증가), 하나증권 0(64,518 감소)	67,676	6,764	64,553	9,887	
부		(주)KEB하나은행 370(357 감소), 신한은행 446(446 증가)	727	446	357	816	
장녀		(주)KEB하나은행 257(229 감소), 우리은행 4,500(300 증가)	4,686	300	229	4,757	
▶ 증권(소계)			316,642	77,847	41,704	352,785	
본인	상장주식	더존비즈온 205주, 솔루엠 1,629주, 신성이앤지 0주(1주 감소), 신성이앤지보통주 1주(1주 증가)	39,208	115	3,423	35,900	기액변동
배우자	상장주식	비트나인 5,487주(5,487주 증가), 솔루엠보통주 6,046주(1,312주 감소), 알엔투테크놀로지 1,000주(1,000주 증가), 엘비루셈 1,227주(1,227주 증가), 제일연대공업보통주 18,093주(2,749주 증가)	277,434	77,732	38,281	316,885	
▶ 채무(소계)			128,424	43,131	22	171,533	
배우자	금융채무	주식회사 카카오펙 2,930(22 감소), 키움증권 168,603(43,131 증가)	128,424	43,131	22	171,533	
▶ 고지거부 및 등특제외사항			-	-	-	-	
모	고지거부		0	0	0	0	독립상계유지
총 계			1,428,235	124,266	202,398	1,350,103	증감액: -78,132천원 (기액변동: -68,308천원)

소속		서울특별시 서대문구의회			직위	의원		성명	김덕현
									(단위 : 천원)
본인과의 관계	재산의 종류	소재지 면적 등 권리의 명세	종전기액	변동액		현재가액	변동사유		
				증가액 (실거래가액)	감소액 (실거래가액)				
▶ 토지(소계)			3,218	503	0	3,721			
본인	전	경상북도 안동시 외룡면 절강리 862번지 1,570.00㎡	3,218	503	0	3,721			
▶ 건물(소계)			671,600	106,090	106,000	671,690			
본인	아파트	서울특별시 서대문구 홍제동 해성아파트 건물 83.59㎡	315,000	0	0	315,000			
본인	단독주택	경상북도 안동시 외룡면 절강리 건물 114.00㎡	6,600	90	0	6,690			
배우자	상가	서울특별시 서대문구 현저동 건물 733,010.00㎡ 중 75.85㎡ (건물 지면면적180.15㎡ 감소)	350,000	0	106,000	244,000			
배우자	상가	서울특별시 서대문구 현저동 독립문극동아파트 상가 건물 733,010.00㎡ 중 32.01㎡ (건물 총면적 733,010.00㎡ 증가, 지면면적 32.01㎡ 증가)	0	106,000 (106,000)	0	106,000			
▶ 부동산에 관한 규정이 준용되는 권리와 자동차·건설기계·선박 및 항공기(소계)			1,500	19,000	1,500	19,000			
본인	자동차	2002년식 소나타 배기량(1,980cc) 감소	1,500	0	1,500	0			
본인	자동차	2019년식 그랜저IG 배기량(2,400cc) 증가	0	15,000 (15,000)	0	15,000			
장남	자동차	2014년식 k3 배기량(1,591cc) 증가	0	4,000 (4,000)	0	4,000			
▶ 예금(소계)			37,664	38,664	11,215	65,113			

본인		(주)카카오페이증권 0(2 감소), DB손해보험(주) 121(121 증가), 국민은행 33, 삼성화재상보험 25,776(3,735 증가), 세마을금중앙회 301(1,560 감소), 신용협동조합중앙회 63(2 증가), 신한은행 5(4 감소), 씨티은행 10, 우리은행 3(5 감소), 주식회사 카카오뱅크 30(60 감소)	24,115	3,869	1,642	26,342	적금 및 예금
배우자		신한은행 24(7 감소), 우리은행 1,320(187 증가), 중소기업은행 2	1,166	220	40	1,346	
모		국민은행 243(1,152 감소), 농협중앙회 1,422(1,414 증가), 세마을금중앙회 893(3,414 감소)	5,710	1,431	4,583	2,558	
장남		NH투자증권 3(3 증가), 세마을금중앙회 1, 우리은행 5,936(4,908 증가), 토스뱅크(주) 1,300(1,300 증가)	1,029	6,543	332	7,240	
장녀		대한지방은행경제회 153(153 증가), 신한은행 24,184(18,990 증가), 주식회사 카카오뱅크 3,290(2,840 증가)	5,644	26,601	4,618	27,627	
▶ 증권(소계)			1,673	0	1,405	268	
장남	상장주식	Gevo 1주, 대한전선보통주 1주, 삼성전자 0주(4주 감소), 카카오 5주(1주 증가), 하이트진로 0주(30주 감소)	1,673	0	1,405	268	가액변동
▶ 채무(소계)			309,561	42,469	65,907	286,123	
본인	금융채무	KB국민카드 0(2,762 감소), 삼성화재상보험 6,068(850 증가), 신한은행 97,387(7,950 감소), 신한저축은행 11,363(4,037 감소), 신한카드 7,490(8,147 감소), 웰리스에프엔아이 25,396(12,011 감소)	181,761	850	34,907	147,704	
배우자	금융채무	신한은행 7,119(7,119 증가), 우리은행 68,000(11,000 감소)	79,000	7,119	11,000	75,119	
배우자	건물임대채무	서울특별시 서대문구 현저동 임대보증금	20,000	20,000	20,000	20,000	

배우자	건물임대채무	서울특별시 서대문구 현저동 독립문극동아파트 임대보증금 증가	0	10,000	0	10,000	
잔남	금융채무	우리은행 33,300(4,500 증가)	28,800	4,500	0	33,300	
		총 계	406,094	121,788	54,213	473,669	증금액: 67,575천원 (가액변동: 590천원)

소속	서울특별시 서대문구의회				직위	의원		성명	김양희
(단위 : 천원)									
본인과의 관계	재산의 종류	소재지 면적 등 권리의 명세	종전가액	변동액		현재가액	변동사유		
				증가액 (실거래가액)	감소액 (실거래가액)				
▶ 토지(소계)									
본인	대지	서울특별시 은평구 역촌동 37 - 15번지 205.30㎡ 중 102.65㎡	1,261,000	0	0	1,261,000			
			630,500	0	0	630,500			
배우자	대지	서울특별시 은평구 역촌동 37 - 15번지 205.30㎡ 중 102.65㎡	630,500	0	0	630,500			
▶ 건물(소계)									
본인	복합건물(주택+상가) 다가구주택(전세(임차 								

본인	(주)KB손해보험 2,200(600 증가), (주)KEB하나은행 7,423(13,646 감소), 교보생명보험 3,329, 국민은행 195, 농협은행 40, 롯데손해보험 2,300(600 증가), 삼성생명보험 11,515, 새마을금고 2,259(4 증가), 새마을금고중앙회 공제사업부 13,788(1,402 증가), 수협중앙회 2, 신용협동조합중앙회 597(2,070 감소), 신용협동조합중앙회 신용공제사업부 8,998, 우리은행 4,266(2,144 감소), 우체국 11,454, 한화생명보험주식회사 64,696(2,561 증가)	145,745	5,178	17,871	133,052	예금만기 및 재예치, 적금 및 이자분
배우자	(주)KEB하나은행 23,450(10,840 증가), DB생명보험(주) 23,737(1,203 증가), 국민은행 41(15 감소), 메리츠화재해상보험(보험) 22,069(2,445 증가), 미래에셋생명보험 7,538(419 증가), 삼성생명보험 2,874, 새마을금고 5, 수협중앙회 20,171(10,213 감소), 신용협동조합중앙회 24,829(18,362 증가), 신용협동조합중앙회 신용공제사업부 19,200(4,800 증가), 신한은행 100, 우리은행 32, 우체국 6,958(223 증가), 한화생명보험주식회사 111,780(5,236 증가), 현대해상화재보험 5,710(659 증가), 흥국화재해상보험(주) 24,906(1,678 증가)	257,763	64,097	28,460	293,400	
▶ 채무(소계)		480,000	0	0	480,000	
본인	건물임대채무 서울특별시 은평구 역촌동 임대보증금	480,000	0	0	480,000	
▶ 고지거부 및 등특제외사항		-	-	-	-	
장남	고지거부	0	0	0	0	독립생계유지
총 계		1,821,508	69,275	47,331	1,843,452	증감액: 21,944천원 (기액변동: -1,000천원)

소속	서울특별시 서대문구의회				직위	의원		성명	비고
(단위 : 천원)									
본인과의 관계	재산의 종류	소재지 면적 등 권리의 명세	종전가액	변동액		현재가액	변동사유		
				증가액 (실거래가액)	감소액 (실거래가액)				
▶ 토지(소계)									
본인	전	강원도 평창군 봉평면 면은리 593 - 14번지 750.00㎡	16,800	1,500	0	18,300	가액변동		
본인	대지	경기도 파주시 파주읍 연풍리 405 - 55번지 155.00㎡	59,845	1,860	0	61,705	가액변동		
▶ 건물(소계)									
본인	아파트	서울특별시 서대문구 홍제동 상원아파트 건물 114.48㎡	502,000	100,000	0	602,000	가액변동		
본인	단독주택	경기도 파주시 파주읍 연풍리 대지 169.00㎡ 건물 120.52㎡	61,000	1,800	0	62,800	가액변동		
장녀	아파트	서울특별시 서대문구 홍제동 홍제 센트럴 IPARK 건물 84.92㎡	902,000	62,000	0	964,000	가액변동		
▶ 부동산에 관한 규정이 준용되는 권리와 자동차·건설기계·선박 및 항공기(소계)									
본인	자동차	2014년식 이번떼 배기량(1,591cc)	4,061	0	636	3,425	가액변동		
▶ 예금(소계)									
			181,377	26,055	10,272	197,160			

본인	(주)KB손해보험 721(577 증가), (주)KEB하나은행 4, AIA생명보험주식회사 9,775(553 증가), DB생명보험(주) 1,230(967 증가), DB손해보험(주) 22,451(1,662 증가), NH투자증권 0(686 감소), 농협은행 4(1 증가), 삼성생명보험 19,550(959 증가), 새마을금고 96(175 감소), 새마을금고중앙회 공제사업부 39,544(3,145 증가), 신용협동조합중앙회 223(127 증가), 신한라이프생명보험 46,234(3,361 증가), 신한은행 2,828(374 증가), 우리은행 756(336 감소), 우체국 23, 케이디비생명보험 7,421(521 증가), 한화생명보험주식회사 29,262(4,061 증가)	165,876	17,034	1,923	180,987	보함로 납입/ 지출/ 지출 비고
배우자	(주)KEB하나은행 7, 국민은행 1,851(1 증가), 삼성화재해상보험 1,200(300 증가), 신용협동조합중앙회 618(4 증가), 신한은행 1(3 감소), 우리은행 124(1 증가), 우체국 1, 중소기업은행 120	3,619	306	3	3,922	
장녀	(주)KEB하나은행 5, 농협중앙회 117, 신용협동조합중앙회 2,834(1,559 증가), 신한은행 100, 우체국 514(753 감소), 중소기업은행 195(195 증가)	2,764	1,754	753	3,765	
차녀	농협중앙회 1, 새마을금고 408(7,301 감소), 주식회사 카카오톡 8,069(6,661 증가), 중소기업은행 6(6 증가), 한국투자증권 2(2 증가)	9,118	6,961	7,593	8,486	
▶ 증권(소계)		14,465	18,892	12,104	21,253	
본인	상장주식 HK이노엔 49주, OCI 0주(54주 감소), 삼성전자 11주(11주 증가), 세빛캠 30주(30주 증가), 신한인터텍 0주(1,227주 감소), 에이프로젠약 147주(100주 증가), 영우디에스피 3,678주(3,678주 증가), 이구산업 0주(500주 감소), 조일알미늄 10주(10주 증가), 카이노스메드 123주(141주 감소), 플레이워드 715주(715주 증가), 피제이메탈 1주(1주 증가), 하이트진로 126주(126주 증가), 현대그린푸드 535주(535주 증가)	14,465	18,892	12,104	21,253	매매 및 매입 변동

▶ 채권(소계)			125,650	0	0	125,650	
장녀	사인간채권		125,650	0	0	125,650	변동없음
▶ 채무(소계)			778,637	0	4,804	773,833	
본인	금융채무	교보생명보험 113,833(3,804 감소)	117,637	0	3,804	113,833	일부 상환
본인	토지임대채무	경기도 파주시 파주읍 언풍리 임대보증금	35,000	0	0	35,000	변동없음
장녀	건물임대채무	서울특별시 서대문구 홍제동 홍제 센트럴 IPARK 임대보증금	600,000	0	0	600,000	변동없음
차녀	금융채무	종소기업은행 25,000, 현대카드(주) 0(1,000 감소)	26,000	0	1,000	25,000	일부 상환
총계			1,088,561	212,107	18,208	1,282,460	증감액: 193,899천원 (기여변동: 165,767천원)

본인	비상장주식	(주)진성그룹 6,000주(1,700주 감소), 주식회사 풍익개발 6,700주(6,700주 감소)	4,642,445	13	8,500	4,633,958	기타 비상장주식 임대보증금 및 배우자의 상장주식 신규 매입
배우자	상장주식	코리안리제보험보통주 581주(581주 증가), 하나금융지주 8주(8주 증가), 휴니드테크놀로지소통주 21주(21주 증가)	0	4,419	0	4,419	
▶ 채무(소계)			786,813	0	322,285	464,528	
본인	금융채무	우리은행 404,528(322,285 감소)	726,813	0	322,285	404,528	
본인	건물임대채무	서울특별시 서대문구 남가좌동 디엠씨파크뷰자이 임대보증금	60,000	0	0	60,000	
▶ 고지거부 및 등통제외사항			-	-	-	-	
부		고지거부	0	0	0	0	독립생계유지
모		고지거부	0	0	0	0	독립생계유지
총 계			6,414,808	173,191	174,761	6,413,238	중간예: -1,570천원 (가액변동: -370,000천원)

소속		서울특별시 서대문구의회		직위	의원		성명	서호성
본인과의 관계		소재지 면적 등 권리의 명세		종전가액	변동액		현재가액	변동사유
					증가액 (실거래가액)	감소액 (실거래가액)		
▶ 건물(소계)				99,700	0	0	99,700	
모	단독주택	경기도 양주시 정흥면 부곡리 건물 44.23㎡		99,700	0	0	99,700	
▶ 예금(소계)				25,077	6,171	3,240	28,008	
본인		(주)KEB하나은행 2, 교보생명보험 5,264(834 증가), 국민은행 7, 농협은행 2, 라이나생명보험 3,093(226 증가), 삼성화재해상보험 2,754(1,518 증가), 새마을금고중앙회 4,239(2,796 증가), 새마을금고중앙회 공제사업부 9,104(581 증가), 신한은행 107, 에이스아메리칸화재해상보험 192(192 증가), 우리은행 2,982(3,001 감소)		24,600	6,147	3,001	27,746	이혼한 배우자 등특재산 제외로 인한 적체 감소. 본인 대출 부채 증가는 생활비와 기존부채 상환에 사용.
모		국민은행 185(239 감소), 농협중앙회 72(19 증가), 중소기업은행 5(5 증가)		477	24	239	262	
▶ 채무(소계)				168,698	29,643	15,991	182,350	
본인	금융채무	KB저축은행 20,697(10,339 감소), SB저축은행 17,239(17,239 증가), 삼성카드 10,995(4,566 감소), 상호저축은행중앙회 40,905(8,905 증가), 새마을금고중앙회 공제사업부 2,000, 우리은행 0(1,086 감소)		81,683	26,144	15,991	91,836	
모	금융채무	중소기업은행 90,514(3,499 증가)		87,015	3,499	0	90,514	
▶ 고지거부 및 등특외사항				-	-	-	-	

배우자	특별재외	766,347	0	766,347	0	이윤
총 계		722,426	-23,472	753,596	-54,642	증감액: -777,068천원 (기여분: 0천원)

소속	서울특별시 서대문구의회				직위	의원	성명	인양식
(단위 : 천원)								
본인과의 관계	재산의 종류	소재지 면적 등 권리의 명세	종전가액	변동액		현재가액	변동사유	
				증가액 (실거래가액)	감소액 (실거래가액)			
▶ 토지(소계)								
	대지	서울특별시 서대문구 연희동 614번지 172.00㎡	0	0	0	0		
▶ 건물(소계)								
	다가구주택	서울특별시 서대문구 연희동 건물 1,799.30㎡	635,000	0	0	635,000		
			635,000	0	0	635,000		
▶ 부동산에 관한 규정이 준용되는 권리와 자동차·건설기계·선박 및 항공기(소계)								
	자동차	2006년식 투싼 배기량(1,991cc)	1,200	0	100	1,100		
	자동차	2020년식 쏘렌토 배기량(2,199cc)	20,194	0	1,000	19,194		
▶ 예금(소계)								
		(주)KB손해보험 5,492(1,470 증가), DB생명보험(주) 13,530(1,980 증가), 국민은행 398(1,001 감소), 롯데손해보험 1,317(452 증가), 메트라이프생명보험 3,600(1,200 증가), 미래에셋증권 1, 새마을금고중앙회 221(200 감소), 스탠다드차티드은행 9,085(1,763 증가), 신용협동조합중앙회 3,522(14,752 감소), 우리은행 4,586(1,012 증가), 한화생명보험 주식회사 9,350(171 증가), 한화손해보험 0(194 감소), 현대상생재보험 16,300(982 증가), 흥국화재해상보험(주) 1,524(195 증가)	114,996	17,043	18,328	113,711		
			75,848	10,501	17,423	68,926	현금사용 및 만기로 인한 이자발생분, 제예치	

전남		(주)KB손해보험 906(182 증가), (주)KEB하나은행 16,190(4,323 증가), DB손해보험(주) 19,650(972 증가), 국민은행 2, 메리츠화재해상보험(보험) 7,987(1,065 증가), 스탠다드차타드은행 0(855 감소), 신용협동조합중앙회 50(50 감소)	39,148	6,542	905	44,785	현금사용 및 만기로 인한 이자발생분 ,재예치
▶ 채무(소계)			13,167	181,300	101	194,366	
본인	금융채무	신용협동조합중앙회 9,816(101 감소), 한화생명보험주식회사 3,250	13,167	0	101	13,066	
본인	건물임대채무	서울특별시 서대문구 연희동 임대보증금 증가	0	181,300	0	181,300	
▶ 고지거부 및 등특제외사항			-	-	-	-	
차남	고지거부		0	0	0	0	독립생계유지
총 계			758,223	-164,257	19,327	574,639	증감액: -183,584천원 (기예변동: -1,100천원)

소속	서울특별시 서대문구의회				직위	의원	성명	운유현
(단위 : 천원)								
본인과의 관계	재산의 종류	소재지 면적 등 권리의 명세	종전가액	변동액		현재가액	변동사유	
				증가액 (실거래가액)	감소액 (실거래가액)			
▶ 건물(소계)								
본인	기타	경기도 고양시 덕양구 용두동 건물 636.00㎡	674,081	0	0	674,081		
배우자	아파트	서울특별시 서대문구 남가좌동 DMC2차 아이파크 건물 112.00㎡	45,000	0	0	45,000		
장남	오피스텔(전세(임차) 권)	서울특별시 강서구 영창동 맥시하우스 건물 26.00㎡	475,150	0	0	475,150		
장남	아파트(분양권)	기타(국외 등) 경기도 부천시 괴안동 일신휴먼하임아파트 건물 113.27㎡	10,000	0	0	10,000		
▶ 부동산에 관한 규정이 준용되는 권리와 자동차·건설기계·선박 및 항공기(소계)								
본인	자동차	2020년식 테슬라3 배기량(0cc)	143,931	0	0	143,931		
배우자	자동차	2017년식 티볼리 배기량(1,730cc)	81,000	0	2,000	79,000		
▶ 예금(소계)								
본인	자동차	2020년식 테슬라3 배기량(0cc)	64,000	0	1,000	63,000		
배우자	자동차	2017년식 티볼리 배기량(1,730cc)	17,000	0	1,000	16,000		
			194,275	113,561	51,530	256,306		

본인	(주)KB손해보험 1,577(1,577 증가), (주)KB하나은행 5, 교보생명보험 22,074, 국민은행 1,223(132 감소), 농협은행 1,164(943 증가), 라이나생명보험 1,058(259 증가), 삼성증권 42, 세마을금고 209(4 증가), 세마을금고중앙회 공제사업부 3,580(472 증가), 신용협동조합중앙회 136(5 증가), 신용협동조합중앙회 신용공제사업부 4,940(297 증가), 신한은행 1,449(1,398 증가), 씨티은행 0(2 감소), 우리은행 14,215(15,319 감소), 우체국 11,965(2,427 증가), 중소기업은행 290(1 증가)	71,997	9,879	17,949	63,927	예금 및 적금 이자발생분
배우자	AIA생명보험주식회사 7,123(443 증가), KB증권 1, MG손해보험(주) 6,688(1,056 증가), 교보생명보험 30,890(2,520 증가), 국민은행 4,306(3,161 감소), 농협은행 153, 삼성화재해상보험 495(132 증가), 세마을금고 27, 신한은행 0(956 감소), 우리은행 979(814 증가), 우체국 25,853(4,810 감소), 주식회사 카카오페이 2,342(410 증가), 중소기업은행 608(1,758 감소), 키움증권 38(1 증가), 한화손해보험 4,859(516 증가)	89,155	10,183	14,976	84,362	
장남	(주)KB손해보험 1,109(1,109 증가), (주)카카오페이증권 6(55 감소), NH투자증권 22(10 감소), 국민은행 5,818(2,076 감소), 디지털생명보험(주) 0(3,872 감소), 미래에셋생명보험 1,140(1,140 증가), 주식회사 카카오페이 80,362(79,145 증가), 중소기업은행 1(1 증가), 토스증권(주) 2(2 증가)	13,076	83,797	8,413	88,460	
장녀	(주)KB손해보험 1,106(1,106 증가), (주)KB하나은행 6,955(2,750 증가), KB증권 3, 국민은행 2,455(333 증가), 디지털생명보험(주) 0(3,608 감소), 신용협동조합중앙회 1(1 증가), 신한은행 208(266 감소), 주식회사 카카오페이 5,635(3,960 감소), 중소기업은행 3,136(3,136 증가), 키움증권 58(18 증가)	20,047	9,702	10,192	19,557	

▶ 증권(소계)		12,262	1	3,776	8,487	
배우자	상장주식 대한항공보통주 50주, 모두투어네트웍 0주(50주 감소), 삼성전자보통주 57주(10주 증가), 티웨이항공보통주 0주(200주 감소)	6,879	0	2,580	4,299	가액변동
장남	상장주식 TS인베스트먼트 186주, 이주B투자 363주(157주 증가), 애플 0.008주(0.008주 증가), 초록샘미디어 0주(1주 감소), 카카오 2주	1,549	1	332	1,218	
장녀	상장주식 이엔디 98주, 현대자동차보통주 4주	3,834	0	864	2,970	
▶ 채무(소계)		476,173	299,560	62,807	712,926	
본인	금융채무 KB캐피탈 46,350(33,523 증가), 신용협동조합중앙회 신용공제사업부 0(1,000 감소), 우리은행 72,336(20,735 증가)	65,428	72,731	19,473	118,686	
배우자	금융채무 스탠다드차타드은행 34,750(12,959 증가), 우리은행 152,750(17,334 감소)	191,875	12,959	17,334	187,500	
장남	금융채무 농협중앙회 215,880(107,940 증가)	107,940	107,940	0	215,880	
장녀	금융채무 신용협동조합중앙회 169,860(84,930 증가), 신한은행 21,000(5,000 감소)	110,930	105,930	26,000	190,860	
총계		485,445	-185,998	-5,501	304,948	증감액: -180,497천원 (가액변동: -3,493천원)

소속		서울특별시 서대문구의회			직위	의원		성명	이경선
본인과의 관계	재산의 종류	소재지 면적 등 권리의 명세	종전가액	변동액		현재가액	변동사유		
				증가액 (실거래가액)	감소액 (실거래가액)				
▶ 토지(소계)									
본인	답	전라남도 담양군 금성면 1003 - 10번지 989.40㎡	20,818	0	0	20,818			
본인	전	전라남도 담양군 금성면 239번지 1,643.00㎡	9,400	0	0	9,400			
▶ 건물(소계)									
본인	근린생활시설	서울특별시 서대문구 연희동 연희노블레스 대지 17.35㎡ 건물 45.15㎡	672,052	300,000	200,000	772,052			
본인	근린생활시설	세종특별자치시 소담동 대지 12.85㎡ 건물 85.49㎡	259,000	0	0	259,000			
본인	근린생활시설	세종특별자치시 소담동 대지 1,251.00㎡ 건물 83.17㎡	106,961	0	0	106,961			
본인	연립주택(전세(임차)권)	서울특별시 서대문구 연희동 낙원빌라 건물 0.00㎡ 중 0.00㎡ (건물 총면적 542.80㎡ 감소, 지분면적 131.47㎡ 감소)	106,091	0	0	106,091			
본인	아파트(전세(임차)권)	서울특별시 서대문구 연희동 연희동성원아파트 건물 22,868.20㎡ (건물 총면적 542.80㎡ 증가)	200,000	0	200,000	0			
본인	오피스텔	서울특별시 강서구 마곡동 마곡나루역모더니푸르지오시티 건물 21.86㎡ (건물 21.86㎡ 증가)	0	100,000	0	100,000			
▶ 부동산에 관한 규정이 준용되는 권리와 자동차·건설기계·선박 및 항공기(소계)									
본인	자동차	2010년식 투싼 배기량(2,000cc)	4,500	0	1,000	133,500			

본인	자동차	2022년식 GLE450 4MATIC 배기량(2,999cc) 증가	0	130,000 (130,000)	0	130,000	
▶ 예금(소계)							
본인		(주)KEB하나은행 17,818(15,168 감소), 광주은행 5, 국민은행 99, 농협중앙회 3,773(2,294 증가), 미래에셋증권 590(1 증가), 삼성화재해상보험 53,734(3,435 증가), 새마을금고 1,082(527 증가), 신용협동조합중앙회 1, 신한은행 676(298 감소), 우리은행 39,375(33,666 증가), 우체국 0(650 감소)	123,658	77,603	32,052	169,209	
			93,346	54,856	31,049	117,153	
장남		(주)KEB하나은행 27, 국민은행 19,807(19,805 증가), 미래에셋증권 10, 삼성증권 34(55 감소), 신한은행 15,653(1,200 증가), 우체국 185, 중소기업은행 105(948 감소)	15,819	21,005	1,003	35,821	적금 만기 및 제예치, 이자본
차남		(주)카카오페이증권 18(18 증가), 국민은행 476(436 증가), 농협중앙회 53, 새마을금고 50(50 증가), 신한은행 15,600(1,200 증가), 키움증권 38(38 증가)	14,493	1,742	0	16,235	
▶ 증권(소계)							
장남	상장주식	삼성전자 26주(2주 증가)	1,879	0	442	1,437	기업연동 가액변동
차남	상장주식	카카오뱅크주 21주(21주 증가)	0	1,115	0	1,115	
▶ 채권(소계)							
본인		사시간채권	300,000	0	0	300,000	
			300,000	0	0	300,000	
▶ 채무(소계)							
본인	금융채무	(주)KEB하나은행 163,000(3,000 감소), 농협중앙회 240,000, 삼성화재해상보험 0(5,886 감소), 우리카드 68,836(68,836 증가)	437,886	284,836	34,886	687,836	
			411,886	68,836	8,886	471,836	

본인	건물임대채무	서울특별시 서대문구 연희동 연희노블레스 임대보증금 증가	20,000	30,000	20,000	30,000	
본인	건물임대채무	세종특별자치시 소담동 임대보증금	3,000		3,000	3,000	
본인	건물임대채무	세종특별자치시 소담동 임대보증금	3,000		3,000	3,000	
본인	건물임대채무	서울특별시 강서구 미곡동 미곡나루여보타너푸르지오시티 임대보증금 증가	0	180,000	0	180,000	
▶ 고지거부 및 등불제외사항							
모		등불제외	0	0	0	0	등불제외자(시망)
총 계			685,021	223,882	198,608	710,295	증감액: 25,274천원 (7면반동: -1,000천원)

소속		서울특별시 서대문구의회				직위	의원		성명	이용준
(단위 : 천원)										
본인과의 관계	재산의 종류	소재지 면적 등 권리의 명세	종전가액	변동액		현재가액	변동사유			
				증가액 (실거래가액)	감소액 (실거래가액)					
▶ 토지(소계)										
본인	전	경기도 파주시 군내면 읍내리 124-2번지 992.00㎡ 중 496.00㎡	1,102,137	0	0	1,102,137				
본인	대지	서울특별시 서대문구 홍은동 275-26번지 179.00㎡ 중 89.50㎡	387,535	0	0	387,535	기액변동 없음			
본인	대지	서울특별시 서대문구 홍은동 280-1번지 360.00㎡ 중 180.00㎡	700,020	0	0	700,020	기액변동 없음			
▶ 건물(소계)										
본인	다세대주택	서울특별시 서대문구 홍은동 건물 50.94㎡	1,746,500	199,000	0	1,945,500	기액변동 없음			
본인	근린생활시설	서울특별시 서대문구 홍은동 건물 65.32㎡ 중 32.66㎡	70,500	0	0	70,500	기액변동없음			
본인	자동차관련시설	서울특별시 서대문구 홍은동 건물 45.92㎡ 중 22.96㎡	80,000	0	0	80,000	기액변동 없음			
본인	다세대주택	서울특별시 서대문구 홍제동 건물 56.03㎡	337,000	0	0	337,000	기액변동 없음			
본인	아파트	인천광역시 연수구 송도동 롯데캐슬 컴퍼스타운 건물 101.31㎡	563,000	199,000	0	762,000	공시지가 상승			
본인	아파트	인천광역시 연수구 송도동 더샵송도마리나베이 건물 84.97㎡	531,000	0	0	531,000	기액변동없음			
▶ 부동산에 관한 규정이 준용되는 권리와 자동차·건설기계·선박 및 항공기(소계)										
본인	자동차	2020년식 셀토스 배기량(1,598cc)	19,599	0	1,599	18,000	감가상각			

▶ 예금(소계)		178,889	9,785	22,159	166,515	
본인	(주)KB손해보험 21,367(1,158 증가), (주)KEB하나은행 9,327(3,781 감소), DB손해보험(주) 1,980(180 증가), 국민은행 21,109(1,252 감소), 농협은행 182(23 증가), 농협중앙회 2,564(3,212 감소), 대신증권 912, 라이나생명보험 3,189, 메리츠화재상보험(보험) 5,950(866 증가), 미래에셋생명보험 33,858(1,981 증가), 새마을금고 100, 신용협동조합중앙회 31, 신한라이프생명보험 54,471(432 감소), 씨티은행 532(2,200 감소), 우리은행 1,362(692 증가), 종소기업은행 29(1 증가), 한화생명보험주식회사 0(9,609 감소), 한화손해보험 2,300(300 증가), 흥국화재상보험(주) 2,350(282 증가)	176,137	7,085	22,088	161,134	적금 및 이자 예치금
장남	(주)커카오페이증권 10(56 감소), 국민은행 3,371(1,496 증가), 신한은행 2,000(1,200 증가), 씨티은행 0(11 감소)	2,752	2,700	71	5,381	
▶ 증권(소계)		391,808	158	0	391,966	
본인	상장주식	713	158	0	871	가액변동
본인	비상장주식	391,095	0	0	391,095	
▶ 채무(소계)		1,407,161	7,476	78,565	1,336,072	
본인	금융채무	1,054,762	277	46,165	1,008,874	
본인	건물임대채무	30,000	0	30,000	0	
본인	건물임대채무	200,000	0	0	200,000	

본인	건물임대채무	서울특별시 서대문구 홍제동 임대보증금	113,000	0	0	113,000	
장남	금융채무	광주은행 2,000(2,000 증가), 국민은행 3,200(1,500 증가), 상호저축은행중앙회 999, 신한은행 1,999(1,299 증가), 전북은행 6,000	9,399	7,199	2,400	14,198	
▶ 회원권(소계)			10,000	0	0	10,000	
본인	헬스	스텐포드호텔	10,000	0	0	10,000	
▶ 고지거부 및 등특제외사항			-	-	-	-	
배우자		등특제 외	-36,171	0	-36,171	0	이혼
부		고지거부	0	0	0	0	독립생계유지
모		고지거부	0	0	0	0	독립생계유지
총 계			2,005,601	201,467	-90,978	2,298,046	중간액: 292,445천원 (가액반동: 197,559천원)

서울특별시 서대문구의회							이종서
소속							(단위 : 천원)
본인과의 관계	재산의 종류	소재지 면적 등 권리의 명세	종전가액	변동액		현재가액	변동사유
				증가액 (실거래가액)	감소액 (실거래가액)		
▶ 건물(소계)							
본인	다세대주택	서울특별시 서대문구 연희동 대지 112.00㎡ 건물 41.70㎡	366,000	0	0	366,000	
배우자	근린생활시설	서울특별시 서대문구 홍은동 레디앙3차 대지 286.80㎡ 건물 42.37㎡	142,000	0	0	142,000	
모	다세대주택	서울특별시 서대문구 연희동 대지 172.00㎡ 건물 89.88㎡	104,000	0	0	104,000	
▶ 부동산에 관한 규정이 준용되는 권리와 자동차·건설기계·선박 및 항공기(소계)							
배우자	자동차	2014년식 레이 배기량(998cc)	6,000	0	1,000	5,000	
▶ 예금(소계)							
본인		MG손해보험(주) 5,578(510 증가), NH투자증권 1, 국민은행 4,907(3,166 증가), 농협은행 3,050, 미래에셋생명보험 30,471(2,026 증가), 새마을금고 100, 신용협동조합중앙회 50, 우리은행 8, 중소기업은행 6, 키움증권 3(8,939 감소)	47,411	5,702	8,939	44,174	
배우자		DB손해보험(주) 11,268(1,223 증가), 국민은행 3,960(1,907 증가), 삼성화재해상보험 225(113 증가), 신한라이프(오렌지라이프) 0(19,291 감소), 신한라이프생명보험 21,070(21,070 증가), 신한은행 304, 우리은행 5,363(1,544 증가), 중소기업은행 1,420(74 감소), 케이디비생명보험 9,215(1,085 증가), 키움증권 3,927(536 증가)	48,639	27,488	19,375	56,752	변동금액 없음

모		국민은행 7,047(13,769 감소), 농협손해보험 3,022(423 감소), 농협중앙회 337(50 증가), 새마을금고 26(1 증가), 신한라이프생명보험 1,472(221 증가), 신한은행 2,481(1,675 증가), 중소기업은행 1	26,631	2,890	15,135	14,386	이 금 보 금 에 의 한 부 속 금 액
장남		우리은행 268(268 증가)	0	268	0	268	
장녀		우리은행 129(129 증가)	0	129	0	129	
▶ 증권(소계)			822	0	513	309	
배우자	상장주식	강원랜드보통주 10주, 슈프리아 1주, 에이치엘비 2주(14주 감소), 장원테크 1주	822	0	513	309	가액변동
▶ 채무(소계)			220,109	0	3,867	216,242	
본인	금융채무	국민은행 16,242(3,867 감소)	20,109	0	3,867	16,242	일부 상환
모	건물임대채무	서울특별시 서대문구 연희동 임대보증금	200,000	0	0	200,000	
총 계			275,394	36,477	41,095	270,776	증감액: -4,618천원 (가액변동: -1,013천원)

서울특별시 서대문구의회									
소속	직위			의원		성명	이전삼 (단위 : 천원)		
본인과의 관계	재산의 종류	소재지 면적 등 권리의 명세			종전가액	변동액		현재가액	변동사유
						증가액 (실거래가액)	감소액 (실거래가액)		
▶ 건물(소계)									
배우자	다가구주택(전세(임차) (권)	서울특별시 서대문구 북아현동 건물 50.40㎡			20,000	0	0	20,000	
▶ 부동산에 관한 규정이 준용되는 권리와 자동차·건설기계·선박 및 항공기(소계)									
본인	자동차	2017년식 카니발 배기량(2,199cc)			9,703	0	100	9,603	
▶ 예금(소계)									
본인		KB증권 95(2 증가), 국민은행 1, 삼성화재해상보험 11,991(1,408 증가), 새마을금고 2,072(6,089 감소), 신한금융투자(주) 10, 우리은행 22,057(8,725 증가), 중소기업은행 10			32,190	12,366	8,320	36,236	
배우자		KB증권 5, 국민은행 212, 삼성화재해상보험 15,990(610 증가), 새마을금고 100, 스탠다드차타드은행 7, 신한은행 1(4 감소), 중소기업은행 1			15,710	610	4	16,316	현금사용
장남		국민은행 309(98 감소), 삼성생명보험 1,613(198 증가), 삼성화재해상보험 18,503(1,302 감소), 새마을금고 50, 스탠다드차타드은행 1, 신한은행 2(2 증가), 우리은행 500, 중소기업은행 1, 케이뱅크 0(21 감소)			22,200	2,648	3,869	20,979	
장녀		(주)KEB하나은행 10, KB증권 8, 삼성생명보험 169, 삼성화재해상보험 2,470(4,264 감소), 중소기업은행 24(24 증가)			6,921	468	4,708	2,681	

▶ 증권(소계)		2,614	0	2,614	0
배우자	비상장주식 주식회사 트레이스 0주(1,500주 감소)	2,614	0	2,614	0
▶ 채무(소계)		50,678	2,933	6,011	47,600
본인	금융채무 삼성화재해상보험 22, 우리은행 0(1,141 감소)	1,163	0	1,141	22
배우자	금융채무 삼성화재해상보험 3,377(60 증가), 상호저축은행중앙회 27,259(2,083 감소)	32,659	60	2,083	30,636
장남	금융채무 삼성화재해상보험 0(31 감소)	31	0	31	0
장녀	금융채무 삼성화재해상보험 41(259 감소), 주식회사 카카오뱅크 16,901(376 증가)	16,825	2,873	2,756	16,942
총 계		58,660	13,159	13,604	58,215
		증감액: -445천원 (기예변동: -100천원)			

소속		서울특별시 서대문구의회				직위	의원		성명	주요사항
(단위 : 천원)										
본인과의 관계	재산의 종류	소재지 면적 등 권리의 명세				종전가액	변동액		현재가액	변동사유
							증가액 (실거래가액)	감소액 (실거래가액)		
▶ 토지(소계)										
부	임야	전라남도 영광군 홍농읍 성신리 산 49번지 6,843.00㎡ (6,843.00㎡ 증가)				0	16,423	0	16,423	기존에 기입하지 못한 부친 상속재산을 추가 기입함
모	임야	강원도 홍천군 홍천읍 태학리 산 28번지 17,851.00㎡ 중 198.00㎡				489	24	0	513	가액변동
모	임야	경기도 성남시 분당구 동원동 208-21번지 3,794.00㎡ 중 41.73㎡				1,231	83	0	1,314	가액변동
모	임야	경기도 성남시 분당구 동원동 208-30번지 6,945.00㎡ 중 7.84㎡				231	16	0	247	가액변동
모	임야	경기도 성남시 분당구 동원동 208-31번지 1,165.00㎡ 중 31.93㎡ (지분면적 9.80㎡ 감소)				1,252	0	150	1,102	가액변동 및 일부 처분
모	임야	경기도 성남시 분당구 동원동 208-33번지 252.00㎡ 중 7.57㎡ (지분면적 0.27㎡ 감소)				235	26	0	261	가액변동 및 일부 처분
모	임야	경기도 성남시 분당구 동원동 208-34번지 182.00㎡ 중 7.65㎡ (지분면적 0.19㎡ 감소)				235	0	18	217	가액변동 및 일부 처분
▶ 건물(소계)										
본인	다세대주택 (전세(임차)권)	서울특별시 서대문구 홍정로3가 우리빌라 대지 0.00㎡ 중 0.00㎡ 건물 0.00㎡ (대지 지분면적 22.20㎡ 감소, 건물 45.79㎡ 감소)				160,000	0	160,000	0	전세계약 해지
본인	다세대주택	서울특별시 서대문구 북아현동 한울아트빌 대지 307.05㎡ 중 35.95㎡ 건물 833.55㎡ 중 71.46㎡				371,111	0	0	371,111	변동없음
부	다세대주택 (전세(임차)권)	서울특별시 서대문구 북아현동 성우아파트 대지 705.02㎡ 중 0.00㎡ 건물 2,686.23㎡ 중 61.22㎡				250,000	0	0	250,000	변동없음

▶ 부동산에 관한 규정이 준용되는 권리와 자동차·건설기계·선박 및 항공기(소계)					
본인	자동차	2018년식 올뉴모닝 프레스티지 배기량(998cc) 증가	13,121	6,260	381
			0	6,260 (6,260)	0
부	자동차	2019년식 투싼(TUCSON) 배기량(1,591cc)	13,121	0	381
					변동없음, 가액변동
▶ 예금(소계)			249,306	72,387	37,977
		(주)KB손해보험 7,500(7,500 증가), (주)KEB하나은행 5,555(4,797 감소), (주)키오페이증권 1,847(731 감소), 국민은행 989(546 증가), 미래에셋증권 7,009(4,924 증가), 신한은행 19(1 증가), 에이스아메리칸화재해상보험 0(1,170 감소), 우리은행 6,251(972 증가), 주식회사 카카오펙 168(428 감소), 중소기업은행 2, 한국투자증권 8(155 감소)	22,586	19,671	13,009
본인					29,248
배우자		(주)KEB하나은행 5,202(5,202 증가), 신한은행 400(400 증가), 주식회사 키오뱅크 312(312 증가)	0	5,914	0
부		국민은행 1,234(883 감소), 농협은행 15,478(7,093 증가), 메리츠화재해상보험(보험) 0(625 감소), 삼성생명보험 17,067(1,118 증가), 삼성화재해상보험 600(600 증가), 신한은행 58(154 감소), 에이비엘생명보험 6,800(1,511 증가), 우리은행 3,015(2 증가), 우체국 36,320(1,476 증가), 한화생명보험주식회사 47,671(2,794 증가)	115,311	15,524	2,592
					128,243
모		(주)KB손해보험 0(6,900 감소), AIA생명보험주식회사 0(4,236 감소), DB금융투자 186(186 증가), DB생명보험(주) 30,849(1,363 증가), 교보증권 1, 국민은행 23,485(10,140 증가), 농협은행 1,750(402 증가), 삼성생명보험 39,128(3,414 증가), 삼성화재해상보험 1,150(600 증가), 신한은행 2,251, 에이비엘생명보험 20,428(3,820 증가), 한국투자증권 1,082(113 증가)	111,409	31,278	22,376
					120,311

▶ 증권(소계)		16,453	9,546	12,120	13,879	
본인	상장주식 FIDELITYMSCIREALESTATEETF 0주(21주 감소), ISHRES20+YTREASURYBONDETF 0주(4주 감소), ISHRESBROADUSINVESTMENTGRADECORPORATEBONDETF 0주(5주 감소), ISHRESMSCIAUSTRALIAFUND 0주(18주 감소), ISHRESMSCGERMANYFUND 0주(17주 감소), ISHRESMSCHONGKONGFUND 0주(19주 감소), ISHRESMSCJAPANFUND 0주(5주 감소), ISHRESMSCUNITEDKINGDOMETF 0주(19주 감소), SCHWABUSBROADMARKETETF 0주(14주 감소), VANGUARDMERGINGMARKETSGOVERNMENTBONDETF 0주(5주 감소), VANGUARDTSEEMERGINGMARKSETF 0주(14주 감소), VANGUARDSHORT - TERM INFLATION - PROTECTED SECURITIES FUND 0주(5주 감소), VANGUARDTAX - EXEMPTBONDETF 0주(5주 감소)	8,557	0	8,557	0	주식 처분 및 기액 변동
모	상장주식 SK하이닉스 47주, 삼성생명 5주, 삼성전자 172주(172주 증가), 위즈코프 618주(29주 증가)	7,896	9,546	3,563	13,879	
▶ 채권(소계)		0	76,400	0	76,400	
부	사간채권 증가	0	76,400	0	76,400	가측간 채권 내역이며 이전에 기입하지 못한 부분 기입함.
▶ 채무(소계)		445,207	0	144,701	300,506	
본인	사간채무 감소	78,800	0	2,400	76,400	일부 채무상환
본인	(주)KEB하나은행 0(137,000 감소), 한국주택금융공사 224,106(5,301 감소)	366,407	0	142,301	224,106	일부 채무상환
총계		618,457	181,165	65,945	733,677	종간액: 115,220천원 (기여변동: -2,855천원)

소속		서울특별시 서대문구의회				직위	의원		성명	총정회
		(단위 : 천원)								
본인과의 관계	재산의 종류	소재지 면적 등 권리의 명세	종전가액	변동액		현재가액	변동사유			
				증가액 (실거래가액)	감소액 (실거래가액)					
▶ 토지(소계)										
본인	대지	서울특별시 서대문구 남가좌동 289 - 54번지 1,911.00㎡ 중 70.77㎡	96,501	98,150	0	194,651				
배우자	묘지	경기도 용인시 처인구 운학동 산 46 - 10번지 194.00㎡ 중 64.66㎡	4,001	0	0	4,001				
배우자	임야	경기도 용인시 처인구 운학동 산 46 - 9번지 13,827.00㎡ 중 4,609.00㎡	43,700	0	0	43,700				
배우자	임야	제주특별자치도 서귀포시 안덕면 상항리 283번지 7,415.00㎡	33,500	98,150	0	113,450	최초 신고시 평당가격으로 신고하여 정정함			
▶ 건물(소계)										
본인	다세대주택	인천광역시 중구 도원동 건물 48.49㎡	1,900,374	284,000	0	2,184,374				
본인	복합건물(주택 + 상가)	경기도 용인시 기흥구 농서동 기흥테라타워원대엔지니어링지식산업센터 건물 25.07㎡	47,600	0	0	47,600				
배우자	아파트	서울특별시 서대문구 남가좌동 디엠세파크부차이 건물 84.97㎡	121,774	0	0	121,774				
배우자	아파트	서울특별시 성동구 마장동 현대아파트 건물 134.79㎡	850,000	0	0	850,000				
장녀	다세대주택	서울특별시 서대문구 홍은동 건물 30.96㎡	716,000	284,000	0	1,000,000	공시지가 상승			
장녀	다가구주택(전세(임차 권))	서울특별시 서대문구 남가좌동 건물 16.52㎡	160,000	0	0	160,000				
▶ 부동산에 관한 규정이 준용되는 권리와 자동차 · 건설기계 · 선박 및 항공기(소계)										
			5,000	0	0	5,000				
			24,082	0	2,582	21,500				

본인	지동차	2012년식 제네시스 베기량(3,778cc)	4,195	0	695	3,500	
본인	지동차	2019년식 GLA250 4Matic 베기량(1,991cc)	19,887	0	1,887	18,000	
▶ 예금(소계)			1,102,260	245,792	447,778	900,274	
본인		(주)KEB하나은행 53, KB라이프생명보험(KB생명보험) 10,000, 교보생명보험 12,697(411 증가), 국민은행 120,262(17,195 증가), 농협은행 5,352(3 증가), 농협중앙회 19,299(11,612 증가), 라이나생명보험 1,839(208 증가), 메리츠화재해상보험(보험) 5,694(599 증가), 삼성생명보험 9,737(159 증가), 스탠다드차타드은행 897, 신용협동조합중앙회 17,726(2 증가), 신한은행 12,013(5,439 증가), 씨티은행 0(37 감소), 우리은행 5,052(5,052 증가), 우체국 21, 주식회사 카카오뱅크 386(50 증가)	180,335	93,720	53,027	221,028	만기후 재예치 및 이자 발생, 보험료 납부
		(주)커커오페이증권 0(80 감소), NH투자증권 3, 국민은행 303,253(2,526 감소), 농협은행 39,301(39,292 증가), 메리츠증권 254, 메트라이프생명보험 18,000, 삼성생명보험 32,011, 스탠다드차타드은행 10, 신용협동조합중앙회 50, 신한금융투자(주) 0(380,949 감소), 신한은행 202,502(81,620 증가), 에이스아메리칸화재해상보험 14,837(10,434 증가), 중소기업은행 131, 한국직원공제회 38,640(1,804 증가), 현대해상화재보험 8,142(283 증가)	907,256	144,532	394,654	657,134	
장녀		국민은행 2,596(544 증가), 삼성생명보험 7,384(515 증가), 스탠다드차타드은행 8, 신한은행 11,173(6,451 증가), 우리은행 921(97 감소), 토스증권(주) 30(30 증가)	14,669	7,540	97	22,112	
▶ 증권(소계)			3,984	3,715	3,193	4,506	
배우자	상장주식	중앙디앤엠 1,165주, 한화생명 1주	789	750	0	1,539	추가 변동

정년	상정주식	HJB생명과학 0주(1주 감소), SK이노베이션 0주(1주 감소), SK이노베이션보통주 1주(1주 증가), 넵툰 2주, 대우건설 0주(1주 감소), 대우건설보통주 1주(1주 증가), 덕성 0주(7주 감소), 덕성보통주 7주(7주 증가), 로지시스 15주, 미스터블루 0주(1주 감소), 부노 6주, 삼성전자 0주(31주 감소), 삼성전자보통주 31주(31주 증가), 세젠 6주, 에이치엘비생명과학 1주(1주 증가), 위메이드 3주, 제노포커스 0주(53주 감소), 주식회사제노포커스 53주(53주 증가), 카카오 0주(1주 감소), 카카오게임즈 7주, 카카오보통주 1주(1주 증가), 커디리스튜디오 0주(2주 감소), 커디리스튜디오보통주 2주(2주 증가), 한화생명 1주	3,195	2,965	3,193	2,967	추가 변동
▶ 채무(소계)			1,307,173	0	272,911	1,034,262	
본인	금융채무	농협중앙회 160,000, 신한은행 69,790(2,940 감소)	232,730	0	2,940	229,790	
본인	건물임대채무	인천광역시 중구 도원동 임대보증금	35,000	0	0	35,000	
본인	건물임대채무	경기도 용인시기흥구 농서동 기흥테크타워현대엔지니어링지식산업센터 임대보증금	5,000	0	0	5,000	
배우자	금융채무	국민은행 31,310(1,106 감소), 농협은행 130,000(255,000 감소), 사립학교교직원연금공단 5,472(3,423 감소), 신한은행 43,940(9,192 감소)	479,443	0	268,721	210,722	채무액 일부 상환
배우자	건물임대채무	서울특별시 성동구 마장동 현대아파트 임대보증금	525,000	0	0	525,000	
정년	금융채무	우리은행 8,750(1,250 감소)	10,000	0	1,250	8,750	
정년	건물임대채무	서울특별시 서대문구 홍은동 임대보증금	20,000	0	0	20,000	
▶ 회원권(소계)			8,600	0	0	8,600	

배우자	공동미납	한화리조트		8,600	0	0	8,600	
총 계				1,828,628	631,657	180,642	2,279,643	증금액: 451,015천원 (7면분: 380,318천원)

소속	서울특별시 마포구의회			직위	의장		성명	김영미
(단위 : 천원)								
본인과의 관계	재산의 종류	소재지 면적 등 권리의 명세	종전가액	변동액		현재가액	변동사유	
				증가액 (실거래가액)	감소액 (실거래가액)			
▶ 건물(소계)								
본인	다세대주택(전세(임차)권)	서울특별시 마포구 성산동 건물 77.16㎡	296,185	0	0	296,185		
	연립주택	경기도 김포시 운양동 자이더빌리자(아반 5단지 건물 84.00㎡ 중 42.00㎡	5,000	0	0	5,000	변동 없음	
장남			291,185	0	0	291,185	변동 없음	
▶ 부동산에 관한 규정이 준용되는 권리와 자동차·건설기계·선박 및 항공기(소계)								
본인	자동차	2018년식 그랜저 배기량(2,359cc) 감소	31,000	0	31,000 (10,000)	0	차량 매도	
장남	자동차	2009년식 스포티지 배기량(2,000cc)	1,450	0	250	1,200	기액변동	
장남	자동차	2018년식 모닝 배기량(998cc)	10,040	0	1,140	8,900	기액변동	
장남	자동차	2018년식 그랜저 배기량(2,359cc) 증가	0	18,110 (10,000)	0	18,110	중고차 매입	
▶ 예금(소계)								
본인		(주)KEB하나은행 2,555(400 증가), NH투자증권 866(372 증가), 국민은행 2,542(2,539 증가), 대신증권 1,007(1 증가), 삼성화재해상보험 420(360 증가), 새마을금고중앙회 2(17 감소), 스탠다드차타드은행 6, 우리은행 4,276(4,276 증가), 중소기업은행 595(1,209 감소), 케이디비생명보험 1,397, 한화생명보험주식회사 9,989(1,858 증가), 한화손해보험 280(240 증가)	99,745	39,988	18,881	120,852	근로소득 등 저축	

정남		(주)KEB하나은행 19,081(4,871 증가), 국민은행 200, 농협은행 1,360(240 증가), 농협중앙회 6, 미래에셋증권 7,168(13,225 감소), 삼성증권 5, 수협중앙회 1,450(600 증가), 우리은행 100(100 증가), 중소기업은행 14,335(14,335 증가), 하나증권 19,725(639 증가), 현대해상화재보험 10,167(2,427 증가)	63,610	27,442	17,455	73,597	근로소득 등 저축
손자1		우리은행 13,200(1,200 증가)	12,000	1,200	0	13,200	
손자2		우리은행 10,120(1,100 증가)	9,020	1,100	0	10,120	
▶ 증편(소계)			83,125	10,144	41,575	51,694	
본인	상장주식	셀트리온헬스케어 82주(1주 증가)	6,496	0	1,740	4,756	주식 매도 및 기액 변동

정남	상장주식	3M 0주(3주 감소), KB메탈 0주(600주 감소), SMC 1,500주, TSMC(ADR) 12주(12주 증가), 강봉리튬 238주(38주 증가), 국동 0주(300주 감소), 나이키B 0주(3주 감소), 넥슨지티 0주(59주 감소), 대한항공 33주, 테이타솔루션 0주(180주 감소), 리오토(ADR) 41주(41주 증가), 마스타카드 0주(2주 감소), 마이크로소프트 2주, 머크 3주(3주 증가), 메이투안디엔펑 200주, 바이두 14주, 바이두(ADR) 7주, 버크셔해웨이B 2주(2주 증가), 비아티 175주(125주 감소), 비츠로테크 0주(100주 감소), 선데이토즈 0주(15주 감소), 세일스포스닷컴 0주(3주 감소), 스타벅스 0주(5주 감소), 아마존닷컴 6주(6주 증가), 아이티센 0주(210주 감소), 알파벳A 6주(6주 증가), 애플 3주(1주 감소), 엑조스트 0주(33주 감소), 아오밍더 261주(261주 증가), 어도비시스템스 0주(1주 감소), 와이제이엘게임즈 0주(410주 감소), 웰트디즈니 0주(3주 감소), 유나이티드헬스그룹 1주(1주 증가), 유니레버(ADR) 0주(10주 감소), 제이디닷컴 44주, 쉼백스링크 0주(750주 감소), 존슨앤드존슨 0주(3주 감소), 지엔씨에너지 0주(240주 감소), 정통닷컴(ADR) 26주, 태경산업 0주(100주 감소), 테슬라 6주(6주 증가), 통위 319주(281주 감소), 팜스토리 0주(560주 감소), 하이크비전 600주, 한빛소프트 0주(260주 감소), 홈디포 0주(2주 감소)	76,629	10,144	39,835	46,938	주식 매도 및 기액 변동
▶ 채무(소계)			74,285	32,498	22,248	84,535	
본인	금융채무	(주)KEB하나은행 3,002(1,961 감소), 국민은행 0(7,795 감소), 우리은행 24,463(10,822 증가), 하나카드 21,676(21,676 증가)	26,399	32,498	9,756	49,141	신규채무
정남	금융채무	(주)KEB하나은행 35,394(12,492 감소)	47,886	0	12,492	35,394	채무상환

총 계	447,260	35,744	70,598	412,406	중간예: -34,854천원 (기대반등: -6,712천원)

소속	서울특별시 마포구의회				직위	의원		성명	강동오
본인과의 관계	재산의 종류	소재지 면적 등 권리의 명세			총전기액	변동액		현재기액	변동사유
						중기액 (실거래가격)	감소액 (실거래가격)		
▶ 토지(소계)									
본인	답	전라북도 정읍시 감곡면 용곡리 1142-2번지 1,583.00㎡ 중 158.30㎡			164,482	0	0	164,482	
본인	답	전라북도 정읍시 감곡면 용곡리 1226번지 2,413.00㎡ 중 241.30㎡			2,582	0	0	2,582	변동없음
본인	답	전라북도 정읍시 신태인읍 양곡리 2241번지 7,630.00㎡ 중 763.00㎡			7,554	0	0	7,554	변동없음
본인	답	전라북도 정읍시 신태인읍 양곡리 2245번지 1,514.00㎡ 중 151.10㎡			1,496	0	0	1,496	변동없음
본인	답	전라북도 정읍시 신태인읍 양곡리 2247번지 17.00㎡ 중 1.70㎡			17	0	0	17	변동없음
본인	전	전라북도 정읍시 신태인읍 양곡리 2256번지 251.00㎡ 중 25.10㎡			236	0	0	236	변동없음
본인	전	전라북도 정읍시 신태인읍 양곡리 2258번지 555.00㎡ 중 55.50㎡			522	0	0	522	변동없음
본인	전	전라북도 정읍시 신태인읍 양곡리 2259번지 1,246.00㎡ 중 124.60㎡			1,171	0	0	1,171	변동없음
본인	전	전라북도 정읍시 신태인읍 양곡리 2260번지 770.00㎡ 중 77.00㎡			724	0	0	724	변동없음
본인	전	전라북도 정읍시 신태인읍 양곡리 2332번지 1,117.00㎡ 중 111.70㎡			1,251	0	0	1,251	변동없음
본인	전	전라북도 정읍시 신태인읍 양곡리 2334번지 1,051.00㎡ 중 105.10㎡			1,293	0	0	1,293	변동없음

구	단	전라북도 정읍시 감곡면 용곡리 1141-1번지 1,544.00㎡	11,750	0	0	11,750	변동없음
구	단	전라북도 정읍시 감곡면 용곡리 1141-2번지 2,324.00㎡	25,332	0	0	25,332	변동없음
구	단	전라북도 정읍시 감곡면 용곡리 1142-1번지 1,630.00㎡	16,626	0	0	16,626	변동없음
구	단	전라북도 정읍시 감곡면 용곡리 1142-2번지 1,583.00㎡ 중 791.50㎡	8,073	0	0	8,073	변동없음
구	단	전라북도 정읍시 감곡면 용곡리 1226번지 2,413.00㎡ 중 1,206.50㎡	12,910	0	0	12,910	변동없음
구	단	전라북도 정읍시 신태인읍 양곡리 2241번지 7,630.00㎡ 중 3,815.00㎡	37,769	0	0	37,769	변동없음
구	단	전라북도 정읍시 신태인읍 양곡리 2245번지 1,514.00㎡ 중 757.00㎡	7,494	0	0	7,494	변동없음
구	단	전라북도 정읍시 신태인읍 양곡리 2247번지 17.00㎡ 중 8.50㎡	84	0	0	84	변동없음
구	전	전라북도 정읍시 신태인읍 양곡리 2256번지 251.00㎡ 중 125.50㎡	1,180	0	0	1,180	변동없음
구	전	전라북도 정읍시 신태인읍 양곡리 2258번지 555.00㎡ 중 277.50㎡	2,609	0	0	2,609	변동없음
구	전	전라북도 정읍시 신태인읍 양곡리 2259번지 1,246.00㎡ 중 623.00㎡	5,856	0	0	5,856	변동없음
구	전	전라북도 정읍시 신태인읍 양곡리 2260번지 770.00㎡ 중 385.00㎡	3,619	0	0	3,619	변동없음
구	전	전라북도 정읍시 신태인읍 양곡리 2332번지 1,117.00㎡ 중 558.50㎡	6,255	0	0	6,255	변동없음
구	전	전라북도 정읍시 신태인읍 양곡리 2334번지 1,051.00㎡ 중 525.50㎡	6,464	0	0	6,464	변동없음
▶ 건물(소계)			64,500	0	0	64,500	
본인	단독주택(전세(임차)권)	서울특별시 마포구 신수동 건물 19.83㎡	2,000	0	0	2,000	변동없음

모	단독주택	전라북도 정읍시 신태인을 언정리 건물 113.80㎡	12,500	0	0	12,500	변동없음
차남	다가구주택(전세(임차)권)	서울특별시 마포구 신수동 건물 56.00㎡	50,000	0	0	50,000	변동없음
▶ 예금(소계)							
본인		(주)KEB하나은행 2, KB증권 1, 교보생명보험 4,788(1,916 증가), 국민은행 1,679(180 증가), 삼성생명보험 9,732, 세마을금고중앙회 40, 우리은행 5(5 증가), 한국투자증권 15, 현대해상화재보험 1,696(318 증가)	83,623	44,334	31,374	96,583	
배우자		교보생명보험 21,228, 국민은행 718(338 감소), 삼성생명보험 3,678, 신한은행 16(22 감소), 우리은행 20	26,020	641	1,001	25,660	
모		농협중앙회 26,411(3,321 증가), 신용협동조합중앙회 10,469(4,000 증가)	29,559	33,421	26,100	36,880	저축 등
장남		국민은행 6,960(3,078 증가), 토스증권(주) 1(1 증가)	3,882	3,301	222	6,961	
차남		(주)키오페이증권 58(50 증가), 국민은행 3,642(2,413 감소), 신용협동조합중앙회 3,602(1,800 증가), 주식회사 키오뱅크 141(141 증가), 한국교직원공제회 1,678(923 증가), 한국투자증권 3	8,623	4,454	3,953	9,124	
▶ 증권(소계)							
본인	상장주식	기아 1주, 시스웍 5주	41,289	6	376	40,919	
본인	기타(채권)	현대캐피탈 세이브렌터카 1주	82	0	19	63	
장남	상장주식	쌍용C&E 0주(1주 감소), 쌍용C&E보통주 1주(1주 증가)	40,850	0	0	40,850	주식 매도 및 추가 변동
차남	상장주식	모베이스 0주(129주 감소)	351	0	351	0	

▶ 채무(소계)		148,155	52,643	50,427	150,371		
본인	금융채무	삼성생명보험 15,719(500 감소), 상호저축은행중앙회 3,000					채무상환
본인	기타	현대캐피탈					변동없음
장남	금융채무	KB국민카드 2,000(2,000 증가), KB캐피탈 699(827 감소), 국민은행 6,500(4,500 증가)					생활비 비용
차남	금융채무	국민은행 40,000(48,000 감소), 한국고직원공제회 45,043(45,043 증가)					채무상환
총 계		205,739	-8,303	-18,677	216,113	증감액: 10,374천원 (기여변동: -19천원)	

소속	서울특별시 마포구의회				직위	의원	성명	고병준
(단위 : 천원)								
본인과의 관계	재산의 종류	소재지 면적 등 권리의 명세	종전가액	변동액		현재가액	변동사유	
				증가액 (실거래가액)	감소액 (실거래가액)			
▶ 건물(소계)								
본인	오피스텔	인천광역시 미추홀구 주안동 크리스탈빌라 대지 339.90㎡ 건물 339.90㎡ 중 21.73㎡	29,000	0	0	199,000		
본인	다가구주택(전세(임차) (권)	서울특별시 마포구 상암동 대지 137.00㎡ 건물 359.44㎡ 중 67.85㎡	170,000	0	0	170,000	변동없음	
▶ 부동산에 관한 규정이 준용되는 권리와 자동차·건설기계·선박 및 항공기(소계)								
본인	자동차	2014년식 코란도스포츠 배기량(1,998cc)	7,520	0	740	6,780	가액변동	
▶ 예금(소계)								
본인		국민은행 1,236(17 증가), 메리츠화재해상보험(보험) 18,938(951 증가), 신한은행 18(5 감소), 우리은행 341(341 증가), 주식회사 카카오뱅크 210(210 증가), 키움증권 9(1 감소)	19,239	1,602	89	20,752		
배우자		국민은행 25,069(8,626 증가), 농협은행보통 4,018(345 증가), 농협은행 23,580(2,180 증가), 농협중앙회 5,563(2,176 감소), 신한은행 8,932(827 감소), 우리은행 9,906(5 증가), 우체국 10,218(509 증가), 주식회사 카카오뱅크 3,963(17,559 감소), 한화생명보험주식회사 14,002(1,201 증가), 현대상화재보험 1,616(309 증가)	114,254	16,122	23,509	106,867	생활비 소비	
▶ 증권(소계)								
			1,034	186	26	1,194		

본인	상장주식	삼성전자1우선주 20주(4주 증가), 삼성전자보통주 3주, 위메이드맥스 2주	1,034	186	26	1,194	기액변동
▶ 채무(소계)			174,472	155	5,600	169,027	
본인	금융채무	국민은행 150,000(3,000 감소), 동양생명보험 16,300(600 감소), 주식회사 카카오뱅크 2,727(155 증가)	172,472	155	3,600	169,027	채무상환
본인	건물임대채무	인천광역시 미추홀구 주안동 크리스탈빌라 임대보증금 감소	2,000	0	2,000	0	채무상환
▶ 고지거부 및 등특제외사항			-	-	-	-	
부		고지거부	0	0	0	0	독립상계유지
모		고지거부	0	0	0	0	독립상계유지
총 계			166,575	17,755	18,764	165,566	증감액: -1,009천원 (기액변동: -766천원)

소속		서울특별시 마포구의회		직위	의원		성명	권영숙
								(단위 : 천원)
본인과의 관계	재산의 종류	소재지 면적 등 권리의 명세	종전가액	변동액		현재가액	변동사유	
				증가액 (실거래가액)	감소액 (실거래가액)			
▶ 토지(소계)			40,305	1,777	0	42,082		
배우자	하천	경기도 여주시 점동면 덕평리 119-1번지 254.00㎡	11,303	508	0	11,811	가액 변동	
배우자	하천	경기도 여주시 점동면 덕평리 119-4번지 132.00㎡	1,822	198	0	2,020	가액변동	
배우자	대지	경기도 여주시 점동면 덕평리 92-11번지 238.00㎡	27,180	1,071	0	28,251	가액변동	
▶ 건물(소계)			1,114,767	224,240	0	1,339,007		
본인	근린생활시설	서울특별시 마포구 상암동 대지 20.14㎡ 건물 26.03㎡	161,701	29,529	0	191,230	가액변동	
본인	복합건물(주택+상가)	서울특별시 서대문구 대현동 에스에이피엠 대지 1.53㎡ 건물 4.97㎡	43,712	59,190	0	102,902	가액변동	
본인	근린생활시설	서울특별시 서대문구 대현동 에스에이피엠 대지 1.69㎡ 건물 5.50㎡	48,354	65,521	0	113,875	가액변동	
본인	다세대주택	서울특별시 은평구 역촌동 대지 21.84㎡ 건물 45.22㎡	99,000	0	0	99,000	변동없음	
배우자	아파트	서울특별시 마포구 성산동 성산월드타운대림 건물 117.90㎡	762,000	70,000	0	832,000	가액변동	
▶ 부동산에 관한 규정이 준용되는 권리와 자동차·건설기계·선박 및 항공기(소계)			22,510	0	6,640	15,870		
본인	자동차	2021년식 2020 아반떼 배기량(1,598cc)	22,510	0	6,640	15,870	가액변동	
▶ 예금(소계)			192,797	47,081	130,268	109,610		

본인	교보생명보험 17,762(1,662 증가), 국민은행 290(102 증가), 농협은행 106(39 감소), 삼성화재해상보험 820(119 증가), 신한은행 14, 우리은행 1,040(238 증가), 우체국 25,261(2,804 증가)	40,407	4,927	41	45,293	생활비 등 지출
배우자	국민은행 12,205(387 증가), 신한은행 2,214(29 감소), 우리은행 0(27,801 감소), 우체국 1,684(1,263 증가), 중소기업은행 39(49,964 감소), 한국투자증권 42,062(11,615 감소)	145,963	40,573	128,332	58,204	
차남	(주)KEB하나은행 1,013(881 증가), 우리은행 5,100(700 증가), 케이디비생명보험 0(1,895 감소)	6,427	1,581	1,895	6,113	
▶ 증권(소계)		3,986	13,461	834	16,613	
배우자	상장주식	3,986	0	834	3,152	신규 매입 및 실거래가격
차남	상장주식	0	13,461	0	13,461	
▶ 채무(소계)		235,945	65,811	32,425	269,331	
본인	교보생명보험 3,940(210 증가), 농협은행 33,000(5,000 감소), 우리은행 39,665(6,075 감소), 우리카드 1,555(1,555 증가), 한화생명보험주식회사 11,616(3,600 감소), 현대캐피탈 15,509(8,317 감소)	126,512	1,765	22,992	105,285	채무상환
본인	서울특별시 은행구 역촌동 임대보증금	90,000	0	0	90,000	변동없음
본인	서울특별시 마포구 상암동 임대보증금	10,000	0	0	10,000	변동없음
차남	(주)KEB하나은행 0(9,103 감소), 경남은행 16,112(16,112 증가), 주식회사 카카오펅크 5,000(5,000 증가), 케이디비생명보험 0(330 감소), 키움증권 2,170(2,170 증가), 토스뱅크(주) 40,764(40,764 증가)	9,433	64,046	9,433	64,046	신규 채무
▶ 고지거부 및 등불제외사항		-	-	-	-	

잔액	고지거부	0	0	0	0	0	독립생계유지
총 계		1,138,420	220,748	105,317	1,253,851	증감액: 115,431천원 (기안번호: 218,543천원)	

소속	서울특별시 마포구의회					직위	의원		성명	권인순
(단위 : 천원)										
본인과의 관계	재산의 종류	소재지 면적 등 권리의 명세	종전가액	변동액		현재가액	변동사유			
				증가액 (실거래가액)	감소액 (실거래가액)					
▶ 건물(소계)										
본인	아파트	서울특별시 마포구 합정동 일신건영 휴먼빌 아파트 건물 84.44㎡	577,000	126,520	0	703,520				
장녀	아파트(분양권)	경기도 시흥시 신천동 신천역 할라비발디 아파트 건물 84.70㎡ (건물 84.70㎡ 증가)	0	126,520	0	126,520	신규 분양			
▶ 부동산에 관한 규정이 준용되는 권리와 자동차·건설기계·선박 및 항공기(소계)										
본인	자동차	2011년식 그랜저HG-S 배기량(2,800cc)	8,890	0	0	8,890	변동 없음			
▶ 예금(소계)										
본인		DB손해보험(주) 5,104(315 증가), 국민은행 41, 메리츠화재해상보험(모함) 1,459, 삼성화재해상보험 22,458(2,551 증가), 우리은행 3,418(938 감소)	135,315	13,437	16,463	132,289				
모		국민은행 1,351, 농협은행 21, 세마을금고 8(4 증가)	1,376	4	0	1,380	근로 소득 저축 및 생활비 소비			
장녀		(주)KEB하나은행 59,973, 국민은행 7,502(7,500 증가), 삼성증권 177(1 증가), 세마을금고 25,616(15,403 감소), 스탠다드차타드은행 6, 신한금융투자(주) 1,279(1,271 증가), 신한은행 2,282(715 증가), 우리은행 1,539(915 증가), 이베스트투자증권 55(43 증가)	103,387	10,447	15,405	98,429				
▶ 증권(소계)										
			138,946	6,338	21,284	124,000				

정년	AMD 54주, ASML홀딩(ADR) 8주, FIRSTRUSTNASDAQCYBERSECURITYETF 20주, INVECOQQTRUSTUNITSERI 1주, ISHARESTRUSTGLOBALCLEANENERGYETF 22주(1주 증가), KD 250주, LG전자 13주, TSMC(ADR) 51주, TS인베스트먼트 104주, 경보제약 20주, 골드만삭스 0주(2주 감소), 국영저엔엠 135주, 나이키B 12주, 녹십자 11주, 녹십자홀딩스 38주, 대성엘텍 320주, 대창 54주, 대창솔루션 700주, 램리서치 8주, 로블록스 14주, 리얼티인컴 60주, 마이크로소프트 17주, 메타플랫폼스(페이스북) 11주, 버진갤럭시홀딩스 37주, 보잉 17주, 보헤양조 680주, 브이롭 30주, 삼성전자 34주, 상보 162주, 스타벅스 62주, 시노펙스 66주, 아마존닷컴 20주, 알파코 21주, 알파벳A 100주(95주 증가), 애플 84주, 어도비시스템스 4주, 에스티로더 5주, 엔비디아 30주, 엔씨소프트 15주, 연케이 350주, 예선테크 90주, 오가는 3주, 오라이언오퍼스리츠 6주, 우라이엔엘 122주, 우버테크놀로지스 27주(2주 증가), 월드디즈니 23주, 원팩 40주, 유니티소프트웨어 26주, 응웅재로 58주, 제네바이오 42주, 주미아테크놀로지(ADR) 34주, 차지포인트홀딩스 185주(1주 증가), 체시스 410주, 케이씨에스 32주, 코리아센터 0주(20주 감소), 큐로컴 110주, 클라우즈에어 280주, 클라우즈플레이어 3주, 테슬라 60주(40주 증가), 페이스이프 1주(14주 감소), 포스코엠텔 0주(43주 감소), 퍼플바이오 16주, 한국금융지주 10주(3주 증가), 한솔홈데코 140주, 한일진공 320주, 현대리버트 50주	138,364	6,338	21,284	123,418	기액 변동
정년	비상장주식	573	0	0	573	
정년	기타(채권)	9	0	0	9	
▶ 채무(소계)		5,140	63,260	468	67,932	

본인	금융채무	우리은행 4,672(468 감소)	5,140	0	468	4,672	채무 상환
장녀	금융채무	우리은행 63,260(63,260 증가)	0	63,260	0	63,260	신규 채무
▶ 고지거부 및 등불제외사항			-	-	-	-	
장남		고지거부	0	0	0	0	독립생계유지
총 계			855,011	83,035	37,279	900,767	중간액: 45,756천원 (기회비용: -1,962천원)

소속	서울특별시 마포구의회				직위	의원	성명	김승수
(단위 : 천원)								
본인과의 관계	재산의 종류	소재지 면적 등 권리의 명세	종전가액	변동액		현재가액	변동사유	
				증가액 (실거래가액)	감소액 (실거래가액)			
▶ 토지(소계)								
본인	전	경상북도 상주시 중동면 죽암리 216번지 2,711.00㎡	80,624	0	0	80,624		
본인	답	경상북도 상주시 중동면 죽암리 1683번지 2,803.90㎡	58,882	0	0	58,882		
▶ 건물(소계)								
본인	상가	서울특별시 양천구 목동 대지 300.20㎡ 중 150.10㎡ 건물 567.00㎡ 중 283.50㎡	1,586,806	0	0	1,586,806		
본인	아파트	서울특별시 마포구 도화동 도화동현대아파트 건물 128.26㎡	1,065,000	0	0	1,065,000		
배우자	상가	서울특별시 양천구 목동 대지 300.20㎡ 중 150.10㎡ 건물 567.00㎡ 중 283.50㎡	1,586,806	0	0	1,586,806		
▶ 부동산에 관한 규정이 준용되는 권리와 자동차 · 건설기계 · 선박 및 항공기(소계)								
본인	자동차	2010년식 아반떼MD 배기량(1,591cc)	4,500	0	1,674	2,826		
장남	자동차	2010년식 아반떼MD 배기량(1,591cc)	500	0	186	314		
▶ 예금(소계)								
			256,019	35,236	15,622	275,633		

본인		NH투자증권 8,858(107 증가), 국민은행 620(34 감소), 메리츠화재해상보험(보험) 1,888(320 증가), 삼성화재해상보험 400(96 증가), 새마을금고중앙회 21,708(2,952 증가), 새마을금고중앙회 공제사업부 1,919(373 증가), 스탠다드차티드은행 351, 신협동조중앙회 228, 신한은행 11,199(10,689 증가), 우리은행 6,440(624 증가), 중소기업은행 249(220 증가), 한화생명보험주식회사 36,628(048 증가), 한화투자증권 1(1 증가)	74,293	23,901	7,705	90,489	저축 등
배우자		국민은행 1, 롯데손해보험 30,214(1,724 증가), 메리츠화재해상보험(보험) 2,150(539 증가), 삼성생명보험 26,848(712 증가), 새마을금고중앙회 4, 스탠다드차티드은행 49, 신한은행 2,107(1,600 증가), 우리은행 20(20 증가), 주식회사 카키오뱅크 1, 한화생명보험주식회사 77,290(2,327 증가), 현대해상화재보험 22,048(720 증가)	153,090	7,642	0	160,732	
장남		(주)KEB하나은행 2,266(1,473 증가), 국민은행 3, 농협은행 4,317(2,965 감소), 동양생명보험 669(182 증가), 삼성화재해상보험 3,349(227 증가), 새마을금고중앙회 78, 신한은행 1,774(244 증가), 우리은행 5,511(600 증가), 주식회사 카키오뱅크 2,777(329 증가), 중소기업은행 2,188(107 감소), 케이뱅크 52, 키움증권 704(4,406 감소), 현대해상화재보험 724(199 증가)	28,636	3,693	7,917	24,412	
▶ 증권(소계)			8,713	20,185	5,020	23,878	
본인	기타(채권)	롯데캐피탈유용리스 0주(1주 감소), 하나캐피탈유용리스 0주	5,000	19,212	5,000	19,212	차량 렌트 보증금, 주식거래
배우자	상장주식	GS글로벌 0주(1주 감소), 웰비스 0주(1주 감소), 웰비스보통주 1주(1주 증가), 지에스글로벌보통주 1주(1주 증가)	3	3	3	3	

장남	상장주식	경보제 약보통주 26주, 레몬 250주(250주 증가), 아시아나항공보통주 15주, 에스케이이머시오판보통주 47주	3,710	970	17	4,663	차량 렌트 보증금, 주식거래
▶ 채무(소계)			3,777,726	3,055,216	2,776,744	4,056,198	
본인	금융채무	스탠다드차타드은행 27,922(49 감소), 신한은행 2,999,360(2,993,805 증가), 우리은행 8,944(2,708,356 감소), 중소기업은행 30,000, 한화생명보험주식회사 26,240	2,807,066	3,006,430	2,721,030	3,092,466	
본인	건물임대채무	서울특별시 양천구 목동 임대보증금	97,500	0	0	97,500	
본인	기타		4,700	0	0	4,700	
본인	기타	하나캐피탈 증가	0	48,786	0	48,786	
배우자	금융채무	KB국민카드 0(23,847 감소), 롯데손해보험 13,392, 삼성생명보험 15,980, 신한은행 159,444(3,333 감소), 신한카드 0(28,534 감소), 한화생명보험주식회사 37,080, 현대해상화재보험 9,350	290,960	0	55,714	235,246	
배우자	건물임대채무	서울특별시 양천구 목동 임대보증금	97,500	0	0	97,500	
장남	금융채무	신한은행 480,000	480,000	0	0	480,000	
▶ 고지거부 및 등특제와사항			-	-	-	-	
부		고지거부	0	0	0	0	독립생계유지
모		고지거부	0	0	0	0	독립생계유지
총 계			811,242	-2,999,795	-2,754,242	565,689	증감액: -245,558천원 (가예변동: -1,712천원)

소속		서울특별시 마포구의회		직위	의원		성명	납액서
				(단위 : 천원)				
본인과의 관계	재산의 종류	소재지 면적 등 권리의 명세		종전가액	변동액		현재가액	변동사유
					증가액 (실거래가액)	감소액 (실거래가액)		
▶ 건물(소계)								
본인	아파트	서울특별시 마포구 대흥동 마포태영 건물 84.77㎡ 중 42.39㎡		1,367,999	126,053	0	1,494,052	
본인	상가(전세(임차)권)	서울특별시 마포구 대흥동 건물 165.00㎡		453,053	62,999	0	516,052	기액변동
본인	상가(전세(임차)권)	서울특별시 마포구 대흥동 건물 115.00㎡		150,000	0	0	150,000	변동 없음
본인	상가(전세(임차)권)	서울특별시 마포구 대흥동 건물 358.00㎡		10,000	0	0	10,000	변동 없음
본인	상가(전세(임차)권)	서울특별시 관악구 신림동 건물 358.00㎡		40,000	0	0	40,000	변동 없음
배우자	아파트	서울특별시 마포구 대흥동 마포태영 건물 84.77㎡ 중 42.38㎡		452,946	63,054	0	516,000	기액변동
차녀	다세대주택	서울특별시 서대문구 북가좌동 대지 24.32㎡ 건물 42.24㎡		262,000	0	0	262,000	변동 없음
▶ 부동산에 관한 규정이 준용되는 권리와 자동차·건설기계·선박 및 항공기(소계)								
본인	자동차	2015년식 Jetta2.0 TDI BMT Premium 배기량(1,968cc)		8,900	0	0	8,900	
				8,900	0	0	8,900	변동 없음
▶ 예금(소계)								
본인		(주)KEB하나은행 376(3,199 감소), DB손해보험(주) 44,318(2,693 증가), 국민은행 47,243(13,153 증가), 농협중앙회 131, 삼성생명보험 18,018, 삼성증권 4,437(3,075 증가), 신한은행 111,031(43,156 증가), 우리은행 170(9,299 감소)		176,145	74,838	25,259	225,724	근로소득 등 저축

배우자	(주)KEB하나은행 54,669(16,338 감소), DB손해보험(주) 63,053(3,909 증가), KB증권 8, 국민은행 1,043(2 감소), 농협은행 8,685(140 감소), 삼성생명보험 12,129, 삼성증권 4,821(198 증가), 우체국 5,578(2,551 증가), 현대해상화재보험 21,931(1,005 증가)	180,734	45,412	54,229	171,917	근로소득 등 저축
장녀	(주)KEB하나은행 26,575(26,524 증가), DB손해보험(주) 35,794(2,811 증가), 농협은행 3,280(120 증가), 신한금융투자(주) 116(7 증가), 신한은행 39,472(1,178 증가), 우리은행 8,096(5,876 증가), 주식회사 키오뱅크 1,937(12,991 감소), 한국투자증권 22(16 감소)	91,783	39,721	16,212	115,292	
차녀	(주)KEB하나은행 15,076(2,561 증가), (주)키오뱅크이증권 0(6 감소), DB손해보험(주) 2,679(435 증가), 국민은행 1,006(430 증가), 농협은행 3,280(120 증가), 삼성증권 393(15 감소), 신한금융투자(주) 498(2 감소), 신한은행 1,044(29 증가), 주식회사 키오뱅크 143(2 증가), 한국투자증권 3(12 감소)	20,580	16,016	12,474	24,122	
▶ 증권(소계)		179,065	1,425	38,183	142,307	
본인	LG유플러스 100주, 삼성SDI주 0주(20주 감소), 삼성전자주 1,400주(300주 감소), 엔비디아 172주, 카카오 80주, 테슬라 75주(50주 증가), 하나금융지주 0주(80주 감소), 현대백화점 90주	162,831	0	38,060	124,771	가액 변동
배우자	LG에너지솔루션 1주, 삼성전자 40주, 삼성전자주 170주(10주 증가), 슬브레인 9주(2주 증가), 카카오 30주(10주 증가)	13,712	1,110	36	14,786	

정년 정년	상장주식	3M 0.070812주(0.000012주 증가), AMD 0.267158주(0.000058주 증가), AT&T 0주(0.1437주 감소), IBM 0.130349주(0.000049주 증가), KT 1주, 네이버 0.31021주(0.06531주 증가), 넥센타이어 1주, 넷플릭스 0.003252주(0.000052주 증가), 대한항공 2주, 도미니언에너지 0.102939주(0.000039주 증가), 미스타크드 0.109946주(0.000046주 증가), 마이크로소프트 0.329458주(0.115358주 증가), 메가스터디교육 1주, 비자 0.137739주(0.000039주 증가), 삼성전자 2주, 삼성전자우 4주, 쇼박스 1주, 스타벅스 0.374304주(0.042504주 증가), 이마트닷컴 0.05002주(0.00002주 증가), 알파벳A주 0.835588주(0.807688주 증가), 알파벳C주 0.1519주(0.1444주 증가), 애플 0.986598주(0.217698주 증가), 알리안테크놀로지 0주(0.0121주 감소), 엔비디아 1.470191주(0.199191주 증가), 우리금융지주 5주, 워너브로스터스커버리 0.034783주(0.000083주 증가), 웰트디즈니 0.116027주(0.000027주 증가), 제주맥주 10주, 진에어 4주, 카카오 1주, 코카-콜라 0.194431주(0.000031주 증가), 킨드릴 0.02607주(0.00007주 증가), 테슬라 0.08277주(0.05527주 증가), 페이스북 0.035138주(0.000038주 증가), 프록터앤드갬블 0.146002주(0.000002주 증가), 화이자 0.993113주(0.000013주 증가)	1,616	149	77	1,688	기액 변동
		LG에너지솔루션 2주, 네이버 0.024709주(0.000009주 증가), 마이크로소프트 0.053824주(0.000024주 증가), 비자 0.056337주(0.000037주 증가), 삼성전자 2주, 이마트닷컴 0.04804주(0.00004주 증가), 알파벳A주 0.1067주(0.1014주 증가), 애플 0.035292주(0.000092주 증가), 엔비디아 0.14892주(0.04332주 증가)	906	166	10	1,062	
치년	상장주식						
▶ 채무(소계)			353,663	0	33,215	320,448	

본인	금융채무	(주)KEB하나은행 49,583(8,750 감소), 우리은행 27,500(2,500 감소)	88,333	0	11,250	77,083	일부 상환
본인	건물임대채무	서울특별시 관악구 신림동 임대보증금	30,000	0	0	30,000	변동 없음
배우자	금융채무	국민은행 123,365(21,965 감소)	145,330	0	21,965	123,365	일부상환
차녀	건물임대채무	서울특별시 서대문구 북가좌동 임대보증금	90,000	0	0	90,000	변동 없음
▶ 고지거부 및 등불제외사항			-	-	-	-	
모		고지거부	0	0	0	0	독립생계유지
총 계			1,671,543	303,465	113,142	1,861,866	중간액: 190,323천원 (7면변동: 121,618천원)

소속		서울특별시 마포구의회			직위	의원		성명	배남환
(단위 : 천원)									
본인과의 관계	재산의 종류	소재지 면적 등 권리의 명세	종전가액	변동액		현재가액	변동사유		
				증가액 (실거래가액)	감소액 (실거래가액)				
▶ 토지(소계)									
본인	답	경기도 이천시 진리동 102-7번지 1,478.00㎡	166,275	0	0	166,275	변동 없음		
▶ 건물(소계)									
본인	다세대주택	서울특별시 마포구 상암동 대지 16.60㎡ 건물 18.12㎡	123,000	4,000	0	127,000	가액변동		
본인	다세대주택	서울특별시 마포구 상암동 대지 18.10㎡ 건물 19.66㎡	147,000	5,000	0	152,000	가액변동		
본인	다세대주택	서울특별시 마포구 상암동 대지 15.50㎡ 건물 16.71㎡	123,000	4,000	0	127,000	가액변동		
▶ 예금(소계)									
본인		(주)KEB하나은행 15,058(7,946 증가), 교보생명보험 32,278, 삼성생명보험 10,017(595 증가), 새마을금고 2,574(14 증가), 새마을금고중앙회 공제사업부 17,563(1,210 증가), 우리은행 42(40 증가)	67,727	12,554	2,749	77,532	근로소득 등 저축		
▶ 채무(소계)									
본인	금융채무	(주)KEB하나은행 4,256(834 감소), 교보생명보험 8,899, 삼성생명보험 15,000, 새마을금고 222,001(346 감소)	386,336	0	1,180	385,156	채무상환		
본인	건물임대채무	서울특별시 마포구 상암동 2건 임대보증금	135,000	0	0	135,000	변동 없음		
▶ 고지거부 및 등불제외사항									
			-	-	-	-	-	-	

장남	고지거부		0	0	0	0	독립생계유지
차남	고지거부		0	0	0	0	독립생계유지
손녀1	고지거부		0	0	0	0	독립생계유지
손녀2	고지거부		0	0	0	0	독립생계유지
총 계			240,666	25,554	1,569	264,651	증감액: 23,985천원 (지역별동: 13,000천원)

소속		서울특별시 마포구의회			직위	의원			성명	신종갑
(단위 : 천원)										
본인과의 관계	재산의 종류	소재지 면적 등 권리의 명세	종전가액	변동액		현재가액	변동사유			
				증가액 (실거래가액)	감소액 (실거래가액)					
▶ 토지(소계)										
본인	임야	경기도 이천시 부발읍 아미리 29-28번지 1,669.00㎡ 중 834.50㎡	705,785	118,384	0	824,169				
			65,592	5,758	0	71,350	가액 변동			
본인	임야	경기도 이천시 부발읍 아미리 산 83-3번지 298.00㎡ 중 147.00㎡	6,468	1,544	0	8,012	가액 변동			
본인	임야	경기도 이천시 부발읍 아미리 29-32번지 942.00㎡ 중 471.00㎡	37,021	3,250	0	40,271	가액 변동			
본인	대지	경기도 이천시 부발읍 아미리 29-29번지 630.00㎡	181,188	25,452	0	206,640	가액 변동			
본인	묘지	경기도 이천시 부발읍 아미리 301-3번지 939.00㎡	123,009	17,935	0	140,944	가액 변동			
본인	전	경기도 이천시 부발읍 아미리 29-20번지 1,565.00㎡ 중 1,565.00㎡	161,978	12,989	0	174,967	가액 변동			
본인	전	경기도 이천시 부발읍 아미리 29-30번지 1,509.00㎡ 중 1,509.00㎡	130,529	51,456	0	181,985	가액 변동			
▶ 건물(소계)										
본인	아파트	서울특별시 마포구 상암동 상암월드컵파크 7단지 건물 84.90㎡	717,000	131,000	0	848,000	가액 변동			
▶ 부동산에 관한 규정이 준용되는 권리와 자동차·건설기계·선박 및 항공기(소계)										
본인	자동차	2007년식 그랜저 배기량(2.656cc)	1,650	0	300	1,350	가액 변동			
▶ 예금(소계)										
			65,033	43,897	31,384	77,546				

본인		국민은행 0(155 감소), 농협은행 2(2 감소), 미래에셋증권 2, 삼성증권 3, 세미엘고 582(163 증가), 우리은행 0(1,758 감소), 주식회사 카키오뱅크 450(598 감소), 중소기업은행 15,000, 한국산업은행 1(9 감소), 한국투자증권 23(3 증가)	18,419	581	2,937	16,063	근로소득 등 저축
배우자		(주)KEB하나은행 21,771(952 증가), 국민은행 1,926(552 감소), 삼성생명보험 4,032, 삼성증권 382(1 증가), 우리은행 25,043(12,659 증가), 주식회사 카키오뱅크 2,733(1,112 증가), 한국투자증권 4	41,719	42,591	28,419	55,891	
장남		신한은행 51, 우리은행 843(283 증가), 주식회사 카키오뱅크 0(28 감소), 한국투자증권 8	647	283	28	902	
장녀		신한은행 3,880(202 증가), 우리은행 810(240 증가)	4,248	442	0	4,690	
▶ 증권(소계)			1,289	345	259	1,375	
본인	상장주식	강원랜드 1주, 동부메탈 300주, 시노펙스 43주, 싸이맥스 8주	751	210	81	880	20 가액 변동
본인	비상장주식	현대아산 34주	170	0	0	170	
배우자	상장주식	고려포리머 25주, 코리(이로터리 27주	198	0	178	20	
배우자	비상장주식	코리아로터리 27주(27주 증가)	0	135	0	135	
장남	비상장주식	현대아산 34주	170	0	0	170	
▶ 채무(소계)			234,333	9,040	28,251	215,122	

본인	금융채무	SBI저축은행 2,053(2,053 증가), 롯데카드 2,284(2,284 증가), 롯데캐피탈 2,297(2,292 증가), 삼성카드 14,116(11,268 감소), 새마을금고 108,898(1,102 감소), 신한카드 12,394(2,606 감소), 우리은행 53,241(12,322 감소), 주식회사 카카오뱅크 0(953 감소), 중소기업은행 17,798(365 증가)	234,333	6,994	28,251	213,076	채무 상환
장남	금융채무	주식회사 카카오뱅크 2,046(2,046 증가)	0	2,046	0	2,046	신규 채무
▶ 공동품 및 예술품(소계)			7,134	0	0	7,134	
본인		서양화 (Si Vi Pacem, Para Bellu, 34*110*6.5 cmCm, 짝스훈, 2008)	7,134	0	0	7,134	반동 없음
▶ 고지거부 및 등불제외사항			-	-	-	-	
부		고지거부	0	0	0	0	독립생계유지
모		고지거부	0	0	0	0	독립생계유지
총 계			1,263,558	284,586	3,692	1,544,452	증감액: 280,894천원 (7억반동: 249,035천원)

소속	서울특별시 마포구의회				직위	의원		성명	인미자
본인과의 관계	재산의 종류	소재지 면적 등 권리의 명세	종전가액	변동액		현재가액	변동사유		
				증가액 (실거래가액)	감소액 (실거래가액)				
▶ 건물(소계)									
본인	다세대주택	서울특별시 마포구 망원동 건물 83.91㎡	322,000	11,000	0	333,000			
본인	상가(전세(임차)권)	서울특별시 마포구 망원동 건물 99.35㎡	50,000	0	0	50,000	가액 변동 변동 없음		
▶ 부동산에 관한 규정이 준용되는 권리와 자동차·건설기계·선박 및 항공기(소계)									
본인	자동차	2011년식 SM5 배기량(1,998cc)	4,990	0	610	4,380	가액 변동		
본인	자동차	2016년식 클럽맨 Cooper D 배기량(1,995cc) 증가	0	12,070 (15,000)	0	12,070	중고차 매입		
▶ 예금(소계)									
본인		(주)KB손해보험 7,937(1,000 증가), (주)KEB하나은행 19,469(3,988 감소), DB손해보험(주) 17(107 감소), NH투자증권 9, 농협손해보험 1,589(137 증가), 라이나생명보험 3,154(3,154 증가), 메트라이프생명보험 6,662(833 증가), 우리은행 10(10 증가), 중소기업은행 4, 한화생명보험주식회사 19,950(2,100 증가)	55,662	13,939	10,800	58,801	근로소득 등 저축		
▶ 증권(소계)									
본인	비상장주식	성원건설 주식회사 1,800주	9,000	0	0	9,000	변동 없음		
▶ 채무(소계)									
			161,566	0	3,400	158,166			

본인	금융채무	(주)KEB하나은행 158,166(3,400 감소)	161,566	0	3,400	158,166	채무 상환
▶ 고지거부 및 등특제외사항			-	-	-	-	
장남		고지거부	0	0	0	0	독립생계유지
차남		고지거부	0	0	0	0	독립생계유지
		총 계	230,086	37,009	8,010	259,085	중간액: 28,999천원 (지역변동: 10,390천원)

소속	서울특별시 마포구의회				직위	의원		성명	오류자
(단위 : 천원)									
본인과의 관계	재산의 종류	소재지 면적 등 권리의 명세	종전가액	변동액		현재가액	변동사유		
				증가액 (실거래가액)	감소액 (실거래가액)				
▶ 토지(소계)									
장남	임야	강원도 원주시 신림면 신림리 산 207-2번지 0.00㎡ (42,347.00㎡ 감소)	63,658	0	63,658	0			
장남	임야	강원도 원주시 신림면 신림리 산 207-4번지 0.00㎡ (143.20㎡ 감소)	222	0	222	0	소유권 이전		
장남	임야	강원도 원주시 신림면 신림리 산 209-1번지 0.00㎡ (220.30㎡ 감소)	339	0	339	0	소유권 이전		
▶ 건물(소계)									
본인	상가	서울특별시 서대문구 창천동 신촌르메이에르타운5 단지 3.83㎡ 중 1.91㎡ 건물 66.15㎡ 중 33.00㎡	1,601,072	0	0	1,601,072		기액변동 없음	
배우자	아파트	서울특별시 마포구 염리동 마포자이 더 센트리지 건물 84.98㎡	640,000	0	0	640,000		기액변동 없음	
장남	아파트	서울특별시 마포구 공덕동 공덕현대아파트 건물 84.61㎡	789,000	0	0	789,000		기액변동 없음	
▶ 부동산에 관한 규정이 준용되는 권리와 자동차·건설기계·선박 및 항공기(소계)									
배우자	자동차	2009년식 SMS 배기량(1,998cc) 감소	31,250	0	7,080	24,170		기액변동 없음	
장남	자동차	2018년식 니로EV 배기량(180cc)	27,620	0	3,630	24,170		보험 차감기준가액 반영	
▶ 예금(소계)			301,101	26,542	36,765	290,878			

본인	국민은행 505(777 감소), 대신증권 5,732(3,046 증가), 세마을금고중앙회 16,672(5,303 감소), 세마을금고중앙회 공제사업부 15,804(69 증가), 우리은행 186(186 증가), 흥국화재해상보험(주) 19,978(688 증가)	60,968	9,942	12,033	58,877	생활비 지출 등
배우자	MG손해보험(주) 7,348(6 증가), 교보생명보험 83,040, 국민은행 8,577(1,140 감소), 농협은행 204(1,907 감소), 롯데손해보험 17,669(773 증가), 메트라이프생명보험 3,492, 삼성화재해상보험 13,287(920 감소), 세마을금고중앙회 4,143(328 증가), 우리은행 3,201(1,965 증가)	141,856	3,072	3,967	140,961	
장남	(주)KEB하나은행 31(31 증가), SBI저축은행 2,550(2,550 증가), 국민은행 1(116 감소), 세마을금고중앙회 1,706(14,570 감소), 세마을금고중앙회 공제사업부 48,503, 우리은행 5,145(762 감소), 키움증권 11, 한국투자증권 181, 현대해상화재보험 2,623(656 증가)	72,962	3,237	15,448	60,751	
장녀	(주)KEB하나은행 4, (주)카카오페이증권 0(5 감소), 국민은행 14,449(9,364 증가), 세마을금고중앙회 375(9 감소), 주식회사 카카오뱅크 3,446(5,180 감소), 흥국화재해상보험(주) 6,075(204 증가)	19,975	9,691	5,317	24,349	
손자녀	신한은행 1,170(300 증가)	870	300	0	1,170	
손녀	수협은행 3,600, 신한은행 1,170(300 증가)	4,470	300	0	4,770	
▶ 증권(소계)		18,507	1,127	8,555	11,079	
본인	상장주식	18,239	1,122	8,537	10,824	가액 변동
장남	상장주식	161	0	15	146	

장남	비상장주식	(주)씨앤상선 200주	100	0	0	100	기액 변동
장녀	상장주식	메리츠증권 1주, 한솔로지스틱스 0주 (1주 감소), 한솔로지스틱스보통주 1주 (1주 증가)	7	5	3	9	
▶ 채무(소계)			326,922	300,000	47,400	579,522	
본인	건물임대채무	서울특별시 서대문구 창천동 신촌로메이에르타운5 임대보증금	15,000	0	0	15,000	변동없음
배우자	금융채무	세마을금고중앙회 111,322(2,000 감소), 우리은행 100,000(100,000 증가)	113,322	100,000	2,000	211,322	자녀 결혼 비용 지출
장남	금융채무	세마을금고중앙회 153,200, 세마을금고중앙회 공제사업부 0(45,400 감소)	198,600	0	45,400	153,200	채무 상환
장녀	금융채무	국민은행 200,000(200,000 증가)	0	200,000	0	200,000	결혼 비용 지출
총계			1,688,666	-272,331	68,658	1,347,677	증감액: -340,988원 (기액변동: -3,463원)

소속	서울특별시 마포구의회				직위	의원		성명	이상원		
(단위 : 천원)											
본인과의 관계	재산의 종류	소재지 면적 등 권리의 명세	종전가액	변동액		현재가액	변동사유				
				증가액 (실거래가액)	감소액 (실거래가액)						
▶ 건물(소계)											
본인	다가구주택(전세(임차 권))	서울특별시 마포구 신공덕동 건물 92.40㎡	636,900	0	0	636,900					
배우자	다세대주택	인천광역시 서구 당하동 엘리시안 건물 55.42㎡	300,000	0	0	300,000					
배우자	근린생활시설(분양권)	인천광역시 서구 가정동 루원시티 주상복합 엘리스빌 대지 16.18㎡ 건물 51.24㎡	176,900	0	0	176,900					
▶ 부동산에 관한 규정이 준용되는 권리와 자동차·건설기계·선박 및 항공기(소계)								2,370	0	2,370	
본인	자동차	2003년식 렉서스 배기량(2,900cc)	2,370	0	0	2,370					
▶ 예금(소계)								303,025	32,248	30,031	305,242
본인		(주)KB손해보험 728(151 증가), DB손해보험(주) 11,950(628 증가), KB라이프생명보험(KB생명보험) 1,114(230 증가), 국민은행 22,207(863 감소), 농협은행 3,100(600 증가), 농협중앙회 1,214(359 증가), 대신증권 69(4 증가), 동양생명보험 8,250(900 증가), 세미그룹고중앙회 4,337(19,995 감소), 신용협동조합중앙회 1, 씨티은행 13, 우리은행 12,333(2,506 증가), 중소기업은행 43(600 감소), 한화손해보험 4,406(794 증가), 현대해상화재보험 912(189 증가)	85,774	11,933	27,030	70,677	저축 등				

배우자	(주)KB손해보험 3,901(432 증가), DB손해보험(주) 720(180 증가), KB라이프생명보험(KB생명보험) 740(153 증가), 교보생명보험 4,494, 국민은행 21,553(850 감소), 디지털생명보험 6,029(1,247 증가), 라이니생명보험 7,796(253 증가), 삼성생명보험 64,461(810 증가), 새마을금고중앙회 2,500(600 증가), 새마을금고중앙회 공제사업부 22,175(464 증가), 신한은행 6,873(1,776 증가), 씨티은행 0(5 감소), 에이비엘생명보험 4,293(858 증가), 우리은행 103, 한화생명보험주식회사 6,800(1,200 증가), 현대해상화재보험 16,208(933 증가), 흥국화재해상보험(주) 26,717(1,025 증가)	186,287	11,674	2,598	195,363	저축 등
모	국민은행 1,461(391 감소), 새마을금고중앙회 8,297(3,671 증가), 신한은행 9,750(600 증가)	15,628	4,271	391	19,508	
장남	NH투자증권 1(1 증가), 국민은행 359(201 증가), 메리츠화재해상보험(보험) 370(77 증가), 새마을금고중앙회 3,107, 신한은행 5,500(3,000 증가), 씨티은행 0(12 감소), 에이비엘생명보험 339(71 증가), 중소기업은행 7,920(600 증가), 한화손해보험 811(168 증가), 현대해상화재보험 1,204(252 증가)	15,253	4,370	12	19,611	83
장녀	농협은행 61, 씨티은행 22	83	0	0	83	
▶ 증권(소계)		2,889	1,623	2,616	1,896	
본인	씨젠 10주, 와이오엠 1주	340	0	67	273	주식 매각 및 매수 비용
장남	SNDL 612주(612주 증가), Sundia(Growers 0주(6,124주 감소), 티웨이 항공 0주(1주 감소), 티웨이항공보통주 1주(1주 증가), 한솔홈데코 0주(1주 감소), 한솔홈데코보통주 1주(1주 증가)	2,549	1,623	2,549	1,623	
▶ 채무(소계)		487,820	44,200	1,419	530,601	

본인	금융채무	국민은행 270,000	270,000	0	0	270,000	
배우자	금융채무	국민은행 48,801(1,419 감소), 농협중앙회 176,800(44,200 증가), 삼성생명보험 20,000, 한국화재해상보험(주) 5,000	207,820	44,200	1,419	250,601	
배우자	건물임대채무	인천광역시 서구 당하동 헬리스안 임대보증금	10,000	0	0	10,000	
총 계			457,364	-10,329	31,228	415,807	중간예: -41,557천원 (가액변동: -67천원)

소속		서울특별시 마포구의회		직위	의원		성명	이현동
(단위 : 천원)								
본인과의 관계	재산의 종류	소재지 면적 등 권리의 명세	종전가액	변동액		현재가액	변동사유	
				증가액 (실거래가액)	감소액 (실거래가액)			
▶ 건물(소계)								
본인	아파트	서울특별시 마포구 창전동 서강예가 건물 84.99㎡	828,000	148,000	0	976,000	공시지가 상승	
▶ 예금(소계)								
본인		(주)KB손해보험 1,889(391 증가), (주)KEB하나은행 14,797(5,047 증가), 교보생명보험 24,000, 국민은행 2,043(260 감소), 농협중앙회 54,884(7,523 증가), 새마을금고 116, 신용협동조합중앙회 15, 신한라이프생명보험 102,903(1,373 증가), 씨티은행 114, 우리은행 719(719 증가)	186,687	15,677	884	201,480	저축 등	
배우자		(주)KEB하나은행 644(80 감소), 국민은행 1, 농협은행 0(5 감소), 수협중앙회 3, 우리은행 1,523(1,523 증가), 키움증권 6(12,597 감소)	13,336	1,543	12,702	2,177		
장남		(주)KEB하나은행 45, 국민은행 21,312(608 증가), 신용협동조합중앙회 13	20,762	608	0	21,370		
▶ 증권(소계)								
배우자	상장주식	기아보통주 98주(2주 감소), 에스엔에이로스페이스 4주, 크레프티브통주 15주, 푸런티어 400주(400주 증가)	11,075	7,380	2,701	15,754	추가변동	
▶ 채무(소계)								
본인	금융채무	(주)KEB하나은행 154,422(2,028 감소)	156,450	2,200	2,028	156,622	채무상환	

배우자	금융채무	우리카드 2,200(2,200 증가)	0	2,200	0	2,200	채무
▶ 고지거부 및 등록제외사항			-	-	-	-	
부		고지거부	0	0	0	0	독립생계유지
모		고지거부	0	0	0	0	독립생계유지
총 계			903,410	171,008	14,259	1,060,159	중간액: 156,749천원 (지역별동: 147,288천원)

소속	서울특별시 마포구의회			직위	의원		성명	장정회
(단위 : 천원)								
본인과의 관계	재산의 종류	소재지 면적 등 권리의 명세	종전가액	변동액		현재가액	변동사유	
				중가액 (실거래가액)	감소액 (실거래가액)			
▶ 토지(소계)			5,000	0	0	5,000		
본인	임야	경기도 파주시 광탄면 용미리 산 105-6번지 2,800.00㎡ 중 33.00㎡	5,000	0	0	5,000		
▶ 건물(소계)			2,857,878	0	0	2,857,878		
본인	오피스텔	서울특별시 마포구 공덕동 풍림브이아파트빌 건물 14.39㎡	133,878	0	0	133,878		
본인	다가구주택	서울특별시 마포구 신수동 건물 1,766.16㎡	745,000	0	0	745,000		
본인	아파트	서울특별시 마포구 아현동 마포레미안푸르지오 건물 59.92㎡	1,025,000	0	0	1,025,000		
모	아파트	서울특별시 마포구 공덕동 레미안 공덕5차(아) 건물 59.97㎡	954,000	0	0	954,000		
▶ 부동산에 관한 규정이 준용되는 권리와 자동차·건설기계·선박 및 항공기(소계)			19,870	0	2,480	17,390		
배우자	자동차	2016년식 렉서스 배기량(2,500cc)	19,000	0	2,480	16,520		
배우자	자동차	2003년식 SM3 배기량(1,500cc)	870	0	0	870		
▶ 예금(소계)			267,515	191,692	22,021	437,186		

본인		국민은행 209(4,721 감소), 농협중앙회 0(1 감소), 동양생명보험 1,420, 메리츠화재해상보험(보험) 65,411(2,401 증가), 신한은행 2,366(2,366 증가), 우리은행 5,848(4,987 증가), 한화생명보험주식회사 23,500(3,000 증가), 흥국생명보험 2,228(608 증가)	92,342	13,362	4,722	100,982	전세 보증금
배우자		국민은행 524(69 증가), 신한은행 2,382(2,292 증가), 키움증권 114,428(62,439 증가), 하나증권 136(3 감소), 한화생명보험주식회사 8,478	61,151	82,096	17,299	125,948	
모		국민은행 1,262, 우리은행 196,602(96,184 증가)	101,680	96,184	0	197,864	
장남		(주)KEB하나은행 100(50 증가), 국민은행 663, 신한은행 11,629	12,342	50	0	12,392	
▶ 증권(소계)			269,353	712	247,513	22,552	
배우자	상장주식	BABA - SW 400주, DANMERSIENTIFICINC 0주(4,550주 감소), DB하이텍보통주 310주(87주 증가), ROBLOXCORPORATION 0주(11주 감소), TENCENT 100주, VELODYNELIDARINC 0주(109주 감소), 메디포스트 0주(200주 감소), 부산산업보통주 0주(120주 감소), 세에스윈드보통주 0주(132주 감소), 에코프로비엠(대주) 0주(207주 감소), 알전디아몬드보통주 0주(200주 감소), 현대모비스보통주 0주(70주 감소)	269,353	712	247,513	22,552	공매도 청산 및 매도
▶ 채무(소계)			1,121,455	855,000	809,009	1,167,446	
본인	건물임대채무	서울특별시 마포구 공덕동 동림브이아이피텔 임대보증금	6,000	0	0	6,000	
본인	건물임대채무	서울특별시 마포구 신수동 임대보증금 증가	200,000	105,000	100,000	205,000	
배우자	금융채무	국민은행 24,999, 신한은행 181,448(3,945 감소), 키움증권 0(175,064 감소)	385,455	0	179,009	206,446	
모	건물임대채무	서울특별시 마포구 공덕동 래미안 공덕5차(아) 임대보증금 증가	530,000	750,000	530,000	750,000	

총 계		2,298,161	- 662,596	- 536,995	2,172,560	중간예: -125,601천원 (기예반등: -4,728천원)

서울특별시 마포구의회									
소속	재산의 종류			소재지 면적 등 권리의 명세	직위	의원		성명	처해영
본인과의 관계					종전가액	변동액		현재가액	변동사유
						증가액 (실거래가액)	감소액 (실거래가액)		
(단위 : 천원)									
▶ 토지(소계)									
모		전		충청북도 증평군 증평읍 죽리 648번지 2,810.00㎡	61,258	0	0	61,258	
▶ 건물(소계)									
본인		아파트		충청북도 청주시흥덕구 강내면 월탄리 강내태임수정임대아파트 건물 59.67㎡ 중 59.66㎡	48,000	0	0	48,000	
본인		근린생활시설(전세(임차)권)		서울특별시 마포구 성산동 건물 50.00㎡	14,000	0	0	14,000	
본인		아파트(전세(임차)권)		서울특별시 마포구 망원동 현진에버빌 건물 0.00㎡ (건물 83.65㎡ 감소)	10,000	0	10,000	0	
본인		다세대주택(전세(임차)권)		서울특별시 마포구 망원동 건물 24.64㎡ (건물 24.64㎡ 증가)	0	10,000	0	10,000	
모		아파트(전세(임차)권)		충청북도 청주시 흥덕구 비하동 송곡그린아파트 건물 75.02㎡ 중 59.85㎡	100,000	0	0	100,000	
모		상가(전세(임차)권)		충청북도 청주시 흥덕구 강서동 건물 1,891.90㎡ 중 296.80㎡	50,000	0	0	50,000	
▶ 부동산에 관한 규정이 준용되는 권리와 자동차·건설기계·선박 및 항공기(소계)									
본인		자동차		2020년식 리스펙 코란도 1.5 배기량(1,497cc)	19,680	0	18,019	1,661	
▶ 예금(소계)									
					143,423	22,433	23,933	141,923	

본인	능협중앙회 6,757, 미래에셋생명보험 5,610(168 증가), 삼성화재상보험 200(60 증가), 새마을금고중앙회 공제사업부 600, 신한은행 18,408(17,131 증가), 우리은행 621(475 증가), 주식회사 카카오펍크 0(50 감소), 중소기업은행 180(170 감소), 한화생명보험주식회사 28,046(744 증가)	42,064	18,670	312	60,422	생환비 사용 비율
모	DB손해보험(주) 23,878(1,007 증가), 능협중앙회 3,778(1,963 증가), 롯데손해보험 1,224(350 증가), 미래에셋생명보험 6,422, 삼성화재상보험 200(60 증가), 신용협동조합중앙회 37,289(23,621 감소), 신한라이프생명보험 5,710, 우리은행 2, 케이디비생명보험 2,998(383 증가)	101,359	3,763	23,621	81,501	
▶ 재무(소계)		28,975	0	0	28,975	
본인	금융채무 KB캐피탈 10,325, 한화생명보험주식회사 8,650	18,975	0	0	18,975	
본인	건물임대채무 충청북도 청주시흥덕구 강내면 월탄리 강내테임수정임대 아파트 임대보증금	10,000	0	0	10,000	
▶ 고지거부 및 등불제외사항		-	-	-	-	
부	고지거부	0	0	0	0	독립생계유지
총 계		417,386	32,433	51,952	397,867	증감액: -19,519천원 (가액변동: -18,019천원)

소속		서울특별시 마포구의회			직위	의원		성명	채우진
					(단위 : 천원)				
본인과의 관계	재산의 종류	소재지 면적 등 권리의 명세			종전가액	법정액		현재가액	변동사유
						증가액 (실거래가액)	감소액 (실거래가액)		
▶ 건물(소계)					60,000	140,000	0	200,000	
본인	다가구주택(전세(임차)권) 증가)	서울특별시 마포구 합정동 대지 328.40㎡ 건물 61.92㎡ (대지 108.20㎡ 증가, 건물 31.92㎡ 증가)			60,000	140,000	0	200,000	이사
▶ 부동산에 관한 규정이 준용되는 권리와 자동차·건설기계·선박 및 항공기(소계)					1,592	0	380	1,212	
본인	자동차	2019년식 코나 배기량(1.591cc)			1,592	0	380	1,212	연식변동
▶ 예금(소계)					46,626	11,737	21,211	37,152	
본인		농협생명보험 21,995(3,600 증가), 농협중앙회 121(62 감소), 디지털생명보험(주) 7,400(7,400 증가), 롯데손해보험 0(610 감소), 에이비엘생명보험 0(3,604 감소), 우리은행 6,698(16,898 감소), 현대해상화재보험 938(700 증가)			46,626	11,737	21,211	37,152	보험변경 및 채무
▶ 채무(소계)					112,300	178,000	49,300	241,000	
본인	금융채무	농협생명보험 18,000(10,700 증가), 우리은행 223,000(118,000 증가)			112,300	178,000	49,300	241,000	개인사유
▶ 고지거부 및 등특제외사항					-	-	-	-	
부	고지거부				0	0	0	0	독립생계유지
모	고지거부				0	0	0	0	독립생계유지
총 계					-4,082	-26,263	-27,709	-2,636	증감액: 1,446천원 (7억변동: -380천원)

소속		서울특별시 마포구의회			직위	의원		성명	최은하
					(단위 : 천원)				
본인과의 관계	재산의 종류	소재지 면적 등 권리의 명세	종전가액	변동액		현재가액	변동사유		
				증가액 (실거래가액)	감소액 (실거래가액)				
▶ 토지(소계)									
배우자	임야	전라남도 담양군 대덕면 비처리 산 224 - 6번지 3,124.00㎡ 중 1,041.00㎡	31,782	2,866	0	34,648			
모	전	전라남도 무안군 창계면 사마리 544번지 2,036.00㎡	1,853	219	0	2,072	가액변동		
▶ 건물(소계)									
배우자	모지관련시설	전라남도 담양군 대덕면 비처리 대지 3,124.00㎡ 중 1,041.00㎡ 건물 3,124.00㎡	693,059	74,000	3,052	764,007			
배우자	아파트	서울특별시 마포구 상암동 상암월드컵파크10단지 건물 84.89㎡	0	0	0	0	변동 없음		
모	단독주택	전라남도 무안군 창계면 사마리 대지 383.00㎡ 건물 96.00㎡	657,000	74,000	0	731,000	가액변동		
모	창고	기타(국외 등) 전라남도 무안군 창계면 사마리 건물 0.00㎡ (건물 0.00㎡ 감소)	29,600	0	900	28,700	가액변동		
모	창고	전라남도 무안군 창계면 사마리 대지 188.00㎡ 건물 111.60㎡	0	0	0	0			
▶ 부동산에 관한 규정이 준용되는 권리와 자동차·건설기계·선박 및 항공기(소계)									
배우자	자동차	2014년식 쉐타페(SANTAFE) 배기량(1,995cc)	18,820	0	2,120	16,700			
배우자	자동차	2015년식 그랜즈터렉스 배기량(2,497cc)	5,560	0	660	4,900	가액변동		
장녀	자동차	2014년식 쉐타페(SANTAFE) 배기량(1,995cc)	7,700	0	800	6,900	가액변동		
			5,560	0	660	4,900	가액변동		

▶ 예금(소계)		206,037	73,206	54,784	224,459	소득금액 등 저축
본인	(주)KB손해보험 444(444 증가), (주)카카오페이증권 17(감소), AIA생명보험주식회사 754(302 증가), DB손해보험(주) 594(286 증가), 광주은행 17, 교보생명보험 7,486(430 증가), 국민은행 4, 농협은행 4,023(267 증가), 대신증권 7,781(1,291 감소), 롯데손해보험 6,224(524 증가), 삼성생명보험 61,460(5 증가), 새마을금고중앙회 공제사업부 6,313(1,678 증가), 우리은행 24(433 감소), 우체국 11,138(800 증가), 중소기업은행 23, 현대상화생명보험 6,812(471 증가), 흥국화재생명보험(주) 11,508(3,588 증가)	117,542	8,795	1,731	124,606	
배우자	DB손해보험(주) 1,293(235 증가), 농협은행 738(348 증가), 동양생명보험 3,243(397 증가), 상호저축은행중앙회 50,000, 새마을금고중앙회 공제사업부 4,780(448 증가), 신용협동조합중앙회 30(30 증가), 신한은행 5,047(836 감소), 우체국 5,037(695 증가), 키움증권 66(20 증가), 흥국화재생명보험(주) 7,380(745 증가)	75,532	54,118	52,036	77,614	
모	농협중앙회 11,250(2,022 증가), 신용협동조합중앙회 3,337(3,200 증가), 처브라이프생명 2,633(326 증가)	11,672	6,526	978	17,220	
장남	국민은행 670, 우리은행 11(1 감소)	682	0	1	681	
장녀	KB증권 219(176 증가), 국민은행 2,501(2,501 증가), 농협은행 285(285 증가), 우리은행 718(212 증가), 주식회사 카카오뱅크 0(0 감소), 케이뱅크 140(140 증가), 한국투자증권 475(423 증가)	609	3,767	38	4,338	
▶ 증권(소계)		108,951	89,748	73,350	125,349	
본인	롯데케미칼 190주, 세트렉아이 50주, 풍원정밀 1주(1주 증가)	43,527	9	8,112	35,424	

주식 매매 및 기액 변동

본인	비상장주식	팩스넷경제티브이 121주	60	17	0	77	주식 매매 및 기액 변동
배우자	상장주식	SK보통주 470주(470주 증가), 롯데케미칼보통주 0주(300주 감소)	65,100	88,830	65,100	88,830	
장녀	상장주식	롯데케미칼 5주(5주 증가), 삼성전자유 1주, 오큐젠 3주, 카카오뱅크 3주	264	892	138	1,018	
▶ 채무(소계)			29,917	18,356	3,102	45,171	
본인	금융채무	삼성생명보험 9,000(7,000 증가), 우리은행 24,921(106 증가)	26,815	7,106	0	33,921	신규채무
모	금융채무	농협중앙회 10,000(10,000 증가)	0	10,000	0	10,000	신규채무
장녀	금융채무	국민은행 1,250(1,250 증가), 우리은행 0(400 감소), 우리카드 0(2,702 감소)	3,102	1,250	3,102	1,250	채무상환
▶ 금 및 백금(소계)			14,187	502	0	14,689	
본인		금 188g	14,187	502	0	14,689	가액변동
총 계			1,042,919	221,966	130,204	1,134,681	증감액: 91,762천원 (가액변동: 63,963천원)

소속	서울특별시 마포구의회				직위	의원		성명	한선미
(단위 : 천원)									
본인과의 관계	재산의 종류	소재지 면적 등 권리의 명세	종전가액	변동액		현재가액	변동사유		
				증가액 (실거래가액)	감소액 (실거래가액)				
▶ 건물(소계)									
배우자	아파트	서울특별시 마포구 합정동 건물 83.90㎡	265,000	281,000	0	546,000			
배우자	운동시설(전세(임차) 권)	서울특별시 마포구 용강동 한국카본빌딩 대지 603.00㎡ 건물 376.37㎡	165,000	281,000	0	446,000	기액변동		
▶ 부동산에 관한 규정이 준용되는 권리와 자동차·건설기계·선박 및 항공기(소계)									
본인	자동차	2021년식 넥소 배기량(0cc)	58,000	0	0	58,000			
배우자	자동차	2021년식 넥소 배기량(0cc)	29,000	0	0	29,000	변동 없음		
▶ 예금(소계)									
본인		(주)KEB하나은행 2,639(376 감소), DB손해보험(주) 455(210 증가), 디지털생명보험(주) 4,434, 메리츠화재해상보험(보험) 14,243(838 증가), 신용협동조합중앙회 32, 신한은행 525(462 증가), 우리은행 9,408(3,855 증가), 주식회사 카카오뱅크 401(147 증가)	27,001	6,037	901	32,137	사업소득 등 저축액 증가		
배우자		(주)KEB하나은행 10, DB손해보험(주) 1,251(624 증가), 국민은행 891, 농협은행 5, 신한은행 25,321(25,039 증가), 우리은행 10,392(2,161 증가)	10,046	28,641	817	37,870			
장녀		국민은행 27, 우리은행 3,437(120 증가), 주식회사 카카오뱅크 1(339 감소)	3,684	120	339	3,465			

▶ 재무(소계)			399,643	0	2,561	397,082	
배우자	금융채무	우리은행 397,082(2,561 감소)	399,643	0	2,561	397,082	채무상환
총계			- 35,912	315,798	- 504	280,390	중간예: 316,302천원 (가액변동: 281,000천원)

소속	서울특별시 마포구의회				직위	의원	성명	홍지광
(단위 : 천원)								
본인과의 관계	재산의 종류	소재지 면적 등 권리의 명세	종전가액	변동액		현재가액	변동사유	
				증가액 (실거래가액)	감소액 (실거래가액)			
▶ 건물(소계)								
본인	상가	서울특별시 양천구 신월동 목동 센트럴 아이파크 위브 1단지 대지 14.26㎡ 건물 29.61㎡	2,462,654	91,000	0	2,553,654	변동없음	
본인	상가	서울특별시 양천구 신월동 목동 센트럴 아이파크 위브 4단지 대지 11.76㎡ 건물 25.77㎡	198,450	0	0	198,450	변동없음	
본인	아파트	서울특별시 양천구 신정동 래미안 목동아텔리체 건물 84.94㎡	1,110,000	0	0	1,110,000	변동없음	
배우자	아파트	서울특별시 마포구 망원동 망원동 휴먼빌 아파트 건물 84.96㎡	584,000	91,000	0	675,000	공시지가변동	
장남	오피스텔(전세(임차) 권)	경기도 용인시 기흥구 마북동 플랫폼시티(아이브 오피스텔 대지 14.18㎡ 건물 20.32㎡	150,000	0	0	150,000	변동없음	
장남	아파트(분양권)	기타(국외 등) 대구광역시 동구 신암동 엘크루 예비뉴원 건물 84.89㎡	202,204	0	0	202,204	변동없음	
▶ 부동산에 관한 규정이 준용되는 권리와 자동차·건설기계·선박 및 항공기(소계)								
본인	자동차	2010년식 E-CLASS 300 배기량(2,996cc)	10,220	0	0	10,220	변동없음	
▶ 예금(소계)								
			642,402	57,390	76,369	623,423		

본인	(주)KEB하나은행 5,595(2,359 증가), KB라이프생명보험(푸르덴셜생명보험) 127,556(4,851 증가), KB증권 23,361(37,453 감소), 삼성화재해상보험 112(96 증가), 세마을금고 41,427(1,083 감소), 세마을금고중앙회 공제사업부 8,023(17,533 감소), 스탠다드차티드은행 93, 우리은행 2,274(304 증가), 우체국 15,925(663 증가), 한국투자증권 4, 한화생명보험주식회사 21,470(1,583 증가)	292,053	23,636	69,849	245,840	생활비 지출
배우자	(주)KEB하나은행 3,121, (주)키오페이증권 0(100 감소), KB라이프생명보험(푸르덴셜생명보험) 269,980(7,263 증가), 교보생명보험 34,450(1,200 증가), 삼성생명보험 11,220, 삼성화재해상보험 3,626(2,804 감소), 세마을금고 2,009(160 증가), 수협은행 10, 우리은행 3, 주식회사 카카오뱅크 43(63 감소)	318,806	10,209	4,553	324,462	
장남	KB라이프생명보험(푸르덴셜생명보험) 8,465(1,694 증가), 국민은행 0(20 감소), 농협은행 5,040(600 증가), 세마을금고 17,297(17,292 증가), 세마을금고중앙회 공제사업부 4,092(1,228 증가), 신한은행 17, 우리은행 216(754 감소), 주식회사 카카오뱅크 422(420 증가), 중소기업은행 0(21 감소), 한국투자증권 0(1,110 감소)	16,215	21,234	1,905	35,544	
장녀	(주)KB손해보험 366(232 증가), KB라이프생명보험(푸르덴셜생명보험) 7,097(852 증가), 세마을금고 6,011, 세마을금고중앙회 공제사업부 4,088(1,227 증가), 중소기업은행 15(62 감소)	15,328	2,311	62	17,577	
▶ 증권(소계)		279,007	12,579	71,326	220,260	

본인	상장주식	AMD 40주(16주 감소), ASML홀딩(ADR) 6주(3주 감소), HULB 1,098주(98주 증가), HULB글로벌 23,700주(6,700주 증가), 나이키(B 0주(28주 감소), 미스타카드 13주(8주 감소), 마이크로소프트 49주(9주 증가), 보잉 20주(7주 증가), 이남전자 0주(6,700주 감소), 알파벳A 0주(3주 감소), 애플 113주(65주 증가), 엔비디아 0주(19주 감소), 온세미컨덕터 59주(8주 감소), 테슬라 21주(17주 증가)	278,999	12,579	71,324	220,254	기액변동
장남	상장주식	애플 0.035128주(0.000028주 증가), 테슬라 0.007317주(0.004917주 증가)	8	0	2	6	
▶ 채무(소계)			1,572,548	51,613	2,161	1,622,000	
본인	금융채무	새마을금고 242,449(539 증가), 우리은행 263,000(1,000 감소)	505,910	539	1,000	505,449	채무상환
본인	건물임대채무	서울특별시 양천구 신월동 목동 센트럴 아이파크 위브 4단지 임대보증금	20,000	0	0	20,000	변동없음
본인	건물임대채무	서울특별시 양천구 신정동 레미안 목동아빌리체 임대보증금	750,000	0	0	750,000	변동없음
본인	건물임대채무	서울특별시 양천구 신월동 목동 센트럴 아이파크 위브 1단지 임대보증금	10,000	0	0	10,000	변동없음
배우자	금융채무	(주)KEB하나은행 891(523 증가), 새마을금고 93,056(1,161 감소)	94,585	523	1,161	93,947	채무상환
장남	금융채무	새마을금고 242,604(50,551 증가)	192,053	50,551	0	242,604	채무
총계			1,821,735	109,356	145,534	1,785,557	증감액: -36,178천원 (기액변동: 91,000원)

소속	서울특별시 양천구의회				직위	의장			성명	이재식
(단위 : 천원)										
본인과의 관계	재산의 종류	소재지 면적 등 권리의 명세	종전가액	변동액		현재가액	변동사유			
				증가액 (실거래가액)	감소액 (실거래가액)					
▶ 토지(소계)			1,047,270	205,855	0	1,253,125				
본인	전	경상남도 함안군 가야읍 신음리 34-12번지 69.00㎡	2,090	187	0	2,277				
본인	답	경상남도 함안군 가야읍 신음리 34-13번지 358.00㎡	31,754	2,184	0	33,938				
본인	전	경상남도 함안군 가야읍 신음리 34-9번지 26.00㎡	1,835	76	0	1,911				
본인	전	경상남도 함안군 군북면 유현리 1179번지 3,164.00㎡	168,008	8,859	0	176,867				
본인	대지	서울특별시 영등포구 양평동5가 71-3번지 167.30㎡	790,325	190,889	0	981,214				
본인	도로	경상남도 함안군 가야읍 신음리 34-5번지 58.00㎡	2,105	139	0	2,244				
본인	대지	경상남도 함안군 가야읍 신음리 35번지 311.00㎡	30,789	1,368	0	32,157				
본인	답	경상남도 함안군 대산면 옥렬리 1399-1번지 1,464.00㎡ 중 732.00㎡	13,981	1,537	0	15,518				
본인	전	경상남도 함안군 대산면 옥렬리 1399-2번지 175.00㎡ 중 87.50㎡	1,338	140	0	1,478				
본인	임야	경상남도 함안군 대산면 옥렬리 산 194번지 6,347.00㎡ 중 3,173.50㎡	5,045	476	0	5,521				
▶ 건물(소계)			6,279,831	924,870	3,933,700	3,271,001				
본인	근린생활시설	서울특별시 양천구 목동 목동팰리스 건물 32.84㎡	91,131	17,470	0	108,601				

본인	다세대주택	서울특별시 양천구 목동 목동팰리스 건물 15.92㎡	62,900	1,200	0	64,100	
본인	다세대주택	서울특별시 양천구 목동 목동팰리스 건물 18.96㎡	74,300	1,600	0	75,900	
본인	다세대주택	서울특별시 양천구 목동 목동팰리스 건물 18.78㎡	73,400	1,700	0	75,100	
본인	다세대주택	서울특별시 양천구 목동 목동팰리스 건물 15.75㎡	61,800	1,400	0	63,200	
본인	다세대주택	서울특별시 양천구 목동 목동팰리스 건물 15.92㎡	62,900	1,200	0	64,100	
본인	다세대주택	서울특별시 양천구 목동 목동팰리스 건물 18.96㎡	74,300	1,600	0	75,900	
본인	다세대주택	서울특별시 양천구 목동 목동팰리스 건물 18.78㎡	73,400	1,700	0	75,100	
본인	다세대주택	서울특별시 양천구 목동 목동팰리스 건물 69.58㎡	107,000	3,000	0	110,000	
본인	다세대주택	서울특별시 양천구 목동 목동팰리스 건물 57.36㎡	107,000	3,000	0	110,000	
본인	아파트	서울특별시 양천구 목동 건물 90.06㎡	1,372,000	109,000	0	1,481,000	
본인	공장	서울특별시 영등포구 양평동5가 건물 0.00㎡ (건물 51.77㎡ 감소)	658,139	0	658,139 (5,000)	0	
본인	다세대주택	서울특별시 양천구 목동 목동팰리스 건물 15.75㎡	61,800	1,400	0	63,200	
본인	단독주택	경상남도 함안군 가야읍 신음리 건물 97.97㎡	24,200	600	0	24,800	
본인	복합건물(주택 + 상가)	서울특별시 영등포구 양평동5가 대지 147.10㎡ 건물 0.00㎡ (대지 147.10㎡ 감소, 건물 249.00㎡ 감소)	3,275,561	0	3,275,561 (17,600)	0	
본인	복합건물(주택 + 상가)	기타(국외 등) 서울특별시 영등포구 양평동5가 건물 1.00㎡ (건물 1.00㎡ 증가)	0	647,400 (647,400)	0	647,400	

본인	복합건물(주택+상가)	기타(국외 등) 서울특별시 영등포구 양평동5가 건물 1.00㎡ (건물 1.00㎡ 증가)	0	132,600 (132,600)	0	132,600	
배우자	상가(전세(임차)권)	서울특별시 양천구 목동 미도빌딩 건물 63.00㎡	100,000	0	0	100,000	
▶ 부동산에 관한 규정이 준용되는 권리와 자동차·건설기계·선박 및 항공기(소계)							
배우자	자동차	2013년식 그랜저 배기량(2,500cc)	10,000	0	120	9,880	
▶ 예금(소계)							
본인		(주)KEB하나은행 961, 농협은행 1,039(913 증가), 농협중앙회 548, 새마을금고중앙회 1,780(239,732 감소), 새마을금고중앙회 공제사업부 9,487(1,537 증가), 스탠다드차티드은행 633, 신용협동조합중앙회 7,859(5,313 증가), 신한은행 0(2,363 감소), 우리은행 5,201(809 감소), 중소기업은행 86, 한양증권 4, 흥국화재해상보험(주) 11,205(799 증가)	273,145	8,826	243,168	38,803	금융정보 활용인력
배우자		(주)KEB하나은행 31, 국민은행 5,056(11,677 감소), 새마을금고중앙회 232(4 증가), 신용협동조합중앙회 54, 신한은행 2,098(3,102 감소), 우리은행 740(104 감소), 흥국화재해상보험(주) 9,998(692 증가)	32,396	696	14,883	18,209	
장남		국민은행 2,301(1,706 증가), 신한은행 3,400(1,200 증가), 흥국화재해상보험(주) 6,752(531 증가)	9,016	3,437	0	12,453	
▶ 채무(소계)							
본인		사인간채무 증가	200,000	100,000	0	300,000	
본인	금융채무	새마을금고중앙회 681,983(44,259 증가), 신용협동조합중앙회 3,560,000(480,000 증가), 신한은행 275,294(275,294 증가)	3,717,724	807,153	7,600	4,517,277	

본인	건물임대채무	서울특별시 양천 구 목동 목동팰리스 11건 임대보증금 증가	184,000	20,000	10,000	194,000	
배우자	금융채무	농협중앙회 478,242(18,610 감소), 신한은행 478,000(83,200 증가), 우리은행 234,863(5,229 증가)	1,121,286	105,229	35,410	1,191,105	
		총 계	2,428,648	111,302	4,138,861	-1,598,911	증감액: -4,027,559천원 (7면변동: 350,605천원)

소속		서울특별시 양천구의회			직위	의원		성명	공기환
본인과의 관계	재산의 종류	소재지 면적 등 권리의 명세	종전가액	변동액		현재가액	변동사유		
				증가액 (실거래가액)	감소액 (실거래가액)				
▶ 토지(소계)								90,797	
본인	전	충청남도 논산시 상월면 대명리 597-2번지 1,718.00㎡	92,293	0	1,496				
			88,332	0	0	88,332			
본인	전	충청남도 논산시 상월면 대명리 597-3번지 0.00㎡ (26.00㎡ 감소)	1,326	0	1,326	0			
본인	전	충청남도 논산시 상월면 대명리 597-4번지 48.00㎡	2,465	0	0	2,465			
본인	전	충청남도 논산시 상월면 대명리 597-5번지 0.00㎡ (3.00㎡ 감소)	170	0	170	0			
▶ 건물(소계)								2,312,000	
본인	아파트	서울특별시 양천구 목동 이편한세상 건물 0.00㎡ (건물 110.00㎡ 감소)	970,000	0	970,000 (1)	0			
본인	단독주택(전세(임차)권)	서울특별시 양천구 목동 건물 159.00㎡ 중 38.91㎡	10,000	0	0	10,000			
본인	아파트	서울특별시 양천구 목동 이편한세상 건물 155.88㎡ (건물 155.88㎡ 증가)	0	1,700,000 (1,700,000)	0	1,700,000			
배우자	상가(전세(임차)권)	서울특별시 강서구 화곡동 건물 268.00㎡	100,000	0	0	100,000			
배우자	아파트(전세(임차)권)	서울특별시 강서구 화곡동 화곡푸르지오 건물 0.00㎡ (건물 478,162.00㎡ 감소)	100,000	0	100,000	0	상환		
모	다세대주택	서울특별시 양천구 신월동 건물 40.33㎡	192,000	0	0	192,000			
장남	아파트(전세(임차)권)	서울특별시 양천구 목동 금호베스트힐아파트 건물 126.63㎡ (건물 126.63㎡ 증가)	0	50,000	0	50,000	전세권취득		

차남	다세대주택	서울특별시 관악구 봉천동 건물 0.00㎡ (건물 49.68㎡ 감소)	190,000	0	190,000 (1)	0	
차남	다세대주택	서울특별시 관악구 봉천동 솔철웅주택 건물 49.68㎡ (건물 49.68㎡ 증가)	0	260,000 (260,000)	0	260,000	
▶ 부동산에 관한 규정이 준용되는 권리와 자동차·건설기계·선박 및 항공기(소계)							
본인	자동차	2008년식 체어맨 배기량(2,900cc)	2,500	0	0	2,500	
장남	자동차	2007년식 크루즈 배기량(1,796cc)	1,300	0	0	1,300	
삼남	자동차	2021년식 쿠파 클럽맨 배기량(1,499cc) 증가	0	25,810 (33,000)	0	25,810 매입	
▶ 예금(소계)							
본인		(주)KEB하나은행 205,010(178,231 증가), NH투자증권 22, 교보라이프플래닛생명보험 36,000, 국민은행 217(1 증가), 농협은행 1, 농협중앙회 118, 삼성생명보험 6,480, 세미올금고중앙회 공제사업부 89,537(5,539 증가), 신한은행 90(41 증가), 우리은행 126,381(24,415 증가), 중소기업은행 2, 한국투자증권 46, 현대해상화재보험 143,913(10,848 증가)	388,742	242,533	23,458	607,817	
배우자		(주)KEB하나은행 12,095(11,718 증가), NH투자증권 60, 교보생명보험 3,768, 국민은행 80, 농협은행 1,756(4,256 감소), 농협중앙회 1, 메르세데스벤츠파이낸셜서비스코리아(주) 0(19,200 감소), 스탠다드차타드은행 104(100 증가), 신한은행 1,970(1,970 증가), 씨티은행 0(10 감소), 전북은행 18, 하나증권 23,190(23,188 증가), 한국직업은행 5,000, 한국투자증권 101, 한화생명보험주식회사 50,121, 현대해상화재보험 93,000(6,000 증가)	171,754	42,976	23,466	191,264	보통예금, 저축예금, 청약저축 등

모	(주)KEB하나은행 1, 국민은행 71, 세마을금고중앙회 1, 신용협동조합중앙회 58(51,998 감소), 신한은행 13,083(4,892 증가)	60,320	4,894	52,000	13,214	보험·예금·하락 및 생활 자금 사용 등
장남	(주)KEB하나은행 1, (주)카카오페이증권 10(95 감소), 국민은행 9,284(9,113 증가), 농협은행 10, 신한은행 1, 주식회사 카카오뱅크 95, 키움증권 64(28 증가), 현대해상화재보험 0(3,297 감소)	3,716	9,141	3,392	9,465	
차남	국민은행 0(80 감소), 농협은행 10, 세마을금고중앙회 31(1 증가), 신한금융투자(주) 77(90 감소), 신한은행 111(13,141 감소), 우리은행 523(523 증가), 중소기업은행 2,091(1,961 감소)	17,591	2,189	16,937	2,843	
삼남	(주)KEB하나은행 2,048(1,245 증가), (주)카카오페이증권 323(323 증가), 국민은행 82, 농협은행 6, 대신증권 1,045(7,303 감소)	9,239	1,568	7,303	3,504	
▶ 증권(소계)		93,913	5,072	91,955	7,030	
배우자	덕산네오룩스 0주(1,200주 감소), 스마트클러스 2주(2주 증가), 아이진 0주(1,208주 감소), 에너토크 100주(100주 증가), 지엔원에너지 1,000주(1,000주 증가), 한국화정플레조 2주(2주 증가)	90,632	4,630	90,632	4,630	주식·기타·반영 및 일반종목 매도
장남	LG유플러스보통주 1주, 대한항공보통주 2주, 삼성전자보통주 19주	1,558	0	452	1,106	
차남	삼성전자 8주(8주 증가), 한솔로지스틱스보통주 1주	3	442	0	445	
삼남	덕산네오룩스 20주, 예코프로비엠 0주(1주 감소), 효성 1주	1,720	0	871	849	
▶ 채권(소계)		25,000	0	0	25,000	
배우자	사건채권	25,000	0	0	25,000	
▶ 채무(소계)		1,510,905	331,745	148,918	1,693,732	

본인	금융채무	삼성생명보험 194,910(4,410 감소)	199,320	0	4,410	194,910	일부채무변제
본인	건물임대채무	서울특별시 양천구 묵동 이편한세상 임대보증금 증가	850,000	202,100	0	1,052,100	임대보증금 증가
배우자		농협은행 0(80,000 감소), 롯데카드 0(12,304 감소), 메르세데스벤츠파이낸셜서비스코리아(주) 9,875(28,051 감소), 삼성카드 5,807(4,958 감소), 신한카드 16,613(16,613 증가), 하나카드 6,456(6,915 감소), 한화생명보험 주식회사 40,000	194,366	16,613	132,228	78,751	일부채무변제 및 신규채무증가
	금융채무						
모	금융채무	신한은행 102,807(10,588 증가)	92,219	10,588	0	102,807	금융채무증가
차남	금융채무	신한카드 12,720(12,280 감소)	25,000	0	12,280	12,720	일부채무변제
차남	건물임대채무	서울특별시 관악구 봉천동 임대보증금 증가	150,000	70,000	0	220,000	임대보증금 증가
삼남	금융채무	현대캐피탈 32,444(32,444 증가)	0	32,444	0	32,444	금융채무증가
총 계			917,463	2,012,438	1,331,089	1,598,812	증감액: 681,349천원 (기역변동: -823천원)

소속	서울특별시 양천구의회			직위	의원		성명	과고은
(단위 : 천원)								
본인과의 관계	재산의 종류	소재지 면적 등 권리의 명세	종전가액	변동액		현재가액	변동사유	
				증가액 (실거래가액)	감소액 (실거래가액)			
▶ 건물(소계)								
배우자	오피스텔(전세(임차) 권)	서울특별시 양천구 신장동 대우미래시랑5차아파트 단지 3,895.10㎡ 중 11.12㎡ 건물 40,786.73㎡ 중 71.53㎡	300,000	10,000	100,000	210,000		
			200,000	0	0	200,000	변동없음	
배우자	아파트(전세(임차)권)	서울특별시 양천구 신장동 푸른마을 2단지아파트 건물 0.00㎡ (건물 49.16㎡ 감소)	100,000	0	100,000	0	가족거주지 임차만으로	
배우자	연립주택(전세(임차) 권)	서울특별시 양천구 신월동 현대빌라 단지 171.70㎡ 건물 41.45㎡ (대지 171.70㎡ 증가, 건물 41.45㎡ 증가)	0	10,000	0	10,000	가족거주지 임차신규계약	
▶ 부동산에 관한 규정이 준용되는 권리와 자동차·건설기계·선박 및 항공기(소계)								
배우자	자동차	2008년식 올뉴마티즈 배기량(800cc) 증가	0	790	0	790	중고차량 인수	
▶ 예금(소계)								
			103,089	105,199	2,832	205,456		
본인		(주)커카오페이증권 391(33 감소), KB증권 4,012(109 증가), 국민은행 4,867(84 증가), 농협은행 50, 신용협동조합중앙회 50(50 증가), 우리은행 3,068(10 증가), 주식회사 커카오뱅크 45(8 감소), 토스뱅크(주) 12,406(9,634 증가), 하나증권 1, 한국포스증권(주) 2,957(81 증가), 한화생명보험주식회사 51,500(3,000 증가)	66,420	13,369	442	79,347	근로소득, 가축 임대차계약으로 1건으로 물려받은 모종금(1억원) 및 새 임대차계약 보증금 지출(1천만원), 주가하락으로 인한 펀드가치하락 등	

배우자		KB라이프생명보험(푸르덴셜생명보험) 35,285(3,083 증가), NH투자증권 11, 국민은행 18(2,390 감소), 농협은행 2,820(844 증가), 신한은행 680(680 증가), 우리은행 87,290(87,223 증가), 주식회사 카카오뱅크 5	36,669	91,830	2,390	126,109	근로소득 가산 임대차계약만료(건) 로 돌려 받은 보증금(약원) 및 세 임대차계약 보증금 지출(전환원), 인한 추가하락으로 인한 펀드가치하락 등
▶ 증권(소계)			9,955	3	202	9,756	
본인	상장주식	KB금융 3주, 교보증권 30주, 로블록스 0.067461주(0.067461주 증가), 박셀바이오 8주, 삼성전자 166주	9,955	3	202	9,756	추가하락으로 인한 손실
▶ 채무(소계)			204,005	0	8,894	195,111	
배우자	금융채무	농협은행 195,111(8,894 감소)	204,005	0	8,894	195,111	대출금 일부 상환
▶ 고지거부 및 등특제외사항			-	-	-	-	
부		고지거부	0	0	0	0	독립생계유지
모		고지거부	0	0	0	0	독립생계유지
총 계			209,039	115,992	94,140	230,891	증감액: 21,852천원 (가액변동: -201천원)

소속		서울특별시 양천구의회		직위	의원		성명	김광성
(단위 : 천원)								
본인과의 관계	재산의 종류	소재지 면적 등 권리의 명세	종전가액	변동액		현재가액	변동사유	
				증가액 (실거래가액)	감소액 (실거래가액)			
▶ 토지(소계)								
본인	임야	전라북도 순창군 인계면 심초리 산 19-1번지 13,289.00㎡ 중 4,429.00㎡	588,488	0	585,104	3,384		
모	대지	서울특별시 양천구 목동 514-14번지 0.00㎡ (150.80㎡ 감소)	585,104	0	585,104 (585,104)	0	전년도 재산신고시 착오로 정정 신고하고자 함.	
▶ 건물(소계)								
본인	아파트	서울특별시 양천구 목동 건물 129.19㎡	365,000	18,000	0	383,000	기액 변동	
본인	상가(전세(임차)권)	서울특별시 양천구 목동 건물 66.10㎡	54,000	0	0	54,000		
모	단독주택	서울특별시 양천구 목동 건물 0.00㎡ (건물 297.30㎡ 감소)	138,896	0	138,896 (138,896)	0	전년도 재산신고시 착오로 정정 신고하고자 함.	
모	단독주택	서울특별시 양천구 목동 대지 150.80㎡ 건물 297.30㎡ (대지 150.80㎡ 증가, 건물 297.30㎡ 증가)	0	724,000	0	724,000	전년도 재산신고시 착오로 정정 신고하고자 함.	
▶ 부동산에 관한 규정이 준용되는 권리와 자동차·건설기계·선박 및 항공기(소계)								
본인	자동차	2007년식 에쿠스 배기량(3,778cc)	4,000	310	0	4,310	기액변동	

▶ 예금(소계)		139,193	60,316	25,424	174,085	예금 증가 및 일부 보험 해지
본인	교보생명보험 34,621(6,231 감소), 국민은행 783(6,606 감소), 새마을금고중앙회 8,742(5,357 감소), 새마을금고중앙회 공제사업부 21,423(3,097 증가), 한화손해보험 429(198 증가), 흥국생명보험 7,932	88,829	5,086	19,985	73,930	
배우자	(주)KEB하나은행 2,595(278 증가), 국민은행 8,310(1,809 증가), 새마을금고중앙회 1,164(1,569 감소), 새마을금고중앙회 공제사업부 12,941(485 증가), 주식회사 카카오펙크 515(38 감소)	24,560	3,835	2,870	25,525	
모	(주)KEB하나은행 2,949(90 증가), 국민은행 42,314(41,575 증가), 농협은행 1, 농협중앙회 1,159(41 감소), 메리츠화재해상보험(보험) 5,845(210 증가), 새마을금고중앙회 87(7 증가), 케이디비생명보험 3,912, 흥국화재해상보험(주) 2,841(274 증가)	16,993	42,156	41	59,108	
장남	(주)KEB하나은행 50, 국민은행 412(400 증가), 새마을금고중앙회 35, 중소기업은행 400(400 증가), 토스뱅크(주) 73(29 감소), 토스증권(주) 11(11 증가)	199	811	29	981	
장녀	국민은행 13,403(5,895 증가), 새마을금고중앙회 39, 우리은행 878(112 증가)	8,313	8,415	2,408	14,320	
차녀	농협은행 143(91 감소), 새마을금고중앙회 39, 주식회사 카카오펙크 39(13 증가)	299	13	91	221	
▶ 증권(소계)		4	0	0	4	
장남	상장주식 에스티로더(ClassA 0.014주)	4	0	0	4	
▶ 채무(소계)		178,578	139,018	65,723	251,873	
본인	금융채무 새마을금고중앙회 22,855(65,723 감소)	88,578	0	65,723	22,855	채무인부분제
모	금융채무 새마을금고중앙회 90,000	90,000	0	0	90,000	

모	건물임대채무	서울특별시 양천구 목동 임대보증금 증가	0	130,000	0	130,000	건물임대채무 신규 추가
잔남	금융채무	주식회사 카카오펜크 9,018(9,018 증가)	0	9,018	0	9,018	금융채무증가
		총 계	1,111,003	663,608	683,701	1,090,910	증감액: -20,093천원 (2연변동: 18,310천원)

소속		서울특별시 양천구의회			직위	의원		성명	김수진
본인과의 관계		재산의 종류	소재지 면적 등 권리의 명세		종전가액	변동액		현재가액	변동사유
						증가액 (실거래가액)	감소액 (실거래가액)		
▶ 토지(소계)					412,309	0	0	412,309	
본인	전	제주특별자치도 제주시 구좌읍 세화리 588번지 3,429.00㎡ 중 1,143.00㎡			101,727	0	0	101,727	
배우자	대지	제주특별자치도 제주시 도련이동 619-1번지 456.00㎡			310,582	0	0	310,582	
▶ 건물(소계)					1,669,148	78,000	0	1,747,148	
본인	상가(분양권)	서울특별시 중구 신당동 맥스타일 건물 3.90㎡			5,048	0	0	5,048	
배우자	빌딩	제주특별자치도 제주시 도련이동 셀스퀘어빌딩 건물 490.51㎡			681,100	0	0	681,100	
배우자	아파트	서울특별시 양천구 목동 금호1 건물 84.96㎡			983,000	78,000	0	1,061,000	
▶ 부동산에 관한 규정이 준용되는 권리와 자동차·건설기계·선박 및 항공기(소계)					102,290	106,440	70,700	138,030	
본인	자동차	2021년식 글레디에이터 배기량(3,604cc) 감소			70,700	0	70,700	0	차량번호 정정으로 인한 변경처리
본인	자동차	2016년식 K7 배기량(3,342cc)			16,120	0	0	16,120	
본인	자동차	2018년식 A200 배기량(1,595cc)			15,470	0	0	15,470	
본인	자동차	2021년식 글레디에이터 배기량(3,604cc) 증가			0	70,700 (70,700)	0	70,700	차량번호 정정으로 인한 변경처리
본인	자동차	2022년식 포터II 배기량(2,497cc) 증가			0	30,740 (30,740)	0	30,740	매입

배우자	선박	모터보트(선내기) 레저, 2004년도 증가	0	5,000 (5,000)	0	5,000 매입
▶ 예금(소계)						
본인		(주)KEB하나은행 60, KB캐피탈 0(6,670 감소), 교보생명보험 107,951(5,609 증가), 국민은행 1,582(849 증가), 농협은행 22,937(12,594 증가), 삼성생명보험 36,703(14 증가), 새마을금고중앙회 174(150 증가), 신용협동조합중앙회 191(1,818 감소), 신한카드 프생명보험 17,272(1,006 증가), 우리은행 429, 우리종합금융 5, 중소기업은행 5,132(17,871 감소)	308,353	22,212	114,835	215,730
			198,573	20,453	26,590	192,436
배우자		(주)KEB하나은행 15, (주)카카오페이증권 2(1 증가), NH투자증권 102, 국민은행 82(3,339 감소), 농협은행 5,116(82,618 감소), 미래에셋증권 164(2 증가), 신용협동조합중앙회 54, 신용협동조합중앙회 신용공제사업부 1,740, 신한은행 28, 우리은행 2,587(253 감소)	96,097	1,150	87,357	9,890
장남		신한은행 6,771(1 증가)	6,770	300	299	6,771
장녀		(주)KEB하나은행 4(4 증가), 농협은행 5(523 감소), 신한은행 6,369(16 감소), 토스뱅크(주) 255(255 증가)	6,913	309	589	6,633
▶ 증권(소계)						
배우자	상장주식	에코프로 10주, 에코프로에이치엔 8주	970	422	0	1,392
			970	422	0	1,392
▶ 채무(소계)						
본인	금융채무	KB캐피탈 37,243(24,624 감소), 농협은행 236,197(1,239 증가), 우리카드 0(4,350 감소), 중소기업은행 300,000, 현대캐피탈 28,643(28,643 증가)	601,175	29,882	100,451	2,098,379
					28,974	602,083
						채무변제 및 신규 채무증가

배우자	금융채무	국민은행 346,296(5,070 감소), 농협은행 1,150,000, 우리은행 0(66,407 감소)	1,567,773	0	71,477	1,496,296	채무 변제
▶ 고지거부 및 등록제외사항			-	-	-	-	
모		고지거부	0	0	0	0	독립생계유지
총 계			324,122	177,192	85,084	416,230	증감액: 92,108천원 (지역별동: 78,422천원)

소속	서울특별시 양천구의회			직위	의원		성명	신우정
(단위 : 천원)								
본인과의 관계	재산의 종류	소재지 면적 등 권리의 명세	종전가액	변동액		현재가액	변동사유	
				증가액 (실거래가액)	감소액 (실거래가액)			
▶ 토지(소계)			29,662	0	0	29,662		
모	임야	전라남도 나주시 노안면 유곡리 산 66-1번지 3,769.00㎡	29,662	0	0	29,662	가액변동 없음	
▶ 건물(소계)			975,000	188,000	110,000	1,053,000		
배우자	아파트	경기도 고양시 덕양구 지축동 지축역북한신유모라 건물 84.99㎡	727,000	0	0	727,000	가액변동 없음	
배우자	아파트(전세(임차)권)	서울특별시 양천구 신월동 연흥아파트 건물 0.00㎡ (건물 68.92㎡ 감소)	110,000	0	110,000	0	월세 계약 해지	
배우자	아파트(전세(임차)권)	서울특별시 양천구 신월동 신정뉴타운롯데캐슬 건물 84.98㎡ (건물 84.98㎡ 증가)	0	150,000	0	150,000	신규 월세 계약	
모	아파트	광주광역시 광산구 월계동 첨단리인1 건물 60.00㎡	138,000	38,000	0	176,000	시세 변동으로 인한 상승	
▶ 부동산에 관한 규정이 준용되는 권리와 자동차·건설기계·선박 및 항공기(소계)			8,100	0	530	7,570		
배우자	자동차	2015년식 쏘나타 배기량(2,000cc)	8,100	0	530	7,570	감가상각으로 인한 차량 가액 하락	
▶ 예금(소계)			154,576	36,070	32,316	158,330		

본인	(주)KEB하나은행 892(892 증가), KB증권 2, NH투자증권 5, 국민은행 3, 농협중앙회 5, 롯데손해보험 7,203(399 증가), 메리츠화재상보험(보험) 1,448(335 증가), 미래에셋증권 5, 수협중앙회 19,574, 신용협동조합중앙회 197(1,426 감소), 신한은행 720(460 증가), 우리은행 7,072(5,902 감소), 우체국 8, 한국투자증권 1, 한화생명보험주식회사 14,244(2,065 증가), 한화손해보험 188, 흥국화재상보험(주) 20,887(990 증가)	74,651	5,667	7,864	72,454	예적금 금액 변동
배우자	(주)KEB하나은행 6,600(1,500 증가), KB증권 69, NH투자증권 6(98 감소), 국민은행 111(33 감소), 미래에셋증권 454(452 증가), 삼성증권 76, 스탠다드차타드은행 444(1,239 감소), 신용협동조합중앙회 54, 우리은행 0(338 감소), 주식회사 카키오뱅크 1(349 감소), 중소기업은행 450(100 증가), 하나증권 55, 한국산업은행 1, 한국투자증권 70(201 감소), 한화생명보험주식회사 2,562(583 증가), 흥국화재상보험(주) 34,068(714 증가)	43,930	3,349	2,258	45,021	
모	국민은행 129(21 증가), 농협은행 20,182(26 증가), 우리은행 10	20,274	20,047	20,000	20,321	
장남	농협은행 4, 신한은행 5,718(2,892 증가), 우리은행 2,587(120 증가), 주식회사 카키오뱅크 1(1 증가), 한화생명보험주식회사 4,333(867 증가)	8,763	3,881	1	12,643	
장녀	우리은행 7,537(1,707 증가), 주식회사 카키오뱅크 354(118 감소), 한화생명보험주식회사 0(656 감소)	6,958	3,126	2,193	7,891	
▶ 증권(소계)		38,626	219	23,117	15,728	
본인	삼성메디슨 4주	20	0	0	20	보유 주식 증가 일부 매도 주식 하락 당락

배우자	상장주식	L(회화 0주(1주 감소), 마이크로소프트 4주(1주 감소), 삼성전자 20주, 스타벅스 0주(10주 감소), 쏘카 10주(10주 증가), 애플 15주, 에브리봇 0주(3주 감소), 코르테마 0주(5주 감소), 한컴라이프케어 6주	7,517	219	2,694	5,042	보유 주식 주가 하락 및 일부 매도
배우자	회사채	롯데손해보험 11,506주(28,587,494주 감소), 흥국화재해상보험 0주(249주 감소)	31,089	0	20,423	10,666	
▶ 채무(소계)			210,406	13,122	1,296	222,232	
본인	금융채무	흥국화재해상보험(주) 6,800(6,800 증가)	0	6,800	0	6,800	채무 증가
배우자	금융채무	국민은행 132,610(1,296 감소), 우리은행 6,322(6,322 증가), 흥국화재해상보험(주) 16,500	150,406	6,322	1,296	155,432	채무원부변제 및 신규채무증가
배우자	건물임대채무	경기도 고양시 덕양구 지축동 지축역복합신도시노라 임대보증금	60,000	0	0	60,000	
총 계			995,558	211,167	164,667	1,042,058	증감액: 46,500천원 (가액변동: 37,215천원)

소속	서울특별시 양천구의회					직위	의원		성명	오해정
(단위 : 천원)										
본인과의 관계	재산의 종류	소재지 면적 등 권리의 명세		종전가액	변동액		현재가액	변동사유		
					증가액 (실거래가액)	감소액 (실거래가액)				
▶ 토지(소계)										
본인	대지	경기도 김포시 통진읍 응정리 23 - 1번지 495.00㎡		754,471	0	0	754,471			
본인	전	충청남도 서산시 지곡면 화천리 692 - 2번지 3,213.00㎡ 중 1,606.50㎡		469,409	0	0	469,409	가액변동없음		
본인	임야	충청남도 서산시 지곡면 화천리 산 87 - 2번지 4,878.00㎡ 중 2,439.00㎡		76,791	0	0	76,791	가액변동없음		
배우자	전	충청남도 서산시 지곡면 화천리 692 - 2번지 3,213.00㎡ 중 1,606.50㎡		62,926	0	0	62,926	가액변동없음		
배우자	임야	충청남도 서산시 지곡면 화천리 산 87 - 2번지 4,878.00㎡ 중 2,439.00㎡		76,791	0	0	76,791	가액변동없음		
배우자	임야	충청남도 서산시 지곡면 화천리 692 - 5번지 840.00㎡ 중 280.00㎡		5,628	0	0	5,628	가액변동없음		
▶ 건물(소계)										
본인	복합건물(주택+상가)	경기도 파주시 조리읍 봉일천리 대지 283.00㎡ 중 47.16㎡ 건물 238.08㎡ 중 119.04㎡		1,142,553	0	0	1,142,553			
본인	단독주택	서울특별시 강서구 화곡동 대지 187.40㎡ 건물 303.80㎡		67,553	0	0	67,553	가액변동없음		
배우자	아파트	서울특별시 양천구 신월동 엘림아파트 건물 84.15㎡		655,000	0	0	655,000	가액변동없음		
장남	다세대주택	서울특별시 양천구 신월동 건물 40.02㎡		230,000	0	0	230,000	가액변동없음		
				190,000	0	0	190,000	가액변동없음		
▶ 부동산에 관한 규정이 준용되는 권리와 지동차·건설기계·선박 및 항공기(소계)				63,700	0	0	63,700			

배우자	자동차	2004년식 뉴그렌저 XG 배기량(2,800cc)	1,200	0	0	1,200	가액변동없음
배우자	자동차	2018년식 올뉴K3 배기량(1,600cc)	14,500	0	0	14,500	가액변동없음
배우자	자동차	2017년식 G4렉스턴 다인승2종지프 배기량(2,157cc)	21,770	0	0	21,770	가액변동없음
배우자	자동차	2020년식 셀토스1.6터보 배기량(1,600cc)	20,950	0	0	20,950	가액변동없음
배우자	자동차	2001년식 마이티2 2.5톤 배기량(3,568cc)	1,780	0	0	1,780	가액변동없음
배우자	선박	모토보트(선외기) 레저, 2007년도	3,500	0	0	3,500	가액변동없음
▶ 현금(소계)			25,000	0	0	25,000	
본인		현금	25,000	0	0	25,000	
▶ 예금(소계)			554,942	55,361	99,553	510,750	
본인		(주)KB손해보험 10,410(400 증가), DB손해보험(주) 11,585(1,327 증가), 국민은행 10, 농협은행 39,663(14,564 증가), 부국증권 141, 삼성증권 5, 새마을금고중앙회 2,223(139 증가), 새마을금고중앙회 공제사업부 7,937(353 증가), 수협은행 81,099(64,898 감소), 수협중앙회 10(122 감소), 신용협동조합중앙회 24,652(1,706 감소), 신한라이프생명보험 8,195(313 증가), 신한은행 31,204(1,782 증가), 에이스메리컨화재해상보험 2,547(2,547 증가), 우체국 29,066(567 증가), 한국투자증권 1,411(11,231 감소), 한화생명보험주식회사 90,510(1,951 증가), 한화손해보험 13,702(617 증가)	407,767	43,473	96,870	354,370	예금 사용

배우자		(주)KEB하나은행 607(607 증가), DB순해보험(주) 28,180(1,615 증가), KB라이프생명보험(KB생명보험) 1,208(1,208 증가), 국민은행 750, 농협중앙회 99(99 증가), 메리츠화재상보험(보험) 980(120 증가), 신용협동조합중앙회 50(50 증가), 신한라이프생명보험 8,829, 중소기업은행 10,325(1,187 증가), 케이디비생명보험 30,000, 한화생명보험 주식회사 71,065(2,710 증가)	144,497	10,279	2,683	152,093	예금 사용
장남		DB순해보험(주) 2,900(300 증가), 신용협동조합중앙회 50(50 증가), 에이스아메리칸화재해상보험 1,076(1,076 증가), 우리은행 191(183 증가), 중소기업은행 70	2,678	1,609	0	4,287	
▶ 증권(소계)			98,813	4,730	13,367	90,176	
본인	상장주식	AP시스템 100주, CJ제일제당 6주, IG생활건강 6주, LG에너지솔루션 6주(6주 증가), LG전자 25주, LG화학 7주(2주 증가), SK 20주, SK아이이테크놀로지 9주, 기아 40주, 넷마블 38주, 녹십자 8주, 동국제약 110주, 루시드그림 50주, 마이크로소프트 3주, 삼성전자 65주, 삼성중공업 600주, 셀트리온제약 13주, 솔브레인 17주, 애플 10주, 에코프로 0주(23주 감소), 이노션 74주, 이마트 20주, 카카오 40주, 테슬라 3주(2주 증가), 현대글로벌서비스 46주, 현대모비스 20주, 현대차 20주, 효성첨단소재 5주	71,264	4,707	8,723	67,248	주식 매도, 매수 및 주가변동
배우자	금융채	복리맞춤채권 1주	20,000	0	0	20,000	
장남	상장주식	SNDL 9주(9주 증가), 루시드그림 275주, 선다이어로그로워스_OL 0주(90주 감소), 테슬라 3주(2주 증가), 형성그림 0주(1,431주 감소), 휴센텍 38주	7,549	23	4,644	2,928	
▶ 채무(소계)			690,538	351,036	159,475	882,099	
본인	금융채무	농협은행 192,000(2,364 감소), 새마을금고중앙회 25,250(1,500 감소), 수협은행 146,000	367,114	146,000	149,864	363,250	채무의부상환 및 채무증가

본인	건물임대채무	서울특별시 강서구 화곡동 임대보증금	127,000	5,000	5,000	127,000	건물 임차인 계약 만료로 채무 감소, 신규 임차인 계약에 따른 채무증가로 인한 변동
본인	건물임대채무	경기도 파주시 조리읍 봉일천리 임대보증금	5,000	0	0	5,000	
본인	토지임대채무	경기도 김포시 통진읍 응정리 임대보증금	10,000	0	0	10,000	
배우자	금융채무	(주)KEB하나은행 200,000(200,000 증가), DB손해보험(주) 8,320, NH농협계좌탈 0(3,294 감소), 중소기업은행 41,751(1,317 감소), 한화생명보험주식회사 13,811	68,493	4,611	200,000	263,882	일부채무변제 및 추가대출로 금융채무증가
장남	금융채무	주식회사 카카오뱅크 2,967(36 증가)	2,931	0	36	2,967	채무증가
장남	건물임대채무	서울특별시 양천구 신월동 임대보증금	110,000	0	0	110,000	
총 계			1,948,941	-46,555	-290,945	1,704,551	증감액: -244,390천원 (기역변동: -10,005천원)

소속	서울특별시 양천구의회			직위	의원		성명	임종준
(단위 : 천원)								
본인과의 관계	재산의 종류	소재지 면적 등 권리의 명세	종전가액	변동액		현재가액	변동사유	
				증가액 (실거래가액)	감소액 (실거래가액)			
▶ 부동산에 관한 규정이 준용되는 권리와 자동차 · 건설기계 · 선박 및 항공기(소계)								
본인	자동차	2016년식 스파크 배기량(999cc)	4,940	0	270	4,670		기액변동
▶ 예금(소계)								
본인		DB손해보험(주) 241(97 증가), 신용협동조합중앙회 50(50 증가), 신한은행 0(14 감소), 우리은행 3,948(435 증가), 우체국 3	3,674	647	79	4,242		온전자 보험 신규 가입 등으로 인해 변동 계좌 변동 사항 없음
▶ 정치자금법에 따른 정치자금의 수입 및 지출을 위한 예금계좌의 예금(소계)								
본인		우리은행 10,590	10,590	0	0	10,590		현재 미사용 계좌
▶ 고지거부 및 등통제외사항								
부		고지거부	0	0	0	0		독립생계유지
모		고지거부	0	0	0	0		독립생계유지
총 계			19,204	647	349	19,502		증감액 : 298천원 (기액변동: - 270천원)

소속	서울특별시 양천구의회				직위	의원		성명	유영주
(단위 : 천원)									
본인과의 관계	재산의 종류	소재지 면적 등 권리의 명세		종전가액	변동액		현재가액	변동사유	
					증가액 (실거래가액)	감소액 (실거래가액)			
▶ 건물(소계)									
본인	아파트	서울특별시 양천구 신정동 건물 57.38㎡ 중 57.38㎡		1,300,770	0	0	1,300,770		
본인	다세대주택	경기도 성남시 중원구 은행동 금성빌라 건물 34.09㎡		612,000	0	0	612,000	기액변동없음	
배우자	아파트	서울특별시 양천구 신정동 건물 57.38㎡ 중 57.38㎡		76,770	0	0	76,770	기액변동없음	
				612,000	0	0	612,000	기액변동없음	
▶ 예금(소계)									
본인		DB손해보험(주) 15,566(533 증가), KB증권 107, 국민은행 2,971,628(135,198 증가), 농협중앙회 3,000, 삼성생명보험 200,000, 세마을금고중앙회 194,064(44,234 증가), 신한은행 1, 우리은행 573(9 감소), 현대라이프생명보험 2,666		3,855,424	2,523,984	2,361,937	4,017,471		
				3,207,649	2,355,426	2,175,470	3,387,605		
배우자		KB증권 3, 교보생명보험 8,737(1,562 증가), 국민은행 374,490(12,233 감소), 농협중앙회 1, 삼성생명보험 200,000, 세마을금고중앙회 593(22 증가), 신한은행 0(7,666 감소), 우리은행 5, 중소기업은행 1, 현대해상화재보험 2,152(319 증가)		603,968	168,471	186,467	585,972	근로소득 및 금융소득 증가	
장남		국민은행 18,392(16 증가)		18,376	16	0	18,392		
장녀		국민은행 25,502(71 증가)		25,431	71	0	25,502		
▶ 증권(소계)									
				179,000	4,295,677	0	4,474,677		

본인	비상장주식	(주)넥스트와이즈 29,810주	149,050	3,576,931	0	3,725,981	기여비용
배우자	비상장주식	(주)넥스트와이즈 5,990주	29,950	718,746	0	748,696	
▶ 고지거부 및 등불제외사항			-	-	-	-	
부		고지거부	0	0	0	0	독립생계유지
모		고지거부	0	0	0	0	독립생계유지
총 계			5,335,194	6,819,661	2,361,937	9,792,918	중간예: 4,457,724천원 (지역변동: 4,295,677천원)

소속	서울특별시 양천구의회				직위	의원		성명	윤인숙
(단위 : 천원)									
본인과의 관계	재산의 종류	소재지 면적 등 권리의 명세	종전가액	변동액		현재가액	변동사유		
				증가액 (실거래가액)	감소액 (실거래가액)				
▶ 건물(소계)									
본인	아파트	서울특별시 양천구 신월동 신월시영아파트 건물 43.20㎡ 중 2.88㎡	711,798	113,068	0	824,866			
배우자	아파트	서울특별시 양천구 신월동 건물 84.56㎡	22,799	4,734	0	27,533	공시지가 상승		
모	아파트	서울특별시 양천구 신월동 신월시영아파트 건물 43.20㎡ 중 28.80㎡	227,999	47,334	0	275,333	공시지가 상승		
▶ 부동산에 관한 규정이 준용되는 권리와 자동차·건설기계·선박 및 항공기(소계)									
배우자	자동차	2010년식 토스카 배기량(1,993cc)	6,500	0	0	6,500			
▶ 예금(소계)									
본인		(주)KB손해보험 2,992, 국민은행 1,928(1,811 증가), 농협은행 12, 라이나생명보험 4,003(371 증가), 미래에셋증권 545(17 증가), 새마을금고 807(251 증가), 새마을고중앙회 공제사업부 180(810 감소), 스탠다드차타드은행 22,462(450 감소), 신용협동조합중앙회 306(5 증가), 에이비엘생명보험 3,720, 우리은행 31,767(6,069 감소), 우체국 0(2,456 감소), 케이디비생명보험 9,924, 현대해상화재보험 759(506 증가)	206,739	23,956	21,632	209,063	지출감소로 저축 증가		
배우자		국민은행 42,112(9,531 증가), 미래에셋증권 378(19 증가), 스탠다드차타드은행 36,832(2,522 증가), 중소기업은행 111	67,361	12,072	0	79,433			

모		우리은행 42,371(6,030 감소)	48,401	0	6,030	42,371	지출감소로 저축 증가
장남		국민은행 7,628(3,104 증가), 세마을금고 225(1 증가), 토스증권(주) 1(1 증가)	4,748	3,385	279	7,854	
▶ 증권(소계)			2,283	1	698	1,586	
본인	상장주식	경동나비엔 20주, 모토닉 10주, 삼성중공업 21주, 심화포인트 39주, 화신 10주	1,765	0	601	1,164	
배우자	상장주식	LG유플러스 38주	516	0	97	419	주식단기 감소
장남	상장주식	한화생명보험보통주 1주	2	1	0	3	
총 계			927,320	137,025	22,330	1,042,015	증감액: 114,695천원 (7억6천950만원)

소속		서울특별시 양천구의회			직위	의원		성명	이수육
본인과의 관계		재산의 종류	소재지 면적 등 권리의 명세		종전가액	변동액		현재가액	변동사유
▶ 토지(소계)					78,623	증가액 (실거래가액)	감소액 (실거래가액)	84,592	
본인	답		전라남도 해남군 송지면 소죽리 1067 - 4번지 3,664.00㎡		23,083	1,832	0	24,915	공시지가 반영
본인	답		전라남도 해남군 송지면 소죽리 1067 - 5번지 2,595.00㎡		16,348	1,298	0	17,646	공시지가 반영
본인	답		전라남도 해남군 송지면 소죽리 1067 - 6번지 1,092.00㎡		6,879	546	0	7,425	공시지가 반영
본인	임야		전라남도 해남군 송지면 소죽리 산 115번지 27,567.00㎡		22,163	1,489	0	23,652	공시지가 반영
본인	전		전라남도 해남군 송지면 소죽리 20번지 2,010.00㎡		10,150	804	0	10,954	공시지가 반영
▶ 건물(소계)					1,080,000	0	0	1,080,000	
본인	아파트		서울특별시 강서구 등촌동 등촌동아이파크 건물 84.99㎡		750,000	0	0	750,000	
배우자	다세대주택 (전세(임차)권)		서울특별시 양천구 목동 건물 79.20㎡		130,000	0	0	130,000	
차남	다세대주택 (전세(임차)권)		서울특별시 강서구 화곡동 예코빌 건물 54.12㎡		200,000	0	0	200,000	
▶ 부동산에 관한 규정이 준용되는 권리와 자동차·건설기계·선박 및 항공기(소계)					65,000	0	0	65,000	
본인	자동차		2021년식 아반떼 배기량(1,598cc)		11,000	0	0	11,000	
본인	자동차		2020년식 그랜저 하이브리드 배기량(2,359cc)		43,000	0	0	43,000	

차남	지동차	2021년식 아반떼 배기량(1,598cc)	11,000	0	0	11,000	
▶ 현금(소계)							
본인	현금		30,000	0	0	30,000	
▶ 예금(소계)							
본인		(주)KEB하나은행 2,018(1,310 증가), 교보생명보험 5,130, 국민은행 6,108(26,953 감소), 농협은행 22, 미래에셋생명보험 8,226, 삼성화재해상보험 20,429(2,573 증가), 세마을고중앙회 162,704(13,420 증가), 중소기업은행 2, 한국투자증권 1	214,290	17,304	26,954	204,640	
배우자		(주)KEB하나은행 3, 교보생명보험 273(273 증가), 국민은행 6,232(9,506 감소), 농협은행 15, 신한라이프(오렌지라이프) 0(45,058 감소), 신한라이프생명보험 51,949(51,949 증가), 신한은행 4,962(2 증가), 중소기업은행 13(13 증가), 키움증권 10	65,784	53,237	55,564	63,457	근여초, 예적금 및 생활비사용 등
장남		(주)KB손해보험 10,198(1,487 증가), 우리은행 529(150 감소), 중소기업은행 5(339 감소)	9,734	1,487	489	10,732	
차남		(주)커카오페이증권 9(649 감소), 교보생명보험 8,737(5,612 증가), 국민은행 71(11 증가), 농협중앙회 3, 대신증권 1, 메리츠화재해상보험(보험) 110(110 증가), 스탠다드차타드은행 0(33 감소), 신한금융투자(주) 2(2 증가), 주식회사 카카오뱅크 14(351 감소)	4,245	5,735	1,033	8,947	
▶ 증권(소계)							
장남	상장주식	신성이엔지보통주 1주	2	0	0	2	주식거래에 따른 평가변영
차남	상장주식	실리콘투 249주(249주 증가), 이엔플러스 216주(216주 증가), 테슬라 0.008703주(0.005803주 증가), 화이자 0.137745주(0.000045주 증가)	12	1,631	3	1,640	

▶ 채권(소계)		150,000	0	0	150,000	
본인	사인간채권	150,000	0	0	150,000	
▶ 채무(소계)		184,060	19,000	17,008	186,052	
배우자	금융채무	33,000	19,000	17,000	35,000	채무인부변제 및 채무증가
치남	사인간채무	150,000	0	0	150,000	
치남	금융채무	1,060	0	8	1,052	
총 계		1,513,630	66,363	67,035	1,512,958	증감액: - 672천원 (가액변동: 5,969천원)

서울특별시 양천구의회						
소속	직위	의원	성명	이재웅 (단위 : 천원)		
본인과의 관계	재산의 종류	소재지 면적 등 권리의 명세	종전가액	변동액		현재가액
				증가액 (실거래가액)	감소액 (실거래가액)	
▶ 토지(소계)						
배우자	임야	경기도 김포시 대곶면 대명리 375 - 21번지 11,318.00㎡ 중 191.73㎡	50,325	0	40,868	9,457
배우자	임야	경기도 시흥시 방산동 산 84번지 12,595.00㎡ 중 89.25㎡	26,622	0	20,276	6,346
배우자	임야	제주특별자치도 제주시 한림읍 상대리 2197 - 1번지 5,627.00㎡ 중 79.00㎡	16,983	0	14,529	2,454
▶ 건물(소계)						
본인	복합건물(주택 + 상가)(전세(임차)권)	서울특별시 강서구 화곡동 건물 32.00㎡	493,000	0	0	493,000
본인	다세대주택(전세(임차)권)	서울특별시 강서구 화곡동 건물 17.00㎡	5,000	0	0	5,000
배우자	연립주택(전세(임차 권)	서울특별시 양천구 신월동 대지 112.60㎡ 건물 62.00㎡	10,000	0	0	10,000
장남	연립주택	서울특별시 양천구 신월동 삼경빌라 건물 26.40㎡ 중 26.10㎡	110,000	0	0	110,000
차남	다세대주택	서울특별시 양천구 목동 대지 64.01㎡ 건물 64.01㎡	138,000	0	0	138,000
▶ 부동산에 관한 규정이 준용되는 권리와 자동차 · 건설기계 · 선박 및 항공기(소계)						
본인	자동차	2006년식 쉐어맨 배기량(2,799cc)	230,000	0	0	230,000
배우자	자동차	2010년식 그랜저 배기량(2,656cc)	7,840	0	800	7,040
			3,340	0	570	2,770
			4,500	0	230	4,270

▶ 예금(소계)		166,473	19,211	14,430	171,254	
본인	(주)KFB하나은행 5,810(698 감소), 교보생명보험 26,268, 국민은행 6,841(1,258 감소), 농협은행 2,248(3,864 감소), 농협중앙회 91, 부국증권 9, 삼성생명보험 32,757(6,455 증가), 세마을금고 2,715(1 증가), 세마을금고중앙회 공제사업부 3,600(400 증가), 신용협동조합중앙회 168, 신한은행 9, 우리은행 32(342 감소), 우체국 4, 한화생명보험주식회사 6,552, 흥국생명보험 9,600	96,010	6,858	6,164	96,704	
배우자	(주)KB손해보험 3,167(442 증가), 국민은행 2,533(670 증가), 농협은행 7, 삼성생명보험 21,455(3,384 증가), 삼성증권 372(4 증가), 삼성화재상보험 1,750(650 증가), 세마을금고 7, 신한라이프생명보험 26,503(6,371 증가), 우리은행 8,860(240 증가)	52,893	11,761	0	64,654	예금 증가
모	농협중앙회 3,594(6,947 감소)	10,541	205	7,152	3,594	
자남	(주)KFB하나은행 1, 신용협동조합중앙회 1, 우리은행 3,121(120 증가), 주식회사 키키오뱅크 88(98 증가), 중소기업은행 211(865 감소), 케이뱅크 0(13 감소)	4,092	240	910	3,422	
차남	국민은행 2,811(123 증가), 신한은행 0(1 감소), 우리은행 20(203 감소), 우체국 49(24 증가)	2,937	147	204	2,880	
▶ 정치자금법에 따른 정치자금의 수입 및 지출을 위한 예금계좌의 예금(소계)		2,001	0	2,001	0	
본인	농협은행 0(2,001 감소)	2,001	0	2,001	0	선거 준비 대금 결제
▶ 증권(소계)		348	0	348	0	
차남	세종텔레콤 0주(46주 감소), 아시아나항공모토투 0주(11주 감소), 한일시로 0주(20주 감소)	348	0	348	0	주식 매도
▶ 채무(소계)		432,833	8,698	3,648	437,883	

본인	금융채무	교보생명보험 43,380, 농협중앙회 8,570(303 증가), 삼성생명보험 3,630(3,630 증가), 한화생명보험 주식회사 5,600, 흥국생명보험 27,630	84,877	3,393	0	88,810	금융대출증가
배우자	금융채무	롯데카드 1,945(1,945 증가), 삼성생명보험 4,020(1,820 증가), 상호저축은행중앙회 6,783(1,100 감소), 신한라이프생명보험 20,514(1,000 증가), 우리은행 7,393(7 감소), 우리카드 6,819(803 감소)	44,619	4,765	1,910	47,474	채무일부상환 및 금융대출
장남	금융채무	주식회사 카카오펜크 13,599(1,738 감소)	15,337	0	1,738	13,599	채무일부상환
장남	건물임대채무	서울특별시 양천구 신월동 삼경빌라 임대보증금	108,000	0	0	108,000	
차남	건물임대채무	서울특별시 양천구 목동 임대보증금	180,000	0	0	180,000	
▶ 금 및 백금(소계)			1,485	170	0	1,655	
본인		반지 24K 19g	1,485	170	0	1,655	
총 계			288,639	10,683	54,799	244,523	증감액: -44,116천원 (기역변동: -41,498천원)

서울특별시 양천구의회									
소속	직위			의원			성명	임무연	
(단위 : 천원)									
본인과의 관계	재산의 종류	소재지 면적 등 권리의 명세	종전가액	변동액		현재가액	변동사유		
				중가액 (실거래가액)	감소액 (실거래가액)				
▶ 건물(소계)									
본인	아파트	서울특별시 양천구 신정동 묵동우성3 건물 84.73㎡	1,342,376	57,000	100,000	1,299,376			
본인	근린생활시설(분양권)	인천광역시 미추홀구 용현동 한양아이클래스 건물 88.61㎡	486,000	57,000	0	543,000	공시지가 반영		
배우자	아파트(전세(임차)권)	경기도 용인시 기흥구 상갈동 금화마을주공그린빌5단지아파트 건물 59.63㎡	97,792	0	0	97,792			
배우자	다가구주택(전세(임차)권)	서울특별시 양천구 신정동 건물 205.77㎡	450,000	0	0	450,000			
장남	아파트(전세(임차)권)	서울특별시 양천구 신정동 신트리3단지(아파트 건물 0.00㎡ (건물 84.25㎡ 감소)	3,000	0	0	3,000	전세금 상환		
장녀	근린생활시설(분양권)	인천광역시 미추홀구 용현동 한양아이클래스 건물 88.61㎡	100,000	0	100,000	0			
장녀	오피스텔(전세(임차)권)	인천광역시 미추홀구 마곡동 엠코지니이스타 건물 22.95㎡	97,792	0	0	97,792			
차녀	근린생활시설(분양권)	서울특별시 강서구 마곡동 엠코지니이스타 건물 22.95㎡	10,000	0	0	10,000			
		인천광역시 미추홀구 용현동 한양아이클래스 건물 88.61㎡	97,792	0	0	97,792			
▶ 부동산에 관한 규정이 준용되는 권리와 자동차·건설기계·선박 및 항공기(소계)			90,540	0	790	89,750			
배우자	자동차	2009년식 그랜저 배기량(3,342cc)	3,320	0	90	3,230	감가상각		
장남	자동차	2022년식 쏘렌토 하이브리드 배기량(1,598cc)	42,780	0	260	42,520	감가상각		

장년	지동차	2021년식 컨트리맨 배기량(1.499cc)	44,440	0	440	44,000	감가상각
▶ 예금(소계)							
본인		국민은행 1, 농협중앙회 5, 새마을금고중앙회 6,665(4,067 감소), 새마을고중앙회 공제사업부 5,108(435 증가), 신용협동조합중앙회 104(50 증가), 신한은행 23, 씨티은행 0(12 감소), 우리은행 19, 한화생명보험주식회사 3,301(446 증가)	18,374	931	4,079	15,226	
		(주)KEB하나은행 4,927(3,009 감소), NH투자증권 7,406(5,685 증가), 국민은행 18(2,343 감소), 농협중앙회 12, 삼성화재해상보험 55,560(2,459 증가), 새마을고중앙회 711, 새마을금고중앙회 공제사업부 7,709(508 증가), 신한은행 27(207 감소), 우리은행 0(612 감소)	73,889	8,652	6,171	76,370	
장남		(주)키오페이증권 8(3 증가), 삼성화재해상보험 11,729(554 증가), 새마을고중앙회 624, 새마을금고중앙회 공제사업부 1,662(227 증가), 신한은행 12,222(250 증가), 우리은행 4	25,215	1,034	0	26,249	생활비로 인한 예금 사용 및 보험료 등
차남		새마을금고중앙회 623, 신한은행 116(113 증가), 토스뱅크(주) 3(323 감소)	952	113	323	742	
장녀		DB손해보험(주) 5,400(338 증가), 미래에셋증권 10, 새마을고중앙회 332, 새마을고중앙회 공제사업부 4,812(192 증가), 신용협동조합중앙회 58, 신한은행 7,314(2,950 증가), 우리은행 7, 주식회사 카카오뱅크 0(17 감소), 토스뱅크(주) 951(951 증가), 토스증권(주) 0(11 감소), 한국투자증권 308(35 증가), 한화투자증권 2(2 증가)	14,834	5,045	605	19,274	
		새마을고중앙회 323, 새마을고중앙회 공제사업부 6,229(235 증가), 신용협동조합중앙회 54, 신한은행 6,592(634 증가), 씨티은행 0(72 감소), 주식회사 카카오뱅크 10, 한국투자증권 1	12,512	1,031	334	13,209	

▶ 증권(소계)		35,928	11,526	7,383	40,071	
배우자	상장주식 대원화성 0주(1,900주 감소), 백산 0주(100주 감소)	5,367	0	5,367	0	
장남	상장주식 애경산업보통주 1,589주	22,325	10,885	0	33,210	
차남	상장주식 FORDMOTORCO 1주, 아프리카TV 0주(9주 감소), 아프리카커뮤니티비 8주(8주 증가), 엔비티 13주(5주 감소)	841	640	827	654	주식 구입 등
장녀	상장주식 현대차 41주	7,380	0	1,189	6,191	
차녀	상장주식 세아베스틸지주 1주	15	1	0	16	
▶ 채무(소계)		651,112	4,537	7,839	647,810	
본인	금융채무 상호저축은행중앙회 83,822	83,822	0	0	83,822	
배우자	금융채무 (주)KEB하나은행 156,621(6,178 감소), 국민은행 59,685(1,771 증가), 농협중앙회 29,611(266 증가), 삼성화재해보험 8,720	258,778	2,037	6,178	254,637	채무일부상환 및 신규대출 발생
장남	금융채무 신한은행 10,500(2,500 증가), 한국증권금융 38,817(1,224 감소)	48,041	2,500	1,224	49,317	채무일부상환 및 신규대출 발생
장녀	금융채무 (주)KEB하나은행 9,390(437 감소), 상호저축은행중앙회 83,822, 신한은행 65,000	158,649	0	437	158,212	신규대출 발생
차녀	금융채무 상호저축은행중앙회 83,822, 신한은행 18,000	101,822	0	0	101,822	
총계		963,508	80,795	111,846	932,457	중간예: -31,051천원 (가액변동: 65,907천원)

소속	서울특별시 양천구의회				직위	의원		성명	임정옥
본인과의 관계	재산의 종류	소재지 면적 등 권리의 명세	종전가액	변동액		현재가액	변동사유		
				증가액 (실거래가액)	감소액 (실거래가액)				
▶ 토지(소계)									
배우자	답	경상남도 양산시 주전동 348-3번지 2,384.00㎡ 중 132.20㎡	454,471	150	0	454,621			
배우자	임야	강원도 평창군 평창읍 조둔리 산 143번지 42,185.00㎡ 중 331.00㎡	51,600	0	0	51,600			
배우자	임야	강원도 평창군 평창읍 조둔리 산 143번지 42,185.00㎡ 중 331.00㎡	237	24	0	261			
배우자	임야	경상남도 밀양시 교동 453-2번지 702.00㎡ 중 140.00㎡	69,020	0	0	69,020			
배우자	대지	경상북도 포항시 남구 오천읍 문덕리 358-3번지 522.00㎡ 중 99.10㎡	39,174	109	0	39,283			
배우자	임야	경상남도 밀양시 교동 453-1번지 698.00㎡ 중 25.30㎡	1,222	0	0	1,222			
배우자	임야	경상남도 양산시 다방동 224-9번지 582.00㎡ 중 400.20㎡	115,000	0	0	115,000			
배우자	임야	경상남도 창원시 다성면 덕곡리 산 4번지 331.00㎡	178	17	0	195			
배우자	임야	울산광역시 울주군 청량읍 울리 산 256-44번지 13,223.00㎡ 중 330.00㎡	37,240	0	0	37,240			
장남	임야	울산광역시 울주군 청량읍 울리 산 256-43번지 6,612.00㎡ 중 330.00㎡	35,000	0	0	35,000			
장녀	임야	경상남도 양산시 다방동 224-9번지 582.00㎡ 중 181.80㎡	65,000	0	0	65,000			
장녀	임야	울산광역시 울주군 청량읍 울리 산 256-44번지 13,223.00㎡ 중 396.00㎡	40,800	0	0	40,800			
▶ 건물(소계)								3,000,752	

본인	상가	경상남도 김해시 부곡동 대지 74.70㎡ 건물 100.80㎡	206,739	0	0	206,739	
본인	아파트	서울특별시 성동구 마장동 현대아파트 건물 84.91㎡	614,000	180,000	0	794,000	공시지가 반영
본인	아파트	서울특별시 양천구 신정동 목동신시가지아파트 건물 70.73㎡ 중 35.37㎡	469,070	69,930	0	539,000	공시지가 반영
배우자	아파트	서울특별시 강서구 방화동 건물 84.67㎡	449,000	0	0	449,000	
배우자	근린생활시설	서울특별시 양천구 목동 목동대림아파트 건물 5.89㎡	39,000	0	0	39,000	
배우자	근린생활시설	서울특별시 양천구 목동 외1필지 소망빌딩 대지 47.76㎡ 건물 136.83㎡	394,013	0	0	394,013	
배우자	아파트	서울특별시 양천구 신정동 목동신시가지아파트 건물 70.73㎡ 중 35.37㎡	469,070	69,930	0	539,000	공시지가 반영
장녀	오피스텔 (전세(임차권))	대전광역시 동구 기양동 BOB타운 건물 20.00㎡	40,000	0	0	40,000	
▶ 부동산에 관한 규정이 준용되는 권리와 자동차·건설기계·선박 및 항공기(소계)							
본인	자동차	2010년식 신타페 배기량(1,995cc) 증가	0	52	0	52	
배우자	자동차	2010년식 신타페 배기량(1,995cc) 감소	450	0	450 (450)	0	
배우자	자동차	2016년식 투싼 배기량(1,685cc) 감소	11,000	0	11,000	0	매도
배우자	자동차	2010년식 신타페 배기량(1,995cc) 증가	0	5,118	0	5,118	매입
배우자	자동차	2016년식 투싼 배기량(1,685cc) 증가	0	4,920	0	4,920	매입
배우자	자동차	2013년식 아반떼 배기량(1,591cc) 증가	0	5,530 (5,530)	0	5,530	매입

장남	지동차	2016년식 투싼 배기량(1,685cc) 증가	0	5,120	0	5,120	
▶ 현금(소계)			19,000	0	0	19,000	
배우자		현금	19,000	0	0	19,000	
▶ 예금(소계)			433,627	113,953	112,664	434,916	
본인		(주)KB손해보험 4,470(360 증가), DB금융투자 462(65 증가), NH투자증권 2,401(367 증가), 국민은행 7,514(403 증가), 농협은행 6,018(4,969 감소), 롯데손해보험 1,057(577 증가), 메리츠화재상보험(보험) 41,651(3,459 증가), 삼성생명보험 122,122(689 증가), 새마을금고 1,196(29,917 감소), 새마을금고중앙회 공제사업부 15,169(1,572 증가), 수협중앙회 12, 신용협동조합중앙회 3,036(27,358 감소), 신한라이프(오렌지라이프) 0(10,574 감소), 신한라이프생명보험 10,820(10,820 증가), 에이비엘생명보험 4,212(1,404 증가), 우리은행 1, 한화생명보험주식회사 1,944, 한화손해보험 4,144(356 증가), 현대상화재보험 20,000, 흥국화재상보험(주) 15,286(1,457 증가)	312,804	24,440	75,729	261,515	
배우자		DB생명보험(주) 10,810(750 증가), DB손해보험(주) 2,900(600 증가), 국민은행 26,856(19,940 감소), 농협중앙회 8,344(6,868 증가), 롯데손해보험 997(544 증가), 미래에셋증권 28(1 증가), 삼성생명보험 5,706, 새마을금고 60(2 증가), 신용협동조합중앙회 307(9 감소), 신한라이프(오렌지라이프) 0(8,010 감소), 신한라이프생명보험 8,328(8,328 증가), 에이비엘생명보험 10,880(3,840 증가), 우리은행 561, 현대상화재보험 230(120 증가), 흥국화재상보험(주) 14,543(1,363 증가)	96,093	28,420	33,963	90,550	금융정보 제공 금

장남	(주)KEB하나은행 200, 국민은행 52, 새마을금고 20,000(20,000 증가), 신용협동조합중앙회 2,976(2 증가), 신한은행 24,013(23,515 증가), 중소기업은행 1,030	4,754	43,517	0	48,271	금융정보 활용
장녀	(주)KEB하나은행 0(92 감소), 국민은행 9,183(7,290 증가), 농협중앙회 17, 메리츠화재상보험(보험) 2,054(173 증가), 신용협동조합중앙회 5,811(2 증가), 신한라이프생명보험 3,173(1,731 증가), 신한은행 246, 우리은행 182, 주식회사 키키오뱅크 10,036(5,167 증가), 한화손해보험 3,878(333 증가)	19,976	17,576	2,972	34,580	
▶ 증권(소계)		15,119	682	3,318	12,483	
본인	상장주식 GS 38주, KT&G 34주, POSCO 7주, 두산인프라코어 62주, 두산중공업 94주, 미래산업 13주, 보해양조 1,800주, 한국가스공사 47주, 한국전력 40주	12,979	676	1,178	12,477	금융정보 활용
본인	비상장주식 대우전자 428주	2,140	0	2,140	0	
장녀	나이기 0.01418주(0.01418주 증가), 애플 0.024953주(0.024953주 증가)	0	6	0	6	
▶ 채무(소계)		797,000	367,000	347,000	817,000	
본인	건물임대채무 경상남도 김해시 부곡동 임대보증금	20,000	0	0	20,000	
본인	건물임대채무 서울특별시 성동구 마장동 현대(아파트) 임대보증금 증가	430,000	20,000	0	450,000	임대보증금 증가
배우자	건물임대채무 서울특별시 강서구 방화동 임대보증금	345,000	345,000	345,000	345,000	건물 임차인 계약 만료로 채무 감소 신규 임차인 계약에 따른 채무 증가로 인한 변동
배우자	건물임대채무 서울특별시 양천구 목동 목동대림아파트 임대보증금	2,000	2,000	2,000	2,000	건물 임차인 계약 만료로 채무 감소 신규 임차인 계약에 따른 채무 증가로 인한 변동
▶ 고지거부 및 등특제와 사항		-	-	-	-	

모	고지거부	0	0	0	0	0	독립생계유지
총 계		2,817,559	88,385	-219,568	3,125,512	증감액: 307,953천원 (기안번호: 317,368천원)	

소속	서울특별시 양천구의회				직위	의원	성명	임존척
(단위 : 천원)								
본인과의 관계	재산의 종류	소재지 면적 등 권리의 명세	종전가액	변동액		현재가액	변동사유	
				증가액 (실거래가액)	감소액 (실거래가액)			
▶ 건물(소계)								
본인	상가	경기도 고양시 일산동구 백석동 건물 132.80㎡	1,361,000	0	0	1,361,000		
본인	상가	경기도 광명시 광명동 건물 94.80㎡	221,000	0	0	221,000		
본인	아파트	서울특별시 강서구 방화동 마곡삼성아파트 건물 84.92㎡	390,000	0	0	390,000		
▶ 부동산에 관한 규정이 준용되는 권리와 자동차·건설기계·선박 및 항공기(소계)								
본인	자동차	2010년식 투싼x 배기량(1,995cc)	5,470	0	470	5,000	감가상각	
▶ 예금(소계)								
본인		(주)KEB하나은행 46,176(16,539 증가), NH투자증권 1, 국민은행 1, 대신증권 235(1 증가), 미래에셋증권 1, 삼성생명보험 2,480, 삼성증권 1, 세미엘금고중앙회 6,504(1,076 증가), 신용협동조합중앙회 1,069(39 증가), 신한금융투자(주) 48,254(1,871 증가), 우리은행 1,458(630 감소), 유안타증권 3, 한국투자증권 1, 한화손해보험 68,783(6,787 증가)	149,284	32,259	6,576	174,967	보통, 예적금 및 생활비 지출, 등	
배우자		(주)KEB하나은행 248(1 증가), 농협은행 8, 우리은행 366(366 증가)	255	367	0	622		

정남	(주)KKB하나은행 21, (주)카카오페이증권 55(증가), 국민은행 201(201 증가), 농협생명보험 24,271(7,808 증가), 새마을금고중앙회 64(2 증가), 신한금융투자(주) 814(655 증가), 신한은행 12,031(10,917 증가), 중소기업은행 5,970(2,200 증가), 토스뱅크(주) 550(550 증가)	21,589	22,338	0	43,927	예적금 및 생활비 보험료 등 지출
▶ 증권(소계)		198,294	279	79,184	119,389	
본인	CS 500주, LG전자 113주, 나노신소재 10주, 대웅 310주, 두산중공업 40주, 비디텍메드 900주, 바이오스마트 700주, 부광약품 10주, 삼성전자 105주, 삼성전자우 60주, 서진시스템 200주(100주 증가), 셀리버리 80주(40주 증가), 셀트리온헬스케어 605주(11주 증가), 신성델타테크 700주, 씨젠 200주, 알테라 13주(2주 증가), 에스티팜 171주, 와이제이메이커즈 3,100주, 제넥신 170주, 초록샘미디어 40주(360주 감소), 텔레칩스 200주, 포스코인터내셔널 100주, 호텔신라 30주	193,535	256	75,163	118,628	주식가액 변동
배우자	케이앤씨 1주	0	16	0	16	
정남	강원랜드 1주, 비비안 7주, 삼성전자우 3주, 에이치엘비 0주(100주 감소), 일지테크 20주, 한샘 9주, 한화시스템 3주, 현대바이오 3주	4,759	7	4,021	745	
▶ 채권(소계)		15,000	0	0	15,000	
본인	사시간채권	15,000	0	0	15,000	
▶ 채무(소계)		724,583	0	4,583	720,000	
본인	사시간채무	65,000	0	0	65,000	
본인	새마을금고중앙회 110,000	110,000	0	0	110,000	

본인	건물임대채무	경기도 광명시 광명동 임대보증금	5,000	0	0	5,000	
본인	건물임대채무	서울특별시 강서구 방화동 마곡삼성아파트 임대보증금	520,000	0	0	520,000	
본인	건물임대채무	경기도 고양시 일산동구 백석동 임대보증금	20,000	0	0	20,000	
장남	금융채무	신한은행 0(4,583 감소)	4,583	0	4,583	0	채무상환
▶ 고지거부 및 등통제외사항							
장녀		고지거부	0	0	0	0	독립생계유지
총 계			1,026,309	55,243	81,647	999,905	증감액: -26,404천원 (7연변동: -60,635천원)

소속	서울특별시 양천구의회			직위	의원		성명	정택진
(단위 : 천원)								
본인과의 관계	재산의 종류	소재지 면적 등 권리의 명세	종전가액	법정액		현재가액	변동사유	
				증가액 (실거래가액)	감소액 (실거래가액)			
▶ 건물(소계)								
본인	다세대주택	서울특별시 양천구 신월동 상강빌라 건물 32.21㎡	444,300	264,753	0	709,053		
배우자	다세대주택	서울특별시 강서구 화곡동 이수골드타운빌라 대지 284.90㎡ 중 14.90㎡ 건물 39.24㎡	101,300	248,700	0	350,000	공시지가 반영	
차남	다세대주택	서울특별시 강서구 화곡동 서광아트빌 대지 205.00㎡ 중 63.80㎡ 건물 57.13㎡	120,000	0	0	120,000		
차남	오피스텔(분양권)	기타(국외 등) 부평구 부평동 e편한세상시티 대지 4.45㎡ 건물 23.13㎡ (대지 4.45㎡ 증가, 건물 23.13㎡ 증가)	223,000	0	0	223,000		
차남	오피스텔(분양권)	기타(국외 등) 부평구 부평동 e편한세상시티 대지 4.45㎡ 건물 23.13㎡ (대지 4.45㎡ 증가, 건물 23.13㎡ 증가)	0	16,053	0	16,053	매입	
▶ 부동산에 관한 규정이 준용되는 권리와 자동차·건설기계·선박 및 항공기(소계)								
배우자	자동차	2018년식 모닝 배기량(980cc)	74,900	0	12,870	62,030		
배우자	자동차	2019년식 카니발 배기량(2,199cc)	9,000	0	4,420	4,580	감가상각	
차남	자동차	2017년식 E220 d 배기량(1,950cc)	25,900	0	8,450	17,450	감가상각	
▶ 예금(소계)								
			155,356	44,241	35,167	164,430		

본인	(주)KB손해보험 780(236 증가), (주)KEB하나은행 6,415(2,103 증가), 국민은행 10, 농협중앙회 9, 디지털생명보험 8,636(2,657 증가), 롯데손해보험 320(240 증가), 메리츠화재상해보험(보험) 4,509(1,572 증가), 삼성생명보험 28,252(1,123 증가), 삼성화재상해보험 330(120 증가), 상호저축은행중앙회 6, 새마을금고중앙회 17, 새마을금고중앙회 공제사업부 0(814 감소), 신용협동조합중앙회 5,285(129 증가), 에이비엘생명보험 4,471(1,376 증가), 우리은행 5,804(4,909 증가), 주식회사 카카오뱅크 225(225 증가), 현대해상화재보험 813(303 증가)	51,703	15,004	825	65,882	근로소득 및 사업소득
배우자	(주)KEB하나은행 5,753(2,172 증가), 국민은행 0(110 감소), 농협중앙회 10,006(19,329 감소), 라이나생명보험 2,274(318 증가), 롯데손해보험 320(240 증가), 메리츠화재상해보험(보험) 551(189 증가), 삼성생명보험 38,775(719 증가), 삼성화재상해보험 0(450 감소), 새마을금고중앙회 2, 새마을금고중앙회 공제사업부 0(1,395 감소), 신용협동조합중앙회 5,203(548 감소), 신한은행 37(38 감소), 에이비엘생명보험 5,722(2,453 증가), 토스증권(주) 136(102 증가), 현대해상화재보험 5,314(1,651 증가)	88,119	17,996	32,022	74,093	
차남	(주)KEB하나은행 4,302(600 증가), (주)카카오뱅크 9(9 증가), 국민은행 1,010(11 감소), 메리츠화재상해보험(보험) 114(114 증가), 삼성화재상해보험 900(300 증가), 새마을금고중앙회 1, 신한라이프생명보험 25(25 증가), 신한은행 1,105(364 감소), 에이비엘생명보험 11,447(4,438 증가), 주식회사 카카오뱅크 1,039(1,037 증가), 키움증권 184(1 증가), 토스증권(주) 2,112(2,112 증가), 현대해상화재보험 2,207(660 증가)	15,534	11,241	2,320	24,455	
▶ 증권(소계)		383	4,050	151	4,282	

배우자	상장주식	국전약품 35주	383	0	151	232	증권가격 상승
치남	상장주식	삼성전자보통주 30주(30주 증가), 카카오뱅크보통주 47주(47주 증가), 테슬라 8주(8주 증가)	0	4,050	0	4,050	
▶ 채무(손계)			436,930	32,106	35,216	433,820	
배우자	금융채무	(주)KEB하나은행 0(27,894 감소), 현대캐피탈 0(2,835 감소)	30,729	0	30,729	0	채무상환
배우자	건물임대채무	서울특별시 강서구 화곡동 이수골드타운빌라 임대보증금	120,000	0	0	120,000	
치남	금융채무	국민은행 13,555(3,736 감소), 주식회사 키오뱅크 0(751 감소), 하나캐피탈 80,265(32,106 증가)	66,201	32,106	4,487	93,820	인보채무변제 및 금융대출
치남	건물임대채무	서울특별시 강서구 화곡동 서광아트빌 임대보증금	220,000	0	0	220,000	
▶ 고지거부 및 등록제외사항			-	-	-	-	
전남 영남		고지거부	0	0	0	0	독립생계유지
총 계			238,009	280,938	12,972	505,975	증감액: 267,966천원 (가액변동: 235,679천원)

서울특별시 양천구의회						
소속	직위	의원	성명	최해수 (단위 : 천원)		
본인과의 관계	재산의 종류	소재지 면적 등 권리의 명세	종전가액	변동액		현재가액
				증가액 (실거래가액)	감소액 (실거래가액)	
▶ 토지(소계)						
부	전	충청남도 홍성군 광천읍 가정리 524번지 1,782.00㎡ 중 540.00㎡	113,000	0	0	113,000
부	답	충청남도 홍성군 광천읍 가정리 61-2번지 952.00㎡ 중 288.48㎡	13,600	0	0	13,600
부	대지	충청남도 홍성군 광천읍 소임리 311-1번지 340.00㎡ 중 103.03㎡	16,000	0	0	16,000
부	대지	충청남도 홍성군 광천읍 소임리 311번지 291.00㎡ 중 88.18㎡	26,000	0	0	26,000
부	답	충청남도 홍성군 광천읍 소임리 424-2번지 229.00㎡ 중 69.39㎡	26,000	0	0	26,000
부	답	충청남도 홍성군 광천읍 소임리 424-3번지 1,478.00㎡ 중 447.87㎡	15,700	0	0	15,700
▶ 건물(소계)						
배우자	아파트	서울특별시 양천구 신월동 양천 홈타운1차 건물 45.31㎡	15,700	0	0	15,700
부	단독주택	충청남도 홍성군 광천읍 소임리 대지 340.00㎡ 건물 29.75㎡	417,600	0	0	417,600
▶ 부동산에 관한 규정이 준용되는 권리와 자동차·건설기계·선박 및 항공기(소계)						
배우자	자동차	2022년식 팰리세이드 배기량(2,199cc)	400,000	0	0	400,000
배우자	자동차	2020년식 포터2내장탑차 배기량(2,497cc)	17,600	0	0	17,600
▶ 부동산에 관한 규정이 준용되는 권리와 자동차·건설기계·선박 및 항공기(소계)						
배우자	자동차	2022년식 팰리세이드 배기량(2,199cc)	53,600	0	0	53,600
배우자	자동차	2020년식 포터2내장탑차 배기량(2,497cc)	36,000	0	0	36,000
배우자	자동차	2020년식 포터2내장탑차 배기량(2,497cc)	13,000	0	0	13,000

차남	지동차	2009년식 제네시스 쿠파 베기량(1,998cc)	4,600	0	0	4,600	
▶ 현금(소계)							
본인		현금	17,000	0	0	17,000	
배우자		현금	32,000	0	0	32,000	
▶ 예금(소계)							
			63,271	33,917	20,495	76,693	
본인		AIA생명보험주식회사 588, DB손해보험(주) 175(1,685 감소), 농협중앙회 49, 동양생명보험 818(273 증가), 메리츠화재상해보험(보험) 1,120(374 증가), 미래에셋증권 0(10 감소), 상호저축은행중앙회 18(18 증가), 새마을금고 130(390 감소), 새마을금고중앙회 공제/사업부 415, 신용협동조합중앙회 77, 신한라이프생명보험 914, 신한은행 40, 우리은행 14,123(13,554 증가), 우체국 0(2,000 감소), 중소기업은행 175, 키움증권 12, 현대해상화재보험 836(259 증가), 흥국화재해상보험(주) 1,447(482 증가)	10,062	14,960	4,085	20,937	소비감소, 저축증가
배우자		(주)KEB하나은행 62(1 증가), 교보생명보험 9,935(818 증가), 농협중앙회 137(132 증가), 삼성생명보험 5,556, 스탠다드차타드은행 202, 신용협동조합중앙회 100, 우리은행 348(68 증가), 중소기업은행 386(915 감소), 흥국화재해상보험(주) 2,967(989 증가)	18,600	2,060	967	19,693	
부		농협중앙회 1,021(534 증가)	487	534	0	1,021	

장남	(주)KEB하나은행 1(1 증가), DB생명보험(주) 1,300(1,300 증가), 스탠다드차타드은행 1(1 증가), 신용협동조합중앙회 10(10 증가), 신한은행 2,533(2,533 증가), 중소기업은행 3,523(3,523 증가), 키움증권 5(5 증가), 한국투자증권 5(5 증가), 현대해상화재보험 890(890 증가)	0	8,268	0	8,268
차남	(주)KB손해보험 1,621(279 증가), (주)카카오페이증권 46(35 증가), 국민은행 4,185(5,521 감소), 미래에셋증권 10, 산림조합중앙회 4,000(3,600 증가), 신한라이프생명보험 3,117(1,260 감소), 신한은행 1,845(130 감소), 에이비엘생명보험 0(4,034 감소), 주식회사 카카오펜크 4,942(1,128 감소), 중소기업은행 6,389(624 증가), 한국투자증권 13, 현대해상화재보험 606(187 증가)	34,122	8,095	15,443	26,774
▶ 증권(소계)		399	757	46	1,110
본인	상장주식	334	0	42	292
장남	상장주식	0	757	0	757
차남	상장주식	65	0	4	61
▶ 채무(소계)		105,300	10,868	13,634	102,534
배우자	금융채무	87,681	0	12,205	75,476
장남	금융채무	0	10,868	0	10,868
차남	금융채무	17,619	0	1,429	16,190
총 계		591,570	23,806	6,907	608,469

증감액: 16,899원
(가액변동: -46원)

소속	서울특별시 양천구의회				직위	의원			성명	형민철
(단위 : 천원)										
본인과의 관계	재산의 종류	소재지 면적 등 권리의 명세		종전가액	변동액		현재가액	변동사유		
			증가액 (실거래가액)		감소액 (실거래가액)					
▶ 건물(소계)										
본인	다세대주택 (전세(임차)권)	서울특별시 양천구 신월동 보노하우스 건물 289.30㎡ 중 29.86㎡ (건물 총면적 289.30㎡ 증가, 지분면적 29.86㎡ 증가)		0	110,000	0	110,000			전세권취득
▶ 부동산에 관한 규정이 준용되는 권리와 자동차·건설기계·선박 및 항공기(소계)										
본인	자동차	2016년식 쏘렌토 배기량(1,995cc)		5,590	0	688	4,902			감가상각
▶ 예금(소계)										
본인		DB생명보험(주) 491(197 증가), DB손해보험(주) 1,243(497 증가), 국민은행 2,750(217 증가), 농협손해보험 367(132 증가), 농협은행 289(289 증가), 메리츠화재해상보험(보험) 679(234 증가), 수협은행 600, 주식회사 카카오뱅크 7(40 감소)		4,900	1,649	123	6,426			급여 등
▶ 채무(소계)										
본인	금융채무	국민은행 12,032(12,032 증가), 농협은행 88,000(88,000 증가)		0	100,032	0	100,032			변동없음
▶ 고지거부 및 등통제외사항										
부		고지거부		0	0	0	0			독립생계유지
모		고지거부		0	0	0	0			독립생계유지

총 계	10,490	11,617	811	21,296	중간예: 10,806천원 (기액반등: -688천원)

소속	서울특별시 강서구의회			직위	의장	성명	최종철
(단위 : 천원)							
본인과의 관계	재산의 종류	소재지 면적 등 권리의 명세	종전가액	변동액		현재가액	변동사유
				증가액 (실거래가액)	감소액 (실거래가액)		
▶ 건물(소계)							
본인	사무실	서울특별시 강서구 화곡동 우슬아트빌 건물 30.76㎡	219,000	0	0	219,000	
배우자	아파트	서울특별시 강서구 화곡동 미성아파트 건물 119.77㎡	411,000	77,000	0	488,000	
▶ 부동산에 관한 규정이 준용되는 권리와 자동차·건설기계·선박 및 항공기(소계)							
본인	자동차	2017년식 스테렉스 배기량(2,500cc) 감소	16,665	0	16,665 (15,000)	0	
본인	자동차	2021년식 제너시스 배기량(2,151cc) 감소	52,000	0	52,000 (48,000)	0	
배우자	자동차	2008년식 아반떼 배기량(1,591cc)	2,756	0	636	2,120	
▶ 예금(소계)							
			176,184	46,722	50,233	172,673	

본인	(주)KEB하나은행 41, DB손해보험(주) 1,353(239 증가), KB증권 14(5 증가), 국민은행 325(39 감소), 농협손해보험 720(360 증가), 농협은행 600(568 증가), 농협중앙회 245(543 감소), 메리츠증권 60, 메리츠화재해상보험(보험) 3,120(240 증가), 삼성화재해상보험 1,850(600 증가), 수협은행 4, 신용협동조합중앙회 56(1 증가), 신한은행 4, 우리은행 1,820, 우체국 2,011(503 증가), 중소기업은행 205(2,942 감소), 케이뱅크 28,242(28,242 증가), 한국투자증권 54, 현대해상화재보험 1,331(363 증가)	14,458	31,123	3,526	42,055	자등차 매도비용 소유 임대 및 보험료 입금 및 보험료 채무 상환, 보험 중도해지에 따른 손실
배우자	(주)KB손해보험 6,298(804 증가), (주)KEB하나은행 6, DB손해보험(주) 17,930(2,100 증가), 국민은행 1,971(1,374 증가), 동양생명보험 1,758(3,498 감소), 메리츠증권 6, 메리츠화재해상보험(보험) 25,276(2,791 증가), 삼성생명보험 72,193(25,503 감소), 상호저축은행중앙회 9, 스탠디드차타드은행 189, 신용협동조합중앙회 29, 신한은행 3(62 감소), 우리은행 0(26 감소), 한화손해보험 3,550(6,524 감소)	157,752	15,082	43,616	129,218	
장남	(주)카카오페이증권 2(1 감소), KB증권 3(3 증가), 국민은행 70(3,090 감소), 농협은행 136(136 증가), 신한은행 150, 에이스아메리카화재해상보험 1,039(378 증가)	3,974	517	3,091	1,400	
▶ 증권(소계)		780	0	66	714	
본인	셀트리온헬스케어 3주, 와이디온라인 259주	780	0	66	714	주식가액 하락
▶ 채권(소계)		350,000	0	0	350,000	
배우자	사인간채권	350,000	0	0	350,000	

▶ 채무(소계)		670,688	289,990	11,884	948,794	
본인	사인간채무	250,000	0	0	250,000	
본인	금융채무 (주)KEB하나은행 30,642(101 증가), 농협중앙회 103,000, 현대캐피탈 0(1,846 감소)	135,387	101	1,846	133,642	
배우자	금융채무 (주)KB손해보험 3,500(3,500 증가), DB손해보험(주) 2,850(400 증가), 메리츠화재상보험(보험) 4,970(1,300 증가), 삼성생명보험 30,165(3,165 증가), 한국주택금융공사 245,788(6,393 감소), 한화손해보험 1,650(1,650 증가)	285,301	13,660	10,038	288,923	
장남	금융채무 농협은행 264,000(264,000 증가), 주식회사 카카오뱅크 2,970(2,970 증가), 현대카드(주) 9,259(9,259 증가)	0	276,229	0	276,229	
총 계		557,697	-166,268	107,716	283,713	증감액: -273,984천원 (가액변동: 76,298천원)

소속		서울특별시 강서구의회			직위	의원		성명	강선영
(단위 : 천원)									
본인과의 관계	재산의 종류	소재지 면적 등 권리의 명세	종전가액	변동액		현재가액	변동사유		
				증가액 (실거래가액)	감소액 (실거래가액)				
▶ 토지(소계)									
본인	임야	전라북도 고창군 고창읍 덕정리 194 - 3번지 202.00㎡	15,461	1,152	0	16,613			
본인	임야	전라북도 고창군 고창읍 덕정리 194 - 3번지 202.00㎡	1,349	138	0	1,487			
본인	임야	전라북도 고창군 고창읍 신월리 산 72 - 1번지 198.00㎡	499	42	0	541			
본인	임야	전라북도 고창군 고창읍 신월리 산 72 - 3번지 198.00㎡	489	40	0	529			
본인	임야	전라북도 고창군 고창읍 신월리 산 80번지 325.00㎡	2,873	205	0	3,078			
본인	임야	전라북도 고창군 고창읍 신월리 산 82 - 3번지 694.00㎡	5,608	395	0	6,003			
본인	임야	전라북도 고창군 고창읍 신월리 산 83 - 2번지 493.00㎡	4,314	305	0	4,619			
본인	임야	전라북도 고창군 고창읍 신월리 산 82 - 4번지 108.00㎡	329	27	0	356			
▶ 건물(소계)									
본인	아파트	서울특별시 강서구 화곡동 대림 건물 110.26㎡	1,690,100	194,500	0	1,884,600			
본인	다세대주택	서울특별시 강서구 화곡동 건물 70.50㎡	463,000	57,000	0	520,000			
본인	다세대주택	서울특별시 강서구 화곡동 건물 41.76㎡	166,000	6,000	0	172,000			
본인	다세대주택	서울특별시 강서구 화곡동 건물 51.27㎡	102,000	0	0	102,000			
본인	다세대주택	서울특별시 강서구 화곡동 건물 51.27㎡	131,000	0	0	131,000			

본인	이퍼트(전세(임차)권)	서울특별시 강서구 화곡동 우장산 롯데캐슬 건물 134.96㎡	720,000	130,000	0	850,000	
본인	숙박시설	강원도 횡성군 둔내면 우용리 건물 65.50㎡	50,000	0	0	50,000	
장녀	다세대주택	서울특별시 강서구 화곡동 건물 35.20㎡	58,100	1,500	0	59,600	
▶ 부동산에 관한 규정이 준용되는 권리와 자동차·건설기계·선박 및 항공기(소계)							
본인	자동차	2020년식 G80 배기량(3,470cc)	67,538	0	23,988	43,550	
본인	자동차	2020년식 이번때 배기량(1,598cc)	150	0	27	123	
장녀	자동차	2020년식 이번때 배기량(1,598cc)	14,790	0	13,679	1,111	
▶ 예금(소계)			995,560	314,038	225,918	1,083,680	
본인		(주)KB손해보험 34,064(2,413 증가), DB손해보험(주) 58,162(917 증가), 교보생명보험 143,226(9,866 증가), 국민은행 25(1,899 감소), 미래에셋생명보험 87,233(11,437 증가), 삼성생명보험 180,444(12,763 증가), 세마을금고중앙회 271,245(33,030 감소), 세마을금고중앙회 공제사업부 27,980(7,819 증가), 신한라이프(온렌지라이프) 0(1,311 감소), 신한라이프생명보험 36,276(4,276 증가), 약사(AXA)손해보험 0(464 감소), 에이스메리킨화재해상보험 3,697(283 증가), 우리은행 9,276(204 감소), 우체국 4,192(2,640 감소), 한국투자증권 164(6 증가), 한화생명보험주식회사 3,144, 한화손해보험 11,481(1,148 증가), 현대해상화재보험 23,027(2,912 증가)	879,344	230,751	216,459	893,636	예금액 증가

배우자	(주)카카오페이증권 5(4 증가), DB손해보험(주) 34(34 증가), 국민은행 921(281 증가), 농협은행 8,633(4,777 증가), 농협중앙회 30, 라이나생명보험 4,416(251 증가), 신한협동조합중앙회 10, 신한은행 35, 악사(AXA)손해보험 0(612 감소), 우리은행 2,058(981 증가)	10,426	7,551	1,835	16,142	예금액 증가
장녀	(주)KB손해보험 30(30 증가), (주)카카오페이증권 7(151 감소), KB증권 5, 국민은행 6,186(5,551 증가), 농협은행 2, 미래에셋생명보험 42,756(7,552 증가), 미래에셋증권 2, 새마을금고중앙회 4,231(2,799 감소), 새마을금고중앙회 공제사업부 2,100(2,100 증가), 우리은행 65,341(38,533 증가), 주식회사 카카오뱅크 1,248(1,093 증가), 한화투자증권 10(10 증가), 흥국생명보험 15,003(2,501 증가)	82,501	62,033	7,613	136,921	
차녀	DB손해보험(주) 7,613(546 증가), 농협은행 24, 새마을금고중앙회 8,229(8,229 증가), 새마을금고중앙회 공제사업부 2,100(2,100 증가), 신한라이프생명보험 3,922(1,378 증가), 신한은행 194(194 증가), 우리은행 14,862(1,256 증가), 주식회사 카카오뱅크 37(11 감소)	23,289	13,703	11	36,981	
▶ 증권(소계)		0	1,715	0	1,715	
본인	상장주식 강원랜드 50주(50주 증가), 제일바이오 100주(100주 증가), 코콤 50주(50주 증가), 한글과컴퓨터 8주(0주 증가)	0	1,709	0	1,709	주기변동
장녀	상장주식 아난티 1주(1주 증가)	0	6	0	6	
▶ 채무(소계)		525,271	32,540	10,695	547,116	
본인	금융채무 우리은행 63,555(2,445 감소)	66,000	0	2,445	63,555	
본인	건물임대채무 서울특별시 강서구 화곡동 대림 임대보증금	400,000	0	0	400,000	

본인	건물임대채무	서울특별시 강서구 화곡동 임대보증금 증가	10,000	10,000	0	20,000	
배우자	금융채무	SBI저축은행 38,021(8,250 감소), 비엔케이캐피탈(주) 12,140(12,140 증가)	46,271	12,140	8,250	50,161	
장녀	금융채무	우리은행 10,400(10,400 증가)	0	10,400	0	10,400	
장녀	건물임대채무	서울특별시 강서구 화곡동 임대보증금	3,000	0	0	3,000	
총 계			2,258,328	478,865	252,917	2,484,276	증감액: 225,948천원 (기역변동: 27,958천원)

소속		서울특별시 강서구의회		직위	의원		성명	고찬양
(단위 : 천원)								
본인과의 관계		재산의 종류	소재지 면적 등 권리의 명세	종전가액	변동액		현재가액	변동사유
					증가액 (실거래가액)	감소액 (실거래가액)		
▶ 예금(소계)				8,583	3,090	1,702	9,971	
본인			(주)KEB하나은행 6,990(2,770 증가), DB손해보험(주) 830(60 증가), 국민은행 0(1,400 감소), 우리은행 1,700, 우체국 441(258 증가), 주식회사 카카오뱅크 0(298 감소), 중소기업은행 0(4 감소), 토스뱅크(주) 10(2 증가)	8,583	3,090	1,702	9,971	저축액 증가
▶ 증권(소계)				1	1	0	2	
본인	상장주식		나이키 0.013666주(0.000066주 증가)	1	1	0	2	주가 상승
▶ 채무(소계)				35,230	4,113	3,256	36,087	
본인	금융채무		(주)KEB하나은행 16,762(2,901 증가), DB손해보험(주) 150(150 증가), 국민은행 9,147(454 감소), 상호저축은행중앙회 5,028(249 증가), 신한카드 0(1,769 감소), 우리은행 0(220 감소), 중소기업은행 5,000	35,230	4,113	3,256	36,087	
▶ 고지거부 및 등통제외사항				-	-	-	-	
부		고지거부		0	0	0	0	기타
모		고지거부		0	0	0	0	타인부양
총 계				-26,646	-1,022	-1,554	-26,114	증감액: 532천원 (기액변동: 0천원)

소속		서울특별시 강서구의회		직위	의원		성명	김민석
본인과의 관계		재산의 종류	소재지 면적 등 권리의 명세	종전가액	변동액		현재가액	변동사유
					증가액 (실거래가액)	감소액 (실거래가액)		
▶ 건물(소계)				220,000	65,000	0	285,000	
모		아파트	경기도 부천시 역곡동 신일해피트리 건물 59.98㎡	220,000	65,000	0	285,000	
▶ 예금(소계)				97,340	9,893	40,102	67,131	
본인			(주)키카오페이증권 12(108 감소), MG손해보험(주) 2,144(644 증가), NH투자증권 1, 국민은행 1,264(1,046 증가), 농협은행 31(349 감소), 우리은행 0(10 감소), 케이뱅크 1,391(1,391 증가), 토스뱅크(주) 1(1 증가), 토스증권(주) 49(49 증가), 현대해상화재보험 656	2,885	3,316	652	5,549	
부			스탠다드차타드은행 4, 우리은행 190(190 증가), 현대해상화재보험 589(218 증가)	375	408	0	783	채무 상환
모			(주)KB손해보험 2,257(308 증가), (주)KBEB하나은행 4,007(3,064 증가), 교보생명보험 39,660(37,512 감소), 국민은행 296(142 증가), 농협중앙회 14, 대신증권 19, 롯데손해보험 3,376(302 증가), 신한라이프생명보험 1,305(100 증가), 신한은행 289(59 감소), 한화생명보험주식회사 5,484, 현대해상화재보험 4,092(374 증가)	94,080	6,169	39,450	60,799	
▶ 증권(소계)				0	1,664	0	1,664	

본인	상장주식	넷플릭스 0.003652주(0.003652주 증가), 디즈니 0.0802주(0.0802주 증가), 버라이즌 1.160133주(1.160133주 증가), 삼성엔지니어링보통주 13주(13주 증가), 삼성전자보통주 5주(5주 증가), 스타벅스 0.273625주(0.273625주 증가), 아테리안 279주(279주 증가), 애플 0.118592주(0.118592주 증가), 키노웰스 300주(300주 증가), 카카오보통주 1주(1주 증가), 테슬라 0.035623주(0.035623주 증가)	0	1,540	0	1,540	상장 주식 거래
본인	비상장주식	올디프 주식회사 124,042주	0	124	0	124	
▶ 채권(소계)			43,838	0	0	43,838	
본인		사인간채권	43,838	0	0	43,838	
▶ 채무(소계)			130,951	0	88,509	42,442	
본인	금융채무	SBI저축은행 0(62,137 감소), 삼성카드 5,629(614 감소)	68,380	0	62,751	5,629	
부	금융채무	SBI저축은행 35,361(22,911 감소), 우리은행 1,452(2,847 감소)	62,571	0	25,758	36,813	
▶ 합영·합자·유한회사 출자(분)(소계)			5,000	0	0	5,000	
본인	출자	올디프소프트웨어서비스 유한회사, 출자기액: 5,000천원, 지분비율: 100%, 연건대출액: 1천원	5,000	0	0	5,000	증감액: 124,964천원 (가액변동: 65,124천원)
총 계			235,227	76,557	-48,407	360,191	

소속		서울특별시 강서구의회			직위	의원		성명	김성한
									(단위 : 천원)
본인과의 관계	재산의 종류	소재지 면적 등 권리의 명세			종전가액	변동액		현재가액	변동사유
						증가액 (실거래가액)	감소액 (실거래가액)		
▶ 건물(소계)									
본인	단독주택	서울특별시 서대문구 창천동 건물 56.20㎡			451,000	4,000	0	455,000	
차남	다세대주택	서울특별시 강서구 화곡동 건물 62.62㎡			300,000	0	0	300,000	
					151,000	4,000	0	155,000	
▶ 부동산에 관한 규정이 준용되는 권리와 자동차·건설기계·선박 및 항공기(소계)									
본인	자동차	2007년식 ACCORD EX-L 배기량(2,354cc) 증가			8,529	5,530	3,939	10,120	
장남	자동차	2012년식 스파크 배기량(995cc) 증가			0	2,730 (1,500)	0	2,730	
차남	자동차	2013년식 K5 배기량(1,990cc)			0	2,800 (2,800)	0	2,800	
					8,529	0	3,939	4,590	
▶ 예금(소계)									
					10,674	21,265	1,258	30,681	
본인		(주)KB손해보험 1,230(777 증가), (주)KEB하나은행 1, 국민은행 0(1 감소), 농협중앙회 28(23 증가), 메리츠화재해상보험(보험) 6,250(600 증가), 삼성화재해상보험 898(770 증가), 새마을금고중앙회 0(2 감소), 수협중앙회 2(1 감소), 스탠다드차타드은행 15, 신용협동조합중앙회 2, 우리은행 0(3 감소), 우체국 3, 주식회사 카카오뱅크 0(2 감소)			6,268	2,170	9	8,429	보험금 및 예, 저금 증가, 자녀 유망금 수입
배우자		국민은행 17, 롯데손해보험 1,481(419 증가), 세미알고중앙회 7, 수협은행 7, 스탠다드차타드은행 3, 신한은행 11, 중소기업은행 1			1,108	419	0	1,527	

정남		(주)KEB하나은행 263(11 증가), KB증권 11(1 증가), MG손해보험(주) 1,147(725 증가), 수협은행 3, 신한은행 1, 우리은행 7(6 증가), 주식회사 카카오뱅크 0(18 감소), 한국화재상보험(주) 1,387(1,387 증가)	707	2,130	18	2,819	
치남		MG손해보험(주) 442, 삼성화재상보험 1,310(540 증가), 세마을금고중앙회 31, 수협은행 2, 주식회사 카카오뱅크 648(601 증가), 중소기업은행 0(821 감소)	2,113	1,141	821	2,433	보험료 예, 자금 증가, 자녀 교육금 수입
심남		국민은행 911(521 증가), 세마을금고중앙회 0(31 감소), 수협은행 56, 신용협동조합중앙회 12,510(12,510 증가), 신한은행 1, 케이뱅크 1,265(1,265 증가), 토스증권(주) 550(550 증가), 현대라이프생명보험 180(180 증가)	478	15,405	410	15,473	
▶ 증권(소계)			0	3,020	0	3,020	
심남	상장주식	현대차 20주(20주 증가)	0	3,020	0	3,020	우리서주 교부
▶ 채무(소계)			333,768	99,401	123,713	309,456	
본인	금융채무	SBI저축은행 2,991(1,474 감소), 메리츠화재상보험(보험) 786, 비먼케이캐피탈(주) 30,281(5,436 감소), 상호저축은행중앙회 23,835(3,298 증가), 중소기업은행 8,291(3,536 감소)	73,332	5,585	12,733	66,184	
본인	건물임대채무	서울특별시 서대문구 창천동 임대보증금 감소	100,000	90,000	100,000	90,000	
치남	금융채무	롯데캐피탈 6,930(2,222 감소), 우리금융캐피탈 13,391(2,996 감소), 중소기업은행 121,296(3,068 감소), 현대캐피탈 11,655(1,122 증가)	160,436	3,816	10,980	153,272	
총계			136,435	-65,586	-118,516	189,365	증감액: 52,930천원 (기액변동: 61천원)

소속		서울특별시 강서구의회		직위	의원		성명	김순옥
(단위 : 천원)								
본인과의 관계	재산의 종류	소재지 면적 등 권리의 명세		종전가액	변동액		현재가액	변동사유
					증가액 (실거래가액)	감소액 (실거래가액)		
▶ 건물(소계)								
본인	다세대주택(전세(임차)권)	서울특별시 강서구 화곡동 경우하이츠맨션 건물 41.97㎡		121,675	0	0	121,675	
	모	충청남도 천안시 동남구 원성동 대지 120.10㎡ 건물 60.00㎡		120,000	0	0	120,000	
▶ 부동산에 관한 규정이 준용되는 권리와 자동차·건설기계·선박 및 항공기(소계)								
본인	자동차	2014년식 투싼 배기량(1,995cc)		8,040	0	690	7,350	
부	자동차	2007년식 액티언스포츠 배기량(1,998cc)		2,860	0	500	2,360	
부	자동차	2012년식 코란도스포츠 배기량(1,998cc) 증가		0	6,720 (7,000)	0	6,720	
모	자동차	2014년식 투싼 배기량(1,995cc) 증가		0	690 (690)	0	690 누락	
▶ 예금(소계)				88,398	11,276	10,450	89,224	
본인	(주)KB손해보험 6,465(435 증가), (주)KB국민은행 3, (주)카카오페이증권 61(4 증가), 메리츠화재해상보험(보험) 2,711(621 증가), 세마을금고중앙회 0(115 감소), 신한라이프생명보험 644(242 증가), 신한은행 0(1,400 감소), 전북은행 4(771 감소), 주식회사 카카오뱅크 5(39 감소), 중소기업은행 4,097(1,099 증가), 한화생명보험주식회사 13,673(431 증가)			27,156	2,832	2,325	27,663	보험 보유액 증가

부	노동조합회 404(324 증가), 삼성화재해상보험 6,050(660 증가), 새마을금고중앙회 4, 우체국 5,702(3,288 감소)	14,464	4,238	6,542	12,160	보험 보유액 증가
모	(주)KB손해보험 30,536(1,967 증가), DB손해보험(주) 7,171(455 증가), 국민은행 4,580(930 증가), 농협중앙회 114, 메리츠화재해상보험(보험) 500(167 증가), 새마을금고중앙회 540(1,545 감소), 새마을금고중앙회 공제사업부 851(393 증가), 우체국 30(38 감소), 현대라이프생명보험 130, 현대해상화재보험 4,949(294 증가)	46,778	4,206	1,583	49,401	
▶ 증편(소계)		4	0	0	4	
본인	상장주식 엔비디아 0.026주	4	0	0	4	변동없음
▶ 채무(소계)		161,011	6,612	19,890	147,733	
본인	금융채무 (주)KB손해보험 3,660(340 증가), 삼성카드 6,272(6,272 증가), 애플전자축은행 25,909(3,097 감소), 전북은행 19,957(3,600 감소), 한화생명보험주식회사 4,560, 현대카드(주) 0(2,788 감소)	63,231	6,612	9,485	60,358	
부	금융채무 우체국 0(870 감소)	870	0	870	0	
모	금융채무 (주)KB손해보험 11,105, DB손해보험(주) 2,120, KB국민카드 6,333(2,639 감소), 새마을금고중앙회 66,957(6,896 감소), 현대해상화재보험 860	96,910	0	9,535	87,375	
총 계		59,966	12,074	-8,250	80,290	증감액: 20,324천원 (가액변동: -1,190천원)

소속		서울특별시 강서구의회			직위	의원		성명	김지수
					(단위 : 천원)				
본인과의 관계	재산의 종류	소재지 면적 등 권리의 명세			종전가액	변동액		현재가액	변동사유
						증가액 (실거래가액)	감소액 (실거래가액)		
▶ 건물(소계)									
본인	아파트(전세(임차)권)	서울특별시 강서구 화곡동 화곡3차보림쉬움아파트 건물 84.00㎡			180,000	0	0	180,000	
조모	아파트(전세(임차)권)	인천광역시 서구 미전동 검단1차 피오레 건물 84.00㎡			120,000	0	0	120,000	
▶ 부동산에 관한 규정이 준용되는 권리와 자동차·건설기계·선박 및 항공기(소계)									
본인	자동차	20년식 gv80 배기량(2,996cc)			60,000	0	0	60,000	
▶ 예금(소계)									
본인		(주)카카오페이증권 90(88 증가), DB손해보험(주) 249(214 증가), 국민은행 19,202(11,129 감소), 농협생명보험 13,447, 농협손해보험 194(167 증가), 메리츠화재해상보험(보험) 76(66 증가), 신한은행 1(5 감소), 현대해상화재보험 10,428(623 증가)			44,869	0	4,869	40,000	
					44,869	0	4,869	40,000	
▶ 증권(소계)									
배우자		국민은행 19,731(9,683 감소), 농협생명보험 15,566, 농협은행 0(131 감소), 농협중앙회 5(1 감소), 메리츠화재해상보험(보험) 96(83 증가), 신용협동조합중앙회 20,090(20,088 증가), 중소기업은행 0(205 감소), 키움증권 46, 한국투자증권 57(1 증가)			53,663	2,358	12,334	43,687	소득 및 지출
조모		농협중앙회 9,983(86 감소)			45,439	20,272	10,120	55,591	
▶ 증권(소계)									
					10,069	0	86	9,983	
▶ 증권(소계)									
					17,721	0	4,951	12,770	

배우자	상장주식	오비고 660주, 유니테크노 1,865주	17,721	0	4,951	12,770	주기하락
▶ 채무(소계)			169,463	0	4,629	164,834	
본인	금융채무	KB캐피탈 36,512(4,629 감소), 국민은행 50,000, 신한은행 30,000, 우리은행 48,322	169,463	0	4,629	164,834	채무상환
▶ 고지거부 및 등불제외사항			-	-	-	-	
부		고지거부	0	0	0	0	독립생계유지
모		고지거부	0	0	0	0	독립생계유지
총 계			182,298	22,630	27,731	177,197	중간예: -5,101천원 (가액변동: -9,820천원)

소속	서울특별시 강서구의회			직위	의원			성명	김현진
(단위 : 천원)									
본인과의 관계	재산의 종류	소재지 면적 등 권리의 명세	종전가액	변동액		현재가액	변동사유		
				증가액 (실거래가액)	감소액 (실거래가액)				
▶ 토지(소계)									
본인	대지	제주특별자치도 제주시 조천읍 조천리 1231-1번지 879.00㎡ (879.00㎡ 증가)	0	317,759	0	317,759			
▶ 건물(소계)									
본인	근린생활시설(전세(임차)권)	서울특별시 강서구 화곡동 유정빌딩 건물 100.00㎡	60,000	0	0	60,000			
본인	아파트(전세(임차)권)	경기도 안양시 동안구 평촌동 꿈마을아파트 건물 0.00㎡ (건물 130.00㎡ 감소)	645,000	0	645,000	0			
본인	아파트(분양권)	인천광역시 연수구 송도동 송도자이크리스탈 건물 85.00㎡	309,000	74,300	0	383,300			
배우자	아파트(전세(임차)권)	경기도 안양시 동안구 평촌동 꿈마을우성아파트 건물 158.00㎡ (건물 158.00㎡ 증가)	0	300,000	0	300,000			
▶ 부동산에 관한 규정이 준용되는 권리와 자동차·건설기계·선박 및 항공기(소계)									
본인	자동차	2004년식 sm7 배기량(3,498cc)	2,150	0	151	1,999			
본인	자동차	2011년식 e300 배기량(2,996cc)	11,600	0	600	11,000			
본인	자동차	2019년식 카니발 배기량(2,199cc)	30,900	0	2,280	28,620			
▶ 예금(소계)									
			241,563	12,848	11,572	242,839			

본인	(주)KB손해보험 16,800, (주)KEB하나은행 468, (주)카카오페이증권 1(2 감소), 교보생명보험 44,174(1,991 증가), 농협은행 19,871(1,637 증가), 메리츠증권 126, 페트라이프생명보험 6,223(1,288 증가), 미래에셋증권 34, 삼성화재해상보험 54,420(873 증가), 새마을금고 114, 신용협동조합중앙회 119, 신한은행 3,091(1,098 증가), 씨티은행 8, 우리은행 100(202 감소), 우리종합금융 7,107(45 증가), 한국투자증권 1, 현대해상화재보험 8,400, 흥국화재해상보험(주) 3,184(209 증가)	157,304	8,641	1,704	164,241	급여 소득 변동
배우자	(주)KB손해보험 11,838(799 증가), DB손해보험(주) 21,906(780 증가), 농협은행 635(14 감소), 동양생명보험 6,245(283 증가), 메리츠화재해상보험(보험) 13,137(947 증가), 삼성화재해상보험 425(77 증가), 신한은행 701(9,366 감소), 씨티은행 36, 에프에이축은행 177, 우리은행 16,175(1 증가), 우리종합금융 526, 주식회사 카카오뱅크 893(388 감소)	79,575	2,987	9,868	72,694	
장녀	농협은행 2,300(600 증가), 우리은행 36, 우리종합금융 1,268(20 증가)	2,984	620	0	3,604	
차녀	농협은행 2,300(600 증가)	1,700	600	0	2,300	
▶ 재무(소계)		698,443	218,008	360,417	556,034	
본인	금융채무 교보생명보험 22,520(22,520 증가), 농협은행 173,913(235,502 감소), 삼성화재해상보험 35,220, 신한은행 317,691(63,883 증가)	698,443	211,318	360,417	549,344	
배우자	금융채무 DB손해보험(주) 6,690(6,690 증가)	0	6,690	0	6,690	
▶ 고지거부 및 등록제외사항		-	-	-	-	
부	고지거부	0	0	0	0	독립생계유지

모	고지거부		0	0	0	0	0	독립생계유지
총 계			601,770	486,899	299,186	789,483	증감액: 187,713천원 (기여분: -3,031천원)	

소속	서울특별시 강서구의회				직위	의원		성명	김희동
(단위 : 천원)									
본인과의 관계	재산의 종류	소재지 면적 등 권리의 명세	종전가액	변동액		현재가액	변동사유		
				증가액 (실거래가액)	감소액 (실거래가액)				
▶ 건물(소계)									
본인	아파트	서울특별시 강서구 내발산동 우장산힐스테이트 건물 126.65㎡ 중 63.33㎡	1,605,000	125,999	0	1,730,999			
배우자	아파트	서울특별시 강서구 내발산동 우장산힐스테이트 건물 126.65㎡ 중 63.32㎡	500,000	63,044	0	563,044			
장남	아파트	경기도 부천시 상동 반달마을 건물 84.91㎡	500,000	62,955	0	562,955			
장남	다가구주택(전세(임차) 권)	서울특별시 강서구 화곡동 건물 15.52㎡	590,000	0	0	590,000			
▶ 부동산에 관한 규정이 준용되는 권리와 자동차·건설기계·선박 및 항공기(소계)									
본인	자동차	2007년식 Accord 2.4 Ex 배기량(2,400cc) 감소	3,160	0	3,160 (1,400)	0			
본인	자동차	2022년식 쏘렌토 하이브리드 배기량(2,000cc)	45,350	0	0	45,350			
▶ 예금(소계)									
본인		KB증권 14,210(136 증가), 국민은행 29,342(63,456 감소), 삼성생명보험 7,176, 삼성화재해상보험 15,842(612 증가), 세마을금고중앙회 62,736(48,512 감소), 우리은행 400, 주식회사 카키오뱅크 46(402 감소)	431,964	137,531	246,660	322,835			예금 대어, 근로 및 금융소득 증가

배우자		DB손해보험(주) 10,898(501 증가), 국민은행 80,398(307 증가), 미래에셋생명보험 9,667(255 증가), 삼성생명보험 18,022(666 증가), 세마을금고중앙회 50,859(60 증가), 유안타증권 1	168,056	82,129	80,340	169,845	예금대여, 근로 및 금융소득 증가
장남		(주)KEB하나은행 22,200, 세마을금고중앙회 50, 신한은행 988(704 증가)	22,534	704	0	23,238	
▶ 증권(소계)			26,717	158	2,942	23,933	
본인	상장주식	LG에너지솔루션 2주, 삼성전자 200주, 유비쿼스 4주, 유비쿼스홀딩스 7주, 주성엔지니어링 327주, 카카오뱅크 207주	23,304	158	2,942	20,600	주식기여 하락으로 인한 감소
본인	비상장주식	머스전자 6,666주	3,333	0	0	3,333	
▶ 채권(소계)			0	150,000	0	150,000	
본인		사시간채권 증가	0	150,000	0	150,000	
▶ 채무(소계)			460,000	0	0	460,000	
장남	건물임대채무	경기도 부천시 상동 반달마을 임대보증금	460,000	0	0	460,000	
총 계			1,652,191	413,688	252,762	1,813,117	증감액: 160,926천원 (기여변동: 123,215천원)

소속	서울특별시 강서구의회					직위	의원		성명	박성호
본인과의 관계	재산의 종류	소재지 면적 등 권리의 명세	종전가액	변동액		현재가액	변동사유			
				증가액 (실거래가액)	감소액 (실거래가액)					
▶ 토지(소계)										
모	대지	전라남도 완도군 노화읍 구석리 457번지 264.00㎡	3,515	249	0	3,764				
			1,850	162	0	2,012				
모	임야	전라남도 완도군 노화읍 구석리 산 46번지 1,884.00㎡	1,665	87	0	1,752				
▶ 건물(소계)										
본인	근린생활시설(전세(임차)권)	서울특별시 강서구 방화동 건물 0.00㎡ (건물 14.36㎡ 감소)	5,000	0	5,000	0				
배우자	다가구주택(전세(임차)권)	서울특별시 강서구 방화동 건물 59.91㎡	20,000	0	0	20,000				
모	단독주택	전라남도 완도군 노화읍 구석리 건물 19.80㎡	906	94	0	1,000				
차남	오피스텔	서울특별시 금천구 가산동 건물 37.56㎡	154,800	0	0	154,800				
차남	근린생활시설(전세(임차)권)	서울특별시 강서구 방화동 대지 385.50㎡ 건물 14.36㎡ (대지 385.50㎡ 증가, 건물 14.36㎡ 증가)	0	5,000	0	5,000				
▶ 부동산에 관한 규정이 준용되는 권리와 자동차·건설기계·선박 및 항공기(소계)										
차남	자동차	2010년식 라세티 배기량(1,800cc)	3,937	0	937	3,000				
▶ 현금(소계)										
본인		현금	20,000	0	0	20,000				

배우자	현금	15,000	0	0	0	15,000	
치남	현금	25,000	0	0	0	25,000	
▶ 예금(소계)		91,419	37,034	3,870		124,583	
본인	(주)KEB하나은행 3,841(2,834 증가), DB손해보험(주) 3,972(862 증가), 농협중앙회 40, 삼성화재해상보험 7,780, 세마을금고중앙회 2,219(1,003 증가), 스탠다드차타드은행 2, 신한은행 4(481 감소), 우리은행 22,952(17,641 증가), 한국투자증권 8, 한화생명보험주식회사 6,044(896 증가)	24,107	23,562	807		46,862	
배우자	(주)KB손해보험 1,186(419 증가), (주)KEB하나은행 2,928(848 증가), 교보생명보험 2,310(1,135 증가), 국민은행 71, 농협중앙회 4, 삼성생명보험 9,813(625 증가), 삼성화재해상보험 1,785(650 증가), 수협중앙회 16, 신한은행 19, 우체국 418(386 증가), 중소기업은행 30, 한국투자증권 2, 한화생명보험주식회사 473(1,581 감소), 한화손해보험 600(360 증가)	16,813	4,690	1,848		19,655	저축액 및 보험 납입액 증가
모	농협중앙회 10(9 감소)	19	0	9		10	
치남	(주)KB손해보험 2,550(330 증가), (주)KEB하나은행 1, MG손해보험(주) 16,234(1,607 증가), 국민은행 5(933 감소), 농협중앙회 92(228 감소), 동양생명보험 1,697(1,436 증가), 삼성화재해상보험 5,662(1,235 증가), 키움증권 0(45 감소), 한화생명보험주식회사 5,446(584 증가), 현대상화보험 20,303(3,230 증가), 흥국화재해상보험(주) 6,066(360 증가)	50,480	8,782	1,206		58,056	
▶ 채무(소계)		162,891	13,219	2,142		173,968	

배우자	금융채무	삼성생명보험 4,759, 하나카드 13,219(13,219 증가)	4,759	13,219	0	17,978	
처남	금융채무	MG손해보험(주) 1,440, SBI저축은행 0(314 감소), 수협은행 2,070, 신한은행 0(450 감소), 신한카드 0(1,378 감소), 한화생명보험주식회사 2,480	8,132	0	2,142	5,990	
처남	건물임대채무	서울특별시 금천구 가산동 임대보증금	150,000	0	0	150,000	
▶ 고지거부 및 등록제외사항							
장남	고지거부		0	0	0	0	독립생계유지
총 계			176,686	29,158	7,665	198,179	증감액: 21,493천원 (7억변동: -594천원)

소속	서울특별시 강서구의회				직위	의원		성명	비주선
(단위 : 천원)									
본인과의 관계	재산의 종류	소재지 면적 등 권리의 명세			종전가액	변동액		현재가액	변동사유
						증가액 (실거래가액)	감소액 (실거래가액)		
▶ 토지(소계)									
	대지	서울특별시 관악구 신림동 707 - 10번지 139.00㎡			443,688	28,217	0	471,905	
▶ 건물(소계)									
본인	아파트(전세(임차)권)	서울특별시 강서구 기양동 한강타운아파트 건물 103.00㎡			60,000	0	0	60,000	
본인	복합건물(주택+상가)	서울특별시 관악구 신림동 건물 335.00㎡			559,000	62,000	0	621,000	
본인	상가(전세(임차)권)	서울특별시 강서구 기양동 한강아파트 건물 14.80㎡ (건물 14.80㎡ 증가)			0	5,000	0	5,000	
▶ 부동산에 관한 규정이 준용되는 권리와 자동차·건설기계·선박 및 항공기(소계)									
본인	자동차	2011년식 올뉴SM7 배기량(2.495cc)			7,776	0	2,266	5,510	
▶ 예금(소계)									
					33,231	8,227	13,421	28,037	
본인		(주)KEB하나은행 4,597(1,784 증가), 삼성화재해상보험 30(30 증가), 새마을금고중앙회 110(4 증가), 스탠다드차타드은행 1, 우리은행 6,671(7,216 감소), 키움증권 0(4,085 감소), 현대해상화재보험 2,900(600 증가)			23,192	4,538	13,421	14,309	예금사용으로 인한 순감.

배우자		국민은행 5, 농협중앙회 512, 삼성화재해상보험 510(360 증가), 신용협동조합중앙회 6, 우리은행 1,266(1,230 증가), 주식회사 카키오뱅크 871(240 증가), 한화생명보험주식회사 8,177(1,168 증가), 현대해상화재보험 1,751(361 증가)	9,739	3,359	0	13,098	예금사용으로 인한 손감.
장녀		우리은행 630(330 증가)	300	330	0	630	
▶ 증권(소계)			1,067,941	74,389	241,436	900,894	
본인	상장주식	바이오시네틱스 1,020주, 셀트리온보통주 3,092주(44주 감소), 셀트리온헬스케어 4,275주(84주 증가), 셀트리온헬스케어 0주(353주 감소)	993,403	0	241,436	751,967	주거하락 및 주식매도
본인	비상장주식	(주)셀트리온스킨케어 600주	74,538	74,389	0	148,927	
▶ 채권(소계)			200,000	0	90,000	110,000	
본인		사인간채권 감소	200,000	0	90,000	110,000	
▶ 채무(소계)			1,912,000	30,000	90,000	1,852,000	
본인		사인간채무 감소	380,000	0	72,000	308,000	
본인	금융채무	(주)KEB하나은행 914,500(18,000 감소), 우리은행 39,500, 우리카드 30,000	1,002,000	0	18,000	984,000	
본인	건물임대채무	서울특별시 관악구 신림동 임대보증금 증가	530,000	30,000	0	560,000	
▶ 고지거부 및 등통제외사항			-	-	-	-	
부		고지거부	0	0	0	0	독립생계유지
모		고지거부	0	0	0	0	독립생계유지

총 계	459,636	147,833	257,123	350,346	증감액: -109,290천원 (기액반등: 162,045천원)

소속		서울특별시 강서구의회			직위	의원		성명	박환웅
					(단위 : 천원)				
본인과의 관계	재산의 종류	소재지 면적 등 권리의 명세	종전가액	변동액		현재가액	변동사유		
				증가액 (실거래가액)	감소액 (실거래가액)				
▶ 토지(소계)									
본인	임야	강원도 강릉시 사천면 석교리 산 40번지 7,626.00㎡ 중 992.00㎡	130,793	0	0	130,793			
본인	대지	충청북도 청주시 상당구 미원면 운암리 302 - 5번지 655.00㎡	30,000	0	0	30,000			
본인	전	충청북도 청주시 상당구 미원면 운암리 303 - 4번지 381.00㎡	37,740	0	0	37,740			
본인	임야	충청북도 청주시 상당구 미원면 운암리 126번지 1,729.00㎡	21,800	0	0	21,800			
본인	임야	충청북도 청주시 상당구 미원면 운암리 283 - 1번지 732.00㎡	20,229	0	0	20,229			
배우자	전	경기도 김포시 월곶면 포내리 279 - 8번지 120.00㎡	4,224	0	0	4,224			
▶ 건물(소계)									
본인	복합건물(주택+상가)	서울특별시 강서구 화곡동 대지 264.50㎡ 건물 1,449.24㎡	1,805,140	0	0	1,805,140			
모	단독주택	충청북도 청주시상당구 미원면 운암리 건물 92.40㎡	1,460,000	0	0	1,460,000			
장남	아파트(전세(임차)권)	서울특별시 강서구 내발산동 마곡수명신파크3단지아파트 건물 84.96㎡	40,300	0	0	40,300			
▶ 부동산에 관한 규정이 준용되는 권리와 자동차·건설기계·선박 및 항공기(소계)									
배우자	자동차	2010년식 에쿠스 배기량(3,778cc)	17,214	7,513	7,187	17,540			
			15,500	0	6,410	9,090			

장남	지동차	2016년식 i30 배기량(1,582cc)	857	7,513	0	8,370	예치금액 및 포함 금액 증가
손자1	지동차	2016년식 i30 배기량(1,582cc)	857	0	777	80	
▶ 예금(소계)			170,582	35,075	4,728	200,929	
본인		DB손해보험(주) 1,320(180 증가), KB라이프생명보험(푸르덴셜생명보험) 1,308(41 감소), 국민은행 4,036(3,418 증가), 메리츠화재상해보험(보험) 4,263(266 증가), 삼성화재상해보험 260(60 증가), 새마을금고중앙회 8,805(3,949 증가), 새마을금고중앙회 공제사업부 28,712(832 증가), 스탠다드차타드은행 1, 신한은행 20,093(19,229 증가), 우체국 1,333(707 감소), 한화생명보험주식회사 4,198(1,272 증가), 한화손해보험 700(350 증가), 현대해상화재보험 3,694(630 증가)					
			49,285	30,372	934	78,723	
배우자		DB손해보험(주) 880(120 증가), 교보생명보험 7,411, 농협은행 0(3 감소), 삼성증권 5,132(3,226 감소), 새마을금고중앙회 공제사업부 9,067(255 증가), 신한은행 5, 한화생명보험주식회사 37,321(1,569 증가), 흥국화재상해보험(주) 12,303(450 증가)	72,954	2,394	3,229	72,119	
모		새마을금고중앙회 5,511(671 증가), 신용협동조합중앙회 213	5,053	721	50	5,724	
장남		(주)커리어페이증권 4(4 증가), DB손해보험(주) 21(21 증가), 새마을금고중앙회 31(31 증가), 새마을금고중앙회 공제사업부 2,982, 우체국 3,236(131 증가), 중소기업은행 1(1 증가), 한화생명보험주식회사 30,284(1,007 증가), 현대해상화재보험 0(395 감소), 흥국화재상해보험(주) 7,624(273 증가)	43,110	1,588	515	44,183	
손자1		신한은행 180	180	0	0	180	
▶ 증권(소계)			39,449	808	3,273	36,984	

배우자	상정주식	CJ씨푸드 3,000주, DMS 650주, 남선알미늄 2,500주, 다날 600주, 사조씨푸드 500주, 영흥 619주, 왕립푸드 2,075주, 한솔홀딩스 3,991주	32,187	808	3,273	29,722	주식가액 하략
배우자	비상정주식	(주)대국 524주, (주)해나 11,000주, 제비셀세인(주) 3,000주	7,262	0	0	7,262	
▶ 채권(소계)			230,000	0	0	230,000	
본인		사인간채권	230,000	0	0	230,000	
▶ 채무(소계)			1,063,993	13,845	55,656	1,022,182	
본인	금융채무	국민은행 737,500, 새마을금고중앙회 0(4,114 감소)	741,614	0	4,114	737,500	
배우자	금융채무	삼성증권 24,801(5,024 감소), 한화생명보험주식회사 7,000(16,000 감소)	52,825	0	21,024	31,801	
자남	금융채무	SB저축은행 800(3,929 감소), 대구은행 433(200 감소), 상호저축은행중앙회 19,605(23,757 감소), 새마을금고중앙회 200,000, 우리카드 2,343(657 감소), 우체국 1,410(110 증가), 중소기업은행 12,000(12,000 증가), 한화생명보험주식회사 13,850(290 감소), 한국화재해상보험(주) 2,440(50 증가)	269,554	13,845	30,518	252,881	
총 계			1,329,185	29,551	-40,468	1,399,204	증감액: 70,019천원 (가액변동: -2,139천원)

소속		서울특별시 강서구의회		직위	의원		성명	신찬호
본인과의 관계		재산의 종류	소재지 면적 등 권리의 명세	종전가액	변동액		현재가액	변동사유
					증가액 (실거래가액)	감소액 (실거래가액)		
▶ 건물(소계)				161,000	0	0	161,000	
본인	연립주택	서울특별시 강서구 화곡동 럭키빌라 단지 828.00㎡ 중 65.33㎡ 건물 58.67㎡		161,000	0	0	161,000	
▶ 부동산에 관한 규정이 준용되는 권리와 자동차·건설기계·선박 및 항공기(소계)				6,100	260	0	6,360	
본인	자동차	2013년식 알티마 L33 배기량(2,500cc)		6,100	260	0	6,360	차량가액 증가
▶ 현금(소계)				34,970	0	0	34,970	
본인	현금			22,594	0	0	22,594	
배우자	현금			12,376	0	0	12,376	
▶ 예금(소계)				182,114	28,580	49,383	161,311	
본인		DB손해보험(주) 241(80 증가), 교보생명보험 60,009(1,893 증가), 새마을금고 0(262 감소), 새마을금고중앙회 공제사업부 9,135(324 증가), 스탠다드차타드은행 13, 신용협동조합중앙회 21,724(29,991 감소), 신한은행 7, 우리은행 1,353(2,545 감소), 중소기업은행 517		123,500	18,297	48,798	92,999	소비

배우자		DB손해보험(주) 17,863(661 증가), 국민은행 6,167(2,457 증가), 삼성화재해상보험 17,447(961 증가), 새마을금고 1,726(185 증가), 새마을금고중앙회 공제사업부 2,081(88 증가), 스탠다드차타드은행 9, 우리은행 11,384(2,008 증가), 우체국 3,186(162 증가)	53,341	6,522	0	59,863	소비
정남		(주)KEB하나은행 1, 국민은행 5,521(2,962 증가), 삼성화재해상보험 346(83 증가), 스탠다드차타드은행 5, 신한은행 16, 우리은행 5, 중소기업은행 2,368(652 증가)	4,565	3,735	38	8,262	
치남		국민은행 172(274 감소), 삼성화재해상보험 0(247 감소), 스탠다드차타드은행 15	708	26	547	187	
▶ 증권(소계)			0	2	0	2	
정남	상장주식	예플 0.010244주(0.010244주 증가)	0	2	0	2	구매
▶ 채무(소계)			132,268	1,990	26,550	107,708	
본인	금융채무	우리은행 20,000(24,984 감소), 한국주택금융공사 84,861(1,566 감소)	131,411	0	26,550	104,861	
배우자	금융채무	삼성화재해상보험 857	857	0	0	857	
치남	금융채무	주식회사 카카오펜크 1,990(1,990 증가)	0	1,990	0	1,990	
총계			251,916	26,852	22,833	255,935	증감액: 4,019천원 (기대변동: 260천원)

소속	서울특별시 강서구의회				직위	의원		성명	이종숙
(단위 : 천원)									
본인과의 관계	재산의 종류	소재지 면적 등 권리의 명세	종전가액	변동액		현재가액	변동사유		
				증가액 (실거래가액)	감소액 (실거래가액)				
▶ 건물(소계)									
본인	아파트	서울특별시 강서구 등촌동 다올아파트 건물 83.30㎡ 중 41.65㎡	463,042	58,958	0	522,000			
본인	다세대주택	서울특별시 강서구 화곡동 우화그린 건물 38.54㎡ 중 19.27㎡	177,521	29,479	0	207,000			
배우자	아파트	서울특별시 강서구 등촌동 다올아파트 건물 83.30㎡ 중 41.65㎡	177,521	29,479	0	207,000			
배우자	다세대주택	서울특별시 강서구 화곡동 우화그린 건물 38.54㎡ 중 19.27㎡	54,000	0	0	54,000			
▶ 부동산에 관한 규정이 준용되는 권리와 자동차·건설기계·선박 및 항공기(소계)									
배우자	자동차	2014년식 K5 배기량(2,000cc)	33,648	0	5,808	27,840			
배우자	자동차	2021년식 k3 배기량(1,598cc)	11,698	0	2,648	9,050			
▶ 예금(소계)									
본인		(주)KB손해보험 9,414(868 증가), 교보생명보험 30,888(2,200 증가), 동양생명보험 2,867(555 증가), 메트라이프생명보험 7,550(676 증가), 미래에셋생명보험 5,486, 삼성생명보험 47,641(2,750 증가), 새마을금고중앙회 50,060(50,060 증가), 우리은행 70,606(74,180 감소), 중소기업은행 6,000	415,496	172,629	112,765	475,360	예금액 증가(자금출처: 근로소득) 230,512		

배우자		(주)KB손해보험 7,791(543 증가), NH투자증권 64(108 감소), 국민은행 45,906(7,656 증가), 농협은행 0(14 감소), 삼성생명보험 3,348, 수협은행 105,010(63,442 증가), 신한은행 20, 우리은행 1,031(5,998 감소)	97,649	93,628	28,107	163,170	예금·증가(자금출처: 근로소득)
장녀		DB손해보험(주) 0(9,000 감소), 신한은행 5,494(4,765 증가), 우리은행 30,165(12,014 증가), 현대해상화재보험 7,131(620 증가)	34,391	17,399	9,000	42,790	
차녀		DB손해보험(주) 9,000, 우리은행 23,051(2,416 증가), 현대해상화재보험 6,837(599 증가)	35,873	3,114	99	38,888	
▶ 증권(소계)			0	7,930	0	7,930	
배우자	상장주식	SK하이닉스 32주(32주 증가), 삼성전자 100주(100주 증가)	0	7,930	0	7,930	주식 신규투자
▶ 채무(소계)			5,000	10,000	5,000	10,000	
본인	건물임대채무	서울특별시 강서구 화곡동 우화그린 임대보증금 증가	0	5,000	0	5,000	
배우자	건물임대채무	서울특별시 강서구 화곡동 우화그린 임대보증금	5,000	5,000	5,000	5,000	
총 계			907,186	229,517	113,573	1,023,130	증감액: 115,944천원 (가액변동: 53,150천원)

소속	서울특별시 강서구의회				직위	의원		성명	이충현
(단위 : 천원)									
본인과의 관계	재산의 종류	소재지 면적 등 권리의 명세	종전가액	변동액		현재가액	변동사유		
				증가액 (실거래가액)	감소액 (실거래가액)				
▶ 토지(소계)									
본인	전	전라남도 순천시 주암면 광천리 550-2번지 1,124.00㎡	182,697	22,161	0	204,858			
장남	대지	서울특별시 은평구 대조동 88-361번지 387.00㎡ 중 22.76㎡	86,920	10,811	0	97,731			
장녀	대지	서울특별시 은평구 대조동 88-361번지 387.00㎡ 중 22.76㎡	86,920	10,811	0	97,731			
▶ 건물(소계)									
본인	아파트	서울특별시 강서구 염창동 건물 84.97㎡	572,000	84,000	0	656,000			
▶ 부동산에 관한 규정이 준용되는 권리와 자동차·건설기계·선박 및 항공기(소계)									
본인	자동차	2012년식 스파크 배기량(980cc)	7,290	0	390	6,900			
본인	자동차	2009년식 SM7 배기량(2,349cc)	5,445	0	345	5,100			
▶ 예금(소계)									
			123,269	103,463	42,182	184,550			

본인	(주)KEB하나은행 2, KB증권 2, NH투자증권 2, 040(684 증가), 국민은행 30, 대신증권 49(4 증가), 메리츠화재해상보험(보험) 754(754 증가), 미래에셋증권 53, 삼성생명보험 2,166, 삼성화재해상보험 1,674(12,101 감소), 세마을금고중앙회 2,480(67 증가), 신한금융투자(주) 5, 신한은행 255, 우리은행 17, 우체국 2, 중소기업은행 3,037(1,682 증가), 한국산업은행 28, 한국투자증권 2, 한화투자증권 7	22,321	4,494	13,404	13,411	예금축가기입 등
배우자	NH투자증권 901(1,925 감소), 교보생명보험 17,028(3,708 감소), 국민은행 71,025(42,245 증가), 농협중앙회 7, 세마을금고중앙회 6,964(5 증가), 우리은행 5,379(5 증가), 중소기업은행 5,925(5,925 증가), 흥국화재해상보험(주) 16,228(1,795 증가)	79,115	57,217	12,875	123,457	
장남	국민은행 8,440(3,756 증가), 미래에셋증권 63(1 증가)	4,746	3,757	0	8,503	
장녀	NH투자증권 306(184 감소), 국민은행 18(18 증가), 미래에셋증권 64, 우리은행 13,504(3,019 감소), 토스뱅크(주) 24,678(24,678 증가), 한국투자증권 10, 현대해상화재보험 599(599 증가)	17,087	37,995	15,903	39,179	
▶ 증권(소계)		17,810	1,718	4,520	15,008	
본인	한화에어로스페이스 5주, 현대차투자증권 1,000주	12,590	128	3,260	9,458	상장폐지금액 등
본인	대호 0주(50주 감소)	250	0	250	0	
배우자	KB금융 18주(12주 증가), 대한항공 18주(2주 증가), 빙그레 20주, 현대제철 27주, 현대차우 26주(16주 증가)	3,955	1,482	616	4,821	
장녀	SK하이닉스 2주, 시우스웍스스텐에너지 1주, 삼성전자 2주, 카카오 2주(2주 증가), 카카오에이 1주, 현대차 2주	1,015	108	394	729	
▶ 채무(소계)		110,075	1,533	11,406	100,202	

본인	금융채무	신한은행 52,400, 우리은행 20,897(1,533 증가), 우리카드 700(500 감소), 중소기업은행 26,205(10,906 감소)	110,075	1,533	11,406	100,202	
총 계			798,436	209,809	36,031	972,214	증감액: 173,778천원 (기역변동: 101,342천원)

소속	서울특별시 강서구의회				직위	의원		성명	전참규
(단위 : 천원)									
본인과의 관계	재산의 종류	소재지 면적 등 권리의 명세		종전가액	변동액		현재가액	변동사유	
					증가액 (실거래가액)	감소액 (실거래가액)			
▶ 건물(소계)									
본인	연립주택(전세(임차) 권)	서울특별시 강서구 공향동 건물 0.00㎡ (건물 250.00㎡ 감소)		5,000	0	5,000	0		
				5,000	0	5,000	0	집수리로 인한 퇴거	
▶ 예금(소계)									
본인		(주)KEB하나은행 28, DB손해보험(주) 0(2,584 감소), 농협은행 10,500(1,300 증가), 롯데손해보험 707(707 증가), 삼성화재해상보험 0(19,888 감소), 새마을금고 2, 씨티은행 0(2 감소), 우리은행 19,411(15,707 증가), 중소기업은행 8, 한화생명보험주식회사 4,670(758 증가)		39,328	20,474	24,476	35,326	보험 계약으로 인한 감소	
▶ 고지거부 및 등통제외사항									
차녀	고지거부			-	-	-	-		
				-88,595	0	-88,595	0	독립생계유지	
총 계				-44,267	20,474	-59,119	35,326	증감액: 79,593천원 (기대변동: 0천원)	

소속	서울특별시 강서구의회				직위	의원		성명	정장훈
본인과의 관계	재산의 종류	소재지 면적 등 권리의 명세	종전가액	변동액		현재가액	변동사유		
				증가액 (실거래가액)	감소액 (실거래가액)				
▶ 건물(소계)									
본인	복합건물(주택+상가)	서울특별시 강서구 방화동 건물 330.00㎡	1,574,520	1,065,800	1,527,270	1,113,050			
			1,527,270	0	1,527,270	0	통합신고분 조정		
본인	근린생활시설	서울특별시 강서구 방화동 건물 22.84㎡ (건물 22.84㎡ 증가)	0	78,000	0	78,000	호수별 분할 조정		
본인	다세대주택	서울특별시 강서구 방화동 건물 39.70㎡ (건물 39.70㎡ 증가)	0	78,000	0	78,000	호수별 분할 조정		
본인	다세대주택	서울특별시 강서구 방화동 건물 19.68㎡ (건물 19.68㎡ 증가)	0	78,800	0	78,800	호수별 분할 조정		
본인	다세대주택	서울특별시 강서구 방화동 건물 22.84㎡ (건물 22.84㎡ 증가)	0	91,100	0	91,100	호수별 분할 조정		
본인	다세대주택	서울특별시 강서구 방화동 건물 22.84㎡ (건물 22.84㎡ 증가)	0	91,100	0	91,100	호수별 분할 조정		
본인	다세대주택	서울특별시 강서구 방화동 건물 19.68㎡ (건물 19.68㎡ 증가)	0	78,800	0	78,800	호수별 분할 조정		
본인	다세대주택	서울특별시 강서구 방화동 건물 19.68㎡ (건물 19.68㎡ 증가)	0	78,800	0	78,800	호수별 분할 조정		
본인	다세대주택	서울특별시 강서구 방화동 건물 22.84㎡ (건물 22.84㎡ 증가)	0	91,100	0	91,100	호수별 분할 조정		
본인	다세대주택	서울특별시 강서구 방화동 건물 22.84㎡ (건물 22.84㎡ 증가)	0	91,100	0	91,100	호수별 분할 조정		
본인	다세대주택	서울특별시 강서구 방화동 건물 19.68㎡ (건물 19.68㎡ 증가)	0	78,800	0	78,800	호수별 분할 조정		

본인	다세대주택	서울특별시 강서구 방화동 건물 49.12㎡ (건물 49.12㎡ 증가)	0	173,000	0	173,000	호수별 분할 조정
본인	다세대주택	서울특별시 강서구 방화동 건물 14.76㎡ (건물 14.76㎡ 증가)	0	57,200	0	57,200	호수별 분할 조정
배우자	복합건물(주택+상가)	경기도 부천시 춘의동 대지 127.00㎡ 중 31.75㎡ 건물 326.00㎡ 중 81.50㎡	47,250	0	0	47,250	변동없음
▶ 부동산에 관한 규정이 준용되는 권리와 자동차·건설기계·선박 및 항공기(소계)							
본인	자동차	2007년식 이스케이프 배기량(2,300cc)	4,700	0	400	4,300	감가상각
본인	자동차	2008년식 sm3 배기량(1,500cc)	3,000	0	300	2,700	감가상각
▶ 예금(소계)			18,717	11,906	7,340	23,283	
본인		(주)KEB하나은행 26(15 증가), 국민은행 229(2,509 감소), 농협중앙회 20, 신한은행 13, 우리은행 15,800(9,576 증가), 중소기업은행 16(1,103 감소)	10,125	11,145	5,166	16,104	급여 및 생활비 지출
배우자		(주)KEB하나은행 1, 국민은행 3(2,060 감소), 농협중앙회 9(114 감소), 삼성화재생명보험 4,315(209 증가), 현대해상화재보험 2,095(95 증가)	8,293	304	2,174	6,423	
심녀		(주)KB손해보험 622(323 증가), 신한은행 35(35 증가), 우리은행 99(99 증가)	299	457	0	756	
▶ 채무(소계)			683,283	360,000	375,932	667,351	
본인	금융채무	우리은행 307,351(13,889 감소)	321,240	0	13,889	307,351	일부상환
본인	건물임대채무	서울특별시 강서구 방화동 9건 임대보증금 증가	0	340,000	0	340,000	건물 정정에 따른 변동
본인	건물임대채무	서울특별시 강서구 방화동 건물 임대보증금 증가	0	20,000	0	20,000	건물 정정에 따른 변동
본인	건물임대채무	서울특별시 강서구 방화동 임대보증금 감소	360,000	0	360,000	0	건물 정정에 따른 변동

심녀	금융채무	주식회사 카카오뱅크 0(2,043 감소)	2,043	0	2,043	0	전액상환
▶ 고지거부 및 등록제외사항			-	-	-	-	
장녀		등록제외	0	0	0	0	혼인
차녀		등록제외	0	0	0	0	혼인
총 계			917,654	717,706	1,159,378	475,982	증감액: -441,672천원 (기여변동: -1,527,970천원)

소속		서울특별시 강서구의회				직위	의원		성명	정제불
						(단위 : 천원)				
본인과의 관계	재산의 종류	소재지 면적 등 권리의 명세				종전가액	변동액		현재가액	변동사유
							증가액 (실거래가액)	감소액 (실거래가액)		
▶ 토지(소계)										
본인	임야	전라남도 무안군 온남면 하모리 산 120-1번지 660.00㎡				2,931,452	0	0	2,931,452	
본인	전	전라남도 진도군 임회면 삼막리 880번지 963.00㎡				3,841	0	0	3,841	
배우자	전	부산광역시 강서구 대저1동 283-26번지 1,837.00㎡				4,430	0	0	4,430	
배우자	전	부산광역시 강서구 대저1동 289-58번지 734.00㎡				487,356	0	0	487,356	
배우자	전	부산광역시 강서구 대저1동 289-60번지 658.00㎡				216,897	0	0	216,897	
배우자	잡종지	경기도 고양시 일산서구 덕이동 899-2번지 2,618.00㎡ 중 1,309.00㎡				176,212	0	0	176,212	
배우자	전	경기도 고양시 일산서구 덕이동 898번지 4,083.00㎡ 중 2,041.00㎡				1,068,756	0	0	1,068,756	
배우자	전	경기도 고양시 일산서구 덕이동 897-1번지 3,064.00㎡ 중 1,532.00㎡				261,146	0	0	261,146	
배우자	전					407,180	0	0	407,180	
배우자	전					305,634	0	0	305,634	
▶ 건물(소계)										
본인	오피스텔	서울특별시 강서구 마곡동 마곡센트럴대방디엠시티오피스텔 단지 5.52㎡ 건물 24.02㎡				2,419,878	0	0	2,419,878	
본인	오피스텔	서울특별시 강서구 마곡동 마곡센트럴대방디엠시티오피스텔 단지 5.52㎡ 건물 24.02㎡				161,000	0	0	161,000	

본인	오피스텔	서울특별시 영등포구 영등포동4가 영등포대성그랑그루 단지 5.46㎡ 건물 16.69㎡	116,700	0	0	0	116,700
본인	복합건물(주택+상가)	서울특별시 강서구 마곡동 인터시티365 단지 4.29㎡ 건물 42.08㎡	130,872	0	0	0	130,872
본인	복합건물(주택+상가)	서울특별시 강서구 마곡동 문영퀵파크 11차 단지 9.60㎡ 건물 42.60㎡	216,373	0	0	0	216,373
배우자	아파트	경기도 고양시일신동구 장영동 호수마을(롯데) 건물 162.24㎡	670,000	0	0	0	670,000
배우자	창고	부산광역시 강서구 대저1동 단지 410.00㎡ 건물 82.64㎡	462,670	0	0	0	462,670
배우자	창고	부산광역시 강서구 대저1동 건물 97.20㎡	1,263	0	0	0	1,263
배우자	아파트(전세(임차)권)	서울특별시 강서구 화곡동 우정산롯데캐슬아파트 건물 177,786.00㎡	500,000	0	0	0	500,000
▶ 부동산에 관한 규정이 준용되는 권리와 자동차·건설기계·선박 및 항공기(소계)			17,512	0	0	0	17,512
본인	자동차	2014년식 E350 4Matic 배기량(3,498cc)	292	0	0	0	292
배우자	자동차	2014년식 E350 4Matic 배기량(3,498cc)	17,220	0	0	0	17,220
▶ 예금(소계)			285,954	31,156	39,717	277,393	

본인	(주)KEB하나은행 2,915(106 증가), (주)카카오페이증권 313(4,536 감소), AIA생명보험주식회사 54,264(2,121 증가), 국민은행 15, 농협은행 111, 메트라이프생명보험 30,510(1,356 증가), 미래에셋생명보험 31,258(819 증가), 미래에셋증권 6,011(11,364 감소), 에이스아메리칸화재상보험 1,131(1,281 감소), 우리은행 25,019(1,212 감소), 유안타증권 228(22 증가), 케이디비생명보험 22,909(6,525 증가), 키움증권 1,262, 한국투자증권 2, 한화손해보험 15,016(877 증가), 현대해상화재보험 12,657(709 증가)	209,479	14,824	20,682	203,621	일상지출
배우자	(주)KEB하나은행 16,203(14,647 감소), KB증권 109, NH투자증권 152, 국민은행 12,466(3 증가), 농협중앙회 32,888(11,940 증가), 메트라이프생명보험 9,497, 미래에셋생명보험 1,848, 미래에셋증권 94, 우리은행 515(1 증가)	76,475	16,332	19,035	73,772	
▶ 증권(소계)						
본인	3S 2,110주, ADOBEINC 2주, ALPHABETINC 20주(19주 증가), AMAZONCOMINC 20주, BLOCKINC 9주, LG전자 10주, PALANTIRTECHINC 2주, SH에너지화학 2,293주, SK아이이테크놀로지 1주, TESLAINC 42주(28주 증가), 롯데정밀화학보통주 25주, 삼성전자 635주, 삼성전자보통주 36주, 삼성중공업 2,887주, 셀트리온헬스케어 189주, 신도기연 936주, 신라젠 20주, 쌍용차 1,192주(2,576주 감소), 아미코젠 347주, 아퓨어스 380주, 안국약품 156주, 에스케이엠티 100주, 에이엔피 1,888주, 위메이드 118주, 위메이드맥스 94주, 위지웍스튜디오 114주, 유한양행 63주, 카카오 11주, 포스코CT 556주, 포스코아미세티 50주, 한라홀딩스보통주 44주	148,511	1,259	22,670	127,100	주식기액 감소
본인	(주)케이아이비개발 1,000주	10,000	0	0	10,000	

배우자	상장주식	대한항공 4주, 디지털조선 17주, 심텍 17주, 심텍홀딩스 11주, 한진칼 2주, 현대건설 62주, 현대건설우 1주	3,583	14	685	2,912	주식가액 감소
▶ 채무(소계)			1,092,417	52,000	58,204	1,086,213	
본인	금융채무	(주)KEB하나은행 72,900, 신한은행 52,098(3,742 감소), 우리은행 125,550(2,460 감소)	256,750	52,000	58,202	250,548	
본인	건물임대채무	서울특별시 강서구 마곡동 마곡센트럴대단지메시티오피스텔 2건 임대보증금 감소	320,667	0	2	320,665	
본인	건물임대채무	서울특별시 영등포구 영등포동4가 영등포대성그랑그루 임대보증금	5,000	0	0	5,000	
본인	건물임대채무	서울특별시 강서구 마곡동 문영관즈파크 11차 임대보증금	10,000	0	0	10,000	
배우자	건물임대채무	경기도 고양시 일산동구 장항동 호수마을(롯데) 임대보증금	500,000	0	0	500,000	
▶ 회원권(소계)			30,000	0	0	30,000	
배우자	골프	송추컨트리클럽	30,000	0	0	30,000	
▶ 고지거부 및 등특제외사항			-	-	-	-	
장남		고지거부	0	0	0	0	독립생계유지
장녀		고지거부	0	0	0	0	독립생계유지
총 계			4,754,473	-19,571	4,868	4,730,034	증감액: -24,439천원 (기대변동: -15,646천원)

소속		서울특별시 강서구의회			직위	의원			성명	정정회
(단위 : 천원)										
본인과의 관계	재산의 종류	소재지 면적 등 권리의 명세	종전가액	변동액		현재가액	변동사유			
				증가액 (실거래가액)	감소액 (실거래가액)					
▶ 건물(소계)										
본인	아파트(전세(임차)권)	서울특별시 강서구 가양동 강변아파트 건물 34.44㎡	15,000	0	0	15,000				
배우자	다세대주택(전세(임차)권)	서울특별시 관악구 신림동 건물 26.00㎡	10,000	0	0	10,000				
▶ 부동산에 관한 규정이 준용되는 권리와 자동차 · 건설기계 · 선박 및 항공기(소계)										
본인	자동차	2020년식 더뉴트렉스 배기량(1,362cc)	13,702	0	1,072	12,630				
배우자	자동차	2014년식 그랜저(GRANDEUR) 배기량(2,359cc)	12,609	0	869	11,740				
▶ 예금(소계)										
본인		(주)KEB하나은행 10, 농협은행 1,352(1 증가), 농협중앙회 8,674(360 증가), 새마을금고중앙회 247, 신한은행 13, 우리은행 37, 우체국 1,850(1,850 증가), 중소기업은행 10, 현대해상화재보험 21,046(2,749 증가)	82,392	10,649	37,592	55,449				
배우자		DB손해보험(주) 858(536 증가), 국민은행 47, 농협중앙회 32(9,972 감소), 메리츠화재해상보험(보험) 0(25,520 감소), 새마을금고중앙회 28(28 증가), 신한은행 0(8 감소), 우리은행 0(480 감소), 주식회사 카카오뱅크 10(10 증가), 중소기업은행 209(209 증가), 한화손해보험 0(609 감소)	28,279	4,960	0	33,239				
							보합 하락	1,184		

정남		국민은행 1, 농협은행 1, 신한은행 2, 주식회사 카카오뱅크 1,633(1,431 증가), 중소기업은행 13,549(743 감소), 토스뱅크(주) 1(1 증가), 현대해상화재보험 4,072(3,212 증가)	15,358	4,904	1,003	19,259	보험 계약
정녀		(주)KEB하나은행 8, SK증권 1, 국민은행 1,719(2 증가), 농협은행 17, 신한은행 22	1,765	2	0	1,767	
▶ 증권(소계)			0	3	0	3	
정남	상장주식	한화생명보험보통주 1주(1주 증가)	0	3	0	3	이벤트 중점 주식
▶ 채무(소계)			112,629	11,480	21,963	102,146	
본인	금융채무	JB우리카페탈 0(3,905 감소)	3,905	0	3,905	0	
배우자	금융채무	신한카드 1,654(5,186 감소), 우리은행 79,944(8,654 감소), 현대캐피탈 5,983(4,151 감소)	105,572	0	17,991	87,581	
정남	금융채무	(주)비엔케이저축은행 768(40 감소), 상호저축은행중앙회 11,480(11,480 증가), 현대캐피탈 2,317(27 감소)	3,152	11,480	67	14,565	
총 계			-1,535	-828	16,701	-19,064	증감액: -17,529천원 (가액변동: -1,072천원)

모		농협중앙회 0(10 감소), 새마을금고중앙회 804(800 증가), 우리은행 15(12 증가), 중소기업은행 51(840 감소)	908	812	850	870	
정남		(주)KEB하나은행 2, DB손해보험(주) 11,992(616 증가), 국민은행 3,514(2,301 증가), 라이나생명보험 646(114 증가), 삼성화재해상보험 7,816(563 증가), 신한라이프생명보험 3,701(133 증가), 우리은행 4(6 감소), 주식회사 카카오프랜차이즈 1(1 증가), 중소기업은행 11, 케이디비생명보험 2,730(298 증가), 흥국화재해상보험(주) 159(159 증가)	26,397	4,185	6	30,576	예적금 감소
차남		(주)KB손해보험 485(244 증가), 국민은행 3,211(223 증가), 신한금융투자(주) 4(3 증가), 주식회사 카카오프랜차이즈 2(2 증가)	3,230	472	0	3,702	
▶ 증권(소계)			4,624	12,599	1,251	15,972	
배우자	상장주식	KT 35주(35주 증가), 금호타이어 300주(115주 감소), 대상 130주(130주 증가), 대웅 30주, 대한전선 0주(100주 감소), 삼보산업 1주, 삼성중공업 120주(120주 증가), 삼일제약 410주(335주 증가), 씨젠 12주, 에이디테크놀로지 30주(30주 증가), 웰케시 70주(70주 증가), 이아이디 50주, 이트론 300주, 이화전기 1,700주(1,700주 증가), 토틸 30주, 한국조선해양 20주(20주 증가), 한화솔루션 10주(5주 감소), 현대코퍼레이션홀딩스 80주(80주 증가)	4,318	12,285	1,251	15,352	신규 투자 및 기존 투자 주식 증감
정남	상장주식	한화솔루션 8주	306	38	0	344	
차남	상장주식	삼성전자 5주(5주 증가)	0	276	0	276	
▶ 채권(소계)			94,000	0	0	94,000	
배우자		사간채권	94,000	0	0	94,000	

▶ 재무(소계)			124,982	390	11,372	114,000	
배우자	금융채무	롯데캐피탈 20,256(515 감소)	20,771	0	515	20,256	
모	금융채무	우리은행 5,000	5,000	0	0	5,000	
장남	금융채무	DB손해보험(주) 3,000(390 증가), KB국민카드 0(2,200 감소), 삼성화재해상보험 0(1,113 감소), 신한라이프생명보험 0(1,288 감소), 우리카드 31,744(3,256 감소), 주식회사 카카오뱅크 54,000(3,000 감소)	99,211	390	10,857	88,744	
총 계			191,394	18,886	-2,740	213,020	증감액: 21,626천원 (가역변동: -609천원)

서울특별시 강서구의회									
소속	직위			의원		성명	최세진		
(단위 : 천원)									
본인과의 관계	재산의 종류	소재지 면적 등 권리의 명세	종전가액	변동액		현재가액	변동사유		
				증가액 (실거래가액)	감소액 (실거래가액)				
▶ 건물(소계)									
본인	아파트	서울특별시 은평구 응암동 백련산파크자이 건물 84.90㎡	2,847,227	166,000	0	3,013,227			
본인	사무실	서울특별시 강서구 마곡동 로템타워 건물 35.52㎡	247,344	0	0	247,344			
본인	근린생활시설	서울특별시 강서구 마곡동 나인스퀘어 건물 37.05㎡	362,949	0	0	362,949			
본인	상가	서울특별시 종로구 돈의동 피카디리플러스 건물 4.00㎡	35,262	0	0	35,262			
본인	근린생활시설(전세(임차)권)	서울특별시 강서구 마곡동 마곡지엠지타워 건물 47.95㎡	50,000	0	0	50,000			
배우자	아파트(전세(임차)권)	서울특별시 강서구 방화동 마곡센트레빌 건물 78.55㎡	350,000	0	0	350,000			
배우자	사무실	서울특별시 강서구 마곡동 로템타워 건물 35.52㎡	123,672	0	0	123,672			
부	아파트	서울특별시 강남구 세곡동 강남엘에이치1단지 건물 74.74㎡	910,000	166,000	0	1,076,000	공시가격액 증가		
▶ 부동산에 관한 규정이 준용되는 권리와 자동차·건설기계·선박 및 항공기(소계)									
본인	자동차	2021년식 220d Exclusive 배기량(1,950cc)	77,300	0	5,640	71,660			
본인	자동차	2022년식 아이오닉5 5AWD Long Range PRESTIGE 배기량(111cc)	61,950	400	0	62,350			

배우자	지동차	2015년식 그랜저HG 배기량(2,199cc)	11,150	0	1,390	9,760	
▶ 예금(소계)							
본인		(주)KEB하나은행 0(2,997 감소), (주)카카오페이증권 108(34 감소), DB손해보험(주) 5,055(267 증가), KB라이프생명보험(푸르덴셜생명보험) 32,924(1,054 증가), KB증권 5, NH투자증권 168(130 증가), 국민은행 9,947(953 감소), 농협생명보험 59,800(2,000 증가), 농협은행 82,330(4,569 증가), 농협중앙회 2,651(1,699 증가), 메리츠화재해상보험(보험) 4,320, 미래에셋생명보험 5,105(133 증가), 신한은행 280, 우리은행 8,997(7,612 증가), 주식회사 카카오뱅크 128(60 증가), 흥국생명보험 10,027(418 증가)	207,887	21,373	7,415	221,845	모임회비·통장 만기 해지 및 신규가입, 미지출금액 보통금수령 및 저축금액 증가분
배우자		(주)KEB하나은행 5(5 증가), MG손해보험(주) 117(117 증가), NH투자증권 4(4 증가), 교보생명보험 11,200(11,200 증가), 국민은행 1,441(8,249 감소), 농협은행 9,445(4,805 증가), 농협중앙회 26(26 증가), 롯데손해보험 1,261(1,261 증가), 메트라이프생명보험 22,967(857 증가), 미래에셋생명보험 0(1,392 감소), 삼성화재해상보험 0(5,532 감소), 신한은행 3,070(3,039 증가), 우리은행 164(164 증가), 주식회사 카카오뱅크 107(107 증가), 현대해상화재보험 1,401(1,401 증가)	43,395	24,148	16,335	51,208	
부		삼성생명보험 21,201, 삼성화재해상보험 2,040(120 증가), 새마을금고중앙회 120,226(19,900 증가), 우리은행 357(2,612 감소), 토스뱅크(주) 3,234(9,796 감소)	139,446	120,120	112,508	147,058	

모		교보생명보험 50,000, 삼성생명보험 62,324, 세미금융고양회 154(31 감소), 신한은행 420(202 감소), 우리은행 111,415(36,270 증가), 우체국 682(1,925 감소), 유안타증권 0(27 감소), 케이디비생명보험 24,000, 한화생명보험주식회사 4,465(206 증가), 흥국생명보험 7,680	226,849	37,206	2,915	261,140	모임회비통장 만기 해지 및 신규 가입 보험금 수령 및 저축금액 증가분
▶ 증권(소계)			22,833	49,888	1,304	71,417	
본인	상장주식	삼성전자 184주, 아시아나항공 103주, 엠에스오토텍 1,000주, 현대차 20주, 호텔신라 39주	22,562	553	1,033	22,082	
본인	비상장주식	주식회사 한산디앤씨 10,000주	0	47,880	0	47,880	
배우자	상장주식	대창솔루션 100주(100주 증가), 삼성전자보통주 2주(2주 증가), 엠에스오토텍 300주(300주 증가), 피에이치씨 30주(30주 증가)	0	1,455	0	1,455	부채금액 차오 기때로 순자산가 변동 수경조치
부	상장주식	메디칼스 0주(400주 감소), 클라두드에어 0주(50주 감소)	271	0	271	0	
▶ 채무(소계)			1,584,672	343,146	296,578	1,631,240	
본인	금융채무	(주)KEB하나은행 0(70,000 감소), 국민은행 310,000(2,053 감소), 농협은행 70,000(70,000 증가), 우리은행 170,590(16,736 증가), 우리카드 26,821(4,852 감소), 현대캐피탈 33,652(3,644 감소)	604,876	299,436	293,249	611,063	대출단기로 변경
본인	건물임대채무	서울특별시 강서구 마곡동 로템타워 임대보증금 증가	0	10,000	0	10,000	
본인	건물임대채무	서울특별시 은평구 응암동 백련산파크자이 임대보증금	650,000	0	0	650,000	전세보증금
본인	건물임대채무	서울특별시 종로구 돈의동 피카디리플레이스 임대보증금	1,003	0	0	1,003	
본인	건물임대채무	서울특별시 강서구 마곡동 나인스퀘어 임대보증금	15,000	0	0	15,000	

배우자	금융채무	우리은행 29,998(33 증가), 전북은행 25,000(25,000 증가), 주식회사 카카오뱅크 2,695(591 증가)	32,069	25,624	0	57,693	
배우자	건물임대채무	서울특별시 강서구 마곡동 로댐타워 임대보증금	5,000	0	0	5,000	
모	금융채무	신한은행 273,395(3,329 감소), 우리은행 8,086(8,086 증가)	276,724	8,086	3,329	281,481	
총 계			2,053,365	75,989	-149,071	2,278,425	증감액: 225,060천원 (7억번들: 206,770천원)

소속		서울특별시 강서구의회			직위	의원			성명	한상욱
(단위 : 천원)										
본인과의 관계	재산의 종류	소재지 면적 등 권리의 명세				종전가액	변동액		현재가액	변동사유
							증가액 (실거래가액)	감소액 (실거래가액)		
▶ 토지(소계)										
본인	전	전라북도 부안군 동진면 정등리 769-6번지 26.00㎡				390	0	0	390	
본인	전	전라북도 부안군 동진면 정등리 769-8번지 509.00㎡				7,635	0	0	7,635	
▶ 건물(소계)										
본인	다세대주택	서울특별시 강서구 등촌동 롯데아트빌 대지 161.30㎡ 건물 392.26㎡ 중 42.97㎡				180,000	0	0	180,000	
배우자	다세대주택	서울특별시 강서구 등촌동 이가채 대지 516.00㎡ 건물 46.26㎡				220,000	0	0	220,000	
배우자	다세대주택	경기도 안양시 만안구 안양동 럭키다세대 대지 130.00㎡ 건물 230.02㎡				85,000	0	0	85,000	
배우자	교육연구 및 복지시설 (전세(임차)권)	서울특별시 강서구 화곡동 대지 1,177.18㎡ 중 0.00㎡ 건물 3,062.41㎡ 중 148.60㎡				20,000	0	0	20,000	
장남	근린생활시설 (전세(임차)권)	충청남도 천안시 서북구 성정동 이노 대지 546.70㎡ 건물 633.36㎡				50,000	0	0	50,000	
장남	다가구주택 (전세(임차)권)	서울특별시 강서구 등촌동 대지 156.10㎡ 중 46.40㎡ 건물 306.77㎡				180,000	0	0	180,000	
▶ 부동산에 관한 규정이 준용되는 권리와 자동차·건설기계·선박 및 항공기(소계)										
배우자	자동차	2016년식 c200d 배기량(1,598cc)				25,000	0	0	25,000	
장남	자동차	2012년식 520d 배기량(1,955cc) 감소				12,000	0	12,000 (9,000)	0	

▶ 예금(소계)		119,317	58,199	29,690	147,826	
본인	국민은행 236(787 감소), 새마을금고중앙회 139(124 증가)	1,038	124	787	375	
배우자	(주)KB손해보험 5,808(1,314 증가), DB손해보험(주) 14,601(1,154 증가), 교보생명보험 42,000(3,811 감소), 국민은행 40,021(37,279 증가), 농협은행 3, 농협중앙회 10, 메리츠화재해상보험(보험) 2,282(331 증가), 삼성생명보험 0(11,336 감소), 삼성화재해상보험 1,150, 새마을금고중앙회 529(2,962 감소), 우리은행 1, 중소기업은행 84, 한화손해보험 1,261, 현대해상화재보험 3,542(349 증가)	88,974	47,706	25,388	111,292	
장남	(주)카카오페이증권 0(6 감소), AIA생명보험주식회사 5,286(291 증가), DB손해보험(주) 714(165 증가), 국민은행 7,387(374 감소), 농협은행 18(21 감소), 농협중앙회 4, 메리츠화재해상보험(보험) 4,436(799 증가), 스탠다드차타드은행 91(64 증가), 에이스메리화재해상보험 261, 우리은행 8,348(5,945 증가), 주식회사 카카오펜크 73(23 감소), 중소기업은행 0(680 감소), 케이뱅크 1(1 증가), 키움증권 8(531 감소), 한국투자증권 200, 현대해상화재보험 1,341(122 증가)	22,416	9,264	3,512	28,168	변동없음
차녀	신한은행 2(3 감소), 우리은행 3,119(714 증가), 현대해상화재보험 4,870(391 증가)	6,889	1,105	3	7,991	
▶ 증권(소계)		13,430	181	6,487	7,124	
배우자	세브란스(이맥주 0주 500주 감소)	250	0	250	0	전량매도

장남	상장주식	LG에너지솔루션 2주, LG에너지솔루션보통주 0주(16주 감소), LG전자보통주 35주, 나이키 0.012929주(0.000029주 증가), 대한항공보통주 2주, 두올보통주 50주, 마이크로소프트 0.006444주(0.006444주 증가), 바이젠셀 30주, 삼성전자보통주 23주, 스타벅스 0.001011주(0.001011주 증가), 신성이엔지 0주(1주 감소), 신성이엔지보통주 1주(1주 증가), 알파벳A 0.006134주(0.006134주 증가), 애플 0.070672주(0.002872주 증가), 에스에프에이반도체 18주, 에스케이하이닉스보통주 5주, 엔비디아 0.000968주(0.000968주 증가), 에스이실사 100주, 제일약품보통주 11주, 카카오뱅크 5주, 카카오페이 1주, 코카콜라 0.001476주(0.001476주 증가), 테슬라 0.005474주(0.003874주 증가), 한컴위드 65주	13,180	181	6,237	7,124	전량매도
▶ 채무(손계)			440,299	0	25,939	414,360	
배우자	금융채무	D8손해보험(주) 1,460, 교보생명보험 5,430(6,420 감소), 삼성생명보험 0(2,000 감소), 소상공인시장진흥공단 0(9,444 감소)	24,754	0	17,864	6,890	
배우자	건물임대채무	서울특별시 강서구 등촌동 이가채 임대보증금	220,000	0	0	220,000	
장남	금융채무	농협은행 144,000, 씨티은행 35,891(4,520 감소), 주식회사 카카오뱅크 7,579(3,555 감소)	195,545	0	8,075	187,470	
총 계			472,473	58,380	22,238	508,615	증감액: 36,142천원 (가액변동: -353천원)

소속	서울특별시 강서구의회			직위	의원		성명	총재회
(단위 : 천원)								
본인과의 관계	재산의 종류	소재지 면적 등 권리의 명세	종전가액	변동액		현재가액	변동사유	
				증가액 (실거래가액)	감소액 (실거래가액)			
▶ 부동산에 관한 규정이 준용되는 권리와 자동차·건설기계·선박 및 항공기(소계)								
본인	자동차	2015년식 K5 배기량(1,999cc) 증가	0	5,000	0	5,000	매입	
▶ 예금(소계)								
본인		농협은행 6,740(949 증가), 농협중앙회 2,563(2,129 증가), 케이뱅크 2(2 증가), 한화손해보험 210, 현대해상화재보험 2,690(737 증가)	8,388	4,818	1,001	12,205	예금액 증가	
조모		농협중앙회 18,083(2,534 증가)	15,549	2,534	0	18,083		
▶ 증권(소계)								
본인	상장주식	신성이앤지 0주(1주 감소), 신성이엔지보통주 1주(1주 증가)	2	2	2	2	2	변동내역 없음
▶ 고지거부 및 등특제외사항								
부		고지거부	0	0	0	0	0	독립생계유지
모		고지거부	0	0	0	0	0	독립생계유지
총 계			23,939	12,354	1,003	35,290	증감액: 11,351천원 (기안변동: 0천원)	

소속		서울특별시 구로구의회			직위	의장		성명	관공회
					(단위 : 천원)				
본인과의 관계	재산의 종류	소재지 면적 등 권리의 명세	종전가액	변동액		현재가액	변동사유		
				증가액 (실거래가액)	감소액 (실거래가액)				
▶ 토지(소계)								25,339	
본인	전	전라남도 무안군 운남면 하모리 303-8번지 260.00㎡ 중 174.00㎡	23,806	1,590	57				
			918	0	57	861			
본인	전	전라남도 무안군 운남면 하모리 303-9번지 313.00㎡	4,319	376	0	4,695			
본인	답	전라남도 신안군 압해읍 분매리 781-13번지 1,212.40㎡	18,549	1,213	0	19,762			
본인	답	전라남도 신안군 압해읍 분매리 781-18번지 3.90㎡	20	1	0	21			
▶ 건물(소계)								474,000	
			720,000	0	246,000				
본인	아파트	서울특별시 구로구 오류동 동부골드아파트 건물 113.43㎡	720,000	0	246,000	474,000			
▶ 부동산에 관한 규정이 준용되는 권리와 자동차·건설기계·선박 및 항공기(소계)								50,000	
			50,000	0	0				
본인	자동차	2020년식 쏘나타(SONATA) 배기량(1,999cc)	12,000	0	0	12,000			
배우자	자동차	2011년식 모닝 배기량(998cc)	3,000	0	0	3,000			
장남	자동차	2020년식 쏘나타(SONATA) 배기량(1,999cc)	12,000	0	0	12,000			
장남	자동차	2018년식 D COUNTRYMAN ALL4 배기량(1,995cc)	23,000	0	0	23,000			
▶ 예금(소계)								329,227	
			339,750	95,228	105,751				

본인	(주)KB손해보험 3,160(240 증가), 국민은행 35(2,968 감소), 세마을금고중앙회 87,029(61,611 증가), 세마을금고중앙회 공제사업부 55,664(4,761 증가), 신한은행 2,691(429 감소), 우체국 181(181 증가), 중소기업은행 223(50 증가), 한화생명보험주식회사 35,652(27,186 감소), 한화손해보험 24,102(1,908 증가)	170,569	71,566	33,398	208,737	
배우자	(주)KEB하나은행 18,757(892 증가), 국민은행 1,036(755 증가), 농협은행 4(34,163 감소), 농협중앙회 7,449(7,425 증가), 삼성증권 6, 세마을금고중앙회 1,412(26 증가), 세마을금고중앙회 공제사업부 15,570(830 증가), 신한은행 11,415(999 증가), 우리은행 1	78,886	14,031	37,267	55,650	예금
장남	(주)KEB하나은행 6, (주)키리오페이증권 2, 교보생명보험 10,100(1,100 증가), 국민은행 15,092(12,822 감소), 삼성생명보험 15,600(3,300 증가), 세마을금고중앙회 1(20,010 감소), 세마을금고중앙회 공제사업부 5,965(592 증가), 신한라이프생명보험 10,100(1,100 증가), 신한은행 500(500 증가), 우리은행 6, 우체국 2, 주식회사 카키오뱅크 248(57 증가), 중소기업은행 7,058(600 증가), 한국투자증권 160(128 증가)	90,295	9,631	35,066	64,840	
▶ 증권(소계)		68,913	18,835	36,347	51,401	
배우자	케이티파워텔 0주(127주 감소)	485	0	485	0	백지 및 예금 등
배우자	케이티파워텔 127주, 테라 0주(38주 감소)	654	0	19	635	

장남	상장주식	CJGV 157주(83주 증가), CJENM 23주, CREDITUSHIGHYIELDBOND FUND 0주(1주 감소), NAVER 27주, S-Oil 0주(31주 감소), SK스퀘어 0주(19주 감소), SK이노베이션 53주(27주 증가), SK텔레콤 0주(48주 감소), 나이키 4주, 넷미블 0주(16주 감소), 두산공임 0주(44주 감소), 드래곤플라이 0주(236주 감소), 비덴트 50주, 삼성물산 0주(20주 감소), 삼성전자 10주(10주 증가), 씨젠 0주(13주 감소), 애플 3주, 에디슨EV 0주(75주 감소), 에스에너지 12주(12주 증가), 에스엘 0주(65주 감소), 엔캠 66주(43주 증가), 엘앤에프 20주(20주 증가), 와이저엔터테인먼트 47주, 위메이드 13주(13주 증가), 위메이드맥스 123주(123주 증가), 이오희로우 318주(229주 증가), 카카오 90주, 카카오게임즈 61주(61주 증가), 카카오뱅크 80주(39주 증가), 카카오페이 28주(28주 증가), 컴투스홀딩스 20주(20주 증가), 하이브 22주(22주 증가), 하이트진로 0주(50주 감소)	67,774	18,835	35,843	50,766	백지 및 예금 등
▶ 채무(소계)			282,069	0	47,729	234,340	
본인	금융채무	국민은행 194,340(25,929 감소), 한화생명보험주식회사 0(10,370 감소), 한화손해보험 0(4,830 감소)	235,469	0	41,129	194,340	
배우자	금융채무	새마을금고중앙회 공제사입부 0(6,600 감소)	6,600	0	6,600	0	
장남	금융채무	주식회사 카카오뱅크 40,000	40,000	0	0	40,000	
총계			920,400	115,653	340,426	695,627	증감액: - 224,773천원 (가액변동: - 257,972천원)

소속	서울특별시 구로구의회				직위	의원		성명	과노력
(단위 : 천원)									
본인과의 관계	재산의 종류	소재지 면적 등 권리의 명세	종전가액	변동액		현재가액	변동사유		
				증가액 (실거래가액)	감소액 (실거래가액)				
▶ 건물(소계)									
본인	아파트	서울특별시 구로구 구로동 건물 84.93㎡	2,718,000	0	0	2,718,000			
본인	상가	서울특별시 구로구 구로동 건물 24.79㎡	1,100,000	0	0	1,100,000			
부	다세대주택	서울특별시 구로구 구로동 건물 39.36㎡ 중 8.20㎡	18,000	0	0	18,000			
부	다세대주택	서울특별시 구로구 구로동 건물 54.09㎡	400,000	0	0	400,000			
부	다세대주택	서울특별시 구로구 구로동 건물 54.09㎡	300,000	0	0	300,000			
부	다세대주택	서울특별시 구로구 구로동 건물 54.09㎡	300,000	0	0	300,000			
부	다세대주택	서울특별시 구로구 구로동 건물 54.09㎡	300,000	0	0	300,000			
부	다세대주택	서울특별시 구로구 구로동 건물 54.09㎡	300,000	0	0	300,000			
▶ 부동산에 관한 규정이 준용되는 권리와 자동차 · 건설기계 · 선박 및 항공기(소계)									
본인	자동차	2020년식 GV80 배기량(2,500cc)	60,000	0	0	60,000			
▶ 예금(소계)									
			138,638	13,849	39,389	113,098			

본인	(주)KEB하나은행 3,000, DB손해보험(주) 557(105 증가), 국민은행 5,480(15,427 감소), 삼성증권 4,028(18,144 감소), 신용협동조합중앙회 109(50 증가), 신한은행 1,459(1,198 증가), 우리은행 981(947 증가), 한화생명보험주식회사 4,732(483 증가)	51,134	4,785	35,573	20,346	예금
배우자	(주)KB손해보험 70(70 증가), (주)KEB하나은행 13,560(4,645 증가), MG손해보험(주) 2,210(195 증가), 국민은행 153(25 감소), 삼성생명보험 4,524, 신용협동조합중앙회 1,622(151 감소), 신용협동조합중앙회 신용공제사업부 2,040(180 증가), 우체국 4,199(388 증가), 중소기업은행 8, 한화생명보험주식회사 43,265(1,891 증가), 한화손해보험 6,128(427 증가)	70,159	8,366	766	77,779	
부	국민은행 5,056(481 증가), 삼성화재해상보험 3,146(132 증가), 신용협동조합중앙회 신용공제사업부 3,650(3,050 감소), 우리은행 1	14,290	613	3,050	11,853	
모	우리은행 3,120(65 증가)	3,055	65	0	3,120	
▶ 증권(소계)		253,164	25,106	77,530	200,740	
본인	대한항공 1,600주, 두산에너지빌리티 2,890주(1,890주 증가), 삼성전자 904주, 세젠 422주, 카카오게임즈 1,300주, 현대차 0주(362주 감소)	253,164	25,106	77,530	200,740	예금
▶ 채무(소계)		574,981	23,578	54,979	543,580	
본인	(주)KEB하나은행 76,086(2,068 증가), 롯데카드 20,010(20,010 증가), 삼성증권 146,237(44,727 감소), 신한카드 22,888(5,389 감소), 우리은행 18,304(1,696 감소), 우리카드 10,000	323,259	23,578	53,312	293,525	
본인	서울특별시 구로구 구로동 임대보증금	1,000	0	0	1,000	
배우자	(주)KEB하나은행 8,055(1,667 감소)	9,722	0	1,667	8,055	

부	건물임대채무	서울특별시 구로구 구로동 4건 임대보증금	241,000	0	0	241,000	
▶ 고지거부 및 등록제외사항			-	-	-	-	
잔남		고지거부	0	0	0	0	독립생계유지
총 계			2,594,821	15,377	61,940	2,548,258	증감액: -46,563천원 (지역별동: -12,370천원)

소속	서울특별시 구로구의회					직위	의원	성명	김미주
(단위 : 천원)									
본인과의 관계	재산의 종류	소재지 면적 등 권리의 명세	종전가액	변동액		현재가액	변동사유		
				증가액 (실거래가액)	감소액 (실거래가액)				
▶ 토지(소계)									
모	잡종지	충청남도 태안군 이원면 내리 665 - 10번지 2,118.00㎡	175,402	0	0	175,402			
			51,680	0	0	51,680			
모	잡종지	충청남도 태안군 이원면 내리 665 - 11번지 1,242.00㎡	30,305	0	0	30,305			
모	잡종지	충청남도 태안군 이원면 내리 665 - 19번지 2,312.00㎡	60,112	0	0	60,112			
모	전	충청남도 태안군 이원면 내리 669 - 2번지 60.00㎡	2,292	0	0	2,292			
모	대지	충청남도 태안군 이원면 내리 670 - 1번지 68.00㎡	2,897	0	0	2,897			
모	대지	충청남도 태안군 이원면 내리 675 - 7번지 432.00㎡	18,403	0	0	18,403			
모	대지	충청남도 태안군 이원면 내리 678 - 3번지 228.00㎡	9,713	0	0	9,713			
▶ 건물(소계)									
본인	아파트	서울특별시 구로구 고척동 건물 84.88㎡ 중 42.44㎡	628,000	79,000	0	707,000			
			263,500	39,500	0	303,000			
배우자	아파트	서울특별시 구로구 고척동 건물 84.88㎡ 중 42.44㎡	263,500	39,500	0	303,000			
모	단독주택	충청남도 태안군 이원면 내리 건물 143.28㎡	101,000	0	0	101,000			
▶ 부동산에 관한 규정이 준용되는 권리와 자동차·건설기계·선박 및 항공기(소계)				43,090	0	10,170	32,920		

배우자	자동차	2019년식 MKZ 배기량(1,998cc)	36,000	0	5,850	30,150	부금단기
모	자동차	2015년식 모닝 배기량(998cc)	7,090	0	4,320	2,770	
▶ 예금(소계)			288,331	25,174	55,132	258,373	
본인		(주)KEB하나은행 165, AIA생명보험주식회사 3,730(313 증가), DB손해보험(주) 1,660(100 증가), 국민은행 273, 농협은행 0(1,594 감소), 동양생명보험 791(95 증가), 메리츠화재해상보험(보험) 4,486(518 증가), 미래에셋증권 3,767(616 감소), 삼성화재해상보험 1,150(150 증가), 스탠다드차타드은행 23, 신한은행 13(1,538 감소), 우리은행 14, 우체국 8, 주식회사 카카오뱅크 1,646(110 증가), 한화손해보험 26,920(1,143 증가), 현대해상화재보험 21,008(376 증가), 흥국생명보험 9,698(583 증가)	75,712	3,673	4,033	75,352	
배우자		DB손해보험(주) 15,324(849 증가), 국민은행 15,368(127 증가), 농협은행 112, 미래에셋증권 63,180(323 증가), 삼성생명보험 9,719(620 증가), 신한은행 11, 에이스메리킨화재해상보험 567(131 증가), 우리은행 4, 우체국 10, 주식회사 카카오뱅크 45(28 감소)	102,318	8,266	6,244	104,340	부금단기
모		DB손해보험(주) 3,861(440 증가), 농협생명보험 2,177, 농협은행 4, 농협중앙회 21,022(30,918 감소), 미래에셋증권 306(44 증가), 삼성생명보험 24,820, 새마을금고 147, 수협중앙회 176, 우체국 16,430(16 증가)	99,361	12,925	43,343	68,943	
장녀		DB손해보험(주) 2,881(308 증가), 국민은행 365, 미래에셋증권 2,972(756 감소), 중소기업은행 648(2 증가)	7,312	310	756	6,866	
차녀		미래에셋증권 2,872(756 감소)	3,628	0	756	2,872	

▶ 증권(소계)		62,090	0	11,673	50,417	
배우자	상장주식	39,675	0	8,555	31,120	주식 평가금액 감소
모	상장주식	22,415	0	3,118	19,297	
▶ 채무(소계)		166,077	84,232	3,252	247,057	
배우자	금융채무	149,427	24,232	3,252	170,407	
모	금융채무	16,650	60,000	0	76,650	
총 계		1,030,836	19,942	73,723	977,055	증감액: -53,701천원 (기여변동: 64,038천원)

소속	서울특별시 구로구의회				직위	의원		성명	김영근
(단위 : 천원)									
본인과의 관계	재산의 종류	소재지 면적 등 권리의 명세	종전가액	변동액		현재가액	변동사유		
				증가액 (실거래가액)	감소액 (실거래가액)				
▶ 건물(소계)									
본인	아파트	서울특별시 구로구 개봉동 한마을apt 건물 84.58㎡ 중 42.29㎡	928,000	71,000	33,400	965,600			
배우자	아파트	서울특별시 구로구 개봉동 한마을apt 건물 84.58㎡ 중 42.29㎡	269,500	35,500	0	305,000			
모	아파트	충청남도 천안시 서북구 성거읍 천흥리 백송아파트 건물 84.96㎡	104,000	0	20,400	83,600			
장녀	아파트	경기도 수원시영통구 영통동 신너무실주공아파트 건물 49.59㎡	285,000	0	13,000	272,000			
▶ 부동산에 관한 규정이 준용되는 권리와 자동차·건설기계·선박 및 항공기(소계)									
본인	자동차	2014년식 스포티지 배기량(1,995cc)	9,000	0	0	9,000			
▶ 현금(소계)									
본인	현금		20,000	0	0	20,000			
▶ 예금(소계)									
본인		국민은행 1, 메리츠화재해상보험(보험) 6,807(1,049 증가), 새마을고흥양회 19,633(15,582 증가), 우리은행 18,065(2,473 증가), 중소기업은행 3	101,429	93,820	34,998	160,251	공시가격 일괄반영		

배우자		DB생명보험(주) 517(444 증가), SBI저축은행 3,015(3,015 증가), 농협중앙회 4, 페리츠화재해상보험(보험) 13,493(1,603 증가), 세마을금고중앙회 3,510(3,500 증가), 세마을금고중앙회 공제사업부 1,907(135 증가), 스탠다드차타드은행 10, 우리은행 5,441(914 증가), 현대해상화재보험 6,323	24,609	9,611	0	34,220	
모		농협중앙회 943(328 증가), 세마을금고중앙회 27,034	27,649	27,328	27,000	27,977	공시가격 일괄반영
장남		(주)KEB하나은행 1,967(261 감소), 국민은행 2,629(1,845 증가), 우리은행 2,729(2,329 증가), 중소기업은행 10, 하나증권 0(75 감소)	3,497	5,171	1,333	7,335	
장녀		SBI저축은행 5,750(610 감소), 세마을금고중앙회 40,072(27,117 증가), 세마을금고중앙회 공제사업부 298, 우리은행 88(568 감소), 토스증권(주) 2(2 증가)	20,269	32,135	6,194	46,210	
▶ 증권(소계)			8,056	0	8,056	0	
장남	상장주식	시우스웍스스텐에너지 0주(1주 감소), 선더아일랜드 0주(1주 감소), 파이팔홀딩스 0주(36주 감소)	8,053	0	8,053	0	공시가격 일괄반영
장녀	상장주식	초록랩미디어 0주(1주 감소)	3	0	3	0	
▶ 채무(소계)			430,000	1,100	0	431,100	
본인	금융채무	우리은행 175,000	175,000	0	0	175,000	
장남	금융채무	(주)KEB하나은행 1,100(1,100 증가)	0	1,100	0	1,100	
장녀	건물임대채무	경기도 수원시영통구 영통동 신나무실주공아파트 임대보증금	255,000	0	0	255,000	
총계			636,485	163,720	76,454	723,751	중간액: 87,266천원 (가액변동: 37,600천원)

소속	서울특별시 구로구의회				직위	의원	성명	김용권
(단위 : 천원)								
본인과의 관계	재산의 종류	소재지 면적 등 권리의 명세	종전가액	변동액		현재가액	변동사유	
				증가액 (실거래가액)	감소액 (실거래가액)			
▶ 토지(소계)								
배우자	답	경기도 양주시 장흥면 삼상리 44번지 952.00㎡	100,000	0	0	100,000		
▶ 건물(소계)								
본인	아파트	서울특별시 강서구 염창동 염창동아아파트 건물 84.00㎡ 중 42.47㎡	530,000	0	0	530,000		
본인	아파트(전세(임차)권)	서울특별시 구로구 개봉동 센트레빌 레우스 1단지 건물 76.00㎡ 중 38.00㎡	129,125	0	0	129,125		
본인	근린생활시설(전세(임차)권)	서울특별시 중랑구 중화동 건물 145.00㎡	5,000	0	0	5,000		
배우자	아파트	서울특별시 강서구 염창동 염창동아아파트 건물 84.95㎡ 중 42.47㎡	530,000	0	0	530,000		
배우자	아파트(전세(임차)권)	서울특별시 구로구 개봉동 센트레빌 레우스 1단지 건물 76.00㎡ 중 38.00㎡	129,125	0	0	129,125		
모	아파트	경기도 평택시 평택동 롯데인벤스스카이 건물 121.92㎡	350,000	0	0	350,000		
차남	연립주택	서울특별시 동작구 사당동 건물 66.00㎡	320,000	0	0	320,000		
▶ 예금(소계)			876,511	458,099	565,578	769,032		

본인	(주)KB손해보험 42,347(4,108 증가), (주)KEB하나은행 5(146 감소), 국민은행 41(66 감소), 농협중앙회 2(1 감소), 메리츠화재해상보험(보험) 636(45 증가), 삼성생명보험 13,233(566 증가), 상호저축은행중앙회 2(2 증가), 세마을금고 5,936, 세마을금고중앙회 공제사업부 2,935(309 증가), 신한은행 2,494(7,670 감소), 씨티은행 111, 애꾸은행 4, 우리은행 470(417 증가), 주식회사 카카오뱅크 15(186 감소), 키움증권 31(1 증가), 한국투자증권 177(2 증가), 한화손해보험 29,806(953 증가)	99,911	6,508	8,174	98,245
배우자	(주)KB손해보험 20,936(2,728 감소), AIA생명보험주식회사 21,225(526 증가), 국민은행 29(1,691 감소), 농협중앙회 0(10 감소), 삼성생명보험 37,152, 세마을금고 31,732(172 증가), 세마을금고중앙회 공제사업부 3,179(106 증가), 신용협동조합중앙회 266(12 증가), 신한은행 6,796(11,306 감소), 씨티은행 1(13 감소), 주식회사 카카오뱅크 10,479(8,766 증가)	137,961	39,906	46,072	131,795 예금
모	(주)KEB하나은행 60,638(11,664 감소), 광주은행 8, 국민은행 5,215(881 증가), 농협생명보험 9,889, 농협은행 13,461(16,992 감소), 농협중앙회 21, 삼성화재해상보험 444(72 증가), 상호저축은행중앙회 28,377(18,377 증가), 세마을금고 151,544(48,505 증가), 신용협동조합중앙회 211,102(50,245 감소)	591,765	400,261	511,327	480,699
장남	(주)KB손해보험 7,103(45 증가), 국민은행 30, 신한은행 6,064(180 증가), 애꾸은행 233(1 증가), 중소기업은행 3	13,207	226	0	13,433

치남		(주)KB손해보험 3,537(42 증가), (주)KEB하나은행 26(5 감소), 국민은행 9, 신한은행 40,960(11,013 증가), 애꾸온저축은행 103, 웰컴저축은행 50(1 증가), 주식회사 카키오뱅크 162(142 증가), 키움증권 5	33,667	11,198	5	44,860	예금
▶ 증권(소계)			136	0	25	111	
본인	상장주식	셀트리온헬스케어 1주, 카키오보통주 1주	136	0	25	111	예금
▶ 채무(소계)			802,655	14,126	40,150	776,631	
본인	금융채무	(주)KB손해보험 4,150(4,150 증가), KB국민카드 23,601(5,711 감소), 삼성카드 0(29,171 감소), 토요타파이낸셜서비스코리아(주) 31,850(4,968 감소)	95,301	4,150	39,850	59,601	
본인	건물임대채무	서울특별시 강서구 영창동 영창동아아파트 임대보증금	205,000	0	0	205,000	
배우자	금융채무	신용협동조합중앙회 8,800(300 감소)	9,100	0	300	8,800	
배우자	건물임대채무	서울특별시 강서구 영창동 영창동아아파트 임대보증금	205,000	0	0	205,000	
모	금융채무	(주)KEB하나은행 138,230(9,976 증가)	128,254	9,976	0	138,230	
치남	건물임대채무	서울특별시 동작구 사당동 임대보증금	160,000	0	0	160,000	
▶ 합명·합자·유한회사 출자지분(소계)			200,000	0	0	200,000	
본인	출자	차오름관광, 출자가액: 200,000천원, 지분비율: 47.50%, 연간매출액: 3,062,027천원	200,000	0	0	200,000	
총 계			2,367,242	443,973	525,453	2,285,762	증감액: - 81,480천원 (기액변동: - 25천원)

소속	서울특별시 구로구의회			직위	의원		성명	김철수
(단위 : 천원)								
본인과의 관계	재산의 종류	소재지 면적 등 권리의 명세	종전가액	변동액		현재가액	변동사유	
				증가액 (실거래가액)	감소액 (실거래가액)			
▶ 건물(소계)								
본인	아파트	서울특별시 구로구 구로동 월드메르디앙 건물 84.94㎡	371,000	106,000	0	477,000	공시가격 반영	
본인	아파트	서울특별시 구로구 구로동 월드메르디앙 건물 59.92㎡	316,000	91,000	0	407,000	공시가격 반영 지녀에게 무상임대	
▶ 부동산에 관한 규정이 준용되는 권리와 자동차·건설기계·선박 및 항공기(소계)								
본인	자동차	2005년식 뉴렉스틴 배기량(2,696cc)	3,320	0	470	2,850	가액변동	
본인	자동차	2009년식 포터 슈퍼캡 배기량(2,497cc)	2,070	0	270	1,800	가액변동	
장남	자동차	2009년식 es350 배기량(3,456cc) 증가	0	7,230 (8,000)	0	7,230	매입	
▶ 예금(소계)								
본인	국민은행 1,293(16 감소), 농협은행 7,443(2,368 증가), 농협중앙회 1, 새마을금고중앙회 공제사업부 8,502(452 증가), 신용협동조합중앙회 114(4 증가), 신한라이프(오렌지라이프) 0(31,288 감소), 신한라이프생명보험 33,086(33,086 증가), 우리은행 8,900(1,675 증가), 중소기업은행 413(322 증가)		53,149	41,233	34,630	59,752	1. 보험료 납입 2. 1금융권 적금 및 예금 신설 3. 생활비 목적 저축 4. 모험 해약 등	

배우자		교보생명보험 81,130, 국민은행 998(919 감소), 농협중앙회 432, 메리츠화재해상보험(보험) 13,179(3,968 증가), 삼성증권 614(614 증가), 세마을금고 18,066(6,001 증가), 세마을금고중앙회 공제사업부 6,152(1,319 증가), 신한라이프생명보험 645, 신한은행 485, 우리은행 51,843(21,461 증가), 우체국 116(2,216 감소), 중소기업은행 59, 한화생명보험주식회사 37,185(1,976 증가)	178,700	62,339	30,135	210,904	1. 보험료 납입 2. 지급금 3. 생활비 4. 보험료 할인 등
장남		KB증권 2(146 감소), 교보생명보험 22,796(608 증가), 동양생명보험 2,298(1,272 증가), 세마을금고 10,021(10,001 증가), 우리은행 6,791(567 감소), 주식회사 카카오뱅크 173(155 감소), 토스증권(주) 1(1 증가), 한국투자증권 4(2 증가), 한화생명보험주식회사 16,800(3,600 증가)	44,270	15,484	868	58,886	
▶ 증권(소계)			228	5,646	73	5,801	
배우자	상장주식	넥슨재팬 200주(200주 증가)	0	5,646	0	5,646	시세변동
장남	상장주식	LG유플러스보통주 1주, 금호타이어 1주, 롯데렌탈 3주, 케이티비네트웍스 19주	228	0	73	155	
▶ 채무(소계)			98,974	99,774	1,557	197,191	
본인	금융채무	우리은행 197,191(98,217 증가)	98,974	99,774	1,557	197,191	가계대출
총계			869,763	229,158	64,889	1,034,032	종감액: 164,269원 (가계변동: 196,187원)

서울특별시 구로구의회									
소속	직위			의원			성명	김철수	
(단위 : 천원)									
본인과의 관계	재산의 종류	소재지 면적 등 권리의 명세	종전가액	변동액		현재가액	변동사유		
				증가액 (실거래가액)	감소액 (실거래가액)				
▶ 건물(소계)									
본인	아파트	경기도 수원시 팔달구 우만동 주공4단지아파트 건물 36.16㎡	2,278,000	0	0	2,278,000			
본인	아파트	서울특별시 구로구 구로동 구일우성아파트 건물 84.49㎡	860,000	0	0	860,000			
장남	아파트	서울특별시 구로구 구로동 구로주공아파트 건물 83.80㎡	1,120,000	0	0	1,120,000			
▶ 부동산에 관한 규정이 준용되는 권리와 자동차·건설기계·선박 및 항공기(소계)									
배우자	자동차	2016년식 티볼리 베기량(1,597cc)	9,490	0	0	9,490			
▶ 예금(소계)									
본인		농협중앙회 872(1 증가), 삼성화재해상보험 16(16 증가), 새마을금고중앙회 1,500, 새마을금고중앙회 공제사납부 2,700(1,800 증가), 신용협동조합중앙회 16, 우리은행 1,608(586 감소), 우체국 9,533(664 감소)	15,678	2,840	2,273	16,245			
배우자		교보생명보험 59,685(1,063 증가), 국민은행 10(10 증가), 농협중앙회 50, 삼성화재해상보험 10(10 증가), 새마을금고중앙회 3,300(3,000 증가), 새마을금고중앙회 공제사납부 54,422(767 감소), 신용협동조합중앙회 119, 신한은행 7, 우리은행 2,754(8,301 감소), 우체국 40,834(1,898 증가), 유안타증권 6	164,284	8,719	11,806	161,197	입괄반영		

정남		(주)키오페이증권 1(1 증가), 삼성화재해상보험 14(14 증가), 세마을금고중앙회 공제사업부 22,393(1,674 증가), 신용협동조합중앙회 11, 우리은행 807(526 감소), 우체국 27,446(1,731 증가)	47,778	4,617	1,723	50,672	일괄반영
▶ 증권(소계)			2	1	1	2	
배우자	상장주식	삼보산업 1주	1	1	1	1	변동없음 인원없음
정남	상장주식	알파벳ClassA 0.012주(0.0114주 증가)	1	0	0	1	
▶ 채무(소계)			461,550	12,737	3,127	471,160	
본인	금융채무	우리은행 26,332(301 감소), 하나캐피탈 12,737(12,737 증가)	26,633	12,737	301	39,069	
본인	건물임대채무	경기도 수원시 팔달구 우만동 주공4단지아파트 임대보증금	94,500	0	0	94,500	
배우자	금융채무	우리은행 22,591(2,826 감소)	25,417	0	2,826	22,591	
정남	건물임대채무	서울특별시 구로구 구로동 구로주공아파트 임대보증금	315,000	0	0	315,000	
총계			2,053,682	3,440	12,676	2,044,446	증감액: -9,236천원 (가액변동: 0천원)

소속	서울특별시 구로구의회				직위	의원	성명	노경숙
(단위 : 천원)								
본인과의 관계	재산의 종류	소재지 면적 등 권리의 명세	종전가액	변동액		현재가액	변동사유	
				증가액 (실거래가액)	감소액 (실거래가액)			
▶ 건물(소계)								
본인	연립주택	서울특별시 구로구 구로동 변영빌라 건물 66.33㎡	245,973	0	0	245,973		
본인	연립주택	서울특별시 구로구 구로동 에덴빌라 건물 53.20㎡ 중 13.30㎡	202,170	0	0	202,170		
			43,803	0	0	43,803		
▶ 부동산에 관한 규정이 준용되는 권리와 자동차·건설기계·선박 및 항공기(소계)								
배우자	자동차	2014년식 그랜드스타렉스 배기량(2,497cc)	12,000	0	0	12,000		
▶ 예금(소계)								
본인		(주)KB손해보험 5,659(951 증가), DB손해보험(주) 4,690(420 증가), 농협은행 238(92 증가), 동양생명보험 6,809(437 증가), 메리츠화재해상보험(보험) 4,437(880 증가), 삼성화재해상보험 1,510(182 증가), 세마을금고중앙회 23,653(3,002 증가), 세마을금고중앙회 공제사업부 6,887(3,101 증가), 신용협동조합중앙회 19,250(19,250 증가), 에이비엘생명보험 3,706(384 증가), 우리은행 0(15 감소), 종소기업은행 4,139(8,530 감소), 한화생명보험주식회사 77,130(363 증가)	241,822	91,793	54,113	279,502	자동 일괄반영	

배우자		(주)KB손해보험 0(263 감소), 메리츠화재해상보험(보험) 721(721 증가), 삼성화재해상보험 0(2,074 감소), 새마을금고중앙회 27,057(12,037 증가), 신용협동조합중앙회 12, 신한은행 341(330 감소), 중소기업은행 1,870(20 증가)	19,890	27,778	17,667	30,001	
모		국민은행 51(51 증가), 새마을금고중앙회 4,589(1,443 증가), 수협중앙회 1	3,147	1,494	0	4,641	지동 일괄변영
장녀		(주)카카오페이증권 3(882 감소), 국민은행 8,399(0,320 증가), 미래에셋증권 14,287(230 증가), 새마을금고중앙회 3,520(3,520 증가), 새마을금고중앙회 공제사업부 1,572(27 증가), 신용협동조합중앙회 12, 주식회사 카카오톡 1,570(6,504 감소), 중소기업은행 50,142(388 증가), 한국투자증권 175(25 감소), 현대해상화재보험 7,072(484 증가)	81,194	17,678	12,120	86,752	
▶ 증권(소계)			3,253	0	537	2,716	
장녀	상장주식	AT&T 0주(2,0487주 감소), 삼성전자 2주, 카카오노스메드 26주(74주 감소), 카카오 0주(2주 감소), 카카오톡 0주(1주 감소)	753	0	537	216	시세로인한 변동
장녀	금융채	IBK적립식증금채 0주	2,500	0	0	2,500	
▶ 채무(소계)			11,666	0	11,666	0	
배우자	금융채무	신한카드 0(10,766 감소)	10,766	0	10,766	0	
장녀	금융채무	현대해상화재보험 0(900 감소)	900	0	900	0	
		총 계	491,382	91,793	42,984	540,191	증감액: 48,809천원 (기액변동: -46천원)

소속		서울특별시 구로구의회			직위	의원		성명	방문경
									(단위 : 천원)
본인과의 관계	재산의 종류	소재지 면적 등 권리의 명세			종전가액	변동액		현재가액	변동사유
						증가액 (실거래가액)	감소액 (실거래가액)		
▶ 건물(소계)									
배우자	다세대주택	서울특별시 구로구 공동 전선마을 1차 건물 56.61㎡			630,000	0	0	630,000	
					350,000	0	0	350,000	
부	다세대주택	서울특별시 구로구 공동 건물 45.00㎡ 중 45.00㎡			280,000	0	0	280,000	
▶ 부동산에 관한 규정이 준용되는 권리와 자동차·건설기계·선박 및 항공기(소계)									
본인	자동차	2010년식 카니발 배기량(1,999cc)			6,000	0	0	6,000	
▶ 예금(소계)									
본인		(주)KB손해보험 14,942(932 증가), 국민은행 0(4,305 감소), 메리츠화재해상보험(보험) 15,041(661 증가), 새마을금고 10, 새마을금고중앙회 공제사업부 31, 수협은행 35, 신용협동조합중앙회 9,913(1,766 감소), 우리은행 0(10 감소), 주식회사 키키오뱅크 41, 중소기업은행 4, 한화손해보험 11,310(583 증가)			431,494	17,732	43,294	405,932	인출
배우자		농협중앙회 5, 새마을금고 7, 수협은행 320,000, 수협중앙회 394(166 증가), 스탠다드차티드은행 7, 신용협동조합중앙회 3,197(281 감소), 신한은행 10, 중소기업은행 8			55,232	2,207	6,112	51,327	
부		국민은행 8,231(22,100 감소), 신용협동조합중앙회 565, 신한은행 4, 우리은행 8(8 증가), 중소기업은행 46			323,743	210	325	323,628	

모		(주)KEB하나은행 59, 국민은행 13, 세미들금고 12,348(6,953 증가), 신용협동조합중앙회 530(219 감소), 신한은행 81, 흥국화재해상보험(주) 5,621(179 증가)	11,739	7,366	473	18,652	인출
치녀		(주)카카오페이증권 1(1 증가), 국민은행 0(34 감소), 스탠다드차타드은행 4, 신용협동조합중앙회 658, 신한은행 0(6,820 감소), 우리은행 2,800(490 증가), 중소기업은행 8	9,834	501	6,864	3,471	
▶ 증권(소계)			7,809	206	5,714	2,301	
본인	상장주식	두산에너지리타보통주 7주(5주 증가), 삼성생명보험보통주 0주(15주 감소), 삼성에스디에스보통주 3주, 삼성전자보통주 1주, 서화건설 106주(106주 증가), 예코프로 0주(67주 감소), 오픈베이스 2주, 카카오보통주 5주, 케이지이티에스 14주, 팬오션보통주 44주, 한국캐피탈 504주, 효성첨단소재보통주 1주, 휴림 248주(4주 증가)	7,809	205	5,714	2,300	매매
치녀	상장주식	애플 0.008주(0.008주 증가)	0	1	0	1	
▶ 채무(소계)			321,413	7,080	1,271	327,222	
본인	금융채무	(주)KB손해보험 2,890, 메리츠화재해상보험(보험) 300, 삼성카드 2,000(604 증가), 상호저축은행중앙회 39,762(238 감소), 신용협동조합중앙회 19,995(21 증가), 한화손해보험 1,970	66,530	625	238	66,917	
배우자	금융채무	수협중앙회 212,800, 신용협동조합중앙회 5,000, 신한은행 32,006(1,033 감소), 신한카드 2,000(947 증가)	251,892	947	1,033	251,806	
치녀	금융채무	KB국민카드 5,500(5,500 증가), 주식회사 카키오뱅크 2,999(8 증가)	2,991	5,508	0	8,499	
		총 계	753,890	10,858	47,737	717,011	증감액: -36,879천원 (기액변동: -231천원)

서울특별시 구로구의회							
소속	직위			의원		성명	변정열
(단위 : 천원)							
본인과의 관계	재산의 종류	소재지 면적 등 권리의 명세	종전가액	변동액		현재가액	변동사유
				증가액 (실거래가액)	감소액 (실거래가액)		
▶ 토지(소계)							
본인	임야	인천광역시 강화군 교동면 대룡리 산 98번지 2,182.00㎡	320,000	0	0	320,000	
모	대지	서울특별시 구로구 신도림동 433-44번지 3.00㎡ 중 1.50㎡	20,000	0	0	20,000	
▶ 건물(소계)							
본인	아파트	서울특별시 구로구 신도림동 대림2 건물 134.99㎡	6,165,812	0	0	6,165,812	
본인	아파트	서울특별시 양천구 신정동 대림e-편한세상 건물 109.90㎡	1,500,000	0	0	1,500,000	
본인	상가	서울특별시 구로구 신도림동 대지 45.64㎡ 건물 128.00㎡	1,110,000	0	0	1,110,000	
본인	상가	서울특별시 구로구 신도림동 신성온하수아파트상가 대지 30.00㎡ 건물 53.00㎡	526,333	0	0	526,333	
본인	상가	서울특별시 구로구 신도림동 신성온하수아파트상가 대지 30.00㎡ 건물 53.00㎡	166,540	0	0	166,540	
본인	상가	서울특별시 구로구 신도림동 신성온하수아파트상가 대지 30.00㎡ 건물 53.00㎡	166,540	0	0	166,540	
본인	상가	서울특별시 구로구 신도림동 신성온하수아파트상가 대지 30.00㎡ 건물 53.00㎡	166,540	0	0	166,540	
본인	상가	서울특별시 구로구 신도림동 신성온하수아파트상가 대지 90.00㎡ 건물 53.00㎡	542,323	0	0	542,323	
본인	상가	서울특별시 구로구 신도림동 신성온하수아파트상가 대지 60.00㎡ 건물 53.00㎡	361,536	0	0	361,536	
배우자	오피스텔	서울특별시 구로구 신도림동 건물 165.00㎡	1,200,000	0	0	1,200,000	

모	단독주택	서울특별시 구로구 신도림동 건물 135.00㎡	324,000	0	0	324,000	
장남	다세대주택	서울특별시 종로구 명륜3가 건물 42.80㎡ 중 42.80㎡	102,000	0	0	102,000	
▶ 부동산에 관한 규정이 준용되는 권리와 자동차·건설기계·선박 및 항공기(소계)							
본인	자동차	2010년식 베라크루즈 배기량(2,959cc)	11,590	0	0	11,590	
본인	자동차	2022년식 카니발 리무진 배기량(3,500cc)	41,269	0	0	41,269	
배우자	자동차	2011년식 520D 배기량(1,955cc)	16,490	0	0	16,490	
배우자	자동차	2010년식 아반떼 배기량(1,591cc)	4,000	0	0	4,000	
차남	자동차	2019년식 E350 4MATIC 배기량(1,991cc)	46,790	0	0	46,790	
▶ 예금(소계)			187,527	22,429	39,095	170,861	
본인		국민은행 1(4,785 감소), 대신증권 10, 세마을금고중앙회 0(2,041 감소), 세마을금고중앙회 공제사업부 1,821(94 증가), 신한라이프생명보험 5,313, 신한은행 27,391(2,184 증가), 우리은행 14,656(491 감소), 한국투자증권 3, 현대해상화재보험 9,360(637 증가)	63,057	9,224	13,726	58,555	
배우자		(주)KEB하나은행 459(150 증가), 세마을금고중앙회 10,379(10,565 감소), 세마을금고중앙회 공제사업부 5,079(525 증가), 신용협동조합중앙회 4,767, 신한은행 6,076(5,561 증가), 우리은행 2,890(379 감소), 현대해상화재보험 10,015(378 증가)	43,995	6,615	10,945	39,665	이자부담
모		국민은행 2,685(1,981 증가), 현대해상화재보험 1,800(180 증가)	2,324	2,161	0	4,485	

장남		국민은행 5,023(3 증가), 스탠다드차티드은행 10, 신한은행 936(648 증가), 주식회사 카카오톡 6,678(1,901 증가), 토스증권(주) 5(5 증가), 현대생명재보험 10,407(284 증가)	20,218	2,841	0	23,059	
차남		(주)카카오페이증권 115(37 증가), 국민은행 74, 농협중앙회 1, 새마을금고중앙회 공제사업부 3,759(512 증가), 신한은행 17,565(12,865 감소), 씨티은행 0(10 감소), 우리은행 5, 주식회사 카카오톡 70(120 감소), 현대생명재보험 16,579(390 감소)	51,004	1,588	14,424	38,168	이자부담
손자1		신한은행 1,060	1,060	0	0	1,060	
손녀1		우리은행 5,869	5,869	0	0	5,869	
▶ 증권(소계)			112	10	7	115	
본인	상장주식	대성파인텍 67주	103	2	0	105	
차남	상장주식	보잉 0.012주, 웅진생크빅 1주, 웅진생크빅보통주 1주(1주 증가), 팬오션 1주, 팬오션보통주 1주(1주 증가)	9	8	7	10	서비스
▶ 채무(소계)			1,425,042	38,650	20,469	1,443,223	
본인	금융채무	새마을금고중앙회 671,721(38,650 증가), 우리은행 170,000, 현대캐피탈 40,708(4,192 감소)	847,971	38,650	4,192	882,429	
본인	건물임대채무	서울특별시 구로구 신도림동 신성원하수아파트상가 임대보증금	5,000	0	0	5,000	
본인	건물임대채무	서울특별시 구로구 신도림동 임대보증금	20,000	0	0	20,000	
배우자	금융채무	(주)KEB하나은행 135,500(3,483 감소), 신한은행 295,294(8,529 감소), 우리은행 30,000	472,806	0	12,012	460,794	

장남	건물임대채무	서울특별시 종로구 명륜3가 임대보증금	68,000	0	0	68,000	
차남	금융채무	메르세데스벤츠파이낸셜서비스코리아(주) 0(4,265 감소), 신한은행 7,000	11,265	0	4,265	7,000	
▶ 회원권(소계)			25,000	0	0	25,000	
본인	콘도미니엄	일성콘도미니엄	25,000	0	0	25,000	
총 계			5,393,548	-16,211	18,633	5,358,704	중간예: -34,844천원 (기회비용: -5천원)

소속	서울특별시 구로구의회				직위	의원		성명	영명회
(단위 : 천원)									
본인과의 관계	재산의 종류	소재지 면적 등 권리의 명세	종전가액	변동액		현재가액	변동사유		
				증가액 (실거래가액)	감소액 (실거래가액)				
▶ 건물(소계)									
본인	아파트	서울특별시 구로구 고척동 한일유엔아이아파트 건물 59.64㎡ 중 29.82㎡	382,940	407,996	30,000	760,936			
본인	오피스텔(전세(임차) 권)	서울특별시 구로구 개봉동 신세계아파트 건물 0.00㎡ (건물 26.72㎡ 감소)		0	30,000	0	임차보증금 환급(이사)		
배우자	아파트	서울특별시 구로구 고척동 한일유엔아이아파트 건물 59.64㎡ 중 29.82㎡	176,470	13,998	0	190,468	공시지가 기액변동		
배우자	아파트(전세(임차)권)	서울특별시 구로구 개봉동 현대아파트1단지 건물 114.90㎡ (건물 114.90㎡ 증가)	0	380,000	0	380,000	임차보증금(신규계약)		
▶ 부동산에 관한 규정이 준용되는 권리와 자동차·건설기계·선박 및 항공기(소계)									
배우자	자동차	2011년식 스파크LS 배기량(955cc)	2,410	0	290	2,120	감가상각		
▶ 예금(소계)									
본인		(주)KEB하나은행 2,943(9,196 감소), (주)카카오뱅크 0(46 감소), 농협은행 0(1,768 감소), 농협중앙회 0(5,956 감소), 미래에셋생명보험 12,096(584 증가), 미래에셋증권 3, 신용협동조합중앙회 178(12,389 감소), 우리은행 0(1,400 감소), 주식회사 카카오뱅크 67(3,040 감소), 중소기업은행 1(112 감소), 케이뱅크 0(7 감소), 현대해상화재보험 7,748(359 증가)	56,007	983	33,954	23,036	대출상환 보험료지킴 지녀저축		

배우자		(주)KEB하나은행 145(63 증가), 농협중앙회 40(35 증가), 새마을금고중앙회 12, 신한라이프생명보험 20,315(244 증가), 이베스트투자증권 116(28 감소), 주식회사 키오뱅크 472(249 증가), 한국투자증권 700(648 증가)	20,589	1,244	33	21,800	대출상환 임대보증금 보통연금 자녀자육
장녀		신용협동조합중앙회 69(69 증가)	0	69	0	69	
차녀		신용협동조합중앙회 64(64 증가)	0	64	0	64	
▶ 채무(소계)							
본인	금융채무	(주)KEB하나은행 0(124,583 감소), 농협은행 11,623(11,623 증가)	124,583	441,623	124,583	441,623	대출상환 및 신규대출 발생
본인	건물임대채무	서울특별시 구로구 고척동 한일유패아아파트 임대보증금 증가	0	215,000	0	215,000	이사로 임대보증금 발생
배우자	건물임대채무	서울특별시 구로구 고척동 한일유패아아파트 임대보증금 증가	0	215,000	0	215,000	이사로 임대보증금 발생
총 계							
			337,363	-31,267	-60,306	366,402	증감액: 29,039천원 (가액변동: 27,706천원)

소속	서울특별시 구로구의회					성명	이명숙
(단위 : 천원)							
본인과의 관계	재산의 종류	소재지 면적 등 권리의 명세	종전가액	변동액		현재가액	변동사유
				증가액 (실거래가액)	감소액 (실거래가액)		
▶ 토지(소계)							
배우자	임야	대구광역시 달성군 가창면 행정리 산 145번지 24,000.00㎡	13,344	1,392	0	14,736	
▶ 건물(소계)							
본인	아파트	서울특별시 강서구 등촌동 등촌2단지주공아파트 건물 41.85㎡	370,000	51,000	0	421,000	공시가격 반영
본인	오피스텔	서울특별시 마포구 마포동 강변한신코아 단지 5.70㎡ 건물 46.52㎡	76,432	12,188	0	88,620	공시가격 반영
본인	상가	서울특별시 양천구 목동 세신비전프라자 단지 7.10㎡ 중 3.55㎡ 건물 69.00㎡ 중 34.50㎡	38,640	0	0	38,640	공시가격 반영
본인	사무실(전세(임차권))	서울특별시 구로구 고척동 문화골든타워 건물 197.32㎡ 중 24.67㎡	2,500	0	0	2,500	변동사항 없음
본인	창고	대구광역시 동구 검사동 단지 302.00㎡ 중 50.33㎡ 건물 223.64㎡ 중 37.27㎡	47,376	4,730	0	52,106	공시가격 반영
배우자	아파트	서울특별시 구로구 개봉동 한마을아파트 건물 149.97㎡	666,000	117,000	0	783,000	공시가격 반영
배우자	아파트	서울특별시 강서구 등촌동 등촌8단지주공아파트 건물 41.85㎡	373,000	53,000	0	426,000	공시가격 반영
배우자	연립주택	서울특별시 구로구 공동 동양빌라 단지 67.85㎡ 건물 68.52㎡	162,000	14,000	0	176,000	공시가격 반영
배우자	상가	서울특별시 양천구 목동 세신비전프라자 단지 7.10㎡ 중 3.55㎡ 건물 69.00㎡ 중 34.50㎡	38,640	0	0	38,640	공시가격 반영
배우자	단독주택	대구광역시 중구 동인동3가 단지 479.60㎡ 건물 228.27㎡	744,000	734,399	0	1,478,399	공시가격 반영

배우자	상가	대구광역시 중구 공평동 대지 181.31㎡ 중 63.46㎡ 건물 117.22㎡ 중 41.00㎡	402,410	30,121	0	432,531	공시가격 반영
배우자	상가	대구광역시 중구 공평동 대지 30.89㎡ 중 10.80㎡ 건물 19.97㎡ 중 7.00㎡	68,571	5,133	0	73,704	공시가격 반영
▶ 부동산에 관한 규정이 준용되는 권리와 자동차·건설기계·선박 및 항공기(소계)							
배우자	자동차	2010년식 제네시스330 배기량(3,342cc)	7,770	0	780	69,890	감가로 인한 가격변동
배우자	자동차	2021년식 G80(RG3) 배기량(2,497cc) 증가	0	62,900 (62,900)	0	62,900	매입 가격
▶ 예금(소계)							
본인		(주)KEB하나은행 4,323(10,945 감소), 교보생명보험 19,188, 국민은행 43(4 감소), 미래에셋생명보험 3,216, 미래에셋증권 750(9,449 감소), 삼성생명보험 100,451(5,633 증가), 새마을금고 32(1 증가), 새마을금고중앙회 공제사업부 29,976(4,086 증가), 신용협동조합중앙회 71,785(28,580 감소), 케이디비생명보험 15,600(2,400 증가)	282,222	84,080	120,938	245,364	근로소득, 부동산소득, 퇴직금, 모용보통예금, 정기예탁금 등
	배우자	(주)KEB하나은행 23,665(25,883 감소), AIA생명보험주식회사 10,311(611 증가), KB증권 51(51 증가), 국민은행 143(1,164 감소), 라이나생명보험 1,792(321 증가), 삼성생명보험 118,202(9,938 증가), 삼성화재해상보험 17,881(1,200 증가), 수협중앙회 50,051(50,050 증가), 신용협동조합중앙회 91,678(98,408 감소), 에이스메리칸화재해상보험 1,829(293 증가), 우리은행 2,815(240 증가), 우체국 1,215(15 증가), 케이디비생명보험 15,600(2,400 증가), 키움증권 78(78 증가)	395,569	165,721	225,979	335,311	
▶ 증권(소계)							
본인	상장주식	삼성전자 76주(76주 증가)	0	14,503	0	14,503	신규 매입

본인	비상장주식	주식회사 리더스코 3,000주	0	0	0	0	0	0	신규 매입
배우자	상장주식	LG에너지솔루션 1주(1주 증가), METAPLATFORMSINC 7주(7주 증가), NAVER보통주 3주(3주 증가), NVIDIACORP 8주(8주 증가), 삼성전자 37주(37주 증가), 삼성전자우선주 33주(33주 증가), 삼성전자보통주 46주(46주 증가), 카카오보통주 10주(10주 증가)	0	10,301	0	10,301	0	10,301	신규 매입
배우자	비상장주식	주식회사 리더스코 4,000주	0	0	0	0	0	0	
▶ 채무(소계)			581,900	25,800	27,000	580,700			
본인	건물임대채무	서울특별시 강서구 등촌동 등촌2단지주공아파트 임대보증금 증가	183,700	9,100	0	192,800	임대보증금 증가		
본인	건물임대채무	서울특별시 마포구 마포동 강변한신코아 임대보증금	5,000	0	0	5,000	변동사항 없음		
본인	건물임대채무	서울특별시 양천구 목동 세신비전프라자 임대보증금	2,500	0	0	2,500	변동사항 없음		
배우자	금융채무	(주)KEB하나은행 80,000(20,000 감소)	100,000	0	20,000	80,000	금융채무 일부상환		
배우자	건물임대채무	대구광역시 중구 공평동 2건 임대보증금	14,000	7,000	7,000	14,000	변동사항 없음		
배우자	건물임대채무	서울특별시 강서구 등촌동 등촌8단지주공아파트 임대보증금 증가	194,200	9,700	0	203,900	임대보증금 증가		
배우자	건물임대채무	서울특별시 구로구 구동 동양빌라 임대보증금	80,000	0	0	80,000	변동사항 없음		
배우자	건물임대채무	서울특별시 양천구 목동 세신비전프라자 임대보증금	2,500	0	0	2,500	변동사항 없음		
▶ 금 및 현금(소계)			12,080	720	0	12,800			
본인		금 24K 150g	12,080	720	0	12,800	시세 변동		
▶ 고지거부 및 등부제외사항			-	-	-	-			

징입	고지거부		0	0	0	0	독립생계유지	0	독립생계유지
처납	고지거부		0	0	0	0	독립생계유지	0	독립생계유지
순자1	고지거부		0	0	0	0	독립생계유지	0	독립생계유지
총 계			3,118,654	1,325,087	320,697	4,123,044	증감액: 1,004,390천원 (7)연변동: 1,022,903천원)		

소속	서울특별시 구로구의회			직위	의원		성명	전미숙
(단위 : 천원)								
본인과의 관계	재산의 종류	소재지 면적 등 권리의 명세	종전가액	변동액		현재가액	변동사유	
				증가액 (실거래가액)	감소액 (실거래가액)			
▶ 토지(소계)			97,536	0	0	97,536		
배우자	임야	경기도 여주시 우민동 208-40번지 512.00㎡	97,536	0	0	97,536		
▶ 건물(소계)			950,000	0	0	950,000		
본인	아파트	서울특별시 구로구 신도림동 대림e-편한세상7차 건물 116.31㎡ 중 58.16㎡	475,000	0	0	475,000		
배우자	아파트	서울특별시 구로구 신도림동 대림e-편한세상7차 건물 116.31㎡ 중 58.16㎡	475,000	0	0	475,000		
▶ 부동산에 관한 규정이 준용되는 권리와 자동차·건설기계·선박 및 항공기(소계)			15,000	0	0	15,000		
배우자	자동차	2021년식 티볼리 배기량(1,495cc)	15,000	0	0	15,000		
▶ 예금(소계)			706,172	104,851	84,106	726,917		

본인	(주)KKB하나은행 13,013(3,802 증가), DB생명보험(주) 25,988(1,780 증가), DB손해보험(주) 4,712(211 증가), KB증권 34, 농협생명보험 7,200, 농협중앙회 2,131(4 감소), 동양생명보험 10,800, 롯데손해보험 1,660(120 증가), 미래에셋증권 3,255(20 증가), 삼성생명보험 79,748(1,495 증가), 삼성증권 260, 삼성화재해상보험 2,600, 새마을금고중앙회 51,537(4,203 증가), 새마을금고중앙회 공제사업부 39,253(2,483 증가), 스탠다드차타드은행 123,648(14,642 감소), 신용협동조합중앙회 51,666(1,504 증가), 신한라이프생명보험 4,338, 신한은행 12,425(2,968 증가), 에이비엘생명보험 10,200(1,200 증가), 우리은행 33,034(13,947 증가), 주식회사 카카오뱅크 2,025(2,007 증가), 중소기업은행 13,491(2,730 증가), 키움증권 157, 한국투자증권 6,975(128 감소), 한화생명보험주식회사 34,696(1,413 증가), 흥국생명보험 18,385(1,297 증가), 흥국화재해상보험(주) 12,172(653 증가)	538,344	93,914	66,855	565,403	인 명 단 위
배우자	(주)KKB하나은행 2, KB증권 141, NH투자증권 452, 국민은행 21,760, 메트라이프생명보험 31,720, 미래에셋증권 592(2 증가), 삼성증권 286, 삼성화재해상보험 1,200(600 증가), 새마을금고중앙회 10,670, 스탠다드차타드은행 545, 신한은행 45,661(12,357 감소), 우리은행 7,660(278 감소), 주식회사 카카오뱅크 9,606(4,647 증가), 키움증권 126, 한국투자증권 379, 흥국화재해상보험(주) 6,195(495 증가)	143,886	10,104	16,995	136,995	
모	국민은행 525, 새마을금고중앙회 1,077(1 증가), 신한은행 1, 우리은행 1,633(255 감소)	3,490	1	255	3,236	
장녀	KB증권 1,200(1 증가), 새마을금고중앙회 0(1 감소), 스탠다드차타드은행 1	1,201	1	1	1,201	

처녀		KB증권 1,200(1 증가), 삼성화재해상보험 18,331(730 증가), 새마을금고중앙회 551(100 증가)	19,251	831	0	20,082	변동없음
▶ 증권(소계)			3,272	309	172	3,409	
본인	상장주식	HK이노엔 2주, LG에너지솔루션 1주, POSCO홀딩스 1주, SK아이이테크놀로지 1주, 두산테스나 10주, 롯데케미칼 1주, 삼성전자 15주, 이투스빌 2주, 테스 25주, 포스코CT 20주	2,528	146	170	2,504	
배우자	상장주식	NanoDimension 1주, 메리조증권 1주, 바이오클러스 4주(3주 증가)	32	5	2	35	예금
장녀	상장주식	LG에너지솔루션 1주	356	79	0	435	
처녀	상장주식	LG에너지솔루션 1주	356	79	0	435	
총 계			1,771,980	105,160	84,278	1,792,862	증금액: 20,802천원 (7억6천5백: 134천원)

서울특별시 구로구의회			직위	의원		성명	정대근
(단위 : 천원)							
본인과의 관계	재산의 종류	소재지 면적 등 권리의 명세	종전가액	변동액		현재가액	변동사유
				증가액 (실거래가액)	감소액 (실거래가액)		
▶ 건물(소계)							
본인	아파트	서울특별시 구로구 고척동 현대우성아파트 건물 79.00㎡	424,500	0	0	424,500	
본인	사무실(전세(임차)권)	서울특별시 구로구 고척동 문화골든타워 건물 197.32㎡ 중 24.67㎡	422,000	0	0	422,000	
본인			2,500	0	0	2,500	
▶ 부동산에 관한 규정이 준용되는 권리와 자동차·건설기계·선박 및 항공기(소계)							
본인	자동차	2014년식 그랜저HG 배기량(2,400cc)	1,050	0	0	1,050	
▶ 예금(소계)							
본인		KB캐피탈 0(7,087 감소), 국민은행 70,846(42,782 증가), 농협은행 48, 새마을금고 385(15 증가), 새마을금고중앙회 공제사업부 51,313(7,054 증가), 신한은행 149, 씨티은행 3,717, 우리은행 3,650(2,283 증가), 중소기업은행 78(2 증가)	259,471	129,647	53,102	336,016	
배우자		(주)KEB하나은행 4, (주)카카오페이증권 2,320(1,214 증가), 교보생명보험 35,542(3,153 증가), 국민은행 113,597(23,967 증가), 농협은행 8,278(3,547 증가), 신용협동조합중앙회 5, 신한은행 302(105 증가), 케이뱅크 5(5,200 감소), 한국투자증권 16, 한화생명보험 주식회사 20,764(2,261 증가), 현대해상화재보험 24,997(2,449 증가)	174,334	77,511	46,015	205,830	예금
▶ 채무(소계)							
			122,208	13,000	71,945	63,263	

본인	금융채무	KB캐피탈 5,772(54,944 감소), 국민은행 44,491(2,001 감소)	107,208	0	56,945	50,263	
배우자	금융채무	교보생명보험 13,000(2,000 감소)	15,000	13,000	15,000	13,000	
		총 계	552,813	116,647	-18,943	698,303	증감액: 135,490천원 (7면변동: 0천원)

소속		서울특별시 구로구의회			직위	의원		성명	최태영
본인과의 관계		재산의 종류	소재지 면적 등 권리의 명세	종전가액	변동액		현재가액	변동사유	
					증가액 (실거래가액)	감소액 (실거래가액)			
▶ 건물(소계)				570,000	350,000	455,000	465,000		
본인	아파트(전세(임차)권)		서울특별시 구로구 구로동 삼성래미안아파트 건물 0.00㎡ (건물 78.60㎡ 감소)	450,000	0	450,000	0		
본인	오피스텔(전세(임차)권)		서울특별시 구로구 오류동 포스시티 대지 0.00㎡ 건물 0.00㎡ (대지 1,069.00㎡ 감소, 건물 19.10㎡ 감소)	5,000	0	5,000	0		
본인	아파트(전세(임차)권)		서울특별시 구로구 천왕동 천왕 이펜하우스 1단지 건물 84.95㎡ (건물 84.95㎡ 증가)	0	350,000	0	350,000		
모	아파트		강원도 춘천시 퇴계동 퇴계(1)주공아파트 건물 0.00㎡ (건물 0.00㎡ 감소)	0	0	0	0		
모	아파트		강원도 춘천시 퇴계동 퇴계(1)주공아파트 건물 49.70㎡	115,000	0	0	115,000		
▶ 부동산에 관한 규정이 준용되는 권리와 자동차·건설기계·선박 및 항공기(소계)				8,520	0	0	8,520		
본인	자동차		2010년식 에쿠스 배기량(3,800cc)	8,520	0	0	8,520		
▶ 예금(소계)				132,634	91,786	53,295	171,125		
본인			농협은행 36, 삼성생명보험 2,352, 신용협동조합중앙회 1, 우리은행 16,767(44,969 감소), 중소기업은행 1	64,126	1,500	46,469	19,157	수입감소로 인한	
배우자			(주)KEB하나은행 11,858(919 증가), KB라이프생명보험(푸르덴셜생명보험) 49,854(1,270 증가), 광주은행 74(74 증가), 국민은행 78,357(77,067 증가), 수협중앙회 1, 중소기업은행 50(50 증가)	60,814	79,720	340	140,194		

모		농협은행 3,504(2,921 감소), 농협중앙회 812(186 감소), 신한은행 271	7,694	3,379	6,486	4,587	수입감소로 인함
장남		국민은행 9(9 증가), 우리은행 3,471(3,471 증가), 중소기업은행 3(3 증가)	0	3,483	0	3,483	
차남		국민은행 3(3 증가), 우리은행 3,701(3,701 증가)	0	3,704	0	3,704	
▶ 증권(소계)			59,528	0	59,528	0	
본인	비상장주식	씨포텍 0주(8,139주 감소)	59,528	0	59,528	0	백지신탁
▶ 채무(소계)			249,146	2,000	168,146	83,000	
본인	금융채무	삼성카드 0(20,000 감소), 우리은행 31,000(98,000 감소)	149,000	2,000	120,000	31,000	
배우자	금융채무	(주)KEB하나은행 10,000, KB라이프생명보험(푸르덴셜생명보험) 0(24,000 감소), 광주은행 0(24,146 감소)	58,146	0	48,146	10,000	
모	금융채무	농협은행 42,000	42,000	0	0	42,000	
총 계			521,536	439,786	399,677	561,645	증감액: 40,109천원 (기여변동: 0천원)

서울특별시 구로구의회						
소속	직위			의원		성명
(단위 : 천원)						
본인과의 관계	재산의 종류	소재지 면적 등 권리의 명세	종전가액	변동액		현재가액
				증가액 (실거래가액)	감소액 (실거래가액)	
▶ 건물(소계)						
본인	아파트	서울특별시 관악구 봉천동 건물 59.90㎡	885,000	0	0	885,000
배우자	단독주택	서울특별시 영등포구 신길동 건물 26.45㎡	127,000	0	0	127,000
▶ 부동산에 관한 규정이 준용되는 권리와 자동차·건설기계·선박 및 항공기(소계)						
본인	자동차	2019년식 SM6 2.0 포라임 배기량(2,000cc)	16,330	0	2,310	14,020
▶ 예금(소계)						
본인		(주)KEB하나은행 5,422(5,422 증가), KB증권 3, 교보증권 29, 국민은행 4,577(2,601 증가), 롯데신해보험 347(72 증가), 세마을금고중앙회 478(232 증가), 세마을금고중앙회 공제사업부 400(400 증가), 신용협동조합중앙회 10(47,000 감소), 우리은행 11(4,259 감소), 중소기업은행 430(328 증가)	53,911	9,055	51,259	11,707
배우자		교보생명보험 3,794(404 증가), 국민은행 309(8 감소), 대신증권 3,079(14,265 감소), 메리츠화재해상보험(보험) 21,327(831 증가), 세마을금고중앙회 7,147(3 증가), 신용협동조합중앙회 30,010(13,000 감소), 우리은행 60(2 감소), 우체국 3,600, 중소기업은행 115(68 감소)	95,546	31,238	57,343	69,441
장남		세마을금고중앙회 7,104(481 증가)	6,623	481	0	7,104
만기적금을 통한 대출상환 및 사업장비 구매						

만기적금을 통한 대출상환
및 사업장비 구매

▶ 증권(소계)			25,010	0	9,824	15,186	
본인	상장주식	아이특시 201주	419	0	0	419	
배우자	상장주식	BNGT 500주, 두산에너지 230주, 명신산업 400주, 셀트리온헬스케어 76주, 한온시스템 0주(500주 감소)	23,286	0	8,519	14,767	주식 매도
배우자	비상장주식	고합 261주	1,305	0	1,305	0	
▶ 채무(소계)			534,966	0	74,966	460,000	
본인	금융채무	(주)KEB하나은행 0(74,966 감소)	74,966	0	74,966	0	
본인	건물임대채무	서울특별시 관악구 봉천동 임대보증금	460,000	0	0	460,000	
▶ 고지거부 및 등특제외사항			-	-	-	-	
부		고지거부	0	0	0	0	독립생계유지
모		고지거부	0	0	0	0	독립생계유지
총 계			547,454	40,774	45,770	542,458	증감액: -4,998천원 (가액변동: -7,109천원)

소속	서울특별시 금천구의회				직위	의장	성명	김용술
(단위 : 천원)								
본인과의 관계	재산의 종류	소재지 면적 등 권리의 명세	종전가액	변동액		현재가액	변동사유	
				증가액 (실거래가액)	감소액 (실거래가액)			
▶ 건물(소계)								
본인	아파트	서울특별시 금천구 독산동 신도브레뉴 건물 73.20㎡	611,000	39,000	0	650,000		
차녀	다세대주택	서울특별시 금천구 독산동 건물 42.84㎡	431,000	39,000	0	470,000	공시가격변동	
▶ 부동산에 관한 규정이 준용되는 권리와 자동차·건설기계·선박 및 항공기(소계)								
본인	자동차	2011년식 K5 배기량(1,998cc)	6,000	0	1,000	5,000	연식에 따른 가액 변동	
▶ 예금(소계)								
본인		(주)KEB하나은행 1, KB증권 28, 국민은행 22, 농협중앙회 315, 메리츠화재해상보험(모함) 600(10,456 감소), 삼성화재해상보험 1,530(1,670 감소), 스탠다드차타드은행 609(2,664 감소), 신용협동조합중앙회 285,252(21,022 감소), 우리은행 12,051(4,026 증가), 케이디비생명보험 7,645(695 증가), 한국산업은행 553, 한화생명보험주식회사 46,195(2,626 증가), 한화손해보험 12,917, 현대해상화재보험 19,423(1,737 증가)	413,869	296,034	322,762	387,141	채무 일부 상환 및 소득 변동(감소)에 따른 생활자금 사용에 따른 변동	
	배우자	농협중앙회 1,835(254 감소), 메리츠화재해상보험(모함) 7,734(1,302 증가), 새마을금고 11, 우리은행 50, 한국산업은행 674(8,872 감소), 한화생명보험주식회사 4,768(699 증가), 한화손해보험 0(6,647 감소), 현대해상화재보험 10,608(879 증가)	38,573	2,880	15,773	25,680		

모		국민은행 12, 농협중앙회 5,528(11,007 감소), 우체국 3,000	19,547	0	11,007	8,540	채무 상환 및 소득 세액(감소)에 따른 생환자금 사용에 따른 영향 없음
치녀		새마을금고 11, 신용협동조합중앙회 3,556(1,496 감소), 신한은행 5,046(5,046 증가), 우리은행 2,611, 중소기업은행 3,851(34,469 감소), 한국산업은행 4(3,996 감소), 한국생명보험 18,447(2,488 증가)	65,953	11,042	43,469	33,526	
▶ 채무(소계)			323,682	0	25,506	298,176	
본인	금융채무	스탠다드차타드은행 168,176(5,680 감소), 신용협동조합중앙회 0(8,044 감소)	181,900	0	13,724	168,176	
치녀	금융채무	중소기업은행 0(11,782 감소)	11,782	0	11,782	0	
치녀	건물임대채무	서울특별시 금천구 독산동 임대보증금	130,000	0	0	130,000	
총 계			831,260	348,956	368,505	811,711	증감액: -19,549천원 (가액변동: 38,000천원)

소속	서울특별시 금천구의회				직위	의원	성명	고성미
(단위 : 천원)								
본인과의 관계	재산의 종류	소재지 면적 등 권리의 명세	종전가액	변동액		현재가액	변동사유	
				증가액 (실거래가액)	감소액 (실거래가액)			
▶ 건물(소계)								
본인	다세대주택 (전세(임차)권)	서울특별시 금천구 독산동 다숲본빌 건물 24.63㎡	50,000	0	0	50,000		
▶ 부동산에 관한 규정이 준용되는 권리와 자동차·건설기계·선박 및 항공기(소계)								
본인	자동차	2018년식 아반떼(AVANTE) 배기량(1,591cc)	16,100	0	0	16,100		
부	자동차	2016년식 K3 배기량(1,591cc)	6,360	0	0	6,360		
▶ 예금(소계)								
본인		(주)KEB하나은행 0(65 감소), 우리은행 14(5 증가), 우체국 1, 주식회사 카카오뱅크 3,200(3,166 증가), 중소기업은행 1,270	1,379	3,205	99	4,485		
부		(주)KEB하나은행 286(1 감소), 농협은행 10,020(934 증가), 농협중앙회 429(23,451 감소), 수협중앙회 268, 제주은행 2(13 감소)	33,536	1,209	23,740	11,005	기축 강조 비용 부담	
모		(주)KB손해보험 6,160(360 증가), 농협중앙회 20,442(17,459 감소), 동양생명보험 15,147(918 증가), 미래에셋생명보험 21,840, 제주은행 5	79,775	4,778	20,959	63,594		
▶ 채무(소계)								
본인	금융채무	삼성카드 2,247(5,753 감소), 우리은행 27,500, 주식회사 카카오뱅크 4,732(432 증가), 중소기업은행 17,984(4,810 증가)	52,974	5,242	5,753	52,463		

총 계		134,176	3,950	39,045	99,081	증감액: - 35,095천원 (기액변동: 0천원)

소속	서울특별시 금천구의회			직위	의원	성명	고영찬
(단위 : 천원)							
본인과의 관계	재산의 종류	소재지 면적 등 권리의 명세	종전가액	변동액		현재가액	변동사유
				증가액 (실거래가액)	감소액 (실거래가액)		
▶ 건물(소계)							
본인	다가구주택 (전세(임차)권)	서울특별시 금천구 독산동 건물 39.00㎡	46,580	0	0	46,580	
▶ 현금(소계)							
본인		현금 증가	13,000	3,000	0	16,000	소득 등에 따른 보유했 증가
▶ 예금(소계)							
본인		국민은행 5,349(1,735 감소), 미래에셋생명보험 1,450(544 증가), 새마을금고 11, 신한은행 111(74 감소), 에이비엘생명보험 179(57 증가), 우리은행 7(41 감소), 토스뱅크(주) 6,001(5,777 증가), 토스증권(주) 253(81 감소), 하나증권 1, 한국투자증권 10	8,925	7,231	2,784	13,372	소득 등에 따른 변동
▶ 증권(소계)							
본인	상장주식	모비테크 859주(859주 증가), 삼성전자우 0주(14주 감소), 스페르테리뷰티스 1,300주(1,300주 증가), 코리안리 0주(50주 감소), 한국전력공사보통주 20주(20주 증가)	1,144	3,999	1,144	3,999	주식 거래로 인한 변동
▶ 채무(소계)							
본인	금융채무	경남은행 0(26,814 감소), 신한은행 3,958(1,042 감소), 우리은행 37,000	68,814	0	27,856	40,958	채무 일부 상환

▶ 고지거부 및 등록제외사항			-	-	-	-	-
부		고지거부	0	0	0	0	독립생계유지
모		고지거부	0	0	0	0	독립생계유지
총 계			835	14,230	-23,928	38,993	증감액: 38,158천원 (지역별동: 0천원)

소속	서울특별시 금천구의회				직위	의원		성명	도별두
(단위 : 천원)									
본인과의 관계	재산의 종류	소재지 면적 등 권리의 명세	종전가액	변동액		현재가액	변동사유		
				증가액 (실거래가액)	감소액 (실거래가액)				
▶ 건물(소계)									
본인	다세대주택(전세(임차))권)	서울특별시 금천구 독산동 양지하우스 건물 0.00㎡ 중 0.00㎡ (건물 총면적 0.00㎡ 감소, 지분면적 0.00㎡ 감소)	0	0	0	0			
본인	다세대주택(전세(임차))권)	서울특별시 금천구 독산동 양지하우스 건물 368.00㎡ 중 18.00㎡	10,000	0	0	10,000			
▶ 부동산에 관한 규정이 준용되는 권리와 자동차 · 건설기계 · 선박 및 항공기(소계)									
본인	자동차	2006년식 NF소나타 배기량(11,998cc)	2,250	0	450	1,800			
본인	자동차	2018년식 레이 배기량(998cc) 증가	0	7,640 (6,900)	0	7,640			
▶ 예금(소계)									
본인		(주)KEB하나은행 12, DB손해보험(주) 12,307(382 증가), KB증권 500, 국민은행 537(482 증가), 미래에셋증권 13, 세미증권 1,061(883 감소), 세미증권고중앙회 공제사업부 9,059(2,796 증가), 스탠다드차타드은행 1, 신한금융투자(주) 255(13 감소), 신한은행 72, 우리은행 3,001, 우체국 585(2,441 감소), 주식회사 카카오뱅크 682(208 감소), 중소기업은행 19, 키움증권 4,643(446 감소), 토스뱅크(주) 14	33,092	3,899	4,230	32,761	생활비		
▶ 증권(소계)									
			7,798	734	887	7,645			

본인	상장주식	BOEINGCO 2주, 대우건설 0주(1주 감소), 대우건설보통주 1주(1주 증가), 레드로버 0주(34주 감소), 보해양조보통주 238주, 삼성전자보통주 50주(6주 증가), 셀트리온헬스케어 47주, 수산중공업보통주 20주, 신일전자보통주 100주(100주 증가), 영보화학보통주 37주, 일야 99주, 체시스보통주 55주, 카키오보통주 16주, 티웨이항공보통주 37주, 팬오션 0주(1주 감소), 팬오션보통주 1주(1주 증가)	7,798	734	887	7,645	상장폐지 등
▶ 채무(소계)			27,992	0	27,992	0	
본인	금융채무	세마을금고 0(27,992 감소)	27,992	0	27,992	0	
▶ 고지거부 및 등불제외사항			-	-	-	-	
부		고지거부	0	0	0	0	독립생계유지
모		고지거부	0	0	0	0	독립생계유지
총 계			25,148	12,273	-22,425	59,846	증감액: 34,698천원 (가액변동: -1,020천원)

서울특별시 금천구의회											
소속	직위			의원			성명	업종별 (단위 : 천원)			
본인과의 관계	재산의 종류	소재지 면적 등 권리의 명세			종전가액	변동액		현재가액	변동사유		
						증가액 (실거래가액)	감소액 (실거래가액)				
▶ 토지(소계)											
부	전	충청남도 공주시 신평면 용수리 137-2번지 291.00㎡ 중 97.00㎡			1,843	0	0	1,843			
부	대지	충청남도 공주시 신평면 용수리 65번지 774.00㎡			18,421	0	0	18,421			
부	답	충청남도 공주시 신평면 용수리 210-1번지 2,364.00㎡			44,680	0	0	44,680			
부	답	충청남도 공주시 신평면 용수리 236번지 3,759.00㎡ 중 1,879.00㎡			24,427	0	0	24,427			
부	답	충청남도 공주시 신평면 용수리 237번지 307.00㎡ 중 153.50㎡			1,996	0	0	1,996			
▶ 건물(소계)											
본인	다가구주택 (전세(임차)권)	서울특별시 금천구 시흥동 건물 50.00㎡			150,000	0	0	150,000			
배우자	오피스텔 (전세(임차)권)	서울특별시 강서구 등촌동 대륭드림타워 - 1 건물 0.00㎡ (건물 46.48㎡ 감소)			210,000	0	210,000	0	부동산 매입을 위한 매도		
배우자	다세대주택	서울특별시 금천구 시흥동 백운스위트빌 건물 118.82㎡ (건물 118.82㎡ 증가)			0	418,000 (418,000)	0	418,000	인정적 주거를 위한 매입		
부	단독주택	충청남도 공주시 신평면 용수리 건물 59.50㎡			22,700	0	0	22,700			
부	아파트	서울특별시 금천구 독산동 금천현대아파트 건물 84.83㎡ 중 42.41㎡			378,500	81,500	0	460,000	공시지가 상승		
모	아파트	서울특별시 금천구 독산동 금천현대아파트 건물 84.83㎡ 중 42.41㎡			378,500	81,500	0	460,000	공시지가 상승		

▶ 부동산에 관한 규정이 준용되는 권리와 자동차·건설기계·선박 및 항공기(소계)		2,101	11,917	0	14,018	
부	자동차	2,101	11,917	0	14,018	착오 기입
▶ 예금(소계)		142,525	59,079	24,021	177,583	
본인	(주)카카오페이증권 11(5 증가), MG손해보험(주) 3,197(162 증가), 국민은행 3, 농협중앙회 4, 미래에셋증권 40(40 증가), 우리은행 10,970(866 증가), 주식회사 카카오뱅크 0(460 감소), 토스증권(주) 26(26 증가)	13,612	3,367	2,728	14,251	
배우자	국민은행 1,082(972 증가), 농협은행 127, 신한금융투자(주) 705(306 증가), 신한은행 436(12,013 감소), 우리은행 21,174(1,287 감소), 우체국 101, 주식회사 카카오뱅크 153(146 증가), 토스뱅크(주) 22,709(12,925 증가), 토스증권(주) 13(8 증가)	45,443	14,962	13,905	46,500	부 사업소득, 남편 사업소득
부	국민은행 33,684(31,307 증가), 농협은행 1,718(1,717 증가), 라이나생명보험 2,670(82 증가), 롯데손해보험 3,850(300 증가), 새마을금고중앙회 109(16 감소), 우리은행 20(25 감소), 중소기업은행 194	8,880	33,406	41	42,245	
모	(주)KB손해보험 11,778(597 증가), (주)KBEB하나은행 2,413(975 증가), 국민은행 15,029(4,597 감소), 삼성화재해상보험 37,960(1,772 증가), 신한라이프생명보험 4,878, 에이비엘생명보험 1,396(262 증가), 주식회사 카카오뱅크 1,133(988 증가)	74,590	7,344	7,347	74,587	
▶ 채무(소계)		357,000	116,612	22,235	451,377	
본인	우리은행 72,000	72,000	0	0	72,000	
배우자	국민은행 98,012(98,012 증가), 우리은행 18,600(18,600 증가)	0	116,612	0	116,612	

과	금용채무	국민은행 262,765(22,235 감소)	285,000	0	22,235	262,765	
		총 계	1,018,693	535,384	211,786	1,342,291	증감액: 323,598천원 (7연보증: 174,917천원)

소속	서울특별시 금천구의회				직위	의원	성명	운영회
(단위 : 천원)								
본인과의 관계	재산의 종류	소재지 면적 등 권리의 명세	종전가액	변동액		현재가액	변동사유	
				증가액 (실거래가액)	감소액 (실거래가액)			
▶ 건물(소계)								
본인	아파트(전세(임차)권)	서울특별시 금천구 시흥동 벚산5단지아파트 건물 84.97㎡	450,000	0	0	825,000		
배우자	근린생활시설(전세(임차)권)	서울특별시 금천구 시흥동 건물 387.70㎡ 중 40.00㎡	15,000	0	0	15,000		
배우자	아파트	서울특별시 금천구 시흥동 현대아파트 건물 49.14㎡	360,000	0	0	360,000		
▶ 부동산에 관한 규정이 준용되는 권리와 자동차·건설기계·선박 및 항공기(소계)								
본인	자동차	2012년식 그랜드 스테릭스 배기량(2,497cc)	6,160	0	1,000	5,160		
배우자	자동차	2011년식 쏘나타 배기량(1,995cc)	8,240	0	1,000	7,240		
배우자	자동차	2011년식 쏘나타 배기량(1,998cc)	5,440	0	1,000	4,440		
배우자	자동차	2021년식 디뉴어벤떼AD 1.6 배기량(1,598cc)	17,590	0	1,000	16,590		
▶ 현금(소계)								
			187,438	14,061	24,138	177,361		

본인		(주)KB손해보험 11,562(1,476 증가), DB생명보험(주) 2,311(603 증가), DB손해보험(주) 300(240 증가), KB증권 752(1 증가), 농협중앙회 1, 메리츠화재상해보험(보험) 17,738(1,308 증가), 삼성화재상해보험 840(240 증가), 새마을금고중앙회 15,538(18,687 감소), 에이비엘생명보험 6,192, 우리은행 4,447(1,951 증가), 한화생명보험주식회사 24,065, 한화손해보험 8,685(831 증가), 현대해상화재보험 12,388(884 증가)	115,972	8,847	20,000	104,819	채무 일부 상환 및 생활자금 등으로 인한 변동
배우자		(주)KB손해보험 6,852(912 증가), KB증권 69, 국민은행 3(4 감소), 메리츠화재상해보험(보험) 13,408(1,563 증가), 미래에셋증권 66, 새마을금고중앙회 226(8 증가), 신한다이프로생명보험 14,300(1,200 증가), 우리은행 16,967(2,603 감소), 한화생명보험주식회사 20,651	71,466	5,214	4,138	72,542	
▶ 증권(소계)			36,515	0	16,795	19,720	
본인	상장주식	지세셀 177주	18,000	0	9,655	8,345	추가 하락으로 인한 변동
배우자	상장주식	영진약품 3,500주	18,515	0	7,140	11,375	
▶ 채무(소계)			5,797	0	4,721	1,076	
배우자	금융채무	신한은행 1,076(4,721 감소)	5,797	0	4,721	1,076	채무 일부 상환
▶ 고지거부 및 등불제외사항			-	-	-	-	
장남		고지거부	0	0	0	0	독립생계유지
차남		고지거부	0	0	0	0	독립생계유지
총 계			1,080,586	14,061	40,212	1,054,435	증감액: -26,151천원 (기여변동: -20,798천원)

소속	서울특별시 금천구의회			직위	의원		성명	이인식
(단위 : 천원)								
본인과의 관계	재산의 종류	소재지 면적 등 권리의 명세	종전가액	변동액		현재가액	변동사유	
				증가액 (실거래가액)	감소액 (실거래가액)			
▶ 토지(소계)								
본인	임야	경기도 파주시 적성면 자장리 산 42번지 395.00㎡ 중 197.50㎡	2,212	0	0	2,212		
▶ 건물(소계)								
본인	아파트	서울특별시 금천구 독산동 한신아파트 건물 129.66㎡	548,000	0	0	548,000		
본인	아파트	서울특별시 금천구 독산동 금천롯데캐슬골드파크1차 건물 101.82㎡	948,000	0	0	948,000		
배우자	아파트	서울특별시 금천구 독산동 한신아파트 건물 89.46㎡	483,000	0	0	483,000		
▶ 부동산에 관한 규정이 준용되는 권리와 자동차·건설기계·선박 및 항공기(소계)								
본인	자동차	2012년식 에쿠스 배기량(3,778cc)	15,700	0	0	15,700		
본인	자동차	2016년식 더 뉴 모하비 2WD 배기량(2,959cc)	15,470	0	0	15,470		
▶ 예금(소계)								
			557,584	1,065,204	350,692	1,272,096		

본인	(주)KB손해보험 16,313(1,471 증가), (주)상상인증권 27(27 증가), KB증권 3,640(147,676 감소), 국민은행 2,577(23,120 감소), 농협중앙회 16,006(6,944 증가), 대신증권 248, 동양생명보험 29,767(1,822 증가), 미래에셋생명보험 18,918, 삼성생명보험 18,900(1,800 증가), 삼성화재해상보험 2,630(420 증가), 세마을금고 78,969(51,259 증가), 세마을금고중앙회 공제사업부 3,306(451 증가), 수협은행 20, 신용협동조합중앙회 22, 중소기업은행 18,762(832 감소)	317,539	77,429	184,863	210,105	주식·정리 등 소득으로 인한 예금·보험·연금
배우자	KB증권 424(46,818 감소), 국민은행 52,521(10,607 증가), 농협생명보험 3,127(70 증가), 농협은행 823,700(786,619 증가), 농협중앙회 0(1 감소), 대신증권 60, 미래에셋증권 66, 세마을금고 114,348(50,128 증가), 수협은행 5,101(2 증가), 신용협동조합중앙회 22, 신한은행 19(1 증가), 우리은행 20(483 감소), 우체국 8,349, 유안타증권 5, 한화손해보험 6,000	213,637	964,462	164,337	1,013,762	
장남	(주)KB하나은행 1, KB증권 26(1,391 감소), 농협은행 524(100 감소), 농협중앙회 0(1 감소), 동양생명보험 1,326(124 증가), 삼성생명보험 2,558(1,584 증가), 세마을금고 103, 신한은행 9, 우리은행 20,765(19,549 증가), 중소기업은행 16,440(1,440 증가), 키움증권 6,477(616 증가)	26,408	23,313	1,492	48,229	
▶ 증편(소계)		3,392,056	709,031	2,662,773	1,438,314	

본인	상장주식	NAVER 0주(500주 감소), 강원랜드 0주(2,000주 감소), 동성케미칼 55주, 바른손이앤에이 0주(30,000주 감소), 삼성물산 0주(4,000주 감소), 삼성전자 3,500주(2,500주 감소), 신영건설 1주(1주 증가), 씨유메디칼 0주(157,750주 감소), 아모레퍼시픽우 0주(800주 감소), 엘브이엠씨홀딩스 0주(20,000주 감소), 영풍 100주(210주 감소), 허니금융지주 1주, 한국콜마 7,000주(5,392주 감소), 현대차우 0주(3,500주 감소)	2,214,352	51	1,661,840	552,563	주식 정리 및 특수채(채권) 매입, 주가 변동 등
본인	비상장주식	대호 4주(4주 증가), 텔스전자 4,878주(4,878주 증가), 플루스바이오팜 170주(170주 증가)	0	2,631	0	2,631	
본인	기타(채권)	한국전력1281(특수채) 0주	0	498,504	0	498,504	
배우자	상장주식	NAVER 200주, 다올투자증권 43주, 동성케미칼 16주, 바른손이앤에이 0주(25,000주 감소), 삼성물산 0주(4,450주 감소), 아모레퍼시픽우 0주(500주 감소), 엘브이엠씨홀딩스 0주(26,126주 감소), 영풍 200주(130주 감소)	895,480	11	738,796	156,695	
배우자	비상장주식	플루스바이오팜 6,600주(6,600주 증가)	0	7,392	0	7,392	
장남	상장주식	LG디스플레이 0주(2,000주 감소), NAVER 0주(400주 감소), 넷미블보통주 300주, 삼성물산 0주(100주 감소), 삼성전자 0주(1,550주 감소), 씨제이대 한통운보통주 21주, 지투파워 20주(20주 증가), 한국콜마 0주(1,000주 감소), 화일약품 100주(100주 증가)	282,224	442	262,137	20,529	
장남	기타(채권)	한국전력공사채권1269(특수채) 0주	0	200,000	0	200,000	
▶ 채무(소계)			2,195,518	0	1,408,854	786,664	
본인	금융채무	KTB증권 0(1,407,770 감소), 중소기업은행 186,664(1,084 감소)	1,595,518	0	1,408,854	186,664	주식 정리 및 소득 등으로 인한 채무 일부상환

본인	건물임대채무	서울특별시 금천구 독산동 금천롯데캐슬드파크1차 임대보증금	300,000	0	0	300,000	
배우자	건물임대채무	서울특별시 금천구 독산동 한신아파트 임대보증금	300,000	0	0	300,000	
		총 계	3,766,504	1,774,235	1,604,611	3,936,128	증금액: 169,624천원 (7면반동: -14,435천원)

소속	서울특별시 금천구의회					직위	의원	성명	장규권
본인과의 관계	재산의 종류	소재지 면적 등 권리의 명세	종전가액	변동액		현재가액	변동사유		
				증가액 (실거래가액)	감소액 (실거래가액)				
▶ 토지(소계)									
본인	전	충청남도 태안군 소원면 영진리 647번지 192.00㎡	100,573	0	0	100,573			
본인	대지	충청남도 태안군 소원면 영진리 648번지 506.00㎡	3,686	0	0	3,686			
본인	전	충청남도 태안군 소원면 영진리 649번지 714.00㎡	10,424	0	0	10,424			
본인	대지	충청남도 태안군 소원면 영진리 650번지 284.00㎡	25,775	0	0	25,775			
본인	전	충청남도 태안군 소원면 영진리 651 - 3번지 386.00㎡	10,252	0	0	10,252			
배우자	전	충청남도 태안군 태안읍 동문리 462번지 55.00㎡ 중 18.30㎡	7,411	0	0	7,411			
배우자	전	충청남도 태안군 태안읍 동문리 462 - 1번지 22.00㎡ 중 7.30㎡	4,593	0	0	4,593			
배우자	대지	충청남도 태안군 태안읍 동문리 463 - 3번지 109.00㎡ 중 36.30㎡	2,181	0	0	2,181			
배우자	전	충청남도 태안군 태안읍 동문리 461번지 295.00㎡ 중 98.30㎡	10,846	0	0	10,846			
모	도로	충청남도 태안군 소원면 영진리 630 - 10번지 15.00㎡	23,907	0	0	23,907			
모	도로	충청남도 태안군 소원면 영진리 630 - 9번지 61.00㎡	296	0	0	296			
▶ 건물(소계)			1,202	0	0	1,202			
			506,633	0	0	506,633			

본인	아파트	서울특별시 금천구 시흥동 락키남서울 건물 49,75㎡	453,000	0	0	453,000	
배우자	단독주택	충청남도 태안군 태안읍 동문리 대지 52.00㎡ 중 17.30㎡ 건물 56.20㎡ 중 18.70㎡	19,133	0	0	19,133	
부	아파트	충청남도 태안군 태안읍 동문리 건물 41.82㎡	24,500	0	0	24,500	
모	단독주택	충청남도 태안군 소원면 영전리 건물 79.90㎡	10,000	0	0	10,000	
▶ 부동산에 관한 규정이 준용되는 권리와 자동차·건설기계·선박 및 항공기(소계)							
본인	자동차	2019년식 더뉴카니발 R2.2 디젤(9인승 배기량(2,200cc))	22,230	0	0	22,230	
▶ 예금(소계)			509,675	78,370	28,753	559,292	
본인		(주)KB손해보험 972(162 증가), AIA생명보험주식회사 16,395(484 증가), 교보생명보험 58,295(931 증가), 국민은행 1,320(4,730 감소), 농협은행 3, 농협중앙회 955(950 감소), 새마을금고 41,276(24,861 증가), 우리은행 847(553 증가), 우체국 5,329(552 증가), 현대해상화재보험 5,107(218 증가)	108,418	27,761	5,680	130,499	
배우자		AIA생명보험주식회사 6,901(303 증가), KB증권 1, 국민은행 299,558(33,952 증가), 신한은행 7,248(5,226 증가), 우체국 70,368(3,650 증가)	340,945	49,179	6,048	384,076	
부		국민은행 14, 농협중앙회 3,771(11,741 감소), 산림조합중앙회 16, 신용협동조합중앙회 1,070(2,839 감소)	19,451	0	14,580	4,871	신거비영원금, 소득에 따른 예금 등 보험액 변동
모		농협손해보험 3,300(300 증가), 농협중앙회 3,977(876 감소), 산림조합중앙회 10(10 증가), 신용협동조합중앙회 41	7,894	536	1,102	7,328	
장남		AIA생명보험주식회사 5,940(174 증가), 국민은행 3,778(880 감소), 농협중앙회 8, 우리은행 6, 현대해상화재보험 9,191(396 증가)	19,233	570	880	18,923	

치남		신한은행 14, 우리은행 5,860(463 감소), 현대캐시화재보험 7,721(324 증가)	13,734	324	463	13,595	신거비 옹환금, 소득에 따른 예금포함 본공
▶ 채무(소계)			141,603	4,308	6,250	139,661	
본인	금융채무	국민은행 73,436(1,366 감소), 전북은행 3,235(3,815 감소)	81,852	0	5,181	76,671	
부	금융채무	농협중앙회 23,840(360 감소)	24,200	0	360	23,840	
모	금융채무	농협중앙회 30,000	30,000	0	0	30,000	
치남	금융채무	JB우리캐피탈 1,844(708 감소), 신한저축은행 2,682(2,682 증가), 우리은행 1,626(1,626 증가), 주식회사 카카오뱅크 2,998(1 감소)	5,551	4,308	709	9,150	
총계			997,508	74,062	22,503	1,049,067	증감액: 51,559천원 (가액변동: 0천원)

서울특별시 금천구의회				직위	의원		성명	정순기
(단위 : 천원)								
본인과의 관계	재산의 종류	소재지 면적 등 권리의 명세	종전가액	변동액		현재가액	변동사유	
				증가액 (실거래가액)	감소액 (실거래가액)			
▶ 건물(소계)								
본인	근린생활시설	서울특별시 금천구 독산동 서정빌딩 대지 224.10㎡ 건물 611.00㎡	4,316,000	0	0	4,316,000		
배우자	다가구주택	서울특별시 금천구 독산동 대지 113.80㎡ 건물 253.00㎡	2,610,000	0	0	2,610,000		
장남	아파트	경기도 고양시 일산서구 일산동 일신건영2차아파트 건물 84.90㎡	1,250,000	0	0	1,250,000		
▶ 부동산에 관한 규정이 준용되는 권리와 자동차·건설기계·선박 및 항공기(소계)								
본인	자동차	2016년식 EQ900 배기량(3,800cc)	58,000	0	26,430	31,570		
▶ 예금(소계)								
본인		국민은행 22,085(7,061 증가), 농협은행 721(273 감소), 농협중앙회 68,141(290,413 감소), 새마을금고 34, 수협은행 95	374,701	7,061	290,686	91,076	빌라 건축 증으로 대출 증가	
배우자		AXA생명보험주식회사 3,282(505 증가), 농협중앙회 18,315(237,225 감소), 미래에셋증권 1, 신한은행 2	258,320	505	237,225	21,600		
장남		(주)카카오페이증권 1(6 감소), 국민은행 216, 농협중앙회 11(5 감소), 삼성생명보험 539(324 증가), 신한금융투자(주) 10, 씨티은행 12,004(11,676 증가), 우체국 29(29 증가), 이베스트투자증권 6, 주식회사 카카오뱅크 10,281(1,063 감소), 키움증권 0(37 감소), 토스증권(주) 5, 한국투자증권 59	12,243	12,034	1,116	23,161		

손자1		(주)KEB하나은행 190, 신영증권 5, 신한은행 5, 우리은행 684(2,141 감소)	3,025	0	2,141	884	비란 건축 중으로 대출 증가
손녀1		(주)KEB하나은행 310	310	0	0	310	
▶ 증권(소계)			6,141	47	6,141	47	
장남	상장주식	신탁 0주(94주 감소), 아시아나항공보통주 0주(165주 감소), 아이진 9주, 텔루리언 1주(1주 증가), 한일사로 0주(14주 감소)	6,141	47	6,141	47	주식변동에 따른 감소
▶ 채무(소계)			1,399,651	171,677	260,000	1,311,328	
본인	금융채무	농협중앙회 356,328(161,677 증가)	194,651	161,677	0	356,328	
본인	건물임대채무	서울특별시 금천구 독산동 서정빌딩 임대보증금 증가	115,000	10,000	0	125,000	
배우자	금융채무	농협중앙회 336,000	336,000	0	0	336,000	
배우자	건물임대채무	서울특별시 금천구 독산동 임대보증금	494,000	0	0	494,000	
장남	건물임대채무	경기도 고양시 일산서구 일산동 일신건영2차아파트 임대보증금 감소	260,000	0	260,000	0	
총 계			3,629,089	-152,030	303,739	3,173,320	증감액: -455,768천원 (기예변동: -26,430천원)

소속	서울특별시 금천구의회				직위	의원		성명	정재동
(단위 : 천원)									
본인과의 관계	재산의 종류	소재지 면적 등 권리의 명세	종전가액	변동액		현재가액	변동사유		
				증가액 (실거래가액)	감소액 (실거래가액)				
▶ 건물(소계)									
본인	아파트	경기도 광명시 소하동 동양 건물 119.24㎡ 중 59.62㎡	1,292,000	0	20,000	1,272,000			
본인	다가구주택	서울특별시 금천구 독산동 건물 926.64㎡	267,000	0	0	267,000			
배우자	아파트	경기도 광명시 소하동 동양 건물 119.24㎡ 중 59.62㎡	563,000	0	0	563,000			
배우자	아파트	서울특별시 노원구 공릉동 진명비베레 건물 14.13㎡	267,000	0	0	267,000			
배우자	근린생활시설(전세(임차)권)	경기도 광명시 철산동 종합상가동 건물 25.67㎡	125,000	0	0	125,000			
장녀	근린생활시설(전세(임차)권)	서울특별시 금천구 시흥동 건물 162.00㎡	20,000	0	0	20,000			
차녀	근린생활시설(전세(임차)권)	서울특별시 양천구 신정동 건물 0.00㎡ (건물 59.76㎡ 감소)	30,000	0	0	30,000	사업정리		
▶ 부동산에 관한 규정이 준용되는 권리와 자동차·건설기계·선박 및 항공기(소계)									
본인	자동차	2011년식 그랜즈스타렉스 배기량(2,400cc)	20,000	0	20,000	0	사업정리		
▶ 예금(소계)									
			3,300	0	0	3,300			
			3,300	0	0	3,300			
			378,815	118,075	48,637	448,253			

본인		(주)KB손해보험 2,289(80 증가), (주)카카오페이증권 25(1 감소), 농협은행 175, 롯데손해보험 1,030(176 증가), 새마을금고중앙회 37,127(36,998 증가), 수협은행 2,579(15,955 감소), 신한은행 4, 우리은행 3,041(531 증가)	24,441	37,786	15,957	46,270	수입에 따른 예금·모집액 증가, 권리금 분할 입금 등
배우자		(주)KEB하나은행 21, AIA생명보험주식회사 3,676(387 증가), KB라이프생명보험(푸르덴셜생명보험) 73,019(1,003 증가), 교보생명보험 9,101(605 증가), 국민은행 22,486(14,693 증가), 농협은행 1,060, 농협중앙회 514(225 감소), 대신증권 65, 동양생명보험 22,555, 라이나생명보험 4,730(272 증가), 메리츠증권증권 10, 메리츠화재해상보험(보험) 33,317(716 감소), 삼성생명보험 59,783, 삼성화재해상보험 12,828(741 증가), 신한은행 1,095(16,630 감소), 에이스아메리칸화재해상보험 3,692(201 증가), 우리은행 74,729(32,029 증가), 한화손해보험 18,505(715 증가)	308,111	52,665	19,590	341,186	
장녀		(주)KEB하나은행 1,638(1,024 증가), 교보생명보험 9,179(751 증가), 수협중앙회 433(2,104 감소), 신한은행 20, 우리은행 1,367(560 증가), 주식회사 카카오뱅크 441(441 증가), 중소기업은행 590(1,134 감소), 토스뱅크(주) 11(15 감소)	14,156	3,357	3,834	13,679	
차녀		(주)카카오페이증권 74(24 증가), KB증권 238(9 증가), 국민은행 6(2,215 감소), 신한은행 13,675(5,287 증가), 주식회사 카카오뱅크 17(4,735 감소), 중소기업은행 33,108(16,641 증가)	32,107	24,267	9,256	47,118	
▶ 채무(소계)			1,288,115	65,504	68,665	1,284,954	
본인	금융채무	수협은행 61,000, 신한은행 7,134(4,504 증가), 우리은행 15,000, 하나캐피탈 0(195 감소)	78,825	65,504	61,195	83,134	
본인	건물임대채무	서울특별시 금천구 독산동 임대보증금	480,000	0	0	480,000	

본인	건물임대채무	경기도 광명시 소하동 동양 임대보증금	600,000	0	0	600,000	
배우자	금융채무	농협중앙회 77,000	77,000	0	0	77,000	
장녀	금융채무	(주)KEB하나은행 22,500(3,750 감소)	26,250	0	3,750	22,500	
차녀	금융채무	중소기업은행 22,320(3,720 감소)	26,040	0	3,720	22,320	
		총 계	386,000	52,571	-28	438,599	증감액: 52,599천원 (기역변동: 0천원)

소속	서울특별시 영등포구의회				직위	의장		성명	정선희
(단위 : 천원)									
본인과의 관계	재산의 종류	소재지 면적 등 권리의 명세	종전가액	변동액		현재가액	변동사유		
				증가액 (실거래가액)	감소액 (실거래가액)				
▶ 건물(소계)									
본인	아파트	서울특별시 영등포구 문래동6가 문래한신아파트 건물 107.46㎡	1,168,000	56,000	0	1,224,000			
			658,000	46,000	0	704,000	평가액 변동		
본인	아파트(전세(임차)권)	서울특별시 영등포구 영등포동 영등포파크리조트 건물 79.77㎡	410,000	10,000	0	420,000	임대차계약에 따른 평가 변동		
장남	아파트(전세(임차)권)	서울특별시 구로구 향동 하버라인 2단지 건물 59.74㎡	100,000	0	0	100,000			
▶ 부동산에 관한 규정이 준용되는 권리와 자동차·건설기계·선박 및 항공기(소계)									
본인	자동차	2010년식 이번떼 배기량(1,600cc)	8,455	0	1,314	7,141			
			1,747	0	265	1,482	평가액 변동		
본인	자동차	2019년식 QM6 배기량(1,997cc)	6,708	0	1,049	5,659	평가액 변동		
▶ 예금(소계)									
			103,737	87,344	15,958	175,123			
본인		AIA생명보험주식회사 3,113(398 증가), DB손해보험(주) 19,389(3,213 증가), MG손해보험(주) 2,805(330 증가), 교보생명보험 5,658, 국민은행 632(157 증가), 라이나생명보험 512(512 증가), 롯데손해보험 2,624(444 증가), 새마을금고중앙회 70,079(70,001 증가), 새마을금고중앙회 공제사업부 1,742(675 증가), 신용협동조합중앙회 50, 신한은행 1,040(994 증가), 우리은행 988(304 감소), 한화손해보험 2,297(889 증가), 흥국화재해상보험(주) 2,241	35,861	77,917	608	113,170	근로소득 저축, 보험 평가액 변동, 생활비 사용 등		

배우자		DB손해보험(주) 36,857(897 증가), 농협은행 4,966(1,517 증가), 삼성생명보험 16,518(931 증가), 신용협동조합중앙회 51(1 증가), 우리은행 2,764(5,918 감소), 한국투자증권 5	63,733	9,250	11,822	61,161	근로소득 저축, 보험 평가액 변동, 생활비 사용 등
자녀		(주)KEB하나은행 1, DB손해보험(주) 446(160 증가), 대신증권 4(4 증가), 동양생명보험 9(9 증가), 신한은행 12(4 증가), 우리은행 320(1 감소), 중소기업은행 0(3,527 감소)	4,143	177	3,528	792	
▶ 증권(소계)			14,347	14,257	9,934	18,670	
자녀	상장주식	KMH 0주(151주 감소), 대명소노시스 0주(1주 감소), 심화페인트 0주(152주 감소), 웅진생크빅 0주(2,056주 감소), 이지바이오 4,489주(3,557주 증가), 코리아시아 124주(124주 증가), 크리온제과 0주(85주 감소)	14,347	14,257	9,934	18,670	증권 매수 매도 및 평가액 변동
▶ 채무(소계)			653,486	18,881	7,768	664,599	
본인	금융채무	DB손해보험(주) 3,270, 교보생명보험 4,840, 신한카드 8,881(7,222 증가), 우리은행 199,000	208,769	8,881	1,659	215,991	금융채무 평가액 변동
본인	건물임대채무	서울특별시 영등포구 문래동6가 문래한신아파트 임대보증금 증가	420,000	10,000	0	430,000	임대차계약 보증금 변동
배우자	금융채무	DB손해보험(주) 4,640, 삼성생명보험 4,350, 우리은행 9,618(6,109 감소)	24,717	0	6,109	18,608	예금, 근로소득 등 활용하여 금융채무 일부 상환
▶ 고지거부 및 등불제외사항			-	-	-	-	
차남	고지거부		0	0	0	0	독립생계유지
총 계			641,053	138,720	19,438	760,335	증감액: 119,282천원 (기여변동: 760,335 44,686천원)

소속	서울특별시 영등포구의회				직위	의원		성명	김지연
(단위 : 천원)									
본인과의 관계	재산의 종류	소재지 면적 등 권리의 명세	종전가액	변동액		현재가액	변동사유		
				증가액 (실거래가액)	감소액 (실거래가액)				
▶ 건물(소계)									
배우자	아파트	서울특별시 영등포구 문래동6가 건물 50.55㎡	483,000	0	0	483,000			
▶ 예금(소계)									
본인		(주)KEB하나은행 2,328(1,727 감소), 국민은행 0(3 감소), 우리은행 5,901(3,018 증가), 주식회사 카카오뱅크 41,499(39,416 증가), 중소기업은행 3,794(2,394 증가)	10,424	46,273	3,175	53,522	근로소득 저축 보통계좌 변동, 비용보전, 적금, 생활비 사용 등		
배우자		(주)KEB하나은행 1,000(994 증가), NH투자증권 0(16 감소), SBI저축은행 50,000(50,000 증가), 메리츠저축은행(보험) 6,512(965 증가), 미래에셋증권 16,512(9,888 증가), 삼성생명보험 7,849(211 증가), 상호저축은행중앙회 58,025(58,025 증가), 세마을금고중앙회 3,000(1,000 증가), 세마을금고중앙회 공제사업부 615(6,447 감소), 신한은행 0(1,784 감소), 우리은행 6,000(317 감소), 주식회사 카카오뱅크 15, 키움증권 5,359(1,462 감소), 토스뱅크(주) 0(48,239 감소), 한화생명보험주식회사 3,789(406 증가), 현대해상화재보험 2,280(120 증가)	97,612	121,796	58,452	160,956			
부		KB증권 9, 세마을금고중앙회 89(86 증가), 신한은행 6, 우리은행 4	22	86	0	108			
모		농협중앙회 4	4	0	0	4			

▶ 증권(소계)		192,175	6,646	53,926	144,895	
	AIRBNBINC 2주, AMAZONCOMINC 40주, APPLEINC 212주(4주 증가), AT&TINC 13주, BLOCKINC 1주, EPAMYSINC 3주, EXXONMOBILCORPORATION 8주, F&F 10주, GS글로벌 0주(1주 감소), INNOVATIVEINDUSTRIALPROPERTIESINC 5주, LG에너지솔루션 14주(1주 증가), LIAUTONCSPNADSECHREP2ORDSHSCL 59주, MICROSOFTCORP 28주, MODERNAINC 4주, NOINC 197주, NVIDIACORP 95주, PALANTIRTECHINC 30주, TESLAINC 329주(224주 증가), WARNERBROSDISCOVERYINC 3주, XPENGINCSPONADSEACHREP2CLAOARDS 72주, 나이키 0.013645주(0.000045주 증가), 상일하이텍 13주(13주 증가), 애플 0.060121주(0.000021주 증가), 에코프로비엠 12주(9주 증가), 엘앤에프 35주(6주 증가), 위메이드 7주, 지에스글로벌보통주 1주(1주 증가), 카카오 2주, 티엔알바이오팜 4주, 포스코케미칼 8주(8주 증가), 한국조선해양보통주 1주(1주 증가), 현대미포조선 8주(8주 증가)	192,175	6,646	53,926	144,895	증권 매수 및 매도에 따른 평가액 변동
배우자	상장주식					
▶ 채무(소계)		238,064	0	1,825	236,239	
배우자	금융채무	238,064	0	1,825	236,239	근로소득 등 활용하여 채무 일부 상환
총 계		545,173	174,801	113,728	606,246	증가액: 61,073천원 (가액변동: -8,209천원)

서울특별시 영등포구의회									
소속	직위			의원			성명	남원현	
(단위 : 천원)									
본인과의 관계	재산의 종류	소재지 면적 등 권리의 명세	종전가액	변동액		현재가액	변동사유		
				증가액 (실거래가액)	감소액 (실거래가액)				
▶ 토지(소계)									
본인	임야	경기도 광주시 퇴촌면 무수리 산 3 - 2번지 60,298.00㎡ 중 384.06㎡	208,649	0	0	208,649			
			13,800	0	0	13,800			
본인	임야	경기도 수원시 장안구 하광교동 산 20번지 65,256.00㎡ 중 178.78㎡	20,735	0	0	20,735			
본인	임야	경기도 시흥시 광석동 산 10 - 2번지 11,453.00㎡ 중 194.11㎡	20,735	0	0	20,735			
본인	임야	경기도 용인시 처인구 남사읍 방아리 산 30번지 54,877.00㎡ 중 240.68㎡	37,800	0	0	37,800			
본인	임야	경기도 의왕시 창계동 산 70 - 1번지 55,870.00㎡ 중 269.90㎡	23,400	0	0	23,400			
본인	답	경기도 평택시 현덕면 장수리 291 - 51번지 992.00㎡ 중 58.35㎡	37,422	0	0	37,422			
본인	임야	경기도 포천시 영북면 운천리 산 16 - 1번지 6,978.00㎡ 중 317.18㎡	33,800	0	0	33,800			
배우자	임야	경기도 화성시 비봉면 양노리 593 - 3번지 7,812.00㎡ 중 260.40㎡	20,957	0	0	20,957			
▶ 건물(소계)									
			5,380,683	0	0	5,380,683			
본인	단독주택	서울특별시 영등포구 당산동1가 대지 211.00㎡ 중 63.30㎡ 건물 762.02㎡ 중 228.60㎡	1,200,000	0	0	1,200,000			
본인	아파트	서울특별시 영등포구 문래동3가 건물 84.98㎡	1,149,000	0	0	1,149,000			
배우자	단독주택	서울특별시 영등포구 당산동1가 대지 211.00㎡ 중 147.70㎡ 건물 762.02㎡ 중 533.40㎡	2,800,000	0	0	2,800,000			

배우자	오피스텔	서울특별시 영등포구 당산동3가 건물 18.64㎡	231,683	0	0	231,683	
▶ 부동산에 관한 규정이 준용되는 권리와 자동차·건설기계·선박 및 항공기(소계)							
본인	자동차	2008년식 그랜드카니발 배기량(2,656cc)	1,543	0	12	1,531	평가액 변동
본인	자동차	2010년식 리보롱카고 배기량(4,627cc) 감소	11,215	0	11,215	0	차량 모델 오기 정정에 따른 삭제
본인	자동차	2010년식 예쿠스 배기량(4,627cc) 증가	0	11,215	0	11,215	차량 모델 오기 정정에 따른 등록
▶ 예금(소계)			458,021	151,787	8,062	601,746	
본인		(주)KB손해보험 20,890(3,680 증가), (주)KEB하나은행 20,158(2,364 감소), 국민은행 10,493(77 증가), 농협손해보험 2,467(211 증가), 롯데손해보험 342(172 증가), 메리츠화재해상보험(보험) 4,224(461 증가), 미래에셋증권 2, 삼성생명보험 97,461(400 증가), 삼성화재해상보험 3,000(1,800 증가), 신용협동조합중앙회 2,270, 신한금융투자(주) 449, 신한라이프생명보험 106,242(10,403 증가), 신한은행 1, 우리은행 143,083(129,986 증가), 중소기업은행 286(4,065 감소), 한화생명보험주식회사 20,309(463 증가), 한화손해보험 127,200, 현대해상화재보험 23,099(1,800 증가)	438,952	150,021	6,997	581,976	임대보증금, 근로소득, 사인간 채무 금액, 계약, 난입, 모험난입, 생활비 사용 등
배우자		(주)KB손해보험 4,564(940 증가), (주)KEB하나은행 341, 국민은행 5, 농협중앙회 75(15 감소), 메리츠화재해상보험(보험) 723(79 증가), 삼성생명보험 6,750, 세마을금고중앙회 13, 신용협동조합중앙회 59, 우리은행 5,524(935 감소), 중소기업은행 8	17,993	1,019	950	18,062	
장남		(주)KEB하나은행 47(6 감소), 토스뱅크(주) 669(124 증가)	598	124	6	716	

장년		(주)KEB하나은행 970(622 증가), (주)카카오페이증권 6(1 증가), 새마을금고중앙회 1, 주식회사 카카오뱅크 15(109 감소)	478	623	109	992	임대보증금, 근로소득, 사인간 채무, 금액, 계좌, 납입, 보험납입, 생활비 사용 등
▶ 증권(소계)							
본인	상장주식	기아 74주	5,772	0	1,384	4,388	
			5,772	0	1,384	4,388	평가액 변동
▶ 채무(소계)							
본인		사인간채무 증가	0	100,000	0	100,000	
본인	금융채무	우리은행 1,593,447(21,410 감소), 중소기업은행 200,000	1,814,857	3,859	25,269	1,793,447	금융채무, 임대보증금, 상환(근로소득, 예금, 건물임대수입 등 활용)
본인	건물임대채무	서울특별시 영등포구 문래동3가 임대보증금	10,000	0	0	10,000	
본인	건물임대채무	서울특별시 영등포구 당산동1가 임대보증금 감소	1,671,000	5,000	10,550	1,665,450	계약변경 등에 따른 평가액 변동
배우자	금융채무	우리은행 12,867(914 감소)	13,781	0	914	12,867	근로소득 등 활용 채무 일부 상환
배우자	건물임대채무	서울특별시 영등포구 당산동3가 임대보증금	283,000	0	0	283,000	
▶ 고지거부 및 등특제외사항							
부		고지거부	0	0	0	0	독립생계유지
모		고지거부	0	0	0	0	독립생계유지
총 계			2,273,245	54,143	-16,060	2,343,448	증감액: 70,203천원 (기액변동: -1,396천원)

소속	서울특별시 영등포구의회				직위	의원			성명	비첨우
(단위 : 천원)										
본인과의 관계	재산의 종류	소지제 면적 등 권리의 명세			종전가액	변동액		현재가액	변동사유	
		증가액 (실거래가액)	감소액 (실거래가액)							
▶ 건물(소계)										
모	아파트(전세(임차)권)	서울특별시 영등포구 여의도동 삼익아파트 건물 123.27㎡			700,000	210,000	0	910,000	임대차 재계약에 따른 보증금 변동	
▶ 예금(소계)										
본인		(주)KEB하나은행 6,952(4,672 감소), 농협은행 72, 새마을금고중앙회 67, 신한은행 7, 우리은행 104, 유안타증권 4			11,878	600	5,272	7,206		
모		(주)KEB하나은행 22,793(12,793 증가), AIA생명보험주식회사 8,998(260 증가), NH투자증권 27, 미래에셋생명보험 400,000, 미래에셋증권 52,543(2,631 감소), 삼성생명보험 303,600, 우리은행 73,622(89,791 감소), 한화손해보험 6,744(192 증가), 한화투자증권 19,519(4,014 감소), 현대라이프생명보험 70,000(130,000 감소)			1,171,037	13,410	226,601	957,846	예금 및 보험계약 변동, 등 임대차계약 변동액, 활동 등	
조모		(주)KEB하나은행 18,329(4,558 감소), NH투자증권 2, SK증권 4			22,893	2	4,560	18,335		
▶ 증권(소계)										
모	상장주식	무림P&P 4주			15	2	0	17	평가액 변동	
▶ 채무(소계)										
본인	금융채무	하나카드 11,041(11,041 증가)			3,951	11,041	3,951	11,041	신규 금융채무 발행	

모	금융채무	(주)KEB하나은행 0(3,951 감소)	3,951	0	3,951	0	예금 활용 채무 상환
		총 계	1,901,872	212,973	232,482	1,882,363	중간예: -19,500천원 (기여분: 2천원)

소속		서울특별시 영등포구의회			직위	의원		성명	신용식
		(단위 : 천원)							
본인과의 관계	재산의 종류	소재지 면적 등 권리의 명세	종전가액	변동액		현재가액	변동사유		
				증가액 (실거래가액)	감소액 (실거래가액)				
▶ 건물(소계)									
본인	단독주택	서울특별시 영등포구 신길동 대지 112.00㎡ 중 56.00㎡ 건물 274.16㎡ 중 137.08㎡	703,000	31,000	0	734,000			
			231,500	0	0	231,500			
배우자	단독주택	서울특별시 영등포구 신길동 대지 112.00㎡ 중 56.00㎡ 건물 274.16㎡ 중 137.08㎡	231,500	0	0	231,500			
장남	아파트	경기도 화성시 병점동 건물 84.95㎡	240,000	31,000	0	271,000	평가액 변동		
▶ 부동산에 관한 규정이 준용되는 권리와 자동차·건설기계·선박 및 항공기(소계)									
본인	자동차	2009년식 포터Ⅱ 배기량(2,497cc) 증가	0	1,565 (8,000)	0	1,565	신규 매입(예금 등 활용)		
장남	자동차	2021년식 카니발리무진 배기량(2,151cc)	27,158	0	0	27,158			
▶ 예금(소계)									
			120,364	26,123	19,801	126,686			
본인		(주)KB손해보험 5,376(392 증가), (주)KEB하나은행 5, AIA생명보험주식회사 2,071(338 증가), 교보생명보험 8,167(421 증가), 농협은행 1, 메리츠화재해상보험(보험) 762(152 증가), 삼성화재해상보험 520(120 증가), 세미올금고중앙회 13,248(774 감소), 세미올금고중앙회 공제사업부 6,178(613 증가), 신용협동조합중앙회 267, 우리은행 18,901(5,789 감소), 중소기업은행 5(387 감소)	60,415	14,455	19,369	55,501	근로소득 저축, 보험 평가액 변동, 생활비 사용, 금융채무 상환 등		

배우자		교보생명보험 21,244(1,441 증가), 농협중앙회 7,698(4,436 증가), 삼성화재생명보험 960(180 증가), 새마을금고중앙회 7,547(428 감소), 새마을금고중앙회 공제사업부 7,724(348 증가), 신용협동조합중앙회 2,230(2,128 증가), 우리은행 1(4 감소), 중소기업은행 300	39,603	8,533	432	47,704	근로소득, 저축, 무원 평가액, 부동산, 금융채무 상환 비용
장남		(주)KEB하나은행 899(808 증가), 교보생명보험 64(64 증가), 국민은행 1, 농협은행 3, 우리은행 20, 중소기업은행 1, 키움증권 1,090(1,090 증가)	116	1,962	0	2,078	
차남		새마을금고중앙회 공제사업부 20,798(877 증가), 신용협동조합중앙회 1, 중소기업은행 300	20,222	877	0	21,099	
손녀1		농협중앙회 304(296 증가)	8	296	0	304	
▶ 증권(소계)			292,707	0	0	292,707	
장남	비상장주식	주식회사 코너스톤네트웍스 585,415주	292,707	0	0	292,707	
▶ 채무(소계)			594,950	8,458	43,811	559,597	
본인	금융채무	교보생명보험 2,370, 새마을금고중앙회 71,749(373 증가), 우리은행 131,180(9,370 감소), 중소기업은행 50,000	264,296	373	9,370	255,299	금융채무 상환(예금, 근로소득 등)
배우자	금융채무	교보생명보험 0(13,000 감소)	13,000	0	13,000	0	금융채무 상환(예금)
장남	금융채무	(주)KEB하나은행 17,883(4,820 감소), SBI저축은행 57,636(5,515 감소), 상호저축은행중앙회 24,672(2,871 감소), 신한카드 2,289(502 감소), 한국주택금융공사 161,132(1,117 감소), 현대캐피탈 25,414(3,720 감소)	307,571	2,896	21,441	289,026	금융채무 상환(예금, 근로소득 등)
차남	금융채무	상호저축은행중앙회 8,162(5,189 증가), 새마을금고중앙회 공제사업부 7,110	10,083	5,189	0	15,272	금융채무 추가 발행
총 계			548,279	50,230	-24,010	622,519	증감액: 74,240원 (가액변동: 31,000원)

서울특별시 영등포구의회											
소속	직위			의원			성명		양승이 (단위 : 천원)		
본인과의 관계	재산의 종류	소재지 면적 등 권리의 명세			종전가액	변동액		현재가액	변동사유		
						증가액 (실거래가액)	감소액 (실거래가액)				
▶ 토지(소계)					1,018,649	0	0	1,018,649			
본인	답	경기도 광명시 노온사동 340-4번지 484.00㎡ 중 181.50㎡			114,890	0	0	114,890			
본인	전	경기도 용인시 처인구 양지면 정수리 196-3번지 3,052.00㎡ 중 1,144.50㎡			200,173	0	0	200,173			
모	전	경기도 광주시 도척면 추곡리 320번지 2,565.00㎡			221,873	0	0	221,873			
모	답	경기도 광명시 노온사동 340-4번지 484.00㎡ 중 181.50㎡			114,890	0	0	114,890			
모	전	경기도 용인시 처인구 양지면 정수리 196-3번지 3,052.00㎡ 중 1,145.50㎡			200,348	0	0	200,348			
모	대지	경기도 용인시 처인구 양지면 정수리 546.00㎡			166,475	0	0	166,475			
▶ 건물(소계)					1,963,244	126,000	5,000	2,084,244			
본인	근린생활시설	서울특별시 영등포구 대림동 대지 166.00㎡ 건물 809.73㎡ 중 334.67㎡			1,054,096	0	0	1,054,096			
본인	단독주택(전세(임차) 권)	서울특별시 영등포구 신길동 건물 0.00㎡ (건물 31.00㎡ 감소)			5,000	0	5,000	0	임대차계약 해제		
모	아파트	서울특별시 영등포구 신길동 건물 84.98㎡			903,000	126,000	0	1,029,000	평가액 변동		
모	단독주택	경기도 용인시 처인구 양지면 정수리 건물 0.00㎡ (건물 0.00㎡ 감소)			0	0	0	0	소재지 지번 오기정정		
모	단독주택	경기도 용인시 처인구 양지면 정수리 건물 95.70㎡			1,148	0	0	1,148	소재지 지번 오기정정		

▶ 부동산에 관한 규정이 준용되는 권리와 자동차·건설기계·선박 및 항공기(소계)		5,082	0	0	0	5,082	
본인	자동차	2012년식 제네시스 베기량(3,342cc)	5,082	0	0	5,082	
▶ 예금(소계)		247,454	158,223	130,441	275,236		
본인		(주)KB손해보험 4,946(372 증가), DB손해보험(주) 282(70 증가), KB증권 1, 국민은행 3(3,744 감소), 농협손해보험 1,300(300 증가), 농협은행 12, 라이나생명보험 2,676(134 증가), 새마을금고중앙회 33, 새마을금고중앙회 공제사업부 8,285(1,014 증가), 신용협동조합중앙회 57,019(30,775 증가), 신한은행 499(2,088 감소), 우리은행 1,673(315 감소), 전북은행 6,600(6,600 증가), 주식회사 키오뱅크 8(13 감소), 중소기업은행 27, 한화생명보험주식회사 31,320, 현대해상화재보험 9,297(538 증가), 흥국화재해상보험(주) 7,815(572 증가)	97,581	60,669	26,454	131,796	
배우자		(주)KEB하나은행 6, 대신증권 6, 미래에셋증권 15(7 증가), 스탠다드차티드은행 15,858(8,597 증가), 신용협동조합중앙회 5,000(20,000 감소), 신한은행 0(321 감소), 우리은행 279(601 감소), 중소기업은행 3,177(1,349 감소)	38,144	8,604	22,271	24,477	근로소득 저축, 비용보전, 임대수입 등에 따른 생활비 사용, 평가액 변동, 계약금 반환, 금융채무 일부 상환
모		AIA생명보험주식회사 1,427(201 증가), 국민은행 11, 농협은행 11,288(11,886 감소), 농협중앙회 7,643(7,516 증가), 새마을금고중앙회 20,000(20,000 증가), 새마을금고중앙회 공제사업부 12,621(1,545 증가), 신용협동조합중앙회 54,396(9,214 감소), 신한금융투자(주) 1, 신한은행 90(30 증가), 우리은행 3,463(2,600 감소), 한국투자증권 9, 한화생명보험주식회사 4,314(332 증가)	109,339	87,640	81,716	115,263	
장녀		우리은행 2,220(600 증가)	1,620	600	0	2,220	

소속	서울특별시 영등포구의회			직위	의원	성명	우경란
(단위 : 천원)							
본인과의 관계	재산의 종류	소재지 면적 등 권리의 명세	종전가액	변동액		현재가액	변동사유
				증가액 (실거래가액)	감소액 (실거래가액)		
▶ 건물(소계)							
배우자	아파트	서울특별시 영등포구 신길동 건물 84.98㎡	1,152,000	0	0	1,152,000	
			1,152,000	0	0	1,152,000	
▶ 부동산에 관한 규정이 준용되는 권리와 자동차·건설기계·선박 및 항공기(소계)							
배우자	자동차	2013년식 그랜저 배기량(2,999cc)	5,799	0	0	5,799	
차녀	자동차	2015년식 polo 5FL 1.4 TDI BMT 배기량(1,422cc)	5,011	0	333	4,678	평가액 변동
▶ 예금(소계)							
본인		국민은행 871(10,237 감소), 농협중앙회 20(5 감소), 새마을금고중앙회 233,661(44,531 감소), 새마을금고중앙회 공제사업부 7,734(597 증가), 스탠다드차티드은행 174(84 감소), 신용협동조합중앙회 144,455(30,813 증가), 우리은행 4,722(995 증가), 우체국 6,025, 유진투자증권 3,600(3,545 증가), 현대해상화재보험 12,569(811 증가)	431,927	218,804	236,900	413,831	근로소득, 저축, 보험납입, 생활비 사용, 증권 매도, 매수 금액 변동 등

배우자		DR손해보험(주) 898(61 증가), 국민은행 168,028(165,632 증가), 대신증권 84,369(83,916 증가), 미래에셋증권 0(24 감소), 새마을금고중앙회 5,251(4,961 감소), 신용협동조합중앙회 5,050, 신한금융투자(주) 27,115(27,052 증가), 신한은행 32, 우리은행 8,581(3,727 증가), 이베스트투자증권 5,123(1,566 증가), 중소기업은행 0(8 감소), 한국교직원공제회 39,154(4,916 감소), 한양증권 0(2 감소)	71,558	282,415	10,372	343,601	근로소득, 저축, 퇴직금, 연금, 보험금, 임대소득, 기타소득, 양도소득, 상속·증여소득, 기타소득
장남		대신증권 4,003(89 감소), 신한은행 715, 씨티은행 0(100 감소), 우리은행 24,553(78 증가)	29,382	600	711	29,271	
차녀		(주)KEB하나은행 169(1 증가), (주)카카오페이증권 239(59 감소), 대신증권 522(304 증가), 새마을금고중앙회 156, 스탠다드차타드은행 4,834(3,038 증가), 신용협동조합중앙회 53,058(145 감소), 신용협동조합중앙회 신용공제사업부 0(4,796 감소), 신한은행 2,116(1,068 증가), 씨티은행 2,047(1 증가), 우리은행 46,852(2,663 증가), 유진투자증권 146(4 감소), 한국교직원공제회 24,383(2,131 증가), 한국신원은행 32,712(3,308 증가)	159,724	16,601	9,091	167,234	
▶ 증권(소계)			1,340,101	199,452	429,283	1,110,270	
본인	상장주식	LSELECTRIC 200주(200주 증가), RFHC 1,600주(820주 감소), 삼성전자 500주(100주 증가), 서울바이오시스 2,000주(800주 감소), 키움증권 0주(210주 감소)	107,812	16,450	39,392	84,870	증권 매수매도 및 증권 평가액 변동

배우자	상장주식	DI건설 239주, GST 0주(3주 감소), LSELECTRIC 900주(2,706주 감소), RPHIC 4,942주(2,545주 감소), SFA반도체 0주(85주 감소), SNT모티브 133주, 가온미디어 252주(244주 증가), 고려아연 0주(3주 감소), 골프존 6주(5주 증가), 광동제약 0주(12주 감소), 넥스트칩 0주(1주 감소), 다산네트웍스 170주, 대성 0주(3주 감소), 대영포장 0주(39주 감소), 대유플라스 0주(78주 감소), 대창 0주(46주 감소), 덕산네오룩스 0주(26주 감소), 덕산테크피아 0주(4주 감소), 덕신하이메탈 101주(101주 증가), 동화약품 0주(7주 감소), 두산웨스니 0주(2주 감소), 리닉스 846주(598주 증가), 락앤락 0주(8주 감소), 롯데렌탈 2,670주(994주 증가), 링네트 0주(14주 감소), 맥아씨에스 0주(14주 감소), 미스터블루 0주(24주 감소), 비디텍메드 0주(40주 감소), 바이오솔루션 1,000주(1,073주 감소), 부국철강 0주(19주 감소), 바이타지엠피 164주, 비민트 0주(8주 감소), 비트컴퓨터 0주(70주 감소), 삼목에스옴 0주(3주 감소), 삼보판지 91주(2주 증가), 삼성전기 400주(47주 증가), 삼성전자 2,460주(494주 증가), 삼화콘텐서 0주(1주 감소), 서울바이오시스 14,090주(3,938주 증가), 서울반도체 7,765주(755주 증가), 세하 1,174주, 소프트캡 0주(1,000주 감소), 스틱인베스트먼트 0주(9주 감소), 심텍 1,440주(1,429주 증가), 씨이맥스 0주(5주 감소), 아모레G 80주(85주 감소), 아이씨디 0주(8주 감소), 아이에스동서 147주(124주 증가), 에닉스 0주(48주 감소), 에스디바이오센서 0주(1주 감소), 에스텍 0주(700주 감소), 에스씨엔지니어링 594주(594주 증가), 에이스토리 0주(24주 감소), 에이티남인베스트 0주(22주 감소), 예코캡 0주(2주 감소), 엔피 0주(63주 감소), 엠게임 0주(408주 감소), 오크 0주(1,195주 감소), 오로스테크놀로지 0주(29주 감소), 오	1,225,341	181,107	389,582	1,016,866	증권 매수에도 못 증권 평가액 변동

서울특별시 영등포구의회			직위	의원		성명	유승용
(단위 : 천원)							
본인과의 관계	재산의 종류	소재지 면적 등 권리의 명세	종전가액	변동액		현재가액	변동사유
				증가액 (실거래가액)	감소액 (실거래가액)		
▶ 토지(소계)							
본인	도로	경기도 부천시 오정구 내동 358 - 6번지 47.90㎡ 중 15.90㎡	9,102	893	0	9,995	
▶ 부동산에 관한 규정이 준용되는 권리와 자동차 · 건설기계 · 선박 및 항공기(소계)							
본인	자동차	2005년식 그랜저 배기량(2,700cc)	1,794	0	188	1,606	평가액 변동
▶ 예금(소계)							
본인		DB손해보험(주) 1,939(9,178 감소), 교보증권 1, 농협중앙회 4,014(3,835 증가), 세마을고중앙회 734(12 증가), 신용협동조합중앙회 19,663(3,257 증가), 신용협동조합중앙회 신용공제사업부 1,776(23,822 감소), 신한은행 816(1 증가)	54,838	23,028	48,923	28,943	그로스투자, 저축, 보험 평가액 변동, 금융채무 상환, 생활비 사용 등
배우자		(주)KB손해보험 1,800(360 증가), (주)KB손해보험(주) DB손해보험(주) 57,631(4,849 증가), 메리츠화재해상보험(주) 2,079(2,562 감소), 삼성생명보험 11,505, 삼성화재해상보험 1,480(240 증가), 신용협동조합중앙회 275(1 증가), 신한은행 4,261(2,037 증가)	75,635	8,400	3,496	80,539	
▶ 채무(소계)							
본인		사인간채무 감소	310,409	0	258,752	51,657	과여 등 활용채무 일부 상환

본인	금융채무	DB손해보험(주) 300(3,650 감소)	3,950	0	3,650	300	예금 활용 채무 일부 상환
▶ 고지거부 및 등특제외사항			-	-	-	-	
장남		고지거부	0	0	0	0	독립생계유지
차남		고지거부	0	0	0	0	독립생계유지
손자1		고지거부	0	0	0	0	독립생계유지
총 계			- 169,040	32,321	- 206,145	69,426	중간예: 238,466천원 (가액납동: 705천원)

소속		서울특별시 영등포구의회			직위	의원		성명	이규선
(단위 : 천원)									
본인과의 관계	재산의 종류	소재지 면적 등 권리의 명세	종전가액	변동액		현재가액	변동사유		
				증가액 (실거래가액)	감소액 (실거래가액)				
▶ 토지(소계)									
배우자	임야	경기도 양평군 서종면 문호리 산 42-2번지 16,045.00㎡ 중 662.20㎡	4,761	517	0	5,278			
▶ 건물(소계)									
본인	아파트	서울특별시 영등포구 당산동4가 현대3차 건물 73.27㎡	660,000	28,000	0	688,000	평가액 변동		
본인	복합건물(주택+상가)	경상남도 진주시 이반성면 가산리 대지 161.16㎡ 건물 122.23㎡	23,500	1,300	0	24,800	평가액 변동		
본인	단독주택	경상남도 진주시 이반성면 가산리 대지 76.00㎡ 건물 36.50㎡	13,925	0	0	13,925			
본인	오피스텔	서울특별시 강남구 역삼동 강남웅진베어스빌 건물 17.69㎡	385,000	0	0	385,000			
본인	오피스텔	서울특별시 금천구 독산동 SM Belice 건물 18.25㎡	169,000	0	0	169,000			
본인	오피스텔	인천광역시 미추홀구 용현동 인천호성해링턴타워인하 대지 7.66㎡ 건물 119.80㎡	288,685	0	0	288,685			
장남	다가구주택(전세(임차) 권)	서울특별시 양천구 신정동 건물 42.97㎡ (건물 42.97㎡ 증가)	0	20,000	0	20,000	신규 임대차계약 체결		
▶ 부동산에 관한 규정이 준용되는 권리와 자동차·건설기계·선박 및 항공기(소계)			10,420	0	1,770	8,650			
본인	자동차	2014년식 K7 배기량(2,500cc)	7,650	0	1,533	6,117	평가액 변동		
배우자	자동차	2013년식 K3 배기량(1,591cc)	2,770	0	237	2,533	평가액 변동		

▶ 예금(소계)		1,322,540	572,627	372,331	1,522,836
본인	KB라이프생명보험(푸르덴셜생명보험) 60,144, NH투자증권 110(8 증가), 국민은행 30,712(6,238 증가), 농협은행 5,119(4,635 증가), 농협중앙회 10,000(10,000 증가), 삼성생명보험 33,570(2,386 증가), 삼성화재해상보험 9,855(2,820 증가), 새마을금고중앙회 271,474(76,562 증가), 새마을금고중앙회 공제사업부 37,852(3,355 증가), 신한은행 4,776(4,209 증가), 우리은행 4,869(1,385 증가), 한국투자증권 19, 한화생명보험주식회사 18,000, 한화손해보험 0(16,240 감소)	391,142	306,950	211,592	486,500
배우자	(주)키커오페이증권 201(1 증가), 교보생명보험 23,816(1,248 증가), 국민은행 42,739(3,805 감소), 삼성생명보험 93,863(1,119 증가), 삼성증권 1,808(4 증가), 새마을금고중앙회 110,757(2,933 증가), 수협은행 40,396(134 증가), 수협중앙회 160,623(3,000 증가), 신한은행 14,752(12,999 증가), 우리은행 146,605(112,143 증가), 한국교직원공제회 293,481(56,923 감소), 한화생명보험주식회사 55,400(3,759 증가)	907,829	235,137	158,525	984,441
모	농협중앙회 4,713(2,081 증가), 우체국 1,000	3,632	2,081	0	5,713
장남	국민은행 1,066(178 증가), 신한금융투자(주) 17(4 증가), 신한은행 18,267(10,943 증가), 우리은행 659(1 증가), 주식회사 키커오펜크 10,017(7,666 증가)	11,234	18,792	0	30,026
장녀	(주)키커오페이증권 834(171 증가), DB손해보험(주) 1,501(1,501 증가), KB증권 3(40 감소), 국민은행 13(429 감소), 신한은행 8,366(4,628 증가), 우리은행 4(3 증가), 중소기업은행 5,364(1,619 증가), 한국투자증권 71	8,703	9,667	2,214	16,156

▶ 증권(소계)		8,587	5,552	2,662	11,477	
본인	상장주식	662	25	110	577	
배우자	상장주식	4,081	0	1,122	2,959	
배우자	비상장주식	0	5,000	0	5,000	평가액 변경 등
장남	상장주식	939	0	276	663	
장녀	상장주식	2,905	27	1,154	1,778	
장녀	금융채	0	500	0	500	
▶ 채무(소계)		843,000	177,000	167,000	853,000	
본인	금융채무	140,000	0	0	140,000	
본인	건물임대채무	167,000	177,000	167,000	177,000	임대차 계약 변경
본인	건물임대채무	200,000	0	0	200,000	
본인	건물임대채무	336,000	0	0	336,000	
▶ 금 및 백금(소계)		20,000	0	0	20,000	
본인	금 24K 100g	10,000	0	0	10,000	
배우자	금 24K 100g	10,000	0	0	10,000	
▶ 보석류(소계)		20,000	0	0	20,000	

본인		다이아몬드 (1캐럿, 무색)	10,000	0	0	10,000	
배우자		다이아몬드 (1캐럿, 무색)	10,000	0	0	10,000	
총 계			2,083,418	450,996	209,763	2,324,651	증금액: 241,233천원 (가액변동: 25,715천원)

소속		서울특별시 영등포구의회			직위	의원		성명	이성수
본인과의 관계		재산의 종류	소재지 면적 등 권리의 명세	종전가액	변동액		현재가액	변동사유	
					증가액 (실거래가격)	감소액 (실거래가격)			
▶ 건물(소계)				2,664,566	103,000	0	2,767,566		
본인	복합건물(주택+상가)		서울특별시 구로구 구로동 건물 217.11㎡	571,623	0	0	571,623		
본인	오피스텔		서울특별시 금천구 가산동 건물 87.40㎡	667,193	0	0	667,193		
본인	상가(전세(임차)권)		서울특별시 영등포구 대림동 건물 196.30㎡	30,000	0	0	30,000		
배우자	아파트		서울특별시 구로구 신도림동 건물 84.79㎡	781,000	103,000	0	884,000	평가액 변동	
배우자	상가		서울특별시 영등포구 대림동 건물 85.36㎡	522,293	0	0	522,293		
부	창고		충청남도 공주시 신평면 신평리 대지 614.00㎡ 건물 72.00㎡	24,284	0	0	24,284		
부	창고		충청남도 공주시 신평면 신평리 건물 60.04㎡	1,549	0	0	1,549		
부	복합건물(주택+상가)		충청남도 공주시 신평면 신평리 대지 616.00㎡ 건물 151.90㎡	66,624	0	0	66,624		
▶ 부동산에 관한 규정이 준용되는 권리와 자동차·건설기계·선박 및 항공기(소계)				6,632	50,929	836	56,725		
본인	자동차		2013년식 그랜저 배기량(2,999cc)	57	0	0	57		
본인	자동차		2002년식 SM520 배기량(1,998cc) 감소	833	0	833	0	평가액 변동	

본인	자동차	2022년식 EV6 배기량(0cc) 증가	0	448 (596)	0	448	신규 매입
부	자동차	2018년식 포터 II 배기량(2,497cc) 증가	0	6,115 (17,852)	0	6,115	매입
장남	자동차	2022년식 EV6 배기량(0cc) 증가	0	44,366 (58,965)	0	44,366	신규 매입
차남	자동차	2013년식 그랜저 배기량(2,999cc)	5,742	0	3	5,739	평가액 변동
▶ 예금(소계)			398,334	116,113	58,261	456,186	
본인		KB라이프생명보험(푸르덴셜생명보험) 96,307(354 증가), KB증권 23(20 증가), NH투자증권 4, 교보생명보험 29,451, 국민은행 4,439(2,508 증가), 농협은행 148, 세미엘금고중앙회 공제사업부 1,350(300 증가), 신용협동조합중앙회 21,836(8,134 증가), 신한은행 3,656(29,916 감소), 우리은행 1, 우체국 11,136, 중소기업은행 1,118	188,069	15,792	34,392	169,469	근로소득 저축 및 보험 평가액 변동, 생활비 사용, 금 융채무 상환, 금융 활동
배우자		NH투자증권 467(442 증가), 국민은행 14,075(13,756 증가), 삼성화재해상보험 33,624(1,618 증가), 세미엘금고중앙회 9,744(9,744 증가), 세미엘금고중앙회 공제사업부 12,727(450 증가), 신용협동조합중앙회 3,227, 신한라이프생명보험 1,081(155 증가), 키움증권 6,529(6,424 증가), 한화생명보험주식회사 42,939(1,445 증가)	90,379	34,034	0	124,413	
부		농협중앙회 42,696(21,740 증가), 신한조합중앙회 4(91 감소), 세미엘금고중앙회 418(4,916 감소), 우체국 17(9 증가)	26,393	31,749	15,007	43,135	
장남		(주)KEB하나은행 57(30 감소), KB라이프생명보험(푸르덴셜생명보험) 10,167(224 증가), NH투자증권 50,804(22,020 증가), 대진증권 0(74 감소), 미래에셋증권 2, 신용협동조합중앙회 176, 우리은행 20, 유안타증권 14, 키움증권 32, 한국투자증권 22	39,154	28,232	6,092	61,294	

차남	(주)KEB하나은행 200(200 증가), KB라이프생명보험(푸르덴셜생명보험) 9,619(180 증가), NH투자증권 4,160(786 감소), 국민은행 168(76 증가), 대신증권 0(24 감소), 메리츠화재해상보험(보험) 5,146(712 증가), 미래에셋증권 179(45 증가), 신원합동조합중앙회 352, 신한금융투자(주) 16(2 감소), 우리은행 9,436(492 증가), 웰컴저축은행 950(1,350 감소), 진북은행 900(801 증가), 주식회사 카키오뱅크 50(50 증가), 키움증권 11,866(1,541 증가), 한국산업은행 0(200 감소), 한국투자증권 6,292(604 증가), 한국포스증권(주) 8,541(1,197 증가)	54,339	6,306	2,770	57,875	근로소득 저축 및 보험 평가액 변동, 생활비 사용, 금융채무 상환, 출생 등
▶ 증권(소계)		82,286	31,820	58,646	55,460	
본인	HMM 2주, LG에너지솔루션 0주(1주 감소), 삼성전자 10주(8주 증가)	516	441	365	592	
배우자	NAVER보통주 0주(9주 감소), SK하이닉스 7주(4주 증가), 두산백캣보통주 10주(1주 감소), 메지은 10주(2주 감소), 바이오다인 4주, 바이젠셀 4주(20주 감소), 비덴트 70주(70주 증가), 삼성전자 3주(2주 감소), 삼성전자보통주 0주(90주 감소), 삼일제약보통주 20주(20주 증가), 삼천당제약 10주(10주 증가), 스미트솔루션즈 15주, 에스비에스콘텐트즈 30주(30주 증가), 에스케이하이닉스보통주 1주(9주 감소), 에이치엠보통주 20주(15주 증가), 위니아에이드 70주(65주 증가), 큐브엔터테인먼트 30주(30주 증가), 프롬바이오 0주(17주 감소), 한국비엘씨 0주(16주 감소), 한국선재 80주(80주 증가), 현대두산인프라코어보통주 0주(30주 감소), 현대자동차보통주 2주(2주 증가), 현대차 3주(3주 감소), 흥국석유 0주(21주 감소)	11,384	3,043	9,505	4,922	종교, 매도 매수 및 평가액 변동

정남	상장주식	DB하이텍 0주(65주 감소), LG에너지솔루션 2주, LG이노텍 0주(3주 감소), NEW 100주(100주 증가), SPDR포트폴리오통신평가ETF 0주(3주 감소), 고려아연 0주(11주 감소), 기아 0주(10주 감소), 대한유화 3주(3주 증가), 동진세미캠 60주(121주 감소), 동화기업 16주(16주 증가), 레이크머티리얼즈 220주(220주 증가), 로보티즈 40주(40주 증가), 롯데케미칼 4주(4주 증가), 백광산업 230주(230주 증가), 빙기드토탈월드스톡ETF 0주(1주 감소), 심천당제약 31주(31주 증가), 아이에스동서 0주(138주 감소), 애버딘스위스폴드ETF 0주(2주 감소), 에스엠 13주(13주 증가), 에스피지 90주(90주 증가), 에치에프알 31주(31주 증가), 영창메디칼 80주(80주 증가), 오스텔임플란트 10주(10주 증가), 와이엔텍 90주(90주 증가), 원익QnC 0주(90주 감소), 이랜텍 0주(250주 감소), 인탑스 96주(96주 증가), 제주항공 70주(70주 증가), 주성엔지니어링 0주(210주 감소), 진에어 58주(58주 증가), 케이피에프 170주(170주 증가), 큐브엔터 50주(50주 증가), 태양금속 0주(1주 감소), 태양금속공업보통주 1주(1주 증가), 티웨이항공 250주(250주 증가), 포스코케미칼 5주(5주 증가), 한국가스 150주(150주 증가), 한미반도체 0주(170주 감소), 해성디에스 67주(67주 증가), 현대글로비스 0주(11주 감소)	36,955	26,578	35,158	28,375	증권 예외 매수 및 평가 액

차남	상장주식	AkiliInc 50주(50주 증가), Apple 2주(19주 감소), GinkgoBioworks 40주(40주 증가), LG에너지솔루션 1주(3주 감소), Nvidia 0주(3주 감소), SK바이오사이언스 11주(2주 감소), SK바이오팜 7주(1주 증가), SK이노베이션 10주(1주 증가), SPDR포트폴리오롱텀트레저ETF 0주(17주 감소), Tesla 10주(7주 증가), 기아 20주(0주 증가), 나이키 1.275343주(0.644443주 증가), 대한항공 65주, 리버니오토모티브 1.069280주(0.000088주 증가), 모디니테리퓨틱스 1.475596주(0.112696주 증가), 벙가드토탈월드스톡ETF 0주(6주 감소), 삼성SDI 10주(2주 감소), 삼성전자 20주(8주 감소), 솔루스첨단소재 0주(10주 감소), 아마존닷컴 5.39934주(0.00004주 증가), 아이셰어즈골드트러스트ETF 0주(5주 감소), 알파벳A주 12.360258주(11.882558주 증가), 애플 14.491581주(5.703081주 증가), 에어비엔비 0.092616주(0.000016주 증가), 월트디즈니 0.536851주(0.000051주 증가), 인베스코DB커모디티인덱스ETF 0주(7주 감소), 코스맥스 0주(8주 감소), 코카-콜라 11.669567주(3.581367주 증가), 테슬라 4.162182주(3.282782주 증가), 현대모비스 0주(12주 감소), 호텔신라 0주(9주 감소)	33,431	1,758	13,618	21,571	증권·메도·매수 및 평가액 변동
▶ 채무(소계)			1,053,204	94,806	100,036	1,047,974	
본인	금융채무	국민은행 533,000(32,000 감소), 신용협동조합중앙회 0(34 감소)	565,034	0	32,034	533,000	금융채무, 예금·보험·금융채무, 정부·지방채무, 신용채무
본인	건물임대채무	서울특별시 금천구 가산동 임대보증금	13,000	0	0	13,000	
본인	건물임대채무	서울특별시 구로구 구로동 임대보증금	32,500	0	0	32,500	
배우자	금융채무	국민은행 250,681(4,089 감소), 신용협동조합중앙회 20,000(20,000 감소)	294,770	0	24,089	270,681	예금·보험·금융채무, 정부·지방채무, 신용채무, 정부·지방채무

배우자	건물임대채무	서울특별시 영등포구 대림동 임대보증금 증가	10,000	10,000	0	20,000	
부	금융채무	농협중앙회 49,042(379 감소), 산림조합중앙회 0(2,050 감소)	51,471	0	2,429	49,042	
장남	금융채무	NH투자증권 34,039(32,487 증가), 신한은행 41,402(25,484 감소)	68,438	32,487	25,484	75,441	예금 등 활용하여 금융채무 일부 상환
장남	기타	현카드 증가	0	36,295	0	36,295	차량 할부금액
차남	금융채무	(주)KEB하나은행 14,500(14,500 증가), 국민은행 0(16,000 감소), 신한은행 3,515(1,524 증가)	17,991	16,024	16,000	18,015	근로소득, 예금 등 활용하여 금융채무 일부 상환
총 계			2,098,614	207,056	17,707	2,287,963	중간예: 189,349천원 (기대법정: 102,807천원)

소속		서울특별시 영등포구의회			직위	의원		성명	이순우
(단위 : 천원)									
본인과의 관계	재산의 종류	소재지 면적 등 권리의 명세	종전가액	변동액		현재가액	변동사유		
				증가액 (실거래가액)	감소액 (실거래가액)				
▶ 토지(소계)									
배우자	대지	인천광역시 강화군 선원면 연리 442-4번지 281.00㎡	60,000	0	0	60,000			
			60,000	0	0	60,000			
▶ 건물(소계)									
본인	복합건물(주택+상가)	경기도 부천시 춘의동 건물 4,481.00㎡ 중 44.81㎡	10,000	486	0	1,320,486	평가액 변동		
본인	아파트	서울특별시 영등포구 양평동3가 건물 85.00㎡ 중 42.50㎡	655,000	0	0	655,000			
배우자	아파트	서울특별시 영등포구 양평동3가 건물 85.00㎡ 중 42.50㎡	655,000	0	0	655,000			
▶ 부동산에 관한 규정이 준용되는 권리와 자동차·건설기계·선박 및 항공기(소계)									
본인	자동차	2012년식 K7 배기량(2,359cc)	4,333	0	0	4,333			
배우자	자동차	2017년식 니로 하이브리드 배기량(1,680cc)	7,933	0	0	7,933			
▶ 예금(소계)									
			368,701	13,540	100,059	282,182			

본인	사인간채무		50,000	0	0	50,000	
본인	금융채무	신한라이프생명보험 81,373(6,549 증가), 신한은행 7,605(7,354 증가)	75,075	13,903	0	88,978	금융채무 발행
본인	건물임대채무	경기도 부천시 춘의동 임대보증금	5,000	0	0	5,000	
배우자	금융채무	(주)KEB하나은행 24,375(3,750 감소), 신한라이프생명보험 14,860, 신한은행 154,632(2,214 감소), 신한카드 3,653(5,229 감소), 중소기업은행 105,000(13,500 감소)	327,213	286	24,979	302,520	예금, 근로소득 등 일부 활용하여 금융채무 일부 상환
장남	금융채무	광주은행 22,181(3,246 감소), 신한라이프생명보험 5,918, 우리카드 22,495(2,626 감소), 현대카드(주) 21,565(4,411 감소)	82,442	0	10,283	72,159	예금, 근로소득 등 일부 활용하여 금융채무 일부 상환
총 계			1,482,945	37,026	163,268	1,356,703	증감액: -126,242천원 (7억반동: 452천원)

소속	서울특별시 영등포구의회				직위	의원	성명	이예찬
(단위 : 천원)								
본인과의 관계	재산의 종류	소재지 면적 등 권리의 명세		종전가액	변동액		현재가액	변동사유
					증가액 (실거래가액)	감소액 (실거래가액)		
▶ 건물(소계)								
본인	다세대주택(전세(임차) (권))	서울특별시 영등포구 대림동 건물 23.00㎡		1,709,000	0	384,300	1,324,700	
모	아파트(전세(임차)권)	서울특별시 영등포구 신길동 건물 84.98㎡		2,000	0	0	2,000	
조모	아파트	서울특별시 마포구 공덕동 건물 83.42㎡ 중 54.22㎡		609,000	0	0	609,000	공공소유 부동산임에 따라 공유 지분 가액만 반영
▶ 부동산에 관한 규정이 준용되는 권리와 자동차·건설기계·선박 및 항공기(소계)								
부	자동차	2007년식 그랜저 배기량(2,359cc)		824	0	0	824	
모	자동차	2007년식 그랜저 배기량(2,359cc)		824	0	0	824	
▶ 예금(소계)								
본인		국민은행 7,880(2,620 증가), 새마을금고중앙회 477, 주식회사 카카오뱅크 2,116(1,690 감소), 토스증권(주) 1(1 증가)		704,711	486,921	414,191	777,441	근로소득, 보험기여 변동, 자산 단기 평가저축, 생활비 사용 등

모	상장주식	CJ세푸드 0주(1주 감소), CJ세푸드보통주 1주(1주 증가), HDC 10주, HDC현대산업개발 13주, 마이크로소프트 0.007245주(0.007245주 증가), 만도보통주 25주, 삼성전자보통주 120주(120주 감소), 샘씨엔에스 1주, 알버더블유 4주, 일양약품 9주, 초록비헬스케어보통주 226주, 케이엠더블유 10주	15,606	17	7,180	8,443	증권 매도 및 평가액 증정비용
▶ 재무(소계)			0	69,000	0	69,000	
부	금융채무	신용협동조합중앙회 30,000(30,000 증가)	0	30,000	0	30,000	신규 금융채무 발행
모	금융채무	신용협동조합중앙회 39,000(39,000 증가)	0	39,000	0	39,000	신규 금융채무 발행
총 계			2,430,980	417,938	805,673	2,043,245	증감액: -387,735천원 (기액변동: -384,613천원)

소속	서울특별시 영등포구의회				직위	의원		성명	임원호
(단위 : 천원)									
본인과의 관계	재산의 종류	소재지 면적 등 권리의 명세	종전가액	법정액		현재가액	변동사유		
				중가액 (실거래가액)	감소액 (실거래가액)				
▶ 토지(소계)									
본인	전	충청남도 천안시 동남구 병천면 승정리 247번지 1,425.00㎡ 중 1,412.00㎡	53,281	0	0	53,281			
본인	임야	충청남도 천안시 동남구 병천면 승정리 248 - 3번지 590.00㎡ 중 83.00㎡	2,731	0	0	2,731			
▶ 건물(소계)									
본인	상가	서울특별시 영등포구 양평동6가 건물 32.13㎡	3,171,739	0	0	3,171,739			
본인	상가	서울특별시 영등포구 양평동6가 건물 32.13㎡	200,000	0	0	200,000			
본인	상가	서울특별시 강서구 마곡동 건물 68.88㎡	160,000	0	0	160,000			
본인	상가	서울특별시 강서구 마곡동 건물 68.88㎡	550,000	0	0	550,000			
본인	다가주택	서울특별시 영등포구 양평동6가 대지 153.40㎡ 건물 419.80㎡	1,800,000	0	0	1,800,000			
본인	상가	서울특별시 영등포구 양평동6가 건물 124.92㎡	461,739	0	0	461,739			
▶ 부동산에 관한 규정이 준용되는 권리와 자동차·건설기계·선박 및 항공기(소계)									
본인	자동차	2014년식 라보롱카고 배기량(796cc)	1,704	0	58	1,646	평가액 변동		
▶ 예금(소계)									
			583,981	211,915	171,196	624,700			

본인	(주)KB손해보험 10,500(900 증가), (주)KEB하나은행 590, 교보생명보험 9,132, 국민은행 25,347(8,209 감소), 농협중앙회 186,481(100,078 증가), 동양생명보험 10,349(889 증가), 메리츠증권 6,552(37 증가), 삼성생명보험 42,629(687 증가), 새마을금고중앙회 21,592(35,177 감소), 새마을금고중앙회 공제사업부 12,771(1,377 증가), 수협은행 2, 신용협동조합중앙회 145(1 증가), 신한라이프생명보험 10,114(11 감소), 신한은행 16,915(6,283 감소), 씨티은행 0(29 감소), 에이비엘생명보험 33,320(1,190 증가), 우리은행 49, 키움증권 307, 현대해상화재보험 3,813	335,158	145,112	89,662	390,608	근로소득 및 임대수입, 모험사업, 생활비, 사영, 금융채무 상환 등
배우자	(주)KB손해보험 38,810(2,562 증가), (주)키오페이증권 1(3 감소), DB생명보험(주) 41,449(640 증가), 교보생명보험 5,004, 국민은행 25,012(3,754 감소), 농협중앙회 50,005(16 감소), 롯데손해보험 0(14,300 감소), 삼성증권 503(429 증가), 새마을금고중앙회 0(5,047 감소), 신용협동조합중앙회 61, 신한금융투자(주) 0(690 감소), 신한라이프생명보험 15,709(613 증가), 신한은행 3, 현대해상화재보험 7,458(267 증가), 흥국생명보험 36,000	239,314	57,526	76,825	220,015	
장남	국민은행 5,104(4,394 감소), 농협중앙회 500(489 증가), 토스뱅크(주) 8,473(8,473 증가)	9,509	9,277	4,709	14,077	
▶ 증권(소계)		38,021	558	5,911	32,668	
본인	GS글로벌 0주(1주 감소), SK이노베이션 30주, 기아 200주, 대한전선 0주(2주 감소), 대한전선보통주 2주(2주 증가), 비엘팩 3,599주, 삼성전자 50주, 쌍용차 2주(2주 증가), 에스코넥 2,000주, 지에스글로벌보통주 1주(1주 증가), 코스메카코리아 450주, 하이트론씨스템즈보통주 1,066주	35,777	400	5,770	30,407	증권 매수, 매도 및 평가액 변동
배우자	LG에너지솔루션 2주, 삼성전자 13주, 씨젠 4주, 카카오뱅크 21주, 카카오페이 1주	2,244	158	141	2,261	

▶ 채무(소계)		874,732	0	4,405	870,327	
본인	금융채무	농협중앙회 366,767(1,645 감소), 신한은행 413,560(2,760 감소)				
본인	건물임대채무	서울특별시 영등포구 양평동6가 3건 임대보증금				
본인	건물임대채무	서울특별시 강서구 마곡동 임대보증금				
▶ 고지거부 및 등불제외사항		-	-	-	-	
모	고지거부	0	0	0	0	독립상계유지
총계		2,973,994	212,473	172,760	3,013,707	증감액: 39,713천원 (가변비용: -5,427천원)

서울특별시 영등포구의회			직위	의원		성명	전승관
(단위 : 천원)							
본인과의 관계	재산의 종류	소재지 면적 등 권리의 명세	종전가액	변동액		현재가액	변동사유
				증가액 (실거래가액)	감소액 (실거래가액)		
▶ 건물(소계)							
본인	오피스텔(전세(임차) 권)	서울특별시 영등포구 영등포동7가 건물 26.44㎡	150,000	0	0	150,000	
			150,000	0	0	150,000	
▶ 예금(소계)							
본인		(주)KEB하나은행 1,115(124 증가), 국민은행 396(90 증가), 농협은행 7,526(678 증가), 신용협동조합중앙회 1,050(1,000 증가), 신한은행 33,000(30,210 증가), 한국투자증권 9,595(590 증가)	19,990	32,692	0	52,682	근로소득, 저축, 보전비용 등
			19,990	32,692	0	52,682	
▶ 증권(소계)							
본인	상장주식	SK 9주, 나노 350주, 남해화학 100주, 농우바이오 71주, 대호에이엘 150주, 디오 35주, 명신산업 100주, 블루베리NFT 180주, 삼성전자 10주, 송원산업 200주, 알루코 100주, 웅진생크빅 133주, 위디스제약 150주, 인신이엔티 50주, 진성티이씨 117주, 투비소프트 114주, 한국주철관 50주, 호텔신라 44주	18,796	1,243	1,900	18,139	평가액 변동
			18,796	1,243	1,900	18,139	
▶ 채무(소계)							
본인	금융채무	농협은행 105,000	105,000	5,538	0	110,538	
			105,000	0	0	105,000	
본인	기타	한국장학재단 증가	0	5,538	0	5,538	학자금 대출
	▶ 고지거부 및 등특제외사항		-	-	-	-	

과	고지거부	0	0	0	0	0	독립생계유지
총 계		83,786	28,397	1,900	110,283	중간예: 26,497천원 (가변동: - 657천원)	

소속		서울특별시 영등포구의회		직위	의원			성명	차인명
					변동액				(단위 : 천원)
본인과의 관계	재산의 종류	소재지 면적 등 권리의 명세		종전가액	증가액 (실거래가액)	감소액 (실거래가액)	현재가액	변동사유	
▶ 건물(소계)				1,103,000	66,000	0	1,169,000		
본인	다세대주택	서울특별시 구로구 개봉동 대림아트빌 건물 48.90㎡ 중 24.45㎡		128,500	0	0	128,500		
배우자	다세대주택	서울특별시 구로구 개봉동 대림아트빌 건물 48.90㎡ 중 24.45㎡		128,500	0	0	128,500		
배우자	아파트	서울특별시 영등포구 신길동 레미안에스튜디오 건물 59.95㎡		846,000	66,000	0	912,000	평가액 변동	
▶ 부동산에 관한 규정이 준용되는 권리와 자동차·건설기계·선박 및 항공기(소계)				1,999	0	319	1,680		
배우자	자동차	2008년식 SM5 배기량(1,998cc)		1,999	0	319	1,680	평가액 변동	
▶ 예금(소계)				135,760	17,050	7,885	144,925		
본인		(주)KB손해보험 760(240 증가), (주)KEB하나은행 8, AIA생명보험주식회사 24,591(1,306 증가), DB손해보험(주) 2,782(498 증가), 메리츠증권증권 0(146 감소), 메리츠화재상보험(보험) 3,752(744 증가), 삼성생명보험 3,417, 스탠다드차타드은행 3, 신용협동조합중앙회 50, 신한은행 511(614 감소), 우리은행 6,301(6,874 감소), 우체국 1,908, 주식회사 카카오뱅크 0(5 감소), 현대상화재보험 9,331(1,134 증가)		57,131	3,922	7,639	53,414	생활비 시용 및 보험평가액 변경 등으로 인한 가액 변동	

배우자	(주)KEB하나은행 0(80 감소), AIA생명보험주식회사 35,045(1,861 증가), NH투자증권 0(5 감소), 교보생명보험 7,308, 대신증권 91(91 증가), 롯데손해보험 9,600(1,200 증가), 삼성생명보험 2,532, 신한은행 17,830(5,876 증가), 우리은행 0(32 감소), 주식회사 카카오펜크 2,228(1,038 증가), 키움증권 371(129 감소)	65,185	10,066	246	75,005	생활비 사용 및 보험 평가액 변경 등으로 인한 기액 변동
장남	신한은행 8,452(1,876 증가)	6,576	1,876	0	8,452	
차남	신한은행 8,054(1,186 증가)	6,868	1,186	0	8,054	
▶ 증권(소계)		1,851	537	651	1,737	
배우자	LG디스플레이보통주 51주(31주 증가), 더블유씨피 5주(5주 증가), 에이치엠엠보통주 19주(19주 감소), 카카오보통주 10주(7주 증가)	1,851	537	651	1,737	평가액 변동, 증권매수 및 매도
▶ 채무(소계)		346,930	0	55,000	291,930	
본인	서울특별시 구로구 개봉동 대림아트빌 임대보증금	70,000	0	0	70,000	
배우자	신한은행 151,930(55,000 감소)	206,930	0	55,000	151,930	근로소득 등 활용 자금 채무 일괄 상환
배우자	서울특별시 구로구 개봉동 대림아트빌 임대보증금	70,000	0	0	70,000	
▶ 고지거부 및 등특제외사항		-	-	-	-	
부	고지거부	0	0	0	0	독립생계유지
모	고지거부	0	0	0	0	독립생계유지
총 계		895,680	83,587	-46,145	1,025,412	증감액: 129,732천원 (기액변동: 65,681천원)

서울특별시 영등포구의회							최봉희
소속	직위			의원		성명	
(단위 : 천원)							
본인과의 관계	재산의 종류	소재지 면적 등 권리의 명세	종전가액	변동액		현재가액	변동사유
				증가액 (실거래가액)	감소액 (실거래가액)		
▶ 토지(소계)							
본인	답	충청남도 당진시 시곡동 137-9번지 3,272.00㎡ 중 818.00㎡	1,018,231	11,273	0	1,029,504	
			136,197	245	0	136,442	평가액 변동
본인	잡종지	충청남도 당진시 시곡동 137-3번지 2,960.00㎡ 중 740.00㎡	311,540	5,476	0	317,016	평가액 변동
본인	답	충청남도 당진시 시곡동 136번지 327.00㎡ 중 109.00㎡	14,257	829	0	15,086	평가액 변동
본인	잡종지	충청남도 당진시 시곡동 137-2번지 582.00㎡ 중 194.00㎡	81,674	1,436	0	83,110	평가액 변동
본인	답	충청남도 당진시 시곡동 137-8번지 1,069.00㎡ 중 356.00㎡	59,274	107	0	59,381	평가액 변동
본인	답	충청남도 당진시 시곡동 138-12번지 1,488.00㎡ 중 371.90㎡	64,822	484	0	65,306	평가액 변동
본인	답	충청남도 당진시 시곡동 138-13번지 660.00㎡ 중 164.90㎡	27,291	214	0	27,505	평가액 변동
본인	답	충청남도 당진시 시곡동 138-2번지 481.00㎡ 중 120.20㎡	19,773	276	0	20,049	평가액 변동
배우자	대지	경상남도 창원군 대합면 신당리 195-3번지 360.00㎡	50,000	0	0	50,000	
부	답	충청남도 당진시 시곡동 138-12번지 1,488.00㎡ 중 842.20㎡	146,795	1,095	0	147,890	평가액 변동
부	답	충청남도 당진시 시곡동 138-13번지 660.00㎡ 중 373.60㎡	61,831	485	0	62,316	평가액 변동

부	담	충청남도 당진시 시곡동 138-2번지 481.00㎡ 중 272.20㎡	44,777	626	0	45,403	평가액 변동
▶ 건물(소계)			2,761,000	83,000	247,000	2,597,000	
본인	아파트	서울특별시 강서구 화곡동 건물 39.27㎡	171,000	8,000	0	179,000	평가액 변동
본인	다세대주택	서울특별시 동작구 대방동 티엠타운 단지 17.20㎡ 건물 26.95㎡	257,000	0	0	257,000	
본인	다세대주택	서울특별시 동작구 대방동 티엠타운 단지 17.20㎡ 건물 26.95㎡	257,000	0	0	257,000	
본인	다세대주택	서울특별시 영등포구 영등포동 파크캐슬 단지 10.00㎡ 건물 29.83㎡	258,000	0	0	258,000	
본인	다세대주택	서울특별시 금천구 가산동 다솜빌2차 단지 0.00㎡ 건물 0.00㎡ (단지 22.26㎡ 감소, 건물 35.73㎡ 감소)	247,000	0	247,000	0	건물 매도
본인	다세대주택	서울특별시 양천구 목동 보노하우스 단지 23.90㎡ 건물 43.61㎡	267,000	0	0	267,000	
본인	다세대주택	서울특별시 강서구 공항동 에스엠파크빌 건물 26.34㎡	240,000	0	0	240,000	
본인	아파트	서울특별시 강서구 화곡동 일성스카이벨 건물 114.23㎡	420,000	0	0	420,000	
본인	오피스텔	서울특별시 금천구 독산동 SM Belice 건물 17.66㎡	334,000	0	0	334,000	
본인	아파트(전세(임차)권)	서울특별시 영등포구 신길동 건영아파트 건물 60.27㎡	230,000	0	0	230,000	
본인	아파트	강원도 동해시 발한동 경민아파트 건물 79.15㎡ (건물 79.15㎡ 증가)	0	55,000 (55,000)	0	55,000	신규 매입
본인	근린생활시설(전세(임차)권)	서울특별시 영등포구 영등포동 건물 42.70㎡ (건물 42.70㎡ 증가)	0	20,000	0	20,000	신규 임차계약 체결(사무실 사용)
부	사무실	충청남도 당진시 시곡동 . 단지 21.31㎡ 건물 21.31㎡	80,000	0	0	80,000	

▶ 부동산에 관한 규정이 준용되는 권리와 자동차 · 건설기계 · 선박 및 항공기(소계)		31,880	0	6,830	25,050	
본인	자동차 2018년식 코란도 투리스모 배기량(2,157cc)	14,389	0	2,250	12,139	평가액 변동
본인	자동차 2017년식 포터 배기량(2,900cc)	6,645	0	1,436	5,209	평가액 변동
본인	자동차 2014년식 A6 2.0 배기량(1,968cc)	10,846	0	3,144	7,702	평가액 변동
▶ 예금(소계)		126,125	49,381	42,181	133,325	
본인	(주)KB손해보험 2,541(396 증가), DB손해보험(주) 7,672(4,504 증가), 국민은행 0(223 감소), 농협은행 104, 롯데손해보험 12,859(4,688 증가), 세마을금고중앙회 56(2 증가), 세마을금고중앙회 공제사업부 1,723(667 증가), 수협은행 116, 수협중앙회 613(2,992 감소), 신용협동조합중앙회 6,488(3,957 증가), 신용협동조합중앙회 신용공제사업부 0(73 감소), 신한은행 1,867(657 증가), 우리은행 12,757(4,721 감소), 중소기업은행 907(3,084 감소), 한화손해보험 13,542(1,703 증가), 흥국화재손해보험(주) 17,749(1,771 증가)	71,742	20,066	12,814	78,994	근로소득 및 보험료와 임대차보증금 등 채무 상환, 정월배 시용비
	DB손해보험(주) 2,464(264 증가), 신용협동조합중앙회 20,959(558 감소), 우리은행 524(10 증가)	24,231	314	598	23,947	
배우자	국민은행 44, 농협중앙회 11,220(5,569 감소), 신림조합중앙회 11, 세마을금고중앙회 19,045(7,000 증가)	28,889	29,000	27,569	30,320	
부	(주)KEB하나은행 33, 세마을금고중앙회 12(1 증가), 우리은행 9	53	1	0	54	
장남	(주)KEB하나은행 10, 우리은행 0(1,200 감소)	1,210	0	1,200	10	
▶ 채무(소계)		2,306,357	1,384,500	1,284,633	2,406,224	

본인	금융채무	신한은행 0(73,043 감소), 우리은행 68,536(20,728 증가), 현대캐피탈 11,860(4,454 감소)	137,165	39,000	95,769	80,396	신규 채무 발생 근로소득, 예금, 활용하여 건물임대수입, 금융채무 일부 상환
본인	건물임대채무	서울특별시 강서구 화곡동 임대보증금 증가	23,500	262,500	23,500	262,500	임대계약 변경에 따른 평가액 변동
본인	건물임대채무	서울특별시 강서구 화곡동 일성스카이빌 임대보증금 증가	370,000	470,000	370,000	470,000	임대계약 변경에 따른 평가액 변동
본인	건물임대채무	서울특별시 금천구 가산동 다솜빌2차 임대보증금 감소	245,000	0	245,000	0	건물 매도에 따른 임대보증금 감소
본인	건물임대채무	서울특별시 금천구 독산동 SM Belice 임대보증금	175,000	0	0	175,000	
본인	건물임대채무	서울특별시 동작구 대방동 티엔타운 2건 임대보증금 증가	510,000	603,000	510,000	603,000	임대계약 변경에 따른 평가액 변동
본인	건물임대채무	서울특별시 양천구 목동 보노하우스 임대보증금	289,000	0	0	289,000	
본인	건물임대채무	서울특별시 영등포구 영등포동 파크게슬 임대보증금	260,000	0	0	260,000	
본인	건물임대채무	서울특별시 강서구 공항동 에스엠파크빌 임대보증금 증가	240,000	10,000	0	250,000	임대계약 변경에 따른 평가액 변동
배우자	금융채무	상호저축은행중앙회 0(4,953 감소)	4,953	0	4,953	0	예금 등 활용하여 금융채무 상환
부	건물임대채무	충청남도 당진시 시곡동 . 임대보증금 감소	35,000	0	35,000	0	계약 해지에 따른 평가액 변동
장남	금융채무	우리은행 2,535(411 감소)	2,946	0	411	2,535	예금 등 활용하여 금융채무 일부 상환
차남	금융채무	JB우리캐피탈 13,793	13,793	0	0	13,793	
총 계			1,630,879	-1,240,846	-988,622	1,378,655	증감액: -252,224천원 (7억변동: 12,443천원)

소속		서울특별시 영등포구의회				직위	의원		성명	최인순
						(단위 : 천원)				
본인과의 관계	재산의 종류	소재지 면적 등 권리의 명세	종전가액	변동액		현재가액	변동사유			
				증가액 (실거래가액)	감소액 (실거래가액)					
▶ 토지(소계)										
부	묘지	전라남도 화순군 화순읍 수만리 산 165 - 10번지 1,662.00㎡	4,487	0	0	42,736				
부	묘지	전라남도 화순군 화순읍 수만리 산 165 - 2번지 15,118.00㎡	38,249	0	0					
▶ 건물(소계)										
본인	아파트	서울특별시 영등포구 당산동5가 건물 145.68㎡ 중 72.84㎡	544,000	53,000	0	597,000	평가액 변동			
본인	복합건물(주택+상가)	서울특별시 영등포구 당산동 대지 132.00㎡ 중 66.00㎡ 건물 548.80㎡ 중 274.40㎡	1,100,000	0	0	1,100,000				
배우자	아파트	서울특별시 영등포구 당산동5가 건물 145.68㎡ 중 72.84㎡	544,000	53,000	0	597,000	평가액 변동			
배우자	근린생활시설	경기도 고양시 일산동구 마두동 대지 18.50㎡ 건물 4.23㎡	7,103	0	0	7,103				
배우자	복합건물(주택+상가)	서울특별시 영등포구 당산동 대지 132.00㎡ 중 66.00㎡ 건물 548.80㎡ 중 274.40㎡	1,100,000	0	0	1,100,000				
모	복합건물(주택+상가)	서울특별시 양천구 신정동 대지 604.20㎡ 중 5.73㎡ 건물 39.23㎡ 중 26.98㎡	96,654	0	0	96,654				
모	복합건물(주택+상가)	서울특별시 양천구 신정동 대지 900.20㎡ 중 7.29㎡ 건물 58.96㎡ 중 33.48㎡	127,694	0	0	127,694				
▶ 부동산에 관한 규정이 준용되는 권리와 자동차·건설기계·선박 및 항공기(소계)										
배우자	자동차	2009년식 로체 배기량(1,998cc)	634	0	0					

모	지동차	2009년식 로체 배기량(1,998cc)	634	0	0	0	634
▶ 예금(소계)							
본인		(주)KEB하나은행 361(261 증가), DB손해보험(주) 11,150(474 증가), 국민은행 18(130 감소), 농협은행 1, 라이나생명보험 10,796(628 증가), 새마을금고중앙회 12(131 감소), 새마을금고중앙회 공제사업부 955(597 증가), 신한라이프생명보험 192, 신한은행 0(65 감소), 우리은행 4(382 감소), 흥국화재해상보험(주) 16,425(579 증가)	38,083	2,539	708		39,914
배우자		(주)KEB하나은행 625(224 증가), KB증권 503(202 증가), MG손해보험(주) 12,022(631 증가), 국민은행 7,308(920 감소), 새마을금고중앙회 2, 중소기업은행 2,379(1,535 증가)	21,167	2,750	1,078		22,839
부		(주)KEB하나은행 9,298(1,033 증가)	8,265	1,033	0		9,298 근로소득 저축 및 보험 납입, 생활비 사용 등
모		NH투자증권 3, 국민은행 2,507(1,303 감소), 삼성생명보험 10,296, 새마을금고중앙회 18(78 감소), 신한은행 444(592 감소)	15,241	0	1,973		13,268
장남		국민은행 20(56 감소)	76	0	56		20
장녀		국민은행 10(83 감소), 라이나생명보험 0(142 감소), 신한은행 1, 우리은행 1, 주식회사 카카오�뱅크 2	239	0	225		14
▶ 증권(소계)							
배우자	상장주식	삼성전자 330주	18,546	0	298		18,249 증권 매수 및 평가액 변동

장녀	상장주식	노비뱅크 0.002767주(0.000067주 증가), 아마존닷컴 0.0244주, 아이로봇 0.006355주(0.000055주 증가), 일파넷A주 0.01016주(0.00966주 증가), 애플 0.021886주(0.000086주 증가), 아도비 0.00181주(0.00001주 증가), 엑시 0.013159주(0.000059주 증가), 옥시덴탈페트롤리움 0.036059주(0.000059주 증가), 코카-콜라 0.018196주(0.000096주 증가), 쿠팡 0.055249주(0.000049주 증가), 터켓 0.002159주(0.000059주 증가)	12	0	1	11	증권 매수 및 평가액 변동
▶ 채무(소계)			4,026,535	20,000	277,389	3,769,146	
본인	금융채무	(주)KEB하나은행 42,499(4,445 감소), DB손해보험(주) 3,280, JB우리캐피탈 0(45,000 감소), 국민은행 14,645(4,105 감소), 농협은행 12,440(2,100 감소), 라이나생명보험 600, 상호저축은행중앙회 707,000(35,479 감소), 세마을금고중앙회 180,000, 신한카드 0(16,002 감소), 오케이캐피탈(주) 0(24,825 감소), 하나캐피탈 0(37,013 감소), 흥국화재해상보험(주) 3,510	1,132,943	0	168,969	963,974	근로소득 및 예금 등 금융채무 일부상환
본인	건물임대채무	서울특별시 영등포구 당산동 임대보증금 감소	1,300,000	20,000	100,000	1,220,000	임대계약 변경
배우자	금융채무	(주)KEB하나은행 480,900(600 감소), KB국민카드 1,875(1,125 감소), 국민은행 432,967(5,631 감소), 중소기업은행 425,000	1,348,098	0	7,356	1,340,742	근로소득 등 금융채무 일부상환
배우자	건물임대채무	경기도 고양시 일산동구 마두동 임대보증금	20,000	0	0	20,000	
모	금융채무	KB국민카드 4,430(1,064 감소), 새마을금고중앙회 100,000	105,494	0	1,064	104,430	예금 및 임대소득 등 금융채무 일부상환
모	건물임대채무	서울특별시 양천구 신정동 2건 임대보증금	120,000	0	0	120,000	
총 계			-361,451	92,322	-273,051	3,922	증감액: 365,373천원 (기대변동: 105,702천원)

소속	서울특별시 동작구의회				직위	의장		성명	이미연
(단위 : 천원)									
본인과의 관계	재산의 종류	소재지 면적 등 권리의 명세	종전가액	변동액		현재가액	변동사유		
				증가액 (실거래가액)	감소액 (실거래가액)				
▶ 토지(소계)									
본인	답	경기도 이천시 신둔면 남정리 401 - 7번지 661.00㎡	4,985,384	440,837	0	5,426,221			
본인	잡종지	경기도 수원시 영통구 영통동 59번지 2,437.00㎡ 중 187.80㎡	361,702	32,490	0	394,192	공시지가 반영		
배우자	잡종지	경기도 수원시 영통구 영통동 59번지 2,376.00㎡ 중 1,584.00㎡	3,050,784	274,032	0	3,324,816	공시지가 반영		
배우자	도로	경기도 수원시 영통구 영통동 59 - 1번지 35.00㎡	19,866	1,788	0	21,654	공시지가 반영		
배우자	도로	경기도 수원시 영통구 영통동 59 - 2번지 2.00㎡	1,135	102	0	1,237	공시지가 반영		
배우자	임야	경기도 안성시 양성면 방축리 산 5 - 3번지 8,265.00㎡	186,789	16,530	0	203,319	공시지가 반영		
배우자	잡종지	경기도 수원시 영통구 영통동 59번지 2,437.00㎡ 중 281.70㎡	542,554	48,734	0	591,288	공시지가 반영		
장남	잡종지	경기도 수원시 영통구 영통동 59번지 2,437.00㎡ 중 187.80㎡	361,702	32,490	0	394,192	공시지가 반영		
장녀	잡종지	경기도 수원시 영통구 영통동 59번지 2,437.00㎡ 중 187.80㎡	361,702	32,490	0	394,192	공시지가 반영		
▶ 건물(소계)									
본인	연립주택	서울특별시 서초구 방배동 청아빌라 건물 96.33㎡	816,000	0	0	816,000	변동 없음		
본인	아파트	서울특별시 동작구 사당동 극동아파트 건물 109.70㎡ 중 54.85㎡	331,500	53,500	0	385,000	공시지가 반영		

배우자	자동차관련시설	경기도 수원시 영통구 영통동 건물 893.96㎡	200,000	0	0	200,000	변동 없음
배우자	기타	경기도 수원시 영통구 영통동 건물 313.84㎡	85,000	0	0	85,000	변동 없음
배우자	아파트	서울특별시 동작구 사당동 극동아파트 건물 109,770㎡ 중 54.85㎡	331,500	53,500	0	385,000	공시지가 반영
배우자	숙박시설	충청북도 충주시 수안보면 온천리 한국콘도미니엄 건물 0.00㎡ (건물 0.00㎡ 감소)	0	0	0	0	소재지 오기 정정, 변동 없음
배우자	숙박시설	충청북도 충주시 수안보면 온천리 수안보한국콘도 건물 3.78㎡	2,900	0	0	2,900	소재지 오기 정정, 변동 없음
▶ 부동산에 관한 규정이 준용되는 권리와 자동차·건설기계·선박 및 항공기(소계)							
본인	자동차	2021년식 gv80 배기량(2,497cc)	55,660	0	7,340	48,320	가액 감소
▶ 예금(소계)							
본인		DB손해보험(주) 12,130(1,184 증가), KB라이프생명보험(푸르덴셜생명보험) 9,371(1,071 증가), 국민은행 4, 농협중앙회 2, 삼성생명보험 45,996(5,077 증가), 삼성증권 75(1 증가), 삼성화재생명보험 53,209(4,387 증가), 새마을금고중앙회 7,380(1,583 증가), 새마을금고중앙회 공제사업부 389(953 감소), 신용협동조합중앙회 111(4 증가), 신한라이프생명보험 13,529(1,125 증가), 신한은행 6,466(4,905 감소), 씨티은행 0(15 감소), 우리은행 636(28 증가), 우체국 13,553(934 증가), 한화생명보험주식회사 45,517(2,934 증가), 흥국생명보험 6,584(594 증가)	201,903	21,168	8,119	214,952	소득 저축 및 보험료 납입

배우자		(주)KB손해보험 8,967(946 증가), (주)KEB하나은행 4,638(13,094 감소), KB증권 79, 능협중앙회 2, 다올투자증권 871(2,634 감소), 메리츠화재해상보험(보험) 263(263 증가), 삼성생명보험 61,711(1,771 증가), 신한은행 108,114(39,025 증가), 우리은행 75, 한화손해보험 7,284(615 증가)	165,112	88,596	61,704	192,004	소득 저축 및 보험료 납입
장남		(주)키커오페이증권 2(2 증가), 삼성생명보험 11,026(2,078 감소), 삼성화재해상보험 90(90 증가), 새마을금고중앙회 22,766(8,028 증가), 신한은행 7,500(5,493 증가), 우리은행 173(160 증가)	29,862	27,253	15,558	41,557	
장녀		국민은행 2,177(2,177 증가), 삼성생명보험 15,005, 새마을금고중앙회 60(12,560 감소), 신한은행 0(2 감소), 씨티은행 0(397 감소)	28,024	2,177	12,959	17,242	
▶ 증권(소계)			25,490	0	6,900	18,590	
배우자	상장주식	삼성전자 300주	23,490	0	6,900	16,590	주식 거래 변동
배우자	비상장주식	제네시스디벨로프먼트홀딩스 20,000주	2,000	0	0	2,000	
▶ 채권(소계)			100,000	0	0	100,000	
배우자		사인간채권	100,000	0	0	100,000	변동 없음
▶ 채무(소계)			904,324	65,819	18,288	951,855	
본인	금융채무	신한은행 182,000, 현대캐피탈 14,844(13,298 감소)	210,142	0	13,298	196,844	채무 감소
배우자	금융채무	(주)KEB하나은행 150,094(4,990 감소), 새마을금고중앙회 540,917(65,819 증가)	630,182	65,819	4,990	691,011	채무 증가
배우자	건물임대채무	경기도 수원시 영통구 영통동 임대보증금	64,000	0	0	64,000	변동 없음
총 계			6,454,011	621,212	94,292	6,980,931	증감액: 526,920천원 (기액변동: 533,597천원)

소속		서울특별시 동작구의회			직위	의원		성명	김영림
(단위 : 천원)									
본인과의 관계	재산의 종류	소재지 면적 등 권리의 명세	종전가액	변동액		현재가액	변동사유		
				증가액 (실거래가액)	감소액 (실거래가액)				
▶ 토지(소계)			0	230,360	0	230,360			
본인	대지	경기도 여주시 기념읍 송림리 332 - 1번지 410.00㎡	0	54,079	0	54,079	공시지가 반영		
모	대지	서울특별시 동작구 상도동 175 - 29번지 42.58㎡	0	176,281	0	176,281			
▶ 건물(소계)			399,800	0	0	399,800			
본인	단독주택	경기도 여주시 기념읍 송림리 대지 479.00㎡ 건물 96.00㎡	83,000	0	0	83,000			
모	다세대주택	서울특별시 동작구 상도동 모던힐타운4차 대지 18.88㎡ 건물 42.58㎡ (대지 18.88㎡ 증가)	316,800	0	0	316,800			
▶ 예금(소계)			116,272	8,076	10,947	113,401			
본인		(주)비플러스 197(197 증가), (주)카카오페이증권 104(49 증가), DB손해보험(주) 4,659(392 증가), KB라이프생명보험(푸르덴셜생명보험) 6,795(680 증가), KB증권 628, 국민은행 4,094(2,615 증가), 신용협동조합중앙회 22,556(34 증가), 신한라이프생명보험 7,362(285 증가), 신한은행 0(69 감소), 우리은행 0(693 감소), 주식회사 카카오뱅크 10,002(8,170 감소), 케이뱅크 591(676 감소), 키움증권 32, 한화생명보험주식회사 7,728	70,104	4,705	10,061	64,748	교육비, 생활비 등 지출		
모		농협은행 781(113 증가), 삼성생명보험 4,428, 신용협동조합중앙회 273	5,369	113	0	5,482			

장남		국민은행 34,162(14 증가), 농협은행 2,323(61 증가), 우리은행 6,663(2,294 증가), 중소기업은행 20, 토스증권(주) 3(3 증가)	40,799	3,258	886	43,171	교육비, 생활비 등 지출
▶ 증권(소계)			1,460	258	445	1,273	
본인	상장주식	강원랜드보통주 4주, 이마트보통주 4주, 카카오 10주	1,201	0	186	1,015	경기변동에 따른 보유 주식 종감 증감
장남	상장주식	삼성전자 0주(4주 감소), 삼성전자보통주 4주(4주 증가), 예계임 5주	259	258	259	258	
총 계			517,532	238,694	11,392	744,834	증감액: 227,302천원 (7면변동: 230,174천원)

소속	서울특별시 동작구의회				직위	의원		성명	김은하
본인과의 관계	재산의 종류	소재지 면적 등 권리의 명세	종전가액	변동액		현재가액	변동사유		
				증가액 (실거래가액)	감소액 (실거래가액)				
▶ 토지(소계)									
본인	전	인천광역시 강화군 교동면 대룡리 767 - 2번지 330.00㎡	357,730	0	0	357,730			
			30,000	0	0	30,000			
부	임야	전라북도 군산시 회현면 고사리 산 5 - 1번지 161.00㎡	1,996	0	0	1,996			
부	임야	전라북도 군산시 회현면 고사리 산 5 - 5번지 1,463.00㎡	18,141	0	0	18,141			
부	답	전라북도 군산시 회현면 학당리 1901번지 3,877.80㎡ 중 3,877.00㎡	95,374	0	0	95,374			
부	답	전라북도 군산시 회현면 학당리 1909번지 1,078.00㎡	26,519	0	0	26,519			
부	답	전라북도 군산시 회현면 학당리 1910번지 3,376.50㎡ 중 3,376.00㎡	83,050	0	0	83,050			
부	대지	전라북도 군산시 회현면 학당리 582번지 251.00㎡	12,274	0	0	12,274			
부	대지	전라북도 군산시 회현면 학당리 583번지 559.00㎡	24,093	0	0	24,093			
부	대지	전라북도 군산시 회현면 학당리 591 - 2번지 218.00㎡	10,072	0	0	10,072			
부	전	전라북도 군산시 회현면 학당리 591번지 628.00㎡	22,922	0	0	22,922			
부	대지	전라북도 군산시 회현면 학당리 594 - 1번지 246.00㎡	10,799	0	0	10,799			

부	답	전라북도 군산시 화현면 1775번지 4,048.00㎡	22,490	0	0	22,490
▶ 건물(소계)						
본인	오피스텔	서울특별시 동작구 노량진동 노량진 드림스퀘어 복합빌딩 대지 6.50㎡ 건물 18.09㎡	1,536,300	194,000	0	1,730,300
본인	다가구주택(전세(임차)권)	서울특별시 동작구 사당동 대지 33.00㎡ 건물 33.00㎡	250,000	0	0	250,000
배우자	아파트	서울특별시 구로구 고척동 건물 114.99㎡	60,000	0	0	60,000
배우자	아파트	서울특별시 동작구 상도동 상도팰리스 건물 84.86㎡	689,000	164,000	0	853,000
부	단독주택	전라북도 군산시 화현면 혁당리 대지 145.00㎡ 건물 145.50㎡	506,000	30,000	0	536,000
▶ 부동산에 관한 규정이 준용되는 권리와 자동차·건설기계·선박 및 항공기(소계)						
본인	자동차	2021년식 KONA 배기량(1,999cc)	20,726	29,000	0	49,726
본인	자동차	2023년식 쏘나타(SONATA) 배기량(1,598cc) 증가	20,000	0	0	20,000
배우자	자동차	2023년식 쏘나타(SONATA) 배기량(1,598cc) 증가	0	26,100 (26,100)	0	26,100
부	자동차	2015년식 쏘나타 배기량(1,999cc)	0	2,900 (2,900)	0	2,900
▶ 예금(소계)						
			726	0	0	726
			2,290,671	1,048,185	1,190,427	2,148,429

본인	(주)KB손해보험 1,438(366 증가), KB라이프생명보험(푸르덴셜생명보험) 117,698(757 증가), 국민은행 11,795(4,806 증가), 농협생명보험 0(17,750 감소), 농협중앙회 0(74 감소), 미래에셋증권 62,209(6,375 감소), 삼성생명보험 4,176, 삼성증권 264(2 증가), 새마을금고중앙회 5,165, 새마을금고중앙회 공제사업부 6,660(638 증가), 신용협동조합중앙회 67, 신한은행 83, 아이비케이투자증권(주) 3(99,904 감소), 우리은행 15, 중소기업은행 50, 현대라이프생명보험 18,707, 현대해상화재보험 199(57 증가), 흥국생명보험 99,972	446,078	6,537	124,114	328,501	전세금, 학자금, 생활비 등으로 사용함
배우자	(주)KEB하나은행 501,094(501,043 증가), KB증권 335,501(455,843 감소), 교보생명보험 21,214(383 증가), 메리츠증권증권 1(74,501 감소), 신한라이프생명보험 34,864(598 증가), 신한은행 400,961(9,631 감소), 유안타증권 1, 중소기업은행 117, 한화생명보험주식회사 2,474, 한화투자증권 2,603(2,598 증가), 현대차증권 190,027(1,572 감소), 현대해상화재보험 119,970	1,645,752	903,735	940,660	1,608,827	
부	DB손해보험(주) 2,569(195 증가), 농협손해보험 0(549 감소), 농협중앙회 123,398(15,359 증가), 대신증권 0(91 감소), 신림조합중앙회 8, 새마을금고중앙회 14,472(208 증가), 우체국 0(4,780 감소)	130,105	85,828	75,486	140,447	
장남	국민은행 3,494, 삼성증권 2,241(123 감소), 신용협동조합중앙회 13, 신한은행 58,553(596 증가)	63,828	50,596	50,123	64,301	
차남	국민은행 5,555(1,489 증가), 신한은행 612, 우리은행 40, 키움증권 146(44 감소)	4,908	1,489	44	6,353	
▶ 증권(소계)		688,218	143,889	30,254	801,853	
본인	ID - SW 4주, 사오미그를 600주, 텐센트 100주	7,392	0	754	6,638	주식구매 및 금액변동

배우자	상장주식	DL이앤씨 2억(전환) 450주, DL이앤씨 우 450주, NH투자증권 600주, 강원랜드 4,006주, 다이나미디자인 779주, 삼성전기 250주(250주 증가), 삼성전자 1,800주(1,600주 증가), 삼성증권 4,052주(900주 증가), 에쓰에이저니어링 192주, 카카오페이 11주, 현대글로벌버스 300주, 현대모비스 100주, 현대오트모터 100주, 현대차 1주, 현대차2우B 200주	362,774	142,296	28,045	477,025	주식구매 및 금액변동
배우자	회사채	현대케미칼2 - 1 327,880주	312,568	0	0	312,568	
부	상장주식	DGB금융지주 172주	1,341	0	139	1,202	
장남	상장주식	LG디스플레이 8주, NAVER 3주, SK하이닉스 4주(4주 증가), 대한항공 27주(20주 증가), 비상공육 20주, 삼성전자 20주(10주 증가), 셀트리온 0주(5주 감소), 신도리코 6주, 신세계 1주, 오리는 3주, 하이브 2주	3,582	1,428	1,092	3,918	
차남	상장주식	DL이앤씨 보통주 10주, 삼성전자보통주 3주(3주 증가), 하이브보통주 0주(1주 감소)	561	165	224	502	
▶ 채무(소계)			72,730	0	72,730	0	
본인	금융채무	(주)KEB하나은행 0(20,000 감소), KB라이프생명보험(푸르덴셜생명보험) 0(17,501 감소), 미래에셋증권 0(35,229 감소)	72,730	0	72,730	0	
총계			4,820,915	1,415,074	1,147,951	5,088,038	증감액: 267,123원 (가액변동: 164,923원)

소속	서울특별시 동작구의회					직위	의원		성명	김효숙
본인과의 관계	재산의 종류	소재지 면적 등 권리의 명세	종전가액	변동액		현재가액	변동사유			
				증가액 (실거래가액)	감소액 (실거래가액)					
▶ 건물(소계)										
본인	아파트	서울특별시 동작구 본동 신동아아파트 건물 104.70㎡ 중 94.23㎡	708,300	0	0	3,657,000	0	0	3,657,000	변동 없음
본인	단독주택	서울특별시 용산구 동빙고동 대지 116.00㎡ 중 58.00㎡ 건물 139.90㎡ 중 69.95㎡	519,000	0	0		0	0	519,000	변동 없음
본인	단독주택	서울특별시 관악구 봉천동 대지 182.00㎡ 중 109.20㎡ 건물 203.59㎡ 중 122.15㎡	462,600	0	0		0	0	462,600	변동 없음
배우자	아파트	서울특별시 동작구 본동 신동아아파트 건물 104.70㎡ 중 10.47㎡	78,700	0	0		0	0	78,700	변동 없음
배우자	단독주택	서울특별시 용산구 동빙고동 대지 116.00㎡ 중 58.00㎡ 건물 139.90㎡ 중 69.95㎡	519,000	0	0		0	0	519,000	변동 없음
배우자	단독주택	서울특별시 관악구 봉천동 대지 182.00㎡ 중 72.80㎡ 건물 339.31㎡ 중 135.72㎡	308,400	0	0		0	0	308,400	변동 없음
장남	아파트	서울특별시 동작구 본동 신동아아파트 건물 84.46㎡	706,000	0	0		0	0	706,000	변동 없음
장남	근린생활시설(전세(임차)권)	서울특별시 강남구 도곡동 건물 83.00㎡	50,000	0	0		0	0	50,000	변동 없음
장남	근린생활시설(전세(임차)권)	서울특별시 용산구 동빙고동 세마일금고 대지 9.00㎡ 건물 32.14㎡	5,000	0	0		0	0	5,000	변동 없음
장녀	아파트(전세(임차)권)	서울특별시 동작구 본동 본동삼성래미안아파트 건물 84.22㎡	300,000	0	0		0	0	300,000	변동 없음
▶ 부동산에 관한 규정이 준용되는 권리와 자동차·건설기계·선박 및 항공기(소계)			53,950	0	0		0	0	53,950	

배우자	지동차	2018년식 그랜저IG 배기량(2,499cc)	17,170	0	0	17,170	변동 없음
장남	지동차	2018년식 렉스턴스포츠 배기량(2,157cc)	16,280	0	0	16,280	변동 없음
장남	지동차	2022년식 캐스퍼 배기량(998cc)	20,500	0	0	20,500	변동 없음
▶ 예금(소계)			1,165,848	399,482	327,439	1,237,891	
본인		(주)KEB하나은행 32,186(27,714 증가), 국민은행 5,155(758 증가), 삼성생명보험 61,153(655 증가), 새마을금고 550,329(49,497 증가), 새마을금고중앙회 공제사업부 6,973(666 증가), 신한라이프생명보험 36,000(1,800 증가), 신한은행 1, 우리은행 9,213(12 증가), 한화손해보험 483(138 증가), 현대해상화재보험 9,124(666 증가)	628,711	168,324	86,418	710,617	
배우자		(주)KEB하나은행 58, AIA생명보험주식회사 13,016(378 증가), KB증권 4,230(98,717 감소), 국민은행 5,549(1,116 감소), 농협은행 5, 메리츠화재생명보험(보험) 23,960(1,191 증가), 삼성생명보험 50,928, 새마을금고 0(50,000 감소), 스탠다드차타드은행 82(2,164 감소), 신한은행 88,265(5,608 증가), 씨티은행 0(6 감소), 우리은행 85,527(82,190 증가), 중소기업은행 66, 흥국생명보험 15,764	350,086	102,049	164,685	287,450	스주 저축 및 보험료 증가, 생활비 지출 등
장남		(주)KB손해보험 2,296(226 증가), (주)하나저축은행 50,000(50,000 증가), KB라이프생명보험(푸르덴셜생명보험) 21,800(1,200 증가), 국민은행 3,723(5,756 감소), 롯데손해보험 1,562(61 증가), 상호저축은행중앙회 50,000(50,000 증가), 새마을금고 12,257, 새마을금고중앙회 공제사업부 2,851(216 증가), 신한라이프생명보험 15,669(1,224 증가), 신한은행 0(549 감소), 애규온저축은행 20,000(20,000 증가), 토스뱅크(주) 33,902(68,815 감소)	166,253	123,592	75,785	214,060	

장녀		DB손해보험(주) 135(99 증가), 국민은행 0(20 감소), 롯데손해보험 5,127(505 증가), 메리츠화재상보험(보험) 4,050(391 증가), 미래에셋증권 2,797(2,797 증가), 새마을금고 19, 우리은행 8,000(185 증가), 중소기업은행 1(4 감소), 토스뱅크(주) 0(527 감소), 한화손해보험 481(47 증가)	17,146	4,015	551	20,610	소득 저축 및 보험금 등 증가, 생활비 지출 등
손자1		우리은행 5,154(1,502 증가)	3,652	1,502	0	5,154	
▶ 증권(소계)			1,114,976	15,010	39,318	1,090,668	
배우자	상영주식	HMM 77주, LG이노텍 50주, LG전자 150주, LG화학 30주, SK하이닉스 800주, 삼성SDI 50주, 삼성바이오로직스 192주, 삼성전기 100주, 삼성전자 12,502주, 삼성전자우 500주, 삼성중공업 1,366주, 아모레퍼시픽 50주, 한국조선해양 30주, 한전KPS 300주, 한전기술 600주, 현대모비스 50주	1,114,976	15,010	39,318	1,090,668	주식 거래 변동
▶ 채무(소계)			1,797,000	290,000	168,000	1,919,000	
배우자	금융채무	신한은행 584,000	584,000	0	0	584,000	변동 없음
배우자	건물임대채무	서울특별시 용산구 동빙고동 임대보증금	115,000	0	0	115,000	변동 없음
배우자	건물임대채무	서울특별시 관악구 봉천동 임대보증금 증가	1,098,000	260,000	168,000	1,190,000	신규 세입자로 인한 임대보증금 증가
장녀	금융채무	국민은행 30,000(30,000 증가)	0	30,000	0	30,000	대출액 증가
총 계			4,194,774	124,492	198,757	4,120,509	증감액: -74,265천원 (기대변동: -24,308천원)

소속		서울특별시 동작구의회			직위	의원		성명	노성철
(단위 : 천원)									
본인과의 관계	재산의 종류	소재지 면적 등 권리의 명세	종전가액	변동액		현재가액	변동사유		
				증가액 (실거래가액)	감소액 (실거래가액)				
▶ 토지(소계)									
모	임야	경상북도 포항시 남구 구룡포읍 후동리 산 104번지 4,000.00㎡	12,640	0	0	12,640			
▶ 건물(소계)									
본인	아파트	대전광역시 중구 태평동 삼부아파트1단지 건물 58.00㎡	200,000	0	0	200,000			
본인	오피스텔(전세(임차) 권)	서울특별시 동작구 서당동 더원캐슬 건물 60.00㎡	30,000	0	0	30,000			
본인	상가(전세(임차)권)	서울특별시 동작구 서당동 건물 90.00㎡	40,000	0	0	40,000			
모	아파트	부산광역시 기장군 정관읍 달산리 정관 동원로얄듀크1차 건물 101.00㎡	380,000	0	0	380,000			
▶ 부동산에 관한 규정이 준용되는 권리와 자동차·건설기계·선박 및 항공기(소계)									
본인	자동차	2022년식 카니발하이리무진 배기량(2,000cc) 감소	55,000	0	55,000 (20,000)	0			
▶ 현금(소계)									
본인	현금		20,000	0	0	20,000			
▶ 예금(소계)									
			79,166	5,167	13,823	70,510			

본인	(주)KEB하나은행 9, (주)카카오페이증권 792(372 증가), 국민은행 0(33 감소), 농협은행 0(75 감소), 메리츠화재상해보험(보험) 550, 세마을금고중앙회 413(28 증가), 세마을금고중앙회 공제사업부 442(332 증가), 신한은행 319(1,090 감소), 씨티은행 0(15 감소), 유진투자증권 2, 주식회사 카키오뱅크 1,107(432 감소), 한화손해보험 5,607(325 증가), 현대해상화재보험 5,337(1,068 증가)	14,098	2,430	1,950	14,578	지출
부	AIA생명보험주식회사 1,743(164 증가), 국민은행 0(176 감소), 라이나생명보험 5,819(402 증가), 삼성화재상보험 270(180 증가), 세마을금고중앙회 48(4 감소)	7,314	746	180	7,880	
모	(주)KEB하나은행 311(1,200 감소), AIA생명보험주식회사 3,228(93 증가), DB손해보험(주) 13,121(716 증가), 국민은행 47, 농협은행 1, 부산은행 25,011(10,493 감소), 신한은행 1, 에이스메리츠화재상보험 882(882 증가), 현대해상화재보험 5,450(300 증가)	57,754	1,991	11,693	48,052	
▶ 증권(소계)		1,660,012	0	394,540	1,265,472	
본인	비상장주식 주식회사부로클리 5,200주(3,200주 증가)	1,660,012	0	394,540	1,265,472	주식회사부로클리 신규사원에 의한 투자자 유치
▶ 채권(소계)		110,000	0	0	110,000	
본인	기타	110,000	0	0	110,000	
▶ 채무(소계)		287,449	10,000	8,601	288,848	
본인	금융채무 국민은행 0(4,638 감소), 상호저축은행중앙회 70,000, 세마을금고중앙회 53,324(805 감소)	128,767	0	5,443	123,324	
본인	건물임대채무 대전광역시 중구 태평동 삼부아파트단지 임대보증금 증가	5,000	10,000	0	15,000	

과	금융채무	KB국민카드 4,215(692 감소)	4,907	0	692	4,215	
모	금융채무	DB손해보험(주) 700, 부산은행 145,609(2,466 감소)	148,775	0	2,466	146,309	
	총 계		2,299,369	-4,833	454,762	1,839,774	증감액: -459,595천원 (기안년도: 0천원)

소속	서울특별시 동작구의회				직위	의원		성명	민정희
(단위 : 천원)									
본인과의 관계	재산의 종류	소재지 면적 등 권리의 명세			종전가액	변동액		현재가액	변동사유
						증가액 (실거래가액)	감소액 (실거래가액)		
▶ 건물(소계)									
본인	다가구주택 (전세(임차권))	서울특별시 동작구 상도동 건물 63.00㎡			110,000	0	0	110,000	
▶ 부동산에 관한 규정이 준용되는 권리와 자동차·건설기계·선박 및 항공기(소계)									
배우자	자동차	1993년식 다마스 베기량(796cc)			0	0	0	0	
▶ 예금(소계)									
본인		(주)KB손해보험 2,579(657 증가), (주)KEB하나은행 166(161 증가), DB손해보험(주) 3,005(1,614 증가), 농협은행 10, 메리츠화재상보험(보험) 2,556(929 증가), 새마을금고 12, 스탠디드차타드은행 0(1,690 감소), 우리은행 1,088(1,077 증가), 흥국화재상보험(주) 3,768(941 증가)			9,495	5,715	2,026	13,184	
배우자		(주)KEB하나은행 97(1 증가), 국민은행 517(517 증가), 중소기업은행 249(5,179 감소), 한화투자증권 1			5,525	518	5,179	864	
부		(주)KEB하나은행 32, 메리츠화재상보험(보험) 1,920(823 증가), 새마을금고 303(82 감소), 우리은행 12			1,526	823	82	2,267	

모		(주)KB손해보험 6,858(686 증가), DB손해보험(주) 4,759(781 증가), 국민은행 361(155 증가), 메리츠화재상해보험(보험) 1,986(120 증가), 새마을금고 23(20 증가), 신한은행 3,844(2,289 감소), 한화손해보험 2,512, 흥국화재상해보험(주) 1,438(367 증가)	21,941	2,129	2,289	21,781	
장남		국민은행 9, 신한은행 6,839(6,839 증가), 주식회사 카카오펙 7,520(7,520 증가), 중소기업은행 0(587 감소), 토스뱅크(주) 490(490 증가)	596	14,849	587	14,858	.
장녀		(주)카카오페이증권 0(8 감소), 국민은행 11,811(1,842 감소), 농협은행 100(84 증가), 라이나생명보험 0(533 감소), 케이뱅크 9(9 증가), 한화손해보험 0(1,523 감소)	15,733	693	4,506	11,920	
▶ 증권(소계)			0	4	0	4	
장녀	상장주식	애플 0.027주(0.027주 증가)	0	4	0	4	
▶ 채무(소계)			1,011	0	175	836	
본인	금융채무	국민은행 836(175 감소)	1,011	0	175	836	
총계			163,805	24,731	14,494	174,042	증감액: 10,237천원 (가액변동: 0천원)

소속		서울특별시 동작구의회			직위	의원	성명	변종득
본인과의 관계		재산의 종류	소재지 면적 등 권리의 명세		종전가액	변동액		변동사유
						증가액 (실거래가액)	감소액 (실거래가액)	현재가액
▶ 토지(소계)					1,450,718	0	0	1,450,718
본인	전	세종특별자치시 금남면 남곡리 115-4번지 598.00㎡			127,135	0	0	127,135
본인	답	세종특별자치시 금남면 남곡리 143번지 939.00㎡			85,000	0	0	85,000
본인	전	세종특별자치시 금남면 남곡리 179번지 2,407.00㎡			225,295	0	0	225,295
본인	답	세종특별자치시 금남면 남곡리 146번지 430.00㎡			43,000	0	0	43,000
본인	대지	세종특별자치시 금남면 남곡리 114-1번지 133.00㎡			52,216	0	0	52,216
본인	대지	서울특별시 동작구 사당동 1021-2번지 109.80㎡ 중 54.40㎡			319,872	0	0	319,872
본인	대지	세종특별자치시 금남면 남곡리 114-2번지 496.00㎡ 중 144.00㎡			54,907	0	0	54,907
본인	대지	세종특별자치시 금남면 남곡리 115-2번지 592.00㎡			223,421	0	0	223,421
배우자	대지	서울특별시 동작구 사당동 1021-2번지 109.80㎡ 중 54.40㎡			319,872	0	0	319,872
▶ 건물(소계)					1,147,000	0	0	1,147,000
본인	단독주택	세종특별자치시 금남면 남곡리 건물 99.36㎡			217,000	0	0	217,000
본인	단독주택	서울특별시 동작구 사당동 건물 297.80㎡ 중 148.90㎡			154,000	0	0	154,000

본인	동식물 관련 시설	세종특별자치시 금남면 남곡리 대지 133.00㎡ 건물 33.30㎡	15,000	0	0	15,000	
본인	연립주택	서울특별시 동작구 사당동 건물 83.82㎡	324,000	0	0	324,000	
배우자	단독주택	서울특별시 동작구 사당동 건물 297.80㎡ 중 148.90㎡	154,000	0	0	154,000	
장남	연립주택(전세(임차권))	서울특별시 동작구 사당동 민성아트빌 건물 84.30㎡	283,000	0	0	283,000	
▶ 부동산에 관한 규정이 준용되는 권리와 자동차 · 건설기계 · 선박 및 항공기(소계)							
본인	자동차	2008년식 그랜저(TG) 배기량(2,700cc)	4,140	0	0	4,140	
본인	자동차	2019년식 G90 배기량(3,300cc)	63,180	0	1,800	61,380	
▶ 예금(소계)			897,059	132,338	205,273	824,124	
본인		DB손해보험(주) 326(59 증가), 국민은행 11,580(630 증가), 농협중앙회 83,430(55,685 감소), 삼성화재생명보험 37,644(1,356 증가), 새마을금고 29,824(14,355 감소), 새마을금고중앙회 공제사업부 26,283(2,114 증가), 신용협동조합중앙회 41,561(10 증가), 신한은행 8,380(4 증가), 우리은행 82,672(2,057 증가), 우체국 2,053(1 증가), 현대생명화재보험 1,957(839 증가)	388,680	31,371	94,341	325,710	자녀 결혼 비용 및 생활비 지출로 인한 감소

배우자	(주)KB손해보험 37,046(1,230 증가), DB생명보험(주) 12,513(1,746 증가), DB손해보험(주) 2,774(1,571 감소), 경보은행 20, 교보생명보험 25,500(1,800 증가), 농협생명보험 36,126(4,892 증가), 농협손해보험 0(15,300 감소), 농협중앙회 61,443(19,410 증가), 동양생명보험 778(389 증가), 리아나생명보험 3,581(321 증가), 메리츠화재해상보험(보험) 7,602(204 증가), 삼성생명보험 18,612(3,102 증가), 삼성화재해상보험 33,851(1,743 증가), 새마을금고 1,000(1,000 증가), 새마을금고중앙회 공제사업부 9,948(362 증가), 신용협동조합중앙회 24,950(251 증가), 신한은행 167, 우리은행 34,047(48,178 감소), 키움증권 1,279(649 증가), 한화생명보험주식회사 37,242(2,336 증가), 한화손해보험 30,584(561 증가), 현대해상화재보험 6,019(785 증가)	409,350	76,814	101,082	385,082	자녀 결혼 비용 및 생활비 지출로 인한 감소
모	농협은행 5,000, 농협중앙회 49,004(2,053 증가), 산림조합중앙회 100, 신용협동조합중앙회 0(1,068 감소), 우리은행 176, 현대해상화재보험 7,433(293 증가)	60,435	2,346	1,068	61,713	
장남	(주)KEB하나은행 10,247(1,603 감소), DB손해보험(주) 326(59 증가), 국민은행 97,063(감소), 농협중앙회 6,679(2,228 증가), 삼성화재해상보험 300(60 증가), 새마을금고 300(300 증가), 신용협동조합중앙회 1,100, 신한금융투자(주) 1,213(653 증가), 우리은행 31,445(18,391 증가)	38,594	21,807	8,782	51,619	
▶ 증편(소계)		583,035	0	16,815	566,220	
본인	부강설비(주) 151,900주	276,458	0	0	276,458	생활자금(매도)
배우자	이라이콤 400주, 현대로템보통주 0주(780주 감소)	18,438	0	16,418	2,020	

배우자	비상장주식	부강설비기공(주) 158,100주	287,742	0	0	287,742	생활자금(배우자)
장남	상장주식	을촌화학 0주(21주 감소)	397	0	397	0	
▶ 채권(소계)			150,000	0	0	150,000	
배우자		사시간채권	150,000	0	0	150,000	
▶ 채무(소계)			535,000	0	0	535,000	
본인	건물임대채무	서울특별시 동작구 사당동 임대보증금	192,500	0	0	192,500	
배우자	건물임대채무	서울특별시 동작구 사당동 임대보증금	192,500	0	0	192,500	
장남		사시간채무	150,000	0	0	150,000	
▶ 고지거부 및 등통제외사항			-	-	-	-	
차남		고지거부	135,796	0	135,796	0	독립생계유지
총 계			3,895,928	132,338	359,684	3,668,582	종감액: - 227,346천원 (가액변동: - 1,916천원)

소속		서울특별시 동작구의회			직위	의원	성명	신동철
						(단위 : 천원)		
본인과의 관계	재산의 종류	소재지 면적 등 권리의 명세	종전가액	변동액		현재가액	변동사유	
				증가액 (실거래가액)	감소액 (실거래가액)			
▶ 건물(소계)								
본인	복합건물(주택+상가)	서울특별시 동작구 노량진동 대지 321.00㎡ 건물 1,209.78㎡	4,736,651	0	0	4,736,651		
			2,195,655	0	0	2,195,655	변동 없음	
	배우자	충청남도 서산시 예천동 대지 2,388.00㎡ 건물 778.02㎡	2,127,096	0	0	2,127,096	변동 없음	
	배우자	충청남도 서산시 읍내동 대림 건물 101.87㎡	95,000	0	0	95,000	변동 없음	
배우자	아파트(분양권)	충청남도 서산시 예천동 푸르지오 건물 99.00㎡	318,900	0	0	318,900	변동 없음	
▶ 부동산에 관한 규정이 준용되는 권리와 자동차·건설기계·선박 및 항공기(소계)								
본인	자동차	2012년식 지프 배기량(3,000cc)	12,190	0	0	12,190	변동 없음	
본인	자동차	2015년식 재규어 배기량(2,000cc)	12,850	0	0	12,850	변동 없음	
배우자	자동차	2017년식 벤츠 배기량(3,000cc)	56,120	0	0	56,120	변동 없음	
▶ 예금(소계)								
본인	(주)KEB하나은행 93,490(80,825 증가), 교보생명보험 23,769(549 증가), 국민은행 322(1,598 감소), 대신증권 6, 삼성생명보험 93,000, 신용협동조합중앙회 50, 신한은행 1, 우리은행 17,513(3,866 감소), 우체국 708(472 증가), 주식회사 카카오뱅크 1, 한국투자증권 48,131(10,075 감소)		210,684	89,499	23,192	276,991	국채 매도금 입금, 생활비 지출 등	
			519,258	246,548	47,486	718,320		

배우자	(주)KB손해보험 403(40 증가), (주)KEB하나은행 76,333(56,809 증가), DB생명보험(주) 12,947(373 증가), 교보생명보험 8,952, 국민은행 1, 농협은행 50, 동양생명보험 54,013(4,630 증가), 메리츠화재해상보험(보험) 690(60 증가), 메트라이프생명보험 19,416(560 증가), 삼성생명보험 42,374(1,660 증가), 신한라이프생명보험 7,272, 우체국 750(500 증가), 한국투자증권 116,247(33,832 증가), 현대해상화재보험 308(66 증가)	241,226	113,343	14,813	339,756	
모	농협중앙회 0(15 감소), 새마을금고중앙회 8(2 감소), 스탠다드차타드은행 151, 신용협동조합중앙회 1(8 감소), 신한은행 407	592	0	25	567	국채 매도금 입금, 생활비 지출 등
장남	(주)KEB하나은행 21,346(335 증가), 미래에셋증권 20, 삼성증권 37,703(35,294 증가), 신한은행 53, 우리은행 3,945(7,729 감소), 키움증권 4,795(339 증가), 토스증권(주) 254(254 증가), 현대해상화재보험 454(97 증가)	39,980	36,584	7,994	68,570	
장녀	(주)KEB하나은행 22,216(729 감소), NH투자증권 10,076(6,522 증가), 주식회사 카카오�뱅크 144(133 감소)	26,776	7,122	1,462	32,436	
▶ 증권(소계)		1,037,391	521,450	662,019	896,822	
본인	델타에어라인 87주, 미투는 1,756주, 세센바이오 2,483주, 아모그린텍 8,707주, 알파벳A 0.06154주(0.058463주 증가), 아이아이디 660주, 일성건설 10주, 피플바이오 88주	111,549	7,027	1,476	117,100	국채 매도 및 수정 신고, 주식 거래비용 등
본인	브라질채권 0주	80,000	0	80,000	0	

배우자	상장주식	SK아이이테크놀로지 14주, 니콜라 0주(114주 감소), 델타에어라인 99주, 마이크로소프트 59주(24주 감소), 메타플랫폼스(페이스북) 20주(5주 감소), 보잉 0주(12주 감소), 세센바이오 0주(1,700주 감소), 아미존닷컴 75주(15주 증가), 알파벳A주 390주(371주 증가), 애플 204주(24주 증가), 엔비디아 114주(18주 감소), 월트디즈니 51주(20주 감소), 테슬라 40주(40주 증가), 테이크 - 투인터랙티브소프트웨어 66주(5주 증가)	180,987	7,654	36,239	152,402	국채 매도 및 수정 신고, 가액 변동 주식 가액 변동
배우자	국채	브라질 채권 1,590,000주(1,590,000주 증가), 브라질채권 0주	520,000	505,169	520,000	505,169	
정남	상장주식	ALPHABETINC 40주(38주 증가), APPLEINC 19주, NIKOLACORPORATION 0주(114주 감소), NVIDIA CORP 16주, SK아이이테크놀로지 0주(1주 감소), TAIWANSEMICONDUCORMANUFACTURINGSPON 14주, 디블유게임즈보통주 121주, 마이크로소프트 30주, 세센바이오 1,867주, 알파벳ClassA 280주(266주 증가), 애플 0주(20주 감소), 에스케이바이오팜보통주 37주, 엔비디아 35주, 월트디즈니 37주(3주 감소), 크래프톤보통주 16주, 테이크 - 투인터랙티브소프트웨어 66주, 패이팔홀딩스 0주(20주 감소), 포스코홀딩스보통주 11주	106,885	1,600	21,706	86,779	
정녀	상장주식	Alphabet 165주(158주 증가), Apple 55주(2주 증가), Microsoft 8주, Nvidia 10주, SK아이이테크놀로지 1주, SesenBio 300주, WaltDisney 30주	37,970	0	2,598	35,372	국채 매도 및 수정 신고, 가액 변동 주식 가액 변동
▶ 채무(소계)			1,937,367	68,472	39,209	1,966,630	
본인	금융채무	(주)KEB하나은행 654,791(35,209 감소), 삼성생명보험 13,000(13,000 증가)	690,000	13,000	35,209	667,791	
배우자	금융채무	(주)KEB하나은행 1,204,265(4,265 증가), 신한은행 56,574(47,207 증가)	1,209,367	55,472	4,000	1,260,839	채무 일부 증가

배우자	건물임대채무	충청남도 서산시 예천동 임대보증금	38,000	0	0	38,000	변동 없음
총 계			4,437,093	699,526	670,296	4,466,323	증감액: 29,230천원 (기여분: 851천원)

소속		서울특별시 동작구의회		직위	의원		성명	신민희
(단위 : 천원)								
본인과의 관계	재산의 종류	소재지 면적 등 권리의 명세		종전가액	변동액		현재가액	변동사유
					증가액 (실거래가액)	감소액 (실거래가액)		
▶ 부동산에 관한 규정이 준용되는 권리와 자동차 · 건설기계 · 선박 및 항공기(소계)								
본인	자동차	2009년식 소울 배기량(1,591cc) 감소		3,480	8,480	3,480	8,480	
본인	자동차	2017년식 티볼리 에어 배기량(1,597cc) 증가		0	8,480 (8,700)	0	8,480	자동차 구입
▶ 예금(소계)				149,092	51,120	88,929	111,283	
본인		(주)KB손해보험 6,146(453 증가), (주)KEB하나은행 98,866(38,929 감소), 삼성화재해상보험 6,215(660 증가), 우리은행 49, 주식회사 카카오뱅크 7(7 증가)		149,092	51,120	88,929	111,283	자동차 구입 비용 지출 및 생활비 지출
▶ 채권(소계)				60,000	0	0	60,000	
본인	사인간채권			60,000	0	0	60,000	
▶ 고지거부 및 등특제외사항				-	-	-	-	
부	고지거부			93,883	0	93,883	0	고지거부
모	고지거부			0	0	0	0	기타
총 계				306,455	59,600	186,292	179,763	증감액: -126,692천원 (기대변동: 0천원)

소속	서울특별시 동작구의회			직위	의원		성명	이영주
(단위 : 천원)								
본인과의 관계	재산의 종류	소재지 면적 등 권리의 명세	종전가액	변동액		현재가액	변동사유	
				증가액 (실거래가액)	감소액 (실거래가액)			
▶ 건물(소계)								
본인	단독주택(전세(임차) 권)	서울특별시 동작구 상도동 대지 170.15㎡ 건물 65.00㎡	35,000	0	5,000	30,000		
본인	다가구주택(전세(임차))권)	충청남도 아산시 모종동 대지 0.00㎡ 건물 0.00㎡ (대지 653.01㎡ 감소, 건물 45.00㎡ 감소)	30,000	0	0	30,000		
▶ 예금(소계)								
본인		(주)KB손해보험 11,737(574 증가), 교보생명보험 7,931, 농협중앙회 1(12,953 감소), 동양생명보험 3,063(253 증가), 메리츠화재해상보험(보험) 15,897(1,275 증가), 삼성증권 226(150 증가), 삼성화재해상보험 1,920(180 증가), 신한라이프생명보험 15,800(600 증가), 신한은행 3,443(2,963 증가), 우리은행 5, 유안타증권 1, 주식회사 카카오뱅크 916(639 증가), 케이디비생명보험 4,770(167 증가), 한화손해보험 12,077(433 증가), 흥국화재해상보험(주) 3,328(391 증가)	107,504	8,129	13,035	102,598		출금
배우자		(주)KB하나은행 10, 교보생명보험 16,466, 국민은행 928, 농협은행 10, 농협중앙회 8, 우리은행 9	17,431	0	0	17,431		
장남		KB증권 1,646(29 증가), 국민은행 12, 신한은행 2,390(400 증가), 토스뱅크(주) 4(7 감소)	3,630	429	7	4,052		
▶ 증권(소계)								
			20,076	0	2,230	17,846		

합계

본인	상장주식	미래에셋증권2우B 1,175주, 삼성전자 94주, 에스코넥 500주, 에이프로젠제약 3,345주, 한글과컴퓨터 310주	17,548	0	2,178	15,370	추가하락
정남	상장주식	삼성전자주 45주, 코리안리 30주(5주 증가)	2,528	0	52	2,476	
▶ 채무(소계)			7,410	5,000	330	12,080	
본인	금융채무	(주)KB손해보험 1,770(330 감소), 신한라이프생명보험 8,000(5,000 증가), 케이디비생명보험 2,310	7,410	5,000	330	12,080	
▶ 고지거부 및 등특제외사항			-	-	-	-	
부		고지거부	0	0	0	0	독립생계유지
모		고지거부	459	0	459	0	독립생계유지
총 계			155,629	3,129	20,394	138,364	증감액: -17,265천원 (가액변동: -2,223천원)

서울특별시 동작구의회			직위	의원		성명	이주현
소속	(단위 : 천원)						
본인과의 관계	재산의 종류	소재지 면적 등 권리의 명세	종전가액	변동액		현재가액	변동사유
				증가액 (실거래가액)	감소액 (실거래가액)		
▶ 건물(소계)							
본인	아파트	서울특별시 강서구 기양동 강나루현대아파트 건물 59.76㎡	929,000	0	129,000	800,000	
본인	아파트(전세(임차)권)	서울특별시 동작구 신대방동 해태보라메타워 건물 0.00㎡ (건물 84.04㎡ 감소)	400,000	0	400,000	0	
배우자	아파트(분양권)	경기도 수원시 영통구 망포동 영통아이파크캐슬3단지 건물 0.00㎡ (건물 59.92㎡ 감소)	310,800	0	310,800	0	
배우자	아파트	경기도 수원시 영통구 망포동 영통아이파크캐슬3단지 건물 59.92㎡ (건물 59.92㎡ 증가)	0	444,000 (444,000)	0	444,000	
▶ 부동산에 관한 규정이 준용되는 권리와 자동차·건설기계·선박 및 항공기(소계)							
본인	자동차	2015년식 E220 BLUETEC 배기량(2,143cc)	25,000	0	5,000	20,000	
본인	자동차	2013년식 K3 배기량(1,591cc)	7,000	0	1,000	6,000	
본인	자동차	2005년식 sm3 배기량(1,596cc) 감소	1,030	0	1,030	0	
▶ 예금(소계)							
본인		(주)KEB하나은행 0(963 감소), NH투자증권 26, 국민은행 127(115 증가), 농협은행 9, 새마을금고중앙회 30,691(27,565 증가), 신한라이프생명보험 12,903(626 증가), 신한은행 3,320(11,401 감소), 현대해상화재보험 5,012(101 증가)	36,045	31,072	15,029	52,088	전세보증금 반환 취득
			49,589	77,052	23,607	103,034	

배우자		(주)KEB하나은행 25(11 감소), NH투자증권 1,005(651 감소), 농협은행 11(9 증가), 농협중앙회 6, 새마을금고중앙회 30,221(29,104 증가), 신한은행 16,361(8,541 증가), 우체국 3,317(410 증가)	13,544	45,980	8,578	50,946	전세보증금 반환 차액
▶ 증권(소계)			285	0	97	188	
배우자	상장주식	에디슨EV 9주, 에이비프로바이오 201주	285	0	97	188	가격하락
▶ 채무(소계)			772,600	420,000	772,600	420,000	
본인	금융채무	(주)KEB하나은행 0(180,000 감소), 신한은행 0(15,000 감소)	195,000	0	195,000	0	
본인	건물임대채무	서울특별시 강서구 가양동 강남투현대아파트 임대보증금 증가	400,000	420,000	400,000	420,000	
배우자	금융채무	농협은행 0(177,600 감소)	177,600	0	177,600	0	
▶ 고지거부 및 등통제외사항			-	-	-	-	
모	고지거부		0	0	0	0	독립생계유지
총 계			950,104	101,052	97,934	953,222	증감액: 3,118만원 (가액변동: -135,097만원)

소속	서울특별시 동작구의회				직위	의원		성명	이지회
(단위 : 천원)									
본인과의 관계	재산의 종류	소재지 면적 등 권리의 명세	종전가액	변동액		현재가액	변동사유		
				증가액 (실거래가액)	감소액 (실거래가액)				
▶ 토지(소계)									
배우자	대지	서울특별시 동작구 대방동 15-28번지 185.00㎡	803,294	80,889	0	884,183			
배우자	임야	충청남도 당진시 대호지면 사성리 산 70번지 6,744.00㎡	752,580	76,775	0	829,355	지가 상승분 반영		
▶ 건물(소계)									
배우자	아파트(전세(임차)권)	서울특별시 동작구 대방동 e관한세상아파트 건물 160.00㎡	1,351,580	176,775	0	1,528,355			
배우자	상가	서울특별시 동작구 신대방동 우성상가 건물 23.00㎡	70,000	30,000	0	100,000	지가 상승분 반영		
배우자	사무실	서울특별시 동작구 대방동 대지 185.00㎡ 건물 183.00㎡	752,580	76,775	0	829,355	지가 상승분 반영		
모	아파트	서울특별시 구로구 오류동 동부클라우드아파트 건물 96.00㎡	329,000	70,000	0	399,000	지가 상승분 반영		
▶ 부동산에 관한 규정이 준용되는 권리와 자동차·건설기계·선박 및 항공기(소계)									
본인	자동차	2018년식 그랜저 배기량(2,359cc)	19,350	0	1,250	18,100			
▶ 예금(소계)									
			221,195	109,251	119,188	211,258	감가상각		

본인	능협중앙회 1, 동양생명보험 1,540(391 증가), 디지비생명보험 21,578(2,271 증가), 롯데손해보험 880(240 증가), 세마을금고중앙회 13(3 감소), 세마을금고중앙회 공제사업부 8,013(9,669 감소), 신한은행 5, 유진투자증권 10, 중소기업은행 21, 한화손해보험 3,480(520 증가), 흥국생명보험 27,192(2,237 증가), 흥국화재해상보험(주) 3,713(469 증가)	69,990	7,809	11,353	66,446	부친(사망으로 보험 해지 정리)
배우자	메리츠화재해상보험(보험) 1,379(595 증가), 세마을금고중앙회 104(104 증가), 수협중앙회 0(1 감소), 우리은행 24(2 증가)	807	701	1	1,507	
모	국민은행 5,101(4,002 증가), 농협중앙회 901(1 증가), 미래에셋증권 74(74 증가), 세마을금고중앙회 96,057(5,409 증가), 세마을금고중앙회 공제사업부 9,106(9,106 증가), 우리은행 0(2,608 감소), 중소기업은행 15,000, 케이디비생명보험 959(49 증가), 현대해상화재보험 1,197(1,197 증가), 흥국생명보험 14,850(24,323 감소)	150,338	100,741	107,834	143,245	
장남	우리은행 20	20	0	0	20	
장녀	우리은행 20	20	0	0	20	
차녀	우리은행 20	20	0	0	20	
▶ 증권(소계)		0	8,930	0	8,930	
모	상장주식 카카오게임즈 200주(200주 증가)	0	8,930	0	8,930	부친(사망으로 시가로 상속)
▶ 채무(소계)		883,893	14,962	47,860	850,995	
본인	KB국민카드 9,341(6,697 증가), 세티은행 39,000, 우리은행 37,882(3,081 증가), 현대캐피탈 16,197(22,013 감소), 흥국생명보험 9,202	123,857	12,422	24,657	111,622	채무잔액

배우자	금융채무	신호저축은행중앙회 30,000, 수협중앙회 670,833(11,667 감소), 신한카드 2,540(4,646 감소), 우리은행 36,000(59 감소), 우리카드 0(4,291 감소)	760,036	2,540	23,203	739,373	채무변제
▶ 합명·합자·유한회사 출자지분(소계)			50,000	0	0	50,000	
배우자	출자	노들문수(주), 출자기액: 50,000천원, 지분비율: 100.0%, 연간배출액: 1,300,000천원(1,275,075천원 감소)	50,000	0	0	50,000	변동사항 없음
▶ 고지거부 및 등록제외사항			-	-	-	-	
부	등록제외		56,446	0	56,446	0	시망
총 계			1,617,972	360,883	129,024	1,849,831	중감액: 231,859천원 (기대법등: 256,412천원)

소속		서울특별시 동작구의회		직위	의원			성명	장순욱
본인과의 관계		재산의 종류	소재지 면적 등 권리의 명세	종전가액	변동액		현재가액	(단위 : 천원)	
					증가액 (실거래가액)	감소액 (실거래가액)			
▶ 건물(소계)				1,434,000	0	0	1,434,000		
본인	복합건물(주택+상가)		부산광역시 금정구 장전동 대지 180.50㎡ 중 90.25㎡ 건물 450.78㎡ 중 225.39㎡	475,000	0	0	475,000		
배우자	다가구주택		서울특별시 용산구 갈월동 대지 72.70㎡ 건물 110.18㎡	484,000	0	0	484,000		
배우자	복합건물(주택+상가)		부산광역시 금정구 장전동 대지 180.50㎡ 중 90.25㎡ 건물 450.78㎡ 중 225.39㎡	475,000	0	0	475,000		
▶ 부동산에 관한 규정이 준용되는 권리와 자동차·건설기계·선박 및 항공기(소계)				71,030	0	0	71,030		
배우자	자동차		2019년식 벤츠 배기량(1,950cc)	53,380	0	0	53,380		
배우자	자동차		2015년식 모하비 배기량(2,959cc)	17,650	0	0	17,650		
▶ 예금(소계)				162,218	71,998	19,179	215,037		
본인			국민은행 6,128(2,989 증가), 삼성생명보험 33,571(1,755 증가), 수협은행 95, 신한은행 38, 우리은행 423(287 증가), 현대해상화재보험 4,200(1,200 증가)	38,224	6,231	0	44,455	신속 저축 및 보험료 납입 등	

배우자		(주)카카오페이증권 121(52 증가), AI보험보험주식회사 19,522(856 증가), 메리츠화재상보험(보험) 19,318(805 증가), 미래에셋생명보험 4,080(68 증가), 미래에셋증권 1, 삼성화재해상보험 4,846(224 증가), 신용협동조합중앙회 20,010(20,010 증가), 신한은행 49,462(12,447 감소), 우리은행 0(7 감소), 주식회사 카카오뱅크 296, 토스뱅크(주) 27,746(27,746 증가), 토스증권(주) 13(13 증가), 하이투자증권 118(48 증가), 흥국화재해상보험(주) 3,132(120 증가)	111,177	52,089	14,601	148,665	소식저축 및 보험료 납입
장남		(주)KEB하나은행 1, 국민은행 9,794(6,986 증가), 농협중앙회 1, 부산은행 165(164 증가), 삼성생명보험 4,893(444 증가), 신한은행 50, 우리은행 1,200(4,300 감소), 주식회사 카카오뱅크 7(6 증가), 중소기업은행 6, 토스뱅크(주) 5,800(5,800 증가)	12,817	13,678	4,578	21,917	
▶ 증권(소계)			3,709	560	60	4,209	
배우자	상장주식	넷플릭스 0.018648주(0.018648주 증가), 삼성전자 66주, 삼성전자보통주 10주(10주 증가)	3,709	560	60	4,209	주식 신규 취득 및 가액 변경
▶ 채무(소계)			641,234	31,476	23,000	649,710	
본인	금융채무	국민은행 595,500(20,000 감소), 농협은행 5,710(1,476 증가)	619,734	1,476	20,000	601,210	
장남	금융채무	부산은행 48,500(27,000 증가)	21,500	30,000	3,000	48,500	
총계			1,029,723	41,082	-3,761	1,074,566	증감액: 44,843천원 (가액변동: -60천원)

소속	서울특별시 동작구의회				직위	의원		성명	정세열
본인과의 관계	재산의 종류	소재지 면적 등 권리의 명세	종전기액	변동액		현재가액	변동사유		
				증가액 (실거래가액)	감소액 (실거래가액)				
▶ 건물(소계)									
본인	아파트	경기도 김포시 구래동 구래역희성파크드림 건물 84.78㎡	310,000	295,000	0	605,000			
본인	다세대주택(전세(임차 구권)	서울특별시 동작구 상도동 서희빌 건물 36.15㎡ (건물 36.15㎡ 증가)	310,000	28,000	0	338,000	공시지가 반영		
▶ 예금(소계)									
본인		(주)카카오페이증권 0(3 감소), 국민은행 241, 농협은행 4, 농협중앙회 326, 세미금융중앙회 2, 신한은행 15,700(200 증가), 우리은행 23,729(3,179 증가)	53,535	16,388	11,796	58,127			
배우자		(주)KEB하나은행 354(310 증가), 농협은행 0(345 감소), 에이비엘생명보험 17,756(1,251 증가), 주식회사 카카오뱅크 10, 중소기업은행 5	36,626	14,827	11,451	40,002	소득 지출 및 보험료 납입		
▶ 채무(소계)									
본인	사인간채무 증가		12,452	237,210	0	249,662	전세보증금 납입을 위한 채무 증가		
배우자	금융채무	롯데캐피탈 8,762, 에이비엘생명보험 3,900(210 증가)	12,452	210	0	12,662	채무 일부 증가		
▶ 고지거부 및 등통제외사항									
부	고지거부		0	0	0	0	독립생계유지		
모	고지거부		0	0	0	0	독립생계유지		

총 계	351,083	74,178	11,796	413,465	중간예: 62,382천원 (기액반등: 28,000천원)

소속		서울특별시 동작구의회			직위	의원		성명	정유나
본인과의 관계	재산의 종류	소재지 면적 등 권리의 명세	종전가액	변동액		현재가액	변동사유		
				증가액 (실거래가액)	감소액 (실거래가액)				
▶ 토지(소계)								1,610,768	
본인	대지	서울특별시 동작구 사당동 254-18번지 43.00㎡ 중 28.70㎡	937,982	672,786	0				
배우자	대지	서울특별시 동작구 사당동 254-18번지 43.00㎡ 중 14.30㎡	200,200	0	0	200,200			
배우자	전	강원도 춘천시 신북읍 발산리 23-2번지 717.00㎡	29,612	0	0	29,612			
배우자	임야	강원도 춘천시 신북읍 유포리 488-3번지 1,056.00㎡	60,720	0	0	60,720			
배우자	대지	강원도 춘천시 신북읍 유포리 488-4번지 610.00㎡	55,205	0	0	55,205			
배우자	전	강원도 춘천시 신북읍 유포리 488-9번지 2,928.00㎡	172,166	0	0	172,166			
배우자	전	강원도 춘천시 신북읍 유포리 508-1번지 116.00㎡	8,375	0	0	8,375			
배우자	전	강원도 춘천시 신북읍 유포리 508-3번지 145.00㎡	9,904	0	0	9,904			
배우자	대지	서울특별시 동작구 사당동 267-30번지 106.00㎡ 중 82.44㎡ (총면적 106.00㎡ 증가, 지분면적 82.44㎡ 증가)	0	665,126	0	665,126			
배우자	전	강원도 춘천시 사북면 원평리 134-1번지 224.00㎡ 중 49.80㎡ (총면적 224.00㎡ 증가, 지분면적 49.80㎡ 증가)	0	891	0	891			

배우자	전	강원도 춘천시 사북면 원평리 134-2번지 247.00㎡ 중 54.90㎡ (총면적 247.00㎡ 증가, 지분면적 54.90㎡ 증가)	0	911	0	911	
배우자	전	강원도 춘천시 사북면 원평리 134번지 1,380.00㎡ 중 306.70㎡ (총면적 1,380.00㎡ 증가, 지분면적 306.70㎡ 증가)	0	5,858	0	5,858	
▶ 건물(소계)			64,970	139,065	0	204,035	
본인	단독주택	강원도 춘천시 신북읍 유포리 대지 4,276.00㎡ 중 0.00㎡ 건물 63.31㎡ (대지 지분면적 0.00㎡ 증가, 건물 63.31㎡ 증가)	0	38,000 (38,000)	0	38,000	
배우자	복합건물(주택 + 상가)	서울특별시 동작구 사당동 대지 149.00㎡ 건물 389.82㎡ 중 332.07㎡ (대지 149.00㎡ 증가, 건물 지분면적 202.13㎡ 증가)	64,970	101,065	0	166,035	
▶ 부동산에 관한 규정이 준용되는 권리와 자동차·건설기계·선박 및 항공기(소계)			32,000	6,550	8,270	30,280	
배우자	자동차	2018년식 i30 배기량(1,500cc)	17,000	0	8,140	8,860	
배우자	자동차	2010년식 신형에쿠스 배기량(3,900cc)	15,000	0	130	14,870	
장남	자동차	2014년식 크루즈 1.4터보 배기량(1,362cc) 증가	0	6,550 (6,550)	0	6,550	
▶ 예금(소계)			126,028	44,652	10,337	160,343	
본인		KD증권 450, SK증권 632, 교보생명보험 4,804(309 증가), 국민은행 23(61 감소), 농협손해보험 100(100 증가), 농협은행 188(20 감소), 농협중앙회 4,594(4,594 증가), 미래에셋증권 7, 새마을금고중앙회 10,104(10,094 증가), 신용협동조합중앙회 50, 신한은행 2,227(2,190 증가), 우리은행 1,375(6,062 감소), 한국투자증권 7	13,417	17,287	6,143	24,561	대출로 인한 예금 증가

배우자	(주)KB손해보험 400(300 증가), (주)KEB하나은행 2, KB라이프생명보험(투르민설생명보험) 62,255(858 증가), KB증권 2, NH투자증권 22, 국민은행 39,801(18,757 증가), 농협은행 448(324 증가), 농협중앙회 4, 대신증권 9, 미래에셋증권 148(1 증가), 삼성화재생명보험 19,456(1,281 증가), 신한금융투자(주) 84(1 증가), 신한은행 3,360(1,380 증가), 주식회사 카카오펜크 111, 키움증권 205, 한국투자증권 7	103,412	22,924	22	126,314	대출로 인한 예금 증가
장남	(주)KEB하나은행 1,000(1,000 증가), DB손해보험(주) 174(112 증가), 국민은행 20, 농협중앙회 0(10 감소), 미래에셋증권 1,008(1,008 증가), 삼성증권 15(78 감소), 세마증권고중앙회 3,050(1,800 증가), 주식회사 카키오뱅크 460(10 감소), 중소기업은행 206(129 감소)	2,240	4,380	687	5,933	
장녀	KB증권 1,789(3 증가), 농협중앙회 220(3,232 감소), 세마증권고중앙회 4, 신한은행 27(253 감소), 우리은행 1,320(47 증가), 주식회사 카키오뱅크 175(11 증가)	6,959	61	3,485	3,535	
▶ 종관(소계)		345,532	2	434	345,100	
본인	(주)천문우주기획 4,000주	20,000	0	0	20,000	주식 판매
배우자	대유플러스 4주, 메리츠증권 1주, 브레인즈컴퍼니 2주, 실리온투 6주(5주 증가), 이주스틸 2주	65	2	13	54	
배우자	(주)서울신문대 100,000주, (주)천문우주기획 54,989주	324,945	0	0	324,945	
장남	대신증권우 0주(4주 감소), 리드코프 0주(30주 감소), 메리츠증권 0주(10주 감소), 삼성전자우 0주(1주 감소)	391	0	391	0	
장녀	바이젠텔 2주, 삼성전자 1주, 지니시스 15주(10주 증가)	131	0	30	101	

▶ 채무(소계)		718,806	243,807	15,204	947,409	
본인	금융채무 농협중앙회 243,807(243,807 증가), 신한카드 0(12,955 감소)	12,955	243,807	12,955	243,807	
배우자	금융채무 KB라이프생명보험(푸르덴셜생명보험) 25,581(1,064 감소), 농협은행 60,000, 농협중앙회 128,021(1,185 감소), 신한은행 490,000	705,851	0	2,249	703,602	
▶ 금 및 백금(소계)		15,100	0	0	15,100	
본인	금 24K 100g	7,550	0	0	7,550	
배우자	금 24K 100g	7,550	0	0	7,550	
▶ 고지거부 및 등불제외사항		-	-	-	-	
부	고지거부	1,283,681	0	1,283,681	0	독립생계유지
모	등불제외	0	0	0	0	사망
총 계		2,086,487	619,248	1,287,518	1,418,217	중간액: - 668,270천원 (가액변동: - 8,276천원)

소속		서울특별시 동작구의회				직위	의원			성명	정제천
		(단위 : 천원)									
본인과의 관계	재산의 종류	소재지 면적 등 권리의 명세		종전가액	변동액		현재가액	변동사유			
					증가액 (실거래가액)	감소액 (실거래가액)					
▶ 토지(소계)											
본인	답	전라북도 정읍시 덕천면 우덕리 1235-2번지 4,040.10㎡		76,421	0	0	76,421				
본인	대지	전라북도 정읍시 덕천면 우덕리 335-4번지 104.00㎡ 중 52.00㎡		1,778	0	0	1,778				
본인	전	전라북도 정읍시 덕천면 우덕리 909번지 268.00㎡ 중 134.00㎡		1,715	0	0	1,715				
본인	전	전라북도 정읍시 덕천면 우덕리 919-1번지 188.00㎡ 중 94.00㎡		1,156	0	0	1,156				
본인	전	전라북도 정읍시 덕천면 우덕리 921번지 1,511.00㎡ 중 755.50㎡		8,688	0	0	8,688				
본인	전	전라북도 정읍시 덕천면 우덕리 922번지 486.00㎡ 중 243.00㎡		2,892	0	0	2,892				
본인	임야	전라북도 정읍시 덕천면 우덕리 산 46-3번지 2,053.00㎡ 중 1,026.50㎡		5,410	0	0	5,410				
부	대지	전라북도 정읍시 덕천면 우덕리 957번지 17.00㎡		241	0	0	241				
▶ 건물(소계)											
본인	연립주택	서울특별시 동작구 노량진동 새티맨션 건물 73.75㎡		253,400	33,000	0	286,400				
부	단독주택	전라북도 정읍시 덕천면 우덕리 대지 912.00㎡ 건물 48.00㎡		13,400	0	0	13,400				
부	창고	전라북도 정읍시 덕천면 우덕리 건물 524.04㎡		2,000	0	0	2,000				

▶ 부동산에 관한 규정이 준용되는 권리와 자동차·건설기계·선박 및 항공기(소계)		2,000	0	0	2,000	0	2,000
본인	자동차	2005년식 쏘나타 배기량(1,991cc)		0	0	0	2,000
▶ 예금(소계)		250,458	32,568	21,873	261,153		
본인		(주)KEB하나은행 183(840 감소), 국민은행 94(23 증가), 농협중앙회 500(1,500 감소), 새마을금고중앙회 1,928, 스탠다드차타드은행 145, 신한은행 1,392, 우리은행 375	23	2,340	4,617		
배우자		MG손해보험(주) 10,312(472 증가), 메리츠화재해상보험(보험) 882(120 증가), 삼성생명보험 93,794(4,106 증가), 새마을금고중앙회 10,613(7,980 증가), 신한은행 1,959(1,963 감소)	12,678	1,963	117,560		
부		농협손해보험 12,000(400 증가), 농협중앙회 37,087(4,229 감소), 산림조합중앙회 119	5,500	9,329	49,206		비고
모		농협중앙회 24, 우체국 2,029(1,739 증가)	314	1,739	0	2,053	보험료 납입 및 자부담
장남		신한은행 1,814(1,587 증가)	227	1,587	0	1,814	
장녀		DB생명보험(주) 1,812(1,087 증가), KB라이프생명보험(KB생명보험) 12,000(400 증가), 국민은행 7,478(2,962 증가), 동양생명보험 47,436(4,316 증가), 메리츠화재해상보험(보험) 1,213(166 증가), 삼성생명보험 6,168, 스탠다드차타드은행 0(7,061 감소), 신한은행 5,329(1,180 감소), 우리은행 4,467(2,110 증가)	83,103	11,041	8,241	85,903	
▶ 채무(소계)		40,981	0	10,671	30,310		
본인	금융채무	국민은행 8,333(1,250 감소), 새마을금고중앙회 8,180(96 감소)	17,859	0	1,346	16,513	

배우자	금융채무	스탠다드차타드은행 7,677(6,745 감소)	14,422	0	6,745	7,677	
부	금융채무	농협손해보험 3,000, 농협중앙회 2,040(2,400 감소), 산림조합중앙회 1,080(180 감소)	8,700	0	2,580	6,120	
		총 계	541,298	65,568	11,202	595,664	증감액: 54,366천원 (7액변동: 33,000천원)

서울특별시 동작구의회									
소속	직위			의원		성명	조전희 (단위 : 천원)		
본인과의 관계	재산의 종류	소재지 면적 등 권리의 명세	종전가액	변동액		현재가액	변동사유		
				증가액 (실거래가액)	감소액 (실거래가액)				
▶ 토지(소계)									
본인	전	충청남도 천안시 동남구 병천면 매성리 276번지 1,736.00㎡	130,000	0	0	130,000	거래가액이 공시지가 가격보다 높으므로 거래변동 없음		
▶ 건물(소계)									
본인	아파트	서울특별시 동작구 상도동 두산위브2차트레이즈 아파트 건물 84.97㎡	936,000	191,000	0	1,127,000	공시지가 변동으로 인한 거래변동		
본인	아파트	서울특별시 송파구 신천동 진주아파트 건물 59.48㎡ 중 29.74㎡	475,000	0	0	475,000	재개발진흥 중인 건물로 현재 공실. 공시지가 확인 불가. 거래변동 없음		
본인	아파트(전세(임차)권)	서울특별시 동작구 상도동 상도 더샵아파트 건물 132.73㎡	700,000	35,000	0	735,000	임대인의 요청으로 인한 전세보증금 증가		
장남	아파트	서울특별시 관악구 봉천동 관악동부센트레빌아파트 건물 84.70㎡	573,000	42,000	0	615,000	공시지가 변동으로 인한 거래변동		
장남	오피스텔(전세(임차) 권)	경기도 화성시 봉담읍 위우리 토마토포스텔 건물 24.69㎡	55,000	0	0	55,000	변동없음		
▶ 부동산에 관한 규정이 준용되는 권리와 자동차·건설기계·선박 및 항공기(소계)									
본인	자동차	2004년식 NF소나타 배기량(2,000cc) 감소	1,000	0	1,000	0	본인에서 전남으로 소유권 변동, 소유권 상실		
본인	자동차	2018년식 E300 4Matic 배기량(1,991cc)	40,180	0	4,750	35,430	감가상각으로 인한 거래변동		
배우자	자동차	2020년식 렉스턴 스포츠 배기량(2,157cc)	25,230	0	1,790	23,440	감가상각으로 인한 거래변동		

장남	지동차	2004년식 NF소나타 배기량(2,000cc) 증가		0	2,260 (2,260)	0	2,260	2004년 구매한 18년된 노후차량으로 정확한 신고를 위해 차량 보험 기준으로 확대 신고함
▶ 현금(소계)				0	38,000	0	38,000	
본인		현금 증가		0	38,000	0	38,000	2022년 신고 (사업비, 생활비등)
▶ 예금(소계)				1,415,097	859,889	758,294	1,516,692	
본인		(주)KB손해보험 16,960(3,840 증가), DB손해보험(주) 6,046(1,909 증가), 교보생명보험 25,200, 국민은행 257(2,328 감소), 농협생명보험 74,638(5,540 증가), 농협중앙회 54,592(2,783 증가), 삼성생명보험 56,700(3,600 증가), 삼성증권 1, 삼성화재해상보험 35,643, 새마을금고중앙회 148,175(2,516 감소), 새마을금고중앙회 공제사업부 5,734(1,476 증가), 신용협동조합중앙회 62,740(12,637 증가), 신용협동조합중앙회 신용공제사업부 47,160(6,980 증가), 신한은행 511, 우리은행 168,191(85,413 증가), 한화생명보험주식회사 4,411(1,654 증가), 현대해상재보험 34,385(3,437 증가), 한국화재해상보험(주) 43,483(1,731 증가)		658,671	371,797	245,641	784,827	지속적인 근로수입, 일부 특정근로정산수입, 금융투자수입 등으로 인한 상승
배우자		국민은행 29(14 감소), 농협중앙회 5,291(3,278 증가), 새마을금고중앙회 6,339(1,205 증가), 스탠다드차타드은행 5, 신한금융투자(주) 7, 우리은행 78, 우체국 435(370 증가)		7,345	4,853	14	12,184	

장남	농협생명보험 61,473(4,200 증가), 농협중앙회 52,417(802 증가), 메리츠화재해상보험(보험) 3,000(600 증가), 삼성생명보험 18,000(1,500 증가), 세마을금고중앙회 111,913(48,515 감소), 세마을금고중앙회 공제사업부 3,933(1,034 증가), 신용협동조합중앙회 62,649(1,380 증가), 신한은행 209(161 증가), 우리은행 19,618(5,376 증가), 주식회사 카카오프랜즈 76(191 감소), 케이뱅크 1(1 증가), 키움증권 1,933(1,891 증가), 한국투자증권 2(2 증가)	366,983	218,458	250,217	335,224	지속적인 근무수입, 일부 퇴직금 정산수입, 금융수익 등으로 인한 상승
차남	국민은행 62(1,018 감소), 우리은행 12,618(477 증가)	13,221	1,200	1,741	12,680	
장녀	(주)KEB하나은행 1, IBK연금보험주식회사 19,000(1,200 증가), KB증권 48(28 증가), 국민은행 117(81 증가), 농협생명보험 23,400(2,400 증가), 농협손해보험 20,000, 농협은행 24(30 감소), 농협중앙회 51,034(10,651 감소), 세마을금고중앙회 161,982(1,584 증가), 세마을금고중앙회 공제사업부 15,830(3,464 증가), 신용협동조합중앙회 62,650(1,380 증가), 신한은행 3(3 증가), 우리은행 17,688(3,441 증가)	368,877	263,581	260,681	371,777	
▶ 증권(소계)		6,540	13,752	5,350	14,942	
장남	AT&T 0주(0.7358주 감소), AT&TINC 0주(10주 감소), LUCIDGROUPINC 0주(9주 감소), SOFTECHNOLOGIESINC 2주, 강원랜드보통주 0주(29주 감소), 대신증권보통주 10주, 리얼티인컴 0주(0.1243주 감소), 카카오게임즈 308주(308주 증가), 코카콜라 0주(0.0913주 감소), 테슬라 0주(0.0192주 감소), 포스코보통주 0주(5주 감소), 한국조선해양보통주 0주(8주 감소), 호텔신라보통주 0주(18주 감소)	5,053	13,752	4,913	13,892	자녀의 주식투자지연한 기여분
장녀	삼성전자 19주	1,487	0	437	1,050	

▶ 채권(소계)		1,355,000	35,000	0	1,390,000	
본인	사인간채권 증가	1,300,000	35,000	0	1,335,000	임대인의 요청으로 인한 임대보증금 증가
장남	사인간채권	55,000	0	0	55,000	변동없음.
▶ 채무(소계)		2,008,595	0	7,931	2,000,664	
본인	사인간채무	500,000	0	0	500,000	변동없음
본인	건물임대채무	900,000	0	0	900,000	변동없음
배우자	금융채무	8,595	0	7,931	664	차관 할부 채무 상환으로 인한 기약변동
장남	건물임대채무	600,000	0	0	600,000	변동없음.
총 계		3,703,452	1,216,901	763,253	4,157,100	증감액: 453,648천원 (기약변동: 225,940천원)

소속	서울특별시 관악구의회				직위	의장		성명	임훈수
(단위 : 천원)									
본인과의 관계	재산의 종류	소재지 면적 등 권리의 명세			종전가액	변동액		현재가액	변동사유
						증가액 (실거래가액)	감소액 (실거래가액)		
▶ 건물(소계)									
본인	다가구주택	서울특별시 관악구 봉천동 대지 22.35㎡ 건물 50.12㎡			137,000	6,000	0	143,000	
▶ 부동산에 관한 규정이 준용되는 권리와 자동차·건설기계·선박 및 항공기(소계)									
본인	자동차	2013년식 크루즈 배기량(1,800cc) 감소			4,000	0	4,000	0	
본인	자동차	2020년식 K7 배기량(2,500cc) 증가			0	18,000 (18,000)	0	18,000	
장남	자동차	2019년식 K7 Premier 2.5 GDI 배기량(2,497cc) 감소			20,690	0	20,690	0	
장남	자동차	2022년식 E 250 배기량(2,000cc) 증가			0	60,000 (60,000)	0	60,000	
▶ 예금(소계)									
					250,368	55,061	51,836	253,593	
본인		(주)KB손해보험 26,175(2,440 증가), DB손해보험(주) 31(1,399 감소), 농협중앙회 8, 삼성생명보험 13,050(1,800 증가), 삼성화재해상보험 1,960(240 증가), 세미올금고 1,420(64 증가), 세미올금고중앙회 공제사업부 7,862(730 증가), 수협중앙회 5, 스탠다드차타드은행 30(6 증가), 신용협동조합중앙회 55, 우리은행 21,772(5,270 증가), 우체국 3,600(3,600 증가), 중국은행 1, 한화생명보험주식회사 55,001(8,876 증가), 한국생명보험 11,890(629 증가), 한국화재해상보험(주) 8,059(1,004 증가)			127,659	42,548	19,288	150,919 금액증가	

배우자		(주)KB손해보험 36,011(3,772 증가), 농협은행 5, 삼성생명보험 8,656(2,597 증가), 삼성화재해상보험 1,937(186 증가), 새마을금고 9,089(689 감소), 새마을금고중앙회 공제사업부 0(1,600 감소), 신용협동조합중앙회 53, 신한은행 10, 우리은행 2, 흥국화재해상보험(주) 5,977(641 증가)	56,833	7,200	2,293	61,740	금액증가
장남		(주)KEB하나은행 337(337 증가), DB손해보험(주) 875(338 증가), 국민은행 830(15,870 감소), 새마을금고중앙회 공제사업부 4,332(340 증가), 스탠다드차타드은행 1, 우리은행 11,254(441 증가), 주식회사 카키오뱅크 997(12,347 감소)	45,387	2,218	28,979	18,626	
장녀		(주)KEB하나은행 917(1,275 감소), 국민은행 17,600(1,200 증가), 우리은행 1, 중국은행 0(1 감소), 한화생명보험주식회사 3,790(1,895 증가)	20,489	3,095	1,276	22,308	
▶ 채무(소계)			21,942	36,367	21,942	36,367	
본인	금융채무	우리은행 0(16 감소)	16	0	16	0	
장남	금융채무	(주)KEB하나은행 31,367(31,367 증가), 우리은행 5,000(2,500 증가), 현대캐피탈 0(19,426 감소)	21,926	36,367	21,926	36,367	
총 계			390,116	102,694	54,584	438,226	증감액: 48,110천원 (가액변동: 6,000천원)

소속		서울특별시 관악구의회		직위	의원		성명	구기환
본인과의 관계		재산의 종류	소재지 면적 등 권리의 명세	종전가액	변동액		현재가액	변동사유
					증가액 (실거래가액)	감소액 (실거래가액)		
▶ 토지(소계)				413,310	0	0	413,310	
본인	대지	서울특별시 관악구 봉천동 1-859번지 3.00㎡		8,025	0	0	8,025	
본인	대지	서울특별시 관악구 봉천동 16-32번지 46.00㎡		290,260	0	0	290,260	
장남	대지	서울특별시 관악구 봉천동 1-860번지 17.00㎡		45,475	0	0	45,475	
장남	대지	서울특별시 관악구 봉천동 1-861번지 26.00㎡		69,550	0	0	69,550	
▶ 건물(소계)				106,000	0	0	106,000	
본인	단독주택	서울특별시 관악구 봉천동 건물 40.00㎡		106,000	0	0	106,000	
▶ 부동산에 관한 규정이 준용되는 권리와 자동차·건설기계·선박 및 항공기(소계)				5,500	0	500	5,000	
장남	자동차	2013년식 K5 배기량(1,950cc)		5,500	0	500	5,000	
▶ 예금(소계)				301,734	46,085	85,922	261,897	
본인		(주)KEB하나은행 1, 국민은행 3,183(3,000 증가), 세미일금고 7,454(4,106 증가), 신용협동조합중앙회 107, 우리은행 593(593 증가), 우체국 471(214 증가), 키움증권 49(1 감소)		3,946	7,913	1	11,858	예금인출

배우자	(주)KB손해보험 13,741(546 증가), (주)KB하나은행 1,148(1,048 증가), AIA생명보험주식회사 12,199(385 증가), 국민은행 4,737(4,234 증가), 삼성생명보험 8,460, 삼성화재해상보험 1,935(330 증가), 세마을금고 299(10,532 감소), 신용협동조합중앙회 51, 우리은행 10,156(16,537 감소), 키움증권 21, 한화손해보험 324, 흥국화재해상보험(주) 12,961(458 증가)	86,100	7,625	27,693	66,032	예금인출
장남	(주)KB손해보험 43,844(1,542 증가), 미래에셋증권 6,668(17,104 감소), 세마을금고 82(35,400 감소), 신한금융투자(주) 595(364 증가), 우리은행 7,009(50 감소), 이베스트투자증권 9,370(2,717 증가), 진북은행 0(2,646 감소), 케이프투자증권 6,133(6,133 증가), 토스뱅크(주) 3,201(3,201 증가), 하이투자증권 520(510 증가)	118,155	14,767	55,500	77,422	
차남	국민은행 116(2,678 감소), 키움증권 1(1 증가)	2,794	1	2,678	117	
장녀	DB금융투자 498(9 증가), NH투자증권 4,274(6 감소), 국민은행 22,799(11,092 증가), 우리은행 5,756(300 증가), 하나증권 15,388(21 증가), 한국투자증권 812(2 증가)	38,109	11,468	50	49,527	
손자1	농협은행 4,650(250 증가), 미래에셋증권 1, 수협은행 5,100(600 증가), 신용협동조합중앙회 5,100(600 증가), 우리은행 3,718(312 증가)	16,807	1,762	0	18,569	
손자2	농협은행 4,350(200 증가), 미래에셋증권 1, 수협은행 5,100(600 증가), 신용협동조합중앙회 5,100(600 증가), 우리은행 3,098(591 증가)	15,658	1,991	0	17,649	
손자3	우리은행 20,723(558 증가)	20,165	558	0	20,723	
▶ 증권(소계)		1,767,841	1,405,553	1,718,893	1,454,501	

정남	상장주식	AT&T 0주(1주 감소), CJCGV 17주, DB하이텍 140주, E1 10주, KCC글라스 100주, KG모빌리언스 245주(100,000주 감소), KGINI시스 128주(16,898주 감소), NHN한국사이버결제 28주, N스틸 20,538주(20,538주 증가), OCI 300주(300주 증가), SGC에너지 10주, TYM 26,459주(26,459주 증가), 글로벌텍스프리 149주, 네오이문텍 50주, 다나와 23주(82주 감소), 대한전선 165주, 더네이처홀딩스 26주, 데브시스템즈 3주, 도이치모터스 6,027주(6,027주 증가), 동원개발 0주(186주 감소), 루트로닉 300주, 메가스터디교육 78주(13주 증가), 모두투어 26주(26주 증가), 삼성전기 4주, 삼성전자 377주, 솔루엠 17주, 수퍼전트코리아 6주, 신세계&C 77주(77주 증가), 쌍용정보통신 0주(908주 감소), 솔리드 90주, 알티오젠 39주(6주 증가), 알티마사이언스 20주, 에스에프에이 13주, 에스티아이 49주, 에스티팜 160주, 예코프로비엠 136주(102주 증가), 연이비엔티 0주(13,932주 감소), 웰덱스 0주(44주 감소), 이녹스첨단소재 631주(631주 증가), 이수웰지스 30주, 이엘텍 40,028주(19,143주 증가), 인신이엔티 48주, 인위금융서비스 5,156주(5,156주 증가), 인텔리언테크 28주, 자비스 0주(4,105주 감소), 제이시스메디칼 0주(72주 감소), 종근당홀딩스 5주, 지누스 2,635주(505주 증가), 코미코 10주, 코아시아 0주(96주 감소), 코텍 45주, 콘텐츠리중앙 11주, 클마비엔에이치 10주, 쿠쿠홈시스 176주, 크레비스 47주, 크린앤사이언스 71주(71주 증가), 클래시스 87주, 티앤엘 0주(200주 감소), 파라더이스 30주, 파마리서치 7주, 플라이비스 5주, 하나머티리얼즈 22주, 한국전력 29주(29주 증가), 한글컴퍼닝스 43주, 한양디지텍 7,000주(7,000주 증가), 한화시스템 81주, 화승엔터프라이즈 35주, 웰라홀딩스 10주	1,703,293	1,396,108	1,681,113	1,418,288	평가순실

차남	상장주식	삼부토건보통주 13,982주, 휴림로봇 5,224주(5,224주 증가)	33,626	8,959	16,289	26,296	평가손실
장녀	상장주식	DL 2주, HMM 81주, KCC글라스 10주, KD 20주, KG모빌리언스 104주, LG디스플레이 6주, LG에너지솔루션 4주, SG글로벌 1주, 구영테크 30주, 남화건 7주, 대우건설 0주(1주 감소), 대우건설보통주 1주(1주 증가), 대한전선 0주(1주 감소), 대한전선보통주 1주(1주 증가), 대한제당 280주, 대한항공 4주, 동국제강 8주, 리온시큐어 15주, 라온피플 18주(9주 증가), 롯데렌탈 3주, 메디팩스 2주(88주 감소), 부광약품 5주, 브레인즈컴퍼니 88주, 삼보모터스 15주, 삼성전자 12주, 삼지전자 10주, 스카이이엔엘 8주, 신성이엔지 15주, 썬에이지 227주, 씨엔씨인터네셔널 6주, 에코마케팅 3주, 엘오티베콤 5주, 엠에스오토택 30주, 에림당 5주, 예스티 5주, 오로스테크놀로지 2주, 우양 92주, 위닉스 2주, 이랜텍 32주, 이엠텍 11주, 일양약품 5주, 일진하이솔루스 1주, 지니뮤직 40주, 진도 40주, 카카오페이 1주, 키프로 10주, 콤텍시스템 50주, 태영건설우 6주, 테스 8주, 프로스테믹스 21주, 한국과마 14주, 현대바이오 4주, 형지엘리트 10주, 휴림 65주	11,133	486	1,702	9,917	
손자1	상장주식	초록밸헬스케어 0주(20,133주 감소)	18,965	0	18,965	0	평가손실
손자2	상장주식	초록밸헬스케어 0주(875주 감소)	824	0	824	0	
▶ 채무(소계)			1,216,928	944,161	1,040,749	1,120,340	
본인	금융채무	세미일금고 88,000(16,647 감소)	104,647	0	16,647	88,000	
본인	건물임대채무	서울특별시 관악구 봉천동 임대보증금	20,000	0	0	20,000	

배우자	금융채무	(주)KEB하나은행 18,304(1,696 감소), 우리은행 49,875(7,500 감소)	77,375	0	9,196	68,179	
장남	금융채무	미래에셋증권 0(1,014,906 감소), 케이프투자증권 558,620(558,620 증가), 하이투자증권 185,541(185,541 증가)	1,014,906	744,161	1,014,906	744,161	
장녀	금융채무	국민은행 200,000(200,000 증가)	0	200,000	0	200,000	
		총 계	1,377,457	507,477	764,566	1,120,368	중간예: -257,089천원 (기대납입: -19,155천원)

소속		서울특별시 관악구의회			직위	의원		성명	구자인
									(단위 : 천원)
본인과의 관계	재산의 종류	소재지 면적 등 권리의 명세			종전가액	변동액		현재가액	변동사유
						증가액 (실거래가액)	감소액 (실거래가액)		
▶ 토지(소계)									
본인	전	경상북도 예천군 호명면 종신리 353번지 3,778.00㎡ 중 438.60㎡			7,631	0	0	7,631	
본인	전	경상북도 예천군 호명면 종신리 353-1번지 380.00㎡ 중 44.12㎡			613	0	0	613	
▶ 건물(소계)									
본인	다세대주택(전세(임차 								

본인	상장주식	납혜화 1주	9	0	1	8	주식 7주 증가
배우자	상장주식	나이키 0.012627주(0.000027주 증가), 삼성전자 16주(7주 증가), 아마존닷컴 0.04554주(0.00004주 증가)	512	379	2	889	
▶ 채무(소계)			15,624	3,096	1,985	16,735	
본인	금융채무	중소기업은행 4,374(1,250 감소) 현대카드(주) 12,361(2,361 증가)	15,624	3,096	1,985	16,735	
총 계			11,842	3,218	-722	15,782	증감액: 3,940천원 (가액변동: -1천원)

서울특별시 관악구의회							
소속	직위			의원		성명	김순미
(단위 : 천원)							
본인과의 관계	재산의 종류	소재지 면적 등 권리의 명세	종전가액	변동액		현재가액	변동사유
				증가액 (실거래가액)	감소액 (실거래가액)		
▶ 토지(소계)							
본인	대지	서울특별시 관악구 신림동 359 - 80번지 66.00㎡	317,300	1,876	0	319,176	
본인	도로	서울특별시 관악구 신림동 354 - 47번지 23.00㎡	210,000	0	0	210,000	
본인	도로	서울특별시 관악구 신림동 354 - 60번지 2.00㎡ 중 1.00㎡	25,000	0	0	25,000	
본인	도로	서울특별시 관악구 신림동 382 - 26번지 16.00㎡	5,000	0	0	5,000	
배우자	답	전라남도 해남군 화산면 연정리 211 - 2번지 4,168.00㎡	27,300	1,876	0	29,176	
▶ 건물(소계)							
본인	아파트	경기도 성남시 분당구 백현동 백현마을 건물 98.98㎡ 중 49.49㎡	2,167,000	89,000	0	2,256,000	
본인	아파트	서울특별시 관악구 봉천동 e편한세상서울대입구 2차 건물 84.00㎡	717,500	0	0	717,500	
배우자	아파트	경기도 성남시 분당구 백현동 백현마을 건물 98.98㎡ 중 49.49㎡	732,000	89,000	0	821,000	
▶ 부동산에 관한 규정이 준용되는 권리와 자동차·건설기계·선박 및 항공기(소계)							
배우자	자동차	2014년식 K5 배기량(2,998cc)	8,800	0	800	8,000	
▶ 예금(소계)							
			651,899	524,305	500,780	675,424	

본인	NH투자증권 362(35 증가), 교보생명보험 10,610(1,200 증가), 국민은행 5,403(35 증가), 농협은행 121(318 감소), 농협중앙회 84(1 증가), 메리츠화재상해보험(보험) 6,224, 미래에셋증권 801(10 증가), 삼성생명보험 3,648, 세마을금고 107,492(86,446 증가), 스탠다드차타드은행 32, 신용협동조합중앙회 57(2 증가), 신한은행 314(26 감소), 우리은행 277,872(169,752 감소)	495,387	384,974	467,341	413,020	일반예금 증가
배우자	AIA생명보험주식회사 817, KB증권 8, 교보생명보험 57,135(3,038 증가), 메리츠화재상해보험(보험) 5,000(1,200 증가), 세마을금고 500, 신용협동조합중앙회 61, 신한은행 5, 씨티은행 0(4 감소), 우리은행 9,670(22,940 감소), 한화생명보험주식회사 29,874(3,601 증가), 흥국생명보험 5,700, 흥국화재상해보험(주) 724(181 증가)	124,418	8,500	23,424	109,494	
장녀	(주)KEB하나은행 4,500(4,500 증가), (주)카카오페이증권 26(8 감소), 국민은행 20(149 감소), 동양생명보험 8,336(2,197 증가), 미래에셋증권 10(10 증가), 삼성증권 15(1 증가), 세마을금고 50,054(50,054 증가), 신용협동조합중앙회 1,083(327 증가), 신한은행 1,286(1,236 증가), 우리은행 8,955(800 증가), 주식회사 키오뱅크 0(2 감소), 토스뱅크(주) 6,647(1,231 증가), 한국투자증권 10,613(10,610 증가)	20,738	76,161	5,354	91,545	
차녀	(주)KEB하나은행 389(2,297 감소), 국민은행 5,688(2,250 증가), 세마을금고 50,050(50,050 증가), 우리은행 5,211, 토스뱅크(주) 20(20 증가), 한국투자증권 7(14 감소)	11,356	54,670	4,661	61,365	
▶ 증권(소계)		34,743	138	14,567	20,314	
본인	상장주식 SK하이닉스 1주, 리드코프 50주	571	0	128	443	주식평가손 발생

본인	비상장주식	넥상스코리아(주) 210주	426	0	27	399	주식평가순 발생
배우자	상장주식	에스케이하이닉스보통주 247주	32,357	0	13,832	18,525	
장녀	상장주식	AMD 0.455208주(0.000008주 증가), VANGUARD&P500ETF 0주(0.0219주 감소), 나이키 0.603479주(0.056079주 증가), 로쿠 0.225392주(0.000092주 증가), 마이크로소프트 0.046899주(0.000099주 증가), 메타플랫폼스(페이스북) 0.267354주(0.186854주 증가), 삼성중공업 1주, 스타벅스 0.615928주(0.534628주 증가), 써모피서사이언티픽 0.053782주(0.000082주 증가), 아마존닷컴 0.35068주(0.33598주 증가), 알파벳A주 0.084주(0.0798주 증가), 애플 0.130678주(0.000078주 증가), 어도비 0.212191주(0.068491주 증가), 엔비디아 0.187주(0.1434주 증가), 월트디즈니 0.564295주(0.117795주 증가), 카카오뱅크 4주, 카카오페이 1주, 코스트코홀세일 0.050311주(0.000011주 증가), 코카콜라 1.241351주(0.000051주 증가), 테슬라 0.103974주(0.078874주 증가), 페이팔홀딩스 0.125512주(0.000012주 증가)	1,245	106	481	870	
		넷플릭스 0.031902주(0.020402주 증가), 로버트하프인터내셔널 0주(0.0721주 감소), 루시드그룹 0.428107주(0.086807주 증가), 리비안오토모티브 0주(0.0615주 감소), 스냅 0.311575주(0.000075주 증가), 엔비디아 0.161537주(0.161537주 증가), 월트디즈니 0.167862주(0.061262주 증가), 키니발 0주(0.3791주 감소), 테슬라 0.064427주(0.028027주 증가), 트위터 0주(0.1563주 감소), 플레йти카홀딩 0.360495주(0.000095주 증가)	144	32	99	77	
▶ 채무(소계)			1,111,574	35,000	32,291	1,114,283	
본인	건물임대채무	경기도 성남시 분당구 백현동 백현마을 임대보증금	462,000	0	0	462,000	

배우자	금융채무	교보생명보험 15,812, 세미올금고 94,471(2,709 증가), 우리은행 80,000	187,574	35,000	32,291	190,283	
배우자	건물임대채무	경기도 성남시 분당구 백현동 백현마을 임대보증금	462,000	0	0	462,000	
▶ 고지거부 및 등록제외사항			-	-	-	-	
부		고지거부	325,934	0	325,934	0	독립생계유지
모		고지거부	883,599	0	883,599	0	독립생계유지
총 계			3,277,701	590,319	1,693,389	2,164,631	중간예: -1,113,070천원 (기대납동: 75,830천원)

소속		서울특별시 관악구의회		직위	의원		성명	김연옥
(단위 : 천원)								
본인과의 관계	재산의 종류	소재지 면적 등 권리의 명세	종전가액	변동액		현재가액	변동사유	
				증가액 (실거래가액)	감소액 (실거래가액)			
▶ 토지(소계)								
본인	도로	경상남도 산청군 생초면 598-3번지 20.00㎡	10	0	0	30,078		
본인	도로	경상남도 산청군 생초면 598-8번지 26.00㎡	10	0	0	10		
배우자	도로	서울특별시 관악구 신림동 92-378번지 11.00㎡	11,099	0	0	11,099		
배우자	답	경상남도 함양군 유림면 화촌리 108번지 1,149.00㎡	18,959	0	0	18,959		
▶ 건물(소계)								
배우자	단독주택	서울특별시 관악구 신림동 대지 164.00㎡ 건물 265.40㎡	395,000	0	0	395,000		
배우자	근린생활시설	경기도 고양시 일산서구 탄현동 무광프라자 대지 67.30㎡ 건물 67.30㎡	242,138	0	0	242,138		
▶ 예금(소계)								
본인		국민은행 1,952(1,600 증가), 농협중앙회 42,513(13,002 증가), 삼성생명보험 21,888(1,167 증가), 새마을금고 138,716(10,002 증가), 새마을금고중앙회 공제사업부 22,973(794 증가), 신용협동조합중앙회 109, 신한라이프생명보험 30,496(1,044 증가), 우리은행 1,072(1,072 증가), 중소기업은행 23, 한양증권 2,901(48 증가), 한화손해보험 5,343(234 증가)	1,030,212	178,043	153,535	1,054,720	예금액 증가	

배우자		(주)KEB하나은행 91, DB손해보험(주) 11,400(8,100 감소), IBK연금보험주식회사 30,000, 농협손해보험 11,200(600 증가), 농협은행 1,299(974 감소), 디지털생명보험 6,180, 미래에셋생명보험 96,000(9,000 증가), 삼성생명보험 475,778(3,031 증가), 신한라이프생명보험 17,103(190 증가), 신한은행 131,476(9,637 증가), 우리은행 367(6 감소), 한화투자증권 1,676(19 증가), 현대라이프생명보험 0(17,400 감소), 흥국생명보험 4,164(452 감소)	791,189	23,077	27,532	786,734	예금액 증가
▶ 증권(소계)							
본인	상장주식	KB금융 18주, SIM 12주, SIM홀딩스 8주, SKC 7주, SK가스 7주, TKG휴믹스 1주, WISCOM 31주, 광전자 33주, 남해화학 3주, 대원화학 50주, 서울가스 2주, 에이프로젠MED 4주, 예스코홀딩스 3주, 한온시스템 150주, 현대엘리베이 1주	5,119	398	637	4,880	평가손실
▶ 채무(소계)							
배우자	금융채무	삼성생명보험 140,000	293,000	0	0	293,000	
배우자	건물임대채무	서울특별시 관악구 신림동 임대보증금	123,000	0	0	123,000	
배우자	건물임대채무	경기도 고양시 일산서구 탄현동 무광프리자 임대보증금	30,000	0	0	30,000	
▶ 합계 · 합자 · 유한회사 출자지분(소계)							
배우자	출자	에코테라팜 (주), 출자기액: 500,000천원, 지분비율: 100%, 연건대출액: 4,160,000천원	500,000	0	0	500,000	
▶ 고지거부 및 등록제외사항							
장남	고지거부		0	0	0	0	독립생계유지

처남	고지거부	0	0	0	0	0	독립생계유지
총 계		1,909,547	178,441	154,172	1,933,816	중간예: 24,269천원 (기안번호: - 239천원)	

소속		서울특별시 관악구의회			직위	의원		성명	노광자
본인과의 관계		재산의 종류	소재지 면적 등 권리의 명세	종전가액	변동액		현재가액	변동사유	
▶ 토지(소계)				235,861	증가액 (실거래가액)	감소액 (실거래가액)	235,958		
본인	임야		강원도 횡성군 서원면 석화리 249 - 10번지 1,422.00㎡ 중 47.01㎡	2,275	0	0	2,275		
본인	임야		강원도 횡성군 서원면 석화리 249 - 11번지 419.00㎡ 중 13.85㎡	670	0	0	670		
본인	임야		강원도 횡성군 서원면 석화리 249 - 12번지 744.00㎡	37,944	0	0	37,944		
본인	임야		강원도 횡성군 서원면 석화리 249 - 16번지 142.00㎡ 중 6.69㎡	227	96	0	323		
본인	임야		강원도 횡성군 서원면 석화리 249 - 5번지 613.00㎡	29,056	0	0	29,056		
배우자	답		경상북도 성주군 용암면 대봉리 434번지 3,170.00㎡	90,028	0	0	90,028		
배우자	임야		경상북도 성주군 용암면 대봉리 산 63 - 1번지 33,290.00㎡ 중 11,096.00㎡	12,650	0	0	12,650		
배우자	과수원		제주특별자치도 서귀포시 서호동 717 - 3번지 213.00㎡	51,120	0	0	51,120		
배우자	과수원		제주특별자치도 서귀포시 서호동 717 - 15번지 381.00㎡ 중 11.00㎡	2,995	0	0	2,995		
배우자	과수원		제주특별자치도 서귀포시 서호동 729 - 24번지 493.00㎡ 중 44.00㎡	8,896	1	0	8,897		
▶ 건물(소계)				510,000	0	5,000	505,000		
본인	사무실		서울특별시 관악구 신림동 산 건물 0.00㎡ (건물 18.00㎡ 감소)	5,000	0	5,000	0		

본인	아파트	서울특별시 관악구 봉천동 푸르빌2차아파트 건물 103.70㎡ 중 51.85㎡	247,500	0	0	247,500	
배우자	주택시설	강원도 평창군 봉명면 무이리 세인트하이츠호텔 대지 41.85㎡ 중 1.16㎡ 건물 41.85㎡ 중 1.16㎡	10,000	0	0	10,000	
배우자	아파트	서울특별시 관악구 봉천동 푸르빌2차아파트 건물 103.70㎡ 중 51.85㎡	247,500	0	0	247,500	
▶ 예금(소계)			426,553	38,230	23,216	441,567	
본인		(주)KB손해보험 18,141(1,594 증가), DB손해보험(주) 19,827(1,281 증가), MG손해보험(주) 7,897(478 증가), NH투자증권 3,378(214 증가), 농협중앙회 6,548(5,001 증가), 롯데손해보험 120(60 증가), 메리츠화재해상보험(보험) 1,709(195 증가), 삼성생명보험 7,944, 삼성화재해상보험 5,235(846 증가), 새마을금고중앙회 1,752(1,750 증가), 새마을금고중앙회 공제사업부 4,492(188 증가), 신한라이프생명보험 136,833(4,981 증가), 우리은행 10,961(10,525 감소), 한화손해보험 9,012(535 증가), 현대해상화재보험 521(116 증가), 흥국화재해상보험(주) 3,720(240 증가)	231,136	18,811	11,857	238,090	개인 생활비 사용에 따른 예금액 감소
배우자		(주)KEB하나은행 2,998(2 증가), DB손해보험(주) 8,028(1,300 증가), 국민은행 24,950(3,719 감소), 메리츠화재해상보험(보험) 6,783(4,789 증가), 삼성화재해상보험 7,770(1,260 증가), 새마을금고중앙회 2,058(945 감소), 신영협동조합중앙회 127(34 감소), 신한금융투자(주) 10(2 증가), 신한라이프생명보험 68,545(185 감소), 하나생명보험 9,500(1,500 증가), 한화생명보험주식회사 26,250, 한화손해보험 8,984(969 증가), 흥국화재해상보험(주) 2,967(258 증가)	166,773	10,900	8,703	168,970	

장녀		국민은행 899(55 감소), 농협중앙회 15, 신한라이프생명보험 1,649(230 증가), 에이스아메리칸화재해상보험 4,345(70 증가), 주식회사 키키오뱅크 30(30 증가), 한국투자증권 34, 한화손해보험 4,704(288 증가)	11,113	3,205	2,642	11,676	개인 생활비 사용에 따른 예금액 감소
차녀		(주)KB손해보험 9,454(690 증가), (주)KEB하나은행 423(374 증가), 국민은행 1,263(864 증가), 롯데손해보험 220(120 증가), 삼성화재해상보험 2,419(392 증가), 신한은행 6(6 증가)	11,339	2,446	0	13,785	
삼녀		(주)KEB하나은행 1, NH투자증권 12(12 증가), 국민은행 7,233(1,060 증가), 신한은행 1, 우리은행 3, 주식회사 키키오뱅크 1,796(1,796 증가), 케이뱅크 0(14 감소)	6,192	2,868	14	9,046	
▶ 증권(소계)			122,907	12,557	20,995	114,469	
본인	상장주식	KH전자 30,000주, KH필룩스 8,000주, 바이오니아 330주, 삼성전자 283주, 서부T&D 2,000주, 호텔신라 660주	115,878	12,524	20,011	108,391	
배우자	상장주식	하나금융지주 3주	119	7	0	126	평가손실
장녀	상장주식	대한항공 7주, 비츠로테크 9주	238	0	18	220	
삼녀	상장주식	대한항공 105주, 셀리버리 28주(14주 증가), 이누엘지스 105주, 코원테크 56주, 효성오앤비 141주	6,672	26	966	5,732	
▶ 채무(소계)			259,031	114,187	18,514	354,704	
본인	금융채무	신한라이프생명보험 14,622	14,622	0	0	14,622	
배우자	금융채무	국민은행 78,884(1,125 증가), 새마을금고중앙회 144,997(65,001 증가), 신한라이프생명보험 20,500	178,255	71,125	4,999	244,381	

장녀	금융채무	국민은행 6,533(3,184 감소), 삼성카드 16,437(5,704 감소), 상호저축은행중앙회 19,515(19,515 증가), 현대캐피탈 30,460(712 증가)	61,606	24,306	12,967	72,945	
차녀	금융채무	(주)KB손해보험 4,000, (주)KB하나은행 0(548 감소), 삼성카드 3,756(3,756 증가)	4,548	3,756	548	7,756	
삼녀	금융채무	KB국민카드 15,000(15,000 증가)	0	15,000	0	15,000	
총 계			1,036,290	-63,303	30,697	942,290	증감액: -94,000천원 (기대납입: -8,367천원)

소속	서울특별시 관악구의회				직위	의원		성명	민영진
(단위 : 천원)									
본인과의 관계	재산의 종류	소재지 면적 등 권리의 명세	종전가액	변동액		현재가액	변동사유		
				증가액 (실거래가액)	감소액 (실거래가액)				
▶ 토지(소계)			590,922	99,138	0	690,060			
본인	대지	서울특별시 관악구 신림동 1612-31번지 186.00㎡	590,922	99,138	0	690,060			
▶ 건물(소계)			680,000	57,000	0	737,000			
본인	단독주택	서울특별시 관악구 신림동 건물 240.84㎡	592,000	57,000	0	649,000			
본인	오피스텔	서울특별시 관악구 봉천동 건물 12.00㎡	88,000	0	0	88,000			
▶ 부동산에 관한 규정이 준용되는 권리와 자동차·건설기계·선박 및 항공기(소계)								55,000	
본인	자동차	2022년식 모하비 배기량(2,925cc) 증가	0	55,000 (55,000)	0	55,000			
배우자	자동차	2011년식 그랜드카니발 배기량(2,700cc) 감소	7,370	0	7,370 (2,000)	0			
▶ 예금(소계)								284,678	
본인		DB손해보험(주) 44,122(3,162 증가), 국민은행 3,201(22,727 감소), 상호저축은행중앙회 13, 새마을금고 122(3 증가), 새마을금고중앙회 공제사업부 11,619(382 감소), 신용협동조합중앙회 51(1 증가), 우리은행 1,250(441 감소), 중소기업은행 4, 한국투자증권 11, 현대라이프생명보험 143(143 증가)	80,777	5,646	25,887	60,536	모친의 예금감소		

보인	건물임대채무	서울특별시 관악구 복천동 임대보증금	5,000	0	0	5,000	
		총 계	1,189,133	283,824	154,699	1,318,258	중간예: 129,125천원 (기연분: 156,138천원)

소속	서울특별시 관악구의회				직위	의원	성명	비용규
(단위 : 천원)								
본인과의 관계	재산의 종류	소재지 면적 등 권리의 명세	종전가액	변동액		현재가액	변동사유	
				증가액 (실거래가액)	감소액 (실거래가액)			
▶ 건물(소계)								
본인	복합건물(주택+상가)	서울특별시 관악구 신림동 대지 142.29㎡ 중 71.14㎡ 건물 292.02㎡ 중 146.01㎡	1,015,000	0	0	2,030,000		
배우자	복합건물(주택+상가)	서울특별시 관악구 신림동 대지 142.29㎡ 중 71.15㎡ 건물 292.02㎡ 중 146.01㎡	1,015,000	0	0	1,015,000		
▶ 부동산에 관한 규정이 준용되는 권리와 자동차·건설기계·선박 및 항공기(소계)								
본인	자동차	2005년식 그랜저 배기량(2,000cc)	1,850	0	50	1,800		
본인	자동차	2009년식 오피러스 배기량(3,000cc)	5,300	0	300	5,000		
본인	자동차	2023년식 니로 플러스 배기량(0cc) 증가	0	40,000 (40,000)	0	40,000		
▶ 예금(소계)								
본인		(주)KEB하나은행 3, (주)키오페이증권 3(50 감소), DB손해보험(주) 9,959(511 증가), 국민은행 11,523(9,150 감소), 메리츠화재해상보험(보험) 5,787(831 증가), 세마을금고 89,635(6,919 증가), 세마을금고중앙회 공제사업부 2,700(7,344 감소), 우리은행 5,851(1,531 증가), 중소기업은행 3, 한화생명보험주식회사 60,659(770 증가)	192,105	21,667	27,649	186,123	금융자산 증가	

배우자		DB손해보험(주) 26,847(1,110 증가), 국민은행 307(2,504 감소), 메리츠화재해상보험(보험) 2,007(274 증가), 미래에셋증권 51, 삼성증권 1,395(106 증가), 삼성화재해상보험 5,600(600 증가), 새마을금고 29,182(28,147 증가), 우리은행 17,301(5,658 감소), 우체국 25,086(9,687 감소), 한화생명보험주식회사 25,958(728 증가)	120,618	32,209	19,093	133,734	금융자산 증가
장남		(주)KEB하나은행 601(68 감소), 국민은행 5,898(60 증가), 메리츠화재해상보험(보험) 1,134(681 증가), 삼성증권 119(13 증가), 신한은행 11, 우리은행 3,000(120 증가), 중소기업은행 740(1,000 감소), 키움증권 29	11,726	874	1,068	11,532	
▶ 증권(소계)			47,737	991	4,512	44,216	
배우자	상장주식	LG생활건강 23주, 아모레퍼시픽 20주, 카카오뱅크 189주, 현대차 122주	45,796	991	4,417	42,370	평가손실
장남	상장주식	삼성전자 22주, 배트랙아이 21주	1,941	0	95	1,846	
▶ 채무(소계)			1,143,000	0	0	1,143,000	
본인	금융채무	새마을금고 359,000	359,000	0	0	359,000	
본인	건물임대채무	서울특별시 관악구 신림동 임대보증금	784,000	0	0	784,000	
▶ 회원권(소계)			80,000	0	0	80,000	
본인	기타	서울시	80,000	0	0	80,000	
총 계			1,346,336	95,741	52,672	1,389,405	증감액: 43,069천원 (기액변동: -3,871천원)

소속	서울특별시 관악구의회		직위	의원		성명	소속회
(단위 : 천원)							
본인과의 관계	재산의 종류	소재지 면적 등 권리의 명세	종전가액	변동액		현재가액	변동사유
				증가액 (실거래가액)	감소액 (실거래가액)		
▶ 예금(소계)							
			48,918	3,708	6,144	46,482	
본인		(주)KB손해보험 524(524 증가), (주)카카오페이증권 266(246 증가), DB손해보험(주) 68(68 증가), 국민은행 1, 농협은행 6,287(54 증가), 삼성생명보험 33,665(1,172 증가), 세마을금고 577(2,679 감소), 세마을금고중앙회 공제사업부 3,875(210 증가), 신한은행 17(1,510 감소), 우리은행 1,192(888 증가), 주식회사 카카오뱅크 6, 중소기업은행 4, 한화손해보험 0(1,409 감소)	48,918	3,708	6,144	46,482	채무변제로 인한 예금 감소
▶ 채무(소계)							
본인		사인간채무 감소	113,287	0	6,539	106,748	월상환으로 인한 채무감소
본인	금융채무	국민은행 1,672(149 감소), 삼성생명보험 5,408(3,160 감소), 우리은행 29,000(2,000 감소), 하나캐피탈 1,568(330 감소)	43,287	0	5,639	37,648	채무상환으로 인한 감소
총 계			- 64,369	3,708	- 395	- 60,266	증감액: 4,103천원 (가액변동: 0천원)

소속	서울특별시 관악구의회				직위	의원		성명	인한명
본인과의 관계	재산의 종류	소재지 면적 등 권리의 명세	종전가액	변동액		현재가액	변동사유	(단위 : 천원)	
				증가액 (실거래가액)	감소액 (실거래가액)				
▶ 건물(소계)									
본인	오피스텔	경기도 하남시 망월동 르보아파크 II 단지 51.31㎡ 건물 51.31㎡	1,896,500	0	0	1,896,500			
본인	아파트	서울특별시 강동구 고덕동 고덕센트럴푸르지오 건물 125.17㎡	15,500	0	0	15,500			
본인	오피스텔(전세(임차) 권)	서울특별시 관악구 봉천동 세종오피스텔 단지 21.44㎡ 건물 21.44㎡	826,000	0	0	826,000			
배우자	근린생활시설	서울특별시 관악구 봉천동 서울대입구 한양아이클래스 단지 50.70㎡ 건물 50.70㎡	5,000	0	0	5,000			
배우자	근린생활시설	서울특별시 관악구 봉천동 서울대입구 한양아이클래스 단지 57.80㎡ 건물 57.80㎡	470,000	0	0	470,000			
배우자	아파트(전세(임차)권)	서울특별시 관악구 신림동 신림현대아파트 건물 59.85㎡	530,000	0	0	530,000			
▶ 부동산에 관한 규정이 준용되는 권리와 자동차·건설기계·선박 및 항공기(소계)									
본인	자동차	2022년식 쏘렌토하이브리드 배기량(1,598cc)	61,009	0	8,569	52,440			
본인	자동차	2013년식 K3 배기량(1,591cc)	441	0	1	440			
장남	자동차	2022년식 쏘렌토 하이브리드 배기량(1,598cc)	16,918	0	4,918	12,000			
▶ 예금(소계)									
			114,329	11,816	33,113	93,032			

본인	(주)KEB하나은행 5,702(417 증가), 농협은행 16, 삼성생명보험 1,800(1,800 증가), 삼성증권 4, 삼성화재해상보험 15,759(448 증가), 세미올고 5,877(1,020 증가), 신용협동조합중앙회 51, 우리은행 2,200(2,298 감소), 주식회사 카키오뱅크 1(9 감소), 중소기업은행 1,661(67 증가), 케이뱅크 259(4,706 감소), 토스증권(주) 57(47 증가)	36,681	4,979	8,193	33,467	보험 등 일부 계약
배우자	(주)KEB하나은행 333(3,606 감소), DB생명보험(주) 3,064(5,543 감소), DB손해보험(주) 2,328(172 증가), 농협중앙회 2, 삼성생명보험 0(14,705 감소), 삼성화재해상보험 11,800(1,288 증가), 세미올고 0(93 감소), 세미올고중앙회 공제사업부 7,699(315 증가), 신용협동조합중앙회 50, 신한라이프생명보험 7,952(324 증가), 신한은행 100(30 감소), 우리은행 1,472(725 감소), 우체국 3, 토스뱅크(주) 18(18 증가), 하나생명보험 1,050(300 증가)	58,156	2,635	24,920	35,871	
장남	국민은행 1,117(980 증가), 군인공제회 9,900(1,800 증가), 삼성화재해상보험 4,450(600 증가), 우리은행 7,727(322 증가), 중소기업은행 500(500 증가)	19,492	4,202	0	23,694	
▶ 증권(소계)		21	4,608	21	4,608	
본인	알체라 317주(317주 증가), 컴투스홀딩스 65주(65주 증가)	0	4,608	0	4,608	주식 일부구입
장남	티웨이항공 0주(11주 감소)	21	0	21	0	
▶ 채무(소계)		1,554,112	29,861	61,605	1,522,368	
본인	(주)KEB하나은행 89,080(1,680 감소), 중소기업은행 100,000, 케이뱅크 7,603(7,397 감소), 현대캐피탈 22,233(5,186 감소)	233,179	0	14,263	218,916	
본인	서울특별시 강동구 고덕동 고덕센터플루리지도 임대보증금	550,000	0	0	550,000	

본인	건물임대채무	경기도 하남시 망월동 르보아파크 II 임대보증금	30,000	0	0	30,000	
배우자	금융채무	(주)KEB하나은행 683,791(12,413 감소), DB생명보험(주) 3,730(3,770 감소), DB손해보험(주) 370(370 증가), 삼성생명보험 0(3,000 감소), 삼성화재해상보험 1,000, 상호저축은행중앙회 0(17,560 감소), 신한라이프생명보험 5,800(500 증가), 오케이캐피탈(주) 28,761(28,761 증가), 현대캐피탈 0(10,369 감소)	740,933	29,861	47,342	723,452	
총 계			517,747	-13,437	-19,902	524,212	증감액: 6,465천원 (기역변동: -8,569천원)

소속		서울특별시 관악구의회			직위	의원	성명	위성경
(단위 : 천원)								
본인과의 관계	재산의 종류	소재지 면적 등 권리의 명세	종전가액	변동액		현재가액	변동사유	
				증가액 (실거래가액)	감소액 (실거래가액)			
▶ 건물(소계)								
본인	아파트(전세(임차)권)	서울특별시 관악구 신림동 금호타운(차아파트 건물 89.00㎡	78,000	0	0	78,000		
장남	연립주택(전세(임차) 권)	서울특별시 관악구 남현동 대지 42.00㎡ 건물 42.00㎡	3,000	0	0	3,000		
차남	아파트(전세(임차)권)	인천광역시 부평구 십정동 더샵부평센트럴시티 건물 65.00㎡	5,000	0	0	5,000		
▶ 예금(소계)								
본인		DB손해보험(주) 409(409 증가), 농협은행 1, 농협중앙회 2, 메리츠화재해상보험(보험) 1,345(1,722 감소), 신용협동조합중앙회 50, 신한은행 4,690(4,144 증가), 우리은행 670(611 증가), 한화손해보험 461, 흥국화재해상보험(주) 321(321 증가)	4,186	5,767	2,004	7,949		
장남		국민은행 11, 신용협동조합중앙회 11, 우리은행 43, 중소기업은행 23(23 증가)	65	23	0	88	예금 일부 증가	
차남		(주)KEB하나은행 0(7 감소), 농협은행 2(60 감소), 메리츠화재해상보험(보험) 282(58 증가), 신한은행 1,121(865 증가), 우리은행 20, 주식회사 카카오뱅크 50(25 증가), 중소기업은행 12,428(11,643 증가), 케이뱅크 6(6 증가)	1,379	12,597	67	13,909		
▶ 채무(소계)								
			109,616	21,819	3,429	128,006		

차남	금융채무	농협은행 63,000, 상호저축은행중앙회 1,819(1,819 증가), 신한저축은행 16,661(1,919 감소), 에쿠온저축은행 26,526(1,510 감소), 우리은행 20,000(20,000 증가)	109,616	21,819	3,429	128,006	
총 계			-25,986	-3,432	-1,358	-28,060	증감액: -2,074천원 (기여금: 0천원)

소속	서울특별시 관악구의회			직위	의원	성명	이경관
(단위 : 천원)							
본인과의 관계	재산의 종류	소재지 면적 등 권리의 명세	종전가액	변동액		현재가액	변동사유
				증가액 (실거래가액)	감소액 (실거래가액)		
▶ 건물(소계)							
배우자	다세대주택	서울특별시 관악구 신림동 삼오아트빌 건물 59.94㎡	143,000	0	0	143,000	
			143,000	0	0	143,000	
▶ 부동산에 관한 규정이 준용되는 권리와 자동차·건설기계·선박 및 항공기(소계)							
본인	자동차	2018년식 G 80 배기량(3,300cc)	45,000	0	2,000	43,000	
			45,000	0	2,000	43,000	
▶ 예금(소계)							
본인		KB증권 2(64 감소), 국민은행 4,015(3,214 감소), 대신증권 9, 삼성생명보험 4,759(314 증가), 삼성증권 1, 새마을금고 180, 새마을금고중앙회 공제사업부 5,492(282 증가), 스탠다드차타드은행 0(663 감소), 신용협동조합중앙회 52, 신한은행 2, 우리은행 10(10 증가), 주식회사 카카오뱅크 10(10 증가), 케이디비생명보험 29,456(1,270 증가), 한화생명보험 주식회사 18,900(600 증가), 흥국화재해상보험(주) 14,121(721 증가)	77,743	3,207	3,941	77,009	보험계약 해지
			142,476	7,624	14,999	135,101	
배우자		DB손해보험(주) 760(760 증가), 교보생명보험 17,739, 국민은행 9,808(1,233 감소), 농협손해보험 0(1,800 감소), 농협중앙회 744(111 증가), 삼성화재해상보험 9,370(615 증가), 신용협동조합중앙회 51, 신한은행 8,879(1,361 증가), 한화생명보험주식회사 0(7,734 감소), 한화손해보험 1,710(180 증가)	56,801	3,318	11,058	49,061	

장남		DB손해보험(주) 378(78 증가), 메리츠화재해상보험(보험) 3,924(812 증가), 삼성화재해상보험 4,729(209 증가)	7,932	1,099	0	9,031	보험계약 해지
▶ 증권(소계)			5,329	10,627	5,329	10,627	
본인	상장주식	DN오tom티브 0주(100주 감소), 디에이테크놀로지 0주(26주 감소), 플레스크 9,570주(9,570주 증가)	5,325	10,622	5,325	10,622	신규 주식매입
장남	상장주식	한화손해보험 0주(1주 감소), 한화손해보험보통주 1주(1주 증가)	4	5	4	5	
▶ 채무(소계)			247,535	4,000	7,184	244,351	
본인	금융채무	KB국민카드 4,000(3,167 증가), 스탠디드차타드은행 100,000, 전북은행 9,761(6,351 감소), 케이디비생명보험 4,000, 한화생명보험주식회사 1,660	122,605	4,000	7,184	119,421	
배우자	금융채무	교보생명보험 4,930, 농협중앙회 120,000	124,930	0	0	124,930	
총계			88,270	14,251	15,144	87,377	증감액: -893천원 (가액변동: -2,000천원)

소속		서울특별시 관악구의회			직위	의원		성명	이동일
					(단위 : 천원)				
본인과의 관계	재산의 종류	소재지 면적 등 권리의 명세	종전가액	변동액		현재가액	변동사유		
				증가액 (실거래가액)	감소액 (실거래가액)				
▶ 건물(소계)									
본인	아파트	서울특별시 관악구 신림동 동마아파트 건물 59.99㎡	315,000	0	0	315,000			
▶ 부동산에 관한 규정이 준용되는 권리와 자동차·건설기계·선박 및 항공기(소계)									
본인	자동차	2014년식 520 d 배기량(1,950cc) 증가	0	11,000 (11,000)	0	11,000			
배우자	자동차	2007년식 그랜저 배기량(2,000cc)	300	0	0	300			
▶ 예금(소계)									
본인		(주)KEB하나은행 19(10 증가), DB손해보험(주) 915(100 증가), 농협은행 15(10 증가), 농협중앙회 217(276 감소), 새마을금고 103(2,590 감소), 신용협동조합중앙회 102, 신한은행 128(42 증가), 우리은행 2,986(2,259 증가)	4,930	2,469	2,914	4,485			
배우자		(주)KEB하나은행 6, AIA생명보험주식회사 3,319(338 증가), 국민은행 18, 농협중앙회 57(30 증가), 새마을금고 50, 스탠다드차타드은행 3, 신용협동조합중앙회 11	3,096	368	0	3,464	일부해약		
장남		(주)KEB하나은행 3, 국민은행 1, 농협중앙회 2,527(1,504 증가), 새마을금고 50, 신용협동조합중앙회 11, 우리은행 5, 주식회사 카카오뱅크 309(25,702 감소)	27,104	2,527	26,725	2,906			

치남		(주)KEB하나은행 25,961(130 감소), 국민은행 2, 농협중앙회 25,010(5,492 증가), 신한은행 64(1 감소), 우리은행 4, 한화생명보험주식회사 10,207(684 증가)	55,203	28,093	22,048	61,248	일부혜약
▶ 채무(소계)			172,084	7,270	24,146	155,208	
본인	금융채무	롯데카드 4,270(4,270 증가), 삼성카드 6,511(9,201 감소), 신한은행 115,072(2,566 감소), 현대카드(주) 17,064(2,936 감소)	153,350	4,270	14,703	142,917	
배우자	금융채무	한국주택금융공사 9,291	9,291	0	0	9,291	
장남	금융채무	상호저축은행중앙회 0(8,000 감소), 신한카드 3,000(3,000 증가), 애플온저축은행 0(1,443 감소)	9,443	3,000	9,443	3,000	
총 계			233,549	37,187	27,541	243,195	증감액: 9,646천원 (기예변동: 0천원)

서울특별시 관악구의회							성명	의원	이종윤
							(단위 : 천원)		
본인과의 관계	재산의 종류	소재지 면적 등 권리의 명세	직위	종전가액	변동액		현재가액	범동사유	
					증가액 (실거래가격)	감소액 (실거래가격)			
▶ 건물(소계)				137,500	0	0	137,500		
본인	다세대주택	서울특별시 관악구 신림동 건물 50.85㎡		137,500	0	0	137,500		
▶ 예금(소계)				21,587	5,566	14,874	12,279		
본인		KB저축은행 2, MG손해보험(주) 3,440(226 증가), 국민은행 2(2 증가), 농협은행 1(611 감소), 농협중앙회 14, 상호저축은행중앙회 2,830(2,830 증가), 새마을금고 55(1 증가), 신한은행 0(12,236 감소), 우리은행 132(1,967 감소), 우체국 4,680(1,440 증가), 웰컴저축은행 2(2 증가), 중소기업은행 59, 키움증권 1,012(1,005 증가), 한국산업은행 50		21,587	5,566	14,874	12,279	일반예금 소비지출	
▶ 증권(소계)				3,748	3,974	1,612	6,110		
본인	상장주식	금호건설1 우선주 8주(8주 증가), 맥쿼리한국인프라투자회사보통주 132주(132주 증가), 부광약품보통주 0주(60주 감소), 삼성전자1 우선주 60주(30주 증가), 일양약품보통주 50주(50주 증가), 풀무원보통주 43주(43주 증가), 한국비엔씨 0주(30주 감소)		3,748	3,974	1,612	6,110	주식 일부매입	
▶ 채무(소계)				100,000	35,904	50,000	85,904		
본인		사인간채무 감소		100,000	0	50,000	50,000		
본인	금융채무	우리은행 35,904(35,904 증가)		0	35,904	0	35,904		

총 계		62,835	-26,364	-33,514	69,985	증감액: 7,150천원 (기대감응: 0천원)

서울특별시 관악구의회								
소속	직위			의원		성명	임청빈 (단위 : 천원)	
본인과의 관계	재산의 종류	소재지 면적 등 권리의 명세	종전가액	변동액		현재가액	변동사유	
				증가액 (실거래가액)	감소액 (실거래가액)			
▶ 토지(소계)								
본인	대지	충청남도 부여군 옥산면 상기리 293 - 2번지 420.00㎡	18,810	0	0	18,810		
본인			6,384	0	0	6,384		
본인	답	충청남도 부여군 옥산면 상기리 32 - 5번지 907.00㎡	12,426	0	0	12,426		
▶ 건물(소계)								
본인	다세대주택	서울특별시 관악구 봉천동 건물 475.64㎡	105,000	0	0	105,000		
본인	복합건물(주택+상가)	서울특별시 관악구 봉천동 건물 2,122.11㎡	6,355,031	0	0	6,355,031		
본인	복합건물(주택+상가)	서울특별시 관악구 신림동 경원하이츠텔 건물 256.20㎡ 중 128.10㎡	34,353	0	0	34,353		
본인	다세대주택	서울특별시 관악구 봉천동 건물 53.00㎡	154,000	0	0	154,000		
본인	다세대주택	서울특별시 관악구 봉천동 건물 43.00㎡	133,000	0	0	133,000		
본인	다세대주택	서울특별시 관악구 봉천동 건물 43.00㎡	126,000	0	0	126,000		
본인	다세대주택	서울특별시 관악구 봉천동 건물 36.00㎡	110,000	0	0	110,000		
본인	다세대주택	서울특별시 관악구 봉천동 건물 135.00㎡	371,000	0	0	371,000		
본인	다세대주택	서울특별시 관악구 봉천동 건물 78.00㎡	216,000	0	0	216,000		

본인	다세대주택	서울특별시 관악구 봉천동 건물 53.00㎡	163,000	0	0	163,000	
본인	복합건물(주택+상가)	서울특별시 관악구 신림동 경원하이츠텔 건물 22.00㎡ 중 11.00㎡	75,000	0	0	75,000	
본인	복합건물(주택+상가)	서울특별시 관악구 신림동 경원하이츠텔 건물 13.84㎡ 중 6.82㎡	40,831	0	0	40,831	
본인	복합건물(주택+상가)	서울특별시 관악구 신림동 경원하이츠텔 건물 13.64㎡ 중 6.82㎡	40,831	0	0	40,831	
본인	복합건물(주택+상가)	서울특별시 관악구 신림동 경원하이츠텔 건물 13.64㎡ 중 6.82㎡	40,831	0	0	40,831	
본인	복합건물(주택+상가)	서울특별시 관악구 신림동 경원하이츠텔 건물 40.00㎡ 중 20.00㎡	92,831	0	0	92,831	
본인	복합건물(주택+상가)	서울특별시 관악구 신림동 경원하이츠텔 건물 22.00㎡ 중 11.00㎡	74,000	0	0	74,000	
본인	복합건물(주택+상가)	서울특별시 관악구 신림동 경원하이츠텔 건물 30.00㎡ 중 15.00㎡	74,227	0	0	74,227	
본인	복합건물(주택+상가)	서울특별시 관악구 신림동 경원하이츠텔 건물 22.00㎡ 중 11.00㎡	76,000	0	0	76,000	
본인	복합건물(주택+상가)	서울특별시 관악구 신림동 경원하이츠텔 건물 22.00㎡ 중 11.00㎡	74,000	0	0	74,000	
본인	복합건물(주택+상가)	서울특별시 관악구 신림동 경원하이츠텔 건물 30.00㎡ 중 15.00㎡	74,227	0	0	74,227	
본인	복합건물(주택+상가)	서울특별시 관악구 신림동 경원하이츠텔 건물 22.00㎡ 중 11.00㎡	74,000	0	0	74,000	
본인	복합건물(주택+상가)	서울특별시 관악구 신림동 경원하이츠텔 건물 30.00㎡ 중 15.00㎡	74,227	0	0	74,227	
본인	복합건물(주택+상가)	서울특별시 관악구 신림동 경원하이츠텔 건물 22.00㎡ 중 11.00㎡	75,000	0	0	75,000	
본인	복합건물(주택+상가)	서울특별시 관악구 신림동 경원하이츠텔 건물 30.00㎡ 중 15.00㎡	73,925	0	0	73,925	

본인	부합건물(주택+상가)	서울특별시 관악구 신림동 경원하이츠텔 건물 30.00㎡ 중 15.00㎡	73,925	0	0	73,925	
본인	부합건물(주택+상가)	서울특별시 관악구 신림동 경원하이츠텔 건물 22.00㎡ 중 11.00㎡	75,000	0	0	75,000	
본인	부합건물(주택+상가)	서울특별시 관악구 신림동 경원하이츠텔 건물 30.00㎡ 중 15.00㎡	73,925	0	0	73,925	
본인	부합건물(주택+상가)	서울특별시 관악구 신림동 경원하이츠텔 건물 22.00㎡ 중 11.00㎡	76,000	0	0	76,000	
본인	부합건물(주택+상가)	서울특별시 관악구 신림동 경원하이츠텔 건물 22.00㎡ 중 11.00㎡	75,000	0	0	75,000	
본인	부합건물(주택+상가)	서울특별시 관악구 신림동 경원하이츠텔 건물 30.00㎡ 중 15.00㎡	72,789	0	0	72,789	
본인	부합건물(주택+상가)	서울특별시 관악구 신림동 경원하이츠텔 건물 30.00㎡ 중 15.00㎡	72,789	0	0	72,789	
본인	부합건물(주택+상가)	서울특별시 관악구 신림동 경원하이츠텔 건물 22.00㎡ 중 11.00㎡	76,000	0	0	76,000	
본인	부합건물(주택+상가)	서울특별시 관악구 신림동 경원하이츠텔 건물 30.00㎡ 중 15.00㎡	72,789	0	0	72,789	
본인	부합건물(주택+상가)	서울특별시 관악구 신림동 경원하이츠텔 건물 22.00㎡ 중 11.00㎡	74,000	0	0	74,000	
본인	부합건물(주택+상가)	서울특별시 관악구 신림동 경원하이츠텔 건물 22.00㎡ 중 11.00㎡	76,000	0	0	76,000	
본인	부합건물(주택+상가)	서울특별시 관악구 신림동 경원하이츠텔 건물 13.64㎡ 중 6.82㎡	50,500	0	0	50,500	
본인	부합건물(주택+상가)	서울특별시 관악구 신림동 경원하이츠텔 건물 13.64㎡ 중 6.82㎡	50,500	0	0	50,500	
본인	부합건물(주택+상가)	서울특별시 관악구 신림동 경원하이츠텔 건물 13.64㎡ 중 6.82㎡	50,500	0	0	50,500	
본인	부합건물(주택+상가)	서울특별시 관악구 신림동 경원하이츠텔 건물 25.26㎡ 중 12.63㎡	62,554	0	0	62,554	

본인	복합건물(주택+상가)	서울특별시 관악구 신림동 경원하이츠텔 건물 13.64㎡ 중 6.82㎡	50,500	0	0	50,500	
본인	복합건물(주택+상가)	서울특별시 관악구 신림동 경원하이츠텔 건물 23.32㎡ 중 11.66㎡	65,644	0	0	65,644	
본인	복합건물(주택+상가)	서울특별시 관악구 신림동 경원하이츠텔 건물 14.61㎡ 중 7.31㎡	37,082	0	0	37,082	
본인	복합건물(주택+상가)	서울특별시 관악구 신림동 경원하이츠텔 건물 15.30㎡ 중 7.65㎡	38,829	0	0	38,829	
본인	복합건물(주택+상가)	서울특별시 관악구 신림동 경원하이츠텔 건물 15.81㎡ 중 7.91㎡	40,123	0	0	40,123	
본인	복합건물(주택+상가)	서울특별시 관악구 신림동 경원하이츠텔 건물 14.88㎡ 중 7.44㎡	37,767	0	0	37,767	
본인	복합건물(주택+상가)	서울특별시 관악구 신림동 경원하이츠텔 건물 14.88㎡ 중 7.44㎡	37,767	0	0	37,767	
본인	복합건물(주택+상가)	서울특별시 관악구 신림동 경원하이츠텔 건물 25.26㎡ 중 12.63㎡	64,104	0	0	64,104	
본인	복합건물(주택+상가)	서울특별시 관악구 신림동 경원하이츠텔 건물 14.61㎡ 중 7.31㎡	36,633	0	0	36,633	
본인	복합건물(주택+상가)	서울특별시 관악구 신림동 경원하이츠텔 건물 15.30㎡ 중 7.65㎡	38,359	0	0	38,359	
본인	복합건물(주택+상가)	서울특별시 관악구 신림동 경원하이츠텔 건물 15.81㎡ 중 7.91㎡	39,638	0	0	39,638	
본인	복합건물(주택+상가)	서울특별시 관악구 신림동 경원하이츠텔 건물 14.88㎡ 중 7.44㎡	37,310	0	0	37,310	
본인	복합건물(주택+상가)	서울특별시 관악구 신림동 경원하이츠텔 건물 25.26㎡ 중 12.63㎡	63,328	0	0	63,328	
본인	복합건물(주택+상가)	서울특별시 관악구 신림동 경원하이츠텔 건물 14.61㎡ 중 7.31㎡	36,633	0	0	36,633	
본인	복합건물(주택+상가)	서울특별시 관악구 신림동 경원하이츠텔 건물 15.30㎡ 중 7.65㎡	38,359	0	0	38,359	

본인	복합건물(주택+상가)	서울특별시 관악구 신림동 경원하이츠텔 건물 15.81㎡ 중 7.91㎡	39,638	0	0	39,638	
본인	복합건물(주택+상가)	서울특별시 관악구 신림동 경원하이츠텔 건물 14.88㎡ 중 7.44㎡	37,310	0	0	37,310	
본인	복합건물(주택+상가)	서울특별시 관악구 신림동 경원하이츠텔 건물 14.88㎡ 중 7.44㎡	37,310	0	0	37,310	
본인	복합건물(주택+상가)	서울특별시 관악구 신림동 경원하이츠텔 건물 25.26㎡ 중 12.63㎡	63,328	0	0	63,328	
본인	복합건물(주택+상가)	서울특별시 관악구 신림동 경원하이츠텔 건물 14.61㎡ 중 7.31㎡	36,185	0	0	36,185	
본인	복합건물(주택+상가)	서울특별시 관악구 신림동 경원하이츠텔 건물 15.81㎡ 중 7.91㎡	39,153	0	0	39,153	
본인	복합건물(주택+상가)	서울특별시 관악구 신림동 경원하이츠텔 건물 14.88㎡ 중 7.44㎡	36,853	0	0	36,853	
본인	복합건물(주택+상가)	서울특별시 관악구 신림동 경원하이츠텔 건물 14.88㎡ 중 7.44㎡	37,310	0	0	37,310	
본인	복합건물(주택+상가)	서울특별시 관악구 신림동 경원하이츠텔 건물 15.30㎡ 중 7.65㎡	37,889	0	0	37,889	
본인	복합건물(주택+상가)	서울특별시 관악구 신림동 경원하이츠텔 건물 14.88㎡ 중 7.44㎡	36,853	0	0	36,853	
배우자	복합건물(주택+상가)	서울특별시 관악구 신림동 경원하이츠텔 건물 256.20㎡ 중 128.10㎡	34,353	0	0	34,353	
배우자	복합건물(주택+상가)	서울특별시 관악구 신림동 경원하이츠텔 건물 22.00㎡ 중 11.00㎡	75,000	0	0	75,000	
배우자	복합건물(주택+상가)	서울특별시 관악구 신림동 경원하이츠텔 건물 13.84㎡ 중 6.82㎡	40,830	0	0	40,830	
배우자	복합건물(주택+상가)	서울특별시 관악구 신림동 경원하이츠텔 건물 13.64㎡ 중 6.82㎡	40,830	0	0	40,830	
배우자	복합건물(주택+상가)	서울특별시 관악구 신림동 경원하이츠텔 건물 13.64㎡ 중 6.82㎡	40,830	0	0	40,830	

배우자	복합건물(주택+상가)	서울특별시 관악구 신림동 경원하이츠텔 건물 40.00㎡ 중 20.00㎡	92,381	0	0	92,381	
배우자	복합건물(주택+상가)	서울특별시 관악구 신림동 경원하이츠텔 건물 22.00㎡ 중 11.00㎡	74,000	0	0	74,000	
배우자	복합건물(주택+상가)	서울특별시 관악구 신림동 경원하이츠텔 건물 30.00㎡ 중 15.00㎡	74,227	0	0	74,227	
배우자	복합건물(주택+상가)	서울특별시 관악구 신림동 경원하이츠텔 건물 22.00㎡ 중 11.00㎡	76,000	0	0	76,000	
배우자	복합건물(주택+상가)	서울특별시 관악구 신림동 경원하이츠텔 건물 22.00㎡ 중 11.00㎡	74,000	0	0	74,000	
배우자	복합건물(주택+상가)	서울특별시 관악구 신림동 경원하이츠텔 건물 30.00㎡ 중 15.00㎡	75,000	0	0	75,000	
배우자	복합건물(주택+상가)	서울특별시 관악구 신림동 경원하이츠텔 건물 22.00㎡ 중 11.00㎡	74,000	0	0	74,000	
배우자	복합건물(주택+상가)	서울특별시 관악구 신림동 경원하이츠텔 건물 30.00㎡ 중 15.00㎡	74,227	0	0	74,227	
배우자	복합건물(주택+상가)	서울특별시 관악구 신림동 경원하이츠텔 건물 22.00㎡ 중 11.00㎡	75,000	0	0	75,000	
배우자	복합건물(주택+상가)	서울특별시 관악구 신림동 경원하이츠텔 건물 30.00㎡ 중 15.00㎡	73,925	0	0	73,925	
배우자	복합건물(주택+상가)	서울특별시 관악구 신림동 경원하이츠텔 건물 30.00㎡ 중 15.00㎡	73,925	0	0	73,925	
배우자	복합건물(주택+상가)	서울특별시 관악구 신림동 경원하이츠텔 건물 22.00㎡ 중 11.00㎡	75,000	0	0	75,000	
배우자	복합건물(주택+상가)	서울특별시 관악구 신림동 경원하이츠텔 건물 30.00㎡ 중 15.00㎡	73,925	0	0	73,925	
배우자	복합건물(주택+상가)	서울특별시 관악구 신림동 경원하이츠텔 건물 22.00㎡ 중 11.00㎡	75,000	0	0	75,000	
배우자	복합건물(주택+상가)	서울특별시 관악구 신림동 경원하이츠텔 건물 30.00㎡ 중 15.00㎡	72,789	0	0	72,789	

배우자	복합건물(주택+상가)	서울특별시 관악구 신림동 경원하이츠텔 건물 22.00㎡ 중 11.00㎡	76,000	0	0	76,000	
배우자	복합건물(주택+상가)	서울특별시 관악구 신림동 경원하이츠텔 건물 30.00㎡ 중 15.00㎡	72,789	0	0	72,789	
배우자	복합건물(주택+상가)	서울특별시 관악구 신림동 경원하이츠텔 건물 22.00㎡ 중 11.00㎡	76,000	0	0	76,000	
배우자	복합건물(주택+상가)	서울특별시 관악구 신림동 경원하이츠텔 건물 30.00㎡ 중 15.00㎡	72,789	0	0	72,789	
배우자	복합건물(주택+상가)	서울특별시 관악구 신림동 경원하이츠텔 건물 22.00㎡ 중 11.00㎡	74,000	0	0	74,000	
배우자	복합건물(주택+상가)	서울특별시 관악구 신림동 경원하이츠텔 건물 22.00㎡ 중 11.00㎡	76,000	0	0	76,000	
배우자	복합건물(주택+상가)	서울특별시 관악구 신림동 경원하이츠텔 건물 13.64㎡ 중 6.82㎡	50,500	0	0	50,500	
배우자	복합건물(주택+상가)	서울특별시 관악구 신림동 경원하이츠텔 건물 13.64㎡ 중 6.82㎡	50,500	0	0	50,500	
배우자	복합건물(주택+상가)	서울특별시 관악구 신림동 경원하이츠텔 건물 13.64㎡ 중 6.82㎡	50,500	0	0	50,500	
배우자	복합건물(주택+상가)	서울특별시 관악구 신림동 경원하이츠텔 건물 25.26㎡ 중 12.63㎡	62,554	0	0	62,554	
배우자	복합건물(주택+상가)	서울특별시 관악구 신림동 경원하이츠텔 건물 13.64㎡ 중 6.82㎡	50,500	0	0	50,500	
배우자	복합건물(주택+상가)	서울특별시 관악구 신림동 경원하이츠텔 건물 23.32㎡ 중 11.66㎡	65,644	0	0	65,644	
배우자	복합건물(주택+상가)	서울특별시 관악구 신림동 경원하이츠텔 건물 14.61㎡ 중 7.30㎡	37,082	0	0	37,082	
배우자	복합건물(주택+상가)	서울특별시 관악구 신림동 경원하이츠텔 건물 15.30㎡ 중 7.65㎡	38,829	0	0	38,829	
배우자	복합건물(주택+상가)	서울특별시 관악구 신림동 경원하이츠텔 건물 15.81㎡ 중 7.90㎡	40,123	0	0	40,123	

배우자	복합건물(주택+상가)	서울특별시 관악구 신림동 경원하이츠텔 건물 14.88㎡ 중 7.44㎡	37,767	0	0	37,767	
배우자	복합건물(주택+상가)	서울특별시 관악구 신림동 경원하이츠텔 건물 14.88㎡ 중 7.44㎡	37,767	0	0	37,767	
배우자	복합건물(주택+상가)	서울특별시 관악구 신림동 경원하이츠텔 건물 25.26㎡ 중 12.63㎡	64,104	0	0	64,104	
배우자	복합건물(주택+상가)	서울특별시 관악구 신림동 경원하이츠텔 건물 14.61㎡ 중 7.30㎡	36,633	0	0	36,633	
배우자	복합건물(주택+상가)	서울특별시 관악구 신림동 경원하이츠텔 건물 15.30㎡ 중 7.65㎡	38,359	0	0	38,359	
배우자	복합건물(주택+상가)	서울특별시 관악구 신림동 경원하이츠텔 건물 15.81㎡ 중 7.90㎡	39,638	0	0	39,638	
배우자	복합건물(주택+상가)	서울특별시 관악구 신림동 경원하이츠텔 건물 14.88㎡ 중 7.44㎡	37,310	0	0	37,310	
배우자	복합건물(주택+상가)	서울특별시 관악구 신림동 경원하이츠텔 건물 25.26㎡ 중 12.63㎡	63,328	0	0	63,328	
배우자	복합건물(주택+상가)	서울특별시 관악구 신림동 경원하이츠텔 건물 14.61㎡ 중 7.30㎡	36,633	0	0	36,633	
배우자	복합건물(주택+상가)	서울특별시 관악구 신림동 경원하이츠텔 건물 15.30㎡ 중 7.65㎡	38,359	0	0	38,359	
배우자	복합건물(주택+상가)	서울특별시 관악구 신림동 경원하이츠텔 건물 15.81㎡ 중 7.90㎡	39,638	0	0	39,638	
배우자	복합건물(주택+상가)	서울특별시 관악구 신림동 경원하이츠텔 건물 14.88㎡ 중 7.44㎡	37,310	0	0	37,310	
배우자	복합건물(주택+상가)	서울특별시 관악구 신림동 경원하이츠텔 건물 14.88㎡ 중 7.44㎡	37,310	0	0	37,310	
배우자	복합건물(주택+상가)	서울특별시 관악구 신림동 경원하이츠텔 건물 25.26㎡ 중 12.63㎡	63,328	0	0	63,328	
배우자	복합건물(주택+상가)	서울특별시 관악구 신림동 경원하이츠텔 건물 14.61㎡ 중 7.30㎡	36,185	0	0	36,185	

배우자	복합건물(주택 + 상가)	서울특별시 관악구 신림동 경원하이츠텔 건물 15.81㎡ 중 7.90㎡	39,153	0	0	39,153	
배우자	복합건물(주택 + 상가)	서울특별시 관악구 신림동 경원하이츠텔 건물 14.88㎡ 중 7.44㎡	36,853	0	0	36,853	
배우자	복합건물(주택 + 상가)	서울특별시 관악구 신림동 경원하이츠텔 건물 14.88㎡ 중 7.44㎡	37,310	0	0	37,310	
배우자	복합건물(주택 + 상가)	서울특별시 관악구 신림동 경원하이츠텔 건물 15.30㎡ 중 7.64㎡	37,889	0	0	37,889	
배우자	복합건물(주택 + 상가)	서울특별시 관악구 신림동 경원하이츠텔 건물 14.88㎡ 중 7.44㎡	36,853	0	0	36,853	
장남	근린생활시설	서울특별시 관악구 봉천동 건물 182.00㎡	1,775,000	0	0	1,775,000	
장남	아파트	서울특별시 서초구 반포동 건물 84.93㎡ 중 42.46㎡	1,485,000	0	0	1,485,000	
▶ 부동산에 관한 규정이 준용되는 권리와 자동차 · 건설기계 · 선박 및 항공기(소계)							
본인	자동차	2019년식 G90 3.8 배기량(3,778cc)	29,830	0	0	29,830	
본인	자동차	2020년식 올뉴아반떼 1.6(7세대) 배기량(1,599cc)	9,260	0	1,175	8,085	
본인	자동차	2007년식 NF쏘나타2.0(LP) 배기량(1,901cc) 감소	890	0	890	0	
배우자	자동차	2019년식 G90 3.8 배기량(3,778cc)	29,830	0	0	29,830	
배우자	자동차	2020년식 올뉴아반떼 1.6(7세대) 배기량(1,599cc)	9,260	0	1,175	8,085	
배우자	자동차	2007년식 NF쏘나타2.0(LP) 배기량(1,901cc) 감소	890	0	890	0	
장남	자동차	2008년식 SLK350 AMG Package 배기량(3,498cc)	8,970	0	550	8,420	

장남	자동차	2017년식 CLS400 AMG Line 배기량(2,996cc)	36,280	0	2,730	33,550	
▶ 예금(소계)							
본인		(주)KEB하나은행 17,205(11,125 증가), 삼성화재해상보험 44,000(6,000 증가), 세마을금고중앙회 21,331(4,833 증가), 수협은행 1, 신용협동조합중앙회 17,661(16 증가), 우리은행 25,825(14,372 증가)	132,568	50,315	4,730	178,153	
배우자		국민은행 150(10 증가), 농협중앙회 37(3,994 감소), 신용협동조합중앙회 10,180(3,000 증가), 우리은행 183(221 감소)	111,755	3,021	4,226	10,550	현재 보유액
장남		(주)KEB하나은행 1,423(549 증가), (주)카카오페이증권 9(7 증가), 세마을금고중앙회 1(1 증가), 신용협동조합중앙회 31,900(6,500 증가), 신한은행 5,000(2,500 증가), 씨티은행 0(10 감소), 우리은행 387(297 증가)	28,876	9,854	10	38,720	
손녀1		(주)KEB하나은행 2,860(600 증가)	2,260	600	0	2,860	
▶ 채권(소계)							
본인		사건채권 증가	0	680,000	0	680,000	
▶ 채무(소계)							
본인	금융채무	세마을금고중앙회 3,925,080(473,000 증가), 우리은행 1,750,000(50,000 감소)	5,252,080	473,000	50,000	5,675,080	
본인	건물임대채무	서울특별시 관악구 봉천동 임대보증금 감소	810,000	100,000	500,000	410,000	
본인	건물임대채무	서울특별시 관악구 봉천동 임대보증금	680,000	80,000	80,000	680,000	
본인	건물임대채무	서울특별시 관악구 신림동 경원하이츠텔 54건 임대보증금 증가	1,939,500	257,500	233,500	1,963,500	

본인	건물임대채무	서울특별시 관악구 봉천동 3건 임대보증금 증가	0	600,000	0	600,000	
배우자	건물임대채무	서울특별시 관악구 신림동 경원하이츠텔 54건 임대보증금 증가	1,939,500	257,500	233,500	1,963,500	
장남	건물임대채무	서울특별시 관악구 봉천동 임대보증금 증가	1,524,000	180,000	175,000	1,529,000	
장남	건물임대채무	서울특별시 서초구 반포동 임대보증금	700,000	0	0	700,000	
▶ 회원권(소계)			9,163	0	0	9,163	
본인	콘도미니엄	한화콘도미니엄	3,758	0	0	3,758	
배우자	콘도미니엄	대명콘도	5,405	0	0	5,405	
총 계			4,614,940	-1,217,685	-1,259,860	4,657,115	증감액: 42,175천원 (지역변동: -5,630천원)

소속	서울특별시 관악구의회				직위	의원		성명	장동식
(단위 : 천원)									
본인과의 관계	재산의 종류	소재지 면적 등 권리의 명세	종전가액	변동액		현재가액	변동사유		
				증가액 (실거래가액)	감소액 (실거래가액)				
▶ 토지(소계)									
본인	대지	강원도 고성군 거진읍 용하리 57-3번지 455.00㎡	63,139	0	0	63,139			
본인	대지	강원도 고성군 거진읍 용하리 57-4번지 391.00㎡	12,513	0	0	12,513			
본인	대지	강원도 고성군 거진읍 용하리 57-5번지 801.00㎡	11,808	0	0	11,808			
본인	대지	강원도 고성군 거진읍 용하리 57-5번지 801.00㎡	22,268	0	0	22,268			
본인	대지	강원도 고성군 거진읍 용하리 57-6번지 548.00㎡	16,550	0	0	16,550			
▶ 건물(소계)									
본인	다세대주택	서울특별시 관악구 신림동 건물 59.02㎡	184,000	20,000	0	204,000			
본인	상가(전세(임차)권)	서울특별시 관악구 남현동 남현빌딩 건물 76.16㎡ (건물 76.16㎡ 증가)	0	20,000	0	20,000			
▶ 부동산에 관한 규정이 준용되는 권리와 자동차·건설기계·선박 및 항공기(소계)									
본인	자동차	2019년식 E220 d 배기량(1,950cc)	47,000	0	2,000	45,000			
배우자	자동차	2007년식 오퍼러스 배기량(3,000cc)	4,500	0	200	4,300			
▶ 예금(소계)									
			1,859,952	180,865	175,822	1,864,995			

본인		KIB증권 38(2,592 감소), 교보생명보험 31,554, 농협생명보험 16,668, 농협중앙회 550,051(1 감소), 삼성생명보험 9,324, 삼성화재해상보험 4,000(600 증가), 새마을금고 610,843(3,391 감소), 신용협동조합중앙회 51, 신한은행 445,229(46,017 증가), 우리은행 2,400(2,400 증가), 현대해상화재보험 4,531	1,631,656	175,575	132,542	1,674,689	예금의부증가
배우자		(주)KB손해보험 21,462(1,371 증가), (주)KKB하나은행 858(501 감소), 교보생명보험 76,105(1,638 증가), 동양생명보험 39,284, 라이나생명보험 6,627(374 증가), 삼성생명보험 5,820, 삼성증권 73, 삼성화재해상보험 30,432(1,901 증가), 새마을금고 889(30,000 감소), 신한금융투자(주) 397(6 증가), 신한은행 2,949(12,779 감소), 중소기업은행 10, 케이디비생명보험 5,400	228,296	5,290	43,280	190,306	
▶ 증권(소계)			110,927	586	24,555	86,958	
본인	상장주식	LG디스플레이 400주, LG화학 74주(56주 감소), SK하이닉스 76주, 대한항공 193주, 롯데케미칼 100주, 한국공항 230주	110,594	575	24,553	86,616	평가손실
배우자	상장주식	골드퍼시픽 9주, 매커스 43주	333	11	2	342	
▶ 채권(소계)			130,000	155,000	0	285,000	
본인		사건간채권 증가	130,000	155,000	0	285,000	
▶ 채무(소계)			20,000	0	0	20,000	
배우자	금융채무	동양생명보험 20,000	20,000	0	0	20,000	
총 계			2,379,518	356,451	202,577	2,533,392	증감액: 153,874천원 (기예변동: -4,399천원)

소속		서울특별시 관악구의회			직위	의원			성명	정원수
(단위 : 천원)										
본인과의 관계	재산의 종류	소재지 면적 등 권리의 명세	종전가액	변동액		현재가액	변동사유			
				증가액 (실거래가액)	감소액 (실거래가액)					
▶ 토지(소계)										
본인	답	경기도 평택시 고덕면 두릉리 40번지 1,926.00㎡	1,386,132	123,744	0	1,509,876				
본인	답	경기도 평택시 고덕면 두릉리 47-1번지 1,585.00㎡	276,107	23,775	0	299,882				
본인	대지	서울특별시 관악구 성현동 7-386번지 129.00㎡	774,516	71,079	0	845,595				
▶ 건물(소계)										
본인	복합건물(주택+상가)	서울특별시 관악구 봉천동 대지 113.00㎡ 건물 299.67㎡	1,122,452	0	0	1,122,452				
본인	오피스텔	서울특별시 관악구 봉천동 이트리움 건물 55.81㎡	350,000	0	0	350,000				
▶ 부동산에 관한 규정이 준용되는 권리와 자동차·건설기계·선박 및 항공기(소계)										
본인	자동차	2007년식 아민티 배기량(3,500cc) 감소	4,170	0	4,170	0				
본인	자동차	2005년식 오퍼러스 배기량(3,778cc) 감소	4,610	0	4,610	0				
본인	자동차	2010년식 MKX 배기량(3,000cc) 증가	0	5,000 (5,000)	0	5,000				
본인	자동차	2004년식 테라칸 배기량(3,000cc) 증가	0	3,000 (3,000)	0	3,000				
본인	자동차	2008년식 A6 2.0 TFSI 배기량(2,000cc) 증가	0	6,000	0	6,000				

본인	자동차	2008년식 S40 2.4i 배기량(2,400cc) 증가	0	5,000 (5,000)	0	5,000	
차남	자동차	2011년식 뉴SM7 배기량(2,000cc)	1,100	0	100	1,000	
장녀	자동차	2013년식 RAY 1.0 배기량(998cc)	3,000	0	200	2,800	
▶ 예금(소계)			50,640	155,126	7,880	197,886	
본인		(주)KEB하나은행 599, 국민은행 5,170(4,411 증가), 새마을금고 359(17 증가), 새마을금고중앙회 공제사업부 3,698, 신용협동조합중앙회 IS, 신한은행 64(26 증가), 우리은행 686(581 증가), 우체국 20	5,576	5,368	333	10,611	주식매도 금액 예금 입금
배우자		DB손해보험(주) 1,019(5,091 감소), 국민은행 1,549(392 감소), 라이나생명보험 1,812(249 증가), 새마을금고 4,200(384 증가), 스탠다드차타드은행 340(337 증가), 신한라이프생명보험 18,001(1,392 증가), 우체국 2,143(476 증가)	31,709	3,250	5,895	29,064	
차남		DB손해보험(주) 2,809(689 증가), 농협은행 14(37 감소), 신한은행 3,209(1,164 증가), 주식회사 카카오뱅크 31(11 감소), 중소기업은행 1,998(1,993 증가), 케이뱅크 85(85 증가), 토스뱅크(주) 11(11 증가), 한국투자증권 111,560(110,231 증가)	5,592	114,235	110	119,717	
장녀		(주)KEB하나은행 26,411(18,745 증가), DB손해보험(주) 168(119 증가), 농협은행 1(1 증가), 신한은행 1, 주식회사 카카오뱅크 11,912(11,892 증가), 한국투자증권 1(26 감소)	7,763	32,273	1,542	38,494	
▶ 증권(소계)			119,555	677	115,482	4,750	
배우자	상장주식	대한해운보통주 1주	2	0	0	2	주식매도

치남	상장주식	PROETFULTRASHORTBLOOMBERGNATURALGAS 0주(2,260주 감소), [VIC]빈그를 25주(2,900주 감소), 나이키 0.013414주(0.000014주 증가), 대한선보통주 1주, 대한해운보통주 1주, 디지털월드에퀴지션 0주(20주 감소), 보잉 0주(45주 감소), 스톤코 5주(119주 감소), 일리바바그룹홀딩(ADR) 0주(80주 감소), 임베브(ADR) 0주(3,200주 감소), 유나이티드항공 0주(55주 감소), 카니발 0주(370주 감소)	94,945	131	94,941	135	
치남	비상장주식	(주)세라켄 45주	2,606	490	0	3,096	주식매도
정녀	상장주식	LG윌러스보통주 0주(1주 감소), SK스퀘어 0주(11주 감소), 나이키 0주(9주 감소), 마이크로소프트 0주(21주 감소), 보잉 0주(5주 감소), 삼성전자 0주(22주 감소), 상이프론테크 0주(11주 감소), 임베브(ADR) 440주, 엑스모빌 0주(8주 감소), 카카오 0주(27주 감소), 테슬라 0.0022901주(0.0022901주 증가), 한국전력 0주(115주 감소), 한솔하이코보통주 1주	22,002	56	20,541	1,517	
▶ 채권(소계)			500,000	0	0	500,000	
본인		시간간체권	500,000	0	0	500,000	
▶ 채무(소계)			1,283,430	46,861	24,506	1,305,785	
본인	금융채무	국민은행 922,123(7,500 감소), 신용협동조합중앙회 10,000(14 증가), 신한카드 4,341(4,532 감소)	948,482	14	12,032	936,464	
본인	건물임대채무	서울특별시 관악구 봉천동 아트리움 임대보증금	290,000	0	0	290,000	
배우자	금융채무	KB국민카드 333(2,420 감소), 세미올금고 6,000, 신한카드 0(896 감소)	9,649	0	3,316	6,333	

차남	금융채무	신한은행 16,800(1,000 증가), 주식회사 카카오뱅크 12,141(7,358 감소), 케이뱅크 4,000(4,000 증가), 토스뱅크(주) 15,881(15,881 증가), 현대카드(주) 24,166(24,166 증가)	35,299	46,847	9,158	72,988	
▶ 회원권(소계)			20,000	0	0	20,000	
본인	권도미니엄	낙산포레아	20,000	0	0	20,000	
▶ 고지거부 및 등통제외사항			-	-	-	-	
장남	고지거부		48,642	0	48,642	0	독립생계유지
총 계			2,326,871	251,686	156,578	2,421,979	중간예: 95,108천원 (기대납입: 123,990천원)

소속		서울특별시 관악구의회			직위	의원		성명	정현일
본인과의 관계	재산의 종류	소재지 면적 등 권리의 명세	총전가액	변동액		현재가액	변동사유	(단위 : 천원)	
				중가액 (실거래가액)	감소액 (실거래가액)				
▶ 토지(소계)									
부	묘지	전라남도 여수시 돌산읍 서덕리 464번지 185.00㎡	212,002	0	0	212,002			
			342	0	0	342			
부	답	전라남도 여수시 돌산읍 서덕리 940번지 1,901.00㎡	49,616	0	0	49,616			
부	답	전라남도 여수시 돌산읍 서덕리 1111 - 1번지 1,061.00㎡	18,568	0	0	18,568			
부	임야	전라남도 여수시 돌산읍 서덕리 1113번지 529.00㎡	2,015	0	0	2,015			
부	전	전라남도 여수시 돌산읍 서덕리 1114번지 493.00㎡	10,008	0	0	10,008			
부	답	전라남도 여수시 돌산읍 서덕리 1115번지 1,679.00㎡	29,383	0	0	29,383			
부	답	전라남도 여수시 돌산읍 서덕리 1116번지 56.00㎡	1,137	0	0	1,137			
부	전	전라남도 여수시 돌산읍 서덕리 1117번지 178.00㎡	3,613	0	0	3,613			
부	전	전라남도 여수시 돌산읍 서덕리 1118 - 4번지 169.00㎡	3,752	0	0	3,752			
부	전	전라남도 여수시 돌산읍 서덕리 1118 - 6번지 965.00㎡	21,713	0	0	21,713			
부	전	전라남도 여수시 돌산읍 서덕리 1118 - 8번지 231.00㎡	1,171	0	0	1,171			

부	전	전라남도 여수시 돌산읍 서덕리 1164번지 678.00㎡	17,221	0	0	17,221	
부	임야	전라남도 여수시 돌산읍 서덕리 산 45 - 1번지 754.00㎡	2,375	0	0	2,375	
부	전	전라남도 여수시 돌산읍 서덕리 1016 - 1번지 317.00㎡	14,487	0	0	14,487	
부	대지	전라남도 여수시 돌산읍 서덕리 1016 - 6번지 178.00㎡	6,408	0	0	6,408	
부	전	전라남도 여수시 돌산읍 서덕리 1106번지 777.00㎡	13,986	0	0	13,986	
부	대지	전라남도 여수시 돌산읍 서덕리 1107번지 304.00㎡	6,293	0	0	6,293	
부	전	전라남도 여수시 돌산읍 서덕리 1108번지 403.00㎡	7,254	0	0	7,254	
부	답	전라남도 여수시 돌산읍 서덕리 1110번지 152.00㎡	2,660	0	0	2,660	
▶ 건물(소계)			259,100	1,000	0	260,100	
배우자	연립주택	서울특별시 관악구 신림동 현대 개나리 빌라 건물 51.36㎡	208,000	1,000	0	209,000	
부	단독주택	전라남도 여수시 돌산읍 서덕리 대지 443.00㎡ 건물 133.90㎡	49,100	0	0	49,100	
부	창고	전라남도 여수시 돌산읍 서덕리 건물 32.85㎡	2,000	0	0	2,000	
▶ 부동산에 관한 규정이 준용되는 권리와 자동차·건설기계·선박 및 항공기(소계)			3,000	0	200	2,800	
본인	자동차	2010년식 체어맨 배기량(2,500cc)	3,000	0	200	2,800	
▶ 예금(소계)			493,465	220,533	221,475	492,523	

본인	(주)KB손해보험 2,007(180 증가), (주)KEB하나은행 1,280, DB생명보험(주) 2,059(475 증가), 교보생명보험 45,219(2,064 증가), 국민은행 46,494(40,933 증가), 메리츠화재해상보험(보험) 12,016(1,020 증가), 삼성화재해상보험 520(120 증가), 세미증권 51, 세미증권고중앙회 공제사업부 5,473, 스탠다드차터드은행 9,091(8,604 감소), 신용협동조합중앙회 11,135(450 감소), 신한은행 22,180(2,999 감소), 중소기업은행 84, 케이디비생명보험 14,904(9,506 증가), 현대해상화재보험 1,560(360 증가)	131,468	54,660	12,055	174,073	
배우자	DB생명보험(주) 10,116(2,023 증가), DB손해보험(주) 66(41,721 감소), KB라이프생명보험(KB생명보험) 90(90 증가), KB증권 4, 국민은행 159,231(2,082 감소), 농협은행 43(10 감소), 농협중앙회 8,196(8,196 증가), 세미증권 44,060(666 증가), 세미증권고중앙회 공제사업부 6,510, 신용협동조합중앙회 12,203, 신한은행 1,845(1,671 증가), 우리은행 306(33 증가), 우체국 216, 한화생명보험주식회사 14,024(4,546 감소), 현대해상화재보험 404(404 증가)	292,590	160,175	195,451	257,314	일부해약
부	농협중앙회 15,423	15,423	0	0	15,423	
모	농협중앙회 10,078	10,078	0	0	10,078	
장남	(주)KEB하나은행 1,000(1,000 증가), DB손해보험(주) 92(92 증가), 국민은행 6,377(1,330 증가), 신용협동조합중앙회 50, 에이비엘생명보험 24(24 증가), 한화생명보험주식회사 0(2,969 감소), 현대해상화재보험 130(130 증가)	8,066	2,860	3,253	7,673	

치녀		교보생명보험 10,800, 국민은행 4,442(4,947 감소), 신용협동조합중앙회 51, 신한은행 3,820(157 감소), 에이비엘생명보험 680(680 증가), 우리은행 357(110 증가), 주식회사 카키오뱅크 19(13 감소), 토스뱅크(주) 7,587(3,757 감소), 현대해상화재보험 206(206 증가)	35,840	2,838	10,716	27,962	일부해약
▶ 증권(소계)			4	44	4	44	
장남	상장주식	카누 25주(25주 증가)	0	39	0	39	거레이익빌생
치녀	상장주식	대한해운 0주(1주 감소), 대한해운보통주 1주(1주 증가), 한화생명 0주(1주 감소), 한화생명보통주 1주(1주 증가)	4	5	4	5	
▶ 채무(소계)			100,000	0	0	100,000	
치녀	금융채무	우리은행 100,000	100,000	0	0	100,000	
총계			867,571	221,577	221,679	867,469	증감액: - 102천원 (가액변동: 800천원)

소속		서울특별시 관악구의회			직위	의원		성명	주무영
(단위 : 천원)									
본인과의 관계	재산의 종류	소재지 면적 등 권리의 명세			종전가액	변동액		현재가액	변동사유
						증가액 (실거래가액)	감소액 (실거래가액)		
▶ 토지(소계)									
부	전	전라남도 영암군 미암면 호포리 128-1번지 1,795.00㎡ 중 448.75㎡			108,222	6,750	0	114,972	
					4,025	386	0	4,411	
부	대지	전라남도 영암군 삼호읍 신흥리 92-14번지 826.00㎡			72,522	4,709	0	77,231	
모	대지	전라남도 목포시 남교동 45-33번지 62.00㎡			28,303	1,333	0	29,636	
모	답	전라남도 영암군 미암면 호포리 144-3번지 1,124.00㎡ 중 374.67㎡			3,372	322	0	3,694	
▶ 건물(소계)									
본인	단독주택(전세(임차) 권)	서울특별시 관악구 봉천동 대지 192.00㎡ 중 0.00㎡ 건물 359.55㎡ 중 20.00㎡			137,912	0	0	137,912	
					5,000	0	0	5,000	
배우자	단독주택(전세(임차) 권)	경기도 고양시 일산동구 풍동 대지 645.00㎡ 중 0.00㎡ 건물 257.40㎡ 중 122.00㎡			60,000	0	0	60,000	
모	복합건물(주택+상가)	전라남도 목포시 남교동 등 대지 62.00㎡ 건물 157.71㎡			72,912	0	0	72,912	
▶ 부동산에 관한 규정이 준용되는 권리와 자동차·건설기계·선박 및 항공기(소계)									
본인	자동차	2020년식 코나(KONA) 배기량(1,591cc)			17,080	7,800	2,080	22,800	
					8,540	0	1,040	7,500	
배우자	자동차	2020년식 코나(KONA) 배기량(1,591cc)			8,540	0	1,040	7,500	
배우자	자동차	2011년식 제네시스 배기량(3,300cc) 증가			0	7,800 (7,800)	0	7,800	

▶ 예금(소계)		209,165	58,642	38,541	229,266	
본인	(주)카카오페이증권 0(6 감소), 국민은행 6,940(24,738 감소), 농협은행 12,600(2,400 증가), 농협중앙회 5,531(5,036 증가), 신한은행 2, 우리은행 48, 주식회사 카카오뱅크 493(1 증가), 한화손해보험 4,682(793 증가)	46,810	8,230	24,744	30,296	
배우자	(주)KEB하나은행 1,988(1,988 증가), KB증권 125(125 증가), 국민은행 46(2,768 감소), 우리은행 7,942(7,942 증가), 주식회사 카카오뱅크 3,306(2,196 증가)	3,924	13,299	3,816	13,407	예금증가
부	DB손해보험(주) 160(160 증가), NH투자증권 20,932(20,176 증가), 농협은행 1,445(185 감소), 농협중앙회 7, 동양생명보험 101,697(1,007 감소), 우체국 15,922(943 증가)	120,076	25,024	4,937	140,163	
모	DB손해보험(주) 416(156 증가), 국민은행 124, 농협은행 9,973(4,440 증가), 삼성생명보험 3,756, 수협중앙회 64, 신영협동조합중앙회 56(43 감소), 흥국화재해상보험(주) 31,011(2,492 증가)	38,355	12,089	5,044	45,400	
▶ 증권(소계)		697,341	38,906	243,581	492,666	
배우자	세종텔레콤 0주(729주 감소), 쇼박스 11주(11주 증가)	431	40	431	40	평가손실

부	상장주식	APS홀딩스 465주, AP시스템 1,384주, DB하이텍 800주, SKC코오롱PI 550주, SK하이닉스 3주, 덕우전자 1,900주(1,000주 감소), 미코 644주, 비에이치 1,000주, 삼성SDI 80주, 삼성중공업 4,100주, 삼화콘덴서 500주(500주 증가), 상이프론티크 600주, 서울반도체 720주, 석경에이티 880주, 에프에스티 500주, 엔지켐생명과학 5,400주(4,500주 증가), 와이아이케이 3,500주, 유니테스트 500주, 인크로스 781주(311주 증가), 테스 1,000주, 테스나 2,000주, 파라다이스 1,750주, 피에스케이 2,452주(1,726주 증가), 피에스케이1,273주(1,000주 증가), 한국항공우주 500주, 현대제철 500주, 호텔신라 170주	696,910	38,866	243,150	492,626	평가손실
▶ 채무(소계)			12,089	51,250	5,406	57,933	
배우자	금융채무	(주)KEB하나은행 31,250(31,250 증가), 우리은행 20,000(20,000 증가), 우리카드 6,683(4,823 감소), 현대카드(주) 0(583 감소)	12,089	51,250	5,406	57,933	
총 계			1,157,631	60,848	278,796	939,683	증감액: -217,948천원 (기여변동: -150,253천원)

소속		서울특별시 관악구의회		직위	의원		성명	주순자
(단위 : 천원)								
본인과의 관계	재산의 종류	소재지 면적 등 권리의 명세	종전가액	변동액		현재가액	변동사유	
				증가액 (실거래가액)	감소액 (실거래가액)			
▶ 건물(소계)								
본인	아파트	경기도 시흥시 조남동 다인로얄팰리스6차 건물 94.73㎡	235,000	0	0	235,000		
▶ 예금(소계)								
본인		(주)KB손해보험 19,303(1,620 증가), DB생명보험(주) 2,313(566 증가), DB손해보험(주) 1,500(165 증가), 농협손해보험 600(165 증가), 동양생명보험 5,581(183 증가), 라이나생명보험 8,357(1,009 증가), 메리츠화재해상보험(보험) 4,276(1,121 증가), 삼성화재해상보험 450(120 증가), 새마을금고 7,425(2,904 증가), 새마을금고중앙회 공제사업부 3,614(336 증가), 신용협동조합중앙회 105(1 증가), 신한은행 49(755 감소), 우리은행 2,261(241 증가), 중소기업은행 830(744 증가), 한화생명보험주식회사 10,665, 현대해상화재보험 1,981(233 증가)	60,657	9,801	1,148	69,310	납부 보험료 증가	
▶ 채무(소계)								
본인	금융채무	(주)KB손해보험 700, 동양생명보험 1,000, 우리은행 20,368(18,354 증가), 중소기업은행 152,000, 한화생명보험주식회사 4,719(4,681 감소)	175,114	18,354	4,681	188,787		
본인	건물임대채무	경기도 시흥시 조남동 로얄팰리스 임대보증금	10,000	0	0	10,000		
▶ 고지거부 및 등특제외사항				-	-	-	-	

정남	고지거부		0	0	0	0	독립생계유지
손자1	고지거부		0	0	0	0	독립생계유지
손자2	고지거부		0	0	0	0	독립생계유지
총 계			120,543	-8,553	-3,533	115,523	증감액: -5,020천원 (7억원증: 0천원)

소속		서울특별시 관악구의회		직위	의원		성명	최인호
(단위 : 천원)								
본인과의 관계	재산의 종류	소재지 면적 등 권리의 명세	종전가액	변동액		현재가액	변동사유	
				증가액 (실거래가액)	감소액 (실거래가액)			
▶ 토지(소계)								
조부	대지	대구광역시 남구 대명동 3052 - 24번지 419.20㎡	554,766	0	0	554,766		
조부	도로	대구광역시 달서구 성당동 662 - 3번지 48.20㎡ 중 12.05㎡	553,344	0	0	553,344		
▶ 건물(소계)								
본인	오피스텔(전세(임차) 권)	서울특별시 관악구 신림동 대지 28.00㎡ 건물 28.00㎡	20,000	0	0	20,000		
부	아파트	서울특별시 은평구 응암동 백관산 힐스테이트2차 건물 140.00㎡	800,000	0	0	800,000		
조부	단독주택	서울특별시 동작구 사당동 대지 208.53㎡ 건물 93.42㎡	1,035,000	0	0	1,035,000		
▶ 부동산에 관한 규정이 준용되는 권리와 자동차·건설기계·선박 및 항공기(소계)								
부	자동차	2007년식 엑티온스포츠 배기량(2,000cc)	5,500	0	500	5,000		
▶ 예금(소계)								
본인		국민은행 20, 수협중앙회 4, 스탠다드차티드은행 3,449(2,358 증가)	1,115	2,358	0	3,473	예금일부 해약	
부		국민은행 6,002, 미래에셋증권 52, 삼성증권 0(29 감소), 키움증권 14,522(31,047 감소)	51,652	0	31,076	20,576		

모		(주)KEB하나은행 343,949(6,074 감소), AIA생명보험주식회사 20,000, SBI저축은행 47,200(11,200 증가), 국민은행 72,088(4,505 감소), 농협중앙회 0(1 감소), 메트라이프생명보험 24,559(682 증가), 삼성생명보험 6,240, 상호저축은행중앙회 93,000, 수협중앙회 15,000, 신용협동조합중앙회 47,351(1,700 감소), 케이디비생명보험 13,400, 키움증권 2,350(179 증가)	685,336	98,501	98,720	685,117	예금일부 해약
조부		NH투자증권 58, SBI저축은행 50,437(437 증가), 국민은행 8,439(2,913 증가), 농협신해보험 10,000, 농협은행 2,363(4,469 감소), 농협중앙회 13,343(11,991 증가), 상호저축은행중앙회 109,000(20,000 증가), 세마을금고 60,919(16,223 감소), 수협중앙회 78,000(7,000 감소), 신한은행 171, 한화생명보험주식회사 38,400	363,481	227,142	219,493	371,130	
조모		SBI저축은행 49,325(375 감소), 국민은행 680(157 증가), 상호저축은행중앙회 145,600(38,700 증가), 세마을금고 75,116(43,224 감소), 신한은행 0(97 감소), 연에이저지축은행(주) 19,400(19,400 증가), 한화생명보험주식회사 38,400	313,960	263,782	249,221	328,521	
▶ 증권(소계)			64,157	670	8,933	55,894	
부	상장주식	비덴트 0주(475주 감소)	3,927	0	3,927	0	평가손실
모	상장주식	LG전자보통주 175주, NAVER보통주 35주, SK스퀘어보통주 60주, 넷미블보통주 40주, 대한항공보통주 100주, 비덴트 40주, 삼성전자보통주 210주, 서울반도체 350주, 에스케이하이닉스보통주 50주, 일진하이솔루스보통주 143주, 카카오보통주 20주, 하이브보통주 20주	60,230	670	5,006	55,894	
▶ 채무(소계)			43,246	45,914	9,089	80,071	

본인	금융채무	주식회사 카카오뱅크 18,000(18,000 증가)	0	18,000	0	18,000	
부	금융채무	스탠다드차타드은행 10,707(4,189 감소), 신한카드 23,450(4,900 감소), 하나카드 27,914(27,914 증가)	43,246	27,914	9,089	62,071	
		총 계	3,851,721	546,539	598,854	3,799,406	증감액: -52,315천원 (기역변동: -4,836천원)

소속		서울특별시 관악구의회		직위	의원		성명	표태롱
본인과의 관계		재산의 종류	소재지 면적 등 권리의 명세	종전가액	변동액		현재가액	변동사유
					증가액 (실거래가액)	감소액 (실거래가액)		
▶ 토지(소계)				20,522	2,712	0	23,234	
본인	전		전라남도 영광군 군남면 남창리 912번지 893.00㎡	5,045	491	0	5,536	
본인	답		전라남도 영광군 군남면 남창리 827-6번지 1,806.00㎡	15,477	2,221	0	17,698	
▶ 건물(소계)				555,283	47,809	40,000	563,092	
본인	아파트		서울특별시 관악구 봉천동 관악푸르지오 건물 59.58㎡	448,000	47,000	0	495,000	
본인	상가(전세(임차)권)		서울특별시 관악구 봉천동 건물 0.00㎡ (건물 80.00㎡ 감소)	10,000	0	10,000	0	
본인	상가(전세(임차)권)		서울특별시 관악구 봉천동 건물 0.00㎡ (건물 118.00㎡ 감소)	30,000	0	30,000	0	
본인	단독주택		전라남도 영광군 군남면 남창리 대지 344.00㎡ 건물 26.40㎡	7,283	809	0	8,092	
배우자	다가구주택(전세(임차))권)		서울특별시 관악구 봉천동 건물 329.96㎡ 중 49.58㎡	60,000	0	0	60,000	
▶ 부동산에 관한 규정이 준용되는 권리와 자동차·건설기계·선박 및 항공기(소계)				6,400	0	200	6,200	
본인	자동차		2007년식 그랜저 배기량(3,342cc)	6,400	0	200	6,200	
▶ 예금(소계)				1,137,398	148,189	173,587	1,112,000	

본인	(주)카카오페이증권 0(6 감소), 교보생명보험 61,621, 국민은행 10,266(10,180 감소), 삼성화재해상보험 11,701(5,281 증가), 새마을금고 15,575(3,843 증가), 새마을금고중앙회 공제사업부 204,560(40,089 감소), 신용협동조합중앙회 6,563(105 증가), 신한은행 484(3,569 감소), 우리은행 8,881(5,121 증가), 우체국 100, 한화생명보험주식회사 9,800(1,200 증가)	367,845	34,164	72,458	329,551	적립금 일부해약
배우자	(주)KB손해보험 6,894(1,974 증가), DB손해보험(주) 43,804(7,120 감소), 국민은행 0(180 감소), 라이나생명보험 4,532(559 증가), 메리츠화재해상보험(보험) 4,430(1,266 증가), 삼성생명보험 63,624(708 증가), 삼성화재해상보험 304,727(11,363 증가), 새마을금고 36,360(24,802 증가), 새마을금고중앙회 공제사업부 222,618(20,978 감소), 신용협동조합중앙회 104, 신한라이프(온라인라이프) 0(47,468 감소), 신한라이프생명보험 70,220(49,316 증가), 신한은행 37, 우리은행 483, 우체국 15,309(1,301 증가), 한국투자증권 187(2,647 감소), 한화생명보험주식회사 9,120	769,553	114,025	101,129	782,449	
▶ 증권(소계)		2,473	2,150	545	4,078	
배우자	상장주식	2,473	2,150	545	4,078	일부 매입
▶ 채권(소계)		30,000	0	0	30,000	
본인	사간채권	30,000	0	0	30,000	
▶ 채무(소계)		233,182	50,118	76,786	206,514	

본인	금융채무	세미일금고 0(33,545 감소), 신한은행 0(1,249 감소), 우리은행 133,086(13,013 증가)	154,867	50,000	71,781	133,086	
배우자	금융채무	삼성화재 해상보험 43,470, 세미일금고 9,958(4,887 감소), 신한라이프생명보험 20,000	78,315	118	5,005	73,428	
▶ 보석류(소계)			15,000	0	0	15,000	
본인	시계		15,000	0	0	15,000	
▶ 고지거부 및 등불제외사항			-	-	-	-	
장남	고지거부		47,416	0	47,416	0	독립생계유지
차남	고지거부		295,022	0	295,022	0	독립생계유지
총 계			1,876,332	150,742	479,984	1,547,090	증감액: - 329,242천원 (7억변동: 50,091천원)

소속	서울특별시 서초구의회			직위	의장		성명	오세철
(단위 : 천원)								
본인과의 관계	재산의 종류	소재지 면적 등 권리의 명세	종전가액	변동액		현재가액	변동사유	
				증가액 (실거래가액)	감소액 (실거래가액)			
▶ 토지(소계)								
			13,745	2,291	0	16,036		
본인	임야	강원도 홍천군 동면 후동리 산 88번지 22,909.00㎡ 중 4,581.80㎡	13,745	2,291	0	16,036	공시지가 반영	
▶ 건물(소계)								
			606,184	94,172	0	700,356		
본인	다세대주택	경기도 성남시 수정구 태평동 건물 19.27㎡	196,000	39,000	0	235,000	공시지가 반영	
본인	다세대주택(전세(임차) 권)	서울특별시 서초구 잠원동 건물 125.42㎡	135,000	0	0	135,000		
배우자	상가	서울특별시 강남구 대치동 건물 23.24㎡	275,184	55,172	0	330,356	공시지가 반영	
▶ 부동산에 관한 규정이 준용되는 권리와 자동차·건설기계·선박 및 항공기(소계)								
			1,836	494	0	2,330		
본인	자동차	2006년식 소나타 배기량(1,998cc)	1,836	494	0	2,330	차량기준가액 반영	
▶ 예금(소계)								
			366,181	242,279	153,102	455,358		
본인		(주)KEB하나은행 612(603 감소), 국민은행 7,241(1 증가), 세마을금고 47,228(5,038 증가), 세마을금고중앙회 공제사업부 9,306, 신한은행 54,533(10,711 증가), 우리은행 88,096(33,676 증가), 한화생명보험주식회사 24,900, 한화손해보험 13,813(1,404 증가)	195,502	101,950	51,723	245,729	예금 증가	

배우자		(주)KEB하나은행 11,669(3,364 증가), DB손해보험(주) 20,656(2,440 증가), 국민은행 2,686(811 증가), 메리츠자산운용(주) 24,377(2,715 증가), 메리츠화재해상보험(보험) 220(480 감소), 삼성생명보험 7,038, 세마을금고 56,787(23,894 증가), 세마을금고중앙회 공제사업부 7,734, 신영증권 1, 신한라이프(오렌지라이프) 0(66,447 감소), 신한라이프생명보험 71,105(71,105 증가), 신한은행 157(47 증가), 우리은행 900(900 증가), 키움증권 46(46 증가), 하나증권 7, 현대해상화재보험 6,246(555 증가)	170,679	140,329	101,379	209,629	예금 증가
▶ 증권(소계)			0	202	0	202	
배우자	상장주식	삼성전자우선주 4주(4주 증가)	0	202	0	202	증권 매수
▶ 채무(소계)			147,000	0	0	147,000	
본인	금융채무	(주)KEB하나은행 92,000	92,000	0	0	92,000	
본인	건물임대채무	경기도 성남시 수정구 태평동 임대보증금	40,000	0	0	40,000	
배우자	건물임대채무	서울특별시 강남구 대치동 임대보증금	15,000	0	0	15,000	
▶ 고지거부 및 등특제외사항			-	-	-	-	
차남		고지거부	0	0	0	0	독립생계유지
총 계			840,946	339,438	153,102	1,027,282	증감액: 186,336천원 (기액변동: 96,957천원)

소속	서울특별시 서초구의회			직위	의원	성명	강여정
(단위 : 천원)							
본인과의 관계	재산의 종류	소재지 면적 등 권리의 명세	종전기액	변동액		현재가액	변동사유
				증가액 (실거래가액)	감소액 (실거래가액)		
▶ 토지(소계)							
모	임야	제주특별자치도 서귀포시 대포동 118번지 3,997.00㎡	188,950	0	134,990	53,960	
▶ 건물(소계)							
모	아파트(전세(임차)권)	서울특별시 서초구 반포동 반포자이아파트 건물 127.83㎡	456,150	0	0	456,150	
▶ 부동산에 관한 규정이 준용되는 권리와 자동차·건설기계·선박 및 항공기(소계)							
본인	자동차	2020년식 제타 배기량(1,395cc)	19,660	0	990	18,670	
▶ 예금(소계)							
본인		(주)KEB하나은행 1,793(1,584 증가), NH투자증권 374(3 증가), 국민은행 45(751 감소), 미래에셋증권 3,129(41 증가), 새마을금고중앙회 23(23 증가), 우리은행 7,770(1,000 증가), 유안타증권 2(2 증가), 키움증권 209(25 증가)	11,418	2,866	939	13,345	가액 변동
모		(주)KEB하나은행 2(2 증가), DB손해보험(주) 46,305(2,036 증가), NH투자증권 0(9,508 감소), 국민은행 11,270(3,473 감소), 농협은행 2(2 증가), 삼성증권 1,498(6,870 감소)	76,888	2,160	19,971	59,077	
▶ 증권(소계)							
			576,293	749	25,731	551,311	

가액 변동

본인	상장주식	명신산업보통주 61주, 삼성전자보통주 23주, 연우 73주, 현대모비스보통주 12주, 현대퓨처넷 1,606주, 현대퓨처넷보통주 1,749주	14,057	377	146	14,288	가액 변동
모	상장주식	LG전자 75주, 두산퓨얼셀 90주, 롯데케미칼 115주(10주 감소), 삼성전기 100주, 영우디에스피 0주(300주 감소), 유원양행 32주(110주 감소), 코오롱인디 0주(30주 감소), 크레프톤 23주, 현대건설 0주(50주 감소), 현대모비스 100주(15주 감소), 현대퓨처넷 187,056주(10,000주 감소)	562,236	372	25,585	537,023	
▶ 채무(소계)			285,440	0	39,614	245,826	
본인	금융채무	(주)KEB하나은행 21,826(23,614 감소)	45,440	0	23,614	21,826	
모	금융채무	삼성증권 224,000(16,000 감소)	240,000	0	16,000	224,000	
▶ 합명·합자·유한회사 출자지분(소계)			1,000	0	0	1,000	
본인	출자	노무법인 창대, 출자기액: 1,000천원, 지분비율: 50%, 연간매출액: 3,450천원	1,000	0	0	1,000	
▶ 고지거부 및 등특외사항			-	-	-	-	
부	고지거부		0	0	0	0	기타
총계			1,044,919	5,775	143,007	907,687	종간액: -137,232천원 (가액변동: -136,724천원)

소속	서울특별시 서초구의회			직위	의원		성명	고선제
(단위 : 천원)								
본인과의 관계	재산의 종류	소재지 면적 등 권리의 명세	종전가액	변동액		현재가액	변동사유	
				증가액 (실거래가액)	감소액 (실거래가액)			
▶ 건물(소계)								
본인	다가구주택(전세(임차 권))	서울특별시 서초구 방배동 건물 80.80㎡	100,000	0	0	100,000		
			100,000	0	0	100,000		
▶ 부동산에 관한 규정이 준용되는 권리와 자동차·건설기계·선박 및 항공기(소계)								
본인	자동차	2007년식 소나타 배기량(2,000cc) 감소	1,308	0	1,308	0		
본인	자동차	2007년식 소나타 배기량(2,000cc) 증가	0	1,308 (1,308)	0	1,308		
▶ 예금(소계)								
본인		(주)KEB하나은행 187, KB증권 1, 국민은행 23(100 감소), 농협은행 10, 미래에셋증권 149, 신한은행 3, 신한은행 407(111 증가), 우리은행 4,002(284 증가), 중소기업은행 7	4,494	458	163	4,789		
배우자		(주)KEB하나은행 95, 국민은행 50, 농협은행 6, 대신증권 2, 우리은행 8,924(7,403 증가)	1,674	7,403	0	9,077	예금 증가	
장남		국민은행 17, 신한은행 10, 우리은행 5,945(6,432 감소), 주식회사 키키오뱅크 2, 중소기업은행 558(380 증가), 한국투자증권 10, 현대해상화재보험 5,373(1,009 증가)	16,958	1,909	6,952	11,915		
장녀		(주)KEB하나은행 1, 대구은행 268(268 증가), 우리은행 4,229(915 증가)	3,315	1,183	0	4,498		

치녀		DB손해보험(주) 1,160(366 증가), 농협손해보험 1,284(302 증가), 메리츠화재해상보험(보험) 0(500 감소), 신한은행 43(172 감소), 우리은행 300(300 증가), 한화생명보험주식회사 418(63 증가)	2,846	1,039	680	3,205	예금 증가
▶ 증권(소계)			7,706	0	1,359	6,347	
본인	상장주식	대한전선 4,246주	7,706	0	1,359	6,347	평가액 감소
▶ 채무(소계)			200,840	21,472	11,494	210,818	
본인	금융채무	우리은행 136,250(9,495 감소)	145,745	0	9,495	136,250	
장남	금융채무	우리은행 15,096(1,999 감소), 중소기업은행 38,000	55,095	0	1,999	53,096	
장녀	금융채무	대구은행 2,500(2,500 증가), 주식회사 카키오뱅크 12,133(12,133 증가), 케이뱅크 989(989 증가), 토스뱅크(주) 5,749(5,749 증가)	0	21,371	0	21,371	
치녀	금융채무	(주)KEB하나은행 101(101 증가)	0	101	0	101	
		총 계	-62,539	-8,172	-1,032	-69,679	증감액: -7,140천원 (가액변동: -1,359천원)

소속		서울특별시 서초구의회		직위	의원		성명	김성주
(단위 : 천원)								
본인과의 관계	재산의 종류	소재지 면적 등 권리의 명세	종전가액	변동액		현재가액	변동사유	
				증가액 (실거래가액)	감소액 (실거래가액)			
▶ 건물(소계)								
본인	아파트(분양권)	서울특별시 서초구 서초동 서초그랑자이 건물 0.00㎡ (건물 112.00㎡ 감소)	1,725,000	1,370,000	1,725,000	1,370,000		
			685,000	0	685,000	0		
본인	아파트	서울특별시 서초구 서초동 서초그랑자이 건물 112.00㎡ 중 56.00㎡ (건물 총면적 112.00㎡ 증가, 지분면적 56.00㎡ 증가)	0	685,000	0	685,000		
배우자	다세대주택	서울특별시 서초구 서초동 대지 0.00㎡ 건물 0.00㎡ (대지 36.00㎡ 감소, 건물 46.00㎡ 감소)	355,000	0	355,000 (515,000)	0		
배우자	아파트(분양권)	서울특별시 서초구 서초동 서초그랑자이 건물 0.00㎡ (건물 112.00㎡ 감소)	685,000	0	685,000	0		
배우자	아파트	서울특별시 서초구 서초동 서초그랑자이 건물 112.00㎡ 중 56.00㎡ (건물 총면적 112.00㎡ 증가, 지분면적 56.00㎡ 증가)	0	685,000	0	685,000		
▶ 예금(소계)								
			507,565	166,427	79,934	594,058		
본인		(주)KEB하나은행 49,612(13,194 감소), DB손해보험(주) 5,280(360 증가), KB라이프생명보험(푸르덴셜생명보험) 17,719(6,499 증가), 국민은행 99(99 증가), 농협중앙회 1, 대신증권 10, 스탠다드차타드은행 137(132 증가), 신한라이프(오렌지라이프) 0(24,252 감소), 신한라이프생명보험 26,197(26,197 증가), 신한은행 320, 우리은행 0(1 감소), 유안타증권 9, 하나생명보험 6,468(740 증가), 하나증권 783(510 증가), 한화생명보험주식회사 2,730, 흥국화재해상보험(주) 6,317(338 증가)	118,254	38,348	40,920	115,682	예금 증가 등	

배우자		(주)KEB하나은행 274,769(25,070 증가), DB손해보험(주) 44,616(8,290 증가), KB라이프생명보험(주) 24,481(573 증가), KB증권 8, 롯데손해보험 4,363, 미래에셋증권 568(64 증가), 수협중앙회 2,541, 신용협동조합중앙회 6,920(444 증가), 신한라이프생명보험 0(4,897 감소), 에이스에메리칸화재해상보험 4,201(505 증가), 주식회사 카카오뱅크 99(682 감소), 하나생명보험 25,366(1,240 증가), 한국투자증권 62,086(62,068 증가)	357,343	128,079	35,404	450,018	예금 증가 등
장남		(주)KEB하나은행 12,486(1,208 감소)	13,694	0	1,208	12,486	
장녀		(주)KEB하나은행 15,872(2,402 감소)	18,274	0	2,402	15,872	
▶ 증권(소계)			52,265	4,089	18,541	37,813	
본인	상장주식	KB금융 0주(1주 감소), 삼성전자 0주(3주 감소), 신한지주 0주(3주 감소), 하니금융지주 0주(2주 감소)	483	0	483	0	주식 매도 등
배우자	상장주식	에플 0.067284주(0.067284주 증가), 카카오게임즈 0주(198주 감소), 태창파로스 0주(80주 감소), 하니금융지주보 899주(97주 증가)	51,782	4,089	18,058	37,813	
▶ 채무(소계)			1,078,925	44,618	11,857	1,111,686	
본인	금융채무	스탠다드차타드은행 880,755(11,857 감소), 신한라이프생명보험 15,500(15,500 증가), 신한은행 49,405(13,092 증가)	928,925	28,592	11,857	945,660	
배우자	금융채무	(주)KEB하나은행 16,026(16,026 증가), 주식회사 카카오뱅크 150,000	150,000	16,026	0	166,026	
총 계			1,205,905	1,495,898	1,811,618	890,105	증감액: - 315,720천원 (기예변동: 0천원)

서울특별시 서초구의회							
소속	직위	의원	성명	김지훈 (단위 : 천원)			
본인과의 관계	재산의 종류	소재지 면적 등 권리의 명세	종전가액	변동액		현재가액	변동사유
				증가액 (실거래가액)	감소액 (실거래가액)		
▶ 건물(소계)							
본인	오피스텔	서울특별시 금천구 가산동 가산센트럴푸르지오시티 대지 7.16㎡ 건물 17.62㎡	546,800	0	0	546,800	
본인	다세대주택	서울특별시 동대문구 답십리동 로얄팰리스 대지 18.75㎡ 건물 29.02㎡	151,800	0	0	151,800	
본인	다세대주택(전세(임차 권))	서울특별시 서초구 방배동 더조빌 건물 21.51㎡	10,000	0	0	10,000	
▶ 예금(소계)							
본인		(주)카카오페이증권 9, 교보생명보험 6,886(887 증가), 국민은행 4,000(1,500 증가), 신한은행 5,547(2,547 증가), 우리은행 5,123(2,878 증가)	13,753	7,812	0	21,565	적금 금액 증가, 보험 납부금액 증가, 예금이자
▶ 채무(소계)							
본인	사인간채무 감소		504,272	0	16,617	487,655	
본인	금융채무	신한은행 20,996(3,735 감소), 우리은행 100,000	64,590	0	11,364	53,226	
본인	건물임대채무	서울특별시 동대문구 답십리동 로얄팰리스 임대보증금	124,731	0	3,735	120,996	
본인	건물임대채무	서울특별시 금천구 가산동 가산센트럴푸르지오시티 임대보증금	300,000	0	0	300,000	
본인	기타	한국장학재단 감소	1,000	0	0	1,000	
본인			13,951	0	1,518	12,433	

▶ 고지거부 및 등록제외사항			-	-	-	-	-
부		고지거부	0	0	0	0	0
모		고지거부	0	0	0	0	0
총 계			56,281	7,812	-16,617	80,710	증감액: 24,429천원 (지역별동: 0천원)

소속		서울특별시 서초구의회		직위	의원			성명	박미정
본인과의 관계		재산의 종류	소재지 면적 등 권리의 명세	종전가액	변동액		현재가액	(단위 : 천원)	
					증가액 (실거래가액)	감소액 (실거래가액)			
▶ 토지(소계)				5,216	0	0	5,216		
본인	전		제주특별자치도 제주시 조천읍 와흘리 844-1번지 7,489.00㎡ 중 29.22㎡	529	0	0	529		
배우자	대지		경상남도 의령군 의령읍 상리 742번지 206.00㎡ 중 103.00㎡	4,687	0	0	4,687		
▶ 건물(소계)				2,386,824	405,176	0	2,792,000		
본인	아파트		서울특별시 서초구 잠원동 신반포2차 건물 135.97㎡ 중 67.98㎡	1,193,412	202,588	0	1,396,000	공시지가 반영	
배우자	아파트		서울특별시 서초구 잠원동 신반포2차 건물 135.97㎡ 중 67.98㎡	1,193,412	202,588	0	1,396,000	공시지가 반영	
▶ 부동산에 관한 규정이 준용되는 권리와 자동차·건설기계·선박 및 항공기(소계)				5,860	0	0	5,860		
본인	자동차		2005년식 X5 3.0 배기량(2,979cc)	5,860	0	0	5,860		
▶ 예금(소계)				276,591	78,462	13,816	341,237		

본인		(주)KB손해보험 6,191(150 증가), AXA생명보험주식회사 13,123(691 증가), KB라이프생명보험(KB생명보험) 48,089(2,785 증가), 교보생명보험 19,322(621 증가), 국민은행 13,987(11,962 증가), 동양생명보험 1,665(167 증가), 라이나생명보험 12,277(1,160 증가), 삼성생명보험 26,712, 삼성화재해상보험 1,015(210 증가), 새마을금고중앙회 1,904(4,583 감소), 새마을금고중앙회 공제사업부 11,276(1,392 증가), 신용협동조합중앙회 10, 신한라이프생명보험 17,244(670 증가), 신한은행 1(1 증가), 씨티은행 5(23 감소), 악사(AXA)손해보험 465(103 증가), 우리은행 20(2 감소), 현대해상화재보험 10,990(395 증가)	168,597	20,727	5,028	184,296	예금 증가
배우자		KB증권 19,779(19,681 증가), 국민은행 0(5,034 감소), 메트라이프생명보험 45,887(1,026 증가), 삼성생명보험 25,454, 새마을금고중앙회 752, 신한은행 15,835(1,686 감소), 우리은행 30,000(30,000 증가), 중소기업은행 10, 키움증권 1,179(906 증가), 현대해상화재보험 8,575(287 증가)	102,211	53,980	8,720	147,471	
장남		우리은행 0(1 감소), 주식회사 카카오톡 0(15 감소), 토스뱅크(주) 1(1 증가)	16	1	16	1	
장녀		NH투자증권 0(52 감소), 국민은행 9,464(3,754 증가), 우리은행 5	5,767	3,754	52	9,469	
▶ 증권(소계)			27,802	2,574	16,931	13,525	
배우자	상장주식	동방보통주 0주(385주 감소), 롯데관광개발 536주, 롯데관광개발보통주 400주, 에스아이 0주(5,384주 감소)	27,853	2,574	16,902	13,525	증권 매도 비고
장녀	상장주식	Organovo 0주(13주 감소)	29	0	29	0	
▶ 채무(소계)			441,895	15,078	18,270	438,703	

본인	금융채무	(주)KB손해보험 1,090, KB라이프생명보험(KB생명보험) 24,420(3,800 증가), 교보생명보험 9,970, 삼성생명보험 32,180, 삼성카드 27,031(3,513 증가), 새마을금고중앙회 25,500(3,000 감소), 신한라이프생명보험 10,010, 우리카드 19,166(2,556 감소), 현대해상화재보험 2,620	150,230	13,110	11,353	151,987	
배우자	금융채무	국민은행 286,716(4,949 감소)	291,665	1,968	6,917	286,716	
		총 계	2,260,478	471,134	12,477	2,719,135	증감액: 458,657천원 (2면변동: 407,750천원)

소속	서울특별시 서초구의회				직위	의원		성명	박재형
본인과의 관계	재산의 종류	소재지 면적 등 권리의 명세	종전가액	변동액		현재가액	변동사유		
				증가액 (실거래가액)	감소액 (실거래가액)				
▶ 건물(소계)									
본인	다가구주택(전세(임차 권))	서울특별시 서초구 잠원동 대지 217.90㎡ 건물 30.00㎡	157,000	0	0	157,000			
			157,000	0	0	157,000			
▶ 예금(소계)									
본인		DB손해보험(주) 6,441(6,229 증가), 삼성증권 3,695(3,301 증가), 신한은행 9,390(658 증가), 주식회사 카카오뱅크 1,687(1,155 증가), 키움증권 4	9,874	14,538	3,195	21,217	예금증가		
			9,874	14,538	3,195	21,217			
▶ 증권(소계)									
본인	상장주식	카카오 23주(14주 증가)	605	616	0	1,221	주식매수		
			605	616	0	1,221			
▶ 채무(소계)									
본인	금융채무	신한은행 0(2,900 감소)	2,900	0	2,900	0			
			2,900	0	2,900	0			
▶ 고지거부 및 등특제외사항									
부		고지거부	-	-	-	-	독립생계유지		
모		고지거부	0	0	0	0	독립생계유지		
조부		고지거부	0	0	0	0	독립생계유지		
조모		고지거부	0	0	0	0	독립생계유지		

총 계		164,579	15,154	295	179,438	중간예: 14,859천원 (기액반등: 0천원)

소속	서울특별시 서초구의회					직위	의원		성명	신정비
본인과의 관계	재산의 종류	소재지 면적 등 권리의 명세	종전가액	변동액		현재가액	변동사유			
				증가액 (실거래가액)	감소액 (실거래가액)					
▶ 토지(소계)										
본인	대지	서울특별시 중구 주교동 19-14번지 2,176.50㎡ 중 0.64㎡	35,927	0	0	35,927				
본인	대지	서울특별시 중구 주교동 19-1번지 6,437.40㎡ 중 1.89㎡	7,110	0	0	7,110				
조모	임야	충청북도 충주시 대소원면 원오리 산 34번지 9,224.00㎡ 중 918.00㎡	24,154	0	0	24,154				
▶ 건물(소계)										
본인	상가	서울특별시 중구 주교동 건물 15.77㎡ 중 6.31㎡	4,663	0	0	4,663				
본인	아파트(전세(임차)권)	서울특별시 서초구 반포동 세니힐아파트 건물 76.83㎡	515,787	0	0	515,787				
▶ 예금(소계)										
본인		IBK연금보험주식회사 37,500(3,000 증가), 농협중앙회 10,999(6,000 증가), 삼성증권 4,602(6 증가), 신한은행 15,498(15,498 증가), 우리은행 1, 종소기업은행 47,486(12,030 증가), 토스증권(주) 39(36 증가)	160,434	378,289	13,309	525,414				
조모		(주)KB손해보험 5,526, 교보생명보험 8,871, 국민은행 5,881(1,402 증가), 농협중앙회 806, 미래에셋증권 7, 삼성화재해상보험 24,205(486 증가), 신한은행 21, 우리은행 8, 종소기업은행 363,958(326,522 증가), 한국투자증권 6	79,555	49,879	13,309	116,125	본) 선거 비용 보전으로 인한 증가 조모) 이적 부동산 전금 처리로 인한 증가			
			80,879	328,410	0	409,289				

▶ 증권(소계)		10,570	3,456	440	13,586	
본인	상장주식	10,570	3,051	440	13,181	주식 매도 매입 비상장주식 이전에 조 회 되지 않았던 주식 등 특별
조모	비상장주식	0	405	0	405	
▶ 채무(소계)		514,500	0	0	514,500	
본인	사간채무	114,500	0	0	114,500	
본인	금융채무	400,000	0	0	400,000	
▶ 고지거부 및 등불제외사항		-	-	-	-	
부	고지거부	0	0	0	0	독립생계유지
총 계		208,218	381,745	13,749	576,214	종간액: 367,996천원 (가액변동: -440천원)

소속	서울특별시 서초구의회				직위	의원			성명	인병두
(단위 : 천원)										
본인과의 관계	재산의 종류	소재지 면적 등 권리의 명세	종전가액	변동액		현재가액	변동사유			
				증가액 (실거래가액)	감소액 (실거래가액)					
▶ 토지(소계)			8,866	0	0	8,866				
본인	전	경상남도 거창군 주상면 성기리 164번지 893.00㎡	8,367	0	0	8,367				
본인	임야	경상남도 거창군 주상면 성기리 89번지 1,405.00㎡ 중 702.50㎡	499	0	0	499				
▶ 건물(소계)			714,712	0	0	714,712				
본인	아파트	서울특별시 서초구 양배동 리베하임 건물 102.56㎡	585,000	0	0	585,000				
배우자	오피스텔	인천광역시 미추홀구 용현동 인하대역 해리움 메트로 타워 건물 21.68㎡ (건물 27.55㎡ 감소)	129,712	0	0	129,712				
▶ 부동산에 관한 규정이 준용되는 권리와 자동차·건설기계·선박 및 항공기(소계)			4,230	9,500	160	13,570				
본인	자동차	2010년식 그랜저 배기량(2,700cc)	2,115	0	80	2,035				
배우자	자동차	2010년식 그랜저 배기량(2,700cc)	2,115	0	80	2,035				
장남	자동차	2012년식 쿠파 배기량(3,800cc) 증가	0	7,000 (12,000)	0	7,000				
장남	자동차	2014년식 K5 배기량(1,999cc) 증가	0	2,500 (6,000)	0	2,500				
▶ 예금(소계)			323,749	12,266	41,788	294,227				

본인	(주)KEB하나은행 905(9,201 감소), 국민은행 163, 농협중앙회 10, 신한라이프생명보험 12,941(249 감소), 신한은행 0(53 감소), 악사(AXA)손해보험 646(139 증가), 우리은행 1,261(18,639 감소), 주식회사 카키오뱅크 481(237 증가), 중소기업은행 4,930(350 증가)	48,653	1,500	28,916	21,237	
배우자	(주)KB손해보험 10,036(817 증가), (주)KEB하나은행 573(2,067 감소), 국민은행 98, 페트라이프생명보험 148,889(2,199 증가), 삼성생명보험 18,492, 신한라이프생명보험 34,886(1,197 감소), 신한은행 1,666(3 증가), 우리은행 46(44 증가), 우체국 26,873(571 증가), 중소기업은행 4,930(250 증가), 키움증권 2,421(1,263 증가), 한화손해보험 13,500(743 증가), 현대해상화재보험 4,134	263,918	6,387	3,761	266,544	예금감소 등
장남	DB손해보험(주) 851(210 증가), 국민은행 1,984(984 증가), 농협중앙회 2, 신용협동조합중앙회 6(1 감소), 에이스아메리칸화재생명보험 2,652(1,612 증가), 주식회사 카키오뱅크 393(239 증가), 치브라이프생명 558(121 증가), 한국교직원공제회 0(7,897 감소)	11,178	4,379	9,111	6,446	
▶ 증권(소계)		20,493	1,253	12,031	9,715	
배우자	상정주식 등방보통주 0주(1,109주 감소), 시조등아원보통주 3,189주(1,789주 증가), 신탁 140주(54주 증가), 이주아이비투자 1,084주(741주 감소), 지티지헬리스 517주, 코메론 0주(207주 감소), 희림종합건축사사무소 0주(570주 감소)	20,493	1,253	12,031	9,715	증권 매도 등
▶ 채무(소계)		568,473	99,390	91,095	576,768	
본인	(주)KEB하나은행 258,537(47,690 감소)	306,227	0	47,690	258,537	

배우자	금융채무	(주)KEB하나은행 13,750(3,750 감소), 메트라이프생명보험 62,110(8,110 증가), 삼성생명보험 13,300(13,300 증가), 신한라이프생명보험 24,299(14,300 증가), 신한은행 96,000, 우체국 17,000(680 증가), 키움증권 6,422(9,627 감소)	209,868	36,390	13,377	232,881	
배우자	건물임대채무	인천광역시 미추홀구 옹현동 인화대역 해리움 메트로 타워 임대보증금	3,000	3,000	3,000	3,000	
장남	금융채무	(주)KEB하나은행 45,000(45,000 증가), 신한카드 15,000(15,000 증가), 주식회사 카카오�뱅크 22,350(1,634 감소), 한국교직원공제회 0(25,394 감소)	49,378	60,000	27,028	82,350	
총 계			503,577	-76,371	-37,116	464,322	증감액: -39,255천원 (7억변동: -160천원)

소속	서울특별시 서초구의회			직위	의원		성명	인종
(단위 : 천원)								
본인과의 관계	재산의 종류	소재지 면적 등 권리의 명세	종전기액	변동액		현재가액	변동사유	
				증가액 (실거래가액)	감소액 (실거래가액)			
▶ 건물(소계)								
본인	아파트(전세(임차)권)	서울특별시 서초구 우면동 코오롱아파트 건물 52.47㎡	500,000	0	0	500,000		
			500,000	0	0	500,000		
▶ 부동산에 관한 규정이 준용되는 권리와 자동차 · 건설기계 · 선박 및 항공기(소계)								
본인	자동차	2004년식 SM525 배기량(2,495cc) 감소	4,000	0	4,000	0		
			4,000	0	4,000	0	폐차	
▶ 예금(소계)								
본인		(주)KB손해보험 0(8,977 감소), 농협은행 74(26 감소), 신한은행 125,205(17,155 증가), 씨티은행 648, 우리은행 52,151(17,482 증가), 주식회사 카카오뱅크 1,700(1,700 증가)	362,741	43,707	200,716	205,732		
			152,444	36,337	9,003	179,778		
배우자		(주)KB손해보험 7,554(2,007 증가), KB라이프생명보험(푸르덴셜생명보험) 0(58,670 감소), 교보생명보험 0(5,217 감소), 국민은행 10,049(14 증가), 농협은행 69(21 증가), 신한은행 1,793(3,411 감소), 한국교직원공제회 250(117,638 감소), 현대해상화재보험 208(208 증가)	202,609	2,250	184,936	19,923	대출금 상환 금(신인은행, 교직원 공제회)	
모		(주)KB하나은행 3(1,005 감소), SK증권 0(477 감소), 농협중앙회 5,893(245 감소), 삼성증권 4, 중소기업은행 9	7,636	5,050	6,777	5,909		
장남		국민은행 15, 우리은행 106(69 증가), 주식회사 카카오뱅크 1(1 증가)	52	70	0	122		

▶ 증권(소계)		246,415	0	14,380	232,035	
본인	상장주식	27,660	0	14,380	13,280	주식매도익 평가액 감소
모	상장주식	218,755	0	0	218,755	
▶ 채권(소계)		180,000	0	0	180,000	
배우자	사인간채권	180,000	0	0	180,000	
▶ 채무(소계)		358,228	233,175	298,228	293,175	
배우자	사인간채무	60,000	0	0	60,000	
배우자	금융채무	298,228	233,175	298,228	233,175	
총 계		934,928	-189,468	-79,132	824,592	증감액: -110,336천원 (가액변동: -6,805천원)

소속	서울특별시 서초구의회			직위	의원		성명	오지환
(단위 : 천원)								
본인과의 관계	재산의 종류	소재지 면적 등 권리의 명세	종전가액	변동액		현재가액	변동사유	
				증가액 (실거래가액)	감소액 (실거래가액)			
▶ 건물(소계)								
본인	아파트(전세(임차)권)	서울특별시 서초구 반포동 래미안퍼스티지아파트 건물 59.00㎡	649,520	0	0	649,520		
			319,520	0	0	319,520		
본인	상가(전세(임차)권)	서울특별시 서초구 잠원동 신화빌딩 건물 200.00㎡	50,000	0	0	50,000		
장남	아파트(전세(임차)권)	경기도 부천시 소사본동 부천한신아파트 건물 84.00㎡	280,000	0	0	280,000		
▶ 부동산에 관한 규정이 준용되는 권리와 자동차·건설기계·선박 및 항공기(소계)								
본인	자동차	2009년식 제네시스 베기량(3,300cc)	6,800	0	1,200	10,800		
장남	자동차	2010년식 소렌토R 베기량(2,500cc)	5,200	0	0	5,200		
▶ 예금(소계)								
			202,867	24,891	24,040	203,718		
본인		(주)KEB하나은행 2(2,044 감소), DB손해보험(주) 16,415(902 증가), 교보생명보험 69,384(100 증가), 국민은행 6,085(837 감소), 삼성화재해상보험 4,740(948 증가), 새마을금고 27,338(615 감소), 새마을금고중앙회 공제사업부 13,153(270 증가), 신한은행 1(1,889 감소), 키움증권 0(78 감소)	140,361	16,999	20,242	137,118	예금증가	

배우자		(주)KEB하나은행 4,131(2,261 증가), DB손해보험(주) 16,317(953 증가), 부국증권 9, 삼성생명보험 6,720, 세마을금고중앙회 공제사업부 12,901(834 증가), 신한은행 9(6 감소), 한국투자증권 86(9 증가)	36,122	4,057	6	40,173	예금증가
정남		(주)KEB하나은행 10,032(1,027 증가), 국민은행 1,468(1,297 증가), 미래에셋증권 12, 세마을금고 32(1 감소), 세마을금고중앙회 공제사업부 5,313(262 증가), 신한금융투자(주) 36(1 감소), 신한은행 0(3,218 감소), 에이스메리칸화재해상보험 1,390(167 증가), 우체국 1, 주식회사 카키오뱅크 200(161 증가)	18,790	3,087	3,393	18,484	
차남		(주)KEB하나은행 4,350(180 증가), 국민은행 349(161 증가), 삼성화재해상보험 3,157(329 증가), 우리은행 4, 중소기업은행 5, 현대해상화재보험 78(321 감소)	7,594	748	399	7,943	
▶ 증권(소계)			13,049	79	11,032	2,096	
본인	상장주식	메지온 0주(300주 감소), 부광약품보통주 0주(79주 감소), 세종공업보통주 0주(1,000주 감소)	10,713	0	10,713	0	주식매도
배우자	상장주식	LG에너지솔루션 1주, 현대차 11주	2,336	79	319	2,096	
▶ 채무(소계)			496,326	11,608	31,281	476,653	
본인	금융채무	(주)KEB하나은행 15,808(2,496 감소), 교보생명보험 19,340, 국민은행 5,974(93 증가), 세마을금고 220,445(10,015 증가), 신한은행 14,733(10,447 감소)	279,135	11,608	14,443	276,300	
배우자	금융채무	삼성생명보험 11,600	11,600	0	0	11,600	
정남	금융채무	(주)KEB하나은행 184,440(5,560 감소), 주식회사 카키오뱅크 1,813(11,278 감소)	203,091	0	16,838	186,253	

치남	금융채무	(주)KEB하나은행 2,500	2,500	0	0	2,500	
		총 계	381,110	13,362	4,991	389,481	증감액: 9,371천원 (기여분: -1,440천원)

소속		서울특별시 서초구의회			직위	의원	성명	유지용
(단위 : 천원)								
본인과의 관계	재산의 종류	소재지 면적 등 권리의 명세	종전가액	변동액		현재가액	변동사유	
				증가액 (실거래가액)	감소액 (실거래가액)			
▶ 토지(소계)								
배우자	도로	경기도 광주시 곤지암읍 오향리 143-6번지 8.00㎡	1,000	0	0	1,000		
▶ 건물(소계)								
본인	상가	서울특별시 서초구 방배동 상가동 건물 13.22㎡	10,000	0	0	10,000		
본인	연립주택(전세(임차) 권)	서울특별시 서초구 서초동 서초로즈힐 대지 52.37㎡ 건물 116.21㎡	100,000	0	0	100,000		
배우자	단독주택	경기도 광주시 곤지암읍 오향리 대지 582.00㎡ 건물 170.61㎡	299,000	0	12,000	287,000	부동산 공시가격 하락에 따른 감소	
배우자	상가	서울특별시 서초구 방배동 상가동 대지 6.40㎡ 건물 11.57㎡	77,000	0	0	77,000		
배우자	아파트(전세(임차)권)	서울특별시 동작구 상도동 힐스테이트 상도 센트럴파크 건물 84.61㎡	300,000	0	0	300,000		
▶ 부동산에 관한 규정이 준용되는 권리와 자동차·건설기계·선박 및 항공기(소계)								
배우자	자동차	2022년식 스테리아 라운지 배기량(2,199cc)	37,140	0	4,380	32,760	자동차 보험상 차량기준액에 따른 감소	
▶ 예금(소계)								
			84,588	12,122	2,005	94,705		

본인		DB손해보험(주) 7,500(433 증가), 국민은행 241(145 증가), 메리츠화재해상보험(보험) 13,967(1,690 증가), 세마을금고중앙회 공제사업부 840(720 증가), 신한라이프생명보험 25,382(1,036 증가), 신한은행 22(1,978 감소), 씨티은행 0(27 감소), 우리은행 278(278 증가), 중소기업은행 7,074(262 증가), 현대해상화재보험 2,594	55,339	4,564	2,005	57,898	근로소득 및 보험료 납입으로 인한 증가
배우자		(주)KB손해보험 11,063(720 증가), (주)KEB하나은행 22, DB손해보험(주) 378(71 증가), 국민은행 69, 미래에셋증권 7, 세마을금고중앙회 공제사업부 503(403 증가), 신한은행 5,738(5,410 증가), 케이디비생명보험 4,433(172 증가), 하나은행보험(주) 810(60 증가), 한국국민공제회 1,245(23 증가), 한화손해보험 1,856(47 증가), 현대해상화재보험 10,223(530 증가)	28,910	7,436	0	36,346	
장남		중소기업은행 120(120 증가), 키움증권 1(1 증가)	0	121	0	121	
장녀		중소기업은행 334, 키움증권 6(1 증가)	339	1	0	340	
▶ 증권(소계)			177,617	0	7,682	169,935	
본인	상장주식	에이비 프로바이오 0주(8,485주 감소)	7,678	0	7,678	0	에이비프로바이오 전량 매도
본인	비상장주식	브로디벨컴퍼니 6,400주	169,715	0	0	169,715	
장남	상장주식	삼성전자보통주 2주	112	0	2	110	
장녀	상장주식	삼성전자보통주 2주	112	0	2	110	
▶ 채권(소계)			357,499	0	2,500	354,999	

본인	시간채권		200,000	0	0	200,000	
배우자	시간채권 감소		157,499	0	2,500	154,999	채권 일부 회수
▶ 채무(소계)			350,949	15,880	22,011	344,818	
본인	금융채무	DB손해보험(주) 1,800, 롯데카드 15,880(15,880 증가), 신한라이프생명보험 8,197, 우리카드 2,440(467 감소), 현대카드(주) 19,257(3,283 감소)	35,444	15,880	3,750	47,574	생활자금 등 채무 증가
배우자	사인간채무		77,000	0	0	77,000	
배우자	금융채무	(주)KB손해보험 1,800, 사립학교교직원연금공단 30,000, 상호저축은행중앙회 0(3,025 감소), 신한라이프생명보험 130,000, 신한은행 40,626(2,588 감소), 신한카드 0(975 감소), 씨티은행 0(7,554 감소), 케이디비생명보험 1,680, 현대캐피탈 14,138(4,119 감소), 현대해상화재보험 2,000	238,505	0	18,261	220,244	채무 일부 상환
▶ 고지거부 및 등통제외사항			-	-	-	-	
부	고지거부		0	0	0	0	타인투양
모	고지거부		0	0	0	0	타인투양
총계			1,092,895	-3,758	6,556	1,082,581	증감액: -10,314천원 (가액변동: -16,384천원)

소속	서울특별시 서초구의회				직위	의원			성명	이은경
(단위 : 천원)										
본인과의 관계	재산의 종류	소재지 면적 등 권리의 명세	종전가액	변동액		현재가액	변동사유			
				증가액 (실거래가액)	감소액 (실거래가액)					
▶ 토지(소계)										
부	답	경상북도 고령군 운수면 화암리 1007 - 1번지 117.00㎡	23,808	0	0	23,808				
			2,714	0	0	2,714	기액변동 없음			
부	답	경상북도 고령군 운수면 화암리 1044번지 512.00㎡	9,318	0	0	9,318	기액변동 없음			
부	임야	경상북도 고령군 운수면 화암리 산 15번지 32,529.00㎡ 중 16,264.50㎡	11,776	0	0	11,776	기액변동 없음			
▶ 건물(소계)										
본인	다가구주택	경상북도 경주시 석장동 대지 358.00㎡ 중 179.00㎡ 건물 653.10㎡ 중 326.55㎡	1,612,303	259,299	0	1,871,602				
			451,303	1,299	0	452,602	공시가격 증가함			
본인	아파트	서울특별시 용산구 산천동 리버힐삼성 건물 114.48㎡ 중 57.24㎡	467,000	128,000	0	595,000	공시가격 증가함			
본인	아파트(전세(임차권))	서울특별시 서초구 방배동 대우 로얄 빌라트 건물 221.80㎡	100,000	0	0	100,000	기액변동 없음			
배우자	아파트	서울특별시 용산구 산천동 리버힐삼성 건물 114.48㎡ 중 57.24㎡	467,000	128,000	0	595,000	공시가격 증가함			
모	아파트	대구광역시 동구 효목동 동촌강나루터온 건물 49.89㎡	127,000	2,000	0	129,000	공시가격 증가함			
▶ 부동산에 관한 규정이 준용되는 권리와 자동차·건설기계·선박 및 항공기(소계)										
배우자	자동차	2013년식 신터페 배기량(1,995cc)	9,000	0	0	9,000				
			9,000	0	0	9,000	기액변동 없음			
▶ 예금(소계)										
			257,010	92,316	100,116	249,210				

본인	MG손해보험(주) 8,891(295 증가), 국민은행 4,775(3,767 증가), 농협은행 6, 대구은행 0(8,465 감소), 동양생명보험 0(28,771 감소), 미래에셋증권 12, 삼성생명보험 20,268(959 증가), 세마을금고중앙회 300(300 증가), 신한은행 67(67 증가), 토스뱅크(주) 1,568(1,568 증가), 한화생명보험주식회사 23,328	89,595	6,856	37,236	59,215	배우자, 동장, 개설 등으로 증가하였으나, 본인 모금 만기해지 등으로 감소함
배우자	(주)KB손해보험 271(78 증가), KB증권 0(2 감소), 국민은행 300(1,279 감소), 대신증권 10, 스탠다드차타드은행 0(48 감소), 신한은행 0(461 감소), 토스뱅크(주) 24,807(24,807 증가), 토스증권(주) 0(2,000 감소)	4,293	24,885	3,790	25,388	
부	농협은행 19,047(212 증가), 농협중앙회 46,861(5,073 증가), 대구은행 6,413, 세마을금고중앙회 92	67,128	24,120	18,835	72,413	
모	농협은행 33,158(11,558 증가), 농협중앙회 3,470(449 증가), 대구은행 54,249(2,136 증가), 세마을금고중앙회 10(18,578 감소), 신한은행 11(28 감소)	95,361	35,743	40,206	90,898	
장녀	국민은행 122(49 감소), 토스뱅크(주) 599(599 증가)	171	599	49	721	
차녀	국민은행 575(113 증가)	462	113	0	575	
▶ 증편(소계)		15,652	11,941	14,917	12,676	

배우자	상정주식	HK이노엔 0주(18주 감소), LG에너지솔루션 0주(2주 감소), SK바이오사이언스 10주(81주 감소), SMC&C 0주(261주 감소), 그레디언트 20주, 레드캡투어 10주, 마이크리디탈 120주, 삼성SDI 0주(1주 감소), 삼성SDI보통주 1주(1주 증가), 삼성전자 0주(10주 감소), 삼성전자보통주 10주(10주 증가), 셀트리온 0주(10주 감소), 셀트리온보통주 10주(10주 증가), 스마트솔루션즈 8주(9주 증가), 에디슨EV 0주(9주 감소), 에스엠컬처엔터테인먼트 261주(261주 증가), 에스케이바이오사이언스보통주 81주(81주 증가), 에이치케이이노엔 18주(18주 증가), 엘비세미콘 10주, 이저케이텍 5주, 조일알미늄 0주(257주 감소), 조일미늄보통주 257주(257주 증가)	15,630	11,919	14,895	12,654	주가 하락으로 감소함
장녀	상정주식	한국전력 0주(1주 감소), 한국전력공사보통주 1주(1주 증가)	22	22	22	22	
▶ 채권(소계)			200,000	100,000	200,000	100,000	
본인		사인간채권 감소	200,000	100,000	200,000	100,000	본인이 빌려주었던 채권을 전액 환수하여 그중 일부를 지인에게 빌려준
▶ 채무(소계)			1,186,279	0	182,684	1,003,595	
본인		사인간채무	200,000	0	0	200,000	가액변동 없음
본인	건물임대채무	서울특별시 용산구 산천동 리버힐상업 임대보증금	300,000	0	0	300,000	가액변동 없음
본인	건물임대채무	경상북도 경주시 석정동 임대보증금	60,000	0	0	60,000	가액변동 없음
배우자	금융채무	공무원연금공단 10,375, 국민은행 0(178,000 감소), 스탠다드차타드은행 433,220(4,684 감소)	626,279	0	182,684	443,595	본인이 빌려주었던 채권을 전액 환수하여 그중 일부 만기해지된 보증금과 소득으로 배우자 대출을 전액 상환함
총 계			931,494	463,556	132,349	1,262,701	증감액: 331,207원 (가액변동: 259,065원)

서울특별시 서초구의회						
소속	재산의 종류	소재지 면적 등 권리의 명세	종전가액	변동액		이전속
본인과의 관계				증가액 (실거래가액)	감소액 (실거래가액)	변동사유
				증가액 (실거래가액)	감소액 (실거래가액)	
▶ 건물(소계)			1,600,000	0	0	1,600,000
본인	아파트	서울특별시 서초구 잠원동 잠원해미리 아파트 건물 84.90㎡ 중 33.68㎡	1,600,000	0	0	1,600,000
▶ 현금(소계)			10,000	0	0	10,000
본인	현금		10,000	0	0	10,000
▶ 예금(소계)			60,103	109	11,913	48,299
본인		국민은행 1,061(9,036 감소), 농협중앙회 1,305(1 증가), 메리츠화재상보험(보험) 0(2,752 감소), 삼성생명보험 36,948, 삼성화재 상보험 528, 수협은행 902, 스탠다드차타드은행 8(1 증가), 신한은행 20(17 감소), 우리은행 7,527, 중소기업은행 0(1 감소)	60,103	109	11,913	48,299 치로비 지원 등
▶ 채무(소계)			298,043	4,408	16,238	286,213
본인	금융채무	KB국민카드 3,000(933 증가), 국민은행 176,448(3,449 감소), 롯데카드 0(3,000 감소), 삼성생명보험 16,725, 삼성카드 1,400(2,738 감소), 스탠다드차타드은행 16,557(2,158 감소), 우리은행 6,900, 흥국생명보험 65,175(1,418 감소)	298,043	4,408	16,238	286,213
총 계			1,372,060	-4,299	-4,325	1,372,086 증감액: 26천원 (기여비용: 0천원)

소속		서울특별시 서초구의회		직위	의원		성명	이행준
(단위 : 천원)								
본인과의 관계	재산의 종류	소재지 면적 등 권리의 명세	종전가액	변동액		현재가액	변동사유	
				증가액 (실거래가액)	감소액 (실거래가액)			
▶ 건물(소계)			26,000	0	0	26,000		
조부	단독주택	충청북도 충주시 수안보면 수회리 건물 119.90㎡	26,000	0	0	26,000		
▶ 부동산에 관한 규정이 준용되는 권리와 자동차·건설기계·선박 및 항공기(소계)			26,100	0	0	26,100		
본인	자동차	2018년식 Q50S 배기량(3,498cc)	26,100	0	0	26,100		
▶ 예금(소계)			75,922	3,493	2,520	76,895		
본인		(주)KEB하나은행 1,171(1,420 감소), (주)에니스트펀드 348(348 증가), (주)카카오페이증권 8(1 감소), DB손해보험(주) 10,713(563 증가), KB증권 1,427(199 감소), NH투자증권 122, 경남은행 21(4 증가), 국민은행 4,468(1,820 증가), 농협은행 36, 대신증권 59, 미래에셋증권 17(1 감소), 스탠다드차타드은행 2, 신한금융투자(주) 29(14 증가), 한국투자증권 42	17,335	2,749	1,621	18,463	단순 예금 변동	
조부		농협중앙회 10,923(889 감소), 신용협동조합중앙회 14,898	26,710	0	889	25,821		
조모		농협중앙회 14,649(734 증가), 신용협동조합중앙회 17,962	31,877	744	10	32,611		
▶ 증권(소계)			4,284	99	668	3,715		

본인	상장주식	남해화학 23주, 뉴비스타에퀴지션 55주, 니콜라 22주, 두산에너지빌리티 45주, 블레이드에어모빌리티 32주, 삼성전자 19주, 신성이앤지 0주(1주 감소), 신성이엔지보통주 1주(1주 증가), 오토앤 1주, 유니티소프트웨어 5주, 테슬라 0.007923주(0.005323주 증가), 팔란티어테크 68주, 풍원정밀 1주, 프리퍼티구루그룹 3주	4,284	4	668	3,620	단순 거래가 변동
본인	기타(채권)	동탄신도시초대형프리미엄스포츠파크 0주	0	95	0	95	
▶ 채무(소계)			36,638	0	1,868	34,770	
본인	금융채무	경남은행 32,683(1,551 감소), 주식회사 카카오뱅크 2,087(317 감소)	36,638	0	1,868	34,770	
▶ 고지거부 및 등특제외사항			-	-	-	-	
부	고지거부		0	0	0	0	독립상계유지
총 계			95,668	3,592	1,320	97,940	증감액: 2,272천원 (가액변동: - 663천원)

소속	서울특별시 서초구의회				직위	의원	성명	하서명
(단위 : 천원)								
본인과의 관계	재산의 종류	소재지 면적 등 권리의 명세	종전가액	변동액		현재가액	변동사유	
				증가액 (실거래가액)	감소액 (실거래가액)			
▶ 토지(소계)								
본인	답	경기도 양평군 양평읍 창대리 424-1번지 102.00㎡	35,000	0	0	35,000		
▶ 건물(소계)								
본인	아파트	울산광역시 중구 약사동 삼성래미안1차아파트 건물 125.48㎡	600,000	0	0	600,000		
본인	다세대주택	서울특별시 서초구 양재동 마이빌 단지 276.00㎡ 건물 29.93㎡	480,000	0	0	480,000		
본인	다세대주택	서울특별시 강북구 수유동 부성빌라 단지 212.00㎡ 건물 39.83㎡	150,000	0	0	150,000		
본인	다가구주택(전세(임차 권))	서울특별시 서초구 양재동 건물 52.00㎡	20,000	0	0	20,000		
▶ 예금(소계)								
본인		(주)KEB하나은행 183(43 증가), (주)카카오페이증권 5(1 감소), DB손해보험(주) 24(3,180 감소), 국민은행 1(7 감소), 농협중앙회 274(754 감소), 새마을금고 22, 신한은행 57(52 증가), 우리은행 484(10 감소), 우체국 1,767(663 증가), 주식회사 카카오뱅크 20(20 증가)	6,896	824	4,047	3,673	변동사항없음	
장녀		(주)KEB하나은행 21(21 증가), (주)카카오페이증권 1, KB증권 8, 농협은행 0(70 감소), 우체국 806	885	21	70	836		
▶ 채무(소계)								
			818,321	18,000	1,115	835,206		

본인	금융채무	DB손해보험(주) 0(940 감소), 신한카드 18,000(18,000 증가)	940	18,000	940	18,000	번제함
본인	건물임대채무	서울특별시 서초구 양재동 마이빌 임대보증금	330,000	0	0	330,000	
본인	건물임대채무	울산광역시 중구 약사동 삼성래미안1차아파트 임대보증금	370,000	0	0	370,000	
본인	건물임대채무	서울특별시 강북구 수유동 부성빌라 임대보증금	110,000	0	0	110,000	
장녀	금융채무	신한저축은행 0(175 감소), 우체국 200, 웰컴저축은행 7,006	7,381	0	175	7,206	
▶ 금 및 백금(소계)			11,357	4,690	0	16,047	
본인		금 24K 13,125g	11,357	4,690	0	16,047	
▶ 보석류(소계)			89,500	0	0	89,500	
본인		시계(골드)	46,000	0	0	46,000	
본인		다이아몬드목걸이 (1캐럿, 화이트)	12,000	0	0	12,000	
본인		진주반지 (13mm, 화이트)	6,500	0	0	6,500	
본인		사파이어반지 (4캐럿, 블루)	8,500	0	0	8,500	
본인		다이아몬드반지1.5부 22개 (1.3캐럿, 화이트)	8,000	0	0	8,000	
본인		핑크사파이어 브로우치 (3캐럿, 핑크)	8,500	0	0	8,500	
총 계			574,432	-12,486	2,932	559,014	증감액: -15,418천원 (7면변동: 4,690천원)

소속		서울특별시 강남구의회			직위	의장			성명	김형대
(단위 : 천원)										
본인과의 관계	재산의 종류	소재지 면적 등 권리의 명세	종전가액	변동액		현재가액	변동사유			
				증가액 (실거래가액)	감소액 (실거래가액)					
▶ 토지(소계)										
본인	대지	서울특별시 강동구 천호동 565번지 2.30㎡ 중 1.15㎡	0	0	0	0				
장남	도로	제주특별자치도 서귀포시 성산읍 오소리 1065-1번지 42.00㎡ (42.00㎡ 증가)	0	0	0	0				
장남	대지	제주특별자치도 서귀포시 성산읍 오소리 1065-31번지 263.00㎡ (263.00㎡ 증가)	0	0	0	0				
▶ 건물(소계)										
본인	복합건물(주택+상가)	서울특별시 강동구 천호동 상가동 건물 9.30㎡ 중 4.65㎡	24,469	534,795	4,670	554,594				
본인	아파트(전세(임차)권)	서울특별시 강남구 개포동 대치아파트 건물 0.00㎡ (건물 25.35㎡ 감소)	19,799	45,115	0	64,914				
본인	아파트(전세(임차)권)	서울특별시 강남구 일원동 디에이치 자이 개포 건물 44.84㎡ (건물 44.84㎡ 증가)	4,670	0	4,670	0				
장남	단독주택	제주특별자치도 서귀포시 성산읍 오소리 건물 84.54㎡ (건물 84.54㎡ 증가)	0	400,000 (400,000)	0	400,000				
▶ 부동산에 관한 규정이 준용되는 권리와 자동차·건설기계·선박 및 항공기(소계)										
본인	자동차	2011년식 K5 2.0 배기량(1,998cc) 감소	4,480	0	4,480 (4,200)	24,560	24,560			
본인	자동차	2018년식 그랜저IG 배기량(2,497cc) 증가	0	17,510 (15,000)	0	17,510				
장남	자동차	2016년식 NEW K5 2.0 배기량(1,999cc) 증가	0	7,050 (800)	0	7,050				

▶ 예금(소계)		57,303	44,750	17,173	84,880	금여소득 등에 의한 증가
본인	(주)KEB하나은행 4,205(1,200 증가), 농협중앙회 35,371(27,366 증가), 새마을금고중앙회 31(1 증가), 신용협동조합중앙회 50, 신한은행 1,651(1,221 증가), 우리은행 583(1 증가)	12,102	29,789	0	41,891	
장남	(주)KB손해보험 10,200(3,600 증가), (주)KEB하나은행 188, KB증권 2(2 증가), SK증권 3, 국민은행 10,071(3,704 증가), 농협생명보험 10,050(1,884 증가), 농협은행 5, 미래에셋증권 26(1 증가), 삼성생명보험 4,420(4,080 증가), 신한협동조합중앙회 1,321(1,321 증가), 신한은행 2, 우리은행 710(135 증가), 유안타증권 2, 주식회사 키키오뱅크 136(136 증가), 중소기업은행 5,853(17,075 감소)	45,201	14,961	17,173	42,989	
▶ 증권(소계)		0	47	0	47	
장남	상장주식 감성코퍼레이션 1주(1주 증가), 동아엘텍 1주(1주 증가), 제이브이엠 2주(2주 증가)	0	47	0	47	매수에 따른 증가
▶ 채권(소계)		0	84,000	0	84,000	
장남	사인간채권 증가	0	84,000	0	84,000	
▶ 채무(소계)		29,880	437,806	22,600	445,086	
본인	사인간채무 증가	0	84,000	0	84,000	
장남	금융채무 국민은행 84,000(84,000 증가), 신한협동조합중앙회 218,140(218,140 증가), 우리은행 3,640(6,240 감소), 주식회사 키키오뱅크 51,666(51,666 증가), 중소기업은행 3,640(16,360 감소)	29,880	353,806	22,600	361,086	금융채무에 따른 증가
▶ 비영리법인에 출연한 재산		-	-	-	-	
본인	출연 사단법인 한국 장애인 기술진흥 협회, 출연재산: 24,312천원, 보유지위: 대표이사	-	-	-	-	

총 계		56,372	250,346	3,723	302,995	중간예: 246,623천원 (기액반증: 45,115천원)

소속	서울특별시 강남구의회			직위	의원	성명	강을석
(단위 : 천원)							
본인과의 관계	재산의 종류	소재지 면적 등 권리의 명세	종전가액	변동액		현재가액	변동사유
				증가액 (실거래가액)	감소액 (실거래가액)		
▶ 건물(소계)							
본인	아파트	서울특별시 강남구 역삼동 건물 84.28㎡	915,000	735,000	0	1,650,000	
본인	다가구주택(전세(임차 권))	서울특별시 강남구 역삼동 건물 59.40㎡	565,000	735,000	0	1,300,000	
본인			350,000	0	0	350,000	
▶ 예금(소계)							
본인		(주)KEB하나은행 35, 교보증권 11, 농협은행 6,815(3 증가), 농협중앙회 0(1 감소), 삼성생명보험 11,232, 삼성증권 444,410(75,486 감소), 삼성화재해상보험 30,667(1,016 증가), 새마을금고 58, 새마을금고중앙회 공제사업부 55,000(6,000 증가), 스탠다드차타드은행 46,481(16 증가), 신용협동조합중앙회 35,064(612 증가), 신한은행 6,539(3,910 감소), 에이비엘생명보험 6,000, 우리은행 15,640(9,069 감소), 우체국 6,646(9 증가), 한화생명보험주식회사 72,238(9,280 증가)	899,150	23,120	99,477	822,793	생활비지출등
배우자		삼성생명보험 40,000, 삼성화재 해상보험 0(7,200 감소), 스탠다드차타드은행 6,773(1,637 감소), 신한은행 27,490(3,800 증가), 에이비엘생명보험 11,239, 현대해상화재보험 455(210 증가)	90,784	4,010	8,837	85,957	
▶ 증권(소계)							
			129,792	1,658	8,701	122,749	

본인	상경조식	AMD(이드벤스드마이크로디바이시스) 50주, 이머존닷컴 80주, 알파벳ClassA 60주(57주 증가), 애플 100주, 카카오페임즈 8주, 쿠팡 80주, 테슬라 487주(403주 증가), 한국내화 100주	129,792	1,658	8,701	122,749	추가하락등
▶ 채권(소계)			40,000	0	5,000	35,000	
본인		사인간채권 감소	40,000	0	5,000	35,000	
▶ 채무(소계)			577,500	0	0	577,500	
본인	건물임대채무	서울특별시 강남구 역삼동 임대보증금	577,500	0	0	577,500	
▶ 고지거부 및 등특외사항			-	-	-	-	
장남		고지거부	0	0	0	0	독립생계유지
차남		고지거부	0	0	0	0	독립생계유지
손자1		고지거부	0	0	0	0	독립생계유지
손자2		고지거부	0	0	0	0	독립생계유지
총 계			1,406,442	759,778	113,178	2,053,042	종감액: 646,600천원 (가액변동: 728,071천원)

소속	서울특별시 강남구의회				직위	의원		성명	김광심
(단위 : 천원)									
본인과의 관계	재산의 종류	소재지 면적 등 권리의 명세	종전가액	변동액		현재가액	변동사유		
				증가액 (실거래가액)	감소액 (실거래가액)				
▶ 토지(소계)			196,180	10,097	0	206,277			
본인	답	충청남도 당진시 석문면 삼봉리 842번지 2,885.00㎡	196,180	10,097	0	206,277	가액변동으로 인한 증가		
▶ 건물(소계)			1,730,000	483,900	0	2,213,900			
본인	오피스텔	서울특별시 서대문구 연희동 대지 9.45㎡ 건물 19.24㎡	98,000	0	0	98,000			
본인	아파트	서울특별시 강남구 일원동 한솔마을아파트 건물 84.74㎡	1,324,000	204,000	0	1,528,000	가액변동으로 인한 증가		
장남	오피스텔(전세(임차)권)	서울특별시 광진구 구의동 건물 23.69㎡	308,000	15,300	0	323,300	장남 전세보증금 증액으로 인한 증가		
차남	아파트(전세(임차)권)	서울특별시 강남구 수서동 까치마을아파트 건물 49.00㎡ (건물 49.00㎡ 증가)	0	264,600	0	264,600	차남 결혼 분가로 전세보증금		
▶ 부동산에 관한 규정이 준용되는 권리와 자동차·건설기계·선박 및 항공기(소계)			2,825	29,267	832	31,260			
본인	자동차	2009년식 그랜저 배기량(2,656cc)	2,825	0	832	1,993	가격 감가상가로 감소		
장남	자동차	2022년식 쏘렌토 하이브리드 배기량(1,598cc) 증가	0	29,267 (29,267)	0	29,267	자동차 신차구매로 증가		
▶ 예금(소계)			115,491	10,115	72,813	52,793			

본인	SB저축은행 10(10 증가), 국민은행 1,201(743 감소), 농협은행 6, 삼성증권 223(4 증가), 세미증권고종영회 85(2 증가), 신한은행 35(35 증가), 우리은행 1(1 증가), 우체국 3,557(5 증가), 유안타증권 32(7,546 감소), 중소기업은행 1,470, 키움증권 44(14 증가), 한국투자증권 7, 한화생명보험주식회사 9,764(1,063 증가), 한화투자증권 6, 현대차증권 6	23,602	1,193	8,348	16,447	본인: 자녀결혼 자금 지출
정남	DB손해보험(주) 10(10 증가), 국민은행 9,224(21,705 감소), 농협은행 226, 신한금융투자(주) 3, 신한은행 1,564(4,070 감소), 주식회사 카카오뱅크 841(760 증가), 중소기업은행 12,160	49,033	1,410	26,415	24,028	정남: 신차구매로 감소 차남: 결혼준비로 감소
차남	(주)KEB하나은행 253, 농협은행 1,751(1,651 증가), 농협중앙회 0(37,850 감소), 신한은행 5,662(5,661 증가), 우리은행 2, 중소기업은행 4,650	42,856	7,512	38,050	12,318	
▶ 증권(소계)		364,426	148,549	364,426	148,549	
본인	내츄럴엔도텍 0주(661주 감소), 두산중공업보통주 0주(226주 감소), 명신산업보통주 0주(60주 감소), 박셀바이오 3,755주(3,755주 증가), 서연티메탈 0주(15,942주 감소), 성원건설 0주(4주 감소), 신광제약보통주 0주(579주 감소), 에스케이비오사이언스보통주 0주(388주 감소), 엔이능률 0주(2,509주 감소), 엘에스오토텍 0주(17,247주 감소), 오성첨단소재 1,079주(1,079주 증가), 우리바이오 5,800주(5,800주 증가), 유신 36주(36주 증가), 카페24 0주(143주 감소), 피에스케이 0주(44주 감소)	364,426	148,549	364,426	148,549	· 추가 하락으로 인한 감소
▶ 채무(소계)		539,993	347,641	233,569	654,065	
본인	금융채무	247,429	147,641	169,001	226,069	· 주식매입자금 대출
본인	건물임대채무	5,000	0	0	5,000	

장남	금융채무	신한은행 200,000	200,000	0	0	200,000	
차남	금융채무	(주)KEB하나은행 222,996(180,867 증가), 세마을고중앙회 0(45,435 감소)	87,564	200,000	64,568	222,996	차남 결혼, 전세자금 대출
▶ 고지거부 및 등록제외사항			-	-	-	-	
모		고지거부	0	0	0	0	독립생계유지
총 계			1,868,929	334,287	204,502	1,998,714	중간액: 129,785천원 (7회변동: 213,265천원)

소속	서울특별시 강남구의회					성명	김민경
(단위 : 천원)							
본인과의 관계	재산의 종류	소재지 면적 등 권리의 명세	종전가액	변동액		현재가액	변동사유
				증가액 (실거래가액)	감소액 (실거래가액)		
▶ 건물(소계)							
본인	아파트	강원도 강릉시 포남동 포남1주공아파트 건물 42.54㎡	1,972,000	0	0	1,972,000	
본인	아파트	서울특별시 강남구 일원동 개포한신아파트 건물 107.60㎡	1,762,000	0	0	1,762,000	
본인	다세대주택(전세(임차 권))	서울특별시 강남구 개포동 건물 16.50㎡	85,000	0	0	85,000	
▶ 예금(소계)							
본인		(주)KEB하나은행 179,320(47,546 증가), Bank of America 28,656(1,284 증가), DB생명보험(주) 36,000, IBK연금보험주식회사 8,100(1,800 증가), 국민은행 14,006(2,666 증가), 농협은행 435, 삼성생명보험 161,193(14,125 증가), 삼성화재해상보험 50,367(2,288 증가), 스탠다드차타드은행 200, 신한라이프생명보험 36,147(157 감소), 우리은행 22,807(588 감소), 중소기업은행 2,027, 케이디비생명보험 18,000, 하나생명보험 31,114(1,986 증가), 한국투자증권 2,988(14,673 감소)	535,083	83,586	27,309	591,360	급여 (수입) 및 선거비용 모집
▶ 증권(소계)							
			182,044	1,379	22,393	161,030	

본인	상장주식	3M 2주, AT&T 30주, GS건설 500주, GS우 445주, KB금융 60주, LG 35주, LG우 100주, SK 37주, SK스퀘어 100주, SK아이이테크놀로지 7주, SK이노베이션 8주, SK이노베이션우 8주, SK텔레콤 150주, 기업은행 110주, 동화약품 240주, 마이क्र소프트 13주, 삼성물산 18주, 삼성전자 160주, 삼성전자우 140주, 삼성증권 120주, 삼성카드 300주, 삼성화재 0주(35주 감소), 셀트리온 5주, 셀트리온헬스케어 5주, 신한지주 160주, 애플 26주, 엑스모빌 30주, 엔비디아 5주, 우리금융지주 100주, 이츠한솔 150주, 카카오 12주, 카카오뱅크 18주(3주 증가), 토니모리 0주(150주 감소), 하나금융지주 110주, 한진칼 100주, 한진칼우 29주, 현대건설 28주, 현대차 10주	149,814	1,379	22,393	128,800	일반주식 매입 및 매각, 주식 거래 변동
본인	비상장주식	주식회사 원민 3,000주, 주식회사 유비크마이크로 666주	32,230	0	0	32,230	
▶ 채무(소계)			490,000	0	0	490,000	
본인	건물임대채무	강원도 강릉시 포남동 포남1주공아파트 임대보증금	40,000	0	0	40,000	
본인	건물임대채무	서울특별시 강남구 일원동 개포한신아파트 임대보증금	450,000	0	0	450,000	
▶ 고지거부 및 등특외사항			-	-	-	-	
부	고지거부		0	0	0	0	독립상계유지
모	고지거부		0	0	0	0	독립상계유지
총 계			2,199,127	84,965	49,702	2,234,390	증감액: 35,263천원 (기액변동: -13,317천원)

소속		서울특별시 강남구의회			직위	의원			성명	김영권
									(단위 : 천원)	
본인과의 관계	재산의 종류	소재지 면적 등 권리의 명세			종전가액	변동액		현재가액	변동사유	
						증가액 (실거래가액)	감소액 (실거래가액)			
▶ 토지(소계)					245,983	18,124	0	264,107		
본인	임야	전라남도 보성군 웅치면 강신리 산 60번지 30,050.00㎡ 중 15,025.00㎡			11,599	901	0	12,500		
본인	전	전라남도 장흥군 장동면 배신리 314-4번지 1,675.00㎡			10,519	1,222	0	11,741		
배우자	도로	서울특별시 은평구 역촌동 18-32번지 16.50㎡ 중 4.13㎡			4,386	417	0	4,803		
배우자	전	경기도 화성시 서신면 흥범리 19번지 83.00㎡ 중 20.75㎡			1,330	122	0	1,452		
배우자	전	경기도 화성시 서신면 흥범리 20-1번지 1,794.00㎡ 중 448.50㎡			31,619	2,915	0	34,534		
배우자	전	경기도 화성시 서신면 흥범리 20-3번지 24.00㎡ 중 6.00㎡			384	36	0	420		
배우자	전	경기도 화성시 서신면 흥범리 20-4번지 76.00㎡ 중 19.00㎡			440	42	0	482		
배우자	도로	경기도 화성시 서신면 흥범리 35-2번지 96.00㎡ 중 24.00㎡			636	55	0	691		
배우자	답	경기도 화성시 서신면 흥범리 633번지 3,733.20㎡ 중 933.30㎡			31,452	2,520	0	33,972		
배우자	답	경기도 화성시 서신면 흥범리 654번지 1,452.00㎡ 중 181.50㎡			6,116	490	0	6,606		
배우자	도로	경기도 화성시 서신면 매화리 792-1번지 69.00㎡			4,174	476	0	4,650		

배우자	대지	경기도 화성시 서신면 매화리 792-2번지 17.00㎡	1,028	117	0	1,145	
배우자	도로	경기도 화성시 서신면 사곡리 9-102번지 777.00㎡ 중 97.13㎡	1,359	59	0	1,418	
배우자	도로	경기도 화성시 서신면 사곡리 9-36번지 148.00㎡ 중 18.50㎡	1,195	103	0	1,298	
배우자	구거	경기도 화성시 서신면 사곡리 9-65번지 86.00㎡ 중 10.75㎡	132	10	0	142	
배우자	도로	경기도 화성시 서신면 사곡리 9-75번지 17.00㎡ 중 2.13㎡	29	2	0	31	
배우자	답	경기도 화성시 서신면 사곡리 9-76번지 73.00㎡ 중 9.13㎡	282	22	0	304	
배우자	도로	경기도 화성시 서신면 사곡리 9-77번지 5.75㎡	70	6	0	76	
모	답	전라남도 보성군 웅치면 강산리 1608-2번지 0.00㎡ (0.00㎡ 감소)	0	0	0 (0)	0	
모	답	전라남도 보성군 웅치면 강산리 1613-3번지 0.00㎡ (0.00㎡ 감소)	0	0	0 (0)	0	
모	답	전라남도 보성군 웅치면 강산리 1613-4번지 0.00㎡ (0.00㎡ 감소)	0	0	0 (0)	0	
모	답	전라남도 보성군 웅치면 강산리 1629-4번지 0.00㎡ (0.00㎡ 감소)	0	0	0 (0)	0	
모	답	전라남도 보성군 웅치면 강산리 1869-1번지 0.00㎡ 중 0.00㎡ (총면적 0.00㎡ 감소, 지분면적 0.00㎡ 감소)	0	0	0 (0)	0	
모	답	전라남도 보성군 웅치면 강산리 1869-2번지 0.00㎡ 중 0.00㎡ (총면적 0.00㎡ 감소, 지분면적 0.00㎡ 감소)	0	0	0 (0)	0	
모	대지	전라남도 보성군 웅치면 강산리 587-1번지 0.00㎡ (0.00㎡ 감소)	0	0	0 (0)	0	

모	답	전라남도 보성군 웅치면 강산리 593-1번지 0.00㎡ (0.00㎡ 감소)	0	0	0	0
모	답	전라남도 보성군 웅치면 강산리 1608-2번지 1,352.00㎡	12,506	743	0	13,249
모	답	전라남도 보성군 웅치면 강산리 1613-3번지 2,937.00㎡	26,874	2,261	0	29,135
모	답	전라남도 보성군 웅치면 강산리 1613-4번지 1,628.00㎡	14,897	113	0	15,010
모	답	전라남도 보성군 웅치면 강산리 1629-4번지 2,985.00㎡	27,313	1,790	0	29,103
모	답	전라남도 보성군 웅치면 강산리 1869-1번지 2,542.50㎡ 중 2,542.50㎡	23,646	1,448	0	25,094
모	답	전라남도 보성군 웅치면 강산리 1869-2번지 2,779.70㎡ 중 2,779.70㎡	25,852	1,576	0	27,428
모	대지	전라남도 보성군 웅치면 강산리 587-1번지 238.00㎡	2,809	237	0	3,046
모	답	전라남도 보성군 웅치면 강산리 593-1번지 129.00㎡	1,231	84	0	1,315
장남	대지	전라남도 보성군 웅치면 강산리 535번지 357.00㎡	4,105	357	0	4,462
▶ 건물(소계)			70,100	0	0	70,100
모	복합건물(주택+상가)	전라남도 보성군 웅치면 강산리 대지 724.00㎡ 건물 331.61㎡	20,100	0	0	20,100
장남	단독주택(전세(임차권))	서울특별시 강남구 일원동 건물 98.00㎡	50,000	0	0	50,000
▶ 부동산에 관한 규정이 준용되는 권리와 자동차·건설기계·선박 및 항공기(소계)			3,290	0	1,090	2,200
본인	자동차	2009년식 쏘렌토R 배기량(2,199cc)	3,290	0	1,090	2,200
▶ 예금(소계)			180,593	93,694	61,059	213,228

본인		(주)KEB하나은행 2,754, 농협은행 6,336(1,593 증가), 신한은행 1,250(466 증가), 우리은행 1, 우체국 0(4 감소)	8,286	2,059	4	10,341	
배우자		(주)카카오페이증권 34, DB손해보험(주) 6,887(1,387 증가), 농협은행 123(229 감소), 메리츠화재상보험(보험) 8,376(2,365 증가), 미래에셋증권 3, 신림조합중앙회 252, 새마을금고 4, 신한은행 73, 씨티은행 0(1 감소), 에이비엘생명보험 9,413(2,031 증가), 우체국 239(188 증가), 중소기업은행 503(67 증가), 한화손해보험 1,516(371 증가), 흥국화재상보험(주) 2,204(81 증가)	23,377	6,796	546	29,627	생활비 등 지출 및 예금에서 자금으로 변경 됨
모		농협중앙회 9,149(4,657 증가), 스탠다드차타드은행 177	4,669	4,657	0	9,326	
장남		(주)KEB하나은행 13, 농협은행 83,739(60,035 감소), 신한은행 56,587(56,587 증가), 우리은행 23,595(23,595 증가), 주식회사 카커노뱅크 0(474 감소)	144,261	80,182	60,509	163,934	
▶ 재무(소계)			79,009	28,396	14,164	93,241	
배우자	금융채무	DB손해보험(주) 0(190 감소), 에이비엘생명보험 1,860(500 증가)	1,550	500	190	1,860	
장남	금융채무	상호저축은행중앙회 0(11,997 감소), 신한은행 15,000(15,000 증가), 신한카드 10,000(10,000 증가), 한국캐피탈 0(1,977 감소), 현대카드(주) 2,896(2,896 증가)	13,974	27,896	13,974	27,896	
장남	기타	고려저축은행	9,000	0	0	9,000	
장남	기타	참저축은행	3,000	0	0	3,000	
장남	기타	한국장학재단	49,585	0	0	49,585	
장남	기타	한국캐피탈	1,900	0	0	1,900	

총 계	420,957	83,422	47,985	456,394	중간예: 35,437천원 (기대반등: 17,034천원)

소속		서울특별시 강남구의회		직위	의원		성명	김진경
(단위 : 천원)								
본인과의 관계	재산의 종류	소재지 면적 등 권리의 명세	종전가액	변동액		현재가액	변동사유	
				증가액 (실거래가액)	감소액 (실거래가액)			
▶ 토지(소계)								
모	임야	경상북도 영덕군 영덕읍 남산리 산 73 - 4번지 129.00㎡	215	0	0	215		
▶ 건물(소계)								
배우자	아파트(전세(임차)권)	서울특별시 강남구 청담동 현대아파트 건물 97.90㎡	660,000	80,000	0	740,000		
장녀	다세대주택(전세(임차)권)	경상북도 포항시 남구 이동 더더이원룸 건물 20.00㎡	10,000	0	0	10,000		전세보증금인상
▶ 부동산에 관한 규정이 준용되는 권리와 자동차·건설기계·선박 및 항공기(소계)								
배우자	자동차	2015년식 아코드2.4 배기량(2,400cc)	9,042	0	0	9,042		
▶ 예금(소계)								
본인		(주)KB손해보험 12,320(1,426 증가), (주)KB손해보험 3,154(4,350 감소), KB라이프생명보험(푸르덴셜생명보험) 17,212(4,312 증가), 국민은행 4,612(341 증가), 농협은행 80, 미래에셋증권 7(42 감소), 씨마을금고 0(12 감소), 신한은행 500(500 증가), 씨티은행 0(12 감소), 우리은행 2,149(609 증가)	37,262	11,763	8,991	40,034		변동없음
			164,374	26,830	33,879	157,325		

배우자		(주)KEB하나은행 4(59 감소), 국민은행 66,820(3,707 증가), 미래에셋생명보험 10,117(408 증가), 삼성생명보험 35,700(340 증가), 신한은행 308(269 증가), 우리은행 151, 중소기업은행 2,091(14,464 감소)	124,990	14,074	23,873	115,191	변동없음
모		농협중앙회 56(56 증가), 신용협동조합중앙회 82(82 증가)	0	138	0	138	
장녀		(주)KEB하나은행 556(53 증가), 농협중앙회 304, 우리은행 1,100(215 감소), 주식회사 카카오펍크 2(2 증가)	2,122	855	1,015	1,962	
▶ 증권(소계)			6,748	139	546	6,341	
본인	상장주식	모나미 50주, 삼성전자 18주, 삼성중공업 225주, 아시안항공 198주, 오리엔트바이오 500주, 현대제철 26주	6,721	0	546	6,175	평가액변동
장녀	상장주식	기아보통주 2주(2주 증가), 에이텍 4주(2주 증가), 한솔로지스틱스 1주, 한솔로지스틱스보통주 1주(1주 증가)	27	139	0	166	
▶ 채권(소계)			11,882	0	0	11,882	
배우자		사인간채권	11,882	0	0	11,882	변동없음
▶ 채무(소계)			521,952	31,427	22,606	530,773	
배우자	금융채무	국민은행 100,000, 미래에셋생명보험 5,500, 삼성생명보험 30,000(30,000 증가), 중소기업은행 350,000, 토요타파이낸셜서비스코리아(주) 40,745(3,686 감소)	499,931	30,000	3,686	526,245	전세보증금 인상으로 삼성생명약관대출함
모	금융채무	농협중앙회 4,528(1,427 증가), 신용협동조합중앙회 0(18,920 감소)	22,021	1,427	18,920	4,528	마이너스통장 채무
총 계			330,309	75,542	11,819	394,032	증감액: 63,723천원 (기액변동: - 546천원)

소속	서울특별시 강남구의회				직위	의원	성명	김현정
(단위 : 천원)								
본인과의 관계	재산의 종류	소재지 면적 등 권리의 명세		종전가액	변동액		현재가액	변동사유
					증가액 (실거래가액)	감소액 (실거래가액)		
▶ 건물(소계)								
배우자	아파트(전세(임차)권)	서울특별시 강남구 압구정동 미성2차아파트 건물 74.40㎡		590,000	60,000	0	650,000	
모	아파트	서울특별시 동작구 시당동 롯데캐슬아파트 건물 155.00㎡		889,000	0	0	889,000	
모	아파트	충청남도 천안시 동남구 다기동 한성아파트 건물 29.20㎡ (건물 29.20㎡ 증가)		0	65,000 (65,000)	0	65,000	
모	아파트	충청남도 천안시 동남구 다기동 한성아파트 건물 29.20㎡ (건물 29.20㎡ 증가)		0	65,000 (65,000)	0	65,000	
▶ 부동산에 관한 규정이 준용되는 권리와 자동차·건설기계·선박 및 항공기(소계)								
배우자	자동차	2013년식 528cc 배기량(1,997cc)		1,550	0	465	1,085	
▶ 예금(소계)								
본인	(주)KEB하나은행 3, 메리츠저축은행(보험) 10,089(594 증가), 메트라이프생명보험 10,478(635 증가), 신한은행 422(158 감소), 씨티은행 2,270(8,063 감소), 우리은행 20(20 증가), 한화손해보험 2,700(491 증가), 현대해상화재보험 5,475(310 증가)			37,628	2,050	8,221	31,457	예금의 경우 생활비 지출 등

배우자		(주)KEB하나은행 22, DB손해보험(주) 11(11 증가), 농협생명보험 14,250(910 증가), 농협손해보험 0(6,000 감소), 농협은행 14(11 감소), 메리츠화재상보험(보험) 17,914(2,362 증가), 신용협동조합중앙회 36,226(3,483 증가), 신한은행 406(206 증가), 우리은행 16,400(2,400 증가), 현대해상화재보험 189(6,991 감소)	89,062	9,561	13,191	85,432	
부		세마을금고중앙회 1, 스탠다드차타드은행 1,490(269 감소), 신용협동조합중앙회 1, 신한은행 6,208(1,347 증가), 씨티은행 5, 우리은행 88(27 증가), 중소기업은행 1	6,689	1,377	272	7,794	예금·경우 생활비 지출 등
모		DB손해보험(주) 139(13,985 감소), 국민은행 11,895(5,767 감소), 라이나생명보험 2,610(270 증가), 메리츠중금증권 5, 메트라이프생명보험 79,415(49,201 감소), 삼성화재상보험 206(124 증가), 새마을금고중앙회 공제사업부 7,950, 수협은행 0(200 감소), 신한은행 0(20 감소), 에이비엘생명보험 2,348(655 증가), 우리은행 9,952(1,762 감소), 한국투자증권 18,724(8,269 감소), 현대해상화재보험 6,340(557 증가)	217,182	11,838	89,436	139,584	
▶ 증권(소계)			740	9,157	0	9,897	
모	회사채	KR6042671786 649주(31주 감소)	740	9,157	0	9,897	비상장주식 : 전량 매도처리, 평가액 증가 반영
모	비상장주식	네오세미테크 0주(1,906주 감소)	0	0	0	0	
▶ 채무(소계)			489,681	63,992	22,444	531,229	
배우자	금융채무	신용협동조합중앙회 10,000(12,270 감소), 우리은행 26,500(3,992 증가)	44,778	3,992	12,270	36,500	
모	금융채무	우리은행 434,729(10,174 감소)	444,903	0	10,174	434,729	

모	건물임대채무	충청남도 천안시 동남구 다기동 한성아파트 2건 임대보증금 증가	0	60,000	0	60,000	
▶ 보석류(소계)			28,000	0	0	28,000	
본인		다이아몬드 (1.2캐럿, 다이아몬드)	10,000	0	0	10,000	
본인		진주 목걸이 귀걸이 반지 세트	5,000	0	0	5,000	
본인		시계1	5,000	0	0	5,000	
본인		시계2	3,000	0	0	3,000	
배우자		시계	5,000	0	0	5,000	
총 계			1,370,170	159,991	89,141	1,441,020	증감액: 70,850천원 (7억8천500만원)

소속		서울특별시 강남구의회			직위	의원	성명	김형근	
(단위 : 천원)									
본인과의 관계	재산의 종류	소재지 면적 등 권리의 명세			종전가액	변동액		현재가액	변동사유
						증가액 (실거래가액)	감소액 (실거래가액)		
▶ 건물(소계)									
본인	근린생활시설(전세(임차권))	서울특별시 송파구 가락동 대지 412.90㎡ 건물 447.37㎡			200,500	0	0	200,500	
본인	근린생활시설(전세(임차권))	서울특별시 송파구 가락동 대지 412.90㎡ 건물 200.39㎡			14,000	0	0	14,000	
본인	근린생활시설(전세(임차권))	서울특별시 송파구 가락동 대지 412.90㎡ 건물 69.52㎡			20,000	0	0	20,000	
본인	다세대주택(전세(임차권))	서울특별시 송파구 가락동 산수림빌딩 대지 222.00㎡ 건물 16.86㎡			5,000	0	0	5,000	
본인	다세대주택(전세(임차권))	서울특별시 송파구 가락동 대지 281.90㎡ 건물 45.00㎡			20,000	0	0	20,000	
본인	다세대주택(전세(임차권))	서울특별시 송파구 가락동 드림빌 대지 23.52㎡ 건물 197.00㎡			10,000	0	0	10,000	
본인	다세대주택(전세(임차권))	서울특별시 송파구 문정동 건물 28.24㎡			10,000	0	0	10,000	
본인	다세대주택(전세(임차권))	서울특별시 송파구 문정동 건물 24.02㎡			10,000	0	0	10,000	
본인	근린생활시설(전세(임차권))	경기도 성남시 수정구 창곡동 SG프라자1 건물 380.21㎡			50,000	0	0	50,000	
본인	다가구주택(전세(임차권))	서울특별시 강남구 개포동 대지 259.60㎡ 건물 40.00㎡			10,000	0	0	10,000	
▶ 부동산에 관한 규정이 준용되는 권리와 자동차·건설기계·선박 및 항공기(소계)					29,230	0	2,798	26,432	

본인	자동차	2011년식 E클래스 배기량(3,498cc)	18,310	0	1,310	17,000	
본인	자동차	2004년식 무쏘스포즈 배기량(2,874cc)	1,450	0	300	1,150	
본인	자동차	2010년식 그랜드스타렉스 배기량(2,497cc)	4,120	0	320	3,800	
본인	자동차	2012년식 그랜드스타렉스 배기량(2,497cc)	4,820	0	820	4,000	
본인	자동차	2009년식 그랜드스타렉스(GRANDSTAREX) 배기량(2,497cc)	21	0	1	20	
본인	자동차	2020년식 그랜드스타렉스어린이서비스(GRAND) 배기량(2,359cc)	177	0	27	150	
본인	자동차	2011년식 그랜드스타렉스어린이보호차(GRANDSTAREX) 배기량(2,497cc)	43	0	1	42	
본인	자동차	2019년식 뉴-카운티 배기량(3,933cc)	289	0	19	270	
▶ 현금(소계)			30,000	0	0	30,000	
본인	현금		30,000	0	0	30,000	
▶ 예금(소계)			464,393	12,109	265,414	211,088	
본인		(주)KEB하나은행 68,007(257,570 감소), (주)카카오페이증권 80, KB라이프생명보험(푸르덴셜생명보험) 7,644(683 증가), KB증권 2, NH투자증권 1, 교보증권 9, 국민은행 11,129(5,852 감소), 메리츠화재상보험(보험) 1,003(112 증가), 미래에셋증권 2, 부국증권 32, 신한은행 7, 우리은행 1,621(1 증가), 키움증권 563, 하나증권 2, 현대해상화재보험 10,000(600 증가)	362,128	2,578	264,604	100,102	개인사업 영위에 따른 금회 법률구조 후원 자인들에게 금전 대여

배우자		DB생명보험(주) 33,924(1,007 증가), DB손해보험(주) 7,162(486 증가), 국민은행 0(2 감소), 메트라이프생명보험 33,658(1,367 증가), 미래에셋생명보험 23,214(861 증가), 미래에셋증권 0(652 감소), 스탠다드차타드은행 4,634(4,552 증가), 우리은행 7,718(604 증가), 우리종합금융 600(500 증가), 키움증권 76(2 감소)	102,265	9,531	810	110,986	개인사업 영위에 따른 금회 법률비용 가족 중면 지인들에게 금전 대여
▶ 증권(소계)			1,670,577	26,900	217	1,697,260	
본인	비상장주식	교육미래주식회사 10,000주	1,670,360	26,900	0	1,697,260	상장 주식 판매
배우자	상장주식	에코프로비엠 0주(2주 감소)	217	0	217	0	
▶ 채권(소계)			29,800	93,000	0	122,800	
본인		사인간채권 증가	29,800	93,000	0	122,800	
▶ 채무(소계)			120,593	0	31,935	88,658	
본인	금융채무	(주)KEB하나은행 86,458(9,375 감소), 현대캐시화재보험 2,200	98,033	0	9,375	88,658	
배우자	금융채무	DB생명보험(주) 0(5,300 감소), DB손해보험(주) 0(860 감소), 미래에셋생명보험 0(13,200 감소), 우리은행 0(3,200 감소)	22,560	0	22,560	0	
	총 계		2,303,907	132,009	236,494	2,199,422	증감액: -104,488천원 (기액변동: 24,102천원)

소속		서울특별시 강남구의회			직위	의원		성명	노예자	
(단위 : 천원)										
본인과의 관계	재산의 종류	소재지 면적 등 권리의 명세			종전가액	변동액		현재가액	변동사유	
						증가액 (실거래가액)	감소액 (실거래가액)			
▶ 토지(소계)										
본인	임야	강원도 평창군 봉평면 무이리 163 - 21번지 774.00㎡			104,068	0	0	104,068		
본인	임야	강원도 평창군 봉평면 무이리 163 - 28번지 1,679.00㎡ 중 192.00㎡			83,397	0	0	83,397		
본인	임야				20,671	0	0	20,671		
▶ 건물(소계)										
본인	아파트	서울특별시 강남구 대치동 신경아파트 건물 102.00㎡			3,853,000	0	0	3,853,000		
본인	연립주택	서울특별시 강남구 삼성동 중산주택 대지 28.82㎡ 건물 41.04㎡			2,336,000	0	0	2,336,000		
본인	상가	서울특별시 강남구 대치동 은마상가 대지 13.50㎡ 건물 31.32㎡			572,000	0	0	572,000		
본인					945,000	0	0	945,000		
▶ 부동산에 관한 규정이 준용되는 권리와 자동차·건설기계·선박 및 항공기(소계)										
본인	자동차	2010년식 그랜저 배기량(2,656cc) 증가			0	3,004	0	3,004		
본인					0	3,004 (3,004)	0	3,004		
▶ 예금(소계)										
본인		KB증권 77(증가), 국민은행 100(36 증가), 노란우산공제회 4,050(130 증가), 산림조합중앙회 97, 삼성생명보험 89,970(517 증가), 세마을금고 758(140 증가), 스탠다드차타드은행 881(11 감소), 신한은행 14,308(14,997 감소), 우리은행 1,087(1,084 증가), 케이디비생명보험 11,100			138,509	1,974	15,108	125,375		
본인					135,452	1,936	15,030	122,358	생활비 등	

배우자		국민은행 939(36 증가), 농협은행 230(1 증가), 산림조합중앙회 20, 삼성화재해상보험 830, 세마을금고 218, 수협은행 1, 신한은행 106, 주식회사 카카오뱅크 500(1 증가), 중소기업은행 166(77 감소), 케이뱅크 7(1 감소)	3,057	38	78	3,017	생활비 등
▶ 증권(소계)							
본인	상장주식	KT&G 2주, LG에너지솔루션 1주, 삼성전자 10주, 이마트 1주	1,188	98	17	1,269	
			1,188	98	17	1,269	주식가액 증가
▶ 채권(소계)							
본인		기타	289,696	0	0	289,696	
본인		사인채권	79,696	0	0	79,696	
본인			210,000	0	0	210,000	
▶ 채무(소계)							
본인	금융채무	공무원연금공단 0(151 감소), 삼성생명보험 10,000(10,000 증가), 세마을금고 630,000, 스탠다드차타드은행 516,538(5,327 감소)	1,322,016	10,000	5,478	1,326,538	
			1,152,016	10,000	5,478	1,156,538	
본인	건물임대채무	서울특별시 강남구 삼성동 종산주택 임대보증금	140,000	0	0	140,000	
본인	건물임대채무	서울특별시 강남구 대치동 은마상가 임대보증금	30,000	0	0	30,000	
▶ 회원권(소계)							
본인	콘도미니엄 (주)대명레저산업		15,000	0	0	15,000	
			15,000	0	0	15,000	
▶ 고지거부 및 등특제외사항							
장남		고지거부	-	-	-	-	
			0	0	0	0	독립생계유지

장년	고지거부	0	0	0	0	0	독립생계유지
총 계		3,079,445	-4,924	9,647	3,064,874	중간예: -14,577천원 (가면동: 81천원)	

소속	서울특별시 강남구의회					직위	의원		성명	바다미
(단위 : 천원)										
본인과의 관계	재산의 종류	소재지 면적 등 권리의 명세	종전가액	변동액		현재가액	변동사유			
				증가액 (실거래가액)	감소액 (실거래가액)					
▶ 토지(소계)										
본인	임야	경기도 성남시 수정구 금토동 산 14 - 1번지 16,562.00㎡ 중 82.00㎡	902	271	0	1,173				
본인	임야	경기도 하남시 김복동 산 101번지 1,488.00㎡ 중 165.00㎡	12,375	5,297	0	17,672				
본인	임야	경기도 성남시 수정구 금토동 산 14 - 1번지 15,652.00㎡ 중 248.00㎡	2,728	818	0	3,546				
본인	임야	경기도 성남시 수정구 상적동 산 45 - 1번지 16,529.00㎡ 중 200.00㎡	5,860	860	0	6,720				
본인	임야	경기도 포천시 영북면 신정리 산 116 - 7번지 248,998.00㎡ 중 330.00㎡	1,901	317	0	2,218				
본인	임야	경기도 파주시 법원읍 가아리 368 - 13번지 1,898.00㎡ 중 331.00㎡	24,000	0	0	24,000				
▶ 건물(소계)										
본인	오피스텔	서울특별시 동작구 대방동 대지 0.00㎡ 건물 0.00㎡ (대지 5.19㎡ 감소, 건물 18.81㎡ 감소)	133,000	0	133,000 (145,000)	0				
본인	오피스텔	서울특별시 동작구 대방동 대지 0.00㎡ 건물 0.00㎡ (대지 4.25㎡ 감소, 건물 15.05㎡ 감소)	155,000	0	155,000 (131,000)	0				
본인	오피스텔	경기도 하남시 덕풍동 대지 984.00㎡ 중 22.16㎡ 건물 57.52㎡	228,301	37,699	0	266,000				
본인	오피스텔	서울특별시 강남구 자곡동 강남힐스테이트에코 대지 0.00㎡ 건물 0.00㎡ (대지 5.35㎡ 감소, 건물 24.11㎡ 감소)	170,000	0	170,000 (177,000)	0				

본인	오피스텔	서울특별시 강남구 자곡동 강남푸르지오시티 1차 단지 0.00㎡ 건물 0.00㎡ (단지 5.31㎡ 감소, 건물 25.06㎡ 감소)	171,000	0	171,000 (178,000)	0	0
본인	오피스텔	서울특별시 서초구 서초동 단지 8,054.74㎡ 중 4.08㎡ 건물 39,536.53㎡ 중 24.76㎡	255,540	0	0	0	255,540
본인	오피스텔	경기도 하남시 풍산동 인스타시티 건물 26.03㎡	176,450	0	0	0	176,450
본인	오피스텔	경기도 하남시 풍산동 인스타시티 건물 33.90㎡	217,960	0	0	0	217,960
본인	오피스텔(분양권)	서울특별시 동대문구 휘경동 휘경 리브인 단지 0.00㎡ 건물 0.00㎡ (단지 9.66㎡ 감소, 건물 37.88㎡ 감소)	197,400	0	197,400 (197,400)	0	0
본인	오피스텔	서울특별시 동대문구 휘경동 리브인 단지 9.66㎡ 건물 37.88㎡ (단지 9.66㎡ 증가, 건물 37.88㎡ 증가)	0	329,000 (329,000)	0	0	329,000
배우자	다세대주택	서울특별시 강남구 도곡동 현대탑스빌 단지 32.66㎡ 건물 71.84㎡	410,000	0	0	0	410,000
▶ 부동산에 관한 규정이 준용되는 권리와 자동차·건설기계·선박 및 항공기(소계)			14,510	0	1,070	0	13,440
배우자	자동차	2016년식 올뉴쏘렌토 배기량(2,199cc)	14,510	0	1,070	0	13,440
▶ 예금(소계)			349,423	43,648	73,259	43,648	319,812

본인	(주)KEB하나은행 22(647 감소), (주)키오페이증권 1,159(269 증가), DB생명보험(주) 5,595(785 증가), DB손해보험(주) 192,884(18,686 증가), MG손해보험(주) 3,315(204 증가), 국민은행 27(1 증가), 농협손해보험 2,551(479 증가), 농협은행 1(37 감소), 동양생명보험 2,473, 메리츠자산운용(주) 1,829(1,424 증가), 메리츠화재상보(보험) 4,195, 미래에셋생명보험 2,690(82 감소), 미래에셋증권 913(97 감소), 수협은행 0(82 감소), 신한라이프(오렌지라이프) 0(2,793 감소), 신한라이프생명보험 2,903(2,903 증가), 신한은행 7,117(2,187 증가), 우리은행 0(1 감소), 우체국 34, 유안타증권 9(1 증가), 종소기업은행 27(14 감소), 한국투자증권 56(64 증가), 한화생명보험주식회사 0(28,931 감소), 한화손해보험 1,416, 한화투자증권 2	234,909	29,889	35,580	229,218	해지
배우자	(주)KEB하나은행 0(26,300 감소), DB손해보험(주) 67,185(9,088 증가), 메리츠화재상보(보험) 4,057(519 증가), 신한은행 4, 씨티은행 0(7 감소), 에이스아메리칸화재해상보험 0(1,372 감소), 우리은행 180(9,820 감소)	99,318	9,787	37,679	71,426	
장남	농협은행 90, 우리은행 20	110	0	0	110	
장녀	DB손해보험(주) 19,058(3,972 증가)	15,086	3,972	0	19,058	
▶ 증권(소계)		269	146	5	410	
본인	SPDRGOLDTRUST 0(주)0.005주 감소, 맥도날드 0.333944주(0.147244주 증가), 스타벅스 1.481821주(0.397221주 증가), 코카콜라 1.396876주(0.626376주 증가), 테슬라 0.012291주(0.008291주 증가)	269	146	5	410	평가액상승
▶ 채무(소계)		2,083,988	527,114	1,073,522	1,537,580	

본인	사인단체 무 증가	0	125,000	0	125,000	
본인	금융채무 DB손해보험(주) 50,300(28,653 감소), 농협은행 104,316(45,684 감소), 상호저축은행중앙회 0(164,500 감소), 신한은행 59,800(2,800 증가), 주식회사 카카오뱅크 12(1,478 감소), 중소기업은행 206,000(206,000 증가)	451,943	221,410	252,925	420,428	
본인	건물임대채무 경기도 하남시 덕평동 임대보증금	225,000	0	0	225,000	
본인	건물임대채무 경기도 하남시 풍산동 인스타시티 2건 임대보증금 증가	220,000	126,000	0	346,000	
본인	건물임대채무 서울특별시 강남구 자곡동 강남푸르지오시티 1차 임대보증금 감소	170,000	0	170,000	0	
본인	건물임대채무 서울특별시 강남구 자곡동 강남힐스테이트에코 임대보증금 감소	176,000	0	176,000	0	
본인	건물임대채무 서울특별시 동대문구 회경동 리브인 임대보증금 증가	0	10,000	0	10,000	
본인	건물임대채무 서울특별시 동작구 대방동 2건 임대보증금 감소	271,000	0	271,000	0	
본인	건물임대채무 서울특별시 서초구 서초동 임대보증금	10,000	10,000	10,000	10,000	
본인	건물임대채무 경기도 하남시 임대보증금 감소	120,000	0	120,000	0	
배우자	금융채무 (주)KEB하나은행 0(34,473 감소), DB손해보험(주) 26,470(7,890 증가), 우리은행 147,968(39,124 감소), 케이뱅크 26,814(26,814 증가)	240,045	34,704	73,597	201,152	
배우자	건물임대채무 서울특별시 강남구 도곡동 현대템스빌 임대보증금	200,000	0	0	200,000	
▶ 고지거부 및 등통제외사항						
모	고지거부	0	0	0	0	독립생계유지

총 계		442,631	-109,058	-172,788	506,361	증감액: 63,730천원 (기역변동: 44,192천원)

서울특별시 강남구의회					직위	의원		성명	부진경
소속	재산의 종류				종전가액	변동액		현재가액	변동사유
본인과의 관계	소재지 면적 등 권리의 명세				종전가액	증가액 (실거래가액)	감소액 (실거래가액)	현재가액	변동사유
(단위 : 천원)									
▶ 토지(소계)									
본인	대지	충청남도 청양군 대치면 광금리 296번지 0.00㎡ 중 0.00㎡ (총면적 546.00㎡ 감소, 지분면적 182.00㎡ 감소)			9,671	0	9,671	0	
본인	전	충청남도 청양군 대치면 광금리 309번지 0.00㎡ 중 0.00㎡ (총면적 182.00㎡ 감소, 지분면적 60.60㎡ 감소)			4,641	0	4,641	0	증여
본인	전	충청남도 청양군 대치면 광금리 310번지 0.00㎡ 중 0.00㎡ (총면적 440.00㎡ 감소, 지분면적 146.60㎡ 감소)			446	0	446	0	증여
본인	전	충청남도 청양군 대치면 광금리 313번지 0.00㎡ 중 0.00㎡ (총면적 304.00㎡ 감소, 지분면적 101.30㎡ 감소)			1,137	0	1,137	0	증여
본인	대지	충청남도 청양군 대치면 광금리 374번지 0.00㎡ 중 0.00㎡ (총면적 291.00㎡ 감소, 지분면적 97.00㎡ 감소)			2,583	0	2,583	0	증여
본인	전				864	0	864	0	증여
▶ 건물(소계)									
배우자	아파트	서울특별시 강남구 율현동 강남한신휴플러스6단지 건물 59.98㎡			1,740,000	0	853,000	887,000	
배우자	오피스텔	서울특별시 강남구 지곡동 강남푸르지오시티 1차 건물 0.00㎡ 중 0.00㎡ (건물 총면적 2,308.10㎡ 감소, 지분면적 5.32㎡ 감소)			1,400,000	0	513,000	887,000	실거래가 - 공시지가 수정
배우자	오피스텔	서울특별시 강남구 지곡동 강남 더샵 라르고 건물 0.00㎡ (건물 23.27㎡ 감소)			172,000	0	172,000 (181,000)	0	매도
배우자	오피스텔				168,000	0	168,000 (176,000)	0	매도

▶ 부동산에 관한 규정이 준용되는 권리와 자동차·건설기계·선박 및 항공기(소계)		22,830	0	3,250	19,580	
배우자	자동차	22,830	0	3,250	19,580	
▶ 예금(소계)		151,513	48,579	17,422	182,670	
본인	(주)KEB하나은행 124(116 감소), 국민은행 75(93 감소), 새마을금고 67(293 감소), 신용협동조합중앙회 50, 우리은행 48, 제주은행 0(10 감소)	876	0	512	364	
배우자	(주)KB손해보험 15,785(1,353 증가), (주)KEB하나은행 12,100(1,195 증가), DB손해보험(주) 0(95 감소), KB증권 0(16 감소), MG손해보험(주) 12,851(1,658 증가), 교보생명보험 56,008(5,103 증가), 국민은행 22,010(16,723 증가), 농협은행 0(4 감소), 미래에셋생명보험 15,155(1,638 증가), 신한은행 145(91 증가), 씨티은행 0(98 감소), 우리은행 1,445(302 감소), 중소기업은행 0(10 감소), 한화손해보험 12,648(3,766 증가)	117,145	39,863	8,861	148,147	배우자가 22년에 보험금을 수령, 이 중 채무를 상환하고 차액 중 일부는 가족의 회복에 필요한 자금으로 사용함
장남	교보생명보험 600(218 증가), 국민은행 267(153 증가), 신한은행 7,530(1,197 증가)	6,829	1,571	3	8,397	
장녀	교보생명보험 11,662(530 증가), 국민은행 4(15 감소), 농협은행 8, 신한은행 7,524(1,218 증가), 우리은행 6,564(2,621 감소), 주식회사 키커오펜크 0(1 감소), 중소기업은행 0(12 감소)	26,663	7,145	8,046	25,762	
▶ 증권(소계)		2,044	0	2,044	0	
배우자	상장주식	2,044	0	2,044	0	전부 매도하였음.
▶ 채무(소계)		882,666	1,490	405,993	478,163	
배우자	사간채무 감소	125,000	0	25,000	100,000	채무(2천5백만원) 전액 상환

배우자	금융채무	(주)KEB하나은행 8,838(94 감소), 교보생명보험 9,080(00 증가), 씨티은행 0(24,000 감소), 우리은행 348,645(6,489 감소)	397,066	1,490	31,993	366,563	
배우자	건물임대채무	서울특별시 강남구 자곡동 강남푸르지오시티 1차 임대보증금 감소	174,000	0	174,000	0	전세보증금 반환
배우자	건물임대채무	서울특별시 강남구 자곡동 강남 더샵 라르고 임대보증금 감소	175,000	0	175,000	0	전세보증금 반환
장남	금융채무	신한은행 5,800	5,800	0	0	5,800	
장녀	금융채무	신한은행 5,800	5,800	0	0	5,800	
총 계			1,043,392	47,089	479,394	611,087	증감액: -432,305천원 (2액변동: -516,250천원)

서울특별시 강남구의회							
소속	직위			의원		성명	손민기
(단위 : 천원)							
본인과의 관계	재산의 종류	소재지 면적 등 권리의 명세	종전가액	변동액		현재가액	변동사유
				증가액 (실거래가액)	감소액 (실거래가액)		
▶ 토지(소계)							
배우자	임야	경기도 양평군 서종면 수임리 211 - 10번지 706.00㎡	251,015	0	0	251,015	
			29,864	0	0	29,864	
배우자	임야	경기도 양평군 서종면 수임리 211 - 18번지 594.00㎡	25,126	0	0	25,126	
배우자	임야	경기도 양평군 서종면 수임리 211 - 19번지 608.00㎡	29,306	0	0	29,306	
배우자	임야	경기도 양평군 서종면 수임리 211 - 20번지 498.00㎡	24,004	0	0	24,004	
배우자	임야	경기도 양평군 서종면 수임리 211 - 21번지 784.00㎡	33,163	0	0	33,163	
배우자	임야	경기도 양평군 서종면 수임리 211 - 23번지 1,121.00㎡	47,418	0	0	47,418	
배우자	임야	경기도 양평군 서종면 수임리 211 - 24번지 990.00㎡	47,718	0	0	47,718	
배우자	전	충청남도 논산시 양촌면 석서리 175 - 1번지 586.00㎡	14,416	0	0	14,416	
▶ 건물(소계)							
배우자	다가구주택(전세(임차 						

배우자	지동차	2011년식 C200 CGI 배기량(1,999cc)	9,650	0	2,895	6,755	생활비 등 지출 및 보험료·재산세 등 모집자금 증액 비용
배우자	지동차	2001년식 NEW EF 소나타 배기량(1,997cc)	1,030	0	309	721	
▶ 여금(소계)			121,627	33,625	4,990	150,262	
본인		국민은행 15,601(5,758 증가), 삼성증권 1,757(120 감소), 신한라이프생명보험 26,882(5,124 증가), 우체국 15,783(13,783 증가), 현대해상화재보험 6,627(543 증가)	41,562	25,208	120	66,650	
배우자		(주)KEB하나은행 3, KB증권 1, 국민은행 7,431(586 감소), 메리츠화재해상보험(보험) 5,245(613 증가), 세미물금고 80(351 감소), 신한라이프생명보험 20,358(2,739 증가), 주식회사 카카오뱅크 97(1 증가), 케이뱅크 1, 키움증권 1, 토스증권(주) 1(1 증가), 한국투자증권 58	30,859	3,470	1,053	33,276	
부		국민은행 5,653(427 증가), 농협은행 2, 삼성증권 15, 수협은행 88, 신한라이프생명보험 2,368(646 증가), 신한은행 444(7 증가), 씨티은행 110, 중소기업은행 7,338(771 감소), 한국투자증권 3, 현대해상화재보험 1,460(393 증가)	16,779	2,193	1,491	17,481	
모		라이나생명보험 1,653, 수협은행 2, 신한라이프생명보험 9,852(1,847 증가), 신한은행 3,220(2,326 감소), 우리은행 2,206(386 증가), 흥국화재해상보험(주) 15,922(521 증가)	32,427	2,754	2,326	32,855	
▶ 증권(소계)			23,212	16	8,216	15,012	
본인	상장주식	삼성전자 10주, 웰트디즈니 20주	3,016	0	254	2,762	
배우자	상장주식	SGA솔루션즈 50주, 아시아나항공 0주(1주 감소), 아시아나항공모토주 1주(1주 증가)	54	16	15	55	평가액 감소
부	상장주식	큐로컴 18,311주	20,142	0	7,947	12,195	

▶ 채무(소계)		1,580,000	0	0	0	1,580,000	
본인	금융채무 국민은행 5,000	5,000	0	0	0	5,000	
배우자	금융채무 국민은행 371,000, 새마을금고 800,000	1,171,000	0	0	0	1,171,000	
부	금융채무 중소기업은행 404,000	404,000	0	0	0	404,000	
총 계		-245,466	1,055,786	16,410	793,910	증감액: 1,039,376천원 (기액변동: 1,010,742천원)	

서울특별시 강남구의회												
소속	재산의 종류			소재지 면적 등 권리의 명세			직위	의원			성명	안지연
본인과의 관계	본인	다기구주택(전세(임차 권))	종전가액	변동액		현재가액	변동사유					
				증가액 (실거래가액)	감소액 (실거래가액)							
▶ 건물(소계)												
	본인	서울특별시 강남구 역삼동 건물 99.18㎡	320,000	0	0	320,000						
▶ 예금(소계)												
	본인	AIA생명보험주식회사 8,660(564 증가), KB라이프생명보험(푸르덴셜생명보험) 12,149(2,700 증가), 국민은행 33,818(2,835 감소), 농협은행 4,909(77 증가), 동양생명보험 14,400, 롯데손해보험 8,325(895 증가), 신한협동조합중앙회 50, 현대해상화재보험 6,688(478 증가)	87,120	4,714	2,835	88,999						
	부	국민은행 2,022(137 감소), 우체국 3	2,162	20	157	2,025	보험 적립금 증가					
	모	국민은행 4,781(814 증가)	3,967	1,057	243	4,781						
	장남	국민은행 658(503 증가), 스탠다드차타드은행 0(599 감소)	754	503	599	658						
	장녀	국민은행 1(1 감소)	2	0	1	1						
▶ 채무(소계)												
	본인	사인간채무	120,000	0	0	120,000						
	본인	금융채무	19,900	23,457	0	43,357						

과	금용채무	국민은행 964(964 증가)	0	964	0	964	
		총 계	274,105	-18,127	3,835	252,143	증감액: -21,962천원 (기여분: 0천원)

소속	서울특별시 강남구의회			직위	의원		성명	오은누리
(단위 : 천원)								
본인과의 관계	재산의 종류	소재지 면적 등 권리의 명세	종전가액	변동액		현재가액	변동사유	
				증가액 (실거래가액)	감소액 (실거래가액)			
▶ 토지(소계)								
본인	대지	충청북도 청주시 서원구 남이면 팔봉리 293 - 2번지 449.00㎡ 중 206.34㎡	22,945	0	0	22,945		
▶ 건물(소계)								
본인	아파트	경기도 용인시 수지구 상현동 만현마을8단지두산위브아파트 건물 188.99㎡ 중 134.99㎡	382,857	0	0	382,857		
조모	단독주택	충청북도 청주시 서원구 남이면 팔봉리 건물 158.80㎡	6,400	43,900	0	50,300		
조모	단독주택	충청북도 청주시 서원구 남이면 팔봉리 건물 72.54㎡	51,000	0	0	51,000		
▶ 예금(소계)								
본인		신한은행 101,356, 우리은행 10,766, 중소기업은행 1	112,123	0	0	112,123	생활비 사용으로 인한 잔금과 월급의 입금 등이 있었음	
조모		농협은행 3,110, 농협중앙회 38,921	42,031	0	0	42,031		
▶ 고지거부 및 등특제외사항								
부	고지거부		0	0	0	0	독립생계유지	
총 계			617,356	43,900	0	661,256	중간액: 43,900천원 (기대변동: 43,900천원)	

소속		서울특별시 강남구의회			직위	의원			성명	우종혁
본인과의 관계		재산의 종류	소재지 면적 등 권리의 명세	종전가액	변동액		현재가액	변동사유	(단위 : 천원)	
▶ 토지(소계)				524,970	0	0	524,970			
조부	대지		서울특별시 동대문구 제기동 359-2번지 134.50㎡ 중 67.25㎡	274,716	0	0	274,716			
조부	도로		서울특별시 동대문구 제기동 359-3번지 1.70㎡	1,899	0	0	1,899			
조부	대지		서울특별시 동대문구 제기동 391번지 158.30㎡ 중 79.15㎡	239,508	0	0	239,508			
조모	전		전라남도 담양군 대전면 평정리 116번지 1,246.00㎡ 중 311.50㎡	8,847	0	0	8,847			
▶ 건물(소계)				293,660	261,050	0	554,710			
본인	다세대주택(전세(임차 									

본인		(주)키리오페이증권 7(3 증가), 국민은행 724(676 증가), 신한은행 0(1,001 감소), 우리은행 10(47 감소), 종소기업은행 1,000, 토스뱅크(주) 11,617(5,195 증가)	8,532	5,874	1,048	13,358	근로소득으로 인한 예금 변동
조부		농협중앙회 164(775 감소), 미래에셋증권 31,251(325 증가), 삼성화재생명보험 7,800(1,200 증가), 새마을금고중앙회 125,620(3,461 증가), 신용협동조합중앙회 86,103, 에프온저축은행 47,000, 우리은행 27,906(15,399 증가), 우체국 62(269 감소), 푸른상호저축은행 48,000, 하나증권 11	354,576	190,732	171,391	373,917	
조모		미래에셋증권 252(61 증가), 새마을금고중앙회 40,039(20,000 감소), 신용협동조합중앙회 41,075(20,334 증가), 우리은행 6,132(1,435 감소)	88,538	30,395	31,435	87,498	
▶ 증권(소계)			11,267	0	181	11,086	
조부	상장주식	NH투자증권 3주, 삼성전자 100주	5,647	0	91	5,556	주거하락에 따른 변동
조모	상장주식	삼성전자 100주	5,620	0	90	5,530	
▶ 채무(소계)			0	7,633	0	7,633	
본인	금융채무	현대캐피탈 7,633(7,633 증가)	0	7,633	0	7,633	차량 매입을 위한 금융채무
▶ 고지거부 및 등특제외사항			-	-	-	-	
부		고지거부	0	0	0	0	독립생계유지
모		고지거부	0	0	0	0	독립생계유지
총 계			1,281,543	499,032	204,055	1,576,520	증감액: 294,977천원 (기액변동: - 181천원)

소속		서울특별시 강남구의회			직위	의원		성명	이도희
(단위 : 천원)									
본인과의 관계	재산의 종류	소재지 면적 등 권리의 명세	종전가액	변동액		현재가액	변동사유		
				증가액 (실거래가격)	감소액 (실거래가격)				
▶ 건물(소계)									
본인	아파트	서울특별시 광진구 광장동 위커힐플러스 건물 94.89㎡	4,474,000	0	0	4,474,000			
배우자	복합건물(주택+상가)	서울특별시 강남구 도곡동 타워플러스1차 건물 137.20㎡	2,634,000	0	0	2,634,000			
배우자	다세대주택	서울특별시 강남구 논현동 건물 14.52㎡	150,000	0	0	150,000			
배우자	아파트	경기도 용인시 수지구 풍덕천동 한국아파트 건물 105.00㎡	500,000	0	0	500,000			
배우자	아파트(전세(임차)권)	서울특별시 강남구 압구정동 현대아파트 건물 115.00㎡	590,000	0	0	590,000			
▶ 부동산에 관한 규정이 준용되는 권리와 자동차·건설기계·선박 및 항공기(소계)									
배우자	자동차	2009년식 그랜저 베기량(2,656cc)	4,500	0	0	4,500			
▶ 예금(소계)									
본인		(주)KB손해보험 3,793(185 증가), 국민은행 149, 농협중앙회 30,000(30,000 증가), 메리츠화재해상보험(보험) 3,028(278 증가), 메트라이프생명보험 550(300 증가), 미래에셋생명보험 4,321(175 증가), 스탠다드차타드은행 34,850(2,142 증가), 신한은행 9,262(9,765 감소), 우리은행 2,192(5,895 감소), 전북은행 17,539(17,539 증가), 키움증권 1,245(21 증가)	119,634	101,231	39,303	181,562	급여 등 예금 증가		

배우자		(주)KB손해보험 4,053(271 증가), 농협중앙회 0(3 감소), 롯데손해보험 1,468(62 증가), 미래에셋증권 25(19,423 감소), 스탠다드차타드은행 0(5 감소), 신한은행 2, 에셋플러스자산운용 1(1 증가), 우리은행 20(3,260 감소), 키움증권 10,629(891 감소), 토스뱅크(주) 49,530(49,530 증가), 한화손해보험 5,367	44,813	49,925	23,643	71,095	급여 등 예금 증가
장녀		우리은행 1,940(347 증가), 키움증권 52(9 증가)	1,636	356	0	1,992	
차녀		우리은행 1,494(301 증가), 키움증권 52(9 증가)	1,236	310	0	1,546	
▶ 증권(소계)			63,521	851	6,300	58,072	
본인	상장주식	삼성전자보통주 30주, 씨제이씨지브이 10주, 아모레퍼시픽 보 7주, 효성보통주 7주, 효성첨단소재 보 2주, 효성티앤씨보통 2주, 효성화학보통주 1주	5,010	61	346	4,725	주식가액 감소
본인	회사채	씨제이씨지브이32CB(신증) 0주	170	0	0	170	
배우자	상장주식	LG에너지솔루션보통주 0주(10주 감소), TESLAINC 3주(2주 증가), 삼성SDI보통주 10주, 삼성전자1우선주 447주, 삼성전지보통주 308주, 안랩 18주, 현대자동차보통주 31주	57,002	790	5,928	51,864	
배우자	기타(채권)	수시형(7일) 0주	1	0	0	1	
장녀	상장주식	삼성전자1우선주 13주	669	0	13	656	
차녀	상장주식	삼성전자1우선주 13주	669	0	13	656	
▶ 채무(소계)			2,309,157	0	13	2,309,144	
본인	금융채무	우리은행 1,444(13 감소)	1,457	0	13	1,444	

본인	건물임대채무	서울특별시 광진구 광장동 위커힐플러스 임대보증금	50,000	0	0	50,000	
배우자	금융채무	농협중앙회 68,000, 주식회사 카키오뱅크 119,700	187,700	0	0	187,700	
배우자	건물임대채무	경기도 용인시 수지구 풍담천동 한국아파트 임대보증금	340,000	0	0	340,000	
배우자	건물임대채무	서울특별시 강남구 논현동 임대보증금	30,000	0	0	30,000	
배우자	건물임대채무	서울특별시 강남구 도곡동 태워플러스1차 임대보증금	1,700,000	0	0	1,700,000	
▶ 고지거부 및 등특제외사항			-	-	-	-	
모		고지거부	0	0	0	0	독립생계유지
총 계			2,352,498	102,082	45,590	2,408,990	증감액: 56,492천원 (지역변동: -1,466천원)

소속	서울특별시 강남구의회			직위	의원	성명	이동호
(단위 : 천원)							
본인과의 관계	재산의 종류	소재지 면적 등 권리의 명세	종전가액	변동액		현재가액	변동사유
				증가액 (실거래가액)	감소액 (실거래가액)		
▶ 토지(소계)							
본인	임야	경기도 이천시 백서면 우곡리 산 1-62번지 3,306.00㎡ 중 1,653.00㎡	39,341	0	0	39,341	
▶ 건물(소계)							
본인	아파트	서울특별시 강남구 일원동 상록수 건물 74.54㎡	1,290,000	280,000	0	1,570,000	가액 변동
배우자	상가(전세(임차)권)	서울특별시 강남구 일원동 창솔빌리지 건물 18.36㎡	20,000	0	0	20,000	변동 없음
▶ 부동산에 관한 규정이 준용되는 권리와 자동차·건설기계·선박 및 항공기(소계)							
본인	자동차	2014년식 그랜저 배기량(2,999cc)	12,810	0	7,082	5,728	가액 변동
장남	자동차	2019년식 제네시스 배기량(3,342cc)	36,430	0	19,422	17,008	가액 변동
▶ 예금(소계)							
			599,871	36,108	10,178	625,801	

본인	(주)KB손해보험 37(37 증가), AIA생명보험주식회사 1,411(257 증가), DB생명보험(주) 3,314(1,170 증가), DB손해보험(주) 36,150(3,150 증가), NH투자증권 19(35 감소), 동양생명보험 112(112 증가), 메리츠화재해상보험(보험) 2,356(186 감소), 메트라이프생명보험 111,384(2,087 증가), 미래에셋생명보험 100,000, 우리은행 216,155(5,741 증가), 한화생명보험주식회사 31,200, 한화손해보험 19,977(1,417 증가)	508,365	16,736	2,986	522,115	본인 및 가족 소득 저축
배우자	메트라이프생명보험 17,436(518 증가), 신한은행 46,725(2,750 증가), 씨티은행 0(10 감소), 우리은행 1,700(300 증가), 주식회사 카키오뱅크 10, 한화생명보험주식회사 3,012	65,325	5,947	2,389	68,883	
장남	신용협동조합중앙회 1,450(1,450 증가), 우리은행 4,940, 중소기업은행 7,145(6,018 증가)	6,067	7,468	0	13,535	
차남	신용협동조합중앙회 1,050(1,050 증가), 신한금융투자(주) 121(107 증가), 신한은행 5,550(538 증가), 우리은행 13,860(1,800 증가), 케이뱅크 687(2,341 감소)	20,114	5,957	4,803	21,268	
▶ 증권(소계)		261,259	40,792	25,768	276,283	
본인	상장주식 NAVER 20주, NH투자증권 400주, SK바이오사이언스 0주(3주 감소), SK바이오팜 100주, SK아이이테크놀로지 1주, 디에이테크놀로지 140주, 삼성바이오로직스 0주(1주 감소), 삼성전자 2,399주(228주 증가), 삼천당제약 1,200주(89주 증가), 신라젠 2,441주, 알테오젠 36주(6주 증가), 에스웨이 1,000주, 에이비프로바이오 500주, 예코프로 68주(68주 증가), 엠투엔 686주, 지씨셀 20주, 카키오 150주(50주 증가), 카키오게임즈 106주, 코스메카코리아 200주, 하이브 0주(3주 감소), 화성밸브 300주	230,028	37,598	17,833	249,793	주식 추가 구매 및 기액 변동

본인	비상장주식	폴루스바이오팜 500주	558	0	308	250	주식 추가 구매 및 지역 변동
차남	상장주식	LG유플러스 400주(100주 증가), 삼성전자 330주(80주 감소), 인텔 0주(60주 감소), 테슬라 4주(4주 증가), 포드모터 200주(140주 증가)	30,673	3,194	7,627	26,240	
▶ 채무(소계)			83,873	0	8,027	75,846	
본인	금융채무	우리은행 75,846(744 감소)	76,590	0	744	75,846	채무 일부 상환
장남	금융채무	현대캐피탈 0(7,283 감소)	7,283	0	7,283	0	채무 전액 상환
총계			2,175,838	356,900	54,423	2,478,315	증감액: 302,477천원 (가액변동: 238,508천원)

서울특별시 강남구의회									
소속	직위			의원		성명	이성수		
(단위 : 천원)									
본인과의 관계	재산의 종류	소재지 면적 등 권리의 명세	종전가액	변동액		현재가액	변동사유		
				증가액 (실거래가액)	감소액 (실거래가액)				
▶ 토지(소계)									
본인	답	경기도 평택시 오성면 신리 188-4번지 2,502.80㎡	11,946,230	0	0	11,946,230			
			147,665	0	0	147,665			
본인	대지	서울특별시 강남구 도곡동 515-4번지 954.00㎡ 중 648.72㎡	9,828,108	0	0	9,828,108			
본인	답	서울특별시 서초구 신원동 129번지 1,931.00㎡	559,990	0	0	559,990			
장남	임야	경기도 광주시 오포읍 능평리 산 67-1번지 6,975.00㎡	348,750	0	0	348,750			
장남	임야	경기도 광주시 초월읍 저월리 산 31-20번지 3,500.00㎡	50,000	0	0	50,000			
장남	대지	서울특별시 강남구 도곡동 515-4번지 954.00㎡ 중 66.78㎡	1,011,717	0	0	1,011,717			
▶ 건물(소계)									
본인	다세대주택	서울특별시 강남구 도곡동 대지 526.00㎡ 중 347.90㎡ 건물 119.06㎡	1,055,036	0	0	1,055,036			
			611,000	0	0	611,000			
본인	복합건물(주택+상가)	서울특별시 강남구 도곡동 건물 883.58㎡	45,704	0	0	45,704			
본인	근린생활시설	서울특별시 강남구 도곡동 건물 430.16㎡ 중 292.50㎡	359,839	0	0	359,839			
본인	상가	서울특별시 동대문구 답십리동 삼화 건물 28.00㎡ 중 5.04㎡	1,451	0	0	1,451			
장남	근린생활시설	서울특별시 강남구 도곡동 건물 430.16㎡ 중 30.11㎡	37,042	0	0	37,042			

▶ 부동산에 관한 규정이 준용되는 권리와 자동차·건설기계·선박 및 항공기(소계)		20,250	0	5,520	14,730	보통 등 지정 비용 외 지정 비용
본인	자동차 2017년식 QM6 배기량(1,995cc)	15,000	0	3,470	11,530	
본인	자동차 2008년식 QM6 배기량(1,796cc)	5,250	0	2,050	3,200	
▶ 예금(소계)		248,840	27,532	2,413	273,959	
본인	(주)KB손해보험 4,960(1,860 증가), (주)KEB하나은행 6,885(1,523 증가), 국민은행 8,314(1,870 감소), 농협생명보험 43,860(6,021 증가), 농협손해보험 2,800(500 증가), 농협중앙회 10,179(468 감소), 세마을금고 1,925(371 증가), 세마을금고중앙회 공제사업부 8,200(6,600 증가), 씨티은행 44(44 증가), 우리은행 37(37 증가), 하나생명보험 150,570	223,156	17,003	2,365	237,774	
배우자	(주)KEB하나은행 1,040(1,040 증가), 국민은행 51(51 증가), 농협생명보험 2,437(2,437 증가), 농협중앙회 9(9 증가)	0	3,537	0	3,537	
장남	(주)KEB하나은행 61(61 증가), 농협생명보험 15,643(3,028 증가), 농협중앙회 112(28 감소)	12,755	3,089	28	15,816	
장녀	(주)KEB하나은행 10(10 증가), 농협생명보험 15,662(3,031 증가), 농협중앙회 1,160(862 증가)	12,929	3,903	0	16,832	
▶ 채권(소계)		66,000	0	0	66,000	
본인	사시간채권	66,000	0	0	66,000	
▶ 채무(소계)		7,520,951	2,203	1,026	7,522,128	
본인	금융채무 농협중앙회 4,380,671(2,203 증가), 세마을금고 950,000	5,328,468	2,203	0	5,330,671	
본인	건물임대채무 서울특별시 강남구 도곡동 임대보증금	1,632,000	0	0	1,632,000	

본인	기타		375,810	0	0	375,810	
배우자	금융채무	KB국민카드 10,685(661 감소), 신한카드 4,962(365 감소)	16,673	0	1,026	15,647	
장남	건물임대채무	서울특별시 강남구 도곡동 임대보증금	168,000	0	0	168,000	
▶ 고지거부 및 등통제외사항							
모	고지거부		0	0	0	0	독립생계유지
총 계			5,815,405	25,329	6,907	5,833,827	중간예: 18,422천원 (가액납등: -5,520천원)

서울특별시 강남구의회							성명	이항숙
소속		의원					(단위 : 천원)	
본인과의 관계	재산의 종류	소재지 면적 등 권리의 명세	종전가액	변동액		현재가액	변동사유	
				증가액 (실거래가액)	감소액 (실거래가액)			
▶ 건물(소계)								
본인	상가	서울특별시 강남구 삼성동 대지 63.25㎡ 건물 74.64㎡	3,179,800	2,946,200	0	6,126,000		
본인	상가	서울특별시 강남구 삼성동 힐스테이트 2단지 상가 대지 64.40㎡ 건물 86.08㎡	814,900	1,443,100	0	2,258,000		
배우자	아파트	서울특별시 강남구 삼성동 삼성오네오피트 건물 144.43㎡	1,550,000	0	0	1,550,000		
▶ 부동산에 관한 규정이 준용되는 권리와 자동차·건설기계·선박 및 항공기(소계)								
배우자	자동차	2020년식 그랜저 배기량(2,500cc)	31,000	0	5,850	25,150		
배우자	자동차	2020년식 아반떼 cn7 배기량(1,598cc) 감소	21,000	0	21,000 (20,000)	0		
배우자	자동차	2019년식 A5 배기량(2,000cc) 증가	0	45,000 (45,000)	0	45,000		
▶ 예금(소계)								
본인		(주)KB손해보험 1,456(1,345 증가), (주)KEB하나은행 675, NH투자증권 44(4 증가), 국민은행 70(787 감소), 농협중앙회 143(1 증가), 미래에셋증권 2, 삼성증권 28, 새마을금고중앙회 공제사업부 2,739(298 증가), 스탠다드차타드은행 86, 우리은행 8,014(7,015 증가)	5,381	8,676	800	13,257		
배우자		(주)KEB하나은행 114(12,860 감소), 국민은행 11(2,763 감소)	15,748	0	15,623	125		

장남		종소기업은행 10(1,453 감소), 토스뱅크(주) 83(83 증가)	1,463	83	1,453	93	
장녀		(주)KEB하나은행 27(265 감소), (주)카카오뱅크(주) 신한은행 0(8 감소), 우리은행 146(146 증가), 케이뱅크 0(885 감소)	1,191	146	1,163	174	
▶ 증권(소계)			91	0	12	79	
본인	상장주식	KPX케이칼 1주, 웅진씽크빅 12주	91	0	12	79	유가증권액 하락
배우자	비상장주식	중앙건설 0주(1주 감소)	0	0	0	0	
▶ 채무(소계)			1,019,074	40,726	58,208	1,001,592	
본인	금융채무	국민은행 879,993(33,178 감소)	913,171	0	33,178	879,993	
본인	건물임대채무	서울특별시 강남구 삼성동 힐스테이트 2단지 상가 임대보증금	35,000	0	0	35,000	
본인	건물임대채무	서울특별시 강남구 삼성동 임대보증금	35,000	0	0	35,000	
배우자	금융채무	산은캐피탈 18,271(18,271 증가)	0	18,271	0	18,271	
장남	금융채무	주식회사 카카오뱅크 3,000(25 증가), 케이뱅크 1,924(1,924 증가)	2,975	1,949	0	4,924	
장녀	금융채무	(주)KEB하나은행 5,226(1,029 감소), 대구은행 0(983 감소), 수협은행 2,873(125 감소), 신한은행 0(8,000 감소), 주식회사 카카오뱅크 0(2,116 감소), 케이뱅크 20,305(7,729 증가)	32,928	20,506	25,030	28,404	
▶ 고지거부 및 등불제외사항			-	-	-	-	
부	등불제외		2,778,021	0	2,778,021	0	사망
총 계			5,014,621	2,959,379	2,765,714	5,208,286	증감액: 193,665천원 (기여변동: 2,940,338천원)

소속		서울특별시 강남구의회			직위	의원		성명	이호귀
(단위 : 천원)									
본인과의 관계	재산의 종류	소재지 면적 등 권리의 명세	종전가액	변동액		현재가액	변동사유		
				증가액 (실거래가액)	감소액 (실거래가액)				
▶ 토지(소계)									
본인	전	서울특별시 강남구 올현동 281 - 3번지 420.00㎡	3,018,845	256,975	0	3,275,820			
			274,890	33,516	0	308,406	공시지가 상승		
본인	전	서울특별시 강남구 올현동 281 - 4번지 606.00㎡	341,117	41,572	0	382,689	공시지가 상승		
본인	대지	서울특별시 강남구 올현동 281 - 2번지 739.00㎡	2,391,404	180,316	0	2,571,720	공시지가 상승		
본인	임야	서울특별시 강남구 올현동 278 - 3번지 52.00㎡	11,434	1,571	0	13,005	공시지가 상승		
본인	도로	서울특별시 강남구 올현동 278 - 4번지 231.00㎡	0	0	0	0	변동없음		
▶ 건물(소계)									
본인	오피스텔(전세(임차) 권)	서울특별시 강남구 자곡동 강남푸르지오시티 2차 건물 39.30㎡ (건물 39.30㎡ 증가)	0	3,000	0	3,000			
배우자	오피스텔	서울특별시 강남구 자곡동 건물 25.57㎡	80,000	0	0	80,000	변동없음		
▶ 부동산에 관한 규정이 준용되는 권리와 자동차 · 건설기계 · 선박 및 항공기(소계)									
본인	자동차	2017년식 코란도스포츠 배기량(2,157cc)	12,410	0	1,340	11,070	감가상각 으로 인한 변동		
배우자	자동차	2015년식 에쿠스 배기량(3,778cc)	26,450	0	2,360	24,090	감가상각 으로 인한 변동		
▶ 예금(소계)									
			156,582	25,303	11,833	170,052			

본인		(주)KEB하나은행 42(1 증가), 국민은행 6,500(600 증가), 농협중앙회 5,910(52 증가), 세미은행고중앙회 4,182(88 증가), 세미은행고중앙회 공채사업부 30,530(5,313 증가), 신한은행 4,112(846 감소), 우리은행 1,086(241 감소), 중소기업은행 229	47,624	6,165	1,198	52,591	보험과 예금으로 인한 금회변동
배우자		DB손해보험(주) 58,946(7,756 증가), 국민은행 3, 농협은행 0(4 감소), 농협중앙회 1,454(686 증가), 삼성화재해상보험 42,333(7,606 증가), 신한은행 651(3,683 감소), 에이스아메리칸화재해상보험 0(2,762 감소), 우리은행 7,134(544 증가), 우체국 0(2,412 감소), 케이디비생명보험 6,940(772 증가)	108,958	19,138	10,635	117,461	
▶ 채무(소계)			2,005,691	344,835	238,239	2,112,287	
본인	금융채무	농협중앙회 529,074(4,438 증가), 신한은행 1,000,000	1,524,636	205,154	200,716	1,529,074	카페 재료 구매 및 코로나로 인한 운영 자금으로 인한 금액 변동
배우자	금융채무	DB손해보험(주) 12,090, 농협중앙회 29,953(34 증가), 삼성화재해상보험 10,211(6,228 감소), 신한은행 350,000(100,000 증가), 우리은행 126,004(5,274 감소), 우리카드 3,343(3,986 감소), 케이디비생명보험 4,000, 하나카드 17,612(17,612 증가)	451,055	139,681	37,523	553,213	카페 재료 구매 및 코로나로 인한 운영 자금으로 인한 금액 변동
배우자	건물임대채무	서울특별시 강남구 자곡동 임대보증금	30,000	0	0	30,000	변동8음
▶ 고지거부 및 등록제외사항			-	-	-	-	
장남		고지거부	0	0	0	0	독립생계유지
차남		고지거부	0	0	0	0	독립생계유지
총 계			1,288,596	-59,557	-222,706	1,451,745	증감액: 163,149원 (기회변동: 253,275원)

서울특별시 강남구의회							
소속		직위	의원		성명	전인수	
(단위 : 천원)							
본인과의 관계	재산의 종류	소재지 면적 등 권리의 명세	종전가액	변동액		현재가액	변동사유
				증가액 (실거래가액)	감소액 (실거래가액)		
▶ 토지(소계)							
본인	임야	경기도 안산시 상록구 수암동 산 1-27번지 9,566.00㎡	269,978	34,483	0	304,461	
			243,933	33,481	0	277,414	공시지가
본인	답	충청남도 서산시 부석면 봉락리 988-1번지 2,003.50㎡	26,045	1,002	0	27,047	공시지가
▶ 건물(소계)							
본인	아파트	서울특별시 동작구 사당동 건물 84.97㎡	3,409,000	604,000	0	4,013,000	
			526,000	107,000	0	633,000	공시지가
본인	다가구주택	서울특별시 강남구 논현동 대지 290.30㎡ 중 145.15㎡ 건물 658.75㎡ 중 329.38㎡	1,436,500	198,500	0	1,635,000	공시지가
본인	사무실(전세(임차)권)	서울특별시 강남구 논현동 건물 18.00㎡	10,000	0	0	10,000	변동없음
배우자	다가구주택	서울특별시 강남구 논현동 대지 290.30㎡ 중 145.15㎡ 건물 658.75㎡ 중 329.38㎡	1,436,500	198,500	0	1,635,000	공시지가
장녀	아파트(전세(임차)권)	경기도 수원시 영통구 이의동 광고 시티아이 건물 60.00㎡ (건물 60.00㎡ 증가)	0	100,000	0	100,000	
▶ 부동산에 관한 규정이 준용되는 권리와 자동차·건설기계·선박 및 항공기(소계)							
			40,950	0	8,690	32,260	
본인	자동차	2019년식 스포티지 배기량(1,999cc)	16,190	0	3,770	12,420	
본인	자동차	2017년식 g80 배기량(3,342cc)	24,760	0	4,920	19,840	
▶ 예금(소계)							
			213,606	52,872	42,237	224,241	

본인		DB손해보험(주) 1,000(120 증가), 농협은행 4, 삼성생명보험 13,317(1,029 증가), 삼성증권 13(10 증가), 수협은행 4,158(1,347 증가), 스탠디드차타드은행 7, 신한은행 48,993(10,272 증가)	54,714	12,923	145	67,492	수입
배우자		농협은행 2, 메리츠화재상해보험(보험) 2,125(879 증가), 세마을금고 10, 신한금융투자(주) 11, 신한은행 26,275(4,894 감소), 한국투자증권 213(7,506 감소)	40,157	2,302	13,823	28,636	
장남		광주은행 4, 농협은행 2, 삼성생명보험 17,171(1,072 증가), 신한은행 11,170(391 감소), 우리은행 9,690, 주식회사 카카오뱅크 5, 케이뱅크 7(3,809 감소), 한국투자증권 2(14,434 감소), 한화손해보험 3,375(684 증가)	58,304	1,756	18,634	41,426	
장녀		(주)KEB하나은행 125(25 감소), 광주은행 2,000(2,000 증가), 삼성생명보험 16,242(1,043 증가), 상호저축은행중앙회 505(505 증가), 우리은행 39,804(32 증가), 유안타증권 2, 주식회사 카카오뱅크 24,883(22,091 증가), 한국투자증권 50(17 감소), 한화손해보험 3,078(627 증가)	60,431	35,891	9,635	86,687	
▶ 증권(소계)			467,017	86,935	268,276	285,676	
본인	상장주식	서연탑메탈 0주(28,676주 감소), 엔젠파이오 14,000주(4,000주 증가), 우진 9,336주(9,336주 증가)	374,775	78,235	244,855	208,155	가액감소
배우자	상장주식	덕성 0주(200주 감소), 삼성전자 151주(151주 증가), 엔젠파이오 200주	6,260	8,350	4,404	10,206	
장남	상장주식	세원이앤씨 6주(6주 증가), 엔젠파이오 1,001주(449주 증가), 크리스탈지노믹스 8,250주(3,750주 증가)	38,732	350	915	38,167	

정년	상장주식	NAVER 10주(1주 증가), 미스터블루 434주(33주 증가), 버킷스튜디오 573주(74주 증가), 삼성전자 70주(6주 증가), 셀트리온 25주(2주 증가), 셀트리온헬스케어 66주(3주 증가), 엔젠파이오 236주(11주 증가), 엘앤에프 14주(5주 감소), 제넥신 57주(1주 증가), 카카오뱅크 0주(6주 감소), 케이엠펙터블유 81주(5주 증가), 크리스탈지노믹스 617주(44주 증가), 현대차 22주(1주 증가)	47,250	0	18,102	29,148 기액감소	
▶ 채권(소계)			50,000	10,000	50,000	10,000	
정년		사인채권 감소	50,000	10,000	50,000	10,000	
▶ 채무(소계)			1,434,075	20,000	40,336	1,413,739	
본인	건물임대채무	서울특별시 강남구 논현동 임대보증금	125,000	0	0	125,000	
본인	건물임대채무	서울특별시 동작구 사당동 임대보증금 증가	420,000	20,000	0	440,000	
배우자	금융채무	신한은행 848,739(40,336 감소)	889,075	0	40,336	848,739	
▶ 회원권(소계)			20,000	0	0	20,000	
본인	콘도미니엄	대명 리조트	20,000	0	0	20,000	
총 계			3,036,476	768,290	328,867	3,475,899 (기액변동: 528,409원)	증감액: 439,423원

소속	서울특별시 강남구의회				직위	의원		성명	한글수
본인과의 관계	재산의 종류	소재지 면적 등 권리의 명세	종전가액	변동액		현재가액	변동사유		
				증가액 (실거래가액)	감소액 (실거래가액)				
▶ 토지(소계)									
배우자	임야	경기도 가평군 북면 목동리 산 129번지 111,636.00㎡	151,371	17,297	0	168,668			
모	임야	전라북도 정읍시 구룡동 산 111-1번지 13,785.00㎡ 중 6,892.00㎡	8,477	552	0	9,029			
▶ 건물(소계)									
본인	아파트(분양권)	서울특별시 강남구 대치동 스톤 대치팰리스 건물 0.00㎡ (건물 84.22㎡ 감소)	1,487,384	1,141,402	1,112,184	1,516,602			
본인	상가(전세(임차)권)	서울특별시 강남구 대치동 대치삼성아파트 단지내상가 건물 0.00㎡ (건물 25.41㎡ 감소)	1,092,184	0	1,092,184 (1,092,184)	0			
본인	아파트	서울특별시 강남구 대치동 대치 더 클래스 건물 84.22㎡ (건물 84.22㎡ 증가)	0	1,128,602 (1,128,602)	0	1,128,602			
배우자	다세대주택(전세(임차)권)	서울특별시 강남구 대치동 건물 60.64㎡	283,000	0	0	283,000			
모	아파트	전라북도 전주시 완산구 삼천동1가 삼천주공5단지 건물 59.34㎡	92,200	12,800	0	105,000			
▶ 부동산에 관한 규정이 준용되는 권리와 자동차·건설기계·선박 및 항공기(소계)								15,570	
본인	자동차	2013년식 그랜저 배기량(2,999cc)	10,260	0	790	9,470			
배우자	자동차	2005년식 스포티지 배기량(1,991cc) 감소	2,000	0	2,000	0			
배우자	자동차	2012년식 스포티지 배기량(1,995cc) 증가	0	6,100 (8,200)	0	6,100			

▶ 예금(소계)		254,426	58,005	3,571	308,860	저축 또는 생활자금 인출금
본인	(주)KEB하나은행 53(2 증가), 국민은행 49,457(38,038 증가), 농협은행 1,280(319 감소), 삼성생명보험 60,000, 스탠다드차타드은행 13(1,888 감소), 신한은행 673(567 증가), 우리은행 53(150 감소), 중소기업은행 96(855 감소), 케이디비생명보험 17,568, 한화생명보험주식회사 6,367	100,165	38,607	3,212	135,560	
배우자	(주)KEB하나은행 2,241(1,583 증가), 교보생명보험 23,802(2,337 증가), 국민은행 20, 농협은행 7,715(703 증가), 메리츠화재해상보험(보험) 2,480(240 증가), 신한조합중앙회 1,211(506 증가), 스탠다드차타드은행 5, 우리은행 3, 한국교직원공제회 124,843(13,083 증가), 한화생명보험주식회사 5,562	149,430	18,652	200	167,882	
모	농협중앙회 3,937(149 감소), 전북은행 1,000(434 증가)	4,652	434	149	4,937	
장녀	(주)KEB하나은행 104, 농협은행 30(17 증가), 씨티은행 0(10 감소)	127	17	10	134	
차녀	(주)KEB하나은행 19, (주)카카오페이증권 6(6 증가), 국민은행 286(286 증가), 신한은행 36(3 증가)	52	295	0	347	
▶ 채무(소계)		859,068	949,319	808,387	1,000,000	
본인	사인간채무 감소	500,000	0	500,000	0	
본인	금융채무 (주)KEB하나은행 20,000(20,000 증가), 국민은행 0(60,395 감소), 우리은행 0(34,992 감소), 중소기업은행 30,000	125,387	20,000	95,387	50,000	
본인	건물임대채무 서울특별시 강남구 대치동 대치 더 클래스 임대보증금 증가	0	900,000	0	900,000	
배우자	금융채무 (주)KEB하나은행 0(183,000 감소), 신한조합중앙회 0(30,000 감소), 한국교직원공제회 50,000(29,319 증가)	233,681	29,319	213,000	50,000	

총 계		1,046,373	273,485	310,158	1,009,700	중간예: -36,673천원 (기액반등: 29,307천원)

서울특별시 강남구의회			직위	의원		성명	항영각
소속	(단위 : 천원)						
본인과의 관계	재산의 종류	소재지 면적 등 권리의 명세	종전가액	변동액		현재가액	변동사유
				증가액 (실거래가액)	감소액 (실거래가액)		
▶ 토지(소계)							
본인	임야	경기도 여주시 강천면 가이리 산 21-1번지 6,611.00㎡	181,915	0	0	181,915	
모	대지	인천광역시 부평구 삼산동 454-13번지 42.09㎡	115,805	0	0	115,805	
▶ 건물(소계)							
본인	아파트(전세(임차)권)	서울특별시 강남구 압구정동 구원대아파트 건물 84.00㎡	629,036	0	0	629,036	
배우자	상가(전세(임차)권)	서울특별시 강남구 압구정동 주구1상가 건물 152.00㎡	104,036	0	0	104,036	
장남	오피스텔(전세(임차)권)	서울특별시 마포구 성산동 성운빌라 건물 50.54㎡	325,000	0	0	325,000	
▶ 부동산에 관한 규정이 준용되는 권리와 자동차·건설기계·선박 및 항공기(소계)							
본인	자동차	2010년식 K7 배기량(2,700cc)	36,000	0	32,660	3,340	
▶ 예금(소계)							
본인	(주)KEB하나은행 25(11 증가), (주)상상인증권 1(1 증가), KB증권 30, 국민은행 4,349(900 증가), 스탠다드차타드은행 10,029(8,731 증가), 신용협동조합중앙회 50, 우리은행 1, 한화생명보험주식회사 10,800		191,275	17,881	11,200	197,956	생활비등 지출

배우자		(주)KEB하나은행 48(47 증가), KB증권 1, 교보생명보험 100,769(3,693 증가), 삼성생명보험 5,664, 스탠다드차타드은행 1,035(806 증가), 신한은행 546(770 감소), 우리은행 7(50 감소), 한화생명보험주식회사 4,530, 흥국화재해상보험(주) 37,230(2,364 증가)	143,660	7,088	918	149,830	생활비 등 지출
모		농협은행 2,019(1,749 감소), 우리은행 49(19 감소)	3,836	0	1,768	2,068	
장남		(주)KEB하나은행 6,180(285 증가), 국민은행 9,643(1,779 감소), 삼성증권 1,103(2 증가), 스탠다드차타드은행 100, 신한은행 66	18,584	287	1,779	17,092	
장녀		농협중앙회 0(6 감소), 우리은행 1,181(313 감소), 주식회사 카카오뱅크 2,500(5,553 감소)	9,553	0	5,872	3,681	
▶ 채무(소계)			135,059	22,250	32,730	124,579	
본인	금융채무	한화생명보험주식회사 2,975(1,206 감소)	4,181	0	1,206	2,975	
배우자	금융채무	교보생명보험 33,910(2,250 증가), 롯데캐피탈 0(27,996 감소), 삼성생명보험 3,930, 스탠다드차타드은행 32,842(1,448 감소), 우리은행 17,472(2,080 감소), 하나카드 20,000(20,000 증가), 한화생명보험주식회사 3,480, 흥국화재해상보험(주) 5,170	126,078	22,250	31,524	116,804	
장남	금융채무	(주)KEB하나은행 4,800	4,800	0	0	4,800	
총계			903,167	-4,369	11,130	887,668	증감액: -15,499천원 (가)변동: -32,660천원)

서울특별시 송파구의회				직위	의장			성명	박경래
소속									
본인과의 관계	재산의 종류	소재지 면적 등 권리의 명세	종전가액	변동액		현재가액	변동사유		
				증가액 (실거래가액)	감소액 (실거래가액)				
▶ 토지(소계)									
본인	전	전라남도 영광군 홍농읍 단덕리 572-2번지 1,759.00㎡	39,913	1,648	0	41,561			
본인	대지	전라남도 영광군 홍농읍 단덕리 591-1번지 585.00㎡	11,802	898	0	12,700	공시가변영		
본인	전	전라남도 영광군 홍농읍 단덕리 606번지 380.00㎡	7,195	586	0	7,781	공시가변영		
본인	임야	전라남도 영광군 홍농읍 단덕리 80-7번지 494.00㎡	2,150	164	0	2,314	공시가변영		
본인	임야	전라남도 영광군 홍농읍 단덕리 80-8번지 297.00㎡	746	0	0	746			
본인	전	강원도 춘천시 서면 금산리 477-15번지 136.00㎡ 중 8.00㎡	430	0	0	430			
본인	전	강원도 춘천시 서면 금산리 477-17번지 228.00㎡ 중 25.00㎡	4,224	0	0	4,224			
본인	전		13,366	0	0	13,366			
▶ 건물(소계)									
본인	다세대주택(전세(임차))권	서울특별시 송파구 방이동 거성빌딩 건물 83.74㎡	390,000	0	0	390,000			
모	다세대주택	경기도 광주시 오포읍 신흥리 베르디움 단지 619.00㎡ 중 76.21㎡ 건물 67.54㎡	100,000	0	0	100,000			
▶ 부동산에 관한 규정이 준용되는 권리와 자동차·건설기계·선박 및 항공기(소계)									
본인	자동차	2017년식 쏘나타하이브리드 배기량(1,999cc)	13,170	0	1,304	11,866			
본인	자동차		13,038	0	1,304	11,734			

장남	자동차	2017년식 쏘나타하이브리드 배기량(1,999cc)	132	0	0	132	
▶ 예금(소계)			71,647	47,973	43,577	76,043	
본인		DB손해보험(주) 13,058(1,243 증가), 교보생명보험 4,104, 국민은행 2,756(1,861 감소), 농협중앙회 39, 미래에셋증권 344(4 증가), 삼성화재생명보험 304(304 증가), 수협중앙회 143, 신한라이프(오렌지라이프) 0(41,689 감소), 신한라이프생명보험 45,184(45,184 증가), 우리은행 7,303(721 증가)	69,329	47,456	43,550	73,235	변동없음
모		AIA생명보험주식회사 428(390 증가), 국민은행 6(27 감소), 농협중앙회 15(4 증가), 대신증권 3, 스탠다드차타드은행 6, 우리은행 60, 한화생명보험주식회사 104(104 증가)	151	498	27	622	
장남		농협중앙회 1,719(19 증가), 우리은행 467	2,167	19	0	2,186	
▶ 증권(소계)			643	0	252	391	
본인	상장주식	키위미디어그룹 465주	637	0	252	385	추가변동으로 인한 가액 감소
모	상장주식	투에버 8주	6	0	0	6	
▶ 채무(소계)			340,000	5,000	30,000	315,000	
본인	금융채무	우리은행 20,000(30,000 감소)	50,000	0	30,000	20,000	금융상환
모	금융채무	우리카드 5,000(5,000 증가)	0	5,000	0	5,000	금융대출
모	건물임대채무	경기도 광주시 오포읍 신현리 베르디움 임대보증금	290,000	0	0	290,000	
총계			175,373	44,621	15,133	204,861	증감액: 29,488천원 (가액변동: 92천원)

소속		서울특별시 송파구의회				직위	의원		성명	관노상
본인과의 관계		재산의 종류	소재지 면적 등 권리의 명세			종전가액	변동액		현재가액	변동사유
							증가액 (실거래가액)	감소액 (실거래가액)		
▶ 토지(소계)						102	0	0	102	
본인	도로	기타(국외 등) 경기도 여주시 대신면 보통리 138-1번지 66.00㎡ 중 33.00㎡	21	0	0	21			21	
본인	도로	기타(국외 등) 경기도 여주시 대신면 보통리 138-2번지 132.00㎡ 중 66.00㎡	20	0	0	20			20	
모	도로	기타(국외 등) 경기도 여주시 대신면 보통리 138-1번지 66.00㎡ 중 33.00㎡	21	0	0	21			21	
모	도로	기타(국외 등) 경기도 여주시 대신면 보통리 138-2번지 132.00㎡ 중 66.00㎡	20	0	0	20			20	
모	도로	기타(국외 등) 경기도 여주시 대신면 보통리 138-5번지 3.00㎡	20	0	0	20			20	
▶ 건물(소계)						354,396	0	0	354,396	
본인	아파트(분양권)	기타(국외 등) 경기도 성남시 중원구 금광동 건물 59.98㎡ 중 29.54㎡	114,698	0	0	114,698			114,698	
본인	연립주택(전세(임차) 권)	서울특별시 송파구 석촌동 금강빌라 건물 56.22㎡	120,000	0	0	120,000			120,000	
배우자	아파트(분양권)	기타(국외 등) 경기도 성남시 중원구 금광동 건물 59.98㎡ 중 29.54㎡	114,698	0	0	114,698			114,698	
모	단독주택(전세(임차) 권)	서울특별시 동대문구 전농동 건물 37.50㎡	5,000	0	0	5,000			5,000	
▶ 부동산에 관한 규정이 준용되는 권리와 자동차·건설기계·선박 및 항공기(소계)			0	25,000	0	25,000			25,000	
배우자	자동차	2022년식 그랜저 배기량(2,990cc) 증가	0	25,000 (25,000)	0	25,000			25,000	

▶ 예금(소계)		103,806	7,081	4,143	106,744	저축 등 실거래로 인한 변동
본인	(주)KB손해보험 16,731(1,418 증가), (주)KEB하나은행 3,959(48 감소), 국민은행 333(884 감소), 라이나생명보험 2,473(136 증가), 신한은행 60(39 증가), 우리은행 1, 주식회사 카카오펙크 53(45 증가), 케이디비생명보험 3,876(176 증가), 하나증권 1,200, 한화생명보험주식회사 2,256	30,060	1,814	932	30,942	
배우자	(주)KEB하나은행 1,219(302 증가), 교보생명보험 6,969, 국민은행 6,142(2,095 감소), 농협은행 4(1 증가), 라이나생명보험 4,139(228 증가), 삼성생명보험 10,836, 삼성화재해상보험 42,152(2,553 증가), 세마을금고중앙회 7(6 증가)	70,472	3,090	2,095	71,467	
모	(주)KEB하나은행 2, 농협은행 1,063(1,116 감소), 농협중앙회 954(442 증가), 우리은행 4	2,697	442	1,116	2,023	
장남	(주)KEB하나은행 2, 세마을금고중앙회 2,310(1,735 증가)	577	1,735	0	2,312	
▶ 채무(소계)		257,049	19,002	18,611	257,440	
본인	금융채무 KB캐피탈 34,774(3,637 감소), 신한은행 10,500(10,500 감소), 한화생명보험주식회사 1,060, 현대캐피탈 24,083(4,474 감소)	89,028	0	18,611	70,417	
배우자	금융채무 교보생명보험 2,150, 국민은행 3,000, 농협은행 83,831, 삼성생명보험 11,040, 세마을금고중앙회 68,000, 현대캐피탈 19,002(19,002 증가)	168,021	19,002	0	187,023	
▶ 고지거부 및 등통제외사항		-	-	-	-	
장녀	등통제외	12,208	0	12,208	0	혼인
총 계		213,463	13,079	-2,260	228,802	증감액: 15,339천원 (기여변동: 0천원)

소속		서울특별시 송파구의회			직위	의원		성명	김광철
					(단위 : 천원)				
본인과의 관계	재산의 종류	소재지 면적 등 권리의 명세	종전가액	변동액		현재가액	변동사유		
				증가액 (실거래가액)	감소액 (실거래가액)				
▶ 토지(소계)								1,457,025	
본인	대지	서울특별시 강동구 성내동 449-4번지 0.00㎡ (412.80㎡ 감소)	6,457,025	0	5,000,000	1,457,025			
			5,000,000	0	5,000,000 (7,650,000)	0	부동산 매매		
본인	대지	전라북도 부안군 변산면 대항리 622-2번지 321.80㎡ 중 107.30㎡	56,054	0	0	56,054			
본인	전	전라북도 부안군 변산면 지서리 236-3번지 826.00㎡	31,718	0	0	31,718			
본인	답	전라북도 부안군 변산면 지서리 237-6번지 1,205.00㎡	52,659	0	0	52,659			
본인	대지	전라북도 부안군 변산면 지서리 271-1번지 172.00㎡	12,642	0	0	12,642			
배우자	대지	서울특별시 송파구 방이동 144-19번지 182.10㎡	1,191,844	0	0	1,191,844			
장남	대지	전라북도 부안군 변산면 대항리 622-2번지 321.80㎡ 중 107.30㎡	56,054	0	0	56,054			
차남	대지	전라북도 부안군 변산면 대항리 622-2번지 321.80㎡ 중 107.30㎡	56,054	0	0	56,054			
▶ 건물(소계)								6,737,456	
본인	단독주택	전라북도 부안군 변산면 지서리 농기주택 건물 56.97㎡	14,000	0	0	14,000			
본인	아파트	서울특별시 송파구 신천동 롯데캐슬드 건물 166.70㎡	1,698,000	0	0	1,698,000			
본인	복합건물(주택+상가)	서울특별시 송파구 방이동 건물 142.57㎡	2,965,456	0	0	2,965,456			

본인	복합건물(주택+상가)	서울특별시 강동구 성내동 건물 0.00㎡ (건물 1,487.66㎡ 감소)	1,000,000	0	1,000,000 (1,000,000)	0	부동산 매매
배우자	단독주택	서울특별시 송파구 방이동 건물 413.43㎡	1,259,000	0	0	1,259,000	
모	아파트	경기도 하남시 감이동 감일예코엔이편한세상 건물 84.00㎡	801,000	0	0	801,000	
▶ 부동산에 관한 규정이 준용되는 권리와 자동차·건설기계·선박 및 항공기(소계)							
본인	자동차	2022년식 G90 배기량(3,500cc)	120,000	20,650	0	140,650	가액수정
본인	자동차	2012년식 에쿠스 배기량(3,800cc)	18,000	0	790	17,210	가액변동
본인	자동차	2022년식 gv70 배기량(2,497cc) 증가	0	61,840 (61,840)	0	61,840	신차구매
▶ 현금(소계)							
본인	현금		15,000	0	0	15,000	
▶ 예금(소계)							
본인		(주)KB손해보험 210(210 증가), DB금융투자 87(68 증가), DB손해보험(주) 0(17,000 감소), IBK연금보험주식회사 24,000, NH투자증권 6, 교보생명보험 73,512, 국민은행 1,016,749(980,599 증가), 농협중앙회 39,618(4,092 감소), 스탠다드차티드은행 2,213(1,346 증가), 신한은행 4,244(4,244 증가), 씨티은행 2,382(1,784 감소), 중소기업은행 26,866(13,119 증가), 한화생명보험주식회사 43,895(4,967 증가)	305,415	1,048,437	56,155	1,297,697	
본인			252,105	1,033,293	51,616	1,233,782	변동없음

배우자		(주)KB손해보험 360(180 증가), 교보생명보험 13,584, 농협중앙회 4,956(2,489 증가), 신한은행 2,363(1,870 증가), 씨티은행 9(1 감소), 우리은행 108(103 증가), 주식회사 카키오뱅크 3(547 감소)	17,289	4,642	548	21,383	
모		농협중앙회 671(671 증가), 우리은행 782(235 감소), 한화생명보험주식회사 2,002(387 증가)	2,632	1,058	235	3,455	변동없음
장남		농협중앙회 7,188(7,157 증가), 신한은행 49(1 증가), 씨티은행 53(81 감소), 주식회사 카키오뱅크 2,236(837 증가), 중소기업은행 10,460(1,200 증가)	10,872	9,205	91	19,986	
차남		NH투자증권 33(7 증가), 농협중앙회 0(10 감소), 씨티은행 40(655 감소), 주식회사 카키오뱅크 7,851(2,773 감소), 중소기업은행 11,167(5 증가)	22,517	239	3,665	19,091	
▶ 증권(소계)			75,094	276,514	73,050	278,558	
본인	상장주식	대한항공 0주(2,842주 감소), 미래나노텍 18,231주(18,231주 증가)	72,186	273,465	72,186	273,465	기여변동
차남	상장주식	SK바이오사이언스 2주, 네페스 0주(7주 감소), 미래나노텍 295주(3주 증가), 위저웍스튜디오 10주, 인베니아 0주(207주 감소), 콘텐트리중앙 0주(8주 감소), 한미글로벌 13주(13주 증가)	2,908	3,049	864	5,093	
▶ 채무(소계)			8,901,851	3,000	6,961,429	1,943,422	
본인	금융채무	국민은행 0(5,097,553 감소), 농협중앙회 960,000(995,159 감소), 스탠다드차타드은행 171,201(2,125 감소), 씨티은행 404,908(7,389 감소), 현대캐피탈 90,197(25,622 감소)	7,754,154	0	6,127,848	1,626,306	채무 상환
본인	건물임대채무	전라북도 부안군 변산면 지서리 농가주택 임대보증금 감소	3,000	0	3,000	0	
본인	건물임대채무	서울특별시 강동구 성내동 임대보증금 감소	125,000	0	125,000	0	

배우자	금융채무	교보생명보험 11,580, 농협중앙회 220,000, 삼성카드 2,287(437 감소), 신한카드 4,749(4,019 감소), 우리카드 3,000(3,000 증가), 현대카드(주) 500(625 감소)	244,197	3,000	5,081	242,116	채무감소
배우자	건물임대채무	서울특별시 송파구 방이동 임대보증금 감소	700,500	0	700,500	0	
모	금융채무	우리은행 75,000	75,000	0	0	75,000	
▶ 회원권(소계)			12,870	0	0	12,870	
배우자	콘도미니엄	도고 토비스 콘도미니엄	12,870	0	0	12,870	
총 계			5,839,009	1,404,441	-831,434	8,074,884	중간예: 2,235,875천원 응답일부: 19,786천원

소속	서울특별시 송파구의회				직위	의원		성명	김사인
(단위 : 천원)									
본인과의 관계	재산의 종류	소재지 면적 등 권리의 명세	종전가액	변동액		현재가액	변동사유		
				증가액 (실거래가액)	감소액 (실거래가액)				
▶ 건물(소계)									
본인	다가구주택(전세(임차) (권)	서울특별시 송파구 잠실동 건물 214.80㎡ 중 23.10㎡ (건물 총면적 214.80㎡ 증가, 지분면적 23.10㎡ 증가)	0	10,000	0	10,000			
배우자	다세대주택(전세(임차) (권)	서울특별시 송파구 석촌동 대지 0.00㎡ 건물 0.00㎡ (대지 209.90㎡ 감소, 건물 38.80㎡ 감소)	100,000	0	100,000	0			
부	아파트	경기도 광주시 태전동 힐스테이트태전 건물 98.44㎡ 중 49.22㎡	265,000	23,337	0	288,337			
모	아파트	경기도 광주시 태전동 힐스테이트태전 건물 98.44㎡ 중 49.22㎡	265,000	23,337	0	288,337			
▶ 부동산에 관한 규정이 준용되는 권리와 자동차·건설기계·선박 및 항공기(소계)									
부	자동차	2007년식 오피러스 배기량(2,700cc) 감소	8,000	15,800	8,000	15,800			
부	자동차	2006년식 렉스턴2 배기량(2,696cc) 증가	8,000	0	8,000 (500)	0			
부	자동차	2020년식 티볼리 배기량(1,600cc) 증가	0	11,900 (8,000)	0	11,900			
▶ 예금(소계)									
본인		국민은행 1(1 증가), 미래에셋증권 95(95 증가), 신한은행 220(220 증가), 우리은행 201(201 증가), 우체국 1,821(1,821 증가), 토스뱅크(주) 584(584 증가)	0	2,922	0	2,922	예금 인출금으로 인한 잔액 변동		
			121,336	5,481	30,648	96,169			

배우자		(주)렌딕 83(83 증가), 농협중앙회 2,030, 신한은행 0(22,182 감소), 우리은행 2(2 증가)	24,212	85	22,182	2,115	예금 입출금으로 인한 잔액 변동
부		라이나생명보험 5,195(138 증가), 신한은행 2,700(476 감소), 에이스메리타화재해상보험 1,601(778 감소)	10,612	835	1,951	9,496	
모		(주)KEB하나은행 4,426(5,382 감소), AIA생명보험주식회사 12,208(512 증가), DB손해보험(주) 1,978, 교보생명보험 12,378, 국민은행 1,009(520 감소), 라이나생명보험 16,295(628 증가), 신한은행 50(613 감소), 우체국 33,247(454 증가), 현대차증권 45(45 증가)	86,512	1,639	6,515	81,636	
▶ 증권(소계)			0	55,142	0	55,142	
본인	상장주식	NAVER 1주(1주 증가), 삼성전자 3주(3주 증가), 이마트 0.006828주(0.006828주 증가), 알파벳A 3.003362주(3.003362주 증가), 애플 7.005673주(7.005673주 증가), 에어비앤비 5주(5주 증가), 유니티에드애라인스폴리스 2주(2주 증가), 지니어스브랜드 1주(1주 증가), 카카오 11주(11주 증가), 쿠팡 0.004712주(0.004712주 증가), 테슬라 6주(6주 증가)	0	3,988	0	3,988	유가증권 매입
본인	금융채	IBKD - DAY통장(단기종금채) 0주	0	51,154	0	51,154	
▶ 채무(소계)			145,448	6,944	25,207	127,185	
본인	금융채무	상호저축은행중앙회 20,800(3,120 감소), 신한은행 3,757(700 감소)	28,377	0	3,820	24,557	
배우자	금융채무	신한은행 63,000	63,000	0	0	63,000	
부	금융채무	신한은행 39,628(14,443 감소)	54,071	6,944	21,387	39,628	
총 계			613,888	126,153	113,441	626,600	증감액: 12,712천원 (가액변동) 46,674천원)

소속	서울특별시 송파구의회				직위	의원		성명	김성호
(단위 : 천원)									
본인과의 관계	재산의 종류	소재지 면적 등 권리의 명세	종전가액	변동액		현재가액	변동사유		
				증가액 (실거래가액)	감소액 (실거래가액)				
▶ 건물(소계)									
배우자	복합건물(주택+상가)	경기도 성남시분당구 아람동 세성프라자 대지 117.64㎡ 건물 944.20㎡	6,050,000	0	0	6,050,000			
모	복합건물(주택+상가)	서울특별시 송파구 가락동 대지 255.40㎡ 건물 1,785.18㎡	3,700,000	0	0	3,700,000			
▶ 부동산에 관한 규정이 준용되는 권리와 자동차·건설기계·선박 및 항공기(소계)									
배우자	자동차	2011년식 렉서스CT200 배기량(1,600cc)	10,000	0	3,970	6,030			
배우자	자동차	2022년식 아이오닉6 배기량(111cc) 증가	0	52,000 (52,000)	0	52,000			
장남	자동차	2019년식 3.5톤카고(엠바디트랙) 배기량(3,933cc)	26,760	0	17,250	9,510			
▶ 예금(소계)									
본인		(주)KEB하나은행 51, KB증권 4, NH투자증권 1, 국민은행 4, 농협은행 35,885(19,484 증가), 동양생명보험 45,206, 새마을금고중앙회 734, 수협은행 25,964(10,667 증가), 우리은행 1,412(684 감소), 중소기업은행 9, 한국투자증권 205, 한화투자증권 2,469(10,032 감소)	92,509	36,151	16,716	111,944	실거래가 변동		

배우자	(주)KEB하나은행 43, (주)카카오페이증권 1,021(1,522 감소), NH투자증권 6, 교보생명보험 10,890, 국민은행 9,460(26,916 감소), 농협은행 100, 미래에셋증권 9,863(2,680 감소), 삼성생명보험 13,593(355 증가), 수협은행 39,366(3,457 증가), 수협중앙회 21,900(422 증가), 우리은행 10,170, 주식회사 카카오뱅크 1,829(1 증가), 키움증권 12,658(1,559 감소), 토스증권(주) 1(1 증가), 한국투자증권 291, 한화생명보험주식회사 1,400(179 증가), 한화투자증권 43,898(1,442 감소), 흥국생명보험 14,685(495 증가), 흥국화재해상보험(주) 16,726(609 증가)	236,500	8,497	37,097	207,900
모	(주)KEB하나은행 9,671(10,565 감소), 국민은행 601(5 증가), 농협중앙회 10, 새마을금고중앙회 208, 신용협동조합중앙회 1,867, 우리은행 73, 우체국 301	23,291	6	10,566	12,731
장남	(주)KB손해보험 467(312 증가), (주)카카오페이증권 42(29 증가), 국민은행 26,850(3,694 감소), 우리은행 10,669(8,209 감소), 주식회사 카카오뱅크 1,703(10,034 감소), 한화투자증권 0(1,776 감소)	63,103	12,892	36,264	39,731
장녀	(주)KEB하나은행 19,454(3,283 감소), NH투자증권 0(4,860 감소), 농협은행 39(29 증가), 우리은행 6,630(300 증가), 한화생명보험주식회사 35,400(3,000 증가), 한화투자증권 144(2 감소)	66,483	6,329	11,145	61,667
▶ 증권(소계)		156,030	11,958	34,991	132,997
본인	SK라이오사이언스 50주(50주 증가), 뉴로스 0주(450주 감소), 삼양진지 10주(10주 증가), 성안 1,000주(1,000주 증가), 현대제철 90주(90주 증가)	1,003	7,872	1,003	7,872

배우자	상장주식	HMM 1,064주, KCI 580주, SK하이닉스 55주, 대우건설 0주(1주 감소), 대우건설보통주 1주(1주 증가), 대한항공 1,041주, 롯데렌탈 0주(2주 감소), 롯데쇼핑 38주, 무림SP 300주, 삼기 400주, 쌍용C&E 1,600주, 알토스프츠 0주(200주 감소), 에이텍 160주, 원익과엔이 416주(246주 증가), 원준 3주(2주 증가), 유니케이 350주, 제이에스코퍼레이션 275주, 제주항공 630주, 카키오 305주, 큐리언트 160주, 테슬라 0.0252주(0.0252주 증가), 티웨이항공 500주, 한온시스템 150주, 한화솔루션 110주(100주 감소), 흥국에프엔비 400주	137,046	4,066	26,845	114,287	실거래가 변동
장남	상장주식	HMM 230주(142주 감소), SK이노베이션 0주(4주 감소), 크리스탈신소재 6주	9,643	0	5,142	4,501	
장녀	상장주식	HMM 193주, SK바이오사이언스 32주, 큐리언트 20주	8,338	0	2,001	6,337	
▶ 채무(소계)			2,792,732	984,000	967,109	2,809,623	
본인	금융채무	우리금융캐피탈 15,337(3,043 감소)	18,380	0	3,043	15,337	
배우자	금융채무	수협은행 1,464,000	1,464,000	964,000	964,000	1,464,000	
배우자	건물임대채무	경기도 성남시분당구 아탑동 세성모라자 임대보증금	290,000	0	0	290,000	
모	금융채무	(주)KEB하나은행 960,000	960,000	0	0	960,000	
모	건물임대채무	서울특별시 송파구 가락동 임대보증금	60,000	0	0	60,000	
장남	금융채무	국민은행 20,000(20,000 증가), 엠캐피탈(주) 286(66 감소)	352	20,000	66	20,286	
총계			3,931,944	-856,167	-799,110	3,874,887	증감액: -57,057천원 (기여변동: -41,508천원)

소속		서울특별시 송파구의회			직위	의원	성명	김순애	
(단위 : 천원)									
본인과의 관계	재산의 종류	소재지 면적 등 권리의 명세	종전가액	변동액		현재가액	변동사유		
				증가액 (실거래가액)	감소액 (실거래가액)				
▶ 토지(소계)			7,211	594	0	7,805			
배우자	묘지	경기도 파주시 조리읍 뇌조리 산 1-56번지 931.00㎡ 중 165.00㎡	7,211	594	0	7,805	공사가 반영		
▶ 건물(소계)			2,064,000	116,000	0	2,180,000			
본인	상가	서울특별시 영등포구 양평동4가 건물 11.67㎡	15,000	0	0	15,000			
배우자	아파트	서울특별시 송파구 잠실동 우성1,2,3차 건물 120.02㎡	1,809,000	104,000	0	1,913,000	공사가 반영		
장녀	오피스텔(전세(임차) 권)	서울특별시 송파구 방이동 잠실 뽕솔레 오피스텔 건물 57.00㎡	240,000	12,000	0	252,000	공사가 반영		
▶ 부동산에 관한 규정이 준용되는 권리와 자동차·건설기계·선박 및 항공기(소계)			36,800	0	2,980	33,820			
본인	자동차	2017년식 그랜저 ig 배기량(2,400cc)	19,800	0	1,980	17,820	차량감가 반영		
장녀	자동차	2016년식 BMW 배기량(1,997cc)	17,000	0	1,000	16,000	차량감가 반영		
▶ 예금(소계)			454,517	179,815	228,147	406,185			

본인	(주)KB손해보험 3,180(360 증가), DB손해보험(주) 3,872(1,907 증가), 농협중앙회 130,500(123,500 증가), 미래에셋생명보험 0(60,000 감소), 삼성생명보험 3,463, 스탠다드차타드은행 8,527(6,926 감소), 신용협동조합중앙회 0(9,000 감소), 신한은행 64(1 증가), 우리은행 4,500(592 증가), 한화생명보험주식회사 0(50,000 감소)	153,672	135,512	135,078	154,106	생활자금 등 사용
배우자	교보생명보험 50,000, 국민은행 1, 삼성생명보험 100,000(50,000 감소), 스탠다드차타드은행 40,729(6,067 증가), 중소기업은행 870(111 감소), 한화생명보험주식회사 50,000	285,644	40,450	84,494	241,600	
장녀	(주)카카오페이증권 4(2 감소), 미래에셋증권 247(1,531 감소), 삼성화재해상보험 4,280(981 증가), 신한금융투자(주) 1,391(1,391 증가), 신한은행 4,548(5,565 감소), 씨티은행 0(3 감소), 유안타증권 2, 주식회사 카카오뱅크 7(7 증가)	15,201	3,853	8,575	10,479	
▶ 증권(소계)		1,159	164	1,134	189	
장녀	CANOOINC 15주(3주 증가), 애플 1주(1주 증가), 웅진씽크빅보통주 1주, 하이브 0주(3주 감소)	1,159	164	1,134	189	주식가치 변동
▶ 채무(소계)		40,000	784	8,000	32,784	
장녀	신한은행 32,784(7,216 감소)	40,000	784	8,000	32,784	금융대출 상환
총 계		2,523,687	295,789	224,261	2,595,215	증감액: 71,528천원 (가)변동: 101,613천원

소속		서울특별시 송파구의회			직위	의원		성명	김영심
본인과의 관계		재산의 종류	소재지 면적 등 권리의 명세		종전가액	변동액		현재가액	변동사유
						증가액 (실거래가액)	감소액 (실거래가액)		
▶ 건물(소계)					956,000	119,000	0	1,075,000	
배우자		아파트	서울특별시 송파구 석촌동 잠실한솔 건물 84.87㎡		956,000	119,000	0	1,075,000	
▶ 부동산에 관한 규정이 준용되는 권리와 자동차·건설기계·선박 및 항공기(소계)					45,000	0	0	45,000	
배우자		자동차	2020년식 E-250 배기량(1,991cc)		45,000	0	0	45,000	
▶ 예금(소계)					319,654	171,708	34,071	457,291	
본인			(주)KEB하나은행 6, (주)카카오페이증권 0(2 감소), 국민은행 25,206(8,686 증가), 농협은행 20, 메리츠화재해상보험(보험) 2,836(420 증가), 삼성생명보험 83,352(4,130 증가), 스탠다드차타드은행 2, 우리은행 19,372(19,372 증가), 중소기업은행 46,159(3,879 감소)		148,226	32,608	3,881	176,953	사업 운영 자금 변동
배우자			농협은행 134,065(17,806 증가), 부산은행 113,581(96,660 증가), 중소기업은행 32,682(5,556 감소), 케이뱅크 10		171,428	139,100	30,190	280,338	
▶ 채무(소계)					234,995	0	109,277	125,718	
본인		금융채무	오릭스캐피탈코리아 5,504(3,573 감소)		9,077	0	3,573	5,504	
배우자		금융채무	메르세데스벤츠파이낸셜서비스코리아(주) 20,214(3,972 감소), 부산은행 100,000(100,000 감소), 오릭스캐피탈코리아 0(1,732 감소)		225,918	0	105,704	120,214	

▶ 고지거부 및 등록제외사항			-	-	-	-	-
모		고지거부	0	0	0	0	0
총 계			1,085,659	290,708	-75,206	1,451,573	증감액: 365,914천원 (2)액변동: 119,000천원

서울특별시 송파구의회												
소속	직위		의원			성명	김정열 (단위 : 천원)					
본인과의 관계	재산의 종류	소재지 면적 등 권리의 명세	종전가액	변동액		현재가액	변동사유					
				증가액 (실거래가액)	감소액 (실거래가액)							
▶ 토지(소계)								903,908	136,820	0	1,040,728	
배우자	목장용지	경기도 하남시 미사동 435-4번지 26.00㎡	42,354	7,826	0	50,180	공사가 반영					
배우자	목장용지	경기도 하남시 미사동 435-5번지 44.00㎡	71,676	13,244	0	84,920	공사가 반영					
배우자	대지	경기도 하남시 미사동 435-7번지 463.00㎡	789,878	115,750	0	905,628	공사가 반영					
▶ 건물(소계)								3,802,240	482,688	0	4,284,928	
본인	아파트	서울특별시 송파구 풍납동 신성노버빌아파트 건물 114.60㎡	807,000	164,000	0	971,000	공사가 반영					
배우자	단독주택	경기도 하남시 미사동 대지 1,412.00㎡ 건물 148.25㎡	0	0	0	0						
배우자	단독주택	경기도 하남시 미사동 대지 898.00㎡ 건물 148.25㎡	1,586,766	0	0	1,586,766						
장남	복합건물(주택+상가)	경기도 하남시 미사동 대지 479.00㎡ 중 239.50㎡ 건물 495.00㎡ 중 247.35㎡	704,237	159,344	0	863,581	공사가 반영					
차녀	복합건물(주택+상가)	경기도 하남시 미사동 대지 479.00㎡ 중 239.50㎡ 건물 495.00㎡ 중 247.35㎡	704,237	159,344	0	863,581	공사가 반영					
▶ 부동산에 관한 규정이 준용되는 권리와 자동차·건설기계·선박 및 항공기(소계)								118,350	0	17,760	100,590	
배우자	자동차	2020년식 740Li 배기량(2,998cc)	118,350	0	17,760	100,590	차량감가					
▶ 예금(소계)								287,517	127,724	218,588	196,653	

본인		DB생명보험(주) 7,190(737 증가), 삼성생명보험 502(502 증가), 세마을금고중앙회 32,826(31,264 증가), 우리은행 384(269 증가), 중소기업은행 4,904(4,598 증가)	8,436	37,370	0	45,806	생활비 및 치여 결혼 자금 사용
배우자		(주)KEB하나은행 9,418(7,271 증가), KB증권 1(218,004 감소), 교보생명보험 27,296(1,840 증가), 메리츠화재상해보험(보험) 683(683 증가), 우리은행 36,130(29,598 증가), 우체국 3,564, 한국투자증권 525(390 증가), 현대상화보험 6,154(972 증가)	261,021	40,759	218,009	83,771	
장남		(주)KEB하나은행 8,421(7,686 증가), 메리츠화재상해보험(보험) 579(476 증가), 세마을금고중앙회 19,349(14,832 증가), 한국투자증권 1,331(1,049 증가)	5,637	24,597	554	29,680	
치녀		(주)KB손해보험 5,959(763 증가), 농협은행 17(25 감소), 메트라이프생명보험 7,403(880 증가), 세마을금고중앙회 11,242(10,888 증가), 우리은행 2,208(2,129 증가), 중소기업은행 20(7 증가), 한국투자증권 10,547(10,331 증가)	12,423	24,998	25	37,396	
▶ 채무(소계)			820,000	99,000	0	919,000	
배우자	금융채무	(주)KEB하나은행 869,000(99,000 증가)	770,000	99,000	0	869,000	건물대만에 따른 추가 금융대출
장남	건물임대채무	경기도 하남시 미시동 임대보증금	50,000	0	0	50,000	
총 계			4,292,015	648,232	236,348	4,703,899	증감액: 411,884천원 (기대변동: 601,748천원)

서울특별시 송파구의회									
소속	직위				의원		성명	김행주	
본인과의 관계	재산의 종류	소재지 면적 등 권리의 명세	종전가액	변동액		현재가액	변동사유		
				증가액 (실거래가액)	감소액 (실거래가액)				
▶ 토지(소계)									
본인	임야	강원도 춘천시 남산면 광판리 산 213-20번지 1,986.00㎡ 중 331.00㎡	62,000	0	0	62,000			
본인	답	경상남도 남해군 고현면 도마리 1320번지 1,408.00㎡	10,000	0	0	10,000			
▶ 건물(소계)									
본인	아파트	서울특별시 송파구 잠실동 레이크펠리스 건물 59.97㎡	1,387,570	176,000	0	1,563,570			
본인	단독주택(전세(임차) 권)	서울특별시 송파구 가락동 건물 69.34㎡ 중 25.00㎡	1,214,000	176,000	0	1,390,000			
배우자	오피스텔	경기도 하남시 풍산동 미사강변 유림 노르웨이숲 건물 26.03㎡	5,000	0	0	5,000			
▶ 부동산에 관한 규정이 준용되는 권리와 자동차·건설기계·선박 및 항공기(소계)									
본인	자동차	2021년식 아반떼 배기량(1,598cc)	168,570	0	0	168,570			
본인	자동차	2006년식 그랜저 배기량(3,342cc) 감소	21,620	24,818	2,990	43,448			
본인	자동차	2017년식 제네시스 배기량(3,342cc) 증가	180	0	0	180			
장남	자동차	2021년식 아반떼 배기량(1,598cc)	2,990	0	2,990 (800)	0	차량폐차		
▶ 예금(소계)									
			0	24,818 (24,818)	0	24,818			
			18,450	0	0	18,450			
			300,224	46,492	20,796	325,920			

본인		NH투자증권 1,804(161 감소), 국민은행 647(388 증가), 농협생명보험 41,636(328 증가), 농협손해보험 16,286(2,012 증가), 농협중앙회 19,041(13,552 감소), 신한은행 25,800(1,800 증가), 우리은행 112(112 증가), 하이투자증권 17, 현대해상화재보험 2,787(364 증가)	116,839	6,222	14,931	108,130	예금 금여수령으로 수시 인출, 금여수령으로 월납입 모집
배우자		NH투자증권 0(6 감소), 농협생명보험 49,560(3,302 증가), 농협손해보험 3,354(565 증가), 농협은행 549(7 증가), 농협중앙회 28,864(956 감소), 신한은행 2,619(2,057 증가)	79,977	8,432	3,463	84,946	
장남		(주)KB손해보험 626(198 증가), (주)카카오페이증권 0(3 감소), NH투자증권 996(945 증가), 국민은행 16,401(1,200 증가), 농협생명보험 7,030, 농협손해보험 406(59 증가), 농협중앙회 40,069(10,630 증가)	52,499	13,539	510	65,528	
장녀		(주)KB손해보험 380(120 증가), NH투자증권 49(3 감소), 농협손해보험 410(61 증가), 농협은행 1,790(300 증가), 농협중앙회 61,402(13,124 증가), 대한지방행정공제회 1,015(614 증가), 우리은행 2,265(2,191 증가), 주식회사 카카오뱅크 5	50,909	18,299	1,892	67,316	
▶ 증권(소계)			133,121	61,804	121,701	73,224	
본인	상장주식	바이오니아 0주(230주 감소), 범한퓨얼셀 250주(250주 증가), 에브리넷 1,800주(1,800주 증가), 에이루트 0주(125,000주 감소), 에코플라스틱 0주(13,000주 감소), 엠투엔 1,500주(1,500주 증가), 제노포커스 1,000주(1,000주 증가), 코원플레이 2,808주	98,370	45,455	90,340	53,485	시세변동, 오입력된 비상장주식을 전량 매도로 처리하고 제3자주식(k-otc)로 다시 등록
본인	비상장주식	사람앤컴 0주(1,500주 감소), 하이투자증권 14,926주	25,135	12,582	25,135	12,582	

배우자	상장주식	HLB생명과학 106주(106주 증가), 다원시스 120주, 동성화인텍 0주(53주 감소), 범한퓨엘셀 81주(81주 증가), 에코클라스트 0주(658주 감소), 엠투엔 41주(41주 증가), 인포뱅크 0주(117주 감소), 카니리아바이오 22주(22주 증가)	6,794	3,698	5,090	5,402	시세변동, 오입력된 비상장주식을 전량 매도로 처리하고 제3시점주식(k-otc)로 다시 등록
장남	상장주식	동성화인텍 0주(66주 감소), 제노포커스 255주	2,098	69	778	1,389	
장녀	상장주식	AustinGold 308주	724	0	358	366	
▶ 채무(소계)			434,488	22,985	0	457,473	
본인	금융채무	농협중앙회 410,473(22,985 증가)	387,488	22,985	0	410,473	
배우자	금융채무	농협중앙회 40,000	40,000	0	0	40,000	
배우자	건물임대채무	경기도 하남시 풍산동 미시강변 유림 노르웨이숲 임대보증금	7,000	0	0	7,000	
총 계			1,470,047	286,129	145,487	1,610,689	증감액: 140,642천원 (가액변동: 174,535천원)

소속	서울특별시 송파구의회				직위	의원		성명	김호재
(단위 : 천원)									
본인과의 관계	재산의 종류	소재지 면적 등 권리의 명세	종전가액	변동액		현재가액	변동사유		
				증가액 (실거래가액)	감소액 (실거래가액)				
▶ 건물(소계)									
본인	다세대주택	서울특별시 송파구 석촌동 롯데월드빌 단지 204.60㎡ 중 25.94㎡ 건물 514.50㎡ 중 55.02㎡	532,000	67,000	0	599,000			
부	아파트	서울특별시 구로구 구로동 구로동금호아파트 건물 59.96㎡	268,000	0	0	268,000	매입가보다 시세가 적음		
▶ 부동산에 관한 규정이 준용되는 권리와 자동차·건설기계·선박 및 항공기(소계)									
본인	자동차	2018년식 레이 배기량(998cc)	264,000	67,000	0	331,000	공시가격 증가		
본인	자동차	2019년식 SM6 배기량(1.618cc)	29,080	0	4,380	24,700			
본인	자동차	2018년식 레이 배기량(998cc)	9,580	0	1,600	7,980	시세하락		
본인	자동차	2019년식 SM6 배기량(1.618cc)	19,500	0	2,780	16,720	시세하락		
▶ 예금(소계)									
본인		(주)KEB하나은행 2, AIA생명보험주식회사 14,887(1,390 증가), 국민은행 5, 신한은행 5,027(7,704 감소)	88,856	8,900	15,633	82,123			
배우자		교보생명보험 5,700, 국민은행 666(413 증가), 농협중앙회 8, 삼성화재해상보험 12,553(1,743 증가), 신한은행 28(28 증가), 우리은행 6,609(6,424 감소), 주식회사 카카오뱅크 1,262(1,261 증가), 한국투자증권 5, 현대해상화재보험 10,976(808 증가)	26,235	1,390	7,704	19,921			
부		(주)KEB하나은행 2,019(1,429 감소), 농협중앙회 2,784(1,584 증가), 신용협동조합중앙회 133(4 증가), 신한은행 462(56 감소)	39,978	4,273	6,444	37,807	보험금 증액 및 예금 축소		
			5,295	1,588	1,485	5,398			

모		국민은행 16,062(890 증가), 신용협동조합중앙회 165(6 증가)	15,331	896	0	16,227	보통금 증권 및 예금 축소
장남		국민은행 803(101 증가), 농협중앙회 601(601 증가)	702	702	0	1,404	
차남		국민은행 1,366(51 증가)	1,315	51	0	1,366	
▶ 채무(소계)			129,733	0	5,600	124,133	
본인	금융채무	신한은행 124,133(5,600 감소)	129,733	0	5,600	124,133	채무변제
		총 계	520,203	75,900	14,413	581,690	증감액 : 61,487천원 (가액변동: 62,620천원)

소속		서울특별시 송파구의회			직위	의원		성명	니봉숙
					(단위 : 천원)				
본인과의 관계	재산의 종류	소재지 면적 등 권리의 명세	종전가액	변동액		현재가액	변동사유		
				증가액 (실거래가액)	감소액 (실거래가액)				
▶ 건물(소계)									
배우자	아파트	서울특별시 송파구 마천동 금호아파트 건물 84.92㎡	785,800	151,000	0	936,800			
장남	다세대주택	서울특별시 광진구 중곡동 나래빌 단지 18.08㎡ 건물 31.64㎡	97,800	0	0	97,800	공시지가 변동 등 변동사항 없음		
▶ 부동산에 관한 규정이 준용되는 권리와 자동차·건설기계·선박 및 항공기(소계)									
배우자	자동차	2012년식 스파크 배기량(995cc)	2,910	0	910	2,000	감가상각		
배우자	자동차	2018년식 E300 배기량(1,991cc)	29,610	0	4,110	25,500	감가상각		
장남	자동차	2012년식 스파크 배기량(995cc)	1,670	0	320	1,350	감가상각		
▶ 예금(소계)									
본인		KB증권 4(60 감소), 국민은행 27,801(27,800 증가), 삼성화재해상보험 51,080(2,213 감소), 새마을금고중앙회 10(11 감소), 신한금융투자(주) 12(12 증가), 우리은행 63(462 감소), 우체국 3,511(736 증가)	473,703	95,069	154,515	414,257			
배우자		NH투자증권 10,573(91,146 감소), 국민은행 1,566(467 증가), 삼성화재해상보험 39,431(2,473 증가), 새마을금고중앙회 0(11 감소), 우리은행 207,535(24,306 감소), 한화손해보험 2,450(600 증가)	373,478	29,958	141,881	261,555	예금 보유 변동 등		

장남		국민은행 16,790(6,962 증가), 삼성증권 575(7 증가), 새마을금고중앙회 0(11 감소), 우리은행 11,900(1,200 증가), 중소기업은행 0(33 감소)	21,140	10,347	2,222	29,265	예금 보유 변동음
차남		NH투자증권 581(579 증가), 대신증권 398(398 증가), 미래에셋증권 23, 삼성증권 559(2,994 감소), 삼성화재해상보험 19,272(4,625 증가), 신한금융투자(주) 26, 신한은행 17,624(15,127 증가), 우리은행 2,471(815 증가), 주식회사 카카오뱅크 2	22,406	21,929	3,379	40,956	
▶ 증권(소계)			101,701	17,495	39,329	79,867	
본인	상장주식	LG에너지솔루션 1주(1주 증가), 라온시큐어 500주, 셀트리온 80주(1주 증가), 신성이엔지 1주, 엔투텍 0주(5,000주 감소), 종근당 88주(4주 증가), 카카오 50주, 케이엠더블유 200주, 테크윙 3,628주(2,596주 증가)	72,466	435	22,933	49,968	주식 가치 변동음
장남	상장주식	LG에너지솔루션 1주(1주 증가), 대원미디어 285주, 카카오 100주	17,306	435	8,049	9,692	
차남	상장주식	AD위성 0주(370주 감소), HMM 0주(96주 감소), LG에너지솔루션 2주(2주 증가), 라온시큐어 1,704주(949주 증가), 메리츠증권 1주, 삼성전자 110주(110주 증가), 에스티팜 27주(27주 증가), 이항홀딩스ADR 53주, 진원생명과학 307주(307주 증가), 테크윙 805주(805주 증가)	11,929	16,625	8,347	20,207	
▶ 채무(소계)			20,000	0	0	20,000	
장남	건물임대채무	서울특별시 광진구 종곡동 나래빌 임대보증금	20,000	0	0	20,000	변동사항 없음
총계			1,375,394	263,564	199,184	1,439,774	증감액: 64,380천원 (기여)변동: 130,368천원

소속		서울특별시 송파구의회			직위	의원		성명	박성희
(단위 : 천원)									
본인과의 관계	재산의 종류	소재지 면적 등 권리의 명세	종전가액	변동액		현재가액	변동사유		
				증가액 (실거래가액)	감소액 (실거래가액)				
▶ 토지(소계)									
장녀	임야	충청남도 부여군 남면 화동리 산 95-2번지 2,285.00㎡ 중 571.25㎡	1,947	0	0	1,947			
▶ 건물(소계)									
본인	연립주택(전세(임차) 권)	서울특별시 송파구 석촌동 광덕주택 건물 77.33㎡	100,000	0	0	100,000			
본인	아파트	서울특별시 송파구 가락동 웰리오시티 건물 84.00㎡	1,600,000	0	0	1,600,000			
▶ 부동산에 관한 규정이 준용되는 권리와 자동차·건설기계·선박 및 항공기(소계)									
본인	자동차	2019년식 그랜저 배기량(2,999cc)	2,185	0	0	2,185			
▶ 예금(소계)									
본인		수협은행 2, 신한은행 8, 우리은행 19,900(20,420 감소), 한화생명보험주식회사 24,725(1,410 증가)	197,035	63,960	22,879	238,116			
배우자		교보생명보험 8,327(1,685 증가), 수협은행 44,280(26,451 증가), 우리은행 1,509(1,509 증가), 우체국 597(422 증가), 한화생명보험주식회사 56,731(889 증가), 한화손해보험 2,340(360 증가)	63,645	1,410	20,420	44,635	급여, 저축 등 생활실거래 금, 부동산		
			82,468	31,316	0	113,784			

정년	(주)KB손해보험 3,104(384 증가), (주)KBEB하나은행 65, (주)카카오페이증권 148 감소), 교보생명보험 8,850(1,800 증가), 국민은행 202(43 감소), 농협중앙회 722(12 증가), 신한은행 1,961(170 증가), 우리은행 19(45 감소), 주식회사 카카오뱅크 2,109(225 증가), 케이뱅크 10,353(9,803 증가), 한국투자증권 27(27 증가), 한화생명보험주식회사 21,966(2,074 증가)	34,993	16,809	2,410	49,392	근여, 저축, 은퇴, 생활임가, 기타
치녀	(주)카카오페이증권 0(39 감소), 국민은행 12,493(12,443 증가), 동양생명보험 1,053(408 증가), 씨티은행 0(10 감소), 우리은행 187, 주식회사 카카오뱅크 203(203 증가), 중소기업은행 1,080(100 증가), 한화생명보험주식회사 15,289(1,271 증가)	15,929	14,425	49	30,305	
▶ 증권(소계)		99	212	84	227	
정년	KB금융 2주(2주 증가), 넷플릭스 0.008337주(0.000037주 증가), 루시드그림 0.230706주(0.000006주 증가), 미스터키드 0주(0.0054주 감소), 씨게이트테크놀로지 0주(0.013주 감소), 알파벳A주 0주(0.0009주 감소), 애플 0주(0.0643주 감소), 우리증권 20주(20주 증가), 웰트디즈니 0.042497주(0.000097주 증가), 카니발 0.719214주(0.000014주 증가), 코카콜라 0주(0.1842주 감소), 테슬라 0주(0.0045주 감소), 트릴러드라이저 0주(0.7618주 감소), 하이트진로 4주(4주 증가)	99	212	84	227	거제로 인한 변동
▶ 채권(소계)		50,000	0	0	50,000	
본인	사인간채권	50,000	0	0	50,000	
▶ 채무(소계)		683,261	0	3,261	680,000	
본인	금융채무	3,130	0	3,130	0	

본인	건물임대채무	서울특별시 송파구 가락동 헬리오시티 임대보증금	680,000	0	0	680,000	
차녀	금융채무	주식회사 카카오뱅크 0(131 감소)	131	0	131	0	
		총 계	1,268,005	64,172	19,702	1,312,475	증금액: 44,470천원 (가면변동: 0천원)

소속		서울특별시 송파구의회		직위	의원		성명	비중현
본인과의 관계		재산의 종류	소재지 면적 등 권리의 명세	종전가액	변동액		현재가액	변동사유
					증가액 (실거래가액)	감소액 (실거래가액)		
▶ 건물(소계)				514,810	0	0	514,810	
본인		아파트(전세(임차)권)	서울특별시 송파구 장지동 송파파인타운7단지 건물 49.93㎡	35,810	0	0	35,810	
모		아파트	경기도 하남시 망월동 미사강변도시16단지 건물 51.67㎡	479,000	0	0	479,000	
▶ 부동산에 관한 규정이 준용되는 권리와 자동차·건설기계·선박 및 항공기(소계)				12,149	0	0	12,149	
모		자동차	2012년식 모닝 배기량(998cc)	12,149	0	0	12,149	
▶ 예금(소계)				93,187	35,788	15,910	113,065	
본인			(주)KEB하나은행 681(419 증가), (주)카카오페이증권 1,409(1,098 증가), DB손해보험(주) 816(816 증가), KB증권 1, 국민은행 1, 삼성생명보험 5,081(307 증가), 새마을금고중앙회 22(22 증가), 씨티은행 0(5 감소), 우리은행 105(101 증가), 주식회사 카이오뱅크 13(26 감소), 케이뱅크 8(8 증가), 하나증권 23(2 증가), 한국투자증권 9, 현대라이프생명보험 966(69 증가)	6,324	2,845	34	9,135	예/적금 신규가입

배우자		DB생명보험(주) 6,274(309 증가), DB손해보험(주) 119(119 증가), 국민은행 1,085(102 감소), 농협은행 3, 라이나생명보험 2,673(02 증가), 삼성생명보험 15,353(3,622 감소), 신한라이프생명보험 3,094(499 증가), 신한은행 0(653 감소), 씨티은행 72(31 증가), 악사(AXA)손해보험 263(63 증가), 우리은행 1, 주식회사 카카오뱅크 1,831(840 증가), 토스뱅크(주) 1, 한화생명보험주식회사 3,096	36,289	2,244	4,668	33,865	예/적금 신규가입
모		(주)KEB하나은행 1, 국민은행 24,466(5,147 증가), 농협은행 18, 농협중앙회 631(336 증가), 신용협동조합중앙회 10,900(10,600 증가), 신한은행 279(95 증가), 우리은행 3,060(2,005 증가), 한화손해보험 30,555(1,316 증가)	50,411	30,699	11,200	69,910	
차남		(주)KEB하나은행 40, 국민은행 2	42	0	0	42	
삼남		우리은행 10	10	0	0	10	
장녀		(주)KEB하나은행 100, 국민은행 3, 우리은행 0(8 감소)	111	0	8	103	
▶ 증권(소계)			1,756	1	554	1,203	
본인	상장주식	니콜라 6주, 메티플랫폼스(페이스북) 4주, 삼성전자 2주, 아고라(ADR) 83주, 카카오 1주, 쉐로그 0.026729주(0.000029주 증가), 쉐은 0주(1주 감소)	1,755	0	553	1,202	실거래가액 변경
배우자	상장주식	태양금속 0주(1주 감소), 태양금속금융보통주 1주(1주 증가)	1	1	1	1	
▶ 채권(소계)			15,000	0	2,600	12,400	
본인		시간간채권 감소	15,000	0	2,600	12,400	
▶ 채무(소계)			241,264	170,792	153,558	258,498	

본인	금융채무	SBI저축은행 19,298(479 감소), 상호저축은행중앙회 2,901(483 감소), 새마을금고중앙회 32,000, 스탠다드차타드은행 6,910(791 감소), 주식회사 카카오뱅크 4,692(527 감소), 케이뱅크 8,674(858 감소)	77,613	0	3,138	74,475	
배우자	금융채무	삼성생명보험 1,730, 우리은행 5,930(2,910 감소), 주식회사 카카오뱅크 2,993(22 증가), 한화생명보험주식회사 2,600	16,141	22	2,910	13,253	
모	금융채무	우리은행 170,770(23,260 증가)	147,510	170,770	147,510	170,770	
		총 계	395,638	-135,003	-134,494	395,129	증감액: -509천원 (지역별동: -551천원)

소속	서울특별시 송파구의회			직위	의원		성명	배신정
(단위 : 천원)								
본인과의 관계	재산의 종류	소재지 면적 등 권리의 명세	종전가액	변동액		현재가액	변동사유	
				증가액 (실거래가액)	감소액 (실거래가액)			
▶ 토지(소계)								
배우자	전	경상남도 창원시 마산합포구 구신면 수정리 475번지 288.50㎡ (288.50㎡ 증가)	0	25,962	0	25,962	시아버지 사망으로 인해 납권이 부동산 상속	
▶ 건물(소계)								
배우자	단독주택	경상남도 창원시 마산회원구 회원동 건물 69.42㎡ (건물 69.42㎡ 증가)	0	77,100	0	77,100	시아버지 사망으로 인해 납권이 부동산 상속	
배우자	아파트	서울특별시 송파구 잠실동 잠실엘스 건물 84.80㎡ 중 55.48㎡ (건물 총면적 84.80㎡ 증가, 지분면적 55.48㎡ 증가)	0	1,207,736	0	1,207,736	시아버지 사망으로 인해 납권이 부동산 상속	
부	다세대주택	경기도 성남시 수정구 복정동 (신고면적: 0제곱미터, 조화면적: 433제곱미터) 건물 433.00㎡	1,076,000	0	0	1,076,000		
▶ 부동산에 관한 규정이 준용되는 권리와 자동차·건설기계·선박 및 항공기(소계)								
배우자	자동차	2020년식 벤츠 배기량(2,000cc)	0	0	0	0		
배우자	자동차	2001년식 NEWER쏘나타 배기량(1,795cc)	700	0	0	700		
▶ 예금(소계)								
			240,416	68,918	10,425	298,909		

본인		(주)KB손해보험 8,286(432 증가), (주)KB하나은행 1,381(1,328 증가), (주)카카오페이증권 9(8 증가), 국민은행 345(249 증가), 농협은행 142(1,877 감소), 미래에셋증권 2, 삼성화재해상보험 11,400, 신한은행 1, 우리은행 3,920(120 증가), 우체국 1,368	26,594	2,141	1,881	26,854	정남과 차남의 은행 잔고 증가는 옹호를 저급으로 매달 내놓고 있기 때문임
배우자		(주)KB손해보험 20,072(1,159 증가), (주)카카오페이증권 16(12 증가), KB라이프생명보험(푸르덴셜생명보험) 39,281(939 증가), 국민은행 612(350 증가), 메리츠증권 622(1 증가), 메트라이프생명보험 13,440, 부산은행 6,488(5,793 증가), 우리은행 24,755(20,995 증가), 주식회사 카카오뱅크 0(1,000 감소), 케이뱅크 10, 키움증권 1	77,048	29,252	1,003	105,297	
부		(주)KB하나은행 4, 국민은행 1,111(33 증가), 농협은행 58, 롯데손해보험 2,600(300 증가), 미래에셋생명보험 7,680, 삼성화재해상보험 1,150(97 증가), 우리은행 51,025(25,758 증가), 우체국 12,768(678 증가)	49,530	30,679	3,813	76,396	
모		(주)KB손해보험 1,205(329 증가), 국민은행 1,089(48 증가), 농협중앙회 13,191(3,728 감소), 삼성생명보험 22,428, 세미금융고중앙회 124, 우리은행 4,851(120 증가), 우체국 19,196(23 증가), 현대해상화재보험 21,749(277 증가)	86,764	797	3,728	83,833	
장남		우리은행 6,169(5,929 증가)	240	5,929	0	6,169	
차남		우리은행 360(120 증가)	240	120	0	360	
▶ 증권(소계)			6,149	1,348	552	6,945	
본인	상장주식	LG에너지솔루션 0주(1주 감소)	356	0	356	0	주식을 1주 새로 구입, 기존 주식가격의 소폭 상승

배우자	상장주식	Apple 0.044141주(0.044141주 증가), LG에너지솔루션보통주 1주(1주 증가), 동일고무벨트 1주(1주 증가), 삼성전자보통주 30주(11주 증가), 테슬라 0.0045주(0.003주 증가), 플랜티넷 1,220주	4,166	1,040	196	5,010	주식은 1주 새로 구입, 기존 주식가격의 소폭 상승
부	상장주식	POSCO홀딩스 7주	1,627	308	0	1,935	
▶ 채무(소계)			615,952	18,588	15,640	618,900	
본인	금융채무	(주)KEB하나은행 0(1,333 감소), 롯데카드 18,207(18,207 증가), 삼성화재해상보험 10,833(381 증가), 우리은행 2,739(253 감소)	14,777	18,588	1,586	31,779	본인 채무가 증가한 이유는 카드사의 한도 금감으로 인해 카드금에이 채무로 잡혔기 때문임
배우자	금융채무	우리은행 583,321(5,299 감소)	588,620	0	5,299	583,321	
부	금융채무	미래에셋생명보험 3,800, 우리은행 0(8,755 감소)	12,555	0	8,755	3,800	
총 계			707,313	1,362,476	-4,663	2,074,452	증감액: 1,367,139천원 (기여변동: 113천원)

소속	서울특별시 송파구의회			직위	의원		성명	손병화
(단위 : 천원)								
본인과의 관계	재산의 종류	소재지 면적 등 권리의 명세	종전가액	변동액		현재가액	변동사유	
				증가액 (실거래가액)	감소액 (실거래가액)			
▶ 토지(소계)								
본인	임야	경기도 광주시 퇴촌면 영동리 74번지 212.00㎡	7,017	721	0	7,738		
▶ 건물(소계)								
본인	상가(전세(임차)권)	서울특별시 송파구 석촌동 대지 109.65㎡ 건물 918.60㎡	80,000	0	0	80,000		
배우자	다세대주택	서울특별시 송파구 석촌동 대지 196.20㎡ 건물 84.35㎡	610,000	90,000	0	700,000		
▶ 부동산에 관한 규정이 준용되는 권리와 자동차·건설기계·선박 및 항공기(소계)								
본인	자동차	2016년식 K7 배기량(3,342cc)	18,000	0	0	18,000		
▶ 예금(소계)								
본인		(주)KB손해보험 2,100(1,200 증가), (주)KEB하나은행 1,200(5,021 감소), AIA생명보험주식회사 2,208(427 증가), 스탠다드차타드은행 41, 신한은행 2,406(205 증가), 우리은행 16,265(3,110 증가), 한화생명보험주식회사 7,109(691 증가), 한화손해보험 56,957(8,672 증가), 현대해상화재보험 3,908(494 증가), 흥국화재해상보험(주) 5,058(510 증가)	231,703	68,719	19,149	281,273	소득및 저축	

배우자		AIA생명보험주식회사 2,171(306 증가), 국민은행 10,225(434 감소), 수협은행 3,842(3,541 증가), 수협중앙회 630(360 증가), 신한은행 10,966(1,168 감소), 우리은행 6,941(1,300 증가), 우체국 7,672(406 증가), 한화생명보험주식회사 92,554(26,348 증가), 한화손해보험 39,694(4,500 증가), 한화투자증권 5(1 증가)	139,540	48,398	13,238	174,700	소득및 저축
장녀		신한은행 3,880(3,691 증가), 우리은행 2,455(220 증가), 중국은행 3	2,427	3,924	13	6,338	
차녀		국민은행 347(273 증가), 신한은행 216(302 감소), 우리은행 2,400(220 증가), 주식회사 카키오뱅크 20(20 증가)	2,772	513	302	2,983	
▶ 증권(소계)			2	0	0	2	
차녀	상장주식	대한해운보험주 1주	2	0	0	2 주식	
▶ 채무(소계)			300,039	1,961	16,015	285,985	
본인	금융채무	(주)KEB하나은행 40,625(9,375 감소), 신한은행 6,887(1,961 증가)	54,926	1,961	9,375	47,512	
배우자	금융채무	수협은행 217,142(6,515 감소), 신한은행 10,711(125 감소), 한화생명보험주식회사 1,850, 한화손해보험 8,770	245,113	0	6,640	238,473	
총 계			646,683	157,479	3,134	801,028	증감액: 154,345천원 (가액변동: 90,721천원)

소속	서울특별시 송파구의회			직위	의원		성명	신영계
(단위 : 천원)								
본인과의 관계	재산의 종류	소재지 면적 등 권리의 명세	종전가액	변동액		현재가액	변동사유	
				증가액 (실거래가액)	감소액 (실거래가액)			
▶ 건물(소계)								
배우자	아파트	서울특별시 송파구 오금동 건물 117.73㎡	1,000,000	0	481,000	519,000		
			1,000,000	0	481,000	519,000 현재가 변동		
▶ 부동산에 관한 규정이 준용되는 권리와 자동차·건설기계·선박 및 항공기(소계)								
배우자	자동차	2011년식 그랜저 베기량(2,999cc)	35,000	0	27,260	7,740		
			35,000	0	27,260	7,740 현재가 변동		
▶ 예금(소계)								
본인		(주)KEB하나은행 25(1 증가), AIA생명보험주식회사 7,535(456 증가), 국민은행 330, 농협손해보험 640(120 증가), 농협은행 2,121(371 감소), 농협중앙회 110(92 증가), 삼성생명보험 6,000, 새마을금고중앙회 141, 신한은행 445(4,331 감소), 우리은행 84(84 증가), 한화손해보험 0(10,131 감소)	31,511	805	14,885	17,431		
배우자		DB손해보험(주) 10,700(450 증가), NH투자증권 7, 국민은행 9,723(8,210 증가), 농협손해보험 6,800(480 증가), 농협은행 3,432(2,412 증가), 농협중앙회 551(543 증가), 동양생명보험 1,200, 삼성생명보험 2,484(2,484 증가), 신용협동조합중앙회 11, 신한금융투자(주) 4, 신한은행 57, 중소기업은행 4, 현대해상화재보험 231(53 증가)	20,572	15,877	1,245	35,204	기액 변동	
장남		(주)KEB하나은행 1,665(1,302 증가), (주)키카오페이증권 40(24 증가), NH투자증권 689(70 증가), 국민은행 919(111 증가), 농협중앙회 4, 키움증권 26	1,836	1,516	9	3,343		

장녀		국민은행 2(1 감소), 농협은행 20(2,790 감소), 주식회사 카카오프로 152(117 증가)	2,848	170	2,844	174	가액 변동
▶ 증권(소계)			5,616	2,464	734	7,346	
배우자	상장주식	LG에너지솔루션 2주, 카카오 10주, 플래티어 1주	1,396	158	142	1,412	
장남	상장주식	HEPIONPHARMACEUTICALSINC 2주, SK텔레콤 8주(0주 증가), 삼성전자우 23주(4주 증가), 성일하이텍 8주(8주 증가), 셀트리온 5주, 에코프로 4주(4주 증가), 에코프로비엠 8주(6주 증가), 일진머티리얼즈 9주, 카카오 8주, 케이엠더블유 0주(4주 감소), 현대차우 10주	4,220	2,306	592	5,934	가액 변동
▶ 채무(소계)			329,695	13,000	14,290	328,405	
본인	금융채무	ANA생명보험주식회사 4,190, 삼성생명보험 24,750, 삼성카드 14,677(5,342 증가), 한화손해보험 0(2,670 감소)	40,945	10,000	7,328	43,617	
배우자	금융채무	농협중앙회 281,788(6,962 감소), 삼성카드 3,000(3,000 증가)	288,750	3,000	6,962	284,788	
▶ 회원권(소계)			12,000	0	0	12,000	
본인	콘도미니엄	한화리조트	12,000	0	0	12,000	
		총 계	779,688	7,832	513,687	273,833	증감액: - 505,855천원 (가액 변동. - 508,735천원)

소속		서울특별시 송파구의회				직위	의원		성명	이강무
본인과의 관계		재산의 종류	소재지 면적 등 권리의 명세			종전가액	변동액		현재가액	변동사유
							중가액 (실거래가액)	감소액 (실거래가액)		
▶ 토지(소계)						4,808,858	0	0	4,808,858	
본인	전	세종특별자치시 전동면 송정리 32번지 1,742.00㎡				133,263	0	0	133,263	
본인	전	세종특별자치시 연기면 보통리 278-1번지 1,024.00㎡ 중 307.20㎡				126,628	0	0	126,628	
본인	전	세종특별자치시 연기면 보통리 278-2번지 1,473.00㎡ 중 441.90㎡				182,151	0	0	182,151	
본인	전	세종특별자치시 연기면 보통리 279번지 717.00㎡ 중 215.10㎡				91,267	0	0	91,267	
본인	전	세종특별자치시 연기면 보통리 280-1번지 1,484.00㎡ 중 445.20㎡				188,898	0	0	188,898	
본인	전	세종특별자치시 연기면 보통리 281번지 2,722.00㎡ 중 816.60㎡				336,603	0	0	336,603	
본인	전	세종특별자치시 연기면 보통리 282-1번지 1,029.00㎡ 중 308.70㎡				149,720	0	0	149,720	
본인	전	세종특별자치시 연기면 보통리 282-2번지 363.00㎡ 중 108.90㎡				44,889	0	0	44,889	
본인	대지	서울특별시 강동구 둔촌동 180-1번지 83.38㎡ 중 41.69㎡				448,500	0	0	448,500	
배우자	전	세종특별자치시 연기면 보통리 278-1번지 1,024.00㎡ 중 204.80㎡				84,419	0	0	84,419	
배우자	전	세종특별자치시 연기면 보통리 278-2번지 1,473.00㎡ 중 294.60㎡				121,434	0	0	121,434	

배우자	전	세종특별자치시 연기면 보통리 279번지 717.00㎡ 중 143.40㎡	60,845	0	0	60,845	
배우자	전	세종특별자치시 연기면 보통리 280 - 1번지 1,484.00㎡ 중 296.80㎡	125,932	0	0	125,932	
배우자	전	세종특별자치시 연기면 보통리 281번지 2,722.00㎡ 중 544.40㎡	224,402	0	0	224,402	
배우자	전	세종특별자치시 연기면 보통리 282 - 1번지 1,029.00㎡ 중 205.80㎡	99,813	0	0	99,813	
배우자	전	세종특별자치시 연기면 보통리 282 - 2번지 363.00㎡ 중 72.60㎡	29,926	0	0	29,926	
배우자	대지	서울특별시 강동구 둔촌동 180 - 1번지 83.38㎡ 중 41.69㎡	448,500	0	0	448,500	
장남	전	세종특별자치시 연기면 보통리 278 - 1번지 1,024.00㎡ 중 307.20㎡	126,628	0	0	126,628	
장남	전	세종특별자치시 연기면 보통리 278 - 2번지 1,473.00㎡ 중 441.90㎡	182,151	0	0	182,151	
장남	전	세종특별자치시 연기면 보통리 279번지 717.00㎡ 중 215.10㎡	91,267	0	0	91,267	
장남	전	세종특별자치시 연기면 보통리 280 - 1번지 1,484.00㎡ 중 445.20㎡	188,898	0	0	188,898	
장남	전	세종특별자치시 연기면 보통리 281번지 2,722.00㎡ 중 816.60㎡	336,603	0	0	336,603	
장남	전	세종특별자치시 연기면 보통리 282 - 1번지 1,029.00㎡ 중 308.70㎡	149,720	0	0	149,720	
장남	전	세종특별자치시 연기면 보통리 282 - 2번지 363.00㎡ 중 108.90㎡	44,889	0	0	44,889	
장남	임야	세종특별자치시 진동면 송정리 산 31 - 4번지 9,322.00㎡ 중 3,107.00㎡	44,741	0	0	44,741	
차남	전	세종특별자치시 연기면 보통리 278 - 1번지 1,024.00㎡ 중 204.80㎡	84,419	0	0	84,419	

차남	전	세종특별자치시 연기면 보통리 278-2번지 1,473.00㎡ 중 294.60㎡	121,434	0	0	121,434	
차남	전	세종특별자치시 연기면 보통리 279번지 717.00㎡ 중 143.40㎡	60,845	0	0	60,845	
차남	전	세종특별자치시 연기면 보통리 280-1번지 1,484.00㎡ 중 296.80㎡	125,932	0	0	125,932	
차남	전	세종특별자치시 연기면 보통리 281번지 2,722.00㎡ 중 544.40㎡	224,402	0	0	224,402	
차남	전	세종특별자치시 연기면 보통리 282-1번지 1,029.00㎡ 중 205.80㎡	99,813	0	0	99,813	
차남	전	세종특별자치시 연기면 보통리 282-2번지 363.00㎡ 중 72.60㎡	29,926	0	0	29,926	
▶ 건물(소계)			3,013,400	0	0	3,013,400	
본인	빌딩	경기도 의정부시 민락동 파스텔시티 대지 10.33㎡ 중 5.16㎡ 건물 75.51㎡ 중 37.75㎡	259,200	0	0	259,200	
본인	아파트(전세(임차)권)	서울특별시 송파구 신천동 파크리온 건물 108.99㎡	900,000	0	0	900,000	
배우자	아파트(전세(임차)권)	경기도 남양주시 화도읍 창현리 이안 남양주 건물 105.00㎡	195,000	0	0	195,000	
장남	아파트(전세(임차)권)	경기도 수원시 영통구 원천동 광고아이파크 건물 128.40㎡	900,000	0	0	900,000	
차남	빌딩	경기도 의정부시 민락동 파스텔시티 대지 10.33㎡ 중 5.16㎡ 건물 75.51㎡ 중 37.75㎡	259,200	0	0	259,200	
차남	아파트(전세(임차)권)	전라북도 전주시 덕진구 송천동2가 예코시티 데시앙 14블럭 건물 166.99㎡	500,000	0	0	500,000	
▶ 부동산에 관한 규정이 준용되는 권리와 자동차·자전거·선박 및 항공기(소계)			190,000	0	73,558	116,442	
장남	자동차	2020년식 gv80 배기량(2,996cc)	65,000	0	23,800	41,200	
차남	자동차	2020년식 카이엔 배기량(3,000cc)	120,000	0	49,215	70,785	

차남	자동차	2012년식 제네시스 배기량(3,300cc)	5,000	0	543	4,457
▶ 예금(소계)						
본인		(주)KB손해보험 43,500(3,000 증가), (주)KEB하나은행 17,281(173 감소), (주)카카오페이증권 449(387 증가), 교보생명보험 24,024, 국민은행 190, 삼성화재해상보험 720(180 증가), 새마을금고중앙회 7,094(1 증가), 신한라이프생명보험 48,360, 신한은행 93,352(45,722 증가), 유진투자증권 9, 중소기업은행 19,787(831 감소)	698,562	100,506	22,944	776,124
배우자		(주)KEB하나은행 15,880(17,091 감소), DB손해보험(주) 235(235 증가), KB라이프생명보험(푸르덴셜생명보험) 247,860, MG손해보험(주) 27,816(1,405 증가), 교보생명보험 9,090, 새마을금고중앙회 2,805(202 증가), 한국투자증권 39,969(486 증가), 현대상화재보험 14,600(600 증가)	372,418	3,008	17,171	358,255
장남		(주)KEB하나은행 47,120(27,963 증가), 국민은행 4(19 감소), 농협은행 25(184 감소), 신한라이프생명보험 2,500(2,500 증가), 신한은행 3, 주식회사 카카오뱅크 10(10 증가), 중소기업은행 2,291(151 증가), 키움증권 827	22,360	30,624	203	52,781
차남		(주)KEB하나은행 18,529(10,457 증가), (주)카카오페이증권 252(162 증가), 국민은행 10,874(1,575 증가), 스탠다드차타드은행 898(489 증가), 우리은행 7, 중소기업은행 38,900, 한국투자증권 40,862(335 증가)	97,304	13,820	802	110,322
▶ 증권(소계)						
본인	비상장주식	(주)강동비철 406,000주	3,200,711	10,932	22,691	3,188,952
배우자	상장주식	SK하이닉스 62주, 삼성전자 152주(50주 증가), 카카오 1주, 현대차 33주	2,243,962	0	0	2,243,962
			17,164	2,673	1,746	18,091

거레로 인한 변동

장남	비상장주식	(주)강동비철 162,000주	895,374	0	0	895,374	거래로 인한 변동
차남	상장주식	레몬 2,521주(105주 증가), 바이오그리디베이스 8,343주(8,343주 증가), 청담클로벌 0주(544주 감소), 코이즈 1,500주(1,245주 감소), 푸런티어 0주(119주 감소)	33,157	8,259	20,945	20,471	
차남	비상장주식	(주)강동비철 2,000주	11,054	0	0	11,054	
▶ 채무(소계)			740,925	0	9,352	731,573	
본인	건물임대채무	경기도 의정부시 민락동 파스텔시티 임대보증금	20,000	0	0	20,000	
장남	금융채무	(주)KEB하나은행 340,000, 농협은행 131,550, 현대캐피탈 0(9,333 감소)	480,883	0	9,333	471,550	
차남	금융채무	(주)KEB하나은행 240,000, 스타파이낸셜서비스(주) 23(19 감소)	240,042	0	19	240,023	
▶ 회원권(소계)			144,500	0	0	144,500	
본인	골프	케슬렉스	130,000	0	0	130,000	
배우자	콘도미니엄	대명리조트	14,500	0	0	14,500	
총 계			11,315,106	111,438	109,841	11,316,703	증감액: 1,597천원 (가액변동: -75,304천원)

소속		서울특별시 송파구의회		직위	의원		성명	이하시
본인과의 관계		재산의 종류	소재지 면적 등 권리의 명세	종전가액	변동액		현재가액	변동사유
					증가액 (실거래가액)	감소액 (실거래가액)		
▶ 토지(소계)				37,008	1,442	0	38,450	
본인	임야	강원도 춘천시 남산면 청춘리 354-1번지 28,654.00㎡ 중 165.00㎡	531	34	0	565		
본인	임야	인천광역시 서구 대곡동 416-10번지 5,822.00㎡ 중 495.00㎡	29,452	990	0	30,442		
배우자	임야	강원도 춘천시 동산면 군자리 산 134-23번지 592.00㎡	2,332	136	0	2,468		
배우자	임야	전라북도 익산시 월성동 400-116번지 277.00㎡ 중 139.00㎡	2,835	153	0	2,988		
배우자	임야	강원도 춘천시 동산면 군자리 산 134-31번지 823.00㎡ 중 69.00㎡	271	16	0	287		
배우자	임야	강원도 춘천시 동산면 원창리 293-12번지 661.00㎡ 중 330.00㎡	900	76	0	976		
배우자	임야	강원도 춘천시 동산면 원창리 293-44번지 5,023.00㎡ 중 47.00㎡	137	7	0	144		
배우자	임야	전라북도 익산시 월성동 400-151번지 3,121.00㎡ 중 27.00㎡	550	30	0	580		
▶ 건물(소계)				439,000	0	0	439,000	
본인	근린생활시설(전세(임차)권)	서울특별시 송파구 마천동 대지 281.00㎡ 건물 411.00㎡	100,000	0	0	100,000		
배우자	다세대주택	인천광역시 중구 중산동 그린하우스 건물 68.84㎡	100,000	0	0	100,000		
장남	오피스텔	경기도 하남시 망월동 미사역호성헤리타워더퍼스트 건물 42.44㎡	239,000	0	0	239,000		

▶ 부동산에 관한 규정이 준용되는 권리와 자동차·건설기계·선박 및 항공기(소계)		6,690	0	0	0	6,690	변동기액반영
본인	자동차	2012년식 쉐타페 배기량(1,995cc)	6,690	0	0	6,690	
▶ 예금(소계)		541,916	67,315	8,177	601,054		
본인		국민은행 725(219 증가), 농협은행 4,610, 농협중앙회 2,066(5 증가), 삼성화재해상보험 65,363(9,178 증가), 새마을금고중앙회 3,652(3,342 감소), 스탠다드차타드은행 4,461(2,957 증가), 신용협동조합중앙회 160(3 증가), 신한라이프생명보험 8,064, 신한은행 896(769 증가), 우리은행 0(294 감소), 우체국 72,924(6,241 증가), 한화생명보험주식회사 9,180, 현대해상화재보험 27,567(1,687 증가), 흥국생명보험 7,932	190,177	21,165	3,742	207,600	
배우자		농협손해보험 1,000(600 증가), 농협은행 1,150, 농협중앙회 27,633(11,527 증가), 메리츠화재해상보험(보험) 13,606(4,085 증가), 삼성생명보험 79,855(2,060 증가), 새마을금고중앙회 1,658(49 증가), 스탠다드차타드은행 38,820(907 감소), 신한라이프생명보험 43,633(2,446 증가), 우체국 60,509(13,575 증가), 한화생명보험주식회사 98,927(5,962 증가), 현대해상화재보험 10,241(1,774 증가), 흥국생명보험 4,596	340,457	45,195	4,024	381,628	
장남		NH투자증권 4, 새마을금고중앙회 0(401 감소), 신한은행 2, 우리은행 6,140(700 증가), 주식회사 카카오톡 780(255 증가), 케이뱅크 0(10 감소), 한화생명보험주식회사 4,900	11,282	955	411	11,826	
▶ 증권(소계)		828	0	3	825		
배우자	비상장주식	기산홀딩스 1,632주	816	0	0	816	변동기액반영

장남	상장주식	나이키 0.01245주(0.00005주 증가), 애플 0.052224주(0.000024주 증가)	12	0	3	9	변동기예비용
▶ 채무(소계)			411,114	0	12,102	399,012	
본인	금융채무	스탠다드차타드은행 36,992(767 감소), 우리은행 0(8,320 감소), 유채국 40,000	86,079	0	9,087	76,992	
배우자	금융채무	농협장회 109,000, 삼성생명보험 17,820, 스탠다드차타드은행 0(3,015 감소), 한화생명보험주식회사 17,200	147,035	0	3,015	144,020	
배우자	건물임대채무	인천광역시 중구 중산동 그린하우스 임대보증금	10,000	0	0	10,000	
장남	건물임대채무	강기도 하남시 망월동 미시역호성해링턴타워퍼스트 임대보증금	168,000	0	0	168,000	
총계			614,328	68,757	-3,922	687,007	증감액: 72,679천원 (기예비용: 1,442천원)

소속		서울특별시 송파구의회				직위	의원		성명	이해속	
본인과의 관계		재산의 종류	소재지 면적 등 권리의 명세				종전가액	변동액		현재가액	변동사유
								증가액 (실거래가액)	감소액 (실거래가액)		
▶ 토지(소계)							246,518	21,900	0	268,418	
배우자	임야	강원도 삼척시 근산동 36번지 202.00㎡				157	13	0	170	공시가 상승	
배우자	대지	강원도 삼척시 근산동 72번지 893.00㎡				17,681	1,339	0	19,020	공시가 상승	
배우자	임야	강원도 삼척시 근산동 산 65 - 1번지 10,711.00㎡				7,679	525	0	8,204	공시가 상승	
배우자	임야	강원도 삼척시 근산동 산 73번지 7,934.00㎡				5,688	389	0	6,077	공시가 상승	
배우자	임야	강원도 삼척시 근산동 산 91번지 8,430.00㎡				4,931	346	0	5,277	공시가 상승	
배우자	전	강원도 삼척시 근산동 61번지 2,066.00㎡				12,396	619	0	13,015	공시가 상승	
배우자	전	강원도 삼척시 근산동 64번지 3,527.00㎡				22,643	1,340	0	23,983	공시가 상승	
배우자	임야	강원도 삼척시 근산동 산 69번지 4,760.00㎡				3,412	234	0	3,646	공시가 상승	
배우자	임야	강원도 삼척시 근산동 산 70번지 5,653.00㎡				4,053	277	0	4,330	공시가 상승	
배우자	임야	강원도 삼척시 근산동 산 72번지 4,562.00㎡				3,499	273	0	3,772	공시가 상승	
배우자	전	강원도 삼척시 근산동 71 - 2번지 3,420.00㎡ 중 855.00㎡				5,489	325	0	5,814	공시가 상승	

배우자	전	강원도 삼척시 근산동 95번지 2,598.00㎡ 중 649.50㎡	5,488	500	0	5,988	공시가 상승
배우자	전	강원도 삼척시 근산동 71 - 4번지 1,400.00㎡ 중 350.00㎡	2,247	133	0	2,380	공시가 상승
배우자	전	강원도 삼척시 미달동 7 - 2번지 1,372.00㎡ 중 686.00㎡	72,853	4,459	0	77,312	공시가 상승
배우자	임야	강원도 삼척시 자원동 산 39번지 4,760.00㎡ 중 1,586.00㎡	25,693	2,855	0	28,548	공시가 상승
배우자	임야	강원도 삼척시 자원동 산 42번지 793.00㎡ 중 396.50㎡	1,597	127	0	1,724	공시가 상승
부	도로	기타(국외 등) 경상남도 신창군 삼정면 평촌리 산 16 - 3번지 99.00㎡	1,386	0	0	1,386	공시가 상승
모	임야	경상남도 하동군 하동읍 두곡리 산 64 - 5번지 18,380.00㎡	49,626	8,146	0	57,772	공시가 상승
▶ 건물(소계)			354,310	0	0	354,310	
배우자	아파트(전세(임차)권)	서울특별시 송파구 잠실동 주공아파트 건물 81.75㎡	300,000	0	0	300,000	
부	아파트(전세(임차)권)	서울특별시 노원구 중계동 시영3단지목련아파트 건물 39.82㎡	5,510	0	0	5,510	
모	단독주택	경상남도 하동군 화계면 탐리 대지 311.00㎡ 건물 96.00㎡	48,800	0	0	48,800	
▶ 부동산에 관한 규정이 준용되는 권리와 자동차·건설기계·선박 및 항공기(소계)			47,960	0	1,360	46,600	
본인	자동차	2016년식 카니발 배기량(2,199cc)	23,660	0	660	23,000	차량감가
배우자	자동차	2016년식 코란도스포츠 배기량(2,200cc)	20,700	0	700	20,000	차량감가
배우자	자동차	2002년식 봉고차 배기량(2,957cc)	100	0	0	100	
부	자동차	2014년식 스파크 1.0DOHC 배기량(995cc)	1,800	0	0	1,800	

모	자동차	2014년식 스파크 1.0DOHC 배기량(995cc)	1,700	0	0	1,700
▶ 예금(소계)						
본인		국민은행 9, 농협은행 2, 리이나생명보험 3,902(643 증가), 새마을금고중앙회 542(15 증가), 우리은행 1,232(2,781 감소), 우체국 32,859(4,499 증가), 중소기업은행 89,427(56,324 증가), 한화손해보험 5,461(676 증가)	74,058	62,157	2,781	133,434
배우자		MG손해보험(주) 3,705(593 증가), 농협생명보험 7,526(966 증가), 농협은행 3,075(397 증가), 농협중앙회 1,007(130 감소), 신림조합중앙회 766(24 증가), 삼성화재생명보험 11,517(2,266 증가), 한화손해보험 4,421(812 증가)	27,089	5,261	333	32,017
부		국민은행 3,254(20 감소), 농협생명보험 9,700(1,200 증가), 농협중앙회 657(26 증가), 신한은행 1,109(231 증가)	13,283	1,457	20	14,720 변동없음
모		DB손해보험(주) 700(120 증가), 국민은행 204, 농협손해보험 1,960(5,070 감소), 농협중앙회 50,144(5,435 증가), 우체국 1, 현대해상화재보험 0(1,412 감소)	53,936	26,035	26,962	53,009
장남		우리은행 2,241(1,100 증가), 중소기업은행 1,278(2,300 감소), 한화손해보험 2,970(472 증가), 현대해상화재보험 715(162 증가)	7,770	1,734	2,300	7,204
차녀		(주)커카오페이증권 59(42 감소), 국민은행 3,467(2,332 증가), 신한금융투자(주) 4(197 감소), 신한은행 4,848(1,827 감소), 우리은행 1,418(628 증가), 주식회사 카키오뱅크 122(17 증가), 한화손해보험 2,979(513 증가)	11,473	3,579	2,155	12,897

삼녀		국민은행 43(22 증가), 농협중앙회 3(492 감소), 신한은행 8,043(303 감소), 주식회사 키키오뱅크 99(25,164 감소), 한국투자증권 9(9 증가), 한화손해보험 2,913(492 증가)	36,546	2,065	27,501	11,110	변동없음
▶ 증권(소계)			161	728	30	859	
장남	상장주식	웅진영크레딧통주 1주	3	0	1	2	주식가치 변동
차녀	상장주식	삼성전자 8주(0주 증가), 하나투어 2주	149	442	28	563	
		KR모터스 43주(43주 증가), LG디스플레이 4주(4주 증가), UPS 0.00417주(0.00417주 증가), 나이키 0.106339주(0.071239주 증가), 넷플릭스 0.002929주(0.002929주 증가), 달러트리 0.026054주(0.014654주 증가), 도미노피자 0.012855주(0.012855주 증가), 마스터카드 0.011709주(0.011709주 증가), 마이크로소프트 0.020126주(0.020126주 증가), 맥도날드 0.017765주(0.017765주 증가), 비자 0.018938주(0.018938주 증가), 삼성전자 2주(2주 증가), 스타벅스 0.063185주(0.063185주 증가), 아마존닷컴 0.053361주(0.053361주 증가), 알버탈 0.002633주(0.002633주 증가), 애플 0.057711주(0.057711주 증가), 어도비 0.014343주(0.014343주 증가), 에어비앤비 0.038019주(0.038019주 증가), 옥시덴탈페트롤리움 0.209113주(0.157413주 증가), 월마트 0.010599주(0.010599주 증가), 월트디즈니 0.056485주(0.056485주 증가), 웨스턴디저털 0주(0.0138주 감소), 존슨앤드존슨 0.016804주(0.016804주 증가), 치폴레멕시코칸그릴 0.000445주(0.000445주 증가), 코스트홀세일 0.007244주(0.007244주 증가), 테슬라 0.032169주(0.032169주 증가), 허쉬 0.003107주(0.003107주 증가)	9	286	1	294	
삼녀	상장주식						

▶ 재무(소계)		188,880	14,794	19,383	184,291	
배우자	금융채무	90,582	0	9,000	81,582	인부상환
심녀	금융채무	98,298	14,794	10,383	102,709	대출 및 일부상환
총 계		684,224	110,122	44,059	750,287	증대액: 66,063천원 (가변증: 20,511천원)

소속	서울특별시 송파구의회			직위	의원		성명	정원만
(단위 : 천원)								
본인과의 관계	재산의 종류	소재지 면적 등 권리의 명세	종전가액	변동액		현재가액	변동사유	
				증가액 (실거래가액)	감소액 (실거래가액)			
▶ 건물(소계)								
본인	아파트(전세(임차)권)	서울특별시 송파구 장지동 위례포래사인23단지 건물 39.00㎡	64,740	0	0	64,740		
▶ 부동산에 관한 규정이 준용되는 권리와 자동차·건설기계·선박 및 항공기(소계)								
본인	자동차	2014년식 SM5 배기량(2,000cc)	5,000	1,600	0	6,600		
▶ 현금(소계)								
본인	현금 증가		0	7,000	0	7,000		
▶ 예금(소계)								
본인		(주)KEB하나은행 3, (주)카카오뱅크증권 1, MG손해보험(주) 5,935(696 증가), 국민은행 8, 농협은행 62(2,763 감소), 동양생명보험 11,969(891 증가), 디지털생명보험 26,485(305 증가), 메리츠화재해상보험(보험) 3,236(245 증가), 신용협동조합중앙회 12, 신한금융투자(주) 2,835(142 감소), 신한라이프생명보험 10,100(600 증가), 신한은행 12,126(89,500 감소), 유안타증권 5, 중소기업은행 11,040(200 증가), 한국투자증권 0(26 감소)	173,311	4,988	94,482	83,817	동문회 통장에서 다른 계좌로 이체 주식가격 변동 계좌 인출로 인한 잔고 감소	
▶ 증권(소계)								
			13,896	686	3,302	11,280		

본인	상장주식	SB인베스트먼트 267주, 광림 7,799주(23주 증가), 대한해운 0주(1주 감소), 대한해운보통주 1주(1주 증가), 보락 6주, 우리금융지주 40주, 이인플러스 1주, 펠트론 1주, 현대모템 91주	13,805	686	3,302	11,189	주식 가격 변동
본인	비상장주식	(주)서이노젠 1주, 위노바 13주, 한국기술산업 170주	91	0	0	91	
▶ 채무(소계)			58,273	1,777	7,520	52,530	
본인	금융채무	농협은행 2,030(1,777 증가), 디지털생명보험(주) 15,000(6,520 감소), 신한은행 35,500(1,000 감소)	58,273	1,777	7,520	52,530	
▶ 고지거부 및 등불제외사항			-	-	-	-	
부		고지거부	741,416	0	741,416	0	독립생계유지
모		고지거부	1,110,507	0	1,110,507	0	독립생계유지
총 계			2,050,597	12,497	1,942,187	120,907	종금액: -1,929,690천원 (가액변동: 99천원)

소속		서울특별시 송파구의회			직위	의원		성명	정종례		
본인과의 관계	재산의 종류	소재지 면적 등 권리의 명세	종전가액	변동액		현재가액	변동사유				
				증가액 (실거래가액)	감소액 (실거래가액)						
▶ 토지(소계)								169,952	0	169,952	
배우자	전	경기도 하남시 김북동 178번지 383.00㎡	150,000	0	0	150,000					
배우자	답	전라북도 정읍시 옥동면 오성리 1803 - 6번지 1,040.60㎡	12,487	0	0	12,487					
배우자	전	전라북도 정읍시 옥동면 오성리 525번지 182.00㎡	1,370	0	0	1,370					
배우자	대지	전라북도 정읍시 옥동면 오성리 852번지 258.00㎡	3,818	0	0	3,818					
배우자	대지	전라북도 정읍시 옥동면 오성리 853번지 165.00㎡	2,277	0	0	2,277					
▶ 건물(소계)								2,966,000	285,000	0	3,251,000
본인	복합건물(주택+상가)	서울특별시 강남구 도곡동 건물 116.83㎡ 중 58.41㎡	600,000	0	0	600,000					
배우자	복합건물(주택+상가)	서울특별시 강남구 도곡동 건물 116.83㎡ 중 58.41㎡	600,000	0	0	600,000					
배우자	아파트	서울특별시 송파구 신천동 건물 121.63㎡	1,766,000	285,000	0	2,051,000					
▶ 부동산에 관한 규정이 준용되는 권리와 자동차·건설기계·선박 및 항공기(소계)								6,260	0	0	6,260
배우자	자동차	2008년식 제네시스 배기량(3,800cc)	6,260	0	0	6,260					
▶ 예금(소계)								127,231	11,004	2,578	135,657

본인		(주)KEB하나은행 1(1 증가), AIA생명보험주식회사 10,397(306 증가), 메리츠화재상보험(보험) 1,250(300 증가), 삼성생명보험 32,603(1,124 증가), 삼성화재상보험 11,859(1,093 증가), 새마을금고중앙회 공채사업부 1,231(71 증가), 스탠다드차티드은행 3, 신한은행 154, 우리은행 2,776(2,300 증가), 우체국 1,764, 한화손해보험 13,365(889 증가)	69,427	6,084	0	75,511	연금소득, 월급소득, 부동산 시중에 따른 변동
배우자		DB손해보험(주) 22,384(528 증가), 국민은행 81(61 감소), 스탠다드차티드은행 193, 신한은행 14,291(41 증가), 에이비엘생명보험 8,664, 우리은행 8,445(4,351 증가)	49,199	4,920	61	54,058	
장남		신한은행 17, 우리은행 6,000, 주식회사 카카오뱅크 70(2,517 감소), 한국투자증권 1	8,605	0	2,517	6,088	
▶ 채권(소계)			780,000	0	0	780,000	
본인		사건채권	780,000	0	0	780,000	
▶ 채무(소계)			931,046	0	271,426	659,620	
본인	금융채무	(주)KEB하나은행 19,552(213,113 감소), 우리은행 560,060(57,758 감소)	850,491	0	270,871	579,620	
본인	건물임대채무	서울특별시 강남구 도곡동 임대보증금	40,000	0	0	40,000	
배우자	금융채무	신한은행 0(555 감소)	555	0	555	0	
배우자	건물임대채무	서울특별시 강남구 도곡동 임대보증금	40,000	0	0	40,000	
총계			3,118,397	296,004	-268,848	3,683,249	증감액: 564,852천원 (기예변동: 285,000천원)

서울특별시 송파구의회											
소속	직위			의원			성명	전정			
(단위 : 천원)											
본인과의 관계	재산의 종류	소재지 면적 등 권리의 명세	종전가액	변동액		현재가액	변동사유				
				증가액 (실거래가액)	감소액 (실거래가액)						
▶ 토지(소계)								132,881	0	132,881	
배우자	임야	전라북도 정읍시 감곡면 계룡리 487-10번지 5,950.00㎡	66,045	0	0	66,045	변동사항 없음				
모	전	전라북도 무주군 안성면 장기리 415-2번지 1,514.00㎡ 중 457.00㎡	3,359	0	0	3,359	변동사항 없음				
모	전	전라북도 무주군 안성면 장기리 415-3번지 1,441.00㎡ 중 725.05㎡	5,329	0	0	5,329	변동사항 없음				
모	전	전라북도 무주군 안성면 장기리 415-4번지 612.00㎡ 중 306.00㎡	2,249	0	0	2,249	변동사항 없음				
모	전	전라북도 무주군 안성면 장기리 415-7번지 175.00㎡ 중 87.50㎡	643	0	0	643	변동사항 없음				
모	전	전라북도 무주군 안성면 장기리 415-8번지 651.00㎡ 중 325.50㎡	2,510	0	0	2,510	변동사항 없음				
모	임야	전라북도 무주군 안성면 장기리 산 50-11번지 59,177.00㎡ 중 29,588.50㎡	40,832	0	0	40,832	변동사항 없음				
모	임야	전라북도 무주군 안성면 장기리 산 50-15번지 20,976.00㎡ 중 10,488.00㎡	11,851	0	0	11,851	변동사항 없음				
모	도로	전라북도 무주군 적상면 삼기리 1942-2번지 23.00㎡	63	0	0	63	변동사항 없음				
▶ 건물(소계)								200,000	0	200,000	
배우자	연립주택(전세(임차) 권)	서울특별시 송파구 석촌동 건물 175.20㎡ 중 65.25㎡	200,000	0	0	200,000	변동사항 없음				
▶ 예금(소계)								74,613	16,174	4,045	86,742

본인		KB증권 4(1 증가), 교보생명보험 6,750, 국민은행 2,290(200 감소), 농협중앙회 18, 메리츠화재해상보험(보험) 4,393(475 증가), 삼성증권 1,273(2 증가), 씨티은행 293, 우리은행 26,646(2,545 감소), 주식회사 카키오뱅크 2,298(2,298 증가), 중소기업은행 2, 키움증권 16, 한화손해보험 315(87 증가)	44,180	3,463	3,345	44,298	개인 소득 등 수입 변동
배우자		(주)KEB하나은행 520, 국민은행 6, 농협은행 1,137(207 증가), 스탠다드차타드은행 42(1 증가), 신한생명보험 1(408 감소), 신한은행 7	1,913	208	408	1,713	
모		(주)KEB하나은행 82, 농협중앙회 7,772(53 감소)	7,907	0	53	7,854	
차남		(주)카키오페이증권 7(6 증가), 교보생명보험 4,888, 우리은행 1, 중소기업은행 6,086(2,278 증가)	8,698	2,506	222	10,982	
장녀		(주)KEB하나은행 17, (주)카키오페이증권 389(371 증가), KB증권 6(5 증가), 국민은행 8,393(5,070 증가), 삼성증권 40, 신한은행 1,924(1,924 증가), 씨티은행 0(17 감소), 우리은행 4,803, 주식회사 카키오뱅크 2,000(2,000 증가), 중소기업은행 22(22 증가), 케이뱅크 2, 키움증권 4,299(605 증가)	11,915	9,997	17	21,885	
▶ 증권(소계)			193,196	2,164	747	194,613	
본인	상장주식	AT&TINC 2주, 디월인베스트먼트 4주, 스타벅스 1주, 카키오뱅크 6주, 테슬라 0.028935주(0.01929주 증가)	351	22	41	332	평가금액 등 변동
본인	비상장주식	주식회사 오투오피넷 20,000주	10,000	0	0	10,000	
배우자	비상장주식	주식회사 오투오피넷 40,000주, 하니금융투자(부동산거래정보원) 300,000주	168,200	1,800	0	170,000	
차남	비상장주식	주식회사 오투오피넷 10,000주	5,000	0	0	5,000	

정년	상장주식	AIRBNBINC 2주, APPLEINC 3주, AT&TINC 6주, BOEINGCO 2주, LG디스플레이 1주, NIKEINC 1주, PROCTER&GAMBLECO 1주, REALTYNCOME Corp 3주, STARBUCKSCORP 8주, VIRGINGALACTICHDG INC 6주, WARNERBROS DISCOVERYINC 1주, 노블엘먼비 10주, 디올인베스트먼트 4주, 브레인즈컴퍼니 2주, 삼성SDI보통주 0주(1주 감소), 삼성전자1우선주 6주, 삼성전자보통주 15주, 스타벅스 1주, 테슬라 0.028935주(0.01929주 증가)	4,645	342	706	4,281	평가금액 등 변동
정년	비상장주식	주식회사 오투오피넷 10,000주	5,000	0	0	5,000	
▶ 채무(소계)			177,094	0	10,980	166,114	
배우자	금융채무	농협은행 160,000(332 감소), 새마을금고 6,114(10,648 감소)	177,094	0	10,980	166,114	채무 일부 상환
총 계			423,596	18,338	-6,188	448,122	증감액: 24,526천원 (가역변동: 1,937천원)

소속	서울특별시 송파구의회			직위	의원		성명	정주리
(단위 : 천원)								
본인과의 관계	재산의 종류	소재지 면적 등 권리의 명세	종전가액	변동액		현재가액	변동사유	
				증가액 (실거래가액)	감소액 (실거래가액)			
▶ 건물(소계)								
배우자	연립주택(전세(임차) 권)	서울특별시 송파구 마천동 풍곡빌 건물 68.82㎡	420,000	0	0	420,000		
배우자	아파트	경기도 부천시 원종동 동진아파트 건물 40.05㎡	220,000	0	0	220,000		
▶ 부동산에 관한 규정이 준용되는 권리와 자동차·건설기계·선박 및 항공기(소계)								
배우자	자동차	2008년식 포리랜더2 배기량(2,179cc)	4,300	0	0	4,300		
▶ 예금(소계)								
본인		(주)KEB하나은행 0(1,480 감소), 국민은행 18,708(4,144 증가), 라이나생명보험 0(142 감소), 메트라이프생명보험 28,774(2,482 증가), 삼성증권 5, 신영증권 2(68 감소), 신한라이프생명보험 17,250(900 증가), 주식회사 키카은행 4,679(1,911 증가), 키움증권 1,004(899 증가), 토스증권(주) 0(7 감소), 한국교직원공제회 44,879(12,370 증가), 한국투자증권 0(4 감소), 현대해상화재보험 1,788(215 증가)	95,859	23,072	1,842	117,089	저금	
	배우자	(주)KEB하나은행 1, (주)키카은행이증권 75(70 증가), DB손해보험(주) 4,468(152 증가), 교보생명보험 12,000(200 증가), 국민은행 10,330(2,369 증가), 신한은행 3, 키움증권 40	24,126	2,791	0	26,917		

장남		국민은행 200(200 증가), 우리은행 20, 키움증권 0(21 감소)	41	200	21	220	저금
장녀		수협은행 5,444(278 감소), 수협중앙회 7,500(900 증가), 우리은행 1,990(1 증가), 키움증권 1(1 증가)	14,311	1,502	878	14,935	
▶ 증권(소계)			22,056	10,272	14,601	17,727	
본인	상장주식	BARRELENERGYINC 2,000주, OCEANPALINC 146주(1,120주 감소), 공구우먼 54주(45주 증가), 기업은행 0주(1주 감소), 노티스 290주, 대한전선 1,097주(1,097주 증가), 모아데이터 312주(312주 증가), 비론전자 0주(1주 감소), 비플라이소프트 360주(360주 증가), 세립B&G 0주(225주 감소), 세토피아 1,757주(1,757주 증가), 에코랩 0주(8주 감소), 오성첨단소재 542주(542주 증가), 지이엔트스텝 0주(22주 감소), 종소기업은행보통주 1주(1주 증가), 한타 499주	5,561	6,118	3,299	8,380	주식가액 감소
배우자	상장주식	LUCIDGROUPINC 261주, 쌍방울 0주(3주 감소), 에스에이티 297주(297주 증가), 웰비스 0주(1주 감소), 웰비스보통주 1주(1주 증가)	5,768	820	3,509	3,079	
장남	상장주식	데이터솔루션 0주(805주 감소), 박셀바이오 44주(44주 증가), 삼성전자보통주 0주(3주 감소), 세토피아 199주(199주 증가)	4,555	1,711	4,555	1,711	
장녀	상장주식	인랩 44주, 엔에스 0주(296주 감소), 일진홀딩스보통주 425주(425주 증가)	6,172	1,623	3,238	4,557	
▶ 고지거부 및 등락제외사항			-	-	-	-	
부	고지거부		0	0	0	0	타인부양
모	고지거부		0	0	0	0	타인부양
총 계			580,693	37,837	17,342	601,188	증감액: 20,495천원 (가액변동: -5,591천원)

소속	서울특별시 송파구의회				직위	의원		성명	조용근
(단위 : 천원)									
본인과의 관계	재산의 종류	소재지 면적 등 권리의 명세	종전가액	변동액		현재가액	변동사유		
				증가액 (실거래가액)	감소액 (실거래가액)				
▶ 토지(소계)			36,926	2,994	0	39,920			
본인	전	경상북도 상주시 화동면 490 - 2번지 1,996.00㎡	36,926	2,994	0	39,920			
▶ 건물(소계)			1,200,000	1,148,000	500,000	1,848,000			
본인	다가구주택	경기도 성남시 수정구 신성동 대지 63.00㎡ 중 31.50㎡ 건물 100.40㎡ 중 50.20㎡	350,000	0	0	350,000			
본인	아파트	서울특별시 송파구 장지동 위례24단지 건물 84.00㎡ (건물 84.00㎡ 증가)	0	1,148,000	0	1,148,000			
배우자	아파트(전세(임차)권)	서울특별시 송파구 장지동 위례24단지 건물 0.00㎡ (건물 84.93㎡ 감소)	500,000	0	500,000	0			
배우자	다가구주택	경기도 성남시 수정구 신성동 대지 63.00㎡ 중 31.50㎡ 건물 100.40㎡ 중 50.20㎡	350,000	0	0	350,000			
▶ 부동산에 관한 규정이 준용되는 권리와 자동차 · 건설기계 · 선박 및 항공기(소계)			13,000	0	4,800	8,200			
배우자	자동차	2016년식 SM71pe 배기량(2,000cc)	11,000	0	4,400	6,600			
배우자	자동차	2012년식 레이 배기량(999cc)	2,000	0	400	1,600			
▶ 예금(소계)			138,928	30,521	16,598	152,851			

본인		(주)KEB하나은행 1, 국민은행 2, 농협은행 4,000, 라이나생명보험 7,333(282 증가), 새마을금고 529(17 증가), 신용협동조합중앙회 8, 신한은행 3,483(846 증가), 씨티은행 0(7 감소), 우리은행 3,630(254 감소), 우체국 6, 주식회사 카카오뱅크 272(272 증가)	18,108	1,418	262	19,264	저축 증가
배우자		DB손해보험(주) 7,505(594 증가), SK증권 132(138 감소), 교보생명보험 11,829, 농협생명보험 14,300(1,200 증가), 농협은행 10,005, 농협중앙회 16,000(16,000 증가), 대한지방법정공제회 60,384(9,504 증가), 라이나생명보험 4,770(184 증가), 상호저축은행중앙회 0(12,000 감소), 우리은행 492(700 감소), 한국신임은행 1,001(1,001 증가), 한화생명보험주식회사 4,239(3,492 감소)	118,504	28,483	16,330	130,657	
장남		(주)KB손해보험 79(79 증가), 국민은행 82(62 증가), 농협은행 0(6 감소)	26	141	6	161	
차남		(주)카카오페이증권 45(45 증가), 국민은행 15(15 증가), 농협은행 2,530(240 증가), 신한은행 179(179 증가)	2,290	479	0	2,769	
▶ 증권(소계)			5,316	571	1,450	4,437	
배우자	상장주식	LG화학 1주(1주 감소), NAVER 1주, SK이노베이션 0주(1주 감소), 기아 5주(5주 증가), 대한항공 30주(10주 증가), 삼성전자 38주(8주 증가), 신성이앤지보통주 1주, 엘메이프 1주(1주 증가), 카카오 4주(2주 증가), 한솔케미칼 1주, 한화생명보험보통주 1주	5,316	571	1,450	4,437	주가 하락
▶ 채무(소계)			343,504	53,657	0	397,161	
본인		사인가채무 증가	130,000	42,000	0	172,000	

배우자	금융채무	공무원연금공단 5,512(5,512 증가), 농협은행 7,449(4,945 증가), 신한은행 125,000, 우리은행 86,000	213,504	10,457	0	223,961	
장남	금융채무	주식회사 카카오뱅크 1,200(1,200 증가)	0	1,200	0	1,200	
▶ 고지거부 및 등록제외사항			-	-	-	-	
모		등록제외	600,758	0	600,758	0	시망
총 계			1,651,424	1,128,429	1,123,606	1,656,247	증금액: 4,823천원 (2)연변동: -2,126천원)

서울특별시 송파구의회									
소속	직위				의원		성명	최상진 (단위 : 천원)	
본인과의 관계	재산의 종류	소재지 면적 등 권리의 명세	종전가액	변동액		현재가액	변동사유		
				증가액 (실거래가액)	감소액 (실거래가액)				
▶ 건물(소계)									
본인	다가구주택(전세(임차 권))	서울특별시 송파구 석촌동 대지 20.00㎡ 건물 20.00㎡	5,000	0	0	5,000			
▶ 부동산에 관한 규정이 준용되는 권리와 자동차·건설기계·선박 및 항공기(소계)									
본인	자동차	2011년식 뉴 SM3 1.6(신형) 배기량(1,598cc)	4,490	0	550	3,940			
부	자동차	2009년식 NF쏘나타 2.0트랜스폼(렌트카) 배기량(1,998cc)	2,650	210	0	2,860			
▶ 예금(소계)									
본인		(주)KB손해보험 248(60 증가), 국민은행 2,698(1,562 증가), 농협은행 2,705(100 증가), 신한은행 14, 주식회사 카카오뱅크 1,475(1,475 증가)	73,900	4,333	1,136	77,097	실거래가 변동		
부		농협은행 10,800, 삼성화재해상보험 8,292, 세미금융고중앙회 2,701, 주식회사 카카오뱅크 45,135, 한화손해보험 3,029	69,957	0	0	69,957			
▶ 채무(소계)									
본인	금융채무	주식회사 카카오뱅크 1,841(821 감소), 케이커캐피탈 0(1,942 감소)	4,604	0	2,763	1,841			
▶ 고지거부 및 등불채외사항									
모	고지거부		0	0	0	0	독립생계유지		

총 계	81,436	4,543	-1,077	87,056	중간예: 5,620천 원 (기액반증: -340천원)

소속		서울특별시 송파구의회			직위	의원		성명	최역주
본인과의 관계	재산의 종류	소재지 면적 등 권리의 명세	종전가액	변동액		현재가액	변동사유		
				증가액 (실거래가액)	감소액 (실거래가액)				
▶ 토지(소계)									
배우자	임야	강원도 영월군 남면 북쌍리 52번지 13,223.00㎡	810,210	0	0	810,210			
모	집중지	대전광역시 중구 옥계동 168-14번지 53.00㎡ 중 6.62㎡	4,371	0	0	4,371			
모	집중지	대전광역시 중구 옥계동 168-15번지 33.00㎡ 중 4.12㎡	2,778	0	0	2,778			
모	도로	대전광역시 중구 옥계동 168-8번지 955.00㎡ 중 13.20㎡	3,061	0	0	3,061			
▶ 건물(소계)									
본인	다세대주택	서울특별시 송파구 가락동 건물 84.44㎡	2,237,000	10,000	0	2,247,000			
			650,000	0	0	650,000			
본인	아파트	서울특별시 송파구 송파동 에스탑아파트 건물 106.20㎡	1,000,000	0	0	1,000,000			
모	다세대주택	서울특별시 마포구 종동 대지 631.00㎡ 중 51.36㎡ 건물 76.39㎡	367,000	0	0	367,000			
장남	아파트(전세(임차)권)	서울특별시 노원구 중계동 성원2차아파트 건물 19.64㎡	220,000	10,000	0	230,000			
▶ 부동산에 관한 규정이 준용되는 권리와 자동차·건설기계·선박 및 항공기(소계)									
본인	자동차	2016년식 G80 배기량(3,342cc) 감소	9,122	0	9,122 (10,260)	0			
본인	자동차	2016년식 G80 배기량(3,342cc) 증가	0	10,260 (10,260)	0	10,260			

배우자	지동차	2016년식 G80 배기량(3,342cc) 감소	9,122	0	9,122 (10,260)	0	
배우자	지동차	2016년식 G80 배기량(3,342cc) 증가	0	10,260 (10,260)	0	10,260	
▶ 예금(소계)			261,410	18,782	5,518	274,674	
본인		(주)KEB하나은행 8, DB생명보험(주) 8,381(224 증가), DB손해보험(주) 2,135(19 증가), KB증권 338, 교보생명보험 3,556, 국민은행 4,196(731 증가), 농협손해보험 779(141 증가), 라이나생명보험 3,140(210 증가), 메리츠화재해상보험(보험) 2,549(168 증가), 미래에셋증권 666(1 증가), 삼성생명보험 24,305(592 증가), 삼성화재해상보험 730(10 증가), 스탠다드차타드은행 38,901(7,514 증가), 신용협동조합중앙회 2,671, 신한라이프생명보험 5,349, 우리은행 73(73 증가), 우체국 2,516(140 증가), 키움증권 6,104(6 증가), 한국투자증권 733(1 증가), 한화생명보험 주식회사 2,635, 한화손해보험 2,809(152 증가), 현대라이프생명보험 15,522(340 증가), 흥국화재해상보험(주) 21,942(1,208 증가)	138,508	11,712	182	150,038	실거래가 변동
		(주)KB손해보험 5,769(351 증가), (주)카카오페이증권 1, NH투자증권 162, 국민은행 44,558(939 증가), 농협은행 30, 메리츠화재해상보험(보험) 1,387(154 증가), 미래에셋생명보험 3,624, 신용협동조합중앙회 1,654, 한화손해보험 1,089(60 증가)	56,770	1,504	0	58,274	
배우자		국민은행 57, 농협은행 4, 농협중앙회 24,758(10 증가), 삼성생명보험 11,744, 스탠다드차타드은행 38, 신용협동조합중앙회 1	36,592	1,746	1,736	36,602	

정남		(주)KEB하나은행 15,500(3,100 감소), DB손해보험(주) 2,131(102 증가), KB증권 1, 국민은행 1,110(4,106 증가), 동양생명보험 2,543(712 증가), 롯데손해보험 2,410(204 증가), 메리츠화재해상보험(보험) 580(87 증가), 삼성생명보험 2,906(978 증가), 스탠다드차타드은행 5, 신용협동조합중앙회 103, 신한은행 7, 흥국화재해상보험(주) 2,464(131 증가)	29,540	3,820	3,600	29,760	실거래가 변동
▶ 증권(소계)			6,152	64	48	6,168	
본인	상장주식	LG보통주 57주, 메리츠증권 1주, 삼성생명 6주, 신용제약보통주 50주, 엘엑스홀딩스보통주 27주	6,152	64	48	6,168	실거래가 변동
▶ 채무(소계)			1,066,985	15,096	2,506	1,079,575	
본인	금융채무	스탠다드차타드은행 176,575(2,405 감소)	178,980	96	2,501	176,575	
본인	건물임대채무	서울특별시 송파구 가락동 임대보증금	440,000	0	0	440,000	
배우자	금융채무	KB국민카드 15,000(15,000 증가)	0	15,000	0	15,000	
모	건물임대채무	서울특별시 마포구 중동 임대보증금	250,000	0	0	250,000	
정남	금융채무	국민은행 198,000, 주식회사 카키오뱅크 0(5 감소)	198,005	0	5	198,000	
총계			2,266,031	34,270	21,304	2,278,997	증감액: 12,966천원 (기액변동: 16천원)

서울특별시 강동구의회													
소속	재산의 종류			소재지 면적 등 권리의 명세	직위	의장			성명	조동탁			
본인과의 관계			총전기액			변동액		현재가액			변동사유		
						중기액 (실거래가격)	감소액 (실거래가격)						
▶ 토지(소계)													
본인		대지		전라북도 순창군 구림면 금창리 117번지 101.00㎡	114,182	15,603	0	129,785					
본인		답		전라북도 순창군 구림면 금창리 9 - 2번지 60.00㎡	8,830	1,780	0	10,610					
본인		전		전라북도 순창군 구림면 금창리 97 - 2번지 63.00㎡	5,270	600	0	5,870					
본인		전		전라북도 순창군 구림면 안정리 824 - 1번지 420.00㎡	3,780	430	0	4,210					
본인		대지		전라북도 순창군 구림면 금창리 118번지 68.00㎡	3,560	440	0	4,000					
본인		답		전라북도 순창군 구림면 금창리 182번지 279.00㎡	9,120	1,780	0	10,900					
본인		답		전라북도 순창군 구림면 금창리 182 - 1번지 441.00㎡	3,080	240	0	3,320					
본인		답		전라북도 순창군 구림면 금창리 40 - 1번지 107.00㎡	3,530	270	0	3,800					
본인		답		전라북도 순창군 구림면 금창리 49번지 255.00㎡	7,430	850	0	8,280					
본인		대지		전라북도 순창군 구림면 금창리 113번지 417.00㎡	6,910	790	0	7,700					
본인		답		전라북도 순창군 구림면 금창리 688 - 2번지 1,817.00㎡	3,682	697	0	4,379					
본인					20,895	2,726	0	23,621					

본인	답	전라북도 순창군 구림면 금창리 686-1번지 211.00㎡	11,500	1,500	0	13,000	
본인	답	전라북도 순창군 구림면 금창리 688-1번지 2,029.00㎡	23,333	3,044	0	26,377	
배우자	임야	경상북도 청송군 청송읍 부곡리 산 150-18번지 3,951.00㎡	2,173	304	0	2,477	
배우자	임야	경상북도 청송군 청송읍 부곡리 150-9번지 1,980.00㎡	1,089	152	0	1,241	
▶ 건물(소계)			7,315,001	790,630	0	8,105,631	
본인	빌딩	서울 강동구 천호동 대지 162.00㎡ 건물 314.00㎡	1,604,960	140,730	0	1,745,690	
본인	단독주택	서울 강동구 천호동 대지 96.00㎡ 건물 95.58㎡	404,000	46,000	0	450,000	
본인	단독주택	서울 강동구 천호동 대지 99.00㎡ 건물 155.00㎡	423,000	38,000	0	461,000	
본인	창고	경기도 하남시 김북동 대지 970.00㎡ 건물 492.00㎡	1,206,296	75,810	0	1,282,106	
본인	창고	경기도 하남시 광암동 대지 1,585.00㎡ 건물 660.00㎡	1,665,835	244,090	0	1,909,925	
본인	아파트	서울 송파구 방이동 올림피아드 건물 100.82㎡	1,492,000	246,000	0	1,738,000	
배우자	단독주택	경기도 하남시 덕풍동 대지 147.00㎡ 건물 155.03㎡	518,910	0	0	518,910	
▶ 부동산에 관한 규정이 준용되는 권리와 자동차·건설기계·선박 및 항공기(소계)			38,000	0	38,000	0	
본인	자동차	2021년식 카니발 D2.2 4세대 배기량(2,200cc) 감소	38,000	0	38,000 (30,000)	0	
▶ 예금(소계)			768,246	57,000	434,549	390,697	

본인	(주)KEB하나은행 18,566(2,265 증가), DB손해보험(주) 35(35 증가), KB증권 2, KB캐피탈 0(18,338 감소), NH투자증권 2, 농협손해보험 9,200(2,400 증가), 농협은행 9,709(48,589 감소), 농협중앙회 19(4,250 감소), 삼성생명보험 7,290, 삼성화재상보험 5,000(8,000 감소), 새마을금고 20(1 증가), 수협은행 110,744(318,314 감소), 수협중앙회 20,000(12,000 증가), 신용협동조합중앙회 176(2 증가), 신한은행 3,541(3,489 증가), 씨티은행 5,325(4,954 증가), 우리은행 4	561,978	34,047	406,392	189,633	보통해약 및 생활비로 인한 금액감소
배우자	(주)하나저축은행 215(1 증가), DB손해보험(주) 6,075(1,710 증가), IBK연금보험주식회사 26,000(4,800 증가), NH투자증권 1, 교보생명보험 65,267(6,645 증가), 농협생명보험 28,305(15,376 감소), 농협손해보험 7,591(600 증가), 농협은행 0(65 감소), 농협중앙회 190(15 증가), 동양생명보험 2,969(371 증가), 라이나생명보험 3,687(750 증가), 롯데손해보험 0(8,059 감소), 메리츠화재상보험(보험) 7,589(545 증가), 삼성생명보험 19,445(915 증가), 씨티은행 4, 우체국 26,177(1,556 증가)	199,097	21,493	27,075	189,515	
장남	DB손해보험(주) 36(36 증가), 농협은행 836(728 증가), 라이나생명보험 2,217(365 증가), 씨티은행 0(37 감소), 우리은행 32, 주식회사 카키오뱅크 10, 중소기업은행 9(176 감소), 케이뱅크 0(561 감소), 키움증권 14(37 감소)	2,836	1,129	811	3,154	
차녀	농협은행 1,671, 농협중앙회 3(6 감소), 라이나생명보험 1,987(331 증가), 주식회사 카키오뱅크 734(265 감소)	4,335	331	271	4,395	
▶ 증권(소계)		29,922	234	29,733	423	
배우자	에이비 프로퍼티오 449주	433	0	244	189	시세하락 으로 인한 증권 금액감소

정남	상공주식	넥슨지티 0주(390주 감소), 덕신하우징 11주(11주 증가), 로체시스템즈 0주(11주 감소), 무림페이퍼보통주 25주(25주 증가), 삼진엘앤디 0주(1,789주 감소), 알로이스 0주(9주 감소), 에이치와이티씨 1주(1주 증가), 캄시스 10주(10주 증가), 케이엠제약 0주(4,065주 감소), 티로보틱스 0주(7주 감소), 해성티피씨 0주(611주 감소), 화일약품 46주(46주 증가)					29,489	234	29,489	234	시세하락 으로 인한 증권 금액감소
▶ 채무(소계)							6,556,720	36,943	130,539	6,463,124	
본인	금융채무	KB캐피탈 36,767(19,527 감소), 농협은행 248,255(1,676 감소), 농협중앙회 4,139,040(3,360 감소), 삼성생명보험 4,930, 수협은행 1,000,000, 현대캐피탈 0(31,224 감소)					5,484,779	36,767	92,554	5,428,992	
본인	건물임대채무	서울특별시 강동구 천호동 임대보증금					310,000	0	0	310,000	
본인	건물임대채무	서울특별시 송파구 방이동 올림피아파트 임대보증금					550,000	0	0	550,000	
본인	건물임대채무	경기도 하남시 광안동 임대보증금					50,000	0	0	50,000	
배우자	금융채무	IBK연금보험주식회사 16,660, 교보생명보험 6,450, 농협생명보험 7,850, 농협손해보험 3,450, 농협중앙회 69,184(745 감소), 동양생명보험 830, 삼성생명보험 4,985, 신한카드 0(19,000 감소), 우체국 7,400					136,554	0	19,745	116,809	
정남	금융채무	농협중앙회 7,247(176 증가), 키움증권 76(18,240 감소)					25,387	176	18,240	7,323	
▶ 합명·합자·유한회사 출자지분(소계)							25,000	0	0	25,000	
본인	출자	주식회사 알고파토이, 출자가액: 25,000천원, 지분비율: 25%, 연건매출액: 740,000천원					25,000	0	0	25,000	
총 계							1,733,631	826,524	371,743	2,188,412	증감액: 454,781천원 (기액변동: 805,989천원)

소속	서울특별시 강동구의회				직위	의원	성명	강유전
(단위 : 천원)								
본인과의 관계	재산의 종류	소재지 면적 등 권리의 명세	종전가액	변동액		현재가액	변동사유	
				증가액 (실거래가액)	감소액 (실거래가액)			
▶ 건물(소계)								
배우자	아파트	서울 구로구 항동 서울수목원현대홈타운스위트 건물 84.98㎡	1,300,000	0	0	1,300,000		
모	아파트(전세(임차)권)	서울 강동구 명일동 신동아아파트 건물 127.33㎡	750,000	0	0	750,000	변동없음	
			550,000	0	0	550,000	변동없음	
▶ 부동산에 관한 규정이 준용되는 권리와 자동차·건설기계·선박 및 항공기(소계)								
배우자	자동차	2010년식 포르테 배기량(1,600cc)	3,900	0	0	3,900	변동없음	
배우자	자동차	2011년식 배라크루즈 배기량(3,000cc)	6,640	0	0	6,640	변동없음	
▶ 예금(소계)								
본인		(주)KEB하나은행 25, 농협은행 19,403(8 증가), 메리츠화재해상보험(보험) 369(369 증가), 스탠다드차타드은행 13, 신한은행 25, 씨티은행 1,484(5,916 감소), 악사(AXA)손해보험 741(88 증가), 우리은행 1,127(1,042 증가), 주식회사 카카오뱅크 4,428(2,827 증가), 키움증권 1,043(2,114 감소)	883,232	317,771	489,078	711,925	생활비 지출 및 주식 투자 순실금	
			32,354	5,697	9,393	28,658		

배우자	(주)KEB하나은행 0(31 감소), AIA생명보험주식회사 12,628(689 증가), DB손해보험(주) 3,784(258 증가), KB증권 0(419,841 감소), NH투자증권 208, 교보생명보험 51,568(2,433 증가), 국민은행 0(50 감소), 농협은행 10,913(401 감소), 삼성증권 10, 삼성화재상보험 1,254(72 증가), 신한은행 2, 씨티은행 3,177(3,053 증가), 우리은행 213(139 증가), 주식회사 카카오펙크 128(9 감소), 한국산업은행 263,569(263,569 증가), 한화생명보험주식회사 9,693(509 증가), 현대해상화재보험 5,326(180 증가)	511,903	270,902	420,332	362,473	생활비 지출 및 주식 투자 손실금
모	농협은행 52,024(2,344 감소), 농협중앙회 268,006(15,982 감소), 우리은행 14	338,370	41,002	59,328	320,044	
장남	씨티은행 140(25 증가), 우리은행 610(120 증가)	605	170	25	750	
▶ 증권(소계)		16,574	10,818	404	26,988	
본인	바이오니아 144주, 삼성전자보통주 1주, 에코프로 26주(26주 증가), 에프에스티 630주, 엔케이맥스 23주, 유니온 100주, 카카오보통주 7주, 케이씨피드 2주, 케이티씨에스보통주 300주, 키움증권보통주 18주, 하이브보통주 3주, 한화손해보험 0주(1주 감소), 한화손해보험보통주 1주(1주 증가), 현대백화점보통주 11주	16,518	4,818	348	20,988	주가 상승 등
배우자	삼성전자 0주(1주 감소)	56	0	56	0	
배우자	(주)쿨투 12,000주(12,000주 증가)	0	6,000	0	6,000	
▶ 채무(소계)		215,073	0	878	214,195	
배우자	금융채무	215,073	0	878	214,195	일부상환
총 계		1,995,273	328,589	488,604	1,835,258	증감액: -160,015천원 (기액변동: 1,791천원)

소속	서울특별시 강동구의회				직위	의원		성명	권력주
(단위 : 천원)									
본인과의 관계	재산의 종류	소재지 면적 등 권리의 명세	종전가액	변동액		현재가액	변동사유		
				증가액 (실거래가액)	감소액 (실거래가액)				
▶ 토지(소계)									
본인	임야	전라남도 강진군 작천면 아흥리 산 57-2번지 13,983.00㎡ 중 2,796.60㎡	4,853	0	0	4,853	변동없음		
본인	임야	전라남도 강진군 작천면 아흥리 산 77-1번지 11,844.00㎡ 중 2,961.00㎡	1,777	0	0	1,777	변동없음		
▶ 건물(소계)									
본인	아파트	서울 강동구 강일동 강일리버파크 건물 109.90㎡	1,747,000	51,000	10,000	1,788,000	공시지가 상승		
본인	근린생활시설	서울 강동구 천호동 우정 상가동 건물 168.28㎡	627,000	51,000	0	678,000	변동없음		
본인	근린생활시설	서울 강동구 천호동 동인씨엘로 건물 33.27㎡	380,000	0	0	380,000	변동없음		
본인	근린생활시설	서울 강동구 천호동 동인씨엘로 건물 32.18㎡	390,000	0	0	390,000	변동없음		
본인	근린생활시설	서울 강동구 천호동 동인씨엘로 건물 32.18㎡	340,000	0	0	340,000	변동없음		
본인	복합건물(주택+상가)(전세(임차)권)	서울 강동구 성내동 건물 0.00㎡ (건물 34.00㎡ 감소)	10,000	0	10,000	0	임차권반환		
▶ 부동산에 관한 규정이 준용되는 권리와 자동차·건설기계·선박 및 항공기(소계)									
본인	자동차	2016년식 제네시스 베기량(3,342cc)	21,000	500	0	21,500	변동없음		
본인	자동차	2004년식 모닝 베기량(999cc) 증가	21,000	0	0	21,000	누락재산등록		
▶ 예금(소계)			92,402	89,655	34,049	148,008			

본인		D8손해보험(주) 70(898 감소), KB증권 1, 국민은행 16,096(8,944 증가), 농협은행 472(23 증가), 미래에셋증권 6, 신영합동조합중앙회 27, 우리은행 204(1,800 감소), 중소기업은행 2, 한화투자증권 3(3 증가), 현대해상화재보험 3,240(203 증가)	13,646	9,244	2,769	20,121	
배우자		NH투자증권 4(1 증가), SK증권 2, 국민은행 2, 농협중앙회 81,283(50,248 증가), 미래에셋증권 1, 신한은행 13, 우리은행 15, 키움증권 30,002(29 감소), 하나증권 1, 한국투자증권 2, 현대해상화재보험 11,859(648 증가)	72,316	79,897	29,029	123,184	전세금 반환 및 채권정리환수 등
모		신한은행 1,269(514 증가)	755	514	0	1,269	
장남		NH투자증권 7, SK증권 2, 유안타증권 11, 중소기업은행 3,312(2,211 감소), 키움증권 101(40 감소), 하나증권 1	5,685	0	2,251	3,434	
▶ 증권(소계)			75,563	18,059	601	93,021	
본인	상장주식	Fisker 1주, LG에너지솔루션 1주, 메리츠증권 1주, 아주스틸 2주	390	81	3	468	
배우자	상장주식	LG에너지솔루션 2주, LG화학보통주 18주, Mosaic 1주, SK아이이테크놀로지보통주 4주, UBERTECHNOLOGIESINC 1주, 롯데렌탈보통주 1주, 삼성전자보통주 200주, 아주스틸 2주, 팬오션 1주, 포스코홀딩스보통주 50주, 현대건설기계보통주 771주	68,167	17,030	337	84,860	주가 변동
장남	상장주식	LG에너지솔루션 1주, Mosaic 1주, SK아이이테크놀로지보통주 5주, UBERTECHNOLOGIESINC 2주, 롯데렌탈보통주 2주, 삼성전자보통주 66주, 현대건설기계보통주 51주	7,006	948	261	7,693	
▶ 채권(소계)			39,468	0	39,468	0	
본인		기타 감소	39,468	0	39,468	0	환수

▶ 채무(소계)		75,000	0	0	75,000	
본인	건물임대채무 서울특별시 강동구 천호동 우정 상가동 임대보증금	15,000	0	0	15,000	변동없음
본인	건물임대채무 서울특별시 강동구 천호동 동인세엘로 임대보증금(2건)	60,000	0	0	60,000	변동없음
총 계		1,905,286	159,214	84,118	1,980,382	증감액: 75,096천원 (기예변동: 68,458천원)

소속	서울특별시 강동구의회				직위	의원	성명	김기상
(단위 : 천원)								
본인과의 관계	재산의 종류	소재지 면적 등 권리의 명세	종전가액	변동액		현재가액	변동사유	
				증가액 (실거래가액)	감소액 (실거래가액)			
▶ 토지(소계)								
본인	임야	경상북도 성주군 가천면 950번지 2,274.00㎡	5,000	0	0	5,000		
▶ 건물(소계)								
본인	아파트	서울 강동구 둔촌주공아파트 건물 79.00㎡	1,800,000	0	0	1,800,000	변동없음	
본인	근린생활시설	서울 강동구 성내동 대지 101.28㎡ 중 75.30㎡ 건물 202.48㎡ 중 101.28㎡	658,962	0	0	658,962	변동없음	
배우자	아파트(전세(임차)권)	서울 강동구 성내동 건물 84.50㎡	435,000	0	0	435,000	변동없음	
배우자	창고(전세(임차)권)	서울 강동구 성내동 건물 700.00㎡ 중 301.52㎡	20,000	0	0	20,000	변동없음	
배우자	사무실(전세(임차)권)	서울 강동구 성내동 건물 25.00㎡	5,000	0	0	5,000	변동없음	
배우자	근린생활시설	서울 강동구 성내동 대지 101.28㎡ 중 25.98㎡ 건물 202.48㎡ 중 101.20㎡	682,998	0	0	682,998	변동없음	
배우자	상가	서울 강동구 성내동 태천빌딩 대지 25.00㎡ 건물 36.00㎡	480,000	0	0	480,000	변동없음	
배우자	다세대주택	서울 강동구 길동 청광플라스원큐브2차 대지 3.77㎡ 건물 15.00㎡	138,000	0	0	138,000	변동없음	
▶ 부동산에 관한 규정이 준용되는 권리와 자동차·건설기계·선박 및 항공기(소계)								
본인	자동차	2021년식 XC40 배기량(1,969cc)	62,070	0	0	62,070	변동없음	

배우자	지동차	2015년식 X5 배기량(2,998cc)	25,150	0	0	25,150	변동없음
▶ 예금(소계)							
본인		(주)KEB하나은행 0(12 감소), 교보생명보험 157,298(3,000 증가), 국민은행 135, 농협은행 185, 농협중앙회 0(10 감소), 동양생명보험 175,700(2,000 증가), 메리츠자산운용(주) 39,499(26 감소), 미래에셋증권 3(2 감소), 삼성화재생명보험 20,910(288 증가), 스탠다드차타드은행 8, 신한은행 156(113 증가), 우리은행 9,116(9,096 증가), 우체국 5,637(165 증가), 유진투자증권 158, 중소기업은행 6,839(0,496 감소), 한화생명보험 주식회사 37,305(1,450 증가), 현대차증권 6(6 증가)					
			445,383	16,162	8,590	452,955	
배우자		(주)KEB하나은행 31,040(222 감소), KB라이프생명보험(푸르민생명보험) 50,000, NH투자증권 18(2 감소), 교보생명보험 6,192, 국민은행 52,502(586 증가), 삼성생명보험 50,000, 스탠다드차타드은행 1, 신한은행 58,663(64,813 감소), 우리은행 13, 우체국 7,422(186 증가), 중소기업은행 14,776(7,705 증가), 케이디비생명보험 7,200, 하나증권 186(2 증가), 한화손해보험 16,182(807 증가), 현대차증권 3,897(3,897 증가)	349,946	18,881	70,735	298,092	생활비 지출 등
장녀		(주)KEB하나은행 3, (주)카카오페이증권 405(38 증가), DB손해보험(주) 52(29 증가), 국민은행 127,740(4,891 증가), 농협은행 1, 삼성생명보험 53,700(3,000 증가), 신한금융투자(주) 2,000, 신한은행 8,020(300 증가), 우리은행 3,007, 주식회사 카카오뱅크 1,774(213 감소), 중소기업은행 6,629(1,821 증가)	193,465	15,977	6,111	203,331	

처녀		DB4세해보험(주) 652(349 증가), 교보생명보험 2,500(2,500 증가), 국민은행 37,674(2,713 증가), 메리츠자산운용(주) 2,544(26 증가), 삼성생명보험 25,200, 우리은행 3,000(90 증가)	65,892	9,365	3,687	71,570	생활비 지출 등
▶ 증권(소계)							
본인	상장주식	SMIC 5,500주, 삼성전자 370주, 삼천리자전거 4,500주, 파워로직스 1,900주	81,203	0	4,433	76,770	
본인	비상장주식	케드름 26주(26주 증가)	0	13	0	13	
배우자	상장주식	두산에너지빌리티 42주(20주 증가), 삼성전자 9주, 삼천리자전거 180주, 웅진 400주, 조아제약 150주, 카카오페이지 4주, 파워로직스 500주, 한화솔루션 20주(22주 감소), 황금에스티 242주, 휴니드 6주	9,431	280	1,468	8,243	주거비용
배우자	비상장주식	케드름 7주(7주 증가), 현진소재 25주(25주 증가)	0	15	0	15	
장녀	상장주식	스킨앤스킨 8,000주, 신성이엔지 0주(1주 감소), 신성이엔지보통주 1주(1주 증가)	1,818	162	2	1,978	
▶ 채무(소계)							
본인	금융채무	교보생명보험 6,000(37,000 감소), 동양생명보험 10,000, 신한카드 14,467(4,053 감소), 중소기업은행 345,000	416,520	0	41,053	375,467	일반상환
배우자	금융채무	국민은행 550,000, 신한은행 0(36,458 감소), 중소기업은행 15,460(1,463 감소)	603,381	0	37,921	565,460	일반상환
배우자	건물임대채무	서울특별시 강동구 길동 청광플러스원큐부2차 임대보증금	5,000	0	0	5,000	변동없음
배우자	건물임대채무	서울특별시 강동구 성내동 태천빌딩 임대보증금	20,000	0	0	20,000	변동없음
▶ 보석류(소계)							
장녀	동반지		10,000	0	0	10,000	변동없음

차년	금반지	5,000	0	0	5,000	변동없음
총 계		4,404,267	60,855	16,052	4,449,070	증감액: 44,803천원 (기안번호: -4,935천원)

소속	서울특별시 강동구의회					직위	의원		성명	김남현
(단위 : 천원)										
본인과의 관계	재산의 종류	소재지 면적 등 권리의 명세			종전가액	변동액		현재가액	변동사유	
						증가액 (실거래가액)	감소액 (실거래가액)			
▶ 토지(소계)										
본인	전	강원도 영월군 남면 조전리 373 - 1번지 548.00㎡			32,562	0	0	32,562		
					11,951	0	0	11,951	변동없음	
본인	전	강원도 영월군 남면 조전리 373 - 2번지 816.00㎡			17,795	0	0	17,795	변동없음	
본인	도로	강원도 영월군 남면 조전리 374 - 1번지 256.00㎡			2,816	0	0	2,816	변동없음	
▶ 건물(소계)										
본인	단독주택	강원도 영월군 남면 조전리 대지 1,158.00㎡ 건물 82.15㎡			2,589,759	118,537	0	2,708,296		
					118,054	0	0	118,054	변동없음	
본인	상가	경기도 하남시 망월동 우성미사타워 대지 25.21㎡ 건물 151.00㎡			892,500	43,893	0	936,393	공시지가상승	
본인	상가	서울 강동구 명일동 대지 2.32㎡ 건물 33.35㎡			99,205	10,644	0	109,849	공시지가상승	
본인	다세대주택	서울 강동구 명일동 대지 17.70㎡ 건물 27.75㎡			162,000	7,000	0	169,000	공시지가상승	
본인	다세대주택	서울 강동구 명일동 대지 17.73㎡ 건물 27.79㎡			162,000	7,000	0	169,000	공시지가상승	
본인	다세대주택	서울 강동구 명일동 대지 17.71㎡ 건물 27.75㎡			162,000	7,000	0	169,000	공시지가상승	
본인	다세대주택	서울 강동구 명일동 대지 71.73㎡ 건물 27.79㎡			162,000	7,000	0	169,000	공시지가상승	
본인	다세대주택	서울 강동구 명일동 대지 17.71㎡ 건물 27.75㎡			162,000	7,000	0	169,000	공시지가상승	

본인	다세대주택	서울 강동구 명일동 대지 17.73㎡ 건물 27.79㎡	162,000	7,000	0	169,000	공시지가상승
본인	다세대주택	서울 강동구 명일동 대지 17.47㎡ 건물 27.38㎡	160,000	7,000	0	167,000	공시지가상승
본인	다세대주택	서울 강동구 명일동 대지 17.73㎡ 건물 27.79㎡	162,000	7,000	0	169,000	공시지가상승
본인	다세대주택	서울 강동구 명일동 대지 17.73㎡ 건물 32.49㎡	186,000	8,000	0	194,000	공시지가상승
▶ 부동산에 관한 규정이 준용되는 권리와 자동차·건설기계·선박 및 항공기(소계)							
본인	자동차	2018년식 QM3 배기량(1,461cc)	11,100	0	1,100	10,000	감가상각
본인	자동차	2021년식 넥쏘수전기차 배기량(0cc)	21,800	0	8,080	13,720	감가상각
▶ 예금(소계)							
본인		(주)KB손해보험 5,910(758 증가), (주)KEB하나은행 359(12,607 감소), AIA생명보험주식회사 48,185, KB증권 16, 광주은행 3, 국민은행 2,000(1,815 증가), 농협은행보험 1,358(233 증가), 농협중앙회 29, 대신증권 12, 라이나생명보험 5,314(709 증가), 메리츠화재상보험(보험) 5,189(613 증가), 새마을금고 105(5 증가), 신한은행 47, 씨티은행 0(28 감소), 우리은행 8,557(8,516 증가), 주식회사 카카오뱅크 7,904(2,377 증가), 중소기업은행 7, 하나증권 313(279 증가), 한화손해보험 12,375(1,251 증가), 현대해상화재보험 5,855(1,020 증가)	98,597	17,801	12,860	103,538	근로소득 및 보험료 납입
			142,306	24,779	13,988	153,097	
장남		(주)KEB하나은행 643(573 증가), 광주은행 2, 농협은행 0(17 감소), 대구은행 11, 미래에셋생명보험 17,130(1,835 증가), 신한은행 385(147 증가), 우리은행 1, 전북은행 3(3 증가), 케이뱅크 14(14 증가), 현대해상화재보험 4,722(469 증가)	19,807	3,052	28	22,911	

치남		(주)KEB하나은행 4,500(1,200 증가), 미래에셋생명보험 12,915(1,598 증가), 우리은행 26(26 증가), 중소기업은행 0(1,100 감소), 현대해상화재보험 9,207(1,102 증가)	23,822	3,926	1,100	26,648	근로소득 및 보험료 납입
▶ 증권(소계)			87,009	0	25,223	61,786	
본인	상장주식	대웅 500주, 삼성전자유 1,022주(18주 증가)	87,009	0	25,223	61,786	주가 하락
▶ 채무(소계)			2,544,515	57,331	46,427	2,555,419	
본인	금융채무	(주)KEB하나은행 227,500(6,000 감소), 국민은행 27,976(15,740 감소), 알씨아이파이낸셜서비스코리아(주) 2,377(4,631 감소), 우리은행 480,000	764,224	0	26,371	737,853	상환
본인	건물임대채무	서울특별시 강동구 명일동 2건 임대보증금 증가	1,717,000	30,000	0	1,747,000	
본인	건물임대채무	경기도 하남시 망월동 우성미사타워 임대보증금	30,000	0	0	30,000	변동없음
본인	기타	차량할부잔액 감소	14,840	0	5,043	9,797	일부상환
장남	금융채무	(주)하나저축은행 3,438(718 감소), SBI저축은행 0(14,295 감소), 전북은행 20,828(20,828 증가), 케이뱅크 6,503(6,503 증가)	18,451	27,331	15,013	30,769	상환 및 추가임대채무
총 계			340,021	85,985	1,964	424,042	증감액: 84,021천원 (가액변동: 104,007천원)

소속		서울특별시 강동구의회		직위	의원		성명	납호선
(단위 : 천원)								
본인과의 관계	재산의 종류	소재지 면적 등 권리의 명세	종전가액	변동액		현재가액	변동사유	
				증가액 (실거래가액)	감소액 (실거래가액)			
▶ 건물(소계)								
본인	상가(전세(임차)권)	서울 강동구 암사동 헬머빌딩 건물 0.00㎡ (건물 50.00㎡ 감소)	854,000	119,000	30,000	943,000		
배우자	아파트	서울 강동구 암사동 현대홈타운 건물 84.98㎡	30,000	0	30,000	0	전세계약 만료로 인한 전세권 상실	
▶ 부동산에 관한 규정이 준용되는 권리와 자동차 · 건설기계 · 선박 및 항공기(소계)								
본인	자동차	2019년식 쉐타페 배기량(1,995cc)	1,929	0	0	1,929		
배우자	자동차	2018년식 티볼리 배기량(1,597cc) 감소	5,600	0	5,600 (500)	0	매도	
장남	자동차	2018년식 티볼리 배기량(1,597cc) 감소	5,600	0	5,600 (500)	0	매도	
장남	자동차	20년식 쏘렌토 4세대 하이브리드 배기량(1,598cc) 증가	0	28,770 (45,500)	0	28,770	매입	
▶ 예금(소계)								
본인		(주)KEB하나은행 806(1 증가), 삼성생명보험 9,468, 신용협동조합중앙회 3,360, 우리은행 12,811(2,225 증가), 한화손해보험 83,085(2,377 증가)	574,469	82,709	92,162	555,016		
배우자		교보생명보험 4,503, 우리은행 60,507(19,812 증가), 한화생명보험주식회사 3,000, 한화손해보험 171,279(6,500 증가)	104,927	6,162	1,559	109,530	생활비 및 차량구입	
			212,977	26,898	586	239,289		

정남		국민은행 1,877(55 증가), 농협중앙회 101(332 감소), 우리은행 122,101(76,716 감소), 주식회사 카카오뱅크 29,265(21,701 증가), 한화손해보험 12,866(522 증가)	220,980	31,115	85,885	166,210	생활비 및 차량구입
치남		우리은행 21,839(167 감소), 케이뱅크 2, 키움증권 13(5 증가), 토스증권(주) 63(32 증가), 한국투자증권 2(1 증가), 한화손해보험 2,364(947 증가)	23,465	2,616	1,798	24,283	
순자1		우리은행 12,366(246 증가)	12,120	2,580	2,334	12,366	
순자2		우리은행 5,612(5,612 증가)	0	5,612	0	5,612	
순녀1		우리은행 7,726(7,726 증가)	0	7,726	0	7,726	
▶ 증권(소계)			3,646	2,583	2,743	3,486	
치남	상장주식	국일제지 23주, 바이트리스 3,920(658주(0.000058주 증가), 삼성전자(주)우선주 57주(51주 증가), 삼성전자우 0주(51주 감소), 카니발 22,543(753주(0.000053주 증가), 카카오뱅크 5주, 테슬라 0.009825주(0.008325주 증가), 한화손해보험 0주(1주 감소), 한화손해보험보통주 1주(1주 증가)	3,646	2,583	2,743	3,486	주거 하락으로 인한 변동
▶ 채무(소계)			60,000	0	10,000	50,000	
본인	금융채무	한화손해보험 50,000	50,000	0	0	50,000	
배우자	금융채무	한화손해보험 0(10,000 감소)	10,000	0	10,000	0	채무상환
총계			1,385,244	233,062	126,105	1,492,201	중간액: 106,957천원 (가액변동: 118,916천원)

소속		서울특별시 강동구의회			직위	의원		성명	문헌성 (단위 : 천원)
본인과의 관계	재산의 종류	소재지 면적 등 권리의 명세	종전가액	변동액		현재가액	변동사유		
				증가액 (실거래가액)	감소액 (실거래가액)				
▶ 토지(소계)									
본인	답	경기도 이천시 대포동 1076번지 2,630.00㎡ 중 1,487.00㎡	129,718	145,957	57,962	217,713			
			55,019	0	0	55,019	변동없음		
본인	전	서울 강동구 강일동 15-5번지 155.00㎡	419	64,635	0	65,054	평가액 반영 인력		
본인	전	서울 강동구 강일동 19-2번지 131.00㎡ 중 65.50㎡	630	40,661	0	41,291	평가액 반영 인력		
배우자	전	서울 강동구 강일동 19-2번지 131.00㎡ 중 65.50㎡	630	40,661	0	41,291	평가액 반영 인력		
배우자	대지	서울 종로구 관수동 20번지 2,117.40㎡ 중 1.60㎡	24,340	0	12,536	11,804	평가액 반영 인력		
배우자	대지	서울 종로구 관수동 21-7번지 178.20㎡ 중 0.13㎡	24,340	0	23,381	959	평가액 반영 인력		
배우자	대지	서울 종로구 관수동 21-8번지 458.20㎡ 중 0.35㎡	24,340	0	22,045	2,295	평가액 반영 인력		
▶ 건물(소계)									
본인	아파트	서울 강동구 강일동 강동리버스트8단지 건물 59.97㎡	2,634,946	933,928	1,932,946	1,635,928			
			537,000	0	0	537,000	변동없음		
본인	상가	서울 강동구 강일동 대지 0.00㎡ 중 0.00㎡ 건물 0.00㎡ 중 0.00㎡ (대지 지분면적 228.00㎡ 감소, 건물 지분면적 149.83㎡ 감소)	933,928	0	933,928 (933,928)	0	권리 형태 변경 및 지분비율에 따른 가액 재산정		
본인	상가	서울 강동구 강일동 대지 456.00㎡ 중 228.00㎡ 건물 299.66㎡ 중 149.83㎡ (대지 지분면적 228.00㎡ 증가, 건물 지분면적 149.83㎡ 증가)	0	466,964 (466,964)	0	466,964	권리 형태 변경 및 지분비율에 따른 가액 재산정		

배우자	복합건물(주택+상가)	서울 종로구 관수동 대지 2,720.00㎡ 중 2.00㎡ 건물 1,613.00㎡ 중 1.13㎡	105,000	0	0	105,000	변동없음
배우자	상가	서울 강동구 강일동 대지 0.00㎡ 중 0.00㎡ 건물 0.00㎡ 중 0.00㎡ (대지 지분면적 228.00㎡ 감소, 건물 지분면적 149.83㎡ 감소)	933,928	0	933,928 (933,928)	0	권리형태 변경 및 지분변동에 따른 가액 재산정
배우자	상가	서울특별시 강동구 강일동 대지 456.00㎡ 중 228.00㎡ 건물 299.66㎡ 중 149.83㎡ (대지 지분면적 228.00㎡ 증가, 건물 지분면적 149.83㎡ 증가)	0	466,964	0	466,964	권리형태 변경 및 지분변동에 따른 가액 재산정
부	단독주택(전세(임차)권)	서울 강동구 천호동 대지 0.00㎡ 중 0.00㎡ 건물 0.00㎡ 중 0.00㎡ (대지 지분면적 10.88㎡ 감소, 건물 지분면적 25.90㎡ 감소)	60,000	0	60,000	0	
모	단독주택(전세(임차)권)	서울 강동구 천호동 대지 184.00㎡ 중 110.88㎡ 건물 437.85㎡ 중 25.90㎡	60,000	0	0	60,000	
장녀	단독주택	서울 강동구 강일동 건물 0.00㎡ (건물 92.56㎡ 감소)	5,090	0	5,090 (5,090)	0	
▶ 부동산에 관한 규정이 준용되는 권리와 자동차·건설기계·선박 및 항공기(소계)							
본인	자동차	2020년식 QM6 배기량(1,998cc)	19,000	0	2,000	17,000	감가상각
본인	자동차	2017년식 포터2 배기량(2,497cc) 감소	7,500	0	7,500	0	
본인	자동차	2022년식 XM3 하이브리드 배기량(1,598cc) 증가	0	33,370 (37,188)	0	33,370	신차 구입
▶ 예금(소계)							
본인		(주)KEB하나은행 1, 국민은행 3,577(2 증가), 농협생명보험 4,974(323 증가), 농협손해보험 0(110 감소), 농협중앙회 50,807(10,849 증가), 새마을금고중앙회 478(64 감소), 신용협동조합중앙회 563, 우리은행 3,041(2,718 증가)	512,712	41,451	24,099	530,064	보급 등 근로소득 저축

배우자		DB손해보험(주) 3,038(372 증가), 국민은행 317, 농협중앙회 10,050(459 감소), 메리츠화재상보험(보험) 2,792(380 증가), 신용협동조합중앙회 1,236, 우체국 5,130, 유안타증권 17, 주식회사 카카오펜크 4, 한화생명보험주식회사 197,889(3,984 증가)	216,196	4,736	459	220,473	공급 등 근로소득 저축
부		농협중앙회 60,813(1,492 감소)	62,305	53	1,545	60,813	
모		농협중앙회 172,925(3,302 감소), 신용협동조합중앙회 0(3 감소)	176,230	0	3,305	172,925	
정남		(주)KEB하나은행 50, 국민은행 0(2,200 감소), 농협중앙회 14(192 감소), 메리츠화재상보험(보험) 832(192 증가), 주식회사 카카오펜크 3,788(3,788 증가), 중소기업은행 0(2,000 감소)	5,096	3,980	4,392	4,684	
치남		(주)KEB하나은행 250(200 증가), 중소기업은행 1,325(1,325 증가)	50	1,525	0	1,575	
정녀		농협중앙회 258(60 감소), 삼성화재상보험 250(60 증가), 신용협동조합중앙회 179, 신한은행 5,465(3,041 증가), 중소기업은행 1	3,112	3,101	60	6,153	
▶ 채무(소계)			1,429,018	60,000	34,430	1,454,588	
본인	금융채무	농협중앙회 1,164,308(3,430 감소)	1,167,738	0	3,430	1,164,308	일부상환
본인	건물임대채무	서울특별시 강동구 강일동 임대보증금 증가	0	30,000	0	30,000	
배우자		사인간채무 감소	160,000	0	30,000	130,000	일부상환
배우자	금융채무	우체국 0(1,000 감소), 한화생명보험주식회사 100,280	101,280	0	1,000	100,280	일부상환
배우자	건물임대채무	서울 강동구 강일동 임대보증금 증가	0	30,000	0	30,000	

총 계	1,874,858	1,094,706	1,990,077	979,487	중간예: -895,371천원 (기대납입: 85,995천원)

서울특별시 강동구의회							
소속	직위			의원		성명	박원서
(단위 : 천원)							
본인과의 관계	재산의 종류	소재지 면적 등 권리의 명세	종전가액	변동액		현재가액	변동사유
				증가액 (실거래가액)	감소액 (실거래가액)		
▶ 토지(소계)							
본인	대지	경기도 광주시 퇴촌면 관음리 292-4번지 0.00㎡ 중 0.00㎡ (총면적 0.00㎡ 감소, 지분면적 0.00㎡ 감소)	0	0	0	0	소재지 오기정정
본인	대지	경기도 광주시 퇴촌면 관음리 292-4번지 651.00㎡ 중 162.75㎡	63,879	1,221	0	65,100	공시지가 상승
차남	대지	경기도 광주시 퇴촌면 관음리 292-4번지 0.00㎡ 중 0.00㎡ (총면적 0.00㎡ 감소, 지분면적 0.00㎡ 감소)	0	0	0	0	소재지 오기정정
차남	대지	경기도 광주시 퇴촌면 관음리 292-4번지 651.00㎡ 중 162.75㎡	63,879	1,221	0	65,100	공시지가 상승
삼남	대지	경기도 광주시 퇴촌면 관음리 292-4번지 0.00㎡ 중 0.00㎡ (총면적 0.00㎡ 감소, 지분면적 0.00㎡ 감소)	0	0	0	0	소재지 오기정정
삼남	대지	경기도 광주시 퇴촌면 관음리 292-4번지 651.00㎡ 중 162.75㎡	63,879	1,221	0	65,100	공시지가 상승
차녀	대지	경기도 광주시 퇴촌면 관음리 292-4번지 0.00㎡ 중 0.00㎡ (총면적 0.00㎡ 감소, 지분면적 0.00㎡ 감소)	0	0	0	0	소재지 오기정정
차녀	대지	경기도 광주시 퇴촌면 관음리 292-4번지 651.00㎡ 중 162.75㎡	63,879	1,221	0	65,100	공시지가 상승
▶ 건물(소계)							
본인	단독주택	경기도 광주시 퇴촌면 관음리 건물 148.62㎡ 중 49.54㎡	128,524	2,809	0	131,333	공시지가 상승

본인	아파트	경기도 하남시 덕풍동 덕풍역파크아울림 건물 60.00㎡ 중 19.99㎡	139,260	13,663	0	152,923	공시지가 상승
본인	단독주택	경기도 광주시 퇴촌면 관음리 건물 49.63㎡ 중 16.54㎡ (건물 총면적 49.63㎡ 증가, 지분면적 16.54㎡ 증가)	0	41,658	0	41,658	보유대지에 건물증축
차남	단독주택	경기도 광주시 퇴촌면 관음리 건물 148.62㎡ 중 33.02㎡	84,826	2,711	0	87,537	공시지가 상승
차남	아파트	경기도 하남시 덕풍동 덕풍역 파크아울림 건물 60.00㎡ 중 13.32㎡	92,840	9,058	0	101,898	공시지가 상승
차남	단독주택	경기도 광주시 퇴촌면 관음리 건물 49.63㎡ 중 11.03㎡ (건물 총면적 49.63㎡ 증가, 지분면적 11.03㎡ 증가)	0	27,780	0	27,780	보유대지에 건물증축
심남	단독주택	경기도 광주시 퇴촌면 관음리 건물 148.62㎡ 중 33.02㎡	84,826	2,711	0	87,537	공시지가 상승
심남	아파트	경기도 하남시 덕풍동 덕풍역 파크아울림 건물 60.00㎡ 중 13.32㎡	92,840	9,058	0	101,898	공시지가 상승
심남	단독주택	경기도 광주시 퇴촌면 관음리 건물 49.63㎡ 중 11.03㎡ (건물 총면적 49.63㎡ 증가, 지분면적 11.03㎡ 증가)	0	27,780	0	27,780	보유대지에 건물증축
장녀	연립주택(전세(임차권))	서울 강동구 고덕동 건물 39.60㎡ (건물 39.60㎡ 증가)	0	4,500	0	4,500	
차녀	단독주택	경기도 광주시 퇴촌면 관음리 건물 148.62㎡ 중 33.02㎡	84,826	2,711	0	87,537	공시지가 상승
차녀	아파트	경기도 하남시 덕풍동 덕풍역 파크아울림 건물 60.00㎡ 중 13.32㎡	92,840	9,058	0	101,898	공시지가 상승
차녀	단독주택	경기도 광주시 퇴촌면 관음리 건물 49.63㎡ 중 11.03㎡ (건물 총면적 49.63㎡ 증가, 지분면적 11.03㎡ 증가)	0	27,780	0	27,780	보유대지에 건물증축
▶ 부동산에 관한 규정이 준용되는 권리와 자등차·건설기계·선박 및 항공기(소계)			13,200	0	1,240	11,960	
본인	자동차	2016년식 쏘렌토 배기량(1,995cc)	13,200	0	1,240	11,960	감가상각

▶ 예금(소계)		253,406	21,209	151,950	122,665	
본인	(주)KEB하나은행 2, 국민은행 5, 농협중앙회 114, 메리츠화재해상보험(보험) 11,829(3,432 증가), 미래에셋증권 3,322(64 증가), 삼성생명보험 13,688, 새마을금고중앙회 332(9 증가), 신한라이프생명보험 0(239 감소), 신한은행 520, 우리은행 45,802(148,305 감소)	220,653	3,505	148,544	75,614	
모	신용협동조합중앙회 1,246(1,010 증가)	236	1,010	0	1,246	
장남	국민은행 2, 신한은행 21, 중소기업은행 2,100	2,123	0	0	2,123	건축비 및 생활비 지출 등
차남	국민은행 310(941 감소), 중소기업은행 2,300, 토스뱅크(주) 201(201 증가)	3,551	201	941	2,811	
삼남	국민은행 7,202(5 증가)	7,197	5	0	7,202	
장녀	(주)카카오페이증권 12(85 감소), 국민은행 2,868(1,865 증가), 롯데손해보험 0(1,658 감소), 메리츠화재해상보험(보험) 915(915 증가), 주식회사 카카오뱅크 18,926(12,931 증가), 중소기업은행 4,150(50 증가)	12,853	16,483	2,465	26,871	
차녀	국민은행 6,798(5 증가)	6,793	5	0	6,798	
▶ 채권(소계)		50,000	0	0	50,000	
본인	사시간채권	50,000	0	0	50,000	변동없음
▶ 채무(소계)		305,285	0	0	305,285	
본인	금융채무 국민은행 45,285	45,285	0	0	45,285	변동없음
본인	건물임대채무 경기도 하남시 덕동동 덕동역파크아울름 임대보증금	260,000	0	0	260,000	변동없음

▶ 합병·합자·유한회사 출자지분(소계)		85,000	0	0	85,000	
본인	출자	(주)대박증권주류, 출자가액: 85,000천원, 지분비율: 34%, 연간매출액: 1천원(1천원 증가)				
총 계		1,152,619	207,370	153,190	1,206,799	증감액: 54,100천원 (7)연변동: 55,423천원 변동없음

소속		서울특별시 강동구의회				직위	의원		성명	사회원
본인과의 관계	재산의 종류	소재지 면적 등 권리의 명세				종전가액	변동액		현재가액	변동사유
							증가액 (실거래가액)	감소액 (실거래가액)		
▶ 토지(소계)										
본인	임야	서울 강동구 둔촌동 산 137번지 2,517.00㎡				2,659,414	648,008	0	3,307,422	
본인	전	충청북도 충주시 살미면 공이리 533번지 337.00㎡				9,200	539	0	9,739	공시지가 상승
본인	전	충청북도 충주시 살미면 공이리 534번지 1,045.00㎡				25,602	2,404	0	28,006	공시지가 상승
본인	전	충청북도 충주시 살미면 공이리 535번지 628.00㎡				8,478	816	0	9,294	공시지가 상승
본인	답	충청북도 충주시 살미면 공이리 538번지 466.00㎡				10,624	1,026	0	11,650	공시지가 상승
본인	전	충청북도 충주시 살미면 공이리 566-2번지 4,579.00㎡				48,079	4,580	0	52,659	공시지가 상승
본인	전	충청북도 충주시 살미면 공이리 579-1번지 2,777.00㎡				26,520	2,083	0	28,603	공시지가 상승
본인	답	충청북도 충주시 살미면 공이리 646-1번지 902.00㎡				14,432	1,353	0	15,785	공시지가 상승
본인	전	충청북도 충주시 살미면 공이리 666번지 278.00㎡				2,654	209	0	2,863	공시지가 상승
본인	답	충청북도 충주시 살미면 공이리 674-1번지 1,418.00㎡				26,516	2,269	0	28,785	공시지가 상승
본인	답	충청북도 충주시 살미면 공이리 674-2번지 1,537.00㎡				18,905	1,537	0	20,442	공시지가 상승

본인	담	충청북도 홍주시 살미면 공이리 675번지 2,347.00㎡	22,413	1,761	0	24,174	공시지가 상승
본인	임야	충청북도 홍주시 살미면 공이리 산 46-1번지 11,107.00㎡	10,051	601	0	10,652	공시지가 상승
본인	대지	경기도 하남시 망월동 894-6번지 356.10㎡ 중 178.05㎡	562,281	162,383	0	724,664	공시지가 상승
본인	대지	충청북도 홍주시 살미면 공이리 539-1번지 430.00㎡	16,939	0	0	16,939	변동없음
본인	대지	경기도 광주시 곤지암읍 곤지암리 219-12번지 168.00㎡	109,872	0	0	109,872	변동없음
본인	도로	경기도 광주시 곤지암읍 곤지암리 223-4번지 137.00㎡	89,598	0	0	89,598	변동없음
본인	대지	경기도 광주시 곤지암읍 곤지암리 224-3번지 112.00㎡	73,248	36,389	0	109,637	공시지가 상승
본인	대지	경기도 광주시 곤지암읍 곤지암리 224-4번지 679.00㎡	444,066	220,607	0	664,673	공시지가 상승
본인	도로	경기도 광주시 곤지암읍 곤지암리 224-5번지 18.00㎡	11,772	0	0	11,772	변동없음
본인	대지	경기도 광주시 곤지암읍 곤지암리 224-6번지 30.00㎡	65,000	0	0	65,000	변동없음
배우자	대지	경기도 하남시 망월동 894-6번지 356.10㎡ 중 178.05㎡	562,281	162,383	0	724,664	공시지가 상승
▶ 건물(소계)			4,255,717	382,922	0	4,638,639	
본인	기타	충청북도 홍주시 살미면 공이리 대지 532.00㎡ 건물 87.90㎡	51,871	4,190	0	56,061	공시지가 상승
본인	아파트	서울 강동구 둔촌동 둔촌주공아파트 건물 83.70㎡	929,000	3,418	0	932,418	공시지가 상승
본인	복합건물(주택+상가)	경기도 광주시 곤지암읍 곤지암리 대지 302.00㎡ 건물 792.38㎡	761,846	8,314	0	770,160	공시지가 상승
본인	아파트	서울 송파구 오금동 건물 101.46㎡ 중 50.73㎡	499,000	84,500	0	583,500	공시지가 상승

본인	아파트	서울특별시 송파구 방이동 코오롱아파트 건물 84.95㎡	942,000	142,000	0	1,084,000	공시지가 상승
배우자	다가구주택	서울 강동구 길동 대지 167.00㎡ 건물 205.92㎡	573,000	56,000	0	629,000	공시지가 상승
배우자	아파트	서울 송파구 오금동 건물 101.46㎡ 중 50.73㎡	499,000	84,500	0	583,500	공시지가 상승
▶ 예금(소계)			341,922	47,374	29,789	359,507	
본인		DB순해보험(주) 50,573(1,476 증가), 국민은행 1,268(3,578 감소), 농협중앙회 1,287(4 증가), 메리츠화재해상보험(보험) 847(132 증가), 신한조합중앙회 6,479(224 증가), 새마을금고중앙회 7,984(170 증가), 새마을금고중앙회 공제사업부 15,155(1,863 증가), 씨티은행 0(5 감소), 우리은행 42,169(1,224 감소), 우체국 3, 주식회사 카카오뱅크 4, 중소기업은행 1,549(53 증가), 한양증권 9, 한화생명보험주식회사 24,444	152,656	12,928	13,813	151,771	근로소득 및 보험납부 비용
		(주)KEB하나은행 8, AIA생명보험주식회사 1,633(344 증가), DB순해보험(주) 127,484(929 감소), 국민은행 35,042(4,630 증가), 대신증권 1, 미래에셋생명보험 24,500(6,000 증가), 미래에셋증권 2,383(2,296 증가), 삼성생명보험 2,790, 새마을금고중앙회 7,261(211 증가), 스탠다드차타드은행 531(34 증가), 신한은행 4, 우리은행 6,097(5,884 증가), 한화투자증권 2	189,266	34,446	15,976	207,736	
▶ 증권(소계)			1,517,572	57,914	303,797	1,271,689	
본인	비상장주식	(주)르노삼성자동차정비 6,000주	540,948	0	0	540,948	주가하락

배우자	상장주식	DL이앤씨 100주(100주 증가), HL민도 60주(60주 증가), LG전자 0주(50주 감소), NAVER 185주(185주 증가), SFA반도체 28주(28주 증가), SK아이이테크놀로지 30주(30주 감소), 기아 555주(246주 감소), 롯데관광개발 318주(318주 증가), 삼성SDI 10주, 삼성전자 1,295주(295주 증가), 삼성전자우 600주, 유진로봇 24주, 카카오 158주, 카카오페이 50주(550주 감소), 크레프톤 60주(60주 증가), 하이브 825주(175주 증가), 현대건설 129주(129주 증가), 현대차 700주	706,150	57,914	303,797	460,267	주가하락
배우자	비상장주식	(주)르노삼성자동차정비 3,000주	270,474	0	0	270,474	
▶ 채권(소계)			500,000	0	0	500,000	
본인		사안간채권	500,000	0	0	500,000	변동없음
▶ 채무(소계)			1,799,492	0	56,899	1,742,593	
본인	금융채무	국민은행 370,000, 우리은행 300,000, 중소기업은행 367,593(6,713 감소)	1,044,306	0	6,713	1,037,593	일부상환
본인	건물임대채무	경기도 광주시 관지임을 관지임리 임대보증금	355,000	0	0	355,000	변동없음
배우자	금융채무	국민은행 0(30,877 감소), 우리은행 200,000(19,309 감소)	250,186	0	50,186	200,000	일부상환
배우자	건물임대채무	서울특별시 강동구 길동 임대보증금	150,000	0	0	150,000	변동없음
▶ 고지거부 및 등특제외사항			-	-	-	-	
장남		고지거부	0	0	0	0	독립생계유지
차남		고지거부	0	0	0	0	독립생계유지

신년1	고지거부		0	0	0	0	0	독립생계유지
신년2	고지거부		0	0	0	0	0	독립생계유지
총 계			7,475,133	1,136,218	276,687	8,334,664	증감액: 859,531천원 (2)연변동: 967,844천원)	

소속	서울특별시 강동구의회							직위	의원	성명	임우열 (단위 : 천원)
본인과의 관계	재산의 종류	소재지 면적 등 권리의 명세	종전가액	변동액		현재가액	변동사유				
				증가액 (실거래가액)	감소액 (실거래가액)						
▶ 건물(소계)											
배우자	복합건물 (주택 + 상가)(전세(임차권))	서울 강동구 천호동 대지 167.00㎡ 건물 449.95㎡	20,000	20,000	0	40,000					
			20,000	20,000	0	40,000	임대보증금 인상				
▶ 부동산에 관한 규정이 준용되는 권리와 자동차 · 건설기계 · 선박 및 항공기(소계)											
본인	자동차	2006년식 SM5 LPGi 배기량(1,998cc)	1,752	0	0	1,752	감가상각				
장남	자동차	2006년식 SM5 LPGi 배기량(1,998cc)	17	0	0	17	감가상각				
▶ 예금(소계)											
본인		농협은행 7,900(600 증가), 농협중앙회 8,460(7,917 감소), 메리츠화재해상보험(보험) 11,614(1,286 증가), 미래에셋증권 118, 삼성화재해상보험 3,106(362 증가), 새마을금고 66,162(65,062 증가), 신한은행 11, 우리은행 330(330 증가), 주식회사 카카오뱅크 50	38,028	73,633	13,910	97,751	종친회비(예금) 및 근로소득				
배우자		교보생명보험 11,347, 국민은행 512, 농협은행 994(570 증가), 메리츠화재해상보험(보험) 5,860(466 증가), 삼성화재해상보험 4,041(428 증가), 신한은행 88(60 증가), 우리은행 1,576(1,046 증가)	21,848	2,570	0	24,418					
장남		증소기업은행 8,113(2,502 증가)	5,611	2,502	0	8,113					
▶ 고지거부 및 등록제외사항			-	-	-	-					

장년	고지거부	0	0	0	0	0	독립생계유지
총 계		87,256	98,705	13,910	172,051	증감액: 94,795천원 (기안번호: 0원)	

소속	서울특별시 강동구의회			직위	의원		성명	입법호
(단위 : 천원)								
본인과의 관계	재산의 종류	소재지 면적 등 권리의 명세	종전가액	변동액		현재가액	변동사유	
				증가액 (실거래가액)	감소액 (실거래가액)			
▶ 토지(소계)								
본인	대지	경기도 여주시 신북면 상품리 552 - 7번지 440.00㎡	121,704	10,252	0	131,956		
			121,704	10,252	0	131,956	공시가격상승	
▶ 건물(소계)								
본인	아파트	서울 강동구 길동 우성아파트 건물 84.75㎡	1,601,200	503,400	342,000	1,762,600		
			1,200,000	0	0	1,200,000	변동없음	
본인	복합건물(주택+상가)	경기도 여주시 신북면 상품리 대지 440.00㎡ 건물 189.85㎡	59,200	3,400	0	62,600	공시가격상승 (공실)	
본인	아파트(전세(임차)권)	서울 강동구 천호동 현대코아아파트 건물 0.00㎡ (건물 119.04㎡ 감소)	342,000	0	342,000	0	이사	
본인	아파트(전세(임차)권)	서울 강동구 천호동 현대코아아파트 건물 202.63㎡ (건물 202.63㎡ 증가)	0	500,000	0	500,000	이사	
▶ 부동산에 관한 규정이 준용되는 권리와 자동차·건설기계·선박 및 항공기(소계)								
본인	자동차	2020년식 G80 배기량(2,497cc)	66,070	0	0	66,070		
▶ 예금(소계)								
			775,614	418,560	532,062	662,112		

본인	(주)KEB하나은행 6,600(2,114 증가), AIA생명보험주식회사 25,351(549 증가), 국민은행 27,125(497,221 감소), 농협손해보험 885(180 증가), 농협은행 2,916, 농협중앙회 390,001(389,922 증가), 대신증권 134, 롯데손해보험 3,838(606 증가), 신한은행 320, 우리은행 6,358(20,316 감소), 유진투자증권 4, 하이투자증권 81(1 증가)	587,778	398,353	522,518	463,613	보증금 증가, 사업 및 근로소득 증가, 생활비 등 사용
배우자	AIA생명보험주식회사 49,885(2,395 증가), DB손해보험(주) 388(388 증가), MG손해보험(주) 27,262(2,947 증가), 교보생명보험 24,488(1,484 증가), 국민은행 4,721(260 감소), 농협손해보험 4,600(1,100 증가), 농협중앙회 10,254(1,322 증가), 동양생명보험 1,008(757 증가), 신한라이프생명보험 370(370 증가), 에이비엘생명보험 20,208(1,833 증가), 우리은행 16, 우체국 1,272(318 증가), 케이뱅크 10(10 증가), 한화생명보험주식회사 33,012(6,180 감소)	171,010	14,602	8,118	177,494	
차녀	(주)KB손해보험 9,744(910 증가), (주)KEB하나은행 8, (주)카카오��이증권 1,226(505 감소), MG손해보험(주) 2,864(446 증가), NH투자증권 4(4 증가), 국민은행 4,037(2,586 증가), 라이나생명보험 2,195(318 증가), 신한라이프생명보험 115(115 증가), 우리은행 407, 주식회사 카카오펍크 0(100 감소), 현대해상화재보험 405(405 증가)	16,826	5,605	1,426	21,005	
▶ 증권(소계)		74,317	18,673	42,130	50,860	
본인	상장주식 와이디온라인 9주	18	0	0	18	주식취락으로 매매손실
본인	비상장주식 성원 3주, 씨엔에스자산관리 1주, 유엔에스애셋 5주, 핸드소프트 540주	279	0	0	279	
배우자	비상장주식 벽산건설 130주	650	0	0	650	

치녀	상장주식	LG 400주(156주 감소), SK하이닉스 0주, 대성하이텍 1,204주(1,204주 증가), 대한항공 0주(511주 감소), 레이저벨 859주(859주 증가), 삼성전자 0주, 셀트리온 0주, 셀트리온헬스케어 0주, 알케미 0주, 엔젠파이오 0주, 카키오뱅크 0주(227주 감소), 피플바이오 0주, 한일사로 755주(755주 증가), 휴머시스 0주	73,370	18,673	42,130	49,913	주식회력으로 매매손실
▶ 채무(소계)			713,570	0	14,260	699,310	
본인	금융채무	(주)KEB하나은행 40,722(7,755 감소)	48,477	0	7,755	40,722	일부 상환
본인	건물임대채무	서울특별시 강동구 길동 우성아파트 임대보증금	600,000	0	0	600,000	변동없음
본인	기타	엔에이치농협계피탈 감소	65,093	0	6,505	58,588	리스비 일부 상환
▶ 고지거부 및 등탁외사항			-	-	-	-	
장남	고지거부		0	0	0	0	독립생계유지
손자1	고지거부		0	0	0	0	독립생계유지
손자2	고지거부		0	0	0	0	독립생계유지
총계			1,925,335	950,885	901,932	1,974,288	중간액: 48,953천원 (가액변동: 13,652천원)

소속	서울특별시 강동구의회			직위	의원		성명	원정회
(단위 : 천원)								
본인과의 관계	재산의 종류	소재지 면적 등 권리의 명세	종전가액	변동액		현재가액	변동사유	
				증가액 (실거래가액)	감소액 (실거래가액)			
▶ 건물(소계)								
배우자	아파트(전세(임차)권)	서울 강동구 상일동 고덕 롯데캐슬 배너루체 건물 59.96㎡	300,000	0	0	300,000		
▶ 부동산에 관한 규정이 준용되는 권리와 자동차·건설기계·선박 및 항공기(소계)								
배우자	자동차	2020년식 XC40T4 AWD 배기량(1,969cc)	31,880	0	2,280	29,600	감가상각	
▶ 예금(소계)								
본인		국민은행 0(2,963 감소), 농협중앙회 1, 신한은행 31, 우리은행 12,723(1,103 증가), 주식회사 카카오뱅크 3,888(297 증가), 케이뱅크 984(984 증가), 토스뱅크(주) 5(5 증가), 한국투자증권 97	18,303	2,544	3,118	17,729	근로소득 등	
배우자		(주)KEB하나은행 68, 농협은행 43,000(3,000 증가), 미래에셋증권 11,514(1,534 증가), 삼성생명보험 20,478(783 증가), 우리은행 91,693(62,188 증가), 주식회사 카카오뱅크 439(14,933 감소), 토스증권(주) 6, 한국투자증권 186(77 감소)	114,889	74,211	21,716	167,384		
장녀		신한은행 45, 우리은행 5,100(2,099 증가)	3,046	5,000	2,901	5,145		
▶ 증권(소계)								
본인	상장주식	카카오뱅크 4주	4,189	277	328	4,138	97	추가변동

배우자	상장주식	GS리셀 2주, KT 12주, 기업은행 36주, 삼성전자유 8주, 신성이엔지 0주(1주 감소), 신성이엔지보통주 1주(1주 증가), 애플 1주, 에스엠 14주, 지아이텍 20주(20주 증가), 지역난방공사 11주, 카카오 5주, 카카오뱅크 4주, 한샘 4주, 현대모비스 1주, 현대중공업 1주, 현대차3우B 6주	4,074	277	310	4,041	주기변동
▶ 채무(소계)			200,000	43,895	0	243,895	
본인	금융채무	케이뱅크 43,895(43,895 증가)	0	43,895	0	43,895	생활비
배우자	금융채무	국민은행 200,000	200,000	0	0	200,000	전세대출
▶ 고지거부 및 등불제외사항			-	-	-	-	
부	고지거부		0	0	0	0	독립생계유지
모	고지거부		0	0	0	0	독립생계유지
총계			272,307	38,137	30,343	280,101	중간액: 7,794천원 (가액변동: -2,394천원)

소속	서울특별시 강동구의회				직위	의원		성명	이동매
본인과의 관계	재산의 종류	소재지 면적 등 권리의 명세	종전가액	변동액		현재가액	변동사유		
				증가액 (실거래가액)	감소액 (실거래가액)				
▶ 토지(소계)									
배우자	임야	강원도 인제군 남면 관대리 산 82번지 26,777.00㎡ 중 8.26㎡	30,000	0	0	30,000			
▶ 건물(소계)									
본인	아파트	서울 강동구 천호동 동아하이빌 건물 114.90㎡	719,000	0	0	719,000	변동없음		
본인	오피스텔	서울 강동구 천호동 대지 318.00㎡ 중 12.18㎡ 건물 35.96㎡	210,000	0	0	210,000	변동없음		
본인	복합건물(주택+상가) 전세(임차권)	서울 동대문구 제기동 대지 466.70㎡ 건물 219.94㎡	30,000	85,000	0	115,000	시설비 및 관리금 추가		
배우자	다가구주택	서울 강동구 고덕동 대지 188.30㎡ 건물 820.80㎡	1,000,000	0	0	1,000,000	변동없음		
배우자	창고(전세(임차)권)	경기도 하남시 초이동 대지 1,522.00㎡ 중 660.00㎡ 건물 660.00㎡	30,000	0	0	30,000	변동없음		
▶ 부동산에 관한 규정이 준용되는 권리와 자동차·건설기계·선박 및 항공기(소계)									
배우자	자동차	07년식 포터2 배기량(2,476cc)	1,690	0	0	1,690	변동없음		
배우자	자동차	19년식 포터2 배기량(2,476cc)	10,830	0	0	10,830	변동없음		
배우자	자동차	14년식 그랜저HG 배기량(2,999cc)	10,120	0	0	10,120	변동없음		
배우자	자동차	16년식 X5 배기량(2,993cc)	29,750	0	0	29,750	변동없음		

▶ 예금(소계)		570,014	174,624	161,307	583,331	근여 및 보험료에 따른 공감과 예금 입출금
	본인	380,473	146,248	109,966	416,755	
	배우자	125,422	7,542	51,170	81,794	
	장남	6,478	2,215	171	8,522	
	장녀	21,856	8,790	0	30,646	
	차녀	35,785	9,829	0	45,614	
▶ 증권(소계)		1,053	34	190	897	
	장녀	1,053	34	190	897	
	상장주식					주가 하락에 따른 손실

▶ 재무(소계)		614,200	0	0	614,200
배우자	금융채무	농협중앙회 283,700	0	0	283,700 변동없음
배우자	건물임대채무	서울특별시 강동구 고덕동 건물 임대보증금	0	0	330,500 변동없음
총 계		2,028,257	259,658	161,497	2,126,418 증감액: 98,161천원 (기여변동: -130천원)

소속		서울특별시 강동구의회		직위	의원		성명	이원국
(단위 : 천원)								
본인과의 관계	재산의 종류	소재지 면적 등 권리의 명세	종전가액	변동액		현재가액	변동사유	
				증가액 (실거래가액)	감소액 (실거래가액)			
▶ 토지(소계)								
배우자	대지	경기도 성남시 수정구 신흥동 5493 - 3번지 178.50㎡	813,946	150,599	0	964,545		
			0	0	0	0	건물항목에 대지가액 포함됨	
배우자	대지	경기도 성남시 수정구 신흥동 5493 - 4번지 168.30㎡	753,984	142,718	0	896,702	공시지가변동	
부	대지	전라남도 강진군 성전면 명신리 1194 - 1번지 476.00㎡	4,998	714	0	5,712	공시지가변동	
부	대지	전라남도 강진군 성전면 명신리 1195번지 638.00㎡	6,699	957	0	7,656	공시지가변동	
부	답	전라남도 강진군 성전면 명신리 1234 - 1번지 19.00㎡	65	10	0	75	공시지가변동	
부	답	전라남도 강진군 성전면 명신리 1435 - 5번지 1,688.00㎡	14,483	1,705	0	16,188	공시지가변동	
부	임야	전라남도 강진군 성전면 명신리 산 18 - 1번지 383.00㎡	1,217	212	0	1,429	공시지가변동	
부	답	전라남도 강진군 성전면 수암리 165 - 5번지 3,000.00㎡	27,900	3,600	0	31,500	공시지가변동	
부	전	전라남도 강진군 성전면 수암리 567번지 1,198.00㎡	4,600	683	0	5,283	공시지가변동	
▶ 건물(소계)			2,981,968	564,880	0	3,546,848		
본인	복합건물(주택+상가)	서울 강동구 길동 탑스위트 대지 11.75㎡ 건물 83.40㎡	131,904	9,676	0	141,580	공시지가변동	
본인	복합건물(주택+상가)	서울 강동구 길동 하이브 대지 14.26㎡ 중 7.13㎡ 건물 62.61㎡ 중 31.31㎡	133,975	5,719	0	139,694	공시지가변동	

본인	아파트	서울 송파구 방이동 올림피아수지저촌아파트 건물 100.82㎡	1,476,000	244,000	0	1,720,000	공시지가변동
본인	상가(전세(임차권))	서울 강동구 길동 그린마트 건물 85.00㎡	75,000	0	0	75,000	변동없음
배우자	상가	경기도 성남시 수정구 신흥동 대지 178.50㎡ 건물 506.28㎡	972,680	298,094	0	1,270,774	공시지가변동
배우자	복합건물(주택+상가)	서울 강동구 길동 하이브 대지 14.26㎡ 중 7.13㎡ 건물 62.61㎡ 중 31.31㎡	133,975	5,719	0	139,694	공시지가변동
부	기타	전라남도 강진군 성전면 명신리 건물 36.20㎡	434	72	0	506	공시지가변동
부	단독주택	전라남도 강진군 성전면 명신리 건물 132.00㎡	58,000	1,600	0	59,600	공시지가변동
▶ 부동산에 관한 규정이 준용되는 권리와 자동차·건설기계·선박 및 항공기(소계)			50,630	0	6,770	43,860	
본인	자동차	2010년식 소나타 배기량(1,800cc)	3,680	0	240	3,440	감가상각
본인	자동차	2021년식 G80 배기량(2,497cc)	46,950	0	6,530	40,420	감가상각
▶ 예금(소계)			736,993	261,097	209,019	789,071	
본인		교보생명보험 5,472, 국민은행 16(3 증가), 농협은행 9,513(8,069 감소), 삼성화재해상보험 36,649(23,352 감소), 신한라이프(오렌지라이프) 0(12,800 감소), 신한은행 107(134 감소), 우리은행 80(304 감소), 중소기업은행 5(210 감소)	96,708	4,642	49,508	51,842	
배우자		KB증권 44(20 증가), 교보생명보험 107,810(3,889 증가), 국민은행 70,436(10,107 감소), 농협생명보험 2,964, 농협은행 1,129(23,040 감소), 삼성생명보험 21,022(2,511 증가), 삼성증권 1,914(4 증가), 삼성화재해상보험 19,200(3,600 증가), 신한은행 106(6,161 감소), 우체국 587(1 증가), 한화생명보험주식회사 202,314(10,817 증가)	445,992	35,443	53,909	427,526	근로소득 등

부	농협중앙회 172,258(69,520 증가)	102,738	166,520	97,000	172,258	건로소득 등
장남	교보생명보험 12,771(10,217 증가), 국민은행 239(239 증가), 신한은행 25,289(1,827 증가), 씨티은행 0(1 감소), 우리은행 2,048(2,042 증가), 케이뱅크 1(1 증가)	26,023	14,900	575	40,348	
차남	(주)커리오페이증권 66(378 감소), 교보생명보험 7,065(5,652 증가), 국민은행 1,351(1,323 증가), 신한은행 17,031(2,010 증가), 우리은행 31(266 감소), 주식회사 키오뱅크 0(13 감소), 토스뱅크(주) 24(38 감소), 토스증권(주) 110(110 증가)	17,278	9,685	1,285	25,678	
장녀	(주)어니스트펀드 92(92 증가), NH투자증권 88(88 증가), 교보생명보험 5,709(561 증가), 미래에셋증권 24,352(11,066 증가), 신한은행 30,593(1,318 증가), 우리은행 0(41 감소), 케이뱅크 10,549(10,045 증가), 한국투자증권 9(9 증가), 한화손해보험 27(27 증가)	48,254	29,907	6,742	71,419	
▶ 증권(소계)		85,813	5,756	40,347	51,222	
배우자	상장주식 KT&G 0주(10주 감소), SH에너지화학 0주(378주 감소), 갤럭시아에스엘 1,000주, 기아 141주, 노루페인트우 70주, 대성엘텍 900주, 대한항공우 30주, 서울신물 11,000주(13,500주 감소), 수산아이엔티 140주, 에스에이엔티 500주, 영진약품 4,000주, 코리이로터리 0주(38주 감소), 태영건설우 470주	59,231	0	25,440	33,791	
배우자	비상장주식 고재 500주, 에드모바일 20주, 인네트 25주	285	0	0	285	주기변동
장남	상장주식 대우건설 1주	5	0	1	4	
차남	상장주식 나이키 0.0099872주(0.000072주 증가), 삼성전자보통주 2주(2주 증가), 일신석재보통주 1주, 쿠팡소프트웨어 0주(0.9834주 감소)	187	111	185	113	

정년	상장주식	ASML홀딩(ADR) 0주(3주 감소), FuelcellEnergy 1주, LG생활건강 2주(2주 증가), LG에너지솔루션 2주(2주 증가), NAVER 10주(7주 증가), VANGUARDINFORMATIONTECHETF 0주(15주 감소), 그린플러스 7주, 금호석유 5주(5주 증가), 나이키B 12주(5주 증가), 마이크로소프트 8주(1주 증가), 삼성전자 10주(7주 증가), 알파벳A 20주(19주 증가), 애플 5주, 이오플로우 107주(82주 증가), 테슬라 18주(15주 증가)	26,105	5,645	14,721	17,029	추가변동
▶ 채권(소계)			0	40,000	0	40,000	
배우자		사인간채권 증가	0	40,000	0	40,000	
▶ 채무(소계)			857,675	31,903	38,379	851,199	
본인	금융채무	농협은행 4,237(5,666 감소), 신한은행 683,886(12,713 감소)	706,502	0	18,379	688,123	일부상환
본인	건물임대채무	서울특별시 강동구 길동 하이브 임대보증금	100,000	0	0	100,000	변동없음
배우자	금융채무	국민은행 16,076(11,903 증가)	4,173	11,903	0	16,076	추가대출
배우자	건물임대채무	경기도 성남시 수정구 신흥동 임대보증금	47,000	20,000	20,000	47,000	반환 및 계약 등
▶ 회원권(소계)			23,230	0	0	23,230	
배우자	콘도미니엄	대명콘도	23,230	0	0	23,230	변동없음
총 계			3,834,905	990,429	217,757	4,607,577	증감액: 772,672천원 (기액변동: 689,544천원)

소속	서울특별시 강동구의회					직위	의원		성명	이회동
(단위 : 천원)										
본인과의 관계	재산의 종류	소재지 면적 등 권리의 명세	종전가액	변동액		현재가액	변동사유			
				증가액 (실거래가액)	감소액 (실거래가액)					
▶ 토지(소계)										
배우자	도로	경상남도 산청군 산청읍 내리 1092-2번지 1,559.00㎡	58,021	0	0	58,021				
			7,452	0	0	7,452	변동없음			
배우자	도로	경상남도 산청군 산청읍 내리 1092-5번지 161.00㎡	770	0	0	770	변동없음			
배우자	목장용지	경상남도 산청군 산청읍 내리 1095-2번지 658.00㎡ 중 219.00㎡	10,819	0	0	10,819	변동없음			
배우자	목장용지	경상남도 산청군 산청읍 내리 1095-5번지 800.00㎡ 중 267.00㎡	11,348	0	0	11,348	변동없음			
배우자	목장용지	경상남도 산청군 산청읍 내리 1095-6번지 363.00㎡	15,609	0	0	15,609	변동없음			
배우자	임야	경상남도 산청군 산청읍 내리 산 221-1번지 2,896.00㎡	7,674	0	0	7,674	변동없음			
배우자	임야	경상남도 산청군 산청읍 내리 산 221-26번지 143.00㎡	1,473	0	0	1,473	변동없음			
배우자	도로	경상남도 산청군 산청읍 내리 산 221-28번지 95.00㎡	452	0	0	452	변동없음			
배우자	임야	경상남도 산청군 산청읍 내리 산 221-61번지 787.00㎡ 중 394.00㎡	1,998	0	0	1,998	변동없음			
배우자	임야	경상남도 산청군 산청읍 내리 산 221-87번지 168.00㎡ 중 84.00㎡	426	0	0	426	변동없음			
▶ 건물(소계)										
본인	단독주택(전세(임차) 권)	서울 강동구 암사동 대지 330.00㎡ 건물 198.00㎡ 중 99.00㎡	453,933	0	0	453,933				
			350,000	0	0	350,000	변동없음			

배우자	단독주택	경상남도 산청군 산청읍 내리 대지 716.00㎡ 건물 48.60㎡	88,428	0	0	88,428	변동없음 (참고 시용)
배우자	동식물 관련 시설	경상남도 산청군 산청읍 내리 대지 307.00㎡ 건물 984.00㎡	15,505	0	0	15,505	변동없음 (참고 시용)
▶ 부동산에 관한 규정이 준용되는 권리와 자동차·건설기계·선박 및 항공기(소계)							
본인	자동차	2013년식 맥스크루즈 배기량(2,199cc)	1,009	0	0	1,009	변동없음
배우자	자동차	2013년식 맥스크루즈 배기량(2,199cc)	10	0	0	10	변동없음
▶ 예금(소계)							
본인		DB금융투자 2,788(14 감소), 국민은행 142,127(82,377 증가), 신한라이프생명보험 17,300(1,200 증가), 우리은행 32,118(10,785 증가), 중소기업은행 3(68 감소), 토스뱅크(주) 8,251(2 감소), 한국투자증권 1,303(1,022 감소)	256,752	213,105	113,940	355,917	
배우자		(주)KEB하나은행 3,831(2,602 증가), (주)키커오페이증권 8(4 증가), KB증권 697(366 증가), 국민은행 12,388(3,965 증가), 농협중앙회 55, 메리츠화재상해보험(보험) 15,770(868 증가), 신용협동조합중앙회 102,716(102,149 증가), 신한은행 10,020, 우리은행 1,001(1 증가), 케이디비생명보험 0(104,246 감소), 현대해상화재보험 5,541(200 증가)	110,634	97,572	4,316	203,890	급여소득 및 선거비용 모집, 급여 등
▶ 증권(소계)							
본인	상장주식	경농 16주(16주 증가), 네오위즈 0주(11주 감소), 삼성물산 2주(1주 증가), 삼성전자 150주, 씨젠 19주(2주 증가), 오스템임플란트 3주, 제형산업 217주(217주 증가), 커커오 8주, 테슬라 0.005298주(0.005298주 증가), 현대모비스 2주(2주 증가), 현대차 1주(1주 증가)	344,298	1,632	560	345,370	주거 상승

정남	비상장주식	피플로직스 50주	111,362	0	0	111,362	추가 상승
치남	비상장주식	피플로직스 50주	111,362	0	0	111,362	
정녀	비상장주식	피플로직스 50주	111,362	0	0	111,362	
▶ 고지거부 및 등록제외사항			-	-	-	-	
부		고지거부	0	0	0	0	독립생계유지
모		고지거부	0	0	0	0	독립생계유지
총 계			1,114,023	214,737	114,500	1,214,260	증감액: 100,237천원 (7연평균: -130천원)

소속	서울특별시 강동구의회			직위	의원		성명	정미육
(단위 : 천원)								
본인과의 관계	재산의 종류	소재지 면적 등 권리의 명세	종전가액	변동액		현재가액	변동사유	
				증가액 (실거래가액)	감소액 (실거래가액)			
▶ 건물(소계)								
배우자	아파트	서울 강동구 명일동 삼익그린2차아파트 건물 84.75㎡ (건물 15.25㎡ 감소)	2,187,000	257,674	35,000	2,409,674		
배우자	아파트(전세(임차)권)	서울 강동구 성내동 성안마을청구아파트 건물 108.00㎡	916,000	149,874	0	1,065,874	공시지가변동	
모	다세대주택(전세(임차))권)	서울 강동구 길동 건물 0.00㎡ (건물 53.05㎡ 감소)	350,000	0	0	350,000	변동없음	
			35,000	0	35,000	0	계약만료	
모	아파트	경기도 하남시 감이동 하남김일스윗시티12단지 건물 101.00㎡	754,000	59,000	0	813,000	공시지가변동	
장남	아파트	경기도 안성시 아양동 아양1차 건물 46.99㎡	73,000	25,500	0	98,500	공시지가변동	
차남	아파트	경기도 안성시 아양동 아양주공아파트 건물 42.90㎡	59,000	23,300	0	82,300	공시지가변동	
▶ 현금(소계)								
배우자	현금		20,000	0	0	20,000		
			20,000	0	0	20,000	변동없음	
▶ 예금(소계)								
			62,337	11,735	12,061	62,011		

본인	국민은행 10, 농협중앙회 12, 신용협동조합중앙회 399(72 감소), 신용협동조합중앙회 신용경제사업부 9,966(2,873 증가), 신한은행 77(282 감소), 우리은행 315(267 증가), 우체국 13,390(1,401 증가), 중소기업은행 1,301(1,300 증가), 키움증권 46(13 증가), 한화생명보험주식회사 5,502(549 증가), 한화손해보험 1,990(629 증가)	26,330	7,032	354	33,008	생필비 사용 등
배우자	(주)KB손해보험 3,248(1,008 증가), (주)KB하나은행 819(11 증가), 국민은행 10, 농협은행 105(35 증가), 스탠다드차타드은행 1, 신한은행 5,171(833 증가), 씨티은행 493, 주식회사 카키오뱅크 4(1 감소), 키움증권 10, 한국투자증권 15,239(1,943 증가), 한화손해보험 2,399(758 증가)	22,912	4,588	1	27,499	
모	국민은행 135(45 증가), 농협손해보험 0(2,900 감소), 농협중앙회 733(1,057 감소), 우리은행 10(3 증가), 한국산업은행 45(1 증가)	4,831	49	3,957	923	
장남	국민은행 9(2,250 감소), 신한은행 2(3,213 감소), 중소기업은행 8	5,482	2	5,465	19	
차남	국민은행 0(2,250 감소), 농협은행 2, 농협중앙회 94(61 증가), 우리은행 463(34 감소), 토스증권(주) 1(1 증가), 한국투자증권 2(2 증가)	2,782	64	2,284	562	
▶ 증권(소계)		2,943	121	684	2,380	
본인	상정주식 나노엔텍 109주, 시노펙스 50주, 아이디피 188주(94주 증가), 아이진 3주, 엑토소프트 14주, 엑세스바이오 43주, 일신바이오페이스 47주, 진원생명과학보통주 4주	2,936	119	681	2,374	추가반등
차남	상정주식 CREDIT SUISSE HIGH YIELD BOND FUND 0주(1주 감소), 대우건설 1주, 포드 0.110364주(0.110364주 증가)	7	2	3	6	
▶ 채무(소계)		1,403,524	23,521	41,950	1,385,095	

본인	금융채무	SB저축은행 27,082(1,904 감소), 상호저축은행중앙회 13,596(4,300 감소), 신한은행 2,866(132 감소), 신한카드 4,566(4,125 감소), 애뮤온저축은행 10,254(2,141 감소), 우리은행 0(853 감소), 우체국 2,700, 한화생명보험주식회사 3,450(530 증가)	77,439	530	13,455	64,514	일부상환
배우자	금융채무	(주)KEB하나은행 25,377(9,597 감소), 농협은행 45,000(10,000 감소), 사립학교교직원연금공단 58,927(6,676 증가), 신한은행 270,000, 주식회사 카카오뱅크 9,209(3,918 감소), 한국교직원공제회 83,000(3,000 증가)	505,352	9,676	23,515	491,513	일부상환
배우자	건물임대채무	서울특별시 강동구 명일동 삼익그린2차아파트 임대보증금	430,000	0	0	430,000	변동없음
모	금융채무	국민은행 4,776(693 감소), 농협중앙회 300,000	305,469	2,751	3,444	304,776	일부상환
장남	금융채무	현대해상화재보험 50,287(845 감소)	51,132	0	845	50,287	일부상환
장남	건물임대채무	경기도 안성시 아양동 아양1차 임대보증금 증가	0	5,000	0	5,000	임대차계약
차남	금융채무	농협중앙회 33,441(691 감소), 주식회사 카카오뱅크 564(564 증가)	34,132	564	691	34,005	일부상환
차남	건물임대채무	경기도 안성시 아양동 아양주공아파트 임대보증금 증가	0	5,000	0	5,000	임대차계약
▶ 금 및 백금(소계)			15,500	542	0	16,042	
본인		금 18K 188g	15,500	542	0	16,042	시세변동
▶ 보석류(소계)			11,500	0	0	11,500	
본인		다이아몬드 (5캐럿, 백색)	6,000	0	0	6,000	변동없음
본인		진주목걸이셋트 (8m, 백색)	5,500	0	0	5,500	변동없음

총 계	895,756	246,551	5,795	1,136,512	중간예: 240,756천 원 (기액반등: 257,534천 원)

소속	서울특별시 강동구의회				직위	의원	성명	제감별
(단위 : 천원)								
본인과의 관계	재산의 종류	소재지 면적 등 권리의 명세	종전가액	변동액		현재가액	변동사유	
				증가액 (실거래가액)	감소액 (실거래가액)			
▶ 건물(소계)								
본인	아파트	서울 강동구 천호동 우정아파트 건물 84.30㎡	994,768	3,000	0	997,768		
본인	아파트(전세(임차)권)	서울 강동구 천호동 현대코아아파트 건물 88.75㎡	440,000	3,000	0	443,000	공시지가 상승	
배우자	오피스텔	경기도 김포시 구래동 건물 81.92㎡	204,768	0	0	204,768	변동없음	
▶ 부동산에 관한 규정이 준용되는 권리와 자동차 · 건설기계 · 선박 및 항공기(소계)								
본인	자동차	2016년식 k7 배기량(3,300cc) 감소	19,500	0	19,500 (15,000)	0	매도	
본인	자동차	2018년식 k3 배기량(1,598cc)	17,000	0	1,000	16,000	감가상각	
본인	자동차	2023년식 G80 배기량(2,497cc) 증가	0	62,828 (62,828)	0	62,828	매입	
▶ 예금(소계)								
			77,083	38,580	5,483	110,180		

본인		DB손해보험(주) 6,308(996 증가), 국민은행 8, 농협중앙회 93(8 감소), 라이나생명보험 7,610(961 증가), 메리츠화재해상보험(보험) 4,224(1,944 증가), 수협은행 10, 스탠다드차타드은행 102(83 증가), 신용협동조합중앙회 728(9 증가), 우리은행 7,132(3,055 증가), 우체국 2,251(322 증가), 유진투자증권 28, 제주은행 8, 한화생명보험주식회사 9,312, 현대해상화재보험 0(1,490 감소), 흥국화재해상보험(주) 936(312 증가)	32,566	7,683	1,499	38,750	비고 근로소득
배우자		(주)KB손해보험 143(132 증가), (주)KEB하나은행 1(1 증가), (주)카카오��이증권 7(2 감소), NH투자증권 2(88 감소), SBI저축은행 9,642(9,142 증가), 국민은행 11,813(11,382 증가), 농협중앙회 227(33 감소), 동양생명보험 6,524(1,884 증가), 메리츠화재해상보험(보험) 957(522 증가), 삼성화재해상보험 25,319(2,414 증가), 수협은행 1, 스탠다드차타드은행 1,878(154 감소), 신한라이프생명보험 6,380(1,196 증가), 신한은행 4, 우리은행 812(617 증가), 주식회사 카카오뱅크 1,111(529 감소), 중소기업은행 2,875(1,854 감소)	43,066	27,714	3,084	67,696	
장남		DB손해보험(주) 30(30 증가), 국민은행 24, 농협중앙회 53(53 증가), 중소기업은행 3,627(2,200 증가)	1,451	3,183	900	3,734	
▶ 증권(소계)			1,153	0	888	265	
배우자	상장주식	하나금융지주 0주(1주 감소)	42	0	42	0	
배우자	비상장주식	주식회사 실리온아츠 526주	1,109	0	846	263	추가하락
장남	상장주식	대한전선보통주 1주, 엘비스보통주 1주	2	0	0	2	
▶ 채무(소계)			349,720	18,888	49,954	318,654	

본인	금융채무	KB국민카드 0(7,690 감소), 스탠다드차타드은행 158,421(34,138 감소), 한화생명보험주식회사 7,450	207,699	0	41,828	165,871	일부상환
본인	기타	현대자동차(주) 증가	0	18,888	0	18,888	차량할부잔액
배우자	금융채무	우리은행 120,650(3,300 감소), 우리카드 8,245(4,826 감소)	137,021	0	8,126	128,895	일부상환
배우자	건물임대채무	경기도 김포시 구래동 임대보증금	5,000	0	0	5,000	변동없음
		총 계	759,784	85,520	-23,083	868,387	증감액: 108,603천원 (7)역변동: 1,154천원)

서울특별시 강동구의회						
소속	직위	의원	성명	한전수 (단위 : 천원)		
본인과의 관계	재산의 종류	소재지 면적 등 권리의 명세	종전가액	변동액		현재가액
				증가액 (실거래가액)	감소액 (실거래가액)	
▶ 토지(소계)						
본인	전	강원도 횡성군 강림면 강림리 109 - 2번지 3,293.00㎡	1,832,109	0	0	1,832,109
본인	전	서울 강동구 암사동 119번지 1,951.00㎡	83,313	0	0	83,313
배우자	전	경상남도 함양군 함양읍 백천리 1683 - 1번지 1,855.00㎡	1,592,796	0	0	1,592,796
배우자	답	경상남도 함양군 함양읍 백천리 1694 - 4번지 186.00㎡	120,276	0	0	120,276
▶ 건물(소계)						
본인	복합건물(주택+상가)	서울 강동구 암사동 대지 265.40㎡ 중 66.35㎡ 건물 260.63㎡ 중 65.15㎡	6,535,304	0	0	6,535,304
배우자	복합건물(주택+상가)	서울 강동구 암사동 대지 163.80㎡ 건물 449.28㎡	415,000	0	0	415,000
배우자	교육연구 및 복지시설	서울 강동구 암사동 대지 191.70㎡ 건물 497.64㎡	769,666	0	0	769,666
배우자	교육연구 및 복지시설	서울 강동구 암사동 대지 171.10㎡ 건물 307.95㎡	1,427,268	0	0	1,427,268
배우자	복합건물(주택+상가)	서울 강동구 암사동 대지 265.40㎡ 중 66.35㎡ 건물 260.63㎡ 중 65.15㎡	1,177,276	0	0	1,177,276
배우자	교육연구 및 복지시설	경상남도 함양군 함양읍 백천리 대지 1,388.00㎡ 건물 1,090.68㎡	415,000	0	0	415,000
모	단독주택	충청남도 공주시 탄천면 광명리 대지 367.00㎡ 건물 95.40㎡	2,328,000	0	0	2,328,000
			3,094	0	0	3,094

▶ 부동산에 관한 규정이 준용되는 권리와 자동차·건설기계·선박 및 항공기(소계)							
본인	자동차	2019년식 그랜드 스타렉스 LPI 배기량(2,359cc) 감소	30,340	59,890	15,950	74,280	중전 사고의 오류로 인한 감소
배우자	자동차	2013년식 그랜드 스타렉스(WAGON) 배기량(2,497cc)	6,100	0	0	6,100	
배우자	자동차	2015년식 그랜드 스타렉스(WAGON) 배기량(2,497cc)	8,290	0	0	8,290	
배우자	자동차	2019년식 그랜드 스타렉스 배기량(2,359cc) 증가	0	15,950 (15,950)	0	15,950	중전 사고의 오류로 인한 증가
배우자	자동차	2022년식 포터II 일렉트릭 배기량(180cc) 증가	0	43,940 (43,940)	0	43,940	차량 매입으로 인한 증가
▶ 여금(소계)			496,265	36,279	188,864	343,680	
본인	국민은행 77, 농협생명보험 1,550(620 증가), 농협은행 555, 농협중앙회 10,099(10,804 감소), 신용협동조합중앙회 403, 신한은행 2,963(746 감소), 우리은행 1,437(1,397 증가), 우체국 16,764, 중소기업은행 572(99 감소)		44,052	2,022	11,654	34,420	
배우자	(주)KB손해보험 0(5 감소), IBK연금보험주식회사 22,000(13,000 증가), 교보생명보험 11,472, 국민은행 0(1,816 감소), 농협손해보험 8,800(1,200 증가), 농협중앙회 717(717 증가), 중앙생명보험 10,728(89,526 감소), 디지털생명보험주 0(10,560 감소), 삼성화재해상보험 12,000(6,000 증가), 수협은행 85, 수협중앙회 0(12,000 감소), 신한은행 1,296(3,601 감소), 우리은행 1,272(700 감소), 우체국 139,954(4,414 증가), 케이디비생명보험 2,963(11 감소), 푸른현대생명보험 0(2,153 감소), 현대라이프생명보험 30,751(258 증가), 현대해상화재보험 67,222(48,170 감소)		452,213	34,257	177,210	309,260	수출·보험비 및 생활비 등으로 인한 변동
▶ 차권(소계)			750,000	0	0	750,000	

본인	시간간체권		450,000	0	0	450,000	
배우자	시간간체권		300,000	0	0	300,000	
▶ 채무(소계)			6,476,569	50,172	78,117	6,448,624	
본인	금융채무	농협중앙회 1,878,589(27,770 증가), 신한은행 52,989(7,652 감소)	1,911,460	27,770	7,652	1,931,578	
배우자	금융채무	농협중앙회 4,013,674(8,615 감소), 동양생명보험 6,850(52,500 감소), 삼성카드 21,582(21,582 증가), 우리은행 249,000, 우체국 87,110, 현대라이프생명보험 29,780, 현대상화재보험 19,050(8,530 감소)	4,475,109	22,402	70,465	4,427,046	보험 해지로 인한 반환금과 동생의 채무상환으로 인하여 금융채무의 증가.
배우자	건물임대채무	서울특별시 강동구 암사동 임대보증금	30,000	0	0	30,000	
배우자	건물임대채무	서울특별시 강동구 암사동 임대보증금	60,000	0	0	60,000	
총 계			3,167,449	45,997	126,697	3,086,749	증감액: - 80,700천원 (기액변동: 0천원)

구 고 시

◆ 동대문구고시 제2023-35호

사도 변경(일부폐지) 결정 고시

서울특별시 동대문구 신설동 91 - 315번지 일대 사도변경(일부폐지) 관련하여 「사도법」 제4조에 의거 변경 허가하고 다음과 같이 고시합니다.

2023년 3월 30일
동 대 문 구 청 장

1. 사도변경 결정조서

구 분	폭원(m)	연장(m)	위 치	최초 결정일	비고
당 초	2~4	103	신설동 91 - 17외 3필지	서건도 제4682호 (59.12.24)	기존허가 시 (폭:4~6m, 연장:100m)
변 경	2~4	89	신설동 91 - 315		기능 상실된 사도 일부 폐지(14m)

※ 폭원 및 연장, 위치는 현황에 맞게 조정

2. 관계도서 : 생략

3. 주민들의 열람편의를 위하여 관계도서는 동대문구청 도시계획과(☎2127 - 5668)에 관계도면을 비치하고 있습니다.

◆ 강북구고시 제2023-33호

도시관리계획(수유·변동 지구단위계획) 결정(경미한 변경) 및 지형도면 고시

서울특별시 강북구 공고 제1999-47호(1999.3.16.)로 도시설계 확정공고 되고, 서울특별시고시 제2022-342호(2022.8.11.)로 변경 결정된 수유·변동 지구단위계획구역 내 수유동 51-56 외 1필지의 공동개발 계획에 대하여 「국토의 계획 및 이용에 관한 법률」 제30조, 「같은 법 시행령」 제25조에 따라 결정(변경)하고, 「국토의 계획 및 이용에 관한 법률」 제32조 및 「같은 법 시행령」 제27조, 「토지이용규제 기본법」 제8조 및 「같은 법 시행령」 제7조에 따라 지형도면을 고시 합니다.

2023년 3월 30일

강 북 구 청 장

가. 도시관리계획(수유·변동 지구단위계획) 결정(변경) 사항

1) 가구 및 획지에 관한 결정(변경)조서

가) 획지계획 결정(변경) 조서

	기 정					변 경				
	위치	면적 (㎡)	계획내용		비고	위치	면적 (㎡)	계획내용		비고
B4-03	수유동 90-3대	314	공동 개발 권장			수유동 90-3대	314	공동 개발 권장		
	수유동 51-5대	9.6		공동 개발 권장	대지분할 가능선	수유동 51-5대	9.6		공동 개발 권장	대지분할 가능선
	수유동 90-13대	284				수유동 90-13대	284			
	수유동 90-4대	561	공동 개발 지정			수유동 90-4대	561			
	수유동 51-56대	37.4				수유동 51-56대	37.4			

■ 변경 사유서


- 필지간 공동개발이 불가능하여 공동개발(지정) 계획 폐지

2) 그 외 변경사항 없음

나. 관계도면 : 붙임참조(첨부된 도면은 참고용으로 측량, 그 밖의 용도로 사용할 수 없습니다.)

다. 열람장소 : 강북구 도시계획과(02-901-3872)에 관계도서를 비치하고 있습니다.

□ 지구단위계획도 (획지 및 건축물 등에 관한 결정도) 기정

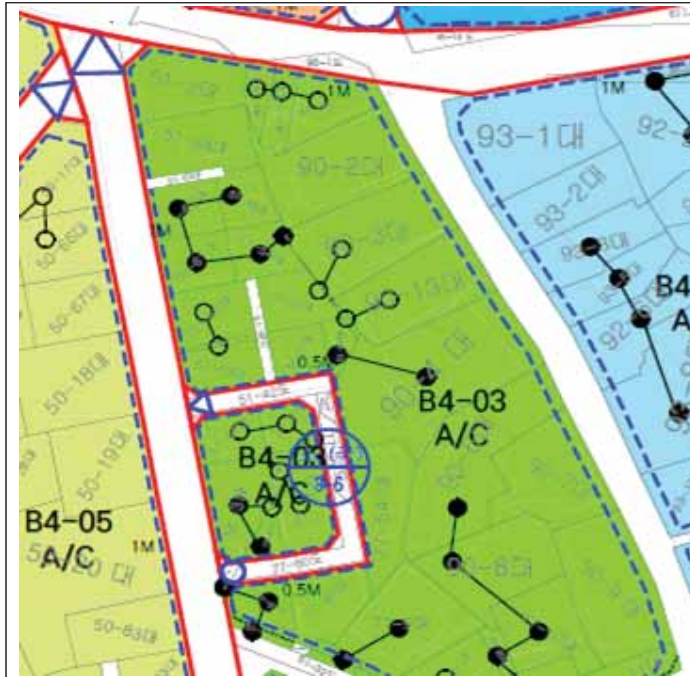


수유 · 번동 지구단위계획구역

획지 및 건축물 등에 관한 결정도

법 레

지구단위계획구역	공공공지
공공개발(지정)	차량출입방해구간
공공개발(의정)	차량출입구
건축현제선	차량출입구
공공보행통로	공동주차통로
일지분할가능선	보차통로
(기중/최중/건재중) 550% / 700% / 60%	
100m이하	80m이하
(기중/최중/건재중) 300% / 630% / 60%	
100m이하	80m이하
(기중/최중/건재중) 250% / 500% / 60%	
100m이하	80m이하
(기중/최중/건재중) 250% / 350% / 60%	
60m이하	40m이하
(기중/최중/건재중) 230% / 250% / 60%	
60m이하	40m이하
(기중/최중/건재중) 180% / 200% / 60%	
60m이하	40m이하

□ 지구단위계획도 (획지 및 건축물 등에 관한 결정도) 변경

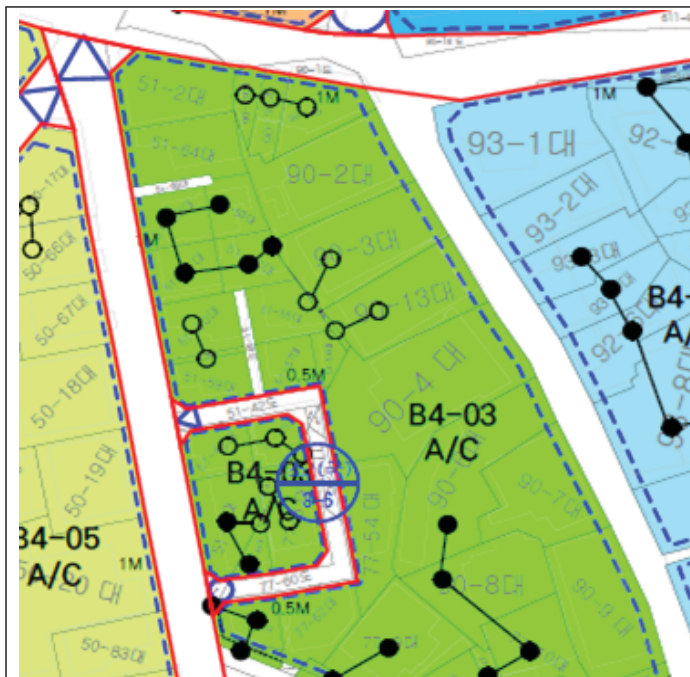

수유 · 번동 지구단위계획구역

획지 및 건축물 등에 관한 결정도

법 레

지구단위계획구역	공공공지
공공개발(지정)	차량출입방해구간
공공개발(의정)	차량출입구
건축현제선	차량출입구
공공보행통로	공동주차통로
일지분할가능선	보차통로
(기중/최중/건재중) 550% / 700% / 60%	
100m이하	80m이하
(기중/최중/건재중) 300% / 630% / 60%	
100m이하	80m이하
(기중/최중/건재중) 250% / 500% / 60%	
100m이하	80m이하
(기중/최중/건재중) 250% / 350% / 60%	
60m이하	40m이하
(기중/최중/건재중) 230% / 250% / 60%	
60m이하	40m이하
(기중/최중/건재중) 180% / 200% / 60%	
60m이하	40m이하

◆ 마포구고시 제2023-54호

**도시관리계획(마포지구 지구단위계획)
(변경)결정(경미한 사항) 및 지형도면고시**

서울특별시고시 제2018 - 317호(2018.10.04.)로 도시관리계획(마포지구 지구단위계획) 결정(변경) 및 지형도면고시된 「마포지구 지구단위계획구역」 내 마포구 동교동 180 - 28번지 일원에 대하여, 2023년 제1차 마포구 도시계획위원회(2023.03.16.) 심의를 거쳐 「국토의 계획 및 이용에 관한 법률」 제30조 및 같은법 시행령 제25조, 「서울특별시 도시계획 조례」 제68조 규정에 의하여 도시관리계획(지구단위계획)을 변경결정(경미한사항)하고, 「국토의 계획 및 이용에 관한 법률」 제32조 및 같은법 시행령 제27조, 「토지이용규제 기본법」 제8조 및 같은 법 시행령 제7조 및 「서울특별시 도시계획 조례」 제68조 규정에 따라 지형도면을 고시합니다.

2023년 3월 30일

마 포 구 청 장

1. 변경 결정 취지

- 2023년 제1차 마포구 도시계획위원회(2023.03.16.) 결과에 따른 「마포지구 지구단위계획 구역」 내 동교동180 - 25호를 공동개발(지정)을 공동개발(권장)으로 변경하기 위해 도시관리계획(마포지구 지구단위계획) 결정(변경)(경미한 사항)과 지형도면을 고시함.

2. 도시관리계획(지구단위계획) 결정(변경) 사항

- 가구 및 획지에 관한 결정(변경)조서 중 공동개발 결정조서(변경)

구분	계획내용	
	기정	변경(안)
공동 개발	공동개발(지정) ①:180 - 25,7,28,26,6,8,27 공동개발(권장) ②+180 - 9,11,10,31,29,32,12,30	공동개발(지정) ①:180 - 7,28,26,6,8,27 공동개발(권장) ②+180 - 25,9,11,10,31,29,32,12,30
계획 사유	지정: 부정형, 과소필지(개발불가) 권장: 간선변 적정개발 규모 유도	지정: 부정형, 과소필지(개발불가) 권장: 간선변 적정개발 규모 유도

○ 가구 및 획지에 관한 결정(변경) 사유서

구분	변경내용	변경사유
기정	공동개발(지정) @:180 - 25,7,28,26,6,8,27 공동개발(권장) @ +180 - 9,11,10,31,29,32,12,30	• 지구단위계획의 실현성 제고 및 원활한 사업추진을 위한 공동개발 변경
변경	공동개발(지정) @:180 - 7,28,26,6,8,27 공동개발(권장) @ +180 - 25,9,11,10,31,29,32,12,30	

○ 기타 도시관리계획(지구단위계획) 변경사항: 변경내용 없음

3. 관계도면 : 첨부 지형도면 참조

※ 첨부된 지형도면은 참고용 도면임으로 측량 또는 그 밖의 용도로 사용할 수 없습니다.

4. 시민의 열람편의를 위하여 마포구청 도시계획과(☎02 - 3153 - 9372)에 관련도서를 비치하고 있습니다.

-
- The map displays a complex urban layout with various land parcels outlined in black. Two specific areas are highlighted in green and labeled 'SR-16' and 'SR-17'. The map is overlaid with a grid of blue lines representing roads or boundaries. Numerous numerical labels are scattered throughout, likely representing parcel identifiers or coordinates. In the top right corner, there is a legend box with Korean text and symbols. At the bottom right, there is a scale bar and a north arrow.
- 도시관리계획
(지구단위계획·하부지구결정
{경미한 변경})**
- 축지 및 건축을 통해 관한
도시관리계획 결정(변경)도**
- 범례**
- | | | | |
|----------|------------|----------|--------|
| [Symbol] | 도로관리계획상 도로 | [Symbol] | 하천 |
| [Symbol] | 철도 | [Symbol] | 자연녹지지역 |
| [Symbol] | 국유재산 | [Symbol] | 군유재산 |
| [Symbol] | 공공시설 | [Symbol] | 공원 |
| [Symbol] | 주요도로 | [Symbol] | 농림지역 |
| [Symbol] | 일반도로 | [Symbol] | 수목 |
| [Symbol] | 도로변화지역 | [Symbol] | 기타 |
| [Symbol] | 도로변화구역 | [Symbol] | 기타 |
- 설명**
- 본 계획은 「도시관리계획법」 제10조의2에 따라 수립된 것으로, 도시관리계획의 일부로서, 도시관리계획의 효력을 가진다.
 - 본 계획은 「도시관리계획법」 제10조의2에 따라 수립된 것으로, 도시관리계획의 일부로서, 도시관리계획의 효력을 가진다.
3940m

◆ 구로구고시 제2023-51호

도시계획시설사업(도로) 사업시행자 지정 및 실시계획인가 고시

1. 서울특별시 고시 제1997 - 304호(1997.9.29.)호로 지구단위계획구역 결정되고 서울특별시 고시 제2022 - 105호(2022.03.10.)호로 도시관리계획(구로역 및 신도림역세권 지구단위계획) 결정(변경) 및 지형도면 고시된 구로구 구로동 584 - 12호에 신설되는 도시계획시설(도로) 신설사업에 대하여
2. 「국토의 계획 및 이용에 관한 법률」 제86조, 제88조 및 같은 법률 시행령 제96조, 제97조에 따른 사업시행자 지정 및 실시계획 인가를 「건축법」 제11조 제5항에 의거 의제 처리하고, 「국토의 계획 및 이용에 관한 법률」 제86조 및 제91조, 같은 법률 시행령 제100조에 따라 다음과 같이 고시 합니다.

2023년 3월 30일

구로구청장

가. 사업의 위치: 서울특별시 구로구 구로동 584 - 12

나. 사업의 종류 및 명칭

- 1) 종류: 도시계획시설(도로) 사업
- 2) 명칭: 구로역 지식산업센터 개발사업 도시계획도로(대로1 - 15, 중로2 - 15, 소로2 - 48)시
설공사

다. 사업의 규모: 대로 1 - 51(B=35~45m, L=1,950m, 금회 시공분 L=52m)

중로 2 - 15(B=15~17m, L=194m)

소로 2 - 48(B=8m, L=39m, 금회시공분 L=7m)

라. 사업시행자의 법인명 및 주소

- 1) 법인명: 피아이에이구로역피에프브이 주식회사
- 2) 주 소: 서울특별시 중구 을지로5길 16, 10층

마. 사업의 착수 및 준공예정일

- 1) 착수일: 실시계획인가 의제 처리일
- 2) 준공예정일: 인가일로부터 3년간

바. 사용 또는 수용할 토지 및 물건조서, 법 제99조의 규정에 의한 공공시설 등의 귀속 및 양도에 관한 사항: 열람도서 참조 <구로구청 건축과 비치>

사. 기타 자세한 사항은 구로구청 건축과(☎ 860 - 2983)에 문의하시기 바랍니다.

◆ 송파구고시 제2023-51호

도시계획시설(공원,주차장) 결정(변경) 및 지형도면 고시

서울특별시고시 제2021-158호(2021.8.12.)로 중복결정된 송파구 삼전동 62-1번지 도시계획시설(공원,주차장)에 대하여 『국토의 계획 및 이용에 관한 법률』 제30조 및 같은법 시행령 제25조, 『서울특별시 도시계획조례』 제68조 규정에 따라 도시계획시설(공원,주차장) 결정(경미한 변경)하고, 같은법제32조와 『토지이용규제 기본법』 제8조 및 같은법 시행령 제7조 규정에 따라 지형도면을 작성하여 이를 고시합니다.

2023년 3월 30일

송 파 구 청 장

1. 변경결정 결정 취지

『국토의 계획 및 이용에 관한 법률』 제2조 제4호 다목에 의한 도시기반시설의 정비에 관한 계획으로서 삼전근린공원(삼전동 62-1) 공영주차장 조성사업 중 주차장 면적변경에 따른 도시계획시설(공원,주차장) 변경결정에 관한 사항임

2. 도시계획시설(공원,주차장) 결정(변경) 조서

구분	시설명	시설의 종류	위 치	면 적 (㎡)			최 초 결정일	비 고
				기 정	변 경	변경후		
변경	공원	근린공원	송파구 삼전동 62-1	6,607.6	-	6,607.6	1974.12.6. (건설부고시 제125호)	변경없음
	주차장	노외 주차장	송파구 삼전동 62-1번지	4,356.4	증)64.8	4,421.2	2021.08.12. (서울시고시 제2021-158호)	

【결정(변경) 사유서】

시설명	변 경 내 용	사 유
주차장	•면적 변경 - 4,356.4㎡ → 4,421.2㎡(증 64.8㎡)	•공사 시 면적 확보에 따른 도시계획시설(주차장) 경계선 변경 및 면적 변경


3. 지형도면: 별첨

- 첨부된 지형도면은 참고용 도면이므로 측량 또는 그 밖의 용도로 사용할 수 없음.

4. 고시 관련 세부내용에 대한 시민의 편의를 위하여 송파구청 주차정책과(☎2147 - 3217)에 관련도서를 비치하여 열람하고 있습니다.

※ 고시문 및 지형도면 등은 토지이음(<http://eum.go.kr>)에 게시할 예정이오니 참고 하시기 바랍니다.

도시계획시설(공원,주차장) 결정(변경) 및 지형도면

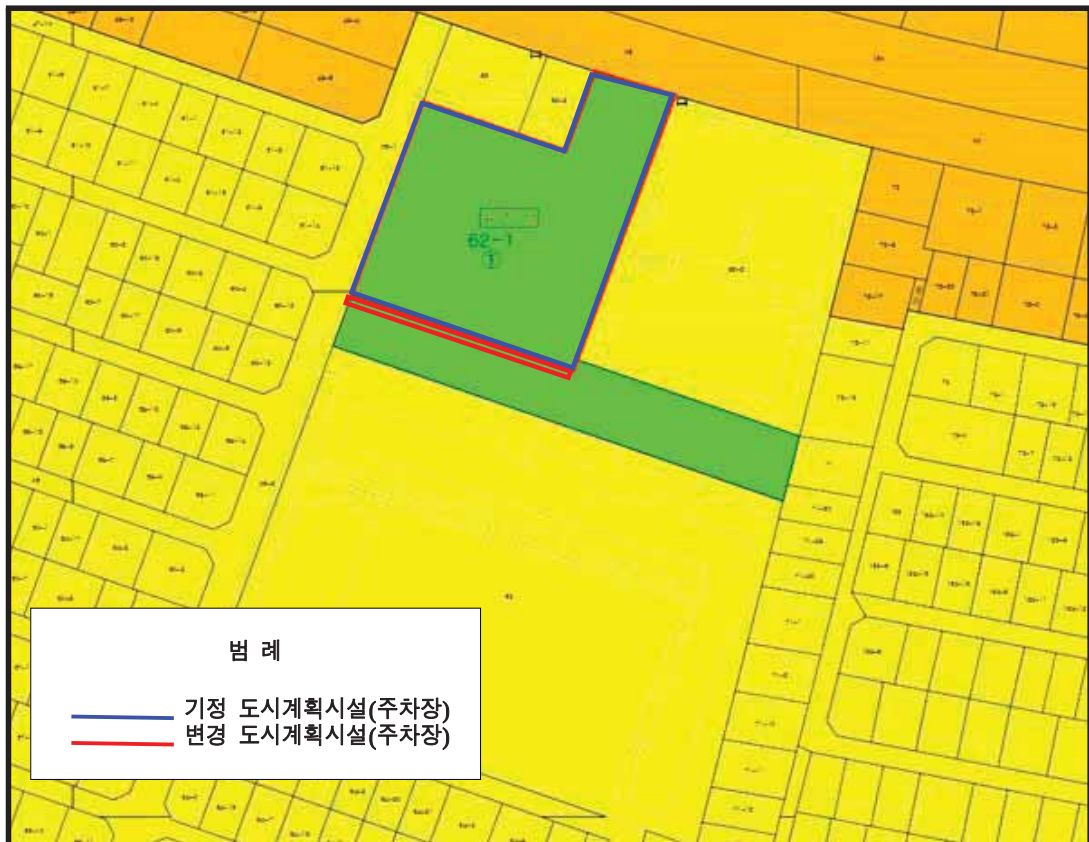

◆ 송파구고시 제2023-52호

도시계획시설(도로)사업 실시계획(변경) 인가 고시

1. 서울특별시고시 제2013-45호(2013.2.21.)로 도시계획시설(도로,공원,녹지) 결정 및 지형도면 고시되고, 서울특별시 송파구고시 제2015-67호(2015.7.30.)로 도시관리계획 결정(경미한 변경) 및 실시계획인가 고시, 송파구고시 제2016-44호(2016.4.28.), 송파구고시 제2017-168호(2017.12.14.), 송파구고시 제2018-156호(2018.12.27.), 송파구고시 제2019-114호(2019.9.26.), 송파구고시 제2021-59호(2021.3.25.), 송파구고시 제2021-214호(2021.10.28.), 송파구고시 제2022-158호(2022.9.22.)로 도시계획시설(도로)사업 실시계획(변경)인가 고시, 송파구고시 제2022-212호(2022.12.22.)로 도시계획시설(도로) 결정(경미한 변경) 및 실시계획(변경)인가 고시된 위례신도시 지구북측도로에 대하여, 한국토지주택공사로부터 도시계획시설(도로)사업 실시계획 변경인가 신청이 있어,
2. 『국토의 계획 및 이용에 관한 법률』 제88조, 제91조 및 「서울특별시 도시계획 조례」 제68조 규정에 의거 다음과 같이 도시계획시설(도로)사업 실시계획(변경)인가 고시합니다.

2023년 3월 30일

송 파 구 청 장

가. 사업시행지의 위치 : 경기도 하남시 학암동 ~ 송파구 마천동

나. 사업의 종류 및 명칭

- 종 류 : 도시계획시설(도로)사업
- 명 칭 : 위례신도시 지구북측도로 건설공사

다. 면적 또는 규모

규 모				기능	연장 (m)	기 점	종 점	사용 형태	주요 경과지	최초 결정일	비 고
등급	류별	번호	폭원 (m)								
대로	2	106	30	주간선 도로	266	하남시 학암동	송파구 마천동	일반 도로	천마근린 공원	'13.2.21	-총 2,295m중 서울시 구간 266m 에 한하여 인가

라. 사업시행자의 성명 및 주소

- 사업시행자 : 한국토지주택공사장
- 주 소 : 경상남도 진주시 충의로 19

마. 사업의 착수예정일 및 준공예정일

○ 기정 : 2015.7.30. ~ 2023.03.31.

○ 변경 : 2015.7.30. ~ 2023.06.30.

바. 수용 또는 사용할 토지 또는 건물의 소재지·지번·지목 및 면적, 소유권과 소유권 외의 권리의 명세 및 그 소유자·권리자의 성명·주소 : 관련조서 생략(변경 없음)

사. 공공시설(도로) 등의 귀속 및 양도에 관한 사항

○ 도로관리 협약 등에 따라 대상 필지는 준공후 시설물 관리청(서울시 송파구, 하남시)에 무상귀속

아. 관계서류는 송파구청 도시계획과(☎02-2147-2992)에 비치하고 이해관계인에게 보입니다.
끝.

◆ 강동구고시 제2023-50호

도시계획시설(도로)사업 실시계획 변경 고시

1. 서울특별시 강동구 고시 제2022 - 187(2022.11.10)호로 도시관리계획 결정 및 지형도면 고시되고, 강동구 고시 제2023 - 27(2023.02.16.)호로 실시계획 고시된 “암사초록길 진입도로 개설” 사업에 대하여
2. 「국토의 계획 및 이용에 관한 법률」 제88조 및 「같은 법 시행령」 제97조에 의거 실시계획을 변경·인가하고, 같은 법 제91조 및 시행령 제100조의 규정에 따라 아래와 같이 고시합니다.
3. 토지 및 물건 소유자, 이해관계인에게는 개별 통지할 것이나 미수령자에 대해서는 본 고시로 갈음하고, 관계 서류는 서울특별시 강동구청 도로과(☎02 - 3425 - 6342)에 비치하고 있습니다.

2023년 3월 30일

강 동 구 청 장

가. 사업시행자 : 강동구청장(서울 강동구 성내로 25)

나. 사업의 종류 및 명칭

- 1) 종 류 : 도시계획시설(도로) 사업
- 2) 명 칭 : 암사초록길 진입도로 개설

다. 사업예정지 : 서울특별시 강동구 암사동 172 - 1~188 - 2 간

라. 사업규모 : 도로(자전거·보행자 겸용)개설 (폭 6~42.5m, 연장 272m)

마. 사업기간 : 실시계획 고시일(2023.02.16.)로부터 5년

바. 수용 또는 사용할 토지 및 건물의 소재지·지번과 소유권 이외의 권리 명세 및 그 소유자·권리자의 성명·주소 : 따로 붙임(변경있음)

- 변경사유: 토지 분할 측량 등에 따른 조서 변경

사. 「국토의 계획 및 이용에 관한 법률」 제99조의 규정에 의한 공공시설 등의 귀속 및 양도에 관한 사항: 해당 없음

아. 기타 자세한 사항은 강동구청 도로과(☎02 - 3425 - 6342)로 문의하시기 바랍니다.

<수용 또는 사용할 토지 조서> - 당 초

연번	소 재 지			면적		지분	소유자		소유권이외의 권리자		비고
	구, 동	지번	지목	공부	편입		성 명	주 소	성 명	주소	
1	강동구 암사동	172-1	대	2294.0	530.0	805/ 1605	김*원	서울특별시 광진구 아차산로 6347, 1*동 *00*호 (광장동, 워커힌아파트)			
						800/ 1605	유*성	서울특별시 강남구 언주로 117, *동 *02호 (도곡동, 개포우성4차아파트)			
2	강동구 암사동	173-2	대	3344.0	561.0	1/3	이*행	서울특별시 강남구 대치동 974 신해청아파트 *동 **2호			
						1/3	한*량	서울특별시 성동구 금호동 4가 10* - 2			
						1/3	이*일	경기도 남양주시 오남읍 양지로240번길 37, 1**동 50*호 (남양주양지이편한세상1단지)			
3	강동구 암사동	173-1	대	211.0	67.0	1/3	이*행	서울특별시 강남구 대치동 974 신해청아파트 *동 **2호			
						1/3	한*량	서울특별시 성동구 금호동 4가 10* - 2			
						1/3	이*일	경기도 남양주시 오남읍 양지로240번길 37, 1**동 50*호 (남양주양지이편한세상1단지)			
4	강동구 암사동	173-11	대	114.0	114.0	1/3	이*행	서울특별시 강남구 대치동 974 신해청아파트 *동 **2호			
						1/3	한*량	서울특별시 성동구 금호동 4가 10* - 2			
						1/3	이*일	경기도 남양주시 오남읍 양지로240번길 37, 1**동 50*호 (남양주양지이편한세상1단지)			
5	강동구 암사동	177-1	전	3645.0	396.0	1	원*혁	서울특별시 서초구 반포대로22길 86, *01호 (서초동, 서초아크빌)	**** 주식회사 (근저당)	서울특별시 중구 통일로 1**(충정로*가, ****센터)	
6	강동구 암사동	187-6	전	3609.0	479.0	1	국토 교통부	-			

연번	소 재 지			면적		지분	소유자		소유권이외의 권리자		비고
	구, 동	지번	지목	공부	편입		성 명	주 소	성 명	주소	
7	강동구 암사동	187-7	전	3641.0	461.0	1	윤*방	서울 강동구 암사동 1**-10			
8	강동구 암사동	188-2	대	743.0	71.0	1	심*숙	서울특별시 송파구 올림픽로35길 104, *1동 *0*호 (신천동, 장미1차아파트)	강동구 (압류)	(재산세과)	
9	강동구 암사동	139-2	사	96,575	1,270	1	서울특별시				사용

<편입 지장물 조사> - 당 초

연번	소 재 지		물건의 종류	구조 및 규격	수량	단위	소 유 자		비고
	구, 동	지번					성 명	주 소	
1	강동구 암사동	172-1	비닐하우스	1×10m	1	동	오*애	중랑구 면목동 동일로 10*길 *7 2층	
2	강동구 암사동	173-2	비닐하우스	6.5m×6.5m	1	동	이*순	서울특별시 강남구 대치동 974 신해청아파트 *동 **2호	
3			비닐하우스	6.0×20m	1	동			
4			비닐하우스	5×10m	1	동	강*명	강동구 암사1동 489-38 명가아트빌***호	
5	강동구 암사동	173-11	비닐하우스	4m×8m	1	동	강*명	강동구 암사1동 489-38 명가아트빌***호	
6			비닐하우스	4m×4m	1	동			
7	강동구 암사동	177-1	비닐하우스	6m×22m	1	동	전*규	강동구 암사동 1**-*	
8			컨테이너	-	1	동			
9			비닐하우스	6m×60m	5	동			
10			비닐하우스	6m×58m	1	동			
11			비닐하우스	5m×12m	1	동			
12			비닐하우스	5m×62m	1	동			
13			비닐하우스	5m×8m	1	동			
14	강동구 암사동	187-7	과실수	기타	10	주	윤*방	서울 강동구 암사동 1**-10	
15	강동구 암사동	188-2	컨테이너		1	동	심*숙	서울특별시 송파구 올림픽로35길 104, *1동 *0*호 (신천동, 장미1차아파트)	

※ 암사동 139-2 상 저촉부분은 제외

<수용 또는 사용할 토지 조서> - 변 경

연번	소 재 지			면적		지분	소유자		소유권이외의 권리자		비고
	구, 동	지번	지목	공부	편입		성 명	주 소	성 명	주소	
1	강동구 암사동	172-8	대	580	580	805/ 1605	김*원	서울특별시 종로구 평창 *길 *7(평창동)			
						800/ 1605	유*성	서울특별시 강남구 연주로 110, *동 *01호(개포동, 경남아파트)			
2	강동구 암사동	173-15	대	567	567	1/3	이*형	서울특별시 강남구 논현로 98길 ***(역삼동)			
						1/3	한*량	서울특별시 성동구 독서당로 344 10*동 *03호 (금호동 4가, 힐스테이트 서울 숲 리버)			
						1/3	이*일	경기도 남양주시 오남읍 양지로 240번길 37, 1**동 50*호 (남양주 양지 e-편한세상 1단지)			
3	강동구 암사동	173-14	대	66	66	1/3	이*형	서울특별시 강남구 논현로 98길 ***(역삼동)			
						1/3	한*량	서울특별시 성동구 독서당로 344 10*동 *03호 (금호동 4가, 힐스테이트 서울 숲 리버)			
						1/3	이*일	경기도 남양주시 오남읍 양지로 240번길 37, 1**동 50*호 (남양주 양지 e-편한세상 1단지)			
4	강동구 암사동	173-16	대	113	113	1/3	이*형	서울특별시 강남구 논현로 98길 ***(역삼동)			
						1/3	한*량	서울특별시 성동구 독서당로 344 10*동 *03호 (금호동 4가, 힐스테이트 서울 숲 리버)			
						1/3	이*일	경기도 남양주시 오남읍 양지로 240번길 37, 1**동 50*호 (남양주 양지 e-편한세상 1단지)			
5	강동구 암사동	177-2	전	384	384	1	원*혁	서울특별시 서초구 서초중앙로 15, *동 1*04호(서초동, 현대수퍼빌)	**** 주식회사 (근저당)	서울특별시 중구 통일로 1**(충정로*가, ****센터)	
6	강동구 암사동	187-26	전	479	479	1	국토 교통부	-			

연번	소 재 지			면적		지분	소유자		소유권이외의 권리자		비고
	구, 동	지번	지목	공부	편입		성 명	주 소	성 명	주소	
7	강동구 암사동	187-28	전	478	478	1	윤*방	서울특별시 강동구 올림픽로 10*길 1*(암사동)			
8	강동구 암사동	188-5	대	71	71	1	심*숙	1*7** 1*th AVE SE Mill Creek WA 98012 U.S.A.			
9	강동구 암사동	139-2	사	96,575	1,270	1	서울특별시				사용

<편입 지장물 조서> - 변 경

연번	소 재 지		물건의 종류	구조 및 규격	수량	단위	소 유 자		비고
	구, 동	지번					성 명	주 소	
1	강동구 암사동	173-15	농막	6.5m×6.5m	1	동	이*순	서울특별시 강동구 고덕로 360, 31*동 **02호(상일1동, 고덕아르테온아파트)	
2			비닐하우스	6.0×20m	1	동			
3			농막	5×10m	1	동	김*명	서울특별시 강동구 상암로*3길 15-7, ***호(암사1동, 명가아트빌)	
4	강동구 암사동	173-16	농막	4m×8m	1	동	김*명	서울특별시 강동구 상암로*3길 15-7, ***호(암사1동, 명가아트빌)	
5			농막	4m×4m	1	동			
6	강동구 암사동	177-2	비닐하우스	6m×22m	1	동	전*규	서울특별시 강동구 올림픽로 8**-1(암사동)	
7			컨테이너	-	1	동			
8			비닐하우스	6m×60m	5	동			
9			비닐하우스	6m×58m	1	동			
10			비닐하우스	5m×12m	1	동			
11			비닐하우스	5m×62m	1	동			
12	강동구 암사동	187-26	비닐하우스	5m×8m	1	동	전*규	서울특별시 강동구 올림픽로 8**-1(암사동)	
13	강동구 암사동	187-28	과실수	-	14	주	윤*방	서울특별시 강동구 올림픽로 10*길 1*(암사동)	
14	강동구 암사동	188-5	컨테이너		1	동	송*명	서울특별시 강동구 고덕로 16길 16, *0*호(암사동, 금성파크빌)	
15			간이화장실		1	동	영***주식회사	서울시 강동구 올림픽로 **5(암사동)	

※ 암사동 139-2 상 저촉부분은 제외

◆ 강동구고시 제2023-52호

도시계획시설(도로: 지하공공보도)사업 실시계획 인가 고시

천호·성내재정비촉진지구 성내3재정비촉진구역 도시정비형 재개발사업과 관련하여 서울특별시고시 제2022-455호(2022. 11. 24.)로 도시계획시설(도로: 지하공공보도) 결정 및 지형도면 고시되고, 서울특별시 강동구고시 제2023-2호(2023. 1. 5.)로 사업시행자 지정 고시 후 서울특별시 강동구공고 제2023-37호(2023. 1. 12.)로 열람공고한 당해 도시계획시설사업의 실시계획을 「국토의 계획 및 이용에 관한 법률」 제88조 및 같은 법 시행령 제97조에 의거하여 인가하고, 그 내용을 같은 법 제91조 및 같은 법 시행령 100조의 규정에 따라 다음과 같이 고시합니다.

2023년 3월 30일

강 동 구 청 장

1. 사업시행지의 위치: 서울특별시 강동구 성내동 62-1(일부), 50-32(일부)

2. 사업의 종류 및 명칭

가. 종 류: 도시계획시설(도로: 지하공공보도)사업

나. 명 칭: 성내3구역 도시정비형 재개발사업 지하보행로 건설공사

3. 사업시행면적 또는 규모

시 설 명	위 치	도 시 계 획 시 설 규 모				비 고
		폭(m)	연 장(m)	해수면기준높이(m)	면 적(㎡)	
지하공공 보도시설 (지하보행로)	천호지하보도~ 문화공원 지하1층	7.5	4.05	12.88~16.88 (지하구조물 깊이 4.0m) ※해수면기준높이 19.5m	30.375	문화공원 중복결정 8.7㎡

4. 사업시행자의 성명 및 주소

가. 성 명: (주)무궁화신탁 대표이사 권준명(지정일: 2022. 12. 30.)

나. 주 소: 서울특별시 강남구 테헤란로 134, 22층(역삼동, 포스코피앤에스타워)

5. 사업의 착수예정일 및 준공예정일

가. 착수예정일: 실시계획인가 고시일

나. 준공예정일: 인가일로부터 12개월 이내

6. 수용 또는 사용할 토지 또는 건물의 소재지 · 지번 · 지목 및 면적, 소유권과 소유권외의 권리의 명세 및 그 소유자 · 권리자의 성명 · 주소

번 호	토지소재지	지 번	지목	면 적(㎡)		소 유 자			소유권이외의권리		
				지 적	편입면적	주 소	성 명	지분	권리의종류	관계인	
										주소	성명
1	성내동	62-1	도	30,496	21.600		서울특별시				
2	성내동	50-32	대	36	8.775	강남구 테헤란로 134, 22층 ※ 신탁자 주소: 서울시 강남구 테헤란로 439, 10층	㈜무궁화신탁(수탁자) ※ 신탁자: (주)정주시에스시				
	계			30,532	30.375						

7. 「국토의 계획 및 이용에 관한 법률」 제99조에 의한 공공시설 등의 귀속에 관한 사항: 「도시 및 주거환경정비법」 제97조에 따른 정비기반시설 및 토지 등의 귀속
사업시행자가 새로이 설치한 정비기반시설은 「도시 및 주거환경정비법」 제97조 제2항 및 제5항에 따라 그 시설을 관리할 서울특별시 강동구에 무상으로 귀속됨

8. 기타 자세한 사항은 서울특별시 강동구 도시계획과(☎02 - 3425 - 6052)로 문의하여 주시기 바랍니다.

구 공 고

◆ 동대문구공고 제2023-419호

도시관리계획(고도지구) 변경결정(안) 재열람공고

서울특별시 동대문구공고 제2021-1002호(2021.9.2.)로 열람공고한 서울특별시 동대문구 휘경동 43번지 일대 배봉산주변 도시관리계획(고도지구) 변경결정(안)에 대하여 서울특별시 도시계획위원회 수권소위원회(2022.12.15.) 심의결과(수정가결) 등을 반영하여 「국토의 계획 및 이용에 관한 법률」 제28조 및 같은 법 시행령 제22조, 「서울특별시 도시계획 조례」 제7조 규정에 따라 주민의견 청취하고자 아래와 같이 재열람공고 합니다.

2023년 3월 30일
동 대 문 구 청 장

1. 재열람공고 사유 및 주요 수정사항

- 사 유 : 서울특별시 도시계획위원회 심의결과 반영
- 수정사항 : 고도제한 내용 수정

[1]구역(해발 45m 이상 지역) : 12m 이하 ⇒ 조망선 높이 이하 (해발 44.0~62.6m)
[2]구역 : 조망선 높이 이하

2. 도시관리계획(고도지구) 변경결정(안)


가. 도시관리계획(고도지구) 변경결정 조서

구분	지구명	지구의 세분	위치	면적 (㎡)	고도제한내용	최초 결정일	비 고
기정	배봉산 주변	최고 고도지구	동대문구 휘경동 43번지 일대	40,180	12m 이하		· 지표면(건축법령적용)으로부터 건물 최상단까지의 높이(단, 필로티부분은 높이에 포함하되, 계단실 및 엘리베이터 면적 범위내 높이 3m 이내의 계단 탑 및 엘리베이터탑은 제외)
변경	배봉산 주변	고도지구	동대문구 휘경동 43번지 일대	50,150	조망선 높이 이하 (해발 44.0~62.6m)	2006.1.5. (서울특별시 고시 제2006-제4호)	· 지표면(건축법령적용)으로부터 건물 최상단까지의 높이(단, 필로티부분은 높이에 포함하되, 계단실 및 엘리베이터 면적 범위내 높이 3m 이내의 계단 탑 및 엘리베이터탑은 제외) · 조망선: 조망점과 봉우리의 7부능선(산 정상 해발 높이의 70%)지점을 연결하는 선(높이계획 결정도 참조)

나. 도시관리계획(고도지구) 변경결정 사유서

지구명	지구의 세분	면적	변경내용	변경사유
배봉산주변	고도지구	50,150㎡	• 높이 변경 12m 이하 → 조망선 높이 이하 (해발 44.0~62.6m) • 면적 변경 구역경계 변경 (40,180㎡ → 50,150㎡)	• 배봉산 주변의 쾌적한 환경 조성 및 토지의 효율적 이용 및 도시경관의 합리적인 관리를 위하여 중랑천 지천 통경축의 배봉산 조망을 확보·유지하는 범위 내에서 적정 높이 및 구역경계 변경

■ 높이계획 결정도

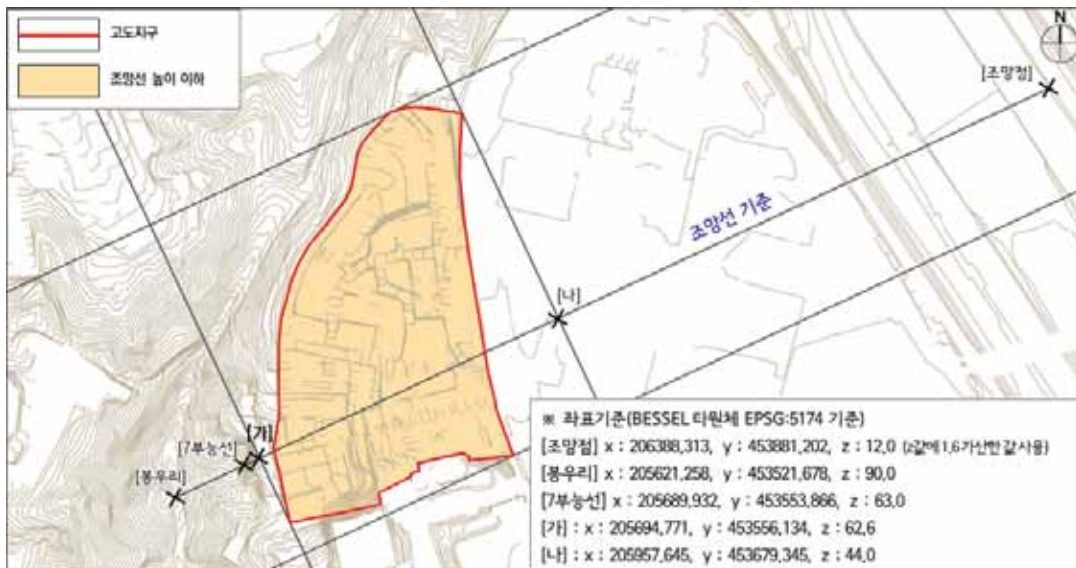


3. 도시관리계획 결정도

가. 도시관리계획(고도지구) 기정도



나. 도시관리계획(고도지구) 결정(변경)도

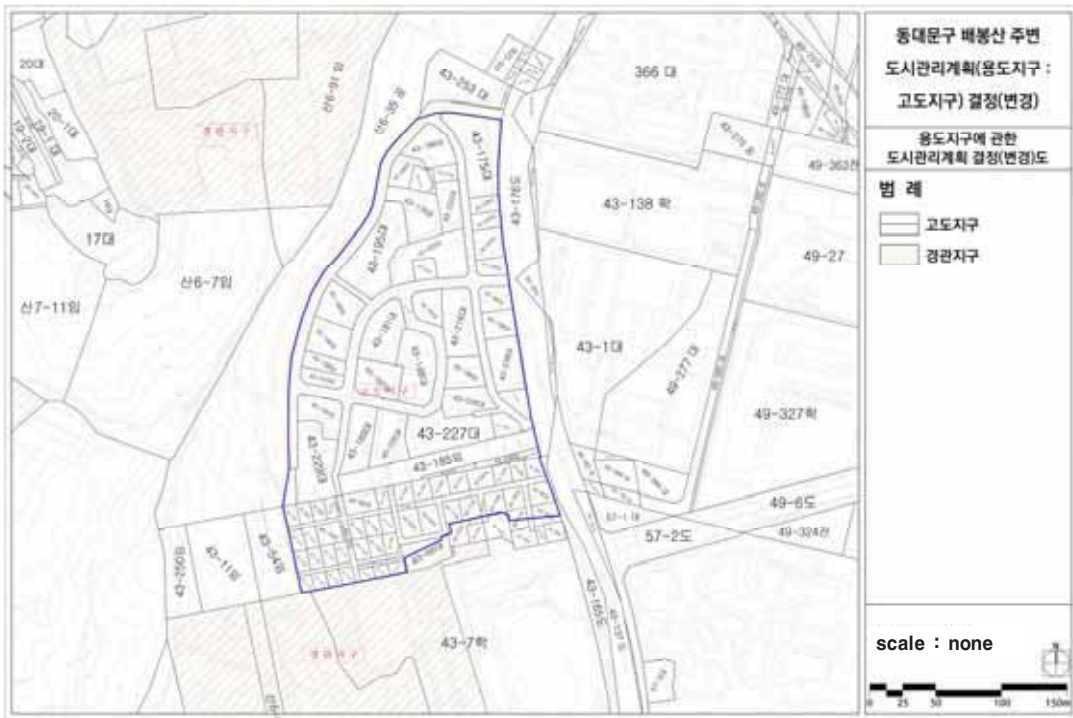

4. 본 도시관리계획 변경결정(안)에 대하여 의견이 있을 때에는 열람기간 내 열람장소에 의견서를 제출하여 주시기 바랍니다.
- 가. 열람기간 : 공고일 다음날부터 14일간
- 나. 열람장소 : 동대문구 도시건설국 도시계획과(☎02 - 2127 - 4582)
동대문구 주택교통국 주거정비과(☎02 - 2127 - 4671)
- 다. 관계도서 : 생략(열람장소에 비치한 도서와 같음)

◆ 중랑구공고 제2023-531호

**도시계획시설사업(봉화산근린공원) 조성계획(변경) 결정
주민의견청취 열람공고(변경)**

1. 건설부고시 제465호(1971. 8. 6.)로 도시계획시설(공원) 최초 결정되고 서울특별시고시 제 2020 - 254호(2020. 6. 29.)로 도시계획시설(공원) 최종 결정되었으며, 서울특별시고시 제 2021 - 303호(2021.7.1.)로 공원조성계획 최종 결정된 봉화산근린공원에 대하여
2. 「국토의 계획 및 이용에 관한 법률」 제28조 및 같은 법 시행령 제22조, 「도시공원 및 녹지 등에 관한 법률」 제16조의2 규정에 의하여 주민의견 청취를 위해 중랑구 공고 제2023 - 330호 (2023.2.20.) 열람공고하였으나 일부 변경사항이 발생하여 다음과 같이 변경 열람공고 합니다.
3. 본 공원조성계획(변경) 안에 대하여 의견이 있으신 분은 열람기간 내에 열람장소에 의견서를 제출하여 주시기 바라며, 기타 자세한 사항은 열람장소로 문의하시기 바랍니다.

2023년 3월 30일

중 랑 구 청 장

가. 위 치 : 서울특별시 중랑구 신내동 산120 - 4 일대

나. 공원면적 : 556,451.3㎡

다. 내 용 : 기존 옹기테마공원과 연계한 문화·체험공간 신설에 따른 공원조성계획 변경사항 반영 등

라. 열람공고 변경사항

- 내 용 : 건물 규모 축소(575㎡→458㎡), 내부시설 변경(옹기체험장→주민쉼터, 열린서가)

- 사 유 : 관계부서 사전협의 의견 반영

마. 열람기간 : 공고일 다음날로부터 14일간

바. 열람장소 : 중랑구청 공원녹지과(☎02 - 2094 - 2356)

사. 관계도서 : 조성계획도, 결정조서 등 일체 서류

아. 기타 자세한 사항은 열람장소로 문의하시기 바랍니다.

◆ 중랑구공고 제2023-536호

신내1택지개발사업지구 지구단위계획 결정(변경)(안) 열람공고

1. 건설교통부고시 제1990 - 138호(1990.3.21.)로 택지개발사업예정지구 지정, 서울특별시고시 제1991 - 391호(1991.12.30.) 택지개발사업 실시계획 승인, 서울특별시공고 제2001 - 1051호(2001.11.27.)로 택지개발사업 공사완료, 서울특별시고시 제2015 - 230호(2015.8.6.)로 변경결정된 신내1택지개발사업지구 도시관리계획(지구단위계획)에 대하여 『국토의 계획 및 이용에 관한 법률』 제28조, 동법 시행령 제22조 및 『서울특별시 도시계획조례』 제7조와 『토지이용규제기본법』 제8조 및 동법 시행령 제6조의 규정에 의거 주민 및 이해관계인의 의견을 청취하고자 다음과 같이 공고합니다.
2. 본 열람공고에 대하여 의견이 있을 경우 열람기간 내 서면으로 의견서를 열람 장소에 제출하여 주시기 바랍니다.

2023년 3월 30일
중 랑 구 청 장

가. 열람기간 : 공고일 다음날부터 14일간

나. 열람장소 : 중랑구청 도시계획과(봉화산로 179)

다. 열람내용 : 신내1택지개발사업지구 지구단위계획 결정(변경)(안)

1) 지구단위계획구역에 관한 결정(변경)조서

1. 지구단위계획구역 결정(변경)조서 : 변경없음

구분	구 역 명	위 치	면적(㎡)			비 고
			기 정	변 경	변경후	
기정	서울신내택지개발사업지구 지구단위계획구역	서울시 중랑구 신내동 일원	1,030,663.4	-	1,030,663.4	

2) 토지이용 및 시설에 관한 결정(변경)조서

1. 용도지역·지구에 관한 결정(변경)조서 : 변경없음

2. 도시기반시설에 관한 결정(변경)조서 : 변경없음

3. 도시기반시설 이외의 토지이용계획 결정(변경) 조서 : 변경없음

3) 획지 및 건축물 등에 관한 결정(변경)조서 : 변경

1. 가구 및 획지에 관한 결정(변경)조서 : 변경

- 건축물의 용도계획 : 변경없음

- 건축물의 건폐율·용적률에 관한 계획 : 변경없음

- 건축물의 높이 계획 : 변경

구 분			최 고 높 이		비 고
			기 정	변 경	
기타 공공시설용지	사회복지시설	사회복지시설	5층이하	6층이하	
	종교시설	종교7	5층이하	6층이하	


라. 관련서류(계획도서) : 열람장소에 비치

마. 의견제출 : 공람 기간 내 공람 장소에 제출 (별도 서식 없음)


바. 열람장소 : 중랑구청 도시계획과 (☎02 - 2094 - 2185)

신내1 택지개발사업지구 지구단위계획 결정(변경)도

■ 지구단위계획 결정(기정)도 : 사회복지시설, 종교시설

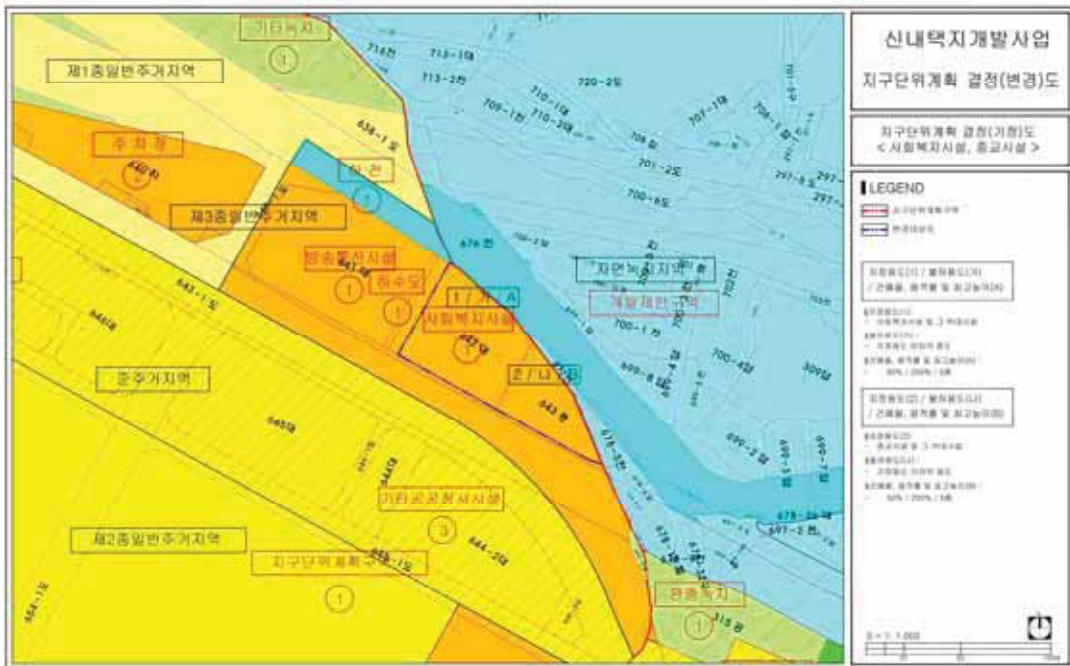

■ 지구단위계획 결정(변경)도 : 사회복지시설, 종교시설

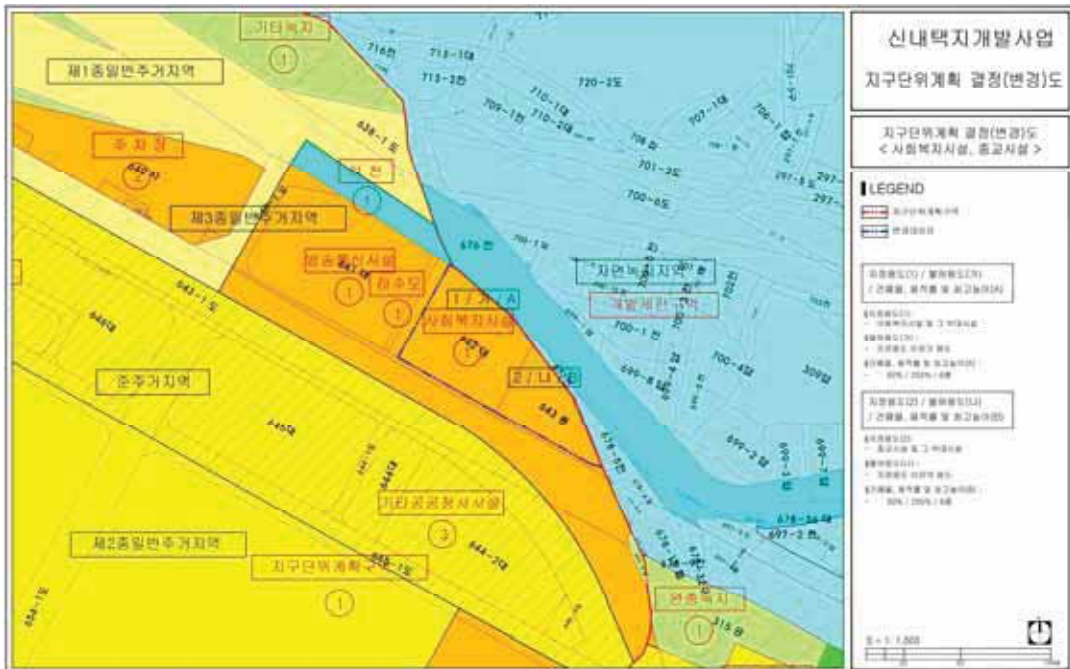

◆ 도봉구공고 제2023-509호

**도시계획시설(도로)사업 실시계획 작성 고시를 위한
열람 및 사업인정에 관한 의견 청취 공고**

1. 건설부고시(서울) 제18호(1972.09.04.)로 도시계획시설(도로) 최초 결정되고 서울특별시 도봉구고시 제2023 - 25호(2023.02.23.)로 도시계획시설(도로) 결정(경미한변경) 및 지형도면 고시된 「시루봉로 128~135간 도로확장공사」에 대하여 도시계획시설(도로) 사업을 시행하고자 「국토의 계획 및 이용에 관한 법률」 제90조 및 동법 시행령 제99조, 「서울특별시 도시계획 조례」 제68조 규정에 따라 아래와 같이 열람공고 하며,
2. 「국토의 계획 및 이용에 관한 법률」 제96조와 「공익사업을 위한 토지 등의 취득 및 보상에 관한 법률」 제21조 제2항 및 동법 시행령 제11조에 따라 사업인정에 관한 의견 청취 공고를 합니다.
3. 토지(건물)소유자 및 이해관계인에게 개별통지 할 것이나, 미수령자에 대하여는 본 공고로 갈음합니다.
4. 관계도서는 서울특별시 도봉구청 도로과(☎2091 - 4057)에 비치하여 토지 및 물건 소유자, 이해관계인에게 보입니다.

2023년 3월 30일

도 봉 구 청 장

가. 사업시행지의 위치 : 도봉구 방학동 산61 - 12 일대

나. 사업의 종류 및 명칭

- 종류 : 도시계획시설(도로)사업
- 명칭 : 시루봉로 128~135간 도로확장공사

다. 사업규모 및 내용

- 도로확장 : 폭 15m → 18m, 길이 100m

라. 사업시행자의 성명 주소

- 시행자 : 서울특별시 도봉구청장
- 주 소 : 서울특별시 도봉구 마들로 656(방학동 720번지)

마. 사업착수 및 준공예정일 : 실시계획 지정 고시일로부터 2년

바. 열람공고 기간 : 공보게재일 다음날로부터 14일간

사. 수용 또는 사용할 토지, 건물 소재지·지반·지목 및 면적 소유자·이해관계인의 성명·주소 : 별첨

토 지 조 서

사 업 명 : 시루봉로 128~135간 도로확장공사

연번	소재지 지 번	지목	면적(㎡)		성 명	소 유 자			이 해 관 계 인			비고
			지적 (㎡)	편인면적 (㎡)		성 명	주 소	지 분	성명	주 소	관리의 종류 및 내용	
1	방학동 산61-12	임야	3,760	286	0000 중중회의	0000 중중회의	서울특별시 도봉구 00동 0-0					방학동 산61-35 (286㎡)로 분할예정

물 건 조 서

사 업 명 : 시루봉로 128~135간 도로확장공사

연번	소재지	물건의 종류	구조	수량	단위	소 유 자			이해관계인			비고
						성명	주 소	지분	성명	주 소	관리의 종류 및 내용	
1	방학동 산61-12	수목	기타활엽수	22	주	0000 중중회의	서울특별시 도봉구 00동 0-0					방학동 산61-35 (286㎡)로 분할예정

◆ 노원구공고 제2023-561호

**도시계획시설사업(화랑대 철도공원 조성)
실시계획(변경) 인가고시**

1. 서울특별시고시 제2020 - 262호(2020.6.25.)로 도시계획시설(공원) 결정되고 서울특별시고시 제2020 - 544호(2020.12.17.)로 공원조성계획 변경 결정되고, 노원구고시 제2021 - 59호(2021.4.8.)로 실시계획 인가 고시되고, 노원구고시 제2021 - 156호(2021.10.21.)로 실시계획(변경)인가 고시되고, 노원구고시 제2022 - 126호(2022.9.29.)로 실시계획(변경)인가 고시된 노원구 공릉동 26 - 61번지 일원 화랑대 철도공원 조성 실시계획(변경) 인가를 위하여 「국토의 계획 및 이용에 관한 법률」 제88조 및 같은 법 시행령 제97조, 제100조의 규정에 따라 다음과 같이 고시합니다.
2. 편입 토지의 소유자 및 이해관계인에게는 개별적으로 통지할 것이나 미수령자에 대하여는 본 고시로 갈음합니다.
3. 관련서류는 노원구 푸른도시과에 비치하여 토지소유자 및 이해관계인에게 보입니다.

2023년 3월 30일
노 원 구 청 장

가. 사업시행위치 : 서울특별시 노원구 공릉동 29 - 61번지 일원

나. 사업의 종류 및 명칭

- 1) 종 류 : 도시계획시설(공원) 사업
- 2) 명 칭 : 화랑대 철도공원 조성
- 3) 사업내용 : 토지보상 및 공원조성

다. 사업시행자 : 노원구청장

라. 사업기간

- 당초 : 실시계획인가일로부터 2년간
- 변경 : 실시계획인가 최초 고시일로부터 4년간

마. 공고방법 : 시보게재

바. 열람장소 : 노원구청 푸른도시과(☎02 - 2116 - 3946)

사. 변경내용 및 사유 : 사업기간 변경

아. 수용 또는 사용할 토지 및 소유자 등 권리명세 : 별첨

토 지 조 서(변경없음)

- ☐ 사 업 명 : 화랑대 철도공원 조성사업
☐ 사업 시행자 : 서울특별시 노원구청장

연번	소재지 지 번	지목	이용 상황	지적 (㎡)	편입면적 (㎡)	소 유 자		관 계 인	
						성 명	주소	성명	주소
1	공릉동 27-39	임	임야	572	572	기획재정부			
2	공릉동 29	공	대지	1709	1709	서울시			
3	공릉동 29-1	답	공원	790	790	서울시			
4	공릉동 29-2	전	공원	3428	3428	서울시			
5	공릉동 29-4	형	공원	14438	14438	서울시			
6	공릉동 29-17	답	공원	89	89	서울시			
7	공릉동 29-28	답	공원	1101	1101	서울시			
8	공릉동 29-29	답	공원	715	715	서울시			
9	공릉동 29-30	답	공원	536	536	노원구			
10	공릉동 29-32	공	공원	311	311	서울시			
11	공릉동 29-35	도	녹지	707	707	국토교통부			
12	공릉동 29-37	전	녹지	40	40	서울시			
13	공릉동 39-38	전	녹지	73	73	서울시			
14	공릉동 29-39	전	녹지	50	50	기획재정부			
15	공릉동 29-42	대	공원	238	238	노원구			
16	공릉동 29-48	도	공원	337	172	노원구			
17	공릉동 29-49	답	공원	194	194	노원구			

연번	소재지 지 번	지목	이용 상황	지적 (㎡)	관입 면적 (㎡)	소 유 자		관 계 인	
						성 명	주 소	성명	주 소
18	공릉동 29-53	담	대지	850	850	서울시			
19	공릉동 29-54	전	대지	62	62	서울시			
20	공릉동 29-55	도	녹지	1104	1029	국토교통부			
21	공릉동 29-59	임	건물	1917	1917	문화재청			
22	공릉동 30-1	도	공원	17	17	노원구			
23	공릉동 30-4	담	공원	423	423	서울시			
24	공릉동 38-1	철	공원	382	382	서울시			
25	공릉동 38-2	담	임야	185	185	순옥영	서울시 중랑구 숙선응주로3길12		
26	공릉동 38-7	도	공원	258	258	서울시			
27	공릉동 39-65	도	녹지	45	45	국토교통부			
28	공릉동 39-41	도	공원	67	67	국토교통부			
29	공릉동 39-51	도	공원	1	1	서울시			
30	공릉동 103-2	철	공원	1142	1142	서울시			
31	공릉동 103-3	철	공원	99	99	서울시			
32	공릉동 103-8	철	공원	307	307	서울시			
33	공릉동 103-10	도	녹지	204	111	국토교통부			
34	공릉동 103-14	담	공원	122	122	문화여	서울시 종로구 평동37		
35	공릉동 103-15	담	공원	3	3	문화여	서울시 종로구 평동37		
36	공릉동 103-16	도	녹지	304	304	국토교통부			

연번	소재지 지 번	지목	이용 상황	지적 (㎡)	권임 면적 (㎡)	소유자			관계인		
						성명	주소	성명	주소	성명	관계인 종류와 내용
37	공릉동 103-42	도	공원	139	139	노원구					
38	공릉동 103-44	대	공원	46	46	서울시					
39	공릉동 103-45	도	공원	26	26	서울시					
40	공릉동 103-46	대	공원	3	3	서울시					
41	공릉동 103-47	대	공원	3	3	서울시					
42	공릉동 103-48	도	공원	26	26	서울시					
43	공릉동 103-50	대	공원	7	7	서울시					
44	공릉동 103-53	대	공원	3	3	서울시					
45	공릉동 103-71	철길	철도	16	16	국토교통부					
46	공릉동 39-2	철길	공원	63	63	서울시					
47	공릉동 39-5	철길	공원	456	456	서울시					
48	공릉동 39-63	철길	공원	7	7	서울시					
49	공릉동 37-2	철길	공원	921	921	서울시					
50	공릉동 37-6	철길	공원	387	387	노원구					
51	공릉동 37-5	철길	공원	438	438	서울시					
52	공릉동 29-61	철길	공원	804	804	서울시					
53	공릉동 38-13	철길	공원	532	532	서울시					
54	공릉동 29-51	철길	공원	3678	3678	서울시					
55	공릉동 29-62	철길	공원	249	249	노원구					
56	공릉동 103-78	도	녹지	1	1	국토교통부					

◆ **동작구공고 제2023-561호**

**도시관리계획[사당동 235-53번지 일원 역세권 장기전세주택 지구단위계획구역
지정 및 계획] 결정을 위한 열람·공고**

사당동 235-53번지 일원 역세권장기전세주택 건립 관련 지구단위계획구역 지정 및 지구단위 계획 결정을 위하여, 「국토의 계획 및 이용에 관한 법률」 제28조 및 같은법 시행령 제22조, 「서울특별시 도시계획조례」 제7조, 「토지이용규제 기본법」 제8조와 같은법 시행령 제6조에 따라 주민 및 이해관계인의 의견을 청취하고자 다음과 같이 열람 공고합니다. 본 열람공고(안)에 대하여 의견이 있으신 분은 열람기간 내에 의견서를 서면으로 열람장소에 제출하거나, 온라인 서울도시계획포털(주민의견청취-동작구-해당 공고문)에 제출하여 주시기 바랍니다.

2023년 3월 30일

동 작 구 청 장

1. 열람기간 : 2023. 3. 30. ~ 2023. 4. 13.(공고일 다음날로부터 14일간)
2. 열람장소 : 동작구청 도시계획과(장승배기로 161 4층, Fax 820-9798)
3. 도시관리계획(지구단위계획) 결정사항
 - 가. 지구단위계획구역에 관한 결정 : 계재생략(열람장소 비치도서와 같음)
 - 나. 지구단위계획에 관한 결정 : 계재생략(열람장소 비치도서와 같음)
 - 1) 토지이용 및 시설에 관한 결정
 - 2) 획지 및 건축물 등에 관한 결정
4. 관련도서 : 계재생략(열람장소 비치도서와 같음)
5. 의견서 제출 방법 : 서면 및 온라인 제출 가능
 - 서울도시계획포털 : 도시관리계획(안) 의견청취 (seoul.go.kr)

※ ‘사당동 235-53번지 일원 지구단위계획’ 선택 후 주민의견서 작성(서울시 홈페이지 로 그인 필요)
6. 기타 사항은 동작구 도시계획과(☎02-820-9665)로 문의하여 주시기 바랍니다.

◆ 송파구공고 제2023-617호

송파나루근린공원 조성계획 변경(안) 열람공고

건설부고시 제125호(1974.12.6.)로 도시계획시설(공원)로 결정 및 서울특별시고시 제 1995 - 312호(1995.11.24.)로 공원조성계획 결정(변경)된 송파나루근린공원의 조성계획을 변경 하고자 『국토의 계획 및 이용에 관한 법률』 제28조 및 같은 법 시행령 제22조, 『도시공원 및 녹 지 등에 관한 법률』 제16조의 규정에 의거 주민의견 청취를 위해 다음과 같이 열람공고 하고자 합니다.

2023년 3월 30일

송 파 구 청 장

1. 공원위치 : 서울특별시 송파구 신천동 32번지, 잠실동 47번지 일대
2. 공원면적 : 285,757.6m²
3. 조성계획(안)
 - 가. 연면적: (당초) 631.22m², (변경) 645.16m²
 - 나. 층 수: (당초) 지하1층~지상2층 , (변경) 지하1층~지상1층
 - 다. 시설면적: 73,168.40m² (변동없음)
 - 라. 녹지 및 기타 면적: 212,589.20m²(변동없음)
 - 마. 주요시설: 휴양시설, 유희시설, 조경시설, 운동시설, 녹지 등 (변동없음)
4. 관련도서 : 열람 장소에 비치
5. 열람기간 : 2023. 3.30. ~ 4.12. (14일간)
6. 열람장소 : 송파구청 문화예술과(☎2147 - 2807)
7. 본 조성계획 변경(안)에 대하여 의견이 있으신 분은 열람기간 내에 열람장소에 의견서를 서면 으로 제출하여 주시기 바라며, 기타 자세한 사항은 열람장소로 문의하시기 바랍니다.

송파나루근린공원 조성계획결정(변경)조서

1. 총괄표 (위치 : 송파구 신천동 32번지, 잠실동 47번지 일대)

구	분	변경				전				변경				비고		
		부지면적 (㎡)	시설면적 (㎡)	건축물			공작물 (기)	부지면적 (㎡)	시설면적 (㎡)	건축물			공작물 (기)			
				동수 (동)	바닥면적 (㎡)	연면적 (㎡)				동수 (동)	바닥면적 (㎡)	연면적 (㎡)				
기	본	계	285,757.60	73,168.40	50	7,752.98	24,552.73 [13,292.04]	137	285,757.60	73,168.40	50	7,752.98	24,556.67 [13,278.10]	137		
			소계	29,513.52	29,513.52				29,513.52	29,513.52						
			도로	23,109.00	23,109.00				23,109.00	23,109.00						
			광장	6,404.52	6,404.52				6,404.52	6,404.52						
조	경	시	16,928.28	16,928.28				9	16,928.28	16,928.28				9		
			유	4,206.27	4,206.27	9	1,465.42	14,018.29 [10,488]	16	4,206.27	4,206.27	9	1,465.42	14,018.29 [10,488]		16
			휴	9,730.37	9,730.37				37	9,730.37	9,730.37					37
			교	5,046.30	5,046.30	5	2,594.29	4,280.60 [808.80]	4	5,046.30	5,046.30	5	2,594.29	4,294.54 [794.86]		4
운	동	시	788	788				41	788	788				41		
			편	5,524.70	5,524.70	15	3,208.87	4,912.98 [1,102.80]	16	5,524.70	5,524.70	15	3,208.87	4,912.98 [1,102.80]		16
			관	1,430.96	1,430.96	21	484.40	1,340.86 [892.44]	14	1,430.96	1,430.96	21	484.40	1,340.86 [892.44]		14
			녹	212,589.20						212,589.20						
시			(73,168.40 / 285,757.60) × 100 = 25.60%												(73,168.40 / 285,757.60) × 100 = 25.60%	
설																
율																
(법정 40%)																
건			(7,752.98 / 285,757.60) × 100 = 2.71%												(7,752.98 / 285,757.60) × 100 = 2.71%	
폐																
율																
(법정 10%)																

2. 시설조서

구분	변경				전	변경				후	비고		
	변					경							
	부호	위치	부지면적 (㎡)	시설면적 (㎡)		구조	규모	건축물 (㎡) 바닥면적 연면적	공작물 (기)				
합계			285,757.60	73,153.05			7,752.98 24,552.73 [12,882.54]			7,752.98 24,566.67 [12,882.54]			
	소계		29,513.52	29,513.52									
도로		잠실동 47 신원동 32	23,109.00	23,109.00									
	카		6,404.52	6,404.52				카		6,404.52	6,404.52		
기반시설 광장	카-1	잠실동 47 신원동 32	1,180.00	1,180.00				카-1	잠실동 47 신원동 32	1,180.00	1,180.00		
	카-2	"	238.00	238.00				카-2	"	238.00	238.00		
	카-3	"	277.00	277.00				카-3	"	277.00	277.00		
	카-4	"	3,619.92	3,619.92				카-4	"	3,619.92	3,619.92		
	카-6	신원동 32	361.80	361.80				카-6	신원동 32	361.80	361.80		
	카-7	잠실동 47	330.54	330.54				카-7	잠실동 47	330.54	330.54		
	카-8	"	397.26	397.26				카-8	"	397.26	397.26		

구분		변경				경정				전				변경				후				비고
		부호	위치	부지면적 (㎡)	시설면적 (㎡)	구조	규모	건축물 (㎡)	바닥면적	연면적	공작물 (기)	부호	위치	부지면적 (㎡)	시설면적 (㎡)	구조	규모	건축물 (㎡)	바닥면적	연면적	공작물 (기)	
조경시설	소계			16,928.28	16,928.28					9			16,928.28	16,928.28							9	
	녹지대		잠실동 47 신천동 32	12,722.00	12,722.00		녹지대						12,722.00	12,722.00		녹지대						
	관상용 식수대		잠실동 47 신천동 32	3,660.00	3,660.00		화단			1			3,660.00	3,660.00		화단					1	
	분수	①	"	37.00	37.00	R.C	원형 4개소			4	①	"	37.00	37.00	R.C	원형 4개소					4	
	수경시설	②	신천동 32	154.12	154.12					1	②	신천동 32	154.12	154.12							1	
		마								2	마										2	
	음악분수	마-1	잠실동 47			철물 FRP	노즐 600개			1	마-1	잠실동 47			철물 FRP	노즐 600개					1	
		마-2	신천동 32							1	마-2	신천동 32									1	
	수정정화 식물원	파	잠실동 47	355.16	355.16					1	파	잠실동 47	355.16	355.16							1	
	소계			9,730.37	9,730.37					37			9,730.37	9,730.37								
옥상 휴게실	나	잠실동 47 (인도양)								1	나	잠실동 47 (인도양)										
	커			982.00	982.00						커		982.00	982.00								

조경시설

구	분	변						경						전						변						경						비고
		부			위			부			위			부			위			부			위			부			위			
		부호	위 치	부지면적 (㎡)	시설면적 (㎡)	구조	규모	바닥면적	건축물 (㎡) 연면적	공작물 (기)	부호	위 치	부지면적 (㎡)	시설면적 (㎡)	구조	규모	바닥면적	건축물 (㎡) 연면적	공작물 (기)	부호	위 치	부지면적 (㎡)	시설면적 (㎡)	구조	규모	바닥면적	건축물 (㎡) 연면적	공작물 (기)				
수변 스탠드		커-1	잠실동 47	239.00	239.00						커-1	잠실동 47	239.00	239.00						커-1	잠실동 47	239.00	239.00									
		커-5	신천동 32	735.00	735.00						커-5	신천동 32	735.00	735.00						커-5	신천동 32	735.00	735.00									
		마		167.00	167.00						마		167.00	167.00						마		167.00	167.00									
		마-1									마-1									마-1												
		마-2	신천동 32	167.00	167.00						마-2	신천동 32	167.00	167.00						마-2	신천동 32	167.00	167.00									
		바		1,365.84	1,365.84						바		1,365.84	1,365.84						바		1,365.84	1,365.84									
		바-1	잠실동 47	152.00	152.00						바-1	잠실동 47	152.00	152.00						바-1	잠실동 47	152.00	152.00									
스탠드		바-2	신천동 32	53.80	53.80						바-2	신천동 32	53.80	53.80						바-2	신천동 32	53.80	53.80									
		바-3	"	182.04	182.04						바-3	"	182.04	182.04						바-3	"	182.04	182.04									
		바-4	잠실동 47	360.00	360.00						바-4	잠실동 47	360.00	360.00						바-4	잠실동 47	360.00	360.00									
		바-5	잠실동 47	152.00	152.00						바-5	잠실동 47	152.00	152.00						바-5	잠실동 47	152.00	152.00									
		바-6	잠실동 47	343.00	343.00						바-6	잠실동 47	343.00	343.00						바-6	잠실동 47	343.00	343.00									
		바-7	신천동 32	123.00	123.00						바-7	신천동 32	123.00	123.00						바-7	신천동 32	123.00	123.00									

구	본	번				경				전				번				경				후				비 고				
		부호	위 치	부지면적 (㎡)	시설면적 (㎡)	구조	규모	건축물 (㎡) 바닥면적	연면적	공작물 (기)	부호	위 치	부지면적 (㎡)	시설면적 (㎡)	구조	규모	건축물 (㎡) 바닥면적	연면적	공작물 (기)	부호	위 치	부지면적 (㎡)	시설면적 (㎡)	구조	규모		건축물 (㎡) 바닥면적	연면적	공작물 (기)	
셀터	④			74.50	74.50					6	④			74.50	74.50					6									6	
	④-3	신천동 32		32.00	32.00					2	④-3	신천동 32		32.00	32.00					2									2	
	④-5	"		42.50	42.50					4	④-5	"		42.50	42.50					4								4		
	⑤			45.00	45.00					1	⑤			45.00	45.00					1								1		
	⑤-2	신천동 32		45.00	45.00				높이 7M	1	⑤-2	신천동 32		45.00	45.00					1						높이 7M			1	
테크	터			6,646.25	6,646.25					29	터			6,646.25	6,646.25					29									29	
	터-1	점선동 47		21.00	21.00					1	터-1	점선동 47		21.00	21.00					1									1	
	터-2	"		16.80	16.80					1	터-2	"		16.80	16.80					1								1		
	터-3	"		14.40	14.40					1	터-3	"		14.40	14.40					1								1		
	터-4			16.80	16.80					1	터-4			16.80	16.80					1								1		
	터-5			19.20	19.20					1	터-5			19.20	19.20					1								1		
터-6			2,172.00	2,172.00					1	터-6			2,172.00	2,172.00					1								1			

후 양 시 설

구 분	변경 전				변경 후				비고								
	부호	위 치	부지면적 (㎡)	시설면적 (㎡)	구조	규모	건축물 (㎡)			공작물 (기)							
							바닥면적	연면적									
	터-7		12.60	12.60				1	터-7		12.60	12.60				1	
	터-8		25.40	25.40				1	터-8		25.40	25.40				1	
	터-9		24.00	24.00				1	터-9		24.00	24.00				1	
	터-10		24.00	24.00				1	터-10		24.00	24.00				1	
	터-11		84.00	84.00				1	터-11		84.00	84.00				1	
	터-12		27.03	27.03				1	터-12		27.03	27.03				1	
	터-13	신천동 32	973.00	973.00				1	터-13	신천동 32	973.00	973.00				1	
	터-14		166.00	166.00				1	터-14		166.00	166.00				1	
	터-15		8.02	8.02				1	터-15		8.02	8.02				1	
	터-16		143.00	143.00				1	터-16		143.00	143.00				1	
	터-17		562.00	562.00				1	터-17		562.00	562.00				1	
	터-18		121.00	121.00				1	터-18		121.00	121.00				1	

구	부호	변 경 전						변 경 후						비 고
		부호	위 치	부지면적 (㎡)	시설면적 (㎡)	구조	규모	건축물 (㎡)		규모	구조	부지면적 (㎡)	시설면적 (㎡)	공작물 양식물 (기)
								바닥면적	연면적					
후 양 시 설	터 - 19	터 - 19		9.00	9.00							9.00	9.00	1
	터 - 20	터 - 20		348.00	348.00							348.00	348.00	1
	터 - 21	터 - 21		143.00	143.00							143.00	143.00	1
	터 - 22	터 - 22		330.00	330.00							330.00	330.00	1
	터 - 23	터 - 23		219.00	219.00							219.00	219.00	1
	터 - 24	터 - 24		350.00	350.00							350.00	350.00	1
	터 - 25	터 - 25		126.00	126.00							126.00	126.00	1
	터 - 26	터 - 26		204.00	204.00							204.00	204.00	1
	터 - 27	터 - 27		119.00	119.00							119.00	119.00	1
호 단 켜	터 - 28	터 - 28		189.00	189.00							189.00	189.00	1
	터 - 29	터 - 29		179.00	179.00							179.00	179.00	1
	하	하	잠실동 47	457.78	457.78							457.78	457.78	
소 계				4,206.27	4,206.27			1,465.42	14,018.29			4,206.27	4,206.27	16
	다	다	잠실동 47	(57)	(57)	목재	간이							
후 양 시 설														
후 양 시 설														

구분	변경				전				변경				후				비고		
	부호	위치	부지면적 (㎡)	시설면적 (㎡)	구조	규모	건축물(㎡)		공작물 (기)	부호	위치	부지면적 (㎡)	시설면적 (㎡)	구조	규모	건축물(㎡)		공작물 (기)	
							바닥면적	연면적								바닥면적			연면적
모노레일 궤도차			(57)	(57)		승선장						(57)	(57)		승선장				
	1	"	-	-	철물	18인승 28대	775.00	1	1	"	-	-	-	철물	18인승 28대	775.00		1	
	2	"	99.00	99.00	FRP	40인승 3대	99.00	1	2	"	99.00	99.00	99.00	FRP	40인승 3대	99.00		1	
	라	"	18.00	18.00	"	노즐15중 1개소		1	라	"	18.00	18.00	18.00	"	노즐15중 1개소			1	
	5	"	184.00	184.00	철물 FRP	32인용	7.00	1	5	"	184.00	184.00	184.00	철물 FRP	32인용	7.00		1	
	마	"			"	노즐600개		1	마	"				"	노즐600개			1	
	바	"			FRP	2인승 22대		1	바	"				FRP	2인승 22대			1	
	8	"	2,352.00 [374]	2,352.00	RC	8인승8대 높이21M	3,404.55 [1,091] 1,103.41	1	8	"	2,352.00 [374]	2,352.00	2,352.00	RC	8인승8대 높이21M	3,404.55 [1,091] 1,103.41		1	
	11						9,397.00 [9,397]	1	11							9,397.00 [9,397]		1	
	11-1	잠실동 47			RC	지하2층	4,800.00 [4,800]	1	11-1	잠실동 47				RC	지하2층	4,800.00 [4,800]		1	
	11-2	"			"	"	4,597.00 [4,597]	1	11-2	"				"	"	4,597.00 [4,597]			
	12	"	360.00	360.00		40인승 17기	80.00	1	12	"	360.00	360.00	360.00	40인승 17기	80.00	78.00		1	
고공타워	12-1	"	357.00	357.00	철물	높이 68.3M	77.00	1	12-1	"	357.00	357.00	357.00	철물	높이 68.3M	77.00	75.00	1	

구분	변경				전				변경				비고					
	부호	위치	부지면적 (㎡)	시설면적 (㎡)	구조	규모	건축물 (㎡)		공작물 (기)	부호	위치	부지면적 (㎡)		시설면적 (㎡)	구조	후		
							바닥면적	연면적								바닥면적	연면적	
유회시설	12-2	"	3.00	3.00	목조	지상1층	3.00			12-2	"	3.00	3.00	목조	지상1층	3.00		
	매가디스코	잠실동 47	374.00	374.00	철물	40인승	4.00		1	사	잠실동 47	374.00	374.00	철물	40인승	4.00	1	
	어린이전망차	잠실동 47	35.00	35.00	철물	1인승 8대			1	카	잠실동 47	35.00	35.00	철물	1인승 8대		1	
	볼볼이해적선	"	14.00	14.00	철물	16인승 1대			1	타	"	14.00	14.00	철물	16인승 1대		1	
자이로스원	머	"	191.80	191.80	RC	탐승인원4			1	머	"	191.80	191.80	RC	탐승인원4		1	
자이로스원	버	"	377.00	377.00		1인승 40대	66.24	101.24	1	버	"	377.00	377.00		1인승 40대	66.24	101.24	1
	버-1	"	373.76	373.76	철골	높이 26M	63.00	98.00	1	버-1	"	373.76	373.76	철골	높이 26M	63.00	98.00	1
	버-2	"	3.24	3.24	"	지상1층	3.24	3.24		버-2	"	3.24	3.24	"	지상1층	3.24	3.24	
	번지드롭	서	"	201.47	201.47		16인승 1대	105.77	152.50	1	서	"	201.47	201.47		16인승 1대	105.77	152.50
번지드롭	서-1	"	95.70	95.70	철골	높이 41M			1	서-1	"	95.70	95.70	철골	높이 41M			1
	서-2	"	105.77	105.77	RC	지상2층	105.77	152.50		서-2	"	105.77	105.77	RC	지상2층	105.77	152.50	

구분	변경				전				변경				후				비고			
	부호	위치	부지면적 (㎡)	시설면적 (㎡)	구조	규모	건축물 (㎡)		공작물 (기)	부호	위치	부지면적 (㎡)	시설면적 (㎡)	구조	규모	건축물 (㎡)		공작물 (기)		
							바닥면적	연면적								바닥면적			연면적	
안동시	소계			788.00					41			788.00	788.00					41		
	채력단련장	퍼		788.00	788.00				41	퍼		788.00	788.00					41		
		퍼-1	잠실동 47	632.00	632.00					23	퍼-1	잠실동 47	632.00	632.00					23	
		퍼-2	신천동 32	156.00	156.00					18	퍼-2	신천동 32	156.00	156.00					18	
		⑥	잠실동 47 신천동 32							(3)	⑥	잠실동 47 신천동 32							(3)	
	⑦	잠실동 47 신천동 32							(4)	⑦	잠실동 47 신천동 32							(4)		
	⑧	잠실동 47 신천동 32							(3)	⑧	잠실동 47 신천동 32							(3)		
	⑨	잠실동 47 신천동 32							(3)	⑨	잠실동 47 신천동 32							(3)		
	⑩	잠실동 47 신천동 32							(3)	⑩	잠실동 47 신천동 32							(3)		
	⑪	잠실동 47 신천동 32							(3)	⑪	잠실동 47 신천동 32							(3)		
	⑫	잠실동 47 신천동 32							(3)	⑫	잠실동 47 신천동 32							(3)		
	⑬	잠실동 47 신천동 32							(3)	⑬	잠실동 47 신천동 32							(3)		

안 내 시 설

구분	변경						변경						비고						
	전			후															
	부호	위치	부지면적 (㎡)	시설면적 (㎡)	구조	규모	바닥면적	건축물 (㎡) 연면적	공작물 (기)	부호	위치	부지면적 (㎡)		시설면적 (㎡)	구조	규모	바닥면적	건축물 (㎡) 연면적	공작물 (기)
안근국시설	점프터치	⑭	잠실동 47 신천동 32					(3)	⑭	잠실동 47 신천동 32								(3)	
	평행보	⑮	잠실동 47 신천동 32						⑮	잠실동 47 신천동 32									
	하리돌라기	⑯	잠실동 47 신천동 32						⑯	잠실동 47 신천동 32									
	몸튼 균형잡기	⑰	잠실동 47						⑰	잠실동 47									
	링잡고 오르기	⑱	잠실동 47						⑱	잠실동 47									
소계				5,046.30			2,594.29	4,280.60 [808.80]			5,046.30	5,046.30				2,594.29	4,294.54 [794.86]	4	
민속공연장 (아외무대)		12	잠실동 47	2,644.00 [1,947.39]	RC철 골(테 프 론)	지하1층 지상1층	2,213.97 [399.30]	2,613.27 [399.30]	1	12	잠실동 47	2,644.00 [1,947.39]	RC철 골(테 프 론)	지하1층 지상1층	2,213.97 [399.30]	2,613.27 [399.30]	1		
인도의성		14	"	396.00	RC	지상3층	158.60	877.51	1	14	"	396.00	RC	지상3층	158.60	877.51	1		
삼전도비		32	잠실동 47	200.90				158.60	1	32	잠실동 47	200.90				158.60	1		
아외무대		야	잠실동 47	414.00					1	야	잠실동 47	414.00					1		
전시장		자	신천동 32	1,391.40			221.72	631.22 [409.5]		자	신천동 32	1,391.40				221.72	645.16 [395.56]		

구 분		변				경				전				변				경				후		비 고					
		부호	위 치	부지면적 (㎡)	시설면적 (㎡)	구조	규모	건축물 (㎡)		공작물 (기)	부호	위 치	부지면적 (㎡)	시설면적 (㎡)	구조	규모	건축물 (㎡)		공작물 (기)										
								바닥면적	연면적								바닥면적	연면적											
소 계				5,524.70	5,524.70			3,208.87	4,912.98 [1,102.80]	16			5,524.70	5,524.70			3,208.87	4,912.98 [1,102.80]	16										
	15			311.81	311.81			234.81	353.81 [96]	3	15		311.81	311.81			234.81	353.81 [96]	3										
	15-1	잠실동 47		173.00	173.00	RC	지상1층 지하1층	96.00	192.00 [96]		15-1	잠실동 47	173.00	173.00	RC	지상1층 지하1층	96.00	192.00 [96]											
	15-2	"		46.00	46.00	RC	지상1층	46.00	46.00	1	15-2	"	46.00	46.00	RC	지상1층	46.00	46.00	1										
	15-4	"		31.00	31.00	RC	지상2층	31.00	54.00	1	15-4	"	31.00	31.00	RC	지상2층	31.00	54.00	1										
화정실	15-5	"		61.81	61.81	철골	지상1층	61.81	61.81	1	15-5	"	61.81	61.81	철골	지상1층	61.81	61.81	1										
	16	신천동 32		490.51	490.51			490.51	554.28 [142.56]	2	16	신천동 32	490.51	490.51			490.51	554.28 [142.56]	2										
	16-1	잠실동 47		114.53	114.53	RC	지상1층	114.53	110.03		16-1	잠실동 47	114.53	114.53	RC	지상1층	114.53	110.03											
	16-2	"		94.24	94.24	철골	지상1층	94.24	94.24		16-2	"	94.24	94.24	철골	지상1층	94.24	94.24											
	16-5	"		79.00	79.00	"	지상1층	79.00	79.00	1	16-5	"	79.00	79.00	"	지상1층	79.00	79.00	1										
합 계	16-6	"				RC	지하1층		[74.29]		16-6	"			RC	지하1층		[74.29]											
	16-7	"		161.58	161.58	철골	지상1층	161.58	161.58	1	16-7	"	161.58	161.58	철골	지상1층	161.58	161.58	1										
	16-10	"		41.16	41.16		지상1층 지하1층	41.16	109.43 [68.27]		16-10	"	41.16	41.16		지상1층 지하1층	41.16	109.43 [68.27]											
	아			2,109.00	2,109.00		83				아		2,109.00	2,109.00		83													
	합 계	합 계														합 계													

구	분	변경				전				변경				후				비고			
		부호	위치	부지면적 (㎡)	시설면적 (㎡)	구조	규모	건축물 (㎡)		공작물 (기)	부호	위치	부지면적 (㎡)	시설면적 (㎡)	구조	규모	건축물 (㎡)		공작물 (기)		
								바닥면적	연면적								바닥면적			연면적	
시정		아-1	잠실동 47	620.00	620.00	ASP	24				아-1	잠실동 47	620.00	620.00	ASP	24					
		아-2	"	396.00	396.00	"	18				아-2	"	396.00	396.00	"	18					
		아-3	"	224.00	224.00	"	16				아-3	"	224.00	224.00	"	16					
		아-6	"	869.00	869.00	"	25				아-6	"	869.00	869.00	"	25					
	자		50.40	50.40						자		50.40	50.40								
	자-1	잠실동 47	6.30	6.30	석재	간이				자-1	잠실동 47	6.30	6.30	석재	간이						
	자-2	"	6.30	6.30	RC	"				자-2	"	6.30	6.30	RC	"						
	자-3	"	6.30	6.30	"	"				자-3	"	6.30	6.30	"	"						
	자-4	"	6.30	6.30	"	"				자-4	"	6.30	6.30	"	"						
	자-5	신천동 32	6.30	6.30	"	"				자-5	신천동 32	6.30	6.30	"	"						
	자-6	"	6.30	6.30	"	"				자-6	"	6.30	6.30	"	"						
	자-7	"	6.30	6.30	"	"				자-7	"	6.30	6.30	"	"						
	자-8	"	6.30	6.30	"	"				자-8	"	6.30	6.30	"	"						
	일반음식점	17			2,548.98	2,548.98			2,469.55	3,990.89 [864.24]	8	17			2,548.98	2,548.98		2,469.55	3,990.89 [864.24]	8	

구 분		번				경				전				변				경				후			비 고
		부호	위 치	부지면적 (㎡)	시설면적 (㎡)	구조	규모	건축물 (㎡)		공작물 (기)	부호	위 치	부지면적 (㎡)	시설면적 (㎡)	구조	규모	건축물 (㎡)		공작물 (기)						
								바닥면적	연면적								바닥면적	연면적							
	17-1	잠실동 47	326.00	326.00	석재	지상1층 지하1층	326.00	517.00 [301]	1	17-1	잠실동 47	326.00	326.00	석재	지상1층 지하1층	326.00	517.00 [301]	1							
	17-2	"	11.00	11.00	RC	지상1층	11.00	11.00	1	17-2	"	11.00	11.00	RC	지상1층	11.00	11.00	1							
	17-3	"	15.00	15.00	"	지상1층	15.00	15.00	1	17-3	"	15.00	15.00	"	지상1층	15.00	15.00	1							
	17-4	"	418.63	418.63	"	지상1층	339.20	433.20	1	17-4	"	418.63	418.63	"	지상1층	339.20	433.20	1							
	17-6	"	235.19	235.19	"	지상1층	235.19	235.19	1	17-6	"	235.19	235.19	"	지상1층	235.19	235.19	1							
	17-8	잠실동 47	273.27	273.27	"	"	273.27	514.28 [109.54]	1	17-8	잠실동 47	273.27	273.27	"	"	273.27	514.28 [109.54]	1							
	17-9	"	717.61	717.61	"	"	717.61	717.61	1	17-9	"	717.61	717.61	"	"	717.61	717.61	1							
	17-10	"	440.00	440.00	"	"	440.00	981.63	1	17-10	"	440.00	440.00	"	"	440.00	981.63	1							
	17-11	신천동 32	112.28	112.28	"	지상1층 지하1층	112.28	565.98 [453.70]	1	17-11	신천동 32	112.28	112.28	"	지상1층 지하1층	112.28	565.98 [453.70]	1							
	매점	18	잠실동 47	7.00	7.00	RC	지상1층	7.00	7.00	1	18	잠실동 47	7.00	7.00	RC	지상1층	7.00	7.00	1						
편의점 (전명대)	③	잠실동 47			RC	지상3층 60㎡			1	③	잠실동 47			RC	지상3층 60㎡			1							
	안내소	31	"	7.00	7.00	"	지상1층	7.00	7.00	1	31	"	7.00	"	지상1층	7.00	7.00	1							
소계			1,430.96	1,430.96			484.40	1,340.86 [892.44]	14			1,430.96	1,430.96			484.40	1,340.86 [892.44]	14							
관 리																									

구 분	번				경				전				번				경				비 고
	부호	위 치	부지면적 (㎡)	시설면적 (㎡)	구조	규모	건축물 (㎡)		공작물 (기)	부호	위 치	부지면적 (㎡)	시설면적 (㎡)	구조	규모	건축물 (㎡)		공작물 (기)			
							바닥면적	연면적								바닥면적	연면적				
기	21	잠실동 47	24.00	19.44			19.44	19.44		21	잠실동 47	24.00	19.44			19.44	19.44				
	기	21-1	"	12.00	12.00	RC	지상1층	9.72	9.72		21-1	"	12.00	12.00	RC	지상1층	9.72	9.72			
		21-2	"	12.00	12.00	"	지상1층	9.72	9.72		21-2	"	12.00	12.00	"	지상1층	9.72	9.72			
	매	22	잠실동 47	12.00	12.00			12.00	12.00	1	22	잠실동 47	12.00	12.00			12.00	12.00	1		
		22-2	"	12.00	12.00	RC	지상1층	12.00	12.00	1	22-2	"	12.00	12.00	RC	지상1층	12.00	12.00	1		
시	23		756.00	756.00			114.00	870.00 [742]	7	23		756.00	756.00			114.00	870.00 [742]	7			
	23-1	잠실동 47			RC	지하1층 (한강수인 입용)		37.00 [37]	1	23-1	잠실동 47			RC	지하1층 (한강수인입 용)		37.00 [37]	1			
	23-2	"	62.00	62.00	"	지하1층 (수질 개선용 냉각탑)		47.00 [47]	1	23-2	"	62.00	62.00	"	지하1층 (수질 개선용 냉각탑)		47.00 [47]	1			
	23-3	신천동 32			"	"		47.00 [47]	1	23-3	신천동 32			"	"		47.00 [47]	1			
	23-4	잠실동 47	14.00	14.00	"	지하1, 지상2 (EL,ESCA LATOR용)	14.00	59.00 [31]	1	23-4	잠실동 47	14.00	14.00	"	지하1, 지상2 (EL,ESCA LATOR용)	14.00	59.00 [31]	1			
23-5	신천동 32	240.00	240.00	"	지하1, 지상1	100.00	240.00 [140]	1	23-5	신천동 32	240.00	240.00	"	지하1, 지상1	100.00	240.00 [140]	1				

구	본	변경				전				변경				후				비고			
		부호	위치	부지면적 (㎡)	시설면적 (㎡)	구조	규모	건축물(㎡)		공작물 (기)	부호	위치	부지면적 (㎡)	시설면적 (㎡)	구조	건축물(㎡)			공작물 (기)		
								바닥면적	연면적							바닥면적	연면적				
		23-6	"	220.00	220.00	"	지하1		220.00 [220]	1	23-6	"	220.00	220.00	"	지하1		220.00 [220]	1		
		23-7	"	220.00	220.00	"	지하1		220.00 [220]	1	23-7	"	220.00	220.00	"	지하1		220.00 [220]	1		
		24-2	"	12.00	12.00	RC	지상1층	12.00	12.00	1	24-2	"	12.00	12.00	RC	지상1층	12.00	12.00	1		
	관리사무소	24-3	신원동 32	321.20	321.20	"	지상1층 지하1층	171.43 199.57 [49.98]												삭제	
		24-4	"	142.96	142.96	"	지상1층	142.96	142.96	1	24-4	"	142.96	142.96	"	지상1층	142.96	142.96	1		
		차	잠실동 47	217.00	217.00	토석	335M				차	잠실동 47	217.00	217.00	토석	335M					
	출입문	25	잠실동 47	71.00	71.00			55.00	55.00		25	잠실동 47	71.00	71.00				55.00	55.00		
		25-1	"	39.00	39.00	목조	지상1층	30.00	30.00		25-1	"	39.00	39.00	목조	지상1층	30.00	30.00			
		25-2	"	32.00	32.00	"	"	25.00	25.00		25-2	"	32.00	32.00	"	"		25.00	25.00		
	정문	26	"	74.00	74.00			34.00	34.00		26	"	74.00	74.00				34.00	34.00		
		26-1	"	37.00	37.00	RC	지상1층	17.00	17.00		26-1	"	37.00	37.00	RC	지상1층	17.00	17.00			

관 리 시 설

구	부	변 경 전							변 경 후							비 고
		부호	위 치	부지면적 (㎡)	시설면적 (㎡)	구조	규모	건축물 (㎡)			규모	구조	부지면적 (㎡)	시설면적 (㎡)	구조	비 고
								바닥면적	연면적	공작물 (기)						
합문	26-2	26-2	"	37.00	37.00	"	"	17.00	17.00		"	"	37.00	37.00	"	
	27	27	"	10.00	10.00			10.00	10.00				10.00	10.00		
	27-1	27-1	"	5.00	5.00	목조	지상1층	5.00	5.00			목조	5.00	5.00		
	27-2	27-2	"	5.00	5.00	"	"	5.00	5.00		"	"	5.00	5.00		
삼문	28	28	"	44.00	44.00	RC	"	17.00	17.00		28	RC	44.00	44.00	"	
	29	29		34.00	34.00			34.00	34.00	2	29		34.00	34.00		
계단실	29-1	29-1	점심동 47	17.00	17.00	RC	지상1층	17.00	17.00	1	29-1	RC	17.00	17.00	지상1층	
	29-2	29-2	"	17.00	17.00	"	"	17.00	17.00	1	29-2	"	17.00	17.00	"	
엘리베이터	30	30	"	34.00	34.00	"	"	34.00	34.00	1	30	"	34.00	34.00	"	
	33	33	점심동 47							1	33					

구 분	변 경 전							변 경 후							비 고				
	부호	위 치	부지면적 (㎡)	시설면적 (㎡)	구조	규모	건축물 (㎡)		공작물 (기)	부호	위 치	부지면적 (㎡)	시설면적 (㎡)	구조		규모	건축물 (㎡)		공작물 (기)
							바닥면적	연면적									바닥면적	연면적	
창고	35	신천동 32				지하1층		100.46 [100.46]		35	신천동 32						100.46 [100.46]		
												212,589.20							
부지 및 기타	소 계			212,604.55															
	부지 및 기타		점선동 47 신천동 32	212,604.55							점선동 47 신천동 32	212,589.20							

3. 도로조서

- 공원시설 계획도로

구분	등급	류별	번호	폭원 (m)	연장 (m)	면적 (㎡)	기능	기점	종점	비고
변경	합 계				6,160	23,109				
변경	소로	소 계			5,268	21,358				
당초		1	1-1	11	(47.3)	(511)	지하통로	옥외레저 센타(지하)	잠실길	
당초		1	1-2	10	(82.5)	(825)	지상육교	옥외레저센타(지하2 층)	"	
당초		3	3-2	5	1,267	6,385	조강로	송파로교량 북서측	송파로교량 남서측	
당초		3	3-3	5	1,204	6,020	"	송파로교량 북동측	송파로교량 남서측	
당초		3	3-4	23	673	2,020	산책로	민속공연장 좌측	송파로(성남측)	
당초		3	3-5	3	48	144	"	서호 4단지측	서호(호안측)	
당초		3	3-6	3	17	51	"	"	"	
당초		3	3-7	5	45	232	"	서호 서남측	"	
당초		3	3-8	3	97	291	"	"	"	
당초		3	3-9	3	28	84	"	서호 남측	서호(호안측)	
당초		3	3-10	3	28	84	"	"	"	

구분	등급	류별	번호	폭원 (m)	연장 (m)	면적 (㎡)	기능	기점	종점	비고
당초		3	3-11	3	27	81	"	"	"	
당초		3	3-12	3	24	72	"	"	"	
당초		3	3-13	3	26	78	"	"	"	
당초		3	3-14	3	29	87	"	"	"	
당초		3	3-15	3	57	171	"	서호 남동측	"	
당초		3	3-16	3	37	111	산책로	서호 남동측	서호(호안측)	
당초		3	3-17	4	33	132	"	서호 북동측	"	
당초		3	3-18	4	43	172	산책로	서호 북측	서호(호안측)	
당초		3	3-19	4	30	120	"	민속공연장 우측	지상연결 교량측	
당초		3	3-20	4	59	236	"	"	"	
당초		3	3-21	3	107	321	"	동호 서남측	동호(호안측)	
변경	소로	3	3-22	3	63	174.4	"	동호 남동측	"	구적오류
당초		3	3-23	3	22	66	"	동호 북동측	"	
당초		3	3-24	3	324	735	"	동호 북측	"	
당초		3	3-25	3	98	294	"	동호 서측	"	

구분	등급	류별	번호	폭원 (m)	연장 (m)	면적 (㎡)	기능	기점	종점	비고
당초		3	3-26	8	41	326	섬진입교량	조강로	인도의성	
당초		3	3-28	4	31	110	"	"	수퍼반스토머	
당초		3	3-29	4	31	110	"	"	관리사무실	
당초		3	3-30	5	8	40	섬연결교량	인도의 성	"	
당초		3	3-31	5	8	40	"	"	전자놀이	
당초		3	3-32	8	8	64	"	"	모노레일궤도차	
당초		3	3-33	5	8	40	"	"	어린이코스타	
당초		3	3-34	5	8	40	"	"	수퍼반스토머	
당초		3	3-35	4	45	180	산책로	민속공연장	지상육교	
당초		3	3-36	4	70	280	"	지상육교	관리사무소	
당초		3	3-37	4	56	224	"	"	"	
당초		3	3-38	4	70	280	"	관리사무소	송파대로	
당초		3	3-41	3	29	87	"	민속공연장 좌측	서3-7분기정	
당초		3	3-47	3	300	900	"	동호 북측	동호(호안측)	
당초		3	3-48	3	71	213	"	방문자센터	방문자센터	

구분	등급	류별	번호	폭원 (m)	연장 (m)	면적 (㎡)	기능	기점	종점	비고
당초		3	3-49	3	39	117	"	주차장	동호(호안측)	
당초	소로	3	3-50	4	28	34	진입로	서호남측	서호(호안측)	
당초		3	3-51	1.2	22	98	"	서호남측	서호(호안측)	
당초		3	3-57	1.5	9	14	"	서호남측	3-59	
당초	변경	계			892	1,751				
당초										
당초	산책로	3	3-39	1.2	84	101	장애인용 진입로	조강로	휴게소	
당초		3	3-40	1.2	25	30	산책로	동호북동측	조강로	
당초		3	3-42	1.5	37	60	장애인용 진입로	동호 서남측	조강로	
당초		3	3-43	1.5	40	60	산책로	3-13	3-14	
당초		3	3-44	2.5	38	92	산책로	고고스	스탠드	
당초		3	3-45	2	25	62	산책로	고고스	체력단련장	
당초		3	3-46	2	36	84	산책로	고고스	체력단련장	
당초		3	3-52	2	29	57	산책로	3-10	3-50	
당초		3	3-53	2	74	171	"	3-50	3-11	
당초										

구분	등급	류별	번호	폭원 (m)	연장 (m)	면적 (㎡)	기능	기점	종점	비고
당초		3	3-54	2	22	43	"	3-11	카-7	
당초		3	3-55	1.5	106	223	"	카-7	3-12	
당초		3	3-56	1.5	89	179	"	3-12	3-51	
당초		3	3-58	1.5	2	3	"	3-59	3-59	
당초		3	3-59	2	114	204	"	3-51	3-13	
당초		3	3-60	2.5	57	146	"	3-2	3-7	
당초		3	3-61	2.5	20	51	"	3-7	3-44	
당초		3	3-62	1.5	65	122	"	3-60	3-44	
당초		3	3-63	2	7	17	"	3-7	3-62	
당초		3	3-64	2	16	31	"	3-62	3-2	
당초		3	3-65	2.5	6	15	"	3-44	3-8	

◆ 강동구청고 제2023-737호

도시공원(명일도시자연공원구역) 부지사용계약 체결 공고

「도시공원 및 녹지 등에 관한 법률」 제12조의2에 의거 도시공원(명일도시자연공원구역) 부지사용계약을 체결하고, 같은 법 시행령 제10조의2 제2항의 규정에 의하여 다음과 같이 공고합니다.

2023년 3월 30일

강 동 구 청 장

1. 도시공원 부지사용계약 체결내역

도시공원	위치(소재지)	지목	부지사용계약면적(㎡)	비고
명일 도시자연공원구역	강동구 상일동 산19	임야	1,356	
	강동구 상일동 산19-2	임야	1,340	

2. 부지사용 계약일: 2023. 3. 1.

3. 부지사용 계약기간: 2023. 3. 1. ~ 2026. 2. 28.

4. 기타 자세한 사항은 강동구청 푸른도시과(☎02-3425-6443)로 문의하시기 바랍니다.

◆ 강동구공고 제2023-738호

도시계획시설(암사역사공원)사업 실시계획 변경인가를 위한 열람공고

1. 서울특별시고시 제2006 - 185호(2006.5.18.)로 도시계획시설(공원) 결정되고, 서울특별시 고시 제2006 - 329호(2006.9.28.)로 공원조성계획 결정(최초) 및 지형도면 고시되었으며 강동구고시 제2023 - 42호(2023.3.16.)로 도시계획시설(공원)사업 실시계획 인가된 암사역사공원에 대하여 「국토의 계획 및 이용에 관한 법률」 제88조 및 같은 법 시행령 제97조에 의거 변경인가를 위한 실시계획을 작성하고 같은 법 제90조 및 같은 법 시행령 제99조 규정에 의거 그 내용을 다음과 같이 열람 공고합니다.
2. 본 공고 내용에 대해 의견이 있으신 분은 열람기간 내에 의견서를 열람장소에 제출하여 주시기 바라며, 토지소유자 및 이해관계인에게 개별통지 할 것이나, 미 수령자에 대해서는 행정절차법 제14조에 의거 본 공고로 갈음합니다.

2023년 3월 30일

강 동 구 청 장

가. 사업시행지: 서울특별시 강동구 암사동 194호 등 2필지

나. 사업의 종류 및 명칭: 도시계획시설(암사역사공원) 사업

다. 사업시행자의 성명 및 주소: 서울특별시 강동구청장(서울특별시 강동구 성내로 25)

라. 시설관리청: 서울특별시청

마. 사업의내용: 공원조성(토지보상)

바. 규 모: 토지보상 1,725㎡

사. 사업기간: 실시계획인가일로부터 2026. 12. 31일까지

아. 수용 또는 사용할 토지 또는 건물의 소재지·지번·지목 및 면적, 소유권과 소유권 외의 권리의 명세 및 그 소유자·권리자의 성명·주소(변경): 따로 붙임(이해관계인 추가)

자. 열람기간: 공고일로부터 14일간

차. 열람장소: 강동구청 푸른도시과(☎02 - 3425 - 6443)


카. 기타 상세한 사항은 열람장소로 문의하시기 바랍니다.

사용 또는 수용할 토지조서

□ 소재지: 서울특별시 강동구 암사동

연번	구분	소재지	지목	지적 (㎡)	편입 면적 (㎡)	소 유 자			이해관계인			비고
						성명	주 소	지분	성명	주 소	소유권외 권리명세	
계		2필지		1,725	1,725							
1	변경 전	암사동 194	전	1,422	1,422	박*정	서울특별시 강남구 **로 ***, ***동 ***호(**동, *****아파트)	1/2				
	박*정					서울특별시 강남구 **로 ***, ***동 ***호(**동, *****아파트)	1/2					
	박*정					서울특별시 강남구 **로 ***, ***동 ***호(**동, *****아파트)	1/2	**은행	서울특별시 중구 을지로 **	근저당권	추가	
								서울특별 시		구분지상권		
변경 후					박*정	서울특별시 강남구 **로 ***, ***동 ***호(**동, *****아파트)	1/2	**은행	서울특별시 중구 을지로 **	근저당권	추가	
								서울특별 시		구분지상권		
2		암사동 216-1	잡종 지	303	303	송*호	서울특별시 성동구 **로 **, ***동 ***호(**동, *****아파트)	1				

보 상 용 지 도

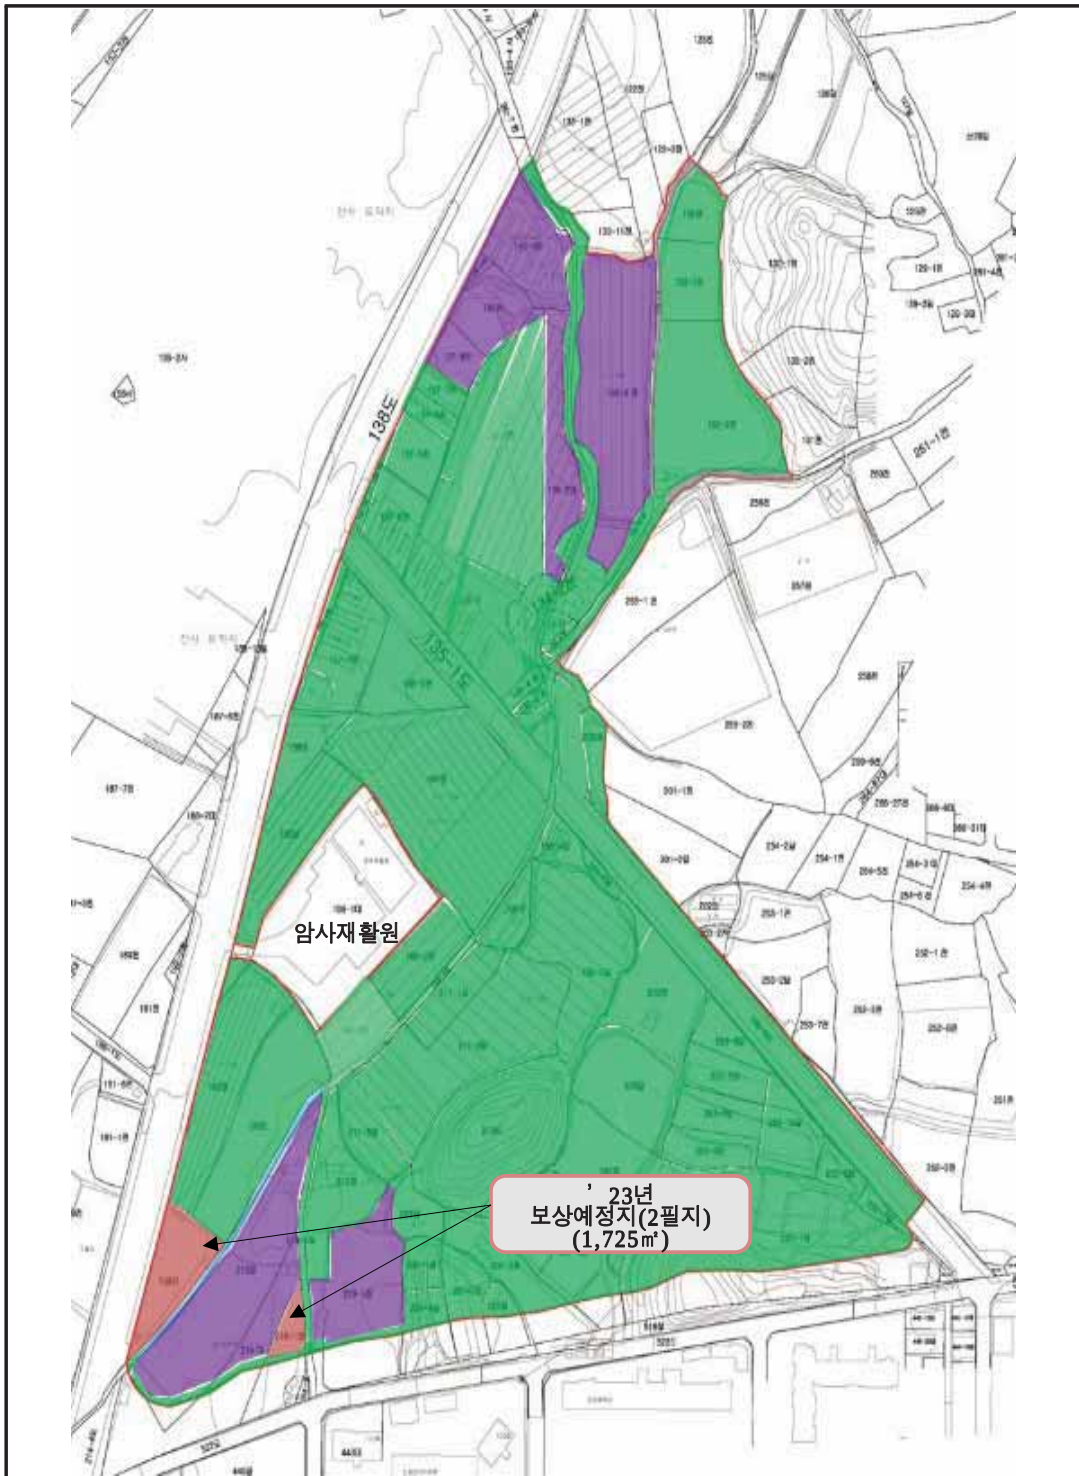

◆ 강동구공고 제2023-739호
도시계획시설(도로) 사업 실시계획 인가를 위한 열람공고

1. 서울특별시 고시 제2013-135호(2013.05.02.) 『강동구 둔촌1동 170-1일대 둔촌주공아파트 주택재건축사업 정비구역 변경지정 및 지형도면 고시』 및 서울특별시 고시 제2015-23호(2015.01.22.) 『강동구 둔촌1동 170-1일대 둔촌주공아파트 주택재건축정비구역 정비계획(경미한 사항) 변경 및 지형도면 고시』로 도시계획시설(도로) 결정(변경)된 중로1-210(양재대로84·88길), 중로2-106(풍성로) 및 소로 3-1(신설도로)에 대하여,
2. 「국토의 계획 및 이용에 관한 법률」 제88조 및 같은 법 시행령 제97조에 따라 도시계획시설(도로) 사업의 실시계획(안)을 작성하고, 같은 법 제90조 및 같은 법 시행령 제99조에 따라 다음과 같이 열람공고 합니다.
3. 관계 도서는 강동구청 주택재건축과에 비치하고 열람기간 동안 일반인에게 열람하고 있으니, 본 도시계획시설(도로)의 실시계획(안)에 의견이 있으신 분은 열람공고 기간 내에 의견을 제출하여 주시기 바랍니다.

2023년 3월 30일

강 동 구 청 장

가. 사업시행지의 위치

- 1) 중로 1-210(양재대로84·88길): 강동구 둔촌동 170-1 일원
- 2) 중로 2-106(풍성로) : 강동구 둔촌동 520-1 일원
- 3) 소로 3-1(신설도로) : 강동구 둔촌동 180-1 일원

나. 사업의 종류 및 명칭

- 1) 사업의 종류: 도시계획시설(도로) 사업
- 2) 사업의 명칭: 둔촌주공(아) 주택재건축정비사업 정비기반시설 설치·정비·개량

다. 사업내용

- 1) 규모 및 내용
 - 중로 1-210 (규모) 14,476.8㎡, (내용) 정비기반시설(도로) 확장
 - 중로 2-106 (규모) 14,832.8㎡, (내용) 정비기반시설(도로) 확장
 - 소로 3-1 (규모) 1,627.4㎡, (내용) 정비기반시설(도로) 설치
- 2) 사업대상

규 모				기능	연장 (m)	기점	종점	사용 형태	비고
등급	류별	번호	폭원 (m)						
중로	1	210	24~25	국지도로	587 (587)	광로2-28 둔촌동 522-5	광로2-28 둔촌동 522-1	일반 도로	()는 정비구역내 해당사항임
중로	2	106	15~23.5	보조 간선도로	3,000 (720)	풍납동 214-6	둔촌동 대로 3-69	일반 도로	
소로	3	1	6	국지도로	272 (272)	둔촌동 114	둔촌동 202-3	일반 도로	

라. 사업 시행자의 성명 및 주소

1) 사업시행자: 둔촌주공아파트 주택재건축정비사업조합 (조합장 박승환)

2) 주 소: 서울특별시 강동구 양재대로 1355, 오스카상가 3층 316호

마. 사업 착수일 및 준공예정일 : 인가고시일 ~ 2024. 10. 31.

바. 수용 또는 사용할 토지 물건의 소재 및 지목, 지적, 소유권외의 권리의 명세 : 불 임

사. 열람기간: 2023.3.30.(목) ~ 2023.04.14.(금)

자. 열람장소: 강동구청(강동구 성내로 25, 주택재건축과 ☎ 02 - 3425 - 5982)

차. 기타 자세한 내용은 강동구청(주택재건축과 ☎ 02 - 3425 - 5982)에 문의하여 주시기 바랍니다.

별첨

토 지 조 서

□ 중로 1 - 210(양재대로84 · 88길)

번호	행정구역		지번	지목	지적면적 (㎡)	편입면적 (㎡)	소유자		관계인			비고
	시·구	동					성명	주소	성명	주소	권리 관계	
계			11필지		355,263.4	14,476.8						
1	서울시 강동구	둔촌동	170-1	대지	112,101.1	504.7	둔촌주공아파트 주택재건축정비사업조합	서울시 강동구 양재대로 1355, 316호				
2	서울시 강동구	둔촌동	522-2	도로	2,182.6	2,089.2	서울특별시					
3	서울시 강동구	둔촌동	171	도로	1,344.8	1,344.5	강동구					
4	서울시 강동구	둔촌동	172-1	대지	25,455.4	1,378.0	둔촌주공아파트 주택재건축정비사업조합	서울시 강동구 양재대로 1355, 316호				
5	서울시 강동구	둔촌동	175-3	도로	1,810.6	1,810.6	강동구					
6	서울시 강동구	둔촌동	176-1	대지	110,449.2	1,747.2	둔촌주공아파트 주택재건축정비사업조합	서울시 강동구 양재대로 1355, 316호				
7	서울시 강동구	둔촌동	175-2	도로	1,939.1	1,939.1	강동구					
8	서울시 강동구	둔촌동	172-5	대지	1,004.3	25.2	둔촌주공아파트 주택재건축정비사업조합	서울시 강동구 양재대로 1355, 316호				
9	서울시 강동구	둔촌동	173	도로	1,295.0	1,295.0	강동구					
10	서울시 강동구	둔촌동	522-5	도로	2,185.9	2,185.9	서울특별시					
11	서울시 강동구	둔촌동	174-1	대지	95,495.4	157.4	둔촌주공아파트 주택재건축정비사업조합	서울시 강동구 양재대로 1355, 316호				

□ 중로 2 - 106(풍성로)

번호	행정구역		지번	지목	지적면적 (㎡)	편입면적 (㎡)	소유자		관계인			비고
	사.구	동					성명	주소	성명	주소	권리 관계	
계			9필지		260,335.0	14,932.9						
1	서울시 강동구	둔촌동	520-1	도로	3,935.0	791.0	서울특별시					
2	서울시 강동구	둔촌동	520-7	도로	3,650.0	1,679.9	강동구					
3	서울시 강동구	둔촌동	511-6	도로	503.0	374.4	국토교통부					
4	서울시 강동구	둔촌동	422-5	전	13.0	13.0	대한주택공사					
5	서울시 강동구	둔촌동	162-7	도로	15.0	15.0	강동구					
6	서울시 강동구	둔촌동	161-3	도로	1,801.0	809.3	서울특별시					
7	서울시 강동구	둔촌동	112-5	도로	12,459.0	3,983.9	강동구					
8	서울시 강동구	둔촌동	170-1	대지	112,101.0	4,744.1	둔촌주공아파트 주택재건축정비사업조합	서울시 강동구 양재대로 1355, 316호				
9	서울시 강동구	둔촌동	180-1	대지	125,858.0	2,522.3	둔촌주공아파트 주택재건축정비사업조합	서울시 강동구 양재대로 1355, 316호				

□ 중로 2 - 106(풍성로)

번호	행정구역		지번	지목	지적면적 (㎡)	편입면적 (㎡)	소유자		관계인			비고
	사.구	동					성명	주소	성명	주소	권리 관계	
계			1필지		125,858.0	1,627.4						
1	서울시 강동구	둔촌동	180-1	대지	125,858.0	1,627.4	둔촌주공아파트 주택재건축정비사업조합	서울시 강동구 양재대로 1355, 316호				

사업소고시

◆ 한강사업본부고시 제2023-106호

하천점용허가 고시

하천법 제33조 제1항 및 같은 법 시행령 제37조에 따라 아래와 같이 하천점용허가 하고, 하천법 제33조 제6항 및 같은 법 시행령 제38조에 따라 이를 고시합니다.

2023년 3월 30일
서울특별시한강사업본부장

허가 받은자		점용허가(사용) 개요				허가 연월일
성 명	주 소	허가구역	점용면적	점용목적	점용기간	
쭈한담	서울시 강서구 마곡서로 152 B동 608호	서울시계내한강 (헬주대교~잠실대교)	(선박5척) 1,596㎡	스택 모듈 연료전지 이송	' 23.03.26. ~ ' 23.03.31.	' 23.03.22.

◆ 한강사업본부고시 제2023-107호

하천점용허가 고시

하천법 제33조 제1항 및 같은 법 시행령 제37조에 따라 아래와 같이 하천점용허가 하고, 하천법 제33조 제6항 및 같은 법 시행령 제38조에 따라 이를 고시합니다.

2023년 3월 30일
서울특별시한강사업본부장

허가 받은자		점용허가(사용) 개요				허가 연월일
성 명	주 소	허가구역	점용면적	점용목적	점용기간	
쭈한담	서울시 강서구 마곡서로 152 B동 608호 (두산더랜드타워)	서울시계내 한강 (강서구 개화동 174-1 한강)	(선박3척) 406㎡	공사 투입을 위한 선박 정박대기장소	' 23.04.01. ~ ' 23.09.30.	' 23.03.30.

◆ 한강사업본부고시 제2023-108호

하천점용허가 고시

하천법 제33조 제1항의 규정에 의하여 아래와 같이 하천점용허가를 하였기에 같은법 시행령 제38조 규정에 의거 이를 고시합니다.

2023년 3월 30일
서울특별시 한강사업본부장

허가 받은자		점용허가(사용) 개요				허 가 연월일
성 명	주 소	운항구역/ 점용위치	점용목적	점용면적	점용기간	
(주)골든블루 마리나 (대표 김재호)	서울특별시 서초구 올림픽대로 683(반포동)	잠실수중보~행주대교 서울특별시 서초구 올림픽대로 683(반포동)	수상 레저사업	동력선 8척 무동력 50대 폰툰 319㎡	(동력) 2023.03.01. ~ 2023.11.30. (무동력) 2023.04.01. ~ 2023.10.31.	2023. 03.23.

◆ 한강사업본부고시 제2023-109호

하천점용허가 고시

하천법 제33조 제1항 및 같은 법 시행령 제37조에 따라 아래와 같이 하천점용허가 하고, 하천법 제33조 제6항 및 같은 법 시행령 제38조에 따라 이를 고시합니다.

2023년 3월 30일
서울특별시한강사업본부장

허가 받은 자		점용허가(사용) 개요				허 가 연월일
성 명	주 소	점용위치	점용면적	점용목적	점용기간	
대한웨이크서핑협회 (대표 조상현)	서울특별시 강남구 압구정동 489번지 한양아파트 32동 405호	서울특별시 강남구 압구정동 376-1 (잠원한강공원내)	동력선 3척 무동력선 6대	수상레저사업	2023.4.1.~ 2023.12.31.	2023. 3.23.

◆ 한강사업본부고시 제2023-110호

하천점용허가 고시

하천법 제33조 제1항 및 같은 법 시행령 제37조에 따라 아래와 같이 하천점용허가 하고, 하천법 제33조 제6항 및 같은 법 시행령 제38조에 따라 이를 고시합니다.

2023년 3월 30일
서울특별시한강사업본부장

허가 받은자		점용허가(사용) 개요				허 가 연월일
성 명	주 소	운항구역	점용면적	점용목적	점용기간	
한강세븐수상레저 (대표 ***)	서울시 마포구 도화동 우성아파트 ***	잠실대교 ~ 가양대교	동력선 5척 / 무동력선 4척	수상레저사업	2023. 3. 25. ~ 2023.11.24.	2023. 3.24.

기 타

◆ 한강유역환경청고시 제2023-89호

하천점용허가 고시

하천법 제33조에 따라 다음과 같이 하천점용 허가하였기에 고시합니다.

2023년 3월 30일
한강유역환경청장

1. 하천의 명칭 : 안양천
2. 점용자의 성명 및 주소
 - 성 명 : 한국지질자원연구원
 - 주 소 : 대전광역시 유성구 과학로 124
3. 점용지역의 위치 및 면적
 - 위 치 : 서울특별시 양천구 목동 411
 - 면 적 : 30m² (3m×10m)
4. 점용의 목적 및 개요
 - 목 적 : 지진대책 수립을 위한 지반특성 조사 연구 목적의 시추조사 등
 - 내 역 : 총 1공, 심도 30m
5. 점용기간(공사기간) : 2023.9.1.~2023.9.30. (허가기간 중 15일)

◆ 한강유역환경청고시 제2023-91호

하천점용(기간연장)허가

하천법 제33조에 따라 다음과 같이 하천점용(기간연장)허가 하였기에 고시합니다.

2023년 3월 30일
한강유역환경청장

1. 하천의 명칭: 한강
2. 점용자의 성명 및 주소
 - 성 명: 한국지역난방공사 중앙지사장
 - 주 소: 서울시 마포구 하늘공원로 84
3. 점용지역의 위치 및 면적
 - 위 치: (일시) 서울특별시 영등포구 여의도동 82 - 10(해양경찰 한강안전센터 앞 전망대)
 - 면 적: (일시) 500㎡ (폭:22.36M, 연장:22.36M)
4. 점용의 목적 및 개요
 - 목 적: 한강 도강관 정밀 안전점검
 - 내 역: 일시 굴착 및 복구 1식
5. 점용기간: (당초) 2023.02.06.~2023.03.31.
(변경) 2023.04.01.~2023.04.30.

◆ 한강유역환경청고시 제2023-93호

하천점용(기간연장)허가

하천법 제33조에 따라 다음과 같이 하천점용(기간연장)허가 하였기에 고시합니다.

2023년 3월 30일
한강유역환경청장

1. 하천의 명칭: 한강
2. 점용자의 성명 및 주소
 - 성 명: 한국지역난방공사 중앙지사장
 - 주 소: 서울시 마포구 하늘공원로 84
3. 점용지역의 위치 및 면적
 - 위 치: 서울특별시 용산구 이촌동 이촌지구 고수부지(한강공원) 일원
 - 면 적: 4,767m²
4. 점용의 목적 및 개요
 - 목 적: 열수송관 매설
 - 내 역: 가스관 (L=2,734m)
5. 점용기간: (당초) 2018.2.12. ~ 2023.2.11.
(변경) 2023.2.12. ~ 2028.2.11.

◆ 한강유역환경청고시 제2023-99호

하천점용허가 고시

하천법 제33조에 따라 다음과 같이 하천점용 허가 하였기에 고시합니다.

2023년 3월 30일
한강유역환경청장

1. 하천의 명칭 : 한강
2. 점용자의 성명 및 주소
 - 성 명 : 서울특별시한강사업본부장(생태환경과장)
 - 주 소 : 서울특별시 성동구 강변북로 257
3. 점용지역의 위치 및 면적
 - 위 치 : 서울특별시 마포구 망원동 1537-2번지 외 9필지
 - 면 적 : 16,140m²
4. 점용의 목적 및 개요
 - 목 적 : 망원한강공원 자연형 호안 복원사업
 - 내 역 : 자연형 호안 복원사업(L=0.6km)
5. 점용기간(공사기간)
 - 2023.3.27. ~ 2028.3.26. (2023.3.27. ~ 2024.6.30.)

◆ 한강유역환경청고시 제2023-101호

하천점용허가 고시

하천법 제33조에 따라 다음과 같이 하천점용 허가 하였기에 고시합니다.

2023년 3월 30일
한강유역환경청장

1. 하천의 명칭 : 아라천
2. 점용자의 성명 및 주소
 - 성 명 : 한국수자원공사장(아라뱃길지사장)
 - 주 소 : 인천광역시 서구 정시진1로 41 경인항통합운영센터 4층
3. 점용지역의 위치 및 면적
 - 위 치 : 서울시 강서구 개화동 30 - 1번지 외 1필지(31 - 2)
 - 면 적 : 21.7m²
4. 점용의 목적 및 개요
 - 목 적 : 아라뱃길 판개목화장실 개축
 - 내 역 : 공중화장실 1식
5. 점용기간
 - 2023.3.27. ~ 2028.6.30.



기관의 장	
선	
람	

공 람									