

다시 뛰는
공정도시
서울

서울시보

시보는 공문서의 효력을 갖습니다.

www.seoul.go.kr

제3778호
2022. 4. 28.(목)



목 차

◆ 자치법규

[조 레]

제8390호	서울특별시 행정사무의 민간위탁에 관한 조례 일부개정조례	5
제8391호	서울특별시장직 인수위원회 운영에 관한 조례	8
제8392호	서울특별시 환경영향평가 조례 일부개정조례	12
제8393호	서울특별시 개인정보 보호에 관한 조례 일부개정조례	18
제8394호	서울특별시 시세 조례 일부개정조례	19
제8395호	서울특별시 시세 감면 조례 일부개정조례	20
제8396호	서울특별시 공무원 정원 조례 일부개정조례	21
제8397호	서울특별시 출산 및 양육지원에 관한 조례 일부개정조례	23
제8398호	서울특별시 교통영향평가에 관한 조례 일부개정조례	25
제8399호	서울특별시 공유재산 및 물품관리 조례 일부개정조례	27
제8400호	서울특별시 뷰티산업 육성 및 지원 조례	28
제8401호	서울특별시 대북 인도협력사업에 관한 조례	33
제8402호	서울특별시 지방보조금 관리 조례 일부개정조례	36
제8403호	서울특별시 숙련기술인 육성에 관한 조례 일부개정조례	39
제8404호	서울특별시 필수노동자 보호 및 지원에 관한 조례 일부개정조례	41
제8405호	서울특별시 서울사랑상품권의 발행 및 운영에 관한 조례 일부개정조례	44
제8406호	서울특별시 자원회수시설 설치촉진 및 주변지역지원 등에 관한 조례 일부개정조례	47
제8407호	서울특별시 환경친화적 자동차의 개발 및 보급 촉진에 관한 조례 일부개정조례	49
제8408호	서울특별시 예술인 창작수당 지급 조례	54
제8409호	서울특별시 축제 육성 및 지원에 관한 조례 일부개정조례	56
제8410호	서울특별시 문화도시 기본 조례 일부개정조례	58
제8411호	서울특별시 체육진흥 조례 일부개정조례	59
제8412호	서울특별시무형문화재 보전 및 진흥에 관한 조례 일부개정조례	60
제8413호	서울특별시 생활문화 진흥에 관한 조례 일부개정조례	63
제8414호	서울특별시 청소년부모 가정 지원에 관한 조례	65
제8415호	서울특별시 동물보호 조례 일부개정조례	69
제8416호	서울특별시 화재예방 조례 일부개정조례	70
제8417호	서울특별시 하수도 사용 조례 일부개정조례	71
제8418호	서울특별시 위험물안전관리 조례 일부개정조례	72

제8419호	서울특별시 시민안전체험관 설치 및 운영에 관한 조례 일부개정조례	73
제8420호	서울특별시 서울시설공단 설립 및 운영에 관한 조례 일부개정조례	74
제8421호	서울특별시 공공주택 건설 및 공급 등에 관한 조례 일부개정조례	75
제8422호	서울특별시 범죄예방을 위한 도시환경디자인 조례 일부개정조례	77
제8423호	서울특별시 역세권 청년주택 공급 지원에 관한 조례 일부개정조례	78
제8424호	서울특별시 건축 조례 일부개정조례	79
제8425호	서울특별시의회 의원 교육연수활동 등에 관한 조례 일부개정조례	81
제8426호	서울특별시 자치구의회의원 선거구와 선거구별 의원정수에 관한 조례 일부개정조례	84

[예 규]

제144호	서울특별시의회 여론조사 운영에 관한 규정	91
-------	------------------------	----

[입법예고]

제2022-1226호	공공지원 정비사업전문관리업자 선정기준 일부개정안 행정예고	96
-------------	---------------------------------	----

◆ 고 시

제2022-191호	「강남권 광역복합환승센터」 개발실시계획(우선시공분) 변경 고시	100
제2022-193호	도시관리계획(대림지구 지구단위계획 및 특별계획4구역 세부개발계획) 결정 (변경) 및 지형도면 고시	102
제2022-194호	도시관리계획(구로본 지구단위계획) 결정 및 지형도면 고시	125
제2022-195호	가락동 농수산물도매시장, 강서농산물도매시장, 노량진수산물도매시장 코로나 19 확산방지를 위한 행정명령 해제 고시	133
제2022-196호	서울식물원 조성계획결정(변경) 및 지형도면 고시	134
제2022-197호	신트리근린공원 조성계획결정(변경) 및 지형도면 고시	163
제2022-198호	도시계획시설(남산2근린공원)사업 실시계획 인가 고시	174
제2022-199호	제3종시설물의 지정 고시	175
제2022-200호	등나문문화공원 조성계획 결정(변경) 및 지형도면 고시	176
제2022-201호	중계근린공원 조성계획 결정(변경) 및 지형도면 고시	186
제2022-202호	주택 등 건축물의 분양받을 권리의 산정 기준일 고시	195
제2022-203호	송파구 삼전동 38-27번지 공공지원민간임대주택(역세권 청년주택) 공급촉진지구 지정 해제 및 도시관리계획(용도지역, 지구단위계획구역 및 계획) 결정(폐지) · 지형도면 고시	197
제2022-204호	관악산근린공원 조성계획결정(변경) 및 지형도면 고시	207
제2022-205호	도시관리계획[상도동 154-30번지 일원 역세권 주택 및 공공임대주택 건립 지구단위계획구역 지정 및 계획] 결정 및 지형도면 고시	236
제2022-206호	창신1,2,3,4 도시정비형 재개발사업 정비구역 지정(정비계획 결정 포함) 및 지형도면 고시	245

◆ 공 고

제2022-1143호	차량운행제한위반 과태료 독촉 및 부과고지 공시송달 공고	274
제2022-1163호	서울공예박물관 자료구입공고	276
제2022-1168호	차량운행제한위반 과태료 독촉고지 공시송달 공고	282
제2022-1174호	중공사시공업 처분 사전통지서(청문실시 통지) 공시송달 공고	284
제2022-1180호	주식매각 신고사항 공개	285
제2022-1189호	차량운행제한위반과태료 부과고지 및 독촉고지 공시송달 공고	286
제2022-1198호	문화재수리업등 양도·양수 등록 공고	288
제2022-1199호	도시계획시설(문화시설)사업 실시계획 고시를 위한 실시계획(안) 열람 공고	289
제2022-1201호	2022년도 제5차 건축물 미술작품심의위원회 심의 결과 공고	290
제2022-1202호	허가권자 지정 건축물 공사감리자(5기) 명부(공개) 공고	294
제2022-1208호	서울특별시무형문화재 이수심사 계획 공고	392
제2022-1212호	전용차로 위반 과태료 사전통지서 공시송달 공고	403
제2022-1213호	종합공사시공업 처분 사전통지(청문) 공시송달 공고	424
제2022-1215호	2022년 서울특별시무형문화재 보유자 공모 공고	425
제2022-1230호	가맹사업 정보공개서 정기변경등록 의무위반 과태료 부과고지서 공시송달 공고	430

◆ 서울특별시의회공고

제2022-103호	회계관계공무원 직인 등록 공고	433
------------	------------------	-----

◆ 공직자윤리위원회공고

제2022-5호	2022년 수시 재산변동사항 공고	434
----------	--------------------	-----

◆ 구 고 시

제2022-34호	도시계획시설(케도)사업 실시계획인가 고시(중구)	439
제2022-78호	도시계획시설(공원)사업 실시계획(변경)인가 고시(성북구)	441
제2022-79호	도시계획시설(공원)사업 실시계획(변경)인가 고시(성북구)	442
제2022-81호	도시계획시설(공공공지)사업 실시계획 인가 고시(성북구)	443
제2022-90호	도시계획시설(도로) 변경 결정(경미한 변경) 및 지형도면 고시(도봉구)	446
제2022-88호	도시관리계획(마포지구 지구단위계획) (변경)결정(경미한 사항) 및 지형도면 고시(마포구)	448
제2022-65호	도시계획시설(등마루근린공원)사업 실시계획(변경) 인가(강서구)	451
제2022-63호	봉천지역중심 지구단위계획(교통시설·철도)결정(변경) 및 지형도면 고시 (관악구)	455

제2022-65호 도시계획시설(공원)사업 실시계획(변경)인가 고시(관악구)	457
제2022-111호 도시계획시설사업(도곡근린공원 조성) 실시계획(변경) 인가 고시 (강남구)	459
제2022-79호 도시계획시설(암사역사공원)사업 실시계획 인가 고시(강동구)	464

◆ 구 공 고

제2022-515호 도시관리계획(울곡로 지구단위계획, 효제동 21-3번지 특별계획구역 지정 및 세부개발계획 수립) 결정(변경)(안) 열람공고(종로구)	470
제2022-600호 도시계획시설(공원)사업 실시계획(최초)인가를 위한 열람공고(강북구) ..	478
제2022-708호 도시계획시설(도로)사업 실시계획(변경) 작성을 위한 열람공고(도봉구) ..	480
제2022-578호 도시계획시설사업(불암산근린공원 조성) 실시계획인가를 위한 열람 및 사업인정에 관한 의견 청취 공고(노원구)	483
제2022-573호 일반택시운송사업용 차고 설치계획 공고(서대문구)	485
제2022-911호 천왕근린공원 조성계획 결정(변경)을 위한 열람공고(구로구)	487
제2022-57호 도시계획시설(공원)사업 실시계획(변경)인가 고시(관악구)	509
제2022-58호 도시계획시설(공원)사업 실시계획(변경)인가 고시(관악구)	511
제2022-877호 도시공원(명일도시자연공원구역) 부지사용계약(최초)을 위한 열람공고 (강동구)	513

◆ 사업소고시

제2022-155호 하천점용허가 고시(한강사업본부)	517
제2022-158호 하천점용허가 고시(한강사업본부)	517

◆ 정 정

제2022-51호 도시계획시설(도로)사업 실시계획인가(정정) 고시(서대문구)	518
--	-----

자치법규

[조 례]

◆ 서울특별시조례 제8390호

서울특별시 행정사무의 민간위탁에 관한 조례 일부개정조례

서울특별시의회에서 재의결된 서울특별시 행정사무의 민간위탁에 관한 조례 일부개정조례를 「지방자치법」 제32조 제6항 후단의 규정에 따라 공포한다.

서울특별시의회위원장 김 인 호 인

2022년 4월 28일

1. 제안 이유

- 현행 조례 제15조제7항은 민간위탁사업의 사업비 집행 및 정산이 시장이 정한 기준에 따라 적절하게 처리되었는지 검토하고 확인하는 ‘사업비 정산의 검사’를 의미하는 것임에도 불구하고, ‘회계감사’라는 용어를 사용하여 불필요하게 업무수행 전문가의 범위를 축소시킴으로써 수탁기관의 불편과 비용부담이 가중되었음.
- 한편, 현행 지방자치단체 결산서에 대한 검사와 의견서 작성은 「지방자치법」 제134조 및 같은 법 시행령 제83조에 따라 “지방의회 의원, 세무사, 공인회계사 등 재무관리 전문가”가 할 수 있도록 규정하고 있음.
- 해당 지방자치단체의 사무를 위탁받은 수탁기관의 ‘사업비 정산 검사’에 대해서도 위 법령과 동일하게 세무사 및 공인회계사 등의 외부전문가가 결산서의 검사를 수행하도록 하여 민간위탁사업의 사업비 집행 및 정산의 적정성을 담보하는데 적합한 확인 및 검증절차를 두도록 하는 것임.

2. 주요내용

- 가. 수탁기관의 사업비 결산서가 위탁협약과 「지방자치단체 세출예산 집행기준」 등 관계 법령 규정에 따라 적절하게 집행되었는지 검토하는 것을 ‘사업비 결산서 검사’로 정의함(안 제2조제6호)
- 나. 민간위탁사무의 수탁기관에 대해서 세무사(세무법인) 또는 공인회계사(회계법인)로부터 사업비 결산서 검사를 받도록 함(안 제15조제7항·제8항)

3. 참고 사항

- 가. 관계법규 : 「지방자치법」
- 나. 예산조치 : 해당없음(비용추계서 비대상 사유서 별첨)
- 다. 기 타 : 신·구조문 대비표 참조

서울특별시 행정사무의 민간위탁에 관한 조례 일부개정조례안 일부를 다음과 같이 개정한다.

제2조제6호를 다음과 같이 신설한다.

6. “사업비 결산서 검사”란 민간위탁사무의 수탁기관이 제출한 사업비 결산서가 위탁협약과 「지방자치단체 세출예산 집행기준」등의 관계 법령 규정에 따라 적절하게 집행되었는지 검토하는 것을 말한다.

제15조제7항 전단 중 “외부의 감사인에 의한 회계감사”를 “다음 각 호의 어느 하나에 해당하는 자(이하 “사업비 결산 검사인”이라 한다)로부터 사업비 결산서 검사”로 하고, 같은 항 후단 중 “회계감사”를 “사업비 결산서 검사”로 하며, 같은 항에 각 호를 다음과 같이 신설한다.

1. 「세무사법」 제6조에 따라 등록한 세무사 또는 같은 법 제16조의4에 따라 등록한 세무법인
2. 「공인회계사법」 제7조에 따라 등록한 공인회계사 또는 같은 법 제24조에 따라 등록한 회계법인

제15조제8항 “회계법인 또는 공인회계사 등 독립된 외부의 감사인”을 “독립된 사업비 결산 검사인”으로 한다.

부 칙

이 조례는 공포한 날부터 시행한다.

신구조문 대비표

현행	개정안
제2조(정의) 이 조례에서 사용하는 용어의 정의는 다음과 같다. 1. ~ 5. (생략) <u><신설></u>	제2조(정의) 이 조례에서 사용하는 용어의 정의는 다음과 같다. 1. ~ 5. (현행과 동일) 6. “ <u>사업비 결산서 검사</u> ”란 민간위탁사무의 수탁기관이 제출한 사업비 결산서가 위탁협약과 「지방자치단체 세출예산 집행기준」등의 관계 법령 규정에 따라 적절하게 집행되었는지 검토하는 것을 말한다.
제15조(수탁기관의 의무) ① ~ ⑥ (생략) ⑦ 수탁기관은 매 사업연도마다 사업별로 결산서를 작성하여 시장이 지정한 외부의 감사인에 의한 회계감사를 받아 해당 사업연도 종료 후 3개월 이내에 시장에게 제출하여야 한다. 이 경우, 회계감사의 절차 및 방법(사업비 정산기준 마련, 정산 매뉴얼 작성, 부적절 사용유형 정의 등)은 규칙으로 정한다. ⑧ 시장은 제7항에 따라 사전에 회계법인 또는 공인회계사 등 독립된 외부의 감사인을 지정하여야 한다. ⑨ (생략)	제15조(수탁기관의 의무) ① ~ ⑥ (현행과 동일) ⑦ ----- ----- 다음 각 호의 어느 하나에 해당하는 자(이하 “ <u>사업비 결산서 검사인</u> ”이라 한다)로부터 <u>사업비 결산서 검사</u> -----, <u>사업비 결산서 검사</u> ----- ----- ----- --. 1. 「세무사법」 제6조에 따라 등록된 세무사 또는 같은 법 제16조의 4에 따라 등록된 세무법인 2. 「공인회계사법」 제7조에 따라 등록된 공인회계사 또는 같은 법 제24조에 따라 등록된 회계법인 ⑧ ----- 독립된 <u>사업비 결산서 검사인</u> -----. ⑨ (현행과 동일)

◆ **서울특별시조례 제8391호**

서울특별시시장직 인수위원회 운영에 관한 조례

서울특별시의회에서 의결된 서울특별시시장직 인수위원회 운영에 관한 조례를 이에 공포한다.

서울특별시시장 오세훈 인

2022년 4월 28일

제1조(목적) 이 조례는 「지방자치법」 제105조에서 위임한 서울특별시시장직 인수위원회의 구성·운영 및 인력·예산지원 등에 필요한 사항을 규정함을 목적으로 한다.

제2조(기본원칙) ① 서울특별시시장직 인수위원회(이하 “위원회”라 한다)는 투명하고 공정한 운영을 위해 모든 위원회 활동과 회의는 원칙적으로 공개하여야 한다.

② 위원회의 원활한 활동을 위한 지원내용과 수준은 위원회의 활동목적과 지원선례 등을 고려하여 정한다.

제3조(책무) ① 서울특별시시장(이하 “시장”이라 한다)은 위원회가 원활하게 운영될 수 있도록 필요한 지원과 협조를 위해 노력하여야 한다.

② 서울특별시 공기업 및 출자·출연기관의 장은 위원회의 효율적인 운영을 위해 자료·정보 또는 의견의 제출, 예산의 확보 등 필요한 협조를 하여야 한다.

③ 위원회는 예산 및 인력의 효율적 활용을 위하여 노력하여야 한다.

제4조(업무) 위원회는 다음 각 호의 업무를 수행한다.

1. 서울특별시의 조직·기능 및 예산현황의 파악
2. 당선인의 정책기조를 설정하기 위한 준비
3. 그 밖에 시장직 인수에 필요한 사항

제5조(위원회의 구성 등) ① 위원회는 위원장과 부위원장 각 1명을 포함하여 「지방자치법」(이하 “법”이라 한다) 제105조제5항에 따라 20명 이내에서 당선인이 정하는 인원수로 구성하고, 「양성평등기본법」 제21조에 따라 특정 성별이 위원 수의 10분의 6을 초과하지 아니하도록 하여야 한다.

② 위원회는 전문적인 사항에 대한 자문을 구하기 위하여 필요한 경우 자문위원을 둘 수 있다.

③ 위원회의 존속기간은 법 제105조제3항에 따라 당선인으로 결정된 때부터 시장의 임기 시작일 이후 20일의 범위에서 당선인이 정한다.

제6조(위원장 등의 직무) ① 위원장은 당선인을 보좌하고 위원회의 업무를 총괄하며, 위원회의 직원을 지휘·감독한다.

② 위원장이 부득이한 사유로 직무를 수행할 수 없는 경우에는 부위원장이 그 직무를 대행한다.

제7조(회의) ① 위원회의 회의는 위원장이 필요하다고 인정하는 때에 이를 소집한다.

② 위원회의 회의는 위원장이 주재하며, 재적위원 과반수의 출석으로 개의하고, 출석위원 과반수의 찬성으로 의결한다.

③ 위원장은 위원회의 효율적 운영을 위하여 필요한 경우 회의를 비공개로 할 수 있다.

제8조(회의록 작성 및 공개) ① 위원회는 다음 각 호의 사항을 포함한 위원회 회의록을 작성하여야 한다.

1. 회의의 명칭
2. 개최기관
3. 일시 및 장소
4. 참석자 및 배석자 명단
5. 진행 순서
6. 상정 안건
7. 발언 내용
8. 결정 사항 및 표결 내용
9. 그 밖에 위원회가 정하는 사항

② 위원회는 제1항의 회의록과 함께 속기록 또는 녹음기록 중 어느 하나를 통하여 위원회 회의 내용을 기록하여야 한다. 다만, 녹음기록으로 기록한 경우에는 필요한 때에 녹취록으로 작성한다.

③ 위원장은 안건 심사 전에 위원회의 회의내용이 회의록으로 작성되어 시민에게 공개될 수 있다는 사실을 위원들에게 충분히 알려주어야 한다.

④ 그 밖의 회의록 작성과 공개에 대해 세부적인 사항은 운영세칙으로 정한다.

제9조(위원회의 직원) ① 위원회의 업무를 효율적으로 수행하기 위하여 위원회에 사무직원을 둘 수 있다.

② 위원장은 위원회의 업무 수행을 위하여 필요한 경우에는 서울특별시 소속 직원에 대하여 사무직원으로 파견근무를 하도록 요청할 수 있고, 요청을 받은 시장은 특별한 사유가 없으면 요청에 따라야 한다.

제10조(위원회의 예산 및 활동에 관한 지원) ① 시장은 위원회가 효율적으로 운영될 수 있도록 예산의 범위에서 사무실, 비품, 통신서비스 및 차량 등 필요한 지원을 하여야 한다.

② 위원회는 필요시 자료·정보 또는 의견의 제출 등 협조를 시장에게 요청할 수 있다.

제11조(수당 등) 위원회에 참석한 위원, 자문위원, 직원, 전문가 등에게는 예산의 범위에서 「서울특별시 위원회 수당 및 여비 지급 조례」에 따라 수당, 여비 그 밖에 필요한 경비를 지급할 수 있다.

제12조(비밀누설 및 직권남용의 금지) 위원회의 위원장·부위원장 및 위원과 그 직에 있었던 사람은 그 직무와 관련하여 알게 된 비밀을 다른 사람에게 누설하거나 시장직 인수 업무 외의 다른 목적으로 이용할 수 없으며, 직권을 남용해서는 아니 된다.

제13조(별칙 적용시의 공무원 의제) 인수위원회의 위원장·부위원장 및 위원과 그 직에 있었던 사람 중 공무원이 아닌 사람은 인수위원회의 업무와 관련하여 「형법」이나 그 밖의 법률에 따른 벌칙을 적용할 때에는 공무원으로 본다.

제14조(위원회 활동 결과보고) ① 위원회는 위원회의 활동 경과 및 예산사용 명세를 백서(白書)로 정리하여 위원회의 활동이 끝난 후 30일 이내에 공개하여야 한다.

② 제1항에 따라 위원회가 발간하는 백서에는 위원·자문위원 등의 성명·직위, 직원의 파견 규모, 예산사용 내역, 주요 활동내용 및 건의사항 등이 포함되어야 한다.

제15조(운영세칙) 이 조례에서 규정한 것 외에 위원회의 활동과 예산집행 내역의 공개 방식, 위원 및 자문위원 등의 수당 등 위원회 운영에 관하여 필요한 사항은 위원회의 의결을 거쳐 당선인의 승인을 얻어 위원장이 정한다.

부 칙

이 조례는 공포한 날부터 시행한다.

< 제정이유와 주요내용 >

1. 제정이유

서울특별시시장직 당선인의 원활한 인수위원회 업무 수행을 위해 지방자치법에서 위임한 인수위원회 구성·운영 및 인력·예산 등 지원을 위한 조례 제정 필요. 인수위원회 운영의 기본 원칙, 책무, 업무 범위, 회의록 작성 및 공개, 위원의 비밀누설 및 직권남용의 금지 등에 대한 규정을 신설해 위원회 운영의 안정성과 투명성을 제고함.

2. 주요내용

- 가. 인수위원회의 모든 활동과 회의는 공개를 원칙으로 하고, 위원회 지원내용과 수준은 위원회 활동 목적과 지원 선례 등을 고려하여 정하도록 함(제2조)
- 나. 인수위원회의 원활하고 효율적인 운영을 위해 서울시장, 서울시 공기업 및 출자·출연기관의 장, 인수위원회에 대한 책무를 규정함(제3조).
- 다. 서울시의 조직·기능 및 예산 현황의 파악 등 인수위원회의 업무를 규정함(제4조).
- 라. 상위법령의 기준에 따라 서울특별시시장직 인수위원회의 구성 및 위원장 등의 직무를 규정함(제5조~제6조).
- 마. 인수위원회 회의의 소집, 의결 등의 사항을 규정함(제7조).
- 바. 인수위원회 회의록을 작성하고 회의내용을 기록하며 이를 시민에게 공개토록 함(제8조).
- 사. 위원회의 업무를 효율적으로 수행하기 위한 사무직원의 근무, 예산 및 활동에 관한 지원 등의 사항을 규정함(제9조~제10조).
- 아. 위원회에 참석한 위원, 자문위원, 직원, 전문가 등에 대한 수당 관련 사항을 규정함(제11조)

- 자. 위원이 직무와 관련해 알게 된 비밀 누설과 직권 남용을 금지하고, 벌칙 적용시 공무원으로 의제함(제12조, 제13조).
- 차. 위원 및 자문위원 현황, 직원의 파견 규모, 예산사용 내역, 주요 활동 내용, 건의사항 등을 백서로 정리해 위원회 활동 종료 후 30일 이내에 공개하도록 함(제14조).
- 카. 위원회 활동과 예산집행 내역의 공개방식, 위원 및 자문위원의 수당 등 위원회 운영에 관해 필요한 사항을 운영세칙으로 정하도록 함(제15조).

◆ 서울특별시조례 제8392호

서울특별시 환경영향평가 조례 일부개정조례

서울특별시의회에서 의결된 서울특별시 환경영향평가 조례 일부개정조례를 이에 공포한다.

서울특별시장 오세훈 인

2022년 4월 28일

서울특별시 환경영향평가 조례 일부를 다음과 같이 개정한다.

제14조제2항에 단서를 다음과 같이 신설한다.

다만, 「도시 및 주거환경정비법」 제2조제2호에 따른 정비사업은 건축위원회에서 통합하여 심의할 수 있다.

제21조제1항을 다음과 같이 한다.

① 사업자는 제13조부터 제18조까지에 따른 협의·재협의 또는 변경협의의 절차를 거치지 아니하거나 절차가 끝나기 전(공사가 일부 진행되는 과정에서 재협의 또는 변경협의의 사유가 발생한 경우에는 재협의 또는 변경협의의 절차가 끝나기 전을 말한다)에 대상사업의 공사를 하여서는 아니 된다. 다만, 다음 각 호의 어느 하나에 해당하는 공사의 경우에는 그러하지 아니하다.

별표 1을 별지와 같이 한다.

부 칙

이 조례는 공포한 날부터 시행한다.

[별 지]

[별표 1]

환경영향평가 대상사업의 범위와 평가서 제출시기 및 협의요청시기

(제4조 및 제13조 관련)

구 분	대상사업의 범위	평가서제출시기 및 협의요청시기
1. 도시의 개발	가. 「도시개발법」 제2조제1항제2호에 따른 도시개발사업 또는 「민간임대주택에 관한 특별법」 제23조제2항에 따른 공공지원민간임대주택 개발사업 중 사업면적이 7만5천㎡ 이상 25만㎡ 미만인 것	○ 「도시개발법」 제17조제2항에 따른 실시계획의 인가 전 또는 「민간임대주택에 관한 특별법」 제28조에 따른 지구계획 승인 전
	나. 「도시 및 주거환경정비법」 제2조제2호에 따른 정비사업 (주거환경개선사업은 제외한다) 중 사업면적이 9만㎡ 이상 30만㎡ 미만인 것	○ 「도시 및 주거환경정비법」 제50조에 따른 사업시행계획 인가 전, 지방자치단체가 시행하는 경우에는 사업시행계획인가의 고시 전
	다. 「국토의 계획 및 이용에 관한 법률」 제2조제10호에 따른 도시계획시설사업 중 다음의 어느 하나에 해당하는 시설에 관한 사업 1) 유통업무설비로서 사업면적이 10만㎡ 이상 20만㎡ 미만인 것 2) 주차장시설로서 사업면적이 10만㎡ 이상 20만㎡ 미만인 것 3) 시장으로서 사업면적이 7만5천㎡ 이상 15만㎡ 미만인 것	○ 「국토의 계획 및 이용에 관한 법률」 제88조제2항에 따른 실시계획의 인가 전
	라. 「주택법」 제15조에 따른 주택건설사업 또는 대지조성사업 중 사업면적이 9만㎡ 이상 30만㎡ 미만인 것	○ 「주택법」 제15조에 따른 사업계획의 승인 전
	마. 「택지개발촉진법」 제7조제1항에 따른 택지개발사업 또는 「공공주택 특별법」 제2조제3호가목에 따른 공공주택지구조성사업 중 사업면적이 9만㎡ 이상 30만㎡ 미만인 것	○ 「택지개발촉진법」 제9조제1항에 따른 택지개발사업 실시계획의 승인 전 또는 「공공주택 특별법」 제17조에 따른 공공주택지구계획의 승인 전
	바. 「유통산업발전법」 제2조제16호에 따른 공동집배송센터 조성사업 중 사업면적이 10만㎡ 이상 20만㎡ 미만인 것	○ 「유통산업발전법」 제29조제1항에 따른 공동집배송센터의 지정 전
	사. 「여객자동차 운수사업법」 제2조제5호에 따른 여객자동차터미널 설치공사 중 사업면적이 10만㎡ 이상 20만㎡ 미만인 것	○ 「여객자동차 운수사업법」 제38조제1항에 따른 공사시행의 인가 전
	아. 「물류시설의 개발 및 운영에 관한 법률」 제2조제2호에 따른 물류터미널 또는 제9호에 따른 물류단지개발사업 중 사업면적이 10만㎡ 이상 20만㎡ 미만인 것	○ 「물류시설의 개발 및 운영에 관한 법률」 제9조제1항 또는 제28조제1항에 따른 인가 또는 승인 전
	자. 「건축법」 제2조제1항제2호에 따른 건축물의 건축으로서 연면적의 합계가 10만㎡ 이상인 것	○ 「건축법」 제11조제1항에 따른 건축허가 전

구 분	대상사업의 범위	평가서제출시기 및 협의요청시기
2. 산업입지 및 공업 단지의 조성	가. 「산업입지 및 개발에 관한 법률」 제2조제9호에 따른 산업단지개발사업 또는 같은 조 제11호에 따른 산업단지 재생사업 중 사업면적이 7만5천㎡ 이상 15만㎡ 미만인 것	○ 「산업입지 및 개발에 관한 법률」 제17조, 제18조, 제18조의2, 제19조 또는 제39조의7에 따른 실시계획 또는 시행계획의 승인 전
	나. 「중소기업진흥에 관한 법률」 제31조제1항에 따른 단지 조성사업 중 사업면적이 7만5천㎡ 이상 15만㎡ 미만인 것	○ 「중소기업진흥에 관한 법률」 제31조제1항에 따른 실시계획의 승인 전
	다. 「도시개발법」 제2조제1항제2호에 따른 도시개발사업 중 공업용지 조성사업의 사업면적이 7만5천㎡ 이상 15만㎡ 미만인 것	○ 「도시개발법」 제17조제2항에 따른 실시계획의 인가 전
2. 산업입지 및 공업 단지의 조성	라. 「산업기술단지 지원에 관한 특례법」 제2조제1호에 따른 산업기술단지의 조성사업 중 사업면적이 7만5천㎡ 이상 15만㎡ 미만인 것. 다만, 산업기술단지를 같은 법 제6조에 따라 「산업입지 및 개발에 관한 법률」 제6조, 제7조 또는 제7조의2에 따른 국가산업단지, 일반산업단지 또는 도시첨단산업단지로 개발하거나 「지역 개발 및 지원에 관한 법률」에 따른 지역개발사업구역(법률 제12737호 지역 개발 및 지원에 관한 법률 부칙 제4조 제3항에 따라 지역개발사업구역으로 보는 종전의 「지역균형개발 및 지방중소기업 육성에 관한 법률」에 따라 지정·고시된 지역중합개발지구만 해당한다)으로 개발하는 경우는 제외한다.	○ 「산업기술단지 지원에 관한 특례법」 제4조에 따른 사업 시행자로 지정을 받고 산업기술단지를 조성하기 위한 설계를 완료하기 전
3. 에너지 개발	가. 「전기사업법」 제2조제16호에 따른 전기설비 중 다음에 해당하는 설비의 설치사업 1) 345kV 이상의 지상송전선로로서 선로길이(공사계획에 지중화구간이 포함된 경우 그 길이를 포함한다)가 5km 이상 10km미만인 것	○ 「전기사업법」 제61조 또는 제62조에 따른 공사계획인가 또는 신고 전
	나. 「송유관 안전관리법」 제2조제2호에 따른 송유관 중 저유시설의 설치공사로서 저장용량이 5만㎥ 이상 10만㎥ 미만인 것	○ 「송유관 안전관리법」 제3조제1항에 따른 인가 전
	다. 「석유 및 석유대체연료 사업법」 제5조제9조 및 제10조에 따른 석유정제업자·석유수출입업자 및 석유판매업자의 저유시설, 「액화석유가스의 안전관리 및 사업법」 제17조의 액화석유가스 수출입업자의 저장시설 또는 「한국석유공사법」 제10조제1항제3호에 따른 석유비축시설의 설치공사 중 저장용량이 5만㎥ 이상 10만㎥ 미만인 것. 다만, 환경영향평가 협의를 한 공장용지에 설치하는 시설을 제외한다.	○ 「위험물안전관리법」 제6조제1항에 따른 위험물시설의 설치 허가 전
4. 도로의 건설	가. 「도로법」 제2조제1호 또는 「국토의 계획 및 이용에 관한 법률」 제2조제13호에 따른 도로의 건설사업 중 다음의 어느 하나에 해당하는 사업 1) 2km 이상 4km 미만의 신설(「국토의 계획 및 이용에 관한 법률」 제6조제1호에 따른 도시지역에서는 폭 25m 이상의 도로인 경우에만 해당한다. 다만, 「도로법」 제10조제1호에 따른 고속국도와 「국토의 계획 및 이용에 관한 법률」 시행령 제2조제2항제1호 나목	○ 「국토의 계획 및 이용에 관한 법률」에 따른 도시계획사업으로 건설하는 경우에는 같은 법 제88조제2항에 따른 실시계획의 인가 전, 그 밖의 경우에는 「도로법」 제25조에 따른 도로구역의 결정 전(비관리청이 시행하는 경우에는 같은 법 제36조에 따른 공사시행의 허가 전)

구 분	대상사업의 범위	평가서제출시기 및 협의요청시기
	사목에 따른 자동차전용도로 또는 지하도로의 경우에는 그러하지 아니하다. 2) 왕복 2차로 이상으로서 5km 이상 10km 미만의 확장	
5. 철도의 건설	「궤도운송법」 제2조제7호에 따른 궤도사업(같은 조 제9호에 따른 전용궤도등을 포함한다)으로서 다음에 해당하는 사업 1) 「궤도운송법」 제2조제5호에 따른 삭도의 길이 1km 이상 2km 미만인 것 2) 「궤도운송법」 제2조제1호에 따른 궤도(삭도는 제외한다)의 길이 2km 이상 4km 미만인 것	○ 「궤도운송법」 제4조에 따른 궤도사업의 허가 전 또는 같은 법 제5조에 따른 전용궤도의 승인 전
6. 하천의 이용 및 개발	「하천법」 제2조제2호에 따른 하천구역 또는 같은 법 제12조에 따른 홍수관리구역에서의 같은 법 제2조제5호에 따른 하천공사 중 그 공사구간이 하천 중심길이로 3km 이상 10km 미만인 것. 다만, 하천의 보수유지를 위하여 시행하는 제방보강공사는 제외한다.	○ 관리청이 시행하는 경우에는 「하천법」 제27조에 따른 하천공사의 시행에 관한 계획의 수립 전, 비관리청이 시행하는 경우에는 같은 법 제30조제2항에 따른 관계기관의 장과의 협의 전, 국가 또는 지방자치단체가 시행하는 경우에는 같은 법 제6조에 의한 협의완료 또는 승인 전. 다만, 「수자원의 조사계획 및 관리에 관한 법률」 제29조 및 제32조에 따른 국가수자원관리위원회 또는 지역수자원관리위원회의 심의를 받는 경우에는 심의 전
7. 관광단지의 개발	가. 「관광진흥법」 제2조제1호에 따른 관광사업 중 사업면적이 15만㎡ 이상 30만㎡ 미만인 것 나. 「자연공원법」 제2조제9호에 따른 공원사업 중 사업면적이 5만㎡ 이상 10만㎡ 미만인 것 다. 「도시공원 및 녹지 등에 관한 법률」 제2조제4호에 따른 공원시설의 설치사업 중 공원시설 면적의 합이 5만㎡ 이상 10만㎡ 미만인 것 또는 같은 법 제15조제1항제3호라목에 따른 묘지공원의 설치사업으로서 그 면적이 12만5천㎡ 이상 25만㎡ 미만인 것	○ 「관광진흥법」 제4조제1항에 따른 관광사업의 등록 전(관광숙박업은 같은 법 제15조제1항에 따른 사업계획의 승인 전) 또는 같은 법 제5조제1항제2항 및 제4항에 따른 관광사업의 허가 또는 신고 전 ○ 「자연공원법」 제19조에 따른 공원사업시행계획의 결정 전(공원관리청이 아닌 자가 시행하는 경우에는 같은 법 제20조에 따른 공원사업의 시행 허가 전) ○ 「도시공원 및 녹지 등에 관한 법률」 제19조제1항에 따른 도시공원의 설치 전
8. 산지의 개발	「산지관리법」 제2조제1호에 따른 산지에서 시행되는 사업으로 같은 법 제14조제1항에 따른 산지전용허가면적이 6만㎡ 이상 20만㎡ 미만인 것	○ 「산지관리법」 제14조에 따른 산지전용허가 전, 「국토의 계획 및 이용에 관한 법률」 제51조제3항제1호에 따른 지구단위계획구역에서의 사업(임도의 설치를 제외한다)인 경우에는 같은 법 제49조에 따른 지구단위계획의 수립 전 또는 같은 법 제88조제2항에 따른 실시계획의 인가 전
9. 체육시설의 설치	「체육시설의 설치·이용에 관한 법률」 제2조제1호에 따른 체육시설의 설치공사 중 사업면적이 12만5천㎡ 이상 25만㎡ 미만인 것(단, 용지 안에 「국토의 계획 및 이용에 관한 법률」 제36조제1항제1호라목에 따른 녹지지역, 같은 법 제38조에 따른 개발제한구역 또는 「도시공원 및 녹지 등에 관한 법률」 제2조제3호에 따른 도시공원으로 결정된 면적이 5천㎡ 이상 포함되는 경우로 한정한다)	○ 「체육시설의 설치·이용에 관한 법률」 제12조에 따른 사업계획의 승인 전(국가 또는 지방자치단체가 시행하는 경우에는 「국토의 계획 및 이용에 관한 법률」 제88조제2항에 따른 실시계획의 인가 전)

구 분	대상사업의 범위	평가서제출시기 및 협의요청시기
10. 폐기물 처리시설 의 설치	가. 「폐기물관리법」 제2조제8호에 따른 폐기물처리시설 중 다음 시설의 설치사업 1) 중간처분시설 중 소각시설로서 처리 능력이 1일 50톤 이상 100톤 미만인 것	○ 폐기물처리업의 경우 「폐기물관리법」 제25조제2항에 따 른 폐기물처리사업계획서의 적합 통보 전, 폐기물처리업 외의 경우 같은 법 제29조제2항에 따른 폐기물처리시설 의 설치 승인 전 또는 「폐기물처리시설 설치촉진 및 주 변지역지원 등에 관한 법률」 제11조의3에 따른 폐기물처 리시설 설치계획의 승인 전
11. 국방· 군사 시설의 설치	「국방군사시설 사업에 관한 법률」 제2조제2호에 따른 국 방군사시설사업 중 사업면적이 16만5천㎡ 이상 33만㎡ 미 만인 것	○ 국방부장관 등의 승인을 받아야 하는 경우에는 실시계획 의 승인 전, 국방부장관 등의 승인을 받지 아니하여도 되는 경우에는 실시계획의 수립 전

<비고>

1. 대상사업의 범위란 중 사업규모는 평가서제출시기 및 협의요청시기란 중 승인등을 받고자 하
는 사업의 규모를 말한다.
2. 다른 법령에 따라 승인등을 받은 것으로 의제되는 사업으로서 대상사업의 범위에 해당되는 경
우에는 환경영향평가를 실시하여야 하는 사업으로 본다.
3. 하나의 사업이 둘 이상의 대상사업의 범위에 해당되는 경우 최소사업 규모를 기준으로 하여 판
단하며, 평가서의 제출시기 또는 협의요청시기는 가장 먼저 승인등을 받고자 하는 시기로 한다.
4. 다음 각 목의 어느 하나에 해당하는 사업에 대하여는 그 사업 전체에 대하여 환경영향평가를
실시하여야 한다.

가. 같은 사업자가 같은 영향권역에서 같은 종류의 사업을 시행하는 경우 각 사업 규모의 합이
평가대상규모에 달한 때

나. 사업 승인등의 당시에 평가대상사업에 해당되나 평가대상 규모 미만이어서 환경영향평가를
실시하지 아니한 사업이 같은 영향권역에서 사업계획의 변경으로 사업규모가 평가대상규모
에 이르거나, 해당 사업규모가 신규로 승인등이 된 사업규모(사업자가 같은 경우만 해당한
다)와의 합이 평가대상규모에 이른 때. 다만, 사업의 인가·허가·승인 등이 이루어진 후에
별표 1의 개정으로 평가대상규모의 기준이 강화된 경우로서 그 개정당시에 해당 개정규정
에 따른 평가대상규모에 해당하는 사업의 경우에는 같은 영향권역에서 사업계획의 변경 또
는 신규허가 등으로 증가되는 사업의 규모가 15퍼센트 이상이거나 증가되는 사업의 규모가
평가대상규모 이상인 때

다. 사업의 승인등의 당시에 평가대상사업에 해당되지 아니하여 영향평가를 실시하지 아니한 사
업이 다음 각 호의 어느 하나에 해당하게 된 때

- 1) 사업의 승인등이 이루어진 후 별표 1의 개정으로 평가대상사업에 해당하게 된 사업으로서
그 개정당시에 해당 개정규정에 따른 평가대상 규모 미만에 해당하는 사업이 같은 영향권
역에서 사업계획의 변경으로 사업규모가 평가대상규모에 이르거나 해당 사업규모가 신규
로 허가 등이 된 사업규모(사업자가 같은 경우만 해당한다)와의 합이 평가대상규모에 이
른 때

- 2) 사업의 승인등이 이루어진 후 별표 1의 개정으로 평가대상 사업에 해당하게 된 사업으로서 그 개정당시 해당 개정규정에 따른 평가대상규모에 해당하는 사업이 같은영향권역에서 사업계획의 변경 또는 신규허가 등으로 증가되는 사업의 규모가 해당 사업의 승인등의 당시 규모보다 15퍼센트 이상이거나 증가되는 사업규모가 평가대상규모 이상인 때
- 라. 이 조례에 따른 영향평가 대상사업이나 이 조례 시행 이전에 승인등을 받아 영향평가를 실시하지 아니한 사업이 동일영향권역에서 사업계획의 변경 또는 신규허가 등으로 증가되는 사업의 규모가 15퍼센트 이상이거나 증가되는 사업의 규모가 평가대상규모 이상인 때. 다만, 위 표 제1호자목에 해당하는 건축물 중 「초·중등교육법」 제2조 및 「고등교육법」 제2조에 따른 학교는 증가되는 사업의 규모가 30퍼센트 이상이거나 증가되는 사업의 규모가 평가대상규모 이상인 때로 한다.
5. 이 조례에 따른 영향평가를 실시한 사업으로서 사업계획등의 변경으로 인하여 전체 사업규모가 「환경영향평가법 시행령」 별표 3에 따른 영향평가 대상사업의 규모에 달하는 경우에는 법령에 따른다.
6. 법 제22조에 따라 환경영향평가를 협의한 사업의 경우 위 표 제1호자목에도 불구하고 환경영향평가 대상사업에서 제외한다.

< 개정이유와 주요내용 >

1. 개정이유

- 가. 환경영향평가 대상 사업인 「도시 및 주거환경정비법」 상 정비사업의 시행인가 단계에서 개별적으로 진행되던 심의 절차를 통합하여 추진하도록 함으로써 정비사업을 활성화하고, 대상 사업 범위를 민간 재건축·재개발 사업까지 확대함.
- 나. 상위법령인 「환경영향평가법」 및 동법 시행령의 개정사항을 조례에 반영하여 환경영향평가 제도의 일관된 운영을 도모하고자 함.

2. 주요내용

- 가. 정비사업의 환경영향평가를 건축심의회와 통합하여 심의할 수 있도록 근거를 마련함(제14조).
- 나. 「환경영향평가법」 및 동법 시행령의 개정사항을 조례에 반영하고자 함(제21조 및 별표 1).

◆ 서울특별시조례 제8393호

서울특별시 개인정보 보호에 관한 조례 일부개정조례

서울특별시의회에서 의결된 서울특별시 개인정보 보호에 관한 조례 일부개정조례를 이에 공포한다.

서울특별시장 오세훈 인

2022년 4월 28일

서울특별시 개인정보 보호에 관한 조례를 다음과 같이 개정한다.

제10조의2를 다음과 같이 신설한다.

제10조의2(위원회의 존속기한) 위원회의 존속기한은 2027년 7월 12일까지로 한다.

부 칙

이 조례는 2022년 7월 13일부터 시행한다.

— < 개정이유와 주요내용 > —

1. 개정이유

시민의 개인정보 보호를 위한 시책마련과 제도개선 사항 등에 대하여 심의 및 자문역할을 수행 중인 개인정보 보호 심의위원회의 존속기한을 명시하여 위원회 운영의 법적 근거를 마련하고자 함.

2. 주요내용

개인정보 보호 심의위원회 존속기한 명시(제10조의2)

◆ 서울특별시조례 제8394호

서울특별시 시세 조례 일부개정조례

서울특별시의회에서 의결된 서울특별시 시세 조례 일부개정조례를 이에 공포한다.

서울특별시장 오세훈 인

2022년 4월 28일

서울특별시 시세 조례 일부를 다음과 같이 개정한다.

제5조 각 호 외의 부분 중 “법 제10조제4항”을 “법 제10조의6제4항”으로 한다.

부 칙

이 조례는 2023년 1월 1일부터 시행한다.

〈 개정이유와 주요내용 〉

1. 개정이유

「지방세법」상 취득세 과세표준의 조문 체계가 변경되어 이를 조례에 반영하고자 함.

2. 주요내용

「지방세법」상 취득세 과세표준 조문 체계 정비에 따른 변경사항을 반영하고 해당 조문의 시행일을 상위법 시행일과 동일하게 규정함(제5조).

◆ 서울특별시조례 제8395호

서울특별시 시세 감면 조례 일부개정조례

서울특별시의회에서 의결된 서울특별시 시세 감면 조례 일부개정조례를 이에 공포한다.

서울특별시장 오세훈 인

2022년 4월 28일

서울특별시 시세 감면 조례 일부를 다음과 같이 개정한다.

제16조제1항제1호 중 “150원” 을 “250원” 으로 하고, 같은 항 제2호 중 “500원” 을 “600원” 으로 한다.

부 칙

제1조(시행일) 이 조례는 공포한 날부터 시행한다.

제2조(일반적 적용례) 이 조례는 이 조례 시행 이후 최초로 납세의무가 성립하는 분부터 적용한다.

제3조(일반적 경과조치) 이 조례 시행 당시 종전의 규정에 따라 부과 또는 감면하였거나 부과 또는 감면하여야 할 시세에 대하여는 종전의 규정에 따른다.

< 개정이유와 주요내용 >

1. 개정이유

「지방세특례제한법」 상 조례로 정하도록 한 세액공제 범위가 확대되어 이를 조례에 반영하고자 함.

2. 주요내용

「지방세특례제한법」 상 세액공제 범위 확대에 따른 변경사항을 반영하여 조례상의 세액공제 금액을 확대함(제16조).

◆ 서울특별시조례 제8396호
서울특별시 공무원 정원 조례 일부개정조례

서울특별시의회에서 의결된 서울특별시 공무원 정원 조례 일부개정조례를 이에 공포한다.

서울특별시장 오세훈 인

2022년 4월 28일

서울특별시 공무원 정원 조례 일부를 다음과 같이 개정한다.

제2조 각 호 외의 부분 중 “19,093명” 을 “19,138명” 으로 하고, 같은 조 제2호 중 “7,389명” 을 “7,434명” 으로 한다.

별표 4의 표 중 5급 이하 소계란, 전문경력관 소계란을 각각 다음과 같이 한다.

5급 이하 소계	10,249	
전문경력관 소계	123	

별표 5의 표 중 소방공무원 계란, 소방령 이하 계란을 각각 다음과 같이 한다.

소방공무원 계	7,434	
소방령 이하 계	7,398	

부 칙

이 조례는 공포한 날부터 시행한다.

< 개정이유와 주요내용 >

1. 개정이유

소방공무원 시·도별 기준정원(행안부령) 개정에 따른 정원 증원, 서울대공원 전문경력관 충원 등 서울시의 총 정원을 19,093명에서 19,138명으로 45명 증원하려는 것임.

2. 주요내용

가. 화재진압·인명구조 등 소방 분야별 현장인력 보강(+45명)

－ 소방령 이하 +45

나. 서울대공원 사육운영직 등 퇴직에 따른 인력 충원을 위해 전문경력관으로 정원조정

－ 5급 이하 △5 → 전문경력관 +5

◆ **서울특별시조례 제8397호**

서울특별시 출산 및 양육지원에 관한 조례 일부개정조례

서울특별시의회에서 의결된 서울특별시 출산 및 양육지원에 관한 조례 일부개정조례를 이에 공포한다.

서울특별시장 오세훈 인

2022년 4월 28일

서울특별시 출산 및 양육지원에 관한 조례 일부를 다음과 같이 개정한다.

제4조의3을 다음과 같이 신설한다.

제4조의3(임산부 교통비 지원) ① 시장은 다음 각 호의 기준을 모두 충족하는 임산부에게 예산의 범위에서 1인당 70만 원 이내의 교통비를 지원할 수 있다.

1. 신청일을 기준으로 6개월 이상 계속하여 서울특별시 관할구역 내에 주민등록을 두고 있는 임산부
2. 신청일 현재 임신 중이거나 출산 후 3개월이 경과하지 않은 임산부
- ② 시장은 제1항에 따른 임산부 교통비를 현금, 교통카드, 바우처 등으로 지급할 수 있다.
- ③ 임산부 또는 임산부의 배우자 등은 임산부 교통비 지원신청서 또는 출산 서비스 통합처리 신청서를 제출하여 임산부 교통비 지원을 신청할 수 있다.
- ④ 시장은 제3항에 따른 신청을 받은 날부터 30일 이내에 임산부 교통비 지원 여부를 결정하고 교통비를 지급하여야 한다.
- ⑤ 시장은 지원대상이 아닌 사람이 허위 등으로 임산부 교통비를 지원받은 것이 확인되었을 때에는 즉시 환수하여야 한다.
- ⑥ 시장은 임산부 교통비 지원 관련 사무를 자치구청장에게 위임할 수 있다.
- ⑦ 그 밖에 임산부 교통비 지원에 관하여 필요한 사항은 시장이 따로 정한다.

부 칙

제1조(시행일) 이 조례는 2022년 7월 1일부터 시행한다.

제2조(임산부 교통비 지원에 관한 적용례) 제4조의3의 개정규정은 2022년 7월 1일 현재 임신 중이거나 2022년 7월 1일 이후 임신한 사람부터 적용한다.

< 개정이유와 주요내용 >

1. 개정이유

임산부 교통비 지원의 「공직선거법」상 기부행위 금지 위반 소지를 미연에 방지하기 위해 지원 대상·방법·범위 등을 보다 명확하고 구체적으로 규정하고자 함.

2. 주요내용

- 가. 임산부 교통비 지원대상 및 지원금액을 규정함(제4조의3제1항).
- 나. 임산부 교통비의 지급방법을 규정함(제4조의3제2항).
- 다. 임산부 교통비의 지원신청 방법을 규정함(제4조의3제3항)
- 라. 임산부 교통비 지원신청 접수 후 처리 기한을 규정함(제4조의3제4항).
- 마. 임산부 교통비 환수에 관한 사항을 규정함(제4조의3제5항).
- 바. 임산부 교통비 지원 관련 사무의 위임에 관한 사항을 규정함(제4조의3제6항).

◆ 서울특별시조례 제8398호

서울특별시 교통영향평가에 관한 조례 일부개정조례

서울특별시의회에서 의결된 서울특별시 교통영향평가에 관한 조례 일부개정조례를 이에 공포한다.

서울특별시장 오세훈 인

2022년 4월 28일

서울특별시 교통영향평가에 관한 조례 일부를 다음과 같이 개정한다.

제5조에 제3항을 다음과 같이 신설한다.

- ③ 제2항에도 불구하고 「도시 및 주거환경정비법」 제2조제2호에 따른 정비사업 중 서울형 정비지원계획에 의해 추진되는 정비사업의 건축물은 건축위원회 심의를 거칠 수 있다.

별표 제1호가목2)의 교통영향평가 대상사업의 범위란을 다음과 같이 한다.

- 2) 「도시 및 주거환경정비법」 제2조제2호(같은 호 가목의 주거환경개선사업 중 같은 법 제23조제1항제1호에 해당하는 정비사업은 제외한다)에 따른 정비사업
- 부지면적 2만5천㎡ 이상
 - 단, 서울형 정비지원계획에 의해 추진되는 정비사업은 부지면적 5만㎡ 이상

부 칙

이 조례는 공포한 날부터 시행한다.

< 개정이유와 주요내용 >

1. 개정이유

주택공급을 촉진하고자 주택 재개발·재건축 등 정비사업 중 서울형 정비지원계획에 의해 추진되는 정비사업의 교통영향평가 대상기준을 정비함으로써 건축위원회 통합심의 근거를 마련함.

2. 주요내용

가. 교통영향평가 대상사업인 「도시 및 주거환경정비법」에 의한 정비사업의 범위를 조정하고자 함(별표).

－ (원칙) 부지면적 2만5천㎡이상

－ (예외) 부지면적 5만㎡이상(서울형 정비지원계획에 의한 정비사업)

나. 교통영향평가심의위원회 대상인 건축물이더라도 서울형 정비지원계획에 의해 추진되는 정비사업의 건축물에 한하여 건축위원회 심의를 거칠 수 있도록 함(제5조제3항 신설).

◆ 서울특별시조례 제8399호

서울특별시 공유재산 및 물품관리 조례 일부개정조례

서울특별시의회에서 의결된 서울특별시 공유재산 및 물품관리 조례 일부개정조례를 이에 공포한다.

서울특별시장 오세훈 인

2022년 4월 28일

서울특별시 공유재산 및 물품관리 조례 일부를 다음과 같이 개정한다.

제4조의2제1항제6호를 삭제한다.

부 칙

이 조례는 공포한 날부터 시행한다.

< 개정이유와 주요내용 >

1. 개정이유

- 본 개정조례는 기준가격 대비 시세 비율이 146.2%에 달하는 현실을 반영하여 재심의 범위를 완화함으로써 제도의 실효성을 제고하려는 것이나, 재심의로 인하여 계약이 지체되어 매도자의 거래가액 상향 요구 또는 매각의사 철회 등으로 거래가 결렬되는 등 사업이 지연되는 부작용이 발생하고 있고, 공유재산심의회 또는 공유재산관리계획에 따라 결정된 사업에 대하여 이후 재심의를 통해 거래가격 적정성을 재심의하여야 하는 절차적 한계를 감안하여, 공유재산 취득·처분 절차의 간소화를 통한 사업추진의 신속성 제고를 위하여 재심의제도 규정을 삭제하려는 것임.

2. 주요내용

- 공유재산심의회 기능 중 감정평가를 통해 계약하려는 금액이 기준가격의 130퍼센트 이상인 재산의 취득이나 기준가격의 130퍼센트 이하인 재산의 처분에 따른 재심의 규정을 삭제함(제4조의2 제1항제6호 삭제).

◆ 서울특별시조례 제8400호
서울특별시 뷰티산업 육성 및 지원 조례

서울특별시의회에서 의결된 서울특별시 뷰티산업 육성 및 지원 조례를
이에 공포한다.

서울특별시장 오세훈 인

2022년 4월 28일

제1조(목적) 이 조례는 서울특별시 뷰티산업의 육성 및 지원에 필요한 사항을 규정함으로써 뷰티산업의 기반조성 및 경쟁력을 강화하고 일자리 창출을 통한 지역경제 활성화에 이바지함을 목적으로 한다.

제2조(정의) 이 조례에서 사용하는 용어의 뜻은 다음과 같다.

1. “뷰티산업”이란 다음 각 목의 어느 하나에 해당하는 산업을 말한다.

가. 「공중위생관리법」 제2조제1항제4호 및 제5호에 따른 이용업·미용업과 이와 관련된 서비스산업

나. 「화장품법」 제2조제1호부터 제3호의2까지에 따른 화장품, 기능성화장품, 천연화장품, 유기농화장품 및 맞춤형화장품과 그 부자재 등의 제조·개발 및 성능 향상에 관련된 산업

다. 그 밖에 신체를 건강하고 아름답게 관리·유지하기 위하여 필요한 재료·물품 및 서비스와 관련된 산업으로서 규칙으로 정하는 산업

2. “뷰티사업자”란 뷰티산업과 관련된 경제활동을 영위하는 사업자를 말한다.

3. “뷰티산업제품”이란 신체를 건강하고 아름답게 관리·유지하기 위하여 만들어진 재료·물품 및 서비스 등을 말한다.

제3조(시장의 책무) ① 서울특별시장(이하 “시장”이라 한다)은 뷰티산업의 육성 및 지원에 필요한 시책을 수립·시행하고, 뷰티산업의 기반조성 및 경쟁력 강화를 위해 노력하여야 한다.

② 시장은 뷰티산업의 활성화를 도모함에 뷰티산업제품 등을 사용하는 소비자의 권익 보호에 필요한 시책을 마련하여야 한다.

제4조(뷰티산업 기본계획의 수립 등) ① 시장은 뷰티산업 육성 및 지원을 위한 기본계획(이하 “기본계획”이라 한다)을 5년마다 수립하여야 한다.

② 기본계획에는 다음 각 호의 사항이 포함되어야 한다.

1. 뷰티산업 육성의 지원방향과 목표에 관한 사항
2. 뷰티산업 육성을 위한 전문인력의 양성에 관한 사항
3. 뷰티산업의 인프라 구축, 경영 및 기술지원 등에 관한 사항
4. 뷰티산업 행사와 기술개발·연구사업 등의 수립에 관한 사항
5. 뷰티산업의 국내·국제 교류 및 정보교류에 관한 사항

6. 뷰티산업 육성 및 지원을 위한 재정지원에 관한 사항
7. 그 밖에 뷰티산업 육성 및 지원에 필요한 사항
- ③ 시장은 기본계획에 따른 연도별 시행계획을 수립·시행하여야 한다.
- ④ 시장은 전년도 시행계획의 추진실적과 제1항 및 제3항에 따른 기본계획과 시행계획을 서울특별시의회 소관 상임위원회에 보고하여야 한다.
- ⑤ 시장은 기본계획과 시행계획을 효율적으로 수립·시행하기 위하여 뷰티산업 현황 등에 대한 실태조사를 할 수 있다.

제5조(지원사업) ① 시장은 뷰티산업의 육성 및 지원을 위하여 다음 각 호의 사업을 추진할 수 있다.

1. 창업·기술개발·경영에 관련된 상담·교육 및 정보제공
2. 전문인력 양성과 취업 지원
3. 뷰티산업제품 생산 및 브랜드 개발 지원
4. 국내·외 마케팅 및 홍보 지원
5. 뷰티산업제품의 국내·국외 인증, 수출 활성화, 투자유치 지원
6. 국내·외 박람회 및 기술 경연대회 지원
7. 그 밖에 시장이 뷰티산업 육성 및 지원을 위하여 필요하다고 인정하는 사업
- ② 시장은 제1항에 따른 사업을 추진하는 뷰티산업 관련 법인 또는 단체 등에 「서울특별시 지방보조금 관리 조례」에서 정하는 바에 따라 예산의 범위에서 그 경비의 일부를 지원할 수 있다.

제6조(전문인력의 양성) ① 시장은 뷰티산업의 육성 및 지원에 필요한 전문인력을 양성하기 위하여 다음 각 호의 사업을 추진할 수 있다.

1. 뷰티산업 관련 전문인력 양성을 위한 교육프로그램의 개발 및 교육 지원
2. 전문인력 취업 및 창업 지원
3. 그 밖에 뷰티산업 관련 전문인력 양성을 위하여 시장이 필요하다고 인정하는 사항
- ② 시장은 제1항에 따른 전문인력 양성을 위하여 뷰티산업 관련 대학·연구소 등 뷰티산업 인력과 시설을 갖춘 법인 또는 기관·단체 등과 협력관계를 구축하여야 한다.

제7조(기술개발 등) ① 시장은 뷰티산업 관련 기술개발을 촉진하기 위하여 기술개발과 연구를 추진하는 자에 대해 필요한 경비를 지원할 수 있다.

- ② 시장은 뷰티산업제품 등의 개발과 연구 등을 효과적으로 수행하기 위하여 대학·연구소·산업계간의 협동연구를 추진할 수 있다.
- ③ 제1항에 따른 기술개발과 연구에 대한 경비 지원의 대상과 방법 등에 필요한 사항은 시장이 별도로 정한다.

제8조(산업기반 조성) 시장은 뷰티산업 육성을 위한 산업기반 조성을 위하여 다음 각 호의 사업을 추진할 수 있다.

1. 뷰티산업의 집적단지 조성

2. 뷰티산업의 서비스 체험공간, 박물관 등 인프라 조성
3. 뷰티산업 활성화를 위한 연구용역
4. 그 밖에 뷰티산업의 기반 조성을 위하여 필요한 사업

제9조(기업 등에 대한 지원) 시장은 뷰티산업 육성과 지원을 위하여 뷰티사업자나 뷰티산업 관련 법인 또는 기관·단체 등에 대하여 다음 각 호의 지원을 할 수 있다.

1. 「서울특별시 중소기업육성기금의 설치 및 운용에 관한 조례」에 따른 중소기업육성기금의 용자
2. 서울신용보증재단의 보증
3. 뷰티산업 관련 경연대회, 뷰티박람회 등을 개최하는 경우 이에 필요한 비용의 일부
4. 그 밖에 뷰티산업 육성을 위하여 기업 등에 대한 지원이 필요하다고 시장이 인정하는 사항

제10조(뷰티박람회 등 개최 및 운영) ① 시장은 뷰티산업의 육성과 지원을 위하여 국제적·전국적 규모의 뷰티박람회, 기술 경연대회, 포럼 등(이하 “뷰티박람회”라 한다)을 개최·운영할 수 있다.

② 시장은 뷰티산업 진흥을 위하여 뷰티사업자나 뷰티산업 관련 법인 또는 기관·단체 등에 국내·국외 전시회 등의 참가 지원 등 판매 촉진 활동을 위한 비용을 예산의 범위에서 지원할 수 있다.

제11조(뷰티산업육성위원회의 설치) ① 시장은 뷰티산업의 육성 및 지원에 관한 주요 정책 등을 심의하기 위하여 서울특별시 뷰티산업육성위원회(이하 “위원회”라 한다)를 둘 수 있다.

② 위원회는 다음 각 호의 사항을 심의한다.

1. 제4조에 따른 기본계획과 시행계획의 수립·시행 등에 관한 사항
2. 제5조의 지원사업에 관한 사항
3. 뷰티산업 관련 기관·단체 간 협력과 조정에 관한 사항
4. 뷰티산업 전문인력 양성 및 뷰티산업의 창업·경영·기술지원에 관한 사항
5. 뷰티박람회 등 뷰티산업 육성 행사에 관한 사항
6. 뷰티산업 관련 기관·단체 등에 대한 지원에 관한 사항
7. 그 밖에 뷰티산업 진흥을 위하여 시장이 필요하다고 인정하는 사항

제12조(위원회의 구성 등) ① 위원회는 위원장 1명과 부위원장 1명을 포함한 20명 이내의 위원으로 구성하며, 위원장은 위원 중에서 호선한다.

② 위원은 다음 각 호의 어느 하나에 해당되는 사람 중에서 시장이 위촉 또는 임명하되 뷰티산업 관련 실·본부·국장은 당연직으로 한다.

1. 뷰티산업 관련 기관·단체에 근무하는 사람
2. 뷰티산업 전문가로서 학식과 경험이 풍부한 사람
3. 서울특별시의회 의원
4. 그 밖에 시장이 필요하다고 인정하는 사람

③ 위원의 임기는 2년으로 하되 한차례 연임할 수 있다. 다만, 당연직위원은 그 직위에 재직하

는 기간으로 하고, 위촉직 위원 중 시의회 의원은 위촉 당시에 소속된 상임위원회의 재임기간으로 한다.

④ 제1항에 따른 위원 구성은 「양성평등기본법」 제21조제2항에 따라 특정 성별이 위촉직 인원수의 10분의 6을 초과하지 아니하도록 하여야 한다. 다만, 같은 항 단서에 따라 특정 성별의 전문인력 부족 등 부득이한 사유가 있다고 인정된 경우에는 그러하지 아니하다.

⑤ 위원회의 사무 총괄 및 회의록 작성을 위하여 간사와 서기를 두되, 간사는 위원회를 주관하는 부서의 담당관이 되고 서기는 사무관이 된다.

⑥ 위원회의 회의는 재적위원 과반수의 출석으로 개의하고, 출석위원 과반수의 찬성으로 의결한다.

⑦ 위원회의 구성 및 운영에 대하여 이 조례에서 규정한 것을 제외하고는 「서울특별시 각종 위원회 설치 및 운영 조례」를 따른다.

제13조(지도·감독) ① 시장은 재정지원을 받은 뷰티사업자 등에 대하여 지원금이 목적대로 사용되었는지 확인하고, 지도·감독하여야 한다.

② 시장은 재정지원을 받은 뷰티사업자 등이 재정지원금을 목적 외에 사용한 경우에는 지원금의 교부결정을 변경 또는 취소하거나 이미 교부된 지원금을 회수할 수 있다.

제14조(사무의 위탁) ① 시장은 뷰티산업의 육성 및 지원의 효율적 추진을 위하여 본 조례에 따른 사무의 전부 또는 일부를 뷰티산업 관련 법인 또는 기관·단체 등에 위탁할 수 있다.

② 제1항에 따라 위탁하는 경우에 필요한 절차, 방법 등 구체적인 사항은 「서울특별시 행정사무의 민간위탁에 관한 조례」에 따른다.

제15조(시행규칙) 이 조례의 시행에 필요한 사항은 규칙으로 정한다.

부 칙

이 조례는 공포한 날부터 시행한다.

< 제정이유와 주요내용 >

1. 제정이유

- 뷰티산업은 미래 유망 사업 중 하나이며, 최근 한류를 기반으로 K-뷰티산업에 대한 관심과 소비가 증가되면서, 2020년 국내 화장품 수출은 8조 5천 5백억원을 기록하는 등 크게 성장하고 있음.
- 다만, 코로나19의 전 세계적 확산으로 뷰티산업의 상품개발, 제조, 유통, 마케팅 등 많은 분야에서 변화의 바람이 감지되고 있으나, K-뷰티의 중심지인 서울은 뷰티산업에 대한 기본계획과 지원정책 등이 전무한 상황임.
- 이에 위드 코로나 시대, 달라질 기업 환경과 제품 유통, 트렌드 변화 등을 반영해 K-뷰티산업의 지속적인 발전을 지원할 필요가 있으므로, 뷰티산업의 육성 및 지원에 관한 사항을 규정하고자 함.
- 시행규칙으로 뷰티산업의 의미 등 구체적인 사항을 마련할 수 있도록 함.

2. 주요내용

- 가. 용어의 정의와 시장의 책무를 규정하고, 시행규칙으로 뷰티산업의 구체적인 사항을 마련할 수 있도록 함(제2조~제3조).
- 나. 뷰티산업의 기본계획과 시행계획의 수립·시행을 규정함(제4조).
- 다. 뷰티산업 관련 지원사업을 규정함(제5조).
- 라. 뷰티산업 관련 전문인력 양성, 기술개발, 산업기반 조성, 기업 등에 대한 지원을 규정함(제6조부터 제9조까지).
- 마. 뷰티박람회 등 개최와 행사 지원 등을 규정함(제10조).
- 바. 뷰티산업육성위원회의 설치·구성 등에 관한 사항을 규정함(제11조·제12조).
- 사. 재정지원에 대한 지도·감독 및 위탁 업무를 규정함(제13조·제14조).

◆ 서울특별시조례 제8401호
서울특별시 대북 인도협력사업에 관한 조례

서울특별시의회에서 의결된 서울특별시 대북 인도협력사업에 관한 조례를 이에 공포한다.

서울특별시장 오세훈 인

2022년 4월 28일

제1조(목적) 이 조례는 군사분계선 이북지역 주민에 대한 인도적 지원과 인도주의에 기초한 협력에 필요한 사항을 규정함으로써 군사분계선 이북지역 주민의 삶의 질을 개선하고 동포애를 증진하며 한반도 평화 증진을 위한 지속가능한 기반 조성에 기여하는 것을 목적으로 한다.

제2조(정의) 이 조례에서 “인도협력사업”이란 인도주의 실현과 한반도 평화 증진을 위하여 서울특별시(이하 “시”라 한다)가 군사분계선 이북지역(이하 “북한”이라 한다) 주민에게 시행하는 다음 각 호의 인도적 지원과 구호 및 개발협력 사업을 말한다.

1. 긴급구호와 피해복구 지원사업
2. 보육 및 보건의료협력사업
3. 환경보전, 기후변화 및 산림협력사업
4. 농수산협력사업
5. 그 밖에 시장이 필요하다고 인정하는 사업

제3조(기본원칙) ① 인도협력사업은 인간의 존엄성을 최고의 가치로 여기고 인류의 안녕과 복지를 증진하는 인도주의의 실현을 최우선으로 한다.

② 인도협력사업은 정치·사회·군사적 상황과 연계하거나 그에 따른 영향을 받지 않고 인도성, 공정성, 중립성, 독립성과 같은 보편적 인도주의 원칙에 기반하여 지속적으로 시행되어야 한다.

제4조(시장의 책무) ① 서울특별시장(이하 “시장”이라 한다)은 북한의 인도적 긴급상황에 대한 대응과 시 및 북한 상호 간 지속가능한 발전에 기여하는 방향으로 인도협력사업을 추진하여야 한다.

② 시장은 인도협력사업을 추진함에 있어 시민 및 북한 주민(법인·단체를 포함한다. 이하 같다)의 참여를 보장하고 상호 이해와 존중, 협력을 증진할 수 있도록 관련 정책을 수립·시행하여야 한다.

③ 시장은 인도협력사업을 인도주의의 원칙과 절차에 맞게 공정하고 투명하게 추진하여야 하며, 시민 및 북한 주민을 포함한 이해관계자의 신뢰와 기대를 보호하기 위해 노력하여야 한다.

제5조(다른 조례와의 관계) 이 조례는 인도협력사업에 관하여 다른 조례에 우선하여 적용한다.

제6조(인도협력사업 계획의 수립) ① 시장은 인도협력사업의 원활한 수행을 위하여 인도협력사업

기본계획(이하 “기본계획” 이라 한다)을 4년마다 수립·시행하여야 한다.

② 기본계획에는 다음 각 호의 사항이 포함되어야 한다.

1. 인도협력사업의 기본방향 및 목표와 제도개선에 대한 사항
2. 인도협력사업 환경에 대한 연구 및 실태조사에 관한 사항
3. 인도협력사업의 실효성과 투명성 제고에 관한 사항
4. 인도협력사업의 시행을 위한 자원 확보에 관한 사항
5. 정부, 다른 지방자치단체, 국제기구, 민간단체 등 유관기관과의 협력 및 지원에 관한 사항
6. 그 밖에 시장이 인도협력사업의 추진을 위하여 필요하다고 인정하는 사항

③ 시장은 기본계획에 따라 매년 시행계획을 수립·시행하여야 한다.

④ 시장은 시행계획의 추진실적을 평가하여 기본계획과 다음연도 시행계획을 수립할 때 반영하여야 한다.

⑤ 시장은 기본계획과 시행계획 및 그 추진실적을 서울특별시의회 소관 상임위원회에 보고하여야 한다.

제7조(인도협력사업 추진위원회의 설치) ① 인도협력사업에 관한 주요 정책을 심의·자문하기 위하여 서울특별시 인도협력사업 추진위원회(이하 “추진위원회” 라 한다)를 둘 수 있다. 이 경우 추진위원회의 기능은 「서울특별시 남북교류협력에 관한 조례」에 따른 서울특별시남북교류협력위원회에서 대신할 수 있다.

② 추진위원회는 다음 각 호의 사항을 심의·자문한다.

1. 인도협력사업에 관한 주요 정책
2. 인도협력사업 기본계획 및 시행계획의 수립과 변경, 평가에 관한 사항
3. 인도협력사업 추진을 위한 예산의 운용 및 관리에 관한 사항
4. 인도협력사업의 추진 과정에서 유관기관과의 협력 및 지원에 관한 사항
5. 그 밖에 인도협력사업과 관련하여 시장이 필요하다고 인정하는 사항

제8조(인도협력사업의 지원 등) ① 시장은 인도협력사업을 수행하는 법인 또는 단체에 대하여 예산의 범위에서 사업비의 전부 또는 일부를 지원을 할 수 있다.

② 시장은 제1항에 필요한 자금을 「서울특별시 남북교류협력에 관한 조례」에 따른 서울특별시 남북교류협력기금에서 사용할 수 있다.

제9조(협력체계의 구축) ① 시장은 인도협력사업이 활발히 추진될 수 있도록 정부와 다른 지방자치단체, 공공기관, 국제기구, 민간단체 등과 협력체계를 구축할 수 있다.

② 시장은 제1항에 따라 수립된 협력체계가 인도주의 원칙을 훼손하거나 영리를 목적으로 한 수단으로 이용되는 것을 방지하여야 한다.

제10조(사무의 위탁) 시장은 인도협력사업을 추진함에 있어 필요하다고 인정하는 경우에는 「서울특별시 행정사무의 민간위탁에 관한 조례」에 따라 관련 업무의 전부 또는 일부를 법인 또는 단체 등에 위탁할 수 있다.

제11조(시행규칙) 이 조례의 시행에 필요한 사항은 규칙으로 정한다.

부 칙

제1조(시행일) 이 조례는 공포한 날부터 시행한다.

제2조(다른 조례의 개정) 서울특별시 남북교류협력에 관한 조례 일부를 다음과 같이 개정한다.

제4조제1호다목 중 “북한의 재해·재난 및 기근·질병 등에 대한 인도적 사업”을 “「서울특별시 대북 인도협력사업에 관한 조례」에 따른 인도협력사업”으로 한다.

< 제정이유와 주요내용 >

1. 제정이유

- 2020. 12. 「남북교류협력에 관한 법률」 개정을 통해 지방자치단체가 남북 협력사업을 추진할 수 있는 주체임을 명시하였고, 2019년 「인도적 대북지원사업 및 협력사업 처리에 관한 규정」에서 대북 지원사업자에 지방자치단체를 추가하였음.
- 2004. 7. 「서울특별시 남북교류협력에 관한 조례」를 제정·시행하고 있으나, 인도주의에 바탕한 대북 인도협력사업에 대하여 구체적이고 직접적으로 규율하지 못하는 한계가 있음.
- 이에 보편적 인도주의와 서울시의 특수성을 반영한 대북 인도협력사업에 관한 명확한 법적 근거를 마련하여, 북한 주민의 삶의 질을 개선하고 한반도 평화 증진을 위한 지속가능한 기반 조성에 기여하고자 함.

2. 주요내용

- 가. 인도협력사업의 정의를 규정함(제2조).
- 나. 대북 인도협력사업을 추진함에 있어 시장의 책무를 규정함(제5조).
- 다. 인도협력사업에 관한 주요정책을 심의·자문하기 위하여 인도협력사업 추진위원회를 둘 수 있도록 함(제7조).
- 라. 인도협력사업을 수행하는 법인·단체에 대하여 사업비의 전부 또는 일부를 지원할 수 있도록 함(제8조).

◆ **서울특별시조례 제8402호**

서울특별시 지방보조금 관리 조례 일부개정조례

서울특별시의회에서 의결된 서울특별시 지방보조금 관리 조례 일부개정조례를 이에 공포한다.

서울특별시장 오세훈 인

2022년 4월 28일

서울특별시 지방보조금 관리 조례 일부를 다음과 같이 개정한다.

제1조 중 “제32조의2부터 제32조의10”을 “「지방자치단체 보조금 관리에 관한 법률」로, “지방보조금심의위원회”를 “지방보조금관리위원회”로 한다.

제2조를 다음과 같이 한다.

제2조(정의) 이 조례에서 사용하는 용어의 뜻은 「지방자치단체 보조금 관리에 관한 법률」(이하 “법”이라 한다) 제2조에 따른다.

제4조 각 호 외의 부분 중 “(이하 “시장”이라 한다)은 「지방재정법」(이하 “법”이라 한다) 제17조”를 “(이하 “시장”이라 한다)은 「지방재정법」 제17조”로 한다.

제5조제2항 중 “법 제32조의2제2항”을 “법 제6조제2항”으로 하고, 같은 조 제4항 중 “지방보조금심의위원회”를 “지방보조금관리위원회”로 한다.

제6조 중 “자치구청장”을 “자치구청장(이하 “구청장”이라 한다)”으로 한다.

제2장의 제목 “지방보조금심의위원회”를 “지방보조금관리위원회”로 한다.

제10조제1항 중 “법 제32조의3”을 “법 제26조”로, “지방보조금심의위원회”를 “지방보조금관리위원회”로 한다.

제11조제1항 각 호 외의 부분 중 “법 제32조의2 제3항”을 “법 제26조제2항”으로 하고, 같은 항에 제4호의2 및 제5호의2를 각각 다음과 같이 신설하며, 같은 항 제6호 중 “법 제60조”를 “「지방재정법」 제60조”로 한다.

4의2. 법 제25조에 따른 신고포상금 지급에 관한 사항

5의2. 법 제30조에 따른 명단 등의 공표에 관한 사항

제12조제1항 중 “제11조”를 “제11조에 따른”으로 한다.

제19조제1항 중 “법 제32조의2제4항 각 호의 사업을” 을 “법 제7조제2항 단서 각 호에 따른 경우를” 로 한다.

제24조 단서 중 “법 제17조제2항” 을 “「지방재정법」 제17조제2항” 으로 한다.

제32조제1항 중 “법 제32조의7 및 법 시행령 제37조의4” 를 “법 제27조 및 법 시행령 제16조” 로 한다.

제34조제1항 중 “법 제32조의9제1항 및 법 시행령 제37조의5제1항” 을 “법 제21조제1항 및 법 시행령 제12조제1항” 으로 하고, 같은 조 제2항 단서 중 “법 제32조의9제3항” 을 “법 제21조제3항” 으로 한다.

제35조제1항 중 “법 제60조” 를 “「지방재정법」 제60조” 로 한다.

제36조를 다음과 같이 한다.

제36조(지방보조사업 수행 배제 등) 시장은 법 제32조제1항 및 제2항 각 호의 어느 하나에 해당하는 지방보조사업자등에 대하여 같은 조 제3항 및 제4항에 따라 지방보조사업의 수행 대상에서 배제하거나 지방보조금의 교부를 제한하여야 한다.

제37조제1항 중 “반환명령” 을 “반환명령 또는 삭감, 지방보조사업의 수행 배제, 지방보조금의 수급 제한 및 제재부가금의 부과” 로, “지방보조금에” 를 “지방보조금의 교부에” 로 하고, 같은 조 제2항을 제3항으로 하며, 같은 조에 제2항을 다음과 같이 신설하고, 같은 조 제3항(중전의 제2항) 전단 중 “제1항” 을 “제1항 및 제2항” 으로 한다.

② 지방보조금수령자가 지방보조금의 반환명령 또는 삭감, 지방보조사업의 수행 배제, 지방보조금의 수급 제한 및 제재부가금의 부과, 그 밖에 지방보조금의 교부에 관한 시장의 처분에 이의가 있을 때에도 제1항과 같다.

부 칙

제1조(시행일) 이 조례는 공포한 날부터 시행한다.

제2조(다른 조례의 개정) ① 서울특별시 도시재생 활성화 및 지원에 관한 조례 일부를 다음과 같이 개정한다.

제21조제3항 중 “「지방재정법」” 을 “「지방자치단체 보조금 관리에 관한 법률」” 로 한다.

제25조제1항제4호 중 “「지방재정법」” 을 “「지방자치단체 보조금 관리에 관한 법률」” 로 한다.

② 서울특별시 마을공동체 활성화 지원 조례 일부를 다음과 같이 개정한다.

제13조제3항 단서 중 “지방재정법 제32조제5항” 을 “「지방자치단체 보조금 관리에 관한 법률」 제6조제3항” 으로 한다.

제13조의2제1항 전단 및 같은 조 제2항 중 “보조금심의위원회” 를 각각 “지방보조금관리위원회” 로 한다.

- ③ 서울특별시 마을관리소 지원에 관한 조례 일부를 다음과 같이 개정한다.
제8조제1항 전단 및 같은 조 제2항 중 “보조금심의위원회”를 각각 “지방보조금관리위원회”로 한다.
- ④ 서울특별시 산림교육 활성화에 관한 조례 일부를 다음과 같이 개정한다.
제6조 중 “「지방재정법 시행령」”을 “「지방자치단체 보조금 관리에 관한 법률 시행령」”으로 한다.
- ⑤ 서울특별시 여성관련시설 설치 및 운영에 관한 조례 일부를 다음과 같이 개정한다.
제11조제4항 중 “「지방재정법」”을 “「지방자치단체 보조금 관리에 관한 법률」”로 한다.
- ⑥ 서울특별시 일자리 정책 기본 조례 일부를 다음과 같이 개정한다.
제7조 중 “지방재정법 제17조 및 제32조의2”를 “「지방재정법」 제17조와 「지방자치단체 보조금 관리에 관한 법률」 제2장 및 제3장”으로 한다.
- ⑦ 서울특별시 일제하 일본군 위안부 피해자 지원 및 기념사업에 관한 조례 일부를 다음과 같이 개정한다.
제6조제2항 중 “「지방재정법」 제32조의8”을 “「지방자치단체 보조금 관리에 관한 법률」 제6장”으로 한다.

< 개정이유와 주요내용 >

1. 개정이유

- 지방보조금 운영 체계 정비 및 운영성과 제고를 위해 2021. 7. 13. 「지방자치단체 보조금 관리에 관한 법률」이 별도로 제정·시행됨에 따라 「지방재정법」상 명시되었던 지방보조금 관련 규정은 삭제가 되었는데, 이에 상위 법령 제정에 따른 관련 인용 조문 개정 등 정비가 필요한 사항을 정리하고자 함.

2. 주요내용

- 가. 이 조례에서 사용하는 용어를 「지방자치단체 보조금 관리에 관한 법률」 제2조의 정의를 따르도록 함(제2조).
- 나. “지방보조금심의위원회”의 명칭을 “지방보조금관리위원회”로 변경함(제1조, 제5조제4항, 제10조 등).
- 다. 지방보조사업 수행 배제 등에 관한 사항을 반영함(제36조).

◆ **서울특별시조례 제8403호**

서울특별시 숙련기술인 육성에 관한 조례 일부개정조례

서울특별시의회에서 의결된 서울특별시 숙련기술인 육성에 관한 조례 일부개정조례를 이에 공포한다.

서울특별시장 오세훈 인

2022년 4월 28일

서울특별시 숙련기술인 육성에 관한 조례 일부를 다음과 같이 개정한다.

제2조에 제2호의2를 다음과 같이 신설한다.

2의2. “최고장인”이란 장인정신이 투철하고 해당분야 최고수준의 기술인으로서 산업현장에 장기간 종사하여 기술발전에 크게 공헌한 숙련기술인 중에서 제5조에 따라 선정된 사람을 말한다.

제4조제2항제1호 중 “우수 숙련기술인”을 “최고장인의”로 한다.

제5조의 제목 “(우수 숙련기술인 선정)”을 “(최고장인의 선정)”으로 하고, 같은 조 제1항 각 호 외의 부분 중 “우수 숙련기술인”을 “최고장인”으로 하며, 같은 항 제1호 중 “동일직종”을 “동일직종의”로 하고, 같은 항 제2호 중 “입상 또는 국제기능올림픽대회에서 입상하고 동일직종”을 “입상하거나 국제기능올림픽대회에서 입상하고, 동일직종의”로 하며, 같은 조 제2항 중 “우수 숙련기술인에 대한 명칭,”을 “최고장인의”로 한다.

제6조의 제목 “(우수 숙련기술인 선정자 지원)”을 “(최고장인에 대한 지원)”으로 하고, 같은 조 제목 외의 부분 중 “선정된 우수 숙련기술인”을 “최고장인”으로 한다.

부 칙

이 조례는 공포한 날부터 시행한다.

< 개정이유와 주요내용 >

1. 개정이유

- 시장이 선정하는 우수 숙련기술인의 명칭을 “최고장인” 으로 변경하여 우수 숙련기술인의 사기를 진작시키고, 최고장인에 대한 예우 환경을 조성하고자 함.

2. 주요내용

- 가. 우수 숙련기술인의 명칭을 ‘최고장인’ 으로 규정함(제2조제2호의2 신설).
- 나. 종전의 우수 숙련기술인을 최고장인으로 변경하고, 문구를 조정함(제4조부터 제6조까지).

◆ **서울특별시조례 제8404호**

서울특별시 필수노동자 보호 및 지원에 관한 조례 일부개정조례

서울특별시의회에서 의결된 서울특별시 필수노동자 보호 및 지원에 관한 조례 일부개정조례를 이에 공포한다.

서울특별시장 오세훈 인

2022년 4월 28일

서울특별시 필수노동자 보호 및 지원에 관한 조례 일부를 다음과 같이 개정한다.

제2조제2호 및 제3호를 각각 다음과 같이 하고, 같은 조 제4호를 삭제한다.

2. “필수업무”란 재난이 발생한 경우에도 시민의 생명과 신체를 보호하고 사회기능을 유지하는데 필요한 업무로서 다음 각 목 중 어느 하나에 해당하는 업무를 말한다.
 - 가. 「필수업무 지정 및 종사자 보호·지원에 관한 법률」 제2조제2호에 따라 고용노동부장관이 정하는 업무
 - 나. 제8조에 따른 서울특별시 필수노동자 보호 및 지원위원회의 심의를 거쳐 서울특별시장(이하 “시장”이라 한다.)이 정하는 업무
3. “필수노동자”란 필수업무를 수행하는 과정에서 자신이 아닌 다른 사람의 사업을 위하여 노무를 제공하는 사람으로서 다음 각 목 중 어느 하나에 해당하는 사람을 말한다.
 - 가. 「필수업무 지정 및 종사자 보호·지원에 관한 법률」 제2조제3호에 따라 고용노동부장관이 지정한 필수업무종사자
 - 나. 제8조에 따른 서울특별시 필수노동자 보호 및 지원 위원회의 심의를 거쳐 시장이 지정하는 사람

제3조를 다음과 같이 한다.

제3조(적용대상) 이 조례는 제2조에 따른 필수업무와 필수노동자를 대상으로 한다.

제4조제1항 중 “필수업종의 업무”를 “필수업무”로 한다.

제5조부터 제13조까지를 각각 제6조부터 제14조까지로 하고, 제5조를 다음과 같이 신설한다.

제5조(다른 조례와의 관계) 이 조례는 재난이 발생한 경우 필수노동자의 보호 및 지원에 관하여 다른 조례에 우선하여 적용한다. 다만, 다른 조례에 이 조례에 따른 보호·지원보다 유리한 규정이 있으면 그 조례에서 정하는 바에 따른다.

제6조(중전의 제5조)제1항 중 “발생에 따른”을 “발생시”로 하고, 같은 조 제2항제1호 및 제2호를 각각 다음과 같이 하며, 같은 항 제3호 중 “지원 사업 추진”을 “지원”으로 하고, 같

은 항 제4호 중 “필수업종의 지정” 을 “국가 및 지방자치단체 간 협력” 으로 한다.

1. 필수업무 및 필수노동자 지정에 관한 사항
2. 필수노동자 보호 및 지원에 관한 사항

제7조(중전의 제6조) 제1항 중 “필수업종” 을 “필수업무” 로 한다.

제9조(중전의 제8조) 제1호부터 제3호까지를 각각 다음과 같이 하고, 같은 조 제4호 중 “필수노동자” 를 “필수노동자에 대한” 으로, “지원에 필요한” 을 “지원과 관련하여 위원장이 회의에 부치는” 으로 한다.

1. 시에서 발생한 재난의 유형, 규모 등을 고려한 필수업무의 범위에 관한 사항
2. 시에서 보호 또는 지원이 필요한 필수노동자의 범위에 관한 사항
3. 시의 필수노동자 지원계획의 수립 및 그 이행 등에 대한 평가에 관한 사항

제10조(중전의 제9조) 제1항 중 “10명” 을 “15명” 으로 하고, 같은 조 제2항 중 “필수노동자 보호 및 지원 업무를 담당하는 국장급 공무원” 을 “시장” 으로 하며, 같은 조 제3항 각 호 외의 부분 중 “위원장” 을 “시장” 으로 하고, 같은 항 각 호를 각각 다음과 같이 한다.

1. 서울특별시의회 의원
2. 노동조합 또는 단체, 사용자단체가 추천하는 사람
3. 필수노동자 보호 및 지원에 관한 전문지식이 풍부한 사람
4. 학계, 경제계, 시민단체 등 재난 및 노동 관련 전문가
5. 그 밖에 시장이 필요하다고 인정하는 사람

제14조(중전의 제13조) 제1항을 다음과 같이 한다.

- ① 위원장은 다음 각 호에 해당하는 경우에는 위원회를 소집하여야 한다.
1. 시에 「재난 및 안전관리 기본법」 제14조에 다른 대규모 재난이 발생한 경우
 2. 재적위원 3분의 1이상이 소집을 요구하는 경우
 3. 위원장이 필요하다고 인정하는 경우

부 칙

이 조례는 공포한 날부터 시행한다.

< 개정이유와 주요내용 >

1. 개정이유

- 가. 서울시는 정부보다 먼저 필수노동자의 보호와 지원을 위한 조례를 제정하였으나, 정부가 「필수업무 지정 및 종사자 보호·지원에 관한 법률」을 제정·시행함에 따라 조례에서 사용하는 일부 용어와 규정이 법률과 달라 조례의 적용과 해석에 혼란을 일으킬 수 있음.
- 나. 이에 조례에서 사용하는 용어와 위원회 관련 규정 등을 법률과 부합하도록 수정하고자 함.

2. 주요내용

- 가. “필수노동자”와 “필수업종”의 정의를 「필수업무 지정 및 종사자 보호·지원에 관한 법률」에 부합하도록 변경함(제2조).
- 나. 조례의 적용대상을 명확히 함(제3조).다. 조례에서 사용되는 용어 중 “필수업종”을 “필수업무”로 변경함(제4조, 제7조).
- 라. 다른 조례와의 관계 규정을 신설함(제5조).
- 마. 지원계획의 수립·시행 조건과 수립시 포함해야 하는 사항을 「필수업무 지정 및 종사자 보호·지원에 관한 법률」과 부합하도록 수정함(제6조).
- 바. 위원회 심의·자문 사항을 「필수업무 지정 및 종사자 보호·지원에 관한 법률」에 부합하도록 수정함(제9조).
- 사. 위원회의 위원 정수를 15명으로 하고, 위원장을 서울특별시시장으로 하며, 위원의 자격요건을 추가함(제10조).
- 아. 위원회 회의 소집 요건을 명확히 함(제14조).

◆ **서울특별시조례 제8405호**

서울특별시 서울사랑상품권의 발행 및 운영에 관한 조례 일부개정조례

서울특별시의회에서 의결된 서울특별시 서울사랑상품권의 발행 및 운영에 관한 조례 일부개정조례를 이에 공포한다.

서울특별시장 오세훈 인

2022년 4월 28일

서울특별시 서울사랑상품권의 발행 및 운영에 관한 조례 일부를 다음과 같이 개정한다.

제2조제3호를 삭제하고, 제4호 및 제5호를 각각 제3호 및 제4호로 한다.

제4조의2를 다음과 같이 신설한다.

제4조의2(서울사랑상품권의 자금관리) ① 시장은 사용자가 서울사랑상품권을 구매하기 위하여 지급한 자금, 유효기간 내에 사용되지 않고 남은 서울사랑상품권 금액 및 운영과정에서 발생하는 이자 등 서울사랑상품권을 발행·판매·환전하기 위한 자금(이하 “상품권운영자금”이라 한다)을 보관·관리하기 위한 계정을 시금고에 설치·운영하여야 한다. 다만, 불가피한 사유로 상품권운영자금을 시금고에 계정을 설치하여 운영할 수 없는 경우에는 법 제4조의2에 따라 신탁업자와의 신탁계약 체결 등을 통하여 안정적으로 관리하여야 한다.

② 시장은 반기별로 상품권운영자금의 보유·관리 현황을 시가 운영하는 인터넷 홈페이지 등에 공개하여야 한다.

제5조제1항 중 “제출하여야 하며,”를 “제출하여야 한다.”로, “이는 운영대행사를 통한 가맹점 신청으로 같을 수 있다.”를 “다만, 판매대행점을 통하여 가맹점을 하고자 하는 자의 동의를 받은 경우 신청을 받은 것으로 본다.”로 하고, 같은 조 제2항제5호 중 “업종으로서”를 “업종이나 제한 사업체로서”로 한다.

제5조제3항을 제5항으로 하고, 단서를 “다만, 제1호에 해당하는 경우에는 등록을 취소하여야 한다.”로 신설하며, 같은 항(종전의 제3항) 제2호 중 “제한업종”을 “제한 업종이나 제한 사업체”로 한다.

제5조제4항을 제6항으로 하고, 제3항과 제4항 및 제7항을 다음과 같이 각각 신설한다.

③ 시장은 가맹점 등록 신청을 받은 날부터 7일 이내(제1항에 따른 등록 신청을 받은 것으로 보는 경우에도 7일 이내)에 등록 여부를 결정하고 그 결과를 신청인에게 알려야 한다.

④ 시장은 반기별로 가맹점 등록 현황을 시 홈페이지에 공개하여야 한다.

⑦ 시장은 제5항에 따라 등록이 취소된 자가 등록이 취소된 날부터 1년 이내의 범위에서 대통령령으로 정하는 기간 동안 가맹점으로 재등록할 수 없도록 할 수 있다.

제8조의 제목 “운영대행사·판매대행점의 선정 및 준수사항 등”을 “판매대행점의 선정 및 준수사항 등”으로 하고, 제1항 및 제2항, 제3항 중 “운영대행사와판매대행점”을 각각 “판매대행점”으로 하고, 같은 조 제4항 중 “법 시행령 제3조에 따라 상품권 소지자가 권면금액”을 “상품권 소지자가 상품권 구매건별 구매금액”으로 하며, 제5항을 다음과 같이 신설한다.

⑤ 판매대행점은 상품권 발행 및 판매업무를 위해 수집한 가맹점 및 사용자 정보를 「지역사랑 상품권 이용 활성화에 관한 법률」, 「개인정보보호법」 등 관련 법령과 규정에 따라 처리하여야 한다.

제9조제1항제4호 중 “공동 운영대행사”를 “판매대행점”으로 한다.

제11조 중 “공동 운영대행사”를 “판매대행점”으로 한다.

제12조제2호 중 “운영대행사”를 “판매대행점”으로 한다.

부 칙

이 조례는 공포한 날부터 시행한다.

< 개정이유와 주요내용 >

1. 개정이유

- 「지역사랑상품권 이용 활성화에 관한 법률」이 일부 개정(2021.10.19.)·시행(2022.4.20.)됨에 따라 조례 위임 사항을 정비
- 서울지역사랑상품권 운영대행사 변경, 가맹점 및 사용자 정보 책임을 명시하여 상품권 발행의 원활한 운영을 도모하고자 함.

2. 주요내용

- 가. ‘판매대행점’이 상품권의 발행·판매, 충전·환전, 가맹점 관리 및 상품권 운영 시스템 관리를 대행토록 함(제2조, 제5조, 제8조, 제9조, 제11조, 제12조).
- 나. 서울사랑상품권 자금의 안정적인 관리를 위해 서울시 계좌로 직접 관리하지 않는 경우에는 「지역사랑상품권 이용 활성화에 관한 법률」 제4조의2에 따라 신탁업자와의 신탁계약 체결 등을 통해 관리하도록 함(제4조의2 신설).
- 다. 가맹점 등록 제한을 업종 단위 외에 사업체 단위로 세분화할 수 있도록 함(제5조제2항제5호).
- 라. 등록이 취소된 업체의 가맹점 재등록을 제한하는 근거를 마련함(제5조제3항).
- 마. 가맹점 등록 현황을 공개토록 함(제5조제4항).
- 바. 가맹점 등록취소 강행규정을 마련함(제5조제5항).
- 사. 판매대행점의 위탁사업에 따른 가맹점 및 사용자 정보에 대한 관리책임을 신설함(제8조제5항 신설).

◆ **서울특별시조례 제8406호**

서울특별시 자원회수시설 설치촉진 및 주변지역지원 등에 관한 조례 일부개정조례

서울특별시의회에서 의결된 서울특별시 자원회수시설 설치촉진 및 주변지역지원 등에 관한 조례 일부개정조례를 이에 공포한다.

서울특별시장 오세훈 인

2022년 4월 28일

서울특별시 자원회수시설 설치촉진 및 주변지역지원 등에 관한 조례 일부를 다음과 같이 개정한다.

제4조의 제목 “(주민지원협의체의 운영 등)” 을 “(주민지원협의체의 구성 및 운영 등)” 으로 하고, 같은 조 제1항 및 제2항을 각각 제3항 및 제4항으로 하며, 같은 조에 제1항 및 제2항을 각각 다음과 같이 신설한다.

- ① 시장은 주민지원협의체를 법 제17조의2제1항과 영 제18조제1항에 따라 해당 자원회수시설 소재 자치구청장과 자치구의회와 협의하여 구성한다.
- ② 자원회수시설 소재 자치구청장은 주민지원협의체의 위원 중 주민대표 추천대상자를 공개모집 등의 투명하고 공정한 방법으로 선정하여 구의회에 추천 의뢰하여야 한다. 공개모집의 방법과 절차 등 세부 계획의 수립은 해당 자치구의 조례나 지침을 근거로 하여야 한다.

제4조제3항(중전의 제1항) 중 “신상변동으로 자격이 상실된 경우 또는 사임한 경우에는” 을 “신상 변동으로 자격을 잃거나 사임한 경우,” 로 한다.

부 칙

이 조례는 공포한 날부터 시행한다.

< 개정이유와 주요내용 >

1. 개정이유

- 주민지원협의체 주민대표 위원의 추천 권한은 구의회에 있으나 추천 절차에 정해진 방법이 없어 주민 갈등 발생 및 추천 절차 지연의 원인이 되고 있으므로, 제도적 근거를 마련하여 객관성과 투명성을 확보하고자 함.

2. 주요내용

- 가. 주민지원협의체의 구성 주체를 시장으로 규정함(제4조제1항)
- 나. 자원회수시설 소재 자치구청장이 공개모집 등의 투명하고 공정한 방법으로 주민대표 추천 대상자를 선정하도록 규정함(제4조제2항)

◆ **서울특별시조례 제8407호**

서울특별시 환경친화적 자동차의 개발 및 보급 촉진에 관한 조례 일부개정조례

서울특별시의회에서 의결된 서울특별시 환경친화적 자동차의 개발 및 보급 촉진에 관한 조례 일부개정조례를 이에 공포한다.

서울특별시장 오세훈 인

2022년 4월 28일

서울특별시 환경친화적 자동차의 개발 및 보급 촉진에 관한 조례 일부를 다음과 같이 개정한다.

제2조제4호 본문 중 “서울특별시의회 사무처”를 “서울특별시의회”로 하고, 같은 조 제5호 중 “주차단위구획을”을 “구획을”로 하며, 같은 조 제10호 중 “충전시설”을 “충전시설(이하 “충전시설”이라 한다)”로 한다.

제3조를 제3조의2(중전의 제3조)로 하고, 제목 “(책무)”를 “(환경친화적 자동차의 보급 시책)”으로 하며, 같은 조 제1항 중 “서울특별시장(이하 “시장”이라 한다)”을 “시장”으로, “보급 촉진에 관한”을 “보급을 촉진하기 위한”으로 하고, 같은 조 제2항제3호 중 “환경친화적 자동차 충전시설”을 “충전시설”로 하며, 같은 조 제3항을 삭제하고, 같은 조 제4항을 제3항으로 하며, 같은 조에 제4항을 다음과 같이 신설하고, 같은 조 제3항(중전의 제4항) 중 “때, 시민들”을 “때에는 시민”으로 하며, 같은 조 제5항 및 제6항을 각각 삭제한다.

④ 시장은 제1항 및 제2항에 따른 시책과 그 추진실적을 서울특별시의회 소관 상임위원회에 보고하여야 한다.

제3조를 다음과 같이 신설한다.

제3조(책무) ① 서울특별시장(이하 “시장”이라 한다)은 환경친화적 자동차 관련 산업 발전에 힘써야 한다.

② 시장은 서울특별시에서 보유하고 있는 환경친화적 자동차와 이의 충전시설 관련 통계 등의 정보를 시민에게 공개하여야 한다.

③ 시민은 환경친화적 자동차를 우선적으로 이용하고, 환경친화적 자동차 보급 활성화 시책에 협조하여야 한다.

제4조제1항 중 “「지방자치단체 출자·출연기관의 운영에 관한 법률」”를 “「지방자치단체 출자·출연 기관의 운영에 관한 법률」”로 한다.

제5조제1항 중 “법 제10조의 규정”을 “법 제10조”로 한다.

제6조제5항제1호 중 “운영하는”을 “설치·운영하는”으로 하고, 같은 항 제2호를 다음과 같

이 한다.

2. 혼잡통행료

제7조의 제목 “(충전시설 설치 등)” 을 “(전용주차구역 및 충전시설 등에 대한 지원)” 으로 하고, 같은 조 제1항 중 “자동차의 충전시설” 을 “자동차의 전용주차구역(이하 “전용주차구역” 이라 한다) 및 충전시설” 로 하며, 같은 조 제2항 중 “민간의 환경친화적 자동차” 를 “공동주택 등 민간의 전용주차구역 및” 으로, “금융” 을 “자금” 으로 하고, 같은 조 제3항 중 “연간” 을 “연간 사용료 및” 으로, “한다.” 를 “하고, 사용료 및 대부료는 100분의 80의 범위에서 경감할 수 있다.” 로 하며, 같은 조 제4항 및 제5항을 각각 제5항 및 제6항으로 하고, 같은 조에 제4항을 다음과 같이 신설한다.

④ 시장은 제3항에 따라 공유재산을 임대하는 경우에는 자진철거 또는 철거비용의 공탁을 조건으로 영구시설물을 축조하게 할 수 있다. 다만, 공유재산에 영구시설물을 축조하려면 「서울특별시 공유재산 및 물품관리 조례」 제4조에 따른 공유재산심의회 심의를 거쳐 서울특별시의회의 동의를 받아야 한다.

제7조제6항(중전의 제5항) 중 “환경친화적 자동차 충전시설” 을 “전용주차구역 및 충전시설” 로 한다.

제7조의2의 제목 “(충전시설 설치대상)” 을 “(전용주차구역 및 충전시설 설치대상)” 으로 하고, 같은 조 제1항 각 호 외의 부분 본문 중 “주차장 주차단위구획 100개” 를 “「주차장법」에 따른 주차단위구획 총 수(같은 법에 따른 기계식주차장의 주차단위구획의 수는 제외하며, 이하 “총주차대수” 라 한다)가 50개” 로, “환경친화적 자동차 충전시설(이하 “충전시설” 이라 한다)” 을 “전용주차구역 및 충전시설” 로 하며, 같은 항 각 호 외의 부분 단서를 삭제하고, 같은 항 제1호 중 “영 제18조의4제1호” 를 “영 제18조의5제1호” 로 하며, 같은 항 제2호 중 “시장” 을 “「주차장법」 제2조제1호에 따라 시장” 으로, “설치한 「주차장법」 제2조제1호에 따른” 을 “설치한” 으로 하고, 같은 조 제2항 각 호 외의 부분 중 “충전시설” 을 “전용주차구역 및 충전시설” 로 하며, 같은 항 제1호 중 “필요한 충전시설” 을 “충전시설” 로 하고, 같은 항 제2호를 다음과 같이 하며, 같은 항 제3호를 삭제하고, 같은 항 제4호를 제3호로 한다.

2. 전용주차구역의 수

제7조의3의 제목 “(전기자동차 충전시설의 종류)” 를 “(전용주차구역 설치)” 로 하고, 같은 조 제1항을 다음과 같이 하며, 같은 조에 제2항을 다음과 같이 신설하고, 같은 조 제3항을 다음과 같이 한다.

① 제7조의2제1항에 따라 설치하는 전용주차구역은 총주차대수의 100분의 5 이상으로 한다. 다만, 2022년 1월 28일 전에 건축허가를 받은 시설(이하 “기축시설” 이라 한다)은 다음 각 호에 따른다.

1. 국가, 자치구, 공공기관, 서울시 산하 공기업 및 영 제18조의9제1항 각 호의 기관이 소유 및 관리하는 시설 : 대상시설 총주차대수의 100분의 5 이상

2. 제1호 이외의 시설 : 대상시설 총주차대수의 100분의 2 이상

② 제1항에도 불구하고 다음 각 호의 어느 하나에 해당하는 경우에는 전용주차구역을 갖추지 아니할 수 있다.

1. 「도시 및 주거환경정비법」 제50조에 따른 사업시행계획 인가를 받은 경우로서 인가받은 사업시행계획에 따라 해당 시설의 철거가 예정되어있는 경우
2. 그 밖에 관할 구청장이 전용주차구역을 설치하는 것이 불가능하거나 현저히 곤란하다고 인정하는 경우
- ③ 제1항에 따라 설치하여야 하는 전용주차구역의 설치 수를 산정하는 경우에는 소수점 이하는 반올림하여 계산한다.

제7조의4의 제목 “(충전시설 설치비용)” 을 “(충전시설 설치)” 로 하고, 같은 조 제1항부터 제4항까지를 각각 다음과 같이 하며, 같은 조에 제5항을 다음과 같이 신설한다.

- ① 제7조의2제1항에 따라 설치하는 충전시설의 종류는 영 제18조의7제1항에 따른 급속충전시설과 완속충전시설로 하되 「전기용품 및 생활용품 안전관리법」 제5조 또는 제15조에 따른 인증을 받았거나 신고를 완료한 충전기를 사용하여야 한다.
- ② 제1항에 따라 설치하는 충전시설의 수량은 총주차대수의 100분의 5(기축시설의 경우에는 100분의 2) 이상으로 하되, 이 비율에 따른 충전시설의 개수가 10개 이상인 경우 1개 이상을 급속충전시설로 설치하여야 한다.
- ③ 제2항에 따라 설치하여야 하는 충전시설의 설치 수를 산정하는 경우에는 소수점 이하는 반올림하여 계산한다.
- ④ 제7조의3제2항 각 호의 어느 하나에 해당하는 경우에는 제1항 및 제2항에도 불구하고 충전시설을 갖추지 아니할 수 있다.
- ⑤ 제7조의2제1항에 따라 충전시설을 설치할 때에는 영 제21조에 따른 과태료의 부과기준을 안내하는 표지 등을 설치할 수 있다.

제7조의5를 다음과 같이 신설한다.

제7조의5(충전시설의 개방) 시장은 소관 업무의 수행 또는 보안 등에 지장이 없는 범위에서 서울특별시가 구축·운영·지원하는 충전시설을 개방하고, 개방하는 충전시설의 위치, 개방시간 및 이용조건 등의 정보를 공개하여야 한다.

제9조제2항제2호 중 “충전 시설” 을 “충전시설” 로 하고, 같은 조 제6항 중 “「서울특별시 각종 위원회 설치·운영에 관한 조례」” 를 “「서울특별시 각종 위원회의 설치·운영에 관한 조례」” 로 한다.

제11조를 제12조로 하고, 제11조를 다음과 같이 신설한다.

제11조(업무의 위탁) 시장은 다음 각 호의 업무 일부를 서울에너지공사 등 환경친화적 자동차 관련 전문기관에 위탁할 수 있다.

1. 제5조, 제6조, 제7조에 따른 환경친화적 자동차 보급 촉진을 위한 지원 업무
2. 제8조에 따른 충전료 징수 업무

3. 그 밖에 시장이 충전시설 보급에 필요하다고 인정하는 업무

부 칙

제1조(시행일) 이 조례는 공포한 날부터 시행한다.

제2조(기축시설에 대한 전용주차구역 및 충전시설 설치기준의 적용 유예기간) 영 시행일인 2022년 1월 28일 이전에 건축허가를 받은 시설의 소유자(해당 시설에 대한 관리 의무자가 따로 있는 경우에는 관리자를 말한다)는 영 시행일부터 다음 각 호의 구분에 따른 기간까지 환경친화적 자동차 전용주차구역 및 충전시설을 설치하여야 한다. 다만, 수전설비(受電設備)의 설치나 그 밖의 불가피한 사정이 있는 경우에는 구청장의 승인을 받아 그 기간을 최대 4년까지 연장할 수 있다.

1. 제7조의2제1항제1호에 해당하는 시설: 다음 각 목의 구분에 따른 기간

가. 공공기축시설: 1년

나. 100세대 이상의 아파트, 기숙사: 3년

다. 가, 나목 외의 시설: 2년

2. 제7조의2제1항제2호에 해당하는 시설: 1년

제3조(영구시설물 축조 사전승인에 관한 경과조치) 이 조례 시행 당시 종전의 조례에 따라 축조하였거나 축조 중인 영구시설물은 이 조례 제7조제4항에 따라 승인받은 것으로 본다.

< 개정이유와 주요내용 >

1. 개정이유

- 최근 기후 위기가 심각해지면서 전 세계가 수송부문 탄소중립을 위해 무공해 차량인 전기차 보급 확대 정책을 추진 중이며, 서울시 또한 온실가스와 미세먼지를 줄이기 위해 2025년까지 전기차 27만대를 보급할 계획임.
- 그러나 최근 서울시 설문조사 결과에 따르면, 전기차 구입의 가장 큰 장애요인으로 충전시설 부족이 꼽혔고, 충전구역에서 주차 관련 각종 민폐 행동이 발생해 다른 이용자의 불편이 커지고 있는 것으로 나타남.
- 이에 환경친화적 자동차의 충전 및 주차 편의성을 제고하기 위해 기반시설 등을 확충·강화하는 한편, 「환경친화적 자동차의 개발 및 보급 촉진에 관한 법률」 및 같은 법 시행령의 개정 사항을 반영하여 현행 제도의 운영상 나타난 일부 미비점 등을 개선·보완하려는 것임.
- 부칙에 기축시설에 대한 전용주차구역 및 충전시설 설치기준의 적용 유예기간을 명시하고, 조례 시행에 따른 혼란을 방지하기 위해 기 축조 또는 축조 중인 영구시설물에 대해서는 시의회 동의를 받은 것으로 경과 규정을 둠.

2. 주요내용

- 가. 환경친화적 자동차와 충전시설 등의 정보 등을 시민에게 공개하도록 시장의 책무를 규정함(제3조 신설).
- 나. 환경친화적 자동차의 보급 시책과 추진실적을 시의회에 보고하도록 함(제3조의2제4항 신설).
- 다. 전용주차구역 및 충전시설 설치에 대한 자금지원 및 임대료 경감 등의 근거를 마련함(제7조).
- 라. 전용주차구역 및 충전시설 설치대상을 규정함(제7조의2).
- 마. 전용주차구역 및 충전시설 설치 수, 표지 설치에 관한 사항 등을 규정함(제7조의3, 제7조의4).
- 바. 충전시설의 개방에 관한 사항을 정함(제7조의5 신설).
- 사. 환경친화적 자동차 보급 관련 업무의 위탁 근거를 규정함(제11조 신설).
- 아. 조례 운영상 나타난 일부 미비점을 개선함(제2조제4호, 제5호, 제3조제4항, 제4조제1항, 제5조제1항, 제6조제5항, 제9조제6항).
- 자. 기축시설에 대한 전용주차구역 및 충전시설 설치기준의 적용 유예기간 설정(부칙 제2조)
- 차. 기축조 또는 축조 중 영구시설물은 시의회의 동의를 받은 것으로 규정(부칙 제3조)

◆ **서울특별시조례 제8408호**

서울특별시 예술인 창작수당 지급 조례

서울특별시의회에서 의결된 서울특별시 예술인 창작수당 지급 조례를 이에 공포한다.

서울특별시장 오세훈 인

2022년 4월 28일

제1조(목적) 이 조례는 「예술인 복지법」 제4조제4항에 따라 예술인의 복리 증진과 안정적인 창작 활동 지원을 통한 서울특별시 문화예술 발전에 이바지하는 것을 목적으로 한다.

제2조(정의) 이 조례에서 사용하는 용어의 뜻은 다음과 같다.

1. “예술인”이란 「예술인 복지법」(이하 “법”이라 한다) 제2조제2호에 따른 사람을 말한다.
2. “예술인 창작수당”이란 예술인의 복리증진과 창작활동 유지를 위하여 서울특별시(이하 “시”라 한다)가 예술인에게 지급하는 금전을 말한다.
3. “지역화폐”란 「서울특별시 서울사랑상품권의 발행 및 운영에 관한 조례」 제2조제1호에 따른 지역화폐를 말한다.

제3조(다른 조례와의 관계) 시 예술인 창작수당과 관련하여 다른 조례에 특별한 규정이 있는 경우를 제외하고는 이 조례에서 정하는 바에 따른다.

제4조(시장의 책무) 서울특별시장(이하 “시장”라 한다)은 예술인 창작수당의 지속적이고 안정적인 지급을 위하여 필요한 예산을 확보하도록 노력하여야 한다.

제5조(지급대상) 예술인 창작수당은 시에 주민등록이 되어 있는 사람 중에서 법 시행령 제2조 및 제2조의2에 따른 예술 활동을 증명할 수 있는 취약예술계층을 지급대상으로 한다.

제6조(예술인 창작수당 지급) ① 시장은 제5조의 지급대상에게 예산의 범위에서 예술인 창작수당을 지급할 수 있다.

② 제1항의 예술인 창작수당은 지역화폐로 지급할 수 있다.

제7조(지급신청) ① 예술인 창작수당을 지급 받으려는 예술인은 본인이 직접 신청하여야 한다. 다만, 부득이한 사유로 본인이 신청할 수 없는 경우에는 위임을 받은 사람이 신청할 수 있다.

② 그 밖에 예술인 창작수당의 지급신청, 절차, 방법 등 세부적인 사항은 시장이 정한다.

제8조(지급중지 및 환수) ① 시장은 다음 각 호의 어느 하나에 해당하는 경우에는 예술인 창작수당의 지급을 중지하여야 한다.

1. 지급대상자가 수령을 거부했을 경우

2. 지급대상자의 사망, 다른 지역으로 전출, 주민등록말소 등의 사실이 확인되었을 경우
3. 지급대상에 해당하지 않는 사람에게 지급한 경우
4. 그 밖의 부정한 방법으로 지급을 받았을 경우
- ② 제1항제2호부터 제4호까지에 해당하는 사람에게 지급된 것이 확인되는 경우 지체없이 지급된 예술인 창작수당 금액을 환수하여야 한다.

제9조(준용) 예술인 창작수당과 관련한 신청·지급·정산 및 사후관리 등 이 조례에서 정하지 아니한 사항은 「서울특별시 지방보조금 관리 조례」에서 정하는 바에 따른다.

제10조(시행규칙) 이 조례의 시행에 필요한 사항은 규칙으로 정한다.

부 칙

이 조례는 공포한 날부터 시행한다.

< 제정이유와 주요내용 >

1. 제정이유

- 서울특별시 예술인 창작수당을 지급함으로써 예술인의 안정적 활동을 통한 서울시 문화예술 발전에 기여하는 것을 목적으로 함

2. 주요내용

- 가. 시장의 책무에 관한 사항을 규정함(제4조)
- 나. 지급대상에 관한 사항을 규정함(제5조)
- 다. 예술인 창작수당에 및 지급신청에 관한 사항을 규정함(제6조부터 제7조까지)
- 라. 예술인 창작수당에 대한 지급중지 및 환수에 관한 사항을 규정함(제8조)

◆ **서울특별시조례 제8409호**

서울특별시 축제 육성 및 지원에 관한 조례 일부개정조례

서울특별시의회에서 의결된 서울특별시 축제 육성 및 지원에 관한 조례 일부개정조례를 이에 공포한다.

서울특별시장 오세훈 인

2022년 4월 28일

서울특별시 축제 육성 및 지원에 관한 조례 일부를 다음과 같이 개정한다.

제3조 중 “서울특별시장(이하 "시장"이라 한다)은 축제의 육성 및 발전을 위하여 필요한 제도와 환경을 조성하고 이를 위한 시책을 마련하여 적극적으로 추진하도록 노력하여야 한다”를 “① 서울특별시장(이하 "시장"이라 한다)은 축제의 육성 및 발전을 위하여 필요한 제도와 환경을 조성하고 이를 위한 시책을 마련하여 적극적으로 추진하도록 노력하여야 한다”로 한다.

제3조제2항을 아래와 같이 신설한다.

② 시장은 「예술인 복지법」 제4조에 따라 축제에 참여하는 예술인의 지위와 권리를 보호하고 복지 증진을 위하여 노력하여야 한다.

제7조제1항 중 “위원회는 공동위원장 2명, 부위원장 1명을 포함”을 “위원회는 위원장, 부위원장 각 1명을 포함”으로 하며, 같은 조 제2항 중 “당연직 위원은 문화본부장, 관광체육국장”으로 하고, 위촉직 위원은 서울특별시의회 문화체육관광위원회 소속 의원 2명, 서울문화재단 대표이사, ”를 “당연직 위원은 문화본부장, 관광체육국장, 서울문화재단 대표이사로 하고, 위촉직 위원은 서울특별시의회 문화체육관광위원회 소속 의원 2명,”으로 한다.

제7제3항 중 “공무원인 위원의 임기는”에서 “당연직 위원의 임기는”으로 한다.

제9조제1항을 다음과 같이 한다.

① 위원장과 부위원장은 각각 위촉직 위원 중에서 호선한다.

제12조제2항 중 “실무위원회의 위원장은 위촉직 위원인 공동위원장이 된다”를 “실무위원회의 위원장은 축제위원회 위원장이 겸임한다”로 한다.

제12조제5항을 다음과 같이 한다.

⑤ 실무위원회는 실무위원회 위원장이 필요시 수시로 소집할 수 있다.

제17조를 아래와 같이 신설한다.

제17조(축제 개최를 위한 문화예술용역 관련 계약 관리) ① 조례 제16조에 따라 시가 지원하는 축제를 개최하는 자 또는 그 축제 개최를 대행하는 문화예술기획업자 등 (이하, “축제 주최자” 라 한다)은 축제개최를 위하여 예술인과 문화예술용역 관련 계약 체결 시 「예술인 복지법」에 따라 서면에 의한 공정한 계약을 체결하고 이행하여야 하며, 참여 예술인에 대하여 불공정행위를 하여서는 아니된다.

② 축제 주최자는 제1항에 따라 체결된 계약의 상대방에 대해서 「고용보험법」 및 「고용보험 및 산업재해보상보험의 보험료징수 등에 관한 법률」 등에 따라 피보험자격 관련 신고를 하고 보험료 납부 등을 해야 한다.

③ 축제 주최자는 관련 법령 및 협약에 따른 보조금 교부조건을 준수하고, 참여예술인에게 지급한 보조금 사용 세부내역 등을 시장에게 보고하여야 한다.

④ 축제의 주최자는 성희롱, 성폭력으로부터 예술인을 보호하여야 한다.

제17조부터 제21조까지를 각각 제18조부터 제22조까지로 한다.

부 칙

이 조례는 공포한 날부터 시행한다.

< 개정이유와 주요내용 >

1. 개정이유

- 「예술인 복지법」 상 지방자치단체의 예술인 지위와 권리 보호에 대한 시장의 책무를 신설하고, 「예술인 복지법」에 따라 축제 주최자와 참여 예술인간의 ‘문화예술용역’에 대한 계약체결시 고용보험료 납부, 계약의 공정성 확보 등 축제 참여 예술인의 권익 보호와 복지 증진 노력의 실효성을 확보하려는 것임.
- 또한 위원회 구성 및 운영 관련 조항 정비를 통해 조례 운영의 내실을 기하고자 함.

2. 주요내용

- 가. 시장의 책무에 “축제 참여 예술인의 지위와 권리 보호” 조항 신설(제3조제2항).
- 나. 위원회 구성 및 임기 조항 정비(제7조제1항~제7조3항, 제9조제1항).
- 다. 실무위원회 소집에 관한 사항 조문 정비(제12조제5항).
- 라. 축제 개최를 위한 문화예술 용역 관련 계약을 규정함(제17조).

◆ 서울특별시조례 제8410호

서울특별시 문화도시 기본 조례 일부개정조례

서울특별시의회에서 의결된 서울특별시 문화도시 기본 조례 일부개정조례를 이에 공포한다.

서울특별시장 오세훈 인

2022년 4월 28일

서울특별시 문화도시 기본 조례 일부를 다음과 같이 개정한다.

제32조제3항제3호 “공연·전시 실적이나 문화예술 사업 및 활동의 지원 실적 또는 공연·전시 시설의 운영 실적”을 “공연·전시나 문화예술 사업 및 활동의 수행 능력 또는 공연·전시시설의 운영 능력”으로 한다.

부 칙

이 조례는 공포한 날부터 시행한다.

< 개정이유와 주요내용 >

1. 개정이유

- 「문화예술진흥법」 및 같은 법 시행령 개정됨에 따라 전문예술인법인·단체로 지정을 받으려는 자에 대한 심의 기준 일부를 기존의 공연·전시나 문화예술 사업 및 활동의 지원실적 중심에서 운영 능력 중심으로 개선함으로써 전문성과 경쟁력 있는 전문예술법인·단체가 지정·육성될 수 있도록 하려는 것임.

2. 주요내용

전문 예술 법인·단체의 지정에 관한 사항을 규정함(제32조제3항제3호).

◆ **서울특별시조례 제8411호**

서울특별시 체육진흥 조례 일부개정조례

서울특별시의회에서 의결된 서울특별시 체육진흥 조례 일부개정조례를 이에 공포한다.

서울특별시장 오세훈 인

2022년 4월 28일

서울특별시 체육진흥 조례 일부를 다음과 같이 개정한다.

제2조에 제6호의2를 다음과 같이 신설한다.

6의2. “생활체육지도자”란 「생활체육진흥법」 제2조제2호에 따른 체육지도자를 말한다.

제16조에 제1호의2를 다음과 같이 신설한다.

1의2. 생활체육지도자 육성 및 지원

부 칙

이 조례는 공포한 날부터 시행한다.

< 개정이유와 주요내용 >

1. 개정이유

- 생활체육의 건강증진, 여가선용, 유대관계 형성 등의 순기능과 그 중요성을 고려할 때, 체육 활동에 있어 적절한 정보와 조언을 제공하는 생활체육지도자들의 역할이 중요해지고 있는 바, 생활체육 활성화에 중요한 역할을 하는 생활체육지도자들의 육성과 지원을 조례에 선언적으로 명시하고자 함.

2. 주요내용

- 가. 생활체육지도자에 대한 용어를 정의함(제2조제6호의2).
- 나. 생활체육지도자의 육성 및 지원에 관한 사항을 명시함(제16조제1호의2).

◆ **서울특별시조례 제8412호**

서울특별시무형문화재 보전 및 진흥에 관한 조례 일부개정조례

서울특별시의회에서 의결된 서울특별시무형문화재 보전 및 진흥에 관한 조례 일부개정조례를 이에 공포한다.

서울특별시장 오세훈 인

2022년 4월 28일

서울특별시무형문화재 보전 및 진흥에 관한 조례 일부를 다음과 같이 개정한다.

제2조제1호 각 목 외의 부분 중 “서울특별시(이하 “시”)” 를 “서울특별시(이하 “시”)” 로 하고, 같은 조 제5호 중 “ “전수교육조교” 란” 을 “ “전승교육사” 란” 으로, “인정되어 보유자 또는 보유단체의 전수교육을 보조하는” 을 “인정되어 전수교육을 실시하는” 으로 하며, 같은 조 제8호 중 “인정된” 을 “인정된 사람 및 전승교육사 중에서 제20조제2항에 따라 인정된” 으로 하고, 같은 조에 제9호 및 제10호를 다음과 같이 신설한다.

9. “전수교육” 이란 제34조에 따라 보유자 및 보유단체, 전승교육사가 실시하는 교육을 말한다.

10. “전승공동체” 란 제19조제1항 단서에 따라 보유자, 보유단체를 인정하기 어려운 경우로서 무형문화재를 지역적 또는 역사적으로 공유하며 일정한 유대감 및 정체성을 가지고 자발적으로 무형문화재를 실현·향유함으로써 전승하고 있는 공동체를 말한다.

제7조제1항제2호 중 “전수교육조교” 를 “전승교육사” 로 한다.

제15조 단서 중 “위원회 등” 을 “위원회등” 으로 한다.

제20조제2항부터 제4항까지를 각각 제3항부터 제5항까지로 하고, 같은 조에 제2항을 다음과 같이 신설하며, 같은 조 제3항(중전의 제2항) 제1호 및 제2호 중 “보유자의 무형문화재” 를 각각 “무형문화재” 로 하고, 같은 항 제3호 중 “보유자의 전수교육” 을 “전수교육” 으로 하며, 같은 항 각 호 외의 부분 중 “제1항” 을 “제1항 또는 제2항” 으로 한다.

② 시장은 전승교육사가 다음 각 호의 어느 하나에 해당하는 경우 전형의 수준과 전승활동 업적을 고려하여 위원회의 심의를 거쳐 명예보유자로 인정할 수 있다. 이 경우 전승교육사가 명예보유자로 인정되면 그 때부터 전승교육사의 인정은 해제된 것으로 본다.

1. 전수교육을 정상적으로 실시하기 어려운 경우
2. 전승교육사가 신청하는 경우

제21조제1항 전단 중 “보유자 또는 보유단체의 전수교육을 보조하기” 를 “시무형문화재의 전수교육을 실시하기” 로 하고, 같은 항 및 같은 조 제2항 각 호 외의 부분 중 “전수교육조교” 를 각각 “전승교육사” 로, 같은 항 각 호 외의 부분 중 “자는” 을 “사람은” 으로 하고, 같은 조 제3항 중 “전수교육조교의” 를 “전승교육사의” 로, “자를 전수교육조교” 를 “사람을 전

“전수교육사”로 하며, 같은 조 제4항 및 같은 조 제5항 중 “전수교육조교”를 각각 “전수교육사”로 한다.

제23조제1항 중 “전수교육조교”를 “전수교육사”로 한다.

제26조제1항제1호 및 제6호 중 “전수교육조교”를 각각 “전수교육사”로 하고, 같은 항 제7호 중 “전수교육 또는 그 보조 활동”을 “전수교육”으로 하며, 같은 항 제10호 중 “전수교육조교가”를 “전수교육사가”로, “전수교육조교로”를 “전수교육사로”로 한다.

제28조제2항제1호 중 “전수교육조교”를 “전수교육사”로 한다.

제34조제2항 각 호 외의 부분 본문 중 “보유자 및 보유단체는”을 “보유자, 보유단체 및 제21조제1항에 따라 인정된 전수교육사는 해당”으로 하고, 같은 조 제3항 각 호 외의 부분 전단 중 “보유자 및 보유단체”를 “보유자, 보유단체 또는 전수교육사”로, “필요한 경비(전수교육조교의 전수교육 보조에 필요한 경비 및 전수장학생에게 지급하는 전수장학금을 포함한다)”를 “필요한 경비”로 하며, 같은 항 제1호 중 “보유자 또는 보유단체”를 “보유자, 보유단체 또는 전수교육사”로 하고, 같은 항 제2호를 삭제하며, 같은 조 제4항을 제5항으로 하고, 같은 조에 제4항, 제6항을 다음과 같이 신설하며, 같은 조 제7항(중전의 제5항) 중 “지급기준은”을 “지원내용 및 방법, 제6항에 따른 전승공동체에 대한 지원 등에 필요한 사항은”으로 한다.

④ 시장은 제35조제1항에 따라 이수자가 된 이후 3년 이상 전승활동을 한 사람으로서 전수교육 참여 및 전승활동 실적이 우수한 사람을 우수 이수자로 선정하여 예산의 범위에서 필요한 지원을 할 수 있다. 이 경우 우수 이수자의 선정 방법 및 절차, 지원 등에 필요한 사항은 규칙으로 정한다.

⑥ 시장은 전승공동체에 대하여 예산의 범위에서 필요한 지원을 할 수 있다.

제35조제1항 중 “보유자 또는 보유단체”를 “보유자, 보유단체 또는 전수교육사”로, “전수교육대학”을 “전수교육학교”로 한다.

제36조제3항 중 “있으며, 선발연령은 별표 2와 같다”를 “있다”로 하고, 같은 조 제4항 단서 중 “중지한다”를 “중단하여야 한다”로 하며, 같은 조 제6항 중 “중지”를 “중단”으로 한다.

제42조 중 “활용에뚜렷한”을 “활용에 뚜렷한”으로 한다.

제43조 및 제44조를 각각 다음과 같이 신설한다.

제43조(유사명칭 사용의 금지) 이 조례에 따른 보유자, 보유단체, 명예보유자, 전수교육사 및 이수자가 아닌 자는 보유자, 보유단체, 명예보유자, 전수교육사, 이수자 또는 이와 유사한 명칭을 사용하지 못한다.

제44조(과태료) 시장은 제43조를 위반한 자에게 법 제58조에 따라 1천만 원 이하의 과태료를 부과할 수 있으며, 그 부과기준은 법 시행령 제37조의 기준에 따른다.

부 칙

제1조(시행일) 이 조례는 공포한 날부터 시행한다.

제2조(전수교육조교에 대한 경과조치) 이 조례 시행 당시 종전의 규정에 따라 전수교육조교로 인정받은 사람은 이 조례에 따른 전승교육사로 본다.

< 개정이유와 주요내용 >

1. 개정이유

- 상위법의 개정에 따른 전승교육사의 명예보유자 인정 및 전승교육사로의 명칭 변경에 관한 내용을 조례상 반영하려는 것임.

2. 주요내용

- 가. 전승교육사의 정의에 대해 규정함(제2조제5호).
- 나. 명예보유자의 정의에 대해 규정함(제2조제8호).
- 다. 전수교육의 정의에 대해 규정함(제2조제9호 신설).
- 라. 전승공동체의 정의에 대해 규정함(제2조제10호 신설).
- 마. 명예보유자 인정에 따른 및 전승교육사 해제 사유에 대해 규정함(제20조제2항 신설).
- 바. 이 조례에 따른 보유자, 보유단체, 명예보유자, 전승교육사 및 이수자가 아닌 자의 유사 명칭 사용 금지에 대해 규정함(제43조 신설).
- 사. 시장이 유사 명칭 사용 금지를 위반한 자에게 과태료를 부과할 수 있도록 규정함(제44조 신설).

◆ 서울특별시조례 제8413호

서울특별시 생활문화 진흥에 관한 조례 일부개정조례

서울특별시의회에서 의결된 서울특별시 생활문화 진흥에 관한 조례 일부개정조례를 이에 공포한다.

서울특별시장 오세훈 인

2022년 4월 28일

서울특별시 생활문화 진흥에 관한 조례 일부를 다음과 같이 개정한다.

제1조 중 “「지역문화진흥법」 제7조”를 “「지역문화진흥법」”으로 한다.

제2조제1호부터 제3호까지를 각각 제2호부터 제4호까지로 하고, 같은 조에 제1호를 다음과 같이 신설하며, 같은 조 제2호(중전의 제1호) 중 “「예술인 복지법」 제2조제2호”를 “「예술인 복지법」 제2조제2호”로 한다.

1. “생활문화”란 지역의 주민이 문화적 욕구 충족을 위하여 자발적이거나 일상적으로 참여하여 행하는 유형·무형의 문화적 활동을 말한다.

제4조 중 “시민의 생활문화 활동을 권장·보호 및 육성”을 “시민 누구나 생활문화를 누릴 수 있도록 생활문화의 향유 기회를 확대하고 그 활동을 장려하기 위하여 노력”으로 한다.

제7조제1항 전단 중 “재단법인 서울문화재단에 제2항”을 “제2항”으로 하고, 같은 항 후단을 삭제한다.

부 칙

이 조례는 공포한 날부터 시행한다.

< 개정이유와 주요내용 >

1. 개정이유

- 시민참여 생활문화를 활성화하기 위해 시민 누구나 생활문화를 누릴 수 있도록 생활문화예술의 향유 기회 확대와 이를 장려하기 위한 노력을 시장의 책무에 규정하려는 것임.

2. 주요내용

- 가. 생활문화예술의 정의에 대해 규정함(제2조).
- 나. 시장의 시민 생활문화예술 향유 기회 확대 및 활동 장려 노력에 대한 의무를 규정함(제4조).
- 다. 서울특별시 생활문화지원단에 단장과 직원을 두는 규정을 삭제함(제7조).

◆ **서울특별시조례 제8414호**

서울특별시 청소년부모 가정 지원에 관한 조례

서울특별시의회에서 의결된 서울특별시 청소년부모 가정 지원에 관한 조례를 이에 공포한다.

서울특별시장 오세훈 인

2022년 4월 28일

제1조(목적) 이 조례는 청소년부모 가정 지원에 필요한 사항을 규정함으로써 청소년부모 가정의 생활안정 및 복지증진에 이바지함을 목적으로 한다.

제2조(정의) 이 조례에서 사용하는 용어의 뜻은 다음과 같다.

1. “청소년부모”란 부모 모두 24세 이하인 청소년 부부를 말한다.
2. “청소년부모 가정”이란 청소년부모와 그 자녀 등의 구성원이 생계 또는 주거를 함께 하는 생활공동체로서 구성원의 일상적인 부양·양육·보호·교육 등이 이루어지는 생활단위를 말한다.

제3조(시장의 책무) ① 서울특별시장(이하 “시장”이라 한다)은 청소년부모 가정의 생활안정 및 복지증진을 위하여 필요한 제도와 여건을 조성하도록 노력하여야 한다.

② 시장은 청소년부모 가정이 서울특별시에서 추진하는 가족 관련 정책에서 소외되거나 차별받지 아니하도록 하여야 한다.

③ 시장은 제9조에 따른 지원사업에 따라 세부 추진방안을 마련하는 경우 청소년부모 가정의 자립에 실질적인 도움을 주는 방안이 되도록 하여야 한다.

제4조(다른 조례와의 관계) 청소년부모 가정 지원에 관하여 법령 및 다른 조례에 특별한 규정이 있는 경우를 제외하고는 이 조례에서 정하는 바에 따른다.

제5조(지원 대상) 이 조례에 따른 지원대상은 서울특별시에 주민등록을 두고 실제 거주하는 청소년부모와 그 가정으로 하며, 구체적인 지원 기준은 청소년 부모 가정의 생활수준 등을 고려하여 시장이 따로 정한다.

제6조(기본계획의 수립 등) ① 시장은 청소년부모 가정의 생활안정 및 복지증진을 위하여 청소년부모 가정 지원에 관한 기본계획(이하 “기본계획”이라 한다)을 5년마다 수립하여야 한다.

② 기본계획에는 다음 각 호의 사항이 포함되어야 한다.

1. 청소년부모 가정 지원의 기본목표 및 추진방향에 관한 사항
2. 청소년부모 가정 지원을 위한 사업 및 프로그램의 개발·운영에 관한 사항
3. 청소년부모 가정 지원 관련 법·제도의 개선에 관한 사항
4. 청소년부모 가정 지원을 위한 재원의 조달에 관한 사항

5. 그 밖에 청소년부모 가정 지원을 위하여 필요한 사항

③ 시장은 기본계획에 따라 매년 시행계획을 수립하여야 한다.

④ 시장은 기본계획과 시행계획을 수립하는 경우 청소년부모의 의견을 수렴하여 이를 반영하도록 노력하여야 한다.

제7조(실태조사 등) 시장은 제6조에 따른 기본계획 및 시행계획을 효율적으로 수립하기 위하여 청소년부모 가정의 생활수준 등에 관한 실태조사를 실시할 수 있으며, 지원 등에 필요한 통계정보를 수집·관리할 수 있다.

제8조(위원회의 설치·구성 등) ① 시장은 청소년부모 가정 지원 시책 등의 자문에 응하기 위하여 서울특별시 청소년부모 가정 지원위원회(이하 “위원회”라 한다)를 설치·구성할 수 있다.

② 위원회는 다음 각 호의 사항에 대한 자문에 응한다.

1. 제6조에 따른 기본계획 및 시행계획의 수립에 관한 사항
2. 제9조에 따른 지원사업의 추진에 관한 사항
3. 그 밖에 시장이 필요하다고 회의에 부치는 사항
- ③ 위원회의 구성 및 운영 등에 관한 세부사항은 시장이 따로 정한다.

제9조(지원사업) ① 시장은 청소년부모 가정의 생활안정 및 복지증진 등을 위하여 다음 각 호의 지원사업을 추진할 수 있다.

1. 청소년 임신부에 대한 임신·출산 지원사업
2. 청소년부모에 대한 학습 및 직업훈련 지원사업
3. 청소년부모 가정에 대한 주거 지원사업
4. 청소년부모 가정에 대한 법률·의료서비스 지원사업
5. 그 밖에 시장이 필요하다고 인정하는 지원사업

② 시장은 자치구, 관련 법인 또는 단체 등에서 제1항에 따른 지원사업을 추진하는 경우 예산의 범위에서 재정적인 지원을 할 수 있다.

③ 시장은 제1항에 따른 지원사업을 청소년부모 가정에서 쉽게 알 수 있도록 관련 인터넷 사이트에 게시하거나 캠페인 활동 등을 통해 적극 홍보하여야 한다.

제10조(지원센터의 설치·운영) ① 시장은 청소년부모 가정 지원 등을 위하여 서울특별시 청소년부모 가정 지원센터(이하 “지원센터”라 한다)를 설치·운영할 수 있다. 이 경우 센터의 기능은 「서울특별시 건강가정지원조례」 제11조의 건강가정지원센터 또는 「서울특별시 한부모가족지원에 관한 조례」 제10조의 한부모가족지원센터에서 대신 할 수 있다.

② 지원센터는 다음 각 호의 기능을 수행한다.

1. 청소년부모 가정의 발굴·상담
2. 청소년부모에 대한 양육 등의 교육 및 정보제공
3. 청소년부모 가정 인식개선 등을 위한 홍보
4. 그 밖에 청소년부모 가정 지원 등을 위하여 필요하다고 인정하는 사항

제11조(사무의 위탁) ① 시장은 제10조에 따른 지원센터의 효율적인 운영을 위하여 필요한 경우 사무의 전부 또는 일부를 관련 법인·단체 등에 위탁할 수 있다.

② 제1항에 따른 사무위탁의 절차와 방법 등 필요한 사항은 「서울특별시 행정사무의 민간위탁에 관한 조례」에 따른다.

제12조(중복지원의 제한) 법률 및 다른 조례에 따라 이 조례에서 정한 복지서비스의 내용과 유사한 지원을 받고 있는 청소년부모 가정에 대하여는 이 조례에 따른 복지서비스를 제한할 수 있다.

제13조(협력체계 구축) 시장은 청소년부모 가정 지원 시책의 원활한 추진을 위하여 관련 기관 및 단체 등과 협력체계를 구축하도록 노력하여야 한다.

제14조(시행규칙) 이 조례의 시행에 필요한 사항은 규칙으로 정한다.

부 칙

이 조례는 공포한 날부터 시행한다.

< 제정이유와 주요내용 >

1. 제정이유

- 한부모 청소년은 '한부모 가족지원법' 등에 따른 지원을 받고 있으나, 청소년부모로 이뤄진 가정의 경우 동 법에 따른 지원대상에서 제외되어 있어 출산, 양육, 교육, 주거 등의 지원을 받지 못하고 있음. 따라서 청소년부모 가정의 생활안정과 복지증진을 위한 계획수립 및 정책사업 등을 마련할 수 있도록 근거 규정을 마련하고자 함.
- '청소년부모'의 정의를 상위법과 통일하는 등 지원 대상을 명확히 하고, 예산 운용의 효율성 차원에서 기능이 유사한 기존 센터를 활용할 수 있도록 함.

2. 주요내용

- 가. '청소년부모'의 정의를 '부모 모두 24세 이하인 청소년 부부'로 규정함(제2조제1호).
- 나. 청소년 부모 가정의 생활안정 및 복지증진을 위 필요한 제도와 여건을 마련하도록 시장의 책무를 정함(제3조)
- 다. 청소년 부모 가정 생활안정 및 복지증진 위해 기본계획 수립 및 내용에 관한 사항을 정함(제6조)
- 라. 청소년부모 가정의 생활안정 및 복지증진 위한 지원사업 추진 내용을 정함(제9조)
- 마. 서울특별시 청소년부모 가정지원센터 설치 및 운영에 관한 사항과 센터의 기능을 건강가정지원센터 또는 한부모가족지원센터에서 대신 할 수 있도록 규정함(제10조)

◆ 서울특별시조례 제8415호
서울특별시 동물보호 조례 일부개정조례

서울특별시의회에서 의결된 서울특별시 동물보호 조례 일부개정조례를 이에 공포한다.

서울특별시장 오세훈 인

2022년 4월 28일

서울특별시 동물보호 조례 일부를 다음과 같이 개정한다.

제15조의 제목 “(유기동물의 입양)” 을 “(유기동물의 입양 및 분양·기증)” 으로 하고, 같은 조 제2항을 제3항으로 하며, 같은 조에 제2항을 다음과 같이 신설한다.

② 시장은 분양·기증되는 동물이 그 습성을 유지하며 적정하게 살아갈 수 있도록 분양·기증을 받는 사람 및 시행령 제9조에 따른 민간단체 등에 대하여 교육 등 필요한 조치를 할 수 있다.

제16조제5항제3호의 “할” 을 “하고 적정하게 사육·관리 할 수 있다고 인정되는” 으로 한다.

부 칙

이 조례는 공포한 날부터 시행한다.

< 개정이유와 주요내용 >

1. 개정이유

- 서울시에서 2021년 1년 동안 유기·유실되어 보호 조치된 동물은 개 2,784마리를 포함하여 5,605마리이고 이 중 2,273마리가 입양 또는 기증되었음.
- 한번 유기된 동물이 또다시 학대를 받거나 유기되지 않고 분양·기증되는 동물이 그 습성을 유지하며 적정하게 살아가도록 분양·기증을 받는 자에게 시장이 교육 등 필요한 조치를 할 수 있게 함.

2. 주요내용

- 가. 시장은 분양·기증되는 동물이 그 습성을 유지하며 적정하게 살아가도록 분양·기증을 받는 사람 및 민간단체 등에 대하여 교육 등 필요한 조치를 할 수 있게 함(제15조제2항).
- 나. 유기 동물의 입양 시 동물을 애호하는 자의 자격요건을 기증 또는 분양받은 동물을 번식 등 상업적 목적 또는 실험 목적으로 이용하지 아니하고 적정하게 사육·관리할 수 있다고 인정되는 자로 함(제16조제5항제3호).

◆ 서울특별시조례 제8416호

서울특별시 화재예방 조례 일부개정조례

서울특별시의회에서 의결된 서울특별시 화재예방 조례 일부개정조례를 이에 공포한다.

서울특별시장 오세훈 인

2022년 4월 28일

서울특별시 화재예방 조례 일부개정조례 일부를 다음과 같이 개정한다.

제4조 제목 중 “부과·징수”를 “부과·징수 등”으로 하고, 같은 조 제3항 중 “부과 및 징수는”을 “부과·징수 및 이의제기는”으로 한다.

부 칙

이 조례는 공포한 날부터 시행한다.

< 개정이유와 주요내용 >

1. 개정이유

- 「서울특별시 인권 기본 조례」 제8조에 따른 인권영향평가 결과와 서울특별시 인권위원회의 자치법규 개선 권고 사항을 조례에 반영함으로써 시민의 인권을 보호하고 증진시키고자 함.

2. 주요내용

- 가. 과태료에 대한 이의제기 절차도 「질서위반행위규제법」의 규정을 적용하도록 함(제4조제3항).

◆ **서울특별시조례 제8417호**

서울특별시 하수도 사용 조례 일부개정조례

서울특별시의회에서 의결된 서울특별시 하수도 사용 조례 일부개정조례를 이에 공포한다.

서울특별시장 오세훈 인

2022년 4월 28일

서울특별시 하수도 사용 조례 일부를 다음과 같이 개정한다.

제42조 제목 중 “절차”를 “절차 등”으로 하고, 같은 조 제1항 중 “부과·징수 및 체납처분”을 “부과·징수, 체납처분 및 이의제기”로 한다.

부 칙

이 조례는 공포한 날부터 시행한다.

< 개정이유와 주요내용 >

1. 개정이유

- 「서울특별시 인권 기본 조례」 제8조에 따른 인권영향평가 결과와 서울특별시 인권위원회의 자치법규 개선 권고 사항을 조례에 반영함으로써 시민의 인권을 보호하고 증진시키고자 함.

2. 주요내용

- 가. 과태료에 대한 이의제기 절차도 「질서위반행위규제법」의 규정을 적용하도록 함(제42조 제1항).

◆ **서울특별시조례 제8418호**

서울특별시 위험물안전관리 조례 일부개정조례

서울특별시의회에서 의결된 서울특별시 위험물안전관리 조례 일부개정조례를 이에 공포한다.

서울특별시장 오세훈 인

2022년 4월 28일

서울특별시 위험물안전관리 조례 일부개정조례 일부를 다음과 같이 개정한다.

제8조 제목을 “과태료” 에서 “과태료 부과·징수 등” 으로 하고, 같은 조 제4항 중 “부과 및 징수” 를 “부과·징수 및 이의제기” 로 한다.

부 칙

이 조례는 공포한 날부터 시행한다.

< 개정이유와 주요내용 >

1. 개정이유

- 「서울특별시 인권 기본 조례」 제8조에 따른 인권영향평가 결과와 서울특별시 인권위원회의 자치법규 개선 권고 사항을 조례에 반영함으로써 시민의 인권을 보호하고 증진시키고자 함.

2. 주요내용

- 가. 과태료의 이의제기에 대한 근거규정을 정함(제8조).

◆ **서울특별시조례 제8419호**

서울특별시 시민안전체험관 설치 및 운영에 관한 조례 일부개정조례

서울특별시의회에서 의결된 서울특별시 시민안전체험관 설치 및 운영에 관한 조례 일부개정조례를 이에 공포한다.

서울특별시장 오세훈 인

2022년 4월 28일

서울특별시 시민안전체험관 설치 및 운영에 관한 조례 일부를 다음과 같이 개정한다.

제4조제1항 중 “자는”을 “사람은”으로 하고, 같은 항 단서 중 “자”를 “사람”으로 하며, 같은 항 제1호부터 제3호를 다음과 같이 한다.

1. 다른 사람의 이용에 지장을 주거나, 줄 우려가 있다고 판단되는 사람
2. 체험시설의 보호 및 체험질서 유지를 위하여 시장이 필요하다고 인정되는 사람
3. 안전상 이용에 부적합하다고 판단되는 사람

부 칙

이 조례는 공포한 날부터 시행한다.

< 개정이유와 주요내용 >

1. 개정이유

- 「서울특별시 인권 기본 조례」 제8조에 따른 인권영향평가 결과와 서울특별시 인권위원회의 자치법규 개선 권고 사항을 조례에 반영함으로써 시민의 인권을 보호하고 증진시키고자 함.

2. 주요내용

- 가. 이용대상자의 제한사항을 변경함(제4조).

◆ **서울특별시조례 제8420호**

서울특별시 서울시설공단 설립 및 운영에 관한 조례 일부개정조례

서울특별시의회에서 의결된 서울특별시 서울시설공단 설립 및 운영에 관한 조례 일부개정조례를 이에 공포한다.

서울특별시장 오세훈 인

2022년 4월 28일

서울특별시 서울시설공단 설립 및 운영에 관한 조례 일부를 다음과 같이 개정한다.

제33조의 제목 “(과태료)” 를 “(과태료 부과·징수 등)” 으로 하고, 같은 조 본문 중 “자” 를 “사람” 으로 하며, 같은 조 제목 외의 부분을 제1항으로 한다.

제33조에 제2항을 다음과 같이 신설한다.

② 과태료의 부과·징수에 대한 이의제기는 「질서위반행위규제법」에 따른다.

부 칙

이 조례는 공포한 날부터 시행한다.

< 개정이유와 주요내용 >

1. 개정이유

- 「서울특별시 인권 기본 조례」 제8조에 따른 인권영향평가 결과와 서울특별시 인권위원회의 자치법규 개선 권고 사항을 조례에 반영함으로써 시민의 인권을 보호하고 증진시키고자 함.

2. 주요내용

- 가. 과태료의 이의제기에 대한 근거규정을 신설함(제33조제2항 신설)

◆ **서울특별시조례 제8421호**

서울특별시 공공주택 건설 및 공급 등에 관한 조례 일부개정조례

서울특별시의회에서 의결된 서울특별시 공공주택 건설 및 공급 등에 관한 조례 일부개정조례를 이에 공포한다.

서울특별시장 오세훈 인

2022년 4월 28일

서울특별시 공공주택 건설 및 공급 등에 관한 조례 일부를 다음과 같이 개정한다.

제2조제1호바목을 다음과 같이 하고, 같은 조에 제2호를 다음과 같이 신설한다.

- 바. 그 밖에 서울특별시장(이하 “시장”이라 한다)이 임대세입자의 주거 안정을 위한 목적으로 개발 및 공급하는 주택
2. “리모델링지원구역”이란 노후불량 주택이 밀집하여 리모델링지원형 장기안심주택 공급이 필요한 지역으로 시장이 제14조에 따른 서울특별시 공공주택통합심의위원회의 심의를 거쳐 지정·공고한 구역을 말한다.

제8조의4를 다음과 같이 신설한다.

제8조의4(공공주택임대료조정위원회) ① 시장 등 공공주택사업자는 서울공공주택의 임대가격 조정을 위하여 15인 이내의 다음 각 호에 해당하는 사람으로 구성하는 공공주택임대료조정위원회(이하 ‘임대료조정위원회’라 한다)를 둘 수 있다.

1. 시의회 소관 상임위원회 소속 시의원
 2. 법학·경제학 또는 부동산학 등을 전공하고 대학이나 공인된 연구기관에서 부교수 이상 또는 이에 상당하는 직에 재직한 사람
 3. 판사·검사 또는 변호사 자격을 취득한 후 6년 이상 종사한 사람
 4. 감정평가사·공인회계사·세무사·법무사 또는 공인중개사로서 주택임대차 관계 업무에 6년 이상 종사한 사람
 5. 시 주택정책 관련 업무를 담당하는 4급 이상의 공무원 또는 서울주택도시공사 등 공공주택사업자 소속 업무책임자
 6. 그 밖에 주택임대차 관련 학식과 경험이 풍부한 사람
- ② 임대료조정위원회의 위원장은 제1항의 각 호에 해당하는 위원 중에서 호선으로 선출하며, 임대료조정위원회 운영에 관한 세부적인 사항은 규칙으로 정하는 바에 따른다.

부 칙

이 조례는 공포한 날부터 시행한다.

< 개정이유와 주요내용 >

1. 개정이유

- 서울시 장기전세주택은 2007년부터 무주택 서민중산층의 주거난을 해결하겠다는 취지로 도입한 사업으로 20년간은 집주인이 올려달라는 높은 전세금 걱정 없이, 자주 이사하는 일 없이, 집을 굳이 사는 일 없이도 안정적으로 시세 80% 이하의 저렴한 전세금만으로 양질의 국민주택 규모에서 살 수 있었기 때문에 시민들로부터 매우 좋은 반응을 받았음.
- 그러나 장기전세주택의 공급·관리업무를 수행하는 서울주택도시공사는 집값 및 전세가격 상승을 이유로 2021년 하반기부터 연장계약 대상 전체 세대에 대해서 일방적으로 법적 상한선인 5%를 획일적으로 적용·인상하여 입주자들의 민원이 크게 증가한 바 있음
- 시장 등 공공주택사업자가 구성원이 되는 공공주택임대료조정위원회를 두어 사전에 충분히 전세가격 조정을 심의할 수 있도록 하여 입주 시민의 주거 안정과 서울시 집값 안정에 기여하고자 함.

2. 주요내용

- 가. 공공주택임대료조정위원회 구성 요건을 신설함(제8조의4)

◆ **서울특별시조례 제8422호**

서울특별시 범죄예방을 위한 도시환경디자인 조례 일부개정조례

서울특별시의회에서 의결된 서울특별시 범죄예방을 위한 도시환경디자인 조례 일부개정조례를 이에 공포한다.

서울특별시장 오세훈 인

2022년 4월 28일

서울특별시 범죄예방을 위한 도시환경디자인 조례 일부를 다음과 같이 개정한다.

제9조 제목 외의 부분을 제1항으로 하고, 같은 조에 제2항을 다음과 같이 신설한다.

- ② 제1항에 따라 방법시설(출입을 차단하기 위한 방법시설의 설치에 한정한다)의 설치에 필요한 비용을 지원하는 경우 그 방법시설은 재난 또는 화재가 발생할 경우 실내에서 외부로 탈출하기 용이하도록 제작된 방법시설이어야 한다.

부 칙

이 조례는 공포한 날부터 시행한다.

< 개정이유와 주요내용 >

1. 개정이유

- 방법시설의 설치에 필요한 비용을 지원할 때 출입을 차단하기 위한 시설의 경우 재난이나 화재가 발생할 경우 외부로 탈출하기 용이한 시설이어야 함을 명시하고자 함.

2. 주요내용

- 가. 출입을 차단하기 위한 방법시설의 설치를 지원하는 경우 재난 또는 화재 발생시 외부로 탈출하기 용이하도록 제작된 시설에 한정함(제9조제2항 신설).

◆ **서울특별시조례 제8423호**

서울특별시 역세권 청년주택 공급 지원에 관한 조례 일부개정조례

서울특별시의회에서 의결된 서울특별시 역세권 청년주택 공급 지원에 관한 조례 일부개정조례를 이에 공포한다.

서울특별시장 오세훈 인

2022년 4월 28일

서울특별시 역세권 청년주택 공급 지원에 관한 조례 일부를 다음과 같이 개정한다.

조례 제7096호 서울특별시 역세권 청년주택 공급 지원에 관한 조례 부칙 제2조 중 “2022년 12월 31일” 을 “2025년 12월 31일” 로 하고, 같은 조 중 ‘제9조에 따른 사업계획 결정절차’ 를 ‘제7조에 따른 사업계획의 수립·제출 절차’ 로 한다.

부 칙

이 조례는 공포한 날부터 시행한다.

< 개정이유와 주요내용 >

1. 개정이유

청년주거불안 해소를 위해 청년주택의 지속적인 공급이 필요한 바, 역세권 청년주택 사업기간을 연장하고, 적용범위를 확대하여 민간사업자의 사업참여에 대한 불확실성을 해소하고 청년주택 공급 활성화 및 청년주택 사업의 안정성을 도모함.

2. 주요내용

조례 부칙 시행기한을 2025년 12월 31일까지로 하여 사업기한을 3년 연장하고, 연장되는 사업의 범위를 확대함(부칙 제2조)

◆ 서울특별시조례 제8424호

서울특별시 건축 조례 일부개정조례

서울특별시의회에서 의결된 서울특별시 건축 조례 일부개정조례를 이에 공포한다.

서울특별시장 오세훈 인

2022년 4월 28일

서울특별시 건축 조례 일부를 다음과 같이 개정한다.

제17조의2를 다음과 같이 신설한다.

제17조의2(흙막이 계측관리) ① 법 제41조에 따른 토지 굴착 부분에 대한 위험 발생의 방지를 위하여 흙막이 계측관리는 스마트 계측으로 할 수 있다.

② 제1항의 “흙막이 계측관리”와 “스마트 계측”은 다음을 말한다.

1. 흙막이 계측관리: 굴착공사 시 흙막이 벽체의 조사, 설계 및 시공 시에 발생하는 오차나 설계, 시공의 오류를 보완하기 위하여 기구를 활용하여 구조물, 지반 및 지하수 등의 거동을 측정하는 행위
2. 스마트 계측: 센서 등 측정 기구로 수집된 데이터의 신뢰성 및 효율성을 높이기 위한 스마트 기술로써 통신, 데이터 처리, 의사결정지원기능 등 복합적인 기능이 결합된 계측기법

제49조제4항 중 “육안점검”을 “육안(맨눈)점검”으로 한다.

부 칙

이 조례는 공포한 날부터 시행한다.

< 개정이유와 주요내용 >

1. 개정이유

- 건축공사에 따른 흙막이 설치 시 실시간 위험을 인지하는 스마트 계측관리 기술을 도입하여 공사현장의 붕괴사고를 사전 예방하는 한편 시민의 안전을 확보하고자 함.
- 알기 쉬운 법령정비기준 정비 권고 사항을 조례에 반영함.

2. 주요내용

- 가. 흙막이 계측관리를 정의하고 스마트 계측으로 할 수 있는 규정을 마련함(제17조의2 신설).
- 나. 알기쉬운 법령정비기준 정비대상 용어인 ‘육안점검’ 을 ‘육안(맨눈)점검’ 으로 개정함(제49조제4항).

◆ **서울특별시조례 제8425호**

서울특별시의회의원 교육연수활동 등에 관한 조례 일부개정조례

서울특별시의회에서 의결된 서울특별시의회의원 교육연수활동 등에 관한 조례 일부개정조례를 이에 공포한다.

서울특별시장 오세훈 인

2022년 4월 28일

서울특별시의회의원 교육연수활동 등에 관한 조례 일부를 다음과 같이 개정한다.

제명 “서울특별시의회의원 교육연수활동 등에 관한 조례” 를 “서울특별시의회 교육연수에 관한 조례” 로 한다.

제1조를 다음과 같이 한다.

제1조(목적) 이 조례는 서울특별시의회의원 등의 의정활동 및 그 지원활동에 관한 전문지식, 기술, 태도 등의 핵심 역량을 함양하는 각종 교육연수에 관한 사항을 규정함을 목적으로 한다.

제2조 중 “서울특별시의회의원(이하 “의원” 이라 한다)” 을 “다음 각 호의 대상” 으로 하고, 같은 조에 각 호를 다음과 같이 신설한다.

1. 서울특별시의회의원(이하 “의원” 이라 한다)
2. 서울특별시의회(이하 “의회” 라 한다) 소속 공무원·공무직 및 기간제 근로자와 서울특별시의회회의장(이하 “의장” 이라 한다)이 지정하는 사람(이하 “직원 등” 이라 한다)

제3조제1항 중 “서울특별시의회회의장(이하 “의장” 이라 한다)” 을 “의장” 으로 하고, “전문성과 자질 향상” 을 “전문성과 역량을 강화하기” 로 하며, 같은 조 제2항 중 “서울특별시의회(이하 “의회” 라 한다)” 를 “의회” 로 하고, 같은 조에 제5항 및 제6항을 각각 다음과 같이 신설한다.

- ⑤ 의장은 직원 등의 의정 전반에 관한 전문성을 향상시키고 역량을 강화하기 위한 정책을 마련하여야 한다.
- ⑥ 의장은 의회 교육연수를 효과적이고 체계적으로 추진하기 위하여 필요한 예산을 안정적으로 확보하여야 한다.

제4조제1항 중 “의원의 의정활동 전문성과 자질 향상” 을 “의원 의정활동의 전문성과 역량을 강화하고 직원 등이 의원 의정활동을 효과적으로 지원하도록 하기” 로 하고, 같은 조 제2항 중 “의원역량개발센터” 를 “서울특별시의회역량개발센터(이하 “센터” 라 한다)” 로 하며, 같은 조 제3항 중 “의원역량개발센터” 를 “센터” 로 한다.

제5조제1항 전단 중 “의원 교육연수” 를 “의회 교육연수” 로 하고, 같은 항에 단서를 다음과 같이 신설한다.

다만 직원 등의 교육연수 기본계획은 5년 단위로 수립한다.

제5조제2항제3호 중 “의원역량개발센터” 를 “센터” 로 한다.

제8조의 제목 “(교육연수위원회)” 를 “(교육연수위원회 구성·운영)” 으로 하고, 같은 조 제1항 중 “의원의” 는 “의원 및 직원 등의” 로 하며, “의회 의원” 을 “의회” 로 하고, 같은 항 제4호를 제5호로 하며, 같은 항에 제4호를 다음과 같이 신설한다.

4. 교육연수 관련 프로그램 개발

제8조제2항 중 “9명” 을 “15명” 으로 하고, “3명 이내, 의원” 을 “5명 이내, 의원” 으로 하며, “3명 이내, 그” 를 “5명 이내, 그” 로 하고, “3명 이내의” 를 “5명 이내의” 로 하며, 같은 항에 후단을 다음과 같이 신설한다.

이 경우 민간 위원의 정수는 전체 위원 정수의 과반수가 되어야 한다.

제11조 중 “의원 교육연수활동” 을 “의회 교육연수” 로 한다.

부 칙

이 조례는 공포한 날부터 시행한다.

< 개정이유와 주요내용 >

1. 개정이유

- 지방자치법 전부개정에 따른 지방의회의 전문성 강화 및 의원 의정활동의 능률적 지원이 요구되는 만큼 의회 직원 등에 대한 교육연수의 필요성이 대두되고 있음.
- 이에 따라, 「서울특별시의회의원 교육연수활동 등에 관한 조례」의 개정을 통해 의원과 의회 직원 등 의정활동 전반에 관한 전문지식과 역량을 함양할 수 있도록 관련 규정을 명시하고자 함.
- 아울러, 위원회 명칭 변경, 기능 추가 정원 확대, 의장의 예산확보에 관한 사항 등을 규정하여 의정 전반에 관한 핵심 역량을 함양하거나 고양 및 지원하고자 함.
- 서울특별시의회 교육연수에 관한 조례의 목적을 명확히 하고, 교육연수 기본계획 수립의 경우 직원은 상위 법령에 맞게 5년 단위로 작성하도록 단서를 신설하며, 교육연수위원회 기능에 관한 사항을 일부 조정함으로써 해석상의 혼란을 방지하고자 함.

2. 주요내용

- 가. 의회 교육연수의 목적을 의정활동 및 그 지원활동과 관련된 것으로 명확히 규정함(제1조)
- 나. 명칭 등을 변경함(제2조·제5조·제11조)
- 다. 직원은 5년 단위로 교육연수 기본계획을 수립하도록 함(제5조)
- 라. 의회 교육연수에 대한 의장의 책무 등을 명시함(제3조·제4조)
- 마. 교육연수 정책의 수립 및 조정 등을 위한 교육연수위원회의 구성·운영을 명시함(제8조)

◆ **서울특별시조례 제8426호**

**서울특별시 자치구의회의원 선거구와
선거구별 의원정수에 관한 조례 일부개정조례**

서울특별시의회에서 의결된 서울특별시 자치구의회의원 선거구와 선거구별 의원정수에 관한 조례 일부개정조례를 이에 공포한다.

서울특별시장 오세훈 인

2022년 4월 28일

서울특별시 자치구의회의원 선거구와 선거구별 의원정수에 관한 조례 일부를 다음과 같이 개정한다.

별표 중 합계란을 다음과 같이 한다.

합계		373명	총정수 424명(지역구 370, 비례대표 54)
			※공직선거법 부칙 제17조에 따른 증원정수 포함 총정수 427명 (지역구 373, 비례대표 54)

별표 중 성동구란을 다음과 같이 한다.

성동구	소 계	12	의원정수 14 (지역구 12, 비례대표 2)
	성동구 가 선거구	3	금호1가동, 금호23가동, 금호4가동, 옥수동
	성동구 나 선거구	3	왕십리도선동, 왕십리제2동, 행당제1동, 행당제2동
	성동구 다 선거구	3	마장동, 사근동, 송정동, 용답동
	성동구 라 선거구	3	응봉동, 성수1가제1동, 성수1가제2동, 성수2가제1동, 성수2가제3동

별표 중 동대문구란을 다음과 같이 한다.

동대문구	소 계	17	의원정수 19 (지역구 17, 비례 2)
	동대문구 가 선거구	2	용신동
	동대문구 나 선거구	2	제기동, 청량리동

	동대문구 다 선거구	2	회기동, 휘경제1동, 휘경제2동
	동대문구 라 선거구	2	이문제1동, 이문제2동
	동대문구 마 선거구	4	전농제1동, 전농제2동, 답십리제1동
	동대문구 바 선거구	5	답십리제2동, 장안제1동, 장안제2동

별표 중 성북구란을 다음과 같이 한다.

성북구	소 계	19	의원정수 22 (지역구 19, 비례대표 3)
	성북구 가 선거구	5	성북동, 삼선동, 동선동, 돈암제2동, 인암동, 보문동
	성북구 나 선거구	5	정릉제1동, 정릉제2동, 정릉제3동, 정릉제4동, 길음제1동
	성북구 다 선거구	2	돈암제1동, 종암동
	성북구 라 선거구	3	길음제2동, 월곡제1동, 월곡제2동
	성북구 마 선거구	2	장위제1동, 장위제2동
	성북구 바 선거구	2	장위제3동, 석관동

별표 중 강북구란을 다음과 같이 한다.

강북구	소 계	12	의원정수 14 (지역구 12, 비례대표 2)
	강북구 가 선거구	3	번1동, 번2동, 수유2동, 수유3동
	강북구 나 선거구	3	수유1동, 우이동, 인수동
	강북구 다 선거구	3	삼양동, 송천동, 삼각산동
	강북구 라 선거구	3	미아동, 송중동, 번3동

별표 중 마포구란을 다음과 같이 한다.

마포구	소 계	17	의원정수 19 (지역구 17, 비례대표 2)
	마포구 가 선거구	2	공덕동
	마포구 나 선거구	2	아현동, 도화동
	마포구 다 선거구	2	용강동, 신수동
	마포구 라 선거구	2	대흥동, 염리동
	마포구 마 선거구	2	서강동, 함정동
	마포구 바 선거구	2	서교동, 망원1동
	마포구 사 선거구	2	망원2동, 연남동, 성산1동
	마포구 아 선거구	3	상암동, 성산2동

별표 중 강서구란을 다음과 같이 한다.

강서구	소 계	20	의원정수 23 (지역구 20, 비례 3)
	강서구 가 선거구	3	화곡제1동, 화곡제2동, 화곡제8동
	강서구 나 선거구	2	화곡제3동, 발산제1동
	강서구 다 선거구	2	우장산동
	강서구 라 선거구	3	공항동, 방화제1동, 방화제2동
	강서구 마 선거구	4	가양제1동, 가양제2동, 방화제3동, 등촌제3동
	강서구 바 선거구	2	염창동, 등촌제1동, 가양제3동
	강서구 사 선거구	2	등촌제2동, 화곡제4동
	강서구 아 선거구	2	화곡본동, 화곡제6동

별표 중 구로구란을 다음과 같이 한다.

구로구	소 계	14	의원정수 16 (지역구 14, 비례대표 2)
	구로구 가 선거구	3	고척제1동, 고척제2동, 개봉제1동
	구로구 나 선거구	2	개봉제2동, 개봉제3동
	구로구 다 선거구	3	오류제1동, 오류제2동, 수궁동, 향동
	구로구 라 선거구	2	신도림동, 구로제5동
	구로구 마 선거구	2	구로제1동, 구로제2동
	구로구 바 선거구	2	구로제3동, 구로제4동, 가리봉동

별표 중 서초구란을 다음과 같이 한다.

서초구	소 계	14	의원정수 16 (지역구 14, 비례대표 2)
	서초구 가 선거구	4	잠원동, 반포1동, 반포3동, 반포4동
	서초구 나 선거구	3	반포본동, 반포2동, 방배본동, 방배1동, 방배4동
	서초구 다 선거구	3	서초1동, 서초3동, 방배2동, 방배3동
	서초구 라 선거구	2	서초2동, 서초4동
	서초구 마 선거구	2	양재1동, 양재2동, 내곡동

별표 중 강남구란을 다음과 같이 한다.

강남구	소 계	20	의원정수 23 (지역구 20, 비례 3)
	강남구 가 선거구	2	신사동, 논현1동

	강남구 나 선거구	2	압구정동, 청담동
	강남구 다 선거구	3	논현2동, 역삼1동, 역삼2동
	강남구 라 선거구	2	개포1동, 개포4동, 개포2동
	강남구 마 선거구	2	일원본동, 일원1동, 일원2동
	강남구 바 선거구	2	세곡동, 수서동
	강남구 사 선거구	2	대치1동, 대치4동
	강남구 아 선거구	2	도곡1동, 도곡2동
	강남구 자 선거구	3	삼성1동, 삼성2동, 대치2동

별표 중 송파구란을 다음과 같이 한다.

송파구	소 계	23	의원정수 26 (지역구 23, 비례 3)
	송파구 가 선거구	3	풍납1동, 풍납2동, 잠실4동, 잠실6동
	송파구 나 선거구	2	방이2동, 오륜동
	송파구 다 선거구	2	방이1동, 송파1동, 송파2동
	송파구 라 선거구	3	석촌동, 가락1동, 문정2동
	송파구 마 선거구	3	잠실본동, 잠실2동, 잠실7동
	송파구 바 선거구	2	삼전동, 잠실3동
	송파구 사 선거구	2	거여1동, 마천1동, 마천2동
	송파구 아 선거구	2	거여2동, 장지동, 위례동
	송파구 자 선거구	2	오금동, 가락본동
	송파구 차 선거구	2	가락2동, 문정1동

별표 중 강동구란을 다음과 같이 한다.

강동구	소 계	16	의원정수 18 (지역구 16, 비례 2)
	강동구 가 선거구	3	강일동, 상일제1동, 상일제2동, 고덕제2동
	강동구 나 선거구	3	명일제1동, 명일제2동, 길동
	강동구 다 선거구	3	고덕제1동, 암사제1동, 암사제2동, 암사제3동
	강동구 라 선거구	2	천호제1동, 천호제3동
	강동구 마 선거구	2	천호제2동
	강동구 바 선거구	3	성내제1동, 성내제2동, 성내제3동, 둔촌제1동, 둔촌제2동

별표의 강동구란 아래에 비고란을 다음과 같이 신설한다.

비 고	1. 서울특별시서초구갑국회의원선거구, 서울특별시동대문구을국회의원선거구, 서울특별시성북구갑국회의원선거구, 서울특별시강서구을국회의원선거구는 법률 제18841호 공직선거법 일부개정법률 부칙제17조제1항에 따라 의원정수를 3인 이상 5인 이하로 조정한다. 2. 법률 제18841호 「공직선거법 일부개정법률」 부칙 제17조제2항에 따라 중대선거구제 확대 시범실시지역 내의 자치구 중 동대문구바선거구, 강서구마선거구, 서초구가선거구 각각에 지역구자치구의원수 1명을 추가한다.
-----	--

부 칙

이 조례는 공포한 날부터 시행한다.

< 개정이유와 주요내용 >

1. 개정이유

「서울특별시 자치구의회의원 선거구와 선거구별 의원정수에 관한 조례」 헌법불합치 결정(2018헌마405, 2021.6.24.)과 관련, 인구편차 한계를 벗어난 마포구 “아” 선거구, 강서구 “라” 선거구, 강남구 “바” 선거구를 개정하여 선거권과 평등권을 보장하며, 중대선거구제 시범실시와 자치구 인구수의 변동, 동 명칭 변경, 인구편차 기준 변경에 따른 일부 선거구의 의원정수와 선거구역의 조정사유가 발생하여, 「공직선거법」 제24조에 따른 서울특별시 자치구의회의원 선거구 확정위원회의 확정안 내용으로 자치구별 선거구의 명칭, 의원정수 및 선거구역을 조정하고자 함.

2. 주요내용

「공직선거법」 제20조, 제23조, 제26조와 「공직선거관리규칙」 제4조, 제4조의3에 의한 서울특별시 자치구의회의원의 선거구와 선거구별 의원정수를 개정함(별표).

[예 규]**◆ 서울특별시의회의예규 제144호****서울특별시의회 여론조사 운영에 관한 규정**

‘서울특별시의회 여론조사 운영에 관한 규정’을 다음과 같이 발령한다.

서울특별시의회의장 김 인 호 인

2022년 4월 28일

1. 제정이유

서울특별시의회가 의정활동에 필요한 여론조사에 관한 사항을 규정함으로써 행정의 공정성과 신뢰성 확보

2. 주요내용**가. 적용범위를 명료화(안 제2조)**

- － ‘서울특별시 및 서울특별시교육청의 주요 시책이나 사업에 관한 사항’ 등으로 여론조사 범위를 명시함

나. 제외 사업을 명료화(안 4조)

- － ‘「주민투표법」 제7조 제2항에 따른 주민투표에 부칠 수 없는 사항’, ‘의회 의원 개인의 의정활동 평가’ 등을 명시함

※ 주민투표에 부칠 수 없는 사항 : 법령에 위반되거나 재판중인 사항 등

다. 선정 및 방법 등을 구체화(안 6조)

- － 여론조사의 필요성 및 타당성 등이 있을 때 여론조사를 선정하고, 전화집단면접·인터넷조사 등 여론조사 방법을 명시

라. 조사결과 공개(비공개) 사항을 명료화(안 8조)

- － 시의회 홈페이지 공개, 부적절할 경우 비공개 사항을 명시

3. 참고사항

가. 관계법령 : 없음

나. 예산조치 : 별도조치 필요 없음

다. 기 타 : 없음

‘서울특별시의회 여론조사 운영에 관한 규정’을 다음과 같이 제정한다.

제1조(목적) 이 규정은 서울특별시의회의 의정활동에 필요한 여론조사에 관한 사항을 규정함으로써 행정의 공정성과 신뢰성 확보를 목적으로 한다.

제2조(정의) 이 규정에서 “여론조사”란 서울특별시의회(이하 “의회”라 한다)가 서울특별시(이하 “시”라 한다) 또는 서울특별시교육청(이하 “교육청”이라 한다)이 시행하는 주요 시

책이나 사업(이하 “각종 시책”이라 한다)에 대한 견제와 감시 등의 의정활동을 위하여 시민의 의견을 수렴하는 통계적 조사를 말한다.

제3조(적용 범위) 서울특별시의회의장(이하 “의장”이라 한다)은 다음 각 호의 어느 하나에 해당하는 경우에는 상임위원회와 특별위원회(이하 “위원회”라 한다) 및 실·담당관의 요청으로 여론조사를 실시할 수 있다.

1. 시 및 교육청의 각종 시책에 관한 사항
2. 그 밖에 의장이 의정활동에 필요하다고 판단하는 사항

제4조(제외 사업) 제3조에도 불구하고 다음 각 호의 어느 하나에 해당하는 경우에는 여론조사를 하지 아니한다.

1. 「주민투표법」 제7조 제2항에 따라 주민투표에 부칠 수 없는 사항
2. 서울특별시의회의원 개인의 의정활동 평가에 관한 사항
3. 선거 후보자의 지지율조사 등 정당의 활동에 관한 사항
4. 그 밖에 관계 법령에 따라 여론조사가 곤란한 사항

제5조(여론조사 의뢰 및 시기) 위원회 및 실·담당관은 조사개시 1개월 전에 별지 제1호서식의 여론조사 의뢰서를 작성하여 언론홍보실에 제출하여야 한다.

제6조(선정 및 방법) ① 제5조에 따라 의뢰된 여론조사는 다음 각 호의 기준을 고려하여 의장이 선정한다.

1. 여론조사의 필요성 및 타당성
2. 여론조사의 방식 및 용역비 등의 적정성
3. 여론조사 활용 가능성

② 의장은 의뢰된 여론조사 성격 등에 따라 다음 각 호의 방법 중 적절한 방법으로 여론조사를 할 수 있다. 다만, 필요할 경우 두 가지 이상의 방법을 병행할 수 있다.

1. 전화, 대인 또는 집단 면접조사
2. 인터넷조사
3. 스마트폰 어플리케이션 등 소셜네트워크서비스(SNS)를 이용한 조사
4. 우편조사
5. 그 밖에 의장이 정하는 조사방법

③ 여론조사를 실시할 경우에는 지역별, 연령별, 성별 배분을 고려하여 신뢰성이 확보되도록 하여야 한다.

④ 제2항에도 불구하고 특정지역, 특정사업, 특정계층을 대상으로 실시하는 여론조사는 일부를 생략할 수 있다.

⑤ 의장은 여론조사를 효율적으로 실시하기 위하여 여론조사 전문기관 또는 단체에 용역을 의뢰하여 실시할 수 있다.

제7조(활용실적 제출) 여론조사를 실시한 위원회 및 실·담당관은 여론조사 종료 후 2개월 이내에 별지 제2호서식의 시민여론조사 활용실적 보고서를 작성하여 언론홍보실에 제출하여야 한다.

제8조(조사결과 공개 등) ① 여론조사 결과는 의회 홈페이지에 공개하여야 한다.

② 제1항에 따른 결과 공개는 다음 각 호의 사항을 포함하여야 한다.

1. 여론조사 수행 기관 및 단체명
2. 조사기간, 방법, 질문내용, 소요예산 등 여론조사와 관련된 사항

③ 제1항에도 불구하고 다음 각 호의 어느 하나에 해당하는 경우에는 비공개할 수 있다.

1. 여론조사 결과가 부적절하거나 입법활동 지원, 정책연구 기초자료 등으로 활용하기에 적합하지 않다고 판단되는 경우
 2. 여론조사 결과 공개가 정치적인 파장이나 시민 갈등을 일으킬 것으로 우려되는 경우
- 제9조(비밀준수) 여론조사를 실시하는 자와 여론조사를 수행하는 자는 직무상 알게 된 사항을 다른 사람에게 누설하거나 부당한 목적을 위하여 사용해서는 아니 된다.

부 칙

이 규정은 발령한 날부터 시행한다.

서울특별시의회(언론홍보실), 2180-7742

[별지 제1호 서식]

시민여론조사 의뢰서

번 호			
제 목			
의뢰 위원회·부서		조사방법	
조사대상 (모집단)		조사규모 (표본수)	
조사시기		활용시기	
조사목적			
주 요 조사내용			
조사결과 활용계획			
조사결과 언론보도 계획			
기 타			

[별지 제2호 서식]

시민여론조사 활용실적 보고서

번 호						
제 목						
의뢰 위원회·부서				조사방법		
조사대상				조사규모 (표본 수)		
조사기간				조사기관		
조사목적						
주 요 조사결과 (요 약)						
조사결과 활용실적	조례 재·개정	시정질문	행정사무감사	언론보도	기타	공개여부
향후 활용 계획						
기 타						

[입법예고]**◆ 서울특별시공고 제2022-1226호**

**공공지원 정비사업전문관리업자 선정기준
일부개정안 행정예고**

「공공지원 정비사업전문관리업자 선정기준」을 개정함에 있어 그 입법 취지와 주요내용을 시민에게 널리 알려 의견을 구하고자 「행정절차법」 제46조에 따라 다음과 같이 입법예고 합니다.

2022년 4월 28일

서울특별시장

1. 개정이유

「공공지원 정비사업전문관리업자 선정기준」을 개정하여 정비사업전문관리업자 선정을 보다 공정하고 투명하게 운영하고자 함.

2. 주요내용

- 가. 정비사업 규모별 업체 평가 및 가격평가 조정(안 제5조)
- 나. 유사용역 수행 실적 중 공공지원자 지원용역 수행실적 신설(별표 1 및 2)
- 다. 유동비율 및 자기자본 비율 삭제하고 신용평가로 통합(별표 1 및 2)
- 라. 업체현황 분야 배점 조정(별표 1 및 2)

3. 의견제출

이 기준의 개정안에 대하여 의견이 있는 단체 또는 개인은 2022년 5월 18일까지 다음 사항을 기재한 의견서를 작성하여 서울특별시장(참조 : 주거정비과장)에게 제출하여 주시기 바랍니다.

가. 제출내용

- (1) 입법예고 사항에 대한 의견(찬반 여부 및 그 사유)
- (2) 의견 제출자의 성명(법인 또는 단체의 경우에는 법인명 또는 단체명과 그 대표자 성명), 주소 및 전화번호

나. 제출방법 : 팩스 · 이메일 · 등기우편·온라인

- (1) FAX : 02-2133-0758
- (2) E-mail : pky72002@seoul.go.kr
- (3) 등기우편 : 서울특별시 중구 서소문로 124, 13층 주거정비과
- (4) 온라인 : 서울특별시 법무행정서비스(<http://legal.seoul.go.kr>)

다. 문 의 : 서울특별시 주거정비과 ☎02-2133-7202

※ 이 기준의 개정안은 서울특별시 법무행정서비스(<http://legal.seoul.go.kr>)에 게재되어 있습니다.

규제영향분석

I. 분석대상규제의 개요

1. 규제사무명	공공지원 정비사업전문관리업자 선정기준 일부개정	2. 구 분						
		신설	○	강화	○	내용 심사		존속 기한 연장
3. 소관부처명 및 작성자 인적사항	주택정책실 주거정비과 주택정책실장 김성보 주거정비과장 임인구, 공공지원실행팀장 정재현, 담당 박광렬							
4. 근거법령명등	도시 및 주거환경정비법 제118조 공공지원 정비사업전문관리업자 선정기준				관 련 규제수	4건		
5. 피규제집단 및 이해관계자	정비사업 조합 및 추진위원회, 정비사업전문관리업자 선정을 위한 입찰 참여자							
6. 규제존속기한	존속기한 없음							
7. 종전규제 및 신설(변경) 규제의 내용	① 정비사업 규모별 공공지원 전문관리업자의 선정 기준 변경(안 제5조) － 토지 등 소유자 수 1,000인 이상은 자격심사 기준 II로 정비사업전문관리업자 심사 ② 유사용역 수행 실적 중 공공지원자 지원용역 수행실적 신설(별표 1 및 2) － 공공지원제도 시행(2010.7.15.)이후 공공지원자 지원용역 수행 실적 ③ 경영상태평가에서 유동비율 및 자기자본 비율 삭제하고 신용평가로 통합(별표 1 및 2) ④ 정비사업 규모별 업체 현황평가 · 가격평가 비율 토지등 소유자수 평가 구간 변경(별표 1) － (기존) 500인 미만/ 500인 이상에서 (변경) 500인 미만/ 500인 이상 ~ 1,000인 미만							

II. 평가요소별 규제영향분석

1. 규제의 신설 또는 강화의 필요성

- 「공공지원 정비사업전문관리업자 선정기준」 금회 개정은 공정하고 투명한 정비업체를 선정하고자 자격심사(평가) 기준의 불합리등 일부 미비점을 개선코자 함
- 「공공지원 정비사업전문관리업자 선정기준」 제5조 개정안은 공공지원자 또는 추진위원회 등이 정비사업 전문관리업자를 선정하고자 할 때의 심사기준을 정하는 것으로
 - 전문성 및 투명성 강화를 위하여 비교적 규모가 큰 토지 등 소유자 수가 1,000인 이상의 경우 기술제안서 평가 기준이 포함된 공공지원 정비사업전문관리업자 자격심사기준-Ⅱ로 심사를 진행
- 「공공지원 정비사업전문관리업자 선정기준」에서 (별표1) 공공지원 정비사업전문관리업자 자격심사기준-Ⅰ 및 (별표2) 공공지원 정비사업전문관리업자 자격심사기준-Ⅱ에서
 - 평가항목 및 배점에서 공공지원자 지원용역 수행 실적(10점)을 신설하여 유사 용역 수행실적의 배점을 40점으로 변경하며, 경영상태에 대한 평가를 신용평가 등급으로 일원화하고 배점을 30점으로 변경하고자 함
- (별표2) 정비사업관리업자 선정기준에 추진위원회가 상위 4인 이상을 총회에 상정(80점 이상인 업체가 4개 업체 미만이면 상위 3위까지, 60점 미만인 업체 제외)하도록 한 것은 「정비사업 계약업무 처리 기준」 제15조제2항의 기준을 반영한 것
- (별표2) 심사위원 추천을 조합에서 2명 이내, 공공지원자 2명 이내, 서울특별시장 2명 이내로 한 것은 투명성과 공정성을 반영

2. 규제목적의 실현가능성

- 도입 초기에는 공공지원 정비사업전문관리업자 자격심사기준-Ⅱ 기술제안서 평가 위원 선정 등 어려움이 예상되나, 정착 후에는 정비사업전문관리업자의 공정하고 투명한 업체를 선정하여 도입 취지를 이해하고 적극 동참할 것으로 예상됨

3. 규제외 대체수단의 존재 및 기존 규제중복 여부

- 해당없음

4. 규제의 비용과 편익 분석

- 토지등 소유자 1,000인 이상은 정비사업전문관리업자 자격심사기준-Ⅱ 기술제안서 평가하여야 하므로 공공지원자 또는 추진위원회 업무가 증가 할 수 있음

5. 경쟁 제한적요소 포함 여부

- 가. 시장경쟁제한 요소 포함여부: 해당없음
- 나. 기업활동 저해요소 포함여부: 해당없음

6. 규제내용의 객관성 · 명료성

- 가. 규제기준 · 절차의 명확성 등
 - 공공지원자, 추진위원회등 정비사업전문관리업자 선정시 이번 개정으로 절차 명확해짐

나. 규제의 법적근거 및 존속기한의 타당성 여부

- 「도시 및 주거환경정비법」 제118조 및 「서울특별시 도시 및 주거환경정비 조례」 제73조의거 「공공지원 정비사업전문관리업자 선정기준」 타당함

7. 행정기구, 인력 및 예산의 소요

- 가. 규제집행을 위한 조직·인력·예산 판단: 해당없음
나. 기존조직·인력·예산으로 대체 가능 여부: 해당없음

8. 민원사무의 구비서류·처리절차등의 적정성

- 가. 구비서류와 처리기간의 적정성 : 해당없음
나. 처리기관 및 처리절차의 적정성 : 해당없음

고 시

◆ 서울특별시고시 제2022-191호

「강남권 광역복합환승센터」 개발실시계획(우선시공분) 변경 고시

「국가통합교통체계효율화법」 제50조, 같은 법 제51조 및 같은 법 시행령 제49조 규정에 따라 서울특별시 고시 제2021-291호(2021.06.24.)로 승인 고시된 ‘「영동대로 지하공간 복합개발」 관련 강남권 광역복합환승센터개발(우선시공분)’에 대하여 변경된 실시계획을 작성하여 다음과 같이 고시합니다.

2022년 4월 28일

서울특별시장

1. 사업의 명칭(변경없음)

- 「영동대로 지하공간 복합개발」 관련 강남권 광역복합환승센터개발(우선시공분)

2. 사업시행자의 성명(변경없음)

- 가. 시행자 명칭 : 서울특별시
나. 대표자 성명 : 오 세 훈

3. 사업의 목적 및 개요(변경없음)

가. 사업의 목적

- 영동대로 지하공간에 조성되는 다양한 시설들 간의 효율적 공간배치와 통합, 주변 개발계획과 연계된 공간조성, 국제교류복합지구 개발계획과 연계하여 효율적으로 활용될 수 있는 복합환승센터 건설

나. 사업의 개요

○ 사업규모

- 가시설 : 지하연속벽(D/W) 892m, 시컨트파일 125m(160본), 시트파일 123m 등
- 지장물 : 하수도 이설 1식
- 가설공 : 현장사무실, 가설울타리 1식

○ 사 업 비 : 70,119백만원

4. 사업시행지역의 위치 및 면적(변경없음)

- 가. 위 치 : 서울특별시 강남구 삼성동, 대치동 일원(4필지)
나. 면 적 : 55,521㎡

5. 사업시행기간(변경)

- 가. 당 초 : 실시계획승인일 ~ 2022년 4월 30일까지
 나. 변 경 : 실시계획승인일 ~ 2022년 9월 30일까지

6. 도시계획시설에 대한 「국토의 계획 및 이용에 관한 법률 시행령」 제25조제6항 각 호의 사항 (「국토의 계획 및 이용에 관한 법률」 제30조, 같은 법 제91조와 「토지이용규제 기본법」 제8조에 따른 고시 사항)

가. 결정취지

- 교통수단간 편리하고 효율적인 연계환승체계 구축, 교통 결절점으로서 지역성장과 발전의 거점 조성, 환승시설과 환승지원시설 복합개발로 교통이용자의 편의 향상을 위하여 도시 계획시설(자동차정류장: 복합환승센터)을 결정하는 사항임

나. 도시관리계획 결정(변경) 및 지형도면 고시 조서 : 변경없음

다. 도시계획시설사업 실시계획

- 1) 사업의 위치 : 서울특별시 강남구 삼성동, 대치동 일원(4필지)
- 2) 사업의 종류 및 명칭
 - 종 류 : 도시계획시설(복합환승센터) 사업
 - 명 칭 : 「영동대로 지하공간 복합개발」 관련 강남권 광역복합환승센터개발(우선시공분)
- 3) 사업시행 면적 및 규모
 - 면 적 : 55,521㎡
 - 사업규모
 - 가시설 : 지하연속벽(D/W) 892m, 시컨트파일 125m(160본), 시트파일 123m 등
 - 지장물 : 하수도 이설 1식
 - 가설공 : 현장사무실, 가설울타리 1식
- 4) 사업시행자의 성명 및 주소
 - 성 명 : 서울특별시
 - 주 소 : 서울특별시 중구 세종대로 110
- 5) 사업의 착수 및 준공예정일(변경)
 - 당 초 : 실시계획승인일 ~ 2022년 4월 30일
 - 변 경 : 실시계획승인일 ~ 2022년 9월 30일
- 6) 수용 또는 사용할 토지 또는 건축물의 소재지·지번·지목 및 면적, 소유권과 소유권외의 권리의 명세 및 그 소유자·권리자의 성명·주소 : 변경없음
- 7) 「국토의 계획 및 이용에 관한 법률」 제99조의 규정에 의한 공공시설 등의 귀속 및 양도에 관한 사항 : 해당 없음

8. 지형도면(변경없음)

9. 관계도서는 서울특별시 동남권사업과(서울특별시 중구 세종대로 110, ☎ 2133-8257), 도시 기반시설본부 영동대로복합개발추진단(서울 중구 청계천로 8, ☎ 3708-2432)에 비치하여 일반인이 열람할 수 있게 합니다.

◆ 서울특별시고시 제2022-193호
**도시관리계획(대림지구 지구단위계획 및 특별계획4구역 세부개발계획) 결정(변경)
및 지형도면 고시**

서울특별시고시 제2002-50호(2002.2.28.)로 결정 고시된 대림지구 지구단위계획에 대하여 서울특별시 동작구공고 제2021-497호(2021.3.18.)로 열람공고, 서울특별시 동작구공고 제2021-1741호(2021.10.14.)로 재열람공고, 2022년 제2차 서울시 도시·건축공동위원회(2022.2.23.), 서울특별시 동작구공고 제2022-489호(2022.3.24.)로 재열람공고를 거쳐 「국토의 계획 및 이용에 관한 법률」 제30조, 같은법 시행령 제25조에 따라 도시관리계획(대림지구 지구단위계획 및 특별계획4구역 세부개발계획)을 결정(변경)하고, 「국토의 계획 및 이용에 관한 법률」 제30조 및 같은 법 시행령 제27조와 「토지이용규제 기본법」 제8조 및 같은법 시행령 제7조 규정에 의거 지형도면을 함께 고시합니다.

2022년 4월 28일

서울특별시장

I. 결정취지

대림지구 지구단위계획구역 내 특별계획구역 복합개발을 통해 지역 생활 환경개선 및 지역경제 활성화를 도모하고자 「대림지구 지구단위계획 및 특별계획4구역 세부개발계획」을 결정(변경)하는 사항임.

II. 지구단위계획구역에 관한 결정 : 변경없음
■ 지구단위계획구역 결정 조서

구분	구역명	위치	면적(㎡)			비고
			기정	변경	변경후	
기정	대림지구 지구단위계획구역	동작구 신대방동 686번지 일대	70,954	-	70,954	최초결정일 서고 제2002-50호 (2002.2.28.)

III. 지구단위계획에 관한 결정

① 토지이용 및 도시계획시설에 관한 결정

1. 용도지역에 관한 결정(변경)조서

구 분		면 적 (㎡)			구성비(%)
		기정	변경	변경후	
총 계		70,954.0	-	70,954.0	100.0
주거 지역	소계	58,384.0	-	58,384.0	82.3
	제3종일반주거지역	19,980.7	감)1,104.7㎡	18,876.0	26.6
	준주거지역	38,403.3	증)1,104.7㎡	39,508.0	55.7
상업 지역	소계	12,570.0	-	12,570.0	17.7
	일반상업지역	12,570.0	-	12,570.0	17.7

■ 용도지역 변경사유서

도면표시 번호	위 치	용도지역		면적(㎡)	결정(변경)사유
		기정	변경		
-	동작구 신대방동 686-44 (특별계획4구역)	제3종 일반주거지역	준주거지역	1,104.7㎡	2030 서울생활권계획 상 '가산·대림광역중심' 체계 및 공동주택 입지(타 특별계획구역 개발사업)에 따른 인구 증가 등으로 인한 근린생활 지원 기능 도입을 위하여 용도지역 변경

2. 용도지구 결정조서 (변경없음)

3. 도시계획시설 결정(변경)조서 (변경)

가. 도로 결정(변경)조서 (변경)

구분	규 모				기능	연장 (m)	기점	종점	사용형태	최초 결정일	비고
	등급	류별	번호	폭원(m)							
기정	중로	2류	1	15	집산 도로	50	신대방동 686-40	신대방동 686-29	일반 도로	서고 제398호 ('02.11.11)	-
기정	중로	2류	2	15	집산 도로	339	신대방동 686-44	신대방동 695-15	일반 도로	서고 제398호 ('02.11.11)	-
변경	중로	2류	2	15	집산 도로	339 (76)	신대방동 686-44	신대방동 695-15	일반 도로	-	특별계획4구역내 도로 가각 확보
기정	소로	1류	16	10~12	집산 도로	133	광로1-15	신대방동 697-3	일반 도로	서고 제239호 ('12.9.6)	-
기정	소로	2류	77	9.25	집산 도로	69	신대방동 686-48	신대방동 686-59	일반 도로	서고 제171호 ('17.5.18)	-
기정	소로	3류	268	6	국지 도로	51	신대방동 697-3	신대방동 697-23	일반 도로	서고 제171호 ('17.5.18)	-
기정	소로	3류	269	4	국지 도로	210	광로1-15	신대방동 697-20	보행자 우선도로	서고 제171호 ('17.5.18)	-
기정	소로	3류	1	2	특수 도로	44	신대방동 698-5	신대방동 698-8	보행자 전용도로	서고 제239호 ('12.9.6)	-

※ ()는 특별계획4구역 내 연장임

도로 결정(변경) 사유서

변경전 도로명	변경후 도로명	변경내용	변경사유
중로2-2	중로2-2	도로 가각 확보 - 도로모퉁이의 길이 : 8m	시흥대로에서 특별계획4구역 내 원활한 차량진입을 위하여 도로 가각 확보

나. 공원 결정조서 (변경없음)

다. 공공공지 결정조서 (변경없음)

라. 공공청사 결정조서 (변경없음)

② 획지 및 건축물 등에 관한 결정조서 (변경없음)

※ 특별계획4구역은 계획지침에 따라 별도 적용

③ 특별계획구역에 관한 계획

1. 특별계획구역 결정조서 (변경없음)

2. 특별계획구역 계획지침

가. 특별계획1·2구역, 특별계획3구역, 특별계획5구역 계획지침 (변경없음)

나. 특별계획4구역 계획지침 (변경)

1) 가구 및 획지계획 (변경)

가) 가정

도면 번호	가구 번호	면적	획지			비고
			번호	위치	면적(㎡)	
-	I	2,482.6	7	신대방동 686-44	2,482.6	특별계획4구역 (21세기주유소)

나) 변경

도면 번호	가구 번호	면적	획지			비고
			번호	위치	면적(㎡)	
-	I	2,237.3	7	신대방동 686-44	2,237.3	구역 내 도로 조성 후 기부채납

주) 도시계획시설로 결정된 도로 면적(245.3㎡)은 별도의 도면번호를 부여하지 않으며, 조성 후 기부채납

■ 변경 사유서

변경내용	변경사유	비고
• 획지면적 변경 - 2,482.6㎡ → 2,237.3㎡ 감) 245.3㎡ ※ 가구 내 일괄 개발에 따른 토지분할가능선 삭제	• 특별계획구역에 대한 지구단위계획 지침 준수 • 도로 조성 후 기부채납 - 도로 : 245.3㎡	-

2) 건축물 용도계획 (변경)

가) 지정

구 분		특별계획구역에 대한 지구단위계획 지침	비고
불허 용도 (전층)	일반 상업 지역 (A)	• 미관지구예 저촉될 경우 서울특별시 도시계획조례 제45조에 의한 미관지구안의 건축물 용도제한 규정 준수 • 건축법시행령 별표1 제1호의 단독주택 • 건축법시행령 별표1 제2호의 공동주택 • 건축법시행령 별표1 제10호의 업무시설 중 오피스텔 • 건축법시행령 별표1 제15호의 위험물저장 및 처리시설(주유소제외) • 학교보건법에 의한 학교환경위생정화구역 저촉시 규정 준수 (단, 부득이한 경우 도시계획위원회 심의를 거쳐 완화 적용할 수 있음)	-
	준주거 지역 (B)	• 건축법시행령 별표1 제4호의 제2종근린생활시설 중 안마사술소 • 건축법시행령 별표1 제15호의 위험물저장 및 처리시설(주유소 제외) • 학교보건법에 의한 학교환경위생정화구역 저촉시 규정 준수 (단, 부득이한 경우 도시계획위원회 심의를 거쳐 완화 적용할 수 있음)	-
권장 용도	전층 권장 용도 (2)	• 벤처기업 집적시설 • 대규모점포(대형점, 백화점, 쇼핑센터) • 건축법시행령 별표1 제8호 교육연구 및 복지시설 중 도서관, 사회복지시설 및 근로복지시설, 생활권수련시설(청소년수련관, 청소년문화의 집 등) • 건축법시행령 별표1 제5호 문화 및 집회시설(공연장, 집회장, 관람장, 전시장) • 건축법시행령 별표1 제13호 운동시설 • 건축법시행령 별표1 제15호 숙박시설(관광숙박시설 중 관광호텔) • 건축법시행령 별표1 제9호 의료시설 중 종합병원, 병원, 치과병원, 한방병원	-

주1) 권장용도의 면적 : 권장용도 수용은 당해 용도로 사용되는 연면적이 건축물 전체 연면적의 10% 이상인 경우에 한한다.

주2) 벤처기업 집적시설 : 벤처기업 및 그 지원시설을 집중적으로 입주하게 함으로써 벤처기업의 영업활동을 조장하기 위하여 벤처기업육성을 위한 특별조치법 제18조의 규정에 의하여 지정된 건축물

주3) 대규모 점포 : 동일한 건물안에 설치된 매장면적의 합계가 3,000㎡ 이상인 하나 또는 다수의 상시 운영되는 매장을 가진 점포의 집단으로 유통산업발전법에 의하여 분류되는 용도(유통산업발전법 시행령 제4조 관련 별표1 참조)

나) 변경

구 분		특별계획구역에 대한 지구단위계획 지침	비고
불허 용도 (전층)	일반 상업 지역 (A)	• 건축법시행령 별표1 제1호의 단독주택 • 건축법시행령 별표1 제2호의 공동주택 • 건축법시행령 별표1 제14호의 업무시설 중 오피스텔 • 건축법시행령 별표1 제19호의 위험물저장 및 처리시설(주유소제외) • 교육환경 보호에 관한 법률에 의한 상대보호구역 저촉시 규정 준수	-
	준주거 지역 (B)	• 건축법시행령 별표1 제4호의 제2종근린생활시설 중 안마사술소 • 건축법시행령 별표1 제19호의 위험물저장 및 처리시설(주유소 제외) • 교육환경 보호에 관한 법률에 의한 상대보호구역 저촉시 규정 준수	-

구 분		특별계획구역에 대한 지구단위계획 지침	비고
권장 용도	전층 권장 용도 (2)	• 벤처기업 집적시설 • 대규모점포(대형점, 백화점, 쇼핑센터) • 건축법시행령 별표1 제5호 문화 및 집회시설(공연장, 집회장, 관람장, 전시장) • 건축법시행령 별표1 제9호 의료시설 중 종합병원, 병원, 치과병원, 한방병원 • 건축법시행령 별표1 제10호 교육연구시설 중 도서관 • 건축법시행령 별표1 제11호 노유자시설 중 사회복지시설 및 근로복지시설 • 건축법시행령 별표1 제12호 생활권수련시설(청소년수련관, 청소년문화의 집 등) • 건축법시행령 별표1 제13호 운동시설 • 건축법시행령 별표1 제15호 숙박시설(관광숙박시설 중 관광호텔)	-

주1) 권장용도의 면적 : 권장용도 수용은 당해 용도로 사용되는 연면적이 건축물 전체 연면적의 10% 이상인 경우에 한한다.

주2) 벤처기업 집적시설 : 벤처기업 및 그 지원시설을 집중적으로 입주하게 함으로써 벤처기업의 영업활동을 조장하기 위하여 벤처기업육성을 위한 특별조치법 제18조의 규정에 의하여 지정된 건축물

주3) 대규모 점포 : 대형마트, 전문점, 백화점, 쇼핑센터, 복합쇼핑몰의 규정에 해당하지 아니하는 점포의 집단으로서 다음 각 목의 어느 하나에 해당하는 것

가. 용역의 제공장소를 제외한 매장면적의 합계가 3천제곱미터 이상인 점포의 집단

나. 용역의 제공장소를 포함하여 매장면적의 합계가 3천제곱미터 이상인 점포의 집단으로서 용역의 제공장소를 제외한 매장면적의 합계가 전체 매장면적의 100분의 50 이상을 차지하는 점포의 집단. 다만, 시장·군수 또는 구청장이 지역경제의 활성화를 위하여 필요하다고 인정하는 경우에는 매장면적의 100분의 10의 범위(「유통산업발전법」 제2조 관련 [별표] 참조)

3) 건축물 밀도 계획 (변경)

가) 기정

구 분		특별계획구역에 대한 지구단위계획 지침	비고
건폐율 계획		• 건폐율 : 60% 이하	-
용적률 계획		• 기준용적률 : 300% 이하 • 허용용적률 : 일반상업지역 630% 이하, 준주거지역 360% 이하	-

나) 변경

구 분		특별계획구역에 대한 지구단위계획 지침	비고
건폐율 계획		• 건폐율 : 60% 이하	-
용적률 계획		• 기준용적률 : 300% 이하 • 허용용적률 : 일반상업지역 630% 이하, 준주거지역 360% 이하 • 상한용적률 : 일반상업지역 800% 이하, 준주거지역 400% 이하 • 상한용적률 : 허용용적률 $\times (1 + 1.3 \times \text{가중치} \times \alpha \text{토지} + 0.7 \times \alpha \text{건축물})$	-

주1) 허용용적률 = 기준용적률 + 인센티브로 제공하는 용적률의 합 (서울시 지구단위계획 수립기준 II-3-8-2. 적용)

주2) 상한용적률은 「서울특별시 도시계획 조례 시행규칙」 제7조 적용

■ 용적률 인센티브 완화항목 및 내용
가) 지정

항목	내용	완화조건	완화내용	비고
획지에 관한 사항	공동건축	준수시	기준용적률×0.4	맞벽건축의 경우 기준용적률×0.2
	획지분할	준수시	기준용적률×0.1	
용도에 관한 사항	권장용도	전층권장용도 준수시	기준용적률×0.15	-
획지내 공지에 관한 사항	공개공지	위치 준수시	기준용적률×0.1	-
		공개공지(쌍지형공지, 침상형공지, 대상형공지 등)조성시	{(제공면적-설치의무면적, 의무대상이 아닌 경우 획지면적의 5%)÷획지면적} × 기준용적률	
	전면공지	보도 및 차도확장형 전면공지 설치시	{(제공면적÷획지면적)×2}×기준용적률	
	획지내 조정	획지내 조정(옥상조정 포함) 조성시	[{조정면적(설치의무대상이 아닌 경우 옥상조정면적은2/3만적용)-설치의무 면적, 설치대상이 아닌 경우 3㎡}]÷ 획지면적}×기준용적률	
보행동선에 관한 사항	보행통로	공공보행통로 조성시	(제공면적÷획지면적)×기준용적률	-
		공공보행통로를 피로터, 실내 및 지하통행 형태로 조성시	{(제공면적÷획지면적)×0.5}×기준용적률	
주차 및 차량동선에 관한 사항	공동 주차도로	주차출입구를 연결 획지와 공동으로 설치시	기준용적률× α	-20m이상도로변: $\alpha=0.10$ -20m미만도로변: $\alpha=0.05$
	공동 주차장	설치시	기준용적률× α	-20m이상도로변: $\alpha=0.10$ -20m미만도로변: $\alpha=0.05$
	공공 주차장	설치시	{(획지내주차수-법정 주차대수)× α / 법정주차대수}×기준용적률	-20m이상도로변: $\alpha=0.5$ -20m미만도로변: $\alpha=0.3$

주1) 허용용적률의 산출 : 기준용적률 + 해당 인센티브의 합계이며 지구단위계획으로 정한 허용용적률을 초과 할 수 없다

주2) 완화내용은 기준용적률에 추가되는 용적률 수치임

주3) 공동건축으로 계획되어 있지 않은 획지간 공동건축과 공동건축으로 계획된 획지와 계획되지 않은 획지간 공동건축시에는 공동건축에 의한 인센티브는 주어져지 않는다

주4) 획지내공지에 관한 용적률 완화시 공지 및 조정부분에 대한 인센티브는 중복하여 적용하지 아니하며 미관지구에서의 건축선후퇴공지에 대한 인센티브는 주어져지 않는다

주5) 용도에 관한 사항의 벤처기업 집적시설에 관한 완화는 벤처기업 육성에 관한 특별조치법의 유효기간이 만료되는 2007년 12월 31일까지임

나) 변경 : 특별계획4구역에만 해당

(1) 계획유도 인센티브 항목(70% 이내)

항목	세분	완화기준	비고
대지내 공지	공개공지	기준용적률×{(설치면적-의무면적)/ 대지면적}×3	필로티 구조시 계수 1.5
	건축한계선	기준용적률×{(조성면적-의무면적)/ 대지면적}×2.5	전면공지에 한함
	공공보행통로	기준용적률×(조성면적/대지면적)×3	필로티 구조시 계수 2.0
건축물 용도	지정 또는 권장용도	기준용적률×(지정·권장용도면적/ 건축면적)×1	건축면적의 20% 설치시 (주차장 제외)
건축물 형태 및 색채	건축물 형태	기준용적률×0.1	자침 준수 시
	건축물 재료 및 색채	기준용적률×0.1	
보행 및 가로경관 개선	가로지장을 지중화	기준용적률×0.1	건물 내부 또는 대지 내 설치 시
공유 서비스시설 설치	자전거 편의시설	기준용적률×0.05	건물 외부 자전거편의시설 공간계획
	나눔카 시설	기준용적률×0.05	주차공간 확보 시

(2) 중점 인센티브 항목(30% 이상) : 의무사항

항목	세분	완화기준	비고
친환경	녹색건축 인증	최우수(그린 1등급) : 기준용적률 × 0.12 우수(그린 2등급) : 기준용적률 × 0.08 우량(그린 3등급) : 기준용적률 × 0.04	※ 녹색건축물 조성 지원법에 따른 녹색건축물 인증기준, 건축물 에너지효율등급 인증기준 준용 ※ 서울시 녹색건축물 설계기준에 따른 의무 대상준수
	에너지 효율등급 인증	에너지 효율 1등급 : 기준용적률 × 0.08 에너지 효율 2등급 : 기준용적률 × 0.06 에너지 효율 3등급 : 기준용적률 × 0.04	
	신재생 에너지 보급확대	신재생 에너지 1등급 : 기준용적률 × 0.12 신재생 에너지 2등급 : 기준용적률 × 0.10 신재생 에너지 3등급 : 기준용적률 × 0.08 신재생 에너지 4등급 : 기준용적률 × 0.06 신재생 에너지 5등급 : 기준용적률 × 0.04	※ 신·재생에너지 이용 건축물 인증에 관한 규칙 준용 - 건축물 인증 심사기준 ※ 공급률로 등급판정 대체가능

항목	세분	완화기준	비고
친환경	중수도 시설설치	기준용적률×0.04	- 총사용량의 10%이상 처리시설 설치시 적용 - 관련법상 의무시설인 경우 제외
	빗물관리 시설설치	기준용적률×0.04	- 빗물저류·이용시설 용량(ton) 및 빗물침투시설 - 침투량(ton/hr)의 합이 건축면적 × 0.05 또는 대지면적 × 0.02 이상이 되도록 설치
	옥상녹화	기준용적률×(녹화면적/대지면적)×0.1	- 법정 조정으로 산입된 면적 제외 - 녹화면적은 대지면적 30%까지만 허용
	자연지반 보존	기준용적률×(보존면적/대지면적)×0.2	- 자연토양 및 투수성 포장 - 지하구조물 미설치시
	대기환 경	저공해 자동차	기준용적률×0.15 [연면적 1만㎡ 이상] - 전체 주차면수의 5% 이상 전용 주차공간 제공 및 전체 주차면수의 5% 이상 전기차 충전기 설치시

주1) 허용용적률의 산출 : 기준용적률 + 해당 인센티브의 합계이며 지구단위계획으로 정한 허용용적률을 초과 할 수 없다.

주2) 완화내용은 기준용적률에 추가되는 용적률 수치임.

주3) 획지내공지에 관한 용적률 완화시 공지 및 조정부분에 대한 인센티브는 중복하여 적용하지 아니하며 「건축법」에 따른 건축선 지정에 따른 건축선후퇴공지에 대한 인센티브는 주어지지 않는다.

4) 건축물 높이 계획 (변경)

구분	기정	변경	비고
최고높이	• 건축법에 의한 사선제한 • 일반상업지역 최고높이 95m 이하	• 최고높이 95m 이하	사선제한 폐지

주) 건축법 개정(2015.5.18)으로 사선제한 폐지에 따라 사선제한 기준 삭제

5) 건축물 배치 계획 (변경)

구분	기정	변경	비고
건축한계선	• 중심지미관지구 3m • 남측 도로중심선에서 3m	• 시흥대로변 7m • 남측 도로중심선에서 4m • 어린이공원변 1m	미관지구 폐지

주) 미관지구 폐지(서고 제2019-129호, 2019.4.18.)에 따라 중심지미관지구 건축선을 시흥대로변 건축한계선으로 계획

6) 기타사항에 관한 계획 (변경)

가) 대지내 공지 계획 (변경)

구 분		기정	변경	비고
대지 내 공지	전면공지	• 남측 도로중심선에서 3m	• 시흥대로변 7m • 남측 도로중심선에서 4m • 어린이공원변 1m	-
	미관지구 후퇴공지	• 시흥대로변 3m	-	-

주) 미관지구 폐지(서고 제2019-129호, 2019.4.18.)에 따라 미관지구 후퇴공지 삭제

나) 교통처리에 관한 계획 (변경없음)

구분	기정	비고
차량출입금지구간	• 시흥대로변	결정도 참조

다) 도시계획시설 및 공공시설 확보 계획 (변경)

(1) 공공시설 등 계획

구분	기정	변경	비고
공공시설 부지 제공률	• 공공시설용지 453㎡(18.2%) - 도로 : 238㎡(9.6%) - 공원 : 215㎡(8.7%)	• 기부채납 457.20㎡(18.42%) - 도로: 245.3㎡(9.88%) - 사회복지시설(노유자시설) 연면적: 673.56㎡ (토지+환산부지: 211.90㎡)(8.54%)	기반시설 설치 및 조성은 사업시행자 부담

주) 상기 면적 및 비율은 종합지침도에서 구적한 면적으로 산출하였으므로 추후 측량결과에 따라 조정 될 수 있고, 공공시설 등 확보면적 및 부지면적 환산을 위한 공공시설등 설치비용 및 부지가액은 「서울특별시 지구단위계획 수립기준·관리운영기준」 및 「공공시설 등 기부채납 용적률 인센티브 운영기준(서울특별시)」에 따름.

(2) 공공기여 내용

구분	위치	층	면적	내 용
도로	-	-	245.3㎡	• 신대방1가길 확폭 및 가각조성(9.88%)
사회복지시설 (노유자 시설)	신대방동 686-44번지	지상 1~2층	연면적 673.56㎡	• 시설용도 : 사회복지시설(노유자시설) - 건축 연면적 : 673.56㎡(환산부지 127.47㎡) - 토지지분 : 84.42㎡ ※ 토지지분(84.42㎡)+환산부지(127.47㎡)=211.90㎡(8.54%)

주1) 사회복지시설(노유자시설)(토지·건축물)은 동작구로 기부채납하며, 동작 구청장이 운영 및 관리함

주2) 기부채납 시설의 채납행정청(관리청)은 서울시와 동작구가 합의하여 지정하고 합의서는 결정도서에 첨부함

주3) 사회복지시설(노유자시설)은 연면적 기준으로 향후 건축계획 등에 따라 사회복지시설(노유자시설) 면적·층고·형태 변경 시 동작구청과 협의하여 조정함

주4) 사회복지시설(노유자시설)의 위치, 성능수준, 설비 등은 동작구 주관부서(시설사용부서)와 협의하여 건축허가시 확정함

(3) 공공기여시설 설치계획(예시안)

구분		내용	비고
사회복지시설 (노유자 시설)	대지면적	2,237.3㎡	• 특별계획4구역 획지 면적
	전체 건물 전용면적	11,940.28㎡	• 건축물 내 노유자시설 전용면적 : 450.56㎡
	연면적	673.56㎡	• 건축물 내 노유자시설 계획면적 (주차장, 기계실 등 포함)
	공사비	2,668,500원/㎡	• '20 공공건축물 건립 공사비 책정 가이드라인상 노인복지센터(2천㎡미만) 2,965,000원/㎡ 기준 적용 ※ 부가가치세 10% 면세 비용 적용
	설치비용	1,797,389,041원	• 공사비×노유자시설 연면적 = 2,668,500원/㎡ × 673.56㎡
	부지가액	14,100,000원	• 공시지가의 2배 적용(2021년 1월 1일 기준) - 신대방동 686-44번지 공시지가 : 7,050,000원/㎡
	환산부지면적	127.47㎡	• 설치비용 ÷ 부지가액 = 1,797,389,041원 ÷ 14,100,000원
	시설지분면적	84.42㎡	• 대지면적 × 공공시설 연면적 비율(전용면적 기준) = 2,237.3㎡ × (450.56㎡ ÷ 11,940.28㎡)
합 계		211.90㎡	• 당초 공원 기부채납 면적 207.7㎡ 충족

주) 추후 건축인가 시 공시지가·공사비 등 변경에 따라 계획내용이 변경될 수 있음.

■ 변경 사유서

변경내용	변경사유	비고
• 건축물 내 사회복지시설(노유자시설) 설치	• 서울시 생활권계획 및 동작구 공공시설 수요조사 결과를 반영하여 사회복지시설(노유자시설) 설치	-

라) 토지분할가능선 (변경)

구분	기정	변경	비고
토지분할가능선	시흥대로변 50m	-	-

■ 변경 사유서

변경내용	변경사유	비고
토지분할가능선 삭제	금회 상정(안)은 단일필지의 개발 사업으로 토지분할을 하지 않아 토지분할가능선 삭제	-

IV. 특별계획4구역 세부개발계획 결정

① 특별계획4구역에 관한 결정조서

1. 특별계획구역 결정조서 (변경없음)

구분	구역명	위치	면적 (㎡)			비고
			기정	변경	변경후	
기정	대림지구 특별계획4구역	동작구 신대방동 686-44번지	2,482.6	-	2,482.6	최초결정일 서고 제2002-50호 (2002.2.28.)

② 획지 및 건축물에 등에 관한 결정(변경)조서

1. 가구 및 획지계획

구분	특별계획구역 계획지침			세부개발계획
	번호	위치	면적(㎡)	
가구 및 획지계획	7	신대방동 686-44	2,237.3	좌동

2. 건축물 용도계획

구분	특별계획구역 계획지침		세부개발계획	비고
불허 용도 (전충)	일반 상업 지역 (A)	- 건축법시행령 별표1 제1호의 단독주택 - 건축법시행령 별표1 제2호의 공동주택 - 건축법시행령 별표1 제14호의 업무시설 중 오피스텔 - 건축법시행령 별표1 제19호의 위험물저장 및 처리시설(주유소 제외) - 교육환경 보호에 관한 법률에 의한 상대보호구역 저촉시 규정 준수	좌동	-
	준주거 지역 (B)	- 건축법시행령 별표1 제4호의 제2종근린생활시설 중 안마시설소 - 건축법시행령 별표1 제19호의 위험물저장 및 처리시설(주유소 제외) - 교육환경 보호에 관한 법률에 의한 상대보호구역 저촉시 규정 준수	좌동	-

구분		특별계획구역 계획지침	세부개발계획	비고
권장 용도	전층 권장 용도 (2)	• 벤처기업 집적시설 • 대규모점포(대형점, 백화점, 쇼핑센터) • 건축법시행령 별표1 제5호 문화 및 집회시설(공연장, 집회장, 관람장, 전시장) • 건축법시행령 별표1 제9호 의료시설 중 종합병원, 병원, 치과병원, 한방병원 • 건축법시행령 별표1 제10호 교육연구시설 중 도서관 • 건축법시행령 별표1 제11호 노유자시설 중 사회복지시설 및 근로복지시설 • 건축법시행령 별표1 제12호 생활권수련시설(청소년수련관, 청소년문화의 집 등) • 건축법시행령 별표1 제13호 운동시설 • 건축법시행령 별표1 제15호 숙박시설(관광숙박시설 중 관광호텔)	좌동	-

주1) 권장용도의 면적 : 권장용도 수용은 당해 용도로 사용되는 연면적이 건축물 전체 연면적의 10% 이상인 경우에 한한다.

주2) 벤처기업 집적시설 : 벤처기업 및 그 지원시설을 집중적으로 입주하게 함으로써 벤처기업의 영업활동을 조장하기 위하여 벤처기업육성을 위한 특별조치법 제18조의 규정에 의하여 지정된 건축물

주3) 대규모 점포 : 대형마트, 전문점, 백화점, 쇼핑센터, 복합쇼핑몰의 규정에 해당하지 아니하는 점포의 집단으로서 다음 각 목의 어느 하나에 해당하는 것
가. 용역의 제공장소를 제외한 매장면적의 합계가 3천제곱미터 이상인 점포의 집단

나. 용역의 제공장소를 포함하여 매장면적의 합계가 3천제곱미터 이상인 점포의 집단으로서 용역의 제공장소를 제외한 매장면적의 합계가 전체 매장면적의 100분의 50 이상을 차지하는 점포의 집단. 다만, 시장·군수 또는 구청장이 지역경제의 활성화를 위하여 필요하다고 인정하는 경우에는 매장면적의 100분의 10의 범위(「유통산업발전법」 제2조 관련 [별표] 참조)

3. 건축물 밀도계획

구분	특별계획구역 계획지침	세부개발계획	비고
건폐율 계획	• 건폐율 : 60%이하	좌동	-
용적률 계획	• 기준용적률 : 300%이하 • 허용용적률 : 일반상업지역 630%이하 준주거지역 360%이하	좌동	-
	• 상한용적률 : 일반상업지역 800% 이하 준주거지역 400% 이하 (※ 가중평균 용적률 : 625.99%이하) • 상한용적률 : 허용용적률×(1+1.3×가중치×α토지+ 0.7×α건축물)	좌동	-

주1) 허용용적률 = 기준용적률 + 인센티브로 제공하는 용적률의 합 (서울시 지구단위계획 수립기준 II-3-8-2. 적용)

주2) 상한용적률은 상한용적률은 「서울특별시 도시계획 조례 시행규칙」 제7조 적용

■ 용적률 완화

(1) 계획유도 인센티브 항목(70% 이내)

항목	세분	완화기준	비고
대지내 공지	공개공지	기준용적률×{(설치면적-의무면적)/대지면적}×3	필로티 구조시 계수 1.5
	건축한계선	기준용적률×{(조성면적-의무면적)/대지면적}×2.5	전면공지에 한함
	공공보행통로	기준용적률×(조성면적/대지면적)×3	필로티 구조시 계수 2.0
건축물 용도	지정 또는 권장용도	기준용적률×(지정·권장용도면적/ 건축면적)×1	건축면적의 20% 설치시 (주차장 제외)
건축물 형태 및 색채	건축물 형태	기준용적률×0.1	자침 준수 시
	건축물 재료 및 색채	기준용적률×0.1	
보행 및 가로경관 개선	가로지장물 저중화	기준용적률×0.1	건물 내부 또는 대지 내 설치 시
공유 서비스시설 설치	자전거 편의시설	기준용적률×0.05	건물 외부 자전거편의시설 공간계획
	나눔카 시설	기준용적률×0.05	주차공간 확보 시

(2) 중점 인센티브 항목(30% 이상) : 의무사항

항목	세분	완화기준		비고
친환경	녹색건축 인증	최우수(그린 1등급) : 기준용적률 × 0.12 우수(그린 2등급) : 기준용적률 × 0.08 우량(그린 3등급) : 기준용적률 × 0.04		※ 녹색건축물 조성 지원법에 따른 녹색건축물 인증기준, 건축물 에너지효율등급 인증기준 준용 ※ 서울시 녹색건축물 설계기준에 따른 의무 대상준수
	에너지 효율등급 인증	에너지 효율 1등급 : 기준용적률 × 0.08 에너지 효율 2등급 : 기준용적률 × 0.06 에너지 효율 3등급 : 기준용적률 × 0.04		
	신재생 에너지 보급확대	신재생 에너지 1등급 : 기준용적률 × 0.12 신재생 에너지 2등급 : 기준용적률 × 0.10 신재생 에너지 3등급 : 기준용적률 × 0.08 신재생 에너지 4등급 : 기준용적률 × 0.06 신재생 에너지 5등급 : 기준용적률 × 0.04		
		세기준 모두 1등급 만족시 기준용적률 ×0.4		※ 신·재생에너지 이용 건축물 인증에 관한 규칙 준용 - 건축물 인증 심사기준 ※ 공급률로 등급판정 대체가능
	중수도 시설설치	기준용적률×0.04		- 총사용량의 10%이상 처리시설 설치시 적용 - 관련법상 의무시설인 경우 제외
	빗물관리 시설설치	기준용적률×0.04		- 빗물저류·이용시설 용량(ton) 및 빗물침투시설 - 침투량(ton/hr)의 합이 건축면적 x 0.05 또는 대지면적 x 0.02 이상이 되도록 설치

항목	세분		완화기준	비고
친환경	옥상녹화		기준용적률×(녹화면적/대지면적)×0.1	- 법정 조정으로 산입된 면적 제외 - 녹화면적은 대지면적 30%까지만 허용
	자연지반 보존		기준용적률×(보존면적/대지면적)×0.2	- 자연토양 및 투수성 포장 - 지하구조물 미설치시
	대기 환경	저공해 자동차	기준용적률×0.15	[연면적 1만㎡ 이상] - 전체 주차면수의 5% 이상 전용 주차공간 제공 및 전체 주차면수의 5% 이상 전기차충전기 설치시

주1) 허용용적률의 산출 : 기준용적률 + 해당 인센티브의 합계이며 지구단위계획으로 정한 허용용적률을 초과 할 수 없다.

주2) 완화내용은 기준용적률에 추가되는 용적률 수치임.

주3) 획지내공지에 관한 용적률 완화시 공지 및 조정부분에 대한 인센티브는 중복하여 적용하지 아니하며 「건축법」에 따른 건축선 지정에 따른 건축선후퇴공지에 대한 인센티브는 주어져지 않는다.

4. 건축물 높이 계획

구분	특별계획구역 계획지침	세부개발계획	비고
최고높이	• 최고높이 95m 이하	• 최고높이 80m 이하	-

5. 건축물 배치·형태·외관에 관한 계획

가. 건축물 배치에 관한 계획

구분	특별계획구역 계획지침	세부개발계획	비고
건축한계선	• 시흥대로변 7m • 남측 도로중심선에서 4m • 어린이공원변 1m	최동	-

나. 건축물 형태·외관에 관한 계획

구분	특별계획구역 계획지침	세부개발계획	비고
건축물의 형태	옥탑부	• 옥상구조물을 노출시키지 않도록 규제 • 옥탑의 입면형태가 건축물과 조화를 이룰 수 있도록 유도	-
	저층부	• 통로 또는 보도조성공간과 접한 1층부에는 돌출간판, 지주이용간판을 설치할 수 없음 • 1층면 개구부에 셔터를 설치할 경우 투시형으로 유도 • 시흥대로변의 경우 1층 입면의 50%이상을 투시형으로 조성	-

구분		특별계획구역 계획지침	세부개발계획	비고
건축물의 외관	재료/ 색채	-	- 외벽면의 외장, 재료, 색채에 있어 주변건물과의 조화를 통한 통일성확보 - 시흥대로변 기존 건축물과 형태 및 색채 등 조화로운 계획 권장	-
기타 사항	조명	-	시흥대로변 주변의 투시조명 권장 및 색채조명 유도	-

6. 기타사항에 관한 계획

가. 대지 내 공지 계획

구 분		특별계획구역 계획지침	세부개발계획	비고
대지 내 공지	전면공지	- 시흥대로변 7m - 남측 도로중심선에서 4m - 어린이공원변 1m	- 시흥대로변 7m (조성방식 : 보도 및 휴식공간형) - 남측 도로중심선에서 4m - 어린이공원변 1m	-

나. 교통처리에 관한 계획

구분	특별계획구역 계획지침	세부개발계획	비고
차량출입금지구간	시흥대로변	좌동	결정도 참조

다. 도시계획시설 및 공공시설 확보 계획

1) 공공시설등 계획

구분	특별계획구역 계획지침	세부개발계획	비고
공공시설 부지 제공률	- 기부채납 457.20㎡(18.42%) - 도로: 245.3㎡(9.88%) - 사회복지시설(노유자시설) 연면적: 673.56㎡ (토지지분+환산부지: 211.90㎡)(8.54%)	좌동	기반시설 설치 및 조성은 사업시행자 부담

주) 상기 면적 및 비율은 종합지침도에서 구적한 면적으로 산출하였으므로 추후 측량결과에 따라 조정 될 수 있고, 공공시설 등 확보면적 및 부지면적 환산을 위한 공공시설등 설치비용 및 부지가액은 「서울특별시 지구단위계획 수립기준·관리운영기준」 및 「공공시설 등 기부채납 용역을 인센티브 운영기준(서울특별시)」에 따름.

2) 공공기여 내용

구분	위치	층	면적	내 용
도로	-	-	245.3㎡	• 신대방1가길 확폭 및 가각조성(9.88%)
사회복지시설 (노유자 시설)	신대방동 686-44번지	지상 1~2층	연면적 673.56㎡	- 시설용도 : 사회복지시설(노유자시설) - 건축 연면적 : 673.56㎡(환산부지 127.47㎡) - 토지지분 : 84.42㎡ ※토지지분(84.42㎡)+환산부지(127.47㎡)=211.90㎡(8.54%)

주1) 사회복지시설(노유자시설)(토지·건축물)은 동작구로 기부채납하며, 동작 구청장이 운영 및 관리함

주2) 기부채납 시설의 채납행정청(관리청)은 서울시와 동작구가 합의하여 지정하고 합의서는 결정도서에 첨부함

주3) 사회복지시설(노유자시설)은 연면적 기준으로 향후 건축계획 등에 따라 사회복지시설(노유자시설) 면적·층고·형태 변경 시 동작구청과 협의하여 조정함

주4) 사회복지시설(노유자시설)의 위치, 성능수준, 설비 등은 동작구 주관부서(시설사용부서)와 협의하여 건축허가시 확정함

3) 공공기여시설 설치계획(예시안)

구분	내용	비고
사회복지시설 (노유자 시설)	대지면적	2,237.3㎡
	전체 건물 전용면적	11,940.28㎡
	연면적	673.56㎡
	공사비	2,668,500원/㎡
	설치비용	1,797,389,041원
	부지가액	14,100,000원
	환산부지면적	127.47㎡
	시설지분면적	84.42㎡
합 계		211.90㎡

주) 추후 건축인허가 시 공시지가·공사비 등 변경에 따라 계획내용이 변경될 수 있음.

V. 관계도면 : 붙임 참조(세부 관계도면은 열람장소에 비치된 도면 참조)

※ 첨부된 지형도면 등은 참고용 도면이므로 측량, 그 밖의 용도로 사용할 수 없습니다.


VI. 기타 자세한 내용은 결정도서(관계도면 등 지형도면 포함) 참조

VII. 열람장소 : 시민의 열람편의를 위하여 서울특별시 도시관리과(☎02-2133-8384) 및 동작구 도시계획과(☎02-820-9665)에 관계도서를 비치하고 있습니다.

※ 고시문 및 지형도면은 토지이음(eum.go.kr)에도 게시할 예정이오니 참고하시기 바랍니다.

■ 붙임


■ 지구단위계획구역에 관한 결정도

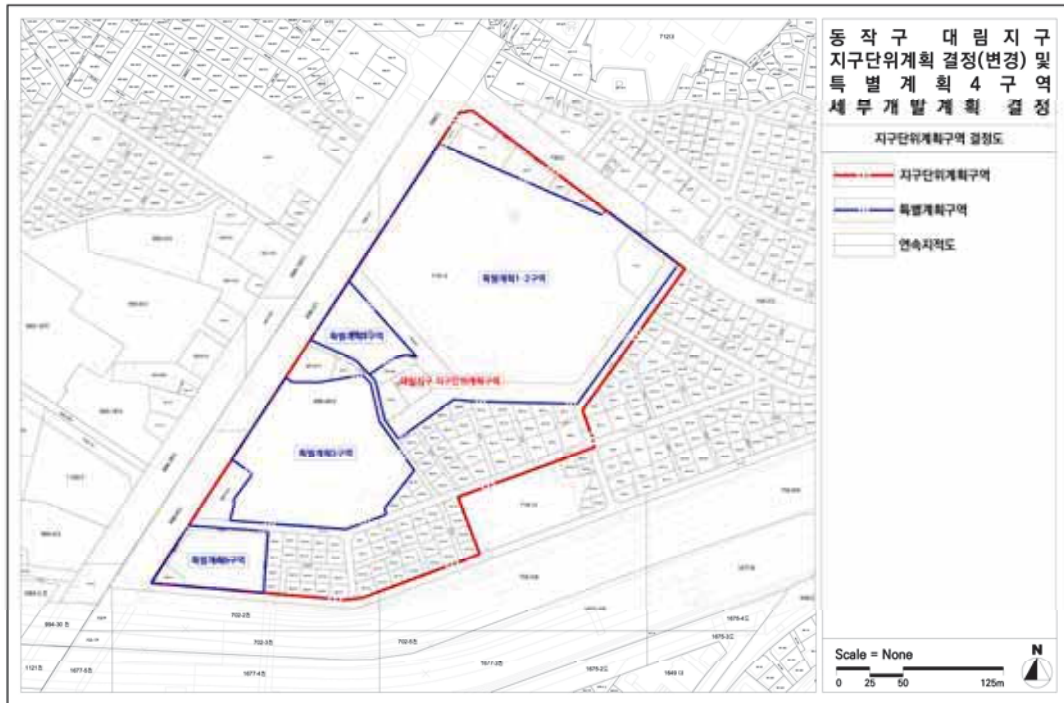


■ 특별계획4구역 결정도




■ 용도지역에 관한 결정(기정)도

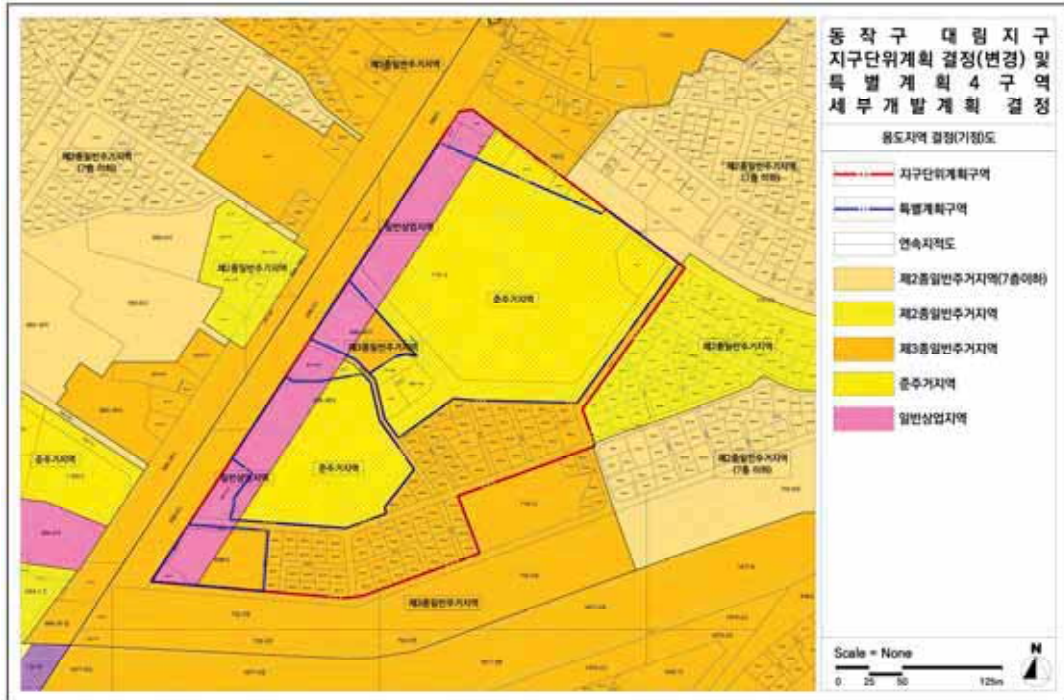


■ 용도지역에 관한 결정(변경)도

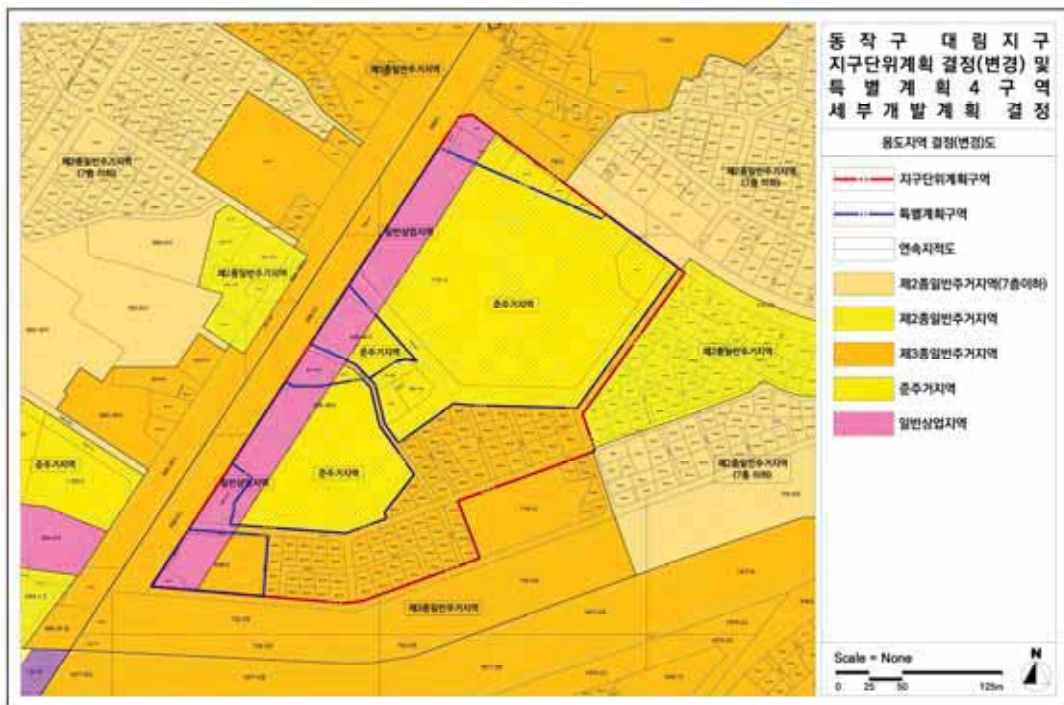


■ 도시계획시설에 관한 결정(기정)도

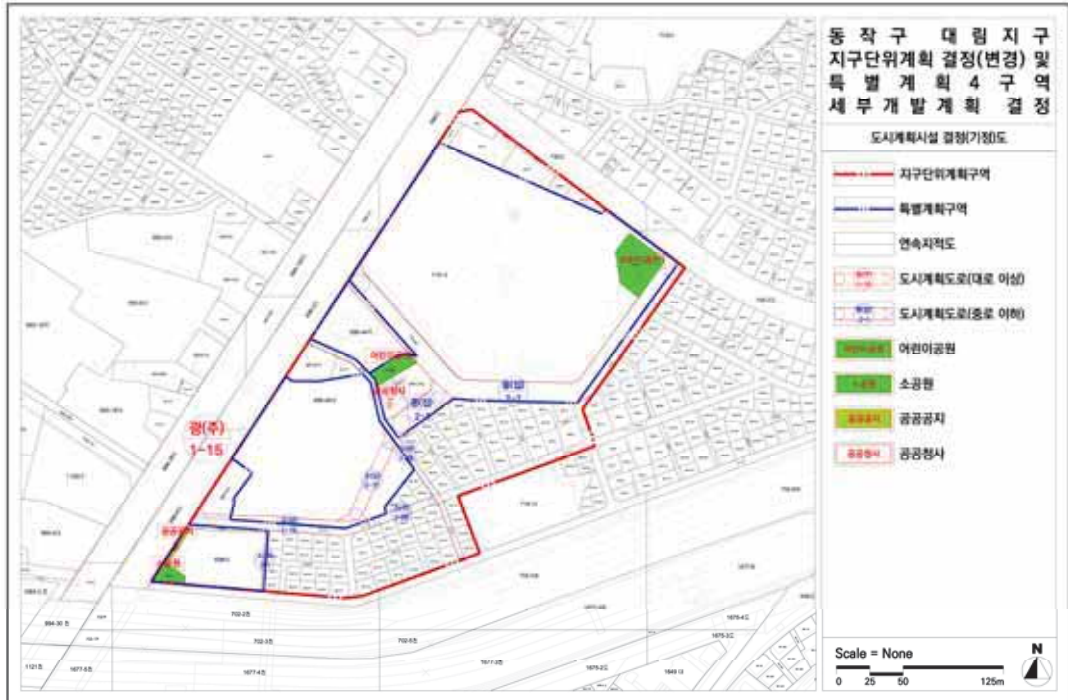

■ 도시계획시설에 관한 결정(변경)도

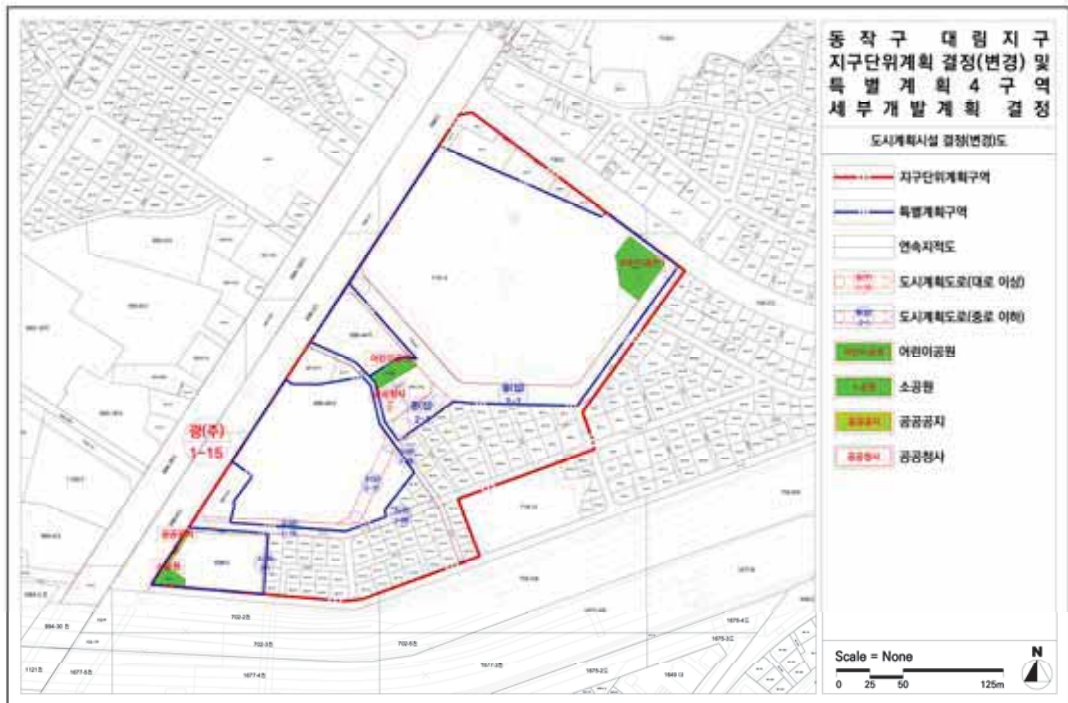


■ 특별계획4구역 종합지침(기정)도

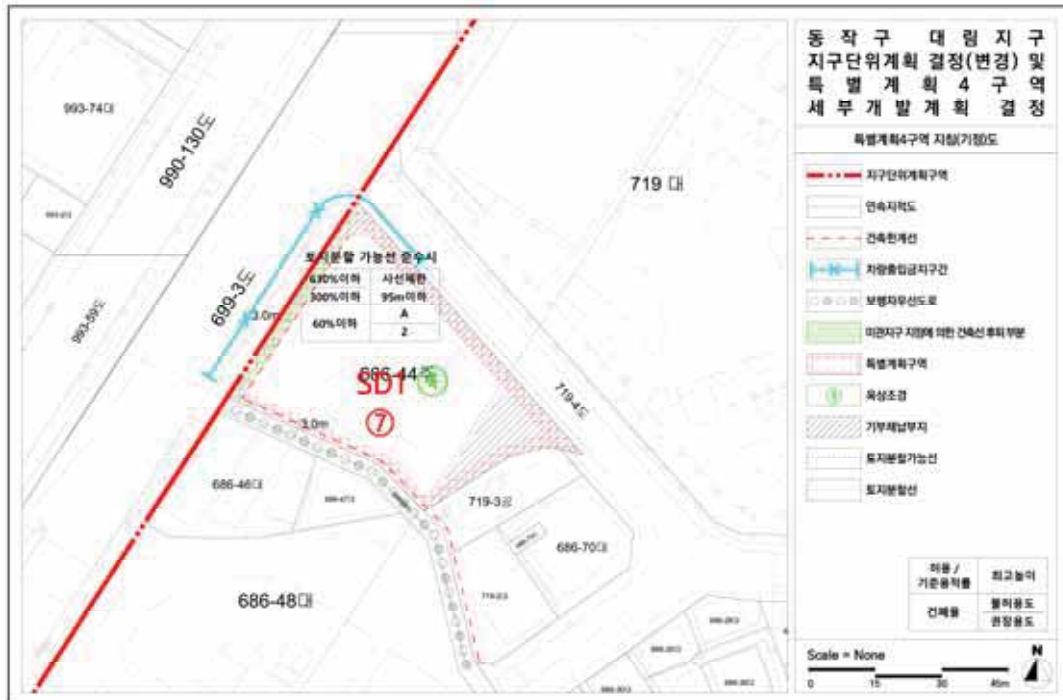

■ 특별계획4구역 종합지침(변경)도



■ 특별계획4구역 세부개발계획 결정도

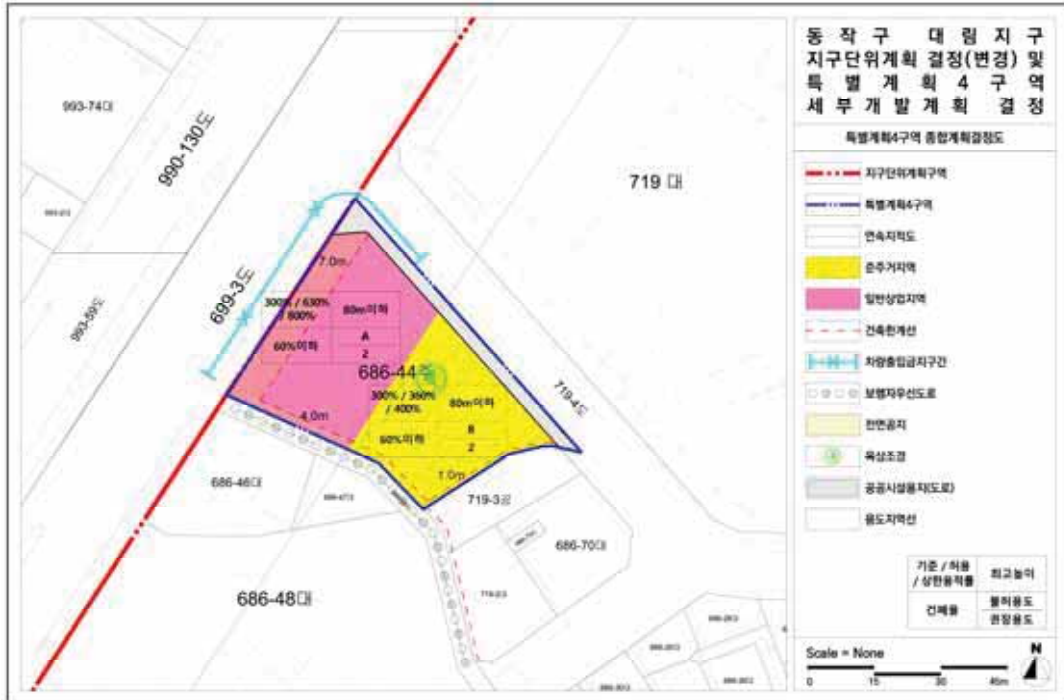

◆ 서울특별시고시 제2022-194호
도시관리계획(구로본 지구단위계획) 결정 및 지형도면 고시

서울특별시고시 제2020-251호(2020.06.25.)로 지구단위계획구역 결정된 「구로본 지구단위계획구역」에 대하여 2022년 제3차 서울특별시 도시·건축공동위원회(2022.3.10) 심의를 거쳐 「국토의 계획 및 이용에 관한 법률」 제30조 및 같은 법 시행령 제25조 규정에 따라 도시관리계획(구로본 지구단위계획)을 결정하고, 「국토의 계획 및 이용에 관한 법률」 제32조 및 같은 법 시행령 제27조, 「토지이용규제 기본법」 제8조 및 같은 법 시행령 제7조의 규정에 따라 지형도면을 고시합니다.

2022년 4월 28일

서울특별시장

I. 결정 취지

- 장기미집행 도시계획시설(공원) 실효에 대응, 실효 전 지구단위계획구역으로 결정·고시한 지역에 대하여, 주변 구로중앙유통단지 및 제조업 밀집된 준공업지역임을 고려한 지구단위계획을 수립·결정함

II. 도시관리계획 결정 조서
① 지구단위계획구역에 관한 결정(변경없음)
■ 지구단위계획구역 결정조서

구분	구역명	위치	면적(㎡)			비고
			기정	변경	변경후	
기정	구로본 지구단위계획구역	구로구 구로2동 625-103 일대	10,360.0	-	10,360.0	서울특별시고시 제2020-251호 (2020.6.25.)

※해당지번 말소로 단순 변경 (구로2동 625-31 → 구로2동 625-103)

② 토지이용 및 시설에 관한 결정
1. 용도지역·지구에 관한 결정조서
가. 용도지역에 관한 결정조서(변경없음)

구분		면적(㎡)			구성비 (%)	비고
		기정	변경	변경후		
총계		10,360.0	-	10,360.0	100.0	-
공업지역	준공업지역	10,360.0	-	10,360.0	100.0	-

나. 용도지구에 관한 결정조서(해당없음)
2. 기반시설의 배치와 규모에 관한 도시관리계획 결정조서(해당없음)

③ 획지 및 건축물 등에 관한 결정

1. 특별계획구역의 지정에 관한 도시관리계획 결정조서

가. 특별계획구역에 대한 결정조서

구분	구역명	위 치	면 적(㎡)			비고
			기정	변경	변경후	
신설	구로본 지구단위계획구역	구로구 구로2동 625-103 일대	10,360.0	-	10,360.0	지구단위계획구역과 동일

■ 특별계획구역 결정사유서

구분	결정내용	결정사유
신설	• 특별계획구역 신설 : 10,360.0㎡	• 대상지는 대규모 나대지로서 안양천변 녹지공간과 연계한 시민이용공간 확보 및 준공업지역에 부합하는 합리적인 계획 수립을 위하여 특별계획구역으로 지정

나. 특별계획구역 계획지침

구분	계획지침		비고
계획목적	• 장기미집행 도시계획시설(공원) 실효 이전 지구단위계획으로 결정된 지역에 대해 합리적 토지이용 및 기능 증진을 위해 특별계획구역 지정		-
용도지역	• 준공업지역		-
공공기여계획	• 문화시설(구역면적의 10% 이상주1)) ※ 세부개발계획 수립 시 도시계획시설 결정		-
면 적	• 10,360㎡(구역면적의 100%)		-
용도	허용 용도	• 「2030 준공업지역 발전계획」에 따른 산업시설주2) 및 산업지원시설주3)	-
	권장 용도주4)	• 「건축법 시행령」 별표 1 제5호 문화 및 집회시설 중 극장, 영화관, 음악당, 회의장, 산업전시장 • 「건축법 시행령」 별표 1 제13호 가목에 따른 운동시설(목외철타 골프연습장 제외) • 「건축법 시행령」 별표 1 제11호 가목에 따른 아동관련시설 중 어린이집	-
개발 밀도	건폐율 계획	• 60% 이하	-
	용적률 계획	• 기준 : 320%이하 • 허용 : 400%이하 • 상한 : 법적용적률의 2배 이하	-
	높이 계획	• 60m 이하	-

(표 계속)

구분		계획지침	비고
배치	고층 배치구간	• 60m 이하 - 산업부지 내 북측	도면 참조
	중층 배치구간	• 45m 이하 - 산업부지 내 남측	
	저층 배치구간	• 25m 이하 - 산업부지 내 동측	
	통경축 확보구간	• 폭원 15m 이상 확보	
건축선	건축 한계선	• 서부간선도로변 6m • 북측도로변 10m	도면 참조
형태	고층부 벽면한계선	• 서부간선도로변 건축한계선으로부터 5m	6층 이상
	고층부 건물폭원	• 60m 이하	
대지 내 공지 및 통로	전면 공지	• 차도형 7m(주1) • 보도형 3m • 친환경 3m	도면 참조
	섬지형 공지	• 1개소 지정	도면 참조
	공공 보행통로	• 1개소 지정 - 폭원 : 6m 이상 - 자유형으로 계획하되 현재 이용 중인 통로로의 보행동선을 유지하도록 조성	도면 참조
교통 처리 계획	차량출입 불허구간	• 서부간선도로변 및 북측도로 일부	도면 참조
	주차 출입구	• 1개소 지정	도면 참조
상한용적률 인센티브 계획		• 허용용적률 $\times (1 + 1.3 \times \text{가중치} \times \alpha \text{토지} + 0.7 \times \alpha \text{건축물})$ - $\alpha \text{토지}$: 공공시설등 부지(토지)주5) 제공후의 대지면적 대 공공시설등 부지(토지) 제공면적 비율 - $\alpha \text{건축물}$: 공공시설등 부지(토지) 제공후의 대지면적 대 공공시설등 부지(건축물 설치비용 환산부지) 제공 면적 비율 - 가중치 : 사업부지 용적률에 대한 '공공시설등 제공부지'의 용적률 비율	-

주1) 향후 세부개발계획 수립 시 대상지 북측 차도형 전면공지 내 직진차로로 활용되는 1개 노선은 관련부서 협의를 통해 도시계획시설(도로)로 확보하는 방안을 검토하고 이 경우 공공기여계획은 문화시설을 포함하여 구역면적의 10% 이상(순부담 기준)으로 적용한다.

주2) '산업시설'이란 「건축법시행령」 별표 1 제4호 제2종 근린생활시설 중 제조업소, 수리점 등, 「건축법시행령」 별표 1 제5호 문화 및 집회시설 중 전시장, 「건축법시행령」 별표 1 제10호 교육연구시설 중 연구소, 「건축법시행령」 별표 1 제14호 업무시설 중 일반업무시설(오피스텔 제외), 「건축법시행령」 별표 1 제17호 공장, 「건축법시행령」 별표 1 제18호 창고시설, 「건축법시행령」 별표 1 제20호 자동차관련시설 중 검사장, 매매장, 정비공장 및 위의 시설과 유사한 시설로서 위원회 심의를 통해 산업시설로 인정되는 시설'을 말한다. 그 밖의 '산업시설'에 대한 세부적인 사항은 「2030 준공업지역 발전계획」 및 「서울특별시 도시계획 조례」를 따르며 기준 및 지침 등이 변경되는 경우 그에 따른다.

주3) '산업지원시설'이란 '금융·보험·교육·의료·무역·판매업(해당 산업시설에 입주한 자가 생산한 제품을 판매하는 경우만 해당)을 하기 위한 시설(각각은 전체 지원시설 바닥 총면적의 30%이내), 물류시설, 그 밖의 임주기업의 사업을 지원하거나 어린이집·기숙사 등 종업원의 복지증진을 위하여 필요한 시설(기숙사는 지원시설 바닥 총면적의 1/30이내), 「건축법시행령」 별표 1 제3호 및 제4호에 따른 근린생활시설(면적제한이 있는 경우에는 그 제한면적범위 이내의 시설만 해당), 「건축법시행령」 별표 1 제5호에 따른 문화 및 집회시설 또는 같은 표 제13호에 따른 운동시설로서 아래의 시설(문화 및 집회시설 또는 운동시설 각각은 전체 지원시설 바닥 총면적의 30%이내), 「건축법시행령」 별표 1 제7호 다목적에 따른 상점(음·식료품을 제외한 일용품을 취급하는 상점으로서 지원시설 바닥 총면적의 1/100이하인 시설) 및 위의 시설과 비슷한 시설로서 위원회 심의를 통해 산업지원시설로 인정되는 시설'을 말한다. 그 밖의 '산업지원시설'에 대한 세부적인 사항은 「2030 준공업지역 발전계획」 및 「서울특별시 도시계획 조례」를 따르며 기준 및 지침 등이 변경되는 경우 그에 따른다.

주4) 산업부지의 권장용도 계획은 산업지원시설 바닥면적의 합 30%이상 확보하도록 권장한다.

주5) 상한용적률 인센티브계획에서 공공시설등 부지(토지)는 '기부채납 부지' 및 '건축을 기부채납 토지지분' 포함한다.

■ 허용용적률 인센티브계획

항목		세분	세부계획기준	비 고
중점	친환경	옥상녹화	기준용적률 × (녹화면적/ 대지면적) × 0.25	-
		자연지반보존	기준용적률 × (보존면적/ 대지면적) × 0.25	-
계획 유도	건축물 용도	전층권장용도	기준용적률 × (권장용도의 바닥면적의 합/ 산업지원시설의 바닥면적의 합) × 0.3	산업지원시설의 바닥면적의 합계의 30% 이상 확보 시
	건축물 형태	고층부 벽면한계선	기준용적률 × 0.03	준수 시 정량부여
		고층부 건물 폭원	기준용적률 × 0.03	준수 시 정량부여
	대지 내 공지	건축한계선 (전면공지)	기준용적률 × (조성면적/ 대지면적) × 0.3	-
		공개(쌈지형)공지 조성	기준용적률 × (조성면적-의무면적/ 대지면적) × 0.2	-
		공공보행통로	기준용적률 × (조성면적/ 대지면적) × 0.3	-

④ 경미한 사항에 관한 계획

구분	계 획 내 용
①	지구단위계획에서 정하는 경미한 사항은 『국토의 계획 및 이용에 관한 법률 시행령』 제25조(도시관리계획의 입안) 제4항, 『서울특별시 도시계획조례』 제18조(지구단위계획의 경미한 사항의 처리 등) 등의 규정에 의한다.


III. 관련도면 : 붙임 참조(세부 관계도면은 열람장소에 비치된 도면참조)

※ 첨부된 도면은 참고용 도면이므로 측량, 그 밖의 용도로 사용할 수 없습니다.

IV. 관계도서는 서울특별시 시설계획과(☎02-2133-8406) 및 구로구 도시계획과(☎02-860-3032)에 비치·열람하고 있습니다.

※ 고시문 및 지형도면 등은 토지이용규제서비스(<http://www.eum.go.kr>)에 게시할 예정이오니 참고하시기 바랍니다.

■ 지구단위계획구역 결정도(변경없음)

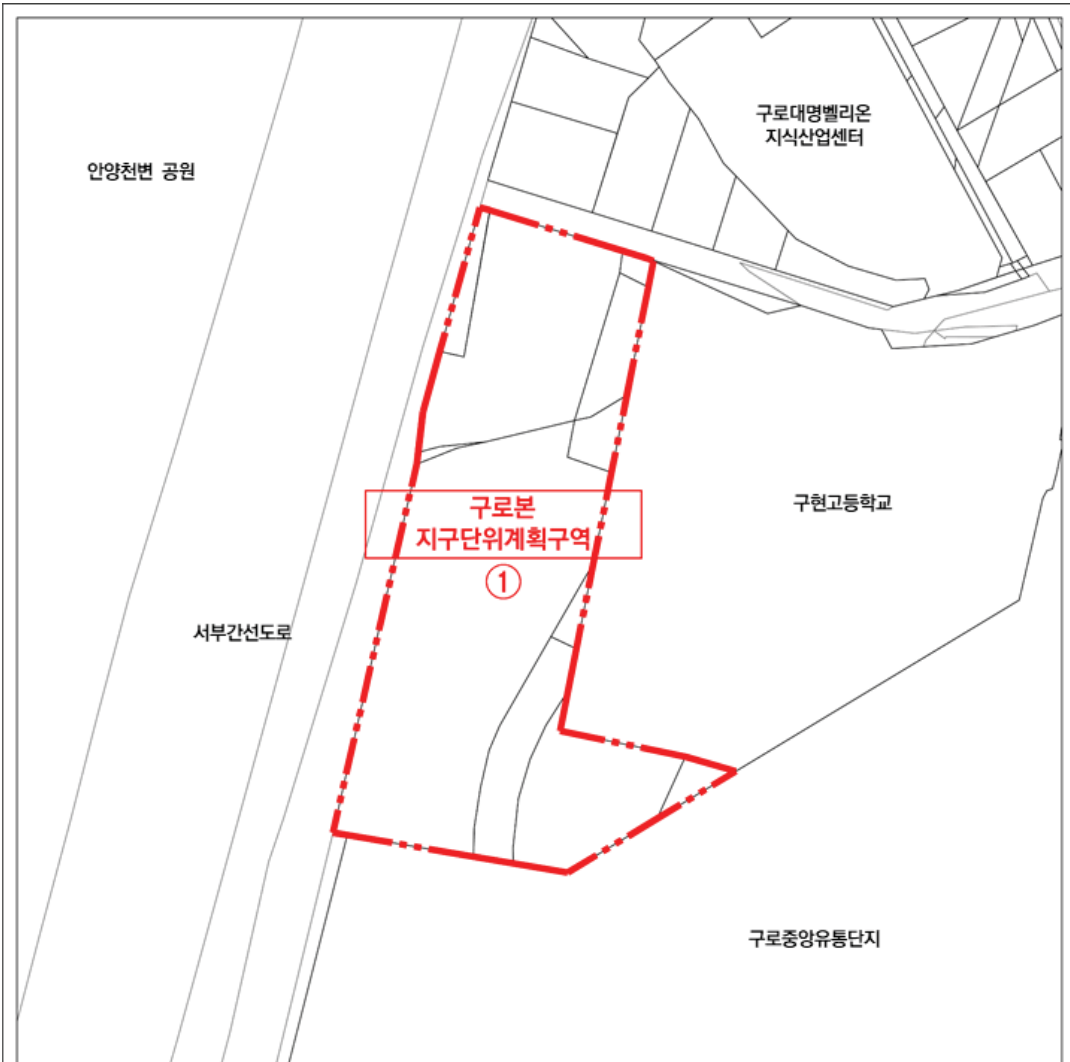


구로본
지구단위계획


지구단위계획구역 결정도

범례

--- 지구단위계획구역

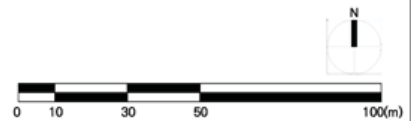

■ 용도지역·지구 결정도(변경없음)

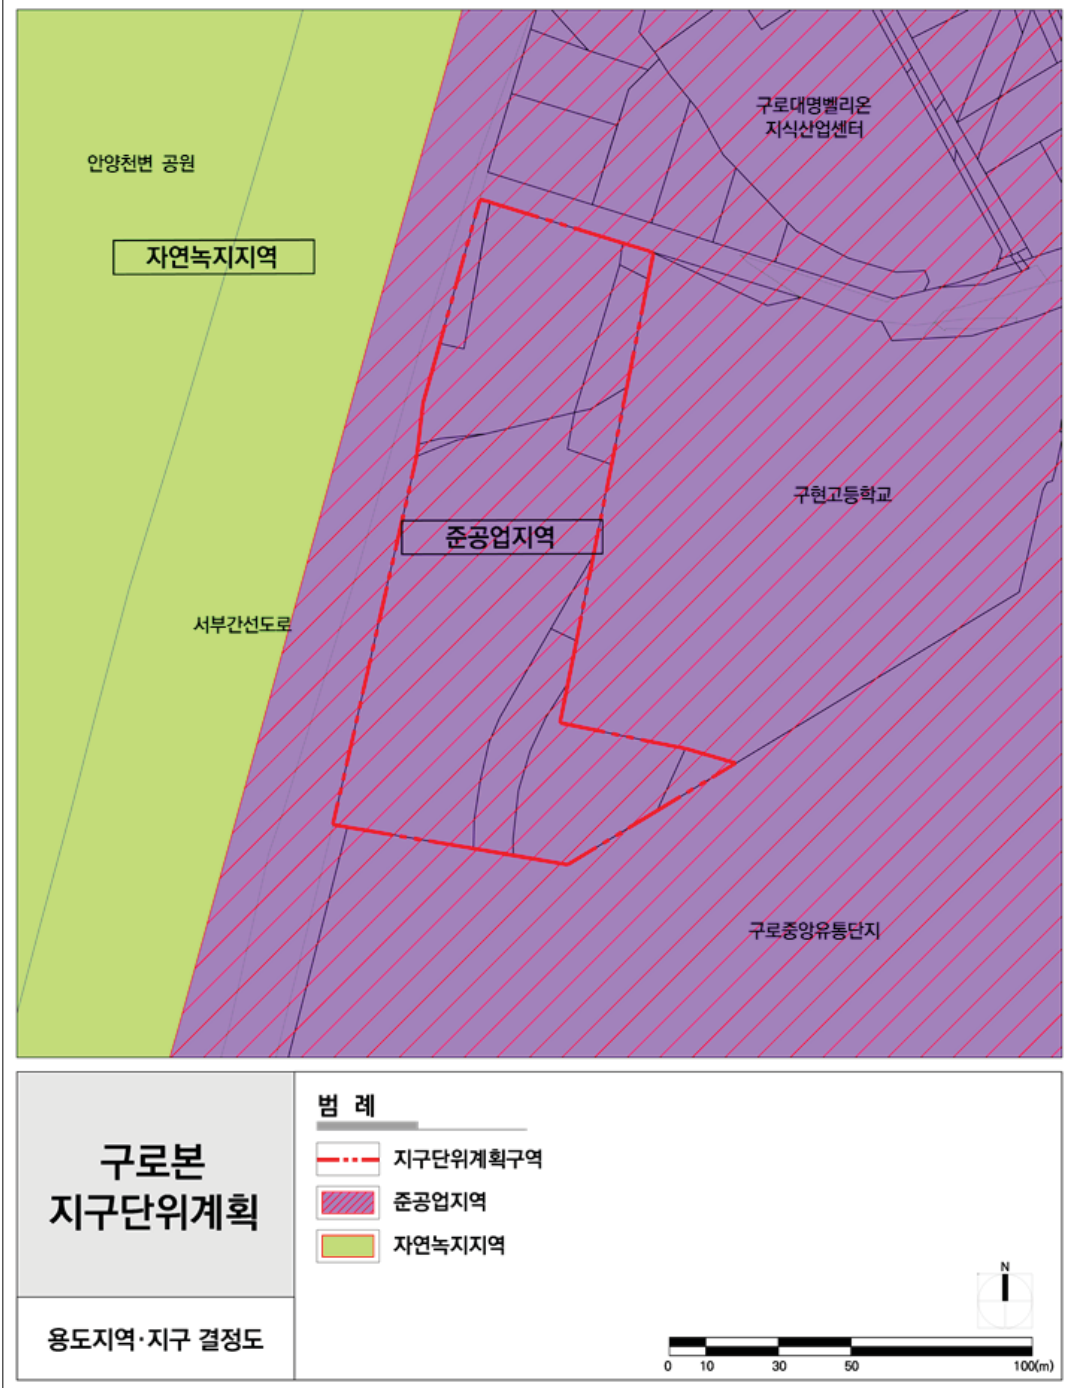

■ 특별계획구역에 관한 결정도(신설)




구로본
지구단위계획


특별계획구역 결정도

범례

— · — · — 특별계획구역(지구단위계획구역과 동일)

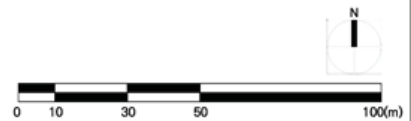

■ 획지 및 건축물 등에 관한 결정도

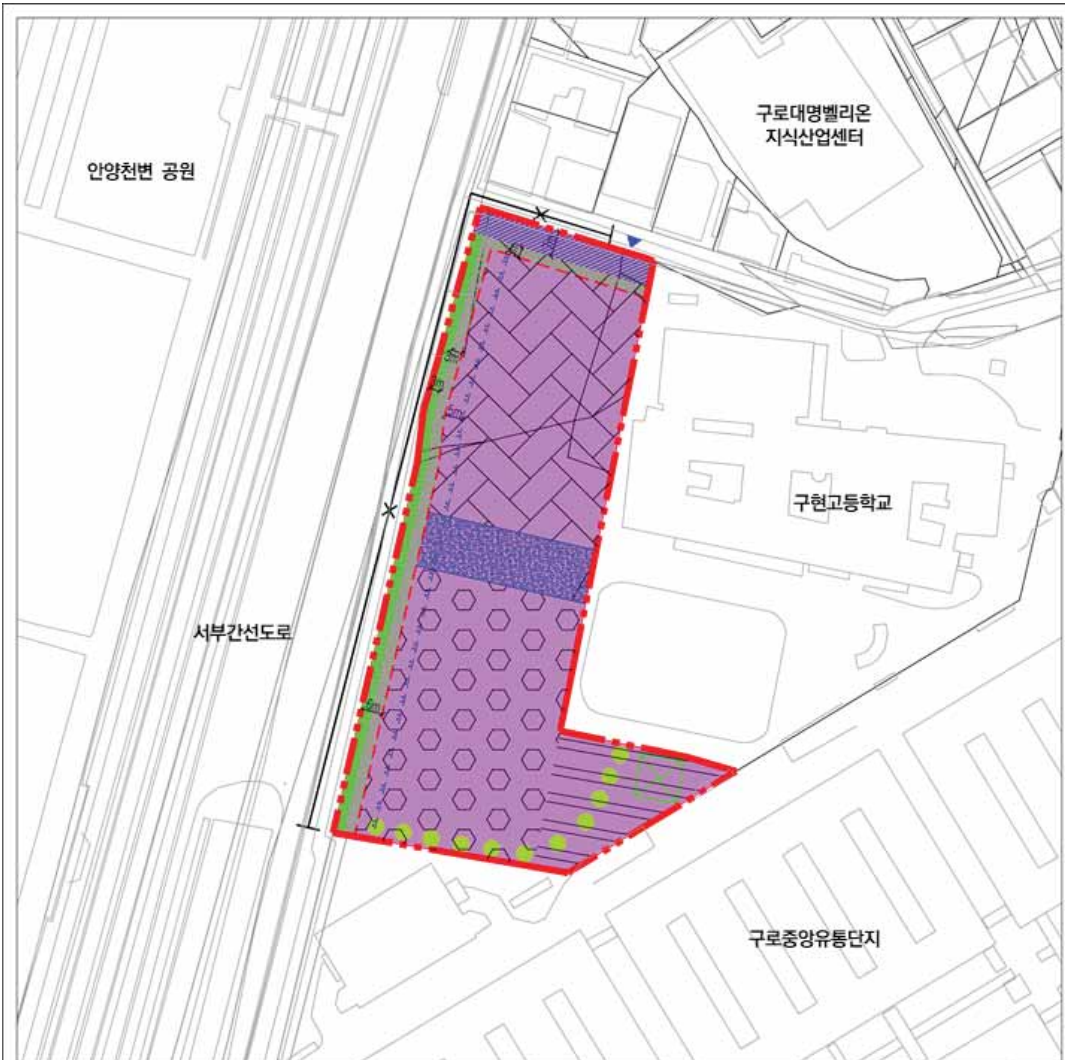


구로구 구로본
지구단위계획

획지 및 건축물 등에
관한 결정도

범례

- | | | |
|---------------|-------------|-------|
| 지구단위계획구역 | 전면공지(보도조성형) | 차량출입구 |
| 산업용지 | 전면공지(차도조성형) | |
| 건축한계선 | 전면공지(친환경공간) | |
| 고층부 벽면한계선 | 쌍지형공지(위치지정) | |
| 고층배치구간(60m이하) | 공공보행통로(자유형) | |
| 중층배치구간(45m이하) | 차량출입불허구간 | |
| 저층배치구간(25m이하) | 통경속락보구간 | |

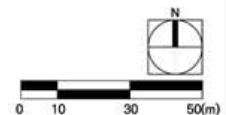

◆ 서울특별시고시 제2022-195호

**가락동 농수산물도매시장, 강서농산물도매시장, 노량진수산물도매시장
코로나 19 확산방지를 위한 행정명령 해제 고시**

가락동농수산물도매시장, 강서농산물도매시장, 노량진수산물도매시장의 코로나 19 감염 확산을 방지하고자 「감염병의 예방 및 관리에 관한 법률」에 따라 시행한 행정명령을 아래와 같이 해제합니다.

2022년 4월 28일
서울특별시

1. 해제 고시명

- 가락동농수산물도매시장 코로나19 확산방지를 위한 행정명령(서울특별시 고시 제 2021-533호)
- 강서농산물도매시장 코로나19 확산방지를 위한 행정명령(서울특별시 고시 제 2021-560호)
- 노량진수산물도매시장 코로나19 확산방지를 위한 행정명령(서울특별시 고시 제 2021-647호)

2. 해제 효력 발생일 : 2022.4.28.(목)

3. 담당부서 : 경제정책실 도시농업과

◆ 서울특별시고시 제2022-196호
서울식물원 조성계획결정(변경) 및 지형도면 고시

서울특별시고시 제491호(2007.12.28.)로 도시계획시설(공원) 최초 결정, 서울특별시고시 제 377호(2019.11.21.)로 도시계획시설(공원) 변경 결정되고 서울특별시고시 제150호 (2015.05.28.)로 공원조성계획 최초 결정, 서울특별시고시 제455호(2017.12.14.)로 공원조성 계획 변경 결정된 도시계획시설 서울식물원(근린공원)에 대하여 「국토의 계획 및 이용에 관한 법률」 제30조, 제32조, 같은법 시행령 제25조 및 「도시공원 및 녹지 등에 관한 법률」 제16조 의2 규정에 따라 다음과 같이 공원조성계획 결정(변경)하고 지형도면을 고시합니다.

2022년 4월 28일

서울특별시장

1. 결정취지

「도시공원 및 녹지 등에 관한 법률」 제16조의2 규정에 의한 서울식물원(근린공원) 공원조성 계획 결정(변경)에 관한 사항으로, 서울식물원 내 LG아트센터 건립과 관련하여 「문화예술진흥법」 제9조에 근거한 LG아트센터 공공미술작품을 설치하는 사항임.

2. 위 치 : 서울특별시 강서구 마곡동 161 일원 (서울식물원)

3. 면 적 : 505,350.90㎡

4. 조성계획결정(변경) 조서 및 도면 : 따로 붙임

※ 첨부된 도면은 참고용 도면이므로 측량 또는 그 밖의 용도로 사용할 수 없음

5. 열람장소

서울특별시 공원조성과(☎ 2133-2074) 및 서울식물원 시설운영과(☎ 2104-9726)에서 관련 도서를 열람할 수 있습니다.

서울식물원(미곡 근린공원 1호) 조성계획 결정조서(변경)

가. 총괄표 (위치 : 서울특별시 강서구 마곡동 일원)

구 분		당초						변경						비 고	
		부지면적 (㎡)	시설면적 (㎡)	건 축 물			공작물 (개)	부지면적 (㎡)	시설면적 (㎡)	건 축 물			공작물 (개)		
				동수 (동)	바닥면적 (㎡)	연면적 (㎡)				동수 (동)	바닥면적 (㎡)	연면적 (㎡)			
기반 시설	계	505,350.9	179,256.16	15	29,838.48	80,134.83	316	505,350.9	179,396.85	15	29,838.48	80,134.83	317		
	소 계	83,887.91	83,887.91					83,887.91	83,887.91						
	도 로	45,702.54	45,702.54					45,702.54	45,702.54						
	광 장	35,773.47	35,773.47					35,773.47	35,773.47						
	보행교	2,411.90	2,411.90					2,411.90	2,411.90						
	조경 시설	22,595.80	22,595.8					22,595.80	22,595.8						
휴양 시설	3,848.92	3,848.92				290	3,848.92	3,848.92					290		
유희 시설	2,258.24	2,258.24						2,258.24	2,258.24						
운동 시설	4,658.29	4,658.29	2	2,046.71	7,127.00	11		4,658.29	4,658.29	2	2,046.71	7,127.00	11		
교양 시설	50,488.18	50,488.18	5	24,627.77	69,843.83			50,628.87	50,628.87	5	24,627.77	69,843.83	1		
편익 시설	8,083.20	8,083.20	6	1,364.00	1,364.00	12		8,083.20	8,083.20	6	1,364.00	1,364.00	12		
관리 시설	3,435.62	3,435.62	2	1,800.00	1,800.00	3		3,435.62	3,435.62	2	1,800.00	1,800.00	3		
녹지및기타	326,094.74							325,954.05							
시 설 을 (법정 40%)		(179,256.16/ 505,350.9) x 100 = 35.47%						(179,396.85/ 505,350.9) x 100 = 35.49%							
건 폐 을 (법정 10%)		(29,838.48 / 505,350.9) x 100 = 5.90%						(29,838.48 / 505,350.9) x 100 = 5.90%							

나. 시설조서(변경)

구 분		당 초								변 경							비고			
		부호	위 치	부지면적 (㎡)	시설면적 (㎡)	구조	건축물 (㎡)		공작물 (개)	부호	위 치	부지면적 (㎡)	시설면적 (㎡)	구조	건축물 (㎡)			공작물 (개)		
							바닥면적	연면적							바닥면적	연면적				
합 계				505,350.90	179,256.16			29,838.48	80,134.83	316			505,350.90	179,396.85		29,838.48	79,666.38	317		
소 계				83,887.91	83,887.91							83,887.91	83,887.91							
도 로			전지역	45,702.54	45,702.54						전지역	45,702.54	45,702.54							
광 장		가	17개소	35,773.47	35,773.47						가	35,773.47	35,773.47							
		가-1	전입광장	(11,627.03)	(11,627.03)						가-1	전입광장	(11,627.03)	(11,627.03)						
		가-2	물가쉼터	(2,642.96)	(2,642.96)						가-2	물가쉼터	(2,642.96)	(2,642.96)						
		가-3	호수공원	(2,769.75)	(2,769.75)						가-3	호수공원	(2,769.75)	(2,769.75)						
		가-4	호수공원	(2,235.40)	(2,235.40)						가-4	호수공원	(2,235.40)	(2,235.40)						
		가-5	호수공원	(1,685.70)	(1,685.70)						가-5	호수공원	(1,685.70)	(1,685.70)						
		가-6	호수공원	(1,493.24)	(1,493.24)						가-6	호수공원	(1,493.24)	(1,493.24)						
		가-7	저류지	(197.30)	(197.30)						가-7	저류지	(197.30)	(197.30)						
		가-8	가드닝문화 체험원	(2,177.39)	(2,177.39)						가-8	가드닝문화 체험원	(2,177.39)	(2,177.39)						
가-9		식물원	(2,940.26)	(2,940.26)						가-9	식물원	(2,940.26)	(2,940.26)							

구분	당초										변경							비고
	부호	위치	부지면적 (㎡)	시설면적 (㎡)	구조	규모	건축물 (㎡)		공작물 (개)	부호	위치	부지면적 (㎡)	시설면적 (㎡)	구조	건축물 (㎡)		공작물 (개)	
							바닥면적	연면적							바닥면적	연면적		
보행교	가-10	식물원	(255.56)	(255.56)						가-10	식물원	(255.56)	(255.56)					
	가-11	물가섬터	(1,620.66)	(1,620.66)						가-11	물가섬터	(1,620.66)	(1,620.66)					
	가-12	식물원	(789.98)	(789.98)						가-12	식물원	(789.98)	(789.98)					
	가-13	식물원	(418.97)	(418.97)						가-13	식물원	(418.97)	(418.97)					
	가-14	숲문화원	(944.5)	(944.5)						가-14	숲문화원	(944.5)	(944.5)					
	가-15	둘레숲	(227.24)	(227.24)						가-15	둘레숲	(227.24)	(227.24)					
	가-16	둘레숲	(1,811.53)	(1,811.53)						가-16	둘레숲	(1,811.53)	(1,811.53)					LG 컨소시 엄 시행분
	가-17	진입광장	(1,936.00)	(1,936.00)						가-17	진입광장	(1,936.00)	(1,936.00)					
	보	17개소	2,411.9	2,411.9						보	17개소	2,411.9	2,411.9					
	보-1	저류지	(346.22)	(346.22)						보-1	저류지	(346.22)	(346.22)					
	보-2	저류지	(718.98)	(718.98)						보-2	저류지	(718.98)	(718.98)					
	보-3	저류지								보-3	저류지							
	보-4	가드닝문화 체험원								보-4	가드닝문화 체험원							
	보-5	물가섬터	(415.64)	(415.64)						보-5	물가섬터	(415.64)	(415.64)					

구분	당 초							변 경							비고					
	부호	위 치	부지면적 (㎡)	시설면적 (㎡)	구조	규모	건축물 (㎡)		공작물 (개)	부호	위 치	부지면적 (㎡)	시설면적 (㎡)	구조		규모	건축물 (㎡)		공작물 (개)	
							바닥면적	연면적									바닥면적	연면적		
	보-6	물가섬터	(29.50)	(29.50)						보-6	물가섬터	(29.50)	(29.50)							
	보-7	물가섬터	(78.03)	(78.03)						보-7	물가섬터	(78.03)	(78.03)							
	보-8	물가섬터	(106.20)	(106.20)						보-8	물가섬터	(106.20)	(106.20)							
	보-9	식물원	(125.79)	(125.79)						보-9	식물원	(125.79)	(125.79)							
	보-10	식물원	(114.28)	(114.28)						보-10	식물원	(114.28)	(114.28)							
	보-11	식물원	(162.49)	(162.49)						보-11	식물원	(162.49)	(162.49)							
	보-12	초지원	(38.43)	(38.43)						보-12	초지원	(38.43)	(38.43)							
	보-13	초지원	(42.72)	(42.72)						보-13	초지원	(42.72)	(42.72)							
	보-14	초지원	(91.27)	(91.27)						보-14	초지원	(91.27)	(91.27)							
	보-15	초지원	(46.97)	(46.97)						보-15	초지원	(46.97)	(46.97)							
	보-16	진입광장	(28.59)	(28.59)						보-16	진입광장	(28.59)	(28.59)							
	보-17	진입광장	(66.79)	(66.79)						보-17	진입광장	(66.79)	(66.79)							
	소 계			22,595.8	22,595.8								22,595.8	22,595.8						
		나	식물원	(3,551.39)	(3,551.39)						나	식물원	(3,551.39)	(3,551.39)						
	조 경 시 설																			

구분		당초										변경							비고		
		부호	위치	부지면적 (㎡)	시설면적 (㎡)	구조	규모	건축물 (㎡)		공작물 (개)	부호	위치	부지면적 (㎡)	시설면적 (㎡)	구조	규모	건축물 (㎡)			공작물 (개)	
								바닥면적	연면적								바닥면적	연면적			
하당읍시설	연지	다	물기섬터	(4,778.83)	(4,778.83)						다	물기섬터	(4,778.83)	(4,778.83)							
	잔디광장	라	초지원	(13,362.64)	(13,362.64)						라	초지원	(13,362.64)	(13,362.64)							
		수경시설	마	진입광장	(902.94)	(902.94)					마	진입광장	(902.94)	(902.94)							
	소계			3,848.92	3,848.92				290				3,848.92	3,848.92					290		
			바	37개소	2,157.47	2,157.47					바	37개소	2,157.47	2,157.47							
	휴게소		바-1	둘레숲	(32.19)	(32.19)						바-1	둘레숲	(32.19)	(32.19)						
			바-2	둘레숲	(44.23)	(44.23)						바-2	둘레숲	(44.23)	(44.23)						
		바-3	열린숲	(141.92)	(141.92)						바-3	열린숲	(141.92)	(141.92)							
		바-4	둘레숲	(32.20)	(32.20)						바-4	둘레숲	(32.20)	(32.20)							
		바-5	둘레숲	(35.60)	(35.60)						바-5	둘레숲	(35.60)	(35.60)							
	바-6	숲문화원	(224.33)	(224.33)						바-6	숲문화원	(224.33)	(224.33)								
		바-7	둘레숲	(8.4)	(8.4)						바-7	둘레숲	(8.4)	(8.4)							

한양시정

구	분	당 초							변 경							비고				
		부호	위 치	부지면적 (㎡)	시설면적 (㎡)	구조	규모	건축물 (㎡)		공작물 (개)	부호	위 치	부지면적 (㎡)	시설면적 (㎡)	구조		건축물 (㎡)		공작물 (개)	
								바닥면적	연면적								바닥면적	연면적		
		바-8	둘레숲	(12.29)	(12.29)						바-8	둘레숲	(12.29)	(12.29)						
		바-9	둘레숲	(5.75)	(5.75)						바-9	둘레숲	(5.75)	(5.75)						
		바-10	둘레숲	(215.04)	(215.04)						바-10	둘레숲	(215.04)	(215.04)						
		바-11	숲문화원	(120.53)	(120.53)						바-11	숲문화원	(120.53)	(120.53)						
		바-12	초지원	(24.45)	(24.45)						바-12	초지원	(24.45)	(24.45)						
		바-13	초지원	(12.00)	(12.00)						바-13	초지원	(12.00)	(12.00)						
		바-14	초지원	(60.00)	(60.00)						바-14	초지원	(60.00)	(60.00)						
		바-15	식물원	(52.50)	(52.50)						바-15	식물원	(52.50)	(52.50)						
		바-16	식물원	(107.97)	(107.97)						바-16	식물원	(107.97)	(107.97)						
		바-17	가드닝문화 체험원	(102.95)	(102.95)						바-17	가드닝문화 체험원	(102.95)	(102.95)						
		바-18	가드닝문화 체험원	(53.00)	(53.00)						바-18	가드닝문화 체험원	(53.00)	(53.00)						
		바-19	가드닝문화 체험원	(202.44)	(202.44)						바-19	가드닝문화 체험원	(202.44)	(202.44)						
		바-20	가드닝문화 체험원	(83.14)	(83.14)						바-20	가드닝문화 체험원	(83.14)	(83.14)						

구	분	당 초										변 경							비고	
		부호	위 치	부지면적 (㎡)	시설면적 (㎡)	구조	규모	건축물 (㎡)		공작물 (개)	부호	위 치	부지면적 (㎡)	시설면적 (㎡)	구조	규모	건축물 (㎡)			공작물 (개)
								바닥면적	연면적								바닥면적	연면적		
		바-21	기드닝문화 체험원	(47.75)	(47.75)						바-21	기드닝문화 체험원	(47.75)	(47.75)						
		바-22	저류지	(5.97)	(5.97)						바-22	저류지	(5.97)	(5.97)						
		바-23	저류지	(7.29)	(7.29)						바-23	저류지	(7.29)	(7.29)						
		바-24	저류지	(5.00)	(5.00)						바-24	저류지	(5.00)	(5.00)						
		바-25	저류지	(104.15)	(104.15)						바-25	저류지	(104.15)	(104.15)						
		바-26	저류지	(36.00)	(36.00)						바-26	저류지	(36.00)	(36.00)						
		바-27	저류지	(5.00)	(5.00)						바-27	저류지	(5.00)	(5.00)						
		바-28	저류지	(6.14)	(6.14)						바-28	저류지	(6.14)	(6.14)						
		바-29	저류지	(6.22)	(6.22)						바-29	저류지	(6.22)	(6.22)						
		바-30	저류지	(6.14)	(6.14)						바-30	저류지	(6.14)	(6.14)						
		바-31	저류지	(5.00)	(5.00)						바-31	저류지	(5.00)	(5.00)						
		바-32	저류지	(94.72)	(94.72)						바-32	저류지	(94.72)	(94.72)						
		바-33	저류지	(5.72)	(5.72)						바-33	저류지	(5.72)	(5.72)						
		바-34	저류지	(29.71)	(29.71)						바-34	저류지	(29.71)	(29.71)						
		바-35	숯문화원	(5.7)	(5.7)						바-35	숯문화원	(5.7)	(5.7)						

구분	당초								변경								비고		
	부호	위치	부지면적 (㎡)	시설면적 (㎡)	구조	규모	건축물 (㎡)		공작물 (개)	부호	위치	부지면적 (㎡)	시설면적 (㎡)	구조	규모	건축물 (㎡)		공작물 (개)	
							바닥면적	연면적								바닥면적			연면적
	바-36	숲문화원	(11.50)	(11.50)						바-36	숲문화원	(11.50)	(11.50)						
	바-37	호수원	(204.53)	(204.53)						바-37	호수원	(204.53)	(204.53)						
	①	부지내	73.94	73.94						①	부지내	73.94	73.94						
	②	전지역							33	②	전지역							33	
	③	전지역							256	③	전지역							256	
	④	전지역								④	전지역								
	⑤	식물원								⑤	식물원								
	⑦	전지역								⑦	전지역								
	⑧	식물원							1	⑧	식물원							1	
	하	호수원	1,617.51	1,617.51						하	호수원	1,617.51	1,617.51						
유·의·시·설	소계		2,258.24	2,258.24					11			2,258.24	2,258.24					변경전 11개 오기로 삭제	
	물놀이장	사	917.76	917.76						사	호수공원	917.76	917.76						

구분	당초										변경								비고
	부호	위치	부지면적 (㎡)	시설면적 (㎡)	구조	규모	건축물 (㎡)		공작물 (개)	부호	위치	부지면적 (㎡)	시설면적 (㎡)	구조	규모	건축물 (㎡)		공작물 (개)	
							바닥면적	연면적								바닥면적	연면적		
어린이 놀이공간	아	2개소	1,340.48	1,340.48						아	2개소	1,340.48	1,340.48						
	아-1	물가섬터	(463.48)	(463.48)						아-1	물가섬터	(463.48)	(463.48)						
	아-2	숲문화원	(877.00)	(877.00)						아-2	숲문화원	(877.00)	(877.00)						
소계			4,658.29	4,658.29			2,046.71	7,127.00	11			4,658.29	4,658.29			2,046.71	7,127.00	11	
	레포츠센터	1	저류지	(2,800.00)	(2,800.00)	철골	지상 3층	(524.71)	(4,098.00)		1	저류지	(2,800.00)	(2,800.00)	철골	지상 3층	(524.71)	(4,098.00)	기준면 목
	실내 배드민턴장	2	저류지	(1,700.00)	(1,700.00)	철골	지상 2층	(1,522.00)	(3,029.00)		2	저류지	(1,700.00)	(1,700.00)	철골	지상 2층	(1,522.00)	(3,029.00)	기준면 목
생활체육공간	자	3개소	158.29	158.29						자	3개소	158.29	158.29						
	자-1	둘레숲	(88.74)	(88.74)						자-1	둘레숲	(88.74)	(88.74)						
	자-2	둘레숲	(69.55)	(69.55)						자-2	둘레숲	(69.55)	(69.55)						
	⑥	전지역							11	⑥	전지역								11
소계			50,488.18	50,488.18			24,627.77	69,843.83				50,628.87	50,628.87			24,627.77	69,843.83	1	

안민영 시정

공 양 시정

구분		당초										변경							비고	
		부호	위치	부지면적 (㎡)	시설면적 (㎡)	구조	규모	건축물 (㎡)		공작물 (개)	부호	위치	부지면적 (㎡)	시설면적 (㎡)	구조	규모	건축물 (㎡)			공작물 (개)
								바닥면적	연면적								바닥면적	연면적		
구	양천수리조합 배수펌프장	3	기드닝문화 체험원	776.13	776.13	목제	지상 2층	347.10	404.26		3	기드닝문화 체험원	776.13	776.13	목제	지상 2층	347.10	404.26		등록 문화재
	어린이 정원문화학교	4	기드닝문화 체험원	345.90	345.90	RC	지상 1층	305.00	395.00		4	기드닝문화 체험원	345.90	345.90	RC	지상 1층	305.00	395.00		
	식물 문화센터	5	식물원	12,900.00	12,900.00	RC	지상 4층	12,105.92	27,000.06		5	식물원	12,900.00	12,900.00	RC	지상 4층	12,105.92	27,000.06		H: 25.2m
	LG 아트센터	6	진입광장	11,500.75	11,500.75	RC + 철골	지상4 층, 지하 3층	11,500.75	41,675.51		6	진입광장	11,500.75	11,500.75	RC + 철골	지상4 층, 지하 3층	11,500.75	41,675.51		H: 39.35m LG 컨소시 엄 별도 시행분
	LG 아트센터 공공미술 작품	⑭	진입광장								⑭	진입광장	140.69	140.69				1		LG컨 소시엄 시행분
전시장 (주제정원)	숲문화학교	7	숲문화원	568.75	568.75	RC	지상 1층	369.00	369.00		7	숲문화원	568.75	568.75	RC	지상 1층	369.00	369.00		
		차	8개소	24,396.65	24,396.65						차	8개소	24,396.65	24,396.65						
		차-1	식물원	(2,198.80)	(2,198.80)						차-1	식물원	(2,198.80)	(2,198.80)						
		차-2	식물원	(2,381.77)	(2,381.77)						차-2	식물원	(2,381.77)	(2,381.77)						
		차-3	식물원	(2,921.96)	(2,921.96)						차-3	식물원	(2,921.96)	(2,921.96)						

구분	당 초										변 경								비고
	부호	위 치	부지면적 (㎡)	시설면적 (㎡)	구조	규모	건축물 (㎡)		공작물 (개)	부호	위 치	부지면적 (㎡)	시설면적 (㎡)	구조	규모	건축물 (㎡)		공작물 (개)	
							바닥면적	연면적								바닥면적	연면적		
편안 시설	차-4	식물원	(6,063.02)	(6,063.02)						차-4	식물원	(6,063.02)	(6,063.02)						
	차-5	식물원	(1,085.23)	(1,085.23)						차-5	식물원	(1,085.23)	(1,085.23)						
	차-6	식물원	(951.38)	(951.38)						차-6	식물원	(951.38)	(951.38)						
	차-7	식물원	(1,930.70)	(1,930.70)						차-7	식물원	(1,930.70)	(1,930.70)						
	차-8	식물원	(1,053.74)	(1,053.74)						차-8	식물원	(1,053.74)	(1,053.74)						
	차-9	식물원	(3,646.86)	(3,646.86)						차-9	식물원	(3,646.86)	(3,646.86)						
	차-10	식물원	(2,163.19)	(2,163.19)						차-10	식물원	(2,163.19)	(2,163.19)						
	소 계		8,083.20	8,083.20			1,364.00	1,364.00	12			8,083.20	8,083.20			1,364.00	1,364.00	12	
	화장실 (저류지)	8	저류지	275.97	철골	지상 1층	128.00	128.00		8	저류지	275.97	275.97	철골	지상 1층	128.00	128.00		
	화장실 (호수공원)	9	호수공원	184.41	철골	지상 1층	142.00	142.00		9	호수공원	184.41	184.41	철골	지상 1층	142.00	142.00		
레포츠센터 주차장	카	저류지	3,727.93						카	저류지	3,727.93	3,727.93							

구분		당초										변경							비고	
		부호	위치	부지면적 (㎡)	시설면적 (㎡)	구조	규모	건축물 (㎡)		공작물 (개)	부호	위치	부지면적 (㎡)	시설면적 (㎡)	구조	규모	건축물 (㎡)			공작물 (개)
								바닥면적	연면적								바닥면적	연면적		
식물문화센터 주차장	타	식물원	318.54	318.54							타	식물원	318.54	318.54						
	10	식물원	300.00	300.00	RC	지상 1층	200.00	200.00		10	식물원	300.00	300.00	RC	지상 1층	200.00	200.00			
	11	식물원	352.43	352.43	철골	지상 1층	287.00	287.00		11	식물원	352.43	352.43	철골	지상 1층	287.00	287.00			
	12	식물원	345.16	345.16	철골	지상 1층	152.00	152.00		12	식물원	345.16	345.16	철골	지상 1층	152.00	152.00			
	13	진입광장	1,442.18	1,442.18	철골	지상 1층	455.00	455.00		13	진입광장	1,442.18	1,442.18	철골	지상 1층	455.00	455.00			
LG아트센터 하역장	14	톨레슈	1,136.58	1,136.58						14	톨레슈	1,136.58	1,136.58							LG컨소 시영 시행본
	㉠	전지역							11	㉠	전지역								11	
	㉡	식물문화센터 터							1	㉡	식물문화센터 터								1	
소계				3,435.62	3,435.62			1,800.00	1,800.00	3			3,435.62	3,435.62			1,800.00	1,800.00	3	
재배오실 (가드닝 문화체험원)		15	식물원	1,530.00	1,530.00	철골	지상 1층	1,530.00	1,530.00		15	식물원	1,530.00	1,530.00	철골	지상 1층	1,530.00	1,530.00		
관리시설																				

구 분	당 초								변 경					비고
	부호	위 치	부지면적 (㎡)	시설면적 (㎡)	구조	규모	건축물 (㎡)		시설면적 (㎡)	구조	규모	건축물 (㎡)		공작물 영구물 (기)
							바닥면적	연면적				바닥면적	연면적	
재배온실 (물문화원)	16	순문화원	270.00	270.00	철골	지상 1층	270.00	270.00	270.00	철골	지상 1층	270.00	270.00	
아외포지	파	저류지	1,516.05	1,516.05					1,516.05					
재배온실 배후지	17	기드닝문화 체험원	119.57	119.57					119.57					
퇴비장	⑩	식물원												
수처리 시설		식물원												
쓰레기 보관함	①	전지역												2
창고	⑫	전지역												1
소 계			326,094.74				(221.44)	(221.44)	325,954.05			(221.44)	(221.44)	(5)
호수		부지내	47,000.00						47,000.00					
저류지		부지내	50,500.00						50,500.00					
지하철 환기구 (공용철도)		물가섬터	56.41	(56.41)					56.41					(1)
녹지 및 기타														
인제적 도시 계획 시설 준공														

구분	당초										변경								비고
	부호	위치	부지면적 (㎡)	시설면적 (㎡)	구조	규모	건축물 (㎡)		공작물 (개)	부호	위치	부지면적 (㎡)	시설면적 (㎡)	구조	규모	건축물 (㎡)		공작물 (개)	
							바닥면적	연면적								바닥면적	연면적		
지하철 환기구 (9호선)		진입광장	71.94	(71.94)					(3)		진입광장	71.94	(71.94)					(3)	입체적 도시 계획 시설 결정
기존수계																			
광동구 관리소		숯문회원	525.20	(525.20)			(221.44)	(221.44)			숯문회원	525.20	(525.20)			(221.44)	(221.44)		
지하철 출입구 (승강기)		진입광장	19.60	(19.60)					(1)		진입광장	19.60	(19.60)					(1)	입체적 도시 계획 시설 결정
녹지		부지내	227,921.59								부지내	227,780.90							

다. 도로조서(변경)

당 초										변 경																			
구분	등급	류별	번호	폭원 (m)	연장 (m)	면적 (㎡)	기능	기점	종점	구분	등급	류별	번호	폭원 (m)	연장 (m)	면적 (㎡)	기능	기점	종점	비고									
신설	합 계				-	45,702.54					합 계				-	45,702.54													
	중로	소 계				1,155.00					중로	소 계					1,155.00												
		3	1	15	17.00	(1,155.00)	연결도로	양천길	열병합시설	3		1	15	17.00	(1,155.00)	연결도로	양천길	열병합시설	도시계획 중복결정										
		소 계			-	28,798.31				소 계			-	28,798.31															
	소로	3	1	5	687.08	(2,401.68)	연결도로	광장 가-7	휴게소 바-32	소로	3	1	3.5	687.08	(2,401.68)	연결도로	광장 가-7	휴게소 바-32	소로	3	1	3.5	687.08	(2,401.68)	연결도로	광장 가-7	휴게소 바-32		
		3	2	5	148.44	(520.16)	연결도로	휴게소 바-32	빗물포장 연결도로		3	2	3.5	148.44	(520.16)	연결도로	휴게소 바-32	빗물포장 연결도로		3	2	3.5	148.44	(520.16)	연결도로	휴게소 바-32			
		3	3	5	115.16	(403.03)	연결도로	빗물포장 연결도로	유수지		3	3	3.5	115.16	(403.03)	연결도로	빗물포장 연결도로	유수지		3	3	3.5	115.16	(403.03)	연결도로	빗물포장 연결도로			
		3	4	2.5	484.87	(1,232.95)	관리도로	소로 3	응수지 주차장		3	4	2.5	484.87	(1,232.95)	관리도로	소로 3	응수지 주차장		3	4	2.5	484.87	(1,232.95)	관리도로	소로 3			
		3	5	4	66.39	(173.40)	관리도로	소로 3	광장 가-7		3	5	2.5	66.39	(173.40)	관리도로	소로 3	광장 가-7		3	5	2.5	66.39	(173.40)	관리도로	소로 3			
		3	6	6-18	90.31	(843.38)	관리도로	중로 1	아외포지		3	6	6-18	90.31	(843.38)	관리도로	중로 1	아외포지		3	6	6-18	90.31	(843.38)	관리도로	중로 1			
		3	7	6							3	7									3	7							
		3	8	6							3	8										3	8						
		3	9	6	556.07	(3,561.15)	연결도로	광장 가-6	보행교 8		3	9	6	556.07	(3,561.15)	연결도로	광장 가-6	보행교 8		3	9	6	556.07	(3,561.15)	연결도로	광장 가-6	보행교 8		

당 호										번 경										
구분	등급	류별	번호	폭원 (m)	연장 (m)	면적 (㎡)	기능	기점	종점	구분	등급	류별	번호	폭원 (m)	연장 (m)	면적 (㎡)	기능	기점	종점	비고
		3	10	3	83.05	(459.07)	연결도로	소로 9	소로 11			3	10	3	83.05	(459.07)	연결도로	소로 9	소로 11	
		3	11	4	141.59	(763.97)	연결도로	소로 12	미국문화관			3	11	4	141.59	(763.97)	연결도로	소로 12	미국문화관	
		3	12	4	231.69	(1,281.88)	연결도로	소로 9	광장 가-9			3	12	4	231.69	(1,281.88)	연결도로	소로 9	광장 가-9	
		3	13	8-10	137.51	(1,239.43)	진입도로	부지경계	광장 가-8			3	13	8-10	137.51	(1,239.43)	진입도로	부지경계	광장 가-8	
		3	14	4	262.57	(1,224.79)	연결도로	광장 가-9	소로 12			3	14	4	262.57	(1,224.79)	연결도로	광장 가-9	소로 12	
		2	15	4-7	270.01	(1,611.89)	연결도로	소로 14	광장 가-12			2	15	4-7	270.01	(1,611.89)	연결도로	소로 14	광장 가-12	
		3	16	6	405.94	(2,618.77)	연결도로	광장 가-1	광장 가-13			3	16	6	405.94	(2,618.77)	연결도로	광장 가-1	광장 가-13	
		3	17	5	73.65	(384.74)	연결도로	소로 16	소로 18			3	17	5	73.65	(384.74)	연결도로	소로 16	소로 18	
		3	18	3	126.45	(546.18)	연결도로	휴게소 바10	소로 16			3	18	3	126.45	(546.18)	연결도로	휴게소 바10	소로 16	
		3	19	5	412.63	(2,450.93)	진입도로	소로 18	소로 21			3	19	5	412.63	(2,450.93)	진입도로	소로 18	소로 21	
		3	20	4	162.45	(656.18)	연결도로	소로19	소로 19			3	20	4	162.45	(656.18)	연결도로	소로19	소로 19	
		3	21	4-15	291.46	(1,729.13)	진입도로	부지경계	광장 가1-			3	21	4-15	291.46	(1,729.13)	진입도로	부지경계	광장 가1-	
		1	22	7.8	60.25	(594.19)	진입도로	부지경계	LG 아트센터			1	22	7.8	60.25	(594.19)	진입도로	부지경계	LG 아트센터	LG컨소시엄 개발시행권
		2	23	9	186.97	(1,671.40)	연결도로	광장 가-2	보행교 8			2	23	9	186.97	(1,671.40)	연결도로	광장 가-2	보행교 8	

당 호										번 경											
구분	등급	류별	번호	폭원 (m)	연장 (m)	면적 (㎡)	기능	기점	종점	구분	등급	류별	번호	폭원 (m)	연장 (m)	면적 (㎡)	기능	기점	종점	비고	
		3	24	6	256.64	(1,279.67)	연결도로	광장 가-2	소로 26			3	24	6	256.64	(1,279.67)	연결도로	광장 가-2	소로 26		
		3	25	3	117.89	(413.44)	연결도로	소로 24	광장 가-3			3	25	3	117.89	(413.44)	연결도로	소로 24	광장 가-3		
		3	26	4	46.94	(186.74)	연결도로	광장 가-4	보행교 5			3	26	4	46.94	(186.74)	연결도로	광장 가-4	보행교 5		
		3	27	4	68.8	(422.15)	연결도로	소로 26	광장 가-5			3	27	4	68.8	(422.15)	연결도로	소로 26	광장 가-5		
		3	28	6-9	26.85	(128.01)	연결도로	광장 가-1	광장 가-17			3	28	6-9	26.85	(128.01)	연결도로	광장 가-1	광장 가-17		
		소 계			15,749.23							소 계			15,749.23						
			1-1	1.2	58.17	(70.08)	산책로	광장가-1	부지경계			1-1	1.2	58.17	(70.08)	산책로	광장가-1	부지경계			
			1-2	1.2	56.22	(68.93)	산책로	광장 가-1	광장 가-1			1-2	1.2	56.22	(68.93)	산책로	광장 가-1	광장 가-1			
			1-3	1.2	49.61	(99.68)	산책로	광장 가-1	보행교 17			1-3	1.2	49.61	(99.68)	산책로	광장 가-1	보행교 17			
			1-4	1.2	66.05	(128.19)	산책로	보행교 17	광장 가-1			1-4	1.2	66.05	(128.19)	산책로	보행교 17	광장 가-1			
신설	산책로		2-1	5	79.65	(398.91)	산책로	광장 가-1	산 2-3	신설	산책로		2-1	5	79.65	(398.91)	산책로	광장 가-1	산 2-3		
			2-2	2.4	74.93	(181.48)	산책로	광장 가-1	산 2-3				2-2	2.4	74.93	(181.48)	산책로	광장 가-1	산 2-3		
			2-3	5	16.30	(38.65)	산책로	부지경계	LG아트센터				2-3	2.5	16.30	(38.65)	산책로	부지경계	LG아트센터		
			2-5	5	81.66	(200.68)	산책로	부지경계	광장 가-16				2-4	2.5	81.66	(200.68)	산책로	부지경계	광장 가-16		LG컨소시엄 개발시행분

당 호										번 경										
구분	등급	류별	번호	폭원 (m)	연장 (m)	면적 (㎡)	기능	기점	종점	구분	등급	류별	번호	폭원 (m)	연장 (m)	면적 (㎡)	기능	기점	종점	비고
			2-6	2.4	54.38	(271.08)	산책로	산 2-4	산 2-7				2-5	5	54.38	(271.08)	산책로	산 2-4	산 2-7	
			2-7	3	57.47	(137.86)	산책로	산 2-4	산 2-7				2-6	2.4	57.47	(137.86)	산책로	산 2-4	산 2-7	
			2-8	5	55.69	(168.05)	산책로	부지경계	산2-4				2-7	3	55.69	(168.05)	산책로	부지경계	산2-4	
			2-9	2.4	98.43	(504.31)	산책로	산 2-7	소-21				2-8	5	98.43	(504.31)	산책로	산 2-7	소-21	
			2-10	1.5	90.66	(218.16)	산책로	산 2-7	소-21				2-9	2.4	90.66	(218.16)	산책로	산 2-7	소-21	
			2-11	1.5	74.88	(141.52)	산책로	산 2-8	소-21				2-10	1.5	74.88	(141.52)	산책로	산 2-8	소-21	
			3-1	2.4	37.49	(69.65)	산책로	산 2-10	소-21				2-11	1.5	37.49	(69.65)	산책로	산 2-10	소-21	
			3-1	2.4	220.48	(529.18)	산책로	소-21	광장 가-15				3-1	2.4	220.48	(529.18)	산책로	소-21	광장 가-15	
			3-2	3	122.68	(260.28)	산책로	소-19	광장 가-15				3-2	3	122.68	(260.28)	산책로	소-19	광장 가-15	
			3-3	2.5	48.20	(135.37)	산책로	소-19	소-20				3-3	2.5	48.20	(135.37)	산책로	소-19	소-20	
			3-4	2.5	49.37	(123.42)	산책로	휴게소바6	산 3-3				3-4	2.5	49.37	(123.42)	산책로	휴게소바6	산 3-3	
			3-5	1.5	61.47	(311.11)	산책로	산3-3	소-19				3-5	1.5	61.47	(311.11)	산책로	산3-3	소-19	
			3-6	3.5	22.36	(110.07)	산책로	소-20	광장 가-14				3-6	3.5	22.36	(110.07)	산책로	소-20	광장 가-14	
			3-7	4	56.87	(189.14)	산책로	산 3-6	광장 가-14				3-7	4	56.87	(189.14)	산책로	산 3-6	광장 가-14	

당 호										번 경										
구분	등급	류별	번호	폭원 (m)	연장 (m)	면적 (㎡)	기능	기점	종점	구분	등급	류별	번호	폭원 (m)	연장 (m)	면적 (㎡)	기능	기점	종점	비고
			3-8	2.5	103.05	(262.25)	산책로	산3-11	산 3-6				3-8	2.5	103.05	(262.25)	산책로	산3-11	산 3-6	
			3-9	1.5	14.26	(28.01)	산책로	소-20	산 3-8				3-9	1.5	14.26	(28.01)	산책로	소-20	산 3-8	
			3-10	2.5	43.94	(72.67)	산책로	산 3-8	산 3-11				3-10	2.5	43.94	(72.67)	산책로	산 3-8	산 3-11	
			3-11	3	290.45	(951.31)	산책로	소-19	소-18				3-11	3	290.45	(951.31)	산책로	소-19	소-18	
			3-12	3	292.30	(882.44)	산책로	소-21	소-16				3-12	3	292.30	(882.44)	산책로	소-21	소-16	
			3-13	1.5	272.99	(415.64)	산책로	소-21	소-16				3-13	1.5	272.99	(415.64)	산책로	소-21	소-16	
			3-14	1.8	15.79	(31.08)	산책로	산 3-12	산3-13				3-14	1.8	15.79	(31.08)	산책로	산 3-12	산3-13	
			3-15	1.8	12.94	(26.53)	산책로	산 3-11	산 3-12				3-15	1.8	12.94	(26.53)	산책로	산 3-11	산 3-12	
			3-16	1.5	12.96	(26.19)	산책로	산 3-11	산 3-12				3-16	1.5	12.96	(26.19)	산책로	산 3-11	산 3-12	
			3-17	1.5	13.87	(29.65)	산책로	산 3-12	산 3-13				3-17	1.5	13.87	(29.65)	산책로	산 3-12	산 3-13	
			3-18	1.5	247.69	(430.67)	산책로	산 3-13	산 3-36				3-18	1.5	247.69	(430.67)	산책로	산 3-13	산 3-36	
			3-19	4	11.48	(53.79)	산책로	산 3-12	산 3-13				3-19	4	11.48	(53.79)	산책로	산 3-12	산 3-13	
			3-20	4	12.50	(57.76)	산책로	산 3-11	산 3-12				3-20	4	12.50	(57.76)	산책로	산 3-11	산 3-12	
			3-21	4	14.90	(74.22)	산책로	산 3-11	산 3-12				3-21	4	14.90	(74.22)	산책로	산 3-11	산 3-12	

당 호										번 경												
구분	등급	류별	번호	폭원 (m)	연장 (m)	면적 (㎡)	기능	기점	종점	구분	등급	류별	번호	폭원 (m)	연장 (m)	면적 (㎡)	기능	기점	종점	비고		
			3-22	4	10.75	(54.30)	산책로	산 3-12	산 3-13				3-22	4	10.75	(54.30)	산책로	산 3-12	산 3-13			
			3-23	2	78.09	(128.39)	산책로	산 3-13	산 3-13				3-23	2	78.09	(128.39)	산책로	산 3-13	산 3-13			
			3-24											3-24								폐지
			3-25	5	12.86	(72.08)	산책로	산 3-13	산 3-12				3-25	5	12.86	(72.08)	산책로	산 3-13	산 3-12			
			3-26	1.5	53.53	(85.19)	산책로	산 3-12	산 3-11				3-26	1.5	53.53	(85.19)	산책로	산 3-12	산 3-11			
			3-27											3-27								폐지
			3-28											3-28								폐지
			3-29											3-29								폐지
			3-30											3-30								폐지
			3-31	1.5	68.11	(108.25)	산책로	산 3-12	산 3-11				3-31	1.5	68.11	(108.25)	산책로	산 3-12	산 3-11			
			3-32	3	18.81	(73.08)	산책로	산 3-12	산 3-13				3-32	3	18.81	(73.08)	산책로	산 3-12	산 3-13			
			3-33	1.5	36.90	(60.92)	산책로	산 3-18	산 3-13				3-33	1.5	36.90	(60.92)	산책로	산 3-18	산 3-13			
			3-34	1.5	24.47	(60.00)	산책로	산 3-13	산 3-12				3-34	1.5	24.47	(60.00)	산책로	산 3-13	산 3-12			
			3-35	1.5	27.65	(47.53)	산책로	산 3-18	소-16				3-35	1.5	27.65	(47.53)	산책로	산 3-18	소-16			
			3-36	2	85.05	(216.30)	산책로	소-16	소-16				3-36	2	85.05	(216.30)	산책로	소-16	소-16			

당 호										번 경										
구분	등급	류별	번호	폭원 (m)	연장 (m)	면적 (㎡)	기능	기점	종점	구분	등급	류별	번호	폭원 (m)	연장 (m)	면적 (㎡)	기능	기점	종점	비고
			4-1	3	136.86	(441.65)	산책로	소-16	소-16				4-1	3	136.86	(441.65)	산책로	소-16	소-16	
			4-2	3	80.52	(206.35)	산책로	소-16	소-16				4-2	3	80.52	(206.35)	산책로	소-16	소-16	
			4-3	2	14.71	(30.78)	산책로	산 4-2	산 4-1				4-3	2	14.71	(30.78)	산책로	산 4-2	산 4-1	
			4-4	2	20.76	(44.13)	산책로	소-16	산 4-2				4-4	2	20.76	(44.13)	산책로	소-16	산 4-2	
			5-1	4	49.07	(198.08)	산책로	광장 가-2	광장 가-11				5-1	4	49.07	(198.08)	산책로	광장 가-2	광장 가-11	
			5-2	4	39.29	(160.76)	산책로	광장 가-2	광장 가-11				5-2	4	39.29	(160.76)	산책로	광장 가-2	광장 가-11	
			5-3	3	65.09	(148.24)	산책로	광장 가-11	소-24				5-3	3	65.09	(148.24)	산책로	광장 가-11	소-24	
			5-4	3	235.05	(707.91)	산책로	소-9	소-12				5-4	3	235.05	(707.91)	산책로	소-9	소-12	
			5-5	2.5	115.12	(345.62)	산책로	소-9	소-9				5-5	2.5	115.12	(345.62)	산책로	소-9	소-9	
			5-6	2.5	49.96	(168.17)	산책로	산5-4 소-9	소-12				5-6	2.5	49.96	(168.17)	산책로	산5-4 소-9	소-12	
			5-7	2.5	94.28	(241.85)	산책로	소-12	산 5-8				5-7	2.5	94.28	(241.85)	산책로	소-12	산 5-8	
			5-8	3.0	200.38	(673.70)	산책로	소-12	소-9				5-8	3.0	200.38	(673.70)	산책로	소-12	소-9	
			6-1	1.5	90.39	(139.35)	산책로	식물원게이트	차-2				6-1	1.5	90.39	(139.35)	산책로	식물원게이트	차-2	
			6-2	2	53.74	(109.92)	산책로	식물원 게이트	산 6-3				6-2	2	53.74	(109.92)	산책로	식물원 게이트	산 6-3	

당 호										번 경										
구분	등급	류별	번호	폭원 (m)	연장 (m)	면적 (㎡)	기능	기점	종점	구분	등급	류별	번호	폭원 (m)	연장 (m)	면적 (㎡)	기능	기점	종점	비고
			6-3	2-4	237.74	(1,038.68)	산책로	소-15	보행교 10 산 6-3				6-3	2-4	237.74	(1,038.68)	산책로	소-15	보행교 10 산 6-3	
			6-4	3	125.36	(337.03)	산책로	산 6-3	광장 가-10				6-4	3	125.36	(337.03)	산책로	산 6-3	광장 가-10	
			6-5	2.4	51.40	(116.24)	산책로	산 6-3	산 6-3				6-5	2.4	51.40	(116.24)	산책로	산 6-3	산 6-3	
			6-6	2	44.57	(73.26)	산책로	산 6-3	차-7				6-6	2	44.57	(73.26)	산책로	산 6-3	차-7	
			6-7	3	29.58	(95.13)	산책로	광장 가-10	소-15				6-7	3	29.58	(95.13)	산책로	광장 가-10	소-15	
			6-8	3	28.07	(67.60)	산책로	광장 가-10	차-6				6-8	3	28.07	(67.60)	산책로	광장 가-10	차-6	
			6-9	2	11.62	(23.44)	산책로	차-6	소-14				6-9	2	11.62	(23.44)	산책로	차-6	소-14	
			6-10	4	13.24	(69.68)	산책로	광장 가-9	소-14				6-10	4	13.24	(69.68)	산책로	광장 가-9	소-14	
			6-11	1.5	131.02	(205.34)	산책로	차-4	차-4 휴게소 바-18				6-11	1.5	131.02	(205.34)	산책로	차-4	차-4 휴게소 바-18	
			6-12										6-12							폐지
			6-13										6-13							폐지
			6-14										6-14							폐지
			6-15										6-15							폐지

당 호										번 경											
구분	등급	류별	번호	폭원 (m)	연장 (m)	면적 (㎡)	기능	기점	종점	구분	등급	류별	번호	폭원 (m)	연장 (m)	면적 (㎡)	기능	기점	종점	비고	
			6-16										6-16								폐지
			7-1	2	78.27	(162.91)	산책로	소-12	소-10				7-1	2	78.27	(162.91)	산책로	소-12	소-10		
			7-2	3	128.65	(381.73)	산책로	소-10	소-11				7-2	3	128.65	(381.73)	산책로	소-10	소-11		
			7-3	2	11.52	(35.32)	산책로	소1-0	산 7-2				7-3	2	11.52	(35.32)	산책로	소1-0	산 7-2		
			7-4	1.5	40.72	(61.37)	산책로	소-11	미국문화관				7-4	1.5	40.72	(61.37)	산책로	소-11	미국문화관		
			7-5	1.5	8.19	(14.34)	산책로	휴게소 바-20	산 7-2				7-5	1.5	8.19	(14.34)	산책로	휴게소 바-20	산 7-2		
			7-6	1.5	31.60	(60.66)	산책로	소-9	휴게소 바-20				7-6	1.5	31.60	(60.66)	산책로	소-9	휴게소 바-20		
			7-7	1.5	70.82	(125.35)	산책로	휴게소 바-20	소-9				7-7	1.5	70.82	(125.35)	산책로	휴게소 바-20	소-9		
			7-8	1.2	100.39	(123.39)	산책로	산 5-8	소-9 산 5-8				7-8	1.2	100.39	(123.39)	산책로	산 5-8	소-9 산 5-8		
			7-9										7-9								폐지
			7-10										7-10								
			7-11										7-11								폐지
			8-1	2	55.58	(114.68)	산책로	중-1	소-1				8-1	2	55.58	(114.68)	산책로	중-1	소-1		
			8-2	2	123.89	(249.97)	산책로	소-1	보행교 1				8-2	2	123.89	(249.97)	산책로	소-1	보행교 1		

당 호										번 정									
구분	지구	리	호수	면적 (㎡)	연장 (m)	폭원 (m)	종점	기점	지점	구분	지구	리	호수	면적 (㎡)	연장 (m)	폭원 (m)	종점	기점	지점
			8-3	(51.01)	25.5	2	산 8-2	소-1					8-3	(51.01)	25.5	2	산 8-2	소-1	
			8-4	(121.54)	39.45	3	서남물재생 센터	소-1					8-4	(121.54)	39.45	3	서남물재생 센터	소-1	

◆ 서울특별시고시 제2022-197호

신트리근린공원 조성계획결정(변경) 및 지형도면 고시

건설부 고시 제353호(1983.11.01.)로 도시계획시설(공원)으로 최초 결정 및 공원조성계획 최초 결정된 도시계획시설(신트리근린공원)에 대하여 「국토의 계획 및 이용에 관한 법률」 제30조·제32조, 같은법 시행령 제25조 및 「도시공원 및 녹지 등에 관한 법률」 제16조의2 규정에 따라, 다음과 같이 공원조성계획 결정(변경)하고 지형도면을 고시합니다.

2022년 4월 28일
서울특별시

1. 결정취지

「도시공원 및 녹지 등에 관한 법률」 제16조의2 규정에 의한 신트리근린공원 공원조성계획변경에 관한 사항으로, 지역주민이 안전하고 쾌적하게 이용할 수 있는 공원으로 조성하고자 함.

2. 위 치 : 서울특별시 양천구 신정1동 310-7번지 (신트리근린공원)

3. 공원면적 : 16,409.30㎡

4. 조성계획결정(변경) 조서 및 도면 : 따로 붙임

※ 첨부된 도면은 참고용 도면이므로 측량 또는 그 밖의 용도로 사용할 수 없음

5. 열람장소

서울특별시 공원조성과(☎ 2133-2074) 및 양천구 공원녹지과(☎ 2620-3576)에서 관련 도서를 열람할 수 있습니다.

신트리근린공원 조성계획결정(변경)조서

1. 총괄표 (위치 : 양천구 신정1동 310-7번지)

구	분	경						변				경			비 고								
		변			전			변				후											
		부지면적 (㎡)	시설면적 (㎡)	동수 (동)	건	축	물	공작물 (기)	부지면적 (㎡)	시설면적 (㎡)	동수 (동)	건	축	물		공작물 (기)							
기	단	시	설	1	70.38	70.38	15	16,409.30	3,975.56	2,972.30	1,003.26	290.0	795.55	208.06	190.69	458.91	2	443.47	443.47	87	(증) 2,994.33		
조	경	시	설	1	70.38	70.38	15	16,409.30	3,975.56	2,972.30	1,003.26	290.0	795.55	208.06	190.69	458.91	2	443.47	443.47	87	(증) 1,351.90		
휴	양	시	설	1	70.38	70.38	15	16,409.30	3,975.56	2,972.30	1,003.26	290.0	795.55	208.06	190.69	458.91	2	443.47	443.47	87	(감) 482.31		
도	시	농	업	시	설	1	70.38	70.38	15	16,409.30	3,975.56	2,972.30	1,003.26	290.0	795.55	208.06	190.69	458.91	2	443.47	443.47	87	(증) 869.59
운	동	시	설	1	70.38	70.38	15	16,409.30	3,975.56	2,972.30	1,003.26	290.0	795.55	208.06	190.69	458.91	2	443.47	443.47	87	(증) 290.0		
편	의	시	설	1	70.38	70.38	15	16,409.30	3,975.56	2,972.30	1,003.26	290.0	795.55	208.06	190.69	458.91	2	443.47	443.47	87	(증) 292.51		
도	시	농	업	시	설	1	70.38	70.38	15	16,409.30	3,975.56	2,972.30	1,003.26	290.0	795.55	208.06	190.69	458.91	2	443.47	443.47	87	(증) 208.06
운	동	시	설	1	70.38	70.38	15	16,409.30	3,975.56	2,972.30	1,003.26	290.0	795.55	208.06	190.69	458.91	2	443.47	443.47	87	(증) 190.69		
편	의	시	설	1	70.38	70.38	15	16,409.30	3,975.56	2,972.30	1,003.26	290.0	795.55	208.06	190.69	458.91	2	443.47	443.47	87	(증) 388.53		
유	형	시	설	1	70.38	70.38	15	16,409.30	3,975.56	2,972.30	1,003.26	290.0	795.55	208.06	190.69	458.91	2	443.47	443.47	87	(증) 272.64		
녹	지	및	기	타	13,212.22																(합) 2,994.33		
시	설	률	(법정 40%)	(3,197.07/16,409.30) × 100 = 19.48%												(6,191.41/16,409.30) × 100 = 37.73%							
건	폐	율	(법정 20%)	(70.38/16,409.30) × 100 = 0.43%												(443.47/16,409.30) × 100 = 2.70%							

2. 시설조서

구분	경 전								경 후								비고		
	부호	위치	부지면적 (㎡)	시설면적 (㎡)	구조	규모	건축물 (㎡)		공작물 (기)	부호	위치	부지면적 (㎡)	시설면적 (㎡)	구조	규모	건축물 (㎡)		공작물 (기)	
							바닥면적	연면적								바닥면적			연면적
합계			16,409.30	3,197.07					15			16,409.30	6,191.41			443.47	443.47	87	(증)2,994.34 (증 72기)
기반시설	소계		2,623.66	2,623.66								3,975.56	3,975.56						(증)1,351.90
	도로		2,489.99	2,489.99								2,972.30	2,972.30						(감)482.31
	광장-1	가	133.67	133.67						가-1	양천구 신정동 310-7	252.01	252.01						(증)118.34
	광장-2									가-2	양천구 신정동 310-7	49.07	49.07						신설
	광장-3									가-3	양천구 신정동 310-7	70.01	70.01						신설
광장-4										가-4	양천구 신정동 310-7	242.03	242.03						신설
광장-5										가-5	양천구 신정동 310-7	115.59	115.59						신설

기 반 시 설

구 분		경 전								경 후								비 고	
		변				전				변				경					
		부호	위 치	부지면적 (㎡)	시설면적 (㎡)	구조	규모	건축물 (㎡) 비대면적 연면적	공작물 (기)	부호	위 치	부지면적 (㎡)	시설면적 (㎡)	구조	규모	건축물 (㎡) 비대면적 연면적	공작물 (기)		
광장-6										가-6	양천구 신정동 310-7	228.87	228.87						
										가-7	양천구 신정동 310-7	45.68	45.68						
소 계												290.00	290.00						(증) 290.00
마운딩 포드										나	양천구 신정동 310-7	290.00	290.00						신설
소계				503.04	503.04				15			795.55	795.55					64	(감)292.51 (증 4971)
휴게소-1 다-1		양천구 신정동 310-7	154.52	154.52						다-1		8.12	8.12						(감)146.4
휴게소-2 다-2		양천구 신정동 310-7	169.74	169.74						다-2		155.58	155.58						(감)14.16
휴게소-3 다-3		양천구 신정동 310-7	178.78	178.78						다-3		10.09	10.09						(감)168.69

구	부호	경 전							경 후							비 고		
		위 치	부지면적 (㎡)	시설면적 (㎡)	구조	규모	건축물 (㎡)		공작물 (기)	위 치	부지면적 (㎡)	시설면적 (㎡)	구조	규모	건축물 (㎡)		공작물 (기)	
							바다면적	연면적							바다면적			연면적
후계소	후계소-4								다-4	12.28								신설
	후계소-5								다-5	307.98								신설
	후계소-6								다-6	78.54								신설
	후계소-7								다-7 양천구 신정동 310-7	78.54	78.54							신설
	후계소-8								다-8 양천구 신정동 310-7	78.54	78.54							신설
	후계소-9								다-9 양천구 신정동 310-7	65.88	65.88							신설
	파고라	①	양천구 신정동 310-7						3	①							4	(증 17기)
	평상								②	양천구 신정동 310-7							17	(증 17기)

구	분	경 전								경 후								비 고			
		부호	위 치	부지면적 (㎡)	시설면적 (㎡)	구조	규모	건축물 (㎡)		공작물 (기)	부호	위 치	부지면적 (㎡)	시설면적 (㎡)	구조	규모	건축물 (㎡)		공작물 (기)		
								비대면적	연면적								비대면적			연면적	
안민복 시설	벤치	②	양천구 신정동 310-7							12	③									33	(증 21기)
	입음벽										④	양천구 신정동 310-7								10	(증 10기)
	소 계																		2	(증)208.06	
	도시개발										라	양천구 신정동 310-7	208.06	208.06						(증)208.06	
	시설관리청 고										⑤	양천구 신정동 310-7							1		
안민복 시설	이동식 온실										⑥	양천구 신정동 310-7							1		
	소 계												190.69	190.69					12	(감)190.69 (증 12기)	
	운동시설										마	양천구 신정동 310-7	190.69	190.69						(증)190.69	

구		부		경 전							경 후							비 고	
				부호	위 치	부지면적 (㎡)	시설면적 (㎡)	구조	규모	건축물 (㎡) 비대면적 연면적	공작물 (기)	부호	위 치	부지면적 (㎡)	시설면적 (㎡)	구조	규모		건축물 (㎡) 비대면적 연면적
	단위체육시설																	12 (증 12기)	
	소 계				70.38	70.38						70.38	70.38					443.47	443.47 (증)388.53
	화장실	바	양천구 신정동 310-7	70.38	70.38					1	양천구 신정동 310-7	52.84	52.84					37.4	37.4 (감)1
	커뮤니티센터									2	양천구 신정동 310-7	406.07	406.07					406.07	신설
	소계											272.64	272.64					9	(증)272.64 (증 9기)
	술놀이터									사	양천구 신정동 310-7	272.64	272.64						신설
	놀이시설									③	양천구 신정동 310-7							9	신설
	소 계				13,212.22							10,217.89							(감)2994.33
	녹지 및 기타				13,212.22							10,217.89							(감)2994.33

3. 도로조서

- 공원시설 계획도로

구분	등급	류별	번호	폭원 (m)	연장 (m)	면적 (㎡)	기능	기점	종점	비고
당초	합 계				600.22	2489.99				
변경					1217.85	2972.3				
당초	소로	소 계			379.44	2033.71				
변경					304.46	1522.3				
당초		3	1	5.0	333.54	1664.41	순환로	-	-	
변경		3	1	5	169.21	846.05	순환로	가-1	가-6	
당초		3	2	7	9.5	74.08	진입로	공원경계	소로 3-1	
변경		3	2	5	135.25	676.25	순환로	가-1	가-6	
당초		3	3	6.5	23.7	180.02	진입로	공원경계	소로 3-1	폐지
당초		3	4	8.7	12.7	115.21	진입로	공원경계	소로 3-1	폐지
당초		소 계			220.78	456.28				
변경					913.39	1450.0				
당초	산책로	-	1	2.0	50.05	100.1	산책로	소로 3-1	산-3	폐지
변경		-	1	1.3	40.48	52.49	산책로	가-1	가-2	
당초		-	2	2	38.2	76.4	산책로	소로 3-1	산-3	폐지
변경		-	2	1.5	39.69	59.52	산책로	소로 3-1	소로 3-1	
당초		-	3	2.2	103.08	226.78	산책로	소로 3-1	소로 3-1	폐지
변경		-	3	1.3	37.85	52.06	산책로	가-2	가-3	
당초		-	4	1.8	29.45	53	산책로	소로 3-1	산-3	폐지
변경		-	4	1.3	139.7	180.22	산책로	가-4	가-6	
변경		-	5	1.2	20.34	19.16	산책로	산-4	산-4	
변경		-	6	1.2	8.68	11.88	산책로	산-5	공원경계	
변경		-	7	1.3	6.86	11.14	산책로	소로 3-1	산-4	
변경		-	8	1.3	24.76	30.19	산책로	산-9	광장	
변경		-	9	1.3	156.54	204.77	산책로	가-7	공원경계	
변경		-	10	1.3	52.57	68.34	산책로	가-7	가-1	
변경		-	11	2.0	34.48	68.94	산책로	소로 3-2	가-5	
변경		-	12	2.0	2.25	4.49	산책로	산-11	다-5	
변경		-	13	2.0	18.35	36.69	산책로	다-5	산-16	
변경		-	14	2.0	8.22	16.44	산책로	소로 3-2	다-5	
변경		-	15	2.0	5.36	10.77	산책로	다-5	산-18	

구분	등급	류별	번호	폭원 (m)	연장 (m)	면적 (㎡)	기능	기점	종점	비고
변경		-	16	2.0	41.45	82.9	산책로	가-5	가-4	
변경		-	17	4.64	8.89	41.25	산책로	가-5	가-4	
변경		-	18	2.0	25.88	51.76	산책로	소로 3-2	산-16	
변경		-	19	2.0	11.17	22.33	산책로	산-18	가-1	
변경		-	20	3.0	26.32	78.97	산책로	가-1	가-4	신설
변경		-	21	2.2	2.36	5.19	산책로	산-20	산-22	신설
변경		-	22	2.0	18.86	37.72	산책로	다-6	산-29	신설
변경		-	23	2.0	16.69	33.38	산책로	소로 3-1	다-6	신설
변경		-	24	2.0	17.41	34.82	산책로	다-6	산-29	신설
변경		-	25	2.0	18.71	37.41	산책로	소로 3-1	다-7	신설
변경		-	26	2.0	4.91	9.82	산책로	산-24	다-7	신설
변경		-	27	2.0	13.03	26.05	산책로	소로 3-1	다-7	신설
변경		-	28	2.0	9.97	19.93	산책로	다-7	산-29	신설
변경		-	29	1.2	52.29	62.75	산책로	가-4	가-4	신설
변경		-	30	1.4	2.14	4.28	산책로	산-29	마운딩폰드	신설
변경		-	31	1.4	20.2	4.03	산책로	마운딩폰드	산-29	신설
변경		-	32	2.0	2.57	5.14	산책로	산-29	소로 3-1	신설
변경		-	33	7.65	5.26	40.26	산책로	가-4	소로 3-1	신설
변경		-	34	1.3	19.15	24.91	산책로	소로 3-1	산-4	신설

조성계획도(변경전)

신트리 근린공원



SCALE = 1: 400
0 10 20 50 (m)

■ 토지이용계획표			
지 용 구 분	면적(㎡)	지용면적(㎡)	비고
지 용	18,609.32	3,197.08	17.18%
기타시설	2,621.66	2,621.66	
체육시설	501.04	501.04	
문화시설	70.38	70.38	
녹지 등 기타	18,212.22		80.51%

■ 시설물치계획표			
구분	지 용	면적(㎡)	비고
기타시설	면적	18,609.32	18,609.32
체육시설	면적	2,621.66	2,621.66
문화시설	면적	2,489.99	2,489.99
기타시설	면적	111.67	111.67
기타시설	면적	501.04	501.04
기타시설	면적	154.52	154.52
기타시설	면적	169.74	169.74
기타시설	면적	178.79	178.79
기타시설	면적	70.38	70.38
기타시설	면적	70.38	70.38
기타시설	면적	13,212.22	13,212.22
기타시설	면적	13,212.22	13,212.22

0

조성계획도(변경후)

신타리 근린공원



◆ 서울특별시고시 제2022-198호
도시계획시설(남산2근린공원)사업 실시계획 인가 고시

1. 서울특별시고시 제2009-19호(2009.1.15.)로 도시계획시설(공원) 결정되고, 서울특별시고시 제2010-36호(2010.2.11.)로 공원조성계획 결정(최초) 및 서울특별시고시 제 2022-125호(2022.3.24.)로 공원 조성계획 결정(변경) 및 지형도면 고시 및 서울특별시공고 제 2022-1070호(2022.4.14.)로 실시계획 인가를 위해 열람공고 된 중구 예장동 산5-84번지 남산2근린공원 내 “남산창작센터 리모델링 사업”에 대하여,
2. 「국토의 계획 및 이용에 관한 법률」 제88조 및 같은법 시행령 제97조 규정에 의거 도시계획시설(남산2근린공원)사업 실시계획 인가하고자 같은법 제91조 및 같은법 시행령 제100조의 규정에 의거 다음과 같이 고시합니다.

2022년 4월 28일

서울특별시

가. 사업시행지의 위치 : 중구 예장동 산5-84

나. 사업의 종류 및 명칭

1) 사업의 종류 : 도시계획시설(남산2근린공원)사업

2) 사업의 명칭 : 남산창작센터 리모델링 사업

다. 사업의 규모

1) 남산창작센터 리모델링

구분	당초		변경		비고
	건축면적(㎡)	연면적(㎡)	건축면적(㎡)	연면적(㎡)	
남산창작센터	1,365.2	1,966.2	1,252.11	1,788.06	건축면적 104.09㎡ 감 연면적 178.14㎡ 감

2) 주요 공사부분

- 내부 공간 변경(대수선), 내외부 단열 및 외관 디자인 변경
- 구조보강 및 엘리베이터 등 편의시설 설치 등

라. 사업 시행자의 성명 및 주소

1) 성 명 : 서울특별시(오세훈)

2) 주 소 : 서울특별시 중구 세종대로 110(태평로1가)

마. 사업착수 및 준공예정일 : 인가일로부터 ~ 2022.9.29.일까지

바. 기타 자세한 사항은 서울특별시 기후변화대응과(☎ 02-2133-9779)로 문의하여 주시기 바랍니다.

◆ 서울특별시고시 제2022-199호
제3종시설물의 지정 고시

「시설물의 안전 및 유지관리에 관한 특별법」 제8조에 따라 다음과 같이 지정하였음을 고시합니다.

2022년 4월 28일
서울특별시장

지정 대상 시설물			지정 사유	안전점검·안전조치에 관한 사항	비고
시설물 명칭	소재지	관리주체			
석축	마포구 성산동 산11-58	마포구	※ 관련법 시행령 제5조 별표1의2 - 그 밖에 재난 예방을 위해 필요한 경우	정기안전점검 (반기 1회 이상)	
석축	마포구 성산동 산11-61	마포구	※ 관련법 시행령 제5조 별표1의2 - 그 밖에 재난 예방을 위해 필요한 경우	정기안전점검 (반기 1회 이상)	

◆ 서울특별시고시 제2022-200호
등나무문화공원 조성계획 결정(변경) 및 지형도면 고시

건설부고시 제355호(1986.08.16.)로 도시계획시설(공원) 결정되고, 서울특별시 고시 제 2010-259호(2010.7.15.)로 변경 결정(도시공원의 세분 변경 : 근린공원 → 문화공원)되고, 서울특별시고시 제2010-424호(2010.11.25.)로 공원조성계획 결정(변경)된 등나무 문화공원의 조성계획을 변경 결정코자 「국토의 계획 및 이용에 관한 법률」 제30조·제32조, 같은법 시행령 제25조, 「도시공원 및 녹지 등에 관한 법률」 제16조의2 규정에 따라 다음과 같이 공원조성계획을 결정(변경)하고 지형도면을 고시합니다.

2022년 4월 28일

서울특별시장

1. 결정취지

「도시공원 및 녹지 등에 관한 법률」 제16조의2 규정에 의한 등나무문화공원 조성계획(변경)에 관한 사항으로, 노후된 공원을 재조성하여 공원이용 활성화에 기여하고자 공원조성계획 결정(변경)하고자 함.

2. 위 치 : 서울특별시 노원구 중계동 508번지

3. 면 적 : 23,751.5㎡

4. 조성계획 결정조서 및 도면 : 따로 붙임

※ 첨부된 도면은 참고용 도면으로 측량 또는 그 밖의 용도로 사용할 수 없음.

5. 열람장소

서울특별시 공원조성과(☎2133-2068) 및 노원구 푸른도시과(☎2116-3946)에서 관련 도서를 열람할 수 있습니다.

2. 시설조서 (변경결정)

구분		변경 전							변경 후							비 고		
		부호	위 치	부지면적 (㎡)	시설면적 (㎡)	구조	건축물(㎡) 바닥면적 연면적	공작물 (기)	부호	위 치	부지면적 (㎡)	시설면적 (㎡)	구조	건축물(㎡) 바닥면적 연면적	공작물 (기)			
기반 시설	합 계			23,751.5	14,172.60		4동	3,902.71	21,421.58	84		23,751.50	17,374.37	2동	3,795.87	21,318.51	37	증) 3,201.77㎡ (감 47기)
	소계			8,454.96	8,454.96			-	-			9,048.0	9,048.0					증) 593.04㎡
	도로		중계동 508	3,358.2	3,358.2						중계동 508	4,155.0	4,155.0					증) 796.80㎡
	가	"	5,096.76	5,096.76					가	중계동 508	4,893.0	4,893.0						감) 203.76㎡
	가-1	"	(110.35)	(110.35)														
	가-2	중앙광장	(3,867.24)	(3,867.24)					가-2	중계동 508	(3,500.0)	(3,500.0)						
	가-3	중계동 508	(93.14)	(93.14)					가-3	"	(104.0)	(104.0)						
	가-4	"	(202.78)	(202.78)					가-4	"	(232.0)	(232.0)						
	가-5	"	(133.19)	(133.19)					가-5	"	(89.0)	(89.0)						
	가-6	"	(37.79)	(37.79)														
조경 시설	가-7	"	(143.54)	(143.54)					가-7	중계동 508	(295.0)	(295.0)						
	가-8	"	(197.12)	(197.12)					가-9	중계동 508	(621.0)	(621.0)						
	가-9	"	(311.61)	(311.61)					가-10	"	(52.0)	(52.0)						
		"																
	소계			774.12	774.12			-	-	28		3,373.5	3,373.5		-	-	9	증)2,599.39㎡ (감 197기)
	초화원A									나-2	중계동 508	722.0	722.0					부호변경
	초화원B									나-3	"	116.0	116.0					부호변경
	초화원C									나-4	"	880.5	880.5					부호변경

구분	변경 전								변경 후								비고	
	부호	위 치	부지면적 (㎡)	시설면적 (㎡)	구조	건축물(㎡)		공작물 (기)	부호	위 치	부지면적 (㎡)	시설면적 (㎡)	구조	규모	건축물(㎡)			공작물 (기)
						바닥면적	연면적								바닥면적	연면적		
파고라									⑩	"	80.0	80.0					5	
	①	산-1	36.07	36.07				1			-	-						
	②	가-2	81.00	81.00				1	나-1	"	305.0	305.0						부호변경
	③	전지역	59.86	59.86				14	③	"	54.0	54.0						
	④	산-15	51.98	51.98				2			-	-						
			-	-					⑪	"	18.0	18.0						
	⑤	가-2	14.72	14.72				1	⑤	"	10.0	10.0						
	⑦	산-7	6.20	6.20				3			-	-						
	⑧	전지역	-	-				6			-	-						
	⑨	산-15	524.29	524.29					나	"	964.0	964.0					1	
파고라			-	-					⑫	"	224.0	224.0					1	부호변경
									⑬	"							1	부호변경
									⑭	"							1	부호변경
									⑮	"							1	부호변경
소계			360.69	360.69	1동	48.2	48.2	24			-	-			-	-	21	감) 360.69㎡ (감 37)

구분	변경 전										변경 후						비 고		
	부호	위 치	부지면적 (㎡)	시설면적 (㎡)	구조	규모	건축물(㎡)		공작물 (기)	부호	위 치	부지면적 (㎡)	시설면적 (㎡)	구조	규모	건축물(㎡)		공작물 (기)	
							바닥면적	연면적								바닥면적			연면적
정자	㉔	가-2	48.2	48.2	RC	1동	48.2	48.2	1										
	㉕	전지역	312.49	312.49															
	㉖	"	-	-					23										
	등의자								㉗	전지역	-	-					6	부호변경	
	평의자								㉘	"	-	-					15	부호변경	
소계									2									(감 27)	
	체육단련 시설	㉙	전지역	-	-				2										
유치 시설	소계		-	-								552.0	552.0					3 증) 552.0㎡ (증 37)	
	놀이공간		중계동 508							라	중계동 508	552.0	552.0					부호표시	
	놀이시설		"							㉚	"	-	-				3	부호변경	
교양 시설	소계		3,845.42	3,845.42		2동	3,795.87	21,314.74				3,795.87	3,795.87	2동		2동	3,795.87	21,318.51	- 감) 49.55㎡
	평생 학습센터	교-1	중계동 508	1,248.35	1,248.35	RC S	1동	1,248.35	4,205.46		마	중계동 508	1,248.35	1,248.35	RCS	1동	1,248.35	4,205.46	
	야외무대	교-2	"	49.55	49.55														
	강북시립 미술관	교-3	"	2,547.52	2,547.52	SRC RC	1동	2,547.52	17,109.28		마-1	중계동 508	2,547.52	2,547.52	SRC RC	1동	2,547.52	17,113.05	
편의 시설	소계		737.41	737.41		1동	58.64	58.64	4			605.0	605.0					- 감) 132.41㎡ (감 47)	
	화장실	편-1	가-2	58.64	58.64	S	1동	58.64	58.64										

구분		변경 전								변경 후								비고		
		부호	위 치	부지면적 (㎡)	시설면적 (㎡)	구조	규모	건축물(㎡)		공작물	부호	위 치	부지면적 (㎡)	시설면적 (㎡)	구조	규모	건축물(㎡)		공작물	
								바닥면적	연면적								(기)			바닥면적
주차장	편-2	편-2		678.77	678.77					바	중계동 508	605.0	605.0							
	자연거보 관대	전지역	-	-				4												
관리 시설	소계							26											4	(감 22기)
	쓰레기통	전지역	-	-				23												
	블라드	산-10						3	㉑		가-5	-	-						4	
녹지 및 기타	소계			9,578.90	-							6,377.13	-							(감) 3,201.77㎡
	녹지	전지역	9,578.90	-							전지역	6,377.13								

3. 도로조서 (변경결정)

- 공원시설 계획도로

구분	등급	류별	번호	폭원	연 장	면 적	기 능	기 점	종 점	비고	
				(m)	(m)	(㎡)					
당초	합 계				859.6	3,358.20					
변경					1,189.2	4,155.00					
당초	소로	소계			21.20	307.33					
변경					21.00	191.00					
당초		3류	1	12~17	21.20	307.33	자동차출입로	북측경계부	연결녹지남측	변경	
변경		"	"	5~11	21.00	191.00	"	북측경계부	연결녹지남측		
당초		소계				838.4	3,050.87				
변경						1,168.2	3,964.0				
당초	산책로		1	3~6	81.04	364.67	부진입로	남측경계부	가-1	폐지	
폐지			1								
당초			2	1~6	42.5	148.76	부진입로	서측경계부	가-1	변경	
변경			2	6.4	19	122.0	연결로	산책로-5	산책로-3		
당초			3	2.7	78.51	211.98	산책로	가-2	가-2	변경	
변경			3	5.2	200	1,010.0	연결로	가-2	가-2		
당초			4	8.0	18.31	146.5	부진입로	서측경계부	가-2	폐지	
폐지			4								
당초			5	8~16	14.36	172.27	부진입로	서측경계부	가-2	변경	
변경			5	3.5	201	701.0	진입로	산책로-7	동측경계부		
당초			6	2~4	14.8	44.4	연결로	가-3	가-2	변경	
변경			6	2~4	14.8	44.0	"	가-3	가-2		
당초			7	2~3	86.33	215.83	연결로	서측경계부	산-5	변경	
변경			7	2.5	86	215.0	"	가-2	가-5		
당초			8	2~3	8.71	21.78	연결로	교-4(교-3)	교-4(교-3)	변경	
변경			8	2.6	8	21.0	"	마-1	마-1		

구분	등급	류별	번호	폭원	연 장	면 적	기 능	기 점	종 점	비고
				(m)	(m)	(㎡)				
당초	산책로		9	1~5	60.51	181.53	연결로	교-4(교-3)	산-10	변경
변경			9	3.0	60.0	181.0	"	마-1	산책로-7	
당초			10	1.8~5	20.79	70.67	부진입로	가-4	가-5	변경
변경			10	2	12.5	25.0	진입로	북서측경계부	가-5	
당초			11	1.2~4.4	19.75	55.3	연결로	연결녹지동측	연결녹지남측	변경
변경			11	1.4	14	20.0	"	마-1	가-10	
당초			12	1~2	14.94	22.41	연결로	연결녹지남측	가-6	변경
변경			12	1.6	14	22.0	"	가-10	산책로-14	
당초			13	2~4.7	29.07	97.38	연결로	교-4(교-3)	가-7	변경
변경			13	2.5	40	98.0	"	마-1	산책로-14	
당초			14	3.3	19.1	63.03	연결로	가-7	가-8	변경
변경			14	5.0	35	174.0	진입로	동측경계부	가-2	
당초			15	1~3.6	117.66	270.62	연결로	삼-B	가-2	폐지
폐지			15				"			
당초			16	2.5~6	20.55	87.32	연결로	가-7	가-8	폐지
폐지			16				"			
당초			17	10.0	12.79	127.89	부진입로	가-8	가-2	폐지
폐지			17				"			
당초			18	1.0	9.03	9.03	부진입로	동측경계부	가-8	폐지
폐지			18				"			
당초			19	1.5~4.2	63.24	180.23	산책로	가-8	가-2	폐지
폐지			19				"			
당초			20	5.3	12.81	67.87	부진입로	동측경계부	가-2	변경
변경			20	5.9	16	94.0	진입로	동측경계부	산책로-3	
당초			21	2.5~8	93.6	491.4	부진입로	남측경계부	가-2	변경
변경			21	4.4	28	124.0	진입로	마	산책로-3	

구분	등급	류별	번호	폭원	연 장	면 적	기 능	기 점	종 점	비고
				(m)	(m)	(㎡)				
신설	산 책 로		22	3.1	14.0	43.0	연결로	산책로-14	가-7	신설
신설			23	10.0	5.9	59.0	진입로	동측경계부	산책로-3	신설
신설			24	3.1	28.0	86.0	연결로	산책로-20	산책로-21	신설
신설			25	3.6	29.0	105.0	"	산책로-3	산책로-3	신설
신설			26	2.0	28.0	56.0	"	산책로-27	산책로-3	신설
신설			27	2.0	71.0	145.0	"	산책로-3	가-2	신설
신설			28	2.0	16.0	32.0	"	산책로-29	산책로-27	신설
신설			29	2.1	76.0	156.0	"	산책로-3	가-2	신설
신설			30	2.0	28.0	56.0	"	산책로-3	산책로-29	신설
신설			31	2.0	30.0	60.0	"	산책로-3	산책로-29	신설
신설			32	2.0	27.0	55.0	"	산책로-29	가-2	신설
신설			33	3.1	28.0	86.0	"	산책로-3	가-2	신설
신설			34	2.1	21.0	44.0	진입로	가-2	서측경계부	신설
신설			35	9.5	4.0	38.0	"	동측경계부	소로-1	신설
신설			36	6.7	14.0	94.0	연결로	마-1	가-5	신설



◆ 서울특별시고시 제2022-201호
중계근린공원 조성계획 결정(변경) 및 지형도면 고시

건설부고시 제355호(1986.08.16.)로 도시계획시설(공원) 결정되고, 서울시 고시 제 1992-183호(1992.6.15.)로 공원조성계획 결정된 중계근린공원의 조성계획을 변경 결정코자 「국토의 계획 및 이용에 관한 법률」 제30조·제32조, 같은법 시행령 제25조, 「도시공원 및 녹지 등에 관한 법률」 제16조의2 규정에 따라 다음과 같이 공원조성계획을 결정(변경)하고 지형도면을 고시합니다.

2022년 4월 28일

서울특별시장

1. 결정취지

「도시공원 및 녹지 등에 관한 법률」 제16조의2 규정에 의한 중계근린공원 조성계획(변경)에 관한 사항으로, 노후된 공원을 재조성하여 공원이용 활성화에 기여하고자 공원조성계획 결정(변경)하고자 함.

2. 위 치 : 서울특별시 노원구 중계동 507-3번지

3. 면 적 : 22,727.4㎡

4. 조성계획 결정조서 및 도면 : 따로 붙임

※ 첨부된 도면은 참고용 도면으로 측량 또는 그 밖의 용도로 사용할 수 없음.

5. 열람장소

서울특별시 공원조성과(☎2133-2068) 및 노원구 푸른도시과(☎2116-3946)에서 관련 도서를 열람할 수 있습니다.

종계근린공원 조성계획 (변경) 결정 조서

1. 총괄표 (위치 : 서울특별시 노원구 중계동 507-3 일대)

구 분	변경 전						변경 후						비 고
	부지면적(㎡)	시설면적(㎡)	동수(동)	건 축 물		공작물 (기)	부지면적(㎡)	시설면적(㎡)	동수(동)	건 축 물		공작물 (기)	
				비대면적(㎡)	연면적(㎡)					비대면적(㎡)	연면적(㎡)		
계	22,727.4	8,618.0	3동	3,053.2	3,882.2	33	22,727.4	8,861.39	2동	2,032.39	4,151.84	37	증) 243.4㎡ (증 471)
	기본 시설	소 계	4,515.0	-	-	-	5,663.0	5,663.0	-	-	-	-	증) 1,148.0㎡
		도 로	1,722.0	-	-	-	3,980.0	3,980.0	-	-	-	-	증) 2,258.0㎡
		광장	2,793.0	2,793.0			1,683.0	1,683.0					감) 1,110.0㎡
조 경 시 설	622.0	622.0				20	151.0	151.0				감) 471.0㎡ (감 2071)	
휴 양 시 설	190.0	190.0	1	142.2	142.2	8	499.2	499.2	1	142.2	142.2	27	증) 309.2㎡ (증 1971)
운 동 시 설	-	-					-	-				6	(증 671)
유 회 시 설	250.0	250.0					463.0	463.0				4	증) 213.0㎡ (증 471)
교 양 시 설	2,989.0	2,989.0	1	2,876.0	3,705.0		2,085.19	2,085.19	1	1,890.19	4,009.64		감) 903.8㎡
편 의 시 설	52.0	52.0	1	35.0	35.0	5	-	-					감) 52.0㎡ (감 571)
녹지기타	14,109.4						13,866.01						감) 243.4㎡
공원시설율(법정40%)	(8,618.0/ 22,727.4) x 100 = 37.92%						(8,861.39/ 22,727.4) x 100 = 38.99%						
공원건폐율(법정20%)	(3,053.2 / 22,727.4) x 100 = 13.4%						(2,032.39 / 22,727.4) x 100 = 8.9%						

2. 시설조서 (변경결정)

구분		변경 전							변경 후							비고			
		부호	위 치	부지면적 (㎡)	시설면적 (㎡)	구조	규모	건축물(㎡) 비대면적 연면적	공작물 (기)	부호	위 치	부지면적 (㎡)	시설면적 (㎡)	구조	규모		건축물(㎡) 비대면적 연면적	공작물 (기)	
기본 시설	합계			22,727.4	8,618.0		3동	3,053.2	3,882.2	33					2동	2,032.39	4,151.84	37	증) 243.4㎡ (증 47기)
	소계			4,515.0	4,515.0														증) 1,148.0㎡
	도로		전지역	1,722.0	1,722.0						중계동 507-3	3,980.0	3,980.0						증) 2,258.0㎡
	1			2,793.0	2,793.0					가		1,683.0	1,683.0						감) 1,110.0㎡
	1-1		중계동 559-2 답	(95)	(95)														
	1-2		549-55 잠 549-33잔, 34 답, 143답, 150 답	(155)	(155)					가-1	중계동 507-3	(649.0)	(649.0)						
	1-3		548-82잔, 549-165 답	(1,824)	(1,824)														
		1-4		549-164 답	(114)	(114)													
		1-5		549-25 답	(83)	(83)													
		1-6		549-67 답	(422)	(422)				가-2	중계동 507-3	(719.0)	(719.0)						
		1-7		549-109 답	(100)	(100)													
										가-3	중계동 507-3	(198.0)	(198.0)						
										가-4	"	(117.0)	(117.0)						
	소계			622.0	622.0					20		151.0	151.0					감) 471.0㎡ (감 207기)	
조경 시설	파고라	2-1	중계동 549-33잔, 34답	500.0	500.0					20									
	분수대	2-2	549-150잔, 1 05답	122.0	122.0														

구분	변경 전										변경 후						비고		
	부호	위 치	부지면적 (㎡)	시설면적 (㎡)	구조	규모	건축물(㎡)		공작물 (기)	부호	위 치	부지면적 (㎡)	시설면적 (㎡)	구조	규모	건축물(㎡)		공작물 (기)	
							바닥면적	연면적								바닥면적			연면적
	파고라-1									①	중계동 507-3	64.0	64.0						
	파고라-2									②	"	49.0	49.0						
	기벽									③	"	38.0	38.0						
휴양 시설	소계		190.0	190.0		1	142.2	142.2	8			499.2	499.2		1	142.2	142.2	27 증 309.2㎡ (증 197기)	
	휴게공간									다	중계동 507-3	357.0	357.0						
	노인정	3	중계동 549-67답, 549-31답, 549-136답	190.0		1	142.2	142.2		④	"	142.2	142.2	철근콘 크리트 라멘조	1	142.2	142.2		
	의자		전지역						8	⑤	"						21		
	아워테이 블									⑥	"						6		
운동 시설	소계																6 (증 67기)		
	체력단련 시설									⑦	중계동 507-3	-	-			-	-	6	
유형 시설	소계		250.0	250.0								463.0	463.0					4 증 213.0㎡ (증 47기)	
	어린이 놀이터	4	중계동 549-164답 33답, 549-34답	250.0						라	중계동 507-3	463.0	463.0						
	놀이시설									⑧	"						4		
교양 시설	소계		2,989.0	2,989.0		1	2,876.0	3,705.0				2,085.19	2,085.19		1	1,890.19	4,009.64	감 903.8㎡	
	문화회관	7	중계동 552-1전 301-1답	2,989.0		철근콘 크리트 조	1	2,876.0	3,705.0									명칭변경 (구민회관)	

구분	변경 전										변경 후					비고		
	부호	위 치	부지면적 (㎡)	시설면적 (㎡)	구조	건축물(㎡)		공작물 (기)	부호	위 치	부지면적 (㎡)	시설면적 (㎡)	구조	규모	건축물(㎡)		공작물 (기)	
						바닥면적	연면적								바닥면적			연면적
편익 시설	구민회관								마	중계동 507-3	1,890.19	1,890.19	철근콘크리트 조	1	1,890.19	4,009.64		
	아와무대								⑨	"	195.0	195.0						
	소계			52.0	52.0	1	35.0	35.0	5								감) 52.0㎡ (감 5기)	
	화정실	중계동 549-143답 549-32답 549-33답	49.0	49.0	철근콘크리트 조	35.0	35.0											
	음수전	549-34답	3.0	3.0				1										
자연거 보관대		"	-	-				4										
소계			14,109.4	-							13,866.01						감) 243.4㎡	
녹지 및 기타	녹지	8 전위치	14,109.4	-						전위치	13,866.01							

3. 도로조서 (변경결정)

- 공원시설 계획도로

구분	등급	류별	번호	폭원	연 장	면 적	기 능	기 점	종 점	비고	
				(m)	(m)	(㎡)					
당초	합 계				487.0	1,722.0					
변경					1,045.5	3,980.0					
당초	소로	계			57.0	189.0					
변경					176.5	793.0					
당초		3류	1	3.0	7.0	21.0	진입로	서측경계부	산책로-2	변경	
변경		"	1	4.4	41.0	179.0	"	서측경계부	산책로-23		
당초		"	2	5.0	8.0	40.0	진입로	북서측경계부	산책로-2	변경	
변경		"	2	4.0	11.0	44.0	"	북서측경계부	산책로-23		
당초		"	3	2.5	12.0	30.0	진입로	서측경계부	산책로-2	변경	
변경		"	3	4.0	4.0	16.0	"	서측경계부	산책로-23		
당초		"	4	3.0	8.0	24.0	진입로	남동측경계부	광장1-5	변경	
변경		"	4	3.1	65.0	200.0	"	남동측경계부	소로-9		
당초		"	5	3.0	9.0	27.0	진입로	광장1-6	산책로-1	변경	
변경		"	5	5.0	8.0	40.0	연결로	산책로-11	산책로-9		
당초		"	6	3.0	5.0	15.0	진입로	동측경계부	광장1-3	폐지	
폐지		"	6								
당초		"	7	4.0	8.0	32.0	진입로	북서측경계부	북동측경계부	폐지	
폐지		"	7								
신설			1류	8	11.0	6.0	66.0	진입로	서측 경계	산책로-23	신설
신설			3류	9	4.0	15.0	58.0	"	서측 경계	산책로-9	신설
신설			"	10	3.0	4.0	12.0	"	소로-4	서측 경계	신설
신설			2류	11	9.0	6.5	58.0	"	문화회관	동측경계	신설
신설			3류	12	7.5	16.0	120.0	"	동측경계	산책로-9	신설

구분	등급	류별	번호	폭원	연 장	면 적	기 능	기 점	종 점	비고
				(m)	(m)	(㎡)				
당초		계			430.0	1,533.0				
변경					869.0	3,187.0				
당초	산책로		1	4.0	154.0	616.0	산책로	광장1-1	광장1-3	폐지
폐지			1							
당초			2	4.0	75.0	300.0	산책로	광장1-2	광장1-1	폐지
폐지			2							
당초			3	2~3	67.0	176.0	산책로	광장1-2	광장1-3	폐지
폐지			3							
당초			4	3.0	81.0	240.0	산책로	산책로-2	어린이놀이터	폐지
폐지			4							
당초			5	4.0	31.0	124.0	산책로	산책로-2	산책로-2	폐지
폐지			5							
당초			6	3.5	22.0	77.0	산책로	산책로-1	산책로-1	폐지
폐지			6							
신설			7	3.5	122.0	425.0	연결로	가-3	가-4	신설
신설			8	2.0	37.0	74.0	"	산책로-7	산책로-9	신설
신설			9	5.0	220.0	1,110.0	"	산책로-9	산책로-9	신설
신설			10	3.5	26.0	90.0	"	소로-12	소로-11	신설
신설			11	3.2	76.0	240.0	"	산책로-10	소로-4	신설
신설			12	2.0	8.0	16.0	"	산책로-13	산책로-11	신설
신설			13	3.5	15.0	52.0	"	소로-4	산책로-9	신설
신설			14	4.0	12.0	48.0	"	산책로-23	라	신설
신설			15	3.6	11.0	40.0	"	산책로-23	라	신설
신설			16	2.7	45.0	121.0	"	산책로-23	산책로-15	신설
신설			17	2.0	7.0	14.0	"	산책로-18	산책로-16	신설

구분	등급	류별	번호	폭원	연 장	면 적	기 능	기 점	종 점	비고
				(m)	(m)	(㎡)				
신설	산책로		18	3.0	20.0	60.0	연결로	산책로-23	산책로-19	신설
신설			19	3.0	28.0	84.0	"	가-1	산책로-16	신설
신설			20	3.1	15.0	46.0	"	산책로-19	라	신설
신설			21	3.0	8.0	24.0	"	라	산책로-22	신설
신설			22	3.0	54.0	164.0	"	가-1	산책로-9	신설
신설			23	3.5	165.0	579.0	"	가-3	산책로-9	신설



◆ 서울특별시고시 제2022-202호
주택 등 건축물의 분양받을 권리의 산정 기준일 고시

서울특별시 강북구 미아동 258번지 일대에 대하여 「도시 및 주거환경정비법」 제77조 제1항의 규정에 따라 ‘주택 등 건축물의 분양받을 권리의 산정 기준일’ 을 정하고 같은 법 같은 조 제2항에 따라 이를 고시합니다.

2022년 4월 28일
서울특별시장

1. 대상지

- 가. 명 칭 : 미아동 258번지 일대 주택정비형 재개발정비사업구역
 나. 위 치 : 서울시 강북구 미아동 258번지 일대
 다. 면 적 : 144,598.50㎡

2. 권리산정기준일 : 2022. 4. 28.
3. 지정사유

- 기존 세대수가 증가될 경우 지역주민들의 사업비 부담 증가에 대한 피해 최소화 및 투기 억제
 제를 위하여 토지의 분할, 단독·다가구주택의 다세대주택 전환, 건축물의 신축, 토지와 건축물의 분리취득 등의 행위가 기준일 이후 발생하는 경우 주택 등 건축물의 분양받을 권리를 제한하기 위함임

4. 건축물의 분양받을 권리의 산정기준

- 「서울특별시 도시 및 주거환경정비 조례」 제36조 제2항 규정에 따름
 ※ 「도시 및 주거환경정비법」 제16조에 따라 정비구역 지정되는 필지에 한하여 적용하되,
 구역지정에서 제외되는 필지에 대한 권리산정기준일은 자동 실효


5. 관계도면 : 붙임 참조
6. 안내사항

- 고시 관련한 세부내용은 서울특별시 주거정비과(☎02-2133-7203) 및 강북구청 주택과(☎02-901-6823)로 문의하여 주시기 바랍니다.

※ 본 고시는 향후 추진될 미아동 258번지 일대 주택정비형 재개발정비사업에 대한 「도시 및 주거환경정비법」 및 「서울특별시 도시 및 주거환경정비 조례」 상 분양받을 권리를 산정하기 위한 기준일만 정하며, 건축물의 신축, 토지분할 등의 행위를 제한하는 것이 아님

※ 첨부된 관계도면은 참고용이므로 측량, 그 밖의 용도로 사용할 수 없음

■ 관계도면

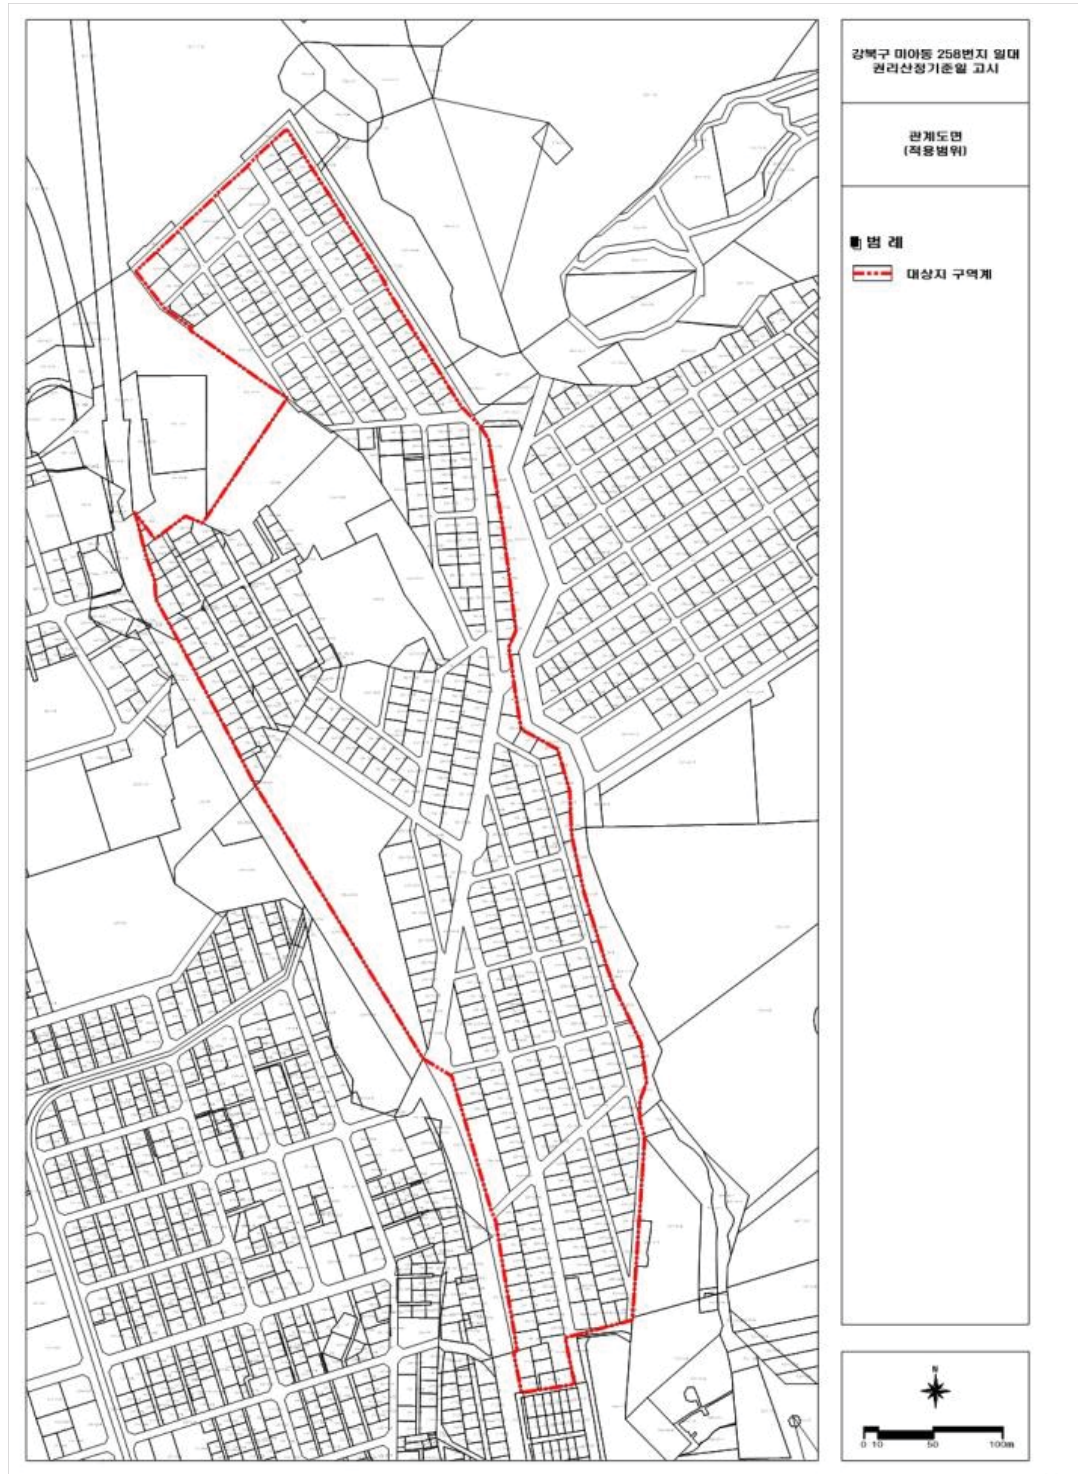

◆ 서울특별시고시 제2022-203호
**송파구 삼전동 38-27번지 공공지원민간임대주택(역세권 청년주택) 공급촉진지구
지정 해제 및 도시관리계획(용도지역, 지구단위계획구역 및 계획)
결정(폐지) · 지형도면 고시**

「민간임대주택에 관한 특별법」 제27조 및 같은법 시(행령 제23조, 「서울시 역세권 청년주택 공급 지원에 관한 조례」 제10조에 따라 송파구 삼전동 38-27번지 공공지원민간임대주택(역세권 청년주택) 공급촉진지구 지정의 해제를 하고, 「토지이용규제기본법」 제8조에 따라 지형도면을 고시합니다.

또한, 「민간임대주택에 관한 특별법 시행령」 제23조 규정에 따라 송파구 삼전동 38-27번지 공공지원민간임대주택(역세권 청년주택) 공급촉진지구 지구단위계획구역 및 계획을 「국토의 계획 및 이용에 관한 법률」 제30조 및 같은 법 시행령 제25조 규정에 따라 결정(변경)하고, 「토지이용규제기본법」 제8조에 따라 지형도면을 고시합니다.

2022년 4월 28일
서울특별시

1. 촉진지구의 명칭, 위치 및 면적

- 명 칭 : 송파구 삼전동 38-27번지 공공지원민간임대주택(역세권 청년주택) 공급촉진지구
- 위 치 : 서울특별시 송파구 삼전동 38-27번지
- 면 적 : 1,424.3㎡

2. 촉진지구의 지정일 및 해제일

- 촉진지구의 지정일 : 2022년 1월 22일
- 촉진지구의 해제일 : 2022년 4월 28일

3. 촉진지구의 지정 해제사유 : 공공지원민간임대주택(역세권 청년주택)사업 취소
4. 「국토의 계획 및 이용에 관한 법률」에 따른 용도지역 · 용도지구 · 용도구역, 지구단위계획구역 및 도시 · 군계획시설의 환원 또는 폐지에 관한 사항
1) 용도지역 결정(변경)조서

구 분	면 적(㎡)			구성비(%)	비 고
	기 정	변 경	변경 후		
계	1,424.3	-	1,424.3	100.0	
제3종일반주거지역	80.4	증) 1,343.9	1,424.3	100.0	
준주거지역	1,343.9	감) 1,343.9	-	-	

□ 변경사유서

도면 표시 번호	위치	용 도 지 역		면 적(㎡)	변경사유
		기 정	변 경		
-	송파구 삼전동 38-27번지	준주거지역	제3종일반 주거지역	1,343.9	송파구 삼전동 38-27번지 역세권 청년주택 사업 취소에 따른 기 결정 용도지역으로 환원

2) 지구단위계획구역 결정(변경)조서

구분	구 역 명	위 치	면 적(㎡)			비 고
			기정	변경	변경후	
폐지	송파구 삼전동 38-27번지 공공지원민간임대주택(역세권 청년주택) 공급촉진지구 지구단위계획구역	송파구 삼전동 38-27번지	1,424.3	감)1,424.3	-	

□ 변경사유서

도면표 시번호	구 역 명	면 적(㎡)	변경사유
-	송파구 삼전동 38-27번지 공공지원민간임대주택(역세권 청년주택) 공급촉진지구 지구단위계획구역	1,424.3	송파구 삼전동 38-27번지 역세권 청년주택 사업 취소에 따른 지구단위계획구역 폐지

3) 도시기반시설에 관한 결정(변경)조서

구분	규 모				기 능	연장 (m)	위 치		최초 결정일	비 고
	등급	류별	번호	폭원 (m)			기 점	종 점		
기정	소로	3	1	4	집산 도로	36	삼전동 25	삼전로	-	
변경	소로	3	1	2	집산 도로	36	삼전동 25	삼전로	-	

□ 변경사유서

변경전 도로명	변경후 도로명	변경내용	변경사유
소로 3-1	소로 3-1	- 도로 변경 - 폭원 : 4m → 2m (감 2m) - 연장 : 36m (변경없음) - 면적 : 80.4㎡ (감 80.4㎡)	송파구 삼전동 38-27번지 역세권 청년주택 사업 취소에 따른 기 결정 (현황)도로로 환원

4) 획지 및 건축물 등에 관한 결정(변경)조서

가) 획지에 관한 결정(변경)조서

구분	지 구 명	획지 번호	위 치	면 적(㎡)			비 고
				기 정	변 경	변경후	
폐지	송파구 삼전동 38-27번지 공공지원민간임대주택(역세권 청년주택) 공급촉진지구	획지1	송파구 삼전동 38-27번지	1,343.9	감) 1,343.9	-	

□ 변경사유서

도면 표시 번호	획 지 명	변경내용	변경사유
-	획지1	• 획지계획 폐지 - 면적 : 1,343.9㎡	• 송파구 삼전동 38-27번지 역세권 청년주택 사업 취소에 따른 획지계획 폐지

나) 건축물에 관한 결정(변경)조서

① 건축물의 용도에 관한 결정(변경)조서 : 폐지

구분	기 정	변 경
H 100	지정용도 (1) • 공동주택(주거복합)¹⁾ ※ 단, 지하1층, 지상1·2층 비주거용도 설치	폐 지
	불허용도 ²⁾ (A) • 제2종 근린생활시설 중 단란주점 및 안마시술소 • 문화 및 집회시설 중 집회장 및 관람장 • 판매시설 중 도매시장 • 의료시설 중 격리병원 • 숙박시설 중 일반숙박시설 • 생활숙박시설 및 다중생활시설 • 위락시설 • 공장 • 창고시설 • 위험물 저장 및 처리 시설 • 자동차 관련 시설 • 동물 및 식물 관련 시설 • 자원순환 관련 시설 • 교정 및 군사 시설 • 발전시설 • 묘지 관련 시설 • 장례시설 • 야영장 시설 - 그 밖에 유사한 시설로서 위원회의 심의결과를 고려하여 주거환경에 지장이 있다고 인정하는 시설	폐 지

□ 변경사유서

도면표시번호	변경내용	변경사유
-	• 지정용도, 불허용도 폐지	• 송파구 삼전동 38-27번지 역세권 청년주택 사업 취소에 따른 지정용도, 불허용도 폐지

주1) 「서울특별시 역세권 청년주택 공급 지원에 관한 조례」 제2조제2호의 역세권 청년주택에 한하며, 오피스텔은 제외

주2) 「민간임대주택에 관한 특별법 시행령」 제31조제1항 준용

② 건축물 밀도에 관한 결정(변경)조서

구 분	기정	변경	비 고
건폐율	●60% 이하	●60% 이하	●서울시 도시계획조례 제54조
용적률	●기본용적률 : 400% 이하 ●상한용적률 : 499.68% 이하	●250% 이하	●서울시 도시계획조례 제55조
높 이	●최고높이 61m 이하	-	●관계법령에 따름

□ 변경사유서

도면표시 번호	변경내용	변경사유
-	●용도지역 준주거지역 → 제3종일반주거 지역 환원에 따른 밀도계획 변경	●송파구 삼전동 38-27번지 역세권 청년주택 사업 취소에 따라 건폐율, 용적률, 높이계획은 환원되는 제3종일반주거지역의 밀도계획 적용

③ 용적률 완화항목 및 내용에 관한 결정(변경)조서 : 폐지

구 분		내 용	계획사항	완화 내용	비고
공공 기여율	공공시설 등 설치·제공 비율	공공 임대 주택 공 ●기본공공기여율 : 부지면적의10% 이상 - 1,343.9㎡ × 10% = 134.39㎡이상 ●완화용적률(99.68%)의 50% 공공임대주택 제 공	●기본공공기여 : 136.10㎡(대지지분 10.12%)-16세대 ●추가공공기여 : 50.79%(대지지분 10.60%) - 공공임대주택 용적률 산정용 연면적 : 682.69㎡(50.79%) [완화용적률99.68%의 50% : 49.84%]-17세대	기본 용적률 400% 상한 용적률 499.68% 부여	모든 항목을 충족 하여야 함
건축물 용도 구분	비주거비율	●10% 이상 20% 이하 (가로변 비주거 설치 의무)	●주거 : 비주거= 88.17% : 11.83%(용적률 기준)		
주택 건설 비중	주택규모	●주택건설규모 : 전용면적 18㎡ ~ 60㎡ 내외 - 1인 세대: 전용 18㎡ 이상 - 2인이상 세대 : 전용 36㎡이상	●1인세대: 전용 18.02㎡ (100세대) ●2인세대: 전용 35.73㎡ (41세대)		
건축물 형태	21세기 미래형 주거환경 조성을 위한 주요정책	●리모델링이 쉬운 구조, 커뮤니티 지원시설의 설치계획, 에너지 효율 건축물, 친환경 건축물, 공공시설물 설치 「서울시 건축물 심의기준」에 규정한 발코니 설치 중 2가지 사항 이상 의무적으로 이행	●에너지 효율 건축물 ●친환경 건축물		
주민 공동 시설	커뮤니티시설	●100호 이상 ~ 300호 미만 : 150㎡ 이상	●지상2,3층 250.94㎡ 계획 (141세대)		

주) '서울특별시 역세권 청년주택 건립 및 운영기준' 준용

□ 변경사유서

도면표시 번호	변경내용	변경사유
-	●역세권 운영기준에 따른 용적률 완화항목 및 내용에 관한 계획 폐지	●송파구 삼전동 38-27번지 역세권 청년주택 사업 취소에 따른 용적률 완화 적용 폐지

다) 기타사항에 관한 계획 : 폐지

구분		기정	변경	비고
건축한계선		•동측 간선도로변 : 대지경계로부터 3m 후퇴 •북측 도로변 : 대지경계로부터 2m 후퇴 •서측 도로변 : 대지경계로부터 2m 후퇴	폐지	
대지내 공지	전면 공지	•동측 간선도로변 건축한계선(3m) : 보도형 전면공지 •북측 도로변 건축한계선(2m) : 보도형 전면공지 •서측 도로변 건축한계선(2m) : 보도형 전면공지	폐지	

□ 변경사유서

도면표시 번호	변경내용	변경사유
-	•건축한계선 및 대지내 공지에 관한 계획 폐지	•송파구 삼전동 38-27번지 역세권 청년주택 사업 취소에 따른 건축한계선 및 대지내 공지 계획 폐지

라) 공공기여 계획 : 폐지

구분		용적률	공공기여 기준	공공기여 계획	비고
공공 임대 주택	기본용적률 (부지면적)	400% 이하	부지면적의 10% 이상 (부지면적 134.39㎡ 이상)	•부지면적 기준 136.10㎡ (대지지분 10.12%) - 공공임대 전용면적 : 376.84㎡(16세대)	총 141세대 중 공공임대주택 33세대 계획 (총 부담률 26.70%)
	상한용적률 (연면적)	499.68% 이하	원화용적률의 1/2 이상 (499.68%-400%)/2 = 49.84% 이상 (연면적 699.82㎡ 이상)	•공공임대주택 제공 연면적 : 699.82㎡ (17세대, 대지지분 10.60%)	
기반시설(도로)		-	-	•도로 설치 및 조성 : 5.98% (80.4㎡)	



□ 변경사유서

도면표시 번호	변경내용	변경사유
-	•공공기여 폐지	•송파구 삼전동 38-27번지 역세권 청년주택 사업 취소에 따른 공공기여 폐지



5. 관계서류의 열람방법 : 서울시청 서소문2청사 6층 주택공급과(02-2133-6296)와 송파구청 7층 건축과(02-2147-3052)에 비치하여 일반인에게 보이게 함

□ 관계도면 : [붙임]



■ 공급촉진지구에 관한 결정(변경)도

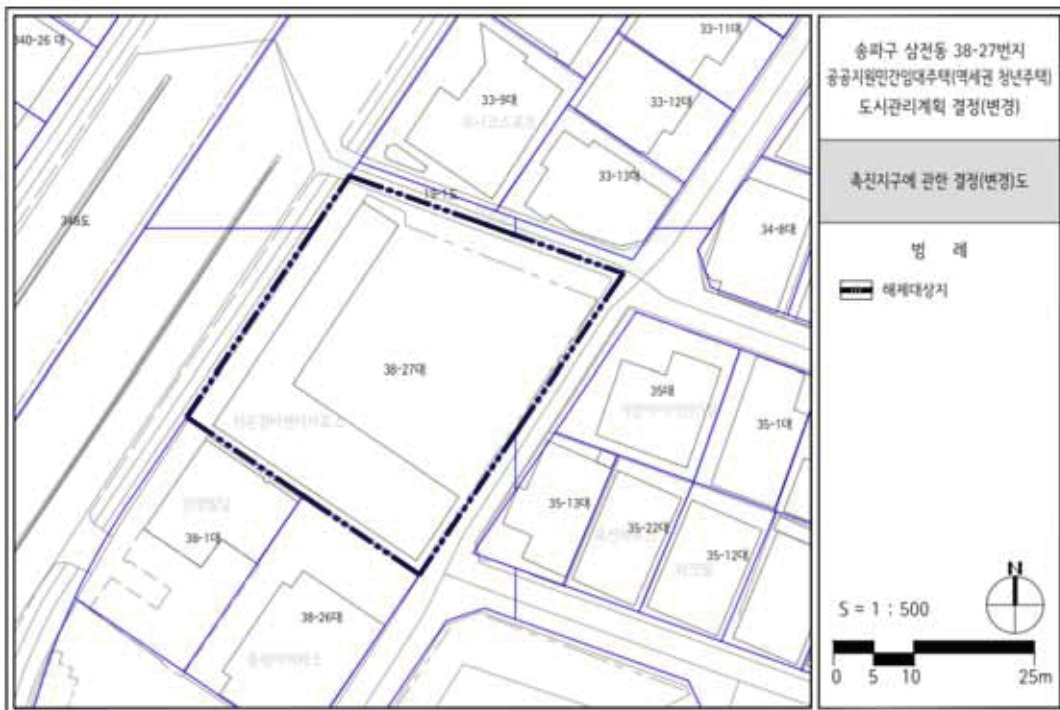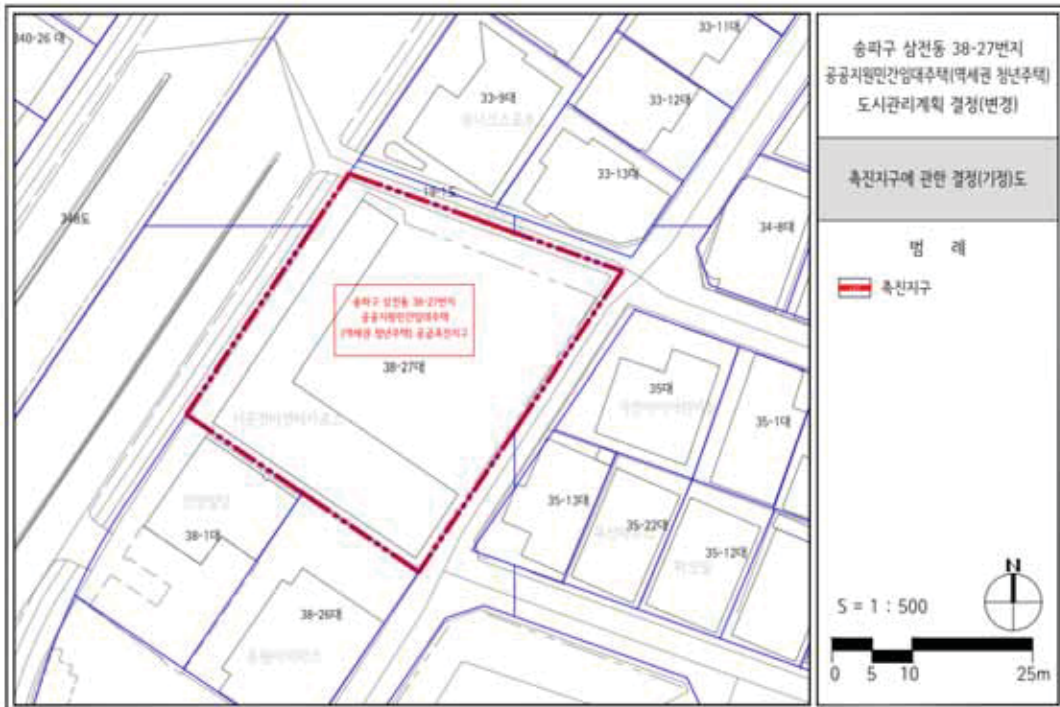



■ 지구단위계획구역에 관한 결정(변경)도

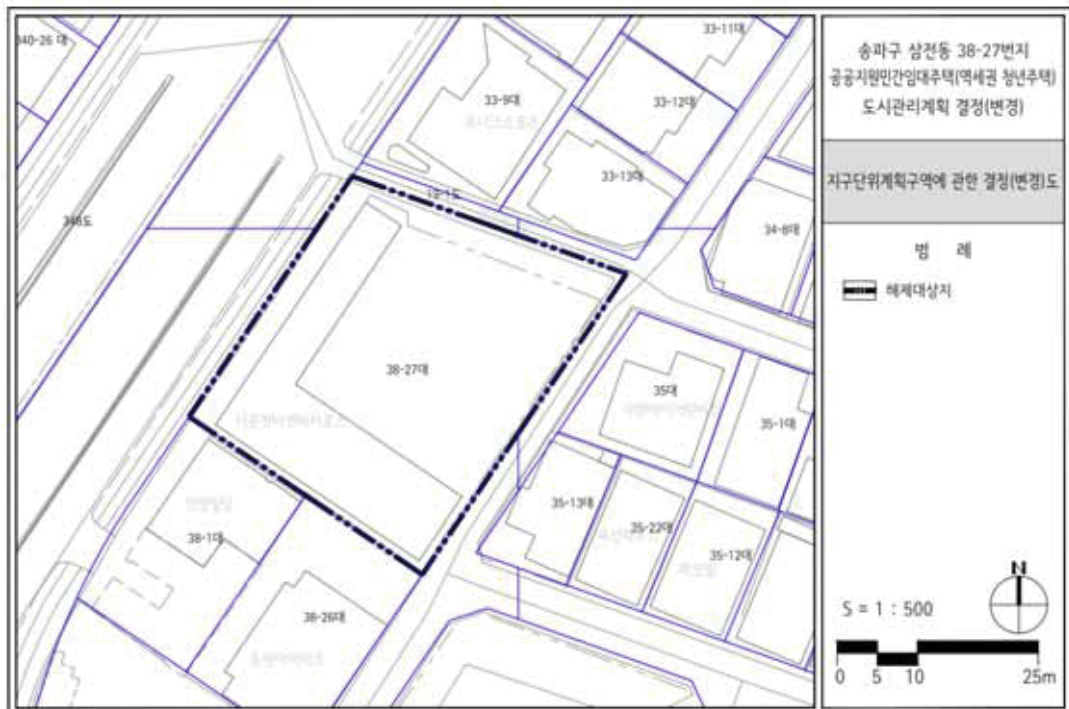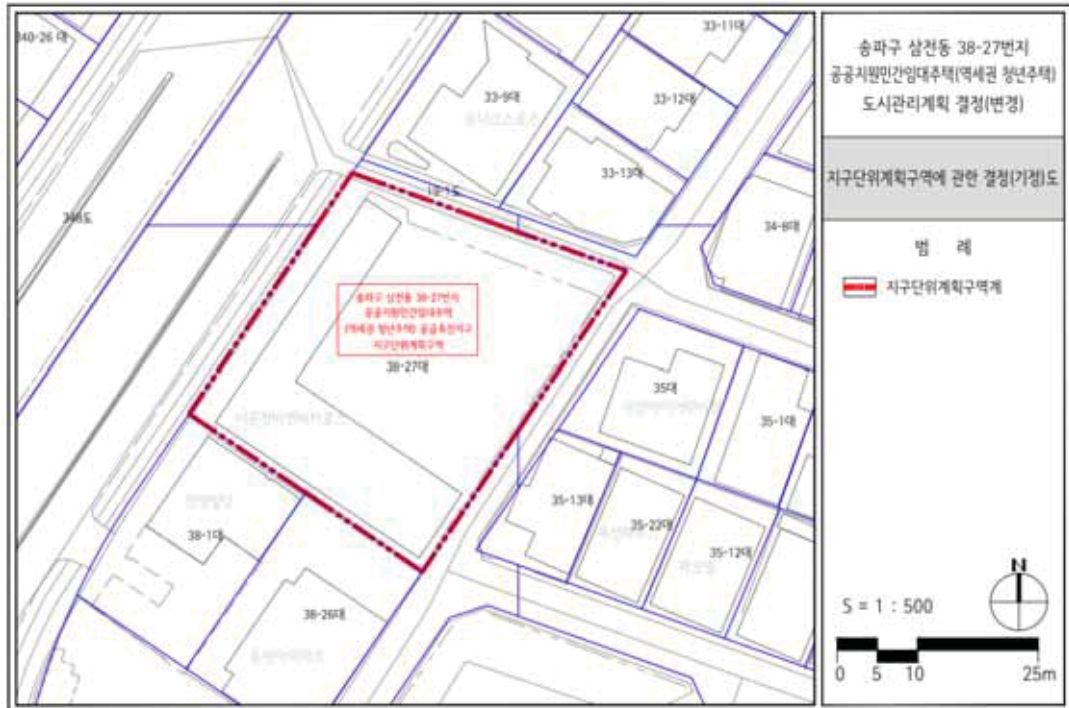



■ 용도지역에 관한 결정(변경)도

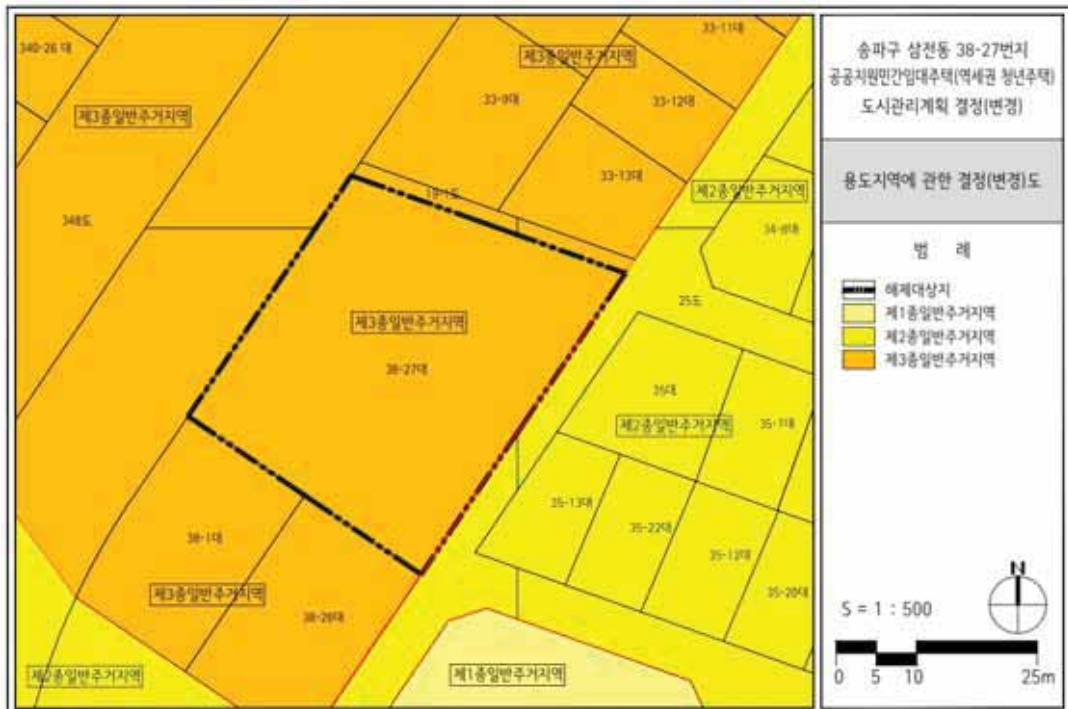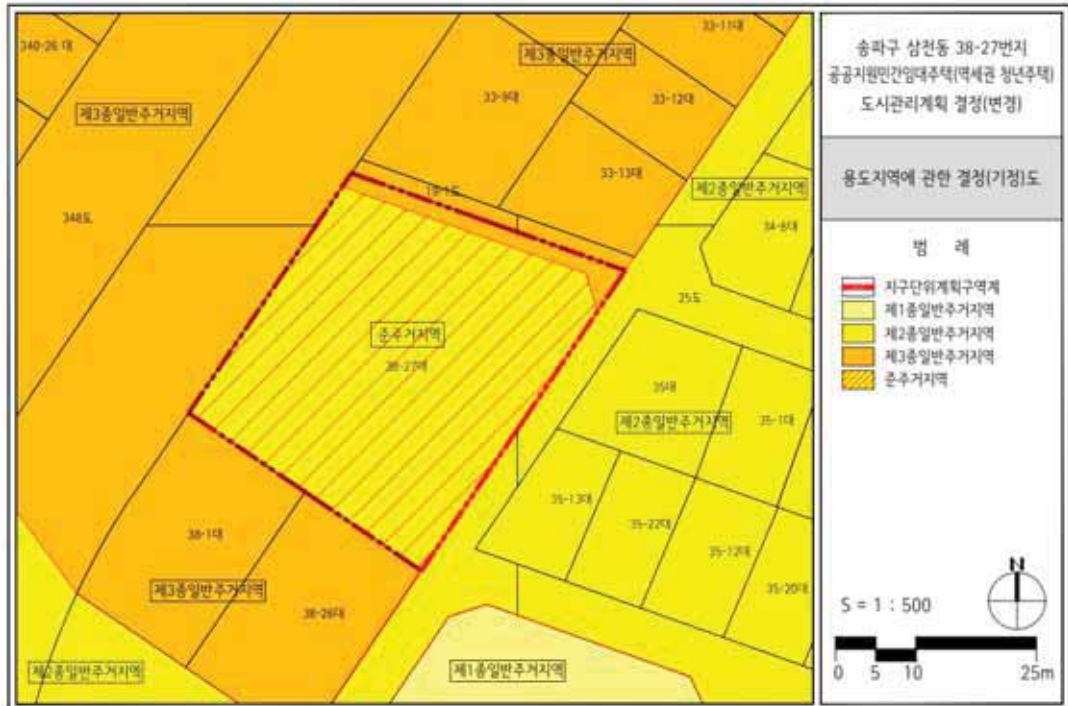

■ 도시기반시설에 관한 결정(변경)도

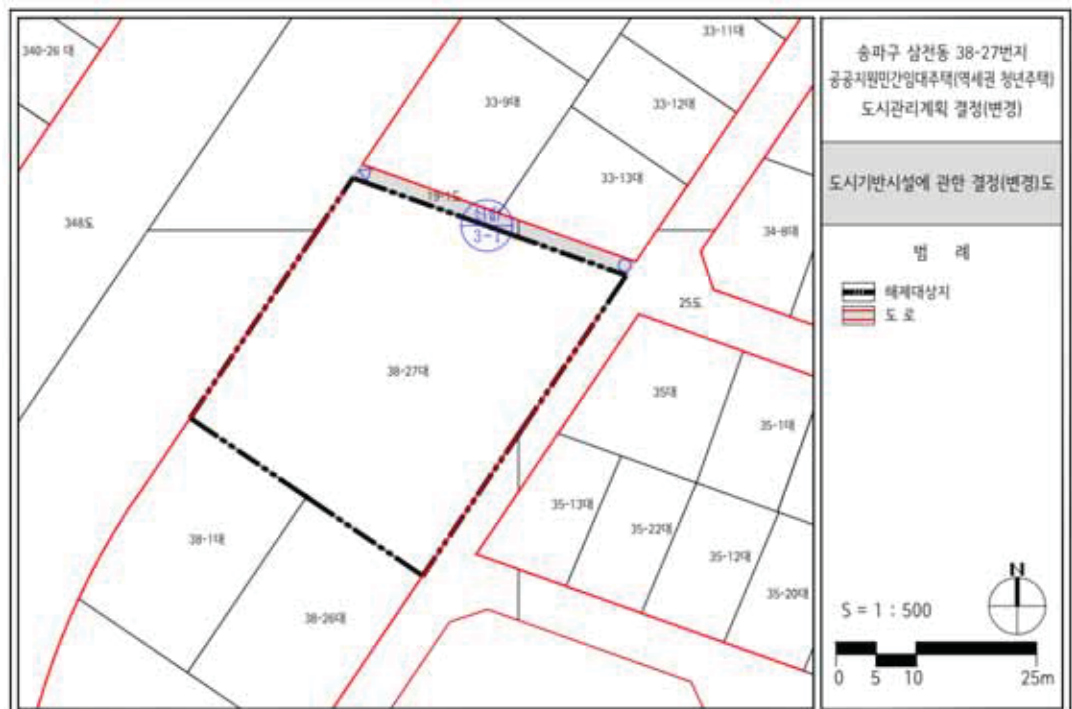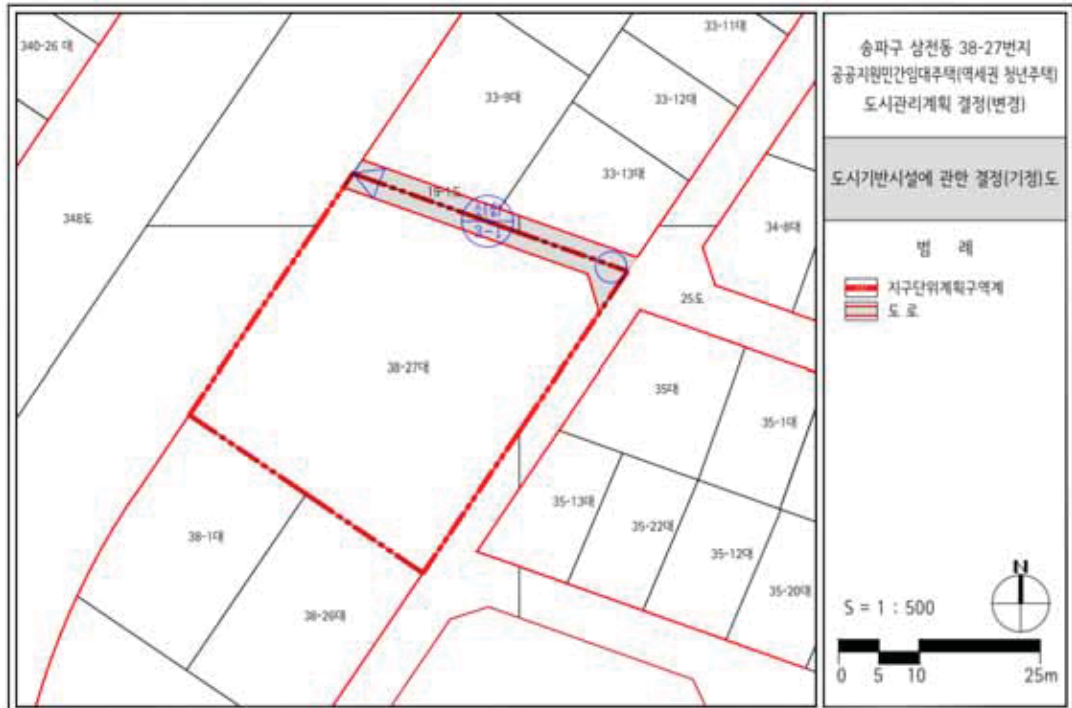

■ 획지 및 건축물 등에 관한 결정(변경)도

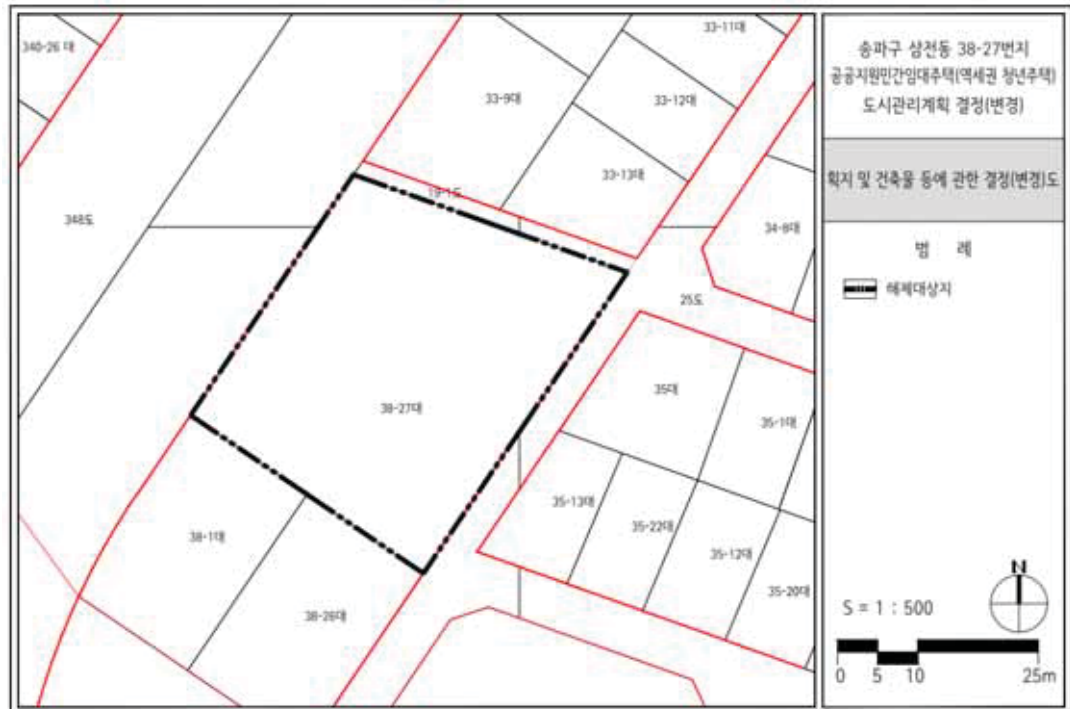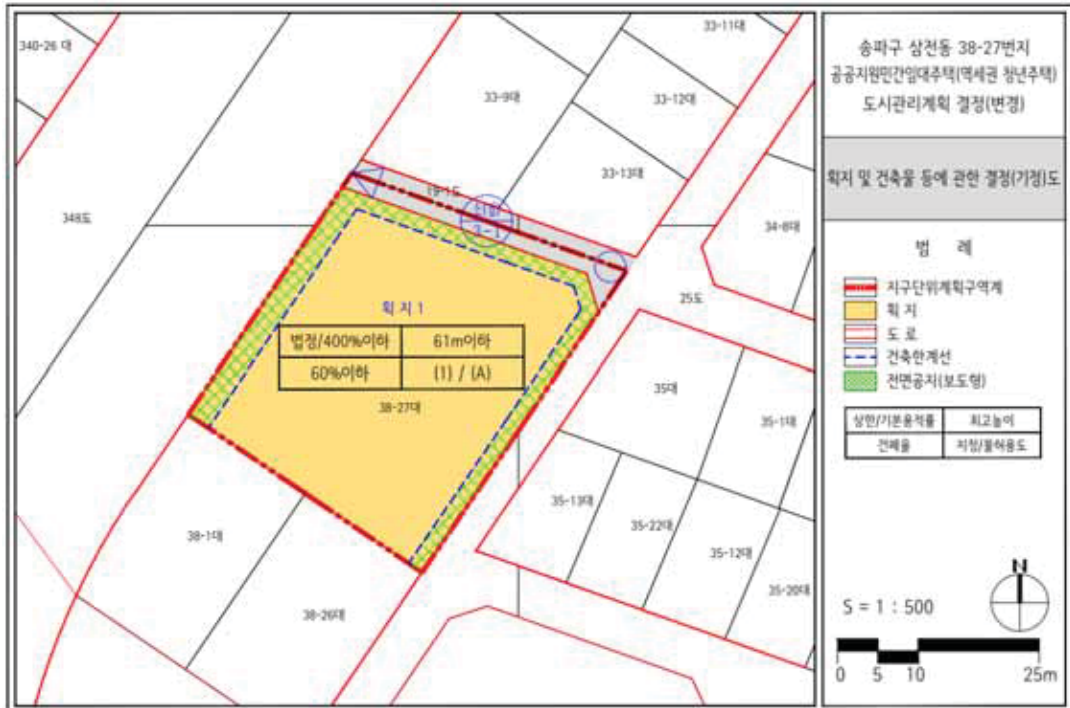

◆ 서울특별시고시 제2022-204호
관악산근린공원 조성계획결정(변경) 및 지형도면 고시

건설부 고시 제369호(1980.11.15.)로 도시관리계획(공원) 결정, 서울특별시 고시 제 2020-254(2020.6.29.)호로 도시관리계획(공원) 변경결정, 서울특별시고시 제2021-645호 (2021.12.2.)로 공원조성계획 변경결정 및 지형도면 작성 고시된 관악산근린공원에 대하여, 도시 공원위원회 심의를 거쳐 「국토의 계획 및 이용에 관한 법률」 제30조 및 제32조, 동법 시행령 제 25조 및 「도시공원 및 녹지 등에 관한 법률」 제16조의 2 규정에 따라, 다음과 같이 공원조성계획을 결정(변경)하고 지형도면을 고시합니다.

2022년 4월 28일

서울특별시장

1. 결정취지 : 도시공원 및 녹지 등에 관한 법률 제16조의2 규정에 의한 공원조성계획 결정(변경)에 관한 사항으로, 도시관리계획 결정(변경)에 따라 공원의 시설 및 종류 등이 변경된 사항을 조성계획에 반영하고자 함
 - 주요내용
 - ▶(낙성대지구) 영어마을→평생학습센터(2021년 제11차 도시공원위원회심의)
생활밀착형공원 조성(2022년 제1차 도시공원위원회심의)
 - ▶(청룡산지구) 구민회관→사회복지센터(2021년 제10차 도시공원위원회심의)
2. 위 치 : 서울특별시 관악구 봉천동 산48-5일대
3. 면 적 : 1,765,534.70㎡
 - 낙성대지구 : 487,033.30㎡ / 청룡산지구 : 86,287.30㎡
4. 관악산근린공원 조성계획결정(변경) 조서 및 도면 : 별도첨부
 - ※ 첨부된 도면 등(그외 세부관계 도면은 첨부 생략)은 측량 또는 그 밖의 용도로 사용할 수 없음.
5. 열람장소 : 서울특별시청 공원조성과(☎ 2133-2075) 및 평생교육과(☎ 2133-3992),
관악구청 공원녹지과(☎ 879-6522)

관악산근린공원 조성계획결정(변경)조서

1. 총괄표 (지구별 : 관악구 봉천동 산48-5일대, 금천구 독산동 산118-4 일대)

구	분	변				경				전				구 분	변				경				비 고
		부지면적 (㎡)	시설면적 (㎡)	건 축 물			공작물 (기)	부지면적 (㎡)	시설면적 (㎡)	건 축 물			공작물 (기)										
				동수 (동)	건축면적 (㎡)	연면적 (㎡)				동수 (동)	건축면적 (㎡)	연면적 (㎡)											
계		1,765,534.70	477,162.23	63	30,844.92	86,638.73	784		1,765,534.70	479,365.05	63	32,356.84	86,481.43	787						시설면적 증 2,202.82㎡ 건축면적 증 1,511.92㎡ 연면적 감 157.3㎡			
	소계	1,765,534.70	477,162.23	63	30,844.92	86,638.73	784		1,765,534.70	479,365.05	63	32,356.84	86,481.43	787						증 2,202.82㎡			
시설 지구	독산지구	102,145.00	16,302.32	4	81.00	81.00	113	독산지구	102,145.00	16,302.32	4	81.00	81.00	113									
	금천체육 지구	103,306.80	43,217.89	5	4,339.36	12,862.80	141	금천체육 지구	103,306.80	43,217.89	5	4,339.36	12,862.80	141									
	산기슭지구	14,084.90	8,417.26	2	583.48	1,847.48	34	산기슭지구	14,084.90	8,417.26	2	583.48	1,847.48	34									
	목골지구	6,213.50	1,160.87				11	목골지구	6,213.50	1,160.87				11									
	맏골지구	2,115.00	246.25				13	맏골지구	2,115.00	246.25				13									
	삼성산지구	37,874.90	9,235.41				49	삼성산지구	37,874.90	9,235.41				49									

구		분		변				경				전				구	분	변				비	고	
				부지면적 (㎡)		시설면적 (㎡)	건			구	부지면적 (㎡)		시설면적 (㎡)	건				공작물 (기)						
							동수 (동)	건축면적 (㎡)	연면적 (㎡)					동수 (동)	건축면적 (㎡)				연면적 (㎡)	공작물 (기)				
		금천삼각 지구		47,205.30	9,100.28				33	금천삼각 지구	47,205.30	9,100.28					33							
		은행숲지구		1,145.00	33.36				-	은행숲지구	1,145.00	33.36												
		선우지구		87,892.70	30,020.62	1	749.05	749.05	13	선우지구	87,892.70	30,020.62	1	749.05	749.05			13						
		난곡지구		23,409.00					-	난곡지구	23,409.00													
		난향지구		10,186.40	3,098.15	1	59.00	59.00	30	난향지구	10,186.40	3,098.15	1	59.00	59.00			30						
		목골산지구		57,402.50	4,329.67				4	목골산지구	57,402.50	4,329.67						4						
		미성지구		10,198.10	3,722.30	1	1,408.30	1,636.30	39	미성지구	10,198.10	3,722.30	1	1,408.30	1,636.30			39						
		난우지구		22,425.20	3,332.91				16	난우지구	22,425.20	3,332.91						16						
		법원단지 지구		7,634.30	295.05				8	법원단지 지구	7,634.30	295.05						8						
		양지지구		10,586.00						양지지구	10,586.00													
하늘지구		21,039.90	4,393.46	1	27.80	27.80	38	하늘지구	21,039.90	4,393.46	1	27.80	27.80			38								

구	분	변			경			전	구 분	변				경	비 고
		부지면적 (㎡)	시설면적 (㎡)	공작물 (기)	동수 (동)	건축면적 (㎡)	연면적 (㎡)			공작물 (기)					
	난곡로지구	409.70	409.70					난곡로지구		409.70					
	난향숲길 지구	25,838.20	534.71				22	난향숲길 지구	25,838.20	534.71				22	
	원신지구	51,453.70	5,613.31	1	246.80	246.80	22	원신지구	51,453.70	5,613.31	1	246.80	246.80	22	
	약수암지구	62,302.30	9,833.53	5	211.54	267.88	8	약수암지구	62,302.30	9,833.53	5	211.54	267.88	8	
	신우지구	9,401.20						신우지구	9,401.20						
	고시원지구	12,284.00	8,728.42	1	13.80	13.80	30	고시원지구	31,712.30	11,581.88				5	면적 오류 정정
	샘밭지구	31,712.30	11,581.88				5	샘밭지구	12,284.00	8,728.42	1	13.80	13.80	30	면적 오류 정정
	희망지구	10,119.10	780.23					희망지구	10,119.10	780.23					
	신림계곡 지구	379,598.90	93,390.68	12	4,093.59	16,091.62	19	신림계곡 지구	379,598.90	93,390.68	12	4,093.59	16,091.62	19	
	청룡산지구	86,287.30	17,769.20	3	1,373.00	2,363.00	34	청룡산지구	86,287.30	17,338.82	3	2,027.32	2,682.66	34	녹지면적 증 430.38㎡ 건축면적 증 654.32㎡ 연면적 증 299.66㎡

2. 총괄표 (시설별 : 관악구 봉천동 산48-5일대, 금천구 독산동 산118-4 일대)

구	분	변경				변경				변경				비고
		면적		면적		면적		면적		면적		공작물 (기)		
		부지면적 (㎡)	시설면적 (㎡)	동수 (동)	건축면적 (㎡)	연면적 (㎡)	부지면적 (㎡)	시설면적 (㎡)	동수 (동)	건축면적 (㎡)	연면적 (㎡)			
계		1,765,534.70	477,162.23	63	30,844.92	86,638.73	784	1,765,534.70	479,365.05	63	32,356.84	86,481.43	787	시설면적 증 2,202.82㎡ 건축면적 증 1,511.92㎡ 연면적 감 157.3㎡
	기반 시설	소계	165,873.51	126,397.26				166,819.13	127,342.88					증 945.62㎡
		도로	140,349.68	100,873.43				141,295.30	101,819.05					증 945.62㎡
		광장	25,523.83	25,523.83				25,523.83	25,523.83					
	조경시설	28,520.75	28,520.75				13	28,520.75	28,520.75				13	
	휴양시설	43,941.73	43,941.73	1	125.00	125.00	459	44,846.91	44,846.91	1	125.00	125.00	461	증 905.18㎡ (증 27)
	유흥시설	14,830.80	14,830.80				40	14,830.80	14,830.80				40	
	운동시설	75,635.78	75,635.78	13	8,971.43	21,926.87	218	76,318.88	76,318.88	13	8,971.43	21,926.87	219	증 683.10㎡ (증 17)
	교양시설	164,961.49	164,961.49	24	18,727.20	59,949.95	10	164,299.91	164,299.91	24	20,239.12	59,792.65	10	시설면적 감 661.58㎡ 건축면적 증 1,511.92㎡ 연면적 감 157.3㎡
	편의시설	19,260.36	19,260.36	15	2,199.91	3,671.53	3	19,590.86	19,590.86	15	2,199.91	3,671.53	3	증 330.50㎡
	관리시설	2,714.06	2,714.06	11	821.38	965.38	41	2,714.06	2,714.06	11	821.38	965.38	41	
	그밖의시설	900.00	900.00					900.00	900.00					
	녹지및기타	1,248,896.22						1,246,693.40						감 2,202.82㎡
	시설율 (법정 40%)	(477,162.23 / 1,765,534.70) × 100 = 27.03%						(479,365.05 / 1,765,534.70) × 100 = 27.15%						
	건폐율 (법정 10%)	(30,844.92 / 1,765,534.70) × 100 = 1.75%						(32,356.84 / 1,765,534.70) × 100 = 1.83%						

관악산근린공원(낙성대지구) 조성계획결정(변경)조서

1. 총괄표 (위치 : 서울특별시 관악구 봉천동 산48-5 일대)

구	분	변경				변				정				비고		
		부지면적 (㎡)	시설면적 (㎡)	건 축 물			공작물 (기)	부지면적 (㎡)	시설면적 (㎡)	건 축 물			공작물 (기)			
				동수 (동)	건축면적 (㎡)	연면적 (㎡)				동수 (동)	건축면적 (㎡)	연면적 (㎡)				
계	기반 시설	487,033.30	187,459.54	26	17,658.20	50,392.20	70	487,033.30	190,092.74	26	18,515.8	49,935.24	73	시설면적 증 2,633.20㎡ (증 3기) 건축면적 증 857.6㎡ 연면적 증 456.96㎡		
		소계	50,850.06	33,087.90					51,683.56	33,921.40						증 833.50㎡
		도로	40,509.88	22,747.72					41,343.38	23,581.22						증 833.50㎡
		광장	10,340.18	10,340.18					10,340.18	10,340.18						
	조경시설	1,434.42	1,434.42				1	1,434.42	1,434.42				1			
	휴양시설	538.62	538.62				59	1,324.72	1,324.72				61	증 786.10㎡ (증 2기)		
	유흥시설	380.66	380.66				1	380.66	380.66				1			
	운동시설	32,154.52	32,154.52	3	2,578.00	7,945.00	6	32,837.62	32,837.62	3	2,578.00	7,945.00	7	증 683.10㎡ (증 1기)		
	교양시설	110,964.00	110,964.00	18	14,338.90	41,561.90		110,964.00	110,964.00	18	15,196.5	41,104.94		건축면적 증 857.6㎡ 연면적 증 456.96㎡		
	편익시설	7,995.42	7,995.42	3	497.00	497.00	2	8,325.92	8,325.92	3	497.00	497.00	2	증 330.50㎡		
	관리시설	904.00	904.00	2	244.30	388.30	1	904.00	904.00	2	244.30	388.30	1			
	복지 및 기타	281,811.60						279,178.40						증 2,633.20㎡		

2. 시설조서

구분	변경 전					변경 후					비고					
	부호	위치	부지면적 (㎡)	시설면적 (㎡)	구조	건축물 (㎡)		규모	실질면적 (㎡)	구조						
						건축면적	연면적									
합계			487,033.30	187,459.54	26	17,658.20	50,392.20	70		487,033.30	190,092.74	26	17,658.20	50,392.20	73	
소계			50,850.06	33,087.90						51,683.56	33,921.40					증 833.50㎡
도로			40,509.88	22,747.72						41,343.38	23,581.22					증 833.50㎡
기반시설 광장	가		10,340.18	10,340.18				가		10,340.18	10,340.18					
	가-1	봉천동 262-5	1,258.23	1,258.23				가-1	봉천동 262-5	1,258.23	1,258.23					
	가-2	봉천동 738-329	4,609.33	4,609.33				가-2	봉천동 738-329	4,609.33	4,609.33					
	가-3	봉천동 227	2,055.00	2,055.00				가-3	봉천동 227	2,055.00	2,055.00					
	가-4	봉천동 289	301.06	301.06				가-4	봉천동 289	301.06	301.06					
	가-5	봉천동 289	80.82	80.82				가-5	봉천동 289	80.82	80.82					
	가-6	봉천동 285	1,606.29	1,606.29				가-6	봉천동 285	1,606.29	1,606.29					
조경시설	가-7	봉천동 281	429.45	429.45				가-7	봉천동 281	429.45	429.45					
	소계		1,434.42	1,434.42				1		1,434.42	1,434.42				1	

구분	변경						변경						비고				
	전			후													
	부호	위치	부지면적 (㎡)	시설면적 (㎡)	구조	규모	건축물 (㎡) 건축면적연면적	공작물 (기)	부호	위치	부지면적 (㎡)	시설면적 (㎡)		구조	규모	건축물 (㎡) 건축면적연면적	공작물 (기)
서울	연못	나	봉천동 738-329	639.56			639.56		나	봉천동 738-329	639.56	639.56					
	전디마당	다	봉천동 285	503.86			503.86		다	봉천동 285	503.86	503.86					
	조각	①	봉천동 266	291.00			291.00		1 ①	봉천동 266	291.00	291.00					1
한양시설	소계			538.62			538.62	59			1,324.72	1,324.72					증 786.10㎡ (증 27기)
	경로당	라	봉천동 281	485.70			485.70		라	봉천동 281	485.70	485.70					
	휴게소	마		52.92			52.92		마		839.02	839.02					증 786.10㎡
		마-1		17.64			17.64		마-1		17.64	17.64					
		마-2		35.28			35.28		마-2		35.28	35.28					
									마-3	봉천동 242	261.20	261.20					증 261.20㎡
한양시설									마-4	봉천동 산35-8	212.90	212.90					증 212.90㎡
									마-5	봉천동 산35-8	142.00	142.00					증 142.00㎡
									마-6	봉천동 산24-33	95.20	95.20					증 95.20㎡

구 분	변 경						전 경						변 경						비 고
	부호	위 치	부지면적 (㎡)	시설면적 (㎡)	구조	규모	건축물 (㎡)		공작물 (기)	부호	위 치	부지면적 (㎡)	시설면적 (㎡)	구조	규모	건축물 (㎡)		공작물 (기)	
							건축면적	연면적								건축면적	연면적		
										마-7	봉천동 산24-31	74.80	74.80						증 74.80㎡
파고라	②	전지역							12	②	전지역							12	
양음벽	③	봉천동 289	(7.50)	(7.50)					11	③	전지역	(15.50)	(15.50)					13	증 27]
평의자	④	전지역							36	④	전지역							36	
소계			380.66	380.66					1			380.66	380.66					1	
어린이 놀이터	바	봉천동 289	380.66	380.66						바	봉천동 289	380.66	380.66						
조함 놀이대	⑤	어린이놀이터							1	⑤	어린이놀이터							1	
소 계			32,154.52	32,154.52		3	2,578.00	7,945.00	6			32,837.62	32,837.62		3	2,578.00	7,945.00	7	증 683.10㎡ (증 17)]
체 령 단련장	사		415.70	415.70						사		415.70	415.70						
	사-1	봉천동 281	342.36	342.36						사-1	봉천동 281	342.36	342.36						
	사-2	봉천동 291-2	73.34	73.34						사-2	봉천동 291-2	73.34	73.34						
정구장	아		4,383.00	4,383.00						아		4,383.00	4,383.00						
안 회 시 켜																			
안 회 시 켜																			

구분	변경			전				변경				후				비고			
	부호	위치	부지면적 (㎡)	시설면적 (㎡)	구조	규모	건축물 (㎡)		공작물 영점 (기)	부호	위치	부지면적 (㎡)	시설면적 (㎡)	구조	규모		건축물 (㎡)		공작물 영점 (기)
							건축면적	연면적									건축면적	연면적	
	아-1	봉천동 산56-117	3,338.00	3,338.00						아-1	봉천동 산56-117	3,338.00	3,338.00						
	아-2	봉천동 281	1,045.00	1,045.00						아-2	봉천동 281	1,045.00	1,045.00						
	자	봉천동 산51-1	1,940.67	1,940.67						자	봉천동 산51-1	1,940.67	1,940.67						
대운동장	차	봉천동 산53-3	11,670.00	11,670.00	조적	1	100.00	100.00		차	봉천동 산53-3	11,670.00	11,670.00	조적	1	100.00	100.00		
다목적 구장	카	봉천동 289	365.42	365.42						카		1,048.52	1,048.52						증 683.10㎡
										카-1	봉천동 289	365.42	365.42						
										카-2	봉천동 산35-2	683.10	683.10						증 683.10㎡
x-개입장	타	봉천동 274-2	529.99	529.99						타	봉천동 274-2	529.99	529.99						
골프 연습장	1	봉천동 281	4,210.00	4,210.00	RC	1	460.00	848.00		1	봉천동 281	4,210.00	4,210.00	RC	1	460.00	848.00		
	2	봉천동 225	8,639.74	8,639.74	RC	1	2,018.00	6,997.00		2	봉천동 225	8,639.74	8,639.74	RC	1	2,018.00	6,997.00		
	⑥	체력단련장							5	⑥	체력단련장								5

안동시

안민당시절

구분		변경						전						변경						후		비고
		부호	위치	부지면적 (㎡)	시설면적 (㎡)	구조	규모	건축물 (㎡)	공작물 (기)	부호	위치	부지면적 (㎡)	시설면적 (㎡)	구조	규모	건축물 (㎡)		공작물 (기)				
																건축면적	연면적		건축면적	연면적		
	막구조물	㉠	스포츠헤터			PVC			1	㉠	스포츠헤터								1			
	농구대									㉡	다목적구장								1	(증 171)		
소계				110,964.00	110,964.00		18	14,338.90	41,561.90			110,964.00	110,964.00		18	15,196.5	41,104.94			당초 오류정정 [건축면적 증 857.6㎡ 연면적 감 456.96㎡]		
낙성대		파	봉천동 228	18,270.00	18,270.00	RC	4	590.00	590.00	파	봉천동 228	18,270.00	18,270.00	RC	4	590.00	590.00					
전통아와 소극장		하	봉천동 산25	1,225.00	1,225.00	기와	1	105.00	105.00	하	봉천동 산25	1,225.00	1,225.00	기와	1	105.00	105.00					
초화원		거	봉천동 292-1	138.00	138.00					거	봉천동 292-1	138.00	138.00									
		너		20,000.00	20,000.00					너		20,000.00	20,000.00									
유아숲 체험원		너-1	봉천동 산 25	10,000.00	10,000.00					너-1	봉천동 산 25	10,000.00	10,000.00									
		너-2	봉천동 산29-4	10,000.00	10,000.00					너-2	봉천동 산29-4	10,000.00	10,000.00									
도서관		3	봉천동 산56-3	2,606.00	2,606.00	콘크리트	2	964.00	3,284.20	3	봉천동 산56-3	2,606.00	2,606.00	콘크리트	2	964.00	3,284.20					
과학 전시관		4	봉천동 산35-5	57,532.00	57,532.00	RC	4	10,192.00	28,166.00	4	봉천동 산35-5	57,532.00	57,532.00	RC	4	10,192.00	28,166.00					

교 양 시 설

구분	변경 전						변경 후						비고		
	부호	위치	부지면적 (㎡)	시설면적 (㎡)	구조	규모	건축물 (㎡)		규모	시설면적 (㎡)	구조	건축물 (㎡)		공작물 (기)	
							건축면적	연면적				건축면적			연면적
유물전시관	5	봉천동 281	1,124.00	1,124.00	콘크리트	1	198.00	519.00		5	봉천동 281	1,124.00	198.00	519.00	
	6	봉천동 산53-1	503.00	503.00	콘크리트	1	165.00	364.00		6	봉천동 산53-1	503.00	165.00	364.00	
	7	봉천동 272	7,606.00	7,606.00	RC	2	1,459.00	7,497.00							폐지
															단조 오류정정 [건축면적 증 857.6㎡ 연면적 감 456.96㎡]
강감찬전시관	8	봉천동 253-8	1,709.00	1,709.00	철골	1	540.00	910.80		8	봉천동 253-8	1,709.00	540.00	910.80	
	⑧	봉천동 228	181.00	181.00	콘크리트	1	99.40	99.40		⑧	봉천동 228	181.00	99.40	99.40	
	⑨	봉천동 산48-4	70.00	70.00	콘크리트	1	26.50	26.50		⑨	봉천동 산48-4	70.00	26.50	26.50	
주차장			7,995.42	7,995.42		3	497.00	497.00	2			8,325.92	497.00	497.00	증 330.50㎡
	더		7,432.82	7,432.82						더		7,763.32			증 330.50㎡
	더-1	봉천동 262	4,000.00	4,000.00						더-1	봉천동 262	4,000.00			

편입 시 별

구	본	변						경						전						변						경						후				비	고
		부호	위 치	부지면적 (㎡)	시설면적 (㎡)	구조	규모	건축물 (㎡)		공작물 (기)	부호	위 치	부지면적 (㎡)	시설면적 (㎡)	구조	규모	건축물 (㎡)		공작물 (기)	부호	위 치	부지면적 (㎡)	시설면적 (㎡)	구조	규모	건축물 (㎡)		공작물 (기)									
								건축면적	연면적								건축면적	연면적								건축면적	연면적		건축면적	연면적							
		더-2	봉천동 281	1,809.00	1,809.00						더-2	봉천동 281	1,809.00	1,809.00																							
		더-3	봉천동 225	1,623.82	1,623.82						더-3	봉천동 225	1,623.82	1,623.82																							
											더-4	봉천동 산35-2	330.50	330.50																		증 330.50㎡					
		러		12.60	12.60					2	러		12.60	12.60																			2				
음수대		러-1	봉천동 289	6.30	6.30						1	러-1	봉천동 289	6.30	6.30																	1					
		러-2	봉천동 759-5	6.30	6.30						1	러-2	봉천동 759-5	6.30	6.30																1						
		매점 9	봉천동 281	77.00	77.00	조적	1	65.00	65.00		9	봉천동 281	77.00	77.00	조적	1	65.00	65.00																			
다과점		10	봉천동 227	237.00	237.00		1	196.00	196.00		10	봉천동 227	237.00	237.00		1	196.00	196.00																			
화장실		11	봉천동 227	236.00	236.00	조적	1	236.00	236.00		11	봉천동 227	236.00	236.00	조적	1	236.00	236.00																			
소 계				904.00	904.00		2	244.30	388.30	1			904.00	904.00		2	244.30	388.30	1													1					
관 리 시 설		12	봉천동 산56-117	760.00	760.00	RC	1	208.00	352.00		12	봉천동 산56-117	760.00	760.00	RC	1	208.00	352.00																			

구	부	변 경 전						변 경 후						비 고						
		부호	이 치	부지면적 (㎡)	시설면적 (㎡)	구조	규모	건축물 (㎡)		공작물 (기)										
								건축면적	연면적											
		㉑	봉천동 228	144.00	144.00	콘크리트	1	36.30	36.30		㉑	봉천동 228	144.00	144.00	콘크리트	1	36.30	36.30		
	정문	㉒	광장							1	㉒	광장							1	
	소 계			281,811.60										279,178.40						감 2,633.20㎡
	부지 및 기타			281,811.60										279,178.40						감 2,633.20㎡

3. 도로조서

구분	등급	류별	번호	폭원 (m)	연장 (m)	면적 (㎡)	기능	기점	종점	비고	
당초	합 계				4,540.84	22,747.72					
변경					4,947.54	23,581.22					
당초	대로	소 계			(701.97)	(17,762.16)					
당초		3	1	(26)	(701.97)	(17,762.16)	도시 계획도로	공원경계	공원경계		
		* 도시계획도로는 부지면적에는 산입, 시설면적에는 ()로 표시하여 미 산입시킴으로서 시설물에 미포함.									
당초	소 계				3,095.08	20,271.33					
변경					3,137.28	20,387.23					
당초	소로	1	1	11.0	624.32	7,739.69	진입로	공원경계	대로3-1		
당초		1	2	11.8	40.14	478.98	진입로	대로3-1	정구장,아-1		
당초		2	1	9.0	167.77	1,396.80	진입로	공원경계	대로3-1		
당초		3	1	8.0	200.97	1,607.78	진입로	공원경계	정구장,아-2		
당초		3	2	4.0	107.27	429.42	진입로	소로3-1	도서관,3		
당초		3	3	4.0	478.24	1,911.13	연결로	정구장,아-2	소로3-1		
당초			3	4	8.0	59.05	470.39	진입로	대로3-1	소로3-6	
당초			3	5	2.4~7.0	52.60	242.27	진입로	소로3-6	청소년회관,6	
당초		3	6	4.0	33.06	132.46	연결로	소로3-4	광장,가-7		
당초		3	7	4.0	14.79	61.18	연결로	소로3-4	소로3-8		
당초		3	8	3.2	33.14	113.82	진입로	대로3-1	소로3-6		

구분	등급	류별	번호	폭원 (m)	연장 (m)	면적 (㎡)	기능	기점	종점	비고
당초		3	9	1.5	34.78	52.17	연결로	소로3-6	유물전시관,5	
당초		3	10	3.2	10.94	35.45	진입로	주차장,차-2	광장,가-7	
당초		3	11	3.2	41.15	133.84	연결로	소로3-12	산책로1	
당초		3	12	2.5~4.0	103.33	386.35	연결로	골프연습장,1	-	
당초		3	13	6.0	11.78	71.30	연결로	체력단련장,사-1	광장,가-7	
당초		3	14	4.5~7.0	28.02	166.96	진입로	대로3-1	골프연습장,1	
당초		3	15	2.0~2.5	61.78	174.05	진입로	대로3-1	광장,가-6	
당초		3	16	2.0~2.5	90.67	317.38	진입로	소로3-15	광장,가-4	
당초		3	17	4.0	7.83	31.66	연결로	광장,가-6	소로3-16	
당초		3	18	4.0	7.74	30.94	연결로	소로3-20	소로3-16	
당초		3	19	2.5	49.54	128.37	연결로	소로3-20	소로3-20	
당초		3	20	2.0~2.5	148.30	509.58	연결로	광장,가-6	-	
당초		3	21	2.0~8.0	108.43	592.05	연결로	광장,가-4	소로3-20	
당초		3	22	3.5~5.8	44.58	219.20	연결로	광장,가-6	대로3-1	
당초		3	23	2.5	139.46	348.56	산책로	광장,가-4	대로3-1	
당초		3	24	4.0	8.20	32.81	연결로	스포츠센터,2	광장,가-3	
당초		3	25	1.9	24.89	55.37	산책로	스포츠센터,2	대로3-1	
당초		3	26	8.0	66.79	534.32	진입로	대로3-1	배드민턴장,자	

구분	등급	류별	번호	폭원 (m)	연장 (m)	면적 (㎡)	기능	기점	종점	비고
당초		3	27	7.5	28.68	211.33	연결로	소로3-28	-	
당초		3	28	8.0	128.47	1,010.62	진입로	대로3-1	광장,가-2	
당초		3	29	3.0	24.40	75.33	연결로	광장,가-2	광장,가-1	
당초		3	30	5.0	113.97	569.77	연결로	대로3-1	광장,가-2	
신설		3	31	2.0~3.0	42.20	115.90	진입로	소로1-1	다목적광장,카-2	
당초	산책로	소 계			1,445.76	2,476.39				
변경					1,810.26	3,193.99				
당초	산책로	-	1	1.4	45.16	63.04	산책로	-	유물전시관,5	
당초		-	2	1.2	101.08	123.54	산책로	공원경계	산책로3	
당초		-	3	1.5	123.37	184.97	산책로	영어문화체험관,7	영어문화체험관,7	
당초		-	4	2.0	3.09	6.29	산책로	공원경계	소로3-16	
당초		-	5	2.0	9.82	19.65	산책로	소로3-20	소로3-16	
당초		-	6	2.0	6.51	13.03	산책로	소로3-20	소로3-16	
당초		-	7	4.0	30.74	122.95	산책로	소로3-27	광장,가-2	
당초		-	8	4.0	21.52	86.10	산책로	소로3-27	광장,가-2	
당초		-	9	2.0	633.24	1,135.23	산책로	공원경계	소로1-1	
당초		-	10	1.5	101.75	147.52	산책로	공원경계	산책로9	
당초		-	11	1.5	156.23	254.20	산책로	공원경계	소로1-1	
당초		-	12	1.5	213.25	319.87	산책로	공원경계	소로1-1	
신설		-	13	1.8	77.30	139.30	산책로	소로1-1	다목적구장,카-2	

구분	등급	류별	번호	폭원 (m)	연장 (m)	면적 (㎡)	기능	기점	종점	비고
신설		-	14	2.0	81.80	163.70	산책로	휴게소,마-4	휴게소,마-4	
신설		-	15	2.0	74.70	153.20	산책로	공원경계	산책로10	
신설		-	16	2.0	130.70	261.40	산책로	산책로16	산책로9	

관악산근린공원(청룡산지구) 조성계획결정(변경) 조서

1. 총괄표 (위치 : 관악구 봉천동 산175-36번지 일원)

구 분	변 경 전						변 경 후				비 고				
	부지면적 (㎡)	시설면적 (㎡)	동수 (동)	건 축 물		공작물 (기)	부지면적 (㎡)	시설면적 (㎡)	동수 (동)	건 축 물		공작물 (기)			
				건축면적 (㎡)	연면적 (㎡)					건축면적 (㎡)			연면적 (㎡)		
기반시설	계	86,287.30	17,769.20	3	1,373.00	2,363.00	34	86,287.30	17,338.82	3	2,027.32	2,662.66	34		
	소계	4,676.10	4,676.10	-	-	-	-	4,788.22	4,788.22	-	-	-	-	증 112.12㎡	
		도로	4,676.10	4,676.10	-	-	-	-	4,788.22	4,788.22	-	-	-	-	증 112.12㎡
		광장	-	-	-	-	-	-	-	-	-	-	-	-	
조경시설	-	-	-	-	-	-	-	-	-	-	-	-	-		
휴양시설	1,844.09	1,844.09	-	-	-	-	7	1,963.17	1,963.17	-	-	-	7	증 119.08㎡	
유희시설	-	-	-	-	-	-	-	-	-	-	-	-	-		
운동시설	1,618.01	1,618.01	1	684.00	684.00	27	-	1,618.01	1,618.01	1	684.00	684.00	27		
교양시설	9,441.00	9,441.00	1	670.00	1,660.00	-	-	8,779.42	8,779.42	1	1,324.32	1,959.66	-	감 661.58㎡	
편익시설	190.00	190.00	1	19.00	19.00	-	-	190.00	190.00	1	19.00	19.00	-		
관리시설	-	-	-	-	-	-	-	-	-	-	-	-	-		
녹지 및 기타	68,518.10	-	-	-	-	-	-	68,948.48	-	-	-	-	-	증 430.38㎡	

2. 시설조서

구 분	변 경 전				변 경 후				비고
	부호	위치	부지면적 (㎡)	시설면적 (㎡)	구조	규모	건축물(㎡)		공작물 (기)
							건축면적	연면적	
합계			86,287.30	17,769.20		3	1,373.00	2,363.00	34
기반 시설	소계		4,676.10	4,676.10		-	-	-	-
	도로		4,676.10	4,676.10		-	-	-	-
	소계		1,844.09	1,844.09		-	-	-	7
			1,844.09	1,844.09		-	-	-	-
휴양 시설	가-1	청룡동 산536-90	127.00	127.00		-	-	-	-
	가-2	청룡동 산536-90	284.00	284.00		-	-	-	-
	가-3	청룡동 산175-45	460.00	460.00		-	-	-	-
	가-4	청룡동 산175-36	973.09	973.09		-	-	-	-
						-	-	-	-
						-	-	-	-
						-	-	-	-
						-	-	-	-
						-	-	-	-
						-	-	-	-
가계보	가계보	①	-	-		-	-	-	3
	파고라	②	-	-		-	-	-	1
	평일자	③	-	-		-	-	-	3
						-	-	-	-

구	분	변경						변경						비고							
		변경			변경			변경			변경										
		부호	위치	부지면적 (㎡)	시설면적 (㎡)	구조	규모	건축면적 (㎡)	연면적	공작물 (기)	부호	위치	부지면적 (㎡)		시설면적 (㎡)	구조	규모	건축면적 (㎡)	연면적	공작물 (기)	
은동 시설	소개			1,618.01	1,618.01		1	684.00	684.00	27			1,618.01	1,618.01		1	684.00	684.00	27		
	베드민턴장	2	청룡동 산175-36	1,352.00	1,352.00		1	684.00	684.00	-	2	청룡동 산175-36	1,352.00	1,352.00		1	684.00	684.00	-		
	채권단련장	나		266.01	266.01		-	-	-	-	나		266.01	266.01		-	-	-	-		
		나-1		청룡동 산173-8	92.00	92.00		-	-	-	-	나-1	청룡동 산173-8	92.00	92.00		-	-	-	-	
		나-2		청룡동 산175-39	174.01	174.01		-	-	-	-	나-2	청룡동 산175-39	174.01	174.01		-	-	-	-	
교양 시설	자연체험기구	⑤	전지역	-	-		-	-	-	7	⑤	전지역	-	-		-	-	-	7		
	채권단련기구	⑥	전지역	-	-		-	-	-	20	⑥	전지역	-	-		-	-	-	20		
	소개			9,441.00	9,441.00		1	670.00	1,660.00	-			8,779.42	8,779.42		1	1,324.32	1,959.66	-	감 661.58㎡	
	문화회관	1	청룡동 산1589-13	2,577.00	2,577.00		1	670.00	1,660.00	-			-	-		-	-	-	-	폐지	
	사회복지센터										4	청룡동 산1589-13	1,915.42	1,915.42		1	1,324.32	1,959.66	-	시설면적 감 661.58㎡ 건축면적 증 664.32㎡ 연면적 증 299.66㎡	
유아숲체험원	커뮤니티가든	다	청룡동 산173-36	706.00	706.00		-	-	-	-	다	청룡동 산173-36	706.00	706.00		-	-	-	-		
	유아숲체험원	라	청룡동 산175-36	6,158.00	6,158.00		-	-	-	-	라	청룡동 산175-36	6,158.00	6,158.00		-	-	-	-		

구분	전						후						비고						
	변경			경관			변경			경관									
	부호	위치	부지면적 (㎡)	시설면적 (㎡)	구조	규모	건축물(㎡) 바닥면적	연면적	공작물 (기)	부호	위치	부지면적 (㎡)		시설면적 (㎡)	구조	규모	건축물(㎡) 바닥면적	연면적	공작물 (기)
관의 편의 시설	소계		190.00	190.00	조적	1	19.00	19.00				190.00	190.00	조적	1	19.00	19.00		
	화장실	청룡동 산171-2	48.00	48.00	조적	1	19.00	19.00		3	청룡동 산171-2	48.00	48.00	조적	1	19.00	19.00		
	약수터	청룡동 산175-36	142.00	142.00						마	청룡동 산175-36	142.00	142.00						
녹지 및 기타	소계		68,518.10	-		-	-	-	-			68,948.48	-		-	-	-	-	중 430.38㎡
	녹지		68,518.10	-		-	-	-	-			68,948.48	-		-	-	-	-	중 430.38㎡

3. 도로조서

구분	등급	류별	번호	폭 원 (m)	연 장 (m)	면 적 (㎡)	기 능	기 점	종 점	비고
당초	합 계				1,940.90	4,676.10				
변경					2,084.00	4,788.22				
당초	소 로	계			418.30	1,659.95				
당초		3	1	4.0	290.30	1,153.23	진입로	공원경계	소로 3-2	
당초		3	2	4.0	128.00	506.72	연결로	소로 3-2	산책로 22	
당초	산책로	계			1,552.60	3,016.15				
변경		계			1,605.70	3,128.27				
당초			1	2.0	145.00	109.01	산책로	공원경계	산책로 11	
당초			2	2.0	29.40	45.33	산책로	공원경계	산책로 1	
당초			3	3.0	7.00	41.99	산책로	공원경계	쉼터 가-1	
당초			4	1.5	22.00	40.08	산책로	산책로 3	산책로 7	
당초			5	1.5	8.30	13.96	산책로	산책로 4	산책로 6	
당초			6	1.5	22.00	48.63	산책로	쉼터 가-1	산책로 7	
당초			7	2.0	108.50	213.59	산책로	공원경계	산책로 15	
당초			8	1.0	16.50	16.26	산책로	산책로 11	산책로 10	
당초			9	1.5	17.20	25.65	산책로	산책로 11	산책로 10	
당초			10	1.0	29.10	30.11	산책로	산책로 6	쉼터 가-2	

구분	등급	류별	번호	폭 원 (m)	연 장 (m)	면 적 (㎡)	기 능	기 점	종 점	비고
당초			11	3.0	105.60	339.39	산책로	쉼터 가-1	산책로 15	
당초			12	1.0	12.50	12.89	산책로	산책로 11	쉼터 가-2	
당초			13	2.0	13.70	30.05	산책로	산책로 7	쉼터 가-2	
당초			14	2.0	98.30	269.81	산책로	산책로 1	산책로 15	
당초			15	2.0	270.20	540.42	산책로	소로 3-1	공원경계	
변경			15	2.0	323.30	652.54	산책로	소로 3-1	공원경계	
당초			16	2.0	28.50	92.47	산책로	공원경계	산책로 15	
당초			17	2.0	115.30	230.66	산책로	소로 3-1	공원경계	
당초			18	2.0	167.50	334.94	산책로	소로 3-1	공원경계	
당초			19	1.5	43.80	65.76	산책로	공원경계	소로 3-2	
당초			20	1.5	159.00	240.92	산책로	산책로 21	소로 3-2	
당초			21	2.0	29.50	59.53	산책로	공원경계	소로 3-2	
당초			22	2.0	103.70	214.70	산책로	공원경계	소로 3-2	

공무원조성계획도(변경전)

관악산리공원(낙성대지구)


구분	종류	부속면적 (㎡)	시점면적 (㎡)	구조	연면적(㎡)	비고
도로 시설	도로	380.00	380.00	RC	380.00	비면적
	도로	44	380.00	RC	424.00	비면적
도로 시설	도로	12,164.22	12,164.22	RC	12,164.22	비면적
	도로	41	12,164.22	RC	12,205.22	비면적
도로 시설	도로	411.75	411.75	RC	411.75	비면적
	도로	41	411.75	RC	452.75	비면적
도로 시설	도로	342.36	342.36	RC	342.36	비면적
	도로	42	342.36	RC	384.36	비면적
도로 시설	도로	4,281.05	4,281.05	RC	4,281.05	비면적
	도로	42	4,281.05	RC	4,323.05	비면적
도로 시설	도로	1,048.00	1,048.00	RC	1,048.00	비면적
	도로	42	1,048.00	RC	1,090.00	비면적
도로 시설	도로	1,840.57	1,840.57	RC	1,840.57	비면적
	도로	42	1,840.57	RC	1,882.57	비면적
도로 시설	도로	11,670.00	11,670.00	RC	11,670.00	비면적
	도로	42	11,670.00	RC	11,712.00	비면적
도로 시설	도로	305.42	305.42	RC	305.42	비면적
	도로	42	305.42	RC	347.42	비면적
도로 시설	도로	529.96	529.96	RC	529.96	비면적
	도로	42	529.96	RC	571.96	비면적
도로 시설	도로	4,715.70	4,715.70	RC	4,715.70	비면적
	도로	42	4,715.70	RC	4,757.70	비면적
도로 시설	도로	6,030.44	6,030.44	RC	6,030.44	비면적
	도로	42	6,030.44	RC	6,072.44	비면적
도로 시설	도로	110,964.00	110,964.00	RC	110,964.00	비면적
	도로	42	110,964.00	RC	111,006.00	비면적
도로 시설	도로	18,270.00	18,270.00	RC	18,270.00	비면적
	도로	42	18,270.00	RC	18,312.00	비면적
도로 시설	도로	1,276.00	1,276.00	RC	1,276.00	비면적
	도로	42	1,276.00	RC	1,318.00	비면적
도로 시설	도로	20,000.00	20,000.00	RC	20,000.00	비면적
	도로	42	20,000.00	RC	20,042.00	비면적
도로 시설	도로	10,000.00	10,000.00	RC	10,000.00	비면적
	도로	42	10,000.00	RC	10,042.00	비면적
도로 시설	도로	2,000.00	2,000.00	RC	2,000.00	비면적
	도로	42	2,000.00	RC	2,042.00	비면적
도로 시설	도로	17,530.00	17,530.00	RC	17,530.00	비면적
	도로	42	17,530.00	RC	17,572.00	비면적
도로 시설	도로	1,134.00	1,134.00	RC	1,134.00	비면적
	도로	42	1,134.00	RC	1,176.00	비면적
도로 시설	도로	7,000.00	7,000.00	RC	7,000.00	비면적
	도로	42	7,000.00	RC	7,042.00	비면적
도로 시설	도로	1,700.00	1,700.00	RC	1,700.00	비면적
	도로	42	1,700.00	RC	1,742.00	비면적
도로 시설	도로	181.00	181.00	RC	181.00	비면적
	도로	42	181.00	RC	223.00	비면적
도로 시설	도로	75.00	75.00	RC	75.00	비면적
	도로	42	75.00	RC	117.00	비면적
도로 시설	도로	7,000.42	7,000.42	RC	7,000.42	비면적
	도로	42	7,000.42	RC	7,042.42	비면적
도로 시설	도로	1,450.00	1,450.00	RC	1,450.00	비면적
	도로	42	1,450.00	RC	1,492.00	비면적
도로 시설	도로	1,800.00	1,800.00	RC	1,800.00	비면적
	도로	42	1,800.00	RC	1,842.00	비면적
도로 시설	도로	12.00	12.00	RC	12.00	비면적
	도로	41	12.00	RC	53.00	비면적
도로 시설	도로	6.30	6.30	RC	6.30	비면적
	도로	41	6.30	RC	46.30	비면적
도로 시설	도로	37.00	37.00	RC	37.00	비면적
	도로	35	37.00	RC	72.00	비면적
도로 시설	도로	237.00	237.00	RC	237.00	비면적
	도로	35	237.00	RC	272.00	비면적
도로 시설	도로	994.00	994.00	RC	994.00	비면적
	도로	31	994.00	RC	1,025.00	비면적
도로 시설	도로	760.00	760.00	RC	760.00	비면적
	도로	13	760.00	RC	773.00	비면적
도로 시설	도로	144.00	144.00	RC	144.00	비면적
	도로	30	144.00	RC	174.00	비면적
도로 시설	도로	281.811	281.811	RC	281.811	비면적
	도로	30	281.811	RC	311.811	비면적

부동산세율 환율표						
구분	종목	부동산의 가액	구분	연세율(단위: %)	연세율 표준액(단위: 원)	구분
주택	주택	487,233.34 ~ 17,013.34	주택	20	17,013.34 ~ 202,262.26	주택
		17,013.34 ~ 13,345.16				
	주택	13,345.16 ~ 10,345.16				
		10,345.16 ~ 7,345.16				
	주택	7,345.16 ~ 4,000.00				
		4,000.00 ~ 2,000.00				
	주택	2,000.00 ~ 1,000.00				
		1,000.00 ~ 500.00				
	주택	500.00 ~ 250.00				
		250.00 ~ 125.00				
상업	상업	487,233.34 ~ 17,013.34	상업	30	17,013.34 ~ 202,262.26	상업
		17,013.34 ~ 13,345.16				
	상업	13,345.16 ~ 10,345.16				
		10,345.16 ~ 7,345.16				
	상업	7,345.16 ~ 4,000.00				
		4,000.00 ~ 2,000.00				
	상업	2,000.00 ~ 1,000.00				
		1,000.00 ~ 500.00				
	상업	500.00 ~ 250.00				
		250.00 ~ 125.00				



공원조성계획도(변경후)

관악산근린공원(낙성대지구)

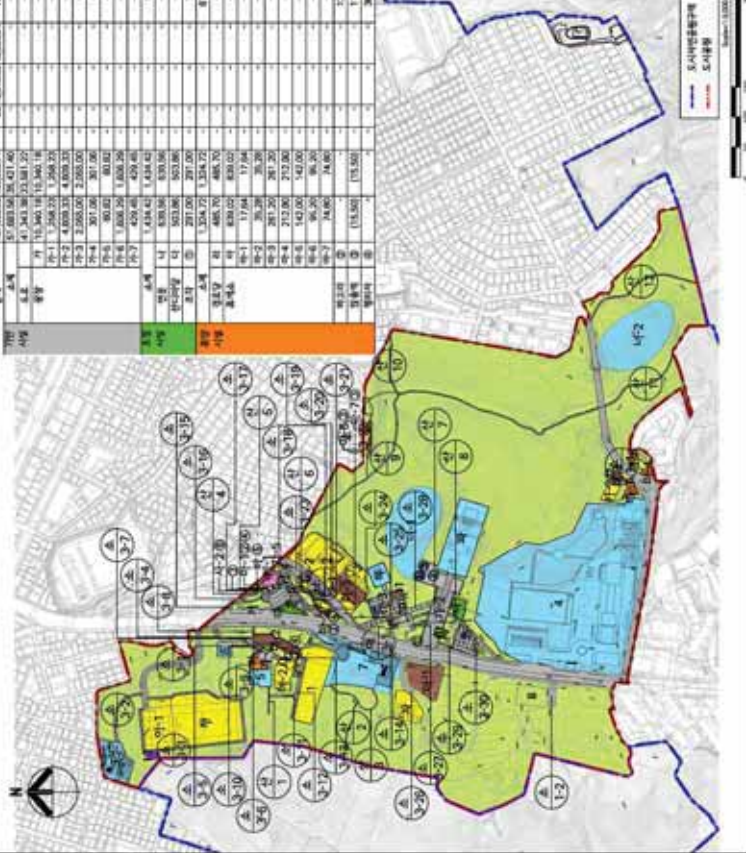[illegible][illegible]

◆ 서울특별시고시 제2022-205호
**도시관리계획[상도동 154-30번지 일원 역세권 주택 및 공공임대주택 건립
지구단위계획구역 지정 및 계획] 결정 및 지형도면 고시**

서울특별시 동작구 상도동 154-30번지 일원에 대하여 「국토의 계획 및 이용에 관한 법률」 제30조 및 같은 법 시행령 제25조 규정에 따라 도시관리계획(상도동 154-30번지 일원 역세권 주택 및 공공임대주택 건립 지구단위계획구역 및 계획)을 결정하고, 「국토의 계획 및 이용에 관한 법률」 제32조 및 같은 법 시행령 제27조, 「토지이용규제 기본법」 제8조 및 같은 법 시행령 제7조의 규정에 따라 지형도면을 고시합니다.

2022년 4월 28일
서울특별시

I. 결정 취지

- 상도역 역세권 주택 및 공공임대주택 건립을 위하여 도시관리계획(상도동 154-30번지 일원 역세권 주택 및 공공임대주택 건립 지구단위계획구역 및 계획)을 결정하는 사항임

II. 도시관리계획 결정사항
1. 지구단위계획구역에 관한 결정
■ 지구단위계획구역 결정조서

구분	구역명	위치	면적 (㎡)			비고
			기정	변경	변경후	
신설	상도동 154-30번지 일원 역세권 공공임대주택 지구단위계획구역	상도동 154-30번지 일원	-	증)29,786.8	29,786.8	

주) 추후 측량결과에 따라 면적이 변경될 수 있음

■ 지구단위계획구역 결정 사유서

구분	도면 표시번호	위치	면적(㎡)	결정사유
신설	①	상도동 154-30번지 일원	29,786.8	동작구 상도동 상도역세권의 노후된 주거환경을 개선하고, 공공임대주택을 공급하기 위하여 지구단위계획을 수립하고자 함

2. 토지이용 및 시설에 관한 결정

가. 용도지역에 관한 결정(변경)조서

1) 용도지역 결정(변경)조서

■ 용도지역 결정(변경)조서

구분		면적(㎡)			구성비(%)	비고
		기정	변경	변경후		
합계		29,786.8	-	29,786.8	100.0	
주거 지역	제2종일반주거지역	24,576.1	감)19,344.5	5,231.6	17.6	
	제3종일반주거지역	5,210.7	감)4,726.0	484.7	1.6	
	준주거지역	-	증)24,070.5	24,070.5	80.8	

주)추후 측량결과에 따라 면적이 변경될 수 있음

■ 용도지역 결정(변경)사유서

도면 표시 번호	위치	용도지역		면적(㎡)	용적률(%)	결정(변경) 사유
		기 정	변 경			
①	상도동 154-30번지 일원	제2종일반주거지역 (7층이하)	준주거지역	24,070.5	500	。「역세권주택 및 공공임대주택 건립 운영기준」에 의거 공공임대주택 건립을 위해 준주거지역으로 변경하고자 함.
		제3종일반주거지역				

2) 용도지구 결정조서 : 해당없음

나. 도시기반시설에 관한 도시관리계획 결정(변경)조서

1) 교통시설 결정(변경)조서

(1) 도 로

■ 도로 결정(변경)조서

구분	규 모					기능	연장 (m)	기 점	종 점	사용 형태	주요 경과지	최 초 결정일	비 고
	등급	류별	번호	폭원(m)									
기정	중로	3	35	12~35		보조 간선	710	상도동 210-455	상도동 32-11	일반 도로	-	-	-
변경	중로	2	가	12~35 (18)		보조 간선	710 (245)	상도동 210-455	상도동 32-11	일반 도로	-	-	-
신설	소로	2	가	8		국지 도로	101	상도동 29-99	상도동 33-13	일반 도로	-	-	-
신설	소로	3	가	6		국지 도로	68	상도동 159-425	상도동 159-278	일반 도로	-	-	-

주)추후 측량결과에 따라 면적이 변경될 수 있음

■ 도로 결정(변경) 사유서

변경전 도로명	변경후 도로명	변경내용	변경사유
중로3-35	중로2-가	◦ 일부구간 확폭 B : 12m→18m L : 구역 내 일부구간(245m)	◦ 원활한 차량소통을 위한 일부구간 도로 확폭
-	소로2-가	◦ 도로 신설 B : 8m, L : 101m	◦ 원활한 차량소통을 위한 도로 신설
-	소로3-가	◦ 도로 신설 B : 6m, L : 68m	◦ 원활한 차량소통을 위한 도로 신설

2) 공간시설 결정(변경)조서

(1) 공 원

■ 공원 결정(변경)조서

구분	도면 표시 번호	시설명	시설의 세분	위치	면적(㎡)			최 초 결정일	비고
					기정	변경	변경후		
신설	①	공원	어린이 공원	상도동 159-101번지 일대	-	증)3,257.2	3,257.2	-	

■ 공원 변경 사유서

도면표시 번호	시설명	변경내용	변경사유
①	공원	어린이공원 신설 (면적:3,257.2)	◦ 어린이의 보건 및 정서생활의 향상에 이바지하고 주민 여가활용 공간을 확보하기 위해 지구단위계획에 의한 어린이공원 신설

3) 공공문화체육시설 결정(변경)조서

(1) 공공청사

■ 공공청사 결정(변경)조서

구분	도면표 시 번호	시설명	시설의 종류	위치	면적(㎡)			최 초 결정일	비고
					기정	변경	변경후		
폐지	①	공공청사	상도파출소	상도1동 706	175.5	감)175.5	-	서고 제1992-85호 ('92.3.25)	
신설	①	공공청사	공공업무시설	상도1동 709	-	증)400.0	400.0	-	

주) 공공청사 계획은 추후 변경될 수 있음

■ 공공청사 건축물의 범위

건폐율	용적률	높이
60% 이하	400% 이하	40m 이하

■ 공공청사 변경 사유서

도면표시 번 호	시설명	변경내용	변경사유
①	공공청사	- 공공청사 폐지 - 위치 : 상도1동 706번지 일원 - 면적 : 175.5㎡	기 결정된 용도(파출소)로 활용되지 않고 있으며, 노후화된 공공청사 이전에 따른 폐지
①	공공청사	- 공공청사 신설 - 위치 : 상도1동 709번지 일원 - 면적 : 400㎡	노후화된 건축물과 협소한 부지면적으로 인하여 행정업무처리에 어려움이 있어 공공청사 이전·신축

3. 획지 및 건축물 등에 관한 결정

가. 가구 및 획지에 관한 결정조서

■ 획지 결정조서

구 분	도면 번호	획 지		비 고
		위 치	면 적(㎡)	
획지	①	동작구 상도동 154-30번지 일대	23,670.3	공동주택 및 부대복리시설

나. 건축물 등에 관한 결정조서

1) 건축물의 용도·건폐율·용적률·높이에 관한 결정조서

■ 건축물의 용도·건폐율·용적률·높이에 관한 결정조서

도면표시	위치	구분	계획내용	비고
①	상도동 154-30번지 일원	허용용도 (A)	- 건축법 시행령 별표1의 다음 각 항목 - 제2호의 공동주택(주상복합건물) - 제3호의 제1종근린생활시설(안마원 제외) - 제4호의 제2종근린생활시설(안마시술소, 단란주점 제외) - 제7호의 판매시설 - 제11호의 노유자시설 - 제13호의 운동시설 - 제14호의 업무시설	
		불허용도 (a)	· 허용용도 외 용도	
		건폐율	· 60% 이하	
		용적률	기준	· 209.9%
			허용	· 433.9%
			상한	· 500% 이하
		높이	· 최고높이 120m 이하	

■ 배치·색채 및 외관에 관한 결정조서

도면표시	위 치	구 분	계 획 내 용	비 고
①	상도동 154-30번지 일원	배 치	◦ 탑상형 위주 배치	
		색 채	◦ 주조색 : 밝은색의 2차색 이상의 혼합색 ◦ 보조색 : 2가지 이내의 2차색 이상의 혼합색 ◦ 강조색 : 원색 또는 강한색	
		담 장	◦ 투시형구조로 설치	

2) 공공임대주택 계획

도면표시번호	운영 기준	계획내용
①	◦ 사업계획에 따라 건설하는 공공임대주택은 전용 60㎡ 이하 주택으로 계획하는 것을 원칙으로 한다. ◦ 공공임대주택 입주자에게 차별 또는 이용상 불편 문제가 발생하지 않도록 사회혼합(social mixing)을 반드시 계획하여야 하며, 사회혼합에 대한 별도로 운영기준 수립 된 경우 이에 따라 계획하여야 한다.	◦ 전용면적 60㎡ 이하 - 59㎡ : 294세대 ◦ 공공임대주택은 1개동에 50% 미만으로 계획하여 동별 분산 배치

주) 향후 건축 인·허가 시 변경 될 수 있음

3) 허용·용적률에 관한 계획

구분		운영기준	계획내용	비고
서울형 주거환경 정책	지속가능형 공동주택	건축법 제8조에 의한 리모델링이 쉬운 구조 ◦ 각 세대는 인접한 세대와 수직 또는 수평방향으로 통합하거나 분할 할 수 있을 것 ◦ 구조체에서 건축설비, 내부 마감재료 및 외부 마감 재료를 분리할 수 있을 것 ◦ 개별 세대 안에서 구획된 실의 크기, 개수 또는 위 치 등을 변경할 수 있을 것	철근콘크리트 라멘조(무량판구조) 리모델링이 가능한 비내력벽체 부분설치	건축 위원회 결정 사항
	커뮤니티지원시설 설치	공공임대주택을 포함한 주택수가 300세대 이상인 경우 : 공공임대주택 포함 지상층 공동주택 연면적의 3% (최소 450㎡) 이상	◦ 지상층 공동주택 연면적 : 111,308.57㎡ ◦ 법정 커뮤니티면적 : 3,339.26㎡(3.0%) 이상 ◦ 커뮤니티 확보면적 : 3,450.06㎡ : 3,339.26㎡(3.0%) < 3,450.06㎡(3.10%)	
	친 환 경 건 축	녹색건축물설계기준에 따른 등급 그린1등급(최우수) 이상 획득	㉠ 등급	
		추가 적용 사항	제로에너지 건축물 인증 등급 5등급 이상	

구분			운영기준	계획내용	비고
	분	에너지성능 부문	건축물에너지효율등급 1+등급 이상 획득(평균전용면적 60㎡ 초과)	㉞ 등급	
		에너지관리 부문	세대별 에너지원별 모니터링 기능 + 공용부분 에너지원별 모니터링 기능	㉞ 등급	
		신재생 에너지	연도별 설치비율 -1.0% 포인트 적용	㉞ 등급	
	역사문화보전		사업대상지에 문화재 보호법에 따른 지정 및 등록문화재 또는 역사생활 문화유산이 포함된 경우 보전 계획을 주수하여 사업계획 수립 및 건축계획에 반영 하여야 함	해당없음	

주) 향후 건축 인·허가 시 변경 될 수 있음

4. 기타사항에 관한 결정

가. 대지내 공지 계획 결정조서

도면 표시	위 치	구 분	계 획 내 용	비 고
①	상도동 154-30번지 일원	건축한계선	◦ 간선부(상도로) 대지경계선 폭원 5m지정	
			◦ 이면부 대지경계선으로부터 폭원 3m지정	
		전면공지	◦ 보도부속형 : 건축한계선 후퇴부분(3m, 5m)	
		공개공지	◦ 간선부(상도로)변 1개소 지정	
		공공보행통로	◦ 8m 이상 폭원 확보	

나. 차량동선계획 결정조서

■ 차량 진·출입 계획

구 분	계 획 내 용	비 고
차량출입 불허구간	· 상도로 및 양녕로 일부구간 단, 비상차량은 제외	

III. 관련도면 : 붙임 참조


IV. 열람장소 : 시민의 열람편의를 위하여 서울특별시 전략사업과(☎02-2133-8239) 및 동작구 도시계획과(☎02-820-9595)에 관련도서를 각각 비치하고 있습니다.

※ 고시문 및 지형도면 등은 서울도시계획포털(<https://urban.seoul.go.kr>) 및 토지이음(<http://www.eum.go.kr>)에 게시할 예정이오니 참고하시기 바랍니다.


■ 지구단위계획구역 결정도




■ 용도지역·지구에 관한 결정도(기정)

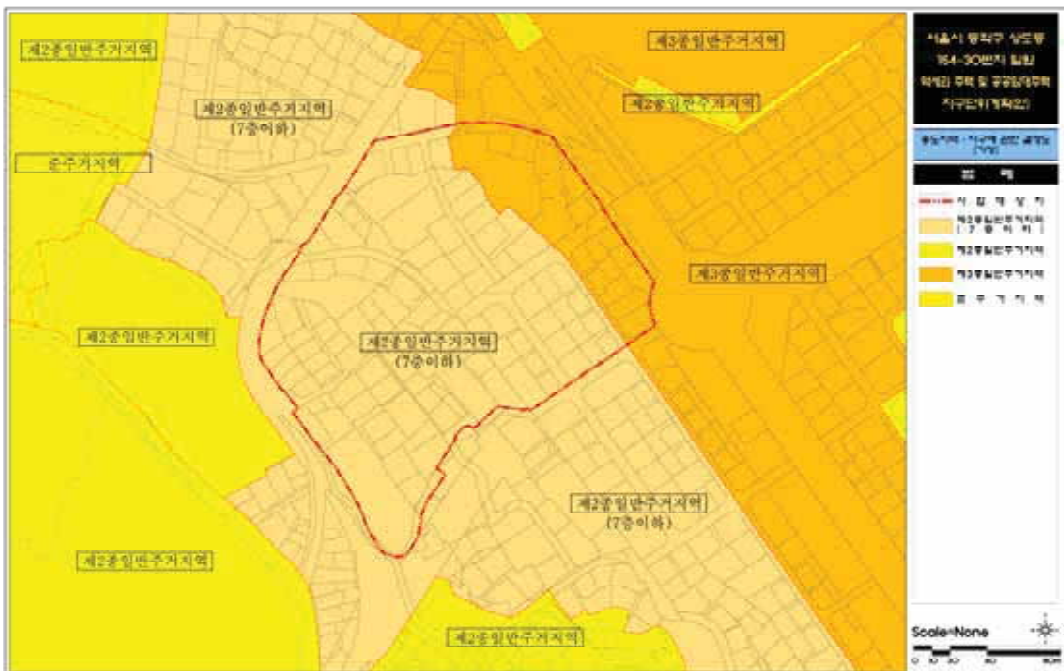

■ 용도지역 · 지구에 관한 결정도(변경)

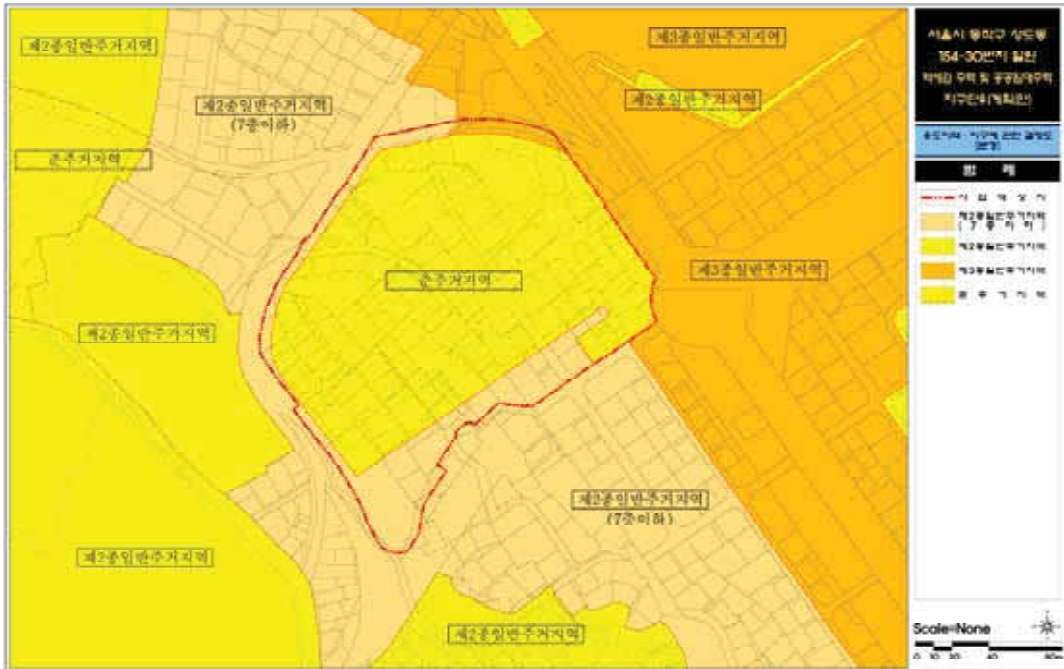


■ 도시기반시설에 관한 결정도(기정)

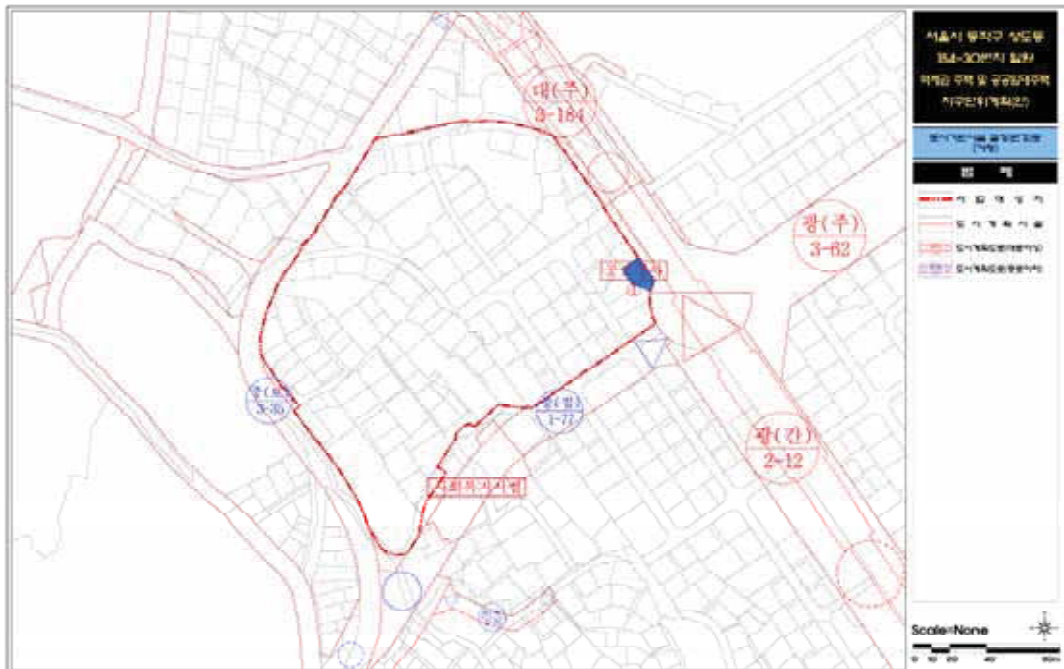

■ 도시기반시설에 관한 결정도(기정)



■ 획지 및 건축물 등에 관한 결정도

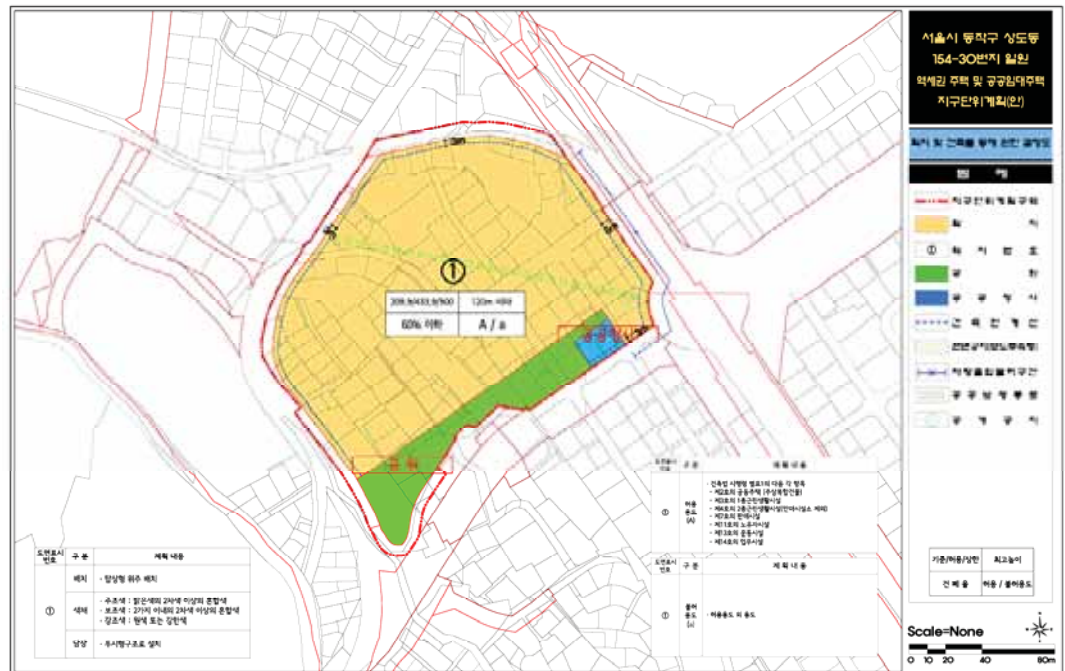

◆ 서울특별시고시 제2022-206호
**창신1,2,3,4 도시정비형 재개발사업 정비구역 지정(정비계획 결정 포함) 및
지형도면 고시**

“2025 서울특별시 도시·주거환경정비기본계획(도시환경정비사업부문)” [서울특별시 고시 제 2016-247호(2016.08.11.)]의 정비예정구역인 창신동 남측 일대 및 서울특별시 고시 제 2014-139호(2014.04.17.)로 도시환경정비구역 전환된 창신4도시환경정비구역에 대하여 “2025 서울특별시 도시·주거환경정비기본계획(도시환경정비사업부문)”에 적합한 범위에서 「도시 및 주거환경정비법(이하 ‘도시정비법’)」 제16조에 따라 2021년 제12차 서울특별시 도시계획위원회(2021.12.01) 심의를 거쳐 정비구역 지정(변경) 및 정비계획 결정(변경) 고시하며, 「토지이용규제 기본법」 제8조 규정에 따라 지형도면을 고시합니다.

2022년 4월 28일

서울특별시장

I. 정비구역 지정 및 정비계획 결정
1. 도시정비형 재개발구역 지정

가. 정비사업의 명칭 : 창신 도시정비형 재개발구역(1,2,3,4구역)

나. 도시정비형 재개발구역 지정 조서

구분	정비사업 명칭	위 치	면적(㎡)			비고	
			기 정	변 경	변경후		
신설	창신 도시정비형 재개발구역	-	11,509.0	증)	96,488.5	107,997.5	-
	창신1도시정비형 재개발구역	-	-	증)	37,466.2	37,466.2	-
	1-1	종로구 창신동 462-1번지 일원	-	증)	1,578.1	1,578.1	소단위 정비방식
	1-2	종로구 창신동 460-13번지 일원	-	증)	2,069.6	2,069.6	소단위 정비방식
	1-3	종로구 창신동 446-1번지 일원	-	증)	994.1	994.1	소단위 정비방식
	1-4	종로구 창신동 436-83번지 일원	-	증)	1,331.7	1,331.7	소단위 정비방식
	1-5	종로구 창신동 435-10번지 일원	-	증)	1,292.3	1,292.3	소단위 정비방식
	1-6	종로구 창신동 459-12번지 일원	-	증)	3,999.7	3,999.7	소단위 정비방식
	1-7	종로구 창신동 459-11번지 일원	-	증)	1,686.4	1,686.4	소단위 정비방식
	1-8	종로구 창신동 450-1번지 일원	-	증)	1,659.2	1,659.2	소단위 정비방식
	1-9	종로구 창신동 430-16번지 일원	-	증)	2,972.1	2,972.1	소단위 정비방식
	1-10	종로구 창신동 427-7번지 일원	-	증)	2,281.8	2,281.8	소단위 정비방식
	1-A	종로구 창신동 464-6번지 일원	-	증)	17,601.2	17,601.2	소단위 관리방식

구분	정비사업 명칭	위 치	면적(㎡)			비고	
			기 정	변 경	변경후		
신설	창신2도시정비형 재개발구역	-	-	증)	18,213.4	18,213.4	-
	2-1	종로구 창신동 525번지 일원	-	증)	794.2	794.2	소단위 정비방식
	2-2	종로구 창신동 373번지 일원	-	증)	2,246.1	2,246.1	소단위 정비방식
	2-3	종로구 창신동 352-3번지 일원	-	증)	721.2	721.2	소단위 정비방식
	2-4	종로구 창신동 344번지 일원	-	증)	1,775.0	1,775.0	소단위 정비방식
	2-5	종로구 창신동 432번지 일원	-	증)	5,487.1	5,487.1	존치
	2-A	종로구 창신동 390-12번지 일원	-	증)	7,189.8	7,189.8	소단위 관리방식
	창신3도시정비형 재개발구역	종로구 창신동 412-1번지 일원	-	증)	33,480.9	33,480.9	일반정비형
변경	창신4도시환경정비구역 → 창신4도시정비형재개발구역		11,509.0	증)	7,328.0	18,837.0	일반정비형
	4-1	종로구 창신동 330-1번지 일원	11,509.0	증)	406.3	11,915.3	일반정비형
	4-2	종로구 창신동 327-2번지	-	증)	1,179.7	1,179.7	존치
	4-3	종로구 창신동 328-18번지	-	증)	5,742.0	5,742.0	존치

■ 결정(변경) 사유서

구 분	구역명	변경내용	결정(변경) 사유
신설	창신1도시정비형 재개발구역	위치 : 종로구 창신동 465번지 일원 면적 : 37,466.2㎡	노후화된 지역 환경 개선 및 열악한 기반시설 정비를 위한 정비구역 지정
신설	창신2도시정비형 재개발구역	위치 : 종로구 창신동 525번지 일원 면적 : 18,213.4㎡	노후화된 지역 환경 개선 및 열악한 기반시설 정비를 위한 정비구역 지정
신설	창신3도시정비형 재개발구역	위치 : 종로구 창신동 412-1번지 일원 면적 : 33,480.9㎡	노후화된 지역 환경 개선 및 열악한 기반시설 정비를 위한 정비구역 지정
변경	창신4도시정비형 재개발구역	위치 : 종로구 창신동 330-1일원 구역명 및 구역계 변경 - 면적 : 11,509.0㎡ → 18,837.0㎡	사업명칭 변경에 따른 구역명 변경 및 정비예정구역의 정비구역 지정에 따라 존치부지를 포함하여 정비구역 변경

다. 정비사업 시행에 관한 사항

구 분	시행방법	시행예정시기	사업시행(예정)자	정비사업시행으로 증가예상 세대수	비고
창신1도시정비형 재개발구역	행위허가(건축허가 등) / 사업시행계획인가	개별 구역별 개발에 따름	건축주/도정법에 따른 사업시행자	-	
창신2도시정비형 재개발구역	행위허가(건축허가 등) / 사업시행계획인가	개별 구역별 개발에 따름	건축주/도정법에 따른 사업시행자	-	
창신3도시정비형 재개발구역	사업시행계획인가	개별 구역별 개발에 따름	도정법에 따른 사업시행자	-	
창신4도시정비형 재개발구역	사업시행계획인가	개별 구역별 개발에 따름	도정법에 따른 사업시행자	-	

II. 도시정비형 재개발구역 정비계획 결정(변경)

1. 토지이용계획

구분		명칭		면적(㎡)	비율(%)	비고
합 계				107,997.5	-	-
1 구역	계			37,466.2	100.0	-
	정기반 시설 등	소 계		4,754.4	12.7	-
		도 로		4,754.4	12.7	-
	획 지	소 계		32,711.8	87.3	-
		복합 용지	1-1	1,449.0	3.9	소단위정비방식
			1-2	1,705.8	4.6	
			1-3	901.4	2.4	
			1-4	1,286.8	3.4	
			1-5	1,292.3	3.5	
			1-6	3,609.6	9.6	
			1-7	1,521.9	4.0	
			1-8	1,440.1	3.9	
			1-9	2,742.5	7.3	
			1-10	2,268.3	6.0	
1-A	14,494.1	38.7	소단위관리방식			
2 구역	계			18,213.4	100.0	-
	정기반 시설 등	소 계		3,258.6	17.9	-
		도 로		3,258.6	17.9	-
	획 지	소 계		14,954.8	82.1	-
		복합 용지	2-1	704.2	3.9	소단위정비방식
			2-2	1,943.5	10.7	
			2-3	610.9	3.3	
			2-4	1,770.7	9.7	
			2-5	5,487.1	30.1	존치
2-A			4,438.4	24.4	소단위관리방식	
3 구역	계			33,480.9	100.0	-
	정기반 시설 등	소 계		6,845.3	20.4	-
		도 로		6,845.3	20.4	-
	획 지	소 계		26,635.6	79.6	-
		복합 용지	3	26,635.6	79.6	일반정비형
4 구역	계			18,837.0	100.0	-
	정기반 시설 등	소 계		2,958.3	15.7	-
		도 로		1,530.0	8.1	-
		문화시설		1,428.3	7.6	-
	획 지	소 계		15,878.7	84.3	-
		복합 용지	4-1	8,976.8	47.7	일반정비형
			4-2	1,179.7	6.2	존치
			4-3	5,722.2	30.4	존치

※ 상지면적은 추후 측량결과에 따라 변경될 수 있음

※ 창신3구역은 추후 정비계획 수립시 최소 2,150㎡ 이상의 공원을 확보토록하며 등신교회 옆 일단의 필지에 공원 등 공공시설 우선 설치 고려

※ 추후 4-1구역 정비계획 수립시 문화시설에 대한 구체적인 운영계획 수립

2. 용도지역·지구 결정 조서

가. 용도지역 결정 조서 : 변경없음

나. 용도지구 결정 조서 : 변경없음

3. 도시계획시설 결정(변경) 조서

가. 교통시설

1) 도로

구분	규 모				기능	연장 (m)	기점	종점	사용 형태	최초 결정일	비고
	등급	류별	번호	폭원(m)							
기정	대로	2	6	30~40	주간선도로	2,600	안국동광장	동대문광장	일반도로	서고130 (76.01.28)	종로
변경	대로	2	6	30~40	주간선도로	2,600 (410)	안국동광장	동대문광장	일반도로	-	
기정	대로	2	17	30~33	주간선도로	312 (53)	창신동263-2	송인동436-86	일반도로	-	지봉로
변경	대로	2	17	30~33	주간선도로	312 (53)	창신동263-2	송인동436-86	일반도로	-	
신설	중로	3	1	12	국지도로	264	창신동393-18	창신동427-12	일반도로	-	
신설	중로	3	2	10~15	국지도로	134	창신동372	창신동390-12	일반도로	-	
신설	중로	3	3	12	국지도로	151	창신동436-64	창신동390-3	일반도로	-	
신설	중로	3	4	12	국지도로	68	창신동436-77	창신동427-7	일반도로	-	
신설	소로	1	1	8~11	국지도로	186	창신동464-4	창신동436-80	일반도로	-	
신설	소로	2	1	8	국지도로	129	창신동393-12	창신동390-3	일반도로	-	
신설	소로	2	2	8	국지도로	172	창신동433-5	창신동446-1	일반도로	-	
신설	소로	2	3	8	국지도로	93	창신동330-56	창신동455-15	일반도로	-	
신설	소로	2	4	8	국지도로	127	창신동526-1	창신동 432	일반도로	-	
신설	소로	3	2	6	국지도로	216	창신동459-30	창신동463-1	일반도로	-	
신설	소로	3	3	6	국지도로	23	창신동445-1	창신동463-3	일반도로	-	
폐지	소로	3	1	6	국지도로	90	창신동328-30	창신동330-94	일반도로	-	
폐지	소로	3	A	4	보행자 전용도로	116	창신동427-3	창신동410-3	특수도로	-	

※ ()는 창신 도시정비형 재개발구역 내의 연장임

■ 변경 사유서

변경전 도로명	변경후 도로명	변경내용	변경사유	비고
대로2-6	대로2-6	- 구역내 도로 확폭에 따른 폭원 변경 - 구역내 폭원 : 0m → 3.5m - 구역내 연장 : 0m → 410m	• 종로변 교통흐름 및 보행환경 개선을 위한 도로 확폭	
대로2-17	대로2-17	구역내 도로 선형 변경	• 동대문아파트 문화시설 활용에 따라 기 결정된 확폭 계획 폐지 및 3구역 내 도로 일부 조정	
-	중로3-1	- 중로 신설 - 폭원 : 12m - 연장 : 264m	• 현황도로를 일부확폭하여 도시계획시설로 결정	
-	중로3-2	- 중로 신설 - 폭원 : 10~15m - 연장 : 134m	• 현황도로를 도시계획시설로 결정	
-	중로3-3	- 중로 신설 - 폭원 : 12m - 연장 : 151m	• 현황도로를 일부확폭하여 도시계획시설로 결정	
-	중로3-4	- 중로 신설 - 폭원 : 12m - 연장 : 68m	• 현황도로를 일부확폭하여 도시계획시설로 결정	
-	소로1-1	- 소로 신설 - 폭원 : 8~11m - 연장 : 186m	• 현황도로를 도시계획시설로 결정	
-	소로2-1	- 소로 신설 - 폭원 : 8m - 연장 : 129m	• 현황도로를 도시계획시설로 결정	
-	소로2-2	- 소로 신설 - 폭원 : 8m - 연장 : 172m	• 현황도로를 도시계획시설로 결정	
-	소로2-3	- 소로 신설 - 폭원 : 8m - 연장 : 93m	• 현황도로를 도시계획시설로 결정	
-	소로2-4	- 소로 신설 - 폭원 : 8m - 연장 : 127m	• 현황도로를 도시계획시설로 결정	
-	소로3-2	- 소로 신설 - 폭원 : 6m - 연장 : 216m	• 이면부 진출입을 위한 도로 신설	
-	소로3-3	- 소로 신설 - 폭원 : 6m - 연장 : 23m	• 현황도로를 도시계획시설로 결정	
소로3-1	-	• 도로 폐지	• 토지이용계획 변경에 따른 폐지	
소로3-A	-	• 도로 폐지	• 토지이용계획 변경에 따른 폐지	

나. 공간시설

1) 녹지

구분	도면표시 번호	시설명	시설의 세분	위 치	면 적 (㎡)			최초 결정일	비 고
					기정	변 경	변경후		
폐지	①	녹지	경관녹지	창신동 330-2 일대	3,790.0	감)3,790.0	-	-	창신4구역

■ 변경 사유서

구분	도면표시 번호	시설명	변경내용	변경사유	비 고
폐지	①	녹지	• 시설 폐지	• 토지이용계획 변경에 따른 폐지	창신4구역

2) 공공공지

구분	도면표시번호	시설명	위 치	면 적 (㎡)			최초 결정일	비 고
				기정	변 경	변경후		
폐지	①	공공공지	창신동 444-1 일대	350.0	감) 350.0	-	-	창신1구역
폐지	②	공공공지	창신동 525-2 일대	430.0	감) 430.0	-	-	창신2구역

■ 변경 사유서

구분	도면표시번호	시설명	변경내용	변경사유	비 고
폐지	①	공공공지	• 시설 폐지	• 토지이용계획 변경에 따른 폐지	-
폐지	②	공공공지	• 시설 폐지	• 토지이용계획 변경에 따른 폐지	-

다. 유통공급시설

1) 시장 : 변경없음

구분	도면표시 번호	시설명	시설의 세분	위 치	면 적 (㎡)			최초결정일	비 고
					기정	변 경	변경후		
기정	①	시장	동문시장	창신동 438-1 일대	3,500.0	-	3,500.0	-	창신1구역

라. 공공·문화체육시설

1) 문화시설

구분	도면표시 번호	시설명	위 치	면 적 (㎡)			최초 결정일	비 고
				기정	변 경	변경후		
변경	①	문화시설	창신동 328-17	1,428.0	증) 0.3	1,428.3	-	창신4구역

■ 변경 사유서

구분	도면표시번호	시설명	변경내용	변경사유	비 고
변경	①	문화시설	• 면적 변경 -1,428.0→1,428.3㎡	• 공부상 면적으로 변경	-

※ 향후 4-1구역 정비계획 수립시 문화시설에 대한 구체적인 운영계획을 수립

4. 공동이용시설 설치계획 - 해당사항 없음

5. 기존 건축물의 정비·개량에 관한 계획

구분	구역구분		구역의 세분/필지		위치	정비개량계획(동)					비 고
	명칭	면적(㎡)	명칭	면적(㎡)		계	존치	개수	철거후 신 축	철거 이주	
신규	창신1	37,466.2	1-1	1,578.1	창신동 462-1일원	10	-	-	10	-	-
			1-2	2,069.6	창신동 460-13일원	6	-	-	6	-	-
			1-3	994.1	창신동 446-1일원	5	-	-	5	-	-
			1-4	1,331.7	창신동 436-83일원	16	-	-	16	-	-
			1-5	1,292.3	창신동 435-10일원	21	-	-	21	-	-
			1-6	3,999.7	창신동 459-12일원	19	-	-	19	-	-
			1-7	1,686.4	창신동 459-11일원	11	-	-	11	-	-
			1-8	1,659.2	창신동 450-1일원	20	-	-	20	-	-
			1-9	2,972.1	창신동 430-16일원	23	-	-	23	-	-
			1-10	2,281.8	창신동 427-7일원	22	-	-	22	-	-
			1-A	17,601.2	창신동 464-6일원	89	89	-	-	-	-
신규	창신2	18,213.4	2-1	794.2	창신동 525일원	7	-	-	7	-	-
			2-2	2,246.1	창신동 373일원	17	-	-	17	-	-
			2-3	721.2	창신동 352-3일원	3	-	-	3	-	-
			2-4	1,775.0	창신동 344일원	10	-	-	10	-	-
			2-5	5,487.1	창신동 432일원	5	5	-	-	-	-
			2-A	7,189.8	창신동 390-12일원	35	35	-	-	-	-
신규	창신3	33,480.9	3	33,480.9	창신동 412-1일원	182	-	-	182	-	-
기정	창신4	11,509.0	-	11,509.0	창신동 330-1일원	59	-	1	58	-	-
변경		18,837.0	4-1	11,915.3	창신동 330-1일원	59	-	1	58	-	-
			4-2	1,179.7	창신동 327-2번지	1	1	-	-	-	-
			4-3	5,742.0	창신동 328-18번지	1	1	-	-	-	-

※ 1-A, 2-A의 소단위관리방식은 개별 사업시행 예정으로 현재는 존치로 분류함

6. 정비기반시설(공공시설)의 설치(부담) 계획

가. 정비기반시설 부담 계획

구분		구역면적 (㎡)	획지(㎡)	정비기반 시설면적(㎡) (기준)	계획기반시설내 기존 공공용지(㎡)	대지내 폐지 국공유지 (㎡)	순부담 면적(㎡) (기준)	순부담률 (%) (기준)	비 고
창신1 도시정비형 재개발구역	1-1	1,578.1	1,449.0	129.1	11.6	-	117.5	7.5	순부담률 5% 이상
	1-2	2,069.6	1,705.8	363.8	147.4	-	216.4	11.2	순부담률 5% 이상
	1-3	994.1	901.4	92.7	-	-	92.7	9.3	순부담률 5% 이상
	1-4	1,331.7	1,286.8	44.9 (66.6)	-	-	44.9 (66.6)	3.4 (5.0)	순부담률 5% 이상
	1-5	1,292.3	1,292.3	- (64.6)	-	-	- (64.6)	- (5.0)	순부담률 5% 이상
	1-6	3,999.7	3,609.6	390.1 (458.1)	64.8	-	325.3 (393.3)	8.3 (10.0)	순부담률 10% 이상
	1-7	1,686.4	1,521.9	164.5 (181.0)	13.8	-	150.7 (167.2)	9.0 (10.0)	순부담률 10% 이상
	1-8	1,659.2	1,440.1	219.1 (246.9)	90	-	129.1 (156.9)	8.2 (10.0)	순부담률 10% 이상
	1-9	2,972.1	2,742.5	229.6 (309.5)	6.8	6.9	215.9 (295.8)	7.3 (10.0)	순부담률 10% 이상
	1-10	2,281.8	2,268.3	13.5 (244.8)	6.6	11.8	-4.9 (226.4)	-0.2 (10.0)	순부담률 10% 이상
	1-A	-	-	-	-	-	-	-	소단위 관리방식
창신2 도시정비형 재개발구역	2-1	794.2	704.2	90.0	0.3	-	89.7	11.3	순부담률 10% 이상
	2-2	2,246.1	1,943.5	302.6	63.9	-	238.7	10.9	순부담률 10% 이상
	2-3	721.2	610.9	110.3	20.7	-	89.6	12.8	순부담률 10% 이상
	2-4	1,775.0	1,770.7	4.3 (177.5)	-	-	4.3 (177.5)	0.2 (10.0)	순부담률 10% 이상
	2-5	5,487.1	5,487.1	-	-	-	-	-	존치
	2-A	-	-	-	-	-	-	-	소단위 관리방식
창신3 도시정비형 재개발구역	3	33,480.9	26,635.6	6,845.3 (10,748.0)	4,979.2	1,112.1	754.0 (4,656.7)	2.8 (17.0)	순부담률 17% 이상
창신4 도시정비형 재개발구역	4-1	11,915.3	8,976.8	2,938.5	897.5	28.3	2,012.7	18.3	순부담률 17% 이상
	4-2	1,179.7	1,179.7	-	-	-	-	-	존치
	4-3	5,742.0	5,722.2	19.8	-	-	19.8	0.3	존치

※ ()는 구역별 순부담률 기준에 따른 예시 면적(비율임)

※ 순부담률 = 순부담면적 / (구역면적 - 계획기반시설내 기존 공공용지 - 대지내 폐지국공유지)

※ 소단위관리방식은 기반시설 의무부담 비율을 적용하지 않으나, 토지이용계획에 따라 기반시설 부담

※ 순부담률 기준에 부족한 구역은 창신 도시정비형재개발구역 내 부족한 공공시설등을 우선 확보하여야 함

(단, 쪽방정비를 통해 조성된 공원·공공공지가 폐지됨에 따라 순부담률 기준이 부족한 구역은 도로를 우선적으로 확보하여야 함)

※ 상기 면적은 추후 측량결과에 따라 변경 될 수 있음

7. 건축물에 관한 계획

■ 창신1구역

구분	구역구분		획지(㎡)	위치	주용도	건폐율(%)	용적률(%) (기준/허용/상한)	높이(m)	비고
	명칭	면적(㎡)							
신설	1-1	1,578.1	1,449.0	창신동 462-1일원	상업지역내 허용용도	70 이하 (추가완화 가능)	600/800/α	80 이하	소단위 정비방식
	1-2	2,069.6	1,705.8	창신동 460-13일원	상업지역내 허용용도	70 이하 (추가완화 가능)	600/800/α	80 이하	소단위 정비방식
	1-3	994.1	901.4	창신동 446-1일원	상업지역내 허용용도	70 이하 (추가완화 가능)	600/800/α	80 이하	소단위 정비방식
	1-4	1,331.7	1,286.8	창신동 436-83일원	상업지역내 허용용도	70 이하 (추가완화 가능)	600/800/α	80 이하	소단위 정비방식
	1-5	1,292.3	1,292.3	창신동 435-10일원	상업지역내 허용용도	70 이하 (추가완화 가능)	600/800/α	80 이하	소단위 정비방식
	1-6	3,999.7	3,609.6	창신동 459-12일원	상업지역내 허용용도	60 이하	600/800/α	80 이하	소단위 정비방식
	1-7	1,686.4	1,521.9	창신동 459-11일원	상업지역내 허용용도	60 이하	600/800/α	80 이하	소단위 정비방식
	1-8	1,659.2	1,440.1	창신동 450-1일원	상업지역내 허용용도	60 이하	600/800/α	80 이하	소단위 정비방식
	1-9	2,972.1	2,742.5	창신동 430-16일원	상업지역내 허용용도	60 이하	600/800/α	80 이하	소단위 정비방식
	1-10	2,281.8	2,268.3	창신동 427-7일원	상업지역내 허용용도	60 이하	600/800/α	80 이하	소단위 정비방식
	1-A	-	-	창신동 464-6번지 일원	상업지역내 허용용도	60 이하 70 이하 (문화재보존영향검토 구역내 50% 이상 포함시 (추가완화 가능))	600/ - /α	40 이하	소단위 관리방식
심의완화 사항	건폐율		• 문화재보존영향검토구역내 50% 이상 포함된 소단위관리방식 및 1-1~1-5구역은 「서울특별시 도시계획조례」 제54조 5항에 따라 70% 이하로 완화 • 공공시설부지 제공에 따라 건폐율 추가완화(「국토의 계획 및 이용에 관한 법률」시행령 제46조 제1항 적용) (소단위관리방식 중 4필지 (289-11대, 440-10대, 464-6대, 446-5대), 1-1~1-5구역 해당) - 완화가 가능 건폐율 = 해당 용도지역에 적용되는 건폐율 x [1+(공공시설등의 부지로 제공하는 면적)÷원래의 대지면적] ※ 완화되는 건폐율은 80% 미만으로 함						
건축선에 관한 계획	건축선		• 종로, 을곡로변, 청계천변 : 도로경계선으로부터 3m • 그 외 건축법 제46조, 건축법시행령 제31조 적용						도면참고
	건축한계선		• 12m 이하 도로변 : 도로경계선으로부터 2m						도면참고
기타사항	공공기여		• 5% 이상 순부담 계획(소단위정비방식 1-1~1-5구역) • 10% 이상 순부담 계획(소단위정비방식 1-6~1-10구역)						

※ 상지면적은 구역별 순부담을 계획에 따른 공공시설 확보 및 추후 측량결과에 따라 변경될 수 있음

※ 상한용적률은 「서울특별시 도시계획조례」 55조 10항 적용

※ 문화재보존영향검토구역내 위치한 건축물은 문화재보호법 및 서울특별시 문화재 보호조례에 따른 높이 기준 적용

※ 1-6구역의 경우 향후 사업시행시 둘 이상의 건축물이 남북으로 배치되어 건축될 수 있도록 함

※ 소단위정비방식의 경우 지하통합주차장 설치시(구분지상권 설정등을 통하여 충분한 담보방안 마련이 인정되는 경우) 도시계획위원회 심의를 통해 90m 이하의 범위에서 높이완화 가능

■ 창신2구역

구분	구역구분		획지(㎡)	위치	주용도	건폐율(%)	용적률(%) (기준/허용/상한)	높이(m)	비고
	명칭	면적(㎡)							
신설	2-1	794.2	704.2	창신동 525번지 일원	상업지역내 허용용도	60 이하	600/800/α	80 이하	소단위 정비방식
	2-2	2,246.1	1,943.5	창신동 373번지 일원	상업지역내 허용용도	60 이하	600/800/α	80 이하	소단위 정비방식
	2-3	721.2	610.9	창신동 352-3번지 일원	상업지역내 허용용도	60 이하	600/800/α	80 이하	소단위 정비방식
	2-4	1,775.0	1,770.7	창신동 344번지 일원	상업지역내 허용용도	60 이하	600/800/α	80 이하	소단위 정비방식
	2-5	5,487.1	5,487.1	창신동 432번지 일원	-	-	-	-	존치
	2-A	-	-	창신동 390-12번지 일원	상업지역내 허용용도	60 이하 (주거환경개선지역)	600/-/α	40 이하	소단위 관리방식
심의완화 사항	건폐율		- 공공시설부지 제공에 따라 건폐율 추가완화(「국토의 계획 및 이용에 관한 법률」시행령 제46조 제1항 적용) (소단위관리방식 중 필지 390-12대 해당) - 완화가능 건폐율 = 해당 용도지역에 적용되는 건폐율 x [1+(공공시설등의 부지로 제공하는 면적)÷원래의 대지면적] ※ 완화되는 건폐율은 80% 미만으로 함						
건축선에 관한 계획	건축선		- 종로변 : 도로경계선으로부터 3m - 그 외 건축법 제46조, 건축법시행령 제31조 적용						도면참고
	건축한계선		12m 이하 도로변 : 도로경계선으로부터 2m						도면참고
기타사항	공공기여		10% 이상 순부담 계획(소단위정비방식 2-1,2-2,2-3,2-4구역)						

※ 상가면적은 구역별 순부담율 계획에 따른 공공시설 확보 및 추후 측량결과에 따라 변경될 수 있음

※ 소단위정비방식의 경우 지하통합주차장 설치시(구분지상권 설정등을 통하여 충분한 담보방안 마련이 인정되는 경우) 도시계획위원회 심의를 통해 90m 이하의 범위에서 높이완화 가능

※ 상한용적률은 「서울특별시 도시계획조례」 55조 10항 적용

■ 소단위정비방식 지하통합주차장(권장) 가이드라인

- 지하주차장 출입구는 각 구역 당 1개소 이상 설치하되, 구역간 지하주차장의 연동을 통해 구역별로 통합적 연결이 가능한 주차장이 될 수 있도록 계획하는 것을 권장한다.

※ 지하통합주차장 상부에 도로가 있는 경우, 공공은 공간적 범위결정을 고려할 수 있다.

- 지하통합주차장 구성시구역간 주차장 층 연결통로는 너비 6m 이상, 1개소 이상 조성한다.
- 지하주차장의 층고는 3.6m(±0.5m 이내 변동 가능)로 하여 구역간 동일 레벨에서 연계가 가능토록한다.
- 연결통로의 위치는 구역간 협약을 통해 주차장층 동선구성과 차량순환을 고려하여 위치를 결정하고, 주차장층마다 동일한 위치에 연결통로를 조성한다.
- 지하통합주차장의 효율적 공간 활용을 위하여 구역간 협약을 통해 주차관리시스템의 통합 운영을 권장한다.

■ 창신3구역

구분	구역구분		획지(㎡)	위치	주용도	건폐율(%)	용적률(%) (기준/허용/상한)	높이(m)	비고
	명칭	면적(㎡)							
신설	3	33,480.9	26,635.6	창신동 412-1일원	상업지역내 허용용도	60 이하	600/800/α	90 이하	일반 정비형
건축선에 관한 계획	건축선	• 지봉로변, 청계천변 : 도로경계선으로부터 3m							도면참고
	건축 한계선	• 12m 이하 도로변 : 도로경계선으로부터 2m							도면참고
기타사항	공공기여	• 17% 이상 순부담 계획 - 추후 공원, 공공임대상가 등 지역내 필요한 공공시설로 설치 조성후 기부채납							

※ 상가면적은 구역별 순부담을 계획에 따른 공공시설 확보 및 추후 측량결과에 따라 변경될 수 있음

※ 상한용적률은 「서울특별시 도시계획조례」 55조 10항 적용

※ 창신3구역은 추후 정비계획 수립시 최소 2,150㎡ 이상의 공원을 확보토록하며 동신교회 옆 일단의 필지에 공원 등 공공시설 우선 설치 고려

※ 추후 3구역 정비계획 수립 시 지하주차장 통합설치를 고려하고 공영주차장 120면 이상 확보토록 함

■ 창신4구역

구분	구역구분		획지(㎡)	위치	주용도	건폐율(%)	용적률(%)	높이(m)	비고
	명칭	면적(㎡)							
기정	4	11,509.0	8,056.0	창신동 330-1일원	주거,판매	60 이하	950 이하	121 이하	-
	4-1	11,915.3	8,976.8	창신동 330-1일원	상업지역내 허용용도	60 이하	600/800/α	90 이하	일반 정비형
			1,428.3	창신동 328-17	문화시설	60 이하	800 이하	90 이하	-
변경	4-2	1,179.7	1,179.7	창신동 327-2번지	-	-	-	-	존치
	4-3	5,742.0	5,722.2	창신동 328-18번지	-	-	-	-	존치
심의완화 사항	건폐율	• 4-3구역 공공시설부지 제공에 따라 건폐율 완화(「국토의 계획 및 이용에 관한 법률」시행령 제46조 제1항 적용, 328-25대 해당) - 완화가능 건폐율 = 해당 용도지역에 적용되는 건폐율 x [1+(공공시설등의 부지로 제공하는 면적)÷원래의 대지면적] ※ 완화된 건폐율은 80% 미만으로 함							
건축선에 관한 계획	건축선	• 종로변 : 도로경계선으로부터 3m • 지봉로변 : 도로경계선으로부터 3m							도면참고
	건축 한계선	• 12m 이하 도로변 : 도로경계선으로부터 2m							도면참고
기타사항	공공기여	• 17% 이상 순부담 계획							

※ 상가면적은 구역별 순부담을 계획에 따른 공공시설 확보 및 추후 측량결과에 따라 변경될 수 있음

※ 상한용적률은 「서울특별시 도시계획조례」 55조 10항 적용

■ 허용·용·적률 인센티브 계획

목적	목표	인센티브 대상	요건	산정 방식	완화량 또는 보정계수	적용량														
의무	친환경 개발	녹색건축물 인증 건축물에너지소비 총량제 신재생에너지 이용시설	• 친환경개발에 따른 인센티브 기준 준용 및 서울시 녹색건축 설계기준 적용 <table><tr><td rowspan="4">구분</td><td>연면적</td><td>1만㎡ 이상</td><td>3천㎡이상 ~1만㎡미만</td><td>3천㎡미만</td></tr><tr><td>녹색건축물</td><td>그린1등급 (최우수)</td><td>그린2등급 (우수)</td><td rowspan="3">서울시 녹색건축 설계기준 적용</td></tr><tr><td>에너지총량</td><td>240 (kWh/㎡·y)</td><td>260 (kWh/㎡·y)</td></tr><tr><td>신재생에너지</td><td>11%이상(비주거) 7%이상(주거)</td><td>10%이상(비주거) 6.5%이상(주거)</td></tr></table> ※ 신재생에너지 비율은 에너지총량을 줄인 만큼 서울시 녹색건축물 설계 기준 상 성능대체비율에 따라 완화 가능	구분	연면적	1만㎡ 이상	3천㎡이상 ~1만㎡미만	3천㎡미만	녹색건축물	그린1등급 (최우수)	그린2등급 (우수)	서울시 녹색건축 설계기준 적용	에너지총량	240 (kWh/㎡·y)	260 (kWh/㎡·y)	신재생에너지	11%이상(비주거) 7%이상(주거)	10%이상(비주거) 6.5%이상(주거)	기준등급 준수 시 허용용적률 총량의 1/8 부여	최대 25%
	구분	연면적	1만㎡ 이상		3천㎡이상 ~1만㎡미만	3천㎡미만														
		녹색건축물	그린1등급 (최우수)		그린2등급 (우수)	서울시 녹색건축 설계기준 적용														
		에너지총량	240 (kWh/㎡·y)		260 (kWh/㎡·y)															
신재생에너지		11%이상(비주거) 7%이상(주거)	10%이상(비주거) 6.5%이상(주거)																	
역사 보전	옛길/물길 복원 및 재현	• 역사도심 기본계획에서 정한 관리지침(Guideline)에 적합하게 조성 시	정량 부여	10%	최대 25%															
	역사흔적 남기기	• 역사적 가치가 있는 건축물(시설물 포함) 및 지역유래 등 스토리텔링을 위한 전시공간유치 등 위원회에서 보전가치가 있다고 인정하는 경우	정률 부여	0.25																
	상가 세입자 대책	저층부(1층)용도 (가로활성화용도, 지역특화산업용도)	• 재생관리지침에 따라 가로활성화용도, 지역특화산업용도 반영 시	정량 부여	25%	최대 25%														
	주거안정	쪽방이주계획 수립	• 구역면적의 3.3%이상 1구역 쪽방 철거 및 이주공간 확보시	정량 부여	50%	최대 50%														
계획 유도	도시경제 활성화	지역별 도시경제활성화 유도 용도	• 국제회의산업육성에관한법을 상 전문회의시설, 준회의시설, 전시시설	정률 부여	정률방식 (보상계수 0.25)	최대 100%														
			• MICE 산업관련시설로 위원회에서 필요하다고 인정하는 경우																	
			• 벤처기업육성에 관한 특별조치법 상 벤처기업 및 벤처기업집적시설 도입 시																	
			• 산업집적활성화 및 공장설립에 관한 법률 상 지식기반산업 시설 도입 시																	
			• 관광진흥법상 1등급 호텔이상 도입 시	호텔복합비율에 비례하여 최대 100%																
			• 건축연면적의 30% 이상을 전용40㎡ 이하 주거 도입 시	주거복합비율에 비례하여 최대 50%																
	• 업무전용빌딩(업무시설 50%이상 복합하는 경우에 한함) 설치시 (단, 오피스텔 제외)	업무복합비율에 비례하여 최대 50%																		
	생활SOC 문화인프라	생활SOC, 공연장, 박물관, 미술관, 영화상영관 등	• 도서관, 주차장, 노인여가, 복지시설, 공공체육시설, 청소년야동시설, 보육시설, 일자리 창출공간 • 공연법 등록대상, 박물관 및 미술관진흥법 등록대상, 영화진흥법 등록대상	정률 부여	0.2	최대 50%														
주거안정	쪽방이주계획 수립	• 1구역 쪽방 철거 및 이주공간 확보시 ※ 단, 허용용적률 의무사항으로 확보한 쪽방 제외	정률 부여	2.5	최대 50%															
공익시설	건축물내 공익시설	• 소규모 기업의 다양한 활동공간 (개방형라운지 등)을 제공하는 시설 도입	정률 부여	0.1	최대 50%															
	특정층(최상층)개방	• 건축물 최상층에 공공에게 개방된 공공공간(전망대 로비) 조성 시																		

목적	목표	인센티브 대상	요 건	산정 방식	완화량 또는 보정계수	적용량
		실내 공개공지	• 기후변화 대응을 위한 실내 공개공지 도입시 (단, 위원회에서 인정하는 경우)			
	보행가로 활성화	무장애도시조성	• 장애물 없는 생활환경 인증제도 시행 지침상 우수 등급 인증 시	정량 부여	30%	최대 30%
		공공보행통로 등 (지하보행통로 포함)	• 재생관리지침에 따라 적합하게 조성 시	정률 부여	2	최대 30%

※ 쪽방이주계획 수립에 대한 계획유도 인센티브 적용량 = 기준용적률 × (도입시설면적 ÷ 구역면적) × 2.5

※ 단, 문화재보존영향검토구역내 50% 이상 포함된 1-1~1-5구역의 경우 쪽방이주계획 수립 의무를 면제 가능토록 함

※ 정률방식 인센티브량 = 기준용적률 × (도입시설면적 ÷ 대지면적) × 보정계수

※ 향후 대상지 내 쪽방 정비의 여건변화를 고려하여 일정 시점에는 정비계획 변경을 통해 허용용적률 인센티브 의무사항에 대해 조정 가능토록 함

8. 교통 및 동선처리계획

구분	지점	개선방안	시행주체	비용부담	시행시기
진출입동선	-	• 사업지 도로 선형 및 폭원 변경			
		- 대로2-6호선 도로 선형 및 폭원 변경 : 폭원 0m→3.5m, 연장 0m→410m	사업시행자	사업시행자	사업시행시
		- 대로2-17호선 도로 선형 변경	사업시행자	사업시행자	사업시행시
		- 중로 3-1호선 도로 신설 : 폭원12m, 연장 264m	사업시행자	사업시행자	사업시행시
		- 중로 3-2호선 도로 신설 : 폭원10~15m, 연장 134m	-	-	현황도로
		- 중로3-3호선 도로 신설 : 폭원 12m, 연장 151m	사업시행자	사업시행자	사업시행시
		- 중로3-4호선 도로 신설 : 폭원12m, 연장 68m	사업시행자	사업시행자	사업시행시
		- 소로1-1호선 도로 신설 : 폭원8~11m, 연장 186m	-	-	현황도로
		- 소로2-1호선 도로 신설 : 폭원 8m, 연장 129m	사업시행자	사업시행자	사업시행시
		- 소로2-2호선 도로 신설 : 폭원8m, 연장 172m	사업시행자	사업시행자	사업시행시
		- 소로2-3호선 도로 신설 : 폭원8m, 연장 93m	사업시행자	사업시행자	사업시행시
		- 소로2-4호선 도로 신설 : 폭원8m, 연장127m	사업시행자	사업시행자	사업시행시
		- 소로3-2호선 도로 신설 : 폭원6m, 연장 216m	사업시행자	사업시행자	사업시행시
		- 소로3-3호선 도로 신설 : 폭원6m, 연장23m	-	-	현황도로
주차시설	-	향후 개별 개발시 법정주차와 주차수요에 부합하는 계획주차 확보 필요	사업시행자	사업시행자	사업시행시

※ 세부사항은 교통개선안도 참고

9. 환경보전 및 재난방지에 관한 계획

구분	계 획 내 용	비 고
환경보전	• 공사 시 사업부지내에서 발생하는 생활폐기물은 재활용품, 음식물쓰레기, 가연성, 불연성 등으로 분리수거 할 수 있도록 분리수거함을 설치토록 유도 • 폐기물 수거는 종로구 폐기물 처리계획에 따라 처리	
재난방지	• 사업시행 시 건축물 내 피난시설(피난계단, 발하구획등)의 확보 및 화재시 소방차의 접근이 용이하도록 건축물 신축 유도 • 사업시행 시 관할소방서 등과의 협의를 통해 필요시 소화전 설치	

10. 기존 수목의 현황 및 활용계획 - 해당없음

11. 정비구역 주변의 교육환경 보호에 관한 계획

정비구역 주변현황	교육환경 보호에 관한 계획	비 고
창신 3구역, 4구역 동측 일부가 교육환경보호구역 내 입지해 있음 (정비구역내 동측 약 200m 거리 이내에 서울다솜관광고등학교, 종로산업정보학교, 성동공업고등학교 위치)	• 교육환경보호에 관한 법률에서 규정하고 있는 교육환경보호구역 내 금지행위 불허 • 공사시 가설방음시설 설치, 소음진동 저감, 비산먼지 저감 등 공사시 안전대책 마련 • 서울 서울다솜고등학교, 종로산업정보학교, 성동공업고등학교 주변 교육시설의 교육환경 보호를 위해 차량이 출입하는 지구내 진입도로 주변으로 횡단보도 및 과속방지턱 등의 교통시설을 설치하여 안전한 통학로 확보	

12. 정비구역의 분할 또는 결합에 관한 계획

- 도시및주거환경정비법에 따라 정비구역의 분할 또는 결합이 가능하며 변경된 정비유형별 계획기준을 적용하여야 함.

13. 정비구역 및 주변지역의 주택수급에 관한 사항 - 해당없음

14. 세입자 주거대책

가. 주거 세입자대책

- 사업시행자는 정비구역을 순차적으로 정비하여 주택의 소유자 또는 세입자의 이주대책을 수립하여야함
- 사업시행자는 순차적 정비사업을 시행하는 경우 임시로 거주하는 주택(순환용주택)을 임시거주시설로 사용하거나 임대할 수 있으며, 토지주택공사등이 보유한 공공임대주택을 순환용주택으로 우선 공급할 것을 요청할 수 있음
- 사업시행자는 재개발사업의 시행으로 철거되는 주택의 소유자 또는 세입자에게 정비구역 안과 밖에 위치한 임대주택 등의 시설에 임시로 거주하게 하거나 주택자금의 융자를 알선하는 등 임시거주에 상응하는 조치를 하여야 함

나. 쪽방거주민 이주대책

- 향후 구역별 세부정비계획 수립시 공공임대주택 등 설치를 유도하여 1구역 내 쪽방 세입자를 우선적으로 입주 가능토록 쪽방 대책 반영 고려
- 쪽방 거주민의 공백 없는 재정착 및 생태계 유지가 가능토록 이주대책을 수립하여야 함
- 기타 쪽방 정비의 운용에 관한 사항은 「창신 도시정비형 재개발구역」 쪽방 정비 가이드라인에 따름

다. 상가 세입자대책

- 사업시행자는 사업시행으로 이주하는 상가세입자가 사용할 수 있도록 정비구역 또는 정비구역 인근에 임시상가를 설치하여야함
- 저층부(1층) 가로활성화용도, 지역특화산업용도 계획을 통하여 지역산업 영업자 및 세입자들이 재입주할 수 있도록 유도함

- 향후 소단위정비방식 및 일반정비형 사업시행자는 지역특화산업용도 세입자의 재정착을 고려, 우선 임차권 및 임대료 감면 등 세입자 보호대책을 마련하여야 함

15. 임대주택 및 소형주택 건설에 관한 계획 - 해당없음

16. 인구 및 주택의 수용계획 - 해당없음

17. 안전 및 범죄에 관한 사항

- 범죄를 예방하고 안전한 생활환경을 조성하기 위하여 건축디자인을 통한 범죄예방기법 CPTED(Crime Prevention Through Environmental Design) 적용
- 「서울특별시 범죄예방을 위한 도시환경디자인 조례」의 기본방향에 따름
 - 개방된 시야의 확보를 통해 자연적 감시가 가능하도록 건축물 및 도시 공간을 배치하고, 조경 또는 조명 등이 부당한 부분을 보완건축물 및 도시공간의 출입구, 울타리, 조경 및 조명 등을 적절히 배치하여 접근통제가 가능하도록 함
 - 도시공간의 영역성을 강화하여 시민이 자유롭게 사용하거나 점유할 수 있도록 함
 - 쾌적한 환경을 조성하기 위해 시민의 교류 증대와 활동성 강화에 유용한 시설을 유지 또는 배치하고 지속적으로 유지·관리
- 「건축법」 제53조의2, 「건축법 시행령」 제61조의3에 따라 건축물, 건축설비 및 대지에 대한 범죄예방 기준을 고려하여 계획

18. 환경성 검토결과

검토항목		목표기준	준수 여부	현황 및 검토결과	계획에의 반영사항	비고
자연 생태 환경	1.1비오톱	비오톱 보전 등급 향상	○	비오톱유형도 4등급, 개별비오톱평가도 평가제외 등급 으로 조사됨	대지내 공지 공간의 조경계획을 통하여 도시생태기능 복원 및 강화	
	1.2생태 네트워크	녹지·수생태 연결성 확보	○	지구내 녹지면적 없음	대지내 공지 공간의 조경계획을 통하여 녹지면적 최대 확보	
	1.3동·식물상	동식물상 보호		해당사항 없음	-	
	1.4자연환경 자산	자연환경 보전		대상지 주변 보호지역 없음	-	
생활 환경	토지 환경	2.1토지이용	○	상업 및 업무지역	토지이용을 제고와 합리적 이용계획 수립	
		2.2토양		공사시 토양오염 유발 가능	공사시 토양오염도 분석 필요	
		2.3지형·지질	○	흑운모화강암 분포지역, 평탄지형	기존지형에 순응하는 배치 계획 수립	
	물환경	3.1물순환 수리·수문	○	자연지반 및 녹지공간 없음	자연지반녹지율, 생태면적률 증가 계획 수립	
		3.2수질	○	사업지구 인근 위치한 청계천 수생태계 환경기준 BOD기준 매우좋음(Ⅱ등급)	우천시 토사유출 저감방안 제시	
	대기 환경	4.1바람 및 미기후	○	평균풍속 1.7m/sec 청계천 바람길 역할	지구 내 공지에 조경을 통한 녹지공간 조성	
		4.2악취		해당사항 없음	-	

검토항목		목표기준	준수 여부	현황 및 검토결과	계획에의 반영사항	비고
기타	4.3대기질 미세먼지	대기오염 최소화	○	PM2.5, NO2 서울시 대기환경기준 초과	공사시 및 운영시 대기질 관리방안 수립	
	4.4온실가스	온실가스 저감	○	해당사항 없음	녹색건축물 설계기준 반영	
	5.1친환경적 자원순환	폐기물 발생량 최소화	○	공사시 생활·건설폐기물 발생	폐기물 성상별 분리 및 각 성상별 처리대책 마련	
	5.2소음·진동	소음·진동 최소화	○	공장가동, 금속가공 및 도로교통소음 발생	건설장비에 대한 합성소음도 및 이격거리별 소음도 제시	
	5.3일조	일조 침해 최소화		해당사항 없음	-	
사회 경제 환경	6.1인구	인구 고려한 계획 수립	○	주거 및 상업 혼재 지역	기존 인구를 고려한 건축계획 수립	

19. 구역 내 옛길, 옛물길, 한옥 등 역사문화자원의 보전 및 활용계획

- 역사도심기본계획 등 상위계획에 따름

20. 창신 도시정비형 재개발구역 쪽방 정비 가이드라인

제1조 목적

창신 도시정비형 재개발구역 쪽방 정비 가이드라인은 종로구 “창신 도시정비형 재개발구역”의 사업시행을 위하여 쪽방 정비에 관한 내용을 설명하고, 쪽방 정비의 원활한 운영을 도모하는데 그 목적이 있다.

제2조 용어의 정의

① 가이드라인에서 공통으로 사용하는 용어의 뜻은 다음과 같다.

“창신 도시정비형 재개발구역(이하 ‘정비구역’이라 말한다)”이라 함은 서울특별시 종로구 창신1동 330-1번지 일대의 일단의 지역적 범위를 말한다.(창신 1,2,3,4구역)

“정비지구”는 1개의 구역을 수 개로 도시정비형 재개발로 분할시행하는 지역적 범위를 말한다.

“쪽방”이라 함은 최저주거기준(14㎡ 미만)의 주택 이외에 부대시설(세면·취사·화장실 등)이 없는 주거 공간 또는 사·구 쪽방지원부서와 쪽방상담소에서 관리하는 쪽방으로 한다.(쪽방 여부에 대한 판단 기준일은 정비계획 변경의 입안 제안 시점으로 한다.)

“쪽방필지”라 함은 쪽방이 포함된 건축물이 건축된 필지를 말한다

5. “쪽방필지 등”이라 함은 쪽방 필지 또는 쪽방과의 구조분리가 어렵거나 합리적인 토지이용계획 수립을 위하여 ‘쪽방 필지’와 ‘쪽방 외 필지’가 혼재된 경우로서, 토지등소유자 75%이상의 동의가 확보되는 일단의 지역을 말한다

6. “쪽방지구”는 창신동 도시정비형 재개발 구역 최초 지정 당시에 쪽방 필지가 위치한 소단위정비지구를 말한다.

제3조 쪽방 거주민 단계별 이주방안

① 정비구역(지구)는 사업시행시 구역 내 쪽방 거주민들의 안정적인 이주 및 정착을 위하여 구역 내·외에 이주시설 또는 복지시설을 우선 확보할 수 있도록 한다.

② 정비구역(지구)의 사업시행(예정)자는 쪽방 거주민의 공백 없는 거주 및 생태계 유지가 가능토록 이주대책을 수립하여야 한다.

제4조 ‘쪽방필지 등’의 사업구역 편입 및 활용방안

① 「창신1~4구역 도시정비형 재개발 정비계획」상 허용용역을 계획에 따라 ‘쪽방필지 등’은 쪽방이 위치한 정비지구의 별도 동의없이 사업구역(지구)에 포함하여 정비계획을 수립할 수 있다. 단, 허용용역을 산정에 산입되는 쪽방면적은 쪽방 필지만을 대상으로 하고, ‘쪽방 외 필지’ 면적은 제외한다

② 사업구역(지구)에 편입되는 ‘쪽방필지 등’은 입지여건 등을 고려하여 다음과 같이 활용 가능하다.

1. 공공임대주택 또는 사회복지시설
2. 공원
3. 공공공지
4. 도로

③ 제2항 2호 내지 4호의 정비기반시설은 쪽방 정비를 위한 보류지 성격의 공공시설용지로서 ‘쪽방필지 등’의 규모가 과소, 부정형하거나, 도시경관개선 및 합리적인 토지이용을 위하여 ‘쪽방지구’의 사업시행을 위한 정비계획 변경 시 정비기반시설 폐지가 가능토록 한다.

④ 쪽방정비를 통해 조성된 제2항 2호 내지 4호의 정비기반시설이 ‘쪽방지구’ 사업시행자에게 무상양도됨에 따라 순부담을 기준 충족을 위한 정비기반시설 추가 확보가 필요한 경우에는 도로를 우선적으로 확보하여야 한다.

⑤ 사업구역(지구)에서 ‘쪽방필지 등’을 편입하여 정비계획을 변경할 경우 해당 ‘쪽방지구’의 정비계획도 함께 변경하여야 한다.

제5조 각 구역(지구)별 사업 병행 추진에 대한 대응방안

① 先 추진 사업구역(지구)의 사업시행인가 신청일 전, ‘쪽방지구’에서 先 추진 사업구역(지구)에 편입된 ‘쪽방필지’를 지구계에 포함하여 정비계획 변경 입안 제안 시, ‘쪽방필지’는 최초 정비구역 지정 당시의 ‘쪽방지구’계에 포함하는 것을 검토할 수 있다.

② 先 추진 사업구역(지구)에 편입된 ‘쪽방필지’를 지구계에 포함하여 ‘쪽방지구’의 정비계획 변경 입안 제안한 시기가 先 추진 사업구역(지구)의 사업시행인가 신청일 이후일 경우, 先 추진 사업구역(지구)의 사업완료(이전고시) 이후에 해당 ‘쪽방지구’의 정비계획 변경을 원칙으로 한다. 단, 다음의 경우에는 예외로 할 수 있다.

가. 先 추진 사업구역(지구)의 사업시행인가 이후부터 사업완료 전에 사업구역에 편입된 ‘쪽방필지’에 별도 처분 방안이 마련된 경우

나. 先 추진 사업구역(지구)의 사업이 장기간 지체되는 등 기 편입된 ‘쪽방필지’를 포함하여 ‘쪽방지구’의 정비계획을 변경하는 것이 불가피하다고 인정되는 경우

III. 지구단위계획 결정사항

1. 지구단위계획구역에 관한 결정

가. 지구단위계획구역 결정 조서

구분	정비사업 명칭	위 치	면적(㎡)	비고
신설	창신 도시정비형 재개발 지구단위계획구역	종로구 창신동 330-1번지 일원	107,997.5	-

2. 토지이용 및 시설에 관한 결정 : 정비계획 결정사항과 동일

3. 획지 및 건축물 등에 관한 결정

가. 최대개발규모에 관한 결정(변경) 조서

1) 최대개발규모에 관한 계획

구분	최대개발규모	비고
소단위관리방식	1,000㎡ 이하	최대개발규모 내 개발 가능
소단위정비방식	1,000㎡초과 ~ 4,000㎡ 미만	-
일반정비형	4,000㎡ 이상	-

※ 정비유형 변경시 최대개발규모에 맞게 정비계획을 변경하여야 함

2) 공동개발에 관한 계획

구분	공동개발	비고
소단위관리방식	최대개발규모 1,000㎡ 이하 규모에서 필지간 자율적 공동개발 가능	최대개발규모 내 개발 가능

나. 가구 및 획지에 관한 결정(변경) 조서

■ 창신1구역

구분	구역명	면적(㎡)	획지		비고
			위 치	면 적(㎡)	
소단위정비방식	1-1	1,578.1	창신동 462-1번지 일원	1,449.0	-
	1-2	2,069.6	창신동 460-13번지 일원	1,705.8	-
	1-3	994.1	창신동 446-1번지 일원	901.4	-
	1-4	1,331.7	창신동 436-83번지 일원	1,286.8	-
	1-5	1,292.3	창신동 435-10번지 일원	1,292.3	-
	1-6	3,999.7	창신동 459-12번지 일원	3,609.6	-
	1-7	1,686.4	창신동 459-11번지 일원	1,521.9	-
	1-8	1,659.2	창신동 450-1번지 일원	1,440.1	-
	1-9	2,972.1	창신동 430-16번지 일원	2,742.5	-
	1-10	2,281.8	창신동 427-7번지 일원	2,268.3	-
소단위관리방식	-	17,601.2	창신동 464-6번지 일원	14,494.1	-

■ 창신2구역

구분	구역명	면적(㎡)	획지		비고
			위 치	면 적(㎡)	
소단위정비방식	2-1	794.2	창신동 525번지 일원	704.2	-
	2-2	2,246.1	창신동 373번지 일원	1,943.5	-
	2-3	721.2	창신동 352-3번지 일원	610.9	-
	2-4	1,775.0	창신동 344번지 일원	1,770.7	-
존치	2-5	5,487.1	창신동 432번지 일원	5,487.1	존치
소단위관리방식	-	7,189.8	창신동 390-12번지 일원	4,438.4	필지단위

■ 창신3구역

구분	구역명	면적(㎡)	획지		비고
			위 치	면 적(㎡)	
일반정비형	창신3구역	33,480.9	창신동 412-1번지 일원	26,635.6	-

■ 창신4구역

구분	구역명	면적(㎡)	획지		비고
			위 치	면 적(㎡)	
일반정비형	4-1	11,915.3	창신동 330-1번지 일원	8,976.8	-
			창신동 328-17대	1,428.3	문화시설
존치	4-2	1,179.7	창신동 327-2번지	1,179.7	존치
존치	4-3	5,742.0	창신동 328-18번지	5,722.2	존치

다. 건축물의 용도·건폐율·용적률·높이에 관한 결정(변경) 조서

1) 건축물의 용도에 관한 결정(변경) 조서

가) 저층부(1층)용도 계획

■ 소단위정비방식, 일반정비형 저층부(1층) 용도

구분	해당구간	내용	비고
가로활성화용도 (의무사항)	종로변 지봉로변	- 저층부 상업시설 - 의류, 잡화, 서적, 음반 등 소매점이나 카페, 식당 등 상업용도 - 전시시설 등 - 갤러리, 미디어아트, 체험형 스튜디오, 기업홍보관(공공에게 개방), 정보안내소 등	- 저층부(1층)용도(가로활성화용도, 지역특화산업용도)는 건물 공공공간으로 출입하는 주출입구 등을 제외하고 그 구간에 면한 1층 벽면 길이의 1/2이상 그리고 1층 바닥면적의 1/2이상(1층 가로활성화용도, 지역특화산업용도 모두 합산하여 산정)을 설치하여야 저층부 용도를 수용한 것으로 본다. - 단, 건축의 물리적 여건상 지침의 준수가 어려운 경우 시도시계획위원회를 거쳐 예외로 적용할 수 있음
지역특화 산업용도 (의무사항)	문구완구거리변 동대문 신발상가 등	[문구·완구 거리 및 인장인쇄업 등] - 종이, 인쇄물 및 문구용품 도매업, 오락, 취미 및 경기용품 도매업 등 - 인쇄업, 사무 및 회화용품 제조업 등 [청계천변 신발 업종 등] - 신발 도소매업, 가방 및 기타 가죽제품 소매업, 신발부품 제조업 등	

※ 도면 참고

※ 저층부(1층) 용도의 적용은 신축, 또는 개축시에만 적용됨

※ 가로활성화용도는 「2025 서울시 도시·주거환경정비기본계획」에서 제시한 가로활성화용도 기준임

※ 보행자의 가로활동과 관련이 없는 사무실이나 상업가로의 분위기를 훼손하는 자동차판매점, 금융업소 등은 저층부 가로활성화용도로 볼 수 없다. 또한 종교집회장, 골프연습장, 안마시술소 등도 제외한다.

※ 가로구간에 계획된 저층부(1층) 용도 계획시 해당 용도를 모두 준수할 경우(가로활성화용도, 지역특화산업용도 모두 계획된 구역은 2개의 저층부 용도 모두 계획시를 말함) 허용용적률 인센티브를 적용함

※ 향후 산업여건의 변화가 심화될 경우 시 도시계획위원회를 거쳐 1층 지역특화산업용도 적용에 대하여 예외로 할 수 있음

※ 향후 소단위정비방식 및 일반정비형 사업시행자는 지역특화산업용도 세입자의 재정착을 고려, 우선 입차권 및 임대료 감면 등 세입자 보호대책을 마련하여야 함

■ 소단위관리방식 저층부(1층) 용도

구분	해당구간	내용	비고
가로활성화용도 (권장사항)	율곡로변	- 저층부 상업시설 - 의류, 잡화, 서적, 음반 등 소매점이나 카페, 식당 등 상업용도 - 전시시설 등 - 갤러리, 미디어아트, 체험형 스튜디오, 기업홍보관(공공에게 개방), 정보안내소 등	- 저층부(1층)용도(가로활성화용도, 지역특화산업용도)는 건물 공공공간으로 출입하는 주출입구 등을 제외하고 그 구간에 면한 1층 벽면길이의 1/2이상 설치하여야 저층부 용도를 수용한 것으로 본다. - 단, 건축의 물리적 여건상 지침의 준수가 어려운 경우 구도시계획위원회를 거쳐 예외로 적용할 수 있음
지역특화 산업용도 (의무사항)	문구완구거리변 동대문 신발상가 등	[문구·완구 거리 및 인장인쇄업 등] - 종이, 인쇄물 및 문구용품 도매업, 오락, 취미 및 경기용품 도매업 등 - 인쇄업, 사무 및 회화용품 제조업 등 [청계천변 신발 업종 등] - 신발 도소매업, 가방 및 기타 가죽제품 소매업, 신발부품 제조업 등	

※ 도면 참고

※ 저층부(1층) 용도의 적용은 신축, 또는 개축시에만 적용됨

※ 가로활성화용도는 「2025 서울시 도시·주거환경정비기본계획」에서 제시한 가로활성화용도 기준임

※ 보행자의 가로활동과 관련이 없는 사무실이나 상업가로의 분위기를 훼손하는 자동차판매점, 금융업소 등은 저층부 가로활성화용도로 볼 수 없다. 또한 종교집회장, 골프연습장, 안마시술소 등도 제외한다.

※ 향후 산업여건의 변화가 심화될 경우 구 도시계획위원회를 거쳐 1층 지역특화산업용도 적용에 대하여 예외로 할 수 있음

2) 건폐율

구분	건폐율(%)	비고
소단위관리방식	60% 이하	-
	60% 이하 (완화가능)	소단위관리방식 중 1필지(390-12대)
	70% 이하	문화재보존영향검토구역내 50% 이상 포함시
	70% 이하 (완화가능)	소단위관리방식 중 4필지 (289-11대, 440-10대, 464-6대, 446-5대)
소단위정비방식	60% 이하	-
	70% 이하 (완화가능)	창신1-1~1-5구역
일반정비형	60% 이하	창신 3구역, 4-1구역

※ 문화재보존영향검토구역내 50% 이상 포함된 소단위관리방식 및 1-1~1-5구역은 「서울특별시 도시계획조례」 제54조 5항에 따라 70% 이하로 완화

※ 공공시설부지 제공에 따라 건폐율 완화 가능(「국토의 계획 및 이용에 관한 법률」시행령 제46조 제1항 적용)

- 완화가능 건폐율 = 해당 용도지역에 적용되는 건폐율 x [1+ (공공시설등의 부지로 제공하는 면적) ÷ 원래의 대지면적]

※ 완화되는 건폐율은 80% 미만으로 함

3) 용적률

구분	용적률(%)			비고
	기준	허용	상한	
소단위관리방식	600%이하	-	서울시 도시계획조례에 따름	창신1,2구역 중 소단위관리방식 필지
소단위정비방식	600%이하	800%이하		창신1,2구역 중 소단위정비방식 구역
일반정비형	600%이하	800%이하		창신3구역, 창신4-1구역

4) 높이

구분	최고높이	비고
소단위관리방식	40m이하	창신1,2구역 중 소단위관리방식 필지
소단위정비방식	80m이하	창신1,2구역 중 소단위정비방식 구역
일반정비형	90m이하	창신3구역, 창신4-1구역

※ 1구역내 문화재보호구역내 위치한 건축물은 서울특별시 문화재 보호조례 및 문화재 주변 현상변경 허용기준에 따른 높이 기준적용

※ 소단위정비방식의 경우 지하통합주차장 설치시(구분지상권 설정등을 통하여 충분한 담보방안 마련이 인정되는 경우) 도시계획위원회 심의를 통해 90m 이하의 범위에서 높이완화 가능

라. 건축선에 관한 계획

구분		내용	비 고
건축선에 관한 계획	건축선	• 종로, 을곡로, 지봉로, 청계천변 : 도로경계선으로부터 3m • 그 외 건축법 제46조, 건축법시행령 제31조 적용	-
	건축한계선	• 12m이하 도로변 : 도로경계선으로부터 2m • 12m초과 도로변 : 도로경계선으로부터 3m	• 건축물 후퇴부분 전면공지 조성 - 6m이하 도로변 : 차도연접형 - 6m초과 도로변 : 보도연접형

※ 도면 참고

마. 기타사항에 관한 결정 조서

1) 대지내 공지에 관한 결정조서

구분		내용	비 고
대지내 공지에 관한 계획	공공보행통로	• 폭원 4m이상	총 4개소
	보차혼용통로	• 폭원 4m이상	총 1개소
	공개공지	• 조성규모 : 서울시 건축조례 제26조에 따름	-
기타사항에 관한 사항	가로활성화용도 설치구간	• 종로변, 을곡로변, 지봉로변	
	지역특화산업 업종설치구간	• 문구·완구 거리 및 인장인쇄업 등 • 청계천변 신발 업종 등	

※ 도면 참고

2) 건축물의 형태 및 외관에 관한 계획

구분	내용	비 고
건축물 외부형태	• 건축물 형태 및 외관은 주변지역 및 자연경관과 조화를 유지 • 2단을 초과하여 깎이는 부분이 없도록 계획하고, 사선처리 시에는 2개층 이상 사선처리가 되지 않도록 계획(입지조건 및 계획상 불가피한 경우 위원회 심의를 통해 허용 가능) • 옥탑층, 물탱크, 냉난방시설 등의 부속시설 노출 금지	
저층부 외관	• 주요 보행로 인접 지역은 도로에 투영된 벽면길이의 1/2이상을 투시형으로 조성 • 가로와 연계하여 위압적인 경관 지양 • 1층 개구부 높이 통일	
재료 및 색채	• 반사성 재료 사용 금지(금속, 타일, 반사유리) • 중/고명도, 저채도, 난색계 또는 무채색계를 기본으로 사용 • 저층부와 고층부의 색채가 변화를 가질 경우 안정감을 위해 저층부가 상대적으로 저명도의 색채 사용	
진입구 처리	• 건물의 주출입구는 전면부와 동일한 방향으로 배치 • 도로에서 건물의 주출입구까지의 진입로는 단차이가 발생되지 않도록 계획하되, 부득이한 경우 진입로의 경사도는 6%이하(높이 1m인 경우 12%)로 계획	

※ 도면 참고

3) 교통처리에 관한 결정조서

구분	지정위치	계획내용	비 고
차량출입 불허구간	종로변 율곡로변 지봉로변 청계천로변	도로에서 대지 안으로의 차량통행을 원칙적으로 금지 (이면도로 확보전 개발이 불가피할 경우에 한하여 일부 허용) 단, 문화시설(동대문아파트) 차량진출입구 지봉로변 일부 허용	-
부설주차장 설치의무 면제구간	신발상가 A,B동 이면도로	「주차장법」에 따라 신발상가 A동, B동 이면도로는 부설주차장의 설치가 곤란하다고 인정하는 장소로 하여, 해당 주차장 설치에 드는 비용을 납부하는 것으로 부설주차장 설치를 갈음	신발상가A,B동 이면도로를 통해 해당필지 진입이 유일한 경우에 해당

※ 도면 참고

III. 관계도면 : 붙임 참조


※ 첨부된 도면은 참고용이므로 측량, 그 밖의 용도로 사용할 수 없음

IV. 열람장소


- 고시 관련 세부내용에 대하여 시민의 열람편의를 위하여 서울특별시 도시활성화과(☎ 2133-4635) 및 종로구청 도시개발과(☎ 2148-2695)에 관계서류를 비치 및 열람하고 있습니다.

※ 고시문 및 지형도면은 토지이음(<http://eum.go.kr>)에 게시할 예정이오니 참고하시기 바랍니다.


■ 정비구역 결정(기정)도

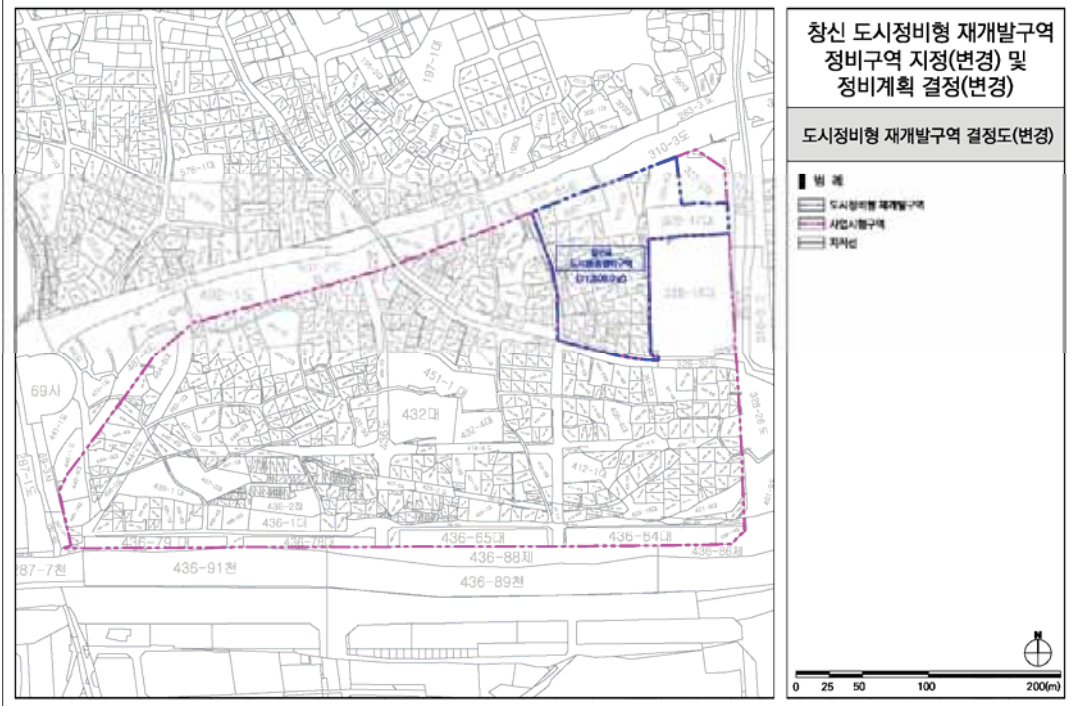


■ 정비구역 결정(변경)도

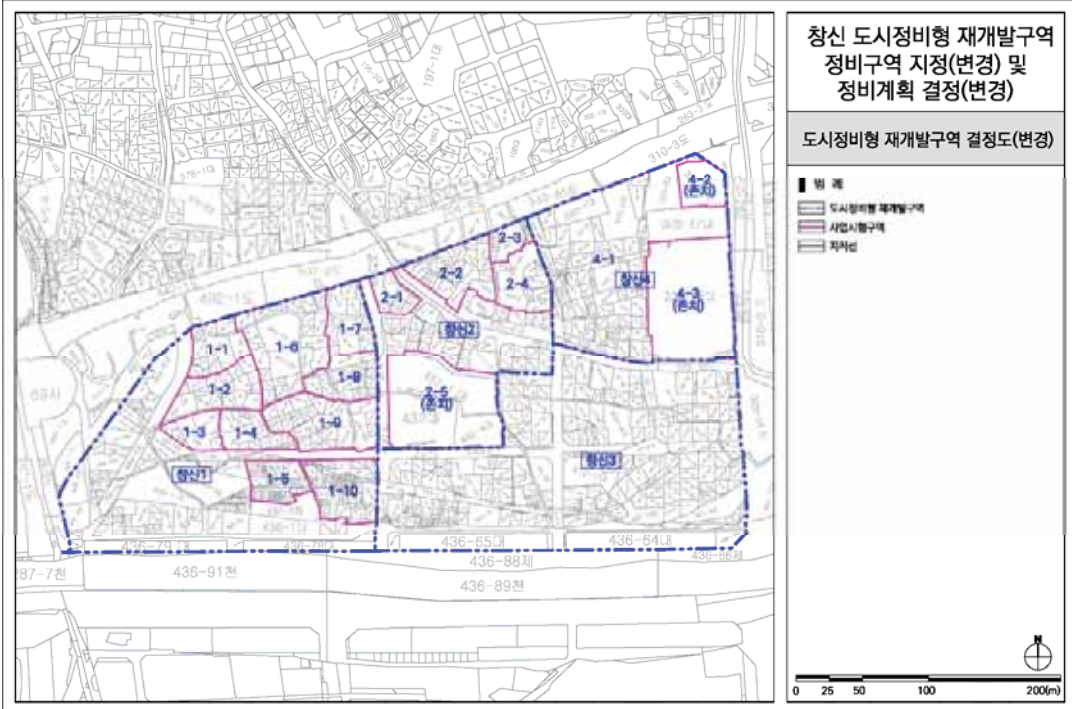


■ 용도지역 · 지구 결정도(변경없음)

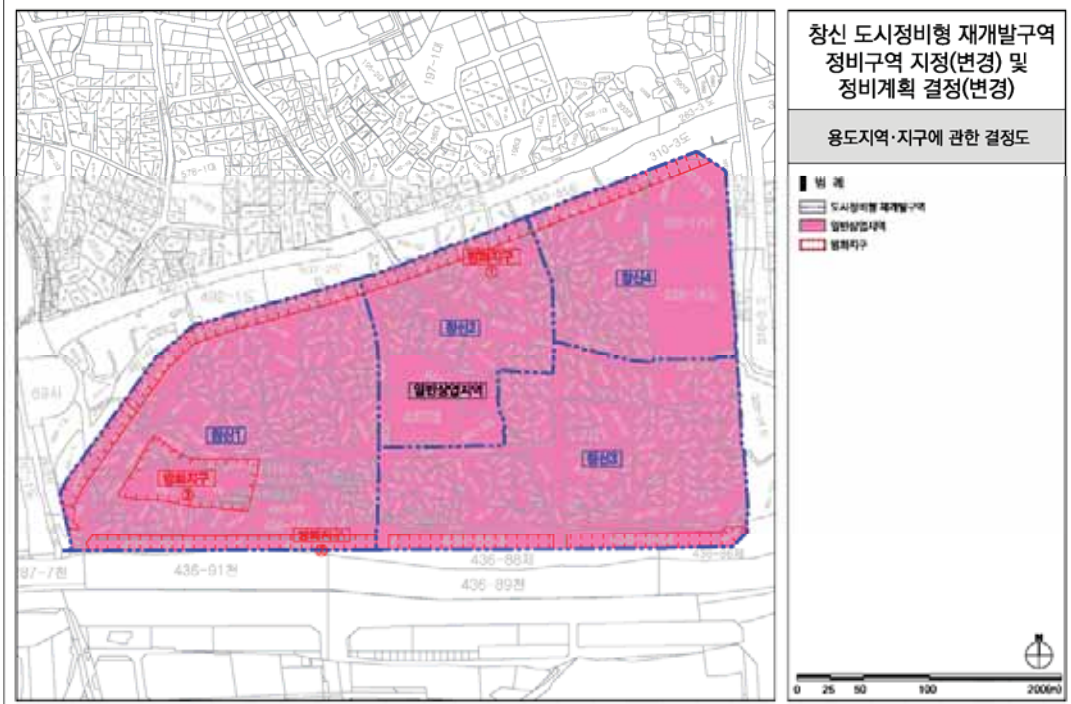


■ 정비기반시설 결정(기정)도

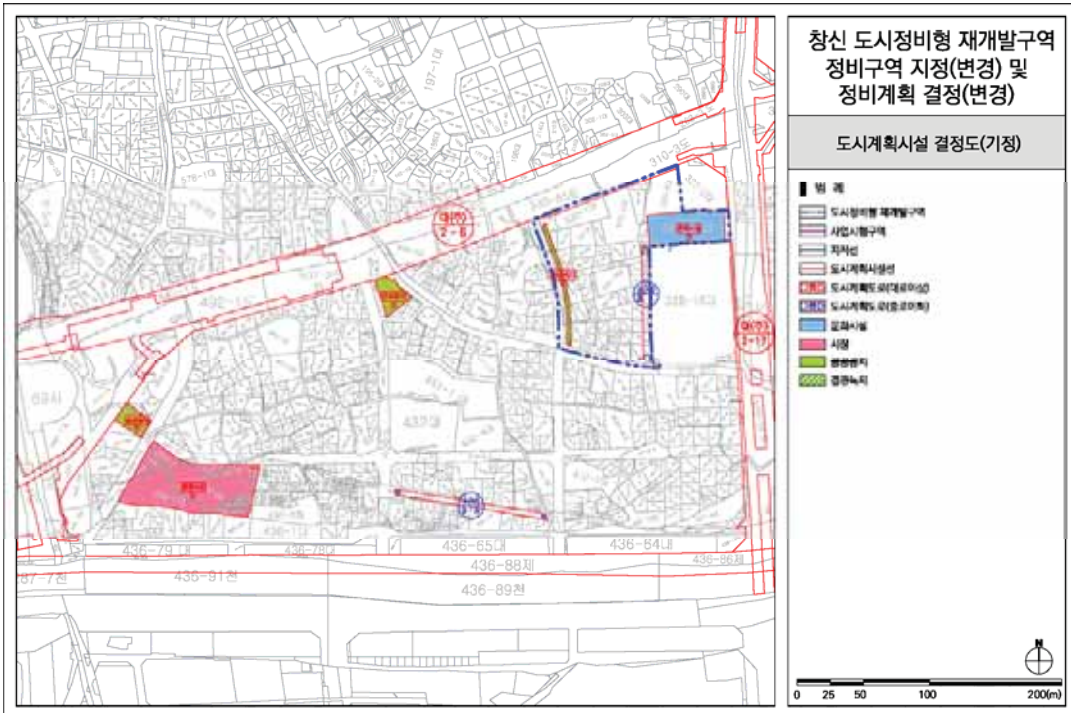


정비기반시설 결정(변경)도

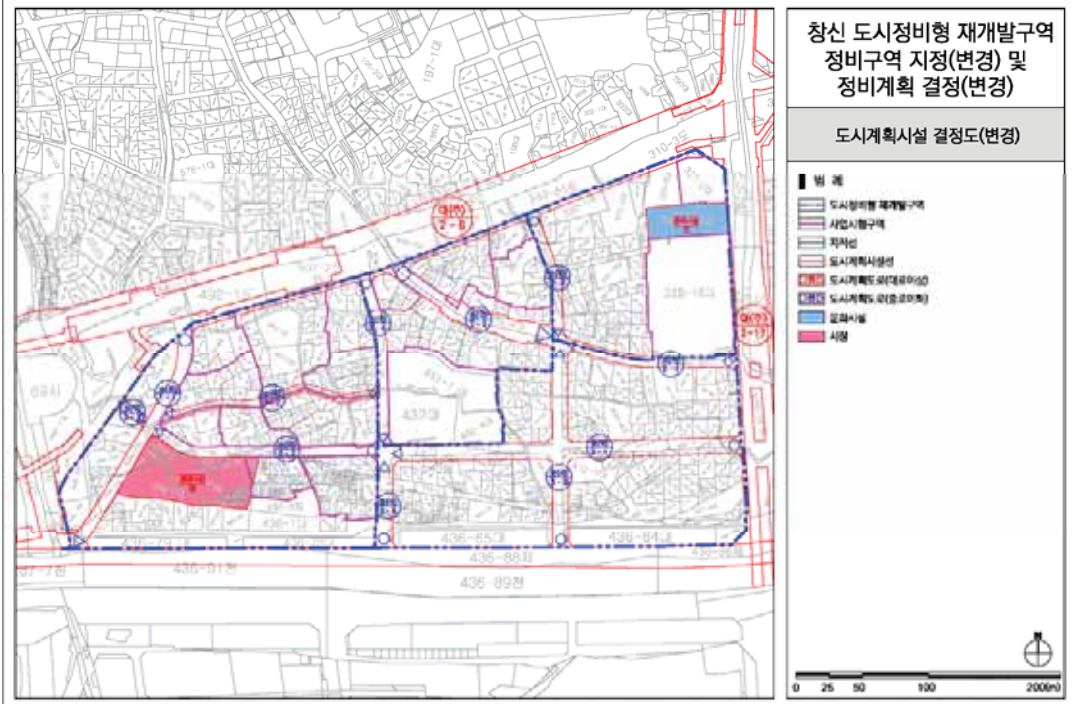


가구 및 획지에 관한 결정도

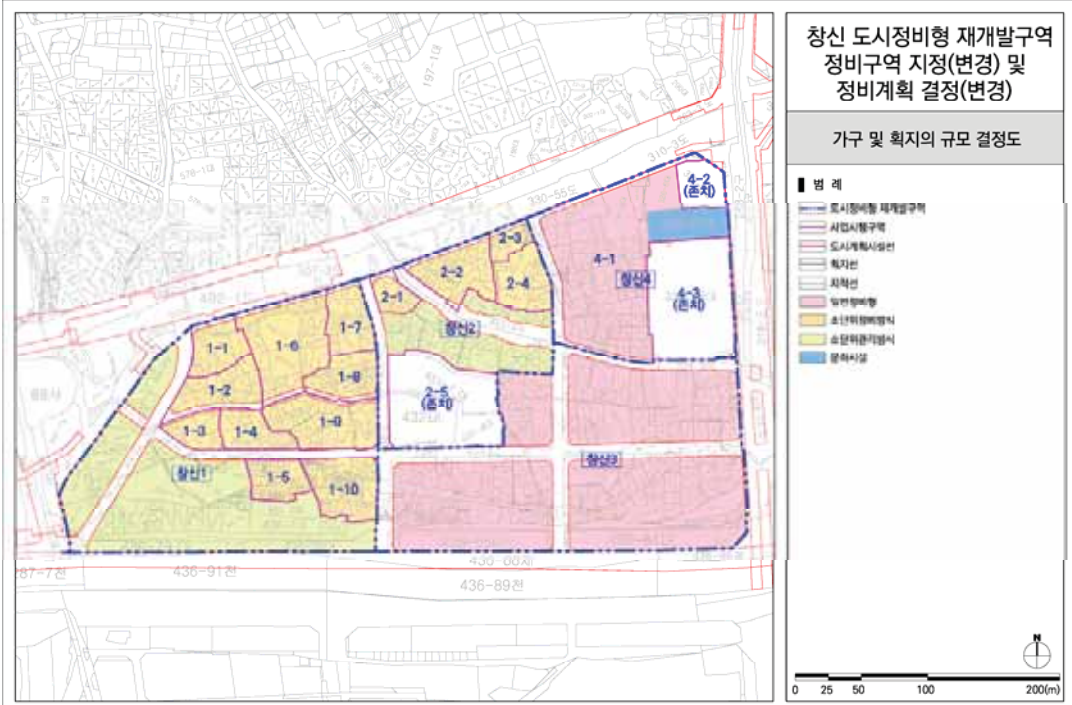


■ 건축물의 주용도·건폐율·용적률·높이 결정도

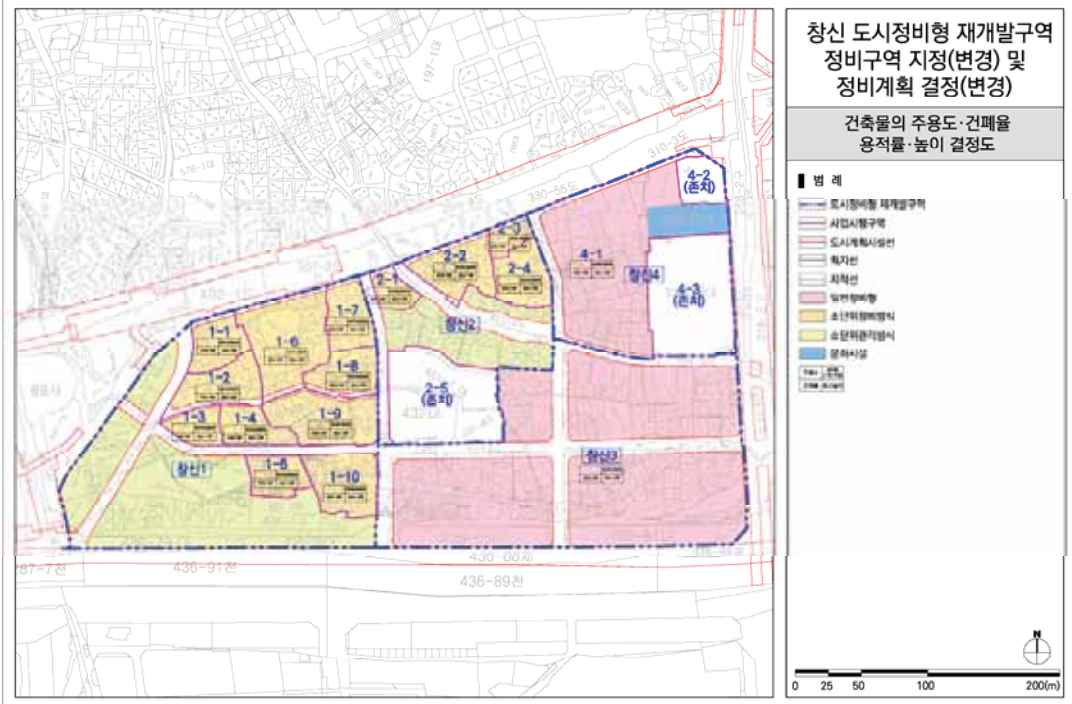


■ 건축물의 배치 및 대지내 공지에 관한 결정도

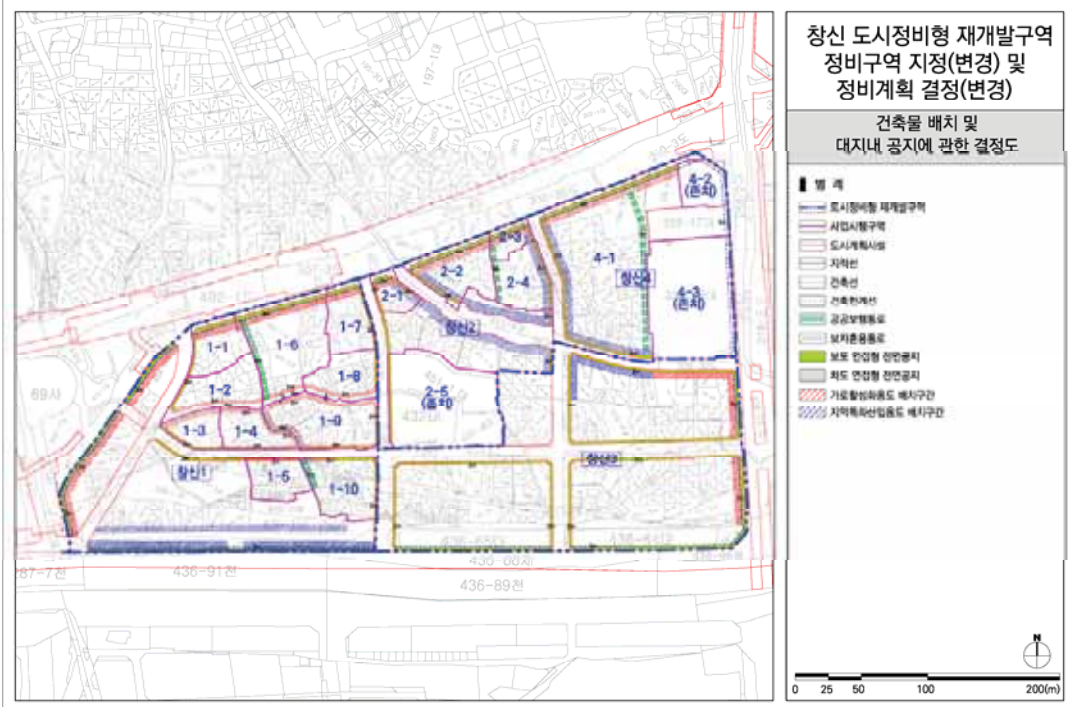

■ 정비계획 결정(기정)도

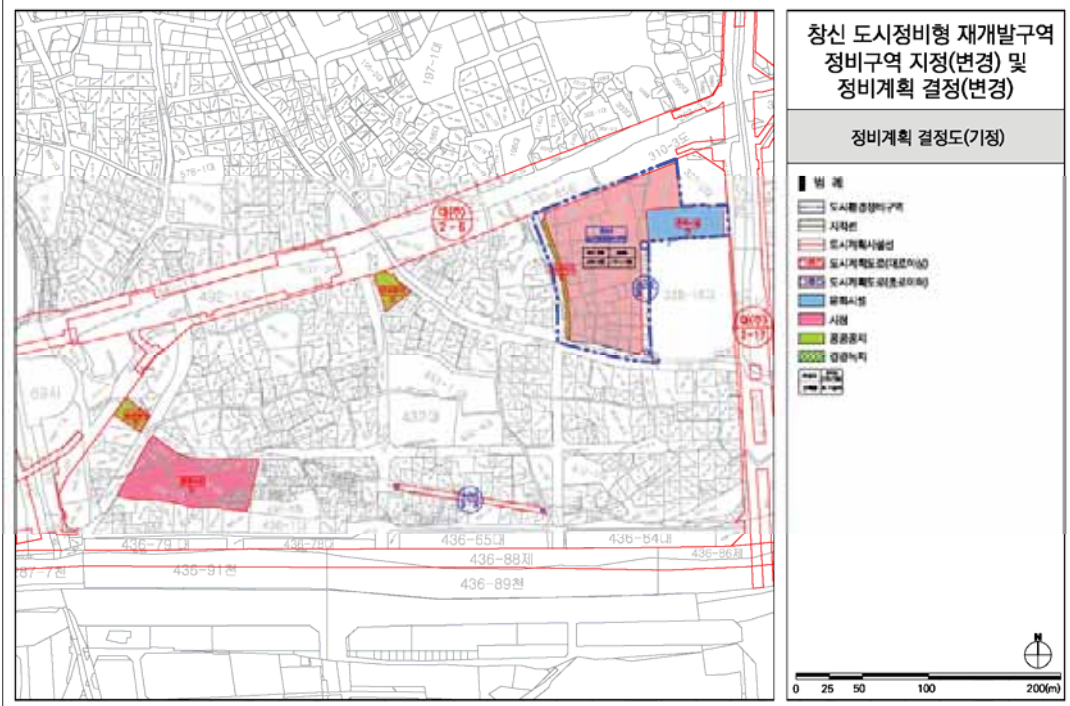

■ 정비계획 결정(변경)도

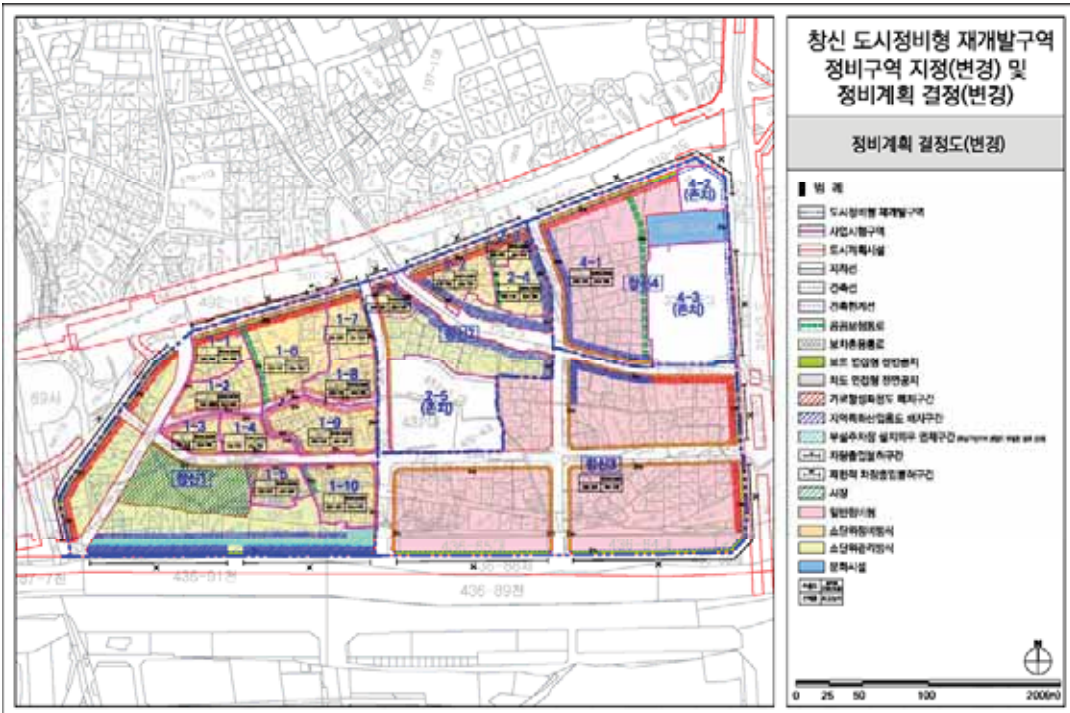

공 고

◆ 서울특별시공고 제2022-1143호

차량운행제한위반 과태료 독촉 및 부과고지 공시송달 공고

「도로법」 제77조(차량의 운행제한) 위반자에 대하여 「질서위반행위 규제법」 제17조(과태료의 부과), 「지방세징수법」 제32조에 따라 과태료 독촉 및 부과고지서를 발송하였으나, 폐문부재, 수취인불명 등의 사유로 반송되었고 대상자와 연락이 되지 않은 송달 불능분에 대하여 「행정절차법」 제14조(송달) 제4항 및 「지방세기본법」 제33조에 따라 다음과 같이 공시송달 공고합니다.

2022년 4월 28일
서울특별시

1. 건 명: 차량운행제한위반 과태료 독촉 및 부과고지 공시송달
2. 근 거: 『도로법』 제117조 제1항 및 같은 법 시행령 제105조, 『질서위반행위규제법』 제17조 제1항, 지방세기본법 제33조, 『행정절차법』 제14조 제4항
3. 공시송달 대상 및 내용
 - 가. 차량운행제한위반 과태료 독촉고지

대상자		처분의 원인이 되는 사실	처분내용
성명	주소		
김영일	강원도 동해시 중앙로 **8, **2(천곡동)	일시 : 2021-11-11 17:45 장소 : 서울시 동부간선도로 내용 : 차량의 폭 제한 0.28미터 초과	과태료 : 30만원
김영일	강원도 동해시 중앙로 **8, **2(천곡동)	일시 : 2021-11-16 03:02 장소 : 서울시 올림픽대로 내용 : 차량의 폭 제한 0.28미터 초과	과태료 : 30만원
김진호	인천광역시 미추홀구 수봉로 **2번길 *, **4호(응현동)	일시 : 2021-11-19 12:35 장소 : 서울시 남부순환로 내용 : 차량의 축하중초과 1.9t초과	과태료 : 50만원
고봉천	경기도 화성시 남양읍 남양서로 **2(남양읍)	일시 : 2021-11-26 03:30 장소 : 서울시 반포IC 내용 : 차량의 폭제한 0.25미터 초과	과태료 : 30만원

나. 차량운행제한위반 과태료 부과고지

대상자		처분의 원인이 되는 사실	처분내용
성명	주소		
김원택	경기도 남양주시 홍유릉로 **0번길*1,**4동***2호(금곡동)	일시 : 2022-02-03 13:00 장소 : 서울시 아리수로 내용 : 차량의 폭 제한 0.15미터 초과	과태료 : 30만원
전인찬	경기도 부천시 신흥로 **1번길 *7, *동 **6호(약대동)	일시 : 2022-02-21 14:05 장소 : 서울시 아리수로 내용 : 차량의 폭 제한 0.28미터 초과	과태료 : 30만원
박경수	인천광역시 서구 송학로 **1번길 *8-*, **1호(심곡동)	일시 : 2022-02-24 03:57 장소 : 서울시 올림픽대로 내용 : 차량의 폭 제한 0.28미터 초과	과태료 : 30만원

4. 공고기간: 공고일로부터 14일간

5. 납부기한: 2022.05.31.

6. 납부방법 및 수납기관

가. 동부도로사업소 관리단속과로부터 고지서를 받아 시중 은행 본·지점(한국은행 제외), 농협 및 수협중앙회 본·지점, 우체국에 납부할 수 있고, 인터넷(etax.seoul.go.kr)에 접속하여 신용카드나 계좌이체도 납부가 가능하며, 또한 전용계좌에 입금함으로써 편리하게 과태료를 납부할 수 있습니다.

나. 기한 내에 과태료를 납부하지 않을 경우 『질서위반행위 규제법』에 따라 최고 75% 가산금이 부과되며 재산압류, 관허사업 제한, 신용정보 제공, 감치 등의 불이익을 받을 수 있습니다.

7. 과태료 부과처분에 대한 이의제기 안내

가. 이의제기 기한: 공고기간 만료일 다음 날부터 60일

나. 이의제기 기한 내에 서면으로 과태료 부과 처분청에 이의제기를 할 수 있으며, 이의제기 기한 내에 이의제기서가 도달하지 않은 경우 이의제기하지 않은 것으로 봅니다.

다. 접수된 이의제기서는 관할법원에 통보되어 해당 사건에 대한 과태료 재판이 진행됩니다.

라. 과태료 부과 처분청(이의제기서 제출처)

－ 주 소: 서울시 강남구 남부순환로 3142-33 동부도로사업소 관리단속과

－ 전화번호: 02-2040-0321, 팩스번호: 02-2040-0305

◆ 서울특별시공고 제2022-1163호
서울공예박물관 자료구입공고

서울특별시 박물관자료 수집 및 관리 조례에 따라 자료구입계획을 아래와 같이 공고하오니 소장자 여러분의 많은 참여를 바랍니다.

2022년 4월 28일

서울특별시

1. 구입대상 자료

주제번호	세부내역
1	○ 개항 이후 광복 이전까지 제작된 근대공예 작품 및 그 제작 관련 자료 - 근대공예 관련 기관(한성미술품제작소, 관립공업전습소, 중앙시험소, 각 지역 각종 산업조합, 각 지역 형무소, 백화점 등)에서 제작·판매된 근대공예 작품 및 동 제작기관에 대한 상세 정보를 담고 있는 문헌·사진·엽서 자료(중앙시험소 보고 등) - 근대 박람회 및 전람회(만국박람회, 조선물산공진회 등)에 출품된 공예 작품 및 관련 자료 - 근대 주요 공예가와 민예 작가 관련 자료 ○ 근대 경성과 지방(부산·평양·개성·통영·대구 등) 지도 및 지리풍속 관련 문헌자료 중 공예 관련 내용이 포함되어 있고 보존상태가 양호한 자료
2	○ 전통공예의 기술이나 예술적 특성을 계승한 전승공예 작품 및 그 제작 관련 자료 - 국가 및 지방자치단체 지정 무형문화재 기능보유자 및 전수교육조교 또는 이수자의 대표 작품 및 그 제작 관련 자료 ○ 수출공예품전람회, 공예시범소 등 1950~1970년대 전승공예 진흥 관련 자료
3	○ 1950년대 이후의 현대공예 혹은 동시대 공예 작품 및 그 제작 관련 자료 - 각종 공예 공모전(스페인 로에베공예상Loewe Craft Prize, 독일 슈무크Schmuck, 이탈리아 파엔차국제도자공모전Premio Faenza, 일본 가나자와공예세계대회Kogei World Competition in Kanazawa, 청주국제공예공모전 등)에서 입선 이상의 수상 경력이 있는 한국 작가의 작품 및 그 제작 관련 자료
4	○ 전통 나전공예의 기술이나 예술적 특성을 계승한 나전공예 작품 및 그 제작 관련 자료 - 김봉룡, 송주안, 민종태, 심부길, 김태희 등 근현대 대표 나전장의 특징을 담은 작품을 비롯하여 나전도안과 자개본지, 기타 관련 연구자료 등 - 나전공예 관련 역사적 사료, 사진, 엽서, 신문, 도서, 영상자료, 제작 도구 등
5	○ 1세대 현대 패션디자이너의 작품 및 그 제작 관련 자료 - 노라노, 서수연, 최경자 등 현대 패션디자이너의 작품 및 관련 자료 - 1930~1970년대 복장학원, 양장점(한양양점, 국제양장, 송옥, 아리사, 노라노 등) 관련 자료 - 패션 관련 영화의상, 공연의상, 사진, 엽서, 신문, 도서, 영상자료, 제작 도구 등

2. 참가자격 : 문화재매매업자 및 법인, 개인소장자, 작가 등
 가. 사업자등록증을 발급받은 자만 매도신청이 가능합니다.
 ※ 근거규정 : 『지방자치단체를 당사자로 하는 계약에 관한 법률 시행령』 제13조 및 동법 시행규칙 제14조
 나. 문화재 관련 사범은 참가할 수 없으며, 소유나 출처가 분명치 않은 자료 및 불법문화재는 매도 신청이 불가합니다.
 ※ 근거규정 : 『서울특별시 박물관자료 수집 및 관리 조례 시행규칙』 제3조
 다. 최종선정 후 계약 시 계약자명과 매도신청자명, 통장명의를 일치해야 합니다.

3. 매도신청 접수 기간 : 2022년 7월 1일(금) ~ 7월 8일(금)까지

4. 접수방법 : 방문접수, 우편접수, 이메일접수 중 택일
 가. 방문접수 및 우편접수
 ① 주소 : 서울특별시 종로구 율곡로3길 4 서울공예박물관 수집연구과(우편번호 03061)
 ② 방문시간 : 09:00~11:30, 13:00~17:30(토, 일, 공휴일 제외)
 ③ 우편접수 시 '자료매도신청서 재증' 명기, 우편물 분실 우려가 있으므로 등기우편 사용
 나. 이메일접수 : 제출서류 첨부하여 greenstupa@seoul.go.kr로 송부
 다. 매도신청 접수 기간 내에만 접수하며, 우편접수는 마감일자 우체국 소인분까지 유효합니다.

5. 제출서류 : 자료매도신청서 1부, 매도신청자료명세서 1부, 자료사진 일체
 가. 자료매도신청서 1부
 - 신청서 서식에 따라 성명, 생년월일, 상호명, 사업자등록번호 등 매도신청자 정보를 정확히 기입한 후 하단에 매도신청자료 목록을 작성합니다.
 - 서명란에는 매도신청자가 직접 서명(또는 날인)하여야 하며, 누락된 경우 접수가 불가합니다.
 - 이메일접수 시에는 작성한 신청서를 스캔 또는 사진촬영한 후 첨부파일로 송부합니다.
 나. 매도신청자료명세서 1부
 - 명세서 서식에 따라 매도신청자료의 정보를 상세히 작성합니다. 자료의 명칭, 시대, 크기(가로·세로·높이 등), 출처, 내용, 수량, 매도신청액을 반드시 기재합니다. 내용란에는 형태상의 특징(육안으로 확인 가능한 특기사항, 보존상태 등)과 제작자, 작품이력, 각종 설명 등을 기재합니다.
 - 이메일접수 시에는 작성한 명세서를 스캔 또는 사진촬영한 후 첨부파일로 송부합니다.
 다. 자료사진 일체
 - 매도신청자료를 촬영하여 인화한 사진 혹은 디지털 사진이미지 파일을 제출합니다.
 - 반드시 매도신청자료 1점당 1매 이상의 사진을 제출해야 합니다.
 - 파일명은 매도신청자료명세서의 연번과 일치하도록 변경합니다.
 - 파일 개수가 많을 경우 압축파일로 변환하여 송부합니다.
 - 파일형식 : JPG, PNG(1매당 용량 5MB 이하)

6. 실물접수 : 서류심사에서 평가대상으로 선정된 자료에 한해 선정결과를 개별 통지하고 실물 접수함

가. 실물접수 시 제출서류

- 개인사업자 : 신분증 사본, 사업자등록증 사본 각 1부
- 문화재매매업자 : 신분증 사본, 사업자등록증 사본, 문화재매매업허가증 사본 각 1부
- 법인 또는 단체 : 자료매도위임장, 법인등기부 등본 또는 단체등록증 사본 각 1부
- ※ 대리접수 시에는 위임장 1부, 위임인 및 대리인의 신분증 사본 각 1부를 지참하여야 합니다.

나. 실물접수는 실물평가를 진행하기 위한 자료공개구입의 절차 중 하나이며, 구입이 확정된 것이 아닙니다.

다. 실물평가에서 선정되지 않은 자료는 매도신청자에게 반환을 통보하게 되며, 매도신청자는 반환 통보일로부터 10일 이내에 자료를 직접 되찾아가야 합니다. 반환 통보일로부터 30일 이내에 찾아가지 않는 자료는 서울공예박물관에서 임의로 처분할 수 있습니다.

7. 자료구입 가격 : 자료평가위원회 평가금액에 의함

8. 구입 결정

가. 자료평가위원회 및 박물관운영위원회에서 심의하여 구입대상을 선정합니다.

나. 선정된 자료는 인터넷에 공개하여 불법취득(도난문화재) 여부를 검증합니다.

다. 검증된 자료에 한해 평가금액을 매도신청자에게 통보하고, 이에 동의할 경우 매매계약을 체결합니다.

9. 매도신청 후 구입 관련 절차

가. 자료수집실무위원회 심의(서류심사) → 실물접수 → 분야별 자료평가위원회 심의(실물평가) → 박물관운영위원회 심의(최종심의) → 도난문화재 여부 확인(인터넷 공개) → 자료 구입 계약

나. 매도신청 접수 마감으로부터 최종 계약까지 3~4개월이 소요됩니다.

다. 심의결과 및 상세일정은 개별 안내합니다. 절차는 일부 변경될 수 있습니다.

10. 소유권 이전 및 저작권 사용 관련

가. 계약체결 이후 대금 지급과 함께 구입자료의 소유권 및 저작권은 서울공예박물관으로 귀속되며, 서울공예박물관은 해당 자료를 촬영하여 인쇄물 및 기타 저작물에 사용할 수 있습니다.

※ 매도자료가 매도자 본인의 작품인 경우 ‘공예(작)품 저작권재산권 독점적 이용허락 계약’ 체결

11. 기타 및 유의사항

가. 출처 및 취득경로가 불분명하거나 소장자와 소유관계가 불분명한 자료, 불법으로 취득한 자료는 구입하지 않습니다.

나. 매도신청 시 제출한 서류(신청서, 명세서, 사진)의 정보가 사실에 위배될 경우 계약을 취소

할 수 있으며, 향후 3년간 서울공예박물관 매도계약이 불가합니다.
다. 자료 접수 및 반환으로 발생하는 운송비 및 제반 비용, 계약체결 시 수입인지세는 매도신청자가 부담합니다.
라. 기타 자세한 사항은 서울공예박물관 수집연구과(02-6450-7054)로 문의 바랍니다.

[서식 1]

자 료 매 도 신 청 서

접수번호 :

성명 (상호)		생년월일 (사업자등록번호)		전화번호	
주소				이메일 (E-mail)	
매도신청자료 목록					
연번	명칭	수량(점)	매도신청액(원)	비고	
계					

1. 「서울특별시 박물관자료 수집 및 관리 조례 시행규칙」 제3조제1항에 따라 위와 같이 자료 매도를 신청합니다.
2. 위 자료는 도난 또는 도굴품이 아님을 확인하며, 만약 도난 또는 도굴품으로 판명될 때에는 민·형사상 어떠한 불이익이라도 감수하겠습니다.
3. 위 자료 중 매도자료로 선정되지 않은 자료는 즉시 회수하겠습니다.

년 월 일

신 청 자 : (서명 또는 인)

서울특별시장 귀하

◆ 서울특별시공고 제2022-1168호
차량운행제한위반 과태료 독촉고지 공시송달 공고

‘도로법’ 제77조(차량의 운행제한) 위반자에게 ‘질서위반행위규제법’ 제17조, ‘지방세기본법’ 제61조에 따라 과태료 독촉고지서를 발송하였으나, 폐문부재 등의 사유로 반송되어 송달이 불가능하기에 ‘행정절차법’ 제14조 제4항 및 ‘지방세기본법’ 제33조에 따라 다음과 같이 공시송달 공고합니다.

2022년 4월 28일
서울특별시

1. 건 명 : 차량운행제한위반 과태료 독촉고지 공시송달
2. 근 거 : ‘도로법’ 제117조 제1항 및 ‘동법 시행령’ 제105조, ‘질서위반행위규제법’ 제17조, ‘지방세기본법’ 제33조, 제61조, ‘행정절차법’ 제14조 제4항
3. 공시송달 대상 및 내용
 - 가. 차량운행제한위반 과태료 독촉고지

대 상 자		처분의 원인이 되는 사실	처분 내용
성명	주 소		
홍현기	경기도 성남시 중원구 마지로134번길 6-1 4**호 (하대원동, 대원빌라)	위반일시 : 2021-12-08 14:55 위반장소 : 마포구 상암동 가양대교부근(구룡사거리) 위반내용 : 차량의 높이 초과(실측값:4.15m, 초과값:0.15m, 82마72**)	과태료 : 30만원 부과 처분일 : 2022-1-24 납기일 : 2022-03-31

4. 공고기간 : 공고일로부터 14일간

5. 납부기한 : 2022. 05 30.

6. 납부방법 및 수납기관

가. 서부도로사업소 관리단속과로부터 고지서를 받아 시중 은행 본·지점(한국은행 제외), 농협 및 수협중앙회 본·지점, 우체국에 납부할 수 있고, 인터넷(etax.seoul.go.kr)에 접속하여 신용카드나 계좌이체로도 납부가 가능하며, 또한 전용계좌에 입금함으로써 편리하게 과태료를 납부할 수 있습니다.

나. 기한 내에 과태료를 납부하지 않을 경우 ‘질서위반행위규제법’에 따라 최고 75%의 가산금이 부과되며 재산압류, 관허사업 제한, 신용정보 제공, 감치 등의 불이익을 받으실 수 있습니다.

7. 과태료 부과처분에 대한 이의제기 안내

가. 이의제기 기한 : 공고기간 만료일 다음날로부터 60일

나. 이의제기 기한 내에 서면으로 과태료 부과 처분청에 이의제기서를 제출할 수 있으며, 이의제기 기한 내에 이의제기서가 도달하지 않은 경우 이의제기하지 않은 것으로 봅니다.

다. 접수된 이의제기서는 관할법원에 통보되어 해당 사건에 대한 과태료 재판이 진행됩니다.

라. 과태료 부과 행정청(이의제기 및 기타 세부사항은 아래 연락처로 문의)

- 주 소 : 서울특별시 마포구 가양대로 203 서부도로사업소 관리단속과

- 전화번호 : 02-300-8307, 팩스번호: 02-300-8337

◆ 서울특별시공고 제2022-1174호
중공사시공업 처분 사전통지서(청문실시 통지) 공시송달 공고

「건설산업기본법」 위반혐의가 있는 건설사업자에 대하여 「행정절차법」 제21조 제2항에 의거 처분사전통지서(청문)를 등기발송 시 반송 및 대표 주소지 불분명으로 송달불가하여 다음과 같이 공시송달하고자 합니다.

2022년 4월 28일

서울특별시

1. 공고기간: 2022.4.28.~2022.5.12.(14일간)

2. 송달대상

업 체 명 (대표)	업종 및 등록번호	소 재 지	위반내용	예정된 처분내용	청문실시		처분 근거
					일시 및 장소	주재자	
췌순환건설 (안현덕)	건축공사업 01-3368	서울특별시 동작구 상도로 37, 602호	영업정지 후 그 처분의 종료일까지 등록기준 미달사항 미보완 (처분 종료일: 22.4.13.)	등록말소	2022.5.16.(월) 13:00 건설혁신과 청문실	주무관 이정은	법 제83조 제3호의2

3. 정당한 사유없이 청문에 응하지 않거나 「행정절차법」 제31조 제3항의 규정에 의하여 의견서를 제출하지 아니한 경우에는 청문을 포기한 것으로 간주됩니다. 다만, 정당한 사유로 출석하지 못하거나 의견서를 제출하지 아니한 경우에는 우리시에 그 사유를 소명하여야 합니다.

※ 기타 자세한 사항은 서울특별시 건설혁신과 ☎02-2133-8126으로 문의하시기 바랍니다.

◆ 서울특별시공고 제2022-1180호
주식매각 신고사항 공개

「공직자윤리법」 제14조의14 제1항, 「같은 법 시행령」 제27조의12 제2항의 규정에 따라 주식 매각 신고사항을 다음과 같이 공개합니다.

2022년 4월 28일

서울특별시장

주식매각 공개목록

주식매각 공개목록						
소속		직위		직급 등		성명
서울신용보증재단		대표이사		공직유관단체(기관장)		주철수
본인과의 관계	매각 또는 신탁주식 내역		매각 또는 신탁 여부	매각 또는 신탁 금액(천원)	매각 또는 신탁 일자	매각 또는 신탁 회사
	발행인	보유주식 수				
본인	노브메타파마	5,500	매각	106,700	2022.04.18	신한금융투자(주)

◆ 서울특별시공고 제2022-1189호
차량운행제한위반과태료 부과고지 및 독촉고지 공시송달 공고

「도로법」 제77조(차량의 운행제한) 위반자들에게 「질서위반행위 규제법」 제17조, 「지방세징수법」 제32조에 따라 과태료 부과고지서 및 독촉고지서를 발송하였으나, 폐문부재 등의 사유로 반송되었고 대상자와 연락도 되지 않아 송달이 불가능하기에 「행정절차법」 제14조 제4항 및 「지방세기본법」 제33조에 따라 다음과 같이 공시송달 공고합니다.

2022년 4월 28일
서울특별시

1. 건 명: 차량운행제한위반과태료 부과고지 및 독촉고지 공시송달
2. 근 거: 「도로법」 제117조 및 「동법 시행령」 제105조, 「질서위반행위 규제법」 제17조, 「지방세징수법」 제32조, 「지방세기본법」 제33조, 「행정절차법」 제14조 제4항
3. 공시송달 대상 및 내용
 - 가. 차량운행제한위반과태료 부과고지

대 상 자		처분의 원인이 되는 사실	처분 내용
성명	주 소		
이창욱	경기도 시흥시 신천로100번안길 ***-, *동 ***호 (신천동)	일시: 2022-02-04 06:30 장소: 신월여의지하도로 내용: 운행제한 높이 0.59m 초과	처분일: 2022. 3. 28. 과태료: 100만 원 납기일: 2022. 5. 31.
배재삼	서울특별시 강북구 오현로 208, ***동 ***호(변동)	일시: 2022-02-07 11:25 장소: 서부간선지하도로 내용: 운행제한 높이 0.30m 초과	처분일: 2022. 3. 28. 과태료: 25만 원 납기일: 2022. 5. 31.
이상진	경기도 부천시 중동로 301, ***동 ***호 (중동)	일시: 2022-02-13 06:45 장소: 가양동 마스터밸류 에이스 지식산업센터 공사현장 내용: 도로법 제77조 제2항 임차인의 관리 의무 위반	처분일: 2022. 3. 28. 과태료: 50만 원 납기일: 2022. 5. 31.
전영배	경기도 성남시 중원구 둔촌대로127번길 *-*, ***호 (성남동)	일시: 2022-03-02 09:51 장소: 광명1R구역 재개발 공사현장 내용: 도로법 제77조 제2항 임차인의 관리 의무 위반	처분일: 2022. 3. 28. 과태료: 50만 원 납기일: 2022. 5. 31.

나. 차량운행제한위반과태료 독촉고지

대 상 자		처분의 원인이 되는 사실	처분 내용
성명	주 소		
주재운	경기도 안산시 단원구 원선1로 **, ***동 ****호 (원곡동)	일시: 2021-12-01 09:50 장소: 서부간선지하도로 내용: 운행제한 높이 0.35m 초과	처분일: 2022. 1. 26. 과태료: 25만 원 납기일: 2022. 3. 31.
김응래	대전광역시 동구 동대전로284번길 **, *동 ***호 (가양동)	일시: 2021-12-03 09:34 장소: 서부간선지하도로 내용: 운행제한 높이 0.30m 초과	처분일: 2022. 1. 26. 과태료: 25만 원 납기일: 2022. 3. 31.
박경규	경기도 이천시 모가면 진상미로1067번길 ***-*** (모가면)	일시: 2021-12-24 10:54 장소: 서부간선지하도로 내용: 운행제한 높이 0.15m 초과	처분일: 2022. 1. 26. 과태료: 15만 원 납기일: 2022. 3. 31.

4. 공고기간: 공고일로부터 14일

5. 납부기한: 2022. 5. 31.

6. 납부방법 및 수납기관

가. 강서도로사업소 관리단속과로부터 고지서를 받아 시중 은행 본·지점(한국은행 제외), 농협 및 수협중앙회 본·지점, 우체국에 납부할 수 있고, 인터넷(etax.seoul.go.kr)에 접속하여 신용카드나 계좌이체로도 납부가 가능하며, 또한 전용계좌에 입금함으로써 편리하게 과태료를 납부할 수 있습니다.

나. 기한 내에 과태료를 납부하지 않을 경우 「질서위반행위 규제법」에 따라 최고 73% 가산금이 부과되며 재산압류, 관허사업 제한, 신용정보 제공, 감치 등의 불이익을 받으실 수 있습니다.

7. 과태료 부과처분에 대한 이의제기 안내

가. 이의제기 기한: 공고기간 만료일 다음날부터 60일

나. 이의제기 기한 내에 서면으로 과태료 부과 처분청에 이의제기를 할 수 있으며, 이의제기 기한 내에 이의제기서가 도달하지 않은 경우 이의제기하지 않은 것으로 봅니다.

다. 접수된 이의제기서는 관할법원에 통보되어 해당 사건에 대한 과태료 재판이 진행됩니다.

라. 과태료 부과 처분청(이의제기서 제출처)

- 주소: 서울특별시 강서구 양천로 237(마곡동) 강서도로사업소 관리단속과
- 전화번호: 02-2657-7922, 팩스번호: 02-2657-7950
- 전자우편: skyblue7@seoul.go.kr

◆ 서울특별시공고 제2022-1198호
문화재수리업등 양도·양수 등록 공고

「문화재수리 등에 관한 법률」 제14조의 규정에 의하여 문화재수리업등 등록 신청을 다음과 같이 처리하고, 같은 법 시행규칙 제7조 제2항의 규정에 의하여 이를 공고합니다.

2022년 4월 28일

서울특별시

■ 문화재수리업등 양도·양수 현황

대상	업체명	수리업종 (등록번호)	법인 (주민)번호	대표자	영업장 소재지	업체 연락처	수리 등록일 (신고일)
양도인	(주)팜클	보존과학업	110111-0659510	전찬민	경기도 안산시 단원구 산단로67번길 106, 다동, 3층(목내동)	02-6591-3455	'22.4.22.
양수인	주식회사 팜클씨에치에스	보존과학업	110111-8018122	전찬민	서울시 강남구 선릉로10길 18-7, 2층(개포동)		

※ 기타 자세한 사항은 서울특별시 시민봉사담당관(☎ 02-2133-7920)

또는 역사문화재과(☎ 02-2133-2645)로 문의하시기 바랍니다.

◆ 서울특별시공고 제2022-1199호
도시계획시설(문화시설)사업 실시계획 고시를 위한 실시계획(안) 열람 공고

1. 서울특별시고시 제2013-271호(2013.8.22.)호로 도시계획시설(공원)으로 결정 후 제2018-125호(2018.4.26.)로 세분변경(문화공원) 고시된 사항에 대하여 「(가칭)서서울미술관 건립사업」을 위하여 아래와 같이 「국토의 계획 및 이용에 관한 법률」 제88조 및 같은 법 시행령 제97조 규정에 따라 도시계획시설(문화시설)사업 실시계획(안)을 작성하고 같은 법 제90조 및 같은 법 시행령 제99조에 따라 열람 공고하오니,
2. 본 열람 공고 내용에 대하여 의견이 있으신 분은 열람기간 내에 의견서를 열람장소(서울특별시 박물관과, ☎ 02-2133-4234)에 서면으로 제출하시기 바랍니다.

2022년 4월 28일

서울특별시

가. 사업개요

- 1) 사업시행지의 위치 : 서울특별시 금천구 독산동 1151외 1필지
- 2) 사업의 종류 및 명칭 : 도시계획시설(문화시설 : (가칭)서서울미술관 건립)사업
- 3) 사업시행지 면적 및 규모

구분	대지면적	용도 및 건축규모	건폐율	용적률	비고
내용	16,331.3㎡	◦ 문화 및 집회시설(미술관, 1개동) ◦ 지하2층, 지상1층, 연면적 7,186.99㎡	12.98%	9.33%	

- 4) 사업시행자의 성명 및 주소 : 서울특별시시장(서울특별시 중구 태평로1가 31)
- 5) 공사 착수예정 및 준공예정 : ' 22. 6. ~ ' 24. 9.(착공일로부터 28개월)

나. 열람기간 : 공고일 다음날부터 14일간(열람시간 09:00~18:00)
다. 열람장소 : 서울특별시 박물관과(☎ 02-2133-4234)

◆ **서울특별시공고 제2022-1201호**

2022년도 제5차 건축물 미술작품심의위원회 심의 결과 공고

「문화예술진흥법 시행령」 제14조 제3항 규정에 의하여 ‘2022년도 제5차 서울특별시 미술작품심의위원회’ 심의 결과를 다음과 같이 공고합니다.

2022년 4월 28일
서울특별시

- 가. 심의일시: 2022. 4. 20.(수)~4. 21.(목)
- 나. 심의방법: 서면심의
- 다. 심의대상: 일반안전 12건 16작품
- 라. 심의결과: 승인 13작품, 부결 3작품
- 마. 작품별 심의결과: 별첨
- 바. 기타 궁금한 사항은 서울특별시 디자인정책과(☎ 02-2133-2718)로 문의하시기 바랍니다.

2022년 제5차 미술작품심의위원회 일반안건 심의결과
☐ 부결사유는 회의록을 참고해주시기 바랍니다.

연번	건물위치	종류	작품명	심의결과		비 고
				승인	부결	
1	종로구 신영동 158-2번지 일대	조각	행복한 여정		○	
2	영등포구 여의도동 15-11	조각	피리부는 소년	○		
3	동대문구 신설동 96-48	조각	발아	○		
4	은평구 수색동 189외 162필지	조각	Poodle	○		
5	중구 필동1가 43-1	조각	Reflection of light- 빛의 반사	○		
6	영등포구 당산동 1가 12, 12-1	조각	섬 Islands		○	
7	종로구 충신동 60번지	조각	소년&소녀 합창단		○	

2022년 제5차 미술작품심의위원회 일반안건 심의결과

☐ 부결사유는 회의록을 참고해주시기 바랍니다.

연번	건물위치	종류	작품명	심의결과		비 고
				승인	부결	
8	송파구 위례택지 개발지구 일반상업용지 5-2-1블럭	조각	관망(觀望)-세상 바라보기	○		
9-1	강남구 역삼동 831-19,20,21,22,7,8(6 개 필지)	회화	Internal Rhythm 2022-70	○		
9-2		회화	Internal Rhythm 2022-71	○		
10	강동구 고덕동 98-7일원	회화 및 미디어	항해_미래를 향한 여정	○		
11-1	강남구 개포동 189번지 일원	조각	하늘窓	○		
11-2		조각	Pressed Drawing-생성	○		
11-3		조각	Circular time	○		

2022년 제5차 미술작품심의위원회 일반안전 심의결과

☐ 부결사유는 회의록을 참고해주시기 바랍니다.

연번	건물위치	종류	작품명	심의결과		비 고
				승인	부결	
11-4		조각	From White Plants	○		
12	송파구 장지동 위례신도시 C1-8-3, 4BL	회화	중첩重疊 Superposition	○		

◆ 서울특별시공고 제2022-1202호
허가권자 지정 건축물 공사감리자(5기) 명부(공개) 공고

「건축법」 제25조제2항, 같은 법 시행령 제19조의2, 「서울특별시 건축 조례」 제18조의2 및 서울특별시 공고 제2021-3203호(2021. 12. 31.)에 따라 공개 모집하여 작성한 「허가권자 지정 건축물 공사감리자(5기) 명부」를 아래와 같이 공고합니다.

2022년 4월 28일
서울특별시

가. 허가권자 지정 건축물 공사감리자(5기) 명부

① 총괄현황: 2,013명

구역	자치구	등록인원	비율(%)	구역	자치구	등록인원	비율(%)
도심·서북권	종로구	62	3.1	동남권	서초구	195	9.7
	중구	55	2.8		강남구	224	11.2
	용산구	40	2		송파구	147	7.4
	은평구	46	2.3		강동구	34	1.7
	서대문구	41	2.1		권역이동	5	0.3
	마포구	113	5.7		소 계	605	30.1
	권역이동	16	0.8				
	소 계	373	18.5				
동북권	성동구	100	5	서남권	양천구	42	2.1
	광진구	104	5.2		강서구	116	5.8
	동대문구	35	1.8		구로구	56	2.8
	중랑구	36	1.8		금천구	55	2.8
	성북구	49	2.5		영등포구	92	4.6
	강북구	46	2.3		동작구	33	1.7
	도봉구	28	1.4		관악구	86	4.3
	노원구	38	1.9		권역이동	53	2.7
	권역이동	66	3.3		소 계	533	26.4
	소 계	502	25				

② 허가권자 지정 건축물 공사감리자(5기) 명부: 【붙임-1】 참조

나. 공사감리자(5기) 업무개시일: 2022. 5. 3.(월)

다. 공사감리자 명부 유효기간: 서울특별시 건축조례 제18조의2제1항제1호에 따라 2023년 공사감리자(6기) 명부 작성 시점까지. 끝.

【붙임-1】 제5기 허가권자지정 공사감리자 명부

연번	권역	이름	신고번호		사무소명 / 기관명	사무소 주소	전화번호
1	동남권	강건희	강남구	2771	에이디 건축사사무소	서울 강남구 봉은사로 129 706호 (논현동, 거평타운)	02-545-2070
2	동남권	강경오	서초구	1863	유진 종합건축사사무소	서울 서초구 동산로6길 33-13 201호	02-3474-8332
3	동남권	강경원	송파구	150	이원포럼 건축사사무소	서울 송파구 방이동 24-1호 백수빌딩 302호	02-420-0901
4	동남권	강동호	강동구	286	예림건축사사무소	서울 강동구 성내로 28 3층 303호(성내동, 강동빌딩)	02-473-9662
5	동남권	강문선	송파구	668	소석 건축사사무소	서울 송파구 오금로 183 302호(가람빌딩)	02-6339-5508
6	동남권	강민구	송파구	1285	오묘한건축사사무소	서울 송파구 충민로 10 가든파라드빌딩 8층 S-16호 B-14호	010-3390-1802
7	동남권	강민정	송파구	760	(주)리드건축사사무소	서울 송파구 송파대로 167 B동 8층 801호	02-6673-0333
8	동남권	강병훈	강남구	8755	(주)건축사사무소 대흥스페이스	서울 강남구 도산대로15길 34 대림빌딩 302호	02-546-2240
9	동남권	강선미	서초구	2587	강선미건축사사무소	서울 서초구 사평대로26길 26-4 3층	02-3471-7950
10	동남권	강승선	송파구	1201	(주)서경종합건축사사무소	서울 송파구 법원로11길 25 H비즈니스파크 A동 1410호	070-4762-7794
11	동남권	강신선	서초구	1651	아리안 건축사사무소(주)	서울 서초구 방배천로8길 20 동운빌딩 2층	02-597-8620
12	동남권	강영식	서초구	1944	구조건축사사무소	서울 서초구 마방로10길 25 A-406	02-575-6420
13	동남권	강준규	강남구	205	(주)이건 건축사사무소	서울 강남구 역삼동 832-7	02-569-7851
14	동남권	강철규	강남구	294	(주)한라 종합건축사사무소	서울 강남구 논현로 650-1	02-543-9708
15	동남권	강청일	강동구	127	동승 건축사사무소	서울 강동구 성내로6길 31 예은빌딩 401호	02-477-9494
16	동남권	강현숙	서초구	502	건축사사무소 다다그룹	서울 서초구 동광로10길 27-8 2층	02-3477-3179
17	동남권	경아미	강동구	322	아미건축사사무소	서울 강동구 상일로17길 28 1층 101호	02-428-0569
18	동남권	고강국	서초구	2054	건축사사무소 심재건축	서울 서초구 강남대로 327 b1 (서초동, 대릉서초타워)	02-525-1357
19	동남권	고성태	서초구	1601	알티비 건축사사무소	서울 서초구 동산로12길 13-8 202호	02-3461-1831

연번	권역	이름	신고번호		사무소명 / 기관명	사무소 주소	전화번호
20	동남권	고영우	강남구	478	(주)우리종합건축사사무소	서울 강남구 영동대로 708 정화빌딩 306호	02-548-0448
21	동남권	고정석	서초구	1793	HN 건축사사무소	서울 서초구 강남대로10길 16 성균빌딩403호	070-4090-0991
22	동남권	고창권	강남구	3331	건축사사무소 페미카	서울 강남구 도곡동 420-9	02-572-9951
23	동남권	공미진	강남구	3837	비아도시건축사사무소	서울 강남구 연주로 118 3605호	010-8650-0939
24	동남권	곽동진	강남구	3659	에이디에프포유건축사사무소(주)	서울 강남구 도산대로16길 15 (논현동, 용현빌딩) 201호	02-6956-3131
25	동남권	곽동훈	강남구	3568	시담동 건축사사무소	서울 강남구 강남대로 354 11층,1112-1호	02-6213-0223
26	동남권	곽재관	강남구	1571	건축사사무소 팀투	서울 강남구 강남대로44길 22 도곡동, 우정빌딩	02-572-5203
27	동남권	구본창	강남구	522	(주)씨앤씨시그 건축사사무소	서울 강남구 논현로 650-1 히아빌딩 8층	02-501-0929
28	동남권	구자만	강남구	784	종합건축사사무소 정인	서울 강남구 학동로20길 24 인석빌딩 3층	02-547-6016
29	동남권	권경애	서초구	1816	건축사사무소 난달	서울 서초구 효령로55길 22 1309호	010-2772-3595
30	동남권	권범석	서초구	1544	모아건축사사무소	서울 서초구 마방로4길 15-56 5층	02-3463-3280
31	동남권	권순진	서초구	1939	(주)이엔피건축사사무소	서울 서초구 방배로35길 41 3층	02-882-4600
32	동남권	권영수	강남구	3209	(주)좋은공간 건축사사무소	서울 강남구 역삼로 424 2층	02-558-7069
33	동남권	권영주	강남구	2651	SV건축 건축사사무소	서울 강남구 도곡로37길 38 3층(역삼동)	02-566-5220
34	동남권	권혁대	송파구	942	(주)건축사사무소 살림	서울 송파구 송파대로 201 테라타워2 A동 1022호	02-881-5215
35	동남권	기대영	강남구	3317	유한회사 바오건축사사무소	서울 강남구 청담동 62-19 6f	02-548-0224
36	동남권	김갑수	서초구	1564	(주)도시예일종합건축사사무소	서울 서초구 효령로 103 202호(방배동,조선회관)	02-3442-2066
37	동남권	김강현	서초구	1607	(주)제이에스 종합건축사사무소	서울 서초구 효령로53길 45 201-42호(서초이오빌)	02-3474-7215

연번	권역	이름	신고번호		사무소명 / 기관명	사무소 주소	전화번호
38	동남권	김강현	강남구	3161	주식회사 건축사사무소누리	서울 강남구 논현로6길 7	02-529-6873
39	동남권	김경남	서초구	2020	야그(YAG A&D) 건축사사무소	서울 서초구 언남길 68 303호	02-578-8990
40	동남권	김경아	서초구	2477	에코스 건축사사무소	서울 서초구 양재천로21길 48 풍전빌딩 402호	010-5117-9616
41	동남권	김경훈	강남구	3399	주식회사 에이치에스플랜건축사사무 소	서울 강남구 선릉로153길 23 (신사동)5층	070-7514-0291
42	동남권	김관우	서초구	2138	(주)하나플러스건축사사무 소	서울 서초구 바우로43길 56 5층(양재동, 경원빌딩)	02-558-0450
43	동남권	김구현	송파구	113	상목 건축사사무소	서울 송파구 중대로9길 48 105호	02-404-2617
44	동남권	김기석	송파구	557	(주)건축사사무소 메카건축	서울 송파구 정의로7길 13 오피스1011,1012호	02-424-2835
45	동남권	김기정	강남구	3449	(주)공진건축사사무소	서울 강남구 봉은사로 224 402호	02-508-3211
46	동남권	김기혁	서초구	2315	(주)열린자연건축사사무소 홍디	서울 서초구 효령로34길 62 3층	02-2203-9456
47	동남권	김기환	강남구	274	(주)우양 종합건축사사무소	서울 강남구 강남대로54길 18-5 (도곡동)	02-553-8849
48	동남권	김나미	강남구	3249	주식회사 대미건축사사무소	서울 강남구 도곡로27길 3 윤영빌딩 401호	02-6326-8511
49	동남권	김나연	서초구	1488	(주)디드 건축사사무소	서울 서초구 방배중앙로 7 동북빌딩3층	02-599-7003
50	동남권	김남수	송파구	963	(주)디엔비도시건축사사무 소	서울 송파구 법원로11길 25 H비즈니스파크 B동 1110호	02-556-3596
51	동남권	김달위	강남구	101	(주)솔지원 건축사사무소	서울 강남구 밤고개로24길 80-5 율현동	02-445-5679
52	동남권	김대식	서초구	1304	티지 종합건축사사무소	서울 서초구 서초대로34길 8 양지빌딩 302호	02-588-4510
53	동남권	김대종	강남구	3394	(주)삼포피디엔씨건축사사 무소	서울 강남구 도곡로8길 3 401호(도곡동, 한국빌딩)	02-555-2332
54	동남권	김덕수	강동구	217	(주)죽림미래 건축사사무소	서울 강동구 아리수로 181-19	02-428-8470
55	동남권	김동규	서초구	1790	(주)티엠디 건축사사무소	서울 서초구 방배로35길 41 3층	02-3478-7187
56	동남권	김동민	서초구	1861	다산 건축사사무소(주)	서울 서초구 남부순환로347길 53 402호	02-6413-6210

연번	권역	이름	신고번호		사무소명 / 기관명	사무소 주소	전화번호
57	동남권	김동수	서초구	1135	수가 건축사사무소	서울 서초구 명달로 26, 502호	02-538-5494
58	동남권	김두환	송파구	1163	(주)종합건축사사무소 예신	서울 송파구 송파대로 167 문정역테라타워1차 A동 712호	02-2245-9715
59	동남권	김두환	강남구	3362	지원건축사사무소	서울 강남구 자곡로 174-10 425호(자곡동, 강남에이스타워)	02-6964-6670
60	동남권	김무고	서초구	2728	무고 건축사사무소	서울 서초구 바우뫼로37길 28 송중빌딩 5층	010-2733-1776
61	동남권	김문희	강남구	295	(주)성림 종합건축사사무소	서울 강남구 선릉로 610	02-544-6684
62	동남권	김미소	강남구	3610	25A건축사사무소	서울 강남구 강남대로 584 6층 105호	010-7455-5024
63	동남권	김미순	송파구	1269	건축사사무소 사월	서울 송파구 정의로7길 13 B동 1406호	070-4694-0997
64	동남권	김민식	송파구	1191	주식회사 디에스피건축사사무소	서울 송파구 오금로11길 47-16 202호	02-6953-0626
65	동남권	김민환	강남구	2480	(주)영보 종합건축사사무소	서울 강남구 봉은사로68길 6 은경빌딩3층	02-543-4650
66	동남권	김법구	서초구	2056	라임 건축사사무소 주식회사	서울 서초구 서초대로50길 62-9 301호	02-6212-5851
67	동남권	김병현	송파구	548	바자울 건축사사무소	서울 송파구 송이로 196 대양빌딩 5층	02-401-6088
68	동남권	김병희	강남구	3609	五土건축사사무소	서울 강남구 역삼동 721-9 202호	02-6479-5000
69	동남권	김삼철	강남구	3218	그린건축사사무소	서울 강남구 선릉로 704 청담빌딩 1251-3호	02-544-1215
70	동남권	김상렬	강남구	3693	(주)노건축사사무소	서울 강남구 논현로 168 6층	02-573-1696
71	동남권	김상철	서초구	8	건축사사무소상화주식회사	서울 서초구 남부순환로364길 8-9	02-571-5575
72	동남권	김석근	송파구	1099	(주)에일종합건축사사무소	서울 송파구 마천로 193 202	02-443-3572
73	동남권	김선용	송파구	824	도시종합건축사사무소	서울 송파구 올림픽로35가길 11 한신오피스텔 711호	02-421-5062
74	동남권	김선형	서초구	1726	중원건축사사무소	서울 서초구 바우뫼로 14	02-575-0003
75	동남권	김성관	강남구	3202	씨엔제이건축사사무소	서울 강남구 양재대로31길 6 2층	02-3411-3830

연번	권역	이름	신고번호		사무소명 / 기관명	사무소 주소	전화번호
76	동남권	김성배	송파구	637	(주)위 건축사사무소	서울 송파구 송파대로 201 테라타워2 A동1220	02-6425-1401
77	동남권	김성중	송파구	1013	건축사사무소 보민	서울 송파구 법원로11길 7 문정현대지식산업센터1-2, C동 504호	02-449-7809
78	동남권	김성탁	서초구	1457	한인 건축사사무소	서울 서초구 양재동 20-19	02-588-8937
79	동남권	김세원	송파구	449	(주)종합건축사사무소 희주건축	서울 송파구 올림픽로 587 태안빌딩 2층	02-485-1959
80	동남권	김세원	서초구	2100	구삼공건축사사무소	서울 서초구 신반포로47길 18-9 402호	070-8667-2080
81	동남권	김세중	강남구	1513	코파 건축사사무소	서울 강남구 봉은사로84길 32 5층	02-569-8833
82	동남권	김세희	서초구	2217	주식회사 피디아아시아퍼시픽건축 사사무소	서울 서초구 서초대로34길 31 6층	02-6953-5719
83	동남권	김수명	강남구	3079	건축사사무소 한마루21 주식회사	서울 강남구 봉은사로72길 7 301호	070-7092-9621
84	동남권	김순훈	서초구	2709	소오건축사사무소	서울 서초구 언남12길 16 201호	02-572-0885
85	동남권	김승욱	강남구	1173	(주)기림 건축사사무소	서울 강남구 도곡로3길 25 1301호(역삼동, 삼성애니텔)	02-501-7310
86	동남권	김승필	서초구	1647	(주)필 건축사사무소	서울 서초구 반포대로28길 54 3층	02-583-1183
87	동남권	김승현	송파구	1165	봄여름가을겨울 건축사사무소	서울 송파구 백제고분로42길 18 4층	02-3431-7901
88	동남권	김연후	강동구	114	한울 건축사사무소	서울 강동구 성내로 42 201호	02-489-0586
89	동남권	김영선	송파구	728	(주)해우종합건축사사무소	서울 송파구 오금로11길 55 203호	02-564-2767
90	동남권	김영조	강남구	2931	건축사사무소 여현	서울 강남구 선릉로86길 6-3	02-2057-8005
91	동남권	김영준	강남구	242	(주)삼진엔영 건축사사무소	서울 강남구 선릉로 664 206호 (삼성동 건설빌딩)	02-549-3327
92	동남권	김영진	동작구	237	주식회사트라운백건축사사 무소	서울 동작구 사당로 162 301호	02-521-3731
93	동남권	김영채	송파구	921	지오건축사사무소	서울 송파구 중대로 317 601호	02-3012-9425

연번	권역	이름	신고번호		사무소명 / 기관명	사무소 주소	전화번호
94	동남권	김예리	강남구	3711	studio ARC 건축사사무소	서울 강남구 영동대로131길 20 2층, 오피스엔터	010-9280-4007
95	동남권	김오진	강동구	288	핀스알앤디 건축사사무소	서울 강동구 양재대로 1397	02-474-8075
96	동남권	김완수	서초구	2032	종합건축사사무소 미소로건축(주)	서울 서초구 동산로 48	02-577-4543
97	동남권	김용식	송파구	460	서우 건축사사무소	서울 송파구 오금로11길 8 4층(방이동,외교빌딩)	02-418-8660
98	동남권	김용욱	강남구	3694	에스티에이 건축사사무소	서울 강남구 자곡로 174-10, 425호	02-454-8675
99	동남권	김용표	송파구	1119	(주)가가종합건축사사무소	서울 송파구 총민로 52 B동 209~210호(가든파이버 워크스)	02-2047-0330
100	동남권	김윤상	서초구	2322	미인건축사사무소	서울 서초구 사평대로55길 125 402호	02-515-5839
101	동남권	김윤옥	강남구	3395	건축사사무소 명장	서울 강남구 개포로25길 3-6 301호	02-549-6740
102	동남권	김은하	송파구	951	비원파트너스건축사사무소	서울 송파구 송파대로 167 테라타워 A동 1108호	02-3471-5143
103	동남권	김은혜	서초구	2688	(주)성건엔지니어링종합건축사사무소	서울 서초구 마방로2길 74 3층	02-598-1712
104	동남권	김은희	서초구	2193	김은희건축사사무소	서울 서초구 강남대로 305 1516호	010-4843-5669
105	동남권	김의용	강동구	194	에스아이디 건축사사무소	서울 강동구 천호옛길 14 강동빌딩302호	02-483-7747
106	동남권	김의중	서초구	317	건축사사무소 서보건축	서울 서초구 효령로68길 32 (서초동, 서인빌딩 401호)	02-586-5624
107	동남권	김인구	서초구	2740	플레이스 건축사사무소	서울 서초구 논현로27길 72 우경빌딩 3층	02-522-6122
108	동남권	김재곤	송파구	769	(주)에이치엔종합건축사사무소	서울 송파구 법원로9길 26, C동 318-R366호(문정동, 에이치비즈니스파크)	02-2088-6424
109	동남권	김재영	송파구	706	제이건축사사무소	서울 송파구 오금로 332 비동 4층	02-449-8084
110	동남권	김재웅	서초구	716	이앤씨 종합건축사사무소	서울 서초구 효령로55길 22 그린빌 1313호	02-521-7208
111	동남권	김재원	송파구	1147	주식회사 케이아이엔건축사사무소	서울 송파구 법원로 128 B동 1003호	02-6949-6713
112	동남권	김재형	송파구	662	건축사사무소 예코플랜	서울 송파구 삼학사로 25-1 202호 에코플랜	02-418-7902
113	동남권	김재호	강남구	3801	성지건축사사무소	서울 강남구 테헤란로 410 1504호(대치동,금강타워)	02-3468-4810
114	동남권	김재훈	강남구	3875	건축사사무소 문확오장	서울 강남구 봉은사로72길 7 301호	010-2082-2032

연번	권역	이름	신고번호		사무소명 / 기관명	사무소 주소	전화번호
115	동남권	김재희	강남구	301	(주) 건축사사무소 대원아키텍	서울 강남구 봉은사로114길 30-5 (삼성동, 평화빌딩)	02-554-5117
116	동남권	김정민	서초구	2734	엘아이엔건축사사무소	서울 서초구 강남대로8길 39-72 2층 202호	02-573-7315
117	동남권	김정희	송파구	958	(주)우성스페이스 건축사사무소	서울 송파구 송파대로 201 송파테라타워2 b1216호	02-881-5905
118	동남권	김종현	송파구	1281	건축사사무소 많은물소리	서울 송파구 오금로 538-1 2층 많은물소리건축	02-404-9004
119	동남권	김준성	강동구	248	건축사사무소 동운	서울 강동구 올림픽로48길 31-9 101호	02-472-9320
120	동남권	김준식	송파구	1225	김준식 건축사사무소	서울 송파구 백제고분로37길 8 지하1층 102호	010-9911-8993
121	동남권	김준영	강남구	3511	건축사사무소인작 주식회사	서울 강남구 테헤란로70길 14-10 10층(대치동, 남양빌딩)	02-6494-0967
122	동남권	김종인	강남구	3135	건축사사무소가소	서울 강남구 논현로2길 57 대진빌딩 203호	02-6207-0301
123	동남권	김지한	강남구	2202	한도시 건축사사무소	서울 강남구 논현로26길 38 5층 (도곡2동, 동광빌딩)	02-529-5958
124	동남권	김진호	송파구	605	(주)토인이앤씨 건축사사무소	서울 송파구 삼학사로19길 38-1 3층	02-501-4271
125	동남권	김창렬	송파구	536	수도 종합건축사사무소	서울 송파구 동남로6가길 4 2층 수도종합건축사사무소	02-2203-1034
126	동남권	김채진	서초구	1086	건축사사무소스튜디오오도스	서울 서초구 양재천로7길 1 금성빌딩 302호	070-8620-7820
127	동남권	김철호	강남구	652	건축사사무소 델타그룹	서울 강남구 광평로56길 8-13 수서타워 1913호	02-575-9995
128	동남권	김춘수	서초구	502	건축사사무소 다다그룹	서울 서초구 동광로10길 27-8 2층	02-3477-3179
129	동남권	김충환	강남구	3107	에이플랜 청안건축사사무소	서울 강남구 학동로6길 52 3층	02-3445-9901
130	동남권	김치중	강남구	192	(주)중림건축그룹건축사사무소	서울 강남구 학동로 166 403호(논현동, 부국빌딩)	02-512-7166
131	동남권	김태식	서초구	2520	두리유앤이 건축사사무소	서울 서초구 명달로 65 일흥스포렉스1층	02-586-9977

연번	권역	이름	신고번호		사무소명 / 기관명	사무소 주소	전화번호
132	동남권	김태원	서초구	2705	(주)건축사사무소 신성	서울 서초구 강남대로18길 19 4층(양재동, 나산빌딩)	02-577-0830
133	동남권	김태진	강동구	188	가람 건축사사무소	서울 강동구 성내로 22 205호	010-4710-8656
134	동남권	김태창	서초구	1573	(주)디앤에이 건축사사무소	서울 서초구 나루터로 68 경아빌딩5층 (잠원동)	02-514-6959
135	동남권	김태현	송파구	938	키플랜 건축사사무소	서울 송파구 백제고분로42길 35-4 201호	02-541-4022
136	동남권	김학영	강남구	1720	(주)자모 종합건축사사무소	서울 강남구 영동대로 645 102호(삼성동, 청우빌딩)	02-568-6071
137	동남권	김학희	서초구	2349	(주)그리다 건축사사무소	서울 서초구 동산로14길 33 203호(양재동, 세영빌딩)	02-2038-8447
138	동남권	김한충	강남구	953	(주)종합건축사사무소 명가	서울 강남구 논현로95길 29-8	02-501-9117
139	동남권	김현	강남구	3617	건축사사무소 아이피에이	서울 강남구 연주로93길 28-8 2F	02-6952-6103
140	동남권	김현석	강남구	3490	커먼스페이스 건축사사무소	서울 강남구 도산대로 446 718호	010-6285-5727
141	동남권	김현우	송파구	1090	건축사사무소 들락	서울 송파구 정의로7길 13 B동 716호	02-2138-5424
142	동남권	김현철	강남구	1820	(주)주한 종합건축사사무소	서울 강남구 연주로 122 우성캐릭터빌 717호	02-2057-7005
143	동남권	김현철	서초구	2362	씨드일공목 건축사사무소	서울 서초구 효령로52길 57 4층	02-518-3454
144	동남권	김형곤	서초구	2566	건축사사무소 인사이트	서울 서초구 명달로4길 4 5층 503호	02-6368-5758
145	동남권	김형준	강남구	3442	(주)일우준건축사사무소	서울 강남구 연주로 122 907호(도곡동, 우성캐릭터빌)	02-547-4768
146	동남권	김혜란	강남구	1865	(주)종합건축사사무소 예일	서울 강남구 봉은사로 137 4층(논현동, 상원빌딩)	02-3442-0618
147	동남권	김혜영	강남구	3500	아워스페이스건축사사무소	서울 강남구 선릉로 431 1308호	010-7713-1998
148	동남권	김효태	강남구	3163	(주)에이이엔도건축사사무소	서울 강남구 도산대로90길 17-4 4층 에이호	02-515-0586

연번	권역	이름	신 고번호		사무소명 / 기관명	사무소 주소	전화번호
149	동남권	나성호	서초구	2378	주식회사 에이아이그룹 건축사사무소	서울 서초구 논현로5길 36 2층	02-571-4824
150	동남권	나한진	서초구	2557	비온드스페이스 건축사사무소	서울 서초구 반포대로13길 7 602호	02-565-2024
151	동남권	남궁종현	강남구	3046	(주)종합건축사사무소길	서울 강남구 도곡로4길 9 남경빌딩 3층	02-3444-8376
152	동남권	남상득	강남구	527	(주)씨엔 건축사사무소	서울 강남구 강남대로58길 33 씨엔2층	02-3463-1170
153	동남권	남이희	송파구	1078	와이엠 스튜디오 건축사사무소	서울 송파구 법원로11길 11 A동 1302호 (문정동, 현대지식산업센터)	02-3411-0162
154	동남권	남현우	강남구	3318	세븐웍스건축사사무소	서울 강남구 논현로72길 16 4층 4607호	02-852-0458
155	동남권	노경옥	송파구	1191	주식회사 디에스피건축사사무소	서울 송파구 오금로11길 47-16 (방이동, 에비뉴잠실) 202호	02-6953-0626
156	동남권	노석재	강남구	3255	우리건축사사무소	서울 강남구 논현로12길 23-9 202호	02-3461-1831
157	동남권	노태철	서초구	2662	(주)에스알에스건축사사무 소	서울 서초구 효령로52길 57 산도스빌딩	02-528-3454
158	동남권	도규태	서초구	2197	TOD 건축사사무소	서울 서초구 서초중앙로22길 92-4 동구빌딩 202호	02-543-7380
159	동남권	도형석	강남구	1476	바로 건축사사무소	서울 강남구 테헤란로 313 성지하이츠1차 1201호	02-2052-3394
160	동남권	등유욱	서초구	2391	주식회사 더하다건축사사무소	서울 서초구 효령로72길 57 E-105호	02-2055-0517
161	동남권	류근석	서초구	2053	유엔아이티종합건축사사무 소	서울 서초구 논현로11길 3 201호	20-574-8580
162	동남권	류연정	서초구	2585	(주)플레이아키 건축사사무소	서울 서초구 강남대로93길 31-7 연안빌딩 3층	02-6949-2040
163	동남권	류형희	서초구	538	(주)한마루 건축사사무소	서울 서초구 남부순환로317길 84 재영빌딩 6층	02-3486-9754
164	동남권	마성호	서초구	1552	(주)엠파 종합건축사사무소	서울 서초구 사평대로22길 9 포레스트5층	02-577-7660
165	동남권	맹성운	서초구	2401	종합건축사사무소 수목에이엔에이(주)	서울 서초구 마방로 48 5층 수목에이엔에이	25-558-6873
166	동남권	명성현	서초구	2699	(주)삼현 건축사사무소	서울 서초구 연남11길 7-20 2층 (양재동, 재은빌딩)	02-424-7106

연번	권역	이름	신고번호		사무소명 / 기관명	사무소 주소	전화번호
167	동남권	명제근	송파구	1280	웰하우스 종합건축사사무소	서울 송파구 송파대로 201송파테라타워26동6층 613	02-579-6711
168	동남권	목대상	서초구	8	건축사사무소상화주식회사	서울 서초구 남부순환로364길 8-9 8층	02-571-5575
169	동남권	목의균	서초구	2116	주식회사 알앤디건축사사무소	서울 서초구 신반포로43길 26 3층	02-6959-4122
170	동남권	문상배	강남구	2949	(주)지에이에이피에이건축 사사무소	서울 강남구 신사동 553-29 4층	02-557-2011
171	동남권	문진영	서초구	2347	(주)포치 건축사사무소	서울 서초구 강남대로 283 남성빌딩 3층	02-569-8288
172	동남권	민안식	강남구	3649	서울구조기술사+건축사사무 소	서울 강남구 학동로 417 1층 104호 (청담동, 제일빌딩)	02-541-0622
173	동남권	민윤기	서초구	141	(주)건축사사무소 신도시이십일	서울 서초구 동광로7길 8	02-536-8813
174	동남권	박경식	강남구	2068	(주)건축사사무소휴이언플 러스	서울 강남구 도곡로 194 201.(도곡동, 일양빌딩)	02-574-5692
175	동남권	박국진	서초구	2018	주단건축사사무소	서울 서초구 논현로 83 A-1405호	02-3444-3648
176	동남권	박기덕	서초구	2341	유에스 종합건축사사무소	서울 서초구 방배중앙로 7 3층	02-575-6183
177	동남권	박남규	강남구	327	(주)디앤디종합건축사사무 소	서울 강남구 논현로117길 26 104호(논현동)	02-6207-9908
178	동남권	박동진	서초구	798	(주)에이포유디자인 건축사사무소	서울 서초구 바우막로27길 12 삼승빌딩6층,양재동	02-533-9656
179	동남권	박동호	서초구	1914	주식회사 행복한 건축사사무소	서울 서초구 서초동 1363-2 7	02-583-3387
180	동남권	박문학	서초구	2729	파크이공건축사사무소	서울 서초구 논현로 83 A동 2001호	02-575-2024
181	동남권	박민수	서초구	2076	주식회사 삼도건축사사무소	서울 서초구 서초대로55길 17 L86호	02-511-2650
182	동남권	박민환	강남구	3717	박민환건축사사무소	서울 강남구 논현로132길 38 덕양빌딩1층	02-548-0320
183	동남권	박범영	송파구	884	디앤디건축사사무소	서울 송파구 법원로11길 11 문정현대지식산업센터 A동 7층 710호	02-3453-8981
184	동남권	박보영	강남구	2878	(주)케이디에이파트너스건 축사사무소	서울 강남구 언주로147길 43 호성빌딩4층	02-542-5720
185	동남권	박봉준	강남구	2228	와이엔피건축사사무소	서울 강남구 언주로129길 15 송원빌딩 402호	02-6207-3773
186	동남권	박상일	송파구	991	종합건축사사무소 우암그룹	서울 송파구 법원로8길 7 9층 901호	02-6415-9405

연번	권역	이름	신고번호		사무소명 / 기관명	사무소 주소	전화번호
187	동남권	박상현	서초구	2739	세림VDC건축사사무소	서울 서초구 서초중앙로 238 2층 243호	02-501-1461
188	동남권	박상훈	서초구	2711	주식회사 리우종합건축사사무소	서울 서초구 강남대로 305 현대래시온 1901호	02-588-6771
189	동남권	박성남	서초구	2032	종합건축사사무소 미소로건축(주)	서울 서초구 동산로 48	02-577-4543
190	동남권	박성웅	서초구	2015	(주)다산에이앤씨 종합건축사사무소	서울 서초구 방배중앙로25길 37	02-542-4167
191	동남권	박성일	강동구	345	선아키텍처 건축사사무소	서울 강동구 성내로6길 42 201호	070-8151-6408
192	동남권	박성철	서초구	2663	온아건축사사무소	서울 서초구 본마을길 31 1층	02-6949-1668
193	동남권	박세진	송파구	1027	지니건축사사무소	서울 송파구 법원로11길 7 C동 1014호 (문정현대지식산업센터)	02-420-7808
194	동남권	박소영	서초구	2680	건축사사무소 HD	서울 서초구 논현로27길 98 402	070-7847-2322
195	동남권	박수영	서초구	822	건축사사무소 동원건축	서울 서초구 논현로27길 98 두창빌딩401호	02-575-1581
196	동남권	박수일	강남구	1938	아키감건축사사무소	서울 강남구 논현로155길 27 1층	02-516-4234
197	동남권	박승남	강남구	2991	연건재 건축사사무소	서울 강남구 개포동 1184-3 현대빌딩 406호	02-576-9446
198	동남권	박신태	서초구	2185	(주)중원도시종합건축사사무소	서울 서초구 서운로 24 서초동, 서일빌딩6층	02-576-9773
199	동남권	박영걸	강동구	131	청솔 건축사사무소	서울 강동구 올림픽로48길 28	02-476-4797
200	동남권	박영길	송파구	929	(주)유토엔지니어링건축사사무소	서울 송파구 법원로 114 엠스테이트 B동 1110호	02-584-5901
201	동남권	박영철	강남구	2998	포럼 건축사사무소	서울 강남구 자곡로 174-10 강남에이스타워 425호	02-413-8733
202	동남권	박예슬	강남구	3870	뉴아키텍트건축사사무소	서울 강남구 테헤란로 146 13a	010-5757-0174
203	동남권	박용규	송파구	948	주식회사 아키원건축사사무소	서울 송파구 충민로 66 T-6061(가든파인 테크노관)	02-2157-1495
204	동남권	박운웅	강동구	290	삼풍씨엠 건축사사무소	서울 강동구 성내로6길 14-5	070-4090-6006
205	동남권	박운천	강남구	377	주)열림건축사사무소	서울 강남구 역삼로37길 3 201호(역삼동,정일빌딩)	02-565-8313
206	동남권	박운식	서초구	2573	주식회사 품 건축사사무소	서울 서초구 서초중앙로20길 14 3층	02-597-2085

연번	권역	이름	신고번호		사무소명 / 기관명	사무소 주소	전화번호
207	동남권	박운우	서초구	189	(주) 타임 건축사사무소	서울 서초구 동산로2길 43	02-3474-7215
208	동남권	박은미	송파구	544	영은 건축사사무소	서울 송파구 올림픽로32길 49 304호(방이동,오가빌딩)	02-415-4774
209	동남권	박장욱	서초구	1994	백상건축사사무소	서울 서초구 서운로 13 809호	02-3472-7545
210	동남권	박재환	강남구	3034	(주)던건축사사무소	서울 강남구 선릉로111길 6 5층	02-517-4500
211	동남권	박종권	강남구	3715	숨숨건축사사무소	서울 강남구 봉은사로 507 804호	010-4949-8575
212	동남권	박종률	서초구	1343	(주)종합건축사사무소 굿 디자인건축	서울 서초구 강남대로79길 42 성미빌딩 2층	02-3443-0185
213	동남권	박종복	송파구	644	건축사사무소 삼하종합건축	서울 송파구 석촌호수로20길 32 (석촌동) 101호	02-568-3115
214	동남권	박종성	서초구	2647	디마건축사사무소	서울 서초구 방배로25길 20 2층	070-4024-3691
215	동남권	박종성	서초구	2048	에이디 탑 건축사사무소	서울 서초구 바우피로 177 성문빌딩 302호	02-578-3771
216	동남권	박준승	강남구	1126	종합건축사사무소 아키존	서울 강남구 봉은사로26길 12 자운빌딩2층(역삼동)	02-501-8752
217	동남권	박준형	서울	302	제일구조안전기술(주)	서울 강남구 밤고개로1길 10 2022호(수서동,현대벤처빌)	02-3461-5566
218	동남권	박중섭	강남구	3854	더플러스	서울 강남구 테헤란로63길 12 B동 226호(삼성동, LG선릉에클라트)	010-9108-9400
219	동남권	박진섭	강동구	318	피에이지 건축사사무소	서울 강동구 성내로6길 42 201호	02-6101-6833
220	동남권	박진의	구로구	236	(주)지엠에이건축사사무소	서울 구로구 목동남로 6 8층 801호	02-538-2825
221	동남권	박진태	송파구	1211	진명 건축사사무소	서울 송파구 양재대로62길8 금강빌딩737호	02-577-2477
222	동남권	박차환	송파구	696	도건 건축사사무소	서울 송파구 법원로 127 615호	02-3463-0370
223	동남권	박찬귀	송파구	268	(주)한외 건축사사무소	서울 송파구 성내천로12길 6	02-430-6456
224	동남권	박찬우	송파구	1151	에이투디건축사사무소	서울 송파구 법원로 128 A동 911호	02-527-8388
225	동남권	박찬일	강남구	1987	(주)우안 종합건축사사무소	서울 강남구 연주로 118 1118(도곡동,우성캐릭터199)	02-3461-6140

연번	권역	이름	신고번호		사무소명 / 기관명	사무소 주소	전화번호
226	동남권	박춘하	송파구	703	종합건축사사무소 가람건축	서울 송파구 올림픽로35가길 11 707호	02-2203-6152
227	동남권	박태규	강남구	3645	풍건축사사무소	서울 강남구 역삼로19길 14 204	0507-1443-4567
228	동남권	박태순	송파구	846	(주)건축사사무소 도시家	서울 송파구 오금로36길 66	02-430-8836
229	동남권	박태조	강남구	3535	(주) 태원건축엔지니어링 건축사사무소	서울 강남구 언주로 118 1810호(도곡동,우성캐릭터199)	02-413-1704
230	동남권	박판수	서초구	2144	주식회사 가온에이앤씨건축사사무소	서울 서초구 강남대로18길 5 2층	02-577-2245
231	동남권	박호영	송파구	1184	(주)정일아키텍트 건축사사무소	서울 송파구 법원로 127 문정대명벨리온 910호	02-554-3550
232	동남권	박호종	강남구	1790	(주)종합건축사사무소 환경건축	서울 강남구 봉은사로108길 19 2층 201호(삼성동)	02-554-3627
233	동남권	박홍문	송파구	451	도시건축 건축사사무소	서울 송파구 백제고분로11길 5 B102호	02-415-2843
234	동남권	박홍석	강남구	574	건축사사무소 율하	서울 강남구 논현로 553 B1오피스라인(역삼동, 삼성빌딩)	02-529-4677
235	동남권	배경자	송파구	424	건축사사무소 공간창조	서울 송파구 새말로13길 10 101호	02-403-1274
236	동남권	배봉수	서초구	999	(주)새암터 건축사사무소	서울 서초구 양재동 2-30 2층	02-3461-5870
237	동남권	배상범	서초구	2531	페이퍼비아키텍츠 건축사사무소	서울 서초구 방배로13길 70 3층	02-6405-9181
238	동남권	배수근	강동구	133	(주)건축사사무소 만원	서울 강동구 천호대로 1156-20 상상프리 201호	02-487-7311
239	동남권	배영광	강동구	259	이든건축사사무소	서울 강동구 상암로 41 310호	02-442-0888
240	동남권	배현기	강남구	953	(주) 종합건축사사무소 명가	서울 강남구 논현로95길 29-8	02-501-9118
241	동남권	배형근	서초구	2191	소담건축사사무소	서울 서초구 방배로6길 6 덕천빌딩 4층 1호	02-533-6126
242	동남권	배홍열	송파구	1045	(주)종합건축사사무소 서준	서울 송파구 석촌호수로 268 203호(송파동, 경남레이크파크)	02-575-9845
243	동남권	백남권	송파구	202	에이스페이스 건축사사무소	서울 송파구 백제고분로48가길 30	02-417-8606
244	동남권	백승기	서초구	2691	(주)승보이앤씨 건축사사무소	서울 서초구 서초대로73길 40 강남오피스텔712~714호	070-4870-0700

연번	권역	이름	신고번호		사무소명 / 기관명	사무소 주소	전화번호
245	동남권	백원철	강남구	252	(주)한주 종합건축사사무소	서울 강남구 강남대로94길 67 6층	02-554-4292
246	동남권	백원화	서초구	14515	(주)에스피아건축사사무소	서울 서초구 강남대로23길 30 진우빌딩2층	02-578-9334
247	동남권	변문수	강남구	2284	무운 건축사사무소(주)	서울 강남구 논현로161길 11 엔빌딩 7층	02-3445-6609
248	동남권	서경배	송파구	903	주식회사 엠플랜엔지니어링 건축사사무소	서울 송파구 법원로11길 11 현대지식산업센터 A동 1302호	02-515-2941
249	동남권	서민원	강남구	1133	CN 건축사사무소	서울 강남구 강남대로58길 33 2층	02-3463-1142
250	동남권	서성식	송파구	744	건축사사무소 샘	서울 송파구 백제고분로48가길 30	02-516-1853
251	동남권	서영만	강남구	110	(주) 하림 건축사사무소	서울 강남구 광령로56길 8-13 1711호(수서타워)	02-508-2422
252	동남권	서영인	송파구	1231	(주)호마건축사사무소	서울 송파구 송파대로 167 A동 620호 (문정동, 문정역테라타워)	02-6925-0801
253	동남권	서영환	서초구	1702	혁진 건축사사무소	서울 서초구 남부순환로358길 38 2층, (양재동, 조형빌딩)	02-544-2523
254	동남권	서용주	강남구	186	(주)종합건축사사무소 도우건축	서울 강남구 봉은사로84길 32 2층	02-511-1300
255	동남권	서정대	강남구	1958	(주)동강 종합건축사사무소	서울 강남구 봉은사로 418 5층(삼성동, 조양빌딩)	02-569-0248
256	동남권	서종석	서초구	2209	(주) 토을 건축사사무소	서울 서초구 반포대로14길 36 (서초동)현대전원오피스텔202호	02-3473-6077
257	동남권	서태경	강남구	587	청아 건축사사무소	서울 강남구 선릉로112길 14 6층 (삼성동, 제이에스빌딩)	02-3444-6810
258	동남권	설진원	송파구	1276	(주)수담 엔지니어링 건축사사무소	서울 송파구 방이동 171-5 한양빌딩 301호	02-6409-0201
259	동남권	성유석	서초구	2562	스페이스 씨엔 건축사사무소	서울 서초구 언남17길 12 동양빌딩4층	02-6053-8502
260	동남권	성인석	송파구	1189	주식회사 인 건축사사무소	서울 송파구 잠실동 227-4 202	02-6949-6001
261	동남권	손경근	강남구	3740	후소건축사사무소	서울 강남구 언주로129길 15 송원빌딩 402호	02-6207-3001
262	동남권	손남일	서초구	2391	주식회사 더하다건축사사무소	서울 서초구 효령로72길 57 E-105호	02-2055-0517

연번	권역	이름	신고번호		사무소명 / 기관명	사무소 주소	전화번호
263	동남권	손수근	강남구	704	문화 건축사사무소	서울 강남구 논현로 650-1 히아빌딩8층(논현동)	02-540-3224
264	동남권	손영복	서초구	2127	(주)종합건축사사무소 사이	서울 서초구 효령로53길 18 501	02-719-1770
265	동남권	손윤희	송파구	312	호림 종합건축사사무소	서울 송파구 백제고분로11길 6-5 2층	02-2203-6296
266	동남권	손장훈	서초구	1731	(주)아키탕케이엘종합건축사사무소	서울 서초구 효령로49길 33 대성빌딩 3층 (구관)	02-557-1595
267	동남권	손준호	강남구	1962	예.다음 종합건축사사무소	서울 강남구 논현로150길 35 영림빌딩 3층	02-565-4208
268	동남권	손창미	강남구	3726	건축사사무소 창	서울 강남구 영동대로 602 미켈란107 6층 602호 내9	02-6956-3728
269	동남권	손창수	강남구	2675	건축사사무소 청람	서울 강남구 논현로 650-1 히아빌딩 8층	02-3463-5661
270	동남권	송동철	강남구	342	(주)건축사사무소 소도	서울 강남구 광령로56길 8-13 수서타워 1119호	02-3411-6473
271	동남권	송수연	강남구	3650	공간백터 건축사사무소	서울 강남구 영동대로 721 1307호	010-3427-0554
272	동남권	송일현	서초구	489	건축사사무소 예전	서울 서초구 동광로 17 4F	02-599-2788
273	동남권	송종희	강남구	3071	이레마실 건축사사무소	서울 강남구 언주로75길 19 3층 301호	02-553-5408
274	동남권	송주정	송파구	591	(주)건축사사무소 다림건축	서울 송파구 송파대로 167 A동617호	02-2202-5505
275	동남권	송태성	강남구	2578	나오스 건축사사무소	서울 강남구 논현로 650-1 8층	02-518-8318
276	동남권	송환규	강남구	31113111	(주)예거건축사사무소	서울 강남구 개포로28길 20 4층, 성창빌딩	02-525-4980
277	동남권	신삼수	서초구	489	건축사사무소 예전	서울 서초구 동광로 17 4F	02-599-2788
278	동남권	신성희	서초구	2311	이지 건축사사무소	서울 서초구 서초대로73길 9 타임빌딩 804호	070-4150-0327
279	동남권	신예진	강동구	326	아크이공 건축사사무소	서울 강동구 상암로3길 40 202호(암사동)	010-8929-2960
280	동남권	신용환	서초구	2643	(주)인에이건축사사무소	서울 서초구 양재동 110-17 4층 인에이건축사사무소	02-576-0210

연번	구역	이름	신고번호		사무소명 / 기관명	사무소 주소	전화번호
281	동남권	신종호	강남구	216	신종호 건축사사무소	서울 강남구 테헤란로 313 (역삼동,성지하이츠 1차 1201호)	02-553-6876
282	동남권	신진환	강남구	124	건축사사무소 필건축	서울 강남구 학동로43길 33 1층 103호	02-508-2510
283	동남권	신찬식	서초구	1044	(주)에스앤에스종합건축사 사무소	서울 서초구 동산로 34 401호 양재동, 환빌딩	02-2058-2290
284	동남권	신철안	강남구	3307	건축사사무소 에이디	서울 강남구 봉은사로114길 28 광성빌딩 403호	02-6207-1514
285	동남권	심동현	서초구	2629	주식회사 유원건축 건축사사무소	서울 서초구 마방로6길 13 202호 (양재동, 범정빌딩)	02-6952-6172
286	동남권	안병돈	서초구	2285	에이앤 종합건축사사무소	서울 서초구 강남대로101안길 15-1 진산빌딩2층	02-511-0621
287	동남권	안병영	서초구	2249	안병영건축사사무소	서울 서초구 마방로10길 25 A-1412	070-7515-8807
288	동남권	안승출	송파구	1245	네이드건축사사무소	서울 송파구 법원로 90 407	02-6951-5277
289	동남권	안영신	송파구	781	(주)삼풍이엔지종합건축사 사무소	서울 송파구 총민로 66 패션관 1106호(문정동, 가든파이브라이프)	02-761-5551
290	동남권	안응배	강남구	3849	소노건축사사무소	서울 강남구 봉은사로68길 55-3 1층	02-979-7365
291	동남권	안창준	송파구	47	(주)네오도시 건축사사무소	서울 송파구 올림픽로35가길 11 807호(한신잠실코아오피스텔)	02-416-5773
292	동남권	양석만	강남구	3485	오빌 종합건축사사무소	서울 강남구 논현로2길 33 302호	02-3461-3360
293	동남권	양성하	서초구	1515	(주)아키맥엘아이 건축사사무소	서울 서초구 서초대로 81 2층	02-3477-2616
294	동남권	양승관	서초구	464	(주) 종합건축사사무소 교우건축	서울 서초구 강남대로79길 42 성미빌딩 4층	02-3443-5187
295	동남권	양영모	송파구	651	참엔지니어링 건축사사무소	서울 송파구 중대로9길 46 301호	02-420-2647
296	동남권	양영수	강동구	321	건축사사무소 신비	서울 강동구 성내로6길 14-5 203호	02-488-2843
297	동남권	양운석	서초구	2537	문아건축사사무소	서울 서초구 반포대로13길 7 602호	02-6677-7535
298	동남권	양은선	송파구	919	(주)동건건축사사무소	서울 송파구 동남로6길 41-14 상지빌딩 1층	02-6368-8915
299	동남권	양재영	강남구	3613	(주)기단건축사사무소	서울 강남구 테헤란로81길 13 동원빌딩 4층	02-6925-5911

연번	권역	이름	신고번호		사무소명 / 기관명	사무소 주소	전화번호
300	동남권	양정기	강동구	157	(주)샐터 종합건축사사무소	서울 강동구 강동대로 165 303호 (성내동, 그린빌딩)	02-489-5778
301	동남권	양철종	강남구	3004	모로 건축사사무소	서울 강남구 논현로 310-1 2층(역삼동, 정승빌딩)	02-501-0466
302	동남권	양태식	강남구	2783	주식회사 청건축사사무소	서울 강남구 개포로22길 6	02-518-7301
303	동남권	양화섭	서초구	99	(주) 종합건축사사무소 송현	서울 서초구 효령로60길 13 브릿지웰빌딩 5층	01-522-5201
304	동남권	엄주원	강남구	3208	(주)건축사사무소 원	서울 강남구 논현로28길 48 대호빌딩 4F	02-577-1520
305	동남권	여만구	서초구	1464	(주)에이아이디 건축사사무소	서울 서초구 주흥1길 17 (반포동) 구름빌딩 2층	02-515-9406
306	동남권	여형종	강남구	3655	와이건축사사무소	서울 강남구 테헤란로63길 20 제이제이빌딩 5층	070-4223-8937
307	동남권	여희석	강남구	3016	(주)해누리건축사사무소	서울 강남구 광평로 63 501	02-2226-8519
308	동남권	염경환	송파구	855	플레이스건축사사무소	서울 송파구 충민로 52 가든파이버웍스C동 213호	02-2202-1052
309	동남권	염창선	송파구	1222	서하건축사사무소	서울 송파구 법원로 128 C동1201호	02-2038-4441
310	동남권	예승희	서초구	2607	주식회사건축사사무소지음	서울 서초구 논현로 79 윈드스톤 1801호	02-576-6614
311	동남권	오동기	강동구	270	(주)호아건축사사무소	서울 강동구 천호대로168가길 65 (1층2호)	02-442-6800
312	동남권	오병일	송파구	745	건축사사무소 결	서울 송파구 송이로 162, 3층	02-6959-3959
313	동남권	오세두	강남구	3734	(주)한도이십일종합건축사 사무소	서울 강남구 봉은사로112길 18 4층(삼성동, 진우빌딩)	02-554-3437
314	동남권	오세왕	강남구	2681	(주)지디엘 건축사사무소	서울 강남구 도산대로 207 4층	02-567-7177
315	동남권	오세원	송파구	681	(주)지아이엘건축사사무소	서울 송파구 삼전로7길 6 5층	02-420-6765
316	동남권	오세의	강남구	2091	(주)에스엔씨건축사사무소	서울 강남구 선릉로 665 302호(논현동, 소천빌딩)	02-545-6711
317	동남권	오숙연	송파구	918	(주)한스종합건축사사무소	서울 송파구 송파대로 201 A동 819호	02-508-2855

연번	권역	이름	신고번호		사무소명 / 기관명	사무소 주소	전화번호
318	동남권	오용부	강남구	294	(주)한라 종합건축사사무소	서울 강남구 논현로 650-1 히아빌딩 2층	02-543-9708
319	동남권	오용섭	강남구	3236	캔건축사사무소	서울 강남구 테헤란로63길 12 643호(삼성동, LG선릉에클라트 B)	02-414-2535
320	동남권	오원덕	서초구	2519	(주)아키텍건축사사무소	서울 서초구 연남9길 10 302호	02-578-6561
321	동남권	오필록	서초구	1749	필로그 건축사사무소	서울 서초구 방배로35길 41 3층	02-588-4556
322	동남권	오화진	강남구	2013	(주)종합건축사사무소 명인	서울 강남구 봉은사로84길 32 4F	02-3446-6597
323	동남권	우병찬	중구	130	건축사사무소 한우리	서울 중구 을지로 212 (을지로5가)4층503호	02-486-7105
324	동남권	우지환	서초구	438	(주)엑스퍼트벤처 건축사사무소	서울 서초구 방배로15길 6 201호	02-525-1921
325	동남권	원상호	서초구	1583	원 건축사사무소	서울 서초구 연남11길 33	02-521-0385
326	동남권	원유정	서초구	2427	주식회사 디피제이건축사사무소	서울 서초구 강남대로 309 코리아비즈니스센터 1103호	02-3465-8622
327	동남권	유기선	강남구	3481	(주)이노플랜종합건축사사무소	서울 강남구 논현동 3-10 3	02-306-8190
328	동남권	유대종	송파구	981	(주)세익아키텍츠건축사사무소	서울 송파구 법원로9길 26 (문정동, 에이치비지니스파크)씨-1113	02-3462-7234
329	동남권	유동현	송파구	1194	(주)에이디알건축사사무소	서울 송파구 법원로 128 B동 612호	02-527-8985
330	동남권	유병덕	송파구	760	(주)리드건축사사무소	서울 송파구 송파대로 167	02-6673-0332
331	동남권	유병오	강남구	2501	건축사사무소 에이앤에이	서울 강남구 테헤란로 313 19층16호(역삼동, 성지하이츠1)	02-554-6523
332	동남권	유소영	송파구	1003	주식회사 대경건축사사무소	서울 송파구 송파대로 201 A동, 708호	02-3401-5650
333	동남권	유승수	강남구	2670	(주)건축사사무소 혜창당	서울 강남구 논현동 242-44	02-516-0580
334	동남권	유여훈	강남구	3705	해이건축사사무소	서울 강남구 학동로41길 32-4 201호	02-6952-0931
335	동남권	유영배	강남구	1877	(주)예동인 건축사사무소	서울 강남구 밤고개로1길 10 1724	02-2040-6660
336	동남권	유재득	송파구	206	(주)일로종합건축사사무소	서울 송파구 충민로 52 c동 208호	02-2047-1880
337	동남권	유진현	송파구	944	(주)건축사사무소 티오피	서울 송파구 송파대로 167 테라타워 B동 1423호	02-553-8170

연번	권역	이름	신고번호		사무소명 / 기관명	사무소 주소	전화번호
338	동남권	유태림	서초구	1809	엠에이 건축사사무소	서울 서초구 효령로47길 15 지하	02-582-7535
339	동남권	유한승	서초구	2686	모모건축사사무소 주식회사	서울 서초구 남부순환로333길 10 3층 303호	010-4248-5857
340	동남권	유한식	서초구	2657	건축사사무소 엔오에이	서울 서초구 서리풀3길 24 301호	02-6326-9515
341	동남권	유흥상	송파구	575	(주)건축사사무소 유앤디	서울 송파구 올림픽로35가길 11 702	02-2202-6720
342	동남권	유희정	서초구	2048	에이디 탑 건축사사무소	서울 서초구 바우포로 177 성문빌딩 302호	02-578-3771
343	동남권	윤결	강동구	347	결아키텍츠 건축사사무소	서울 강동구 천중로 7 2층	010-9813-1863
344	동남권	윤동우	서초구	2096	(주)동림종합건축사사무소	서울 서초구 마방로 16 4층	02-534-3353
345	동남권	윤병옥	강동구	329	(주) 하이원건축사사무소	서울 강동구 천호대로173길 37 201호(길동, 드림하이츠)	02-897-2717
346	동남권	윤상기	강남구	272	(주)종합건축사사무소 가람건축	서울 강남구 도산대로 165	02-2017-0308
347	동남권	윤석로	강남구	3706	(주)재이건축사사무소	서울 강남구 논현로102길 58 3층	02-6925-0260
348	동남권	윤성내	강남구	3256	지우 건축사사무소	서울 강남구 테헤란로 323 905호	02-3211-1508
349	동남권	윤수진	송파구	684	진성 건축사사무소	서울 송파구 석촌호수로20길 32 (석촌동,101호)	02-414-8832
350	동남권	윤승지	서초구	789	(주)규빛 종합건축사사무소	서울 서초구 서초대로 137 5층(방배동, 신국빌딩)	02-588-9773
351	동남권	윤아영	서초구	2425	윤아영건축사사무소	서울 서초구 강남대로8길 49 301호	02-6497-6900
352	동남권	윤영건	서초구	2452	(주)푸름에이앤디 건축사사무소	서울 서초구 남부순환로 2335 옥스포드빌딩 4층 403호	02-549-6610
353	동남권	윤영득	서초구	1828	(주)아람 건축사사무소	서울 서초구 마방로10길 25 1022	02-573-7056
354	동남권	윤영선	강남구	3572	수오건축사사무소	서울 강남구 테헤란로88길 10 1515호	02-6053-9280
355	동남권	윤용한	서초구	2681	(주)한스하우스 건축사사무소	서울 서초구 동산로2길 43 2층	02-577-7310
356	동남권	윤은수	서초구	2525	(주)건축사사무소플랜에드 건축	서울 서초구 반포대로23길 30 양우빌딩 4층	02-512-8977

연번	권역	이름	신고번호		사무소명 / 기관명	사무소 주소	전화번호
357	동남권	윤의철	강남구	3877	주식회사 플랜와이건축사사무소	서울 강남구 자곡로 191 제1층 제135호	02-6015-1777
358	동남권	윤인섭	송파구	958	(주)우성스페이스 건축사사무소	서울 송파구 송파대로 201 B동 1216GH	02-881-5900
359	동남권	윤재중	송파구	875	주식회사 신화중재기술사건축사사무소	서울 송파구 오금로 148 302호	02-2202-3293
360	동남권	윤재현	강남구	3138	머릿돌건축사사무소	서울 강남구 선릉로112길 12-2 (삼성동)	02-556-2986
361	동남권	윤정	강남구	3709	기장윤아키텍츠건축사사무소	서울 강남구 논현로71길 34 201호	02-553-1123
362	동남권	윤정두	송파구	969	건축사사무소 맥	서울 송파구 법원로9길 26 에이치비즈니스파크 C-504	02-2040-6267
363	동남권	윤정훈	송파구	1157	주식회사 소나무구조안전건축사사무소	서울 송파구 백제고분로39길 38 3층	02-422-2601
364	동남권	윤주호	강남구	2703	가인 건축사사무소	서울 강남구 도곡동 414-11 유창빌딩 4층	02-577-1530
365	동남권	윤태원	송파구	894	(주)종합건축사사무소 반도건축	서울 송파구 법원로11길 7 C동504호(문정동,현대지식산업센터)	02-571-3163
366	동남권	윤혜정	서초구	1207	건축사사무소 나래안	서울 서초구 서초중앙로 51 1304호	02-595-9776
367	동남권	이강주	강남구	556	(주) 동주 건축사사무소	서울 강남구 선릉로103길 3 2층	02-501-0047
368	동남권	이건문	강남구	3531	(주)아태기술단 건축사사무소	서울 강남구 밤고개로1길 10 920호(수서현대벤처빌)	02-445-4864
369	동남권	이경웅	서초구	2318	팀 히치하이커 건축사사무소	서울 서초구 서초대로19길 10-20 201호	02-2135-8881
370	동남권	이경호	서초구	2676	시고건축사사무소	서울 서초구 남부순환로309길 62 B1f	010-3101-7513
371	동남권	이계백	강남구	377	(주)열림 건축사사무소	서울 강남구 역삼로37길 3 정우빌딩 201호	02-565-8313
372	동남권	이관수	강남구	198	(주)일정 건축사사무소	서울 강남구 강남대로128길 61	02-515-4438

연번	권역	이름	신고번호		사무소명 / 기관명	사무소 주소	전화번호
373	동남권	이광재	송파구	568	에이펙이엔지건축사사무소	서울 송파구 중대로9길 46 3층, 302호	02-2058-3003
374	동남권	이광혁	강남구	493	(주) 건화 종합건축사사무소	서울 강남구 역삼로 239 역삼동, 화광센터 3층	02-555-1567
375	동남권	이광호	강동구	150	테크원건축사사무소	서울 강동구 양재대로111길 15 1011호(길동,탐스위트)	02-482-2466
376	동남권	이규문	송파구	646	성우건축사사무소	서울 송파구 송이로24길 10	02-409-9360
377	동남권	이규선	서초구	2697	(주)오감건축사사무소	서울 서초구 강남대로8길 49 401호	02-577-2869
378	동남권	이남표	강남구	2801	예송 건축사사무소	서울 강남구 역삼동 605-8 우담빌딩2층	02-3473-9367
379	동남권	이덕규	서초구	2281	맥디자인그룹건축사사무소(주)	서울 서초구 논현로 87 b동 1202호	02-578-8870
380	동남권	이덕우	송파구	983	한원포럼건축사사무소	서울 송파구 법원로8길 7 901호 (화협타워)	02-3445-8361
381	동남권	이동락	강남구	2710	(주)시몽도시 건축사사무소	서울 강남구 삼성로107길 21 3층	02-2088-3633
382	동남권	이동욱	강남구	2273	(주)옥토 건축사사무소	서울 강남구 논현로38길 32-11	02-3463-3486
383	동남권	이동훈	서초구	1981	건축사사무소 운서	서울 서초구 논현로 79 1708	02-577-3147
384	동남권	이득영	강남구	272	(주)종합건축사사무소 가람건축	서울 강남구 도산대로 165 지하1층	010-3446-5600
385	동남권	이맹룡	서초구	2396	(주)피아이에이 건축사사무소	서울 서초구 마방로 16 4층(양재동,재연빌딩)	02-553-3103
386	동남권	이명철	서초구	16	(주)국전 건축사사무소	서울 서초구 주흥3길 16 3	02-3443-4050
387	동남권	이민선	강남구	3186	주식회사메조파트너스건축 사사무소	서울 강남구 연주로71길 11 kh빌딩	02-3453-2460
388	동남권	이민호	송파구	816	건축사사무소 킨즈	서울 송파구 새말로8길 19	02-6487-4642
389	동남권	이민호	강남구	1084	건축사사무소 인한양그룹(주)	서울 강남구 연주로85길 14 1101(역삼동,엠코스퀘어720빌딩)	02-6224-1623
390	동남권	이방섭	서초구	389	(주)건축사사무소 모마	서울 서초구 마방로4길 15-56 삼화빌딩 5층 501호	02-3463-3280
391	동남권	이병림	강남구	299	(주)우진 종합건축사사무소	서울 강남구 선릉로148길 21 우진빌딩4층	02-514-6397
392	동남권	이병필	서초구	1626	(주)맥스건축사사무소	서울 서초구 바우미로27길 12 3층 (삼승빌딩)	02-529-2188

연번	권역	이름	신 고번호		사무소명 / 기관명	사무소 주소	전화번호
393	동남권	이봉	송파구	716	이음건축 건축사사무소	서울 송파구 오금로17길 22 401호	02-576-3117
394	동남권	이봉영	서초구	1656	예건 종합건축사사무소(주)	서울 서초구 신반포로3길 8 반포프라자 609호	02-3445-8088
395	동남권	이봉휘	강남구	2685	(주)에이플러스 종합건축사사무소	서울 강남구 학동로 314 영남빌딩 501호	02-595-5221
396	동남권	이상두	강남구	3855	주식회사 로만티코건축사사무소	서울 강남구 광평로 280 1133호	02-3412-3472
397	동남권	이상재	송파구	733	건축사사무소 정안건축	서울 송파구 법원로 128 B동1307호	02-515-5951
398	동남권	이상혁	서초구	1766	(주)건축사사무소토반	서울 서초구 동산로16길 34	070-4755-6872
399	동남권	이서구	송파구	1130	엘토건축사사무소(주)	서울 송파구 법원로 114 엠스테이트B동509호	02-408-9720
400	동남권	이석길	송파구	871	건축사사무소 원일종합환경	서울 송파구 백재고분로41길 5-10 한솔파크빌 202호	02-415-6019
401	동남권	이석일	서초구	2128	에이엔디건축사사무소	서울 서초구 마방로10길 25 A동,10층03호	02-512-8149
402	동남권	이석진	송파구	1020	어반솔루션건축사사무소	서울 송파구 정의로7길 13 B동 1204호	02-6954-0242
403	동남권	이석진	송파구	853	마티 건축사사무소	서울 송파구 충민로 66 영관9층 Y9173호(문정동, 가든파이라이프)	02-404-5777
404	동남권	이성배	송파구	831	(주)건축사사무소 다솔	서울 송파구 가락로 163 302호	02-552-9962
405	동남권	이성원	서초구	2674	공간가치건축사사무소	서울 서초구 남부순환로356길 57-2 2층 201호	02-558-4953
406	동남권	이성준	서초구	727	건축사사무소 이미건축	서울 서초구 반포대로39길 56-24 이이빌딩 203호	02-593-8626
407	동남권	이성표	강남구	2581	(주)에이엔디파트너스 건축사사무소	서울 강남구 역삼로 166 세현빌딩 501호	070-8708-5110
408	동남권	이성현	강남구	1828	(주)건축사사무소 세미	서울 강남구 도산대로12길 14 4층	02-3446-4401
409	동남권	이수경	강남구	1691	(주)유비건축사사무소	서울 강남구 학동로33길 46 2층(논현동)	02-548-4144
410	동남권	이수동	강동구	317	빈아트건축사사무소	서울 강동구 상암로 31	02-2038-8470

연번	권역	이름	신고번호		사무소명 / 기관명	사무소 주소	전화번호
411	동남권	이수민	서초구	2696	건축사사무소 이공간	서울 서초구 방배천로2길 5 607호	010-4232-2755
412	동남권	이순태	강남구	3466	(주) 에스티엘건축사사무소	서울 강남구 도산대로94길 33 (한성빌딩) 2층 202호	010-540-3212
413	동남권	이승	성동구	277	(주)라디건축사사무소	서울 성동구 왕십리로10길 6 506호	070-4640-1771
414	동남권	이승민	강동구	283	누리건축사사무소	서울 강동구 구천면로 427-8	02-429-6982
415	동남권	이승중	강남구	3540	리엠건축사사무소	서울 강남구 영등대로 738 910호(현대오피스텔, 청담동)	010-7327-0196
416	동남권	이연옥	강남구	3710	와이오건축사사무소	서울 강남구 개포동 1207-10	02-579-0224
417	동남권	이연우	강남구	3745	리이건축사사무소	서울 강남구 학동로101길 26 415-1호	02-543-4012
418	동남권	이영묘	강남구	658	(주) 예하 건축사사무소	서울 강남구 학동로 417 제일빌딩 1층(청담동)	02-541-0620
419	동남권	이영순	송파구	932	주식회사 에스엠디엘엔건축사사무소	서울 송파구 송파대로 167 A동 801호(문정역테라타워)	02-6401-2522
420	동남권	이영하	서초구	1457	한인 건축사사무소	서울 서초구 양재동 20-19 지하 1층	02-3462-8968
421	동남권	이영호	광진구	66	(주)새롬종합 건축사사무소	서울 광진구 아차산로49길 41-5 (구의동) 아스하임빌딩 801호	02-453-5432
422	동남권	이영호	송파구	944	(주)건축사사무소 티오피	서울 송파구 송파대로 167 테라타워 B동 1423호	02-553-8170
423	동남권	이영훈	강남구	3312	(주)종합건축사사무소세하	서울 강남구 강남대로94길 70 청림빌딩 5층	02-516-5246
424	동남권	이용주	서초구	1756	(주)신평 종합건축사사무소	서울 서초구 신반포로 326-10 대종빌딩303호	02-545-2575
425	동남권	이윤희	강남구	28	성광 건축사사무소	서울 강남구 논현동 108 3	02-544-6213
426	동남권	이원희	강남구	207	(주)미공 종합건축사사무소	서울 강남구 강남대로94길 67 6층	02-561-6013
427	동남권	이유림	서초구	2710	(주)발해 건축사사무소	서울 서초구 마방로10길 25 A동 710호	02-543-0782
428	동남권	이용	송파구	469	(주)세우 종합건축사사무소	서울 송파구 동남로6길 39 201호 (문정동, 진성빌딩)	02-6465-9004

연번	권역	이름	신고번호		사무소명 / 기관명	사무소 주소	전화번호
429	동남권	이응금	서초구	2698	이응금건축사사무소	서울 서초구 양재동 81-10 시화빌딩601호	02-6465-3086
430	동남권	이자연	강동구	123	두성엔지니어링 건축사사무소	서울 강동구 성내로 28 306호 (성내동, 강동빌딩)	02-476-5600
431	동남권	이장우	송파구	805	필단건축사사무소	서울 송파구 송파대로 260 1408호	02-402-1946
432	동남권	이장현	강남구	1955	엠그룹 종합건축사사무소	서울 강남구 봉은사로 210 송산빌딩404	02-557-4916
433	동남권	이정섭	서초구	2600	주식회사 디디건축사사무소	서울 서초구 양재천로19길 11-8 5층(전자빌딩)	02-6369-1002
434	동남권	이정열	송파구	1125	(주)건축사사무소 사람	서울 송파구 위례순환로 478 1005	02-445-3777
435	동남권	이정영	서초구	2708	건축사사무소 엠에이치아르케	서울 서초구 논현로11길 6-17 3층	070-7710-6267
436	동남권	이정훈	서초구	2641	칸그룹건축사사무소(주)	서울 서초구 동산로 3 3층	02-6929-1131
437	동남권	이종근	강남구	3081	건축사사무소 청목플러스	서울 강남구 테헤란로 310 1404호	02-554-7264
438	동남권	이종열	강남구	2287	종합건축사사무소 백산	서울 강남구 강남대로 320 횡화빌딩 1415호	02-6101-0522
439	동남권	이종우	강남구	773	건축사사무소디딤A.I	서울 강남구 논현로 650-1	02-555-7498
440	동남권	이종진	송파구	1215	건축사사무소기준	서울 송파구 정의로7길 13 B동 1415호	02-6953-0629
441	동남권	이종해	강남구	27	건축사사무소 청사건축	서울 강남구 논현로26길 36 10	02-576-2042
442	동남권	이좌영	서초구	2532	인터플레이 건축사사무소	서울 서초구 양재동 81-17 304호	02-6082-0887
443	동남권	이주형	강남구	768	(주) 담원건축 건축사사무소	서울 강남구 봉은사로 129	070-4740-0457
444	동남권	이지희	송파구	1051	(주)플랜디자인건축사사무소	서울 송파구 위례성대로 6 910호	02-2202-7106
445	동남권	이진수	송파구	755	건축사사무소진한	서울 송파구 법원로11길 7 C-921	02-415-3785
446	동남권	이창모	송파구	1146	종합건축사사무소 무이건축	서울 송파구 오금로36길 64 501	02-567-9633
447	동남권	이창훈	서초구	1573	(주)디앤에이 건축사사무소	서울 서초구 나루터로 68 경아빌딩5층 (잠원동)	02-514-6959
448	동남권	이태신	송파구	36	아림 건축사사무소	서울 송파구 문정로 143	070-4207-1970

연번	권역	이름	신고번호		사무소명 / 기관명	사무소 주소	전화번호
449	동남권	이해관	서초구	2589	주식회사 에이아이엔건축사사무소	서울 서초구 효령로 103 202	02-597-2234
450	동남권	이해조	송파구	678	비티엔건축사사무소	서울 송파구 송이로23길 52-5	010-2961-9123
451	동남권	이현석	송파구	604	(주)아키씨엠 종합건축사사무소	서울 송파구 송파동 58-7 (2층)	02-2202-0066
452	동남권	이현식	서초구	2522	명승이앤에이 건축사사무소	서울 서초구 효령로40길 49 101호	02-585-3949
453	동남권	이현주	송파구	810	주식회사 그루터기 건축사사무소	서울 송파구 법원로11길 11 현대지식산업센터 A동 703호	02-516-9969
454	동남권	이형주	강동구	74	(주) 다솔 건축사사무소	서울 강동구 성내로 8 경성빌딩 302호	02-475-7777
455	동남권	이호석	강남구	2543	(주)무한 종합건축사사무소	서울 강남구 학동로 157 원일빌딩 5층	02-516-5181
456	동남권	이효섭	서초구	2227	주식회사 효건축사사무소	서울 서초구 강남대로 265 가호 3층(서초동, 신일빌딩)	02-584-8890
457	동남권	이희정	송파구	1231	(주)호마건축사사무소	서울 송파구 송파대로 167 A동 620호	02-6925-0801
458	동남권	이희태	강남구	2920	지맥스 건축사사무소	서울 강남구 도곡로 126 401호	02-577-6419
459	동남권	인동규	강남구	2700	에이디 종합건축사사무소	서울 강남구 역삼로 310 2층9호	02-6392-7914
460	동남권	임각상	송파구	695	(주)도시파트너스 종합건축사사무소	서울 송파구 올림픽로35가길 11 한신오피스텔711호	02-421-5062
461	동남권	임명선	서초구	2539	원포인트 건축사사무소	서울 서초구 방배로27길 27 202호	010-9332-2862
462	동남권	임상현	송파구	1288	(주)봄건축사사무소	서울 송파구 오금로11길 29-11 405	010-3873-1548
463	동남권	임성광	서초구	2713	건축사사무소 성림	서울 서초구 서초대로46길 65 4층 403호	02-922-4593
464	동남권	임성홍	송파구	1244	주식회사 해움엔지니어링건축사사무소	서울 송파구 새말로 126 6층 602호	02-3402-2902
465	동남권	임성환	서초구	2639	림팩 건축사사무소	서울 서초구 논현로 87 B동 1202호(양재동, 삼호물산빌딩)	010-6740-0385
466	동남권	임수현	강남구	3480	와이건축사사무소	서울 강남구 자곡로 174-10 강남에이스타워 814호	02-6211-5060
467	동남권	임영도	강남구	3298	(주)아림구조엔지니어링 건축사사무소	서울 강남구 도곡로 208 202호	02-839-0561

연번	권역	이름	신고번호		사무소명 / 기관명	사무소 주소	전화번호
468	동남권	임장렬	강남구	295	(주)성림 종합건축사사무소	서울 강남구 선릉로 610 (삼성동, 성림빌딩)	02-544-6684
469	동남권	임정택	서초구	1958	(주)제이플러스 종합건축사사무소	서울 서초구 사평대로26길 26-4	02-3471-7950
470	동남권	임종대	송파구	956	(주)성현종합건축사사무소	서울 송파구 송파대로 201 A동 513호	02-573-3485
471	동남권	임종열	강남구	75	건축사사무소 태평	서울 강남구 선릉로132길 13-6 1층(청담동)	02-544-5359
472	동남권	임종현	송파구	49	원일환경 건축사사무소	서울 송파구 백재고분로41길 5-10 한솔파크빌 202호	02-415-5620
473	동남권	임진욱	서초구	2051	건축사사무소제이설계	서울 서초구 언남12길 29-12 202	010-6254-2490
474	동남권	임채방	서초구	906	(주)다산드림 건축사사무소	서울 서초구 도곡로 132 2층(방배동,영재빌딩)	02-596-4636
475	동남권	임채일	송파구	764	청안 종합건축사사무소	서울 송파구 오금로 161	02-457-1681
476	동남권	임철환	강남구	3809	(주)피앤피건축사사무소	서울 강남구 학동로14길 20 3층	070-8733-2373
477	동남권	임환기	강남구	2327	(주)엘레멘타건축사사무소	서울 강남구 선릉로100길 32 삼송빌딩 5층	02-3453-4368
478	동남권	장덕기	강남구	1935	주식회사시그에이건축사사무소	서울 강남구 논현로 650-1 히아빌딩8층	02-541-5516
479	동남권	장병갑	강남구	3521	에이앤티 건축사사무소	서울 강남구 테헤란로 518 섬유센터 4층 (별관)	02-517-0438
480	동남권	장연철	강남구	272	(주)종합건축사사무소 가람건축	서울 강남구 도산대로 165 4	02-2017-0308
481	동남권	장영동	강동구	348	핀건축사사무소	서울 강동구 구천면로 192 3006호	02-488-2176
482	동남권	장영재	서초구	2660	아키니언 건축사사무소	서울 서초구 잠원동 39-1 303호	010-8802-7289
483	동남권	장재곤	송파구	1124	유연건축사사무소	서울 송파구 정의로7길 13 B동 오피스 713호	02-2622-1434
484	동남권	전명수	송파구	856	제이엔이앤씨건축사사무소(주)	서울 송파구 새말로6길 7 3층	02-858-8788
485	동남권	전상목	강남구	3779	(주)강남건설건축사사무소	서울 강남구 학동로 431 대웅빌딩 402호	02-3672-0405

연번	권역	이름	신고번호		사무소명 / 기관명	사무소 주소	전화번호
486	동남권	전상욱	강남구	896	간송 건축사사무소	서울 강남구 논현로28길 45 덕운빌딩 5층	02-577-0701
487	동남권	전성철	송파구	8	동국 건축사사무소	서울 송파구 백제고분로7길 40-17 201호	02-424-1563
488	동남권	전주희	서초구	2194	(주)아이앤디자인건축사사무소	서울 서초구 마방로 20 삼중빌딩5층	02-373-7124
489	동남권	전진아	서초구	2567	(주)아키펠 건축사사무소	서울 서초구 강남대로 309 1308	02-3454-0051
490	동남권	전창남	강남구	3756	나무피엠 건축사사무소	서울 강남구 테헤란로113길 13 6층	02-555-2399
491	동남권	전철상	강남구	2892	CS 건축사사무소	서울 강남구 논현로 650-1 하아빌딩 8층	02-543-7320
492	동남권	전현망	강남구	476	건축사사무소 진양재	서울 강남구 강남대로154길 17 3층 (신사동, 화남빌딩)	02-567-2790
493	동남권	정경선	송파구	998	종합건축사사무소 선도시	서울 송파구 송파대로 201	02-3281-1352
494	동남권	정구창	송파구	265	(주)종합건축사사무소 아이담	서울 송파구 백제고분로40길 32 남승빌딩 4층	02-2202-3611
495	동남권	정국한	송파구	1270	(주)삼풍이엔지종합건축사사무소	서울 송파구 충민로 66 패션관1106호(문정동, 가든파이라이프)	02-761-5551
496	동남권	정기홍	강남구	3721	블루건축사사무소	서울 강남구 도곡로4길 12 5층 (지엠빌딩)	010-3847-7008
497	동남권	정대교	서초구	1084	자인 건축사사무소	서울 서초구 방배로6길 6 덕원빌딩 4층	02-582-9633
498	동남권	정두영	서초구	2542	(주)건축사사무소 슝	서울 서초구 서초대로 250 202호	070-8775-1212
499	동남권	정병화	서초구	1903	주식회사 아스포종합건축사사무소	서울 서초구 강남대로18길 15-12 2층	02-6677-7227
500	동남권	정봉원	송파구	985	(주)디앤오 종합건축사사무소	서울 송파구 법원로9길 26 D-1104	02-501-2305
501	동남권	정성철	강남구	3606	사이건축사사무소	서울 강남구 강남대로158길 19 삼우빌딩 4층	02-549-9541
502	동남권	정순근	강남구	3082	(주)팀반파트너스건축사사무소	서울 강남구 광평로56길 8-13 수서타워 1009호	02-569-2711
503	동남권	정순원	송파구	934	건축사사무소 해음	서울 송파구 법원로8길 13 417호	02-451-9734

연번	권역	이름	신고번호		사무소명 / 기관명	사무소 주소	전화번호
504	동남권	정우영	서초구	2579	S.I.E 건축사사무소	서울 서초구 식유촌길 79	02-529-8253
505	동남권	정우철	송파구	952	건축사사무소 유디포럼	서울 송파구 올림픽로 336 대우유토피아 1105호	02-564-0945
506	동남권	정의환	서초구	2198	공감로하 건축사사무소	서울 서초구 서초대로56길 34 3층 (예원빌딩)	02-525-9898
507	동남권	정익균	강남구	1142	(주)도일 건축사사무소	서울 강남구 도산대로 236 4층 (논현동)	02-517-7249
508	동남권	정재현	서초구	2724	(주)제이건축사사무소	서울 서초구 서운로 19 914호(서초동, 서초월드로오피스텔)	02-582-2822
509	동남권	정종규	송파구	822	티아이엔지니어링 건축사사무소	서울 송파구 송파대로28길 43 1506호 (kcc월츠타워)	02-430-8803
510	동남권	정종섭	서초구	1681	(주)환경건축 건축사사무소	서울 서초구 서초대로34길 8 양지빌딩4층	010-5228-3623
511	동남권	정준철	강남구	3685	플라 건축사사무소	서울 강남구 봉은사로72길 7 301호	010-8600-3479
512	동남권	정진섭	강남구	2558	형공 건축사사무소	서울 강남구 학동로101길 26 415-1	02-543-4012
513	동남권	정진오	강남구	3112	(주)에스지종합건축사사무소	서울 강남구 선릉로112길 12-2 1층	02-518-9510
514	동남권	정창모	서초구	355	(주) 토디아 건축사사무소	서울 서초구 효령로 103 202호	02-593-7774
515	동남권	정태화	강남구	2522	(주)다우리터 건축사사무소	서울 강남구 선릉로 665 205호	02-514-5915
516	동남권	정해성	강남구	334	종합건축사사무소 상원	서울 강남구 역삼동 637-20	02-568-8575
517	동남권	정형택	서초구	1450	(주)일신 종합건축사사무소	서울 서초구 명달로13길 4 (서초동, SK빌딩)	02-554-5785
518	동남권	조경빈	강남구	3800	필동2가아키텍츠 건축사사무소	서울 강남구 논현로12길 3-12 (개포동), 3층	02-572-8732
519	동남권	조경석	서초구	2533	건축사사무소19341	서울 서초구 서초대로 254 1210	070-4401-9341
520	동남권	조길수	강남구	3835	건축사 사무소 CKS 도시건축	서울 강남구 논현로 80 지성빌딩 3층 301호	070-8872-1421
521	동남권	조낙희	서초구	85	종합건축사사무소 전원건축	서울 서초구 동산로19길 40-6 5층	02-578-3680
522	동남권	조덕상	송파구	1226	에스터블유와이건축사사무소	서울 송파구 법원로 128 skv1 c동 1201	02-2038-7592
523	동남권	조동영	서초구	19890701	일건 종합건축사사무소	서울 서초구 반포대로21길 39 서초동, 산해빌딩	02-593-5829

연번	권역	이름	신고번호		사무소명 / 기관명	사무소 주소	전화번호
524	동남권	조두현	서초구	804	디아이 건축사사무소	서울 서초구 강남대로97길 27 세원빌딩 203호	02-543-8041
525	동남권	조민삼	송파구	891	건축사사무소에이. 21	서울 송파구 가락로 252 (방이동, 덕원빌딩2층, 201호)	02-529-6407
526	동남권	조성진	송파구	932	주식회사 에스엠디엘엔건축사사무소	서울 송파구 송파대로 167 A동 801호(문정동, 문정역테라타워)	02-6401-2522
527	동남권	조승찬	서초구	217	(주) 조승 종합건축사사무소	서울 서초구 동산로15길 18 양재동 영창빌딩302호	02-577-5547
528	동남권	조재경	강남구	3154	도시와집 건축사사무소	서울 강남구 봉은사로 129 804호(논현동)	02-6180-3308
529	동남권	조재용	강남구	1956	(주)종합그룹환경 건축사사무소	서울 강남구 강남대로128길 69 302호(논현동, 흥산빌딩)	02-517-8818
530	동남권	조재우	강남구	2165	경일 종합건축사사무소	서울 강남구 학동로43길 33 103호(논현동)	02-501-4851
531	동남권	조재호	송파구	1204	원도건축사사무소	서울 송파구 올림픽로35가길 11 한신오피스텔1311	02-425-5013
532	동남권	조정철	송파구	943	(주)종합건축사사무소 탐	서울 송파구 송파대로 167 테라타워 B동 1423호	02-553-8170
533	동남권	조제철	서초구	2038	건축사사무소 거한GH	서울 서초구 방배로27길 43 GH빌딩 B01	02-545-6777
534	동남권	조지연	송파구	732	에이티건축사사무소주식회 사	서울 송파구 마천로 150 102동 104호	0102-2259-4081
535	동남권	조충현	강남구	1790	(주)종합건축사사무소 환경건축	서울 강남구 봉은사로108길 19 2층 201호(삼성동)	02-554-3627
536	동남권	주병조	강남구	343	(주) 정은엔지니어링 건축사사무소	서울 강남구 테헤란로63길 12 439	02-552-3377
537	동남권	주성용	강동구	310	건축사사무소 주아키텍츠	서울 강동구 상일로10길 36 606호	02-6478-0078
538	동남권	주재영	송파구	1240	주재영 건축사사무소	서울 송파구 정의로7길 13 힐스테이트에코송파 B-1307	010-3378-3061
539	동남권	지석현	강남구	2730	(주)디에드 건축사사무소	서울 강남구 봉은사로5길 12 3층	02-443-2005
540	동남권	지창훈	송파구	768	지평건축사사무소	서울 송파구 오금로13길 7 3층 315호	010-3789-3297

연번	권역	이름	신고번호		사무소명 / 기관명	사무소 주소	전화번호
541	동남권	진근수	강동구	346	지앤디 건축사사무소	서울 강동구 양재대로98길 35 403호	070-5175-9740
542	동남권	진범성	강남구	3810	지인공간건축사사무소 주식회사	서울 강남구 역삼로 159 203호(역삼동,젠텍타워)	070-8065-0317
543	동남권	차상욱	강남구	2952	(주)이프 건축사사무소	서울 강남구 학동로 402 천마빌딩 709호	02-6284-8101
544	동남권	차상철	강남구	2543	(주)무현종합건축사사무소	서울 강남구 학동로 157 원일빌딩 5층	02-516-5181
545	동남권	차석현	서초구	2489	건축사사무소 틈음	서울 서초구 방배로11길 36 B01	02-6449-7880
546	동남권	천의철	서초구	2169	(주)건축사사무소 에스아이	서울 서초구 연남11길 34-2 403 (양재동, 영동빌딩)	02-3462-0289
547	동남권	천정환	서초구	1924	유정 건축사사무소	서울 서초구 서초동 1360-45 2층	02-525-3636
548	동남권	최경숙	강남구	3524	건축사사무소 연	서울 강남구 논현로8길 50 101호	070-4101-0691
549	동남권	최경우	송파구	510	건축사사무소 다음건축	서울 송파구 백제고분로39길 31 501	02-414-6061
550	동남권	최광현	강남구	2971	(주)진명종합건축사사무소	서울 강남구 논현로26길 36-10 지하1층	02-577-2477
551	동남권	최규현	서초구	2530	규건축사사무소	서울 서초구 방배중앙로 178 5층	02-599-3608
552	동남권	최근호	강남구	295	(주)성림 종합건축사사무소	서울 강남구 선릉로 610	02-544-6684
553	동남권	최기달	서초구	836	(주)아키맥 건축사사무소	서울 서초구 사임당로8길 17 302(서초구 서주빌딩)	02-582-5759
554	동남권	최낙훈	서초구	2178	주식회사 지에이건축사사무소	서울 서초구 방배천로 132 2~5층 지에이건축사사무소	02-597-0072
555	동남권	최동명	강동구	298	제로파트너스 건축사사무소	서울 강동구 명일로 228	02-3217-3033
556	동남권	최병철	강남구	375	이건 종합건축사사무소	서울 강남구 도곡로 126 오복빌딩 402호	02-576-9303
557	동남권	최석원	강남구	3608	(주)피디아이 건축사사무소	서울 강남구 논현로 406 4층(요경빌딩)	02-566-4656
558	동남권	최성겸	강남구	2859	아이피건축사사무소	서울 강남구 논현로26길 36-10	02-561-8852

연번	권역	이름	신 고번호		사무소명 / 기관명	사무소 주소	전화번호
559	동남권	최성영	송파구	754	유에이 건축사사무소	서울 송파구 백제고분로33길 29 301호	02-414-2001
560	동남권	최수익	서초구	723	건축사사무소 팀오삼일	서울 서초구 언남9길 10 201호	02-578-9230
561	동남권	최승욱	강동구	140	아키스트 건축사사무소	서울 강동구 올림픽로48길 28 (건창빌딩)	02-482-0261
562	동남권	최영식	강동구	200	다와 건축사사무소	서울 강동구 성내로6길 14-5 203호	02-488-2800
563	동남권	최영진	서초구	2149	(주)씨에스글로벌디자인건축사사무소	서울 서초구 서초중앙로 110 B1층102호(서초동,롯데캐슬메디치빌딩)	02-6677-0357
564	동남권	최영집	강남구	3813	하빛건축사사무소	서울 강남구 테헤란로87길 57 .8층(삼성동, 감명빌딩)	02-501-7789
565	동남권	최용준	서초구	1531	(주)엠크로 건축사사무소	서울 서초구 논현로17길 20 (양재동, 서진빌딩) 402호	02-529-6270
566	동남권	최용진	송파구	1092	아토드건축사사무소	서울 송파구 법원로 128	02-527-8388
567	동남권	최윤상	강남구	3876	와이앤아이(Y&I) 건축사사무소	서울 강남구 논현로71길 30 1층 101호(역삼동, 대창빌딩)	02-3474-5011
568	동남권	최익환	송파구	1060	(주)에스앤에이건축사사무소	서울 송파구 법원로 128 씨동 1017호	02-6071-3403
569	동남권	최재균	강남구	726	대해 건축사사무소	서울 강남구 도곡로 126 오복빌딩402호	02-572-9345
570	동남권	최준석	서초구	2258	건축사사무소 배이직	서울 서초구 현릉로 170 서초케이타운 415호	010-8576-5078
571	동남권	최진	강남구	426	(주)포스트원 건축사사무소	서울 강남구 강남대로94길 67 7층(역삼동)	02-568-8575
572	동남권	최진호	강남구	3783	(주)테아건축사사무소	서울 강남구 영동대로 644 910호	02-6101-9604
573	동남권	최택성	강남구	433	사람터건축사사무소 주식회사	서울 강남구 도곡로 219 4층 (역삼동, 우노빌딩)	02-512-8833
574	동남권	최형석	강남구	3188	(주)시메이 건축사사무소	서울 강남구 광평로56길 10	02-459-8390
575	동남권	탁수성	강남구	2175	이후 건축사사무소	서울 강남구 도곡동 548-7 건일빌딩 3층	02-517-7419
576	동남권	표영채	서초구	1272	(주)종합건축사사무소 두호엔지니어링	서울 서초구 서리폴3길 21	02-536-3522
577	동남권	하상호	강남구	1137	(주)씨엔디자인 종합건축사사무소	서울 강남구 선릉로 527 404호(역삼동,대진빌딩)	02-569-6111

연번	구역	이름	신고번호		사무소명 / 기관명	사무소 주소	전화번호
578	동남권	하정숙	강동구	297	미래21 건축사사무소	서울 강동구 성안로 92 2층	02-3452-5884
579	동남권	하태혁	서초구	598	건축사사무소 아신	서울 서초구 반포대로20길 36 화성빌딩101호	02-3487-4391
580	동남권	한대희	강남구	3334	매스포임 건축사사무소	서울 강남구 자곡로 174-10 강남에스타워 1018호	02-6928-1201
581	동남권	한민수	송파구	773	(주)이한건축 건축사사무소	서울 송파구 송파대로 167 A동 617호	02-546-7901
582	동남권	한상운	송파구	60	(주)시티 종합건축사사무소	서울 송파구 오금로17길 8 403호(중앙빌딩, 방이동)	02-412-8839
583	동남권	한세전	서초구	2677	하스 종합건축사사무소	서울 서초구 사평대로 335 금성빌딩 305호	02-6448-3160
584	동남권	한승재	강남구	3469	한승재 건축사사무소	서울 강남구 도산대로101길 28 4층	02-549-6750
585	동남권	한재균	강남구	2982	(주)전원건축사사무소	서울 강남구 논현로8길 10-4 상원빌딩201호	070-4800-3222
586	동남권	한준섭	서초구	1746	두드림 건축사사무소	서울 서초구 서초대로78길 42 1107,1108호	02-588-2973
587	동남권	한지원	송파구	1077	(주)터치건축사사무소	서울 송파구 정의로7길 13 오피스동 513호 (문정동, 힐스테이트에코송파)	02-3436-9666
588	동남권	허복권	강동구	274	천우 건축사사무소	서울 강동구 양재대로 1594 202호, 명일동	02-474-6552
589	동남권	허성욱	서초구	2617	주식회사 리엔건축사사무소	서울 서초구 양재동 305 천혜빌딩 504호	070-4647-0918
590	동남권	허은정	서초구	2723	마인 건축사사무소	서울 서초구 방배천로2길 5 5층 503호	02-525-3885
591	동남권	현명호	송파구	689	서한 건축사사무소	서울 송파구 오금로 148 송파동, 302호	02-423-1283
592	동남권	현미주	강남구	3771	레드우드건축사사무소	서울 강남구 연주로114길 29-11 5층 502호	0507-1362-3846
593	동남권	현상일	강남구	350	구도건축사사무소	서울 강남구 학동로25길 20 경원빌딩 202호	02-553-0396
594	동남권	홍명기	송파구	577	건축사사무소 아틀리에뉴	서울 송파구 백제교분로33길 29 301호	02-3431-3098
595	동남권	홍사원	강남구	2947	한섬종합건축사사무소	서울 강남구 강남대로58길 35 2층	02-544-7495

연번	구역	이름	신고번호		사무소명 / 기관명	사무소 주소	전화번호
596	동남권	홍상희	송파구	760	(주)리드건축사사무소	서울 송파구 송파대로 167 b동801호	02-6673-0331
597	동남권	홍성길	서초구	2034	도기 종합건축사사무소	서울 서초구 효령로 182 401호(방배동, 동성빌딩)	02-522-1138
598	동남권	홍성범	송파구	176	삼영 건축사사무소	서울 송파구 백제고분로 270 203호 (삼전동)	02-3431-0347
599	동남권	홍승희	송파구	1243	(주)트윈빌건축사사무소	서울 송파구 송파대로20길 16-11 2층	070-4175-7887
600	동남권	홍종철	강남구	1093	(주)크레오파트건축사사무소	서울 강남구 선릉로 527 4층 402호	02-3452-8688
601	동남권	황길현	강남구	1670	(주)건축사사무소 길	서울 강남구 선릉로 664 309호	02-508-3307
602	동남권	황선근	강남구	3814	삼뽕삼건축사사무소	서울 강남구 테헤란로84길 14 1006호(지어로빌딩)	010-7767-7395
603	동남권	황정현	강남구	1102	(주)시아플랜 건축사사무소	서울 강남구 언주로30길 13 16층 (대림아크로텔 C동)	02-570-1083
604	동남권	황정환	서초구	2611	이름건축사사무소	서울 서초구 반포대로14길 39 3층	010-3394-0136
605	동남권	황태웅	서초구	2241	지상건축사사무소	서울 서초구 논현로 83 삼호물산빌딩 A동 1319호	02-3462-9356
606	동북권	강계훈	광진구	380	건웅건축사사무소	서울 광진구 자양로 156 아델리아301호	02-457-9585
607	동북권	강문식	성북구	12	한성 건축사사무소	서울 성북구 보문로 164 3층(삼선동5가)	02-923-5151
608	동북권	강봉원	송파구	268	(주)한미 건축사사무소	서울 송파구 성내천로12길 6 진성빌딩201호	02-430-6456
609	동북권	강석후	송파구	178	주식회사 호종합건축사사무소	서울 송파구 문정로 143 3층(부국빌딩, 가락동)	02-400-1979
610	동북권	강성문	성동구	374	(주)탑앤엔디도시건축사사무소	서울 성동구 광나루로 144 210호 (성수동1가, 더스페이스타워)	02-566-8170
611	동북권	강성연	강북구	160	가원 건축사사무소	서울 강북구 오현로 32	02-980-2862
612	동북권	강인선	성동구	288	건축사사무소 신예건축	서울 성동구 아차산로 103 영동테크노타워 402호	010-3759-6339
613	동북권	강준기	성동구	93	(주)아크 건축사사무소	서울 성동구 마조로 22-2 408호	02-2299-4836
614	동북권	강진석	도봉구	68	(주)대한도시 종합건축사사무소	서울 도봉구 마들로 707-1 2층	02-540-1334

연번	권역	이름	신 고번호		사무소명 / 기관명	사무소 주소	전화번호
615	동북권	강철준	성북구	69	예준건축사사무소	서울 성북구 화랑로 299 , 338호(장위동8-2,석계역 한일 노벨리아시티)	02-924-4982
616	동북권	강태경	광진구	308	(주)호천건축사사무소	서울 광진구 독섬로56길 14-1	02-456-3452
617	동북권	고규성	중랑구	138	아키폴건축사사무소	서울 중랑구 겸재로40길 14 (면목동)	02-912-8304
618	동북권	고시립	강동구	339	고 건축사사무소	서울 강동구 강동대로55길 62 2층	02-478-9381
619	동북권	고영규	성동구	314	(주)건축사사무소시도건	서울 성동구 성수일로 99 1214호(서울숲AK밸리)	02-561-6118
620	동북권	고영수	도봉구	42	(주)머릿돌 종합건축사사무소	서울 도봉구 마들로 664-5 501호 (도봉동, 그랜드타워)	02-3494-5590
621	동북권	고재필	강북구	190	건축사사무소 다로반	서울 강북구 도봉로41길 10-2 2층 건축사사무소	02-6227-6387
622	동북권	고종연	성동구	417	(주)금호엔지니어링 건축사사무소	서울 성동구 상원12길 34 서울숲에이원센터 411호	02-3472-8840
623	동북권	고현수	성북구	207	해밀플랜건축사사무소	서울 성북구 보문로 150 3층 301호(삼선동57가)	010-3478-0290
624	동북권	공준진	성북구	59	새빛 건축사사무소	서울 성북구 보문로 148 삼선동57가342	02-925-8800
625	동북권	곽선신	광진구	488	건축사사무소 필로스페이스	서울 광진구 아차산로78길 44 1009호 (광장동, 크레스코빌딩)	02-3442-2588
626	동북권	곽연호	광진구	415	태양건축사사무소	서울 광진구 자양로13길 8 901	02-444-4200
627	동북권	곽정남	중랑구	152	주식회사정다움건축사사무 소	서울 중랑구 봉화산로 72 2층	02-438-3700
628	동북권	구영진	중랑구	119	건축사사무소 범진	서울 중랑구 망우로 328 10층1002호(상봉동)	02-469-0069
629	동북권	권대운	동대문구	3	건축사사무소 송정	서울 동대문구 왕산로 143 601호(제기동, 삼화빌딩)	02-3295-4600
630	동북권	권웅규	성북구	186	건축사사무소 도시건축집단	서울 성북구 동소문로3길 78 3층	02-744-1281
631	동북권	권진오	성동구	418	(주)트인 종합건축사사무소	서울 성동구 상원12길 34 서울숲에이원센터 4층 411호	02-3471-2555
632	동북권	권혁주	동대문구	14	익성 종합건축사사무소	서울 동대문구 왕산로 81 8층 808호	02-922-8811

연번	권역	이름	신고번호		사무소명 / 기관명	사무소 주소	전화번호
633	동북권	권혁철	광진구	462	라움건축사사무소	서울 광진구 능동로36길 109 22호	02-3390-4816
634	동북권	길동제	노원구	134	아크라인건축사사무소	서울 노원구 월계로 370 희성프라자 B동 609호	02-6959-6253
635	동북권	길윤경	성북구	139	해밀 종합건축사사무소	서울 성북구 서경로21길 31 401	070-7652-9291
636	동북권	김갑중	송파구	702	인터파워 건축사사무소	서울 송파구 오금로 152 연세빌딩 501호	02-2203-6322
637	동북권	김강진	서초구	226	경향 건축사사무소	서울 서초구 강남대로 309	02-3472-6884
638	동북권	김경남	성동구	287	(주)본종합건축사사무소	서울 성동구 연무장5가길 7	02-555-2303
639	동북권	김경호	강북구	176	POA+건축사사무소	서울 강북구 인수봉로81길 22-6 B01	02-902-3300
640	동북권	김광수	광진구	321	(주)종합건축사사무소 으뜸	서울 광진구 천호대로 676 4층(구의동)	02-6379-9666
641	동북권	김광식	동대문구	171	(주)건축사사무소 오에이케이	서울 동대문구 청계천로 471 대성스카이렉스2 오피스동 1102호	010-8244-3388
642	동북권	김규성	동대문구	166	해안 건축사사무소	서울 동대문구 천호대로 357 503호	02-2249-8276
643	동북권	김기완	노원구	147	진터에이앤씨건축사사무소	서울 노원구 동일로230길 31 5층 501호 (상계동, 명안빌딩)	010-3727-7895
644	동북권	김기철	강북구	132	에마루 종합건축사사무소	서울 강북구 한천로 1003 포르텔오피스텔 308호	02-945-9564
645	동북권	김기태	광진구	259	이엠 건축사사무소	서울 광진구 아차산로 386 402호(자양동, 중앙빌딩)	02-446-6404
646	동북권	김도현	노원구	68	제이폴종합건축사사무소	서울 노원구 동일로203가길 29 501호	02-3462-1977
647	동북권	김동술	서울	146	(주)종합건축사사무소담	서울 광진구 아차산로 334 (자양동, 예담빌딩)	02-454-9050
648	동북권	김동연	성동구	105	수연 건축사사무소	서울 성동구 고산자로 269 304호	050-6926-9477
649	동북권	김동환	광진구	47	선인 건축사사무소	서울 광진구 군자로 41-4	02-3409-2979
650	동북권	김득수	강북구	179	KDS 건축사사무소	서울 강북구 수유동 134-20 2층	02-989-7401
651	동북권	김명식	성동구	234	엠엔에이 건축사사무소(주)	서울 성동구 상원1길 26	02-547-5871

연번	권역	이름	신고번호		사무소명 / 기관명	사무소 주소	전화번호
652	동북권	김미섭	성동구	215	엠디에스건축사사무소	서울 성동구 성수일로 99 1210호	02-469-9371
653	동북권	김미애	강남구	2995	엠케이 종합건축사사무소	서울 강남구 학동로68길 7 301호(삼성동, 힐스테이트1단지상가)	02-517-6555
654	동북권	김민집	성동구	408	주식회사 디아인건축사사무소	서울 성동구 연무장11길 15 202호(성수동27가)	02-456-4210
655	동북권	김민찬	광진구	331	(주)디에스앤유 종합건축사사무소	서울 광진구 천호대로109길 86 1층 (중곡동, 찬은채(DSNU))	02-2244-8122
656	동북권	김병완	강북구	138	대신건축사사무소	서울 강북구 한천로 1039	02-902-3214
657	동북권	김병은	도봉구	64	필레스 건축사사무소	서울 도봉구 시루봉로23길 17 에다움디동402호	02-3492-8332
658	동북권	김병찬	강동구	255	예일환경 건축사사무소	서울 강동구 성내로6길 14-5 다모아빌딩 203호	02-488-2800
659	동북권	김상규	강북구	197	산돌건축사사무소	서울 강북구 도봉로 191 4층 57호 (미아동 상아빌딩)	02-983-3654
660	동북권	김성용	광진구	305	도무스포럼 건축사사무소	서울 광진구 광나루로 410 kcc파크타운 402호	010-3733-1590
661	동북권	김성원	동대문구	147	주식회사 건축사사무소 미니맥스	서울 동대문구 답십리동 470-6 1층	02-456-1979
662	동북권	김성익	광진구	385	(주)고래종합건축사사무소	서울 광진구 면목로 63-2 202호	02-6959-2586
663	동북권	김성일	노원구	109	진터 건축사사무소	서울 노원구 동일로230길 31 501호 (상계동, 명안빌딩)	070-441-0844
664	동북권	김수경	광진구	210	엘엔케이 건축사사무소	서울 광진구 중곡동 158-29 B 01호	02-499-2212
665	동북권	김수연	성북구	199	건축사사무소 신평	서울 성북구 보문로 175 대영빌딩201	02-926-8665
666	동북권	김숙희	광진구	293	건축사사무소 JOJ	서울 광진구 독섬로50길 16 202호	02-2201-0708
667	동북권	김시태	광진구	109	건축사사무소 두리	서울 광진구 용마산로 31 2층	02-447-7196

연번	구역	이름	신고번호		사무소명 / 기관명	사무소 주소	전화번호
668	동북권	김시흥	중구	281	내러티브아키텍츠 건축사사무소	서울 중구 퇴계로36길 35 3층	070-8864-0703
669	동북권	김신규	성동구	169	정원 건축사사무소	서울 성동구 고산자로 269 841호 (도선동, 신한넥스텔)	02-6015-9773
670	동북권	김영	노원구	126	두림 건축사사무소	서울 노원구 상계로23다길 13-8 101동 104호(상계동, 노원아이파크)	02-511-5034
671	동북권	김영권	성동구	305	주식회사 지앤유종합건축사사무소	서울 성동구 성수일로10길 26 708호	02-6462-9006
672	동북권	김영규	중랑구	12	건축사사무소 삼진건축	서울 중랑구 면목로44길 32	02-491-5901
673	동북권	김영기	동대문구	124	(주)지디에스코리아건축사 사무소	서울 동대문구 장한로22길 7 대명빌딩 403호	02-541-7846
674	동북권	김영배	강북구	153	(주)단집사 건축사사무소	서울 강북구 한천로 1056 (수유동)	02-995-8711
675	동북권	김영삼	성동구	238	지음건축사사무소	서울 성동구 아차산로 113 8층 842호	02-966-6355
676	동북권	김영서	강남구	2362	니마건축사사무소	서울 강남구 학동로24길 17 07367	010-5310-7161
677	동북권	김영식	광진구	348	소명건축사사무소	서울 광진구 자양로 194	02-472-3933
678	동북권	김영아	광진구	455	김영아건축사사무소	서울 광진구 용마산로22길 27 101호	02-456-7731
679	동북권	김용집	성동구	295	미르.家 건축사사무소	서울 성동구 왕십리로10길 6 서울숲비즈포레 607호	02-2124-0641
680	동북권	김용호	성동구	261	로하스건축사사무소	서울 성동구 아차산로 113 8층	02-499-0229
681	동북권	김용화	성북구	239	(주)에프플러스씨엠디엔씨 건축사사무소	서울 성북구 보문로 189 4층(삼선동4가, 동진빌딩)	02-922-0057
682	동북권	김원의	광진구	93	건축사사무소 예.동양	서울 광진구 자양로5길 13 (자양동)(인덕빌딩4층)	02-3437-3007
683	동북권	김윤선	중랑구	150	건축사사무소 루트	서울 중랑구 상봉중앙로8길 19-12 지층	070-8955-8963
684	동북권	김은정	광진구	383	하임건축사사무소	서울 광진구 중곡동 161-28 3층	02-462-8770
685	동북권	김은희	강남구	3802	답마인드건축사사무소	서울 강남구 테헤란로 216	02-561-0060

연번	권역	이름	신고번호		사무소명 / 기관명	사무소 주소	전화번호
686	동북권	김익성	노원구	150	건축사사무소 신영원	서울 노원구 동일로197길 23 거창신씨빌딩 5층 501호	010-3660-8480
687	동북권	김인숙	광진구	459	건축사사무소 세울건	서울 광진구 용마산로21길 56 2	010-6656-1056
688	동북권	김민철	성동구	375	(주)토피아 건축사사무소	서울 성동구 광나루로 144 205호(성수동1가,더스페이스타워)	02-3443-7889
689	동북권	김장곤	강북구	182	건축사사무소 ARC K	서울 강북구 도봉로 144 (미아동)	070-7608-0733
690	동북권	김재록	노원구	48	(주)청구 건축사사무소	서울 노원구 동일로241길 44	02-971-7086
691	동북권	김재선	성북구	166	조율 건축사사무소	서울 성북구 성북로2길 38 덕현빌딩3층 301호	02-6205-5336
692	동북권	김재수	동대문구	76	청담 건축사사무소	서울 동대문구 전농로 111 나동 2층	02-2215-6447
693	동북권	김재영	성동구	173	창조건축사사무소	서울 성동구 아차산로 110 성광빌딩 403호	02-545-9770
694	동북권	김재주	성동구	225	(주)남산에이엔씨종합건축 사사무소	서울 성동구 상원1길 26 1304호	02-6261-4595
695	동북권	김재현	송파구	723	(주)우신 건축사사무소	서울 송파구 송파대로36길 9-1 302호	02-416-6316
696	동북권	김재홍	광진구	491	김재홍건축사사무소	서울 광진구 능동로36길 109 3층, 312호	070-8869-5350
697	동북권	김재환	동대문구	155	(주)사파리건축사사무소	서울 동대문구 한천로 43 603호	02-6235-6500
698	동북권	김정선	동대문구	170	제이એ스건축사사무소	서울 동대문구 전농동 123-1 정우빌딩 4층	02-484-0803
699	동북권	김정수	노원구	148	지아건축사사무소	서울 노원구 동일로204가길 34 526호	010-5469-4380
700	동북권	김정순	성동구	253	올리브건축사사무소	서울 성동구 아차산로7나길 18 806호	02-466-2636
701	동북권	김정재	강북구	183	건축사사무소 담영	서울 강북구 삼양로 543 덕성빌딩 205호	02-2038-4716
702	동북권	김정한	성북구	169	에이탑건축사사무소	서울 성북구 성북로5길 9-4 3층 에이탑건축사사무소	02-902-3872
703	동북권	김제경	성북구	54	송백 건축사사무소	서울 성북구 보문로 163 제일빌딩12층	02-927-2258

연번	권역	이름	신 고번호		사무소명 / 기관명	사무소 주소	전화번호
704	동북권	김제만	광진구	323	건축사사무소 예룩이엔지	서울 광진구 아차산로78길 72 학산빌딩806호	02-516-9583
705	동북권	김종기	동대문구	104	(주)옵니건축사사무소	서울 동대문구 천호대로 149	02-514-1204
706	동북권	김종민	강북구	195	에이앤에이건축사사무소	서울 강북구 노해로8길 2 2F	02-998-0088
707	동북권	김종복	성북구	130	엔디엘 건축사사무소	서울 성북구 서경로 10 3	02-949-1091
708	동북권	김종성	강동구	240	(주)그린코도도시 건축사사무소	서울 강동구 성내로 19 3층	02-3401-7300
709	동북권	김중우	중랑구	93	건축사사무소 소담	서울 중랑구 동일로 608 5층	02-434-2801
710	동북권	김종준	중랑구	88	우리 건축사사무소	서울 중랑구 신내역로3길 40-36 신내대시앙플렉스 B동 903호	02-434-6852
711	동북권	김종진	광진구	340	건축사사무소 태리	서울 광진구 아차산로78길 72 806호	02-516-9583
712	동북권	김종철	강북구	158	건축사사무소 정연	서울 강북구 삼양로102길 46-5	02-594-3683
713	동북권	김준식	동대문구	27	상명 건축사사무소	서울 동대문구 왕산로32길 99 관일빌딩 3층	02-960-2288
714	동북권	김준연	성동구	317	주식회사 체인지건축사사무소	서울 성동구 행당로17길 24-1 4층	02-2292-8488
715	동북권	김지훈	강남구	2076	홍인 건축사사무소	서울 강남구 삼성로 706 추탄빌딩 501	02-545-1411
716	동북권	김진주	강북구	126	건축사사무소 J2	서울 강북구 한천로143길 40-8 1층	0502-973-7735
717	동북권	김진희	강북구	86	태진 건축사사무소	서울 강북구 덕릉로28길 15 5층	02-990-0186
718	동북권	김태문	강남구	245	맥가 종합건축사사무소	서울 강남구 봉은사로68길 6 은경빌딩 3층	02-3452-4930
719	동북권	김태용	송파구	1258	위드로 아키텍츠 건축사사무소	서울 송파구 법원로 92 파트너스1 1105호	02-6952-0141
720	동북권	김태우	성북구	231	건축사사무소 이든	서울 성북구 보문로 175 201호	010-9983-9919
721	동북권	김태훈	광진구	396	한아건축사사무소	서울 광진구 독섬로52라길 59 1층	02-3012-2122

연번	구역	이름	신 고번호		사무소명 / 기관명	사무소 주소	전화번호
722	동북권	김택민	노원구	144	시즈닝건축사사무소	서울 노원구 월계로 334 805호	010-8610-1034
723	동북권	김학정	성북구	215	공간유엔아이건축사사무소	서울 성북구 동소문로 52 4층	02-6403-5500
724	동북권	김학중	성동구	209	종합건축사사무소 핵	서울 성동구 연무장길 76 3층311호(성수동2가,성수AK밸리)	02-521-2591
725	동북권	김학호	성동구	214	(주)바움종합건축사사무소	서울 성동구 연무장길 76 3층311호(성수동2가,성수AK밸리)	02-548-8422
726	동북권	김행중	광진구	466	청안건축사사무소	서울 광진구 군자동 364-4 2층	02-3445-9942
727	동북권	김현근	강남구	3380	지니즈건축사사무소	서울 강남구 개포로 623 대청타워 1111호	02-3411-1116
728	동북권	김형돈	노원구	145	케이디건축사사무소	서울 노원구 중계로 90 204호 우암타운	02-937-3981
729	동북권	김형선	동대문구	157	형선윤건축사사무소	서울 동대문구 제기로4나길 31 1층 형선윤건축사사무소	010-8724-5091
730	동북권	김형종	성동구	88	(주)종합건축사사무소 에이치엔티	서울 성동구 아차산로 126 513호	02-6959-1800
731	동북권	김형진	광진구	366	상상엔지니어링건축사사무소	서울 광진구 천호대로138길 32-4 B 101	02-3012-8881
732	동북권	김형채	노원구	84	에이엔씨건축사사무소	서울 노원구 한글비석로 396 109-B49	070-4774-5281
733	동북권	김형태	성북구	185	(주)건축사사무소 메타	서울 성북구 성북로 122 (성북동, 성북프라자)6층	02-747-8836
734	동북권	김혜경	광진구	648	CREATIVE비움 건축사사무소	서울 광진구 천호대로 572 법천타워 1207호	02-458-1250
735	동북권	김혜진	성북구	237	히든 건축사사무소	서울 성북구 동소문로 35-9	070-8019-0915
736	동북권	김홍구	송파구	47	(주)네오도시 건축사사무소	서울 송파구 올림픽로35가길 11 한신잠실코아오피스텔 807호	02-419-0857
737	동북권	김환기	강남구	275	(주)동산동양 종합건축사사무소	서울 강남구 봉은사로 224 3층	02-555-2756
738	동북권	김후석	성북구	48	(주)피아 종합건축사사무소	서울 성북구 동소문로28길 44	02-927-3236

연번	구역	이름	신고번호		사무소명 / 기관명	사무소 주소	전화번호
739	동북권	나경록	성북구	113	나우 건축사사무소	서울 성북구 동소문동3가 82	02-953-2346
740	동북권	나병기	광진구	49	건축사사무소 기틀	서울 광진구 능동로48길 23 1층	02-454-6478
741	동북권	남기봉	성동구	276	남기봉건축사사무소	서울 성동구 상원6길 8-17 지상 1,2층	070-4122-1464
742	동북권	노철우	도봉구	40	(주)샘 종합건축사사무소	서울 도봉구 마들로 664-5 403호(도봉동,도봉그랜드타워)	02-956-0231
743	동북권	류연희	도봉구	2	연희 건축사사무소	서울 도봉구 방학로 146	02-3492-2391
744	동북권	마영준	강남구	1960	건축사사무소 엠에이에이	서울 강남구 테헤란로 151 1910호	010-3711-8488
745	동북권	문영아	광진구	351	이즈모어앤씨건축사사무소	서울 광진구 능동 388-8 1층	02-458-6403
746	동북권	문일수	광진구	243	에일씨앤씨 건축사사무소	서울 광진구 독섬로28길 28	02-508-1836
747	동북권	문종로	강북구	156	종로 건축사사무소	서울 강북구 한천로139길 17 2층 종로건축사사무소	02-906-3456
748	동북권	문창수	성북구	7	철성 건축사사무소	서울 성북구 보문로 175 대영빌딩201호	02-926-8665
749	동북권	박경원	성동구	366	주식회사 호원건축사사무소	서울 성동구 무학봉28길 4-1 3층 303호	02-325-1400
750	동북권	박광복	성동구	141	나우 건축사사무소	서울 성동구 아차산로15길 52 903	02-3445-4120
751	동북권	박권동	동대문구	135	KD건축사사무소	서울 동대문구 무학로42길 31 606호(제기동)	02-942-8263
752	동북권	박기정	중랑구	49	(주) 박기정 종합건축사사무소	서울 중랑구 중랑천로 77	02-436-5854
753	동북권	박노철	중랑구	62	박노철 건축사사무소	서울 중랑구 봉화산로 189, 407호(신내동, 신내대명11단지 상가동)	02-3423-2696
754	동북권	박민영	노원구	73	건축사사무소 신영	서울 노원구 동일로197길 23 거창신씨회관501호	02-6085-3977
755	동북권	박병걸	성동구	304	엔츠건축사사무소	서울 성동구 청계천로 494 121-210	02-497-0404
756	동북권	박병길	광진구	263	건축사사무소 이우(주)	서울 광진구 자양로 73 301호동원빌딩	02-425-4698
757	동북권	박상일	광진구	110	열린 건축사사무소	서울 광진구 자양로 126 703호	02-3436-3404
758	동북권	박상호	동대문구	165	성원건축사사무소	서울 동대문구 천호대로 153-1 동서빌딩 3층 302호	02-969-9445

연번	권역	이름	신고번호		사무소명 / 기관명	사무소 주소	전화번호
759	동북권	박성권	동대문구	96	파안 건축사사무소	서울 동대문구 답십리동 483-39 킹스타빌딩 205호	02-2214-8252
760	동북권	박성식	성동구	130	(주)케이와이에이 건축사사무소	서울 성동구 아차산로 113 603호	02-517-3036
761	동북권	박수혁	성동구	190	건축사사무소 온도	서울 성동구 아차산로11길 11 404호	02-423-3501
762	동북권	박승오	노원구	118	아키랩 건축사사무소	서울 노원구 상계로1길 74 507호	02-931-5032
763	동북권	박양구	동대문구	161	와이지피건축사사무소	서울 동대문구 왕산로32길 7 1801호	02-969-7883
764	동북권	박영민	종량구	68	다우종합건축사사무소	서울 종량구 신내로 115 상가동206호	02-438-4316
765	동북권	박영송	성동구	184	건축사사무소 네모안	서울 성동구 고산자로 253 다남메타워 1403호	02-2297-2512
766	동북권	박영순	광진구	434	금강 건축사사무소	서울 광진구 면목로 36	02-3473-1723
767	동북권	박완규	동대문구	112	이정 건축사사무소	서울 동대문구 안암로 60 2층	02-587-8060
768	동북권	박용걸	종량구	158	건축사사무소지선	서울 종량구 동일로157길 32 3층	02-6953-9661
769	동북권	박응웅	광진구	332	(주)리움 건축사사무소	서울 광진구 천호대로 572 1206호	02-458-6368
770	동북권	박의진	성동구	406	주식회사 엠엘엔피아키텍트 건축사사무소	서울 성동구 성수일로1길 3 도하빌딩 4층	02-572-8026
771	동북권	박정현	동대문구	154	정현건축사사무소	서울 동대문구 사가정로 200 304호	02-2242-1257
772	동북권	박종일	성북구	105	건축사사무소 엔담	서울 성북구 보문로34가길 5 2	02-925-4500
773	동북권	박지성	성동구	355	제이에스건축사사무소	서울 성동구 왕십리로 326 코스모타워 6층 R615호	02-2299-5790
774	동북권	박지영	성동구	401	피엔에스건축사사무소	서울 성동구 아차산로 97 2층 204호 (남영빌딩)	070-4333-2385
775	동북권	박지웅	성동구	319	에프앤디 건축사사무소	서울 성동구 연무장5가길 28 202호	02-6925-7027
776	동북권	박찬권	노원구	34	(주)씨밀레 건축사사무소	서울 노원구 공릉로46길 6 205호	02-949-2986
777	동북권	박찬정	성동구	340	(주)지디지 건축사사무소	서울 성동구 독성로1길 25 서울숲한라에코밸리905호	02-592-4044

연번	권역	이름	신고번호		사무소명 / 기관명	사무소 주소	전화번호
778	동북권	박춘성	성동구	102	아르스 건축사사무소	서울 성동구 아차산로15길 52 903호(삼환벤처타워)	02-446-8090
779	동북권	박현규	동대문구	35	(주)기하 건축사사무소	서울 동대문구 왕산로 81 808 (두산베어스타워808호)	02-953-2225
780	동북권	박현우	광진구	438	에스피디종합건축사사무소	서울 광진구 독섬로56가길 13 201	070-4115-4410
781	동북권	박형순	도봉구	66	선 건축사사무소	서울 도봉구 마들로 664-5 도봉그랜드타워 403호	02-3492-9050
782	동북권	박효성	노원구	113	현 건축사사무소	서울 노원구 동일로174길 9-46 (공릉동)2층, 201호	02-974-9810
783	동북권	박휘준	성동구	415	에이치투오건축사사무소	서울 성동구 상원1길 25 4424호(성수동1가, SOL623빌딩)	02-2135-1493
784	동북권	배구화	광진구	433	자유에이(gua)건축사사무소	서울 광진구 능동로36길 109 3층 (308)	02-493-4412
785	동북권	배철홍	광진구	405	(주)베세토종합건축사사무소	서울 광진구 천호대로103길 8 102호	02-539-4433
786	동북권	배화일	송파구	1262	주식회사 바로그룹건축사사무소	서울 송파구 송민로 52 C동 6층 608호	070-8672-3226
787	동북권	백수일	강북구	51	백이 건축사사무소	서울 강북구 삼양로 361 2층,(수유동)	02-908-8894
788	동북권	백승구	강북구	169	건축사사무소 공간기록	서울 강북구 도봉로73길 41 유경YK빌 203호	02-983-8888
789	동북권	백승명	강북구	83	대건종합건축사사무소(주)	서울 강북구 인수봉로79가길 30	02-394-8475
790	동북권	백우진	강북구	187	빛탑건축사사무소	서울 강북구 노해로33길 49 3층	02-6959-9020
791	동북권	백현기	강북구	162	건축사사무소 예도	서울 강북구 삼양로 328	02-925-1833
792	동북권	반운철	송파구	367	정방구조엔지니어링 건축사사무소	서울 송파구 올림픽로 88 올림픽타워 901호	02-3432-8914
793	동북권	서석철	노원구	107	(주)건축사사무소가시촌	서울 노원구 공릉동 379-4 3층	02-978-3544
794	동북권	서충원	강북구	172	이드건축사사무소	서울 강북구 도봉로 328 1719호	02-6227-2246
795	동북권	석정훈	광진구	17	(주)태건축설계 건축사사무소	서울 광진구 광나루로52길 92 (구의동, 태건축빌딩 2층)	02-456-6416
796	동북권	성낙기	중랑구	22	삼중 건축사사무소	서울 중랑구 봉화산로 189 406호(신내11단지상가동,신내동)	02-438-2900

연번	권역	이름	신고번호		사무소명 / 기관명	사무소 주소	전화번호
797	동북권	성양재	성동구	123	(주)그룹환경 종합건축사사무소	서울 성동구 독성로1길 25	02-518-8818
798	동북권	손나영	성동구	248	주식회사 건축사사무소그리고짓다	서울 성동구 아차산로7길 28 2층 204호 (성수동2가, 성수소방센터)	02-575-5301
799	동북권	손상호	강북구	77	상앤지 건축사사무소	서울 강북구 노해로8길 16 308	02-991-2263
800	동북권	송규석	노원구	100	송윤건축사사무소	서울 노원구 노원로15길 10 하계테크노타운C동306호	02-743-8505
801	동북권	송상환	노원구	124	건축사사무소 공유	서울 노원구 상계로1길 62 4층	02-6397-2146
802	동북권	송승원	강북구	100	S원 건축사사무소	서울 강북구 한천로139길 10 (수유동, 일삼빌딩)	02-993-0310
803	동북권	송원석	강북구	173	건축사사무소 지을	서울 강북구 도봉로41길 10-2 2층	02-6227-3346
804	동북권	송응재	노원구	17	(주)제이에스건축사사무소	서울 노원구 동일로173가길 25 효영빌딩 201호	02-972-0292
805	동북권	송재역	중랑구	91	신두레 건축사사무소	서울 중랑구 겸재로 126 501호 (면목동, 동방빌딩)	02-491-6903
806	동북권	신광식	성북구	57	생활미 건축사사무소	서울 성북구 삼선교로14길 74 2층	02-763-2858
807	동북권	신근식	광진구	244	건축사사무소 소량채	서울 광진구 자양로 137-7	02-512-4614
808	동북권	신동희	중랑구	94	서림 건축사사무소	서울 중랑구 봉화산로 189 상가동202호	02-3421-4600
809	동북권	신상현	광진구	279	(주)유타건축사사무소	서울 광진구 중곡동 50-4 2층	02-556-6903
810	동북권	신석순	강북구	135	건축사사무소 석영	서울 강북구 도봉로77길 6 307호	02-997-7278
811	동북권	신영철	서초구	1846	(주)시삼 종합건축사사무소	서울 서초구 양재천로 143-7 로얄빌딩 201호	02-575-2870
812	동북권	신요한	성동구	220	주식회사 플로건축사사무소	서울 성동구 성수일로 48 2층	070-4294-1590
813	동북권	신을식	성북구	176	두오건축사사무소	서울 성북구 창경궁로43길 70-7	02-735-9693
814	동북권	신재건	광진구	231	정진 건축사사무소	서울 광진구 자양로18길 6 흥일빌딩 3층 303호	02-3437-2740
815	동북권	신재원	성북구	179	도시종합 건축사사무소	서울 성북구 보문로 150 3층 301호	02-6229-5335
816	동북권	신제홍	동대문구	1	건축사사무소 신홍	서울 동대문구 왕산로 53 401호	02-924-5668

연번	권역	이름	신고번호		사무소명 / 기관명	사무소 주소	전화번호
817	동북권	신진호	광진구	363	(주)종합건축사사무소 무심재	서울 광진구 아차산로78길 44 806	02-446-4378
818	동북권	신철호	종로구	111	다올림 건축사사무소	서울 종로구 종랑역로 124 삼익아파트 상가동 204호	02-432-1026
819	동북권	신해정	광진구	456	(주)갯피플씨엠건축사사무소	서울 광진구 아차산로78길 110 607호(광장동,리버힐오피스텔)	02-3425-2010
820	동북권	심상문	강남구	3483	(주)상지건축사사무소	서울 강남구 봉은사로 624 3층 301호 (삼성동,삼광빌딩)	010-5227-6472
821	동북권	심상준	도봉구	69	건축사사무소 이레로	서울 도봉구 노해로67길 10 5층	02-420-0792
822	동북권	심영수	강북구	181	건축사사무소 가인건축	서울 강북구 도봉로 328 가든타워 1418호	02-999-4123
823	동북권	심운양	도봉구	62	라인그룹 건축사사무소	서울 도봉구 도봉로154길 29 2층	02-6398-4738
824	동북권	안광남	강북구	189	KNA건축사사무소	서울 강북구 수유동 45-1 평익타워1310호	02-999-8097
825	동북권	안병근	동대문구	38	건축사사무소 하늘	서울 동대문구 무학로 120 5층	02-928-4484
826	동북권	안병운	광진구	2	(주)홍안 건축사사무소	서울 광진구 독섬로 742 505호(구의동,광성빌딩)	02-452-1973
827	동북권	안성일	성동구	350	(주)이로문건축사사무소	서울 성동구 동일로 309 3층	02-549-6781
828	동북권	안수범	성북구	220	(주)디자인그룹 이상도시건축사사무소	서울 성북구 성북로5길 9-7 명진빌딩 4층	02-2135-3261
829	동북권	안택영	강남구	196	(주)에이알 건축사사무소	서울 강남구 연주로148길 14 논현동,3동2층206-211	02-541-9441
830	동북권	안호영	광진구	237	건축사사무소 새하	서울 광진구 자양로 135 오피스텔307호	02-457-4804
831	동북권	안홍섭	강남구	2766	성준 종합건축사사무소	서울 강남구 강남대로94길 67 도연빌딩7층	02-575-7703
832	동북권	양기욱	노원구	133	유케이건축사사무소	서울 노원구 상계로7길 7 지하1층(P-104호실)	00-000-0000
833	동북권	양동석	종로구	428	우미건축사사무소	서울 종로구 난계로29길 31	02-578-3035

연번	구역	이름	신고번호		사무소명 / 기관명	사무소 주소	전화번호
834	동북권	양선영	성북구	200	페트라 건축사사무소	서울 성북구 화랑로11길 21 4	02-762-2502
835	동북권	양성모	도봉구	87	네오플랜 종합건축사사무소	서울 도봉구 노해로45길 21 지층	02-927-9840
836	동북권	양승열	성북구	188	소요도시건축사사무소	서울 성북구 장월로1길 28 단지상가 B01	070-4404-7591
837	동북권	양옥경	광진구	261	건축사사무소 심향	서울 광진구 아차산로46가길 31 204호 (우편물 203호)	02-747-4795
838	동북권	양인홍	광진구	336	(주)담연이엔씨건축사사무소	서울 광진구 강변역로4길 68 리첸트오피스텔 101호	02-511-6380
839	동북권	어목단	광진구	419	주식회사 나임건축사사무소	서울 광진구 광나루로37길 35 301	02-2272-3321
840	동북권	엄시연	동대문구	153	주식회사 건축사사무소가온	서울 동대문구 난계로 234 삼송빌딩 7층	02-408-0108
841	동북권	엄일	성동구	163	건축사사무소유엠	서울 성동구 독서당로 166 907호	02-6713-5430
842	동북권	엄정원	노원구	87	신진건축사사무소	서울 노원구 동일로176길 27	02-948-8625
843	동북권	엄현	도봉구	71	선율 건축사사무소	서울 도봉구 덕릉로63길 13 한원힐트리움-S 203호	02-904-3604
844	동북권	연두성	광진구	118	에스엔피 건축사사무소	서울 광진구 용마산로 31 201호(중곡동)	02-452-2623
845	동북권	오경은	성북구	48	(주) 피아 종합건축사사무소	서울 성북구 동소문로28길 44	02-927-3236
846	동북권	오근호	중랑구	106	다온 건축사사무소	서울 중랑구 봉화산로 189 상가동405호	02-3422-0847
847	동북권	오성진	서초구	2456	해담건축사사무소	서울 서초구 마방로6길 13 3층	02-6080-4128
848	동북권	오세원	광진구	475	디알디건축사사무소	서울 광진구 아차산로78길 110 307호	02-3436-0402
849	동북권	오승교	서초구	1629	(주)제일엔지니어링종합건축사사무소	서울 서초구 강남대로16길 22-6	02-3498-2908

연번	구역	이름	신고번호		사무소명 / 기관명	사무소 주소	전화번호
850	동북권	오승택	성동구	204	주식회사에이건축사사무소	서울 성동구 왕십리로 58 414호(성수동1가, 포휴)	02-512-1621
851	동북권	오영균	도봉구	75	세일건축사사무소	서울 도봉구 방학로 184 5층	02-906-4775
852	동북권	오재룡	노원구	5	(주) 사원 건축사사무소	서울 노원구 노해로75길 14-12 401호	02-937-1100
853	동북권	오창곤	강남구	3641	주식회사 상림건축사사무소	서울 강남구 도산대로 176 3층 303호(논현동, 대광빌딩)	02-515-3169
854	동북권	오평국	성동구	207	(주)종합건축사사무소 담건축	서울 성동구 서울숲길 45 아트빌딩 205호	02-587-8250
855	동북권	오형진	광진구	159	건축사사무소 보문	서울 광진구 자양로 135 2층201호(자양오피스텔)	02-2201-6876
856	동북권	오효열	노원구	103	에가람건축사사무소	서울 노원구 동일로191길 41 2층	02-973-0436
857	동북권	왕호상	광진구	289	(주)송산 종합건축사사무소	서울 광진구 광나루로 370 401호	02-525-2477
858	동북권	용응식	노원구	92	(주)삼정이엔씨건축사사무 소	서울 노원구 노원로 248 510호	02-548-6116
859	동북권	원종국	강동구	273	동하 건축사사무소	서울 강동구 성내로5길 34	02-484-0222
860	동북권	위재복	광진구	297	이원 건축사사무소	서울 광진구 능동로40길 10-4	02-579-0399
861	동북권	유광열	강남구	922	(주)터마루 종합건축사사무소	서울 강남구 봉은사로71길 31 202호 성지빌딩(삼성동)	02-547-7260
862	동북권	유금종	동대문구	149	(주)테쿠스종합건축사사무 소	서울 동대문구 장안벚꽃로 167 주상가동 221호	02-3394-8090
863	동북권	유기연	광진구	486	심간종합건축사사무소	서울 광진구 아차산로 315 301호	02-957-3006
864	동북권	유병규	도봉구	81	유오에이 건축사사무소	서울 도봉구 노해로 395 201호	070-7799-0523
865	동북권	유병천	도봉구	36	도운 건축사사무소	서울 도봉구 마들로 672 2층(도봉동)	02-3494-3221
866	동북권	유병현	동대문구	81	(주)다주 종합건축사사무소	서울 동대문구 제기동 148-115	02-928-2240
867	동북권	유상림	성동구	63	도원건축사사무소	서울 성동구 성수이로 118 505호	02-6212-1253
868	동북권	유수복	성동구	123	(주)그륵환경 종합건축사사무소	서울 성동구 뚝섬로1길 25 서울숲한라에코밸리 11층 (1102호,1103호)	02-518-8818

연번	권역	이름	신고번호		사무소명 / 기관명	사무소 주소	전화번호
869	동북권	유영식	종량구	161	소유건축사사무소	서울 종량구 망우로60길 37 효성써너스빌에코 414호	02-433-4734
870	동북권	유원동	광진구	22	정화 건축사사무소	서울 광진구 아차산로375 구의동246-14 구의동크레신타워404	02-446-5635
871	동북권	유은규	성북구	205	디에스건축사사무소	서울 성북구 보문로38길 11 돈암동일하이빌 상가 3층 305호	02-921-9828
872	동북권	유준호	노원구	131	에이그림인터내셔널건축사 사무소	서울 노원구 동일로241길 44 203호	070-7554-8501
873	동북권	유지현	종량구	42	국원 건축사사무소	서울 종량구 종량역로 124 삼익상가201호	02-491-3355
874	동북권	유창희	성동구	219	아리울건축사사무소	서울 성동구 아차산로7길 15-1 425	070-7543-3759
875	동북권	윤기창	성동구	312	트루건축사사무소	서울 성동구 아차산로7나길 18 806호(에이팩센터)	02-461-0491
876	동북권	윤문성	광진구	108	성한 건축사사무소	서울 광진구 자양로 126 성지하이츠 1009호	02-447-8966
877	동북권	윤성희	강북구	38	강북 건축사사무소	서울 강북구 삼양로 445	02-994-2772
878	동북권	윤은주	성북구	240	비건축사사무소	서울 성북구 돌곶이로9가길 32 1층	010-2526-8785
879	동북권	윤은중	광진구	298	명인 건축사사무소	서울 광진구 자양로13길 8 901호	02-6212-6832
880	동북권	윤종민	광진구	400	(주)금강에스피건축사사무 소	서울 광진구 광나루로17길 10 3층(군자동)	02-3445-4097
881	동북권	윤종수	성북구	53	아리 건축사사무소	서울 성북구 동소문로15길 8 2층	02-953-2346
882	동북권	윤종원	광진구	361	소솔 건축사사무소	서울 광진구 능동로 247 6층 소솔건축사사무소	02-457-0218
883	동북권	윤지선	종량구	132	현일건축사사무소	서울 종량구 면목로27길 92 3층	010-2293-8496
884	동북권	윤태형	동대문구	91	(주)태영 종합건축사사무소	서울 동대문구 전농로 15-3 401호(답십리동)	02-962-7252
885	동북권	음수진	강남구	3789	(주)아키이음 건축사사무소	서울 강남구 테헤란로79길 25-1 3층	02-508-5984
886	동북권	이갑수	성동구	258	(주)나라종합건축사사무소	서울 성동구 왕십리로 410 13층9호	02-467-0112
887	동북권	이강옥	광진구	477	(주)옥산 종합건축사사무소	서울 광진구 구의강변로 53 비201	02-414-1188

연번	권역	이름	신 고번호		사무소명 / 기관명	사무소 주소	전화번호
888	동북권	이강욱	강북구	148	한양 건축사사무소	서울 강북구 한천로139길 9 3층 한양건축사사무소	02-903-2291
889	동북권	이경녕	송파구	246	(주)아키존 종합건축사사무소	서울 송파구 백제고분로39길 25-9 201	02-425-3900
890	동북권	이경환	양천구	154	더.환 건축사사무소	서울 양천구 남부순환로 569 201호	02-2065-7365
891	동북권	이규복	중랑구	151	건축사사무소 린	서울 중랑구 중랑역로 124 상가동 204호	02-2207-1159
892	동북권	이기학	도봉구	37	대건 종합건축사사무소	서울 도봉구 도당로 100 2층	02-955-4161
893	동북권	이기향	성동구	181	건축사사무소 한아키텍트	서울 성동구 왕십리로10길 6 505호	02-6217-1718
894	동북권	이대길	광진구	436	건축사사무소 플레이스	서울 광진구 아차산로 187 동신빌딩, 305호	02-2135-1492
895	동북권	이덕만	도봉구	79	지원건축사사무소	서울 도봉구 도봉로110나길 49 308호	02-998-1582
896	동북권	이동근	성동구	310	(주)장원건축건축사사무소	서울 성동구 아차산로 103 영동테크노타워 402호	02-3444-2515
897	동북권	이동창	성동구	40	미루 건축사사무소	서울 성동구 고산자로 269	02-2282-0616
898	동북권	이동훈	광진구	471	제이엘건축사사무소	서울 광진구 능동로36길 109 SKY-Z, 306호	02-467-8366
899	동북권	이득우	동대문구	70	토송 건축사사무소	서울 동대문구 왕산로 244	010-4507-2881
900	동북권	이만수	성동구	278	(주)건축사사무소유오에스	서울 성동구 성수일로10길 26 304호	02-553-1932
901	동북권	이미나	노원구	129	리엔 건축사사무소	서울 노원구 노해로 491 4층, 4065호	070-7590-3874
902	동북권	이민재	광진구	432	건축사사무소 그리드	서울 광진구 천호대로124길 66 2층	070-8848-1450
903	동북권	이범선	광진구	436	건축사사무소 플레이스	서울 광진구 아차산로 187 동신빌딩, 305호	02-2135-1492
904	동북권	이병규	광진구	444	에이피건축사사무소	서울 광진구 아차산로78길 166 광장빌딩 401호	02-455-0273
905	동북권	이병욱	중랑구	130	근무처 : 전영건축사사무소	서울 중랑구 면목로44길 32 3층	02-491-8300

연번	구역	이름	신고번호		사무소명 / 기관명	사무소 주소	전화번호
906	동북권	이병직	광진구	329	원플러스건축사사무소	서울 광진구 아차산로49길 41-5 아스하임 801호	02-516-4137
907	동북권	이병호	강북구	180	세건 건축사사무소	서울 강북구 4.19로13길 7 3층	02-2201-2800
908	동북권	이봉연	강북구	130	(주)푸른공간 종합건축사사무소	서울 강북구 한천로 1062 삼창빌딩302호	02-900-7816
909	동북권	이봉진	강북구	124	두성 종합건축사사무소	서울 강북구 도봉로 261 수유프라자 505호(수유동)	02-905-0719
910	동북권	이상걸	강동구	148	예전종합건축사사무소	서울 강동구 양재대로111길 15 824호 (길동, 탑스위트)	02-488-9042
911	동북권	이상표	성동구	273	건축사사무소 흥경건축	서울 성동구 왕십리로24나길 20 창성빌딩 2층	02-525-0069
912	동북권	이상현	도봉구	90	이상현건축사사무소	서울 도봉구 마들로 657 2층 212호	02-6952-9650
913	동북권	이상훈	광진구	6	(주) 대양환경 건축사사무소	서울 광진구 자양로 149 2층	02-457-0441
914	동북권	이석렬	성동구	310	(주)장원건축건축사사무소	서울 성동구 아차산로 103 영동테크노타워 402	02-3444-2515
915	동북권	이석주	광진구	390	건축사사무소 형산건축	서울 광진구 자양로43길 147-0 B01	02-581-4819
916	동북권	이선무	성동구	359	오일건축사사무소	서울 성동구 성수일로10길 26 305호	02-6012-0351
917	동북권	이선재	광진구	432	건축사사무소 그리드	서울 광진구 천호대로124길 66 2층 건축사사무소 그리드	070-8848-1450
918	동북권	이선홍	성동구	404	스튜디오 음 건축사사무소	서울 성동구 상원1길 25 4층 4394호	070-7610-7030
919	동북권	이성섭	성북구	223	이런 건축사사무소	서울 성북구 삼선교로18가길 4 위셋하우스 B1층	010-3245-3707
920	동북권	이수열	동대문구	152	이에스원 건축사사무소	서울 동대문구 천호대로 357 503호	02-2249-8276
921	동북권	이수형	강동구	333	(주)티에이지건축사사무소	서울 강동구 천중로44길 54 101호(수하우스)	02-488-0124
922	동북권	이승균	중랑구	163	(주)엘라건축사사무소	서울 중랑구 신내역로3길 40-36 A동 916호	010-7340-1000
923	동북권	이승근	성북구	236	건축사사무소 오캄	서울 성북구 성북로6길 8-1 202	02-743-1322
924	동북권	이승섭	광진구	408	에이디아이종합건축사사무소	서울 광진구 능동로 340 3층,302호	02-512-8358
925	동북권	이승훈	광진구	304	마노 종합건축사사무소(주)	서울 광진구 강변역로4길 68	02-535-8456

연번	구역	이름	신 고번호		사무소명 / 기관명	사무소 주소	전화번호
926	동북권	이시훈	성동구	123	(주)그립환경 종합건축사사무소	서울 성동구 독성로1길 25 서울숲 한라에코밸리 11층	02-518-8818
927	동북권	이연정	성북구	224	담우건축사사무소	서울 성북구 화랑로11길 21 4층	010-3782-6689
928	동북권	이영리	강남구	3857	공간유람 건축사사무소	서울 강남구 개포로 508 B1, 209호	050-6535-5584
929	동북권	이영복	강북구	12	(주)종합건축사사무소 삼부	서울 강북구 도봉로77길 6 307	02-993-4231
930	동북권	이영호	강남구	74	리엔에이토달디자인건축사 사무소	서울 강남구 광평로 280 1124호	02-544-4405
931	동북권	이완	노원구	125	한우리 건축사사무소	서울 노원구 동일로197길 23 5층 501호	02-486-7105
932	동북권	이완식	광진구	379	건축사사무소 우정아키텍	서울 광진구 중곡동 161-28 3층	02-462-8770
933	동북권	이용석	종로구	123	(주)파란건축사사무소	서울 종로구 봉우재로 118 유림빌딩 601호	02-6251-3734
934	동북권	이용석	성북구	89	단아도시건축사사무소	서울 성북구 삼선교로24길 37 성북빌딩 202호 (삼선동5가)	02-929-9883
935	동북권	이운배	강동구	92	(주) 연안 종합건축사사무소	서울 강동구 성내로 28 206호 (성내동, 강동빌딩)	02-484-8481
936	동북권	이원기	도봉구	58	예영 건축사사무소	서울 도봉구 도당로 76 203호(방학동)	02-997-2950
937	동북권	이윤규	광진구	246	건축사사무소 키스톤	서울 광진구 자양로 246 301	02-446-5171
938	동북권	이용희	성북구	102	신승건축사사무소	서울 성북구 보문로 167 광남제니텔903호	02-922-2555
939	동북권	이은휘	성동구	240	휴머네이처 건축사사무소	서울 성동구 마장로 137 근린생활시설 401동 205호	0507-1359-4640
940	동북권	이인재	성동구	326	(주)제이스퀘어건축사사무 소	서울 성동구 광나루로 130 1508호	02-446-0889
941	동북권	이재준	강북구	194	(주)신흥건축사사무소	서울 강북구 수유동 569-64 4층	02-905-9989
942	동북권	이재현	광진구	439	건축사사무소엔텍	서울 광진구 자양로13길 56 304호	02-6497-8384
943	동북권	이정섭	강북구	159	엠타운 건축사사무소	서울 강북구 삼양로73가길 3	010-5234-5280
944	동북권	이정일	성동구	191	범신 종합건축사사무소	서울 성동구 성수일로12길 42 1층 3호	02-464-2911
945	동북권	이정택	도봉구	24	다듬 건축사사무소	서울 도봉구 노해로 341 1411호(창동,신원리베르텔)	02-990-0123

연번	권역	이름	신고번호		사무소명 / 기관명	사무소 주소	전화번호
946	동북권	이정환	노원구	146	건축사사무소 정오	서울 노원구 공릉로 217 201호	010-3807-0284
947	동북권	이정현	동대문구	168	해봄건축사사무소	서울 동대문구 왕산로43길 54 B101	02-6407-0933
948	동북권	이정후	강남구	3770	(주)삼민종합건축사사무소	서울 강남구 언주로86길 7 2층	02-552-7703
949	동북권	이종규	광진구	313	(주)엔씨드 건축사사무소	서울 광진구 능동로40길 10-4 비1층	02-543-9500
950	동북권	이종배	서초구	1801	(주)환경건축포럼 건축사사무소	서울 서초구 양재동 278-3 성경빌딩 302호	02-569-1705
951	동북권	이종철	성동구	395	청수종합건축사사무소	서울 성동구 왕십리로 38 성수동1가, 홍성빌딩 4층 449호	02-3443-1125
952	동북권	이종태	광진구	40	(주)종합건축사사무소 무예	서울 광진구 아차산로 386 중앙빌딩 402호(지양동)	02-3437-6606
953	동북권	이종학	광진구	457	건축사사무소 리가	서울 광진구 천호대로 602 401호	02-458-1894
954	동북권	이종호	노원구	59	시원 건축사사무소	서울 노원구 노해로75길 14-2 중앙빌딩303호	02-937-8002
955	동북권	이주호	종량구	69	동남건축사사무소	서울 종량구 동일로151길 13 1층 동남건축사사무소(목동)	02-971-6622
956	동북권	이중희	성동구	371	투엠투건축사사무소	서울 성동구 독성로177가길 48 501호	02-6215-3275
957	동북권	이찬영	종량구	4	건축사사무소 창건	서울 종량구 망우로32길 23 종량소평센터208호	02-436-0714
958	동북권	이창림	종량구	119	건축사사무소 범진	서울 종량구 망우로 328 1002호(상봉동)	02-462-8090
959	동북권	이철우	노원구	49	상민 건축사사무소	서울 노원구 동일로241길 44 203(상계동, 수락네스트존)	02-949-7305
960	동북권	이충기	송파구	440	에일건축사사무소	서울 송파구 마천로 193 202호	02-443-3572
961	동북권	이필순	성북구	124	(주)아르누보 종합건축사사무소	서울 성북구 화랑로 259 2층	02-543-4916
962	동북권	이해진	성북구	101	소요 건축사사무소	서울 성북구 삼선동4가 346	02-927-8494
963	동북권	이현숙	노원구	121	이현 건축사사무소	서울 노원구 노해로75길 14-12 유남빌딩 303호	02-933-5021
964	동북권	이현우	강남구	3726	프롬건축사사무소	서울 강남구 언주로147길 43 4층 406호	010-2703-5159
965	동북권	이해복	노원구	66	건축사사무소 노아	서울 노원구 상계로23길 52-7	02-3446-0382
966	동북권	이호경	광진구	467	이호건축사사무소	서울 광진구 아차산로 445 5층(구의동)	02-446-9779
967	동북권	이화주	성동구	377	주식회사 에이앤이건축사사무소	서울 성동구 상원12길 30 705호	010-8996-4303
968	동북권	이환주	성동구	279	(주)장원종합건축사사무소	서울 성동구 아차산로 103 402호	02-3444-2515

연번	구역	이름	신고번호		사무소명 / 기관명	사무소 주소	전화번호
969	동북권	이희원	강남구	3832	차하건축사사무소	서울 강남구 영동대로 602 6층 H259	010-9097-0868
970	동북권	임근재	광진구	247	건축사사무소 칸	서울 광진구 중곡동 161-28 3층	02-462-8770
971	동북권	임남순	광진구	470	씨엘건축사사무소	서울 광진구 독섬로50길 16 202호	02-2201-0708
972	동북권	임동윤	동대문구	142	예문건축사사무소	서울 동대문구 홍릉로 48-1 4층	02-584-4869
973	동북권	임동호	중랑구	135	(주)포인건축사사무소	서울 중랑구 용마산로 494 5층 501호	02-433-0296
974	동북권	임서연	성동구	353	오운 건축사사무소	서울 성동구 연무장11길 10 245A호	010-9123-7647
975	동북권	임성수	중랑구	51	건축사사무소 창성	서울 중랑구 망우로32길 23 2층208호,중랑교소광센터	02-436-0714
976	동북권	임성택	광진구	87	건축사사무소 엘티종합	서울 광진구 자양로 126 505	02-456-2762
977	동북권	임수현	서초구	2700	건축사사무소 자인당	서울 서초구 신반포로 308 301호	010-7476-5270
978	동북권	임용상	광진구	105	건축사사무소 태성	서울 광진구 천호대로 596 삼진빌딩 2층 (능동)	02-454-8255
979	동북권	임정영	성동구	126	(주)로커스 건축사사무소	서울 성동구 성수일로 48 603호(거영빌딩)	02-515-0245
980	동북권	임주희	성동구	357	건축사사무소 엘앤피	서울 성동구 왕십리로10길 6 805호	02-467-2775
981	동북권	임형택	중랑구	63	건축사사무소 이제	서울 중랑구 신내동 661 11단지 상가 308호	02-3421-1788
982	동북권	임효상	강북구	191	아이엔케이 건축사사무소	서울 강북구 도봉로 328 가든타워 19층 1920호	02-907-3399
983	동북권	장근용	동대문구	164	SERA 건축사사무소	서울 동대문구 장한로 85 장안현대벤처빌 1110호	010-3003-9247
984	동북권	장기호	성북구	122	종합건축사사무소 우정씨앤씨	서울 성북구 보문로 185 401호	02-927-1665
985	동북권	장길현	송파구	801	건축사사무소 길	서울 송파구 가락로 51 2층(석촌동)	070-7005-6163
986	동북권	장동호	성북구	163	(주)아카르트 건축사사무소	서울 성북구 삼선교로23길 21 5층 502호	070-8890-7160
987	동북권	장병길	서초구	2644	종합건축사사무소 서.동	서울 서초구 방배중앙로25길 37(방배동, 우림빌딩301호)	010-5324-3926
988	동북권	장승현	도봉구	92	이루건축사사무소	서울 도봉구 노해로 341 청동,신원리베르텔 423호	02-6951-1514

연번	구역	이름	신고번호		사무소명 / 기관명	사무소 주소	전화번호
989	동북권	장용준	성동구	393	(주)제아 건축사사무소	서울 성동구 아차산로 126 더리브세종타워 804호	070-4616-2100
990	동북권	장유근	송파구	1203	에스디지 건축사사무소	서울 송파구 법원로11길 25 H비즈니스파크 A동 1410호	070-4762-7795
991	동북권	장익준	성북구	227	주식회사 이지피종합건축사사무소	서울 성북구 북악산로 1064 KY빌딩 3층	02-928-0301
992	동북권	장정식	도봉구	29	건축사사무소 주안	서울 도봉구 해등로 180 303호(쌍문동)	02-990-4492
993	동북권	장정훈	동대문구	68	인동 건축사사무소	서울 동대문구 천호대로 319 답십리한화오벨리스크 1225호(답십리동)	02-2215-7176
994	동북권	장주성	중랑구	47	미성 건축사사무소	서울 중랑구 중랑역로 106-1	02-493-2564
995	동북권	전영일	성동구	36	주성 건축사사무소	서울 성동구 고산자로 269 1214	02-2291-4250
996	동북권	전영호	성동구	9	예토 종합건축사사무소	서울 성동구 고산자로 269 도선동, 신한넥스텔 304호	02-2297-9633
997	동북권	전태운	성동구	101	자연디자인 건축사사무소	서울 성동구 성수일로 99 12층1204호	02-542-8700
998	동북권	정귀용	성동구	204	주식회사에이건축사사무소	서울 성동구 왕십리로 58 414호(성수동1가, 포휴)	02-512-1621
999	동북권	정대환	성북구	191	건축사사무소 대한건축	서울 성북구 성북로10가길 14 1층	02-765-5227
1000	동북권	정돈화	광진구	374	구와건축사사무소	서울 광진구 천호대로 525 219호	02-979-5064
1001	동북권	정동근	서초구	2016	해담은풍경종합건축사사무소	서울 서초구 동산로16길 34 302호(양재동, 일산빌딩3층)	02-585-7008
1002	동북권	정동덕	광진구	96	건축사사무소 우신	서울 광진구 용마산로 97 5층 504호(중곡동,선영타워)	02-454-3200
1003	동북권	정동수	강북구	184	(주)건축사사무소 한건축	서울 강북구 도봉로 328 817호 (변동, 가든타워빌딩)	02-6404-9020
1004	동북권	정병배	성동구	123	(주)그림환경 종합건축사사무소	서울 성동구 독성로1길 25 서울숲한라에코밸리 11층 (1102호,1103호)	02-518-8818
1005	동북권	정상문	중랑구	156	제이원종합건축사사무소	서울 중랑구 신내역로3길 40-36 B-1204	02-3423-3422
1006	동북권	정상선	노원구	86	(주)신우 종합건축사사무소	서울 노원구 노해로75길 14-12 유남빌딩 401호	02-547-8032
1007	동북권	정상수	노원구	50	(주)보강 건축사사무소	서울 노원구 동일로232길 16 501-2호(상계동)	02-977-8810
1008	동북권	정성길	광진구	450	(주)태화건축사사무소	서울 광진구 능동로38길 27 3층302호	02-453-6001

연번	권역	이름	신고번호		사무소명 / 기관명	사무소 주소	전화번호
1009	동북권	정성호	성동구	298	주식회사 이마 건축사사무소	서울 성동구 성수일로 89 603호	02-797-9995
1010	동북권	정승복	강남구	3459	리트머스건축사사무소	서울 강남구 봉은사로78길 6	02-564-5588
1011	동북권	정양대	강남구	3553	종합건축사사무소 JYD도시건축	서울 강남구 남부순환로377길 3 우박빌딩4층 402	02-575-0051
1012	동북권	정영태	도봉구	67	에스와이 종합건축사사무소(주)	서울 도봉구 도봉로125길 75 영광빌딩 501호	02-415-0303
1013	동북권	정영호	중랑구	46	건축사사무소 세운	서울 중랑구 중랑역로 100 정성빌딩 403호	02-2209-6300
1014	동북권	정용석	송파구	1050	주식회사 매시스건축사사무소	서울 송파구 송파대로 381 6층	010-5241-9515
1015	동북권	정원영	성동구	223	바이원 건축사사무소	서울 성동구 성수일로 48 203호	070-7569-7626
1016	동북권	정장환	도봉구	70	건축사사무소 안옥	서울 도봉구 도봉로 476 삼성쉐르빌퍼스티 805호	02-956-6951
1017	동북권	정재수	강북구	188	건축사사무소 아성	서울 강북구 노해로 38 1003호 (수유동, 두운오피스텔)	02-6959-4783
1018	동북권	정재호	강북구	178	건축사사무소 엔씨트러움	서울 강북구 노해로8길 2 202호	02-990-6611
1019	동북권	정주모	광진구	102	동문건축사사무소	서울 광진구 자양동 624-1 미성빌딩102호	02-447-0331
1020	동북권	정준양	동대문구	49	미건 건축사사무소	서울 동대문구 고산자로28길 21 (용두동)	02-959-4383
1021	동북권	정준웅	성동구	403	가온해건축사사무소	서울 성동구 무학봉28길 3-1 2층 204호	02-2292-9601
1022	동북권	정중인	성동구	269	아크인 건축사사무소	서울 성동구 성수이로 118 1715-1호	02-468-8647
1023	동북권	정찬호	성동구	405	건축사사무소 아이에프	서울 성동구 무학봉28길 3-1 308호	02-6673-2807
1024	동북권	정창호	성동구	100	(주)एको 건축사사무소	서울 성동구 아차산로 113 603호	02-517-3036
1025	동북권	정태영	성동구	265	(주)디자인그룹이루건축사 사무소	서울 성동구 아차산로 126 513	02-422-2082
1026	동북권	정한진	성북구	235	그레도건축사사무소	서울 성북구 성북로6길 8-1 302호	02-6449-1400
1027	동북권	정해천	서초구	2591	(주)팍스건축사사무소	서울 서초구 바우뫼로 188 양재빌딩2층 (양재동 82-2)	02-2024-7665
1028	동북권	정형량	중랑구	143	아키21 종합건축사사무소	서울 중랑구 용마산로139길 49 203호(신내동)	02-430-3161

연번	권역	이름	신고번호		사무소명 / 기관명	사무소 주소	전화번호
1029	동북권	조민석	성동구	124	단아건축사사무소	서울 성동구 독섬로1길 25 한라에코밸리 907호	02-572-7830
1030	동북권	조성균	송파구	909	(주)그룹에성씨엠종합건축사사무소	서울 송파구 송파대로 201 A동 1505호	02-3461-1100
1031	동북권	조성주	성동구	324	(주)엠오엠건축사사무소	서울 성동구 광나루로11길 26	070-8632-1048
1032	동북권	조시연	성동구	106	(주)씨엠파트너스 건축사사무소	서울 성동구 성수이로 51 201호	02-6946-8500
1033	동북권	조영범	성동구	242	주식회사인앤인건축사사무소	서울 성동구 성수이로 118 1715-1	02-468-8647
1034	동북권	조영일	도봉구	77	아치 건축사사무소	서울 도봉구 마들로 724	02-955-3537
1035	동북권	조운근	성북구	213	건축사사무소 봄봄	서울 성북구 정릉로27길 86 1층	010-8714-0258
1036	동북권	조웅기	도봉구	1	태일 건축사사무소	서울 도봉구 도봉로152길 16 1004호	02-3492-8726
1037	동북권	조원주	광진구	359	주식회사 아음건축사사무소	서울 광진구 독섬로50길 16 202호	02-6958-9262
1038	동북권	조원준	성동구	262	주식회사 이제이건축사사무소	서울 성동구 아차산로 92 1063호	02-540-0104
1039	동북권	조익수	동대문구	158	리드 종합건축사사무소	서울 동대문구 왕산로 122 1212호	02-2038-2221
1040	동북권	조재룡	송파구	61	웅 건축사사무소	서울 송파구 송파대로49길 53 대정빌딩3층(석촌동)	02-2202-3112
1041	동북권	조재만	강북구	157	시즘건축사사무소	서울 강북구 삼양로41길 37 3/4	010-2333-8714
1042	동북권	조재현	중랑구	154	주식회사다함종합건축사사무소	서울 중랑구 숙선옹주로 20	02-2667-0556
1043	동북권	조주혜	도봉구	33	주식회사 수플러스 건축사사무소	서울 도봉구 도봉로152길 26 201호(방학동, 렉시온프라자)	02-3494-3323
1044	동북권	조진호	광진구	45	건축사사무소 비상	서울 광진구 독섬로 742 505호 (구의동, 광성빌딩)	02-456-2276
1045	동북권	조찬영	성북구	120	수현 건축사사무소	서울 성북구 보문로32길 6 202호 수현건축사사무소	02-953-4615
1046	동북권	조현석	광진구	442	시아건축사사무소	서울 광진구 능동로19길 47 526	02-466-3684
1047	동북권	조호균	광진구	369	(주)다니엘파트너스 건축사사무소	서울 광진구 자양로 126 성지하이츠 512호	02-6925-0720

연번	권역	이름	신고번호		사무소명 / 기관명	사무소 주소	전화번호
1048	동북권	조희란	광진구	337	건축사사무소 디자인팀스	서울 광진구 강변역로4길 10 607호	02-475-2105
1049	동북권	주상표	광진구	141	건축사사무소 주건축	서울 광진구 광나루로52길 92	02-456-0612
1050	동북권	주순희	강남구	1502	(주)미형 건축사사무소	서울 강남구 봉은사로 129 908호 (논현동, 거평타운)	02-579-9452
1051	동북권	천서봉	성동구	298	주식회사 이마 건축사사무소	서울 성동구 성수일로 89 603호	02-797-9995
1052	동북권	최강식	강북구	166	종합건축사사무소 일오삼	서울 강북구 한천로 1003 1206호	02-3775-3153
1053	동북권	최기선	동대문구	138	베스트건축사사무소	서울 동대문구 왕산로32길 7 405-1 베스트건축사사무소	02-923-3793
1054	동북권	최대길	광진구	422	건축사사무소 연	서울 광진구 강변역로4길 68 506호(구의동,리첸트오피스텔)	02-6071-0404
1055	동북권	최덕중	금천구	179	주식회사 우호엔지니어링건축사사무소	서울 금천구 디지털로9길 41 (가산동) 삼성아이티해링턴타워 515호	02-6225-9500
1056	동북권	최미숙	광진구	441	디디아이(DDI)건축사사무소	서울 광진구 광나루로 586 5층	070-7812-8678
1057	동북권	최보선	성동구	392	시선건축사사무소	서울 성동구 상원10나길 21 1층	02-464-6884
1058	동북권	최성식	성북구	218	데모플러스 건축사사무소	서울 성북구 북악산로3길 52 101	02-2272-2029
1059	동북권	최성철	성동구	225	(주)남산에이엔씨종합건축 사사무소	서울 성동구 상원1길 26 1304호	02-6261-4595
1060	동북권	최영권	광진구	435	비아이엠도시건축사사무소	서울 광진구 군자동 471-3 3층	02-566-4207
1061	동북권	최영식	강동구	141	(주)한신스페이스 종합건축사사무소	서울 강동구 성내로8길 9 초성빌딩203호 (성내동)	02-470-1943
1062	동북권	최영재	광진구	387	와이제이시(YJC)건축사사무소	서울 광진구 강변역로4길 68 8층 808호	02-468-9464
1063	동북권	최영철	도봉구	15	건축사사무소 한집	서울 도봉구 시루봉로277가길 15 (써하우스 B.D 101호)	02-3494-4647
1064	동북권	최용규	송파구	926	(주)건축사사무소청암씨엔 에스	서울 송파구 송파대로 167 A동 1007호(문정역,테라타워)	02-2054-3960
1065	동북권	최인숙	노원구	117	건축사사무소 한세음	서울 노원구 덕릉로127길 25 상가동2층 204-200호	02-2238-0875
1066	동북권	최일광	송파구	596	(주)종합건축사사무소 신진	서울 송파구 송이로 112 3층	02-3012-6323
1067	동북권	최재복	성동구	296	오드건축사사무소	서울 성동구 왕십리로10길 6 607호	02-2202-3008
1068	동북권	최재웅	강북구	14	대정 건축사사무소	서울 강북구 노해로 38 (수유동, 두운오피스텔)403호	010-5255-9668

연번	구역	이름	신고번호		사무소명 / 기관명	사무소 주소	전화번호
1069	동북권	최재평	도봉구	74	(주)이필생활건축사사무소	서울 도봉구 도당로 122 방학동 2층	02-725-3491
1070	동북권	최정호	성동구	396	건축사사무소 터	서울 성동구 연무장13길 9 아이템폴빌딩 804호	010-3425-2763
1071	동북권	최종인	성동구	55	(주)태두 종합건축사사무소	서울 성동구 아차산로15길 52 삼환벤처타워 605호	02-2024-0144
1072	동북권	최중엽	성동구	8	아이비전 건축사사무소	서울 성동구 고산자로 300	02-2281-0909
1073	동북권	최지영	강북구	175	로프트 도시 건축사사무소	서울 강북구 도봉로 381 2층	02-990-5169
1074	동북권	최홍구	광진구	431	(주)도담 건축사사무소	서울 광진구 능동로19길 47 702호(화양동,화양타워)	02-3412-5623
1075	동북권	최효숙	광진구	33	(주)예향도인종합건축사사무소	서울 광진구 구의동 202-27 5층	02-458-4181
1076	동북권	최효식	강북구	129	건축사사무소 삼성	서울 강북구 수유로 72-1 2층	02-990-9555
1077	동북권	편광우	강북구	26	편 건축사사무소	서울 강북구 도봉로 328 가든타워804(번동)	02-903-4666
1078	동북권	표철규	성동구	222	(주)비에스엔지니어링건축사사무소	서울 성동구 성덕정길 145 302호	02-501-8861
1079	동북권	하수진	강북구	193	(주)아키퍼리스 건축사사무소	서울 강북구 도봉로 308	02-511-5029
1080	동북권	하재환	성동구	393	(주)제아 건축사사무소	서울 성동구 아차산로 126 더리브세종타워 804호	070-4616-2100
1081	동북권	하진수	중랑구	90	(주)건축사사무소 수목씨에스티	서울 중랑구 동일로 483 103호	02-494-1378
1082	동북권	한동신	강남구	301	(주) 건축사사무소 대원아키텍	서울 강남구 봉은사로114길 30-5 (삼성동, 평화빌딩)	02-554-5117
1083	동북권	한상묵	성동구	279	(주)정원종합건축사사무소	서울 성동구 아차산로 103 402호	02-3444-2515
1084	동북권	한주희	성동구	311	달건축사사무소	서울 성동구 성수일로 48 203호	010-2796-9828
1085	동북권	한철	서초구	2401	종합건축사사무소 수목에이엔에이(주)	서울 서초구 마방로 48 5층 수목에이엔에이	02-558-6873
1086	동북권	한혜원	송파구	116	한빛건축 건축사사무소	서울 송파구 오금로 203	02-403-0573
1087	동북권	현성섭	노원구	135	건안 건축사사무소	서울 노원구 동일로 1700 935호(상계동,토마토파르크)	02-997-5255
1088	동북권	홍성익	성북구	84	(주)디에스에이건축사사무소	서울 성북구 보문로38길 11 동일하이빌상가 3층 305호	02-921-9828

연번	권역	이름	신고번호		사무소명 / 기관명	사무소 주소	전화번호
1089	동북권	홍순기	광진구	381	(주)건축사사무소인솔	서울 광진구 구의강변로 22 (구의동, 아원빌딩) 301호	070-7775-2602
1090	동북권	홍창해	광진구	349	엘라건축사사무소	서울 광진구 아차산로 344 2층 206호 (자양동)	02-454-1005
1091	동북권	홍창현	노원구	41	(주)대승이엔지 건축사사무소	서울 노원구 동일로192길 45 3층(공릉동)	02-3296-0132
1092	동북권	황경섭	동대문구	105	성림 건축사사무소	서울 동대문구 한천로28길 33	02-3461-2588
1093	동북권	황경순	광진구	312	가승 건축사사무소	서울 광진구 자양로13길 8 9층	02-456-6914
1094	동북권	황규선	광진구	487	에이비알건축사사무소	서울 광진구 천호대로102길 38 1층, 에이비알건축사사무소	02-6214-1213
1095	동북권	황근욱	성동구	160	태두A&C 건축사사무소	서울 성동구 아차산로15길 52	070-8864-0144
1096	동북권	황길순	성동구	88	(주)종합건축사사무소에이치엔티	서울 성동구 아차산로 126 513	02-6959-1830
1097	동북권	황무연	도봉구	76	건축사사무소 예화건축	서울 도봉구 방학로 130 (방학동),401호	02-2069-1193
1098	동북권	황문택	송파구	865	(주) 건축사사무소 컨젠스	서울 송파구 올림픽로35가길 11 한신오피스텔 402호	02-2281-9234
1099	동북권	황승현	광진구	493	주식회사 건축사사무소 시공	서울 광진구 아차산로46가길 5 B 101호	02-2201-9784
1100	동북권	황운상	노원구	123	(주)재원피앤씨건축사사무소	서울 노원구 화랑로 447 3층	02-949-5511
1101	동북권	황인걸	광진구	355	건축사사무소 명인건축	서울 광진구 동일로20길 60 자양동 10-45	02-576-3818
1102	동북권	황인무	중랑구	110	(주)신태양 건축사사무소	서울 중랑구 용마산로129가길 70 브라운하우스 C동 101호	02-435-9492
1103	동북권	황인수	성북구	91	건축사사무소 넥스트	서울 성북구 아리랑로19길 43-1 1층	02-400-1763
1104	동북권	황재덕	성북구	206	(주)이성엔이상 건축사사무소	서울 성북구 돌곶이로41가길 14-8 지하2층	02-2203-7276
1105	동북권	황정은	성북구	242	제이이건축사사무소	서울 성북구 삼선교로23길 21 고려빌딩 502호	070-8890-7160
1106	동북권	황준수	서초구	1221	건축사사무소 건축동인.원	서울 서초구 동광로 17 산정빌딩 4층	02-596-1711
1107	동북권	황준식	서초구	2614	건축사사무소 칸그룹	서울 서초구 동산로 3 한서빌딩3층	02-6929-1131

연번	권역	이름	신고번호		사무소명 / 기관명	사무소 주소	전화번호
1108	서남권	강건우	양천구	130	(주)도화엔지니어링 건축사사무소	서울 양천구 목동중앙북로 60 201호 (목동, 신화타워)	02-2632-1037
1109	서남권	강명원	관악구	216	YG 건축사사무소	서울 관악구 쑥고개로 123 108	02-882-0451
1110	서남권	강미애	구로구	215	(주)대양종합건축사사무소	서울 구로구 가마산로 250 402호	02-858-2230
1111	서남권	강병구	강서구	125	건축사사무소 대아	서울 강서구 화곡로 301 303호	02-2690-6969
1112	서남권	강병수	구로구	117	길건축 건축사사무소	서울 구로구 디지털로32길 30 1108	02-6092-2700
1113	서남권	강성주	양천구	119	(주)엔파스건축사사무소	서울 양천구 신목로4길 29-6 2층	02-6369-8018
1114	서남권	강성택	서초구	1212	(주)그리심디자인그룹 건축사사무소	서울 서초구 마방로10길 18-18 3층	02-571-1057
1115	서남권	강세철	강서구	340	(주)한진이앤씨건축사사무소	서울 강서구 마곡중앙2로 15 1001	010-5063-3557
1116	서남권	강수지	동작구	240	오름건축사사무소	서울 동작구 사당동 1018-36 2층	02-3487-1661
1117	서남권	강승혁	양천구	179	(주)에이오씨건축사사무소	서울 양천구 신월동 205-15 지하1층	02-2088-7456
1118	서남권	강원구	관악구	283	건축사사무소아원건축	서울 관악구 관악로 195 102-1201	010-5237-8877
1119	서남권	강정진	영등포구	482	신시 건축사사무소	서울 영등포구 디지털로64길 14-1 103호	02-805-1351
1120	서남권	강지선	강남구	3696	(주)세움씨앤케이건축사사무소	서울 강남구 테헤란로63길 12 B동 710호	02-6204-8416
1121	서남권	강택구	강서구	226	예견도시종합건축사사무소	서울 강서구 마곡중앙2로 15 테크노마트2 10층 1001 호	02-2602-8210
1122	서남권	강현덕	관악구	295	가드건축사사무소	서울 관악구 중앙1나길 3 201호	02-898-9897
1123	서남권	고경탁	양천구	49	종합건축사사무소 신도시건축	서울 양천구 신월로 361 403	02-2602-1213
1124	서남권	고성지	양천구	159	건축사사무소 신도시 엔지니어링	서울 양천구 목동로11길 7	02-2602-1213
1125	서남권	고영대	관악구	192	건축사사무소 우진	서울 관악구 봉천동 1563-13 2층	02-883-7717
1126	서남권	고호성	강서구	372	그음건축사사무소	서울 강서구 화곡로 218 204호	02-6407-0981
1127	서남권	곽동백	구로구	128	건축사사무소 하나	서울 구로구 구로동 394-121 1층, 건축사사무소하나	02-830-0127
1128	서남권	곽선규	관악구	276	건축사사무소 폴리건	서울 관악구 봉천로27길 37 3층	02-578-9230

연번	권역	이름	신고번호		사무소명 / 기관명	사무소 주소	전화번호
1129	서남권	곽성철	관악구	249	건축사사무소 세연	서울 관악구 관악로 148 3층	02-3285-1118
1130	서남권	구민서	강서구	316	부국 건축사사무소	서울 강서구 공항대로 426 1018호(화곡동, VIP빌딩)	02-2607-3335
1131	서남권	구자춘	강서구	267	우리건축사사무소	서울 강서구 강서로 447 2층 204호	02-3663-3571
1132	서남권	구춘희	영등포구	162	건축사사무소 모퉁이돌	서울 영등포구 선유로 27 707호(문래동5가, 대륭빌딩)	02-2633-5648
1133	서남권	권기창	영등포구	419	(주)도심환경 건축사사무소	서울 영등포구 양산로 139 한성빌딩 501호	02-2675-0795
1134	서남권	권세경	양천구	31	서경 종합건축사사무소	서울 양천구 신월로 340 (신정동, 성원빌딩 504호)	02-2653-3010
1135	서남권	권영겸	강서구	131	종합건축사사무소 삼하나	서울 강서구 마곡중앙4로 18	02-2659-3417
1136	서남권	권영구	관악구	12	(주)서당 건축사사무소	서울 관악구 관악로 110-1 봉천동, 한도빌딩201호	02-878-1790
1137	서남권	권영흠	영등포구	250	건축사사무소 미소	서울 영등포구 신봉로19가길 7 신길동1572	02-832-2647
1138	서남권	권오준	영등포구	600	(주)인플러스건축사사무소	서울 영등포구 여의대방로 379 502	02-454-9404
1139	서남권	권은주	양천구	190	양천해누리 건축사사무소	서울 양천구 신정중앙로 77 4층	02-2608-9420
1140	서남권	권일혁	관악구	318	위드 건축사사무소	서울 관악구 관악로11길 28 201호 (봉천동, 파라디소)	02-875-6001
1141	서남권	권지훈	강서구	368	톤 건축사사무소	서울 강서구 마곡서로 158 617호	02-6953-9035
1142	서남권	권찬규	관악구	303	(주)건화 건축사사무소	서울 관악구 석곡개로 123 108호	02-882-0451
1143	서남권	권혁승	구로구	123	(주)상엔지니어링 건축사사무소	서울 구로구 디지털로26길 111 JnK디지털타워 813호	02-3274-1588
1144	서남권	김건규	강서구	396	(주)종합건축사사무소 리움에이앤디	서울 강서구 공항대로 194 퀸즈파크12차 616호	02-882-3442
1145	서남권	김경문	서초구	99	(주)종합건축사사무소 송현	서울 서초구 효령로60길 13 브릿지웰빌딩 5층	02-522-5201
1146	서남권	김경훈	양천구	51	엑소도소 건축사사무소	서울 양천구 남부순환로70길 16	02-516-5541
1147	서남권	김경희	영등포구	114	종합건축사사무소 연희엔지니어링	서울 영등포구 국회대로72길 11 407~8	02-761-7501
1148	서남권	김경희	양천구	142	(주)건축사사무소 모도건축	서울 양천구 목동동로 293 3503호 (목동, 현대41타워)	02-3143-7716
1149	서남권	김광원	강서구	390	건축사사무소우재	서울 강서구 화곡로 296 214호	070-8283-2162
1150	서남권	김광필	영등포구	631	필 건축사사무소	서울 영등포구 당산로 205 해링턴타워 1동 1410호	010-4735-7230
1151	서남권	김구환	강서구	335	지에치건축사사무소	서울 강서구 마곡동 799-2 푸리마타워1005호	02-6408-5757
1152	서남권	김기훈	영등포구	179	종합건축사사무소 한목기술단(주)	서울 영등포구 양평로 157 1001호(투웨이퍼스트빌리, 양평동5가)	02-2631-0377

연번	권역	이름	신고번호		사무소명 / 기관명	사무소 주소	전화번호
1153	서남권	김길연	영등포구	208	신원 종합건축사사무소	서울 영등포구 당산로 128-1 3층, 당산동3가	02-2633-0915
1154	서남권	김남웅	양천구	35	(주)화원 종합건축사사무소	서울 양천구 신월로 361 403	02-2644-5864
1155	서남권	김담옥	양천구	78	건축사사무소 기린	서울 양천구 목동서로 377 B동 207호	02-2644-6688
1156	서남권	김대동	강서구	281	담연 건축사사무소	서울 강서구 마곡중앙2로 15	02-6952-6467
1157	서남권	김도연	양천구	79	건축사사무소 도연건축	서울 양천구 목동 775-19	02-2646-1401
1158	서남권	김동욱	구로구	228	(주)동보건축사사무소	서울 구로구 가마산로 151-6 1층	02-866-9895
1159	서남권	김동욱	강남구	3456	케이디그린건축사사무소	서울 강남구 논현로71길 36 201	010-9154-2655
1160	서남권	김동현	영등포구	371	송인 건축사사무소	서울 영등포구 양산로19길 13-9 101호	02-2633-6886
1161	서남권	김두석	금천구	144	건축사사무소 엑시스	서울 금천구 시흥대로73길 11 상가동301호	010-522-3496
1162	서남권	김득수	영등포구	143	종합건축사사무소 S.S.P. 삼대	서울 영등포구 당산로 122 404호(우미빌딩)	02-2633-9567
1163	서남권	김란수	금천구	122	두모어건축사사무소	서울 금천구 금하로1마길 30 102호	02-897-6569
1164	서남권	김만경	강남구	3683	건축사사무소 명건축	서울 강남구 선릉로 670 2층 202호(삼성동,해운빌딩)	02-545-3466
1165	서남권	김명생	영등포구	534	(주)다올이앤지 건축사사무소	서울 영등포구 버드나루로 88 1002호(영등포동7가, 인파르시아 본사)	02-2633-4108
1166	서남권	김무경	금천구	7	(주) 산다 건축사사무소	서울 금천구 시흥대로 352 202호(독산동,삼미뉴타워)	02-896-4224
1167	서남권	김문철	구로구	1	(주)강성 종합건축사사무소	서울 구로구 구로중앙로 60 대림오피스타워 601호	02-855-2808
1168	서남권	김미연	영등포구	617	미가 건축사사무소	서울 영등포구 여의대방로65길 6 15층 1565호	010-4636-0981
1169	서남권	김미정	영등포구	624	아키정건축사사무소	서울 영등포구 신길동 103-10 1층 102-1	02-845-7155
1170	서남권	김민규	강서구	376	건축사사무소 스튜디오501	서울 강서구 방화동로 108-1 5층	010-9437-4317
1171	서남권	김민정	구로구	238	안울건축사사무소	서울 구로구 부일로 871 2층	02-2615-8089
1172	서남권	김병국	관악구	282	(주)재민 건축사사무소	서울 관악구 관천로19길 75 201호	02-830-1333
1173	서남권	김상근	강서구	404	다인건축건축사사무소	서울 강서구 화곡동 372-1 2층 202호	02-2606-8126
1174	서남권	김상동	서초구	1609	AO 종합건축사사무소	서울 서초구 동산로16길 55 5층 (양재동, 유성빌딩)	02-3461-6868
1175	서남권	김상복	동작구	172	(주)새울 종합건축사사무소	서울 동작구 장승배기27길 7 노량진2동 240-25 2층	02-824-6987
1176	서남권	김상윤	구로구	244	(주)거산건축사사무소	서울 구로구 디지털로33길 55 이앤씨벤처드림타워2차 1205호	02-1833-5972
1177	서남권	김상현	구로구	252	퍼디건축사사무소	서울 구로구 부광로 88 A동606호	02-6949-1878

연번	권역	이름	신고번호		사무소명 / 기관명	사무소 주소	전화번호
1178	서남권	김서현	강서구	393	서림 건축사사무소	서울 강서구 공항대로 213 816호	02-6949-6744
1179	서남권	김석	영등포구	605	그린도시 건축사사무소	서울 영등포구 당산로28길 2 목화빌딩 4층	02-388-9952
1180	서남권	김선양	서초구	590	(주)한중 종합건축사사무소	서울 서초구 법원로2길 14	02-785-3344
1181	서남권	김선욱	동작구	187	종합건축사사무소 아이디엠	서울 동작구 동작대로1길 50 중동빌딩2층	02-583-4767
1182	서남권	김성길	강서구	326	도시에스제이 건축사사무소	서울 강서구 양천로 366 미라클빌딩 12층	02-2602-4944
1183	서남권	김성용	양천구	89	주식회사 전원종합건축사사무소	서울 양천구 오목로 215-1 304호	02-2601-4940
1184	서남권	김성호	영등포구	325	이예림건축사사무소	서울 영등포구 대림로 78	070-7532-2918
1185	서남권	김속희	영등포구	491	바이아키 건축사사무소	서울 영등포구 당산로 100 2층	02-1644-9890
1186	서남권	김순명	관악구	151	(주)에이지 종합건축사사무소	서울 관악구 신림로32길 9-3	02-877-0077
1187	서남권	김승주	강서구	209	대지 건축사사무소	서울 강서구 공항대로 653-5 1003호	02-3662-7332
1188	서남권	김승훈	금천구	83	브이오에이 건축사사무소	서울 금천구 시흥대로 193 1011호	02-889-8204
1189	서남권	김시원	영등포구	367	주식회사 종합건축사사무소 시답	서울 영등포구 양평로22길 21 912호	02-3775-0501
1190	서남권	김영석	광진구	412	아인디자인 건축사사무소	서울 광진구 아차산로 378	02-461-5574
1191	서남권	김영수	영등포구	279	(주)건축디자인그룹 위아건축사사무소	서울 영등포구 대림로 187	02-836-6803
1192	서남권	김옥남	강서구	232	(주)토탈이엔지 건축사사무소	서울 강서구 양천로 583	02-2668-5951
1193	서남권	김용걸	강남구	3031	타운아이디 건축사사무소	서울 강남구 논현로10길 30 현대빌딩406호	02-577-7325
1194	서남권	김용아	동작구	99	수도디자인 건축사사무소(주)	서울 동작구 상도로30길 26-8 B01호	02-817-8695
1195	서남권	김용이	강서구	289	KPlus건축사사무소	서울 강서구 곰달래로22길 18 102동201호	02-2038-8229
1196	서남권	김용찬	강서구	108	동선 종합건축사사무소	서울 강서구 강서로15길 69 2층201호(화곡동,동선하우징)	02-2693-7878
1197	서남권	김용학	영등포구	93	(주)가미 건축사사무소	서울 영등포구 당산로 126 301호(당산동3가, 서울빌딩)	02-2672-4117
1198	서남권	김용한	강남구	1367	(주)시안파트너스건축사사무소	서울 강남구 개포로 211 남흥빌딩 7층	02-565-2278
1199	서남권	김원운	관악구	223	현인 종합건축사사무소	서울 관악구 봉천로 436-1	02-2691-3513
1200	서남권	김원태	서초구	2385	(주)건축사사무소 소람	서울 서초구 반포대로14길 36 810호	02-3486-4469
1201	서남권	김유철	강남구	262	종합건축사사무소 신도시건축	서울 강남구 광평로 295 수서동 싸이룩스 동관 606호	02-2663-3075

연번	권역	이름	신고번호		사무소명 / 기관명	사무소 주소	전화번호
1202	서남권	김윤근	영등포구	257	(주)종합건축사사무소 대한건축	서울 영등포구 당산로38길 13-7 주영빌딩301호	02-783-6763
1203	서남권	김은영	동작구	191	건축사사무소 꾸메	서울 동작구 사당로 282 3층	02-6219-0749
1204	서남권	김은희	금천구	175	건축사사무소 윈	서울 금천구 가산디지털2로 34 더리브 스마트 타워 1516호	02-2065-1671
1205	서남권	김인배	영등포구	416	(주)종합건축사사무소 동우건축	서울 영등포구 당산로 92 호서빌딩 (주)종합건축사사무소 동우건축	02-519-6300
1206	서남권	김인범	영등포구	494	에스알씨 건축사사무소	서울 영등포구 도림로 432 1층	02-2632-1014
1207	서남권	김인철	강서구	177	미성 건축사사무소	서울 강서구 화곡로53길 40 201호	02-2606-0113
1208	서남권	김인화	영등포구	557	건축사사무소 다인	서울 영등포구 경인로 775 에이스하이테크시티8층 803-196호	02-3272-8155
1209	서남권	김재국	금천구	139	(주)천마엔지니어링건축사 사무소	서울 금천구 가산디지털2로 123 417호(가산동, 월드메르디앙2차)	02-2025-8400
1210	서남권	김재준	강서구	267	우리건축사사무소	서울 강서구 강서로 447 경동미르웰플러스 204호	02-3663-3571
1211	서남권	김재홍	관악구	221	디딤건축사사무소	서울 관악구 난곡로47길 13 1층(신림동,아트파크)	02-853-2233
1212	서남권	김점병	구로구	214	에이트 건축사사무소	서울 구로구 가마산로 250 401호	02-862-9088
1213	서남권	김정근	구로구	241	리움건축사사무소	서울 구로구 가마산로 225 3층 309-1호(구로동,동남빌딩)	010-9099-7826
1214	서남권	김정범	금천구	177	아키위즈건축사사무소	서울 금천구 가산디지털2로 173 에이스비즈포레 810호	010-5499-8337
1215	서남권	김정수	동작구	46	(주)지우 종합건축사사무소	서울 동작구 상도로12길 1 3층	02-823-3071
1216	서남권	김정숙	영등포구	537	건축사사무소 사각사각	서울 영등포구 영등포로25길 27 지하1층	010-4130-7358
1217	서남권	김정제	강서구	257	네오 건축사사무소	서울 강서구 금강화로 128 하이포트 909호	02-2662-4787
1218	서남권	김정훈	강서구	5	(주)세현 건축사사무소	서울 강서구 화곡로 297 705호(화곡동,파크뷰에버오피스텔)	02-2696-6260
1219	서남권	김정훈	금천구	151	주식회사다빈건축사사무소	서울 금천구 시흥대로 193 ,1013호 (시흥동)	02-6267-3678
1220	서남권	김종민	강서구	317	서림P&A건축사사무소	서울 강서구 마곡중앙로 42 1309호	02-3664-5192
1221	서남권	김종빈	강서구	140	두비 건축사사무소	서울 강서구 곰달래로22길 18 102동 201호	02-2690-8486
1222	서남권	김종안	동작구	231	예건원 건축사사무소	서울 동작구 상도로 219 (상도동26-11)극동빌딩3층예건원건축사사무소	02-577-9501
1223	서남권	김종원	강서구	337	건축사사무소 HIS	서울 강서구 마곡서로 158 제4층 416호	02-6053-8524
1224	서남권	김종진	관악구	328	대한 종합건축사사무소	서울 관악구 남부순환로 1677 천혜빌딩3층301호	02-6104-1642

연번	권역	이름	신고번호		사무소명 / 기관명	사무소 주소	전화번호
1225	서남권	김종팔	관악구	90	신의 건축사사무소	서울 관악구 쑥고개로3길 3 103-B01	02-879-2528
1226	서남권	김중구	관악구	329	(주)청남건축사사무소	서울 관악구 장군봉2길 14 2층(봉천동, 대충빌딩)	070-8277-2824
1227	서남권	김지남	금천구	135	제이엔건축사사무소	서울 금천구 디지털로9길 99 1401-49호(가산동, 스타밸리)	02-573-7003
1228	서남권	김진남	강남구	2889	(주)에이유 건축사사무소	서울 강남구 논현로79길 72 717호	070-8688-7458
1229	서남권	김진덕	강서구	320	송호건축사사무소	서울 강서구 공항대로 220 619호	02-548-8520
1230	서남권	김진선	금천구	167	타인스 건축사사무소	서울 금천구 가산디지털1로 84 409-8호	02-6264-1080
1231	서남권	김진수	구로구	234	나래건축사사무소	서울 구로구 공원로 3 1009호(구로선경오피스텔, 구로동)	02-3667-7311
1232	서남권	김진철	동작구	232	(주)모드건축사사무소	서울 동작구 동작대로 47 오사빌딩 3층(사당동)	02-6241-1500
1233	서남권	김진홍	관악구	66	호산 건축사사무소	서울 관악구 난곡로47길 13 101호	02-856-1600
1234	서남권	김창길	영등포구	206	삼정환경 건축사사무소	서울 영등포구 국회대로36길 2 2층	02-2635-5774
1235	서남권	김철훈	관악구	203	디오21 종합건축사사무소	서울 관악구 승방6길 12 802호(남현동)	02-2055-2521
1236	서남권	김태명	강서구	318	주식회사 디본건축사사무소	서울 강서구 공항대로 164 707호	02-2661-7074
1237	서남권	김태성	관악구	331	건축사사무소 바른집	서울 관악구 관악로 105	070-4177-0117
1238	서남권	김태인	금천구	132	우리이엔지건축사사무소	서울 금천구 가산디지털2로 123 월드메르디앙벤처센터2차 1502호	02-818-9151
1239	서남권	김태훈	금천구	181	명성A&C건축사사무소	서울 금천구 시흥대로73길 11 제2층제18호	02-807-7705
1240	서남권	김평수	영등포구	505	동하 건축사사무소	서울 영등포구 당산로 37 9-4	02-308-9716
1241	서남권	김해룡	금천구	156	에이치알건축사사무소	서울 금천구 벚꽃로 30 205동222호(독산동, 금천롯데캐슬골드파크2차)	02-891-8422
1242	서남권	김행완	영등포구	432	이레이앤씨 건축사사무소	서울 영등포구 당산로 122 204호	02-325-0410
1243	서남권	김현재	관악구	352	디오프레젠트 건축사사무소	서울 관악구 승방6길 12 (남현동, 리치골드빌) 802호	02-2055-2521
1244	서남권	김형탁	강서구	51	천지 건축사사무소	서울 강서구 화곡로 296 311호(화곡동, 강서아이파크)	02-2601-5406
1245	서남권	김호경	영등포구	477	티지티코리아일사공구건축사사무소(주)	서울 영등포구 양평로21길 26 907호(선유도역1차 아이에스비스타워)	02-6677-1409
1246	서남권	김호일	서초구	2730	인.영 건축사사무소	서울 서초구 서초대로46길 65 4층,403호	02-922-4593
1247	서남권	김환준	관악구	256	태원 건축사사무소	서울 관악구 봉천로 595-1 3층, 봉천동	02-6407-6000
1248	서남권	김활기	강서구	122	(주)가야 건축사사무소	서울 강서구 우장산로 121 202	02-2690-0466
1249	서남권	김희원	양천구	189	건축사사무소 바이브	서울 양천구 목동서로 155 108-1102	010-9870-9678

연번	권역	이름	신고번호		사무소명 / 기관명	사무소 주소	전화번호
1250	서남권	나경수	관악구	220	YB 건축사사무소	서울 관악구 관천로19길 75 201	02-867-4006
1251	서남권	나영찬	영등포구	601	주식회사 대한조형종합건축사사무소	서울 영등포구 양산로17길 14-5 401호	02-6180-6324
1252	서남권	나정욱	영등포구	404	(주)유엔에이 건축사사무소	서울 영등포구 당산로122 우미빌딩204호(당산동3가)	02-2635-6489
1253	서남권	나정윤	관악구	273	려건 건축사사무소	서울 관악구 남부순환로 2046 3층, 수정빌딩	010-2729-0610
1254	서남권	남궁경	관악구	317	가보 건축사사무소	서울 관악구 남부순환로 1471 3층	010-3211-4266
1255	서남권	남기훈	강서구	402	희온건축사사무소	서울 강서구 마곡중앙4로 22 B동 601호	010-4555-4049
1256	서남권	남상길	관악구	310	가성 건축사사무소	서울 관악구 썩고개로 100 생모리층타운210호	02-586-7488
1257	서남권	남상진	구로구	256	상우건축사사무소	서울 구로구 구로중앙로 207 394호	010-9216-2508
1258	서남권	남풍식	영등포구	551	(주)한국건축사사무소 케이에이씨아이	서울 영등포구 당산로 164-2 302	02-2672-3373
1259	서남권	노동균	금천구	115	디노 종합건축사사무소	서울 금천구 두산로 70 현대지식산업센터 B동 10층 1010호	02-2169-2356
1260	서남권	노민철	관악구	338	효림건축사사무소	서울 관악구 썩고개로 100 210호	02-874-3235
1261	서남권	노용성	관악구	243	(주)길건축사사무소	서울 관악구 봉천로 462 602호	02-877-4256
1262	서남권	노점석	관악구	141	효림 건축사사무소	서울 관악구 썩고개로 100 210호	02-874-3235
1263	서남권	노정호	서초구	1668	호원 건축사사무소	서울 서초구 효령로55길 22 1304호	02-6284-1033
1264	서남권	노혜경	금천구	166	도담 건축사사무소	서울 금천구 시흥대로73길 11 308	02-805-7743
1265	서남권	류권현	동작구	232	(주)모드건축사사무소	서울 동작구 동작대로 47 3층(사당동, 오사빌딩)	02-6241-1500
1266	서남권	류권호	관악구	64	류건축사사무소	서울 관악구 봉천로 518-4 6층 (봉천동,유호빌딩)	02-873-0456
1267	서남권	류근의	관악구	268	(주) 유호 건축사사무소	서울 관악구 봉천로 518-4 6층 (봉천동,유호빌딩)	02-873-0456
1268	서남권	류미현	영등포구	524	종합건축사사무소 NX A&E	서울 영등포구 국회대로53길 24-4 601호(당산동)	010-6211-9150
1269	서남권	류원선	강서구	377	주식회사 버들건축사사무소	서울 강서구 마곡중앙6로 21 508호	010-7677-0027
1270	서남권	마순석	구로구	254	소소 건축사사무소	서울 구로구 디지털로27가길 17 3층 303호	02-6953-7173
1271	서남권	맹승하	금천구	178	지오엠건축사사무소	서울 금천구 범안로 1212 103동 808호(독산동, e편한세상 독산 더타워)	02-895-9132
1272	서남권	문금도	동작구	110	동지아트 건축사사무소	서울 동작구 상도1동 367-2	02-826-8622
1273	서남권	문진수	금천구	159	(주)제이문건축사사무소	서울 금천구 가산디지털2로 166 에이스케이원타워 510호	02-6464-1675

연번	권역	이름	신고번호		사무소명 / 기관명	사무소 주소	전화번호
1274	서남권	문현곤	양천구	186	(주)한목건축사사무소앤지 니어링	서울 양천구 남부순환로35길 12 해밀아파트 101층 B101호	02-782-5000
1275	서남권	민경철	강남구	2178	다솜 건축사사무소	서울 강남구 언주로134길 8	02-3446-2961
1276	서남권	민대식	관악구	154	(주) 민구조 건축사사무소	서울 관악구 봉천로 438	02-882-7028
1277	서남권	박경동	강남구	3472	(주)에이디퍼건축사사무소	서울 강남구 압구정로10길 9 대원빌딩 402호	02-508-3737
1278	서남권	박계균	영등포구	579	엠씨 건축사사무소	서울 영등포구 버드나루로 50 405호	010-5165-1817
1279	서남권	박광열	영등포구	353	(주)재원 종합건축사사무소	서울 영등포구 영신로40길 4-13	02-2671-1439
1280	서남권	박금호	금천구	13	(주)금호이앤씨종합건축사 사무소	서울 금천구 시흥대로71길 40 301호(시흥동,금호빌딩)	02-808-0400
1281	서남권	박기호	관악구	162	건축사사무소 범일건축	서울 관악구 남부순환로 1471 3층 범일건축	02-867-5025
1282	서남권	박달근	동작구	211	해이담건축사사무소	서울 동작구 등용로 38 상가동 지하1층 7-80호	02-000-0000
1283	서남권	박동혁	강서구	343	마루건축사사무소	서울 강서구 마곡중앙4로 18 마곡그랑트윈타워 B동 709호	02-6952-1436
1284	서남권	박동환	영등포구	320	(주)토우인 건축사사무소	서울 영등포구 국회대로74길 9 삼보빌딩 706	02-769-1227
1285	서남권	박래영	동작구	56	종합건축사사무소 대현	서울 동작구 장승배기로27길 7-1 201호	02-826-8383
1286	서남권	박명종	영등포구	619	진양 종합건축사사무소	서울 영등포구 선유로 88 7층 702호	02-425-1040
1287	서남권	박명욱	동작구	217	주식회사 가자건축사사무소	서울 동작구 보라매로5가길 7 1204호	02-6294-1112
1288	서남권	박상민	금천구	112	건축사사무소 서오재	서울 금천구 가산디지털1로 84 501-5호	02-830-3182
1289	서남권	박상연	강서구	273	주식회사 건축사사무소알레프	서울 강서구 화곡로68길 82 1106호	02-2135-1493
1290	서남권	박상준	영등포구	495	노마드 건축사사무소	서울 영등포구 양평로 121 3층	070-7621-0831
1291	서남권	박선안	구로구	43	선안 건축사사무소	서울 구로구 개봉로19길 113 2층,(개봉동)	02-2687-1923
1292	서남권	박성만	관악구	218	건우 건축사사무소	서울 관악구 신림로 378 3층	02-851-6980
1293	서남권	박성식	양천구	169	다운건축사사무소	서울 양천구 신월로 389 남부빌딩 B1층 101호	010-2047-7808
1294	서남권	박성철	강서구	266	라인탑 건축사사무소(주)	서울 강서구 강서로7길 147 지층1호(화곡동,골든라인씨티)	02-873-1195
1295	서남권	박세경	관악구	151	(주)에이지 종합건축사사무소	서울 관악구 신림로32길 9-3 501호(신림동,옛살비)	02-877-0080
1296	서남권	박양진	관악구	266	수 건축사사무소	서울 관악구 석고개로 126-1	02-876-5696
1297	서남권	박영민	양천구	174	민건축사사무소	서울 양천구 신목로7길 9 402호	02-2646-2708

연번	권역	이름	신고번호		사무소명 / 기관명	사무소 주소	전화번호
1298	서남권	박영철	양천구	2	주식회사 백텔건축사사무소	서울 양천구 신목로7길 9 402호(신정동, 동진빌딩)	02-2604-6565
1299	서남권	박영호	구로구	217	의전 건축사사무소	서울 구로구 가마산로27길 52 구로동미주프라자3동1005호	02-592-6694
1300	서남권	박용철	강서구	171	우이 건축사사무소	서울 강서구 공항대로46길 9 1601호(화곡동,연우넥스트뷰)	070-4754-2234
1301	서남권	박은규	강남구	364	(주)건설 종합건축사사무소	서울 강남구 선릉로112길 37	02-561-8852
1302	서남권	박은선	강서구	373	건축사사무소 이현	서울 강서구 공항대로 46	02-2661-5113
1303	서남권	박인천	영등포구	485	진양에이앤디건축사사무소	서울 영등포구 선유로 88 윤당재1빌딩7층	02-2068-9890
1304	서남권	박재선	강서구	278	다움건축사사무소	서울 강서구 강서로7길 147 지층1호(화곡동,골드라인씨티)	02-2601-5835
1305	서남권	박정길	구로구	251	(주)시연종합건축사사무소	서울 구로구 가마산로 250 402호	02-6956-0525
1306	서남권	박정식	양천구	145	건축사사무소 지음	서울 양천구 신월로 310 201호	02-2088-7731
1307	서남권	박정욱	영등포구	630	(주)비비빅건축사사무소	서울 영등포구 국회대로50길 20 103동 1008호	070-7811-8831
1308	서남권	박정준	구로구	257	(주)태인엠씨종합건축사 사무소	서울 구로구 디지털로33길 55 305호	02-6959-9874
1309	서남권	박종윤	구로구	259	건축사사무소 샘터	서울 구로구 구로동로 115	02-305-1823
1310	서남권	박준	관악구	325	무인건축사사무소	서울 관악구 남부순환로220길 20 3층 303호	02-6274-3564
1311	서남권	박종호	강서구	400	건축사사무소아키더스주식 회사	서울 강서구 마곡중앙4로 22 B동 602호	070-7543-5329
1312	서남권	박찬희	서초구	1196	주리 건축사사무소	서울 서초구 방배로 126 5층	02-2057-1585
1313	서남권	박창남	영등포구	465	(주)종합건축사사무소에다 씨엘앤케이	서울 영등포구 당산로2길 12 606호	02-2635-5442
1314	서남권	박철	양천구	175	해랑건축사사무소	서울 양천구 신월로 389 B1층 101호 (신정동, 남부빌딩)	02-2605-0810
1315	서남권	박태수	영등포구	275	한고을종합건축 건축사사무소	서울 영등포구 영등포동2가 94-119 리버타워 오피스텔 512호	02-2675-4124
1316	서남권	박태연	관악구	270	(주)종합건축사사무소 다담	서울 관악구 남부순환로168다길 24 다담채	02-569-9923
1317	서남권	박학재	구로구	17	타운 종합건축사사무소	서울 구로구 가마산로 250 301호	02-839-2316
1318	서남권	박홍식	강서구	204	건축사사무소 마당	서울 강서구 공항대로46길 9 연우넥스트뷰 1604호	02-2605-7172
1319	서남권	박홍선	관악구	265	(주)대한 종합건축사사무소	서울 관악구 관악로 164 대우디오슈페리움1단지 B동 602호	02-584-8487
1320	서남권	방승대	강남구	661	건축사사무소 간을	서울 강남구 도산대로 446 1323호(청담동,경원하이츠텔)	02-547-1966

연번	권역	이름	신고번호		사무소명 / 기관명	사무소 주소	전화번호
1321	서남권	배은진	금천구	76	라인종합 건축사사무소	서울 금천구 시흥대로 193 아람아이씨티타워 903호	070-7621-0420
1322	서남권	배태현	서초구	381	(주)한길 건축사사무소	서울 서초구 바우피로27길 7-35 성우빌딩4층	02-583-9539
1323	서남권	백성준	강서구	255	서진건축사사무소	서울 강서구 공항대로 222 707	02-2065-6741
1324	서남권	백수정	금천구	164	비와이(BY)건축사사무소	서울 금천구 시흥대로 193 903호	010-9435-0156
1325	서남권	백승훈	구로구	216	훈건축사사무소	서울 구로구 디지털로 288 208	02-832-7928
1326	서남권	백영태	관악구	228	삼영 건축사사무소	서울 관악구 봉천로 288	02-888-0105
1327	서남권	백용기	관악구	69	건축사사무소 대건	서울 관악구 법원단지5다길 27 운서빌라트202호	02-888-2490
1328	서남권	백인철	구로구	184	세운 종합건축사사무소	서울 구로구 구로중앙로 51 303호	070-7854-0382
1329	서남권	백진석	서초구	2350	(주)휴먼산림건축사사무소	서울 서초구 바우피로35길 6 301호 양재동,삼두빌딩	02-3463-0308
1330	서남권	백충현	구로구	250	주식회사 해움건축사사무소	서울 구로구 디지털로27라길 21 101호	070-4355-6136
1331	서남권	백훈	관악구	356	원건축사사무소	서울 관악구 관악로 133	010-6781-1345
1332	서남권	변기석	강서구	325	유심재 건축사사무소	서울 강서구 공항동 1336 2층	02-6439-0115
1333	서남권	변종환	영등포구	23	공간조형 건축사사무소	서울 영등포구 선유로 254	031-925-7855
1334	서남권	부희석	강서구	363	아르키건축사사무소	서울 강서구 화곡로68길 82	02-6961-5954
1335	서남권	사재유	양천구	111	건축사사무소 화랑	서울 양천구 은행정로6길 22 남부빌딩 202호	02-2651-0044
1336	서남권	서광진	양천구	160	스페이스9 건축사사무소	서울 양천구 가로공원로 119	02-508-0240
1337	서남권	서기남	구로구	59	상영 건축사사무소	서울 구로구 가마산로 250 구로동,광진빌딩409호	02-830-8192
1338	서남권	서동수	강서구	408	나일건축사사무소	서울 강서구 화곡로 185 402호 (화곡동, 서안이지텔)	02-6404-8501
1339	서남권	서동준	영등포구	489	(주)건축사사무소 자담	서울 영등포구 양평로21길 26 2510호(양평동5가)	02-2633-2578
1340	서남권	서명수	송파구	1180	해람 종합건축사사무소	서울 송파구 법원로 128 A동1708호(문정동,에스케이브이원지엘메 트로시티)	02-577-2477
1341	서남권	서태근	서초구	2114	(주)건축사사무소 자연건축	서울 서초구 방배동 1020-9 3층	02-587-7217
1342	서남권	서필호	금천구	5	(주)바다종합건축사사무소	서울 금천구 시흥대로73길 67 1203호(시흥동, M타워)	02-854-9772
1343	서남권	설정훈	양천구	104	(주)시엔디 건축사사무소	서울 양천구 신월로 361 신신코아빌딩 201호(신정동)	02-2651-6737
1344	서남권	소진성	양천구	29	건축사사무소 동성	서울 양천구 신월로 291 삼화빌딩 206호	02-2601-0294
1345	서남권	소호덕	영등포구	644	하모니건축사사무소	서울 영등포구 양평로22길 16 2층	02-6101-2588

연번	권역	이름	신고번호		사무소명 / 기관명	사무소 주소	전화번호
1346	서남권	손병도	영등포구	558	시온건축사사무소	서울 영등포구 도선로 225 3층	02-501-7262
1347	서남권	손성태	관악구	312	아키어반건축사사무소	서울 관악구 봉천로 597 4층	02-536-3326
1348	서남권	손영익	마포구	643	(주)인토연건축사사무소	서울 마포구 백범로 199 메트로디오빌1808호	02-703-1236
1349	서남권	손원진	강남구	134	아성 건축사사무소	서울 강남구 논현로26길 36-10 도곡동	02-3462-3003
1350	서남권	손원태	강서구	121	동서 종합건축사사무소	서울 강서구 화곡로 313	02-2668-9277
1351	서남권	송명경	관악구	360	건축사사무소 시사문기	서울 관악구 문성로28길 46 1층	02-3462-9562
1352	서남권	송미경	강서구	354	이름 건축사사무소	서울 강서구 화곡로 416 (등촌동, 가양역 더스카이밸리5차 지식산업센터)	02-3445-7437
1353	서남권	송민호	금천구	152	(주)시드플러스건축사사무소	서울 금천구 디지털로10길 78 701호 (가산동, 가산테라타워)	02-584-0830
1354	서남권	송석창	동작구	141	창신 건축사사무소	서울 동작구 신대방1가길 38 105-406	02-832-1842
1355	서남권	송선학	구로구	211	태건종합건축사사무소	서울 구로구 공원로 41 현대파크빌 618호	02-6095-0221
1356	서남권	송윤희	영등포구	528	건축사사무소 티지티코리아에이	서울 영등포구 양평로21길 26 선유도역 아이에스비즈타워 2210호	02-741-3456
1357	서남권	송준환	강남구	1863	명원 종합건축사사무소	서울 강남구 역삼동 637-20 7층(역삼동)	02-2057-4697
1358	서남권	송평문	동작구	39	비온드스페이스 종합건축사사무소	서울 동작구 동작대로5길 9 사당동, 초당빌딩8층	02-587-7700
1359	서남권	신경선	서초구	2507	건축사사무소 에스앤디아이	서울 서초구 논현로27길 72 5층 우경빌딩	02-575-1308
1360	서남권	신동호	강서구	170	(주)건축사사무소도시에스 제이	서울 강서구 양천로 366 미라클빌딩 12층	02-2602-4944
1361	서남권	신승호	강서구	295	(주)에이피종합건축사사무소	서울 강서구 마곡중앙로 171 813호	02-6933-4851
1362	서남권	신인호	영등포구	390	남서울 건축사사무소	서울 영등포구 대방천로 146 202호(신길동)	02-3280-5001
1363	서남권	신정훈	구로구	208	어스 건축사사무소	서울 구로구 새말로 102 505호(구로동,신도림포스빌)	02-860-8270
1364	서남권	신현찬	관악구	294	종합건축사사무소 포광	서울 관악구 남부순환로172길 28	02-597-8582
1365	서남권	심우재	영등포구	580	소안건축사사무소	서울 영등포구 경인로77길 49 109동 상가 201-18호	010-3026-3938
1366	서남권	심재부	관악구	211	(주)아키후리씨엠씨 건축사사무소	서울 관악구 관악로 146 3층	02-882-8138
1367	서남권	심정열	영등포구	530	(주)오월건축사사무소	서울 영등포구 국회대로36길 7-3 2층	02-2676-0827
1368	서남권	심현승	금천구	136	명승에스에이건축 건축사사무소	서울 금천구 범안로 1142 609호	02-501-0261
1369	서남권	안경석	양천구	130	(주)도화엔지니어링 건축사사무소	서울 양천구 목동중앙북로 60 201호 (목동, 신화타워)	02-2632-1037

연번	권역	이름	신고번호		사무소명 / 기관명	사무소 주소	전화번호
1370	서남권	안경희	구로구	94	건축사사무소 명성	서울 구로구 구로중앙로 51 303호 (구로동, 한영빌딩)	02-852-8523
1371	서남권	안광모	양천구	167	(주)에이엔에이웍스건축사 사무소	서울 양천구 목동동로 293 2607	070-7608-7352
1372	서남권	안대호	구로구	156	건축사사무소 니즈건축	서울 구로구 디지털로32가길 1 505호	070-4063-5434
1373	서남권	안병길	양천구	146	구배건축사사무소	서울 양천구 중앙로 235 4층 402호	02-6929-0334
1374	서남권	안승석	관악구	61	(주) 건축사사무소 으뜸원건축	서울 관악구 남부순환로 2046 으뜸빌딩 3층	02-598-8700
1375	서남권	안영도	영등포구	405	종합건축사사무소 동현	서울 영등포구 대림로 78 308호[대림동, 한남빌딩]	02-862-3031
1376	서남권	안창우	강서구	389	텐엑스 건축사사무소	서울 강서구 공항대로 194 510호	02-504-3813
1377	서남권	안치규	구로구	76	건축사사무소 진안	서울 구로구 가마산로 225 동남빌딩 305호 (구로동)	02-857-0816
1378	서남권	안택진	강서구	362	이상도시종합건축사사무소	서울 강서구 마곡중앙로 161-8 B동 804호 (마곡동, 두산더랜드파크)	02-3446-5833
1379	서남권	안형원	구로구	173	예가건축사사무소	서울 구로구 구로동 442-180 2층	02-837-1328
1380	서남권	안호섭	금천구	155	건축사사무소 솜씨	서울 금천구 디지털로10길 78 (가산동) 가산테라타워 931호	02-6471-7172
1381	서남권	안효진	영등포구	530	(주)오월건축사사무소	서울 영등포구 국회대로36길 7-3	02-2676-0827
1382	서남권	안희창	금천구	116	유종엔지니어링 건축사사무소	서울 금천구 서부샛길 606 대성디폴리스 A동 2109호	02-6951-2160
1383	서남권	양군수	양천구	188	(주)지향건축사사무소	서울 양천구 오목로 155-4 레브빌딩 202호	02-6380-9777
1384	서남권	양상모	구로구	18	(주)녹양 선하나 건축사사무소	서울 구로구 공원로 26 415호(구로동, 금호아파트)	02-852-4500
1385	서남권	양해윤	서초구	980	예전건축 건축사사무소	서울 서초구 반포대로14길 30 센추리1오피스텔 510호	02-566-2411
1386	서남권	양홍철	강서구	321	와이엔건축사사무소	서울 강서구 공항대로 212 11차 B동 1123호	02-426-5103
1387	서남권	양희석	영등포구	462	건축사사무소 옥탑현재	서울 영등포구 양평로 121 3층 건축사사무소 옥탑현재	070-8812-7576
1388	서남권	엄시진	금천구	182	에이썸건축사사무소	서울 금천구 두산로 70 현대지식산업센터 A동 19층 1907-2호	02-6112-1510
1389	서남권	오경진	구로구	227	(주)본 건축사사무소	서울 구로구 가마산로 225	000-0000-0000
1390	서남권	오명렬	강서구	98	(주)벡터알앤비 건축사사무소	서울 강서구 양천로24가길 67 2층	02-3661-6727
1391	서남권	오세창	구로구	27	창 건축사사무소	서울 구로구 가마산로 278 로얄오피스텔809호	02-861-2066

연번	권역	이름	신고번호		사무소명 / 기관명	사무소 주소	전화번호
1392	서남권	오영섭	금천구	82	지우 건축사사무소	서울 금천구 디지털로9길 32 제B동 505-1호	02-3397-7390
1393	서남권	오욱진	금천구	138	건축사사무소 인우	서울 금천구 두산로 70 현대지식산업센터 A동 2110호	02-2169-2390
1394	서남권	오운섭	동작구	235	건축사사무소 피에이그룹	서울 동작구 사당동 324-14 남성빌딩202호	070-7537-1711
1395	서남권	오정식	강서구	360	주식회사 건축사사무소 위드베이직	서울 강서구 마곡중앙로 161-8 제8층 B동 803호	010-4511-4599
1396	서남권	오준석	강서구	383	대명이십일건축사사무소	서울 강서구 공항대로 653-5 10층 (1005호)	02-3662-7330
1397	서남권	오진수	강서구	272	구도건축사사무소	서울 강서구 강서로7길 147 골든라인시티 B1	02-2602-9902
1398	서남권	오재준	강서구	353	(주)이레드림건축사사무소	서울 강서구 화곡로 416 더스카이밸리5차 1412호	02-3445-7437
1399	서남권	오태영	금천구	165	아키뱅크건축사사무소	서울 금천구 가산디지털2로 123 웰드메르디앙벤처2차 10층 1003-3호	070-4090-1907
1400	서남권	오호진	영등포구	626	(주)루건축사사무소	서울 영등포구 경인로 775 1동 8층 803-154호	02-6952-6550
1401	서남권	오희명	영등포구	446	건축사사무소 아카이브	서울 영등포구 양평로22길 21 선유도코오롱디지털타워 4층 410호	02-582-9757
1402	서남권	옥수창	강서구	379	이여건축사사무소	서울 강서구 마곡서로 152 A동 1220호	02-2645-6587
1403	서남권	옥순일	강서구	367	도시마루건축사사무소	서울 강서구 공항대로 209 612호	02-6925-6996
1404	서남권	원진철	강서구	322	건축사사무소삼후	서울 강서구 화곡로 278	02-6593-3778
1405	서남권	유경동	영등포구	595	주식회사 아이케이 건축사사무소	서울 영등포구 선유로9길 10 SK V1 센터 708호	02-6347-0694
1406	서남권	유경일	영등포구	136	(주) 건축사사무소 모인더	서울 영등포구 국제금융로 70 미원빌딩710	02-782-7338
1407	서남권	유광철	강서구	395	건축사사무소디자인그룹 진산	서울 강서구 공항대로 219 센테니아7층721호	02-3663-0650
1408	서남권	유근배	강서구	306	(주)삼인엔지니어링 건축사사무소	서울 강서구 우장산로 104 5	02-2699-2020
1409	서남권	유길문	관악구	243	(주)길 건축사사무소	서울 관악구 봉천로 462 602호	02-877-4256
1410	서남권	유대근	강서구	52	(주) 유용준 건축사사무소	서울 강서구 공항대로 46 (주)유용준건축사사무소	02-2661-6998
1411	서남권	유병열	동작구	135	주도 건축사사무소	서울 동작구 상도로34길 19 2층	02-424-7001
1412	서남권	유병인	관악구	332	(주)지평씨엠그룹 건축사사무소	서울 관악구 신림로 340 C-707	02-872-8970
1413	서남권	유병표	양천구	136	신동인 건축사사무소	서울 양천구 오목로4길 6 202호(신월동,선우쉐르빌)	02-2602-0337

연번	권역	이름	신 고번호		사무소명 / 기관명	사무소 주소	전화번호
1414	서남권	유상미	강남구	3450	마디건축사사무소	서울 강남구 논현로16길 6 호에빌딩203호	02-577-7330
1415	서남권	유석현	양천구	126	모던 종합건축사사무소	서울 양천구 신월로 291 삼화빌딩206호	02-2603-5577
1416	서남권	유선석	구로구	242	주식회사 알레프건축사사무소	서울 구로구 가마산로 268 810호 (대림역 와이즈플레이스)	02-6739-1137
1417	서남권	유요안	영등포구	539	(주)예원 종합건축사사무소	서울 영등포구 도림로59길 4-1 202호	02-836-3700
1418	서남권	유용준	강서구	52	(주) 유용준 건축사사무소	서울 강서구 공항대로 46 (주)유용준건축사사무소	02-2661-6998
1419	서남권	유주하	서초구	2261	추상건축사사무소	서울 서초구 서운로 11 806호	010-3152-3211
1420	서남권	유현상	강서구	248	건축사사무소 유상	서울 강서구 화곡로 296	02-424-2941
1421	서남권	유호희	구로구	170	유흥 건축사사무소	서울 구로구 구로중앙로 51 한영빌딩 305호	02-2038-8237
1422	서남권	윤경필	강서구	365	경피리건축발전소건축사사무소	서울 강서구 마곡중앙로 161-8 A동 413호	02-6989-8885
1423	서남권	윤상숙	관악구	296	건축사사무소 정인	서울 관악구 남부순환로 1808 812호	02-6959-5162
1424	서남권	윤성도	서초구	619	주식회사 피씨엠글로벌기술건축사사무소	서울 서초구 서운로 13 607호	02-3472-7894
1425	서남권	윤승수	강서구	351	지호건축사사무소	서울 강서구 공항대로 653-5	02-3663-7331
1426	서남권	윤여옥	영등포구	328	종합건축사사무소 도심환경	서울 영등포구 당산로 134 4층	02-2634-3102
1427	서남권	윤영철	관악구	183	에이피 건축사사무소	서울 관악구 솔밭로 1 봉천빌딩(2층)	02-884-8721
1428	서남권	윤원석	영등포구	438	미전엔지니어링 종합건축사사무소	서울 영등포구 당산로 122 (당산동3가.우미빌딩205-2호)	02-3667-4936
1429	서남권	윤운성	금천구	8	아담 건축사사무소	서울 금천구 금하로 611 204호	02-896-6500
1430	서남권	윤창근	관악구	239	(주)에이프리스건축사사무소	서울 관악구 관천로 63 504호	02-847-0040
1431	서남권	윤창옥	구로구	19	(주)건축사사무소 세영	서울 구로구 가마산로 250	02-838-3030
1432	서남권	윤태웅	강서구	277	다한건축사사무소	서울 강서구 화곡로68길 15 805호 아벨테크노	02-2690-1154
1433	서남권	윤택식	강서구	302	집스터디건축사사무소	서울 강서구 마곡중앙로 161-8 두산더랜드파크 B동 407호	02-2060-8539
1434	서남권	은동우	구로구	232	에이치티건축사사무소	서울 구로구 디지털로27가길 17 오닉스지식산업센터 8층 803호	010-2355-6238
1435	서남권	이강익	구로구	191	명신건축사사무소	서울 구로구 구로중앙로 77	02-852-8521
1436	서남권	이강원	양천구	168	허임건축사사무소	서울 양천구 신목로7길 9 402호	02-6101-2453
1437	서남권	이관호	서초구	1073	(주)무연 건축사사무소	서울 서초구 방배로 227 영춘빌딩 403호	02-3478-2900
1438	서남권	이광호	관악구	244	건축사사무소 무이건축	서울 관악구 봉천로 391 두산아파트 상가 A동 402호	02-888-4569

연번	권역	이름	신고번호		사무소명 / 기관명	사무소 주소	전화번호
1439	서남권	이규복	관악구	344	(주)범한종합건축사사무소	서울 관악구 솔밭로2길 16 봉천오피스텔 608호	02-597-6217
1440	서남권	이규승	관악구	9	신안 건축사사무소	서울 관악구 남부순환로 1471 3층	010-5265-7951
1441	서남권	이기완	금천구	59	(주)에코존 종합건축사사무소	서울 금천구 가산디지털1로 205 807	02-334-8089
1442	서남권	이기환	강서구	276	우리도시종합건축사사무소	서울 강서구 화곡로 262	02-599-7002
1443	서남권	이대희	금천구	106	하오삼건축사사무소	서울 금천구 금하로 601 206호(시흥동, M.K TOWER)	010-3228-3590
1444	서남권	이덕호	강서구	70	건축사사무소 미래건축	서울 강서구 화곡로53길 14 화곡동997-12(한일빌딩3층)	02-2696-5404
1445	서남권	이도희	영등포구	76	건축사사무소 도시건축	서울 영등포구 당산동3가 387-3 402호	02-2634-3494
1446	서남권	이동근	강서구	339	이동근건축사사무소	서울 강서구 공항대로 190 푸리타워워 916호	02-6953-2102
1447	서남권	이동우	강서구	355	스튜디오22 건축사사무소	서울 강서구 공항대로 168 마곡747타워 1313호	02-6925-2201
1448	서남권	이동현	관악구	277	운영건축사사무소	서울 관악구 신림동 613-13	02-2294-7083
1449	서남권	이명곤	강서구	258	(주)건축사사무소 유엔아이	서울 강서구 마곡중앙1로 20 917호	02-6369-3927
1450	서남권	이명오	관악구	214	종합건축사사무소 탐색앤이	서울 관악구 관악로 148 4층	02-876-5686
1451	서남권	이명호	강서구	341	씨드건축사사무소	서울 강서구 공항대로 209 1015	02-6053-5011
1452	서남권	이병록	강서구	297	리움 건축사 사무소	서울 강서구 방화대로45길 68 501호	01-2667-0139
1453	서남권	이병철	금천구	105	(주)토담종합건축사사무소	서울 금천구 가산동 687 대륭21차 13층 1304호	02-6342-1857
1454	서남권	이병환	구로구	106	성은 건축사사무소	서울 구로구 가마산로 279 606호(구로동, 동남오피스텔)	02-839-0469
1455	서남권	이병희	강서구	364	(주)고도 건축사사무소	서울 강서구 공항대로 209 지엠지엘스타 918호	02-578-9060
1456	서남권	이봉춘	서초구	1618	금정 건축사사무소	서울 서초구 효령로55길 22 1304호	02-6284-1034
1457	서남권	이삼영	양천구	84	종합건축사사무소 대한건축	서울 양천구 목동중앙본로30길 20 101호	02-2645-3321
1458	서남권	이상문	양천구	39	(주)준 건축사사무소	서울 양천구 오목로 209 205호	02-2690-4422
1459	서남권	이상엽	강서구	110	(주)청목씨엠 종합건축사사무소	서울 강서구 마곡중앙6로 42 사이언스타 1306호	02-3661-3159
1460	서남권	이상우	서초구	2521	(주)제이디에이건축사사무소	서울 서초구 서초대로77길 62 705	02-6956-2695
1461	서남권	이상음	서초구	6	종합건축사사무소 삼흥	서울 서초구 바우뫼로 91 성보플라자314	02-521-5671
1462	서남권	이상철	금천구	157	(주)엘에스씨디자인건축사사무소	서울 금천구 서부셋길 606 511-1호	02-845-8990

연번	권역	이름	신고번호		사무소명 / 기관명	사무소 주소	전화번호
1463	서남권	이상현	금천구	163	(주)다우씨엔씨건축사사무소	서울 금천구 가산디지털1로 142 1309호(더스카이밸리 1차)	02-856-7333
1464	서남권	이석휘	구로구	206	(주)명진플러스 건축사사무소	서울 구로구 개봉로11길 7-15 우림메르디앙 202호	02-2687-2588
1465	서남권	이석희	강서구	216	건축사사무소 가원	서울 강서구 공항대로 426 VIP오피스텔 1011호	02-3281-1352
1466	서남권	이성욱	관악구	17	(주)대지 건축사사무소	서울 관악구 신림로59길 23 삼모스포렉스 911호	02-877-8751
1467	서남권	이성호	강서구	386	(주)건축사사무소위즈	서울 강서구 마곡중앙1로 20 918호(마곡동,마곡M시그니처)	010-7600-3512
1468	서남권	이성환	구로구	141	(주)다림건축사사무소	서울 구로구 개봉로 30 로알타워10층	02-2066-5599
1469	서남권	이성훈	구로구	233	성건미 종합건축사사무소	서울 구로구 경인로 572 스타밸리스 514호	02-517-6256
1470	서남권	이성훈	영등포구	635	(주)KDI건축사사무소	서울 영등포구 당산동5가 11-30 성원빌딩 7층	02-356-7811
1471	서남권	이송산	강서구	385	오에이 건축사사무소	서울 강서구 공항대로 168 816호(747타워,마곡동)	02-2662-0816
1472	서남권	이승희	동작구	63	(주)태건 건축사사무소	서울 동작구 성대로1길 22 2층	02-812-1976
1473	서남권	이신호	강동구	301	건축사사무소이신	서울 강동구 천호대로170길 42 401	070-7767-1546
1474	서남권	이안부	관악구	305	(주)아인종합건축사사무소	서울 관악구 신림로 340 르네상스북합빌딩7층A724호	02-584-8722
1475	서남권	이영철	영등포구	637	(주)예쉴디자인건축사사무소	서울 영등포구 당산로41길 11 404호	02-467-4830
1476	서남권	이용대	금천구	64	가익종합건축사사무소	서울 금천구 금하로 601 204	02-891-2333
1477	서남권	이용철	양천구	156	(주)비에스에이치건축사사무소	서울 양천구 중앙로 235 402호	02-2697-8700
1478	서남권	이은화	강서구	378	건축사사무소 MIH	서울 강서구 마곡서로 158 제4층 416호	02-6053-8524
1479	서남권	이의성	관악구	339	SDA건축사 사무소	서울 관악구 남부순환로 1718 재현프라자 301호	02-889-8476
1480	서남권	이장술	금천구	142	엘.그루건축사사무소	서울 금천구 시흥대로 315 1519호	02-523-6831
1481	서남권	이재정	서초구	2087	건축사사무소 해담은풍경	서울 서초구 동산로16길 34 3	02-6338-7242
1482	서남권	이정봉	금천구	59	(주)에코존 종합건축사사무소	서울 금천구 가산디지털1로 205 8074호	02-334-8089
1483	서남권	이정이	강서구	405	건축사사무소 아인	서울 강서구 마곡중앙로 161-8 두산더랜드파크B동 1208호	02-794-2210
1484	서남권	이정인	관악구	105	토림 건축사사무소	서울 관악구 신림동길 3 태성빌딩402호	02-871-3135
1485	서남권	이정호	관악구	361	(주)종합건축사사무소제이 에이치아키텍그룹	서울 관악구 봉천로 522 4F	02-790-3301

연번	권역	이름	신고번호		사무소명 / 기관명	사무소 주소	전화번호
1486	서남권	이정희	서초구	1359	아크 건축사사무소	서울 서초구 반포대로24길 70 아이작빌딩 402-2호	02-3461-6670
1487	서남권	이종규	관악구	342	두영건축사사무소	서울 관악구 신림로 340 a719호	02-6246-1162
1488	서남권	이종기	구로구	205	엘림아키텍처사무소	서울 구로구 가마산로 250 204호	02-858-4030
1489	서남권	이종우	구로구	226	미르건축사사무소	서울 구로구 공원로 11 대림역포스큐 407호	02-862-2936
1490	서남권	이지은	영등포구	593	(주)마이네건축사사무소	서울 영등포구 국회대로 580-2	02-538-1225
1491	서남권	이진구	강서구	384	하랑디자인건축사사무소	서울 강서구 마곡중앙로 161-8 12층 제오씨-1214호(마곡동, 두산더랜드파크)	02-2665-3772
1492	서남권	이진아	관악구	204	이림 건축사사무소	서울 관악구 인현9길 29	02-871-5295
1493	서남권	이진욱	관악구	307	(주)다음에이앤씨 건축사사무소	서울 관악구 봉천로 283 4층	02-461-5574
1494	서남권	이창룡	강서구	331	에스페이스 건축사사무소	서울 강서구 화곡로68길 15 아벨테크노 지식산업센터 1211호	070-8624-4668
1495	서남권	이창훈	강서구	275	호정도시종합건축사사무소	서울 강서구 곰달래로 201 402호	02-2631-9706
1496	서남권	이태신	영등포구	393	태신 건축사사무소	서울 영등포구 당산로 122 204	02-2675-3110
1497	서남권	이평주	금천구	146	(주)건축사사무소 이존	서울 금천구 가산디지털2로 173 207	070-4226-4011
1498	서남권	이혁찬	서초구	2506	주식회사 씨에이건축사사무소	서울 서초구 방배동 1015-1 임광빌딩 2층	02-886-2211
1499	서남권	이현기	동작구	229	(주)대한엔지니어링건축사사무소	서울 동작구 대방동1길 39 1층 100호	02-2135-9900
1500	서남권	이현순	동작구	70	동양건축 건축사사무소	서울 동작구 상도로 207 상도효성해령면플래이스 상가 206호	02-821-8567
1501	서남권	이형규	영등포구	611	인생건축 건축사사무소	서울 영등포구 63로 32 901호(여의도동, 라이프콤비빌딩)	02-2088-7041
1502	서남권	이형기	영등포구	92	새롬 건축사사무소	서울 영등포구 양평로20길 16-4 새롬빌딩 304호	02-2632-2125
1503	서남권	이형만	양천구	102	명작 종합건축사사무소	서울 양천구 목동중앙서로 10 3층	02-2645-2283
1504	서남권	이형호	영등포구	604	(주)아키온건축사사무소	서울 영등포구 국제금융로 10 TWO IFC 15층	02-6929-0177
1505	서남권	이호준	관악구	302	(주)건축사사무소 노드 아키텍츠	서울 관악구 남부순환로 1955 502	070-8814-8987
1506	서남권	이홍식	영등포구	596	(주)에이이플러스 건축사사무소	서울 영등포구 당산로33길 17	02-745-6511
1507	서남권	이황희	영등포구	615	(주)디엘종합건축사사무소	서울 영등포구 양평로 157 선유도투웨이퍼스트밸리 1510호	02-2636-0331
1508	서남권	이희원	구로구	247	주식회사 서울 건축사사무소	서울 구로구 가마산로 279	02-831-9838

연번	권역	이름	신고번호		사무소명 / 기관명	사무소 주소	전화번호
1509	서남권	임삼환	구로구	188	종합건축사사무소 두오	서울 구로구 부일로1가길 12-1, (202호) 온수동 61-31	02-2612-8869
1510	서남권	임세환	영등포구	591	보이드에이건축사사무소	서울 영등포구 당산로41길 11 w동417호	02-6121-8270
1511	서남권	임순규	구로구	58	신건 건축사사무소	서울 구로구 서해안로 2356 3층,(오류동)	02-2612-7320
1512	서남권	임승은	강서구	342	도아 건축사사무소	서울 강서구 마곡중앙로 11 311	010-9497-1029
1513	서남권	임원혁	금천구	174	(주)레드윈 건축사사무소	서울 금천구 가산로9길 66 302호	02-6275-6300
1514	서남권	임윤동	영등포구	396	미림 건축사사무소	서울 영등포구 양산로19길 11 201	02-2634-3854
1515	서남권	임재연	강서구	290	(주)아키엘로건축사사무소	서울 강서구 공항대로 227 마곡센트럴타워1 1119호	02-534-8868
1516	서남권	임정모	강서구	346	국동건축사사무소	서울 강서구 마곡동 782 DM프라자 1차516호	02-2666-3827
1517	서남권	임종성	구로구	209	(주)인터월드구조건축사사무소	서울 구로구 디지털로31길 41 609호	02-6952-0123
1518	서남권	임주섭	서초구	2384	주식회사 이인종합건축사사무소	서울 서초구 방배로 230-1 6층	02-2088-1070
1519	서남권	임주현	강서구	292	건축사사무소 Studio상상	서울 강서구 공항대로 247 A동 1110호	02-2690-1022
1520	서남권	임준현	서초구	2702	건축사사무소 보다	서울 서초구 신반포로 308 301호	02-543-3364
1521	서남권	임창희	영등포구	441	오현C&D 종합건축사사무소	서울 영등포구 국회대로 572 304	02-557-8593
1522	서남권	임충규	동작구	203	건축사사무소 전원건축	서울 동작구 보라매로5가길 7 ,1022(신대방동,캐릭터그린빌)	02-585-2220
1523	서남권	장광균	관악구	366	다해건축사사무소	서울 관악구 석고개로3길 3 103동B01호	02-879-2528
1524	서남권	장기택	영등포구	131	종합건축사사무소 대한가예	서울 영등포구 선유로23길 3 가예 9층	02-780-5520
1525	서남권	장덕형	강서구	194	종합건축사사무소 신건축	서울 강서구 마곡중앙4로 18 마곡그랑트윈타워 B동 823호	02-2605-5192
1526	서남권	장명인	영등포구	634	(주)장인 종합건축사사무소	서울 영등포구 신길로 65-1 2층	02-334-3391
1527	서남권	장석진	영등포구	131	종합건축사사무소 대한가예	서울 영등포구 선유로23길 3 9층	02-780-5520
1528	서남권	장선우	강서구	283	주식회사 덕양건축사사무소	서울 강서구 공항대로46길 21 오빌빌딩 5층	02-6213-6152
1529	서남권	장성주	영등포구	618	건축사사무소주주	서울 영등포구 경인로77길 49	010-2115-7651
1530	서남권	장성호	영등포구	569	건축사사무소 서웅	서울 영등포구 영등포동2가 145 301호	02-2671-3112
1531	서남권	장양순	영등포구	547	건축사사무소 창건축	서울 영등포구 선유로 27 대륭오피스텔 707호	02-406-2555
1532	서남권	장인호	영등포구	565	서한건축사사무소	서울 영등포구 여의서로 43 한서리버파크오피스텔 601호	02-423-1283

연번	권역	이름	신고번호		사무소명 / 기관명	사무소 주소	전화번호
1533	서남권	장종덕	강남구	879	(주)피에이 건축사사무소	서울 강남구 논현로 808 3층 (신사동, 선호빌딩)	02-545-5096
1534	서남권	장형길	영등포구	277	건축사사무소 삼원아트	서울 영등포구 도영로 2-11 602	02-842-0287
1535	서남권	장택환	강서구	72	(주)건축사사무소 한맥	서울 강서구 화곡로68길 82 1303호(등촌동, 강서아이티밸리)	02-3663-1672
1536	서남권	장현수	양천구	94	(주)예랑종합건축사사무소	서울 양천구 등촌로 2 702호(가인빌딩)	02-2643-3751
1537	서남권	장호섭	서초구	2089	에스제이씨 건축사사무소	서울 서초구 양재천로23길 10 3층	02-583-5023
1538	서남권	전병국	관악구	364	토현건축사사무소	서울 관악구 신사로 120-1 201호	010-6278-2585
1539	서남권	전영남	금천구	108	종합건축사사무소 대한가예	서울 금천구 문성로 30-1 201호	02-780-2757
1540	서남권	전영민	동작구	219	에이앤디 건축사사무소	서울 동작구 사당로 162 성일빌딩 301호	02-542-9153
1541	서남권	전영진	관악구	322	비손 건축사사무소	서울 관악구 남부순환로 1672 2층	02-875-0078
1542	서남권	전영철	동작구	183	열린모임 건축사사무소	서울 동작구 동작대로5길 9 8층 열린모임 참건축사사무소	02-544-6342
1543	서남권	전재성	강서구	357	(주)아키수 건축사사무소	서울 강서구 화곡로68길 15 (등촌동) 아벨테크노 704호	02-2065-1670
1544	서남권	전철호	영등포구	522	건축사사무소 터전	서울 영등포구 영등포로 390	02-833-9356
1545	서남권	정교선	금천구	184	종합건축사사무소 간향	서울 금천구 서부샛길 606 5층 511-2호	02-585-1050
1546	서남권	정귀운	구로구	189	새한건축사사무소	서울 구로구 경인로53길 77 303호	02-807-5711
1547	서남권	정병인	송파구	1024	청해엔지니어링종합건축사사무소	서울 송파구 오금로 148 3층2호	02-423-1283
1548	서남권	정상철	동작구	193	혜토건축사사무소	서울 동작구 사당로2차길 38 1층	070-4146-5681
1549	서남권	정연식	관악구	157	(주)건축사사무소 예당	서울 관악구 봉천로 288	02-888-0104
1550	서남권	정영택	영등포구	388	종합건축사사무소 대한건축	서울 영등포구 양산로 139 한성빌딩501호	02-2675-0795
1551	서남권	정원돈	금천구	72	건축사사무소 두루	서울 금천구 금하로 601 205호 건축사사무두루	02-802-3042
1552	서남권	정운섭	관악구	11	건축사사무소 남영	서울 관악구 쑈고개로 139 203	02-877-1654
1553	서남권	정재춘	양천구	127	(주)아이투 종합건축사사무소	서울 양천구 신월로 291 207호(신정동, 삼화빌딩)	02-6402-8363
1554	서남권	정종완	강서구	126	주식회사 푸른종합건축사사무소	서울 강서구 화곡로 296 212호 (화곡동, 강서아이파크상가)	02-2602-3295
1555	서남권	정주찬	강서구	291	건축사사무소 너울	서울 강서구 우장산로14길 8 202호	02-2138-6496
1556	서남권	정진호	양천구	44	현암 건축사사무소	서울 양천구 신월로 209 404	02-2697-5063
1557	서남권	정찬형	금천구	66	(주)공간기술단 건축사사무소	서울 금천구 디지털로9길 46 이앤씨드림타워7차 1301호	02-586-3634

연번	권역	이름	신고번호		사무소명 / 기관명	사무소 주소	전화번호
1558	서남권	정철수	구로구	25	(주)건축사사무소 한터	서울 구로구 가마산로 250 광진빌딩 202호	02-857-6420
1559	서남권	정호원	구로구	230	JHW건축사사무소	서울 구로구 경인로20가길 69 1층 101호	010-2686-0022
1560	서남권	조갑호	영등포구	434	(주)어울림건축사사무소	서울 영등포구 도림동 184-7 3층 301호	02-2678-9871
1561	서남권	조광현	금천구	148	거성 건축사사무소	서울 금천구 시흥대로 104 501	02-833-8606
1562	서남권	조무영	영등포구	529	아민건축사사무소	서울 영등포구 신길동 162-12 5층 501호	02-6012-9737
1563	서남권	조병섭	영등포구	596	(주)에이이플러스 건축사사무소	서울 영등포구 당산로33길 17, 601호	02-2635-5868
1564	서남권	조상훈	영등포구	476	(주)향도시 건축사사무소	서울 영등포구 당산로41길 11 E동 1708호(당산동, SK V1센타)	02-3476-2072
1565	서남권	조석현	금천구	149	해안도시건축 건축사사무소	서울 금천구 디지털로 173 1103~4호(가산동, 엘리시아)	02-866-2928
1566	서남권	조성각	구로구	74	부영 건축사사무소	서울 구로구 구로중앙로 51 한영빌딩 406호(구로동)	02-855-3882
1567	서남권	조순영	구로구	245	(주)현익종합건축사사무소	서울 구로구 경인로47다길 25-15 101호, 102호	02-2645-2670
1568	서남권	조승빈	관악구	313	용옥 건축사사무소	서울 관악구 보라매로6길 40 (봉천동)	02-824-8446
1569	서남권	조에스터	서초구	2401	종합건축사사무소 수목에이엔에이(주)	서울 서초구 마방로 48 5층 수목에이엔에이	02-558-6873
1570	서남권	조윤희	관악구	359	오에이 건축사사무소	서울 관악구 신림동 1545-1 지하1층	010-5410-9871
1571	서남권	조은영	강서구	288	조은 건축사사무소	서울 강서구 공향대로46길 9	02-2699-3189
1572	서남권	조일권	금천구	101	(주)초아건축종합건축사사무소	서울 금천구 두산로 70 현대지식산업센터 6층 624호	02-2104-6666
1573	서남권	조종연	관악구	253	종합건축사사무소 선	서울 관악구 관악로12길 17 301호 종합건축사사무소 선	02-878-9937
1574	서남권	조태현	관악구	335	비움건축사사무소	서울 관악구 관악로 133 상가동 201호	02-6291-3000
1575	서남권	조현균	영등포구	419	(주)도심환경건축사사무소	서울 영등포구 양산로 139 한성빌딩 501호	02-2675-0795
1576	서남권	조현탁	강서구	387	오후 건축사사무소	서울 강서구 공향대로 168 816호(747타워, 마곡동)	02-2662-0816
1577	서남권	조형기	구로구	26	건축사사무소 가가	서울 구로구 가마산로 225 4층 410호(구로동, 동남빌딩)	02-864-1771
1578	서남권	조희동	강서구	11825	건축사사무소 동이(주)	서울 강서구 공향대로 627 (염창동, 7층)	02-2658-0725
1579	서남권	지경선	강서구	304	주식회사 건축사사무소 제곱미터스	서울 강서구 마곡서로 152 에이동 718호	02-2665-8369
1580	서남권	지광명	강서구	264	우리 건축사사무소	서울 강서구 강서로 447 204호	02-3663-3571
1581	서남권	지상수	동작구	244	지담건축사사무소	서울 동작구 보라매로5가길 7 923호 (캐리덕그린빌)	02-845-7725

연번	권역	이름	신고번호		사무소명 / 기관명	사무소 주소	전화번호
1582	서남권	진수용	강서구	380	더블유건축사사무소	서울 강서구 마곡중앙4로 22 비동 601호	010-9449-4966
1583	서남권	차명수	송파구	782	(주)현대에코플랜종합 건축사사무소	서울 송파구 올림픽로 98 잠실동 성진빌딩 802호	02-443-7122
1584	서남권	차성호	관악구	353	디자인그룹선율건축사사무 소	서울 관악구 관천로 69 305호	02-859-1592
1585	서남권	차장록	강서구	286	(주)건형종합건축사사무소	서울 강서구 방화대로33길 63 5층501호	02-2601-0101
1586	서남권	차주영	금천구	169	텐 건축사사무소	서울 금천구 시흥대로73길 67 1115호	02-804-8346
1587	서남권	채두병	관악구	343	(주)아취종합 건축사사무소	서울 관악구 신림로 340 르네상스복합빌딩726호	02-554-3560
1588	서남권	채수조	금천구	141	(주)라페스 종합건축사사무소	서울 금천구 가산디지털1로 233 에이스하이엔드타워9차 716호	02-383-4154
1589	서남권	채용석	강서구	224	건축사사무소 대명	서울 강서구 화곡로 296 강서아이파크 211호	02-2606-2672
1590	서남권	천국천	영등포구	386	주식회사 한인종합건축사사무소	서울 영등포구 양평로22길 21 410호(선유도교오룡디지털타워)	02-2113-7800
1591	서남권	천인상	동작구	59	도형 건축사사무소	서울 동작구 장승배기로27길 13 3층 도형건축사사무소	02-536-6645
1592	서남권	최규원	양천구	67	(주)에이앤시건축종합건축 사사무소	서울 양천구 은행정로 37 2f	02-2699-2530
1593	서남권	최동호	구로구	177	동보디앤비 건축사사무소	서울 구로구 경인로55길 17 비동 312호	02-508-3266
1594	서남권	최무규	영등포구	456	건축사사무소 에스애프랩(SF LAB)	서울 영등포구 도림로129길 4-1 SF LAB	0507-1437-3403
1595	서남권	최민욱	관악구	291	와이앤피디자인 건축사사무소	서울 관악구 봉천로 576 204-1	010-3554-3276
1596	서남권	최병향	동작구	246	다에 종합건축사사무소	서울 동작구 사당로 164 3층,306호(사당동,남성오피스텔)	02-598-4000
1597	서남권	최병훈	금천구	55	희훈 건축사사무소	서울 금천구 시흥대로73길 11 209호	02-802-2827
1598	서남권	최수형	강서구	313	디엠씨건축사사무소	서울 강서구 마곡중앙로 165 508호	02-2038-2833
1599	서남권	최승일	동작구	197	(주)유진이노베이션 종합건축사사무소	서울 동작구 상도로34다길 38 204호(상도동,서정쉐르빌)	02-554-1560
1600	서남권	최승호	강서구	356	건축사사무소 사이시옷	서울 강서구 양천로 400-12 415호, 더리브골드타워	02-6967-1905
1601	서남권	최용열	강서구	240	건축사사무소 동이(주)	서울 강서구 공한대로 627 7층,대신빌딩(염창동)	02-2658-0725
1602	서남권	최윤창	영등포구	523	(주)엠플러스자연종합건축 사사무소	서울 영등포구 선유로49길 18 23,아이에스비즈타워2차312	02-2601-0065
1603	서남권	최은정	강서구	350	와이비건축사사무소	서울 강서구 마곡중앙6로 66 퀸즈파크텐 916호	070-7807-3669

연번	권역	이름	신고번호		사무소명 / 기관명	사무소 주소	전화번호
1604	서남권	최진오	금천구	143	광림AD 건축사사무소	서울 금천구 가산디지털1로 1 1204호(가산동, 더루벤스밸리)	02-858-5716
1605	서남권	최홍범	서초구	1189	(주)희연 건축사사무소	서울 서초구 방배로 227 영춘빌딩 403호	02-536-5914
1606	서남권	최환석	강서구	348	고유 건축사사무소	서울 강서구 마곡동 771-4 이너메스 1002호	02-3664-6655
1607	서남권	최홍배	관악구	124	모던아트 건축사사무소	서울 관악구 난곡로 213	02-863-2460
1608	서남권	표운영	동작구	171	두리도형 건축사사무소	서울 동작구 장승배기로27길 13 3층	02-2631-7214
1609	서남권	하경아	금천구	160	건축사사무소 에스유	서울 금천구 디지털로10길 78 831호 (가산동, 가산테라타워)	02-6328-8248
1610	서남권	하영호	구로구	237	건축사사무소 핵	서울 구로구 구로중앙로 80 2층	02-837-1328
1611	서남권	하해진	동작구	139	(주)도시창조 종합건축사사무소	서울 동작구 상도로26길 18 (상도동)	02-817-3415
1612	서남권	한병두	서초구	888	성민그룹 건축사사무소	서울 서초구 서초대로22길 51 2층 201호	02-522-9822
1613	서남권	한상환	서초구	2354	테바 건축사사무소	서울 서초구 바우외로 14	02-582-3412
1614	서남권	한성동	동작구	169	건축사사무소 건창	서울 동작구 동작대로13길 31 2층 (사당동, 진흥빌딩)	02-408-6933
1615	서남권	한승호	동작구	219	에이앤디건축사사무소	서울 동작구 사당로 162 301호	02-542-9153
1616	서남권	한영규	금천구	22	세신 건축사사무소	서울 금천구 금하로 601 205호(시흥동, 엠케이타워)	02-2135-6044
1617	서남권	한영식	강서구	388	큐브디자인 건축사사무소	서울 강서구 공항대로 212 퀸즈파크 11 B동 1213호	010-2343-9403
1618	서남권	한재식	관악구	257	(주)라인텍건축 종합건축사사무소	서울 관악구 봉천로 595-1	02-3461-0010
1619	서남권	한재원	양천구	182	한재원 건축사사무소	서울 양천구 목동서로 340 A상가 116호	02-2642-3304
1620	서남권	한종규	강서구	208	종합건축사사무소 창조	서울 강서구 마곡중앙로 42 1006호	02-2604-9025
1621	서남권	한효동	양천구	139	(주)성우인종합건축사사무 소	서울 양천구 은행정로2길 4 (2층)	02-6925-6618
1622	서남권	허승범	강서구	334	피플디자인 건축사사무소	서울 강서구 마곡중앙로5로1길 20 보타닉비즈타워 1213호	070-4455-3145
1623	서남권	허춘식	강서구	371	마스터 건축사사무소	서울 강서구 공항대로 213 보타닉파크타워2, 1115호	010-9688-3156
1624	서남권	허하구	강서구	227	(주)브이엘 종합건축사사무소	서울 강서구 공항대로 525 비원오피스텔1211호	02-2634-0121
1625	서남권	허한	금천구	88	주식회사 오늘건축사사무소	서울 금천구 두산로 70 610	02-525-1106
1626	서남권	현종환	관악구	159	(주)승일 건축사사무소	서울 관악구 남부순환로 1769 3층 (봉천동)	02-871-6377
1627	서남권	홍경선	영등포구	213	팀 건축사사무소	서울 영등포구 당산로 114 301(당산동3가)	02-2634-3250

연번	구역	이름	신고번호		사무소명 / 기관명	사무소 주소	전화번호
1628	서남권	홍봉진	동작구	214	세한디자인건축사사무소	서울 동작구 사당로27길 8 202호	02-2057-2161
1629	서남권	홍석우	강서구	409	건축상회 건축사사무소	서울 강서구 마곡중앙로 66 918호 (퀀즈파크맨, B동)	010-9257-7457
1630	서남권	홍성표	서초구	993	건축사사무소 옵티플랜	서울 서초구 명달로 26 (서초동, 예림빌딩) 502호	02-597-4077
1631	서남권	홍양표	양천구	179	(주)에이오씨건축사사무소	서울 양천구 남부순환로58길 27 소운재 지하1층	02-2088-7456
1632	서남권	홍해식	관악구	333	건축사사무소 그린건축	서울 관악구 봉천로 600-1	02-586-8199
1633	서남권	황기섭	관악구	238	학산 종합건축사사무소	서울 관악구 남부순환로 1787 플러스타워 410호	02-878-7857
1634	서남권	황범대	서초구	759	우림에스제이 건축사사무소(주)	서울 서초구 서초동 1487-135 예림빌딩 2층	070-7618-1462
1635	서남권	황선욱	관악구	262	건축사사무소 선인	서울 관악구 남부순환로 1677 (봉천동)	02-522-2971
1636	서남권	황의섭	관악구	240	카도(KADO)건축사사무소	서울 관악구 관천로 121	02-837-9164
1637	서남권	황재성	관악구	95	건축사사무소 예찬	서울 관악구 송고개로 139 306호, 승원빌딩 (봉천동)	02-879-1901
1638	서남권	황진희	강서구	398	건축사사무소 지안21	서울 강서구 공항대로 213 마곡동, 보타닉파크타워2 1207호	02-6014-2137
1639	서남권	황태선	관악구	238	학산종합건축사사무소	서울 관악구 남부순환로 1787 플러스타워 410호	02-878-7857
1640	서남권	황한성	광진구	469	우암건축사사무소	서울 광진구 천호대로111길 31 4층	010-9001-7446
1641	서북권	강명준	중구	66	보우 건축사사무소	서울 중구 퇴계로 411 4층 보우건축사 사무소	02-2235-3015
1642	서북권	강영란	마포구	494	(주)아이디어5건축사사무소	서울 마포구 토정로 28 한이빌딩 701호	02-730-8283
1643	서북권	강정구	은평구	50	영재 건축사사무소	서울 은평구 은평로 193-2 3층 (녹번동)	02-383-7979
1644	서북권	강정우	종로구	507	아키라이브 건축사사무소	서울 종로구 자하문로 106 302호	02-745-0411
1645	서북권	강정훈	종로구	261	건축사사무소 이도	서울 종로구 세문안로 42 608호	02-725-9307
1646	서북권	강준성	마포구	668	레트로건축사사무소	서울 마포구 잔다리로 111 2층 202호	010-2916-5066
1647	서북권	강현석	종로구	106	이응 건축사사무소	서울 종로구 대학로 144 중원빌딩 504	02-741-8432
1648	서북권	강홍수	마포구	442	(주)포스 건축사사무소	서울 마포구 독막로 331 1911호	02-587-3970
1649	서북권	강희달	중구	5	주식회사 제이플러스 건축사사무소	서울 중구 창경궁로 12 정화빌딩 301호	02-2266-2626
1650	서북권	고대은	용산구	487	오옴(ON)건축사사무소	서울 용산구 새창로 213-12 1404호	010-3535-8632
1651	서북권	고영충	서대문구	125	예가촌 건축사사무소	서울 서대문구 연희로 227 서울시 서대문구 연희동 142-5 러브아트빌딩 4층(402)	02-322-1671
1652	서북권	고원준	마포구	561	시우건축사사무소	서울 마포구 서강로 63 7층	02-336-5139

연번	권역	이름	신고번호		사무소명 / 기관명	사무소 주소	전화번호
1653	서북권	고재혁	마포구	482	건축사사무소 지오	서울 마포구 모래내로 29 302호	02-336-3190
1654	서북권	곽나연	종로구	513	건축사사무소 마담 유한책임회사	서울 종로구 청계천로 159 4층 바 426호	010-2785-1750
1655	서북권	곽영국	강남구	3601	엑츠건축사사무소(주)	서울 강남구 선릉로131길 18 동인빌딩 5층	02-540-3341
1656	서북권	권명철	은평구	91	현 건축사사무소	서울 은평구 진흥로 181 3층 302호	02-354-6190
1657	서북권	권상운	서대문구	65	종합건축사사무소 신원건축	서울 서대문구 증가로 10 401호(연희동)	02-338-5552
1658	서북권	권성표	마포구	26	이상환경 건축사사무소	서울 마포구 월드컵북로 78 진영빌딩304호	02-323-7741
1659	서북권	권영세	용산구	419	시안 건축사사무소	서울 용산구 원화로 245	02-2088-7213
1660	서북권	권영태	용산구	102	(주)도시환경 종합건축사사무소	서울 용산구 유엔빌리지3길 54-14 0	02-794-7852
1661	서북권	권유정	마포구	637	건축사사무소 호시절	서울 마포구 방울내로11길 37 2층 2030호	02-336-4457
1662	서북권	권현수	용산구	461	주식회사 동감건축사사무소	서울 용산구 녹사평대로32길 47	02-797-7156
1663	서북권	권희철	마포구	273	(주)조이 건축사사무소	서울 마포구 월드컵북로 49 2층(서교동, 임오빌딩)	02-324-2939
1664	서북권	길기현	마포구	176	(주)SLK 종합건축사사무소	서울 마포구 양화로8길 5 7층	02-323-9621
1665	서북권	길기홍	마포구	176	(주)SLK 종합건축사사무소	서울 마포구 양화로8길 5 7층	02-323-9621
1666	서북권	길준학	서대문구	237	다운건축사사무소	서울 서대문구 응암로 115 4층	02-303-9866
1667	서북권	김경용	중구	215	(주)한림건축종합건축사사무소	서울 중구 서소문로 120 8층	02-6370-1500
1668	서북권	김경호	은평구	206	(주)대현건축사사무소	서울 은평구 갈현로 324-5 101호	02-3446-1151
1669	서북권	김광태	용산구	371	(주)탄허건축사사무소	서울 용산구 한강대로 205 D동 1404호	02-790-1708
1670	서북권	김규남	송파구	809	(주)호안건축 건축사사무소	서울 송파구 법원로 92 1105호 (문정동,파트너스1)	02-2157-3777
1671	서북권	김남우	은평구	196	터.그룹건축사사무소	서울 은평구 은평로8길 7-2 905	02-351-4150
1672	서북권	김다애	중구	61	그림 건축사사무소(주)	서울 중구 다산로 108 청라빌딩 5층	02-2231-3370
1673	서북권	김대경	종로구	108	공감 건축사사무소	서울 종로구 진흥로 439	02-395-2939
1674	서북권	김대청	용산구	488	공동감각 건축사사무소	서울 용산구 한강대로44길 19 302호	010-8287-2209
1675	서북권	김도응	서대문구	222	DNA-이에 건축사사무소	서울 서대문구 홍은동 48-249	02-6013-0411
1676	서북권	김동기	종로구	370	건축사사무소 해우가	서울 종로구 혜화로 35 301호	02-968-5082
1677	서북권	김동수	종로구	574	경일건축사사무소	서울 종로구 종로3길 38 진학회관208호	02-723-5187
1678	서북권	김동수	마포구	538	주식회사디자인그룹사삼공 건축사사무소	서울 마포구 동교로 149	02-6713-5430

연번	권역	이름	신고번호		사무소명 / 기관명	사무소 주소	전화번호
1679	서북권	김동휘	용산구	52	종합건축사사무소 진우	서울 용산구 청파로73길 3 서계빌딩 301호	02-704-2455
1680	서북권	김두홍	종로구	346	홍 건축사사무소	서울 종로구 새문안로 42 607호	02-714-7004
1681	서북권	김명근	종로구	293	EREZ 건축사사무소	서울 종로구 지봉로 84-3 송인동 55-11	070-8223-2580
1682	서북권	김민주	서초구	733	민건축 종합건축사사무소	서울 서초구 서초중앙로 69 1506호	010-5261-9881
1683	서북권	김민호	은평구	229	주식회사 양지건축사사무소	서울 은평구 은암로5길 20 202호	02-303-8071
1684	서북권	김병욱	종로구	48	(주)기웅건축 건축사사무소	서울 종로구 평창문화로 139 서호빌딩 3층	02-3675-0866
1685	서북권	김봉호	서대문구	29	(주) 건축사사무소 서은	서울 서대문구 연희로 263 홍은동, 봉산빌딩 3층	02-394-3301
1686	서북권	김부희	종로구	579	아키텔레이건축사사무소	서울 종로구 세종대로23길 47 603-529	010-3117-6503
1687	서북권	김상은	용산구	146	종합건축사사무소 영지	서울 용산구 후암로 25 4층 (후암동)	02-591-3913
1688	서북권	김석환	용산구	104	더.울 건축사사무소	서울 용산구 백범로79다길 22 원효로1가	02-3211-3360
1689	서북권	김성수	성동구	176	(주)빌트로건축사사무소	서울 성동구 자동차시장1길 70 A동3층 나-7호	02-519-3044
1690	서북권	김성식	종로구	448	(주)재인건축사사무소	서울 종로구 창덕궁1길 31 4층	02-762-3691
1691	서북권	김성우	종로구	376	건축사사무소 공유	서울 종로구 동숭길 39 4층	02-909-2058
1692	서북권	김성철	마포구	487	가도 건축사사무소	서울 마포구 성미산로29길 30-3 202호	02-333-6836
1693	서북권	김소진	중구	266	지속적 순간 건축사사무소	서울 중구 청파로 464 브라운스톤 101-2003	010-6455-4612
1694	서북권	김수현	마포구	528	(주)라스종합건축사사무소	서울 마포구 토정로 46 7층	02-722-7400
1695	서북권	김순수	마포구	578	주식회사 건축사사무소 순수	서울 마포구 만리재로 15 8층 800호	02-716-5008
1696	서북권	김영근	종로구	565	네버매스 건축사사무소	서울 종로구 자하문로17길 40 4층	02-2039-2098
1697	서북권	김영량	서대문구	242	몽가건축사사무소	서울 서대문구 경기대로7길 54 1층	070-7797-4684
1698	서북권	김영숙	서대문구	170	건축사사무소 앤.에스	서울 서대문구 응암로 115 4F	02-375-7015
1699	서북권	김영욱	마포구	677	나비연 건축사사무소	서울 마포구 와우산로29가길 84 3층	010-8761-1493
1700	서북권	김영진	마포구	81	(주)아키텔종합건축사사무소	서울 마포구 월드컵로14길 16 201호 (서교동)	02-325-7984
1701	서북권	김영천	중구	293	주식회사 모두엔지니어링건축사사무소	서울 중구 청파로 426 코레일로지스빌딩 1층	02-313-0887
1702	서북권	김영한	마포구	294	건축사사무소 도심	서울 마포구 연남동 570-36	02-541-4206
1703	서북권	김영호	종로구	452	건축사사무소 인타	서울 종로구 자하문로 276 부원빌딩310호	02-326-2982
1704	서북권	김응익	서대문구	200	(주)솔빛이엔지종합건축사사무소	서울 서대문구 응암로 146 삼원빌딩 303호	02-741-3600

연번	구역	이름	신고번호		사무소명 / 기관명	사무소 주소	전화번호
1705	서북권	김용호	용산구	19	동원건축사사무소	서울 용산구 한강대로 125-2 한강로2가	02-797-7895
1706	서북권	김유빈	중구	279	도요건축사사무소	서울 중구 세종대로21길 49 별관 616호	02-737-2107
1707	서북권	김윤	서초구	2712	(주)윤영종합건축사사무소	서울 서초구 서초대로46길 65 아주빌딩4층403호	02-922-4593
1708	서북권	김운수	종로구	369	홍은건축사사무소	서울 종로구 삼일대로 447 503호	02-722-5311
1709	서북권	김윤희	마포구	21	(주)필아트 건축사사무소	서울 마포구 양화로8길 5 소천빌딩 7층	02-333-1220
1710	서북권	김윤희	종로구	581	(주)아키텍토리건축사사무소	서울 종로구 율곡로 187 6층	070-8802-4224
1711	서북권	김인성	중구	277	건축사사무소 나인스튜디오	서울 중구 퇴계로42길 3-7 202호	02-2285-2022
1712	서북권	김인하	마포구	7	정우 건축사사무소	서울 마포구 월드컵북로15안길 3-9, 2층	02-333-6181
1713	서북권	김재경	용산구	392	이타건축사사무소	서울 용산구 신흥로26길 20 B104호	02-796-0401
1714	서북권	김재구	서대문구	8	유전 건축사사무소	서울 서대문구 연희로 245 (연희동, 아취빌딩)	02-324-3810
1715	서북권	김재영	마포구	606	(주)호누건축사사무소	서울 마포구 백범로 3 2층	02-718-3016
1716	서북권	김재우	은평구	59	계림 건축사사무소	서울 은평구 진흥로 201 4층(불광동)	02-353-0161
1717	서북권	김재철	은평구	176	정안도시건축사사무소	서울 은평구 은평로11길 5 2층 201호	02-388-9953
1718	서북권	김정수	서대문구	240	라운건축사사무소	서울 서대문구 양암로 16 4층	02-6229-9456
1719	서북권	김정아	마포구	135	(주)푸름 건축사사무소	서울 마포구 와우산로 39-6 3층	02-336-8688
1720	서북권	김종팔	마포구	12	하오 건축사사무소	서울 마포구 월드컵북로15안길 3-9	02-323-1512
1721	서북권	김주완	용산구	478	원랜건축사사무소	서울 용산구 한강로3가 16-91 한강그랜드 오피스텔 311호	02-6013-0385
1722	서북권	김준호	종로구	48	(주)기용건축건축사사무소	서울 종로구 평창문화로 139 서호빌딩 3층	02-3675-0866
1723	서북권	김준홍	마포구	642	아임건축사사무소	서울 마포구 방울내로11길 37 2층 2048호	010-3993-1952
1724	서북권	김진경	마포구	638	건축사사무소 그리고	서울 마포구 성미산로5길 13 101호	010-4757-4930
1725	서북권	김창범	강남구	3880	일관 건축사사무소	서울 강남구 봉은사로1길 6 5층 5069호	000-000-0000
1726	서북권	김창선	마포구	186	(주)아리오방재 건축사사무소	서울 마포구 마포대로 127 풍림VIP텔719호	02-714-2209
1727	서북권	김창현	중구	3	신화 건축사사무소	서울 중구 동호로8길 18 201호	02-2233-5310
1728	서북권	김철곤	은평구	22	건축사사무소 한화	서울 은평구 은평로 193-2 2층	02-385-6067
1729	서북권	김청근	서대문구	209	봄건축사사무소	서울 서대문구 연희로 77-12 301호	02-3143-6364
1730	서북권	김탁	은평구	162	건축사사무소 건주스페이스	서울 은평구 녹번로9길 4 (녹번동, 1층)	02-303-0403
1731	서북권	김태집	서울	59	(주)간삼건축종합건축사사무소	서울 중구 동호로20다길 16	02-3407-1222

연번	권역	이름	신고번호		사무소명 / 기관명	사무소 주소	전화번호
1732	서북권	김향년	마포구	16	(주)예창 건축사사무소	서울 마포구 마포대로4다길 18 1408호	02-714-7742
1733	서북권	김현숙	마포구	579	(주)이엔 건축사사무소	서울 마포구 만리재로 14 르네상스타워 1009호	02-703-1838
1734	서북권	김현식	마포구	660	씨에스에이 건축사사무소	서울 마포구 마포대로 127 907호 (공덕동, 풍림VIP텔)	02-702-2406
1735	서북권	김현아	종로구	459	(주)디엠아키 건축사사무소	서울 종로구 새문안로3길 30 대우빌딩 복합동 810호	02-739-5518
1736	서북권	김현정	중구	163	(주)에이팩스 건축사사무소	서울 중구 퇴계로 264 보림빌딩 201호	02-6959-6611
1737	서북권	김현태	마포구	698	건축사사무소 어반그라운드	서울 마포구 성지길 25-11 709호	010-2055-8337
1738	서북권	김형수	마포구	414	여름종합건축사사무소	서울 마포구 서강로 37-10 3층	02-333-8081
1739	서북권	김형중	은평구	30	미설종합건축사사무소	서울 은평구 은평로 60 ,감남빌딩 203호	02-376-0770
1740	서북권	김홍식	중구	20	(주)건축사사무소 엠앤케이	서울 중구 창경궁로 21 (예관동)	02-2268-4321
1741	서북권	김효정	중구	250	에이치제이아키텍처건축사사무소	서울 중구 통일로 86 바비영3빌딩 619-2호	02-773-8035
1742	서북권	남기태	마포구	45	건축사사무소 퍼플건축	서울 마포구 잔다리로6길 22	02-337-6550
1743	서북권	노준영	영등포구	643	ROH건축사사무소	서울 영등포구 양평로22길 16 2층(양평동4가)	02-2061-5400
1744	서북권	도승현	마포구	464	(주)종합건축사사무소 비움	서울 마포구 모래내로 29 302호	02-307-5647
1745	서북권	문광현	서대문구	152	(주)종합건축건축사사무소	서울 서대문구 통일로 107-39 315호	02-765-0835
1746	서북권	문기철	용산구	477	(주)프리즘종합건축사사무소	서울 용산구 백범로87길 31 미성빌딩(구관) 2층 205호	02-6272-6282
1747	서북권	문세영	마포구	24	건축사사무소 한국예건	서울 마포구 월드컵로 204 1106	02-322-0893
1748	서북권	민경업	마포구	562	나눔건축사사무소	서울 마포구 잔다리로 48 3층(서교동, 정원빌딩)	070-8867-9333
1749	서북권	박갑진	은평구	43	건축사사무소 드림	서울 은평구 증산로 353 304호, 증산동	02-302-0138
1750	서북권	박경완	중구	144	건축사사무소 VIUMM	서울 중구 남대문시장길 73 제왕빌딩 704호	02-752-6605
1751	서북권	박경욱	용산구	454	아이피에이 건축사사무소	서울 용산구 이촌로 5 703호	02-714-4359
1752	서북권	박경호	종로구	525	(주)우리월드 건축사 사무소	서울 종로구 종로26길 22 405호	010-8870-7170
1753	서북권	박규영	종로구	326	종합건축사사무소 오성	서울 종로구 홍지문2길 16 1층	02-581-0051
1754	서북권	박기석	마포구	276	미가 건축사사무소	서울 마포구 토정로 259 세정빌딩 401호	02-3142-4704
1755	서북권	박길남	중구	206	(주)건축사사무소태아건축	서울 중구 목정동 18-9 배영빌딩 2층	02-2274-3783
1756	서북권	박동환	은평구	137	동림건축사사무소	서울 은평구 연서로17길 45 3층 우측	02-388-6471
1757	서북권	박명규	마포구	69	명우 건축사사무소	서울 마포구 월드컵북로6길 21 3층 태원빌딩(연남동)	02-337-1145

연번	권역	이름	신고번호		사무소명 / 기관명	사무소 주소	전화번호
1758	서북권	박병우	마포구	352	더웰에이앤이 건축사사무소	서울 마포구 독막로6길 26 (합정동)	02-333-8989
1759	서북권	박병운	은평구	25	경원 건축사사무소	서울 은평구 은평로13길 11 501호	02-389-3220
1760	서북권	박병훈	은평구	200	(주)하이건축사사무소	서울 은평구 은평로 165 603	02-353-1580
1761	서북권	박성재	은평구	164	건축사사무소 Gaia	서울 은평구 통일로71길 8 301	02-382-7171
1762	서북권	박성준	중구	246	(주)건축사사무소우리공간	서울 중구 삼일대로6길 13 1층(충무로2가)	02-553-0555
1763	서북권	박세희	마포구	661	(주)지안건축 종합건축사사무소	서울 마포구 백범로 71 숲도빌딩 5층(신수동)	02-569-1294
1764	서북권	박시익	종로구	84	풍수 건축사사무소	서울 종로구 삼일대로30길 21 807호 (낙원동, 종로오피스텔)	02-986-4113
1765	서북권	박양춘	서대문구	41	박양춘 건축사사무소	서울 서대문구 연희로36길 10 안산빌딩203호	02-338-2651
1766	서북권	박영서	종로구	282	예공아트스페이스 건축사사무소	서울 종로구 자하문로28길 5	02-000-0000
1767	서북권	박용덕	종로구	371	건축사사무소 포심문화	서울 종로구 삼봉로 81 두산위브파빌리온 1305호	02-745-0411
1768	서북권	박유리	중구	295	두꺼비종합건축사사무소	서울 중구 남대문로10길 28 802호	02-563-1013
1769	서북권	박일훈	종로구	495	건축사사무소 반	서울 종로구 종로 19 10층 1007-A호 (위드짚센터)	010-8621-9804
1770	서북권	박정은	마포구	703	호미건축사사무소	서울 마포구 성미산로 14 504호	02-336-3338
1771	서북권	박제아	용산구	473	박제아건축사사무소	서울 용산구 대사관로34길 56 203호	02-6339-3003
1772	서북권	박종걸	중구	10	풍광 건축사사무소	서울 중구 창경궁로 7 창빌딩 4층	02-2266-4904
1773	서북권	박종훈	마포구	621	주식회사 비컨아키텍트건축사사무소	서울 마포구 토정로 212 원빌딩 4층	02-3789-7101
1774	서북권	박주환	강남구	3679	사이플러스 건축사사무소	서울 강남구 논현로16길 12 창빌딩 5층	02-573-4242
1775	서북권	박준섭	서대문구	149	해울 건축사사무소	서울 서대문구 총정로3가 32-43 우진빌딩 3층	02-313-2327
1776	서북권	박지환	종로구	563	건축사사무소 부피상점 유희회사	서울 종로구 새문안로5가길 28 광화문 플래티넘 1510호	02-720-9604
1777	서북권	박진순	중구	52	(주)한림건축씨엠 종합건축사사무소	서울 중구 서소문로 120 8층	02-6370-1500
1778	서북권	박진호	종로구	381	지우건축사사무소	서울 종로구 새문안로3길 36 1004호	02-900-1414
1779	서북권	박철민	서대문구	169	씨티 건축사사무소	서울 서대문구 연희로 227 301호	02-2601-3758
1780	서북권	박홍범	중구	24	종합건축사사무소 아이디그룹	서울 중구 다산로10길 26	02-2231-6930
1781	서북권	배동주	은평구	191	토아건축사사무소	서울 은평구 녹번동 79-39 3층 301호	02-573-9314
1782	서북권	배춘호	마포구	53	미래건축 건축사사무소	서울 마포구 어울마당로5길 18 5층	02-572-7573

연번	권역	이름	신고번호		사무소명 / 기관명	사무소 주소	전화번호
1783	서북권	백성국	중구	48	(주)건우반 종합건축사사무소	서울 중구 만리재로 217 경검회관 502호	02-779-8898
1784	서북권	백성암	마포구	650	건축사사무소 흰돌	서울 마포구 독막로38길 22 드림빌딩, 202호	02-702-7056
1785	서북권	백승호	마포구	38	구종 건축사사무소	서울 마포구 월드컵로16길 30 2층 201호	02-326-0315
1786	서북권	백준기	종로구	175	건축사사무소 세경	서울 종로구 동숭3길 27 1층	02-701-4442
1787	서북권	백형덕	은평구	41	백산 건축사사무소	서울 은평구 연서로 55 3층	02-305-1003
1788	서북권	변덕구	마포구	475	(주)아그리건축사사무소	서울 마포구 동교로 64-9 2층	02-337-6144
1789	서북권	변봉연	은평구	230	연 건축사사무소	서울 은평구 진흥로 120 3층	02-387-2255
1790	서북권	변정석	마포구	453	건축사사무소 레드박스	서울 마포구 월드컵로16길 52-15 2층	02-322-3636
1791	서북권	부현종	마포구	481	주식회사 건축사사무소 현	서울 마포구 독막로 100 세방글로벌시티 1207호	02-323-7363
1792	서북권	서동명	중구	115	대영건축사사무소	서울 중구 다산로42다길 37 201호 (신당동)	02-597-6235
1793	서북권	서원호	마포구	379	쉴엔디자인 건축사사무소	서울 마포구 잔다리로7안길 6 대성빌딩 4층	02-322-1682
1794	서북권	서인화	성북구	222	aha건축사사무소	서울 성북구 화랑로 76 101-701	010-3335-6831
1795	서북권	서정모	종로구	529	더꿈건축사사무소	서울 종로구 율곡로5길 3-15 지층1호	02-6352-1657
1796	서북권	선종천	은평구	204	엠플러스이엔씨건축사사무 소	서울 은평구 서오릉로 9 205	02-359-7171
1797	서북권	성경호	은평구	51	성호 건축사사무소	서울 은평구 서오릉로2길 13	02-388-4385
1798	서북권	성치호	종로구	427	건축사사무소 토루	서울 종로구 새문안로3길 30 808호	02-722-8088
1799	서북권	손영일	종로구	516	노트아키텍츠 건축사사무소	서울 종로구 신영동 179-3 B102	02-883-0425
1800	서북권	손영희	은평구	224	미앤지건축사사무소	서울 은평구 서오릉로2길 13 3층(녹번동,신한빌딩)	02-388-1604
1801	서북권	손종태	마포구	473	리젠 건축사사무소	서울 마포구 동교로 64-9 2층	02-322-0923
1802	서북권	손종식	서초구	433	(주) 건축사사무소 립건축	서울 서초구 반포동 745-6 시범빌딩203	02-541-0789
1803	서북권	송영선	은평구	146	루아디자인 건축사사무소	서울 은평구 진흥로 83 , 3층	02-354-2622
1804	서북권	송용재	종로구	288	(주)건축사사무소 사무소효자	서울 종로구 자하문로 131 1층	02-720-9052
1805	서북권	송충흠	은평구	13	예성 건축사사무소	서울 은평구 은평로11길 11-2 (녹번동, 남전빌딩 6층)	02-357-6833
1806	서북권	송치윤	마포구	179	여의 건축사사무소	서울 마포구 만리재로 123 yd레지던스	02-716-5533
1807	서북권	송혜경	종로구	314	지유 건축사사무소	서울 종로구 북촌로4길 12 3층	02-742-7142

연번	구역	이름	신고번호		사무소명 / 기관명	사무소 주소	전화번호
1808	서북권	신동희	중구	232	(주) 자미현건축사사무소	서울 중구 퇴계로 447 아크로타워 C동221호	02-575-0568
1809	서북권	신명숙	용산구	400	슬로프건축사사무소	서울 용산구 대사관로 56 401호	02-6052-1760
1810	서북권	신명우	서대문구	113	동아건축사사무소	서울 서대문구 연희동 163-24 2 층	02-334-8151
1811	서북권	신문균	마포구	309	삼인 건축사사무소	서울 마포구 만리재로 14 2004(공덕동,르네상스타워)	02-308-5441
1812	서북권	신민재	종로구	437	주식회사 에이엔엘스튜디오건축사사무소	서울 종로구 사직로8길 5 (필운동) 6층 AnLstudio	02-720-2012
1813	서북권	신민철	서대문구	243	주식회사 건축사사무소로그	서울 서대문구 문화촌길 6-24 상가동 101호	02-391-1002
1814	서북권	신세철	종로구	534	유유건축사사무소	서울 종로구 세검정로7가길 16 B02	010-9370-9856
1815	서북권	신영천	마포구	171	(주)폼즈종합건축사사무소	서울 마포구 와우산로 49 901	02-322-0056
1816	서북권	신청수	서대문구	191	(주)종합건축사사무소 수내	서울 서대문구 충정로11길 29 202호	02-6498-8339
1817	서북권	신하영	마포구	674	와이디자인 건축사사무소	서울 마포구 동교로18길 10 3F	02-2088-1376
1818	서북권	신형건	서대문구	84	(주) 아키프라자 건축사사무소	서울 서대문구 연희로 172 서울 서대문구 연희로 172, 3층	02-3143-2994
1819	서북권	신효선	중구	298	유인건축사사무소	서울 중구 퇴계로 459 3층 306호	02-2281-1026
1820	서북권	안범승	마포구	328	건축사사무소 은하이로	서울 마포구 월드컵로 204 (성산동, 상암이안1차) 203호	02-338-7811
1821	서북권	안상준	마포구	70	지산·예장 종합건축사사무소	서울 마포구 월드컵북로6길 21 3층	02-333-0457
1822	서북권	안송이	마포구	705	주식회사 해가건축사사무소	서울 마포구 월드컵로23길 82-3 2층	02-305-5559
1823	서북권	안은하	종로구	515	건축사사무소 시경A	서울 종로구 종로5길 38-1 301호	070-8118-9314
1824	서북권	안종훈	용산구	453	풍화지건축사사무소	서울 용산구 한강대로15길 19-19 3층	02-586-1102
1825	서북권	양재석	마포구	476	림건축사사무소(주)	서울 마포구 동교로12안길 9 2층	02-6467-8000
1826	서북권	양재찬	용산구	490	(주)어반소사이더티 건축사사무소	서울 용산구 신흥로26길 20 2층 201호	02-466-2037
1827	서북권	엄기신	마포구	314	에이탑 건축사사무소	서울 마포구 망원로 94 성일빌딩 302호	02-337-2716
1828	서북권	엄태성	서대문구	193	지연건축사사무소 주식회사	서울 서대문구 가재울로 25 2층	02-303-5405
1829	서북권	오소희	마포구	685	오피피건축사사무소	서울 마포구 어울마당로 130 3층 3082호	010-6609-4414
1830	서북권	오영욱	중구	113	(주) 하재 건축사사무소	서울 중구 퇴계로 235 2층 210호	02-2268-3631
1831	서북권	오오환	마포구	82	이상환경 건축사사무소	서울 마포구 월드컵북로 78 진영빌딩 304호	02-323-7724
1832	서북권	오재한	서대문구	136	히즈 건축사사무소	서울 서대문구 증가로 10 401호(연희동)	02-323-0858

연번	구역	이름	신고번호		사무소명 / 기관명	사무소 주소	전화번호
1833	서북권	오정은	서대문구	244	오은건축사사무소	서울 서대문구 연희로11마길 69-32 1층	010-8762-8015
1834	서북권	오혁근	중구	57	(주)건축사사무소프로브	서울 중구 삼일대로8길 5	02-2278-7607
1835	서북권	오희동	중구	68	(주)희성 건축사사무소	서울 중구 다산로 56 B101호	02-2273-5842
1836	서북권	이상언	마포구	597	한 종합건축사사무소	서울 마포구 토정로 13-1 국제빌딩 3층(합정동)	02-456-2244
1837	서북권	위치환	은평구	163	(주)지에이디 건축사사무소	서울 은평구 연서로 149 210호(갈현동,갈현베르빌)	02-351-3211
1838	서북권	유승철	종로구	400	(주)에스크 건축사사무소	서울 종로구 청계천로 159 세운상가 가동 852호	02-6367-2000
1839	서북권	유정훈	마포구	523	(주)지우지기건축사사무소	서울 마포구 모래내로3길 11 226호	02-332-6701
1840	서북권	유지영	중구	113	(주) 하재 건축사사무소	서울 중구 퇴계로 235 (충무로4가, 남산센트럴자이) 2층 210호	02-2268-3631
1841	서북권	윤근주	중구	251	일구구공도시건축 건축사사무소(주)	서울 중구 동호로10길 71 3층	02-6053-9859
1842	서북권	윤미섭	영등포구	596	주식회사 에이이플러스건축사사무소	서울 영등포구 당산로33길 17 포에이빌딩 601호	010-7600-0776
1843	서북권	윤보현	종로구	508	제너럴아키텍처 건축사사무소	서울 종로구 자하문로 106 302호	010-8388-6941
1844	서북권	윤영식	송파구	1149	(주)진양에스아이시 건축사사무소	서울 송파구 오금로36길 46	02-2282-4042
1845	서북권	윤일도	마포구	553	야호아키텍츠 건축사사무소	서울 마포구 동교로18길 10 3층	070-4757-1310
1846	서북권	윤임호	마포구	9	가인아키텍츠종합건축사사무 소	서울 마포구 성미산로 14 404호 (성산동, 그린오피스텔)	010-5229-1213
1847	서북권	윤종인	마포구	463	아이앤아키텍츠 건축사사무소	서울 마포구 동교로 44	02-2605-7818
1848	서북권	윤중석	마포구	376	종합건축사사무소 중원	서울 마포구 월드컵북로 211	02-511-4033
1849	서북권	윤태식	마포구	349	주식회사 건축사사무소 에인그룹	서울 마포구 동교로12안길 9 3층	02-3476-0690
1850	서북권	윤홍연	용산구	414	사이다 건축사사무소	서울 용산구 독서당로 23 405호(한남동)	02-6101-3593
1851	서북권	윤효중	중구	256	(주)삼공사건축사사무소	서울 중구 서소문로 103 배재빌딩 615호	02-514-0304
1852	서북권	이경욱	중구	272	L.K.WOOK건축사사무소	서울 중구 서소문로 103 6층 615호	02-514-0304
1853	서북권	이계홍	은평구	23	신공간 건축사사무소	서울 은평구 불광로1길 11-9	02-388-5223
1854	서북권	이광문	은평구	95	다운 건축사사무소	서울 은평구 연서로 93 301	02-306-0033
1855	서북권	이광석	용산구	441	주식회사 이건축건축사사무소	서울 용산구 이태원동 44-17 2F	02-2276-0884
1856	서북권	이광영	서대문구	87	건축사사무소 늘푸른	서울 서대문구 연희로36길 10	02-334-1252

연번	구역	이름	신고번호		사무소명 / 기관명	사무소 주소	전화번호
1857	서북권	이권섭	중구	35	건축사사무소 솔빛	서울 중구 을지로 213 정건벨라지오 1103호	02-2276-0016
1858	서북권	이규빈	종로구	577	(주)자이라건축사사무소	서울 종로구 세종대로23길 47 603-527호	070-8065-4085
1859	서북권	이근석	중구	135	태연건축사사무소	서울 중구 퇴계로78길 38 삼성빌딩4층	02-2237-8450
1860	서북권	이길종	종로구	473	건축사사무소다우	서울 종로구 삼봉로 81 617호(수송동,두산위브파빌런)	02-6325-4734
1861	서북권	이니영	종로구	411	건축사사무소이사공	서울 종로구 북촌로5가길 43 3층	02-725-0240
1862	서북권	이문재	서대문구	72	인우 건축사사무소	서울 서대문구 응암로 115 4층	02-374-8343
1863	서북권	이변열	은평구	208	굿플랜건축사사무소	서울 은평구 연서로 149 210호	070-4277-1439
1864	서북권	이병노	은평구	85	엘림 건축사사무소	서울 은평구 서오릉로 12 2층 201호(녹번동,DH팰리스타워)	02-357-7986
1865	서북권	이병술	마포구	15	(주)연산 건축사사무소	서울 마포구 동교로 190 302호(동교동,대원빌딩)	02-333-7304
1866	서북권	이상림	중구	175	(주)공간종합건축사사무소	서울 중구 퇴계로36가길 104 (주)공간종합건축사사무소	02-3670-3450
1867	서북권	이상열	중구	113	주식회사 건축사사무소 하제	서울 중구 퇴계로 235 (충무로4가, 남산센트럴자이) 2층 210호	02-2268-3631
1868	서북권	이상엽	종로구	384	ES 건축사사무소	서울 종로구 북촌로 66 2층	02-745-3805
1869	서북권	이상영	강남구	539	건축사사무소 다연그룹 (주)	서울 강남구 봉은사로 418 HS타워 5층	02-538-0030
1870	서북권	이상우	마포구	512	건축사사무소 하늘	서울 마포구 독막로26길 22 2층 201호	02-416-4355
1871	서북권	이상임	마포구	525	(주)에이카반건축사사무소	서울 마포구 서교동 392-10 401호	02-336-4946
1872	서북권	이상행	용산구	336	(주)토마스 건축사사무소	서울 용산구 한강대로84길 12 (남영동,4층)	02-2635-2633
1873	서북권	이성수	종로구	321	마추건축사사무소	서울 종로구 삼일대로 461 (경운동, 운현궁SK허브) 101동 412호	02-733-5587
1874	서북권	이성훈	용산구	349	HIS 건축사사무소	서울 용산구 청파로47길 49 702 (청파동3가, 캠퍼스프라자 7층)	02-702-7987
1875	서북권	이수경	서대문구	231	플로우 건축사 사무소	서울 서대문구 신촌로 25 2층 3030호	070-8095-5195
1876	서북권	이수영	서대문구	232	진양디앤에이종합건축사사무소	서울 서대문구 연희로 227 2층 203호	02-2635-9599
1877	서북권	이수정	용산구	486	건축사사무소우주	서울 용산구 한강대로 349 2층 201호	02-702-1215
1878	서북권	이승윤	중구	271	탈건축사사무소	서울 중구 동호로15길 21-44 403호	02-6489-2021
1879	서북권	이승찬	마포구	242	신동 건축사사무소	서울 마포구 회우정로15길 24 101호(망원동,아들리에)	02-333-5768
1880	서북권	이신수	종로구	181	산경종합건축사사무소	서울 종로구 대학로 19 1006	02-764-9873

연번	권역	이름	신고번호		사무소명 / 기관명	사무소 주소	전화번호
1881	서북권	이영철	마포구	623	(주)사람과문화건축사사무소	서울 마포구 동교로 70 4층(합정동, 소와소빌딩)	02-412-1371
1882	서북권	이응우	용산구	479	칸 도시건축사사무소 주식회사	서울 용산구 청파로43나길 2	02-599-4022
1883	서북권	이용의	용산구	378	(주)공감 건축사사무소	서울 용산구 두텁바위로 49-1 1층	02-6271-8901
1884	서북권	이용주	용산구	351	루멘 건축사사무소	서울 용산구 후암동 55-26 2층 루멘건축사사무소	02-777-6999
1885	서북권	이용환	서대문구	64	(주)화영 건축사사무소	서울 서대문구 연희로 172 3층	02-326-2217
1886	서북권	이윤	마포구	479	종합건축사사무소납광	서울 마포구 성산로 144	02-703-7065
1887	서북권	이은경	은평구	219	(주)소명건축사사무소	서울 은평구 서오릉로 60 302호	02-356-8140
1888	서북권	이은식	종로구	441	(주)건축사사무소 기오현	서울 종로구 이화장1길 7	02-744-7366
1889	서북권	이은정	용산구	471	이은 건축사사무소	서울 용산구 두텁바위로 59-1 (후암동,대경빌딩) 지층 C-75호	010-2079-3810
1890	서북권	이인수	마포구	704	건축사사무소 선	서울 마포구 연남로 97-1 4층	010-4301-9001
1891	서북권	이재호	용산구	489	건축사사무소 이타	서울 용산구 신흥로26길 20 B104	02-796-0401
1892	서북권	이재훈	중구	241	리담PLAN AND PLANNERS건축사사무소	서울 중구 다산로20길 12 211호	02-749-9224
1893	서북권	이정용	중구	75	파로스 건축사사무소	서울 중구 동호로 353	02-2268-2140
1894	서북권	이정학	마포구	424	OBM건축사사무소	서울 마포구 희우정로 115 2층	02-326-2555
1895	서북권	이종봉	마포구	548	(주)아키테라건축사사무소	서울 마포구 월드컵북로 211	02-3664-5192
1896	서북권	이종환	중구	124	(주)코레스엔지니어링건축 사사무소	서울 중구 필동로8길 49-5 202호(예장동, 세화빌딩)	02-561-6117
1897	서북권	이종훈	용산구	432	주식회사 리파트너스종합건축사사무 소	서울 용산구 한강대로52길 25-10 3층301호(한강로1가,장원빌딩)	070-8614-3028
1898	서북권	이주리	종로구	502	건축사사무소 고고	서울 종로구 세종대로23길 47 603-333호	02-737-8605
1899	서북권	이주타	용산구	382	(주)어반트리건축사사무소	서울 용산구 청파로85길 36 1	02-826-2996
1900	서북권	이주환	마포구	490	건축사사무소36.5	서울 마포구 토정로35길 11 5층 A515호	010-9472-0064
1901	서북권	이준복	용산구	475	원민건축사사무소	서울 용산구 새창로 213-12 307호	02-444-5487
1902	서북권	이준열	종로구	521	설화재건축사사무소	서울 종로구 자하문로 108 3층	02-6457-0170
1903	서북권	이준웅	은평구	70	(주)이 건축사사무소	서울 은평구 진흥로 21-10 201	02-355-6488
1904	서북권	이지훈	마포구	627	(주)오엠오건축사사무소	서울 마포구 대흥로9길 33 201호	02-706-3015
1905	서북권	이진규	은평구	217	(주)더블유비종합건축사사 무소	서울 은평구 은평로11길 12-7 2층	02-352-5301
1906	서북권	이태호	마포구	471	가원건축사사무소	서울 마포구 잔다리로 111 대진빌딩 403호	02-322-5961

연번	권역	이름	신 고번호		사무소명 / 기관명	사무소 주소	전화번호
1907	서북권	이택현	종로구	483	주식회사 건축사사무소 리현	서울 종로구 세종대로23길 47 6층 601-58호	02-878-5175
1908	서북권	이학열	마포구	99	건축사사무소 돌이	서울 마포구 성산동 275-56 303호(성산동,교흥빌딩)	02-338-2584
1909	서북권	이한모	서대문구	163	(주)브라카 건축사사무소	서울 서대문구 연희로 241 302호	02-2138-7535
1910	서북권	이한섭	용산구	75	지영 종합건축사사무소	서울 용산구 백범로 276 (효창동,강산빌딩)1층	02-3272-1255
1911	서북권	이항섭	중구	48	(주)건우반 종합건축사사무소	서울 중구 만리재로 217 경검회관 502호	02-779-8898
1912	서북권	이해건	중구	218	건축사사무소마을	서울 중구 퇴계로18길 33 208,209호	02-501-3243
1913	서북권	이현수	마포구	305	건축사사무소 공감	서울 마포구 토정로 266 4층	02-334-3990
1914	서북권	이호락	종로구	451	알에이케이건축사사무소	서울 종로구 이화장길 99 태림빌딩3층	010-766-1483
1915	서북권	이희철	마포구	556	건축사사무소송인	서울 마포구 신촌로10길 9 에이동 401호 (동교동,더러움)	02-326-1587
1916	서북권	임병선	은평구	14	선림 건축사사무소	서울 은평구 백련산로 177-7 1층(응암동)	02-359-2621
1917	서북권	임승춘	은평구	194	그리다 건축사사무소	서울 은평구 은평터널로 186 3층	070-4001-4313
1918	서북권	임용석	서대문구	245	엠투건축사사무소	서울 서대문구 연희로11다길 21 1f	02-333-0711
1919	서북권	임유석	강남구	1280	한솔건축사사무소	서울 강남구 봉은사로 210 역삼동, 송산빌딩 404호	02-562-6785
1920	서북권	임인기	마포구	191	정원 종합건축사사무소	서울 마포구 잔다리로 48 정원빌딩4층	02-335-1221
1921	서북권	임인옥	마포구	315	건축사사무소 다린	서울 마포구 백범로 199 302호	070-7557-5316
1922	서북권	임재빈	마포구	505	주식회사 에이앤디건축사사무소	서울 마포구 만리재로 15 710호	02-2135-7157
1923	서북권	임진희	마포구	688	비엔유건축사사무소	서울 마포구 만리재로 69 1908호	010-3787-4870
1924	서북권	임현국	마포구	535	도시림건축사사무소	서울 마포구 동교로 149 왕부빌딩 3층	070-4633-4579
1925	서북권	장우석	마포구	644	오파드건축사사무소	서울 마포구 월드컵북로9길 28 2층	02-336-8133
1926	서북권	장재두	마포구	524	두림건축사사무소	서울 마포구 독막로6길 21 3층	070-8713-3000
1927	서북권	장창민	마포구	682	보울건축사사무소	서울 마포구 당인동 15-36 1층	02-6339-9077
1928	서북권	장홍만	종로구	530	한결건축사사무소	서울 종로구 새문안로3길 30 복합동 715호	02-725-0771
1929	서북권	전나현	중구	218	건축사사무소 마을	서울 중구 퇴계로18길 33 208,209호	02-501-3243
1930	서북권	전영식	용산구	364	시경건축사사무소	서울 용산구 청파로47나길 7 403호	02-515-9578
1931	서북권	전윤철	서대문구	239	연운재건축사사무소	서울 서대문구 연희맛로 12 201호	02-332-3686
1932	서북권	전인국	용산구	431	(주)건축사사무소 리슈종합건축	서울 용산구 한강대로48길 25 리슈빌딩 303호	02-790-8781
1933	서북권	전재홍	은평구	66	건축사사무소 153	서울 은평구 은평로 197 2층	02-383-1530

연번	권역	이름	신고번호		사무소명 / 기관명	사무소 주소	전화번호
1934	서북권	정규섭	마포구	626	(주)이도엔건축사사무소	서울 마포구 만리재옛길 36 209	02-711-3025
1935	서북권	정기정	마포구	456	유오에스건축사사무소(주)	서울 마포구 월드컵로28길 9 4층	02-553-1939
1936	서북권	정민봉	마포구	599	아페 건축사사무소	서울 마포구 성지길 25-11 (합정동) 오구빌딩 239호	02-6989-9612
1937	서북권	정병일	은평구	190	정병일 건축사사무소	서울 은평구 진관2로 57-37 223동 상가 B103호	02-357-1610
1938	서북권	정병협	용산구	107	나은 건축사사무소	서울 용산구 효창원로86나길 26 206호 (청파동27)	02-3273-0624
1939	서북권	정상봉	종로구	21	(주)신전엔지니어링 건축사사무소	서울 종로구 인사동7길 33 남도빌딩201호	02-742-3352
1940	서북권	정성규	강남구	3083	SOLID 건축사사무소	서울 강남구 봉은사로55길 22 501호	010-3688-1398
1941	서북권	정승규	마포구	495	(주)오에스디건축사사무소	서울 마포구 동교로12길 3 지하1층(서교동)	02-338-1794
1942	서북권	정여진	서대문구	235	여기건축사사무소	서울 서대문구 서소문로 37	02-313-4581
1943	서북권	정영배	은평구	67	비전 건축사사무소	서울 은평구 서오릉로 9 503호	02-388-8110
1944	서북권	정영현	은평구	140	토천 건축사사무소	서울 은평구 은평로21길 55 101호 (녹번동)	211-04-67496
1945	서북권	정우석	중구	157	건축사사무소 공장	서울 중구 퇴계로 286 6F	070-7801-0419
1946	서북권	정은성	종로구	555	프로젝트2063 건축사사무소	서울 종로구 삼봉로 81 336호(수송동, 두산위브파빌리온)	010-8550-0616
1947	서북권	정재학	중구	192	상하 건축사사무소	서울 중구 세종대로21길 49 별관613호	02-737-8768
1948	서북권	정주광	마포구	357	그루건축사사무소	서울 마포구 성미산로1길 5 201호	02-333-4549
1949	서북권	정해진	서대문구	241	건축사사무소 웁	서울 서대문구 증가로4길 26-37 1층	010-4220-8692
1950	서북권	정호영	마포구	342	한길 건축사사무소	서울 마포구 회우정로15길 24 101호	02-326-0454
1951	서북권	조기창	서대문구	253	(주)앤씨에스종합건축사사무소	서울 서대문구 충정로 53 골든타워빌딩1417호	02-6673-4040
1952	서북권	조만익	마포구	635	라움경영 건축사사무소	서울 마포구 마포대로10길 12 트래퍼빌딩 401호	02-717-3035
1953	서북권	조명철	종로구	455	토미건축사사무소	서울 종로구 명륜길 12 1층 토미건축사사무소	02-747-3833
1954	서북권	조미정	종로구	520	건축사사무소 일비	서울 종로구 종로 19 종로타운 10층 1007호	010-3131-7063
1955	서북권	조병수	서대문구	64	(주)화영건축사사무소	서울 서대문구 연희로 172 3층	02-326-2217
1956	서북권	조용귀	중구	61	그림 건축사사무소(주)	서울 중구 다산로 108 5층(신당동, 청라빌딩)	02-2231-3370
1957	서북권	조은희	성동구	250	스플렌디드 건축사사무소	서울 성동구 독성로 409 3층	010-9282-4149
1958	서북권	조준상	마포구	670	(주)직오만장건축사사무소	서울 마포구 성미산로 17 2층	02-332-8471

연번	권역	이름	신고번호		사무소명 / 기관명	사무소 주소	전화번호
1959	서북권	조진호	서대문구	83	대상 건축사사무소	서울 서대문구 연희로 251 3층	02-332-5882
1960	서북권	차선영	중구	173	광장건축사사무소	서울 중구 퇴계로78길 25 평재빌딩 407호, 신당동	02-2231-8280
1961	서북권	최광휴	중구	259	건축동행 건축사사무소	서울 중구 서소문로 116 유원빌딩 1610호	010-3275-3464
1962	서북권	최남석	은평구	57	건축사사무소 미래환경	서울 은평구 은평로 164 B01호	02-353-5132
1963	서북권	최동호	마포구	323	건축사사무소 마당소리	서울 마포구 양화로 156 엘지팰리스빌딩 1409호	02-334-9177
1964	서북권	최성수	서대문구	207	수앤수디자인건축사사무소	서울 서대문구 증가로 35 301호	02-579-9788
1965	서북권	최승언	마포구	236	자.인 건축사사무소	서울 마포구 성산동 244-3 석우빌딩202호(성산동)	02-304-1668
1966	서북권	최신호	용산구	422	(주)디엔에이에프건축사사무소	서울 용산구 대사관로34길 13 3층	070-4322-0762
1967	서북권	최아현	종로구	524	행복공화국건축사사무소주식회사	서울 종로구 새문안로5가길 28 620호	02-3417-0702
1968	서북권	최연웅	서대문구	212	(주)아파트건축사사무소	서울 서대문구 홍은동 415-69 1층	02-3141-2687
1969	서북권	최영우	서대문구	246	건축사사무소 신예건축	서울 서대문구 연희로22길 28-6 감이재1층	02-585-4324
1970	서북권	최영재	은평구	172	(주)이데아 건축사사무소	서울 은평구 녹번동 146-10 2층 (주)이데아건축사사무소	02-356-2151
1971	서북권	최완호	마포구	18	건축사사무소 예소	서울 마포구 성미산로 37 석우빌딩203호	02-338-6326
1972	서북권	최용목	마포구	28	(주)여의 종합건축사사무소	서울 마포구 만리재로 123 B201	02-3142-5630
1973	서북권	최우린	중구	271	탈건축사사무소	서울 중구 동호로15길 21-44 403호	02-6489-2021
1974	서북권	최우성	마포구	658	에이도스 건축사사무소	서울 마포구 동교로25길 37 2층 202호	010-3334-9666
1975	서북권	최원선	용산구	79	(주)두일 건축사사무소	서울 용산구 원효로89길 3-4 석선빌딩 302호	02-702-7057
1976	서북권	최윤석	서대문구	204	(주)테마건축사사무소	서울 서대문구 연희로 172 3층	010-5328-2217
1977	서북권	최장근	종로구	95	건축사사무소 삼협	서울 종로구 김상옥로 59 한아빌딩 7층	02-745-1622
1978	서북권	최준호	종로구	541	주식회사 제이에이치씨 건축사사무소	서울 종로구 종로1길 50 B동 2층 106호	010-3888-5433
1979	서북권	최찬수	은평구	37	에인 건축사사무소	서울 은평구 은평로21길 36 201호(에인빌딩)	02-383-3535
1980	서북권	최태숙	중구	188	상어 건축사사무소	서울 중구 퇴계로 264 보림빌딩 704호	02-2269-0913
1981	서북권	표창연	중구	248	표표건축사사무소	서울 중구 청계천로 160 8층, 806-1호	010-2948-0624
1982	서북권	표하림	마포구	630	산보사건축사사무소	서울 마포구 방울내로11길 37 2024호	010-7695-5816
1983	서북권	하상준	중구	260	건축사사무소 공백	서울 중구 퇴계로 292 2층	0507-1346-8320
1984	서북권	하응준	은평구	213	다원건축사사무소	서울 은평구 연서로16길 4 2층(역촌동, 현우)	02-355-1580

연번	권역	이름	신고번호		사무소명 / 기관명	사무소 주소	전화번호
1985	서북권	한경수	은평구	188	수건축사사무소	서울 은평구 통일로75길 6-15 지1층B1호(대조동,행복공간)	00-000-0000
1986	서북권	한경호	마포구	16	(주)예창 건축사사무소	서울 마포구 마포대로4다길 18 강변한신코아빌딩 1408호	02-714-7742
1987	서북권	한기웅	마포구	298	(주)건축사사무소 한얼	서울 마포구 백범로 13 1205호(신촌르메이르타운2)	02-534-0482
1988	서북권	한동석	마포구	226	(주)스튜디오엠오비 건축사사무소	서울 마포구 양화로12길 8-5 4층	02-325-3480
1989	서북권	한봉열	마포구	304	(주)모더스 건축사사무소	서울 마포구 월드컵북로 49	02-325-7910
1990	서북권	한상범	마포구	554	건축사사무소 하우재	서울 마포구 동교로17길 51 푸른감성빌딩 301호	0507-1497-8982
1991	서북권	한지영	마포구	678	주식회사 라이프건축사사무소	서울 마포구 와우산로29가길 84 3층	010-4796-0808
1992	서북권	허길수	중구	276	건축사사무소 리얼랩 도시건축	서울 중구 필동로1길 10-6 하제의숲, 1층	02-318-4001
1993	서북권	허미화	은평구	186	해담재 건축사사무소	서울 은평구 통일로75길 6-15 B101	010-6212-5518
1994	서북권	허보	은평구	187	(주)신문화 건축사사무소	서울 은평구 갈현로1길 28-2 1층1호 신사동	02-324-0449
1995	서북권	허장열	마포구	593	주식회사 쑤엔디엔엔건축사사무소	서울 마포구 잔다리로7안길 6 4층(서교동,대성빌딩)	02-336-1684
1996	서북권	허충경	용산구	20	허 건축사사무소	서울 용산구 백범로 340-1 3층(원효로 27가)	02-719-5765
1997	서북권	현상현	용산구	449	(주)아이디아키텍츠 건축사사무소	서울 용산구 한강대로48길 7 영구빌딩 2층	02-792-5281
1998	서북권	호창기	서대문구	107	창안 건축사사무소	서울 서대문구 응암로 73 창안빌딩8층	02-376-9944
1999	서북권	홍경모	종로구	400	(주)에스크 건축사사무소	서울 종로구 청계천로 159 세운상가 가동 852호	02-6367-2000
2000	서북권	홍대원	중구	233	종합건축사사무소 다원건축	서울 중구 만리재로 217 경검회관 502호	02-779-8898
2001	서북권	홍순영	은평구	184	등경건축사사무소	서울 은평구 은평로13길 9-1	02-352-0233
2002	서북권	홍승균	은평구	87	영진 건축사사무소	서울 은평구 연서로 55 서울 은평구 연서로 63-1	02-385-9465
2003	서북권	홍승범	종로구	518	주식회사 가이건축사사무소	서울 종로구 자하문로 108 3층 301호	02-6457-0170
2004	서북권	홍의길	마포구	536	사이 건축사사무소	서울 마포구 동교로 149 3층	02-6713-5430
2005	서북권	홍종덕	종로구	430	버리아키텍 건축사사무소	서울 종로구 해화로 3-1 3층	02-743-8612
2006	서북권	홍종운	마포구	256	진우 건축사사무소	서울 마포구 성산로 144 304호	02-303-2448
2007	서북권	홍진표	서대문구	248	주식회사 에이코랩건축사사무소	서울 서대문구 연희로11마길 69-32 1F	02-2272-7999

연번	권역	이름	신고번호		사무소명 / 기관명	사무소 주소	전화번호
2008	서북권	홍철의	종로구	512	디자인그룹 예공씨앤씨 건축사사무소	서울 종로구 자하문로4길 21-5 2층	02-735-1119
2009	서북권	형남인	중구	281	내러티브아키텍츠 건축사사무소	서울 중구 퇴계로36길 35 3층	070-8864-0703
2010	서북권	형목천	용산구	141	(주)지우탑건축사사무소	서울 용산구 원효로 214-2 (원효로2가, 청운빌딩 8층)	02-716-1797
2011	서북권	항보람	중구	227	비알엔건축사사무소	서울 중구 명동4길 31 6층	02-776-6254
2012	서북권	형성호	마포구	438	(주)한강종합건축사사무소	서울 마포구 독막로 92 공감빌딩 7층	02-336-6097
2013	서북권	형창환	종로구	325	(주)세일 건축사사무소	서울 종로구 난계로 259 403호	02-926-1199

◆ 서울특별시공고 제2022-1208호
서울특별시무형문화재 이수심사 계획 공고

「서울특별시무형문화재 보전 및 진흥에 관한 조례」 제35조 및 같은 조례 시행규칙 제20조에 따라 2022년 서울특별시무형문화재 이수심사 계획을 다음과 같이 공고합니다.

2022년 4월 28일

서울특별시장

가. 공고내용

- 이수심사 대상 : 서울특별시무형문화재 제8호 삼해주 등 13개 종목
- 일정 및 장소 : <붙임 1>의 2022 서울시무형문화재 이수심사 대상 및 일정 참조
 - ※ 평가 일정 및 장소는 이수심사 신청서 접수 후 확정 및 통보 예정
- 이수심사 평가 항목 및 배점 : <붙임 2>의 서울특별시무형문화재 이수심사 평가 항목 및 배점
- 이수심사 신청서 접수기간 : 2022.4.25.(월) ~ 5.6.(금) 17:00까지
 - ※ 우편 접수의 경우 ' 22. 5. 6. 일자 우체국 소인까지 인정
- 접수방법 : 우편 또는 전자우편 접수 후 담당자 통화 확인
- 제출서류
 - 서울특별시무형문화재 이수심사 신청서<붙임3>. 1부.
 - 서울특별시무형문화재 전수교육사실 확인서<붙임4>. 1부.
 - 이력서(소정서식)<붙임5>. 1부.
 - 개인정보 및 고유식별 정보 수집·이용 동의서<붙임6>. 1부.

나. 신청서제출

- 주 소 : (04515) 서울특별시 중구 덕수궁길 15 서소문청사 1동 4층
서울특별시 역사문화재과
- 연락처 : 전화(02-2133-2616), 전자우편(jamrin3@seoul.go.kr)

- 붙임 1. 2022년 서울시무형문화재 이수심사 대상 및 일정. 1부.
2. 서울특별시무형문화재 이수심사 평가 항목 및 배점. 1부.
3. 서울특별시무형문화재 이수심사 신청서. 1부.
4. 서울특별시무형문화재 전수교육사실 확인서. 1부.
5. 이력서 서식. 1부.
6. 개인정보 및 고유식별 정보 수집·이용 동의서. 1부. 끝.

[붙임 1]

2021년 2차 서울특별시무형문화재 이수심사 대상 및 일정

연번	종목명(인원수)	이수심사 시기	이수심사 장소	비고
1	삼해주(1명)	5~7월	공방 또는 전수교육관	기능(개인)
2	초고장(1명)	"	"	기능(개인)
3	악기장(1명)	"	"	기능(개인)
4	입사장(1명)	"	"	기능(개인)
5	소목장(14인)	"	"	기능(개인)
6	한량무(8명)	6~9월	전문공연장	예능(개인)
7	살풀이춤(4명)	"	"	예능(개인)
8	판소리 고법(11인)	"	"	예능(개인)
9	판소리(2인)	"	"	예능(개인)
10	재담소리(7인)	"	"	예능(개인)
11	송서올창(5인)	"	"	예능(개인)
12	아쟁산조(7인)	"	"	예능(개인)
13	삼현육각(24인) 대금 3명 피리 7명 해금 14명	"	"	예능(개인)
	소 계	13개 종목 총 86명 (기능 18명 / 예능 68명)		

※ 향후 심사일정과 장소는 대관현황 등에 따라 변경될 수 있으며
 변경된 사항은 응시자에게 해당 심사일 7일전까지 통지할 예정입니다.

[붙임 2]

서울특별시무형문화재 이수심사 평가 항목 및 배점(제9조 제2항 관련)

□ 이수심사 평가 항목 및 배점(총괄)

구 분	평가항목	평가내용	배점	비고
예능 (개인)	종목의 이해	○ 해당 종목 이해도 - 종목의 역사 - 종목의 특성 - 종목 내용구성	30점	
	실연능력	○ 해당 종목 실연 능력	70점	
	계		100점	
예능 (단체)	종목의 이해	○ 해당 종목 이해도 - 종목의 역사 - 종목의 특성 - 종목 내용구성	30점	
	실연 능력	○ 해당 종목의 실기 능력(개인)	40점	
	단체협연능력	○ 보유단체 회원과의 협연 - 관련 악기배역과 협연 능력	30점	
	계		100점	
기능	종목의 이해	○ 해당 종목 이해도 - 종목의 역사 - 종목의 특성 - 종목 내용구성 - 종목의 기법	30점	
	시연(제작) 능력	○ 기술의 전통성, 숙련도 - 재료·도구의 이해 - 기법의 이해	70점	
	계		100점	

□ 측정 산식

- 각 항목 및 지표별 배점에 따라 측정기준을 정성평가
- 심사척도 : 정성평가

등급	SS (매우탁월)	S (탁월)	A (우수)	B (보통)	C (약간미흡)	D (미흡)	F (매우미흡)
환산율	100%	90%	80%	70%	60%	50%	40%

□ 이수심사 평가 항목 및 배점(분야별)

1. 음악 분야

(1) 개인 중목

심사 항목	심사지표	세부지표	측정산식	배점 (100점)
실연 능력	실기능력	창법연주법의 전통성	○ 창법연주법의 전통성은?	35점
		가락장단의 정확도	○ 가락과 장단의 정확도는?	17.5점
		창법연주의 구사력 수준	○ 창법/연주의 구사력 수준은?	17.5점
종목 이해	종 목 이해도	해당 종목의 이해 정도	○ 해당 종목의 역사와 내용에 대한 이해는 어느 정도인가?	30점

(2) 단체 중목

심사 항목	심사지표	세부지표	측정산식	배점 (100점)
실연 능력	실연능력 (개인)	창법연주법의 전통성	○ 창법연주법의 전통성	20점
		가락장단의 정확도	○ 가락과 장단의 정확도	13점
		창법연주의 구사력 수준	○ 창법/연주의 구사력 수준	7점
	단체협연 능력	타 연행자와 일체화된 연행능력	○ 다른 연행자와 일체감, 어울림의 정도	30점
종목 이해	종 목 이해도	해당 종목의 이해 정도	○ 해당 종목의 역사와 내용에 대한 이해 정도	30점

2. 무용 분야

(1) 개인 중목

심사 항목	심사지표	세부지표	측정산식	배점 (100점)
실연 능력	실연능력	춤 동작의 전통성	○ 춤 동작의 전통성 보유 정도	35점
		춤의 조화성 및 정확성	○ 춤의 조화성 및 정확성 정도	23점
		공간과 춤의 어울림	○ 공간과 춤의 어울림 수준은?	12점
종목 이해	종 목 이해도	해당 종목의 이해 정도	○ 해당 종목의 역사와 내용에 대한 이해는 어느 정도인가?	30점

(2) 단체 종목

심사 항목	심사지표	세부지표	측정산식	배점 (100점)
실연 능력	실연능력 (개인)	춤 동작의 전통성	○ 춤 동작의 전통성 보유 정도	14점
		춤의 조화성 및 정확성	○ 춤의 조화성 및 정확성 정도	13점
		공간과 춤의 어울림	○ 공간과 춤의 어울림 수준	13점
	단체협연 능력	타 연행자와 일체화된 연행능력	○ 다른 연행자와 일체감, 어울림의 정도	30점
종목 이해	종 목 이해도	해당 종목의 이해 정도	○ 해당 종목의 역사와 내용에 대한 이해 정도	30점

3. 대규모 놀이 분야(단체)

(1) 놀이 연행자

심사 항목	심사지표	세부지표	측정산식	배점 (100점)
실연 능력	실연능력 (개인)	놀이 구성에 맞춘 짜임새 있는 연행 능력	○ 연행되는 놀이 상황, 기능, 구조 연행의 구현 능력 정도	40점
	단체협연 능력	타 연행자와 일체화된 연행능력	○ 다른 연행자와의 일체감, 연대의 정도	30점
종목 이해	종 목 이해도	해당 종목의 이해 정도	○ 해당 종목의 역사와 내용에 대한 이해 정도	30점

(2) 도구 제작자

심사 항목	심사지표	세부지표	측정산식	배점 (100점)
실연 능력	실연능력 (개인)	연행에 필요한 장치와 소도구 등의 제작 능력	○ 장치와 소도구별 제작 능력의 정도	40점
	단체협연 능력	타 연행자와 일체화된 제작 능력	○ 다른 연행자와의 일체감, 연대의 정도	30점
종목 이해	종 목 이해도	해당 종목의 이해 정도	○ 해당 종목의 역사와 내용에 대한 이해 정도	30점

4. 의례 분야(단체)

심사 항목	심사지표	세부지표	측정산식	배점 (100점)
실연능력	실연능력 (개인)	전통적인 의식 절차의 정확한 구현 정도	○ 전통적인 의식절차 구현에 필요한 제반 요소(제물, 의례, 소도구, 제상 배치)에 대한 이해의 정도	20점
		의식 절차 수행의 숙련도	○ 의식 절차 수행의 숙련도	20점
	단체협연능력	타 연행자와 일체화된 연행능력	○ 다른 연행자와 일체감, 어울림의 정도	30점
종목 이해도	종목 이해도	해당 종목의 이해 정도	○ 해당 종목의 역사와 내용에 대한 이해 정도	30점

5. 연극 분야 (단체)

(1) 춤 · 대사 등의 연행자

심사 항목	심사지표	세부지표	측정산식	배점 (100점)
실연능력	실연능력 (개인)	대사의 구현 능력의 정도	○ 대사의 구현 수준	14점
		대사 구현과 가·무·악(歌舞樂)의 일체화된 연행 능력	○ 표현의 조화와 일체감 정도	13점
		춤 동작의 정확성과 표현 정도	○ 춤 동작의 정확성과 표현성의 정도	13점
	단체협연능력	타 연행자와 일체화된 연행능력	○ 다른 연행자와 일체감, 어울림의 정도	30점
종목 이해	종목 이해도	해당 종목의 이해 정도	○ 해당 종목의 역사와 내용에 대한 이해 정도	30점

(2) 탈 · 소도구 등 제작자

심사 항목	심사지표	세부지표	측정산식	배점 (100점)
실연능력	실연능력 (개인)	연행에 필요한 장치와 소도구 등의 제작 능력	○ 장치와 소도구별 제작 능력의 정도	40점
	단체협연능력	타 연행자와 일체화된 연행능력	○ 타 연행자와 일체화된 연행능력	30점
종목 이해	종목 이해도	해당 종목의 이해 정도	○ 해당 종목의 역사와 내용에 대한 이해 정도	30점

(3) 악기 연주자

심사 항목	심사지표	세부지표	측정산식	배점 (100점)
실연 능력	실연능력 (개인)	연주법의 전통성	○ 연주법의 전통성	14점
		장단의 정확도	○ 장단의 정확도	13점
		가락·연주의 구사력 수준	○ 가락·연주의 구사력 수준	13점
	단체협연 능력	타 연행자와 일체화된 연행능력	○ 다른 연행자와 일체감, 어울림의 정도	30점
종목 이해	종 목 이해도	해당 종목의 이해 정도	○ 해당 종목의 역사와 내용에 대한 이해 정도	30점

6. 기타 놀이와 의식

※ 음악, 무용, 놀이, 의식, 연극 분야에서 전수자 해당 분야에 적합한 실연능력 심사 항목을 선택하여 심사

7. 음식 분야 심사항목 및 배점

심사 항목	심사지표	세부지표	측정산식	배점 (100점)
실연 능력	실연능력	음식 제작과정의 적합성	○ 음식 제작 과정의 적합성 정도	23점
		식재료 이용의 적합성	○ 식재료의 적절한 사용 능력	12점
		조리 기술의 숙련도	○ 조리기술의 숙련 정도	12점
		음식의 특수성	○ 완성된 음식의 맛의 수준	23점
종목 이해	종 목 이해도	해당 종목의 이해 정도	○ 해당 종목의 역사와 내용에 대한 이해 정도	30점

8. 공예기술(개인) 분야 심사항목 및 배점

심사 항목	심사지표	세부지표	측정산식	배점 (100점)
실연 능력	실연능력	공정 재현 능력	○ 전통 연장 사용의 숙련도 ○ 공정의 적정성 정도	35점
		기술의 숙련도	○ 공정의 능숙도 정도	35점
종목 이해	종목이해도	해당 종목의 이해 정도	○ 해당 종목의 역사와 내용에 대한 이해 정도	30점

[붙임 3]

■ 서울특별시무형문화재 이수심사 및 이수증 발급에 관한 규정 [별지 제1호서식]

서울특별시무형문화재 이수심사 신청서

접수번호		접수일자	
사진 (3.5*4.5)	성명 (한자)	()	종목 명칭
	생년월일 (성별)	(남 / 여)	신청 분야 (기능·예능)
	연 락 처		전자메일
	주 소		
전수교육을 받은 보유자·보유단체			
전수교육기간		년 월 일 ~ 년 월 일	
해당 종목 전승활동 (증빙자료 별도 붙임)			
「서울특별시무형문화재 이수심사 및 이수증 발급에 관한 고시」 제8조에 따라 신청서를 제출합니다. 년 월 일			

신청인 성명

(서명 또는 인)

서울특별시장 귀하


※유의사항

1. 이수심사를 응시하는 전수생은 보유자·보유단체·전수교육대학에서 3년 이상 전수교육을 수료한 자에 한함
2. 증빙 서류 제출 누락 시 시험에 응시할 수 없음

첨 부 서 류

- 신청자 이력서 1부

처 리 절 차

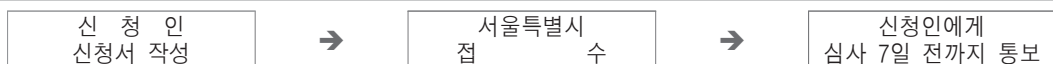

210mm×297mm [백상지(80g/㎡) 또는 중질지(80g/㎡)]

[붙임 4]

■ 서울특별시무형문화재 이수심사 및 이수증 발급에 관한 규정 [별지 제2호서식]

서울특별시무형문화재 전수교육 사실 확인서

성 명		생년월일 (성별)	(남, 여)
주 소 (연락처)	()		
종목명칭		보유자 · 보유단체	
전수교육 입 문 일	년 월 일	전수교육 기 간	년 월 일 ~ 년 월 일
기 타			

「서울특별시무형문화재 이수심사 및 이수증 발급에 관한 규정」 제8조 제2항에 따라 위 전수자가 본 종목의 전수교육을 3년 이상 받았음을 확인합니다.

년 월 일

서울특별시무형문화재 제 호 보유자(보유단체)

(서명 또는 인)

서울특별시장 귀하

※유의사항

1. 이수심사에 응시하는 전수자는 보유자·보유단체에 직접 입문일 및 전수교육기간을 확인한 뒤, 보유자·보유단체의 직인을 받아서 제출하여야 함

[붙임 5] - 청색 글씨는 예시이오니 지우고 작성하십시오.

서울특별시무형문화재 이수심사 대상자 이력서

☐ 인적사항

성명		생년월일	
주소(도로명)			
소속 및 직위			
연락처	휴대전화 또는 자택전화	E-mail	

☐ 학력사항

내 용				
학력	입학연도	졸업연도	전 공	학위
고등학교(학교명기재금지)			국악(성악)	
대학교(학교명기재금지)			국악(성악)	예술학사
대학원(학교명기재금지)			국악(성악)	문학석사(MA)

☐ 수상실적

상장명	훈격	발급연월일	발급기관
00방송 국악 경연대회 학생부 대상	대통령상	2018.12.12	00방송

☐ 주요경력사항 ※ 경력은 최근 10년간 주요 경력만 작성. 별지 인정 안함

주요경력	기간	내용

2022. . .

작성자 :

(서명/도장)

[붙임 6]

개인정보 및 고유식별 정보 수집 ·이용 동의서

- ◆ (수집 · 이용목적) 서울특별시무형문화재 이수심사 및 이수증 발급을 위한 본인확인 및 심사 자료
- ◆ (수집항목) **신청서**(성명, 생년월일, 주소, 연락처, 전자우편, 사진), **이력서**(성명, 생년월일, 주소, 소속, 연락처, 전자우편, 학력, 경력), **전수교육 사실 확인서**(성명, 생년월일, 주소), **접수증**(성명, 생년월일)
- ◆ (보유 · 이용기간) 5년 * 근거 : 「서울특별시무형문화재 보전 및 진흥에 관한 조례」 제 35조(전수교육 이수증) 제3항
- ◆ (동의 거부권리 안내) 본 개인정보 수집 · 이용에 대한 동의를 거부할 수 있습니다. 다만 동의하지 않으실 경우 이수심사 대상에 포함되지 못합니다.

위 사항을 숙지하고 개인정보 수집 · 이용에 동의함 ☐ 동의 안함 ☐

2022. . .

(성명)

(서명/도장)

이수심사 기록영상 및 사진 촬영 동의서

- ◆ (수집 · 이용목적) 서울특별시무형문화재 이수심사의 기록을 위한 영상 및 사진 촬영
* 근거: 「서울특별시무형문화재 이수심사 및 이수증 발급에 관한 규정 고시」 제13조
- ◆ (수집부분) 이수심사 전 과정
- ◆ (보유 · 이용기간) 5년 * 근거 : 「서울특별시무형문화재 보전 및 진흥에 관한 조례」 제 35조(전수교육 이수증) 제3항
- ◆ (동의 거부권리 안내) 본 기록영상 및 사진 촬영의 동의를 거부할 수 있습니다. 다만 동의하지 않으실 경우 이수심사 대상에 포함되지 못합니다.

위 사항을 숙지하고 이수심사 기록영상 및 사진 촬영에 동의함 ☐ 동의 안함 ☐

2022. . .

(성명)

(서명/도장)

◆ 서울특별시공고 제2022-1212호
전용차로 위반 과태료 사전통지서 공시송달 공고

도로교통법 제15조 제3항(전용차로의 설치) 및 제160조 제3항에 따라 전용차로 위반차량 소유자에게 질서위반행위규제법 제16조(사전통지 및 의견제출 등) 제1항의 규정에 의거 과태료 사전통지서(의견진술)를 등기 발송하였으나, 수취인 불명 및 부재, 이사, 주소불명, 폐문부재 등으로 송달 불가능한 반송분에 대하여 지방세기본법 제33조(공시송달) 및 행정절차법 제14조(송달) 제4항에 의거 다음과 같이 공시송달(공고)합니다.

2022년 4월 28일

서울특별시장

1. 건 명 : 전용차로 위반 과태료 사전통지서 반송분에 대한 공시송달
2. 근 거 : 도로교통법 제15조 제3항 및 제160조 제3항, 질서위반행위규제법 제16조 제1항, 지방세기본법 제33조, 행정절차법 제14조 제4항
3. 공시송달 대상 및 내용 : (유)성진 등 534명
4. 공고기간 : 2022. 04. 28 ~ 2022. 05. 12
5. 의견제출 안내
 - 가. 의견제출 기한 : 2022. 04. 28 ~ 2022. 05. 12
 - 나. 의견제출 기한 내에 의견을 제출할 수 있으며(서식은 별첨 ‘의견진술서 작성예시’ 참조), 의견제출시 증빙서류와 함께 인터넷(<http://cartax.seoul.go.kr>) 또는 서울특별시 교통지도과로 제출하여 주시기 바랍니다.
의견제출 기한 내에 의견제출이 없을 경우 의견이 없는 것으로 간주 됩니다.
 - 다. 국민기초생활수급자, 한부모가족 보호대상자, 장애인(3급 이상), 국가유공자(상이등급 3급 이상), 미성년자는 의견제출 기한 내에 질서위반행위규제법 시행령 제2조의2에 따른 과태료 감경에 필요한 자료를 제출하여 감경(50%)받을 수 있습니다.
단, 공동명의 및 과태료를 체납하고 있는 경우는 감경 대상에서 제외됩니다.
 - 라. 의견제출처
 - 주 소 : 서울시 중구 덕수궁길 15, 서울시청 서소문별관 2층 교통지도과 전용차로과징팀
 - 전화번호 : 02-2133-4570~79 팩스번호 : 02-2133-4904
 - ※ 서울시 교통위반단속조치(<http://cartax.seoul.go.kr>)에서 제출하셔도 됩니다.

붙임 : 1. 공시송달 대상자 명단 1부.

2. 주요 의견제출 대상 및 의견진술서 작성예시. 1부.

공시송달(사전통지서)명단

구분	차량 소유주						
연번	최초차량번호	성명	단속일시	주소	단속장소	위반내용	금액
1	235거8062	(유)성진	2022-03-03 09:01	충청남도 예산군	양재동 양재IC 상행	전용차로위반	50,000
2	125호1998	(주)JY렌트카	2022-03-23 18:35	서울특별시	염곡동 행운을드리는화원 건너편	전용차로위반	50,000
3	43호4191	(주)다반쎬앤아이	2022-02-28 18:00	서울특별시	성산동 성산1교~성산2교 교차로	전용차로위반	50,000
4	43호4191	(주)다반쎬앤아이	2022-02-28 17:28	서울특별시	성산동 성산1교~성산2교 교차로	전용차로위반	50,000
5	47버3358	(주)더블유써지텍	2022-03-02 18:55	경기도 성남시	화랑대역(구리방향)	전용차로위반	50,000
6	27여6223	(주)도우아이티	2022-03-08 09:29	서울특별시	화랑대역(구리방향)	전용차로위반	50,000
7	314로1040	(주)마일스톤삼육오	2022-03-10 18:02	인천광역시	화랑대주유소(서울방향)	전용차로위반	50,000
8	101허2733	(주)바로렌터카	2022-03-23 18:18	서울특별시	상계동 상계주공아파트 10단지	전용차로위반	50,000
9	125호2286	(주)바로렌터카	2022-03-26 23:25	서울특별시	중화동 메디렌스 산부인과	전용차로위반	50,000
10	150하3664	(주)브이씨	2022-03-08 08:55	서울특별시	학여울역~대치우성아파트교차로	전용차로위반	50,000
11	119나7199	(주)삼천수산	2022-03-24 19:00	경기도 구리시	화랑대역(구리방향)	전용차로위반	50,000
12	02고3066	(주)샘컬설팅	2022-03-08 08:38	서울특별시	대치동 은마아파트1동	전용차로위반	50,000
13	서울34사7565	(주)서초택시	2022-03-23 08:18	서울특별시	영등포구 롯데캐슬아이비 앞	전용차로위반	50,000
14	116하6540	(주)스마트렌트카	2022-03-24 17:24	충청남도 부여군	롯데백화점 잠실점앞	전용차로위반	50,000
15	183루1938	(주)시연대교	2022-03-25 23:11	서울특별시	이대후문 중앙정류소 시외	전용차로위반	50,000
16	82부0758	(주)신우디자인	2022-03-28 12:17	경기도 남양주시	롯데백화점 잠실점앞	전용차로위반	50,000
17	49하7682	(주)썬미트	2022-02-25 18:48	서울특별시	내곡동 시립어린이병원 건너편	전용차로위반	50,000
18	160허2474	(주)쏘카	2022-03-24 18:36	경기도 용인시	성산동 성산1교~성산2교 교차로	전용차로위반	50,000
19	153호8083	(주)아리아크헬스케어	2022-03-02 08:53	경기도 김포시	화랑대역(구리방향)	전용차로위반	50,000
20	363무5441	(주)아샤	2022-03-23 19:21	서울특별시	롯데백화점 잠실점앞	전용차로위반	50,000
21	70호1708	(주)에드플라이	2022-03-15 11:00	인천광역시	영등포구 한국교직원공제회관 앞	전용차로위반	60,000
22	63로6778	(주)에스지메탈	2022-03-23 16:43	인천광역시	서초동 서초IC 하행	전용차로위반	50,000
23	63로6778	(주)에스지메탈	2022-03-23 16:44	인천광역시	서초동 서초IC 입구 하행	전용차로위반	50,000
24	52마0795	(주)엘티포	2022-03-24 08:11	서울특별시	대치동 은마아파트1동	전용차로위반	50,000
25	51더2559	(주)오토엠코리아	2022-03-23 07:16	경기도 하남시	화랑대역(구리방향)	전용차로위반	50,000
26	35마3200	(주)와이닷디자인그룹	2022-03-04 17:10	서울특별시	성산동 성산1교~성산2교 교차로	전용차로위반	50,000
27	12누3265	(주)원원웨이	2022-03-23 07:31	서울특별시	염곡동 행운을드리는화원 건너편	전용차로위반	50,000

구분	차량 소유주						
연번	최초차량번호	성명	단속일시	주소	단속장소	위반내용	금액
28	256나3626	(주)인베스트에이엠씨	2022-03-04 09:01	서울특별시	화랑대역(구리방향)	전용차로위반	50,000
29	350모1482	(주)젠스티	2022-03-25 09:46	경기도 고양시	태릉강릉(서울방향)	전용차로위반	50,000
30	13로3668	(주)천지관광	2022-03-25 16:01	전라남도 목포시	서초동 반포IC 상행	전용차로위반	50,000
31	13로3668	(주)천지관광	2022-03-25 15:58	전라남도 목포시	서초동 서초IC 상행	전용차로위반	50,000
32	13로3668	(주)천지관광	2022-03-25 15:59	전라남도 목포시	양재동 양재IC 상행	전용차로위반	50,000
33	49라7276	(주)카이저솔루션	2022-03-23 08:30	서울특별시	삼육대교~삼육대	전용차로위반	50,000
34	133하5815	(주)카존엔터카	2022-03-25 19:18	경기도 광주시	염곡동 행운을드리는하원 건너편	전용차로위반	50,000
35	67수9739	(주)파르하트	2022-03-23 11:01	인천광역시	서초동 서초IC 상행	전용차로위반	50,000
36	159호8924	(주)파트너컴	2022-03-16 09:34	서울특별시	잠실동 엘스아파트 111동	전용차로위반	50,000
37	29하0212	(주)한양방수	2022-03-11 19:33	인천광역시	잠실동 송파YMCA 체육관	전용차로위반	50,000
38	18하8556	(주)헵스	2022-03-16 14:32	서울특별시	롯데백화점 잠실점앞	전용차로위반	50,000
39	67모3265	계시라파션교복지원	2022-03-19 12:56	서울특별시	영등포구 롯데캐슬엘미아어 앞	전용차로위반	50,000
40	58라3779	농협회사법인(주)사랑애 회원	2022-03-22 20:14	경기도 남양주시	화랑대역(구리방향)	전용차로위반	50,000
41	87주0244	농협회사법인에스엠지푸 드(주)	2022-03-23 08:07	경기도 광주시	롯데백화점 잠실점앞	전용차로위반	50,000
42	45호3521	다인토건	2022-03-14 18:59	서울특별시	롯데백화점 잠실점앞	전용차로위반	50,000
43	50고1326	덕명디앤씨(주)	2022-03-23 17:25	서울특별시	대치동 개포우성2차아파트 12동	전용차로위반	50,000
44	153하3483	더봄	2022-03-14 17:31	서울특별시	삼육대학교(구리방향)	전용차로위반	50,000
45	04호6493	동행	2022-03-16 20:23	경기도 안산시	이대후문 중앙정류소 시외	전용차로위반	50,000
46	66하0642	마들소망약국	2022-02-28 19:21	서울특별시	상계동 상계주공아파트 10단지	전용차로위반	50,000
47	146하4405	마춤카(주)	2022-03-28 19:33	경기도 화성시	행당동 한양대전철역 1번 출구	전용차로위반	50,000
48	141구3911	메탈룩스(주)	2022-02-25 20:22	서울특별시	내곡동 시립어린이병원 건너편	전용차로위반	50,000
49	126호5224	발백케이피엘코리아주식 회사	2022-03-02 09:03	서울특별시	학여울역교차로~대치우성아파트 교차로	전용차로위반	50,000
50	89저8190	봄날에주식회사	2022-03-25 16:54	광주광역시	서초동 반포IC 상행	전용차로위반	50,000
51	48머4762	블루박스인터내셔널주식 회사	2022-03-28 19:43	서울특별시	잠실동 송파YMCA 체육관	전용차로위반	50,000
52	36호0900	비디에이파트너스서울유 한회사	2022-01-03 17:25	서울특별시	대치동 개포우성2차아파트 12동	전용차로위반	50,000
53	34호9020	비마이카주식회사	2022-03-23 17:37	경기도 성남시	내곡동 시립어린이병원 건너편	전용차로위반	50,000

구분	차량 소유주						
연번	최초차량번호	성명	단속일시	주소	단속장소	위반내용	금액
54	328마8935	사단법인한국장애인부모회(용인시)	2022-03-22 14:21	경기도 용인시	서초동 서초IC 하행	전용차로위반	50,000
55	328마8935	사단법인한국장애인부모회(용인시)	2022-03-22 14:22	경기도 용인시	서초동 서초IC 입구 하행	전용차로위반	50,000
56	169서8464	서울유유재인푸드(주)	2022-03-23 21:40	경기도 화성시	이대후문 중앙정류소 시외	전용차로위반	50,000
57	47다2229	아이스크림스튜디오주식회사	2022-03-25 10:48	광주광역시	롯데백화점 잠실점앞	전용차로위반	50,000
58	160하8030	아트스페이스테라	2022-03-18 18:23	부산광역시	염곡동 행운을드리는화원 건너편	전용차로위반	50,000
59	170하1566	어메이징	2022-03-17 09:49	경기도 광주시	내곡동 시립어린이병원 건너편	전용차로위반	50,000
60	296마3980	에이치앤디인베스트먼트	2022-02-22 09:34	경기도 용인시	롯데백화점 잠실점앞	전용차로위반	50,000
61	26허0750	에갈파트너스	2022-03-15 18:43	서울특별시	화랑대역(구리방향)	전용차로위반	50,000
62	08누1551	이에스씨주식회사	2022-03-05 13:00	경기도 화성시	영등포구 공작아파트 건너편	전용차로위반	50,000
63	170하4469	제이앤제이글로벌	2022-03-11 11:39	경기도 군포시	롯데백화점 잠실점앞	전용차로위반	50,000
64	184오4746	주)씨엘엔컴퍼니	2022-02-28 15:49	서울특별시	양재동 양재IC 상행	전용차로위반	50,000
65	55보7549	주식회사단석산업개발	2022-03-28 12:17	충청남도 태안군	롯데백화점 잠실점앞	전용차로위반	50,000
66	175수1766	주식회사라이프인화제	2022-03-27 14:40	충청북도 청주시	양재동 양재IC 상행	전용차로위반	50,000
67	90너6126	주식회사라인디자인	2022-03-25 12:13	경기도 부천시	남현동 남태령고개 시외	전용차로위반	50,000
68	149호4181	주식회사사무실블랙	2022-03-01 17:51	서울특별시	이대후문 중앙정류소 시외	전용차로위반	50,000
69	395버6902	주식회사선명	2022-02-23 19:12	경기도 안양시	안국동사거리~경북궁교차로	전용차로위반	50,000
70	29호0519	주식회사소카	2022-03-23 19:33	서울특별시	성산동 성산1교~성산2교 교차로	전용차로위반	50,000
71	01고0145	주식회사씨엔에이치	2022-03-25 09:33	경기도 성남시	내곡동 시립어린이병원 건너편	전용차로위반	50,000
72	01고0145	주식회사씨엔에이치	2022-03-25 09:36	경기도 성남시	염곡동 행운을드리는화원 건너편	전용차로위반	50,000
73	42더9694	주식회사아이씨프로젝트	2022-03-28 03:56	서울특별시	잠원동 잠원현대힐미리아파트	전용차로위반	50,000
74	07수1892	주식회사에드리안	2022-02-28 19:29	서울특별시	롯데백화점 잠실점앞	전용차로위반	50,000
75	63누0105	주식회사에이치제이무역	2022-03-24 17:50	서울특별시	대치동 은마아파트1동	전용차로위반	50,000
76	11로2580	주식회사에이티아이	2022-03-25 17:59	경기도 용인시	장지동 장지역 중앙정류소 시내	전용차로위반	50,000
77	290너9211	주식회사오아시	2022-02-28 20:08	경기도 고양시	잠실동 송파YMCA 체육관	전용차로위반	50,000
78	22라5352	주식회사오픈인터내셔널	2022-03-22 19:16	광주광역시	월계동 월계주공아파트 1단지 107동	전용차로위반	50,000
79	157구8858	주식회사우리덴셀	2022-03-25 18:37	경기도 화성시	염곡동 행운을드리는화원 건너편	전용차로위반	50,000
80	65소8312	주식회사수술개발	2022-03-25 18:29	서울특별시	대치동 은마아파트1동	전용차로위반	50,000

구분	차량 소유주						
연번	최초차량번호	성명	단속일시	주소	단속장소	위반내용	금액
81	49우1657	주식회사웨이브컴퍼니	2022-03-25 10:45	서울특별시	서초동 반포IC 상행	전용차로위반	50,000
82	145허1273	주식회사제이케이	2022-03-11 13:05	경기도 고양시	롯데백화점 잠실점앞	전용차로위반	50,000
83	296머1555	주식회사진개발	2022-03-28 17:07	경기도 평택시	양재동 양재IC 상행	전용차로위반	50,000
84	65하6208	주식회사태원디앤디	2022-03-14 07:31	경기도 성남시	대치동 은마아파트1동	전용차로위반	50,000
85	69저0245	주식회사파미웍스	2022-03-28 18:00	서울특별시	염곡동 행운을드리는화원 건너편	전용차로위반	50,000
86	26하0868	주식회사판타지오	2022-03-18 09:49	서울특별시	송파구 올림픽회관앞	전용차로위반	50,000
87	294구4661	주식회사한강드림텍	2022-02-24 08:30	경기도 김포시	성산동 SK성산대교주유소 건너편	전용차로위반	50,000
88	66두9684	주식회사한마음건설	2022-03-22 19:00	충청북도 진천군	대치동 개포우성2차아파트 12동	전용차로위반	50,000
89	92저6083	주식회사현대테크	2022-03-25 20:28	경기도 남양주시	잠실동 엘스아파트 111동	전용차로위반	50,000
90	92저6083	주식회사현대테크	2022-03-23 16:14	경기도 남양주시	잠실동 엘스아파트 111동	전용차로위반	50,000
91	103호1817	주식회사현서렌트카	2022-03-24 16:04	서울특별시	남현동 남태령고개 시외	전용차로위반	50,000
92	345머5612	주식회사호선텔레콤	2022-03-25 20:12	서울특별시	염곡동 행운을드리는화원 건너편	전용차로위반	50,000
93	65호2082	지노헤어서울대점	2022-03-17 13:10	서울특별시	롯데백화점 잠실점앞	전용차로위반	50,000
94	09다3113	지메이트레이딩주식회사	2022-03-23 13:06	서울특별시	영등포구 롯데캐슬아미비 앞	전용차로위반	50,000
95	07허4172	지메이트레이딩주식회사	2022-03-23 00:52	경기도 고양시	이대후문 중앙정류소 시외	전용차로위반	50,000
96	43저2146	창조산업보건서울센터주식회사	2022-03-23 15:25	서울특별시	롯데백화점 잠실점앞	전용차로위반	50,000
97	55너5284	천우환경산업주식회사	2022-03-28 20:38	서울특별시	화랑대역(구리방향)	전용차로위반	50,000
98	81라6525	청산종합건설(주)	2022-03-25 19:08	경상남도 창원시	염곡동 행운을드리는화원 건너편	전용차로위반	50,000
99	71더7655	쿠팡3119응급환자이송협동조합	2022-03-23 16:07	서울특별시	미아동 이마트 미아점 건너편	전용차로위반	60,000
100	09하6433	키디자인	2022-03-14 18:39	서울특별시	성산동 성산1교~성산2교 교차로	전용차로위반	50,000
101	29하1340	프랜켄트(주)	2022-03-28 16:43	서울특별시	동양미래대학 구로성심병원 정류소앞 시내	전용차로위반	50,000
102	30하0866	한국건설기계산업노동조합인천본부	2022-02-24 08:06	인천광역시	송파구 올림픽회관앞	전용차로위반	50,000
103	181마9194	A**	2022-03-26 19:48	전라북도 익산시	서초동 반포IC 상행	전용차로위반	50,000
104	61거2143	A**	2022-03-23 09:27	경기도 수원시	서초동 반포IC 상행	전용차로위반	50,000
105	51저7464	B**	2022-03-25 18:43	전라북도 전주시	서초동 서초IC 상행	전용차로위반	50,000
106	07수3661	C**	2022-03-23 09:20	서울특별시	대치동 은마아파트1동	전용차로위반	50,000
107	104허9758	D**	2022-02-27 13:10	대구광역시	서초동 서초IC 하행	전용차로위반	50,000

구분	차량 소유주						
연번	최초차량번호	성명	단속일시	주소	단속장소	위반내용	금액
108	104허9758	D**	2022-02-27 13:11	대구광역시	서초동 서초IC 입구 하행	전용차로위반	50,000
109	54수2952	G**	2022-03-22 10:41	경기도 안성시	양재동 양재IC 상행	전용차로위반	50,000
110	70마5848	G**	2022-03-25 09:34	경기도 안산시	내곡동 시립어린이병원 건너편	전용차로위반	60,000
111	21소7259	H**	2022-03-23 17:53	서울특별시	상계동 상계백병원	전용차로위반	50,000
112	47더2617	H**	2022-03-25 08:01	서울특별시	잠실동 송파YMCA 체육관	전용차로위반	50,000
113	24노8821	H**	2022-03-28 18:40	서울특별시	성산동 SK성산대교주유소 건너편	전용차로위반	50,000
114	04머3216	J**	2022-03-28 17:26	서울특별시	중화동 메디렌즈 산부인과	전용차로위반	50,000
115	45부8140	J**	2022-03-23 18:14	인천광역시	송파구 올림픽회관앞	전용차로위반	50,000
116	40소4774	J**	2022-03-23 17:22	경기도 수원시	화랑대역(구리방향)	전용차로위반	50,000
117	49무5645	J**	2022-03-28 18:10	서울특별시	상계동 마들역 7번출구	전용차로위반	50,000
118	61오8105	J**	2022-03-23 08:27	서울특별시	성산동 성산1교~성산2교 교차로	전용차로위반	50,000
119	46마5809	J**	2022-03-26 09:25	경기도 군포시	개봉동 영화아파트 SK충전소앞	전용차로위반	50,000
120	42주1301	K**	2022-03-25 15:31	경상북도 경주시	롯데백화점 잠실점앞	전용차로위반	50,000
121	50머8230	K**	2022-03-26 03:01	경기도 안성시	이대후문 중앙정류소 시외	전용차로위반	50,000
122	169두7945	K**	2022-03-23 17:29	서울특별시	대치동 개포우성2차아파트 12동	전용차로위반	50,000
123	32누3871	K**	2022-03-25 07:38	서울특별시	염곡동 행운을드리는화원 건너편	전용차로위반	50,000
124	57수8766	L**	2022-03-25 23:56	인천광역시	이대후문 중앙정류소 시외	전용차로위반	50,000
125	61소0788	L**	2022-03-28 18:00	경기도 부천시	염곡동 행운을드리는화원 건너편	전용차로위반	50,000
126	317우1222	L**	2022-03-23 18:48	경기도 성남시	성산동 SK성산대교주유소 건너편	전용차로위반	50,000
127	288러1958	L**	2022-03-23 13:49	경기도 안산시	서초동 반포IC 상행	전용차로위반	50,000
128	288러1958	L**	2022-03-23 13:47	경기도 안산시	양재동 양재IC 상행	전용차로위반	50,000
129	03주7325	L**	2022-03-25 07:11	인천광역시	염곡동 행운을드리는화원 건너편	전용차로위반	50,000
130	153하4445	L**	2022-03-16 20:11	서울특별시	행당동 한양대전철역 1번 출구	전용차로위반	50,000
131	87오9493	L**	2022-03-22 17:38	서울특별시	중화동 메디렌즈 산부인과	전용차로위반	50,000
132	09러4178	L**	2022-03-25 18:47	서울특별시	성산동 성산1교~성산2교 교차로	전용차로위반	50,000
133	85노2239	M**	2022-03-28 09:48	인천광역시	상계동 상계주공아파트 10단지	전용차로위반	50,000
134	235주5898	N**	2022-03-26 15:32	서울특별시	서초동 서초IC 하행	전용차로위반	50,000
135	235주5898	N**	2022-03-28 17:58	서울특별시	서초동 서초IC 하행	전용차로위반	50,000

구분	차량 소유주						
연번	최초차량번호	성명	단속일시	주소	단속장소	위반내용	금액
136	235주5898	N**	2022-03-26 15:34	서울특별시	서초동 서초IC 입구 하행	전용차로위반	50,000
137	235주5898	N**	2022-03-28 17:59	서울특별시	서초동 서초IC 입구 하행	전용차로위반	50,000
138	23구5357	P**	2022-03-24 13:17	경기도 안성시	서초동 반포IC 상행	전용차로위반	50,000
139	23구5357	P**	2022-03-24 13:15	경기도 안성시	양재동 양재IC 상행	전용차로위반	50,000
140	37라7522	P**	2022-03-28 17:57	서울특별시	롯데백화점 잠실점앞	전용차로위반	50,000
141	29저0933	P**	2022-03-28 18:36	서울특별시	성산동 SK성산대교주유소 건너편	전용차로위반	50,000
142	03주2301	P**	2022-03-25 18:20	서울특별시	서초동 서초IC 하행	전용차로위반	50,000
143	03주2301	P**	2022-03-25 18:22	서울특별시	서초동 서초IC 입구 하행	전용차로위반	50,000
144	49우3134	S**	2022-03-27 11:54	경기도 안양시	서초동 반포IC 상행	전용차로위반	50,000
145	49우3134	S**	2022-03-27 11:51	경기도 안양시	양재동 양재IC 상행	전용차로위반	50,000
146	21구7666	S**	2022-03-24 15:22	서울특별시	서초동 서초IC 상행	전용차로위반	50,000
147	21구7666	S**	2022-03-26 14:13	서울특별시	서초동 서초IC 상행	전용차로위반	50,000
148	21구7666	S**	2022-03-24 15:25	서울특별시	서초동 반포IC 상행	전용차로위반	50,000
149	21구7666	S**	2022-03-24 15:23	서울특별시	양재동 양재IC 상행	전용차로위반	50,000
150	16모2759	T**	2022-03-25 09:56	서울특별시	양재동 양재IC 상행	전용차로위반	50,000
151	59서9781	강**	2022-03-24 07:18	경기도 화성시	염곡동 행운을드리는화원 건너편	전용차로위반	50,000
152	22다2558	강**	2022-03-27 15:28	경기도 고양시	이대후문 중앙정류소 시외	전용차로위반	50,000
153	235보5286	강**	2022-03-22 14:33	서울특별시	우이교~강북구청교차로	전용차로위반	50,000
154	서울81배2339	강**	2022-03-22 18:38	서울특별시	화랑대역(구리방향)	전용차로위반	50,000
155	128허8040	강**	2022-03-15 11:12	서울특별시	롯데백화점 잠실점앞	전용차로위반	50,000
156	134거7462	강**	2022-03-07 18:32	경기도 광주시	내곡동 시립어린이병원 건너편	전용차로위반	50,000
157	02두7868	강**	2022-03-23 07:51	경기도 남양주시	행당동 한양대전철역 1번 출구	전용차로위반	50,000
158	64더9598	강**	2022-03-22 19:48	서울특별시	행당동 한양대전철역 1번 출구	전용차로위반	50,000
159	42수5812	강**	2022-03-24 15:14	서울특별시	롯데백화점 잠실점앞	전용차로위반	50,000
160	27머3684	강**	2022-03-24 08:27	서울특별시	염곡동 행운을드리는화원 건너편	전용차로위반	50,000
161	64나9259	강**	2022-03-25 20:03	서울특별시	염곡동 행운을드리는화원 건너편	전용차로위반	50,000
162	23모1692	강**	2022-03-24 18:22	경기도 과천시	화랑대역(구리방향)	전용차로위반	50,000
163	38더8075	경**	2022-03-22 23:24	서울특별시	이대후문 중앙정류소 시외	전용차로위반	50,000

구분	차량 소유주						
연번	최초차량번호	성명	단속일시	주소	단속장소	위반내용	금액
164	49라2437	고**	2022-03-22 13:09	서울특별시	롯데백화점 잠실점앞	전용차로위반	50,000
165	48라8565	고**	2022-03-25 09:15	경기도 성남시	내곡동 시립어린이병원 건너편	전용차로위반	50,000
166	48소2278	고**	2022-03-25 22:05	경기도 의왕시	저동1가 삼일로 영락교회	전용차로위반	50,000
167	49하6443	고**	2022-03-15 20:12	서울특별시	상계동 마들역 7번출구	전용차로위반	50,000
168	37루4056	고**	2022-03-24 17:25	서울특별시	성산동 성산1교~성산2교 교차로	전용차로위반	50,000
169	152나4705	고**	2022-03-27 17:24	서울특별시	중화동 메디렌스 산부인과	전용차로위반	50,000
170	67주5243	고**	2022-03-25 12:42	전라북도 전주시	롯데백화점 잠실점앞	전용차로위반	50,000
171	서울31아3183	공**	2022-03-18 12:45	경기도 고양시	LG에클라트 정관장 앞 이정표	전용차로위반	50,000
172	경기89사6363	권**	2022-03-25 14:05	경기도 시흥시	서초동 반포C 상행	전용차로위반	50,000
173	25두5951	권**	2022-03-25 19:54	서울특별시	상계동 상계백병원	전용차로위반	50,000
174	서울31아7252	권**	2022-03-23 16:45	경기도 고양시	응암역~구산역	전용차로위반	50,000
175	47하0831	권**	2022-03-21 17:17	서울특별시	염곡동 행운을드리는화원 건너편	전용차로위반	50,000
176	서울32아1545	길**	2022-03-22 07:21	경기도 광명시	행당동 한양대전철역 1번 출구	전용차로위반	50,000
177	89거0349	김**	2022-03-24 08:42	충청북도 괴산군	상계동 상계백병원	전용차로위반	50,000
178	01호5425	김**	2022-03-03 18:39	경상북도 영주시	화랑대역(구리방향)	전용차로위반	50,000
179	51로7272	김**	2022-03-24 10:58	서울특별시	잠실동 송파YMCA 체육관	전용차로위반	50,000
180	42노7060	김**	2022-03-24 16:05	경기도 광주시	롯데백화점 잠실점앞	전용차로위반	50,000
181	249저3501	김**	2022-03-24 15:17	서울특별시	롯데백화점 잠실점앞	전용차로위반	50,000
182	서울32사4432	김**	2022-03-25 20:23	서울특별시	잠실동 송파YMCA 체육관	전용차로위반	50,000
183	46머1051	김**	2022-03-26 08:46	경기도 광주시	잠원동 잠원현대해밀리아파트	전용차로위반	50,000
184	인천85아2441	김**	2022-03-24 11:16	인천광역시	롯데백화점 잠실점앞	전용차로위반	50,000
185	서울91자3350	김**	2022-03-24 09:48	서울특별시	서울여대(구리방향)	전용차로위반	50,000
186	서울31사9400	김**	2022-03-24 13:50	서울특별시	잠원동 잠원현대해밀리아파트	전용차로위반	50,000
187	서울32바1719	김**	2022-03-23 07:10	서울특별시	상계동 상계백병원	전용차로위반	50,000
188	서울32바1719	김**	2022-03-22 07:29	서울특별시	상계동 상계백병원	전용차로위반	50,000
189	05라2977	김**	2022-03-25 18:14	서울특별시	상계동 상계주공아파트 10단지	전용차로위반	50,000
190	서울31아5327	김**	2022-03-22 09:40	서울특별시	잠실동 엘스아파트 111동	전용차로위반	50,000
191	85주0946	김**	2022-03-25 17:49	경기도 안산시	영등포구 신송빌딩 앞	전용차로위반	50,000

구분	차량 소유주						
연번	최초차량번호	성명	단속일시	주소	단속장소	위반내용	금액
192	48버3784	김**	2022-03-24 19:54	서울특별시	서초동 서초IC 상행	전용차로위반	50,000
193	90보5707	김**	2022-03-24 08:23	경기도 남양주시	삼육대앞	전용차로위반	50,000
194	730누4212	김**	2022-03-24 19:37	경기도 동두천시	상계동 상계주공아파트 10단지	전용차로위반	60,000
195	81마4563	김**	2022-03-24 11:42	인천광역시	롯데백화점 잠실점앞	전용차로위반	50,000
196	265다9764	김**	2022-03-17 19:47	서울특별시	미아동 이마트 미아점 건너편	전용차로위반	50,000
197	41버7963	김**	2022-03-22 09:55	경기도 화성시	잠실동 엘스아파트 111동	전용차로위반	50,000
198	137노4571	김**	2022-03-22 18:07	서울특별시	화랑대역(구리방향)	전용차로위반	50,000
199	69구0747	김**	2022-03-24 20:39	서울특별시	염곡동 행운을드리는화원 건너편	전용차로위반	50,000
200	32두2896	김**	2022-03-23 09:25	서울특별시	염곡동 행운을드리는화원 건너편	전용차로위반	50,000
201	72하4606	김**	2022-03-11 17:21	서울특별시	상계동 상계주공아파트 10단지	전용차로위반	60,000
202	81머9331	김**	2022-03-22 07:19	서울특별시	삼육대학교(구리방향)	전용차로위반	50,000
203	31버7245	김**	2022-03-23 19:33	경기도 광주시	화랑대주유소(서울방향)	전용차로위반	50,000
204	105서8312	김**	2022-03-25 08:31	경기도 광주시	화랑대역(구리방향)	전용차로위반	50,000
205	231고2245	김**	2022-03-17 08:45	경기도 고양시	월계동 월계주공아파트 1단지 107동	전용차로위반	50,000
206	182두8775	김**	2022-03-25 15:01	경기도 화성시	롯데백화점 잠실점앞	전용차로위반	50,000
207	36거6840	김**	2022-03-26 14:12	경기도 이천시	서초동 반포IC 상행	전용차로위반	50,000
208	36거6840	김**	2022-03-26 14:09	경기도 이천시	서초동 서초IC 상행	전용차로위반	50,000
209	316조9125	김**	2022-03-22 20:08	서울특별시	행당동 한양대전철역 1번 출구	전용차로위반	50,000
210	35노6075	김**	2022-03-24 08:13	인천광역시	서초동 반포IC 상행	전용차로위반	50,000
211	35노6075	김**	2022-03-24 08:11	인천광역시	양재동 양재IC 상행	전용차로위반	50,000
212	12여4507	김**	2022-02-25 18:35	충청남도 천안시	롯데백화점 잠실점앞	전용차로위반	50,000
213	21하9021	김**	2022-03-10 12:51	경기도 부천시	잠실동 엘스아파트 111동	전용차로위반	50,000
214	64버2405	김**	2022-03-22 19:43	서울특별시	상계동 상계백병원	전용차로위반	50,000
215	44호0425	김**	2022-03-09 16:04	경기도 부천시	개봉동 영화아파트 SK충전소앞	전용차로위반	50,000
216	48너3044	김**	2022-03-26 15:07	충청남도 천안시	양재동 양재IC 상행	전용차로위반	50,000
217	24더2160	김**	2022-03-24 09:14	서울특별시	상계동 상계주공아파트 10단지	전용차로위반	50,000
218	49거1599	김**	2022-03-25 07:56	경기도 용인시	학여울역~휘문교사거리	전용차로위반	50,000
219	16다1033	김**	2022-03-24 18:42	서울특별시	압구정로데오역~성수대교	전용차로위반	50,000

구분	차량 소유주						
연번	최초차량번호	성명	단속일시	주소	단속장소	위반내용	금액
220	111여9757	김**	2022-03-22 19:20	광주광역시	화랑대주유소(서울방향)	전용차로위반	50,000
221	서울91자5190	김**	2022-03-25 19:02	서울특별시	성산동 성산1교~성산2교 교차로	전용차로위반	50,000
222	18무2630	김**	2022-03-23 05:11	인천광역시	이대후문 중앙정류소 시외	전용차로위반	50,000
223	108루2422	김**	2022-03-22 10:56	서울특별시	영등포구 롯데캐슬아이비 앞	전용차로위반	50,000
224	06호5072	김**	2022-03-04 00:16	경기도 파주시	잠원동 잠원현대해밀리아파트	전용차로위반	50,000
225	32우3562	김**	2022-03-24 13:20	경기도 광주시	잠실동 엘스아파트 111동	전용차로위반	50,000
226	57우7701	김**	2022-03-24 18:57	서울특별시	월계동 월계주공아파트 1단지 107동	전용차로위반	50,000
227	66무4035	김**	2022-03-25 19:08	경기도 남양주시	서울 송파구 방이동 94-1	전용차로위반	50,000
228	46부7398	김**	2022-03-22 09:33	경기도 수원시	롯데백화점 잠실점앞	전용차로위반	50,000
229	53구4808	김**	2022-03-23 19:03	경기도 광주시	염곡동 행운을드리는화원 건너편	전용차로위반	50,000
230	서울31자6666	김**	2022-03-24 17:07	경기도 용인시	한남IC~반포3동주민센터교차로	전용차로위반	50,000
231	90소7710	김**	2022-03-23 17:32	서울특별시	태릉강릉(서울방향)	전용차로위반	50,000
232	337누7407	김**	2022-03-25 20:44	서울특별시	월계동 월계주공아파트 1단지 107동	전용차로위반	50,000
233	06더0579	김**	2022-03-22 19:42	경기도 의정부시	화랑대역(구리방향)	전용차로위반	50,000
234	13부9494	김**	2022-03-22 17:13	전라북도 전주시	서초동 서초IC 하행	전용차로위반	50,000
235	서울31자2385	김**	2022-03-23 14:38	서울특별시	NH투자증권 빌딩 앞	전용차로위반	50,000
236	80두2792	김**	2022-03-24 18:13	서울특별시	염곡동 행운을드리는화원 건너편	전용차로위반	50,000
237	97고1850	김**	2022-03-25 08:35	서울특별시	송파구 올림픽회관앞	전용차로위반	50,000
238	59로0168	김**	2022-03-27 09:58	충청남도 천안시	서초동 반포IC 상행	전용차로위반	50,000
239	59로0168	김**	2022-03-27 09:57	충청남도 천안시	양재동 양재IC 상행	전용차로위반	50,000
240	서울31바2090	김**	2022-03-23 20:42	서울특별시	월계동 월계주공아파트1단지 건너편	전용차로위반	50,000
241	서울구로가9864	김**	2022-03-21 13:27	서울특별시	공덕오거리~마포역	전용차로위반	40,000
242	34호7170	김**	2022-02-11 17:25	서울특별시	영등포구 롯데캐슬엠티어 앞	전용차로위반	50,000
243	02주5662	김**	2022-03-25 23:47	대전광역시	미아동 이마트 미아점 건너편	전용차로위반	50,000
244	36두8512	김**	2022-03-24 15:33	경기도 여주시	롯데백화점 잠실점앞	전용차로위반	50,000
245	47더5808	김**	2022-03-19 13:14	경기도 김포시	영등포구 롯데캐슬아이비 앞	전용차로위반	50,000
246	47더5808	김**	2022-03-20 15:31	경기도 김포시	영등포구 공작아파트 건너편	전용차로위반	50,000

구분	차량 소유주						
연번	최초차량번호	성명	단속일시	주소	단속장소	위반내용	금액
247	30도7527	김**	2022-03-20 13:16	서울특별시	영등포구 롯데캐슬아이비 앞	전용차로위반	50,000
248	18주0285	김**	2022-03-23 10:27	서울특별시	롯데백화점 잠실점앞	전용차로위반	50,000
249	01호2834	김**	2022-01-13 19:13	서울특별시	화랑대역(구리방향)	전용차로위반	50,000
250	395부7571	김**	2022-03-24 20:49	경기도 성남시	롯데백화점 잠실점앞	전용차로위반	50,000
251	13여8849	김**	2022-03-25 13:38	서울특별시	양재동 양재C 상행	전용차로위반	50,000
252	13여8849	김**	2022-03-25 13:37	서울특별시	서초동 서초IC 상행	전용차로위반	50,000
253	25더3782	김**	2022-03-22 17:32	서울특별시	화랑대역(구리방향)	전용차로위반	50,000
254	65두1600	김**	2022-03-24 12:26	충청남도 아산시	저동1가 삼일로 영락교회	전용차로위반	50,000
255	06구1601	김**	2022-03-23 20:35	경기도 의정부시	화랑대역(구리방향)	전용차로위반	50,000
256	37주6690	김**	2022-03-23 08:54	경기도 의정부시	월계동 월계주공아파트 1단지 107동	전용차로위반	50,000
257	67서2526	김**	2022-03-25 19:29	경기도 남양주시	서초동 반포C 상행	전용차로위반	50,000
258	38다5443	김**	2022-03-22 17:29	서울특별시	롯데백화점 잠실점앞	전용차로위반	50,000
259	01오9267	김**	2022-03-22 19:33	인천광역시	이대후문 중앙정류소 시외	전용차로위반	50,000
260	85도2029	김**	2022-03-22 07:22	경기도 안산시	염곡동 행운을드리는화원 건너편	전용차로위반	50,000
261	101호5861	김**	2022-03-21 19:21	서울특별시	성산동 SK성산대교주유소 건너편	전용차로위반	50,000
262	43고5525	김**	2022-03-26 18:25	서울특별시	DMC파크뷰자이앞	전용차로위반	50,000
263	61여5372	김**	2022-03-24 08:13	경상북도 청도군	대치동 은마아파트1동	전용차로위반	50,000
264	04우0580	김**	2022-03-22 09:47	서울특별시	상계동 상계주공아파트 10단지	전용차로위반	50,000
265	경기82바1068	나**	2022-03-23 11:30	경기도 성남시	롯데백화점 잠실점앞	전용차로위반	50,000
266	93다3866	나**	2022-03-24 20:25	서울특별시	화랑대역(구리방향)	전용차로위반	50,000
267	94부9567	남**	2022-03-23 09:02	서울특별시	송파구 올림픽화관앞	전용차로위반	50,000
268	경기32바4560	남**	2022-03-03 09:33	경기도 성남시	장지역~북정역	전용차로위반	50,000
269	134두9617	노**	2022-03-24 18:51	서울특별시	삼성동 경기고등학교	전용차로위반	50,000
270	53너2763	류**	2022-03-24 19:34	서울특별시	삼성동 경기고등학교	전용차로위반	50,000
271	30허0504	모**	2022-03-04 19:23	서울특별시	대치동 개포우성2차아파트 12동	전용차로위반	50,000
272	83도4407	문**	2022-03-24 13:56	경기도 안산시	잠실동 엘스아파트 111동	전용차로위반	50,000
273	367부5111	문**	2022-03-22 14:37	대전광역시	양재동 양재C 상행	전용차로위반	50,000
274	367부5111	문**	2022-03-22 14:36	대전광역시	서초동 서초IC 상행	전용차로위반	50,000

구분	차량 소유주						
연번	최초차량번호	성명	단속일시	주소	단속장소	위반내용	금액
275	59다8563	민**	2022-03-07 10:10	서울특별시	금천구청입구교차로~말미사거리	전용차로위반	50,000
276	49오9166	박**	2022-03-24 18:15	서울특별시	잠실동 송파YMCA 체육관	전용차로위반	50,000
277	80가0321	박**	2022-03-22 09:31	서울특별시	대치동 은마아파트1동	전용차로위반	50,000
278	140하9115	박**	2022-03-05 15:35	경기도 용인시	서초동 반포C 상행	전용차로위반	50,000
279	21가8241	박**	2022-03-24 09:49	인천광역시	성산동 성산1교~성산2교 교차로	전용차로위반	50,000
280	서울31바3901	박**	2022-03-25 19:18	서울특별시	화랑대주유소(서울방향)	전용차로위반	50,000
281	72마6180	박**	2022-03-24 13:46	경기도 광주시	롯데백화점 잠실점앞	전용차로위반	60,000
282	서울31바6378	박**	2022-03-23 17:40	경기도 고양시	상계동 상계백병원	전용차로위반	50,000
283	58가7296	박**	2022-03-26 06:03	경기도 의왕시	상봉동 중랑역 건너편	전용차로위반	50,000
284	54도6693	박**	2022-03-22 19:45	서울특별시	롯데백화점 잠실점앞	전용차로위반	50,000
285	서울31사9648	박**	2022-03-23 14:20	서울특별시	LG에클라트 정관장 앞 이정표	전용차로위반	50,000
286	서울31바5271	박**	2022-03-23 07:15	서울특별시	대치동 은마아파트1동	전용차로위반	50,000
287	228소1649	박**	2022-03-25 19:34	강원도 태백시	염곡동 행운을드리는화원 건너편	전용차로위반	50,000
288	42너0113	박**	2022-03-25 18:01	서울특별시	상계동 상계주공아파트 10단지	전용차로위반	50,000
289	서울32사2766	박**	2022-03-25 20:26	서울특별시	대치동 은마아파트1동	전용차로위반	50,000
290	43여5328	박**	2022-03-24 09:47	서울특별시	동소문로 성신여대~길음역	전용차로위반	50,000
291	서울31사1767	박**	2022-03-18 13:41	서울특별시	영등포구 공작아파트 건너편	전용차로위반	50,000
292	19서6016	박**	2022-03-25 17:27	경기도 의정부시	화랑대역(구리방향)	전용차로위반	50,000
293	86가1691	박**	2022-03-22 07:16	경기도 성남시	성산동 성산1교~성산2교 교차로	전용차로위반	50,000
294	34무4669	박**	2022-03-26 16:28	경기도 성남시	서초동 반포C 상행	전용차로위반	50,000
295	377마2499	박**	2022-03-24 19:50	경기도 용인시	상계동 상계주공아파트 10단지	전용차로위반	50,000
296	34나7953	박**	2022-03-24 08:48	경기도 의정부시	화랑대역(구리방향)	전용차로위반	50,000
297	60라0676	박**	2022-03-24 20:03	서울특별시	삼육대학교(구리방향)	전용차로위반	50,000
298	60라0676	박**	2022-03-24 20:00	서울특별시	서울여대(구리방향)	전용차로위반	50,000
299	22모8281	박**	2022-03-22 15:24	인천광역시	잠실동 엘스아파트 111동	전용차로위반	50,000
300	85너0750	박**	2022-03-25 09:41	서울특별시	영등포구 롯데캐슬아이비 앞	전용차로위반	50,000
301	15무7382	박**	2022-03-25 19:19	경기도 성남시	롯데백화점 잠실점앞	전용차로위반	50,000
302	15무7382	박**	2022-03-25 16:29	경기도 성남시	롯데백화점 잠실점앞	전용차로위반	50,000

구분	차량 소유주						
연번	최초차량번호	성명	단속일시	주소	단속장소	위반내용	금액
303	46수6249	박**	2022-03-25 17:26	서울특별시	롯데백화점 잠실점앞	전용차로위반	50,000
304	24호5702	배**	2022-03-18 14:11	서울특별시	잠실동 엘스아파트 111동	전용차로위반	50,000
305	125호3017	배**	2022-03-16 12:58	인천광역시	롯데백화점 잠실점앞	전용차로위반	50,000
306	35여8334	배**	2022-03-22 18:54	서울특별시	롯데백화점 잠실점앞	전용차로위반	50,000
307	48너2689	배**	2022-03-24 17:14	경기도 남양주시	대릉강릉(서울방향)	전용차로위반	50,000
308	55더8933	배**	2022-03-25 14:03	경기도 광주시	롯데백화점 잠실점앞	전용차로위반	50,000
309	서울31자4771	백**	2022-03-22 15:56	서울특별시	LG에클라트 정관장 앞 이정표	전용차로위반	50,000
310	69나0477	백**	2022-03-22 18:55	서울특별시	롯데백화점 잠실점앞	전용차로위반	50,000
311	22모0567	변**	2022-03-24 08:48	서울특별시	염곡동 행운을드리는화원 건너편	전용차로위반	50,000
312	32마1104	봉**	2022-03-27 22:22	서울특별시	방배동 남태령고개 시내	전용차로위반	50,000
313	64구5172	서**	2022-03-24 19:06	서울특별시	상계동 마들역 7번출구	전용차로위반	50,000
314	49호0272	서**	2022-03-15 19:38	서울특별시	행당동 한양대전철역 1번 출구	전용차로위반	50,000
315	45라8657	설**	2022-03-18 08:16	서울특별시	LG에클라트 정관장 앞 이정표	전용차로위반	50,000
316	45라8657	설**	2022-03-24 08:39	서울특별시	LG에클라트 정관장 앞 이정표	전용차로위반	50,000
317	97무7623	손**	2022-03-26 10:39	인천광역시	서초동 서초IC 입구 하행	전용차로위반	50,000
318	251보3529	손**	2022-03-25 20:30	인천광역시	성산동 성산1교~성산2교 교차로	전용차로위반	50,000
319	서울31사6834	송**	2022-03-22 09:00	서울특별시	화랑대역(구리방향)	전용차로위반	50,000
320	19마1391	송**	2022-03-25 19:46	인천광역시	내곡동 시립어린이병원 건너편	전용차로위반	50,000
321	66여3932	신**	2022-03-23 20:19	경기도 평택시	서초동 반포IC 상행	전용차로위반	50,000
322	196수1767	신**	2022-03-24 17:15	서울특별시	내곡동 시립어린이병원 건너편	전용차로위반	50,000
323	160허8162	신**	2022-03-22 19:42	경기도 성남시	롯데백화점 잠실점앞	전용차로위반	50,000
324	90누2698	신**	2022-03-24 09:05	경기도 고양시	성산동 성산1교~성산2교 교차로	전용차로위반	50,000
325	03여1968	신**	2022-03-22 17:22	서울특별시	월계동 월계주공아파트1단지 건너편	전용차로위반	50,000
326	10모3964	신**	2022-03-23 10:04	서울특별시	홍은동 산골고개 중앙정류소 시외	전용차로위반	50,000
327	59고0861	신**	2022-03-22 17:44	서울특별시	서초동 반포IC 상행	전용차로위반	50,000
328	41버9357	신**	2022-03-22 18:32	서울특별시	잠실동 송파YMCA 체육관	전용차로위반	50,000
329	59호5747	신**	2022-03-04 11:35	서울특별시	롯데백화점 잠실점앞	전용차로위반	50,000
330	경기83사4145	심**	2022-03-24 07:11	경기도 안양시	염곡동 행운을드리는화원 건너편	전용차로위반	50,000

구분	차량 소유주						
연번	최초차량번호	성명	단속일시	주소	단속장소	위반내용	금액
331	69다7807	안**	2022-03-24 14:56	경기도 성남시	롯데백화점 잠실점앞	전용차로위반	50,000
332	81노8916	안**	2022-03-25 08:18	경기도 구리시	잠실동 송파YMCA 체육관	전용차로위반	50,000
333	03여1705	안**	2022-03-25 08:58	경기도 김포시	성산동 성산1교~성산2교 교차로	전용차로위반	50,000
334	경기90아3481	안**	2022-03-24 17:11	경기도 양주시	염곡동 행운을드리는화원 건너편	전용차로위반	50,000
335	40다0754	양**	2022-03-22 18:37	서울특별시	염곡동 행운을드리는화원 건너편	전용차로위반	50,000
336	42두5233	양**	2022-03-25 17:24	경기도 안산시	송파구 올림픽회관앞	전용차로위반	50,000
337	06더6364	양**	2022-03-25 00:32	서울특별시	동양미래대학 구로성심병원 정류소앞 시외	전용차로위반	50,000
338	13주0452	양**	2022-03-26 10:46	서울특별시	상봉동 종량역 건너편	전용차로위반	50,000
339	41너5748	양**	2022-03-26 11:32	인천광역시	서초동 서초IC 입구 하행	전용차로위반	50,000
340	41너5748	양**	2022-03-26 11:30	인천광역시	서초동 서초IC 하행	전용차로위반	50,000
341	23무0655	오**	2022-03-24 08:05	서울특별시	대치동 은마아파트1동	전용차로위반	50,000
342	03허7904	오**	2022-02-23 08:29	전라북도 군산시	월계동 월계주공아파트 1단지 107동	전용차로위반	50,000
343	08가9202	오**	2022-03-27 09:20	경기도 광주시	LG에클라트 정관장 앞 이정표	전용차로위반	50,000
344	92노2403	오**	2022-03-22 17:26	경기도 파주시	상계동 마들역 7번출구	전용차로위반	50,000
345	94부9417	오**	2022-03-24 16:36	서울특별시	압구정로 성수대교남단~한양아파트사거리	전용차로위반	50,000
346	12마4596	용**	2022-03-22 19:45	서울특별시	월계동 월계주공아파트 1단지 107동	전용차로위반	50,000
347	서울32아5084	우**	2022-03-24 20:38	서울특별시	성산동 SK성산대교주유소 건너편	전용차로위반	50,000
348	서울35바4908	원**	2022-03-25 01:59	서울특별시	잠원동 잠원현대힐미리조트	전용차로위반	50,000
349	213루3521	원**	2022-03-25 18:20	인천광역시	LG에클라트 정관장 앞 이정표	전용차로위반	50,000
350	69가6946	유**	2022-03-24 19:19	서울특별시	행당동 한양대전철역 1번 출구	전용차로위반	50,000
351	238버7741	유**	2022-03-23 19:24	서울특별시	상계동 마들역 7번출구	전용차로위반	50,000
352	40모2057	유**	2022-03-25 08:53	서울특별시	화랑대역(구리방향)	전용차로위반	50,000
353	55여7570	유**	2022-03-25 09:09	서울특별시	송파구 올림픽회관앞	전용차로위반	50,000
354	64거3747	유**	2022-03-23 09:43	경기도 여주시	행당동 한양대전철역 1번 출구	전용차로위반	50,000
355	138우8655	유**	2022-03-22 18:16	경기도 의정부시	대치동 은마아파트1동	전용차로위반	50,000
356	경기96자5239	유**	2022-03-24 16:56	경기도 파주시	잠실동 송파YMCA 체육관	전용차로위반	50,000
357	74소7340	유**	2022-03-25 12:47	서울특별시	롯데백화점 잠실점앞	전용차로위반	60,000

구분	차량 소유주						
연번	최초차량번호	성명	단속일시	주소	단속장소	위반내용	금액
358	28우7850	유**	2022-03-27 17:21	경기도 화성시	서초동 서초IC 상행	전용차로위반	50,000
359	47마0802	유**	2022-03-25 17:32	서울특별시	염곡동 행운을드리는화원 건너편	전용차로위반	50,000
360	서울32바3471	유**	2022-03-19 20:29	서울특별시	LG에클라트 정관장 앞 이정표	전용차로위반	50,000
361	53무8317	유**	2022-03-24 09:35	서울특별시	대치동 은마아파트1동	전용차로위반	50,000
362	26무6019	유**	2022-03-24 12:48	인천광역시	남가좌동 가좌삼거리	전용차로위반	50,000
363	37모7281	윤**	2022-03-24 18:31	서울특별시	염곡동 행운을드리는화원 건너편	전용차로위반	50,000
364	60하2489	윤**	2022-03-17 19:48	서울특별시	잠실동 엘스아파트 111동	전용차로위반	50,000
365	58저0467	윤**	2022-03-24 10:17	서울특별시	롯데백화점 잠실점앞	전용차로위반	50,000
366	38구6267	윤**	2022-03-24 03:41	대전광역시	이대후문 중앙정류소 시외	전용차로위반	50,000
367	36여0920	윤**	2022-03-02 15:12	경기도 과천시	서초동 반포IC 상행	전용차로위반	50,000
368	경기52바4330	윤**	2022-03-22 12:01	경기도 군포시	남현동 남대령고개 시외	전용차로위반	50,000
369	서울32자2709	윤**	2022-03-22 19:17	서울특별시	잠실동 엘스아파트 111동	전용차로위반	50,000
370	26나2181	윤**	2022-03-25 09:13	경기도 용인시	내곡동 시립어린이병원 건너편	전용차로위반	50,000
371	34호2338	윤**	2022-01-18 20:45	인천광역시	대치동 은마아파트1동	전용차로위반	50,000
372	10호7014	은**	2022-03-20 12:07	경기도 성남시	미아동 이마트 미아점 건너편	전용차로위반	50,000
373	84루5977	이**	2022-03-23 10:38	경기도 오산시	양재동 양재IC 상행	전용차로위반	50,000
374	180두3915	이**	2022-03-23 07:39	서울특별시	시흥대로 시흥사거리~독산사거리	전용차로위반	50,000
375	37하6945	이**	2022-03-16 18:02	충청남도 천안시	상계동 상계주공아파트 10단지	전용차로위반	50,000
376	42루0760	이**	2022-03-23 09:16	경기도 광주시	염곡동 행운을드리는화원 건너편	전용차로위반	50,000
377	82우9811	이**	2022-03-22 18:10	강원도 원주시	화랑대역(구리방향)	전용차로위반	50,000
378	51머2703	이**	2022-03-25 21:26	서울특별시	잠원동 잠원현대해빌리아파트	전용차로위반	50,000
379	서울31바4392	이**	2022-03-22 09:31	서울특별시	행당동 한양대전철역 1번 출구	전용차로위반	50,000
380	69오7193	이**	2022-03-22 07:57	서울특별시	대치동 은마아파트1동	전용차로위반	50,000
381	56하8178	이**	2022-02-28 16:58	서울특별시	잠실동 엘스아파트 111동	전용차로위반	50,000
382	46노1755	이**	2022-03-23 20:23	경기도 의정부시	상계동 마들역 7번출구	전용차로위반	50,000
383	61더3113	이**	2022-03-25 19:42	서울특별시	상계동 상계주공아파트 10단지	전용차로위반	50,000
384	서울31자8841	이**	2022-03-25 15:31	서울특별시	영등포구 롯데캐슬아이비 앞	전용차로위반	50,000
385	64나9543	이**	2022-03-26 21:26	서울특별시	잠원동 잠원현대해빌리아파트	전용차로위반	50,000

구분	차량 소유주						
연번	최초차량번호	성명	단속일시	주소	단속장소	위반내용	금액
386	20라8835	이**	2022-03-22 17:56	서울특별시	상계동 상계주공아파트 10단지	전용차로위반	50,000
387	52마9854	이**	2022-03-25 09:32	서울특별시	롯데백화점 잠실점앞	전용차로위반	50,000
388	서울31바8097	이**	2022-03-22 18:38	서울특별시	중화동 메디렌스 산부인과	전용차로위반	50,000
389	33하8029	이**	2022-03-10 18:39	서울특별시	서초동 반포IC 상행	전용차로위반	50,000
390	서울31바2459	이**	2022-03-22 07:14	서울특별시	개봉동 영화아파트 SK충전소앞	전용차로위반	50,000
391	64허0814	이**	2022-03-16 03:16	인천광역시	이대후문 중앙정류소 시외	전용차로위반	50,000
392	54로2998	이**	2022-03-24 13:56	경기도 의정부시	잠실동 송파YMCA 체육관	전용차로위반	50,000
393	146러6258	이**	2022-03-24 12:36	서울특별시	롯데백화점 잠실점앞	전용차로위반	50,000
394	서울85자4715	이**	2022-03-22 21:22	서울특별시	동양미래대학 구로성심병원 정류소앞 시외	전용차로위반	50,000
395	52러0413	이**	2022-03-24 17:32	서울특별시	상계동 마들역 7번출구	전용차로위반	50,000
396	서울91자4278	이**	2022-03-22 20:49	서울특별시	저동1가 삼일로 영락교회	전용차로위반	50,000
397	47다2502	이**	2022-03-25 16:34	서울특별시	롯데백화점 잠실점앞	전용차로위반	50,000
398	83루1617	이**	2022-03-23 12:07	서울특별시	서초동 반포IC 상행	전용차로위반	50,000
399	54서4604	이**	2022-03-22 09:21	서울특별시	삼육대학교(구리방향)	전용차로위반	50,000
400	176더6691	이**	2022-03-27 12:13	경기도 용인시	서초동 반포IC 상행	전용차로위반	50,000
401	385구3756	이**	2022-03-25 17:11	서울특별시	대치동 은마아파트1동	전용차로위반	50,000
402	43무8377	이**	2022-03-25 07:29	경기도 남양주시	서울여대(구리방향)	전용차로위반	50,000
403	09다3969	이**	2022-03-22 17:46	서울특별시	상계동 마들역 7번출구	전용차로위반	50,000
404	09다3969	이**	2022-03-22 17:47	서울특별시	상계동 상계주공아파트 10단지	전용차로위반	50,000
405	07도0107	이**	2022-02-12 15:49	서울특별시	월드컵경기장교차로~삼암교	전용차로위반	50,000
406	60주9726	이**	2022-03-25 17:30	경기도 성남시	염곡동 행운을드리는화원 건너편	전용차로위반	50,000
407	37가8593	이**	2022-03-23 09:28	경기도 의정부시	대치동 은마아파트1동	전용차로위반	50,000
408	67노0473	이**	2022-03-26 02:58	인천광역시	잠원동 잠원현대해빌리아파트	전용차로위반	50,000
409	36무5323	이**	2022-03-25 18:42	충청남도 공주시	롯데백화점 잠실점앞	전용차로위반	50,000
410	166호2296	이**	2022-03-14 19:02	충청남도 태안군	성산동 성산1교~성산2교 교차로	전용차로위반	50,000
411	161두6324	이**	2022-03-22 09:17	경기도 의정부시	상계동 마들역 7번출구	전용차로위반	50,000
412	161두6324	이**	2022-03-23 08:48	경기도 의정부시	월계동 월계주공아파트 1단지 107동	전용차로위반	50,000
413	91가0288	이**	2022-03-19 20:10	서울특별시	LG에클라트 정관장 앞 이정표	전용차로위반	50,000

구분	차량 소유주						
연번	최초차량번호	성명	단속일시	주소	단속장소	위반내용	금액
414	11모1130	이**	2022-03-25 10:52	인천광역시	잠실동 엘스아파트 111동	전용차로위반	50,000
415	40머2487	이**	2022-03-25 19:16	경기도 파주시	롯데백화점 잠실점앞	전용차로위반	50,000
416	51마8030	이**	2022-03-23 19:15	경기도 과천시	남현동 남태령고개 시외	전용차로위반	50,000
417	64보6748	이**	2022-03-24 17:14	서울특별시	내곡동 시립어린이병원 건너편	전용차로위반	50,000
418	64우1001	이**	2022-03-22 17:02	서울특별시	양재동 양재C 상행	전용차로위반	50,000
419	24더0630	임**	2022-03-24 20:04	서울특별시	태릉강릉(서울방향)	전용차로위반	50,000
420	59더3470	임**	2022-03-23 22:20	경기도 부천시	이대후문 중앙정류소 시외	전용차로위반	50,000
421	서울35바3823	임**	2022-03-22 07:53	경기도 용인시	성산동 성산1교~성산2교 교차로	전용차로위반	50,000
422	31호2377	임**	2022-03-21 13:04	경기도 평택시	서초동 반포C 상행	전용차로위반	50,000
423	63조7866	임**	2022-03-22 17:32	경상북도 울진군	성산동 SK성산대교주유소 건너편	전용차로위반	50,000
424	22호2496	임**	2022-02-23 15:07	대전광역시	롯데백화점 잠실점앞	전용차로위반	50,000
425	324머5313	임**	2022-03-22 17:21	서울특별시	롯데백화점 잠실점앞	전용차로위반	50,000
426	49호7532	임**	2022-03-15 09:20	경기도 김포시	개봉동 영화아파트 SK충전소앞	전용차로위반	50,000
427	05머1643	임**	2022-03-24 21:45	서울특별시	영등포구 공작아파트 건너편	전용차로위반	50,000
428	47머1311	장**	2022-03-24 17:50	서울특별시	대치동 은마아파트1동	전용차로위반	50,000
429	344가8141	장**	2022-03-22 12:59	인천광역시	롯데백화점 잠실점앞	전용차로위반	50,000
430	115오7954	장**	2022-03-22 18:26	서울특별시	논현역~신사역교차로	전용차로위반	50,000
431	32누6526	장**	2022-03-18 14:20	인천광역시	영등포구 롯데캐슬아이비 앞	전용차로위반	50,000
432	45보3004	장**	2022-03-23 18:36	경기도 남양주시	화랑대역(구리방향)	전용차로위반	50,000
433	48나5182	장**	2022-03-23 17:30	서울특별시	잠실동 엘스아파트 111동	전용차로위반	50,000
434	22거0399	장**	2022-03-25 20:19	경기도 남양주시	잠원동 잠원현대해빌리아파트	전용차로위반	50,000
435	27오1674	장**	2022-03-23 19:48	전라북도 전주시	서초동 반포IC 상행	전용차로위반	50,000
436	27오1674	장**	2022-03-23 19:47	전라북도 전주시	양재동 양재IC 상행	전용차로위반	50,000
437	서울31아3843	전**	2022-03-24 19:17	서울특별시	영등포구 롯데캐슬아이비 앞	전용차로위반	50,000
438	302마9738	전**	2022-03-25 21:52	경기도 평택시	저동1가 삼일로 영락교회	전용차로위반	50,000
439	56구3265	전**	2022-03-25 15:35	서울특별시	롯데백화점 잠실점앞	전용차로위반	50,000
440	56구3265	전**	2022-03-25 15:40	서울특별시	롯데백화점 잠실점앞	전용차로위반	50,000
441	48너8667	전**	2022-03-23 09:11	서울특별시	상계동 상계백병원	전용차로위반	50,000

구분	차량 소유주						
연번	최초차량번호	성명	단속일시	주소	단속장소	위반내용	금액
442	49수0209	정**	2022-03-25 18:05	인천광역시	서초동 서초IC 하행	전용차로위반	50,000
443	54버6650	정**	2022-03-22 19:59	경기도 부천시	성산동 SK성산대교주유소 건너편	전용차로위반	50,000
444	81러9373	정**	2022-03-22 10:56	서울특별시	잠실동 송파YMCA 체육관	전용차로위반	50,000
445	58노9180	정**	2022-03-22 17:57	경기도 안양시	반포역~고속터미널역	전용차로위반	50,000
446	85오0142	정**	2022-03-25 10:05	경기도 부천시	영등포구 공작아파트 건너편	전용차로위반	50,000
447	56너2857	정**	2022-03-23 18:31	경기도 안산시	염곡동 행운을드리는화원 건너편	전용차로위반	50,000
448	63여9239	정**	2022-03-24 11:07	경기도 남양주시	롯데백화점 잠실점앞	전용차로위반	50,000
449	02저9112	정**	2022-03-25 19:00	경기도 고양시	상계동 상계주공아파트 10단지	전용차로위반	50,000
450	인천82바5427	정**	2022-03-26 07:25	인천광역시	개봉동 영화아파트 SK충전소앞	전용차로위반	50,000
451	04나6009	정**	2022-03-25 08:14	서울특별시	남현동 남태령고개 시외	전용차로위반	50,000
452	04너6009	정**	2022-03-24 09:01	서울특별시	남현동 남태령고개 시외	전용차로위반	50,000
453	19두9196	정**	2022-03-25 15:57	서울특별시	롯데백화점 잠실점앞	전용차로위반	50,000
454	32저6411	정**	2022-03-26 13:58	경기도 부천시	서초동 서초IC 상행	전용차로위반	50,000
455	14너8629	정**	2022-03-23 10:44	경기도 용인시	서초동 반포IC 상행	전용차로위반	50,000
456	165호4810	정**	2022-02-27 18:24	서울특별시	이대후문 중앙정류소 시외	전용차로위반	50,000
457	28모0287	정**	2022-03-08 19:15	경기도 광주시	송파구 올림픽회관앞	전용차로위반	50,000
458	25너1037	정**	2022-03-24 15:17	경기도 화성시	압구정역교차로~한남IC	전용차로위반	50,000
459	38여2214	정**	2022-03-22 18:46	경기도 안양시	염곡동 행운을드리는화원 건너편	전용차로위반	50,000
460	17나0430	정**	2022-03-24 19:59	서울특별시	롯데백화점 잠실점앞	전용차로위반	50,000
461	65오9100	정**	2022-03-22 08:08	경기도 남양주시	화랑대역(구리방향)	전용차로위반	50,000
462	25여0261	정**	2022-03-24 19:32	서울특별시	삼육대학교(구리방향)	전용차로위반	50,000
463	51오5387	정**	2022-03-22 13:25	서울특별시	미아동 이마트 미아점 건너편	전용차로위반	50,000
464	92버4244	정**	2022-03-23 07:18	서울특별시	삼육대학교(구리방향)	전용차로위반	50,000
465	36로7388	정**	2022-03-23 09:13	인천광역시	남현동 남태령고개 시외	전용차로위반	50,000
466	180주9900	정**	2022-03-22 16:00	충청남도 공주시	잠실동 엘스아파트 111동	전용차로위반	50,000
467	35누3309	정**	2022-03-25 19:27	대전광역시	대치동 은마아파트1동	전용차로위반	50,000
468	43거3487	제**	2022-03-22 17:29	경기도 광명시	서초동 서초IC 상행	전용차로위반	50,000
469	43거3487	제**	2022-03-22 17:32	경기도 광명시	서초동 반포IC 상행	전용차로위반	50,000

구분	차량 소유주						
연번	최초차량번호	성명	단속일시	주소	단속장소	위반내용	금액
470	23소6069	제**	2022-03-23 19:47	서울특별시	화랑대주유소(서울방향)	전용차로위반	50,000
471	20더0330	조**	2022-03-05 23:10	충청남도 당진시	잠원동 잠원현대해빌리아파트	전용차로위반	50,000
472	310소5709	조**	2022-03-25 17:11	울산광역시	롯데백화점 잠실점앞	전용차로위반	50,000
473	37고6610	조**	2022-03-24 20:11	서울특별시	대치동 은마아파트1동	전용차로위반	50,000
474	37고6610	조**	2022-03-22 19:06	서울특별시	대치동 은마아파트1동	전용차로위반	50,000
475	66로9521	조**	2022-03-25 19:12	서울특별시	서울여대(구리방향)	전용차로위반	50,000
476	07보8207	조**	2022-03-25 23:07	광주광역시	잠원동 잠원현대해빌리아파트	전용차로위반	50,000
477	160허5279	조**	2022-03-14 20:29	서울특별시	롯데백화점 잠실점앞	전용차로위반	50,000
478	43도5814	조**	2022-03-23 20:16	경기도 이천시	롯데백화점 잠실점앞	전용차로위반	50,000
479	서울91자3075	조**	2022-03-23 09:52	서울특별시	영등포구 롯데캐슬아이비 앞	전용차로위반	50,000
480	19도9381	조**	2022-03-27 14:13	경기도 안양시	방배동 남태령고개 시내	전용차로위반	50,000
481	270나4528	조**	2022-03-24 19:57	경기도 의왕시	서초동 서초IC 하행	전용차로위반	50,000
482	서울32사8820	조**	2022-03-26 13:38	서울특별시	영등포구 롯데캐슬아이비 앞	전용차로위반	50,000
483	64라0727	조**	2022-03-23 17:13	서울특별시	대치동 은마아파트1동	전용차로위반	50,000
484	30노6260	조**	2022-03-24 18:22	서울특별시	화랑대역(구리방향)	전용차로위반	50,000
485	서울31사1893	조**	2022-03-24 17:38	서울특별시	대치동 은마아파트1동	전용차로위반	50,000
486	41오6610	진**	2022-03-22 17:53	서울특별시	중계동 중계그린아파트 109동	전용차로위반	50,000
487	68여9435	진**	2022-03-24 07:31	경기도 성남시	대치동 개포우성2차아파트 12동	전용차로위반	50,000
488	45라7207	평**	2022-03-24 12:10	서울특별시	롯데백화점 잠실점앞	전용차로위반	50,000
489	24나5487	차**	2022-03-24 19:53	서울특별시	화랑대역(구리방향)	전용차로위반	50,000
490	31버9388	차**	2022-03-23 09:36	서울특별시	월계동 월계주공아파트1단지 건너편	전용차로위반	50,000
491	95여7298	차**	2022-03-23 07:31	충청남도 천안시	롯데백화점 잠실점앞	전용차로위반	50,000
492	95여7298	차**	2022-03-23 07:21	충청남도 천안시	롯데백화점 잠실점앞	전용차로위반	50,000
493	391너1926	채**	2022-03-25 19:28	경기도 안산시	방배동 남태령고개 시내	전용차로위반	50,000
494	서울31사5552	채**	2022-03-25 20:45	서울특별시	상계동 마들역 7번출구	전용차로위반	50,000
495	32서6609	채**	2022-03-24 19:58	서울특별시	저동1가 삼일로 영락교회	전용차로위반	50,000
496	49러0777	최**	2022-03-24 18:22	경상북도 포항시	염곡동 행운을드리는화원 건너편	전용차로위반	50,000
497	380고3872	최**	2022-03-25 21:42	경기도 과천시	저동1가 삼일로 영락교회	전용차로위반	50,000

구분	차량 소유주						
연번	최초차량번호	성명	단속일시	주소	단속장소	위반내용	금액
498	45여6281	최**	2022-03-24 18:29	서울특별시	월계동 월계주공아파트 1단지 107동	전용차로위반	50,000
499	149호5988	최**	2022-03-04 11:34	서울특별시	서울 송파구 잠실동 261	전용차로위반	50,000
500	43호4271	최**	2022-03-04 18:11	서울특별시	롯데백화점 잠실점앞	전용차로위반	50,000
501	380버6191	최**	2022-03-24 17:53	전라북도 정읍시	서초동 반포C 상행	전용차로위반	50,000
502	07모6044	최**	2022-03-24 16:29	경기도 고양시	롯데백화점 잠실점앞	전용차로위반	50,000
503	51수6853	최**	2022-03-24 07:35	서울특별시	화랑대역(구리방향)	전용차로위반	50,000
504	04고3181	최**	2022-03-23 09:57	인천광역시	롯데백화점 잠실점앞	전용차로위반	50,000
505	258조7540	최**	2022-02-24 11:39	서울특별시	서초동 서초C 상행	전용차로위반	50,000
506	258조7540	최**	2022-02-22 11:46	서울특별시	서초동 서초C 상행	전용차로위반	50,000
507	258조7540	최**	2022-02-24 11:41	서울특별시	서초동 반포C 상행	전용차로위반	50,000
508	258조7540	최**	2022-02-22 11:47	서울특별시	서초동 반포C 상행	전용차로위반	50,000
509	33누6137	최**	2022-03-22 19:06	서울특별시	염곡동 행운을드리는화원 건너편	전용차로위반	50,000
510	80누9349	최**	2022-03-24 08:46	서울특별시	서초동 반포C 상행	전용차로위반	50,000
511	11누8654	최**	2022-03-24 18:20	경기도 부천시	염곡동 행운을드리는화원 건너편	전용차로위반	50,000
512	381무2196	최**	2022-03-23 14:18	경기도 성남시	롯데백화점 잠실점앞	전용차로위반	50,000
513	28마3347	최**	2022-03-25 08:05	서울특별시	성산동 성산1교~성산2교 교차로	전용차로위반	50,000
514	56마3157	최**	2022-03-23 18:25	서울특별시	화랑대역(구리방향)	전용차로위반	50,000
515	162허5189	최**	2022-03-14 17:45	서울특별시	염곡동 행운을드리는화원 건너편	전용차로위반	50,000
516	34호9083	최**	2022-03-02 19:20	경기도 고양시	롯데백화점 잠실점앞	전용차로위반	50,000
517	37주5802	최**	2022-02-28 11:00	충청남도 아산시	동양미래대학 구로성심병원 정류소앞 시외	전용차로위반	50,000
518	62나0788	하**	2022-03-23 09:06	서울특별시	화랑대역(구리방향)	전용차로위반	50,000
519	331누6682	한**	2022-03-23 08:58	인천광역시	염곡동 행운을드리는화원 건너편	전용차로위반	50,000
520	227로3479	한**	2022-03-23 19:33	서울특별시	성산동 성산1교~성산2교 교차로	전용차로위반	50,000
521	29우4521	한**	2022-03-23 13:45	서울특별시	롯데백화점 잠실점앞	전용차로위반	50,000
522	40서1477	한**	2022-03-23 18:42	서울특별시	화랑대주유소(서울방향)	전용차로위반	50,000
523	71저6541	한**	2022-03-23 14:24	경기도 남양주시	롯데백화점 잠실점앞	전용차로위반	60,000
524	148호5413	허**	2022-03-12 01:32	경기도 고양시	이대후문 중앙정류소 시외	전용차로위반	50,000
525	53주8144	허**	2022-03-24 20:02	경상북도 문경시	내곡동 시립여린이병원 건너편	전용차로위반	50,000

구분	차량 소유주						
연번	최초차량번호	성명	단속일시	주소	단속장소	위반내용	금액
526	서울31아2194	허**	2022-03-25 14:31	서울특별시	잠실동 송파YMCA 체육관	전용차로위반	50,000
527	163로7651	홍**	2022-03-25 20:39	서울특별시	서초동 반포IC 상행	전용차로위반	50,000
528	276보6827	홍**	2022-03-23 09:35	서울특별시	성산동 성산1교~성산2교 교차로	전용차로위반	50,000
529	서울31바7418	홍**	2022-03-22 18:17	서울특별시	잠실동 엘스아파트 111동	전용차로위반	50,000
530	49호4713	홍**	2022-03-08 20:20	서울특별시	염곡동 행운을드리는화원 건너편	전용차로위반	50,000
531	53보0663	홍**	2022-03-27 19:50	경기도 수원시	서초동 반포IC 상행	전용차로위반	50,000
532	42도6549	황**	2022-03-26 16:19	경기도 안양시	서초동 반포IC 상행	전용차로위반	50,000
533	경기35바4213	황**	2022-03-25 15:39	경기도 안양시	남현동 남태령고개 시외	전용차로위반	50,000
534	90마2181	황**	2022-03-26 13:34	서울특별시	영등포구 한국교직원공제회관 앞	전용차로위반	50,000

◆ 서울특별시공고 제2022-1213호
종합공사시공업 처분 사전통지(청문) 공시송달 공고

「건설산업기본법」 위반 혐의가 있는 건설사업자에 대하여 「행정절차법」 제21조 제2항에 의거 처분사전 통지(청문)를 법인의 본점 소재지로登記발송 하였으나 이사불명, 주소불명 등으로 송달이 불가하여 다음과 같이 공시송달합니다.

2022년 4월 28일

서울특별시장

1. 공고기간 : 2022. 4. 28. ~ 2022. 5. 12.(14일간)

2. 처분 사전통지 사항

업 체 명 (대표자)	업종 및 등록번호	소 재 지	위반내용	예정된 처분내용	청문실시		처분 근거
					일시 및 장소	주재자	
쥬정진종합건설 (허정흠)	건축공사업 04-1162	서울특별시 서초구 반포대로14길 54, 제9층 제907호(서초동)	I. 건설업 등록기준 미달 (보증가능금액) II. 건설업 등록증 대여	등록말소 혹은 영업정지	2022. 5. 11.(수) 10:00 건설혁신과 청문실	변호사 한민구	법 제83조 제3호 및 5호

3. 정당한 사유없이 청문에 응하지 않거나 「행정절차법」 제31조 제3항의 규정에 의하여 의견서를 제출하지 아니한 경우에는 청문을 포기한 것으로 간주됩니다. 다만, 정당한 사유로 출석하지 못하거나 의견서를 제출하지 아니한 경우에는 우리시에 그 사유를 소명하여야 합니다.

※ 기타 자세한 사항은 서울특별시 건설혁신과 ☎02)2133-8129로 문의 바랍니다.

◆ 서울특별시공고 제2022-1215호
2022년 서울특별시무형문화재 보유자 공모 공고

서울특별시무형문화재 보전 및 진흥에 관한 조례 제19조에 의거 아래와 같이 서울특별시무형문화재 보유자를 공모 하오니 해당종목의 신청자격 요건을 충족한 전승자들의 많은 응모 바랍니다.

2022년 4월 28일

서울특별시

1. 공모종목

제8호 삼해주

2. 신청자격

○ 일반요건

- 「서울특별시무형문화재 보전 및 진흥에 관한 조례」 제26조(전승자 등의 인정 해제) 제1항의 2호 및 5호의 요건에 해당되지 아니한 자

※ 서울특별시무형문화재 보전 및 진흥에 관한 조례(전승자 등의 인정 해제)

- ① 시장은 **보유자** 등이 다음 각 호의 어느 하나에 해당하면 위원회의 심의를 거쳐 **인정을 해제할 수 있다.**
2. 전통문화의 공연 전시 심사 등과 관련하여 벌금 이상의 형을 선고받거나 그 밖의 사유로 금고 이상의 형을 선고받고 그 형이 확정된 경우
5. 신체상 또는 정신상의 장애 등으로 인하여 해당 시무형문화재의 보유자로 적당하지 아니한 경우

- 신청일 현재 서울시에 거주하고 있어야 하며, 특별한 경우가 아니면 서울시에 20년 이상 거주하여야 서울특별시무형문화재 보유자 인정대상으로 검토(서울특별시 무형문화재위원회 운영 및 심의 등에 관한 기준)

○ 인정관련요건

- 신청 종목의 기능에 대한 전승계보가 있는 사람 중 다음 어느 하나에 해당하는 자
 - 해당 종목 무형문화재 전수교육조교
 - 해당 종목 이수증 발급 이후 5년 이상 전수활동을 한 자
 - 선정일로부터 10년 이상 전수활동을 한 해당 종목 전수장학생
 - 일반전승자(별표 참조)

◇ 일반전승자 : 「서울특별시무형문화재 보전 및 진흥에 관한 조례」 제2조의 보유자, 보유단체, 전수교육조교, 이수자가 아닌 사람으로서, 무형문화재의 기능을 실연할 수 있는 다음 각 호의 어느 하나에 해당하는 전승자를 말한다.

- ① 「고등교육법」 제2조에 따른 학교 및 「한국전통문화대학교설치법」에 따른 한국전통문화대학교에서 무형문화재 관련 분야의 교육과정을 수료한 사람
- ② 무형문화재 관련 분야의 각종 대회 및 전시에서 입상실적이 있는 사람
- ③ 무형문화재 실기 관련 교육 프로그램에서 강사 또는 교사의 경력에 있는 사람
- ④ 「문화재수리 등에 관한 법률」 제10조에 따라 문화재수리기술자 또는 문화재수리 기능자 자격증을 발급받은 사람

3. 신청서 접수

- 공고기간 : 2022. 4. 28. ~ 6. 7.
- 접수기간 : 2022. 5. 30. ~ 6. 7.(7일간)
- 접수방법 : 우편제출
 - 우편제출은 등기우편 접수에 한하며, 접수 마감일 소인분까지 유효
 - 우편으로 제출시 반드시 접수 유무 확인 요망
- 접 수 처 : 서울시청 역사문화재과
 - (04515) 서울특별시 중구 덕수궁길 15 서울시청 서소문청사 4층
 - 접수담당 : 정보샘(2133-2616) 주무관
- 제출서류 : 보유자인정 신청서 및 붙임자료 각6부, 자료 활용 동의서 1부, 주민등록 초본 1부
 - 신청서 서식, 동의서 등은 서울무형문화재 교육전시장 홈페이지 ⇒ 서울무형문화재 ⇒ 관련법령(http://www.seoulmaster.co.kr/bbs/board.php?bo_table=law)에서 내려 받을 수 있음

4. 기타사항

- 제출된 서류는 일체 반환하지 않으며, 제출된 서류에 기재된 내용이 사실과 다를 경우 보유자 인정이 취소될 수 있음
- 신청서 접수 후 인정 조사일정은 종목에 따라 추후 개별 통지함
- 원칙적으로 「서울특별시 무형문화재 지정 및 보유자 인정 등의 조사 심의에 관한 규정 고시(서울특별시 고시 2016-제375호)」에 따라 추진하되, 측정산식 및 배점은 전문가 조사단 회의를 통해 합리적인 사유가 인정될 경우 종목별 특성을 반영하여 변경할 수 있음
- 기타 자세한 사항은 서울시청 역사문화재과(02-2133-2616)로 문의해주시기 바람

서식 1

서울특별시무형문화재 보유자 인정 제출 자료(개인종목)

<A4용지 2매 이내로 작성>

종목내용	종목명칭	서울특별시무형문화재 제 호(명칭 :)	
조사대상자 인적사항	성 명	(예명)	(한자)
	생년월일 및 성별	(만 세)	성별()
	연 락 처	(주택)	(휴대폰)
	주소	(※ 전승시설 주소 포함)	
	*개인 정보 취급	□ 동의 ※ 개인정보보호법 제15조 1항(개인정보의 수집·이용)에 의거하여 본인의 개인정보를 제공할 것을 동의합니다.	
입문현황	입문시점 및 전승기간	년 부터 년 현재까지 (년 종사)	
	입문경위	<u>※간단하게 약술하고 상세한 내용은 세부제출자료에 제시된 항목에 따라 작성</u>	
전수활동 경력	○ 이수자 : 년 월 ~ 년 월 ○ 전수교육조교 : 년 월 ~ 년 월		
주요 전승활동실 적	<u>※간단하게 약술하고 상세한 내용은 세부제출자료에 제시된 항목에 따라 작성</u>		
공개행사 참여실적	"		
관련분야 입상실적	"		

다음과 같이 서울특별시무형문화재 보유자 인정 조사를 위한 자료를 제출하며 제출 내용이 사실과 다를 경우 어떠한 불이익도 감수합니다.

작성자 (서명 또는 인)

붙임 : 서울특별시무형문화재 보유자 인정 세부 제출 자료(개인종목)

서식1의 붙임자료

서울특별시무형문화재 보유자 인정 세부 제출자료(개인종목)

1. 입문현황 _ A4용지 2매 이내로 작성

※ 해당 종목에 대한 입문시점 및 전승기간, 입문경위 등을 상세하게 기술

2. 주요 전승활동 실적

※ 최근 10년간 전수교육에 참여한 실적을 정리하여 기술

※ 최근 10년간 전승활동(공연 및 전시)을 실적을 정리하고 본인이 참여한 증빙자료(홍보책자) 등을 첨부함.

3. 공개행사 참여실적

※ 최근 10년간 보유자의 공개행사 참여 실적을 정리하고 본인이 참여한 증빙자료(홍보책자 등)를 첨부함.

4. 관련분야 입상실적

※ 관련 분야의 입상실적을 정리하고 본인의 입상실적 증빙자료(상장)를 첨부함.
단, 감사패 등 공로상 등의 수상실적은 제외함.

5. 전승의지 및 해당 종목 활성화를 위한 전승계획

※ 평가대상자의 해당 종목에 대한 전승의지 및 향후 해당 종목 활성화를 위한 전승계획을 기술함.

6. 공방 시설 및 장비 현황

※ 공예종목에 한하여 제출함

－ 목록 및 사진자료 제출 **<자료 활용 동의서> 첨부(별지 제3호 서식)

7. 해당종목에 대한 전수활동 기여도

※ 해당 종목의 전수교육조교 및 이수자 등의 경력을 정리하고 증빙자료(인정서, 이수증)를 제출함

※ 위의 자료 이외의 자료는 제출 자료로 인정하지 않으며, 인정조사 중 서울시가 추가로 요청하는 자료에 한하여 인정함.

서식 2 - 별지 제3호 서식

자료활용 동의서

자료제공자	성명:	생년월일:
	주소:	
	연락처:	

자료목록

연번	자료명칭	수량	규격	제작자 성명

상기 본인은 위 제출한 자료(동영상, 이미지 등)가 서울시청에서 실시하는 서울특별시무형 문화재 지정, 보유자 및 보유단체 인정, 전수교육조교 인정 조사와 관련하여 활용되는 것에 동의합니다.

☐ **동의(필수)**

※ 개인정보보호법 제15조 1항(개인정보의 수집·이용)에 의거하여 본인의 개인정보를 제공할 것을 동의합니다.

☐ **동의(선택)**

※ 상기 제출 자료(동영상, 이미지 등)가 학술연구와 일반 대중을 위한 공공의 목적을 위하여 전시, 공개, 복제, 촬영, 2차적 저작물 작성 등으로 활용되는 것에 동의합니다.

 년 월 일

자료제공자: (서명 또는 인)

자료제공자가 요청하는 공개 및 이용 상의 제한사항	
--------------------------------------	--

◆ 서울특별시공고 제2022-1230호
가맹사업 정보공개서 정기변경등록 의무위반 과태료 부과지서 공시송달 공고

「가맹사업거래의 공정화에 관한 법률」 제6조의2 제2항 및 동법 시행령 제5조의 3 규정에 따라 정보공개서 변경등록을 하지 아니한 가맹본부에 대하여, 「질서위반행위규제법」 제17조에 따라 과태료 납부통지서를 발송하였으나, 수취인 불명 등의 사유로 반송되어 송달이 불가능하기에 「행정절차법」 제14조 제4항에 따라 다음과 같이 공시송달 공고합니다.

2022년 4월 28일
서울특별시

1. 공고명: 가맹사업 정보공개서 정기변경등록 의무위반 과태료 부과지서 공시송달
2. 근 거: 「가맹사업거래의 공정화에 관한 법률」 제6조의2 및 동법 시행령 제5조의3,
「질서위반행위규제법」 제17조, 「행정절차법」 제14조
3. 대 상

연번	상호	영업표지	성명	주소	부과금액 (원)	위반연도	반송 사유
1	(주)썬라파카 코리아	스마일햇도그&커피	황*명	서울특별시 관악구 난곡로 66 - 이하 생략 -	1,000,000	2021년도	기타
2	(주)미담제작소	88선수촌	손*규	서울특별시 강남구 학동로 338 - 이하 생략 -	1,000,000	2021년도	수취인불명
3	(주)옹아리제이에스 유통	옹아리별교꼬막	윤*수	서울특별시 강남구 개포로21길 - 이하 생략 -	1,000,000	2021년도	수취인불명
4	(주)피엠씨에프앤비	리틀파파포(Little PAPA Pho)	하*이	인천광역시 서구 크리스탈로 148 - 이하 생략 -	1,000,000	2021년도	기타
5	에이치더블유푸드시 스템	올더플레이트(ALL THE PLATE)	황*섭	서울특별시 마포구 연남로9길 - 이하 생략 -	1,000,000	2021년도	수취인불명
6	엠제이더블유(주)	숯칼순칼국수	김*준	서울특별시 강남구 영동대로138길 - 이하 생략 -	1,000,000	2021년도	수취인불명
7	쿠파레이티브 에프앤씨(Cooperative &C)	밥풀(밥FULL)	오*근	서울특별시 노원구 동일로196길 - 이하 생략 -	1,000,000	2021년도	수취인불명

4. 기 간 : 2022. 4. 28. ~ 5.12.(14일간)

5. 납부안내

- 공고 대상자는 서울특별시청 공정경제담당관에서 고지서(가상계좌)를 발부받아 은행(인터넷

뱅크 포함), 무인수납기 등을 통해 납부하여 주시기 바랍니다.

6. 이의제기 안내

- 과태료 부과에 불복 시 「질서위반행위규제법」 제20조에 따라 과태료 부과고지서를 받은 날로부터 60일 이내에 우편 또는 방문하여 이의제기를 할 수 있습니다.

※ 기타 문의사항: 과태료 납부와 관련한 기타 자세한 사항은 아래 연락처로 문의하여 주시기 바랍니다. (공정경제담당관 가맹정보팀 ☎ 02-2133-5154)

【 과태료 체납 시 불이익 】

- 납부기한을 경과한 날부터 체납된 과태료에 대하여 100분의 3에 상당하는 가산금 부과, 매 1개월이 경과할 때마다 체납된 과태료의 1천분의 12에 상당하는 중가산금(60개월 한도)이 부과
- 「질서위반행위규제법」 제52조에 따른 관허사업 제한
- 「질서위반행위규제법」 제53조에 따른 신용정보 제공
- 「질서위반행위규제법」 제54조에 따른 상습체납자에 대한 제재로서 감치

과태료 납부관련 유의사항 안내

「가맹사업거래의 공정화에 관한 법률」 위반행위에 따른 과태료는 「질서위반행위규제법」의 감경규정 등이 적용되므로 아래 내용을 참고하시기 바랍니다.

☐ 주요 내용

- 가맹사업법 적용배제대상은 아래와 같습니다.
 - 가맹점 사업자가 가맹금의 최초 지급일부터 6개월까지의 기간동안 가맹본부에게 지급한 가맹금의 총액이 100만원을 초과하지 아니하는 경우
 - 가맹본부의 연간 매출액이 5천만원 [다만, 해당 가맹본부가 가맹사업을 시작하기 전에 해당 가맹사업과 같은 품질기준이나 영업방식에 따라 상품이나 용역을 판매하는 직영점을 개설하여 1년 이상 운영하고 있는 경우에는 2억원(직영점의 매출액을 포함함.)]미만인 경우, 다만 가맹본부와 계약을 맺은 가맹점 사업자의 수가 5개 이상인 경우는 제외
- 의견제출 기한 내 자진납부 시에는 20% 감경 받을 수 있습니다.
 - 사전처분통지서와 함께 송부한 고지서로 납부하시면 됩니다.
 - 의견제출일까지 납부하여야 하며 납기가 지나면 감경되지 않은 고지서로 납부해야 합니다. (감경고지서 수납확인 후 송부)
 - 의견제출서를 제출하는 경우에는 과태료가 감경되지 않습니다.
- 자진납부를 하지 않거나 의견제출이 없는 경우에는 감경하지 않은 과태료가 부과 고지됩니다.
 - 지정된 기일내에 의견진술이 없는 경우에는 의견이 없는 것으로 봅니다.
- 과태료 부과고지 후 납기내에 납부하지 않을 경우 가산금 3% 및 증가산금 매월 1.2%로 60개월까지 72%가 가산부과됩니다.
- 과태료에 대한 이의신청은 부과 통지를 받은 날부터 60일 이내에 해당 행정청에 서면으로 이의제기를 할 수 있습니다.(우편 또는 방문접수 가능)

☐ 체납자에 대한 조치

- 질서위반행위규제법
 - 관허사업의 제한(제52조): 행정청은 허가·인가·면허·등록 및 갱신을 요하는 사업을 영위하는 자로서 체납자에 대하여는 사업의 정지 또는 허가 등의 취소를 할 수 있다.
 - 신용정보의 제공 등(제53조): 행정청은 과태료 징수 또는 공익목적을 위해 신용정보업자 등의 요청에 의해 체납 또는 결손처분자료를 제공할 수 있다.
 - 고액·상습체납자에 대한 제재(제54조): 법원은 검사의 청구에 따라 30일의 범위이내에서 과태료의 납부가 있을 때까지 감치에 처할 수 있다.

※ 궁금하신 점은 서울시청 공정경제담당관(02-2133-5154)로 문의하여 주시기 바랍니다.

서울특별시의회공고

◆ 서울특별시의회공고 제2022-103호

회계관계공무원 직인 등록 공고

「서울특별시회계관계공무원직인규칙」 제7조에 의거 직인을 등록하고 동규칙 제11조의 규정에 의하여 이를 공고합니다.

2022년 4월 28일
서울특별시의회의장

1. 공고사유 : 「서울특별시의회 사무기구 및 사무분장규칙」 일부개정으로 서울시의회사무처 정책기획담당관이 신설되어 해당 담당관의 회계직인을 등록함
2. 신규 직인의 최초사용시행일 : 2022. 4. 19.
3. 등록대상 직인 : 서울특별시의회 정책기획담당관 일상경비출납원, 분임물품출납원 등 2개

서울특별시의회 정책기획담당관 일상경비출납원	서울특별시의회 정책기획담당관 분임물품출납원
	

공직자윤리위원회공고

◆ 공직자윤리위원회공고 제2022-5호

2022년 수시 재산변동사항 공고

공직자윤리법 제10조제1항의 규정에 의하여 2022년 수시 재산변동사항을 다음과 같이 공개합니다.

2022년 4월 28일
서울특별시공직자윤리위원회

○ 신 규

소속	서울특별시 성동구의회			직위	의원	성명	유형서
(단위 : 천원)							
본인과의 관계	재산의 종류	소재지 면적 등 권리의 명세			가액 (실거래가액)	비고	
	▶ 토지(소계)						
본인	도로	경기도 남양주시 수석동 1077-20번지 32.00㎡			165,017	사업장 건축 목적으로 매입	
본인	목장용지	경기도 남양주시 수석동 1077-21번지 268.00㎡			136,331 (10,000)	사업장 건축 목적으로 매입	

본인	답	전라남도 고흥군 두원면 운대리 390-7번지 751.00㎡	9,612 (9,612)	증여로 인한 취득
본인	답	전라남도 고흥군 두원면 운대리 390-8번지 1,216.00㎡	15,564 (15,564)	증여로 인한 취득
▶ 건물(소계)			1,716,192	
본인	동식물 관련 시설	경기도 남양주시 수석동 대지 884.00㎡ 건물 495.60㎡	562,192 (80,000)	사업장 건축
본인	아파트	서울특별시 성동구 하왕십리동 세트라스아파트 건물 84.96㎡	1,154,000 (820,000)	실거주 목적으로 매입
▶ 부동산에 관한 규정이 준용되는 권리와 자동차·건설기계·선박 및 항공기(소계)			54,156	
본인	자동차	2005년식 그랜저 배기량(2,656cc)	1,465 (26,820)	사업에 필요한 차량 매입
본인	자동차	2016년식 스포티지 배기량(1,955cc)	6,275 (26,260)	사업에 필요한 차량 매입
본인	자동차	2021년식 배기량(3,564cc)	34,634 (52,530)	사업에 필요한 차량 매입
본인	자동차	2022년식 포터2 배기량(2,497cc)	11,782 (24,745)	사업에 필요한 차량 매입
▶ 예금(소계)			400,221	

본인		DB손해보험(주) 9,649, 교보생명보험 19,980, 농협은행 7,341, 미래에셋대우(주) 16,745, 삼성생명보험 3,844, 악사(AXA)손해보험 1,888, 우리은행 9,153, 중소기업은행 144,282, 하나금융투자 1, 현대해상화재보험 4,765	217,648	사업소득, 예금 및 보험에 따른 금액
배우자		국민은행 17,282, 디지털생명보험(주) 32,198, 삼성생명보험 30,077, 삼성화재해상보험 462, 세미은행 50,000, 신한은행 51,808, 우체국 746	182,573	사업소득, 예금 및 보험에 따른 금액
▶ 증권(소계)			1,664,612	
본인	상장주식	NPC 6,200주, 고바이오랩 4,685주, 남산알미늄 7,408주, 대웅 4,603주, 테브시스타즈 300주, 비에이치 12,169주, 세명전기 7,393주, 셀리버리 700주, 솔루스첨단소재 1,000주, 에스퓨얼셀 3,170주, 웰젠 7,900주, 태웅 20,047주, 포스코케미칼 380주, 한양이엔지 4,511주, 한올바이오파마 1,000주, 한화시스템 10,299주, 현대에너지솔루션 2,500주, 휴온스 3,520주, 휴온스글로벌 830주	1,664,612	
▶ 채무(소계)			1,352,102	
본인	금융채무	KB캐피탈 25,000, 교보생명보험 2,000, 농협은행 41,600, 미래에셋대우(주) 779,627, 우리은행 158,047, 중소기업은행 332,080, 현대캐피탈 13,748	1,352,102	개인사업 및 증권 투자를 위한 채무
▶ 고지거부 및 등록제외사항			-	
장남	고지거부		0	독립생계유지
손자	고지거부		0	독립생계유지
손녀1	고지거부		0	독립생계유지
총 계			2,648,096	

○ 퇴 직

소속	서울특별시 성동구의회				직위	(전)의원		성명	이민욱
(단위 : 천원)									
본인과의 관계	재산의 종류	소재지 면적 등 권리의 명세	종전가액	변동액		현재가액	변동사유		
				증가액 (실거래가액)	감소액 (실거래가액)				
▶ 토지(소계)									
모	전	충청남도 홍성군 홍성읍 옥암리 48-13번지 121.00㎡	150,690	0	0	150,690			
모	대지	충청남도 홍성군 홍성읍 옥암리 48-3번지 437.70㎡	138,094	0	0	138,094			
▶ 건물(소계)									
본인	상가	경기도 광명시 소하동 우심프라자 건물 143.63㎡	1,762,600	66,741	0	1,829,341			
배우자	상가	경기도 광명시 소하동 우심프라자 건물 152.56㎡	622,650	16,647	0	639,297			
배우자	아파트	서울특별시 성동구 사근동 하이츠아파트 건물 71.85㎡	628,950	50,094	0	679,044			
모	단독주택	충청남도 홍성군 홍성읍 옥암리 건물 107.19㎡	340,000	0	0	340,000			
▶ 부동산에 관한 규정이 준용되는 권리와 자동차·건설기계·선박 및 항공기(소계)			171,000	0	0	171,000			
배우자	자동차	1996년식 소렌토R 배기량(2,199cc)	5,920	0	0	5,920			
▶ 예금(소계)			5,920	0	0	5,920			
본인		AIA생명보험주식회사 80,192(345 증가), 국민은행 1,543(404 증가), 농협중앙회 35, 삼성생명보험 2,082, 신한은행 2,400(100 증가), 우리은행 20,502(360 증가)	139,305	1,400	2,299	138,406	일상생활에서의 변동임		

배우자		DB손해보험(주) 1,095(25 증가), 국민은행 200(50 증가), 삼성생명 보험 5,916, 우리은행 2,720(40 증가), 케이디비생명보험 5,563(26 증가)	15,353	141	0	15,494	일상생활에서의 변동임
모		농협중앙회 4,020(14 감소), 우체국 1,362(91 감소)	5,487	0	105	5,382	
장녀		(주)KEB하나은행 10, 국민은행 6,731(1,557 감소), 우리은행 272(61 감소), 한국투자증권 10	8,641	50	1,668	7,023	
차녀		국민은행 2,898(476 감소), 신한은행 855(50 감소)	4,279	0	526	3,753	
▶ 증권(소계)			20	17	20	17	
본인	상장주식	웅진생크빅 1주(1주 증가), 웅진생크빅보통주 0주(1주 감소), 팬오션 1주(1주 증가), 팬오션보통주 0주(1주 감소)	8	6	8	6	주거변동
장녀	상장주식	CJ씨푸드 1주(1주 증가), CJ씨푸드보통주 0주(1주 감소), 대한해운 1주(1주 증가), 대한해운보통주 0주(1주 감소)	5	5	5	5	
차녀	상장주식	인터파크 1주, 한화생명 1주(1주 증가), 한화생명보험보통주 0주(1주 감소)	7	6	7	6	
▶ 채무(소계)			947,895	0	2,899	944,996	
본인	금융채무	신한은행 18,158(1,014 감소), 우리은행 225,000	244,172	0	1,014	243,158	
본인	건물임대채무	경기도 광명시 소하동 우심프라자 임대보증금	50,000	0	0	50,000	
배우자	금융채무	국민은행 371,938(1,420 감소), 우리은행 229,900, 한국카카오은행 (주) 0(465 감소)	603,723	0	1,885	601,838	
배우자	건물임대채무	경기도 광명시 소하동 우심프라자 임대보증금	50,000	0	0	50,000	
총 계			1,110,640	68,158	-580	1,179,378	증감액: 68,738천원 (가액변동: 66,741천원)

구 고 시

◆ 중구고시 제2022-34호

도시계획시설(궤도)사업 실시계획인가 고시

서울시고시 제2022-103호(2022.03.10.)로 결정 고시된 도시계획시설(궤도)에 대하여 「국토의 계획 및 이용에 관한 법률」 제88조 및 동법 시행령 제97조의 규정에 따라 도시계획시설(궤도)사업 실시계획을 인가하고, 「국토의 계획 및 이용에 관한 법률」 제91조 및 동법 시행령 제100조의 규정에 따라 다음과 같이 고시합니다.

2022년 4월 28일

중 구 청 장

가. 사업의 종류 : 도시계획시설(궤도)사업

나. 사업개요

사업의 명칭	사업의 위치	사업의 규모	최초 결정고시	비고
대현산배수지공원 접근로 개선사업	중구 신당동 850-2~신당동 36	B = 2~8m L = 110m A = 380.8㎡	서울시 고시 제2022-103호 (2022.03.10.)	궤도

다. 사업시행자의 성명 및 주소

1) 성 명 : 서울특별시 중구청장

2) 주 소 : 서울특별시 중구 창경궁로 17

라. 사업의 착수 및 준공예정일 : 실시계획인가고시일로부터 2022. 12. 31.

마. 수용 또는 사용할 토지, 건물 소재지·지번·지목 및 면적, 소유권과 소유권이외의 권리명세 : 따로붙임

바. 「국토의 계획 및 이용에 관한 법률」 제99조 규정에 의한 공공시설 등의 귀속 및 양도에 관한 사항 : 해당없음

사. 기타 자세한 사항은 중구청 도로시설과(☎3396-6104)로 문의하시기 바랍니다.

붙임 1. 수용 또는 사용할 토지, 건물 소재지·지번·지목 및 면적, 소유권과 소유권이외의 권리명세

구분	소재지	지번	지목	지적면적 (㎡)	편입면적 (㎡)	소유자
1	중구 신당동	837-4	대	848.4	173.4	서울특별시
2	중구 신당동	840-5	공	488.0	168.4	중구
3	중구 신당동	36	수	22,651.0	39.0	서울특별시
계				23,987.4	380.8	

◆ 성북구고시 제2022-78호
도시계획시설(공원)사업 실시계획(변경)인가 고시

1. 건설부 고시 제465호(1971.8.6)로 최초 도시계획시설(공원) 결정되고, 서울특별시고시제 2019-125호(2019.4.18.)로 조성계획 결정 및 서울특별시 성북구 고시 제2020-70호(2020.5.14.)로 도시계획시설(공원)사업 실시계획 인가된 성북구 산87-1일대 북한산도시자연공원에 대하여, 국토의 계획 및 이용에 관한 법률 제88조 및 같은 법률 시행령 제97조에 의거 변경 인가를 위한 실시계획을 작성하고, 같은 법률 제91조 및 같은 법률 시행령 제100조에 따라 이를 고시합니다.
2. 관계도서는 서울특별시 성북구청 공원녹지과(☎2241-3663)에 비치하여 일반인에게 보입니다.

2022년 4월 28일

성 북 구 청 장

가. 사업시행지의 위치(변경)

- 1) 당초 : 서울특별시 성북구 정릉동 산1-23
- 2) 변경 : 서울특별시 성북구 정릉동 산1-382

나. 사업의 종류·명칭 및 사업규모

- 1) 사업의 종류(변경없음) : 도시계획시설(공원) 조성사업
- 2) 사업의 명칭(변경)
 - 당초 : 2020 북한산도시자연공원조성
 - 변경 : 2020 북한산근린공원조성

다. 사업의 내용 및 규모

- 1) 사업의 규모(변경없음) : 941㎡
- 2) 사업의 내용(변경)
 - 당초 : 공원 조성을 위한 토지의 보상
 - 변경 : 장기미집행 도시공원 보상 및 조성

라. 사업시행자(변경없음) : 서울특별시 성북구청장
마. 시설관리청(변경없음) : 서울특별시장
바. 사업기간 (변경)

- 1) 당초 : 2020. 5.14. ~ 2022. 5.13.
- 2) 변경 : 2020. 5.14. ~ 2022.12.31.

사. 변경사유

- 도시관리계획(도시계획시설, 용도구역) 결정(변경)에 따른 변경(명칭, 내용 등)
- 공원조성사업 시행 및 준공 등에 따른 기간 소요로 사업기간 연장

아. 수용할 토지조서(변경없음) 및 물건조서(변경없음) : 게재생략
자. 기타 상세한 사항은 성북구 공원녹지과(☎2241-3663)로 문의하시기 바랍니다.

◆ 성북구고시 제2022-79호
도시계획시설(공원)사업 실시계획(변경)인가 고시

1. 건설부고시 제739호(1963.12.21.)로 최초 도시계획시설(공원) 결정되고, 서울특별시고시 제 2019-412호(2019.12.12.)로 조성계획 결정 및 서울특별시 성북구고시 제2020-71호(2020.5.14.)로 도시계획시설(공원)사업 실시계획 인가된 성북구 성북동 산25-1번지 일대 북악산도시자연공원(정법사지구, 성북지구)에 대하여, 국토의 계획 및 이용에 관한 법률 제88조 및 같은 법률 시행령 제97조에 의거 변경인가를 위한 실시계획을 작성하고 같은 법률 제91조 및 같은 법률 시행령 제100조에 따라 이를 고시합니다.
2. 관계도서는 서울특별시 성북구청 공원녹지과(☎2241-3663)에 비치하여 일반인에게 보입니다.

2022년 4월 28일

성 북 구 청 장

가. 사업시행지의 위치(변경없음) : 서울특별시 성북구 성북동 산24-26 외 6필지

나. 사업의 종류 및 명칭(변경없음)

○ 사업의 종류 : 도시계획시설(공원) 조성사업

○ 사업의 명칭 : 2020 북악산도시자연공원조성(정법사지구, 성북지구)

다. 사업의 규모(변경없음) : 1,792㎡

라. 사업내용(변경없음) : 공원 조성을 위한 토지의 보상

마. 사업시행자(변경없음) : 서울특별시 성북구청장

바. 시설관리청(변경없음) : 서울특별시청

사. 사업의 착수예정일 및 준공예정일(변경)

1) 당 초 : 2020. 5.14. ~ 2022. 5.13.

2) 변 경 : 2020. 5.14. ~ 2025. 5.13.

3) 변경사유 : 보상절차 이행, 공원조성사업 시행 등에 따른 기간 소요

아. 수용할 토지조서(변경없음) 및 물건조서(변경없음) : 게재생략

자. 기타 상세한 사항은 성북구 공원녹지과(☎02-2241-3663)으로 문의하시기 바랍니다.

◆ 성북구고시 제2022-81호
도시계획시설(공공공지)사업 실시계획 인가 고시

1. 서울특별시 성북구고시 제2017-108호(2017.08.03.)로 도시계획시설(공공공지)결정 후 서울특별시 성북구공고 제2022-414호(2022.03.24.)로 도시계획시설(공공공지)사업 실시계획 인가를 위한 열람 및 사업인정에 관한 의견청취를 공고한 [성북동 113-21 외 9필지 한양도성 산책로 조성]사업에 대하여 「국토의 계획 및 이용에 관한 법률」 제88조 및 같은 법 시행령 제97조에 따라 도시계획시설(공공공지)사업 실시계획 인가하고, 같은 법 제91조 및 같은 법 시행령 제100조에 따라 이를 고시합니다.
2. 토지(건물)소유자 및 이해관계인에게 개별 통지할 예정이며, 송달불능 등 미수령자에 대하여는 본 고시로 통지를 갈음합니다.
3. 관계서류는 성북구청 문화체육과(☎ 2241-2605)에 비치하여 토지(건물) 소유자 및 이해관계인에 보입니다.

2022년 4월 28일

성 북 구 청 장

가. 사업의 종류 : 도시계획시설(공공공지)사업

나. 사업개요

사업의 명칭	사업의 위치	사업의 시행면적	최초 결정일	비고
한양도성 산책로 조성	성북동 113-21 외 9필지	681㎡	2017-08-03 (서울특별시 성북구고시 제2017-108호)	

다. 사업시행자 : 서울특별시 성북구청장(서울특별시 성북구 보문로 168)

라. 사업기간 : 실시계획인가고시일로부터 2022. 12. 31.까지

마. 토지 및 물건조서 : 붙임과 같음

※ 기타 자세한 사항은 성북구청 문화체육과(☎ 02-2241-2605)로 문의하시기 바랍니다.

[붙임]

토 지 조 서

사 업 시 행 자 : 성북구청장

사업시행자 주소 : 서울특별시 성북구 보문로 168

사 업 의 명 칭 : 한양도성 산책로 조성

일련 번호	소재지 지번	지목	지적 면적 (㎡)	범위 면적 (㎡)	소 유 권		이 해 관 계 인			비고
					성 명	주 소	성 명	주 소	소유권 이외의권리의 종류 및 내용	
1	성북구 성북동 113-21	대	36	36	정**	서울 성북구 성북로2길 ***				
2	성북구 성북동 113-22	대	122	122	장**	서울 성북구 성북로2길 *** (시암전 최후주소)	유문동 유문동 세마들고	서울 용산구 효창원로 95	근저당권	시암
3	성북구 성북동 113-24	대	60	60	한**	서울 성북구 성북로2길 ***	신한은행 (성북동지점)	서울 중구 태평로 2가 120	근저당권	
4	성북구 성북동 113-26	대	76	76	오**	서울 성북구 성북로2길 ***				
5	성북구 성북동 113-27	대	102	102	권**	서울 성북구 성북로2길 ***	국민은행 (쌍문교지점)	서울 중구 남대문로 84	근저당권	
6	성북구 성북동 113-74	대	53	53	홍**	불명	서울특별시 성북구	서울 성북구 보문로168	임대	세무과
7	성북구 성북동 113-61	대	1	1	이**	불명				
8	성북구 성북동 113-25	대	33	33	한**	서울 송파구 송파로6길 **, ***				서울특별시 공공영지 관리공단 관리지
9	성북구 성북동 113-60	대	56	56	김**	경기 광주시 오포읍 마두리길251-*** ***동 ***호				서울특별시 공공영지 관리공단 관리지
10	성북구 성북동 113-72	대	142	142	백** (1/2)	서울 성북구 성북로19길 **				서울특별시 공공영지 관리공단 관리지
					오** (1/2)	서울 성북구 성북로19길 **				

물 진 조 서

사 업 시 행 자 : 성북구청장
 사업시행자 주소 : 서울특별시 성북구 보문로 168
 사 업 의 명 칭 : 한양도성 산책로 조성

입원번호	소재지 지번	물건의종류	구조 및 가격	수량 (㎡)	실제 이용 상황	소유자			이해관계인			비고
						성명	주소		성명	주소	소유권 이외의 권리내용 및 내용	
1	성북구 성북동 113-22	건물	시멘트블록조 시멘트기와지붕 및 시멘트블록조 슬래브 지붕 단층주택 89㎡	건물 77 창고 8 창고 4	주택	장**	서울 성북구 성북로21길 **-*** (사망 전 최후주소)		용문동 응문고 새마을금고	서울 용산구 호창원로 95	근저당권	시합
2	성북구 성북동 113-26	건물	시멘트조 단층주택 101㎡	건물 99 창고 2	주택	오**	서울 성북구 성북로21길 **-***					
3	성북구 성북동 113-27	건물	시멘트블록조 시멘트기와지붕 단층주택 129㎡	건물 125 보일러실 4	주택	권**	서울 성북구 성북로 21길 **-***		국민은행 (상선교지점)	서울 중구 남대문로 84	근저당권	
4	성북구 성북동 113-21	건물	시멘트블록조 스텔트조 단층주택 76㎡	건물 76	주택	김**	서울 용산구 우시단로10길 **1 **호					서울특별시 공공공지 용역 합의채득
5	성북구 성북동 113-24	건물	목조시멘트기와지붕 단층주택 60㎡	건물 60	주택	하**	경기 부천시 작동로21길 **					서울특별시 공공공지 용역 합의채득
6	성북구 성북동 113-25	건물	목조시멘트기와지붕 단층주택 62㎡	건물 57 보일러실 5	주택	한**	서울 송파구 송민로6길 14 **-***					서울특별시 공공공지 용역 합의채득
7	성북구 성북동 113-72	건물	시멘트블록조 시멘트기와 및 스텔트지붕 단층주택 122㎡	주택 120 창고 2	주택	나**	서울시 동작구 동작대로29길 195 **동 **호					서울특별시 공공공지 용역 합의채득

◆ 도봉구고시 제2022-90호
도시계획시설(도로) 변경 결정(경미한 변경) 및 지형도면 고시

1. 도봉구고시 제45호(2022. 3. 10.)로 결정 고시된 도봉구 방학동 179-5호 일대 도시계획시설(도로)에 대하여 「국토의 계획 및 이용에 관한 법률」 제30조, 같은 법 시행령 제25조와 「서울특별시 도시계획 조례」 제68조에 따라 다음과 같이 변경 결정(경미한 변경) 하고,
2. 「국토의 계획 및 이용에 관한 법률」 제32조 및 같은 법 시행령 제27조와 「토지이용규제 기본법」 제8조 및 같은 법 시행령 제7조에 따라 지형도면을 작성하여 이를 고시합니다.

2022년 4월 28일

도 봉 구 청 장

1. 결정(변경) 취지

- 도봉구 관내 도로개설 추진과 관련하여 도로 곡선부 분할변경 및 한옥도서관 획지결정 사항 반영을 위한 도시계획시설(도로) 변경 결정 사항임

2. 도시계획시설 결정(변경) 조서 및 지형도면

가. 도시계획시설(도로) 결정(변경) 조서

구분	규 모				기능	연장 (m)	기점	종점	사용형태	주요 경과지	최초 결정일	비고
	등급	류별	번호	폭원 (m)								
기정	소로	3	529	6	집산 도로	251	방학동 533-6	방학동 산80-2	일반도로	-	도봉구고시제45호 (2022.3.10.)	일부구간 선형변경
변경	소로	3	529	6	집산 도로	251	방학동 533-6	방학동 산80-2	일반도로	-		

나. 도시계획시설(도로) 결정(변경) 사유서

구 분	변경 내용	변경 사유
소로3-529	도로 곡선구간 선형조정 및 한옥도서관 대지분할에 따른 선형변경 - 면적(㎡) : 1,559 → 1,550(감9)	방학동 179-5일대(한옥도서관) 도로 곡선부 분할변경 및 한옥도서관 획지결정 사항 반영


다. 관계도면 : 생략(열람장소에 비치된 도면과 같음)

3. 열람장소


시민의 열람편의를 위하여 서울특별시 도봉구청 도시계획과(☎ 2091-3555)에 관계도면을 비치하고 있습니다.

※ 고시문 및 지형도면 등은 서울 도시계획 포털(<http://urban.seoul.go.kr>) 및 토지이음(<http://eum.go.kr>)에 게시할 예정이오니 참고하시기 바랍니다.

(기정)

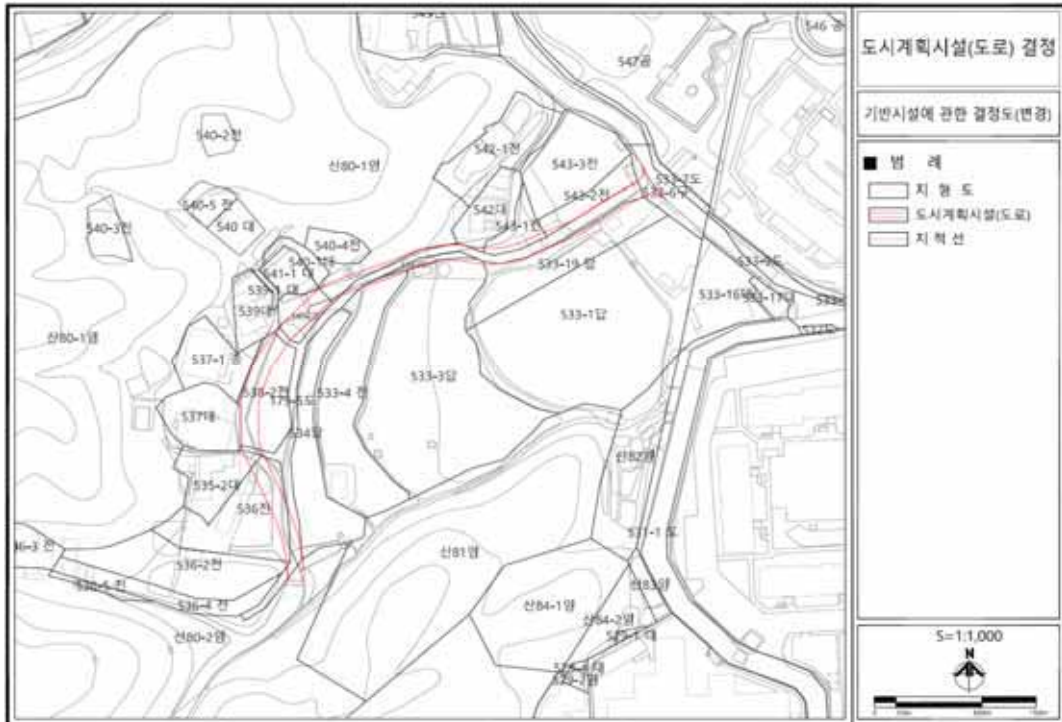

(변경)

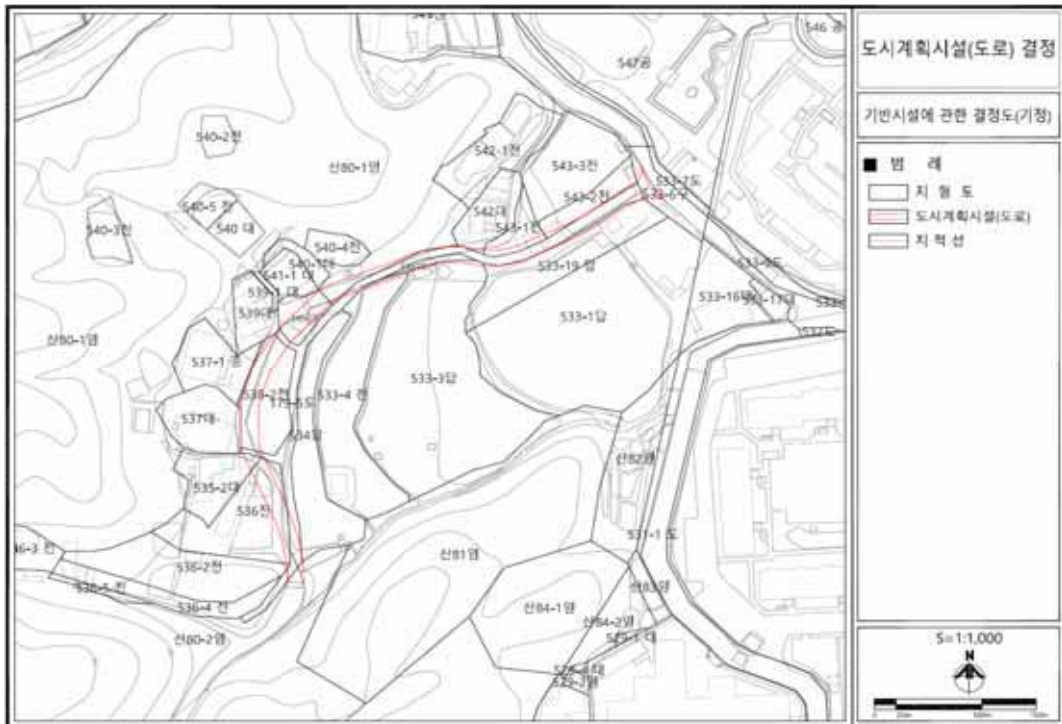

◆ 마포구고시 제2022-88호

도시관리계획(마포지구 지구단위계획) (변경)결정(경미한 사항) 및 지형도면 고시

서울특별시고시 제2018-317호(2018.10.4.)로 도시관리계획(마포지구 지구단위계획) 결정(변경) 및 지형도면 고시된 「마포지구 지구단위계획구역」 내 마포구 서교동 371-10번지 일대에 대하여, 2022년 제2차 마포구 도시계획위원회(2022.4.19.) 심의를 거쳐 「국토의 계획 및 이용에 관한 법률」 제30조 및 같은법 시행령 제25조, 「서울특별시 도시계획 조례」 제68조 규정에 의하여 도시관리계획(지구단위계획)을 변경결정(경미한사항)하고, 「국토의 계획 및 이용에 관한 법률」 제32조 및 같은법 시행령 제27조, 「토지이용규제 기본법」 제8조 및 같은 법 시행령 제7조 및 「서울특별시 도시계획조례」 제68조의 규정에 따라 지형도면을 고시합니다.

2022년 4월 28일

마 포 구 청 장

1. 변경 결정 취지

- 2022년 제2차 마포구 도시계획위원회(2022.4.19.) 결과에 따른 「마포지구 지구단위계획구역」 내 서교동 371-10 일대 공공보행통로 및 공개공지 위치를 변경하기 위해 도시관리계획(마포지구 지구단위계획) 결정(변경)과 지형도면을 고시함.(경미한 사항)

2. 도시관리계획(지구단위계획) 결정(변경) 사항

- 대지 내 공지에 관한 계획(변경)

구 분	계획내용	비 고
공공 보행통로	- 보행의 통행을 위해 공공에게 개방되는 공간 조성은 건축물의 신축시 건축주가 시공하며, 신축하는 시기의 차이가 있는 경우 나중에 설치하는 건축주는 선 시공된 재료 및 색상과 동일하거나 유사한 것으로 시공해야 함	지침도 위치표기 ⇒위치 조정
공개공지	- 전면 도로변 가각부 및 주요 보행결절점 주변에 설치 - 일반인의 접근 및 이용에 편리하고 가로환경과 조화를 이루는 쌓지공원 형태로 조성 - 2개소 이내로 설치, 최소폭 5m 이상 - 1개소 최소면적 45㎡ 이상 조성 - 필로티 구조로 할 경우 유효높이 6m 이상 - 조경, 벤치, 파고라, 시계탑, 분수 등 다중 이용에 편리한 시설 설치	지침도 위치표기 ⇒위치 조정

- 대지 내 공지 결정(변경) 사유서

구분	변경내용	변경사유
공공보행통로 및 공개공지	위치조정	서교동 371-10의 2필지 공동개발에 따라 사업부지 내부에 기 결정되어 있는 공공보행통로 및 공개공지 위치를 인접 필지와의 경계부로 조정


○ 기타 도시관리계획(지구단위계획) 변경사항 : 변경내용 없음

3. 관계도면 : 첨부 지형도면 참조


※ 첨부된 지형도면은 참고용 도면임으로 측량 또는 그 밖의 용도로 사용할 수 없습니다.

4. 시민의 열람편의를 위하여 마포구청 도시계획과(☎02-3153-9374)에 관련도서를 비치하고 있습니다.

- 도시관리계획(마포지구 지구단위계획) 변경결정(경미한 사항) 지형도면
□ 획지 및 건축물 등에 관한 결정(기정)도

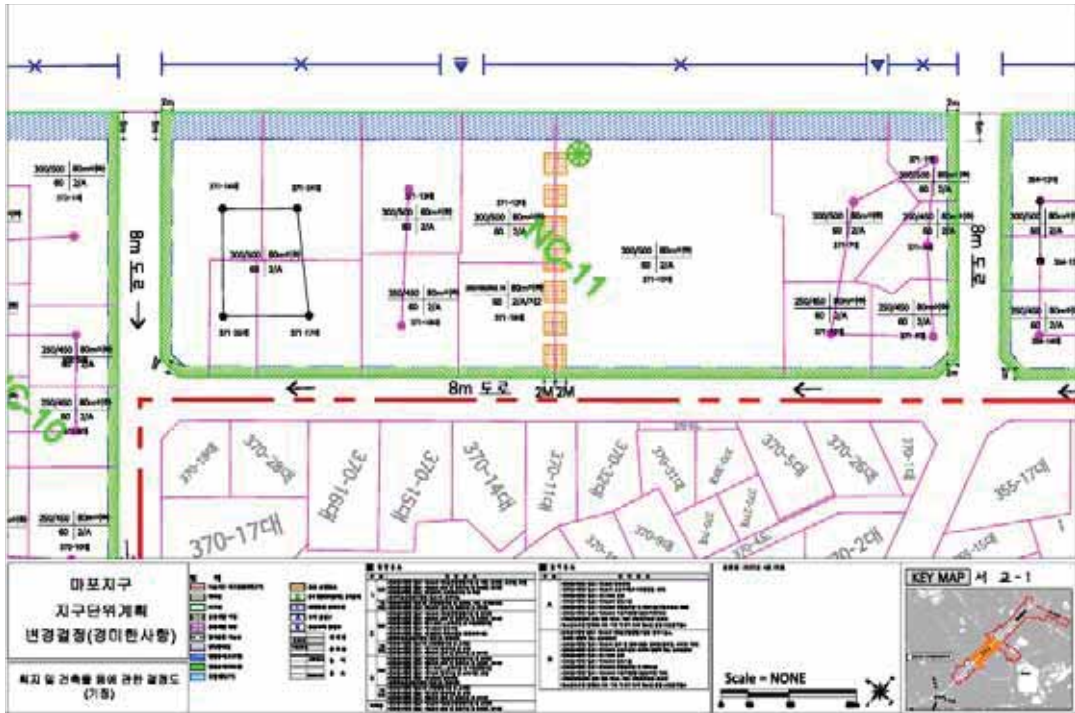

- 획지 및 건축물 등에 관한 결정(변경)도

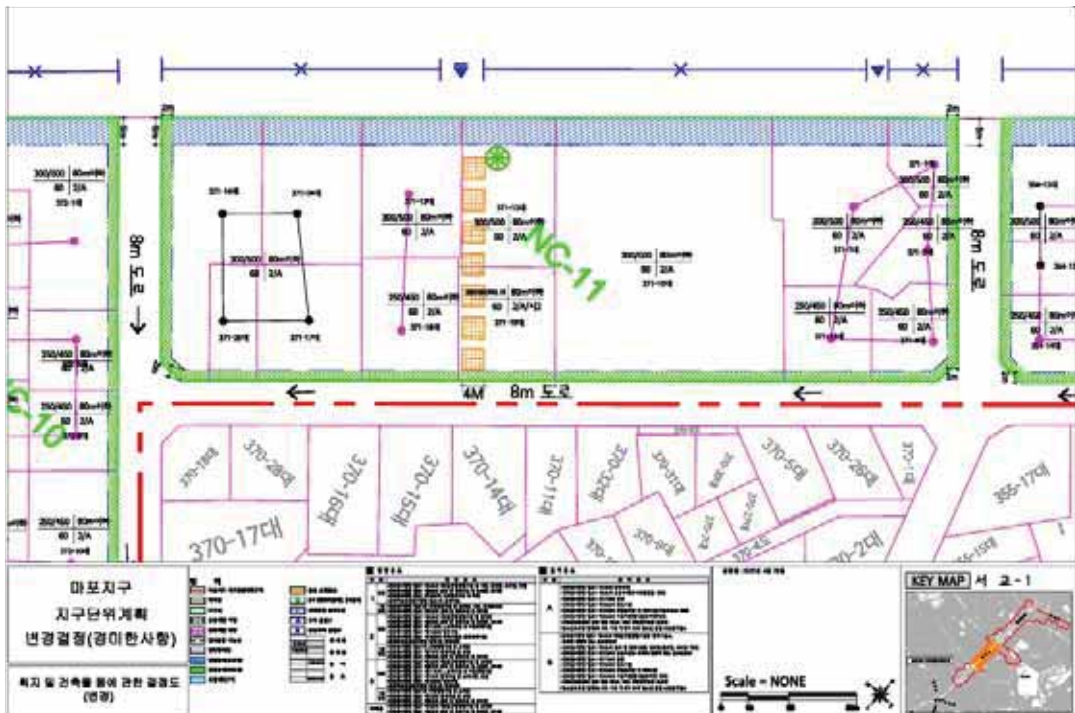

◆ 강서구고시 제2022-65호

도시계획시설(등마루근린공원)사업 실시계획(변경) 인가

1. 건설부고시 제138호(1977. 7.14)로 최초 도시계획시설(공원) 결정, 서울특별시고시 제291호(2002.07.09.)로 최초 공원조성계획 결정된 도시계획시설 등마루근린공원에 대하여 공원조성사업을 변경 시행하고자,
2. 서울특별시 강서구공고 제2022-593호(2022.4.7.)로 변경 열람공고 후 「국토의 계획 및 이용에 관한 법률 제88조 및 같은법 시행령 제97조」 규정에 의하여 실시계획(변경) 인가하고 「국토의 계획 및 이용에 관한 법률 제91조 및 같은법 시행령 제100조」에 따라 다음과 같이 고시합니다.

2022년 4월 28일

강 서 구 청 장

가. 사업의 종류 및 명칭

- 1) 사업의 종류 : 도시계획시설(공원) 사업
- 2) 사업의 명칭 : 등마루근린공원 조성

나. 사업시행지 : 서울특별시 강서구 화곡동 산193-1번지 등 8필지

다. 사업의 규모 : 토지 14,139㎡, 건물 3동, 지장물 등

라. 사업의 내용 : 공원조성을 위한 토지 및 물건보상

마. 사업시행자 : 서울특별시 강서구청장

바. 시설관리청 : 서울특별시 강서구청장

사. 사업기간 : 실시계획인가일로부터 5년간

아. 수용 또는 사용할 조서 : 별도 첨부

자. 고시방법 : 서울시보 및 구 홈페이지 게재

수용 또는 사용할 조서(토지)

- ☐ 사업명 : 등마루근린공원 조성
☐ 사업시행자 : 강서구청장


연번	지번	지목	지적(㎡)		공유 지분	소유자	이해관계인			비고	
			공부	편입			성명	주소	성명		권리의 내용
1	화곡동 산193-1	임야	1,339	1,339		경기도 파주시 광탄면 검전말길 ***	강*목				
2	화곡동 1126-8	대	294	294		경기도 김포시 고촌읍 수기로 67-53, ***동 ***호(수기마을 힐스테이트)	윤*표				
3	화곡동 1126-6	대	198	198		경기도 김포시 고촌읍 수기로 67-53, ***동 ***호(수기마을 힐스테이트)	윤*표				
4	화곡동 1126-7	대	374	374		경기도 김포시 고촌읍 수기로 67-53, ***동 ***호(수기마을 힐스테이트)	윤*표				
5	화곡동 1126-22	대	15	15		서울특별시 강서구 공항대로48길 ****(화곡동)	주식회사 르***소	서울특별시 중구 세종대로9길 20(대평로2가)(양천향교역지점)	주식회사신한은행	근저당	
6	화곡동 산200-2	임야	7,206	7,206		서울특별시 강서구 까치산로 24길 **	학교법인 한*****원				
7	화곡동 산201	임야	4,631	4,631		서울특별시 강서구 까치산로 24길 **	학교법인 한*****원				
8	화곡동 산199-2	임야	82	82		서울특별시 강서구 까치산로 24길 **	학교법인 한*****원				

수용 또는 사용할 조서(물건)

- ☐ 사업명 : 등마루근린공원 조성
☐ 사업시행자 : 강서구청장

연번	지번	물건의 종류	구조 및 규격	수량(주) 또는 면적(㎡)	소 유 자			이 해 관 계 인			비고
					성 명	주 소	성 명	주 소	소유권 이외의 관리내용		
계											
1	화곡동 산200-2	주택	철근연외조	1동(2층) 264.46㎡	학교법인 한*****원	서울특별시 강서구 까치산로 24길 **					
2	화곡동 산200-2	주택	철근연외조	1동(2층) 264.46㎡	학교법인 한*****원	서울특별시 강서구 까치산로 24길 **					기타지정물 포함
3	화곡동 산201	주택	철근연외조	1동(2층) 264.46㎡	학교법인 한*****원	서울특별시 강서구 까치산로 24길 **					기타지정물 포함
4	화곡동 산200-2	지정물 및 수목			이**건설	강서구 화곡로14길 * 6층 (화곡동, ***)					
5	화곡동 산200-2	건물 내 시설			디**건설	강서구 까치산로28길 ***, *** (화곡동)					

2020 도시계획시설(등마루근린공원)사업 위치도

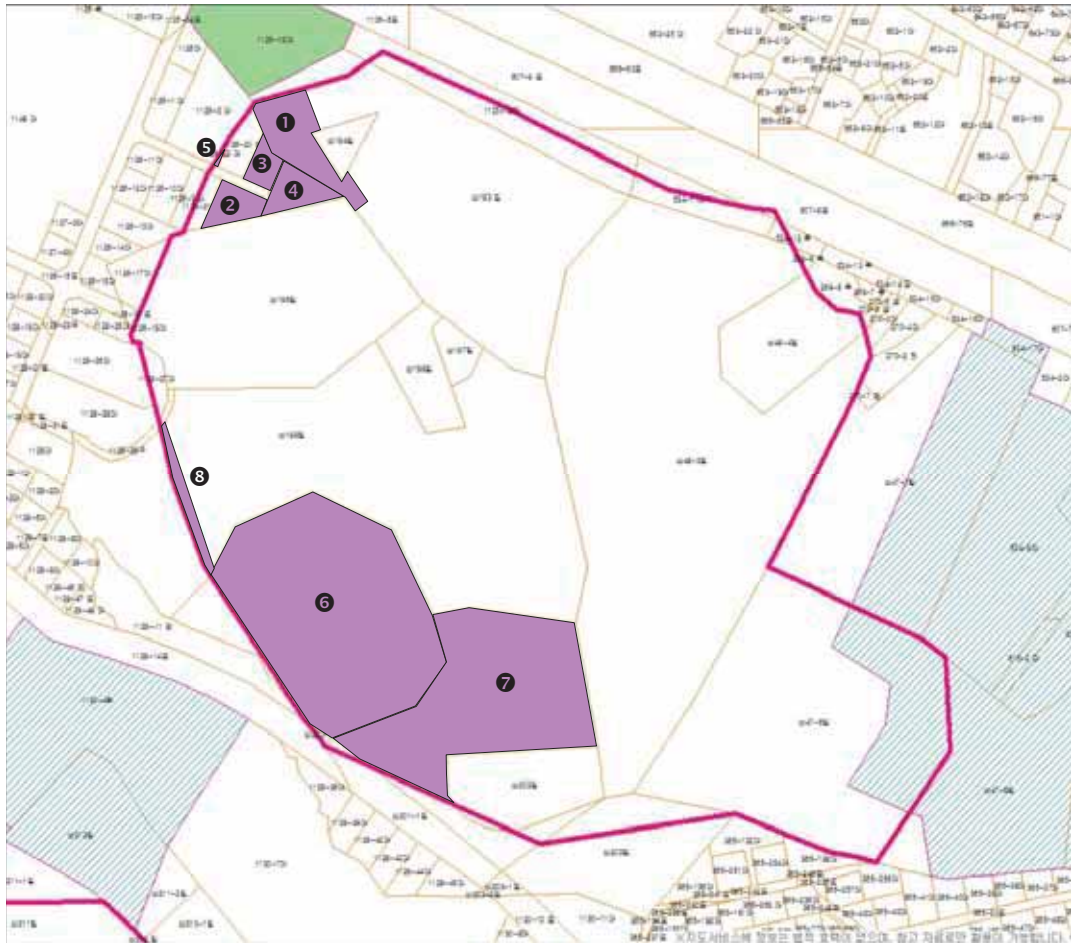

◆ 관악구고시 제2022-63호
봉천지역중심 지구단위계획(교통시설: 철도)결정(변경) 및 지형도면 고시

서울특별시고시 제2016-202호(2016.07.14.)로 결정 고시된 우리구 「봉천지역중심 지구단위계획」 내 봉천동 979-1번지 일대 도시관리계획[봉천지역중심 지구단위계획(교통시설: 철도)]에 대하여 「국토의 계획 및 이용에 관한 법률」 제30조 및 같은 법 시행령 제25조와 「국토의 계획 및 이용에 관한 법률」 제32조, 「토지이용규제기본법」 제8조에서 제9조 및 같은 법 시행령 제7조 및 「서울특별시 도시계획조례」 제68조 규정에 따라 도시관리계획 결정(변경)과 지형도면을 고시합니다.

2022년 4월 28일

관 악 구 청 장

1. 결정(변경) 취지

- 서울대입구역 8번 출입구 승강편의시설 설치를 위한 도시관리계획(봉천지역중심 지구단위계획) 변경

2. 도시관리계획(봉천지역중심 지구단위계획) 결정(변경) 조서

- 도시기반시설
 - － 교통시설(철도)

구분	도면 표시 번호	시설명	시설의 세분	위치			연장 (m)	면적 (㎡)	최초 결정일	비고
				기점	종점	주요경과지				
기정	④	철도	고속 철도	봉천동	봉천동	서울대입구역 사거리	210	4,836	79.09.24.	B=20m 서울대입구 정차장
변경	④	철도	고속 철도	봉천동	봉천동	서울대입구역 사거리	210	4,957	77.12.01.	경미한변경

－ 철도 결정(변경) 사유서

시설명	변 경 내 용	변 경 사 유
철도	○ 면적 변경 － 4,836㎡ → 4,957㎡ (증121㎡)	○ 지하철 정거장의 이용편의를 위하여 서울대입구역 8번 출입구에 엘리베이터 설치에 따른 면적 변경 ○ 최초 결정일 오기 정정

3. 관계도면 : 붙임 지형도면 참조

※ 첨부된 지형도면은 참고용 도면이므로 측량, 그 밖의 용도로 사용 할 수 없음.

4. 관계도서는 관악구청 도시계획과(☎02-879-6363)에 비치하고 있습니다.

참 고 용

도시관리계획[봉천지역중심 지구단위계획(교통시설:철도)] 결정도(변경)



◆ 관악구고시 제2022-65호
도시계획시설(공원)사업 실시계획(변경)인가 고시

1. 「서울시 고시」 제2021-695호(2021.12.16.)로 도시계획시설(공원) 최종 결정되고, 「서울시 고시 제2022-117호(2022.3.17.)」로 공원조성계획 최종 결정된 도덕 문화공원에 대하여
2. 관악구고시 제2021-170호(2021.11.25.)로 도시계획시설(공원)사업 실시계획인가 고시된 사항에 대하여 도시공원 세분변경 및 공원조성계획 변경결정 등을 반영코자 관악구 공고 제2022-668호(2022.04.07.)로 도시계획시설(공원)사업 실시계획인가(변경)를 위한 열람공고를 거쳐 「국토의 계획 및 이용에 관한 법률」 제88조, 제91조, 같은 법 시행령 제97조, 제99조, 제100조의 규정에 따라 실시계획을(변경) 인가고시 합니다.
3. 변경되는 토지 및 지장물 소유자에게는 개별통지 할 것이나 이해관계인 및 미수령자는 본 공고로 통지를 갈음합니다.
4. 관계도서는 서울특별시 관악구청 공원녹지과(☎02-879-6503)에 비치하여 이해관계인 및 일반인에게 보입니다.

2022년 4월 28일

관 악 구 청 장

가. 사업위치 : 관악구 신림동 246-34, 246-54, 818-104(변경 없음)

나. 사업의 종류 및 명칭(변경)

- 1) 종 류 : 도시계획시설(공원)사업 (변경 없음)
- 2) 명 칭 : 당초> 도덕소공원 조성사업 → 변경> 도덕 문화공원 조성사업
- 3) 사업내용 : 토지보상, 건물보상, 영업권 보상, 공원조성 등 (변경 없음)
- 4) 규 모 : 407㎡ (공원 전체면적) (변경 없음)

다. 사업시행자 : 관악구청장(서울시 관악구 관악로 145) (변경 없음)

라. 사업기간 : 실시계획인가일 ~ 2022.12.31. (변경 없음)

마. 사용 또는 수용할 토지 및 건물조서 : 붙임 참조(변경 없음)

바. 고시방법 : 서울시보 및 인터넷 홈페이지 게재

사. 기타 궁금하신 내용은 관악구청 공원녹지과(☎02-879-6503)로 문의하시기 바랍니다.

사용 또는 수용할 토지 및 건축물 조서

☐ 토지 조서

소재지	지목	면 적(㎡)		소 유 자			소유권 이외의 권리			비고
		지적	편입 면적	성 명	공유 지분	주 소	성명	주소	권리내용	
신림동 246-34	대지	102	102	관악구	단독 지분	관악로 145				
신림동 246-54	대지	7	7	관악구	단독 지분	관악로 145				
신림동 818-104	구거	130	130	국유지 (국토교통부)	단독 지분					

☐ 건축물 조서

소재지	주용도	규격 및 구조	연면적 (㎡)	소 유 자			소유권 이외의 권리			비고
				성 명	공유 지분	주 소	성명	주소	권리내용	
신림동 246-34 외 1필지	제2종근린생 활시설 외 1	철근콘크리트조 / 연외조 (지하1층/지상3 층)	256.12	관악구	단독 지분	관악로 145				

◆ 강남구고시 제2022-111호
도시계획시설사업(도곡근린공원 조성) 실시계획(변경) 인가 고시

1. 건설부고시 제138호(1977.7.9.)로 도시계획시설(공원) 결정, 서울특별시 고시 제2020-254호(2020.6.29.)로 도시계획시설(공원) 변경 결정, 서울특별시 고시 제2021-375호(2021.7.22.)호로 공원조성계획 결정(변경)된 도곡근린공원에 대하여,
2. 서울특별시 강남구 공고 제2022-861호(2022.4.7.)로 도시계획시설사업(도곡근린공원 조성) 실시계획(변경) 인가고시를 위한 열람공고를 마치고, 「국토의 계획 및 이용에 관한 법률」 제 88조·제91조 및 같은 법 시행령 제97조·제100조 규정에 의거 서울특별시 강남구 고시 제 2020-72호(2022.5.1.)로 도시계획시설사업(도곡근린공원 조성) 실시계획 인가를 고시한 사항에 대하여, 사업기간 변경(토지보상 및 공원조성을 위한 사업기간 연장)을 위해 아래와 같이 변경 고시합니다.
3. 본 내용을 토지 등 이해관계인에게는 개별 통지할 것이나, 송달불능 등 미수령자에 대하여는 본 고시로 통지를 갈음하며, 관계서류는 서울특별시 강남구 공원녹지과(☎02-3423-6994)에 비치하여 이해관계인 및 일반인에게 보입니다.

2022년 4월 28일

강 남 구 청 장

가. 사업위치 : 강남구 도곡동 153-7 외 9필지(변경 없음)

나. 사업의 종류 및 명칭(변경 없음)

1) 종 류 : 도시계획시설(공원)사업

2) 명 칭 : 도곡근린공원 조성사업

다. 사업의 규모 및 내용(변경 없음)

1)면 적 : 1,442㎡

2)내 용 : 공원 조성을 위한 토지보상

라. 사업기간(변경 있음)

1) 당 초 : 실시계획인가일로부터 2년(2020. 5. 1. ~ 2022. 4. 30.)

2) 변 경 : 실시계획인가일로부터 5년(2020. 5. 1. ~ 2025. 4. 30.)

마. 사업시행자 : 강남구청장(변경 없음)

바. 사용 또는 수용할 토지의 지목, 지적, 소유권 이외의 권리명세 : 별첨(변경 없음)

수용 또는 사용할 토지조서

연번	소재지 지 번	지목	지적 (㎡)	수용 또는 사용 면적 (㎡)	소 유 자			이 해 관 계 인			비고
					성 명	주 소	지분	성 명	주 소	소유권 외의 권리명세	
1	도곡동 153-7	임야	252	252	서*특별시	서울특별시 ***					
2	도곡동 153-8	대지	3	3	서*특별시	서울특별시 ***					
3	도곡동 153-9	임야	131	131	서*특별시	서울특별시 ***					
4	도곡동 161-1	공원	38	38	삼*생명보험 주식회사	서울시 중구 태평로 2가 ***					
5	도곡동 161-2	공원	110	110	삼*생명보험 주식회사	서울시 중구 태평로 2가 ***					
6	도곡동 161-3	공원	16	16	삼*생명보험 주식회사	서울시 중구 태평로 2가 ***					
7	도곡동 161-4	공원	3	3	삼*생명보험 주식회사	서울시 중구 태평로 2가 ***					
8	도곡동 161-5	공원	8	8	삼*생명보험 주식회사	서울시 중구 태평로 2가 ***					
9	도곡동 산34-14	임야	868	868	서*특별시	서울특별시 ***					
10	도곡동 199-19	임야	13	13	서*특별시	서울특별시 ***					변경전: 도곡동 199-5


사업시행지 위치 및 계획평면도

□ 도곡근린공원(강남구 도곡동 153-7 외 9필지)



보상용지도 및 공사설계도서


□ 도곡근린공원(강남구 도곡동 153-7 외 9필지)

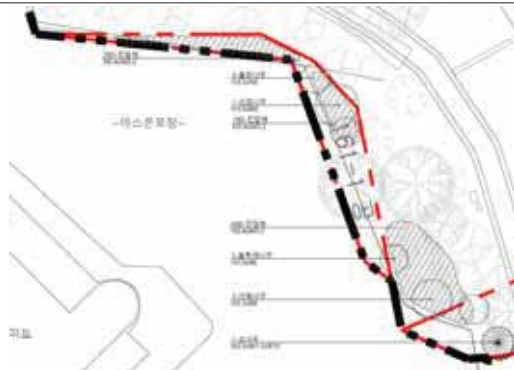


도곡동 161-1




도곡동 161-2

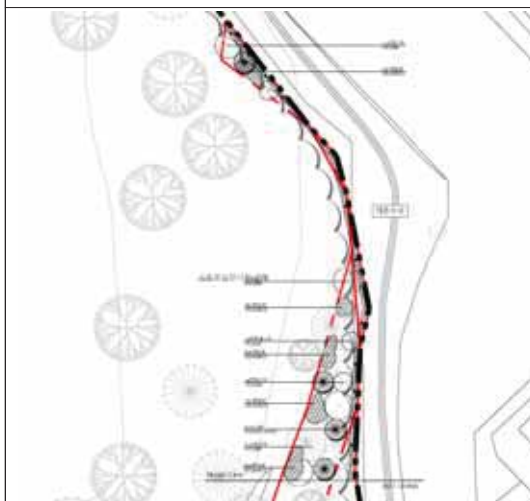


도곡동 161-3~5

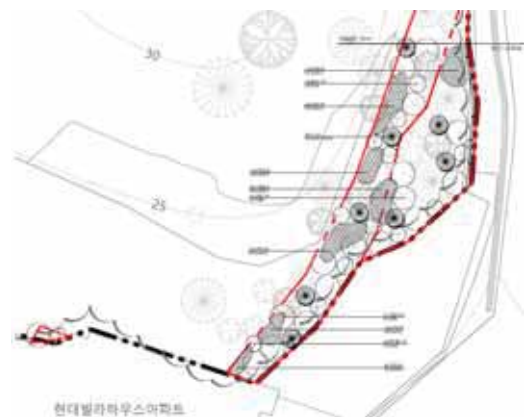

도곡동 153-7~9

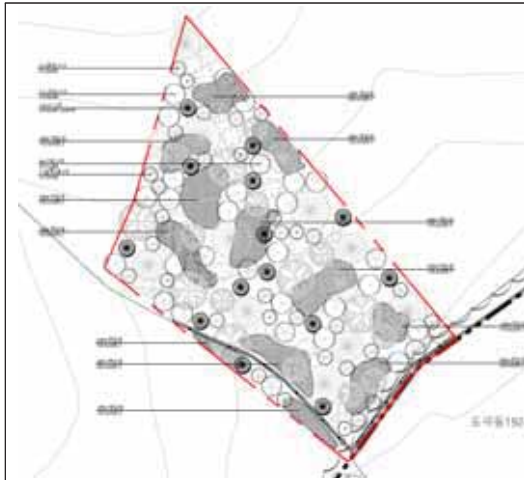

도곡동 산34-14

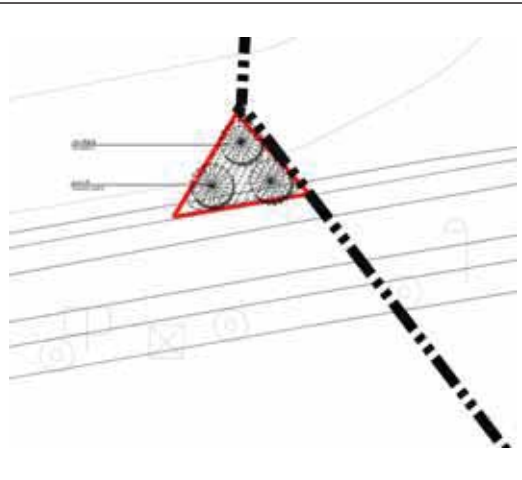

도곡동 199-19

◆ 강동구고시 제2022-79호
도시계획시설(암사역사공원)사업 실시계획 인가 고시

1. 서울특별시고시 제2006-185호(2006.5.18)로 도시계획시설(공원) 결정되고, 서울특별시고시 제2006-329호(2006.9.28)로 공원조성계획 결정 및 지형도면 고시되었으며, 강동구 공고 제2022-593호(2022.3.17.)로 도시계획시설(공원)사업 실시계획인가 열람공고(정정)된 암사역사공원에 대하여 도시계획시설(공원)사업을 시행하고자 「국토의 계획 및 이용에 관한 법률」 제88조 및 같은법 시행령 제97조에 의거 도시계획시설(공원)사업 실시계획인가하고, 같은법 제90조 및 같은법 시행령 제99조 규정에 의거 그 내용을 다음과 같이 고시합니다.
2. 소유자 및 이해관계자에게는 개별 통지할 것이나, 송달 불능 등 미 수령자에 대하여는 본 고시로 갈음합니다.
3. 관계서류는 서울특별시 강동구청 푸른도시과(☎02-3425-6443)에 비치하여 일반에게 보입니다.

2022년 4월 28일

강 동 구 청 장

가. 사업시행지: 서울특별시 강동구 암사동 135호 등 7필지

나. 사업의 종류 및 명칭

- 1) 종류: 도시계획시설(암사역사공원) 사업
- 2) 명칭: 암사역사공원 조성

다. 사업시행자의 성명 및 주소

- 1) 시행자: 서울특별시 강동구청장
- 2) 주 소: 서울특별시 강동구 성내로 25

라. 시설관리청: 서울특별시청

마. 사업의내용: 공원조성(토지보상)

바. 규 모: 토지보상 8,709㎡

사. 사업기간: 실시계획인가일로부터 ~ 2025. 12. 31.

아. 수용 또는 사용할 토지 또는 건물의 소재지·지반·지목 및 면적, 소유권과 소유권 외의 권리의 명세 및 그 소유자·권리자의 성명·주소: 따로 붙임

자. 『국토의 계획 및 이용에 관한 법률』 제99조의 규정에 의한 공공시설 등의 귀속 및 양도에 관한 사항: 해당없음

차. 기타 상세한 사항은 강동구청 푸른도시과(☎02-3425-6443)로 문의하시기 바랍니다.

사용 또는 수용할 토지조서

□ 소재지: 서울특별시 강동구 암사동

연번	소재지	지목	지적 (㎡)	편입 면적 (㎡)	소 유 자			이해관계인			비고
					성명	주 소	지분	성명	주 소	소유권이외 관리명세	
계	7필지		8,709	8,709							
1	암사동 135	전	475	475	정*욱	서울특별시 강동구 **동 **타워아파트 ***호	662/ 2885				
					조*희	서울특별시 관악구 **로 ***, ***동 ***호(**동, ****아파트)	799.83/2 885				
					정*임	서울특별시 관악구 **로 ***, ***동 ***호(**동, ****아파트)	761.17/2 885				
					정*기	서울특별시 송파구 **로**길 *, ***동 ****호(**동, ****맨션)	662/ 2885				
2	암사동 197	전	2,974	2,974	심*만	서울특별시 강동구 **동 **-*	1				
3	암사동 136-1	전	3,219	3,219	박*식	서울특별시 동작구 **동 **-*	80/ 1920				
					이*규	서울특별시 성동구 **동 *가 ***-	80/ 1920				
					홍*기	인천광역시 계양구 **동 ***-*, **아파트*-****	80/ 1920				
					이*주	서울특별시 동작구 **동 **, *****아파트 ***-****	240/ 1920				
					김*정	서울특별시 서초구 **동 ***-*, *****아파트 ***-****	80/ 1920				
					김*영	서울특별시 강동구 **로 ***, ***동 ***호(**동, **아파트)	80/ 1920				
					이*형	서울특별시 강남구 ****로 **길 **, ***동 ****호(**동, ****아파트)	160/ 1920				
					김*찬	경기도 용인시 기흥구 **로***번길 **, ***동***호(**동, *****아파트)	160/ 1920				
					안*용	서울특별시 송파구 **로 ***, ***동 ***호(**동, ****팰리스)	480/ 1920				
					강*호	경기도 부천시 **로 ***, ***동 ***호(*동, **마을)	80/ 1920				
					송*화	경기도 부천시 **로 **, ***동 ***호(*동, **마을)	960/ 1920				
					김*옥	경기도 군포시 **로***번길 ***-*, ***동 ****호(**동, *****아파트)	160/ 1920				
					김*옥	인천광역시 부평구 **로 ***, ***동 ***호(**동, *****아파트)	160/ 1920				
					김*경	경기도 시흥시 **로 ***, ***동 ***호(**동, *****아파트)	160/ 1920				
					김*	서울특별시 동작구 **로**다길6(**동)	320/ 1920				
					김*명	미합중국 *****, **주, *****어번, **기***	160/ 1920				

연번	소재지	지목	지적 (㎡)	편입 면적 (㎡)	소 유 자			이해관계인			비고
					성명	주 소	지분	성명	주 소	소유권이외 관리명세	
					김*일	서울특별시 강서구 ***로**길**, ***동 ***호(**동, *****아파트)	80/ 1920				
4	암사동 134	전	190	190	최 '*동	서울특별시 강남구 **동 **	1				
5	암사동 197-2	전	300	300	심*만	서울특별시 강동구 **동 ***-	1				
6	암사동 199-1	답	559	559	김*옥	서울특별시 강남구 **로***,***동 ***호(**동, ****아파트)	1/2				
					김*남	서울특별시 서초구 ***로**길**, ***동 ***호(**동, *****아파트)	1/2				
7	암사동 196-3	전	992	992	박*식	서울특별시 강남구 **동 ***, **아파트 ***-***	1/2				
					박*호	경기도 성남시 분당구 **동 **,**아파트 ***-***	1/2				


사용 또는 수용할 물건조서

☐ 소재지: 서울특별시 강동구 암사동

연번	소재지	물건의 종류	구조 및 규격	면적 및 수량	이용현황	소 유 자			이해관계인			비고
						성명	주 소	지분	성명	주 소	소유권이외 권리명세	
계	2필지			4,211								
1	암사동 136-1	비닐하우스	비닐, 보온덮개	3,219㎡, 8동	농업용	박*식	서울특별시 동작구 **동 ***-	80/ 1920				
						이*규	서울특별시 성동구 **동 *가 ***-***	80/ 1920				
						홍*기	인천광역시 계양구 **동 ***-, **아파트*-****	80/ 1920				
						이*주	서울특별시 동작구 **동 **, *****아파트 ***-****	240/ 1920				
						김*정	서울특별시 서초구 **동 ***-, *****아파트 ***-****	80/ 1920				
						김*영	서울특별시 강동구 **로 ***, ***동 ***호(**동, **아파트)	80/ 1920				
						이*형	서울특별시 강남구 ***로 ***길 **, ***동 ***호(**동, ***아파트)	160/ 1920				
						김*찬	경기도 용인시 기흥구 **로***번길 **, ***동***호(**동, *****아파트)	160/ 1920				
						안*용	서울특별시 송파구 **로 ***, ***동 ***호(**동, *****팰리스)	480/ 1920				
						강*호	경기도 부천시 ***로 ***, ***동 ***호(*동, ***마을)	80/ 1920				
						송*화	경기도 부천시 ***로 **, ***동 ***호(*동, **마을)	960/ 1920				
						김*옥	경기도 군포시 **로***번길 ***-, ***동 ***호(**동, *****아파트)	160/ 1920				
						김*옥	인천광역시 부평구 **로 ***, ***동 ***호(**동, *****아파트)	160/ 1920				

연번	소재지	물건의 종류	구조 및 규격	면적 및 수량	이용현황	소유자			이해관계인			비고
						성명	주 소	지분	성명	주 소	소유권이외 권리명세	
						김*경	경기도 시흥시 ***로 ***, ***동 ***호(**동, *****아파트)	160/ 1920				
						김*	서울특별시 동작구 **로**다길6(**동)	320/ 1920				
						김*명	미합중국 ***, ***, *****어번, **가**	160/ 1920				
						김*일	서울특별시 강서구 ***로**길**, ***동 ***호(**동, *****아파트)	80/ 1920				
2	암사동 196-3	비닐하우스	비닐, 보온덮개	992㎡, 3동	농업용	조*하	서울특별시 강동구 **로**가길 *-**(**동)	1				

보 상 용 지 도

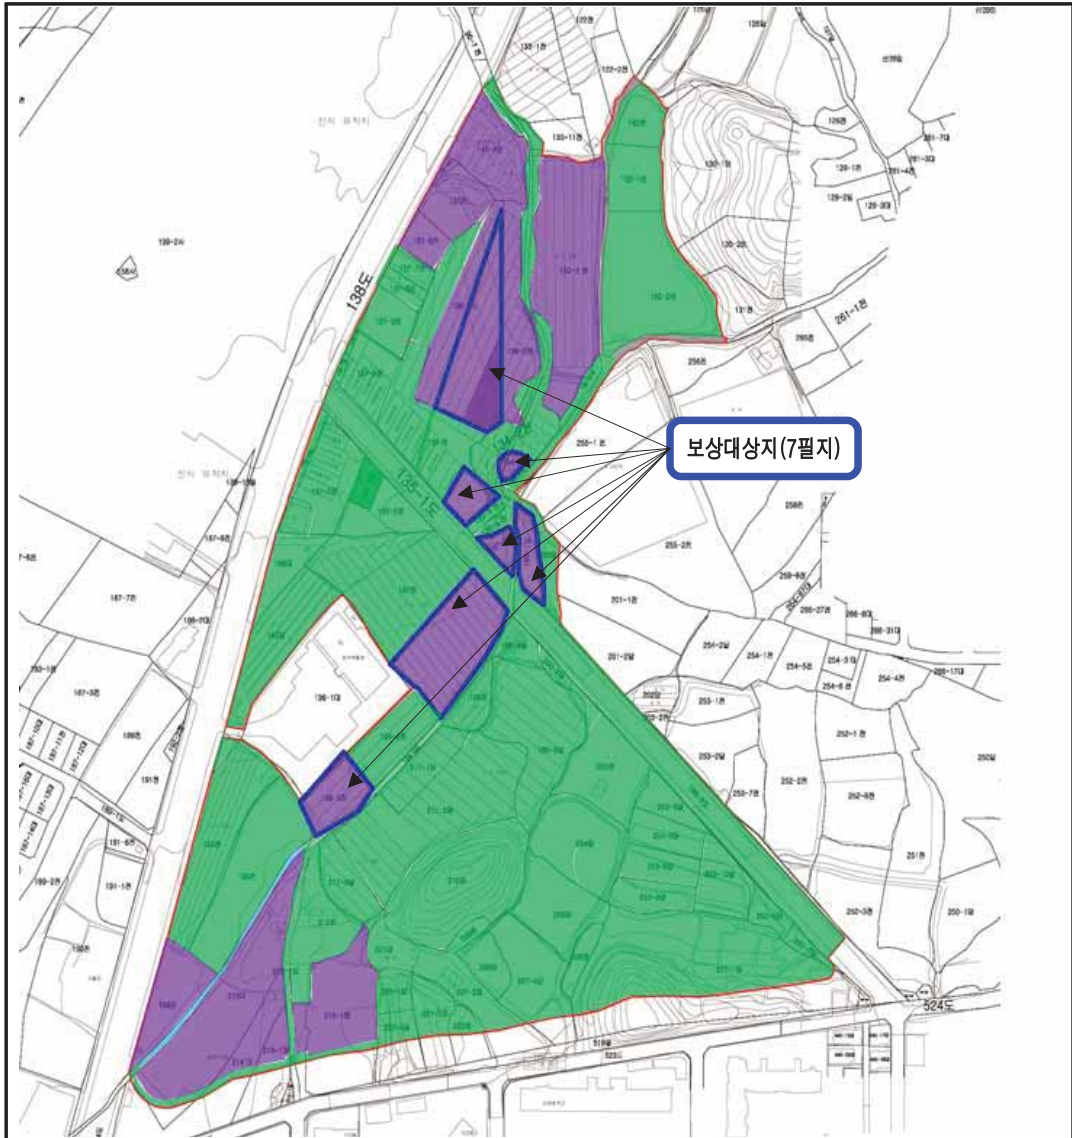

구 공 고

◆ 종로구공고 제2022-515호

도시관리계획(율곡로 지구단위계획, 효제동 21-3번지 특별계획구역 지정 및 세부개발계획 수립) 결정(변경)(안) 열람공고

- 서울특별시고시 제2008-419호(2008.11.20.)로 결정된 「율곡로 지구단위계획구역」 내 종로구 효제동 21-3번지 일대 특별계획구역 지정 및 세부개발계획수립을 위한 도시관리계획(율곡로 지구단위계획) 결정(변경)(안)에 대하여 「국토의 계획 및 이용에 관한 법률」 제28조, 같은 법 시행령 제22조 및 「서울특별시 도시계획조례」 제7조, 제68조, 「토지이용규제 기본법」 제8조 및 같은 법 시행령 제6조 규정에 의거 주민 및 이해관계인의 의견을 청취하고자 아래와 같이 열람공고 합니다.
- 본 도시관리계획(율곡로 지구단위계획, 효제동 21-3번지 특별계획구역 지정 및 세부개발계획 수립) 결정(변경)(안)에 대하여 의견이 있으신 경우 열람 기간 내 의견제출 장소에 의견을 제출하여 주시기 바랍니다.

2022년 4월 28일

종로구청장

1. 율곡로 지구단위계획 결정(변경)(안)

① 지구단위계획구역에 관한 결정 : 변경없음

구분	구역명	위 치	면적 (㎡)			최초결정일	비고
			기 정	변 경	변경후		
기정	율곡로 지구단위계획구역	종로구 원남동, 인의동, 연건동, 연지동, 효제동, 충신동, 종로6가 일대	446,340	-	446,340	1988.08.26. (서울특별시고시 제1988-596호)	

② 토지이용 및 시설에 관한 결정 : 변경없음

③ 획지 및 건축물 등에 관한 결정 : 변경

가. 가구 및 획지에 관한 결정(변경)조서

1) 가구 및 획지 결정(변경)조서

구분	도면 번호	가구 번호	면적(㎡)	위치	면적(㎡)	비고
기정	B-21	1	968.4	효제동 49-1	110.5	

구분	도면 번호	가구 번호	면적(㎡)	위치	면적(㎡)	비고
기정	B-22	2	235.1	효제동 50-8	212.0	
				효제동 51-11	19.8	
				효제동 51-10	3.3	
		3	143.1	효제동 48	143.1	
		4	189.1	효제동 50-1	189.1	
		5	113.4	효제동 51-3	113.4	
		6	109.0	효제동 52	102.4	공동개발 지정
				효제동 50-7	6.6	
		7	1,391.7	효제동 46	67.4	공동개발 권장
				효제동 45	1,324.3	
		8	968.4	효제동 21-10	146.4	공동개발지정
				효제동 21-9	86.7	
				효제동 21-8	43.6	
				효제동 22-3	457.1	
				효제동 21-3	8.3	
				효제동 39-1	14.2	
				효제동 23-1	212.1	
	B-22	1	776.6	효제동 40	402.9	공동개발지정
				효제동 39-7	125.6	
				효제동 24-1	62.8	
				효제동 24-2	93.7	
				효제동 23-2	91.6	
		2	1,457.8	효제동 37	80.0	
				효제동 24-9	52.9	
				효제동 24-8	102.5	
				효제동 24-4	52.9	
				효제동 24-3	46.3	
				효제동 36	452.3	
				효제동 21-12	373.6	
				효제동 21-13	135.5	
				효제동 36-1	136.5	
				효제동 24-12	25.3	

구분	도면 번호	가구 번호	면적(㎡)	위치	면적(㎡)	비고
변경	B-21	1	968.4	효제동 49-1	110.5	
			235.1	효제동 50-8	212.0	
				효제동 51-11	19.8	
				효제동 51-10	3.3	
			143.1	효제동 48	143.1	
			189.1	효제동 50-1	189.1	
			113.4	효제동 51-3	113.4	
			109.0	효제동 52	102.4	공동개발 지정
				효제동 50-7	6.6	
			1,391.7	효제동 46	67.4	공동개발 권장
				효제동 45	1,324.3	
			3,247.5	효제동 21-3	8.3	효제동 21-3번지 특별계획구역
				효제동 21-8	43.6	
				효제동 21-9	86.7	
				효제동 21-10	146.4	
				효제동 21-11	6.6	
				효제동 21-12	373.6	
				효제동 21-13	135.5	
				효제동 21-14	3.3	
				효제동 21-15	29.8	
				효제동 22-3	683.4	
				효제동 23-2	91.6	
				효제동 24-1	62.8	
				효제동 24-2	93.7	
				효제동 24-3	46.3	
				효제동 24-4	52.9	
				효제동 24-8	102.5	
				효제동 24-9	52.9	
				효제동 24-12	25.3	
				효제동 25-2	252.6	
				효제동 36	88.3	
				효제동 36-1	136.5	

구분	도면 번호	가구 번호	면적(㎡)	위치	면적(㎡)	비고
				효제동 36-2	111.4	
				효제동 37	80	
				효제동 39-7	125.6	
				효제동 40	402.9	
				효제동 73-9	1.9	
				효제동 73-10	3.1	

※ 효제동 21-3번지 특별계획구역이 속한 B-21, B-22만 명기

나. 건축물 등에 관한 결정 : 변경

1) 건축물의 배치 결정(변경)조서

구분		적용지역	계획내용
기정	건축한계선	대학로, 율곡로, 창경궁로변	도로경계선에서 3m
		새터길, 충효길변	도로경계선에서 2m
		지구내 이면도로변	도로중심선에서 2~3m 후퇴
변경	건축한계선	대학로, 율곡로, 창경궁로변	도로경계선에서 3m
		새터길, 충효길변	도로경계선에서 2m
		지구내 이면도로변	도로중심선에서 2~3m 후퇴
		효제동 21-3 특별계획구역	대학로변 3m
			남측 이면도로변 5~6m

④ 특별계획구역에 관한 도시관리계획 결정 : 변경

가. 특별계획구역 결정(변경)조서

구분	도면표시번호	구역명	위치	면적(㎡)			비고
				기정	변경	변경후	
신설	①	효제동 21-3번지 특별계획구역	효제동 21-3번지 일대	-	증) 3,247.5	3,247.5	

나. 효제동 21-3번지 특별계획구역 계획지침(신설)

구분	내용	비고
위치	• 효제동 21-3번지 일대	
면적	• 3,247.5㎡	
용도지역 / 용도지구	• 일반상업지역	

구분				내용	비고
가구 및 획지계획				• B-22(A1)	
건축물에 관한 계획	용도	불허 용도	전층	• 일반상업지역 내 불허용도 • 위락시설 중 유원시설업, 투전기업소 및 카지노업소, 무도장과 무도학원 • 위험물 저장 및 처리시설 • 상대보호구역 내 불허용도	학교위생정화구역 → 상대보호구역, 미관지구 폐지로 인한 변경
		권장 용도	전층	• 공동주택(주거복합) • 업무시설 중 일반업무시설(사무소) • 문화 및 집회시설 중 공연장, 전시장 • 노유자시설 중 아동관련시설(영유아보육시설)	오피스텔 권장용도 제외
	밀도	건폐율		• 60%	일반상업지역 건폐율
		용적률		• 기준용적률/허용용적률: 400% / 600% 이하 • 상한용적률: 허용용적률 × (1 + 1.3 × 가중치 × α토지 + 0.7 × α건축물) ※ 가중치 : 공공시설 제공 부지 용적률/사업부지 용적률 ※ α토지 : 공공시설 제공 토지면적 / 공공시설 (토지) 제공 후 대지면적 ※ α건축물 : 공공시설 제공 건축물 환산부지면적 / 공공시설 (토지) 제공 후 대지면적 ※ 주거복합 신축시 도시계획조례 제55조 주거비를 준수	
		높이		• 최고높이 50m 이하 ※ 가로구역별 최고높이 준수, 양각규제 준수	
	배치	건축선		• 대학로변 : 건축한계선 3m • 남측 이면도로변 : 건축한계선 5~6m	
기타사항에 관한 계획	대지 내공지	공개공지		• 공개공지 남측 1개소 위치 지정	신규 지정
		보도형공지		• 대학로 건축한계선 3m 후퇴부 전면공지(보도형 공지) 조성	
		차도형공지		• 이면부 건축한계선 후퇴부 차도형 공지 조성	
	차량진출입금지구간			• 대학로변 차량 진출입금지구간 지정	

다. 효제동 21-3번지 특별계획구역 용적률 인센티브 완화항목 및 완화내용

내용 항목				원화기준	비고
공동 개발	공동 개발 (지정 권장)	간선부	준수시	기준용적률×0.5α	• 2필지 : α=0.1 • 3,4필지 : α=0.15 • 5필지이상 : α=0.2
		이면부	준수시	기준용적률×0.5α	• 2필지 : α=0.1

내용 항목				원화기준	비고
					3,4필지 : $\alpha=0.15$ 5필지이상 : $\alpha=0.2$
건축물 용도	권장용도	전층권장	기준용적률 $\times$ (권장용도면적/주차장을 제외한 건축면적) $\times 0.1$		전층권장용도는 주차장을 제외한 건축면적에 50%이상 시 인정
		1층 권장	기준용적률 $\times$ (권장용도면적/해당층바닥면적) $\times 0.1$		1층 권장용도는 1층 바닥면적의 70%이상시 인정
대지내 공지	공개공지	위치준수	기준용적률 $\times 0.1$		
		조성형태 및 규모 준수시	기준용적률 $\times$ [(설치면적-의무면적)/대지면적] $\times \alpha$		피로티구조 : $\alpha=0.5$ / 개방형구조 : $\alpha=1.0$
	섬지형, 침상형 공지	조성형태 및 규모 준수시	기준용적률 $\times$ (제공면적/대지면적) $\times \alpha$		피로티구조 : $\alpha=0.5$ / 침상형공지 : $\alpha=0.8$ / 개방형구조 : $\alpha=1.0$
	건축 한계선	전면공지	기준용적률 $\times$ (제공면적/대지면적)		
대지내 통로	보행통로	공공보행 통로	기준용적률 $\times$ (제공면적/대지면적) $\times \alpha$		피로티구조 : $\alpha=0.5$ / 개방형구조 : $\alpha=1.0$
건축물 형태	개방형 입면	준수시	기준용적률 $\times 0.1$		1층 전면부 투시형 처리 70% 이상 계획 시
친환경 인센티브	녹색건축인증		최우수(그린1등급) : 기준용적률 $\times 0.12$ 우수(그린2등급) : 기준용적률 $\times 0.08$ 우량(그린3등급) : 기준용적률 $\times 0.04$	세기준 모두 1등급 만족시 : 기준용적률 $\times 0.4$	- 녹색건축물 조성 지원법에 따른 녹색건축물 인증 기준, 건축물 에너지효율등급 인증 기준 준용 - 서울시 녹색건축물 설계기준 의무 대상 준수
	에너지 효율등급 인증		에너지 효율 1등급 : 기준용적률 $\times 0.08$ 에너지 효율 2등급 : 기준용적률 $\times 0.06$ 에너지 효율 3등급 : 기준용적률 $\times 0.04$		
	신재생 에너지 보급확대		신재생에너지 1등급 : 기준용적률 $\times 0.12$ 신재생에너지 2등급 : 기준용적률 $\times 0.10$ 신재생에너지 3등급 : 기준용적률 $\times 0.08$ 신재생에너지 4등급 : 기준용적률 $\times 0.06$ 신재생에너지 5등급 : 기준용적률 $\times 0.04$		신재생에너지이용 건축물 인증에 관한 규칙 준용

내용 항목		완화기준	비고
	중수도 시설설치	기준용적률×0.04	- 총 사용량의 10% 이상 처리시설 설치시 적용 - 관련법상 의무 시설인 경우 제외
	빗물관리 시설설치	기준용적률×0.04	- 빗물 저류·이용시설 용량(ton) 및 빗물침투시설 - 침투량(ton/hr)의 합이 건축면적 × 0.05 또는 대지면적 × 0.02 이상이 되도록 설치
	옥상녹화	기준용적률×(녹화면적 / 대지면적) × 0.1	- 법정 조경으로 산입된 면적 제외 - 녹화면적은 대지면적 30%까지만 허용
	자연지반 보존	기준용적률×(보존면적 / 대지면적) × 0.2	- 자연토양 및 투수성 포장 - 지하구조물 미설치시
	녹색 주차장	기준용적률×(설치면적 / 대지면적) × 0.2	기준용적률 × 0.05 이내
건물내 일정공간을 공공에 사용권(구분지상권)으로 제공할 경우	제공시	기준용적률×0.2	구분 지상권 제공시 공공과 협의하여 인정하는 경우

- 주) 1. 허용용적률 산출 : 기준용적률 + 해당 인센티브의 합계이며, 지구단위계획으로 정한 허용용적률을 초과할 수 없다.
 2. 동일사유로 인하여 용적률 완화, 건폐율 완화, 높이 완화는 중복적용 할 수 없다.
 3. 건축법 제 46조제1항 소요너비 미달도로의 건축선 후퇴부분 및 같은법 제46조제2항에 따라 자치구청장이 지정고시한 건축선은 인센티브 면적 산정시 제외하며, 지구단위계획에서 제시한 건축선보다 추가하여 건축선을 후퇴한 경우에는 인센티브를 추가로 부여한다.
 4. 그 밖의 기준은 지구단위계획 지침 용적률 인센티브 완화항목 및 완화내용을 따른다.


2. 열람기간 : 공고일 다음날부터 14일간

3. 열람도서 : 게재 생략(열람장소에 비치).


4. 열람장소 및 의견제출 : 종로구청 건축과(☎02-2148-2814)

※ 의견제출 : 공고내용에 대한 의견이 있으신 분은 열람기간 내에 의견서를 서면으로 열람장소에 제출하여 주시기 바랍니다.

< 특별계획구역 결정도 >

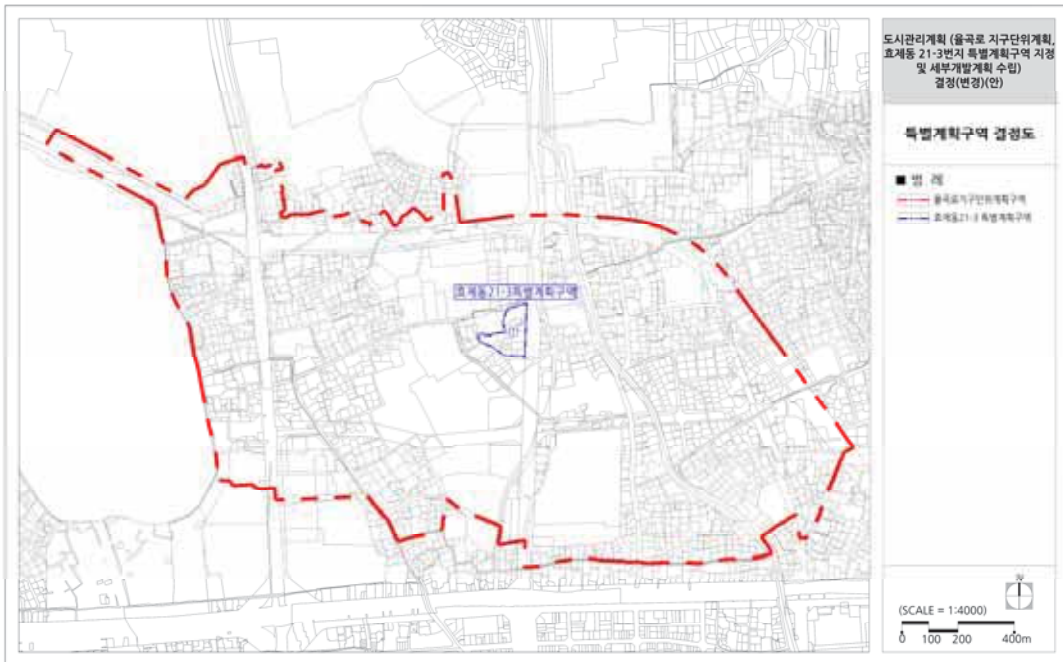

< 세부개발계획 종합결정도 >

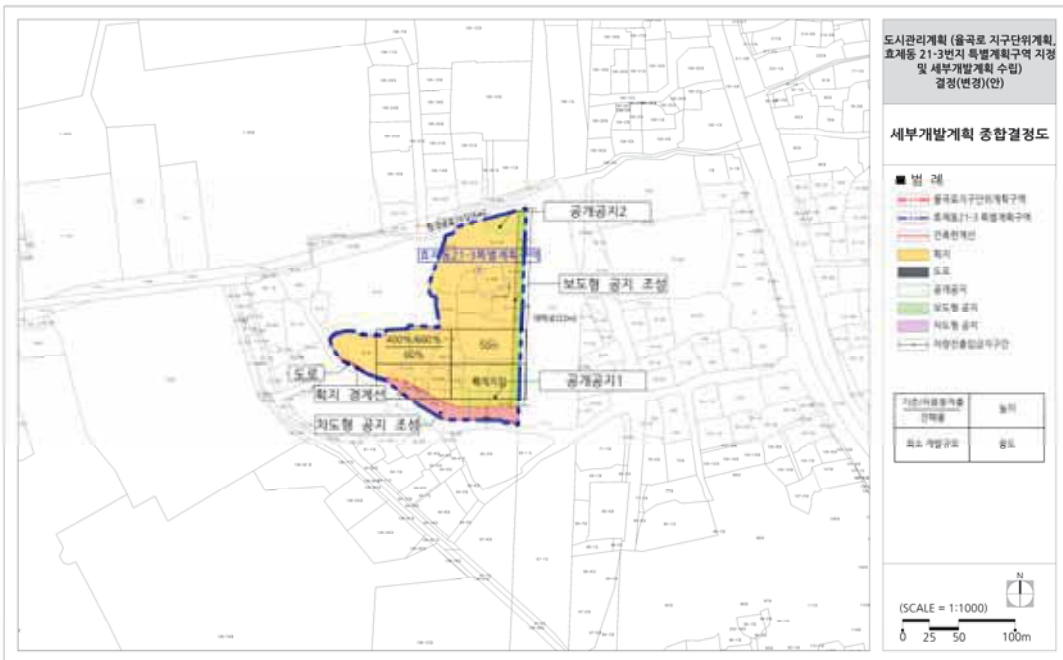

◆ 강북구공고 제2022-600호
도시계획시설(공원)사업 실시계획(최초)인가를 위한 열람공고

1. 서울특별시고시 제2022-153호(2022.4.7.)로 고시된 도시계획시설(공원)에 대하여 실시계획(최초)인가를 시행하고자, 「국토의 계획 및 이용에 관한 법률」 제90조, 같은 법 시행령 제99조 제1항의 규정에 따라 다음과 같이 열람 공고합니다.
2. 관계도서는 서울특별시 강북구청(공원녹지과)에 비치되었으며, 공고일로부터 14일간 이해관계인 및 일반인에게 열람하오니 본 열람에 의견이 있으신 분은 열람 기간 내에 의견서를 열람 장소에 서면으로 제출하여 주시기 바랍니다. 자세한 사항은 강북구청 공원녹지과(☎901-6923)으로 문의하시기 바랍니다.

2022년 4월 28일

강 북 구 청 장

I. 사업내용

1. 사업 시행지 : 서울특별시 강북구 우이동 232번지 일대
2. 사업의 종류 및 명칭
 - 가. 종 류 : 도시계획시설(공원) 사업
 - 나. 사업명칭 : 우이령공원 조성사업
3. 사업규모 : 6,180㎡
4. 사업시행자 성명 및 주소
 - 가. 성 명 : 서울특별시 강북구청장
 - 나. 주 소 : 서울특별시 강북구 도봉로89길 13
5. 사업의 착수 및 준공예정일
 - 가. 착공예정일 : 실시계획인가일(2022년 5월 예정)
 - 나. 준공예정일 : 2023년 12월 31일
6. 열람장소 : 강북구청 공원녹지과(서울특별시 강북구 도봉로89길 13)
7. 열람기간 : 공고일로부터 14일간

II. 사용 또는 수용할 토지조서

연번	소재지	지목	이용현황	면적(㎡)		소유자			소유권 이외의 권리		
				지적	편입 면적	성명	공유 지분	주소	성명	주소	권리종류 및 내용
1	우이동 226	대	대지	3,210	760	김○기	-	종로구 지봉로**나길 **	-		
2	우이동 229	대	대지	902	902	김○기	-	종로구 지봉로**나길 **	-		
3	우이동 230	대	대지	1,511	1,511	김○기	-	종로구 지봉로**나길 **	-		
4	우이동 231	대	대지	512	512	김○기	-	종로구 지봉로**나길 **	-		
5	우이동 232	대	대지	1,554	1,554	김○기	-	종로구 지봉로**나길 **	-		
6	우이동 272	대	대지	1,112	190	김○기	-	종로구 지봉로**나길 **	-		
7	우이동 273	대	대지	364	175	김○기	-	종로구 지봉로**나길 **	-		
8	우이동 224-14	임	임야	933	560	김○기	-	종로구 지봉로**나길 **	-		
9	우이동 224-26	임	임야	16	16	김○기	-	종로구 지봉로**나길 **	-		

III. 물건 조서

연번	소재지	물건종류	구조	면적(㎡) 및 규격	소유자		소유권 이외의 권리		
					성명	주소	성명	주소	권리종류 및 내용
1	우이동 229번지 일대	헨스	철제	출입문 및 철기둥, 2개소	미상		-		
2	우이동 224-14	가설건축물	판넬 등	W10×7m, 1동	미상		-		

IV. 관계도면 : 별첨(열람 장소에 비치)

◆ 도봉구공고 제2022-708호
도시계획시설(도로)사업 실시계획(변경) 작성을 위한 열람공고

1. 서울특별시 도봉구공고 제2009-81호(2009.12.17.)로 도시계획시설(도로)로 최초 결정 고시 되고 서울특별시 도봉구공고 제2021-1871호(2021.12.30.)로 도시계획시설(도로)사업 실시 계획 작성을 위한 열람 및 사업인정에 관한 의견청취 공고되었으며, 서울특별시 도봉구공고 제 2022-46호(2022.3.10.)로 도시계획시설(도로)사업 실시계획 작성고시된 「도봉동 341-31 ~ 343-2간 도시계획시설(도로)」에 대하여 아래와 같이 도로계획시설(도로)사업 실시계획 (변경) 작성하고자 「국토의 계획 및 이용에 관한 법률」 제90조 및 같은법 시행령 제99조, 「서울특별시 도시계획조례」 제68조 규정에 따라 아래와 같이 열람공고를 합니다.
2. 토지(건물)소유자 및 이해관계인에게 개별통지 할 것이나, 미수령자에 대하여는 본 공고로 같 음 합니다.
3. 관계도서는 서울특별시 도봉구청 도로과(02-2091-4055)에 비치하여 토지, 물건소유자 및 이해관계인에게 보입니다.

2022년 4월 28일

도 봉 구 청 장

가. 사업시행지의 위치 : 도봉구 도봉동 341-31 ~ 343-2간 일대(변경없음)

나. 사업의 종류 및 명칭(변경없음)

- 종류 : 도시계획시설(도로)사업

- 명칭 : 도봉동 341-31 ~ 343-2간 도로개설공사

다. 사업규모 및 내용(변경없음)

- 도로개설 : 폭 6m, 길이 17m

라. 사업시행자의 성명 주소(변경없음)

- 시행자 : 서울특별시 도봉구청장

- 주 소 : 서울특별시 도봉구 마들로 656(방학동720번지)

마. 사업착수 및 준공예정일(변경없음)

- 기정 : 실시계획(변경) 작성고시일로부터 2년

- 변경 : 실시계획(변경) 작성고시일로부터 2년

바. 지장물건의 소재지 및 종류, 구조 및 규격, 소유자·이해관계인의 성명·주소

- 별첨 (토지분할측량에 따른 지번 및 면적변경)

사. 기타자세한 사항은 도봉구청 도로과(02-2091-4055)로 문의하여 주시기 바랍니다.

토 지 조 서

사 업 명 : 도봉동 341-31 ~ 343-2 간 도로개설공사

연번	소재지 지 번	지목	면적(㎡)		성 명	소 유 자			이 해 관 계 인			비고
			지적 (㎡)	편인면적 (㎡)		성 명	주 소	지 분	성명	주소	권리의 종류 및 내용	
1	도봉동 341-45	답	50	50	서울특별시							도봉동 341-31에서 분할
2	도봉동 342-17	전	33	33	이0옥		서울특별시 도봉구 도봉로000길 00-0(도봉동)		000	서울특별시 도봉구 해동로 000(성문동) (000)	근저당권	도봉동 342-5에서 분할
3	도봉동 343-12	대	35	35	이0옥		서울특별시 도봉구 도봉로000길 00-0(도봉동)		000	서울특별시 도봉구 해동로 000(성문동) (000)	근저당권	도봉동 343-2에서 분할

물 건 조 서

사 업 명 : 도봉동 341-31 ~ 343-2 간 도로개설공사

연번	소재지	물건의 종류	구조	수량	단위	소 유 자			이해관계인			비고
						성명	주소	지분	성명	주소	권리의 종류 및 내용	
1	도봉동 343-12	판넬	샌드위치판넬	5.7	m							도봉동 343-2에서 분할
		물탱크		1	조	이0옥	서울특별시 도봉구 도봉로000길 00-0(도봉동)					
		정화조		1	조							

영 업 권 조 서

- ☐ 사업시행자 : 도봉구청장
☐ 사업시행자 주소 : 서울특별시 도봉구 마들로 656
☐ 사업의 명칭 : 도봉동 341-31 ~ 343-2 간 도로개설공사

연번	소재지 지번	영업의 종류	상호명	수량	소유자		이해관계인			비고
					주소	성명	주소	성명	권리의 내용	
1	도봉동 343-2	음식 (한식)	도봉산양고기	1	서울특별시 도봉구 도봉로000길 00-0 (도봉동)	이0옥				

◆ 노원구공고 제2022-578호
**도시계획시설사업(불암산근린공원 조성) 실시계획인가를 위한 열람 및 사업인정에
관한 의견 청취 공고**

1. 건설부고시 제138호(1977.7.9.)로 도시계획시설(공원) 결정되고 서울특별시고시 제2020-193호(2020.5.14.)로 공원조성계획 변경 결정된, 서울특별시 노원구 중계동 220번지 불암산근린공원 조성 실시계획 인가를 위하여 「국토의 계획 및 이용에 관한 법률」 제90조 및 같은 법 시행령 제99조의 규정에 따라 다음과 같이 열람공고 합니다.
2. 「공익사업을 위한 토지 등의 취득 및 보상에 관한 법률」 제21조 제2항 및 같은 법 시행령 제11조에 따라 토지소유자 및 관계인, 그 밖의 사업인정에 관하여 이해관계가 있는 자의 의견을 청취하고자 합니다.
3. 편입 토지의 토지소유자 및 이해관계인에게는 개별적으로 통지할 것이나 미수령자에 대하여는 본 공고로 갈음합니다.
4. 관련 서류는 노원구 푸른도시과에 비치하여 공고일 다음날부터 14일간 토지 소유자 및 이해관계인에게 열람하오니 이 사업시행에 대하여 의견이 있으시면 열람공고 기한 내 열람 장소에 서면으로 제출하여 주시기 바랍니다.

2022년 4월 28일

노 원 구 청 장

가. 사업시행위치 : 서울특별시 노원구 중계동 220번지

나. 사업의 종류 및 명칭

- 1) 종 류 : 도시계획시설(공원) 사업
- 2) 명 칭 : 불암산근린공원 조성
- 3) 사업내용 : 토지보상

다. 사업면적 : 85㎡

라. 사업시행자 : 노원구청장

마. 시설관리청 : 서울특별시청

바. 사업기간 : 실시계획인가 고시일로부터 2년간

사. 공고방법 : 시·구보, 홈페이지 게재

아. 열람기간 : 공고일 다음날부터 14일간

자. 열람장소 : 노원구청 푸른도시과(☎2116-3943)

차. 수용 또는 사용할 토지 및 소유자 등 권리명세 : 불임

토지조서

- ☐ 사업명 : 불암산근린공원 조성
☐ 사업시행자 : 서울특별시 노원구청장

연번	소재지번	지목	현설 적인 이용 상황	공부면적 (㎡)	편입면적 (지분)	소유자			관계인			비고
						성명	주소	성명	성명	주소	관리의 종류 및 내용	
1	노원구 공계동 220	임야	공원	85	85 (3/9)	배*호	서울특별시 강남구					
					85 (2/9)	진*준	경기도 하남시					
					85 (2/9)	진*우	경기도 성남시					
					85 (2/9)	진*주	경기도 하남시					
					85 (2/9)							

◆ 서대문구공고 제2022-573호

일반택시운송사업용 차고 설치계획 공고

1. 「서울특별시 도시계획조례」 제29조 규정에 따라 서대문구 남가좌동 330-35, 44, 45번지에 일반택시운송사업용 차고를 설치하고자 다음과 같이 열람공고 합니다.
2. 토지 및 건물소유자와 이해관계인에 대하여는 이 공고로 갈음합니다.
3. 관계서류는 서대문구청 교통행정과에 비치하여 이해관계인에게 보여 드리며, 본 열람공고 내용에 대한 의견이 있으시면 공고기간 내에 서대문구 교통행정과에 제출하여 주시기 바랍니다.

2022년 4월 28일
서대문구청장

가. 사업시행 위치 : 서대문구 남가좌동 330-35, 44, 45번지

나. 사업종류 및 명칭

- 종 류 : 일반택시운송사업용 차고 설치
- 명 칭 : 비에이치택시(주)(일반택시) 제1차고지

다. 사업시행 면적 또는 규모 : 308.2㎡


라. 사업시행자의 성명·주소

- 성 명 : 비에이치택시(주) (김병호)
- 주 소 : 서울특별시 은평구 응암로34길 7 (응암동)

마. 의견제출

- 제출기간 : 2022.04.15. ~ 2022.04.29.
- 제출방법
 - 직접방문 : 서대문구청 교통행정과(본관 4층 : ☎ 330-1839)
 - 팩 스 : 02-330-1709
 - 우 편 : 서울특별시 서대문구 연희로 248, 교통행정과

위 치 도

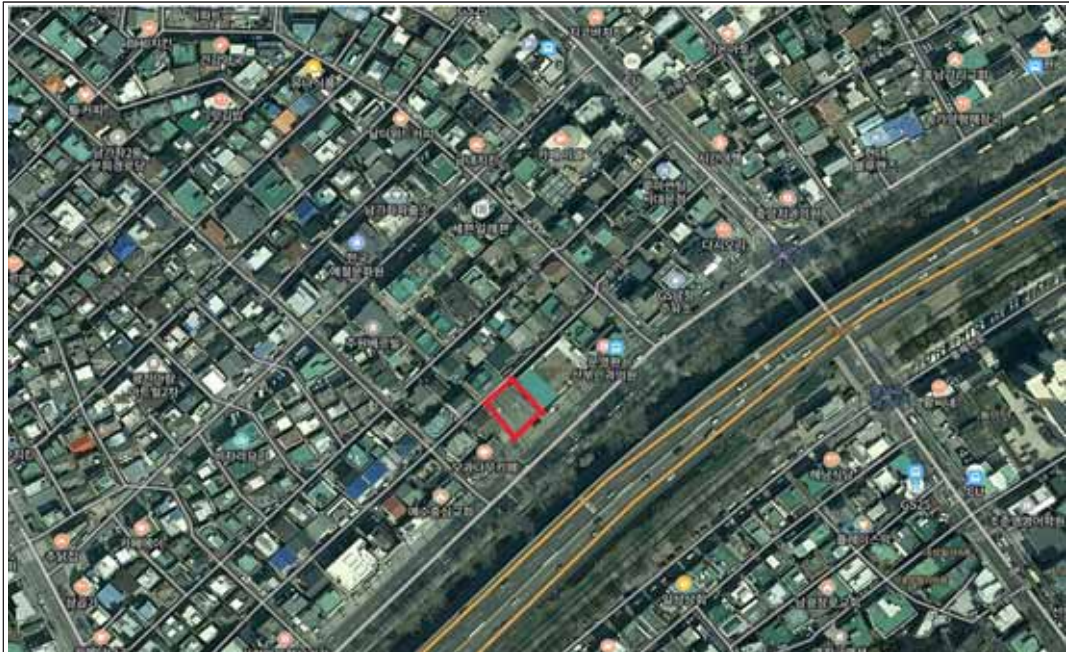

◆ 구로구공고 제2022-911호
천왕근린공원 조성계획 결정(변경)을 위한 열람공고

건설부고시 제138(1977.07.14.)호로 도시계획시설(공원) 결정 및 서울특별시고시 제 79(1979.02.26.)호로 지적 승인되고, 서울특별시고시 제2014-155(2014.04.24.)호로 공원조성계획 최초 결정 및 지형도면 고시, 서울특별시고시 제2020-254(2020.06.29.)호로 도시계획시설(도시계획시설, 용도구역) 결정(변경) 및 지형도면 최종 고시, 서울특별시고시 제 2021-248(2021.06.03.)호로 공원조성계획 결정(변경) 및 지형도면 고시된 천왕근린공원에 대하여 「도시공원 및 녹지 등에 관한 법률」 제16조의2 및 「국토의 계획 및 이용에 관한 법률」 제28조, 같은법 시행령 제22조 규정에 의거 주민의견을 청취하고자 열람공고합니다.

2022년 4월 28일

구로구청장

1. 공원현황

- 가. 도시계획시설(공원)명 : 천왕근린공원
- 나. 위 치 : 서울시 구로구 향동 149번지 일대
- 다. 면 적 : 61,940.4㎡

2. 조성계획 결정(변경)

- 가. 목 적 : 장기미집행 도시공원 부지에 대한 목공소 건축 및 천왕산 가족캠핑장 확대 조성 등을 위한 공원조성계획을 수립하여 쾌적하고 편안한 여가생활과 휴식을 누릴 수 있는 공간으로 조성하고자 함.
- 나. 주요 변경내용 : 천왕근린공원 내 목공소 건축 및 천왕산 가족캠핑장 확대 조성 등에 따른 공원시설 종류 및 면적 변경

다. 변경내역

- 천왕근린공원(천왕골지구)
 - 기반시설 : (증) 64.63㎡ (1,087.10㎡ → 1,151.73㎡)
 - 조경시설 : (감) 59.34㎡ (426.70㎡ → 367.36㎡)
 - 휴양시설 : (증) 71.59㎡ (40.00㎡ → 111.59㎡)
 - 유희시설 : (감) 89.40㎡ (89.40㎡ → 0㎡)
 - 편익시설 : (증) 25.12㎡ (148.80㎡ → 173.92㎡)
 - 녹 지 : (감) 12.60㎡ (8,116.00㎡ → 8,103.40㎡)
- 천왕근린공원(향골지구)
 - 기반시설 : (증) 323.70㎡ (8,504.08㎡ → 8,827.78㎡)
 - 조경시설 : (증) 478.14㎡ (2,030.90㎡ → 2,509.04㎡)
 - 휴양시설 : (증) 108.88㎡ (2,919.90㎡ → 3,028.78㎡)

- 유흥시설 : (증) 179.64㎡ (89.10㎡ → 268.74㎡)
- 운동시설 : (증) 244.16㎡ (0㎡ → 244.16㎡)
- 교양시설 : (증) 292.16㎡ (336.60㎡ → 628.76㎡)
- 편익시설 : (증) 38.20㎡ (711.10㎡ → 749.30㎡)
- 관리시설 : (증) 16.00㎡ (742.20㎡ → 758.20㎡)
- 도시농업시설 : (감) 74.77㎡ (1,727.30㎡ → 1,652.53㎡)
- 녹 지 : (감) 1,606.11㎡ (34,971.22㎡ → 33,365.11㎡)

3. 관계도서 : 열람장소에 비치

4. 열람기간 : 공고일로부터 14일간

5. 열람장소 : 구로구청 녹색도시과(☎02-860-2321)

6. 본 조성계획 결정(변경)에 대하여 의견이 있으신 분은 열람기간 내에 열람장소에 의견을 서면으로 제출하여 주시기 바라며, 기타 자세한 사항은 열람장소로 문의하시기 바랍니다.

천왕근린공원 조성계획결정(변경)조서 지구별 총괄표

1. 총괄표 (위치 : 구로구 천왕동 173번지 일대)

구	단	변					경					정					비 고
		부지면적 (㎡)	시설면적 (㎡)	건 축 물			공작물 (기)	부지면적 (㎡)	시설면적 (㎡)	동수 (동)	건 축 물		공작물 (기)				
				바닥면적 (㎡)	연면적 (㎡)	연면적 (㎡)					바닥면적 (㎡)	연면적 (㎡)					
공원시설 구역	계	61,940.40	18,853.18	5	1,201.95	1,201.95	105	61,940.40	20,471.89	7	1,526.43	1,526.43	123	증 건축면적 324.48㎡ 연면적 324.48㎡			
	소 계	61,940.40	18,853.18	5	1,201.95	1,201.95	105	61,940.40	20,471.89	7	1,526.43	1,526.43	131	증 건축면적 324.48㎡ 연면적 324.48㎡			
	천왕골 지구	9,908.00	1,792.00				21	9,908.00	1,804.60	1	32.32	32.32	22	증 건축면적 32.32㎡ 연면적 32.32㎡			
항골지구		52,032.40	17,061.18	5	1,201.95	1,201.95	84	52,032.40	18,667.29	6	1,494.11	1,494.11	101	증 건축면적 292.16㎡ 연면적 292.16㎡			
	시설지구 외																
시설지구율 (법정20%이하)																	
시설률 (법정40%이하)		(18,853.18/ 61,940.40) × 100% = 30.44%															
건폐율 (법정20%이하)		(1,201.95 / 61,940.40) × 100% = 1.94%															
		(20,471.89/ 61,940.40) × 100% = 33.06%															
		(1,526.43 / 61,940.40) × 100% = 2.47%															
		증 2.62%															
		증 0.53%															

천왕근린공원(천왕골지구) 조성계획결정(변경)조서

1. 총괄표 (위치 : 구로구 천왕동 173번지 일대)

구	본	변				경				변				경				비 고
		부지면적 (㎡)	시설면적 (㎡)	건 축 물			공작물 (기)	부지면적 (㎡)	시설면적 (㎡)	동수 (동)	건 축 물		공작물 (기)					
				바닥면적 (㎡)	연면적 (㎡)	연면적 (㎡)					바닥면적 (㎡)	연면적 (㎡)						
기	계	9,908.00	1,792.00				21				1,804.60	1	32.32	32.32	22	증) 12.60m2		
	소 계	1,087.10	1,087.10								1,151.73					증) 64.63m2		
	도 로	1,087.10	1,087.10								1,087.10							
	광장										64.63					광장 차 신설 64.63m2		
조 경 시 설		426.70	426.70				18				367.36				20	저류슬라지-3 식재 계류 증) 6.66m2		
휴 양 시 설		40.00	40.00				1				111.59				1	쉼터 증) 71.59m2		
유 희 시 설		89.40	89.40				2				-				1	생태놀이터, 모험놀이대, 음점 식재 네트놀이대 1기 신설		
교 양 시 설		-	-								-							
편 의 시 설		148.80	148.80								173.92	1	32.32	32.32		주차장 감) 25.1m2 화장실 증) 32.32m2		
녹 지 및 기타		8,116.00									8,103.40					감) 12.60m2		

2. 시설조서 (천왕골지구)

구분	시설명	변경					전					후					비고			
		부호	위치	부지면적 (㎡)	시설면적 (㎡)	구조	규모 (동)	바닥면적	건축물(㎡) 연면적	공작물 (기)	부호	위치	부지면적 (㎡)	시설면적 (㎡)	구조	규모 (동)		바닥면적	건축물(㎡) 연면적	공작물 (기)
조경 시설	총계			9,908.00	1,792.00					21			9,908.00	1,792.00					21	
	소계			1,087.10	1,087.10								1,151.73	1,151.73						
	도로			1,087.10	1,087.10								1,087.10	1,087.10						
	광장										차		64.63	64.63						신설
	소계			426.70	426.70					18			367.36	367.36					20	
	저류슬지	라		322.70	322.70						라		256.70	256.70						
	저류슬지-1	라-1	천왕동173 답	(51.10)	(51.10)						라-1	천왕동173 답	(51.10)	(51.10)						
	저류슬지-2	라-2	천왕동174 답	(58.60)	(58.60)						라-2	천왕동174 답	(58.60)	(58.60)						
	저류슬지-3	라-3	천왕동174 답	(66.00)	(66.00)															폐지
	저류슬지-4	라-4	천왕동174 답외	(147.00)	(147.00)						라-4	천왕동174 답외	(147.00)	(147.00)						
휴양 시설	계류	마	천왕동173 답외	48.60	48.60						마	천왕동173 답외	55.26	55.26						변경
	관찰데크	바	천왕동174 답	55.40	55.40						바	천왕동174 답	55.40	55.40						
	돌무더기	①								2	①								2	
	그루터기의자	②								8	②								8	
	통나무의자	③								6	③								8	변경
	목교	④								2	④								3	변경
	이야기의자										⑧	천왕동174 답							1	신설
	소계			40.00	40.00					1			111.59	111.59					1	
	쉼터	사	천왕동173 -1외	40.00	40.00						사	천왕동173 답	111.59	111.59						변경
	조정	⑤	천왕동173 -1대							1	⑤	천왕동173 답							1	변경

구분		변경 전										변경 후					비고		
		시설명	부호	위치	부지면적 (㎡)	시설면적 (㎡)	구조	규모 (동)	건 축 물(㎡) 바닥면적 연면적	공작물 (기)	부호	위치	부지면적 (㎡)	시설면적 (㎡)	구조	규모 (동)		건 축 물(㎡) 바닥면적 연면적	공작물 (기)
유형 시설	소계				89.40	89.40				2								1	
	생태놀이터	아	천왕동17 3답	89.40	89.40														삭제
	모험놀이대	⑥	천왕동17 3답						1										삭제
	음집	⑦	천왕동17 3답						1										삭제
	네트놀이대										⑨							1	신설
편의 시설	소계			148.80	148.80								173.92	173.92		1	32.32 32.32		
	주차장		148.80	148.80							자	천왕동신25 -14	141.60	141.60					변경
	화장실										1		32.32	32.32	이동식	1	32.32 32.32		신설
녹지 및 기타	소계			8,116.00									8,116.00						
	녹지			8,116.00									8,103.40						변경

천왕근린공원(항공지구) 조성계획결정(변경)조서

1. 총괄표 (위치 : 구로구 향동 148번지 일대)

구	분	경										전										비 고
		변			경				전			변			정				후			
		부지면적 (㎡)	시설면적 (㎡)	공작물 (기)	동수 (동)	바닥면적 (㎡)	연면적 (㎡)	부지면적 (㎡)	시설면적 (㎡)	공작물 (기)	동수 (동)	바닥면적 (㎡)	연면적 (㎡)	부지면적 (㎡)	시설면적 (㎡)	공작물 (기)	동수 (동)	바닥면적 (㎡)	연면적 (㎡)	공작물 (기)		
계	기 반 시 설	52,032.40	17,061.18	5	1,201.95	1,201.95	84	52,032.40	18,667.29	6	1,494.11	1,494.11	101	증 건축면적 292.16㎡ 연면적 292.16㎡								
		8,504.08	8,504.08				8,827.78	8,827.78						증 323.70㎡								
		7,480.28	7,480.28				7,488.04	7,488.04						증 7.76㎡								
		1,023.80	1,023.80				1,339.74	1,339.74						증 315.94㎡								
조경 시설		2,030.90	2,030.90				26	2,509.04	2,509.04				28	증 478.14㎡ 목교 2기 증								
휴 양 시설		2,919.90	2,919.90				53	3,028.78	3,028.78				61	증 108.88㎡ 피크닉테이블 4기 증 앉음벽 3기 감 선베드 9기 증 포토존벤치 1기 증								
유희 시설		89.10	89.10				2	268.74	268.74				6	증 179.64㎡ 모험놀이대 1기, 건너기놀이대 1기 놀이말 2기, 바구니그네 1기 증								
운동 시설								244.16	244.16					인공암반장 증 244.16㎡								
교양 시설		336.60	336.60	1	290.43	290.43		628.76	628.76	2	582.59	582.59		목공소 증 292.16㎡								
편익 시설		711.10	711.10	1	216.00	216.00		749.30	749.30	1	216.00	216.00		증 38.20 ㎡								
관리 시설		742.20	742.20	1	335.52	335.52	1	758.20	758.20	1	335.52	335.52	3	계수대 증 16.00㎡ 계수대 1기 분리수거함 1기 증								
도시농업시설		1,727.30	1,727.30	2	360.00	360.00	2	1,652.53	1,652.53	2	360.00	360.00	2	감 74.77㎡								
녹지 및 기타		34,971.22						33,365.11						감 1,606.11㎡								

2. 시설조서(항-갈지구)

구분	시설명	변경										변경										비고
		경					전					변					후					
		부호	위치	부지면적 (㎡)	시설면적 (㎡)	구조	규모 (동)	건 축 물(㎡) 바닥면적 연면적	공작물 (기)	부호	위치	부지면적 (㎡)	시설면적 (㎡)	구조	규모 (동)	건 축 물(㎡) 바닥면적 연면적	공작물 (기)					
기반 시설	총계			52,032.40	17,061.18		5	1,201.95 1,201.95	84			52,032.40	18,667.29		6	1,483.99 1,441.15	101					
	소계	소계		8,504.08	8,504.08					소계		8,827.78	8,827.78					변경				
	도로	도로		7,480.28	7,480.28					도로		7,488.04	7,488.04					변경				
	광장	광장		1,023.80	1,023.80					광장		1,339.74	1,339.74					변경				
	화전광장 -1	자-1	149-1공	(86.10)	(86.10)					자-1	149-1공	(86.10)	(86.10)									
	화전광장 -2	자-2	149-1공	(78.60)	(78.60)					자-2	149-1공	(78.60)	(78.60)									
	화전광장 -3	자-3	149-1공	(70.80)	(70.80)													폐지				
	중영광장	자-4	149잡	(152.80)	(152.80)					자-4	149잡	(81.74)	(81.74)					변경				
	진입광장 -1	자-5	145-1전 외	(49.00)	(49.00)					자-5	145-1전외	(49.00)	(49.00)									
	진입광장 -2	자-6	145-1전 외	(586.50)	(586.50)					자-6	145-1전외	(586.50)	(586.50)									
조경 시설	진입광장 -3									자-7	149-7대	(457.80)	(457.80)					신설				
	소계	소계		2,030.90	2,030.90				26	소계		2,509.04	2,509.04				28	변경				
	잔디광장 -1	가-1	149잡	180.40	180.40					가-1	149잡	471.90	471.90					변경				
	잔디광장 -2	가-2	산43-1	289.80	289.80					가-2	산43-1	289.80	289.80									
	잔디광장 -3	가-3	산43-1	168.70	168.70													폐지				
	잔디광장 -4	가-4	산43-1	461.30	461.30					가-4	산43-1	461.30	461.30									

구분	시설명	변경 전						변경 후						비고						
		부호	위치	부지면적 (㎡)	시설면적 (㎡)	구조	규모 (등)	건축물(㎡)		공작물 (기)										
								바닥면적	연면적											
	잔디광장 -5																			
	저류슬지	나		524.70	524.70															
	저류슬지 -1	나-1	147-1전	(48.00)	(48.00)															
	저류슬지 -2	나-2	147-1전	(110.00)	(110.00)															
	저류슬지 -3	나-3	147-1전	(23.60)	(23.60)															
	저류슬지 -4	나-4	147-2전	(58.90)	(58.90)															
	저류슬지 -5	나-5	147-2전	(86.00)	(86.00)															
	저류슬지 -6	나-6	148전 외	(198.20)	(198.20)															
	계류	다	148전 외	81.40	81.40															
	다랭이논 제철장	라	산43-1	147.00	147.00															
	정화연못	마	산43-1	77.90	77.90															변경
	화단																			신설
	관찰데크 -1	바-1	147-1전	46.40	46.40															
	관찰데크 -2	바-2	147-2전	23.40	23.40															
	관찰데크 -3	바-3	산43-1	29.90	29.90															
	돌무더기	①																		4

구분	시설명	변경 전						변경 후						비고							
		부호	위치	부지면적 (㎡)	시설면적 (㎡)	구조	규모 (동)	건축물(㎡)		공적률 (%)	부호	위치	부지면적 (㎡)		시설면적 (㎡)	구조	규모 (동)	건축물(㎡)		공적률 (%)	
								바닥면적	연면적									바닥면적	연면적		
	그루터기 의자	②								12										12	
	통나무의 자	③								8										8	
	목교	④	147-2전							2	147-2전 외									4	변경
	소계			2,919.90	2,919.90					53	소계		3,028.78	3,028.78						61	
휴양 시설	야영장(오토)-1	차-1	149-1공	415.60	415.60						차-1	149-1공	415.60	415.60							
	야영장(오토)-2	차-2	149-1공	404.10	404.10						차-2	149-1공	404.10	404.10							
	야영장(오토)-3	차-3	149-1공	405.70	405.70						차-3	149-1공	405.70	405.70							
	야영장(일반)-4	차-4	산39-4 임	1,186.30	1,186.30						차-4	산39-4임	1,186.30	1,186.30							
	야영장(오토)-4										차-5	149-1공	374.10	374.10							신설
	쉼터-1	사-1	149잡	113.80	113.80						사-1	149잡	37.04	37.04							변경
	쉼터-2	사-2	149잡	245.60	245.60						사-2	149잡	44.58	44.58							변경
	쉼터-3	사-3	147-1전	14.00	14.00						사-3	147-1전	14.00	14.00							변경
	쉼터-4	사-4	산43-1	37.00	37.00						사-4	산43-1	31.94	31.94							변경
	쉼터-5	사-5	산43-1	32.90	32.90						사-5	산43-1	32.90	32.90							변경
	쉼터-6	사-6	산43-1	34.00	34.00						사-6	산43-1	34.00	34.00							
	쉼터-7	사-7	산43-1	10.80	10.80						사-7	산43-1	10.80	10.80							
	쉼터-8	사-8	산43-1	9.80	9.80						사-8	산43-1	9.80	9.80							변경
	쉼터-9	사-9	산43-1	10.30	10.30						사-9	산43-1	10.30	10.30							
	쉼터-10										사-10	149-3대	17.62	17.62							신설

구분	시설명	변경 전						변경 후						비고							
		부호	위치	부지면적 (㎡)	시설면적 (㎡)	구조	규모 (동)	건 축 물(㎡)		공작물 (기)	부호	위치	부지면적 (㎡)		시설면적 (㎡)	구조	규모 (동)	건 축 물(㎡)		공작물 (기)	
								바닥면적	연면적									바닥면적	연면적		
	피크닉 테이블	⑤				목재				30	⑤					목재				34	변경
	데크쉼터 -1	⑥	149잡						1	⑥	149잡									1	
	데크쉼터 -2	⑦	149잡						1												
	아일랜드	⑧	149잡						3	⑧	149잡									2	변경
	앞음벽	⑨	149잡						13	⑨	149잡									10	변경
	스텐드	⑩	149잡						1												폐지
	조정	147-1 전외							4	⑪	147-1전외									4	
	선베드									⑫	149-2대									9	신설
	포토존벤 치									⑬	149-3대									1	신설
	소계			89.10	89.10				2	소계		268.74	268.74							7	변경
유형 시설	생태놀이 터-1	타	147-1전	89.10	89.10					타-1	147-1전	89.10	89.10								
	생태놀이 터-2									타-2	149-3대	179.64	179.64								신설
	숲속놀이 터	⑭	147-1전						1	⑭	147-1전									1	
	움집	⑮	147-1전						1	⑮	147-1전									1	
	모험놀이 대									⑯	149-3대									1	신설
	건너기 놀이대									⑰	149-3대									1	신설

구분	시설명	변경 전						변경 후						비고						
		부호	위치	부지면적 (㎡)	시설면적 (㎡)	구조	규모 (동)	건축물(㎡)		공적률 (%)	부호	위치	부지면적 (㎡)		시설면적 (㎡)	구조	규모 (동)	건축물(㎡)		공적률 (%)
								바닥면적	연면적									바닥면적	연면적	
운동시설	동물말										㉑	149-3대							2	신설
	바구니그네									㉒	149-3대								1	신설
	소계									소계			244.16	244.16						
	인공암벽장									다	149잡		244.16	244.16						신설
교양시설	소계	소계		336.60	336.60		1	290.43	290.43	소계			628.76	628.76		2	582.59	582.59		변경
	책센터	1	14잡	336.60	336.60	중목	1	290.43	290.43	1	14잡		336.60	336.60	중목	1	290.43	290.43		
	목공소									5	149-7대	292.16	292.16	철골조	1	292.16	292.16		신설	
	소계	소계		711.10	711.10		1	216.00	216.00	소계			749.30	749.30		1	216.00	216.00		변경
편의시설	주차장-1	카-1	산39-4 임	38.20	38.20					카-1	산39-4임	38.20	38.20							
	주차장-2	카-2	산39-4 임	67.20	67.20					카-2	산39-4임	67.20	67.20							
	주차장-3	카-3	산39-4 임	50.70	50.70					카-3	산39-4임	50.70	50.70							
	주차장-4	카-4	산39-4 임	25.70	25.70					카-4	산39-4임	25.70	25.70							
	주차장-5	카-5	149잡외	55.30	55.30					카-5	149잡외	68.20	68.20							변경
	주차장-6	카-6	146전	175.00	175.00					카-6	146전	175.00	175.00							
	주차장-7	카-7	146전 외	83.00	83.00					카-7	146전 외	91.50	91.50							변경
	주차장-8									카-8	149-7대	16.80	16.80							신설
관리시설	카페및공 용공간	4	145-1전	216.00	216.00	철골조	1	216.00	216.00	4	145-1전	216.00	216.00	철골조	1	216.00	216.00			
	소계	소계		742.20	742.20		1	335.52	335.52	1	소계		758.20	758.20		1	335.52	335.52	3	변경
	관리사무 소	아	산39-4 임	690.00	690.00	철골조	1	335.52	335.52	아	산39-4임	690.00	690.00	철골조	1	335.52	335.52			

구분	시설명	변경						변경						비고					
		변경			변경			변경			변경								
		부호	위치	부지면적 (㎡)	시설면적 (㎡)	구조	규모 (동)	건 축 물(㎡) 바닥면적 연면적	공작물 (기)	부호	위치	부지면적 (㎡)	시설면적 (㎡)		구조	규모 (동)	건 축 물(㎡) 바닥면적 연면적	공작물 (기)	
도시 농업 영역 시설	분리배출 장	파	산39-4 임	52.20	52.20					1	산39-4임	52.20	52.20				1		
	식기세척 장										가	149-1공	16.00	16.00				2	신설
	소계	소계		1,727.30	1,727.30		1	360.00	360.00	2	소계	145-1전	216.00	1,652.53	2	360.00	360.00	2	
	버터플라이	2	145-1전	216.00	216.00	철골조	1	216.00	216.00	2	145-1전	216.00	216.00	철골조	1	216.00	216.00		
	스마트온 실	3	145-1전	144.00	144.00	철골조	1	144.00	144.00	3	145-1전	144.00	144.00	철골조	1	144.00	144.00		
	도시텃밭 -1	하-1	산43-1 임	502.50	502.50														폐지
	도시텃밭 -2	하-2	산43-1 임	462.80	462.80						하-2	산43-1임	451.05	451.05					변경
	도시텃밭 -3	하-3	산43-1 임	402.00	402.00						하-3	산43-1임	391.93	391.93					변경
	도시텃밭 -4										하-4	산43-1임	449.55	449.55					신설
	농기구보 관함	㉔	산43-1 임							2	㉔	산43-1임						2	
녹지 및 기타	소계			34,971.22									33,365.11						변경
	녹지			34,971.22									33,365.11						변경

3-1. 도로조서(천왕골지구)

등급		류별	번호	폭원 (m)	연장 (m)	면적(m ²)	기능	기점	종점	비고
당초	합계				476.9	1,087.10				
당초		소계			237.1	727.4				
당초		3류	1	3.0	221.0	663.0	진입로	부지경계	산책로-7	
당초		3류	2	4.0	16.1	64.4	연결도로	소로3-1	주차장	
당초	산책로	소계			239.8	359.7				
당초		-	6	1.5	66.4	99.6	산책로	소로3-1	생태놀이터	
당초		-	7	1.5	136.4	204.6	산책로	소로3-1	주차장	
당초		-	8	1.5	37.0	55.5	산책로	산책로-7	부지경계	

3-2. 도로조서(항공지구)

등급		류별	번호	폭원 (m)	연장 (m)	면적(㎡)	기능	기점	종점	비고
당초	합계				2,476.37	7,480.28				
변경					2,277.36	7,488.04				
당초		소계			1,177.22	5,747.90				
변경					1,217.38	5,960.57				
당초	소로	3류	1	6.0	442.37	2,654.20	연결도로	부지경계	회전광장 자-1	
당초		3류	7	4.0	156.95	627.80	연결도로	소로3-1	회전광장 자-2	
당초		3류	8	4.0	87.20	348.80	연결도로	회전광장 자-2	회전광장 자-3	
변경				4.0	137.00	548.00	연결도로	회전광장 자-2	야영장(오토)-4	
당초		3류	9	4.0	57.40	229.60	연결도로	회전광장 자-1	회전광장 자-3	
당초		3류	10	6.0	75.60	453.60	연결도로	소로3-1	관리사무소	
당초		3류	11	4.0	13.70	54.80	연결도로	소로3-10	소로3-1	
당초		3류	2	3.5	12.40	43.40	연결도로	소로3-1	중앙광장 자-4	
변경		3류	2	8.0	9.26	80.38	연결도로	소로3-1	중앙광장 자-4	
당초		3류	3	4.0	52.70	210.80	연결도로	소로3-7	야영장(오토)-3	
당초		3류	4	6.0	11.80	70.80	연결도로	소로3-1	소로3-5	
당초		3류	5	6.0	81.60	489.60	연결도로	소로3-14	소로3-6	
당초		3류	6	3.0	117.00	351.00	연결도로	소로3-1	진입광장 자-5	
당초		3류	12	3.0	58.00	174.00	연결도로	소로3-6	산책로-15	
당초		3류	13	3.0	2.50	7.50	연결도로	소로3-6	산책로-12	
폐지		3류	13	3.0	2.50	7.50	연결도로	소로3-6	산책로-12	
당초		3류	14	4.0	4.00	16.00	연결도로	소로3-5	진입광장 자-6	
당초		3류	15	4.0	4.00	16.00	연결도로	소로3-5	진입광장 자-6	
폐지		3류	15	4.0	4.00	16.00	연결도로	소로3-5	진입광장 자-6	

등급		류별	번호	폭원 (m)	연장 (m)	면적(m ²)	기능	기점	종점	비고
당초	산책로	소계			1,299.15	1,732.38				
변경					1,059.98	1,527.46				
당초		-	5	1.2	120.50	144.60	산책로	소로3-1	회전광장 자-3	
변경		-	5	2.0	17.10	34.20	산책로	소로3-8	녹지	
당초		-	1	1.2	7.75	9.30	산책로	소로3-1	산책로-2	
폐지		-	1	1.2	7.75	9.30	산책로	소로3-1	산책로-2	
당초		-	2	1.2	60.40	72.48	산책로	산책로-3	중앙광장 자-4	
폐지		-	2	1.2	60.40	72.48	산책로	산책로-3	중앙광장 자-4	
당초		-	3	1.2	51.00	61.20	산책로	산책로-10	중앙광장 자-4	
폐지		-	3	1.2	51.00	61.20	산책로	산책로-10	중앙광장 자-4	
당초		-	4	1.2	46.00	55.20	산책로	중앙광장 자-4	산책로-7	
변경		-	4	1.8	17.88	32.34	산책로	소로 3-2	인공암벽장 다	
당초		-	6	1.2	14.75	17.70	산책로	산책로-4	산책로-7	
변경		-	6	1.8	32.25	59.64	산책로	산책로-4	녹지	
당초		-	7	2.0	31.75	63.50	산책로	산책로-4	중앙광장 자-4	
변경		-	7	1.8	8.94	16.74	산책로	중앙광장 자-4	산책로-6	
당초		-	8	1.2	3.50	4.20	산책로	관찰데크 바-1	산책로-10	
당초		-	9	1.2	81.50	97.80	산책로	소로3-1	관찰데크 바-1	
변경		-	9	1.2	82.56	99.08	산책로	소로3-1	관찰데크 바-1	
당초		-	10	1.2	66.00	79.20	산책로	산책로-9	소로3-1	
당초		-	11	1.2	112.00	134.40	산책로	향동146전	산책로-9	
당초		-	12	1.2	121.00	145.20	산책로	산책로-11	산책로-11	
당초		-	13	2.0	35.30	70.60	산책로	소로3-1	회전광장 자-2	
당초		-	14	1.2	35.00	42.00	산책로	산책로-11	산책로-12	
당초		-	15	1.5	204.40	306.60	산책로	소로3-6	산책로-12	
당초		-	16	1.5	141.40	212.10	산책로	소로3-12	소로3-6	
당초		-	17	1.5	25.00	37.50	산책로	산책로-16	진입광장 자-5	
당초		-	18	1.5	23.00	34.50	산책로	소로3-12	산책로-16	
당초		-	19	2.0	9.00	18.00	산책로	소로3-6	산책로-16	
변경		-	19	2.0	6.57	14.06	산책로	소로3-6	산책로-16	
당초		-	20	1.5	16.80	25.20	산책로	산책로-16	산책로-15	
당초		-	21	1.0	23.20	23.20	산책로	산책로-15	산책로-15	
변경		-	22	1.5	23.37	35.05	산책로	산책로-15	산책로-15	
당초		-	22	1.0	19.60	19.60	산책로	산책로-15	산책로-15	
변경		-	22	1.5	19.60	29.40	산책로	산책로-15	쉼터-6	
당초		-	23	1.0	19.70	19.70	산책로	산책로-15	쉼터-5	
변경		-	23	1.5	19.70	29.55	산책로	산책로-15	소로3-12	
당초		-	24	1.0	22.60	22.60	산책로	산책로-15	소로3-12	
변경		-	24	1.5	22.73	34.10	산책로	산책로-15	쉼터-5	
당초		-	25	2.0	4.00	8.00	산책로	소로3-5	진입광장 자-6	
폐지		-	25	2.0	4.00	8.00	산책로	소로3-5	진입광장 자-6	
당초		-	26	2.0	4.00	8.00	산책로	소로3-5	진입광장 자-6	
폐지		-	26	2.0	4.00	8.00	산책로	소로3-5	진입광장 자-6	
신설		-	27	2.0	7.00	14.00	산책로	소로3-1	숲속놀이터	
신설		-	28	2.0	6.78	13.60	산책로	소로3-1	숲속놀이터	
신설		-	29	2.0	12.10	24.20	산책로	소로3-1	녹지	

조성계획도(변경전)

천왕근린공원



※ 부지 및 시설지구 면적

구분	면적(m ²)	비고
부지면적	5,002.40	
천왕근린공원 조성지구	5,002.40	
천왕근린공원 조성지구	5,002.40	

조성계획도(변경전)

천왕근린공원(천왕골지구)



조성계획도(변경후)

천왕근린공원



※ 부지 및 시설지구 면적

구분	면적(㎡)	비고
부지면적	5,802.40	
천왕근린공원 조성지구	5,802.40	
천왕근린공원 조성지구	5,802.40	

조성계획도(변경후)

초왕그리코워(초왕골지구)



KEYMAP


|서평을 읽고|[illegible]

SCALE: 1/2500



조성계획도(변경후)

천왕그린공원(항공지구)

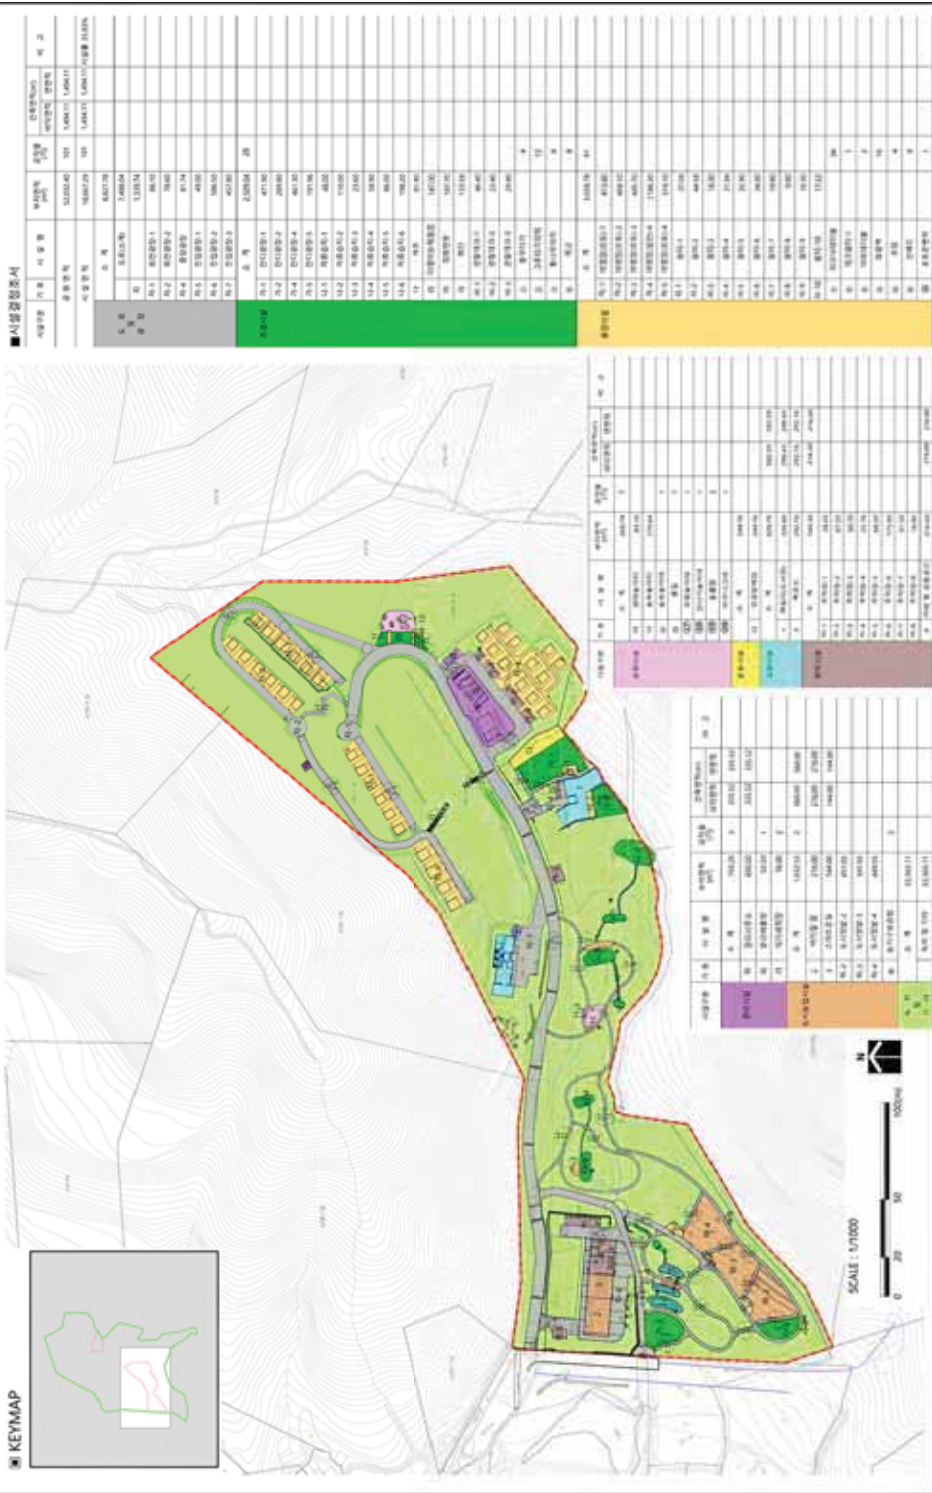

◆ 관악구공고 제2022-57호
도시계획시설(공원)사업 실시계획(변경)인가 고시

1. 「건설부고시 제369호(1980.11.15.)」로 도시계획시설(공원) 결정되고, 「관악구고시 제2019-62호(2019.6.7.)」로 도시계획시설(공원)사업 시행자 지정 및 실시계획인가 고시 및 관악구고시 제2020-15호(2020.2.6.)로 실시계획(변경) 인가 고시된 「장기미집행 도시공원 보상사업[관악산도시자연공원(관악4)]」에 대하여 사업기간을 연장하고자 「관악구공고 제2022-646호(2022.3.31.)」로 실시계획(변경)인가를 위한 열람공고를 완료하고, 「국토의 계획 및 이용에 관한 법률」 제88조, 제91조, 같은 법 시행령 제97조, 제100조의 규정에 따라 실시계획(변경)을 인가고시 합니다.
2. 사업 토지 및 지장물 소유자에게는 개별통지할 예정이나, 이해관계인 및 미수령자에 대하여는 본 고시로 갈음합니다.
3. 관계서류는 관악구청 공원녹지과(☎02-879-6522)에 비치하여 이해관계인 및 일반인에게 보입니다.

2022년 4월 28일

관 악 구 청 장

가. 사업위치 : 서울특별시 관악구 신림동 산134-1번지 일대

나. 사업의 종류 및 명칭

- 1) 종 류 : 도시계획시설(공원)사업
- 2) 명 칭 : 장기미집행 도시공원 보상사업[관악산도시자연공원(관악4)]
- 3) 사업내용 : 장기미집행 도시공원 토지보상
- 4) 면 적 : 9,837㎡

다. 사업시행자 : 관악구청장(서울시 관악구 관악로 145)

라. 시설관리청 : 서울특별시(서울특별시 중구 세종대로 110)

마. 사업기간(변경)

- 당 초 : 2019.6.7. ~ 2022.6.6.까지
- 변 경 : 2019.6.7. ~ 2024.6.6.까지

바. 사용 또는 수용할 토지조서(변경) : 불임참조

사. 고시방법 : 서울시보 및 서울시·관악구 홈페이지 게재

아. 기타 궁금하신 사항은 관악구청 공원녹지과(☎02-879-6521)로 문의하시기 바랍니다.

사용 또는 수용할 토지조서

○ 사 업 명 : 장기미집행 도시공원 보상사업 [관악산도시자연공원(관악4)]

구 분	소재지	지 목	면 적(㎡)		소 유 자			소유권 이외의 권리			비고
			지적	편입면적	성 명	공유 영유 지분	주 소	성명	주소	권리의 종류 및 내용	
합계	4필지		50,399	9,837							
1	신림동 산134-13	임	6,638	6,638	서울특별시	단독	서울시 중구 세종대로 110				
2	신림동 산134-1	임	1,302	1,302							
3	신림동 산134-2	임	598	598							
4	신림동 산134-3	임	1,299	1,299							

◆ 관악구공고 제2022-58호
도시계획시설(공원)사업 실시계획(변경)인가 고시

1. 「건설부고시 제369호(1980.11.15.)」로 도시계획시설(공원) 결정되고, 「관악구고시 제 2019-69호(2019.6.20.)」로 도시계획시설(공원)사업 시행자 지정 및 실시계획인가 고시된 「장기미집행 도시공원 보상사업[관악산도시자연공원(관악5)]」에 대하여 사업기간을 연장하고자 「관악구공고 제2022-645호(2022.3.31.)」로 실시계획(변경)인가를 위한 열람공고를 완료하고, 「국토의 계획 및 이용에 관한 법률」 제88조, 제91조, 같은 법 시행령 제97조, 제 100조의 규정에 따라 실시계획(변경)을 인가고시 합니다.
2. 사업 토지 및 지장물 소유자에게는 개별통지할 예정이나, 이해관계인 및 미수령자에 대하여는 본 고시로 갈음합니다.
3. 관계서류는 관악구청 공원녹지과(☎02-879-6521)에 비치하여 이해관계인 및 일반인에게 보입니다.

2022년 4월 28일

관 악 구 청 장

가. 사업위치 : 서울특별시 관악구 신림동 산136-1번지 일대

나. 사업의 종류 및 명칭

- 1) 종 류 : 도시계획시설(공원)사업
- 2) 명 칭 : 장기미집행 도시공원 보상사업[관악산도시자연공원(관악4)]
- 3) 사업내용 : 장기미집행 도시공원 토지보상
- 4) 면 적 : 5,386㎡

다. 사업시행자 : 관악구청장(서울시 관악구 관악로 145)

라. 시설관리청 : 서울특별시청(서울특별시 중구 세종대로 110)

마. 사업기간(변경)

- 당 초 : 2019.6.20. ~ 2022.6.19.까지
- 변 경 : 2019.6.20. ~ 2024.6.19.까지

바. 사용 또는 수용할 토지조서(변경) : 붙임참조

사. 고시방법 : 서울시보 및 서울시·관악구 홈페이지 게재

아. 기타 궁금하신 사항은 관악구청 공원녹지과(☎02-879-6521)로 문의하시기 바랍니다.

사용 또는 수용할 토지조서

○ 사 업 명 : 장기미집행 도시공원 보상사업 [관악산도시자연공원(관악5)]

구 분	소재지	지 목	면 적(㎡)		현 황	소 유 자			소유권 이외의 권리			비 고
			지 적	편입 면적		성 명	공유자분	주 소	성 명	주 소	관리의 종류 및 내용	
합 계	5필지		5,386	5,386								
1	신림동 산136-1	임	1,667	1,667	임							
2	신림동 산136-2	임	823	823	임							
3	신림동 산136-3	임	134	134	임	서울특별시	단독	서울시 중구 세종대로 110				
4	신림동 산136-4	임	331	331	임							
5	신림동 산80-5	임	2,431	2,431	임							

◆ 강동구공고 제2022-877호

도시공원(명일도시자연공원구역) 부지사용계약(최초)을 위한 열람공고

1. 「도시공원 및 녹지 등에 관한 법률」 제12조의2에 의거 명일도시자연공원구역 일부에 대하여 토지소유자와 부지사용계약을 체결하기 위해 이해관계자의 의견을 청취하고자 「서울특별시 도시공원 조례」 시행규칙 제14조 규정에 따라 아래와 같이 열람공고 합니다.
2. 본 부지사용계약(안)에 대하여 의견이 있으신 분은 열람기간 내에 의견서를 서면으로 열람장소에 제출하여 주시기 바라며, 토지소유자 및 이해관계인에게 개별통지 할 것이나, 미 수령자에 대해서는 행정절차법 제14조에 의거 본 공고로 갈음합니다.

2022년 4월 28일

강 동 구 청 장

■ 도시공원 부지사용계약(안)

가. 계약위치: 서울특별시 강동구 상일동 산28-1(명일도시자연공원구역)

나. 계약면적: 11,366㎡

다. 계약목적: 토지소유자의 재산권을 보호하고, 공원·녹지 조성 등을 통하여 시민의 건강, 휴양 및 정서생활을 향상시킬 것을 목적으로 함

라. 계약내용: 따로붙임[도시공원 부지사용계약서(안)]

마. 계약기간: 계약일로부터 3년 미만

바. 열람기간: 열람공고일로부터 14일간

사. 열람장소 및 문의처: 강동구청 푸른도시과(☎02-3425-6443)

붙임 도시공원 부지사용계약서(안) 1부. 끝.

■ 서울특별시 도시공원 조례 시행규칙 [별지 제19호서식] <신설 2021. 4. 6.>

도시공원 부지사용계약서(안)(제14조 관련)

토지소유자 ○○○을 “토지소유자” 라 정하고, 서울특별시 강동구청장을 “공원관리청” 으로 하여 다음과 같이 도시공원 부지사용계약을 체결한다.

제1조(목적) 이 계약은 “토지소유자” 의 재산권을 보호하고, 공원·녹지 조성 등을 통하여 시민의 건강, 휴양 및 정서생활을 향상시키는 것을 목적으로 한다.

제2조(의무) “토지소유자” 와 “공원관리청” 은 성실하게 계약내용을 이행하여야 한다.

제3조(계약토지구역의 표시) 계약토지구역의 표시는 다음과 같으며, 그 경계 등은 붙임 도면과 같다.

토 지 소 재 지	지번	지목	면적(㎡)
서울특별시 강동구 상일동	산28-1	임야	11,366

제4조(계약토지의 부지사용료 지급) 도시공원 부지사용계약에 따른 부지사용료를 무상으로 한다.

제5조(계약기간) 계약 대상인 토지의 계약기간은 2022년 6월 1일부터 2025년 5월 31일까지로 한다(최초 계약기간은 3년 미만).

제6조(공원시설의 설치·정비) “토지소유자” 와 “공원관리청” 은 해당 부지에 다음 각 호와 같은 시설을 협의하여 설치·정비하는 것으로 한다.

1. 의자·음수대·안내표지판·산책로 등 시민의 이용을 위한 최소한의 시설
2. 토사붕괴를 방지하기 위한 시설, 사방시설, 수목보호를 위한 시설, 배수로, 무분별한 숲길(지름길)의 개설방지를 위한 펜스·로프 등과 유사한 시설, 위험방지책(울타리) 등 공원의 녹지보전에 필요하다고 판단되는 시설
3. 녹화를 위한 수목의 식재, 녹화공간의 설치 및 개·보수 등

제7조(공원시설의 관리) “토지소유자” 및 “공원관리청” 은 계약기간 중 해당 부지를 양호한 상태로 유지하기 위하여 다음 각 호의 사항을 협의하여 관리하는 것으로 한다.

1. 해당 부지 내에 존재하는 수목의 가지치기, 풀베기, 병충해 방제 등 수목을 양호하게 가꾸기 위하여 필요한 것
2. 해당 부지 내에 설치·정비한 시설의 유지·보수에 관한 것
3. 해당 부지 내의 청소 등 청결한 환경을 유지하기 위한 것

제8조(토지사용의 제한) “토지소유자” 및 “공원관리청”은 제7조 및 제8조에 따라 협의된 시설의 설치·정비 및 관리를 위한 최소한의 토지형질변경 이외에 상호 협의 없이 해당 토지의 형질변경을 할 수 없다.

제9조(금지행위) “토지소유자”와 “공원관리청”은 계약기간 중 상호 협의 없이 다음 각 호의 행위를 할 수 없다.

1. 해당 토지에 사용 또는 수익을 목적으로 하는 권리를 설정하는 행위
2. 해당 토지에 새로운 공작물을 설치하는 행위
3. 해당 토지의 형질을 변경하는 행위
4. 해당 토지의 나무를 벌채하는 행위
5. 해당 토지에 물건을 적치하는 행위

제10조(재산세 비과세 등 지원에 관한 사항) “공원관리청”은 “토지소유자”에게 다음 각 호의 사항을 지원할 수 있다(부지사용료를 유상으로 하는 경우 본조 삭제).

1. 「지방세법」 제109조제2항 본문에 따라 재산세를 비과세 할 수 있다.
2. 제1호에 따라 재산세를 비과세하는 경우 해당 증빙자료와 사실관계 서류를 계약기간 동안 보관한다.

제11조(해당 토지의 개방) “토지소유자”와 “공원관리청”은 계약기간 중 해당 토지에 대하여 시민이 일상적으로 이용할 수 있도록 제공하여야 한다.

제12조(계약내용의 변경) 계약의 변경은 토지소유자 또는 공원관리청의 요청에 따라 계약의 당사자간 합의에 의한다.

제13조(계약의 갱신 및 연장)

1. 계약의 갱신 여부는 만료일 전년도 5월 31일까지 통지하여야 한다.
2. 계약기간 만료일 이전에 계약의 갱신 등에 대하여 사전협의하여야 한다.
3. 제1호에 따른 통지가 없는 경우 만료일 다음날로부터 전 계약기간과 같은 기간으로 계약기간이 연장된다.

제14조(계약위반 시 조치) “토지소유자” 또는 “공원관리청” 중 어느 한 쪽이 본 계약에서 정하여진 내용에 대하여 위반했을 경우 계약상대방은 다음 각 호의 조치를 취할 수 있다.

1. 위반상태를 안 날로부터 1개월 이내에 계약내용을 이행하도록 요청하여야 한다.
2. 제1호에 의한 적정한 이행요청을 2회 하였음에도 불구하고 그 위반상태가 지속될 경우에는 계약위반을 이유로 계약을 해지할 수 있다.
3. 제2호에 의한 조치에 소요된 비용은 본 계약을 위반한 자가 부담하는 것으로 한다.

제15조(계약해지 후 시설물에 관한 사항) 계약해지 후 해당 부지에 설치된 시설물에 대하여는 “토지소유자”와 “공원관리청”이 협의하여 그 시설물을 존치시키거나 철거한다.

제16조(계약내용의 해석 등에 관한 사항) 본 계약내용의 해석과 본 계약에 정하지 아니한 사항에 대하여 다시 정할 필요가 있을 때에는 “토지소유자”와 “공원관리청”이 협의하여 정하는 것으로 한다.

제17조(계약서의 보관 등) 본 계약체결을 증명하기 위하여 계약서 2통을 작성하여 “토지소유자”와 “공원관리청”이 각각 1부씩 보관한다.

2022년 5월 31일

토지소유자: (인)

- 주 소:

공원관리청: 서울특별시 강동구청장 (인)

사업소고시

◆ 한강사업본부고시 제2022-155호

하천점용허가 고시

하천법 제33조 제1항 및 같은 법 시행령 제37조에 따라 아래와 같이 하천점용허가 하고, 하천법 제33조 제6항 및 같은 법 시행령 제38조에 따라 이를 고시합니다.

2022년 4월 28일
서울특별시한강사업본부장

허가 받은자		점용허가(사용) 개요				허가 연월일
성명	주소	점용위치	점용면적	점용목적	점용기간	
쥬리우엠앤씨 (대표 문덕범)	서울시 마포구 마포나루길 435	서울시 마포구 마포나루길 435	선박 10척 (무동력선 10)	유선사업	2022.04.05. ~2022.12.31.	2022. 4. 19.

◆ 한강사업본부고시 제2022-158호

하천점용허가 고시

하천법 제33조 제1항 및 같은 법 시행령 제37조에 따라 아래와 같이 하천점용허가 하고, 하천법 제33조 제6항 및 같은 법 시행령 제38조에 따라 이를 고시합니다.

2022년 4월 28일
서울특별시한강사업본부장

허가 받은자		점용허가(사용) 개요				허가 연월일
성명	주소	허가구역	점용면적	점용목적	점용기간	
서울특별시 교량안전과	서울특별시 중구 세종대로 110	서울시계 내 한강 (한강대교)	선박 2척	한강대교 보수공사	2022.4.25.~ 2022.6.30.	2022. 4.25.

정 정

◆ 서대문구고시 제2022-51호

도시계획시설(도로)사업 실시계획인가(정정) 고시

1. 서울특별시고시 제3호(1969.01.18.)로 도시계획시설(도로) 신설 및 지적승인 고시되고 서대문구공고 제2020-595호(2020.05.28.)로 도시계획시설(도로)사업 사업인정에 관한 의견청취 공고하고 서울특별시 서대문구고시 제2020-119호(2020.06.29.)로 도시계획시설(도로)사업 실시계획인가 고시되고 서대문구고시 제2021-219호(2021.12.23.), 서대문구고시 제2022-44호(2022.04.14.)로 도시계획시설(도로)사업 실시계획(정정)인가 고시된「홍은2동 203-2 ~ 188-9 간 도로개설」에 대하여 정정사항이 있어
2. 『국토의 계획 및 이용에 관한 법률』 제88조 및 『같은 법 시행령』 제97조 규정에 의거 아래와 같이 도시계획시설(도로)사업 실시계획을 인가하고, 『같은 법』 제91조 및 『같은 법 시행령』 제100조의 규정에 의해 다음과 같이 변경(정정)고시합니다.
3. 토지 및 건물소유자와 이해관계인에게는 개별 통지할 것이나 미수령자에 대하여는 이 고시로 갈음합니다.
4. 관계서류는 서대문구청 안전건설교통국 토목과에 비치하여 토지 및 건물소유자와 이해관계인에게 보여 드립니다.

2022년 4월 28일
서대문구청장

가. 사업시행지의 위치 : 서울 서대문구 홍은동 203-2 ~ 188-9

나. 사업의 종류 및 명칭

- 종류 : 도시계획시설(도로)사업
- 명칭 : 홍은2동 203-2 ~ 188-9 간 도로개설

다. 사업의 규모 : 도로개설(폭 6m, 연장 572m)

라. 사업 시행자 : 서울특별시 서대문구청장[서울시 서대문구 연희로 248]

마. 사업의 착수예정일 및 준공예정일 : 실시계획 인가일로부터 5년

바. 변경내용 및 사유 : 편입토지 분할에 따른 지번 정정, 편입 토지 추가, 토지소유자 변경

사. 수용 또는 사용할 토지 소재지·지번·지목 및 면적, 소유권과 소유권외의 권리의 명세 및 그 소유자·관리자의 성명·주소 : 별첨

아. 공공시설 등의 귀속 및 양도에 관한 사항 : 「국토의 계획 및 이용에 관한 법률」 제99조에 의함

자. 기타 자세한 사항은 서대문구청 안전건설교통국 토목과(전화 : 330-1762)로 문의하시기 바랍니다.

토 지 조 서

○사업명 : 홍은2동 203-2 ~ 188-9 간 도로개설

연번	구분	소재지 (위치)		지목	공부 면적 (㎡)	편입 면적 (㎡)	소 유 자		이 해 관 계 인			비고
		동	번지				성 명	주 소	성 명	주 소	소유권이외의 관리사항	
1	당초	홍은동	198-5	대지	306	5*25.5/306	조*경	서울 서대문구 연희로**가길 ***호	주식회사 국민은행	서울 영등포구 국제금융로*길 **	근저당권	
						5*25.5/306	김*수	서울 마포구 동교동 ***-**-***호				
						5*25.5/306	김*선	경기 의왕시 오전동 ** 수선화아파트 ***-****				
						5*25.5/306	양*혜	서울 서대문구 연희로**가길 ***-***호	주식회사 우리은행	서울 중구 회현동*가 ***	근저당권	
						5*25.5/306	강*	경기 부천시 원미구 상일로 ** ****-****	주식회사 국민은행	서울 중구 남대문로*가 **	근저당권	
						5*25.5/306	김*래	서울 서대문구 연희로**가길 ** ***호				
						5*25.5/306	홍*영	서울 서대문구 통일로**가길 ** 비**호	주식회사 국민은행	서울 중구 남대문로 **	근저당권	
						5*25.5/306	황*숙	서울 종각구 면목동 ***-**	주식회사 우리은행	서울 중구 회현동*가 ***	근저당권	
						5*25.5/306	최*덕	서울 서대문구 연희로**다길 ***-***호				
						5*25.5/306	오*부	서울 서대문구 연희로**가길 ** ***호				
1	변경	홍은동	198-24	대지	5	5*25.5/306	김*옥	서울 서대문구 연희로**가길 ** ***호				서울 종로구 종로 **
						5*25.5/306	김*희	서울 서대문구 연희로**가길 ** ***호				
						5*25.5/306	이*호	서울 서대문구 연희로**가길 ** ***호	주식회사 스탠다드 차타드은행			
						5*25.5/306 (변경없음)	조*경	변경없음	주식회사 국민은행	변경없음	변경없음	
						5/2*25.5/306	김*수	변경없음				
1	변경	홍은동	198-24	대지	5	5/2*25.5/306	김*선	변경없음				

○사업명 : 홍은2동 203-2 ~ 188-9 간 도로개설

연번	구분	소재지 (위치)		지목	공부 면적 (㎡)	면적 (㎡)	소유자			이해관계인			비고
		등	번지				성명	주 소	성명	주 소	성명	주 소	소유권이있는 관리사항
2	당초	홍은동	188-7	대지	294	5*25.5/306 (변경없음)	양*혜	변경없음	주식회사 우리은행	변경없음	변경없음	변경없음	변경없음
						5*25.5/306 (변경없음)	강*	변경없음	주식회사 국민은행	변경없음	변경없음	변경없음	변경없음
						5*25.5/306 (변경없음)	김*래	변경없음					
						5*25.5/306 (변경없음)	홍*영	변경없음	주식회사 국민은행	변경없음	변경없음	변경없음	변경없음
						5*25.5/306 (변경없음)	황*숙	변경없음	주식회사 우리은행	변경없음	변경없음	변경없음	변경없음
						5*25.5/306 (변경없음)	최*덕	변경없음					
						5*25.5/306 (변경없음)	오*부	변경없음					
						5*25.5/306 (변경없음)	김*옥	변경없음					
						5*25.5/306 (변경없음)	김*희	변경없음					
						5*25.5/306 (변경없음)	이*호	변경없음	주식회사한국 스탠다드 차타드은행	변경없음			
						25*31.56/294	김*철	서울 서대문구 홍은동 ***-***호	신한은행 주식회사	서울 중구 세종대로*길	근저당권		
						25*33.62/294	이*우	서울 서대문구 연희로**길 *** *동 ***호	중소기업 은행	서울 중구 을지로*가 **	근저당권		
						25*32.51/294	오*남	서울 서대문구 홍은동 ***-***호					
						25*33.62/294	유*열	서울 서대문구 연희로*길 ***-***호					
						25*33.62/294	오*자	서울 서대문구 연희로*길 ***-***호					
						25*32.51/294	채*은	서울 서대문구 연희로*길 ***-***호 연희그린빌 비-***	통진빌리언스 신아빌리언스	서울 마포구 관우로로 **	근저당권		
						25*33.62/294	임*영	서울 성북구 종암동 ***-***동***호					

○사업명 : 홍은2동 203-2 ~ 188-9 간 도로개설

연번	구분	소재지 (위치)		지목	공부 면적 (㎡)	면적 (㎡)	소유자		성명	이해관계인			비고
		동	번지				성명	주소		주 소	성명	소유권이있는 관리사항	
3	단초 당초	홍은동	188-105	대지	25	25	성자	서울 마포구 월드컵로**길 **	주식회사국민 은행	서울 중구 남대문로*가 **	변경없음	변경없음	근저당권
							함옥	서울 서대문구 홍은동 ***-*** **호					
							관*은	서울 서대문구 홍은동 ***-*** 비**호					
							김*철	변경없음	신한은행 주식회사	변경없음	변경없음	변경없음	변경없음
							이*우	변경없음					
							오*남	변경없음					
							유*열	변경없음	통조림기업주 상업협동조합	변경없음	변경없음	변경없음	변경없음
							오*자	서울 서대문구 연희로*가길 ***-*** **호					
							채*은	변경없음					
							임*영	서울 성북구 종암로 ***, ***동 ***호	주식회사국민 은행	변경없음	변경없음	변경없음	변경없음
							송*자	변경없음					
							함*옥	변경없음					
							관*은	변경없음	현화생명보험 주식회사	서울 영등포구 **로 **	변경없음	변경없음	근저당권
							심*수	서울 서대문구 연희로**라길 ** **호					
							최*요	서울 서대문구 연희로**라길 ** **호					
							천*찬	서울 성북구 성북로*길 ***-***, *층	주식회사 국민은행	서울 종로구 홍지문*가길 ***-*, ***호	변경없음	변경없음	근저당권

○사업명 : 홍은2동 203-2 ~ 188-9 간 도로개설

연번	구분	소재지 (위치)		지목	공부 영점 (㎡)	면적 (㎡)	소유자		성명	이해관계인			비고
		동	번지				주 소	주 소		성명	주 소	소유권이있는 관리사항	
3	변경	홍은동	188-108	대지	11	11*46.021/34 4	서울 은평구 불광동 *-**		박*호				
						11*46.021/34 4	서울 은평구 수색동 ***-* *층 ***호		이*영				
						11*46.021/34 4	서울 서대문구 홍제원*길 **, ***호		한*호	주식회사 신원은행	서울 중구 세종대로*길 **	근저당권	
						11*46.021/34 4	서울 서대문구 연희로**리*길 ** ***호		손*임				
						11*46.021/34 4	경기도 광주시 담안길 **-* , ***등***호		안*현				
						11*46.021/34 4	서울 송파구 석촌동 ***-* , 비**호		이*현				
						11*46.021/34 4 (변경없음)	변경없음		심*수	대한생명보험 주식회사	변경없음	변경없음	
						11*57 *46.021/344	변경없음		최*요	한화생명보험 주식회사	변경없음	변경없음	
						11*27 *46.021/344	변경없음		천*찬	주식회사 국민은행	서울시 중구 남대문로 ** (을지로*가)	변경없음	
						11*46.021/34 4 (변경없음)	변경없음		박*호				
						11*46.021/34 4 (변경없음)	변경없음		이*영				
						11*46.021/34 4 (변경없음)	변경없음		한*호	주식회사 신원은행	변경없음	변경없음	
						11*46.021/34 4	변경없음		손*임				

○사업명 : 홍은2동 203-2 ~ 188-9 간 도로개설

연번	구분	소재지 (위치)		지목	공부 면적 (㎡)	편일 면적 (㎡)	소유자		이해관계인			비고	
		동	번지				성명	주 소	성명	주 소	소유권 이외의 관리사항		
4	당초	홍은동	188-92 188-93	대지 대지	5 19	(변경없음)							
						11*36.723/34 4 (변경없음)	안*현	변경없음					
						11*31.151/34 4 (변경없음)	이*현	변경없음					
						24*34.722/10	홍*진	경기 고양군 신도읍 동산리 *-**					
						24*35.282/10	박*숙	서울 서대문구 홍은중앙로*길 **					
						24*34.722/10	이*희	서울 서대문구 홍은동 *-** *-**호	연희새마을금 고	서울 서대문구 연희동 *-** *-**		근저당권	
						24*35.282/10	김*진	서울 서대문구 연희로**라길 *, *동 *-**호	주식회사 우리은행	서울 중구 소공로 **		근저당권	
						24*34.722/10	이*채	서울 서대문구 연희로**라길 *, 지흥 *-**호	주식회사 우리은행	서울시 영등포구 은행로 **		근저당권	
						24*35.282/10	박*중	인천 미추홀구 제일로 *-** *-** 가동 *-**호					
						24*34.722/10 (변경없음)	홍*진	변경없음					
						24*35.282/10	박*숙	변경없음					
						24*34.722/10 (변경없음)	이*희	변경없음	연희 새마을금고	변경없음		변경없음	
						24*35.282/10 (변경없음)	김*진	변경없음	주식회사 우리은행	변경없음		변경없음	
						24*34.722/10 (변경없음)	이*채	변경없음	주식회사 우리은행	변경없음		변경없음	
						변경		홍은동	188-92 188-93	대지 대지	5 19	24*34.722/10 (변경없음)	

○사업명 : 홍은2동 203-2 ~ 188-9 간 도로개설

연번	구분	소재지 (위치)		지목	공부 면적 (㎡)	편일 면적 (㎡)	소유자			이해관계인			비고	
		동	번지				성명	주소	성명	주소	성명	주소		소유권이외의 관리사항
6	단초	홍은동	191-57	대지	239	714*1/11 (변경없음)	김*덕	변경없음						
						714*1/11 (변경없음)	안*식	변경없음						
						714*1/11 (변경없음)	연*성	변경없음						
						14*28.84/239	장*내	서울 서대문구 연희로*라길 **, ***호						
						14*26.05/239	나*옥	서울 성북구 정릉로*길 *, ***동 ***호						
						14*28.84/239	장*희	서울 서대문구 북가좌동 ***-** 대일빌라 비**호	주식회사 국민은행	서울 중구 남대문로*가 *-*			근저당권	
						14*26.05/239	김*미	서울 강남구 청담동 ***-** *층						
						14*28.84/239	최*순	서울 서대문구 연희로 **, ***동 ***호						
						14*26.05/239	김*식	서울 서대문구 연희로*다길 **, ***호	주식회사 신한은행	서울 중구 세종대로*길 **			근저당권	
						14*44.32/239	김*후	서울 서대문구 연희로*라길 **, ***호	주식회사 하나은행	서울 중구 을지로 **			근저당권	
						14*30.01/239	이*희	서울 서대문구 연희로*라길 ** 지***호	주식회사 국민은행	서울 중구 남대문로*가 *-*			근저당권	
						14*28.84/239 (변경없음)	장*내	변경없음						
변경	홍은동	191-283	대지	14	14*26.05/239 (변경없음)	나*옥	변경없음							
					14*28.84/239 (변경없음)	장*희	변경없음	주식회사 국민은행	변경없음			근저당권		
					14*26.05/239 (변경없음)	김*미	변경없음							
					14*28.84/239 (변경없음)	최*순	변경없음							
					14*26.05/239 (변경없음)	김*식	변경없음	주식회사 신한은행	변경없음			근저당권		

○사업명 : 홍은2동 203-2 ~ 188-9 간 도로개설

연번	구분	소재지 (위치)		지목	공부 면적 (㎡)	면적 (㎡)	소유자		성명	이해관계인			비고
		동	번지				주 소	주 소		성명	주 소	소유권이있는 관리사항	
7	당초	홍은동	188-9	대지	711				김*후	주식회사 하니은행	변경없음	근저당권	
									이*희	주식회사 국민은행	변경없음	근저당권	
									박*웅 조*숙				
									장*규	주식회사한국 스탠다드차타 드은행	서울 종로구 종로 **	근저당권	
									정*숙	주식회사 한국외환은행	서울 중구 을지로*가 ***	근저당권	
									김*주	주식회사한국 스탠다드차타 드은행	서울 종로구 종로 **	근저당권	
									이*성	주식회사 국민은행	서울 중구 남대문로 **	근저당권	
										노점은행 주식회사	서울 중구 통일로 ***	근저당권	
									박*숙	수원세무서	경기도 수원시 팔달구 매신로 **	임류	
										국민건강보험 공단	강원도 원주시 강강로 32	임류	
									최*수	주식회사 신한은행	서울 중구 태평로*가 ***	근저당권	
									김*철	주식회사 한국외환은행	서울 중구 을지로*가 ***	근저당권	
									김*용	주식회사 신한은행	서울 중구 태평로*가 ***	근저당권	
									최*우상				
									오*선				
									이*복				

○사업명 : 홍은2동 203-2 ~ 188-9 간 도로개설

연번	구분	소재지 (위치)		지목	공부 면적 (㎡)	면적 (㎡)	소유자			이해관계인			비고
		동	번지				성명	주소	주 소	성명	주소	소유권이있는 관리사항	
7	변경	홍은동	189-64	대지	18		임*춘	서울 서대문구 연희로**라길 **, ***호		주식회사 국민은행	서울 중구 남대문로 **	근저당권	변경없음
							최*미	서울 서대문구 연희로**나길 **, A-***호		주식회사 우리은행	서울 중구 소공로 **	근저당권	
							안*옥	서울 서대문구 연희로**라길 **, ***호		주식회사 신한은행	서울 중구 태평로*가 ***	근저당권	
							김*수	서울 서대문구 연희로**라길 **, ***호		한국택 금공사	서울 중구 남대문로*가 **	근저당권	
							정*선	서울 서대문구 연희로**라길 **, ***호		주식회사 하나은행	서울 중구 을지로 ***	근저당권	
							홍*자	경기도 고양시덕양구 무원로**, ****동****호					
							정*실	경기도 고양시덕양구 무원로**, ****동****호					
							전*철	서울 서대문구 독립문로*길 ***, ***호		주식회사 우리은행	서울 중구 소공로 **	근저당권	
							박*웅	변경없음					
							조*숙	변경없음					
							장*규	변경없음					
							정*숙	변경없음					
							김*주	변경없음		주식회사한국 스탠다드차타 드은행	변경없음	변경없음	
							이*성	변경없음		주식회사 국민은행	변경없음	변경없음	변경없음
							박*숙	변경없음		우원은행 주식회사	변경없음	변경없음	
								경기도 수원시 팔달구 매신로 **		수원세무서		압류	

○사업명 : 홍은2동 203-2 ~ 188-9 간 도로개설

연번	구분	소재지 (위치)		지목	공부 면적 (㎡)	면적 (㎡)	소유자			이해관계인			비고
		동	번지				성명	주 소	주 소	성명	주 소	소유권이있는 관리사항	
7	변경	홍은동	189-64	대지	18					국민건강보험 공단	강원도 원주시 건강로 **	압류	
							최*수	변경없음	변경없음	주식회사 신한은행	변경없음	변경없음	
							김*철	변경없음	변경없음	주식회사 한국외환은행	변경없음	변경없음	
							김*웅	변경없음	변경없음				
							최*상	서울 서대문구 연희로**라길 **, ***호					
							오*선	변경없음	변경없음				
							이*복	변경없음	변경없음				
							임*춘	변경없음	변경없음	주식회사 국민은행	변경없음	변경없음	
							최*미	변경없음	변경없음	주식회사 우리은행	변경없음	변경없음	
							안*옥	변경없음	변경없음	주식회사 신한은행	변경없음	변경없음	
							김*수	변경없음	변경없음	한국주택 금융공사	변경없음	변경없음	
							정*선	변경없음	변경없음	주식회사 하나은행	변경없음	변경없음	
							홍*자	경기도 고양시 덕양구 무원로 **, ****동 ****호					
							정*실	경기도 고양시 덕양구 무원로 **, ****동 ****호					
							천*철	서울 서대문구 독립문로*길 **		주식회사 우리은행	변경없음	근저당권	

○사업명 : 홍은2동 203-2 ~ 188-9 간 도로개설

연번	구분	소재지 (위치)		지목	공부 면적 (㎡)	면적 (㎡)	소유자		성명	이해관계인			비고
		동	번지				주 소	주 소		성명	주 소	소유권이있는 관리사항	
8	당초	홍은동	199-1	대지	861		서울 서대문구 홍은동 ***- * 비**	서울 중구 을지로 **	주식회사 허니은행			근저당권	
							서울 서대문구 홍은동 ***- * ***호						
							서울 서대문구 남가좌동 ***- * ***호						
							서울 서대문구 홍은동 ***- * ***호		중소기업은행		서울 중구 을지로*가 **	근저당권	
									주식회사보광 헤미라마트		서울 강남구 삼성동 ***- * **	근저당권	
							인천 계양구 호서로 *** 동 ***호		이*운		인천 계양구 호서로 *** *동 ***호	기대권	
									북인천세무서			입류	
							서울 서대문구 연희로**가길 ***- **						
							서울 서대문구 홍은동 ***- * ***호		주식회사 국민은행		서울 중구 남대문로 **	근저당권	
							서울 서대문구 연희로**가길 ** ***호		주식회사 우리은행		서울 중구 소공로 **	근저당권	
							서울 서대문구 연희로**가길 ** ***호						
							서울 서대문구 홍은동 ***- * ***호		주식회사 국민은행		서울 중구 남대문로 **	근저당권	
							서울 서대문구 증가로*길 * 층		주식회사 국민은행		서울 중구 남대문로 **	근저당권	
							서울 서대문구 연희로**가길 ** ***호		주식회사 우리은행		서울 중구 소공로 **	근저당권	
							서울 서대문구 연희로**길 ** 내동 ***호		주식회사 우리은행		서울 중구 소공로 **	근저당권	
							서울 서대문구 연희로**가길 ** ***호						
							서울 서대문구 연희로**가길 ** ***호		한국주택금융 공사		부산 남구 문현금융로 **	근저당권	
							서울 종로구 청덕궁*길 ** ***호		주식회사 국민은행		서울 영등포구 국제금융로*길**	근저당권	

○사업명 : 홍은2동 203-2 ~ 188-9 간 도로개설

연번	구분	소재지 (위치)		지목	공부 면적 (㎡)	면적 (㎡)	소유자			이해관계인			비고
		등	번지				성명	주 소	주 소	성명	주 소	소유권이있는 관리사항	
	변경			대지	5		송*희	변경없음	변경없음	주식회사 하너은행	변경없음	변경없음	
							김*열	변경없음	변경없음				
							김*자	변경없음	변경없음				
							김*관	변경없음	변경없음	홍소기업은행 주식회사보광 해미리마트	변경없음 변경없음	변경없음 변경없음	
							이*민	변경없음	변경없음				
							이*우	변경없음	변경없음				
							김*태	변경없음	변경없음				
							김*규	변경없음	변경없음	주식회사 우리은행	변경없음	변경없음	
							김*진	변경없음	변경없음				
							송*자	변경없음	변경없음	주식회사 국민은행	서울 중구 남대문로*가 **	근저당권	
8	변경	홍은동	199-26	대지	5		강*자	변경없음	변경없음	주식회사 국민은행	변경없음	변경없음	
							위*자	변경없음	변경없음	주식회사 우리은행	변경없음	변경없음	
							김*관	변경없음	변경없음	주식회사 우리은행	변경없음	변경없음	
							송*자	변경없음	변경없음	주식회사 우리은행	변경없음	변경없음	

○사업명 : 홍은2동 203-2 ~ 188-9 간 도로개설

연번	구분	소재지 (위치)		지목	공부 면적 (㎡)	면적 (㎡)	소유자			이해관계인			비고
		동	번지				성명	주 소	주 소	성명	주 소	소유권이있는 관리사항	
9	당초 (추가)			대지	301		김*임	변경없음	변경없음	한국주택 금융공사	변경없음	변경없음	근저당권
							강*구	서울시 서대문구 통일로 ***-***호	변경없음	주식회사 국민은행	변경없음	변경없음	
							김*필	서울시 서대문구 홍제동 *** 홍제현대아파트 ***-***	변경없음				
							노*중	서울시 서대문구 연희로**가길 **, 지*층 *호	변경없음				
							백*령	서울시 서대문구 연희로**가길 **, 지*층 *호	변경없음	국민은행	서울 영등포구 국제금융로*길 ***(여의도동)	변경없음	
							김*재	서울시 서대문구 연희로**가길 **, 지*층 *호	변경없음				
							한*복	서울시 서대문구 홍은동 ***-** 청미빌라 ***호	변경없음				
							송*숙	서울시 서대문구 홍은동 ***-*** 지*층 *호	변경없음				
							이*련	서울시 서대문구 홍은동 ***-*** 지*층 *호	변경없음				
							송*복	서울시 모래내로 ***-*(홍은동)	변경없음				
9	변경 (추가)			대지	9		정*기	서울시 관악구 인현**길 ***-*, ***호(봉천동)	변경없음	신대방동 새마을금고	서울시 동작구 신대방동 ***-***	변경없음	변경없음
							김*필	변경없음	변경없음				
							노*중	변경없음	변경없음				
							백*령	변경없음	변경없음	국민은행	변경없음	변경없음	
							김*재	변경없음	변경없음				
							한*복	변경없음	변경없음				
							송*숙	변경없음	변경없음				
							이*련	변경없음	변경없음				

○사업명 : 홍은2동 203-2 ~ 188-9 간 도로개설

연번	구분	소재지 (위치)		지목	공부 면적 (㎡)	면적 면적 (㎡)	소유자			이해관계인			비고
		동	번지				성명	주 소	성명	주 소	소유권 이외의 관리사항		
							9*32.69/301 (변경없음)	송*복	변경없음				
							9*46.51/301 (변경없음)	정*기	변경없음	신대방1동 새마을금고	변경없음		
10	당초 변경	홍은동	191-59	대지	120	2	2	윤*숙	서울 서대문구 홍은동 ***-***				
		홍은동	191-284	대지	2	2	(변경없음)	윤상*숙	변경없음				
11	당초 변경	홍은동	191-154	도로	188	81	81	안*희	서울 영등포구 양평동*가 *				
		홍은동	191-285	도로	81	81	(변경없음)	안*희	변경없음				
12	당초 변경	홍은동	191-194	대지	221	7	7	한*일	서울 서대문구 연희로**다길 **-***				
		홍은동	191-286	대지	7	7	(변경없음)	한*일	변경없음				
13	당초 변경	홍은동	198-20	도로	35	35	35	이*호	서울 서대문구 홍은동 ***-***				
		홍은동	198-20	도로	35	35	(변경없음)	이*호	변경없음				
14	당초 변경	홍은동	206-3	대지	60	3	3	김*미	서울 은평구 신사동 *** 라이프시티아파트 ***-***				
		홍은동	206-80	대지	3	3	(변경없음)	김*미	변경없음				
15	당초 변경	홍은동	206-4	대지	154	6	6	권*임	서울 서대문구 연희로**가길 **				
		홍은동	206-81	대지	6	6	(변경없음)	권*임	서울 서대문구 홍은동 ***-***				
16	당초 변경	홍은동	206-62	대지	109	8	8	김*결	서울 서대문구 홍제동 *** 인왕산백산아파트 ***-***				
		홍은동	206-82	대지	8	8	(변경없음)	김*결	변경없음				
17	당초 변경	홍은동	208-14	대지	16	12*2/3	12*2/3	정*강	서울 서대문구 홍은동 ***-***호				
		홍은동	208-17	대지	12	12*2/3	(변경없음)	**주식회사	경기 광주시 퇴촌면 도마리 ***-*				
		홍은동	208-17	대지	12	12*2/3	(변경없음)	정*은	서울 서대문구 연희로**가길 ** ***호 (홍은동, 스위스빌리지)	제한구역특인 행	서울 강남구 역삼동 ***		관리자

○사업명 : 홍은2동 203-2 ~ 188-9 간 도로개설

연번	구분	소재지 (위치)		지목	공부 면적 (㎡)	면적 (㎡)	소유자			이해관계인			비고
		동	번지				성명	주 소	성명	주 소	소유권이외의 관리사항		
18	당초	홍은동	188-88	대지	29	12*1/3 (변경없음)	**주식회사	변경없음					
						19*27.6/37	이*분	서울 서대문구 홍제동 ***	김*수	서울 서대문구 연희동 ****-**		근저당권	
	변경	홍은동	188-110	대지	19	19*9.4/37 (변경없음)	김*기	서울 은평구 진관*로 ** ***-***					
						19*27.6/37 (변경없음)	이*분	변경없음	김*수	변경없음		변경없음	
19	당초	홍은동	188-16	대지	697	27	대한** *** **정사	서울 서대문구 홍은동 ****-***					
						27 (변경없음)	대한** *** **정사	변경없음					
	변경	홍은동	189-47	전	20	2	심*석	서울 서대문구 홍은동 ****-* 현대아파트 ****-****					
						2 (변경없음)	심*석	변경없음					
20	당초 (추가)	홍은동	189-65	전	2	24	임*선	서울 영등포구 여의도동 **-* 미성아파트 비동 ***호					
						24 (변경없음)	임*선	변경없음					
	변경 (추가)	홍은동	188-87	대지	24	24	임*선	변경없음					
						24 (변경없음)	임*선	변경없음					
21	당초	홍은동	191-42	도로	69	69	민*관	서울 용산구 효창동 *-*					
						65 (변경없음)	민*관	변경없음	서울시 마포구청	서울 마포구 월드컵로 ***	임대		
	변경	홍은동	191-288	도로	65	355 (변경없음)	민*관	서울 용산구 효창동 *-*					
						357 (변경없음)	민*관	변경없음					
22	당초	홍은동	191-102	도로	1888	355	민*관	서울 용산구 효창동 *-*					
						357 (변경없음)	민*관	변경없음					
	변경	홍은동	191-287	도로	357	159	강*근	서울 서대문구 홍은동 ***					
						8	강*근	변경없음					

○사업명 : 홍은2동 203-2 ~ 188-9 간 도로개설

연번	구분	소재지 (위치)		지목	공부 면적 (㎡)	면적 면적 (㎡)	소유자		이해관계인			비고
		동	번지				성명	주소	성명	주소	소유권이외의 관리사항	
25	변경 (추가)	홍은동	204-65	대	8	8 (변경없음)	강*근	변경없음				
	당초 (추가)	홍은동	206-12	대	2	2	김*현	서울시 서대문구 홍은동 ***-*				
	변경 (추가)	홍은동	206-12	대	2	2 (변경없음)	김*현	변경없음				
	당초 (추가)	홍은동	206-11	대	347	2	정*규	서울 서초구 신반포로 ***, ***동 ****호	서서울 세마일금고	서울 서대문구 응암로 ** (북가좌동)	근저당권 지상권	
26	변경 (추가)	홍은동	206-83	대	2	2 (변경없음)	정*규	변경없음			변경없음	
	당초 (추가)	홍은동	208-16	대	16	16	서대문구	서울 서대문구 연희로 ***				
27	변경 (추가)	홍은동	208-16	대	16	16 (변경없음)	서대문구	변경없음				
	당초 (추가)	홍은동	206-58	도	205	150	국토교통부	세종시 도읍*로 **				
28	변경 (추가)	홍은동	206-58	도	205	150 (변경없음)	국토교통부	변경없음				
	당초	홍은동	188-28	도로	142	142	서울특별시	서울 중구 세종대로 ***				
29	변경	홍은동	188-28	도로	142	142 (변경없음)	서울특별시	변경없음				
	당초	홍은동	188-83	도로	93	93	서울특별시	서울 중구 세종대로 110				
30	변경	홍은동	188-83	도로	93	93 (변경없음)	서울특별시	변경없음				
	당초	홍은동	188-84	도로	10	10	서울특별시	서울 중구 세종대로 110				
31	변경	홍은동	188-84	도로	10	10 (변경없음)	서울특별시	변경없음				
	당초	홍은동	188-104	도로	8	8	서대문구	서울 서대문구 연희로 248				
32	변경	홍은동	188-104	도로	8	8 (변경없음)	서대문구	변경없음				

○사업명 : 홍은2동 203-2 ~ 188-9 간 도로개설

연번	구분	소재지 (위치)		지목	공부 면적 (㎡)	면적 (㎡)	소유자			이해관계인			비고
		동	번지				성명	주소	성명	주소	소유권이외의 관리사항		
33	당초	홍은동	191-230	도로	609	412	서대문구	서울 서대문구 연희로 248					
	변경	홍은동	191-230	도로	609	412 (변경없음)	서대문구	변경없음					
34	당초 (추가)	홍은동	197-2	대지	42	42	서대문구	서울 서대문구 연희로 248					
	변경 (추가)	홍은동	197-2	대지	42	42 (변경없음)	서대문구	변경없음					
35	당초 (추가)	홍은동	198-1	전	66	11	서대문구	서울 서대문구 연희로 248					
	변경 (추가)	홍은동	198-1	전	66	11 (변경없음)	서대문구	변경없음					
36	당초 (추가)	홍은동	204-23	도로	420	230	서대문구	서울 서대문구 연희로 248					
	변경 (추가)	홍은동	204-23	도로	420	230 (변경없음)	서대문구	변경없음					
37	당초 (추가)	홍은동	204-31	도로	851	338	서대문구	서울 서대문구 연희로 248					
	변경 (추가)	홍은동	204-31	도로	851	338 (변경없음)	서대문구	변경없음					
38	당초 (추가)	홍은동	206-79	대지	30	30	서대문구	서울 서대문구 연희로 248					
	변경 (추가)	홍은동	206-79	대지	30	30 (변경없음)	서대문구	변경없음					
39	당초 (추가)	홍은동	208-15	도로	197	197	서대문구	서울 서대문구 연희로 248					
	변경 (추가)	홍은동	208-15	도로	197	197 (변경없음)	서대문구	변경없음					
40	당초 (추가)	홍은동	466-1	도	73.1	15	서대문구	서울 서대문구 연희로 248					

○사업명 : 홍은2동 203-2 ~ 188-9 간 도로개설

연번	구분	소재지 (위치)		지목	공부 면적 (㎡)	면적 면적 (㎡)	소유자			이해관계인			비고
		동	번지				성명	주소	성명	주소	성명	주소	
41	변경 (추가)	홍은동	466-1	도	73.1	15 (변경없음)	서대문구	변경없음					
	단조 (추가)	홍은동	466-2	도	533.5	282	서대문구	서울 서대문구 연희로 248					
	변경 (추가)	홍은동	466-2	도	533.5	282 (변경없음)	서대문구	변경없음					



기관의 장	
선	
람	

공 람									