I·SEOUL·U
너와 나의 서울

서울시보

시보는 공문서의 효력을 갖습니다.

www.seoul.go.kr
제3595호
2020. 7. 9.(목)



서울특별시

목 차

◈ 자치법규

[입법예고]

제2020-1964호 서울특별시 수수료 징수 조례 일부개정조례안 입법예고 ·····4
제2020-1979호 서울특별시 고령운전자 교통사고 예방을 위한 지원 조례 시행규칙안 입법예고 ·····5
제2020-1991호 서울특별시 정차·주차위반차량 견인 등에 관한 조례 일부개정조례안 입법예고 ·····6
제2020-2005호 서울특별시 주민생활안정 지원에 관한 조례 시행규칙 일부개정규칙안 입법예고 ·····7

◈ 고 시

제2020-285호 도시계획시설(여객자동차정류장)사업 실시계획인가 고시 ·····8
제2020-288호 도시관리계획(대림광역중심 지구단위계획구역 및 지구단위계획) 결정(변경) 및 지형도면 고시 ·····10
제2020-289호 은평 재정비촉진지구 재정비촉진계획 변경 결정 및 지형도면 고시 ·····32
제2020-290호 신길재정비촉진지구 재정비촉진계획 (경미한)변경결정 및 지형도면 고시 ··48
제2020-291호 서울특별시 LED조명 보급기준 및 서울특별시 LED 가로등, 보안등, 터널등의 LED 모듈·커넥터·전원공급용 컨버터 표준 폐지 고시 ·····81
제2020-292호 미아제11주택재개발정비구역 일몰기한 연장 고시 ·····82
제2020-294호 신설1주택재개발정비구역 일몰기한 연장 고시 ·····82
제2020-295호 주택재개발 정비예정구역 해제 고시 ·····83
제2020-296호 도시계획시설(공원)사업 실시계획 (변경)고시 ·····84
제2020-297호 홍제 제3주택재개발 정비구역(계획) 변경 결정 / 지구단위계획 결정(변경) 및 지형도면 고시 ·····84
제2020-298호 2020년 서울특별시 제3회 추가경정예산 고시 ·····99
제2020-299호 마포로3구역 제1지구 도시정비형 재개발구역 정비계획 변경 - 지구단위계획 결정(변경) 및 지형도면 고시 ·····100
제2020-302호 발산근린공원 조성계획결정(변경) 및 지형도면 고시 ·····110

◈ 공 고

제2020-1931호 공해차량 운행제한 위반 과태료 사전통지 공시송달 공고 ·····117
제2020-1932호 공해차량제한지역 운행제한 1회차 위반 경고안내문 공시송달 공고 ··128

제2020-1958호 2020년도 제8차 건축물 미술작품 심의위원회 심의 결과 공고 ·····132
제2020-1966호 녹색교통지역 운행제한 위반과태료 사전통지서 공시송달 공고 ·····133
제2020-1967호 녹색교통지역 운행제한 위반과태료 부과고지서 공시송달 공고 ·····162
제2020-1973호 비영리민간단체 신규·변경 등록 및 등록 말소사항 공고 ·····187
제2020-1976호 공영주차장 미납요금 독촉고지서 공시송달 공고 ·····192
제2020-1984호 부동산개발업 등록 및 말소 공고 ·····194
제2020-1996호 전용차로 위반 과태료 부과 독촉고지서 공시송달 공고 ·····195
제2020-1997호 전용차로 위반 과태료 부과 고지서 공시송달 공고 ·····211
제2020-1998호 전용차로 위반 과태료 사전통지서 공시송달 공고 ·····227
제2020-2010호 녹색교통 운행제한 위반차량 과태료 부과 독촉고지서 공시송달 공고236
제2020-2013호 전용차로 위반 과태료 사전통지서 공시송달 공고 ·····241

◈ 서울시교육청
제2020-10호 2020년도 제3회 서울특별시교육비특별회계 세입.세출 추가경정예산 고시 ·····250

◈ 구 고 시
제2020-126호 도시계획시설사업(꿈나무소공원 조성사업) 실시계획 변경인가 고시 (용산구) ·····252
제2020-117호 도시계획시설(도로) 결정 실효 및 지형도면 고시(성북구) ·····257
제2020-118호 도시계획시설(녹지) 결정 실효 및 지형도면 고시(성북구) ·····310
제2020-119호 도시계획시설(수도공급시설) 결정 실효 및 지형도면 고시(성북구) ·····312
제2020-98호 도시계획시설(체육시설)사업 실시계획 작성 고시 (도봉구) ·····314
제2020-129호 도시계획시설(공원)사업 실시계획 변경인가 고시(서대문구) ·····315
제2020-130호 도시계획시설(공원)사업 실시계획 변경인가 고시(서대문구) ·····318
제2020-105호 도시관리계획(상도지구 지구단위계획) 결정(변경) 및 지형도면 고시 (동작구) ·····320
제2020-151호 도시계획시설(자동차정류장)사업 실시계획(변경)인가 고시(서초구) ·····322
제2020-114호 사고지 명시 해제 고시(강남구) ·····324
제2020-67호 도시관리계획(잠실광역중심 제1지구 지구단위계획)결정(변경) 및 지형도면 고시(송파구) ·····325
제2020-68호 도시관리계획(방이 지구단위계획) 결정(변경) 및 지형도면 고시 (송파구) ·····329
제2020-123호 도시계획시설(도로)사업 실시계획(변경)인가 고시(강동구) ·····332
제2020-124호 도시계획시설(도로) 결정 실효 및 지형도면 고시(강동구) ·····385

◈ 구 공 고
제2020-760호 도시관리계획(용도지역) 결정(변경)(안) 열람공고(강북구) ·····387
제2020-771호 도시계획시설(도로)사업 실시계획을 위한 열람공고(강북구) ·····388
제2020-911호 도시관리계획(안) 열람공고(도봉구) ·····395

제2020-686호 도시계획시설사업(유통업무설비:대규모점포) 공사완료 공고(노원구) ···395
제2020-745호 북아현 재정비촉진지구 내 존치관리구역 북아현 지구단위계획 변경(재정비) 결정(안) 재공람・공고(서대문구) ·····397
제2020-756호 도시계획시설(도로)사업 공사완료 공고(서대문구) ·····436
제2020-783호 도시계획시설(전기공급설비, 방수설비, 문화시설) 결정(변경)(안) 재열람공고(마포구) ·····436
제2020-786호 도시관리계획(용도지역, 마포구 동교동 157-1번지 역세권활성화사업 지구단위계획)결정(변경)(안) 열람공고(마포구) ·····439
제2020-1148호 도시계획시설(구로 창의문화예술센터 건립)사업 실시계획 변경인가를 위한 열람공고(구로구) ·····446
제2020-1222호 도시관리계획(용도지역, 미림생활권중심 지구단위계획구역 미림역세권 활성화사업 특별계획구역 지정 및 세부개발계획) 결정(변경)(안) 열람공고(관악구) ·····448
제2020-1082호 도시계획시설(도로)사업 시행자 지정 및 실시계획인가를 위한 열람공고(서초구) ·····449
제2020-1389호 도시계획시설(도로)사업 실시계획 열람공고 및 인가고시 공시송달 공고(강동구) ·····450

◈ 사업소고시

제2020-195호 하천점용허가 고시(한강사업본부) ·····456
제2020-196호 하천점용허가 고시(한강사업본부) ·····456
제2020-200호 하천점용허가 고시(한강사업본부) ·····457
제2020-202호 하천점용허가 고시(한강사업본부) ·····457
제2020-203호 하천점용허가 고시(한강사업본부) ·····458
제2020-204호 하천점용허가 고시(한강사업본부) ·····458
제2020-205호 하천점용허가 고시(한강사업본부) ·····459

◈ 사업소공고

제2020-197호 한강공원 보전 및 이용에 관한 기본조례 위반 (사전통지분) 과태료 부과 공시송달 공고(한강사업본부) ·····460

자치법규

[입법예고]

◈ 서울특별시공고 제2020-1964호

서울특별시 수수료 징수 조례 일부개정조례안 입법예고

「서울특별시 수수료 징수 조례」를 일부 개정함에 있어 그 입법 취지와 주요 내용을 시민에게 널리 알려 의견을 구하고자 「서울특별시 자치법규의 입법에 관한 조례」 제6조에 따라 다음과 같이 입법예고 합니다.

2020년 7월 9일
서 울 특 별 시 장

1. 개정이유

「자동차관리법 시행규칙」 및 「자동차검사 시행요령 등에 관한 규정」의 개정으로 택시미터 수리검정(정치검정 및 주행검정으로 세분하여 시행) 수수료를 시·도지사 등 검정기관이 정한 금액으로 징수하게 됨에 따라 그 금액을 정하고자 함.

2. 주요내용

가. 택시 1대당 택시미터 수리검정 수수료를 별표의 수수료 징수대상사무로 규정함(안 별표 제2호자목 신설).

(1) 정치검정 수수료: 2,400원

(2) 주행검정 수수료

- 기본검정료: 2,800원
- 거리검정료: 주행 검정거리 매 1km초과 시 마다 600원
  (단, 1km미만은 1km초과 거리검정료를 징수)

3. 의견제출

이 조례의 개정안에 대하여 의견이 있는 법인·단체 또는 개인은 2020년 7월 29일까지 다음 사항을 기재한 의견서를 작성하여 서울특별시장(참조: 세무과장, 서울특별시 중구 덕수궁길 15 서울시청 서소문청사 1동 9층)에게 제출하여 주시기 바라며, 그 밖에 자세한 사항은 세무과(전화: 02-2133-3440, FAX: 02-2133-1035, E-mail: dlacotjs@seoul.go.kr)로 문의하여 주시기 바랍니다.

가. 입법예고 사항에 대한 의견(찬·반 여부 및 그 사유)

나. 성명(법인 또는 단체의 경우에는 법인명 또는 단체명과 그 대표자 성명), 주소 및 전화번호

※ 이 조례의 입법안은 서울특별시 법무행정서비스(http://legal.seoul.go.kr)에 게재되어 있습니다.

◈ 서울특별시공고 제2020-1979호

서울특별시 고령운전자 교통사고 예방을 위한 지원 조례 시행규칙안 입법예고

「서울특별시 고령운전자 교통사고 예방을 위한 지원 조례 시행규칙」을 제정함에 있어 그 입법취지와 주요내용을 시민에게 널리 알려 의견을 구하고자 「서울특별시 자치법규의 입법에 관한 조례」 제6조에 따라 다음과 같이 입법예고 합니다.

2020년 7월 9일
서 울 특 별 시 장

1. 제정이유
「서울특별시 고령운전자 교통사고 예방을 위한 지원 조례」의 시행 및 운영에 필요한 세부 사항을 규정하고자 함

2. 주요내용
가. 운전면허 자진반납에 따른 재정지원(이하 “재정지원”이라 함) 대상은 고령운전자 중에서 연령을 고려하여 시장이 정하는 바에 따라 선정함.(안 제2조제1항)
나. 고령운전자가 재정지원을 받기 위해서는 재정지원 신청일 및 운전면허 자진반납에 따른 취소처분일에 서울시에 주민등록이 되어있어야 함.(안 제2조제2항)
다. 시장은 고령운전자에 대한 재정지원이 중복되지 않도록 노력하여야 함.(안 제2조제3항)
라. 시장은 재정지원을 시행할 때 고령운전자에게 교통카드를 지급하는 등 교통 불편을 완화할 수 있는 방안으로 지원하여야 함.(안 제3조)
마. 고령운전자의 교육을 시행함에 있어 시장은 자치구 및 교통안전 유관기관과 협력사업을 진행할 수 있음(안 제4조)

3. 의견제출
이 규칙안에 대하여 의견이 있는 법인·단체 또는 개인은 2020년 7월 29일까지 다음 사항을 기재한 의견서를 작성하여 서울특별시장(참조: 교통운영과장, 서울특별시 중구 덕수궁길 15, 서소문청사 1동 6층)에게 제출하여 주시기 바라며, 그 밖에 자세한 사항은 교통운영과(전화: 02-2133-2470, FAX: 02-2133-1053, E-mail: kangdan@seoul.go.kr)로 문의하여 주시기 바랍니다.
가. 입법예고 사항에 대한 의견(찬·반 여부 및 그 사유)
나. 성명(법인·단체의 경우에는 법인명 또는 단체명과 그 대표자 성명), 주소 및 전화번호

※ 이 규칙의 입법안은 서울특별시 법무행정서비스(http://legal.seoul.go.kr)에 게재되어 있습니다.

◈ 서울특별시공고 제2020-1991호

서울특별시 정차·주차위반차량 견인 등에 관한 조례 일부개정조례안 입법예고

「서울특별시 정차·주차위반차량 견인 등에 관한 조례」를 개정함에 있어 그 입법취지와 주요내용을 시민에게 널리 알려 의견을 구하고자 「서울특별시 자치법규의 입법에 관한 조례」 제6조에 따라 다음과 같이 입법예고 합니다.

2020년 7월 9일
서 울 특 별 시 장

1. 개정이유
개인형 이동장치의 질서 있고 안전한 이용환경을 조성하기 위하여 「도로교통법」 제35조 및 동법 시행령 제15조에 따라 조례에 위임되어 있는 불법 정차·주차 견인비용 산정기준에 개인형 이동장치를 신설하고자 함.

2. 주요내용
불법 정차·주차 견인비용 산정기준에 개인형 이동장치를 신설하여 견인료는 “40,000원”으로 하고, 보관료는 “30분당 700원”으로 한다. 다만, 1회 보관료는 50만원 한도로 한다. (안 별표)

3. 의견제출
이 조례의 개정안에 대하여 의견이 있는 법인·단체 또는 개인은 2020년 7월 29일까지 다음 사항을 기재한 의견서를 작성하여 서울특별시장(참조: 교통정책과장, 서울특별시 중구 덕수궁길 15 서울시청 서소문청사 1동 7층)에게 제출하여 주시기 바라며, 그 밖에 자세한 사항은 교통정책과(전화: 02-2133-2233, FAX: 02-2133-1048, E-mail: siwon@seoul.go.kr)로 문의하여 주시기 바랍니다.
가. 입법예고 사항에 대한 의견(찬·반 여부 및 그 사유)
나. 성명(법인·단체의 경우에는 법인명 또는 단체명과 그 대표자 성명), 주소 및 전화번호

※ 이 조례의 입법안은 서울특별시 법무행정서비스(http://legal.seoul.go.kr)에 게재되어 있습니다.

◈ 서울특별시공고 제2020-2005호

서울특별시 주민생활안정 지원에 관한 조례 시행규칙 일부개정규칙안 입법예고

「서울특별시 주민생활안정 지원에 관한 조례 시행규칙」을 일부개정함에 있어 그 입법취지와 주요내용을 시민에게 널리 알려 의견을 구하고자 「서울특별시 자치법규의 입법에 관한 조례」 제6조에 따라 다음과 같이 입법예고 합니다.

2020년 7월 9일
서 울 특 별 시 장

1. 개정이유
   가. 코로나19 장기화로 인해 생활수준이 어려워진 비수급 빈곤층에 대한 서울형 기초보장제도 지원을 확대하고자 함.
   나. 주거급여 대상자로 전환된 서울형 기초보장권자에 대한 경과조치의 유효기관이 종료됨에 따라 해당 조문을 삭제하고자 함.
2. 주요내용
   가. 서울형 기초보장권자 대상의 소득기준을 기준 중위소득 43%에서 45%로 변경함(안 제2조).
   나. 2018년 9월 30일 국가의 국민기초생활 보장의 주거급여 대상자로 전환되어 실제 지원액이 감소한 사람에 대한 차액보전 기한이 2019년 12월 말까지로, 차액보전 조치가 종료됨에 따라 해당 조문을 삭제하고자 함(안 제2조)

3. 의견제출
   이 규칙의 개정안에 대하여 의견이 있는 단체 또는 개인은 2020년 7월 29일까지 다음 사항을 기재한 의견서를 작성하여 서울특별시장(참조: 복지정책과, 서울특별시 중구 세종대로 110 서울시청 신청사 4층)에게 제출하여 주시기 바라며, 그 밖에 자세한 사항은 복지정책과(전화: 02-2133-7338, FAX: 02-2133-0718, E-mail : hiru90@ seoul.go.kr로 문의하여 주시기 바랍니다.
   가. 입법예고 사항에 대한 의견(찬·반 여부 및 그 사유)
   나. 성명 (단체의 경우에는 단체명과 그 대표자 성명), 주소 및 전화번호

   ※ 이 규칙의 개정안은 서울특별시 법무행정서비스(http://legal.seoul.go.kr)에 게재되어 있습니다.

고 시

◈ 서울특별시고시 제2020-285호

도시계획시설(여객자동차정류장)사업 실시계획인가 고시

1. 서울특별시고시 제2001-43호(2001.2.20.)로 도시계획시설(자동차정류장) 결정 고시된 도시계획시설(자동차정류장)에 대하여, 도시계획시설(자동차정류장)사업을 시행하고자, 서울특별시 공고 제2020-1733호(2020.6.11.)로 실시계획인가를 위한 열람공고를 완료하고,「국토의 계획 및 이용에 관한 법률」제88조, 제91조 및 같은 법 시행령 제97조, 제100조에 따라 실시계획을 작성하고 인가 고시합니다.

2020년 7월 9일
서 울 특 별 시 장

가. 사업시행지 위치 : 서울특별시 도봉구 도봉동 282-30
나. 사업의 종류 및 명칭
- 종 류 : 도시계획시설사업(자동차정류장)
- 명 칭 : 도봉매입 공영차고지 조성
다. 사업시행 면적 또는 규모
- 부지면적 : 5,320㎡
라. 사업시행자 : 서울특별시장(서울시 중구 덕수궁길15 서소문별관1동 6층)
마. 사업착수 및 완료예정일 : 실시계획인가일로부터 5년간
바. 수용 또는 사용할 토지 지번·지목 및 면적, 소유권과 소유권 이외의 권리의 명세 : 별첨
사. 「국토의 계획 및 이용에 관한 법률」제99조 규정에 의한 공공시설 등의 귀속 및 양도에 관한사항 : 해당사항 없음
아. 관계도서 비치 : 서울특별시 주차계획과(☎2133-2372)

수용 또는 사용할 토지조서

사업의 명칭 : 도봉매입 공영차고지 조성
사업의 종류 : 도시계획시설사업(자동차정류장)

연번	소재지 지번	지목	지적 (㎡)	편입 면적(㎡)	공유 지분	소 유 자		이 해 관 계 인			비고
						주소	성명	주소	성명	관리의 내 용	
1	도봉동 282-30	잡종지	5,093	4476			서울특별시				
2	도봉동 282-336	잡종지	339	339			서울특별시				
3	도봉동 282-230	잡종지	64	64			서울특별시				
4	도봉동 282-213	임야	302	167	302분의53		서울특별시				
5	도봉동 282-213	임야	302	167	4530분의 1245	서울특별시 종로구 평창20길 48(평창동)	김정				
6	도봉동 282-213	임야	302	167	4530분의 1245	서울특별시 종로구 평창30길 95(평창동)	김은영				
7	도봉동 282-213	임야	302	167	4530분의 747	서울특별시 종로구 자하문로36길 16-14, 325호(청운동,벽산빌리지)	전희우				
8	도봉동 282-213	임야	302	167	4530분의 498	서울특별시 용산구 이촌로87길 14, 103동 1402호(이촌동,강촌아파트)	김원				
9	도봉동 282-234	대	225	225		서울 도봉구 도봉동 282-225	이태주				
10	도봉동 282-235	대	47	47		서울특별시 도봉구 도봉산길 54(도봉동)	이태주				
11	도봉동 282-225	대	176	2	100분의50	서울특별시 도봉구 도봉로180길6-23, 106동1201호(도봉동,동아에코빌아파트)	이태주	서울특별시 중구 남대문로 84 (을지로2가)(쌍문동지점)	주식회사국민은행	근저당권	
12	도봉동 282-225	대	176	2	100분의30	서울특별시 강북구 삼양로19길25, 122동1001호(미아동,삼성래미안트리베라아파트)	이종율				
13	도봉동 282-225	대	176	2	100분의20	경기도 성남시 분당구 판교역로 102,501동1603호(백현동,백현마을))	이지영				



◈ 서울특별시고시 제2020-288호

도시관리계획(대림광역중심 지구단위계획구역 및 지구단위계획) 결정(변경) 및 지형도면 고시

서울특별시고시 제2000-310호(2000.11.6)로 결정된 대림지구중심 지구단위계획구역에 대하여 2020년 제3차 서울특별시 도시·건축공동위원회 심의(2020.3.25)를 거쳐 「국토의 계획 및 이용에 관한 법률」 제30조 및 같은 법 시행령 제25조 규정에 따라 도시관리계획(대림광역중심 지구단위계획구역 및 지구단위계획)을 결정(변경)하고, 「국토의 계획 및 이용에 관한 법률」 제32조 및 같은 법 시행령 제27조, 「토지이용규제 기본법」 제8조 및 같은 법 시행령 제7조의 규정에 따라 지형도면을 고시합니다.

2020년 7월 9일
서 울 특 별 시 장

Ⅰ. 결정취지

광역중심으로의 위계 상향 및 여건 변화를 반영하여 구역확대 등을 포함하여 도시관리계획(대림광역중심 지구단위계획)을 재정비(변경)하는 사항임

Ⅱ. 도시관리계획(지구단위계획) 결정(변경) 사항

1 지구단위계획구역에 관한 결정사항

1. 지구단위계획구역에 관한 결정(변경)조서

가. 지구단위계획구역 관한 결정(변경)조서

구분	구역명		위 치	면 적(㎡)			비 고
	기정	변경		기 정	증 감	변 경	
변경	대림지구중심 지구단위계획 구역	대림광역중심 지구단위계획 구역	영등포구 대림동 1104-1 일대	45,000	증)4,480	49,480	서울특별시고시 제2000-310호 (2000.11.6)

■ 변경 사유서

도면 번호	구역명	변경내용	변경사유
①	대림광역중심 지구단위계획 구역	•구역명 변경 - 지구중심→광역중심 •구역 면적 증가 - BYC마트부지 편입으로 인한 면적 변경 45,000㎡→49,480㎡(증: 4,480㎡)	• 「2030 서울도시기본계획」 상 도시공간 위상변화(지역중심 → 광역중심)에 따른 광역거점 지역으로 효율적 토지이용 필요 •BYC마트부지 추가편입을 통한 계획적 정비 및 지역 환경 개선 도모

2 토지이용 및 시설에 관한 결정(변경)

1. 토지이용에 관한 계획

가. 용도지역에 관한 결정(변경)조서

구 분		면 적 (㎡)			구성비 (%)	비 고
		기 정	변 경	변경후		
합 계		45,000	증) 4,480	49,480	100.0	-
주거지역	제2종일반주거지역	4,920	증) 4,991	9,810	19.8	-
	제3종일반주거지역			101	0.2	-
	준주거지역	18,830	감) 4	18,826	38.0	-
상업지역	일반상업지역	21,250	감) 507	20,743	42.0	BYC

※ 구역 편입에 대한 면적 증가사항으로 용도지역 변경(종상향) 없음

※ 기정 고시면적이 45,000㎡이나 면적 재검토 결과 44,163㎡로 산정됨, 일부 용도지역(일반상업지역, 주거지역)의 면적 차이는 오차로 인한 변경 면적임

■ 변경 사유서

구분		변경내용	변경사유
주거지역	제2종일반주거지역	증)4,991㎡	•구역 편입에 대한 면적 증가(BYC마트부지 관련)
	제3종일반주거지역		
	준주거지역	감)4㎡	•공부면적 재산정에 의한 면적 감소
상업지역	일반상업지역	감)507㎡	•면적 오차 정정에 따른 면적 감소

2. 도시기반시설에 관한 결정(변경)조서

가. 도로 총괄표

구분		합계			1류			2류			3류		
		노선수	연장(m)	면적(㎡)	노선수	연장(m)	면적(㎡)	노선수	연장(m)	면적(㎡)	노선수	연장(m)	면적(㎡)
합계	기정	7	953	11,575	1	102	1,041	4	705	8,802	2	146	1,732
	변경	9	1,112	11,926	1	102	1,055	5	605	6,576	3	405	4,295
중로	기정	3	601	8,726	–	–	–	2	478	7,132	1	123	1,594
	변경	3	619	8,210	–	–	–	2	327	4,676	1	292	3,534
소로	기정	4	352	2,849	1	102	1,041	2	227	1,670	1	23	138
	변경	6	493	3,716	1	102	1,055	3	278	1,900	2	113	761

나. 도로 결정(변경)조서

구분	규모				기능	연장(m)	기점	종점	사용형태	최초결정일	비고
	등급	류별	번호	폭원							
기정	중로	2	1	15	보조간선	248	대림동 994-26	대림동 1104-4	일반도로	서고 제2000-310호 (2000.11.06)	–
변경	중로	2	1	12 ~15	보조간선	252	대림동 994-26	대림동 1104-4	일반도로	서고 제2000-310호 (2000.11.06)	–
기정	중로	2	2	15	집산도로	230	대림동 994-25	대림동 1103-16	일반도로	서고 제2000-310호 (2000.11.06)	–
변경	중로	2	2	15	집산도로	75	대림동 995-4	대림동 1103-16	일반도로	서고 제2000-310호 (2000.11.06)	–
기정	중로	3	1	12	보조간선	123	대림동 994-28	대림동 1122-2	일반도로	서고 제2000-310호 (2000.11.06)	–
변경	중로	3	1	12	보조간선	292	대림동 994-28	대림동 994-25	일반도로	서고 제2000-310호 (2000.11.06)	–
기정	소로	1	1	10	국지도로	102	대림동 1104-1	대림동 1101-16	일반도로	서고 제2000-310호 (2000.11.06)	–
변경	소로	1	1	10	국지도로	102	대림동 1104-1	대림동 1101-16	일반도로	서고 제2000-310호 (2000.11.06)	가각부 조정
기정	소로	2	1	8	국지도로	157	대림동 1095-1	대림동 1123-7	일반도로	서고 제2000-310호 (2000.11.06)	–
변경	소로	2	1	6 ~8	국지도로	157	대림동 1095-1	대림동 1123-7	일반도로	서고 제2000-310호 (2000.11.06)	–
신설	소로	2	2	8	국지도로	51	대림동 994-25	대림동 992-22	일반도로	–	–
기정	소로	2	220	8	국지도로	70	대림동 1117-6	대림동 1103-15	일반도로	서고 제1970-32호 (1970.07.25)	–
기정	소로	3	1	6	국지도로	23	대림동 1101-23	대림동 1101-11	일반도로	서고 제2000-310호 (2000.11.06)	–
신설	소로	3	2	6	국지도로	90	대림동 1094-2	대림동 1094-15	일반도로	–	–

■ 변경 사유서

도로명	변경내용	변경사유
중로2-1	• 폭원 : 15m → 12~15m • 연장 : 248m → 252m 증) 4m	• 구역계 확장 및 원활한 교통체계 고려한 폭원 및 연장 변경
중로2-2	• 연장 : 230m → 75m 감) 155m	• 구역계 확장 및 원활한 교통체계 고려한 연장 변경
중로3-1	• 연장 : 123m → 292m 증) 169m	• 구역계 확장 및 원활한 교통체계 고려한 연장 변경

소로1-1	• 가각부 조정	• 인접도로 변경에 따른 가각부 조정
소로2-1	• 폭원 : 8m → 6~8m	• 구역계 확장 및 원활한 교통체계를 고려하여 폭원 변경
소로2-2	- 신설 • 폭원 : 8m, 연장 : 51m	• 구역계 확장 및 원활한 교통체계를 고려하여 시설 결정
소로3-2	- 신설 • 폭원 : 6m, 연장 : 90m	• 구역계 확장 및 원활한 교통체계를 고려하여 시설 결정

다. 공공공지 결정(변경)조서

구분	도면 표시번호	시설명	위치		면적(㎡)			최초결정일	비고
			기정	변경	기정	변경	변경후		
변경	①	공공공지	대림동 994-4 일대	대림동 1122-1	1,350	감) 455.6	894.4	서고 제2000-310호 (2000.11.06)	-
폐지	②	공공공지	대림동 1101-3 일대		200	감) 200	-	서고 제2000-310호 (2000.11.06)	-

■ 변경 사유서

도면 표시번호	시설명	변경내용	변경사유
①	공공공지	• 공공공지 변경	• 장기미집행 구간 폐지에 의한 면적 변경
②	공공공지	• 공공공지 폐지	• 특별계획구역 내 공공공지를 공개공지로 변경

라. 방수설비 결정(변경)조서

구분	도면 표시번호	시설명	위치	면적(㎡)			최초 결정일	비고
				기정	변경	변경후		
신설	①	방수설비	대림동 1103-11 일대	-	증) 1,527	1,527	-	도시계획시설 도로(중로2-2)에 방수설비 중복결정(지하)

■ 변경 사유서

도면 표시번호	시설명	변경내용	변경사유
①	방수설비	• 도시계획시설 신설 • 도시계획시설 중복결정(중로2-2, 지하)	• 이상강우 등 침수피해에 대처할 수 있도록 설치된 방수설비를 도시계획시설로 결정

3 획지 및 건축물 등에 관한 결정(변경)

1. 가구 및 획지에 관한 결정(변경)조서

구분		개발여부	면적(㎡)			재정비 방향
			기정	변경	변경후	
I	대림동1126번지	기개발	3,690	감) 9	3,681	주상복합
II	대림동 994-4번지 일원(동서식품)	미개발	2,770	증) 471.6	3,241.6	업무 · 근생복합

Ⅲ	대림동 1121번지 (신대림자이1단지)	기개발	3,770	증) 44	3,814	주상복합
Ⅳ	대림동 1122번지 (신대림자이2단지)	기개발	4,200	감) 21	4,179	주상복합
Ⅴ	대림동1104-1번지 일원(BYC) (특별계획구역)	미개발	11,540	증) 642	12,182	상업 · 업무복합
Ⅵ	대림동1101-7번지	기개발	2,963.7	증) 3.3	2,967	업무복합
Ⅶ	대림동1101-1번지 (유탑유블레이스)	기개발	950	증) 14	964	주상복합
Ⅷ	대림동1005-3번지 일원(BYC마트)	미개발	-	증) 4,184	4,184	업무 · 근생복합

※ 면적은 향후 측량성과 등에 따라 변경될 수 있음

2. 건축물에 관한 결정(변경)조서

가. 건축물의 불허용도 결정(변경)조서

■ 건축물 불허용도계획(기정)

적용구역	전층 불허용도	1층 불허용도
A	• 일반상업지역 내 불허용도 • 위험물 저장 및 처리시설 • 자동차 관련시설(단, 주차장 제외)	• 전층 불허용도 • 건축자재 · 난방 및 수도, 페인트, 유리 등 기타 이와 유사한 소매점 • 타이어, 밧데리 등 자동차 관련 소매점
B	• 준주거지역 내 불허용도 • 위험물 저장 및 처리시설 • 자동차 관련시설(단, 주차장 제외)	• 전층 불허용도와 동일
C	• 준주거지역 내 불허용도 • 학교환경 위생정화구역내 불허용도 (단, 부득이한 경우 도시계획위원회의 심의를 거쳐 완화적용할 수 있음) • 위험물 저장 및 처리시설 • 자동차 관련시설(단, 주차장 제외)	• 전층 불허용도와 동일

■ 건축물 불허용도계획(변경)

적용구역	전층 불허용도
공통	• 해당 용도지역 내 불허용도 • 제2종근린생활시설 중 안마시술소, 단란주점 • 문화 및 집회시설 중 집회장(마권 장외발매소, 마권 전화투표소)및 관람장(경마장, 경륜장) • 숙박시설(관광숙박시설 제외) • 위락시설, 위험물 저장 및 처리시설 • 자동차 관련시설(단, 주차장 제외) • 장례식장

■ 변경 사유서

구분	변경내용	변경사유
A, B, C	• 제2종근린생활시설 중 안마시술소, 단란주점 • 문화 및 집회시설 중 집회장(마권 장외 발매소, 마권 전화투표소) 및 관람장(경마장, 경륜장) • 숙박시설(관광숙박시설 제외) • 위락시설 • 장례식장	• 지역생활환경 저해방지 및 보호를 위한 불허용도 변경

나. 건축물의 권장용도 결정(변경)조서

■ 건축물의 권장용도(기정)

구분	전층 권장용도	1층 권장용도
1 (특별계획구역)	• 판매시설 및 영업시설, 업무시설 • 문화 및 집회시설, 근린생활시설 중 공연장	• 판매시설 및 영업시설
2	• 업무시설, 근린생활시설	• 1종근린생활시설 중 일용품소매점 및 휴게음식점
3	• 판매시설 및 영업시설 중 1,000㎡ 미만의 상점 • 1종근린생활시설 • 공동주택	• 1종근린생활시설 중 일용품소매점 및 휴게음식점

※ 권장용도의 면적구성은 건물전체 용도의 경우 당해용도가 연면적의 40% 이상, 1층 용도의 경우 당해용도가 당해 1층면적의 50% 이상인 경우 권장용도가 수용된 것으로 봄

■ 건축물의 권장용도(변경)

구분	전층 권장용도	1층 권장용도
1 (특별계획구역)	• 업무시설(오피스텔 제외) • 판매시설 • 문화 및 집회시설 중 공연장, 전시장	• 판매시설 중 상점
2	• 업무시설(오피스텔 제외) • 문화 및 집회시설 중 공연장, 전시장 • 노유자시설 중 아동 관련시설	-
3	• 판매시설 중 상점(1,000㎡ 미만) • 공동주택	-
4	• 문화 및 집회시설 중 공연장, 전시장	-
5	• 업무시설(오피스텔 제외) • 판매시설 • 문화 및 집회시설 중 공연장, 전시장 • 노유자시설 중 아동 관련시설	-

■ 변경 사유서

구분	변경내용	변경사유
1 (특별계획구역)	• 업무시설(오피스텔 제외) 및 판매시설 복합 • 1층 권장용도 판매시설 중 상점 적용	• 광역중심지 기능 육성 위한 복합개발 및 연계 유도 • 「서울생활권계획」 및 현황여건을 고려한 필요시설 입지 유도
2	• 근린생활시설 삭제 • 문화 및 집회시설 중 공연장, 전시장 • 노유자시설 중 아동 관련 시설 • 1층 권장용도 삭제	• 「서울생활권계획」 및 현황여건을 고려한 필요시설 입지 유도
3	• 제1종근린생활시설 삭제 • 1층 권장용도 삭제	• 「서울생활권계획」 및 현황여건을 고려한 필요시설 입지 유도
4	• 추가편입부지(BYC마트부지) 내 권장용도 신설 • 문화 및 집회시설 중 공연장, 전시장	• 광역중심지 기능 육성 위한 복합개발 및 연계 유도 • 「서울생활권계획」 및 현황여건을 고려한 필요시설 입지 유도
5	• 동서식품부지 내 권장용도 신설 • 업무시설(오피스텔 제외) • 판매시설 • 문화 및 집회시설 중 공연장, 전시장 • 노유자시설 중 아동 관련시설	• 광역중심지 기능 육성 위한 복합개발 및 연계 유도 • 「서울생활권계획」 및 현황여건을 고려한 필요시설 입지 유도

다. 건축물의 용도완화 결정(변경)조서

구분	내용		비고
가	전 층	• 건축법시행령 별표1 제14호의 일반업무시설(오피스텔 제외) ※ 단, 전체 연면적의 30% 이상 근린생활시설 확보 시 완화	BYC마트부지

■ 변경 사유서

구분	변경내용	변경사유
가	• BYC마트부지 전층에 대해 건축법시행령 별표1 제14호의 일반업무시설(오피스텔 제외) 용도완화 사항 추가	• 주변지역 및 특별계획구역의 광역중심기능 강화 지원 등을 위하여 BYC마트부지 업무시설 용도완화

라. 건축물의 밀도 결정(변경)조서

1) 건폐율 결정(변경)조서

■ 건폐율 계획(기정)

구분	계획내용	비고
준주거지역	60% 이하	-
일반상업지역		

■ 건폐율 계획(변경)

구분	계획내용	비고
일반상업지역	60% 이하	-
준주거지역		
제2종일반주거지역		

■ 변경 사유서

구분	변경내용	변경사유
제2종일반주거지역	건폐율 60% 이하	• BYC마트부지 편입으로 인한 건폐율 계획 신설

2) 용적률 결정(변경)조서

■ 용적률 계획(기정)

구분	용적률 계획(%)				
	1,000㎡ 이하		1,000㎡ 이상		상한용적률
	기준용적률	허용용적률	기준용적률	허용용적률	
준주거지역	250% 이하	360% 이하	300% 이하	360%	조례용적률 2배 이하
일반상업지역	300% 이하	550% 이하	300% 이하	600%	

■ 용적률 계획(변경)

구분	용적률 계획(%)			비 고
	기준용적률	허용용적률	상한용적률	
제2종일반주거지역	200% 이하	200% 이하	조례용적률 2배 이하	※기 개발지에 한하여 기정 용적률계획 유지
준주거지역	300% 이하	360% 이하		
일반상업지역	300% 이하	630% 이하		

주) 1. 상업지역 및 준주거지역 내 건축물의 비주거용도(오피스텔 등 준주택 제외) 비율은 「서울특별시 지구단위계획

수립기준」 1-4-4(4)에 따라 지상부 용적률 10% 이상으로 함
2. 상업지역 및 준주거지역에서 건축물 용도비율은, 「서울특별시 도시계획조례」 제55조 제3항(별표3) 및 「서울특별시고시 제2019-312호」(2019.09.19), 「서울특별시고시 제2019-313호」(2019.09.19)를 준수하여 용도비율 및 용적률을 적용
3. 하나의 대지가 둘이상의 용도지역·용도지구에 걸치는 경우「국토의 계획 및 이용에 관한 법률」 제84조 및 같은법 시행령 제94조의 규정을 적용하여 산정
4. 장기전세주택 및 관광숙박시설 등 별도의 규정이 있는 경우에는 관련 법령 및 지침을 따름
5. 상한용적률은 공공기여 시 「서울특별시 도시계획조례」 제55조 제10항 및 「공공시설 등 기부채납 용적률 인센티브 운영기준 개정(2019.01.16)」 적용

■ 변경 사유서

구분	변경내용	변경사유
제2종일반주거지역	• 제2종일반주거지역에 대한 용적률 계획내용 추가	• BYC마트부지의 추가 편입에 따른 용적률 계획내용 추가
준주거지역	• 300%이하 / 360%이하	• 현행 기준을 반영하여 용적률 계획
일반상업지역	• 300%이하 / 630%이하	• 실현 가능한 개발유도를 위해 일반상업지역 용적률 완화

3) 건축물 높이계획 결정(변경)조서

■ 건축물 높이계획(기정)

구분	계획내용	비고
준주거지역	30 ~ 70m 이하(10~20층 이하)	-
일반상업지역	75 ~ 88m 이하(25층 이하)	-

■ 건축물 높이계획(변경)

구분	계획내용	비고
제2종일반주거지역	30m 이하	-
준주거지역	60m 이하	• 동서식품 : 88m 이하 • BYC(특별계획구역) : 120m 이하 (단, 주동의 평균높이 88m이하 적용)
일반상업지역	75 ~ 120m 이하	

■ 변경 사유서

구분	변경내용	변경사유
간선부	• 일부 지역 높이 완화 - 특별계획구역(BYC) : 88m → 120m 이하 (단, 평균높이 88m이하 적용)	• 광역중심기능 강화 및 적정개발 규모 유도
이면부 (제2종일반주거지역)	• 30m 이하	• 복합기능 유도 및 접도조건 고려

4) 건축물의 배치 및 외관·형태 등에 관한 결정(변경)조서

■ 건축물 배치에 관한 결정(기정)

구 분		적용기준	비 고
건축한계선	시흥대로변 도림천로변	건축한계선 5m	• 가로경관의 향상 • 유효한 전면공지 확보 • 가로경관의 연속성 확보

	12~15m 도로변	중로2-1	건축한계선 3m	• 일조권 및 보행환경 확보
		중로3-1		
	BYC마트부지		–	
	공공공지①		건축한계선 3m	
	그 외 구간		건축한계선 1~2m	
벽면한계선			벽면한계선 2~8m	• 불합리한 보행동선 개선 • 공원녹지공간과 연계 강화

■ 건축물 배치에 관한 결정(변경)

구 분			적용기준	비 고
건축한계선	시흥대로변 도림천로변		건축한계선 5m	• 가로경관의 향상 • 유효한 전면공지 확보 • 가로경관의 연속성 확보 • 일조권 및 보행환경 확보
	12~15m 도로변	중로2-1	건축한계선 3~5m	
		중로3-1	건축한계선 6m	
	BYC마트부지		건축한계선 3m	
	공공공지①		건축한계선 3~5m	
	그 외 구간		건축한계선 1~2m	
벽면한계선			벽면한계선 2~8m	• 불합리한 보행동선 개선 • 공원녹지공간과 연계 강화

■ 변경 사유서

구분	변경내용	변경사유
12~15m 도로변 (중로2-1, 3-1)	• 건축한계선 변경 – 3m → 3~6m	• 주변 가로의 특성을 고려한 연속성과 통일성을 고려한 배치계획 수립
BYC마트부지	• 건축한계선 추가 – 3m	
공공공지①	• 건축한계선 변경 – 3m → 3~5m	

5) 건축물 형태 및 외관에 관한 결정(변경)조서

■ 건축물 형태 및 외관에 관한 결정(기정)

구 분		계획내용	비고
건축물 형태	저층부 형태	• 간선도로변에 면한 건축물은 1층 전체 벽면적의 50% 이상을 투시형 벽 설치하며, 셔터는 투시형 셔터 사용 • 1층의 높이는 인접건물과 조화를 이룰 수 있도록 계획 • 개구부의 형태는 인접건물 및 해당건물과 조화를 이룰 수 있도록 하여야 함	–
	고층부 형태	• 지역의 랜드마크적 기능 및 개방감 확보를 위하여 특별 계획구역에 대하여 지정 • 고층부 탑상형 지정을 통한 시각적 개방감 및 도시환경 개선 유도	–
건축물 외관	재료/색채	• 외벽면의 재료 및 색채는 주변과 조화를 유지하여야 하며 원색의 사용은 금하도록 함	–
	담장 및 옹벽처리	• 담장은 가급적 설치하지 않도록 함(설치시 식재담장, 투시형 담장 권장) • 옹벽 등의 조성은 가급적 지양 함(설치시 자연적 소재 사용 권장 및 주변과 조화 도모)	–

	야간조명	• 투시형 벽면설치 시 내·외부조명을 설치하여 가로분위기를 배려할 수 있도록 함 • 이면부 야간경관의 향상 및 보행활동 활성화 유도 • 대규모 개발지 및 전면도로변, 도로가각부에 대하여 권장	-
	옥외광고물	• 외부에 노출이 심하거나 건축물과의 이질감이 심한 옥외 광고물에 대한 규제 • 통합간판 설치 유도	• 「서울특별시 영등포구 옥외 광고물 등 관리 조례」 및 「디자인서울 가이드라인의 옥외광고물 가이드라인」 준용

■ 건축물 형태 및 외관에 관한 결정(변경)

구 분		계획내용	비고
건축물 형태	저층부 형태	• 폭 25m이상 도로에 면한 건축물은 1층 전체 벽면적의 50% 이상을 투시형 벽으로 설치, 셔터는 투시형 셔터를 사용 • 폭 25m이상 도로에 면한 건축물의 경우 개구부가 없는 벽면을 가로에 노출하여서는 아니됨(단 벽면에 조경, 벽화 등 장식적 처리를 하여 구 도시·건축공동위원회의 자문을 받은 경우 제외) • 건축물의 1층 바닥높이는 접하는 보도 또는 도로로부터 일반인 및 장애인의 진출입에 불편함이 없도록 계획 • 건축물의 1층 높이는 인접건물과 조화를 이룰 수 있도록 계획 • 개구부의 형태는 인접건물 및 해당건물과 조화를 이룰 수 있도록 하여야 함	-
	고층부 형태	• 지역의 랜드마크적 기능 및 개방감 확보를 위하여 폭 25m이상 도로변에 대하여 탑상형 건축물을 권장 • 고층부 탑상형을 통한 시각적 개방감 및 도시환경 개선 유도	-
건축물 외관	재료/색채	• 외벽면의 재료 및 색채는 주변과 조화롭게 하고, 원색의 사용은 금하도록 함	-
	담장 및 옹벽처리	• 담장은 가급적 설치하지 않도록 함(설치 시 식재 담장, 투시형 담장 권장) • 옹벽 등의 조성은 가급적 지양 함(설치 시 자연적 소재 사용 권장 및 주변과 조화 도모)	-
	야간조명	• 투시형 벽면설치 시 내·외부조명을 설치하여 가로분위기를 배려할 수 있도록 함 • 이면부 야간경관의 향상 및 보행활동 활성화 유도 • 전면도로변, 도로가각부에 경관조명 설치 권장	-
	옥외광고물	• 외부에 노출이 심하거나 건축물과의 이질감이 심한 옥외 광고물에 대한 규제 • 통합간판 설치 유도 • 「옥외광고물 등 설치조례」 등 관련규정 준수	-

3. 기타 사항에 관한 결정(변경)조서

가. 대지내 공지에 관한 결정(변경)조서

■ 대지내 공지에 관한 결정(기정)

구분	계획내용	비고
공개공지	구역내 3개소(위치권장) ※설치기준 : 특별계획구역은 해당 별도지침 준수	-
쌈지형공지	구역내 4개소	-

■ 대지내 공지에 관한 결정(변경)

구분	계획내용	비고
공개공지	구역내 5개소(위치지정) ※설치기준 : 특별계획구역은 해당 별도지침 준수	• 추가편입구역(BYC마트부지) 내 1개소 신설 • BYC부지 1개소 신설 및 기존 2개소 위치변경
쌈지형공지	구역내 4개소	-

■ 변경 사유서

구분	변경내용	변경사유
공개공지	• 추가편입구역(BYC마트부지) 내 1개소 신설 • BYC부지 1개소 신설 및 기존 2개소 위치변경	• Open Space의 효율적인 배치를 위한 공개공지 계획 변경

나. 차량출입 및 보행동선에 관한 결정(변경)조서

■ 차량출입 및 보행동선에 관한 결정(기정)

구분	계획내용	비고
공공보행통로	구역내 4개소(폭4m, 지정 3개소/권장 1개소)	• 특별계획구역(BYC) 외 3개소 지정 • 특별계획구역(BYC) 내 1개소 권장
입체보행통로	구역내 2개소 (위치 권장 / 지정)	변경없음
차량출입 불허구간	시흥대로변	변경없음

■ 차량출입 및 보행동선에 관한 결정(변경)

구분	계획내용	비고
공공보행통로	구역내 5개소(지정) – 특별계획구역(BYC) 내 1개소 신설(폭 4m)	• 특별계획구역(BYC) 외 3개소 지정 • 특별계획구역(BYC) 내 2개소 지정 (동서방향 폭 6m, 남북방향 폭 4m)
입체보행통로	구역내 2개소 (위치 권장 / 지정)	변경없음
차량출입 불허구간	시흥대로변	변경없음

■ 변경 사유서

구분	변경내용	변경사유
공공보행통로	• BYC부지 내 지정 1개소 추가(남북방향 폭 4m)	• 구역 내 원활한 보행환경을 위한 신설

다. 경관 및 환경친화요소에 관한 결정조서

■ 경관 및 환경친화요소에 관한 계획(기정)

구분	계획내용	비고
자연지반보존	• 지하에 인공구조물이 없으며 물의 자연 순환이 가능한 지반조성 권장	-
옥상녹화	• 서울시 보급형 옥상녹화조성기법(2001. 10. 24.)에 의한 설치 권장	-
녹색주차장	• 잔디 등 투수성 재료를 사용한 녹색주차장 설치 권장	-
중수도시설설치	• ‘수도법’ 제14조 및 ‘수도법 시행령’ 제24조의 규정에 따라 중수도를 설치·운영 권장	-
빗물이용시설설치	• ‘서울특별시 빗물저수조 설치 및 관리기준’, ‘서울특별시 빗물저수조 설치지침’에 따라 설치 권장	-
신재생에너지사용	• ‘신에너지 및 재생에너지 개발·이용·보급촉진 법령’ 및 ‘신재생에너지 및 재생에너지 지원·설치·관리에 관한 기준(산자부 고시 제2007-52)’의 기준에 따라 설치 권장	-
에너지절약계획	• ‘건축에너지 효율등급 인증’, ‘건축물에너지 설계기준’, ‘친환경건축물 인증제도 세부지침’에 의한 친환경 건축물 설치 권장	-

■ 경관 및 환경친화요소에 관한 계획(변경)

구분	계획내용	비고
녹색건축 인증 에너지 효율 등급 인증	• 「녹색건축물 조성 지원법」에 따른 녹색건축물 인증 기준, 건축물 에너지효율 등급 인증 기준에 따라 준용 • 서울시 녹색건축물 설계기준에 따른 의무 대상 준수	-
신재생에너지 보급확대	• '신에너지 및 재생에너지 개발·이용·보급촉진 법령' 및 '신·재생에너지 설비의 지원 등에 관한 규정(산업통상자원부 고시 제2016-249)'의 기준에 따라 설치 권장	-
중수도시설설치	• '물의 재이용 촉진 및 지원에 관한 법률' 제9조 및 같은법 시행령 제11조, '서울시 물의 재이용 촉진 및 지원에 관한 조례' 에 따라 중수도를 설치·운영 권장	-
빗물관리시설설치	• '서울시 저영향 사전협의제도(2014. 1.)' 등 관련 기준에 따라 빗물의 외부 유출이 최소화 될 수 있도록 빗물관리시설 도입 권장	-
옥상녹화	• '서울시 옥상녹화 시스템 설계 및 설계도서 작성지침(2013. 5.)' 에 의하여 설치토록 권장	-
자연지반보존	• 지하에 인공구조물이 없으며 물의 자연 순환이 가능한 흙, 자갈, 잔디 등의 자연재료 및 투수성 포장	-
녹색주차장	• '서울시 녹색주차장 활성화계획' 등 관련 기준에 따라 잔디 등 투수성 재료를 사용한 녹색주차장 설치 권장	-

4. 인센티브 운영계획 결정(변경)조서

가. 용적률 완화항목 및 내용

1) 용적률 인센티브(기정)

■ 용적률 완화황목 및 내용

구분	완화조건	완화내용		비 고
		일반상업지역	준주거지역	
공동건축	동일소유의 필지 공동건축 시	기준용적률 × 0.2	기준용적률 × 0.1	-
	동일소유의 필지가 아닌 필지들간의 공동건축 시	기준용적률 × 0.3	기준용적률 × 0.2	-
건축선	건축한계선 및 벽면선이 지정되어 조성지침에 따라 조성하는 경우	(제공된 면적 ÷ 대지면적) × 기준용적률		-
공개공지	지구단위계획 내용을 상회하여 공개공지를 조성할 경우	[{공개공지면적 - (공개공지 설치 의무면적, 의무대상이 아닌 경우 5%)} ÷ 대지면적] ×기준용적률		-
건물과 직접 연결되는 입체보행 공간 조성시	지하철 역사 및 지형적 특성에 의한 가로와 건축물을 직접 연결시켜주는 입체보행공간 (데크나 지하통로 등)을 조성할 경우	기준용적률 × 0.5		-
권장용도	권장용도의 지침준수	{(권장용도면적 ÷ 건축연면적) × 0.2} × 기준용적률		-
건축형태	간선도로변이나 탑상형건축	기준용적률 × 0.1		-
	캐노피 설치시	기준용적률 × 0.1		-
	피로티 설치시	기준용적률 × 0.1		-
공동주차장	공동주차장 설치	기준용적률 × 0.15		-
상한용적률	대지의 일부를 도로, 공원 등 공공시설부지로 제공 (소유권을 이전하는 경우에 한함)	허용용적률 × 1(1-공공시설을 설치, 조성하여 제공하는 면적/공공시설을 설치, 조성하여 제공하기 전 대지면적		-

2) 용적률 인센티브(변경)

■ 용적률 인센티브 계획기준(공통사항)

1. 허용용적률 산정을 위한 인센티브 계획용적률은 친환경 인센티브는 100분의 30이상, 계획유도 인센티브 합은 100분의 70 이내로 하고, 기준용적률과 인센티브 계획용적률의 합은 허용용적률 범위를 초과할 수 없다.
   ※ 단, 기개발지에 한하여 기정 허용용적률 인센티브 계획을 유지함

기준용적률	허용용적률		상한용적률
	계획유도 인센티브 항목	친환경 인센티브 항목	
용도지역 용적률 범위 이내	유도 및 규제항목 준수시(70%이내)	친환경 계획 준수시(30%이상)	공공시설부지 제공시

2. 친환경 인센티브 항목은 해당 인센티브의 100분의 30에 미달하는 경우에는 계획유도 인센티브 항목 준수를 통하여 부족한 친환경 인센티브의 대체 적용은 인정하지 않는다.
3. 친환경 인센티브를 해당 인센티브량의 100분의 30을 초과하여 계획한 경우에는 계획유도 인센티브 미달량에 대하여 친환경 인센티브로 대체하여 적용이 가능하다.
4. 전층 권장용도는 당해 용도가 차지하는 바닥면적의 합이 건물전체 바닥면적의 50% 이상인 경우에 당해용도를 수용한 것으로 본다.(바닥면적 산정 시 주차장 제외)
5. 조경면적, 미관지구 내 건축선 후퇴부분 등 관련 법령에서 의무적으로 조성하도록 하는 사항은 인센티브를 부여할 수 없으며, 유사한 계획요소가 중복되는 경우 인센티브 적용은 유리한 하나의 항목을 적용할 수 있으나 중복하여 계산할 수 없다.(예: 공개공지와 전면공지 등)

■ 용적률 인센티브 유형 : A(일반상업지역)

구 분			계획내용		
위치특성			• 일반상업지역 ※특별계획구역(BYC) 공통 적용		
기준/허용용적률			• 일반상업지역(300%이하 / 630%이하)		
구분			완화조건	완화내용	비 고
계획유도 인센티브 (70%이내)	획지계획		획지단위 개발시	기준용적률 × 0.2	-
	권장용도	전층	50% 이상 설치시 (주차장 제외)	(권장용도 면적 ÷ 건축연면적) × 기준용적률	-
		1층	1층 벽면길이 및 바닥면적의 1/2이상 설치시	기준용적률 × 0.2 이내	-
	공개공지		설치시	(설치면적 - 의무면적) ÷ 대지면적 × 기준용적률 × 0.4 ※「건축법」에 따른 의무면적 초과시	쌈지형공지 포함
	건축선		건축한계선 및 벽면선이 지정되어 조성지침에 따라 조성하는 경우로 의무면적 초과시(공공보행통로와 중복적용 불가)	(조성면적 - 의무면적) ÷ 대지면적 × 기준용적률 × 0.4	-
	공공보행통로		공공보행통로 조성시	조성면적 / 대지면적 × 기준용적률 ※필로티구조시 : 조성면적 / 대지면적 × 기준용적률 × 0.7	-

	입체보행통로	입체보행통로 조성시	기준용적률 × 0.6이내	※특별계획구역(BYC)은 지하철 출입구와 직접 연결되는 데크 조성시
	보행개선	가로지장물 지중화 또는 이전 설치시	기준용적률 × 0.2이내	-
	건축물 개방	입체보행통로와 연계한 건축물내 공익시설 설치시	제공면적 / 연면적 × 기준용적률 × 0.5	-

■ 용적률 인센티브 유형 : B(준주거지역)

구 분			계획내용		
위치특성			• 준주거지역 ※특별계획구역(BYC) 공통 적용		
기준/허용용적률			• 준주거지역(300%이하 / 360%이하)		
구분			완화조건	완화내용	비 고
계획유도 인센티브 (70%이내)	획지계획		획지단위 개발시	기준용적률 × 0.1	-
	권장 용도	전층	50% 이상 설치시 (주차장 제외)	(권장용도 면적 ÷ 건축연면적) × 기준용적률	-
		1층	1층 벽면길이 및 바닥면적의 1/2이상 설치시	기준용적률 × 0.2 이내	-
	공개공지		설치시	(설치면적 - 의무면적) ÷ 대지면적 × 기준용적률 × 0.4 ※「건축법」에 따른 의무면적 초과시	쌈지형공지 포함
	건축선		건축한계선 및 벽면선이 지정되어 조성지침에 따라 조성하는 경우로 의무면적 초과시(공공보행통로와 중복적용 불가)	(조성면적 - 의무면적) ÷ 대지면적 × 기준용적률 × 0.4	-
	공공보행 통로		공공보행통로 조성시	조성면적 / 대지면적 × 기준용적률 ※필로티구조시 : 조성면적 / 대지면적 × 기준용적률 × 0.7	-
	입체보행 통로		입체보행통로 조성시	기준용적률 × 0.3이내	-
	보행개선		가로지장물 지중화 또는 이전 설치시	기준용적률 × 0.15이내	-
	건축물 개방		입체보행통로와 연계한 건축물 내 공익시설 설치시	제공면적 / 연면적 × 기준용적률 × 0.5	-

■ 친환경 인센티브 항목(전체 인센티브의 30% 이상) - 공통사항

세 분	완화기준			세부내용	비 고
녹색건축 인증	최우수(그린1등급)	기준용적률×0.12	3기준 모두 1등급 만족시 : 기준용적률 × 0.4	• 녹색건축물 조성 지원법에 따른 녹색건축물 인증 • 서울시 녹색건축물 설계 기준에 따른 의무대상 준수	-
	우수(그린2등급)	기준용적률×0.08			
	우량(그린3등급)	기준용적률×0.04			
에너지효율 등급인증	에너지효율1등급	기준용적률×0.08			
	에너지효율2등급	기준용적률×0.06			
	에너지효율3등급	기준용적률×0.04			
신재생 에너지보급	신재생에너지공급률 20%초과	기준용적률×0.12		• 신 · 재생에너지 이용 건축물 인증에 관한 규칙 준용	-

확대	신재생에너지공급률 15%초과 20%이하	기준용적률×0.10		- 건축물 인증 심사기준(별표1) ※ 공급률로 등급판정 대체 가능	
	신재생에너지공급률 10%초과 15%이하	기준용적률×0.08			
	신재생에너지공급률 5%초과 10%이하	기준용적률×0.06			
	신재생에너지공급률 3%초과 5%이하	기준용적률×0.04			
중수도 시설 설치	기준용적률×0.04			• 총 사용량의 10% 이상 처리시설 설치시 적용 • 관련법상 의무시설인 경우 제외	-
빗물관리 시설설치	기준용적률×0.04			• 빗물저류 · 이용시설 용량(ton) 및 빗물침투시설 • 침투량(ton/hr)의 합이 건축면적 ×0.05 또는 대지면적×0.02 이상이 되도록 설치	-
옥상녹화	기준용적률×(녹화면적 / 대지면적)×0.1			• 법적 조경으로 산입된 면적 제외 • 녹화면적은 대지면적 30%까지만 허용	-
자연지반 보존	기준용적률×(녹화면적 / 대지면적)×0.2			• 자연토양 및 투수성 포장 • 지하구조물 미설치시	-
녹색주차장	기준용적률×(녹화면적 / 대지면적)×0.2			• 기준용적률×0.05 이내	-

■ 변경 사유서

구분	변경내용	변경사유
용적률 인센티브	• 허용용적률 인센티브 체계 변경 • 계획유도 인센티브 항목 변경 • 친환경 인센티브 계획 신설	• 서울시 지구단위계획수립기준에 의거 인센티브 계수 조정 • 친환경 건축 계획을 유도하기 위하여 친환경 인센티브 계획 신설

■ 용적률 인센티브 유형

구분	유 형	계획방향
간선부 (일반상업지역)	A	• 획지계획으로 역세권에 적합한 적정 개발규모 유도 • 복합용도 도입 유도 • 공개공지 및 쌈지형공지 계획으로 부족한 오픈스페이스 확보
이면부 (준주거지역)	B	• 획지계획으로 역세권에 적합한 적정 개발규모 유도

5. 특별계획구역에 관한 결정(기정)조서

가. 특별계획구역 결정(기정)조서

구분	구역명	위 치	면 적(㎡)	비 고
기정	특별계획구역	대림동 1104-1번지 일원	15,730	최초결정일 서고시 제2000-310호 (2000.11.06)
변경			16,275	

■ 계획기준(기정)

구분		계획기준		비고
위치		• 대림동 1104-1번지 일원		-
용도지역 · 지구계획		• 준주거지역, 일반상업지역, 제2종일반주거지역, 최고고도지구		-
건축물 밀 도	건폐율	• 60% 이하		서울시 도시계획 조례
	용적률	• 기준용적률 : 300% • 허용용적률 : 600% • 상한용적률 : -		현재 용적률: 79.22%
최고높이		• 최고높이 88m이하		-
건축물 용 도	불허용도	전층	• 일반상업지역 내 불허용도 • 위험물 저장 및 처리시설 • 자동차 관련시설(단, 주차장 제외)	현재 용도 : 공장
		1층	• 건축자재, 난방 및 수도, 페인트, 유리 등 기타 유사한 소매점 • 타이어 배터리 등 자동차 관련 소매점	
	권장용도	전층	• 판매시설, 업무시설, 문화 및 집회시설 • 근린생활시설중 공연장	
		1층	• 판매시설	
건축물 배 치	건축한계선	• 도림천변 5m • 구역 북측 5m, 동측 3m, 서측 2m		-
공공시설 확보계획	공공기여 계획	• 도시계획시설 도로 및 공원 - (주)BYC부지 내에 신설되는 도시계획시설 도로 및 공원용지는 공공에 기부채납 한다.(약 26%내외)		순부담: 26%내외 (방수설비 미포함)
	방수설비 설치계획	• 방수설비시설(빗물펌프장) - 방수설비 시설부지는 기부채납을 원칙으로 하되 신규 개발건물과 일체적(복합적)으로 건설될 경우에는 그러지 아니한다. - 위치 및 이전비용은 추후 지자체와 개발주체간의 협의를 통해 결정토록 한다.		-
기타 계획지침		• 공개공지 : 대지면적의 10% 이상(「건축법」에 따른 의무면적 포함) • 공공보행통로 : 지구내부 동서방향 4m 이상 • 입체보행통로 : 구로디지털단지역에서 건축물과의 직접적인 연결이 가능토록 계획		-

■ 용적률 완화항목 및 내용(기정) : 기정 용적률 인센티브 계획 및 상한용적률을 따름

■ 계획기준(변경)

구분		계획기준		비고
위치		• 대림동 1104-1번지 일원		-
토지이용		• 광역중심지 기능수행을 위한 상업 · 업무 복합개발		-
용도지역 · 지구계획		• 일반상업지역, 준주거지역, 제2종일반주거지역		-
가구 및 획지	가구	• 가구(V)	• 16,275㎡(BYC부지)	-
건축물 밀 도	건폐율	일반상업/준주거지역	• 60% 이하	서울시 도시계획 조례
	용적률	일반상업지역	• 기준/허용/상한: 300%/630%/조례용적률2배 이하	-
		준주거지역	• 기준/허용/상한: 300%/360%/조례용적률2배 이하	
최고높이		• 일반상업지역 : 120m이하 (단, 주동의 평균높이 88m이하 적용) • 준주거지역 : 60m이하		-
건축물 용 도	불허용도	전층	• 해당 용도지역 내 불허용도 • 제2종근린생활시설 중 안마시술소, 단란주점 • 문화 및 집회시설 중 집회장(마권 장외 발매소, 마권 전화 투표소) 및 관람장(경마장, 경륜장)	-

			• 숙박시설(관광숙박시설 제외) • 위락시설, 위험물 저장 및 처리시설 • 자동차 관련시설(단, 주차장 제외) • 장례시장	
	권장용도	전층	• 판매시설, 업무시설(오피스텔 제외) • 문화 및 집회 시설 중 공연장, 전시장	–
		1층	• 판매시설 중 상점	–
건축물 배 치	건축 한계선	• 도림천변, 구역 북측 : 5m / 구역 서측 : 3m / 구역 동측 : 6m (차도 부속형 전면공지 3m)		–
공공시설 확보계획	공공기여 계획	• 도로 및 건축물 공공기여 ⇒ 대지면적의 26% 이상 – 도로 : 중로2-1(B=12m), 중로2-2,(B=15m) 중로3-1(B=12m), 소로1-1(B=10m), 소로2-1(B=6~8m) ※ 중로2-1, 중로2-2, 중로3-1, 소로1-1, 소로2-1가 실효될 경우 향후 세부개발계획 수립시 도시계획시설(도로)로 결정 – 건축물 (문화·체육·복지시설 등) : 허용용적률 중복적용 불가 • 「기부채납 공공시설 통합관리 시스템 운영계획(2015.08.25)」에 따라 세부개발계획 수립 시 영등포구 및 서울시 통합관리부서와 사전 협의하여 공공기여 시설에 대한 구체적인 조성계획 및 도입용도 등을 결정하도록 한다.		※세부개발계획 수립시 도로 계획에 대한 교통량조사 및 교통 계획 수립을 통해 공공기여의 적정성을 검토 ※공공기여량 산정(연면적 등)은 세부개발 계획시점에 재산정 하고, 건축허가 시점에 확정됨
		• 방수설비(기존 10년빈도) 설치 및 이설은 개발주체 의무부담 – 도시계획시설 도로(중로2-2)와 방수설비 중복결정 – 세부개발 수립 시 위치·규모 등 세부사항은 관련부서와 협의하여 설치 • 방수설비의 용량(빈도수 등)증가에 따른 추가비용이 발생할 경우 – 현재 설비기준(10년 빈도)에서 증설(30년 빈도)할 경우 등 – 빈도수 증가에 따른 증대부분(추가비용 등)은 세부개발 수립시 관련부서와 협의 결정 – 방수설비 증가에 따른 증대부분(빈도수 증가에 따른 추가비용) 부담 시 증대 부분에 대해 공공기여 인정으로 상한용적률 적용 가능 ※ 방수설비는 기반시설의 중요성을 고려하여 상기 기준에도 불구하고 공공기여 인정 여부 등은 세부개발계획 수립 시 구체적 개발계획과 연계 및 관련부서와 협의하여 종합 결정하도록 함(방수설비 용량여부와 상관없이 공공기여량 재산정 검토 등)		–
기타 계획지침		• 공개공지 : 3개소(대지면적의 10% 이상 확보, 「건축법」에 따른 의무면적 포함) ① 서측 도로(소로2-1) 가각부 ② 입체보행통로 주변 ③ 북측 교차로 • 공공보행통로(지정) : 2개소 ① 구역 내 동서방향(6m) ② 구역 내 남북방향(4m) ※ 공공보행통로의 위치는 향후 세부개발계획 수립시 심의를 통하여 조정 가능하며 피로티형으로 할 경우 높이 6m 이상으로 할 것 • 입체보행통로(지정) : 1개소(구로디지털단지 ↔ BYC 연결)		※공개공지는 오픈스페 이스를 확보하기 위해 공공보행통로 주변에 설치 ※입체보행통로는 공공보행통로와 연결되도록 설치

■ 용적률 완화항목 및 내용(변경) : 변경 용적률 인센티브 계획 및 상한용적률을 따름

4 경미한 사항에 관한 계획

• 「국토의 계획 및 이용에 관한 법률 시행령」 제25조(도시관리계획의 결정) 제4항 제9호 규정에 의해 본 지구단위계획에서 정하는 경미한 사항, 「서울특별시 도시계획조례」 제18조(지구단위계획의 경미한 사항의 처리 등) 및 부칙 제4조에 관한 사항으로 아래와 같음

1. 대지의 분할·교환에 관한 사항
2. 공개공지, 쌈지형공지, 대지내 통로의 위치 및 조성방법의 변경(신설, 폐지 포함)
3. 전면공지의 조성방법의 변경
4. 수종·조경시설물 등의 설치계획의 변경
5. 구역과 연접한 필지의 공동개발(지구단위계획에 따를 것을 전제함)
6. 필지분할가능선의 변경
7. 법령이나 지침의 제·개정에 따라 변경된 기준을 적용하기 위한 민간부문 시행지침의 변경


Ⅲ. 관계도면 : 붙임참조(세부 관계도면은 열람장소에 비치된 도면참조)

※ 첨부된 지형도면 등(그 외 세부 관계도면은 첨부 생략)은 참고용 도면이므로 측량, 그 밖의 용도로 사용할 수 없습니다.


Ⅳ. 열람장소 : 서울특별시 도시관리과(☎02-2133-8384), 영등포구 도시계획과(☎02-2670-3541)에 관계도서를 비치합니다.

※ 고시문 및 지형도면 등은 토지이용규제정보서비스(http://luris.molit.go.kr)에 게시할 예정이오니 참고하시기 바랍니다.


[지구단위계획구역 결정(기정)도]

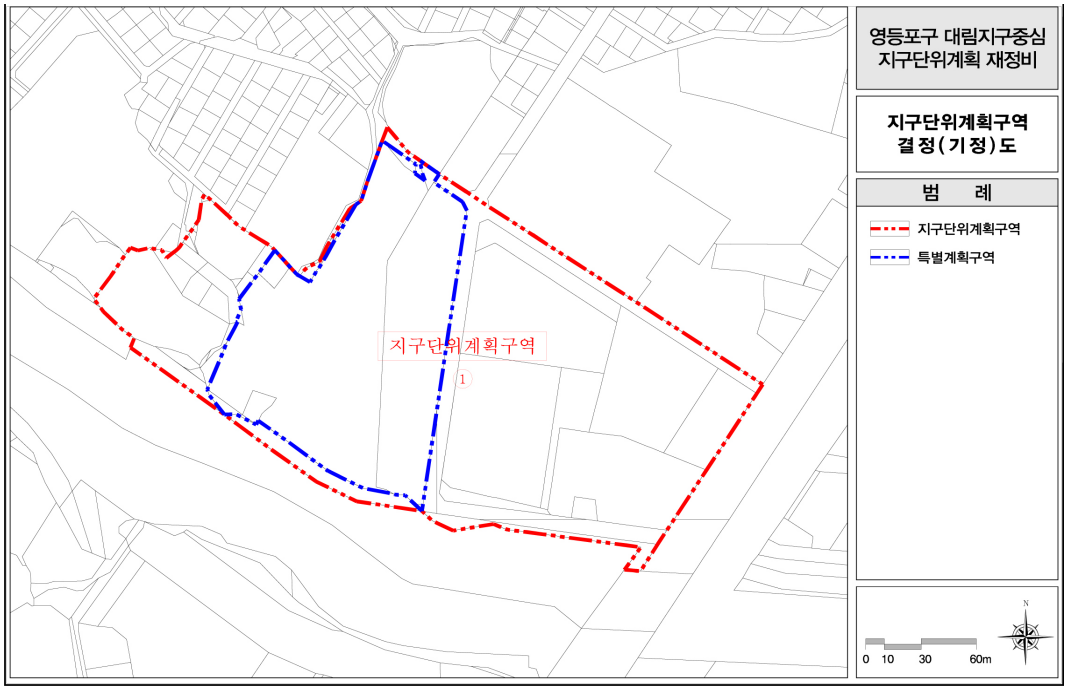


[지구단위계획구역 결정(변경)도]

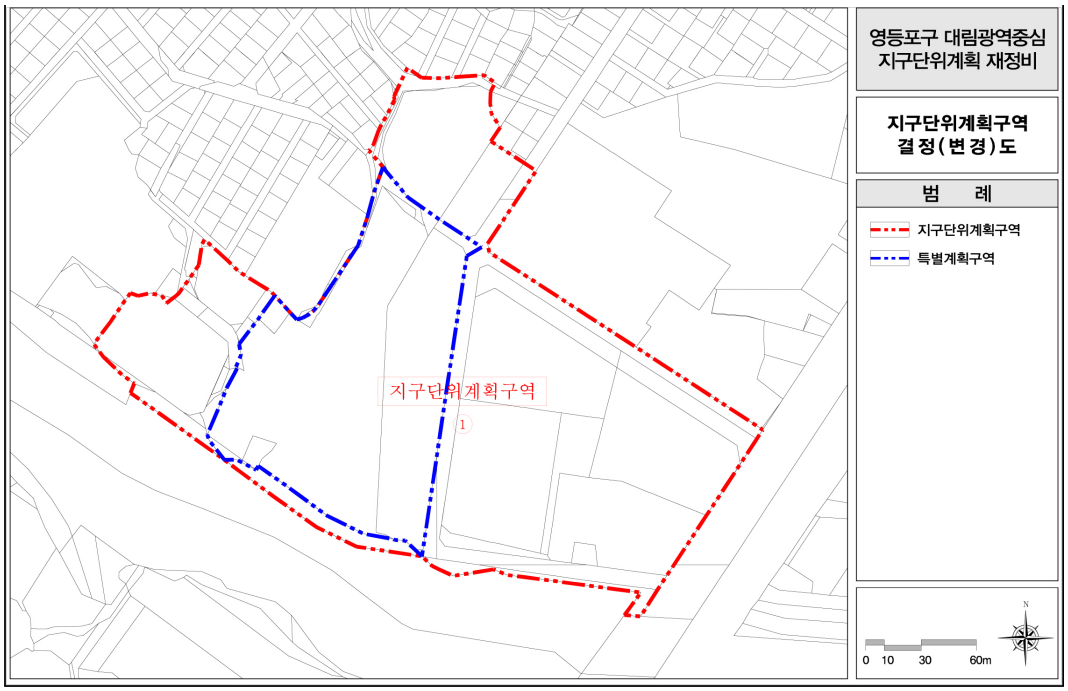


[용도지역 · 지구 결정(기정)도]

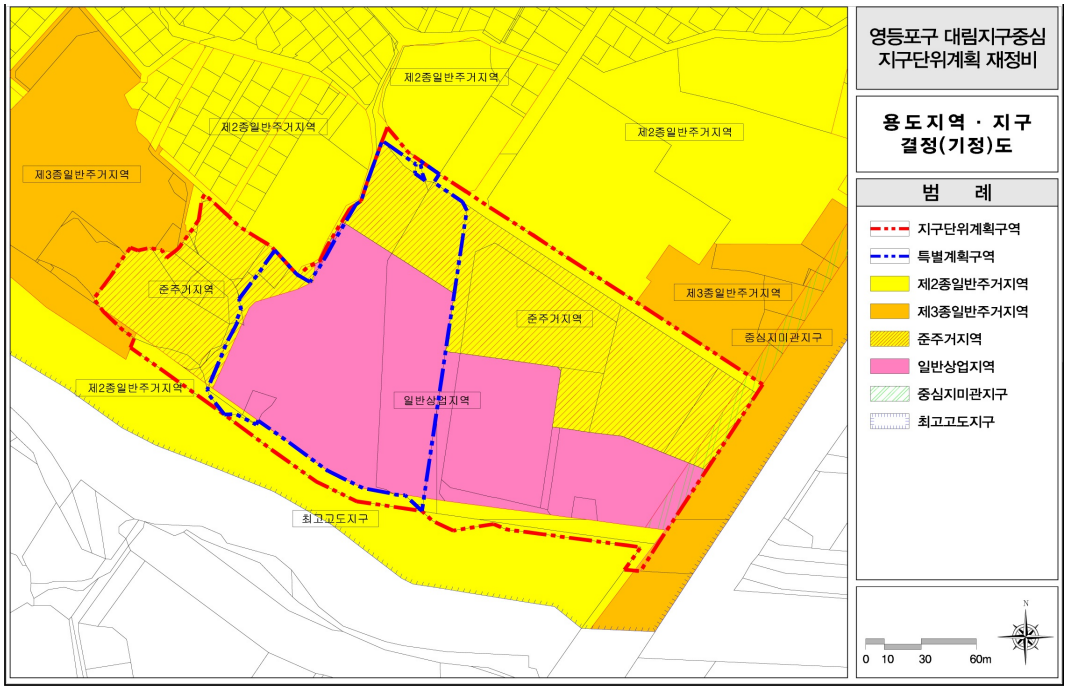


[용도지역 · 지구 결정(변경)도]

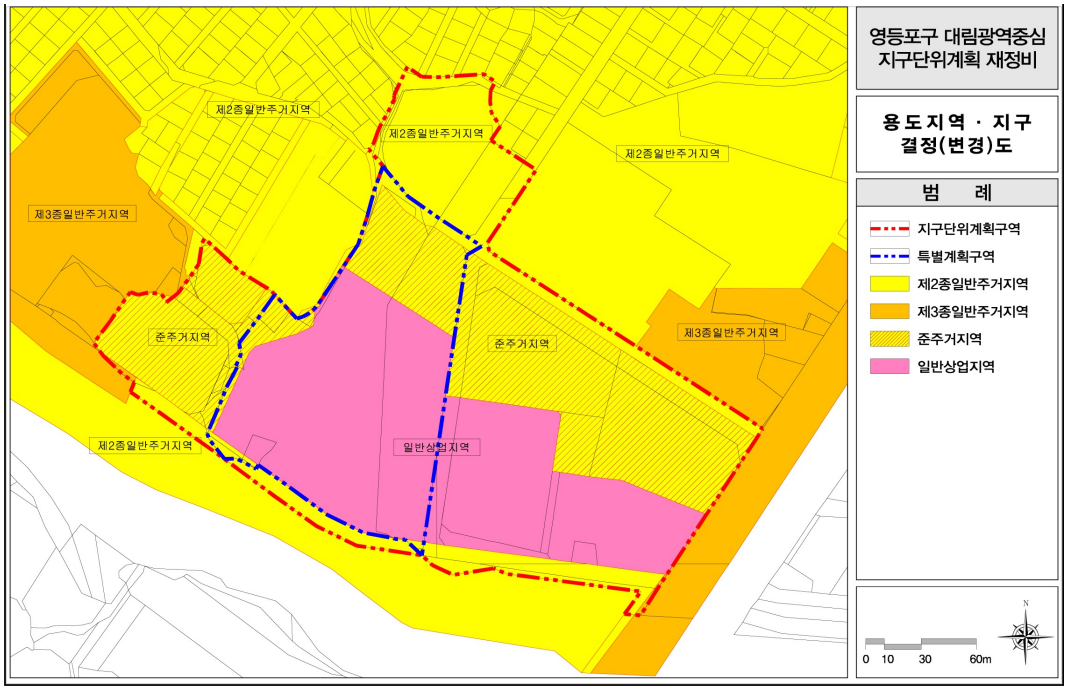


[도시기반시설 결정(기정)도]

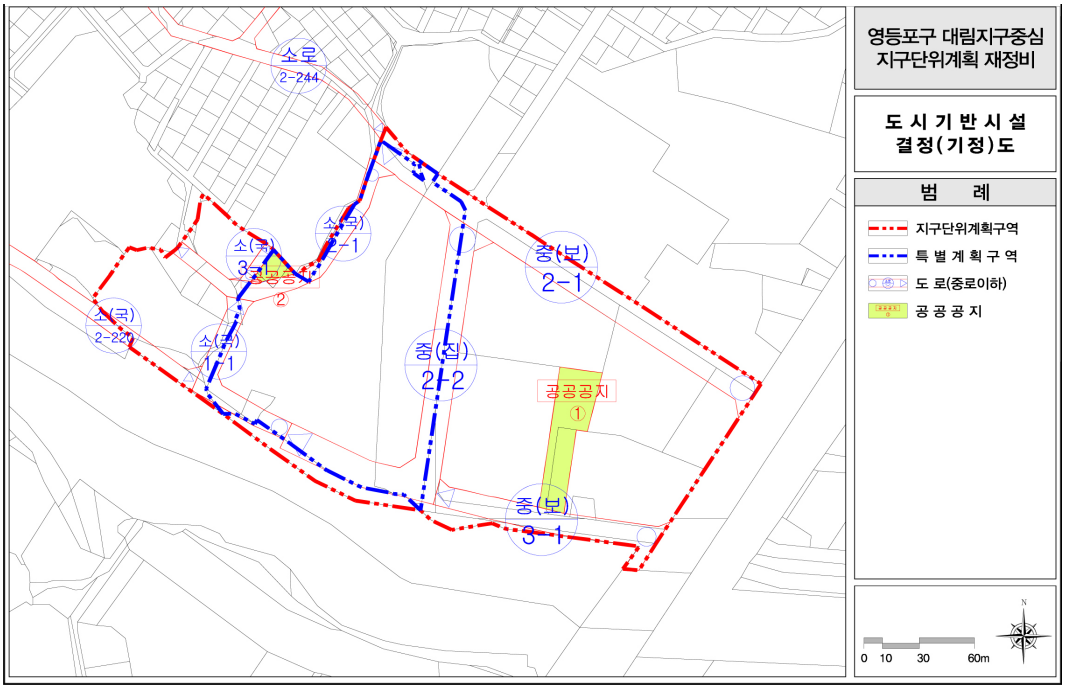


[도시기반시설 결정(변경)도]

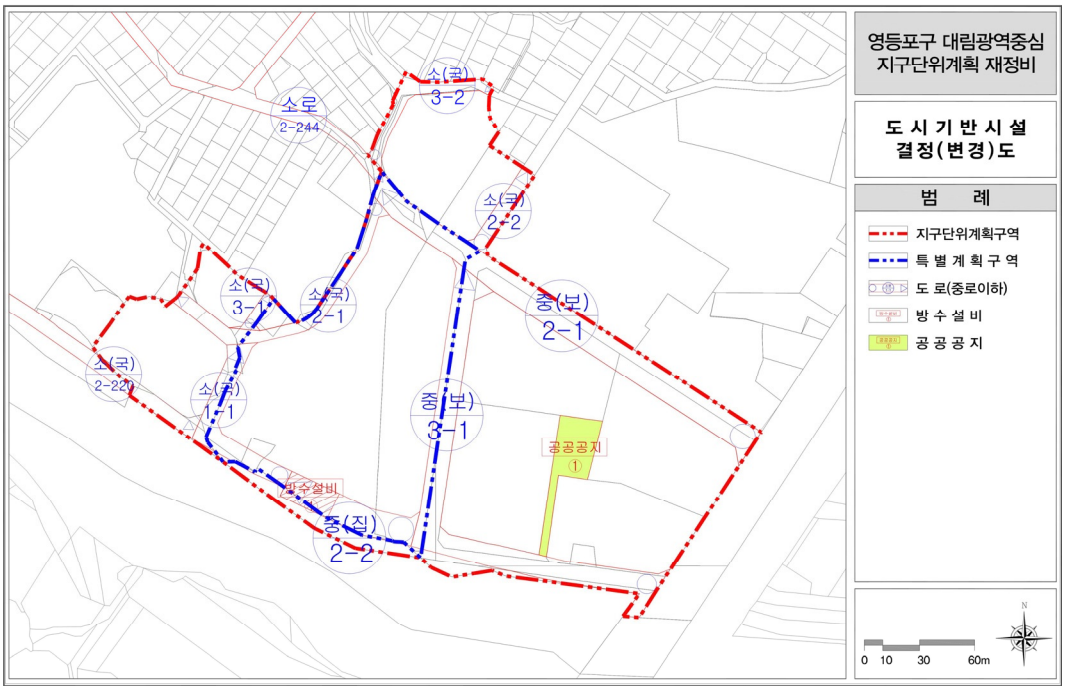

[획지 및 건축물 등에 관한 결정(기정)도]

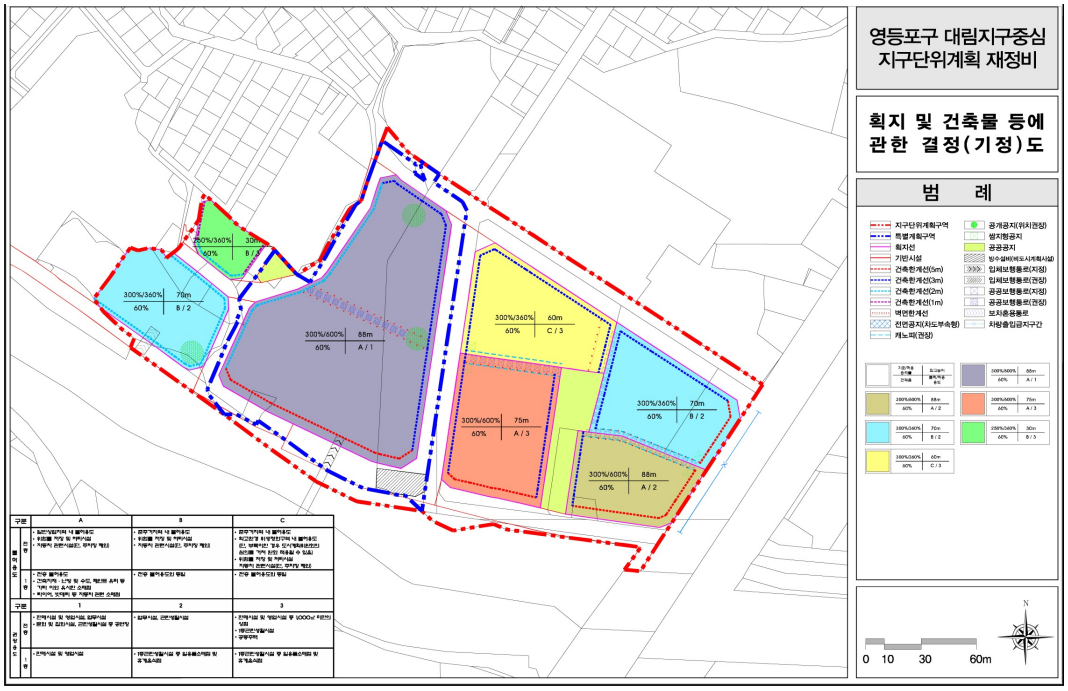

[획지 및 건축물 등에 관한 결정(변경)도]

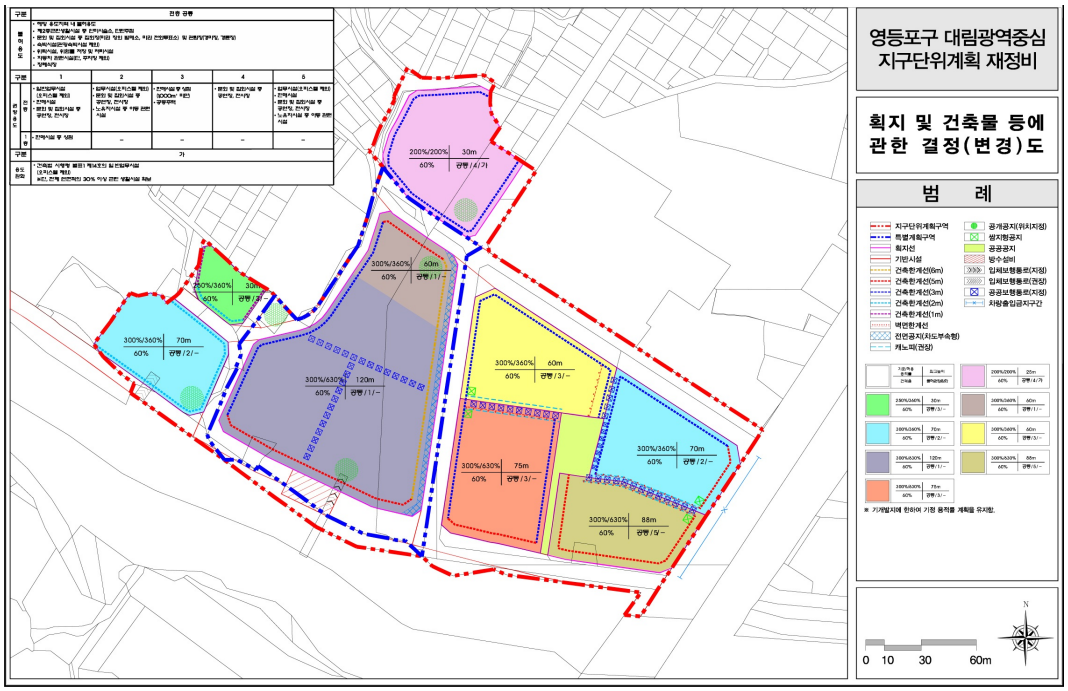

◈ 서울특별시고시 제2020-289호

은평 재정비촉진지구 재정비촉진계획 변경 결정 및 지형도면 고시

서울특별시고시 제2004-58호(2004.2.25.)로 도시개발구역 지정 및 개발계획 수립, 서울특별시고시 제2005-448호(2005.12.30.)로 개발계획 변경수립 및 1·2지구 실시계획인가, 서울특별시고시 제2006-357호(2006.10.19.)로 재정비촉진지구 지정 및 재정비촉진계획 결정되고, 서울특별시고시 제2020-148호(2020.04.16.)로 최종 재정비촉진계획 변경 결정 및 실시계획 인가된 사항에 대하여, 「도시재정비 촉진을 위한 특별법」 제12조 및 제13조, 「같은 법 시행령」 제15조에 따라 재정비촉진계획 변경 결정하고, 「국토의 계획 및 이용에 관한 법률」 제32조 및 「토지이용규제 기본법」 제8조 및 「같은 법 시행령」 제7조에 따라 지형도면 고시합니다.

2020년 7월 9일
서 울 특 별 시 장

1. 지구의 명칭, 유형, 위치, 면적 및 지정목적(변경 없음)
   가. 명 칭 : 은평 재정비촉진지구
   나. 유 형 : 주거지형(시범 뉴타운지구)
   다. 위 치 : 서울시 은평구 진관동 일원
   라. 면 적 : 3,492,650.9㎡
2. 재정비촉진사업의 완료 목표연도(변경 없음)
   가. 재정비촉진사업 : 도시개발사업 (수용 또는 사용방식)
   나. 시행기간 : 2004.02.25.~2020.12.31.
3. 재정비촉진지구 정비의 기본방향 및 목표(변경 없음)
4. 재정비촉진계획(변경)
   가. 토지이용계획 및 도시기반시설계획(변경)

구 분		면 적 (㎡)			구성비 (%)	비 고
		기 정	변 경	변 경 후		
총계		3,492,650.9	-	3,492,650.9	100.00	
주거용지	소 계	1,394,787.2	감)3,221.8	1,391,565.4	39.84	
	주 택 용 지	1,350,153.9	감)3,221.8	1,346,932.1	38.57	
	단독주택용지	66,415.6	-	66,415.6	1.90	
	공동주택용지 (아파트)	1,283,738.3	감)3,221.8	1,280,516.5	36.67	
	준주거시설용지	36,776.4	-	36,776.4	1.05	
	근린생활시설용지	7,856.9	-	7,856.9	0.22	
상업용지	소 계	78,753.7	-	78,753.7	2.25	
	일반상업	78,753.7	-	78,753.7	2.25	
도시기반시설용지	소 계	1,896,932.1	증)14,567.6	1,911,499.7	54.73	
	도로	503,967.6 (522,269.2)	-	503,967.6 (522,269.2)	14.43 (14.95)	·중복 결정된 도로 17,428.8㎡는 하천(11,469.8㎡), 근린공원(5,959.0㎡**) 면적에 편입 ·구거용지 내 도로 872.8㎡는 구거용지 면적에 편입

	주차장	20,960.7	–	20,960.7	0.60	7개소 · 주차장③의 중복·입체 결정된 사항은 구파발역 연결통로임
	자동차정류장	16,529.6	증)3,221.8	19,751.4	0.57	2개소
	철도시설	4,159.1 (28,941.3)	–	4,159.1 (28,941.3)	0.12 (0.83)	· 철도본선(19,771.1㎡)은 하천 1,236.6㎡*, 도로 16,017.6㎡, 근린공원 2,313.3㎡, 완충녹지 100.4㎡, 연결녹지 103.2㎡에 편입 · 구파발역(3,975.5㎡)는 도로 3,838.2㎡, 공원 137.3㎡에 편입 · 구파발역과 입체적결정된 1,035.6㎡은 상업용지에 편입
	완충녹지	36,317.0	–	36,317.0	1.04	
	연결녹지	26,052.7 (26,111.7)	–	26,052.7 (26,111.7)	0.75 (0.75)	· 중복 결정된 연결녹지 59.0㎡는 하천면적에 편입
	경관녹지	135.8	–	135.8	–	
	도시자연공원	9,160.5	–	9,160.5	0.26	
	근린공원	775,698.6	–	775,698.6	22.21	
	문화공원	65,279.7	–	65,279.7	1.87	
	소공원	1,392.0	–	1,392.0	0.04	
	공공공지	672.1	–	672.1	0.02	
	자원회수시설	8,512.5	–	8,512.5	0.24	1개소
	수도시설	– (7,856.5)	–	– (7,856.5)	– (0.22)	1개소 · 중복 결정된 수도시설 7,856.5㎡는 근린공원 면적에 편입
	공동구	520.4	–	520.4	0.01	관리사무소, 환기구 (매설연장 : 990m)
	공공청사	73,209.7	–	73,209.7	2.10	9개소
	학교	145,069.4	–	145,069.4	4.16	초4, 중3, 고4
	박물관	– (6,530.1)	–	– (6,530.1)	– (0.19)	1개소 · 중복 결정된 박물관은 6,503.1㎡는 문화공원 면적에 편입
	문화시설	–	증)3,306.5	3,306.5	0.09	1개소
	체육시설	– (11,535.9)	증)8,039.3	8,039.3 (19,575.2)	0.23 (0.56)	2개소 · 중복 결정된 체육시설③(11,535.9㎡)은 폐기물처리시설 면적에 편입
	도서관	1,324.6	–	1,324.6	0.04	1개소
	사회복지시설	16,171.5	–	16,171.5	0.46	4개소
	하천	145,349.5	–	145,349.5	4.16	
	유수지	13,300.6 (22,509.3)	–	13,300.6 (22,509.3)	0.38 (0.64)	3개소 · 중복 결정된 유수지(2개소, 9,208.7㎡)는 근린공원 면적에 편입
	종합의료시설	21,612.6	–	21,612.6	0.62	1개소
	폐기물처리시설	11,535.9	–	11,535.9	0.33	1개소
기타 시설 용지	소 계	122,177.9	감)11,345.8	110,832.1	3.18	
	주차장용지	1,969.7	–	1,969.7	0.06	부설주차장 3개소
	종교시설	31,138.0	–	31,138.0	0.89	25개소
	주유소	4,741.6	–	4,741.6	0.14	4개소
	유치원	3,889.3	–	3,889.3	0.11	6개소
	공익시설	6,569.8	–	6,569.8	0.19	3개소
	군사시설	3,913.3	–	3,913.3	0.11	5개소
	편익시설	47,040.1	감)11,345.8	35,694.3	1.02	8개소
	자동차관련	8,478.9	–	8,478.9	0.24	3개소
	커뮤니티시설용지	398.5	–	398.5	0.01	2개소
	업무시설용지	3,352.4	–	3,352.4	0.10	1개소
	구거용지	10,686.3	–	10,686.3	0.31	

주1 : * 철도와 중복 결정된 하천 1,236.6㎡ 중 947.9㎡는 도로와 중복 결정됨
주2 : ** 도로와 중복 결정된 근린공원 5,959.0㎡ 중 51㎡는 수도시설과 중복 결정됨
주3 : ( )는 중복결정 면적 포함

5. 지구별 주택 공급계획(변경)

■ 기 정

주택유형	세대수 (호)											
	계				임 대				분 양			
	소계	1지구	2지구	3지구	소계	1지구	2지구	3지구	전체	1지구	2지구	3지구
계	17,800	4,734	5,484	7,582	7,290	1,699	1,973	3,618	10,510	3,035	3,511	3,964
단독주택	257	–	–	257	–	–	–	–	257	–	–	257
아파트	17,543	4,734	5,484	7,325	7,290	1,699	1,973	3,618	10,253	3,035	3,511	3,707
전용면적 60㎡이하	5,320	1,560	1,723	2,037	4,376	1,448	1,169	1,759	944	112	554	278
전용면적 60㎡초과 85㎡이하	7,192	1,607	2,176	3,409	2,914	251	804	1,859	4,278	1,356	1,372	1,550
전용면적 85㎡초과	5,031	1,567	1,585	1,879	–	–	–	–	5,031	1,567	1,585	1,879

■ 변 경

주택유형	세대수 (호)											
	계				임 대				분 양			
	소계	1지구	2지구	3지구	소계	1지구	2지구	3지구	전체	1지구	2지구	3지구
계	17,744	4,734	5,484	7,526	7,234	1,699	1,973	3,562	10,510	3,035	3,511	3,964
단독주택	257	–	–	257	–	–	–	–	257	–	–	257
아파트	17,487	4,734	5,484	7,269	7,234	1,699	1,973	3,562	10,253	3,035	3,511	3,707
전용면적 60㎡이하	5,264	1,560	1,723	1,981	4,320	1,448	1,169	1,703	944	112	554	278
전용면적 60㎡초과 85㎡이하	7,192	1,607	2,176	3,409	2,914	251	804	1,859	4,278	1,356	1,372	1,550
전용면적 85㎡초과	5,031	1,567	1,585	1,879	–	–	–	–	5,031	1,567	1,585	1,879

6. 주택용지 블록별 계획(변경)

■ 기 정

구 분		면적	세대수	평형(평)	유형	용적률	용도지역	층수
계		1,350,153.9	17,800					
1지구	소계	371,568.2	4,734					
	BL 1-1	39,803.6	707	60㎡이하, 60㎡초과	아파트	200% 이하	제2종일반	15층 이하
	BL 1-2	27,320.9	335	60㎡이하, 60㎡초과	아파트	200% 이하	제2종일반	15층 이하
	BL 1-3	19,201.6	255	60㎡이하, 60㎡초과	아파트	200% 이하	제2종일반	15층 이하
	BL 1-4	19,463.0	241	60㎡이하, 60㎡초과	아파트	200% 이하	제2종일반	15층 이하
	BL 1-5	27,243.7	318	60㎡이하, 60㎡초과	아파트	200% 이하	제2종일반	15층 이하
	BL 1-6	21,400.8	379	60㎡이하, 60㎡초과	아파트	200% 이하	제2종일반	15층 이하
	BL 1-7	29,546.9	378	60㎡이하, 60㎡초과	아파트	150% 이하 200% 이하	제2종전용 제2종일반	15층 이하
	BL 1-8	17,088.7	208	60㎡이하, 60㎡초과	아파트	150% 이하 200% 이하	제2종전용 제2종일반	15층 이하

	BL 1-9	10,714.5	127	85㎡이하	아파트	200% 이하	제2종일반	15층 이하
	BL 1-10	19,620.7	230	60㎡이하, 60㎡초과	아파트	150% 이하 200% 이하	제2종전용 제2종일반	15층 이하
	BL 1-11	13,322.0	187	60㎡이하, 60㎡초과	아파트	150% 이하 200% 이하	제2종전용 제2종일반	15층 이하
	BL 1-12	35,907.7	551	60㎡이하, 60㎡초과	아파트	200% 이하	제2종일반	15층 이하
	BL 1-13	33,498.3	298	60㎡초과	아파트	150% 이하	제2종전용	15층 이하
	BL 1-14	35,795.9	300	60㎡초과	아파트	150% 이하	제2종전용	15층 이하
	BL 1-15	21,639.9	220	-	연립주택	110% 이하	제1종일반	4층 이하
2지구	소계	382,652.7	5,484					
	BL 2-1	57,606.9	947	60㎡이하, 60㎡초과	아파트	200% 이하	제2종일반	15층 이하
	BL 2-2	30,550.8	434	60㎡이하, 60㎡초과	아파트	200% 이하	제2종일반	평균 15층 이하
	BL 2-3	52,431.7	659	60㎡이하, 60㎡초과	아파트	200% 이하	제2종일반	평균 15층 이하
	BL 2-4	8,694.3	143	60㎡이하, 60㎡초과	아파트	200% 이하	제2종일반	15층 이하
	BL 2-5	25,393.2	387	60㎡이하, 60㎡초과	아파트	200% 이하	제2종일반	평균 15층 이하
	BL 2-6	29,003.1	353	60㎡초과	아파트	150% 이하	제2종전용	15층 이하
	BL 2-7	50,520.5	472	60㎡초과	아파트	150% 이하	제2종전용	15층 이하
	BL 2-8	37,091.5	448	60㎡초과	아파트	150% 이하	제2종전용	15층 이하
	BL 2-11	30,152.8	469	60㎡이하, 60㎡초과	아파트	200% 이하	제2종일반	평균 15층 이하
	BL 2-12	34,604.2	660	60㎡이하, 60㎡초과	아파트	200% 이하	제2종일반	평균 15층 이하
	BL 2-13	15,577.5	162	85㎡초과	아파트	150% 이하	제2종전용	15층 이하
	BL 2-14	11,026.2	350	60㎡이하	아파트 (임대주택)	200% 이하	제2종일반	15층 이하
3지구	소계	595,933.0	7,582					
	BL 2-9	33,088.1	412	60㎡ 초과	아파트	150% 이하	제2종전용	15층 이하
	BL 2-10	17,599.0	297	60㎡ 초과	아파트	200% 이하	제2종일반	평균 15층 이하
	BL 3-1	31,050.1	334	60㎡ 초과	아파트	150% 이하	제2종전용	15층 이하
	BL 3-2	45,240.0	486	60㎡ 초과	아파트	150% 이하	제2종전용	15층 이하
	BL 3-3	56,867.1	1,022	85㎡ 이하	아파트	200% 이하	제2종일반	15층 이하
	BL 3-4	23,523.1	423	85㎡ 이하	아파트	200% 이하	제2종일반	15층 이하
	BL 3-5	41,188.8	712	85㎡ 이하	아파트	200% 이하	제2종일반	15층 이하
	BL 3-6	18,585.4	189	60㎡ 초과	아파트	150% 이하	제2종전용	15층 이하
	BL 3-7	17,984.0	175	60㎡ 초과	아파트	150% 이하	제2종전용	15층 이하
	BL 3-8	32,745.7	330	60㎡ 초과	아파트	150% 이하	제2종전용	15층 이하
	BL 3-9	61,878.0	571	85㎡ 초과	아파트	150% 이하	제2종전용	평균 15층 이하
	BL 3-10	14,232.0	126	85㎡ 초과	아파트	150% 이하	제2종전용	평균 15층 이하
	BL 3-11	13,761.0	125	85㎡ 초과	아파트	150% 이하	제2종전용	평균 15층이하
	BL 3-12	31,257.4	426	85㎡ 이하	아파트	평균 150% 이하	제1종일반 제2종일반	4층 이하 15층 이하
	BL 3-13	64,126.8	1,117	60㎡ 이하	아파트 도시형 생활주택	120% 이하	제2종전용	평균 7층 이하 (최고 12층이하)
	BL 3-14	24,930.9	554	85㎡ 이하	아파트	200% 이하	제2종일반	15층 이하
	BL 3-15	1,460.0	26	60㎡ 이하, 60㎡ 초과	공동주택	200% 이하	제2종일반	-
	단독 1-1	2,768.1	12	-	단독주택	100% 이하	제1종전용	8~12m 이하
	단독 1-2	3,615.1	17	-	단독주택	100% 이하	제1종전용	8~12m 이하
	단독 1-3	3,662.8	17	-	단독주택	100% 이하	제1종전용	8~12m 이하
	단독 1-4	2,889.7	13	-	단독주택	100% 이하	제1종전용	8~12m 이하
	단독 1-5	1,130.2	3	-	단독주택	100% 이하	제1종전용	8~12m 이하
	단독 1-6	1,546.6	8	-	단독주택	100% 이하	제1종전용	8~12m 이하
	단독 1-7	1,452.0	7	-	단독주택	100% 이하	제1종전용	8~12m 이하
	단독 1-8	3,695.9	15	-	단독주택	100% 이하	제1종전용	8~12m 이하
	단독 1-9	2,848.4	9	-	단독주택	100% 이하	제1종전용	8~12m 이하
	단독1-10	459.9	2	-	단독주택	100% 이하	제1종전용	8~12m 이하

	단독1-11	2,640.0	8	-	단독주택	100% 이하	제1종전용	8~12m 이하
	단독1-12	3,860.1	12	-	단독주택	100% 이하	제1종전용	8~12m 이하
	단독1-13	560.5	2	-	단독주택	100% 이하	제1종전용	8~12m 이하
	단독1-14	5,279.0	16	-	단독주택	100% 이하	제1종전용	8~12m 이하
	단독1-15	2,109.2	7	-	단독주택	100% 이하	제1종전용	8~12m 이하
	단독1-16	1,025.6	3		단독주택	200% 이하	제2종일반	4층 이하
	단독 2-1	1,481.2	5	-	단독주택	100% 이하	제1종전용	8~12m 이하
	단독 2-2	3,299.7	10	-	단독주택	100% 이하	제1종전용	8~12m 이하
	단독 2-3	4,192.1	13	-	단독주택	100% 이하	제1종전용	8~12m 이하
	단독 2-4	5,612.1	18	-	단독주택	100% 이하	제1종전용	8~12m 이하
	단독 3-1	954.0	5	-	단독주택	100% 이하	제1종전용	8~12m 이하
	단독 3-2	2,444.9	13	-	단독주택	100% 이하	제1종전용	8~12m 이하
	단독 3-3	2,336.0	14	-	단독주택	100% 이하	제1종전용	8~12m 이하
	단독 3-4	2,393.1	14	-	단독주택	100% 이하	제1종전용	8~12m 이하
	단독 3-5	1,407.8	5	-	단독주택	100% 이하	제1종전용	8~12m 이하
	단독 3-6	2,585.2	8	-	단독주택	100% 이하	제1종전용	8~12m 이하
	단독 4	166.4	1	-	단독주택	200% 이하	제2종일반	-

■ 변 경

구 분		면적	세대수	평형(평)	유형	용적률	용도지역	층수
계		1,346,932.1	17,744					
1지구	소계	371,568.2	4,734					
	BL 1-1	39,803.6	707	60㎡이하, 60㎡초과	아파트	200% 이하	제2종일반	15층 이하
	BL 1-2	27,320.9	335	60㎡이하, 60㎡초과	아파트	200% 이하	제2종일반	15층 이하
	BL 1-3	19,201.6	255	60㎡이하, 60㎡초과	아파트	200% 이하	제2종일반	15층 이하
	BL 1-4	19,463.0	241	60㎡이하, 60㎡초과	아파트	200% 이하	제2종일반	15층 이하
	BL 1-5	27,243.7	318	60㎡이하, 60㎡초과	아파트	200% 이하	제2종일반	15층 이하
	BL 1-6	21,400.8	379	60㎡이하, 60㎡초과	아파트	200% 이하	제2종일반	15층 이하
	BL 1-7	29,546.9	378	60㎡이하, 60㎡초과	아파트	150% 이하 200% 이하	제2종전용 제2종일반	15층 이하
	BL 1-8	17,088.7	208	60㎡이하, 60㎡초과	아파트	150% 이하 200% 이하	제2종전용 제2종일반	15층 이하
	BL 1-9	10,714.5	127	85㎡이하	아파트	200% 이하	제2종일반	15층 이하
	BL 1-10	19,620.7	230	60㎡이하, 60㎡초과	아파트	150% 이하 200% 이하	제2종전용 제2종일반	15층 이하
	BL 1-11	13,322.0	187	60㎡이하, 60㎡초과	아파트	150% 이하 200% 이하	제2종전용 제2종일반	15층 이하
	BL 1-12	35,907.7	551	60㎡이하, 60㎡초과	아파트	200% 이하	제2종일반	15층 이하
	BL 1-13	33,498.3	298	60㎡초과	아파트	150% 이하	제2종전용	15층 이하
	BL 1-14	35,795.9	300	60㎡초과	아파트	150% 이하	제2종전용	15층 이하
	BL 1-15	21,639.9	220	-	연립주택	110% 이하	제1종일반	4층 이하
2지구	소계	382,652.7	5,484					
	BL 2-1	57,606.9	947	60㎡이하, 60㎡초과	아파트	200% 이하	제2종일반	15층 이하
	BL 2-2	30,550.8	434	60㎡이하, 60㎡초과	아파트	200% 이하	제2종일반	평균 15층 이하
	BL 2-3	52,431.7	659	60㎡이하, 60㎡초과	아파트	200% 이하	제2종일반	평균 15층 이하
	BL 2-4	8,694.3	143	60㎡이하, 60㎡초과	아파트	200% 이하	제2종일반	15층 이하
	BL 2-5	25,393.2	387	60㎡이하, 60㎡초과	아파트	200% 이하	제2종일반	평균 15층 이하
	BL 2-6	29,003.1	353	60㎡초과	아파트	150% 이하	제2종전용	15층 이하
	BL 2-7	50,520.5	472	60㎡초과	아파트	150% 이하	제2종전용	15층 이하
	BL 2-8	37,091.5	448	60㎡초과	아파트	150% 이하	제2종전용	15층 이하
	BL 2-11	30,152.8	469	60㎡이하, 60㎡초과	아파트	200% 이하	제2종일반	평균 15층 이하
	BL 2-12	34,604.2	660	60㎡이하, 60㎡초과	아파트	200% 이하	제2종일반	평균 15층 이하
	BL 2-13	15,577.5	162	85㎡초과	아파트	150% 이하	제2종전용	15층 이하
	BL 2-14	11,026.2	350	60㎡이하	아파트 (임대주택)	200% 이하	제2종일반	15층 이하

구분		면적	세대수	평형(평)	유형	용적률	용도지역	층수
3지구	소계	592,711.2	7,526					
	BL 2-9	33,088.1	412	60㎡ 초과	아파트	150% 이하	제2종전용	15층 이하
	BL 2-10	17,599.0	297	60㎡ 초과	아파트	200% 이하	제2종일반	평균 15층 이하
	BL 3-1	31,050.1	334	60㎡ 초과	아파트	150% 이하	제2종전용	15층 이하
	BL 3-2	45,240.0	486	60㎡ 초과	아파트	150% 이하	제2종전용	15층 이하
	BL 3-3	56,867.1	1,022	85㎡ 이하	아파트	200% 이하	제2종일반	15층 이하
	BL 3-4	23,523.1	423	85㎡ 이하	아파트	200% 이하	제2종일반	15층 이하
	BL 3-5	41,188.8	712	85㎡ 이하	아파트	200% 이하	제2종일반	15층 이하
	BL 3-6	18,585.4	189	60㎡ 초과	아파트	150% 이하	제2종전용	15층 이하
	BL 3-7	17,984.0	175	60㎡ 초과	아파트	150% 이하	제2종전용	15층 이하
	BL 3-8	32,745.7	330	60㎡ 초과	아파트	150% 이하	제2종전용	15층 이하
	BL 3-9	61,878.0	571	85㎡ 초과	아파트	150% 이하	제2종전용	평균 15층 이하
	BL 3-10	14,232.0	126	85㎡ 초과	아파트	150% 이하	제2종전용	평균 15층 이하
	BL 3-11	13,761.0	125	85㎡ 초과	아파트	150% 이하	제2종전용	평균 15층이하
	BL 3-12	31,257.4	426	85㎡ 이하	아파트	평균 150% 이하	제1종일반 제2종일반	4층 이하 15층 이하
	BL 3-13	60,905.0	1,061	60㎡ 이하	아파트 도시형 생활주택	120% 이하	제2종전용	평균 7층 이하 (최고 12층이하)
	BL 3-14	24,930.9	554	85㎡ 이하	아파트	200% 이하	제2종일반	15층 이하
	BL 3-15	1,460.0	26	60㎡ 이하, 60㎡ 초과	공동주택	200% 이하	제2종일반	-
	단독 1-1	2,768.1	12	-	단독주택	100% 이하	제1종전용	8~12m 이하
	단독 1-2	3,615.1	17	-	단독주택	100% 이하	제1종전용	8~12m 이하
	단독 1-3	3,662.8	17	-	단독주택	100% 이하	제1종전용	8~12m 이하
	단독 1-4	2,889.7	13	-	단독주택	100% 이하	제1종전용	8~12m 이하
	단독 1-5	1,130.2	3	-	단독주택	100% 이하	제1종전용	8~12m 이하
	단독 1-6	1,546.6	8	-	단독주택	100% 이하	제1종전용	8~12m 이하
	단독 1-7	1,452.0	7	-	단독주택	100% 이하	제1종전용	8~12m 이하
	단독 1-8	3,695.9	15	-	단독주택	100% 이하	제1종전용	8~12m 이하
	단독 1-9	2,848.4	9	-	단독주택	100% 이하	제1종전용	8~12m 이하
	단독1-10	459.9	2	-	단독주택	100% 이하	제1종전용	8~12m 이하
	단독1-11	2,640.0	8	-	단독주택	100% 이하	제1종전용	8~12m 이하
	단독1-12	3,860.1	12	-	단독주택	100% 이하	제1종전용	8~12m 이하
	단독1-13	560.5	2	-	단독주택	100% 이하	제1종전용	8~12m 이하
	단독1-14	5,279.0	16	-	단독주택	100% 이하	제1종전용	8~12m 이하
	단독1-15	2,109.2	7	-	단독주택	100% 이하	제1종전용	8~12m 이하
	단독1-16	1,025.6	3		단독주택	200% 이하	제2종일반	4층 이하
	단독 2-1	1,481.2	5	-	단독주택	100% 이하	제1종전용	8~12m 이하
	단독 2-2	3,299.7	10	-	단독주택	100% 이하	제1종전용	8~12m 이하
	단독 2-3	4,192.1	13	-	단독주택	100% 이하	제1종전용	8~12m 이하
	단독 2-4	5,612.1	18	-	단독주택	100% 이하	제1종전용	8~12m 이하
	단독 3-1	954.0	5	-	단독주택	100% 이하	제1종전용	8~12m 이하
	단독 3-2	2,444.9	13	-	단독주택	100% 이하	제1종전용	8~12m 이하
	단독 3-3	2,336.0	14	-	단독주택	100% 이하	제1종전용	8~12m 이하
	단독 3-4	2,393.1	14	-	단독주택	100% 이하	제1종전용	8~12m 이하
	단독 3-5	1,407.8	5	-	단독주택	100% 이하	제1종전용	8~12m 이하
	단독 3-6	2,585.2	8	-	단독주택	100% 이하	제1종전용	8~12m 이하
	단독 4	166.4	1	-	단독주택	200% 이하	제2종일반	-

7. 토지 등의 세목 및 그 소유자에 관한 사항(변경 없음)

8. 도시관리계획의 변경에 관한사항(변경)

가. 재정비촉진지구 및 도시개발구역(변경 없음)

■ 재정비촉진지구 및 도시개발구역 결정조서

구분	구역명	위치	면적(㎡)			비고
			기정	변경	변경후	
1	은평재정비촉진지구 도시개발구역	은평구 진관동 일원	3,492,650.9	-	3,492,650.9	

나. 지구단위계획구역(변경 없음)

■ 지구단위계획구역 결정조서

구분	구역명	위치	면적(㎡)			비고
			기정	변경	변경후	
1	은평재정비촉진지구 도시개발사업 (은평재정비촉진지구 지구단위계획구역)	은평구 진관동 일원	3,492,650.9	-	3,492,650.9	

다. 용도지역(변경)

■ 용도지역 결정(변경) 조서

구 분	면 적 (㎡)			구성비(%)	비고
	기 정	변 경	변 경 후		
계	3,492,650.9	-	3,492,650.9	100.0	
주 거 지 역	2,291,666.0	-	2,291,666.0	65.6	
전용주거지역	864,357.0	-	864,357.0	24.7	
제1종전용주거지역	123,549.2	-	123,549.2	3.5	
제2종전용주거지역	740,807.8	-	740,807.8	21.2	용적률 150% 이하
일반주거지역	1,346,563.5	감)18,680.1	1,327,883.4	38.0	
제1종일반주거지역	45,838.6	-	45,838.6	1.3	
제2종일반주거지역	1,296,422.5	감)42,096.8	1,254,325.7	35.9	
제3종일반주거지역	4,302.4	증)23,416.7	27,719.1	0.8	
준주거지역	80,745.5	증)18,680.1	99,425.6	2.9	
일 반 상 업 지 역	121,604.5	-	121,604.5	3.5	
자 연 녹 지 지 역	1,079,380.4	-	1,079,380.4	30.9	

주) 서울특별시도시계획조례 제55조 11항에 의거하여 제2종전용주거지역의 용적률은 150% 이하로 함

■ 용도지역 결정(변경) 사유서

구 분	위 치	면 적 (㎡)		면적 (㎡)	비고
		기 정	변 경		
1	진관동 161-23 일원	제2종 일반주거지역	제3종 일반주거지역	23,416.7	•연서로변 역사 · 문화 · 관광 거점 형성을 위한 용도지역 용도지역 변경
2	진관동 208-10 일원	제2종 일반주거지역	준주거지역	18,680.1	•진관지역 생활권 내 연서로변 중심기능 수행과 역사 · 문화 · 관광 중심거점 형성을 위한 용도지역 변경

라. 도시계획시설(변경)

1) 교통시설(변경)

가) 도로(변경 없음)

나) 주차장(변경)

■ 주차장 결정(변경) 조서

구분	도면표시번호	시설명	위치	면적(㎡)			최 초 결정일	비고
				기정	변경	변경후		
변경	1	주차장	진관동 77-7 일원	5,077.0	감)3,221.8	1,855.2	서고시458 06.12.28	
신설	7	주차장	진관동 175-309 일원	-	증)3,221.8	3,221.8		

■ 주차장 결정(변경) 사유서

도면표시번호	시설명	변경내용	변경사유
1	주차장	• 시설 변경 - 면적 : 5,077.0㎡ → 1,855.2㎡ (감3,221.8㎡)	• 서울시 진관공영차고지 확충계획에 따라 진관제2공영차고지 조성부지 확보를 위해 주차장①용지 일부를 자동차장류장②용지로 변경
7	주차장	• 시설 신설 - 면적 : 3,221.8㎡	• 기자촌 지역의 은평 문화거점 형성에 따른 주차수요를 충족하기 위해 주차장 신설

다) 철도(변경 없음)

라) 자동차정류장(변경)

■ 자동차정류장 결정(변경) 조서

구분	도면표시번호	공원명	시설의 종류	위치	면적(㎡)			최 초 결정일	비고
					기정	변경	변경후		
신설	2	자동차 정류장	공영 차고지	진관동 77-7 일원	-	증)3,221.8	3,221.8		

■ 자동차정류장 결정(변경) 사유서

도면표시번호	시설명	변경내용	변경사유
2	자동차정류장	• 시설 신설 - 면적 : 3,221.8㎡	• 서울시 진관공영차고지 확충계획에 따라 진관제2공영차고지 조성부지 확보를 위해 주차장①용지 일부를 자동차장류장②용지로 변경하여 신설

2) 공간시설(변경 없음)

3) 유통 및 공급시설(변경)

가) 자원회수시설(변경 없음)

나) 수도(배수지)(변경 없음)

다) 공동구(변경 없음)

4) 공공·문화체육시설(변경)

가) 공공청사(변경 없음)

나) 학교(변경 없음)

다) 문화시설(변경)

■ 문화시설 결정(변경) 조서

구분	도면표시번호	공원명	시설의 종류	위치	면적(㎡)			최 초 결정일	비고
					기정	변경	변경후		
신설	2	문화시설	문화시설	진관동 161-23 일원	-	증) 3,306.5	3,306.5		

■ 문화시설 결정(변경) 사유서

도면표시번호	시설명	변경내용	변경사유
2	문화시설	• 시설 신설 - 면적 : 3,306.5㎡	• 은평구 통일박물관 건립계획에 따라 건립부지 확보를 위해 편익②용지를 문화시설②용지로 변경하여 신설

라) 체육시설(변경)

■ 체육시설 결정(변경) 조서

구분	도면표시번호	공원명	시설의 종류	위치	면적(㎡)			최 초 결정일	비고
					기정	변경	변경후		
신설	2	체육시설	-	진관동 75-29 일원	-	증)8,039.3	8,039.3		

■ 체육시설 결정(변경) 사유서

도면표시번호	시설명	변경내용	변경사유
2	체육시설	• 시설 신설 - 면적 : 8,039.3	• 서울시 서북권 복합체육시설 건립계획에 따라 건립부지 확보를 위해 편익⑭ 용지를 체육시설② 용지로 변경하여 신설

마) 도서관(변경 없음)

바) 사회복지시설(변경 없음)

5) 방재시설(변경 없음)

6) 보건위생시설(변경 없음)

7) 환경기초시설(변경 없음)

마. 기타 도시기반시설(변경)

1) 종교시설(변경 없음)

2) 주유소시설(변경 없음)

3) 유치원시설(변경 없음)

4) 공익시설(변경 없음)
5) 군사시설(변경 없음)
6) 편익시설(변경)

■ 편익시설 결정(변경) 조서

구분	도면표시 번호	시설명	위치	면적(㎡)			비고
				기정	변경	변경후	
폐지	2	편익	진관동 161-23 일원	3,306.5	감)3,306.5	-	
폐지	14	편익	진관동 75-29 일원	8,039.3	감)8,039.3	-	

■ 편익시설 결정(변경) 사유서


도면표시번호	시설명	변경내용	변경사유
2	편익	• 시설 폐지	• 은평구 통일박물관 건립계획에 따라 건립부지 확보를 위해 편익②용지를 문화시설②용지로 변경
14	편익	• 시설 폐지	• 서울시 서북권 복합체육시설 건립계획에 따라 건립부지 확보를 위해 편익⑭ 용지를 체육시설② 용지로 변경

7) 자동차관련시설(변경 없음)
8) 주차장(부설주차장)(변경 없음)
9) 커뮤니티시설(변경 없음)
10) 업무시설(변경 없음)
11) 구거용지(변경 없음)


9. 관계도서 : 생략 (열람장소 비치도면과 같음)

• 관련도서는 시민의 열람편의를 위하여 서울특별시 주거사업과(전화:02-2133-7217) 및 은평구청 도시계획과(전화:02-351-7403), 서울주택도시공사 도시공간사업처 도시공간기획부(전화:02-3410-7578)에 관계도서를 비치하여 열람하고 있습니다.


재정비촉진지구 결정도

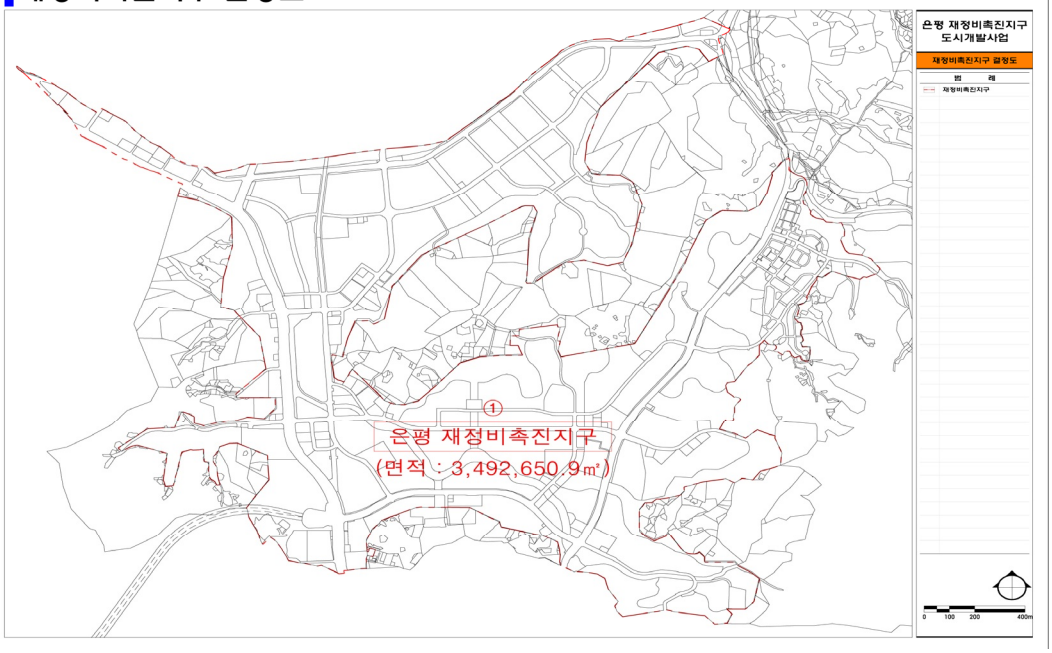


공구분할도

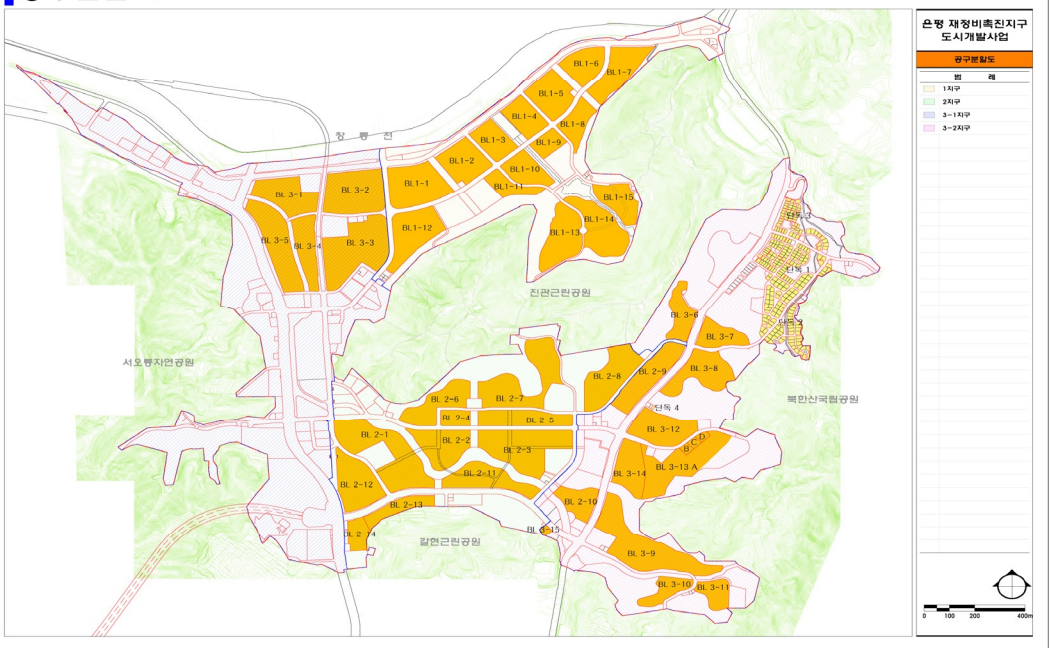


토지이용계획(기정)도

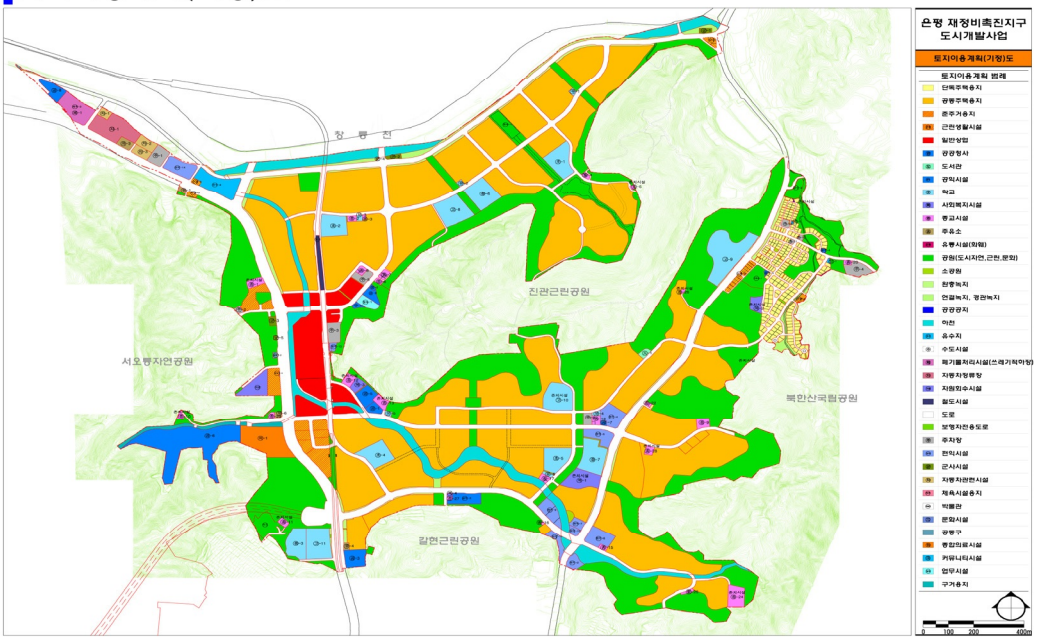


토지이용계획(변경)도

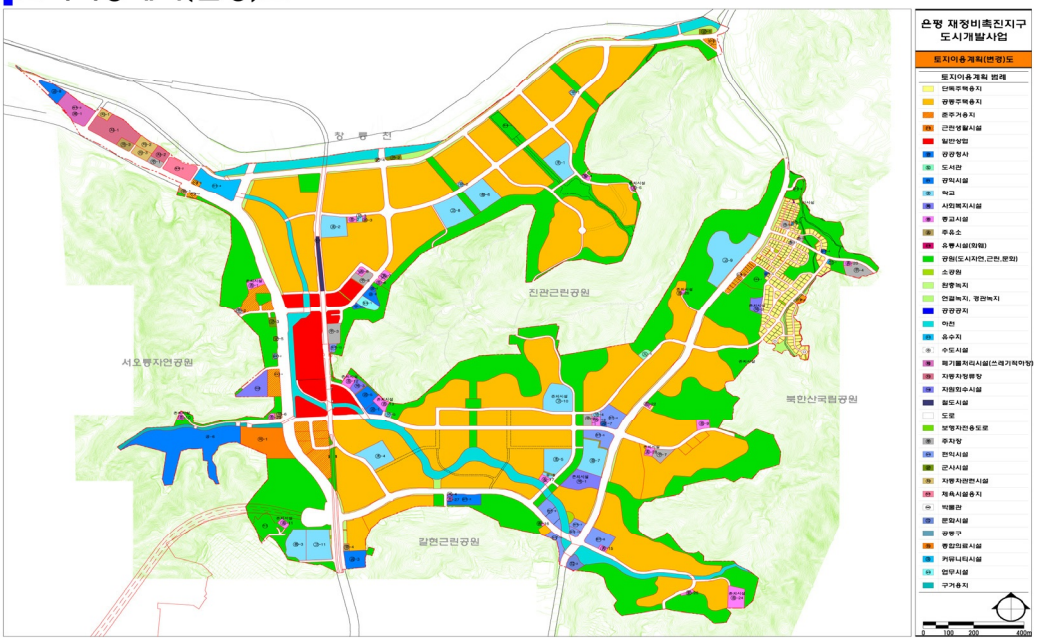


용도지역 결정(기정)도

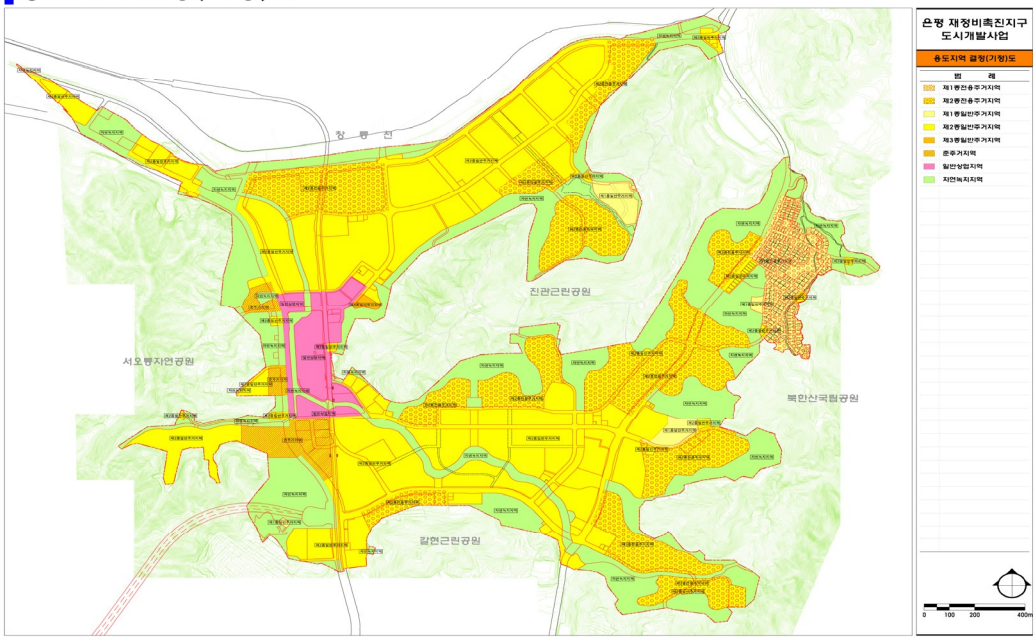


용도지역 결정(변경)도

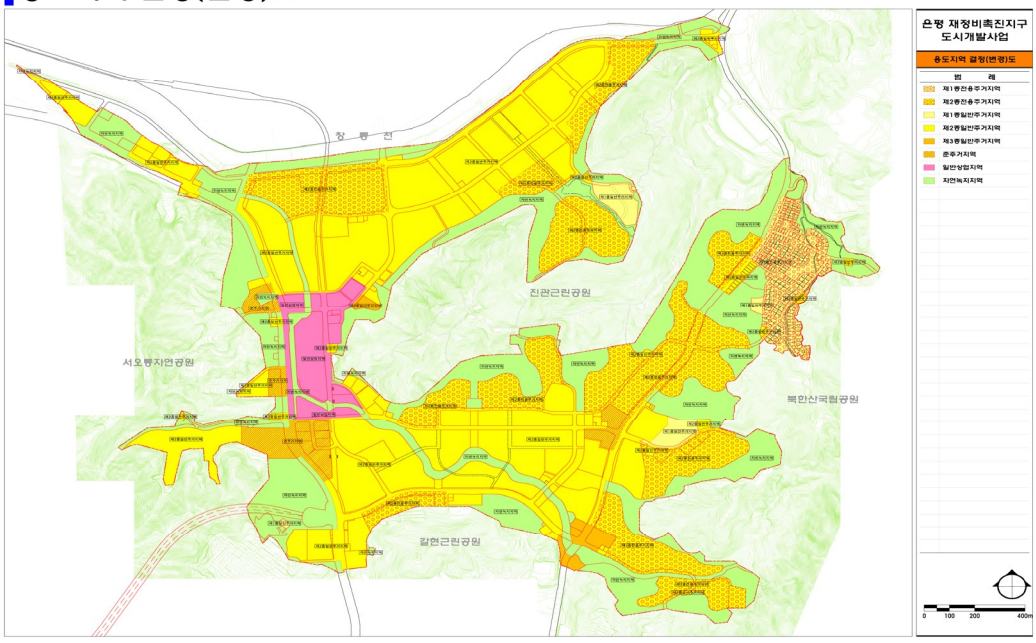

도시계획시설 결정(기정)도

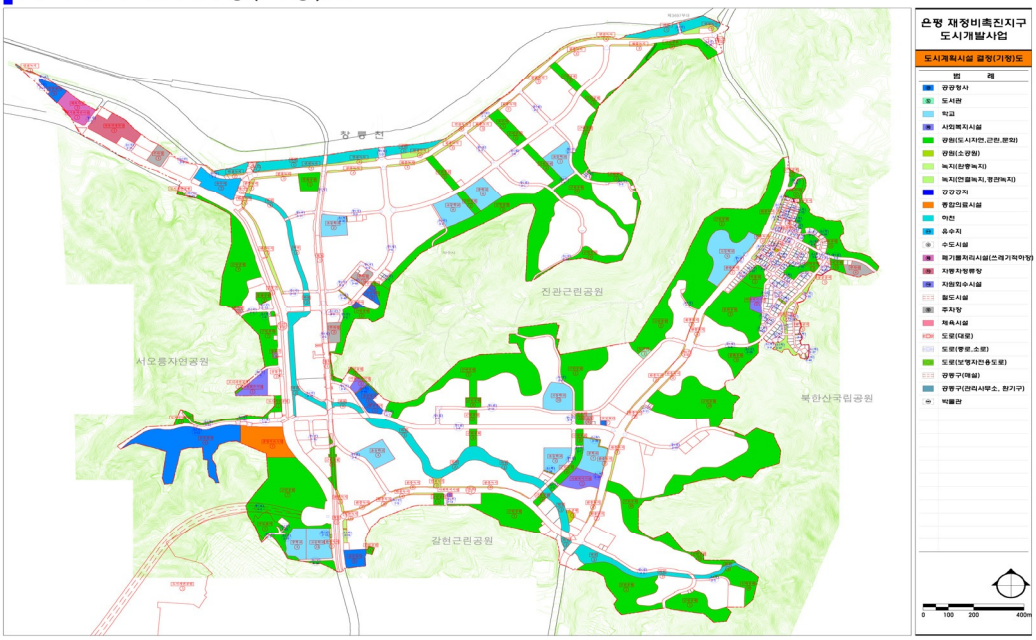


도시계획시설 결정(변경)도

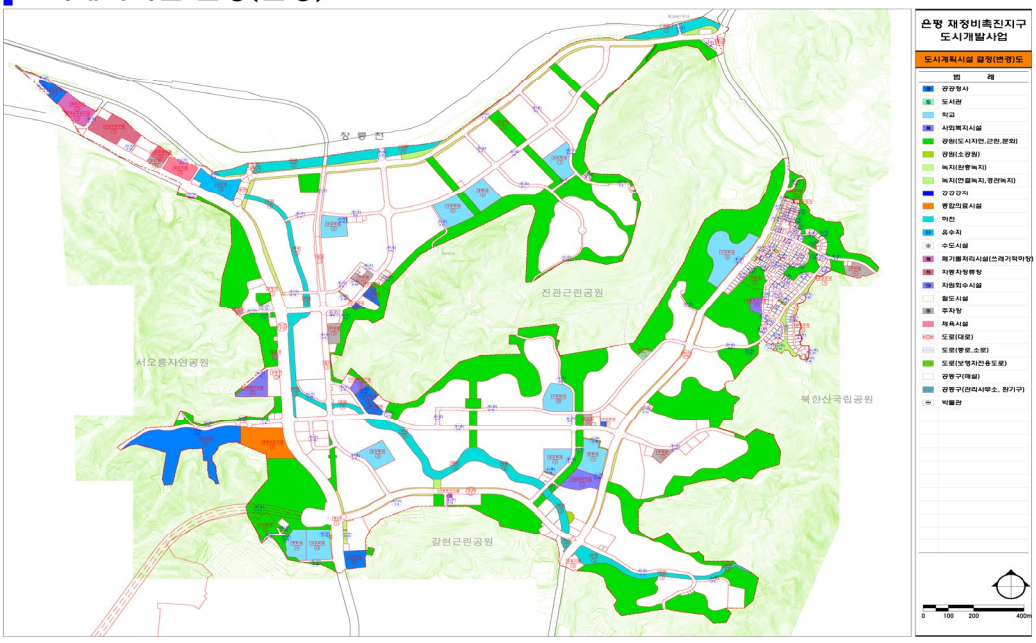


공원녹지계획도


은평 재정비촉진지구
도시개발사업
공원녹지계획도
범 례
공원(도시자연,근린,묘위)
공원(소공원)
녹지(완충녹지)
녹지(연결녹지,경관녹지)
진관근린공원
서오릉자연공원
북한산국립공원
갈현근린공원
0
100
200
400m

주택용지 배분 계획(기정)도

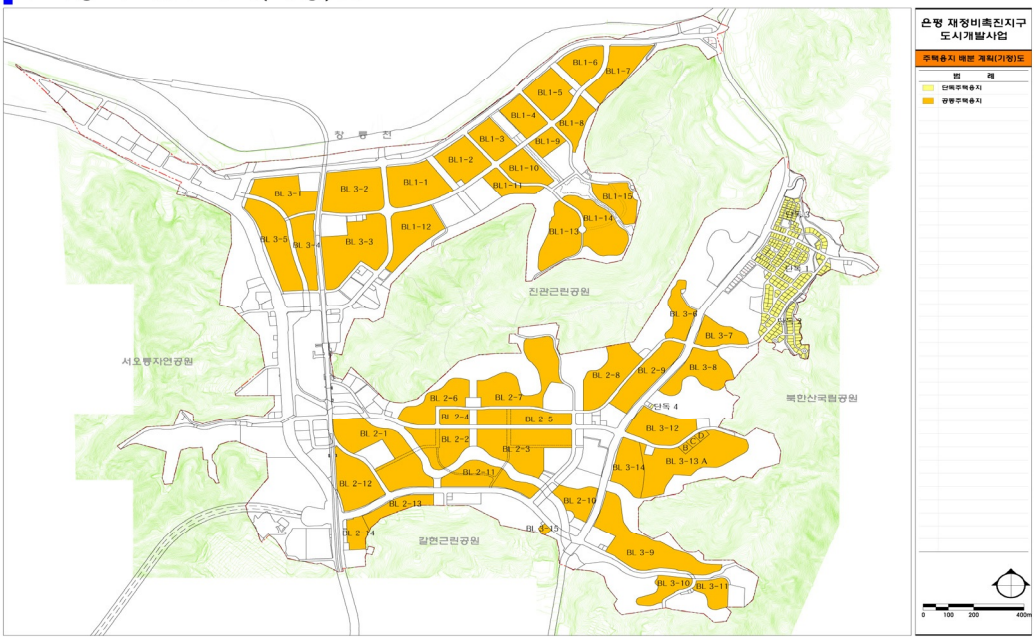

주택용지 배분 계획(변경)도

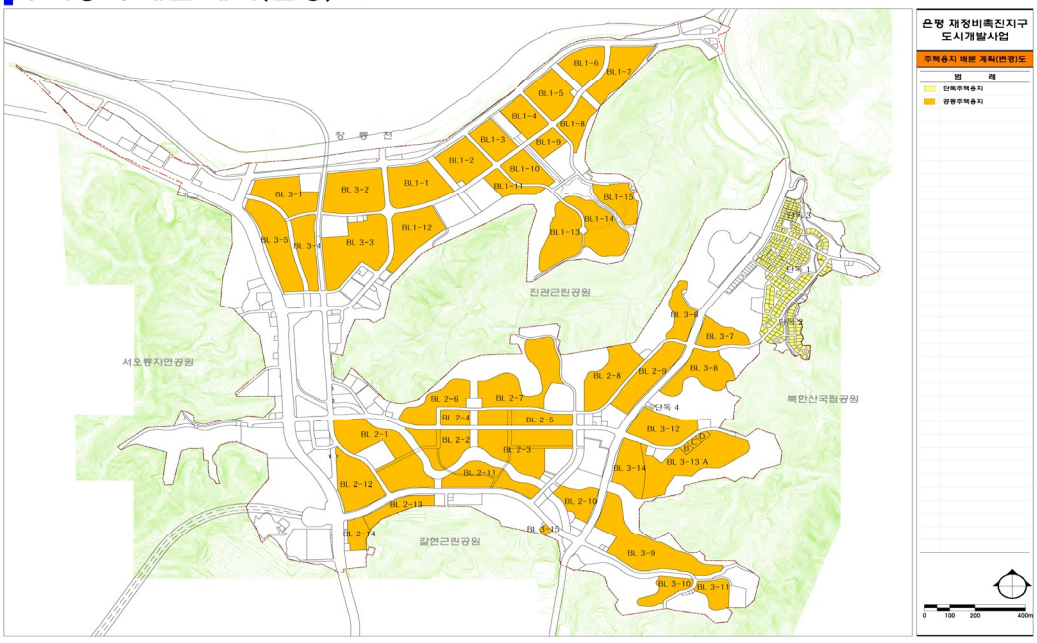

◈ 서울특별시고시 제2020-290호

신길재정비촉진지구 재정비촉진계획 (경미한)변경결정 및 지형도면 고시

서울특별시고시 제2006-357호(2006.10.19.)로 재정비촉진지구로 지정 고시되고 서울특별시고시 제2007-445호(2007.11.29.)로 재정비촉진계획이 결정 고시된 이후 서울특별시고시 제2009-313호(2009. 8.13.), 서울특별시고시 제2009-347호(2009.9.10.), 서울특별시고시 제2009-556호(2010.1.7.), 서울특별시고시 제2010-125호(2010.4.8.), 서울특별시고시 제2010-269호(2010.7.15.), 서울특별시고시 제2011-93호(2011.4.14.), 서울특별시고시 제2011-258호(2011.9.8.), 서울특별시고시 제2011-277호(2011.9.22.), 서울특별시고시 제2011-302호(2011.10.20.), 서울특별시고시 제2011-353호(2011.12. 1.), 서울특별시고시 제2012-6호(2012.1.12.), 서울특별시고시 제2012-114호(2012.5.10.), 서울특별시고시 제2013-17호(2013.1.17.), 서울특별시고시 제2013-32호(2013.2.7.), 서울특별시고시 제2013-115호(2013.4.11.), 서울특별시고시 제2013-143호(2013.5.9.), 서울특별시고시 제2013-156호(2013.5.23.), 서울특별시고시 제2013-187호(2013.6.20.), 서울특별시고시 제2013-297호(2013.9.12.), 서울특별시고시 제2013-337호(2013.10.10.), 서울특별시고시 제2013-374호(2013.11.7.), 서울특별시고시 제2013-401호(2013.11.28.), 서울특별시고시 제2013-447호(2013.12.26.), 서울특별시고시 제2014-282(2014.8.7.), 서울특별시고시 제2014-313호.(2014.9.4.), 서울특별시고시 제2014-351호(2014.10.16.), 서울특별시고시 제2015-55호.(2015.2.26.), 서울특별시고시 제2015-254호(2015.8.27.), 서울특별시고시 제2016-229호(2016.08.04.), 서울특별시고시 제2017-149호(2017.04.27), 서울특별시고시 제2017-257호(2017.07.20.), 서울특별시고시 제2017-461호(2017.12.21), 서울특별시고시 제2018-269호(2018.08.30.), 서울특별시고시 제2019-128호(2019.04.18.), 서울특별시고시 제2019-154호(2019.05.23.), 서울특별시고시 제2019-238호(2019.07.25.), 서울특별시고시 제2019-379호(2019.11.21.), 서울특별시고시 제2019-390호(2019.12.5), 서울특별시고시 제2019-398호(2019.12.5), 서울특별시고시 제2020-162호(2020.04.23)로 재정비촉진계획 변경결정 고시된 신길재정비촉진지구에 대하여 「도시재정비 촉진을 위한 특별법」 제5조 및 제12조에 따라 재정비촉진지구 및 재정비촉진계획을 변경결정하고, 「같은 법 시행령」 제5조 및 제15조의 규정에 따라 이를 고시하며, 「토지이용규제 기본법」 제8조 규정에 따라 지형도면을 고시합니다.

2020년 7월 9일
서 울 특 별 시 장

1. 재정비촉진지구의 명칭·유형·위치·면적 및 지정목적 (변경)

명 칭	유 형	위 치	면 적(㎡)			개발기간	
			기정	변경	변경후	기준연도	목표연도
신길재정비 촉진지구	주거지형	영등포구 신길동 236번지 일대	675,126.5	감) 110.9	675,015.6	2006	2023

※ 변경사유 : 신길6해제구역 지구제척시(서고 제2019-154호) 지구계 변경 오류 정정 (면적변경 없음)
※ 변경사유 : 신길10재정비촉진구역 지적측량 결과 반영 (감 111.0㎡)
※ 변경사유 : 신길14재정비촉진구역 확정측량 결과 반영 (증 0.1㎡)

2. 재정비촉진계획의 개요

가. 토지이용에 관한 계획

구 분		면 적(㎡)			비 율(%)
		기 정	변 경	변 경 후	
합 계		675,126.5	감) 110.9	675,015.6	100.0
계획 기반시설	소 계	242,823.0	증) 41.7	242,864.7	36.0
	공공청사	275.2	-	275.2	0.04
	문화/복지	6,217.9	-	6,217.9	0.9
	학교시설	64,524.2	-	64,524.2	9.6
	공원녹지	82,186.5	감) 50.0	82,136.5	12.2
	공공공지	605.5	-	605.5	0.1
	도 로	88,980.7	증) 91.7	89,072.4	13.2
	철 도	33.0	-	33.0	0.005
주거용지	소 계	399,015.7	감) 152.6	398,863.1	59.1
	공동주택	399,015.7	감) 152.6	398,863.1	59.1
기타 종교시설 등		33,287.8	-	33,287.8	4.9

※ 상기면적은 추후 측량결과에 따라 변경될 수 있음

※ 공원녹지 면적은 신길3 촉진(정비) 구역 남측 존치면적(공원 141.7㎡ / 녹지 1,613.3㎡) 포함

※ 변경사유 : 신길10재정비촉진구역 지적측량결과 및 신길14재정비촉진구역 확정측량 결과 반영에 따른 면적 변경, 신길9구역 면적변경 없이 녹지 일부 형태 변경

나. 인구·주택수용계획

구 분		계획세대			인구수			비 고
		기정	변경	변경후	기정	변경	변경후	
존치지역	개별주택	-	-	-	-	-	-	존치지역 등
	공동주택	482	-	482	1,301	-	1,301	
촉진구역 (공동주택)	소 계	9,827	감) 4	9,823	26,532	감) 11	26,521	
	40㎡ 이하	681	-	681	1,839	-	1,839	
	40㎡~60㎡	4,316	감) 4	4,312	11,653	감) 11	11,642	
	60㎡~85㎡	4,324	-	4,324	11,674	-	11,674	
	85㎡ 초과	506	-	506	1,366	-	1,366	
계		10,309	감) 4	10,305	27,989	감) 11	27,978	

※ 신길10재정비촉진구역 건축심의 결과 반영

다. 교육시설, 문화시설, 복지시설 등 기반시설 설치계획 (변경없음)

구 분	명 칭	개 소	면 적(㎡)			비 고
			기정	변경	변경후	
합 계		9	70,703.1	-	70,703.1	
교육 시설	소 계	6	64,485.2	-	64,485.2	
	유치원	1	(2,890.0)	-	(2,890.0)	사회복지시설과 중복결정(2,890.0㎡)
	초등학교	2	54,486.0	-	54,486.0	
	중학교	2	9,999.2	-	9,999.2	
	고등학교	1	-	-	-	
문화 · 복지 시설	소 계	3	6,217.9	-	6,217.9	
	문화시설	1	1,027.6	-	1,027.6	
	도서관	1	2,300.3	-	2,300.3	
	사회복지시설	1	2,890.0	-	2,890.0	유치원과 중복결정(2,890.0㎡)

라. 공원.녹지 및 환경보전계획

구 분	명 칭	개 소	면 적(㎡)			비 고
			기정	변경	변경후	
공원 녹지 시설	소 계	35	80,429.5	감) 50.0	80,379.5	
	근린공원	3	39,939.1	-	39,939.1	기 설치 3개소
	어린이공원	2	3,614.0	-	3,614.0	기 설치 2개소
	소공원	9	18,182.1	감) 55.0	18,127.1	기 설치 9개소
	녹 지	21	19,696.3	증) 5.0	19,701.3	기 설치 21개소

※ 변경사유 : 신길9구역 면적변경 없이 녹지 일부 형태변경 및 신길10재정비촉진구역 지적측량결과 반영

마. 교통계획 (변경없음)

○ 해제구역과 사업추진 구역간 연계성을 고려한 효율적 교통계획 변경 수립

바. 경관계획 (변경없음)

○ 주변 지역과의 스카이라인 조화 및 자연경관·인공경관의 영향과 특성을 고려한 경관계획변경 수립

사. 촉진구역의 지정에 관한 사항

구 역 명	위 치	면 적(㎡)			사업의 종류	비고
		기정	변경	변경후		
합 계(10개구역)		493,356.1	감) 110.9	493,245.2		
신길3재정비촉진구역	신길동 145-40일대	38,502.9	-	38,502.9	주택재개발사업	
신길5재정비촉진구역	신길동 1583-1일대	76,629.9	-	76,629.9	주택재개발사업	
신길7재정비촉진구역	신길동 2039일대	93,728.6	-	93,728.6	주택재개발사업	
신길8재정비촉진구역	신길동 3163일대	32,287.3	-	32,287.3	주택재개발사업	
신길9재정비촉진구역	신길동 240-16일대	74,091.1	-	74,091.1	주택재개발사업	
신길10재정비촉진구역	신길동 3590일대	32,234.0	감) 111.0	32,123.0	주택재건축사업	
신길11재정비촉진구역	신길동 329-94일대	50,759.3	-	50,759.3	주택재개발사업	
신길12재정비촉진구역	신길동 337-246일대	52,159.0	-	52,159.0	주택재개발사업	
신길13재정비촉진구역	신길동 340-1일대	15,120.0	-	15,120.0	주택재건축사업	
신길14재정비촉진구역	신길동 347-50일대	27,844.0	증) 0.1	27,844.1	주택재개발사업	

※ 신길1 촉진구역(정비구역) 해제 : 서울특별시고시 제2017-112호('17.3.30.)
※ 신길2,4 촉진구역(정비구역) 해제 : 서울특별시고시 제2014-422호('14.12.11.)
※ 신길6 촉진구역(정비구역) 해제 : 서울특별시고시 제2017-288호('17.8.3.)
※ 신길15 촉진구역(정비구역) 해제 : 서울특별시고시 제2015-133호('15.5.21.)
※ 신길16 촉진구역(정비구역) 해제 : 서울특별시고시 제2014-248호('14.7.3.)
※ 변경사유 : 신길10재정비촉진구역 지적측량결과 반영 및 신길14재정비촉진구역 확정측량결과 반영, 신길9구역 면적변경 없이 구역계 일부 형태변경

아. 촉진사업별 용도지역 변경계획

구 역 명	구 분	면 적(㎡)			구성비(%)	비 고
		기정	변경	변경후		
합 계 (촉진구역)	계	493,356.1	감) 110.9	493,245.2	100.0%	
	1종일반주거지역	17,156.9	-	17,156.9	3.5%	
	2종일반주거지역(7층)	3,729.3	-	3,729.3	0.8%	
	2종일반주거지역	427,896.9	증) 42.1	427,939.0	86.8%	
	3종일반주거지역	41,285.0	감) 153.0	41,132.0	8.3%	
	근린상업지역	3,288.0	-	3,288.0	0.7%	
신길3재정비촉진구역	소 계	38,502.9	-	38,502.9	100.0%	

	1종일반주거지역	4,029.6	-	4,029.6	10.5%	
	2종일반주거지역	34,473.3	-	34,473.3	89.5%	
신길5재정비촉진구역	소 계	76,629.9	-	76,629.9	100.0%	
	2종일반주거지역(7층)	2,765.0	-	2,765.0	3.6%	
	2종일반주거지역	73,864.9	-	73,864.9	96.4%	
신길7재정비촉진구역	소 계	93,728.6	-	93,728.6	100.0%	
	2종일반주거지역	93,728.6	-	93,728.6	100.0%	
신길8재정비촉진구역	소 계	32,287.3	-	32,287.3	100.0%	
	1종일반주거지역	1,129.9	-	1,129.9	3.5%	
	2종일반주거지역	31,157.4	-	31,157.4	96.5%	
신길9재정비촉진구역	소 계	74,091.1	-	74,091.1	100.0%	
	1종일반주거지역	11,997.4	-	11,997.4	16.2%	
	2종일반주거지역(7층)	448.3	-	448.3	0.6%	
	2종일반주거지역	61,645.4	-	61,645.4	83.2%	
신길10재정비촉진구역	소 계	32,234.0	감) 111.0	32,123.0	100.0%	
	2종일반주거지역	6,069.0	증) 42.0	6,111.0	19.0%	
	3종일반주거지역	26,165.0	감) 153.0	26,012.0	81.0%	
신길11재정비촉진구역	소 계	50,759.3	-	50,759.3	100.0%	
	2종일반주거지역	47,471.3	-	47,471.3	93.5%	
	근린상업지역	3,288.0	-	3,288.0	6.5%	
신길12재정비촉진구역	소 계	52,159.0	-	52,159.0	100.0%	
	2종일반주거지역(7층)	516.0	-	516.0	1.0%	
	2종일반주거지역	51,643.0	-	51,643.0	99.0%	
신길13재정비촉진구역	소 계	15,120.0	-	15,120.0	100.0%	
	3종일반주거지역	15,120.0	-	15,120.0	100.0%	
신길14재정비촉진구역	소 계	27,844.0	증) 0.1	27,844.1	100.0%	
	2종일반주거지역	27,844.0	증) 0.1	27,844.1	100.0%	

※ 용도지역 변경은 사업시행을 전제로 수립된 계획으로, 용도지역 변경은 사업시행인가 이후 효력 발생
※ 변경사유 : 신길10재정비촉진구역 지적측량결과 반영 및 신길14재정비촉진구역 확정측량결과 반영

자. 촉진사업별 용적률, 건폐율 및 높이계획 등 건축계획 (변경없음)

구 역 명	주용도	상한용적률 (%)	건폐율 (%)	높이계획		비고
				공동주택 (평균/최고)	최고높이 (m)	
신길3재정비촉진구역 (주택재개발사업)	공동주택	300%이하	60%이하	21/32	112	
신길5재정비촉진구역 (주택재개발사업)	공동주택	300%이하	60%이하	22/29	94	
신길7재정비촉진구역 (주택재개발사업)	공동주택	300%이하	60%이하	22/27	97	
신길8재정비촉진구역 (주택재개발사업)	공동주택	300%이하	60%이하	22/27	91	
신길9재정비촉진구역 (주택재개발사업)	공동주택	300%이하	60%이하	22/29	103	
신길10재정비촉진구역 (주택재건축사업)	공동주택	300%이하	50%이하	- /29	103	
신길11재정비촉진구역 (주택재개발사업)	공동주택	232%이하	60%이하	19/25	91	
신길12재정비촉진구역 (주택재개발사업)	공동주택	300%이하	60%이하	20/29	103	
신길13재정비촉진구역 (주택재건축사업)	공동주택	250%이하	50%이하	- /22	82	
신길14재정비촉진구역 (주택재개발사업)	공동주택	300%이하	60%이하	22/28	94	

※ 신길3,5,6,7,8,9,12,14재정비촉진구역의 기준용적률 및 상한용적률은 소형주택을 추가로 건립하는 경우임(서울시 '소형주택 공급확대를 위한 촉진계획 변경가이드 라인' (2010.6)에 따름)

차. 기반시설의 비용분담계획

구 분	구역면적(㎡)	기반시설면적(㎡)						비고
		계획 시설면적①	계획기반 시설내 국공유지②	기존기반 시설내 국공유지③	유상매입 시설④	순부담면적(㎡) (①-②-③-④)		
신길3재정비촉진구역 (주택재개발사업)	38,502.9	7,723.0	1,070.4	1,313.04	-	5,339.56	(13.9%)	
신길5재정비촉진구역 (주택재개발사업)	76,629.9	17,164.3	207.9	1,576.00	-	15,398.40	(20.1%)	
신길7재정비촉진구역 (주택재개발사업)	93,728.6	21,524.0	-	3,830.00	4,199.7	13,494.30	(14.4%)	
신길8재정비촉진구역 (주택재개발사업)	32,287.3	6,655.3	44.0	909.60	-	5,701.70	(17.7%)	
신길9재정비촉진구역 (주택재개발사업)	74,091.1	20,308.2	4,348.9	7,110.10	-	8,849.20	(11.9%)	
신길10재정비촉진구역 (주택재건축사업)	32,234.0	6,129.4	14.0	3,172.00	-	2,943.40	(9.1%)	(기정)
	32,123.0	6,171.0	13.0	3,172.00	-	2,986.00	(9.3%)	(변경)
신길11재정비촉진구역 (주택재개발사업)	50,759.3	10,996.7	1,493.0	2,564.00	-	6,939.70	(13.7%)	
신길12재정비촉진구역 (주택재개발사업)	52,159.0	14,656.4	644.2	4,273.40	-	9,738.80	(18.7%)	
신길13재정비촉진구역 (주택재건축사업)	15,120.0	2,569.0	247.0	547.00	-	1,775.00	(11.7%)	
신길14재정비촉진구역 (주택재개발사업)	27,844.0	5,002.2	52.0	1,071.00	-	3,879.20	(13.9%)	(기정)
	27,844.1	5,002.3	52.0	1,071.00	-	3,879.30	(13.9%)	(변경)
계	493,356.1	112,728.5	8,121.4	26,366.14	4,199.7	74,059.26	(15.0%)	(기정)
	493,245.2	112,770.2	8,120.4	26,366.14	4,199.7	74,083.96	(15.0%)	(변경)

※ 변경사유 : 신길10재정비촉진구역 지적측량결과 반영 및 신길14재정비촉진구역 확정측량결과 반영

카. 임대주택 건설 등 세입자 등의 주거대책

구분	구 분	계획세대수(세대)	분양주택(세대)	임대주택(세대)	비고
기정	합 계	9,835	8,231	1,604	-
변경		9,831	8,227	1,604	-
기정	신길3재정비촉진구역 (주택재개발사업)	799	649	150	-
기정	신길5재정비촉진구역 (주택재개발사업)	1,546	1,260	286	-
기정	신길7재정비촉진구역 (주택재개발사업)	1,722	1,533	189	-
기정	신길8재정비촉진구역 (주택재개발사업)	641	522	119	-
기정	신길9재정비촉진구역 (주택재개발사업)	1,476	1,210	266	-
기정	신길10재정비촉진구역 (주택재개발사업)	816	738	78	-
변경		812	734	78	-
기정	신길11재정비촉진구역 (주택재개발사업)	949	777	172	-
기정	신길12재정비촉진구역 (주택재개발사업)	1,008	824	184	-
기정	신길13재정비촉진구역 (주택재개발사업)	266	217	49	-
기정	신길14재정비촉진구역 (주택재개발사업)	612	501	111	-

※ 변경사유 : 계획세대수 신길10재정비촉진구역 건축심의 결과 반영

타. 재정비촉진사업 시행기간 동안의 범죄예방대책 (변경없음)

파. 단계적 사업추진에 관한 사항 (변경없음)

구 분	사업기간			대상지역
	추진시기	이주시기	입주시기	
1단계 사업구역	2007~2023			신길3재정비촉진구역 (주택재개발사업) 신길5재정비촉진구역 (주택재개발사업) 신길7재정비촉진구역 (주택재개발사업) 신길8재정비촉진구역 (주택재개발사업) 신길9재정비촉진구역 (주택재개발사업) 신길10재정비촉진구역 (주택재건축사업) 신길11재정비촉진구역 (주택재개발사업) 신길12재정비촉진구역 (주택재개발사업) 신길13재정비촉진구역 (주택재건축사업)
2단계 사업구역	2009~2020			신길14재정비촉진구역 (주택재개발사업)

※ 단계별 추진계획은 각 단계의 총량의 범위 및 주민들의 사업추진의지에 따라 조정이 가능

※ 단계별 사업추진에 대한 세부적 운용방안은 영등포구에서 수립한 운용기준을 따름(4,000세대가 넘지 않는 범위 내)

하. 재정비촉진지구 정비의 기본방향 및 목표 (변경없음)

거. 재정비촉진구역별 정비계획

1) 구역별 정비계획

구 분	구역면적 (㎡)	대지면적 (㎡)	기준(계획) 용적률(%)	상한 용적률(%)	건폐율 (%)	정비계획 용적률(%)	평균층수/ 최고층수	비고
신길3재정비촉진구역 (주택재개발사업)	38,502.9	30,779.9	210	300	25이하	251.52이하	21 / 32	
신길5재정비촉진구역 (주택재개발사업)	76,629.9	59,073.6	210	300	25이하	265이하	22 / 29	
신길7재정비촉진구역 (주택재개발사업)	93,728.6	70,569.1	210	300	25이하	253.40이하	22 / 27	
신길8재정비촉진구역 (주택재개발사업)	32,287.3	24,914.2	210	300	25이하	255.44이하	22 / 27	
신길9재정비촉진구역 (주택재개발사업)	74,091.1	51,714.6	210	300	25이하	255.38이하	22 / 29	
신길10재정비촉진구역 (주택재건축사업)	32,234.0	26,104.6	210	300	29.0이하	298.56이하	- / 29	기정
	32,123.0	25,952.0	210	300	29.0이하	298.56이하	- / 29	변경
신길11재정비촉진구역 (주택재개발사업)	50,759.3	39,762.6	190	232	25이하	232이하	19 / 25	
신길12재정비촉진구역 (주택재개발사업)	52,159.0	35,921.6	210	300	25이하	263.12이하	20 / 29	
신길13재정비촉진구역 (주택재건축사업)	15,120.0	12,551.0	210	250	20.84	248.61	- / 22	
신길14재정비촉진구역 (주택재개발사업)	27,844.0	22,841.8	210	300	25이하	256.3이하	22 / 28	기정
	27,844.1	22,841.8	210	300	25이하	256.3이하	22 / 28	변경

※ 신길3,5,6,7,8,9,12,14재정비촉진구역의 기준용적률 및 상한용적률은 소형주택을 추가로 건립하는 경우임(서울시 '소형주택 공급확대를 위한 촉진계획 변경가이드 라인' (2010.6)에 따름)

※ 신길10재정비촉진구역 지적측량결과 반영

※ 신길14재정비촉진구역 확정측량결과 반영

2) 구역별 주택규모별 배분계획

구 분	합계	일반분양(전용면적)				임대주택(전용면적)				비고
		소계	85㎡ 초과	60~85㎡	60㎡ 이하	소계	40㎡ 이하	40~50㎡	50~60㎡	
신길3재정비촉진구역 (주택재개발사업)	799	649	28	333	288	150	72	62	16	
신길5재정비촉진구역 (주택재개발사업)	1,546	1,260	107	789	364	286	132	119	35	
신길7재정비촉진구역 (주택재개발사업)	1,722	1,533	207	833	493	189	85	76	28	
신길8재정비촉진구역 (주택재개발사업)	641	522	14	363	145	119	57	50	12	
신길9재정비촉진구역 (주택재개발사업)	1,476	1,210	24	424	762	266	124	115	27	
신길10재정비촉진구역 (주택재개발사업)	816	738	-	307	431	78	-	78	-	(기정)
	812 (감4)	734 (감4)	- -	307 -	427 (감4)	78 -	- -	76 (감2)	2 (증2)	(변경)
신길11재정비촉진구역 (주택재개발사업)	949	777	17	535	225	172	82	72	18	
신길12재정비촉진구역 (주택재개발사업)	1,008	824	5	395	424	184	84	76	24	
신길13재정비촉진구역 (주택재개발사업)	266	217	104	87	26	49			49	
신길14재정비촉진구역 (주택재개발사업)	612	501		240	261	111	45	48	18	
합 계	9,835	8,231	506	4,306	3,419	1,604	681	696	227	(기정)
	9,831 (감4)	8,227 (감4)	506 -	4,306 -	3,415 (감4)	1,604 -	681 -	694 (감2)	229 (증2)	(변경)
비율(%)	100.00	83.69	5.14	43.78	34.76	16.31	6.92	7.08	2.31	(기정)
	100.00	83.68	5.15	43.80	34.74	16.32	6.93	7.06	2.33	(변경)

※ 변경사유 : 신길10재정비촉진구역 건축심의 결과 반영

3) 정비계획

가) 신길3재정비촉진구역 정비계획(주택재개발사업) (변경없음)

※ 서울특별시 고시 제2018-269호(2018.8.30)로 변경

나) 신길5재정비촉진구역 정비계획(주택재개발사업) (변경없음)

※ 서울특별시 고시 제2019-398호(2019.12.5)로 변경

다) 신길7재정비촉진구역 정비계획(주택재개발사업) (변경없음)

※ 서울특별시 고시 제2013-187호(2013.6.20)로 변경

라) 신길8재정비촉진구역 정비계획(주택재개발사업) (변경없음)

※ 서울특별시 고시 제2015-55호(2015.2.26)로 변경

마) 신길9재정비촉진구역 정비계획(주택재개발사업)

(1) 정비구역의 위치 및 면적

구분	촉진사업 명 칭	위 치	면 적(㎡)			비고
			기 정	변경	변경후	
변경	주택재개발사업	서울시 영등포구 신길동 240-16번지 일대	74,091.1	-	74,091.1	-

※ 신길 9구역 외 존치되는 종교시설(법화사)의 보행출입구 확보/개선을 도모하고자 면적변경없이 구역계 일부 변경

(2) 정비계획

(가) 토지이용계획

구 분	명 칭	면 적(㎡)			비 율 (%)	비 고
		기 정	증(감)	변 경		
합 계		74,091.1	-	74,091.1	100.0	-
정비 기반 시설 등	소 계	20,308.2	-	20,308.2	27.4	-
	도 로	4,095.6	-	4,095.6	5.5	무상귀속 (구)
	공 원	13,910.6	-	13,910.6	18.8	
	녹 지	1,912.4	-	1,912.4	2.6	
	공공공지	389.6	-	389.6	0.5	
택 지 (획 지)	소 계	53,782.9	-	53,782.9	72.6	-
	9-1	51,714.6	-	51,714.6	69.8	공동주택
	9-2	1,422.0	-	1,422.0	1.9	종교시설
	9-3	448.7	-	448.7	0.6	종교시설
	9-4	197.6	-	197.6	0.3	종교시설

※ 녹지 면적변경없이 일부 형태변경

(나) 도시계획시설 설치계획

① 도로 결정조서 (변경없음)

구분	규 모				기능	연장 (m)	위 치		사용 형태	주요 경과지	최 초 결정일	비고
	등급	류별	번호	폭원(m)			기점	종점				
기정	대로	3	134	25~30	간선 도로	1,000 (180)	신길동 382 (신길동 740)	신길동 235-2	일반 도로		서고378 (78.7.31)	-
기정	중로	2	151	15	집산 도로	571 (118)	신길동 2099 (신길동 3183-63)	신길동 3517 (신길동 3518)	일반 도로		서고156 (91.5.31)	-
기정	중로	3	152	12	집산 도로	299 (293)	신길동 3183-28	신길동 242-14	일반 도로		서고156 (91.5.31)	-
기정	소로	2	12	8	집산 도로	180	신길동 237	신길동 242	일반 도로		서고51 (82.2.4)	

※연장 및 위치내 ( )는 재정비촉진구역내 수치임.

② 공원 결정조서 (변경없음)

구분	도면 번호	공원명	시설의 세분	위 치	면 적 (㎡)			최 초 결정일	비 고
					기 정	변 경	변경후		
기정	4	-	근린공원	신길동 243-58	13,776.7 (11,776.8)	-	13,776.7 (11,776.8)	서고445 (07.11.29)	8구역:1,129.9㎡ 촉진구역외:870㎡
기정	10	-	소공원	신길동 3403 일대	2,133.8	-	2,133.8	서고445 (07.11.29)	-

※ 면적내 ( )는 재정비촉진구역내 수치임

③ 녹지 결정(변경)조서

구분	도면 번호	시설명	시설의 세 분	위 치	면 적 (㎡)			최 초 결정일	비 고
					기 정	변 경	변경후		
변경	22	녹지	연결녹지	신길동 3516 일대	1,912.4	-	1,912.4	서고445 (07.11.29)	-

※ 면적내 ( )는 재정비촉진구역내 수치임
※ 면적변경없이 일부 형태변경

④ 공공공지 결정조서 (변경없음)

구분	도면번호	시설명	위 치	면 적 (㎡)			최 초 결정일	비 고
				기 정	변 경	변경후		
기정	18	공공공지	신길동 243-26 일대	389.6	-	389.6	서고154 (19.05.23)	-

(나) 공동이용시설 설치계획 (변경없음)

시설구분	시설의 종류	위 치	면 적(㎡)			비 고
			기 정	증(감)	변 경	
공동 이용시설	관리사무소	신길동 246-16 일대	260이상	-	260이상	법적기준 이상을 충족해야함
	주민공동시설		2,550이상	-	2,550이상	
	문고		270이상	-	270이상	
	보육시설		175이상	-	175이상	
	경로당		150이상	-	150이상	

(라) 건축물의 정비개량 및 건축시설계획 (변경없음)

① 기존건축물의 정비.개량계획

구 역 구 분		가구 또는 획지 구분		위 치	정 비 개 량 계 획 (동)					비고
명 칭	면 적 (㎡)	명 칭	면 적 (㎡)		계	존 치	개 수	철거후 신축	철거 이주	
신길9 재정비촉진구역	74,091.1	-	-	신길동 240-16 일대	476	-	-	476	-	

② 건축시설계획

구 역 구 분		가구 또는 획지 구분		위 치	주1)연면적 (㎡)	주 된 용 도	건폐율 (%)	용적률 (%)	평균 층수/ 최고 층수
명 칭	면 적 (㎡)	명 칭	면 적 (㎡)						
신길9 재정비 촉진구역	74,091.1	9-1	51,714.6	영등포구 신길동 240-16번지 일대	131,025.12이하	공동주택 및 부대복리시설	25이하	255.38이하	22/29
		9-2	1,422.0	영등포구 신길동 242-193번지 일대	2,844.0이하	종교시설	60이하	200이하	-
		9-3	448.7	영등포구 신길동 239번지 일대	897.4이하	종교시설	60이하	200이하	
		9-4	197.6	영등포구 신길동 3183-1번지 일대	395.2이하	종교시설	60이하	200이하	

주택의 규모 및 규모별 건설비율

구 분	합 계	분 양(전용면적)				임 대(전용면적)			
		소 계	85㎡ 초과	60~ 85㎡	60㎡ 이하	소 계	40㎡ 이하	40~ 50㎡	50~ 60㎡
세대수	1,476	1,210	24	424	762	266	124	115	27
비율	100	81.98	1.63	28.73	51.62	18.02	8.4	7.79	1.83

• 건설비율
  - 세대당 전용면적 85㎡이하 : 65% 이상
  - 세대당 전용면적 60㎡이하 : 25% 이상
•임대주택 건설비율

	<table><tr><td>평형</td><td>전용면적 40㎡ 이하</td><td>전용면적 40~50㎡이하</td><td>전용면적 50~60㎡이하</td></tr><tr><td>배분비</td><td>40~50%</td><td>40~50%</td><td>10~20%</td></tr></table> - 전체 세대수의 18%이상 확보 ※ 법적으로 17%이상이지만 7구역의 학교시설 확보에 따른 임대주택 1/2감면으로 촉진지구내 재정비촉진구역 (재개발) 균등배분 ※ 기준용적률 20% 상향에 따라 늘어나는 용적률 해당부분은 17%이상 확보
건축물의 건축선에 관한 계획	• 건축법, 주택법 등 관련 법규에 의함 • 신길재정비촉진계획에 따른 건축계획 시행지침에 따름

주) 연면적 : 용적률 산정용 연면적

(마) 도시경관과 환경보전 및 재난방지에 관한 계획 (변경없음)

구 분	계 획 내 용	비고
도시경관	• 기본 방향 - 도시적 맥락에 따라 주변 지역과의 스카이라인 조화를 고려한 계획 - 간선가로변, 커뮤니티가로변, 학교변 등 입지특성에 따른 경관계획 수립 • 도시경관계획 - 간선가로변 : 초고층타워형 주동배치로 단지외부 도시가로에 대응 단지진입부에 랜드마크적 경관을 조성 - 커뮤니티 가로변 : 연결녹지에 인접한 저층연도형 주동배치 단지내외부로의 개방감을 고려한 빗각배치 및 휴먼스케일의 가로조성 - 학교변 : 학교변 직각배치 및 타워형 주동배치로 개방감을 확보	-
환경보전	• 우수유출량 감소를 위해 녹지율을 향상시키고, 투수성 포장률을 높일 수 있도록 공원 및 녹지를 계획	-
재난방지	• 긴급재난구조차량 접근 및 소방차등의 접근로 배려 • 자연재해에 대비한 방재시스템 및 단지내 상하수도시설의 합리적인 설계 반영	-

(바) 정비사업 시행계획 (변경없음)

시행방법	시행 예정시기	사업시행예정자	정비사업 시행으로 증감 예상세대수	홍수 등 취약요인에 대한 검토 결과	비 고
주택 재개발사업	-	주택재개발조합	-	-	-

(사)기존수목의 현황 및 활용계획 (변경없음)

○ 본 사업지는 주거밀집지역으로서 자연성이 매우 낮고 식물상이 매우 빈약하나, 양호한 수목은 사업시 이식 후 재식토록 함

(아) 가구 및 획지에 관한 계획 (변경없음)

가구	면적(㎡)	획 지			비 고
		구분	위 치	면적(㎡)	
9	53,782.9	9-1	영등포구 신길동 240-16번지 일대	51,714.6	공동주택 및 부대복리시설
		9-2	영등포구 신길동 242-193번지 일대	1,422.0	종교시설
		9-3	영등포구 신길동 239번지 일대	448.7	종교시설
		9-4	영등포구 신길동 3183-1번지 일대	197.6	종교시설

(자) 임대주택의 건설에 관한 계획 (변경없음)

구 분	건립위치	부지면적(㎡)	동수	연 면 적(㎡)	세 대 수	세대규모(전용)	비 고
기 정	-	-	-	17,200.00이상	266	40㎡이하 40~50㎡, 50㎡~60㎡	

※임대주택건립비율 : 전체 세대수의 18%이상 확보
- 법적으로 17%이상이지만 7구역의 학교시설 확보에 따른 임대주택 1/2감면으로 촉진지구내 재정비촉진구역 (재개발) 균등배분

※ 기준용적률 20% 상향에 따라 늘어나는 용적률 해당부분은 17%이상 확보
※ 임대주택 연면적은 기준용적률 20% 상향으로 소형주택을 추가로 건립하는 경우임
※ 임대주택 평형배분계획

바) 신길10재정비촉진구역 정비계획(주택재건축사업)

(1) 정비구역의 위치 및 면적

촉진사업 명칭	위 치	면적(㎡)			비고
		기정	증(감)	변 경	
주택재건축사업	서울시 영등포구 신길동 3590번지 일대	32,234.0	감) 111.0	32,123.0	

※ 측량결과 반영

(2) 정비계획

(가) 토지이용계획

구 분	명 칭	면 적(㎡)			비 율 (%)	비 고
		기 정	증(감)	변 경		
합 계		32,234.0	감) 111.0	32,123.0	100.0	-
정비기반 시설 등	소 계	6,129.4	증) 41.6	6,171.0	19.2	-
	도 로	2,172.4	증) 91.6	2,264.0	7.0	무상귀속
	공 원	3,847.0	감) 55.0	3,792.0	11.8	
	녹 지	110.0	증) 5.0	115.0	0.4	
택 지 (획 지)	소 계	26,104.6	감) 152.6	25,952.0	80.8	-
	10	26,104.6	감) 152.6	25,952.0	80.8	공동주택

※ 측량결과 반영

(나) 도시계획시설 설치계획

① 도로 결정조서 (변경없음)

구분	규 모				기능	연장 (m)	위 치		사용 형태	주요 경과지	최 초 결정일	비고
	등급	류별	번호	폭원(m)			기점	종점				
기정	중로	2	151	15~17	집산 도로	571 (63)	신길동 2099 (신길동 3002)	신길동 3517	일반 도로		서고156 (91.5.31)	
기정	중로	3	3	12~16	집산 도로	280 (257)	신길동 2857 (신길동 2862)	신길동 3187	일반 도로		서고445 (07.11.29)	
기정	소로	3	-	6	집산 도로	26	신길동 2862	신길동 3574-15	일반 도로		서고228 (02.6.18)	구역외

※ 연장 및 위치내( )는 재정비촉진구역내 수치임. 세부적인 구역편입현황은 도시관리계획결정도 참조

② 공원 결정조서

구분	도면번호	공원명	시설의 세분	위 치	면 적 (㎡)			최 초 결정일	비 고
					기 정	변 경	변경후		
변경	8	-	소공원	신길동 3584 일대	4,046.3 (3,847)	감) 55.0	3,991.3 (3,792)	서고445 (07.11.29)	7구역: 199.3㎡

※ 위치 및 면적내 ( )는 재정비촉진구역내 수치임

※ 측량결과 반영

③ 녹지 결정조서

구분	도면번호	시설명	시설의 세 분	위 치	면 적 (㎡)			최 초 결정일	비 고
					기 정	변 경	변경후		
변경	19	녹지	연결녹지	신길동 2888 일대 (신길동 2873 일대)	1,210.7 (110)	증) 5.0	1,215.7 (115)	서고445 (07.11.29)	7구역: 1,100.7㎡

※ 위치 및 면적내 ( )는 재정비촉진구역내 수치임

※ 측량결과 반영

(다) 공동이용시설 설치계획

시설구분	시설의 종류	위 치	면 적(㎡)			비 고
			기 정	증(감)	변 경	
공동 이용시설	관리사무소	영등포구 신길동 3590번지 일대	50.00이상	증) 99.60	149.60	법적기준 이상을 충족해야함
	주민공동시설		2,650.0이상	증) 221.77	2,871.77	
	작은도서관		158.0이상	증) 145.25	303.25	
	보육시설		330.0이상	증) 10.00	340.00	
	경로당		225.0이상	증) 5.01	230.01	

※ 주민공동시설은 경로당, 어린이집, 작은도서관, 어린이놀이터, 주민운동시설 포함면적임.

※ 건축심의 결과 반영

(라) 건축물의 정비개량 및 건축시설계획

① 기존건축물의 정비 개량 계획

결정 구분	구 역 구 분		가구 또는 획지 구분		위 치	정 비 개 량 계 획 (동)					비고
	명 칭	면 적 (㎡)	명 칭	면 적 (㎡)		계	존 치	개 수	철거 후 신축	철거 이주	
기정	신길10 재정비촉진구역	32,234.0	-	-	영등포구 신길동 3590번지 일대	51	-	-	51	-	
변경	신길10 재정비촉진구역	32,123.0	-	-	영등포구 신길동 3590번지 일대	51	-	-	51	-	

② 건축시설계획

결 정 구 분	구 역 구 분		가구 또는 획지 구분		위 치	주1)연면적 (㎡)	주 된 용 도	건폐율 (%)	용적률 (%)	평균 층수/ 최고 층수
	명 칭	면 적 (㎡)	명 칭	면 적 (㎡)						
기정	신길10 구역	32,234.0	10	26,104.6	영등포구 신길동 3590번지 일대	77,936.86	공동주택 및 부대복리시설	29.00 이하	298.56 이하	-/29

<table>
<tr><td></td><td>주택의 규모 및 규모별 건설비율</td><td colspan="8">
<table>
<tr><td rowspan="2">구 분</td><td rowspan="2">합 계</td><td colspan="4">분 양(전용면적)</td><td>임 대(전용면적)</td></tr>
<tr><td>소 계</td><td>84.99</td><td>59.99</td><td>49.99</td><td>소계</td></tr>
<tr><td>세대수</td><td>816</td><td>738</td><td>307</td><td>417</td><td>14</td><td>78</td></tr>
<tr><td>비율</td><td>100.0</td><td>90.4</td><td>37.6</td><td>51.1</td><td>1.7</td><td>9.6</td></tr>
</table>
•임대주택 건설비율
- 증가된 용적률의 30% 임대주택 건설</td></tr>
<tr><td></td><td>건축물의 건축선에 관한 계획</td><td colspan="8">• 건축법, 주택법 등 관련 법규에 의함
• 신길재정비촉진계획에 따른 건축계획 시행지침에 따름</td></tr>
<tr><td></td><td>대지내 통로계획 (공공보행통로)</td><td colspan="8">• 동서간 연결이 가능한 공공보행통로(B=10m)를 설치하되 24시간 개방할 것
• 기타 사항은 신길재정비촉진계획 건축지침도 및 시행지침에 따름</td></tr>
<tr><td rowspan="4">변경</td><td>신길10 구역</td><td>32,123.0</td><td>10</td><td>25,952.0</td><td>영등포구 신길동 3590번지 일대</td><td>77,482.14</td><td>공동주택 및 부대복리시설</td><td>29.00 이하</td><td>298.56 이하</td><td>-/29</td></tr>
<tr><td>주택의 규모 및 규모별 건설비율</td><td colspan="9">
<table>
<tr><td rowspan="2">구 분</td><td rowspan="2">합 계</td><td colspan="4">분 양(전용면적)</td><td colspan="4">임 대(전용면적)</td></tr>
<tr><td>소 계</td><td>84.99</td><td>59.99</td><td>49.99</td><td>소 계</td><td>59.99</td><td>49.99</td><td>44.99</td></tr>
<tr><td>세대수</td><td>812</td><td>734</td><td>307</td><td>417</td><td>10</td><td>78</td><td>2</td><td>4</td><td>72</td></tr>
<tr><td>비율</td><td>100.0</td><td>90.4</td><td>37.8</td><td>51.4</td><td>1.2</td><td>9.6</td><td>0.2</td><td>0.5</td><td>8.9</td></tr>
</table>
•임대주택 건설비율
- 증가된 용적률의 30% 임대주택 건설</td></tr>
<tr><td>건축물의 건축선에 관한 계획</td><td colspan="9">• 건축법, 주택법 등 관련 법규에 의함
• 신길재정비촉진계획에 따른 건축계획 시행지침에 따름</td></tr>
<tr><td>대지내 통로계획 (공공보행통로)</td><td colspan="9">• 동서간 연결이 가능한 공공보행통로(B=10m)를 설치하되 24시간 개방할 것
• 기타 사항은 신길재정비촉진계획 건축지침도 및 시행지침에 따름</td></tr>
<tr><td colspan="2">기 타</td><td colspan="9">• 연도형 상가의 옥상부에 옥상녹화</td></tr>
</table>

주1) 연면적 : 용적률 산정용 연면적
※ 증가된 용적률의 30% 이상 임대주택 건설 (도시재정비 촉진을 위한 특별법 시행령 제34조 1항 3호 규정에 따름)
※ 측량결과 및 건축심의 결과 반영

(마) 도시경관과 환경보전 및 재난방지에 관한 계획 (변경없음)

구 분	계 획 내 용	비고
도시경관	• 기본 방향 - 도시적 맥락에 따라 주변 지역과의 스카이라인 조화를 고려한 계획 - 간선가로변, 커뮤니티가로변, 학교변 등 입지특성에 따른 경관계획 수립 • 도시경관계획 - 간선가로변 : 초고층타워형 주동배치로 단지외부 도시가로에 대응 단지진입부에 랜드마크적 경관을 조성 - 커뮤니티 가로변 : 연결녹지에 인접한 저층연도형 주동배치 단지내외부로의 개방감을 고려한 빗각배치 및 휴먼스케일의 가로조성 - 학교변 : 학교변 직각배치 및 타워형 주동배치로 개방감을 확보	-
환경보전	• 우수유출량 감소를 위해 녹지율을 향상시키고, 투수성 포장률을 높일 수 있도록 공원 및 녹지를 계획	-
재난방지	• 긴급재난구조차량 접근 및 소방차등의 접근로 배려 • 자연재해에 대비한 방재시스템 및 단지내 상하수도시설의 합리적인 설계 반영	-

(바) 정비사업 시행계획 (변경없음)

시행방법	시행 예정시기	사업시행예정자	정비사업 시행으로 증감 예상세대수	홍수 등 취약요인에 대한 검토 결과	비 고
주택 재건축사업	-	도시정비법 제27조 제1항 1호에 의한 지정개발자	-	-	-

(사)기존수목의 현황 및 활용계획 (변경없음)
○ 해당 구역 내 양호한 수목은 사업시 이식 후 재식토록 함

(아) 가구 및 획지에 관한 계획

가구	면적(㎡)			획 지					비 고
	기정	증(감)	변경	구분	위 치	면적(㎡)			
						기정	증(감)	변경	
10	26,104.6	감) 152.6	25,952.0	10	영등포구 신길동 3590번지 일대	26,104.6	감) 152.6	25,952.0	공동주택 및 부대복리시설

※ 측량결과 반영

(자) 임대주택의 건설에 관한 계획

◯ 해당 사업으로 증가되는 용적률의 30퍼센트 비율.

[임대주택 건설기준 검토] : 도시재정비촉진을위한특별법 시행령 제34조 1항 3호

구 분	기 준	신길10구역	비고
•임대주택 건설비율 (도시재정비 촉진을 위한 특별법 시행령 제34조 1항 3호)	• 증가되는 용적률의 30%	• 기준 :	
		(기정) 298.56 − 230.78% = 67.78% 67.78% × 30% = 20.334%	
		(변경) 298.56 − 231.41% = 67.15% 67.15% × 30% = 20.145%	
	소 계	• 기정 : 20.517% (5,355.91㎡) • 변경 : 20.665% (5,363.02㎡)	충족

[주택규모 및 건설비율]

주택의 규모 및 건설비율	일반	구분	계	85㎡초과	60㎡초과~85㎡이하	50㎡초과~60㎡이하	40㎡초과~50㎡이하
		기정	738	−	307	417	14
		변경	734 (감 4)	−	307 (−)	417 (−)	10 (감 4)
	임대	구분	계	50㎡초과~60㎡이하	40㎡초과~50㎡이하	40㎡이하	
		기정	78	−	78	−	
		변경	78 (−)	2 (증 2)	76 (감 2)	−	
	계	구분	계	85㎡초과	60㎡초과~85㎡이하	60㎡이하	
		기정	816	−	307	509	
		변경	812 (감 4)	−	307 (−)	505 (감 4)	

[임대주택의 건설에 관한 계획]

구 분	연 면 적(㎡)	세 대 수	세대규모(전용)	비 고
기 정	5,355.91	78	40 ~ 50㎡	(전용+기타공용면적)
변 경	5,363.02	78	40 ~ 50㎡ 50 ~ 60㎡	(전용+기타공용면적)

사) 신길11재정비촉진구역 정비계획(주택재개발사업) (변경없음)

※ 서울특별시 고시 제2013-32호(2013.2.7)로 변경

아) 신길12재정비촉진구역 정비계획(주택재개발사업) (변경없음)

※ 서울특별시 고시 제2019-390호(2019.12.5)로 변경

자) 신길13재정비촉진구역 정비계획(주택재건축사업) (변경없음)

차) 신길14재정비촉진구역 정비계획(주택재개발사업)

(1) 정비구역의 위치 및 면적

촉진사업 명칭	위 치	면적(㎡)			비고
		기정	증(감)	변 경	
주택재건축사업	서울시 영등포구 신길동 3590번지 일대	27,844.0	증) 0.1	27,844.1	

※ 확정측량결과 반영

(2) 정비계획

(가) 토지이용계획

구 분	명 칭	면 적(㎡)			비 율(%)	비 고
		기 정	증(감)	변 경		
합 계		27,844.0	증) 0.1	27,844.1	100.0	-
정 비 기 반 시 설	소 계	4,845.0	증) 0.1	4,845.1	17.4	-
	도 로	2,049.6	증) 0.1	2,049.7	7.4	무상귀속
	공 원	1,732.9	-	1,732.9	6.2	
	녹 지	1,062.5	-	1,062.5	3.8	
택 지 (획 지)	소 계	22,999.0	-	22,999.0	82.6	-
	14-1	22,841.8	-	22,841.8	82.0	공동주택
	14-2	157.2	-	157.2	0.6	공공청사(기부채납)

※ 확정측량결과 반영

(나) 도시계획시설 설치계획 (변경없음)

① 도로 결정조서 (변경없음)

구분	규 모				기능	연장 (m)	위 치		사용 형태	주요 경과지	최 초 결정일	비고
	등급	류별	번호	폭원(m)			기점	종점				
기정	대로	1	53	35	간선 도로	1,550 (114)	문래동광장 (신길동 393-6)	신길동 광장 (신길동 426)	일반 도로		건고393 (78.12.7)	도림로
기정	중로	2	4	15~18	집산 도로	110 (19)	신길동 335-23	신길동 325-49	일반 도로		서고445 (07.11.29)	가각부분 일부포함
기정	중로	3	63	12~20	집산 도로	268 (240)	신길동 335-17	신길동 342-88	일반 도로		서고683 (87.9.24)	-

※연장 및 위치내 ( )는 재정비촉진구역내 수치임. 세부적인 구역편입현황은 도시관리계획결정도 참조

② 공원 결정조서 (변경없음)

구분	도면 번호	공원명	시설의 세분	위 치	면 적 (㎡)			최 초 결정일	비 고
					기 정	변 경	변경후		
기정	14	-	소공원	신길동 335-34 일대	2,001.3 (1,732.9)	-	2,001.3 (1,732.9)	서고445 (07.11.29)	-

※ 면적내 ( )는 재정비촉진구역내 수치임

③ 녹지 결정조서 (변경없음)

구분	도면번호	시설명	시설의 세 분	위 치	면 적 (㎡)			최 초 결정일	비 고
					기 정	변 경	변경후		
기정	32	녹지	연결녹지	신길동 326-9 일대	1,250.4 (1,062.5)	-	1,250.4 (1,062.5)	서고445 (07.11.29)	-

※ 면적내 ( )는 재정비촉진구역내 수치임

④ 공공청사 결정조서 (변경없음)

구분	도면번호	시설명	시설의 세 분	위 치	면 적 (㎡)			최 초 결정일	비 고
					기 정	변 경	변경후		
기정	5	공공청사	-	신길동 349-3 일대	157.2	-	157.2	서고445 (07.11.29)	-

(다) 공동이용시설 설치계획 (변경없음)

시설구분	시설의 종류	위 치	면 적(㎡)			비 고
			기 정	증(감)	변 경	
공동 이용시설	관리사무소	서울시 영등포구 신길동 347-50번지 일대	152.70	-	152.70	법적기준 이상을 충족해야함
	주민공동시설		603.83	-	603.83	
	문고		188.68	-	188.68	
	보육시설		356.92	-	356.92	
	경로당		241.24	-	241.24	

(라) 건축물의 정비개량 및 건축시설계획

① 기존건축물의 정비 개량 계획

결정 구분	구 역 구 분		가구 또는 획지 구분		위 치	정 비 개 량 계 획 (동)					비고
	명 칭	면 적 (㎡)	명 칭	면 적 (㎡)		계	존 치	개 수	철거후 신축	철거 이주	
기정	신길14 재정비촉진구역	27,844.0	-	-	서울시 영등포구 신길동 347-50번지 일대	199	-	-	199	-	
변경	신길14 재정비촉진구역	27,844.1	-	-	서울시 영등포구 신길동 347-50번지 일대	199	-	-	199	-	

② 건축시설계획

결정 구분	구 역 구 분		가구 또는 획지 구분		위 치	주1)연면적 (㎡)	주 된 용 도	건폐율 (%)	용적률 (%)	평균 층수/ 최고 층수
	명 칭	면 적 (㎡)	명 칭	면 적 (㎡)						
기정	신길14 구역	27,844.0	14-1	22,841.8	영등포구 신길동 347-50번지 일대	58,398.02 이하	공동주택 및 부대복리시설	25이하	255.66 이하	22/28
			14-2	157.2	영등포구 신길동 349-3번지 일대	310이하	제1종근린생활시설 공공청사 (파출소)	60이하	200이하	-

<table>
<tr><td rowspan="2"></td><td>주택의 규모 및 규모별 건설비율</td><td colspan="2">
<table>
<tr><th rowspan="2">구 분</th><th rowspan="2">합 계</th><th colspan="4">분 양(전용면적)</th><th colspan="4">임 대(전용면적)</th></tr>
<tr><th>소 계</th><th>85㎡초과</th><th>60~85㎡</th><th>60㎡이하</th><th>소 계</th><th>40㎡이하</th><th>40~50㎡</th><th>50~60㎡</th></tr>
<tr><td>세대수</td><td>612</td><td>501</td><td>-</td><td>240</td><td>261</td><td>111</td><td>45</td><td>48</td><td>18</td></tr>
<tr><td>비율</td><td>100.0</td><td>81.86</td><td>-</td><td>39.21</td><td>42.65</td><td>18.14</td><td>7.36</td><td>7.84</td><td>2.94</td></tr>
</table>
• 건설비율
- 세대당 전용면적 85㎡이하 : 65% 이상
- 세대당 전용면적 60㎡이하 : 25% 이상
•임대주택 건설비율
<table>
<tr><td>평형</td><td>전용면적 40㎡ 이하</td><td>전용면적 40~50㎡이하</td><td>전용면적 50~60㎡이하</td></tr>
<tr><td>배분비</td><td>40~50%</td><td>40~50%</td><td>10~20%</td></tr>
</table>
- 전체 세대수의 18%이상 확보
※ 법적으로 17%이상이지만 7구역의 학교시설 확보에 따른 임대주택 1/2감면으로 촉진지구 내 재정비촉진구역 (재개발) 균등배분</td></tr>
<tr><td>건축물의 건축선에 관한 계획</td><td colspan="2">• 건축법, 주택법 등 관련 법규에 의함
• 신길재정비촉진계획에 따른 건축계획 시행지침에 따름</td></tr>
<tr><td rowspan="3">변경</td><td rowspan="2">신길14 구역</td><td rowspan="2">27,844.1</td><td colspan="7">
<table>
<tr><td>14-1</td><td>22,841.8</td><td>영등포구 신길동 347-50번지 일대</td><td>58,398.02 이하</td><td>공동주택 및 부대복리시설</td><td>25이하</td><td>255.66 이하</td><td>22/28</td></tr>
<tr><td>14-2</td><td>157.2</td><td>영등포구 신길동 349-3번지 일대</td><td>310이하</td><td>제1종근린생활시설 공공청사 (파출소)</td><td>60이하</td><td>200이하</td><td>-</td></tr>
</table>
</td></tr>
<tr><td>주택의 규모 및 규모별 건설비율</td><td colspan="2">
<table>
<tr><th rowspan="2">구 분</th><th rowspan="2">합 계</th><th colspan="4">분 양(전용면적)</th><th colspan="4">임 대(전용면적)</th></tr>
<tr><th>소 계</th><th>85㎡초과</th><th>60~85㎡</th><th>60㎡이하</th><th>소 계</th><th>40㎡이하</th><th>40~50㎡</th><th>50~60㎡</th></tr>
<tr><td>세대수</td><td>612</td><td>501</td><td>-</td><td>240</td><td>261</td><td>111</td><td>45</td><td>48</td><td>18</td></tr>
<tr><td>비율</td><td>100.0</td><td>81.86</td><td>-</td><td>39.21</td><td>42.65</td><td>18.14</td><td>7.36</td><td>7.84</td><td>2.94</td></tr>
</table>
• 건설비율
- 세대당 전용면적 85㎡이하 : 65% 이상
- 세대당 전용면적 60㎡이하 : 25% 이상
•임대주택 건설비율
<table>
<tr><td>평형</td><td>전용면적 40㎡ 이하</td><td>전용면적 40~50㎡이하</td><td>전용면적 50~60㎡이하</td></tr>
<tr><td>배분비</td><td>40~50%</td><td>40~50%</td><td>10~20%</td></tr>
</table>
- 전체 세대수의 18%이상 확보
※ 법적으로 17%이상이지만 7구역의 학교시설 확보에 따른 임대주택 1/2감면으로 촉진지구 내 재정비촉진구역 (재개발) 균등배분</td></tr>
<tr><td>건축물의 건축선에 관한 계획</td><td colspan="2">• 건축법, 주택법 등 관련 법규에 의함
• 신길재정비촉진계획에 따른 건축계획 시행지침에 따름</td></tr>
</table>

주) 연면적 : 용적률 산정용 연면적

(마) 도시경관과 환경보전 및 재난방지에 관한 계획 (변경없음)

구 분	계 획 내 용	비고
도시경관	• 기본 방향 - 도시적 맥락에 따라 주변 지역과의 스카이라인 조화를 고려한 계획 - 간선가로변, 커뮤니티가로변, 학교변 등 입지특성에 따른 경관계획 수립 • 도시경관계획 - 간선가로변 : 초고층타워형 주동배치로 단지외부 도시가로에 대응 단지진입부에 랜드마크적 경관을 조성 - 커뮤니티 가로변 : 연결녹지에 인접한 저층연도형 주동배치 단지내외부로의 개방감을 고려한 빗각배치 및 휴먼스케일의 가로조성 - 학교변 : 학교변 직각배치 및 타워형 주동배치로 개방감을 확보	-
환경보전	• 우수유출량 감소를 위해 녹지율을 향상시키고, 투수성 포장률을 높일 수 있도록 공원 및 녹지를 계획	-
재난방지	• 긴급재난구조차량 접근 및 소방차등의 접근로 배려 • 자연재해에 대비한 방재시스템 및 단지내 상하수도시설의 합리적인 설계 반영	-

(바) 정비사업 시행계획 (변경없음)

시행방법	시행 예정시기	사업시행예정자	정비사업 시행으로 증감 예상세대수	홍수 등 취약요인에 대한 검토 결과	비 고
주택재개발사업	-	주택재개발조합	-	-	-

(사)기존수목의 현황 및 활용계획 (변경없음)

○ 본 사업지는 주거밀집지역으로서 자연성이 매우 낮고 식물상이 매우 빈약하나, 양호한 수목은 사업시 이식 후 재식토록 함

(아) 가구 및 획지에 관한 계획(변경없음)

가구	면적(㎡)	획 지			비 고
		구분	위 치	면적(㎡)	
14	22,999.0	14-1	영등포구 신길동 347-50번지 일대	22,841.8	공동주택 및 부대복리시설
		14-2	영등포구 신길동 349-3번지 일대	157.2	공공청사 (파출소)

(자) 임대주택의 건설에 관한 계획(변경없음)

구 분	건립위치	부지면적(㎡)	동수	연 면 적(㎡)	세 대 수	세대규모(전용)	비 고
기 정	-	-	-	7,605.39	111	40㎡이하 40~50㎡, 50㎡~60㎡	

※임대주택건립비율 : 전체 세대수의 18%이상 확보

- 법적으로 17%이상이지만 7구역의 학교시설 확보에 따른 임대주택 1/2감면으로 촉진지구내 재정비촉진구역 (재개발) 균등배분

※ 임대주택 평형배분계획

평형	전용면적 40㎡ 이하	전용면적 40~50㎡이하	전용면적 50~60㎡이하
배분비	40~50%	40~50%	10~20%

너. 도시관리계획 결정조서

1) 용도지역결정(변경) 조서

구 분		면 적(㎡)			구성비(%)	비고
		기정	변경	변경후		
합 계		675,126.5	감) 110.9	675,015.6	100.0	
주거지역	소 계	671,611.7	감) 110.9	671,500.8	99.5	
	제1종일반주거지역	42,670.8	-	42,670.8	6.3	
	제2종일반주거지역(7층)	93,868.4	-	93,868.4	13.9	
	제2종일반주거지역	452,093.2	증) 42.1	452,135.3	67.0	
	제3종일반주거지역	82,564.6	감) 153.0	82,411.6	12.2	
	준주거지역	414.7	-	414.7	0.1	
근린상업지역		3,514.8	-	3,514.8	0.5	

※ 변경사유 : 신길10재정비촉진구역 지적측량결과 및 신길14재정비촉진구역 확정측량 결과 반영에 따른 면적 변경

2) 도시계획시설결정(변경)조서 (변경없음)

가) 도 로(변경없음)

구분	규 모				기능	연장 (m)	위 치		사용 형태	주 요 경과지	최 초 결정일	비고
	등급	류별	번호	폭원 (m)			기점	종점				
기정	대로	1	53	35	간선 도로	1,550 (459)	문래동 광장 (신길동 397-2)	신길동 광장 (신길동 426)	일반 도로		건고393 (78.12.7)	도림로
기정	대로	2	54	30	간선 도로	3,050 (710)	신길동 대로3-28	구로공단 (신길동 347-65)	일반 도로		건고393 (78.12.7)	가마산로
기정	대로	3	23	25	보조 간선	4,250 (282)	신길동 (대1-6)	구로동 (중1-220)	일반 도로		건고542 (71.9.13)	도신로
기정	대로	3	28	25~30	주간 선로	2,780 (786)	영등포동 (신길동 233-71)	신도림동 (신길동 3599-3)	일반 도로		건고177 (62.12.8)	신길로
기정	대로	3	134	25~30	간선 도로	1,000 (591)	신길동382 (신길동 740)	신길동 235-2	일반 도로		서고378 (78.7.31)	가마산로
기정	중로	2	1	15	집산 도로	314	신길동 337-390	신길동 335-17	일반 도로			신길5주택 건설사업
기정	중로	2	2	9~22	집산 도로	180 (173)	신길동 1190	신길동 2093	일반 도로		서고445 (07.11.29)	5구역
기정	중로	2	4	15~18	집산 도로	110	신길동 335-23	신길동 325-49	일반 도로		서고445 (07.11.29)	11구역
기정	중로	2	34	13.5~15	보조간선	1,650 (390)	신길동 115-1	신길동 2363	일반 도로		건고2493 (66.6.21)	존치지역
기정	중로	2	151	15~17	집산 도로	571 (63)	신길동 2099 (신길동 3002)	신길동 3517	일반 도로		서고156 (91.5.31)	구역 내 완화차로확보
기정	중로	3	3	12~16	집산 도로	280 (257)	신길동 2857 (신길동 2862)	신길동 3187	일반 도로		서고445 (07.11.29)	7구역 10구역
기정	중로	2	5	15	집산 도로	263	신길동 518	신길동 1673	일반 도로		서고445 (07.11.29)	5구역
기정	중로	3	63	12~20	집산 도로	268	신길동 335-17	신길동 342-88	일반 도로		서고683 (87.9.24)	11구역 14구역
기정	중로	3	71	12	집산 도로	472	신길동 426-3	신길동 336-2	일반 도로		-	12구역 13구역
기정	중로	3	152	12	집산 도로	299	신길동 3183-28	신길동 242-14	일반 도로		서고156 (91.5.31)	8구역 9구역
기정	소로	1	4	10	집산 도로	269	신길동 329-57	신길동 263-5	일반 도로		서고105 (83.2.24)	11구역
기정	소로	1	65	10	집산 도로	28	신길동 252-9	신길동 252-11	일반 도로		서고105 (83.2.24)	11구역
기정	소로	2	2	8	집산 도로	321	신길동 253-318	신길동 337-255	일반 도로			신길5주택 건설사업 (존치지역)
기정	소로	2	6	8~10	집산 도로	128	신길동 2372	신길동 2340	일반 도로		서고445 (07.11.29)	7구역
기정	소로	2	7	8~10	집산 도로	243	신길동 337-209	신길동 253-330	일반 도로		-	12구역
기정	소로	2	8	8	집산 도로	155	신길동 424-3	신길동 340-1	일반 도로		서고445 (07.11.29)	13구역
기정	소로	2	12	8	집산 도로	180	신길동 237	신길동 242	일반 도로		서고51 (82.2.4)	9구역
기정	소로	2	69	8~9.5	집산 도로	114	신길동 253-69	신길동 329-57	일반 도로		서고105 (83.2.24)	11구역
기정	소로	2	153	8	집산 도로	162	신길동 341-1	신길동 400-16	일반 도로		서고331 (90.9.28)	존치지역
기정	소로	3	5	4	특수 도로	165	신길동 541	신길동 1637	보행자 전용도로		서고445 (07.11.29)	보행자전용 도로반영

※ 연장 및 위치 내( )는 촉진지구내 수치임.

나) 철 도(변경없음)

구분	도면 번호	시설명	시설의 세 분	위 치	면 적 (㎡)			최 초 결정일	비 고
					기 정	변 경	변경후		
기정	1	철도	고속철도 (신풍역)	신길동 3599 일대	6,623.5	-	6,623.5	서고77 (93.3.18)	신풍역

다) 공 원

구분	도면 번호	공원명	시설의 세분	위 치	면 적 (㎡)			최 초 결정일	비고
					기 정	변 경	변경후		
기정	1	메낙골	근린공원	신길동 895 일대	57,703.6 (4,029.6)	-	57,703.6 (4,029.6)	건고138 (77.7.9)	3구역
기정	2	신길공원	근린공원	신길동 426-3	19,604.9 (57.0)	-	19,604.9 (57.0)	건고258 (82.7.12)	13구역
기정	4	-	근린공원	신길동 243-58 일대	13,776.7 (12,906.7)	-	13,776.7 (12,906.7)	서고445 (07.11.29)	8구역 9구역
기정	1	제1호 어린이공원	어린이 공원	신길동 337-88	1,633.0	-	1,633.0	-	
기정	2	-	어린이 공원	신길동 541 일대	1,981.0		1,981.0	서고445 (07.11.29)	
기정	5	-	소공원	신길동 2296 일대	1,498.1	-	1,498.1	서고445 (07.11.29)	5구역
기정	6	-	소공원	신길동 2306 일대	140.4	-	140.4	서고445 (07.11.29)	5구역
기정	7	-	소공원	신길동 2135 일대	1,024.1	-	1,024.1	서고445 (07.11.29)	
변경	8	-	소공원	신길동 3584 일대	4,046.3	감) 55.0	3,991.3	서고445 (07.11.29)	7구역(199.3㎡) 10구역(3,792㎡)
기정	9	-	소공원	신길동 3126 일대	2,348.5	-	2,348.5	서고445 (07.11.29)	
기정	10	-	소공원	신길동 3403 일대	2,133.8	-	2,133.8	서고445 (07.11.29)	
기정	12	-	소공원	신길동 336-317 일대	2,523.2	-	2,523.2	서고445 (07.11.29)	
기정	13	-	소공원	신길동 335-10 일대	1,661.4	-	1,661.4	서고445 (07.11.29)	
기정	14	-	소공원	신길동 335-34 일대	2,001.3	-	2,001.3	서고445 (07.11.29)	

※ 신길10구역 지적측량결과 반영

라) 녹 지

구분	도면 번호	시설명	시설의 세 분	위 치	면 적 (㎡)			최 초 결정일	비 고
					기 정	변 경	변경후		
기정	7	녹지	연결녹지	신길동 202-109 일대	726.3	-	726.3	서고445 (07.11.29)	
기정	8	녹지	연결녹지	신길동 146-18 일대	709.8	-	709.8	서고445 (07.11.29)	
기정	9	녹지	연결녹지	신길동 140-6 일대	1,274.3	-	1,274.3	서고445 (07.11.29)	

구분	도면번호	시설명	시설의 세 분	위 치	면 적 (㎡)			최 초 결정일	비 고
					기 정	변 경	변경후		
기정	10	녹지	연결녹지	신길동 142-9 일대	735.3	-	735.3	서고445 (07.11.29)	
기정	12	녹지	연결녹지	신길동 1964 일대	2,539.9	-	2,539.9	서고445 (07.11.29)	5구역
기정	14	녹지	연결녹지	신길동 577 일대	29.0	-	29.0	서고445 (07.11.29)	
기정	15	녹지	연결녹지	신길동 1560 일대	182.5	-	182.5	서고445 (07.11.29)	5구역
기정	17	녹지	연결녹지	신길동 2121 일대	1,226.6	-	1,226.6	서고445 (07.11.29)	
기정	18	녹지	연결녹지	신길동 2241 일대	1,621.0	-	1,621.0	서고445 (07.11.29)	
변경	19	녹지	연결녹지	신길동 2888 일대	1,210.7	증) 5.0	1,215.7	서고445 (07.11.29)	7구역(1,100.7㎡) 10구역(115㎡)
기정	20	녹지	연결녹지	신길동 2835 일대	314.5	-	314.5	서고445 (07.11.29)	
기정	21	녹지	연결녹지	신길동 3183-156 일대	811.2	-	811.2	서고445 (07.11.29)	
변경	22	녹지	연결녹지	신길동 3516 일대	1,912.4	-	1,912.4	서고445 (07.11.29)	일부 형태변경
기정	25	녹지	연결녹지	신길동 340-1 일대	1,602.0	-	1,602.0	서고445 (07.11.29)	
기정	26	녹지	연결녹지	신길동 337-6 일대	298.1	-	298.1	서고445 (07.11.29)	
기정	27	녹지	연결녹지	신길동 336-204 일대	1,425.9	-	1,425.9	서고445 (07.11.29)	
기정	28	녹지	연결녹지	신길동 336-257 일대	811.7	-	811.7	서고445 (07.11.29)	
기정	29	녹지	연결녹지	신길동 337-400 일대	582.1	-	582.1	서고445 (07.11.29)	
기정	30	녹지	연결녹지	신길동 326-6 일대	170.7	-	170.7	서고445 (07.11.29)	
기정	31	녹지	연결녹지	신길동 325-43 일대	250.0	-	250.0	서고445 (07.11.29)	
기정	32	녹지	연결녹지	신길동 326-9 일대	1,250.4	-	1,250.4	서고445 (07.11.29)	

※ 신길9구역 인접 존치시설 보행출입구 개선에 따른 녹지 형태 일부변경 및 신길10구역 지적측량결과 반영

마) 공공공지(변경없음)

구분	도면표시 번호	시설명	위 치	면 적(㎡)			최 초 결정일	비 고
				기정	변경	변경후		
기정	3	공공공지	신길동 253-312 일대	153.0	-	153.0	-	신길5 주택건설사업
기정	17	공공공지	신길동 425-28	62.9	-	62.9	서고445 (07.11.29)	
기정	8	공공공지	신길동 243-26	389.6	-	389.6	서고154 (19.5.23)	9구역

바) 공공청사(변경없음)

구분	도면표시번호	시설명	시설의 세 분	위 치	면 적 (㎡)			최 초 결정일	비고
					기 정	변 경	변경후		
기정	4	공공청사	-	신길동 340-4 일대	118.0	-	118.0	서고445 (07.11.29)	파출소
기정	5	공공청사	-	신길동 349-3 일대	157.2	-	157.2	서고445 (07.11.29)	파출소

사) 학 교(변경없음)

구분	도면표 시번호	시설명	시설의 세 분	위 치	면 적 (㎡)			최 초 결정일	비고
					기 정	변 경	변경후		
기정	2	학교	초등학교	신길7동 550 일대	21,598.0	-	21,598.0	서교위76 (88.12.21)	대방
기정	3	학교	초등학교	신길5동 341-1	32,888.0	-	32,888.0	서고683 (87.7.10)	대영
	4	학교	중학교	신길5동 342-29	대영초에 포함	-	대영초에 포함	서고4546 (85.7.10)	대영
	5	학교	고등학교	신길5동 342	대영초에 포함	-	대영초에 포함	서고4546 (85.7.10)	대영
기정	7	학교	중학교	신길동 2064 일대	9,999.2	-	9,999.2	서고445 (07.11.29)	
기정	8	학교	유치원	신길동 339-34 일대	2,890.0	-	2,890.0	서고445 (07.11.29)	사회복지시설과 중복결정

아) 문화시설(변경없음)

구분	도면표 시번호	시설명	시설의 세 분	위 치	면 적 (㎡)			최 초 결정일	비고
					기 정	변 경	변경후		
기정	2	문화시설	-	신길동 549 일대	1,027.6	-	1,027.6	서고445 (07.11.29)	

자) 도 서 관(변경없음)

구분	도면표 시번호	시설명	위 치	면 적(㎡)			최 초 결정일	비고
				기정	변경	변경후		
기정	1	도서관	신길동 252-11 일대	2,300.3	-	2,300.3	서고445 (07.11.29)	구립 도서관

차) 사회복지시설(변경없음)

구분	도면표 시번호	시설명	위 치	면 적(㎡)			최 초 결정일	비고
				기정	변경	변경후		
기정	2	사회복지시설	신길동 339-34 일대	2,890.0	-	2,890.0	서고445 (07.11.29)	유치원과 중복결정


더. 광고물관리계획 (변경없음)
러. 폐기물 처리에 관한 계획 (변경없음)
머. 방재계획 (변경없음)
버. 정보화계획 (변경없음)
서. 에너지순환계획 (변경없음)
어. 특성화계획 (변경없음)
저. 기타 (변경없음)

3. 관계 도면 : 붙임 참조(세부 관계도면은 열람 장소에 비치된 도면 참조)
- 재정비촉진계획결정 지형도면(첨부된 지형도면은 참고용 도면이므로 측량, 그 밖의 용도로 사용할 수 없습니다.)


4. 열람 장소 : 시민의 열람편의를 위하여 서울특별시 주택건축본부 주거사업과(☎02)2133-7230) 및 영등포구청 도시재생과(☎02)2670-4178)에 관계서류를 비치하고 열람하고 있습니다.

※ 고시문 및 지형도면 등은 서울 도시계획 포털(http://urban.seoul.go.kr) 및 토지이용규제정보서비스(http://luris.mltm.go.kr)에 게시할 예정이오니 참고하시기 바랍니다.


[재정비촉진지구 결정도 (기정)]

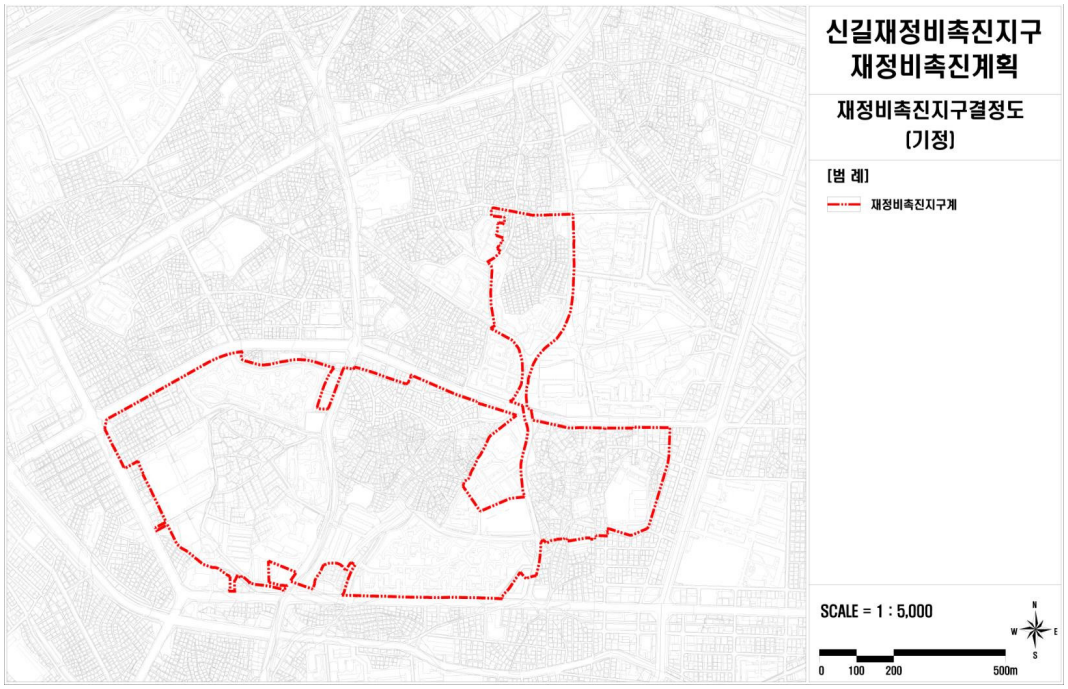


[재정비촉진지구 결정도 (변경)]

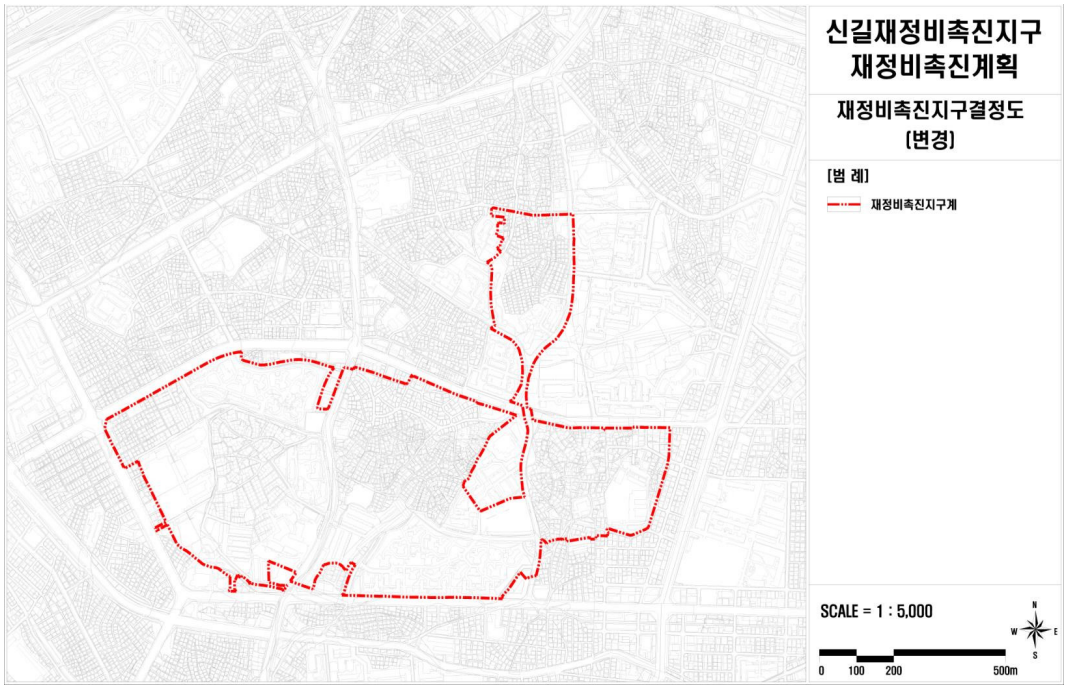

[재정비촉진구역 결정도 (기정)]

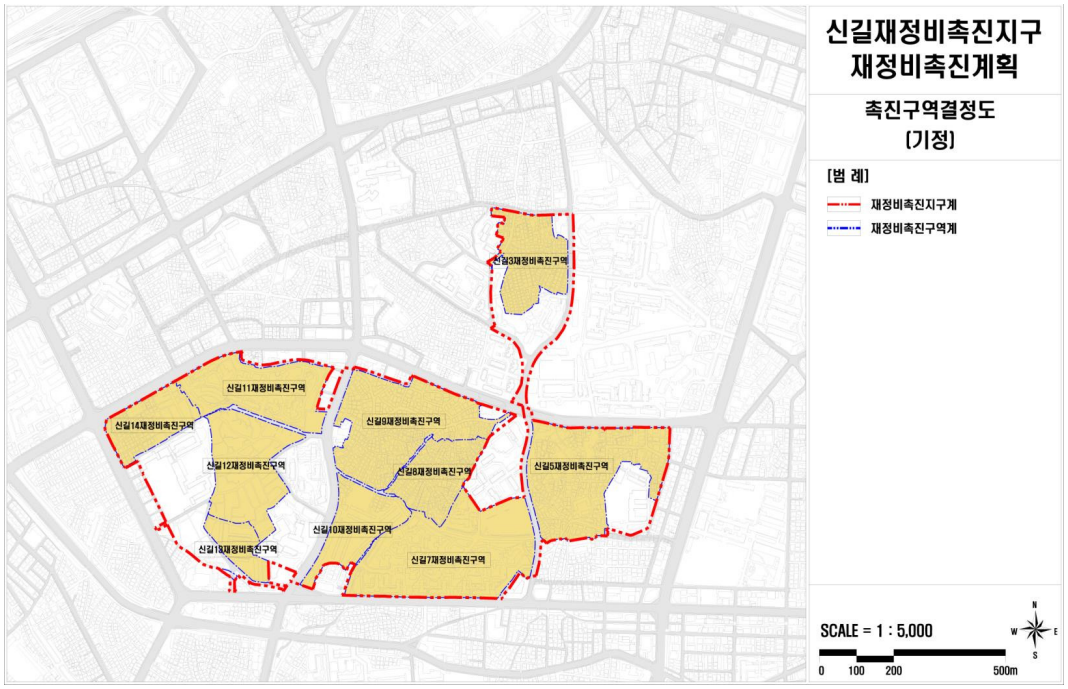


[재정비촉진구역 결정도 (변경)]

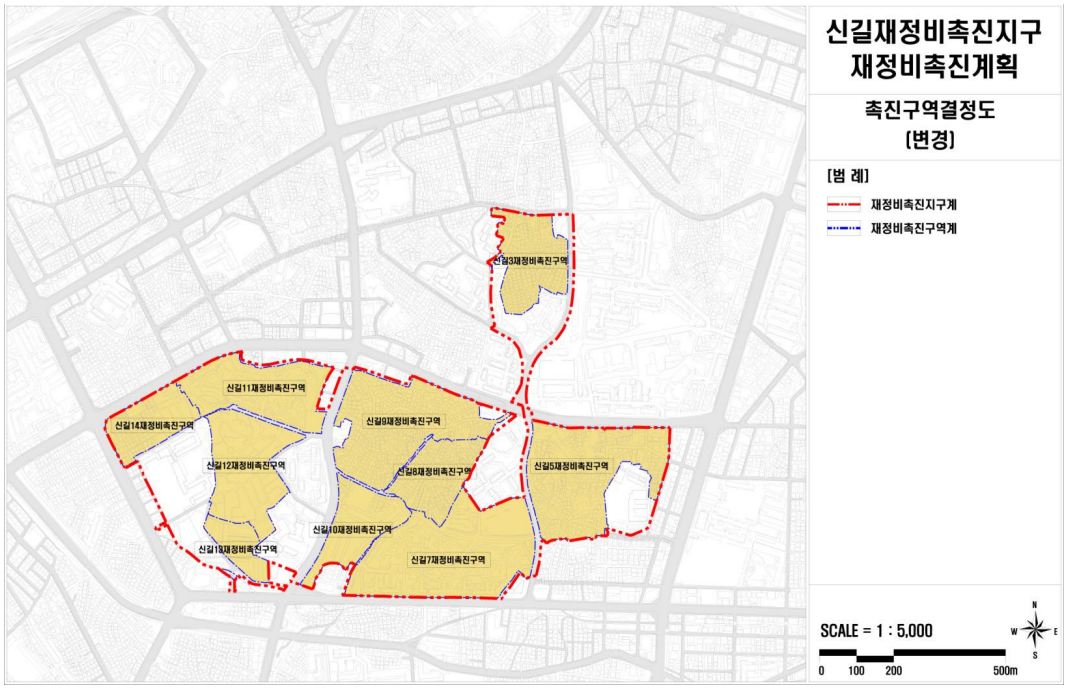


[신길9 재정비촉진구역 결정도 (기정)]




[신길9 재정비촉진구역 결정도 (변경)]

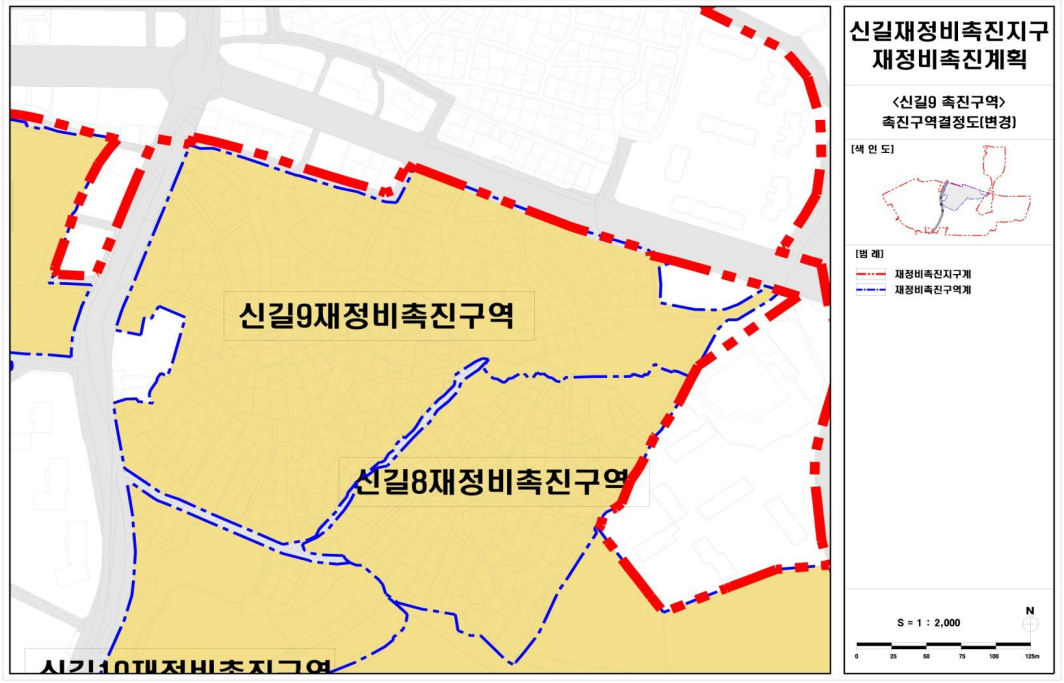

[토지이용계획도 (기정)]

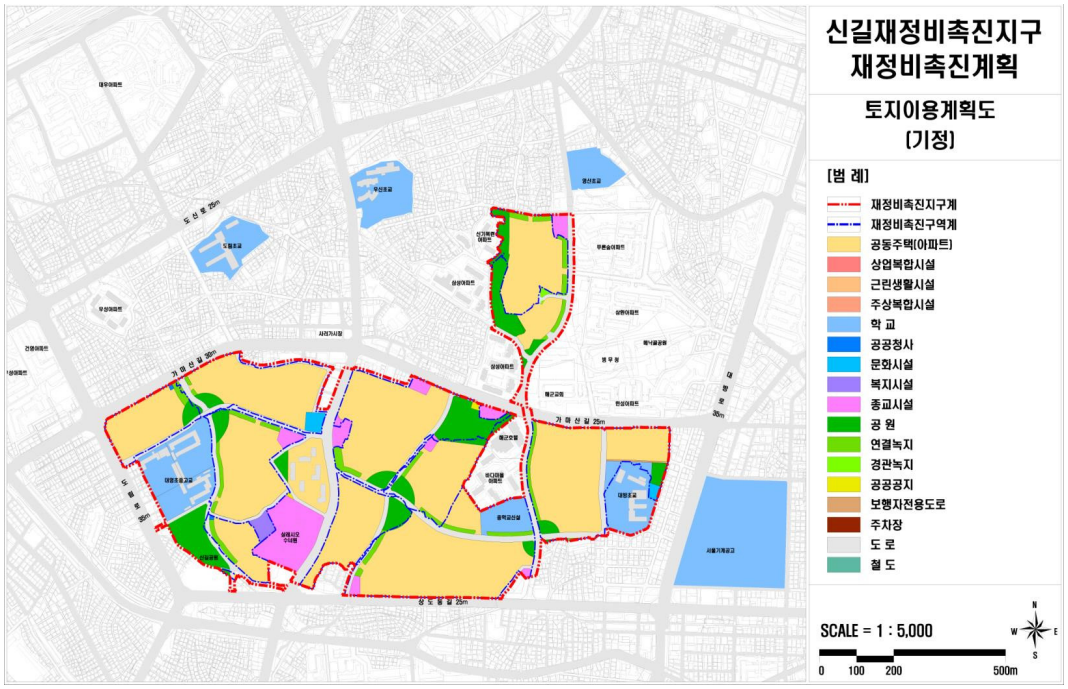

[토지이용계획도 (변경)]

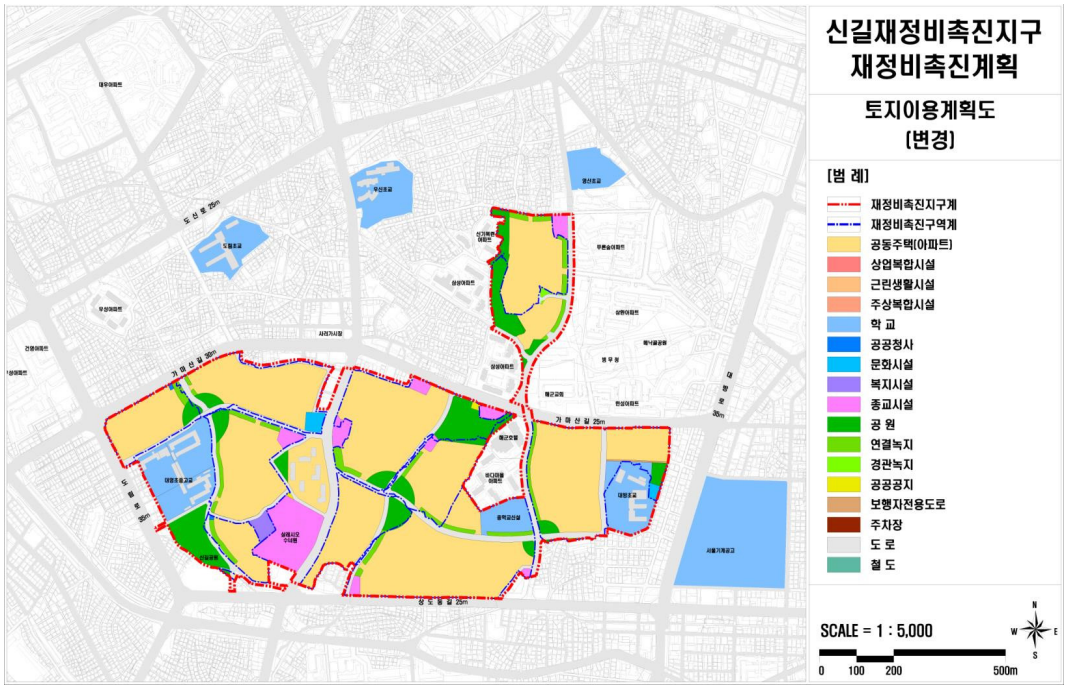


[신길9재정비촉진구역 토지이용계획도 (기정)]




[신길9재정비촉진구역 토지이용계획도 (변경)]




[용도지역· 지구 결정도 (변경없음)]

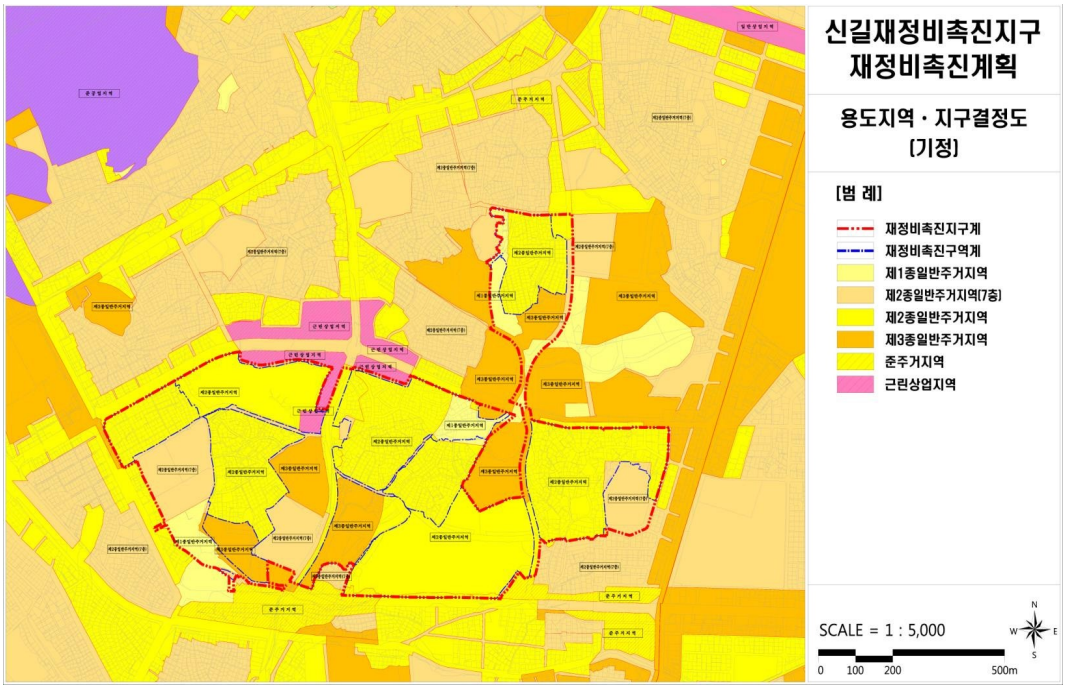


[신길9 재정비촉진구역 용도지역· 지구 결정도 (기정)]

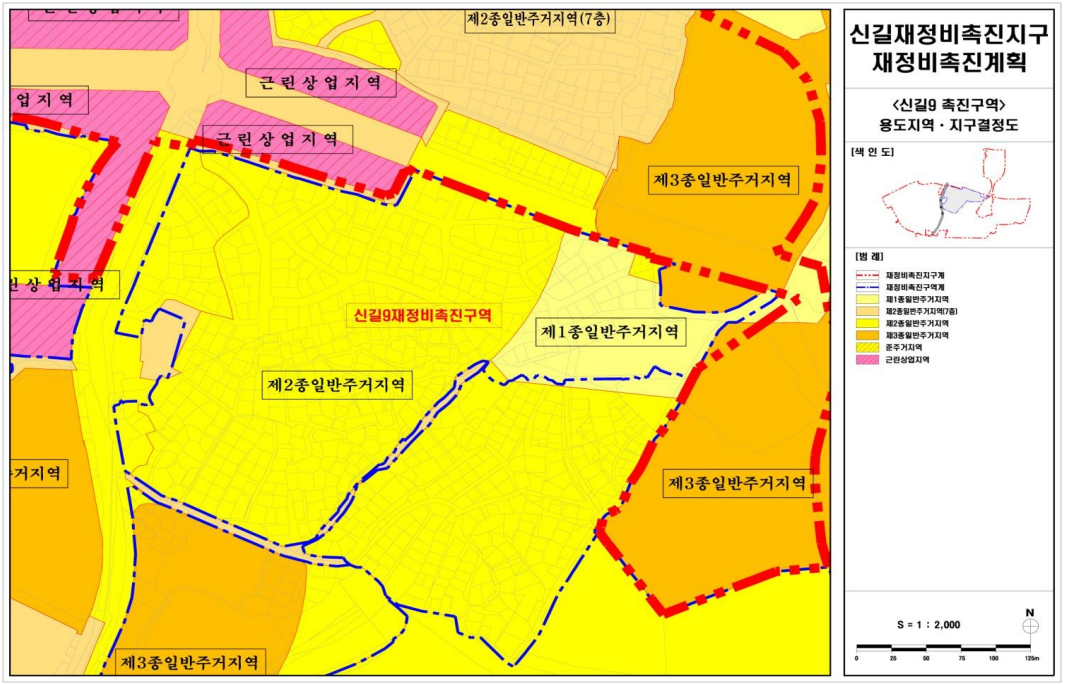


[신길9 재정비촉진구역 용도지역· 지구 결정도 (변경)]

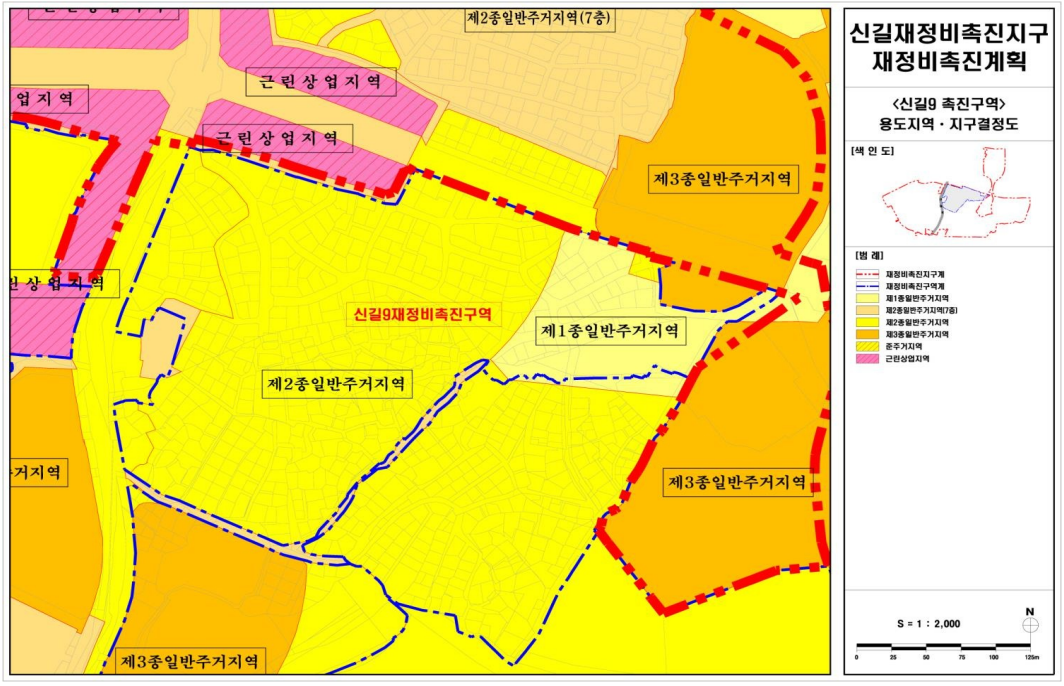


[도시계획시설 결정도 (기정)]

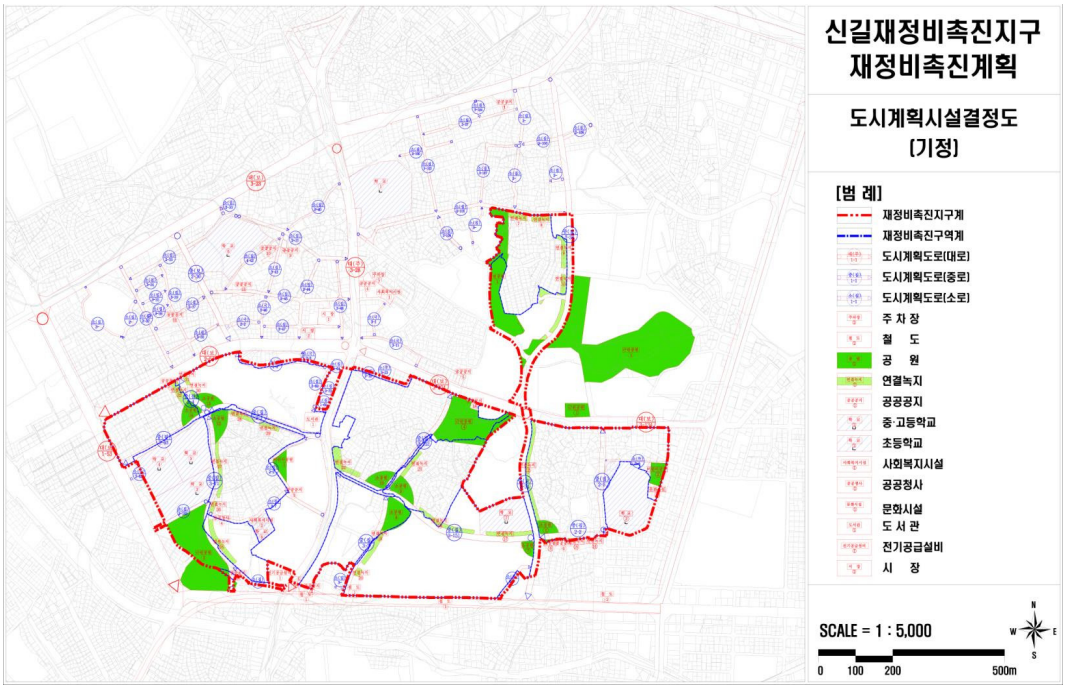


[도시계획시설 결정도 (변경)]

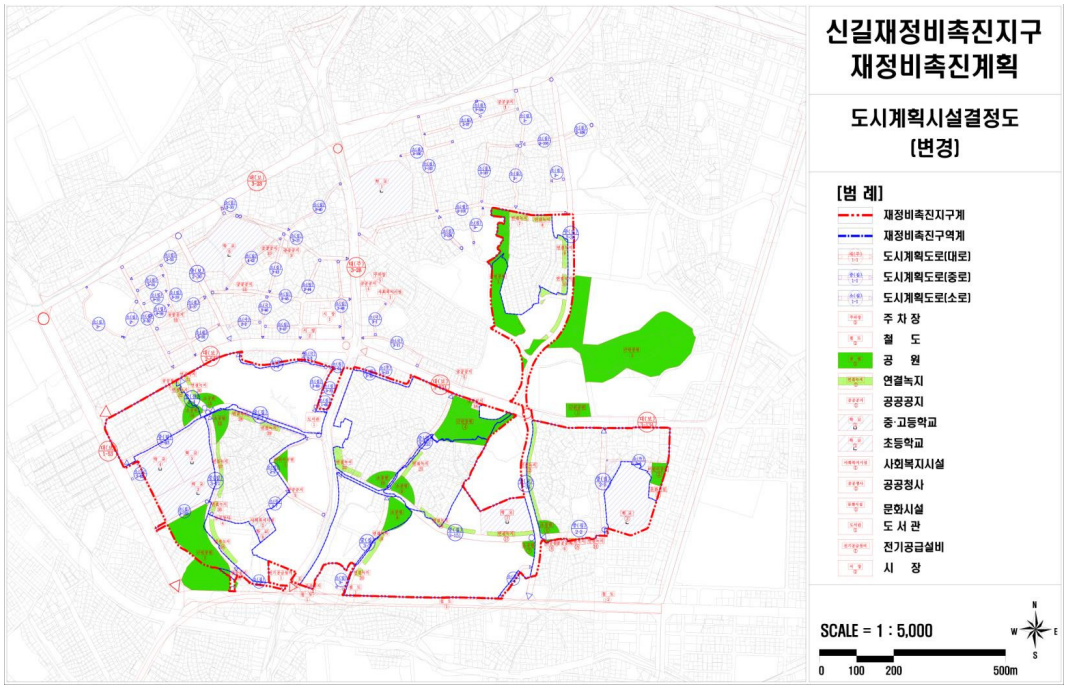


[신길9 재정비촉진구역 도시계획시설 결정도 (기정)]

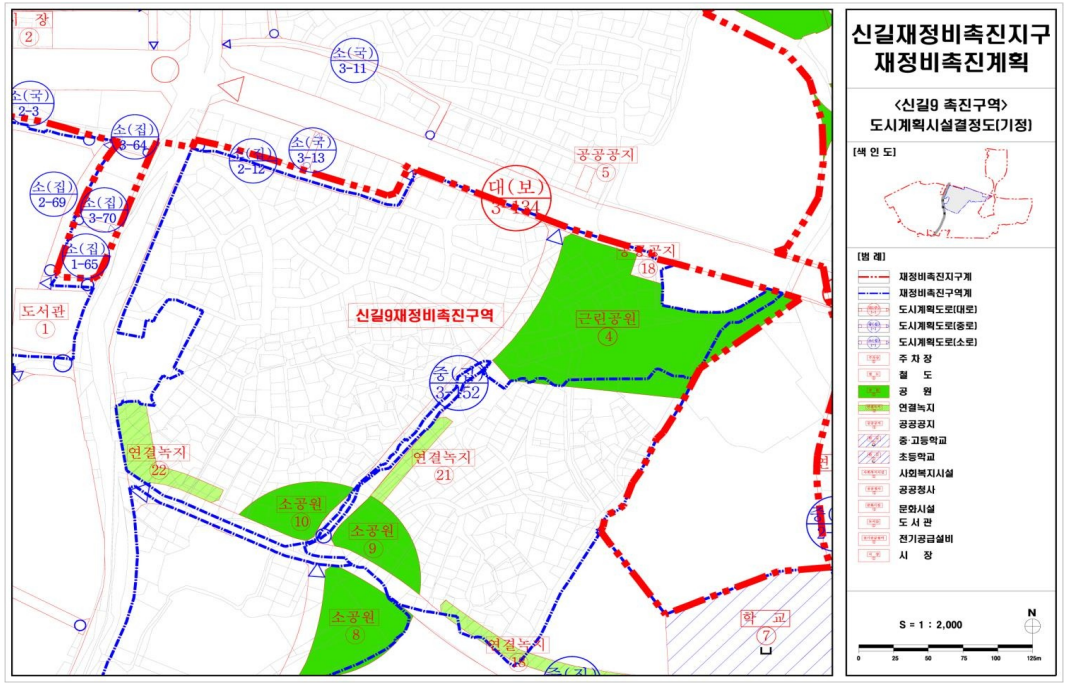


[신길9 재정비촉진구역 도시계획시설 결정도 (변경)]

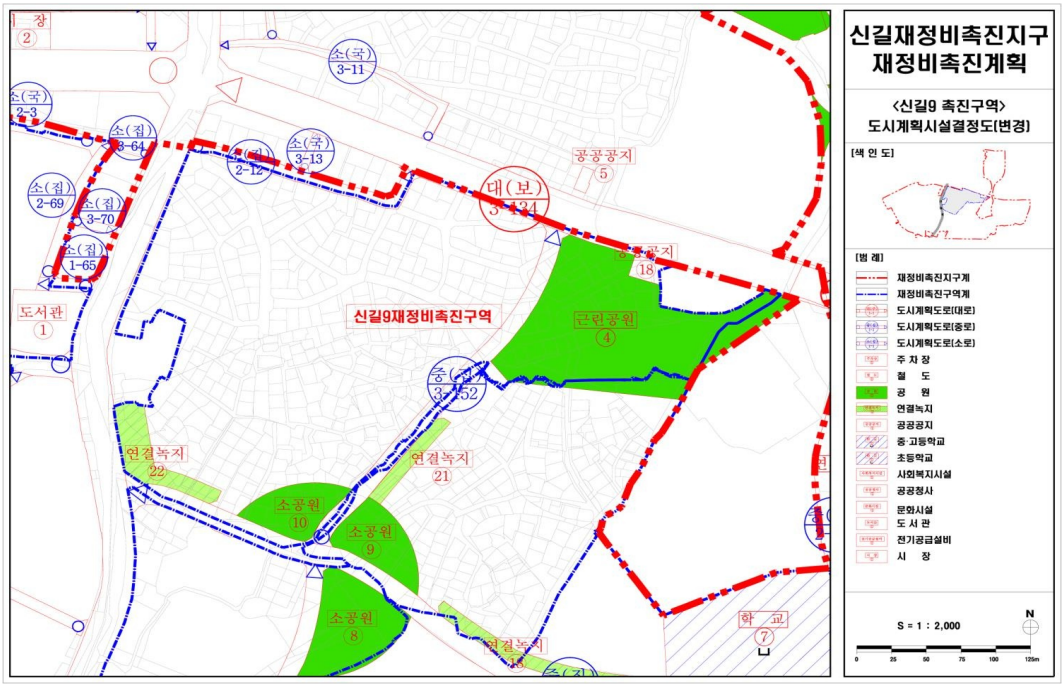


[지형도면고시도(총괄)]

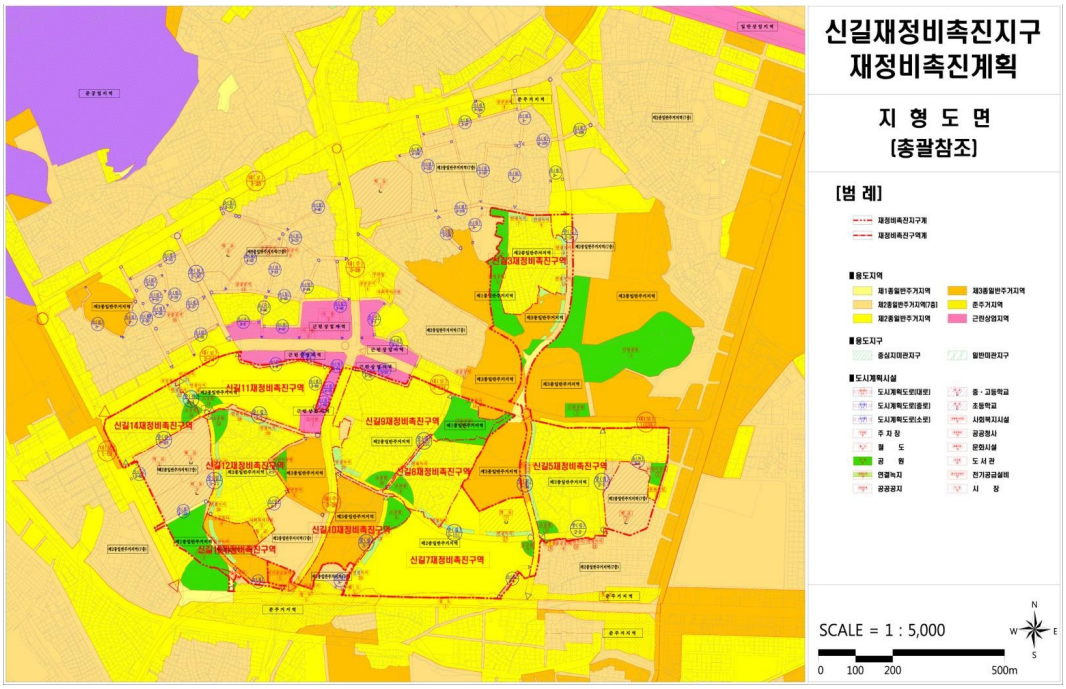


[신길9재정비촉진구역 지형도면고시도]

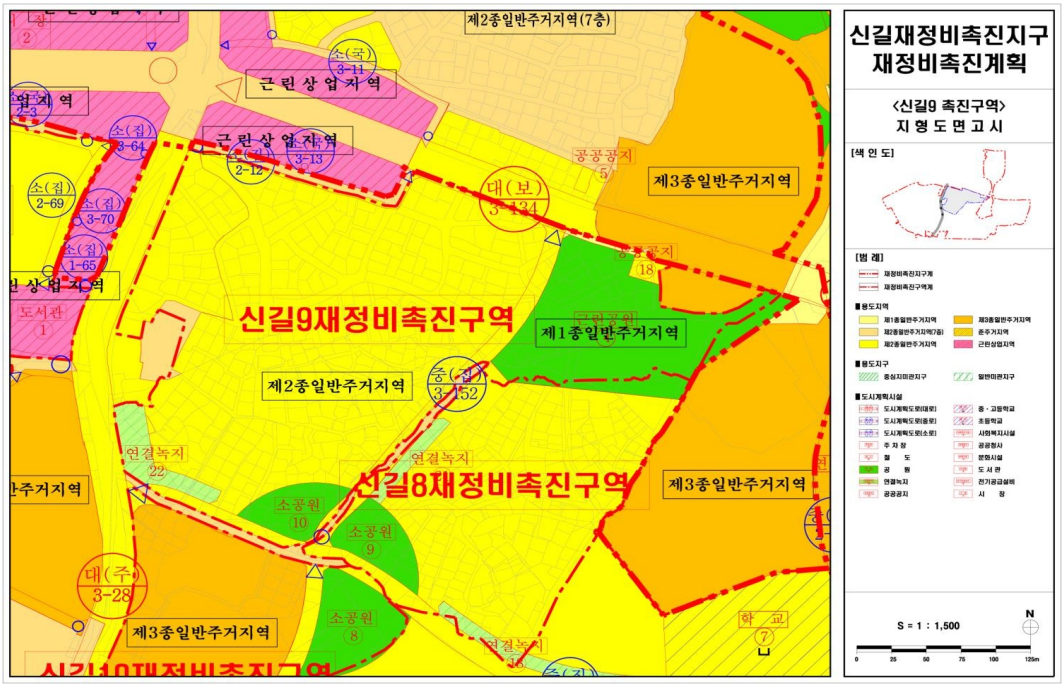

[신길10재정비촉진구역 지형도면고시도]

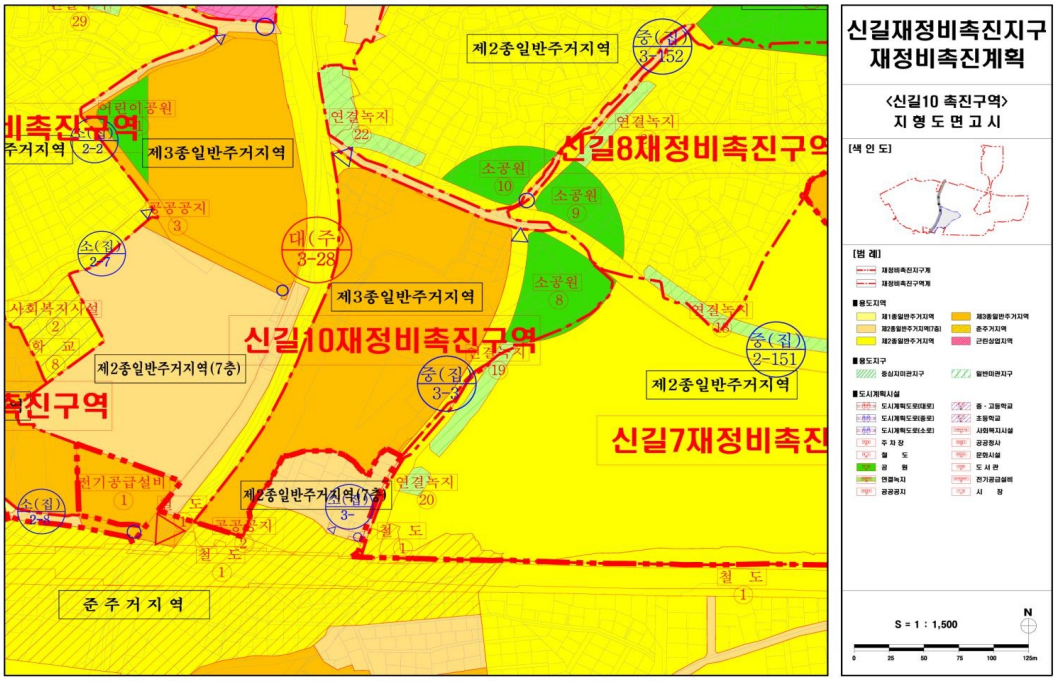

[신길14재정비촉진구역 지형도면고시도]

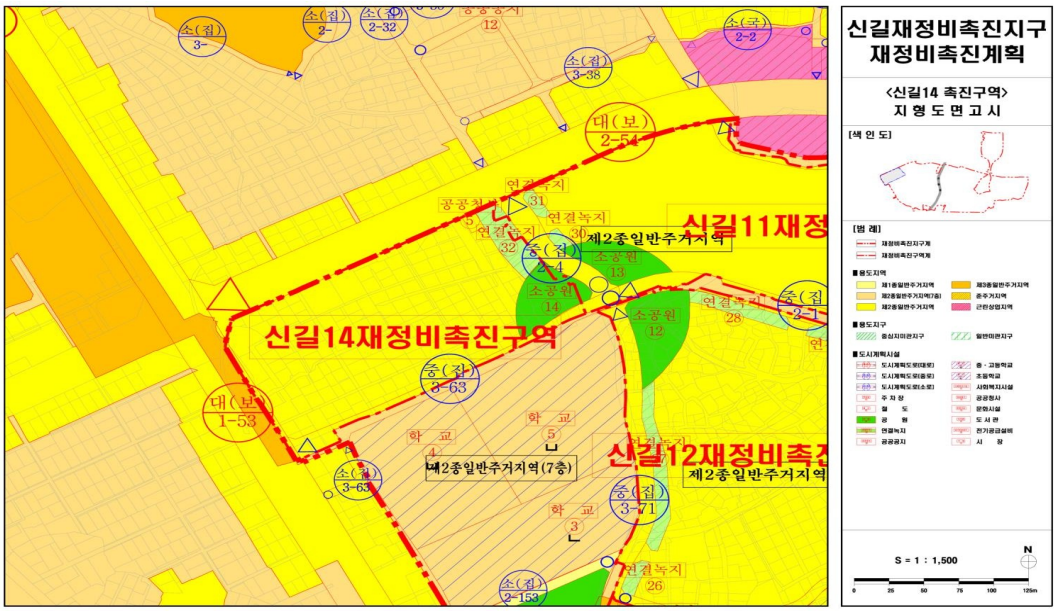

◈ 서울특별시고시 제2020-291호

서울특별시 LED조명 보급기준 및 서울특별시 LED 가로등, 보안등, 터널등의 LED 모듈 · 커넥터 · 전원공급용 컨버터 표준 폐지 고시

「2015년 서울특별시 LED조명 보급기준」(서울특별시 고시 제2015-237호, 2015.8.6.) 및「서울특별시 LED 가로등, 보안등, 터널등의 LED 모듈・커넥터・전원공급용 컨버터 표준」(서울특별시 고시 제2016-230호, 2016.8.4.)을 다음과 같이 폐지 고시합니다.

2020년 7월 9일
서 울 특 별 시 장

「2015년 서울특별시 LED조명 보급기준」및「서울특별시 LED 가로등, 보안등, 터널등의 LED 모듈・커넥터・전원공급용 컨버터 표준」을 폐지하고,
「공공기관 에너지이용 합리화 추진에 관한 규정」제11조에 따라 에너지기자재의 신규 또는 교체 수요 발생시 특별한 사유가 없는 한「고효율 에너지기자재 보급촉진에 관한 규정(산업통상자원부 고시)」에 따른 고효율에너지기자재 인증제품을 구매하여야 한다.

부 칙

이 고시는 고시한 날부터 시행한다.

◈ 서울특별시고시 제2020-292호

미아제11주택재개발정비구역 일몰기한 연장 고시

서울특별시 고시 제2010-490호(2010.12.30.)로 정비구역 지정 및 정비계획 결정된 미아제11주택재개발정비구역에 대하여 「도시 및 주거환경정비법」 제20조제6항에 따라 정비구역의 해제기한을 연장하고, 「같은 법」 제20조제7항에 따라 다음과 같이 고시합니다.

2020년 7월 9일
서 울 특 별 시 장

1. 정비구역 일몰기한 연장 내역

구 분	정비구역 명칭	위 치	면 적 (㎡)	정비구역 지정·고시일	일몰기한	비 고
당 초	미아제11주택재개발 정비구역	미아동 791-108번지 일대	35,891.0	2010.12.30.	2020.3.2.	2년 연장
변 경					2022.3.2.	

※ 2020년 제9차 도시계획위원회(2020.6.17.) 자문결과 : 조건부동의
- 대상지 남측으로 연접한 미아3주택재개발정비구역 추진에 문제가 없도록 연계 검토할 것

2. 사유 : 「도시 및 주거환경정비법」 제20조제6항제1호에 따른 정비구역 일몰기한 연장
3. 기타 궁금하신 사항은 서울특별시 주거정비과(☎02-2133-7234) 또는 강북구청 주택과(☎02-901-6824)로 문의하시기 바랍니다.

◈ 서울특별시고시 제2020-294호

신설1주택재개발정비구역 일몰기한 연장 고시

서울특별시 고시 제2008-383호(2008.10.30.)로 정비계획 결정 및 정비구역 지정된 신설1주택재개발정비구역에 대하여 『도시 및 주거환경정비법』 제20조제6항에 따라 주택재개발정비구역의 해제기한을 연장하고, 『같은 법』 제20조제7항에 따라 다음과 같이 고시합니다.

2020년 7월 9일
서 울 특 별 시 장

1. 정비구역 일몰기한 연장 내역

구 분	정비구역 명칭	위 치	면 적 (㎡)	정비구역 지정 고시일	일몰기한	비 고
당 초	신설1주택재개발 정비구역	동대문구 신설동 92-5번지 일대	11,204.15	2008.10.30.	2020.3.2.	2년 연장
변 경					2022.3.2.	

2. 사유 : 「도시 및 주거환경정비법」 제20조제6항제1호에 따른 정비구역 일몰기한 연장
3. 기타 궁금하신 사항은 서울시 주택건축본부 주거정비과(☎02-2133-7188)또는 동대문구청 주거정비과(☎02-2127-4672)로 문의하시기 바랍니다.

◈ 서울특별시고시 제2020-295호

주택재개발 정비예정구역 해제 고시

'2010 서울특별시 도시·주거환경정비기본계획(주택재개발사업 부문)' 에서 정비예정구역으로 지정된 종로구 숭인동 61번지 일대 숭인2주택재개발 정비예정구역에 대하여 「도시 및 주거환경정비법」 제21조에 의거 정비예정구역을 해제하고, 「토지이용규제 기본법」 제8조에 따라 지형도면을 함께 고시합니다.

2020년 7월 9일
서 울 특 별 시 장


1. 주택재개발 정비예정구역 해제
   ○ 종로구 숭인동 61번지 일대 정비예정구역

구분	생활권 유형	구역 번호	동명	지번	면적 (ha)	용적률	층수	건폐율	추진 단계	사업시행 방식	정비 유형	예정구역 지정일
기정	B	11	숭인1동	61	2.1	190%	12층 이하	60%	2	주택 재개발사업	전면 개발	2004. 6. 25. (서고시 2004-204)
변경	해 제											

2. 해제도면 : 붙임과 같음
3. 정비구역등 실효사유 및 실효일
   ○ 실효사유 : 「도시 및 주거환경정비법」 제21조에 의한 정비구역등 해제
   ○ 실 효 일 : 고시일
4. 열람장소
   ○ 시민의 열람편의를 위하여 서울특별시 주거정비과(☎02-2133-7188) 및 종로구 도시개발과(☎02-2148-2682)에 관련 서류를 비치하여 열람하고 있습니다.

붙 임 숭인2주택재개발 정비예정구역 해제 도면

【 숭인2 주택재개발 정비예정구역 해제도면 】

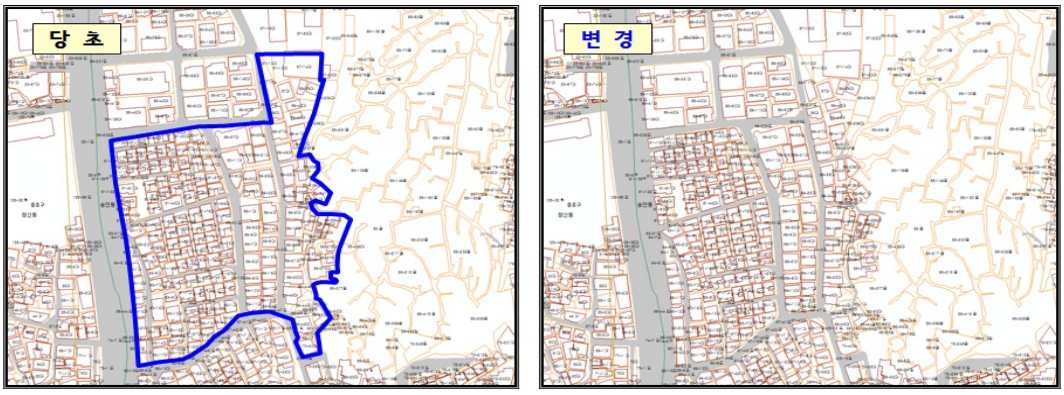

◈ 서울특별시고시 제2020-296호

도시계획시설(공원)사업 실시계획 (변경)고시

1. 서울특별시 고시 제2018-49호(2018.2.22.) 도시계획시설(공원) 결정(변경) 및 지형도면 고시, 서울특별시 제2018-190호(2018.6.21.)로 도시계획시설(공원)사업 실시계획 고시, 서울특별시 제2019-184호(2019.6.7.)로 도시계획시설(공원)사업 실시계획 (변경)고시된 서울특별시 강북구 우이동 316번지 외 8필에 대하여,
2. 「국토의 계획 및 이용에 관한 법률」 제88조 및 같은법 시행령 제97조에 의거 실시계획을 작성하고 같은법 제91조 같은법 시행령 제100조 규정에 의거 이를 고시합니다.

2020년 7월 9일
서 울 특 별 시 장

가. 사업의 종류 및 명칭
◯ 사업의 종류 : 도시계획시설(공원)사업
◯ 사업의 명칭 : 우이동 가족캠핑장 조성
나. 사업시행지 : 강북구 우이동 316번지 외 8필지
다. 사업의 내용 : 토지 및 물건 보상
라. 규모 : 11,561㎡
마. 사업의 시행자 : 서울특별시장(사무수임자 : 강북구청장)
바. 사업의 착수 및 준공예정일 변경내용 및 사유
◯ 변경내용 : 준공예정일 변경
- 기 존 : 실시계획 고시일로부터 ~ 2년간
- 변 경 : 실시계획 고시일로루터 ~ 2년 3개월간
◯ 변경사유 : 절대공기 부족
사. 사용 또는 수용할 토지 또는 건물의 소재지·지번·지목 및 면적, 소유권과 소유권외의 권리의 명세 및 그 소유자·권리자의 성명·주소 : 변경 없음

◈ 서울특별시고시 제2020-297호

홍제 제3주택재개발 정비구역(계획) 변경 결정 / 지구단위계획 결정(변경) 및 지형도면 고시

서울특별시 서대문구 홍제동 270번지 일대 주택재개발사업 시행을 위하여 서울특별시고시 제2004- 204호 (2004. 6. 25.)로 수립·고시한 서울특별시 도시·주거환경정비기본계획(주택재개발사업부문)에 적합한 범위에서 서울특별시고시 제2009-430호(2009. 10. 29)로 정비구역 지정되고, 서울특별시고시 제2014-176호(2014.5.8) 및 서울특별시고시 제2015-88호(2015.4.2.)로 정비구역(계획) 변경 고시된 지역으로,

「도시 및 주거환경정비법(이하 ‘도시정비법’)」 제7조, 제8조 및 제16조에 따라 2020년 제8차 서울특별시 도시계획위원회(2020. 6. 3) 심의를 거쳐 정비구역(계획)을 변경하고, 도시정비법 제17조 및 「국토의 계획 및 이용에 관한 법률(이하 ‘국토계획법’)」 제50조에 따라 지구단위계획구역 및 지구단위계획으로 (변경)결정·고시하며, 「토지이용규제 기본법」 제8조에 따라 지형도면을 고시합니다.

2020년 7월 9일
서 울 특 별 시 장

Ⅰ. 정비구역의 지정 및 정비계획 결정

1. 서울특별시 도시·주거환경정비기본계획(주택재개발사업부문)(변경없음)

구 분	생활권 유형	구역 번호	동명	지번	면적 (ha)	기준 용적률	층수	건폐율	추진 단계	사업시행방식	정비유형
기 정	A	13	홍제동	270	5.8	210%	12층이하	60%	2	주택재개발사업	수복(전면)

2. 정비구역 지정 조서(변경없음)

구 분	정비사업 명칭	위 치	면적(㎡)	비 고
기 정	홍제3 주택재개발정비사업	서대문구 홍제동 270번지 일대	58,375.4	-

3. 토지이용계획(변경)

구 분	명 칭	면 적(㎡)			비 율(%)	비고
		기정	변경	변경후		
총 계		58,375.4		58,375.4	100.0	
정비기반시설 등	소 계	10,015.0		10,015.0	17.2	
	소공원	2,922.0		2,922.0	5.0	
	녹지1	415.0		415.0	0.7	
	녹지2	241.0		241.0	0.4	
	도로	6,437.0		6,437.0	11.1	
획 지	소 계	48,360.4		48,360.4	82.8	
	획지1	42,495.0		42,495.0	72.8	공동주택
	획지2	3,705.4		3,705.4	6.3	공동주택
	획지3	405.0	감 405.0			보육시설(삭제)
	획지4	1,173.0	증 405.0	1,578.0	2.7	종교시설
	획지5	582.0		582.0	1.0	의료시설(존치)

4. 용도지역 결정 조서(변경없음)

구 분	면 적(㎡)			비 율(%)	비 고
	기 정	변 경	변 경 후		
합 계	58,375.4		58,375.4	100.0	
제2종일반주거지역	57,737.9		57,737.9	98.9	
제3종일반주거지역	637.5		637.5	1.1	

5. 도시계획시설 결정조서(변경없음)

가. 도로 결정조서(변경없음)

구분	규모				기능	연장(m)	기점	종점	사용형태	주요경과지	최초결정일	비고
	등급	류별	번호	폭원(m)								
기정	중로	2	481	10~15	국지도로	548(300)	홍제동 266-295	홍제동 161-12	일반도로	-	-	-
기정	중로	2	482	15	국지도로	157(157)	홍제동 268-15	홍제동270-39	일반도로	-	-	-
기정	소로	1	1	10	국지도로	513(513)	홍제동270-39	홍제동372-1	일반도로	-	-	-
기정	소로	3	1	4	국지도로	12	홍제동222-54	홍제동222-54	일반도로	-	-	-
기정	소로	1	2	12	국지도로	38	홍제동459-10	홍제동459-10	일반도로	-	-	-

※ ( ) : 사업지구 연장, 노선번호(중로 2-481, 중로 2-482 제외)는 사업대상지내 임의번호노선 부여

나. 공원 결정조서(변경없음)

구분	도면표시번호	시설명	시설의 종류	위치	면적 (㎡)			최초결정일	비고
					기정	변경	변경후		
기정	-	공원	소공원	홍제동 237-2 일대	2,922.0		2,922.0	-	-
기정	-	녹지	경관녹지	홍제동 270-78 일대	415.0		415.0	-	-
기정	-	녹지	경관녹지	홍제동 222-6 일대	241.0		241.0	-	-

다. 공공공지 결정조서(변경없음)

구 분	도면표시번호	시설명	시설의 종류	위 치	면적(㎡)			최초결정일	비고
					기 정	변 경	변경후		
폐지	-	마을공원	-	홍제동 222-18 일대	-				-

6. 공동이용시설 설치계획(변경없음)

구분	시설의 종류	위치	면적 기준(㎡)	비고
기정	경로당	획지1	421.92	
기정	관리사무소	획지1	262.23	
기정	작은도서관	획지1	414.46	
기정	보육시설	획지1	603.78	
기정	어린이놀이터	획지1	1.252.13	
기정	기타주민공동시설	획지1	3.202.48	
기정	주민운동시설	획지1	357.00	
기정	근린생활시설	획지1	5.856.19	

※ 향후 건축위원회 심의 및 사업시행인가시 변경될 수 있으며, “주택건설기준등에 관한 규정” 에 적합하게 설치하고 「건축법」 등 관련법령 기준 적용

7. 기존 건축물의 정비・개량 계획

구분	구역 구분		가구 또는 획지 구분		위치	정비개량계획(동)					비고
	명칭	면적(㎡)	명칭	면적(㎡)		계	존치	개수	철거후 신축	철거 이주	
기정	홍제3 주택재개발 정비구역	58,375.4	-	-	홍제동 270번지일대	367	1	-	366	-	

8. 건축시설계획

■ 획지 및 주택규모 등에 관한 계획

구분	구역 구분		가구 또는 획지 구분		위 치	주된 용도	건폐율 (%)	용적률 (%)	층수(층) /높이(m)
	명칭	면적(㎡)	명칭	면적(㎡)					
기정	홍제3 주택 재개발 정비구역	58,375.4	획지 1	42,495.0	홍제동270-3	아파트	22%이하	251%이하	20층 (62.5m)
			획지 2	3,705.4	홍제동272-11	아파트	24%이하	102%이하	
			획지 3	405.0	홍제동233-1	보육시설	관계법령에 따름		
			획지 4	1,173.0	홍제동236-1	종교시설	관계법령에 따름		
			획지 5	582.0	홍제동234-2	의료시설	관계법령에 따름 (존치시설)		
변경	홍제3 주택 재개발 정비구역	58,375.4	획지 1	42,495.0	홍제동270-3	아파트	22%이하	250%이하	20층(62.5m) 평균18층이하
			획지 2	3,705.4	홍제동272-11	아파트	24%이하	102%이하	
			획지 3	-	-	-	-		
			획지 4	1,578.0	홍제동236-1	종교시설	관계법령에 따름		
			획지 5	582.0	홍제동234-2	의료시설	관계법령에 따름 (존치시설)		

주택의 규모 및 규모별 건설비율

■ 주택공급계획 : 1,116세대

■ 건립규모

건립규모		기 준	세 대 수
85㎡ 이하	60㎡이하	총건립세대수 80%이상	521세대 (46.7%)
	60㎡초과~85㎡이하		555세대 (49.7%)
85㎡초과		총건립세대수 20%미만	40세대 (3.6%)
계		-	1,116세대 (100.0%)

■임대주택 건설비율 : 총 건설 세대수의 15.1%

구 분	건설기준	건설계획
40㎡이하	40%~50%	76세대 (45.2%)
40㎡초과~50㎡이하	40%~50%	75세대 (44.6%)
50㎡초과~60㎡이하	10%~20%	17세대 (10.1%)
합 계	100%	168세대 (100.0%)

심의완화 사항

- 2025 서울시 도시·환경정비기본계획 변경에 따른 허용용적률 완화
  - 기본용적률 190% → 210% 이하
- 용도지역 상향 : 제2종일반(7층 이하) → 제2종일반
- 평균층수 완화(도시계획조례 제28조)
  - 공공시설부지 기부채납에 따른 층수완화 (평균18층 이하)

건축물의 건축선 등에 관한 계획

- 관계법령에 따름 (변경없음)

■ 용적률 계획

구 분		산 정 내 용					
기정	토지이용 계획	계 (구역면적)	존치 면적	획지 (획지1,2,3,4)	신설 정비기반시설	신설 정비기반시설 내 국,공유지	택지내 용도폐지 되는 기존 기반시설 국,공유지
		58,375.4	582.2	47,778.4	10,015.0	610.0	129.4
	공공시설 부지 제공면적 (순부담)	• 새로이 설치하는 정비기반시설 면적 - 새로이 설치하는 정비기반시설 내 국공유지 - 획지지내 용도폐지되는 기존 기반시설 국공유지 = 10,015.0㎡ - 610.0㎡ - 129.4㎡ = 9,275.6㎡					
	기준용적률	• 기준용적률 = 210%					

		* 서울특별시고시 제2010-97호(2010.03.18)에 따라 계획용적률 20% 상향 조정
	개발가능 용적률	·개발가능용적률 = 계획용적률 × (1 + 1.3 × α) = 210% × (1 + 1.3 × 0.1941) = 262.99% α = 공공시설부지 제공면적/공공시설부지 제공 후 대지면적대지면적 = 9,275.6/47.778.4 = 0.1941 ∴ 정비계획 용적률 : 239.05%(획지1:251%,획지2:102%) 적용

구 분		산 정 내 용					
변경	토지이용 계획	계 (구역면적)	존치 면적	획지 (획지1,2,4)	신설 정비기반시설	신설 정비기반시설 내 국,공유지	택지내 용도폐지 되는 기존 기반시설 국,공유지
		58,375.4	582.2	47,778.4	10,015.0	610.0	129.4
	공공시설 부지 제공면적 (순부담)	• 새로이 설치하는 정비기반시설 면적 - 새로이 설치하는 정비기반시설 내 국공유지 - 획지내 용도폐지되는 기존 기반시설 국공유지 = 10,015.0㎡ - 610.0㎡ - 129.4㎡ = 9,275.6㎡					
	기준용적률	• 기준용적률 = 210% * 서울특별시고시 제2010-97호(2010.03.18)에 따라 계획용적률 20% 상향 조정					
	개발가능 용적률	·개발가능용적률 = 계획용적률 × (1 + 1.3 × α) = 210% × (1 + 1.3 × 0.1941) = 262.99% α = 공공시설부지 제공면적/공공시설부지 제공 후 대지면적대지면적 = 9,275.6/47.778.4 = 0.1941 ∴ 정비계획 용적률 : 238.13%(획지1:250%,획지2:102%) 적용					

■ 임대주택 및 소형주택의 건설에 관한 계획

가) 임대주택 건설 계획

건립 규모	세대수	전체 비율	임대주택 비율
합 계	168세대	15.1%	100.0%
40㎡이하	76세대	6.8%	45.2%
40㎡초과~50㎡이하	75세대	6.8%	44.6%
50㎡초과~60㎡이하	17세대	1.5%	10.1%

9. 환경보전, 재난방지에 관한 계획 및 환경성 검토결과

가. 환경보전 및 재난방지에 관한 계획

구분	계획내용		비고
환경보전	자연환경	•절 · 성토의 균형고려, 지형변화의 최소화 •기존구역 내 녹지율을 향상시키는 녹지면적 확보 •가급적 투수성 포장재료를 사용하여 시공	-
	생활환경	•도시가스 등 청정연료(LPG)사용과 에너지 절약형 주거단지 조성	
	사업시행시 환경영향	•대기환경보전법, 폐기물관리법, 건설공사장 소음관리요령 등에 의거 저감대책 마련	
재난방지	수재해	•우수유역을 검토하여 지구주변의 우수관망을 충분히 설치토록 하며, 지구 내부로의 유입을 최소한으로 억제토록 하여 홍수, 수몰 등에 대한 방재계획 수립 •자연토양유지 및 공공보행통로, 소공원, 공공용지 등 녹지·조경 면적의 확대로 토양포장률을 억제하고 불가피할 경우 가급적 투수포장재를 사용하여 우수유출량을 최대한 억제	-

	산사태	•사면에 대하여 토질의 종류에 따른 안정구배를 유지토록 하고, 벽면 상·하단에 배수시설 설치 등을 통한 사면안정과 경관적 처리를 통한 토사의 유출을 방지하고 주변 경관과 조화를 이룰 수 있도록 계획	
	화재	•구역내 화재발생을 대비한 방화계획은 건축법의 방화에 관한 규정 및 관련 법규를 준수하여 종합적 방재계획 수립	

나. 환경성 검토결과

	목표기준	현황 및 검토결과검토항목	계획에 반영사항
1. 생태면적율	30%	•기존 토양포장상태 100% •생태면적률 31.38% 계획	•자연지반녹지, 인공지반녹지, 투수성포장 적용
2. 녹자네트워크	녹지평가표1	•녹지면적 III등급, 녹지모양III등급, 녹지의 연결성 I 등급으로 산정	•공원 및 녹지계획에 반영 •보행자도로와 녹지를 연계하여 open space 조성
3. 지형변동	절성토비율20%미만	•절성토 발생 비율이 미미함	•지형에 순응한 계획 수립
	지형변동 30%미만	•지형변동 발생 비율이 미미함	•지형에 순응한 계획 수립
4. 비오톱	5등급	•서울시도시생태현황도 상 비오톱 유형평가 5등급으로 조사	•관련법 이상의 조경녹지 계획 •수목식재는 건축물 및 주변과 조화를 이루는 수종으로 식재
5. 일조	-	•인접건물과 인동거리 최대확보로 일조영향 미미할 것으로 판단	•건축물의 설치로 일시적인 영향이 예상되나, 일조권을 충분히 확보할 것으로 판단됨으로 별도의 대책 필요 없음
6. 바람 및 미기후	바람길 확보	•바람길에 미치는 영향 없음	•사업지구의 건축물은 바람의 진행방향(서북서풍)을 고려하여 계획함으로써 바람통로를 충분히 확보
7. 에너지	에너지절약계획 수립	•성능지표 검토서의 기준에 맞게 계획수립	•설계반영
	신재생에너지 사용	•신재생에너지 검토	•태양광설치
8. 경관	Skyline보전	•주변 아파트단지지역으로 조망권 영향은 미미함	•주변지역과의 부조화방지를 위하여 스카이라인등을 고려하여 계획
	조망권 확보	•주변 아파트단지지역으로 조망권 영향은 미미함	•주변현황을 고려하여 건물배치 자연스러운 스카이라인 계획수립
9. 휴식 및 여유공간	휴식·여가공간 최대확보	•도심지내로 휴식여가공간이 필요	•중앙광장 및 선큰 등 오픈스페이스 조성
10. 보행친화공간	보행자전용도로 계획수립	•차량동선 및 보행자 동선의 적절한 연계와 분리	•보행로를 유기적으로 연계한 보행동선 확보
	자전거전용도로 계획수립	•주변지역과의 연계성 부족	•세무서길 자전거도로 설치
	자전거보관소 15대/100unit	•공동주택 단지 내 자전거 보관소 설치	•세대당 0.25대 이상 자전거보관소 확보
11. 소음 및 진동	소음·진동 기준	•공사시 100m이내지역에서 소음규제기준 초과 •운영시 도로교통소음에 의한 영향예상	•소음저감대책으로 에어방음벽 설치 시행 •추가저감대책(공사강도조절, 이동식가설방음판넬, 시간조절에 의한 장비투입)
12. 폐기물	폐기물 처리	•공사시 건설폐기물 발생 •입주민에 의한 생활폐기물발생	•건설폐기물은 최대한 재활용하며 불가능시 전략위탁 •운영시 생활폐기물은 서대문구 폐기물 처리계획에 의거 처리

10. 정비사업 시행계획

구분	시행방법	시행예정시기	사업시행예정자	정비사업 시행으로 증가예상 세대수			비고
				기존	계획	감	
기정	주택재개발정비사업	구역지정고시가 있는 날부터 4년 이내	홍제3주택재개발정비사업조합	1,226	1,116	110	-

Ⅱ. 지구단위계획 결정사항

1. 지구단위계획구역에 관한 결정조서(변경없음)

구 분	정비사업 명칭	위 치	면적(㎡)			구성비 (%)	비 고 (변경사유 등 기재)
			기정	변경	변경후		
기 정	홍제3 주택재개발 지구단위계획구역	서대문구 홍제동 270번지 일대	58,375.4		58,375.4	100.0	-

2. 토지이용 및 시설에 관한 결정

가. 용도지역·지구 결정조서(변경없음)

구 분	면 적(㎡)			비 율(%)	비 고 (변경사유 등 기재)
	기 정	변 경	변 경 후		
합 계	58,375.4		58,375.4	100.0	
제2종일반주거지역	57,737.9		57,737.9	98.9	
제3종일반주거지역	637.5		637.5	1.1	

나. 기반시설 결정(변경) 조서

1) 도로 결정조서(변경없음)

구분	규모				기능	연장 (m)	기점	종점	사용 형태	주요 경과지	최초 결정일	비고
	등급	류별	번호	폭원(m)								
기정	중로	2	481	10~15	국지도로	548(300)	홍제동 266-295	홍제동 161-12	일반도로	-	-	-
기정	중로	2	482	15	국지도로	157(157)	홍제동 268-15	홍제동270-39	일반도로	-	-	-
기정	소로	1	1	10	국지도로	513(513)	홍제동270-39	홍제동372-1	일반도로	-	-	-
기정	소로	3	1	4	국지도로	12	홍제동222-54	홍제동222-54	일반도로	-	-	-
기정	소로	1	2	12	국지도로	38	홍제동459-10	홍제동459-10	일반도로	-	-	-

2) 공원 결정조서(변경없음)

구분	도면표시 번호	시설명	시설의 종류	위치	면적 (㎡)			최초 결정일	비고
					기정	변경	변경후		
기정	-	공원	소공원	홍제동 237-2 일대	2,922.0		2,922.0	-	-

3) 녹지 결정조서(변경없음)

구분	도면표시 번호	시설명	시설의 종류	위치	면적 (㎡)			최초 결정일	비고
					기정	변경	변경후		
기정	-	녹지	경관녹지	홍제동 270-78 일대	415.0		415.0	-	-
기정	-	녹지	경관녹지	홍제동 222-6 일대	241.0		241.0	-	-

4) 공공공지 결정조서(변경없음)

구 분	도면표시 번호	시설명	시설의 종류	위 치	면적(㎡)			최초 결정일	비고
					기 정	변 경	변경후		
폐지	-	마을공원	-	홍제동 222-18 일대	-				-

3. 획지 및 건축물 등에 관한 결정

가. 가구 및 획지에 관한 결정(변경)조서

구 분	명 칭	면 적(㎡)			비 율(%)	비고
		기정	변경	변경후		
획 지	소 계	48,360.4		48,360.4	82.8	
	획지1	42,495.0		42,495.0	72.8	공동주택
	획지2	3,705.4		3,705.4	6.3	공동주택
	획지3	405.0	감 405.0	-	-	보육시설(삭제)
	획지4	1,173.0	증 405.0	1,578.0	2.7	종교시설
	획지5	582.0		582.0	1.0	의료시설(존치)

나. 건축물의 용도·건폐율·용적률·높이에 관한 결정조서

1) 건축물의 용도에 관한 결정조서

구 분		가 구	용 도	비 고
기정	허용용도	획지1	•공동주택 및 부대복리시설	허용용도 외의 용도는 불허
기정	허용용도	획지2	•공동주택	
변경	허용용도	획지3	•삭제	
기정	허용용도	획지4	•종교시설(교회)	
기정	허용용도	획지5	•의료시설(존치)	

2) 건축물 개발밀도(건폐율, 용적률, 높이)

가) 건폐율 계획

구 분	지 역	건폐율	비 고
기정	획지1	22% 이하	-
기정	획지2	24% 이하	

나) 용적률 계획

구 분	지역	용 적 률			비 고	
		기준용적률	허용용적률	상한용적률		
기정	획지1	210% 이하	210% 이하	250% 이하	정비계획	허용용적률 210% 상한용적률 250%
기정	획지2	210% 이하	210% 이하	102% 이하	정비계획	허용용적률 210% 상한용적률 102%

■ 상한용적률 완화 사항(변경없음)

구 분	용적률 완화		비 고
	공공시설 기부채납	소형주택 건설	
기정	15.89%	-	총 15.89%

다) 높이 계획(변경없음)

구 분	지 역	높이기준	비 고
기정	획지1	62.5m / 최고20층 / 평균18층 이하	-
기정	획지2	62.5m / 최고20층 / 평균18층 이하	-

다. 경관계획(배치·형태 포함)

1) 건축물의 배치에 관한 계획

구 분	적용위치	계 획 내 용
건축물의 방향성	-	■ 주요 산 주변지역을 연계하는 녹지축 형성으로 외부 녹지공간으로의 연속적인 녹지체계 확보 ■ 우수한 입면 디자인 계획으로 가로 경관요소를 연계하는 형태 및 입면 계획으로 인근 저층주거지역 및 주변지역과 조화될 수 있는 배치 및 높이계획 수립
건물 진출입구	-	■ 중로2-482로,소로1-1로 변으로 진출입구 확보 ■ 중로2-481로 변으로 보행출입구 확보


2) 건축물의 형태 및 외관에 관한 계획


구 분	적용지역	계 획 내 용
건축물 외부형태	-	■ 경관적 영향 저감을 위하여 주동간 층수차이를 고려한 합리적 입면 디자인을 적용하고 특히 가로변 배치 주동측벽은 시각적 단조로움이 없도록 고려 ■ 가로변 건축물의 가로벽, 저층부 높이, 지붕형태 등 공통된 가로경관요소를 연계하는 형태 및 입면계획 ■ 주변건축물 대비 장대한 입면이 발생하지 않도록 부분배색방식, 기단부 분절 등의 입면분절을 통해 주변건축물과의 위압감 완화 및 조화 유지
저층부외관	-	■ 1층 개구부 높이 통일 ■ 쇼윈도 설치 및 야간조명 설치
재료 및 색채	-	■ 인접 건축물과의 조화를 고려하여 하나의 색채권으로 통일감을 형성 ■ 이질적 패턴은 지양하고 규칙적인 색채계획으로 위화감 방지
진입구 처리	-	■ 접근로는 미끄러짐을 방지할 수 있는 재료 및 형태로 함 ■ 접근로에는 가로등, 간판, 이동식화분 등 보행장애물을 설치하지 않도록 함

3) 경관에 관한 계획

구 분	적용지역	계 획 내 용
개방감	■ 자연녹지방향	■ 인근 저층주거지역 및 자연녹지지역으로 열린 보행네트워크 조성 및통경축 확보
조명계획	■ 공동주택 아파트	■ 주변 빛공해가 발생하지 않는 범위에서 객관적 수치를 검토하여 야간조명 설치 계획
스카이라인	■ 공동주택 아파트	■ 점진적 배치로 인근 저층주거지역의 경관침해 최소화 및 다양한 층수에 적합한 건축물 배치와 높이계획 수립으로 주변지역과 조화로운 스카이라인 계획 수립

◆ 도시계획위원회 의견을 반영한 경관계획(안)

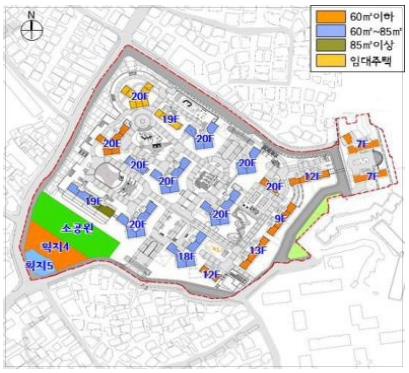

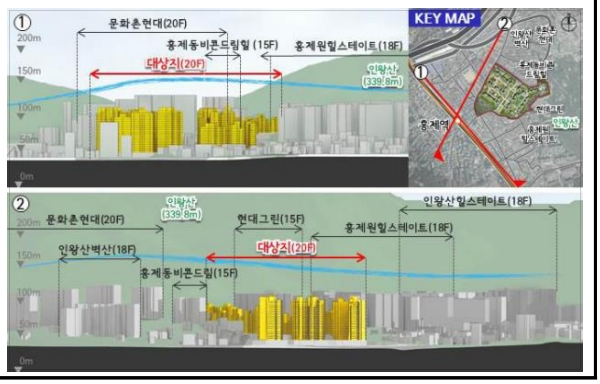

마. 기타 사항에 관한 결정조서

1) 환경관리계획(변경없음)

	목표기준	현황 및 검토결과검토항목	계획에 반영사항
1. 생태면적율	30%	•기존 토양포장상태 100% •생태면적률 31.38% 계획	•자연지반녹지, 인공지반녹지, 투수성포장 적용
2. 녹지네트워크	녹지평가표1	•녹지면적 III등급, 녹지모양III등급, 녹지의 연결성 I 등급으로 산정	•공원 및 녹지계획에 반영 •보행자도로와 녹지를 연계하여 open space 조성
3. 지항변동	절성토비율20%미만	•절성토 발생 비율이 미미함	•지형에 순응한 계획 수립
	지형변동 30%미만	•지형변동 발생 비율이 미미함	•지형에 순응한 계획 수립
4. 비오톱	5등급	•서울시도시생태현황도 상 비오톱 유형평가 5등급으로 조사	•관련법 이상의 조경녹지 계획 •수목식재는 건축물 및 주변과 조화를 이루는 수종으로 식재
5. 일조	-	•인접건물과 인동거리 최대확보로 일조영향 미미할 것으로 판단	•건축물의 설치로 일시적인 영향이 예상되나, 일조권을 충분히 확보할 것으로 판단됨으로 별도의 대책 필요 없음
6. 바람 및 미기후	바람길 확보	•바람길에 미치는 영향 없음	•사업지구의 건축물은 바람의 진행방향(서북서풍)을 고려하여 계획함으로써 바람통로를 충분히 확보
7. 에너지	에너지절약 계획 수립	•성능지표 검토서의 기준에 맞게 계획수립	•설계반영
	신재생에너지 사용	•신재생에너지 검토	•태양광설치
8. 경관	Skyline보전	•주변 아파트단지지역으로 조망권 영향은 미미함	•주변지역과의 부조화방지를 위하여 스카이라인 등을 고려하여 계획
	조망권 확보	•주변 아파트단지지역으로 조망권 영향은 미미함	•주변현황을 고려하여 건물배치 자연스러운 스카이라인 계획수립
9. 휴식 및 여유공간	휴식·여가공간 최대확보	•도심지내로 휴식여가공간이 필요	•중앙광장 및 선큰 등 오픈스페이스 조성
10. 보행친화공간	보행자전용도로 계획수립	•차량동선 및 보행자 동선의 적절한 연계와 분리	•보행로를 유기적으로 연계한 보행동선 확보
	자전거전용도로 계획수립	•주변지역과의 연계성 부족	•세무서길 자전거도로 설치
	자전거보관소 15대/100unit	•공동주택 단지 내 자전거 보관소 설치	•세대당 0.25대 이상 자전거보관소 확보
11. 소음 및 진동	소음·진동 기준	•공사시 100m이내지역에서 소음규제기준 초과 •운영시 도로교통소음에 의한 영향예상	•소음저감대책으로 에어방음벽 설치 시행 •추가저감대책(공사강도조절, 이동식가설방음판넬, 시간조절에 의한 장비투입)
12. 폐기물	폐기물 처리	•공사시 건설폐기물 발생 •입주민에 의한 생활폐기물발생	•건설폐기물은 최대한 재활용하며 불가능시 전략위탁 •운영시 생활폐기물은 서대문구 폐기물 처리계획에 의거 처리

2) 임대주택 및 소형주택의 건설에 관한 결정조서(변경없음)

○ 모든 임대주택은 원칙적으로 공공임대주택으로 계획하여야 한다. 다만, 필요시 해당 위원회에서 인정하는 경우는 그에 따른다.

○ 「도시 및 주거환경정비법」 등 관계 법령에 의한 의무임대주택 등은 세입자 주거대책 및 도시저소득 주민의 입주기회 확대 등 공공목적의 공공임대주택 용도로 정하며, 서울시에 매각(처분)하여야 한다.

○ 「도시 및 주거환경정비법」에 따라 법적상한용적률에서 정비계획으로 정하여진 용적률을 뺀 용적률의 50% 이상을 주거전용면적 60㎡이하의 소형주택으로 건설하여야 한다.

○ 주택의 규모별 비율(정비계획)

건립 규모	세대수	전체 비율	임대주택 비율
합 계	168세대	15.1%	100.0%
40㎡이하	76세대	6.8%	45.2%
40㎡초과~50㎡이하	75세대	6.8%	44.6%
50㎡초과~60㎡이하	17세대	1.5%	10.1%

▢ 2020년 제08차('20.06.03.) 도시계획위원회 심의결과 : '조건부가결'

구분	심의결과	심의의견	반영계획	비고
제8차 도시계획 위원회	수정 가결	1. 획지1의 정비계획용적률은 250%이하로 수정.	2. 획지1의 정비계획용적률을 250%이하로 반영	반영

Ⅲ. 관련도면 : 붙임 참조

1. 정비구역 결정도(변경없음)
2. 용도지역 결정도(변경없음)
3. 도시계획시설 결정도(기정/변경)
4. 정비계획 결정도(기정/변경)
5. 지구단위계획 결정도(기정/변경)

※ 첨부된 정비구역 지정 및 지형도면 등(그 외 세부관계도면은 첨부 생략)은 참고용 도면이므로 측량, 그 밖의 용도로 사용할 수 없습니다.


Ⅳ. 정비구역지정 및 정비계획 수립 도서 : 생략

Ⅴ. 열람장소 : 시민의 열람편의를 위하여 서울특별시 주거정비과(☎02-2133-7232), 서대문구 도시재정비과(☎02-330-1556)에 관계서류를 비치 및 열람하고 있습니다.


※ 고시문 및 지형도면은 토지이용규제정보서비스(http://luris.mltm.go.kr)에 게시할 예정이오니 참고하시기 바랍니다.

VI. 정비구역 (변경)지정 및 지형도면


□ 정비구역 결정도(변경없음)

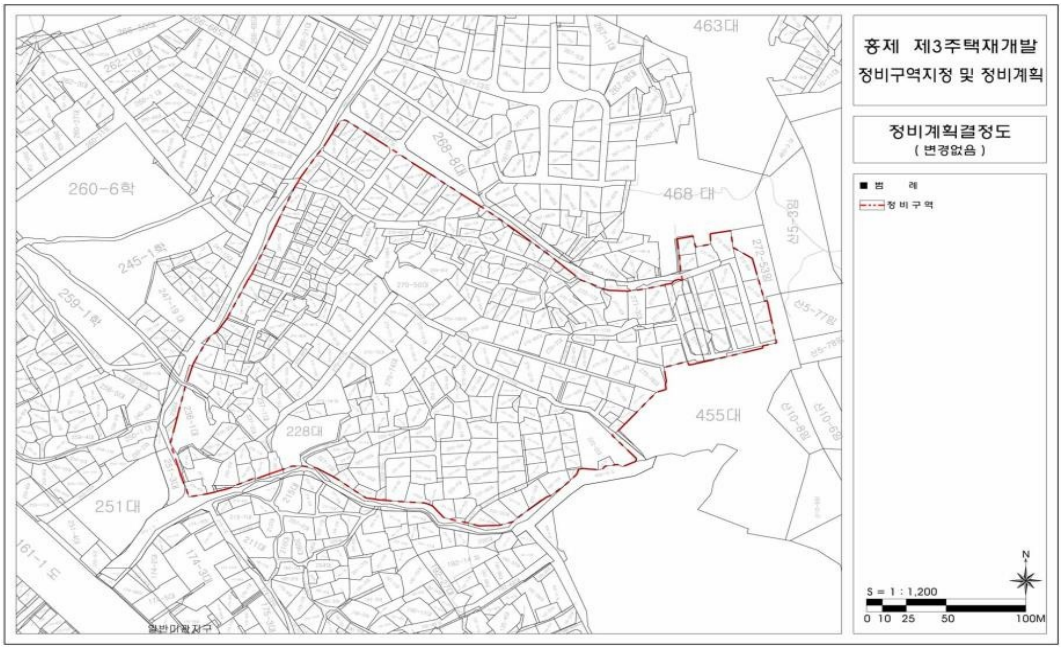


□ 용도지역 결정도(변경없음)

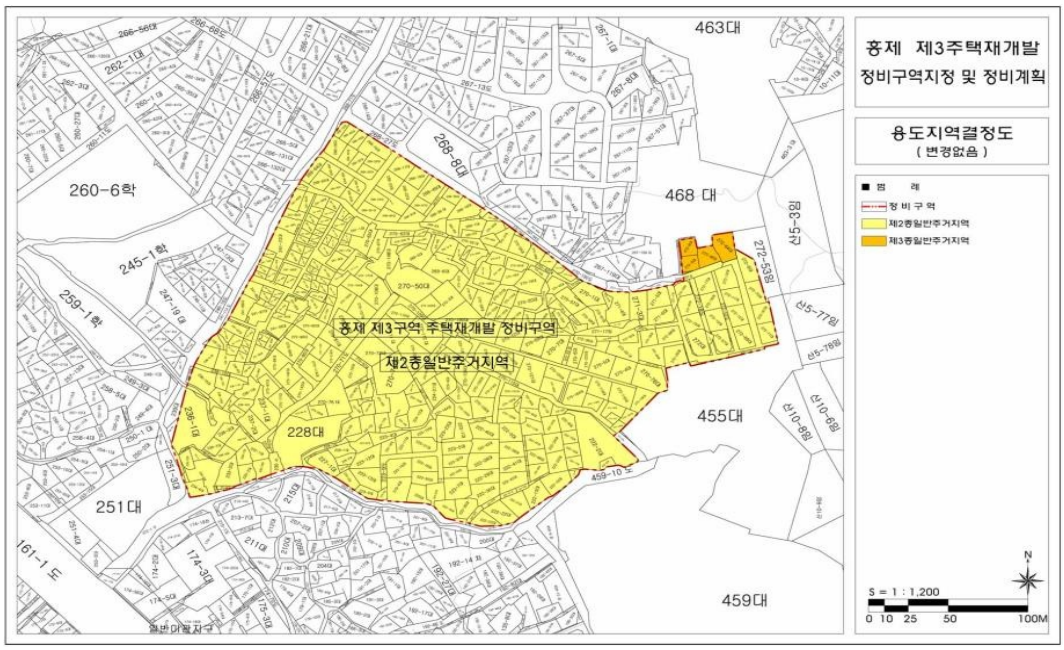


□ 도시계획시설 결정도(기정)

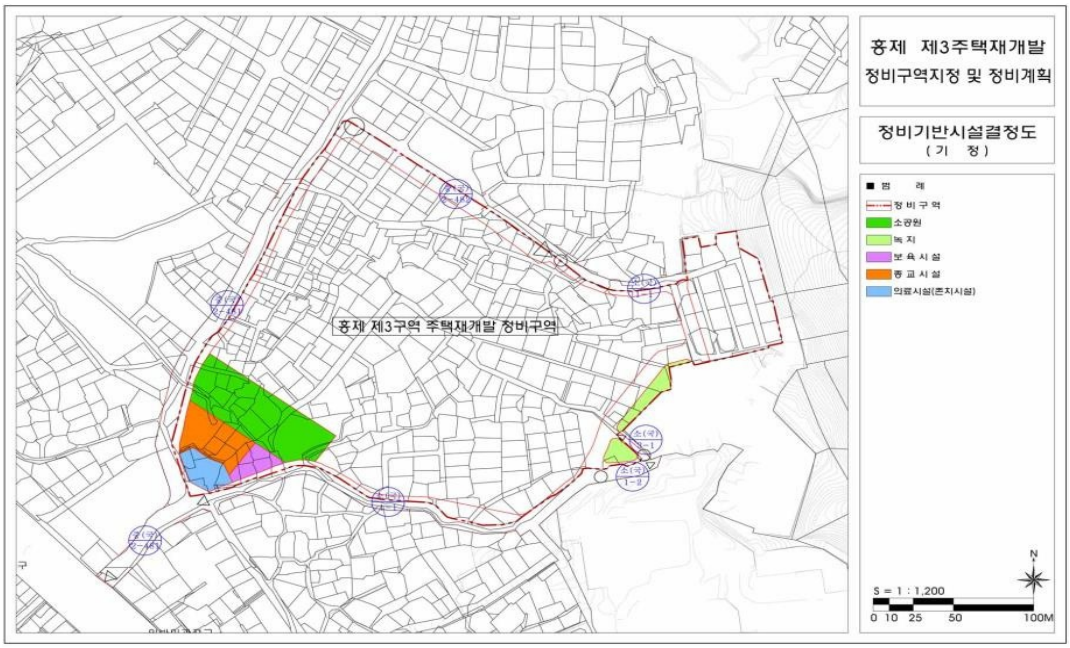


□ 도시계획시설 결정도(변경)

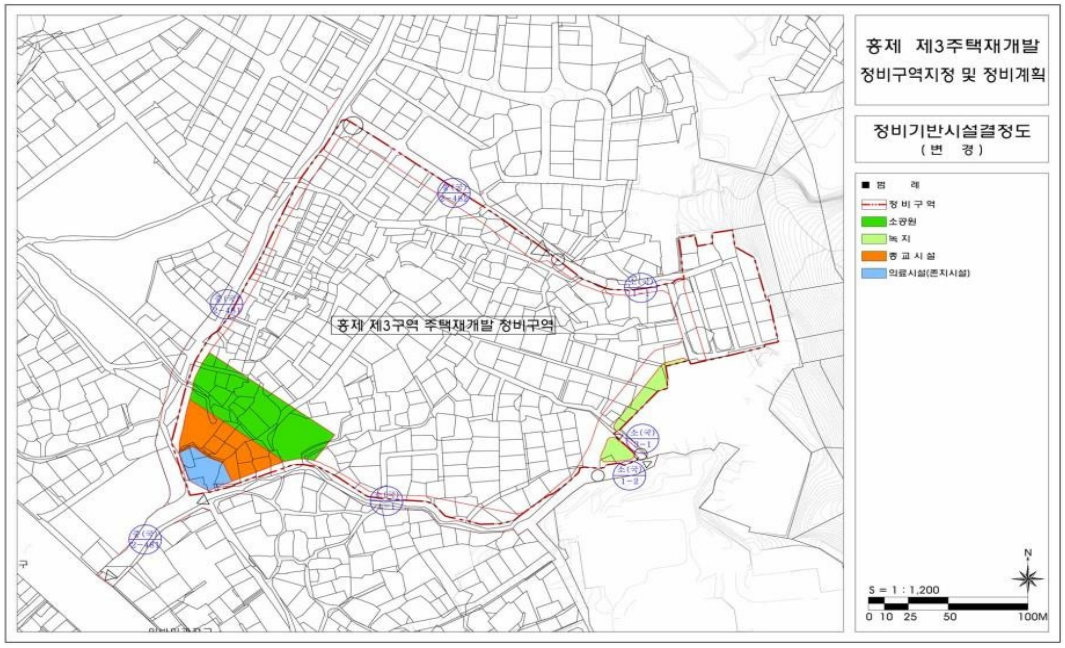


□ 정비계획 결정도(기정)

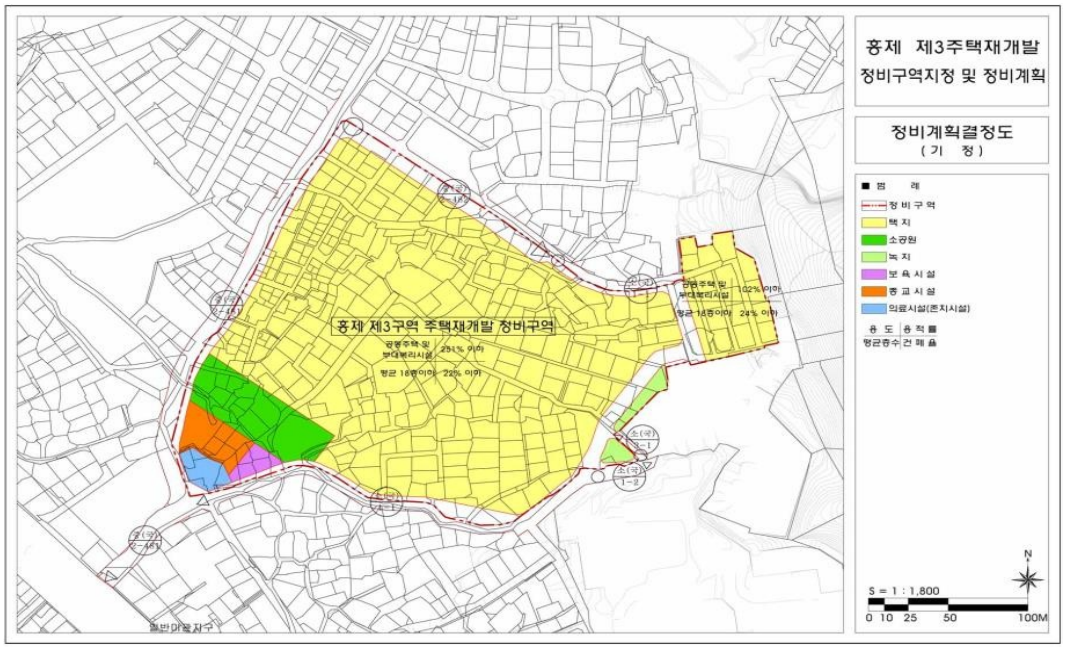


□ 정비계획 결정도(변경)

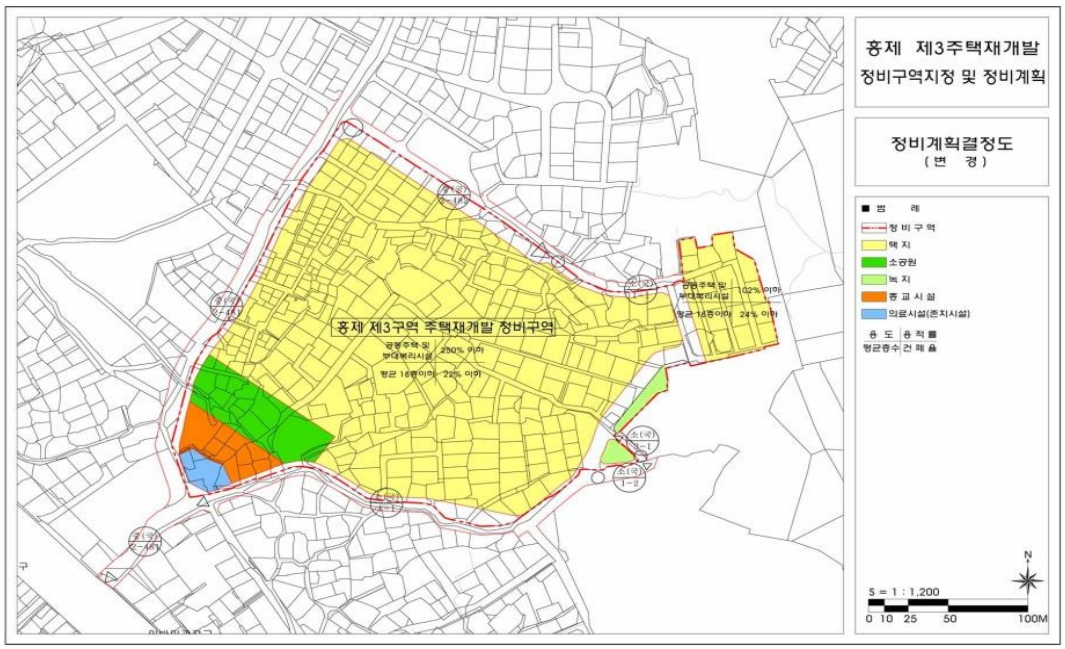

□ 지구단위계획 결정도(기정)

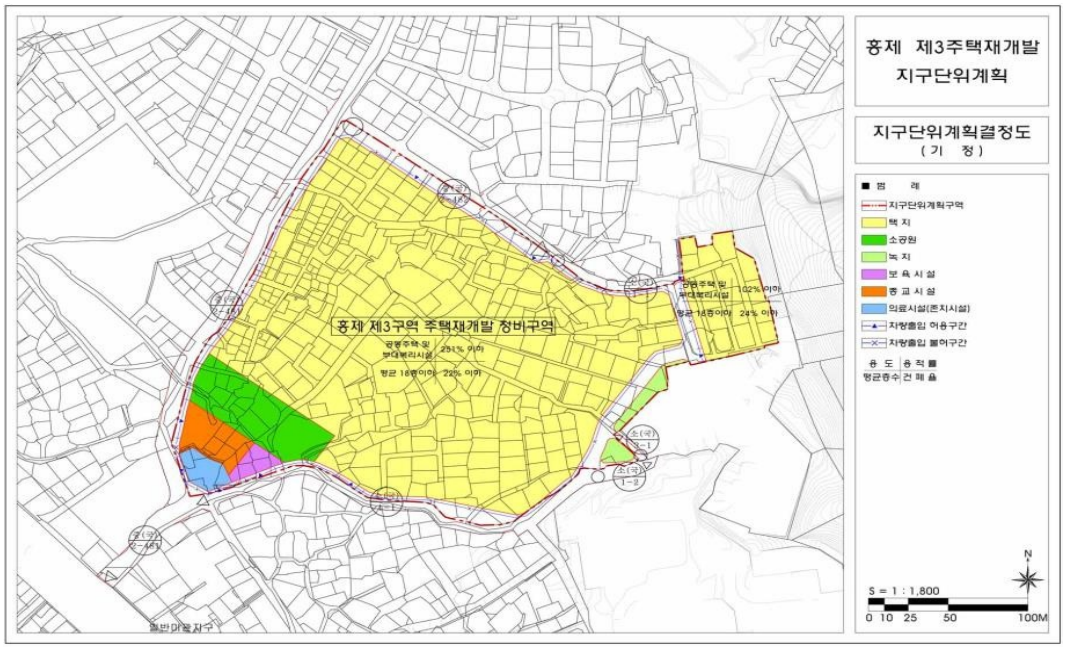

□ 지구단위계획 결정도(변경)

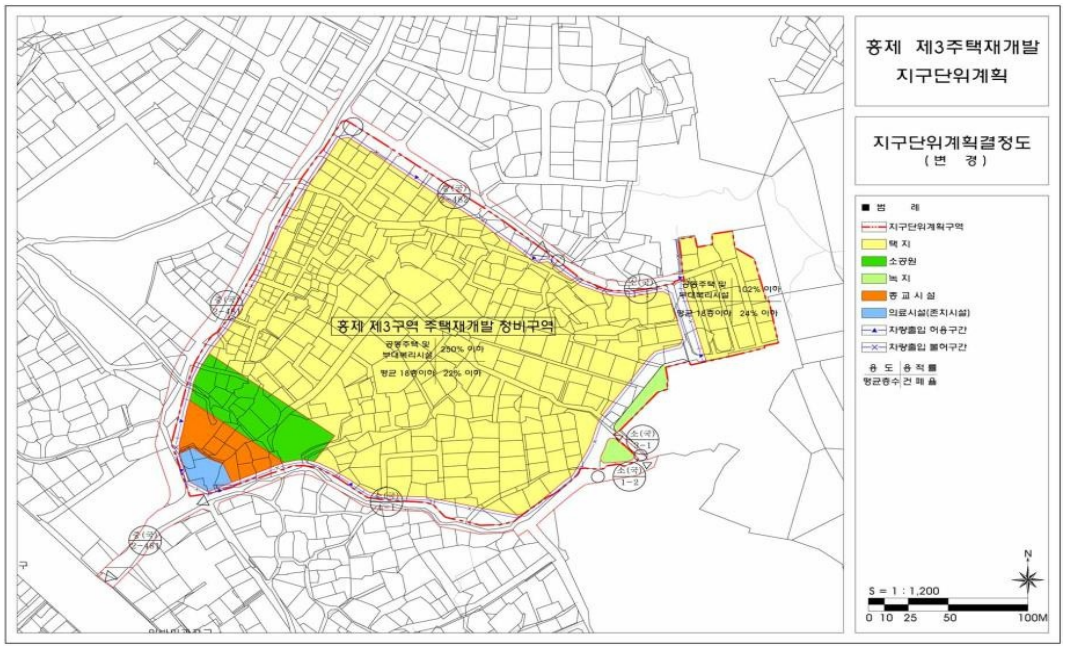

◈ 서울특별시고시 제2020-298호

2020년 서울특별시 제3회 추가경정예산 고시

서울특별시의회에서 의결된 2020년 서울특별시 제3회 추가경정예산을 지방자치법 제133조제2항에 따라 다음과 같이 고시합니다.

2020년 7월 9일
서 울 특 별 시 장

(단위 : 천원)

회 계 별		세입·세출예산총액	일시차입한도액
총 계		44,718,858,841	600,000,000
일 반 회 계		32,273,685,724	500,000,000
특 별 회 계		12,445,173,117	100,000,000
	공기업특별회계	1,872,363,718	100,000,000
	⑴ 수도사업특별회계	813,919,778	50,000,000
	⑵ 공기업하수도사업특별회계	1,058,443,940	50,000,000
	기타특별회계	10,572,809,399	
	⑶ 도시철도건설사업비특별회계	1,401,710,087	
	⑷ 교통사업특별회계	1,305,099,877	
	⑸ 광역교통시설특별회계	367,276,116	
	⑹ 주택사업특별회계	2,973,762,811	
	⑺ 도시개발특별회계	1,895,037,733	
	⑻ 균형발전특별회계	228,404,815	
	⑼ 학교용지부담금특별회계	23,358,236	
	⑽ 의료급여기금특별회계	1,482,720,848	
	⑾ 한강수질개선특별회계	38,550,361	
	⑿ 소방안전특별회계	856,888,515	

◈ 서울특별시고시 제2020-299호

마포로3구역 제1지구 도시정비형 재개발구역 정비계획 변경 - 지구단위계획 결정(변경) 및 지형도면 고시

서울특별시 아현동 617-1번지 일대 도시정비형 재개발사업 시행을 위하여 2025 도시·주거환경정비기본계획(도시정비형 재개발사업 부문)에 적합한 범위에서 건설부고시 제345호(1979.09.21.)로 재개발구역으로 지정, 서울특별시고시 제412호(1981.11.13.)로 재개발사업계획 결정된 마포로3구마포로역 제1지구에 대하여 「도시 및 주거환경정비법(이하 '도시정비법')」 제16조에 따라 2020년 제8차 서울특별시 도시계획위원회심의(2020.06.03.) 심의를 거쳐 정비계획을 변경하고, 도시정비법 제17조 및 「국토의 계획 및 이용에 관한 법률(이하 '국토계획법')」 제50조에 따라 지구단위계획구역 및 지구단위계획으로 결정·고시하며, 「토지이용규제 기본법」 제8조의 규정에 따라 지형도면을 고시합니다.

2020년 7월 9일
서 울 특 별 시 장

Ⅰ. 정비구역의 지정 및 정비계획 결정

1. 정비구역 지정조서(변경없음)

구 분	정비사업 명 칭	위 치	면 적(㎡)	비 고
기정	마포로3구역 제1지구 도시정비형 재개발사업	마포구 아현동 617-1번지 일대	4,602.88	

※ 본 정비구역은 도시정비법 제17조제1항 및 제84조제1항에 따라 정비사업 준공인가 고시가 있은 날(관리처분계획을 수립하는 경우 이전고시가 있을 때를 말함)의 다음날에 해당지역은 지구단위계획으로 관리함.

2. 토지이용계획(변경없음)

구 분	명 칭	면 적(㎡)			비 율(%)	비 고
		기 정	변 경	변경후		
합 계		4,602.88	-	4,602.88	100.0	
정비기반 시설 등	소 계	-	-	-	-	
획 지	소 계	4,602.88	-	4,602.88	100.0	
	획 지 1	4,602.88	-	4,602.88	100.0	

3. 용도지역 결정조서(변경없음)

구 분		면 적(㎡)			비 율(%)	비 고
		기 정	변 경	변경후		
합 계		4,602.88	-	4,602.88	100.0	
주거지역	준주거지역	4,602.88	-	4,602.88	100.0	

4. 도시계획시설 결정조서

가. 도로 결정조서

구 분	규 모				기능	연장(m)	기점	종점	사용 형태	주 요 경과지	최 초 결정일	비고
	등급	류별	번호	폭원(m)								
기 정	중로	1	23	20~25	집산도로	164	아현동 617-70	아현동 795	일반도로	-	05.12.29 서고2005-443호	
기 정	소로	1	12	10	국지도로	56	아현동 617-49	아현동 617-53	일반도로	-	81.11.13 서고제412호	

나. 정비기반시설 부담계획

구 분	시 설 명	위 치	면 적(㎡)	비고(관리청)
신설	공공청사 (창업센터)	마포구 아현동 617-1번지 일대	연면적 : 4,475.03	지하1층, 복합설치 (서울특별시장)

1) 공공청사(토지 및 건축물)은 서울특별시로 귀속되며, 서울특별시장이 운영 및 관리함.
2) 향후 토지가 및 건축계획 변경 등에 따라 면적.층고.형태는 조정될 수 있으며, 공공청사 세부용도에 대해서는 서울시 기부채납 통합관리시스템에 의해 추후 확정함.

5. 공동이용시설 설치계획

구 분	시설의 종 류	위치	면적(㎡)			비고
			기정	변경	변경후	
공동 이용 시설	경로당	획지1	-	증) 125.00	125.00	(199 × 2.5㎡) × 1.25 = 621.88㎡ 이상
	어린이놀이터		-	증) 155.76	155.76	
	주민공동시설		-	증) 534.32	534.32	

※ 향후 건축위원회 심의 및 사업시행인가시 변경될 수 있으며, "주택건설기준 등에 관한 규정"에 적합하게 설치하고 「건축법」 등 관련법령 기준 적용.

6. 기존 건축물의 정비·개량 계획

구 분	구 역 구 분		가구 또는 획지 구분		위 치	정비개량계획(동)					비 고
	명 칭	면적(㎡)	명칭	면적(㎡)		계	존 치	개 수	철거후신축	철거이주	
계	-	4,602.88	-	4,602.88	-	16	-	-	16	-	
변경	마포로3구역 제1지구 도시정비형 재개발구역	4,602.88	획지1	4,602.88	마포구 아현동 617-1번지 일대	16	-	-	16	-	

7. 건축시설계획

■ 획지 및 주택규모 등에 관한 계획

구 분	구 역 구 분		가구 또는 획지 구분		위 치	주용도	건폐율 (%)	용적율 (%)	높이(m) (최고층수)	비 고
	명 칭	면적(㎡)	명 칭	면적(㎡)						
변경	마포로3구역 제1지구 도시정비형 재개발구역	4,602.88	획지1	4,602.88	마포구 아현동 617-1번지 일대	공동주택	60% 이하	546% 이하	70m이하 (23층 이하)	

<table>
<tr><td>주택의 규모 및
규모별 건설비율</td><td>■ 주택공급계획 : 199세대
■ 전체 건립규모(전용면적 기준)
<table>
<tr><th colspan="2">건립규모</th><th>세대수</th><th>비율(%)</th></tr>
<tr><td colspan="2">계</td><td>199</td><td>100.0</td></tr>
<tr><td rowspan="2">85㎡이하</td><td>60㎡이하</td><td>-</td><td>-</td></tr>
<tr><td>60㎡ ~ 85㎡이하</td><td>199</td><td>100.0</td></tr>
<tr><td colspan="2">85㎡초과</td><td>-</td><td>-</td></tr>
</table>
- 전용면적 85㎡ 이하 규모의 주택이 전체 세대수의 80% 이상</td></tr>
<tr><td>심의완화 사항</td><td>-</td></tr>
<tr><td>건축물의 건축선 등에 관한 계획</td><td>• 광로3-293(마포대로) 변 : 건축한계선 5m</td></tr>
</table>

■ 개발가능용적률 등 산정

<table>
<tr><th>구 분</th><th colspan="8">산 정 내 용</th></tr>
<tr><td rowspan="2">토지이용계획</td><td rowspan="2">계
(구역면적)</td><td rowspan="2">택지
(공동주택)</td><td rowspan="2">신설정비
기반시설</td><td colspan="3">공공시설(공공청사)</td><td rowspan="2">신설정비
기반시설내
국·공유지</td><td rowspan="2">택지내
용도폐지
되는 기존
기반시설
국,공유지</td></tr>
<tr><td>계</td><td>환산부지</td><td>토지지분</td></tr>
<tr><td>4,602.88㎡</td><td>4,602.88㎡</td><td>-</td><td>1,236.75㎡</td><td>669.74㎡</td><td>567.01㎡</td><td>-</td><td>291.20㎡</td></tr>
<tr><td>공공시설부지
제공면적(순부담)</td><td colspan="8">• 새로이 설치하는 정비기반시설 면적 + 공공시설 등 시설물 기부채납 면적 - 새로이 설치하는 정비기반시설 내 국공유지 - 택지내 용도폐지되는 기존 기반시설 국공유지
= 1,236.75㎡ - 291.20㎡ = 945.55㎡ (※ 순부담율: 20.54%)</td></tr>
<tr><td>기준용적률</td><td colspan="8">• 기준용적률 : 300%</td></tr>
<tr><td>허용용적률
(사업별 인센티브
항목 적용)</td><td colspan="8">• 허용용적률 = 기준용적률 + 인센티브(최대 100%) = 300% + 100% = 400%
• 인센티브 = 100% [녹색건축물 인증, 건축물에너지소비 총량제, 신재생에너지 이용시설 50% + 공익시설(개방형라운지) 0.7% + 저층부가로활성화 유도 30% + 방재관련시설 30% = 110.7% (*적용 100%)]</td></tr>
<tr><td>상한용적률</td><td colspan="5">• 상한용적률 = 허용or기준용적률×(1×가중치+1.3×α)
▸ 대상지
· 준주거지역 (기부채납 20.54%)
· 허용용적률 : 400%, 대지면적 : 4,602.88㎡
▸ 기부채납 내용 (가중치 1.0)
· 공공시설부지 제공면적 : 945.55㎡
⇒ 400%×(1+1.3×1×0.2809)
∴ 상한용적률 = 546.06%</td><td colspan="3">α = 공공시설부지 제공 면적/
공공시설부지 제공 후 대지면적
= 945.55㎡/(4,602.88㎡ - 1,236.75㎡)
= 0.2809</td></tr>
<tr><td>법적상한용적률</td><td colspan="8">-</td></tr>
</table>

※ 공공시설 등 기부채납에 따른 상한용적은 서울특별시고시 제2019-343호(2019.10.17.) "20205 서울특별시 도시.주거환경정비 기본계획 변경(도시정비형 재개발사업 부문)" 에 의거 2020.6.30. 이전 주민공람공고를 완료한 경우로 종전 운영기준을 적용.

■ 임대주택 및 소형주택 건설에 관한 계획(해당없음) : 200세대 미만

8. 환경보전, 재난방지에 관한 계획 및 환경성 검토결과

가. 환경보전 및 재난방지에 관한 계획

<table>
<tr><th>구 분</th><th colspan="2">계 획 내 용</th><th>비 고</th></tr>
<tr><td>환경보전</td><td>자연환경</td><td>• 절성토의 균형고려, 지형변화의 최소화
• 기존구역 내 녹지율을 향상시키는 녹지면적 확보
• 차폐 및 조경녹지의 확보로 비오톱(biotope) 공간 확장</td><td></td></tr>
</table>

	생활환경	• 도시가스 등 청정연료 사용과 에너지 절약형 주거단지 조성	
	사업시행시 환경영향	• 대기환경보전법, 폐기물관리법, 건설공사장 소음관리요령 등에 의거 저감대책 마련	
재난방지	수재해	• 우수유역을 검토하여 구역주변의 우수관망을 충분히 설치토록 하며 구역 내부로의 유입을 최소한 억제토록 하여 홍수, 수몰 등에 대한 방재계획 수립	
	산사태	• 산사태 우려는 없으나 토질의 종류에 따른 안정구배를 유지토록 하고, 벽면의 상·하단에 배수시설 설치 등을 통한 사면안정과 경관적 처리를 통해 토사의 유출을 방지하고 주변경관과 조화를 이룰 수 있도록 계획	
	화재	• 구역내 화재발생을 대비한 방화계획은 건축법의 방화에 관한 규정 및 관련 법규를 준수하여 종합적 방재계획 수립	

나. 환경성 검토결과

검토항목	목표기준	현황 및 검토결과	계획예측 및 반영사항
1. 생태면적율	30% 이상	•현재 사업대상지는 불투수 포장지역임	•녹지,틈새투수포장 등을 계획하여 생태면적율 31.44% 확보
2. 녹지네트워크	녹지평가표1	•사업대상지는 불투수 포장지역임	•녹지등을 계획하여 녹지평가지표 I등급 확보함
3. 지형변동	지형 · 지질 변동 최소화	•대부분 평탄한 지형이나 절 · 성토로 인해 지형변화와 지하 굴착 등으로 지형변화가 예상됨	•현 지반고를 고려하여 계획하였으며 지하 굴착 시 현장 상황 등을 고려하여 적절하게 시공 할 계획임
4. 비오톱	비오톱보전 등급 향상	•비오톱유형 현황도는 상업 및 업무지비오톱, 비오톱유형평가도는 5등급, 개별비오톱 평가도는 평가제외지역임	•조경녹지와 투수성 포장의 조성으로 인해 비오톱의 기능이 향상될 것임
5. 일조	일조침해 최소화	•건축물 신축시 주변건축물에 영향이 예상됨.	•서울시 건축조례에 의거하여 건축물 이격거리 등을 확보함으로써 일조에 대한 영향이 없도록 계획
6. 바람 및 미기후	바람길 확보	•사업대상지 저층 건축물이 밀집되어 바람길이 미확보되어 있음	•녹지 확보 및 건축물간의 거리를 확보하여 바람길 확보
7. 에너지	에너지절약계획 수립	•에너지사용량 증가	•에너지절약성 설계기법 도입
8. 경관	조망권 확보	•주변지역 조망권 보호필요	•스카이라인 등을 고려한 건축배치 조성
9. 휴식 및 여유공간	휴식·여가공간 최대확보	•주변에 휴식·여가공간 부족	•공지, 커뮤니티시설 등을 연결하여 휴식여가공간 조성
10. 보행친화공간	보행자도로 계획수립	•인근학교 등 보행로 연결필요	•도로변 전면공지를 조성하여 보행공간 확충
11. 소음 및 진동	공사시 65dB(A) 이하	•인근도로(마포대로)에 의한 영향 발생지역	•방음벽, 이중창 등을 이용하여 영향 최소화
12. 폐기물	폐기물 처리	•주거지에서 생활폐기물 발생	•폐기물관리법 등에 의거 저감대책 마련

9. 정비사업 시행계획

구분	시행방법	시행예정시기	사업시행예정자	정비사업 시행으로 증가예상 세대수			비고
				기준	계획	증	
변경	재개발사업	구역지정고시일로부터 4년이내	(주)인사이트투	-	199	199	

10. 정비구역 주변의 교육환경 보호에 관한 계획

구 분	계 획 내 용
소음·진동	•「공사장 소음 · 진동 관리지침서, 환경부, 2006.12」에 준하여 공사를 시행

	•가설방음판넬(3~4m) 설치 •저소음, 적정 용량의 건설기계를 선택하여 소음 · 진동 저감
비산먼지	•공사 시 살수, 세륜 및 측면살수시설, 가설방진망 등 설치 •대기오염 차단기능이 우수한 수종을 선정하여 식재 •대기오염물질은 청정연료를 사용하도록 계획
일 조	•일조 권고치 기준에 적합하게 건축계획 수립
통학로	•대상지내 충분한 보행자도로를 확보하여 단지 내 및 주변지역 학생들에게 최단거리의 안전한 통학로를 제공

11. 안전 및 범죄예방에 관한 계획

정비구역 현황	안전 및 범죄예방에 관한 계획			비고
	착공 전	착공 ~ 공사 완료	범죄예방설계 적용	
근린생활시설로 이용중으로 거주세대 없음	•펜스 설치 및 유지 · 관리 •1일 오전 · 오후 1회 우범지역 순찰 •방범용 CCTV 설치 운영	•건설산업기본법, 건설기술진흥법, 건축법, 산업안전보건법 등 관계 규정 준수 안전 시공 • 안전관리비 및 산업안전보건관리비 공사비 계상	•방범용 CCTV는 사각지대 설치 •공적 공간과 사적 공간 사이에 전이공간을 설치하여 누구나 쉽게 공간의 성격을 명확히 인지할 수 있도록 계획 •수목의 식재로 사각지대나 고립지가 생기지 않도록 수목의 간격을 적정하게 유지하여 계획	

12. 주민공동체 활성화 방안 및 주민 소득원 개발에 관한 사항 : 해당없음

Ⅱ. 지구단위계획 결정사항

1. 지구단위계획구역 결정조서

구 분	정비사업 명 칭	위 치	면 적(㎡)	비 율(%)	
기정	마포로3구역 제1지구 지구단위계획구역	마포구 아현동 617-1번지 일대	4,602.88	100.0	

2. 토지이용 및 시설에 관한 결정

가. 용도지역 · 지구 결정조서

구 분		면 적(㎡)			비 율(%)	비 고
		기 정	변 경	변경후		
합 계		4,602.88	-	4,602.88	100.0	
주거지역	준주거지역	4,602.88	-	4,602.88	100.0	

나. 기반시설 결정조서

1) 도로 결정조서

구 분	규 모				기능	연장 (m)	기점	종점	사용 형태	주 요 경과지	최 초 결정일	비고
	등급	류별	번호	폭원(m)								
기 정	중로	1	23	20~25	집산 도로	164	아현동 617-70	아현동 795	일반도로	-	05.12.29 서고2005-443호	
기 정	소로	1	12	10	국지 도로	56	아현동 617-49	아현동 617-53	일반도로	-	81.11.13 서고제412호	

2) 정비기반시설 부담계획

구 분	시 설 명	위 치	면 적(㎡)	비고(관리청)
신설	공공청사 (창업센터)	마포구 아현동 617-1번지 일대	연면적 : 4,475.03	지하1층, 복합설치 (서울특별시장)

1) 공공청사(토지 및 건축물)은 서울특별시로 귀속되며, 서울특별시장이 운영 및 관리함.
2) 향후 토지가 및 건축계획 변경 등에 따라 면적.층고.형태는 조정될 수 있으며, 공공청사 세부용도에 대해서는 서울시 기부채납 통합관리시스템에 의해 추후 확정함.

3. 획지 및 건축물 등에 관한 결정

가. 가구 및 획지에 관한 결정조서

구분	획지	면적(㎡)	비 율(%)	비고
변경	획지1	4,602.88	100.0	공동주택

나. 건축물의 용도.건폐율.용적률.높이에 관한 결정조서

1) 건축물의 용도에 관한 계획

구 분		가 구	용 도	비 고
변경	허용용도	획지1	•건축법시행령 별표1 제2호의 공동주택 및 부대복리시설 •건축법시행령 별표1 제3호, 제4호 근린생활시설 •건축법시행령 별표1 제7호 판매시설 •건축법시행령 별표1 제14호 업무시설	허용용도 외의 용도는 불허

2) 건축물의 밀도계획(건폐율, 용적률, 높이)

가) 건폐율 계획

구 분	지 역	건폐율	비 고
변경	준주거지역	60% 이하	-

나) 용적률 계획

구 분	용 적 률			비 고
	기준용적률	허용용적률	상한용적률	
변경	300% 이하	400% 이하	546% 이하	

■ 허용용적률 인센티브 사항

구 분	인센티브				비 고
	녹색건축물 인증 건축물에너지소비 총량제 신재생에너지 이용시설	공익시설 (개방형라운지)	저층부 가로활성화 유도	방재관련시설	
변경	50%	0.7%	30%	30%	총 110.7% (*적용 100%)

■ 상한용적률 완화 사항

구 분	공공시설 기부채납	비 고
변경	146%	

다) 높이 계획

구 분	지 역	높이기준	비 고
변경	준주거지역	23층 이하(70m 이하)	

다. 건축물의 건축선에 관한 계획

구 분	적용위치	계 획 내 용
건축한계선	획지1	•광로3-293(마포대로) 변 : 건축한계선 5m

라. 기타 사항에 관한 결정조서

1) 대지내 공지에 관한 결정조서

구분	적용위치	계획내용	비고
전면공지	획지1	•마포대로변 건축한계선 확보 부분은 전면공지로 조성하여 일반인에게 상시 개방하여 보도, 차도, 조경녹지, 휴게공간으로 이용	

2) 환경관리계획

검토항목	목표기준	현황 및 검토결과	계획예측 및 반영사항
1. 생태면적율	30% 이상	•현재 사업대상지는 불투수 포장지역임	•녹지,틈새투수포장 등을 계획하여 생태면적율 31.44% 확보
2. 녹지네트워크	녹지평가표1	•사업대상지는 불투수 포장지역임	•녹지등을 계획하여 녹지평가지표 I등급 확보함
3. 지형변동	지형 · 지질 변동 최소화	•대부분 평탄한 지형이나 절 · 성토로 인해 지형변화와 지하 굴착 등으로 지형변화가 예상됨	•현 지반고를 고려하여 계획하였으며 지하 굴착 시 현장 상황 등을 고려하여 적절하게 시공 할 계획임
4. 비오톱	비오톱보전 등급 향상	•비오톱유형 현황도는 상업 및 업무지비오톱, 비오톱유형평가도는 5등급, 개별 비오톱 평가도는 평가제외지역임	•조경녹지와 투수성 포장의 조성으로 인해 비오톱의 기능이 향상될 것임
5. 일조	일조침해 최소화	•건축물 신축시 주변건축물에 영향이 예상됨.	•서울시 건축조례에 의거하여 건축물 이격거리 등을 확보함으로써 일조에 대한 영향이 없도록 계획
6. 바람 및 미기후	바람길 확보	•사업대상지 저층 건축물이 밀집되어 바람길이 미확보되어 있음	•녹지 확보 및 건축물간의 거리를 확보하여 바람길 확보
7. 에너지	에너지절약계획 수립	•에너지사용량 증가	•에너지절약성 설계기법 도입
8. 경관	조망권 확보	•주변지역 조망권 보호필요	•스카이라인 등을 고려한 건축배치 조성
9. 휴식 및 여유공간	휴식 · 여가공간 최대확보	•주변에 휴식 · 여가공간 부족	•공지, 커뮤니티시설 등을 연결하여 휴식여가공간 조성
10. 보행친화공간	보행자도로 계획수립	•인근학교 등 보행로 연결필요	•도로변 전면공지를 조성하여 보행공간 확충
11. 소음 및 진동	공사시 65dB(A) 이하	•인근도로(마포대로)에 의한 영향 발생지역	•방음벽, 이중창 등을 이용하여 영향 최소화
12. 폐기물	폐기물 처리	•주거지에서 생활폐기물 발생	•폐기물관리법 등에 의거 저감대책 마련

3) 임대주택 및 소형주택의 건설에 관한 결정조서(해당없음) : 200세대 미만

▢ 2020년 제8차('20.06.03.) 도시계획위원회 심의결과 : '수정가결'

구분	심의결과	조치계획	반영여부
수정사항	○ 허용용적률 인센티브계획(100%)은 '친환경' 50%, '가로활성화' 30%, '안전방재' 30%, '공익시설' 0.7%로 수정.	○ 금회 수정가결된 허용용적률 인센티브계획으로 정비계획을 변경 조치하였음. ※ 허용용적률 인센티브	반영

<table>
<tr><td></td><td></td><td><table>
<tr><td>의무</td><td>친환경</td><td>50%</td></tr>
<tr><td rowspan="4">계획
유도</td><td>가로활성화</td><td>30%</td></tr>
<tr><td>안전방재</td><td>30%</td></tr>
<tr><td>공익시설</td><td>0.7%</td></tr>
<tr><td colspan="2">계</td><td>110.7% (*적용100%)</td></tr>
</table></td><td></td></tr>
<tr><td rowspan="4">조건
사항</td><td>1. 공공기여계획(창업센터 1,236.75㎡) 관련 순부담률(20.54%)은 유지하되, 경제정책실 및 여성가족정책실 등과 협의를 거쳐 ‘지역 거점형 키움센터’로의 요도 조정 필요성을 검토할 것.</td><td>○ 여성가족실 협의 결과 ‘지역 거점형 키움센터’는 인근 신촌지역(마포) 4-15지구에 입지예정으로 대상지는 당초 공공기여계획(창업센터)을 유지하는 것으로 정비계획에 반영하였음.</td><td>반영</td></tr>
<tr><td>2. 허용용적률 인센티브계획 관련
2-1. 금회 신규 계획한 ‘공익시설’(0.7%)은 향후 유지·관리 담보 측면에서 기부채납되는 공공시설계획과 연계하여 해당 주관부서에서 관리할 수 있도록 조치할 것.</td><td>○ 공익시설인 개방형라운지가 기부채납 공공시설(창업센터)에 제공되는 시설임을 조건으로 사업시행인가 및 준공허가 하고,
분양 계약서상에 이를 명기하여 향후 이용 및 유지·관리상에 문제가 없도록 하겠음.</td><td>반영</td></tr>
<tr><td>2-2. 안전·방재(30%) 계획 관련 투수성 포장 면적 산정 및 적용 비율 관련 재검토 할 것.
※ 향후 「도시·주거환경정비기본계획」 재정비시 공익시설의 보상계수(0.1)에 대한 적정성을 검토할 것</td><td>○ 구역내 투수성 포장 면적을 1,583.68㎡로 계획생태면적률이 공동주택 기준 30% 이상 되도록 조경계획을 수립하고 정비계획에 반영하였음.</td><td>반영</td></tr>
<tr><td>3. 교통처리계획 관련 차량진출입구 위치는 북측 도로변으로 조정 검토하고, 대상지 일대 교통량은 실효성있게 재검토할 것.</td><td>○ 차량진출입구를 북측 도로변으로 조정시 4지 교차로 생성에 따른 신호운영이 필요하고, 정지선에서 마포대로까지의 대기길이가 약 35m에 불과하여 퇴근시간 진입차량 증가 및 신호대기시간 증가로 대기차량이 마포대로 까지 영향을 미칠 것으로 사료됨. 교차로 지체도 또한 현재 계획안시 약 9초/대 수준에서 약 26초/대 수준으로 증가될 것으로 예상되어 서측 일방도로변으로 계획한 사항임.
○ 차량진출입구 등 교통처리계획에 관한 구체적인 사항은 향후 사업시행인가 전 교통영향평가 심의를 득하고 그 결과를 반영하겠음.</td><td>반영</td></tr>
</table>

Ⅲ. 관련도면 : 붙임 참조

1. 정비구역 결정도
2. 용도지역 결정도
3. 도시계획시설 결정도
4. 정비계획 결정도
5. 지구단위계획 결정도

※ 첨부된 정비구역 지정 및 지형도면 등(그 외 세부관계도면은 첨부 생략)은 참고용 도면이므로 측량, 그 밖의 용도로 사용할 수 없습니다.


Ⅳ. 정비구역지정 및 정비계획 수립 도서 : 생략

Ⅴ. 열람장소 : 시민의 열람편의를 위하여 서울특별시 도시활성화과(☎02-2133-4646), 마포구 도시계획과(☎02-3153-9363)에 관계서류를 비치 및 열람하고 있습니다.


※ 고시문 및 지형도면은 토지이용규제정보서비스(http://luris.mltm.go.kr)에 게시할 예정이오니 참고하시기 바랍니다.

VI. 주택재개발 정비구역 (변경)지정 및 지형도면


□ 정비구역 결정도

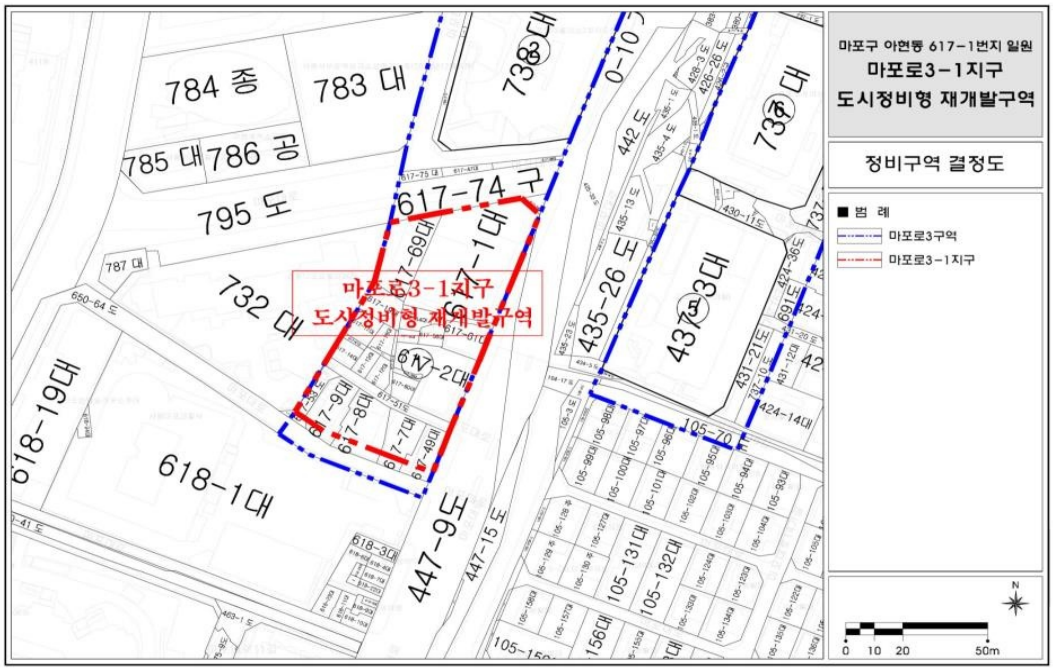


□ 용도지역 결정도

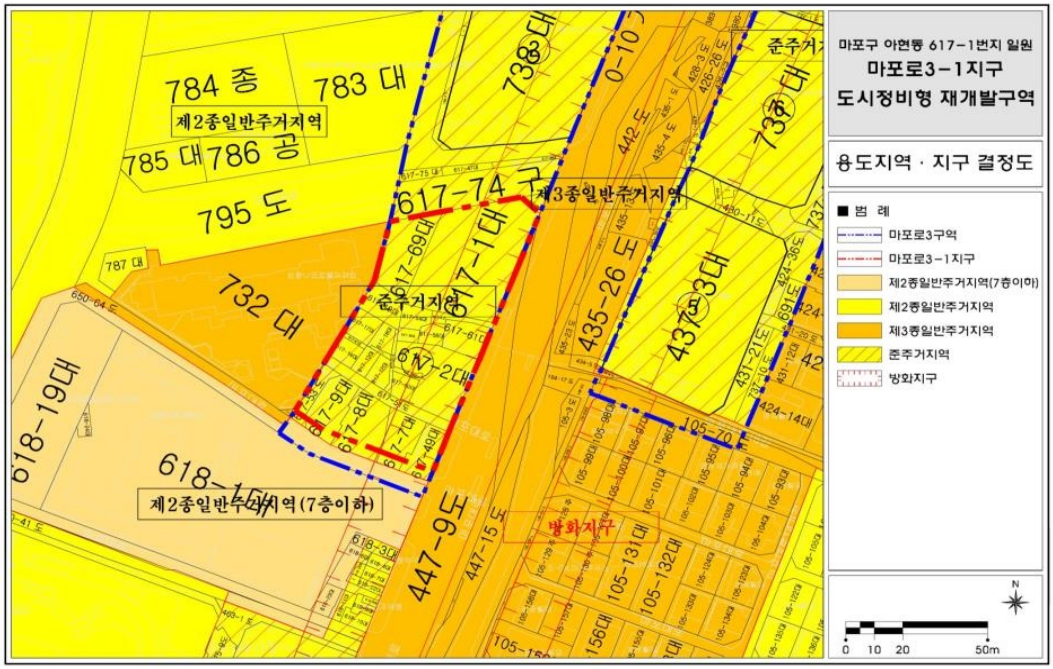


□ 도시계획시설 결정도

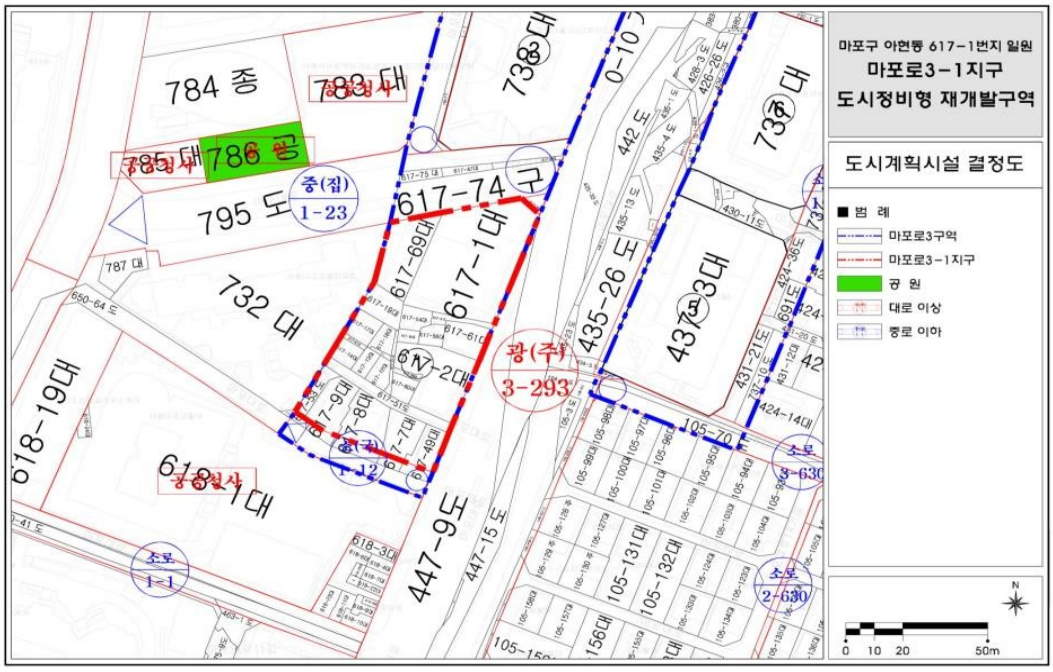

□ 정비계획 결정도

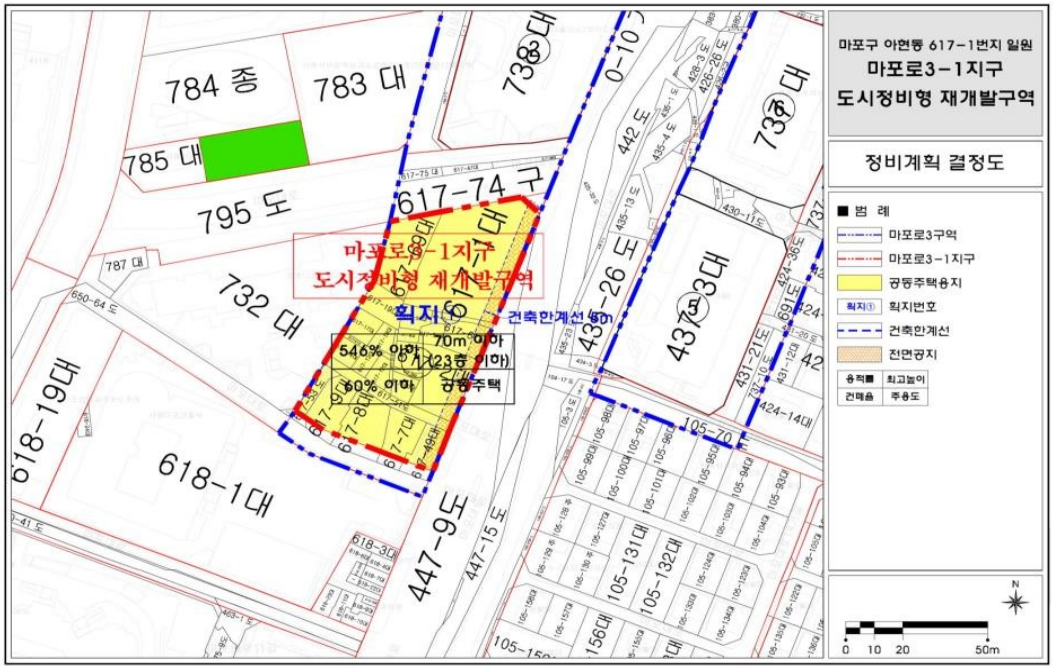

□ 지구단위계획 결정도

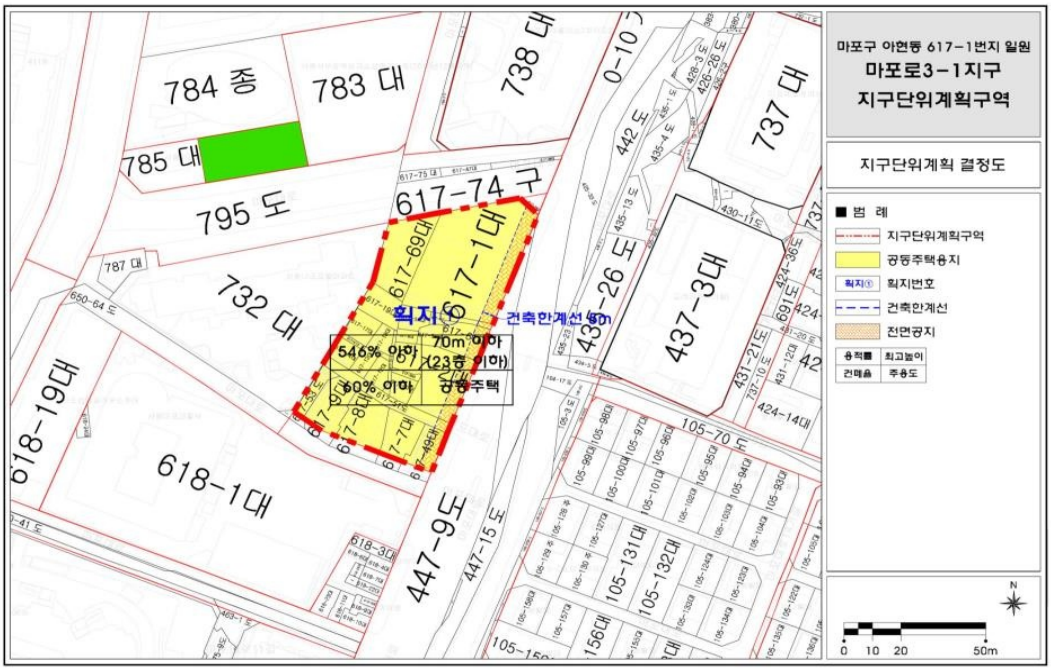

◈ **서울특별시고시 제2020-302호**

발산근린공원 조성계획결정(변경) 및 지형도면 고시

서울 발산택지개발예정지구 지정변경 및 개발계획변경승인과 관련 서울특별시고시 제2004-40호(2005.2.5.)으로 도시계획시설(공원)으로 최초 지정 및 최초 공원조성계획 수립, 서울특별시고시 제2007-171호(2007.5.31.)로 공원위치 변경, 서울특별시고시 제2009-473호(2009.12.3.)로 도시계획시설(공원) 최종 지정 및 공원조성계획 최종 결정된 도시계획시설 발산근린공원에 대하여「도시공원 및 녹지 등에 관한 법률」제16조의2 규정에 따라 공원조성계획을 결정(변경)하고「국토의 계획 및 이용에 관한 법률」 제30조·제32조, 같은법 시행령 제25조 규정에 의하여 조성계획도서 및 지형도면을 다음과 같이 고시합니다.

2020년 7월 9일
서 울 특 별 시 장

1. 결정취지

「도시공원 및 녹지 등에 관한 법률」제16조의2 규정에 의한 발산근린공원 조성계획 결정(변경)에 관한 사항으로 발산근린공원 내 유수지(저류시설) 환경 개선을 위해 복개와 복개

후 상부에 재난·재해 안전체험관을 건립하여 지역주민들의 민원사항을 해결하고 공원을 쾌적하며 복합시설로 이용 할 수 있는 공간으로 조성하기 위함

2. 위　　치 : 서울특별시 강서구 내발산동 739
3. 면　　적 : 17,825.5㎡
4. 조성계획결정(변경)조서 및 도면 : 따로 붙임
   ※ 첨부된 도면은 참고용 도면이므로 측량 또는 그 밖의 용도로 사용할 수 없음
5. 열람장소
   서울특별시 공원조성과(☏ 2133-2074) 및 강서구 공원녹지과(☏ 2600-4185)에서 관련도서를 열람할 수 있습니다.

발산근린공원 조성계획결정(변경)조서

1. 총괄표 (위치 : 강서구 내발산동 739번지)

구 분		변경전 부지면적(㎡)	변경전 시설면적(㎡)	변경전 건축물 동수(동)	변경전 건축물 바닥면적(㎡)	변경전 건축물 연면적(㎡)	변경전 공작물(기)	변경후 부지면적(㎡)	변경후 시설면적(㎡)	변경후 건축물 동수(동)	변경후 건축물 바닥면적(㎡)	변경후 건축물 연면적(㎡)	변경후 공작물(기)	비 고
계		17,825.5	6,464.10	1동	125.99	125.99	76	17,825.5	7,002.40	1동	1,465.20	3,831.11	87	증) 538.30㎡
기반시설	소 계	4,276.0	4,276.0	-	-	-	0	3,323.9	3,323.9	-	-	-	-	감) 952.1㎡
	도 로	2,610.9	2,610.9	-	-	-	0	1,904.7	1,904.7	-	-	-	-	감) 706.2㎡
	광 장	1,665.1	1,665.1	-	-	-	0	1,419.2	1,419.2	-	-	-	-	감) 245.9㎡
조경시설		278.4	278.4	-	-	-	23.0	138.0	138.0	-	-	-	23.0	감) 140.4㎡
휴양시설		-	-	-	-	-	45.0	24.0	24.0	-	-	-	56.0	증) 24.0㎡
유희시설		389.0	389.0	-	-	-	1.0	389.0	389.0	-	-	-	1.0	-
운동시설		1,306.8	1,306.8	-	-	-	7.0	573.8	573.8	-	-	-	7.0	감) 733.0㎡
교양시설		-	-	-	-	-	-	1,465.2	1,465.2	1동	1,465.20	3,831.11	-	증)1,465.2㎡
편익시설		-	-	-	-	-	-	1,088.5	1,088.5	-	-	-	-	증)1,088.5㎡
관리시설		213.9	213.9	1동	125.99	125.99	-	-	-	-	-	-	-	감) 213.9㎡
녹지 및 기타		11,361.40						10,823.1						감) 538.3㎡
공원시설률 (법정40%)		(6,464.10㎡ / 17,825.5㎡) × 100% = 36.26%						(7,002.40㎡ / 17,825.5㎡) × 100% = 39.28%						녹지비율 60.72%
공원건폐율 (법정20%)		(125.99㎡ / 17,825.5㎡) × 100% = 0.71%						(1,465.20㎡ / 17,825.5㎡) × 100% = 8.22%						

2. 시설조서

구 분	시설명	변경전 부호	변경전 위 치	변경전 부지면적(㎡)	변경전 시설면적(㎡)	변경전 구조	변경전 규모	변경전 건축물 바닥면적	변경전 건축물 연면적	변경전 공작물(기)	변경후 부호	변경후 위 치	변경후 부지면적(㎡)	변경후 시설면적(㎡)	변경후 구조	변경후 규모	변경후 건축물 바닥면적	변경후 건축물 연면적	변경후 공작물(기)	비 고
계				17,825.5	6,464.10		1동	125.99	125.99	76.00			17,825.5	7,002.4		1동	1,465.20	3,831.11	87.00	증) 538.3㎡
기반시설	소계		내발산동 739	4,276.0	4,276.0	-	-	-	-	-		내발산동 739	3,323.9	3,323.9	-	-	-	-	-	감) 952.1㎡
	도로			2,610.9	2,610.9								1,904.7	1,904.7						감) 706.2㎡
	광장	가		1,665.1	1,665.1						가		1,419.2	1,419.2						감) 245.9㎡
		가-1	동측상부	(112.3)	(112.3)						가-1	동측상부	(112.3)	(112.3)						
		가-2	동측중앙	(64.0)	(64.0)						가-2	동측중앙	(64.0)	(64.0)						
		가-3	중앙광장	(199.4)	(199.4)						가-3	중앙광장	(199.4)	(199.4)						
		가-4	중앙광장	(570.0)	(570.0)						가-4	중앙광장	(473.7)	(473.7)						(감 96.3)
		가-5	남측	(123.0)	(123.0)						가-5	남측	(123.0)	(123.0)						
		가-6	동측	(56.1)	(56.1)						가-6	동측진입광장	(56.1)	(56.1)						

			진입광장																	
		가-7	저류시설내	(31.0)	(31.0)						가-7	저류시설내	(340.8)	(340.8)						증) 309.8
		가-8	저류시설내	(509.3)	(509.3)						가-8	저류시설내	(49.9)	(49.9)						감) 459.4
조경시설	소계		내발산동 739	278.4	278.4	-	-	-	-	23		내발산동739	138.0	138.0	-	-	-	-	23	감) 140.4㎡
	바닥분수	나	중앙광장	138.0	138.0						나	중앙광장	138.0	138.0						-
	계단	다	저류시설내	92.4	92.4						다									감) 92.4㎡
	낙차공	라	저류시설내	48.0	48.0						라									감) 48.0㎡
	복제트랠리스	①	중앙광장							2	①	중앙광장							2	-
	전통담장	②	동측 진입광장							2	②	동측 진입광장							2	-
	경관석	③	녹지내							14	③	녹지내							14	-
	조경석쌓기	④	녹지내							1	④	녹지내							1	-
	조경문주	⑤	주출입구내							4	⑤	주출입구내							4	-
휴양시설	소계		내발산동739	-	-	-	-	-	-	45		내발산동739	24.0	24.0	-	-	-	-	56	증) 24.0㎡
	휴게소	마									마		24.0	24.0						증) 24.0㎡
		마-1									마-1		-	-						-
		마-2									마-2		-	-						-
	막구조파고라	⑥	중앙광장							2	⑥	중앙광장							2	-
	파고라	⑦	운동시설/저류시설							4	⑦	운동시설/저류시설							2	(감 2)
	사각정자	⑧	동측상부광장							1	⑧	동측상부광장							1	-
	앉음벽	⑨	녹지내							2	⑨	녹지내							2	-
	평의자	⑩	녹지내							14	⑩	녹지내							16	(증) 2
	등의자	⑪	녹지내							22	⑪	녹지내							23	(증) 1
	연식의자										⑫	녹지내							5	(증) 5
	장식기둥										⑬	저류시설상부							5	(증) 5
유희시설	소계		내발산동739	389.0	389.0	-	-	-	-	1		내발산동739	389.0	389.0	-	-	-	-	1	감) 0.0㎡
	어린이놀이터	바	중앙광장좌측	389.0	389.0						바	중앙광장좌측	389.0	389.0						-
	조합놀이대	⑭	어린이놀이터							1	⑭	어린이놀이터							1	-
운동시설	소계		내발산동739	1,306.8	1,306.8	-	-	-	-	7		내발산동739	573.8	573.8	-	-	-	-	7	감)733.0㎡
	게이트볼장	사	남측광장하부	521.0	521.0					-	사	남측광장하부	521.0	521.0						-
	농구장	아	저류시설내	733.0	733.0					-	아	-	-	-					-	감)733.0㎡
	발지압장	자	동측광장사이	52.8	52.8					-	자	동측광장사이	52.8	52.8					-	-
	운동시설	⑮	남측광장							7	⑮	남측광장							7	-
교양시설	소계		내발산동739	-	-	-	-	-	-	-		내발산동739	1,465.2	1,465.2		1동	1,465.2	3,831.11		증)1,465.2㎡
	재난안전 체험관	타									타	저류시설상부	1,465.2	1,465.2	철근콘크리트	지상3층	1,465.2	3,831.11		증)1,465.2㎡
편익시설	소계		내발산동739	-	-	-	-	-	-	-		내발산동739	1,088.5	1,088.5	-	-	-	-	-	증)1,088.5㎡
	주차장	파									파	저류시설상부	1,088.5	1,088.5		38대				증)1,088.5㎡
																				-
관리시설	소계		내발산동739	213.9	213.9		1동	125.99	125.99	-		내발산동739	-	-	-	-	-	-	-	감) 213.9㎡
	관리사무소	차	중앙광장내	(200.0)	(200.0)	철근콘크리트	지상1층	125.99	125.99			재난안전체험관내	-	-		-	-	-	-	감) 200.0
	오수정화시설	카	관리사무소	(13.9)	(13.9)							재난안전체험관내	-	-		-	-		-	감) 13.9
녹지 및 기 타				11,361.4									10,823.10							감) 538.30㎡


3. 도로조서

- 공원시설 계획도로

구 분	등 급	류 별	번 호	폭원(m)	연장 (m)	면적(㎡)	기 능	기 점	종 점	비 고
당 초	합 계				1,156.1	2,610.9				
변 경					834.8	1,904.7				
당 초	소로	소 계			612.4	1,704.4				
변 경		소 계			488.8	1,424.5				
당 초		3	1	2.5~5.5	40.9	163.2	진입로	공원경계	소3-11	
변 경		3	1	5.8	103.55	600.6	진입로	공원경계	파	
당 초		3	2	1.5	9.0	13.5	진입로	공원경계	산 - 2	
변 경		3	2	1.5	9.0	13.5	진입로	공원경계	산 - 2	
당 초		3	3	5.0	11.2	56.0	진입로	공원경계	가 - 4	
변 경		3	3	5.0	11.2	56.0	진입로	공원경계	가 - 4	
당 초		3	4	1.5	81.4	122.1	진입로	공원경계	사	
변 경		3	4	1.5	81.4	122.1	진입로	공원경계	사	
당 초		3	5	1.5	14.8	22.2	진입로	공원경계	소3 - 4	
변 경		3	5	1.5	14.8	22.2	진입로	공원경계	소3 - 4	
당 초		3	6	2.5	31.2	78.0	연결로	가 - 1	가 - 2	
변 경		3	6	2.5	31.2	78.0	연결로	가 - 1	가 - 2	
당 초		3	7	2.5	68.0	170.0	연결로	가 - 2	가 - 5	
변 경		3	7	2.5	68.0	170.0	연결로	가 - 2	가 - 5	
당 초		3	8	1.5	3.4	5.1	연결로	가 - 5	바	
변 경		3	8	1.5	3.4	5.1	연결로	가 - 5	바	
당 초		3	9	1.5	18.0	27.0	연결로	가 - 3	바	
변 경		3	9	1.5	18.0	27.0	연결로	가 - 3	바	
당 초		3	10	1.5	3.0	4.5	연결로	소3 - 9	산책로 7	
변 경		3	10	1.5	13.5	20.3	연결로	바	소3 - 11	
당 초		3	11	3.0~5.0	26.0	78.0	연결로	소3 - 1	소3 - 12	
변 경		3	11	1.2	17.1	20.5	연결로	산책로 8	소3 - 13	
당 초		3	12	3.0	267.7	851.3	순환로	소3 - 12	소3 - 12	
변 경		3	12	2.85	43.5	124.0	연결로	가 - 7	산책로 11	
당 초		3	13	3.0	33.0	99.0	연결로	가 - 7	가 - 6	
변 경		3	13	3.0	36.0	108.0	연결로	소3 - 14	가 - 7	
당 초		3	14	3.0	4.8	14.5	연결로	소3 - 12	가 - 8	
변 경		3	14	1.5	38.1	57.2	연결로	파	소3 - 13	
당 초	산책로	소 계			543.7	906.5				
변 경		소 계			346.0	480.2				
당 초			1	1.5	19.5	29.4	산책로	가 - 6	가 - 1	
변 경			1	1.5	19.5	29.4	산책로	가 - 6	가 - 1	
당 초			2	1.5	70.0	122.2	산책로	산책로 1	가 - 2	
변 경			2	1.5	70.0	122.2	산책로	산책로 1	가 - 2	
당 초			3	1.5	22.5	33.8	산책로	산책로 2	가 - 4	
변 경			3	1.5	22.5	33.8	산책로	산책로 2	가 - 4	
당 초			4	1.5	24.8	37.2	산책로	소3 - 4	가 - 4	
변 경			4	1.5	24.8	37.2	산책로	소3 - 4	가 - 4	
당 초			5	1.5	14.3	21.5	산책로	산책로 4	소3 - 7	
변 경			5	1.5	14.3	21.5	산책로	산책로 4	소3 - 7	
당 초			6	1.5	6.9	10.4	산책로	소3 - 7	바	
변 경			6	1.5	6.9	10.4	산책로	소3 - 7	바	
당 초			7	1.7	340.2	606.5	산책로	소 3 - 1	소3 - 11	
변 경			7	1.2	8.7	10.4	산책로	소3 - 9	산책로 8	
당 초			8	1.0	13.8	13.8	산책로	소3 - 12	소3 - 13	
변 경			8	1.2	44.8	53.8	산책로	가 - 7	가 - 7	
당 초			9	1.0	31.7	31.7	산책로	소3 - 13	가 - 8	
변 경			9	1.2	87.4	104.9	산책로	가 - 7	가 - 7	
당 초			10							
변 경			10	1.2	25.5	30.6	산책로	가 - 1	산책로 9	
당 초			11							
변 경			11	1.2	21.6	26	산책로	소3 - 12	산책로 9	

조성계획도(변경전)

발산근린공원

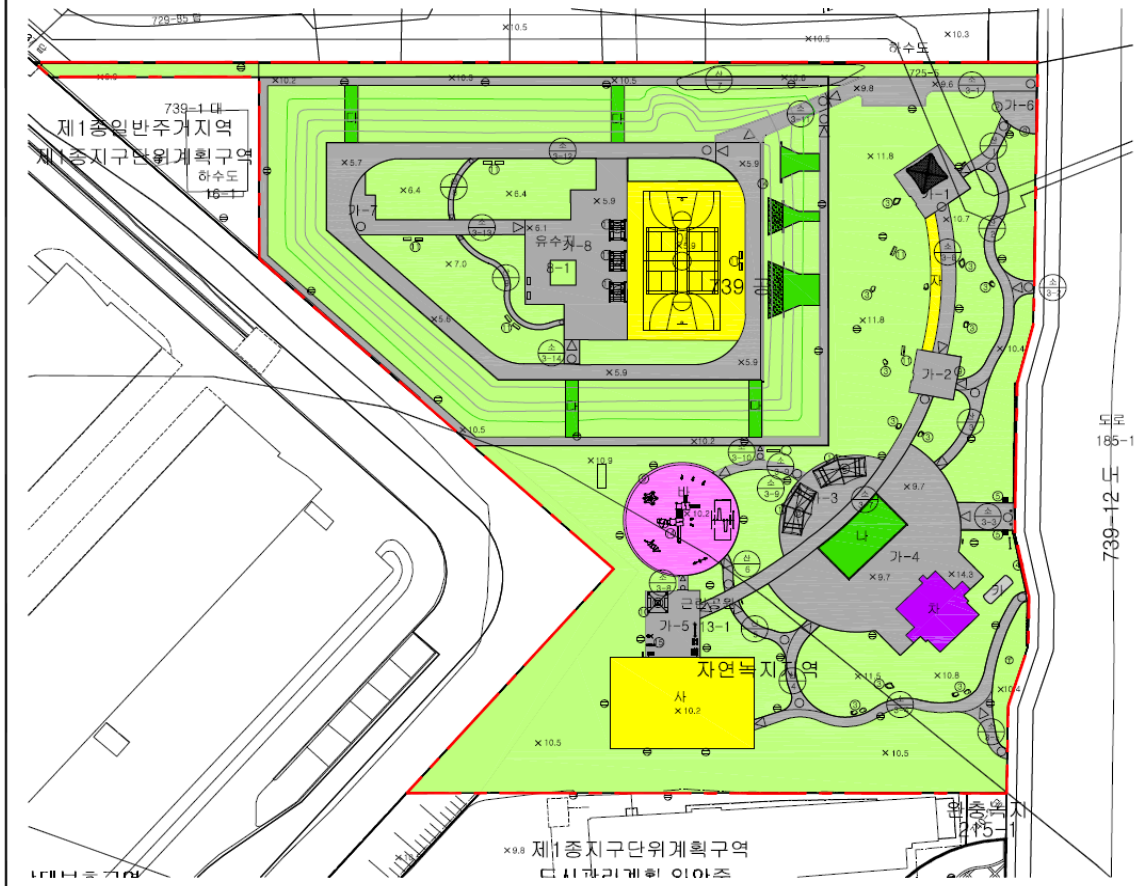


■ 범 례

구 분	기 호	시 설	단위	규 모	비 고
기반시설		도로	m	2,610/6	
	가-1	광장-1	m²	112.3	
	가-2	광장-2	m²	64.0	
	가-3	광장-3	m²	199.4	
	가-4	광장-4	m²	570.0	
	가-5	광장-5	m²	123.0	
	가-6	광장-6	m²	56.1	
	가-7	광장-7	m²	31.0	
	가-8	광장-8	m²	509.3	
		소 계	m²	4,276.0	
조경시설	나	바닥분수	m²	138.0	
	다	자연석계단	m²	92.4	
	라	녹차원	m²	48.0	
	①	족재트램리스	ea	(2)	
	②	진행물탕	ea	(2)	
	③	경관석	ea	(14)	
	④	조경석쌓기	ea	(1)	
	⑤	조경분주	ea	(4)	
		소 계	m²	278.4	
휴양시설	⑥	학구조파고라	ea	(2)	
	⑦	파고라	ea	(4)	
	⑧	사각정자	ea	(1)	
	⑨	참음벽	ea	(2)	
	⑩	평의자	ea	(14)	
	⑪	원의자	ea	(22)	
		소 계	m²	-	
유희시설	바	어린이놀이터	m²	389.0	
	⑭	조합놀이대	ea	(1)	
		소 계	m²	389.0	
운동시설	사	게이트볼장	m²	521.0	
	아	농구장	m²	733.0	
	자	멀지합장	m²	52.8	
	⑲	운동시설	ea	(7)	
		소 계	m²	1,306.8	
관리시설	차	관리사무소	m²	200.0	
	카	오수정화시설	m²	13.9	
		소 계	m²	213.9	
녹지 및 기타		녹 지	m²	11,361.4	
합 계			m²	17,825.5	

조성계획도(변경후)

발산근린공원

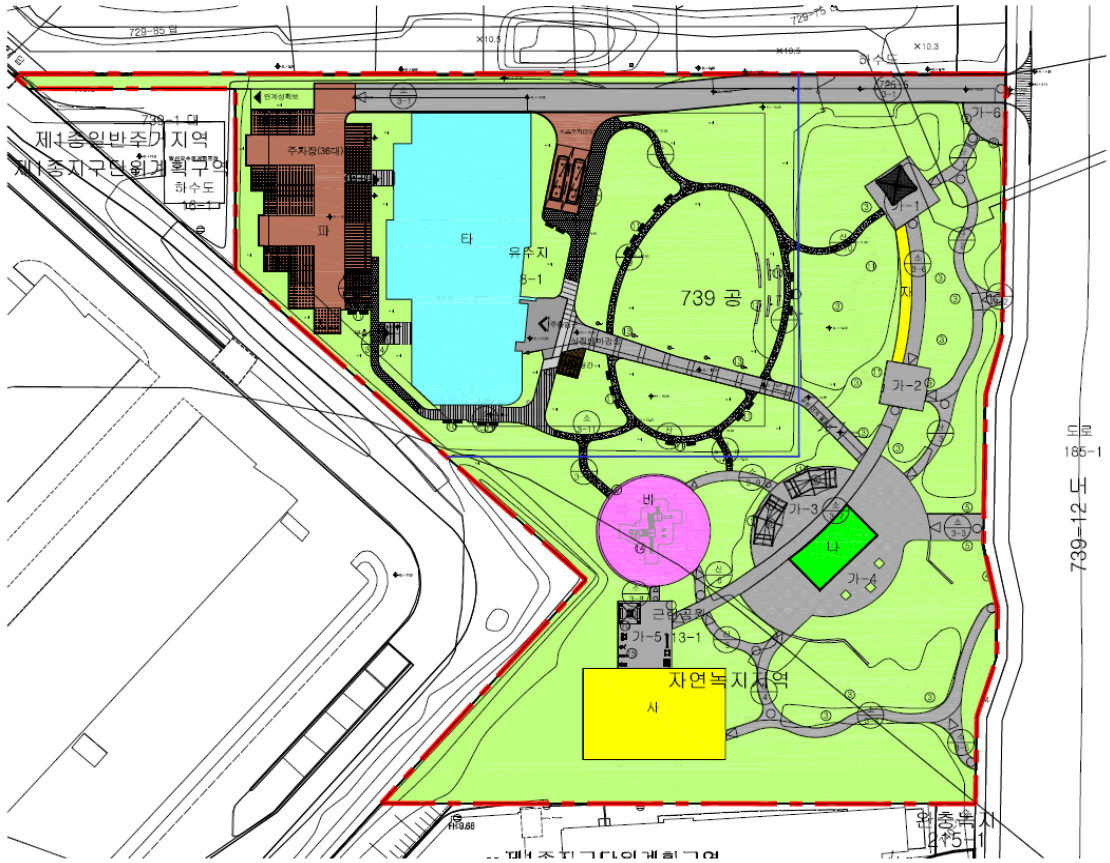

■ 범 례

구 분	기 호	시 설	단위	규 모	비 고
기반시설		도 로	m	1,904.7	
	가-1	광장-1	㎡	112.3	
	가-2	광장-2	㎡	64.0	
	가-3	광장-3	㎡	199.4	
	가-4	광장-4	㎡	473.7	
	가-5	광장-5	㎡	123.0	
	가-6	광장-6	㎡	56.1	
	가-7	광장-7	㎡	340.8	
	가-8	광장-8	㎡	49.9	
		소 계	㎡	3,323.9	
조경시설	나	바닥분수	㎡	138.0	
	①	복제트램리스	ea	(2)	
	②	전통담장	ea	(2)	
	③	경관석	ea	(14)	
	④	조경석평기	ea	(1)	
	⑤	조경문주	ea	(4)	
		소 계	㎡	138.0	
휴양시설	마	휴게소	㎡	24.0	
	⑥	학구조퍼고라	ea	(2)	
	⑦	퍼고라	ea	(2)	
	⑧	사각정자	ea	(1)	
	⑨	장음벽	ea	(2)	
	⑩	평의자	ea	(16)	
	⑪	원의자	ea	(23)	
	⑫	연석의자	ea	(5)	(28M)
	⑬	장석기둥	ea	(5)	
		소 계	㎡	24.0	
유희시설	바	어린이놀이터	㎡	389.0	
	⑭	조합놀이대	ea	(1)	
		소 계	㎡	389.0	
운동시설	사	게이트볼장	㎡	521.0	
	자	탈지암장	㎡	52.8	
	⑮	운동시설	ea	(7)	
		소 계	㎡	573.8	
교양시설	타	체난안전체험장	㎡	1,465.2	
		소 계	㎡	1,465.2	
판익시설	파	주차장	㎡	1,088.5	
		소 계	㎡	1,088.5	
녹지 및 기타		녹 지	㎡	10,823.1	녹적율60.72%
합 계			㎡	17,825.5	

공 고

◈ 서울특별시공고 제2020-1931호

공해차량 운행제한 위반 과태료 사전통지 공시송달 공고

대기환경보전법 제58조 및 수도권 대기환경개선에 관한 특별법 제28조의 2, 서울특별시 대기환경개선 촉진 및 지원 등에 관한 조례 제17조, 서울특별시 공해차량 지정 및 운행제한에 관한 조례 제5조 등에 의해 과태료 사전통지 후, 송달불능분에 대해 행정절차법 제14조, 지방세기본법 제33조 등의 규정에 의해 다음과 같이 공시송달 공고합니다.

2020년 7월 9일
서 울 특 별 시 장

1. 건　　명 : 공해차량 운행제한 위반 과태료 사전통지 공시송달 공고
2. 근거법령 : 대기환경보전법 제58조, 수도권 대기환경개선에 관한 특별법 제28조의2, 서울특별시 대기환경개선 촉진 및 지원 등에 관한 조례 제17조, 서울특별시 공해차량 지정 및 운행제한에 관한 조례 제5조, 행정절차법 제14조, 지방세기본법 제33조 등
3. 공시송달내용(총732건)

과태료부과 대상 차량				처분의 근거자료(위반내역)			처분내용
순번	차량등록번호	성명	주소	일시	장소	내용	과태료(감경액)
1	01어4161	㈜쇼*뉴엘	서울특별시 영등포구	2020-05-01 13:07	연희IC (모래내로) 2차로	공해차량 운행제한 위반	200,000원 (160,000)원
2	03라3079	주-대*건철	서울특별시 강남구	2020-05-01 10:29	북부간선도로 2차로	〃	〃
3	04고1807	나*선	서울특별시 구로구	2020-05-01 21:45	개화역 1차로	〃	〃
4	36나3100	이*찬	서울특별시 구로구	2020-05-01 11:33	양재IC 4차로	〃	〃
5	43구3296	주식회사 지드*이디	서울특별시 마포구	2020-05-01 11:48	사당IC주도로 2차로	〃	〃
6	70러3807	김*섭	서울특별시 강동구	2020-05-01 14:42	올림픽대로(공항방향) 5차로	〃	〃
7	80두2701	김*곤	서울특별시 금천구	2020-05-01 11:35	올림픽대로(잠실방향) 1차로	〃	〃
8	80러7053	정*택	서울특별시 성동구	2020-05-01 08:18	동일로 2차로	〃	〃
9	서울81모6211	수*조경(주)	서울특별시 강서구	2020-05-01 19:02	강월IC 2차로	〃	〃
10	01러5000	강*웅	서울특별시 서초구	2020-05-02 21:17	동부간선도로 (성수방향) 2차로	〃	〃
11	06러2413	현*식	서울특별시 광진구	2020-05-02 16:57	북부간선도로 1차로	〃	〃
12	06모8492	김*후	서울특별시 구로구	2020-05-02 22:34	구로디지털단지역 2차로	〃	〃
13	24우0480	유*자	서울특별시 금천구	2020-05-02 05:55	서울특별시 벌말로 2차로	〃	〃
14	34나6913	㈜바*종합건축사사무소	서울특별시 강남구	2020-05-02 16:45	동부간선도로 (성수방향) 1차로	〃	〃
15	61무6582	김*덕	서울특별시 중랑구	2020-05-02 09:23	올림픽대로(잠실방향) 3차로	〃	〃
16	61부6317	김*재	서울특별시 광진구	2020-05-02 15:49	동부간선도로 (의정부방향) 1차로	〃	〃
17	76수2201	김*윤	서울특별시 노원구	2020-05-02 15:45	경기도 안산시 안산IC(안산방향) 2차로	〃	〃
18	86부4928	김*수	서울특별시 양천구	2020-05-02 12:12	시흥IC (시흥대로) 1차로	〃	〃
19	87가4704	정*혁	서울특별시 서초구	2020-05-02 14:04	동부간선도로 (성수방향) 2차로	〃	〃
20	88오1624	우*달	서울특별시 강동구	2020-05-02 07:31	여의교 (여의대방로) 1차로	〃	〃
21	89나6741	박*혜	서울특별시 관악구	2020-05-02 08:22	안양천로 1차로	〃	〃
22	90우6185	최*락	서울특별시 송파구	2020-05-02 15:48	철산대교 3차로	〃	〃
23	92더3636	이*호	서울특별시 성동구	2020-05-02 18:15	서울특별시 개봉교후방 2차로	〃	〃
24	06고4773	김*빈, 김*진	서울특별시 노원구	2020-05-03 17:27	당고개 (덕릉로) 1차로	〃	〃
25	88다4519	박*영	서울특별시 강동구	2020-05-03 08:59	경기도 화성시 반정동 178-8 화성방면 2차로	〃	〃
26	62서7542	LI Y*NG SHUN	서울특별시 영등포구	2020-05-04 04:14	서오릉로 2차로	〃	〃
27	70너4387	이*규	서울특별시 강동구	2020-05-04 14:21	강변북로(구리방향) 3차로	〃	〃
28	75노8100	사회복지법인 기쁜*리월드	서울특별시 강서구	2020-05-04 16:55	서울특별시 철산대교 3차로	〃	〃
29	75모7234	㈜카*브	서울특별시 강남구	2020-05-04 08:15	DMC역 (증산로) 3차로	〃	〃
30	80두6799	오*희	서울특별시 송파구	2020-05-04 16:54	구로디지털단지역 1차로	〃	〃
31	서울84자1779	롯*글로벌로지스(주)	서울특별시 금천구	2020-05-04 08:33	인천광역시 남촌농산물시장 남촌농산물시장 앞 2차로	〃	〃
32	01사1870	박*열	서울특별시 은평구	2020-05-05 17:28	서오릉로 2차로	〃	〃
33	03러5308	조*근	서울특별시 광진구	2020-05-05 19:42	군자교 (천호대로) 4차로	〃	〃
34	19구3820	김*민	서울특별시 동대문구	2020-05-05 07:08	당고개 (덕릉로) 2차로	〃	〃
35	81부6187	양*철	서울특별시 강서구	2020-05-05 15:32	서울특별시 동일로 1차로	〃	〃

36	서울33머2953	김*겸	서울특별시 성동구	2020-05-05 20:33	강변북로(일산방향) 4차로	〃	〃
37	62누7037	이*주	서울특별시 강북구	2020-05-06 21:59	수서IC 3차로	〃	〃
38	75우2399	이*석	서울특별시 관악구	2020-05-06 13:38	서울특별시 서부간선도로(안양방향) 2차로	〃	〃
39	76로7836	한*수	서울특별시 송파구	2020-05-06 11:46	서울교 (경인로) 3차로	〃	〃
40	80루8365	송*농업협동조합	서울특별시 송파구	2020-05-06 10:35	서울특별시 벌말로 2차로	〃	〃
41	83머3512	이*민	서울특별시 은평구	2020-05-06 18:12	올림픽대로(공항방향) 2차로	〃	〃
42	83머1060	나*조경건설(주)	서울특별시 양천구	2020-05-06 06:39	여의교 (여의대방로) 3차로	〃	〃
43	서울81누5628	엄*현	서울특별시 영등포구	2020-05-06 06:42	수서IC 2차로	〃	〃
44	서울88아5525	삼*회물-주	서울특별시 성북구	2020-05-06 05:04	낙성대역 (남부순환로) 2차로	〃	〃
45	01러4582	이*호	서울특별시 동작구	2020-05-07 17:25	수주삼거리 2차로	〃	〃
46	76조6181	김*중	서울특별시 도봉구	2020-05-07 20:42	강변북로(구리방향) 2차로	〃	〃
47	86더9754	오*연	서울특별시 영등포구	2020-05-07 21:04	강변북로(구리방향) 4차로	〃	〃
48	90나8401	이*자	서울특별시 송파구	2020-05-07 19:37	상월곡역 (화랑로) 2차로	〃	〃
49	91마1086	주식회사 지유*터프라이즈	서울특별시 양천구	2020-05-07 16:04	서울교 (경인로) 1차로	〃	〃
50	서울86바3546	주식회사 다*로지스	서울특별시 송파구	2020-05-07 01:58	군자교지하차도 (동일로) 1차로	〃	〃
51	07저4564	김*호	서울특별시 도봉구	2020-05-08 19:52	분당수서고속화도로 2차로	〃	〃
52	74소5928	신*건	서울특별시 송파구	2020-05-08 06:13	올림픽대로(공항방향) 2차로	〃	〃
53	86서6217	박*열	서울특별시 은평구	2020-05-08 21:02	경기도 오산시 세교동 142-2 오산방면 2차로	〃	〃
54	89오9113	김*선외1인(김*한)	서울특별시 은평구	2020-05-08 16:17	경기도 남양주시 천마초등학교 화도방면 1차로	〃	〃
55	90노4910	주식회사 작*농부들	서울특별시 송파구	2020-05-08 11:04	용비교 (뚝섬로) 2차로	〃	〃
56	92소2799	김*우	서울특별시 강북구	2020-05-08 19:24	올림픽대로(잠실방향) 3차로	〃	〃
57	서울37더3653	이*철	서울특별시 도봉구	2020-05-08 16:11	상월곡역 (화랑로) 1차로	〃	〃
58	41도4252	전*석	서울특별시 송파구	2020-05-09 14:20	동부간선도로 (의정부방향) 1차로	〃	〃
59	80루1852	김*진	서울특별시 광진구	2020-05-09 11:07	경기도 남양주시 도곡IC 덕소방면 2차로	〃	〃
60	80버9422	이*석	서울특별시 도봉구	2020-05-09 21:20	석수역 3차로	〃	〃
61	서울80배5098	김*숙	서울특별시 구로구	2020-05-09 13:55	강일IC 1차로	〃	〃
62	01두0727	강*일	서울특별시 송파구	2020-05-10 14:56	낙성대역 (남부순환로) 2차로	〃	〃
63	01부7838	㈜도*정보플러스	서울특별시 양천구	2020-05-10 14:05	올림픽대로(공항방향) 1차로	〃	〃
64	29우3894	윤*주	서울특별시 마포구	2020-05-10 14:26	경기도 광명시 양지사거리(광명방향) 1차로	〃	〃
65	32루7224	티나*리(주)	서울특별시 구로구	2020-05-10 13:02	화랑대역 (화랑로) 3차로	〃	〃
66	64거1533	박*은	서울특별시 강동구	2020-05-10 16:20	경기도 용인시 처인구 이동읍 어버리 172-7 용인방면 1차로	〃	〃
67	68수1926	이*탁	서울특별시 은평구	2020-05-10 13:19	서부간선도로(안양방향) 1차로	〃	〃
68	70고6375	윤*성	서울특별시 양천구	2020-05-10 20:26	군자교 (천호대로) 1차로	〃	〃
69	75노8274	주식회사 열*인	서울특별시 용산구	2020-05-10 16:51	수서IC 3차로	〃	〃
70	90우1990	김*석	경기도 하남시	2020-05-10 19:10	강일IC 3차로	〃	〃
71	90우7135	김*옥	서울특별시 동작구	2020-05-10 14:23	인천광역시 계양대교 전방 4차로	〃	〃
72	957허6773	김*희	서울특별시 양천구	2020-05-10 09:34	북부간선도로 1차로	〃	〃
73	서울46러3215	한*호	서울특별시 금천구	2020-05-10 12:19	군자교지하차도 (동일로) 1차로	〃	〃
74	서울48도8747	최*화	서울특별시 강서구	2020-05-10 16:24	소의문터 2차로	〃	〃
75	서울49모1798	허*순	서울특별시 강서구	2020-05-10 17:34	서빙고로 (한남역방향) 1차로	〃	〃
76	서울85바3583	합동*동택배(주)	서울특별시 서초구	2020-05-10 19:55	입곡삼거리 (북한산로) 1차로	〃	〃
77	13부3661	㈜에*지이노베이터	서울특별시 금천구	2020-05-11 14:21	수주삼거리 1차로	〃	〃
78	45부4781	(사단법인)한국*레피아연맹	서울특별시 영등포구	2020-05-11 14:49	서부간선도로(서울방향) 1차로	〃	〃
79	70누4245	박*임	서울특별시 강동구	2020-05-11 12:15	올림픽대로(공항방향) 4차로	〃	〃
80	70머3457	이*재	서울특별시 강북구	2020-05-11 17:59	서부간선도로(안양방향) 1차로	〃	〃
81	71로1065	정*길	서울특별시 관악구	2020-05-11 19:53	석수역 3차로	〃	〃
82	83보7367	전*수	서울특별시 동작구	2020-05-11 19:45	낙성대역 (남부순환로) 1차로	〃	〃
83	서울32러5757	김*수	서울특별시 용산구	2020-05-11 18:23	북부간선도로 2차로	〃	〃
84	서울80도8997	최*교	서울특별시 광진구	2020-05-11 17:28	경기도 남양주시 진접중학교 퇴계원방면 2차로	〃	〃
85	02소8560	㈜웰*쉬	서울특별시 관악구	2020-05-12 23:27	올림픽대로(공항방향) 5차로	〃	〃
86	07더2152	송*임	서울특별시 서대문구	2020-05-12 13:32	삼성역 2차로	〃	〃
87	55나5217	박*희	서울특별시 강북구	2020-05-12 09:14	호암로 1차로	〃	〃
88	80거7817	김*호	서울특별시 마포구	2020-05-12 00:34	DMC역 (증산로) 2차로	〃	〃
89	80루8551	주식회사 정*산전	서울특별시 양천구	2020-05-12 12:36	분당수서고속화도로 3차로	〃	〃
90	80보4431	(주) 대*씨아이	서울특별시 서대문구	2020-05-12 08:02	시흥IC (시흥대로) 3차로	〃	〃
91	80머3952	㈜다*건장	서울특별시 용산구	2020-05-12 04:26	서부간선도로(안양방향) 1차로	〃	〃
92	82구3058	김*우	서울특별시 송파구	2020-05-12 15:48	경기도 양주시 만송동(광사IC) 2차로	〃	〃
93	83무7397	박*화	서울특별시 강남구	2020-05-12 06:36	올림픽대로(공항방향) 5차로	〃	〃
94	89수8673	㈜케*디엠코팅스	서울특별시 강남구	2020-05-12 10:46	인천광역시 인천면허시험장 3차로	〃	〃
95	90부2347	박*목	서울특별시 강서구	2020-05-12 02:51	벌말로 1차로	〃	〃
96	91부4388	박*원	서울특별시 강동구	2020-05-12 15:15	구로디지털단지역 3차로	〃	〃
97	92소2579	이*재	서울특별시 송파구	2020-05-12 01:39	서오릉로 2차로	〃	〃
98	97도2496	㈜*추	서울특별시 중랑구	2020-05-12 10:04	화곡로입구 3차로	〃	〃
99	03모2211	전*동	서울특별시 서초구	2020-05-13 16:16	양재IC 4차로	〃	〃
100	13부3664	서*현	서울특별시 동대문구	2020-05-13 18:40	여의교 (여의대방로) 4차로	〃	〃
101	36머7116	주식회사 대*인력개발	서울특별시 성동구	2020-05-13 06:43	강일IC 1차로	〃	〃
102	49루4720	정*수	서울특별시 관악구	2020-05-13 15:43	동부간선도로 (의정부방향) 1차로	〃	〃
103	76도5462	양*광	서울특별시 강서구	2020-05-13 08:44	올림픽대로(공항방향) 1차로	〃	〃
104	80러8152	㈜유*인터내셔날	서울특별시 마포구	2020-05-13 16:04	인천광역시 경인요금소 4차로	〃	〃
105	80머3316	㈜청*동북산업	서울특별시 마포구	2020-05-13 14:57	강일57단지 (아리수로) 2차로	〃	〃
106	82러5677	이*덕	서울특별시 강동구	2020-05-13 13:47	경기도 광주시 곤지암읍 신천리 133 광주방면 2차로	〃	〃
107	86누4673	하*기	서울특별시 광진구	2020-05-13 10:01	동부간선도로 (의정부방향) 2차로	〃	〃
108	94도1431	이*구	서울특별시 관악구	2020-05-13 11:39	군자교 (천호대로) 3차로	〃	〃
109	09가1091	신*훈	서울특별시 광진구	2020-05-14 13:00	산골고개 (통일로) 1차로	〃	〃
110	43마2603	㈜하*플러스	서울특별시 서초구	2020-05-14 16:02	올림픽대로(잠실방향) 2차로	〃	〃
111	62거4033	김*식	서울특별시관악구	2020-05-14 15:28	북부간선도로 1차로	〃	〃
112	69무2649	(유)기*알앤디	서울특별시 서초구	2020-05-14 17:02	수서IC 2차로	〃	〃
113	80무3965	차*태	서울특별시 영등포구	2020-05-14 21:37	철산대교 1차로	〃	〃
114	80수1440	한*	서울특별시 은평구	2020-05-14 15:38	서부간선도로(안양방향) 1차로	〃	〃
115	81더0997	이*태	서울특별시 송파구	2020-05-14 09:26	경기도 구리시 아천동(아천IC) 3차로	〃	〃
116	86소7124	에*종합건설주식회사	서울특별시 영등포구	2020-05-14 07:34	인천광역시 항동저수지 앞 3차로	〃	〃

117	88마3068	고*옥	서울특별시 양천구	2020-05-14 04:46	오목교 (영등포로) 3차로	〃	〃
118	92보8673	최*숙	서울특별시 강동구	2020-05-14 20:21	대곡교후방 4차로	〃	〃
119	94수5869	신*식	서울특별시 강동구	2020-05-14 13:54	서하남IC 4차로	〃	〃
120	95무3402	박*일	서울특별시 서초구	2020-05-14 19:35	강일IC 4차로	〃	〃
121	95저6365	㈜후*씨네코리아	서울특별시 강남구	2020-05-14 09:43	인천국제공항고속도로 2차로	〃	〃
122	서울90바2811	㈜에*제일로지스	서울특별시 영등포구	2020-05-14 14:31	인천광역시 일신동주민센터 앞 4차로	〃	〃
123	02모8557	성*	서울특별시 도봉구	2020-05-15 09:36	서하남IC 4차로	〃	〃
124	08구3094	전*석	서울특별시 동대문구	2020-05-15 23:31	서빙고로 (한남역방향) 2차로	〃	〃
125	80모8815	㈜범*종합건설	서울특별시 강남구	2020-05-15 17:10	회령대역 (화랑로) 2차로	〃	〃
126	80보2336	박*덕	서울특별시 동작구	2020-05-15 12:38	철산대교 2차로	〃	〃
127	80오9983	신*우	서울특별시 중랑구	2020-05-15 00:10	양재IC 3차로	〃	〃
128	86노8453	㈜인*코프	서울특별시 금천구	2020-05-15 12:01	강일IC 1차로	〃	〃
129	91구2641	전*용	서울특별시 서초구	2020-05-15 12:27	사당IC주도로 1차로	〃	〃
130	91다4365	최*선	서울특별시 강서구	2020-05-15 06:05	양재IC 1차로	〃	〃
131	03소3242	임*두	경기도 광명시	2020-05-16 18:49	사당IC주도로 4차로	〃	〃
132	05도4232	박*심	서울특별시 성동구	2020-05-16 16:57	용비교 (뚝섬로) 1차로	〃	〃
133	39나1311	사*길	서울특별시 관악구	2020-05-16 17:55	서울특별시 사당IC주도로 2차로	〃	〃
134	45다6427	한*용	서울특별시 서대문구	2020-05-16 09:48	올림픽대로(잠실방향) 2차로	〃	〃
135	48모8546	박*훈	서울특별시 강서구	2020-05-16 17:25	호암로 1차로	〃	〃
136	52주1288	홍*민	서울특별시 강남구	2020-05-16 19:18	서오릉로 2차로	〃	〃
137	70나2054	조*홍	서울특별시 중구	2020-05-16 12:09	구로디지털단지역 1차로	〃	〃
138	70조4751	김*현	서울특별시 성북구	2020-05-16 18:57	동부간선도로 (의정부방향) 2차로	〃	〃
139	76러7056	박*필	서울특별시 강서구	2020-05-16 21:28	입곡삼거리 (북한산로) 1차로	〃	〃
140	83더2971	이*근	서울특별시 관악구	2020-05-16 15:32	구로디지털단지역 3차로	〃	〃
141	87다7975	서*일	서울특별시 성동구	2020-05-16 06:16	신사역 (강남대로) 3차로	〃	〃
142	90다6601	남*일	서울특별시 도봉구	2020-05-16 16:12	동부간선도로 (성수방향) 1차로	〃	〃
143	95러9289	김*	서울특별시 노원구	2020-05-16 08:18	수서IC 3차로	〃	〃
144	01머4328	최*식	서울특별시 금천구	2020-05-17 07:29	시흥IC (시흥대로) 3차로	〃	〃
145	02서5431	신*욱	서울특별시 은평구	2020-05-17 16:52	통일로 1차로	〃	〃
146	09가4290	이*성	서울특별시 동대문구	2020-05-17 17:22	낙성대역 (남부순환로) 3차로	〃	〃
147	33러7394	박*용	서울특별시 서초구	2020-05-17 13:32	올림픽대로(공항방향) 3차로	〃	〃
148	60두5890	임*희	서울특별시 도봉구	2020-05-17 08:06	올림픽대로(공항방향) 5차로	〃	〃
149	75고5536	김*훈	서울특별시 구로구	2020-05-17 18:16	경기도 성남시 탄천IC 3차로	〃	〃
150	80머4339	김*욱	서울특별시 강북구	2020-05-17 11:26	혜화문 2차로	〃	〃
151	82주6992	김*석	서울특별시 강동구	2020-05-17 18:19	동부간선도로 (의정부방향) 1차로	〃	〃
152	86구2019	승*호	서울특별시 마포구	2020-05-17 12:46	당고개 (덕릉로) 1차로	〃	〃
153	92소1699	변*석	서울특별시 강남구	2020-05-17 05:06	삼성역 4차로	〃	〃
154	93거6336	임*대	서울특별시 강동구	2020-05-17 14:20	경기도 의왕시 골사그내보도육교 6차로	〃	〃
155	서울55러3840	이*자	서울특별시 강남구	2020-05-17 16:19	오쇠삼거리 2차로	〃	〃
156	01로1346	㈜동*에이티	서울특별시 용산구	2020-05-18 09:39	올림픽대로(공항방향) 5차로	〃	〃
157	10저2852	황*자	서울특별시 강동구	2020-05-18 19:07	개화역 2차로	〃	〃
158	11러8141	정*성	서울특별시 강동구	2020-05-18 15:27	동부간선도로 (의정부방향) 2차로	〃	〃
159	16거2403	유*임	서울특별시 구로구	2020-05-18 11:38	서부간선도로(서울방향) 1차로	〃	〃
160	32오2374	노*일	서울특별시 관악구	2020-05-18 09:59	도봉로시계 4차로	〃	〃
161	36보7932	전*안	서울특별시 구로구	2020-05-18 11:03	입곡삼거리 (북한산로) 2차로	〃	〃
162	59우9121	김*욱	서울특별시 성동구	2020-05-18 14:22	군자교 (천호대로) 2차로	〃	〃
163	70오6120	김*환	서울특별시 서초구	2020-05-18 14:11	동부간선도로 (성수방향) 2차로	〃	〃
164	75부2120	㈜하*샘	서울특별시 강남구	2020-05-18 12:30	경기도 김포시 김포IC 4차로	〃	〃
165	80누9782	대*메디칼-주	서울특별시 강남구	2020-05-18 13:14	상월곡역 (화랑로) 3차로	〃	〃
166	80버8395	㈜아*엠유이엔지	서울특별시 서초구	2020-05-18 13:09	서부간선도로(안양방향) 1차로	〃	〃
167	80부9314	조*기	서울특별시 도봉구	2020-05-18 18:48	강일IC 1차로	〃	〃
168	80머2116	주식회사 삼*종합전력	서울특별시 은평구	2020-05-18 19:52	기아대교 (한내로) 3차로	〃	〃
169	91부5456	정*배	서울특별시 송파구	2020-05-18 10:21	경기도 안산시 팔곡지하차도(안산방향) 2차로	〃	〃
170	92다1798	주식회사 유*네트웍스	서울특별시 강서구	2020-05-18 10:23	서울특별시 홍인지문 3차로	〃	〃
171	서울44누2488	㈜뉴*레이드	서울특별시 양천구	2020-05-18 13:56	경기도 구리시 인창동(인창제일교회앞) 3차로	〃	〃
172	51소0940	황*섭	서울특별시 강남구	2020-05-19 16:21	작동터널 1차로	〃	〃
173	70구4240	김*수	서울특별시 송파구	2020-05-19 15:50	경기도 안산시 수암파출소(안산방향) 2차로	〃	〃
174	75수3855	박*희	서울특별시 구로구	2020-05-19 12:01	부부간선도로 2차로	〃	〃
175	80거4281	배*숙	서울특별시 동대문구	2020-05-19 06:58	경기도 하남시 하남유니온파크(하남방향) 하남방면 1차로	〃	〃
176	80마3536	지디*물산(주)	서울특별시 서초구	2020-05-19 22:53	인천광역시 인천면허시험장 1차로	〃	〃
177	80버6531	김*석	서울특별시 노원구	2020-05-19 10:23	경기도 양주시 만송동(광사IC) 2차로	〃	〃
178	80소3783	이*순	서울특별시 금천구	2020-05-19 13:56	선릉역 (테헤란로) 2차로	〃	〃
179	81주5606	박*화	서울특별시 중랑구	2020-05-19 10:00	강변북로(구리방향) 3차로	〃	〃
180	83조9828	신*식	서울특별시 서초구	2020-05-19 17:37	수주삼거리 1차로	〃	〃
181	83주4838	최*도	서울특별시 강서구	2020-05-19 10:12	산골고개 (통일로) 2차로	〃	〃
182	85우8116	주식회사 삼성*이치앤비	서울특별시 양천구	2020-05-19 18:39	인천광역시 계양대교 전방 2차로	〃	〃
183	90수3668	정*하외1인(정*연)	서울특별시 강남구	2020-05-19 11:05	경기도 남양주시 천마초등학교 화도방면 2차로	〃	〃
184	93도2512	서*원	서울특별시 중랑구	2020-05-19 15:32	분당수서고속화도로 2차로	〃	〃
185	93주2001	윤*섭	서울특별시 노원구	2020-05-19 09:36	인천광역시 경인요금소 3차로	〃	〃
186	서울35러5651	이*훈	서울특별시 용산구	2020-05-19 16:27	강일IC 3차로	〃	〃
187	서울51구3634	정*경	서울특별시 성동구	2020-05-19 18:24	서울교 (경인로) 3차로	〃	〃
188	서울55도2624	박*철	서울특별시 강남구	2020-05-19 11:09	경기도 하남시 하남유니온파크(양평방향) 양평방면 1차로	〃	〃
189	서울73도3831	김*택	서울특별시 강남구	2020-05-19 11:46	경기도 군포시 산본IC(군포방향) 1차로	〃	〃
190	서울82노4802	이*하	서울특별시 중랑구	2020-05-19 14:04	경기도 안양시 인덕원사거리(과천방면) 3차선	〃	〃
191	서울85자6608	김*기	서울특별시 노원구	2020-05-19 04:32	동일로 1차로	〃	〃
192	01너8511	우*화	서울특별시 중랑구	2020-05-20 21:15	망우리고개 3차로	〃	〃
193	03수6870	이*현	서울특별시 중랑구	2020-05-20 15:47	동부간선도로 (성수방향) 1차로	〃	〃
194	04저9353	주식회사 아*커피코리아	서울특별시 송파구	2020-05-20 16:05	여의교 (여의대방로) 1차로	〃	〃
195	11서0825	김*수	서울특별시 강북구	2020-05-20 18:36	경기도 의왕시 골사그내보도육교 3차로	〃	〃
196	41나1765	㈜한*모비스텍	서울특별시 금천구	2020-05-20 10:27	강일IC 1차로	〃	〃
197	43더8276	양*옥	서울특별시 영등포구	2020-05-20 14:42	군자교지하차도 (동일로) 3차로	〃	〃

198	53머3670	곽*서	서울특별시 동작구	2020-05-20 15:39	동부간선도로 (성수방향) 2차로	〃	〃
199	56루4685	PEI J*NZHE	서울특별시 성동구	2020-05-20 21:00	DMC역 (증산로) 2차로	〃	〃
200	80거7029	이*택	서울특별시 성북구	2020-05-20 21:17	연희IC (모래내로) 2차로	〃	〃
201	80러3810	김*홍	서울특별시 광진구	2020-05-20 14:23	시흥IC (시흥대로) 4차로	〃	〃
202	80루1365	정*만	서울특별시 강동구	2020-05-20 11:35	경기도 의정부시 장암동(의정부IC) 4차로	〃	〃
203	80머5396	김*상	서울특별시 마포구	2020-05-20 11:14	경기도 수원시 지지대고개(수원방면) 3차선	〃	〃
204	80무5389	박*원	서울특별시 영등포구	2020-05-20 16:35	유한공고 3차로	〃	〃
205	85수6164	박*태	서울특별시 서초구	2020-05-20 11:07	지방도309 1차로	〃	〃
206	89도8491	김*봉	서울특별시 송파구	2020-05-20 12:06	경기도 용인시 처인구 이동읍 어버리 172-7 용인방면 2차로	〃	〃
207	90머6394	문*필	서울특별시 동작구	2020-05-20 21:00	강변북로(구리방향) 3차로	〃	〃
208	90오6600	김*연	서울특별시 강서구	2020-05-20 11:56	낙성대역 (남부순환로) 3차로	〃	〃
209	92나4301	장*길	서울특별시 동작구	2020-05-20 09:23	서울교 (경인로) 3차로	〃	〃
210	서울71고4195	이*봉	서울특별시 강서구	2020-05-20 14:25	경기도 김포시 해병2사단사거리 1차로	〃	〃
211	51무0464	㈜퓨*네트웍스	서울특별시 동작구	2020-05-21 12:33	인천광역시 용종교 3차로	〃	〃
212	52다3966	김*호	서울특별시 송파구	2020-05-21 13:51	동부간선도로 (성수방향) 1차로	〃	〃
213	70누4574	신*진	서울특별시 송파구	2020-05-21 11:08	서울특별시 낙성대역(남부순환로) 낙성대역 (남부순환로) 2차로	〃	〃
214	70버5407	김*란	서울특별시 노원구	2020-05-21 10:40	석수역 4차로	〃	〃
215	75모8055	윤*호	서울특별시 금천구	2020-05-21 03:56	경기도 고양시 고양동삼거리 용미리방면 하행 4차로	〃	〃
216	80도9772	박*길	서울특별시 양천구	2020-05-21 08:59	군자교 (천호대로) 1차로	〃	〃
217	80두2709	최*환	서울특별시 금천구	2020-05-21 19:17	경기도 포천시 소흘읍 이동교리 410-12 포천방면 2차로	〃	〃
218	80무8062	㈜김*사그룹	서울특별시 영등포구	2020-05-21 07:32	용비교 (뚝섬로) 2차로	〃	〃
219	80버8400	㈜강*가로수	서울특별시 도봉구	2020-05-21 12:55	서울특별시 올림픽대로(공항방향) 4차로	〃	〃
220	80보5272	남*환	서울특별시 동작구	2020-05-21 11:25	동부간선도로 (의정부방향) 1차로	〃	〃
221	80조5882	㈜청*메디칼	서울특별시 금천구	2020-05-21 11:32	대곡교후방 1차로	〃	〃
222	82구5728	주-우*태크	서울특별시 송파구	2020-05-21 14:45	경기도 여주시 능서면 왕은리 380-15 여주방면 1차로	〃	〃
223	87가4098	JIN ZH*NGSHOU	서울특별시 구로구	2020-05-21 05:43	석수역 3차로	〃	〃
224	89우6146	이*훈	서울특별시 금천구	2020-05-21 12:58	올림픽대로(공항방향) 3차로	〃	〃
225	89조3100	김*현	서울특별시 광진구	2020-05-21 13:44	올림픽대로(잠실방향) 2차로	〃	〃
226	92가3056	정*엔터프라이즈(주)	서울특별시 마포구	2020-05-21 22:02	경기도 부천시 사단사거리 3차로	〃	〃
227	92러4110	여*호	서울특별시 중랑구	2020-05-21 16:42	강변북로(구리방향) 4차로	〃	〃
228	92소1495	전*규	서울특별시 성북구	2020-05-21 00:32	강변북로(구리방향) 4차로	〃	〃
229	92아3664	주식회사 화*코리아	서울특별시 도봉구	2020-05-21 09:53	경기도 양주시 만송동(광사IC) 1차로	〃	〃
230	94노1048	유*용	서울특별시 노원구	2020-05-21 20:09	안양천로 2차로	〃	〃
231	서울43러3353	주-네*미르	서울특별시 마포구	2020-05-21 16:12	통일로 2차로	〃	〃
232	서울88아5354	㈜제*	서울특별시 중구	2020-05-21 14:28	올림픽대로(잠실방향) 5차로	〃	〃
233	06두9869	㈜에이*코리아	서울특별시 서초구	2020-05-22 05:58	올림픽대로(공항방향) 5차로	〃	〃
234	10로5549	황*임	서울특별시 성북구	2020-05-22 06:19	석수역 5차로	〃	〃
235	10주2883	조*민	서울특별시 강동구	2020-05-22 22:38	호암로 1차로	〃	〃
236	16구3890	신*준	서울특별시 용산구	2020-05-22 06:33	망우리고개 2차로	〃	〃
237	59나8795	이*세	서울특별시 은평구	2020-05-22 07:06	올림픽대로(공항방향) 4차로	〃	〃
238	75나9159	백*진	서울특별시 은평구	2020-05-22 22:44	통일로 2차로	〃	〃
239	80가4618	김*우	서울특별시 송파구	2020-05-22 10:21	화랑대역 (화랑로) 4차로	〃	〃
240	80머2421	최*순	서울특별시 영등포구	2020-05-22 13:14	경인고속도로 2차로	〃	〃
241	80머5442	용*은	서울특별시 도봉구	2020-05-22 11:53	양재IC 2차로	〃	〃
242	80오8539	㈜라*프디테일	서울특별시 마포구	2020-05-22 14:40	올림픽대로(잠실방향) 2차로	〃	〃
243	80저5363	학교법인 동*대학교	서울특별시 중구	2020-05-22 12:39	경기도 고양시 가시골입구사거리 1차로	〃	〃
244	84나9928	㈜민*개발	서울특별시 동작구	2020-05-22 13:47	분당수서고속화도로 2차로	〃	〃
245	97소8499	신*영	서울특별시 도봉구	2020-05-22 12:37	올림픽대로(잠실방향) 1차로	〃	〃
246	서울40모6021	진*석	서울특별시 강남구	2020-05-22 05:04	서부간선도로(안양방향) 2차로	〃	〃
247	서울80배4550	진*민	서울특별시 도봉구	2020-05-22 11:26	수서IC 4차로	〃	〃
248	서울82바9766	㈜한*연	서울특별시 강동구	2020-05-22 07:34	강변북로(구리방향) 3차로	〃	〃
249	서울85러4828	김*주	서울특별시 관악구	2020-05-22 17:01	양재IC 4차로	〃	〃
250	01누2639	㈜세*종합기술공사	서울특별시 서초구	2020-05-23 12:53	입곡삼거리 (북한산로) 2차로	〃	〃
251	08러6419	홍*주	서울특별시 강서구	2020-05-23 17:03	서울특별시 낙성대역(남부순환로) 낙성대역 (남부순환로) 3차로	〃	〃
252	24머3628	송*은	서울특별시 양천구	2020-05-23 17:01	서울특별시 양재IC 2차로	〃	〃
253	47도1392	김*대	서울특별시 구로구	2020-05-23 17:16	용비교 (뚝섬로) 3차로	〃	〃
254	73구6839	이*화	서울특별시 용산구	2020-05-23 05:56	강일IC 1차로	〃	〃
255	75더7385	박*임	서울특별시 강동구	2020-05-23 16:35	동부간선도로 (의정부방향) 2차로	〃	〃
256	80거7262	노*석 외1인(박*세)	서울특별시 성북구	2020-05-23 17:21	개화역 1차로	〃	〃
257	80누4925	김*자	서울특별시 강동구	2020-05-23 22:27	개화역 3차로	〃	〃
258	80다3727	이*건	서울특별시 성동구	2020-05-23 14:02	서울특별시 강일IC 1차로	〃	〃
259	80도8857	조 *	서울특별시 구로구	2020-05-23 12:11	상월곡역 (화랑로) 3차로	〃	〃
260	80루2495	문*례	서울특별시 광진구	2020-05-23 11:08	경기도 구리시 인창동 158-2 농산물시장 3문 진입방면 1차로	〃	〃
261	80보4125	㈜이*하우징	서울특별시 관악구	2020-05-23 11:29	군자교 (천호대로) 1차로	〃	〃
262	82오6780	박*희	서울특별시 동작구	2020-05-23 17:26	경기도 파주시 조리읍 장곡리 741 파주방면 2차로	〃	〃
263	83바2584	박*남	서울특별시 영등포구	2020-05-23 13:33	강변북로(일산방향) 4차로	〃	〃
264	89서3505	김*기	서울특별시 용산구	2020-05-23 17:12	호암로 1차로	〃	〃
265	91나7868	삼*건축설비(주)	서울특별시 송파구	2020-05-23 07:42	경인고속도로 2차로	〃	〃
266	92아5352	김*순	서울특별시 용산구	2020-05-23 16:23	서오릉로 3차로	〃	〃
267	서울37너1624	에스*이티코리아(주)	서울특별시 강서구	2020-05-23 15:17	대곡교후방 3차로	〃	〃
268	서울90바1578	정*통운(주)	서울특별시 강남구	2020-05-23 09:15	강일IC 4차로	〃	〃
269	02거8198	임*홍	서울특별시 동대문구	2020-05-24 15:30	군자교 (천호대로) 2차로	〃	〃
270	05거4792	박*범	서울특별시 성북구	2020-05-24 16:45	상월곡역 (화랑로) 2차로	〃	〃
271	11더7699	PIAO R*NAN	서울특별시 관악구	2020-05-24 09:04	경기도 광주시 곤지암읍 신천리 133 광주방면 1차로	〃	〃
272	11더7796	김*례	서울특별시 동작구	2020-05-24 15:13	강변북로(일산방향) 1차로	〃	〃
273	13루4081	이*중	서울특별시 중랑구	2020-05-24 18:07	동부간선도로 (성수방향) 1차로	〃	〃
274	16두3077	김*희	서울특별시 은평구	2020-05-24 23:09	수주삼거리 1차로	〃	〃
275	18나4762	강*환	서울특별시 노원구	2020-05-24 18:20	서하남IC 5차로	〃	〃
276	31나4518	김*식	서울특별시 성북구	2020-05-24 13:16	강변북로(서울방향) 5차로	〃	〃
277	32루7813	최*근	서울특별시 구로구	2020-05-24 16:38	낙성대역 (남부순환로) 2차로	〃	〃
278	57누7226	박*상	서울특별시 성동구	2020-05-24 12:13	인천광역시 항동저수지 앞 2차로	〃	〃

279	70나2189	전*희	서울특별시 관악구	2020-05-24 18:41	낙성대역 (남부순환로) 4차로	〃	〃
280	70더3329	이*철	서울특별시 성북구	2020-05-24 14:39	가마산로 2차로	〃	〃
281	70모4419	한*돈	서울특별시 영등포구	2020-05-24 21:48	여의교 (여의대방로) 1차로	〃	〃
282	73가9645	윤*식	서울특별시 도봉구	2020-05-24 13:31	서부간선도로(안양방향) 2차로	〃	〃
283	80누5084	송*원	서울특별시 중랑구	2020-05-24 12:13	용비교 (뚝섬로) 1차로	〃	〃
284	80러7334	김*석	서울특별시 송파구	2020-05-24 23:26	도봉로시계 3차로	〃	〃
285	80버8806	김*선	서울특별시 성동구	2020-05-24 14:53	강월IC 3차로	〃	〃
286	80부3037	최*완	서울특별시 강동구	2020-05-24 11:13	호암로 2차로	〃	〃
287	80조2403	강*봉	서울특별시 강남구	2020-05-24 16:48	서울특별시 양재IC 3차로	〃	〃
288	90우7435	김*돈	서울특별시 강동구	2020-05-24 00:02	올림픽대로(공항방향) 3차로	〃	〃
289	92나8472	성*승	서울특별시 양천구	2020-05-24 17:53	경기도 남양주시 도곡IC 양평방면 2차로	〃	〃
290	93저5084	김*익	서울특별시 동대문구	2020-05-24 09:55	기아대교 (한내로) 3차로	〃	〃
291	95누3207	김*수	서울특별시 동작구	2020-05-24 22:13	작동터널 1차로	〃	〃
292	서울46머3369	김*경	서울특별시 구로구	2020-05-24 20:46	연희IC (모래내로) 1차로	〃	〃
293	서울50머4370	㈜광*발파개발	서울특별시 영등포구	2020-05-24 15:31	경기도 군포시 군포IC(군포방향) 1차로	〃	〃
294	01조9262	송*수	서울특별시 강남구	2020-05-25 16:46	수서IC 4차로	〃	〃
295	02노5073	코다*렉스-주	서울특별시 양천구	2020-05-25 16:59	수주삼거리 1차로	〃	〃
296	02서6697	최*수	서울특별시 서초구	2020-05-25 21:48	서오릉로 2차로	〃	〃
297	03러6982	이*선	서울특별시 은평구	2020-05-25 15:31	서부간선도로(안양방향) 2차로	〃	〃
298	04가8024	이*홍	서울특별시 서초구	2020-05-25 22:01	수서IC 3차로	〃	〃
299	04머9367	이*환.정*창	서울특별시 용산구	2020-05-25 17:00	서부간선도로(안양방향) 2차로	〃	〃
300	09고7728	문*만	서울특별시 광진구	2020-05-25 17:03	수주삼거리 2차로	〃	〃
301	10주2706	신*임	서울특별시 강서구	2020-05-25 11:40	올림픽대로(공항방향) 2차로	〃	〃
302	11러9324	여*동	서울특별시 강서구	2020-05-25 13:05	경기도 안양시 호계육교(의왕방면) 3차선	〃	〃
303	13소7792	정*영	서울특별시 강서구	2020-05-25 10:59	경기도 김포시 김포한강로 풍곡육교 2차로	〃	〃
304	18구3680	김*원	서울특별시 은평구	2020-05-25 19:54	화랑대역 (화랑로) 2차로	〃	〃
305	24나2676	서*정	서울특별시 송파구	2020-05-25 15:55	인천광역시 인천면허시험장 3차로	〃	〃
306	39다1866	어*	서울특별시 성동구	2020-05-25 16:47	망우리고개 3차로	〃	〃
307	40러5401	최*석	서울특별시 구로구	2020-05-25 14:19	당고개 (덕릉로) 2차로	〃	〃
308	41오8354	권*숙	서울특별시 중랑구	2020-05-25 12:10	수서IC 4차로	〃	〃
309	43나2402	이*익	서울특별시 금천구	2020-05-25 15:52	용비교 (뚝섬로) 1차로	〃	〃
310	54마9483	김*겸	서울특별시 중랑구	2020-05-25 15:37	경기도 안산시 서안산IC(안산방향) 3차로	〃	〃
311	73구4416	김*정	서울특별시 양천구	2020-05-25 14:26	동부간선도로 (성수방향) 1차로	〃	〃
312	80러5401	㈜화*건설	서울특별시 금천구	2020-05-25 12:36	경인고속도로 3차로	〃	〃
313	80무3266	최*의	서울특별시 관악구	2020-05-25 16:52	연희IC (성산로) 3차로	〃	〃
314	83수8475	이*희	서울특별시 구로구	2020-05-25 07:47	경기도 수원시 수인산업도로(수원방면) 3차선	〃	〃
315	84러9551	최*경	서울특별시 종로구	2020-05-25 05:44	경기도 남양주시 진접중학교 퇴계원방면 2차로	〃	〃
316	89더6567	이*하	서울특별시 관악구	2020-05-25 12:07	서울특별시 철산대교 1차로	〃	〃
317	91고9998	박*범	서울특별시 중랑구	2020-05-25 17:44	인천광역시 인천면허시험장 2차로	〃	〃
318	91나7023	노*석	서울특별시 강동구	2020-05-25 09:38	분당내곡로 1차로	〃	〃
319	92노7081	서*동	서울특별시 성북구	2020-05-25 17:42	소의문터 2차로	〃	〃
320	98주2610	주식회사 삼부중*전력	서울특별시 은평구	2020-05-25 08:01	경기도 화성시 기안동 65-3 화성방면 2차로	〃	〃
321	경기84다1726	양*호	서울특별시 강동구	2020-05-25 12:16	수서IC 4차로	〃	〃
322	서울46머4367	㈜인*그룹형제	서울특별시 중구	2020-05-25 12:03	도봉로시계 2차로	〃	〃
323	서울82바9318	㈜아*디일일구닷컴	서울특별시 서초구	2020-05-25 17:23	서울특별시 장충체육관 2차로	〃	〃
324	서울83라3403	이*소	서울특별시 은평구	2020-05-25 16:22	서부간선도로(안양방향) 1차로	〃	〃
325	서울83사7705	윤*용	서울특별시 관악구	2020-05-25 13:16	경기도 김포시 김포IC 4차로	〃	〃
326	01거8744	HONG H*IRI	서울특별시 구로구	2020-05-26 16:31	철산대교 1차로	〃	〃
327	01더7615	김*임	서울특별시 강남구	2020-05-26 14:27	군자교지하차도 (동일로) 2차로	〃	〃
328	01버8606	고*석	서울특별시 양천구	2020-05-26 13:38	사당IC주도로 4차로	〃	〃
329	05버8233	㈜씨*라인천우	서울특별시 도봉구	2020-05-26 01:43	동부간선도로 (성수방향) 1차로	〃	〃
330	09거8493	한*정임	서울특별시 양천구	2020-05-26 11:29	오쇠삼거리 2차로	〃	〃
331	26라3802	배*호	서울특별시 용산구	2020-05-26 20:27	사당IC주도로 1차로	〃	〃
332	46버6461	김*길	서울특별시 동작구	2020-05-26 16:55	입곡삼거리 (북한산로) 1차로	〃	〃
333	50머3334	장*태	서울특별시 강서구	2020-05-26 18:30	경기도 남양주시 도곡IC 덕소방면 1차로	〃	〃
334	69두6017	㈜호*드연구소	서울특별시 영등포구	2020-05-26 10:08	망우리고개 2차로	〃	〃
335	70러5051	주식회사 사*맛	서울특별시 중구	2020-05-26 10:49	서하남IC 4차로	〃	〃
336	70버3975	최*진	서울특별시 노원구	2020-05-26 15:38	화랑대역 (화랑로) 4차로	〃	〃
337	72더5779	명*익	서울특별시 광진구	2020-05-26 16:38	서빙고로 (한남역방향) 1차로	〃	〃
338	75서6977	임*성	서울특별시 강서구	2020-05-26 16:28	양재IC 4차로	〃	〃
339	79나5717	㈜한*개발	서울특별시 서대문구	2020-05-26 13:19	낙성대역 (남부순환로) 2차로	〃	〃
340	79저2510	CUI LON*BIN	서울특별시 구로구	2020-05-26 11:09	경기도 안성시 공도읍 승두리 598-67 안성방면 1차로	〃	〃
341	80거7353	안*수	서울특별시 강서구	2020-05-26 20:01	개화역 4차로	〃	〃
342	80다5503	김*형	서울특별시 양천구	2020-05-26 10:35	경기도 남양주시 청학리입구교차로(의정부방향) 의정부방면 2차로	〃	〃
343	80도7266	주-조*포장	서울특별시 영등포구	2020-05-26 15:28	여의교 (여의대방로) 2차로	〃	〃
344	80두2130	이*영	서울특별시 양천구	2020-05-26 12:46	유한공고 2차로	〃	〃
345	80무3912	연*성	서울특별시 동작구	2020-05-26 16:45	상월곡역 (화랑로) 3차로	〃	〃
346	81노1352	대경*자원 (주)	서울특별시 강서구	2020-05-26 03:55	인천광역시 남동IC 전방 5차로	〃	〃
347	86구5714	김*옥	서울특별시 중랑구	2020-05-26 21:37	서오릉로 3차로	〃	〃
348	87로6304	김*두	서울특별시 동대문구	2020-05-26 16:16	DMC역 (증산로) 2차로	〃	〃
349	90루2274	이*숙	서울특별시 강서구	2020-05-26 13:35	인천광역시 항동저수지 앞 3차로	〃	〃
350	95우2776	김*화	서울특별시 강남구	2020-05-26 10:53	분당수서고속화도로 3차로	〃	〃
351	98가8454	정*석	서울특별시 강서구	2020-05-26 21:59	유한공고 1차로	〃	〃
352	서울40로7393	최*호	서울특별시 노원구	2020-05-26 08:18	작동터널 2차로	〃	〃
353	서울84자6438	전*호	서울특별시 광진구	2020-05-26 16:51	강변북로(일산방향) 4차로	〃	〃
354	01누4675	최*옥	서울특별시 강동구	2020-05-27 13:37	경기도 하남시 하남유니온파크(하남방향) 하남방면 3차로	〃	〃
355	02부6626	이*연	서울특별시 서대문구	2020-05-27 23:38	소의문터 2차로	〃	〃
356	07다2457	한*진	서울특별시 금천구	2020-05-27 22:47	올림픽대로(잠실방향) 2차로	〃	〃
357	07저5745	사단법인 녹색*전소	서울특별시 강서구	2020-05-27 08:29	경기도 안성시 공도읍 승두리 598-67 안성방면 1차로	〃	〃
358	14고9431	김*현	서울특별시 강서구	2020-05-27 21:50	연희IC (모래내로) 1차로	〃	〃
359	18러3877	이*우	서울특별시 강북구	2020-05-27 17:16	강변북로(일산방향) 4차로	〃	〃

360	28나9501	김*일	서울특별시 은평구	2020-05-27 12:12	선릉역 (테헤란로) 5차로	〃	〃
361	28주8428	김*수	서울특별시 성동구	2020-05-27 06:51	동일로 2차로	〃	〃
362	38다8592	권*열	서울특별시 성북구	2020-05-27 18:54	상월곡역 (화랑로) 1차로	〃	〃
363	45루9538	주식회사 바*컴	서울특별시 용산구	2020-05-27 06:22	회곡로입구 2차로	〃	〃
364	70누4015	윤*보	서울특별시 강동구	2020-05-27 09:36	경기도 화성시 영천동 230-3 화성방면 3차로	〃	〃
365	70모2354	오*산	서울특별시 송파구	2020-05-27 10:21	양재IC 4차로	〃	〃
366	70저4757	이*일	서울특별시 강남구	2020-05-27 10:17	강변북로(일산방향) 2차로	〃	〃
367	71더1079	학교법인 용*학원	서울특별시 성북구	2020-05-27 21:25	사당IC주도로 4차로	〃	〃
368	80거7857	이*호	서울특별시 중랑구	2020-05-27 19:02	개화역 4차로	〃	〃
369	80거8306	지*구	서울특별시 영등포구	2020-05-27 13:51	용비교 (뚝섬로) 1차로	〃	〃
370	80누2880	공*태크-주	서울특별시 강동구	2020-05-27 07:40	강일5?단지 (아리수로) 2차로	〃	〃
371	80다9727	이한수	서울특별시 성동구	2020-05-27 14:02	상일IC진출로 2차로	〃	〃
372	80마4646	㈜*진 엔지니어링	서울특별시 구로구	2020-05-27 09:12	도봉로시계 2차로	〃	〃
373	80보5062	김*필	서울특별시 광진구	2020-05-27 12:00	경기도 성남시 복정교 3차로	〃	〃
374	80보5574	정*철	서울특별시 용산구	2020-05-27 05:17	작동터널 3차로	〃	〃
375	80소4371	연*음료주식회사	서울특별시 동대문구	2020-05-27 13:09	분당내곡로 2차로	〃	〃
376	82구8759	조*동	서울특별시 강북구	2020-05-27 21:02	삼성역 4차로	〃	〃
377	86고7900	한*래	서울특별시 구로구	2020-05-27 16:28	인천광역시 남촌농산물시장 남촌농산물시장 앞 4차로	〃	〃
378	86고8873	정*영	서울특별시 송파구	2020-05-27 11:49	경인고속도로 3차로	〃	〃
379	86누3104	서*	서울특별시 금천구	2020-05-27 15:28	북부간선도로 1차로	〃	〃
380	88도6128	조*희	서울특별시 강서구	2020-05-27 11:39	올림픽대로(잠실방향) 3차로	〃	〃
381	88조8523	정*	경기도고양시덕양구	2020-05-27 14:05	인천광역시 KCC아파트 1차로	〃	〃
382	89우2376	정*석	서울특별시 도봉구	2020-05-27 17:18	대곡교후방 1차로	〃	〃
383	90무6080	김*유	서울특별시 강서구	2020-05-27 20:01	경기도 구리시 아천동(아천IC) 2차로	〃	〃
384	90무8060	㈜이*에드	서울특별시 영등포구	2020-05-27 12:40	개화역 4차로	〃	〃
385	92나6930	김*미	서울특별시 중랑구	2020-05-27 14:01	동부간선도로 (성수방향) 2차로	〃	〃
386	92나9290	양*모	서울특별시 강서구	2020-05-27 19:45	당고개 (덕릉로) 2차로	〃	〃
387	92보1442	현*호	서울특별시 송파구	2020-05-27 13:53	북부간선도로 2차로	〃	〃
388	92서1504	고*열	서울특별시 강동구	2020-05-27 16:58	강변북로(서울방향) 5차로	〃	〃
389	92어1197	최*희	서울특별시 중랑구	2020-05-27 08:15	군자교 (천호대로) 1차로	〃	〃
390	93거2535	안*현	서울특별시 송파구	2020-05-27 19:45	동부간선도로 (성수방향) 1차로	〃	〃
391	93나3624	박*열	서울특별시 은평구	2020-05-27 16:10	DMC역 (증산로) 1차로	〃	〃
392	93주3127	이*호	서울특별시 금천구	2020-05-27 15:18	지방도309 1차로	〃	〃
393	97소8505	김*현	서울특별시 도봉구	2020-05-27 19:06	경기도 김포시 김포IC 3차로	〃	〃
394	서울72두8383	금*구청	서울특별시 금천구	2020-05-27 12:29	개화역 1차로	〃	〃
395	서울90바2516	대*상운주식회사	서울특별시 영등포구	2020-05-27 07:36	군자교지하차도 (동일로) 3차로	〃	〃
396	01버7185	정*호	서울특별시 강동구	2020-05-28 15:23	상일IC진출로 2차로	〃	〃
397	01사5171	박*준	서울특별시 강동구	2020-05-28 22:16	상일IC진출로 1차로	〃	〃
398	06부6816	유*철	서울특별시 강북구	2020-05-28 15:03	동일로 2차로	〃	〃
399	10조3936	서*진	서울특별시 강서구	2020-05-28 13:55	올림픽대로(공항방향) 1차로	〃	〃
400	11가8286	박*순	서울특별시 중랑구	2020-05-28 14:13	강변북로(일산방향) 4차로	〃	〃
401	11머5154	㈜케*아이씨텍	서울특별시 구로구	2020-05-28 07:52	오쇠삼거리 1차로	〃	〃
402	26구9498	이*태	서울특별시 강동구	2020-05-28 16:09	경기도 포천시 소흘읍 이동교리 410-12 포천방면 2차로	〃	〃
403	37저2680	김*주	서울특별시 강동구	2020-05-28 17:28	개화역 3차로	〃	〃
404	43도1257	김*중	서울특별시 강동구	2020-05-28 19:31	군자교지하차도 (동일로) 2차로	〃	〃
405	45가6387	김*수	서울특별시 노원구	2020-05-28 13:59	구로디지털단지역 4차로	〃	〃
406	52두6947	오*환	서울특별시 양천구	2020-05-28 14:57	서울교 (경인로) 2차로	〃	〃
407	54머0680	SHEN X*AN	서울특별시 구로구	2020-05-28 08:15	경기도 광명시 가학삼거리(광명방향) 3차로	〃	〃
408	70거4392	류*숙	서울특별시 동대문구	2020-05-28 15:33	서울특별시 올림픽대로(잠실방향) 2차로	〃	〃
409	70조3555	㈜와*즈앤	서울특별시 송파구	2020-05-28 10:07	철산대교 4차로	〃	〃
410	73루1023	㈜앤*스	서울특별시 은평구	2020-05-28 09:48	서오릉로 2차로	〃	〃
411	75부7298	이*호	서울특별시 동작구	2020-05-28 18:12	경기도 구리시 아천동(아천IC) 2차로	〃	〃
412	76고2419	허*건.김*애	서울특별시 서초구	2020-05-28 10:52	상일IC진출로 2차로	〃	〃
413	76두2977	박*대	서울특별시 중랑구	2020-05-28 21:41	인천광역시 용종교 2차로	〃	〃
414	77가3103	코*상사(주)	서울특별시 송파구	2020-05-28 14:12	서울특별시 도봉로시계 2차로	〃	〃
415	80두2858	김*홍	서울특별시 은평구	2020-05-28 15:53	동일로 1차로	〃	〃
416	80두3583	김*수	서울특별시 서대문구	2020-05-28 21:09	선릉역 (테헤란로) 2차로	〃	〃
417	80러6872	정*섭	서울특별시 중구	2020-05-28 21:11	군자교지하차도 (동일로) 2차로	〃	〃
418	80무1622	가*엘텍스(주)	서울특별시 영등포구	2020-05-28 14:19	개화역 4차로	〃	〃
419	80무1884	김*훈	서울특별시 중랑구	2020-05-28 09:12	군자교 (천호대로) 1차로	〃	〃
420	80무9059	조*섭	서울특별시 동대문구	2020-05-28 11:35	경기도 안산시 수암파출소(안산방향) 3차로	〃	〃
421	80보3942	평*공영(주)	서울특별시 구로구	2020-05-28 19:06	산골고개 (통일로) 1차로	〃	〃
422	80보5308	삼*건설 (주)	서울특별시 동대문구	2020-05-28 17:01	사당IC주도로 1차로	〃	〃
423	80오9109	김*진.차*동	서울특별시 영등포구	2020-05-28 22:36	올림픽대로(잠실방향) 5차로	〃	〃
424	80저8658	이*주	서울특별시 중랑구	2020-05-28 16:26	강변북로(서울방향) 1차로	〃	〃
425	81고1154	이*수	서울특별시 양천구	2020-05-28 13:49	인천광역시 인천세관 인천세관 앞 2차로	〃	〃
426	81어1117	㈜대*전력	서울특별시 은평구	2020-05-28 11:01	경기도 용인시 기흥구 고매동 728-6 용인방면 1차로	〃	〃
427	86거2220	제주*수산물(주)	서울특별시 영등포구	2020-05-28 21:48	서울특별시 회랑대역(회랑로) 회랑대역 (회랑로) 4차로	〃	〃
428	86서4001	정*옥	서울특별시 서대문구	2020-05-28 06:40	서부간선도로(서울방향) 1차로	〃	〃
429	86저1117	조*일	서울특별시 강북구	2020-05-28 16:44	경기도 김포시 김포한강로 풍곡육교 3차로	〃	〃
430	87루6746	㈜템*스	서울특별시 강남구	2020-05-28 12:16	인천광역시 항동저수지 앞 2차로	〃	〃
431	89도5737	윤*복	경기도 시흥시	2020-05-28 11:09	인천광역시 소래대교 2차로	〃	〃
432	90무1337	오*진	서울특별시 강동구	2020-05-28 11:15	석수역 2차로	〃	〃
433	91나7401	CHA*DHRY SAJID SALEEM	서울특별시 강서구	2020-05-28 19:27	유한공고 1차로	〃	〃
434	91주0615	박*진	서울특별시 강서구	2020-05-28 19:18	군자교지하차도 (동일로) 2차로	〃	〃
435	92다6206	주식회사 라온*앤지	서울특별시 동대문구	2020-05-28 10:17	연희IC (성산로) 3차로	〃	〃
436	92러4031	박*환	서울특별시 서대문구	2020-05-28 18:55	인천광역시 남촌농산물시장 남촌농산물시장 앞 2차로	〃	〃
437	92오5760	㈜네*쳐드림	서울특별시 중랑구	2020-05-28 15:49	강변북로(일산방향) 2차로	〃	〃
438	92주6688	주식회사 대*항공해운	서울특별시 강서구	2020-05-28 23:24	낙성대역 (남부순환로) 2차로	〃	〃
439	94러6168	㈜단*테크	서울특별시 중구	2020-05-28 02:41	강변북로(구리방향) 1차로	〃	〃
440	98주2603	주식회사 삼*종합전력	서울특별시 은평구	2020-05-28 10:26	구로디지털단지역 1차로	〃	〃

441	서울31너2685	권*준	서울특별시 성북구	2020-05-28 11:02	상일IC진출로 2차로	〃	〃
442	서울55고8209	한국*유스탁뱅크-주	서울특별시 광진구	2020-05-28 08:08	DMC역 (증산로) 2차로	〃	〃
443	서울80자6661	장*수	서울특별시 강서구	2020-05-28 14:22	올림픽대로(공항방향) 4차로	〃	〃
444	서울90바3662	㈜동*종합물류	서울특별시 영등포구	2020-05-28 14:07	인천광역시 남촌농산물시장 남촌농산물시장 앞 3차로	〃	〃
445	01주3569	㈜디*인이가	서울특별시 영등포구	2020-05-29 14:59	DMC역 (증산로) 1차로	〃	〃
446	02마3662	서*철	서울특별시 중랑구	2020-05-29 15:11	강변북로(일산방향) 1차로	〃	〃
447	02저5031	주-산*냉난방시스템	서울특별시 은평구	2020-05-29 15:26	DMC역 (증산로) 3차로	〃	〃
448	06거9189	㈜산*피엔에프	서울특별시 서초구	2020-05-29 08:50	대곡교후방 3차로	〃	〃
449	06노7884	주식회사 스*에듀	서울특별시 은평구	2020-05-29 18:28	입곡삼거리 (북한산로) 1차로	〃	〃
450	06누6417	프리*에이텍-주	서울특별시 서초구	2020-05-29 06:55	분당내곡로 1차로	〃	〃
451	09조5254	남*용	서울특별시 도봉구	2020-05-29 16:46	경기도 부천시 송내대로 법원사거리 4차로	〃	〃
452	10저2320	김*대	서울특별시 강동구	2020-05-29 15:35	올림픽대로(공항방향) 3차로	〃	〃
453	13호9347	장*순	서울특별시 성북구	2020-05-29 17:29	동부간선도로 (성수방향) 1차로	〃	〃
454	19너1310	PI*O YONGWAN	서울특별시 구로구	2020-05-29 11:00	소의문터 2차로	〃	〃
455	27부0865	㈜대*여지도	서울특별시 구로구	2020-05-29 15:54	동부간선도로 (성수방향) 1차로	〃	〃
456	32모7302	김*구	서울특별시 용산구	2020-05-29 21:04	경기도 포천시 내촌면 음현리 579-29 포천방면 2차로	〃	〃
457	41거2688	조*훈	서울특별시 도봉구	2020-05-29 16:00	서부간선도로(안양방향) 2차로	〃	〃
458	51고1216	이*수외1(이*규)	서울특별시 용산구	2020-05-29 12:02	수서IC 4차로	〃	〃
459	52너5973	전*옥	서울특별시 강북구	2020-05-29 00:28	도봉로시계 4차로	〃	〃
460	52러3748	정*식	서울특별시 성북구	2020-05-29 08:39	강변북로(서울방향) 1차로	〃	〃
461	61두1554	이*혜	서울특별시 중랑구	2020-05-29 15:25	강일IC 1차로	〃	〃
462	64우5252	양*춘	서울특별시 강북구	2020-05-29 19:28	서울특별시 회랑대역(회랑로) 회랑대역 (회랑로) 3차로	〃	〃
463	65고3451	한*구	서울특별시 강서구	2020-05-29 06:22	양재IC 4차로	〃	〃
464	68고7671	J*N XIAOYUN	서울특별시 금천구	2020-05-29 18:45	경기도 안산시 서안산IC(안산방향) 4차로	〃	〃
465	70고4744	김*연	서울특별시 중랑구	2020-05-29 19:49	경기도 안성시 일죽면 월정리 713-5 안성방면 2차로	〃	〃
466	70나2233	오*수	서울특별시 강남구	2020-05-29 18:26	경기도 광명시 우성아파트입구삼거리(광명방향) 3차로	〃	〃
467	70누5027	길*유	서울특별시 중랑구	2020-05-29 19:12	서울특별시 강변북로(구리방향) 4차로	〃	〃
468	70모4986	류*화	서울특별시 영등포구	2020-05-29 17:02	수서IC 2차로	〃	〃
469	70보3508	이*성	서울특별시 강동구	2020-05-29 13:17	상일IC진출로 2차로	〃	〃
470	70오4017	김*래	서울특별시 관악구	2020-05-29 14:04	올림픽대로(잠실방향) 1차로	〃	〃
471	70조4209	이*순	서울특별시 성동구	2020-05-29 09:09	삼육대입구 1차로	〃	〃
472	70조5041	홍*억	서울특별시 서초구	2020-05-29 19:57	용비교 (뚝섬로) 1차로	〃	〃
473	74저6697	남*열	서울특별시 양천구	2020-05-29 10:15	서울특별시 동부간선도로(월계1교) 동부간선도로 (성수방향) 2차로	〃	〃
474	77다8116	LI HA*OYAN	서울특별시 영등포구	2020-05-29 05:40	연희IC (성산로) 4차로	〃	〃
475	79우3017	김*종	서울특별시 강남구	2020-05-29 21:21	철산대교 3차로	〃	〃
476	80구4787	김*철	서울특별시 강동구	2020-05-29 09:31	올림픽대로(공항방향) 3차로	〃	〃
477	80나4060	임*기	서울특별시 강서구	2020-05-29 16:51	동부간선도로 (성수방향) 2차로	〃	〃
478	80다3355	남*백	서울특별시 용산구	2020-05-29 23:36	작동터널 3차로	〃	〃
479	80두2700	전*익	서울특별시 용산구	2020-05-29 06:54	개화역 2차로	〃	〃
480	80라1326	정*욱	서울특별시 동대문구	2020-05-29 04:54	올림픽대로(공항방향) 2차로	〃	〃
481	80로1093	김*기	서울특별시 관악구	2020-05-29 18:42	서울교 (경인로) 3차로	〃	〃
482	80루6193	토*배기 (주)	서울특별시 양천구	2020-05-29 09:27	개화역 2차로	〃	〃
483	80무2727	㈜두*건설	서울특별시 성동구	2020-05-29 12:28	산골고개 (통일로) 2차로	〃	〃
484	80보1772	신*열	서울특별시 동작구	2020-05-29 19:44	동부간선도로 (의정부방향) 1차로	〃	〃
485	80루1028	㈜특*의류재활용연합	서울특별시 강동구	2020-05-29 22:33	밤고개로 4차로	〃	〃
486	80소5270	김*만	서울특별시 구로구	2020-05-29 14:50	강변북로(구리방향) 4차로	〃	〃
487	80소5587	관*구 보건소	서울특별시 관악구	2020-05-29 09:48	강변북로(일산방향) 4차로	〃	〃
488	80어1742	김*섭	서울특별시 강서구	2020-05-29 16:47	양재IC 2차로	〃	〃
489	80허3468	조 *	서울특별시 서대문구	2020-05-29 12:34	낙성대역 (남부순환로) 3차로	〃	〃
490	80주6600	김*희	서울특별시 금천구	2020-05-29 04:14	연희IC (성산로) 2차로	〃	〃
491	85노3945	권*자	서울특별시 양천구	2020-05-29 22:43	경인고속도로 1차로	〃	〃
492	85무5364	김*열	서울특별시노원구	2020-05-29 10:34	강일IC 3차로	〃	〃
493	86누3354	㈜용*씨앤씨	서울특별시 영등포구	2020-05-29 10:26	호암로 2차로	〃	〃
494	86누6023	김*남	서울특별시 양천구	2020-05-29 10:49	당고개 (덕릉로) 1차로	〃	〃
495	86서4386	박*구	서울특별시 강남구	2020-05-29 15:20	화랑대역 (화랑로) 4차로	〃	〃
496	86서8177	최*환	서울특별시 양천구	2020-05-29 14:57	인천광역시 서운체육공원 서운체육공원 앞 1차로	〃	〃
497	87거4441	초*산업개발 주식회사	서울특별시 송파구	2020-05-29 15:48	동일로 2차로	〃	〃
498	88서4034	장*민식	서울특별시 강남구	2020-05-29 20:23	서울특별시 강일IC 4차로	〃	〃
499	92너3356	이*복	서울특별시 관악구	2020-05-29 21:39	동부간선도로 (성수방향) 1차로	〃	〃
500	92서5705	윤*식	서울특별시 서대문구	2020-05-29 10:30	경기도 안산시 팔곡지하차도(안산방향) 1차로	〃	〃
501	92서8911	이*환	서울특별시 노원구	2020-05-29 21:15	경인고속도로 4차로	〃	〃
502	92소3664	여*환	서울특별시 강동구	2020-05-29 06:06	강일IC 4차로	〃	〃
503	92수2423	유*태	서울특별시 강동구	2020-05-29 15:38	강일IC 4차로	〃	〃
504	92오6675	이*형	서울특별시 용산구	2020-05-29 13:53	인천광역시 인천세관 인천세관 앞 5차로	〃	〃
505	93머7206	서*복	서울특별시 동대문구	2020-05-29 00:43	개화역 5차로	〃	〃
506	94바9932	순*건설(주)	서울특별시 성북구	2020-05-29 12:32	강변북로(구리방향) 1차로	〃	〃
507	95오8164	김*철	서울특별시 도봉구	2020-05-29 14:52	통일로 2차로	〃	〃
508	96버3170	김*한	서울특별시 광진구	2020-05-29 13:58	입곡삼거리 (북한산로) 1차로	〃	〃
509	96조0426	김*훈	서울특별시 중랑구	2020-05-29 07:40	강변북로(서울방향) 3차로	〃	〃
510	97노8577	㈜좋*사람들엔하나메디	서울특별시 종로구	2020-05-29 09:16	상일IC주도로 3차로	〃	〃
511	서울36고1716	전*영	서울특별시 서대문구	2020-05-29 18:16	강변북로(일산방향) 3차로	〃	〃
512	서울38너7317	김*길	서울특별시 강북구	2020-05-29 11:31	통일로 2차로	〃	〃
513	서울47머1254	소*미	서울특별시 강서구	2020-05-29 17:02	북부간선도로 2차로	〃	〃
514	서울73러7387	이*범	서울특별시 광진구	2020-05-29 17:10	개화역 2차로	〃	〃
515	서울80배3845	손*호	서울특별시 강동구	2020-05-29 19:05	연희IC (모래내로) 3차로	〃	〃
516	서울82바4795	중*하역-주	서울특별시 서대문구	2020-05-29 10:23	경기도 오산시 세교동 142-2 오산방면 3차로	〃	〃
517	서울83사3165	손*미	서울특별시 송파구	2020-05-29 20:57	강변북로(서울방향) 4차로	〃	〃
518	서울83자8593	김*슬	서울특별시 송파구	2020-05-29 10:19	강변북로(일산방향) 1차로	〃	〃
519	서울85다8689	박*준	서울특별시 구로구	2020-05-29 16:13	인천광역시 가정성당 가정성당 앞 3차로	〃	〃
520	서울85바2275	함동*동택배(주)	서울특별시 서초구	2020-05-29 19:31	도봉로시계 3차로	〃	〃
521	01버4561	이*영	서울특별시 도봉구	2020-05-30 06:02	동부간선도로 (성수방향) 2차로	〃	〃

522	02로7941	김*국	서울특별시 성동구	2020-05-30 09:53	강일IC 1차로	〃	〃
523	02모7939	남*희	서울특별시 동작구	2020-05-30 17:29	별말로 2차로	〃	〃
524	02버7867	소*규	서울특별시 노원구	2020-05-30 21:25	도봉로시계 3차로	〃	〃
525	02오1710	이상철	서울특별시 마포구	2020-05-30 14:09	DMC역 (증산로) 3차로	〃	〃
526	09누4469	SO*G QIANFU	서울특별시 구로구	2020-05-30 17:03	북부간선도로 2차로	〃	〃
527	09누7510	㈜알*아이컨설팅	서울특별시 영등포구	2020-05-30 14:32	올림픽대로(공항방향) 4차로	〃	〃
528	10구3683	이*재	서울특별시 서초구	2020-05-30 11:40	동부간선도로 (성수방향) 1차로	〃	〃
529	10무9891	한*철	서울특별시 강서구	2020-05-30 07:57	상일IC주도로 2차로	〃	〃
530	10머9901	김*수	서울특별시 동대문구	2020-05-30 14:32	서부간선도로(안양방향) 1차로	〃	〃
531	10주6822	배*자	서울특별시 서대문구	2020-05-30 05:45	올림픽대로(공항방향) 3차로	〃	〃
532	19무9224	LIU G*ILIN	서울특별시 구로구	2020-05-30 06:19	구로디지털단지역 1차로	〃	〃
533	21버4169	김*현	서울특별시 영등포구	2020-05-30 12:34	신사역 (강남대로) 2차로	〃	〃
534	24모0469	조*준	서울특별시 은평구	2020-05-30 19:34	별말로 2차로	〃	〃
535	26구3775	안*열	서울특별시 강북구	2020-05-30 15:45	대곡교후방 3차로	〃	〃
536	27러5861	허*봉	서울특별시 관악구	2020-05-30 16:56	경인고속도로 2차로	〃	〃
537	38오1738	J*N CHENGHUA	서울특별시 영등포구	2020-05-30 12:39	강변북로(일산방향) 1차로	〃	〃
538	39노7073	신*숙	서울특별시 구로구	2020-05-30 19:11	상월곡역 (화랑로) 1차로	〃	〃
539	39도8536	강*민	서울특별시 구로구	2020-05-30 06:51	신사역 (강남대로) 4차로	〃	〃
540	40오7954	홍*철	서울특별시 송파구	2020-05-30 16:49	개봉교후방 1차로	〃	〃
541	43무1138	이*호	서울특별시 서대문구	2020-05-30 15:39	DMC역 (증산로) 2차로	〃	〃
542	45우6301	정*배	서울특별시 도봉구	2020-05-30 17:21	인천광역시 수원삼거리 3차로	〃	〃
543	49머8223	강*규	서울특별시 중랑구	2020-05-30 19:14	수서IC 3차로	〃	〃
544	49무8137	한*협	서울특별시 용산구	2020-05-30 19:07	사당IC주도로 1차로	〃	〃
545	52고6543	김*수	서울특별시 광진구	2020-05-30 23:32	동부간선도로 (성수방향) 2차로	〃	〃
546	55모7393	곽*규	서울특별시 강서구	2020-05-30 18:03	군자교지하차도 (동일로) 2차로	〃	〃
547	59우3486	박*욱	서울특별시 광진구	2020-05-30 14:22	올림픽대로(공항방향) 2차로	〃	〃
548	68머9989	조*원	서울특별시 중랑구	2020-05-30 09:02	분당수서고속화도로 3차로	〃	〃
549	70너3559	김*식	서울특별시 강동구	2020-05-30 16:56	강변북로(일산방향) 1차로	〃	〃
550	70너4596	박*순	서울특별시 광진구	2020-05-30 05:58	경기도 구리시 인창동(인창제일교회앞) 1차로	〃	〃
551	70노7139	청*건업(주)	서울특별시 구로구	2020-05-30 22:43	동일로 2차로	〃	〃
552	70도3753	윤*수	서울특별시 관악구	2020-05-30 13:04	올림픽대로(공항방향) 3차로	〃	〃
553	70두4522	새금성교회(안*웅)	서울특별시 양천구	2020-05-30 07:37	사당IC주도로 3차로	〃	〃
554	70러4112	박*식	서울특별시 강북구	2020-05-30 17:24	양재IC 1차로	〃	〃
555	70머4289	SH*N TAIXU	서울특별시 구로구	2020-05-30 17:35	서울특별시 화랑대역(화랑로) 화랑대역 (화랑로) 3차로	〃	〃
556	70조2843	박*민	서울특별시 강남구	2020-05-30 10:23	오목교 (영등포로) 3차로	〃	〃
557	70조3159	LI TI*GNAN	서울특별시 영등포구	2020-05-30 05:03	낙성대역 (남부순환로) 3차로	〃	〃
558	73부5197	이*늘	서울특별시 강동구	2020-05-30 09:29	상월곡역 (화랑로) 2차로	〃	〃
559	75모7227	㈜유*반도체	서울특별시 구로구	2020-05-30 11:28	경기도 파주시 조리읍 장곡리 741 파주방면 1차로	〃	〃
560	75부7393	주식회사 화*인덕내셔날	서울특별시 관악구	2020-05-30 14:12	강일IC 2차로	〃	〃
561	75조2391	김*수	서울특별시 송파구	2020-05-30 13:08	서울특별시 도봉로시계 2차로	〃	〃
562	76노9933	김*동	서울특별시 양천구	2020-05-30 18:18	화랑대역 (화랑로) 1차로	〃	〃
563	76러3801	서*현	서울특별시 성북구	2020-05-30 11:36	상일IC진출로 2차로	〃	〃
564	80가4275	이*성	서울특별시 강서구	2020-05-30 17:59	인천광역시 인천면허시험장 2차로	〃	〃
565	80가8904	이*연	서울특별시 도봉구	2020-05-30 14:05	인천광역시 서운체육공원 서운체육공원 앞 1차로	〃	〃
566	80노1620	박*식	서울특별시 은평구	2020-05-30 13:30	인천광역시 운연사거리 운연사거리 2차로	〃	〃
567	80도6935	안*승강기(주)	서울특별시 강서구	2020-05-30 09:30	덕은교 2차로	〃	〃
568	80두3536	HAL*BIA AHMAD	서울특별시 동대문구	2020-05-30 16:24	분당내곡로 1차로	〃	〃
569	80두4508	한*우	서울특별시 양천구	2020-05-30 06:02	산골고개 (통일로) 2차로	〃	〃
570	80로5560	최*옥	서울특별시 광진구	2020-05-30 06:20	신사역 (강남대로) 1차로	〃	〃
571	80루2214	강*수	서울특별시 강동구	2020-05-30 17:48	서울특별시 서부간선도로(안양방향) 2차로	〃	〃
572	80루5367	최*석	서울특별시 강동구	2020-05-30 02:08	경인고속도로 3차로	〃	〃
573	80버7333	정*승,정*경	서울특별시 노원구	2020-05-30 14:23	양재IC 3차로	〃	〃
574	80보5449	이*원	서울특별시 영등포구	2020-05-30 12:40	서울특별시 삼육대입구 1차로	〃	〃
575	80소3196	양민환	서울특별시 종로구	2020-05-30 21:19	군자교 (천호대로) 1차로	〃	〃
576	80오9153	주식회사 정*산업개발	서울특별시 강북구	2020-05-30 17:09	상월곡역 (화랑로) 2차로	〃	〃
577	80저7561	㈜세*코인터내셔날	서울특별시 마포구	2020-05-30 07:52	서울특별시 강변북로(구리방향) 2차로	〃	〃
578	81구5312	유*근	서울특별시 동대문구	2020-05-30 19:23	경기도 김포시 김포IC 2차로	〃	〃
579	81더0956	이*순	서울특별시 양천구	2020-05-30 21:55	석수역 5차로	〃	〃
580	81우7975	서*만	서울특별시 강서구	2020-05-30 13:09	강일IC 1차로	〃	〃
581	82구3339	김*기	서울특별시 마포구	2020-05-30 17:34	수서IC 2차로	〃	〃
582	82구6407	조*모	서울특별시 강동구	2020-05-30 16:33	시흥IC (시흥대로) 2차로	〃	〃
583	83누6481	진*욱	서울특별시 관악구	2020-05-30 06:49	경인고속도로 2차로	〃	〃
584	83루5684	성*민	서울특별시 송파구	2020-05-30 16:34	경기도 광주시 곤지암읍 신천리 133 광주방면 1차로	〃	〃
585	83우9721	박*돈	서울특별시 중구	2020-05-30 00:46	강일IC 4차로	〃	〃
586	86누3130	황*일	서울특별시 중랑구	2020-05-30 14:27	서오릉로 1차로	〃	〃
587	86머6477	이*길	서울특별시 중구	2020-05-30 18:30	대곡교후방 3차로	〃	〃
588	86주7882	임*태	서울특별시 관악구	2020-05-30 21:15	양재IC 2차로	〃	〃
589	87러3826	창*태크 주식회사	서울특별시 강남구	2020-05-30 14:29	올림픽대로(잠실방향) 5차로	〃	〃
590	87머9204	최*철	서울특별시 중랑구	2020-05-30 13:33	동부간선도로 (성수방향) 1차로	〃	〃
591	88나1388	이*섭	서울특별시 서초구	2020-05-30 18:06	북부간선도로 1차로	〃	〃
592	89고2151	박*식	서울특별시 강북구	2020-05-30 08:39	경기도 오산시 세교동 142-2 오산방면 2차로	〃	〃
593	89다4647	김*기	서울특별시 도봉구	2020-05-30 16:42	올림픽대로(공항방향) 2차로	〃	〃
594	89다8441	최*원	서울특별시 강동구	2020-05-30 16:38	석수역 5차로	〃	〃
595	90오6826	정*철	서울특별시 관악구	2020-05-30 09:04	북부간선도로 2차로	〃	〃
596	91노2262	손*산	서울특별시 관악구	2020-05-30 07:59	삼성역 2차로	〃	〃
597	92러5413	도*승	서울특별시 동작구	2020-05-30 16:41	개화역 1차로	〃	〃
598	92부3028	이*주	서울특별시 강서구	2020-05-30 13:20	송파대로 1차로	〃	〃
599	92사9491	윤*림	서울특별시 강서구	2020-05-30 06:25	경기도 의정부시 산곡동(동의정부IC) 2차로	〃	〃
600	92머4278	권*인	서울특별시 구로구	2020-05-30 16:02	동부간선도로 (성수방향) 2차로	〃	〃
601	93주3273	전*광	서울특별시 영등포구	2020-05-30 16:35	선릉역 (테헤란로) 3차로	〃	〃
602	94러5724	김*석	서울특별시 동작구	2020-05-30 18:48	경기도 안양시 인덕원사거리(과천방면) 3차선	〃	〃

603	94보3787	장*인	서울특별시 강남구	2020-05-30 15:32	동부간선도로 (성수방향) 1차로	〃	〃
604	95누3885	박*일	서울특별시 광진구	2020-05-30 10:05	서울교 (경인로) 3차로	〃	〃
605	95로9998	윤*호	서울특별시 영등포구	2020-05-30 20:30	기아대교 (한내로) 1차로	〃	〃
606	97도2457	㈜진*이엔티	서울특별시 도봉구	2020-05-30 07:34	북부간선도로 1차로	〃	〃
607	98소1167	주식회사 수성*스엔엠	서울특별시 강서구	2020-05-30 07:34	경기도 군포시 군포IC(군포방향) 1차로	〃	〃
608	서울37너1590	㈜원*인터내셔날	서울특별시 종로구	2020-05-30 01:25	호암로 2차로	〃	〃
609	서울43머9472	이*용	서울특별시 용산구	2020-05-30 20:15	당고개 (덕릉로) 1차로	〃	〃
610	서울47고3670	최*윤	서울특별시 구로구	2020-05-30 16:03	강일IC 2차로	〃	〃
611	서울51로9890	전*수	서울특별시 서초구	2020-05-30 16:04	경기도 고양시 고양동삼거리 용미리방면 상행 3차로	〃	〃
612	서울51무2831	김*성	서울특별시 성동구	2020-05-30 09:45	가마산로 1차로	〃	〃
613	서울56다2605	서*영	서울특별시 서초구	2020-05-30 11:58	수주삼거리 1차로	〃	〃
614	서울80배5373	이*규	서울특별시 구로구	2020-05-30 12:58	선릉역 (테헤란로) 3차로	〃	〃
615	서울82도5495	문*석	서울특별시 마포구	2020-05-30 05:54	서하남IC 5차로	〃	〃
616	서울82루7164	조*동	서울특별시 도봉구	2020-05-30 01:59	석수역 5차로	〃	〃
617	서울84사1956	정*정	서울특별시 강동구	2020-05-30 08:36	용비교 (뚝섬로) 1차로	〃	〃
618	서울86마1743	김*기	서울특별시 관악구	2020-05-30 12:04	강일IC 3차로	〃	〃
619	서울88바6679	황*섭	서울특별시 은평구	2020-05-30 13:04	강변북로(서울방향) 4차로	〃	〃
620	서울98바8985	명*추레라	서울특별시 강서구	2020-05-30 12:50	분당수서고속화도로 1차로	〃	〃
621	01로9655	㈜지*그룹	서울특별시 금천구	2020-05-31 17:22	석수역 4차로	〃	〃
622	02기2958	김*선외1인(정*기)	서울특별시 강남구	2020-05-31 18:08	강변북로(일산방향) 4차로	〃	〃
623	02오6466	전*서	서울특별시 마포구	2020-05-31 20:50	연희IC (성산로) 1차로	〃	〃
624	03머2208	노*필	서울특별시 은평구	2020-05-31 10:59	DMC역 (증산로) 3차로	〃	〃
625	05나5335	신*철	서울특별시 관악구	2020-05-31 20:18	서빙고로 (서빙고역방향) 1차로	〃	〃
626	05도1829	송*정	서울특별시 관악구	2020-05-31 12:27	대곡교후방 3차로	〃	〃
627	05주2131	오*환	서울특별시 노원구	2020-05-31 16:07	동부간선도로 (의정부방향) 2차로	〃	〃
628	06다9535	조*호	서울특별시 노원구	2020-05-31 06:27	동부간선도로 (의정부방향) 2차로	〃	〃
629	06머9311	JIN J*NGHE	서울특별시 관악구	2020-05-31 15:02	시흥IC (시흥대로) 1차로	〃	〃
630	07구5105	㈜스*맥스	서울특별시 강남구	2020-05-31 10:40	벌말로 1차로	〃	〃
631	07머2552	이*필	서울특별시 금천구	2020-05-31 23:02	동부간선도로 (성수방향) 1차로	〃	〃
632	08버1120	㈜로*자	서울특별시 강남구	2020-05-31 17:57	낙성대역 (남부순환로) 3차로	〃	〃
633	08버7729	김*범	서울특별시 영등포구	2020-05-31 03:42	수서IC 4차로	〃	〃
634	09고4392	김*철	서울특별시 구로구	2020-05-31 21:52	경인고속도로 1차로	〃	〃
635	09러3550	박*성	서울특별시 마포구	2020-05-31 16:10	올림픽대로(공항방향) 3차로	〃	〃
636	10주6459	강*창	서울특별시 강남구	2020-05-31 17:51	도봉로시계 3차로	〃	〃
637	11가5032	김*영	서울특별시 중랑구	2020-05-31 15:16	당고개 (덕릉로) 1차로	〃	〃
638	16누9112	이*대	서울특별시 서대문구	2020-05-31 18:07	경기도 안산시 수암파출소(안산방향) 2차로	〃	〃
639	18조1959	조*권	서울특별시 노원구	2020-05-31 04:25	서울특별시 분당내곡로 2차로	〃	〃
640	21다3813	㈜승*조경	서울특별시 강남구	2020-05-31 10:01	경기도 남양주시 청학리입구교차로(별내방향) 별내방면 4차로	〃	〃
641	23구6326	김*식	서울특별시 강동구	2020-05-31 19:05	경기도 화성시 영천동 230-3 화성방면 3차로	〃	〃
642	27루1323	이*열	서울특별시 강남구	2020-05-31 00:20	수서IC 3차로	〃	〃
643	32다8755	강*오	서울특별시 구로구	2020-05-31 05:16	상일IC진출로 1차로	〃	〃
644	36나3887	김*옥	서울특별시 중랑구	2020-05-31 13:16	양재IC 4차로	〃	〃
645	36러5279	이*건	서울특별시 성북구	2020-05-31 13:53	올림픽대로(공항방향) 5차로	〃	〃
646	37두3481	김*주	서울특별시 강서구	2020-05-31 20:23	동부간선도로 (의정부방향) 2차로	〃	〃
647	37부2528	정*선	서울특별시 광진구	2020-05-31 11:16	DMC역 (증산로) 3차로	〃	〃
648	38너6373	이*용	서울특별시 중랑구	2020-05-31 20:02	시흥IC (시흥대로) 1차로	〃	〃
649	39두9673	김*규	서울특별시 구로구	2020-05-31 18:50	서오릉로 3차로	〃	〃
650	39마5276	이*훈	서울특별시 마포구	2020-05-31 15:45	경기도 하남시 은고개약수터 하남방면 2차로	〃	〃
651	40거7352	전*수외1인김*정	서울특별시 구로구	2020-05-31 22:40	시흥IC (시흥대로) 3차로	〃	〃
652	46오6394	이*열	서울특별시 강남구	2020-05-31 12:23	강일IC 3차로	〃	〃
653	47모1789	최*보	서울특별시 중랑구	2020-05-31 19:18	군자교 (천호대로) 4차로	〃	〃
654	51주9615	손*달	서울특별시 금천구	2020-05-31 10:43	시흥IC (시흥대로) 3차로	〃	〃
655	52나5757	황*선	서울특별시 금천구	2020-05-31 18:31	낙성대역 (남부순환로) 2차로	〃	〃
656	52주8479	김*수	서울특별시 노원구	2020-05-31 23:37	경기도 남양주시 도곡IC 양평방면 1차로	〃	〃
657	53기6017	심*현	서울특별시 강동구	2020-05-31 08:26	동부간선도로 (의정부방향) 2차로	〃	〃
658	60소6206	㈜참*은비즈앤푸드	서울특별시 은평구	2020-05-31 15:59	올림픽대로(공항방향) 5차로	〃	〃
659	62다9033	㈜그*픽처스	서울특별시 강남구	2020-05-31 16:43	양재IC 4차로	〃	〃
660	62로6241	박*순	서울특별시 광진구	2020-05-31 12:36	용비교 (뚝섬로) 1차로	〃	〃
661	70고5435	정*순외1인(박*일)	서울특별시 금천구	2020-05-31 13:56	화랑대역 (화랑로) 5차로	〃	〃
662	70노5504	신*계기(주)	서울특별시 강서구	2020-05-31 12:35	인천광역시 항동저수지 앞 2차로	〃	〃
663	70누3655	정*순	서울특별시동대문구	2020-05-31 18:14	인천광역시 남동IC 전방 2차로	〃	〃
664	70러1491	이*현	서울특별시 강동구	2020-05-31 07:12	개화역 4차로	〃	〃
665	70버3105	조*행	서울특별시 영등포구	2020-05-31 08:09	유한공고 1차로	〃	〃
666	70소3233	안디옥교회(이*원)	서울특별시 관악구	2020-05-31 15:22	기아대교 (한내로) 1차로	〃	〃
667	70오5080	박*준	서울특별시 중구	2020-05-31 23:49	낙성대역 (남부순환로) 3차로	〃	〃
668	73두3447	김*근	서울특별시 도봉구	2020-05-31 17:45	인천국제공항고속도로 3차로	〃	〃
669	74가1752	라*수	서울특별시 동대문구	2020-05-31 19:10	호암로 1차로	〃	〃
670	74노5581	은*욱	서울특별시 관악구	2020-05-31 15:06	상월곡역 (화랑로) 1차로	〃	〃
671	74로6069	박*수	서울특별시 중랑구	2020-05-31 05:04	인천광역시 항동저수지 앞 1차로	〃	〃
672	75가9027	김*연	서울특별시 금천구	2020-05-31 06:42	양재IC 4차로	〃	〃
673	76너7131	성*경	서울특별시 강서구	2020-05-31 22:04	인천광역시 전재울사거리 전재울사거리 3차로	〃	〃
674	76조3028	이*현	서울특별시 강서구	2020-05-31 18:28	동부간선도로 (성수방향) 2차로	〃	〃
675	76도4696	김*호	서울특별시 노원구	2020-05-31 12:40	인천광역시 소래대교 소래대교 4차로	〃	〃
676	76루2122	김*석	서울특별시 중랑구	2020-05-31 12:22	호암로 1차로	〃	〃
677	76조5973	조*진	서울특별시 강북구	2020-05-31 17:30	경인고속도로 1차로	〃	〃
678	80가4614	박*성	서울특별시 용산구	2020-05-31 19:15	서울특별시 구로디지털단지역(시흥대로) 구로디지털단지역 1차로	〃	〃
679	80너9580	이*경,양*자	서울특별시 중랑구	2020-05-31 19:51	강일IC 3차로	〃	〃
680	80노9079	오*관	서울특별시 서대문구	2020-05-31 06:09	동부간선도로 (성수방향) 2차로	〃	〃
681	80도8930	김*곤	서울특별시 동대문구	2020-05-31 19:52	북부간선도로 3차로	〃	〃
682	80도9288	최*호	서울특별시 마포구	2020-05-31 23:21	혜화문 2차로	〃	〃
683	80러1252	이*호	서울특별시 강서구	2020-05-31 09:39	서빙고로 (서빙고역방향) 1차로	〃	〃

684	80러6231	허*복	서울특별시 강동구	2020-05-31 14:37	군자교 (천호대로) 2차로	〃	〃
685	80러6505	박*일	서울특별시 강북구	2020-05-31 12:18	서울특별시 동부간선도로(월계1교) 동부간선도로 (성수방향) 1차로	〃	〃
686	80조1090	조*학	서울특별시 관악구	2020-05-31 21:47	서부간선도로(안양방향) 1차로	〃	〃
687	80로7566	박*철	서울특별시 금천구	2020-05-31 11:31	서울교 (경인로) 3차로	〃	〃
688	80루8650	이*혁	서울특별시 서초구	2020-05-31 15:24	경기도 안산시 팔곡지하차도(안산방향) 1차로	〃	〃
689	80보6250	(주) 해*테크	서울특별시 영등포구	2020-05-31 08:55	경기도 부천시 대장동공영차고지 2차로	〃	〃
690	80서2051	박*란	서울특별시 은평구	2020-05-31 19:09	서부간선도로(안양방향) 1차로	〃	〃
691	80서4772	㈜모*쥬얼리	서울특별시 서대문구	2020-05-31 19:36	군자교 (천호대로) 2차로	〃	〃
692	80서5654	주식회사 에스*프라자	서울특별시 은평구	2020-05-31 04:51	강변북로(서울방향) 1차로	〃	〃
693	80조3645	임*석	서울특별시 관악구	2020-05-31 16:54	선릉역 (테헤란로) 3차로	〃	〃
694	80조7494	주-소*트랜드케피탈파트너스	서울특별시 강남구	2020-05-31 11:34	북부간선도로 3차로	〃	〃
695	82구8672	㈜대*룩스	서울특별시 강동구	2020-05-31 14:16	강일IC 4차로	〃	〃
696	82구9215	김*수	서울특별시 은평구	2020-05-31 11:44	연희IC (성산로) 4차로	〃	〃
697	83도7659	김*열	서울특별시 구로구	2020-05-31 20:18	DMC역 (증산로) 1차로	〃	〃
698	85더9649	이*진	서울특별시 서초구	2020-05-31 23:11	경기도 여주시 능서면 용은리 380-15 여주방면 2차로	〃	〃
699	86교7671	김*범	서울특별시 양천구	2020-05-31 17:23	올림픽대로(공항방향) 4차로	〃	〃
700	86머6580	정*조	서울특별시 강북구	2020-05-31 11:54	경기도 파주시 조리읍 장곡리 741 파주방면 1차로	〃	〃
701	87나8535	김*열	서울특별시 은평구	2020-05-31 18:51	서울특별시 강변북로(일산방향) 2차로	〃	〃
702	88도5960	유*희	서울특별시 노원구	2020-05-31 23:32	경인고속도로 4차로	〃	〃
703	89나5463	유*형	서울특별시 중랑구	2020-05-31 13:19	상월곡역 (화랑로) 2차로	〃	〃
704	89다2514	이*식	서울특별시 강서구	2020-05-31 22:31	올림픽대로(공항방향) 2차로	〃	〃
705	89모0435	EBOK*LY MARTIN ESONO	서울특별시 중랑구	2020-05-31 13:38	개화역 3차로	〃	〃
706	90러6858	한*호	서울특별시 도봉구	2020-05-31 17:46	돈의문터 1차로	〃	〃
707	90머3369	김*경	서울특별시 서초구	2020-05-31 04:10	여의교 (여의대방로) 2차로	〃	〃
708	90보5792	이*선	서울특별시 도봉구	2020-05-31 15:53	구로디지털단지역 2차로	〃	〃
709	90보6881	장*웅	서울특별시 중구	2020-05-31 22:46	수서IC 3차로	〃	〃
710	90부2114	김*수	서울특별시 양천구	2020-05-31 07:11	DMC역 (증산로) 1차로	〃	〃
711	90우4684	이*언	서울특별시 강동구	2020-05-31 17:08	인천광역시 항동저수지 앞 2차로	〃	〃
712	91나8187	임*진	서울특별시 강서구	2020-05-31 15:15	여의교 (여의대방로) 2차로	〃	〃
713	91다7180	이*우	서울특별시 성북구	2020-05-31 07:33	인천광역시 운연사거리 운연사거리 3차로	〃	〃
714	92다3322	박-하	서울특별시 강서구	2020-05-31 22:17	사당IC주도로 3차로	〃	〃
715	92서4824	장*호	서울특별시 도봉구	2020-05-31 15:21	가마산로 4차로	〃	〃
716	92소2755	최*학	서울특별시 서초구	2020-05-31 16:09	경기도 화성시 반정동 178-8 화성방면 2차로	〃	〃
717	92수2511	박*운	서울특별시 강북구	2020-05-31 13:22	삼육대입구 1차로	〃	〃
718	92아4998	강*환	서울특별시 강동구	2020-05-31 14:10	경기도 성남시 농수산물센타사거리 3차로	〃	〃
719	92어5175	이*현	서울특별시 은평구	2020-05-31 16:41	산골고개 (통일로) 2차로	〃	〃
720	92오3841	최*종	서울특별시 송파구	2020-05-31 17:29	DMC역 (증산로) 2차로	〃	〃
721	95아3856	김*범	서울특별시 강동구	2020-05-31 19:27	동부간선도로 (의정부방향) 1차로	〃	〃
722	96거8188	윤*진	서울특별시 구로구	2020-05-31 09:50	경인고속도로 4차로	〃	〃
723	경기33도9660	정*교	서울특별시 양천구	2020-05-31 10:10	낙성대역 (남부순환로) 3차로	〃	〃
724	서울38머2976	이*수	서울특별시 성북구	2020-05-31 20:09	북부간선도로 2차로	〃	〃
725	서울40구4173	권*안	서울특별시 노원구	2020-05-31 14:34	군자교 (천호대로) 3차로	〃	〃
726	서울48로6164	권*용	서울특별시 영등포구	2020-05-31 12:09	통일로 2차로	〃	〃
727	서울55다5760	고*건	서울특별시 관악구	2020-05-31 17:32	수서IC 2차로	〃	〃
728	서울82바6901	㈜물*뱅크	서울특별시 마포구	2020-05-31 07:12	개화역 1차로	〃	〃
729	서울83바1236	에*물류(주)	서울특별시 광진구	2020-05-31 07:43	경기도 여주시 능서면 용은리 380-15 여주방면 2차로	〃	〃
730	서울85바9943	주식회사 경*로지스	서울특별시 강서구	2020-05-31 15:27	경기도 안성시 공도읍 승두리 598-67 안성방면 2차로	〃	〃
731	서울86자9759	김*용	서울특별시 서대문구	2020-05-31 16:48	서부간선도로(안양방향) 1차로	〃	〃
732	서울89자4447	주식회사 서*세살	서울특별시 송파구	2020-05-31 14:03	서빙고로 (한남역방향) 1차로	〃	〃

4. 공고 기간 : 공고일(서울시 시보 게재일)로부터 14일간

5. 의견제출 안내

가. 의견제출 기한 : 2020년 08월 07일(금)

나. 본 사전통지에 대하여 의견이 있을 경우 붙임 서식으로 의견을 제출 하여 주시기 바라오며, 기한 내 의견 제출이 없을 경우에는 의견이 없는 것으로 간주합니다.

다. 의견제출처

- 주소 : 서울특별시 중구 덕수궁길 15
  서울시청 서소문청사 2동 2층, 차량공해저감과(운행차관리팀)
- 담당 : 장재희(Tel 02-2133-3664)
  김석근(Tel 02-2133-3659)

붙임 : 의견 제출서(서식) 1부. 끝.

[별지 제11호서식]

의 견 제 출 서

1. 예정된처분의제목		공해차량 운행제한 위반 과태료 부과
2. 당사자	성명(명칭)	
	주소	
3. 의견		
4. 기타		

행정절차법 제27조제1항(제31조제3항)의 규정에 의하여 위와 같이 의견을 제출합니다.

2020년 월 일

의견제출인 주소

(전화 :)

성명 (서명 또는 인)

서울특별시장 귀하

비고	1. 기재란이 부족한 경우에는 별지를 사용하실 수 있습니다. 2. 증거자료 등을 첨부하실 수 있습니다. 3. 핸드폰번호 :(010-9615-3241)로 사진파일을 문자 접수하셔도 됩니다.

◈ 서울특별시공고 제2020-1932호

공해차량제한지역 운행제한 1회차 위반 경고안내문 공시송달 공고

대기환경보전법 제58조 및 수도권 대기환경개선에 관한 특별법 제28조의 2, 서울특별시 대기환경개선 촉진 및 지원 등에 관한 조례 제17조, 서울특별시 공해차량제한지역 지정 및 운행제한에 관한 조례 제5조 등에 의해 1회차 위반 경고안내 후, 송달불능분에 대해 행정절차법 제14조, 지방세기본법 제33조 등의 규정에 의해 다음과 같이 공시송달 공고합니다.

2020년 7월 9일
서 울 특 별 시 장

1. 건　　명 : 공해차량제한지역 운행제한 1회차 위반 경고안내문 공시송달 공고
2. 근거법령 : 대기환경보전법 제58조, 수도권 대기환경개선에 관한 특별법 제28조의2, 서울특별시 대기환경개선 촉진 및 지원 등에 관한 조례 제17조, 서울특별시 공해차량 제한지역 지정 및 운행제한에 관한 조례 제5조, 행정절차법 제14조, 지방세기본법 제33조 등
3. 공시송달내용(총122건)

경고 대상차량 차주분께서는 본 고지일로부터 2020년 08월 07일(금)까지 저공해조치를 이행하여 주시기 바라오며, 2020년 08월 07일(금)이후에는 매 위반시마다 20만원의 과태료가 부과됨을 알려드리오니, 조속한 시일 내에 저공해조치(배출가스 저감장치의 부착, 조기폐차)를 완료하거나, 저공해조치 유예신청을 하여 차량운행으로 불이익을 받지 않도록 협조하여 주시기 바랍니다.

경고대상 차량				처분의 근거자료(위반내역)		
순번	차량등록번호	성명	주소	일시	장소	내용
1	08마1314	이*우	서울특별시 광진구	2020-05-01 17:22	서울특별시 장충체육관 3차로	공해차량제한지역 운행제한 위반
2	53루6035	이*주	서울특별시 강서구	2020-05-01 16:11	철산대교 3차로	공해차량제한지역 운행제한 위반
3	70두4770	김*희	서울특별시 양천구	2020-05-01 20:17	당고개 (덕릉로) 1차로	공해차량제한지역 운행제한 위반
4	74고5625	서*성	서울특별시 중랑구	2020-05-01 10:50	신사역 (강남대로) 1차로	공해차량제한지역 운행제한 위반
5	92어6990	엄*혁	서울특별시 노원구	2020-05-01 09:21	소의문터 1차로	공해차량제한지역 운행제한 위반
6	80루1795	전*구	서울특별시 중랑구	2020-05-02 13:36	경기도 김포시 김포IC 3차로	공해차량제한지역 운행제한 위반
7	39누3160	백*민	서울특별시 마포구	2020-05-03 14:24	덕은교 1차로	공해차량제한지역 운행제한 위반
8	80너9317	이*옥	서울특별시 중랑구	2020-05-03 12:45	산골고개 (통일로) 2차로	공해차량제한지역 운행제한 위반
9	89나1700	주식회사 현*건설	서울특별시 영등포구	2020-05-04 09:14	경기도 의정부시 산곡동(동의정부IC) 2차로	공해차량제한지역 운행제한 위반
10	01모5083	김*형	서울특별시 영등포구	2020-05-05 19:52	강일IC 4차로	공해차량제한지역 운행제한 위반
11	10노8443	황*연	서울특별시 마포구	2020-05-05 08:47	신사역 (강남대로) 4차로	공해차량제한지역 운행제한 위반
12	80버1009	최*수	서울특별시 노원구	2020-05-06 10:36	서울특별시 서하남IC 4차로	공해차량제한지역 운행제한 위반
13	90부2846	전*자	서울특별시 구로구	2020-05-06 14:28	동일로 2차로	공해차량제한지역 운행제한 위반
14	61두1359	임*식	서울특별시 강북구	2020-05-07 18:51	분당내곡로 1차로	공해차량제한지역 운행제한 위반
15	24다6880	박*분	서울특별시 관악구	2020-05-08 06:33	경기도 남양주시 진접중학교 포천방면 2차로	공해차량제한지역 운행제한 위반
16	86다3746	유*물산(주)	서울특별시 서초구	2020-05-08 14:46	올림픽대로(공항방향) 2차로	공해차량제한지역 운행제한 위반
17	97도2522	송*옥	서울특별시 강서구	2020-05-08 11:14	기아대교 (한내로) 2차로	공해차량제한지역 운행제한 위반
18	서울82노4352	김*기	서울특별시 광진구	2020-05-08 15:41	신사역 (강남대로) 2차로	공해차량제한지역 운행제한 위반
19	서울88아4261	진*통운(주)	서울특별시 서초구	2020-05-09 10:18	개화역 5차로	공해차량제한지역 운행제한 위반
20	39고9644	구*본	서울특별시 도봉구	2020-05-10 22:21	분당수서고속화도로 2차로	공해차량제한지역 운행제한 위반
21	42너7334	이*표	서울특별시 송파구	2020-05-10 20:23	연희IC (성산로) 2차로	공해차량제한지역 운행제한 위반
22	89부9254	김*오	서울특별시 서대문구	2020-05-10 18:12	경기도 김포시 김포한강로 풍곡육교 3차로	공해차량제한지역 운행제한 위반
23	92다2930	㈜씨*이안	서울특별시 마포구	2020-05-10 14:52	경기도 파주시 조리읍 장곡리 741 파주방면 2차로	공해차량제한지역 운행제한 위반
24	96버3762	심*식	서울특별시 구로구	2020-05-10 17:25	경기도 화성시 매송면 천천리 219-7 화성방면 1차로	공해차량제한지역 운행제한 위반
25	52무4794	정*숙	서울특별시 마포구	2020-05-11 20:51	낙성대역 (남부순환로) 4차로	공해차량제한지역 운행제한 위반
26	92어6566	주식회사 토우*리아	서울특별시 성동구	2020-05-11 11:17	인천광역시 남촌농산물시장 남촌농산물시장 앞 2차로	공해차량제한지역 운행제한 위반
27	04우7018	최*분	서울특별시 도봉구	2020-05-12 15:11	동부간선도로 (성수방향) 2차로	공해차량제한지역 운행제한 위반
28	99누6759	㈜아*식품홀딩스	서울특별시 구로구	2020-05-12 10:38	인천광역시 남동IC 전방 3차로	공해차량제한지역 운행제한 위반
29	70저4862	문*숙	서울특별시 관악구	2020-05-13 13:14	인천광역시 수현삼거리 3차로	공해차량제한지역 운행제한 위반
30	92노5525	㈜유*스퍼시픽타임즈코퍼레이션	서울특별시 강남구	2020-05-13 14:25	군자교 (천호대로) 1차로	공해차량제한지역 운행제한 위반

31	42가4211	허*강	서울특별시 관악구	2020-05-14 08:40	동일로 2차로	공해차량제한지역 운행제한 위반
32	71저1127	기독교대한감리회 열림교회(이*선)	서울특별시 마포구	2020-05-14 11:48	구로디지털단지역 1차로	공해차량제한지역 운행제한 위반
33	72부6090	한*희	서울특별시 강서구	2020-05-14 11:20	서울특별시 석수역 4차로	공해차량제한지역 운행제한 위반
34	77거5511	신*철	서울특별시 강남구	2020-05-14 16:37	신사역 (강남대로) 3차로	공해차량제한지역 운행제한 위반
35	01두0780	㈜조*수산	서울특별시 도봉구	2020-05-15 15:05	경기도 용인시 기흥구 고매동 728-6 용인방면 1차로	공해차량제한지역 운행제한 위반
36	09로2473	양*이	서울특별시 서초구	2020-05-15 12:26	서울특별시 돈의문터 4차로	공해차량제한지역 운행제한 위반
37	80거9671	서*원	서울특별시 성동구	2020-05-15 15:47	수서IC 3차로	공해차량제한지역 운행제한 위반
38	01고2424	전*규	서울특별시 관악구	2020-05-16 12:12	구로디지털단지역 2차로	공해차량제한지역 운행제한 위반
39	70보2578	강*벽	서울특별시 양천구	2020-05-16 12:46	강변북로(일산방향) 3차로	공해차량제한지역 운행제한 위반
40	72주2019	LI DO*GXUE	서울특별시 구로구	2020-05-16 05:23	안양천로 2차로	공해차량제한지역 운행제한 위반
41	80라7055	㈜올*피아월드	서울특별시 강남구	2020-05-16 11:26	오목교 (영등포로) 1차로	공해차량제한지역 운행제한 위반
42	80무9310	김*정	서울특별시 성동구	2020-05-16 19:18	서울특별시 강변북로(서울방향) 3차로	공해차량제한지역 운행제한 위반
43	91거8625	이*모	서울특별시 강남구	2020-05-16 16:11	동부간선도로 (의정부방향) 1차로	공해차량제한지역 운행제한 위반
44	68누1792	력*모터스 주식회사(상품용)	서울특별시 양천구	2020-05-17 06:01	올림픽대로(공항방향) 5차로	공해차량제한지역 운행제한 위반
45	92노5434	PI MI*G HUI	서울특별시 은평구	2020-05-17 17:03	경인고속도로 3차로	공해차량제한지역 운행제한 위반
46	52수6966	김*우	서울특별시 강남구	2020-05-18 17:38	양재IC 4차로	공해차량제한지역 운행제한 위반
47	70구6504	박*선	서울특별시 광진구	2020-05-18 09:01	서울특별시 올림픽대로(공항방향) 4차로	공해차량제한지역 운행제한 위반
48	80다4962	강*일	서울특별시 관악구	2020-05-18 20:50	인천광역시 인천면허시험장 1차로	공해차량제한지역 운행제한 위반
49	80러6139	이*권	서울특별시 강북구	2020-05-18 14:06	상월곡역 (화랑로) 1차로	공해차량제한지역 운행제한 위반
50	83너1140	강*구	서울특별시 동대문구	2020-05-18 15:59	북부간선도로 2차로	공해차량제한지역 운행제한 위반
51	84러1114	윤*길	서울특별시 동작구	2020-05-18 11:13	서울특별시 장충체육관 2차로	공해차량제한지역 운행제한 위반
52	91다7452	이*현	서울특별시 관악구	2020-05-18 17:46	삼성역 4차로	공해차량제한지역 운행제한 위반
53	93거2260	변*수	서울특별시 중랑구	2020-05-18 14:09	양재IC 3차로	공해차량제한지역 운행제한 위반
54	서울85머7157	㈜브*온스톤	서울특별시 서초구	2020-05-18 18:25	동일로 3차로	공해차량제한지역 운행제한 위반
55	01수8414	길*원	서울특별시 성북구	2020-05-19 13:51	동부간선도로 (성수방향) 2차로	공해차량제한지역 운행제한 위반
56	05어4368	조*천	서울특별시 종로구	2020-05-19 12:29	군자교 (천호대로) 2차로	공해차량제한지역 운행제한 위반
57	23다4011	유*희	서울특별시 동작구	2020-05-19 09:31	경기도 하남시 하남유니온파크(양평방향) 양평방면 3차로	공해차량제한지역 운행제한 위반
58	93주1881	정*남	서울특별시 용산구	2020-05-19 13:57	경기도 안산시 수암파출소(안산방향) 1차로	공해차량제한지역 운행제한 위반
59	94노5314	곽*훈	서울특별시 관악구	2020-05-19 11:45	경기도 화성시 기안동 65-3 화성방면 1차로	공해차량제한지역 운행제한 위반
60	서울80배7526	은*섭	서울특별시 광진구	2020-05-19 06:33	경기도 구리시 아천동(아천IC) 3차로	공해차량제한지역 운행제한 위반
61	76루4492	김*중	서울특별시 은평구	2020-05-20 21:06	시흥IC (시흥대로) 3차로	공해차량제한지역 운행제한 위반
62	80루5585	재단법인 온누*선교재단	서울특별시 용산구	2020-05-20 16:44	인천광역시 남동IC 전방 5차로	공해차량제한지역 운행제한 위반
63	80소6101	㈜*텍	서울특별시 강남구	2020-05-20 12:23	경기도 남양주시 천마초등학교 호평동방면 2차로	공해차량제한지역 운행제한 위반
64	80모1456	㈜조*트테크노피아정보통신	서울특별시 영등포구	2020-05-21 06:07	강변북로(서울방향) 5차로	공해차량제한지역 운행제한 위반
65	80조5769	이*우	서울특별시 관악구	2020-05-21 17:28	경기도 의정부시 장암동(의정부IC) 3차로	공해차량제한지역 운행제한 위반
66	82구6947	지*진	서울특별시 중랑구	2020-05-21 07:11	군자교지하차도 (동일로) 1차로	공해차량제한지역 운행제한 위반
67	04서9418	이*혁	서울특별시 강남구	2020-05-22 11:09	DMC역 (증산로) 2차로	공해차량제한지역 운행제한 위반
68	70머1915	서*원	서울특별시 성북구	2020-05-22 08:52	대곡교후방 3차로	공해차량제한지역 운행제한 위반
69	87가1217	맑*토건(주)	서울특별시 서초구	2020-05-22 13:49	강일IC 1차로	공해차량제한지역 운행제한 위반
70	서울85자6846	이*훈	서울특별시 동작구	2020-05-22 19:59	양재IC 4차로	공해차량제한지역 운행제한 위반
71	04머6657	김*호	서울특별시 중랑구	2020-05-23 06:49	화랑대역 (화랑로) 4차로	공해차량제한지역 운행제한 위반
72	47고8647	김*수	서울특별시 동대문구	2020-05-23 17:09	송파대로 1차로	공해차량제한지역 운행제한 위반
73	80두5469	길*재	서울특별시 강서구	2020-05-23 09:05	경인고속도로 1차로	공해차량제한지역 운행제한 위반
74	80저6319	강*원	서울특별시 강서구	2020-05-23 11:43	강변북로(구리방향) 4차로	공해차량제한지역 운행제한 위반
75	82구4331	이*영	서울특별시 강동구	2020-05-23 14:24	경기도 광주시 곤지암읍 신천리 133 광주방면 2차로	공해차량제한지역 운행제한 위반
76	82구7545	선*환경 주식회사	서울특별시 송파구	2020-05-23 04:38	신사역 (강남대로) 3차로	공해차량제한지역 운행제한 위반
77	92부2181	최*옥	서울특별시 강북구	2020-05-23 07:45	혜화문 1차로	공해차량제한지역 운행제한 위반
78	97라8742	조*이	서울특별시 송파구	2020-05-23 09:25	유한공고 2차로	공해차량제한지역 운행제한 위반
79	서울880허5602	㈜한*양행	서울특별시 송파구	2020-05-23 07:04	경기도 용인시 처인구 이동읍 어버리 172-7 용인방면 1차로	공해차량제한지역 운행제한 위반
80	52조2882	최*호 외1인(오*강)	서울특별시 양천구	2020-05-24 13:49	수주삼거리 1차로	공해차량제한지역 운행제한 위반
81	80누5756	배*중	서울특별시 노원구	2020-05-24 17:33	서울교 (경인로) 2차로	공해차량제한지역 운행제한 위반
82	80소4691	김*식	서울특별시 관악구	2020-05-24 12:59	경기도 광주시 곤지암읍 신천리 133 광주방면 2차로	공해차량제한지역 운행제한 위반
83	86노6739	김*석	서울특별시 동대문구	2020-05-24 19:03	동부간선도로 (의정부방향) 1차로	공해차량제한지역 운행제한 위반
84	92버9785	김*태	서울특별시 용산구	2020-05-24 13:51	경기도 고양시 가시골입구사거리 3차로	공해차량제한지역 운행제한 위반
85	서울43머5259	정*기	서울특별시 은평구	2020-05-24 09:48	동부간선도로 (의정부방향) 1차로	공해차량제한지역 운행제한 위반
86	92나7835	김*기	서울특별시 노원구	2020-05-25 14:54	강일57단지 (아리수로) 2차로	공해차량제한지역 운행제한 위반
87	87러5559	㈜이*주개발	서울특별시 금천구	2020-05-26 07:21	서울특별시 군자교(천호대로) 군자교 (천호대로) 2차로	공해차량제한지역 운행제한 위반
88	서울40구7399	유*열	서울특별시 노원구	2020-05-26 15:54	경기도 의정부시 녹양동(녹양LPG충전소) 3차로	공해차량제한지역 운행제한 위반
89	서울80배9593	남*기	서울특별시 관악구	2020-05-26 18:25	인천광역시 소래대교 소래대교 3차로	공해차량제한지역 운행제한 위반
90	서울82바7959	박*하	서울특별시 관악구	2020-05-26 09:00	경기도 안양시 호계육교(의왕방면) 3차선	공해차량제한지역 운행제한 위반
91	서울83바3122	합동*동탱베(주)	서울특별시 서초구	2020-05-26 11:09	서부간선도로(안양방향) 1차로	공해차량제한지역 운행제한 위반
92	서울85바8745	택*물류(주)	서울특별시 양천구	2020-05-26 05:44	화랑대역 (화랑로) 3차로	공해차량제한지역 운행제한 위반
93	서울90바4094	주식회사 다*물류	서울특별시 구로구	2020-05-26 10:19	경기도 여주시 능서면 용은리 380-15 여주방면 2차로	공해차량제한지역 운행제한 위반
94	70보2664	동*구청장	서울특별시 동작구	2020-05-27 15:17	석수역 5차로	공해차량제한지역 운행제한 위반
95	80도9683	이*수	서울특별시 중랑구	2020-05-27 11:44	DMC역 (증산로) 2차로	공해차량제한지역 운행제한 위반
96	서울80배2972	서*훈	서울특별시 구로구	2020-05-27 05:13	서부간선도로(안양방향) 1차로	공해차량제한지역 운행제한 위반
97	서울86바5293	진*통운(주)	서울특별시 서초구	2020-05-27 07:27	경기도 안성시 공도읍 승두리 598-67 안성방면 3차로	공해차량제한지역 운행제한 위반
98	70머2140	이*	서울특별시 서대문구	2020-05-28 23:55	낙성대역 (남부순환로) 2차로	공해차량제한지역 운행제한 위반
99	71주2164	호성*디어(주)	서울특별시 구로구	2020-05-28 19:42	올림픽대로(공항방향) 3차로	공해차량제한지역 운행제한 위반
100	82누2799	권*삼	서울특별시 광진구	2020-05-28 11:47	당고개 (덕릉로) 1차로	공해차량제한지역 운행제한 위반
101	88머3204	안*규	서울특별시 강남구	2020-05-28 07:44	삼성역 4차로	공해차량제한지역 운행제한 위반
102	92러2493	김*연	서울특별시 성북구	2020-05-28 04:05	올림픽대로(공항방향) 2차로	공해차량제한지역 운행제한 위반
103	94누7001	이*환	서울특별시 송파구	2020-05-28 04:18	경기도 성남시 복정교 2차로	공해차량제한지역 운행제한 위반
104	52머2340	JIN W*NCAN	서울특별시 송파구	2020-05-29 06:48	올림픽대로(공항방향) 5차로	공해차량제한지역 운행제한 위반
105	80너6829	한*규	서울특별시 동작구	2020-05-29 17:09	동부간선도로 (의정부방향) 2차로	공해차량제한지역 운행제한 위반
106	80너7437	서*성	서울특별시 은평구	2020-05-29 10:34	상일IC진출로 3차로	공해차량제한지역 운행제한 위반
107	80러3057	주식회사*인테코	서울특별시 동대문구	2020-05-29 10:05	DMC역 (증산로) 3차로	공해차량제한지역 운행제한 위반

108	82너2900	안*철	서울특별시 영등포구	2020-05-29 17:20	인천광역시 항동저수지 앞 1차로	공해차량제한지역 운행제한 위반
109	서울99바1127	도*운수(주)	서울특별시 영등포구	2020-05-29 12:53	강변북로(구리방향) 2차로	공해차량제한지역 운행제한 위반
110	70도5072	임*	서울특별시 은평구	2020-05-30 18:19	서부간선도로(인양방향) 2차로	공해차량제한지역 운행제한 위반
111	80러4655	하*길	서울특별시 마포구	2020-05-30 17:58	인천국제공항고속도로 3차로	공해차량제한지역 운행제한 위반
112	91러2044	이*성	서울특별시 강서구	2020-05-30 15:48	서울특별시 사당IC주도로 3차로	공해차량제한지역 운행제한 위반
113	서울85바8413	㈜삼*운수	서울특별시 영등포구	2020-05-30 10:19	서울교 (경인로) 3차로	공해차량제한지역 운행제한 위반
114	05서9710	강*서	서울특별시 은평구	2020-05-31 14:01	입곡삼거리 (북한산로) 2차로	공해차량제한지역 운행제한 위반
115	08두5426	고*토	서울특별시 송파구	2020-05-31 12:35	서울특별시 올림픽대로(공항방향) 2차로	공해차량제한지역 운행제한 위반
116	10노9466	신*식	서울특별시 광진구	2020-05-31 19:24	DMC역 (증산로) 2차로	공해차량제한지역 운행제한 위반
117	39어1593	이*종	서울특별시 금천구	2020-05-31 20:17	강일IC 4차로	공해차량제한지역 운행제한 위반
118	67소6332	허*경	서울특별시 은평구	2020-05-31 08:11	수서IC 4차로	공해차량제한지역 운행제한 위반
119	72노1399	JIN R*NJIU	서울특별시 구로구	2020-05-31 06:44	북부간선도로 1차로	공해차량제한지역 운행제한 위반
120	76도6545	이*수	서울특별시 성북구	2020-05-31 16:45	경기도 고양시 고양동삼거리 용미리방면 하행 4차로	공해차량제한지역 운행제한 위반
121	80더3781	이*수	서울특별시 강서구	2020-05-31 02:04	철산대교 1차로	공해차량제한지역 운행제한 위반
122	80두7989	신*순	서울특별시 강북구	2020-05-31 18:23	DMC역 (증산로) 2차로	공해차량제한지역 운행제한 위반

4. 공 고 기 간 : 공고일(서울시 시보 게재일)로부터 14일간

5. 의견제출 안내

가. 의견제출 기한 : 2020년 08월 07일(금)

나. 본 경고조치 안내에 대하여 의견이 있을 경우 붙임 서식으로 의견을 제출 하여 주시기 바라오며, 기한 내 의견 제출이 없을 경우에는 의견이 없는 것으로 간주합니다.

다. 의견제출처

- 주소 : 서울특별시 중구 덕수궁길 15
  서울시청 서소문청사 2동 2층, 차량공해저감과(운행차관리팀)
- 담당 : 장재희(Tel 02-2133-3664)
  김석근(Tel 02-2133-3659)

붙임 : 의견 제출서(서식) 1부. 끝.

[별지 제11호서식]

의 견 제 출 서

1. 예정된처분의제목		
2. 당사자	성명(명칭)	
	주소	
3. 의견		
4. 기타		

행정절차법 제27조제1항(제31조제3항)의 규정에 의하여 위와 같이 의견을 제출합니다.

2020년 월 일

의견제출인 주소

(전화 :)

성명 (서명 또는 인)

서울특별시장 귀하

비고	1. 기재란이 부족한 경우에는 별지를 사용하실 수 있습니다. 2. 증거자료 등을 첨부하실 수 있습니다. 3. 핸드폰번호 - (010-9615-3241)로 사진파일 문자접수 가능합니다.

◈ 서울특별시공고 제2020-1958호

2020년도 제8차 건축물 미술작품 심의위원회 심의 결과 공고

문화예술진흥법 시행령 제14조 제3항 규정에 의하여 「2020년도 제8차 서울특별시 미술작품 심의위원회」 심의 결과를 다음과 같이 공고합니다.

2020년 7월 9일
서 울 특 별 시 장

가. 심의일시: 2020. 6. 25.(목) 10:00 ~ 13:00
나. 심의장소: 서소문청사 1동 4층 회의실
다. 심의대상: 일반안건 총 16건 21작품
라. 심의결과: 승인 10작품, 부결 11작품
마. 작품별 심의결과: 별첨
바. 기타 궁금한 사항은 서울특별시 디자인정책과(☎ 02-2133-2718)로 문의하시기 바랍니다.

2020년 제8차 미술작품심의위원회 심의결과

□ 부결사유는 응답소(http://eungdapso.seoul.go.kr/Gud/Committee_guide_list.jsp#list/1) 홈페이지 내 '2020년 제8차 미술작품 심의위원회 결과' 회의록을 참고해주시기 바랍니다.

연번	건물명	종류	작품명	심의결과		비 고
				승인	부결	
1	서초구 서초동 1336외 1필지	조각	Space2020 - 사유와 통찰	0		
2	영등포구 신길동 240-16번지 일대	조각	Floating Stone	0		
3	강서구 마곡지구 C11-1블록	조각	Free Time		0	
4	영등포구 영등포7가 29-1번지	조각	Transforming Cycles		0	
5	강서구 방화동 538-5번지 일원	조각	grow - up	0		
6	마포구 염리동 507번지 일대	조각	소금길	0		
7	양천구 신정동 1175-28외 752필지	조각	Come like a Rushing Wind (거센 바람과도 같이)	0		
8	강남구 역삼동 823-33, 34	조각	만남(人)		0	
9	동대문구 전농동 620-60외 4필지	조각	바람이 불어도 가야한다 - 동행	0		
10	동대문구 전농동 620-56	조각	영원한 빛 - 21C 노아의 방주		0	
11	중랑구 면목4동 1405번지 일원	조각	지혜의 숲 (Forest of wisdom)		0	

12	강동구 명일동 46-2	조각	PASSION (열정)		0	
13	서대문구 홍은동 13-25번지 일대	조각	생명 - 순환		0	
14-1	영등포구 여의나루로 60 (여의도동35-1)	조각	Gift of Love		0	
14-2		조각	Contact - 우리뿐인가?	0		
14-3		회화	the crying of Arirang	0		
14-4		조각	러브레터 (LoveLetter)		0	
15-1	강남구 영동대로512 (삼성동167번지)	조각	Buried Memory Tableaux	0		
15-2		조각	Grass Square	0		
15-3		조각	POLYHEDRA, SPHERES, ANDCYLINDERS		0	
16	은평구 구산동 307-1번지	조각	염원		0	
※ 승인된 작품에 대해서는 반드시 시민안전을 고려하여 설치해주시기 바랍니다.						

◈ 서울특별시공고 제2020-1966호

녹색교통지역 운행제한 위반과태료 사전통지서 공시송달 공고

「지속가능 교통물류 발전법」 제30조, 같은 법 시행령 제48조, 같은 법 시행규칙 제7조에 따라 녹색교통지역 운행제한 위반차량 소유주에게 과태료 사전통지서를 발송하였으나, 수취인 부재, 수취인 불명, 이사, 주소불명, 폐문부재 등 송달 불가능한 반송분에 대하여 다음과 같이 공시송달(공고)합니다.

2020년 7월 9일
서 울 특 별 시 장

1. 건 명 : 녹색교통지역 운행제한 위반 과태료 사전통지서 반송분에 대한 공시송달
2. 근 거 : 지속가능 교통물류 발전법 제30조(자동차 운행의 제한), 같은 법 시행령 제48조(과태료의 부과기준), 같은 법 시행규칙 제7조(자동차의 운행의 제한), 질서위반행위규제법 제16조(사전통지 및 의견제출 등), 행정절차법 제14조(송달)
3. 공시송달 대상 : <붙임> 참조
4. 공고기간 : 2020. 7. 9. ~ 2020. 7. 23.(15일간)
5. 의견제출 안내 : 위 공고대상자는 질서위반행위규제법 제16조에 따라 녹색교통지역 운행제한 위반사실에 대하여 의견을 아래와 같이 제출하실 수 있습니다.

가. 의견제출기간 : 2020. 7. 9. ~ 2020. 8. 10.

나. 의견제출기간 내에 의견을 제출할 수 있으며(서식은 별첨 '의견진술서 작성예시' 참조), 의견제출시 증빙서류를 첨부하여 서울특별시 교통지도과로 제출하여 주시기 바랍니다.

※ 제출기간 내에 의견제출이 없을 경우 의견이 없는 것으로 간주 됩니다.

다. 의견제출처 및 의견제출방법

(의견제출처) : 주 소 : 서울시 중구 덕수궁길 15(서울시청 서소문별관 5동 1층 교통지도과 녹색교통과징팀) 전화번호 : 02-2133-1335~1336

(의견제출 방법) : 팩스 제출 : 02-2133-1446, 이메일 제출 : green5@seoul.go.kr

인터넷 제출 : https://oksign.seoul.go.kr

6. 유의사항

가. 사전의견제출기한내 과태료를 자진납부하고자 하는 경우 서울특별시청 교통지도과 녹색교통과징팀에서 사전통지서를 발부 받아 금융기관에 납부하여 주시기 바랍니다.

나. 사전통지서에 고지된 과태료 금액은 질서위반행위규제법 제18조에 따라 부과될 과태료에서 100분에 20이 감경된 금액입니다.

다. 공고기간 만료일부터 행정절차법 제15조(송달의 효력 발생) 제3항의 규정에 따라 본 서류는 본인에게 도달된 것으로 간주됨을 알려드립니다.

7. 과태료 자진 납부

- 납부기한 : 2020.8.10.
- 납부방법 : 공고대상자는 서울특별시청 교통지도과에서 고지서(가상계좌)를 발부받아 은행(인터넷뱅킹 포함), 무인공과금기 및 현금인출기(CD/ATM기) 등으로 납부하여 주시기 바랍니다.
- 인터넷 납부: https://etax.seoul.go.kr. (*공인인증서 필요, 신용카드 납부가능)

7. 문의사항 : 의견제출, 납부 방법에 대한 자세한 사항은 서울특별시청 교통지도과(☎02-2133-1335~1336)

붙임 : 1. 공시송달 대상자 명단 1부.

2. 주요 의견제출대상 및 의견제출서 작성서식 1부.

연번	과태료	차량번호	성명	주민번호	주소	단속일시	단속장소	과태료금액(원)	반송일자	납부기한
1	녹색교통지역 운행제한 위반	25주4250	리**	760204-1******	충청북도음성군	2020-06-02 20:42	동대문역사문화공원역(퇴계로, 진입)	160000	2020-06-30	2020-07-02
2	녹색교통지역 운행제한 위반	67더1420	DAMIRAA **********	630603-6******	경기도광주시	2020-06-02 16:22	장충체육관(동호로, 진입)	160000	2020-06-30	2020-07-02
3	녹색교통지역 운행제한 위반	80보5574	정**	711017-1******	서울특별시	2020-06-02 06:21	숭례문 서측(세종대로, 진입)	160000	2020-06-30	2020-07-02
4	녹색교통지역 운행제한 위반	77버2785	홍**	780205-1******	서울특별시	2020-06-02 16:46	사직터널 북측(사직로, 진입)	160000	2020-06-30	2020-07-02
5	녹색교통지역 운행제한 위반	17거8511	CUI ***	860314-5******	경기도수원시	2020-06-02 12:16	윤동주문학관(창의문로)	160000	2020-06-30	2020-07-02
6	녹색교통지역 운행제한 위반	61나0117	신**	680120-2******	서울특별시	2020-06-02 14:26	사직터널 북측(사직로, 진입)	80000	2020-06-30	2020-07-02
7	녹색교통지역 운행제한 위반	86서8338	이**	741023-1******	인천광역시	2020-06-02 07:06	시청역 2호선(서소문로, 진입)	80000	2020-06-30	2020-07-02
8	녹색교통지역 운행제한 위반	48다8604	최**	811112-1******	경기도남양주시	2020-06-02 09:37	삼청공원(삼청로)	160000	2020-06-30	2020-07-02
9	녹색교통지역 운행제한 위반	80더3789	박**	760320-1******	경기도광주시	2020-06-02 06:50	경찰박물관(새문안로, 진입)	80000	2020-06-30	2020-07-02
10	녹색교통지역 운행제한 위반	86보8027	문**	561020-1******	인천광역시	2020-06-02 15:46	시청역 2호선(서소문로, 진입)	80000	2020-06-30	2020-07-02
11	녹색교통지역 운행제한 위반	03무6093	조**	611228-1******	경기도안양시	2020-06-02 13:40	동대문역사문화공원역(퇴계로, 진입)	160000	2020-06-30	2020-07-02
12	녹색교통지역 운행제한 위반	95사5773	임**	770919-2******	경기도고양시	2020-06-02 10:49	자하문터널 남측(자하문로)	80000	2020-06-30	2020-07-02
13	녹색교통지역 운행제한 위반	87가7605	강**	571125-1******	인천광역시	2020-06-02 15:08	동대문역사문화공원역(을지로, 진입)	80000	2020-06-30	2020-07-02
14	녹색교통지역 운행제한 위반	55무8530	김**	830209-1******	서울특별시	2020-06-02 18:32	반얀트리(장충단로, 진입)	80000	2020-06-30	2020-07-02
15	녹색교통지역 운행제한 위반	09머8506	정**(***)	671220-2******	서울특별시	2020-06-02 15:12	동대문역사문화공원 북측(마장로)	160000	2020-06-30	2020-07-02
16	녹색교통지역 운행제한 위반	93루2370	유**	911222-1******	경기도안양시	2020-06-02 20:20	사직터널 북측(사직로, 진입)	160000	2020-06-30	2020-07-02
17	녹색교통지역 운행제한 위반	77도3389	SHEN *******	780125-5******	서울특별시	2020-06-02 17:04	백범광장(소월로3길)	80000	2020-06-30	2020-07-02
18	녹색교통지역 운행제한 위반	09더5675	선**	661118-1******	서울특별시	2020-06-02 15:43	남대문시장입구 교차로(퇴계로, 진입)	160000	2020-06-30	2020-07-02
19	녹색교통지역 운행제한 위반	69노9837	신**	670515-1******	제주특별자치도제주시	2020-06-02 20:58	남산1 호터널(삼일대로)	80000	2020-06-30	2020-07-02
20	녹색교통지역 운행제한 위반	10더6353	문**	670215-2******	경기도성남시	2020-06-02 09:17	남산1 호터널(삼일대로)	80000	2020-06-30	2020-07-02
21	녹색교통지역 운행제한 위반	80러7345	유**	641030-1******	서울특별시	2020-06-02 08:14	남산1 호터널(삼일대로)	160000	2020-06-30	2020-07-02
22	녹색교통지역 운행제한 위반	29저4468	백**	570411-1******	광주광역시	2020-06-02 06:26	혜화문(창경궁로, 진입)	80000	2020-06-30	2020-07-02
23	녹색교통지역 운행제한 위반	38더2211	원토스 주식회사	110111-5******	서울특별시	2020-06-02 16:13	남산2호터널 북측(녹사평대로58길)	160000	2020-06-30	2020-07-01
24	녹색교통지역 운행제한 위반	89오5734	(주)참조은컴퍼니	135811-0******	경기도수원시	2020-06-02 11:15	혜화문(창경궁로, 진입)	160000	2020-06-30	2020-07-01
25	녹색교통지역 운행제한 위반	78누7117	(주)성일공업사	285011-0******	경기도고양시	2020-06-02 06:08	남대문시장입구 교차로(퇴계로, 진입)	80000	2020-06-30	2020-07-01
26	녹색교통지역 운행제한 위반	74너6506	(주)신화통상	110111-5******	경기도광명시	2020-06-02 10:35	반얀트리(장충단로, 진입)	80000	2020-06-30	2020-07-01
27	녹색교통지역 운행제한 위반	76조4818	김**	640914-2******	경기도남양주시	2020-06-02 10:03	자하문터널 남측(자하문로)	160000	2020-06-30	2020-07-01
28	녹색교통지역 운행제한 위반	90라3299	주식회사 꿈꾸는나무	110111-4******	경기도부천시	2020-06-02 06:32	장충체육관(동호로, 진입)	160000	2020-06-30	2020-07-01
29	녹색교통지역 운행제한 위반	89더8818	주)옥션코리아	120111-0******	인천광역시	2020-06-02 08:24	남대문시장입구 교차로(퇴계로, 진입)	160000	2020-06-30	2020-07-01
30	녹색교통지역 운행제한 위반	23너6880	손**	670528-1******	서울특별시	2020-06-01 17:40	동대문역사문화공원역(퇴계로, 진입)	160000	2020-06-29	2020-07-01
31	녹색교통지역 운행제한 위반	70나2233	오**	370424-2******	서울특별시	2020-06-01 16:24	백범광장(소월로3길)	80000	2020-06-29	2020-07-01
32	녹색교통지역 운행제한 위반	86부5451	조광설비(주)	120111-0******	인천광역시	2020-06-02 08:22	시청역 2호선(서소문로, 진입)	160000	2020-06-30	2020-07-01
33	녹색교통지역 운행제한 위반	36수4814	김**	731021-1******	강원도춘천시	2020-06-01 11:33	반얀트리(장충단로, 진입)	80000	2020-06-29	2020-07-01
34	녹색교통지역 운행제한 위반	09더5675	선**	661118-1******	서울특별시	2020-06-01 15:13	남대문시장입구 교차로(퇴계로, 진입)	160000	2020-06-29	2020-07-01
35	녹색교통지역 운행제한 위반	92소3896	이**	660102-1******	인천광역시	2020-06-01 10:27	시청역 2호선(서소문로, 진입)	80000	2020-06-29	2020-07-01
36	녹색교통지역 운행제한 위반	06무2588	윤**	690228-2******	서울특별시	2020-06-01 06:08	팔각정(인왕산로)	80000	2020-06-29	2020-07-01
37	녹색교통지역 운행제한 위반	96나0274	이**	601001-1******	서울특별시	2020-06-01 09:29	동대문역사문화공원역(을지로, 진입)	160000	2020-06-29	2020-07-01
38	녹색교통지역 운행제한 위반	04조1967	김**	630827-1******	경기도포천시	2020-05-30 09:22	남대문시장입구 교차로(퇴계로, 진입)	80000	2020-06-29	2020-07-01
39	녹색교통지역 운행제한 위반	07버4308	CUI ****	850621-5******	인천광역시	2020-06-01 16:55	흥인지문(종로, 진입)	160000	2020-06-29	2020-07-01
40	녹색교통지역 운행제한 위반	89러2098	심**	571123-1******	경기도의정부시	2020-05-30 08:19	흥인지문(종로, 진입)	160000	2020-06-29	2020-07-01
41	녹색교통지역 운행제한 위반	25너2411	최**	650225-1******	충청남도태안군	2020-06-01 17:29	동대문역사문화공원역(을지로, 진입)	80000	2020-06-29	2020-07-01
42	녹색교통지역 운행제한 위반	64고2188	SEAP *****	820601-5******	경기도양주시	2020-06-01 13:13	경찰박물관(새문안로, 진입)	80000	2020-06-29	2020-07-01
43	녹색교통지역 운행제한 위반	80두3536	HALABIA *****	960103-5******	서울특별시	2020-06-01 10:26	동대문역사문화공원역(을지로, 진입)	160000	2020-06-29	2020-07-01
44	녹색교통지역 운행제한 위반	92오6308	김**	740707-2******	경기도양주시	2020-06-01 07:55	흥인지문(종로, 진입)	80000	2020-06-29	2020-07-01
45	녹색교통지역 운행제한 위반	83머3563	한**	680816-1******	경기도용인시	2020-06-01 10:28	장충체육관(동호로, 진입)	80000	2020-06-29	2020-07-01
46	녹색교통지역 운행제한 위반	68고3982	임**	811105-1******	광주광역시	2020-06-01 15:47	숭례문 서측(세종대로, 진입)	80000	2020-06-29	2020-07-01
47	녹색교통지역 운행제한 위반	89로1362	양**	570812-1******	경기도남양주시	2020-06-01 17:02	남대문시장입구 교차로(퇴계로, 진입)	80000	2020-06-29	2020-07-01
48	녹색교통지역 운행제한 위반	90주4287	CUI *******	891202-6******	대전광역시	2020-06-01 17:58	사직터널 북측(사직로, 진입)	80000	2020-06-29	2020-07-01
49	녹색교통지역 운행제한 위반	76노7098	구**	550811-2******	서울특별시	2020-05-31 07:31	사직터널 북측(사직로, 진입)	160000	2020-06-29	2020-07-01

50	녹색교통지역 운행제한 위반	24머4162	김**	751212-1******	경기도화성시	2020-06-01 17:21	장충체육관(동호로, 진입)	80000	2020-06-29	2020-07-01
51	녹색교통지역 운행제한 위반	29자4468	백**	570411-1******	광주광역시	2020-06-01 06:50	경찰박물관(새문안로, 진입)	80000	2020-06-29	2020-07-01
52	녹색교통지역 운행제한 위반	48다8604	최**	811112-1******	경기도남양주시	2020-06-01 08:49	삼청공원(삼청로)	160000	2020-06-29	2020-07-01
53	녹색교통지역 운행제한 위반	09더7935	박**	840304-2******	서울특별시	2020-06-01 11:59	경찰박물관(새문안로, 진입)	80000	2020-06-29	2020-07-01
54	녹색교통지역 운행제한 위반	70머1915	서**	670201-1******	서울특별시	2020-06-01 10:05	혜화문(창경궁로, 진입)	160000	2020-06-29	2020-07-01
55	녹색교통지역 운행제한 위반	68가6006	주식회사 비에이치	151111-0******	충청북도충주시	2020-06-01 17:07	시청역 2호선(서소문로, 진입)	80000	2020-06-29	2020-06-30
56	녹색교통지역 운행제한 위반	09마5442	국정방송주식회사	110111-4******	서울특별시	2020-06-01 18:53	사직터널 북측(사직로, 진입)	80000	2020-06-29	2020-06-30
57	녹색교통지역 운행제한 위반	88머1075	(*)****	181211-0******	울산광역시	2020-06-01 16:29	백범광장(소월로3길)	80000	2020-06-29	2020-06-30
58	녹색교통지역 운행제한 위반	36도1468	(주)신화이에프씨	110111-5******	서울특별시	2020-06-01 16:47	백범광장(소월로3길)	160000	2020-06-29	2020-06-30
59	녹색교통지역 운행제한 위반	90라3299	주식회사 꿈꾸는나무	110111-4******	경기도부천시	2020-06-01 08:23	시청역 2호선(서소문로, 진입)	160000	2020-06-29	2020-06-30
60	녹색교통지역 운행제한 위반	94모3515	(주)다원글로벌	120111-0******	인천광역시	2020-06-01 19:37	시청역 2호선(서소문로, 진입)	160000	2020-06-29	2020-06-30
61	녹색교통지역 운행제한 위반	89다8818	주)옥션코리아	120111-0******	인천광역시	2020-06-01 08:57	남대문시장입구 교차로(퇴계로, 진입)	160000	2020-06-29	2020-06-30
62	녹색교통지역 운행제한 위반	72고1786	주식회사 엑스퍼트드림	180111-0******	서울특별시	2020-05-29 18:26	남산1 호터널(삼일대로)	160000	2020-06-28	2020-06-30
63	녹색교통지역 운행제한 위반	84거0650	(주)상우환경	135511-0******	경기도시흥시	2020-06-01 09:11	반얀트리(장충단로, 진입)	80000	2020-06-29	2020-06-30
64	녹색교통지역 운행제한 위반	78서6593	정**	670528-1******	인천광역시	2020-05-31 12:35	사직터널 북측(사직로, 진입)	80000	2020-06-28	2020-06-30
65	녹색교통지역 운행제한 위반	69두6017	(주)호이드엔구소	110111-3******	서울특별시	2020-06-01 11:11	숭례문 서측(세종대로, 진입)	160000	2020-06-29	2020-06-30
66	녹색교통지역 운행제한 위반	48수4356	박**	701122-1******	서울특별시	2020-05-31 15:50	남산1 호터널(삼일대로)	80000	2020-06-28	2020-06-30
67	녹색교통지역 운행제한 위반	86구7064	임**	610511-1******	경기도가평군	2020-05-31 09:30	남산3호터널(녹사평대로)	80000	2020-06-28	2020-06-30
68	녹색교통지역 운행제한 위반	전북86사7962	유한회사 광장운수	200114-0******	전라북도고창군	2020-05-30 06:01	남산1 호터널(삼일대로)	80000	2020-06-28	2020-06-30
69	녹색교통지역 운행제한 위반	35도1400	양**	580308-1******	경기도광주시	2020-05-31 14:57	남대문시장입구 교차로(퇴계로, 진입)	80000	2020-06-28	2020-06-30
70	녹색교통지역 운행제한 위반	82구8672	(주)대코룩스	110111-3******	서울특별시	2020-05-31 15:43	동대문역사문화공원역(을지로, 진입)	80000	2020-06-28	2020-06-30
71	녹색교통지역 운행제한 위반	32누4658	JIN **********	651115-5******	충청남도천안시	2020-01-27 14:09	흥인지문(종로, 진입)	200000	2020-06-28	2020-06-30
72	녹색교통지역 운행제한 위반	충남80바2345	진흥운수(주)	161511-0******	충청남도천안시	2020-05-29 18:58	남산3호터널(녹사평대로)	160000	2020-06-28	2020-06-30
73	녹색교통지역 운행제한 위반	80머3699	최**	631113-2******	서울특별시	2020-05-31 07:10	사직터널 북측(사직로, 진입)	80000	2020-06-28	2020-06-30
74	녹색교통지역 운행제한 위반	70러5051	주식회사 사르맛	110111-6******	서울특별시	2020-05-30 06:07	반얀트리(장충단로, 진입)	160000	2020-06-28	2020-06-30
75	녹색교통지역 운행제한 위반	107l2866	(주)디자인늘	110111-5******	서울특별시	2020-05-30 19:00	남산1 호터널(삼일대로)	160000	2020-06-28	2020-06-30
76	녹색교통지역 운행제한 위반	52나5135	양**	691109-1******	경기도수원시	2020-05-31 18:55	반얀트리(장충단로, 진입)	80000	2020-06-28	2020-06-30
77	녹색교통지역 운행제한 위반	80버8292	대지개발(주)	110111-1******	경기도시흥시	2020-05-30 10:58	남산1 호터널(삼일대로)	160000	2020-06-28	2020-06-30
78	녹색교통지역 운행제한 위반	34마6163	HONG **********	740109-5******	경기도김포시	2020-05-31 12:17	혜화문(창경궁로, 진입)	80000	2020-06-28	2020-06-30
79	녹색교통지역 운행제한 위반	26라3868	박**	701226-1******	인천광역시	2020-05-31 20:55	시청역 2호선(서소문로, 진입)	80000	2020-06-28	2020-06-30
80	녹색교통지역 운행제한 위반	74도9882	황**	850606-1******	경기도남양주시	2020-05-31 15:08	반얀트리(장충단로, 진입)	80000	2020-06-28	2020-06-30
81	녹색교통지역 운행제한 위반	36부4655	주식회사 소망전국스카이	134811-0******	경기도화성시	2020-05-31 10:26	반얀트리(장충단로, 진입)	80000	2020-06-28	2020-06-30
82	녹색교통지역 운행제한 위반	90수4544	(주)오케이종합건설	140-8*-*****	경기도안산시	2020-05-31 11:29	장충체육관(동호로, 진입)	160000	2020-06-28	2020-06-30
83	녹색교통지역 운행제한 위반	92오7652	(주)다하임	110111-6******	서울특별시	2020-05-29 20:08	자하문터널 남측(자하문로)	80000	2020-06-28	2020-06-30
84	녹색교통지역 운행제한 위반	86부5451	조광설비(주)	120111-0******	인천광역시	2020-05-30 07:44	시청역 2호선(서소문로, 진입)	160000	2020-06-28	2020-06-30
85	녹색교통지역 운행제한 위반	55바4414	정**	460707-2******	대구광역시	2020-05-31 11:53	동대문역사문화공원역(을지로, 진입)	80000	2020-06-28	2020-06-30
86	녹색교통지역 운행제한 위반	01러7695	신**	690624-1******	경기도파주시	2020-05-31 18:01	혜화문(창경궁로, 진입)	80000	2020-06-28	2020-06-30
87	녹색교통지역 운행제한 위반	06무7198	김***l*(***)	290922-1******	경기도고양시	2020-05-31 08:00	사직터널 북측(사직로, 진입)	160000	2020-06-28	2020-06-30
88	녹색교통지역 운행제한 위반	01나7366	나***l*(***)	660915-1******	경기도광명시	2020-05-31 10:19	서울과학고(혜화로)	80000	2020-06-28	2020-06-30
89	녹색교통지역 운행제한 위반	93두4035	한**	620812-1******	서울특별시	2020-05-31 07:55	숭례문 서측(세종대로, 진입)	160000	2020-06-28	2020-06-30
90	녹색교통지역 운행제한 위반	02가2958	김***l*(***)	291129-2******	서울특별시	2020-05-31 07:58	사직터널 북측(사직로, 진입)	160000	2020-06-28	2020-06-30
91	녹색교통지역 운행제한 위반	90라3879	박**	660605-1******	경기도용인시	2020-05-31 08:08	숭례문 서측(세종대로, 진입)	80000	2020-06-28	2020-06-30
92	녹색교통지역 운행제한 위반	80오7643	(주)빌케어코리아	110111-3******	서울특별시	2020-05-31 07:44	동대문역사문화공원 북측(마장로)	80000	2020-06-28	2020-06-30
93	녹색교통지역 운행제한 위반	03다8280	송**	750106-1******	경기도고양시	2020-05-31 15:17	반얀트리(장충단로, 진입)	80000	2020-06-28	2020-06-30
94	녹색교통지역 운행제한 위반	40러4217	김**	590901-1******	경기도안산시	2020-05-31 16:35	자하문터널 남측(자하문로)	80000	2020-06-28	2020-06-30
95	녹색교통지역 운행제한 위반	89다8818	주)옥션코리아	120111-0******	인천광역시	2020-05-30 07:40	남대문시장입구 교차로(퇴계로, 진입)	160000	2020-06-28	2020-06-30
96	녹색교통지역 운행제한 위반	43마9009	맹**	720801-2******	경기도수원시	2020-05-31 16:23	남산1 호터널(삼일대로)	80000	2020-06-28	2020-06-30
97	녹색교통지역 운행제한 위반	02머5841	박****	930729-1******	서울특별시	2020-05-31 10:56	숭례문 서측(세종대로, 진입)	80000	2020-06-28	2020-06-30
98	녹색교통지역 운행제한 위반	97도2457	(주)진흥이엔티	110111-5******	서울특별시	2020-05-30 09:20	남산3호터널(녹사평대로)	80000	2020-06-28	2020-06-30
99	녹색교통지역 운행제한 위반	33러8701	옥**	630622-2******	울산광역시	2020-05-31 11:29	시청역 2호선(서소문로, 진입)	80000	2020-06-28	2020-06-30
100	녹색교통지역 운행제한 위반	76조4818	김**	640914-2******	경기도남양주시	2020-05-31 12:17	자하문터널 남측(자하문로)	160000	2020-06-28	2020-06-30

101	녹색교통지역	8톤이하	04고7436	양**	640726-2******	경기도안산시	2020-05-31 17:02	동대문역사문화공원역(東大門역사문화공원역)(東門로, 진입)	80000	2020-06-28	2020-06-30		
102	녹색교통지역	8톤이하	14라0866	(주)원스텝투어	110111-6******	서울특별시	2020-05-30 10:11	백범김구기념관(소월로3길)	160000	2020-06-28	2020-06-30		
103	녹색교통지역	8톤이하	07다8796	Li *******	731026-5******	서울특별시	2020-05-31 15:26	경복궁·물관(세종마로, 진입)	80000	2020-06-28	2020-06-30		
104	녹색교통지역	8톤이하	97보7089	소**	850828-1******	서울특별시	2020-05-31 12:50	동대문역사문화공원역 북측(마장로)	80000	2020-06-28	2020-06-30		
105	녹색교통지역	8톤이하	49아4669	오**	720901-1******	경기도고양시	2020-05-30 12:39	덕수궁 돌담길(정동길)	80000	2020-06-28	2020-06-29		
106	녹색교통지역	8톤이하	30수3331	최**	590202-1******	인천광역시	2020-05-30 14:54	사직터널 북측(사직로, 진입)	160000	2020-06-28	2020-06-29		
107	녹색교통지역	8톤이하	50다8621	계**	600123-2******	경기도김포시	2020-05-30 18:02	사직역 2호선(서소문로, 진입)	80000	2020-06-28	2020-06-29		
108	녹색교통지역	9톤이하	48다8804	최**	811112-1******	경기도남양주시	2020-05-30 08:23	삼청공원(삼청로)	160000	2020-06-28	2020-06-29		
109	녹색교통지역	9톤이하	01마7546	이**	600911-2******	경기도안양시	2020-05-30 15:57	숭례문 서측(세종대로, 진입)	80000	2020-06-28	2020-06-29		
110	녹색교통지역	9톤이하	51주9645	박**	690902-1******	경기도부천시	2020-05-30 11:41	사직역 2호선(서소문로, 진입)	80000	2020-06-28	2020-06-29		
111	녹색교통지역	9톤이하	75아4299	박**	780109-2******	경기도화성시	2020-05-30 14:32	삼청공원(삼청로)	80000	2020-06-28	2020-06-29		
112	녹색교통지역	9톤이하	41사7137	하**	560313-1******	서울특별시	2020-05-30 13:09	장충체육관(동호로, 진입)	80000	2020-06-28	2020-06-29		
113	녹색교통지역	8톤이하	80루6021	(주)에스엠엔이씨	135811-0******	경기도수원시	2020-05-29 06:11	사직터널 북측(사직로, 진입)	160000	2020-06-28	2020-06-29		
114	녹색교통지역	8톤이하	62수7431	NJOCK **** *****	870810-5******	경기도평택시	2020-05-30 20:42	사직역 2호선(서소문로, 진입)	80000	2020-06-28	2020-06-29		
115	녹색교통지역	8톤이하	65두9127	김**	661221-1******	경기도광주시	2020-05-30 11:59	남산 3호터널(삼일대로)	80000	2020-06-28	2020-06-29		
116	녹색교통지역	9톤이하	03머8383	송**	750414-1******	경기도안양시	2020-05-30 17:47	숭례문 서측(세종대로, 진입)	80000	2020-06-28	2020-06-29		
117	녹색교통지역	8톤이하	10구3883	이**	900303-1******	서울특별시	2020-05-30 12:19	경복궁·물관(세종마로, 진입)	160000	2020-06-28	2020-06-29		
118	녹색교통지역	8톤이하	82구8130	양**	860222-1******	경기도평택시	2020-05-30 13:36	바이트리(잣초단로, 진입)	80000	2020-06-28	2020-06-29		
119	녹색교통지역	8톤이하	77구2343	김**	690508-1******	충청남도천안시	2020-05-30 16:33	남산3호터널(녹색명대로)	80000	2020-06-28	2020-06-29		
120	녹색교통지역	9톤이하	32두4658	JIN **********	651115-5******	충청남도천안시	2020-05-30 13:37	동대문역사문화공원역(東大門역사문화공원역)(東門로, 진입)	80000	2020-06-28	2020-06-29		
121	녹색교통지역	8톤이하	76조4818	김**	640914-2******	경기도양주시	2020-05-29 12:15	저하터널 남측(저하터로)	160000	2020-06-28	2020-06-29		
122	녹색교통지역	8톤이하	86두5451	조광설비(주)	120111-0******	인천광역시	2020-05-29 10:48	남대문시장입구 교차로(퇴계로, 진입)	160000	2020-06-28	2020-06-29		
123	녹색교통지역	8톤이하	04고7436	양**	640726-2******	경기도안산시	2020-05-30 17:02	동대문역사문화공원역(東大門역사문화공원역)(東門로, 진입)	80000	2020-06-28	2020-06-29		
124	녹색교통지역	9톤이하	09주9006	김**	640528-1******	대전광역시	2020-05-30 16:01	흥인지문 북측(율곡로, 진입)	80000	2020-06-28	2020-06-29		
125	녹색교통지역	8톤이하	92소2133	ZHU *******	690627-5******	경기도용인시	2020-05-30 18:11	사직역 2호선(서소문로, 진입)	160000	2020-06-28	2020-06-29		
126	녹색교통지역	8톤이하	89다8818	차오여코리아	120111-0******	인천광역시	2020-05-29 08:37	남대문시장입구 교차로(퇴계로, 진입)	80000	2020-06-28	2020-06-29		
127	녹색교통지역	8톤이하	85조6024	김**	660810-1******	대전광역시	2020-05-30 13:13	남산 3호터널(삼일대로)	160000	2020-06-28	2020-06-29		
128	녹색교통지역	8톤이하	59무1400	정**	671111-1******	경기도고양시	2020-05-30 12:07	바이트리(잣초단로, 진입)	160000	2020-06-28	2020-06-29		
129	녹색교통지역	8톤이하	60머7075	CONDE ********* ****	950618-6******	서울특별시	2020-05-30 20:02	남대문시장입구 교차로(퇴계로, 진입)	160000	2020-06-28	2020-06-29		
130	녹색교통지역	8톤이하	40다7411	허**	580408-1******	경기도안산시	2020-05-30 11:34	남대문시장입구 교차로(퇴계로, 진입)	160000	2020-06-28	2020-06-29		
131	녹색교통지역	8톤이하	70다9762	원**	660711-2******	경기도평택시	2020-05-30 14:09	숭례문 서측(세종대로, 진입)	80000	2020-06-28	2020-06-29		
132	녹색교통지역	8톤이하	33바8701	옥**	630622-2******	울산광역시	2020-05-30 09:52	사직역 2호선(서소문로, 진입)	80000	2020-06-28	2020-06-29		
133	녹색교통지역	8톤이하	27두6862	김***(***)******	320210-1******	서울특별시	2020-05-30 10:48	경복궁·물관(세종마로, 진입)	160000	2020-06-28	2020-06-29		
134	녹색교통지역	8톤이하	36부4655	주식회사 소망먹거리이	134811-0******	경기도화성시	2020-05-29 10:44	바이트리(잣초단로, 진입)	80000	2020-06-28	2020-06-29		
135	녹색교통지역	8톤이하	74로6605	정**	790411-1******	경기도이천부시	2020-05-30 14:54	혜화문(창경궁로, 진입)	80000	2020-06-28	2020-06-29		
136	녹색교통지역	8톤이하	05구1252	현**	720417-1******	서울특별시	2020-05-30 19:53	동대문역사문화공원역(을지로, 진입)	80000	2020-06-28	2020-06-29		
137	녹색교통지역	8톤이하	80너7653	천**	530105-1******	서울특별시	2020-05-30 14:13	백범광장(소월로3길)	160000	2020-06-28	2020-06-29		
138	녹색교통지역	9톤이하	92다1808	김**	741003-1******	경기도수원시	2020-05-30 17:17	동대문역사문화공원역(東大門역사문화공원역)(東門로, 진입)	160000	2020-06-28	2020-06-29		
139	녹색교통지역	9톤이하	92도6630	한**	760112-1******	경기도김포시	2020-05-30 14:52	경복궁·물관(세종마로, 진입)	160000	2020-06-28	2020-06-29		
140	녹색교통지역	8톤이하	62우1344	이**	640325-2******	경기도안산시	2020-05-30 10:37	바이트리(잣초단로, 진입)	80000	2020-06-28	2020-06-29		
141	녹색교통지역	8톤이하	02기2958	김***(***)	291129-2******	서울특별시	2020-05-30 10:40	숭례문 서측(세종대로, 진입)	160000	2020-06-28	2020-06-29		
142	녹색교통지역	9톤이하	08버1120	(주)로먼자	110111-2******	서울특별시	2020-05-29 16:46	장충체육관(동호로, 진입)	160000	2020-06-28	2020-06-29		
143	녹색교통지역	9톤이하	01마8769	주식회사 브람쉬크	110111-3******	서울특별시	2020-05-29 09:49	사직터널 북측(사직로, 진입)	160000	2020-06-28	2020-06-29		
144	녹색교통지역	9톤이하	93두4035	한**	620812-1******	서울특별시	2020-05-30 08:06	사직역 2호선(서소문로, 진입)	160000	2020-06-28	2020-06-29		
145	녹색교통지역	8톤이하	59조6824	신**	640919-1******	충청남도보령시	2020-05-30 16:57	흥인지문 북측(율곡로, 진입)	80000	2020-06-28	2020-06-29		
146	녹색교통지역	8톤이하	29가1909	이**	530115-1******	경기도안양시	2020-05-30 12:29	저하터널 남측(저하터로)	80000	2020-06-28	2020-06-29		
147	녹색교통지역	8톤이하	06두7198	김***(***)	290922-1******	경기도고양시	2020-05-30 08:36	사직터널 북측(사직로, 진입)	160000	2020-06-28	2020-06-29		
148	녹색교통지역	9톤이하	05두8027	ZHAO *******	820117-5******	서울특별시	2020-05-30 09:17	정조대왕릉(세종마로, 진입)	80000	2020-06-28	2020-06-29		
149	녹색교통지역	8톤이하	서울69사7603	유**	791211-1******	서울특별시	2020-05-30 11:23	동대문역사문화공원역(東大門역사문화공원역)(東門로, 진입)	80000	2020-06-28	2020-06-29		
150	녹색교통지역	9톤이하	90마3869	김**	751212-2******	서울특별시	2020-05-30 19:21	남산2호터널 북측(소월로3길)	80000	2020-06-28	2020-06-29		
151	녹색교통지역	8톤이하	경기65두5226	유**	710502-2******	경기도용인시	2020-05-30 17:32	남대문시장입구 교차로(퇴계로, 진입)	80000	2020-06-28	2020-06-29		

152	녹색교통지역 운행제한 위반	07버4308	CUI ****	850621-5******	인천광역시	2020-05-30 16:54	흥인지문(종로, 진입)	160000	2020-06-28	2020-06-29
153	녹색교통지역 운행제한 위반	48다8604	최**	811112-1******	경기도남양주시	2020-05-29 07:49	삼청공원(삼청로)	160000	2020-06-28	2020-06-28
154	녹색교통지역 운행제한 위반	09머8506	정**(***)	671220-2******	서울특별시	2020-05-29 16:15	흥인지문(청계천로, 진입)	160000	2020-06-28	2020-06-28
155	녹색교통지역 운행제한 위반	97너3560	한**	720516-1******	서울특별시	2020-05-29 14:06	남산1 호터널(삼일대로)	160000	2020-06-28	2020-06-28
156	녹색교통지역 운행제한 위반	80버7702	이**	610515-1******	충청북도괴산군	2020-05-29 14:06	남산1 호터널(삼일대로)	160000	2020-06-28	2020-06-28
157	녹색교통지역 운행제한 위반	46나5763	HAN *******	730101-5******	경기도화성시	2020-05-29 15:41	남대문시장입구 교차로(퇴계로, 진입)	80000	2020-06-28	2020-06-28
158	녹색교통지역 운행제한 위반	27두6902	김***1*(***)******	320210-1******	서울특별시	2020-05-29 13:31	사직터널 북측(사직로, 진입)	160000	2020-06-28	2020-06-28
159	녹색교통지역 운행제한 위반	86노1966	김**	520115-1******	서울특별시	2020-05-29 14:59	동대문역사문화공원역(을지로, 진입)	80000	2020-06-28	2020-06-28
160	녹색교통지역 운행제한 위반	86버9934	장**	821101-1******	경기도하남시	2020-05-29 11:36	자하문터널 남측(자하문로)	160000	2020-06-28	2020-06-28
161	녹색교통지역 운행제한 위반	80가3718	김**	601026-1******	서울특별시	2020-05-29 18:15	흥인지문 북측(율곡로, 진입)	160000	2020-06-28	2020-06-28
162	녹색교통지역 운행제한 위반	89다5732	윤**	790827-2******	인천광역시	2020-05-29 17:35	사직터널 북측(사직로, 진입)	160000	2020-06-28	2020-06-28
163	녹색교통지역 운행제한 위반	경기86이2909	한**	610905-1******	경기도안산시	2020-05-29 06:20	남산1 호터널(삼일대로)	80000	2020-06-28	2020-06-28
164	녹색교통지역 운행제한 위반	85고9734	김**	800116-1******	경기도고양시	2020-05-29 16:41	장충체육관(동호로, 진입)	80000	2020-06-28	2020-06-28
165	녹색교통지역 운행제한 위반	04가5384	이**	581210-1******	경기도광주시	2020-05-29 18:30	장충체육관(동호로, 진입)	80000	2020-06-28	2020-06-28
166	녹색교통지역 운행제한 위반	96나0274	이**	601001-1******	서울특별시	2020-05-29 10:37	동대문역사문화공원역(퇴계로, 진입)	160000	2020-06-28	2020-06-28
167	녹색교통지역 운행제한 위반	02저1777	이**	541002-1******	경기도고양시	2020-05-29 19:43	사직터널 북측(사직로, 진입)	80000	2020-06-28	2020-06-28
168	녹색교통지역 운행제한 위반	39버7282	김**	571116-2******	경기도파주시	2020-05-29 10:55	사직터널 북측(사직로, 진입)	80000	2020-06-28	2020-06-28
169	녹색교통지역 운행제한 위반	07버4308	CUI ****	850621-5******	인천광역시	2020-05-29 16:53	흥인지문(종로, 진입)	160000	2020-06-28	2020-06-28
170	녹색교통지역 운행제한 위반	17저3307	SAIDOV **********	830805-5******	인천광역시	2020-05-29 09:28	흥인지문(청계천로, 진입)	80000	2020-06-28	2020-06-28
171	녹색교통지역 운행제한 위반	82수7484	강**	790813-1******	경기도시흥시	2020-05-29 06:31	동대문역사문화공원역(퇴계로, 진입)	160000	2020-06-28	2020-06-28
172	녹색교통지역 운행제한 위반	34라2683	임**	890302-2******	서울특별시	2020-05-29 16:41	흥인지문(종로, 진입)	80000	2020-06-28	2020-06-28
173	녹색교통지역 운행제한 위반	05머7558	방**	470107-1******	서울특별시	2020-05-29 09:16	사직터널 북측(사직로, 진입)	80000	2020-06-28	2020-06-28
174	녹색교통지역 운행제한 위반	41모4518	최**	720213-1******	서울특별시	2020-05-29 17:24	장충체육관(동호로, 진입)	80000	2020-06-28	2020-06-28
175	녹색교통지역 운행제한 위반	07오9337	(주)파스텔발란스코리아	110111-6******	경기도남양주시	2020-05-28 14:58	장충체육관(동호로, 진입)	160000	2020-06-25	2020-06-28
176	녹색교통지역 운행제한 위반	89다8818	주)옥션코리아	120111-0******	인천광역시	2020-05-28 07:05	남대문시장입구 교차로(퇴계로, 진입)	80000	2020-06-25	2020-06-28
177	녹색교통지역 운행제한 위반	88너4205	홍**	600706-1******	경기도성남시	2020-05-29 06:56	남산1 호터널(삼일대로)	160000	2020-06-28	2020-06-28
178	녹색교통지역 운행제한 위반	86부5451	조광설비(주)	120111-0******	인천광역시	2020-05-28 08:53	시청역 2호선(서소문로, 진입)	160000	2020-06-25	2020-06-28
179	녹색교통지역 운행제한 위반	76조4818	김**	640914-2******	경기도남양주시	2020-05-27 17:23	남산1 호터널(삼일대로)	160000	2020-06-25	2020-06-28
180	녹색교통지역 운행제한 위반	72고1786	주식회사 엑스퍼트드림	180111-0******	서울특별시	2020-05-28 08:14	남산2호터널 북측(녹사평대로58길)	160000	2020-06-25	2020-06-28
181	녹색교통지역 운행제한 위반	31노9906	(주) 파워렙	110111-2******	서울특별시	2020-05-28 10:31	장충체육관(동호로, 진입)	160000	2020-06-25	2020-06-28
182	녹색교통지역 운행제한 위반	14러6986	(주)원스탑투어	110111-6******	서울특별시	2020-05-28 12:43	백범광장(소월로3길)	160000	2020-06-25	2020-06-28
183	녹색교통지역 운행제한 위반	94모3515	(주)다원글로벌	120111-0******	인천광역시	2020-05-28 19:19	남대문시장입구 교차로(퇴계로, 진입)	160000	2020-06-25	2020-06-28
184	녹색교통지역 운행제한 위반	10두8986	번영산업(주)	134111-0******	경기도안양시	2020-05-28 12:25	남산3호터널(녹사평대로)	80000	2020-06-25	2020-06-28
185	녹색교통지역 운행제한 위반	90수4544	(주)오케이종합건설	140-8*-*****	경기도안산시	2020-05-27 14:47	남산1 호터널(삼일대로)	160000	2020-06-25	2020-06-28
186	녹색교통지역 운행제한 위반	06루3204	서**	590314-2******	경기도남양주시	2020-05-28 11:01	흥인지문(종로, 진입)	80000	2020-06-25	2020-06-27
187	녹색교통지역 운행제한 위반	75나5820	김**	530913-1******	경기도화성시	2020-05-28 13:06	남산3호터널(녹사평대로)	80000	2020-06-25	2020-06-27
188	녹색교통지역 운행제한 위반	46나5763	HAN *******	730101-5******	경기도화성시	2020-05-28 12:10	남산2호터널 북측(녹사평대로58길)	80000	2020-06-25	2020-06-27
189	녹색교통지역 운행제한 위반	92소2133	ZHU *******	690627-5******	경기도용인시	2020-05-28 18:57	사직터널 북측(사직로, 진입)	80000	2020-06-25	2020-06-27
190	녹색교통지역 운행제한 위반	65소3127	김**	620418-1******	부산광역시	2020-05-28 09:56	동대문역사문화공원역(퇴계로, 진입)	160000	2020-06-25	2020-06-27
191	녹색교통지역 운행제한 위반	92마5794	허**	610729-1******	제주특별자치도제주시	2020-05-28 14:36	남산3호터널(녹사평대로)	80000	2020-06-25	2020-06-27
192	녹색교통지역 운행제한 위반	27두6902	김***1*(***)******	320210-1******	서울특별시	2020-05-28 09:53	경찰박물관(새문안로, 진입)	160000	2020-06-25	2020-06-27
193	녹색교통지역 운행제한 위반	82수7484	강**	790813-1******	경기도시흥시	2020-05-28 07:17	동대문역사문화공원역(퇴계로, 진입)	160000	2020-06-25	2020-06-27
194	녹색교통지역 운행제한 위반	60주6319	서**	850205-1******	부산광역시	2020-05-28 12:40	동대문역사문화공원 북측(마장로)	80000	2020-06-25	2020-06-27
195	녹색교통지역 운행제한 위반	39오6322	오**	650815-1******	충청북도영동군	2020-05-28 13:49	장충체육관(동호로, 진입)	160000	2020-06-25	2020-06-27
196	녹색교통지역 운행제한 위반	95구7699	윤**	720922-1******	충청북도충주시	2020-05-28 08:36	남대문시장입구 교차로(퇴계로, 진입)	80000	2020-06-25	2020-06-27
197	녹색교통지역 운행제한 위반	91노1447	서**	650204-1******	경기도안산시	2020-05-28 20:13	숭례문 서측(세종대로, 진입)	160000	2020-06-25	2020-06-27
198	녹색교통지역 운행제한 위반	80버7075	CONDE ********* ****	950618-6******	서울특별시	2020-05-28 09:41	장충체육관(동호로, 진입)	160000	2020-06-25	2020-06-27
199	녹색교통지역 운행제한 위반	29너1087	이**	880318-2******	광주광역시	2020-05-27 19:22	반얀트리(장충단로, 진입)	80000	2020-06-25	2020-06-27
200	녹색교통지역 운행제한 위반	25가4439	이**	701112-1******	인천광역시	2020-05-28 15:41	숭례문 서측(세종대로, 진입)	80000	2020-06-25	2020-06-27
201	녹색교통지역 운행제한 위반	80소3645	임**	571120-1******	서울특별시	2020-05-28 11:08	백범광장(소월로3길)	80000	2020-06-25	2020-06-27
202	녹색교통지역 운행제한 위반	55머5721	길**	701013-1******	경기도화성시	2020-05-28 12:39	남대문시장입구 교차로(퇴계로, 진입)	80000	2020-06-25	2020-06-27

203	녹색교통지역 운행제한 위반	14러6765	한**	870406-2******	경기도부천시	2020-05-28 09:48	자하문터널 남측(자하문로)	80000	2020-06-25	2020-06-27
204	녹색교통지역 운행제한 위반	32우8382	안**	771022-1******	경기도양평군	2020-05-28 18:54	남산1 호터널(삼일대로)	80000	2020-06-25	2020-06-27
205	녹색교통지역 운행제한 위반	43구0985	우경이엔씨(주)	161411-0******	충청남도서산시	2020-05-27 17:12	장충체육관(동호로, 진입)	80000	2020-06-24	2020-06-27
206	녹색교통지역 운행제한 위반	23너6440	이**	680210-2******	경기도남양주시	2020-05-28 16:59	장충체육관(동호로, 진입)	80000	2020-06-25	2020-06-27
207	녹색교통지역 운행제한 위반	28부5917	임**	730623-1******	서울특별시	2020-05-28 16:18	흥인지문(청계천로, 진입)	160000	2020-06-25	2020-06-27
208	녹색교통지역 운행제한 위반	80너7653	천**	530105-1******	서울특별시	2020-05-28 07:27	백범광장(소월로3길)	160000	2020-06-25	2020-06-27
209	녹색교통지역 운행제한 위반	71러1138	(주)대명미트	126-8*-*****	경기도광주시	2020-05-27 17:05	반얀트리(장충단로, 진입)	80000	2020-06-24	2020-06-27
210	녹색교통지역 운행제한 위반	80거6329	박**	651108-1******	경기도광주시	2020-05-28 07:02	남산1 호터널(삼일대로)	80000	2020-06-25	2020-06-27
211	녹색교통지역 운행제한 위반	96나0274	이**	601001-1******	서울특별시	2020-05-28 11:40	동대문역사문화공원역(퇴계로, 진입)	160000	2020-06-25	2020-06-27
212	녹색교통지역 운행제한 위반	48나9846	이**	630119-1******	서울특별시	2020-05-28 13:15	경찰박물관(새문안로, 진입)	80000	2020-06-25	2020-06-27
213	녹색교통지역 운행제한 위반	46저7798	손**	680418-1******	경기도고양시	2020-05-27 14:01	남산1 호터널(삼일대로)	80000	2020-06-25	2020-06-27
214	녹색교통지역 운행제한 위반	68모3612	홍**	590813-2******	경기도고양시	2020-05-28 13:26	장충체육관(동호로, 진입)	80000	2020-06-25	2020-06-27
215	녹색교통지역 운행제한 위반	05누5027	ZHAO *******	820117-5******	서울특별시	2020-05-28 07:01	경찰박물관(새문안로, 진입)	80000	2020-06-25	2020-06-27
216	녹색교통지역 운행제한 위반	48다8604	최**	811112-1******	경기도남양주시	2020-05-28 08:26	삼청공원(삼청로)	160000	2020-06-25	2020-06-27
217	녹색교통지역 운행제한 위반	80모8815	(주)범세종합건설	115211-0******	서울특별시	2020-05-27 16:10	동대문역사문화공원 북측(마장로)	160000	2020-06-24	2020-06-27
218	녹색교통지역 운행제한 위반	14러6986	(주)윈스탑투어	110111-6******	서울특별시	2020-05-27 15:59	백범광장(소월로3길)	160000	2020-06-24	2020-06-27
219	녹색교통지역 운행제한 위반	경남80아4505	씨제이대한통운(주)	110111-0******	경상남도창원시	2020-05-27 06:05	반얀트리(장충단로, 진입)	160000	2020-06-24	2020-06-27
220	녹색교통지역 운행제한 위반	86부5451	조광설비(주)	120111-0******	인천광역시	2020-05-27 08:41	남대문시장입구 교차로(퇴계로, 진입)	160000	2020-06-24	2020-06-27
221	녹색교통지역 운행제한 위반	70거1230	WANG *******	640219-5******	경기도성남시	2020-05-27 06:46	장충체육관(동호로, 진입)	80000	2020-06-24	2020-06-26
222	녹색교통지역 운행제한 위반	96나0274	이**	601001-1******	서울특별시	2020-05-27 15:31	동대문역사문화공원역(퇴계로, 진입)	160000	2020-06-24	2020-06-26
223	녹색교통지역 운행제한 위반	48다8604	최**	811112-1******	경기도남양주시	2020-05-27 08:20	삼청공원(삼청로)	160000	2020-06-24	2020-06-26
224	녹색교통지역 운행제한 위반	11러9604	전**	550111-2******	경기도성남시	2020-05-27 13:37	장충체육관(동호로, 진입)	160000	2020-06-24	2020-06-26
225	녹색교통지역 운행제한 위반	06루7198	김***1*(***)	290922-1******	경기도고양시	2020-05-27 19:02	백범광장(소월로3길)	160000	2020-06-24	2020-06-26
226	녹색교통지역 운행제한 위반	82수7484	강**	790813-1******	경기도시흥시	2020-05-27 06:28	동대문역사문화공원역(퇴계로, 진입)	160000	2020-06-24	2020-06-26
227	녹색교통지역 운행제한 위반	서울1츠3732	정**	530601-2******	서울특별시	2020-05-27 09:00	삼청공원(삼청로)	80000	2020-06-24	2020-06-26
228	녹색교통지역 운행제한 위반	80머5770	조**	691107-1******	서울특별시	2020-05-27 18:25	남산2호터널 북측(녹사평대로58길)	80000	2020-06-24	2020-06-26
229	녹색교통지역 운행제한 위반	27두6902	김***1*(***)******	320210-1******	서울특별시	2020-05-27 08:43	경찰박물관(새문안로, 진입)	160000	2020-06-24	2020-06-26
230	녹색교통지역 운행제한 위반	89다6563	이**	640501-1******	서울특별시	2020-05-27 14:19	흥인지문(청계천로, 진입)	160000	2020-06-24	2020-06-26
231	녹색교통지역 운행제한 위반	52더4927	QUAN ***	750519-5******	인천광역시	2020-05-27 08:00	시청역 2호선(서소문로, 진입)	160000	2020-06-24	2020-06-26
232	녹색교통지역 운행제한 위반	80가2043	유*	810922-1******	경기도평택시	2020-05-27 19:17	남대문시장입구 교차로(퇴계로, 진입)	80000	2020-06-24	2020-06-26
233	녹색교통지역 운행제한 위반	81어2662	안**	540222-1******	서울특별시	2020-05-27 10:44	경향신문사(정동길)	80000	2020-06-24	2020-06-26
234	녹색교통지역 운행제한 위반	38루4839	양**	780423-1******	경기도남양주시	2020-05-27 14:56	장충체육관(동호로, 진입)	80000	2020-06-24	2020-06-26
235	녹색교통지역 운행제한 위반	80너7653	천**	530105-1******	서울특별시	2020-05-27 09:45	백범광장(소월로3길)	160000	2020-06-24	2020-06-26
236	녹색교통지역 운행제한 위반	30수3531	황**	590202-1******	인천광역시	2020-05-27 16:14	경찰박물관(새문안로, 진입)	160000	2020-06-24	2020-06-26
237	녹색교통지역 운행제한 위반	09머8506	정**(***)	671220-2******	서울특별시	2020-05-27 17:33	혜화문(창경궁로, 진입)	160000	2020-06-24	2020-06-26
238	녹색교통지역 운행제한 위반	34다3128	SHEN ******	640516-5******	경기도수원시	2020-05-27 07:00	남산3호터널(녹사평대로)	160000	2020-06-24	2020-06-26
239	녹색교통지역 운행제한 위반	86부5451	조광설비(주)	120111-0******	인천광역시	2020-05-26 08:33	남대문시장입구 교차로(퇴계로, 진입)	160000	2020-06-23	2020-06-26
240	녹색교통지역 운행제한 위반	03소9575	정**	650427-2******	강원도태백시	2020-05-27 14:29	반얀트리(장충단로, 진입)	80000	2020-06-24	2020-06-26
241	녹색교통지역 운행제한 위반	48다8604	최**	811112-1******	경기도남양주시	2020-05-25 08:17	삼청공원(삼청로)	160000	2020-06-23	2020-06-26
242	녹색교통지역 운행제한 위반	02두5964	유**	580303-1******	경기도고양시	2020-05-27 07:28	자하문터널 남측(자하문로)	80000	2020-06-24	2020-06-26
243	녹색교통지역 운행제한 위반	04주9274	권**	630505-2******	부산광역시	2020-05-27 10:35	동대문역사문화공원역(을지로, 진입)	80000	2020-06-24	2020-06-26
244	녹색교통지역 운행제한 위반	서울85거7360	이**	610818-2******	경기도남양주시	2020-05-27 17:10	남산2호터널 북측(녹사평대로58길)	80000	2020-06-24	2020-06-26
245	녹색교통지역 운행제한 위반	90우7342	HANTOOSH ***** ***** *******	770104-5******	인천광역시	2020-05-27 07:35	혜화문(창경궁로, 진입)	80000	2020-06-24	2020-06-26
246	녹색교통지역 운행제한 위반	31러4159	이**	620830-1******	세종특별자치시	2020-05-27 15:27	자하문터널 남측(자하문로)	80000	2020-06-24	2020-06-26
247	녹색교통지역 운행제한 위반	14러6986	(주)윈스탑투어	110111-6******	서울특별시	2020-05-26 18:05	동대문역사문화공원역(을지로, 진입)	160000	2020-06-23	2020-06-26
248	녹색교통지역 운행제한 위반	80가2253	(주)환영	110111-4******	서울특별시	2020-05-26 10:46	흥인지문(종로, 진입)	80000	2020-06-23	2020-06-26
249	녹색교통지역 운행제한 위반	70러5051	주식회사 사르맛	110111-6******	서울특별시	2020-05-26 11:46	장충체육관(동호로, 진입)	160000	2020-06-23	2020-06-26
250	녹색교통지역 운행제한 위반	06가5644	(주)일등산업	121111-0******	서울특별시	2020-05-26 12:48	흥인지문(청계천로, 진입)	160000	2020-06-23	2020-06-26
251	녹색교통지역 운행제한 위반	85저6682	(주)비엠비오토	110111-4******	서울특별시	2020-05-26 11:25	사직터널 북측(사직로, 진입)	80000	2020-06-23	2020-06-26
252	녹색교통지역 운행제한 위반	90라3299	주식회사 꿈꾸는나무	110111-4******	경기도부천시	2020-05-26 06:55	장충체육관(동호로, 진입)	160000	2020-06-23	2020-06-26
253	녹색교통지역 운행제한 위반	46마7346	주식회사 성은문화	110111-5******	서울특별시	2020-05-25 18:13	시청역 2호선(서소문로, 진입)	160000	2020-06-23	2020-06-26

254	녹색교통지역 오염제한 위반	38다2211	원토스 주식회사	110111-5******	서울특별시	2020-05-26 14:36	남산 3호터널(삼일대로)	160000	2020-06-23	2020-06-26
255	녹색교통지역 오염제한 위반	76조4818	김**	640914-2******	경기도안양시	2020-05-26 15:49	자하문터널 남측(자하문로)	160000	2020-06-23	2020-06-26
256	녹색교통지역 오염제한 위반	80루6021	(주)에스엠에이씨	135811-0******	경기도구리시	2020-05-26 12:39	남산 3호터널(삼일대로)	160000	2020-06-23	2020-06-26
257	녹색교통지역 오염제한 위반	81마5417	주식회사 나무숲	110111-6******	서울특별시	2020-05-26 10:06	사직터널 2호선(서소문로 지입)	160000	2020-06-23	2020-06-26
258	녹색교통지역 오염제한 위반	84로6709	박**	631106-1******	전라남도보성군	2020-05-26 08:52	동대문역사문화공원역(을지로 진입)	80000	2020-06-23	2020-06-25
259	녹색교통지역 오염제한 위반	06주7198	김***자(***)	290922-1******	경기도고양시	2020-05-26 07:20	사직터널 북측(사직로 진입)	160000	2020-06-23	2020-06-25
260	녹색교통지역 오염제한 위반	27두6802	김***자(***)******	320210-1******	서울특별시	2020-05-26 09:32	사직터널 북측(사직로 진입)	160000	2020-06-23	2020-06-25
261	녹색교통지역 오염제한 위반	09머8506	정*(***)	671220-2******	서울특별시	2020-05-26 15:06	동대문역사문화공원 북측 마장로)	160000	2020-06-23	2020-06-25
262	녹색교통지역 오염제한 위반	92다1808	김**	741003-1******	경기도수원시	2020-05-26 17:35	동대문역사문화공원역(퇴계로, 진입)	160000	2020-06-23	2020-06-25
263	녹색교통지역 오염제한 위반	90노7409	오**	700705-1******	경기도시흥시	2020-05-26 11:04	남산2호터널 북측(수색로 지입)	160000	2020-06-23	2020-06-25
264	녹색교통지역 오염제한 위반	42다3693	강**	730102-1******	경기도고양시	2020-05-26 12:51	사직역 2호선(서소문로 지입)	80000	2020-06-23	2020-06-25
265	녹색교통지역 오염제한 위반	33나7436	김**	700720-1******	경상북도안동시	2020-05-26 06:24	남산 3호터널(삼일대로)	80000	2020-06-23	2020-06-25
266	녹색교통지역 오염제한 위반	92머3389	KIM *****	581211-5******	경기도화성시	2020-05-26 07:15	남산2호터널 북측(노새벌대로 63길)	160000	2020-06-23	2020-06-25
267	녹색교통지역 오염제한 위반	20자4122	HAN ***	851123-6******	경기도부천시	2020-05-26 17:41	남산2호터널 북측(노새벌대로 63길)	160000	2020-06-23	2020-06-25
268	녹색교통지역 오염제한 위반	09서8622	김**	480909-2******	울산광역시	2020-05-26 11:59	경찰박물관(새문안로, 진입)	80000	2020-06-23	2020-06-25
269	녹색교통지역 오염제한 위반	89다5732	유**	790827-2******	인천광역시	2020-05-26 09:27	남대문시장입구 교차로(퇴계로, 진입)	160000	2020-06-23	2020-06-25
270	녹색교통지역 오염제한 위반	80라7345	유**	641030-1******	서울특별시	2020-05-26 07:03	남산 3호터널(삼일대로)	160000	2020-06-23	2020-06-25
271	녹색교통지역 오염제한 위반	73가2071	LI *********	640523-5******	충청북도 진천군	2020-05-26 09:44	남산 3호터널(삼일대로)	80000	2020-06-23	2020-06-25
272	녹색교통지역 오염제한 위반	82수7484	강**	790813-1******	경기도시흥시	2020-05-26 06:55	동대문역사문화공원역(퇴계로, 진입)	160000	2020-06-23	2020-06-25
273	녹색교통지역 오염제한 위반	80나7653	천**	530105-1******	서울특별시	2020-05-26 07:21	백범광장(소월로3길)	160000	2020-06-23	2020-06-25
274	녹색교통지역 오염제한 위반	08도6436	한**	641212-1******	경북 도원주시	2020-05-26 12:16	충무로 미도종로, 진입)	160000	2020-06-23	2020-06-25
275	녹색교통지역 오염제한 위반	75루3627	이**	750513-1******	서울특별시	2020-05-26 06:07	남대문시장입구 교차로(퇴계로, 진입)	160000	2020-06-23	2020-06-25
276	녹색교통지역 오염제한 위반	91부6383	한**	920217-1******	경기도화성시	2020-05-26 11:29	남산 3호터널(삼일대로)	80000	2020-06-23	2020-06-25
277	녹색교통지역 오염제한 위반	34다3128	SHEN ******	640516-5******	경기도수원시	2020-05-26 07:02	남산3호터널(독서당대로)	160000	2020-06-23	2020-06-25
278	녹색교통지역 오염제한 위반	06조7835	SHEN ******	860715-5******	서울특별시	2020-05-26 06:53	남대문시장입구 교차로(퇴계로, 진입)	160000	2020-06-23	2020-06-25
279	녹색교통지역 오염제한 위반	27두9782	손**	700708-1******	인천광역시	2020-05-26 13:27	사직역 2호선(서소문로 지입)	160000	2020-06-23	2020-06-25
280	녹색교통지역 오염제한 위반	09포5689	김**	691015-2******	대구광역시	2020-05-26 15:43	장충체육관(동호로, 진입)	80000	2020-06-23	2020-06-25
281	녹색교통지역 오염제한 위반	80루1330	이**	740311-1******	경기도부천시	2020-05-26 16:35	백범광장(소월로3길)	80000	2020-06-23	2020-06-25
282	녹색교통지역 오염제한 위반	01나6061	(주)코웰마포팩	110111-2******	서울특별시	2020-05-23 09:28	자하문터널 남측(자하문로)	160000	2020-06-21	2020-06-25
283	녹색교통지역 오염제한 위반	05다2923	조**	700220-1******	서울특별시	2020-05-26 14:33	경찰박물관(새문안로 진입)	80000	2020-06-23	2020-06-25
284	녹색교통지역 오염제한 위반	86조8027	문**	561020-1******	인천광역시	2020-05-26 10:45	사직역 2호선(서소문로 지입)	80000	2020-06-23	2020-06-25
285	녹색교통지역 오염제한 위반	65자2838	하**	711007-1******	부산광역시	2020-05-26 12:51	남산 3호터널(삼일대로)	80000	2020-06-23	2020-06-25
286	녹색교통지역 오염제한 위반	80가3718	김**	601026-1******	서울특별시	2020-05-26 06:47	사직터널 북측(사직로, 지입)	160000	2020-06-23	2020-06-25
287	녹색교통지역 오염제한 위반	80자6396	하**	680812-1******	경기도고양시	2020-05-26 13:54	경찰박물관(정동길)	80000	2020-06-23	2020-06-25
288	녹색교통지역 오염제한 위반	67머1734	(주)굿앤베스트트	284911-0******	서울특별시	2020-05-22 20:51	사직터널 북측(사직로, 지입)	160000	2020-06-21	2020-06-25
289	녹색교통지역 오염제한 위반	70나2054	조**	610127-1******	서울특별시	2020-05-26 12:43	광희문 성터(장충단로10길)	160000	2020-06-23	2020-06-25
290	녹색교통지역 오염제한 위반	48다8604	최**	811112-1******	경기도안양주시	2020-05-26 08:46	삼청공원(삼청로)	160000	2020-06-23	2020-06-25
291	녹색교통지역 오염제한 위반	69조9880	동양토양농조합법인	204971-0******	전라남도 고흥군	2020-05-24 10:15	사직터널 북측(사직로 지입)	80000	2020-06-21	2020-06-25
292	녹색교통지역 오염제한 위반	91부6083	에코개발 주식회사	110111-4******	서울특별시	2020-05-25 15:11	동대문역사문화공원역(을지로, 진입)	80000	2020-06-22	2020-06-25
293	녹색교통지역 오염제한 위반	90수4544	(주)오래미조합건설	140-8*-*****	경기도안산시	2020-05-22 15:05	남산 3호터널(삼일대로)	160000	2020-06-21	2020-06-25
294	녹색교통지역 오염제한 위반	08다2789	(주)우리에엔씨	131411-0******	경기도안산시	2020-05-22 11:33	숭례문 서측(세종대로, 지입)	160000	2020-06-21	2020-06-25
295	녹색교통지역 오염제한 위반	70다5051	주식회사 사르닷	110111-6******	서울특별시	2020-05-23 09:39	남산 3호터널(삼일대로)	160000	2020-06-21	2020-06-25
296	녹색교통지역 오염제한 위반	46머7346	주식회사 성은문화	110111-5******	서울특별시	2020-05-24 13:25	사직역 2호선(서소문로 지입)	160000	2020-06-21	2020-06-25
297	녹색교통지역 오염제한 위반	35가4264	(주)법곡리아임대	110111-5******	경기도용인시	2020-05-23 06:03	남산 3호터널(삼일대로)	80000	2020-06-21	2020-06-25
298	녹색교통지역 오염제한 위반	02자6115	(주)에스에이씨티웍스	134511-0******	경기도용인시	2020-05-23 12:43	사직터널 북측(사직로 지입)	160000	2020-06-21	2020-06-25
299	녹색교통지역 오염제한 위반	76조4818	김**	640914-2******	경기도안양시	2020-05-24 12:53	자하문터널 남측(자하문로)	160000	2020-06-21	2020-06-25
300	녹색교통지역 오염제한 위반	14머6866	(주)원스텝투어	110111-6******	서울특별시	2020-05-25 11:01	숭례문 서측(세종대로, 지입)	160000	2020-06-22	2020-06-25
301	녹색교통지역 오염제한 위반	90수4544	(주)오래미조합건설	140-8*-*****	경기도안산시	2020-05-25 13:46	남산 3호터널(삼일대로)	160000	2020-06-22	2020-06-25
302	녹색교통지역 오염제한 위반	90부1285	메레듭산업(주)	110111-3******	경기도부천시	2020-05-23 11:03	사직터널 북측(사직로, 지입)	160000	2020-06-21	2020-06-25
303	녹색교통지역 오염제한 위반	02구8284	마키플 주식회사	110111-3******	충청남도아산시	2020-05-24 16:25	사직역 2호선(서소문로 지입)	80000	2020-06-21	2020-06-25
304	녹색교통지역 오염제한 위반	31노9906	(주) 파워랩	110111-2******	서울특별시	2020-05-24 11:26	장충체육관(동호로, 지입)	160000	2020-06-21	2020-06-25

305	녹색교통지역 운행제한 위반	53서7279	(주)삼구	141-8*-******	경기도파주시	2020-05-22 10:03	자하문터널 남측(자하문로)	160000	2020-06-21	2020-06-25
306	녹색교통지역 운행제한 위반	38다2211	원토스 주식회사	110111-5******	서울특별시	2020-05-24 12:18	남산2호터널 북측(녹사평대로58길)	160000	2020-06-21	2020-06-25
307	녹색교통지역 운행제한 위반	76러2070	주식회사 이갤럭시스	120111-0******	인천광역시	2020-05-23 17:49	장충체육관(동호로, 진입)	80000	2020-06-22	2020-06-25
308	녹색교통지역 운행제한 위반	92소4891	(주)엔케이로지스	284111-0******	경기도남양주시	2020-05-25 15:41	흥인지문(종로, 진입)	160000	2020-06-22	2020-06-25
309	녹색교통지역 운행제한 위반	46마7346	주식회사 성은문화	110111-5******	서울특별시	2020-05-23 09:10	시청역 2호선(서소문로, 진입)	160000	2020-06-21	2020-06-25
310	녹색교통지역 운행제한 위반	15가9339	코리드에이앤씨(주)	110111-2******	서울특별시	2020-05-23 07:17	장충체육관(동호로, 진입)	80000	2020-06-21	2020-06-25
311	녹색교통지역 운행제한 위반	86부5451	조광설비(주)	120111-0******	인천광역시	2020-05-25 09:08	사직터널 북측(사직로, 진입)	160000	2020-06-22	2020-06-25
312	녹색교통지역 운행제한 위반	14러6986	(주)윈스탑투어	110111-6******	서울특별시	2020-05-23 14:36	백범광장(소월로3길)	160000	2020-06-21	2020-06-25
313	녹색교통지역 운행제한 위반	02러6115	(주)에스에이치네트웍스	134511-0******	경기도용인시	2020-05-22 18:54	흥인지문(종로, 진입)	80000	2020-06-21	2020-06-25
314	녹색교통지역 운행제한 위반	72고6908	금풍건설(주)	110111-4******	서울특별시	2020-05-22 13:56	삼청공원(삼청로)	160000	2020-06-21	2020-06-25
315	녹색교통지역 운행제한 위반	07오9337	(주)파스텔발란스코리아	110111-6******	경기도남양주시	2020-05-22 15:11	동대문역사문화공원역(을지로, 진입)	160000	2020-06-21	2020-06-25
316	녹색교통지역 운행제한 위반	08러2789	(주)우리이엔씨	131411-0******	경기도안산시	2020-05-24 13:17	숭례문 서측(세종대로, 진입)	160000	2020-06-21	2020-06-25
317	녹색교통지역 운행제한 위반	80러3397	주식회사 킴교월드	110111-3******	서울특별시	2020-05-21 20:46	반얀트리(장충단로, 진입)	80000	2020-06-21	2020-06-25
318	녹색교통지역 운행제한 위반	31노9906	(주) 파워웹	110111-2******	서울특별시	2020-05-25 16:54	남산2호터널 북측(녹사평대로58길)	160000	2020-06-22	2020-06-25
319	녹색교통지역 운행제한 위반	76조4818	김**	640914-2******	경기도남양주시	2020-05-25 14:21	자하문터널 남측(자하문로)	160000	2020-06-22	2020-06-25
320	녹색교통지역 운행제한 위반	64가3122	(주)아우산업	110111-0******	서울특별시	2020-05-25 08:02	시청역 2호선(서소문로, 진입)	160000	2020-06-22	2020-06-25
321	녹색교통지역 운행제한 위반	06가5644	(주)일등산업	121111-0******	서울특별시	2020-05-22 12:55	흥인지문 북측(을곡로, 진입)	160000	2020-06-21	2020-06-25
322	녹색교통지역 운행제한 위반	96고3147	박**	750531-1******	경상북도문경시	2020-05-25 09:29	자하문터널 남측(자하문로)	80000	2020-06-22	2020-06-24
323	녹색교통지역 운행제한 위반	92다1808	김**	741003-1******	경기도수원시	2020-05-25 18:15	동대문역사문화공원역(퇴계로, 진입)	160000	2020-06-22	2020-06-24
324	녹색교통지역 운행제한 위반	80너7653	천**	530105-1******	서울특별시	2020-05-25 07:18	백범광장(소월로3길)	160000	2020-06-22	2020-06-24
325	녹색교통지역 운행제한 위반	52도9756	송**	660805-1******	인천광역시	2020-05-25 17:14	사직터널 북측(사직로, 진입)	80000	2020-06-22	2020-06-24
326	녹색교통지역 운행제한 위반	80가3718	김**	601026-1******	서울특별시	2020-05-25 17:18	흥인지문 북측(을곡로, 진입)	160000	2020-06-22	2020-06-24
327	녹색교통지역 운행제한 위반	93루2370	유**	911222-1******	경기도안양시	2020-05-25 18:59	숭례문 서측(세종대로, 진입)	160000	2020-06-22	2020-06-24
328	녹색교통지역 운행제한 위반	78오6346	이**	830217-1******	경기도오산시	2020-05-25 10:56	장충체육관(동호로, 진입)	160000	2020-06-22	2020-06-24
329	녹색교통지역 운행제한 위반	65저7712	김**	600814-2******	경기도성남시	2020-05-25 11:44	남산1 호터널(삼일대로)	80000	2020-06-22	2020-06-24
330	녹색교통지역 운행제한 위반	21어5338	박**	930515-1******	인천광역시	2020-05-25 19:52	경찰박물관(새문안로, 진입)	80000	2020-06-22	2020-06-24
331	녹색교통지역 운행제한 위반	82수7484	강**	790813-1******	경기도시흥시	2020-05-25 06:57	동대문역사문화공원역(퇴계로, 진입)	160000	2020-06-22	2020-06-24
332	녹색교통지역 운행제한 위반	06루7198	김***ㅓ*(***)	290922-1******	경기도고양시	2020-05-25 07:35	사직터널 북측(사직로, 진입)	160000	2020-06-22	2020-06-24
333	녹색교통지역 운행제한 위반	96나0274	이**	601001-1******	서울특별시	2020-05-25 17:24	동대문역사문화공원역(을지로, 진입)	160000	2020-06-22	2020-06-24
334	녹색교통지역 운행제한 위반	54마2612	서**	650915-2******	경기도남양주시	2020-05-25 19:33	장충체육관(동호로, 진입)	80000	2020-06-22	2020-06-24
335	녹색교통지역 운행제한 위반	76노7098	구**	550811-2******	서울특별시	2020-05-24 06:36	사직터널 북측(사직로, 진입)	160000	2020-06-22	2020-06-24
336	녹색교통지역 운행제한 위반	43수7715	JIN ********	650316-5******	대구광역시	2020-05-25 13:37	남산3호터널(녹사평대로)	80000	2020-06-22	2020-06-24
337	녹색교통지역 운행제한 위반	70나1203	송**	690110-2******	서울특별시	2020-05-25 08:21	흥인지문(청계천로, 진입)	160000	2020-06-22	2020-06-24
338	녹색교통지역 운행제한 위반	89라2098	심**	571123-1******	경기도의정부시	2020-05-25 11:57	혜화문(창경궁로, 진입)	80000	2020-06-22	2020-06-24
339	녹색교통지역 운행제한 위반	10오6842	강**	741117-1******	경기도광주시	2020-05-25 13:14	장충체육관(동호로, 진입)	80000	2020-06-22	2020-06-24
340	녹색교통지역 운행제한 위반	80두3536	HALABIA *****	960103-5******	서울특별시	2020-05-25 13:16	동대문역사문화공원역(을지로, 진입)	160000	2020-06-22	2020-06-24
341	녹색교통지역 운행제한 위반	91저5834	곽**	601215-1******	경기도수원시	2020-05-25 13:20	남산1 호터널(삼일대로)	80000	2020-06-22	2020-06-24
342	녹색교통지역 운행제한 위반	78두2456	임**	790722-1******	경기도수원시	2020-05-25 14:15	남산2호터널 북측(녹사평대로58길)	80000	2020-06-22	2020-06-24
343	녹색교통지역 운행제한 위반	90수3112	오**	670204-1******	경기도부천시	2020-05-25 13:40	숭례문 서측(세종대로, 진입)	160000	2020-06-22	2020-06-24
344	녹색교통지역 운행제한 위반	67주1222	김**	750816-1******	경기도부천시	2020-05-25 10:00	시청역 2호선(서소문로, 진입)	80000	2020-06-22	2020-06-24
345	녹색교통지역 운행제한 위반	27고9256	차**	581025-1******	경상남도합천군	2020-05-25 15:08	반얀트리(장충단로, 진입)	80000	2020-06-22	2020-06-24
346	녹색교통지역 운행제한 위반	77소8330	이**	620430-1******	경기도안산시	2020-05-25 06:24	숭례문 서측(세종대로, 진입)	160000	2020-06-22	2020-06-24
347	녹색교통지역 운행제한 위반	10구3683	이**	900303-1******	서울특별시	2020-05-25 16:35	남산2호터널 북측(녹사평대로58길)	160000	2020-06-22	2020-06-24
348	녹색교통지역 운행제한 위반	50구5936	이**	751123-2******	서울특별시	2020-05-25 11:35	동대문역사문화공원역(퇴계로, 진입)	80000	2020-06-22	2020-06-24
349	녹색교통지역 운행제한 위반	03우5607	김**	650214-2******	경기도남양주시	2020-05-25 14:59	흥인지문(종로, 진입)	80000	2020-06-22	2020-06-24
350	녹색교통지역 운행제한 위반	80오7048	정**	910806-1******	경기도성남시	2020-05-24 19:11	남산1 호터널(삼일대로)	80000	2020-06-21	2020-06-23
351	녹색교통지역 운행제한 위반	67나7959	김**	700924-1******	경기도광주시	2020-05-24 08:41	남대문시장입구 교차로(퇴계로, 진입)	80000	2020-06-21	2020-06-23
352	녹색교통지역 운행제한 위반	01구9557	김**	560102-1******	경기도평택시	2020-05-24 12:54	반얀트리(장충단로, 진입)	80000	2020-06-21	2020-06-23
353	녹색교통지역 운행제한 위반	경기52고3953	곽**	720601-1******	경기도군포시	2020-05-24 13:14	남산2호터널 북측(녹사평대로58길)	80000	2020-06-21	2020-06-23
354	녹색교통지역 운행제한 위반	06소7835	SHEN ******	860715-5******	서울특별시	2020-05-24 16:03	남대문시장입구 교차로(퇴계로, 진입)	160000	2020-06-21	2020-06-23
355	녹색교통지역 운행제한 위반	76루2561	신**	630223-1******	서울특별시	2020-05-24 07:43	사직터널 북측(사직로, 진입)	160000	2020-06-21	2020-06-23

356	녹색교통지역 운행제한 위반	37누2340	이**	610325-1******	경기도광주시	2020-05-24 15:12	남산2호터널 북측(녹사평대로58길)	160000	2020-06-21	2020-06-23
357	녹색교통지역 운행제한 위반	38누2732	김**	400905-2******	경기도성남시	2020-05-24 16:38	남산1 호터널(삼일대로)	80000	2020-06-21	2020-06-23
358	녹색교통지역 운행제한 위반	91고5866	박**	670526-1******	경기도안산시	2020-05-24 08:42	장충체육관(동호로, 진입)	80000	2020-06-21	2020-06-23
359	녹색교통지역 운행제한 위반	69노4766	김**	640807-1******	서울특별시	2020-05-24 19:00	장충체육관(동호로, 진입)	160000	2020-06-21	2020-06-23
360	녹색교통지역 운행제한 위반	94구0484	TSERENDASH ********	891006-5******	경기도화성시	2020-05-24 15:27	시청역 2호선(서소문로, 진입)	160000	2020-06-21	2020-06-23
361	녹색교통지역 운행제한 위반	25나1399	남**	651021-1******	경기도오산시	2020-05-24 06:33	남산1 호터널(삼일대로)	80000	2020-06-21	2020-06-23
362	녹색교통지역 운행제한 위반	15모7658	HAN ********	800425-5******	전라남도여수시	2020-05-24 06:30	경찰박물관(새문안로, 진입)	80000	2020-06-21	2020-06-23
363	녹색교통지역 운행제한 위반	10구3683	이**	900303-1******	서울특별시	2020-05-24 15:10	숭례문 서측(세종대로, 진입)	160000	2020-06-21	2020-06-23
364	녹색교통지역 운행제한 위반	23다4046	김**	631105-1******	서울특별시	2020-05-24 20:37	시청역 2호선(서소문로, 진입)	80000	2020-06-21	2020-06-23
365	녹색교통지역 운행제한 위반	87오7512	JIN ****	750427-5******	인천광역시	2020-05-24 18:04	시청역 2호선(서소문로, 진입)	160000	2020-06-21	2020-06-23
366	녹색교통지역 운행제한 위반	37부2528	정**	690211-1******	서울특별시	2020-05-23 10:52	동대문역사문화공원 북측(마장로)	160000	2020-06-21	2020-06-22
367	녹색교통지역 운행제한 위반	70너4642	박**	391116-1******	서울특별시	2020-05-23 19:45	남산3호터널(녹사평대로)	160000	2020-06-21	2020-06-22
368	녹색교통지역 운행제한 위반	27두6902	김***l*(***)******	320210-1******	서울특별시	2020-05-23 18:13	사직터널 북측(사직로, 진입)	160000	2020-06-21	2020-06-22
369	녹색교통지역 운행제한 위반	85도6324	김**	560810-1******	대전광역시	2020-05-23 14:52	경찰박물관(새문안로, 진입)	160000	2020-06-21	2020-06-22
370	녹색교통지역 운행제한 위반	94서0295	최**	520527-1******	서울특별시	2020-05-23 20:27	시청역 2호선(서소문로, 진입)	160000	2020-06-21	2020-06-22
371	녹색교통지역 운행제한 위반	10노6899	임**	560813-1******	제주특별자치도서귀포시	2020-05-23 18:29	남산1 호터널(삼일대로)	80000	2020-06-21	2020-06-22
372	녹색교통지역 운행제한 위반	23다4046	김**	631105-1******	서울특별시	2020-05-23 07:41	사직터널 북측(사직로, 진입)	80000	2020-06-21	2020-06-22
373	녹색교통지역 운행제한 위반	80바5870	박**	731205-2******	경기도포천시	2020-05-23 10:21	남산1 호터널(삼일대로)	80000	2020-06-21	2020-06-22
374	녹색교통지역 운행제한 위반	81부2994	김**	781111-1******	경기도수원시	2020-05-23 08:01	남산1 호터널(삼일대로)	80000	2020-06-21	2020-06-22
375	녹색교통지역 운행제한 위반	09주6777	홍**	681104-1******	경기도고양시	2020-05-23 13:12	숭례문 서측(세종대로, 진입)	80000	2020-06-21	2020-06-22
376	녹색교통지역 운행제한 위반	80너7653	천**	530105-1******	서울특별시	2020-05-23 11:13	백범광장(소월로3길)	160000	2020-06-21	2020-06-22
377	녹색교통지역 운행제한 위반	02부6626	이**	510930-1******	서울특별시	2020-05-23 09:20	숭례문 서측(세종대로, 진입)	160000	2020-06-21	2020-06-22
378	녹색교통지역 운행제한 위반	39머6355	김**	760520-2******	경기도평택시	2020-05-23 20:31	남산1 호터널(삼일대로)	80000	2020-06-21	2020-06-22
379	녹색교통지역 운행제한 위반	03다5136	곽**	900116-1******	강원도강릉시	2020-05-23 14:51	동대문역사문화공원역(을지로, 진입)	80000	2020-06-21	2020-06-22
380	녹색교통지역 운행제한 위반	24어4396	오**	650624-1******	경기도성남시	2020-05-23 08:17	흥인지문(종로, 진입)	80000	2020-06-21	2020-06-22
381	녹색교통지역 운행제한 위반	18두2681	박**	490805-2******	서울특별시	2020-05-23 11:17	흥인지문(청계천로, 진입)	80000	2020-06-21	2020-06-22
382	녹색교통지역 운행제한 위반	40다7411	허**	580408-1******	경기도안산시	2020-05-23 10:45	남대문시장입구 교차로(퇴계로, 진입)	160000	2020-06-21	2020-06-22
383	녹색교통지역 운행제한 위반	87오7512	JIN ****	750427-5******	인천광역시	2020-05-23 17:00	남산1 호터널(삼일대로)	160000	2020-06-21	2020-06-22
384	녹색교통지역 운행제한 위반	81수3675	박**	661005-1******	충청남도태안군	2020-05-23 08:19	남산1 호터널(삼일대로)	80000	2020-06-21	2020-06-22
385	녹색교통지역 운행제한 위반	54마8007	윤**	650715-1******	세종특별자치시	2020-05-23 07:59	남산1 호터널(삼일대로)	80000	2020-06-21	2020-06-22
386	녹색교통지역 운행제한 위반	32가9875	이**	791126-1******	서울특별시	2020-05-23 12:25	흥인지문(종로, 진입)	80000	2020-06-21	2020-06-22
387	녹색교통지역 운행제한 위반	91버2215	주식회사 금정건설	174811-0******	경상북도경산시	2020-03-17 06:56	경찰박물관(새문안로, 진입)	160000	2020-04-16	2020-06-22
388	녹색교통지역 운행제한 위반	91버2215	주식회사 금정건설	174811-0******	경상북도경산시	2020-03-19 06:20	숭례문 서측(세종대로, 진입)	160000	2020-04-16	2020-06-22
389	녹색교통지역 운행제한 위반	36조9512	황**	680221-1******	충청남도천안시	2020-05-23 20:07	남산2호터널 북측(녹사평대 로58길)	80000	2020-06-21	2020-06-22
390	녹색교통지역 운행제한 위반	11마1821	노**	570917-1******	경기도화성시	2020-05-23 16:29	반얀트리(장충단로, 진입)	80000	2020-06-21	2020-06-22
391	녹색교통지역 운행제한 위반	48다8604	최**	811112-1******	경기도남양주시	2020-05-23 07:50	삼청공원(삼청로)	160000	2020-06-21	2020-06-22
392	녹색교통지역 운행제한 위반	92러4590	김**	620107-1******	경기도부천시	2020-05-23 06:20	경찰박물관(새문안로, 진입)	80000	2020-06-21	2020-06-22
393	녹색교통지역 운행제한 위반	07버4308	CUI ****	850621-5******	인천광역시	2020-05-23 16:56	흥인지문(종로, 진입)	160000	2020-06-21	2020-06-22
394	녹색교통지역 운행제한 위반	80고6524	이**	550420-1******	서울특별시	2020-05-23 08:14	남산3호터널(녹사평대로)	160000	2020-06-21	2020-06-22
395	녹색교통지역 운행제한 위반	97도6048	김**	610924-2******	경기도양평군	2020-05-23 14:37	백범광장(소월로3길)	160000	2020-06-21	2020-06-22
396	녹색교통지역 운행제한 위반	91버2215	주식회사 금정건설	174811-0******	경상북도경산시	2020-03-18 17:15	혜화문(창경궁로, 진입)	160000	2020-04-16	2020-06-22
397	녹색교통지역 운행제한 위반	서울47노8375	성**	601130-1******	인천광역시	2020-05-22 19:29	남산3호터널(녹사평대로)	80000	2020-06-21	2020-06-21
398	녹색교통지역 운행제한 위반	09부3969	(주)엠라이트	141-8*-*****	경기도성남시	2020-05-20 20:14	흥인지문(종로, 진입)	80000	2020-06-17	2020-06-21
399	녹색교통지역 운행제한 위반	07버4308	CUI ****	850621-5******	인천광역시	2020-05-22 16:55	흥인지문(종로, 진입)	160000	2020-06-21	2020-06-21
400	녹색교통지역 운행제한 위반	38다2211	원토스 주식회사	110111-5******	서울특별시	2020-05-20 17:49	남산3호터널(녹사평대로)	160000	2020-06-17	2020-06-21
401	녹색교통지역 운행제한 위반	89다5732	윤**	790827-2******	인천광역시	2020-05-22 06:48	경찰박물관(새문안로, 진입)	80000	2020-06-21	2020-06-21
402	녹색교통지역 운행제한 위반	69두6017	(주)호이드연구소	110111-3******	서울특별시	2020-05-21 15:05	백범광장(소월로3길)	160000	2020-06-21	2020-06-21
403	녹색교통지역 운행제한 위반	54가1445	임**	770501-1******	충청남도천안시	2020-05-22 08:49	남산1 호터널(삼일대로)	80000	2020-06-21	2020-06-21
404	녹색교통지역 운행제한 위반	97도6048	김**	610924-2******	경기도양평군	2020-05-22 08:11	백범광장(소월로3길)	160000	2020-06-21	2020-06-21
405	녹색교통지역 운행제한 위반	08구8891	정**	590215-1******	제주특별자치도제주시	2020-05-22 19:08	흥인지문(종로, 진입)	80000	2020-06-21	2020-06-21
406	녹색교통지역 운행제한 위반	47버3997	황**	590817-1******	경기도파주시	2020-05-22 14:32	사직터널 북측(사직로, 진입)	80000	2020-06-21	2020-06-21

407	녹색교통지역 운행제한 위반	02가2958	김***1*(***)	291129-2******	서울특별시	2020-05-22 11:56	숭례문 서측(세종대로, 진입)	160000	2020-06-21	2020-06-21
408	녹색교통지역 운행제한 위반	08도9575	PIAO ********	820426-5******	경기도부천시	2020-05-22 08:00	시청역 2호선(서소문로, 진입)	80000	2020-06-21	2020-06-21
409	녹색교통지역 운행제한 위반	80가3718	김**	601026-1******	서울특별시	2020-05-22 15:46	사직터널 북측(사직로, 진입)	80000	2020-06-21	2020-06-21
410	녹색교통지역 운행제한 위반	09주6777	홍**	681104-1******	경기도고양시	2020-05-22 07:59	사직터널 북측(사직로, 진입)	80000	2020-06-21	2020-06-21
411	녹색교통지역 운행제한 위반	46나9347	박**	811231-1******	서울특별시	2020-05-22 14:13	백범광장(소월로3길)	160000	2020-06-21	2020-06-21
412	녹색교통지역 운행제한 위반	82수7484	강**	790813-1******	경기도시흥시	2020-05-22 06:37	동대문역사문화공원역(퇴계로, 진입)	160000	2020-06-21	2020-06-21
413	녹색교통지역 운행제한 위반	48다8604	최**	811112-1******	경기도남양주시	2020-05-22 08:09	삼청공원(삼청로)	160000	2020-06-21	2020-06-21
414	녹색교통지역 운행제한 위반	80무6108	진**	640105-1******	경기도의왕시	2020-05-22 11:07	남산1 호터널(삼일대로)	80000	2020-06-21	2020-06-21
415	녹색교통지역 운행제한 위반	80나4509	민**	601022-1******	경기도수원시	2020-05-22 15:13	남산1 호터널(삼일대로)	160000	2020-06-21	2020-06-21
416	녹색교통지역 운행제한 위반	09더5675	선**	661118-1******	서울특별시	2020-05-22 19:09	남대문시장입구 교차로(퇴계로, 진입)	160000	2020-06-21	2020-06-21
417	녹색교통지역 운행제한 위반	03우8840	구**	900223-2******	경기도의왕시	2020-05-22 16:29	반얀트리(장충단로, 진입)	80000	2020-06-21	2020-06-21
418	녹색교통지역 운행제한 위반	09머8506	정**(***)	671220-2******	서울특별시	2020-05-22 11:50	동대문역사문화공원 북측(마장로)	160000	2020-06-21	2020-06-21
419	녹색교통지역 운행제한 위반	87오7512	JIN ****	750427-5******	인천광역시	2020-05-22 14:08	반얀트리(장충단로, 진입)	160000	2020-06-21	2020-06-21
420	녹색교통지역 운행제한 위반	58구8778	김**	670205-1******	충청남도홍성군	2020-05-22 17:23	남산3호터널(녹사평대로)	80000	2020-06-21	2020-06-21
421	녹색교통지역 운행제한 위반	90부1285	미래탑건설(주)	110111-3******	경기도부천시	2020-05-21 07:11	시청역 2호선(서소문로, 진입)	160000	2020-06-21	2020-06-21
422	녹색교통지역 운행제한 위반	01나4449	함**	680610-2******	서울특별시	2020-05-22 17:09	남산2호터널 북측(녹사평대로58길)	80000	2020-06-21	2020-06-21
423	녹색교통지역 운행제한 위반	06무7198	김***1*(***)	290922-1******	경기도고양시	2020-05-22 18:35	사직터널 북측(사직로, 진입)	160000	2020-06-21	2020-06-21
424	녹색교통지역 운행제한 위반	90수4544	(주)오케이종합건설	140-8*-*****	경기도안산시	2020-05-21 09:54	남산1 호터널(삼일대로)	160000	2020-06-21	2020-06-21
425	녹색교통지역 운행제한 위반	89라2098	심**	571123-1******	경기도의정부시	2020-05-22 15:21	흥인지문(종로, 진입)	80000	2020-06-21	2020-06-21
426	녹색교통지역 운행제한 위반	02모7107	유**	690128-1******	서울특별시	2020-05-22 12:51	사직터널 북측(사직로, 진입)	80000	2020-06-21	2020-06-21
427	녹색교통지역 운행제한 위반	07보9848	정**	540810-1******	경기도하남시	2020-05-22 08:19	장충체육관(동호로, 진입)	80000	2020-06-21	2020-06-21
428	녹색교통지역 운행제한 위반	92다1808	김**	741003-1******	경기도수원시	2020-05-22 18:32	동대문역사문화공원역(퇴계로, 진입)	160000	2020-06-21	2020-06-21
429	녹색교통지역 운행제한 위반	75가8281	이**	460803-1******	서울특별시	2020-05-22 14:14	경찰박물관(새문안로, 진입)	160000	2020-06-21	2020-06-21
430	녹색교통지역 운행제한 위반	17머4425	주식회사 비케이패밀리	110111-6******	서울특별시	2020-05-21 13:34	대한통운(통일로2길)	160000	2020-06-21	2020-06-21
431	녹색교통지역 운행제한 위반	97오5001	김**	520402-1******	강원도속초시	2020-05-22 19:00	남대문시장입구 교차로(퇴계로, 진입)	80000	2020-06-21	2020-06-21
432	녹색교통지역 운행제한 위반	75가8281	이**	460803-1******	서울특별시	2020-05-21 13:49	흥인지문(종로, 진입)	80000	2020-06-21	2020-06-20
433	녹색교통지역 운행제한 위반	55누3281	정**	730614-1******	강원도영월군	2020-05-21 20:28	혜화문(창경궁로, 진입)	80000	2020-06-21	2020-06-20
434	녹색교통지역 운행제한 위반	36더9475	JIN *******	740118-5******	서울특별시	2020-05-21 09:40	남대문시장입구 교차로(퇴계로, 진입)	160000	2020-06-21	2020-06-20
435	녹색교통지역 운행제한 위반	92노7081	서**	710221-1******	서울특별시	2020-05-21 11:39	자하문터널 남측(자하문로)	80000	2020-06-21	2020-06-20
436	녹색교통지역 운행제한 위반	01도2264	이**	691221-2******	서울특별시	2020-05-21 08:49	흥인지문(종로, 진입)	80000	2020-06-21	2020-06-20
437	녹색교통지역 운행제한 위반	09머8506	정**(***)	671220-2******	서울특별시	2020-05-21 15:58	동대문역사문화공원역(을지로, 진입)	160000	2020-06-21	2020-06-20
438	녹색교통지역 운행제한 위반	96나0274	이**	601001-1******	서울특별시	2020-05-21 12:24	장충체육관(동호로, 진입)	160000	2020-06-21	2020-06-20
439	녹색교통지역 운행제한 위반	92다1808	김**	741003-1******	경기도수원시	2020-05-21 18:24	동대문역사문화공원역(퇴계로, 진입)	160000	2020-06-21	2020-06-20
440	녹색교통지역 운행제한 위반	서울83사3165	손**	710118-2******	서울특별시	2020-05-21 08:42	숭례문 서측(세종대로, 진입)	80000	2020-06-21	2020-06-20
441	녹색교통지역 운행제한 위반	86누2829	신**	760607-1******	경기도파주시	2020-05-21 08:49	동대문역사문화공원역(퇴계로, 진입)	160000	2020-06-21	2020-06-20
442	녹색교통지역 운행제한 위반	90러5809	신**	590223-1******	서울특별시	2020-05-21 07:05	흥인지문(종로, 진입)	160000	2020-06-21	2020-06-20
443	녹색교통지역 운행제한 위반	37루2766	구**	900223-2******	경기도의왕시	2020-05-21 13:33	경찰박물관(새문안로, 진입)	80000	2020-06-21	2020-06-20
444	녹색교통지역 운행제한 위반	48다8604	최**	811112-1******	경기도남양주시	2020-05-21 08:01	삼청공원(삼청로)	160000	2020-06-21	2020-06-20
445	녹색교통지역 운행제한 위반	90더6298	유**	720904-1******	서울특별시	2020-05-21 12:53	대한통운(통일로2길)	160000	2020-06-21	2020-06-20
446	녹색교통지역 운행제한 위반	89나8743	ZHUO ******	630811-5******	경기도수원시	2020-05-21 06:43	남산3호터널(녹사평대로)	160000	2020-06-21	2020-06-20
447	녹색교통지역 운행제한 위반	06무7198	김***1*(***)	290922-1******	경기도고양시	2020-05-21 20:03	사직터널 북측(사직로, 진입)	160000	2020-06-21	2020-06-20
448	녹색교통지역 운행제한 위반	97노9003	임**	680701-1******	충청북도청주시	2020-05-21 12:01	흥인지문 북측(율곡로, 진입)	80000	2020-06-21	2020-06-20
449	녹색교통지역 운행제한 위반	94서0295	최**	520527-1******	서울특별시	2020-05-21 13:15	흥인지문(청계천로, 진입)	160000	2020-06-21	2020-06-20
450	녹색교통지역 운행제한 위반	78서7458	CHO *****	630218-5******	전라남도여수시	2020-05-21 15:17	남대문시장입구 교차로(퇴계로, 진입)	80000	2020-06-21	2020-06-20
451	녹색교통지역 운행제한 위반	48다8604	최**	811112-1******	경기도남양주시	2020-05-20 07:57	삼청공원(삼청로)	160000	2020-06-17	2020-06-20
452	녹색교통지역 운행제한 위반	23고2414	이**	720524-1******	충청남도계룡시	2020-05-21 13:28	남산1 호터널(삼일대로)	80000	2020-06-21	2020-06-20
453	녹색교통지역 운행제한 위반	86무7177	(주)삼보기공	120111-0******	인천광역시	2020-05-20 10:04	자하문터널 남측(자하문로)	80000	2020-06-17	2020-06-20
454	녹색교통지역 운행제한 위반	31노9906	(주) 파워렙	110111-2******	서울특별시	2020-05-20 08:37	장충체육관(동호로, 진입)	160000	2020-06-17	2020-06-20
455	녹색교통지역 운행제한 위반	27루9782	손**	700708-1******	인천광역시	2020-05-21 09:12	반얀트리(장충단로, 진입)	160000	2020-06-21	2020-06-20
456	녹색교통지역 운행제한 위반	80오9211	이**	720207-1******	경기도안양시	2020-05-20 07:46	남산1 호터널(삼일대로)	80000	2020-06-17	2020-06-20
457	녹색교통지역 운행제한 위반	77소8330	이**	620430-1******	경기도안산시	2020-05-21 06:15	숭례문 서측(세종대로, 진입)	80000	2020-06-21	2020-06-20

458	녹색교통지역 운행제한 위반	80고6534	박**	780319-1******	서울특별시	2020-05-21 17:27	혜화문(창경궁로, 진입)	80000	2020-06-21	2020-06-20
459	녹색교통지역 운행제한 위반	73구2928	(주)코스모그룹	110111-5******	서울특별시	2020-05-20 12:42	남산1 호터널(삼일대로)	80000	2020-06-17	2020-06-20
460	녹색교통지역 운행제한 위반	64가3122	(주)아우산업	110111-0******	서울특별시	2020-05-20 08:52	숭례문 서측(세종대로, 진입)	160000	2020-06-17	2020-06-20
461	녹색교통지역 운행제한 위반	80다5065	(주)아성이엔씨	161511-0******	경기도하남시	2020-05-20 13:02	흥인지문(청계천로, 진입)	160000	2020-06-17	2020-06-20
462	녹색교통지역 운행제한 위반	49거9714	(주)탐라코리아	132-8*-*****	경기도구리시	2020-05-20 14:15	혜화문(창경궁로, 진입)	160000	2020-06-17	2020-06-20
463	녹색교통지역 운행제한 위반	72고6908	금풍건설(주)	110111-4******	서울특별시	2020-05-20 11:57	사직터널 북측(사직로, 진입)	160000	2020-06-17	2020-06-20
464	녹색교통지역 운행제한 위반	경기86아1511	김**	790713-1******	경기도안산시	2020-05-20 07:19	남산3호터널(녹사평대로)	80000	2020-06-17	2020-06-20
465	녹색교통지역 운행제한 위반	69다5301	정**	771126-2******	경기도안양시	2020-05-20 07:20	남산3호터널(녹사평대로)	160000	2020-06-17	2020-06-19
466	녹색교통지역 운행제한 위반	54가1445	임**	770501-1******	충청남도천안시	2020-05-20 09:39	장충체육관(동호로, 진입)	80000	2020-06-17	2020-06-19
467	녹색교통지역 운행제한 위반	72고5455	NGO *** *****	820611-5******	경상남도창원시	2020-05-20 08:03	자하문터널 남측(자하문로)	80000	2020-06-17	2020-06-19
468	녹색교통지역 운행제한 위반	01루6254	김**	660306-2******	경기도양평군	2020-05-20 09:59	대한통운(통일로2길)	80000	2020-06-17	2020-06-19
469	녹색교통지역 운행제한 위반	92부1881	송**	790604-1******	경기도부천시	2020-05-20 08:01	흥인지문 북측(율곡로, 진입)	80000	2020-06-17	2020-06-19
470	녹색교통지역 운행제한 위반	07구2853	최**	580325-2******	광주광역시	2020-05-20 19:14	남대문시장입구 교차로(퇴계로, 진입)	80000	2020-06-17	2020-06-19
471	녹색교통지역 운행제한 위반	서울53무8886	정**	611010-1******	서울특별시	2020-05-20 12:19	남산1 호터널(삼일대로)	160000	2020-06-17	2020-06-19
472	녹색교통지역 운행제한 위반	97너3560	한**	720516-1******	서울특별시	2020-05-20 13:20	남산1 호터널(삼일대로)	160000	2020-06-17	2020-06-19
473	녹색교통지역 운행제한 위반	77소8330	이**	620430-1******	경기도안산시	2020-05-20 06:19	남대문시장입구 교차로(퇴계로, 진입)	80000	2020-06-17	2020-06-19
474	녹색교통지역 운행제한 위반	82수7484	강**	790813-1******	경기도시흥시	2020-05-20 06:22	동대문역사문화공원역(퇴계로, 진입)	160000	2020-06-17	2020-06-19
475	녹색교통지역 운행제한 위반	09더5675	선**	661118-1******	서울특별시	2020-05-20 19:06	남대문시장입구 교차로(퇴계로, 진입)	160000	2020-06-17	2020-06-19
476	녹색교통지역 운행제한 위반	20저4122	HAN ***	851123-6******	경기도부천시	2020-05-20 19:52	동대문역사문화공원역(을지로, 진입)	160000	2020-06-17	2020-06-19
477	녹색교통지역 운행제한 위반	70나2233	오**	370424-2******	서울특별시	2020-05-20 10:33	백범광장(소월로3길)	80000	2020-06-17	2020-06-19
478	녹색교통지역 운행제한 위반	89나8743	ZHUO ******	630811-5******	경기도수원시	2020-05-20 07:00	남산3호터널(녹사평대로)	160000	2020-06-17	2020-06-19
479	녹색교통지역 운행제한 위반	27두6902	김***1*(***)******	320210-1******	서울특별시	2020-05-20 10:29	사직터널 북측(사직로, 진입)	160000	2020-06-17	2020-06-19
480	녹색교통지역 운행제한 위반	80두3536	HALABIA *****	960103-5******	서울특별시	2020-05-20 12:14	남산3호터널(녹사평대로)	160000	2020-06-17	2020-06-19
481	녹색교통지역 운행제한 위반	80버7075	CONDE ********* ****	950618-6******	서울특별시	2020-05-20 19:38	반얀트리(장충단로, 진입)	160000	2020-06-17	2020-06-19
482	녹색교통지역 운행제한 위반	34머9692	윤**	671222-2******	서울특별시	2020-05-20 20:30	남대문시장입구 교차로(퇴계로, 진입)	80000	2020-06-17	2020-06-19
483	녹색교통지역 운행제한 위반	90노7409	오**	700705-1******	경기도시흥시	2020-05-20 10:26	남산2호터널 북측(녹사평대로58길)	160000	2020-06-17	2020-06-19
484	녹색교통지역 운행제한 위반	09머8506	정**(***)	671220-2******	서울특별시	2020-05-20 14:10	흥인지문(청계천로, 진입)	160000	2020-06-17	2020-06-19
485	녹색교통지역 운행제한 위반	73로3003	김**	681116-2******	경기도안산시	2020-05-20 06:37	남산3호터널(녹사평대로)	160000	2020-06-17	2020-06-19
486	녹색교통지역 운행제한 위반	02머1533	이**	871023-1******	경기도평택시	2020-05-20 09:47	흥인지문(종로, 진입)	160000	2020-06-17	2020-06-19
487	녹색교통지역 운행제한 위반	28라7478	김**	680716-2******	서울특별시	2020-05-20 15:25	동대문역사문화공원역(을지로, 진입)	160000	2020-06-17	2020-06-19
488	녹색교통지역 운행제한 위반	92다1808	김**	741003-1******	경기도수원시	2020-05-20 18:32	동대문역사문화공원역(퇴계로, 진입)	160000	2020-06-17	2020-06-19
489	녹색교통지역 운행제한 위반	11나3439	김**	891104-1******	경기도성남시	2020-05-20 13:49	백범광장(소월로3길)	160000	2020-06-17	2020-06-19
490	녹색교통지역 운행제한 위반	45러8341	이**	530704-1******	경기도남양주시	2020-05-20 13:13	장충체육관(동호로, 진입)	80000	2020-06-17	2020-06-19
491	녹색교통지역 운행제한 위반	87머1329	백**	800219-1******	서울특별시	2020-05-20 07:45	흥인지문(종로, 진입)	80000	2020-06-17	2020-06-19
492	녹색교통지역 운행제한 위반	09구7877	이**	810817-2******	서울특별시	2020-05-19 07:32	동대문역사문화공원역(퇴계로, 진입)	80000	2020-06-16	2020-06-19
493	녹색교통지역 운행제한 위반	60도6418	정**	820821-1******	충청북도음성군	2020-05-18 19:09	남산1 호터널(삼일대로)	80000	2020-06-15	2020-06-19
494	녹색교통지역 운행제한 위반	74조3794	김**	630426-1******	경기도의정부시	2020-05-19 20:12	사직터널 북측(사직로, 진입)	80000	2020-06-17	2020-06-19
495	녹색교통지역 운행제한 위반	90수4544	(주)오케이종합건설	140-8*-*****	경기도안산시	2020-05-19 07:59	남산1 호터널(삼일대로)	160000	2020-06-16	2020-06-19
496	녹색교통지역 운행제한 위반	49거9714	(주)탐라코리아	132-8*-*****	경기도구리시	2020-05-19 11:36	흥인지문(종로, 진입)	160000	2020-06-16	2020-06-19
497	녹색교통지역 운행제한 위반	24머1585	XU *****	810328-5******	충청북도청주시	2020-05-19 15:27	반얀트리(장충단로, 진입)	80000	2020-06-16	2020-06-19
498	녹색교통지역 운행제한 위반	97루1986	(주)로벤텍	110111-1******	경기도남양주시	2020-05-19 17:16	남산3호터널(녹사평대로)	160000	2020-06-16	2020-06-19
499	녹색교통지역 운행제한 위반	70러2773	임***1*(***)	590210-1******	서울특별시	2020-05-19 17:52	흥인지문(종로, 진입)	80000	2020-06-16	2020-06-19
500	녹색교통지역 운행제한 위반	90루1285	미래탑건설(주)	110111-3******	경기도부천시	2020-05-19 09:54	윤동주문학관(창의문로)	160000	2020-06-16	2020-06-19
501	녹색교통지역 운행제한 위반	01머7888	함**	670727-1******	서울특별시	2020-05-18 19:09	경찰박물관(새문안로, 진입)	80000	2020-06-15	2020-06-19
502	녹색교통지역 운행제한 위반	38다2211	원토스 주식회사	110111-5******	서울특별시	2020-05-19 14:15	남산2호터널 북측(녹사평대로58길)	160000	2020-06-16	2020-06-19
503	녹색교통지역 운행제한 위반	87오7512	JIN ****	750427-5******	인천광역시	2020-05-19 15:13	사직터널 북측(사직로, 진입)	160000	2020-06-16	2020-06-18
504	녹색교통지역 운행제한 위반	89구2173	김**	660919-2******	경기도평택시	2020-05-19 13:18	반얀트리(장충단로, 진입)	80000	2020-06-16	2020-06-18
505	녹색교통지역 운행제한 위반	63조2921	유**	640304-1******	제주특별자치도제주시	2020-05-19 11:19	삼청공원(삼청로)	80000	2020-06-16	2020-06-18
506	녹색교통지역 운행제한 위반	74가1752	라**	650305-1******	서울특별시	2020-05-19 14:46	동대문역사문화공원역(퇴계로, 진입)	80000	2020-06-16	2020-06-18
507	녹색교통지역 운행제한 위반	73로3003	김**	681116-2******	경기도안산시	2020-05-19 06:42	경찰박물관(새문안로, 진입)	160000	2020-06-16	2020-06-18
508	녹색교통지역 운행제한 위반	27두6902	김***1*(***)******	320210-1******	서울특별시	2020-05-19 11:32	사직터널 북측(사직로, 진입)	160000	2020-06-16	2020-06-18

509	녹색교통지역 운행제한 위반	34두7687	박**	670425-1******	경기도이천시	2020-05-19 18:48	남산2호터널 북측(녹사평대로58길)	80000	2020-06-16	2020-06-18
510	녹색교통지역 운행제한 위반	09더5675	선**	661118-1******	서울특별시	2020-05-19 20:03	남대문시장입구 교차로(퇴계로, 진입)	160000	2020-06-16	2020-06-18
511	녹색교통지역 운행제한 위반	94어9459	경**	690511-1******	경기도화성시	2020-05-19 10:46	백범광장(소월로3길)	80000	2020-06-16	2020-06-18
512	녹색교통지역 운행제한 위반	35더7797	윤**	851206-2******	경기도용인시	2020-05-19 10:58	장충체육관(동호로, 진입)	80000	2020-06-16	2020-06-18
513	녹색교통지역 운행제한 위반	75부4992	이**	470922-1******	강원도양구군	2020-05-18 19:09	장충체육관(동호로, 진입)	160000	2020-06-16	2020-06-18
514	녹색교통지역 운행제한 위반	28주8428	김**	680310-1******	서울특별시	2020-05-19 12:15	동대문역사문화공원역(을지로, 진입)	80000	2020-06-16	2020-06-18
515	녹색교통지역 운행제한 위반	34어5658	김**	571211-2******	경기도고양시	2020-05-19 10:37	숭례문 서측(세종대로, 진입)	80000	2020-06-16	2020-06-18
516	녹색교통지역 운행제한 위반	95우3842	김**	720428-1******	인천광역시	2020-05-19 10:59	반얀트리(장충단로, 진입)	160000	2020-06-16	2020-06-18
517	녹색교통지역 운행제한 위반	54로5504	임**	730303-1******	서울특별시	2020-05-19 11:59	혜화문(창경궁로, 진입)	80000	2020-06-16	2020-06-18
518	녹색교통지역 운행제한 위반	10주2816	김**	910425-1******	인천광역시	2020-05-19 11:57	사직터널 북측(사직로, 진입)	80000	2020-06-16	2020-06-18
519	녹색교통지역 운행제한 위반	82구6493	김**	690129-2******	경기도안산시	2020-05-19 08:03	윤동주문학관(창의문로)	80000	2020-06-16	2020-06-18
520	녹색교통지역 운행제한 위반	80너9036	곽**	670711-1******	경상북도영천시	2020-05-19 13:20	남대문시장입구 교차로(퇴계로, 진입)	80000	2020-06-16	2020-06-18
521	녹색교통지역 운행제한 위반	46너9347	박**	811231-1******	서울특별시	2020-05-19 17:35	사직터널 북측(사직로, 진입)	160000	2020-06-16	2020-06-18
522	녹색교통지역 운행제한 위반	인천32러1908	박**	611011-1******	인천광역시	2020-05-19 10:54	자하문터널 남측(자하문로)	80000	2020-06-16	2020-06-18
523	녹색교통지역 운행제한 위반	48다8604	최**	811112-1******	경기도남양주시	2020-05-19 08:32	삼청공원(삼청로)	160000	2020-06-16	2020-06-18
524	녹색교통지역 운행제한 위반	33다6737	염**	760814-1******	경기도김포시	2020-05-19 18:40	시청역 2호선(서소문로, 진입)	80000	2020-06-16	2020-06-18
525	녹색교통지역 운행제한 위반	70버4237	임**	741206-1******	서울특별시	2020-05-19 13:12	혜화문(창경궁로, 진입)	80000	2020-06-16	2020-06-18
526	녹색교통지역 운행제한 위반	01나6061	(주) 굿웰인포텍	110111-2******	서울특별시	2020-05-16 12:05	자하문터널 남측(자하문로)	160000	2020-06-14	2020-06-18
527	녹색교통지역 운행제한 위반	84마7368	주식회사 월드코리아	205511-0******	전라남도나주시	2020-05-16 13:26	장충체육관(동호로, 진입)	80000	2020-06-14	2020-06-18
528	녹색교통지역 운행제한 위반	86부5451	조광설비(주)	120111-0******	인천광역시	2020-05-18 14:19	반얀트리(장충단로, 진입)	80000	2020-06-15	2020-06-18
529	녹색교통지역 운행제한 위반	49거9714	(주)탐라코리아	132-8*-*****	경기도구리시	2020-05-16 12:44	흥인지문(종로, 진입)	160000	2020-06-14	2020-06-18
530	녹색교통지역 운행제한 위반	90수4544	(주)오케이종합건설	140-8*-*****	경기도안산시	2020-05-16 12:55	남산1 호터널(삼일대로)	160000	2020-06-14	2020-06-18
531	녹색교통지역 운행제한 위반	41러8128	노***[***]	711210-1******	서울특별시	2020-05-19 10:31	남산2호터널 북측(녹사평대로58길)	80000	2020-06-16	2020-06-18
532	녹색교통지역 운행제한 위반	91구7783	(주)부경에프엔씨	120111-0******	인천광역시	2020-05-16 12:53	경찰박물관(새문안로, 진입)	160000	2020-06-14	2020-06-18
533	녹색교통지역 운행제한 위반	90수4544	(주)오케이종합건설	140-8*-*****	경기도안산시	2020-05-18 14:38	남대문시장입구 교차로(퇴계로, 진입)	160000	2020-06-15	2020-06-18
534	녹색교통지역 운행제한 위반	31노9806	(주) 파워웹	110111-2******	서울특별시	2020-05-17 10:41	장충체육관(동호로, 진입)	160000	2020-06-14	2020-06-18
535	녹색교통지역 운행제한 위반	04어4336	(주)마로	110111-4******	경기도수원시	2020-05-16 13:24	반얀트리(장충단로, 진입)	80000	2020-06-14	2020-06-18
536	녹색교통지역 운행제한 위반	80모8815	(주)범세종합건설	115211-0******	서울특별시	2020-05-18 13:34	흥인지문(종로, 진입)	160000	2020-06-15	2020-06-18
537	녹색교통지역 운행제한 위반	60누0878	(주)스마트산업개발	160111-0******	대전광역시	2020-05-16 16:16	혜화문(창경궁로, 진입)	80000	2020-06-14	2020-06-18
538	녹색교통지역 운행제한 위반	80루2391	디더블유엘렉트릭 주식회사	131411-0******	경기도안산시	2020-05-17 16:56	흥인지문(종로, 진입)	80000	2020-06-14	2020-06-18
539	녹색교통지역 운행제한 위반	67어1734	(주)굿인베스트먼트	284911-0******	서울특별시	2020-05-18 14:32	혜화문(창경궁로, 진입)	160000	2020-06-15	2020-06-18
540	녹색교통지역 운행제한 위반	46마7346	주식회사 성은문화	110111-5******	서울특별시	2020-05-17 13:23	시청역 2호선(서소문로, 진입)	160000	2020-06-14	2020-06-18
541	녹색교통지역 운행제한 위반	24오1881	(주)소명	303-8*-*****	경기도용인시	2020-05-16 10:40	자하문터널 남측(자하문로)	80000	2020-06-14	2020-06-18
542	녹색교통지역 운행제한 위반	14러6986	(주)원스탑투어	110111-6******	서울특별시	2020-05-16 13:42	백범광장(소월로3길)	160000	2020-06-14	2020-06-18
543	녹색교통지역 운행제한 위반	01로1346	(주)동양에이티	110111-3******	서울특별시	2020-05-18 09:06	남산2호터널 북측(녹사평대로58길)	160000	2020-06-15	2020-06-18
544	녹색교통지역 운행제한 위반	80모8815	(주)범세종합건설	115211-0******	서울특별시	2020-05-15 17:22	사직터널 북측(사직로, 진입)	160000	2020-06-14	2020-06-18
545	녹색교통지역 운행제한 위반	08러2789	(주)우리이엔씨	131411-0******	경기도안산시	2020-05-17 09:12	경찰박물관(새문안로, 진입)	160000	2020-06-14	2020-06-18
546	녹색교통지역 운행제한 위반	43무6437	김**	690715-1******	인천광역시	2020-05-19 11:38	숭례문 서측(세종대로, 진입)	80000	2020-06-16	2020-06-18
547	녹색교통지역 운행제한 위반	46마7346	주식회사 성은문화	110111-5******	서울특별시	2020-05-16 09:15	시청역 2호선(서소문로, 진입)	160000	2020-06-14	2020-06-18
548	녹색교통지역 운행제한 위반	85가3773	주식회사 한국레이어시스템	284111-0******	경기도김포시	2020-05-17 08:18	경찰박물관(새문안로, 진입)	80000	2020-06-14	2020-06-18
549	녹색교통지역 운행제한 위반	34주2295	(주)삼정환경	134811-0******	경기도오산시	2020-05-16 13:42	흥인지문(종로, 진입)	80000	2020-06-14	2020-06-18
550	녹색교통지역 운행제한 위반	90수4544	(주)오케이종합건설	140-8*-*****	경기도안산시	2020-05-17 07:36	남산1 호터널(삼일대로)	160000	2020-06-14	2020-06-18
551	녹색교통지역 운행제한 위반	49거9714	(주)탐라코리아	132-8*-*****	경기도구리시	2020-05-18 11:21	흥인지문(종로, 진입)	160000	2020-06-15	2020-06-18
552	녹색교통지역 운행제한 위반	45고3940	심**	500523-1******	경기도의정부시	2020-05-19 06:15	시청역 2호선(서소문로, 진입)	80000	2020-06-16	2020-06-18
553	녹색교통지역 운행제한 위반	76조4818	김**	640914-2******	경기도남양주시	2020-05-18 08:40	윤동주문학관(창의문로)	160000	2020-06-15	2020-06-18
554	녹색교통지역 운행제한 위반	86누7084	주식회사 포르투나	110111-2******	서울특별시	2020-05-17 19:43	남산1 호터널(삼일대로)	80000	2020-06-14	2020-06-18
555	녹색교통지역 운행제한 위반	87오7512	JIN ****	750427-5******	인천광역시	2020-05-18 12:57	시청역 2호선(서소문로, 진입)	160000	2020-06-15	2020-06-17
556	녹색교통지역 운행제한 위반	69두6623	DEMATTEO *** ******* ********	861202-5******	경기도양주시	2020-05-18 09:55	남산1 호터널(삼일대로)	80000	2020-06-15	2020-06-17
557	녹색교통지역 운행제한 위반	45고3940	심**	500523-1******	경기도의정부시	2020-05-18 16:20	남산3호터널(녹사평대로)	80000	2020-06-15	2020-06-17
558	녹색교통지역 운행제한 위반	59우9121	김**	700615-1******	서울특별시	2020-05-18 14:53	장충체육관(동호로, 진입)	80000	2020-06-15	2020-06-17
559	녹색교통지역 운행제한 위반	34라2256	김**	640229-1******	서울특별시	2020-05-18 12:03	숭례문 서측(세종대로, 진입)	80000	2020-06-15	2020-06-17

560	녹색교통지역 운행제한 위반	80러5631	조**	860126-2******	경기도안양시	2020-05-18 06:39	자하문터널 남측(자하문로)	80000	2020-06-15	2020-06-17
561	녹색교통지역 운행제한 위반	01주7008	LI ******	700918-5******	서울특별시	2020-05-18 08:05	장충체육관(동호로, 진입)	80000	2020-06-15	2020-06-17
562	녹색교통지역 운행제한 위반	06머6323	안**	700105-1******	경기도남양주시	2020-05-18 18:00	장충체육관(동호로, 진입)	160000	2020-06-15	2020-06-17
563	녹색교통지역 운행제한 위반	04나7815	오**	690605-1******	경기도남양주시	2020-05-18 10:26	서울과학고(혜화로)	80000	2020-06-15	2020-06-17
564	녹색교통지역 운행제한 위반	73로3003	김**	681116-2******	경기도안산시	2020-05-18 06:27	경찰박물관(새문안로, 진입)	160000	2020-06-15	2020-06-17
565	녹색교통지역 운행제한 위반	25나8526	김**	630406-1******	경기도부천시	2020-05-18 08:16	외룡공원(외룡공원길)	80000	2020-06-15	2020-06-17
566	녹색교통지역 운행제한 위반	37구6064	김**	620425-1******	서울특별시	2020-05-18 10:30	삼청공원(삼청로)	80000	2020-06-15	2020-06-17
567	녹색교통지역 운행제한 위반	39다1866	어*	760715-1******	서울특별시	2020-05-18 17:56	혜화문(창경궁로, 진입)	160000	2020-06-15	2020-06-17
568	녹색교통지역 운행제한 위반	80버7075	CONDE ********* ****	950618-6******	서울특별시	2020-05-18 11:24	백범광장(소월로3길)	160000	2020-06-15	2020-06-17
569	녹색교통지역 운행제한 위반	10두7504	김***ㅈ(***)	400918-1******	경기도성남시	2020-05-18 16:41	백범광장(소월로3길)	80000	2020-06-15	2020-06-17
570	녹색교통지역 운행제한 위반	90더6298	유**	720904-1******	서울특별시	2020-05-18 12:57	시청역 2호선(서소문로, 진입)	160000	2020-06-15	2020-06-17
571	녹색교통지역 운행제한 위반	82수7484	강**	790813-1******	경기도시흥시	2020-05-18 06:35	동대문역사문화공원역(퇴계로, 진입)	160000	2020-06-15	2020-06-17
572	녹색교통지역 운행제한 위반	82구9255	이**	840129-1******	경기도고양시	2020-05-18 15:41	숭례문 서측(세종대로, 진입)	80000	2020-06-15	2020-06-17
573	녹색교통지역 운행제한 위반	09더5675	선**	661118-1******	서울특별시	2020-05-18 15:09	남대문시장입구 교차로(퇴계로, 진입)	160000	2020-06-15	2020-06-17
574	녹색교통지역 운행제한 위반	27루9782	손**	700708-1******	인천광역시	2020-05-18 14:25	시청역 2호선(서소문로, 진입)	160000	2020-06-15	2020-06-17
575	녹색교통지역 운행제한 위반	92더7775	이**	711010-1******	경기도의정부시	2020-05-18 18:12	동대문역사문화공원역(퇴계로, 진입)	80000	2020-06-15	2020-06-17
576	녹색교통지역 운행제한 위반	08부8979	김**	670715-1******	경기도김포시	2020-05-18 12:28	시청역 2호선(서소문로, 진입)	80000	2020-06-15	2020-06-17
577	녹색교통지역 운행제한 위반	서울1그8309	유**	490212-2******	서울특별시	2020-05-18 08:38	사직터널 북측(사직로, 진입)	80000	2020-06-15	2020-06-17
578	녹색교통지역 운행제한 위반	90우5898	오**	570806-2******	경기도시흥시	2020-05-18 10:24	시청역 2호선(서소문로, 진입)	80000	2020-06-15	2020-06-17
579	녹색교통지역 운행제한 위반	48다8604	최**	811112-1******	경기도남양주시	2020-05-18 09:26	삼청공원(삼청로)	160000	2020-06-15	2020-06-17
580	녹색교통지역 운행제한 위반	90노7409	오**	700705-1******	경기도시흥시	2020-05-18 10:06	남산2호터널 북측(녹사평대로58길)	80000	2020-06-15	2020-06-17
581	녹색교통지역 운행제한 위반	75로0580	박**	700825-1******	경기도고양시	2020-05-17 19:26	남대문시장입구 교차로(퇴계로, 진입)	80000	2020-06-14	2020-06-16
582	녹색교통지역 운행제한 위반	경기86아4324	유**	470720-1******	경기도안산시	2020-05-17 08:23	남산1 호터널(삼일대로)	80000	2020-06-14	2020-06-16
583	녹색교통지역 운행제한 위반	90러5809	신**	590223-1******	서울특별시	2020-05-17 07:20	흥인지문(종로, 진입)	160000	2020-06-14	2020-06-16
584	녹색교통지역 운행제한 위반	48다8604	최**	811112-1******	경기도남양주시	2020-05-17 08:44	삼청공원(삼청로)	160000	2020-06-14	2020-06-16
585	녹색교통지역 운행제한 위반	35나7171	윤**	810201-1******	경기도고양시	2020-05-17 12:18	시청역 2호선(서소문로, 진입)	80000	2020-06-14	2020-06-16
586	녹색교통지역 운행제한 위반	75더6111	황***ㅈ(***)	810212-2******	경기도광주시	2020-05-17 08:59	장충체육관(동호로, 진입)	160000	2020-06-14	2020-06-16
587	녹색교통지역 운행제한 위반	90무5092	정**	811115-1******	경기도화성시	2020-05-17 07:05	동대문역사문화공원역(퇴계로, 진입)	80000	2020-06-14	2020-06-16
588	녹색교통지역 운행제한 위반	서울31더4545	김**	610828-1******	경기도군포시	2020-05-17 10:22	남산2호터널 북측(녹사평대로58길)	80000	2020-06-14	2020-06-16
589	녹색교통지역 운행제한 위반	서울53무8886	정**	611010-1******	서울특별시	2020-05-17 20:03	사직터널 북측(사직로, 진입)	160000	2020-06-14	2020-06-16
590	녹색교통지역 운행제한 위반	40루5043	전**	700926-1******	경기도부천시	2020-05-17 18:23	시청역 2호선(서소문로, 진입)	80000	2020-06-14	2020-06-16
591	녹색교통지역 운행제한 위반	92다3782	천**	630625-1******	경기도고양시	2020-05-17 13:06	사직터널 북측(사직로, 진입)	80000	2020-06-14	2020-06-16
592	녹색교통지역 운행제한 위반	05수5197	배**	820808-1******	서울특별시	2020-05-17 07:04	사직터널 북측(사직로, 진입)	80000	2020-06-14	2020-06-16
593	녹색교통지역 운행제한 위반	12보5842	이**	730714-2******	경기도고양시	2020-05-17 18:59	혜화문(창경궁로, 진입)	80000	2020-06-14	2020-06-16
594	녹색교통지역 운행제한 위반	04도5837	배**	570225-1******	전라남도목포시	2020-05-17 14:14	자하문터널 남측(자하문로)	80000	2020-06-14	2020-06-16
595	녹색교통지역 운행제한 위반	39다9851	김**	811228-1******	인천광역시	2020-05-17 15:03	동대문역사문화공원역(퇴계로, 진입)	80000	2020-06-14	2020-06-16
596	녹색교통지역 운행제한 위반	27두6902	김***ㅈ(***)******	320210-1******	서울특별시	2020-05-17 16:18	시청역 2호선(서소문로, 진입)	160000	2020-06-14	2020-06-16
597	녹색교통지역 운행제한 위반	87오7512	JIN ****	750427-5******	인천광역시	2020-05-17 18:51	시청역 2호선(서소문로, 진입)	160000	2020-06-14	2020-06-16
598	녹색교통지역 운행제한 위반	70너9699	박**	700702-2******	경상남도사천시	2020-05-17 13:33	반얀트리(장충단로, 진입)	80000	2020-06-14	2020-06-16
599	녹색교통지역 운행제한 위반	89나8743	ZHUO ******	630811-5******	경기도수원시	2020-05-17 06:55	남산1 호터널(삼일대로)	160000	2020-06-14	2020-06-16
600	녹색교통지역 운행제한 위반	01나7778	김***ㅈ(***)	600811-2******	서울특별시	2020-05-17 11:40	흥인지문(종로, 진입)	80000	2020-06-14	2020-06-16
601	녹색교통지역 운행제한 위반	06루7198	김***ㅈ(***)	290922-1******	경기도고양시	2020-05-17 08:13	사직터널 북측(사직로, 진입)	160000	2020-06-14	2020-06-16
602	녹색교통지역 운행제한 위반	02더8735	BOLDBAATAR **********	910206-5******	경기도시흥시	2020-05-17 20:45	동대문역사문화공원역(퇴계로, 진입)	160000	2020-06-14	2020-06-16
603	녹색교통지역 운행제한 위반	20저4122	HAN ***	851123-6******	경기도부천시	2020-05-17 06:03	시청역 2호선(서소문로, 진입)	160000	2020-06-14	2020-06-16
604	녹색교통지역 운행제한 위반	09루5176	장**	680717-1******	경상남도양산시	2020-05-17 10:10	숭례문 서측(세종대로, 진입)	80000	2020-06-14	2020-06-16
605	녹색교통지역 운행제한 위반	38마5773	안**	710703-1******	인천광역시	2020-05-17 07:08	남대문시장입구 교차로(퇴계로, 진입)	160000	2020-06-14	2020-06-16
606	녹색교통지역 운행제한 위반	84더4496	(주)태종산업	110111-6******	서울특별시	2020-05-15 08:42	경찰박물관(새문안로, 진입)	160000	2020-06-14	2020-06-15
607	녹색교통지역 운행제한 위반	91고3523	정**	700215-1******	인천광역시	2020-05-16 09:31	경찰박물관(새문안로, 진입)	160000	2020-06-14	2020-06-15
608	녹색교통지역 운행제한 위반	45너2038	TYAN *******	531123-5******	광주광역시	2020-05-16 09:50	동대문역사문화공원 북측(마장로)	80000	2020-06-14	2020-06-15
609	녹색교통지역 운행제한 위반	27두6902	김***ㅈ(***)******	320210-1******	서울특별시	2020-05-16 15:37	경찰박물관(새문안로, 진입)	160000	2020-06-14	2020-06-15
610	녹색교통지역 운행제한 위반	90러5809	신**	590223-1******	서울특별시	2020-05-16 07:21	동대문역사문화공원역(퇴계로, 진입)	160000	2020-06-14	2020-06-15

611	녹색교통지역 운행제한 위반	86주4347	권**	591201-2******	인천광역시	2020-05-16 15:05	남산1 호터널(삼일대로)	80000	2020-06-14	2020-06-15
612	녹색교통지역 운행제한 위반	38마5773	안**	710703-1******	인천광역시	2020-05-16 06:20	남대문시장입구 교차로(퇴계로, 진입)	160000	2020-06-14	2020-06-15
613	녹색교통지역 운행제한 위반	72고6908	금풍건설(주)	110111-4******	서울특별시	2020-05-15 12:04	사직터널 북측(사직로, 진입)	160000	2020-06-14	2020-06-15
614	녹색교통지역 운행제한 위반	07바4308	CUI ****	850621-5******	인천광역시	2020-05-16 17:02	흥인지문(종로, 진입)	160000	2020-06-14	2020-06-15
615	녹색교통지역 운행제한 위반	06가5644	(주)일등산업	121111-0******	서울특별시	2020-05-15 12:51	흥인지문(청계천로, 진입)	160000	2020-06-14	2020-06-15
616	녹색교통지역 운행제한 위반	04두2366	김**	761204-1******	서울특별시	2020-05-16 13:28	장충체육관(동호로, 진입)	80000	2020-06-14	2020-06-15
617	녹색교통지역 운행제한 위반	80버9989	노**	600611-1******	울산광역시	2020-05-16 11:18	흥인지문 북측(율곡로, 진입)	80000	2020-06-14	2020-06-15
618	녹색교통지역 운행제한 위반	06무7198	김***1*(***)	290922-1******	경기도고양시	2020-05-16 13:14	사직터널 북측(사직로, 진입)	160000	2020-06-14	2020-06-15
619	녹색교통지역 운행제한 위반	49거9714	(주)탐라코리아	132-8*-*****	경기도구리시	2020-05-15 15:04	혜화문(창경궁로, 진입)	160000	2020-06-14	2020-06-15
620	녹색교통지역 운행제한 위반	02라2564	최***1*(***)	230806-1******	서울특별시	2020-05-16 11:43	동대문역사문화공원역(을지로, 진입)	80000	2020-06-14	2020-06-15
621	녹색교통지역 운행제한 위반	04주2888	최**	740212-1******	경기도광주시	2020-05-16 16:13	시청역 2호선(서소문로, 진입)	80000	2020-06-14	2020-06-15
622	녹색교통지역 운행제한 위반	24아4396	오**	650624-1******	경기도성남시	2020-05-16 12:42	혜화문(창경궁로, 진입)	80000	2020-06-14	2020-06-15
623	녹색교통지역 운행제한 위반	03소4269	김**	671228-1******	경기도부천시	2020-05-16 12:07	시청역 2호선(서소문로, 진입)	80000	2020-06-14	2020-06-15
624	녹색교통지역 운행제한 위반	05누5480	도**	810402-2******	경기도이천시	2020-05-16 18:58	반얀트리(장충단로, 진입)	80000	2020-06-14	2020-06-15
625	녹색교통지역 운행제한 위반	39다9851	김**	811228-1******	인천광역시	2020-05-16 15:27	시청역 2호선(서소문로, 진입)	80000	2020-06-14	2020-06-15
626	녹색교통지역 운행제한 위반	89나8743	ZHUO ******	630811-5******	경기도수원시	2020-05-16 06:47	남산3호터널(녹사평대로)	160000	2020-06-14	2020-06-15
627	녹색교통지역 운행제한 위반	02다8735	BOLDBAATAR **********	910206-5******	경기도시흥시	2020-05-16 18:49	경찰박물관(새문안로, 진입)	160000	2020-06-14	2020-06-15
628	녹색교통지역 운행제한 위반	56주9061	김**	921210-1******	강원도동해시	2020-05-16 18:01	장충체육관(동호로, 진입)	80000	2020-06-14	2020-06-15
629	녹색교통지역 운행제한 위반	50부6384	최**	930125-1******	서울특별시	2020-05-16 16:24	남산3호터널(녹사평대로)	80000	2020-06-14	2020-06-15
630	녹색교통지역 운행제한 위반	80나4509	민**	601022-1******	경기도수원시	2020-05-16 17:55	남산2호터널 북측(녹사평대로58길)	80000	2020-06-14	2020-06-15
631	녹색교통지역 운행제한 위반	07소3169	조**	930920-1******	경기도용인시	2020-05-16 14:54	숭례문 서측(세종대로, 진입)	80000	2020-06-14	2020-06-15
632	녹색교통지역 운행제한 위반	02부6626	이**	510930-1******	서울특별시	2020-05-16 07:37	숭례문 서측(세종대로, 진입)	160000	2020-06-14	2020-06-15
633	녹색교통지역 운행제한 위반	40다7411	허**	580408-1******	경기도안산시	2020-05-16 18:25	장충체육관(동호로, 진입)	80000	2020-06-14	2020-06-15
634	녹색교통지역 운행제한 위반	10주2706	신**	700804-2******	서울특별시	2020-05-16 20:45	사직터널 북측(사직로, 진입)	160000	2020-06-14	2020-06-15
635	녹색교통지역 운행제한 위반	76노7098	구**	550811-2******	서울특별시	2020-05-16 07:09	흥인지문 북측(율곡로, 진입)	160000	2020-06-14	2020-06-15
636	녹색교통지역 운행제한 위반	26머5854	노**	620920-1******	충청북도청주시	2020-05-16 17:13	남산3호터널(녹사평대로)	80000	2020-06-14	2020-06-15
637	녹색교통지역 운행제한 위반	80오9929	박**	600320-1******	경기도구리시	2020-05-16 10:26	숭례문 서측(세종대로, 진입)	80000	2020-06-14	2020-06-15
638	녹색교통지역 운행제한 위반	33머7791	우**	500526-1******	울산광역시	2020-05-16 16:12	남산2호터널 북측(녹사평대로58길)	80000	2020-06-14	2020-06-15
639	녹색교통지역 운행제한 위반	20저4122	HAN ***	851123-6******	경기도부천시	2020-05-16 06:13	남대문시장입구 교차로(퇴계로, 진입)	160000	2020-06-14	2020-06-15
640	녹색교통지역 운행제한 위반	35오2671	강**	831114-1******	경기도의정부시	2020-05-16 15:08	장충체육관(동호로, 진입)	80000	2020-06-14	2020-06-15
641	녹색교통지역 운행제한 위반	85도6324	김**	560810-1******	대전광역시	2020-05-16 14:39	반얀트리(장충단로, 진입)	160000	2020-06-14	2020-06-15
642	녹색교통지역 운행제한 위반	12머4556	이**	900302-1******	서울특별시	2020-05-16 18:44	남산3호터널(녹사평대로)	80000	2020-06-14	2020-06-15
643	녹색교통지역 운행제한 위반	05오3378	김**	770705-2******	부산광역시	2020-05-16 16:29	시청역 2호선(서소문로, 진입)	80000	2020-06-14	2020-06-15
644	녹색교통지역 운행제한 위반	53서7279	(주)삼구	141-8*-*****	경기도파주시	2020-05-15 08:24	자하문터널 남측(자하문로)	160000	2020-06-14	2020-06-15
645	녹색교통지역 운행제한 위반	09머8506	정**(***)	671220-2******	서울특별시	2020-05-16 13:31	흥인지문(종로, 진입)	160000	2020-06-14	2020-06-15
646	녹색교통지역 운행제한 위반	서울44누2488	(주)뉴퍼레이드	110111-2******	서울특별시	2020-05-15 14:15	동대문역사문화공원역(을지로, 진입)	80000	2020-06-14	2020-06-15
647	녹색교통지역 운행제한 위반	89나7291	김**	670811-1******	경기도의정부시	2020-05-16 06:03	남산1 호터널(삼일대로)	80000	2020-06-14	2020-06-15
648	녹색교통지역 운행제한 위반	48다8604	최**	811112-1******	경기도남양주시	2020-05-16 08:25	삼청공원(삼청로)	160000	2020-06-14	2020-06-15
649	녹색교통지역 운행제한 위반	73보4656	이**	830118-1******	강원도원주시	2020-05-16 08:15	남산1 호터널(삼일대로)	160000	2020-06-14	2020-06-15
650	녹색교통지역 운행제한 위반	80버9989	노**	600611-1******	울산광역시	2020-05-15 16:08	남산1 호터널(삼일대로)	80000	2020-06-14	2020-06-14
651	녹색교통지역 운행제한 위반	13조1435	손**	780803-1******	경기도안양시	2020-05-15 12:03	백범광장(소월로3길)	80000	2020-06-14	2020-06-14
652	녹색교통지역 운행제한 위반	36도1468	(주)신화이에프씨	110111-5******	서울특별시	2020-05-13 14:22	동대문역사문화공원 북측(마장로)	160000	2020-06-10	2020-06-14
653	녹색교통지역 운행제한 위반	90수4544	(주)오케이종합건설	140-8*-*****	경기도안산시	2020-05-14 15:02	남산1 호터널(삼일대로)	160000	2020-06-11	2020-06-14
654	녹색교통지역 운행제한 위반	62부9188	임**	690120-1******	서울특별시	2020-05-15 18:43	백범광장(소월로3길)	160000	2020-06-14	2020-06-14
655	녹색교통지역 운행제한 위반	91구7783	(주)부경에프엔씨	120111-0******	인천광역시	2020-05-13 12:33	경찰박물관(새문안로, 진입)	160000	2020-06-10	2020-06-14
656	녹색교통지역 운행제한 위반	80모8815	(주)범세종합건설	115211-0******	서울특별시	2020-05-14 07:24	남산2호터널 북측(녹사평대로58길)	160000	2020-06-11	2020-06-14
657	녹색교통지역 운행제한 위반	73보4656	이**	830118-1******	강원도원주시	2020-05-15 08:02	남산1 호터널(삼일대로)	160000	2020-06-14	2020-06-14
658	녹색교통지역 운행제한 위반	09머8506	정**(***)	671220-2******	서울특별시	2020-05-15 11:44	흥인지문(청계천로, 진입)	160000	2020-06-14	2020-06-14
659	녹색교통지역 운행제한 위반	50나2134	조**	631120-1******	서울특별시	2020-05-15 09:20	경향신문사(정동길)	80000	2020-06-14	2020-06-14
660	녹색교통지역 운행제한 위반	65소3127	김**	620418-1******	부산광역시	2020-05-15 09:59	남산3호터널(녹사평대로)	80000	2020-06-14	2020-06-14
661	녹색교통지역 운행제한 위반	80보2163	조**	390714-2******	전라남도나주시	2020-05-15 07:16	동대문역사문화공원역(을지로, 진입)	160000	2020-06-14	2020-06-14

662	녹색교통지역 운행제한 위반	84부6348	(주)동감컴퍼니	110111-5******	서울특별시	2020-05-13 16:04	사직터널 북측(사직로, 진입)	80000	2020-06-10	2020-06-14
663	녹색교통지역 운행제한 위반	06무7198	김***1*(***)	290922-1******	경기도고양시	2020-05-15 08:43	백범광장(소월로3길)	160000	2020-06-14	2020-06-14
664	녹색교통지역 운행제한 위반	48다8604	최**	811112-1******	경기도남양주시	2020-05-15 08:37	삼청공원(삼청로)	160000	2020-06-14	2020-06-14
665	녹색교통지역 운행제한 위반	70너4642	박**	391116-1******	서울특별시	2020-05-15 19:00	동대문역사문화공원역(을지로, 진입)	160000	2020-06-14	2020-06-14
666	녹색교통지역 운행제한 위반	69노4766	김**	640807-1******	서울특별시	2020-05-15 09:07	흥인지문(종로, 진입)	160000	2020-06-14	2020-06-14
667	녹색교통지역 운행제한 위반	92소3117	정**	530919-1******	경기도하남시	2020-05-15 10:15	남산1 호터널(삼일대로)	80000	2020-06-14	2020-06-14
668	녹색교통지역 운행제한 위반	76조4818	김**	640914-2******	경기도남양주시	2020-05-14 10:11	자하문터널 남측(자하문로)	160000	2020-06-11	2020-06-14
669	녹색교통지역 운행제한 위반	07머4308	CUI ****	850621-5******	인천광역시	2020-05-15 07:27	흥인지문(종로, 진입)	160000	2020-06-14	2020-06-14
670	녹색교통지역 운행제한 위반	86부5451	조광설비(주)	120111-0******	인천광역시	2020-05-13 08:07	자하문터널 남측(자하문로)	80000	2020-06-10	2020-06-14
671	녹색교통지역 운행제한 위반	72고1786	주식회사 엑스퍼트드림	180111-0******	서울특별시	2020-05-13 11:15	반얀트리(장충단로, 진입)	160000	2020-06-10	2020-06-14
672	녹색교통지역 운행제한 위반	66소7368	왕**	601115-1******	서울특별시	2020-05-15 16:27	시청역 2호선(서소문로, 진입)	80000	2020-06-14	2020-06-14
673	녹색교통지역 운행제한 위반	06무7198	김***1*(***)	290922-1******	경기도고양시	2020-05-15 08:43	백범광장(소월로3길)	160000	2020-06-14	2020-06-14
674	녹색교통지역 운행제한 위반	90러5809	신**	590223-1******	서울특별시	2020-05-15 15:36	경찰박물관(새문안로, 진입)	160000	2020-06-14	2020-06-14
675	녹색교통지역 운행제한 위반	80보5574	정**	711017-1******	서울특별시	2020-05-15 06:17	장충체육관(동호로, 진입)	160000	2020-06-14	2020-06-14
676	녹색교통지역 운행제한 위반	07우4499	김**	590804-1******	경기도남양주시	2020-05-15 18:12	동대문역사문화공원역(퇴계로, 진입)	80000	2020-06-14	2020-06-14
677	녹색교통지역 운행제한 위반	49거9714	(주)탐라코리아	132-8*-*****	경기도구리시	2020-05-13 09:30	흥인지문(종로, 진입)	160000	2020-06-10	2020-06-14
678	녹색교통지역 운행제한 위반	65더1256	유**	701204-1******	경기도부천시	2020-05-15 14:41	남산1 호터널(삼일대로)	80000	2020-06-14	2020-06-14
679	녹색교통지역 운행제한 위반	82수2025	김**	590324-1******	경기도고양시	2020-05-15 10:25	숭례문 서측(세종대로, 진입)	160000	2020-06-14	2020-06-14
680	녹색교통지역 운행제한 위반	73구2928	(주)코스모그룹	110111-5******	서울특별시	2020-05-13 14:32	남산3호터널(녹사평대로)	80000	2020-06-10	2020-06-14
681	녹색교통지역 운행제한 위반	76조4818	김**	640914-2******	경기도남양주시	2020-05-13 10:07	자하문터널 남측(자하문로)	80000	2020-06-10	2020-06-14
682	녹색교통지역 운행제한 위반	72고6908	금풍건설(주)	110111-4******	서울특별시	2020-05-13 12:45	사직터널 북측(사직로, 진입)	160000	2020-06-10	2020-06-14
683	녹색교통지역 운행제한 위반	90머6493	최**	740427-1******	경기도성남시	2020-05-15 11:09	반얀트리(장충단로, 진입)	80000	2020-06-14	2020-06-14
684	녹색교통지역 운행제한 위반	02고8556	NGUYEN **** ****	900824-5******	충청북도청주시	2020-05-15 10:15	경찰박물관(새문안로, 진입)	80000	2020-06-14	2020-06-14
685	녹색교통지역 운행제한 위반	80모8815	(주)범세종합건설	115211-0******	서울특별시	2020-05-13 17:09	흥인지문(종로, 진입)	160000	2020-06-10	2020-06-14
686	녹색교통지역 운행제한 위반	06소7835	SHEN ******	860715-5******	서울특별시	2020-05-15 13:09	남대문시장입구 교차로(퇴계로, 진입)	160000	2020-06-14	2020-06-14
687	녹색교통지역 운행제한 위반	80가3718	김**	601026-1******	서울특별시	2020-05-15 16:10	흥인지문 북측(을곡로, 진입)	80000	2020-06-14	2020-06-14
688	녹색교통지역 운행제한 위반	08너2199	BATBAYAR ******	890706-5******	인천광역시	2020-05-15 14:45	흥인지문(종로, 진입)	160000	2020-06-14	2020-06-14
689	녹색교통지역 운행제한 위반	60도1955	(주)씨엔엔정보기술	120111-0******	인천광역시	2020-05-13 08:58	반얀트리(장충단로, 진입)	80000	2020-06-10	2020-06-14
690	녹색교통지역 운행제한 위반	91고3523	정**	700215-1******	인천광역시	2020-05-15 10:54	경찰박물관(새문안로, 진입)	160000	2020-06-14	2020-06-14
691	녹색교통지역 운행제한 위반	69다5301	정**	771126-2******	경기도안양시	2020-05-15 07:23	남산3호터널(녹사평대로)	160000	2020-06-14	2020-06-14
692	녹색교통지역 운행제한 위반	90소7579	주식회사 새담아이시티	134111-0******	경기도안양시	2020-05-14 09:58	장충체육관(동호로, 진입)	80000	2020-06-11	2020-06-14
693	녹색교통지역 운행제한 위반	76무5106	사단법인 고구려역사문화보전회	132-8*-*****	경기도구리시	2020-05-14 16:02	외룡공원(외룡공원길)	80000	2020-06-11	2020-06-14
694	녹색교통지역 운행제한 위반	02구8593	이**	680820-1******	인천광역시	2020-05-15 10:30	흥인지문(종로, 진입)	80000	2020-06-14	2020-06-14
695	녹색교통지역 운행제한 위반	91구7783	(주)부경에프엔씨	120111-0******	인천광역시	2020-05-14 10:32	경찰박물관(새문안로, 진입)	160000	2020-06-11	2020-06-14
696	녹색교통지역 운행제한 위반	80루8021	(주)에스에스원엠이씨	135811-0******	경기도수원시	2020-05-14 16:27	남산1 호터널(삼일대로)	160000	2020-06-11	2020-06-14
697	녹색교통지역 운행제한 위반	92소4891	(주)엔케이로지스	284111-0******	경기도남양주시	2020-05-14 12:54	흥인지문 북측(을곡로, 진입)	160000	2020-06-11	2020-06-14
698	녹색교통지역 운행제한 위반	97무1986	(주)로벤텍	110111-1******	경기도남양주시	2020-05-14 18:30	남산3호터널(녹사평대로)	80000	2020-06-11	2020-06-14
699	녹색교통지역 운행제한 위반	80보2163	조**	390714-2******	전라남도나주시	2020-05-14 07:16	동대문역사문화공원역(을지로, 진입)	160000	2020-06-11	2020-06-13
700	녹색교통지역 운행제한 위반	46너9347	박**	811231-1******	서울특별시	2020-05-14 17:14	반얀트리(장충단로, 진입)	160000	2020-06-11	2020-06-13
701	녹색교통지역 운행제한 위반	서울34머2238	송**	491102-1******	서울특별시	2020-05-14 07:37	흥인지문(종로, 진입)	80000	2020-06-11	2020-06-13
702	녹색교통지역 운행제한 위반	73보4656	이**	830118-1******	강원도원주시	2020-05-14 06:28	남산1 호터널(삼일대로)	160000	2020-06-11	2020-06-13
703	녹색교통지역 운행제한 위반	06무7198	김***1*(***)	290922-1******	경기도고양시	2020-05-14 07:35	사직터널 북측(사직로, 진입)	160000	2020-06-11	2020-06-13
704	녹색교통지역 운행제한 위반	70너4642	박**	391116-1******	서울특별시	2020-05-14 17:09	동대문역사문화공원역(을지로, 진입)	160000	2020-06-11	2020-06-13
705	녹색교통지역 운행제한 위반	36보9526	박**	640104-1******	경기도용인시	2020-05-14 18:26	흥인지문(청계천로, 진입)	80000	2020-06-11	2020-06-13
706	녹색교통지역 운행제한 위반	서울53무8886	정**	611010-1******	서울특별시	2020-05-14 15:32	남산1 호터널(삼일대로)	80000	2020-06-11	2020-06-13
707	녹색교통지역 운행제한 위반	05나7419	신**	620910-1******	경기도광주시	2020-05-14 11:24	혜화문(창경궁로, 진입)	80000	2020-06-11	2020-06-13
708	녹색교통지역 운행제한 위반	02모4574	양**	600728-1******	강원도삼척시	2020-05-14 14:05	백범광장(소월로3길)	80000	2020-06-11	2020-06-13
709	녹색교통지역 운행제한 위반	77바2785	홍**	780205-1******	서울특별시	2020-05-14 06:46	시청역 2호선(서소문로, 진입)	80000	2020-06-11	2020-06-13
710	녹색교통지역 운행제한 위반	20저4122	HAN ***	851123-6******	경기도부천시	2020-05-14 16:26	동대문역사문화공원역(을지로, 진입)	160000	2020-06-11	2020-06-13
711	녹색교통지역 운행제한 위반	48다8604	최**	811112-1******	경기도남양주시	2020-05-14 08:54	삼청공원(삼청로)	160000	2020-06-11	2020-06-13
712	녹색교통지역 운행제한 위반	92소3117	정**	530919-1******	경기도하남시	2020-05-14 08:27	경찰박물관(새문안로, 진입)	80000	2020-06-11	2020-06-13

713	녹색교통지역 운행제한 위반	07마2596	박**	540827-1******	경기도부천시	2020-05-14 13:05	동대문역사문화공원역(퇴계로, 진입)	80000	2020-06-11	2020-06-13
714	녹색교통지역 운행제한 위반	86사6560	신**	870114-1******	인천광역시	2020-05-14 07:02	반얀트리(장충단로, 진입)	80000	2020-06-11	2020-06-13
715	녹색교통지역 운행제한 위반	27두6902	김***1*(***)******	320210-1******	서울특별시	2020-05-14 14:21	경찰박물관(세문안로, 진입)	160000	2020-06-11	2020-06-13
716	녹색교통지역 운행제한 위반	93거1099	이**	620922-1******	제주특별자치도제주시	2020-05-14 14:29	남대문시장입구 교차로(퇴계로, 진입)	80000	2020-06-11	2020-06-13
717	녹색교통지역 운행제한 위반	27머2205	김**	750723-2******	인천광역시	2020-05-14 12:24	남산1 호터널(삼일대로)	160000	2020-06-11	2020-06-13
718	녹색교통지역 운행제한 위반	07바4308	CUI ****	850621-5******	인천광역시	2020-05-14 16:54	흥인지문(종로, 진입)	160000	2020-06-11	2020-06-13
719	녹색교통지역 운행제한 위반	52머2695	강**	880407-1******	인천광역시	2020-05-14 12:42	백범광장(소월로3길)	80000	2020-06-11	2020-06-13
720	녹색교통지역 운행제한 위반	05도4721	(주)삼지중전기	110111-0******	경기도군포시	2020-05-12 10:55	반얀트리(장충단로, 진입)	80000	2020-06-10	2020-06-12
721	녹색교통지역 운행제한 위반	30수3531	황**	590202-1******	인천광역시	2020-05-13 12:57	숭례문 서측(세종대로, 진입)	160000	2020-06-10	2020-06-12
722	녹색교통지역 운행제한 위반	89다6563	이**	640501-1******	서울특별시	2020-05-12 18:57	장충체육관(동호로, 진입)	160000	2020-06-10	2020-06-12
723	녹색교통지역 운행제한 위반	08너2199	BATBAYAR ******	890706-5******	인천광역시	2020-05-13 17:52	동대문역사문화공원역(퇴계로, 진입)	160000	2020-06-10	2020-06-12
724	녹색교통지역 운행제한 위반	80라5372	송강 영농조합법인	145071-0******	강원도평창군	2020-04-26 13:20	남산1 호터널(삼일대로)	80000	2020-06-08	2020-06-12
725	녹색교통지역 운행제한 위반	21수7018	MUNASINGHE ********** ******* ******	850815-5******	대구광역시	2020-05-02 15:25	백범광장(소월로3길)	80000	2020-06-08	2020-06-12
726	녹색교통지역 운행제한 위반	21수7018	MUNASINGHE ********** ******* ******	850815-5******	대구광역시	2020-05-03 10:25	시청역 2호선(서소문로, 진입)	80000	2020-06-08	2020-06-12
727	녹색교통지역 운행제한 위반	86부7239	채**	741129-2******	경기도안산시	2020-05-13 14:47	혜화문(창경궁로, 진입)	80000	2020-06-10	2020-06-12
728	녹색교통지역 운행제한 위반	07오9337	(주)파스텔팡란스코리아	110111-6******	경기도남양주시	2020-05-12 15:12	혜화문(창경궁로, 진입)	160000	2020-06-10	2020-06-12
729	녹색교통지역 운행제한 위반	06가5644	(주)일등산업	121111-0******	서울특별시	2020-05-12 13:37	흥인지문 북측(율곡로, 진입)	160000	2020-06-10	2020-06-12
730	녹색교통지역 운행제한 위반	80라5372	송강 영농조합법인	145071-0******	강원도평창군	2020-05-10 11:46	남산1 호터널(삼일대로)	80000	2020-06-08	2020-06-12
731	녹색교통지역 운행제한 위반	80무9014	박**	710601-1******	서울특별시	2020-05-13 13:08	남대문시장입구 교차로(퇴계로, 진입)	80000	2020-06-10	2020-06-12
732	녹색교통지역 운행제한 위반	27루9782	손**	700708-1******	인천광역시	2020-05-13 10:51	흥인지문(종로, 진입)	160000	2020-06-10	2020-06-12
733	녹색교통지역 운행제한 위반	77노6133	BUI ***** *****	931113-5******	강원도춘천시	2020-05-13 07:28	동대문역사문화공원역(퇴계로, 진입)	80000	2020-06-10	2020-06-12
734	녹색교통지역 운행제한 위반	90수4544	(주)오케이종합건설	140-8*-*****	경기도안산시	2020-05-12 10:43	장충체육관(동호로, 진입)	160000	2020-06-10	2020-06-12
735	녹색교통지역 운행제한 위반	03저3602	김**,***	780303-1******	서울	2019-12-01 09:11	시청역 2호선(서소문로, 진입)	200000	2020-06-08	2020-06-12
736	녹색교통지역 운행제한 위반	89다5732	윤**	790827-2******	인천광역시	2020-05-13 06:31	사직터널 북측(사직로, 진입)	80000	2020-06-10	2020-06-12
737	녹색교통지역 운행제한 위반	40나5081	양**	760308-1******	경기도하남시	2020-05-13 11:55	장충체육관(동호로, 진입)	80000	2020-06-10	2020-06-12
738	녹색교통지역 운행제한 위반	80라5372	송강 영농조합법인	145071-0******	강원도평창군	2019-12-01 17:23	남산1 호터널(삼일대로)	200000	2020-06-08	2020-06-12
739	녹색교통지역 운행제한 위반	89버1287	ALSUBHI ****** ******* ******	910322-6******	서울특별시	2020-05-13 13:18	흥인지문(종로, 진입)	160000	2020-06-10	2020-06-12
740	녹색교통지역 운행제한 위반	07로5927	김**	730221-1******	경기도이천시	2020-05-13 13:21	동대문역사문화공원역(을지로, 진입)	80000	2020-06-10	2020-06-12
741	녹색교통지역 운행제한 위반	64가3122	(주)아우산업	110111-0******	서울특별시	2020-05-12 11:06	반얀트리(장충단로, 진입)	160000	2020-06-10	2020-06-12
742	녹색교통지역 운행제한 위반	76바2121	JIN ******	701028-5******	서울특별시	2020-05-13 15:58	장충체육관(동호로, 진입)	80000	2020-06-10	2020-06-12
743	녹색교통지역 운행제한 위반	07바4308	CUI ****	850621-5******	인천광역시	2020-05-13 16:54	흥인지문(종로, 진입)	160000	2020-06-10	2020-06-12
744	녹색교통지역 운행제한 위반	86소5672	김**	690328-1******	서울특별시	2020-05-13 10:48	동대문역사문화공원역(퇴계로, 진입)	80000	2020-06-10	2020-06-12
745	녹색교통지역 운행제한 위반	80모8815	(주)범세종합건설	115211-0******	서울특별시	2020-05-12 16:35	사직터널 북측(사직로, 진입)	160000	2020-06-10	2020-06-12
746	녹색교통지역 운행제한 위반	08버1120	(주)로민자	110111-2******	서울특별시	2020-05-11 17:47	남산2호터널 북측(녹사평대로58길)	160000	2020-06-08	2020-06-12
747	녹색교통지역 운행제한 위반	06무7198	김***1*(***)	290922-1******	경기도고양시	2020-05-13 08:00	사직터널 북측(사직로, 진입)	160000	2020-06-10	2020-06-12
748	녹색교통지역 운행제한 위반	43라9819	서**	540419-2******	경기도안양시	2020-05-13 18:07	시청역 2호선(서소문로, 진입)	80000	2020-06-10	2020-06-12
749	녹색교통지역 운행제한 위반	36라3040	오**	690410-1******	인천광역시	2020-05-13 14:27	동대문역사문화공원역(퇴계로, 진입)	80000	2020-06-10	2020-06-12
750	녹색교통지역 운행제한 위반	48다8604	최**	811112-1******	경기도남양주시	2020-05-13 08:23	삼청공원(삼청로)	160000	2020-06-10	2020-06-12
751	녹색교통지역 운행제한 위반	76조4818	김**	640914-2******	경기도남양주시	2020-05-12 11:00	자하문터널 남측(자하문로)	80000	2020-06-10	2020-06-12
752	녹색교통지역 운행제한 위반	86부5621	김**	651009-1******	인천광역시	2020-05-13 13:48	자하문터널 남측(자하문로)	80000	2020-06-10	2020-06-12
753	녹색교통지역 운행제한 위반	73보4656	이**	830118-1******	강원도원주시	2020-05-13 06:56	남산1 호터널(삼일대로)	160000	2020-06-10	2020-06-12
754	녹색교통지역 운행제한 위반	90머6493	최**	740427-1******	경기도성남시	2020-05-13 06:12	장충체육관(동호로, 진입)	80000	2020-06-10	2020-06-12
755	녹색교통지역 운행제한 위반	08소5381	장**	720530-1******	서울특별시	2020-05-13 18:56	사직터널 북측(사직로, 진입)	160000	2020-06-10	2020-06-12
756	녹색교통지역 운행제한 위반	20저4122	HAN ***	851123-6******	경기도부천시	2020-05-13 19:42	동대문역사문화공원역(을지로, 진입)	160000	2020-06-10	2020-06-12
757	녹색교통지역 운행제한 위반	67가1602	곽**	790317-2******	서울특별시	2020-05-13 11:31	장충체육관(동호로, 진입)	160000	2020-06-10	2020-06-12
758	녹색교통지역 운행제한 위반	80수7528	권**	610811-1******	서울특별시	2020-05-13 06:15	남산1 호터널(삼일대로)	80000	2020-06-10	2020-06-12
759	녹색교통지역 운행제한 위반	70너4642	박**	391116-1******	서울특별시	2020-05-13 09:16	동대문역사문화공원역(퇴계로, 진입)	160000	2020-06-10	2020-06-12
760	녹색교통지역 운행제한 위반	38다2211	원토스 주식회사	110111-5******	서울특별시	2020-05-12 10:26	남산2호터널 북측(녹사평대로58길)	160000	2020-06-10	2020-06-12
761	녹색교통지역 운행제한 위반	91조5810	HOURANIEH *** ******	910120-5******	인천광역시	2020-05-12 11:39	시청역 2호선(서소문로, 진입)	80000	2020-06-10	2020-06-11
762	녹색교통지역 운행제한 위반	89러5482	이**	670929-1******	충청남도부여군	2020-05-12 11:57	혜화문(창경궁로, 진입)	80000	2020-06-10	2020-06-11
763	녹색교통지역 운행제한 위반	04나7815	오**	690605-1******	경기도남양주시	2020-05-12 07:36	서울과학고(혜화로)	80000	2020-06-10	2020-06-11

764	녹색교통지역 운행제한 위반	41다7455	배**	600204-1******	충청북도충주시	2020-05-12 14:30	흥인지문(청계천로, 진입)	80000	2020-06-10	2020-06-11
765	녹색교통지역 운행제한 위반	60버3974	CUI ******	870126-5******	경기도시흥시	2020-05-12 07:02	반얀트리(장충단로, 진입)	80000	2020-06-10	2020-06-11
766	녹색교통지역 운행제한 위반	06쇼7835	SHEN ******	860715-5******	서울특별시	2020-05-12 17:31	남대문시장입구 교차로(퇴계로, 진입)	160000	2020-06-10	2020-06-11
767	녹색교통지역 운행제한 위반	04서9891	김**	530829-1******	경기도용인시	2020-05-12 13:58	동대문역사문화공원역(을지로, 진입)	80000	2020-06-10	2020-06-11
768	녹색교통지역 운행제한 위반	73보4656	이**	830118-1******	강원도원주시	2020-05-12 06:51	남산1 호터널(삼일대로)	80000	2020-06-10	2020-06-11
769	녹색교통지역 운행제한 위반	57라7531	채**	611022-1******	광주광역시	2020-05-12 17:10	남산3호터널(녹사평대로)	80000	2020-06-10	2020-06-11
770	녹색교통지역 운행제한 위반	09머8506	정**(***)	671220-2******	서울특별시	2020-05-12 15:33	흥인지문(청계천로, 진입)	160000	2020-06-10	2020-06-11
771	녹색교통지역 운행제한 위반	76너3826	선***(***)	630106-1******	경기도김포시	2020-05-12 12:08	사직터널 북측(사직로, 진입)	80000	2020-06-10	2020-06-11
772	녹색교통지역 운행제한 위반	92다1808	김**	741003-1******	경기도수원시	2020-05-12 20:05	동대문역사문화공원역(퇴계로, 진입)	160000	2020-06-10	2020-06-11
773	녹색교통지역 운행제한 위반	77나5731	LIU **********	780319-5******	인천광역시	2020-05-12 15:40	혜화문(창경궁로, 진입)	80000	2020-06-10	2020-06-11
774	녹색교통지역 운행제한 위반	48다8604	최**	811112-1******	경기도남양주시	2020-05-12 07:54	삼청공원(삼청로)	160000	2020-06-10	2020-06-11
775	녹색교통지역 운행제한 위반	46마7346	주식회사 성은문화	110111-5******	서울특별시	2020-05-10 14:51	시청역 2호선(서소문로, 진입)	160000	2020-06-07	2020-06-11
776	녹색교통지역 운행제한 위반	72도1438	(주)성실한사람들	134111-0******	경기도안양시	2020-05-10 12:49	반얀트리(장충단로, 진입)	160000	2020-06-07	2020-06-11
777	녹색교통지역 운행제한 위반	10가2866	(주)디자인늘	110111-5******	서울특별시	2020-05-09 07:40	장충체육관(동호로, 진입)	160000	2020-06-07	2020-06-11
778	녹색교통지역 운행제한 위반	01나3092	(주) 미루기획	110111-2******	서울특별시	2020-05-09 11:31	반얀트리(장충단로, 진입)	160000	2020-06-07	2020-06-11
779	녹색교통지역 운행제한 위반	02허6115	(주)에스에이치네트웍스	134511-0******	경기도용인시	2020-05-09 17:42	경찰박물관(새문안로, 진입)	80000	2020-06-07	2020-06-11
780	녹색교통지역 운행제한 위반	80조6632	배**	470405-2******	경기도포천시	2020-05-12 18:37	경찰박물관(새문안로, 진입)	160000	2020-06-10	2020-06-11
781	녹색교통지역 운행제한 위반	77조9603	박**	801025-1******	울산광역시	2020-05-12 12:08	사직터널 북측(사직로, 진입)	80000	2020-06-10	2020-06-11
782	녹색교통지역 운행제한 위반	36도1468	(주)신화이에프씨	110111-5******	서울특별시	2020-05-11 16:26	백범광장(소월로3길)	160000	2020-06-08	2020-06-11
783	녹색교통지역 운행제한 위반	90수4544	(주)오케이종합건설	140-8*-*****	경기도안산시	2020-05-10 10:29	흥인지문(청계천로, 진입)	160000	2020-06-07	2020-06-11
784	녹색교통지역 운행제한 위반	39노9530	주식회사 레마아이디	110111-6******	서울특별시	2020-05-10 09:53	장충체육관(동호로, 진입)	160000	2020-06-07	2020-06-11
785	녹색교통지역 운행제한 위반	72고1786	주식회사 엑스퍼트드림	180111-0******	서울특별시	2020-05-09 17:55	남산3호터널(녹사평대로)	80000	2020-06-07	2020-06-11
786	녹색교통지역 운행제한 위반	46마7346	주식회사 성은문화	110111-5******	서울특별시	2020-05-11 16:30	반얀트리(장충단로, 진입)	160000	2020-06-08	2020-06-11
787	녹색교통지역 운행제한 위반	21마7893	(주)꿈을짓는사람들	170111-0******	대구광역시	2020-05-11 16:17	경찰박물관(새문안로, 진입)	80000	2020-06-08	2020-06-11
788	녹색교통지역 운행제한 위반	02버8284	(주)와이제이플래닝	110111-3******	서울특별시	2020-05-10 13:44	혜화문(창경궁로, 진입)	160000	2020-06-07	2020-06-11
789	녹색교통지역 운행제한 위반	92소1561	(주)호반	285011-0******	경기도고양시	2020-05-08 18:08	백범광장(소월로3길)	80000	2020-06-07	2020-06-11
790	녹색교통지역 운행제한 위반	41주5484	JIN *******	750414-5******	경기도수원시	2020-05-12 09:13	남산3호터널(녹사평대로)	80000	2020-06-10	2020-06-11
791	녹색교통지역 운행제한 위반	90더6298	유**	720904-1******	서울특별시	2020-05-12 12:27	시청역 2호선(서소문로, 진입)	160000	2020-06-10	2020-06-11
792	녹색교통지역 운행제한 위반	서울64사7611	(주)대경익스프레스	110111-7******	서울특별시	2020-05-11 11:25	혜화문(창경궁로, 진입)	80000	2020-06-08	2020-06-11
793	녹색교통지역 운행제한 위반	07버4308	CUI ****	850621-5******	인천광역시	2020-05-12 16:49	흥인지문(종로, 진입)	80000	2020-06-10	2020-06-11
794	녹색교통지역 운행제한 위반	43구3660	(주)조달뱅크	110111-3******	서울특별시	2020-05-11 12:02	동대문역사문화공원역(퇴계로, 진입)	80000	2020-06-08	2020-06-11
795	녹색교통지역 운행제한 위반	93두4035	한**	620812-1******	서울특별시	2020-05-12 20:20	남산1 호터널(삼일대로)	160000	2020-06-10	2020-06-11
796	녹색교통지역 운행제한 위반	경기89바8701	(주)정통인회물	131111-0******	경기도성남시	2020-05-11 11:43	남산1 호터널(삼일대로)	80000	2020-06-08	2020-06-11
797	녹색교통지역 운행제한 위반	72머7973	(주)지성씨엔에스	195511-0******	경상남도김해시	2020-05-10 16:08	숭례문 서측(세종대로, 진입)	80000	2020-06-07	2020-06-11
798	녹색교통지역 운행제한 위반	31노9906	(주) 파워콤	110111-2******	서울특별시	2020-05-10 13:49	장충체육관(동호로, 진입)	160000	2020-06-07	2020-06-11
799	녹색교통지역 운행제한 위반	94서0295	최**	520527-1******	서울특별시	2020-05-12 20:24	장충체육관(동호로, 진입)	160000	2020-06-10	2020-06-11
800	녹색교통지역 운행제한 위반	66두0439	(주)한가람엔지니어링	110111-6******	서울특별시	2020-05-11 14:10	남산1 호터널(삼일대로)	80000	2020-06-08	2020-06-11
801	녹색교통지역 운행제한 위반	46마7346	주식회사 성은문화	110111-5******	서울특별시	2020-05-09 09:48	시청역 2호선(서소문로, 진입)	160000	2020-06-08	2020-06-11
802	녹색교통지역 운행제한 위반	11마3451	엄**	720112-1******	울산광역시	2020-05-12 14:52	남산1 호터널(삼일대로)	80000	2020-06-10	2020-06-11
803	녹색교통지역 운행제한 위반	18버2735	주식회사 메비온스	110111-0******	서울특별시	2020-05-11 12:25	남산1 호터널(삼일대로)	80000	2020-06-08	2020-06-11
804	녹색교통지역 운행제한 위반	90수4544	(주)오케이종합건설	140-8*-*****	경기도안산시	2020-05-11 10:16	장충체육관(동호로, 진입)	160000	2020-06-08	2020-06-11
805	녹색교통지역 운행제한 위반	97무1986	(주)로벤텍	110111-1******	경기도남양주시	2020-05-11 06:57	자하문터널 남측(자하문로)	80000	2020-06-08	2020-06-11
806	녹색교통지역 운행제한 위반	71나1123	박**	621008-1******	경상남도밀양시	2020-05-11 06:29	남산1 호터널(삼일대로)	80000	2020-06-08	2020-06-10
807	녹색교통지역 운행제한 위반	20저4122	HAN ***	851123-6******	경기도부천시	2020-05-11 06:19	남대문시장입구 교차로(퇴계로, 진입)	160000	2020-06-08	2020-06-10
808	녹색교통지역 운행제한 위반	94서0295	최**	520527-1******	서울특별시	2020-05-11 10:01	장충체육관(동호로, 진입)	160000	2020-06-08	2020-06-10
809	녹색교통지역 운행제한 위반	87러5333	조**	681012-1******	광주광역시	2020-05-11 11:43	반얀트리(장충단로, 진입)	80000	2020-06-08	2020-06-10
810	녹색교통지역 운행제한 위반	02나8114	이**	781015-1******	경기도파주시	2020-05-11 08:26	팔각정(인왕산로)	80000	2020-06-08	2020-06-10
811	녹색교통지역 운행제한 위반	80루3108	이**	671127-1******	경기도성남시	2020-05-11 14:14	흥인지문 북측(율곡로, 진입)	80000	2020-06-08	2020-06-10
812	녹색교통지역 운행제한 위반	80두3135	정**	600129-1******	서울특별시	2020-05-11 09:31	팔각정(인왕산로)	80000	2020-06-08	2020-06-10
813	녹색교통지역 운행제한 위반	80러7345	유**	641030-1******	서울특별시	2020-05-11 07:45	남산1 호터널(삼일대로)	160000	2020-06-08	2020-06-10
814	녹색교통지역 운행제한 위반	92머2032	최**	640921-1******	강원도인제군	2020-05-11 07:54	숭례문 서측(세종대로, 진입)	80000	2020-06-08	2020-06-10

815	녹색교통지역 운행제한 위반	09머8506	정**(***)	671220-2******	서울특별시	2020-05-11 11:50	흥인지문(청계천로, 진입)	160000	2020-06-08	2020-06-10
816	녹색교통지역 운행제한 위반	13고7426	양**	730427-1******	서울특별시	2020-05-11 17:24	장충체육관(동호로, 진입)	160000	2020-06-08	2020-06-10
817	녹색교통지역 운행제한 위반	93루4035	한**	620812-1******	서울특별시	2020-05-11 09:24	숭례문 서측(세종대로, 진입)	160000	2020-06-08	2020-06-10
818	녹색교통지역 운행제한 위반	80조6632	배**	470405-2******	경기도포천시	2020-05-11 09:43	혜화문(창경궁로, 진입)	160000	2020-06-08	2020-06-10
819	녹색교통지역 운행제한 위반	34너1012	최**	730217-1******	경기도남양주시	2020-05-11 06:24	흥인지문(종로, 진입)	80000	2020-06-08	2020-06-10
820	녹색교통지역 운행제한 위반	06소7835	SHEN ******	860715-5******	서울특별시	2020-05-11 11:13	남대문시장입구 교차로(퇴계로, 진입)	160000	2020-06-08	2020-06-10
821	녹색교통지역 운행제한 위반	10거5980	주**	660310-1******	울산광역시	2020-05-11 11:48	동대문역사문화공원역(을지로, 진입)	80000	2020-06-08	2020-06-10
822	녹색교통지역 운행제한 위반	21노9214	신**	650526-2******	대구광역시	2020-05-11 15:55	시청역 2호선(서소문로, 진입)	160000	2020-06-08	2020-06-10
823	녹색교통지역 운행제한 위반	19노6189	ZHAO ********	670811-5******	경기도안산시	2020-05-11 09:36	시청역 2호선(서소문로, 진입)	80000	2020-06-08	2020-06-10
824	녹색교통지역 운행제한 위반	70너4642	박**	391116-1******	서울특별시	2020-05-11 11:38	동대문역사문화공원 북측(마장로)	160000	2020-06-08	2020-06-10
825	녹색교통지역 운행제한 위반	92다7240	이**	780210-1******	인천광역시	2020-05-11 06:40	숭례문 서측(세종대로, 진입)	160000	2020-06-08	2020-06-10
826	녹색교통지역 운행제한 위반	87오7512	JIN ****	750427-5******	인천광역시	2020-05-11 20:06	시청역 2호선(서소문로, 진입)	160000	2020-06-08	2020-06-10
827	녹색교통지역 운행제한 위반	69다5301	정**	771126-2******	경기도안양시	2020-05-11 07:02	남산3호터널(녹사평대로)	160000	2020-06-08	2020-06-10
828	녹색교통지역 운행제한 위반	전남30너9333	윤**	710325-1******	전라남도순천시	2020-05-11 19:48	남산3호터널(녹사평대로)	80000	2020-06-08	2020-06-10
829	녹색교통지역 운행제한 위반	39오6322	오**	650815-1******	충청북도영동군	2020-05-11 11:22	장충체육관(동호로, 진입)	160000	2020-06-08	2020-06-10
830	녹색교통지역 운행제한 위반	79고4443	성**	690825-2******	경기도포천시	2020-05-11 07:02	혜화문(창경궁로, 진입)	160000	2020-06-08	2020-06-10
831	녹색교통지역 운행제한 위반	48다8604	최**	811112-1******	경기도남양주시	2020-05-11 07:57	삼청공원(삼청로)	160000	2020-06-08	2020-06-10
832	녹색교통지역 운행제한 위반	80가3213	유**	641101-1******	인천광역시	2020-05-11 10:43	흥인지문 북측(을곡로, 진입)	80000	2020-06-08	2020-06-10
833	녹색교통지역 운행제한 위반	73보4656	이**	830118-1******	강원도원주시	2020-05-11 07:05	남산1 호터널(삼일대로)	80000	2020-06-08	2020-06-10
834	녹색교통지역 운행제한 위반	08조6436	한**	541212-1******	강원도원주시	2020-05-11 11:11	흥인지문(종로, 진입)	160000	2020-06-08	2020-06-10
835	녹색교통지역 운행제한 위반	12보7847	이**	660810-1******	경상북도경산시	2020-05-10 18:37	숭례문 서측(세종대로, 진입)	80000	2020-06-07	2020-06-09
836	녹색교통지역 운행제한 위반	10거5980	주**	660310-1******	울산광역시	2020-05-10 17:13	남대문시장입구 교차로(퇴계로, 진입)	80000	2020-06-07	2020-06-09
837	녹색교통지역 운행제한 위반	73다7547	김**	561203-1******	경기도안산시	2020-05-10 18:12	동대문역사문화공원역(퇴계로, 진입)	80000	2020-06-07	2020-06-09
838	녹색교통지역 운행제한 위반	48소4388	박**	690515-1******	경기도안산시	2020-05-10 09:54	반얀트리(장충단로, 진입)	80000	2020-06-07	2020-06-09
839	녹색교통지역 운행제한 위반	55머1723	최**	580417-1******	경기도남양주시	2020-05-10 08:07	사직터널 북측(사직로, 진입)	80000	2020-06-07	2020-06-09
840	녹색교통지역 운행제한 위반	027l2958	김***l*(***)	291129-2******	서울특별시	2020-05-10 09:04	숭례문 서측(세종대로, 진입)	160000	2020-06-07	2020-06-09
841	녹색교통지역 운행제한 위반	09나8718	최**	640729-2******	강원도원주시	2020-05-10 08:11	장충체육관(동호로, 진입)	80000	2020-06-07	2020-06-09
842	녹색교통지역 운행제한 위반	25마8668	배**	681230-1******	광주광역시	2020-05-10 16:21	남산3호터널(녹사평대로)	80000	2020-06-07	2020-06-09
843	녹색교통지역 운행제한 위반	93루4035	한**	620812-1******	서울특별시	2020-05-10 12:19	시청역 2호선(서소문로, 진입)	160000	2020-06-07	2020-06-09
844	녹색교통지역 운행제한 위반	06무7198	김***l*(***)	290922-1******	경기도고양시	2020-05-10 14:23	자하문터널 남측(자하문로)	160000	2020-06-07	2020-06-09
845	녹색교통지역 운행제한 위반	60너4774	곽**	581026-2******	경기도여주시	2020-05-10 12:13	경찰박물관(새문안로, 진입)	80000	2020-06-07	2020-06-09
846	녹색교통지역 운행제한 위반	07로5033	연**	660228-2******	경기도성남시	2020-05-10 10:33	장충체육관(동호로, 진입)	80000	2020-06-07	2020-06-09
847	녹색교통지역 운행제한 위반	31마2122	이**	450522-1******	대전광역시	2020-05-10 06:00	남산3호터널(녹사평대로)	80000	2020-06-07	2020-06-09
848	녹색교통지역 운행제한 위반	15라2575	권**	800520-1******	충청북도청주시	2020-05-10 10:47	남산1 호터널(삼일대로)	80000	2020-06-07	2020-06-09
849	녹색교통지역 운행제한 위반	81우9749	양**	611227-1******	서울특별시	2020-05-10 18:33	남산1 호터널(삼일대로)	80000	2020-06-07	2020-06-09
850	녹색교통지역 운행제한 위반	63부5646	심**	830512-2******	경기도수원시	2020-05-10 14:36	혜화문(창경궁로, 진입)	80000	2020-06-07	2020-06-09
851	녹색교통지역 운행제한 위반	39오7941	SEBASTIAN *******	700831-6******	서울특별시	2020-05-10 08:14	장충체육관(동호로, 진입)	80000	2020-06-07	2020-06-09
852	녹색교통지역 운행제한 위반	90러5809	신**	590223-1******	서울특별시	2020-05-10 07:11	흥인지문(종로, 진입)	160000	2020-06-07	2020-06-09
853	녹색교통지역 운행제한 위반	77더7555	이**	410105-1******	서울특별시	2020-05-10 14:20	흥인지문 북측(을곡로, 진입)	80000	2020-06-07	2020-06-09
854	녹색교통지역 운행제한 위반	80도8930	김**	550905-1******	서울특별시	2020-05-10 07:21	흥인지문 북측(을곡로, 진입)	80000	2020-06-07	2020-06-09
855	녹색교통지역 운행제한 위반	25주4250	리**	760204-1******	충청북도음성군	2020-05-10 14:02	대금빌딩(장충단로8길)	80000	2020-06-07	2020-06-09
856	녹색교통지역 운행제한 위반	31너7456	김**	750310-1******	경기도성남시	2020-05-10 09:43	남산1 호터널(삼일대로)	160000	2020-06-07	2020-06-09
857	녹색교통지역 운행제한 위반	02소2097	LAWRENCE *******	860912-5******	경기도고양시	2020-05-10 06:40	남대문시장입구 교차로(퇴계로, 진입)	160000	2020-06-07	2020-06-09
858	녹색교통지역 운행제한 위반	04주2888	최**	740212-1******	경기도광주시	2020-05-10 18:34	경찰박물관(새문안로, 진입)	80000	2020-06-07	2020-06-09
859	녹색교통지역 운행제한 위반	08소5381	장**	720530-1******	서울특별시	2020-05-10 19:19	시청역 2호선(서소문로, 진입)	160000	2020-06-07	2020-06-09
860	녹색교통지역 운행제한 위반	33다7701	이**	550226-1******	경기도용인시	2020-05-10 11:13	남산1 호터널(삼일대로)	80000	2020-06-07	2020-06-09
861	녹색교통지역 운행제한 위반	10오6842	강**	741117-1******	경기도광주시	2020-05-10 07:36	동대문역사문화공원역(퇴계로, 진입)	80000	2020-06-07	2020-06-09
862	녹색교통지역 운행제한 위반	02무4820	김**	620723-2******	전라남도나주시	2020-05-09 06:06	시청역 2호선(서소문로, 진입)	80000	2020-06-07	2020-06-08
863	녹색교통지역 운행제한 위반	경기91자7910	김**	730716-1******	경기도파주시	2020-04-30 12:39	시청역 2호선(서소문로, 진입)	80000	2020-06-04	2020-06-08
864	녹색교통지역 운행제한 위반	80러7345	유**	641030-1******	서울특별시	2020-05-09 09:04	남산1 호터널(삼일대로)	160000	2020-06-07	2020-06-08
865	녹색교통지역 운행제한 위반	08러2789	(주)우리이엔씨	131411-0******	경기도안산시	2020-05-08 14:56	숭례문 서측(세종대로, 진입)	160000	2020-06-07	2020-06-08

866	녹색교통지역 운행제한 위반	04소4522	조**	600210-1******	서울특별시	2020-05-09 07:32	혜화문(창경궁로, 진입)	80000	2020-06-07	2020-06-08
867	녹색교통지역 운행제한 위반	59러3601	제이피건설기계(주)	110111-2******	경기도화성시	2020-05-08 11:52	사직터널 북측(사직로, 진입)	80000	2020-06-07	2020-06-08
868	녹색교통지역 운행제한 위반	43구3660	(주)조달뱅크	110111-3******	서울특별시	2020-05-07 19:54	흥인지문(종로, 진입)	80000	2020-06-04	2020-06-08
869	녹색교통지역 운행제한 위반	39우5467	구**	820903-1******	서울특별시	2020-05-09 13:03	동대문역사문화공원역(을지로, 진입)	160000	2020-06-07	2020-06-08
870	녹색교통지역 운행제한 위반	16조7751	윤**	430223-1******	서울특별시	2020-05-09 17:25	숭례문 서측(세종대로, 진입)	80000	2020-06-07	2020-06-08
871	녹색교통지역 운행제한 위반	77바2785	홍**	780205-1******	서울특별시	2020-05-09 10:09	장충체육관(동호로, 진입)	80000	2020-06-07	2020-06-08
872	녹색교통지역 운행제한 위반	20우4308	고**	600930-1******	경기도용인시	2020-05-09 13:37	남산1 호터널(삼일대로)	80000	2020-06-07	2020-06-08
873	녹색교통지역 운행제한 위반	70나4642	박**	391116-1******	서울특별시	2020-05-09 13:03	시청역 2호선(서소문로, 진입)	160000	2020-06-07	2020-06-08
874	녹색교통지역 운행제한 위반	인천34노9584	장**	620112-1******	인천광역시	2020-05-09 10:46	숭례문 서측(세종대로, 진입)	80000	2020-06-07	2020-06-08
875	녹색교통지역 운행제한 위반	20저4122	HAN ***	851123-6******	경기도부천시	2020-05-09 10:28	시청역 2호선(서소문로, 진입)	160000	2020-06-07	2020-06-08
876	녹색교통지역 운행제한 위반	01다6022	이**	830218-1******	경기도고양시	2020-05-09 11:04	장충체육관(동호로, 진입)	80000	2020-06-07	2020-06-08
877	녹색교통지역 운행제한 위반	80루8021	(주)에스에스원엠이씨	135811-0******	경기도수원시	2020-05-08 13:58	남산1 호터널(삼일대로)	160000	2020-06-07	2020-06-08
878	녹색교통지역 운행제한 위반	20무3374	김**	700818-1******	경기도오산시	2020-05-09 12:08	남산1 호터널(삼일대로)	80000	2020-06-07	2020-06-08
879	녹색교통지역 운행제한 위반	92다2681	(주)한신건영	128-8*-*****	경기도고양시	2020-05-08 09:56	동대문역사문화공원역(퇴계로, 진입)	80000	2020-06-07	2020-06-08
880	녹색교통지역 운행제한 위반	서울37다3663	이**	760714-2******	서울특별시	2020-05-09 14:41	흥인지문(종로, 진입)	160000	2020-06-07	2020-06-08
881	녹색교통지역 운행제한 위반	09무2906	유**	870817-1******	경상남도거창군	2020-05-09 13:28	흥인지문(청계천로, 진입)	80000	2020-06-07	2020-06-08
882	녹색교통지역 운행제한 위반	77수5612	오**	781014-1******	경기도남양주시	2020-05-09 18:53	삼청공원(삼청로)	160000	2020-06-07	2020-06-08
883	녹색교통지역 운행제한 위반	57수5824	(주)아이비피일렉트로닉스	164811-0******	서울특별시	2020-05-08 15:51	사직터널 북측(사직로, 진입)	160000	2020-06-07	2020-06-08
884	녹색교통지역 운행제한 위반	90머3856	최**	700420-1******	경기도용인시	2020-05-09 15:39	반얀트리(장충단로, 진입)	80000	2020-06-07	2020-06-08
885	녹색교통지역 운행제한 위반	10주2706	신**	700804-2******	서울특별시	2020-05-09 18:44	시청역 2호선(서소문로, 진입)	80000	2020-06-07	2020-06-08
886	녹색교통지역 운행제한 위반	53서7279	(주)삼구	141-8*-*****	경기도파주시	2020-05-08 08:39	자하문터널 남측(자하문로)	160000	2020-06-07	2020-06-08
887	녹색교통지역 운행제한 위반	07라7045	박**	681224-1******	인천광역시	2020-05-09 13:04	남산2호터널 북측(녹사평대로58길)	80000	2020-06-07	2020-06-08
888	녹색교통지역 운행제한 위반	68루4004	조**	601213-1******	경기도안양시	2020-05-09 06:41	남산3호터널(녹사평대로)	80000	2020-06-07	2020-06-08
889	녹색교통지역 운행제한 위반	06무7198	김***1*(***)	290922-1******	경기도고양시	2020-05-09 20:17	경찰박물관(새문안로, 진입)	160000	2020-06-07	2020-06-08
890	녹색교통지역 운행제한 위반	38마5773	안**	710703-1******	인천광역시	2020-05-09 06:51	남대문시장입구 교차로(퇴계로, 진입)	160000	2020-06-07	2020-06-08
891	녹색교통지역 운행제한 위반	70로3889	김**	650303-1******	경기도의정부시	2020-05-09 16:03	숭례문 서측(세종대로, 진입)	80000	2020-06-07	2020-06-08
892	녹색교통지역 운행제한 위반	01나6061	(주) 굿웰인포텍	110111-2******	서울특별시	2020-05-08 11:43	사직터널 북측(사직로, 진입)	160000	2020-06-07	2020-06-08
893	녹색교통지역 운행제한 위반	37루2528	정**	690211-1******	서울특별시	2020-05-09 09:39	동대문역사문화공원역(퇴계로, 진입)	160000	2020-06-07	2020-06-08
894	녹색교통지역 운행제한 위반	48다9604	최**	811112-1******	경기도남양주시	2020-05-09 07:29	삼청공원(삼청로)	160000	2020-06-07	2020-06-08
895	녹색교통지역 운행제한 위반	80다1560	금성기기 주식회사	110111-3******	서울특별시	2020-04-12 07:18	경찰박물관(새문안로, 진입)	80000	2020-06-04	2020-06-08
896	녹색교통지역 운행제한 위반	07소2818	김**	700106-1******	강원도철원군	2020-05-08 19:12	남대문시장입구 교차로(퇴계로, 진입)	80000	2020-06-07	2020-06-07
897	녹색교통지역 운행제한 위반	20저4122	HAN ***	851123-6******	경기도부천시	2020-05-08 17:15	사직터널 북측(사직로, 진입)	160000	2020-06-07	2020-06-07
898	녹색교통지역 운행제한 위반	48다9604	최**	811112-1******	경기도남양주시	2020-05-08 08:05	삼청공원(삼청로)	160000	2020-06-07	2020-06-07
899	녹색교통지역 운행제한 위반	89다5289	이**	790713-1******	서울특별시	2020-05-08 09:26	자하문터널 남측(자하문로)	80000	2020-06-07	2020-06-07
900	녹색교통지역 운행제한 위반	64주0669	양**	720206-1******	경기도수원시	2020-05-08 16:21	남산1 호터널(삼일대로)	80000	2020-06-07	2020-06-07
901	녹색교통지역 운행제한 위반	66머3910	이**	490528-1******	서울특별시	2020-05-08 15:18	흥인지문(종로, 진입)	80000	2020-06-07	2020-06-07
902	녹색교통지역 운행제한 위반	09더5675	선**	661118-1******	서울특별시	2020-05-08 20:26	남대문시장입구 교차로(퇴계로, 진입)	160000	2020-06-07	2020-06-07
903	녹색교통지역 운행제한 위반	08러2789	(주)우리이엔씨	131411-0******	경기도안산시	2020-05-05 10:16	숭례문 서측(세종대로, 진입)	160000	2020-06-03	2020-06-07
904	녹색교통지역 운행제한 위반	54가5003	최**	680814-1******	강원도원주시	2020-05-08 18:06	경찰박물관(새문안로, 진입)	80000	2020-06-07	2020-06-07
905	녹색교통지역 운행제한 위반	75우2521	윤**	840521-1******	인천광역시	2020-05-08 12:15	사직터널 북측(사직로, 진입)	80000	2020-06-07	2020-06-07
906	녹색교통지역 운행제한 위반	06무7198	김***1*(***)	290922-1******	경기도고양시	2020-05-08 07:47	사직터널 북측(사직로, 진입)	160000	2020-06-07	2020-06-07
907	녹색교통지역 운행제한 위반	23너6880	손**	670528-1******	서울특별시	2020-05-08 17:38	사직터널 북측(사직로, 진입)	80000	2020-06-07	2020-06-07
908	녹색교통지역 운행제한 위반	40고6917	김**	580212-1******	경기도고양시	2020-05-08 13:40	시청역 2호선(서소문로, 진입)	80000	2020-06-07	2020-06-07
909	녹색교통지역 운행제한 위반	52허6805	LI ******	701106-6******	경기도남양주시	2020-05-08 10:47	남산1 호터널(삼일대로)	80000	2020-06-07	2020-06-07
910	녹색교통지역 운행제한 위반	81러9498	김**	610128-1******	경기도양평군	2020-05-08 13:29	반얀트리(장충단로, 진입)	80000	2020-06-07	2020-06-07
911	녹색교통지역 운행제한 위반	80버7702	이**	610515-1******	충청북도괴산군	2020-05-08 13:46	남산1 호터널(삼일대로)	160000	2020-06-07	2020-06-07
912	녹색교통지역 운행제한 위반	02도1609	오**	610615-1******	경기도수원시	2020-05-08 06:42	반얀트리(장충단로, 진입)	160000	2020-06-07	2020-06-07
913	녹색교통지역 운행제한 위반	80러7334	김**	701204-1******	서울특별시	2020-05-08 07:00	장충체육관(동호로, 진입)	80000	2020-06-07	2020-06-07
914	녹색교통지역 운행제한 위반	19수7333	나**	690507-1******	서울특별시	2020-05-08 18:48	장충체육관(동호로, 진입)	80000	2020-06-07	2020-06-07
915	녹색교통지역 운행제한 위반	21노9214	신**	650526-2******	대구광역시	2020-05-08 14:49	경찰박물관(새문안로, 진입)	80000	2020-06-07	2020-06-07
916	녹색교통지역 운행제한 위반	09루7249	김**	341111-1******	서울특별시	2020-05-08 16:41	사직터널 북측(사직로, 진입)	80000	2020-06-07	2020-06-07

917	녹색통행자	우회통행자	75719855	GUO ***	720314-5******	울산광역시	2020-05-08 17:24	동대문역사문화공원역(을지로 진입)	80000	2020-06-07	2020-06-07
918	녹색통행자	우회통행자	653Q1528	김**	690823-1******	경상남도 창원시	2020-05-08 11:28	뱅뱅경전(소월로2길)	80000	2020-06-07	2020-06-07
919	녹색통행자	우회통행자	09918S506	정*(***)	671220-2******	서울특별시	2020-05-08 13:55	홍인지문(혜화로, 진입)	160000	2020-06-07	2020-06-07
920	녹색통행자	우회통행자	329169384	오*****	591214-2******	경기도 안성시	2020-05-08 12:18	흥인지문(종로, 진입)	80000	2020-06-07	2020-06-07
921	녹색통행자	우회통행자	760L70098	구**	550801-2******	서울특별시	2020-05-08 10:47	사직터널 북측(사직로, 진입)	160000	2020-06-07	2020-06-07
922	녹색통행자	우회통행자	34M11554	(주) 신행건설	135-8*-*****	경기도 수원시	2020-05-06 11:22	사직터널 북측(사직로, 진입)	80000	2020-06-03	2020-06-07
923	녹색통행자	우회통행자	09912I172	서**	611119-1******	인천광역시	2020-05-08 13:54	혜화문(창경궁로, 진입)	80000	2020-06-07	2020-06-07
924	녹색통행자	우회통행자	64J12404	WANG ********	801113-5*******	인천광역시	2020-05-08 08:56	바우트리(장충단로, 진입)	160000	2020-06-07	2020-06-07
925	녹색통행자	우회통행자	88H14235	홍**	600706-1******	경기도 성남시	2020-05-08 10:31	사직터널 북측(사직로, 진입)	160000	2020-06-07	2020-06-07
926	녹색통행자	우회통행자	38E14468	(주)쇼하에 프씨	110111-5******	서울특별시	2020-05-07 16:52	뱅뱅경전(소월로2길)	160000	2020-06-04	2020-06-07
927	녹색통행자	우회통행자	27F58902	김***(***)******	320210-1******	서울특별시	2020-05-08 16:07	사직터널 북측(사직로, 진입)	160000	2020-06-07	2020-06-07
928	녹색통행자	우회통행자	80R58021	(주)에스원엔에이씨	135811-0******	경기도 수원시	2020-05-07 06:29	사직터널 북측(사직로, 진입)	160000	2020-06-04	2020-06-07
929	녹색통행자	우회통행자	90C45544	(주)오케이종합건설	140-8*-*****	경기도 안산시	2020-05-06 11:43	장충체육관(동호로, 진입)	160000	2020-06-03	2020-06-07
930	녹색통행자	우회통행자	72G17866	주식회사 엑스페드림	180111-0******	서울특별시	2020-05-06 17:04	장충체육관(동호로, 진입)	80000	2020-06-03	2020-06-07
931	녹색통행자	우회통행자	42F60344	최*(***)	720207-1******	경상남도 진주시	2020-05-08 12:07	혜화문(창경궁로, 진입)	80000	2020-06-07	2020-06-07
932	녹색통행자	우회통행자	80D17345	유**	641030-1******	서울특별시	2020-05-08 19:00	남산 3호터널(삼일대로)	160000	2020-06-07	2020-06-07
933	녹색통행자	우회통행자	06D15644	(주)일등스냅	121111-0******	서울특별시	2020-05-06 11:46	사직터널 북측(사직로, 진입)	160000	2020-06-03	2020-06-07
934	녹색통행자	우회통행자	46D17346	주식회사 성은문화	110111-5******	서울특별시	2020-05-05 10:00	사직터널 2호선(서소문로, 진입)	160000	2020-06-03	2020-06-07
935	녹색통행자	우회통행자	31L58906	(주) 파워웹	110111-2******	서울특별시	2020-05-05 09:25	백범광장(소월로2길)	160000	2020-06-03	2020-06-07
936	녹색통행자	우회통행자	31L58906	(주) 파워웹	110111-2******	서울특별시	2020-05-04 17:18	바우트리(장충단로, 진입)	160000	2020-06-03	2020-06-07
937	녹색통행자	우회통행자	96D11090	송**	810912-2******	서울특별시	2020-05-08 20:59	사직터널 성산 나들목(송월길, 진입)	80000	2020-06-07	2020-06-07
938	녹색통행자	우회통행자	91D17086	주식회사 자양에너코어이즈	110111-6******	서울특별시	2020-05-07 16:14	바우트리(장충단로, 진입)	80000	2020-06-04	2020-06-07
939	녹색통행자	우회통행자	52G14752	주식회사 한성시스템	164711-0******	세종특별자치시	2020-05-05 09:46	사직역 2호선(서소문로, 진입)	80000	2020-06-03	2020-06-07
940	녹색통행자	우회통행자	80D15739	주식회사 선우이엔지	131111-0******	서울특별시	2020-05-07 11:00	사직터널 북측(사직로, 진입)	160000	2020-06-04	2020-06-07
941	녹색통행자	우회통행자	80F72727	(주)두석건설	204-8*-*****	서울특별시	2020-05-06 19:05	남산2호터널 북측 녹사평대로(53길)	160000	2020-06-03	2020-06-07
942	녹색통행자	우회통행자	46P19714	(주)탑리코리아	132-8*-*****	경기도 고양시	2020-05-05 09:48	홍익지문(종로, 진입)	160000	2020-06-03	2020-06-07
943	녹색통행자	우회통행자	92D17197	(주)미지고	104-8*-*****	경기도 양주시	2020-05-04 18:26	경복궁물관(세종대로, 진입)	80000	2020-06-03	2020-06-07
944	녹색통행자	우회통행자	80D58815	(주)봉배종합건설	115211-0******	서울특별시	2020-05-06 17:13	사직터널 북측(사직로, 진입)	160000	2020-06-03	2020-06-07
945	녹색통행자	우회통행자	46H17346	주식회사 성은문화	110111-5******	서울특별시	2020-05-03 11:30	사직역 2호선(서소문로, 진입)	160000	2020-06-03	2020-06-07
946	녹색통행자	우회통행자	79H24966	안**	550817-1******	서울특별시	2020-05-07 07:06	남산3호터널(녹사평대로)	80000	2020-06-03	2020-06-07
947	녹색통행자	우회통행자	10D72866	(주)디자인들	110111-5******	서울특별시	2020-05-06 14:32	남산3호터널(녹사평대로)	160000	2020-06-03	2020-06-07
948	녹색통행자	우회통행자	69F58017	(주)호이드앤구스	110111-3******	서울특별시	2020-05-05 14:01	남산 3호터널(삼일대로)	160000	2020-06-03	2020-06-07
949	녹색통행자	우회통행자	01H13092	(주) 미루기획	110111-2******	서울특별시	2020-05-07 17:51	장충체육관(동호로, 진입)	160000	2020-06-04	2020-06-07
950	녹색통행자	우회통행자	서울37H9226	(주)아레스	110111-1******	서울특별시	2020-05-07 18:04	사직역 2호선(서소문로, 진입)	80000	2020-06-04	2020-06-07
951	녹색통행자	우회통행자	69F58621	주식회사 엠디스산업개발	110111-3******	서울특별시	2020-05-07 08:25	혜화문(창경궁로, 진입)	80000	2020-06-04	2020-06-07
952	녹색통행자	우회통행자	29T02H86530	임**	580114-1******	경기도 김포시	2020-05-07 13:18	동대문역사문화공원역(퇴계로, 진입)	80000	2020-06-04	2020-06-06
953	녹색통행자	우회통행자	75S16111	황***(***)	810212-2******	경기도 광주시	2020-05-07 06:41	남산 3호터널(삼일대로)	80000	2020-06-04	2020-06-06
954	녹색통행자	우회통행자	04R13806	YANG *********	761113-5******	강원도 원주시	2020-05-07 10:04	뱅뱅경전(소월로2길)	160000	2020-06-04	2020-06-06
955	녹색통행자	우회통행자	54J11203	김**	920206-2******	경기도 양주시	2020-05-07 13:03	대림빌딩(장충단로8길)	160000	2020-06-04	2020-06-06
956	녹색통행자	우회통행자	09H15675	선**	661118-1******	서울특별시	2020-05-07 19:13	남대문시장입구 과자로(퇴계로, 진입)	160000	2020-06-04	2020-06-06
957	녹색통행자	우회통행자	36R19694	PAO ********	810826-5******	경기도 김포시	2020-05-07 16:18	동대문역사문화공원 북측(마장로)	80000	2020-06-04	2020-06-06
958	녹색통행자	우회통행자	03F80093	조**	611228-1******	경기도 안양시	2020-05-07 08:54	홍익지문(종로, 진입)	160000	2020-06-04	2020-06-06
959	녹색통행자	우회통행자	75F48992	이**	470922-1******	경기도 구리시	2020-05-07 18:36	사직터널 북측(사직로, 진입)	160000	2020-06-04	2020-06-06
960	녹색통행자	우회통행자	82C47484	이**	790813-1******	경기도 시흥시	2020-05-07 06:53	동대문역사문화공원역(퇴계로, 진입)	160000	2020-06-04	2020-06-06
961	녹색통행자	우회통행자	02D11533	이**	671023-1******	경기도 평택시	2020-05-06 09:34	홍인지문(종로, 진입)	80000	2020-06-04	2020-06-06
962	녹색통행자	우회통행자	77C56843	77C56843	770305-5******	서울특별시	2020-05-07 18:37	홍익지문(종로, 진입)	80000	2020-06-04	2020-06-06
963	녹색통행자	우회통행자	76C59228	LI **********	700206-1******	경기도 화성시	2020-05-07 15:29	숭례문 서측(세종대로, 진입)	80000	2020-06-04	2020-06-06
964	녹색통행자	우회통행자	88D16580	박**	690123-1******	서울특별시	2020-05-07 13:32	혜화문(창경궁로, 진입)	160000	2020-06-04	2020-06-06
965	녹색통행자	우회통행자	40F58604	최**	811112-1******	경기도 양주시	2020-05-07 09:06	샘터(샘터로)	160000	2020-06-04	2020-06-06
966	녹색통행자	우회통행자	03F54035	한**	620812-1******	서울특별시	2020-05-06 19:22	혜화문(창경궁로, 진입)	160000	2020-06-04	2020-06-06
967	녹색통행자	우회통행자	92L14572	이**	591124-1******	경기도 성남시	2020-05-07 08:25	반얀트리(장충단로, 진입)	160000	2020-06-04	2020-06-06

968	녹색교통지역 운행제한 위반	02도1609	오**	610615-1******	경기도수원시	2020-05-07 07:02	반얀트리(장충단로, 진입)	80000	2020-06-04	2020-06-06
969	녹색교통지역 운행제한 위반	92우0521	박**	670122-1******	경기도고양시	2020-05-07 15:04	남산2호터널 북측(녹사평대로58길)	80000	2020-06-04	2020-06-06
970	녹색교통지역 운행제한 위반	01나1633	김**	901003-1******	서울특별시	2020-05-07 19:51	대금빌딩(장충단로8길)	80000	2020-06-04	2020-06-06
971	녹색교통지역 운행제한 위반	27머2205	김**	750723-2******	인천광역시	2020-05-07 06:05	백범광장(소월로3길)	160000	2020-06-04	2020-06-06
972	녹색교통지역 운행제한 위반	11다2079	미***(***)	810920-1******	서울특별시	2020-05-07 09:29	남산2호터널 북측(녹사평대로58길)	80000	2020-06-04	2020-06-06
973	녹색교통지역 운행제한 위반	06무7198	김***l*(***)	290922-1******	경기도고양시	2020-05-07 08:03	사직터널 북측(사직로, 진입)	160000	2020-06-04	2020-06-06
974	녹색교통지역 운행제한 위반	08도6436	한**	541212-1******	강원도원주시	2020-05-07 16:37	경찰박물관(새문안로, 진입)	160000	2020-06-04	2020-06-06
975	녹색교통지역 운행제한 위반	80라4462	장**	611104-1******	전라남도함평군	2020-05-07 07:15	동대문역사문화공원역(을지로, 진입)	160000	2020-06-04	2020-06-06
976	녹색교통지역 운행제한 위반	35조7550	김**	700925-2******	서울특별시	2020-05-07 19:13	남대문시장입구 교차로(퇴계로, 진입)	80000	2020-06-04	2020-06-06
977	녹색교통지역 운행제한 위반	74노5627	최**	951203-1******	충청북도음성군	2020-05-07 12:59	남산1 호터널(삼일대로)	80000	2020-06-04	2020-06-06
978	녹색교통지역 운행제한 위반	27두6902	김***l*(***)******	320210-1******	서울특별시	2020-05-07 09:39	사직터널 북측(사직로, 진입)	160000	2020-06-04	2020-06-06
979	녹색교통지역 운행제한 위반	54거1203	김**	920206-2******	경기도남양주시	2020-05-06 14:23	장충체육관(동호로, 진입)	80000	2020-06-03	2020-06-05
980	녹색교통지역 운행제한 위반	17러2629	이**	490418-1******	부산광역시	2020-05-04 12:54	혜화문(창경궁로, 진입)	80000	2020-06-03	2020-06-05
981	녹색교통지역 운행제한 위반	55머5721	길**	701013-1******	경기도화성시	2020-05-06 11:02	남대문시장입구 교차로(퇴계로, 진입)	80000	2020-06-03	2020-06-05
982	녹색교통지역 운행제한 위반	92나9645	김**	601123-1******	경기도고양시	2020-05-06 15:16	자하문터널 남측(자하문로)	80000	2020-06-03	2020-06-05
983	녹색교통지역 운행제한 위반	06무7198	김***l*(***)	290922-1******	경기도고양시	2020-05-04 18:50	사직터널 북측(사직로, 진입)	160000	2020-06-03	2020-06-05
984	녹색교통지역 운행제한 위반	89가3861	마**	720212-1******	경기도고양시	2020-05-06 15:02	남산1 호터널(삼일대로)	80000	2020-06-03	2020-06-05
985	녹색교통지역 운행제한 위반	96소5653	이**	790910-1******	대전광역시	2020-05-06 10:24	남산1 호터널(삼일대로)	80000	2020-06-03	2020-06-05
986	녹색교통지역 운행제한 위반	90노7409	오**	700705-1******	경기도시흥시	2020-05-06 12:54	남산2호터널 북측(녹사평대로58길)	80000	2020-06-03	2020-06-05
987	녹색교통지역 운행제한 위반	48다8604	최**	811112-1******	경기도남양주시	2020-05-06 08:48	삼청공원(삼청로)	160000	2020-06-03	2020-06-05
988	녹색교통지역 운행제한 위반	92머3389	KIM *****	581211-5******	경기도화성시	2020-05-06 07:58	남대문시장입구 교차로(퇴계로, 진입)	160000	2020-06-03	2020-06-05
989	녹색교통지역 운행제한 위반	87가7435	양**	940829-1******	서울특별시	2020-05-06 07:43	사직터널 북측(사직로, 진입)	160000	2020-06-03	2020-06-05
990	녹색교통지역 운행제한 위반	27두6902	김***l*(***)******	320210-1******	서울특별시	2020-05-05 10:06	사직터널 북측(사직로, 진입)	160000	2020-06-03	2020-06-05
991	녹색교통지역 운행제한 위반	80라4462	장**	611104-1******	전라남도함평군	2020-05-05 15:18	흥인지문(종로, 진입)	160000	2020-06-03	2020-06-05
992	녹색교통지역 운행제한 위반	25머7526	LI ********	710407-5******	충청북도충주시	2020-05-06 17:50	경찰박물관(새문안로, 진입)	80000	2020-06-03	2020-06-05
993	녹색교통지역 운행제한 위반	09더5675	선**	661118-1******	서울특별시	2020-05-06 15:10	남대문시장입구 교차로(퇴계로, 진입)	160000	2020-06-03	2020-06-05
994	녹색교통지역 운행제한 위반	50너8621	계**	601120-2******	경기도김포시	2020-05-06 08:16	사직터널 북측(사직로, 진입)	80000	2020-06-03	2020-06-05
995	녹색교통지역 운행제한 위반	01너8412	박**	790725-1******	경기도남양주시	2020-05-06 18:05	사직터널 북측(사직로, 진입)	80000	2020-06-03	2020-06-05
996	녹색교통지역 운행제한 위반	05루5951	신**	970619-1******	서울특별시	2020-05-06 10:41	동대문역사문화공원역(을지로, 진입)	80000	2020-06-03	2020-06-05
997	녹색교통지역 운행제한 위반	80라7345	유**	641030-1******	서울특별시	2020-05-06 06:10	남산1 호터널(삼일대로)	160000	2020-06-03	2020-06-05
998	녹색교통지역 운행제한 위반	02도1609	오**	610615-1******	경기도수원시	2020-05-06 07:21	반얀트리(장충단로, 진입)	80000	2020-06-03	2020-06-05
999	녹색교통지역 운행제한 위반	89바1287	ALSUBHI ******* ******* *******	910322-6******	서울특별시	2020-05-06 16:21	자하문터널 남측(자하문로)	160000	2020-06-03	2020-06-05
1000	녹색교통지역 운행제한 위반	43마9575	김**	790815-1******	경기도용인시	2020-05-06 14:26	자하문터널 남측(자하문로)	80000	2020-06-03	2020-06-05
1001	녹색교통지역 운행제한 위반	07로6597	박**	830310-1******	서울특별시	2020-05-06 11:26	자하문터널 남측(자하문로)	80000	2020-06-03	2020-06-05
1002	녹색교통지역 운행제한 위반	75머1112	정**	661030-1******	경기도부천시	2020-05-06 11:06	시청역 2호선(서소문로, 진입)	80000	2020-06-03	2020-06-05
1003	녹색교통지역 운행제한 위반	66머3296	윤**	581215-2******	서울특별시	2020-05-06 11:47	백범광장(소월로3길)	80000	2020-06-03	2020-06-05
1004	녹색교통지역 운행제한 위반	96러6396	고**	790528-1******	인천광역시	2020-05-06 17:17	사직터널 북측(사직로, 진입)	80000	2020-06-03	2020-06-05
1005	녹색교통지역 운행제한 위반	27두6902	김***l*(***)*******	320210-1******	서울특별시	2020-05-06 13:46	사직터널 북측(사직로, 진입)	160000	2020-06-03	2020-06-05
1006	녹색교통지역 운행제한 위반	37구6064	김**	620425-1******	서울특별시	2020-05-06 16:44	혜화문(창경궁로, 진입)	80000	2020-06-03	2020-06-05
1007	녹색교통지역 운행제한 위반	38마5392	김**	650724-1******	경기도양주시	2020-05-06 16:15	동대문역사문화공원역(퇴계로, 진입)	80000	2020-06-03	2020-06-05
1008	녹색교통지역 운행제한 위반	52서8340	윤**	620425-1******	경기도안산시	2020-05-06 14:22	흥인지문 북측(을곡로, 진입)	80000	2020-06-03	2020-06-05
1009	녹색교통지역 운행제한 위반	80루8021	(주)에스에스원엠이씨	135811-0******	경기도수원시	2020-05-04 06:33	사직터널 북측(사직로, 진입)	160000	2020-06-03	2020-06-04
1010	녹색교통지역 운행제한 위반	93루4035	한**	620812-1******	서울특별시	2020-05-05 09:07	숭례문 서측(세종대로, 진입)	160000	2020-06-03	2020-06-04
1011	녹색교통지역 운행제한 위반	39저7728	(주)엠피엘코리아	131111-0******	경기도고양시	2020-05-04 08:39	남대문시장입구 교차로(퇴계로, 진입)	80000	2020-06-03	2020-06-04
1012	녹색교통지역 운행제한 위반	52더4927	QUAN ***	750519-5******	인천광역시	2020-05-05 07:01	경찰박물관(새문안로, 진입)	160000	2020-06-03	2020-06-04
1013	녹색교통지역 운행제한 위반	80오3308	(주)하나로공조	110111-1******	경기도김포시	2020-05-02 17:34	남산3호터널(녹사평대로)	80000	2020-06-01	2020-06-04
1014	녹색교통지역 운행제한 위반	19모5549	CHEN ********	920203-5******	서울특별시	2020-05-05 13:40	시청역 2호선(서소문로, 진입)	80000	2020-06-03	2020-06-04
1015	녹색교통지역 운행제한 위반	서울43머5623	조**	600306-1******	서울특별시	2020-05-05 17:38	동대문역사문화공원역(을지로, 진입)	80000	2020-06-03	2020-06-04
1016	녹색교통지역 운행제한 위반	04거2315	장**	660307-1******	경기도평택시	2020-04-30 19:26	백범광장(소월로3길)	80000	2020-06-01	2020-06-04
1017	녹색교통지역 운행제한 위반	87오7512	JIN ****	750427-5******	인천광역시	2020-04-30 18:01	남대문시장입구 교차로(퇴계로, 진입)	160000	2020-06-01	2020-06-04
1018	녹색교통지역 운행제한 위반	31노9906	(주) 파워렙	110111-2******	서울특별시	2020-05-02 09:18	백범광장(소월로3길)	160000	2020-06-01	2020-06-04

1019	녹색교통지역 운행제한 위반	08러2789	(주)우리이엔씨	131411-0******	경기도안산시	2020-05-02 16:22	숭례문 서측(세종대로, 진입)	160000	2020-06-01	2020-06-04
1020	녹색교통지역 운행제한 위반	49거9714	(주)탐라코리아	132-8*-*****	경기도구리시	2020-05-01 10:16	흥인지문(종로, 진입)	160000	2020-06-03	2020-06-04
1021	녹색교통지역 운행제한 위반	08도6436	한**	541212-1******	강원도원주시	2020-05-05 10:55	흥인지문(종로, 진입)	160000	2020-06-03	2020-06-04
1022	녹색교통지역 운행제한 위반	97러9540	김**	700123-1******	대구광역시	2020-05-05 16:35	남산1 호터널(삼일대로)	80000	2020-06-03	2020-06-04
1023	녹색교통지역 운행제한 위반	43구6093	(주)영재테크	170111-0******	대구광역시	2020-04-29 18:28	남산1 호터널(삼일대로)	80000	2020-06-01	2020-06-04
1024	녹색교통지역 운행제한 위반	99거6819	주식회사 삼부종합전력	128-8*-*****	경기도가평군	2020-04-30 08:09	사직터널 북측(사직로, 진입)	160000	2020-06-01	2020-06-04
1025	녹색교통지역 운행제한 위반	46가2338	(주)비알레시틴	110111-4******	서울특별시	2020-04-30 12:09	장충체육관(동호로, 진입)	80000	2020-06-01	2020-06-04
1026	녹색교통지역 운행제한 위반	64가3122	(주)아우산업	110111-0******	서울특별시	2020-04-30 12:15	반얀트리(장충단로, 진입)	160000	2020-06-01	2020-06-04
1027	녹색교통지역 운행제한 위반	84더9696	김**	640510-1******	인천광역시	2020-05-05 09:17	시청역 2호선(서소문로, 진입)	80000	2020-06-03	2020-06-04
1028	녹색교통지역 운행제한 위반	86부6994	김**	770407-1******	경기도광주시	2020-05-05 16:43	숭례문 서측(세종대로, 진입)	80000	2020-06-03	2020-06-04
1029	녹색교통지역 운행제한 위반	70머1915	서**	670201-1******	서울특별시	2020-05-05 14:16	혜화문(창경궁로, 진입)	80000	2020-06-03	2020-06-04
1030	녹색교통지역 운행제한 위반	15주5448	조**	650715-1******	경기도의정부시	2020-05-05 09:39	남산1 호터널(삼일대로)	80000	2020-06-03	2020-06-04
1031	녹색교통지역 운행제한 위반	69로3544	김**	910125-1******	경상남도창원시	2020-04-30 17:57	흥인지문(청계천로, 진입)	80000	2020-06-01	2020-06-04
1032	녹색교통지역 운행제한 위반	36도1468	(주)신화이에프씨	110111-5******	서울특별시	2020-05-04 14:30	백범광장(소월로3길)	160000	2020-06-03	2020-06-04
1033	녹색교통지역 운행제한 위반	41수1940	(주) 지지웰	284311-0******	경기도동두천시	2020-05-03 13:10	경찰박물관(새문안로, 진입)	80000	2020-06-01	2020-06-04
1034	녹색교통지역 운행제한 위반	70저3361	건우건설(주)	410-8*-*****	광주광역시	2020-04-30 11:10	동대문역사문화공원역(을지로, 진입)	80000	2020-06-01	2020-06-04
1035	녹색교통지역 운행제한 위반	69부8621	주식회사 엠디오산업개발	110111-3******	서울특별시	2020-05-04 08:46	혜화문(창경궁로, 진입)	80000	2020-06-03	2020-06-04
1036	녹색교통지역 운행제한 위반	80오9901	주식회사 정은엔피	110111-4******	경기도파주시	2020-04-30 06:03	사직터널 북측(사직로, 진입)	160000	2020-06-01	2020-06-04
1037	녹색교통지역 운행제한 위반	46마7346	주식회사 성은문화	110111-5******	서울특별시	2020-04-30 19:17	시청역 2호선(서소문로, 진입)	160000	2020-06-03	2020-06-04
1038	녹색교통지역 운행제한 위반	52부8783	이**	661210-1******	부산광역시	2020-05-05 14:47	남산1 호터널(삼일대로)	80000	2020-06-03	2020-06-04
1039	녹색교통지역 운행제한 위반	73두4450	이**	830104-1******	서울특별시	2020-05-04 14:31	자하문터널 남측(자하문로)	80000	2020-06-03	2020-06-04
1040	녹색교통지역 운행제한 위반	90수4544	(주)오케이종합건설	140-8*-*****	경기도안산시	2020-05-04 09:37	장충체육관(동호로, 진입)	160000	2020-06-03	2020-06-04
1041	녹색교통지역 운행제한 위반	15도3870	최**	700105-1******	서울특별시	2020-05-05 18:55	남산1 호터널(삼일대로)	80000	2020-06-03	2020-06-04
1042	녹색교통지역 운행제한 위반	69두6017	(주)호이드연구소	110111-3******	서울특별시	2020-04-30 15:44	숭례문 서측(세종대로, 진입)	160000	2020-06-01	2020-06-04
1043	녹색교통지역 운행제한 위반	80저5895	이**	560909-1******	충청북도옥천군	2020-05-05 20:47	남대문시장입구 교차로(퇴계로, 진입)	80000	2020-06-03	2020-06-04
1044	녹색교통지역 운행제한 위반	05서8899	심**	770426-1******	경기도화성시	2020-05-05 12:53	남산2호터널 북측(녹사평대로58길)	80000	2020-06-03	2020-06-04
1045	녹색교통지역 운행제한 위반	38마5773	안**	710703-1******	인천광역시	2020-05-05 08:13	숭례문 서측(세종대로, 진입)	80000	2020-06-03	2020-06-04
1046	녹색교통지역 운행제한 위반	04고7305	김**	670210-1******	경기도성남시	2020-05-05 16:37	사직터널 북측(사직로, 진입)	80000	2020-06-03	2020-06-04
1047	녹색교통지역 운행제한 위반	80저5739	주식회사선우이엔지	131111-0******	서울특별시	2020-04-29 08:18	남산1 호터널(삼일대로)	160000	2020-06-01	2020-06-04
1048	녹색교통지역 운행제한 위반	46마7346	주식회사 성은문화	110111-5******	서울특별시	2020-05-01 16:03	남대문시장입구 교차로(퇴계로, 진입)	160000	2020-06-01	2020-06-04
1049	녹색교통지역 운행제한 위반	01나3092	(주) 미루기획	110111-2******	서울특별시	2020-04-29 13:55	장충체육관(동호로, 진입)	160000	2020-06-01	2020-06-04
1050	녹색교통지역 운행제한 위반	66두0439	(주)한가람엔지니어링	110111-6******	서울특별시	2020-04-30 19:30	남대문시장입구 교차로(퇴계로, 진입)	80000	2020-06-01	2020-06-04
1051	녹색교통지역 운행제한 위반	32모7228	유**	900131-1******	서울특별시	2020-04-30 18:00	남산3호터널(녹사평대로)	80000	2020-06-01	2020-06-04
1052	녹색교통지역 운행제한 위반	08러2789	(주)우리이엔씨	131411-0******	경기도안산시	2020-04-30 07:32	혜화문(창경궁로, 진입)	80000	2020-06-01	2020-06-04
1053	녹색교통지역 운행제한 위반	38가3222	다지원피엠씨 주식회사	120111-0******	서울특별시	2020-05-01 07:40	사직터널 북측(사직로, 진입)	80000	2020-06-01	2020-06-04
1054	녹색교통지역 운행제한 위반	78오6346	이**	830217-1******	경기도오산시	2020-05-05 06:56	자하문터널 남측(자하문로)	160000	2020-06-03	2020-06-04
1055	녹색교통지역 운행제한 위반	72고6908	금풍건설(주)	110111-4******	서울특별시	2020-05-04 13:48	사직터널 북측(사직로, 진입)	160000	2020-06-03	2020-06-04
1056	녹색교통지역 운행제한 위반	92보9997	(주)카일리카페트	284111-0******	경기도남양주시	2020-05-01 07:17	동대문역사문화공원역(을지로, 진입)	80000	2020-06-01	2020-06-04
1057	녹색교통지역 운행제한 위반	10가2866	(주)디자인늘	110111-5******	서울특별시	2020-05-03 13:43	남산1 호터널(삼일대로)	160000	2020-06-01	2020-06-04
1058	녹색교통지역 운행제한 위반	69러9619	이**	551015-2******	충청북도충주시	2020-05-05 15:53	장충체육관(동호로, 진입)	160000	2020-06-03	2020-06-04
1059	녹색교통지역 운행제한 위반	51고1216	이***1(***)	330307-1******	서울특별시	2020-05-05 11:48	남산1 호터널(삼일대로)	80000	2020-06-03	2020-06-04
1060	녹색교통지역 운행제한 위반	06루7198	김***1*(***)	290922-1******	경기도고양시	2020-05-05 18:54	사직터널 북측(사직로, 진입)	160000	2020-06-03	2020-06-04
1061	녹색교통지역 운행제한 위반	49거9714	(주)탐라코리아	132-8*-*****	경기도구리시	2020-04-30 09:52	흥인지문(종로, 진입)	160000	2020-06-01	2020-06-04
1062	녹색교통지역 운행제한 위반	02머1561	이**	700528-1******	경기도광명시	2020-05-05 15:43	사직터널 북측(사직로, 진입)	80000	2020-06-03	2020-06-04
1063	녹색교통지역 운행제한 위반	31노9906	(주) 파워렙	110111-2******	서울특별시	2020-05-03 11:38	장충체육관(동호로, 진입)	160000	2020-06-01	2020-06-04
1064	녹색교통지역 운행제한 위반	72고6908	금풍건설(주)	110111-4******	서울특별시	2020-04-30 14:48	사직터널 북측(사직로, 진입)	160000	2020-06-01	2020-06-04
1065	녹색교통지역 운행제한 위반	46마7346	주식회사 성은문화	110111-5******	서울특별시	2020-05-02 09:13	시청역 2호선(서소문로, 진입)	160000	2020-06-01	2020-06-04
1066	녹색교통지역 운행제한 위반	39다6190	명***1*(***)	470228-1******	서울특별시	2020-05-05 15:06	백범광장(소월로3길)	80000	2020-06-03	2020-06-04
1067	녹색교통지역 운행제한 위반	28나9709	김**	630217-1******	서울특별시	2020-05-05 06:27	경찰박물관(새문안로, 진입)	160000	2020-06-03	2020-06-04
1068	녹색교통지역 운행제한 위반	92다6575	주식회사 디에스이노비즈	110111-6******	서울특별시	2020-04-29 20:48	남산1 호터널(삼일대로)	80000	2020-06-01	2020-06-04
1069	녹색교통지역 운행제한 위반	70서2501	이*	560927-1******	서울특별시	2020-05-05 06:14	흥인지문(종로, 진입)	80000	2020-06-03	2020-06-04

1070	녹색교통지역 운행제한 위반	89나8743	ZHUO ******	630811-5******	경기도수원시	2020-04-29 06:49	남산3호터널(녹사평대로)	160000	2020-06-08	2020-06-04
1071	녹색교통지역 운행제한 위반	52수4161	권**	880425-1******	서울특별시	2020-04-30 20:25	시청역 2호선(서소문로, 진입)	80000	2020-06-01	2020-06-04
1072	녹색교통지역 운행제한 위반	80모8815	(주)범세종합건설	115211-0******	서울특별시	2020-04-29 14:53	흥인지문(종로, 진입)	160000	2020-06-01	2020-06-04
1073	녹색교통지역 운행제한 위반	04고2283	김**	880927-1******	서울특별시	2020-05-05 19:28	장충체육관(동호로, 진입)	160000	2020-06-03	2020-06-04
1074	녹색교통지역 운행제한 위반	39우5467	구**	820903-1******	서울특별시	2020-04-30 16:55	반얀트리(장충단로, 진입)	80000	2020-06-01	2020-06-04
1075	녹색교통지역 운행제한 위반	80오3308	(주)하나로공조	110111-1******	경기도김포시	2020-05-03 19:33	남산3호터널(녹사평대로)	160000	2020-06-01	2020-06-04
1076	녹색교통지역 운행제한 위반	48다8604	최**	811112-1******	경기도남양주시	2020-05-05 07:56	삼청공원(삼청로)	160000	2020-06-03	2020-06-04
1077	녹색교통지역 운행제한 위반	02버8284	(주)와이제이플래닝	110111-3******	서울특별시	2020-05-02 10:52	흥인지문(종로, 진입)	80000	2020-06-01	2020-06-04
1078	녹색교통지역 운행제한 위반	27두6902	김***1*(***)******	320210-1******	서울특별시	2020-04-30 17:24	장충체육관(동호로, 진입)	160000	2020-06-01	2020-06-04
1079	녹색교통지역 운행제한 위반	90나5824	성보자원(주)	401-8*-*****	경기도남양주시	2020-04-29 09:06	동대문역사문화공원역(퇴계로, 진입)	80000	2020-06-01	2020-06-04
1080	녹색교통지역 운행제한 위반	48노9274	한국화성건설(주)	115611-0******	경기도남양주시	2020-05-03 10:42	경찰박물관(새문안로, 진입)	80000	2020-06-01	2020-06-04
1081	녹색교통지역 운행제한 위반	03부9655	황**	690820-1******	서울특별시	2020-04-30 17:16	흥인지문 북측(율곡로, 진입)	80000	2020-06-01	2020-06-04
1082	녹색교통지역 운행제한 위반	70저3361	건웅건설(주)	410-8*-*****	광주광역시	2020-04-29 15:40	남산1 호터널(삼일대로)	80000	2020-06-01	2020-06-04
1083	녹색교통지역 운행제한 위반	18버2735	주식회사 메비온스	110111-0******	서울특별시	2020-04-29 15:19	장충체육관(동호로, 진입)	80000	2020-06-01	2020-06-04
1084	녹색교통지역 운행제한 위반	43러3670	주식회사 이노빔	121111-0******	경기도부천시	2020-04-30 13:33	경찰박물관(새문안로, 진입)	160000	2020-06-01	2020-06-04
1085	녹색교통지역 운행제한 위반	90수4544	(주)오케이종합건설	140-8*-*****	경기도안산시	2020-05-03 14:14	장충체육관(동호로, 진입)	160000	2020-06-01	2020-06-04
1086	녹색교통지역 운행제한 위반	서울89자4447	주식회사 서른세살	110111-5******	서울특별시	2020-05-02 11:23	남대문시장입구 교차로(퇴계로, 진입)	160000	2020-06-01	2020-06-04
1087	녹색교통지역 운행제한 위반	08버1120	(주)로만자	110111-2******	서울특별시	2020-05-01 14:51	반얀트리(장충단로, 진입)	160000	2020-06-01	2020-06-04
1088	녹색교통지역 운행제한 위반	05누4232	(주)종합채널씨비엠	110111-6******	서울특별시	2020-05-02 13:34	윤동주문학관(창의문로)	160000	2020-06-01	2020-06-04
1089	녹색교통지역 운행제한 위반	82고0698	김**	930815-1******	강원도원주시	2020-05-05 07:14	대금빌딩(장충단로8길)	80000	2020-06-03	2020-06-04
1090	녹색교통지역 운행제한 위반	06루7198	김***1*(***)	290922-1******	경기도고양시	2020-05-02 19:33	사직터널 북측(사직로, 진입)	160000	2020-06-03	2020-06-03
1091	녹색교통지역 운행제한 위반	97나5398	문**	870708-1******	울산광역시	2020-05-04 06:43	흥인지문(종로, 진입)	80000	2020-06-03	2020-06-03
1092	녹색교통지역 운행제한 위반	73오2061	XU *******	720322-5******	경기도시흥시	2020-05-04 17:19	사직터널 북측(사직로, 진입)	160000	2020-06-03	2020-06-03
1093	녹색교통지역 운행제한 위반	75나5676	장**	860816-1******	경기도포천시	2020-04-29 19:38	혜화문(창경궁로, 진입)	80000	2020-06-03	2020-06-03
1094	녹색교통지역 운행제한 위반	28나9709	김**	630217-1******	서울특별시	2020-05-04 06:33	경찰박물관(새문안로, 진입)	160000	2020-06-03	2020-06-03
1095	녹색교통지역 운행제한 위반	09더5675	선**	661118-1******	서울특별시	2020-05-04 15:16	남대문시장입구 교차로(퇴계로, 진입)	160000	2020-06-03	2020-06-03
1096	녹색교통지역 운행제한 위반	91다9325	최**	650808-1******	경기도부천시	2020-05-04 15:24	사직터널 북측(사직로, 진입)	80000	2020-06-03	2020-06-03
1097	녹색교통지역 운행제한 위반	04조2038	정**	630624-1******	서울특별시	2020-05-04 16:32	시청역 2호선(서소문로, 진입)	80000	2020-06-03	2020-06-03
1098	녹색교통지역 운행제한 위반	03무6093	조**	611228-1******	경기도안양시	2020-05-04 19:26	흥인지문(종로, 진입)	160000	2020-06-03	2020-06-03
1099	녹색교통지역 운행제한 위반	서울98바5838	채**	771202-1******	서울특별시	2020-05-04 10:16	사직터널 북측(사직로, 진입)	80000	2020-06-03	2020-06-03
1100	녹색교통지역 운행제한 위반	64가5184	AUWOB ****** ***** ******	770209-5******	경상북도포항시	2020-05-04 10:24	남산1 호터널(삼일대로)	80000	2020-06-03	2020-06-03
1101	녹색교통지역 운행제한 위반	37누2340	이**	610325-1******	경기도광주시	2020-05-03 12:40	동대문역사문화공원역(을지로, 진입)	80000	2020-06-03	2020-06-03
1102	녹색교통지역 운행제한 위반	02더8735	BOLDBAATAR **********	910206-5******	경기도시흥시	2020-05-04 06:56	동대문역사문화공원역(퇴계로, 진입)	80000	2020-06-03	2020-06-03
1103	녹색교통지역 운행제한 위반	34어8692	윤**	671222-2******	서울특별시	2020-05-04 19:13	경찰박물관(새문안로, 진입)	80000	2020-06-03	2020-06-03
1104	녹색교통지역 운행제한 위반	70서2501	이*	560927-1******	서울특별시	2020-05-04 06:22	흥인지문 북측(율곡로, 진입)	80000	2020-06-03	2020-06-03
1105	녹색교통지역 운행제한 위반	09머8506	정**(***)	671220-2******	서울특별시	2020-05-04 14:30	흥인지문(청계천로, 진입)	160000	2020-06-03	2020-06-03
1106	녹색교통지역 운행제한 위반	48다8604	최**	811112-1******	경기도남양주시	2020-05-04 07:57	삼청공원(삼청로)	160000	2020-06-03	2020-06-03
1107	녹색교통지역 운행제한 위반	91고3523	정**	700215-1******	인천광역시	2020-05-04 11:18	시청역 2호선(서소문로, 진입)	160000	2020-06-03	2020-06-03
1108	녹색교통지역 운행제한 위반	60러5934	조**	740616-1******	전라남도곡성군	2020-05-04 10:23	서울과학고(혜화로)	80000	2020-06-03	2020-06-03
1109	녹색교통지역 운행제한 위반	75수1903	오**	820415-1******	경기도남양주시	2020-05-04 10:30	자하문터널 남측(자하문로)	80000	2020-06-03	2020-06-03
1110	녹색교통지역 운행제한 위반	54가5003	최**	680814-1******	강원도원주시	2020-05-04 16:43	경찰박물관(새문안로, 진입)	80000	2020-06-03	2020-06-03
1111	녹색교통지역 운행제한 위반	93두4035	한**	620812-1******	서울특별시	2020-05-02 08:23	숭례문 서측(세종대로, 진입)	160000	2020-06-03	2020-06-03
1112	녹색교통지역 운행제한 위반	82수7484	강**	790813-1******	경기도시흥시	2020-05-04 06:44	동대문역사문화공원역(퇴계로, 진입)	160000	2020-06-03	2020-06-03
1113	녹색교통지역 운행제한 위반	52허3093	구**	610201-1******	경기도수원시	2020-05-04 06:34	남산3호터널(녹사평대로)	80000	2020-06-03	2020-06-03
1114	녹색교통지역 운행제한 위반	90우6776	김**	590226-2******	경기도하남시	2020-05-04 08:25	장충체육관(동호로, 진입)	160000	2020-06-03	2020-06-03
1115	녹색교통지역 운행제한 위반	16두3494	김**	770527-1******	서울특별시	2020-05-04 09:42	동대문역사문화공원역(을지로, 진입)	160000	2020-06-03	2020-06-03
1116	녹색교통지역 운행제한 위반	87가4747	임**	840409-1******	서울특별시	2020-05-04 09:24	흥인지문(청계천로, 진입)	80000	2020-06-03	2020-06-03
1117	녹색교통지역 운행제한 위반	07너8796	LI *******	731026-5******	서울특별시	2020-05-04 15:28	시청역 2호선(서소문로, 진입)	80000	2020-06-03	2020-06-03
1118	녹색교통지역 운행제한 위반	서울82루9168	하**	530515-1******	서울특별시	2020-04-30 16:48	흥인지문(종로, 진입)	160000	2020-06-03	2020-06-03
1119	녹색교통지역 운행제한 위반	33라7887	ODAR ****	850215-5******	경기도평택시	2020-05-04 13:04	장충체육관(동호로, 진입)	80000	2020-06-03	2020-06-03
1120	녹색교통지역 운행제한 위반	20저4122	HAN ***	851123-6******	경기도부천시	2020-05-04 06:10	경찰박물관(새문안로, 진입)	80000	2020-06-03	2020-06-03

1121	녹북트롭지역 오영제한 9번	033.3734	이**	520315-1******	경기도양주시	2020-05-04 12:59	숭혜문 서측새중혜로 진입)	80000	2020-06-03	2020-06-03		
1122	녹북트롭지역 오영제한 9번	49소1821	SUN ***	850604-5******	강원도원주시	2020-05-04 19:39	흥인지문(장혜천로 진입)	80000	2020-06-03	2020-06-03		
1123	녹북트롭지역 오영제한 9번	서울35바7128	유**	590324-1******	경기도성남시	2020-05-03 07:40	장충혜문로동로 진입)	80000	2020-06-01	2020-06-02		
1124	녹북트롭지역 오영제한 9번	73부4046	김**	860708-2******	경기도오산시	2020-05-03 09:27	사직터널 북측사직로 진입)	80000	2020-06-01	2020-06-02		
1125	녹북트롭지역 오영제한 9번	52다4825	TRAN *** ****	920201-6******	서울특별시	2020-05-03 11:38	장충혜문로동로 진입)	80000	2020-06-01	2020-06-02		
1126	녹북트롭지역 오영제한 9번	06두7198	김***1(***)	290922-1******	경기도고양시	2020-05-03 08:21	사직터널 북측사직로 진입)	160000	2020-06-01	2020-06-02		
1127	녹북트롭지역 오영제한 9번	80라7345	유**	641030-1******	서울특별시	2020-05-03 08:22	남산 3호터널(삼밤대로)	160000	2020-06-01	2020-06-02		
1128	녹북트롭지역 오영제한 9번	49머8008	하**	701016-1******	서울특별시	2020-05-03 12:15	백범광장(소월로2길)	80000	2020-06-01	2020-06-02		
1129	녹북트롭지역 오영제한 9번	02가2858	김***1(***)	291129-2******	서울특별시	2020-05-03 13:28	숭혜문 서측새중혜로 진입)	160000	2020-06-01	2020-06-02		
1130	녹북트롭지역 오영제한 9번	22가0224	양**	720927-2******	경기도평택시	2020-05-03 09:19	남산 3호터널(삼밤대로)	80000	2020-06-01	2020-06-02		
1131	녹북트롭지역 오영제한 9번	79머3120	정**	700203-1******	대구광역시	2020-05-03 12:00	경찰박물관(새문안로, 진입)	160000	2020-06-01	2020-06-02		
1132	녹북트롭지역 오영제한 9번	39누5976	ALMESRI ******* ********* *********	960507-5******	전라남도영암군	2020-05-03 17:19	반얀트리(정총단로, 진입)	80000	2020-06-01	2020-06-02		
1133	녹북트롭지역 오영제한 9번	70다9716	여**	600219-1******	서울특별시	2020-05-03 20:28	서촌역 2호선(서소문로, 진입)	80000	2020-06-01	2020-06-02		
1134	녹북트롭지역 오영제한 9번	18우4106	신**	800130-1******	서울특별시	2020-05-03 14:20	흥인지문 북측(율곡로, 진입)	160000	2020-06-01	2020-06-02		
1135	녹북트롭지역 오영제한 9번	39머1052	노**	650123-1******	서울특별시	2020-05-03 13:20	경찰박물관(새문안로, 진입)	80000	2020-06-01	2020-06-02		
1136	녹북트롭지역 오영제한 9번	94가0484	TSERENDASH *********	891006-5******	경기도화성시	2020-05-03 12:21	서촌역 2호선(서소문로, 진입)	160000	2020-06-01	2020-06-02		
1137	녹북트롭지역 오영제한 9번	43머6320	박**	730914-2******	서울특별시	2020-05-03 12:14	백범광장(소월로2길)	80000	2020-06-01	2020-06-02		
1138	녹북트롭지역 오영제한 9번	88바4205	홍**	600706-1******	경기도성남시	2020-05-03 06:48	남산 3호터널(삼밤대로)	160000	2020-06-01	2020-06-02		
1139	녹북트롭지역 오영제한 9번	16두8829	이**	710703-1******	인천광역시	2020-05-03 15:52	백범광장(소월로2길)	80000	2020-06-01	2020-06-02		
1140	녹북트롭지역 오영제한 9번	48다8604	최**	811112-1******	경기도안성시	2020-05-03 08:00	삼청공원(삼청로)	160000	2020-06-01	2020-06-02		
1141	녹북트롭지역 오영제한 9번	52주2081	황**	660813-1******	경기도고양시	2020-05-03 12:59	서촌역 2호선(서소문로, 진입)	160000	2020-06-01	2020-06-02		
1142	녹북트롭지역 오영제한 9번	29서1260	TRAN *** ******* ***	881112-1******	경기도광주시	2020-05-03 11:34	흥인지문(종로, 진입)	80000	2020-06-01	2020-06-02		
1143	녹북트롭지역 오영제한 9번	01저1341	유**	750429-1******	경기도용인시	2020-05-02 15:25	자하문터널 남측(자하문로)	80000	2020-06-01	2020-06-01		
1144	녹북트롭지역 오영제한 9번	80조6632	배**	470405-2******	경기도포천시	2020-05-02 19:08	경찰박물관(새문안로, 진입)	160000	2020-06-01	2020-06-01		
1145	녹북트롭지역 오영제한 9번	충북98바8637	박**	720826-1******	충청북도충주시	2020-05-02 07:37	장충혜문로동로, 진입)	80000	2020-06-01	2020-06-01		
1146	녹북트롭지역 오영제한 9번	95조3639	최**	700119-1******	부산광역시	2020-05-02 06:51	남산2호터널 북측(독서당길32길)	80000	2020-06-01	2020-06-01		
1147	녹북트롭지역 오영제한 9번	인천69머3328	고**	690601-1******	인천광역시	2020-05-02 08:01	경찰박물관(새문안로, 진입)	80000	2020-06-01	2020-06-01		
1148	녹북트롭지역 오영제한 9번	48주9647	박**	340220-1******	경기도광주시	2020-05-02 18:16	사직터널 북측사직로, 진입)	80000	2020-06-01	2020-06-01		
1149	녹북트롭지역 오영제한 9번	92다1808	김**	741003-1******	경기도수원시	2020-05-02 06:24	서촌역 2호선(서소문로, 진입)	160000	2020-06-01	2020-06-01		
1150	녹북트롭지역 오영제한 9번	38주5089	박**	690327-2******	인천광역시	2020-05-02 13:07	숭혜문 서측새중혜로, 진입)	80000	2020-06-01	2020-06-01		
1151	녹북트롭지역 오영제한 9번	42머1324	유**	580510-2******	경상북도울진군	2020-05-02 14:29	서촌역 2호선(서소문로, 진입)	160000	2020-06-01	2020-06-01		
1152	녹북트롭지역 오영제한 9번	80라7345	유**	641030-1******	서울특별시	2020-05-02 09:59	남산 3호터널(삼밤대로)	160000	2020-06-01	2020-06-01		
1153	녹북트롭지역 오영제한 9번	20머4122	HAN ***	851123-6******	경기도부천시	2020-05-02 18:12	흥인지문(종로, 진입)	80000	2020-06-01	2020-06-01		
1154	녹북트롭지역 오영제한 9번	서울37라1031	류**	600315-1******	서울특별시	2020-05-02 18:57	동대문역사문화공원역(율곡로 진입)	80000	2020-06-01	2020-06-01		
1155	녹북트롭지역 오영제한 9번	74두6335	박**	650116-1******	인천광역시	2020-05-02 07:16	동대문역사문화공원역(율곡로, 진입)	80000	2020-06-01	2020-06-01		
1156	녹북트롭지역 오영제한 9번	07주6819	NUANSAWANG **********	760210-5******	경기도화성시	2020-05-02 10:23	반얀트리(정총단로, 진입)	80000	2020-06-01	2020-06-01		
1157	녹북트롭지역 오영제한 9번	02두6626	이**	510930-1******	서울특별시	2020-05-02 06:56	숭혜문 서측새중혜로, 진입)	160000	2020-06-01	2020-06-01		
1158	녹북트롭지역 오영제한 9번	17주9778	문**	630809-1******	인천광역시	2020-05-02 12:12	사직터널 북측사직로, 진입)	80000	2020-06-01	2020-06-01		
1159	녹북트롭지역 오영제한 9번	02다8735	BOLDBAATAR **********	910206-5******	경기도시흥시	2020-05-02 13:03	혜화문(창경궁로 진입)	80000	2020-06-01	2020-06-01		
1160	녹북트롭지역 오영제한 9번	06조9590	박**	760608-1******	서울특별시	2020-05-02 09:37	동대문역사문화공원역(율곡로 진입)	80000	2020-06-01	2020-06-01		
1161	녹북트롭지역 오영제한 9번	02나1605	이**.***	660904-2******	서울특별시	2020-05-02 15:18	서울특곡(혜화로)	80000	2020-06-01	2020-06-01		
1162	녹북트롭지역 오영제한 9번	03다8453	서**	581226-1******	서울특별시	2020-05-02 12:29	흥인지문(종로, 진입)	80000	2020-06-01	2020-06-01		
1163	녹북트롭지역 오영제한 9번	39누5976	ALMESRI ******* ********* *********	960507-5******	전라남도영암군	2020-05-02 06:00	남산2호터널 북측(독서당길32길)	80000	2020-06-01	2020-06-01		
1164	녹북트롭지역 오영제한 9번	01고2719	신**	710425-1******	서울특별시	2020-05-02 14:01	반얀트리(정총단로, 진입)	80000	2020-06-01	2020-06-01		
1165	녹북트롭지역 오영제한 9번	01조6120	박**	630610-1******	서울특별시	2020-05-02 19:13	사직터널 북측사직로, 진입)	80000	2020-06-01	2020-06-01		
1166	녹북트롭지역 오영제한 9번	37누4337	이**	720424-1******	경기도화성시	2020-05-02 13:57	동대문역사문화공원역(혜화로 진입)	80000	2020-06-01	2020-06-01		
1167	녹북트롭지역 오영제한 9번	48다8604	최**	811112-1******	경기도양주시	2020-05-02 07:50	삼청공원(삼청로)	160000	2020-06-01	2020-06-01		
1168	녹북트롭지역 오영제한 9번	76조5960	양**	621027-1******	경기도성남시	2020-05-02 11:10	사직터널 북측사직로, 진입)	80000	2020-06-01	2020-06-01		
1169	녹북트롭지역 오영제한 9번	28바9709	김**	630217-1******	서울특별시	2020-05-02 06:28	경찰박물관(새문안로, 진입)	160000	2020-06-01	2020-06-01		
1170	녹북트롭지역 오영제한 9번	45오8188	서**	571224-2******	경기도안성시	2020-05-02 07:50	흥인지문(종로, 진입)	80000	2020-06-01	2020-06-01		
1171	녹북트롭지역 오영제한 9번	66머4379	이**	670911-1******	서울특별시	2020-05-02 09:32	서촌역 2호선(서소문로, 진입)	160000	2020-06-01	2020-06-01		

1172	녹색드림자전거 오병제천 9번	01스9837	우**	780517-1******	서울특별시	2020-05-02 14:55	숭례문 서측세종대로 진입)	80000	2020-06-01	2020-06-01			
1173	녹색드림자전거 오병제천 9번	30수3531	최**	590202-1******	인천광역시	2020-05-02 15:29	사직터널 북측(사직로 진입)	160000	2020-06-01	2020-06-01			
1174	녹색드림자전거 오병제천 9번	86호9499	유**	621103-2******	경기도광주시	2020-05-02 15:12	홍인지문종로 진입)	80000	2020-06-01	2020-06-01			
1175	녹색드림자전거 오병제천 9번	04조4712	문**	700825-1******	경기도부천시	2020-05-02 12:23	숭례문 서측세종대로 진입)	80000	2020-06-01	2020-06-01			
1176	녹색드림자전거 오병제천 9번	49머8008	한**	701016-1******	서울특별시	2020-05-02 19:24	남대문시장입구 교차로(퇴계로 진입)	80000	2020-06-01	2020-06-01			
1177	녹색드림자전거 오병제천 9번	경주86나2033	박**	580420-1******	경주시	2020-05-01 11:57	남산 3호터널(삼일대로)	80000	2020-06-01	2020-06-01			
1178	녹색드림자전거 오병제천 9번	59모9997	김**	690301-2******	경상북도 포항시	2020-05-01 14:36	남산3호터널(독서당대로)	80000	2020-06-01	2020-05-31			
1179	녹색드림자전거 오병제천 9번	13다5111	임**	790601-2******	경기도의정부시	2020-05-01 12:13	남대문시장입구 교차로(퇴계로 진입)	80000	2020-06-01	2020-05-31			
1180	녹색드림자전거 오병제천 9번	93두4035	서**	620812-1******	서울특별시	2020-05-01 08:08	숭례문 서측세종대로 진입)	160000	2020-06-01	2020-05-31			
1181	녹색드림자전거 오병제천 9번	61다2544	서**	840923-1******	서울특별시	2020-05-01 14:53	동대문역사문화공원역(퇴계로 진입)	80000	2020-06-01	2020-05-31			
1182	녹색드림자전거 오병제천 9번	94서0295	최**	520527-1******	서울특별시	2020-05-01 20:27	동대문역사문화공원역(을지로 진입)	160000	2020-06-01	2020-05-31			
1183	녹색드림자전거 오병제천 9번	03우2744	정**	610421-1******	서울특별시	2020-05-01 17:47	동대문역사문화공원역(을지로 진입)	80000	2020-06-01	2020-05-31			
1184	녹색드림자전거 오병제천 9번	80조6632	배**	470405-2******	경기도포천시	2020-05-01 18:40	경찰박물관(새문안로 진입)	160000	2020-06-01	2020-05-31			
1185	녹색드림자전거 오병제천 9번	52자7743	김**	620127-2******	인천광역시	2020-05-01 16:18	사직역 2호선(서소문로 진입)	80000	2020-06-01	2020-05-31			
1186	녹색드림자전거 오병제천 9번	70나2054	조**	610127-1******	서울특별시	2020-05-01 12:08	남산2호터널 북측(노사당대로53길)	160000	2020-06-01	2020-05-31			
1187	녹색드림자전거 오병제천 9번	88머8958	곽**	660715-1******	경기도안양시	2020-05-01 10:27	동대문역사문화공원역(퇴계로 진입)	160000	2020-06-01	2020-05-31			
1188	녹색드림자전거 오병제천 9번	46다8604	최**	811112-1******	경기도양주시	2020-05-01 07:45	남산 3호터널(삼일대로)	160000	2020-06-01	2020-05-31			
1189	녹색드림자전거 오병제천 9번	80다7345	유**	641030-1******	서울특별시	2020-05-01 06:51	백범광장(소월로53길)	160000	2020-06-01	2020-05-31			
1190	녹색드림자전거 오병제천 9번	80나7653	천**	530105-1******	서울특별시	2020-05-01 09:14	동대문역사문화공원역(을지로 진입)	160000	2020-06-01	2020-05-31			
1191	녹색드림자전거 오병제천 9번	04사8881	김**	530829-1******	경기도용인시	2020-05-01 06:05	동대문역사문화공원역(을지로 진입)	80000	2020-06-01	2020-05-31			
1192	녹색드림자전거 오병제천 9번	52머1988	고**	741009-1******	경기도광주시	2020-05-01 17:03	홍인지문(혜화로, 진입)	80000	2020-06-01	2020-05-31			
1193	녹색드림자전거 오병제천 9번	79조6611	강**	690116-1******	경기도의정부시	2020-05-01 07:24	홍인지문종로 진입)	160000	2020-06-01	2020-05-31			
1194	녹색드림자전거 오병제천 9번	64머1135	안**	540321-1******	부산광역시	2020-05-01 11:20	사직역 2호선(서소문로 진입)	80000	2020-06-01	2020-05-31			
1195	녹색드림자전거 오병제천 9번	14다6410	김**	560722-1******	인천광역시	2020-05-01 10:32	사직역 2호선(서소문로 진입)	80000	2020-06-01	2020-05-31			
1196	녹색드림자전거 오병제천 9번	39바6779	DJEV *******	810414-5******	경기도수원시	2020-05-01 10:25	장충체육관(동호로, 진입)	80000	2020-06-01	2020-05-31			
1197	녹색드림자전거 오병제천 9번	52스8251	서**	681126-1******	서울특별시	2020-05-01 13:52	백범광장(소월로53길)	80000	2020-06-01	2020-05-31			
1198	녹색드림자전거 오병제천 9번	86조6469	유**	621103-2******	경기도광주시	2020-05-01 10:23	사직터널 북측(사직로 진입)	80000	2020-06-01	2020-05-31			
1199	녹색드림자전거 오병제천 9번	87우7512	JIN ****	750427-5******	인천광역시	2020-05-01 18:52	사직역 2호선(서소문로 진입)	160000	2020-06-01	2020-05-31			
1200	녹색드림자전거 오병제천 9번	66머4379	이**	670911-1******	서울특별시	2020-05-01 08:16	경찰박물관(새문안로 진입)	160000	2020-06-01	2020-05-31			
1201	녹색드림자전거 오병제천 9번	39다1866	여*	760715-1******	서울특별시	2020-04-30 14:15	남대문시장입구 교차로(퇴계로 진입)	80000	2020-06-01	2020-05-30			
1202	녹색드림자전거 오병제천 9번	66머4379	이**	670911-1******	서울특별시	2020-04-30 08:54	경찰박물관(새문안로 진입)	160000	2020-06-01	2020-05-30			
1203	녹색드림자전거 오병제천 9번	93두4035	한**	620812-1******	서울특별시	2020-04-30 07:55	숭례문 서측세종대로 진입)	160000	2020-06-01	2020-05-30			
1204	녹색드림자전거 오병제천 9번	28바9709	김**	630217-1******	서울특별시	2020-04-30 06:22	경찰박물관(새문안로 진입)	160000	2020-06-01	2020-05-30			
1205	녹색드림자전거 오병제천 9번	82가8839	송**	670918-1******	경기도안양시	2020-04-30 10:39	남산 3호터널(삼일대로)	80000	2020-06-01	2020-05-30			
1206	녹색드림자전거 오병제천 9번	85조6024	김**	560810-1******	대전광역시	2020-04-30 13:43	반얀트리정동단로, 진입)	160000	2020-06-01	2020-05-30			
1207	녹색드림자전거 오병제천 9번	37두2340	이**	610325-1******	경기도광주시	2020-04-30 13:55	동대문역사문화공원역(을지로 진입)	80000	2020-06-01	2020-05-30			
1208	녹색드림자전거 오병제천 9번	경기마1482	서**	660325-1******	경기도성남시	2020-04-30 15:04	사직역 2호선(서소문로 진입)	80000	2020-06-01	2020-05-30			
1209	녹색드림자전거 오병제천 9번	39저2293	김**	670810-1******	서울특별시	2020-04-30 16:29	장충체육관(동호로, 진입)	80000	2020-06-01	2020-05-30			
1210	녹색드림자전거 오병제천 9번	80조2403	강**	480409-1******	서울특별시	2020-04-30 07:18	장충체육관(동호로, 진입)	160000	2020-06-01	2020-05-30			
1211	녹색드림자전거 오병제천 9번	43나8066	문**	751115-1******	경기도군포시	2020-04-30 15:00	동대문역사문화공원역(퇴계로 진입)	80000	2020-06-01	2020-05-30			
1212	녹색드림자전거 오병제천 9번	31스4091	김**	660227-1******	부산광역시	2020-04-30 14:24	동대문역사문화공원역(퇴계로 진입)	80000	2020-06-01	2020-05-30			
1213	녹색드림자전거 오병제천 9번	64노8211	유**	431002-1******	서울특별시	2020-04-30 12:07	동대문역사문화공원역(퇴계로 진입)	80000	2020-06-01	2020-05-30			
1214	녹색드림자전거 오병제천 9번	94서0295	최**	520527-1******	서울특별시	2020-04-30 14:39	동대문역사문화공원역(을지로 진입)	160000	2020-06-01	2020-05-30			
1215	녹색드림자전거 오병제천 9번	80우8566	OGUJOFOR **********	751002-5******	서울특별시	2020-04-30 11:29	남산2호터널 북측(노사당대로53길)	80000	2020-06-01	2020-05-30			
1216	녹색드림자전거 오병제천 9번	69다5301	정**	771126-2******	경기도안양시	2020-04-30 07:08	남산3호터널(독서당대로)	80000	2020-06-01	2020-05-30			
1217	녹색드림자전거 오병제천 9번	46다9347	박**	811231-1******	서울특별시	2020-04-30 14:15	반얀트리정동단로, 진입)	160000	2020-06-01	2020-05-30			
1218	녹색드림자전거 오병제천 9번	30구3531	황**	590202-1******	인천광역시	2020-04-30 16:09	사직터널 북측(사직로 진입)	160000	2020-06-01	2020-05-30			
1219	녹색드림자전거 오병제천 9번	92다1808	김**	741003-1******	경기도수원시	2020-04-30 06:27	사직역 2호선(서소문로 진입)	160000	2020-06-01	2020-05-30			
1220	녹색드림자전거 오병제천 9번	46다8604	최**	811112-1******	경기도양주시	2020-04-30 07:23	백범광장(소월로53길)	160000	2020-06-01	2020-05-30			
1221	녹색드림자전거 오병제천 9번	80사2363	임**	690314-1******	인천광역시	2020-04-30 13:20	동대문역사문화공원역(퇴계로 진입)	80000	2020-06-01	2020-05-30			
1222	녹색드림자전거 오병제천 9번	39나3656	여**	590528-1******	부산광역시	2020-04-30 11:58	사직터널 북측(사직로 진입)	80000	2020-06-01	2020-05-30			

1223	녹색교통지역 운행제한 위반	94두2697	윤**	800125-1******	서울특별시	2020-04-30 07:26	장충체육관(동호로, 진입)	80000	2020-06-01	2020-05-30
1224	녹색교통지역 운행제한 위반	67가1602	곽**	790317-2******	서울특별시	2020-04-30 12:53	동대문역사문화공원역(퇴계로, 진입)	160000	2020-06-01	2020-05-30
1225	녹색교통지역 운행제한 위반	28루5917	임**	730623-1******	서울특별시	2020-04-30 12:55	남산1 호터널(삼일대로)	160000	2020-06-01	2020-05-30
1226	녹색교통지역 운행제한 위반	92소2528	서**	560630-1******	충청남도천안시	2020-04-30 13:33	반얀트리(장충단로, 진입)	80000	2020-06-01	2020-05-30
1227	녹색교통지역 운행제한 위반	01누6699	최**	580123-2******	서울특별시	2020-04-29 10:20	장충체육관(동호로, 진입)	160000	2020-06-01	2020-05-29
1228	녹색교통지역 운행제한 위반	69다5301	정**	771126-2******	경기도안양시	2020-04-29 12:29	남산1 호터널(삼일대로)	80000	2020-06-01	2020-05-29
1229	녹색교통지역 운행제한 위반	48다8604	최**	811112-1******	경기도남양주시	2020-04-29 08:18	삼청공원(삼청로)	160000	2020-06-01	2020-05-29
1230	녹색교통지역 운행제한 위반	02다2892	이***1(***)	310220-2******	서울특별시	2020-04-29 07:58	남대문시장입구 교차로(퇴계로, 진입)	80000	2020-06-01	2020-05-29
1231	녹색교통지역 운행제한 위반	01주9842	전**	971231-2******	인천광역시	2020-04-29 16:58	시청역 2호선(서소문로, 진입)	80000	2020-06-01	2020-05-29
1232	녹색교통지역 운행제한 위반	92나3971	이**	840716-1******	경기도파주시	2020-04-29 13:21	남대문시장입구 교차로(퇴계로, 진입)	80000	2020-06-01	2020-05-29
1233	녹색교통지역 운행제한 위반	74저6697	남**	580301-1******	서울특별시	2020-04-29 17:35	흥인지문(종로, 진입)	80000	2020-06-01	2020-05-29
1234	녹색교통지역 운행제한 위반	66러4379	이**	670911-1******	서울특별시	2020-04-29 15:10	경찰박물관(새문안로, 진입)	160000	2020-06-01	2020-05-29
1235	녹색교통지역 운행제한 위반	서울82루9168	하**	530515-1******	서울특별시	2020-04-28 17:33	흥인지문(종로, 진입)	160000	2020-06-01	2020-05-29
1236	녹색교통지역 운행제한 위반	86서8127	김**	740708-1******	인천광역시	2020-04-29 11:52	남대문시장입구 교차로(퇴계로, 진입)	160000	2020-06-01	2020-05-29
1237	녹색교통지역 운행제한 위반	01로8456	이**	350224-2******	경기도의정부시	2020-04-29 09:15	시청역 2호선(서소문로, 진입)	80000	2020-06-01	2020-05-29
1238	녹색교통지역 운행제한 위반	77모6425	김**	680420-2******	광주광역시	2020-04-29 07:46	혜화문(창경궁로, 진입)	80000	2020-06-01	2020-05-29
1239	녹색교통지역 운행제한 위반	09다3156	최**	560128-2******	경기도성남시	2020-04-29 14:23	장충체육관(동호로, 진입)	80000	2020-06-01	2020-05-29
1240	녹색교통지역 운행제한 위반	02부6626	이**	510930-1******	서울특별시	2020-04-29 14:46	사직터널 북측(사직로, 진입)	160000	2020-06-01	2020-05-29
1241	녹색교통지역 운행제한 위반	21마5959	홍**	580922-2******	대구광역시	2020-04-29 11:38	남대문시장입구 교차로(퇴계로, 진입)	80000	2020-06-01	2020-05-29
1242	녹색교통지역 운행제한 위반	28나9709	김**	630217-1******	서울특별시	2020-04-29 06:31	경찰박물관(새문안로, 진입)	160000	2020-06-01	2020-05-29
1243	녹색교통지역 운행제한 위반	77나5731	LIU *********	780319-5******	인천광역시	2020-04-29 13:44	숭례문 서측(세종대로, 진입)	80000	2020-06-01	2020-05-29
1244	녹색교통지역 운행제한 위반	80조2403	강**	480409-1******	서울특별시	2020-04-29 07:14	장충체육관(동호로, 진입)	80000	2020-06-01	2020-05-29
1245	녹색교통지역 운행제한 위반	21버8780	이**	561218-1******	대구광역시	2020-04-29 13:58	남산1 호터널(삼일대로)	80000	2020-06-01	2020-05-29
1246	녹색교통지역 운행제한 위반	27두6902	김***1*(***)******	320210-1******	서울특별시	2020-04-29 12:52	흥인지문(종로, 진입)	160000	2020-06-01	2020-05-29
1247	녹색교통지역 운행제한 위반	79조6611	강**	690116-1******	경기도의정부시	2020-04-29 06:39	동대문역사문화공원역(퇴계로, 진입)	160000	2020-06-01	2020-05-29
1248	녹색교통지역 운행제한 위반	10보8420	김**	590106-2******	서울특별시	2020-04-29 12:20	장충체육관(동호로, 진입)	160000	2020-06-01	2020-05-29
1249	녹색교통지역 운행제한 위반	88머8958	곽**	660715-1******	경기도안양시	2020-04-29 06:33	반얀트리(장충단로, 진입)	80000	2020-06-01	2020-05-29
1250	녹색교통지역 운행제한 위반	86라2308	조**	661109-1******	인천광역시	2020-04-29 10:49	자하문터널 남측(자하문로)	80000	2020-06-01	2020-05-29
1251	녹색교통지역 운행제한 위반	89버1287	ALSUBHI ******* ******* *******	910322-6******	서울특별시	2020-04-29 15:38	흥인지문(청계천로, 진입)	160000	2020-06-01	2020-05-29
1252	녹색교통지역 운행제한 위반	94서0295	최**	520527-1******	서울특별시	2020-04-29 17:23	반얀트리(장충단로, 진입)	160000	2020-06-01	2020-05-29

주요 의견제출 대상 및 의견제출서 작성서식

□ 주요 의견제출 대상(미세먼지 저감 및 관리에 관한 특별법 시행령 제9조 준거)

구 분	증빙서류
「대기환경보전법」 제2조제17호 또는 제18호에 해당하는 저공해 조치를 취한 차량	인증시험 확인서
「도로교통법」 제2조제22호에 따른 긴급자동차(소방차, 구급차, 혈액공급차량, 생명이 위급한 환자 또는 부상자나 수혈을 위한 혈액을 운송중인 자동차)	긴급자동차 지정증
「장애인복지법」 제39조에 따라 장애인이 사용하는 자동차 등임을 알아볼 수 있는 표지를 발급받은 자동차	복지카드(장애인증명서) 장애인사용자동차 표지
다음 각 목의 어느 하나에 해당하는 사람이 보철용(補綴用)·생업활동용으로 사용하는 자동차 가. 「국가유공자 등 예우 및 지원에 관한 법률」에 따른 국가유공자로서 상이등급 1급부터 7급까지의 판정을 받은 사람 나. 「보훈보상대상자 지원에 관한 법률」에 따른 보훈보상대상자로서 상이등급 1급부터 7급까지의 판정을 받은 사람 다. 「5·18민주유공자예우에 관한 법률」에 따라 등록된 5·18민주화운동부상자로서 신체장해등급 1급부터 14급까지의 판정을 받은 사람 라. 「고엽제후유의증 등 환자지원 및 단체설립에 관한 법률」에 따른 고엽제후유의증환자로서 경도(輕度) 장애 이상의 장애등급 판정을 받은 사람	관련법령에 따른 증명서 (국가유공자 확인서 등) 국가유공자사용자동차 표지
경찰·소방·군용 및 경호업무용 등 국가의 특수한 공용 목적으로 사용하기 위한 자동차	기관장 확인서 (해당기관 공문)
주한 외국공관 또는 외교관이나 그 밖에 이에 준하는 대우를 받는 사람이 공용 목적으로 사용하기 위한 자동차로서 외교부장관의 확인을 받은 자동차	기관장 확인서 (해당기관 공문)
주한 외국군대의 구성원이 공용 목적으로 사용하기 위한 자동차	기관장 확인서 (해당기관 공문)
환경친화적 자동차의 개발 및 보급 촉진에 관한 법률」 제2조제2호에 따른 환경친화적 자동차 중 같은 조 제3호부터 제6호까지의 규정에 따른 전기자동차, 태양광자동차, 하이브리드 자동차 및 연료전지자동차	기관장 확인서 (해당기관 공문)
그 밖에 운행 제한 대상에서 제외할 필요가 있다고 환경부장관이 특별시장·광역시장·특별자치시장·도지사 또는 특별자치도지사(이하 "시·도지사"라 한다)와 협의하여 정하는 자동차	기관장 확인서 (해당기관 공문)
2019.10.31일까지 저공해 조치를 신청한 자동차(2020.6.30일까지 적용 보류) ※ ‘저공해 조치를 신청한 자동차’ 라 함은 각 지자체의 저공해 사업 지침에 따라 각 지자체에서 저공해 조치 신청 완료를 통보받은 차량을 의미함	기관장 확인서 (해당기관 공문)
배출가스 저감장치 또는 저공해 엔진이 인증·보급되지 않은 자동차와 저감장치 장착불가확인서를 발급받은 자동차는 2020.12.31.일까지 적용보류(단, 「서울특별시 미세먼지 저감 및 관리에 관한 조례」에 따라 고농도 미세먼지 비상저감조치 운행제한을 시행하는 경우에는 적용을 보류하지 않는다.) ※ ‘저감장치 장착불가확인서’ 이라 함은 저감장치 제작사가 발급하는 확인서를 의미함	기관장 확인서 (해당기관 공문)

□ 의견제출서 작성서식(예시)

의 견 제 출 서		
차량번호	위반일시	위반장소
	20 년 월 일 시 분	
제출의견 (단속된 사안 및 과태료 부과처분에 대하여 이의가 있는 내용을 기재)		
※의견제출방법 1. 팩스 2133-1446 2. 이메일 green5@seoul.go.kr 3. 인터넷 https://oksign.seoul.go.kr		
제 출 자		
○ 성 명 : ○ 주 소 : ○ 연락처(휴대전화번호) : ○ 제출일 :		

서울특별시장 귀하

*개인정보(고유식별정보 제외) 수집 및 이용에 대한 동의: (동의함 □ 동의안함 □
귀하로부터 취득한 개인정보는 개인정보보호법 제15조에서 정하는 바에 따라 처리목적 이외에는 사용되지 않으며 변경시에는 사전동의를 구할 것입니다.

◈ 서울특별시공고 제2020-1967호

녹색교통지역 운행제한 위반과태료 부과고지서 공시송달 공고

「지속가능 교통물류 발전법」 제30조, 같은 법 시행령 제48조, 같은 법 시행규칙 제7조에 따라 녹색교통지역 운행제한 위반차량 소유주에게 과태료 부과고지서를 발송하였으나, 수취인 부재, 수취인 불명, 이사, 주소불명, 폐문부재 등 송달 불가능한 반송분에 대하여 다음과 같이 공시송달(공고)합니다.

2020년 7월 9일
서 울 특 별 시 장

1. 건　　명 : 녹색교통지역 운행제한 위반과태료 부과고지서 반송분에 대한 공시송달
2. 근　　거 : 지속가능 교통물류발전법 제30조(자동차 운행의 제한), 같은 법 시행령 제48조(과태료의 부과기준), 같은 법 시행규칙 제7조(자동차의 운행의 제한), 질서위반행위규제법 제20조(이의제기), 지방세기본법 제31조(송달지연으로 인한 납부기한의 연장), 같은 법 제33조(공시송달), 행정절차법 제14조(송달)
3. 공시송달 대상 및 내용 : <붙임> 참조
4. 공고기간 : 2020. 7. 9. ~ 2020. 7. 23.
5. 이의제기 안내
   가. 이의제기기간 : 과태료 부과통지를 받은 날로부터 60일까지
   나. 이의제기기간 내에 의견을 제출할 수 있으며(서식은 별첨 '이의제기 작성예시' 참조), 의견제출시 증빙서류를 첨부하여 서울특별시 교통지도과로 제출하여 주시기 바랍니다.
   ※ 제출기간 내에 의견제출이 없을 경우 의견이 없는 것으로 간주 됩니다.
   다. 이의제기 접수처 및 이의제기방법
   (이의제기 접수처)
   - 주소 : 서울시 중구 덕수궁길 15(서울시청 서소문별관 5동 1층 교통지도과 녹색교통과징팀)
   - 전화번호 : 02-2133-1335~1336,
   (이의제기 방법)
   - 팩스 제출 : 02-2133-1446
   - 이메일 제출 : green5@seoul.go.kr
   - 인터넷 제출 : https://oksign.seoul.go.kr
6. 유의사항
   - 공고대상자는 납부기한내 과태료를 납부하지 않은 경우 질서위반행위규제법 제24조에 따라 3%의 가산금이 발생하고 매 1개월이 경과할 때마다 체납된 과태료의 1.2%의 중가산금이 가산되며, 아울러 국세 또는 제방세 체납처분의 예에 따라 징수(재산에 대한 압류 등)할 수도 있음을 알려드립니다.
7. 납부기한: 2020.8.31.
   - 공고대상자는 서울특별시청 교통지도과에서 고지서(가상계좌)를 발부받아 은행(인터넷뱅킹 포함), 무인공과금기 및 현금인출기(CD/ATM기) 등으로 납부하여 주시기 바랍니다.
   - 인터넷 납부: https://etax.seoul.go.kr. (*공인인증서 필요, 신용카드 납부가능)
   ※ 납부기한, 체납금액 등 자세한 사항은 서울특별시청 교통지도과(☎02-2133-1335~1336)로 문의하시기 바랍니다.

붙임 : 1. 공시송달 대상자 명단 1부.
2. 주요 이의제기 대상 및 이의제기 작성서식 1부.

연번	과세년월	과세번호	차량번호	소유주	주민번호	주소	위반내용	단속일시	단속장소	과태료(차등납부)
1	2020-05	0063874	94서0285	최*수	520527-*******	서울특별시 강남구	녹색교통지역운행제한 위반	20200118	남산3호터널(녹색펌프로)	250,000
2	2020-05	0063875	94서0285	최*수	520527-*******	서울특별시 강남구	녹색교통지역운행제한 위반	20200125	남산3호터널(녹색펌프로)	250,000
3	2020-05	0063876	94서0285	최*수	520527-*******	서울특별시 강남구	녹색교통지역운행제한 위반	20200201	남산3호터널(녹색펌프로)	250,000
4	2020-05	0063877	94서0285	최*수	520527-*******	서울특별시 강남구	녹색교통지역운행제한 위반	20200208	남산3호터널(녹색펌프로)	250,000
5	2020-05	0063881	76라2022	김*행우	700206-*******	경기도양주시	녹색교통지역운행제한 위반	20200124	남산 3호터널(삼일대로)	250,000
6	2020-05	0063882	49가5931	박*희	741205-*******	서울특별시 동작구	녹색교통지역운행제한 위반	20200118	남산2호터널 북측(녹색펌프장길)	250,000
7	2020-05	0063883	49가5931	박*희	741205-*******	서울특별시 동작구	녹색교통지역운행제한 위반	20200202	남산2호터널 북측(녹색펌프장길)	250,000
8	2020-05	0063884	49가5931	박*희	741205-*******	서울특별시 동작구	녹색교통지역운행제한 위반	20200221	남산2호터널 북측(녹색펌프장길)	200,000
9	2020-05	0063885	25나3946	이*구	500708-*******	서울특별시 서대문구	녹색교통지역운행제한 위반	20200208	남산1호터널(녹색펌프로, 진입)	250,000
10	2020-05	0063886	91가4982	커나티하우젠홈조합	131151-*******	경기도성남시	녹색교통지역운행제한 위반	20200124	남산 3호터널(삼일대로)	250,000
11	2020-05	0063887	91가4982	커나티하우젠홈조합	131151-*******	경기도성남시	녹색교통지역운행제한 위반	20200129	남산 3호터널(삼일대로)	250,000
12	2020-05	0063888	70러5051	주*회사 시드닷	110111-*******	서울특별시 중구	녹색교통지역운행제한 위반	20200117	반얀트리 (장충단로, 진입)	250,000
13	2020-05	0063889	70러5051	주*회사 시드닷	110111-*******	서울특별시 중구	녹색교통지역운행제한 위반	20200118	반얀트리 (장충단로, 진입)	250,000
14	2020-05	0063890	70러5051	주*회사 시드닷	110111-*******	서울특별시 중구	녹색교통지역운행제한 위반	20200119	반얀트리 (장충단로, 진입)	250,000
15	2020-05	0063891	70러5051	주*회사 시드닷	110111-*******	서울특별시 중구	녹색교통지역운행제한 위반	20200123	반얀트리 (장충단로, 진입)	250,000
16	2020-05	0063892	70러5051	주*회사 시드닷	110111-*******	서울특별시 중구	녹색교통지역운행제한 위반	20200127	장충체육관(동호로, 진입)	250,000
17	2020-05	0063893	70러5051	주*회사 시드닷	110111-*******	서울특별시 중구	녹색교통지역운행제한 위반	20200128	장충체육관(동호로, 진입)	250,000
18	2020-05	0063894	70러5051	주*회사 시드닷	110111-*******	서울특별시 중구	녹색교통지역운행제한 위반	20200204	반얀트리 (장충단로, 진입)	250,000
19	2020-05	0063895	70러5051	주*회사 시드닷	110111-*******	서울특별시 중구	녹색교통지역운행제한 위반	20200206	반얀트리 (장충단로, 진입)	250,000
20	2020-05	0063897	33가1399	B*TGEREL ANKHZAYA	971108-*******	서울특별시 노원구	녹색교통지역운행제한 위반	20200119	홍인지 문(종로, 진입)	250,000
21	2020-05	0063898	33가1399	B*TGEREL ANKHZAYA	971108-*******	서울특별시 노원구	녹색교통지역운행제한 위반	20200202	홍인지문 북측(율곡로, 진입)	250,000
22	2020-05	0063899	33가1399	B*TGEREL ANKHZAYA	971108-*******	서울특별시 노원구	녹색교통지역운행제한 위반	20200209	홍인지문 북측(율곡로, 진입)	250,000
23	2020-05	0063900	64가3873	(*)에스피아이테크	110111-*******	서울특별시 금천구	녹색교통지역운행제한 위반	20200109	혜화문(창경궁로, 진입)	250,000
24	2020-05	0063901	64가3873	(*)에스피아이테크	110111-*******	서울특별시 금천구	녹색교통지역운행제한 위반	20200110	홍인지문(창계천로, 진입)	250,000
25	2020-05	0063902	64가3873	(*)에스피아이테크	110111-*******	서울특별시 금천구	녹색교통지역운행제한 위반	20200111	삼청공원(삼청로)	250,000
26	2020-05	0063903	64가3873	(*)에스피아이테크	110111-*******	서울특별시 금천구	녹색교통지역운행제한 위반	20200112	자하문터널 남측(자하문로)	250,000
27	2020-05	0063904	64가3873	(*)에스피아이테크	110111-*******	서울특별시 금천구	녹색교통지역운행제한 위반	20200113	사직터널 북측(사직로, 진입)	250,000
28	2020-05	0063905	64가3873	(*)에스피아이테크	110111-*******	서울특별시 금천구	녹색교통지역운행제한 위반	20200114	사직터널 북측(사직로, 진입)	250,000
29	2020-05	0063906	64가3873	(*)에스피아이테크	110111-*******	서울특별시 금천구	녹색교통지역운행제한 위반	20200116	홍인지문(혜계천로, 진입)	250,000
30	2020-05	0063907	64가3873	(*)에스피아이테크	110111-*******	서울특별시 금천구	녹색교통지역운행제한 위반	20200117	장충체육관(동호로, 진입)	250,000
31	2020-05	0063908	64가3873	(*)에스피아이테크	110111-*******	서울특별시 금천구	녹색교통지역운행제한 위반	20200118	정릉박물관(새문안로, 진입)	250,000
32	2020-05	0063909	64가3873	(*)에스피아이테크	110111-*******	서울특별시 금천구	녹색교통지역운행제한 위반	20200120	숭례문 서측(세종대로, 진입)	250,000
33	2020-05	0063910	64가3873	(*)에스피아이테크	110111-*******	서울특별시 금천구	녹색교통지역운행제한 위반	20200121	혜화문(창경궁로, 진입)	250,000
34	2020-05	0063911	64가3873	(*)에스피아이테크	110111-*******	서울특별시 금천구	녹색교통지역운행제한 위반	20200122	숭례문 서측(세종대로, 진입)	250,000
35	2020-05	0063912	64가3873	(*)에스피아이테크	110111-*******	서울특별시 금천구	녹색교통지역운행제한 위반	20200123	자하문터널 남측(자하문로)	250,000
36	2020-05	0063913	64가3873	(*)에스피아이테크	110111-*******	서울특별시 금천구	녹색교통지역운행제한 위반	20200124	자하문터널 남측(자하문로)	250,000
37	2020-05	0063914	64가3873	(*)에스피아이테크	110111-*******	서울특별시 금천구	녹색교통지역운행제한 위반	20200125	숭례문 서측(세종대로, 진입)	250,000
38	2020-05	0063915	64가3873	(*)에스피아이테크	110111-*******	서울특별시 금천구	녹색교통지역운행제한 위반	20200126	동대문역사문화공원역(퇴계로, 진입)	250,000
39	2020-05	0063916	64가3873	(*)에스피아이테크	110111-*******	서울특별시 금천구	녹색교통지역운행제한 위반	20200128	사직터널 북측(사직로, 진입)	250,000
40	2020-05	0063917	64가3873	(*)에스피아이테크	110111-*******	서울특별시 금천구	녹색교통지역운행제한 위반	20200131	홍인지문(혜계천로, 진입)	250,000
41	2020-05	0063918	64가3873	(*)에스피아이테크	110111-*******	서울특별시 금천구	녹색교통지역운행제한 위반	20200201	자하문터널 남측(자하문로)	250,000
42	2020-05	0063919	64가3873	(*)에스피아이테크	110111-*******	서울특별시 금천구	녹색교통지역운행제한 위반	20200202	남산3호터널(녹색펌프로)	250,000
43	2020-05	0063920	64가3873	(*)에스피아이테크	110111-*******	서울특별시 금천구	녹색교통지역운행제한 위반	20200203	남산 3호터널(삼일대로)	250,000
44	2020-05	0063921	64가3873	(*)에스피아이테크	110111-*******	서울특별시 금천구	녹색교통지역운행제한 위반	20200204	숭례문 서측(세종대로, 진입)	250,000
45	2020-05	0063922	64가3873	(*)에스피아이테크	110111-*******	서울특별시 금천구	녹색교통지역운행제한 위반	20200206	정릉박물관(새문안로, 진입)	250,000
46	2020-05	0063923	64가3873	(*)에스피아이테크	110111-*******	서울특별시 금천구	녹색교통지역운행제한 위반	20200207	혜화문(창경궁로, 진입)	250,000
47	2020-05	0063924	01나4449	홈*옥	680610-*******	서울특별시 중구	녹색교통지역운행제한 위반	20200202	동대문역사문화공원역(퇴계로, 진입)	250,000
48	2020-05	0063925	36마9694	P*AO MINGZHE	810826-*******	경기도김포시	녹색교통지역운행제한 위반	20200124	남산 3호터널(삼일대로)	250,000
49	2020-05	0063926	31고2495	최*년외1인(엠오상)	361230-*******	서울특별시 동대문구	녹색교통지역운행제한 위반	20200119	장충체육관(동호로, 진입)	250,000

50	2020-05	0069327	312-2495	최낸화인(엽은상)	361230-*******	서울특별시 터버군	녹싹교통지역은행제한	위반	20200126	남산 3터널(삼일대로)	250,000
51	2020-05	0069328	312-2495	최낸화인(엽은상)	361230-*******	서울특별시 터버군	녹싹교통지역은행제한	위반	20200202	남산 3터널(삼일대로)	250,000
52	2020-05	0069329	312-2495	최낸화인(엽은상)	361230-*******	서울특별시 터버군	녹싹교통지역은행제한	위반	20200203	숭례문 서측(새중터로, 진입)	250,000
53	2020-05	0069330	80F2727	(*)두석건설	204816-*****	서울특별시 성동구	녹싹교통지역은행제한	위반	20200117	종안거 문종로, 진입)	250,000
54	2020-05	0069331	80F2727	(*)두석건설	204816-*****	서울특별시 성동구	녹싹교통지역은행제한	위반	20200119	종안거 문종로, 진입)	250,000
55	2020-05	0069332	80F2727	(*)두석건설	204816-*****	서울특별시 성동구	녹싹교통지역은행제한	위반	20200120	종안거 문종로, 진입)	250,000
56	2020-05	0069333	80F2727	(*)두석건설	204816-*****	서울특별시 성동구	녹싹교통지역은행제한	위반	20200123	동대문역사문화관역(을지로 진입)	250,000
57	2020-05	0069334	80F2727	(*)두석건설	204816-*****	서울특별시 성동구	녹싹교통지역은행제한	위반	20200124	종안거 문종로, 진입)	250,000
58	2020-05	0069335	80F2727	(*)두석건설	204816-*****	서울특별시 성동구	녹싹교통지역은행제한	위반	20200127	종안거 문종로, 진입)	250,000
59	2020-05	0069336	80F2727	(*)두석건설	204816-*****	서울특별시 성동구	녹싹교통지역은행제한	위반	20200130	동대문역사문화공원 북측(마장로)	250,000
60	2020-05	0069337	80F2727	(*)두석건설	204816-*****	서울특별시 성동구	녹싹교통지역은행제한	위반	20200131	종안거 문종로, 진입)	250,000
61	2020-05	0069338	011-5337	이*준	920528-*******	서울특별시 용산구	녹싹교통지역은행제한	위반	20200311	숭례문 서측(새중터로, 진입)	100,000
62	2020-05	0069339	46H7346	주*회사 성은로화	110111-*******	서울특별시 중구	녹싹교통지역은행제한	위반	20200111	정동책로관(동호로, 진입)	250,000
63	2020-05	0069340	46H7346	주*회사 성은로화	110111-*******	서울특별시 중구	녹싹교통지역은행제한	위반	20200118	남대문시장3갑 교차로(퇴계로, 진입)	250,000
64	2020-05	0069341	46H7346	주*회사 성은로화	110111-*******	서울특별시 중구	녹싹교통지역은행제한	위반	20200120	시청역 2호선(서소문로, 진입)	250,000
65	2020-05	0069342	46H7346	주*회사 성은로화	110111-*******	서울특별시 중구	녹싹교통지역은행제한	위반	20200121	동대문역사문화공원역(퇴계로 진입)	250,000
66	2020-05	0069343	46H7346	주*회사 성은로화	110111-*******	서울특별시 중구	녹싹교통지역은행제한	위반	20200122	시청역 2호선(서소문로, 진입)	250,000
67	2020-05	0069344	46H7346	주*회사 성은로화	110111-*******	서울특별시 중구	녹싹교통지역은행제한	위반	20200124	시청역 2호선(서소문로, 진입)	250,000
68	2020-05	0069345	46H7346	주*회사 성은로화	110111-*******	서울특별시 중구	녹싹교통지역은행제한	위반	20200129	시청역 2호선(서소문로, 진입)	250,000
69	2020-05	0069346	46H7346	주*회사 성은로화	110111-*******	서울특별시 중구	녹싹교통지역은행제한	위반	20200201	남대문시장3갑 교차로(퇴계로, 진입)	250,000
70	2020-05	0069347	46H7346	주*회사 성은로화	110111-*******	서울특별시 중구	녹싹교통지역은행제한	위반	20200202	시청역 2호선(서소문로, 진입)	250,000
71	2020-05	0069351	80E9979	이*호	810609-*******	인천광역시 서구	녹싹교통지역은행제한	위반	20200120	경찰버물관(새문안로, 진입)	250,000
72	2020-05	0069352	80E9979	이*호	810609-*******	인천광역시 서구	녹싹교통지역은행제한	위반	20200121	종안거 문종로, 진입)	250,000
73	2020-05	0069353	80E9979	이*호	810609-*******	인천광역시 서구	녹싹교통지역은행제한	위반	20200122	남산2호터널 북측(녹색통대로502길)	250,000
74	2020-05	0069354	80E9979	이*호	810609-*******	인천광역시 서구	녹싹교통지역은행제한	위반	20200131	경찰버물관(새문안로, 진입)	250,000
75	2020-05	0069355	80E9979	이*호	810609-*******	인천광역시 서구	녹싹교통지역은행제한	위반	20200201	동대문역사문화공원 북측(마장로)	250,000
76	2020-05	0069356	80E9979	이*호	810609-*******	인천광역시 서구	녹싹교통지역은행제한	위반	20200204	경찰버물관(새문안로, 진입)	250,000
77	2020-05	0069357	80E9979	이*호	810609-*******	인천광역시 서구	녹싹교통지역은행제한	위반	20200205	종안거 문종로, 진입)	250,000
78	2020-05	0069363	69F6017	(*)호이드연구소	110111-*******	서울특별시 중드포구	녹싹교통지역은행제한	위반	20200113	남산 3터널(삼일대로)	250,000
79	2020-05	0069364	69F6017	(*)호이드연구소	110111-*******	서울특별시 중드포구	녹싹교통지역은행제한	위반	20200115	숭례문 서측(새중터로, 진입)	250,000
80	2020-05	0069365	69F6017	(*)호이드연구소	110111-*******	서울특별시 중드포구	녹싹교통지역은행제한	위반	20200128	백범광장(소월로2길)	250,000
81	2020-05	0069366	69F6017	(*)호이드연구소	110111-*******	서울특별시 중드포구	녹싹교통지역은행제한	위반	20200129	숭례문 서측(새중터로, 진입)	250,000
82	2020-05	0069367	69F6017	(*)호이드연구소	110111-*******	서울특별시 중드포구	녹싹교통지역은행제한	위반	20200203	숭례문 서측(새중터로, 진입)	250,000
83	2020-05	0069368	69F6017	(*)호이드연구소	110111-*******	서울특별시 중드포구	녹싹교통지역은행제한	위반	20200206	백범광장(소월로2길)	250,000
84	2020-05	0069369	02E54612	이*영	420409-*******	서울특별시 강서구	녹싹교통지역은행제한	위반	20200119	남대문시장3구 교차로(퇴계로, 진입)	250,000
85	2020-05	0069378	04H6071	최*웰	550304-*******	경기도 남양주시	녹싹교통지역은행제한	위반	20200117	시청역 2호선(서소문로, 진입)	250,000
86	2020-05	0069388	02L4880	김*희	820104-*******	서울특별시 서초구	녹싹교통지역은행제한	위반	20200121	장충체육관(동호로, 진입)	250,000
87	2020-05	0069389	02L4880	김*희	820104-*******	서울특별시 서초구	녹싹교통지역은행제한	위반	20200129	장충체육관(동호로, 진입)	250,000
88	2020-05	0069390	02L4880	김*희	820104-*******	서울특별시 서초구	녹싹교통지역은행제한	위반	20200208	장충체육관(동호로, 진입)	250,000
89	2020-05	0069391	06H6969	황*남	871127-*******	서울특별시 강서구	녹싹교통지역은행제한	위반	20200115	예화문(성정로, 진입)	250,000
90	2020-05	0069392	06H6969	황*남	871127-*******	서울특별시 강서구	녹싹교통지역은행제한	위반	20200117	사직터널 북측(사직로, 진입)	250,000
91	2020-05	0069393	06H6969	황*남	871127-*******	서울특별시 강서구	녹싹교통지역은행제한	위반	20200124	예화문(성정로, 진입)	250,000
92	2020-05	0069394	06H6969	황*남	871127-*******	서울특별시 강서구	녹싹교통지역은행제한	위반	20200228	사직터널 북측(사직로, 진입)	200,000
93	2020-05	0069395	52H8204	(*)넥소	129815-*****	경기도 성남시	녹싹교통지역은행제한	위반	20200111	동대문역사문화관역(을지로, 진입)	250,000
94	2020-05	0069511	70J5059	은*토건(주)	120111-*******	인천광역시 부평구	녹싹교통지역은행제한	위반	20200113	사직터널 북측(사직로, 진입)	250,000
95	2020-05	0069512	70J5059	은*토건(주)	120111-*******	인천광역시 부평구	녹싹교통지역은행제한	위반	20200114	사직터널 북측(사직로, 진입)	250,000
96	2020-05	0069513	70J5059	은*토건(주)	120111-*******	인천광역시 부평구	녹싹교통지역은행제한	위반	20200116	사직터널 북측(사직로, 진입)	250,000
97	2020-05	0069514	92C17240	이*우	780210-*******	인천광역시 미추홀구	녹싹교통지역은행제한	위반	20200120	숭례문 서측(새중터로, 진입)	250,000
98	2020-05	0069515	92C17240	이*우	780210-*******	인천광역시 미추홀구	녹싹교통지역은행제한	위반	20200203	숭례문 서측(새중터로, 진입)	250,000
99	2020-05	0069516	30H0580	HYANG XIANGJI	681224-*******	경기도 평택시	녹싹교통지역은행제한	위반	20200129	반야트리(장충단로, 진입)	250,000

100	2020-05	0060041	69타1057	(*)쎄스피릿	110111-*******	서울특별시 강서구	녹색교통지역(운행제한) 위반	20200130	사행성 2호선(서소문로 지하)	250,000
101	2020-05	0060042	69타1057	(*)쎄스피릿	110111-*******	서울특별시 강서구	녹색교통지역(운행제한) 위반	20200203	바이트리(강촌다로 지하)	250,000
102	2020-05	0060043	31노9966	(*) 파워콜	110111-*******	서울특별시 금천구	녹색교통지역(운행제한) 위반	20200127	장충체육관(동호로 지하)	250,000
103	2020-05	0060044	31노9966	(*) 파워콜	110111-*******	서울특별시 금천구	녹색교통지역(운행제한) 위반	20200130	바이트리(강촌다로 지하)	250,000
104	2020-05	0060045	31노9966	(*) 파워콜	110111-*******	서울특별시 금천구	녹색교통지역(운행제한) 위반	20200207	남산2호터널 북측 (남산1호터널 방향)	250,000
105	2020-05	0060046	80나4509	민*홍	601022-*******	경기도 수원시	녹색교통지역(운행제한) 위반	20200111	남산3호터널(독서당로 지하)	250,000
106	2020-05	0060047	80나4509	민*홍	601022-*******	경기도 수원시	녹색교통지역(운행제한) 위반	20200118	남산3호터널(독서당로 지하)	250,000
107	2020-05	0060050	09러8286	유*일	810228-*******	서울특별시 영등포구	녹색교통지역(운행제한) 위반	20200208	삼환공원(삼환로)	250,000
108	2020-05	0060051	29가1844 1409	김*규	810606-*******	경기도 성남시	녹색교통지역(운행제한) 위반	20200114	남태문시장입구 교차로(퇴계로, 지하)	250,000
109	2020-05	0060052	29가1844 1409	김*규	810606-*******	경기도 성남시	녹색교통지역(운행제한) 위반	20200115	남태문시장입구 교차로(퇴계로, 지하)	250,000
110	2020-05	0060053	29가1844 1409	김*규	810606-*******	경기도 성남시	녹색교통지역(운행제한) 위반	20200116	남태문시장입구 교차로(퇴계로, 지하)	250,000
111	2020-05	0060054	29가1844 1409	김*규	810606-*******	경기도 성남시	녹색교통지역(운행제한) 위반	20200117	남태문시장입구 교차로(퇴계로, 지하)	250,000
112	2020-05	0060055	29가1844 1409	김*규	810606-*******	경기도 성남시	녹색교통지역(운행제한) 위반	20200118	남태문시장입구 교차로(퇴계로, 지하)	250,000
113	2020-05	0060056	29가1844 1409	김*규	810606-*******	경기도 성남시	녹색교통지역(운행제한) 위반	20200120	남태문시장입구 교차로(퇴계로, 지하)	250,000
114	2020-05	0060057	29가1844 1409	김*규	810606-*******	경기도 성남시	녹색교통지역(운행제한) 위반	20200121	남태문시장입구 교차로(퇴계로, 지하)	250,000
115	2020-05	0060058	29가1844 1409	김*규	810606-*******	경기도 성남시	녹색교통지역(운행제한) 위반	20200122	남태문시장입구 교차로(퇴계로, 지하)	250,000
116	2020-05	0060059	29가1844 1409	김*규	810606-*******	경기도 성남시	녹색교통지역(운행제한) 위반	20200123	남태문시장입구 교차로(퇴계로, 지하)	250,000
117	2020-05	0060060	29가1844 1409	김*규	810606-*******	경기도 성남시	녹색교통지역(운행제한) 위반	20200128	남태문시장입구 교차로(퇴계로, 지하)	250,000
118	2020-05	0060061	29가1844 1409	김*규	810606-*******	경기도 성남시	녹색교통지역(운행제한) 위반	20200129	남태문시장입구 교차로(퇴계로, 지하)	250,000
119	2020-05	0060062	29가1844 1409	김*규	810606-*******	경기도 성남시	녹색교통지역(운행제한) 위반	20200130	남태문시장입구 교차로(퇴계로, 지하)	250,000
120	2020-05	0060063	29가1844 1409	김*규	810606-*******	경기도 성남시	녹색교통지역(운행제한) 위반	20200131	남태문시장입구 교차로(퇴계로, 지하)	250,000
121	2020-05	0060064	29가1844 1409	김*규	810606-*******	경기도 성남시	녹색교통지역(운행제한) 위반	20200201	남태문시장입구 교차로(퇴계로, 지하)	250,000
122	2020-05	0060065	29가1844 1409	김*규	810606-*******	경기도 성남시	녹색교통지역(운행제한) 위반	20200203	남태문시장입구 교차로(퇴계로, 지하)	250,000
123	2020-05	0060066	29가1844 1409	김*규	810606-*******	경기도 성남시	녹색교통지역(운행제한) 위반	20200204	남태문시장입구 교차로(퇴계로, 지하)	250,000
124	2020-05	0060067	29가1844 1409	김*규	810606-*******	경기도 성남시	녹색교통지역(운행제한) 위반	20200205	남태문시장입구 교차로(퇴계로, 지하)	250,000
125	2020-05	0060068	29가1844 1409	김*규	810606-*******	경기도 성남시	녹색교통지역(운행제한) 위반	20200206	남태문시장입구 교차로(퇴계로, 지하)	250,000
126	2020-05	0060069	29가1844 1409	김*규	810606-*******	경기도 성남시	녹색교통지역(운행제한) 위반	20200207	남태문시장입구 교차로(퇴계로, 지하)	250,000
127	2020-05	0060072	Y*NG ZHONGGUO	Y*NG ZHONGGUO	761113-*******	강원도 원주시	녹색교통지역(운행제한) 위반	20200114	뱍법경찰(소월로3길)	250,000
128	2020-05	0060073	04루3866	Y*NG ZHONGGUO	761113-*******	강원도 원주시	녹색교통지역(운행제한) 위반	20200115	남태문시장입구 교차로(퇴계로, 지하)	250,000
129	2020-05	0060074	04루3866	Y*NG ZHONGGUO	761113-*******	강원도 원주시	녹색교통지역(운행제한) 위반	20200116	남태문시장입구 교차로(퇴계로, 지하)	250,000
130	2020-05	0060075	04루3866	Y*NG ZHONGGUO	761113-*******	강원도 원주시	녹색교통지역(운행제한) 위반	20200117	뱍법경찰(소월로3길)	250,000
131	2020-05	0060076	04루3866	Y*NG ZHONGGUO	761113-*******	강원도 원주시	녹색교통지역(운행제한) 위반	20200118	남태문시장입구 교차로(퇴계로, 지하)	250,000
132	2020-05	0060077	04루3866	Y*NG ZHONGGUO	761113-*******	강원도 원주시	녹색교통지역(운행제한) 위반	20200119	남태문시장입구 교차로(퇴계로, 지하)	250,000
133	2020-05	0060078	04루3866	Y*NG ZHONGGUO	761113-*******	강원도 원주시	녹색교통지역(운행제한) 위반	20200126	뱍법경찰(소월로3길)	250,000
134	2020-05	0060079	04루3866	Y*NG ZHONGGUO	761113-*******	강원도 원주시	녹색교통지역(운행제한) 위반	20200127	뱍법경찰(소월로3길)	250,000
135	2020-05	0060080	04루3866	Y*NG ZHONGGUO	761113-*******	강원도 원주시	녹색교통지역(운행제한) 위반	20200129	남태문시장입구 교차로(퇴계로, 지하)	250,000
136	2020-05	0060081	04루3866	Y*NG ZHONGGUO	761113-*******	강원도 원주시	녹색교통지역(운행제한) 위반	20200130	뱍법경찰(소월로3길)	250,000
137	2020-05	0060082	04루3866	Y*NG ZHONGGUO	761113-*******	강원도 원주시	녹색교통지역(운행제한) 위반	20200131	뱍법경찰(소월로3길)	250,000
138	2020-05	0060083	30부6726	Y*NG ZHONGGUO	761113-*******	강원도 원주시	녹색교통지역(운행제한) 위반	20200205	남태문시장입구 교차로(퇴계로, 지하)	250,000
139	2020-05	0060084	04루3866	Y*NG ZHONGGUO	761113-*******	강원도 원주시	녹색교통지역(운행제한) 위반	20200205	뱍법경찰(소월로3길)	250,000
140	2020-05	0060085	04루3866	Y*NG ZHONGGUO	761113-*******	강원도 원주시	녹색교통지역(운행제한) 위반	20200208	뱍법경찰(소월로3길)	250,000
141	2020-05	0060086	04루3866	Y*NG ZHONGGUO	761113-*******	강원도 원주시	녹색교통지역(운행제한) 위반	20200211	뱍법경찰(소월로3길)	100,000
142	2020-05	0060087	80러7345	유*은	641030-*******	서울특별시 서초구	녹색교통지역(운행제한) 위반	20200208	남산1호터널(삼일대로)	250,000
143	2020-05	0060088	80러7345	유*은	641030-*******	서울특별시 서초구	녹색교통지역(운행제한) 위반	20200212	남산1호터널(삼일대로)	100,000
144	2020-05	0060089	80러7345	유*은	641030-*******	서울특별시 서초구	녹색교통지역(운행제한) 위반	20200228	남산1호터널(삼일대로)	200,000
145	2020-05	0060090	80러7345	유*은	641030-*******	서울특별시 서초구	녹색교통지역(운행제한) 위반	20200301	남산1호터널(삼일대로)	200,000
146	2020-05	0060091	80러7345	유*은	641030-*******	서울특별시 서초구	녹색교통지역(운행제한) 위반	20200303	남산1호터널(삼일대로)	200,000
147	2020-05	0060092	80러7345	유*은	641030-*******	서울특별시 서초구	녹색교통지역(운행제한) 위반	20200307	남산1호터널(삼일대로)	200,000
148	2020-05	0060093	80러7345	유*은	641030-*******	서울특별시 서초구	녹색교통지역(운행제한) 위반	20200313	남산1호터널(삼일대로)	200,000
149	2020-05	0060094	80러7345	유*은	641030-*******	서울특별시 서초구	녹색교통지역(운행제한) 위반	20200315	남산1호터널(삼일대로)	200,000

150	2020-05	0060095	802*2345	유*은	641030-*******	서울특별시 서초구	녹색교통지역운행제한 위반	20200321	남산 3호터널(삼일대로)	200,000		
151	2020-05	0060096	802*2345	유*은	641030-*******	서울특별시 서초구	녹색교통지역운행제한 위반	20200323	남산 3호터널(삼일대로)	200,000		
152	2020-05	0060097	80*17633	천*노	530105-*******	서울특별시 강북구	녹색교통지역운행제한 위반	20200116	동대문역사문화공원역(퇴계로	250,000		
153	2020-05	0060098	80*17633	천*노	530105-*******	서울특별시 강북구	녹색교통지역운행제한 위반	20200117	삐뽀경찰(소월로3길)	250,000		
154	2020-05	0060099	80*17633	천*노	530105-*******	서울특별시 강북구	녹색교통지역운행제한 위반	20200120	동대문역사문화공원역(퇴계로	250,000		
155	2020-05	0060100	80*17633	천*노	530105-*******	서울특별시 강북구	녹색교통지역운행제한 위반	20200121	삐뽀경찰(소월로3길)	250,000		
156	2020-05	0060101	80*17633	천*노	530105-*******	서울특별시 강북구	녹색교통지역운행제한 위반	20200122	삐뽀경찰(소월로3길)	250,000		
157	2020-05	0060102	80*17633	천*노	530105-*******	서울특별시 강북구	녹색교통지역운행제한 위반	20200123	삐뽀경찰(소월로3길)	250,000		
158	2020-05	0060103	80*17633	천*노	530105-*******	서울특별시 강북구	녹색교통지역운행제한 위반	20200131	삐뽀경찰(소월로3길)	250,000		
159	2020-05	0060104	80*17633	천*노	530105-*******	서울특별시 강북구	녹색교통지역운행제한 위반	20200201	삐뽀경찰(소월로3길)	250,000		
160	2020-05	0060105	80*17633	천*노	530105-*******	서울특별시 강북구	녹색교통지역운행제한 위반	20200203	삐뽀경찰(소월로3길)	250,000		
161	2020-05	0060106	80*17633	천*노	530105-*******	서울특별시 강북구	녹색교통지역운행제한 위반	20200205	삐뽀경찰(소월로3길)	250,000		
162	2020-05	0060107	80*17633	천*노	530105-*******	서울특별시 강북구	녹색교통지역운행제한 위반	20200207	삐뽀경찰(소월로3길)	250,000		
163	2020-05	0060108	80*17633	천*노	530105-*******	서울특별시 강북구	녹색교통지역운행제한 위반	20200211	삐뽀경찰(소월로3길)	100,000		
164	2020-05	0060109	66*41221	한*용	650111-*******	부산광역시 사하구	녹색교통지역운행제한 위반	20200201	동대문역사문화공원역(퇴계로	250,000		
165	2020-05	0060110	66*41221	한*용	650111-*******	부산광역시 사하구	녹색교통지역운행제한 위반	20200211	광희문 성터(장충단로10길)	100,000		
166	2020-05	0060111	90*56298	유*은	720904-*******	서울특별시 송파구	녹색교통지역운행제한 위반	20200129	시청역 2호선(서소문로,	250,000		
167	2020-05	0060112	90*56298	유*은	720904-*******	서울특별시 송파구	녹색교통지역운행제한 위반	20200130	남산3호터널(녹사평대로)	250,000		
168	2020-05	0060113	32*12883	C*ANACHAI KANANEK	810724-*******	인천광역시 부평구	녹색교통지역운행제한 위반	20200203	시청역 2호선(서소문로,	250,000		
169	2020-05	0060118	38*E2211	왼*스 주식회사	110111-*******	서울특별시 강남구	녹색교통지역운행제한 위반	20200118	숭례문 서측(세종대로,	250,000		
170	2020-05	0060123	52*86530	김*준	650729-*******	서울특별시 관악구	녹색교통지역운행제한 위반	20200120	다보타엔(소월로	250,000		
171	2020-05	0060125	94*23515	(*)디앤크로벌	120111-*******	인천광역시 미추홀구	녹색교통지역운행제한 위반	20200110	시청역 2호선(서소문로,	250,000		
172	2020-05	0060126	94*23515	(*)디앤크로벌	120111-*******	인천광역시 미추홀구	녹색교통지역운행제한 위반	20200117	사직터널 북측(사직로,	250,000		
173	2020-05	0060127	08*11668	김*성	800515-*******	서울특별시 마포구	녹색교통지역운행제한 위반	20200205	남대문(숭례문 교차로)(퇴계로,	100,000		
174	2020-05	0060137	07*45945	박*권	820524-*******	서울특별시 강남구	녹색교통지역운행제한 위반	20200206	해화문(창경궁로,	250,000		
175	2020-05	0060138	49*09714	(*)팀라크라이	132815-*****	경기도구리시	녹색교통지역운행제한 위반	20200115	충현박물관(동호로,	250,000		
176	2020-05	0060139	49*09714	(*)팀라크라이	132815-*****	경기도구리시	녹색교통지역운행제한 위반	20200205	장충체육관(동호로,	250,000		
177	2020-05	0060140	73*41023	(*)엠이스	110111-*******	서울특별시 은평구	녹색교통지역운행제한 위반	20200130	사직터널 북측(사직로,	250,000		
178	2020-05	0060141	70*82123	엄*형	710305-*******	서울특별시 성북구	녹색교통지역운행제한 위반	20191205	동대문역사문화공원역(퇴계로,	250,000		
179	2020-05	0060142	80*49060	김*성·임동준	790417-*******	서울특별시 중랑구	녹색교통지역운행제한 위반	20200123	동대문역사문화공원역(을지로,	250,000		
180	2020-05	0060143	95*53749	장*남	770705-*******	인천광역시 중구	녹색교통지역운행제한 위반	20200122	동대문역사문화공원역(퇴계로	250,000		
181	2020-05	0060144	17*08684	황*규	721012-*******	경기도양평군	녹색교통지역운행제한 위반	20200105	시청역 2호선(서소문로,	100,000		
182	2020-05	0060145	17*08684	황*규	721012-*******	경기도양평군	녹색교통지역운행제한 위반	20200306	시청역 2호선(서소문로,	100,000		
183	2020-05	0060146	70*32637	김*욱	721116-*******	경기도의정부시	녹색교통지역운행제한 위반	20200122	혜화문(창경궁로,	250,000		
184	2020-05	0060147	27*63902	김*초이인(김정은)국회대폐*	320210-*******	서울특별시 관악구	녹색교통지역운행제한 위반	20200114	장충체육관(동호로,	250,000		
185	2020-05	0060148	27*63902	김*초이인(김정은)국회대폐*	320210-*******	서울특별시 관악구	녹색교통지역운행제한 위반	20200116	사직터널 북측(사직로,	250,000		
186	2020-05	0060149	27*63902	김*초이인(김정은)국회대폐*	320210-*******	서울특별시 관악구	녹색교통지역운행제한 위반	20200118	사직터널 북측(사직로,	250,000		
187	2020-05	0060150	27*63902	김*초이인(김정은)국회대폐*	320210-*******	서울특별시 관악구	녹색교통지역운행제한 위반	20200120	정월박물관(새문안로,	250,000		
188	2020-05	0060151	27*63902	김*초이인(김정은)국회대폐*	320210-*******	서울특별시 관악구	녹색교통지역운행제한 위반	20200201	정월박물관(새문안로,	250,000		
189	2020-05	0060152	27*63902	김*초이인(김정은)국회대폐*	320210-*******	서울특별시 관악구	녹색교통지역운행제한 위반	20200205	덕수궁 서문(대한문,	250,000		
190	2020-05	0060153	27*63902	김*초이인(김정은)국회대폐*	320210-*******	서울특별시 관악구	녹색교통지역운행제한 위반	20200207	사직터널 북측(사직로,	250,000		
191	2020-05	0060154	27*63902	김*초이인(김정은)국회대폐*	320210-*******	서울특별시 관악구	녹색교통지역운행제한 위반	20200211	혜화문(창경궁로,	100,000		
192	2020-05	0060159	07*21557	(*)뽓뽓	110111-*******	서울특별시 중랑구	녹색교통지역운행제한 위반	20200119	동대문역사문화공원역(을지로,	250,000		
193	2020-05	0060160	67*01734	(*)지인베스트먼트	284911-*******	서울특별시 서초구	녹색교통지역운행제한 위반	20200120	장충체육관(동호로,	250,000		
194	2020-05	0060161	67*01734	(*)지인베스트먼트	284911-*******	서울특별시 서초구	녹색교통지역운행제한 위반	20200123	자하문터널 남측(자하문로,	250,000		
195	2020-05	0060162	67*01734	(*)지인베스트먼트	284911-*******	서울특별시 서초구	녹색교통지역운행제한 위반	20200124	흥인지문 북측(율곡로,	250,000		
196	2020-05	0060163	67*01734	(*)지인베스트먼트	284911-*******	서울특별시 서초구	녹색교통지역운행제한 위반	20200129	흥인지문 동측(종로,	250,000		
197	2020-05	0060164	71*41338	(*)대명이트	126861-*****	경기도용주시	녹색교통지역운행제한 위반	20200109	반얀트리(영동대로,	250,000		
198	2020-05	0060165	78*83946	이*호	830217-*******	경기도오산시	녹색교통지역운행제한 위반	20200117	남산2호터널 북측(녹사평대로30길)	250,000		
199	2020-05	0060166	78*83946	이*호	830217-*******	경기도오산시	녹색교통지역운행제한 위반	20200118	남산2호터널 북측(녹사평대로30길)	250,000		

200	2020-05	0006167	7892/6346	이*호	830217-*******	경기도오산시	녹싸골트지역은행제한	위반	20200120	남산2초터널 북측(녹사평대로53길)	250,000
201	2020-05	0006168	7892/6346	이*호	830217-*******	경기도오산시	녹싸골트지역은행제한	위반	20200121	바안트리(장충단로, 진입)	250,000
202	2020-05	0006169	7892/6346	이*호	830217-*******	경기도오산시	녹싸골트지역은행제한	위반	20200122	남산2초터널 북측(녹사평대로53길)	250,000
203	2020-05	0006170	7892/6346	이*호	830217-*******	경기도오산시	녹싸골트지역은행제한	위반	20200128	바안트리(장충단로, 진입)	250,000
204	2020-05	0006171	7892/6346	이*호	830217-*******	경기도오산시	녹싸골트지역은행제한	위반	20200129	남산2초터널 북측(녹사평대로53길)	250,000
205	2020-05	0006172	7892/6346	이*호	830217-*******	경기도오산시	녹싸골트지역은행제한	위반	20200130	바안트리(장충단로, 진입)	250,000
206	2020-05	0006173	7892/6346	이*호	830217-*******	경기도오산시	녹싸골트지역은행제한	위반	20200201	남산2초터널 북측(녹사평대로53길)	250,000
207	2020-05	0006174	7892/6346	이*호	830217-*******	경기도오산시	녹싸골트지역은행제한	위반	20200203	바안트리(장충단로, 진입)	250,000
208	2020-05	0006175	7892/6346	이*호	830217-*******	경기도오산시	녹싸골트지역은행제한	위반	20200204	남산2초터널 북측(녹사평대로53길)	250,000
209	2020-05	0006176	7892/6346	이*호	830217-*******	경기도오산시	녹싸골트지역은행제한	위반	20200205	남산2초터널 북측(녹사평대로53길)	250,000
210	2020-05	0006177	7892/6346	이*호	830217-*******	경기도오산시	녹싸골트지역은행제한	위반	20200206	남산2초터널 북측(녹사평대로53길)	250,000
211	2020-05	0006178	7892/6346	이*호	830217-*******	경기도오산시	녹싸골트지역은행제한	위반	20200207	남산2초터널 북측(녹사평대로53길)	250,000
212	2020-05	0006179	7892/6346	이*호	830217-*******	경기도오산시	녹싸골트지역은행제한	위반	20200208	남산2초터널 북측(녹사평대로53길)	250,000
213	2020-05	0006180	7892/6346	이*호	830217-*******	경기도오산시	녹싸골트지역은행제한	위반	20200211	남산2초터널 북측(녹사평대로53길)	100,000
214	2020-05	0006182	6398/9422	배*반	580627-*******	서울특별시 서대문구	녹싸골트지역은행제한	위반	20200109	사직터널 북측(사직로, 진입)	250,000
215	2020-05	0006183	6398/9422	배*반	580627-*******	서울특별시 서대문구	녹싸골트지역은행제한	위반	20200112	자하문터널 남측(자하문로)	250,000
216	2020-05	0006184	6398/9422	배*반	580627-*******	서울특별시 서대문구	녹싸골트지역은행제한	위반	20200122	사직터널 북측(사직로, 진입)	250,000
217	2020-05	0006185	6398/9422	배*반	580627-*******	서울특별시 서대문구	녹싸골트지역은행제한	위반	20200123	사직터널 북측(사직로, 진입)	250,000
218	2020-05	0006186	9225/6630	한*원	760112-*******	경기도김포시	녹싸골트지역은행제한	위반	20200227	동대문역사문화공원역(돌계로, 진입)	200,000
219	2020-05	0006187	9225/6630	한*원	760112-*******	경기도김포시	녹싸골트지역은행제한	위반	20200228	남산2초터널 북측(녹사평대로53길)	200,000
220	2020-05	0006188	9225/6630	한*원	760112-*******	경기도김포시	녹싸골트지역은행제한	위반	20200315	남산1호터널(삼일대로)	200,000
221	2020-05	0006189	9225/6630	한*원	760112-*******	경기도김포시	녹싸골트지역은행제한	위반	20200321	동대문역사문화공원역(돌계로, 진입)	200,000
222	2020-05	0006190	9225/6630	한*원	760112-*******	경기도김포시	녹싸골트지역은행제한	위반	20200323	동대문역사문화공원역(퇴계로, 진입)	200,000
223	2020-05	0006191	9225/6630	한*원	760112-*******	경기도김포시	녹싸골트지역은행제한	위반	20200325	동대문역사문화공원역(돌계로, 진입)	200,000
224	2020-05	0006192	0719/9863	L* HUARONG	900821-*******	경기도군포시	녹싸골트지역은행제한	위반	20200116	남대문시장입구 교차로(퇴계로, 진입)	250,000
225	2020-05	0006193	0818/6669	모*오	740712-*******	광주광역시서구	녹싸골트지역은행제한	위반	20200204	백범과장(소월로23길)	250,000
226	2020-05	0006195	1115/3920	C*I GUANGHUI	820628-*******	서울특별시 금천구	녹싸골트지역은행제한	위반	20200118	사직역 2호선(서소문로, 진입)	250,000
227	2020-05	0006196	8535/9869	임*준	690701-*******	충청북도영주시	녹싸골트지역은행제한	위반	20200128	동대문역사문화공원역(돌계로, 진입)	250,000
228	2020-05	0006197	8534/5261	최*조	691116-*******	서울특별시 강동구	녹싸골트지역은행제한	위반	20200206	사직역 2호선(서소문로, 진입)	250,000
229	2020-05	0006198	6938/7849	유*숙	360124-*******	경기도구리시	녹싸골트지역은행제한	위반	20200130	남산1호터널(삼일대로)	250,000
230	2020-05	0006199	9067/3872	제*	780925-*******	경상남도거제시	녹싸골트지역은행제한	위반	20200111	남산3호터널(독사평대로)	250,000
231	2020-05	0006200	9067/3872	제*	780925-*******	경상남도거제시	녹싸골트지역은행제한	위반	20200115	남대문시장입구 교차로(퇴계로, 진입)	250,000
232	2020-05	0006201	9067/3872	제*	780925-*******	경상남도거제시	녹싸골트지역은행제한	위반	20200121	사직역 2호선(서소문로, 진입)	250,000
233	2020-05	0006202	9067/3872	제*	780925-*******	경상남도거제시	녹싸골트지역은행제한	위반	20200124	남산1호터널(삼일대로)	250,000
234	2020-05	0006203	9067/3872	제*	780925-*******	경상남도거제시	녹싸골트지역은행제한	위반	20200204	남산1호터널(삼일대로)	250,000
235	2020-05	0006204	9067/3872	제*	780925-*******	경상남도거제시	녹싸골트지역은행제한	위반	20200302	남대문시장입구 교차로(퇴계로, 진입)	200,000
236	2020-05	0006205	9067/3872	제*	780925-*******	경상남도거제시	녹싸골트지역은행제한	위반	20200303	사직역 2호선(서소문로, 진입)	200,000
237	2020-05	0006206	9067/3872	제*	780925-*******	경상남도거제시	녹싸골트지역은행제한	위반	20200305	남대문시장입구 교차로(퇴계로, 진입)	200,000
238	2020-05	0006207	9067/3872	제*	780925-*******	경상남도거제시	녹싸골트지역은행제한	위반	20200306	자하문터널 남측(자하문로)	200,000
239	2020-05	0006208	9067/3872	제*	780925-*******	경상남도거제시	녹싸골트지역은행제한	위반	20200320	장충체육관동호로, 진입)	200,000
240	2020-05	0006209	9067/3872	제*	780925-*******	경상남도거제시	녹싸골트지역은행제한	위반	20200321	남대문시장입구 교차로(퇴계로, 진입)	200,000
241	2020-05	0006210	9067/3872	제*	780925-*******	경상남도거제시	녹싸골트지역은행제한	위반	20200328	사직역 2호선(서소문로, 진입)	200,000
242	2020-05	0006211	9067/3872	제*	780925-*******	경상남도거제시	녹싸골트지역은행제한	위반	20200329	남산1호터널(삼일대로)	200,000
243	2020-05	0006212	3821/7038	J*N CHENGHUA	710428-*******	서울특별시 동작구	녹싸골트지역은행제한	위반	20200120	남대문시장입구 교차로(퇴계로, 진입)	250,000
244	2020-05	0006213	2917/7328	N*UYEN VAN TUAN	930416-*******	경기도양평군	녹싸골트지역은행제한	위반	20191205	충인지문(청계천로, 진입)	250,000
245	2020-05	0006214	2917/7328	N*UYEN VAN TUAN	930416-*******	경기도양평군	녹싸골트지역은행제한	위반	20191209	예장문(장충공로, 진입)	250,000
246	2020-05	0006215	2917/7328	N*UYEN VAN TUAN	930416-*******	경기도양평군	녹싸골트지역은행제한	위반	20200115	동대문역사문화공원역(퇴계로, 진입)	250,000
247	2020-05	0006216	2917/7328	N*UYEN VAN TUAN	930416-*******	경기도양평군	녹싸골트지역은행제한	위반	20200122	동대문역사문화공원 북측(마장로)	250,000
248	2020-05	0006217	0412/2283	김*용	880927-*******	서울특별시 성동구	녹싸골트지역은행제한	위반	20200117	동대문역사문화공원역(퇴계로, 진입)	250,000
249	2020-05	0006218	0412/2283	김*용	880927-*******	서울특별시 성동구	녹싸골트지역은행제한	위반	20200121	사직터널 북측(사직로, 진입)	250,000

250	2020-05	006219	05나9899	김*우	690814-*******	경기도남양주시	녹색교통지역운행제한 위반	20200120	흥인지문(청계천로, 진입)	250,000
251	2020-05	006220	05나9899	김*우	690814-*******	경기도남양주시	녹색교통지역운행제한 위반	20200318	흥인지문(청계천로, 진입)	100,000
252	2020-05	006223	80러4462	장*기	611104-*******	전라남도함평군	녹색교통지역운행제한 위반	20200121	동대문역사문화공원역(을지로, 진입)	250,000
253	2020-05	006224	80러4462	장*기	611104-*******	전라남도함평군	녹색교통지역운행제한 위반	20200131	동대문역사문화공원역(을지로, 진입)	250,000
254	2020-05	006225	80러4462	장*기	611104-*******	전라남도함평군	녹색교통지역운행제한 위반	20200317	동대문역사문화공원역(을지로, 진입)	100,000
255	2020-05	006226	09두6806	K*AN SABIR	700215-*******	서울특별시 용산구	녹색교통지역운행제한 위반	20200115	백범광장(소월로3길)	250,000
256	2020-05	006227	09두6806	K*AN SABIR	700215-*******	서울특별시 용산구	녹색교통지역운행제한 위반	20200116	백범광장(소월로3길)	250,000
257	2020-05	006228	09두6806	K*AN SABIR	700215-*******	서울특별시 용산구	녹색교통지역운행제한 위반	20200119	반얀트리(장충단로, 진입)	250,000
258	2020-05	006229	09두6806	K*AN SABIR	700215-*******	서울특별시 용산구	녹색교통지역운행제한 위반	20200123	백범광장(소월로3길)	250,000
259	2020-05	006230	03노2248	오*섭	650801-*******	경상북도영천시	녹색교통지역운행제한 위반	20200121	시청역 2호선(서소문로, 진입)	250,000
260	2020-05	006238	76노7098	구*순	550811-*******	서울특별시 용산구	녹색교통지역운행제한 위반	20200123	동대문역사문화공원역(을지로, 진입)	250,000
261	2020-05	006239	76노7098	구*순	550811-*******	서울특별시 용산구	녹색교통지역운행제한 위반	20200125	사직터널 북측(사직로, 진입)	250,000
262	2020-05	006240	76노7098	구*순	550811-*******	서울특별시 용산구	녹색교통지역운행제한 위반	20200205	사직터널 북측(사직로, 진입)	250,000
263	2020-05	006241	76노7098	구*순	550811-*******	서울특별시 용산구	녹색교통지역운행제한 위반	20200227	흥인지문(청계천로, 진입)	200,000
264	2020-05	006242	89다6563	이*주	640501-*******	서울특별시 성북구	녹색교통지역운행제한 위반	20200118	반얀트리(장충단로, 진입)	250,000
265	2020-05	006243	89다6563	이*주	640501-*******	서울특별시 성북구	녹색교통지역운행제한 위반	20200122	흥인지문(종로, 진입)	250,000
266	2020-05	006244	70가2391	양*주	570816-*******	서울특별시 강남구	녹색교통지역운행제한 위반	20200121	남산1 호터널(삼일대로)	250,000
267	2020-05	006245	70가2391	양*주	570816-*******	서울특별시 강남구	녹색교통지역운행제한 위반	20200123	남산1 호터널(삼일대로)	250,000
268	2020-05	006246	73구8213	심*운	730106-*******	경기도양평군	녹색교통지역운행제한 위반	20200119	남산1 호터널(삼일대로)	250,000
269	2020-05	006247	73구8213	심*운	730106-*******	경기도양평군	녹색교통지역운행제한 위반	20200121	사직터널 북측(사직로, 진입)	250,000
270	2020-05	006248	02오4656	최*	690210-*******	서울특별시 서초구	녹색교통지역운행제한 위반	20200111	자하문터널 남측(자하문로)	250,000
271	2020-05	006249	46나9347	박*현	811231-*******	서울특별시 서대문구	녹색교통지역운행제한 위반	20200122	백범광장(소월로3길)	250,000
272	2020-05	006250	46나9347	박*현	811231-*******	서울특별시 서대문구	녹색교통지역운행제한 위반	20200131	사직터널 북측(사직로, 진입)	250,000
273	2020-05	006251	46나9347	박*현	811231-*******	서울특별시 서대문구	녹색교통지역운행제한 위반	20200227	반얀트리(장충단로, 진입)	100,000
274	2020-05	006252	46나9347	박*현	811231-*******	서울특별시 서대문구	녹색교통지역운행제한 위반	20200327	백범광장(소월로3길)	100,000
275	2020-05	006253	14러6986	(*)원스탑투어	110111-*******	서울특별시중구	녹색교통지역운행제한 위반	20200204	백범광장(소월로3길)	250,000
276	2020-05	006254	14러6986	(*)원스탑투어	110111-*******	서울특별시중구	녹색교통지역운행제한 위반	20200207	백범광장(소월로3길)	250,000
277	2020-05	006255	73두8231	민*철	670608-*******	인천광역시서구	녹색교통지역운행제한 위반	20200207	윤동주문학관(창의문로)	250,000
278	2020-05	006265	서울35다3288	이*로	540915-*******	서울특별시 성북구	녹색교통지역운행제한 위반	20200114	동대문역사문화공원역(퇴계로, 진입)	250,000
279	2020-05	006273	35가4264	(*)탑코리아임업	110111-*******	경기도용인시	녹색교통지역운행제한 위반	20200111	남산3호터널(녹사평대로)	250,000
280	2020-05	006274	35가4264	(*)탑코리아임업	110111-*******	경기도용인시	녹색교통지역운행제한 위반	20200118	남산3호터널(녹사평대로)	250,000
281	2020-05	006275	50저2956	박*현	900102-*******	경기도수원시	녹색교통지역운행제한 위반	20200130	시청역 2호선(서소문로, 진입)	250,000
282	2020-05	006280	92나5969	전*배	641110-*******	서울특별시 용산구	녹색교통지역운행제한 위반	20200116	숭례문 서측(세종대로, 진입)	250,000
283	2020-05	006281	92나5969	전*배	641110-*******	서울특별시 용산구	녹색교통지역운행제한 위반	20200120	동대문역사문화공원역(을지로, 진입)	250,000
284	2020-05	006282	92나5969	전*배	641110-*******	서울특별시 용산구	녹색교통지역운행제한 위반	20200123	숭례문 서측(세종대로, 진입)	250,000
285	2020-05	006286	02오5128	(*)한국도시재생연구원	135821-*******	서울특별시 강남구	녹색교통지역운행제한 위반	20200206	장충체육관(동호로, 진입)	250,000
286	2020-05	006289	56무9000	오*식	550523-*******	서울특별시 성북구	녹색교통지역운행제한 위반	20200122	경찰박물관(새문안로, 진입)	250,000
287	2020-05	006290	56무9000	오*식	550523-*******	서울특별시 성북구	녹색교통지역운행제한 위반	20200130	혜화문(창경궁로, 진입)	250,000
288	2020-05	006291	78가4562	L* VAN THUONG	871207-*******	대구광역시 달성군	녹색교통지역운행제한 위반	20200128	남산2호터널 북측(녹사평대로58길)	250,000
289	2020-05	006292	10마1354	김*길	560509-*******	서울특별시 서초구	녹색교통지역운행제한 위반	20200119	남산1 호터널(삼일대로)	250,000
290	2020-05	006293	28서8289	심*보	820702-*******	경기도군포시	녹색교통지역운행제한 위반	20200124	자하문터널 남측(자하문로)	250,000
291	2020-05	006294	28서8289	심*보	820702-*******	경기도군포시	녹색교통지역운행제한 위반	20200125	남대문시장입구 교차로(퇴계로, 진입)	250,000
292	2020-05	006295	07우2931	주*회사 젊음의행진	110111-*******	서울특별시 강남구	녹색교통지역운행제한 위반	20200121	동대문역사문화공원 북측(마장로)	250,000
293	2020-05	006296	07우2931	주*회사 젊음의행진	110111-*******	서울특별시 강남구	녹색교통지역운행제한 위반	20200131	남산2호터널 북측(녹사평대로58길)	250,000
294	2020-05	006297	07우2931	주*회사 젊음의행진	110111-*******	서울특별시 강남구	녹색교통지역운행제한 위반	20200204	장충체육관(동호로, 진입)	250,000
295	2020-05	006298	07오9337	(*)파스텔발란스코리아	110111-*******	경기도남양주시	녹색교통지역운행제한 위반	20200110	반얀트리(장충단로, 진입)	250,000
296	2020-05	006299	07오9337	(*)파스텔발란스코리아	110111-*******	경기도남양주시	녹색교통지역운행제한 위반	20200121	동대문역사문화공원역(을지로, 진입)	250,000
297	2020-05	006300	07오9337	(*)파스텔발란스코리아	110111-*******	경기도남양주시	녹색교통지역운행제한 위반	20200123	동대문역사문화공원역(을지로, 진입)	250,000
298	2020-05	006301	07오9337	(*)파스텔발란스코리아	110111-*******	경기도남양주시	녹색교통지역운행제한 위반	20200126	흥인지문 북측(율곡로, 진입)	250,000
299	2020-05	006302	07오9337	(*)파스텔발란스코리아	110111-*******	경기도남양주시	녹색교통지역운행제한 위반	20200204	장충체육관(동호로, 진입)	250,000

300	2020-05	0063309	05부4232	(*)종합패널버튼	110111-*******	서울특별시 구로구	녹색교통지역(우회)해제	위반	20200121	자하문터널 남측(자하문로)	250,000
301	2020-05	0063310	05부4232	(*)종합패널버튼	110111-*******	서울특별시 구로구	녹색교통지역(우회)해제	위반	20200125	사직터널 북측(사직로, 진입)	250,000
302	2020-05	0063311	05부4232	(*)종합패널버튼	110111-*******	서울특별시 구로구	녹색교통지역(우회)해제	위반	20200205	율곡로(창경궁로, 진입)	250,000
303	2020-05	0063312	05부4232	(*)종합패널버튼	110111-*******	서울특별시 구로구	녹색교통지역(우회)해제	위반	20200206	반포대리(잠충단로, 진입)	250,000
304	2020-05	0063313	05부4232	(*)종합패널버튼	110111-*******	서울특별시 구로구	녹색교통지역(우회)해제	위반	20200207	율곡로(창경궁로, 진입)	250,000
305	2020-05	0063314	83교4524	서*실	720827-*******	서울특별시 구로구	녹색교통지역(우회)해제	위반	20200121	남태문시장입구 교차로(퇴계로, 진입)	250,000
306	2020-05	0063315	83교4524	서*실	720827-*******	서울특별시 구로구	녹색교통지역(우회)해제	위반	20200206	남대문시장입구 교차로(퇴계로, 진입)	250,000
307	2020-05	0063324	86바1753	정*선	900801-*******	서울특별시 강남구	녹색교통지역(우회)해제	위반	20200203	자하문터널 남측(자하문로)	250,000
308	2020-05	0063327	80도5574	정*철	711017-*******	서울특별시 용산구	녹색교통지역(우회)해제	위반	20200114	숭례문 서측(세종대로, 진입)	250,000
309	2020-05	0063328	80도5574	정*철	711017-*******	서울특별시 용산구	녹색교통지역(우회)해제	위반	20200115	숭례문 서측(세종대로, 진입)	250,000
310	2020-05	0063329	80도5574	정*철	711017-*******	서울특별시 용산구	녹색교통지역(우회)해제	위반	20200116	숭례문 서측(세종대로, 진입)	250,000
311	2020-05	0063330	80도5574	정*철	711017-*******	서울특별시 용산구	녹색교통지역(우회)해제	위반	20200118	정충체육관(동호로, 진입)	250,000
312	2020-05	0063331	80도5574	정*철	711017-*******	서울특별시 용산구	녹색교통지역(우회)해제	위반	20200124	정충체육관(동호로, 진입)	250,000
313	2020-05	0063332	80도5574	정*철	711017-*******	서울특별시 용산구	녹색교통지역(우회)해제	위반	20200130	숭례문 서측(세종대로, 진입)	250,000
314	2020-05	0063333	80도5574	정*철	711017-*******	서울특별시 용산구	녹색교통지역(우회)해제	위반	20200201	숭례문 서측(세종대로, 진입)	250,000
315	2020-05	0063334	80도5574	정*철	711017-*******	서울특별시 용산구	녹색교통지역(우회)해제	위반	20200208	숭례문 서측(세종대로, 진입)	250,000
316	2020-05	0063335	80다5065	(*)아성엔엠씨	161511-*******	경기도하남시	녹색교통지역(우회)해제	위반	20200130	홍인지문(창경궁로)	250,000
317	2020-05	0063336	02두6867	(*)호프만내셔널	134111-*******	서울특별시 강남구	녹색교통지역(우회)해제	위반	20200121	반포대리(잠충단로, 진입)	250,000
318	2020-05	0063337	02두6867	(*)호프만내셔널	134111-*******	서울특별시 강남구	녹색교통지역(우회)해제	위반	20200207	홍인지문(창경궁로)	250,000
319	2020-05	0063338	80가9971	김*식	650530-*******	서울특별시 중랑구	녹색교통지역(우회)해제	위반	20200131	삼청로(삼청로)	250,000
320	2020-05	0063339	06두1678	(*)유니크에성	201816-****	경기도남양주시	녹색교통지역(우회)해제	위반	20200110	동대문역사문화공원역(동대로, 진입)	250,000
321	2020-05	0063340	06두1678	(*)유니크에성	201816-****	경기도남양주시	녹색교통지역(우회)해제	위반	20200120	경찰버뮬러(세종대로, 진입)	250,000
322	2020-05	0063341	86부4906	황*수	571229-*******	서울특별시 은평구	녹색교통지역(우회)해제	위반	20200118	경찰버뮬러(세종대로, 진입)	250,000
323	2020-05	0063342	86부4906	황*수	571229-*******	서울특별시 은평구	녹색교통지역(우회)해제	위반	20200131	정충체육관(동호로, 진입)	250,000
324	2020-05	0063348	92아5400	(*)샘통아이엠씨	215864-****	경기도하남시	녹색교통지역(우회)해제	위반	20200122	남대문시장입구 교차로(퇴계로, 진입)	250,000
325	2020-05	0063349	76조4728	T+OOOSIO GENESIA	601127-*******	서울특별시 성동구	녹색교통지역(우회)해제	위반	20200126	남대문시장입구 교차로(퇴계로, 진입)	250,000
326	2020-05	0063351	27두9782	손*혜	700708-*******	인천광역시 부평구	녹색교통지역(우회)해제	위반	20200211	동대문역사문화공원역(퇴계로, 진입)	100,000
327	2020-05	0063353	80두5136	안*권	570723-*******	서울특별시 동작구	녹색교통지역(우회)해제	위반	20200130	경찰버뮬러(세종대로, 진입)	250,000
328	2020-05	0063355	02외2689	B+T OCHIR OYUNSAN	681230-*******	서울특별시 중랑구	녹색교통지역(우회)해제	위반	20200116	홍인지문(종로, 진입)	250,000
329	2020-05	0063356	02외2689	B+T OCHIR OYUNSAN	681230-*******	서울특별시 중랑구	녹색교통지역(우회)해제	위반	20200124	홍인지문(창계천로, 진입)	250,000
330	2020-05	0063361	01나8085	H+LE DANIEL JOSEPH	800605-*******	서울특별시 용산구	녹색교통지역(우회)해제	위반	20200122	반포대리(잠충단로, 진입)	250,000
331	2020-05	0063362	64가3122	(*)아우산업	110111-*******	서울특별시 서초구	녹색교통지역(우회)해제	위반	20200111	남산2호터널 북측(녹색명대로5호길)	250,000
332	2020-05	0063363	64가3122	(*)아우산업	110111-*******	서울특별시 서초구	녹색교통지역(우회)해제	위반	20200117	잠충체육관(동호로, 진입)	250,000
333	2020-05	0063364	64가3122	(*)아우산업	110111-*******	서울특별시 서초구	녹색교통지역(우회)해제	위반	20200120	반포대리(잠충단로, 진입)	250,000
334	2020-05	0063365	64가3122	(*)아우산업	110111-*******	서울특별시 서초구	녹색교통지역(우회)해제	위반	20200129	잠충체육관(동호로, 진입)	250,000
335	2020-05	0063366	77가2697	K+N ALEXEY	890329-*******	인천광역시 연수구	녹색교통지역(우회)해제	위반	20200124	반포대리(잠충단로, 진입)	250,000
336	2020-05	0063367	서울80다4447	추+원사 서로새살	110111-*******	서울특별시 송파구	녹색교통지역(우회)해제	위반	20200118	동대문역사문화공원역(을지로, 진입)	250,000
337	2020-05	0063374	06고7835	S+EN SONGDE	860715-*******	서울특별시 관악구	녹색교통지역(우회)해제	위반	20200119	남대문시장입구 교차로(퇴계로, 진입)	250,000
338	2020-05	0063375	06고7835	S+EN SONGDE	860715-*******	서울특별시 관악구	녹색교통지역(우회)해제	위반	20200122	동대문역사문화공원역(퇴계로, 진입)	250,000
339	2020-05	0063378	06가5644	(*)월드산업	121111-*******	서울특별시 종로구	녹색교통지역(우회)해제	위반	20200113	정월버뮬러(세종대로, 진입)	250,000
340	2020-05	0063379	05조2472	주+회사 투카스아이티	110111-*******	서울특별시 강남구	녹색교통지역(우회)해제	위반	20191225	숭례문 서측(세종대로, 진입)	250,000
341	2020-05	0063380	67가1602	곽*화	790317-*******	서울특별시 중랑구	녹색교통지역(우회)해제	위반	20200127	남산1호터널(삼일대로)	250,000
342	2020-05	0063381	60부2100	최*화	600308-*******	서울특별시 강북구	녹색교통지역(우회)해제	위반	20200130	자하문터널 남측(자하문로)	250,000
343	2020-05	0063384	16두5372	이*욱	961001-*******	인천광역시 서구	녹색교통지역(우회)해제	위반	20200114	사직터널 북측(사직로, 진입)	250,000
344	2020-05	0063385	16두5372	이*욱	961001-*******	인천광역시 서구	녹색교통지역(우회)해제	위반	20200203	사직터널 북측(사직로, 진입)	250,000
345	2020-05	0063386	16두5372	이*욱	961001-*******	인천광역시 서구	녹색교통지역(우회)해제	위반	20200207	남대문시장입구 교차로(퇴계로, 진입)	250,000
346	2020-05	0063387	80다2887	전*수	630529-*******	경기도광주시	녹색교통지역(우회)해제	위반	20200130	을지로 북측(을국로, 진입)	250,000
347	2020-05	0063388	50다3162	안*호	740221-*******	충청남도천안시	녹색교통지역(우회)해제	위반	20200126	홍인지문(종로, 진입)	250,000
348	2020-05	0063389	73자7016	Z+UZZHASSAROV GALYMZHAN	830524-*******	광주광역시 광산구	녹색교통지역(우회)해제	위반	20200114	동대문역사문화공원역(을지로, 진입)	250,000
349	2020-05	0063390	73자7016	Z+UZZHASSAROV GALYMZHAN	830524-*******	광주광역시 광산구	녹색교통지역(우회)해제	위반	20200122	홍인지문(창계천로, 진입)	250,000

350	2020-05	0006391	09부9285	김*순	700712-*******	인천광역시 미추홀구	녹색교통지역(우회)해제	위반	20200115	자하문터널 남측(자하문로)	250,000
351	2020-05	0006393	39노9330	주*회사 레마아이디	110111-*******	서울특별시 강남구	녹색교통지역(우회)해제	위반	20200114	잔충혜윤리(동호로, 진입)	250,000
352	2020-05	0006394	39노9330	주*회사 레마아이디	110111-*******	서울특별시 강남구	녹색교통지역(우회)해제	위반	20200116	잔충혜윤리(동호로, 진입)	250,000
353	2020-05	0006395	39노9330	주*회사 레마아이디	110111-*******	서울특별시 강남구	녹색교통지역(우회)해제	위반	20200204	잔충혜윤리(동호로, 진입)	250,000
354	2020-05	0006396	39노9330	주*회사 레마아이디	110111-*******	서울특별시 강남구	녹색교통지역(우회)해제	위반	20200206	잔충혜윤리(동호로, 진입)	250,000
355	2020-05	0006398	37부2528	정*선	680211-*******	서울특별시 광진구	녹색교통지역(우회)해제	위반	20200127	잔충혜윤리(동호로, 진입)	250,000
356	2020-05	0006399	06두7198	김*조와이인(김선욱)	290922-*******	경기도고양시	녹색교통지역(우회)해제	위반	20200119	경찰버물관(새문안로, 진입)	250,000
357	2020-05	0006400	06두7198	김*조와이인(김선욱)	290922-*******	경기도고양시	녹색교통지역(우회)해제	위반	20200127	자하문터널 남측(자하문로)	250,000
358	2020-05	0006401	06두7198	김*조와이인(김선욱)	290922-*******	경기도고양시	녹색교통지역(우회)해제	위반	20200131	종안지문종로, 진입)	250,000
359	2020-05	0006402	70조4780	김*	810313-*******	인천광역시 미추홀구	녹색교통지역(우회)해제	위반	20200110	사직터널 부촌(사직로, 진입)	250,000
360	2020-05	0006403	80허6555	조*석	760825-*******	경기도양주시	녹색교통지역(우회)해제	위반	20200119	삼청동길(삼청로)	250,000
361	2020-05	0006404	80허6555	조*석	760825-*******	경기도양주시	녹색교통지역(우회)해제	위반	20200209	혜화문(창경궁로, 진입)	250,000
362	2020-05	0006413	87허9198	주*회사 모모유	200111-*******	광주광역시 광산구	녹색교통지역(우회)해제	위반	20200114	경찰버물관(새문안로, 진입)	250,000
363	2020-05	0006414	16조5517	유*희	710205-*******	서울특별시 관악구	녹색교통지역(우회)해제	위반	20200118	반포트리(잔충단로, 진입)	250,000
364	2020-05	0006415	86두2829	신*훈	760607-*******	경기도파주시	녹색교통지역(우회)해제	위반	20200202	사직터 2호선(서소문로, 진입)	250,000
365	2020-05	0006417	서울87허8160	한*정두탱베(주)	130111-*******	서울특별시 서초구	녹색교통지역(우회)해제	위반	20200206	종안지 문종로, 진입)	250,000
366	2020-05	0006418	01나6061	(주) 굿웰모텍	110111-*******	서울특별시 중구	녹색교통지역(우회)해제	위반	20200129	자하문터널 남측(자하문로)	250,000
367	2020-05	0006419	01나6061	(주) 굿웰모텍	110111-*******	서울특별시 중구	녹색교통지역(우회)해제	위반	20200130	숭례문 서측(새종대로, 진입)	250,000
368	2020-05	0006420	29두4979	김*남	630616-*******	경기도의정부시	녹색교통지역(우회)해제	위반	20200114	종안지 문종로, 진입)	250,000
369	2020-05	0006421	29두4979	김*남	630616-*******	경기도의정부시	녹색교통지역(우회)해제	위반	20200201	종안지 문종로, 진입)	250,000
370	2020-05	0006422	29두4979	김*남	630616-*******	경기도의정부시	녹색교통지역(우회)해제	위반	20200204	종안지 문종로, 진입)	250,000
371	2020-05	0006423	75루0339	L* VIET TANG	831111-*******	서울특별시 중구	녹색교통지역(우회)해제	위반	20200125	백범광장(소월로3길)	250,000
372	2020-05	0006424	80가8105	김*환	671029-*******	서울특별시 성동구	녹색교통지역(우회)해제	위반	20200121	반포트리(잔충단로, 진입)	250,000
373	2020-05	0006426	25무8226	남*운	650802-*******	경기도오산시	녹색교통지역(우회)해제	위반	20200118	남산1호터널(삼일대로)	250,000
374	2020-05	0006427	39두1866	어*	760715-*******	서울특별시 성동구	녹색교통지역(우회)해제	위반	20200204	남대문시장입구 교차로(퇴계로, 진입)	250,000
375	2020-05	0006428	39두1866	어*	760715-*******	서울특별시 성동구	녹색교통지역(우회)해제	위반	20200206	사직터 2호선(서소문로, 진입)	250,000
376	2020-05	0006429	39두1866	어*	760715-*******	서울특별시 성동구	녹색교통지역(우회)해제	위반	20200208	남대문시장입구 교차로(퇴계로, 진입)	250,000
377	2020-05	0006430	04무8820	김*윤	671010-*******	서울특별시 동대문구	녹색교통지역(우회)해제	위반	20200123	경찰버물관(새문안로, 진입)	250,000
378	2020-05	0006431	04무8820	김*윤	671010-*******	서울특별시 동대문구	녹색교통지역(우회)해제	위반	20200202	경찰버물관(새문안로, 진입)	250,000
379	2020-05	0006432	90자8940	어*순	660312-*******	경기도부천시	녹색교통지역(우회)해제	위반	20200110	유주우편관(창의문로)	250,000
380	2020-05	0006433	90자8940	어*순	660312-*******	경기도부천시	녹색교통지역(우회)해제	위반	20200119	종이지문 부촌(송곡로, 진입)	250,000
381	2020-05	0006434	충남80허2345	잔*윤식(주)	161511-*******	충청남도천안시	녹색교통지역(우회)해제	위반	20200110	남산 중터널(삼일대로)	250,000
382	2020-05	0006435	28마7950	Y*N LONGZHE	720528-*******	서울특별시 구로구	녹색교통지역(우회)해제	위반	20200128	백범광장(소월로3길)	250,000
383	2020-05	0006436	70러2983	B*I KUNPENG	820926-*******	서울특별시 강북구	녹색교통지역(우회)해제	위반	20200205	종안지문(청계천로, 진입)	250,000
384	2020-05	0006437	03강3575	정*우	650427-*******	강원도태백시	녹색교통지역(우회)해제	위반	20200129	경희산문사(정동길)	250,000
385	2020-05	0006448	36부4655	주*회사 스망전조기이	134811-*******	경기도화성시	녹색교통지역(우회)해제	위반	20200201	남산 중터널(삼일대로)	250,000
386	2020-05	0006449	36부4655	주*회사 스망전조기이	134811-*******	경기도화성시	녹색교통지역(우회)해제	위반	20200207	반포트리(잔충단로 진입)	250,000
387	2020-05	0006465	27마2205	김*정	750723-*******	인천광역시 연수구	녹색교통지역(우회)해제	위반	20200116	백범광장(소월로3길)	250,000
388	2020-05	0006466	27마2205	김*정	750723-*******	인천광역시 연수구	녹색교통지역(우회)해제	위반	20200117	사직터널 부촌(사직로, 진입)	250,000
389	2020-05	0006467	27마2205	김*정	750723-*******	인천광역시 연수구	녹색교통지역(우회)해제	위반	20200118	남산 중터널(삼일대로)	250,000
390	2020-05	0006468	27마2205	김*정	750723-*******	인천광역시 연수구	녹색교통지역(우회)해제	위반	20200119	남산 중터널(삼일대로)	250,000
391	2020-05	0006469	27마2205	김*정	750723-*******	인천광역시 연수구	녹색교통지역(우회)해제	위반	20200122	남산 중터널(삼일대로)	250,000
392	2020-05	0006470	99가6819	주*회사 삼*종합정력	120814-*****	경기도평택시	녹색교통지역(우회)해제	위반	20200131	남대문시장입구 교차로(퇴계로, 진입)	250,000
393	2020-05	0006471	99가6819	주*회사 삼*종합정력	120814-*****	경기도평택시	녹색교통지역(우회)해제	위반	20200206	백범광장(소월로3길)	250,000
394	2020-05	0006472	99가6819	주*회사 삼*종합정력	120814-*****	경기도평택시	녹색교통지역(우회)해제	위반	20200306	사직터널 부촌(사직로, 진입)	200,000
395	2020-05	0006473	92고4891	(주)엔케이로지스	284111-*******	경기도남양주시	녹색교통지역(우회)해제	위반	20200116	종안지 문종로, 진입)	250,000
396	2020-05	0006474	92고4891	(주)엔케이로지스	284111-*******	경기도남양주시	녹색교통지역(우회)해제	위반	20200129	종안지 문종로, 진입)	250,000
397	2020-05	0006475	07두8844	새*설비건축(주)	110111-*******	서울특별시 서초구	녹색교통지역(우회)해제	위반	20200206	경찰버물관(새문안로, 진입)	250,000
398	2020-05	0006476	09마8506	정*회(권영락)	671220-*******	서울특별시 동대문구	녹색교통지역(우회)해제	위반	20200114	종안지문(청계천로, 진입)	250,000
399	2020-05	0006477	09마8506	정*회(권영락)	671220-*******	서울특별시 동대문구	녹색교통지역(우회)해제	위반	20200130	종안지문(청계천로, 진입)	250,000

400	2020-05	0006478	099H6506	정*회(권용락)	671220-*******	서울특별시 동대문구	녹색교통지역(우회)해제	유비	20200303	홍인지문(혜계천로, 진입)	200,000
401	2020-05	0006479	099H6506	정*회(권용락)	671220-*******	서울특별시 동대문구	녹색교통지역(우회)해제	유비	20200309	혜화문(창경궁로, 진입)	200,000
402	2020-05	0006480	099H6506	정*회(권용락)	671220-*******	서울특별시 동대문구	녹색교통지역(우회)해제	유비	20200316	홍인지문(혜계천로, 진입)	200,000
403	2020-05	0006481	099H6506	정*회(권용락)	671220-*******	서울특별시 동대문구	녹색교통지역(우회)해제	유비	20200320	장충체육관입동호로, 진입)	200,000
404	2020-05	0006482	70A23902	B*TMUNGUNZAYA BATBEKH	871105-*******	서울특별시 광진구	녹색교통지역(우회)해제	유비	20200317	동대문역사문화공원역(혜계로, 진입)	250,000
405	2020-05	0006483	70A23902	B*TMUNGUNZAYA BATBEKH	871105-*******	서울특별시 광진구	녹색교통지역(우회)해제	유비	20200202	동대문역사문화공원역(혜계로, 진입)	250,000
406	2020-05	0006485	019H4561	이*영	620428-*******	서울특별시 도봉구	녹색교통지역(우회)해제	유비	20200115	혜화문(창경궁로, 진입)	250,000
407	2020-05	0006486	01R22698	바*틸아이벌랜스(주)	2834411-*******	경기도광주시	녹색교통지역(우회)해제	유비	20200126	홍인지문(종로, 진입)	250,000
408	2020-05	0006487	911H9759	김*영	661126-*******	경기도의정부시	녹색교통지역(우회)해제	유비	20200303	반야트리(창충단로, 진입)	200,000
409	2020-05	0006488	735F5148	허*	710505-*******	서울특별시 강서구	녹색교통지역(우회)해제	유비	20200119	반야트리(장충단로, 진입)	250,000
410	2020-05	0006489	04W8388	(*)원국가이르	110111-*******	서울특별시 구로구	녹색교통지역(우회)해제	유비	20200117	장충체육관입동호로, 진입)	250,000
411	2020-05	0006490	92L7455	정*준	760123-*******	경기도파주시	녹색교통지역(우회)해제	유비	20200318	사직터널 북측(사직로, 진입)	100,000
412	2020-05	0006491	92L7455	정*준	760123-*******	경기도파주시	녹색교통지역(우회)해제	유비	20200319	자하문터널 남측(자하문로,	100,000
413	2020-05	0006492	08BH1120	(*)로만자	110111-*******	서울특별시 강남구	녹색교통지역(우회)해제	유비	20200114	은주주문화관(창경궁로,	250,000
414	2020-05	0006493	08BH1120	(*)로만자	110111-*******	서울특별시 강남구	녹색교통지역(우회)해제	유비	20200206	반야트리(장충단로, 진입)	250,000
415	2020-05	0006495	833H6237	(*)비켄에이	131311-*******	부산광역시 해운대구	녹색교통지역(우회)해제	유비	20200204	남산1호터널(삼일대로)	250,000
416	2020-05	0006496	833H6237	(*)비켄에이	131311-*******	부산광역시 해운대구	녹색교통지역(우회)해제	유비	20200205	남산1호터널(삼일대로)	250,000
417	2020-05	0006497	30C41640	권*수	640722-*******	서울특별시 강서구	녹색교통지역(우회)해제	유비	20200208	홍인지문(종로, 진입)	100,000
418	2020-05	0006498	65C41256	유*호	701204-*******	경기도부천시	녹색교통지역(우회)해제	유비	20200211	정왕빌딩관(세종대로, 진입)	100,000
419	2020-05	0006499	65C41256	유*호	701204-*******	경기도부천시	녹색교통지역(우회)해제	유비	20200212	홍인지문(종로, 진입)	100,000
420	2020-05	0006500	90H23902	A*UNE FRANK OKEY	660321-*******	경기도고양시	녹색교통지역(우회)해제	유비	20191225	숭례문 서측(세종대로, 진입)	250,000
421	2020-05	0006503	59P41400	정*은	671111-*******	경기도구리시	녹색교통지역(우회)해제	유비	20200127	백범광장(소월로2길)	250,000
422	2020-05	0006504	74A25915	R*SSANG THITTWUT	800422-*******	경기도화성시	녹색교통지역(우회)해제	유비	20200126	남산1호터널(삼일대로)	250,000
423	2020-05	0006505	02H56626	이*연	510930-*******	서울특별시 서대문구	녹색교통지역(우회)해제	유비	20200120	숭례문 서측(세종대로, 진입)	250,000
424	2020-05	0006506	02H56626	이*연	510930-*******	서울특별시 서대문구	녹색교통지역(우회)해제	유비	20200201	숭례문 서측(세종대로, 진입)	250,000
425	2020-05	0006507	02H56626	이*연	510930-*******	서울특별시 서대문구	녹색교통지역(우회)해제	유비	20200208	숭례문 서측(세종대로, 진입)	250,000
426	2020-05	0006515	53H47279	(*)삼구	141811-****	경기도파주시	녹색교통지역(우회)해제	유비	20191212	자하문터널 남측(자하문로)	250,000
427	2020-05	0006516	53H47279	(*)삼구	141811-****	경기도파주시	녹색교통지역(우회)해제	유비	20200102	자하문터널 남측(자하문로)	250,000
428	2020-05	0006517	53H47279	(*)삼구	141811-****	경기도파주시	녹색교통지역(우회)해제	유비	20200123	자하문터널 남측(자하문로)	250,000
429	2020-05	0006518	53H47279	(*)삼구	141811-****	경기도파주시	녹색교통지역(우회)해제	유비	20200128	자하문터널 남측(자하문로)	250,000
430	2020-05	0006519	80E58468	주*회사 아이토스페이스	110111-*******	경기도하남시	녹색교통지역(우회)해제	유비	20200123	혜화문(창경궁로, 진입)	250,000
431	2020-05	0006521	80BH7702	이*호	610515-*******	충청북도괴산군	녹색교통지역(우회)해제	유비	20200128	남산1호터널(삼일대로)	250,000
432	2020-05	0006522	80BH7702	이*호	610515-*******	충청북도괴산군	녹색교통지역(우회)해제	유비	20200211	남산1호터널(삼일대로)	100,000
433	2020-05	0006524	80C29901	주*회사 정은페피	110111-*******	경기도파주시	녹색교통지역(우회)해제	유비	20200121	남산1호터널(삼일대로)	250,000
434	2020-05	0006525	80C29901	주*회사 정은페피	110111-*******	경기도파주시	녹색교통지역(우회)해제	유비	20200129	남산1호터널(삼일대로)	250,000
435	2020-05	0006526	80D15739	주*회사선우엔지	131111-*******	서울특별시 양천구	녹색교통지역(우회)해제	유비	20200110	사직터널 북측(사직로, 진입)	250,000
436	2020-05	0006527	80D15739	주*회사선우엔지	131111-*******	서울특별시 양천구	녹색교통지역(우회)해제	유비	20200113	남산1호터널(삼일대로)	250,000
437	2020-05	0006528	80D15739	주*회사선우엔지	131111-*******	서울특별시 양천구	녹색교통지역(우회)해제	유비	20200114	사직터널 북측(사직로, 진입)	250,000
438	2020-05	0006529	80D15739	주*회사선우엔지	131111-*******	서울특별시 양천구	녹색교통지역(우회)해제	유비	20200118	사직터널 북측(사직로, 진입)	250,000
439	2020-05	0006530	80D15739	주*회사선우엔지	131111-*******	서울특별시 양천구	녹색교통지역(우회)해제	유비	20200120	사직터널 북측(사직로, 진입)	250,000
440	2020-05	0006531	80D15739	주*회사선우엔지	131111-*******	서울특별시 양천구	녹색교통지역(우회)해제	유비	20200121	홍인지문 북측(율곡로, 진입)	250,000
441	2020-05	0006532	80D15739	주*회사선우엔지	131111-*******	서울특별시 양천구	녹색교통지역(우회)해제	유비	20200206	남산1호터널(삼일대로)	250,000
442	2020-05	0006533	80D15739	주*회사선우엔지	131111-*******	서울특별시 양천구	녹색교통지역(우회)해제	유비	20200207	장충체육관입동호로, 진입)	250,000
443	2020-05	0006535	211G5494	남*영	711224-*******	인천광역시서구	녹색교통지역(우회)해제	유비	20200126	홍인지문(종로, 진입)	250,000
444	2020-05	0006537	서울65E5970	김*성	401115-*******	서울특별시 은평구	녹색교통지역(우회)해제	유비	20200205	자하문터널 남측(자하문로)	250,000
445	2020-05	0006538	서울65E5970	김*성	401115-*******	서울특별시 은평구	녹색교통지역(우회)해제	유비	20200206	자하문터널 남측(자하문로)	250,000
446	2020-05	0006539	70L53999	B*TSAKHAN UYANGA	860827-*******	경기도평택시	녹색교통지역(우회)해제	유비	20200128	자하문터널 남측(자하문로)	250,000
447	2020-05	0006540	70L53999	B*TSAKHAN UYANGA	860827-*******	경기도평택시	녹색교통지역(우회)해제	유비	20200209	반야트리(장충단로, 진입)	250,000
448	2020-05	0006541	75J17074	위*환	610804-*******	서울특별시 금천구	녹색교통지역(우회)해제	유비	20200114	숭례문 서측(세종대로, 진입)	250,000
449	2020-05	0006542	72J26908	금*건설(주)	110111-*******	서울특별시 강남구	녹색교통지역(우회)해제	유비	20200115	사직터널 북측(사직로, 진입)	250,000

450	2020-05	006543	72고6908	금×건설(주)	110111-*******	서울특별시 강남구	녹색교통지역운행제한 위반	20200118	사직터널 북측(사직로, 진입)	250,000
451	2020-05	006544	72고6908	금×건설(주)	110111-*******	서울특별시 강남구	녹색교통지역운행제한 위반	20200122	반얀트리(장충단로, 진입)	250,000
452	2020-05	006545	72고6908	금×건설(주)	110111-*******	서울특별시 강남구	녹색교통지역운행제한 위반	20200125	남산1호터널(삼일대로)	250,000
453	2020-05	006546	72고6908	금×건설(주)	110111-*******	서울특별시 강남구	녹색교통지역운행제한 위반	20200127	경찰박물관(새문안로, 진입)	250,000
454	2020-05	006547	72고6908	금×건설(주)	110111-*******	서울특별시 강남구	녹색교통지역운행제한 위반	20200129	반얀트리(장충단로, 진입)	250,000
455	2020-05	006548	72고6908	금×건설(주)	110111-*******	서울특별시 강남구	녹색교통지역운행제한 위반	20200131	백범광장(소월로3길)	250,000
456	2020-05	006549	80러5467	김×수	670101-*******	서울특별시 강북구	녹색교통지역운행제한 위반	20200118	혜화문(창경궁로, 진입)	250,000
457	2020-05	006550	80러5467	김×수	670101-*******	서울특별시 강북구	녹색교통지역운행제한 위반	20200119	혜화문(창경궁로, 진입)	250,000
458	2020-05	006551	80러5467	김×수	670101-*******	서울특별시 강북구	녹색교통지역운행제한 위반	20200120	혜화문(창경궁로, 진입)	250,000
459	2020-05	006552	80러5467	김×수	670101-*******	서울특별시 강북구	녹색교통지역운행제한 위반	20200121	혜화문(창경궁로, 진입)	250,000
460	2020-05	006553	80러5467	김×수	670101-*******	서울특별시 강북구	녹색교통지역운행제한 위반	20200123	혜화문(창경궁로, 진입)	250,000
461	2020-05	006554	80러5467	김×수	670101-*******	서울특별시 강북구	녹색교통지역운행제한 위반	20200124	혜화문(창경궁로, 진입)	250,000
462	2020-05	006555	80러5467	김×수	670101-*******	서울특별시 강북구	녹색교통지역운행제한 위반	20200127	혜화문(창경궁로, 진입)	250,000
463	2020-05	006557	86부5451	조×설비(주)	120111-*******	인천광역시 부평구	녹색교통지역운행제한 위반	20200110	동대문역사문화공원역(을지로, 진입)	250,000
464	2020-05	006558	86부5451	조×설비(주)	120111-*******	인천광역시 부평구	녹색교통지역운행제한 위반	20200111	숭례문 서측(세종대로, 진입)	250,000
465	2020-05	006559	86부5451	조×설비(주)	120111-*******	인천광역시 부평구	녹색교통지역운행제한 위반	20200113	동대문역사문화공원역(을지로, 진입)	250,000
466	2020-05	006560	86부5451	조×설비(주)	120111-*******	인천광역시 부평구	녹색교통지역운행제한 위반	20200122	사직터널 북측(사직로, 진입)	250,000
467	2020-05	006561	86부5451	조×설비(주)	120111-*******	인천광역시 부평구	녹색교통지역운행제한 위반	20200127	시청역 2호선(서소문로, 진입)	250,000
468	2020-05	006564	08모3242	X× SHANGCHENG	931019-*******	서울특별시 광진구	녹색교통지역운행제한 위반	20200211	동대문역사문화공원역(을지로, 진입)	100,000
469	2020-05	006565	10누4734	전×석	831215-*******	인천광역시서구	녹색교통지역운행제한 위반	20200115	남산3호터널(녹사평대로)	250,000
470	2020-05	006566	36머6109	이×석	720814-*******	서울특별시 송파구	녹색교통지역운행제한 위반	20200127	백범광장(소월로3길)	250,000
471	2020-05	006567	55오6113	(*)티엠에너지	131411-*******	경기도포천시	녹색교통지역운행제한 위반	20200111	경찰박물관(새문안로, 진입)	250,000
472	2020-05	006568	81러3224	(*)명보산업	174811-*******	경상북도경산시	녹색교통지역운행제한 위반	20200205	경찰박물관(새문안로, 진입)	250,000
473	2020-05	006569	76무2561	신×호	630223-*******	서울특별시 종로구	녹색교통지역운행제한 위반	20200118	혜화문(창경궁로, 진입)	250,000
474	2020-05	006570	76무2561	신×호	630223-*******	서울특별시 종로구	녹색교통지역운행제한 위반	20200125	와룡공원(와룡공원길)	250,000
475	2020-05	006577	67러7037	박×훈	830530-*******	서울특별시 강서구	녹색교통지역운행제한 위반	20200211	사직터널 북측(사직로, 진입)	100,000
476	2020-05	006595	39노2746	나×준	750508-*******	서울특별시 양천구	녹색교통지역운행제한 위반	20200116	남산3호터널(녹사평대로)	250,000
477	2020-05	006596	90너5581	주×회사 성신페이스	110111-*******	서울특별시 송파구	녹색교통지역운행제한 위반	20200113	흥인지문 북측(율곡로, 진입)	250,000
478	2020-05	006597	07소0449	정×순	590703-*******	경기도남양주시	녹색교통지역운행제한 위반	20200116	동대문역사문화공원역(을지로, 진입)	250,000
479	2020-05	006598	92머2126	주×회사 공간시스템	284111-*******	경기도의정부시	녹색교통지역운행제한 위반	20200122	광화문아트홀(인왕산로1길)	250,000
480	2020-05	006599	75수2138	송×창	600816-*******	경기도시흥시	녹색교통지역운행제한 위반	20200115	남대문시장입구 교차로(퇴계로, 진입)	250,000
481	2020-05	006602	86두1222	(*)대명텔레콤	120111-*******	인천광역시중구	녹색교통지역운행제한 위반	20200109	사직터널 북측(사직로, 진입)	250,000
482	2020-05	006603	80버9272	파×웰드풍산페이저(주)	110111-*******	서울특별시 구로구	녹색교통지역운행제한 위반	20200109	사직터널 북측(사직로, 진입)	250,000
483	2020-05	006605	37구4577	김×란외1인(이용희)	640505-*******	경기도화성시	녹색교통지역운행제한 위반	20200111	남산1호터널(삼일대로)	250,000
484	2020-05	006606	80거9447	O×AFOR IFEANYI MARTIN	750520-*******	경기도평택시	녹색교통지역운행제한 위반	20200303	백범광장(소월로3길)	200,000
485	2020-05	006609	02라3281	(*)한국연합	110111-*******	서울특별시중구	녹색교통지역운행제한 위반	20200116	백범광장(소월로3길)	250,000
486	2020-05	006610	02라3281	(*)한국연합	110111-*******	서울특별시중구	녹색교통지역운행제한 위반	20200205	백범광장(소월로3길)	250,000
487	2020-05	006612	04저1262	C×I ZHE	540209-*******	서울특별시 동대문구	녹색교통지역운행제한 위반	20200202	시청역 2호선(서소문로, 진입)	250,000
488	2020-05	006613	50구5936	이×순	751123-*******	서울특별시 중랑구	녹색교통지역운행제한 위반	20200114	동대문역사문화공원역(을지로, 진입)	250,000
489	2020-05	006614	50구5936	이×순	751123-*******	서울특별시 중랑구	녹색교통지역운행제한 위반	20200131	동대문역사문화공원역(퇴계로, 진입)	250,000
490	2020-05	006615	63우1138	김×산	690913-*******	경기도남양주시	녹색교통지역운행제한 위반	20200116	숭례문 서측(세종대로, 진입)	250,000
491	2020-05	006616	05부4735	최×일	730423-*******	경기도동두천시	녹색교통지역운행제한 위반	20200117	경찰박물관(새문안로, 진입)	250,000
492	2020-05	006617	80머4962	다×다맛 주식회사	161511-*******	경기도수원시	녹색교통지역운행제한 위반	20200113	숭례문 서측(세종대로, 진입)	250,000
493	2020-05	006618	747허1067	정×호	720302-*******	인천광역시 미추홀구	녹색교통지역운행제한 위반	20200118	시청역 2호선(서소문로, 진입)	250,000
494	2020-05	006619	12우1957	이×수	760303-*******	서울특별시 금천구	녹색교통지역운행제한 위반	20200118	시청역 2호선(서소문로, 진입)	250,000
495	2020-05	006620	90루3908	(*)한국스텐	130818-*****	경기도시흥시	녹색교통지역운행제한 위반	20200118	시청역 2호선(서소문로, 진입)	250,000
496	2020-05	006622	05도4307	전×순	640926-*******	경기도성남시	녹색교통지역운행제한 위반	20200118	사직터널 북측(사직로, 진입)	250,000
497	2020-05	006624	76도3060	이×옥	540814-*******	충청남도예산군	녹색교통지역운행제한 위반	20200118	시청역 2호선(서소문로, 진입)	250,000
498	2020-05	006625	54주7183	A×UB KHAN	810411-*******	경기도양주시	녹색교통지역운행제한 위반	20200124	동대문역사문화공원역(을지로, 진입)	250,000
499	2020-05	006626	27거1423	B×LASOORIYA ARACHCHIGE THILINA	900525-*******	인천광역시 부평구	녹색교통지역운행제한 위반	20200126	반얀트리(장충단로, 진입)	250,000

500	2020-05	0006627	05무4865	김*강	830417-*******	경기도양시	녹색교통지역(우회에제한)	위반	20200307	동대문역사문화공원역(퇴계로 지입)	100,000
501	2020-05	0006628	54노6845	곽*부	550126-*******	부산진역(시 유모다	녹색교통지역(우회에제한)	위반	20200112	자하문터널 남측(자하문로)	250,000
502	2020-05	0006629	51로3816	정*현	820813-*******	인천경역시 계양구	녹색교통지역(우회에제한)	위반	20200111	남산 3호터널(삼일대로)	250,000
503	2020-05	0006630	51로3816	정*형	820813-*******	인천경역시 계양구	녹색교통지역(우회에제한)	위반	20200118	사직터널 북측(사직로 지입)	250,000
504	2020-05	0006631	51로3816	정*현	820813-*******	인천경역시 계양구	녹색교통지역(우회에제한)	위반	20200119	사직터널 북측(사직로 지입)	250,000
505	2020-05	0006632	51로3816	정*형	820813-*******	인천경역시 계양구	녹색교통지역(우회에제한)	위반	20200121	사직터널 북측(사직로 지입)	250,000
506	2020-05	0006634	92노6491	한*혁	490615-*******	경기도양주시	녹색교통지역(우회에제한)	위반	20200115	흥인지문(종로, 진입)	250,000
507	2020-05	0006635	45오4357	Z*ENG WEI	740716-*******	경기도광주시	녹색교통지역(우회에제한)	위반	20200115	뱅뱅교(장충단로 지입)	250,000
508	2020-05	0006636	80서8962	장*길	590901-*******	서울특별시 중랑구	녹색교통지역(우회에제한)	위반	20200131	흥인지문(성계천로, 진입)	250,000
509	2020-05	0006637	25가0813	H*NG SO PUNG	370122-*******	경기도남양주시	녹색교통지역(우회에제한)	위반	20200117	혜화문(창경궁로 지입)	250,000
510	2020-05	0006638	79로2486	안*식	530817-*******	서울특별시 강남구	녹색교통지역(우회에제한)	위반	20200118	동대문역사문화공원역(퇴계로, 진입)	250,000
511	2020-05	0006639	02나9078	이*미	760815-*******	경기도시흥시	녹색교통지역(우회에제한)	위반	20200119	남산3호터널 북측(노기로에진50길)	250,000
512	2020-05	0006641	91도0082	(*)논노	284411-*******	경기도포천시	녹색교통지역(우회에제한)	위반	20200119	흥인지문(종로, 진입)	250,000
513	2020-05	0006642	91도0082	(*)논노	284411-*******	경기도포천시	녹색교통지역(우회에제한)	위반	20200120	흥인지문(종로, 진입)	250,000
514	2020-05	0006646	01서1844	주*회사 동치고산유통	135711-*******	경기도남양주시	녹색교통지역(우회에제한)	위반	20200111	동대문역사문화공원역(퇴계로, 진입)	250,000
515	2020-05	0006647	80러3008	강*아	761129-*******	인천경역시 계양구	녹색교통지역(우회에제한)	위반	20200206	혜화문(창경궁로 진입)	250,000
516	2020-05	0006648	41나4866	이*우	811203-*******	서울특별시 강남구	녹색교통지역(우회에제한)	위반	20200115	반얀트리(장충단로, 진입)	250,000
517	2020-05	0006649	33소5883	김*중	740809-*******	경기도하남시	녹색교통지역(우회에제한)	위반	20200118	장충체육관(동호로, 진입)	250,000
518	2020-05	0006650	70러2113	(*)원북어메이홀딩스	110111-*******	서울특별시 마포구	녹색교통지역(우회에제한)	위반	20200113	혜화문(창경궁로, 진입)	250,000
519	2020-05	0006651	02로0419	이*철	770125-*******	대전광역시서구	녹색교통지역(우회에제한)	위반	20200114	혜화문(창경궁로, 진입)	250,000
520	2020-05	0006652	02로0419	이*철	770125-*******	대전광역시서구	녹색교통지역(우회에제한)	위반	20200117	반얀트리(장충단로, 진입)	250,000
521	2020-05	0006653	02로0419	이*철	770125-*******	대전광역시서구	녹색교통지역(우회에제한)	위반	20200118	동대문역사문화공원역(퇴계로, 진입)	250,000
522	2020-05	0006654	02로0419	이*철	770125-*******	대전광역시서구	녹색교통지역(우회에제한)	위반	20200119	반얀트리(장충단로, 진입)	250,000
523	2020-05	0006656	07무4323	주*회사 골드크로벌	110111-*******	경기도구리시	녹색교통지역(우회에제한)	위반	20200119	사직터 2호선(서소문로, 진입)	250,000
524	2020-05	0006657	07무4323	주*회사 골드크로벌	110111-*******	경기도구리시	녹색교통지역(우회에제한)	위반	20200204	사직역 2호선(서소문로, 진입)	250,000
525	2020-05	0006658	43수5094	박*희	810810-*******	울산광역시중구	녹색교통지역(우회에제한)	위반	20200121	남산 3호터널(삼일대로)	250,000
526	2020-05	0006659	88무2088	한*규	940201-*******	경기도부천시	녹색교통지역(우회에제한)	위반	20200121	혜화문(창경궁로, 진입)	250,000
527	2020-05	0006660	07조6668	이*화	770117-*******	충청북도제천시	녹색교통지역(우회에제한)	위반	20200121	동대문역사문화공원 북측(삼일로)	250,000
528	2020-05	0006661	24머1365	X*. XIZHE	810328-*******	충청북도청주시	녹색교통지역(우회에제한)	위반	20200121	남대문시장9구 교차로(퇴계로, 진입)	250,000
529	2020-05	0006662	24머1365	X*. XIZHE	810328-*******	충청북도청주시	녹색교통지역(우회에제한)	위반	20200128	반얀트리(장충단로, 진입)	250,000
530	2020-05	0006663	92다3417	조*윤	571103-*******	경기도수원시	녹색교통지역(우회에제한)	위반	20200212	남대문시장9구 교차로(퇴계로, 진입)	100,000
531	2020-05	0006664	76러2687	하*제	640814-*******	대전광역시중구	녹색교통지역(우회에제한)	위반	20200204	사직역 2호선(서소문로, 진입)	250,000
532	2020-05	0006665	06도7412	나*	890628-*******	서울특별시 강북구	녹색교통지역(우회에제한)	위반	20200212	숭례문 서측(세종대로, 진입)	100,000
533	2020-05	0006667	90무6470	서*화	771223-*******	경기도안양시	녹색교통지역(우회에제한)	위반	20200205	반얀트리(장충단로, 진입)	250,000
534	2020-05	0006668	13조1520	조*진	790808-*******	인천경역시 계양구	녹색교통지역(우회에제한)	위반	20200119	남산 3호터널(삼일대로)	250,000
535	2020-05	0006669	서울7가3676	사*중한건설 *주	110111-*******	서울특별시 서대문	녹색교통지역(우회에제한)	위반	20200122	흥인지문(종로, 진입)	250,000
536	2020-05	0006670	89다3365	유*호	700828-*******	경기도광주시	녹색교통지역(우회에제한)	위반	20200130	남대문시장9구 교차로(퇴계로, 진입)	250,000
537	2020-05	0006672	80모8815	(*)법제종합건설	115211-*******	서울특별시 강남구	녹색교통지역(우회에제한)	위반	20200109	장충체육관(동호로, 진입)	250,000
538	2020-05	0006673	80모8815	(*)법제종합건설	115211-*******	서울특별시 강남구	녹색교통지역(우회에제한)	위반	20200110	장충체육관(동호로, 진입)	250,000
539	2020-05	0006674	80모8815	(*)법제종합건설	115211-*******	서울특별시 강남구	녹색교통지역(우회에제한)	위반	20200203	장충체육관(동호로, 진입)	250,000
540	2020-05	0006675	09러9600	주*회사 에이엔엘	154311-*******	충청북도진천군	녹색교통지역(우회에제한)	위반	20200111	남대문시장9구 교차로(퇴계로, 진입)	250,000
541	2020-05	0006676	서울38아5922	조*수	800715-*******	서울특별시 강서구	녹색교통지역(우회에제한)	위반	20200120	흥인지문 북측(율곡로, 진입)	250,000
542	2020-05	0006679	73구4208	Y*NUSSOV RUSTAM	770505-*******	경기도안산시	녹색교통지역(우회에제한)	위반	20200116	동대문역사문화공원역(을지로, 진입)	250,000
543	2020-05	0006680	73구4208	Y*NUSSOV RUSTAM	770505-*******	경기도안산시	녹색교통지역(우회에제한)	위반	20200204	흥인지문(성계천로, 진입)	250,000
544	2020-05	0006681	01누6689	최*주	580123-*******	서울특별시 강서구	녹색교통지역(우회에제한)	위반	20200115	반얀트리(장충단로, 진입)	250,000
545	2020-05	0006682	01누6689	최*주	580123-*******	서울특별시 강서구	녹색교통지역(우회에제한)	위반	20200119	사직터널 북측(사직로, 진입)	250,000
546	2020-05	0006683	01누6689	최*주	580123-*******	서울특별시 강서구	녹색교통지역(우회에제한)	위반	20200120	동대문역사문화공원역(을지로, 진입)	250,000
547	2020-05	0006684	01누6689	최*주	580123-*******	서울특별시 강서구	녹색교통지역(우회에제한)	위반	20200121	동대문역사문화공원역(퇴계로, 진입)	250,000
548	2020-05	0006685	01누6689	최*주	580123-*******	서울특별시 강서구	녹색교통지역(우회에제한)	위반	20200122	장충체육관(동호로, 진입)	250,000
549	2020-05	0006686	01누6689	최*주	580123-*******	서울특별시 강서구	녹색교통지역(우회에제한)	위반	20200123	반얀트리(장충단로, 진입)	250,000

550	2020-05	0006687	01*-6699	최*주	580123-*******	서울특별시 강서구	녹색교통지역(운행제한) 위반	20200124	반안트리 (장충단로, 진입)	250,000		
551	2020-05	0006688	01*-6699	최*주	580123-*******	서울특별시 강서구	녹색교통지역(운행제한) 위반	20200203	반안트리 (장충단로, 진입)	250,000		
552	2020-05	0006689	01*-6699	최*주	580123-*******	서울특별시 강서구	녹색교통지역(운행제한) 위반	20200204	반안트리 (장충단로, 진입)	250,000		
553	2020-05	0006690	01*-6699	최*주	580123-*******	서울특별시 강서구	녹색교통지역(운행제한) 위반	20200211	홍익지문 북측(송국로, 진입)	100,000		
554	2020-05	0006691	97*2*457	(*)진홍아엔티	110111-*******	서울특별시 도봉구	녹색교통지역(운행제한) 위반	20200113	외룡정원 (외룡정원길)	250,000		
555	2020-05	0006693	08*2*789	(*)우리아엔씨	131411-*******	경기도안산시	녹색교통지역(운행제한) 위반	20200109	장충체육관(동호로, 진입)	250,000		
556	2020-05	0006696	39*8941	신*성	590919-*******	서울특별시 강서구	녹색교통지역(운행제한) 위반	20200110	사직터널 북측(사직로, 진입)	250,000		
557	2020-05	0006697	39*8941	신*성	590919-*******	서울특별시 강서구	녹색교통지역(운행제한) 위반	20200111	사직터널 북측(사직로, 진입)	250,000		
558	2020-05	0006699	12*7578	홍*표	631121-*******	충청남도홍주시	녹색교통지역(운행제한) 위반	20200117	남산 3호터널(삼일대로)	250,000		
559	2020-05	0006701	정기검*8780	이*숙	580723-*******	경기도안산시	녹색교통지역(운행제한) 위반	20200124	남산 3호터널(삼일대로)	250,000		
560	2020-05	0006702	77*5635	안*희	570129-*******	경기도김포시	녹색교통지역(운행제한) 위반	20200117	동대문역사문화공원역(퇴계로, 진입)	250,000		
561	2020-05	0006703	80*5399	박*열	631009-*******	서울특별시 강남구	녹색교통지역(운행제한) 위반	20200114	남대문시장9길 교차로(퇴계로, 진입)	250,000		
562	2020-05	0006704	91*5*615	박*진	810210-*******	서울특별시 강서구	녹색교통지역(운행제한) 위반	20200120	남산2호터널 북측(녹사평대로53길)	250,000		
563	2020-05	0006705	서울53*8886	정*웅	611010-*******	서울특별시 동대문구	녹색교통지역(운행제한) 위반	20200120	남산 3호터널(삼일대로)	250,000		
564	2020-05	0006706	03*4433	서*희	730224-*******	서울특별시 마포구	녹색교통지역(운행제한) 위반	20200121	사직역 2호선(서소문로, 진입)	250,000		
565	2020-05	0006707	84*4038	이*일	420801-*******	경기도오산시	녹색교통지역(운행제한) 위반	20200121	남산 3호터널(삼일대로)	250,000		
566	2020-05	0006708	38*8030	박*대	731126-*******	대전광역시 대덕구	녹색교통지역(운행제한) 위반	20200121	남산2호터널 북측(녹사평대로53길)	250,000		
567	2020-05	0006709	01*1*430	동*이경-주	110111-*******	서울특별시 서초구	녹색교통지역(운행제한) 위반	20200120	사직역 2호선(서소문로, 진입)	250,000		
568	2020-05	0006710	92*6575	주*회사 대*스노비즈	110111-*******	서울특별시 영등포구	녹색교통지역(운행제한) 위반	20200122	홍익문 (장충단로, 진입)	250,000		
569	2020-05	0006711	92*6575	주*회사 대*스노비즈	110111-*******	서울특별시 영등포구	녹색교통지역(운행제한) 위반	20200201	사직터널 북측(사직로, 진입)	250,000		
570	2020-05	0006712	03*2*281	황*_	771104-*******	서울특별시 종로구	녹색교통지역(운행제한) 위반	20200128	자하문터널 남측(자하문로)	250,000		
571	2020-05	0006713	03*2*281	황*_	771104-*******	서울특별시 종로구	녹색교통지역(운행제한) 위반	20200129	자하문터널 남측(자하문로)	250,000		
572	2020-05	0006716	75*1538	세*속주)	124411-*******	경기도김포시	녹색교통지역(운행제한) 위반	20200122	장충체육관(동호로, 진입)	250,000		
573	2020-05	0006717	80*6884	이*재	870901-*******	부산광역시 수영구	녹색교통지역(운행제한) 위반	20200122	혜화문(창경궁로, 진입)	250,000		
574	2020-05	0006718	80*6884	이*재	870901-*******	부산광역시 수영구	녹색교통지역(운행제한) 위반	20200129	혜화문(창경궁로, 진입)	250,000		
575	2020-05	0006719	80*6884	이*재	870901-*******	부산광역시 수영구	녹색교통지역(운행제한) 위반	20200224	혜화문(창경궁로, 진입)	100,000		
576	2020-05	0006726	08*1*411	김*수	840504-*******	강원도원주시	녹색교통지역(운행제한) 위반	20200120	장충체육관(동호로, 진입)	250,000		
577	2020-05	0006730	C*I LIANZE	C*I LIANZE	711029-*******	서울특별시 영등포구	녹색교통지역(운행제한) 위반	20200114	남산3호터널(녹사평대로)	250,000		
578	2020-05	0006731	52*2*084	C*I LIANZE	711029-*******	서울특별시 영등포구	녹색교통지역(운행제한) 위반	20200120	남산2호터널 북측(녹사평대로53길)	250,000		
579	2020-05	0006732	97*0*321	이*철	630407-*******	충청남도홍성군	녹색교통지역(운행제한) 위반	20200115	자하문터널 남측(자하문로)	250,000		
580	2020-05	0006733	97*0*321	이*철	630407-*******	충청남도홍성군	녹색교통지역(운행제한) 위반	20200125	자하문터널 남측(자하문로)	250,000		
581	2020-05	0006734	50*4*767	김*성	731111-*******	서울특별시 강동구	녹색교통지역(운행제한) 위반	20200120	장충체육관(동호로, 진입)	250,000		
582	2020-05	0006735	50*4*767	김*성	731111-*******	서울특별시 강동구	녹색교통지역(운행제한) 위반	20200128	장충체육관(동호로, 진입)	250,000		
583	2020-05	0006738	86*-2*14	큰*교회(집중철)	620413-*******	경기도양사	녹색교통지역(운행제한) 위반	20200207	반안트리 (장충단로, 진입)	250,000		
584	2020-05	0006739	86*-2*14	큰*교회(집중철)	620413-*******	경기도양사	녹색교통지역(운행제한) 위반	20200209	홍익문 북측(송국로, 진입)	250,000		
585	2020-05	0006741	56*4*089	홍*석	600616-*******	경기도성남시	녹색교통지역(운행제한) 위반	20200122	남대문시장9길 교차로(퇴계로, 진입)	250,000		
586	2020-05	0006744	70*2*909	A*NAK EMRAH	881210-*******	충청남도아산시	녹색교통지역(운행제한) 위반	20200116	장충체육관(동호로 진입)	250,000		
587	2020-05	0006746	57*4*163	P*RED DULAMDORJ	790330-*******	서울특별시 성북구	녹색교통지역(운행제한) 위반	20200119	동대문역사문화공원역(퇴계로, 진입)	250,000		
588	2020-05	0006749	91*6*368	박*혜	520815-*******	경기도시흥시	녹색교통지역(운행제한) 위반	20200115	반안트리 (장충단로 진입)	250,000		
589	2020-05	0006751	81*2*151	조*순	630513-*******	경기도안산시	녹색교통지역(운행제한) 위반	20200114	남산3호터널(녹사평대로)	250,000		
590	2020-05	0006753	77*3*103	코*상사(주)	110111-*******	서울특별시 송파구	녹색교통지역(운행제한) 위반	20200122	정찰반물관(새문안로, 진입)	250,000		
591	2020-05	0006755	92*5*682	박*장	631027-*******	서울특별시 노원구	녹색교통지역(운행제한) 위반	20200110	사직터널 북측(사직로, 진입)	250,000		
592	2020-05	0006756	68*3*612	홍*덕	590813-*******	경기도양사	녹색교통지역(운행제한) 위반	20200118	사직터널 북측(사직로, 진입)	250,000		
593	2020-05	0006757	82*6*672	(*)대표목스	110111-*******	서울특별시 강동구	녹색교통지역(운행제한) 위반	20191229	홍인지문 (장계천로, 진입)	250,000		
594	2020-05	0006758	94*-2*511	김*암	600203-*******	경기도김포시	녹색교통지역(운행제한) 위반	20200131	남산 3호터널(삼일대로)	250,000		
595	2020-05	0006760	86*-4*396	김*미	761203-*******	경기도김포시	녹색교통지역(운행제한) 위반	20200119	반안트리 (장충단로, 진입)	250,000		
596	2020-05	0006763	42*-2*731	윤*정	670426-*******	경기도성남시	녹색교통지역(운행제한) 위반	20200119	반안트리 (장충단로, 진입)	250,000		
597	2020-05	0006768	37*5*867	한*희	930521-*******	인천광역시 연수구	녹색교통지역(운행제한) 위반	20200121	혜화문(창경궁로, 진입)	250,000		
598	2020-05	0006769	57*4*493	주*회사 제이마루	110111-*******	서울특별시 마포구	녹색교통지역(운행제한) 위반	20200121	동대문역사문화공원역(퇴계로, 진입)	250,000		
599	2020-05	0006770	57*4*493	주*회사 제이마루	110111-*******	서울특별시 마포구	녹색교통지역(운행제한) 위반	20200131	장충단로 서측(세종대로, 진입)	250,000		

600	2020-05	006771	57거4493	주*회사 제이마루	110111-*******	서울특별시 마포구	녹색교통지역운행제한 위반	20200205	숭례문 서측(세종대로, 진입)	250,000
601	2020-05	006772	67머0734	(*)엔씨웍스	110111-*******	서울특별시 금천구	녹색교통지역운행제한 위반	20200121	경향신문사(정동길)	250,000
602	2020-05	006773	03머1092	오*국	680508-*******	경기도성남시	녹색교통지역운행제한 위반	20200116	장충체육관(동호로, 진입)	250,000
603	2020-05	006774	03머1092	오*국	680508-*******	경기도성남시	녹색교통지역운행제한 위반	20200122	흥인지문 북측(율곡로, 진입)	250,000
604	2020-05	006775	80대4173	문*환	520210-*******	경기도수원시	녹색교통지역운행제한 위반	20200116	반얀트리(장충단로, 진입)	250,000
605	2020-05	006777	86부4850	송*영	820514-*******	대전광역시동구	녹색교통지역운행제한 위반	20200130	흥인지문 북측(율곡로, 진입)	250,000
606	2020-05	006778	86부4850	송*영	820514-*******	대전광역시동구	녹색교통지역운행제한 위반	20200211	백범광장(소월로3길)	100,000
607	2020-05	006779	90우5315	윤*정	710114-*******	경기도의정부시	녹색교통지역운행제한 위반	20200120	남대문시장입구 교차로(퇴계로, 진입)	250,000
608	2020-05	006780	90우5315	윤*정	710114-*******	경기도의정부시	녹색교통지역운행제한 위반	20200121	남대문시장입구 교차로(퇴계로, 진입)	250,000
609	2020-05	006781	90우5315	윤*정	710114-*******	경기도의정부시	녹색교통지역운행제한 위반	20200122	흥인지문(종로, 진입)	250,000
610	2020-05	006782	90우5315	윤*정	710114-*******	경기도의정부시	녹색교통지역운행제한 위반	20200208	남대문시장입구 교차로(퇴계로, 진입)	250,000
611	2020-05	006783	17너5171	강*호	661127-*******	울산광역시 울주군	녹색교통지역운행제한 위반	20200116	남산1 호터널(삼일대로)	250,000
612	2020-05	006793	42버1324	유*옥	580510-*******	경상북도울진군	녹색교통지역운행제한 위반	20200119	경찰박물관(새문안로, 진입)	250,000
613	2020-05	006794	45두6939	주*회사 지원인쇄출판사	110111-*******	서울특별시 강서구	녹색교통지역운행제한 위반	20200122	백범광장(소월로3길)	250,000
614	2020-05	006795	45두6939	주*회사 지원인쇄출판사	110111-*******	서울특별시 강서구	녹색교통지역운행제한 위반	20200129	남산2호터널 북측(녹사평대로58길)	250,000
615	2020-05	006796	67나7959	김*일	700924-*******	경기도광주시	녹색교통지역운행제한 위반	20200121	혜화문(창경궁로, 진입)	250,000
616	2020-05	006797	67나7959	김*일	700924-*******	경기도광주시	녹색교통지역운행제한 위반	20200209	숭례문 서측(세종대로, 진입)	250,000
617	2020-05	006798	75노4131	(*)숲과나무 (퓨수학러닝센터호성학원)	134111-*******	경기도안양시	녹색교통지역운행제한 위반	20200101	반얀트리(장충단로, 진입)	250,000
618	2020-05	006799	31러2310	김*수	621009-*******	대전광역시서구	녹색교통지역운행제한 위반	20200211	운동주문학관(창의문로)	100,000
619	2020-05	006801	74로3147	박*구	690124-*******	경기도고양시	녹색교통지역운행제한 위반	20200111	사직터널 북측(사직로, 진입)	250,000
620	2020-05	006802	88마3068	고*옥	560415-*******	서울특별시 양천구	녹색교통지역운행제한 위반	20200117	장충체육관(동호로, 진입)	250,000
621	2020-05	006803	88마3068	고*옥	560415-*******	서울특별시 양천구	녹색교통지역운행제한 위반	20200202	시청역 2호선(서소문로, 진입)	250,000
622	2020-05	006805	04서6257	(*)조아멀티미디어	285011-*******	경기도고양시	녹색교통지역운행제한 위반	20200111	장충체육관(동호로, 진입)	250,000
623	2020-05	006806	04서6257	(*)조아멀티미디어	285011-*******	경기도고양시	녹색교통지역운행제한 위반	20200112	장충체육관(동호로, 진입)	250,000
624	2020-05	006807	33라2369	L*NG GANG	950510-*******	울산광역시남구	녹색교통지역운행제한 위반	20200116	남산1 호터널(삼일대로)	250,000
625	2020-05	006808	85도6324	김*철	560810-*******	대전광역시중구	녹색교통지역운행제한 위반	20200118	경찰박물관(새문안로, 진입)	250,000
626	2020-05	006809	30서6684	(*)삼광티앤씨	110111-*******	서울특별시 동대문구	녹색교통지역운행제한 위반	20200119	흥인지문(종로, 진입)	250,000
627	2020-05	006815	80너5560	김*선	680213-*******	전라남도담양군	녹색교통지역운행제한 위반	20200111	자하문터널 남측(자하문로)	250,000
628	2020-05	006816	49저4486	A*SAWALHI MOHAMMAD AREF HUSSEIN	950321-*******	경기도동두천시	녹색교통지역운행제한 위반	20200125	사직터널 북측(사직로, 진입)	250,000
629	2020-05	006817	49저4486	A*SAWALHI MOHAMMAD AREF HUSSEIN	950321-*******	경기도동두천시	녹색교통지역운행제한 위반	20200202	남대문시장입구 교차로(퇴계로, 진입)	250,000
630	2020-05	006819	82구6191	신*식	500310-*******	경기도고양시	녹색교통지역운행제한 위반	20200201	사직터널 북측(사직로, 진입)	250,000
631	2020-05	006822	03우2792	T*N ALEKSANDR	830723-*******	경기도안산시	녹색교통지역운행제한 위반	20200120	반얀트리(장충단로, 진입)	250,000
632	2020-05	006823	03우2792	T*N ALEKSANDR	830723-*******	경기도안산시	녹색교통지역운행제한 위반	20200129	삼청공원(삼청로)	250,000
633	2020-05	006824	42나5412	유*덕	741010-*******	서울특별시 은평구	녹색교통지역운행제한 위반	20200111	사직터널 북측(사직로, 진입)	250,000
634	2020-05	006825	42나5412	유*덕	741010-*******	서울특별시 은평구	녹색교통지역운행제한 위반	20200123	경찰박물관(새문안로, 진입)	250,000
635	2020-05	006826	42나5412	유*덕	741010-*******	서울특별시 은평구	녹색교통지역운행제한 위반	20200125	남산2호터널 북측(녹사평대로58길)	250,000
636	2020-05	006827	42나5412	유*덕	741010-*******	서울특별시 은평구	녹색교통지역운행제한 위반	20200128	흥인지문 북측(율곡로, 진입)	250,000
637	2020-05	006828	26구4641	이*훈	590130-*******	경기도광주시	녹색교통지역운행제한 위반	20200109	사직터널 북측(사직로, 진입)	250,000
638	2020-05	006830	92부9997	(*)카일리카페트	284111-*******	경기도남양주시	녹색교통지역운행제한 위반	20200110	남대문시장입구 교차로(퇴계로, 진입)	250,000
639	2020-05	006831	25두9706	황*식	750210-*******	충청북도제천시	녹색교통지역운행제한 위반	20200111	남산1 호터널(삼일대로)	250,000
640	2020-05	006834	35마2451	I*ISMETOV MAKHMUJAN	930104-*******	충청남도서산시	녹색교통지역운행제한 위반	20200114	동대문역사문화공원역(을지로, 진입)	250,000
641	2020-05	006836	53노5486	N*UYEN HUU DUNG	890103-*******	경기도파주시	녹색교통지역운행제한 위반	20200114	장충체육관(동호로, 진입)	250,000
642	2020-05	006837	21주5303	곽*규	780722-*******	경기도평택시	녹색교통지역운행제한 위반	20200114	시청역 2호선(서소문로, 진입)	250,000
643	2020-05	006838	54머9180	이*호	640828-*******	경기도부천시	녹색교통지역운행제한 위반	20200116	경찰박물관(새문안로, 진입)	250,000
644	2020-05	006840	03너3190	김*성	731022-*******	서울특별시 중랑구	녹색교통지역운행제한 위반	20200110	사직터널 북측(사직로, 진입)	250,000
645	2020-05	006842	38거7240	이*준	760815-*******	서울특별시 강서구	녹색교통지역운행제한 위반	20200116	숭례문 서측(세종대로, 진입)	250,000
646	2020-05	006843	90나3787	이*영	670310-*******	경기도성남시	녹색교통지역운행제한 위반	20200117	시청역 2호선(서소문로, 진입)	250,000
647	2020-05	006844	90나3787	이*영	670310-*******	경기도성남시	녹색교통지역운행제한 위반	20200201	장충체육관(동호로, 진입)	250,000

648	2020-05	006845	31다5160	고*규	650712-*******	충청북도청주시	녹색교통지역운행제한 위반	20200115	남대문시장입구 교차로(퇴계로, 진입)	250,000
649	2020-05	006847	09다5419	양*영	660115-*******	경기도파주시	녹색교통지역운행제한 위반	20200117	자하문터널 남측(자하문로)	250,000
650	2020-05	006848	37저7342	한*수	730615-*******	경기도광주시	녹색교통지역운행제한 위반	20200117	사직터널 북측(사직로, 진입)	250,000
651	2020-05	006849	72로6565	이*희	801104-*******	경기도광주시	녹색교통지역운행제한 위반	20200117	동대문역사문화공원역(퇴계로, 진입)	250,000
652	2020-05	006850	72로6565	이*희	801104-*******	경기도광주시	녹색교통지역운행제한 위반	20200118	동대문역사문화공원역(퇴계로, 진입)	250,000
653	2020-05	006851	48나7645	송*용	631204-*******	경기도양주시	녹색교통지역운행제한 위반	20200118	혜화문(창경궁로, 진입)	250,000
654	2020-05	006853	19도5075	김*수	590710-*******	서울특별시 영등포구	녹색교통지역운행제한 위반	20200118	경찰박물관(새문안로, 진입)	250,000
655	2020-05	006855	27허6143	박*홍	741110-*******	경기도용인시	녹색교통지역운행제한 위반	20200117	반얀트리(장충단로, 진입)	250,000
656	2020-05	006856	37머1697	J*N ZHENHUA	690410-*******	경상북도안동시	녹색교통지역운행제한 위반	20200123	남산3호터널(녹사평대로)	250,000
657	2020-05	006857	76보8006	하*선	541204-*******	경기도수원시	녹색교통지역운행제한 위반	20200111	남산1 호터널(삼일대로)	250,000
658	2020-05	006861	84마7368	주*회사 월드코리아	205511-*******	전라남도나주시	녹색교통지역운행제한 위반	20200118	장충체육관(동호로, 진입)	250,000
659	2020-05	006864	81우9788	추*현	830510-*******	경기도부천시	녹색교통지역운행제한 위반	20200118	남대문시장입구 교차로(퇴계로, 진입)	250,000
660	2020-05	006865	81우9788	추*현	830510-*******	경기도부천시	녹색교통지역운행제한 위반	20200122	흥인지문(청계천로, 진입)	250,000
661	2020-05	006866	81우9788	추*현	830510-*******	경기도부천시	녹색교통지역운행제한 위반	20200124	자하문터널 남측(자하문로)	250,000
662	2020-05	006867	81우9788	추*현	830510-*******	경기도부천시	녹색교통지역운행제한 위반	20200125	동대문역사문화공원역(을지로, 진입)	250,000
663	2020-05	006868	81우9788	추*현	830510-*******	경기도부천시	녹색교통지역운행제한 위반	20200202	대금빌딩(장충단로8길)	250,000
664	2020-05	006869	81우9788	추*현	830510-*******	경기도부천시	녹색교통지역운행제한 위반	20200204	동대문역사문화공원역(퇴계로, 진입)	250,000
665	2020-05	006870	81우9788	추*현	830510-*******	경기도부천시	녹색교통지역운행제한 위반	20200205	동대문역사문화공원역(퇴계로, 진입)	250,000
666	2020-05	006871	81우9788	추*현	830510-*******	경기도부천시	녹색교통지역운행제한 위반	20200207	동대문역사문화공원 북측(마장로)	250,000
667	2020-05	006872	81우9788	추*현	830510-*******	경기도부천시	녹색교통지역운행제한 위반	20200208	동대문역사문화공원역(퇴계로, 진입)	250,000
668	2020-05	006873	81우9788	추*현	830510-*******	경기도부천시	녹색교통지역운행제한 위반	20200211	장충체육관(동호로, 진입)	100,000
669	2020-05	006874	81우9788	추*현	830510-*******	경기도부천시	녹색교통지역운행제한 위반	20200212	흥인지문(종로, 진입)	100,000
670	2020-05	006875	89무4799	함*순	660530-*******	경기도안양시	녹색교통지역운행제한 위반	20200120	반얀트리(장충단로, 진입)	250,000
671	2020-05	006880	38거9981	김*진	690608-*******	인천광역시 남동구	녹색교통지역운행제한 위반	20200120	백범광장(소월로3길)	250,000
672	2020-05	006881	73모6014	(*)성윤물산	160111-*******	경기도안산시	녹색교통지역운행제한 위반	20200109	장충체육관(동호로, 진입)	250,000
673	2020-05	006882	73모6014	(*)성윤물산	160111-*******	경기도안산시	녹색교통지역운행제한 위반	20200127	남산3호터널(녹사평대로)	250,000
674	2020-05	006885	45거1795	정*미	720520-*******	서울특별시 광진구	녹색교통지역운행제한 위반	20200119	동대문역사문화공원역(퇴계로, 진입)	250,000
675	2020-05	006886	45거1795	정*미	720520-*******	서울특별시 광진구	녹색교통지역운행제한 위반	20200204	동대문역사문화공원역(퇴계로, 진입)	250,000
676	2020-05	006887	92머7000	(*)신라축산	217811-****	경기도화성시	녹색교통지역운행제한 위반	20200120	동대문역사문화공원역(을지로, 진입)	250,000
677	2020-05	006888	86두3951	박*주	720816-*******	인천광역시 부평구	녹색교통지역운행제한 위반	20200121	흥인지문(종로, 진입)	250,000
678	2020-05	006889	86두3951	박*주	720816-*******	인천광역시 부평구	녹색교통지역운행제한 위반	20200310	흥인지문(종로, 진입)	100,000
679	2020-05	006890	90머6394	문*필	770607-*******	서울특별시 동작구	녹색교통지역운행제한 위반	20200114	숭례문 서측(세종대로, 진입)	250,000
680	2020-05	006891	09두8262	김*진	610204-*******	경기도파주시	녹색교통지역운행제한 위반	20200114	혜화문(창경궁로, 진입)	250,000
681	2020-05	006892	09두8262	김*진	610204-*******	경기도파주시	녹색교통지역운행제한 위반	20200119	장충체육관(동호로, 진입)	250,000
682	2020-05	006893	77보2609	J*N ZHEJIN	740812-*******	서울특별시 영등포구	녹색교통지역운행제한 위반	20200114	흥인지문(종로, 진입)	250,000
683	2020-05	006894	03주4001	양*인	721230-*******	인천광역시 부평구	녹색교통지역운행제한 위반	20200121	숭례문 서측(세종대로, 진입)	250,000
684	2020-05	006895	90주3044	(*)원스	128860-****	경기도파주시	녹색교통지역운행제한 위반	20200121	사직터널 북측(사직로, 진입)	250,000
685	2020-05	006896	03주8263	전*철	650725-*******	경상북도울진군	녹색교통지역운행제한 위반	20200120	경찰박물관(새문안로, 진입)	250,000
686	2020-05	006897	09주2818	J*N HAICHENG	860515-*******	서울특별시 영등포구	녹색교통지역운행제한 위반	20200121	혜화문(창경궁로, 진입)	250,000
687	2020-05	006898	09주2818	J*N HAICHENG	860515-*******	서울특별시 영등포구	녹색교통지역운행제한 위반	20200201	혜화문(창경궁로, 진입)	250,000
688	2020-05	006899	61조2184	P*AE PHYO AUNG	920601-*******	인천광역시 부평구	녹색교통지역운행제한 위반	20200120	숭례문 서측(세종대로, 진입)	250,000
689	2020-05	006900	61조2184	P*AE PHYO AUNG	920601-*******	인천광역시 부평구	녹색교통지역운행제한 위반	20200123	남산3호터널(녹사평대로)	250,000
690	2020-05	006901	75나5029	신*현	670801-*******	경기도오산시	녹색교통지역운행제한 위반	20200116	남산1 호터널(삼일대로)	250,000
691	2020-05	006902	80소3645	임*석	571120-*******	서울특별시 관악구	녹색교통지역운행제한 위반	20200114	시청역 2호선(서소문로, 진입)	250,000
692	2020-05	006903	80소3645	임*석	571120-*******	서울특별시 관악구	녹색교통지역운행제한 위반	20200115	남산2호터널 북측(녹사평대로58길)	250,000
693	2020-05	006906	86소3304	(*)선우케이앤씨	105867-****	서울특별시 강서구	녹색교통지역운행제한 위반	20200115	시청역 2호선(서소문로, 진입)	250,000
694	2020-05	006909	95구9437	김*성	600505-*******	경기도김포시	녹색교통지역운행제한 위반	20200123	백범광장(소월로3길)	250,000
695	2020-05	006912	39서1170	휴*인테크 주식회사	110111-*******	서울특별시 성북구	녹색교통지역운행제한 위반	20200207	혜화문(창경궁로, 진입)	250,000
696	2020-05	006916	55기2308	이*구	680202-*******	경기도고양시	녹색교통지역운행제한 위반	20200123	시청역 2호선(서소문로, 진입)	250,000
697	2020-05	006917	80도7224	하*길	750111-*******	경기도성남시	녹색교통지역운행제한 위반	20200211	장충체육관(동호로, 진입)	100,000

698	2020-05	0009318	480456886	고•현	7703021-*******	경기도의회부서	녹색교통지역운행제한 위반	20200211	자하문터널 남측(자하문로)	100,000
699	2020-05	0009320	01986769	주•원사 보험천국	1101111-*******	서울특별시 마포구	녹색교통지역운행제한 위반	20200123	반포트리(잠원단로, 진입)	250,000
700	2020-05	0009321	34712188	유•훈	7401107-*******	안산경찰서(중구	녹색교통지역운행제한 위반	20200123	남산2호터널 북측(녹사평대로59길)	250,000
701	2020-05	0009323	07351927	김•민	7302021-*******	경기도의회사	녹색교통지역운행제한 위반	20200203	홍익지문(청계천로, 진입)	250,000
702	2020-05	0009324	37747405	강•근	5710110-*******	경기도하남시	녹색교통지역운행제한 위반	20200123	동대문역사문화공원역(을지로, 진입)	250,000
703	2020-05	0009325	17E22258	이•선	6809025-*******	경기도부천시	녹색교통지역운행제한 위반	20200204	반포트리(잠원단로, 진입)	250,000
704	2020-05	0009327	80912180	한•환	6708115-*******	경기도의왕부시	녹색교통지역운행제한 위반	20200206	반포트리(잠원단로, 진입)	250,000
705	2020-05	0009331	80788330	이•복	6104402-*******	서울특별시 은평구	녹색교통지역운행제한 위반	20200131	정월버들광장(새문안로, 진입)	250,000
706	2020-05	0009333	90부1265	마탑건설(주)	1101111-*******	경기도부천시	녹색교통지역운행제한 위반	20200201	남산1호터널(삼일대로)	250,000
707	2020-05	0009334	57A42663	원•호	9102201-*******	서울특별시 관악구	녹색교통지역운행제한 위반	20200201	시청역 2호선(서소문로, 진입)	250,000
708	2020-05	0009335	80DH4930	유•현	6501105-*******	서울특별시 도봉구	녹색교통지역운행제한 위반	20200207	혜화문(창경궁로, 진입)	250,000
709	2020-05	0009336	80DH4930	유•현	6501105-*******	서울특별시 도봉구	녹색교통지역운행제한 위반	20200211	혜화문(창경궁로, 진입)	100,000
710	2020-05	0009337	16L01968	윤•정	9304104-*******	인천경찰청 부평구	녹색교통지역운행제한 위반	20200309	남산3호터널(녹사평대로)	200,000
711	2020-05	0009338	82-74388	모•호	7311127-*******	서울특별시 강남구	녹색교통지역운행제한 위반	20200123	사직터널 북측(사직로, 진입)	250,000
712	2020-05	0009339	48W7299	윤•희	7412223-*******	경기도안산시	녹색교통지역운행제한 위반	20200129	동대문역사문화공원역(을지로, 진입)	250,000
713	2020-05	0009340	82-71320	박•래	6812112-*******	경기도안산시	녹색교통지역운행제한 위반	20200130	남산3호터널(녹사평대로)	250,000
714	2020-05	0009341	89J21141	방•근	6604069-*******	경기도의왕부시	녹색교통지역운행제한 위반	20200203	반포트리(잠원단로, 진입)	250,000
715	2020-05	0009342	70721635	나•N HU	7401115-*******	경기도화성시	녹색교통지역운행제한 위반	20200211	남산3호터널(녹사평대로)	100,000
716	2020-05	0009343	26745392	박•송	8803105-*******	서울특별시 구로구	녹색교통지역운행제한 위반	20200211	반포트리(잠원단로, 진입)	100,000
717	2020-05	0009344	41E54373	이•식	6905014-*******	경기도의왕부시	녹색교통지역운행제한 위반	20200130	홍익지문(청계천로, 진입)	250,000
718	2020-05	0009345	80E59681	유•환	4003022-*******	강원도홍천군	녹색교통지역운행제한 위반	20200211	남산3호터널(녹사평대로)	100,000
719	2020-05	0009347	86R83448	신•길	7802228-*******	경기도구리시	녹색교통지역운행제한 위반	20200207	장충체육관(동호로, 진입)	250,000
720	2020-05	0009349	394-7005	B•TAA ICHINNOROV	8201105-*******	대구광역시 달서구	녹색교통지역운행제한 위반	20200124	장충체육관(동호로, 진입)	250,000
721	2020-05	0009350	394-7005	B•TAA ICHINNOROV	8201105-*******	대구광역시 달서구	녹색교통지역운행제한 위반	20200125	남대문시장입구 교차로(퇴계로, 진입)	250,000
722	2020-05	0009351	394-7005	B•TAA ICHINNOROV	8201105-*******	대구광역시 달서구	녹색교통지역운행제한 위반	20200127	남대문시장입구 교차로(퇴계로, 진입)	250,000
723	2020-05	0009353	91H62479	윤•수	7203027-*******	인천광역시서구	녹색교통지역운행제한 위반	20200131	혜화문(창경궁로, 진입)	250,000
724	2020-05	0009360	39326193	장•초	7010118-*******	경기도안산시	녹색교통지역운행제한 위반	20200124	남대문시장입구 교차로(퇴계로, 진입)	250,000
725	2020-05	0009361	52G01254	C•I CHANGGUO	7810119-*******	경기도수원시	녹색교통지역운행제한 위반	20200203	남산1호터널(삼일대로)	250,000
726	2020-05	0009362	91-71183	이•범	7601102-*******	서울특별시 마포구	녹색교통지역운행제한 위반	20200202	정월버들광장(새문안로, 진입)	250,000
727	2020-05	0009363	72Z35725	(*)디오덴써	6003816-*****	부산광역시서구	녹색교통지역운행제한 위반	20200206	반포트리(잠원단로, 진입)	250,000
728	2020-05	0009367	83R53003	김•선	5805303-*******	경기도의왕부시	녹색교통지역운행제한 위반	20200205	홍익문 북측(을곡로, 진입)	250,000
729	2020-05	0009368	64H11105	유•용	7104124-*******	경기도안산시	녹색교통지역운행제한 위반	20200203	정월버들광장(새문안로, 진입)	250,000
730	2020-05	0009373	36124827	S•NGJAAN VEEPRASAK	8803123-*******	경기도화성시	녹색교통지역운행제한 위반	20200205	남산3호터널(녹사평대로)	250,000
731	2020-05	0009374	70724374	현•벤처 영동조합법인	2306071-*******	경기도고양시	녹색교통지역운행제한 위반	20200206	한양도성탐방로 입구(동일로(에너길)	250,000
732	2020-05	0009375	34720159	이•수	6002208-*******	서울특별시 서대문구	녹색교통지역운행제한 위반	20200212	사직터널 북측(사직로, 진입)	100,000
733	2020-05	0009376	03W54433	J•N WJEFENG	6912224-*******	서울특별시 구로구	녹색교통지역운행제한 위반	20200129	정월버들광장(새문안로, 진입)	250,000
734	2020-05	0009377	70W91163	서•준	4503505-*******	서울특별시 은평구	녹색교통지역운행제한 위반	20200202	동대문역사문화공원역(퇴계로, 진입)	250,000
735	2020-05	0009379	07수3301	강•환	9603301-*******	서울특별시 송파구	녹색교통지역운행제한 위반	20200124	사직터널 북측(사직로, 진입)	250,000
736	2020-05	0009380	정715GJ8507	(사)유림건설	1312111-*******	경기도여주시	녹색교통지역운행제한 위반	20200125	자하문터널 남측(자하문로)	250,000
737	2020-05	0009381	37두2116	(*)천•화	1357111-*******	경기도하남시	녹색교통지역운행제한 위반	20200124	백범광장(소월로2길)	250,000
738	2020-05	0009382	70U46A42	박•제	3911116-*******	서울특별시 동대문구	녹색교통지역운행제한 위반	20200121	동대문역사문화공원역(을지로, 진입)	100,000
739	2020-05	0009383	16E52416	문•기	5806021-*******	인천광역시 부평구	녹색교통지역운행제한 위반	20200211	남산2호터널 북측(녹사평대로59길)	100,000
740	2020-05	0009393	09U94675	정•영	8503020-*******	서울특별시 강서구	녹색교통지역운행제한 위반	20200124	남대문시장입구 교차로(퇴계로, 진입)	250,000
741	2020-05	0009395	763L7202	이•운	5802216-*******	서울특별시 강서구	녹색교통지역운행제한 위반	20200124	숭례문 서측(세종대로, 진입)	250,000
742	2020-05	0009396	43수1706	양•영	6411111-*******	서울특별시 강남구	녹색교통지역운행제한 위반	20200124	남산1호터널(삼일대로)	250,000
743	2020-05	0009397	87두1440	명•노	6709315-*******	서울특별시 강동구	녹색교통지역운행제한 위반	20200211	반포트리(잠원단로, 진입)	100,000
744	2020-05	0009398	02A93884	이•정	7901116-*******	서울특별시 은평구	녹색교통지역운행제한 위반	20200211	자하문터널 남측(자하문로)	100,000
745	2020-05	0009011	24소1787	조•웰	7711127-*******	경기도안산시	녹색교통지역운행제한 위반	20200129	반포트리(잠원단로, 진입)	250,000
746	2020-05	0009012	95R93809	노•철	7201116-*******	대전광역시서구	녹색교통지역운행제한 위반	20200129	남산1호터널(삼일대로)	250,000
747	2020-05	0009014	07두6222	D•AN DINH THIEN	8808012-*******	경상남도김해군	녹색교통지역운행제한 위반	20200123	숭례문 서측(세종대로, 진입)	250,000

748	2020-05	0070016	37H4300	J•N CHUNLAN	770821-*******	경기도광주시	녹색교통지역운행제한 위반	20200125	사평역 2호선(서소문로 지입)	250,000
749	2020-05	0070017	12•8069	(사)새롬상사	134511-*******	경기도이천시	녹색교통지역운행제한 위반	20200128	반포트리(잠충단로 지입)	250,000
750	2020-05	0070018	37H7676	(주)케이디	280211-*******	경기도의왕부시	녹색교통지역운행제한 위반	20200125	사평역 2호선(서소문로 지입)	250,000
751	2020-05	0070019	52D4825	T•AN THI HANH	920201-*******	서울특별시 종로구	녹색교통지역운행제한 위반	20200125	홍익자이(퇴계로 지입)	250,000
752	2020-05	0070020	78H8579	최•욱	710618-*******	서울특별시 용산구	녹색교통지역운행제한 위반	20200125	남산 힐타넬(삼일대로)	250,000
753	2020-05	0070021	01K1046	김•수	710214-*******	경기도성남시	녹색교통지역운행제한 위반	20200125	사직터널 북측(사직로 지입)	250,000
754	2020-05	0070022	75D7162	(주)한지솔루션	135811-*******	경기도수원시	녹색교통지역운행제한 위반	20200125	남산 힐타넬(삼일대로)	250,000
755	2020-05	0070023	59H3801	제•파건설기계(주)	110111-*******	경기도화성시	녹색교통지역운행제한 위반	20200125	사직터널 북측(사직로 지입)	250,000
756	2020-05	0070024	46D3302	황•화	880518-*******	서울특별시 관악구	녹색교통지역운행제한 위반	20200128	남산3호터널(녹사평대로)	250,000
757	2020-05	0070026	20D5313	윤•석	760426-*******	경기도고양시	녹색교통지역운행제한 위반	20200206	사직터널 북측(사직로 지입)	250,000
758	2020-05	0070027	36H5464	안•현	831025-*******	대전광역시 유성구	녹색교통지역운행제한 위반	20200208	남산 힐타넬(삼일대로)	250,000
759	2020-05	0070028	40D7852	장•실	710121-*******	충청북도청주시	녹색교통지역운행제한 위반	20200212	남산 힐타넬(삼일대로)	100,000
760	2020-05	0070029	27H8796	이•훈	781011-*******	경기도평택시	녹색교통지역운행제한 위반	20200125	정릉해묵관(동호로 지입)	250,000
761	2020-05	0070030	11H5741	우•수산(주)	134111-*******	경기도안양시	녹색교통지역운행제한 위반	20200125	남산 힐타넬(삼일대로)	250,000
762	2020-05	0070034	36H5964	삼•부콘크베이(주)	124817-*****	경기도수원시	녹색교통지역운행제한 위반	20200125	반포트리(잠충단로 지입)	250,000
763	2020-05	0070035	10D9763	이•재	580801-*******	경기도안산시	녹색교통지역운행제한 위반	20200125	홍익자이(퇴계로 지입)	250,000
764	2020-05	0070036	46H7143	주•원사 자카리아	120111-*******	인천광역시 연수구	녹색교통지역운행제한 위반	20200125	해화문(창경궁로 지입)	250,000
765	2020-05	0070038	01H5127	이•심	641217-*******	서울특별시 마포구	녹색교통지역운행제한 위반	20200125	홍익자이(퇴계로 지입)	250,000
766	2020-05	0070039	43H8847	Y•N BINGNAN	670204-*******	대구광역시서구	녹색교통지역운행제한 위반	20200126	사직터널 북측(사직로 지입)	250,000
767	2020-05	0070041	31F4922	조•동	621210-*******	서울특별시 강북구	녹색교통지역운행제한 위반	20200128	반포트리(잠충단로 지입)	250,000
768	2020-05	0070042	92E3882	(주)베스트	1208819-****	경기도여주시	녹색교통지역운행제한 위반	20200205	남산 힐타넬(삼일대로)	250,000
769	2020-05	0070044	91J7542	이•제	630710-*******	경기도안산시	녹색교통지역운행제한 위반	20200206	남산2호터널 북측(녹사평대로30길)	250,000
770	2020-05	0070045	32H6280	K•ATRI KHAGENDRA	790601-*******	경기도화성시	녹색교통지역운행제한 위반	20200206	사평역 2호선(서소문로 지입)	250,000
771	2020-05	0070047	25F2229	강•후	740613-*******	서울특별시 강북구	녹색교통지역운행제한 위반	20200207	해화문(창경궁로 지입)	250,000
772	2020-05	0070048	25F2229	강•후	740613-*******	서울특별시 강북구	녹색교통지역운행제한 위반	20200208	남산 힐타넬(삼일대로)	250,000
773	2020-05	0070049	25F2229	강•후	740613-*******	서울특별시 강북구	녹색교통지역운행제한 위반	20200208	외룡장원(외룡장원길)	100,000
774	2020-05	0070051	92E5230	박•챙	770307-*******	인천광역시 미추홀구	녹색교통지역운행제한 위반	20200206	해화문(창경궁로 지입)	250,000
775	2020-05	0070056	73R4391	김•우	6226024-*******	경기도고양시	녹색교통지역운행제한 위반	20200204	남대문시장입구 교차로(퇴계로 지입)	250,000
776	2020-05	0070061	01F1937	박•오	711114-*******	경기도고양시	녹색교통지역운행제한 위반	20200122	자하문터널 남측(자하문로)	250,000
777	2020-05	0070062	50E2279	문•준	691018-*******	강원도속초시	녹색교통지역운행제한 위반	20200206	남산3호터널 녹사평대로	250,000
778	2020-05	0070063	06F2530	정•태	690401-*******	서울특별시 동작구	녹색교통지역운행제한 위반	20200201	남산2호터널 북측(녹사평대로30길)	250,000
779	2020-05	0070064	01H3741	박•구	690516-*******	서울특별시 은평구	녹색교통지역운행제한 위반	20200208	백범광장(소월로3길)	250,000
780	2020-05	0070065	36F2465	김•빈	710412-*******	경기도양주시	녹색교통지역운행제한 위반	20200127	남산 힐타넬(삼일대로)	250,000
781	2020-05	0070066	39H6190	명•석외인(명노화)	4702228-*******	서울특별시 금천구	녹색교통지역운행제한 위반	20200126	사평역 2호선(서소문로 지입)	250,000
782	2020-05	0070067	32J7106	김•희	700807-*******	경기도성남시	녹색교통지역운행제한 위반	20200127	남산 힐타넬(삼일대로)	250,000
783	2020-05	0070069	76J9404	남•철	880808-*******	서울특별시 관악구	녹색교통지역운행제한 위반	20200127	반포트리(잠충단로 지입)	250,000
784	2020-05	0070070	76J9404	남•철	880808-*******	서울특별시 관악구	녹색교통지역운행제한 위반	20200202	동대문역사문화공원역(퇴계로 지입)	250,000
785	2020-05	0070072	63H0444	이•	830226-*******	경기도부천시	녹색교통지역운행제한 위반	20200123	사평역 2호선(서소문로 지입)	250,000
786	2020-05	0070073	03D4535	이•성	680119-*******	경기도포천시	녹색교통지역운행제한 위반	20200123	해화문(창경궁로 지입)	250,000
787	2020-05	0070074	03D4535	이•성	680119-*******	경기도포천시	녹색교통지역운행제한 위반	20200207	홍익자이(퇴계로 지입)	250,000
788	2020-05	0070076	38D4335	김•복	710130-*******	서울특별시 강서구	녹색교통지역운행제한 위반	20200207	자하문터널 남측(자하문로)	250,000
789	2020-05	0070078	86J3231	한•봉	601006-*******	전라남도광양시	녹색교통지역운행제한 위반	20200129	남산 힐타넬(삼일대로)	250,000
790	2020-05	0070081	82G1985	이•욱	861012-*******	경기도의정부시	녹색교통지역운행제한 위반	20200201	사직터널 북측(사직로 지입)	250,000
791	2020-05	0070082	82H1985	이•욱	861012-*******	경기도의정부시	녹색교통지역운행제한 위반	20200203	정릉해묵관(동호로 지입)	100,000
792	2020-05	0070083	28J4547	김•철	670827-*******	경기도부천시	녹색교통지역운행제한 위반	20200207	남산3호터널(녹사평대로)	250,000
793	2020-05	0070085	47J3553	김•준	580429-*******	경기도성남시	녹색교통지역운행제한 위반	20200126	동대문역사문화공원역(을지로 지입)	250,000
794	2020-05	0070087	28H5912	김•영	680415-*******	서울특별시 용산구	녹색교통지역운행제한 위반	20200203	백범광장(소월로3길)	250,000
795	2020-05	0070088	93B3272	김•철	550724-*******	서울특별시 강서구	녹색교통지역운행제한 위반	20200209	정릉해묵관(서울대로 지입)	250,000
796	2020-05	0070091	32H3837	김•신	600808-*******	전라남도나주시	녹색교통지역운행제한 위반	20200203	남산3호터널(녹사평대로)	250,000
797	2020-05	0070094	08H2805	이•훈	640227-*******	경기도고양시	녹색교통지역운행제한 위반	20200209	사평역 2호선(서소문로 지입)	250,000

798	2020-05	007096	39오6322	오*재	650815-*******	충청북도영동군	녹색교통지역운행제한 위반	20200209	혜화문(창경궁로, 진입)	250,000
799	2020-05	007097	38구9694	참*지기영농조합법인	126960-****	경기도여주시	녹색교통지역운행제한 위반	20200127	동대문역사문화공원역(퇴계로, 진입)	250,000
800	2020-05	007098	52보7714	김*갑	681225-*******	서울특별시 양천구	녹색교통지역운행제한 위반	20200127	사직터널 북측(사직로, 진입)	250,000
801	2020-05	007099	10구3683	이*재	900303-*******	서울특별시 서초구	녹색교통지역운행제한 위반	20200211	남산2호터널 북측(녹사평대로58길)	100,000
802	2020-05	007101	43수7476	김*석	561227-*******	경기도과천시	녹색교통지역운행제한 위반	20200128	숭례문 서측(세종대로, 진입)	250,000
803	2020-05	007102	810서4558	배*순	560404-*******	전라남도함평군	녹색교통지역운행제한 위반	20200128	남산3호터널(녹사평대로)	250,000
804	2020-05	007103	91마1086	주*회사 지유엔터프라이즈	110111-*******	서울특별시 양천구	녹색교통지역운행제한 위반	20200130	반얀트리(장충단로, 진입)	250,000
805	2020-05	007104	46저7259	김*순	621030-*******	경기도고양시	녹색교통지역운행제한 위반	20200202	장충체육관(동호로, 진입)	250,000
806	2020-05	007110	26도2718	(*)에버힐	110111-*******	서울특별시 광진구	녹색교통지역운행제한 위반	20200128	숭례문 서측(세종대로, 진입)	250,000
807	2020-05	007111	26도2718	(*)에버힐	110111-*******	서울특별시 광진구	녹색교통지역운행제한 위반	20200130	남대문시장입구 교차로(퇴계로, 진입)	250,000
808	2020-05	007112	52버3527	구*행	710112-*******	서울특별시 용산구	녹색교통지역운행제한 위반	20200209	백범광장(소월로3길)	250,000
809	2020-05	007115	87머9786	장*근	680521-*******	광주광역시북구	녹색교통지역운행제한 위반	20200202	남산1 호터널(삼일대로)	250,000
810	2020-05	007116	87머9786	장*근	680521-*******	광주광역시북구	녹색교통지역운행제한 위반	20200203	남대문시장입구 교차로(퇴계로, 진입)	250,000
811	2020-05	007117	36버4203	엄*호	650430-*******	인천광역시 부평구	녹색교통지역운행제한 위반	20200131	사직터널 북측(사직로, 진입)	250,000
812	2020-05	007118	06우8380	권*수	650724-*******	경기도고양시	녹색교통지역운행제한 위반	20200131	사직터널 북측(사직로, 진입)	250,000
813	2020-05	007119	91우4988	이*희	670525-*******	대전광역시서구	녹색교통지역운행제한 위반	20200204	남산1 호터널(삼일대로)	250,000
814	2020-05	007120	97두7184	송*훈	720708-*******	경기도남양주시	녹색교통지역운행제한 위반	20200211	남산2호터널 북측(녹사평대로58길)	100,000
815	2020-05	007121	97머2407	한*민	880207-*******	경기도고양시	녹색교통지역운행제한 위반	20200309	자하문터널 남측(자하문로)	200,000
816	2020-05	007123	66주3743	주*회사 에코글라스코리아	110111-*******	서울특별시 구로구	녹색교통지역운행제한 위반	20200125	사직터널 북측(사직로, 진입)	250,000
817	2020-05	007125	36소0188	P*AJANBAN APICHAI	760325-*******	경기도김포시	녹색교통지역운행제한 위반	20200125	숭례문 서측(세종대로, 진입)	250,000
818	2020-05	007131	76머2003	임*	930817-*******	경기도안산시	녹색교통지역운행제한 위반	20200122	남산3호터널(녹사평대로)	250,000
819	2020-05	007132	서울55로6560	김*곤	730905-*******	서울특별시 도봉구	녹색교통지역운행제한 위반	20200123	남대문시장입구 교차로(퇴계로, 진입)	250,000
820	2020-05	007133	01보8079	강*하	720709-*******	서울특별시 송파구	녹색교통지역운행제한 위반	20200123	남대문시장입구 교차로(퇴계로, 진입)	250,000
821	2020-05	007134	01보8079	강*하	720709-*******	서울특별시 송파구	녹색교통지역운행제한 위반	20200124	시청역 2호선(서소문로, 진입)	250,000
822	2020-05	007135	01보8079	강*하	720709-*******	서울특별시 송파구	녹색교통지역운행제한 위반	20200127	숭례문 서측(세종대로, 진입)	250,000
823	2020-05	007136	01보8079	강*하	720709-*******	서울특별시 송파구	녹색교통지역운행제한 위반	20200302	장충체육관(동호로, 진입)	200,000
824	2020-05	007137	47저4974	이*상	600527-*******	경기도성남시	녹색교통지역운행제한 위반	20200206	장충체육관(동호로, 진입)	250,000
825	2020-05	007138	02수4469	정*수	650515-*******	서울특별시 도봉구	녹색교통지역운행제한 위반	20200123	혜화문(창경궁로, 진입)	250,000
826	2020-05	007139	437l3927	곽*성	680101-*******	서울특별시 마포구	녹색교통지역운행제한 위반	20200123	사직터널 북측(사직로, 진입)	250,000
827	2020-05	007144	75부4120	J*N HUTAI	620726-*******	서울특별시 구로구	녹색교통지역운행제한 위반	20200206	시청역 2호선(서소문로, 진입)	250,000
828	2020-05	007146	07누2242	제*호	690112-*******	경기도부천시	녹색교통지역운행제한 위반	20200129	경향신문사(정동길)	250,000
829	2020-05	007148	56나5182	B*ONSERM PATCHAPORN	800531-*******	인천광역시 부평구	녹색교통지역운행제한 위반	20200203	남산1 호터널(삼일대로)	250,000
830	2020-05	007152	90무5191	조*권	890504-*******	경기도고양시	녹색교통지역운행제한 위반	20200128	경찰박물관(새문안로, 진입)	250,000
831	2020-05	007153	41마1596	T*RDEYEV UMIJAN	861027-*******	경기도용인시	녹색교통지역운행제한 위반	20200131	시청역 2호선(서소문로, 진입)	250,000
832	2020-05	007154	47구2133	김*연	820119-*******	대구광역시남구	녹색교통지역운행제한 위반	20200205	흥인지문 북측(율곡로, 진입)	250,000
833	2020-05	007155	07러5822	김*인	790320-*******	서울특별시 관악구	녹색교통지역운행제한 위반	20200209	경찰박물관(새문안로, 진입)	250,000
834	2020-05	007156	42너5594	이*준	791212-*******	경기도고양시	녹색교통지역운행제한 위반	20200201	경찰박물관(새문안로, 진입)	250,000
835	2020-05	007157	42보4897	홍*표	680611-*******	경기도고양시	녹색교통지역운행제한 위반	20200203	사직터널 북측(사직로, 진입)	250,000
836	2020-05	007158	01로8297	임*민	890520-*******	서울특별시 구로구	녹색교통지역운행제한 위반	20200208	혜화문(창경궁로, 진입)	250,000
837	2020-05	007160	50우4389	J*N RI	830305-*******	경기도성남시	녹색교통지역운행제한 위반	20200125	장충체육관(동호로, 진입)	250,000
838	2020-05	007161	70구7006	김*진	770910-*******	서울특별시 은평구	녹색교통지역운행제한 위반	20200125	남산1 호터널(삼일대로)	250,000
839	2020-05	007162	06보7681	이*아	660827-*******	인천광역시 계양구	녹색교통지역운행제한 위반	20200125	시청역 2호선(서소문로, 진입)	250,000
840	2020-05	007164	대전80노1593	정*덕	550914-*******	대전광역시서구	녹색교통지역운행제한 위반	20200128	흥인지문(종로, 진입)	250,000
841	2020-05	007165	22수0330	김*희	661202-*******	서울특별시 종로구	녹색교통지역운행제한 위반	20200125	흥인지문 북측(율곡로, 진입)	250,000
842	2020-05	007166	77수5643	L* MINGLONG	770505-*******	서울특별시 구로구	녹색교통지역운행제한 위반	20200125	대금빌딩(장충단로8길)	250,000
843	2020-05	007168	22무0804	안*선	680904-*******	경기도성남시	녹색교통지역운행제한 위반	20200125	백범광장(소월로3길)	250,000
844	2020-05	007169	인천34로9728	김*오	780129-*******	서울특별시 마포구	녹색교통지역운행제한 위반	20200129	경찰박물관(새문안로, 진입)	250,000
845	2020-05	007170	인천34로9728	김*오	780129-*******	서울특별시 마포구	녹색교통지역운행제한 위반	20200131	경찰박물관(새문안로, 진입)	250,000
846	2020-05	007171	인천34로9728	김*오	780129-*******	서울특별시 마포구	녹색교통지역운행제한 위반	20200203	경찰박물관(새문안로, 진입)	250,000
847	2020-05	007176	03고2474	이*철	680310-*******	서울특별시 성북구	녹색교통지역운행제한 위반	20200201	혜화문(창경궁로, 진입)	250,000



848	2020-05	007177	91고3904	이*연	910330-*******	서울특별시 영등포구	녹색교통지역운행제한 위반	20200201	장충체육관(동호로, 진입)	250,000
849	2020-05	007178	27너5193	코*지엔에스 주식회사	110111-*******	서울특별시 용산구	녹색교통지역운행제한 위반	20200125	혜화문(창경궁로, 진입)	250,000
850	2020-05	007179	27너5193	코*지엔에스 주식회사	110111-*******	서울특별시 용산구	녹색교통지역운행제한 위반	20200126	장충체육관(동호로, 진입)	250,000
851	2020-05	007180	27너5193	코*지엔에스 주식회사	110111-*******	서울특별시 용산구	녹색교통지역운행제한 위반	20200204	혜화문(창경궁로, 진입)	250,000
852	2020-05	007181	29서2430	황*태	760115-*******	울산광역시 울주군	녹색교통지역운행제한 위반	20200125	남대문시장입구 교차로(퇴계로, 진입)	250,000
853	2020-05	007182	54거1203	김*희	920206-*******	경기도남양주시	녹색교통지역운행제한 위반	20200130	동대문역사문화공원역(퇴계로, 진입)	250,000
854	2020-05	007183	75조2620	조*호	540606-*******	경기도남양주시	녹색교통지역운행제한 위반	20200201	장충체육관(동호로, 진입)	250,000
855	2020-05	007184	80버7386	김*	681013-*******	경기도의정부시	녹색교통지역운행제한 위반	20200201	장충체육관(동호로, 진입)	250,000
856	2020-05	007185	90우6247	T*MURBAATAR OTGONBAYAR	880223-*******	경기도화성시	녹색교통지역운행제한 위반	20200201	남산1호터널(삼일대로)	250,000
857	2020-05	007186	33더8113	주*회사 코팩토리	120111-*******	인천광역시 미추홀구	녹색교통지역운행제한 위반	20200201	반얀트리(장충단로, 진입)	250,000
858	2020-05	007187	72루3047	최*민	750701-*******	경기도안성시	녹색교통지역운행제한 위반	20200126	남산1호터널(삼일대로)	250,000
859	2020-05	007188	47로7921	박*복	510919-*******	서울특별시 서초구	녹색교통지역운행제한 위반	20200126	남산3호터널(녹사평대로)	250,000
860	2020-05	007191	49보9286	채*연외1인(세문길)	821006-*******	서울특별시 영등포구	녹색교통지역운행제한 위반	20200201	숭례문 서측(세종대로, 진입)	250,000
861	2020-05	007192	92소3538	김*목	680809-*******	경기도부천시	녹색교통지역운행제한 위반	20200306	사직터널 북측(사직로, 진입)	100,000
862	2020-05	007193	92소3538	김*목	680809-*******	경기도부천시	녹색교통지역운행제한 위반	20200307	시청역 2호선(서소문로, 진입)	200,000
863	2020-05	007194	01버7214	정*섭	570114-*******	서울특별시 은평구	녹색교통지역운행제한 위반	20200128	사직터널 북측(사직로, 진입)	250,000
864	2020-05	007195	88가7056	김*영	930217-*******	울산광역시남구	녹색교통지역운행제한 위반	20200201	숭례문 서측(세종대로, 진입)	250,000
865	2020-05	007196	89가2374	탑*렉트릭 주식회사	150111-*******	충청북도청주시	녹색교통지역운행제한 위반	20200203	남대문시장입구 교차로(퇴계로, 진입)	250,000
866	2020-05	007197	49거6878	김*환	601125-*******	경기도남양주시	녹색교통지역운행제한 위반	20200204	백범광장(소월로3길)	250,000
867	2020-05	007198	49허2620	황*현	630107-*******	경기도양주시	녹색교통지역운행제한 위반	20200124	서울과학고(혜화로)	250,000
868	2020-05	007199	28구4283	이*희	630508-*******	서울특별시 강서구	녹색교통지역운행제한 위반	20200124	사직터널 북측(사직로, 진입)	250,000
869	2020-05	007201	66누0439	(*)한가람엔지니어링	110111-*******	서울특별시 서대문구	녹색교통지역운행제한 위반	20200125	혜화문(창경궁로, 진입)	250,000
870	2020-05	007202	35누6293	김*권	560721-*******	전라북도부안군	녹색교통지역운행제한 위반	20200125	남산1호터널(삼일대로)	250,000
871	2020-05	007203	03누8898	김*원	711212-*******	경기도고양시	녹색교통지역운행제한 위반	20200126	장충체육관(동호로, 진입)	250,000
872	2020-05	007204	26부4463	K*OLIKOVA SHAKHLO	911030-*******	경기도파주시	녹색교통지역운행제한 위반	20200129	남산2호터널 북측(녹사평대로58길)	250,000
873	2020-05	007206	01마9685	장*옥	580208-*******	서울특별시 성동구	녹색교통지역운행제한 위반	20200201	흥인지문 북측(율곡로, 진입)	250,000
874	2020-05	007208	80거8779	(*)에이플러스씨엔씨	121111-*******	경기도부천시	녹색교통지역운행제한 위반	20200206	시청역 2호선(서소문로, 진입)	250,000
875	2020-05	007209	72주1621	전*임	550125-*******	대구광역시서구	녹색교통지역운행제한 위반	20200123	남대문시장입구 교차로(퇴계로, 진입)	250,000
876	2020-05	007210	92다6337	권*조	590211-*******	경기도고양시	녹색교통지역운행제한 위반	20200124	시청역 2호선(서소문로, 진입)	250,000
877	2020-05	007211	57루2680	김*숙	710305-*******	경기도수원시	녹색교통지역운행제한 위반	20200206	장충체육관(동호로, 진입)	250,000
878	2020-05	007213	97오9996	성*재	681226-*******	부산광역시 기장군	녹색교통지역운행제한 위반	20200207	남산1호터널(삼일대로)	250,000
879	2020-05	007215	93도2237	이*학	770510-*******	경기도남양주시	녹색교통지역운행제한 위반	20200207	흥인지문(종로, 진입)	250,000
880	2020-05	007216	52조4184	이*희	641105-*******	서울특별시 강동구	녹색교통지역운행제한 위반	20200207	장충체육관(동호로, 진입)	250,000
881	2020-05	007217	87오7512	J*N HONG	750427-*******	인천광역시중구	녹색교통지역운행제한 위반	20200208	시청역 2호선(서소문로, 진입)	250,000
882	2020-05	007218	87오7512	J*N HONG	750427-*******	인천광역시중구	녹색교통지역운행제한 위반	20200209	남대문시장입구 교차로(퇴계로, 진입)	250,000
883	2020-05	007219	43다3425	정*채	471220-*******	서울특별시 영등포구	녹색교통지역운행제한 위반	20200128	혜화문(창경궁로, 진입)	250,000
884	2020-05	007226	39버1080	N*UKWE UCHE JAMES	760822-*******	경기도동두천시	녹색교통지역운행제한 위반	20200211	흥인지문(종로, 진입)	100,000
885	2020-05	007227	39버1080	N*UKWE UCHE JAMES	760822-*******	경기도동두천시	녹색교통지역운행제한 위반	20200312	흥인지문(종로, 진입)	100,000
886	2020-05	007228	48노5436	임*열	660316-*******	경기도남양주시	녹색교통지역운행제한 위반	20200211	사직터널 북측(사직로, 진입)	100,000
887	2020-05	007229	47무7186	김*수	911219-*******	경기도시흥시	녹색교통지역운행제한 위반	20200126	남산1호터널(삼일대로)	250,000
888	2020-05	007230	75노8880	이*경	751022-*******	경기도시흥시	녹색교통지역운행제한 위반	20200130	숭례문 서측(세종대로, 진입)	250,000
889	2020-05	007231	01사9539	박*춘	601223-*******	강원도영월군	녹색교통지역운행제한 위반	20200204	남산2호터널 북측(녹사평대로58길)	250,000
890	2020-05	007232	92버0864	김*환	611228-*******	서울특별시 영등포구	녹색교통지역운행제한 위반	20200208	시청역 2호선(서소문로, 진입)	250,000
891	2020-05	007233	94바3382	이*복	581015-*******	경기도시흥시	녹색교통지역운행제한 위반	20200211	반얀트리(장충단로, 진입)	100,000
892	2020-05	007234	94러5032	(*)바스존	120111-*******	인천광역시서구	녹색교통지역운행제한 위반	20200123	동대문역사문화공원역(퇴계로, 진입)	250,000
893	2020-05	007235	39모1343	한*숙	600428-*******	서울특별시 성북구	녹색교통지역운행제한 위반	20200123	동대문역사문화공원역(을지로, 진입)	250,000
894	2020-05	007236	41루0947	Y*N WENXING	840825-*******	서울특별시 영등포구	녹색교통지역운행제한 위반	20200126	경찰박물관(새문안로, 진입)	250,000
895	2020-05	007238	80거7174	염*호	740603-*******	서울특별시 노원구	녹색교통지역운행제한 위반	20200131	자하문터널 남측(자하문로)	250,000
896	2020-05	007241	80고3282	오*원	700429-*******	경기도수원시	녹색교통지역운행제한 위반	20200211	흥인지문(청계천로, 진입)	100,000
897	2020-05	007242	28부5388	강*근	610323-*******	경기도남양주시	녹색교통지역운행제한 위반	20200211	경찰박물관(새문안로, 진입)	100,000

898	2020-05	007244	81어4540	이*검	730817-*******	경기도안양시	녹색교통지역운행제한 위반	20200131	남산1 호터널(삼일대로)	250,000
899	2020-05	007247	93나4600	정*나	800616-*******	경기도하남시	녹색교통지역운행제한 위반	20200211	동대문역사문화공원역(퇴계로, 진입)	100,000
900	2020-05	007249	92소2013	류*영	740526-*******	경기도의정부시	녹색교통지역운행제한 위반	20200211	흥인지문(청계천로, 진입)	100,000
901	2020-05	007251	39나1722	백*진	541124-*******	경기도군포시	녹색교통지역운행제한 위반	20200212	반얀트리(장충단로, 진입)	100,000
902	2020-05	007253	01러7906	U*UGAMA SURIYAGE MADURANGA	861008-*******	전라북도김제시	녹색교통지역운행제한 위반	20200126	백범광장(소월로3길)	250,000
903	2020-05	007254	01러7906	U*UGAMA SURIYAGE MADURANGA	861008-*******	전라북도김제시	녹색교통지역운행제한 위반	20200127	남대문시장입구 교차로(퇴계로, 진입)	250,000
904	2020-05	007255	06다7929	이*준외1인(김승웅)	800110-*******	서울특별시 서대문구	녹색교통지역운행제한 위반	20200206	자하문터널 남측(자하문로)	250,000
905	2020-05	007256	37보5451	김*정	731103-*******	충청북도충주시	녹색교통지역운행제한 위반	20200207	남산1 호터널(삼일대로)	250,000
906	2020-05	007257	06보3811	김*현	580326-*******	서울특별시 금천구	녹색교통지역운행제한 위반	20200306	흥인지문(종로, 진입)	200,000
907	2020-05	007258	06보3811	김*현	580326-*******	서울특별시 금천구	녹색교통지역운행제한 위반	20200317	흥인지문(종로, 진입)	200,000
908	2020-05	007259	39루7763	이*석	710120-*******	경기도안양시	녹색교통지역운행제한 위반	20200131	남대문시장입구 교차로(퇴계로, 진입)	250,000
909	2020-05	007260	19머0865	김*운	730715-*******	충청북도청주시	녹색교통지역운행제한 위반	20200130	장충체육관(동호로, 진입)	250,000
910	2020-05	007261	19머0865	김*운	730715-*******	충청북도청주시	녹색교통지역운행제한 위반	20200204	장충체육관(동호로, 진입)	250,000
911	2020-05	007262	19머0865	김*운	730715-*******	충청북도청주시	녹색교통지역운행제한 위반	20200205	장충체육관(동호로, 진입)	250,000
912	2020-05	007263	19머0865	김*운	730715-*******	충청북도청주시	녹색교통지역운행제한 위반	20200206	장충체육관(동호로, 진입)	250,000
913	2020-05	007264	19머0865	김*운	730715-*******	충청북도청주시	녹색교통지역운행제한 위반	20200209	장충체육관(동호로, 진입)	250,000
914	2020-05	007265	19머0865	김*운	730715-*******	충청북도청주시	녹색교통지역운행제한 위반	20200211	장충체육관(동호로, 진입)	100,000
915	2020-05	007266	54러9082	강*수	771212-*******	서울특별시 동대문구	녹색교통지역운행제한 위반	20200207	남산1 호터널(삼일대로)	250,000
916	2020-05	007268	24루6090	X* JINGGUO	810124-*******	경기도안산시	녹색교통지역운행제한 위반	20200127	시청역 2호선(서소문로, 진입)	250,000
917	2020-05	007270	20나4527	A*KULAIB ABDULLAH M-UBARAK A	590721-*******	서울특별시중구	녹색교통지역운행제한 위반	20200124	팔각정(인왕산로)	250,000
918	2020-05	007274	57고8280	이*미	671117-*******	경기도부천시	녹색교통지역운행제한 위반	20200126	반얀트리(장충단로, 진입)	250,000
919	2020-05	007278	96마5483	주*회사 창화건설	194211-*******	서울특별시 강남구	녹색교통지역운행제한 위반	20200204	동대문역사문화공원역(을지로, 진입)	250,000
920	2020-05	007279	96마5483	주*회사 창화건설	194211-*******	서울특별시 강남구	녹색교통지역운행제한 위반	20200205	동대문역사문화공원역(을지로, 진입)	250,000
921	2020-05	007280	96마5483	주*회사 창화건설	194211-*******	서울특별시 강남구	녹색교통지역운행제한 위반	20200206	동대문역사문화공원역(을지로, 진입)	250,000
922	2020-05	007281	01나3092	(*) 미루기획	110111-*******	서울특별시 강남구	녹색교통지역운행제한 위반	20200124	반얀트리(장충단로, 진입)	250,000
923	2020-05	007284	94라3882	서*희	800325-*******	경기도안산시	녹색교통지역운행제한 위반	20200203	경찰박물관(새문안로, 진입)	250,000
924	2020-05	007285	92나7696	정*연	710113-*******	제주특별자치도	녹색교통지역운행제한 위반	20200204	동대문역사문화공원역(퇴계로, 진입)	250,000
925	2020-05	007286	90머4671	김*영	720923-*******	강원도원주시	녹색교통지역운행제한 위반	20200204	혜화문(창경궁로, 진입)	250,000
926	2020-05	007287	93보7819	(*)청담도예	134211-*******	경기도광주시	녹색교통지역운행제한 위반	20200201	남산1 호터널(삼일대로)	250,000
927	2020-05	007288	84다4753	A*OUHALAWA ABDELRAHMAN MOUSTAFA ELMGHA	990721-*******	경기도고양시	녹색교통지역운행제한 위반	20200204	남산1 호터널(삼일대로)	250,000
928	2020-05	007289	91고9402	박*재	620420-*******	경기도파주시	녹색교통지역운행제한 위반	20200211	사직터널 북측(사직로, 진입)	100,000
929	2020-05	007291	56나1080	이*우	630323-*******	경기도평택시	녹색교통지역운행제한 위반	20200207	반얀트리(장충단로, 진입)	250,000
930	2020-05	007293	640머9410	이*호	640109-*******	경기도김포시	녹색교통지역운행제한 위반	20200207	경찰박물관(새문안로, 진입)	250,000
931	2020-05	007294	640머9410	이*호	640109-*******	경기도김포시	녹색교통지역운행제한 위반	20200208	남대문시장입구 교차로(퇴계로, 진입)	250,000
932	2020-05	007295	640머9410	이*호	640109-*******	경기도김포시	녹색교통지역운행제한 위반	20200211	장충체육관(동호로, 진입)	100,000
933	2020-05	007296	49머9802	강*수	570421-*******	경기도안산시	녹색교통지역운행제한 위반	20200212	반얀트리(장충단로, 진입)	100,000
934	2020-05	007297	60더2615	정*성	860124-*******	전라북도고창군	녹색교통지역운행제한 위반	20200212	시청역 2호선(서소문로, 진입)	100,000
935	2020-05	007298	26다2250	황*하	681012-*******	인천광역시 미추홀구	녹색교통지역운행제한 위반	20200127	사직터널 북측(사직로, 진입)	250,000
936	2020-05	007299	04다2792	주*회사 알찌종합건축사무소	110111-*******	서울특별시 광진구	녹색교통지역운행제한 위반	20200201	경찰박물관(새문안로, 진입)	250,000
937	2020-05	007300	29두3508	신*수	660612-*******	경기도성남시	녹색교통지역운행제한 위반	20200203	장충체육관(동호로, 진입)	250,000
938	2020-05	007301	02주5041	(*)동원정보	110111-*******	서울특별시 영등포구	녹색교통지역운행제한 위반	20200204	경찰박물관(새문안로, 진입)	250,000
939	2020-05	007303	70머2773	임*성외1인(황훈희)	590210-*******	서울특별시 중랑구	녹색교통지역운행제한 위반	20200124	반얀트리(장충단로, 진입)	250,000
940	2020-05	007304	68누1172	(*)아나케이	110111-*******	경기도고양시	녹색교통지역운행제한 위반	20200130	장충체육관(동호로, 진입)	250,000
941	2020-05	007305	서울40구5896	정*근	630423-*******	서울특별시 동대문구	녹색교통지역운행제한 위반	20200127	남산1 호터널(삼일대로)	250,000
942	2020-05	007306	76다7493	손*철	881029-*******	경기도수원시	녹색교통지역운행제한 위반	20200127	남산1 호터널(삼일대로)	250,000
943	2020-05	007307	97러2212	C*I CHENGRI	680509-*******	서울특별시 동대문구	녹색교통지역운행제한 위반	20200127	흥인지문(청계천로, 진입)	250,000
944	2020-05	007308	80루6047	이*하	901024-*******	인천광역시 계양구	녹색교통지역운행제한 위반	20200129	혜화문(창경궁로, 진입)	250,000
945	2020-05	007310	31두6712	김*기	510609-*******	전라남도보성군	녹색교통지역운행제한 위반	20200127	반얀트리(장충단로, 진입)	250,000
946	2020-05	007311	31두6712	김*기	510609-*******	전라남도보성군	녹색교통지역운행제한 위반	20200204	남산1 호터널(삼일대로)	250,000

947	2020-05	0007313	80BH4507	(*)조이퍼티	120111-*******	인천광역시서구	녹색교통지역우선에해당	우반	20200130	시청역 2호선(서소문로 지하)	250,000	
948	2020-05	0007314	80BH4507	(*)조이퍼티	120111-*******	인천광역시서구	녹색교통지역우선에해당	우반	20200131	시청역 2호선(서소문로 지하)	250,000	
949	2020-05	0007315	46PH0844	K*ANKA KORNORRACHUN	761202-*******	인천광역시서구	녹색교통지역우선에해당	우반	20200127	시청역 2호선(서소문로 지하)	250,000	
950	2020-05	0007316	46PH0844	K*ANKA KORNORRACHUN	761202-*******	인천광역시서구	녹색교통지역우선에해당	우반	20200128	정왕버들골(새롬마로 지하)	250,000	
951	2020-05	0007317	46PH0844	K*ANKA KORNORRACHUN	761202-*******	인천광역시서구	녹색교통지역우선에해당	우반	20200201	장충체육관(동호로 지하)	250,000	
952	2020-05	0007318	46PH0844	K*ANKA KORNORRACHUN	761202-*******	인천광역시서구	녹색교통지역우선에해당	우반	20200209	시청역 2호선(서소문로 지하)	250,000	
953	2020-05	0007319	01HH6412	복*규	611227-*******	서울특별시 강북구	녹색교통지역우선에해당	우반	20200127	동대문역사문화공원역(퇴계로 지하)	250,000	
954	2020-05	0007320	38BH8639	김*찬	650210-*******	인천광역시중구	녹색교통지역우선에해당	우반	20200207	사직터널 북측(사직로 지하)	250,000	
955	2020-05	0007322	43PH8688	L* JINGZE	870213-*******	인천광역시 부평구	녹색교통지역우선에해당	우반	20200205	뱍범경찰(소월로2길)	100,000	
956	2020-05	0007327	16DH3463	지*근	691125-*******	경기도부천시	녹색교통지역우선에해당	우반	20200310	사직터널 북측(사직로 지하)	100,000	
957	2020-05	0007332	80DH9101	김*수	750616-*******	인천광역시 남동구	녹색교통지역우선에해당	우반	20200304	남산 3호터널(삼일대로)	100,000	
958	2020-05	0007334	84AH2862	뵉*호	640105-*******	경기도용인시	녹색교통지역우선에해당	우반	20200307	동대문역사문화공원역(을지로 지하)	100,000	
959	2020-05	0007335	34JD8420	정*익	530215-*******	서울특별시 은평구	녹색교통지역우선에해당	우반	20200310	남산 3호터널(삼일대로)	100,000	
960	2020-05	0007338	91LH1350	황*석	490810-*******	경기도김포시	녹색교통지역우선에해당	우반	20200303	장충체육관(동호로, 지하)	100,000	
961	2020-05	0007343	21JD6368	S*NWSUT RATCHANEEKON	881108-*******	경기도군포시	녹색교통지역우선에해당	우반	20200317	남산 3호터널(삼일대로)	100,000	
962	2020-05	0007344	15EH0619	장*영	930120-*******	경기도안산시	녹색교통지역우선에해당	우반	20200306	남태문시장아그 교차로(퇴계로, 지하)	100,000	
963	2020-05	0007347	80GH7228	이*미	771219-*******	서울특별시 동작구	녹색교통지역우선에해당	우반	20200313	남산 3호터널(삼일대로)	100,000	
964	2020-05	0007348	82QH6154	선*규	540828-*******	서울특별시 중랑구	녹색교통지역우선에해당	우반	20200318	뱍범경찰(소월로2길)	100,000	
965	2020-05	0007350	47JH0986	홍*길	641117-*******	서울특별시 마포구	녹색교통지역우선에해당	우반	20200308	정왕버들골(새롬마로, 지하)	100,000	
966	2020-05	0007352	31BH8082	뵉*석	621104-*******	서울특별시 동대문구	녹색교통지역우선에해당	우반	20200308	동대문역사문화공원 북측(마장로)	100,000	
967	2020-05	0007355	96EH0502	이*주	900613-*******	부산광역시북구	녹색교통지역우선에해당	우반	20200308	뱍범경찰(소월로2길)	100,000	
968	2020-05	0007356	09JH7573	최*제	570305-*******	서울특별시 강서구	녹색교통지역우선에해당	우반	20200312	사직터널 북측(사직로, 지하)	100,000	
969	2020-05	0007358	54AH8221	임*섭	510810-*******	서울특별시 도봉구	녹색교통지역우선에해당	우반	20200317	남산 3호터널(삼일대로)	100,000	
970	2020-05	0007361	06PH4919	이*준	831007-*******	서울특별시 동대문구	녹색교통지역우선에해당	우반	20200304	사직터널 2호선(서소문로, 지하)	100,000	
971	2020-05	0007364	18HJ2842	안*준	640115-*******	서울특별시 강남구	녹색교통지역우선에해당	우반	20200229	반얀트리(장충단로, 지하)	100,000	
972	2020-05	0007369	95JJ2526	김*환	830703-*******	경기도안산시	녹색교통지역우선에해당	우반	20200319	장충체육관(동호로, 지하)	100,000	
973	2020-05	0007377	31HH1934	장*규	671223-*******	대전광역시서구	녹색교통지역우선에해당	우반	20200314	반얀트리(장충단로, 지하)	100,000	
974	2020-05	0007384	29HH6350	이*환	720724-*******	경주광역시북구	녹색교통지역우선에해당	우반	20200319	반얀트리(장충단로, 지하)	100,000	
975	2020-05	0007387	81FP7975	서*바	660117-*******	서울특별시 강서구	녹색교통지역우선에해당	우반	20200325	사직터널 북측(사직로, 지하)	100,000	
976	2020-05	0007388	02PH2549	김*현	590411-*******	서울특별시 도봉구	녹색교통지역우선에해당	우반	20200309	삼봉공원(삼봉로)	100,000	
977	2020-05	0007391	70EH4503	신*태	490903-*******	서울특별시 성북구	녹색교통지역우선에해당	우반	20200229	장충체육관(동호로, 지하)	100,000	
978	2020-05	0007397	06PH5946	유*석	730129-*******	경기도양주시	녹색교통지역우선에해당	우반	20200319	사직터널 북측(사직로, 지하)	100,000	
979	2020-05	0007401	06PH9422	크*여	680801-*******	서울특별시 성북구	녹색교통지역우선에해당	우반	20200227	낙산공원입구나산경로(서길 지하)	100,000	
980	2020-05	0007411	01CH6538	이*석	730713-*******	서울특별시 서대문구	녹색교통지역우선에해당	우반	20200311	정하신동사(정동길 지하)	100,000	
981	2020-05	0007420	95JH6484	허*혁	660801-*******	경기도광주시	녹색교통지역우선에해당	우반	20200316	장충체육관(동호로 지하)	100,000	
982	2020-05	0007424	42EP2883	박*선	640827-*******	경기도성남시	녹색교통지역우선에해당	우반	20200303	뱍범경찰(소월로2길)	100,000	
983	2020-05	0007426	52EH1040	이*으	740919-*******	경기도남양주시	녹색교통지역우선에해당	우반	20200229	퀘화문(창경궁로 지하)	100,000	
984	2020-05	0007431	55DH5133	김*웰	861208-*******	서울특별시 동작구	녹색교통지역우선에해당	우반	20200317	장충체육관(동호로, 지하)	100,000	
985	2020-05	0007432	55DH5133	김*웰	861208-*******	서울특별시 영등포구	녹색교통지역우선에해당	우반	20200318	반얀트리(장충단로 지하)	200,000	
986	2020-05	0007444	13JJ7729	정*창	660120-*******	서울특별시 관악구	녹색교통지역우선에해당	우반	20200317	남산2호터널 북측(사랑마로50길)	100,000	
987	2020-05	0007445	37LJ2491	김*수	820427-*******	서울특별시 관악구	녹색교통지역우선에해당	우반	20200311	남산 3호터널(삼일대로)	100,000	
988	2020-05	0007450	97PH7669	박*준	650119-*******	인천광역시 부평구	녹색교통지역우선에해당	우반	20200304	남산3호터널 독사맹마로	100,000	
989	2020-05	0007453	75FP1034	신*웰	870208-*******	충청북도청주시	녹색교통지역우선에해당	우반	20200313	사직터널 북측(사직로, 지하)	100,000	
990	2020-05	0007454	76JH3239	소*교회(명명주)	490903-*******	경기도부천시	녹색교통지역우선에해당	우반	20200304	정왕버들골(새롬마로, 지하)	100,000	
991	2020-05	0007461	15JH2885	박*훈	840705-*******	서울특별시 강동	녹색교통지역우선에해당	우반	20200318	뱍범경찰(소월로2길)	100,000	
992	2020-05	0007467	90EH3557	용*연	680127-*******	경기도성남시	녹색교통지역우선에해당	우반	20200311	남산 3호터널(삼일대로)	100,000	
993	2020-05	0007468	05SP5345	양*희	720227-*******	서울특별시 강서구	녹색교통지역우선에해당	우반	20200324	남산2호터널 북측(녹사맹마로50길)	100,000	
994	2020-05	0007469	서울34PH7466	차*원	670207-*******	서울특별시 성동구	녹색교통지역우선에해당	우반	20200328	남산 3호터널(삼일대로)	100,000	
995	2020-05	0007470	72HH5285	최*서	660115-*******	경상남도거제시	녹색교통지역우선에해당	우반	20200306	퀘화문(창경궁로 지하)	100,000	
996	2020-05	0007473	10AP2908	김*훈	810610-*******	충청북도청주시	녹색교통지역우선에해당	우반	20200328	홍인지문(혜화로, 지하)	100,000	

997	2020-05	0007474	41713463	마*순	741225-*******	서울특별시 마포구	녹색교통지역(운행제한) 위반	20200328	시청역 2호선(서소문로, 진입)	100,000
998	2020-05	0007475	95308628	전*행	830213-*******	서울특별시 성북구	녹색교통지역(운행제한) 위반	20200328	숭례문 서측(새중바로, 진입)	100,000
999	2020-05	0007477	23706654	장*선	681004-*******	대전광역시서구	녹색교통지역(운행제한) 위반	20200329	장충체육관동호로, 진입)	100,000
1000	2020-05	0007480	52252010	김*석	681003-*******	경기도수원시	녹색교통지역(운행제한) 위반	20200329	남산 3호터널(삼일대로)	100,000
1001	2020-05	0007487	11512079	마*교회(구근혜)	810920-*******	서울특별시 용산구	녹색교통지역(운행제한) 위반	20200310	남산2호터널 북측(시변대로50길)	100,000
1002	2020-05	0007495	89571272	염*상	570121-*******	충청북도청주시	녹색교통지역(운행제한) 위반	20200314	동대문역사문화공원역(퇴계로, 진입)	100,000
1003	2020-05	0007496	29718841228	홈*	790108-*******	경기도화성시	녹색교통지역(운행제한) 위반	20200324	남산 3호터널(삼일대로)	100,000
1004	2020-05	0007502	03427907	박*로	800517-*******	서울특별시 마포구	녹색교통지역(운행제한) 위반	20200314	남대문시장9구 교차로(퇴계로, 진입)	100,000
1005	2020-05	0007504	04417388	박*반	660115-*******	대전광역시서구	녹색교통지역(운행제한) 위반	20200321	시청역 2호선(서소문로, 진입)	100,000
1006	2020-05	0007506	06709427	유*진	960228-*******	인천광역시 남동구	녹색교통지역(운행제한) 위반	20200326	시청역 2호선(서소문로, 진입)	100,000
1007	2020-05	0007508	29718881290	양*제	950124-*******	경기도구리시	녹색교통지역(운행제한) 위반	20200227	남대문시장9구 교차로(퇴계로, 진입)	100,000
1008	2020-05	0007525	80713834	정*석	630107-*******	경기도파주시	녹색교통지역(운행제한) 위반	20200327	시청역 2호선(서소문로, 진입)	100,000
1009	2020-05	0007536	48819264	김*웅	831203-*******	전라남도순천시	녹색교통지역(운행제한) 위반	20200323	남산3호터널(독서당대로)	100,000
1010	2020-05	0007537	06746821	임*순	650506-*******	경기도광주시	녹색교통지역(운행제한) 위반	20200227	장충체육관동호로, 진입)	100,000
1011	2020-05	0007539	01750894	정*훈	730815-*******	경기도안산시	녹색교통지역(운행제한) 위반	20200301	동대문역사문화공원역(퇴계로, 진입)	100,000
1012	2020-05	0007543	02257425	H*ANG GUANGZHE	740525-*******	서울특별시 관악구	녹색교통지역(운행제한) 위반	20200302	남산2호터널 북측(독서당대로50길)	100,000
1013	2020-05	0007547	61781749	정*원	940104-*******	전라북도전주시	녹색교통지역(운행제한) 위반	20200314	해외문(청계로, 진입)	100,000
1014	2020-05	0007548	38546069	강*은	740528-*******	경기도시흥시	녹색교통지역(운행제한) 위반	20200315	숭례문 서측(새중바로, 진입)	100,000
1015	2020-05	0007550	89442838	민*교	751205-*******	충청남도천안시	녹색교통지역(운행제한) 위반	20200319	반얀트리(양화단로, 진입)	100,000
1016	2020-05	0007553	35EP2671	강*별	831114-*******	경기도의정부시	녹색교통지역(운행제한) 위반	20200304	남산 3호터널(삼일대로)	100,000
1017	2020-05	0007555	03491147	김*환	8201119-*******	경기도안주시	녹색교통지역(운행제한) 위반	20200305	해외문(청계로, 진입)	100,000
1018	2020-05	0007557	73F80250	Z*ANG FENGNAN	731024-*******	경기도안산시	녹색교통지역(운행제한) 위반	20200323	남산3호터널(독서당대로)	100,000
1019	2020-05	0007559	82717188	조*정	820430-*******	서울특별시 동대문구	녹색교통지역(운행제한) 위반	20200306	종각지문 북측(율곡로, 진입)	100,000
1020	2020-05	0007564	08F71767	박*범	811203-*******	인천광역시중구	녹색교통지역(운행제한) 위반	20200325	해외문(청계로, 진입)	100,000
1021	2020-05	0007565	56P44873	이*복	500421-*******		녹색교통지역(운행제한) 위반	20200323	남산 3호터널(삼일대로)	100,000
1022	2020-05	0007566	97713249	이*형	560424-*******	경기도안산시	녹색교통지역(운행제한) 위반	20200325	남산3호터널(삼일대로)	100,000
1023	2020-05	0007567	03#54829	정*식	710524-*******	경기도남양주시	녹색교통지역(운행제한) 위반	20200328	동대문역사문화공원역(을지로, 진입)	100,000
1024	2020-05	0007574	35H94431	이*수	600202-*******	경기도기흥군	녹색교통지역(운행제한) 위반	20200318	장충체육관동호로, 진입)	100,000
1025	2020-05	0007588	75K43575	유*선	781228-*******	경기도부천시	녹색교통지역(운행제한) 위반	20200307	대한문도통일로2길)	100,000
1026	2020-05	0007594	61J26736	김*원	730207-*******	경기도안주시	녹색교통지역(운행제한) 위반	20200312	자하문터널 남측(자하문로)	100,000
1027	2020-05	0007597	02#48284	(사)외이제아클래닌	110111-*******	서울특별시 성북구	녹색교통지역(운행제한) 위반	20200228	해외문(청계로, 진입)	100,000
1028	2020-05	0007598	80A53313	이*경	660719-*******	서울특별시 관악구	녹색교통지역(운행제한) 위반	20200229	숭례문 서측(새중바로, 진입)	100,000
1029	2020-05	0007600	90H27154	김*호	780922-*******	경기도파주시	녹색교통지역(운행제한) 위반	20200229	시청역 2호선(서소문로, 진입)	100,000
1030	2020-05	0007602	12J46991	강*구	650328-*******	경기도파주시	녹색교통지역(운행제한) 위반	20200310	동대문역사문화공원역(퇴계로, 진입)	100,000
1031	2020-05	0007609	15F55187	박*수	680108-*******	대전광역시중구	녹색교통지역(운행제한) 위반	20200229	남산 3호터널(삼일대로)	100,000
1032	2020-05	0007610	39718634	정*식	660330-*******	충청북도충주시	녹색교통지역(운행제한) 위반	20200314	시청역 2호선(서소문로, 진입)	100,000
1033	2020-05	0007613	50744349	홍*우	880606-*******	서울특별시 강서구	녹색교통지역(운행제한) 위반	20200321	시청역 2호선(서소문로, 진입)	100,000
1034	2020-05	0007614	80M73315	최*주	460101-*******	서울특별시 은평구	녹색교통지역(운행제한) 위반	20200321	남대문시장9구 교차로(퇴계로, 진입)	100,000
1035	2020-05	0007621	33L78621	이*도	740525-*******	인천광역시 계양구	녹색교통지역(운행제한) 위반	20200322	종각지문 북측(율곡로, 진입)	100,000
1036	2020-05	0007622	01T27073	김*원	660701-*******	서울특별시 강북구	녹색교통지역(운행제한) 위반	20200322	종각지문 북측(율곡로, 진입)	100,000
1037	2020-05	0007623	19W44886	장*영	590125-*******	대전광역시 유성구	녹색교통지역(운행제한) 위반	20200326	남산 3호터널(삼일대로)	100,000
1038	2020-05	0007625	70H31478	이*용	730614-*******	경기도파주시	녹색교통지역(운행제한) 위반	20200328	시청역 2호선(서소문로, 진입)	100,000
1039	2020-05	0007626	45F65385	허*진	740418-*******	경기도남양주시	녹색교통지역(운행제한) 위반	20200328	동대문역사문화공원역(을지로, 진입)	100,000
1040	2020-05	0007627	77N43701	J*N CHENGSHENG	900109-*******	충청북도충주시	녹색교통지역(운행제한) 위반	20200317	남산2호터널 북측(독서당대로50길)	200,000
1041	2020-05	0007628	77N43701	J*N CHENGSHENG	900109-*******	충청북도충주시	녹색교통지역(운행제한) 위반	20200320	경찰박물관(새문안로, 진입)	200,000
1042	2020-05	0007629	88H60008	김*중	700725-*******	경기도안산시	녹색교통지역(운행제한) 위반	20200227	시청역 2호선(서소문로, 진입)	100,000
1043	2020-05	0007640	49F53071	김*호	710915-*******	서울특별시 강서구	녹색교통지역(운행제한) 위반	20200303	시청역 2호선(서소문로, 진입)	100,000
1044	2020-05	0007645	71F61142	이*반	641209-*******	경기도화성시	녹색교통지역(운행제한) 위반	20200301	반얀트리(양화단로, 진입)	100,000
1045	2020-05	0007648	서울55421254	박*훈	660915-*******	경기도파주시	녹색교통지역(운행제한) 위반	20200307	남산3호터널(독서당대로)	100,000
1046	2020-05	0007649	92F58331	박*호	900606-*******	경기도화성시	녹색교통지역(운행제한) 위반	20200307	남산 3호터널(삼일대로)	100,000

1047	2020-05	007651	75부7298	이*호	910219-*******	서울특별시 동작구	녹색교통지역운행제한 위반	20200308	시청역 2호선(서소문로, 진입)	100,000
1048	2020-05	007653	25머7554	박*진	701125-*******	충청북도청주시	녹색교통지역운행제한 위반	20200308	흥인지문(청계천로, 진입)	100,000
1049	2020-05	007655	15라2525	박*영	710905-*******	충청북도청주시	녹색교통지역운행제한 위반	20200308	남산2호터널 북측(녹사평대로58길)	100,000
1050	2020-05	007660	857아8838	조*민	840628-*******	경상남도진주시	녹색교통지역운행제한 위반	20200228	장충체육관(동호로, 진입)	100,000
1051	2020-05	007661	02저1613	이*석	800430-*******	서울특별시 강북구	녹색교통지역운행제한 위반	20200301	흥인지문(청계천로, 진입)	100,000
1052	2020-05	007662	92머3799	윤*한	641001-*******	경기도이천시	녹색교통지역운행제한 위반	20200309	흥인지문 북측(율곡로, 진입)	100,000
1053	2020-05	007663	01머5788	김*순	630925-*******	서울특별시 강동구	녹색교통지역운행제한 위반	20200227	백범광장(소월로3길)	100,000
1054	2020-05	007665	77나8781	김*순	670507-*******	경기도수원시	녹색교통지역운행제한 위반	20200315	반얀트리(장충단로, 진입)	100,000
1055	2020-05	007666	06부0566	김*경	841205-*******	서울특별시 광진구	녹색교통지역운행제한 위반	20200315	동대문역사문화공원역(을지로, 진입)	100,000
1056	2020-05	007668	90머3532	오*금	690415-*******	경기도화성시	녹색교통지역운행제한 위반	20200315	반얀트리(장충단로, 진입)	100,000
1057	2020-05	007677	26로5000	신*수	711105-*******	경기도부천시	녹색교통지역운행제한 위반	20200322	장충체육관(동호로, 진입)	100,000
1058	2020-05	007678	경기47라3499	배*선	640805-*******	경기도과천시	녹색교통지역운행제한 위반	20200322	시청역 2호선(서소문로, 진입)	100,000
1059	2020-05	007679	86로5927	윤*준	861005-*******	경기도김포시	녹색교통지역운행제한 위반	20200314	남대문시장입구 교차로(퇴계로, 진입)	100,000
1060	2020-05	007681	53고1276	최*혁	680317-*******	경기도남양주시	녹색교통지역운행제한 위반	20200228	백범광장(소월로3길)	100,000
1061	2020-05	007684	30저2716	전*오	670423-*******	경기도성남시	녹색교통지역운행제한 위반	20200318	동대문역사문화공원역(퇴계로, 진입)	100,000
1062	2020-05	007689	03누4743	이*영	860927-*******	강원도원주시	녹색교통지역운행제한 위반	20200312	남산2호터널 북측(녹사평대로58길)	100,000
1063	2020-05	007690	97마7737	박*권	730728-*******	서울특별시 구로구	녹색교통지역운행제한 위반	20200312	혜화문(창경궁로, 진입)	100,000
1064	2020-05	007703	90노7014	이*민	930421-*******	인천광역시 부평구	녹색교통지역운행제한 위반	20200327	사직터널 북측(사직로, 진입)	100,000
1065	2020-05	007711	70구6903	최*희	760420-*******	경기도안산시	녹색교통지역운행제한 위반	20200314	남산1호터널(삼일대로)	100,000
1066	2020-05	007720	01구4397	홍*민	790618-*******	대구광역시동구	녹색교통지역운행제한 위반	20200314	반얀트리(장충단로, 진입)	100,000
1067	2020-05	007721	52부1885	박*광	591010-*******	서울특별시 도봉구	녹색교통지역운행제한 위반	20200314	남산1호터널(삼일대로)	100,000
1068	2020-05	007726	37구3452	김*순	760304-*******	경기도양주시	녹색교통지역운행제한 위반	20200317	흥인지문(청계천로, 진입)	100,000
1069	2020-05	007729	38로7732	김*태	700109-*******	광주광역시북구	녹색교통지역운행제한 위반	20200319	흥인지문(청계천로, 진입)	100,000
1070	2020-05	007730	70대2831	김*진	730202-*******	경기도김포시	녹색교통지역운행제한 위반	20200325	동대문역사문화공원역(을지로, 진입)	100,000
1071	2020-05	007738	90우5898	오*순	570806-*******	경기도시흥시	녹색교통지역운행제한 위반	20200329	숭례문 서측(세종대로, 진입)	100,000
1072	2020-05	007749	10머6149	김*호	951204-*******	경기도수원시	녹색교통지역운행제한 위반	20200313	반얀트리(장충단로, 진입)	100,000
1073	2020-05	007750	04로9229	이*민	930622-*******	경기도안산시	녹색교통지역운행제한 위반	20200317	경찰박물관(새문안로, 진입)	100,000
1074	2020-05	007751	01두0727	강*일	720921-*******	서울특별시 송파구	녹색교통지역운행제한 위반	20200227	반얀트리(장충단로, 진입)	100,000
1075	2020-05	007754	55러8544	송*필	780602-*******	경기도하남시	녹색교통지역운행제한 위반	20200227	백범광장(소월로3길)	100,000
1076	2020-05	007757	경기83사5543	전*식	720211-*******	경기도성남시	녹색교통지역운행제한 위반	20200310	남대문시장입구 교차로(퇴계로, 진입)	100,000
1077	2020-05	007759	42소4578	전*원	640720-*******	경기도 성남시	녹색교통지역운행제한 위반	20200307	남산1호터널(삼일대로)	100,000
1078	2020-05	007764	34우6161	최*란	741212-*******	경기도부천시	녹색교통지역운행제한 위반	20200321	윤동주문학관(창의문로)	100,000
1079	2020-05	007765	21러7849	박*철	660618-*******	대구광역시남구	녹색교통지역운행제한 위반	20200321	남대문시장입구 교차로(퇴계로, 진입)	100,000
1080	2020-05	007767	84로7722	김*진	711109-*******	경상남도김해시	녹색교통지역운행제한 위반	20200311	남산3호터널(녹사평대로)	100,000
1081	2020-05	007770	75부7157	김*윤	800407-*******	서울특별시 동대문구	녹색교통지역운행제한 위반	20200325	흥인지문(청계천로, 진입)	100,000
1082	2020-05	007773	50두7243	L*AN BINGYUN	580110-*******	경기도시흥시	녹색교통지역운행제한 위반	20200328	사직터널 북측(사직로, 진입)	100,000

(녹색교통지역 운행제한 위반)과태료 처분에 대한 이의제기 신청 안내

□ 과태료 부과처분에 불복하는 당사자는 과태료 부과 통지를 받은 날로부터 60일 이내에 질서위반행위규제법 제20조에 의거 과태료 부과 행정청(서울시 교통지도과)에 서면으로 이의제기를 신청할 수 있습니다.

□ 접수된 이의제기 신청서는 당사자 주소지의 관할법원으로 이송되며, 관련 당사자는 질서위반행위규제법 제28조에 의거 비송사건절차법에 따라 과태료 재판을 받습니다.

○ 행정청은 이의제기를 받은 날로부터 14일 이내에 관할법원에 통보하고 당사자에게 그 처리사실을 통보해 드립니다.

□ 제출서류

○ 이의제기 신청서(아래붙임), 과태료고지서, 이의제기 관련 적법.타당성을 증명할만한 자료

□ 제출방법

○ 우편(등기), 팩스, 이메일을 통해 제출 가능합니다. 다만, 팩스로 접수하신 민원인께서는 반드시 접수여부를 유선을 통해 확인하여 주시기 바랍니다.

- 우편주소 : (우) 04515 서울특별시 중구 덕수궁길 15 서울시청 서소문 별관 교통지도과 (녹색교통과징팀)
- 팩스번호 : 02-2133-1446, 전화번호 : 02-2133-1335~6
- Email 주소 : green5@seoul.go.kr

(녹색교통지역 운행제한 위반)과태료 처분에 대한 이의제기서

「지속가능 교통물류 발전법」 제30조 위반 과태료 처분에 대해 「질서위반행위규제법」 제20조 제1항에 의거 아래와 같이 이의를 제기합니다.

<table>
<tr><td rowspan="2">신 청 인</td><td>성 명
※ 법인일 경우
법인명 또는
사업자명</td><td></td><td>주 민 번 호
※ 법인일 경우
법인번호 또는
사업자등록번호</td><td colspan="2"></td></tr>
<tr><td>주 소</td><td colspan="2">(Email)</td><td>연락처</td><td></td></tr>
<tr><td rowspan="2">위반차량</td><td>차량번호</td><td></td><td>차 종</td><td colspan="2"></td></tr>
<tr><td>소 유 자</td><td colspan="4">(신청인과의 관계)</td></tr>
<tr><td rowspan="3">과 태 료
처 분</td><td>처분근거</td><td colspan="4">지속가능 교통물류 발전법 제30조, 시행령 제48조,시행규칙 제7조
서울특별시 공고 제2019-2832호(녹색교통진흥특별대책지역 자동차 운행제한 공고)</td></tr>
<tr><td>납부번호
(부과일자)</td><td>(년 월 일)</td><td>과태료 금액</td><td colspan="2"></td></tr>
<tr><td>위반일시</td><td></td><td>처분사유</td><td colspan="2">서울녹색교통지역 운행제한 위반</td></tr>
<tr><td>과 태 료
처 분
불복사유</td><td colspan="5">※ 내용이 많을 경우 요약 기재후 별지에 작성

※ 증빙자료 1. 과태료 부과 고지서
2. 이의제기에 대한 증빙자료 등</td></tr>
</table>

*개인정보(고유식별정보 제외) 수집 및 이용에 대한 동의: (동의함 □ 동의안함 □

귀하로부터 취득한 개인정보는 개인정보보호법 제15조에서 정하는 바에 따라 처리목적 이외에는 사용되지 않으며 변경시에는 사전동의를 구할 것입니다.

년 월 일

신청인 : (서명 또는 인)

서울특별시장 귀하

◈ 서울특별시공고 제2020-1973호

비영리민간단체 신규·변경 등록 및 등록 말소사항 공고

「비영리민간단체 지원법」 제4조 제1항의 규정에 의하여 다음과 같이 비영리민간단체 등록신청을 수리하고, 같은 법 제4조 제2항의 규정에 따라 이를 공고합니다.

2020년 7월 9일
서 울 특 별 시 장

- 비영리민간단체 신규등록사항 -

대상 기간: 2020.4.1. ~ 2020.6.30.
대상 단체: 16개 단체

등록번호	등록일	단체명	대표자	주된사업	소재지(도로명)	주관부서
2418	2020-04-06	안골마을공동체	송보영	1.청소년 및 아동 공동체 의식 함양을 위한 활동 프로그램 개발 및 운영 2.학교밖청소년보호및육성을위한대안교육프로그램개발및운영 3.가정기능강화를위한부모교육관련 프로그램개발및운영 4.청소년아동보호망강화를위한일대일 멘토링프로그램개발및운영 5.기타본회의목적달성에필요한사업	서울특별시 도봉구 도봉로191가길 20 (도봉동, 은공1호)	평생교육국 청소년정책과
2419	2020-04-06	사단법인 은평상상	부미경	○공익활동가, 주민 역량강화를 위한 교육 사업 ○공익활동단체와공익활동가지원을위한 기금마련과지원사업 ○시민사회및마을활성화정책수립등의연구사업 ○마을공동체형성을위한민간네트워크사업 ○시민사회와마을공동체를중심으로하는 문화사업 ○지속가능한지역사회인적기반조성을위한아동·청소년등의교육및지원사업 ○시민사회와마을공동체기반사회적경제 활성화를위한사업 ○지역사회연대와협력을강화하기위한사업 ○위사업수행을위한정부,지자체위탁사 ○기타법인의목적에부합되는사업및기금,후원금,출자금유치사업	서울특별시 은평구 서오릉로2길 13-6 (녹번동)	서울민주주의위원회 지역공동체 담당관
2420	2020-04-08	사단법인 한국인도협회	송재성	1.한국, 인도 간 문화교류, 무역증진 연구 및 지원 2.한국,인도간인적네트워크구축및정보교류사업	서울특별시 서대문구 성산로11길 8 (연희동)	기획조정실 국제교류담당관
2421	2020-04-09	에코피스아시아	김원호	- 한반도와 아시아 생태환경을 보전하고, 인도적차원의 인적,물적자원을 통한 국제협력사업과 활동 - 한반도와 아시아의 사막화 및 토지황폐화를 방지하고, 생태를 회복시키는 사업과 지속 발전을 위한 조사연구, 학술교류 및 환경교육 활동	서울특별시 마포구 성미산로11길 5 (성산동, 숲센터)	기후환경본부 환경정책과

2422	2020-04-17	서울시혼합주택임차인연합회	한광희	1.혼합주택단지의 관리비 절감 프로세스 개발 및 지원 2.서울시공동주택관리규약준칙개선제안 3.혼합주택단지임차입주민대표회의 구성지원 4.서울주택도시공사와의상시협의체 구성추진	서울특별시 강서구 마곡서1로 100 (마곡동, 마곡엠밸리6단지)	주택건축본부 주택정책과
2423	2020-04-16	탑골공원 원각사 보궁 무료급식소	배현주	○종로구 경운동, 낙원동, 돈의동, 관훈동 기타 종로구 일대의 취약 경로어르신 복지사업을 위한 무료급식소 운영	서울특별시 종로구 종로17길 36 (낙원동)	복지정책실 복지기획관 인생이모작 지원과
2424	2020-04-20	사단법인 한국국제개발협력센터	최흥열	1.정부와 산하기관 및 관련 단체의 국제원조사업과 관련된 제반 용역사업 2.국제협력사업관련교육,훈련,국제회의,홍보,연구,출판등 3.국제협력사업관련건물운영관리,청소용역,경비용역,휴게음식업 4.국내외인력파견사업	서울특별시 서초구 양재천로21길 15 (양재동, 정우빌딩)	기획조정실 국제교류담당관
2425	2020-05-11	학교안전사회공헌운동본부	여지윤	학교폭력예방 및 학교안전을 위한 사회공헌운동 및 사회봉사	서울특별시 강남구 강남대로156길 46 (신사동)	평생교육국 교육정책과
2426	2020-05-11	사단법인 구로시민센터	김성국	○풀뿌리민주주의 정착과 주민참여사업 ○마을공동체사업및지원사업 ○시민의식함양및교육사업 ○지역환경사업 ○지역자활센터운영및장애인？저소득층지원사업 ○지역문화예술사업 ○사회민주개혁및평화통일사업	서울특별시 구로구 구로동로28길 20-3 (구로동)	서울민주주의위원회 서울협치담당관
2427	2020-05-12	다문화장애인협회	니시까이 교꼬	1.다문화장애인가족을 위한 교육사업 2.다문화장애인가족을위한상담사업 3.다문화장애인가족커뮤니티활성화 4.장애자녀의자립을위한교육과고용을위한사업	서울특별시 용산구 청파로63길 3 (청파동1가, 성화빌딩)	여성가족정책실 외국인다문화담당관
2428	2020-05-19	프란치스칸 국제네트워크	호명환	1.동아시아 평화를 위한 다양한 지원사업을 기획하고 이를 실현하기 위한 정책과 방법에 관한 연구와 토론 그리고 회원들의 의사 형성을 위한 사업. 2.중국동북삼성과동아시아지역내난민들을위한지원사업 3.제3조의목적달성에필요한사업경비를 충당하기위한후원회원모집및운영 4.기타FIN의목적에부합하는국내외연대활동과필요한사업	서울특별시 중구 정동길 9 (정동)	기획조정실 국제교류담당관
2429	2020-05-18	사단법인 예인청소년세상	정은영	1.학교밖 또는 학교 부적응 청소년 및 한부모, 탈북, 다문화 가정 등 취약 계층의 청소년들을 위한 진로상담이나 기술직업교육 2.제1호사업을수행하는데필요한대안학교운영사업 3.제1호내지제2호사업을수행하는데필요한인력양성사업 4.제1호내지제2호내지제3호사업수행과 관련된교재또는자료인쇄,출판사업	서울특별시 강서구 화곡로 164 (화곡동, 화곡빌딩)	평생교육국 청소년정책과

				5.학교밖또는학교부적응청소년및한부모,탈북,다문화가정등취약계층의청소년들에대한사회적인식개선을위한활동 6.국가또는지방자치단체청소년위탁사업 7.기타본회설립목적을위한부대사업		
2430	2020-06-02	디딤	김동현	1.여성·청년 신진작가 미술활동 지원(기획, 전시) 2.문화소외계층미술·공예교육,체험행사개최및홍보 3.청년장애인미술발전을위한연구개발 4.그밖의단체의목적달성에필요한문화예술관련사업	서울특별시 동작구 동작대로 153-1 (사당동)	문화본부 문화예술과
2431	2020-06-11	한빛장애인자립생활센터	한지호	1.장애인의 기초복지 지원 사업 2.장애인건강및여가활동지원서비스사업 3.장애인의자립역량강화를위한프로그램및정보화교육사업 4.장애인편의증진을위한모니터링사업 5.장애인의자립생활관련정보제공사업 6.장애인의활동보조제공사업 7.기타장애인자립생활에필요한사업	서울특별시 관악구 신림로66길 28 (신림동)	복지정책실 복지기획관 장애인복지정책과
2432	2020-06-24	서울정릉발도르프배움터	유창원	1.아동 청소년과 함께 대안교육을 수행하는 사업 2.교사,학부모,지역주민에게대안교육관련상담,연수,정보제공사업 3.국내외대안교육현장및대안교육단체와의연대사업 4.대안교육을위한연구및교육.홍보.출판사업 5.지역의사회적경제,마을공동체활성화를위한연대사업 6.기타위각호에부수되는사업	서울특별시 노원구 동일로213길 78 (상계동, 영은유치원)	평생교육국 청소년정책과
2433	2020-06-30	엔젤(Angel)유기동물보호회	장상철	1.유기동물 보호 및 구조 2.길고양이TNR사업, 길고양이급식소 설치 3.교육및홍보사업 4.기타이단체의목적을수행하기위한사업	서울특별시 광진구 아차산로40길 71 (자양동)	시민건강국 동물보호과

- 비영리민간단체 변경등록사항 -

대상 기간: 2020.4.1. ~ 2020.6.30.

대상 단체: 47개 단체

등록번호	변 경 등록일	단체명	대표자	소재지(도로명)	변경사유	주관부서
1983	2020-04-01	사단법인 희망시민연대	조광흠	서울특별시 종로구 진흥로 439 (구기동, 인왕빌딩)	대표자 변경	서울민주주의위원회 서울협치담당관
1798	2020-04-03	성매매문제해결을위한전국연대	손정아, 이하영	서울특별시 영등포구 국회대로55길 6, 504 호(영등포동7가, 여성미래센터)	대표자 변경	여성가족정책실 여성권익담당관
1922	2020-04-03	사단법인 평화의 친구들	조성호	서울특별시 동작구 현충로 75 (흑석동, 원불교100년기념관)	대표자, 소재지 변경	기획조정실 국제교류담당관
1586	2020-04-03	함께걸음의료복지사회적협동조합	이상월	서울특별시 노원구 상계로1길 14-11 (상계동, 하이웰빙상가)	단체명, 대표자, 소재지 변경	시민건강국 보건의료정책과

등록번호	변 경 등록일	단체명	대표자	소재지(도로명)	변경사유	주관부서
1300	2020-04-06	서울특별시 재향소방동우회	곽세근	서울특별시 동대문구 한빛로 12 (신설동)	소재지 변경	소방재난본부 안전지원과
2190	2020-04-07	드림메이커(DREAM MAKER)	주상원	서울특별시 서대문구 연세로5다길 41 (창천동)	소재지, 주된사업 변경	서울민주주의위원회 서울협치담당관
2288	2020-04-08	김복동의 희망	윤미향	서울특별시 마포구 월드컵북로11길 20 (성산동)	단체명 변경	기획조정실 국제교류담당관
2288	2020-04-08	김복동의 희망	윤미향	서울특별시 마포구 월드컵북로11길 20 (성산동)	대표자 변경	기획조정실 국제교류담당관
849	2020-04-08	서울동부비정규노동센터	문종찬	서울특별시 성동구 성수일로8길 42 (성수동2가, 삼원빌딩)	대표자, 소재지 변경	노동민생정책관 노동정책담당관
890	2020-04-09	강동시민연대	오재수	서울특별시 강동구 천중로 84(천호동)	대표자 변경	서울민주주의위원회 서울협치담당관
881	2020-04-13	남북경협국민운동본부	이재환	서울특별시 종로구 삼일대로30길 21 (낙원동, 종로오피스텔)	소재지, 주된사업 변경	남북협력추진단 남북협력담당관
1111	2020-04-14	(사)평화통일시민연대	윤영전	서울특별시 종로구 삼일대로30길 21 (낙원동, 종로오피스텔)	소재지 변경	서울민주주의위원회 서울협치담당관
1949	2020-04-20	숲여울기후환경넷	박상인	서울특별시 강남구 개포로109길 34 (개포동, 대청프라자)	대표자, 소재지 변경	푸른도시국 자연생태과
1868	2020-04-21	캠퍼스 에너지 세이버	방예주	서울특별시 서초구 바우뫼로43길 15 (양재동, 로얄퀸클러하우스)	대표자 변경	기후환경본부 환경정책과
1575	2020-04-21	소나무상담복지센터	송민서	서울특별시 중랑구 겸재로40길 14-7 (면목동, 하이원팰리스)	단체명, 소재지 변경	평생교육국 교육정책과
1740	2020-04-22	사단법인 국제푸른나무 (구 사단법인 푸른나무)	곽수광	서울특별시 강남구 선릉로 758-2 (청담동, 청담원빌딩)	소재지 변경	남북협력추진단 남북협력담당관
299	2020-04-21	공공문화개발센터 유알아트	송하원	서울특별시 금천구 시흥대로73길 11 (시흥동, 무지개아파트)	대표자, 소재지 변경	문화본부 문화예술과
1885	2020-04-22	법조공익모임 나우	이상훈	서울특별시 서초구 법원로 15 , 315호(서초동, 정곡빌딩서관)	소재지 변경	기획조정실 정책기획관 법률지원담당관
321	2020-04-24	한국청소년재단	황인국	서울특별시 서대문구 연희로 261-28 (홍은동, 대광빌딩)	대표자, 소재지 변경	평생교육국 청소년정책과
89	2020-04-24	생태보전시민모임	최준호	서울특별시 은평구 서오릉로2길 13-6 (녹번동)	소재지 변경	푸른도시국 자연생태과
582	2020-04-27	한국자연경관보존회	정영도	서울특별시 양천구 등촌로 118 (목동)	소재지 변경	기후환경본부 환경정책과
2211	2020-04-27	에이오케이 한국	이기묘	서울특별시 종로구 삼일대로 461 (경운동, 운현궁 에스케이 허브)	소재지 변경	남북협력추진단 남북협력담당관
1015	2020-04-28	변화의첫걸음	이진우	서울특별시 마포구 삼개로5길 13 (도화동)	대표자 변경	기획조정실 국제교류담당관
2090	2020-04-28	한국NCS자격개발원	김영배	서울특별시 종로구 삼일대로 460 (운니동, 운현초등학교,유치원,평생교육원,양관)	단체명, 소재지 변경	평생교육국 교육정책과
275	2020-05-01	송파생활환경실천단	신만재	서울특별시 송파구 거마로22길 15-6 (마천동)	대표자 변경	기후환경본부 환경정책과
2031	2020-05-04	사단법인 시민	양혁승	서울특별시 종로구 동숭길 68 (동숭동, 호은빌딩)	대표자, 소재지 변경	서울민주주의위원회 서울협치담당관

등록번호	변 경 등록일	단체명	대표자	소재지(도로명)	변경사유	주관부서
2417	2020-05-04	대한치과의사협회 서울지부	김민겸	서울특별시 성동구 광나루로 257 (송정동, 대한치과의사협회회관)	대표자 변경	시민건강국 보건의료정책과
681	2020-05-04	열린치과의사회	기세호	서울특별시 서대문구 서소문로 37, 충정로대우디오빌 402호 (합동)	대표자 변경	시민건강국 보건의료정책과
1420	2020-05-08	따비에	정보임	서울특별시 마포구 월드컵로25길 55 (망원동, 망원동새마을금고)	소재지 변경	기획조정실 국제교류담당관
1997	2020-05-08	다문화이민자지원센터	박옥선	서울특별시 영등포구 도림로41길 11-10 (대림동, 우경빌딩)	단체명, 소재지 변경	여성가족정책실 외국인다문화 담당관
1992	2020-05-12	아파트주민공동체연합회	양상진	서울특별시 관악구 조원중앙로2길 54 (신림동)	단체명 변경	주택건축본부 공동주택과
1337	2020-05-14	한국역사문화교육원	변종호	서울특별시 중구 퇴계로45길 22-6 (충무로5가, 일호빌딩)	소재지 변경	평생교육국 평생교육과
339	2020-05-15	행복나눔힐링플러스	최회광	서울특별시 은평구 증산서길 7, 지층 (증산동)	단체명, 주된사업 변경	평생교육국 청소년정책과
1514	2020-05-15	한국다문화교육학회	성상환	서울특별시 관악구 관악로 1 (신림동, 서울대학교)	대표자, 소재지 변경	여성가족정책실 외국인다문화 담당관
1627	2020-05-18	언론소비자주권행동	김종학	서울특별시 중구 충무로7길 17 (을지로3가, 303)	대표자 변경	대변인 언론담당관
1387	2020-05-19	장애인문화예술판	좌동엽	서울특별시 성북구 동소문로20다길 10 (동선동1가, 세창빌딩)	주된사업 변경	문화본부 문화예술과
178	2020-05-20	사단법인 한국자원봉사문화	강운식	서울특별시 송파구 송파대로 417, 현대빌딩 3층 (석촌동)	대표자 변경	행정국 자치행정과
2375	2020-05-21	효인성문화원	김재성	서울특별시 강동구 천호대로182길 35 (둔촌동, 예지어린이집)	소재지 변경	복지정책실 복지기획관 어르신복지과
1901	2020-05-26	마을인성학교	엄성분	서울특별시 금천구 시흥대로 139 , 5층(시흥동, 금천빌딩)	대표자 변경	평생교육국 교육정책과
2056	2020-05-27	한국무죄네트워크	김진기	서울특별시 종로구 대학로11길 43 (명륜4가)	대표자 변경	기획조정실 정책기획관 법률지원담당관
997	2020-06-01	장애인문화예술극회휠	호종민	서울특별시 구로구 디지털로31길 53 (구로동, 이앤씨벤처드림타워5차)	대표자, 소재지 변경	문화본부 문화예술과
1084	2020-06-04	투명사회를 위한 정보공개센터	김유승	서울특별시 마포구 신촌로12다길 28 (노고산동)	소재지 변경	행정국 정보공개정책과
2234	2020-06-11	(사)자연의벗연구소	오창길	서울특별시 마포구 월드컵로3길 36 (합정동)	대표자 변경	기후환경본부 환경정책과
563	2020-06-24	(사)해외입양인연대	유재훈	서울특별시 종로구 삼봉로 81 (수송동, 두산위브파빌리온)	단체명, 대표자, 소재지 변경	기획조정실 국제교류담당관
1626	2020-06-24	한국탐사저널리즘센터	김용진	서울특별시 중구 퇴계로 212-13 (필동2가, TOPIC)	소재지 변경	대변인 언론담당관
1965	2020-06-29	사단법인 행복한가	권오용	서울특별시 구로구 경인로15길 4 (오류동, SC메디칼센터)	단체명, 주된사업 변경	문화본부 문화예술과
1465	2020-06-30	세상과 연애하기	전병린	서울특별시 관악구 대학7길 51 (신림동)	대표자, 소재지 변경	문화본부 문화예술과

- 비영리민간단체 등록 말소사항 -

대상 기간: 2020.4.1. ~ 2020.6.30.
대상 단체: 2개 단체

등록 번호	말소일	단체명	대표자	소재지 (도로명)	말소사유	주관부서
654	2020-04-08	교육복지연구원	전숙희	서울특별시 중구 동호로27길 30, 대학문화원 424호 (묵정동)	신청말소	여성가족정책실 여성정책담당관
1665	2020-04-17	더 브릿지	황진솔	서울특별시 중구 을지로39길 40 (을지로6가, 구민회관)	신청말소	기획조정실 국제교류담당관

◈ 서울특별시공고 제2020-1976호

공영주차장 미납요금 독촉고지서 공시송달 공고

주차장법 제9조(노상주차장의 주차요금 징수등) 및 제14조(노외주차장의 주차요금 징수등)에 의거 공영주차장 이용후 미납차량에 대해 독촉고지서를 발송하였으나, 이사, 수취인미거주, 수취인부재, 주소불명 등의 사유로 송달이 불가능 하여 반송분에 대하여 지방세기본법 제33조 및 행정절차법 제14조제4항의 규정에 의거 다음과 같이 공시송달(공고)합니다.

2020년 7월 9일
서 울 특 별 시 장

1. 건　　명 : 공영주차장 미납요금 독촉분
2. 근　　거 : 주차장법 제9조. 제14조 및 행정절차법 제14조제4항
3. 공시송달 대상 및 내용 : 별첨
4. 공고기간 : 2020. 07. 09.~2020. 07. 23.(14일간)
5. 이의신청 및 납부안내
   가. 공영주차장 사용자의 사용료 이의신청은 서울시설공단 주차시설운영처 FAX 02-2290-6444번으로 제출 하여야 합니다.
   나. 이의신청 기간(최초고지서를 받은날로부터 60일)
   다. 공영주차장 사용료 미납 확인 인터넷(https://etax.seoul.go.kr) 통하여 납부 가능
6. 유의사항
   - 공고대상자는 공고기간 이후 7일 이내에 미납주차료를 납부하지 않을 경우 지방세 기본법 제91조 및 국세징수법 제24조에 의하여 자동차 등에 압류조치 됨을 알려 드립니다.
   ※ 기타 자세한 사항은 서울특별시청 주차계획과(서울시설공단 ☎02-2290-6200)으로 문의하시기 바랍니다.

따로붙임 : 공시송달 대상자 명단 1부.

연번	고지번호	차량번호	차종	납세번호	주차장	입차일자	입차시각	출차일자	출차시각	주차시간	부과금액	주차요금	가산금	소유자	주소	우편번호	반송사유	납부기한
	7건																	
1	20210637	09나0333	GLA200 CDI 4Matic	00004733921420120200425087687	적선동 노외	2020-04-27	09:00	2020-04-27	19:00	010:00	60,000	60,000	0	김형진	서울특별시 종로구 삼일대로16길 3, 3층 23호(관철동, 한솔고시텔)	03190	수취인불명	공고기간 내
2	20210641	21라2999	스파크 1.0	00004733921420120200525088239	신천유수지	2020-04-28	13:48	2020-04-28	15:44	001:56	1,800	1,800	0	(주)오쏘	경기도 남양주시 진건읍 경춘로725번길 99, 1동	12241	폐문부재	공고기간 내
3	20210627	22도1162	BMW 520d	00004733921420120200525088222	개화산역	2020-04-16	18:59	2020-04-16	21:00	002:01	1,200	1,200	0	이정호	경기도 김포시 고촌읍 수기로 67-53, 202동 504호(수기마을 힐스테이트)	10129	폐문부재	공고기간 내
4	20210603	42노6498	알페온2.4DOHC	00004733921420120200525088047	종묘	2020-04-18	15:29	2020-04-18	17:18	001:49	8,800	8,800	0	김만호	서울특별시 동대문구 천호대로 319, 510호(답십리동, 답십리한화오벨리스크)	02622	폐문부재	공고기간 내
5	20210518	51누4980	카렌스 II	00004733921420120200525087953	구로디지털단지역	2020-04-01	12:42	2020-04-01	19:04	006:22	11,500	11,500	0	박재윤	강원도 강릉시 강릉대로433번길 9-1, 306호(포남동)	25485	폐문부재	공고기간 내
6	20210632	51마4763	아반떼(AVANTE)	00004733921420120200525087946	종묘	2020-04-25	15:09	2020-04-25	16:07	000:58	4,800	4,800	0	오진환	경기도 의정부시 가금로34번길 23, 106동 301호(가능동, 힐스테이트 녹양역)	11611	폐문부재	공고기간 내
7	20210644	충남70바9273	FX120	00004733921420120200425087719	적선동 노외	2020-04-30	09:00	2020-04-30	19:00	010:00	37,600	37,600	0	(유)씨엘로투어	충청남도 금산군 금산읍 비선1길 19	32747	이사불명	공고기간 내

◈ 서울특별시공고 제2020-1984호

부동산개발업 등록 및 말소 공고

「부동산개발업의 관리 및 육성에 관한 법률」 제4조, 제15조 및 같은 법률 시행규칙 제6조, 제15조에 따라 부동산개발업자에 관한 등록 및 말소 현황을 아래와 같이 공고합니다.

2020년 7월 9일
서 울 특 별 시 장

가. 부동산개발업 등록 및 말소 현황(6월)

연번	상 호	대표자	등록/말소일	등록번호	주된 영업소의 소재지	자본금(천원)/폐업사유	비 고
1	경우제주리조트 주식회사	신희철	2020. 6. 2.	서울200065	서초구 반포대로 67, 3층(서초동)	1,000,000	
2	㈜에이티디피	장원	2020. 6. 4.	서울200066	강서구 양천로 551-17, 에이동 307호 (가양동, 한화비즈메트로1차)	300,000	
3	주식회사 엠지알브이	조강태	2020. 6. 4.	서울200067	성동구 왕십리로 115, 5층 G04호 (성수동1가)	2,455,425	
4	㈜태농	김기현	2020. 6. 4.	서울200068	노원구 상계로23다길 18, 5층(상계동)	300,000	
5	두동물류개발 피에프브이㈜	배성근	2020. 6. 8.	서울200069	중구 퇴계로 173, 23층(충무로3가)	5,000,000	
6	코크렙상무㈜	남시원	2020. 6. 8.	서울200070	강남구 삼성로 511, 4층(삼성동)	12,500,000	
7	㈜논현에스에이치	박주열	2020. 6. 10.	서울200072	영등포구 선유로 258, 3층 56호(양평동4가)	300,000	
8	㈜성안종합건설	이창훈	2020. 6. 10.	서울200073	영등포구 버드나루로 88, 11층(영등포동7가)	1,210,000	
9	주식회사 충무로피에프브이	유승주	2020. 6. 11.	서울200074	중구 퇴계로 213, 1201호(충무로4가)	5,000,000	
10	신사초이앤초이제1호 피에프브이 주식회사	신재복	2020. 6. 11.	서울200075	강남구 테헤란로 306, 19층(역삼동)	5,000,000	
11	주식회사 엠앤알파트너스	김명선	2020. 6. 16.	서울200076	강남구 봉은사로 439, 2층(삼성동)	300,000	
12	㈜제이원종합건설	주용성	2020. 6. 17.	서울200077	서초구 사평대로18길 16-6, 101호(반포동)	500,000	
13	중앙홀딩스 유한회사	제찬웅, 홍정도	2020. 6. 17.	서울200078	중구 서소문로 100(서소문동)	13,673,000	
14	㈜에이치디리테일	신덕희	2020. 6. 17.	서울200079	송파구 위례성대로 106, 5층(방이동)	300,000	
15	에코엠앤에스㈜	조상익	2020. 6. 19.	서울200080	강서구 마곡중앙로 171, 912호(마곡동)	300,000	
16	현대중공업지주㈜	권오갑	2020. 5. 14.	서울200071	종로구 율곡로 75(계동)	전입	대구 →서울
17	㈜해나루산업개발	조한성, 차영태	2020. 6. 4.	서울150064	용산구 후암로 22, 101호(후암동)	사업포기	
18	㈜코크렙광교위탁관리 부동산투자회사	남기문	2020. 6. 8.	서울130019	강남구 삼성로 511, 4층(삼성동)	사업포기	
19	명남종합건설㈜	박남재	2020. 6. 8.	서울120069	은평구 은평로11길 12-10, 6층(응암동)	사업종료	
20	원화코퍼레이션㈜	유정호 조성종	2020. 6. 09.	서울100015	강남구 도곡로 233, 401호(역삼동)	사업종료	
21	마스턴제22호에스비7 피에프브이㈜	마크로버트마 두라스	2020. 6. 17.	서울170109	강남구 테헤란로 302, 4층(역삼동)	사업종료	
22	마스턴제21호에스비9 피에프브이㈜	마크로버트마 두라스	2020. 6. 17.	서울170112	강남구 테헤란로 302, 4층(역삼동)	사업종료	
23	마스턴제19호논현 피에프브이㈜	마크로버트마 두라스	2020. 6. 17.	서울170113	강남구 테헤란로 302, 4층(역삼동)	사업종료	
24	JH건설	황용한 황준일	2020. 6. 18.	서울180030	서대문구 신촌로 167, 2층(대현동)	사업종료	

※ 기타 문의 사항은 서울특별시 토지관리과(☎2133-4684, 4672)로 연락을 주시기 바랍니다.

◈ 서울특별시공고 제2020-1996호

전용차로 위반 과태료 부과 독촉고지서 공시송달 공고

도로교통법 제15조 제3항(전용차로의 설치), 제161조(과태료의 부과·징수), 및 시행령 제88조(과태료 부과 및 징수 절차 등)의 규정에 따라 전용차로 위반차량 소유주에게 과태료 부과 고지분 중 미납된 과태료에 대해 지방세징수법 제32조(독촉 및 최고) 지방세징수법 시행규칙 제20조(독촉장) 규정에 따라 독촉고지서를 발송하였으나, 수취인 부재, 주소불명, 수취거부, 송달곤란 등의 사유로 반송된 송달불능분에 대하여 지방세기본법 제33조(공시송달) 및 행정절차법 제14조(송달) 제4항의 의해 다음과 같이 공시송달(공고)합니다.

2020년 7월 9일
서 울 특 별 시 장

1. 건 명 : 전용차로 위반 과태료부과 독촉고지서 반송분에 대한 공시송달
2. 근 거 : 도로교통법 제15조 제3항, 도로교통법 제161조, 및 시행령 제88조
   지방세기본법 제33조, 행정절차법 제14조 제4항
3. 공시송달 대상 : (유)태원커뮤니케이션즈 등 749명 <붙임>
4. 공고기간 : '20. 07. 09 ~ '20. 07. 23
   - 공고대상자는 공고 기간 내 서울특별시청 교통지도과 전용차로과징팀에서 과태료 고지서를 발부받아 시중은행, 농협 전국 우체국 및 전국 편의점(세븐일레븐, GS25, CU, 바이더웨이), 무인 수납기(은행 및 각 구청) 등에서 납부하여 주시기 바랍니다.
     ※ 신용카드(삼성, 현대, 우리BC, 롯데, 외환) 납부는 편의점 및 무인 수납기에서만 가능합니다.
5. 압류예고 안내
   과태료 미납 시 지방세징수법 제33조(압류) 및 국세징수법 제45조(부동산 등의 압류 절차)의 규정에 의거 납세의무자 또는 특별징수 의무자의 재산(자동차 등)을 압류 합니다.
   - 전용차로 위반 과태료 단속자료 확인 사이트 http://cartax.seoul.go.kr
     ※ 기타 자세한 내용은 서울특별시청 교통지도과 전용차로과징팀(☎ 02-2133-4570~76)으로 문의하시기 바랍니다.

붙임: 공시송달 대상자 명단 1부.

공시송달(독촉분) 명단

구분		차량 소유주		위반 내역			처분내역
연번	최초차량번호	성명	주소	단속일시	단속장소	위반내용	금 액
1	61마3566	(유)태원커뮤니케이션즈	서울특별시	2019-12-30 19:39	롯데백화점 잠실점앞	전용차로 위반	52,700
2	22무4177	(주)기분좋은텔레콤	서울특별시	2019-12-17 18:24	화랑대주유소(서울방향)	전용차로 위반	52,700
3	53하9116	(주)늘푸른알이엔디	서울특별시	2019-11-28 07:56	상계동 마들역 7번출구	전용차로 위반	52,700
4	55수4181	(주)다산하이텍	경기도 안양시	2019-12-24 19:24	중계동 중계그린아파트 109동	전용차로 위반	52,700
5	28구7092	(주)다인플랜파트너	경기도 안양시	2019-12-19 19:32	공릉소방서(구리방향)	전용차로 위반	52,700
6	13호3028	(주)대기업엔터테인먼트	경기도 용인시	2019-12-27 08:22	영등포구 샛강역 1번출구 앞	전용차로 위반	52,700
7	49어8363	(주)덕성에프앤비	서울특별시	2019-12-06 18:04	내곡동 GS파크주유소 건너편	전용차로 위반	52,700
8	58모2837	(주)동명산업	충청남도 천안시	2019-12-23 19:44	성산동 SK성산대교주유소 건너편	전용차로 위반	52,700
9	67머0291	(주)디하우즈디앤씨	경기도 성남시	2019-12-23 09:49	대치동 은마아파트1동	전용차로 위반	52,700
10	32호3742	(주)린데에스지코리아	서울특별시	2019-12-04 20:44	행당동 한양대전철역 1번 출구	전용차로 위반	52,700
11	32호3742	(주)린데에스지코리아	서울특별시	2019-11-08 20:34	행당동 한양대전철역 1번 출구	전용차로 위반	52,700
12	서울90바5112	(주)마포특수	서울특별시	2019-12-31 09:12	성산동 SK성산대교주유소 건너편	전용차로 위반	52,700
13	49하7360	(주)모티바코리아	서울특별시	2019-11-15 20:38	롯데백화점 잠실점앞	전용차로 위반	52,700
14	18호1084	(주)부성피앤아이	경기도 고양시	2019-11-15 18:29	송파구 올림픽회관앞	전용차로 위반	52,700
15	52하4896	(주)블루라이팅	경기도 파주시	2019-11-05 18:30	성산동 성산1교~성산2교 교차로	전용차로 위반	52,700
16	24라6629	(주)비비앤모즈	서울특별시	2019-12-27 10:55	롯데백화점 잠실점앞	전용차로 위반	52,700
17	80오7643	(주)빌케어코리아	서울특별시	2019-12-20 16:40	양재동 양재IC 상행	전용차로 위반	52,700
18	50오5490	(주)삼원피앰	경기도 남양주시	2019-12-23 20:47	공릉소방서(구리방향)	전용차로 위반	52,700
19	65호5885	(주)성부건설	서울특별시	2019-11-04 09:42	태릉강릉(서울방향)	전용차로 위반	52,700
20	41구7337	(주)세화국제여행사	서울특별시	2019-09-15 23:03	서초동 서초IC 상행	전용차로 위반	52,700
21	63하6883	(주)슈가비	인천광역시	2019-12-17 11:26	LG에클라트 정관장 앞 이정표	전용차로 위반	52,700
22	29호0322	(주)시암정보	경기도 고양시	2019-10-28 09:22	공릉소방서(구리방향)	전용차로 위반	52,700
23	66하1111	(주)썬렌트카	경기도 용인시	2019-12-18 11:32	잠실동 엘스아파트 111동	전용차로 위반	52,700
24	13서2063	(주)씨에이티	경기도 하남시	2019-12-23 17:43	공릉소방서(구리방향)	전용차로 위반	52,700
25	63무0924	(주)아바타헬리오스	서울특별시	2019-12-23 09:43	대치동 은마아파트1동	전용차로 위반	52,700
26	63하3354	(주)아이피파트너스	경기도 수원시	2019-11-16 11:55	양재동 양재IC 상행	전용차로 위반	52,700
27	50고1245	(주)어니스트투자홀딩스	서울특별시	2019-12-24 19:27	롯데백화점 잠실점앞	전용차로 위반	52,700
28	33가3067	(주)에스에이치투자방송(오유진)	서울특별시	2019-11-24 18:20	서초동 반포IC 상행	전용차로 위반	52,700
29	33가3067	(주)에스에이치투자방송(오유진)	서울특별시	2019-11-30 11:37	서초동 반포IC 하행	전용차로 위반	52,700
30	33가3067	(주)에스에이치투자방송(오유진)	서울특별시	2019-11-22 19:32	서초동 양재IC 하행	전용차로 위반	52,700
31	33가3067	(주)에스에이치투자방송(오유진)	서울특별시	2019-11-09 14:20	잠원동 잠원현대훼밀리아파트	전용차로 위반	52,700
32	39하6470	(주)에이엠엑스	서울특별시	2019-10-31 12:42	남현동 남태령고개 시외	전용차로 위반	52,700
33	53하5634	(주)에코플러스	경기도 수원시	2019-11-13 17:55	서초동 반포IC 하행	전용차로 위반	52,700
34	28어8560	(주)엘쏠트	서울특별시	2019-12-24 18:12	송파구 올림픽회관앞	전용차로 위반	52,700
35	48하5250	(주)오션플레이	서울특별시	2019-10-29 09:43	대치동 개포우성2차아파트 12동	전용차로 위반	52,700
36	45하3836	(주)오투에스하우징	인천광역시	2019-12-23 13:55	롯데백화점 잠실점앞	전용차로 위반	52,700
37	21호3806	(주)온유스토리	서울특별시	2019-11-01 20:17	공릉소방서(구리방향)	전용차로 위반	52,700
38	62고6808	(주)와우보스	경기도 부천시	2019-11-12 20:07	송파구 올림픽회관앞	전용차로 위반	52,700
39	04우3289	(주)와이엔비	경기도 고양시	2019-12-20 17:45	성산동 SK성산대교주유소 건너편	전용차로 위반	52,700
40	04우3289	(주)와이엔비	경기도 고양시	2019-12-27 17:58	성산동 SK성산대교주유소 건너편	전용차로 위반	52,700
41	33수8079	(주)원스톤	서울특별시	2020-01-22 18:52	송파구 올림픽회관앞	전용차로 위반	52,700
42	18호3601	(주)윈메딕스	서울특별시	2019-11-01 17:58	잠실동 엘스아파트 111동	전용차로 위반	52,700
43	04호9822	(주)유니테크	강원도 원주시	2019-11-11 18:07	서초동 반포IC 하행	전용차로 위반	52,700
44	43모2195	(주)이스타	경기도 광주시	2019-12-18 17:15	롯데백화점 잠실점앞	전용차로 위반	52,700

45	39오7585	(주)인맥머쉬너리	경기도 고양시	2019-10-31 19:42	태릉강릉(서울방향)	전용차로 위반	52,700
46	15조9057	(주)잇츠아이티	서울특별시	2019-12-18 18:10	성산동 성산1교~성산2교 교차로	전용차로 위반	52,700
47	14더2388	(주)자유정보통신	충청북도 청주시	2019-12-30 09:34	서울여대(구리방향)	전용차로 위반	52,700
48	44하1409	(주)제이에스프로퍼티	서울특별시	2019-12-10 13:25	잠실동 엘스아파트 111동	전용차로 위반	52,700
49	17허9360	(주)제주신화렌트카	제주특별자치도 제주시	2019-12-27 17:42	롯데백화점 잠실점앞	전용차로 위반	52,700
50	18도5802	(주)준솔	강원도 원주시	2019-11-09 11:43	서초동 서초IC 하행	전용차로 위반	52,700
51	24모3461	(주)지엘자산운용	서울특별시	2019-12-24 17:25	서초동 반포IC 하행	전용차로 위반	52,700
52	53하4208	(주)케이제이디엔씨	경기도 포천시	2019-11-21 08:48	상계동 상계백병원	전용차로 위반	52,700
53	62하7632	(주)태림이앤디	서울특별시	2019-11-02 16:07	잠원동 잠원현대훼밀리아파트	전용차로 위반	52,700
54	52호2757	(주)태선인터내셔날	경기도 시흥시	2019-10-28 19:29	성산동 성산1교~성산2교 교차로	전용차로 위반	52,700
55	50주7334	(주)프로젝트40	서울특별시	2019-12-23 19:19	월계동 월계주공아파트1단지 건너편	전용차로 위반	52,700
56	56하5034	고려개발(주)	경기도 안양시	2019-11-01 16:50	롯데백화점 잠실점앞	전용차로 위반	52,700
57	01머1477	농업회사법인우돈누리주식회사	경기도 양주시	2019-12-25 08:34	상봉동 중랑역 건너편	전용차로 위반	52,700
58	14나8181	농업회사법인주식회사무성식품	광주광역시	2019-12-18 19:43	롯데백화점 잠실점앞	전용차로 위반	52,700
59	34하0680	레인보우(강봉석)	경기도 화성시	2019-11-15 17:14	내곡동 시립어린이병원 건너편	전용차로 위반	52,700
60	39하0638	리양필름주식회사	서울특별시	2019-10-11 08:55	내곡동 시립어린이병원 건너편	전용차로 위반	52,700
61	53하4593	미쓰봉숙(최민석)	서울특별시	2019-11-05 15:52	롯데백화점 잠실점앞	전용차로 위반	52,700
62	68고1844	법무법인일원	서울특별시	2019-12-22 14:37	우성아파트앞 사거리~ 강남역 방향	전용차로 위반	52,700
63	47소0784	사단법인태극기무궁화사랑회	서울특별시	2019-12-31 08:56	성산동 성산1교~성산2교 교차로	전용차로 위반	52,700
64	61허4327	선우렌탈(주)	경기도 수원시	2019-12-24 19:49	내곡동 GS파크주유소 건너편	전용차로 위반	52,700
65	45호7463	스타일노리터익산점	전라북도 익산시	2019-12-20 19:12	성산동 성산1교~성산2교 교차로	전용차로 위반	52,700
66	39호9068	시전종합문짝	전라북도 부안군	2019-10-31 16:17	잠실동 엘스아파트 111동	전용차로 위반	52,700
67	155허6524	아웃풋(김민호)	부산광역시	2019-11-08 14:16	서초동 반포IC 하행	전용차로 위반	52,700
68	51호2387	아이조아(인기영)	경기도 남양주시	2019-12-19 19:24	태릉강릉(서울방향)	전용차로 위반	52,700
69	39우3223	에스더블유비케이(주)	서울특별시	2019-12-20 20:13	성산동 SK성산대교주유소 건너편	전용차로 위반	52,700
70	44하1028	에스앤디메디케어(임영선)	서울특별시	2020-01-02 19:13	공릉소방서(구리방향)	전용차로 위반	52,700
71	53하0175	에이플샵(강인성)	서울특별시	2019-10-31 19:01	성산동 성산1교~성산2교 교차로	전용차로 위반	52,700
72	13조0320	에프이엔터테인먼트(주)	서울특별시	2019-12-16 18:51	행당동 한양대전철역 1번 출구	전용차로 위반	52,700
73	32머8624	엘앤에이홀딩스(주)	서울특별시	2019-07-04 13:45	잠원동 잠원현대훼밀리아파트	전용차로 위반	52,700
74	65러0822	여의도프로젝트주식회사	서울특별시	2020-01-17 18:53	대치동 개포우성2차아파트 12동	전용차로 위반	52,700
75	65러0822	여의도프로젝트주식회사	서울특별시	2020-01-22 19:14	서초동 양재IC 하행	전용차로 위반	52,700
76	53고5011	오엠지네트웍스(주)	서울특별시	2019-12-30 09:49	공릉소방서(구리방향)	전용차로 위반	52,700
77	58하7867	와이케이(이성환)	서울특별시	2019-11-04 16:39	롯데백화점 잠실점앞	전용차로 위반	52,700
78	35호7499	우진엔지니어링플라스틱	경기도 안양시	2019-10-15 18:54	내곡동 GS파크주유소 건너편	전용차로 위반	52,700
79	20모0875	이지에스디주식회사	광주광역시	2019-12-16 15:52	동양미래대학 구로성심병원 정류소앞 시외	전용차로 위반	52,700
80	82소3920	인터내셔날러시	경기도 안산시	2019-12-30 13:39	서초동 반포IC 상행	전용차로 위반	52,700
81	37노3075	자라다아이엔씨(주)	서울특별시	2019-12-31 19:52	롯데백화점 잠실점앞	전용차로 위반	52,700
82	51하7157	제이(진선미)	서울특별시	2019-11-14 17:51	공릉소방서(구리방향)	전용차로 위반	52,700
83	18호7384	제이에스종합건설(주)	서울특별시	2019-11-14 08:27	화랑대주유소(서울방향)	전용차로 위반	52,700
84	64허0702	제이에이치샵(최종혁)	경기도 안산시	2019-11-20 20:18	송파구 올림픽회관앞	전용차로 위반	52,700
85	04호7289	젤리피쉬엔터테인먼트(주)	서울특별시	2019-10-29 13:51	영등포구 롯데캐슬아이비	전용차로 위반	52,700
86	04호7289	젤리피쉬엔터테인먼트(주)	서울특별시	2019-10-15 13:41	영등포구 샛강역 1번출구 앞	전용차로 위반	52,700

87	57하2044	젤리피쉬엔터테인먼트주식회사	서울특별시	2019-11-01 19:58	상계동 상계백병원	전용차로 위반	52,700
88	서울55도1826	주-메딕스엔지니어링	서울특별시	2019-12-31 09:39	상계동 상계주공아파트 10단지	전용차로 위반	52,700
89	53구4871	주식회사글로벌리프트	서울특별시	2019-12-26 18:56	롯데백화점 잠실점앞	전용차로 위반	52,700
90	28모1396	주식회사금강	강원도 고성군	2019-12-20 19:38	롯데백화점 잠실점앞	전용차로 위반	52,700
91	01호1967	주식회사뉴스마트	서울특별시	2019-12-23 09:47	송파구 올림픽회관앞	전용차로 위반	52,700
92	26러1722	주식회사도시	서울특별시	2019-12-26 11:46	양재동 양재IC 상행	전용차로 위반	52,700
93	83구9736	주식회사동일물류서비스	경기도 남양주시	2019-12-23 18:12	공릉소방서(구리방향)	전용차로 위반	52,700
94	29거0805	주식회사레이어비	서울특별시	2019-12-16 07:59	서초동 반포IC 하행	전용차로 위반	52,700
95	67호0902	주식회사미래씨엔알	서울특별시	2019-11-13 20:28	대치동 개포우성2차아파트 12동	전용차로 위반	52,700
96	43호4788	주식회사비에이블홀딩스	서울특별시	2019-11-04 17:25	송파구 올림픽회관앞	전용차로 위반	52,700
97	64하5631	주식회사비엠리더스코리아	경기도 하남시	2019-10-28 17:50	서초동 반포IC 하행	전용차로 위반	52,700
98	64하5631	주식회사비엠리더스코리아	경기도 하남시	2019-10-28 17:54	서초동 양재IC 하행	전용차로 위반	52,700
99	166하6539	주식회사삼보국제	인천광역시	2019-10-29 19:17	서초동 반포IC 하행	전용차로 위반	52,700
100	04호9082	주식회사서광테크	경상남도 김해시	2019-11-22 16:28	서초동 서초IC 상행	전용차로 위반	52,700
101	65하8996	주식회사세바로지스틱스코리아	서울특별시	2019-11-13 10:38	서초동 반포IC 하행	전용차로 위반	52,700
102	65하4552	주식회사쏘카	경기도 평택시	2020-01-15 15:28	잠실동 엘스아파트 111동	전용차로 위반	52,700
103	83우6379	주식회사씨라이팅	경기도 남양주시	2019-12-19 19:38	롯데백화점 잠실점앞	전용차로 위반	52,700
104	41조1611	주식회사씨티오커뮤니케이션	경기도 의정부시	2020-01-03 18:54	월계동 월계주공아파트1단지 건너편	전용차로 위반	52,700
105	67호4116	주식회사아트메이드	경기도 부천시	2019-10-30 12:18	롯데백화점 잠실점앞	전용차로 위반	52,700
106	21모1768	주식회사에스케이엠	경기도 김포시	2019-12-19 20:14	잠실동 엘스아파트 111동	전용차로 위반	52,700
107	03소2806	주식회사에이디엔씨	서울특별시	2020-01-16 17:44	롯데백화점 잠실점앞	전용차로 위반	52,700
108	03소2806	주식회사에이디엔씨	서울특별시	2019-12-17 08:24	롯데백화점 잠실점앞	전용차로 위반	52,700
109	19모9112	주식회사와이제이상사	경기도 고양시	2019-12-26 13:26	서초동 반포IC 상행	전용차로 위반	52,700
110	19모9112	주식회사와이제이상사	경기도 고양시	2019-12-26 13:24	양재동 양재IC 상행	전용차로 위반	52,700
111	82거8382	주식회사원신엘리베이터	서울특별시	2019-12-20 09:24	공릉소방서(구리방향)	전용차로 위반	52,700
112	58라2290	주식회사잼팩토리	서울특별시	2019-11-01 08:33	대치동 개포우성2차아파트 12동	전용차로 위반	52,700
113	58라2290	주식회사잼팩토리	서울특별시	2019-11-08 08:42	대치동 개포우성2차아파트 12동	전용차로 위반	52,700
114	58라2290	주식회사잼팩토리	서울특별시	2019-11-06 08:33	대치동 개포우성2차아파트 12동	전용차로 위반	52,700
115	58라2290	주식회사잼팩토리	서울특별시	2019-11-27 08:40	대치동 개포우성2차아파트 12동	전용차로 위반	52,700
116	16서5272	주식회사진영산업	경기도 화성시	2020-01-09 18:49	공릉소방서(구리방향)	전용차로 위반	52,700
117	145하4055	주식회사케이디푸드	서울특별시	2020-01-09 20:35	영등포구 신송빌딩	전용차로 위반	52,700
118	50무2670	주식회사케이에스에프앤비	서울특별시	2019-12-23 18:27	성산동 성산1교~성산2교 교차로	전용차로 위반	52,700
119	24호1762	주식회사태현이엔씨	경기도 평택시	2019-11-07 18:48	송파구 올림픽회관앞	전용차로 위반	52,700
120	06나0630	주식회사픽셀라인(PixelLineInc.)	서울특별시	2019-12-31 17:22	한국무역보험공사	전용차로 위반	52,700
121	97부0303	주식회사헬스리아	서울특별시	2020-01-21 11:52	영등포구 롯데캐슬아이비	전용차로 위반	52,700
122	39하5448	주식회사회라이스	서울특별시	2019-11-08 18:05	남현동 남태령고개 시외	전용차로 위반	52,700
123	28주5274	케이지컴퍼니(주)	경기도 남양주시	2019-12-19 20:44	공릉소방서(구리방향)	전용차로 위반	52,700
124	69다2624	한성영농조합법인	전라남도 함평군	2019-12-24 18:51	송파구 올림픽회관앞	전용차로 위반	52,700
125	15가7349	A**	서울특별시	2019-12-21 15:52	양재동 양재IC 상행	전용차로 위반	52,700
126	36노9044	A**	경기도 수원시	2019-12-19 17:07	서초동 반포IC 상행	전용차로 위반	52,700
127	31가4277	C**	서울특별시	2020-01-22 19:46	내곡동 시립어린이병원 건너편	전용차로 위반	52,700
128	44하3899	C**	서울특별시	2019-10-31 15:49	롯데백화점 잠실점앞	전용차로 위반	52,700
129	62루1806	C**	경기도 구리시	2019-12-29 19:13	잠실동 잠실역 중앙정류소 시외	전용차로 위반	52,700
130	19서1797	D**	경기도 수원시	2020-01-25 00:41	양재동 양재IC 상행	전용차로 위반	52,700
131	64모4983	D**	서울특별시	2020-01-30 08:55	공릉소방서(구리방향)	전용차로 위반	52,700
132	64모4983	D**	서울특별시	2020-01-23 08:44	공릉소방서(구리방향)	전용차로 위반	52,700

133	06러8761	G**	서울특별시	2019-12-26 13:36	양재동 양재IC 상행	전용차로 위반	52,700
134	45더3672	J**	세종특별자치시	2019-12-30 12:05	서초동 서초IC 하행	전용차로 위반	52,700
135	05거0460	J**	서울특별시	2019-12-28 21:24	저동1가 삼일로 영락교회	전용차로 위반	52,700
136	32수2651	K**	경기도 용인시	2019-12-20 16:00	서초동 반포IC 상행	전용차로 위반	52,700
137	32수2651	K**	경기도 용인시	2019-12-20 15:57	양재동 양재IC 상행	전용차로 위반	52,700
138	서울89자6342	K**	서울특별시	2019-12-13 11:17	롯데백화점 잠실점앞	전용차로 위반	52,700
139	10무2977	K**	경상남도 김해시	2019-12-30 20:44	서초동 반포IC 상행	전용차로 위반	52,700
140	10무2977	K**	경상남도 김해시	2019-12-30 20:42	양재동 양재IC 상행	전용차로 위반	52,700
141	62러4564	L**	경기도 의정부시	2020-01-13 19:01	상계동 상계주공아파트 10단지	전용차로 위반	52,700
142	61거7934	L**	서울특별시	2019-12-16 17:35	성산동 SK성산대교주유소 건너편	전용차로 위반	52,700
143	19수5688	L**	서울특별시	2019-12-27 19:41	성산동 SK성산대교주유소 건너편	전용차로 위반	52,700
144	03모9923	L**	경기도 시흥시	2019-12-21 19:24	옥천동 영천시장 중앙정류소 시내	전용차로 위반	52,700
145	56누1556	L**	경기도 평택시	2020-01-01 12:17	양재동 양재IC 상행	전용차로 위반	52,700
146	38구9840	M**	경기도 수원시	2020-01-03 17:26	내곡동 시립어린이병원 건너편	전용차로 위반	52,700
147	04호2460	N**	충청남도 아산시	2019-11-25 09:44	양재동 양재IC 상행	전용차로 위반	52,700
148	49저5884	N**	서울특별시	2020-01-29 15:25	삼성동 경기고등학교	전용차로 위반	52,700
149	26더3221	N**	경기도 광명시	2019-12-23 19:06	롯데백화점 잠실점앞	전용차로 위반	52,700
150	08조4422	N**	대전광역시	2019-12-24 17:30	롯데백화점 잠실점앞	전용차로 위반	52,700
151	55보7646	N**	충청남도 당진시	2019-12-26 12:43	서초동 반포IC 하행	전용차로 위반	52,700
152	17거2387	P**	충청남도 아산시	2019-12-23 12:18	서초동 반포IC 상행	전용차로 위반	52,700
153	51호8734	P**	인천광역시	2019-07-02 12:44	롯데백화점 잠실점앞	전용차로 위반	52,700
154	48가6081	Q**	서울특별시	2019-12-31 13:32	롯데백화점 잠실점앞	전용차로 위반	52,700
155	52다4825	T**	서울특별시	2019-12-19 17:12	태릉강릉(서울방향)	전용차로 위반	52,700
156	52다4825	T**	서울특별시	2019-12-26 17:15	화랑대주유소(서울방향)	전용차로 위반	52,700
157	52다4825	T**	서울특별시	2019-12-19 17:20	화랑대주유소(서울방향)	전용차로 위반	52,700
158	52다4825	T**	서울특별시	2019-12-18 17:12	화랑대주유소(서울방향)	전용차로 위반	52,700
159	54오1543	T**	경기도 시흥시	2019-12-27 18:36	롯데백화점 잠실점앞	전용차로 위반	52,700
160	47러8776	W**	충청남도 아산시	2019-12-18 18:07	서초동 양재IC 하행	전용차로 위반	52,700
161	18모0942	Y**	서울특별시	2019-12-24 17:47	내곡동 시립어린이병원 건너편	전용차로 위반	52,700
162	34호8329	Z**	경기도 성남시	2019-10-17 09:12	서초동 반포IC 상행	전용차로 위반	52,700
163	65하6355	Z**	서울특별시	2019-11-01 18:25	롯데백화점 잠실점앞	전용차로 위반	52,700
164	44하9312	Z**	서울특별시	2019-10-18 20:02	서초동 반포IC 하행	전용차로 위반	52,700
165	44하9312	Z**	서울특별시	2019-10-18 20:05	서초동 양재IC 하행	전용차로 위반	52,700
166	57마8005	강**	경기도 광주시	2019-12-30 13:54	서초동 반포IC 상행	전용차로 위반	52,700
167	03나8207	강**	전라북도 김제시	2019-12-24 19:09	화랑대주유소(서울방향)	전용차로 위반	52,700
168	43로1637	강**	서울특별시	2019-12-23 17:52	서초동 서초IC 상행	전용차로 위반	52,700
169	72더7307	강**	서울특별시	2019-12-26 18:58	송파구 올림픽회관앞	전용차로 위반	63,240
170	26머5675	강**	서울특별시	2020-01-14 10:20	봉천동979-7	전용차로 위반	52,700
171	85버6521	강**	경기도 수원시	2020-01-21 19:12	내곡동 GS파크주유소 건너편	전용차로 위반	52,700
172	57오3599	강**	경기도 의정부시	2019-12-17 09:41	상계동 마들역 7번출구	전용차로 위반	52,700
173	05고3343	강**	경기도 고양시	2019-12-24 11:34	영등포구 샛강역 1번출구 앞	전용차로 위반	52,700
174	52하7554	강**	경기도 안양시	2019-11-04 17:31	롯데백화점 잠실점앞	전용차로 위반	52,700
175	21부3344	강**	인천광역시	2019-12-17 19:16	성산동 SK성산대교주유소 건너편	전용차로 위반	52,700
176	93로7611	강**	서울특별시	2019-12-20 18:48	성산동 SK성산대교주유소 건너편	전용차로 위반	52,700
177	경기35노1574	강**	경기도 군포시	2020-01-16 17:21	공릉소방서(구리방향)	전용차로 위반	52,700
178	26버3648	고**	인천광역시	2019-12-18 09:28	송파구 올림픽회관앞	전용차로 위반	52,700
179	03허8270	고**	서울특별시	2019-11-28 21:00	종각역 10번출구	전용차로 위반	52,700
180	03허8270	고**	서울특별시	2019-12-04 20:53	종각역 10번출구	전용차로 위반	52,700
181	11구5308	고**	경기도 화성시	2020-01-28 09:17	양재동 양재IC 상행	전용차로 위반	52,700
182	59머9744	고**	서울특별시	2020-01-06 17:28	롯데백화점 잠실점앞	전용차로 위반	52,700
183	14우6395	고**	경기도 고양시	2019-12-19 16:51	LG에클라트 정관장 앞 이정표	전용차로 위반	52,700
184	38버1996	공**	경기도 남양주시	2020-01-09 09:14	태릉강릉(서울방향)	전용차로 위반	52,700
185	09모1088	공**	서울특별시	2019-12-18 18:37	서초동 서초IC 상행	전용차로 위반	52,700
186	66가8601	공**	서울특별시	2019-12-24 09:34	공릉소방서(구리방향)	전용차로 위반	52,700

187	36가5750	공**	서울특별시	2019-12-23 19:41	서울여대(구리방향)	전용차로 위반	52,700
188	16머0902	곽**	서울특별시	2020-01-31 18:37	대치동 개포우성2차아파트 12동	전용차로 위반	52,700
189	01수0294	곽**	경기도 남양주시	2019-12-24 19:19	태릉강릉(서울방향)	전용차로 위반	52,700
190	29루5289	곽**	경기도 고양시	2019-12-23 18:09	롯데백화점 잠실점앞	전용차로 위반	52,700
191	06호2867	구**	인천광역시	2019-12-03 19:34	내곡동 시립어린이병원 건너편	전용차로 위반	52,700
192	42너2018	구**	경기도 안산시	2019-12-31 08:41	영등포구 롯데캐슬아이비	전용차로 위반	52,700
193	서울84사2379	권**	서울특별시	2019-12-19 14:31	롯데백화점 잠실점앞	전용차로 위반	52,700
194	58고5074	권**	인천광역시	2019-12-30 19:41	성산동 SK성산대교주유소 건너편	전용차로 위반	52,700
195	04다8740	권**	서울특별시	2019-12-19 18:57	행당동 한양대전철역 1번 출구	전용차로 위반	52,700
196	61하1288	권**	서울특별시	2019-12-16 17:44	성산동 성산1교~성산2교 교차로	전용차로 위반	52,700
197	61하1288	권**	서울특별시	2019-12-09 17:42	성산동 성산1교~성산2교 교차로	전용차로 위반	52,700
198	61하1288	권**	서울특별시	2019-12-23 18:58	성산동 성산1교~성산2교 교차로	전용차로 위반	52,700
199	서울36바2236	권**	서울특별시	2020-01-23 20:33	상계동 마들역 7번출구	전용차로 위반	26,350
200	28두7079	권**	서울특별시	2020-01-31 08:06	상계동 상계주공아파트 10단지	전용차로 위반	52,700
201	서울31사4940	권**	서울특별시	2019-12-30 20:06	상계동 상계주공아파트 10단지	전용차로 위반	52,700
202	22로8897	기**	서울특별시	2019-12-26 09:41	송파구 올림픽회관앞	전용차로 위반	52,700
203	05누5379	김**	경기도 가평군	2019-12-27 15:49	잠실동 엘스아파트 111동	전용차로 위반	52,700
204	08구6067	김**	경기도 하남시	2019-12-30 12:37	잠실동 엘스아파트 111동	전용차로 위반	52,700
205	29호7837	김**	전라남도 나주시	2019-11-27 18:42	롯데백화점 잠실점앞	전용차로 위반	52,700
206	54저7610	김**	서울특별시	2019-12-16 10:18	롯데백화점 잠실점앞	전용차로 위반	52,700
207	04고5190	김**	서울특별시	2020-01-30 10:16	양재동 양재IC 상행	전용차로 위반	52,700
208	42하6115	김**	경기도 남양주시	2019-12-29 16:41	서초동 반포IC 하행	전용차로 위반	52,700
209	22너7730	김**	충청남도 천안시	2019-12-26 18:20	잠실동 엘스아파트 111동	전용차로 위반	52,700
210	20호1787	김**	경기도 의정부시	2019-11-27 19:10	대치동 개포우성2차아파트 12동	전용차로 위반	52,700
211	15더2449	김**	경기도 성남시	2020-01-02 20:40	서초동 반포IC 하행	전용차로 위반	52,700
212	18가5957	김**	경기도 동두천시	2019-12-31 19:11	공릉소방서(구리방향)	전용차로 위반	52,700
213	05우9170	김**	서울특별시	2019-12-31 16:18	롯데백화점 잠실점앞	전용차로 위반	52,700
214	19로3962	김**	서울특별시	2019-12-26 12:16	롯데백화점 잠실점앞	전용차로 위반	52,700
215	26마2156	김**	서울특별시	2020-01-03 17:57	개봉동 영화아파트 SK충전소앞	전용차로 위반	52,700
216	23머2927	김**	경기도 의정부시	2019-12-24 18:00	롯데백화점 잠실점앞	전용차로 위반	52,700
217	28다4241	김**	경기도 고양시	2019-12-27 19:19	성산동 SK성산대교주유소 건너편	전용차로 위반	52,700
218	65노0875	김**	인천광역시	2019-12-19 09:05	롯데백화점 잠실점앞	전용차로 위반	52,700
219	23더8362	김**	경기도 남양주시	2019-12-23 09:40	태릉강릉(서울방향)	전용차로 위반	52,700
220	51마2275	김**	서울특별시	2019-12-25 19:07	서초동 서초IC 상행	전용차로 위반	52,700
221	51마2275	김**	서울특별시	2019-12-25 19:12	양재동 양재IC 상행	전용차로 위반	52,700
222	42더9195	김**	서울특별시	2020-01-17 19:47	공릉소방서(구리방향)	전용차로 위반	52,700
223	55호8408	김**	서울특별시	2019-11-10 09:04	서초동 반포IC 하행	전용차로 위반	52,700
224	51도1071	김**	서울특별시	2019-12-19 19:25	롯데백화점 잠실점앞	전용차로 위반	52,700
225	65러9001	김**	경기도 과천시	2019-12-05 19:39	송파구 올림픽회관앞	전용차로 위반	52,700
226	39고2678	김**	서울특별시	2019-12-28 07:58	서초동 반포IC 하행	전용차로 위반	52,700
227	07호1628	김**	대전광역시	2019-11-26 16:18	잠실동 엘스아파트 111동	전용차로 위반	52,700
228	67호0840	김**	경기도 안산시	2019-11-02 18:11	서초동 양재IC 하행	전용차로 위반	52,700
229	57오2475	김**	서울특별시	2020-01-24 00:27	양재동 양재IC 상행	전용차로 위반	52,700
230	36호0188	김**	경기도 파주시	2020-01-06 18:52	공릉소방서(구리방향)	전용차로 위반	52,700
231	11거4076	김**	서울특별시	2019-12-26 07:52	대치동 개포우성2차아파트 12동	전용차로 위반	52,700
232	90오9348	김**	인천광역시	2019-12-26 07:34	송파구 올림픽회관앞	전용차로 위반	52,700
233	60소1667	김**	경상북도 상주시	2019-12-24 17:28	화랑대주유소(서울방향)	전용차로 위반	52,700
234	50두0102	김**	서울특별시	2019-12-24 20:15	화랑대주유소(서울방향)	전용차로 위반	52,700
235	01호9479	김**	경기도 성남시	2019-12-31 10:54	양재동 양재IC 상행	전용차로 위반	52,700
236	65호2199	김**	서울특별시	2019-10-30 07:12	서초동 반포IC 상행	전용차로 위반	52,700
237	65호2199	김**	서울특별시	2019-10-30 07:10	서초동 서초IC 상행	전용차로 위반	52,700
238	01소5556	김**	서울특별시	2019-12-19 12:53	롯데백화점 잠실점앞	전용차로 위반	52,700
239	31오6831	김**	전라남도 무안군	2019-12-22 09:03	서초동 반포IC 상행	전용차로 위반	52,700
240	31오6831	김**	전라남도 무안군	2019-12-22 08:56	서초동 서초IC 상행	전용차로 위반	52,700

241	319가7363	김**	서울특별시	2019-12-19 15:43	롯데백화점 잠실점앞	전용차로 위반	52,700
242	26호8863	김**	서울특별시	2019-11-19 08:07	장위동319 장충동족발	전용차로 위반	52,700
243	06가8039	김**	경기도 수원시	2020-01-27 23:30	서초동 양재IC 하행	전용차로 위반	52,700
244	22소4281	김**	인천광역시	2019-12-29 11:50	서초동 서초IC 하행	전용차로 위반	52,700
245	07마5802	김**	경기도 남양주시	2019-12-27 07:53	송파구 올림픽회관앞	전용차로 위반	52,700
246	04라5473	김**	경기도 포천시	2019-12-17 14:39	롯데백화점 잠실점앞	전용차로 위반	52,700
247	60더8090	김**	경기도 광주시	2020-01-04 07:22	서초동 서초IC 입구 하행	전용차로 위반	52,700
248	05어4050	김**	경기도 수원시	2019-12-19 18:46	내곡동 GS파크주유소 건너편	전용차로 위반	52,700
249	31호2220	김**	경기도 용인시	2019-12-02 18:02	상계동 마들역 7번출구	전용차로 위반	52,700
250	37더1072	김**	서울특별시	2019-12-24 20:36	공릉소방서(구리방향)	전용차로 위반	52,700
251	43허0166	김**	제주특별자치도 서귀포시	2019-11-23 18:41	서초동 반포IC 하행	전용차로 위반	52,700
252	181저6134	김**	서울특별시	2019-12-16 18:40	공릉소방서(구리방향)	전용차로 위반	52,700
253	38서5523	김**	서울특별시	2019-12-24 08:02	상계동 상계백병원	전용차로 위반	52,700
254	18호0309	김**	경기도 남양주시	2019-11-22 18:31	송파구 올림픽회관앞	전용차로 위반	52,700
255	05나8037	김**	경기도 의정부시	2020-01-31 18:44	내곡동 시립어린이병원 건너편	전용차로 위반	52,700
256	58머9491	김**	경기도 성남시	2019-12-31 20:24	성산동 SK성산대교주유소 건너편	전용차로 위반	52,700
257	51호2511	김**	서울특별시	2019-11-10 11:41	서초동 반포IC 상행	전용차로 위반	52,700
258	82부6513	김**	경기도 의정부시	2020-01-21 17:10	화랑대주유소(서울방향)	전용차로 위반	52,700
259	20호3733	김**	서울특별시	2019-10-28 20:49	공릉소방서(구리방향)	전용차로 위반	52,700
260	31머8256	김**	경기도 과천시	2020-01-20 11:10	남현동 남태령고개 시외	전용차로 위반	52,700
261	40호1336	김**	서울특별시	2019-12-05 19:54	상계동 마들역 7번출구	전용차로 위반	52,700
262	12라3328	김**	서울특별시	2020-01-31 17:36	공릉소방서(구리방향)	전용차로 위반	52,700
263	146하1015	김**	서울특별시	2019-11-14 13:52	롯데백화점 잠실점앞	전용차로 위반	52,700
264	10어3790	김**	경기도 의정부시	2019-12-27 09:42	상계동 상계주공아파트 10단지	전용차로 위반	52,700
265	35마0703	김**	세종특별자치시	2020-01-17 14:53	서초동 반포IC 상행	전용차로 위반	52,700
266	35마0703	김**	세종특별자치시	2020-01-17 14:51	양재동 양재IC 상행	전용차로 위반	52,700
267	56무5249	김**	경기도 광주시	2020-01-13 19:28	서초동 반포IC 하행	전용차로 위반	52,700
268	56무5249	김**	경기도 광주시	2020-01-17 17:52	서초동 반포IC 하행	전용차로 위반	52,700
269	56무5249	김**	경기도 광주시	2020-01-13 19:32	서초동 양재IC 하행	전용차로 위반	52,700
270	296수3921	김**	서울특별시	2020-01-16 09:39	성산2교사거리~마포구청역 방향	전용차로 위반	52,700
271	52다0760	김**	서울특별시	2019-12-27 19:31	서초동 반포IC 상행	전용차로 위반	52,700
272	39모4876	김**	서울특별시	2020-01-17 10:24	저동1가 삼일로 영락교회	전용차로 위반	52,700
273	50라9276	김**	대구광역시	2020-01-16 23:31	무악동 독립문역 중앙정류소 시외	전용차로 위반	52,700
274	14마5214	김**	서울특별시	2019-12-30 19:55	서울여대(구리방향)	전용차로 위반	52,700
275	58가6689	김**	경상남도 창원시	2019-12-19 11:33	서초동 반포IC 하행	전용차로 위반	52,700
276	58가6689	김**	경상남도 창원시	2019-12-19 11:38	서초동 서초IC 하행	전용차로 위반	52,700
277	39호5044	김**	경기도 구리시	2019-11-08 19:39	공릉소방서(구리방향)	전용차로 위반	52,700
278	서울85노4167	김**	서울특별시	2019-12-27 18:55	태릉강릉(서울방향)	전용차로 위반	52,700
279	경기34바4585	김**	경기도 의정부시	2019-12-31 18:44	성산동 성산1교~성산2교 교차로	전용차로 위반	52,700
280	43조8193	김**	서울특별시	2020-01-07 17:19	서초동 반포IC 하행	전용차로 위반	52,700
281	43조8193	김**	서울특별시	2020-01-07 17:23	서초동 양재IC 하행	전용차로 위반	52,700
282	90더7201	김**	경기도 고양시	2020-01-09 09:29	월계동 월계주공아파트1단지 건너편	전용차로 위반	52,700
283	22로7272	김**	전라남도 순천시	2019-12-23 15:35	롯데백화점 잠실점앞	전용차로 위반	52,700
284	70도5677	김**	서울특별시	2020-01-08 16:56	논현역~ 신사역 방향	전용차로 위반	63,240
285	141가9943	김**	경기도 과천시	2020-01-14 17:24	중계동 중계그린아파트 109동	전용차로 위반	52,700
286	11라4144	김**	경기도 성남시	2020-01-10 18:50	롯데백화점 잠실점앞	전용차로 위반	52,700
287	29호6339	김**	제주특별자치도 제주시	2019-12-18 20:39	서초동 양재IC 하행	전용차로 위반	52,700
288	57다4834	김**	서울특별시	2019-12-16 20:34	공릉소방서(구리방향)	전용차로 위반	52,700
289	12누7297	김**	경기도 광주시	2020-01-26 23:34	서초동 양재IC 하행	전용차로 위반	52,700
290	서울86자7650	김**	서울특별시	2020-01-30 16:01	영등포구 한국교직원공제회관	전용차로 위반	52,700
291	08두5828	김**	경기도 남양주시	2019-12-31 19:32	송파구 올림픽회관앞	전용차로 위반	52,700

292	08두5828	김**	경기도 남양주시	2019-12-27 18:54	송파구 올림픽회관앞	전용차로 위반	52,700
293	57루9071	김**	서울특별시	2020-01-23 08:41	화랑대주유소(서울방향)	전용차로 위반	52,700
294	27도7435	김**	서울특별시	2020-01-20 20:31	상계동 상계주공아파트 10단지	전용차로 위반	52,700
295	306어9595	김**	경기도 성남시	2019-12-26 16:37	서초동 반포IC 하행	전용차로 위반	52,700
296	49호4065	김**	경기도 고양시	2019-10-30 17:25	성산동 SK성산대교주유소 건너편	전용차로 위반	52,700
297	49호4065	김**	경기도 고양시	2019-10-23 18:30	성산동 SK성산대교주유소 건너편	전용차로 위반	52,700
298	49호4065	김**	경기도 고양시	2019-11-29 17:20	성산동 SK성산대교주유소 건너편	전용차로 위반	52,700
299	49호4065	김**	경기도 고양시	2019-10-17 18:42	성산동 SK성산대교주유소 건너편	전용차로 위반	52,700
300	67호0628	김**	서울특별시	2019-11-01 18:59	롯데백화점 잠실점앞	전용차로 위반	52,700
301	52모2803	김**	서울특별시	2020-01-13 18:02	월계동 월계주공아파트1단지 건너편	전용차로 위반	52,700
302	41모0116	김**	서울특별시	2019-12-21 11:17	영등포구 롯데캐슬아이비	전용차로 위반	52,700
303	10저3416	김**	서울특별시	2019-12-17 19:57	상계동 상계주공아파트 10단지	전용차로 위반	52,700
304	59호2913	김**	울산광역시	2019-12-19 17:55	롯데백화점 잠실점앞	전용차로 위반	52,700
305	62주0756	김**	서울특별시	2020-01-17 19:18	월계동 월계주공아파트1단지 건너편	전용차로 위반	52,700
306	61저4060	김**	경기도 고양시	2020-01-02 18:51	상계동 상계주공아파트 10단지	전용차로 위반	52,700
307	80무7829	김**	서울특별시	2019-12-17 11:02	잠실역사거리~잠실3사거리 방향	전용차로 위반	52,700
308	41버7904	김**	서울특별시	2020-01-27 22:27	서초동 양재IC 하행	전용차로 위반	52,700
309	66소9818	김**	서울특별시	2019-12-30 12:44	서초동 반포IC 하행	전용차로 위반	52,700
310	66소9818	김**	서울특별시	2019-12-30 12:49	서초동 서초IC 하행	전용차로 위반	52,700
311	69호7353	김**	서울특별시	2019-11-07 18:36	성산동 성산1교~성산2교 교차로	전용차로 위반	52,700
312	31수5583	김**	서울특별시	2019-12-26 17:45	롯데백화점 잠실점앞	전용차로 위반	52,700
313	01무1319	김**	대전광역시	2020-01-29 12:57	롯데백화점 잠실점앞	전용차로 위반	52,700
314	31호0980	김**	서울특별시	2019-12-10 19:04	롯데백화점 잠실점앞	전용차로 위반	52,700
315	서울32바8875	김**	서울특별시	2020-01-27 00:47	서초동 양재IC 하행	전용차로 위반	52,700
316	38너4954	김**	서울특별시	2020-01-22 15:34	롯데백화점 잠실점앞	전용차로 위반	52,700
317	160로7736	김**	서울특별시	2020-01-21 17:56	상계동 상계주공아파트 10단지	전용차로 위반	52,700
318	22호1043	김**	인천광역시	2019-11-14 07:42	상계동 마들역 7번출구	전용차로 위반	52,700
319	42너5538	남**	경기도 의정부시	2019-12-30 17:40	대치동 개포우성2차아파트 12동	전용차로 위반	52,700
320	22가4028	남**	경기도 용인시	2020-01-06 19:04	내곡동 시립어린이병원 건너편	전용차로 위반	52,700
321	33부9384	남**	서울특별시	2019-12-27 17:54	상계동 상계주공아파트 10단지	전용차로 위반	52,700
322	09호4617	노**	경기도 남양주시	2019-11-26 20:23	태릉강릉(서울방향)	전용차로 위반	52,700
323	52호9948	도**	부산광역시	2019-11-10 19:33	개봉동 영화아파트 SK충전소앞	전용차로 위반	52,700
324	45호7752	류**	경기도 수원시	2019-12-27 13:53	롯데백화점 잠실점앞	전용차로 위반	52,700
325	49어0167	류**	서울특별시	2019-12-18 19:13	내곡동 GS파크주유소 건너편	전용차로 위반	52,700
326	31도1240	류**	경기도 포천시	2020-01-16 15:48	상봉동 중랑역 건너편	전용차로 위반	52,700
327	24호2751	모**	경기도 평택시	2019-11-16 17:51	서초동 반포IC 하행	전용차로 위반	52,700
328	18모1726	문**	경기도 남양주시	2020-01-17 08:54	화랑대주유소(서울방향)	전용차로 위반	52,700
329	18노9839	문**	서울특별시	2020-01-22 11:45	롯데백화점 잠실점앞	전용차로 위반	52,700
330	03노4930	문**	인천광역시	2019-12-17 18:51	행당동 한양대전철역 1번 출구	전용차로 위반	52,700
331	03노4930	문**	인천광역시	2019-12-20 19:03	행당동 한양대전철역 1번 출구	전용차로 위반	52,700
332	14허8447	문**	경기도 부천시	2020-01-05 15:46	서초동 서초IC 입구 하행	전용차로 위반	52,700
333	경기90아4377	문**	경기도 광주시	2020-01-21 11:43	롯데백화점 잠실점앞	전용차로 위반	52,700
334	18도0552	문**	경기도 남양주시	2020-01-10 17:50	롯데백화점 잠실점앞	전용차로 위반	52,700
335	82너8943	민**	인천광역시	2019-12-26 10:00	영등포구 한국교직원공제회관	전용차로 위반	52,700
336	96주0613	민**	서울특별시	2019-12-24 11:23	문래동사거리 ~ 거리공원입구 교차로 방향	전용차로 위반	52,700
337	67누0822	박**	경기도 의정부시	2020-01-14 17:13	송파구 올림픽회관앞	전용차로 위반	52,700
338	서울32아1738	박**	경기도 의정부시	2020-01-31 17:23	상계동 마들역 7번출구	전용차로 위반	52,700
339	48무3396	박**	경기도 용인시	2020-01-14 19:04	서초동 양재IC 하행	전용차로 위반	52,700
340	66누1641	박**	경상북도 포항시	2019-12-24 17:57	롯데백화점 잠실점앞	전용차로 위반	52,700
341	45오1743	박**	인천광역시	2019-12-27 18:36	상계동 상계주공아파트 10단지	전용차로 위반	52,700
342	23버0810	박**	서울특별시	2019-12-31 07:54	상계동 상계주공아파트 10단지	전용차로 위반	52,700

343	62거6390	박**	서울특별시	2020-01-02 17:48	공릉소방서(구리방향)	전용차로 위반	52,700
344	58라2609	박**	서울특별시	2019-12-20 20:43	내곡동 GS파크주유소 건너편	전용차로 위반	52,700
345	04러1939	박**	경기도 포천시	2020-01-27 23:25	서초동 양재IC 하행	전용차로 위반	52,700
346	60고2985	박**	서울특별시	2019-12-30 12:11	서초동 반포IC 하행	전용차로 위반	52,700
347	60고2985	박**	서울특별시	2019-12-30 12:16	서초동 서초IC 하행	전용차로 위반	52,700
348	49도3813	박**	서울특별시	2019-12-30 20:24	태릉강릉(서울방향)	전용차로 위반	52,700
349	35허0664	박**	서울특별시	2019-11-19 18:22	롯데백화점 잠실점앞	전용차로 위반	52,700
350	48누3343	박**	서울특별시	2019-12-19 20:32	대치동 개포우성2차아파트 12동	전용차로 위반	52,700
351	20보6511	박**	전라북도 전주시	2019-12-16 17:46	화랑대주유소(서울방향)	전용차로 위반	52,700
352	105나4623	박**	경기도 남양주시	2020-01-21 19:05	서울여대(구리방향)	전용차로 위반	52,700
353	20호2219	박**	경기도 김포시	2019-12-19 13:55	롯데백화점 잠실점앞	전용차로 위반	52,700
354	02허4289	박**	경기도 고양시	2019-11-13 17:18	내곡동 시립어린이병원 건너편	전용차로 위반	52,700
355	03더4462	박**	서울특별시	2019-12-20 19:52	대치동 개포우성2차아파트 12동	전용차로 위반	52,700
356	128허3855	박**	경기도 의정부시	2019-11-13 19:25	롯데백화점 잠실점앞	전용차로 위반	52,700
357	65마2224	박**	서울특별시	2019-12-24 14:52	롯데백화점 잠실점앞	전용차로 위반	52,700
358	43조7086	박**	경기도 오산시	2020-01-26 23:45	서초동 양재IC 하행	전용차로 위반	52,700
359	19모4287	박**	경기도 하남시	2019-10-29 19:25	태릉강릉(서울방향)	전용차로 위반	52,700
360	19모4287	박**	경기도 하남시	2019-11-05 17:38	화랑대주유소(서울방향)	전용차로 위반	52,700
361	38도1016	박**	서울특별시	2020-01-10 18:39	상계동 상계주공아파트 10단지	전용차로 위반	52,700
362	40보6678	박**	경기도 구리시	2019-12-17 19:15	행당동 한양대전철역 1번 출구	전용차로 위반	52,700
363	35부6175	박**	광주광역시	2019-12-18 18:05	롯데백화점 잠실점앞	전용차로 위반	52,700
364	35부6175	박**	광주광역시	2019-12-17 16:51	서초동 서초IC 상행	전용차로 위반	52,700
365	02주1500	박**	경기도 시흥시	2020-01-13 20:05	화랑대주유소(서울방향)	전용차로 위반	52,700
366	67호0141	박**	서울특별시	2019-11-16 17:42	서초동 반포IC 상행	전용차로 위반	52,700
367	67호0141	박**	서울특별시	2019-11-16 17:40	서초동 서초IC 상행	전용차로 위반	52,700
368	67호0141	박**	서울특별시	2019-11-18 18:05	서초동 서초IC 상행	전용차로 위반	52,700
369	271두3754	박**	경기도 안산시	2020-01-03 19:47	송파구 올림픽회관앞	전용차로 위반	52,700
370	51보1879	박**	인천광역시	2019-12-20 07:14	행당동 한양대전철역 1번 출구	전용차로 위반	52,700
371	81고7605	박**	경기도 양주시	2020-01-15 11:47	롯데백화점 잠실점앞	전용차로 위반	52,700
372	65라0948	박**	서울특별시	2019-07-02 20:43	영등포구 롯데캐슬아이비	전용차로 위반	52,700
373	15나2481	박**	경기도 구리시	2019-12-26 18:36	공릉소방서(구리방향)	전용차로 위반	52,700
374	67너8481	박**	서울특별시	2020-01-02 19:01	상계동 상계주공아파트 10단지	전용차로 위반	52,700
375	44호8805	박**	서울특별시	2020-01-09 11:31	영등포구 한국교직원공제회관	전용차로 위반	52,700
376	63부9916	박**	서울특별시	2020-01-23 19:46	월계동 월계주공아파트1단지 건너편	전용차로 위반	52,700
377	96저0575	박**	서울특별시	2019-12-26 07:19	공릉소방서(구리방향)	전용차로 위반	52,700
378	88마4751	박**	서울특별시	2019-12-24 18:52	삼육대학교(구리방향)	전용차로 위반	52,700
379	06보2093	박**	충청남도 계룡시	2019-12-30 07:30	송파구 올림픽회관앞	전용차로 위반	52,700
380	69다8159	박**	서울특별시	2020-01-16 21:04	종각역 10번출구	전용차로 위반	52,700
381	38더8402	박**	서울특별시	2019-12-26 19:36	중계동 중계그린아파트 109동	전용차로 위반	52,700
382	11수2943	박**	충청북도 청주시	2019-12-20 18:07	공릉소방서(구리방향)	전용차로 위반	52,700
383	31하0739	박**	전라남도 순천시	2019-11-06 11:36	39-이대후문 중앙정류소 시외	전용차로 위반	52,700
384	35러4886	박**	서울특별시	2020-01-30 18:54	내곡동 시립어린이병원 건너편	전용차로 위반	52,700
385	서울83사6925	박**	서울특별시	2019-12-31 18:30	내곡동 GS파크주유소 건너편	전용차로 위반	63,240
386	23수0797	박**	서울특별시	2019-12-19 19:42	중계동 중계그린아파트 109동	전용차로 위반	52,700
387	38호4328	박**	경기도 구리시	2019-11-13 17:29	행당동 한양대전철역 1번 출구	전용차로 위반	52,700
388	26구0888	박**	경기도 고양시	2020-01-13 18:08	성산동 SK성산대교주유소 건너편	전용차로 위반	52,700
389	28러4297	박**	경기도 부천시	2019-12-17 17:46	성산동 SK성산대교주유소 건너편	전용차로 위반	52,700
390	13어3494	박**	서울특별시	2020-01-17 14:30	삼성동 경기고등학교	전용차로 위반	52,700
391	62러0134	박**	부산광역시	2020-01-27 00:30	서초동 양재IC 하행	전용차로 위반	52,700
392	69어2271	방**	경기도 성남시	2019-12-20 07:51	내곡동 GS파크주유소 건너편	전용차로 위반	52,700
393	15루8923	배**	경기도 양평군	2019-12-31 17:57	내곡동 GS파크주유소 건너편	전용차로 위반	52,700
394	91부0479	배**	경기도 구리시	2019-12-30 09:34	영등포구 한국교직원공제회관	전용차로 위반	52,700
395	53노3902	배**	경기도 고양시	2019-12-27 18:57	중계동 중계그린아파트 109동	전용차로 위반	52,700

396	21주5211	배**	서울특별시	2020-01-22 19:34	공릉소방서(구리방향)	전용차로 위반	52,700
397	31어9631	백**	서울특별시	2019-12-17 16:29	삼성동 경기고등학교	전용차로 위반	52,700
398	35어0250	백**	서울특별시	2020-01-03 19:04	월계동 월계주공아파트1단지 건너편	전용차로 위반	52,700
399	30어2645	백**	충청남도 서산시	2019-12-26 17:27	서초동 반포IC 하행	전용차로 위반	52,700
400	28두3241	백**	경기도 남양주시	2020-01-23 09:02	행당동 한양대전철역 1번 출구	전용차로 위반	52,700
401	33누5284	변**	경기도 남양주시	2020-01-31 18:56	태릉강릉(서울방향)	전용차로 위반	52,700
402	23부2291	변**	경기도 성남시	2019-12-29 07:15	저동1가 삼일로 영락교회	전용차로 위반	52,700
403	29호7101	변**	경기도 수원시	2019-11-06 19:26	내곡동 시립어린이병원 건너편	전용차로 위반	52,700
404	23머7735	변**	경기도 남양주시	2019-11-14 18:30	성산동 성산1교~성산2교 교차로	전용차로 위반	52,700
405	10모4770	서**	서울특별시	2019-10-31 09:48	성산동 성산1교~성산2교 교차로	전용차로 위반	52,700
406	10모4770	서**	서울특별시	2019-12-12 17:40	성산동 성산1교~성산2교 교차로	전용차로 위반	52,700
407	16서2190	서**	서울특별시	2019-12-19 07:33	공릉소방서(구리방향)	전용차로 위반	52,700
408	29도3075	서**	경기도 광주시	2019-12-24 08:04	공릉소방서(구리방향)	전용차로 위반	52,700
409	02조6601	서**	경기도 안산시	2020-01-06 19:50	성산동 SK성산대교주유소 건너편	전용차로 위반	52,700
410	02조6601	서**	경기도 안산시	2020-01-06 18:16	태릉강릉(서울방향)	전용차로 위반	52,700
411	29주3987	서**	서울특별시	2019-12-16 19:53	내곡동 GS파크주유소 건너편	전용차로 위반	52,700
412	54오0769	서**	경기도 고양시	2019-12-16 20:38	공릉소방서(구리방향)	전용차로 위반	52,700
413	51부8657	선**	경기도 고양시	2019-11-04 18:19	성산동 SK성산대교주유소 건너편	전용차로 위반	52,700
414	45러8657	설**	서울특별시	2019-12-28 14:05	영등포구 롯데캐슬아이비	전용차로 위반	52,700
415	45러8657	설**	서울특별시	2019-12-30 13:47	영등포구 한국교직원공제회관	전용차로 위반	52,700
416	서울30고4830	설**	서울특별시	2020-01-15 19:21	화랑대주유소(서울방향)	전용차로 위반	52,700
417	65보3112	성**	서울특별시	2020-01-10 18:56	공릉소방서(구리방향)	전용차로 위반	52,700
418	56하7974	소**	서울특별시	2019-11-11 17:30	월계동 월계주공아파트1단지 건너편	전용차로 위반	52,700
419	87마0389	소**	경기도 오산시	2020-01-23 19:51	내곡동 시립어린이병원 건너편	전용차로 위반	52,700
420	49하4670	손**	경기도 고양시	2019-11-05 18:52	성산동 SK성산대교주유소 건너편	전용차로 위반	52,700
421	53하5884	손**	경기도 고양시	2019-11-22 18:24	대치동 개포우성2차아파트 12동	전용차로 위반	52,700
422	52하2589	손**	서울특별시	2019-11-11 17:50	성산동 성산1교~성산2교 교차로	전용차로 위반	52,700
423	42더0308	손**	서울특별시	2019-08-26 08:00	잠실동 엘스아파트 111동	전용차로 위반	52,700
424	42서2440	손**	경기도 안양시	2020-01-25 13:32	서초동 반포IC 상행	전용차로 위반	52,700
425	51부1800	손**	서울특별시	2020-01-02 09:04	서초동 서초IC 하행	전용차로 위반	52,700
426	35더8008	손**	서울특별시	2019-12-30 11:55	롯데백화점 잠실점앞	전용차로 위반	52,700
427	40하1927	손**	경기도 용인시	2019-11-12 13:49	롯데백화점 잠실점앞	전용차로 위반	52,700
428	19주6720	손**	서울특별시	2020-01-10 18:35	상계동 상계주공아파트 10단지	전용차로 위반	52,700
429	26구5045	손**	경기도 평택시	2019-12-24 18:40	내곡동 GS파크주유소 건너편	전용차로 위반	52,700
430	348로9170	손**	서울특별시	2019-12-23 18:17	중계동 중계그린아파트 109동	전용차로 위반	52,700
431	06누0784	손**	서울특별시	2020-01-25 22:43	서초동 반포IC 상행	전용차로 위반	52,700
432	81로3510	송**	서울특별시	2020-01-07 09:22	공릉소방서(구리방향)	전용차로 위반	52,700
433	69호4472	송**	경기도 시흥시	2020-01-19 20:50	서초동 양재IC 하행	전용차로 위반	52,700
434	42로9924	송**	서울특별시	2020-01-03 19:39	공릉소방서(구리방향)	전용차로 위반	52,700
435	23다7200	송**	경기도 수원시	2020-01-05 11:11	영등포구 롯데캐슬아이비	전용차로 위반	52,700
436	43다5560	송**	경기도 하남시	2019-12-24 07:31	송파구 올림픽회관앞	전용차로 위반	52,700
437	60거0540	송**	경기도 남양주시	2020-01-29 20:37	공릉소방서(구리방향)	전용차로 위반	52,700
438	41러5967	송**	경기도 성남시	2020-01-19 18:28	서초동 반포IC 하행	전용차로 위반	52,700
439	62오4666	신**	서울특별시	2019-12-19 07:34	상계동 마들역 7번출구	전용차로 위반	52,700
440	329서4178	신**	서울특별시	2019-12-18 09:38	공릉소방서(구리방향)	전용차로 위반	52,700
441	241너3576	신**	서울특별시	2020-01-10 20:21	내곡동 시립어린이병원 건너편	전용차로 위반	52,700
442	경기84바8418	신**	경기도 의정부시	2019-12-20 18:38	공릉소방서(구리방향)	전용차로 위반	52,700
443	80러4404	신**	경기도 성남시	2019-12-26 09:48	대치동 은마아파트1동	전용차로 위반	52,700
444	80러4404	신**	경기도 성남시	2019-12-26 19:43	롯데백화점 잠실점앞	전용차로 위반	52,700
445	34루8372	신**	경기도 안양시	2019-12-26 18:50	내곡동 시립어린이병원 건너편	전용차로 위반	52,700
446	149서1083	신**	서울특별시	2019-12-31 19:36	공릉소방서(구리방향)	전용차로 위반	52,700
447	80어4736	신**	서울특별시	2019-12-17 18:08	삼육 에코팜센터~삼육대 방향	전용차로 위반	52,700

448	67버3183	신**	서울특별시	2020-01-02 07:26	공릉소방서(구리방향)	전용차로 위반	52,700
449	66거7943	신**	경기도 이천시	2020-01-30 18:24	롯데백화점 잠실점앞	전용차로 위반	52,700
450	64로2278	신**	서울특별시	2020-01-07 07:22	공릉소방서(구리방향)	전용차로 위반	52,700
451	62로4273	신**	서울특별시	2020-01-03 07:24	월계동 월계주공아파트1단지 건너편	전용차로 위반	52,700
452	55서9389	신**	인천광역시	2019-12-26 09:09	서초동 서초IC 상행	전용차로 위반	52,700
453	18두8443	심**	서울특별시	2020-01-29 20:22	행당동 한양대전철역 1번 출구	전용차로 위반	52,700
454	44하1666	심**	서울특별시	2019-11-21 09:14	공릉소방서(구리방향)	전용차로 위반	52,700
455	14거5382	안**	경기도 시흥시	2020-01-03 11:06	롯데백화점 잠실점앞	전용차로 위반	52,700
456	08가4206	안**	부산광역시	2019-12-27 14:09	서초동 반포IC 상행	전용차로 위반	52,700
457	65하8902	안**	서울특별시	2019-11-15 09:31	서초동 반포IC 하행	전용차로 위반	52,700
458	39두7073	안**	경기도 하남시	2020-01-09 10:42	서초동 서초IC 하행	전용차로 위반	52,700
459	46도2881	안**	인천광역시	2019-12-31 19:24	서울여대(구리방향)	전용차로 위반	52,700
460	46도2881	안**	인천광역시	2019-12-31 18:19	태릉강릉(서울방향)	전용차로 위반	52,700
461	65오9032	안**	경기도 성남시	2019-12-17 19:30	서초동 서초IC 상행	전용차로 위반	52,700
462	서울32러4112	안**	서울특별시	2019-12-29 15:02	영등포구 롯데캐슬아이비	전용차로 위반	52,700
463	159호5287	안**	경기도 김포시	2019-11-05 08:52	태릉강릉(서울방향)	전용차로 위반	52,700
464	01나6246	안**	서울특별시	2019-12-27 18:37	대치동 개포우성2차아파트 12동	전용차로 위반	52,700
465	05너1602	안**	경기도 김포시	2020-01-07 19:53	롯데백화점 잠실점앞	전용차로 위반	52,700
466	54오9520	양**	서울특별시	2020-01-17 19:39	내곡동 GS파크주유소 건너편	전용차로 위반	52,700
467	54루0183	양**	경기도 의정부시	2019-12-27 19:30	상계동 상계주공아파트 10단지	전용차로 위반	52,700
468	55러7754	양**	서울특별시	2020-01-06 15:14	삼성동 경기고등학교	전용차로 위반	52,700
469	51호1844	양**	서울특별시	2019-12-19 12:07	롯데백화점 잠실점앞	전용차로 위반	52,700
470	41가4619	양**	경기도 의왕시	2020-01-26 23:45	서초동 양재IC 하행	전용차로 위반	52,700
471	서울32자1384	양**	서울특별시	2020-01-06 14:20	롯데백화점 잠실점앞	전용차로 위반	52,700
472	34호8046	양**	부산광역시	2019-11-05 17:33	롯데백화점 잠실점앞	전용차로 위반	52,700
473	85누0448	어**	경기도 남양주시	2019-12-20 18:11	공릉소방서(구리방향)	전용차로 위반	52,700
474	32주5278	어**	서울특별시	2020-01-23 19:21	성산동 SK성산대교주유소 건너편	전용차로 위반	52,700
475	66조7770	어**	경기도 수원시	2019-12-24 19:21	내곡동 GS파크주유소 건너편	전용차로 위반	52,700
476	50모8863	엄**	경기도 고양시	2020-01-09 19:45	무악동 독립문역 중앙정류소 시외	전용차로 위반	52,700
477	25마9984	염**	경기도 성남시	2019-12-17 19:26	공릉소방서(구리방향)	전용차로 위반	52,700
478	서울31바6166	오**	서울특별시	2020-01-20 17:23	공릉소방서(구리방향)	전용차로 위반	52,700
479	80마8606	오**	전라남도 여수시	2019-12-24 08:31	상계동 상계백병원	전용차로 위반	52,700
480	94나0707	오**	서울특별시	2020-01-07 20:25	월계동 월계주공아파트1단지 건너편	전용차로 위반	52,700
481	84우2926	오**	서울특별시	2020-01-31 17:29	상계동 상계주공아파트 10단지	전용차로 위반	52,700
482	51마9619	오**	서울특별시	2019-12-18 20:42	화랑대주유소(서울방향)	전용차로 위반	52,700
483	61저9475	오**	서울특별시	2019-12-17 16:17	서초동 반포IC 상행	전용차로 위반	52,700
484	24허0439	오**	서울특별시	2019-07-03 13:20	서초동 반포IC 하행	전용차로 위반	52,700
485	03수9175	오**	경기도 파주시	2019-12-24 11:56	서초동 양재IC 하행	전용차로 위반	52,700
486	69수8964	옥**	경상남도 거제시	2019-12-30 16:44	영등포구 공작아파트 건너편	전용차로 위반	52,700
487	01라0510	우**	서울특별시	2019-12-19 19:30	영등포구 롯데캐슬아이비	전용차로 위반	52,700
488	01라0510	우**	서울특별시	2019-12-17 17:11	영등포구 롯데캐슬아이비	전용차로 위반	52,700
489	39하0118	우**	전라남도 여수시	2019-11-02 17:06	잠실동 잠실역 중앙정류소 시외	전용차로 위반	52,700
490	64호5450	우**	충청남도 천안시	2019-10-14 15:45	서초동 반포IC 상행	전용차로 위반	52,700
491	39더3787	우**	충청남도 천안시	2019-12-31 20:46	내곡동 GS파크주유소 건너편	전용차로 위반	52,700
492	41나2891	우**	서울특별시	2020-01-21 17:37	개봉동 영화아파트 SK충전소앞	전용차로 위반	52,700
493	42거1039	우**	서울특별시	2019-12-17 18:21	송파구 올림픽회관앞	전용차로 위반	52,700
494	42거1039	우**	서울특별시	2019-12-26 18:21	송파구 올림픽회관앞	전용차로 위반	52,700
495	69수0733	우**	경기도 김포시	2019-12-18 14:34	영등포구 롯데캐슬아이비	전용차로 위반	52,700
496	45도5320	우**	서울특별시	2019-12-19 18:10	태릉강릉(서울방향)	전용차로 위반	52,700
497	01저4452	원**	경기도 파주시	2019-12-31 17:21	서초동 양재IC 하행	전용차로 위반	52,700
498	35라8067	원**	경기도 오산시	2019-12-29 15:13	서초동 반포IC 상행	전용차로 위반	52,700
499	35라8067	원**	경기도 오산시	2019-12-29 15:10	양재동 양재IC 상행	전용차로 위반	52,700

500	36소6979	유**	경기도 하남시	2020-01-28 16:40	롯데백화점 잠실점앞	전용차로 위반	52,700
501	42어7439	유**	서울특별시	2020-01-22 20:48	상계동 상계주공아파트 10단지	전용차로 위반	52,700
502	49어3929	유**	경기도 성남시	2020-01-10 17:45	롯데백화점 잠실점앞	전용차로 위반	52,700
503	66다0543	유**	서울특별시	2019-12-19 18:06	삼육대학교(구리방향)	전용차로 위반	52,700
504	06러0834	유**	서울특별시	2019-12-19 08:36	공릉소방서(구리방향)	전용차로 위반	52,700
505	서울31바6740	유**	서울특별시	2019-12-27 20:24	중계동 중계그린아파트 109동	전용차로 위반	52,700
506	14수5785	유**	대구광역시	2019-12-27 17:42	공릉소방서(구리방향)	전용차로 위반	52,700
507	60루9824	유**	경기도 고양시	2020-01-25 23:10	서초동 양재IC 하행	전용차로 위반	52,700
508	67두3438	유**	서울특별시	2019-12-28 08:45	서초동 반포IC 하행	전용차로 위반	52,700
509	67두3438	유**	서울특별시	2019-12-28 08:50	서초동 서초IC 하행	전용차로 위반	52,700
510	54로5844	유**	서울특별시	2019-12-16 19:01	공릉소방서(구리방향)	전용차로 위반	52,700
511	23보3258	유**	경기도 고양시	2019-12-19 18:17	서초동 반포IC 상행	전용차로 위반	52,700
512	20하2730	유**	서울특별시	2019-12-11 16:08	롯데백화점 잠실점앞	전용차로 위반	52,700
513	30러3115	유**	경기도 고양시	2019-12-18 20:32	성산동 SK성산대교주유소 건너편	전용차로 위반	52,700
514	46호4157	유**	서울특별시	2019-11-01 17:49	성산동 SK성산대교주유소 건너편	전용차로 위반	52,700
515	38마0386	유**	서울특별시	2019-12-26 19:57	상계동 마들역 7번출구	전용차로 위반	52,700
516	38마0386	유**	서울특별시	2019-12-24 20:04	상계동 상계주공아파트 10단지	전용차로 위반	52,700
517	38마0386	유**	서울특별시	2019-12-17 20:01	상계동 상계주공아파트 10단지	전용차로 위반	52,700
518	56무6866	유**	서울특별시	2019-12-27 17:13	공릉소방서(구리방향)	전용차로 위반	52,700
519	25저0551	윤**	서울특별시	2019-12-23 17:09	롯데백화점 잠실점앞	전용차로 위반	52,700
520	서울89자1725	윤**	서울특별시	2019-12-23 15:40	롯데백화점 잠실점앞	전용차로 위반	52,700
521	24오8524	윤**	경기도 남양주시	2019-12-24 15:44	롯데백화점 잠실점앞	전용차로 위반	52,700
522	56호0685	윤**	서울특별시	2019-09-11 21:21	서초동 양재IC 하행	전용차로 위반	52,700
523	73소9419	윤**	서울특별시	2020-01-09 08:37	양재시민의숲역~ 양재역 방향	전용차로 위반	63,240
524	20고0279	윤**	서울특별시	2019-12-19 18:21	송파구 올림픽회관앞	전용차로 위반	52,700
525	36누1920	윤**	경기도 평택시	2019-12-23 07:22	서초동 반포IC 상행	전용차로 위반	52,700
526	36누1920	윤**	경기도 평택시	2019-12-30 12:29	서초동 반포IC 하행	전용차로 위반	52,700
527	36누1920	윤**	경기도 평택시	2019-12-23 07:15	서초동 서초IC 상행	전용차로 위반	52,700
528	315수6460	윤**	부산광역시	2019-12-30 18:46	공릉소방서(구리방향)	전용차로 위반	52,700
529	서울31바2993	윤**	서울특별시	2019-12-26 18:25	중계동 중계그린아파트 109동	전용차로 위반	52,700
530	49호1027	윤**	서울특별시	2019-11-08 17:58	서초동 반포IC 하행	전용차로 위반	52,700
531	40다2620	윤**	경상북도 경주시	2019-12-27 14:44	롯데백화점 잠실점앞	전용차로 위반	52,700
532	39우0750	윤**	서울특별시	2019-12-27 19:29	공릉소방서(구리방향)	전용차로 위반	52,700
533	05호0514	윤**	서울특별시	2019-11-20 17:45	성산동 성산1교~성산2교 교차로	전용차로 위반	52,700
534	50머1571	윤**	전라북도 순창군	2020-01-24 13:11	서초동 반포IC 상행	전용차로 위반	52,700
535	44하4469	윤**	서울특별시	2019-11-04 17:58	성산동 성산1교~성산2교 교차로	전용차로 위반	52,700
536	46버1066	윤**	대구광역시	2020-01-08 22:50	잠실동 잠실역 중앙정류소 시외	전용차로 위반	52,700
537	41도1197	윤**	서울특별시	2020-01-06 18:32	공릉소방서(구리방향)	전용차로 위반	52,700
538	61소0523	윤**	경기도 안양시	2020-01-09 13:04	방배동 남태령고개 시내	전용차로 위반	52,700
539	01다3758	이**	서울특별시	2019-12-20 20:08	공릉소방서(구리방향)	전용차로 위반	52,700
540	60서2684	이**	경기도 오산시	2019-12-27 16:29	롯데백화점 잠실점앞	전용차로 위반	52,700
541	285부1097	이**	서울특별시	2020-01-10 19:45	영등포구 롯데캐슬아이비	전용차로 위반	52,700
542	50호0636	이**	서울특별시	2019-12-11 11:41	양재동 양재IC 상행	전용차로 위반	52,700
543	48고4018	이**	서울특별시	2019-12-19 16:56	영등포구 롯데캐슬엠파이어	전용차로 위반	52,700
544	50서9323	이**	서울특별시	2020-01-16 19:58	공릉소방서(구리방향)	전용차로 위반	52,700
545	56루6028	이**	서울특별시	2019-12-20 18:40	공릉소방서(구리방향)	전용차로 위반	52,700
546	서울31자2358	이**	서울특별시	2020-01-07 07:12	상계동 마들역 7번출구	전용차로 위반	52,700
547	27마0721	이**	경기도 광주시	2019-12-31 17:30	대치동 개포우성2차아파트 12동	전용차로 위반	52,700
548	04라8487	이**	서울특별시	2020-01-28 00:15	양재동 양재IC 상행	전용차로 위반	52,700
549	59거6756	이**	경상남도 김해시	2019-12-12 10:50	반포역~고속터미널역 방향	전용차로 위반	52,700
550	26보5027	이**	서울특별시	2019-12-19 20:34	상계동 상계주공아파트 10단지	전용차로 위반	52,700
551	50호8747	이**	제주특별자치도 제주시	2019-11-23 14:27	서초동 반포IC 하행	전용차로 위반	52,700
552	28모1378	이**	경기도 파주시	2019-12-20 19:47	성산동 성산1교~성산2교 교차로	전용차로 위반	52,700

553	27노1708	이**	전라북도 김제시	2020-01-13 19:38	중계동 중계그린아파트 109동	전용차로 위반	52,700
554	59도4538	이**	서울특별시	2019-12-23 17:49	송파구 올림픽회관앞	전용차로 위반	52,700
555	42호7976	이**	서울특별시	2019-11-14 18:53	대치동 개포우성2차아파트 12동	전용차로 위반	52,700
556	04호9183	이**	경기도 성남시	2019-11-15 16:40	저동1가 삼일로 영락교회	전용차로 위반	52,700
557	40호1475	이**	서울특별시	2019-11-04 20:40	서초동 반포IC 상행	전용차로 위반	52,700
558	02다3489	이**	경기도 과천시	2019-12-12 13:19	남현동 남태령고개 시외	전용차로 위반	52,700
559	56허0398	이**	서울특별시	2019-10-17 08:31	화랑대주유소(서울방향)	전용차로 위반	52,700
560	06서3143	이**	경기도 성남시	2019-12-30 17:04	서초동 반포IC 하행	전용차로 위반	52,700
561	30고6271	이**	경기도 부천시	2019-12-30 18:29	롯데백화점 잠실점앞	전용차로 위반	52,700
562	15저6528	이**	경기도 성남시	2019-12-24 15:46	장지동 장지역 중앙정류소 시내	전용차로 위반	52,700
563	49구9295	이**	경기도 양주시	2019-12-17 09:34	상계동 상계주공아파트 10단지	전용차로 위반	52,700
564	35주2167	이**	인천광역시	2019-12-27 19:07	서초동 반포IC 하행	전용차로 위반	52,700
565	21소0968	이**	경기도 남양주시	2019-12-18 20:30	공릉소방서(구리방향)	전용차로 위반	52,700
566	67라4461	이**	경기도 군포시	2020-01-15 20:47	내곡동 시립어린이병원 건너편	전용차로 위반	52,700
567	02로3899	이**	서울특별시	2019-12-24 17:24	내곡동 GS파크주유소 건너편	전용차로 위반	52,700
568	08루0715	이**	서울특별시	2019-12-26 18:24	월계동 월계주공아파트1단지 건너편	전용차로 위반	52,700
569	28가1381	이**	인천광역시	2019-12-16 18:11	행당동 한양대전철역 1번 출구	전용차로 위반	52,700
570	384루9058	이**	경기도 시흥시	2020-01-03 12:49	롯데백화점 잠실점앞	전용차로 위반	52,700
571	80로8814	이**	서울특별시	2019-12-16 19:06	월계동 월계주공아파트1단지 건너편	전용차로 위반	52,700
572	57어2136	이**	경기도 남양주시	2020-01-14 17:20	월계동 월계주공아파트 1단지 107동	전용차로 위반	52,700
573	66오8976	이**	인천광역시	2019-12-23 11:07	롯데백화점 잠실점앞	전용차로 위반	52,700
574	56너0572	이**	충청남도 아산시	2019-12-21 09:55	서초동 양재IC 하행	전용차로 위반	52,700
575	55수0480	이**	충청남도 계룡시	2020-01-18 17:58	서초동 반포IC 하행	전용차로 위반	52,700
576	56고5276	이**	서울특별시	2020-01-13 19:43	롯데백화점 잠실점앞	전용차로 위반	52,700
577	12저0793	이**	경기도 부천시	2020-01-22 15:52	종각역 10번출구	전용차로 위반	52,700
578	12호5057	이**	경기도 고양시	2019-12-23 18:09	서초동 양재IC 하행	전용차로 위반	52,700
579	61러2341	이**	서울특별시	2020-01-21 09:29	롯데백화점 잠실점앞	전용차로 위반	52,700
580	49하7573	이**	경기도 구리시	2019-12-27 19:36	행당동 한양대전철역 1번 출구	전용차로 위반	52,700
581	25러9171	이**	서울특별시	2019-12-16 17:29	공릉소방서(구리방향)	전용차로 위반	52,700
582	62오4903	이**	경기도 양주시	2019-12-20 09:25	공릉소방서(구리방향)	전용차로 위반	52,700
583	23더3348	이**	경기도 양주시	2019-12-20 17:24	상계동 상계주공아파트 10단지	전용차로 위반	52,700
584	38누0904	이**	경기도 평택시	2019-12-27 09:24	내곡동 GS파크주유소 건너편	전용차로 위반	52,700
585	서울38더3862	이**	서울특별시	2019-12-13 19:48	중계동 중계그린아파트 109동	전용차로 위반	52,700
586	21소8456	이**	경기도 김포시	2020-01-16 19:44	성산동 SK성산대교주유소 건너편	전용차로 위반	52,700
587	36호7484	이**	서울특별시	2020-01-10 09:29	저동1가 삼일로 영락교회	전용차로 위반	52,700
588	87모0310	이**	인천광역시	2019-12-31 07:48	영등포구 한국교직원공제회관	전용차로 위반	52,700
589	69무5801	이**	경기도 남양주시	2019-12-20 13:22	잠실동 엘스아파트 111동	전용차로 위반	52,700
590	32보8421	이**	경기도 구리시	2019-12-20 19:09	공릉소방서(구리방향)	전용차로 위반	52,700
591	23오0455	이**	경상남도 창원시	2019-12-20 17:27	서초동 반포IC 하행	전용차로 위반	52,700
592	23오0455	이**	경상남도 창원시	2019-12-20 17:31	서초동 양재IC 하행	전용차로 위반	52,700
593	24호2281	이**	제주특별자치도 제주시	2019-11-26 17:51	서초동 반포IC 하행	전용차로 위반	52,700
594	33오7364	이**	경기도 시흥시	2019-12-22 09:41	서초동 반포IC 상행	전용차로 위반	52,700
595	61루8362	이**	서울특별시	2020-01-10 19:17	내곡동 GS파크주유소 건너편	전용차로 위반	52,700
596	31거7099	이**	서울특별시	2020-01-08 20:18	성산동 SK성산대교주유소 건너편	전용차로 위반	52,700
597	41거2369	이**	서울특별시	2019-12-23 10:18	서초동 반포IC 상행	전용차로 위반	52,700
598	41거2369	이**	서울특별시	2019-12-23 10:16	양재동 양재IC 상행	전용차로 위반	52,700
599	19주9929	이**	경기도 포천시	2019-12-19 17:18	공릉소방서(구리방향)	전용차로 위반	52,700
600	13저3016	이**	서울특별시	2019-12-28 19:36	LG에클라트 정관장 앞 이정표	전용차로 위반	52,700
601	58하0483	이**	제주특별자치도 서귀포시	2019-11-05 08:33	상계동 상계백병원	전용차로 위반	52,700
602	25무0949	이**	서울특별시	2020-01-20 12:24	롯데백화점 잠실점앞	전용차로 위반	52,700

603	82소7251	임**	충청북도 청주시	2020-01-15 09:05	롯데백화점 잠실점앞	전용차로 위반	52,700
604	22노0836	임**	서울특별시	2019-12-23 17:39	태릉강릉(서울방향)	전용차로 위반	52,700
605	06우3309	임**	서울특별시	2019-12-23 18:07	송파구 올림픽회관앞	전용차로 위반	52,700
606	51더5456	임**	충청남도 천안시	2020-01-25 12:28	서초동 서초IC 하행	전용차로 위반	52,700
607	45무5036	임**	서울특별시	2020-01-20 20:46	월계동 월계주공아파트1단지 건너편	전용차로 위반	52,700
608	35나3950	임**	경기도 고양시	2020-01-27 21:30	서초동 양재IC 하행	전용차로 위반	52,700
609	60마1553	임**	대전광역시	2019-12-02 19:35	서초동 양재IC 하행	전용차로 위반	52,700
610	05두0397	임**	경기도 고양시	2019-12-30 16:10	롯데백화점 잠실점앞	전용차로 위반	52,700
611	서울31사8093	임**	인천광역시	2020-01-27 18:47	YBM빌딩	전용차로 위반	52,700
612	41서7978	임**	서울특별시	2019-12-30 09:26	서초동 반포IC 하행	전용차로 위반	52,700
613	32루0839	임**	서울특별시	2020-01-10 19:47	성산동 SK성산대교주유소 건너편	전용차로 위반	52,700
614	32루0839	임**	서울특별시	2020-01-22 19:54	성산동 SK성산대교주유소 건너편	전용차로 위반	52,700
615	32루0839	임**	서울특별시	2020-01-16 20:43	성산동 SK성산대교주유소 건너편	전용차로 위반	52,700
616	32루0839	임**	서울특별시	2020-01-09 20:18	성산동 SK성산대교주유소 건너편	전용차로 위반	52,700
617	32루0839	임**	서울특별시	2020-01-03 20:40	성산동 SK성산대교주유소 건너편	전용차로 위반	52,700
618	32루0839	임**	서울특별시	2020-01-02 18:55	성산동 SK성산대교주유소 건너편	전용차로 위반	52,700
619	32루0839	임**	서울특별시	2020-01-14 20:14	성산동 SK성산대교주유소 건너편	전용차로 위반	52,700
620	26구6536	임**	경기도 남양주시	2019-12-17 15:33	삼성동 경기고등학교	전용차로 위반	52,700
621	44하4892	임**	대전광역시	2019-11-13 17:51	중계동 중계그린아파트 109동	전용차로 위반	52,700
622	02루0269	임**	경기도 남양주시	2019-12-24 17:55	화랑대주유소(서울방향)	전용차로 위반	52,700
623	89나8544	장**	경기도 포천시	2019-12-24 19:53	공릉소방서(구리방향)	전용차로 위반	52,700
624	20호6802	장**	충청남도 천안시	2019-10-27 17:59	서초동 양재IC 하행	전용차로 위반	52,700
625	39두7703	장**	서울특별시	2019-12-17 09:29	성산동 SK성산대교주유소 건너편	전용차로 위반	52,700
626	47구8012	장**	서울특별시	2020-01-08 20:35	성산동 SK성산대교주유소 건너편	전용차로 위반	52,700
627	45다9469	장**	인천광역시	2020-01-31 19:36	상계동 상계주공아파트 10단지	전용차로 위반	52,700
628	41수8660	장**	서울특별시	2020-01-27 22:47	서초동 양재IC 하행	전용차로 위반	52,700
629	22라0266	장**	서울특별시	2020-01-06 19:18	태릉강릉(서울방향)	전용차로 위반	52,700
630	25호9213	장**	서울특별시	2019-11-19 19:43	중계동 중계그린아파트 109동	전용차로 위반	52,700
631	20버4913	장**	충청남도 천안시	2020-01-26 23:42	서초동 양재IC 하행	전용차로 위반	52,700
632	14러8803	장**	경기도 안산시	2019-12-24 18:00	롯데백화점 잠실점앞	전용차로 위반	52,700
633	20하2102	장**	경기도 양주시	2019-11-15 19:35	상계동 마들역 7번출구	전용차로 위반	52,700
634	59우2604	장**	서울특별시	2020-01-10 18:56	상계동 상계주공아파트 10단지	전용차로 위반	52,700
635	07노9629	전**	서울특별시	2020-01-30 15:18	영등포구 롯데캐슬아이비	전용차로 위반	52,700
636	87루1794	전**	서울특별시	2019-12-18 16:48	상일IC~상일초등학교 방향	전용차로 위반	52,700
637	89주4780	전**	경기도 성남시	2019-12-18 08:26	잠실동 엘스아파트 111동	전용차로 위반	52,700
638	40더6434	전**	서울특별시	2019-12-31 10:49	롯데백화점 잠실점앞	전용차로 위반	52,700
639	272마2479	전**	충청북도 제천시	2020-01-08 00:15	무악동 독립문역 중앙정류소 시외	전용차로 위반	52,700
640	08누7084	전**	경기도 남양주시	2019-12-31 19:26	롯데백화점 잠실점앞	전용차로 위반	52,700
641	04부1370	전**	인천광역시	2019-12-26 20:41	개봉동 영화아파트 SK충전소앞	전용차로 위반	52,700
642	41조8898	전**	경기도 성남시	2020-01-07 19:59	행당동 한양대전철역 1번 출구	전용차로 위반	52,700
643	서울14라5068	전**	경기도 동두천시	2019-12-27 16:44	영등포구 한국교직원공제회관	전용차로 위반	63,240
644	09나4312	정**	경기도 의정부시	2020-01-08 20:37	상계동 상계주공아파트 10단지	전용차로 위반	52,700
645	06나9384	정**	서울특별시	2020-01-13 13:41	서초동 반포IC 상행	전용차로 위반	52,700
646	61서9010	정**	경기도 고양시	2019-12-27 17:48	서초동 반포IC 하행	전용차로 위반	52,700
647	57모7819	정**	경기도 남양주시	2019-12-31 20:29	삼육대학교(구리방향)	전용차로 위반	52,700
648	58루1235	정**	서울특별시	2019-12-20 20:15	상계동 상계주공아파트 10단지	전용차로 위반	52,700
649	60하5112	정**	서울특별시	2019-09-09 20:05	성산동 성산1교~성산2교 교차로	전용차로 위반	52,700
650	28너3886	정**	전라북도 완주군	2020-01-10 08:27	서초동 반포IC 하행	전용차로 위반	52,700
651	28너3886	정**	전라북도 완주군	2020-01-10 08:29	서초동 서초IC 입구 하행	전용차로 위반	52,700
652	16머5048	정**	서울특별시	2019-12-27 05:50	저동1가 삼일로 영락교회	전용차로 위반	52,700
653	15노2236	정**	부산광역시	2019-11-13 15:55	서초동 양재IC 하행	전용차로 위반	52,700
654	39조1239	정**	인천광역시	2019-12-30 17:41	태릉강릉(서울방향)	전용차로 위반	52,700
655	22너5714	정**	서울특별시	2019-12-26 16:10	학여울역~대치우성아파트사거리	전용차로 위반	52,700

					방향		
656	89보1654	정**	전라남도 고흥군	2019-12-31 17:31	공릉소방서(구리방향)	전용차로 위반	52,700
657	51오6489	정**	서울특별시	2020-01-31 17:20	태릉강릉(서울방향)	전용차로 위반	52,700
658	서울31자9092	정**	서울특별시	2019-12-28 01:29	홍제동 홍제삼거리 중앙정류소 시내	전용차로 위반	52,700
659	서울31바8959	정**	서울특별시	2020-01-11 16:07	종각역 10번출구	전용차로 위반	52,700
660	43라6489	정**	경기도 남양주시	2019-12-27 07:59	내곡동 GS파크주유소 건너편	전용차로 위반	52,700
661	61모5920	정**	서울특별시	2019-12-16 09:37	서울특별시어린이병원~염곡IC방향	전용차로 위반	52,700
662	18하8818	정**	경기도 의정부시	2019-10-29 18:48	삼육대학교(구리방향)	전용차로 위반	52,700
663	18하8818	정**	경기도 의정부시	2019-10-28 19:00	삼육대학교(구리방향)	전용차로 위반	52,700
664	40라5064	정**	경상북도 성주군	2019-12-19 12:17	서초동 반포IC 상행	전용차로 위반	52,700
665	40라5064	정**	경상북도 성주군	2019-12-19 15:47	서초동 반포IC 하행	전용차로 위반	52,700
666	34어6360	정**	경기도 부천시	2019-12-26 11:37	롯데백화점 잠실점앞	전용차로 위반	52,700
667	서울32자3066	정**	인천광역시	2020-01-28 13:31	잠실동 엘스아파트 111동	전용차로 위반	52,700
668	46서0937	정**	경기도 안산시	2019-12-31 11:08	서초동 반포IC 상행	전용차로 위반	52,700
669	31저6531	정**	경상남도 통영시	2020-01-04 18:29	서초동 양재IC 하행	전용차로 위반	52,700
670	39구5267	정**	서울특별시	2019-12-23 20:27	상계동 상계주공아파트 10단지	전용차로 위반	52,700
671	17노6187	정**	부산광역시	2020-01-13 18:04	잠실동 잠실역 중앙정류소 시외	전용차로 위반	52,700
672	40무6991	정**	서울특별시	2019-12-31 18:43	대치동 개포우성2차아파트 12동	전용차로 위반	52,700
673	서울31사5933	정**	서울특별시	2020-01-09 16:23	한국무역보험공사	전용차로 위반	52,700
674	20하0716	정**	서울특별시	2019-11-13 20:30	공릉소방서(구리방향)	전용차로 위반	52,700
675	13부8785	조**	서울특별시	2020-01-06 20:44	공릉소방서(구리방향)	전용차로 위반	52,700
676	10누7220	조**	부산광역시	2020-01-18 12:31	서초동 서초IC 입구 하행	전용차로 위반	52,700
677	충북80자4488	조**	충청북도 청주시	2019-12-17 08:59	상계동 상계주공아파트 10단지	전용차로 위반	52,700
678	82조5035	조**	인천광역시	2019-12-24 17:58	내곡동 GS파크주유소 건너편	전용차로 위반	52,700
679	57거1534	조**	충청북도 음성군	2020-01-27 23:26	서초동 양재IC 하행	전용차로 위반	52,700
680	20가0462	조**	경기도 남양주시	2019-12-20 19:34	공릉소방서(구리방향)	전용차로 위반	52,700
681	51로4170	조**	경기도 용인시	2020-01-27 22:03	서초동 양재IC 하행	전용차로 위반	52,700
682	09수1098	조**	경기도 화성시	2020-01-23 10:25	롯데백화점 잠실점앞	전용차로 위반	52,700
683	58누0660	조**	서울특별시	2019-12-23 20:07	화랑대주유소(서울방향)	전용차로 위반	52,700
684	16우8582	조**	서울특별시	2019-12-27 12:40	롯데백화점 잠실점앞	전용차로 위반	52,700
685	257오3602	조**	경기도 광주시	2019-12-18 11:20	롯데백화점 잠실점앞	전용차로 위반	52,700
686	24너1666	주**	서울특별시	2019-12-27 17:55	대치동 개포우성2차아파트 12동	전용차로 위반	52,700
687	23오2071	주**	경기도 이천시	2019-12-16 19:57	행당동 한양대전철역 1번 출구	전용차로 위반	52,700
688	27노8965	지**	경기도 남양주시	2020-01-30 18:10	롯데백화점 잠실점앞	전용차로 위반	52,700
689	31하0509	차**	경기도 안산시	2019-11-06 20:21	남현동 남태령고개 시외	전용차로 위반	52,700
690	서울32사8684	차**	경기도 남양주시	2019-12-27 18:11	상계동 마들역 7번출구	전용차로 위반	52,700
691	서울32사8684	차**	경기도 남양주시	2019-12-18 18:45	송파구 올림픽회관앞	전용차로 위반	52,700
692	37루3363	차**	서울특별시	2019-12-31 18:03	대치동 개포우성2차아파트 12동	전용차로 위반	52,700
693	02거9181	차**	충청남도 아산시	2019-12-19 12:19	롯데백화점 잠실점앞	전용차로 위반	52,700
694	12호5229	채**	경기도 남양주시	2019-12-19 19:12	행당동 한양대전철역 1번 출구	전용차로 위반	52,700
695	97도3816	채**	서울특별시	2019-12-30 19:50	롯데백화점 잠실점앞	전용차로 위반	52,700
696	66저0685	최**	경기도 하남시	2020-01-10 08:57	송파구 올림픽회관앞	전용차로 위반	52,700
697	135가8232	최**	경기도 평택시	2019-12-27 19:00	서초동 서초IC 상행	전용차로 위반	52,700
698	19허6748	최**	경기도 시흥시	2019-11-01 18:42	롯데백화점 잠실점앞	전용차로 위반	52,700
699	11다9106	최**	서울특별시	2019-12-26 10:21	롯데백화점 잠실점앞	전용차로 위반	52,700
700	46마4593	최**	경기도 남양주시	2019-12-31 18:28	서초동 양재IC 하행	전용차로 위반	52,700
701	28마0787	최**	전라남도 해남군	2020-01-08 11:10	롯데백화점 잠실점앞	전용차로 위반	52,700
702	38버4980	최**	경기도 평택시	2020-01-13 17:18	상계동 상계주공아파트 10단지	전용차로 위반	52,700
703	03두7139	최**	서울특별시	2019-11-15 13:00	저동1가 삼일로 영락교회	전용차로 위반	52,700
704	42오7569	최**	서울특별시	2019-12-27 17:28	롯데백화점 잠실점앞	전용차로 위반	52,700
705	경기34바4407	최**	경기도 의정부시	2020-01-17 20:49	상계동 상계주공아파트 10단지	전용차로 위반	52,700
706	49부1315	최**	경기도 남양주시	2019-12-16 18:52	송파구 올림픽회관앞	전용차로 위반	52,700

707	46보0557	최**	서울특별시	2020-01-07 08:55	중계동 중계그린아파트 109동	전용차로 위반	52,700
708	88조0428	최**	서울특별시	2019-12-20 18:38	성산동 성산1교~성산2교 교차로	전용차로 위반	52,700
709	06허0819	최**	서울특별시	2019-12-11 19:33	성산동 성산1교~성산2교 교차로	전용차로 위반	52,700
710	32소3292	최**	서울특별시	2020-01-02 20:17	대치동 개포우성2차아파트 12동	전용차로 위반	52,700
711	32소3292	최**	서울특별시	2020-01-31 17:41	대치동 은마아파트1동	전용차로 위반	52,700
712	30버0999	최**	서울특별시	2020-01-03 17:38	남현동 남태령고개 시외	전용차로 위반	52,700
713	65호1670	최**	서울특별시	2019-11-01 19:50	화랑대주유소(서울방향)	전용차로 위반	52,700
714	35허0540	최**	부산광역시	2019-11-06 17:39	공릉소방서(구리방향)	전용차로 위반	52,700
715	03어5699	최**	서울특별시	2019-12-31 10:58	롯데백화점 잠실점앞	전용차로 위반	52,700
716	12주1506	최**	서울특별시	2020-01-16 11:47	롯데백화점 잠실점앞	전용차로 위반	52,700
717	86로3909	최**	경기도 안산시	2020-01-15 14:25	영등포구 공작아파트 건너편	전용차로 위반	52,700
718	85고8971	최**	서울특별시	2019-12-19 18:42	화랑대주유소(서울방향)	전용차로 위반	52,700
719	42나8877	추**	경기도 안산시	2020-01-21 12:47	롯데백화점 잠실점앞	전용차로 위반	52,700
720	68보4249	하**	경기도 의정부시	2019-12-30 19:54	삼육대학교(구리방향)	전용차로 위반	52,700
721	67모6265	한**	인천광역시	2020-01-21 20:05	잠실동 엘스아파트 111동	전용차로 위반	52,700
722	190허4387	한**	경기도 용인시	2019-12-31 18:21	대치동 개포우성2차아파트 12동	전용차로 위반	52,700
723	13러2977	한**	경기도 남양주시	2019-12-20 19:29	태릉강릉(서울방향)	전용차로 위반	52,700
724	62더1249	한**	서울특별시	2019-12-31 19:21	상계동 상계백병원	전용차로 위반	52,700
725	47호1014	한**	경기도 양주시	2019-10-29 18:46	중계동 중계그린아파트 109동	전용차로 위반	52,700
726	03우7298	한**	서울특별시	2020-01-23 18:04	월계동 월계주공아파트1단지 건너편	전용차로 위반	52,700
727	92너0218	한**	경기도 포천시	2020-01-30 20:00	공릉소방서(구리방향)	전용차로 위반	52,700
728	99고3331	한**	경기도 의정부시	2020-01-16 09:02	공릉소방서(구리방향)	전용차로 위반	63,240
729	38다1743	한**	경기도 고양시	2019-12-17 17:36	서초동 반포IC 하행	전용차로 위반	52,700
730	38다1743	한**	경기도 고양시	2019-12-17 17:39	서초동 양재IC 하행	전용차로 위반	52,700
731	04무5225	한**	서울특별시	2020-01-28 18:53	상계동 마들역 7번출구	전용차로 위반	52,700
732	경기84바6744	허**	경기도 의정부시	2019-12-24 17:24	월계동 월계주공아파트1단지 건너편	전용차로 위반	52,700
733	38노8871	허**	강원도 강릉시	2019-12-20 16:17	서초동 반포IC 상행	전용차로 위반	52,700
734	38노8871	허**	강원도 강릉시	2019-12-20 16:11	서초동 서초IC 상행	전용차로 위반	52,700
735	59호6992	허**	경기도 화성시	2019-12-12 15:45	롯데백화점 잠실점앞	전용차로 위반	52,700
736	16더1595	현**	서울특별시	2019-12-26 18:18	공릉소방서(구리방향)	전용차로 위반	52,700
737	20저5612	현**	인천광역시	2019-12-16 18:35	태릉강릉(서울방향)	전용차로 위반	52,700
738	44호9736	홍**	서울특별시	2019-11-06 20:06	화랑대주유소(서울방향)	전용차로 위반	52,700
739	45소6626	홍**	서울특별시	2020-01-30 18:44	상계동 마들역 7번출구	전용차로 위반	52,700
740	84모1469	홍**	경기도 의정부시	2019-12-24 12:04	롯데백화점 잠실점앞	전용차로 위반	52,700
741	37마9383	홍**	경기도 양주시	2020-01-16 11:43	서초동 반포IC 상행	전용차로 위반	52,700
742	18오0166	황**	경기도 고양시	2020-01-23 18:16	화랑대주유소(서울방향)	전용차로 위반	52,700
743	56라8384	황**	경기도 성남시	2020-01-21 17:34	공릉소방서(구리방향)	전용차로 위반	52,700
744	97저9694	황**	인천광역시	2019-12-18 19:52	성산동 SK성산대교주유소 건너편	전용차로 위반	52,700
745	04두6450	황**	인천광역시	2019-12-19 11:49	롯데백화점 잠실점앞	전용차로 위반	52,700
746	68루4945	황**	경기도 양주시	2019-12-19 18:12	상계동 상계주공아파트 10단지	전용차로 위반	52,700
747	69루4038	황**	서울특별시	2019-12-24 19:14	성산동 SK성산대교주유소 건너편	전용차로 위반	52,700
748	서울31사6712	황**	경기도 남양주시	2019-12-30 17:33	상계동 마들역 7번출구	전용차로 위반	52,700
749	43고8798	황**	충청남도 천안시	2020-01-06 15:47	영등포구 롯데캐슬아이비	전용차로 위반	52,700

◈ 서울특별시공고 제2020-1997호

전용차로 위반 과태료 부과 고지서 공시송달 공고

도로교통법 제15조 제3항(전용차로의 설치), 제161조(과태료의 부과·징수 등), 및 시행령 제88조(과태료 부과 및 징수 절차 등)의 규정에 따라 전용차로 위반차량 소유주에게 과태료 부과 고지서를 발송하였으나, 수취인 부재, 수취인 불명, 폐문부재, 이사 등 송달곤란의 사유로 반송된 송달불능분에 대하여 지방세기본법 제33조(공시송달) 및 행정절차법 제14조(송달) 제4항에 의거 다음과 같이 공시송달(공고)합니다.

2020년 7월 9일
서 울 특 별 시 장

1. 건명 : 전용차로(버스, 자전거)위반 과태료 부과 고지서 반송분에 대한 공시송달
2. 근거 : 도로교통법 제15조 제3항, 도로교통법 제161조, 및 시행령 제88조,
   지방세기본법 제33조, 행정절차법 제14조 제4항
3. 공시송달 대상 : (유)사이언스픽션 등 753명 <붙임>
4. 공고기간 : '20. 07. 09 ~ '20. 07. 23
   - 공고대상자는 공고 기간 내 서울특별시청 교통지도과 전용차로과징팀에서 과태료 고지서(가상계좌)를 발부 받아 시중은행, 농협 전국 우체국 및 전국 편의점(세븐일레븐, GS25, CU, 바이더웨이), 무인수납기 (은행 및 각 구청) 등에서 납부하여 주시기 바랍니다.
     ※ 신용카드(삼성, 현대, 우리BC, 롯데, 외환)납부는 편의점 및 무인 수납기에서만 가능합니다.
5. 이의제기 안내
   - 이의제기는 과태료 부과 고지서를 받은 날로부터 60일 이내에 인터넷 검색창 → 서울시 교통위반 단속조회(http://cartax.seoul.go.kr)를 통해 이의제기를 하거나, 서울특별시청 교통지도과 전용차로과징팀 팩스(02-2133-4904) 및 방문 또는 우편으로 제출하여 주시면 「비송사건절차법」에 따라 주소지 관할법원에서 과태료 재판을 받을 수 있음을 알려드립니다.
   - 전용차로 위반 과태료 단속자료 확인 사이트 http://cartax.seoul.go.kr

     ※ 기타 자세한 내용은 서울특별시청 교통지도과 전용차로과징팀(☎ 02-2133-4570~76)으로 문의하시기 바랍니다.

붙임 : 공시송달 대상자 명단 1부.

공시송달(수시분) 명단

구분	차량 소유주			위반 내역			처분내역
연번	최초차량번호	성 명	주 소	단속일시	단속장소	위반내용	금 액
1	14허3640	(유)사이언스픽션	서울특별시	2020-03-03 19:47	성산동 성산1교~성산2교 교차로	전용차로 위반	50,000
2	31하0863	(주)가원종합스폰지	경기도 남양주시	2020-04-03 18:04	행당동 한양대전철역 1번 출구	전용차로 위반	50,000
3	60하9384	(주)대건에프앤비	경기도 수원시	2020-02-18 16:23	롯데백화점 잠실점앞	전용차로 위반	50,000
4	09호0893	(주)대한전기	대구광역시	2020-02-19 20:01	영등포구 롯데캐슬아이비	전용차로 위반	50,000
5	16도5718	(주)동세기술	서울특별시	2020-03-07 09:21	양재IC 상향 방향	전용차로 위반	50,000
6	56호9933	(주)두루씨앤씨	서울특별시	2020-02-19 12:04	롯데백화점 잠실점앞	전용차로 위반	50,000
7	24호2625	(주)레드엔젤	경기도 가평군	2020-03-16 10:22	잠실동 엘스아파트 111동	전용차로 위반	50,000
8	10하1428	(주)레드캡투어	경기도 수원시	2020-03-27 10:37	롯데백화점 잠실점앞	전용차로 위반	50,000
9	67하4989	(주)링크글로벌21	경기도 용인시	2020-03-13 18:25	대치동 개포우성2차아파트 12동	전용차로 위반	50,000
10	22마7362	(주)버펫플러스투자연구소	경기도 과천시	2020-03-27 19:55	내곡동 시립어린이병원 건너편	전용차로 위반	50,000
11	13라0582	(주)보라전기관리	서울특별시	2020-03-23 09:56	서초동 반포IC 상행	전용차로 위반	50,000
12	86다5286	(주)삼지코리아	경기도 하남시	2020-03-13 18:28	성산동 성산1교~성산2교 교차로	전용차로 위반	50,000
13	89어5172	(주)세미라인	경기도 화성시	2020-03-10 09:35	서초동 반포IC 상행	전용차로 위반	50,000
14	88마6881	(주)스키피오시	경기도 시	2020-03-19 09:15	성산동 성산1교~성산2교 교차로	전용차로 위반	50,000
15	57호2463	(주)신성코어	경기도 광주시	2020-02-26 19:01	롯데백화점 잠실점앞	전용차로 위반	50,000
16	18하4525	(주)쏘카	경기도 안산시	2020-03-18 17:16	롯데백화점 잠실점앞	전용차로 위반	50,000
17	49하4669	(주)쏘카	경기도 하남시	2020-03-20 17:29	성산동 성산1교~성산2교 교차로	전용차로 위반	50,000
18	222조5993	(주)씨유라인	서울특별시	2020-04-14 09:04	대치동 은마아파트1동	전용차로 위반	50,000
19	84루2591	(주)아이에스팜스	세종특별자치시	2020-03-31 09:01	영등포구 롯데캐슬아이비	전용차로 위반	50,000
20	33가3067	(주)에스에이치투자방송(오유진)	서울특별시	2020-02-23 16:42	서초동 반포IC 상행	전용차로 위반	50,000
21	94노3013	(주)에이씨씨뮤직	서울특별시	2020-03-18 03:40	개봉동 영화아파트 SK충전소앞	전용차로 위반	50,000
22	04다7872	(주)오케이유통	경기도 화성시	2020-03-13 19:45	롯데백화점 잠실점앞	전용차로 위반	50,000
23	04다7872	(주)오케이유통	경기도 화성시	2020-03-19 19:22	롯데백화점 잠실점앞	전용차로 위반	50,000
24	17두1368	(주)웰컴랜드	경기도 양평군	2020-03-27 19:42	상계동 상계주공아파트 10단지	전용차로 위반	50,000
25	52서4428	(주)유니원테크	경기도 군	2020-03-12 09:46	서초동 서초IC 상행	전용차로 위반	50,000
26	159호6598	(주)윤전자	경기도 군	2020-02-26 17:13	상계동 상계주공아파트 10단지	전용차로 위반	50,000
27	27호4010	(주)이지파트너즈	서울특별시	2020-03-03 08:46	성산동 성산1교~성산2교 교차로	전용차로 위반	50,000
28	09나4252	(주)이한종합건설	경기도 성남시	2020-03-17 10:57	잠실동 엘스아파트 111동	전용차로 위반	50,000
29	34하0635	(주)임원종합건설	경기도 광주시	2020-02-22 14:31	영등포구 한국교직원공제회관	전용차로 위반	50,000
30	67모5537	(주)정인베스트먼트	인천광역시	2020-03-24 20:06	행당동 한양대전철역 1번 출구	전용차로 위반	50,000
31	02러9630	(주)지아이지플랜	서울특별시	2020-03-10 18:59	성산동 성산1교~성산2교 교차로	전용차로 위반	50,000
32	85버7780	(주)지에이에이치씨복합창	경기도 파주시	2020-03-31 08:47	롯데백화점 잠실점앞	전용차로 위반	50,000
33	24모3461	(주)지엘자산운용	서울특별시	2020-03-13 15:10	서초동 반포IC 상행	전용차로 위반	50,000
34	24모3461	(주)지엘자산운용	서울특별시	2020-03-13 15:09	서초동 서초IC 상행	전용차로 위반	50,000
35	24모3461	(주)지엘자산운용	서울특별시	2020-03-10 11:48	서초동 서초IC 입구 하행	전용차로 위반	50,000
36	24모3461	(주)지엘자산운용	서울특별시	2020-03-10 11:46	서초동 서초IC 하행	전용차로 위반	50,000
37	13루2669	(주)진흥프렌지	경기도 남양주시	2020-03-25 19:35	공릉소방서(구리방향)	전용차로 위반	50,000
38	60조1377	(주)탄젠시	경기도 수원시	2020-03-10 18:35	행당동 한양대전철역 1번 출구	전용차로 위반	50,000
39	41너4002	(주)태륜	서울특별시	2020-03-24 14:24	서초동 서초IC 상행	전용차로 위반	50,000
40	41너4002	(주)태륜	서울특별시	2020-03-24 14:23	양재동 양재IC 상행	전용차로 위반	50,000
41	60하3944	(주)태성	경기도 성남시	2020-03-17 07:38	내곡동 GS파크주유소 건너편	전용차로 위반	50,000
42	12보9853	(주)태성하우스	충청남도 천안시	2020-03-17 13:03	양재동 양재IC 상행	전용차로 위반	50,000
43	85버8459	(주)태양광고산업	경기도 안산시	2020-03-20 20:00	롯데백화점 잠실점앞	전용차로 위반	50,000
44	37호6363	(주)테라월드컴퍼니	서울특별시	2020-03-04 12:33	롯데백화점 잠실점앞	전용차로 위반	50,000
45	48거7377	(주)파인토르테그룹한국법인	경기도 수원시	2020-03-26 12:59	롯데백화점 잠실점앞	전용차로 위반	50,000
46	69서4111	(주)펜타스과학분당지점	경기도 성남시	2020-02-28 14:07	잠실동 엘스아파트 111동	전용차로 위반	50,000

47	39노8591	(주)헤스코리아	서울특별시	2020-03-31 10:19	서초동 반포IC 상행	전용차로 위반	50,000
48	58노8145	(주)흘립	대전광역시	2020-03-25 15:03	롯데백화점 잠실점앞	전용차로 위반	50,000
49	19허7271	건영유지주식회사	서울특별시	2020-02-18 18:24	성산동 SK성산대교주유소 건너편	전용차로 위반	50,000
50	39하3781	김혜숙(개인사업자)	서울특별시	2020-03-04 07:19	행당동 한양대전철역 1번 출구	전용차로 위반	50,000
51	44호2873	넥스비젼(최은경)	서울특별시	2020-03-09 17:32	중계동 중계그린아파트 109동	전용차로 위반	50,000
52	33누0783	노원몬드라곤협동조합	서울특별시	2020-03-31 20:41	공릉소방서(구리방향)	전용차로 위반	50,000
53	33누0783	노원몬드라곤협동조합	서울특별시	2020-03-30 19:08	공릉소방서(구리방향)	전용차로 위반	50,000
54	96우0192	농업회사법인주식회사니파바이오	강원도 철원군	2020-04-16 19:39	서초동 반포IC 상행	전용차로 위반	50,000
55	33오3937	다인모터스주식회사(상품용)	경기도 수원시	2020-03-19 13:36	롯데백화점 잠실점앞	전용차로 위반	50,000
56	83어5147	대웅산업주식회사	서울특별시	2020-03-12 17:14	공릉소방서(구리방향)	전용차로 위반	50,000
57	68가4747	동광상사주식회사	부산광역시	2020-04-27 20:13	삼성동 경기고등학교	전용차로 위반	50,000
58	19허8485	라온씽크	경기도 남양주시	2019-10-17 17:57	공릉소방서(구리방향)	전용차로 위반	50,000
59	98조7456	롯데오토리스(주)	경상북도 경산시	2020-03-24 09:01	대치동 은마아파트1동	전용차로 위반	60,000
60	44호5758	무니(장성문)	경기도 의정부시	2020-03-02 07:34	삼성동 경기고등학교	전용차로 위반	50,000
61	63호4928	박용석스시	서울특별시	2020-03-11 19:36	성산동 성산1교~성산2교 교차로	전용차로 위반	50,000
62	65하4762	빛샘(주)	서울특별시	2020-03-10 11:38	롯데백화점 잠실점앞	전용차로 위반	50,000
63	56호6597	상현개발(주)	서울특별시	2020-02-24 17:31	대치동 은마아파트1동	전용차로 위반	50,000
64	39호1620	성원FB와팡	경기도 화성시	2020-03-06 13:51	롯데백화점 잠실점앞	전용차로 위반	50,000
65	15하0556	신드롬컴퍼니주식회사	경기도 고양시	2020-03-03 18:26	상계동 상계백병원	전용차로 위반	50,000
66	54모0415	아이에스테크	울산광역시	2020-03-11 08:25	송파구 올림픽회관앞	전용차로 위반	50,000
67	54모0415	아이에스테크	울산광역시	2020-03-10 19:38	송파구 올림픽회관앞	전용차로 위반	50,000
68	54모0415	아이에스테크	울산광역시	2020-03-09 20:47	송파구 올림픽회관앞	전용차로 위반	50,000
69	56호2432	에스에스유엘스타일	서울특별시	2020-03-26 19:19	공릉소방서(구리방향)	전용차로 위반	50,000
70	44호1807	에이치앤비디벨로프	서울특별시	2020-02-28 20:38	공릉소방서(구리방향)	전용차로 위반	50,000
71	42호5358	우리종합금융(주)	서울특별시	2020-03-04 20:45	공릉소방서(구리방향)	전용차로 위반	50,000
72	21호8519	유한회사근동	전라북도 익산시	2020-03-03 19:02	상계동 상계주공아파트 10단지	전용차로 위반	50,000
73	123거5035	유한회사한국천일염유통사업단	전라남도 신안군	2020-03-20 10:39	서초동 서초IC 상행	전용차로 위반	50,000
74	21호7996	이건홍(삼성OA)	경기도 의정부시	2020-03-06 17:20	서초동 반포IC 상행	전용차로 위반	50,000
75	21호7996	이건홍(삼성OA)	경기도 의정부시	2020-03-06 17:19	양재동 양재IC 상행	전용차로 위반	50,000
76	19허6359	전과함께	경기도 화성시	2020-02-20 18:31	롯데백화점 잠실점앞	전용차로 위반	50,000
77	23어2725	정한함덕개발주식회사	서울특별시	2020-02-18 15:24	삼성동 경기고등학교	전용차로 위반	50,000
78	23어2725	정한함덕개발주식회사	서울특별시	2020-03-12 17:31	삼성동 경기고등학교	전용차로 위반	50,000
79	40보6001	제씨테크(주)	서울특별시	2020-03-13 12:53	남현동 남태령고개 시	전용차로 위반	50,000
80	50두5383	종합전자통신(주)	인천광역시	2020-03-13 08:24	성산동 SK성산대교주유소 건너편	전용차로 위반	50,000
81	92소3777	주식회사나라종건	서울특별시	2020-03-19 16:53	종로4가 신한은행	전용차로 위반	50,000
82	89모6160	주식회사동평건설엔지니어링	경상북도 고령군	2020-03-25 07:19	성산동 성산1교~성산2교 교차로	전용차로 위반	50,000
83	89모6160	주식회사동평건설엔지니어링	경상북도 고령군	2020-03-26 07:14	성산동 성산1교~성산2교 교차로	전용차로 위반	50,000
84	92다6575	주식회사디에스이노비즈	서울특별시	2020-03-24 19:49	상계동 상계주공아파트 10단지	전용차로 위반	50,000
85	18소1207	주식회사리하우스아이앤씨	서울특별시	2020-03-11 10:52	롯데백화점 잠실점앞	전용차로 위반	50,000
86	32루0444	주식회사마리팩토리	서울특별시	2020-03-17 19:33	성산동 성산1교~성산2교 교차로	전용차로 위반	50,000
87	08부8939	주식회사미듬에듀	서울특별시	2020-04-09 19:59	영등포구 공작아파트 건너편	전용차로 위반	50,000
88	51하6210	주식회사베이스링크컴퍼니	서울특별시	2020-02-21 11:12	롯데백화점 잠실점앞	전용차로 위반	50,000
89	52하1658	주식회사브랜드폼	서울특별시	2020-03-09 19:05	공릉소방서(구리방향)	전용차로 위반	50,000
90	92조4091	주식회사삼원종합가스	경기도 파주시	2020-03-31 07:19	공릉소방서(구리방향)	전용차로 위반	50,000
91	85보9399	주식회사세기스틸	서울특별시	2020-03-30 11:33	남현동 남태령고개 시	전용차로 위반	50,000
92	22가6419	주식회사손손컴퍼니	서울특별시	2020-03-13 18:17	압구정로데오역~성수대교남단 방향	전용차로 위반	50,000

93	49하4167	주식회사쏘카	경기도 용인시	2020-03-17 19:34	내곡동 시립어린이병원 건너편	전용차로 위반	50,000
94	05호0646	주식회사쏘카	경기도 수원시	2020-03-10 14:16	롯데백화점 잠실점앞	전용차로 위반	50,000
95	65호4957	주식회사쏘카	경기도 수원시	2020-03-23 09:39	방배동 남태령고개 시	전용차로 위반	50,000
96	05호0649	주식회사쏘카	경기도 안산시	2020-03-10 15:43	저동1가 삼일로 영락교회	전용차로 위반	50,000
97	18하0229	주식회사씨알트레이딩	경기도 부천시	2020-03-23 17:45	월계동 월계주공아파트1단지 건너편	전용차로 위반	50,000
98	81루2448	주식회사에스피플래닝	서울특별시	2020-03-30 08:49	화랑대주유소(서울방향)	전용차로 위반	50,000
99	39하6611	주식회사우신레미콘	강원도 양양군	2020-03-03 20:03	공릉소방서(구리방향)	전용차로 위반	50,000
100	150허7809	주식회사우아한형제들	서울특별시	2020-03-20 17:50	송파구 올림픽회관앞	전용차로 위반	50,000
101	38조3102	주식회사원테크코리아	경기도 파주시	2020-03-17 17:42	서초동 서초IC 입구 하행	전용차로 위반	50,000
102	38조3102	주식회사원테크코리아	경기도 파주시	2020-03-17 17:41	서초동 서초IC 하행	전용차로 위반	50,000
103	166호1685	주식회사자영업자	서울특별시	2020-02-20 18:51	롯데백화점 잠실점앞	전용차로 위반	50,000
104	58라2290	주식회사잼팩토리	서울특별시	2020-02-26 08:33	대치동 개포우성2차아파트 12동	전용차로 위반	50,000
105	64구0318	주식회사천지창조	경기도 광주시	2020-04-02 17:01	서초동 서초IC 하행	전용차로 위반	50,000
106	92고6942	주식회사친한자리	서울특별시	2020-04-07 13:40	양재동 양재IC 상행	전용차로 위반	50,000
107	55수5838	주식회사케이에스원네트웍스	서울특별시	2020-03-16 17:41	공릉소방서(구리방향)	전용차로 위반	50,000
108	309고1437	주식회사티앤제이컴퍼니	서울특별시	2020-02-20 18:05	잠실동19	전용차로 위반	50,000
109	29주7631	주식회사포일	경기도 포천시	2020-04-09 08:44	상계동 상계백병원	전용차로 위반	50,000
110	16더1231	주식회사한성플러스	서울특별시	2020-03-15 13:42	서초동 반포IC 상행	전용차로 위반	50,000
111	60다2938	주에이스페이먼츠	서울특별시	2020-04-27 17:16	대치동 은마아파트1동	전용차로 위반	50,000
112	52하1491	쥴리코스메틱	광주광역시	2020-03-13 10:08	잠실동 엘스아파트 111동	전용차로 위반	50,000
113	49하4054	지안회계법인	서울특별시	2020-02-19 09:27	대치동 은마아파트1동	전용차로 위반	50,000
114	41저5876	천우토건(주)	경기도 하남시	2020-03-17 19:01	서초동 서초IC 입구 하행	전용차로 위반	50,000
115	41저5876	천우토건(주)	경기도 하남시	2020-03-17 19:00	서초동 서초IC 하행	전용차로 위반	50,000
116	52보9389	카푸아코퍼레이션주식회사	서울특별시	2020-03-11 09:28	학여울역~삼성역 방향	전용차로 위반	50,000
117	16부8218	투비씨앤씨주식회사	서울특별시	2020-02-10 18:10	롯데백화점 잠실점앞	전용차로 위반	50,000
118	55호8109	플러스하우스	서울특별시	2020-03-06 17:27	공릉소방서(구리방향)	전용차로 위반	50,000
119	01나0385	한국특수재료-주	서울특별시	2020-03-23 19:04	서초동 반포IC 상행	전용차로 위반	50,000
120	145하2771	한상현(한상현)	경기도 안산시	2020-03-15 20:14	서초동 반포IC 상행	전용차로 위반	50,000
121	49하6015	홍익글로벌(주)	경기도 하남시	2020-03-17 08:16	성산동 SK성산대교주유소 건너편	전용차로 위반	50,000
122	15나4044	A**	울산광역시	2020-03-11 10:09	서초동 반포IC 상행	전용차로 위반	50,000
123	15나4044	A**	울산광역시	2020-03-24 09:18	서초동 서초IC 상행	전용차로 위반	50,000
124	15나4044	A**	울산광역시	2020-03-11 11:15	서초동 서초IC 입구 하행	전용차로 위반	50,000
125	15나4044	A**	울산광역시	2020-03-24 18:11	서초동 서초IC 입구 하행	전용차로 위반	50,000
126	15나4044	A**	울산광역시	2020-03-24 18:10	서초동 서초IC 하행	전용차로 위반	50,000
127	27호8674	A**	서울특별시	2020-02-07 13:12	롯데백화점 잠실점앞	전용차로 위반	50,000
128	34호2972	B**	경기도 용인시	2020-01-13 19:01	상계동 상계주공아파트 10단지	전용차로 위반	50,000
129	32가2893	C**	인천광역시	2020-03-12 09:24	서초동 서초IC 상행	전용차로 위반	50,000
130	166하8896	C**	서울특별시	2020-03-17 16:09	롯데백화점 잠실점앞	전용차로 위반	50,000
131	49루1685	C**	서울특별시	2020-03-31 16:58	중화동 메디렌느 산부인과	전용차로 위반	50,000
132	386러1126	D**	경기도 시	2020-04-24 12:43	서초동 반포IC 상행	전용차로 위반	50,000
133	386러1126	D**	경기도 시	2020-04-24 12:42	서초동 서초IC 상행	전용차로 위반	50,000
134	28주2557	E**	서울특별시	2020-03-18 20:04	상계동 마들역 7번출구	전용차로 위반	50,000
135	08서4865	G**	서울특별시	2020-03-20 18:02	서초동 반포IC 상행	전용차로 위반	50,000
136	08서4865	G**	서울특별시	2020-03-20 18:00	양재동 양재IC 상행	전용차로 위반	50,000
137	41부9555	H**	서울특별시	2020-03-26 13:13	잠원동 잠원현대훼밀리아파트	전용차로 위반	50,000
138	56주8111	H**	서울특별시	2020-03-20 18:40	화랑대주유소(서울방향)	전용차로 위반	50,000
139	64주7468	H**	경기도 수원시	2020-03-21 17:22	서초동 양재IC 하행	전용차로 위반	50,000
140	09너3205	I**	서울특별시	2020-03-27 19:15	공릉소방서(구리방향)	전용차로 위반	50,000
141	68거4236	J**	경기도 부천시	2020-03-14 17:15	서초동 반포IC 상행	전용차로 위반	50,000
142	33가7197	J**	광주광역시	2020-03-10 15:42	서초동 반포IC 상행	전용차로 위반	50,000

143	33가7197	J**	광주광역시	2020-03-10 16:55	서초동 서초IC 입구 하행	전용차로 위반	50,000
144	24노8584	K**	충청남도 천안시	2020-03-12 11:42	영등포구 롯데캐슬엠파이어	전용차로 위반	50,000
145	13라3112	K**	서울특별시	2020-03-15 10:44	영등포구 롯데캐슬엠파이어	전용차로 위반	50,000
146	51호6763	L**	경기도 성남시	2020-02-14 15:58	롯데백화점 잠실점앞	전용차로 위반	50,000
147	25누7876	L**	경기도 시	2020-04-02 14:10	서초동 반포IC 상행	전용차로 위반	50,000
148	25누7876	L**	경기도 시	2020-04-02 14:09	서초동 서초IC 상행	전용차로 위반	50,000
149	25누7876	L**	경기도 시	2020-04-06 17:22	서초동 서초IC 하행	전용차로 위반	50,000
150	25누7876	L**	경기도 시	2020-04-06 17:24	서초동 양재IC 하행	전용차로 위반	50,000
151	62도4986	L**	경기도 안산시	2020-03-11 14:54	영등포구 샛강역 1번출구 앞	전용차로 위반	50,000
152	48우3753	L**	서울특별시	2020-04-13 13:06	개봉동 영화아파트 SK충전소앞	전용차로 위반	50,000
153	97조7082	L**	서울특별시	2020-03-13 08:32	송파구 올림픽회관앞	전용차로 위반	50,000
154	30두0339	L**	경기도 고양시	2020-03-23 18:22	성산동 SK성산대교주유소 건너편	전용차로 위반	50,000
155	24나2752	L**	서울특별시	2020-03-18 18:42	성산동 SK성산대교주유소 건너편	전용차로 위반	50,000
156	06호2802	P**	서울특별시	2020-02-28 09:23	잠실동 엘스아파트 111동	전용차로 위반	50,000
157	36도2666	P**	전라북도 군	2020-03-12 19:01	서초동 서초IC 입구 하행	전용차로 위반	50,000
158	64부5599	S**	전라북도 정읍시	2020-03-10 08:52	서초동 반포IC 상행	전용차로 위반	50,000
159	64부5599	S**	전라북도 정읍시	2020-03-10 08:51	서초동 서초IC 상행	전용차로 위반	50,000
160	15루1207	S**	서울특별시	2020-03-27 13:35	남현동 남태령고개 시	전용차로 위반	50,000
161	67러2502	T**	충청남도 논산시	2020-03-31 11:11	남현동 남태령고개 시	전용차로 위반	50,000
162	57두9168	X**	서울특별시	2020-03-10 15:09	개봉동 영화아파트 SK충전소앞	전용차로 위반	50,000
163	52더2574	Y**	서울특별시	2020-03-20 17:12	대치동 개포우성2차아파트 12동	전용차로 위반	50,000
164	18나2446	Z**	경기도 화성시	2020-03-23 15:23	롯데백화점 잠실점앞	전용차로 위반	50,000
165	29도8110	강**	경기도 광주시	2020-03-12 10:25	롯데백화점 잠실점앞	전용차로 위반	50,000
166	33하2723	강**	인천광역시	2020-03-23 16:42	롯데백화점 잠실점앞	전용차로 위반	50,000
167	101호4666	강**	경기도 수원시	2020-03-03 20:39	상계동 상계백병원	전용차로 위반	50,000
168	14두0971	강**	서울특별시	2020-03-16 20:06	송파구 올림픽회관앞	전용차로 위반	50,000
169	06로7127	강**	경기도 안산시	2020-03-26 15:09	롯데백화점 잠실점앞	전용차로 위반	50,000
170	24호2892	강**	제주특별자치도 제주시	2020-03-03 18:31	양재동 양재IC 상행	전용차로 위반	50,000
171	04러9457	강**	경상북도 영천시	2020-03-31 09:06	공릉소방서(구리방향)	전용차로 위반	50,000
172	68두2673	강**	경기도 수원시	2020-03-28 14:03	종로4가 신한은행	전용차로 위반	50,000
173	59고0782	강**	서울특별시	2020-03-13 19:32	롯데백화점 잠실점앞	전용차로 위반	50,000
174	35주0234	강**	서울특별시	2020-03-10 09:15	삼성교~강남소방서 방향	전용차로 위반	50,000
175	362나4505	강**	전라남도 목포시	2020-04-08 18:10	내곡동 시립어린이병원 건너편	전용차로 위반	50,000
176	145저1399	강**	경기도 부천시	2020-04-06 19:16	성산동 SK성산대교주유소 건너편	전용차로 위반	50,000
177	54러6405	강**	인천광역시	2020-03-27 12:35	잠실동 엘스아파트 111동	전용차로 위반	50,000
178	50서8967	강**	경기도 부천시	2020-03-10 19:06	저동1가 삼일로 영락교회	전용차로 위반	50,000
179	55서8877	강**	서울특별시	2020-03-19 09:27	태릉강릉(서울방향)	전용차로 위반	50,000
180	47로2686	경**	서울특별시	2020-03-13 20:37	공릉소방서(구리방향)	전용차로 위반	50,000
181	24고5779	고**	경기도 의정부시	2020-03-25 18:39	화랑대주유소(서울방향)	전용차로 위반	50,000
182	31호3099	고**	충청남도 천안시	2020-02-29 11:20	양재동 양재IC 상행	전용차로 위반	50,000
183	36라2185	공**	경기도 하남시	2020-03-17 20:25	송파구 올림픽회관앞	전용차로 위반	50,000
184	54주0380	구**	서울특별시	2020-03-20 20:35	롯데백화점 잠실점앞	전용차로 위반	50,000
185	서울31자6463	구**	서울특별시	2020-03-12 09:06	공릉소방서(구리방향)	전용차로 위반	50,000
186	13너4988	구**	서울특별시	2020-03-13 18:19	서초동 반포IC 상행	전용차로 위반	50,000
187	12머5509	구**	경상남도 양산시	2020-03-25 08:24	서초동 반포IC 상행	전용차로 위반	50,000
188	12머5509	구**	경상남도 양산시	2020-04-14 09:44	서초동 반포IC 상행	전용차로 위반	50,000
189	12머5509	구**	경상남도 양산시	2020-03-25 08:22	양재동 양재IC 상행	전용차로 위반	50,000
190	서울320아3155	권**	서울특별시	2020-04-24 20:44	월계동 월계주공아파트1단지 건너편	전용차로 위반	50,000
191	65더9932	권**	경기도 남양주시	2020-03-11 20:09	태릉강릉(서울방향)	전용차로 위반	50,000
192	49머7939	권**	경기도 하남시	2020-03-26 20:31	송파구 올림픽회관앞	전용차로 위반	50,000
193	19루9029	기**	경기도 수원시	2020-04-21 18:17	강남소방서~잠실운동장방향	전용차로 위반	50,000
194	서울32사7718	기**	서울특별시	2020-04-27 18:28	송파구 올림픽회관앞	전용차로 위반	50,000

195	서울32사4958	김**	서울특별시	2020-03-19 15:22	한국무역보험공사	전용차로 위반	50,000
196	서울32아5282	김**	서울특별시	2020-03-25 17:48	한국무역보험공사	전용차로 위반	50,000
197	43나6558	김**	경기도 수원시	2020-04-23 12:26	무악동 독립문역 중앙정류소 시	전용차로 위반	50,000
198	43나6558	김**	경기도 수원시	2020-04-23 22:17	옥천동 영천시	전용차로 위반	50,000
199	43나6558	김**	경기도 수원시	2020-04-23 22:12	홍제동 홍제삼거리 중앙정류소 시	전용차로 위반	50,000
200	57수2927	김**	경기도 남양주시	2020-04-09 18:41	월계동 월계주공아파트1단지 건너편	전용차로 위반	50,000
201	27모0915	김**	경기도 과천시	2020-03-30 14:10	남현동 남태령고개 시	전용차로 위반	50,000
202	28서9953	김**	서울특별시	2020-04-27 14:46	잠실동 송파YMCA 체육관	전용차로 위반	50,000
203	22버2813	김**	서울특별시	2020-03-17 18:37	내곡동 시립어린이병원 건너편	전용차로 위반	50,000
204	24도7634	김**	경기도 하남시	2020-03-11 14:33	잠실동 엘스아파트 111동	전용차로 위반	50,000
205	36부1519	김**	서울특별시	2020-04-21 13:34	역촌동45-21	전용차로 위반	50,000
206	05머5321	김**	경기도 남양주시	2020-03-24 15:36	홍은동 산골고개 중앙정류소 시	전용차로 위반	50,000
207	서울31아2949	김**	서울특별시	2020-03-13 09:10	LG에클라트 정관장 앞 이정표	전용차로 위반	50,000
208	서울31아2949	김**	서울특별시	2020-03-30 12:10	롯데백화점 잠실점앞	전용차로 위반	50,000
209	서울31자8351	김**	경기도 안산시	2020-03-26 12:45	롯데백화점 잠실점앞	전용차로 위반	50,000
210	06라1700	김**	경기도 안산시	2020-03-13 12:32	롯데백화점 잠실점앞	전용차로 위반	50,000
211	41하8313	김**	인천광역시	2020-01-03 16:11	영등포구 공작아파트 건너편	전용차로 위반	50,000
212	02버4063	김**	서울특별시	2020-03-13 19:54	중계동 중계그린아파트 109동	전용차로 위반	50,000
213	22수1649	김**	서울특별시	2020-03-16 20:38	태릉강릉(서울방향)	전용차로 위반	50,000
214	254어8788	김**	경기도 성남시	2020-04-02 13:47	롯데백화점 잠실점앞	전용차로 위반	50,000
215	91두5849	김**	서울특별시	2020-04-23 19:54	성산동 성산1교~성산2교 교차로	전용차로 위반	50,000
216	16어6774	김**	서울특별시	2020-03-11 17:02	서초동 반포IC 상행	전용차로 위반	50,000
217	16어6774	김**	서울특별시	2020-03-11 17:01	서초동 서초IC 상행	전용차로 위반	50,000
218	17루1657	김**	경기도 오산시	2020-04-28 09:26	상계동 상계주공아파트 10단지	전용차로 위반	50,000
219	54호0195	김**	인천광역시	2020-03-04 15:26	잠실동 엘스아파트 111동	전용차로 위반	50,000
220	94루4553	김**	서울특별시	2020-04-02 18:31	송파구 올림픽회관앞	전용차로 위반	50,000
221	80나6929	김**	경기도 고양시	2020-04-21 13:09	역촌동37-20	전용차로 위반	50,000
222	21모0375	김**	서울특별시	2020-03-17 17:10	대치동 은마아파트1동	전용차로 위반	50,000
223	28조6358	김**	경기도 광주시	2020-03-23 19:55	내곡동 시립어린이병원 건너편	전용차로 위반	50,000
224	63저0830	김**	경기도 평택시	2020-03-13 19:43	공릉소방서(구리방향)	전용차로 위반	50,000
225	11호8626	김**	경상북도 영천시	2020-02-23 16:13	서초동 반포IC 상행	전용차로 위반	50,000
226	20하9510	김**	강원도 원주시	2020-02-20 16:01	롯데백화점 잠실점앞	전용차로 위반	50,000
227	313로9905	김**	서울특별시	2020-04-29 19:00	월계동 월계주공아파트1단지 건너편	전용차로 위반	50,000
228	40수0507	김**	경기도 부천시	2020-04-27 03:23	동양미래대학 구로성심병원 정류소앞 시	전용차로 위반	50,000
229	167호1189	김**	경기도 성남시	2020-01-31 11:02	롯데백화점 잠실점앞	전용차로 위반	50,000
230	서울31사7065	김**	서울특별시	2020-03-18 18:27	대치동 개포우성2차아파트 12동	전용차로 위반	50,000
231	36로2114	김**	대구광역시	2020-04-29 19:03	서초동 서초IC 하행	전용차로 위반	50,000
232	36로2114	김**	대구광역시	2020-04-29 19:05	서초동 양재IC 하행	전용차로 위반	50,000
233	17마2472	김**	서울특별시	2020-03-23 08:05	공릉소방서(구리방향)	전용차로 위반	50,000
234	35노1894	김**	서울특별시	2020-04-21 16:19	대조동220-10	전용차로 위반	50,000
235	28더5371	김**	경기도 시	2020-03-18 19:45	롯데백화점 잠실점앞	전용차로 위반	50,000
236	서울31바7324	김**	서울특별시	2020-04-30 15:14	한국무역보험공사	전용차로 위반	50,000
237	52머7837	김**	경기도 안양시	2020-03-11 09:14	서초동 반포IC 상행	전용차로 위반	50,000
238	95두9498	김**	서울특별시	2020-04-24 09:47	영등포구 공작아파트 건너편	전용차로 위반	50,000
239	27가2610	김**	서울특별시	2020-03-31 19:06	육사야구장~화랑대사거리 방향	전용차로 위반	50,000
240	서울31아3051	김**	경기도 고양시	2020-03-26 20:17	영등포구 한국교직원공제회관	전용차로 위반	50,000
241	82러9893	김**	인천광역시	2020-04-08 09:45	성산동 성산1교~성산2교 교차로	전용차로 위반	50,000
242	56머6845	김**	경상북도 경주시	2020-03-11 11:46	서초동 서초IC 입구 하행	전용차로 위반	50,000
243	91노8368	김**	경기도 광주시	2020-03-13 07:21	상계동 마들역 7번출구	전용차로 위반	50,000
244	서울32자1121	김**	경기도 고양시	2020-03-13 11:22	LG에클라트 정관장 앞 이정표	전용차로 위반	50,000
245	51라1539	김**	서울특별시	2020-03-13 17:49	화랑대주유소(서울방향)	전용차로 위반	50,000
246	63호3196	김**	경기도 고양시	2020-02-28 20:44	롯데백화점 잠실점앞	전용차로 위반	50,000

247	100도1501	김**	경기도 남양주시	2020-04-27 19:35	공릉소방서(구리방향)	전용차로 위반	50,000
248	20호1161	김**	서울특별시	2020-02-21 18:59	성산동 성산1교~성산2교 교차로	전용차로 위반	50,000
249	319가7363	김**	서울특별시	2020-03-18 18:20	송파구 올림픽회관앞	전용차로 위반	50,000
250	60주8649	김**	전라북도 부안군	2020-04-29 11:12	상봉동 중랑역 건너편	전용차로 위반	50,000
251	39주6669	김**	서울특별시	2020-03-31 18:25	상계동 상계주공아파트 10단지	전용차로 위반	50,000
252	39주6669	김**	서울특별시	2020-03-24 19:28	상계동 상계주공아파트 10단지	전용차로 위반	50,000
253	13러5355	김**	서울특별시	2020-04-29 17:53	롯데백화점 잠실점앞	전용차로 위반	50,000
254	서울31바5932	김**	서울특별시	2020-04-25 18:34	반포역~논현역 방향	전용차로 위반	50,000
255	145호8126	김**	경기도 성남시	2020-03-17 13:15	양재동 양재IC 상행	전용차로 위반	50,000
256	19다3747	김**	서울특별시	2020-03-14 08:28	LG에클라르 정관장 앞 이정표	전용차로 위반	50,000
257	서울86자4335	김**	서울특별시	2020-04-01 15:17	롯데백화점 잠실점앞	전용차로 위반	50,000
258	23어4444	김**	경기도 의정부시	2020-03-12 08:58	태릉강릉(서울방향)	전용차로 위반	50,000
259	경기83배1882	김**	경기도 부천시	2020-04-22 13:15	대조동207-7	전용차로 위반	50,000
260	경기83배1882	김**	경기도 부천시	2020-04-16 14:21	대조동228-5	전용차로 위반	50,000
261	46버0707	김**	경기도 안산시	2020-04-28 10:32	서초동 반포IC 상행	전용차로 위반	50,000
262	46버0707	김**	경기도 안산시	2020-04-28 10:31	서초동 서초IC 상행	전용차로 위반	50,000
263	16어3611	김**	서울특별시	2020-03-19 17:12	월계동 월계주공아파트 1단지 107동	전용차로 위반	50,000
264	05루1744	김**	경기도 성남시	2020-03-11 09:09	내곡동 시립어린이병원 건너편	전용차로 위반	50,000
265	49부7503	김**	경상남도 양산시	2020-03-27 17:51	내곡동 GS파크주유소 건너편	전용차로 위반	50,000
266	22더5044	김**	전라남도 나주시	2020-03-22 19:01	개봉동 영화아파트 SK충전소앞	전용차로 위반	50,000
267	92부0250	김**	경기도 수원시	2020-03-23 12:09	롯데백화점 잠실점앞	전용차로 위반	50,000
268	서울31자3892	김**	인천광역시	2020-04-28 14:30	롯데백화점 잠실점앞	전용차로 위반	50,000
269	서울32아4034	김**	서울특별시	2020-03-13 18:57	한국무역보험공사	전용차로 위반	50,000
270	53가9634	김**	전라북도 전주시	2020-04-14 19:02	대치동 개포우성2차아파트 12동	전용차로 위반	50,000
271	서울31바5884	김**	경기도 구리시	2020-03-12 09:53	롯데백화점 잠실점앞	전용차로 위반	50,000
272	서울06타7788	김**	경기도 남양주시	2020-03-26 09:16	화랑대주유소(서울방향)	전용차로 위반	60,000
273	50주4804	김**	서울특별시	2020-03-31 09:11	영등포구 공작아파트 건너편	전용차로 위반	50,000
274	26저6834	김**	경기도 남양주시	2020-03-23 19:38	공릉소방서(구리방향)	전용차로 위반	50,000
275	81나7435	김**	경기도 남양주시	2020-03-24 08:37	상계동 상계주공아파트 10단지	전용차로 위반	50,000
276	26버3703	김**	경기도 안산시	2020-03-13 10:32	롯데백화점 잠실점앞	전용차로 위반	50,000
277	17서0170	김**	서울특별시	2020-04-16 13:32	잠실동22-6 C&U	전용차로 위반	50,000
278	08소1064	김**	경기도 남양주시	2020-03-12 19:54	공릉소방서(구리방향)	전용차로 위반	50,000
279	34호9873	김**	서울특별시	2020-03-12 12:14	서초동 서초IC 입구 하행	전용차로 위반	50,000
280	65호6958	김**	경기도 안산시	2020-03-21 18:36	서초동 반포IC 상행	전용차로 위반	50,000
281	47머1116	김**	서울특별시	2020-03-11 19:01	공릉소방서(구리방향)	전용차로 위반	50,000
282	244도7914	김**	서울특별시	2020-03-20 18:34	상계동 마들역 7번출구	전용차로 위반	50,000
283	86구6789	김**	서울특별시	2020-03-16 11:08	잠실동 엘스아파트 111동	전용차로 위반	50,000
284	18주0989	김**	서울특별시	2020-03-18 18:57	행당동 한양대전철역 1번 출구	전용차로 위반	50,000
285	83부5258	김**	서울특별시	2020-03-18 18:52	상계동 상계백병원	전용차로 위반	50,000
286	서울31바4556	김**	서울특별시	2020-03-14 15:16	영등포구 롯데캐슬아이비	전용차로 위반	50,000
287	02두1160	김**	경기도 하남시	2020-03-12 19:37	내곡동 시립어린이병원 건너편	전용차로 위반	50,000
288	02두1160	김**	경기도 하남시	2020-03-23 19:20	내곡동 시립어린이병원 건너편	전용차로 위반	50,000
289	02두1160	김**	경기도 하남시	2020-03-18 19:15	내곡동 시립어린이병원 건너편	전용차로 위반	50,000
290	02두1160	김**	경기도 하남시	2020-03-17 19:12	내곡동 시립어린이병원 건너편	전용차로 위반	50,000
291	02두1160	김**	경기도 하남시	2020-03-24 19:30	내곡동 시립어린이병원 건너편	전용차로 위반	50,000
292	37보9124	김**	경기도 성남시	2020-04-10 17:35	공릉소방서(구리방향)	전용차로 위반	50,000
293	56호2025	김**	강원도 화천군	2020-01-27 21:59	서초동 양재IC 하행	전용차로 위반	50,000
294	22구7531	김**	서울특별시	2020-03-30 08:19	공릉소방서(구리방향)	전용차로 위반	50,000
295	66거5684	김**	서울특별시	2020-03-12 17:41	공릉소방서(구리방향)	전용차로 위반	50,000
296	97고9796	김**	서울특별시	2020-03-25 20:39	공릉소방서(구리방향)	전용차로 위반	50,000
297	143모3265	김**	충청북도 청주시	2020-04-14 07:43	서초동 서초IC 상행	전용차로 위반	50,000
298	경기80아4303	김**	경기도 남양주시	2020-03-13 17:31	서울여대(구리방향)	전용차로 위반	50,000

299	06저2039	김**	서울특별시	2020-03-28 13:01	서초동 반포IC 상행	전용차로 위반	50,000
300	57머9475	김**	서울특별시	2020-03-27 20:45	롯데백화점 잠실점앞	전용차로 위반	50,000
301	서울32자3938	김**	서울특별시	2020-03-10 20:45	삼육대학교(구리방향)	전용차로 위반	50,000
302	20마1848	김**	서울특별시	2020-03-23 19:10	화랑대주유소(서울방향)	전용차로 위반	50,000
303	128호1317	김**	경기도 고양시	2020-03-26 15:08	서초동 반포IC 상행	전용차로 위반	50,000
304	128호1317	김**	경기도 고양시	2020-02-20 15:04	서초동 반포IC 상행	전용차로 위반	50,000
305	128호1317	김**	경기도 고양시	2020-02-06 17:26	서초동 서초IC 입구 하행	전용차로 위반	50,000
306	128호1317	김**	경기도 고양시	2020-02-21 14:26	서초동 서초IC 하행	전용차로 위반	50,000
307	128호1317	김**	경기도 고양시	2020-02-20 16:43	서초동 서초IC 하행	전용차로 위반	50,000
308	128호1317	김**	경기도 고양시	2020-02-20 16:45	서초동 양재IC 하행	전용차로 위반	50,000
309	128호1317	김**	경기도 고양시	2020-02-21 14:27	서초동 양재IC 하행	전용차로 위반	50,000
310	128호1317	김**	경기도 고양시	2020-03-19 19:19	성산동 SK성산대교주유소 건너편	전용차로 위반	50,000
311	128호1317	김**	경기도 고양시	2020-03-25 17:43	성산동 SK성산대교주유소 건너편	전용차로 위반	50,000
312	128호1317	김**	경기도 고양시	2020-03-09 18:08	성산동 SK성산대교주유소 건너편	전용차로 위반	50,000
313	128호1317	김**	경기도 고양시	2020-03-10 17:17	성산동 SK성산대교주유소 건너편	전용차로 위반	50,000
314	128호1317	김**	경기도 고양시	2020-03-18 19:50	성산동 SK성산대교주유소 건너편	전용차로 위반	50,000
315	128호1317	김**	경기도 고양시	2020-04-02 18:48	성산동 SK성산대교주유소 건너편	전용차로 위반	50,000
316	128호1317	김**	경기도 고양시	2020-03-02 18:12	성산동 SK성산대교주유소 건너편	전용차로 위반	50,000
317	128호1317	김**	경기도 고양시	2020-02-10 18:09	성산동 SK성산대교주유소 건너편	전용차로 위반	50,000
318	128호1317	김**	경기도 고양시	2020-02-07 18:07	성산동 SK성산대교주유소 건너편	전용차로 위반	50,000
319	128호1317	김**	경기도 고양시	2020-03-31 19:11	성산동 SK성산대교주유소 건너편	전용차로 위반	50,000
320	128호1317	김**	경기도 고양시	2020-03-26 15:07	양재동 양재IC 상행	전용차로 위반	50,000
321	128호1317	김**	경기도 고양시	2020-02-20 15:03	양재동 양재IC 상행	전용차로 위반	50,000
322	13서8756	김**	경기도 부천시	2020-03-16 19:06	공릉소방서(구리방향)	전용차로 위반	50,000
323	03우6418	김**	서울특별시	2020-03-13 19:40	내곡동 시립어린이병원 건너편	전용차로 위반	50,000
324	29고0343	김**	서울특별시	2020-04-12 14:40	서초동 반포IC 상행	전용차로 위반	50,000
325	45너1839	김**	서울특별시	2020-04-27 19:30	롯데백화점 잠실점앞	전용차로 위반	50,000
326	83두3823	김**	경기도 남양주시	2020-03-17 17:20	삼육대학교(구리방향)	전용차로 위반	50,000
327	18호5837	김**	인천광역시	2020-02-20 20:35	성산동 SK성산대교주유소 건너편	전용차로 위반	50,000
328	15버4625	김**	서울특별시	2020-04-23 17:54	성산동 SK성산대교주유소 건너편	전용차로 위반	50,000
329	59보0283	김**	경기도 파주시	2020-03-30 12:31	서린동1-11	전용차로 위반	50,000
330	64루0607	김**	경기도 파주시	2020-04-22 15:50	역촌동45-36	전용차로 위반	50,000
331	75버1964	김**	경기도 부천시	2020-03-17 15:51	잠실동270	전용차로 위반	60,000
332	32가4123	김**	서울특별시	2020-04-13 17:49	상계동 상계주공아파트 10단지	전용차로 위반	50,000
333	32가4123	김**	서울특별시	2020-04-10 17:46	상계동 상계주공아파트 10단지	전용차로 위반	50,000
334	60주4346	김**	경상남도 창원시	2020-03-29 14:09	서초동 반포IC 상행	전용차로 위반	50,000
335	60주4346	김**	경상남도 창원시	2020-03-29 18:00	서초동 서초IC 하행	전용차로 위반	50,000
336	60주4346	김**	경상남도 창원시	2020-03-29 18:02	서초동 양재IC 하행	전용차로 위반	50,000
337	05소7793	김**	경기도 용인시	2020-03-19 18:41	대치동 개포우성2차아파트 12동	전용차로 위반	50,000
338	16호9811	김**	경기도 평택시	2019-12-30 15:20	양재동 양재IC 상행	전용차로 위반	50,000
339	90어3978	김**	경기도 시	2020-03-23 18:46	성산동 SK성산대교주유소 건너편	전용차로 위반	50,000
340	52누7874	김**	서울특별시	2020-03-06 07:51	학여울역~대치우성 아파트교차로 방향	전용차로 위반	50,000
341	45다9286	나**	서울특별시	2020-03-30 12:41	롯데백화점 잠실점앞	전용차로 위반	50,000
342	서울07나6101	남**	서울특별시	2020-03-17 09:07	상계동 상계주공아파트 10단지	전용차로 위반	60,000
343	02노0245	남**	경기도 성남시	2020-03-10 16:37	롯데백화점 잠실점앞	전용차로 위반	50,000
344	87오6572	노**	경상북도 영천시	2020-03-23 17:47	상계동 상계백병원	전용차로 위반	50,000
345	35고9760	노**	전라남도 목포시	2020-03-12 19:03	서초동 서초IC 하행	전용차로 위반	50,000
346	38노6139	노**	경기도 의정부시	2020-03-20 19:02	공릉소방서(구리방향)	전용차로 위반	50,000
347	서울34너4465	노**	서울특별시	2020-03-12 18:57	공릉소방서(구리방향)	전용차로 위반	50,000
348	서울32사5189	류**	서울특별시	2020-04-29 18:08	잠원동 잠원현대훼밀리아파트	전용차로 위반	50,000
349	69러1950	류**	서울특별시	2020-04-06 17:13	태릉강릉(서울방향)	전용차로 위반	50,000
350	13더4037	마**	서울특별시	2020-04-28 18:09	잠실동 엘스아파트 111동	전용차로 위반	50,000

351	57나1056	맹**	서울특별시	2020-03-26 18:48	성산동 성산1교~성산2교 교차로	전용차로 위반	50,000
352	85서5414	문**	서울특별시	2020-03-31 07:58	화랑대주유소(서울방향)	전용차로 위반	50,000
353	57호7908	문**	경기도 부천시	2020-03-17 14:02	영등포구 공작아파트 건너편	전용차로 위반	50,000
354	50누0401	민**	서울특별시	2020-03-20 10:14	롯데백화점 잠실점앞	전용차로 위반	50,000
355	50무2883	박**	경상북도 포항시	2020-03-31 14:45	남현동 남태령고개 시	전용차로 위반	50,000
356	09두4587	박**	경기도 광명시	2020-04-24 13:17	영등포구 롯데캐슬아이비	전용차로 위반	50,000
357	14고9538	박**	서울특별시	2020-03-10 17:07	서초동 반포IC 상행	전용차로 위반	50,000
358	09하7968	박**	경기도 성남시	2019-10-23 11:46	롯데백화점 잠실점앞	전용차로 위반	50,000
359	26두4497	박**	인천광역시	2020-03-13 18:56	서초동 서초IC 하행	전용차로 위반	50,000
360	55라0247	박**	경기도 양주시	2020-04-17 17:58	공릉소방서(구리방향)	전용차로 위반	50,000
361	83더8352	박**	경기도 남양주시	2020-03-24 20:07	상계동 마들역 7번출구	전용차로 위반	50,000
362	83더8352	박**	경기도 남양주시	2020-03-24 20:09	상계동 상계주공아파트 10단지	전용차로 위반	50,000
363	24어3679	박**	서울특별시	2020-03-12 19:09	LG에클라트 정관장 앞 이정표	전용차로 위반	50,000
364	90무5174	박**	서울특별시	2020-04-13 18:52	성산동 SK성산대교주유소 건너편	전용차로 위반	50,000
365	서울31아5489	박**	서울특별시	2020-03-17 13:31	한국무역보험공사	전용차로 위반	50,000
366	서울81배1315	박**	서울특별시	2020-04-23 16:17	대조동199-16	전용차로 위반	50,000
367	80누0187	박**	서울특별시	2020-03-17 20:14	공릉소방서(구리방향)	전용차로 위반	50,000
368	33하7919	박**	경기도 하남시	2020-01-26 21:16	서초동 양재IC 하행	전용차로 위반	50,000
369	33보4918	박**	서울특별시	2020-04-07 13:17	남현동 남태령고개 시	전용차로 위반	50,000
370	32조7237	박**	서울특별시	2020-03-23 17:41	월계동 월계주공아파트1단지 건너편	전용차로 위반	50,000
371	01가3941	박**	경기도 안양시	2020-04-03 17:11	상계동 상계주공아파트 10단지	전용차로 위반	50,000
372	12다3072	박**	경기도 화성시	2020-03-14 11:13	중화동 메디렌느 산부인과	전용차로 위반	50,000
373	11오7286	박**	경기도 김포시	2020-03-27 17:56	서초동 양재IC 하행	전용차로 위반	50,000
374	18주0954	박**	서울특별시	2020-04-14 20:42	행당동 한양대전철역 1번 출구	전용차로 위반	50,000
375	61러8074	박**	경기도 김포시	2020-04-07 13:12	서초동 양재IC 하행	전용차로 위반	50,000
376	32호4448	박**	서울특별시	2020-01-26 21:23	서초동 반포IC 상행	전용차로 위반	50,000
377	서울32사3651	박**	경기도 의정부시	2020-04-02 13:06	삼성교~강남소방서 방향	전용차로 위반	50,000
378	29더4672	박**	강원도 강릉시	2020-03-10 11:45	서초동 반포IC 상행	전용차로 위반	50,000
379	29더4672	박**	강원도 강릉시	2020-03-10 11:44	서초동 서초IC 상행	전용차로 위반	50,000
380	11루3212	박**	경기도 수원시	2020-04-27 17:25	롯데백화점 잠실점앞	전용차로 위반	50,000
381	07호5183	박**	경기도 남양주시	2020-03-12 18:28	공릉소방서(구리방향)	전용차로 위반	50,000
382	56더1009	박**	경기도 안산시	2020-03-12 19:14	화랑대주유소(서울방향)	전용차로 위반	50,000
383	15우3725	박**	서울특별시	2020-02-29 12:54	수유역~우이교교차로 방향	전용차로 위반	50,000
384	90저5416	박**	경기도 광주시	2020-03-19 08:57	내곡동 GS파크주유소 건너편	전용차로 위반	50,000
385	07라2998	박**	서울특별시	2020-03-12 14:59	롯데백화점 잠실점앞	전용차로 위반	50,000
386	55부9366	박**	경기도 성남시	2020-04-10 19:36	삼성동 경기고등학교	전용차로 위반	50,000
387	서울32사9062	박**	서울특별시	2020-03-12 17:32	한국무역보험공사	전용차로 위반	50,000
388	39러0856	박**	경기도 의정부시	2020-03-18 17:56	상계동 마들역 7번출구	전용차로 위반	50,000
389	69다7806	박**	서울특별시	2020-04-02 09:17	상계동 상계주공아파트 10단지	전용차로 위반	50,000
390	69다7806	박**	서울특별시	2020-04-01 08:49	상계동 상계주공아파트 10단지	전용차로 위반	50,000
391	85누0366	박**	서울특별시	2020-03-11 17:50	롯데백화점 잠실점앞	전용차로 위반	50,000
392	298주1710	박**	서울특별시	2020-04-03 17:48	남현동 남태령고개 시	전용차로 위반	50,000
393	03머0172	박**	인천광역시	2020-03-13 13:03	롯데백화점 잠실점앞	전용차로 위반	50,000
394	46수2491	박**	충청북도 청주시	2020-04-21 16:47	롯데백화점 잠실점앞	전용차로 위반	50,000
395	43누0193	박**	경기도 성남시	2020-03-31 20:32	상계동 상계주공아파트 10단지	전용차로 위반	50,000
396	22나3817	박**	서울특별시	2020-03-09 08:28	논현역~ 신사역 방향	전용차로 위반	50,000
397	27저7122	박**	서울특별시	2019-06-27 20:28	상계동 마들역 7번출구	전용차로 위반	50,000
398	58머1337	박**	서울특별시	2020-02-25 08:15	서초동 서초IC 하행	전용차로 위반	50,000
399	16수0875	방**	서울특별시	2020-03-31 20:24	월계동 월계주공아파트1단지 건너편	전용차로 위반	50,000
400	91로0700	방**	경기도 안양시	2020-03-16 12:50	서초동 반포IC 상행	전용차로 위반	50,000
401	91로0700	방**	경기도 안양시	2020-03-16 12:48	양재동 양재IC 상행	전용차로 위반	50,000
402	01누7751	배**	경상남도 창원시	2020-04-29 10:34	동양미래대학 구로성심병원 정류소앞 시	전용차로 위반	50,000

403	46저0448	배**	서울특별시	2020-04-14 13:13	갈현동456-3	전용차로 위반	50,000
404	59마1910	백**	경기도 광주시	2020-03-16 16:22	잠실동 엘스아파트 111동	전용차로 위반	50,000
405	서울31자2019	백**	경기도 성남시	2020-04-21 08:18	대치동 은마아파트1동	전용차로 위반	50,000
406	60두5052	백**	서울특별시	2020-03-16 19:51	공릉소방서(구리방향)	전용차로 위반	50,000
407	314머2356	백**	서울특별시	2020-03-13 19:03	행당동 한양대전철역 1번 출구	전용차로 위반	50,000
408	20거8924	백**	경기도 고양시	2020-03-17 17:45	성산동 성산1교~성산2교 교차로	전용차로 위반	50,000
409	58로0499	백**	경기도 양주시	2020-02-27 19:16	태릉강릉(서울방향)	전용차로 위반	50,000
410	50러3156	변**	경기도 여주시	2020-03-13 20:20	내곡동 시립어린이병원 건너편	전용차로 위반	50,000
411	서울32사5655	변**	서울특별시	2020-03-17 07:32	영등포구 롯데캐슬아이비	전용차로 위반	50,000
412	서울31사2722	서**	서울특별시	2020-03-14 18:15	한국무역보험공사	전용차로 위반	50,000
413	329고1443	서**	경기도 안산시	2020-04-20 18:07	서초동 반포IC 상행	전용차로 위반	50,000
414	34구8060	서**	서울특별시	2020-04-13 17:21	행당동 한양대전철역 1번 출구	전용차로 위반	50,000
415	39오0470	서**	충청남도 금산군	2020-04-03 18:37	공릉소방서(구리방향)	전용차로 위반	50,000
416	서울04다6159	서**	서울특별시	2020-04-16 20:06	효제동291-9	전용차로 위반	60,000
417	69호6210	서**	서울특별시	2020-03-06 15:53	서초동 양재IC 하행	전용차로 위반	50,000
418	15수3928	서**	경기도 용인시	2020-03-25 19:56	성산동 성산1교~성산2교 교차로	전용차로 위반	50,000
419	83주2533	서**	서울특별시	2020-04-13 14:32	역촌동63-72	전용차로 위반	50,000
420	83두8208	서**	경기도 고양시	2020-04-22 16:45	역촌동46-37	전용차로 위반	50,000
421	22거6160	서**	경기도 수원시	2020-03-29 18:09	서초동 서초IC 입구 하행	전용차로 위반	50,000
422	52조8112	서**	서울특별시	2020-03-20 19:14	상계동 상계주공아파트 10단지	전용차로 위반	50,000
423	21우9531	서**	서울특별시	2020-04-03 19:33	서울여대(구리방향)	전용차로 위반	50,000
424	45러8657	설**	서울특별시	2020-03-19 15:18	여의도동37 아일렉스	전용차로 위반	50,000
425	45러8657	설**	서울특별시	2020-03-16 11:21	LG에클라트 정관장 앞 이정표	전용차로 위반	50,000
426	45러8657	설**	서울특별시	2020-03-12 16:54	영등포구 롯데캐슬아이비	전용차로 위반	50,000
427	45소6343	설**	인천광역시	2020-04-17 17:15	상계동 상계주공아파트 10단지	전용차로 위반	50,000
428	85보4201	설**	경기도 남양주시	2020-03-13 09:48	서울여대(구리방향)	전용차로 위반	50,000
429	34부7489	성**	서울특별시	2020-03-29 20:29	종각역 10번출구	전용차로 위반	50,000
430	11루2214	성**	서울특별시	2020-03-23 16:00	잠실동 엘스아파트 111동	전용차로 위반	50,000
431	57버4054	손**	충청남도 아산시	2020-04-17 17:25	대치동 은마아파트1동	전용차로 위반	50,000
432	57버4054	손**	충청남도 아산시	2020-04-14 19:21	송파구 올림픽회관앞	전용차로 위반	50,000
433	11부4298	손**	서울특별시	2020-03-16 20:29	공릉소방서(구리방향)	전용차로 위반	50,000
434	60더8980	손**	서울특별시	2020-03-19 17:22	공릉소방서(구리방향)	전용차로 위반	50,000
435	95마3194	손**	서울특별시	2020-04-27 09:04	공릉소방서(구리방향)	전용차로 위반	50,000
436	51호8545	솔**	서울특별시	2020-03-10 19:33	화랑대주유소(서울방향)	전용차로 위반	50,000
437	41다8448	송**	서울특별시	2020-03-25 19:10	성산동 성산1교~성산2교 교차로	전용차로 위반	50,000
438	32부9017	송**	전라남도 고흥군	2020-04-06 09:17	중계동 중계그린아파트 109동	전용차로 위반	50,000
439	15러1683	송**	경기도 구리시	2020-03-24 11:13	롯데백화점 잠실점앞	전용차로 위반	50,000
440	51너7683	송**	서울특별시	2020-03-17 18:41	대치동 개포우성2차아파트 12동	전용차로 위반	50,000
441	34무0719	송**	서울특별시	2020-03-11 20:18	공릉소방서(구리방향)	전용차로 위반	50,000
442	24우6533	송**	서울특별시	2020-03-18 20:04	내곡동 GS파크주유소 건너편	전용차로 위반	50,000
443	45고8268	신**	경기도 부천시	2020-03-18 10:40	롯데백화점 잠실점앞	전용차로 위반	50,000
444	42머1184	신**	서울특별시	2020-03-30 18:39	공릉소방서(구리방향)	전용차로 위반	50,000
445	28소3782	신**	경기도 하남시	2020-03-30 18:02	롯데백화점 잠실점앞	전용차로 위반	50,000
446	29모4329	신**	서울특별시	2020-04-16 11:24	롯데백화점 잠실점앞	전용차로 위반	50,000
447	서울31아7267	신**	서울특별시	2020-03-12 21:07	LG에클라트 정관장 앞 이정표	전용차로 위반	50,000
448	16수6567	신**	경기도 하남시	2020-04-07 18:07	롯데백화점 잠실점앞	전용차로 위반	50,000
449	18로1041	신**	경기도 성남시	2020-03-20 11:25	잠실동 송파YMCA 체육관	전용차로 위반	50,000
450	82고0128	신**	서울특별시	2020-03-23 16:15	서초동 서초IC 입구 하행	전용차로 위반	50,000
451	서울31아7970	신**	서울특별시	2020-04-03 19:47	월계동 월계주공아파트1단지 건너편	전용차로 위반	50,000
452	61오3530	신**	경기도 포천시	2020-03-11 15:34	잠실동 엘스아파트 111동	전용차로 위반	50,000
453	82두4131	신**	서울특별시	2020-03-25 17:10	남현동 남태령고개 시	전용차로 위반	50,000
454	31두9276	신**	경기도 화성시	2020-03-16 11:20	롯데백화점 잠실점앞	전용차로 위반	50,000

455	46두9936	신**	서울특별시	2020-03-18 12:29	남현동 남태령고개 시	전용차로 위반	50,000
456	67주2903	심**	강원도 속초시	2020-03-16 17:17	성산동 성산1교~성산2교 교차로	전용차로 위반	50,000
457	66무1803	심**	서울특별시	2020-04-27 18:19	월계동 월계주공아파트1단지 건너편	전용차로 위반	50,000
458	51부5021	안**	경기도 안양시	2020-03-25 08:59	서초동 양재IC 하행	전용차로 위반	50,000
459	86너9015	안**	서울특별시	2020-04-22 13:33	영등포구 공작아파트 건너편	전용차로 위반	50,000
460	12두3802	안**	인천광역시	2020-03-13 13:11	한국무역보험공사	전용차로 위반	50,000
461	31구0278	안**	경기도 광주시	2020-03-12 20:12	상계동 상계백병원	전용차로 위반	50,000
462	62버5674	안**	경기도 군	2020-03-30 17:42	내곡동 GS파크주유소 건너편	전용차로 위반	50,000
463	33구1576	양**	서울특별시	2020-03-23 09:37	공릉소방서(구리방향)	전용차로 위반	50,000
464	04가6969	양**	서울특별시	2020-03-23 18:58	화랑대주유소(서울방향)	전용차로 위반	50,000
465	서울48머8414	양**	서울특별시	2020-04-29 16:39	잠실동270	전용차로 위반	50,000
466	서울31아7795	양**	경기도 고양시	2020-03-12 17:45	LG에클라트 정관장 앞 이정표	전용차로 위반	50,000
467	05우9575	양**	충청북도 청주시	2020-03-10 18:18	LG에클라트 정관장 앞 이정표	전용차로 위반	50,000
468	02고7472	양**	서울특별시	2020-04-20 19:52	롯데백화점 잠실점앞	전용차로 위반	50,000
469	51호9266	양**	경기도 구리시	2020-02-13 19:59	삼육대학교(구리방향)	전용차로 위반	50,000
470	58주5556	양**	서울특별시	2020-03-25 15:16	영등포구 롯데캐슬아이비	전용차로 위반	50,000
471	55나2497	양**	경상남도 창원시	2020-03-23 01:54	저동1가 삼일로 영락교회	전용차로 위반	50,000
472	36모2424	여**	서울특별시	2020-04-24 22:47	개봉동 영화아파트 SK충전소앞	전용차로 위반	50,000
473	352서1721	여**	충청남도 아산시	2020-03-31 11:51	롯데백화점 잠실점앞	전용차로 위반	50,000
474	경기94아1684	여**	경기도 용인시	2020-03-18 08:36	상계동 상계주공아파트 10단지	전용차로 위반	50,000
475	39조2448	염**	서울특별시	2020-04-06 13:12	잠실동181 기아자동차	전용차로 위반	50,000
476	43라9647	오**	서울특별시	2020-03-13 19:13	내곡동 시립어린이병원 건너편	전용차로 위반	50,000
477	11루4764	오**	대전광역시	2020-03-19 16:58	서초동 양재IC 하행	전용차로 위반	50,000
478	67다9731	오**	경기도 고양시	2020-04-06 18:15	내곡동 시립어린이병원 건너편	전용차로 위반	50,000
479	128허4259	오**	서울특별시	2020-03-18 18:09	공릉소방서(구리방향)	전용차로 위반	50,000
480	63어0246	오**	서울특별시	2020-03-30 19:18	서초동 서초IC 하행	전용차로 위반	50,000
481	51호3822	오**	서울특별시	2020-02-06 20:47	한국무역보험공사	전용차로 위반	50,000
482	128하3278	우**	경기도 포천시	2020-03-18 19:18	육사야구장~ 화랑대 사거리 방향	전용차로 위반	50,000
483	28도9696	우**	경기도 여주시	2020-03-17 14:35	영등포구 한국교직원공제회관	전용차로 위반	50,000
484	82너3719	우**	경기도 안산시	2020-03-25 08:16	영등포구 한국교직원공제회관	전용차로 위반	50,000
485	50부1714	우**	강원도 원주시	2020-03-30 07:43	내곡동 GS파크주유소 건너편	전용차로 위반	50,000
486	21누5372	원**	경기도 남양주시	2020-03-24 17:11	공릉소방서(구리방향)	전용차로 위반	50,000
487	05다5445	유**	서울특별시	2020-03-26 17:42	롯데백화점 잠실점앞	전용차로 위반	50,000
488	25로2665	유**	서울특별시	2020-03-06 17:49	육사야구장~ 화랑대 사거리 방향	전용차로 위반	50,000
489	62라2968	유**	서울특별시	2020-03-12 20:40	화랑대주유소(서울방향)	전용차로 위반	50,000
490	312고5501	유**	서울특별시	2020-03-16 19:59	롯데백화점 잠실점앞	전용차로 위반	50,000
491	63무0725	유**	서울특별시	2020-04-03 16:27	종로4가126-2 가로판매대	전용차로 위반	50,000
492	02고3696	유**	서울특별시	2020-04-22 17:57	롯데백화점 잠실점앞	전용차로 위반	50,000
493	49하4435	유**	서울특별시	2020-03-05 08:07	대치동 은마아파트1동	전용차로 위반	50,000
494	49하4310	유**	서울특별시	2020-02-27 08:04	대치동 은마아파트1동	전용차로 위반	50,000
495	서울82두5215	유**	서울특별시	2020-03-24 17:46	월계동 월계주공아파트1단지 건너편	전용차로 위반	50,000
496	37모5318	유**	서울특별시	2020-04-27 20:16	대치동 개포우성2차아파트 12동	전용차로 위반	50,000
497	17주9219	유**	경기도 광명시	2020-03-16 14:14	롯데백화점 잠실점앞	전용차로 위반	50,000
498	85로2253	유**	서울특별시	2020-03-19 19:02	성산동 성산1교~성산2교 교차로	전용차로 위반	50,000
499	22오7275	유**	서울특별시	2020-03-17 17:57	월계동 월계주공아파트1단지 건너편	전용차로 위반	50,000
500	03오4046	유**	서울특별시	2020-04-13 17:51	군자교~군자역 방향	전용차로 위반	50,000
501	서울31자8687	윤**	서울특별시	2020-03-27 21:52	LG에클라트 정관장 앞 이정표	전용차로 위반	50,000
502	43저4011	윤**	경기도 오산시	2020-04-09 12:27	잠실동184-1 메디시	전용차로 위반	50,000
503	09주8540	윤**	서울특별시	2020-04-14 17:28	고속터미널역~반포역 방향	전용차로 위반	50,000
504	51호4217	윤**	서울특별시	2020-03-31 08:48	개봉동 영화아파트 SK충전소앞	전용차로 위반	50,000
505	서울32아3690	윤**	경기도 구리시	2020-03-11 20:12	공릉소방서(구리방향)	전용차로 위반	50,000
506	55호0817	윤**	부산광역시	2020-03-13 14:45	남현동 남태령고개 시	전용차로 위반	50,000

507	25머0772	윤**	경기도 성남시	2020-03-11 17:54	서초동 반포IC 상행	전용차로 위반	50,000
508	25머0772	윤**	경기도 성남시	2020-03-11 17:53	서초동 서초IC 상행	전용차로 위반	50,000
509	경기88사1848	윤**	경기도 남양주시	2020-04-23 08:45	공릉소방서(구리방향)	전용차로 위반	50,000
510	62고0177	윤**	서울특별시	2020-03-24 19:14	행당동 한양대전철역 1번 출구	전용차로 위반	50,000
511	51라3378	이**	인천광역시	2020-03-10 07:44	공릉소방서(구리방향)	전용차로 위반	50,000
512	13나0570	이**	인천광역시	2020-03-14 13:23	영등포구 롯데캐슬아이비	전용차로 위반	50,000
513	38주2623	이**	서울특별시	2020-04-29 17:26	대치동 은마아파트1동	전용차로 위반	50,000
514	서울31자2358	이**	서울특별시	2020-03-20 09:35	공릉소방서(구리방향)	전용차로 위반	50,000
515	24오0681	이**	경기도 오산시	2020-04-22 17:25	역촌동45-35	전용차로 위반	50,000
516	24호2097	이**	경기도 안산시	2020-02-26 17:41	대방역~ 노량진역 방향	전용차로 위반	50,000
517	서울31아2856	이**	경기도 남양주시	2020-03-17 20:27	송파구 올림픽회관앞	전용차로 위반	50,000
518	46고9775	이**	경기도 평택시	2020-03-14 12:25	무악동 독립문역 중앙정류소 시	전용차로 위반	50,000
519	20서3952	이**	경기도 성남시	2020-03-12 08:05	대치동 은마아파트1동	전용차로 위반	50,000
520	05너2167	이**	서울특별시	2020-03-12 07:53	서초동 서초IC 하행	전용차로 위반	50,000
521	05너2167	이**	서울특별시	2020-03-11 16:57	서초동 서초IC 하행	전용차로 위반	50,000
522	03모3601	이**	서울특별시	2020-03-30 12:42	롯데백화점 잠실점앞	전용차로 위반	50,000
523	46소9990	이**	경기도 용인시	2020-04-01 08:50	서초IC~반포IC 방향	전용차로 위반	50,000
524	42어0926	이**	서울특별시	2020-03-17 12:03	서초동 서초IC 입구 하행	전용차로 위반	50,000
525	42어0926	이**	서울특별시	2020-03-17 12:02	서초동 서초IC 하행	전용차로 위반	50,000
526	40도0673	이**	서울특별시	2020-03-17 19:30	성산동 성산1교~성산2교 교차로	전용차로 위반	50,000
527	40도0673	이**	서울특별시	2020-03-16 19:39	성산동 성산1교~성산2교 교차로	전용차로 위반	50,000
528	71거5354	이**	경기도 하남시	2020-03-13 07:02	영등포구 공작아파트 건너편	전용차로 위반	60,000
529	14소1229	이**	경기도 수원시	2020-04-11 11:06	서초동 반포IC 상행	전용차로 위반	50,000
530	51무5362	이**	경기도 성남시	2020-03-19 13:21	롯데백화점 잠실점앞	전용차로 위반	50,000
531	서울89자1840	이**	서울특별시	2020-03-31 21:35	영등포구 롯데캐슬아이비	전용차로 위반	50,000
532	45서4268	이**	경기도 수원시	2020-04-07 09:32	행당동 한양대전철역 1번 출구	전용차로 위반	50,000
533	01서9362	이**	서울특별시	2020-03-13 20:27	롯데백화점 잠실점앞	전용차로 위반	50,000
534	67두8522	이**	서울특별시	2020-03-26 19:31	화랑대주유소(서울방향)	전용차로 위반	50,000
535	39서1422	이**	경기도 용인시	2020-03-17 07:16	대치동 개포우성2차아파트 12동	전용차로 위반	50,000
536	49로7393	이**	경기도 부천시	2020-03-15 06:02	개봉동 영화아파트 SK충전소앞	전용차로 위반	50,000
537	05모1624	이**	서울특별시	2020-02-18 20:09	성산동 SK성산대교주유소 건너편	전용차로 위반	50,000
538	33호2500	이**	인천광역시	2020-03-16 14:19	영등포구 롯데캐슬아이비	전용차로 위반	50,000
539	67너8145	이**	서울특별시	2020-03-13 07:51	행당동 한양대전철역 1번 출구	전용차로 위반	50,000
540	03도3962	이**	광주광역시	2020-03-20 19:58	삼육대학교(구리방향)	전용차로 위반	50,000
541	83모4959	이**	경기도 남양주시	2020-04-16 17:24	공릉소방서(구리방향)	전용차로 위반	50,000
542	51하4194	이**	경기도 성남시	2020-03-11 18:32	서초동 서초IC 하행	전용차로 위반	50,000
543	18거7386	이**	서울특별시	2020-04-16 20:21	공릉소방서(구리방향)	전용차로 위반	50,000
544	64러0143	이**	서울특별시	2020-03-19 19:35	내곡동 시립어린이병원 건너편	전용차로 위반	50,000
545	65더8099	이**	서울특별시	2020-03-22 11:52	서초동 반포IC 상행	전용차로 위반	50,000
546	40호7003	이**	서울특별시	2020-02-20 18:51	중계동 중계그린아파트 109동	전용차로 위반	50,000
547	22두4997	이**	경기도 남양주시	2020-04-21 18:34	공릉소방서(구리방향)	전용차로 위반	50,000
548	96노8456	이**	서울특별시	2020-03-25 09:42	성산동 SK성산대교주유소 건너편	전용차로 위반	50,000
549	33모2836	이**	서울특별시	2020-03-13 18:03	대치동 은마아파트1동	전용차로 위반	50,000
550	41거9203	이**	서울특별시	2020-03-16 14:48	잠실동 엘스아파트 111동	전용차로 위반	50,000
551	서울31바2538	이**	경기도 의정부시	2020-03-28 13:01	NH투자증권 빌딩 앞	전용차로 위반	25,000
552	02버9662	이**	서울특별시	2020-04-14 07:23	미아리고개~성신여대입구역방향	전용차로 위반	50,000
553	54저4751	이**	전라북도 장수군	2020-03-18 08:06	서초동 반포IC 상행	전용차로 위반	50,000
554	54저4751	이**	전라북도 장수군	2020-03-18 08:04	양재동 양재IC 상행	전용차로 위반	50,000
555	13주5890	이**	경기도 화성시	2020-04-23 19:09	태릉강릉(서울방향)	전용차로 위반	50,000
556	27가4901	이**	서울특별시	2020-03-26 13:20	잠실동 엘스아파트 111동	전용차로 위반	50,000
557	53수6020	이**	경기도 구리시	2020-04-09 17:37	삼육대학교(구리방향)	전용차로 위반	50,000
558	16허7012	이**	강원도 원주시	2020-02-25 17:10	상계동 마들역 7번출구	전용차로 위반	50,000

559	312도2254	이**	서울특별시	2020-03-08 15:27	구로세무서~ 영등포역방향	전용차로 위반	50,000
560	서울84자7131	이**	서울특별시	2020-04-03 20:17	월계동 월계주공아파트1단지 건너편	전용차로 위반	50,000
561	87소0596	이**	서울특별시	2020-03-20 10:24	롯데백화점 잠실점앞	전용차로 위반	50,000
562	63거1039	이**	충청남도 천안시	2020-03-16 08:46	서초동 서초IC 상행	전용차로 위반	50,000
563	경기91사1244	이**	경기도 화성시	2020-03-25 17:10	송파구 올림픽회관앞	전용차로 위반	50,000
564	02누1417	이**	서울특별시	2020-04-17 12:33	학여울역~대치우성아파트교차로 방향	전용차로 위반	50,000
565	10노9647	이**	서울특별시	2020-04-27 19:06	송파구 올림픽회관앞	전용차로 위반	50,000
566	17루8666	이**	경기도 안양시	2020-04-16 16:45	학여울역~대치우성 아파트교차로 방향	전용차로 위반	50,000
567	26서3872	이**	경기도 안양시	2020-03-21 16:46	양재동 양재IC 상행	전용차로 위반	50,000
568	62하3526	이**	전라북도 전주시	2020-02-28 14:24	서초동 서초IC 하행	전용차로 위반	50,000
569	53고4326	이**	경기도 남양주시	2020-04-13 09:48	공릉소방서(구리방향)	전용차로 위반	50,000
570	14조2240	이**	제주특별자치도 제주시	2020-03-17 18:50	공릉소방서(구리방향)	전용차로 위반	50,000
571	13고5791	이**	서울특별시	2020-04-26 20:19	서초동 반포IC 상행	전용차로 위반	50,000
572	13고5791	이**	서울특별시	2020-04-26 20:18	서초동 서초IC 상행	전용차로 위반	50,000
573	11로0439	이**	경기도 양평군	2020-04-07 18:45	상계동 마들역 7번출구	전용차로 위반	50,000
574	69하4167	이**	경기도 안산시	2020-03-05 19:45	성산동 성산1교~성산2교 교차로	전용차로 위반	50,000
575	서울06하5713	이**	경기도 성남시	2020-03-16 09:34	화랑대주유소(서울방향)	전용차로 위반	60,000
576	54우5017	이**	서울특별시	2020-03-13 09:30	공릉소방서(구리방향)	전용차로 위반	50,000
577	13라7077	이**	서울특별시	2017-04-27 11:28	영등포구 롯데캐슬아이비	전용차로 위반	50,000
578	08고8062	이**	서울특별시	2020-03-17 17:30	성산동 성산1교~성산2교 교차로	전용차로 위반	50,000
579	80가8695	이**	울산광역시	2020-03-11 17:32	성산동 SK성산대교주유소 건너편	전용차로 위반	50,000
580	19저0290	이**	서울특별시	2020-04-13 13:37	역촌동46-38	전용차로 위반	50,000
581	81소3505	이**	경기도 부천시	2020-03-12 08:55	LG에클라트 정관장 앞 이정표	전용차로 위반	50,000
582	22버0682	이**	서울특별시	2020-03-10 18:32	롯데백화점 잠실점앞	전용차로 위반	50,000
583	86수5802	이**	인천광역시	2020-04-07 15:46	여의도동13 파라곤앞	전용차로 위반	50,000
584	54수0298	이**	경기도 하남시	2020-04-24 18:39	서초동 양재IC 하행	전용차로 위반	50,000
585	08조2177	이**	서울특별시	2020-03-19 09:03	내곡동 GS파크주유소 건너편	전용차로 위반	50,000
586	서울31자8456	이**	서울특별시	2020-03-30 19:54	행당동 한양대전철역 1번 출구	전용차로 위반	50,000
587	343두3752	이**	전라북도 익산시	2020-03-24 14:50	롯데백화점 잠실점앞	전용차로 위반	50,000
588	32서8735	이**	경기도 광명시	2020-03-13 13:37	영등포구 롯데캐슬아이비	전용차로 위반	50,000
589	19호1784	이**	경상남도 창원시	2020-03-27 18:06	내곡동 GS파크주유소 건너편	전용차로 위반	50,000
590	87모0310	이**	인천광역시	2020-03-13 19:37	내곡동 GS파크주유소 건너편	전용차로 위반	50,000
591	325거8075	이**	서울특별시	2020-03-20 12:59	롯데백화점 잠실점앞	전용차로 위반	50,000
592	26러5847	이**	서울특별시	2020-03-26 17:33	상계동 상계주공아파트 10단지	전용차로 위반	50,000
593	26러5847	이**	서울특별시	2020-03-11 20:25	상계동 상계주공아파트 10단지	전용차로 위반	50,000
594	61모3099	이**	서울특별시	2020-03-20 16:26	한국무역보험공사	전용차로 위반	50,000
595	166하9974	이**	서울특별시	2020-02-22 10:58	서초동 반포IC 상행	전용차로 위반	50,000
596	166하9974	이**	서울특별시	2020-02-22 10:56	양재동 양재IC 상행	전용차로 위반	50,000
597	18거2080	이**	충청북도 청주시	2020-03-24 20:12	공릉소방서(구리방향)	전용차로 위반	50,000
598	16로9524	이**	경기도 광명시	2020-03-13 13:50	롯데백화점 잠실점앞	전용차로 위반	50,000
599	33하8643	이**	서울특별시	2020-02-11 08:23	미아동 이마트 미아점 건너편	전용차로 위반	50,000
600	경기80거2306	이**	서울특별시	2020-03-13 13:37	개봉동 영화아파트 SK충전소앞	전용차로 위반	50,000
601	53무3430	이**	서울특별시	2020-03-26 15:09	롯데백화점 잠실점앞	전용차로 위반	50,000
602	33하3255	이**	인천광역시	2020-02-21 19:34	공릉소방서(구리방향)	전용차로 위반	50,000
603	서울32자1276	이**	서울특별시	2020-03-26 20:20	영등포구 한국교직원공제회관	전용차로 위반	50,000
604	02버2875	이**	서울특별시	2020-03-13 18:34	삼육대학교(구리방향)	전용차로 위반	50,000
605	서울32아4420	이**	서울특별시	2020-03-15 20:26	YBM빌딩	전용차로 위반	50,000
606	28너9942	임**	서울특별시	2020-04-16 16:16	역촌동45-34	전용차로 위반	50,000
607	서울중아6367	임**	서울특별시	2020-03-20 07:46	종각역~종로3가역 방향	전용차로 위반	40,000

608	62다9722	임**	경기도 안성시	2020-03-12 18:50	중계동 중계그린아파트 109동	전용차로 위반	50,000
609	45부5697	임**	서울특별시	2020-03-11 15:21	롯데백화점 잠실점앞	전용차로 위반	50,000
610	68마7289	임**	충청북도 청주시	2020-03-26 18:16	여의도동27-3 전경련	전용차로 위반	50,000
611	88러9300	임**	서울특별시	2020-03-16 08:55	삼육대학교(구리방향)	전용차로 위반	50,000
612	06노6594	임**	서울특별시	2020-03-25 10:40	롯데백화점 잠실점앞	전용차로 위반	50,000
613	서울31사8093	임**	인천광역시	2020-03-30 19:06	한국무역보험공사	전용차로 위반	50,000
614	39러7263	임**	경기도 광주시	2020-03-24 12:17	롯데백화점 잠실점앞	전용차로 위반	50,000
615	37저8650	임**	서울특별시	2020-04-28 17:19	남대문로4가3-1 삼성약국	전용차로 위반	50,000
616	72가6401	임**	서울특별시	2020-04-22 17:00	역촌동7-1 대성빌딩	전용차로 위반	60,000
617	59가6211	임**	서울특별시	2020-03-12 17:22	태릉강릉(서울방향)	전용차로 위반	50,000
618	86우5389	임**	서울특별시	2020-03-11 18:40	개봉동 영화아파트 SK충전소앞	전용차로 위반	50,000
619	12다9236	임**	경기도 화성시	2020-03-25 19:33	내곡동 GS파크주유소 건너편	전용차로 위반	50,000
620	92로4580	장**	서울특별시	2020-03-16 13:08	영등포구 롯데캐슬아이비	전용차로 위반	50,000
621	92로4580	장**	서울특별시	2020-03-19 11:38	영등포구 롯데캐슬아이비	전용차로 위반	50,000
622	92로4580	장**	서울특별시	2020-03-23 08:38	영등포구 롯데캐슬아이비	전용차로 위반	50,000
623	92로4580	장**	서울특별시	2020-03-13 11:42	영등포구 롯데캐슬아이비	전용차로 위반	50,000
624	92로4580	장**	서울특별시	2020-03-20 13:24	영등포구 롯데캐슬아이비	전용차로 위반	50,000
625	67버7822	장**	서울특별시	2020-04-20 12:58	롯데백화점 잠실점앞	전용차로 위반	50,000
626	67버7822	장**	서울특별시	2020-04-06 12:53	잠실동 엘스아파트 111동	전용차로 위반	50,000
627	53서3769	장**	인천광역시	2020-03-10 18:17	중계동 중계그린아파트 109동	전용차로 위반	50,000
628	60하2559	장**	서울특별시	2020-02-27 18:26	상계동 상계주공아파트 10단지	전용차로 위반	50,000
629	86너0452	장**	서울특별시	2020-03-23 08:56	삼성교~삼성역 방향	전용차로 위반	50,000
630	27누7884	장**	경기도 시	2020-03-13 19:55	내곡동 GS파크주유소 건너편	전용차로 위반	50,000
631	31가1328	장**	부산광역시	2020-03-18 13:48	롯데백화점 잠실점앞	전용차로 위반	50,000
632	32다8009	장**	경상북도 김천시	2019-05-17 22:35	홍제동 홍제삼거리 중앙정류소 시	전용차로 위반	50,000
633	08우1062	장**	강원도 춘천시	2020-04-29 19:49	롯데백화점 잠실점앞	전용차로 위반	50,000
634	08우1062	장**	강원도 춘천시	2020-04-29 18:24	잠실동 송파YMCA 체육관	전용차로 위반	50,000
635	43주3299	장**	서울특별시	2020-03-12 20:39	내곡동 시립어린이병원 건너편	전용차로 위반	50,000
636	38소2824	장**	경기도 고양시	2020-03-23 15:14	서초동 반포IC 상행	전용차로 위반	50,000
637	60도2254	전**	경기도 성남시	2020-03-18 10:27	롯데백화점 잠실점앞	전용차로 위반	50,000
638	57너9099	전**	충청남도 홍성군	2020-03-11 17:33	삼육대학교(구리방향)	전용차로 위반	50,000
639	35오7867	전**	서울특별시	2020-03-31 20:28	화랑대주유소(서울방향)	전용차로 위반	50,000
640	10우3050	전**	경기도 남양주시	2020-04-23 19:26	공릉소방서(구리방향)	전용차로 위반	50,000
641	38도9407	전**	서울특별시	2020-04-20 13:46	서초동 반포IC 상행	전용차로 위반	50,000
642	56두6676	전**	경기도 고양시	2020-03-13 17:20	성산동 SK성산대교주유소 건너편	전용차로 위반	50,000
643	42소6637	정**	강원도 강릉시	2020-03-23 09:26	서초동 반포IC 상행	전용차로 위반	50,000
644	105너1901	정**	서울특별시	2020-04-24 20:15	공릉소방서(구리방향)	전용차로 위반	50,000
645	19마9098	정**	서울특별시	2020-04-13 19:57	중계동 중계그린아파트 109동	전용차로 위반	50,000
646	04두8319	정**	서울특별시	2020-03-11 17:33	내곡동 GS파크주유소 건너편	전용차로 위반	50,000
647	서울31사4260	정**	서울특별시	2020-03-24 14:02	한국무역보험공사	전용차로 위반	50,000
648	40호1770	정**	서울특별시	2020-04-06 19:56	성산동 성산1교~성산2교 교차로	전용차로 위반	50,000
649	61저4660	정**	인천광역시	2020-04-10 17:19	서초동 서초IC 입구 하행	전용차로 위반	50,000
650	61저4660	정**	인천광역시	2020-04-10 17:18	서초동 서초IC 하행	전용차로 위반	50,000
651	서울06하6576	정**	경기도 남양주시	2020-03-16 17:29	삼육대학교(구리방향)	전용차로 위반	60,000
652	11로6603	정**	서울특별시	2020-03-23 08:57	상계동 상계주공아파트 10단지	전용차로 위반	50,000
653	20보0362	정**	경기도 평택시	2020-04-14 10:19	서초동 반포IC 상행	전용차로 위반	50,000
654	83가7215	정**	경기도 남양주시	2020-03-20 19:02	공릉소방서(구리방향)	전용차로 위반	50,000
655	66무9474	정**	경기도 남양주시	2020-03-16 19:51	상계동 마들역 7번출구	전용차로 위반	50,000
656	38버8057	정**	서울특별시	2020-03-15 11:53	영등포구 공작아파트 건너편	전용차로 위반	50,000
657	20하0514	정**	서울특별시	2020-03-05 17:11	태릉강릉(서울방향)	전용차로 위반	50,000
658	26수8115	정**	경기도 안양시	2020-03-19 10:54	홍은동 산골고개 중앙정류소 시	전용차로 위반	50,000
659	42루2204	정**	경기도 화성시	2020-04-03 15:21	서초동 반포IC 상행	전용차로 위반	50,000

660	42루2204	정**	경기도 화성시	2020-04-03 15:19	양재동 양재IC 상행	전용차로 위반	50,000
661	35수8931	정**	서울특별시	2020-04-22 18:05	송파구 올림픽회관앞	전용차로 위반	50,000
662	13너0203	정**	경기도 남양주시	2020-04-29 17:57	공릉소방서(구리방향)	전용차로 위반	50,000
663	88모6693	정**	경기도 남양주시	2020-03-13 20:10	내곡동 GS파크주유소 건너편	전용차로 위반	50,000
664	85서3283	정**	서울특별시	2020-04-16 13:51	대조동207-14	전용차로 위반	50,000
665	28고6448	정**	인천광역시	2020-03-18 19:14	성산동 성산1교~성산2교 교차로	전용차로 위반	50,000
666	66소0442	조**	경기도 파주시	2020-03-11 16:35	롯데백화점 잠실점앞	전용차로 위반	50,000
667	03라6246	조**	서울특별시	2020-03-24 09:38	공릉소방서(구리방향)	전용차로 위반	50,000
668	82러9487	조**	서울특별시	2020-04-13 10:05	영등포구 한국교직원공제회관	전용차로 위반	50,000
669	34우0692	조**	서울특별시	2020-04-21 16:31	롯데백화점 잠실점앞	전용차로 위반	50,000
670	75부7615	조**	경기도 시	2020-03-21 11:54	한국무역보험공사	전용차로 위반	60,000
671	29고0265	조**	경기도 고양시	2020-04-27 09:09	상계동 상계백병원	전용차로 위반	50,000
672	34호1476	조**	경기도 가평군	2020-03-10 16:03	잠실동175-12	전용차로 위반	50,000
673	57러9637	조**	경기도 광주시	2020-03-16 19:05	내곡동 시립어린이병원 건너편	전용차로 위반	50,000
674	25오2471	조**	인천광역시	2020-03-31 10:52	롯데백화점 잠실점앞	전용차로 위반	50,000
675	71주1757	조**	서울특별시	2020-03-24 09:24	대치우성아파트교차로~휘문고교사거리방향	전용차로 위반	60,000
676	07두1387	조**	경기도 평택시	2020-04-10 14:41	남현동 남태령고개 시	전용차로 위반	50,000
677	14러8889	조**	경기도 안산시	2020-03-31 17:29	상계동 상계주공아파트 10단지	전용차로 위반	50,000
678	11누1548	조**	전라북도 익산시	2020-04-01 19:23	내곡동 GS파크주유소 건너편	전용차로 위반	50,000
679	391도3848	조**	서울특별시	2020-03-26 19:19	성산동 성산1교~성산2교 교차로	전용차로 위반	50,000
680	51호8339	조**	인천광역시	2020-01-24 22:45	서초동 양재IC 하행	전용차로 위반	50,000
681	서울32바7758	조**	서울특별시	2020-03-12 19:22	상계동 상계백병원	전용차로 위반	50,000
682	30노8908	조**	경기도 김포시	2020-03-27 19:17	잠실동 송파YMCA 체육관	전용차로 위반	50,000
683	84어8562	조**	서울특별시	2020-03-23 17:51	공릉소방서(구리방향)	전용차로 위반	50,000
684	45버4479	주**	경기도 남양주시	2020-03-16 18:42	공릉소방서(구리방향)	전용차로 위반	50,000
685	16나6351	주**	충청남도 아산시	2020-02-19 18:38	화랑대주유소(서울방향)	전용차로 위반	50,000
686	49버2674	주**	경기도 의정부시	2020-04-17 19:39	상계동 마들역 7번출구	전용차로 위반	50,000
687	서울31아1745	지**	서울특별시	2020-04-06 20:47	행당동 한양대전철역 1번 출구	전용차로 위반	50,000
688	55어3119	지**	경기도 광주시	2020-03-24 07:25	성산동 성산1교~성산2교 교차로	전용차로 위반	50,000
689	18보7973	진**	충청남도 청양군	2020-04-29 09:48	서초동 반포IC 상행	전용차로 위반	50,000
690	18보7973	진**	충청남도 청양군	2020-04-29 09:46	양재동 양재IC 상행	전용차로 위반	50,000
691	59두2284	진**	경기도 남양주시	2020-03-13 14:38	서초동 서초IC 상행	전용차로 위반	50,000
692	서울31사7663	진**	서울특별시	2020-03-29 20:42	한국무역보험공사	전용차로 위반	50,000
693	38구2373	진**	서울특별시	2020-03-27 18:20	성산동 SK성산대교주유소 건너편	전용차로 위반	50,000
694	03마7947	차**	경기도 시	2020-04-28 12:13	남현동 남태령고개 시	전용차로 위반	50,000
695	86오1726	채**	서울특별시	2020-03-25 07:46	공릉소방서(구리방향)	전용차로 위반	50,000
696	21보5253	최**	충청남도 부여군	2020-04-17 15:52	서초동 서초IC 하행	전용차로 위반	50,000
697	58수7862	최**	인천광역시	2020-04-22 16:15	역촌동37-20	전용차로 위반	50,000
698	13모4253	최**	경상남도 창원시	2020-03-28 16:12	상봉동 중랑역 건너편	전용차로 위반	50,000
699	23마9478	최**	서울특별시	2020-03-23 18:57	상계동 상계백병원	전용차로 위반	50,000
700	08러8464	최**	경기도 안양시	2020-03-17 11:57	서초동 반포IC 상행	전용차로 위반	50,000
701	56어7495	최**	경기도 하남시	2020-03-31 20:37	공릉소방서(구리방향)	전용차로 위반	50,000
702	19부0979	최**	서울특별시	2020-03-20 18:54	월계동 월계주공아파트1단지 건너편	전용차로 위반	50,000
703	66주1328	최**	경기도 부천시	2020-03-26 16:35	양재동 양재IC 상행	전용차로 위반	50,000
704	04오1139	최**	서울특별시	2020-03-24 10:18	잠실동 엘스아파트 111동	전용차로 위반	50,000
705	96고0798	최**	서울특별시	2020-03-30 16:31	종로2가84-11 가로판매대	전용차로 위반	50,000
706	94루4529	최**	서울특별시	2020-03-30 17:43	공릉소방서(구리방향)	전용차로 위반	50,000
707	09머7777	최**	서울특별시	2020-03-13 18:23	내곡동 GS파크주유소 건너편	전용차로 위반	50,000
708	서울31아7934	최**	서울특별시	2020-03-17 12:37	한국무역보험공사	전용차로 위반	50,000
709	295머3155	최**	서울특별시	2020-04-27 18:58	공릉소방서(구리방향)	전용차로 위반	50,000
710	38다4234	최**	인천광역시	2020-03-29 15:03	서초동 서초IC 입구 하행	전용차로 위반	50,000
711	290누5862	최**	서울특별시	2020-04-16 14:36	여의도동2 여의도공원	전용차로 위반	50,000

712	28머2623	최**	서울특별시	2020-03-23 17:59	상계동 상계백병원	전용차로 위반	50,000
713	52가8806	최**	서울특별시	2020-03-30 14:05	영등포구 롯데캐슬아이비	전용차로 위반	50,000
714	서울31바3358	최**	경기도 부천시	2020-04-06 09:47	대치동 은마아파트1동	전용차로 위반	50,000
715	23주1306	최**	대구광역시	2020-03-18 19:45	내곡동 시립어린이병원 건너편	전용차로 위반	50,000
716	291누5051	최**	충청남도 천안시	2020-03-26 18:21	서초동 서초IC 하행	전용차로 위반	50,000
717	291누5051	최**	충청남도 천안시	2020-03-26 18:23	서초동 양재IC 하행	전용차로 위반	50,000
718	40마7694	최**	경기도 용인시	2020-03-31 17:59	내곡동 GS파크주유소 건너편	전용차로 위반	50,000
719	서울31사1742	최**	서울특별시	2020-03-30 15:39	한국무역보험공사	전용차로 위반	50,000
720	20두3891	최**	서울특별시	2020-03-12 19:20	화랑대주유소(서울방향)	전용차로 위반	50,000
721	60도7493	최**	서울특별시	2020-04-28 18:24	서초동 양재IC 하행	전용차로 위반	50,000
722	65호8177	최**	서울특별시	2020-02-20 20:41	서초동 양재IC 하행	전용차로 위반	50,000
723	31호6750	추**	서울특별시	2020-03-17 16:44	롯데백화점 잠실점앞	전용차로 위반	50,000
724	55거9117	태**	인천광역시	2020-03-26 19:29	상봉동 중랑역 건너편	전용차로 위반	50,000
725	29나5719	표**	경기도 김포시	2020-04-25 11:34	영등포구 공작아파트 건너편	전용차로 위반	50,000
726	66로3695	피**	경기도 남양주시	2020-04-29 20:21	롯데백화점 잠실점앞	전용차로 위반	50,000
727	63하0631	하**	전라북도 전주시	2020-02-21 18:56	서초동 반포IC 상행	전용차로 위반	50,000
728	11마3142	한**	서울특별시	2020-04-30 20:00	서초동 반포IC 상행	전용차로 위반	50,000
729	66조5800	한**	경기도 의정부시	2020-03-10 07:17	상계동 마들역 7번출구	전용차로 위반	50,000
730	62고9115	한**	인천광역시	2020-04-03 16:08	영등포구 롯데캐슬아이비	전용차로 위반	50,000
731	43모4259	한**	서울특별시	2020-04-16 16:44	학여울역~대치우성 아파트교차로 방향	전용차로 위반	50,000
732	26도3645	허**	전라남도 순천시	2020-04-16 08:10	대치동 은마아파트1동	전용차로 위반	50,000
733	08모8283	허**	서울특별시	2020-04-29 19:18	태릉강릉(서울방향)	전용차로 위반	50,000
734	03라6009	허**	서울특별시	2020-03-19 20:43	중계동 중계그린아파트 109동	전용차로 위반	50,000
735	29조0880	허**	서울특별시	2020-03-17 12:39	롯데백화점 잠실점앞	전용차로 위반	50,000
736	66나4374	허**	서울특별시	2020-03-30 20:32	상계동 마들역 7번출구	전용차로 위반	50,000
737	49소8156	허**	서울특별시	2020-03-22 19:51	서초동 반포IC 상행	전용차로 위반	50,000
738	42라5100	홍**	경기도 안양시	2020-03-18 17:43	송파구 올림픽회관앞	전용차로 위반	50,000
739	37무3675	홍**	경기도 김포시	2020-04-09 20:42	상계동 상계주공아파트 10단지	전용차로 위반	50,000
740	128허6499	홍**	서울특별시	2020-04-03 08:18	삼육대학교(구리방향)	전용차로 위반	50,000
741	39어2714	홍**	경기도 안산시	2020-03-12 17:19	롯데백화점 잠실점앞	전용차로 위반	50,000
742	27루5628	홍**	경기도 수원시	2020-03-31 09:10	방배동 남태령고개 시	전용차로 위반	50,000
743	55어6484	홍**	서울특별시	2020-04-23 16:17	갈현동460-5	전용차로 위반	50,000
744	30부0135	홍**	경기도 평택시	2020-03-25 18:46	송파구 올림픽회관앞	전용차로 위반	50,000
745	01서7805	홍**	서울특별시	2020-03-27 08:32	대치동 은마아파트1동	전용차로 위반	50,000
746	18보9616	홍**	경기도 평택시	2020-04-04 10:57	서초동 서초IC 상행	전용차로 위반	50,000
747	47소9234	황**	서울특별시	2020-04-21 08:18	월계동 월계주공아파트1단지 건너편	전용차로 위반	50,000
748	35노8867	황**	서울특별시	2020-03-24 17:50	대치동 은마아파트1동	전용차로 위반	50,000
749	32어1322	황**	서울특별시	2020-03-13 20:48	내곡동 GS파크주유소 건너편	전용차로 위반	50,000
750	83무0673	황**	서울특별시	2020-04-14 10:16	영등포구 공작아파트 건너편	전용차로 위반	50,000
751	20호2496	황**	경상남도 진주시	2020-04-06 14:46	관수동91-1	전용차로 위반	50,000
752	06다0371	황**	서울특별시	2020-03-13 20:11	성산동 SK성산대교주유소 건너편	전용차로 위반	50,000
753	서울31자3216	황**	경기도 남양주시	2020-04-23 14:14	롯데백화점 잠실점앞	전용차로 위반	50,000

◈ 서울특별시공고 제2020-1998호

전용차로 위반 과태료 사전통지서 공시송달 공고

도로교통법 제15조 제3항(전용차로의 설치) 및 제160조 제3항에 따라 전용차로 위반차량 소유주에게 질서위반행위규제법 제16조(사전통지 및 의견제출 등) 제1항의 규정에 의거 과태료 사전통지서(의견진술)를 등기 발송하였으나, 수취인 부재, 수취인 불명, 이사, 주소불명, 폐문부재 등 송달 불가능한 반송분에 대하여 지방세기본법 제33조(공시송달) 및 행정절차법 제14조(송달) 제4항에 의거 다음과 같이 공시송달(공고)합니다.

2020년 7월 9일
서 울 특 별 시 장

1. 건　명 : 전용차로 위반 과태료 사전통지서 반송분에 대한 공시송달
2. 근　거 : 도로교통법 제15조 제3항 및 제160조 제3항, 질서위반행위규제법 제16조 제1항, 지방세기본법 제33조, 행정절차법 제14조 제4항
3. 공시송달 대상 및 내용 : (주)모노비코리아 등　408명 〈붙임 참조〉
4. 공고기간 : '20. 07. 09 ~ '20. 07. 23
5. 의견제출 안내
   가. 의견제출 기한 : 2020. 07. 09 ~ 2020. 07. 23
   나. 의견제출 기한 내에 의견을 제출할 수 있으며(서식은 별첨 '의견진술서 작성예시' 참조), 의견제출시 증빙서류와 함께 인터넷(http://cartax.seoul.go.kr)또는 서울특별시 교통지도과로 제출하여 주시기 바랍니다.
   의견제출 기한 내에 의견제출이 없을 경우 의견이 없는 것으로 간주 됩니다.
   다. 국민기초생활수급자, 한부모가족 보호대상자, 장애인(3급 이상), 국가유공자(상이등급 3급 이상), 미성년자는 의견제출 기한 내에 질서위반행위 규제법 시행령 제2조의2에 따른 과태료 감경 50%에 필요한 자료를 제출할 수 있습니다.
   단 공동명의 및 과태료를 체납하고 있는 경우는 감경 대상에서 제외됩니다.
   라. 의견제출처
   - 주소 : 서울시 중구 덕수궁길 15(서울시청 서소문별관 2층 교통지도과 전용차로과징팀)
   - 전화번호 : 02-2133-4570~76, 팩스번호 : 02-2133-4904
   ※ 인터넷(http://cartax.seoul.go.kr)통하여 제출하셔도 됩니다.

붙임 : 1. 공시송달 대상자 명단 1부.
2. 주요 의견제출 대상 및 기타 참고사항　1부.

공시송달(사전통지서)명단

구분	차량 소유주						
연번	최초차량번호	성 명	단속일시	주 소	단속장소	위반내용	금 액
1	37허8353	(주)모노비코리아	2020-04-23 14:01	서울특별시	예지동187-2 종로4가혼수지하쇼핑센터	전용차로위반	50,000
2	55두8179	(주)베스트퀵즈	2020-05-11 13:11	경기도 용인시	롯데백화점 잠실점앞	전용차로위반	50,000
3	18두0483	(주)시원인포스	2020-06-04 10:05	서울특별시	롯데백화점 잠실점앞	전용차로위반	50,000
4	11라9566	(주)심마트	2020-06-04 17:32	대구광역시	대치동 은마아파트1동	전용차로위반	50,000
5	42거1989	(주)씨엘위더스	2020-05-28 09:27	경기도 남양주시	공릉소방서(구리방향)	전용차로위반	50,000
6	53하3722	(주)아이디개발	2020-05-21 13:15	서울특별시	잠실동 엘스아파트 111동	전용차로위반	50,000
7	41호1165	(주)에스제이렌트카	2020-05-27 10:32	경기도 광명시	방배동 남태령고개 시내	전용차로위반	50,000
8	30노4241	(주)에프아이텔	2020-06-02 16:11	서울특별시	서초동 반포IC 상행	전용차로위반	50,000
9	30노4241	(주)에프아이텔	2020-06-02 16:10	서울특별시	서초동 서초IC 상행	전용차로위반	50,000
10	97조8173	(주)원광텍스타일	2020-06-02 19:08	서울특별시	공릉소방서(구리방향)	전용차로위반	50,000
11	27고7119	(주)제네스코	2020-06-01 18:07	서울특별시	서초동 서초IC 하행	전용차로위반	50,000
12	64다0765	(주)제일조명	2020-06-03 09:39	경상북도 경산시	내곡동 시립어린이병원 건너편	전용차로위반	50,000
13	53하6108	(주)컴퓨터밸리데이션엑스퍼트코리아	2020-05-11 09:24	서울특별시	상계동 상계백병원	전용차로위반	50,000
14	182너2858	(주)테크빌	2020-05-29 19:53	경기도 안양시	성산동 성산1교~성산2교 교차로	전용차로위반	50,000
15	33오1417	(주)피와이에이치	2020-06-04 15:27	서울특별시	서초동 반포IC 상행	전용차로위반	50,000
16	33오1417	(주)피와이에이치	2020-06-04 15:24	서울특별시	양재동 양재IC 상행	전용차로위반	50,000
17	125도6436	델타링크주식회사	2020-06-01 11:48	서울특별시	롯데백화점 잠실점앞	전용차로위반	50,000
18	48거8846	로잘리메지레베가	2020-06-04 19:47	서울특별시	상계동 상계주공아파트 10단지	전용차로위반	50,000
19	66다2447	미래상조119주식회사	2020-06-02 20:12	전라북도 전주시	공릉소방서(구리방향)	전용차로위반	50,000
20	66다2447	미래상조119주식회사	2020-05-29 19:54	전라북도 전주시	공릉소방서(구리방향)	전용차로위반	50,000
21	66다2447	미래상조119주식회사	2020-06-01 20:10	전라북도 전주시	공릉소방서(구리방향)	전용차로위반	50,000
22	66다2447	미래상조119주식회사	2020-05-28 19:57	전라북도 전주시	공릉소방서(구리방향)	전용차로위반	50,000
23	66다2447	미래상조119주식회사	2020-06-03 20:47	전라북도 전주시	공릉소방서(구리방향)	전용차로위반	50,000
24	40하7321	바위샘OA	2020-05-13 18:38	경기도 용인시	잠실동270	전용차로위반	50,000
25	60주7408	사단법인한국자동차진단보증협회	2020-05-30 15:55	서울특별시	서초동 양재IC 하행	전용차로위반	50,000
26	18호1902	슬로베이크(김원실)	2020-05-20 08:56	서울특별시	대치동 은마아파트1동	전용차로위반	50,000
27	58무1513	신명건설주식회사	2020-05-29 09:38	경기도 양평군	공릉소방서(구리방향)	전용차로위반	50,000
28	69우4611	아미건설(주)	2020-06-01 07:57	서울특별시	상계동 상계주공아파트 10단지	전용차로위반	50,000
29	47호1119	오케이디에이치(주)	2020-04-30 10:45	경기도 부천시	서초동 서초IC 하행	전용차로위반	50,000
30	57하6115	유한회사더굿카	2020-06-03 15:24	강원도 강릉시	서초동 반포IC 상행	전용차로위반	50,000
31	18하4734	재단법인자생의료재단	2020-05-21 18:39	서울특별시	논현역~반포역 방향	전용차로위반	50,000
32	97모2377	제이비냉동산업(주)	2020-06-01 20:23	경기도 남양주시	공릉소방서(구리방향)	전용차로위반	50,000
33	92러8656	주-델타콤	2020-05-28 09:36	경기도 고양시	상계동 상계주공아파트 10단지	전용차로위반	50,000
34	339버7721	주식회사대정컴퍼니	2020-05-28 09:44	서울특별시	내곡동 시립어린이병원 건너편	전용차로위반	50,000
35	49하5686	주식회사루크투어	2020-05-26 08:53	서울특별시	롯데백화점 잠실점앞	전용차로위반	50,000
36	49호0525	주식회사서울동화픽처스	2020-05-26 19:02	경기도 고양시	성산동 성산1교~성산2교 교차로	전용차로위반	50,000
37	20하2847	주식회사스마트렌트카	2020-06-03 20:16	광주광역시	삼성동 경기고등학교	전용차로위반	50,000
38	40소0248	주식회사씨그널엔터테인먼트그룹	2020-06-04 09:28	서울특별시	삼성동 경기고등학교	전용차로위반	50,000
39	49호0509	주식회사에이에이치엔	2020-05-23 09:38	서울특별시	서초동 서초IC 하행	전용차로위반	50,000
40	49호0509	주식회사에이에이치엔	2020-05-23 09:39	서울특별시	서초동 양재IC 하행	전용차로위반	50,000
41	18호6231	주식회사유에프프로덕션	2020-05-11 14:48	서울특별시	여의도동46 Kbs 별관	전용차로위반	50,000
42	27조9722	주식회사정우인터내셔날	2020-05-31 10:41	경상남도 창녕군	서초동 반포IC 상행	전용차로위반	50,000
43	27조9722	주식회사정우인터내셔날	2020-06-01 13:51	경상남도 창녕군	양재동 양재IC 상행	전용차로위반	50,000
44	27조9722	주식회사정우인터내셔날	2020-05-31 10:38	경상남도 창녕군	양재동 양재IC 상행	전용차로위반	50,000
45	56구4800	주식회사존하우징	2020-06-03 18:58	경기도 용인시	송파구 올림픽회관앞	전용차로위반	50,000
46	25서8612	주식회사티베이스	2020-06-04 20:20	경기도 화성시	서초동 양재IC 하행	전용차로위반	50,000

47	36너2192	태봉산업개발(주)	2020-05-29 18:42	서울특별시	송파구 올림픽회관앞	전용차로위반	50,000
48	대구81자6427	티엔티택배(주)	2020-05-29 20:07	대구광역시	월계동 월계주공아파트1단지 건너편	전용차로위반	50,000
49	16두6212	한국화재평가시	2020-05-28 20:18	서울특별시	송파구 올림픽회관앞	전용차로위반	50,000
50	107러4526	A**	2020-05-28 18:48	서울특별시	내곡동 시립어린이병원 건너편	전용차로위반	50,000
51	50노4598	B**	2020-06-02 16:01	충청남도 논산시	서초동 반포IC 상행	전용차로위반	50,000
52	66버5452	D**	2020-05-27 17:51	경상남도 거제시	공릉소방서(구리방향)	전용차로위반	50,000
53	66버5452	D**	2020-06-04 20:44	경상남도 거제시	공릉소방서(구리방향)	전용차로위반	50,000
54	66버5452	D**	2020-06-01 17:30	경상남도 거제시	공릉소방서(구리방향)	전용차로위반	50,000
55	66버5452	D**	2020-05-28 20:31	경상남도 거제시	공릉소방서(구리방향)	전용차로위반	50,000
56	48라2174	E**	2020-06-01 13:54	경기도 포천시	서초동 반포IC 상행	전용차로위반	50,000
57	81무6730	H**	2020-05-30 11:29	서울특별시	서초동 반포IC 상행	전용차로위반	50,000
58	81무6730	H**	2020-06-02 14:29	서울특별시	서초동 반포IC 상행	전용차로위반	50,000
59	81무6730	H**	2020-05-30 11:27	서울특별시	양재동 양재IC 상행	전용차로위반	50,000
60	55호5706	H**	2020-05-18 17:16	경기도 광명시	화랑대주유소(서울방향)	전용차로위반	50,000
61	16머6289	H**	2020-06-01 20:31	서울특별시	공릉소방서(구리방향)	전용차로위반	50,000
62	10러8541	J**	2020-05-29 14:24	서울특별시	상봉동 중랑역 건너편	전용차로위반	50,000
63	23모0998	J**	2020-05-29 18:22	서울특별시	내곡동 시립어린이병원 건너편	전용차로위반	50,000
64	52부1055	J**	2020-06-04 17:15	서울특별시	성산동 성산1교~성산2교 교차로	전용차로위반	50,000
65	62무9978	J**	2020-05-31 13:32	경기도 평택시	동양미래대학 구로성심병원 정류소앞 시내	전용차로위반	50,000
66	55나8516	J**	2020-06-03 10:25	서울특별시	동양미래대학 구로성심병원 정류소앞 시내	전용차로위반	50,000
67	51부4143	K**	2020-06-01 07:24	서울특별시	행당동 한양대전철역 1번 출구	전용차로위반	50,000
68	08도9185	L**	2020-05-30 06:40	서울특별시	홍은동 산골고개 중앙정류소 시외	전용차로위반	50,000
69	15러0318	L**	2020-05-29 17:19	경기도 안산시	내곡동 시립어린이병원 건너편	전용차로위반	50,000
70	103누2698	L**	2020-05-28 09:46	경기도 수원시	양재동 양재IC 상행	전용차로위반	50,000
71	59호7990	L**	2020-04-29 18:35	경기도 남양주시	서초동 반포IC 상행	전용차로위반	50,000
72	69모0847	L**	2020-06-02 13:59	인천광역시	개봉동 영화아파트 SK충전소앞	전용차로위반	50,000
73	28너9678	P**	2020-05-28 14:21	서울특별시	서초동 반포IC 상행	전용차로위반	50,000
74	28너9678	P**	2020-05-28 14:19	서울특별시	양재동 양재IC 상행	전용차로위반	50,000
75	52러5151	R**	2020-05-30 10:46	전라북도 완주군	양재동 양재IC 상행	전용차로위반	50,000
76	27두4227	S**	2020-06-01 07:34	서울특별시	삼성동 경기고등학교	전용차로위반	50,000
77	14너5048	S**	2020-06-03 18:24	서울특별시	대치동 은마아파트1동	전용차로위반	50,000
78	17루8795	V**	2020-06-02 17:14	충청남도 서산시	서초동 서초IC 상행	전용차로위반	50,000
79	17루8795	V**	2020-06-02 17:12	충청남도 서산시	양재동 양재IC 상행	전용차로위반	50,000
80	45부0901	Y**	2020-05-27 19:57	경상북도 구미시	롯데백화점 잠실점앞	전용차로위반	50,000
81	263너1926	Y**	2020-06-03 08:56	서울특별시	내곡동 시립어린이병원 건너편	전용차로위반	50,000
82	108러7774	Y**	2020-06-01 14:05	인천광역시	동양미래대학 구로성심병원 정류소앞 시내	전용차로위반	50,000
83	08구0367	Z**	2020-06-03 18:09	서울특별시	롯데백화점 잠실점앞	전용차로위반	50,000
84	11서2168	Z**	2020-06-03 18:54	인천광역시	성산동 성산1교~성산2교 교차로	전용차로위반	50,000
85	55라5610	Z**	2020-05-27 20:47	인천광역시	내곡동 시립어린이병원 건너편	전용차로위반	50,000
86	52너4479	간**	2020-05-28 18:11	서울특별시	성산동 성산1교~성산2교 교차로	전용차로위반	50,000
87	41너4506	강**	2020-05-29 09:11	경상남도 창원시	서초동 반포IC 상행	전용차로위반	50,000
88	41너4506	강**	2020-05-29 09:08	경상남도 창원시	양재동 양재IC 상행	전용차로위반	50,000
89	서울31아3958	강**	2020-06-01 17:45	서울특별시	잠실동 엘스아파트 111동	전용차로위반	50,000
90	39우6479	강**	2020-05-29 17:57	대전광역시	서초동 서초IC 하행	전용차로위반	50,000
91	39우6479	강**	2020-05-29 18:00	대전광역시	서초동 양재IC 하행	전용차로위반	50,000
92	06러6131	강**	2020-05-29 09:11	서울특별시	공릉소방서(구리방향)	전용차로위반	50,000
93	64머8215	강**	2020-05-27 19:03	서울특별시	송파구 올림픽회관앞	전용차로위반	50,000
94	11로9963	강**	2020-05-27 17:29	서울특별시	상계동 상계주공아파트 10단지	전용차로위반	50,000
95	서울32사7023	경**	2020-05-27 08:26	서울특별시	육사야구장~ 화랑대역 방향	전용차로위반	50,000
96	70하2131	고**	2020-02-20 11:57	서울특별시	LG에클라트 정관장 앞 이정표	전용차로위반	60,000
97	35어9198	곽**	2020-06-03 18:26	경기도 성남시	잠실동 엘스아파트 111동	전용차로위반	50,000
98	76무6583	곽**	2020-05-19 12:49	경기도 구리시	대조동198-1	전용차로위반	60,000
99	26로3389	곽**	2020-06-04 19:24	서울특별시	롯데백화점 잠실점앞	전용차로위반	50,000

100	10고8788	구**	2020-06-01 17:20	경기도 구리시	삼육대학교(구리방향)	전용차로위반	50,000
101	27어0473	권**	2020-06-02 17:20	서울특별시	공릉소방서(구리방향)	전용차로위반	50,000
102	68머1267	권**	2020-06-04 09:00	경기도 포천시	서초동 반포IC 상행	전용차로위반	50,000
103	68머1267	권**	2020-05-27 09:11	경기도 포천시	양재동 양재IC 상행	전용차로위반	50,000
104	06하3093	권**	2020-04-18 18:19	서울특별시	여의도동8-1	전용차로위반	50,000
105	50고2679	권**	2020-05-29 18:54	경기도 고양시	성산동 성산1교~성산2교 교차로	전용차로위반	50,000
106	서울31바8172	권**	2020-06-02 17:19	서울특별시	대치동 은마아파트1동	전용차로위반	50,000
107	97모0210	김**	2020-05-29 18:25	경기도 광주시	태릉강릉(서울방향)	전용차로위반	50,000
108	21오9406	김**	2020-05-27 17:15	서울특별시	삼육대학교(구리방향)	전용차로위반	50,000
109	서울86자9220	김**	2020-06-01 09:43	서울특별시	공릉소방서(구리방향)	전용차로위반	50,000
110	59누7188	김**	2020-05-28 11:50	서울특별시	롯데백화점 잠실점앞	전용차로위반	50,000
111	53도0745	김**	2020-06-01 12:17	경기도 안산시	롯데백화점 잠실점앞	전용차로위반	50,000
112	60하8489	김**	2020-05-08 17:41	인천광역시	롯데백화점 잠실점앞	전용차로위반	50,000
113	22마4194	김**	2020-06-02 08:14	서울특별시	상계동 마들역 7번출구	전용차로위반	50,000
114	91부0568	김**	2020-06-03 19:12	서울특별시	공릉소방서(구리방향)	전용차로위반	50,000
115	33소5032	김**	2020-06-04 20:09	서울특별시	행당동 한양대전철역 1번 출구	전용차로위반	50,000
116	86수6958	김**	2020-05-30 06:41	인천광역시	개봉동 영화아파트 SK충전소앞	전용차로위반	50,000
117	57나5162	김**	2020-05-29 16:36	경기도 광주시	롯데백화점 잠실점앞	전용차로위반	50,000
118	169고3250	김**	2020-06-02 15:49	서울특별시	롯데백화점 잠실점앞	전용차로위반	50,000
119	81로0878	김**	2020-05-27 19:27	서울특별시	내곡동 시립어린이병원 건너편	전용차로위반	50,000
120	14보0348	김**	2020-05-29 18:13	서울특별시	롯데백화점 잠실점앞	전용차로위반	50,000
121	15우8643	김**	2020-06-01 13:28	서울특별시	남현동 남태령고개 시외	전용차로위반	50,000
122	30다3643	김**	2020-05-29 17:44	서울특별시	태릉강릉(서울방향)	전용차로위반	50,000
123	34호5354	김**	2020-05-07 14:10	서울특별시	서초동 서초IC 하행	전용차로위반	50,000
124	67저3192	김**	2020-05-19 14:34	서울특별시	종로4가183 구두수선대	전용차로위반	50,000
125	19러0820	김**	2020-05-27 07:10	서울특별시	송파구 올림픽회관앞	전용차로위반	50,000
126	16허6039	김**	2020-05-13 16:21	경상남도 남해군	서초동 서초IC 하행	전용차로위반	50,000
127	235거9606	김**	2020-05-19 14:24	대구광역시	논현역~강남역방향	전용차로위반	50,000
128	62수6967	김**	2020-06-04 20:48	서울특별시	대치동 개포우성2차아파트 12동	전용차로위반	50,000
129	52머7837	김**	2020-05-27 09:14	경기도 안양시	서초동 반포IC 상행	전용차로위반	50,000
130	52머7837	김**	2020-05-27 09:12	경기도 안양시	양재동 양재IC 상행	전용차로위반	50,000
131	경기33두5575	김**	2020-06-03 18:06	경기도 성남시	잠실동 엘스아파트 111동	전용차로위반	50,000
132	24라2617	김**	2020-05-28 09:00	서울특별시	공릉소방서(구리방향)	전용차로위반	50,000
133	12다4196	김**	2020-06-04 17:39	경기도 구리시	롯데백화점 잠실점앞	전용차로위반	50,000
134	16무0794	김**	2020-06-03 16:06	경기도 과천시	남현동 남태령고개 시외	전용차로위반	50,000
135	30머0529	김**	2020-06-04 19:07	인천광역시	월계동 월계주공아파트1단지 건너편	전용차로위반	50,000
136	319나2806	김**	2020-06-02 09:32	경기도 부천시	성산동 성산1교~성산2교 교차로	전용차로위반	50,000
137	서울32자2770	김**	2020-05-27 17:29	서울특별시	상계동 상계주공아파트 10단지	전용차로위반	50,000
138	47라0902	김**	2020-05-29 19:37	서울특별시	내곡동 시립어린이병원 건너편	전용차로위반	50,000
139	04수9202	김**	2020-05-28 10:56	서울특별시	롯데백화점 잠실점앞	전용차로위반	50,000
140	58소7214	김**	2020-06-02 08:07	서울특별시	상계동 상계백병원	전용차로위반	50,000
141	50서7157	김**	2020-06-02 13:14	인천광역시	서초동 서초IC 하행	전용차로위반	50,000
142	08마4978	김**	2020-05-27 19:37	경기도 남양주시	화랑대주유소(서울방향)	전용차로위반	50,000
143	46러5824	김**	2020-05-28 17:49	인천광역시	서초동 서초IC 하행	전용차로위반	50,000
144	서울31아4106	김**	2020-05-28 09:19	서울특별시	상계동 상계백병원	전용차로위반	50,000
145	29나5769	김**	2020-05-29 10:04	전라북도 전주시	저동1가 삼일로 영락교회	전용차로위반	50,000
146	56고1724	김**	2020-06-02 17:39	경기도 과천시	남현동 남태령고개 시외	전용차로위반	50,000
147	37가5559	김**	2020-05-29 17:28	경기도 성남시	대치동 은마아파트1동	전용차로위반	50,000
148	60하2282	김**	2020-05-20 18:12	경기도 성남시	상계동 상계주공아파트 10단지	전용차로위반	50,000
149	34호2198	김**	2020-05-08 19:59	서울특별시	태릉강릉(서울방향)	전용차로위반	50,000
150	39주7350	김**	2020-06-01 08:55	전라남도 순천시	양재동 양재IC 상행	전용차로위반	50,000
151	52소5217	김**	2020-06-01 09:49	서울특별시	상계동 상계백병원	전용차로위반	50,000
152	18어9590	김**	2020-05-19 19:11	서울특별시	고속버스터미날~반포역	전용차로위반	50,000

153	11보0684	김**	2020-05-28 13:27	경기도 광주시	양재동 양재IC 상행	전용차로위반	50,000
154	48오8801	김**	2020-05-29 15:45	경기도 부천시	서초동 양재IC 하행	전용차로위반	50,000
155	04도4413	김**	2020-05-29 18:25	서울특별시	내곡동 시립어린이병원 건너편	전용차로위반	50,000
156	43서6167	김**	2020-05-29 08:35	서울특별시	쌍문시장입구사거리~우이교차로방향	전용차로위반	50,000
157	49호4449	김**	2020-05-22 08:08	서울특별시	성산동 성산1교~성산2교 교차로	전용차로위반	50,000
158	55도9005	김**	2020-05-28 15:57	경기도 시흥시	동양미래대학 구로성심병원 정류소앞 시내	전용차로위반	50,000
159	12고5667	김**	2020-05-29 07:42	경기도 구리시	화랑대주유소(서울방향)	전용차로위반	50,000
160	63부1521	김**	2020-06-01 18:29	서울특별시	월계동 월계주공아파트1단지 건너편	전용차로위반	50,000
161	53노4503	김**	2020-05-27 20:21	서울특별시	행당동 한양대전철역 1번 출구	전용차로위반	50,000
162	179서2660	김**	2020-06-04 12:56	전라남도 목포시	롯데백화점 잠실점앞	전용차로위반	50,000
163	서울89자5835	김**	2020-05-27 12:44	서울특별시	롯데백화점 잠실점앞	전용차로위반	50,000
164	07두6025	김**	2020-06-01 18:27	인천광역시	롯데백화점 잠실점앞	전용차로위반	50,000
165	86가5225	김**	2020-06-01 08:00	서울특별시	대치동 은마아파트1동	전용차로위반	50,000
166	27마3264	김**	2020-06-02 17:39	서울특별시	화랑대주유소(서울방향)	전용차로위반	50,000
167	16마9949	김**	2020-06-01 18:32	경기도 남양주시	화랑대주유소(서울방향)	전용차로위반	50,000
168	56구1873	김**	2020-05-29 17:28	인천광역시	화랑대주유소(서울방향)	전용차로위반	50,000
169	13호2676	김**	2020-05-08 20:04	충청남도 천안시	서초동 서초IC 상행	전용차로위반	50,000
170	95머9893	김**	2020-05-28 19:46	경기도 남양주시	롯데백화점 잠실점앞	전용차로위반	50,000
171	38구8261	김**	2020-05-28 16:49	서울특별시	학여울역교차로~대치우성아파트교차로 방향	전용차로위반	50,000
172	서울91자2117	김**	2020-06-03 08:12	서울특별시	상계동 상계주공아파트 10단지	전용차로위반	50,000
173	01서9786	김**	2020-06-01 18:00	서울특별시	화랑대주유소(서울방향)	전용차로위반	50,000
174	95부6247	김**	2020-05-27 09:22	서울특별시	공릉소방서(구리방향)	전용차로위반	50,000
175	61머1744	김**	2020-06-02 18:22	서울특별시	대치동 은마아파트1동	전용차로위반	50,000
176	서울91자2949	김**	2020-05-29 20:26	서울특별시	상계동 상계주공아파트 10단지	전용차로위반	50,000
177	02구4185	김**	2020-06-03 16:38	경기도 남양주시	잠실동 엘스아파트 111동	전용차로위반	50,000
178	380저8467	김**	2020-05-28 19:35	경기도 안양시	내곡동 시립어린이병원 건너편	전용차로위반	50,000
179	38거3785	김**	2020-06-02 16:51	경기도 부천시	롯데백화점 잠실점앞	전용차로위반	50,000
180	19도3670	김**	2020-06-03 20:24	서울특별시	행당동 한양대전철역 1번 출구	전용차로위반	50,000
181	40모6120	김**	2020-06-02 11:56	충청북도 청주시	서초동 서초IC 하행	전용차로위반	50,000
182	40모6120	김**	2020-06-02 11:58	충청북도 청주시	서초동 양재IC 하행	전용차로위반	50,000
183	66무8053	남**	2020-06-04 15:01	경기도 안양시	서초동 반포IC 상행	전용차로위반	50,000
184	63머5135	남**	2020-05-27 09:46	서울특별시	대치동 개포우성2차아파트 12동	전용차로위반	50,000
185	83부3455	남**	2020-05-18 14:19	경기도 과천시	여의도동3 여의도역	전용차로위반	50,000
186	06나5451	류**	2020-06-03 19:43	경기도 평택시	남현동 남태령고개 시외	전용차로위반	50,000
187	128허8221	마**	2020-05-25 16:51	서울특별시	롯데백화점 잠실점앞	전용차로위반	50,000
188	09로3391	문**	2020-05-29 17:40	경기도 의정부시	성산동 성산1교~성산2교 교차로	전용차로위반	50,000
189	32머9271	문**	2020-05-27 18:53	경기도 의정부시	송파구 올림픽회관앞	전용차로위반	50,000
190	288루3353	민**	2020-05-28 15:58	서울특별시	롯데백화점 잠실점앞	전용차로위반	50,000
191	51두5692	민**	2020-06-01 15:02	대구광역시	롯데백화점 잠실점앞	전용차로위반	50,000
192	92저8868	민**	2020-06-02 20:37	인천광역시	상계동 상계주공아파트 10단지	전용차로위반	50,000
193	18도9696	박**	2020-06-04 18:12	서울특별시	공릉소방서(구리방향)	전용차로위반	50,000
194	03부9333	박**	2020-06-03 19:51	서울특별시	성산동 성산1교~성산2교 교차로	전용차로위반	50,000
195	847아0461	박**	2020-05-29 20:31	서울특별시	공릉소방서(구리방향)	전용차로위반	50,000
196	63주6005	박**	2020-06-03 15:01	서울특별시	양재동 양재IC 상행	전용차로위반	50,000
197	58라2609	박**	2020-06-03 14:47	서울특별시	서초동 반포IC 상행	전용차로위반	50,000
198	서울32자1653	박**	2020-06-02 20:43	서울특별시	태릉강릉(서울방향)	전용차로위반	50,000
199	85로3628	박**	2020-05-31 12:59	경기도 남양주시	상봉동 중랑역 건너편	전용차로위반	50,000
200	39호5597	박**	2020-05-14 09:47	경기도 수원시	서초동 반포IC 상행	전용차로위반	50,000
201	29버5528	박**	2020-05-28 16:18	충청남도 공주시	서초동 서초IC 하행	전용차로위반	50,000
202	29버5528	박**	2020-05-28 16:20	충청남도 공주시	서초동 양재IC 하행	전용차로위반	50,000
203	10소5014	박**	2020-06-04 19:52	충청남도 아산시	태릉강릉(서울방향)	전용차로위반	50,000
204	06호5049	박**	2020-05-04 11:35	서울특별시	잠실동181 기아차	전용차로위반	50,000

205	16더1248	박**	2020-05-29 18:27	서울특별시	상계동 마들역 7번출구	전용차로위반	50,000
206	23더1030	박**	2020-06-01 17:33	경기도 성남시	상계동 상계주공아파트 10단지	전용차로위반	50,000
207	32더8169	박**	2020-06-04 09:01	서울특별시	공릉소방서(구리방향)	전용차로위반	50,000
208	56부1078	박**	2020-05-27 17:30	서울특별시	공릉소방서(구리방향)	전용차로위반	50,000
209	40나7442	박**	2020-06-04 20:32	서울특별시	화랑대주유소(서울방향)	전용차로위반	50,000
210	268더8825	박**	2020-05-29 17:30	경기도 남양주시	공릉소방서(구리방향)	전용차로위반	50,000
211	21모5778	박**	2020-06-04 19:33	서울특별시	성산동 성산1교~성산2교 교차로	전용차로위반	50,000
212	34모9676	박**	2020-06-02 20:13	경기도 과천시	남현동 남태령고개 시외	전용차로위반	50,000
213	10저3905	방**	2020-05-27 09:38	서울특별시	공릉소방서(구리방향)	전용차로위반	50,000
214	83조0662	배**	2020-06-04 12:01	인천광역시	남현동 남태령고개 시외	전용차로위반	50,000
215	서울86자4879	배**	2020-06-01 13:17	서울특별시	롯데백화점 잠실점앞	전용차로위반	50,000
216	17더0998	백**	2020-06-01 15:26	경기도 고양시	양재동 양재IC 상행	전용차로위반	50,000
217	29호7314	백**	2020-05-12 17:49	서울특별시	롯데백화점 잠실점앞	전용차로위반	50,000
218	39도3000	복**	2020-06-02 08:57	서울특별시	삼육대학교(구리방향)	전용차로위반	50,000
219	52호9451	복**	2020-04-27 12:45	경기도 안산시	서초동 양재IC 하행	전용차로위반	50,000
220	01저0952	서**	2020-05-31 10:00	경기도 평택시	양재동 양재IC 상행	전용차로위반	50,000
221	288우9311	서**	2020-06-02 17:40	인천광역시	성산동 성산1교~성산2교 교차로	전용차로위반	50,000
222	86우3751	서**	2020-05-27 09:31	전라남도 순천시	공릉소방서(구리방향)	전용차로위반	50,000
223	35마2630	서**	2020-05-29 19:39	서울특별시	공릉소방서(구리방향)	전용차로위반	50,000
224	35마2630	서**	2020-06-01 18:34	서울특별시	공릉소방서(구리방향)	전용차로위반	50,000
225	33거8055	석**	2020-06-03 09:38	서울특별시	성산동 성산1교~성산2교 교차로	전용차로위반	50,000
226	39무3130	석**	2020-05-28 07:26	경상남도 양산시	공릉소방서(구리방향)	전용차로위반	50,000
227	16두0847	손**	2020-05-27 18:58	경기도 안양시	서초동 반포IC 상행	전용차로위반	50,000
228	57다8264	손**	2020-05-29 19:51	경기도 남양주시	잠실동 엘스아파트 111동	전용차로위반	50,000
229	72나7885	송**	2020-05-28 16:55	서울특별시	학여울역~대치우성아파트교차로 방향	전용차로위반	60,000
230	353머4854	송**	2020-05-29 20:33	서울특별시	상계동 마들역 7번출구	전용차로위반	50,000
231	176오3105	송**	2020-05-29 19:41	경기도 수원시	공릉소방서(구리방향)	전용차로위반	50,000
232	16두1855	송**	2020-05-29 12:42	서울특별시	양재동 양재IC 상행	전용차로위반	50,000
233	68주3541	송**	2020-06-03 18:44	서울특별시	화랑대주유소(서울방향)	전용차로위반	50,000
234	서울34더7197	신**	2020-06-02 08:50	서울특별시	홍제동 홍제삼거리 중앙정류소 시내	전용차로위반	50,000
235	58러9239	신**	2020-06-04 13:33	전라북도 군산시	저동1가 삼일로 영락교회	전용차로위반	50,000
236	서울32아5399	신**	2020-05-26 18:17	서울특별시	양화대교 북단~남단 방향	전용차로위반	50,000
237	06모3292	신**	2020-05-31 07:38	서울특별시	동양미래대학 구로성심병원 정류소앞 시내	전용차로위반	50,000
238	43구9229	신**	2020-06-04 18:51	서울특별시	상계동 상계주공아파트 10단지	전용차로위반	50,000
239	36우0317	신**	2020-05-29 20:20	서울특별시	태릉강릉(서울방향)	전용차로위반	50,000
240	경기88사9839	신**	2020-06-03 09:55	경기도 남양주시	롯데백화점 잠실점앞	전용차로위반	50,000
241	29두4986	신**	2020-06-01 19:27	서울특별시	상계동 마들역 7번출구	전용차로위반	50,000
242	30루0454	신**	2020-05-28 15:06	서울특별시	서초동 서초IC 하행	전용차로위반	50,000
243	92러4968	안**	2020-05-27 09:21	서울특별시	상계동 상계주공아파트 10단지	전용차로위반	50,000
244	31수9907	안**	2020-05-28 16:49	서울특별시	학여울역교차로~대치우성아파트교차로 방향	전용차로위반	50,000
245	61오3225	양**	2020-05-29 20:38	경기도 남양주시	공릉소방서(구리방향)	전용차로위반	50,000
246	37수6631	양**	2020-06-03 17:29	서울특별시	대치동 은마아파트1동	전용차로위반	50,000
247	29서5598	엄**	2020-05-28 17:58	서울특별시	화랑대주유소(서울방향)	전용차로위반	50,000
248	25마1682	연**	2020-05-29 11:42	서울특별시	잠실동 엘스아파트 111동	전용차로위반	50,000
249	53보1675	오**	2020-06-04 16:31	서울특별시	롯데백화점 잠실점앞	전용차로위반	50,000
250	서울32사7111	오**	2020-06-01 18:07	서울특별시	상계동 상계백병원	전용차로위반	50,000
251	37라0856	오**	2020-06-04 18:04	서울특별시	서초동 서초IC 하행	전용차로위반	50,000
252	34더4705	오**	2020-05-27 16:16	서울특별시	롯데백화점 잠실점앞	전용차로위반	50,000
253	38나5241	오**	2020-05-27 20:50	경기도 안양시	내곡동 시립어린이병원 건너편	전용차로위반	50,000
254	02조8448	오**	2020-06-04 19:17	경기도 김포시	롯데백화점 잠실점앞	전용차로위반	50,000
255	서울84사4059	오**	2020-06-01 07:43	서울특별시	서울여대(구리방향)	전용차로위반	50,000
256	10하1178	원**	2020-03-17 19:26	서울특별시	상계동 마들역 7번출구	전용차로위반	50,000

257	10하1178	원**	2020-03-17 19:27	서울특별시	상계동 상계주공아파트 10단지	전용차로위반	50,000
258	24저9020	원**	2020-06-03 19:42	충청북도 음성군	서초동 반포IC 상행	전용차로위반	50,000
259	01호9195	유**	2020-05-22 10:08	경기도 수원시	롯데백화점 잠실점앞	전용차로위반	50,000
260	15너6122	유**	2020-06-03 17:37	경기도 남양주시	서울여대(구리방향)	전용차로위반	50,000
261	34로0993	유**	2020-05-29 07:33	경기도 고양시	서초동 반포IC 상행	전용차로위반	50,000
262	10버3703	유**	2020-06-02 12:09	대전광역시	양재동 양재IC 상행	전용차로위반	50,000
263	10고4102	유**	2020-05-27 16:42	서울특별시	한남IC~잠원IC 방향	전용차로위반	50,000
264	45루2641	윤**	2020-06-03 08:40	경기도 남양주시	화랑대사거리~화랑대역 방향	전용차로위반	50,000
265	45다0939	윤**	2020-05-30 10:46	서울특별시	서초동 양재IC 하행	전용차로위반	50,000
266	05조2790	윤**	2020-06-01 15:42	인천광역시	롯데백화점 잠실점앞	전용차로위반	50,000
267	83주8140	윤**	2020-05-29 18:57	경기도 의정부시	상계동 상계주공아파트 10단지	전용차로위반	50,000
268	25모5765	윤**	2020-05-28 09:42	경기도 화성시	송파구 올림픽회관앞	전용차로위반	50,000
269	53라9482	이**	2020-06-01 21:04	서울특별시	천호역~광나루역방향	전용차로위반	50,000
270	54주2166	이**	2020-06-03 09:20	서울특별시	공릉소방서(구리방향)	전용차로위반	50,000
271	서울31아6356	이**	2020-05-29 18:41	경기도 광주시	롯데백화점 잠실점앞	전용차로위반	50,000
272	311러5268	이**	2020-06-02 20:50	서울특별시	공릉소방서(구리방향)	전용차로위반	50,000
273	03저6079	이**	2020-05-27 17:36	서울특별시	대치동 은마아파트1동	전용차로위반	50,000
274	16서6327	이**	2020-05-27 19:31	경기도 의정부시	상계동 상계주공아파트 10단지	전용차로위반	50,000
275	서울32자1655	이**	2020-06-01 18:22	서울특별시	삼육 에코팜센터~서울여자대학교 방향	전용차로위반	50,000
276	69거6929	이**	2020-06-01 07:35	대전광역시	태릉강릉(서울방향)	전용차로위반	50,000
277	64무5876	이**	2020-06-04 15:23	경기도 시흥시	롯데백화점 잠실점앞	전용차로위반	50,000
278	47노6966	이**	2020-06-01 17:13	서울특별시	공릉소방서(구리방향)	전용차로위반	50,000
279	06저2817	이**	2020-06-03 09:00	서울특별시	공릉소방서(구리방향)	전용차로위반	50,000
280	46마1584	이**	2020-05-29 17:16	서울특별시	서울여대(구리방향)	전용차로위반	50,000
281	46마1584	이**	2020-06-04 17:14	서울특별시	서울여대(구리방향)	전용차로위반	50,000
282	334소3234	이**	2020-06-03 20:06	서울특별시	상계동 마들역 7번출구	전용차로위반	50,000
283	135두2335	이**	2020-05-27 17:37	경기도 양평군	롯데백화점 잠실점앞	전용차로위반	50,000
284	29루5115	이**	2020-05-28 16:03	서울특별시	잠실동 엘스아파트 111동	전용차로위반	50,000
285	58라3249	이**	2020-06-01 09:29	경기도 수원시	서초동 서초IC 상행	전용차로위반	50,000
286	61고6818	이**	2020-05-28 07:44	광주광역시	월계동 월계주공아파트1단지 건너편	전용차로위반	50,000
287	84주0551	이**	2020-06-01 09:15	서울특별시	성산동 성산1교~성산2교 교차로	전용차로위반	50,000
288	51고1216	이**	2020-05-27 20:12	서울특별시	롯데백화점 잠실점앞	전용차로위반	50,000
289	11조9398	이**	2020-05-27 14:26	경기도 화성시	롯데백화점 잠실점앞	전용차로위반	50,000
290	51어3259	이**	2020-05-28 11:53	서울특별시	롯데백화점 잠실점앞	전용차로위반	50,000
291	51로8896	이**	2020-05-27 08:44	서울특별시	상계동 상계백병원	전용차로위반	50,000
292	62마0531	이**	2020-05-27 19:55	서울특별시	행당동 한양대전철역 1번 출구	전용차로위반	50,000
293	47라4368	이**	2020-05-27 12:06	충청북도 진천군	롯데백화점 잠실점앞	전용차로위반	50,000
294	서울31아6120	이**	2020-05-28 16:57	서울특별시	학여울역~대치우성아파트교차로 방향	전용차로위반	50,000
295	37더0326	이**	2020-06-04 09:50	전라북도 전주시	양재동 양재IC 상행	전용차로위반	50,000
296	68노0140	이**	2020-06-01 10:50	경기도 부천시	롯데백화점 잠실점앞	전용차로위반	50,000
297	81고7128	이**	2020-05-18 10:19	경기도 부천시	여의도동44-1 대영빌딩	전용차로위반	50,000
298	61소4809	이**	2020-05-28 20:48	서울특별시	화랑대주유소(서울방향)	전용차로위반	50,000
299	32보8738	이**	2020-06-01 16:21	서울특별시	롯데백화점 잠실점앞	전용차로위반	50,000
300	58보4290	이**	2020-05-29 17:45	경기도 수원시	서초동 서초IC 하행	전용차로위반	50,000
301	66하0763	이**	2020-05-06 08:58	경기도 이천시	내곡동 시립어린이병원 건너편	전용차로위반	50,000
302	65어3001	이**	2020-06-02 10:24	경기도 고양시	동양미래대학 구로성심병원 정류소앞 시내	전용차로위반	50,000
303	63더2607	이**	2020-05-27 09:07	충청남도 천안시	송파구 올림픽회관앞	전용차로위반	50,000
304	13마3744	이**	2020-06-04 18:12	강원도 속초시	성산동 성산1교~성산2교 교차로	전용차로위반	50,000
305	서울32아4177	이**	2020-05-27 08:26	서울특별시	대치동 은마아파트1동	전용차로위반	50,000
306	01부2820	이**	2020-06-04 13:58	경기도 안양시	남현동 남태령고개 시외	전용차로위반	50,000
307	56나3752	이**	2020-06-01 11:34	인천광역시	동양미래대학 구로성심병원 정류소앞 시내	전용차로위반	50,000
308	48다0964	이**	2020-06-04 17:49	인천광역시	상계동 상계주공아파트 10단지	전용차로위반	50,000
309	103소2511	이**	2020-05-27 19:37	서울특별시	내곡동 시립어린이병원 건너편	전용차로위반	50,000

310	41다2693	이**	2020-05-27 20:20	경기도 고양시	내곡동 시립어린이병원 건너편	전용차로위반	50,000
311	13주3532	이**	2020-06-01 18:53	서울특별시	송파구 올림픽회관앞	전용차로위반	50,000
312	53다7558	이**	2020-06-03 17:51	경기도 부천시	성산동 성산1교~성산2교 교차로	전용차로위반	50,000
313	58서1118	임**	2020-05-29 19:38	세종특별자치시	롯데백화점 잠실점앞	전용차로위반	50,000
314	15주0915	임**	2020-05-27 20:07	서울특별시	상계동 상계주공아파트 10단지	전용차로위반	50,000
315	45부4912	임**	2020-06-04 17:11	경기도 고양시	공릉소방서(구리방향)	전용차로위반	50,000
316	02거8010	임**	2020-06-03 12:00	서울특별시	남현동 남태령고개 시외	전용차로위반	50,000
317	25가1709	장**	2020-06-03 22:38	인천광역시	무악동 독립문역 중앙정류소 시외	전용차로위반	50,000
318	47소3437	장**	2020-06-04 19:11	서울특별시	상계동 마들역 7번출구	전용차로위반	50,000
319	47소3437	장**	2020-06-04 19:12	서울특별시	상계동 상계주공아파트 10단지	전용차로위반	50,000
320	서울32아3709	장**	2020-05-28 16:49	경기도 광주시	학여울역교차로~대치우성아파트교차로 방향	전용차로위반	50,000
321	80라4462	장**	2020-06-01 18:08	전라남도 함평군	공릉소방서(구리방향)	전용차로위반	50,000
322	242라8559	장**	2020-06-04 20:04	대구광역시	상계동 상계주공아파트 10단지	전용차로위반	50,000
323	51라3705	장**	2020-06-01 17:17	경기도 화성시	성산동 성산1교~성산2교 교차로	전용차로위반	50,000
324	89모8586	장**	2020-05-27 07:22	경기도 의정부시	태릉강릉(서울방향)	전용차로위반	50,000
325	서울80자3527	전**	2020-06-04 09:55	서울특별시	롯데백화점 잠실점앞	전용차로위반	50,000
326	57나9099	전**	2020-06-01 17:25	충청남도 홍성군	태릉강릉(서울방향)	전용차로위반	50,000
327	03어6945	전**	2020-05-28 16:54	경기도 광명시	학여울역~대치우성아파트교차로 방향	전용차로위반	50,000
328	서울32자4117	전**	2020-05-29 08:50	서울특별시	상계동 상계주공아파트 10단지	전용차로위반	50,000
329	33고2464	전**	2020-06-02 14:51	경기도 이천시	동양미래대학 구로성심병원 정류소앞 시내	전용차로위반	50,000
330	34다8054	전**	2020-06-03 20:17	서울특별시	삼육대학교(구리방향)	전용차로위반	50,000
331	25서6373	정**	2020-05-28 16:40	서울특별시	롯데백화점 잠실점앞	전용차로위반	50,000
332	13러6099	정**	2020-06-03 10:17	서울특별시	롯데백화점 잠실점앞	전용차로위반	50,000
333	48루1356	정**	2020-05-28 18:23	서울특별시	공릉소방서(구리방향)	전용차로위반	50,000
334	13러6081	정**	2020-05-28 16:43	서울특별시	학여울역~대치우성 아파트교차로 방향	전용차로위반	50,000
335	57어3289	정**	2020-06-03 07:24	서울특별시	행당동 한양대전철역 1번 출구	전용차로위반	50,000
336	81저3116	정**	2020-05-27 11:13	경기도 용인시	동양미래대학 구로성심병원 정류소앞 시내	전용차로위반	50,000
337	서울31바2909	정**	2020-06-04 21:19	서울특별시	저동1가 삼일로 영락교회	전용차로위반	50,000
338	19구3366	정**	2020-05-27 18:49	서울특별시	삼육대학교(구리방향)	전용차로위반	50,000
339	서울31사3908	정**	2020-05-29 20:46	경기도 의정부시	상계동 상계주공아파트 10단지	전용차로위반	50,000
340	66고5561	정**	2020-05-29 17:32	인천광역시	월계동 월계주공아파트1단지 건너편	전용차로위반	50,000
341	09조9427	정**	2020-05-29 19:45	서울특별시	상계동 상계백병원	전용차로위반	50,000
342	34호4060	정**	2020-05-07 10:30	충청남도 아산시	서초동 반포IC 상행	전용차로위반	50,000
343	34호4060	정**	2020-05-11 09:41	충청남도 아산시	서초동 서초IC 상행	전용차로위반	50,000
344	34호4060	정**	2020-05-13 12:22	충청남도 아산시	서초동 서초IC 상행	전용차로위반	50,000
345	34호4060	정**	2020-05-08 15:44	충청남도 아산시	서초동 서초IC 하행	전용차로위반	50,000
346	34호4060	정**	2020-05-08 15:46	충청남도 아산시	서초동 양재IC 하행	전용차로위반	50,000
347	28소0398	정**	2020-06-01 11:59	경기도 남양주시	잠실동 엘스아파트 111동	전용차로위반	50,000
348	21수9333	정**	2020-06-04 15:38	경기도 남양주시	잠실동 엘스아파트 111동	전용차로위반	50,000
349	38러6560	정**	2020-06-04 17:36	서울특별시	송파구 올림픽회관앞	전용차로위반	50,000
350	04호9089	정**	2020-05-26 10:59	강원도 원주시	서초동 반포IC 상행	전용차로위반	50,000
351	10수6690	정**	2020-05-27 17:51	서울특별시	공릉소방서(구리방향)	전용차로위반	50,000
352	33더6642	정**	2020-05-27 19:11	경기도 시흥시	양화교~염창역방향	전용차로위반	50,000
353	01호8804	정**	2020-05-12 20:24	서울특별시	상계동 상계주공아파트 10단지	전용차로위반	50,000
354	35러1432	정**	2020-05-20 08:34	서울특별시	도림교~문래동사거리 방향	전용차로위반	50,000
355	47나9887	조**	2020-05-27 18:38	서울특별시	상계동 상계주공아파트 10단지	전용차로위반	50,000
356	29주2787	조**	2020-05-30 09:28	서울특별시	서초동 양재IC 하행	전용차로위반	50,000
357	63우6508	조**	2020-05-28 18:31	경기도 구리시	공릉소방서(구리방향)	전용차로위반	50,000
358	81마8355	조**	2020-05-29 07:36	서울특별시	삼육대학교(구리방향)	전용차로위반	50,000
359	84모9845	조**	2020-05-28 17:35	서울특별시	공릉소방서(구리방향)	전용차로위반	50,000
360	37마9219	조**	2020-05-27 06:10	경기도 부천시	개봉동 영화아파트 SK충전소앞	전용차로위반	50,000
361	53주3133	조**	2020-06-02 21:28	경기도 광명시	개봉동 영화아파트 SK충전소앞	전용차로위반	50,000

362	50너4591	지**	2020-05-29 17:52	서울특별시	서초동 서초IC 하행	전용차로위반	50,000
363	61두2703	진**	2020-05-27 14:22	전라북도 전주시	서초동 양재IC 하행	전용차로위반	50,000
364	06구3073	차**	2020-06-01 19:04	경기도 고양시	내곡동 시립어린이병원 건너편	전용차로위반	50,000
365	04더0409	천**	2020-04-28 11:20	전라북도 전주시	롯데백화점 잠실점앞	전용차로위반	50,000
366	31고4699	최**	2020-06-01 17:55	경기도 의정부시	화랑대주유소(서울방향)	전용차로위반	50,000
367	35가7811	최**	2020-06-01 08:30	서울특별시	상계동 상계주공아파트 10단지	전용차로위반	50,000
368	11머3742	최**	2020-05-28 01:16	울산광역시	개봉동 영화아파트 SK충전소앞	전용차로위반	50,000
369	16도5749	최**	2020-06-01 12:36	전라남도 목포시	롯데백화점 잠실점앞	전용차로위반	50,000
370	34호7282	최**	2020-05-20 20:21	서울특별시	성산동 SK성산대교주유소 건너편	전용차로위반	50,000
371	81누1783	최**	2020-06-04 08:54	경기도 안성시	서초동 반포IC 상행	전용차로위반	50,000
372	58우9848	최**	2020-05-27 19:03	서울특별시	송파구 올림픽회관앞	전용차로위반	50,000
373	58버3721	최**	2020-05-29 11:18	인천광역시	잠실새내역~종합운동장역방향	전용차로위반	50,000
374	56우9249	최**	2020-05-29 19:08	경기도 구리시	삼육대학교(구리방향)	전용차로위반	50,000
375	53라8429	최**	2020-05-29 11:39	서울특별시	롯데백화점 잠실점앞	전용차로위반	50,000
376	69루5491	최**	2020-06-03 17:16	서울특별시	화랑대주유소(서울방향)	전용차로위반	50,000
377	25로4147	최**	2020-06-03 08:27	서울특별시	성산동 성산1교~성산2교 교차로	전용차로위반	50,000
378	27고1348	최**	2020-06-01 07:55	경기도 이천시	상계동 상계백병원	전용차로위반	50,000
379	50부8800	최**	2020-05-28 08:58	서울특별시	잠실동 엘스아파트 111동	전용차로위반	50,000
380	43서1316	최**	2020-05-28 17:09	서울특별시	롯데백화점 잠실점앞	전용차로위반	50,000
381	01도4209	최**	2020-05-27 10:05	경상북도 의성군	삼성교~삼성역 방향	전용차로위반	50,000
382	141로3605	최**	2020-05-27 13:35	인천광역시	롯데백화점 잠실점앞	전용차로위반	50,000
383	50소4159	최**	2020-05-29 17:14	서울특별시	상계동 상계주공아파트 10단지	전용차로위반	50,000
384	54머5560	최**	2020-05-28 16:49	서울특별시	학여울역교차로~대치우성아파트교차로 방향	전용차로위반	50,000
385	36다4911	최**	2020-05-31 19:14	부산광역시	서초동 서초IC 하행	전용차로위반	50,000
386	08어1547	최**	2020-06-03 19:14	서울특별시	월계동 월계주공아파트1단지 건너편	전용차로위반	50,000
387	353머4871	추**	2020-05-31 15:02	인천광역시	동양미래대학 구로성심병원 정류소앞 시내	전용차로위반	50,000
388	82더1755	표**	2020-06-01 07:50	서울특별시	학여울역교차로~대치우성아파트교차로 방향	전용차로위반	50,000
389	51모6599	한**	2020-06-03 18:03	경기도 하남시	행당동 한양대전철역 1번 출구	전용차로위반	50,000
390	27루1269	한**	2020-06-04 19:05	경기도 안산시	서초동 서초IC 하행	전용차로위반	50,000
391	61더6187	한**	2020-06-03 17:21	경기도 남양주시	공릉소방서(구리방향)	전용차로위반	50,000
392	53조8363	한**	2020-06-03 08:09	서울특별시	행당동 한양대전철역 1번 출구	전용차로위반	50,000
393	54저3478	한**	2020-05-28 17:12	경기도 화성시	양재동 양재IC 상행	전용차로위반	50,000
394	15가8834	함**	2020-05-30 14:52	경기도 하남시	양재동 양재IC 상행	전용차로위반	50,000
395	05버6452	함**	2020-05-18 15:34	경기도 파주시	역촌동6-26	전용차로위반	50,000
396	48소0874	허**	2020-06-03 09:21	부산광역시	서울여대(구리방향)	전용차로위반	50,000
397	84조0163	홍**	2020-06-04 09:19	서울특별시	화랑대주유소(서울방향)	전용차로위반	50,000
398	20노4356	홍**	2020-06-03 15:28	경기도 남양주시	롯데백화점 잠실점앞	전용차로위반	50,000
399	12수2968	홍**	2020-06-01 18:27	서울특별시	서울여대~화랑대사거리 방향	전용차로위반	50,000
400	19수5433	홍**	2020-06-04 08:23	경기도 시흥시	공릉소방서(구리방향)	전용차로위반	50,000
401	62우3055	홍**	2020-05-27 15:29	경기도 고양시	롯데백화점 잠실점앞	전용차로위반	50,000
402	301다8966	홍**	2020-06-01 20:12	서울특별시	상계동 상계주공아파트 10단지	전용차로위반	50,000
403	01수3891	홍**	2020-05-30 08:36	광주광역시	서초동 반포IC 상행	전용차로위반	50,000
404	25거8796	황**	2020-05-28 08:04	경기도 양주시	상계동 상계주공아파트 10단지	전용차로위반	50,000
405	39수7699	황**	2020-05-27 09:22	인천광역시	대치동 은마아파트1동	전용차로위반	50,000
406	91더9133	황**	2020-06-02 19:19	서울특별시	공릉소방서(구리방향)	전용차로위반	50,000
407	43나8569	황**	2020-06-03 09:22	경기도 남양주시	행당동 한양대전철역 1번 출구	전용차로위반	50,000
408	26서4924	황**	2020-06-01 09:30	서울특별시	공릉소방서(구리방향)	전용차로위반	50,000

◈ 서울특별시공고 제2020-2010호

녹색교통 운행제한 위반차량 과태료 부과 독촉고지서 공시송달 공고

지속가능 교통물류 발전법 제30조(자동차 운행의 제한)를 위반한 차량의 소유자에게 지방행정제재·부과금의 징수 등에 관한 법률 제8조(독촉)에 따라 과태료 납부 독촉고지서를 발송하였으나 주소불명, 수취인불명, 폐문부재 등의 사유로 과태료 고지서 교부(송달)이 불가능하여 행정절차법 제14조(송달) 제4항 규정에 따라 다음과 같이 공시송달 공고 하니 납부기한 내에 과태료를 납부하시기 바랍니다.

2020년 7월 9일
서 울 특 별 시 장

1. 건 명 : 녹색교통지역 자동차 운행제한 위반 과태료 독촉고지서 반송분에 대한 공시송달
2. 근 거 : 지속가능 교통물류 발전법 제30조(자동차 운행의 제한), 같은 법 시행령 제48조(과태료의 부과기준), 같은 법 시행규칙 제7조(자동차의 운행의 제한), 지방행정제재·부과금의 징수 등에 관한 법률 제8조(독촉), 행정절차법 제14조(송달)
3. 공시송달 대상 : 붙임내역서 참조
4. 공고기간 : 2020. 7. 9. ~ 2020. 7. 24.(15일간)
5. 공고내용
   - 공고 대상자는 공고 기간 내 서울특별시청 교통지도과 녹색교통과징팀에서 독촉고지서를 발부 받아 금융기관에 납부하여 주시기 바랍니다.
   - 공고대상자는 납부기한내 체납된 과태료를 납부하지 않은 경우 질서위반행위규제법 제24조에 따라 납부기한이 경과한 날로부터 매 1개월이 경과할 때마다 체납된 과태료의 1.2%의 중가산금이 가산되며, 아울러 국세 또는 지방세 체납처분의 예에 따라 재산압류, 관허사업제한, 신용정보제공, 감치 등의 불이익을 받을 수 있습니다.
   - 공고기간 만료일부터 행정절차법 제15조(송달의 효력 발생) 제3항의 규정에 따라 본 서류는 본인에게 도달된 것으로 간주됨을 알려드립니다.
6. 납부안내
   - 납부기한 : 2020. 7. 30.
   - 납부방법 : 서울특별시청 교통지도과에서 고지서(가상계좌)를 발부받아 은행(인터넷뱅킹 포함), 무인공과금기 및 현금인출기(CD/ATM기) 등으로 납부
   - 인터넷 납부: https://etax.seoul.go.kr. (*공인인증서 필요, 신용카드 납부가능)
7. 공고확인 및 안내 : 서울특별시청 교통지도과(☎02-2133-1335~1336)

붙임: 공시송달 대상자 명단 1부.

연번	대상자				처분원인이 되는 사실 및 처분내역			
	위반차량	소유주	주민번호	주소	위반내역	단속일시	단속장소	과태료
1	88다7193	임*옥	690115-*******	경기도성남시수정구남문로94번길	녹색교통지역 운행제한 위반	20191226	시청역 2호선(서소문로, 진입)	263,500
2	52버5240	정*영	710226-*******	경기도 안성시 공도읍 문터길 128	녹색교통지역 운행제한 위반	20191226	남산2호터널 북측(녹사평대로58길)	263,500
3	36마9590	바루*루파	831016-*******	경기도 김포시 양촌읍 양곡1로 77	녹색교통지역 운행제한 위반	20191228	시청역 2호선(서소문로, 진입)	263,500
4	33더5272	전*지	851111-*******	경기도이천시마장면덕이로154번길	녹색교통지역 운행제한 위반	20191228	흥인지문(종로, 진입)	263,500
5	97다4460	(주)서*디자인	1101111.5063790	경기도안양시동안구동편로27번길	녹색교통지역 운행제한 위반	20191229	남산2호터널 북측(녹사평대로58길)	263,500
6	97너3560	한*진	720516-*******	서울특별시 서초구 주흥13길 14-12	녹색교통지역 운행제한 위반	20191230	흥인지문(종로, 진입)	263,500
7	93구4657	김*경	760109-*******	충청북도 충주시 예성로 360	녹색교통지역 운행제한 위반	20191231	장충체육관(동호로, 진입)	263,500
8	26조5054	김*련	480121-*******	인천광역시미추홀구수봉로181번길	녹색교통지역 운행제한 위반	20191231	반얀트리(장충단로, 진입)	263,500
9	94서0295	최*수	520527-*******	서울특별시 광진구 능동로4길 63-8	녹색교통지역 운행제한 위반	20191231	동대문역사문화공원역(을지로, 진입)	263,500
10	38다3875	남*근	620423-*******	경기도 수원시 장안구 월드컵로405번길	녹색교통지역 운행제한 위반	20191231	반얀트리(장충단로, 진입)	263,500
11	80누7969	김*길외1인(이*숙)	520530-*******	서울특별시 강북구 덕릉로40라길	녹색교통지역 운행제한 위반	20200102	흥인지문(종로, 진입)	263,500
12	01우6291	임*택	680701-*******	경상남도 창원시 성산구 동산로	녹색교통지역 운행제한 위반	20200103	장충체육관(동호로, 진입)	263,500
13	80오8955	김*철	680518-*******	서울특별시 은평구 갈현로33가길	녹색교통지역 운행제한 위반	20200104	경찰박물관(새문안로, 진입)	263,500
14	80노4150	이*석	731229-*******	서울특별시관악구청림길	녹색교통지역 운행제한 위반	20200104	남산2호터널 북측(녹사평대로58길)	263,500
15	04누2753	박*현	630512-*******	서울특별시 종로구 혜화로12길	녹색교통지역 운행제한 위반	20200106	서울과학고(혜화로)	263,500
16	94보4696	이*복	660210-*******	충청남도 태안군 이원면 신재생로	녹색교통지역 운행제한 위반	20200106	남산2호터널 북측(녹사평대로58길)	263,500
17	05도4330	라*수	511025-*******	서울특별시 서초구 도구로	녹색교통지역 운행제한 위반	20200106	혜화문(창경궁로, 진입)	263,500
18	85어7317	김*현	690205-*******	경기도 의왕시 봇들2길	녹색교통지역 운행제한 위반	20200106	대한통운(통일로2길)	263,500
19	26조5054	김*련	480121-*******	인천광역시미추홀구수봉로181번길	녹색교통지역 운행제한 위반	20200106	시청역 2호선(서소문로, 진입)	263,500
20	92서9137	송*섭	620216-*******	경기도안산시상록구도금단지길	녹색교통지역 운행제한 위반	20200106	흥인지문(종로, 진입)	263,500
21	07노1306	박*용	701022-*******	충청북도충주시국원대로	녹색교통지역 운행제한 위반	20200106	장충체육관(동호로, 진입)	263,500
22	97너3560	한*진	720516-*******	서울특별시서초구주흥13길	녹색교통지역 운행제한 위반	20200108	반얀트리(장충단로, 진입)	263,500
23	89우5108	정*환	430601-*******	경기도 광명시 서면로	녹색교통지역 운행제한 위반	20200109	시청역 2호선(서소문로, 진입)	263,500
24	89우5108	정*환	430601-*******	경기도광명시서면로	녹색교통지역 운행제한 위반	20200108	남산3호터널(녹사평대로)	263,500
25	80누7969	김*길외1인(이*숙)	520530-*******	서울특별시강북구덕릉로40라길	녹색교통지역 운행제한 위반	20200108	동대문역사문화공원역(을지로, 진입)	263,500
26	72구7119	이*하	750406-*******	대전광역시 동구 산내로1257번길	녹색교통지역 운행제한 위반	20200108	남산1 호터널(삼일대로)	263,500
27	경기81배1409	김*규	810606-*******	경기도 성남시 중원구 자혜로16번길	녹색교통지역 운행제한 위반	20200109	남대문시장입구 교차로(퇴계로, 진입)	263,500
28	90머1621	채*현	740410-*******	경기도 광주시 경안천로 91	녹색교통지역 운행제한 위반	20200109	혜화문(창경궁로, 진입)	263,500
29	67로4814	채*원	711109-*******	경기도 부천시 조마루로 135	녹색교통지역 운행제한 위반	20200109	남산2호터널 북측(녹사평대로58길)	263,500
30	86소5672	김*호	690328-*******	서울특별시 서초구 동광로1길 40	녹색교통지역 운행제한 위반	20200109	남산1 호터널(삼일대로)	263,500
31	63우1138	김*산	690913-*******	경기도 남양주시 미금로56번길	녹색교통지역 운행제한 위반	20200109	숭례문 서측(세종대로, 진입)	263,500
32	03로4648	이*재	720706-*******	서울특별시 영등포구 영등포로12길	녹색교통지역 운행제한 위반	20200109	혜화문(창경궁로, 진입)	263,500
33	63로0707	최*은	890226-*******	인천광역시 서구 가현로82번길	녹색교통지역 운행제한 위반	20200111	숭례문 서측(세종대로, 진입)	263,500
34	67로4814	채*원	711109-*******	경기도부천시조마루로	녹색교통지역 운행제한 위반	20200110	낙산공원입구(낙산성곽서길)	263,500
35	80노4150	이*석	731229-*******	서울특별시관악구청림길	녹색교통지역 운행제한 위반	20200111	남산3호터널(녹사평대로)	263,500
36	70다1340	김*환	700601-*******	서울특별시 중구 동호로15가길	녹색교통지역 운행제한 위반	20200112	장충체육관(동호로, 진입)	263,500
37	18조2068	박*호	610305-*******	부산광역시 해운대구 청사포로 12	녹색교통지역 운행제한 위반	20200113	숭례문 서측(세종대로, 진입)	263,500
38	92다6316	주식회사 모*바*오	285011.0300800	인천광역시 서구 가좌로95번길	녹색교통지역 운행제한 위반	20200109	흥인지문 북측(을곡로, 진입)	263,500
39	48로2907	김*천	641202-*******	경기도 남양주시 진건읍 사릉로 387	녹색교통지역 운행제한 위반	20200110	동대문역사문화공원역(을지로, 진입)	263,500
40	03버8826	황*임	750909-*******	서울특별시은평구갈현로45가길	녹색교통지역 운행제한 위반	20200112	윤동주문학관(창의문로)	263,500
41	경기83사5646	박*화	700602-*******	경기도 구리시 경춘로248번길	녹색교통지역 운행제한 위반	20200114	남산1 호터널(삼일대로)	263,500
42	70다1340	김*환	700601-*******	서울특별시 중구 동호로15가길	녹색교통지역 운행제한 위반	20200111	장충체육관(동호로, 진입)	263,500
43	10보3899	곽*기외1인(김*경)	610609-*******	대구광역시 달성군 유가읍 달창로	녹색교통지역 운행제한 위반	20200113	사직터널 북측(사직로, 진입)	263,500
44	90우5315	윤*정	710114-*******	경기도의정부시 흥선로171번길	녹색교통지역 운행제한 위반	20200117	동대문역사문화공원역(을지로, 진입)	263,500
45	06도7412	나*	890628-*******	서울특별시강북구인수봉로55길	녹색교통지역 운행제한 위반	20200117	백범광장(소월로3길)	263,500
46	04누2753	박*현	630512-*******	서울특별시 종로구 혜화로12길 21	녹색교통지역 운행제한 위반	20191223	혜화문(창경궁로, 진입)	263,500
47	43소3054	윤*교	780725-*******	경기도 여주시 여흥로 52	녹색교통지역 운행제한 위반	20200113	반얀트리(장충단로, 진입)	263,500
48	57가4421	한*미	671222-*******	경기도 안양시 동안구 경수대로596번길	녹색교통지역 운행제한 위반	20200115	반얀트리(장충단로, 진입)	263,500
49	55우4747	윤*렬	911227-*******	경기도 안산시 단원구 광덕서로 19	녹색교통지역 운행제한 위반	20200115	남산1 호터널(삼일대로)	263,500

50	03조9804	차*석외1(권*출)	561002-*******	서울특별시 서초구 바우뫼로 91	녹색교통지역 운행제한 위반	20200115	장충체육관(동호로, 진입)	263,500
51	86누2914	큰*교회(김*철)	620413-*******	경기도 고양시 일산동구 숲속마을1로	녹색교통지역 운행제한 위반	20200115	장충체육관(동호로, 진입)	263,500
52	74소41139	JI* L*NGHAI	660406.5100101	서울특별시 송파구 바람드리10길	녹색교통지역 운행제한 위반	20200115	사직터널 북측(사직로, 진입)	263,500
53	09머8506	정*화(권*락)	671220-*******	서울특별시동대문구한천로4길	녹색교통지역 운행제한 위반	20191220	동대문역사문화공원 북측(마장로)	263,500
54	90루3872	제*	780925-*******	경상남도 거제시 마전5길 8-2	녹색교통지역 운행제한 위반	20191221	경찰박물관(새문안로, 진입)	263,500
55	90루3872	제*	780925-*******	경상남도 거제시 마전5길 8-2	녹색교통지역 운행제한 위반	20191222	남대문시장입구 교차로(퇴계로, 진입)	263,500
56	경기81배1409	김*규	810606-*******	경기도 성남시 중원구 자혜로16번길	녹색교통지역 운행제한 위반	20191224	남대문시장입구 교차로(퇴계로, 진입)	263,500
57	01무6480	우*식	681130-*******	서울특별시은평구서오릉로	녹색교통지역 운행제한 위반	20191224	경찰박물관(새문안로, 진입)	263,500
58	11개8255	서*규	680529-*******	경기도고양시일산동구일산로	녹색교통지역 운행제한 위반	20191224	사직터널 북측(사직로, 진입)	263,500
59	90루3872	제*	780925-*******	경상남도 거제시 마전5길	녹색교통지역 운행제한 위반	20191226	숭례문 서측(세종대로, 진입)	263,500
60	89우5108	정*환	430601-*******	경기도광명시서면로	녹색교통지역 운행제한 위반	20191227	시청역 2호선(서소문로, 진입)	263,500
61	경기81배1409	김*규	810606-*******	경기도 성남시 중원구 자혜로16번길	녹색교통지역 운행제한 위반	20191227	남대문시장입구 교차로(퇴계로, 진입)	263,500
62	49무8156	유*종	850114-*******	경기도 고양시 일산동구 호수로 640	녹색교통지역 운행제한 위반	20191229	반얀트리(장충단로, 진입)	263,500
63	73오3479	신*순	750218-*******	경기도 안산시 단원구 인현3길 13	녹색교통지역 운행제한 위반	20200117	시청역 2호선(서소문로, 진입)	263,500
64	경기58더9021	오*순	640313-*******	서울특별시 동대문구 회기로25길	녹색교통지역 운행제한 위반	20200118	자하문터널 남측(자하문로)	263,500
65	01나6816	서*애	670727-*******	인천광역시 남동구 논현로 45,	녹색교통지역 운행제한 위반	20200118	자하문터널 남측(자하문로)	263,500
66	97너3560	한*진	720516-*******	서울특별시 서초구 주흥13길	녹색교통지역 운행제한 위반	20200118	반얀트리(장충단로, 진입)	263,500
67	70다1340	김*환	700601-*******	서울특별시중구동호로15가길	녹색교통지역 운행제한 위반	20200118	동대문역사문화공원역(퇴계로, 진입)	263,500
68	50마6666	김*석	690403-*******	경상남도 진주시 망경남길	녹색교통지역 운행제한 위반	20200119	남산1 호터널(삼일대로)	263,500
69	57부4681	박*주	731214-*******	경기도 부천시 조마루로 104	녹색교통지역 운행제한 위반	20200113	경찰박물관(새문안로, 진입)	263,500
70	90주4287	C*I YU*QIAO	891202-620**29	대전광역시유성구문화원로	녹색교통지역 운행제한 위반	20191220	흥인지문 북측(율곡로, 진입)	263,500
71	07너5789	인*교	691024-*******	경기도양주시고암길	녹색교통지역 운행제한 위반	20191221	사직터널 북측(사직로, 진입)	263,500
72	03다6406	진*명	791003-*******	충청남도천안시동남구일봉로	녹색교통지역 운행제한 위반	20191221	시청역 2호선(서소문로, 진입)	263,500
73	80무9356	김*학	610505-*******	서울특별시 송파구 성내천로 179-2	녹색교통지역 운행제한 위반	20191223	장충체육관(동호로, 진입)	263,500
74	05도4330	라*수	511025-*******	서울특별시 서초구 도구로	녹색교통지역 운행제한 위반	20191223	흥인지문 북측(율곡로, 진입)	263,500
75	53서7234	황*진	711215-*******	인천광역시부평구원적로269번길	녹색교통지역 운행제한 위반	20191224	사직터널 북측(사직로, 진입)	263,500
76	94서0295	최*수	520527-*******	서울특별시 광진구 능동로4길	녹색교통지역 운행제한 위반	20191224	남산3호터널(녹사평대로)	263,500
77	86소6365	조*석	641203-*******	인천광역시 부평구 배곶북로	녹색교통지역 운행제한 위반	20191226	시청역 2호선(서소문로, 진입)	263,500
78	02로3495	오*원	630925-*******	경기도 고양시 덕양구 원당로	녹색교통지역 운행제한 위반	20191226	사직터널 북측(사직로, 진입)	263,500
79	95보6831	최*현	601210-*******	전라남도영암군금정면영나로	녹색교통지역 운행제한 위반	20191227	남산3호터널(녹사평대로)	263,500
80	88다7193	임*옥	690115-*******	경기도 성남시 수정구 남문로	녹색교통지역 운행제한 위반	20191227	장충체육관(동호로, 진입)	263,500
81	52루6632	이*교	530815-*******	강원도 동해시 공단0로 7, (구미동)	녹색교통지역 운행제한 위반	20191227	남산1 호터널(삼일대로)	263,500
82	90루3872	제*	780925-*******	경상남도 거제시 마전5길 8-2	녹색교통지역 운행제한 위반	20191227	남대문시장입구 교차로(퇴계로, 진입)	263,500
83	45나2875	백*	811012-*******	대전광역시 유성구 유성대로 1741	녹색교통지역 운행제한 위반	20191228	남산3호터널(녹사평대로)	263,500
84	43다5856	S*ALKAR TOK*AGAN	870306-52**037	광주광역시광산구월곡중앙로13번길	녹색교통지역 운행제한 위반	20191229	시청역 2호선(서소문로, 진입)	263,500
85	75더6318	L* ZHE*UE	661129-51**899	강원도 속초시 동해대로3950번길 26	녹색교통지역 운행제한 위반	20191230	남대문시장입구 교차로(퇴계로, 진입)	263,500
86	76너3199	강*관	680906-*******	서울특별시도봉구시루봉로15나길	녹색교통지역 운행제한 위반	20191231	혜화문(창경궁로, 진입)	263,500
87	80두8590	강*숙외1인(강*희)	800724-*******	경기도 남양주시 다산순환로 300	녹색교통지역 운행제한 위반	20191231	남산2호터널 북측(녹사평대로58길)	263,500
88	경기31고2490	엄*현	700822-*******	경기도 수원시 권선구 경수대로352번길	녹색교통지역 운행제한 위반	20191231	반얀트리(장충단로, 진입)	263,500
89	89구2368	박*규	680611-*******	경기도 남양주시 화도읍 북한강로	녹색교통지역 운행제한 위반	20200101	백범광장(소월로3길)	263,500
90	03구1231	안*분	701028-*******	경기도 고양시 덕양구 충장로152번길	녹색교통지역 운행제한 위반	20200101	사직터널 북측(사직로, 진입)	263,500
91	90부3083	김*중	820202-*******	서울특별시영등포구신풍로17길	녹색교통지역 운행제한 위반	20200101	남산2호터널 북측(녹사평대로58길)	263,500
92	48라3402	조*국	860225-*******	경기도양주시평화로1570번길	녹색교통지역 운행제한 위반	20200102	자하문터널 남측(자하문로)	263,500
93	86보8225	박*정	820908-*******	제주특별자치도제주시서광로11길	녹색교통지역 운행제한 위반	20200116	흥인지문(종로, 진입)	263,500
94	23로9505	농업회사법인(주)감*로	141810-3229	경기도 파주시 파주읍 부곡리 34-7	녹색교통지역 운행제한 위반	20200116	자하문터널 남측(자하문로)	263,500
95	78모9266	김*희	730505-*******	경기도 안산시 상록구 실록1길 36	녹색교통지역 운행제한 위반	20200116	남대문시장입구 교차로(퇴계로, 진입)	263,500
96	73우5616	김*용	950314-*******	서울특별시 중구 동호로11아길 28-6	녹색교통지역 운행제한 위반	20200116	서울과학고(혜화로)	263,500
97	90우5315	윤*정	710114-*******	경기도 의정부시 흥선로171번길 16	녹색교통지역 운행제한 위반	20200117	흥인지문(종로, 진입)	263,500
98	94서0295	최*수	520527-*******	서울특별시 광진구 능동로4길 63-8	녹색교통지역 운행제한 위반	20191221	남산3호터널(녹사평대로)	263,500
99	89우5108	정*환	430601-*******	경기도 광명시 서면로	녹색교통지역 운행제한 위반	20191223	시청역 2호선(서소문로, 진입)	263,500
100	92두6490	김*선	650315-*******	서울특별시 도봉구 우이천로47가길	녹색교통지역 운행제한 위반	20191223	동대문역사문화공원역(을지로, 진입)	263,500
101	12우1541	김*철	860612-*******	경기도 수원시 권선구 세권로	녹색교통지역 운행제한 위반	20191224	사직터널 북측(사직로, 진입)	263,500

102	92루5947	유*숙	570115-*******	경기도 의정부시 호국로1331번길	녹색교통지역 운행제한 위반	20191225	흥인지문(청계천로, 진입)	263,500
103	64저3342	김*동	580415-*******	서울특별시종로구낙산성곽동길	녹색교통지역 운행제한 위반	20191227	흥인지문(청계천로, 진입)	263,500
104	89우5108	정*환	430601-*******	경기도 광명시 서면로	녹색교통지역 운행제한 위반	20191230	경찰박물관(새문안로, 진입)	263,500
105	경기81배1409	김*규	810606-*******	경기도 성남시 중원구 자혜로16번길	녹색교통지역 운행제한 위반	20191231	남대문시장입구 교차로(퇴계로, 진입)	263,500
106	04누2753	박*현	630512-*******	서울특별시 종로구 혜화로12길 21	녹색교통지역 운행제한 위반	20191231	사직터널 북측(사직로, 진입)	263,500
107	75더6318	L* ZHE*UE	661129-51**899	강원도 속초시 동해대로3950번길	녹색교통지역 운행제한 위반	20191231	남산1 호터널(삼일대로)	263,500
108	89우5108	정*환	430601-*******	경기도광명시서면로	녹색교통지역 운행제한 위반	20200102	시청역 2호선(서소문로, 진입)	263,500
109	90루3872	제*	780925-*******	경상남도 거제시 마전5길	녹색교통지역 운행제한 위반	20200102	남산1 호터널(삼일대로)	263,500
110	26조5054	김*련	480121-*******	인천광역시 미추홀구 수봉로	녹색교통지역 운행제한 위반	20200103	반얀트리(장충단로, 진입)	263,500
111	04모5105	황*익	691112-*******	경기도 김포시 고촌읍 수기로	녹색교통지역 운행제한 위반	20200104	시청역 2호선(서소문로, 진입)	263,500
112	06소2957	하*수	690601-*******	경기도 부천시 원종로9번길	녹색교통지역 운행제한 위반	20200104	반얀트리(장충단로, 진입)	263,500
113	06머6637	김*수	740310-*******	경상남도창원시진해구안청남로	녹색교통지역 운행제한 위반	20200105	반얀트리(장충단로, 진입)	263,500
114	90오6556	유*조경(주)	110111.3763665	서울특별시 강북구 삼양로41길	녹색교통지역 운행제한 위반	20191220	삼청공원(삼청로)	263,500
115	89우5108	정*환	430601-*******	경기도 광명시 서면로	녹색교통지역 운행제한 위반	20191220	남산1 호터널(삼일대로)	263,500
116	09너4545	김*권	590326-*******	서울특별시 강남구 도곡로3길	녹색교통지역 운행제한 위반	20191221	자하문터널 남측(자하문로)	263,500
117	01버6393	오*진	920106-*******	경기도 남양주시 화도읍 비룡로	녹색교통지역 운행제한 위반	20191221	흥인지문(종로, 진입)	263,500
118	경기81배1409	김*규	810606-*******	경기도 성남시 중원구 자혜로	녹색교통지역 운행제한 위반	20191221	동대문역사문화공원역(퇴계로, 진입)	263,500
119	경기81배1409	김*규	810606-*******	경기도 성남시 중원구 자혜로	녹색교통지역 운행제한 위반	20191223	남대문시장입구 교차로(퇴계로, 진입)	263,500
120	90루3872	제*	780925-*******	경상남도 거제시 마전5길	녹색교통지역 운행제한 위반	20191225	흥인지문(종로, 진입)	263,500
121	12우1541	김*철	660612-*******	경기도 수원시 권선구 세권로	녹색교통지역 운행제한 위반	20191225	혜화문(창경궁로, 진입)	263,500
122	경기81배1409	김*규	810606-*******	경기도 성남시 중원구 자혜로	녹색교통지역 운행제한 위반	20191226	남대문시장입구 교차로(퇴계로, 진입)	263,500
123	52서8681	김*준	551126-*******	서울특별시 도봉구 우이천로	녹색교통지역 운행제한 위반	20191226	혜화문(창경궁로, 진입)	263,500
124	27버7816	(주)헬*투어	134911.0073633	서울특별시 광진구 영화사로	녹색교통지역 운행제한 위반	20191229	시청역 2호선(서소문로, 진입)	263,500
125	95보6831	최*현	601210-*******	전라남도영암군금정면영나로	녹색교통지역 운행제한 위반	20191229	시청역 2호선(서소문로, 진입)	263,500
126	36마9590	바*아*파	831016-*******	경기도 김포시 양촌읍 양곡1로	녹색교통지역 운행제한 위반	20191229	숭례문 서측(세종대로, 진입)	263,500
127	경기81배1409	김*규	810606-*******	경기도성남시중원구자혜로16번길	녹색교통지역 운행제한 위반	20191230	남대문시장입구 교차로(퇴계로, 진입)	263,500
128	06어7451	김*철	710317-*******	인천광역시 서구 완정로34번길 20	녹색교통지역 운행제한 위반	20191230	사직터널 북측(사직로, 진입)	263,500
129	02노6549	안*석	710205-*******	강원도 춘천시 새롭공원길9번길	녹색교통지역 운행제한 위반	20200101	장충체육관(동호로, 진입)	263,500
130	15주5491	이*민	911009-*******	경기도평택시송탄2로71번길	녹색교통지역 운행제한 위반	20200101	남산1 호터널(삼일대로)	263,500
131	80무9310	김*정	861124-*******	서울특별시 성동구 왕십리로	녹색교통지역 운행제한 위반	20200102	장충체육관(동호로, 진입)	263,500
132	03노4780	이*상	850117-*******	서울특별시 종로구 홍지문2가길	녹색교통지역 운행제한 위반	20200102	시청역 2호선(서소문로, 진입)	263,500
133	78모9266	김*희	730505-*******	경기도 안산시 상록구 실록1길	녹색교통지역 운행제한 위반	20200102	장충체육관(동호로, 진입)	263,500
134	23로9505	농업회사법인(주)감*로	141810-3229	경기도 파주시 파주읍 부곡리	녹색교통지역 운행제한 위반	20200103	사직터널 북측(사직로, 진입)	263,500
135	80노4150	이*석	731229-*******	서울특별시관악구청림길	녹색교통지역 운행제한 위반	20200103	백범광장(소월로3길)	263,500
136	48오3146	김*욱	580206-*******	경기도김포시대곶면율생로	녹색교통지역 운행제한 위반	20200104	시청역 2호선(서소문로, 진입)	263,500
137	26조5054	김*련	480121-*******	인천광역시 미추홀구 수봉로	녹색교통지역 운행제한 위반	20200105	남산1 호터널(삼일대로)	263,500
138	15도3870	최*희	700105-*******	서울특별시 마포구 골레방로	녹색교통지역 운행제한 위반	20200105	경찰박물관(새문안로, 진입)	263,500
139	70라1498	박*숙	630921-*******	서울특별시마포구환일길	녹색교통지역 운행제한 위반	20200105	숭례문 서측(세종대로, 진입)	263,500
140	72구7119	이*하	750406-*******	대전광역시 동구 산내로1257번길	녹색교통지역 운행제한 위반	20200106	남산1 호터널(삼일대로)	263,500
141	02버1741	김*수	710225-*******	경기도 남양주시 다산지금로	녹색교통지역 운행제한 위반	20200106	장충체육관(동호로, 진입)	263,500
142	90루3872	제*	780925-*******	경상남도 거제시 마전5길 8-2	녹색교통지역 운행제한 위반	20200106	사직터널 북측(사직로, 진입)	263,500
143	63로0707	최*은	890226-*******	인천광역시 서구 가현로82번길	녹색교통지역 운행제한 위반	20200106	숭례문 서측(세종대로, 진입)	263,500
144	경기81배1409	김*규	810606-*******	경기도 성남시 중원구 자혜로	녹색교통지역 운행제한 위반	20200108	남대문시장입구 교차로(퇴계로, 진입)	263,500
145	02로3495	오*원	630925-*******	경기도 고양시 덕양구 원당로	녹색교통지역 운행제한 위반	20200108	경찰박물관(새문안로, 진입)	263,500
146	90우5315	유*정	710114-*******	경기도의정부시흥선로171번길	녹색교통지역 운행제한 위반	20200124	동대문역사문화공원역(퇴계로, 진입)	263,500
147	50구5620	김*회	650127-*******	서울특별시중랑구용마산로94길	녹색교통지역 운행제한 위반	20200128	흥인지문(청계천로, 진입)	263,500
148	49보9286	채*연외1인(채*길)	821006-*******	서울특별시 영등포구 신풍로22길	녹색교통지역 운행제한 위반	20200128	사직터널 북측(사직로, 진입)	263,500
149	90우5315	윤*정	710114-*******	경기도의정부시흥선로171번길	녹색교통지역 운행제한 위반	20200119	백범광장(소월로3길)	263,500
150	80너8962	장*길	590901-*******	서울특별시중랑구겸재로30가길	녹색교통지역 운행제한 위반	20200119	흥인지문(종로, 진입)	263,500
151	15모4153	박*희	690203-*******	경기도 시흥시 봉우재로23번안길	녹색교통지역 운행제한 위반	20200124	반얀트리(장충단로, 진입)	263,500
152	86누2914	큰*교회(김*철)	620413-*******	경기도고양시일산동구숲속마을1로	녹색교통지역 운행제한 위반	20200129	장충체육관(동호로, 진입)	263,500
153	68조6021	이*욱	660101-*******	서울특별시강동구아리수로94길	녹색교통지역 운행제한 위반	20200119	장충체육관(동호로, 진입)	263,500

154	76버2163	이*행	470228-*******	서울특별시 은평구 역말로9가길	녹색교통지역 운행제한 위반	20200119	윤동주문학관(창의문로)	263,500
155	86누2914	큰*빛교회(김철)	620413-*******	경기도 고양시 일산동구 숲속마을1로	녹색교통지역 운행제한 위반	20200120	반얀트리(장충단로, 진입)	263,500
156	52서8681	김*준	551126-*******	서울특별시 도봉구 우이천로45길 16	녹색교통지역 운행제한 위반	20200125	혜화문(창경궁로, 진입)	263,500
157	79조7615	(주) 세*음디*인	180111.1157709	부산광역시 사하구 장평로41번길	녹색교통지역 운행제한 위반	20200125	남산1 호터널(삼일대로)	263,500
158	01라4189	김*점호	580305-*******	전라남도 함평군 신광면 학동로	녹색교통지역 운행제한 위반	20200125	흥인지문(종로, 진입)	263,500
159	86누2914	큰*교회(김*철)	620413-*******	경기도 고양시 일산동구 숲속마을1로 40	녹색교통지역 운행제한 위반	20200130	반얀트리(장충단로, 진입)	263,500
160	80너8962	장*길	590901-*******	서울특별시중랑구겸재로30가길	녹색교통지역 운행제한 위반	20200130	흥인지문(청계천로, 진입)	263,500
161	80라8080	임*현	580721-*******	서울특별시 중구 다산로 32	녹색교통지역 운행제한 위반	20200130	백범광장(소월로3길)	263,500
162	05도4330	라*수	511025-*******	서울특별시서초구도구로	녹색교통지역 운행제한 위반	20200120	남산2호터널 북측(녹사평대로58길)	263,500
163	02도2295	서*화	721227-*******	서울특별시 노원구 동일로	녹색교통지역 운행제한 위반	20200125	혜화문(창경궁로, 진입)	263,500
164	12수8069	(주)신*상사	134511.0241113	경기도이천시설성면	녹색교통지역 운행제한 위반	20200125	경찰박물관(새문안로, 진입)	263,500
165	62거0820	김*훈	740606-*******	전라남도진도군진도읍	녹색교통지역 운행제한 위반	20200130	백범광장(소월로3길)	263,500
166	10소7354	최*훈	750410-*******	경기도 시흥시 함송로 63	녹색교통지역 운행제한 위반	20200130	반얀트리(장충단로, 진입)	263,500
167	92다6316	주식회사 모**이오	285011-03**800	인천광역시 서구 가좌로95번길	녹색교통지역 운행제한 위반	20200120	시청역 2호선(서소문로, 진입)	263,500
168	10무8841	이*화	490928-*******	경기도 남양주시 와부읍 덕소로	녹색교통지역 운행제한 위반	20200125	사직터널 북측(사직로, 진입)	263,500
169	86누2914	큰*교회(김*철)	620413-*******	경기도고양시일산동구숲속마을1로	녹색교통지역 운행제한 위반	20200121	반얀트리(장충단로, 진입)	263,500
170	경기58더9021	오*순	640313-*******	서울특별시 동대문구 회기로	녹색교통지역 운행제한 위반	20200121	자하문터널 남측(자하문로)	263,500
171	34더5789	홍*희	680815-*******	서울특별시동대문구장한로	녹색교통지역 운행제한 위반	20200125	남산1 호터널(삼일대로)	263,500
172	06두2812	사*식.정*원	690415-*******	서울특별시양천구중앙로36길	녹색교통지역 운행제한 위반	20200125	흥인지문(종로, 진입)	263,500
173	82구8759	조*동	620605-*******	서울특별시 강북구 삼양로19길	녹색교통지역 운행제한 위반	20200125	숭례문 서측(세종대로, 진입)	263,500
174	74러2016	장*기	570723-*******	광주광역시 북구 상촌로43번길	녹색교통지역 운행제한 위반	20200125	숭례문 서측(세종대로, 진입)	263,500
175	77도2135	김*재	740529-*******	경기도 안산시 상록구 화랑로	녹색교통지역 운행제한 위반	20200130	남산2호터널 북측(녹사평대로58길)	263,500
176	86누2914	큰*빛교회(김*철)	620413-*******	경기도 고양시 일산동구 숲속마을1로	녹색교통지역 운행제한 위반	20200131	반얀트리(장충단로, 진입)	263,500
177	80라8080	임*현	580721-*******	서울특별시 중구 다산로 32	녹색교통지역 운행제한 위반	20200131	백범광장(소월로3길)	263,500
178	10루6625	상*덕	680825-*******	경기도 김포시 통진읍 마송1로 133	녹색교통지역 운행제한 위반	20200121	사직터널 북측(사직로, 진입)	263,500
179	90소6896	한*성	800703-*******	경기도 안양시 동안구 관평로319번길	녹색교통지역 운행제한 위반	20200125	남대문시장입구 교차로(퇴계로, 진입)	263,500
180	57러2518	정*영	720501-*******	경기도 안산시 단원구 화정로 9	녹색교통지역 운행제한 위반	20200125	남산1 호터널(삼일대로)	263,500
181	80노4150	이*석	731229-*******	서울특별시 관악구 청림길 16-2	녹색교통지역 운행제한 위반	20200131	동대문역사문화공원역(을지로, 진입)	263,500
182	86누2914	큰*교회(김*철)	620413-*******	경기도 고양시 일산동구 숲속마을1로 40	녹색교통지역 운행제한 위반	20200122	반얀트리(장충단로, 진입)	263,500
183	15모4153	박*회	690203-*******	경기도 시흥시 봉우재로23번안길 9-9	녹색교통지역 운행제한 위반	20200126	사직터널 북측(사직로, 진입)	263,500
184	경기52러6584	황*광	650507-*******	경기도 용인시 처인구 포곡읍	녹색교통지역 운행제한 위반	20200126	남산1 호터널(삼일대로)	263,500
185	76노8211	큰*교회(김*철)	620413-*******	경기도 고양시 일산동구 숲속마을1로 40	녹색교통지역 운행제한 위반	20200122	사직터널 북측(사직로, 진입)	263,500
186	72로6565	이*희	801104-*******	경기도 광주시 절골길 67	녹색교통지역 운행제한 위반	20200122	남산1 호터널(삼일대로)	263,500
187	86소3448	전*주	731119-*******	경기도 안양시 만안구 예술공원로 73	녹색교통지역 운행제한 위반	20200126	반얀트리(장충단로, 진입)	263,500
188	90우5315	윤*정	710114-*******	경기도 의정부시 흥선로171번길 16	녹색교통지역 운행제한 위반	20200123	흥인지문(종로, 진입)	263,500
189	86누2914	큰*빛교회(김종철)	620413-*******	경기도 고양시 일산동구 숲속마을1로	녹색교통지역 운행제한 위반	20200123	반얀트리(장충단로, 진입)	263,500
190	50구5620	김*회	650127-*******	서울특별시 중랑구 용마산로94길	녹색교통지역 운행제한 위반	20200126	장충체육관(동호로, 진입)	263,500
191	04구3369	김*원	620305-*******	경기도양평군강상면강남로	녹색교통지역 운행제한 위반	20200123	동대문역사문화공원역(을지로, 진입)	263,500
192	92우0552	C*ULUUNBAATAR B*TBOLD	880826-576**96	경기도이천시설성면진상미로	녹색교통지역 운행제한 위반	20200127	장충체육관(동호로, 진입)	263,500
193	31거8011	정연*오	750312-*******	경기도 구리시 경춘로 125-4	녹색교통지역 운행제한 위반	20200123	자하문터널 남측(자하문로)	263,500
194	95보6831	최*현	601210-*******	전라남도 영암군 금정면 영나로	녹색교통지역 운행제한 위반	20200123	남산3호터널(녹사평대로)	263,500
195	12수8069	(주)신*상사	134511.0241113	경기도 이천시 설성면 설가로139번길	녹색교통지역 운행제한 위반	20200127	남산1 호터널(삼일대로)	263,500
196	86누2914	큰*교회(김*철)	620413-*******	경기도고양시일산동구숲속마을1로	녹색교통지역 운행제한 위반	20200128	반얀트리(장충단로, 진입)	263,500
197	80너8962	장*길	590901-*******	서울특별시중랑구겸재로30가길	녹색교통지역 운행제한 위반	20200128	흥인지문(청계천로, 진입)	263,500

◈ 서울특별시공고 제2020-2013호

전용차로 위반 과태료 사전통지서 공시송달 공고

도로교통법 제15조 제3항(전용차로의 설치) 및 제160조 제3항에 따라 전용차로 위반차량 소유주에게 질서위반행위규제법 제16조(사전통지 및 의견제출 등) 제1항의 규정에 의거 과태료 사전통지서(의견진술)를 등기 발송하였으나, 수취인 부재, 수취인 불명, 이사, 주소불명, 폐문부재 등 송달 불가능한 반송분에 대하여 지방세기본법 제33조(공시송달) 및 행정절차법 제14조(송달) 제4항에 의거 다음과 같이 공시송달(공고)합니다.

2020년 7월 9일
서 울 특 별 시 장

1. 건　명 : 전용차로 위반 과태료 사전통지서 반송분에 대한 공시송달
2. 근　거 : 도로교통법 제15조 제3항 및 제160조 제3항, 질서위반행위규제법 제16조 제1항, 지방세기본법 제33조, 행정절차법 제14조 제4항
3. 공시송달 대상 및 내용 : (주)CC트레이딩 등 397명 〈붙임 참조〉
4. 공고기간 : '20. 07. 09 ~ '20. 07. 23
5. 의견제출 안내
   가. 의견제출 기한 : 2020. 07. 09 ~ 2020. 07. 23
   나. 의견제출 기한 내에 의견을 제출할 수 있으며(서식은 별첨 '의견진술서 작성예시' 참조), 의견제출시 증빙서류와 함께 인터넷(http://cartax.seoul.go.kr)또는 서울특별시 교통지도과로 제출하여 주시기 바랍니다.
   의견제출 기한 내에 의견제출이 없을 경우 의견이 없는 것으로 간주 됩니다.
   다. 국민기초생활수급자, 한부모가족 보호대상자, 장애인(3급 이상), 국가유공자(상이등급 3급 이상), 미성년자는 의견제출 기한 내에 질서위반행위 규제법 시행령 제2조의2에 따른 과태료 감경 50%에 필요한 자료를 제출할 수 있습니다.
   단 공동명의 및 과태료를 체납하고 있는 경우는 감경 대상에서 제외됩니다.
   라. 의견제출처
   - 주 소 : 서울시 중구 덕수궁길 15(서울시청 서소문별관 2층 교통지도과 전용차로과징팀)
   - 전화번호 : 02-2133-4570~76, 팩스번호 : 02-2133-4904
   ※ 인터넷(http://cartax.seoul.go.kr)통하여 제출하셔도 됩니다.

붙임 : 1. 공시송달 대상자 명단 1부.
2. 주요 의견제출 대상 및 기타 참고사항 1부.

공시송달(사전통지서)명단

구분 연번	차량 소유주 최초차량번호	성 명	단속일시	주 소	단속장소	위반내용	금 액
1	38오2981	(주)CC트레이딩	2020-06-05 19:32	경기도 고양시	공릉소방서(구리방향)	전용차로위반	50,000
2	14다7739	(주)강진스톤	2020-06-09 12:03	경기도 광주시	종로4가 신한은행	전용차로위반	50,000
3	43고0776	(주)대성여행사	2020-05-22 18:14	제주특별자치도 제주시	서초동 서초IC 하행	전용차로위반	50,000
4	90너6395	(주)두원지엘에스	2020-06-10 13:59	경기도 광주시	영등포구 공작아파트 건너편	전용차로위반	50,000
5	171부9204	(주)디자인애피타이저샐러드	2020-06-08 16:26	서울특별시	한남IC~잠원IC 방향	전용차로위반	50,000
6	96로9104	(주)랜드지동탄피에프브이	2020-06-09 17:35	경기도 화성시	서초동 반포IC 상행	전용차로위반	50,000
7	96로9104	(주)랜드지동탄피에프브이	2020-06-09 17:32	경기도 화성시	양재동 양재IC 상행	전용차로위반	50,000
8	41호7575	(주)렌탈포유	2020-05-27 17:54	인천광역시	LG에클라트 정관장 앞 이정표	전용차로위반	50,000
9	43로6662	(주)리얼미터	2020-05-29 14:43	서울특별시	영등포구 롯데캐슬엠파이어	전용차로위반	50,000
10	24호2777	(주)브이아이피렌터카	2020-06-09 20:16	경기도 고양시	상계동 상계주공아파트 10단지	전용차로위반	50,000
11	159호6318	(주)블루고릴라	2020-05-14 18:04	서울특별시	대치동 은마아파트1동	전용차로위반	50,000
12	76호1260	(주)비알에스	2020-05-19 07:37	경기도 시흥시	영등포구 샛강역 1번출구 앞	전용차로위반	50,000
13	80더7845	(주)사운드인글로벌	2020-06-05 20:42	경기도 남양주시	공릉소방서(구리방향)	전용차로위반	50,000
14	10머7640	(주)상연기획	2020-06-07 16:22	서울특별시	서초동 반포IC 상행	전용차로위반	50,000
15	81무0797	(주)성실테크	2020-06-05 10:05	경기도 안성시	LG에클라트 정관장 앞 이정표	전용차로위반	50,000
16	76무5460	(주)세현	2020-06-08 19:19	경기도 남양주시	LG에클라트 정관장 앞 이정표	전용차로위반	50,000
17	18호2880	(주)스터디플래닛	2020-05-29 09:09	경기도 성남시	성산동 성산1교~성산2교 교차로	전용차로위반	50,000
18	53하3571	(주)아트케이글로벌	2020-06-03 16:46	서울특별시	서초동 반포IC 상행	전용차로위반	50,000
19	53하3571	(주)아트케이글로벌	2020-05-29 19:29	서울특별시	서초동 서초IC 하행	전용차로위반	50,000
20	61러4531	(주)에버노블	2020-05-26 15:19	서울특별시	구산동1-20	전용차로위반	50,000
21	42모4772	(주)에이스인력	2020-06-09 20:34	서울특별시	공릉소방서(구리방향)	전용차로위반	50,000
22	01러3506	(주)에이앤컴퍼니	2020-05-28 09:28	서울특별시	대치동 은마아파트1동	전용차로위반	50,000
23	01러3506	(주)에이앤컴퍼니	2020-05-25 17:56	서울특별시	대치동 은마아파트1동	전용차로위반	50,000
24	37무6609	(주)엠케이텔레콤스	2020-06-04 14:40	서울특별시	여의도동44-1 가로판매대51	전용차로위반	50,000
25	86루9915	(주)우현이앤지	2020-06-10 08:32	서울특별시	대치동 은마아파트1동	전용차로위반	50,000
26	82보1068	(주)이오개발	2020-05-22 10:39	경기도 평택시	여의도동42 가로판매대51	전용차로위반	50,000
27	67호8281	(주)잇파라다이스	2020-05-21 15:58	서울특별시	잠실동181-3	전용차로위반	50,000
28	32도5018	(주)자락얼라이언스	2020-05-13 18:41	서울특별시	행당동 한양대전철역 1번 출구	전용차로위반	50,000
29	33호2538	(주)정식품	2020-05-20 18:33	대구광역시	서초동 양재IC 하행	전용차로위반	50,000
30	50도3813	(주)제이엠아이코리아	2020-06-08 19:13	서울특별시	송파구 올림픽회관앞	전용차로위반	50,000
31	37호5088	(주)텐저블소프트웨어그룹	2020-05-12 19:02	서울특별시	삼성동 경기고등학교	전용차로위반	50,000
32	51하7639	(주)한국비앤시	2020-05-13 08:59	서울특별시	잠실동 엘스아파트 111동	전용차로위반	50,000
33	60모4452	(주)해미원	2020-06-08 14:54	경기도 남양주시	상봉동 중랑역 건너편	전용차로위반	60,000
34	03로3196	농업회사법인우진팜스(주)	2020-05-19 19:02	경기도 하남시	행당동 한양대전철역 1번 출구	전용차로위반	50,000
35	166하6390	명태명가	2020-05-27 17:27	경기도 파주시	롯데백화점 잠실점앞	전용차로위반	50,000
36	66다2447	미래상조119주식회사	2020-06-10 18:44	전라북도 전주시	공릉소방서(구리방향)	전용차로위반	50,000
37	27하3483	사단법인분자설계연구소	2020-05-14 18:41	서울특별시	동양미래대학 구로성심병원 정류소앞 시내	전용차로위반	50,000
38	인천85자1356	성일기업(주)	2020-06-03 19:36	인천광역시	영등포구 샛강역 1번출구 앞	전용차로위반	50,000
39	29호2811	스타렌트카(주)	2020-06-10 17:14	경기도 고양시	상계동 마들역 7번출구	전용차로위반	50,000
40	38호7987	씨엘인프라테크주식회사	2020-05-21 09:38	부산광역시	송파구 올림픽회관앞	전용차로위반	50,000
41	176나9556	에스제이콘텐츠주식회사	2020-06-01 20:20	서울특별시	영등포구 롯데캐슬아이비	전용차로위반	40,000
42	15하9612	에이치제이에셋(HJASSET)	2020-05-25 19:08	서울특별시	송파구 올림픽회관앞	전용차로위반	50,000
43	12노4312	이노리서치글로벌유한회사	2020-05-13 17:34	서울특별시	내곡동 시립어린이병원 건너편	전용차로위반	50,000
44	62호9452	이상이앤씨	2020-05-29 19:09	경기도 시흥시	송파구 올림픽회관앞	전용차로위반	50,000
45	27하8572	제일렌트카(주)	2020-06-09 12:41	경상남도 김해시	롯데백화점 잠실점앞	전용차로위반	50,000
46	88도8013	주식회사가가건축	2020-06-08 20:47	경기도 구리시	공릉소방서(구리방향)	전용차로위반	50,000
47	40어2004	주식회사동성종합배관	2020-06-08 09:40	경기도 구리시	삼육대학교(구리방향)	전용차로위반	50,000
48	경기83사7653	주식회사레드스타컴퍼니	2020-06-03 13:10	경기도 부천시	영등포구 한국교직원공제회관	전용차로위반	50,000

49	88고0319	주식회사밴텍디엔씨	2020-06-05 07:43	경기도 광주시	양재동 양재IC 상행	전용차로위반	50,000
50	31무5758	주식회사서울디자인	2020-06-08 07:56	부산광역시	성산2교사거리~마포구청역교차로 방면	전용차로위반	50,000
51	49하5374	주식회사아신개발	2020-05-29 18:31	경기도 양평군	공릉소방서(구리방향)	전용차로위반	50,000
52	242도1495	주식회사영림하우시	2020-06-08 17:27	서울특별시	상계동 마들역 7번출구	전용차로위반	50,000
53	27조9722	주식회사정우인터내셔날	2020-06-08 14:02	경상남도 창녕군	서초동 반포IC 상행	전용차로위반	50,000
54	27조9722	주식회사정우인터내셔날	2020-06-10 13:52	경상남도 창녕군	양재동 양재IC 상행	전용차로위반	50,000
55	27조9722	주식회사정우인터내셔날	2020-06-08 13:59	경상남도 창녕군	양재동 양재IC 상행	전용차로위반	50,000
56	66서4245	주식회사캐리맥스통상	2020-06-08 18:14	경기도 성남시	내곡동 시립어린이병원 건너편	전용차로위반	50,000
57	44호5867	주식회사코리아에스	2020-06-04 14:37	서울특별시	서초동 반포IC 상행	전용차로위반	50,000
58	44호5867	주식회사코리아에스	2020-06-07 13:57	서울특별시	서초동 반포IC 상행	전용차로위반	50,000
59	44호5867	주식회사코리아에스	2020-06-07 13:56	서울특별시	서초동 서초IC 상행	전용차로위반	50,000
60	44호5867	주식회사코리아에스	2020-06-04 14:36	서울특별시	서초동 서초IC 상행	전용차로위반	50,000
61	91주6003	주식회사쿨화이트	2020-06-10 15:32	경기도 용인시	양재동 양재IC 상행	전용차로위반	50,000
62	40거0970	주식회사한울파워텍	2020-06-05 17:04	충청남도 천안시	롯데백화점 잠실점앞	전용차로위반	50,000
63	67하3722	테라교역상사(장세희)	2020-06-02 17:14	서울특별시	롯데백화점 잠실점앞	전용차로위반	50,000
64	61호8322	필러코리아주식회사	2020-05-14 10:06	경상남도 함안군	서초동 반포IC 상행	전용차로위반	50,000
65	40머0434	합명회사학원법인손사에듀	2020-05-20 13:54	서울특별시	역촌동45-34	전용차로위반	50,000
66	15버4352	화정-주	2020-06-10 19:17	강원도 삼척시	대치동 개포우성2차아파트 12동	전용차로위반	50,000
67	29마2222	회민농산(주)	2020-06-05 08:36	서울특별시	잠실동 엘스아파트 111동	전용차로위반	50,000
68	97소1313	A**	2020-06-09 17:55	대구광역시	서초동 반포IC 상행	전용차로위반	50,000
69	05버5856	A**	2020-06-10 17:38	서울특별시	내곡동 시립어린이병원 건너편	전용차로위반	50,000
70	06라6337	A**	2020-06-07 08:38	충청남도 논산시	서초동 양재IC 하행	전용차로위반	50,000
71	66버5452	D**	2020-06-09 18:58	경상남도 거제시	공릉소방서(구리방향)	전용차로위반	50,000
72	66버5452	D**	2020-06-08 20:09	경상남도 거제시	공릉소방서(구리방향)	전용차로위반	50,000
73	29어4311	G**	2020-06-09 07:40	경기도 화성시	화랑대주유소(서울방향)	전용차로위반	50,000
74	67하4339	G**	2020-06-02 20:42	서울특별시	서초동 양재IC 하행	전용차로위반	50,000
75	68조5964	H**	2020-06-09 17:28	서울특별시	대치동 은마아파트1동	전용차로위반	50,000
76	62서3432	J**	2020-06-07 13:31	서울특별시	양재동 양재IC 상행	전용차로위반	50,000
77	94버1641	J**	2020-05-31 11:37	서울특별시	영등포구 공작아파트 건너편	전용차로위반	50,000
78	82구9683	J**	2020-06-07 14:58	경기도 부천시	서초동 반포IC 상행	전용차로위반	50,000
79	82구9683	J**	2020-06-07 14:56	경기도 부천시	양재동 양재IC 상행	전용차로위반	50,000
80	123라3733	J**	2020-06-05 19:53	서울특별시	내곡동 시립어린이병원 건너편	전용차로위반	50,000
81	146머4089	J**	2020-06-09 07:53	서울특별시	삼육대학교(구리방향)	전용차로위반	50,000
82	03서5281	K**	2020-06-02 09:12	충청남도 홍성군	한남IC~잠원IC 방향	전용차로위반	50,000
83	66나5362	L**	2020-06-10 19:24	서울특별시	행당동 한양대전철역 1번 출구	전용차로위반	50,000
84	45하0886	L**	2020-06-03 18:48	서울특별시	서초동 양재IC 하행	전용차로위반	50,000
85	61러4469	L**	2020-06-08 18:20	경기도 성남시	삼성교~종합운동장역 방향	전용차로위반	50,000
86	09하7146	M**	2020-05-21 17:26	서울특별시	성산동 SK성산대교주유소 건너편	전용차로위반	50,000
87	37호9723	P**	2020-05-24 14:02	서울특별시	서초동 반포IC 상행	전용차로위반	50,000
88	54무6808	Q**	2020-06-06 18:36	경상남도 김해시	서초동 반포IC 상행	전용차로위반	50,000
89	54무6808	Q**	2020-06-06 18:35	경상남도 김해시	서초동 서초IC 상행	전용차로위반	50,000
90	60서7825	Q**	2020-06-09 09:15	서울특별시	대치동 개포우성2차아파트 12동	전용차로위반	50,000
91	67호7955	Q**	2020-06-04 11:26	서울특별시	롯데백화점 잠실점앞	전용차로위반	50,000
92	81서0370	Q**	2020-06-02 11:53	인천광역시	영등포구 공작아파트 건너편	전용차로위반	50,000
93	18조3183	S**	2020-06-09 19:10	서울특별시	송파구 올림픽회관앞	전용차로위반	50,000
94	43무1306	Z**	2020-05-12 19:17	서울특별시	성산동 성산1교~성산2교 교차로	전용차로위반	50,000
95	107루8981	Z**	2020-06-05 09:27	경상남도 양산시	서초동 반포IC 상행	전용차로위반	50,000
96	11서2168	Z**	2020-06-10 18:40	인천광역시	성산동 성산1교~성산2교 교차로	전용차로위반	50,000
97	서울32사5158	강**	2020-06-10 13:49	경기도 의정부시	한국무역보험공사	전용차로위반	50,000
98	49저9966	강**	2020-05-28 16:09	충청남도 논산시	대조동228-7	전용차로위반	50,000
99	56로4059	강**	2020-06-08 11:36	전라북도 정읍시	롯데백화점 잠실점앞	전용차로위반	50,000
100	70거3872	강**	2020-06-03 17:22	서울특별시	양화대교 북단~남단 방향	전용차로위반	50,000
101	30너4246	강**	2020-06-09 14:55	경기도 구리시	롯데백화점 잠실점앞	전용차로위반	50,000

102	24너5399	강**	2020-06-03 08:07	경기도 남양주시	육사야구장~ 화랑대 사거리 방향	전용차로위반	50,000
103	16서2998	고**	2020-06-05 01:12	서울특별시	저동1가 삼일로 영락교회	전용차로위반	60,000
104	40주9063	고**	2020-05-31 17:56	서울특별시	서울글로벌센터	전용차로위반	50,000
105	10노4479	고**	2020-06-10 17:59	서울특별시	상계동 마들역 7번출구	전용차로위반	50,000
106	53조9801	공**	2020-06-09 09:42	경기도 남양주시	태릉강릉(서울방향)	전용차로위반	50,000
107	01보5570	공**	2020-06-10 09:31	서울특별시	공릉소방서(구리방향)	전용차로위반	50,000
108	서울32자4958	곽**	2020-06-05 20:45	서울특별시	화랑대주유소(서울방향)	전용차로위반	50,000
109	60두3659	곽**	2020-05-20 17:14	서울특별시	종로4가183 가로판매대	전용차로위반	50,000
110	76무6583	곽**	2020-05-20 13:14	경기도 구리시	갈현동389-6	전용차로위반	50,000
111	81라8099	구**	2020-06-05 08:41	경기도 남양주시	태릉강릉(서울방향)	전용차로위반	50,000
112	67어4989	구**	2020-06-05 18:26	서울특별시	송파구 올림픽회관앞	전용차로위반	50,000
113	경기92배5575	권**	2020-06-05 17:17	경기도 포천시	월계동 월계주공아파트1단지 건너편	전용차로위반	50,000
114	서울32바4701	권**	2020-06-08 10:35	서울특별시	한국무역보험공사	전용차로위반	50,000
115	서울32자4370	권**	2020-05-30 17:30	서울특별시	반포역~논현역방향	전용차로위반	50,000
116	68서2976	권**	2020-06-10 20:31	경기도 안산시	상계동 상계백병원	전용차로위반	50,000
117	서울성동하5559	권**	2020-06-06 18:11	서울특별시	청계8가교차로~청계9가교차로 방향	전용차로위반	50,000
118	경기91바4209	권**	2020-06-09 13:00	경기도 안산시	롯데백화점 잠실점앞	전용차로위반	50,000
119	11어9292	권**	2020-05-22 19:12	서울특별시	대치동 개포우성2차아파트 12동	전용차로위반	50,000
120	33하1419	김**	2020-05-22 17:24	경기도 광주시	내곡동 시립어린이병원 건너편	전용차로위반	50,000
121	12소6168	김**	2020-06-06 18:15	경기도 화성시	서초동 서초IC 하행	전용차로위반	50,000
122	39다0850	김**	2020-06-09 13:51	경기도 고양시	LG에클라트 정관장 앞 이정표	전용차로위반	60,000
123	41고8145	김**	2020-06-10 18:45	경기도 고양시	성산동 SK성산대교주유소 건너편	전용차로위반	50,000
124	389오2117	김**	2020-06-05 07:55	서울특별시	공릉소방서(구리방향)	전용차로위반	50,000
125	39부9613	김**	2020-06-10 18:16	경기도 부천시	삼성동 경기고등학교	전용차로위반	50,000
126	27부2214	김**	2020-06-09 18:15	서울특별시	화랑대주유소(서울방향)	전용차로위반	50,000
127	10구9530	김**	2020-06-04 08:32	경기도 오산시	사천교~연희IC 방향	전용차로위반	50,000
128	11모0788	김**	2020-06-09 09:41	경기도 광주시	내곡동 시립어린이병원 건너편	전용차로위반	50,000
129	66하6546	김**	2020-05-25 13:40	서울특별시	롯데백화점 잠실점앞	전용차로위반	50,000
130	65고2884	김**	2020-06-09 19:54	경기도 남양주시	공릉소방서(구리방향)	전용차로위반	50,000
131	54나4612	김**	2020-06-10 19:48	경기도 성남시	롯데백화점 잠실점앞	전용차로위반	50,000
132	서울31사4898	김**	2020-05-29 08:43	경기도 성남시	영등포구 롯데캐슬아이비	전용차로위반	50,000
133	19러0820	김**	2020-06-08 17:27	서울특별시	공릉소방서(구리방향)	전용차로위반	50,000
134	강원17바5251	김**	2020-06-08 10:16	강원도 원주시	저동1가 삼일로 영락교회	전용차로위반	50,000
135	85주6469	김**	2020-06-10 19:44	경기도 의정부시	롯데백화점 잠실점앞	전용차로위반	50,000
136	46루8854	김**	2020-06-10 20:05	인천광역시	내곡동 시립어린이병원 건너편	전용차로위반	50,000
137	서울31바7106	김**	2020-05-25 20:49	서울특별시	한국무역보험공사	전용차로위반	50,000
138	30버9886	김**	2020-05-27 15:56	경기도 부천시	LG에클라트 정관장 앞 이정표	전용차로위반	50,000
139	10나8543	김**	2020-06-05 10:35	경상남도 양산시	서초동 반포IC 상행	전용차로위반	50,000
140	10나8543	김**	2020-06-05 10:32	경상남도 양산시	양재동 양재IC 상행	전용차로위반	50,000
141	01호9479	김**	2020-06-02 14:31	경기도 성남시	서초동 서초IC 상행	전용차로위반	50,000
142	34구1105	김**	2020-06-10 07:15	강원도 강릉시	행당동 한양대전철역 1번 출구	전용차로위반	50,000
143	23주8447	김**	2020-06-05 07:20	서울특별시	대치동 개포우성2차아파트 12동	전용차로위반	50,000
144	37모3300	김**	2020-06-10 20:02	경기도 양주시	상계동 상계백병원	전용차로위반	50,000
145	서울31바7960	김**	2020-05-28 16:45	서울특별시	학여울역~대치우성 아파트교차로 방향	전용차로위반	50,000
146	63라8736	김**	2020-06-10 20:44	서울특별시	성산동 SK성산대교주유소 건너편	전용차로위반	50,000
147	45가0881	김**	2020-06-03 07:41	인천광역시	학여울역~대치우성 아파트교차로 방향	전용차로위반	50,000
148	87소4575	김**	2020-06-08 14:34	경기도 남양주시	서초동 반포IC 상행	전용차로위반	50,000
149	39두1980	김**	2020-05-28 15:19	서울특별시	구산동1-20	전용차로위반	50,000
150	20오5573	김**	2020-06-10 20:30	서울특별시	행당동 한양대전철역 1번 출구	전용차로위반	50,000
151	162허2357	김**	2020-05-19 18:01	경기도 수원시	화랑대주유소(서울방향)	전용차로위반	50,000

152	20호7468	김**	2020-05-26 17:01	서울특별시	롯데백화점 잠실점앞	전용차로위반	50,000
153	10러3945	김**	2020-06-08 19:47	서울특별시	성산동 성산1교~성산2교 교차로	전용차로위반	50,000
154	33하8215	김**	2020-05-13 12:54	경기도 구리시	잠실동 엘스아파트 111동	전용차로위반	50,000
155	15도8534	김**	2020-05-27 16:44	경기도 수원시	한남IC~잠원IC 방향	전용차로위반	50,000
156	14수4279	김**	2020-06-05 11:32	경기도 용인시	롯데백화점 잠실점앞	전용차로위반	50,000
157	13조8373	김**	2020-06-05 17:24	경기도 여주시	내곡동 시립어린이병원 건너편	전용차로위반	60,000
158	79가7324	김**	2020-05-20 13:59	서울특별시	역촌동45-34	전용차로위반	50,000
159	26너3247	김**	2020-06-10 19:27	경기도 남양주시	상계동 상계주공아파트 10단지	전용차로위반	50,000
160	서울32자2980	김**	2020-06-01 19:09	경기도 의정부시	양화대교 북단~남단 방향	전용차로위반	50,000
161	66하1392	김**	2020-05-24 03:48	서울특별시	개봉동 영화아파트 SK충전소앞	전용차로위반	50,000
162	139보6990	김**	2020-06-05 20:37	서울특별시	상계동 마들역 7번출구	전용차로위반	50,000
163	14다5886	김**	2020-06-10 19:21	경기도 수원시	행당동 한양대전철역 1번 출구	전용차로위반	50,000
164	49저6638	김**	2020-06-10 09:25	서울특별시	공릉소방서(구리방향)	전용차로위반	50,000
165	13주6524	김**	2020-06-10 20:07	경기도 고양시	성산동 성산1교~성산2교 교차로	전용차로위반	50,000
166	34호1474	김**	2020-05-14 13:09	경기도 부천시	예지동187-2 종로4가혼수지하쇼핑센터	전용차로위반	50,000
167	68저9323	김**	2020-06-05 18:39	서울특별시	공릉소방서(구리방향)	전용차로위반	50,000
168	서울36거8344	김**	2020-05-20 14:54	서울특별시	역촌동62-1	전용차로위반	50,000
169	59저7415	김**	2020-06-05 20:48	서울특별시	내곡동 시립어린이병원 건너편	전용차로위반	50,000
170	84버0920	김**	2020-06-10 07:17	경기도 안양시	공릉소방서(구리방향)	전용차로위반	50,000
171	41허0500	김**	2020-05-24 12:41	경기도 성남시	LG에클라트 정관장 앞 이정표	전용차로위반	50,000
172	180어8095	김**	2020-05-20 19:13	서울특별시	양화대교 북단~남단 방향	전용차로위반	50,000
173	51버8423	김**	2020-06-08 18:50	경기도 남양주시	태릉강릉(서울방향)	전용차로위반	50,000
174	42서0869	김**	2020-06-10 19:59	서울특별시	성산동 성산1교~성산2교 교차로	전용차로위반	50,000
175	66누8829	김**	2020-06-09 19:32	서울특별시	상계동 마들역 7번출구	전용차로위반	50,000
176	20하3911	김**	2020-05-18 17:18	경기도 고양시	영등포구 롯데캐슬아이비	전용차로위반	50,000
177	87머6759	김**	2020-06-08 11:23	서울특별시	롯데백화점 잠실점앞	전용차로위반	50,000
178	서울91자2117	김**	2020-06-05 08:14	서울특별시	상계동 상계주공아파트 10단지	전용차로위반	50,000
179	145허3136	김**	2020-05-29 20:03	서울특별시	잠실동 엘스아파트 111동	전용차로위반	50,000
180	03나1671	김**	2020-06-09 12:05	인천광역시	롯데백화점 잠실점앞	전용차로위반	50,000
181	26부9586	나**	2020-05-27 15:16	서울특별시	영등포구 공작아파트 건너편	전용차로위반	50,000
182	09하6158	나**	2020-05-21 18:33	강원도 원주시	서초동 반포IC 상행	전용차로위반	50,000
183	42버9500	나**	2020-06-05 07:27	경기도 의정부시	서초동 서초IC 하행	전용차로위반	50,000
184	42버9500	나**	2020-06-05 07:29	경기도 의정부시	서초동 양재IC 하행	전용차로위반	50,000
185	07주3774	노**	2020-06-06 18:06	서울특별시	서초동 반포IC 상행	전용차로위반	50,000
186	45오2774	노**	2020-06-10 08:14	경기도 고양시	상계동 상계주공아파트 10단지	전용차로위반	50,000
187	35호6853	노**	2020-05-26 13:13	경기도 화성시	롯데백화점 잠실점앞	전용차로위반	50,000
188	69로9777	류**	2020-06-05 17:13	인천광역시	대치동 은마아파트1동	전용차로위반	50,000
189	97보6102	문**	2020-06-01 11:00	서울특별시	여의도동36-3	전용차로위반	50,000
190	68고5300	문**	2020-06-05 15:38	경기도 남양주시	잠실동 엘스아파트 111동	전용차로위반	50,000
191	46나0191	문**	2020-06-05 19:19	경기도 용인시	롯데백화점 잠실점앞	전용차로위반	50,000
192	83너2623	민**	2020-06-08 07:59	경기도 안산시	서초동 반포IC 상행	전용차로위반	50,000
193	83너2623	민**	2020-06-08 07:56	경기도 안산시	양재동 양재IC 상행	전용차로위반	40,000
194	서울32바8363	민**	2020-06-09 10:17	서울특별시	한국무역보험공사	전용차로위반	50,000
195	64러4529	민**	2020-06-02 09:53	경기도 용인시	양재IC~서초IC방향	전용차로위반	50,000
196	50무2883	박**	2020-06-09 16:15	경상북도 포항시	서초동 서초IC 상행	전용차로위반	50,000
197	50무2883	박**	2020-06-09 16:13	경상북도 포항시	양재동 양재IC 상행	전용차로위반	50,000
198	서울31아8362	박**	2020-06-02 07:49	서울특별시	학여울역~대치우성 아파트교차로 방향	전용차로위반	50,000
199	서울32아1738	박**	2020-06-09 09:34	경기도 의정부시	상계동 마들역 7번출구	전용차로위반	50,000
200	서울32아1738	박**	2020-06-09 09:35	경기도 의정부시	상계동 상계주공아파트 10단지	전용차로위반	50,000
201	60조6496	박**	2020-06-09 19:22	경기도 김포시	화랑대주유소(서울방향)	전용차로위반	50,000
202	19서1462	박**	2020-06-05 17:53	서울특별시	공릉소방서(구리방향)	전용차로위반	50,000
203	59오1465	박**	2020-06-05 07:45	서울특별시	서울여대(구리방향)	전용차로위반	50,000

204	140하2835	박**	2020-05-16 14:56	서울특별시	서초동 반포IC 상행	전용차로위반	50,000
205	60소5770	박**	2020-06-05 16:18	경기도 용인시	롯데백화점 잠실점앞	전용차로위반	50,000
206	20다4110	박**	2020-06-04 08:08	서울특별시	NH투자증권 빌딩 앞	전용차로위반	60,000
207	49허3611	박**	2020-02-26 19:49	서울특별시	성산동 성산1교~성산2교 교차로	전용차로위반	50,000
208	38수0458	박**	2020-05-23 10:36	서울특별시	서초동 서초IC 하행	전용차로위반	50,000
209	55라0598	박**	2020-06-05 13:16	경기도 용인시	잠실동 엘스아파트 111동	전용차로위반	50,000
210	47러4067	박**	2020-05-25 14:49	서울특별시	대조동228-7	전용차로위반	50,000
211	서울31바5354	박**	2020-06-05 17:10	서울특별시	대치동 개포우성2차아파트 12동	전용차로위반	50,000
212	45다5870	박**	2020-06-10 15:17	서울특별시	롯데백화점 잠실점앞	전용차로위반	50,000
213	서울31바3371	박**	2020-05-31 20:54	서울특별시	YBM빌딩	전용차로위반	50,000
214	161하8032	박**	2020-05-16 08:51	경기도 안양시	양재IC~서초IC 방향	전용차로위반	50,000
215	259보1100	박**	2020-06-08 07:56	서울특별시	성산2교사거리~마포구청역교차로 방면	전용차로위반	50,000
216	14허8290	박**	2020-05-31 19:18	경기도 안산시	서초동 서초IC 하행	전용차로위반	50,000
217	경기95자7556	박**	2020-06-09 08:31	경기도 하남시	몽촌토성역~ 잠실역 방향	전용차로위반	50,000
218	102너9333	박**	2020-06-05 17:14	서울특별시	공릉소방서(구리방향)	전용차로위반	50,000
219	61부4213	박**	2020-05-04 17:23	경기도 군포시	상일IC~상일2교 방향	전용차로위반	50,000
220	32머4952	방**	2020-06-09 17:39	경기도 부천시	잠실동 엘스아파트 111동	전용차로위반	50,000
221	83소3907	방**	2020-06-10 18:16	경기도 남양주시	공릉소방서(구리방향)	전용차로위반	50,000
222	56하8521	백**	2020-05-13 09:21	경기도 수원시	상계동 마들역 7번출구	전용차로위반	50,000
223	86부1411	서**	2020-06-05 09:44	서울특별시	개봉동 영화아파트 SK충전소앞	전용차로위반	50,000
224	서울32사4864	서**	2020-06-08 17:46	서울특별시	대치동 은마아파트1동	전용차로위반	50,000
225	67오4835	서**	2020-05-28 16:46	서울특별시	학여울역~대치우성 아파트교차로 방향	전용차로위반	50,000
226	08소6962	서**	2020-06-05 18:15	서울특별시	공릉소방서(구리방향)	전용차로위반	50,000
227	39무3130	석**	2020-06-09 07:10	경상남도 양산시	공릉소방서(구리방향)	전용차로위반	50,000
228	31수9126	선**	2020-06-10 20:46	서울특별시	롯데백화점 잠실점앞	전용차로위반	50,000
229	45러8657	설**	2020-05-27 13:54	서울특별시	여의도동3 여의도역	전용차로위반	50,000
230	22오6169	성**	2020-06-08 13:51	서울특별시	서초동 반포IC 상행	전용차로위반	50,000
231	20호2498	성**	2020-05-15 20:01	경상북도 영덕군	롯데백화점 잠실점앞	전용차로위반	50,000
232	371수1583	성**	2020-06-05 17:24	서울특별시	공릉소방서(구리방향)	전용차로위반	50,000
233	01러5708	성**	2020-05-22 19:49	강원도 춘천시	공릉소방서(구리방향)	전용차로위반	50,000
234	서울32바4422	성**	2020-06-06 13:08	서울특별시	한국무역보험공사	전용차로위반	50,000
235	서울31자4531	손**	2020-06-10 20:41	서울특별시	내곡동 시립어린이병원 건너편	전용차로위반	50,000
236	60구1975	손**	2020-06-05 08:50	서울특별시	잠실동 엘스아파트 111동	전용차로위반	50,000
237	47마7475	손**	2020-05-20 18:06	서울특별시	과천루~남태령역방향	전용차로위반	50,000
238	63부9553	손**	2020-06-05 18:04	경기도 남양주시	육사야구장~서울여자대학교	전용차로위반	50,000
239	27조0316	손**	2020-06-10 16:52	인천광역시	롯데백화점 잠실점앞	전용차로위반	50,000
240	서울31바5835	송**	2020-06-05 16:25	서울특별시	한국무역보험공사	전용차로위반	50,000
241	67서7730	송**	2020-05-27 12:54	서울특별시	예지동187-2 종로4가혼수지하쇼핑센터	전용차로위반	50,000
242	61하7501	송**	2020-05-20 19:21	경기도 포천시	성산동 성산1교~성산2교 교차로	전용차로위반	50,000
243	01하4127	송**	2020-01-30 20:40	경기도 고양시	상계동 마들역 7번출구	전용차로위반	50,000
244	02저5771	송**	2020-05-21 14:39	서울특별시	여의도동44-21 중앙빌딩	전용차로위반	50,000
245	20마0653	신**	2020-06-09 14:20	세종특별자치시	서초동 서초IC 상행	전용차로위반	50,000
246	20마0653	신**	2020-06-09 14:18	세종특별자치시	양재동 양재IC 상행	전용차로위반	50,000
247	57어5958	신**	2020-06-05 17:29	서울특별시	상계동 상계주공아파트 10단지	전용차로위반	50,000
248	36우0317	신**	2020-06-08 09:00	서울특별시	공릉소방서(구리방향)	전용차로위반	50,000
249	34노0273	신**	2020-05-26 13:09	서울특별시	종로5가82-1	전용차로위반	50,000
250	34너4634	심**	2020-05-31 13:33	경기도 안산시	LG에클라트 정관장 앞 이정표	전용차로위반	50,000
251	20하6697	안**	2020-05-19 17:56	세종특별자치시	상계동 상계주공아파트 10단지	전용차로위반	50,000
252	26오3248	안**	2020-06-08 12:54	경기도 김포시	롯데백화점 잠실점앞	전용차로위반	50,000
253	25서2425	양**	2020-06-05 18:48	서울특별시	대치동 개포우성2차아파트 12동	전용차로위반	50,000
254	66두8998	오**	2020-06-05 17:21	인천광역시	송파구 올림픽회관앞	전용차로위반	50,000

255	02오9148	오**	2020-06-03 07:42	서울특별시	양화대교북단~남단 방향	전용차로위반	50,000
256	83거6765	오**	2020-06-09 17:10	광주광역시	화랑대주유소(서울방향)	전용차로위반	50,000
257	37라0856	오**	2020-06-05 13:50	서울특별시	서초동 서초IC 하행	전용차로위반	50,000
258	서울32사2808	오**	2020-05-25 12:12	서울특별시	한국무역보험공사	전용차로위반	50,000
259	69루7328	오**	2020-06-05 20:44	서울특별시	서초동 서초IC 하행	전용차로위반	50,000
260	69루7328	오**	2020-06-05 20:46	서울특별시	서초동 양재IC 하행	전용차로위반	40,000
261	15다5321	오**	2020-06-09 19:52	경기도 부천시	서울여대(구리방향)	전용차로위반	50,000
262	13우0905	우**	2020-06-08 08:27	경기도 가평군	상계동 마들역 7번출구	전용차로위반	50,000
263	47저2073	유**	2020-05-27 11:54	서울특별시	예지동187-2 종로4가혼수지하쇼핑센터	전용차로위반	50,000
264	59무1429	유**	2020-06-09 19:42	서울특별시	태릉강릉(서울방향)	전용차로위반	50,000
265	63머6221	유**	2020-05-21 15:24	서울특별시	역촌동46-35	전용차로위반	50,000
266	19마3320	유**	2020-06-04 02:06	경기도 양주시	홍은동 산골고개 중앙정류소 시외	전용차로위반	50,000
267	서울32자1710	유**	2020-06-01 18:01	서울특별시	삼성교~종합운동장역 방향	전용차로위반	50,000
268	101호4405	유**	2020-05-27 17:19	서울특별시	대치동 은마아파트1동	전용차로위반	50,000
269	343러4392	유**	2020-05-14 19:12	경기도 용인시	내곡동 시립어린이병원 건너편	전용차로위반	50,000
270	서울87자8632	유**	2020-06-05 09:03	서울특별시	개봉동 영화아파트 SK충전소앞	전용차로위반	50,000
271	서울32사8334	유**	2020-05-27 20:01	서울특별시	한국무역보험공사	전용차로위반	50,000
272	82수8834	윤**	2020-05-21 14:44	경기도 수원시	종로4가183 구두수선대	전용차로위반	50,000
273	83보7608	윤**	2020-06-03 10:01	경기도 고양시	영등포구 롯데캐슬아이비	전용차로위반	50,000
274	서울31사2930	윤**	2020-06-02 07:49	서울특별시	학여울역~대치우성 아파트교차로 방향	전용차로위반	50,000
275	46부8433	윤**	2020-06-05 08:19	경기도 의정부시	상계동 상계주공아파트 10단지	전용차로위반	50,000
276	35너9709	윤**	2020-05-29 13:59	경기도 성남시	구산동1-14	전용차로위반	50,000
277	06저5167	윤**	2020-06-08 07:37	경기도 성남시	송파구 올림픽회관앞	전용차로위반	50,000
278	02더0730	윤**	2020-06-08 18:23	서울특별시	상계동 상계백병원	전용차로위반	50,000
279	175무3902	이**	2020-06-10 12:23	서울특별시	서초동 반포IC 상행	전용차로위반	50,000
280	81라3420	이**	2020-06-06 14:23	충청북도 영동군	서초동 반포IC 상행	전용차로위반	50,000
281	22서0705	이**	2020-06-01 07:11	경기도 양주시	영등포구 공작아파트 건너편	전용차로위반	50,000
282	81누7562	이**	2020-06-05 17:54	서울특별시	공릉소방서(구리방향)	전용차로위반	50,000
283	16서6327	이**	2020-06-05 20:16	경기도 의정부시	상계동 마들역 7번출구	전용차로위반	50,000
284	04저2798	이**	2020-06-06 09:56	서울특별시	대림삼거리~대림사거리	전용차로위반	50,000
285	94라9058	이**	2020-06-10 18:09	충청남도 보령시	태릉강릉(서울방향)	전용차로위반	50,000
286	100모4776	이**	2020-06-05 08:28	서울특별시	삼육대학교(구리방향)	전용차로위반	50,000
287	396저7651	이**	2020-06-10 19:59	서울특별시	상계동 상계주공아파트 10단지	전용차로위반	50,000
288	40루2361	이**	2020-06-05 00:15	서울특별시	저동1가 삼일로 영락교회	전용차로위반	50,000
289	51저3048	이**	2020-05-28 18:58	대전광역시	신반포역~고속터미널역방향	전용차로위반	50,000
290	48저9709	이**	2020-06-05 17:11	서울특별시	대치동 은마아파트1동	전용차로위반	50,000
291	76도2366	이**	2020-05-29 13:34	서울특별시	역촌동45-17	전용차로위반	50,000
292	19주3272	이**	2020-06-05 20:21	서울특별시	개봉동 영화아파트 SK충전소앞	전용차로위반	50,000
293	36오6593	이**	2020-06-08 18:36	서울특별시	행당동 한양대전철역 1번 출구	전용차로위반	50,000
294	07도5964	이**	2020-06-08 20:32	서울특별시	회랑대주유소(서울방향)	전용차로위반	50,000
295	66우8560	이**	2020-06-04 20:22	경기도 구리시	육사체육관~육사야구장	전용차로위반	50,000
296	서울32사7334	이**	2020-06-08 22:27	서울특별시	논현역~ 신사역 방향	전용차로위반	50,000
297	69구0512	이**	2020-06-05 18:49	서울특별시	양제시민의숲역~교유개발원입구 교차로	전용차로위반	50,000
298	04마0302	이**	2020-06-05 18:06	경기도 남양주시	공릉소방서(구리방향)	전용차로위반	50,000
299	58우9202	이**	2020-06-08 08:51	서울특별시	한남IC~잠원IC 방향	전용차로위반	50,000
300	83너6966	이**	2020-06-09 08:28	서울특별시	공릉소방서(구리방향)	전용차로위반	50,000
301	60오5173	이**	2020-06-08 11:49	서울특별시	동양미래대학 구로성심병원 정류소앞 시내	전용차로위반	50,000
302	23너6173	이**	2020-06-05 17:49	경기도 광주시	공릉소방서(구리방향)	전용차로위반	50,000
303	59조1751	이**	2020-06-09 17:31	서울특별시	공릉소방서(구리방향)	전용차로위반	50,000
304	서울31자8805	이**	2020-06-04 20:24	서울특별시	LG에클라트 정관장 앞 이정표	전용차로위반	50,000

305	02주5593	이**	2020-06-09 09:45	서울특별시	상계동 상계주공아파트 10단지	전용차로위반	50,000
306	25수1355	이**	2020-05-29 19:47	경기도 과천시	남태령역~과천루 방향	전용차로위반	50,000
307	47오5202	이**	2020-06-01 09:50	서울특별시	영등포동3가3 구두수선대10	전용차로위반	50,000
308	27누4152	이**	2020-06-05 18:03	서울특별시	성산동 성산1교~성산2교 교차로	전용차로위반	50,000
309	20호9328	이**	2020-05-26 12:57	서울특별시	롯데백화점 잠실점앞	전용차로위반	50,000
310	66누5902	이**	2020-06-09 18:16	인천광역시	양화대교 북단~남단 방향	전용차로위반	50,000
311	56로1194	이**	2020-06-08 17:32	경기도 파주시	송파구 올림픽회관앞	전용차로위반	50,000
312	47나1674	이**	2020-06-04 08:33	서울특별시	월계2교교차로~월계지하차도 방향	전용차로위반	50,000
313	61조5894	이**	2020-06-05 08:19	서울특별시	공릉소방서(구리방향)	전용차로위반	60,000
314	127도7269	이**	2020-06-09 07:20	서울특별시	성산동 성산1교~성산2교 교차로	전용차로위반	50,000
315	140호2153	이**	2020-05-26 15:28	대구광역시	서초동 서초IC 하행	전용차로위반	50,000
316	140호2153	이**	2020-05-26 15:30	대구광역시	서초동 양재IC 하행	전용차로위반	50,000
317	140러6211	이**	2020-05-19 11:30	경상남도 사천시	롯데백화점 잠실점앞	전용차로위반	50,000
318	54구2133	이**	2020-06-06 15:46	서울특별시	서초동 반포IC 상행	전용차로위반	50,000
319	서울31바4523	이**	2020-05-27 10:30	서울특별시	한국무역보험공사	전용차로위반	50,000
320	38우1267	이**	2020-06-04 08:15	서울특별시	LG에클라트 정관장 앞 이정표	전용차로위반	50,000
321	87로3708	이**	2020-05-31 14:23	서울특별시	LG에클라트 정관장 앞 이정표	전용차로위반	50,000
322	92무0335	이**	2020-06-01 07:11	인천광역시	영등포구 공작아파트 건너편	전용차로위반	50,000
323	서울32사7245	임**	2020-06-09 16:13	서울특별시	압구정로데오역~성수대교남단 방향	전용차로위반	50,000
324	41너2710	임**	2020-05-26 10:58	서울특별시	영등포구 롯데캐슬아이비	전용차로위반	50,000
325	55호4177	임**	2020-05-13 10:06	서울특별시	롯데백화점 잠실점앞	전용차로위반	50,000
326	서울31자1451	장**	2020-06-05 09:41	경기도 의정부시	공릉소방서(구리방향)	전용차로위반	50,000
327	11오4371	장**	2020-06-09 09:46	경기도 광주시	내곡동 시립어린이병원 건너편	전용차로위반	50,000
328	19더3291	장**	2020-06-09 19:19	서울특별시	상계동 마들역 7번출구	전용차로위반	50,000
329	42더7738	장**	2020-06-09 17:35	서울특별시	공릉소방서(구리방향)	전용차로위반	50,000
330	81고3385	전**	2020-06-01 21:38	서울특별시	종각역 10번출구	전용차로위반	50,000
331	34다8054	전**	2020-06-08 07:49	서울특별시	태릉강릉(서울방향)	전용차로위반	50,000
332	313서6626	전**	2020-05-21 12:24	서울특별시	여의도동1-6 국회의사당역	전용차로위반	50,000
333	39부8340	전**	2020-06-10 19:22	경기도 남양주시	공릉소방서(구리방향)	전용차로위반	50,000
334	47주5461	전**	2020-06-01 11:10	서울특별시	여의도동44-1 가로판매대51	전용차로위반	50,000
335	14주1856	정**	2020-06-08 08:28	서울특별시	공릉소방서(구리방향)	전용차로위반	50,000
336	21루3524	정**	2020-05-29 13:59	인천광역시	예지동187-2 종로4가혼수지하쇼핑센터	전용차로위반	50,000
337	68노9959	정**	2020-06-10 18:45	서울특별시	공릉소방서(구리방향)	전용차로위반	50,000
338	69가3702	정**	2020-06-05 17:54	서울특별시	공릉소방서(구리방향)	전용차로위반	50,000
339	59마0158	정**	2020-06-08 12:53	경기도 남양주시	롯데백화점 잠실점앞	전용차로위반	50,000
340	46누1419	정**	2020-06-10 19:25	충청남도 공주시	내곡동 시립어린이병원 건너편	전용차로위반	50,000
341	11로9800	정**	2020-05-25 13:44	서울특별시	갈현동530-1	전용차로위반	50,000
342	62마0475	정**	2020-06-05 19:19	서울특별시	화랑대주유소(서울방향)	전용차로위반	50,000
343	17더0608	정**	2020-06-06 10:35	인천광역시	LG에클라트 정관장 앞 이정표	전용차로위반	50,000
344	22거0428	정**	2020-06-09 11:30	경상남도 통영시	서초동 서초IC 상행	전용차로위반	50,000
345	14다2904	정**	2020-06-09 15:23	경기도 김포시	압구정로데오역~성수대교남단 방향	전용차로위반	50,000
346	서울85자2522	정**	2020-06-01 11:01	서울특별시	영등포구 공작아파트 건너편	전용차로위반	50,000
347	36하7049	정**	2020-05-18 18:59	서울특별시	대치동 은마아파트1동	전용차로위반	50,000
348	172부8459	정**	2020-05-22 20:44	서울특별시	롯데백화점 잠실점앞	전용차로위반	50,000
349	19하1614	정**	2020-05-18 14:35	경기도 수원시	서초동 반포IC 상행	전용차로위반	50,000
350	37저8001	정**	2020-06-10 20:23	서울특별시	공릉소방서(구리방향)	전용차로위반	50,000
351	20우0483	정**	2020-05-28 07:50	서울특별시	양재IC~서초IC 방향	전용차로위반	50,000
352	55러3194	정**	2020-06-05 18:26	경기도 안양시	화랑대주유소(서울방향)	전용차로위반	50,000
353	서울32자1323	정**	2020-06-04 19:35	서울특별시	한국무역보험공사	전용차로위반	50,000
354	14두6334	정**	2020-05-26 14:39	서울특별시	종로4가153-1	전용차로위반	50,000

355	311소1682	조**	2020-06-08 22:14	서울특별시	상봉동 중랑역 건너편	전용차로위반	50,000
356	서울성북하9647	조**	2020-06-08 16:40	서울특별시	청계8가교차로~청계9가교차로 방향	전용차로위반	60,000
357	63저0507	조**	2020-06-07 22:54	인천광역시	홍은동 산골고개 중앙정류소 시외	전용차로위반	50,000
358	16부8783	조**	2020-06-09 16:28	서울특별시	미아리고개~성북구청입구교차로	전용차로위반	50,000
359	395누2509	조**	2020-06-05 08:35	서울특별시	서울여대(구리방향)	전용차로위반	50,000
360	145하2812	주**	2020-05-28 17:16	서울특별시	대치동 은마아파트1동	전용차로위반	50,000
361	서울06거5951	지**	2020-06-09 19:59	서울특별시	공릉소방서(구리방향)	전용차로위반	50,000
362	15노0928	진**	2020-06-05 12:21	서울특별시	잠실동 엘스아파트 111동	전용차로위반	50,000
363	50고9122	차**	2020-06-10 17:38	서울특별시	공릉소방서(구리방향)	전용차로위반	50,000
364	서울14다6502	차**	2020-06-08 18:04	경기도 양주시	공릉소방서(구리방향)	전용차로위반	50,000
365	290너6889	채**	2020-06-05 14:20	서울특별시	잠실동 엘스아파트 111동	전용차로위반	50,000
366	03나3830	채**	2020-06-09 17:28	서울특별시	대치동 은마아파트1동	전용차로위반	50,000
367	90누5214	최**	2020-06-09 17:12	전라북도 익산시	화랑대주유소(서울방향)	전용차로위반	50,000
368	59서0578	최**	2020-05-26 19:05	경기도 남양주시	종각역 10번출구	전용차로위반	50,000
369	34어4671	최**	2020-06-05 17:07	인천광역시	롯데백화점 잠실점앞	전용차로위반	50,000
370	서울강서차7318	최**	2020-05-25 14:02	서울특별시	종각역~종로3역 방향	전용차로위반	50,000
371	47나9891	최**	2020-05-25 14:59	서울특별시	구산동1-21	전용차로위반	50,000
372	16로5420	최**	2020-06-10 20:02	경기도 광주시	송파구 올림픽회관앞	전용차로위반	50,000
373	03러2453	최**	2020-06-05 19:02	서울특별시	대치동 개포우성2차아파트 12동	전용차로위반	50,000
374	100다3253	최**	2020-06-05 20:15	서울특별시	태릉강릉(서울방향)	전용차로위반	50,000
375	09루3516	최**	2020-06-10 20:10	경상남도 창녕군	성산동 성산1교~성산2교 교차로	전용차로위반	50,000
376	62나0597	최**	2020-06-05 15:03	경기도 남양주시	롯데백화점 잠실점앞	전용차로위반	50,000
377	15호9069	최**	2020-05-25 18:22	경기도 남양주시	롯데백화점 잠실점앞	전용차로위반	50,000
378	69구2889	팽**	2020-06-04 18:01	서울특별시	육사야구장~ 화랑대사거리 방향	전용차로위반	50,000
379	34다6486	표**	2020-06-05 14:35	경기도 안산시	서초동 서초IC 하행	전용차로위반	50,000
380	11저0857	하**	2020-06-09 16:02	서울특별시	롯데백화점 잠실점앞	전용차로위반	50,000
381	서울31아7110	하**	2020-06-03 15:25	서울특별시	학여울역~대치우성 아파트교차로 방향	전용차로위반	50,000
382	64호1983	한**	2020-05-13 08:12	서울특별시	잠실동 엘스아파트 111동	전용차로위반	50,000
383	서울32자6401	한**	2020-06-10 09:16	서울특별시	대치동 은마아파트1동	전용차로위반	50,000
384	50서1274	한**	2020-05-26 12:07	경기도 평택시	서초동 서초IC 하행	전용차로위반	50,000
385	89어5760	한**	2020-06-10 20:19	경기도 하남시	롯데백화점 잠실점앞	전용차로위반	50,000
386	40버3833	한**	2020-06-03 17:21	서울특별시	LG에클라트 정관장 앞 이정표	전용차로위반	50,000
387	128호3477	한**	2020-05-22 09:00	서울특별시	한남IC~잠원IC 방향	전용차로위반	50,000
388	26나8941	허**	2020-06-08 19:24	경기도 고양시	공릉소방서(구리방향)	전용차로위반	50,000
389	90다0764	허**	2020-06-03 07:12	경기도 안산시	영등포구 공작아파트 건너편	전용차로위반	60,000
390	42라8573	허**	2020-05-20 15:39	서울특별시	역촌동45-61	전용차로위반	50,000
391	서울32사5701	호**	2020-06-05 09:14	경기도 양주시	월계동 월계주공아파트1단지 건너편	전용차로위반	50,000
392	67누2905	홍**	2020-06-05 18:41	서울특별시	화랑대주유소(서울방향)	전용차로위반	50,000
393	14허4938	홍**	2020-05-30 11:38	대구광역시	서초동 양재IC 하행	전용차로위반	50,000
394	80나6495	홍**	2020-06-06 11:31	경기도 군포시	서초동 반포IC 상행	전용차로위반	50,000
395	08수6920	홍**	2020-06-08 17:48	서울특별시	대치동 은마아파트1동	전용차로위반	60,000
396	24호2187	홍**	2020-05-13 11:29	경기도 고양시	롯데백화점 잠실점앞	전용차로위반	50,000
397	13노5955	황**	2020-06-10 19:07	경기도 고양시	서초동 반포IC 상행	전용차로위반	50,000

서울특별시교육청고시

◈ 서울특별시교육청고시 제2020-10호

2020년도 제3회 서울특별시교육비특별회계 세입·세출 추가경정예산 고시

제295회 서울특별시의회 정례회(2020.6.30.)에서 의결된 2020년도 제3회 서울특별시교육비특별회계 추가경정예산을 「지방자치법」 제133조 제2항에 따라 다음과 같이 고시합니다.

2020년 7월 9일
서울특별시교육감

□ 세입예산

(단위 : 천원, %)

과 목		추경증감(A)	기정예산(B)	추경예산(A+B)	증감률(A/B)
장	관				
합 계		661,104,380	10,131,362,461	10,792,466,841	6.5
이전수입	소계	805,694,340	9,426,479,427	10,232,173,767	8.5
	중앙정부이전수입	146,888,674	5,957,605,112	6,104,493,786	2.5
	지방자치단체이전수입	642,101,689	3,458,975,868	4,101,077,557	18.6
	기타이전수입	16,703,977	9,898,447	26,602,424	168.8
자체수입	소계	△2,383,269	181,533,700	179,150,431	△1.3
	교수-학습활동수입	△1,927,518	106,412,926	104,485,408	△1.8
	행정활동수입	△455,751	5,321,044	4,865,293	△8.6
	자산수입	0	15,261,694	15,261,694	0.0
	이자수입	0	7,100,677	7,100,677	0.0
	금융자산회수	0	22,010,292	22,010,292	0.0
	기타수입	0	25,427,067	25,427,067	0.0
차 입	소계	0	0	0	-
	지방교육채	0	0	0	-
기 타	소계	△142,206,691	523,349,334	381,142,643	△27.2
	전년도이월금	△142,206,691	523,349,334	381,142,643	△27.2

□ 세출예산

(단위 : 천원, %)

구 분	추경증감(A)	기정예산(B)	추경예산(A+B)	증감률(A/B)
합 계	661,104,380	10,131,362,461	10,792,466,841	6.5
1.유아및초중등교육	369,049,991	9,827,635,049	10,196,685,040	3.8
가.인적자원운용	△104,982,437	4,755,614,869	4,650,632,432	△2.2
나.교수-학습활동지원	85,078,766	508,342,348	593,421,114	16.7
다.교육복지지원	343,618,951	1,365,792,771	1,709,411,722	25.2
라.보건/급식/체육활동	△3,274,233	161,549,942	158,275,709	△2.0
마.학교재정지원관리	44,139,792	2,245,096,899	2,289,236,691	2.0
바.학교교육여건개선시설	4,469,152	791,238,220	795,707,372	0.6
2.평생 · 직업교육	90,737	28,910,876	29,001,613	0.3
가.평생교육	150,737	28,099,238	28,249,975	0.5
나.직업교육	△60,000	811,638	751,638	△7.4
3.교육일반	291,963,652	274,816,536	566,780,188	106.2
가.교육행정일반	6,469,797	107,261,659	113,731,456	6.0
나.기관운영관리	6,091,563	43,667,795	49,759,358	13.9
다.지방채상환및리스료	275,840,877	109,645,991	385,486,868	251.6
라.예비비및기타	3,561,415	14,241,091	17,802,506	25.0

구 고 시

◈ 용산구고시 제2020-126호

도시계획시설사업(꿈나무소공원 조성사업) 실시계획 변경인가 고시

1.「구 도시계획법」 부칙(제2435호,1972.12.30.) 및 동법 시행령 부칙(1973.3.21.) 공원결정(의제) 및 용산구 고시 제2018-118호(2018.9.21.)로 변경 결정되고, 용산구 고시-제164호(2019.10.31.)로 공원조성계획 변경 결정된 도시계획시설 꿈나무소공원에 대하여

2. 도시계획시설(공원)사업 시행을 위하여 실시계획을 작성하여 용산구 고시 제2020-8호(2020.1.16)로 실시계획 인가 고시한 사항에 대하여, 수용 또는 사용할 물건(건물)의 변경(이해관계인)을 위하여,「국토의 계획 및 이용에 관한 법률」 제88조 및 같은법 시행령 제97조에 의거 실시계획인가하고 같은법 제91조 및 같은법 시행령 제100조의 규정에 의거 그 내용을 다음과 같이 고시 합니다.

3. 사업 관계서류 및 도서는 용산구청(공원녹지과)에 비치하여 일반인에게 열람하고 있으며, 기타 자세한 사업문의는 용산구청(공원녹지과 ☏ 02-2199-7603)에 문의하여 주시기 바랍니다.

2020년 7월 9일
용 산 구 청 장

가. 사업시행지의 위치 : 서울시 용산구 이촌동 301-86번지
나. 사업의 종류 및 명칭
  1) 사업의 종류 : 도시계획시설(공원)사업
  2) 사업의 명칭 : 꿈나무소공원 조성사업
다. 사업내용(면적)
  1) 공원조성(1,352.4㎡) 토지보상(1,352.4㎡), 건물보상(1동/137.47㎡)
라. 사업시행자의 성명 및 주소
  1) 시행자 : 서울특별시 용산구청장
  2) 주 소 : 서울특별시 용산구 녹사평대로 150(용산구청 7층 공원녹지과)
마. 사업 착수일 및 준공예정일 : 실시계획인가 고시 일부터 2023년 12월 31일까지
바. 고시방법 : 서울시보(구 홈페이지)에 게재
사. 수용 또는 사용할 토지·물건의 소재 및 지목, 지적, 소유권외의 권리의 명세 : 별첨

별첨-1

수용 또는 사용할 토지조서

□ 사 업 명 : 꿈나무소공원 조성사업
□ 사 업 위 치 : 이촌동 301-86(꿈나무소공원)
□ 사업 시행자 : 용산구청장


연번	소재지번		지목	지적면적(㎡)		편입면적(㎡)		소 유 자		관 계 인			비고
	당초	변경		당초	변경	당초	변경	성 명	주 소	성명	주소	소유권 이외의 권리	
계													
1	용산구 이촌동 301-86	용산구 이촌동 301-86	대지	1,412.6	1,352.4	1,412.6	1,352.4	○○○○○○회사	서울특별시 서초구 서초중앙로 ○○○ ○○빌딩 ○○○호				꿈나무 소공원

수용 또는 사용할 물건조서


연번	지번	물건 종류	구조 및 규격	수량(주) 또는 면적(㎡)	소 유 자		이 해 관 계 인			비고 (층별면적)
					성 명	주 소	성 명	주 소	소유권 이외의 권리	
계										
1	용산구 이촌동 301-86	건물	철근콘크리트시멘트벽돌 슬래브지붕 2층	137.47	○○ ○○ ○○ 회사	서울특별시 서초구 서초중앙로 ○○○ ○○빌딩 ○○○호				· 1층 59.40 · 2층 59.40 · 지층 18.67

별첨-2


사업시행지의 위치도 및 계획평면도

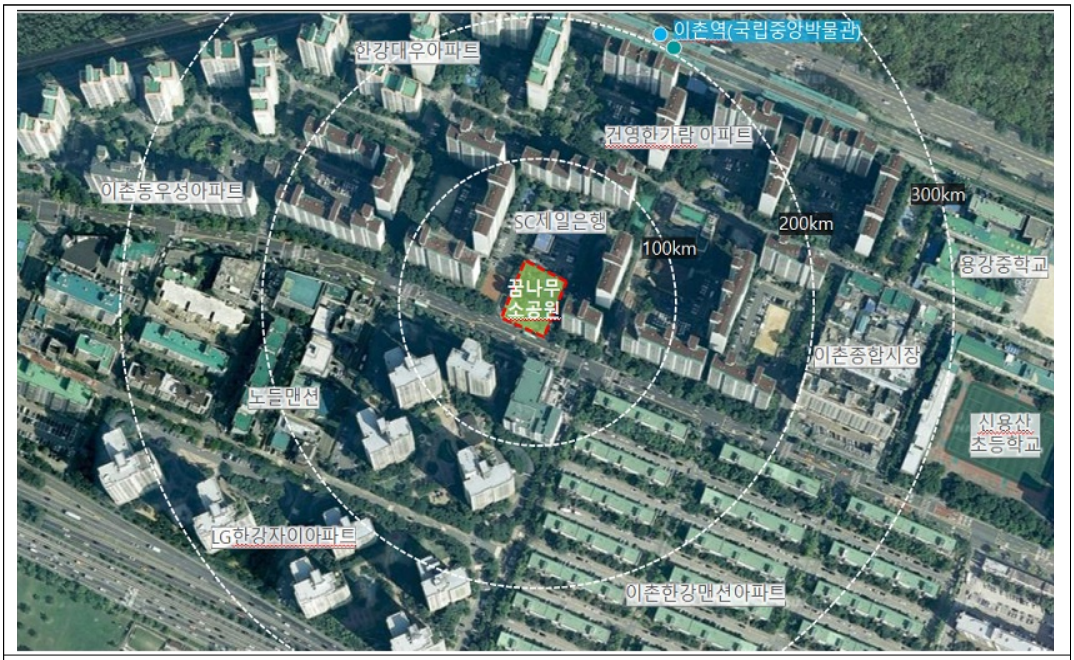

위치도(꿈나무소공원 : 이촌동 301-86 / 1,352.4㎡)

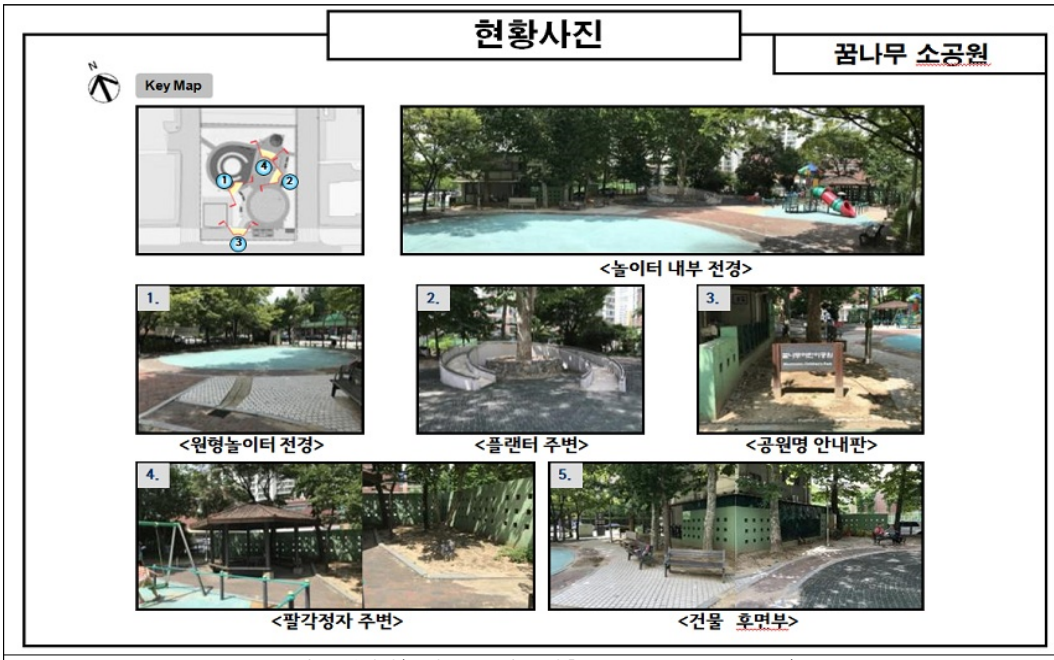


공원 현황사진(꿈나무소공원 : 이촌동 301-86 / 1,352.4㎡)

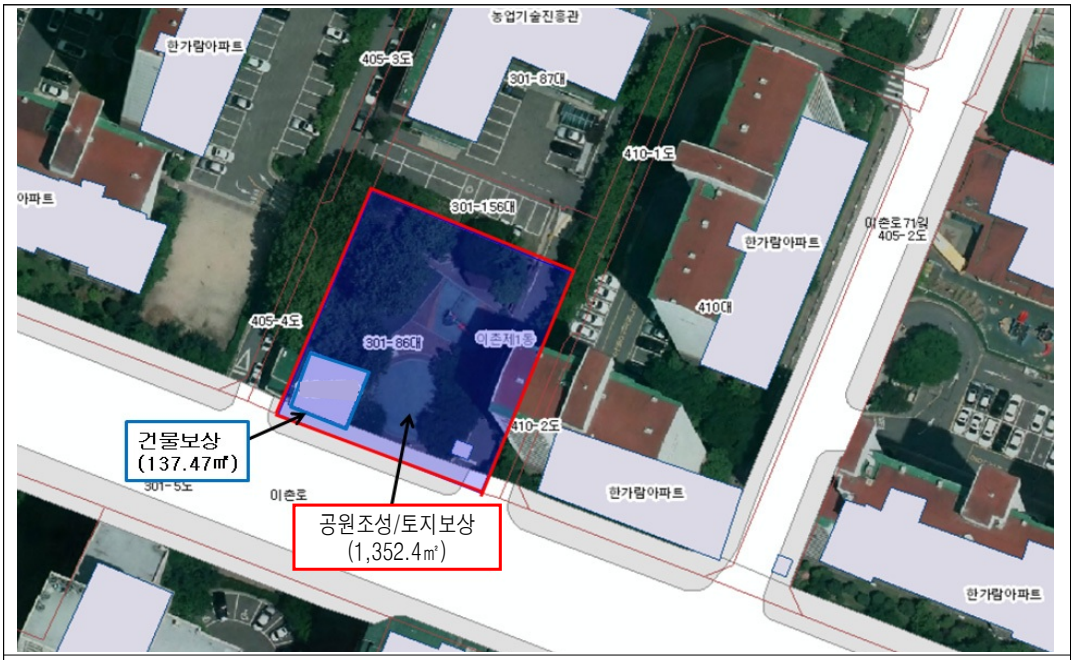


사업계획 평면도[공원조성 및 토지보상 1,352.4㎡, 건물보상 137.47㎡]

별첨-3


공사설계 도서

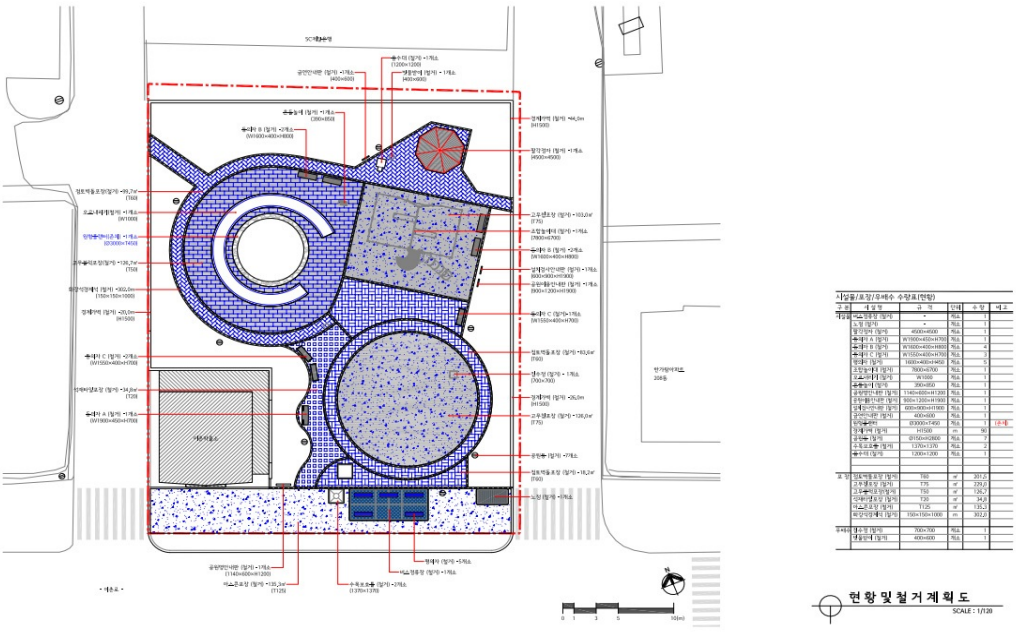

공사설계도서(현황 및 철거계획도)

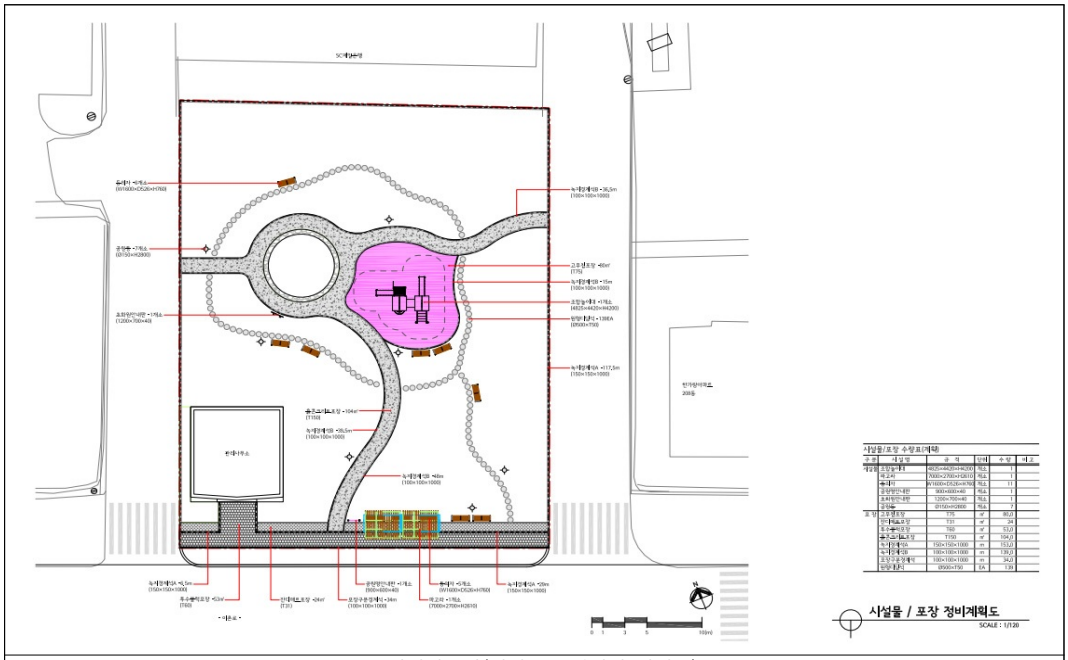

공사설계도서(시설물/포장정비 계획도)

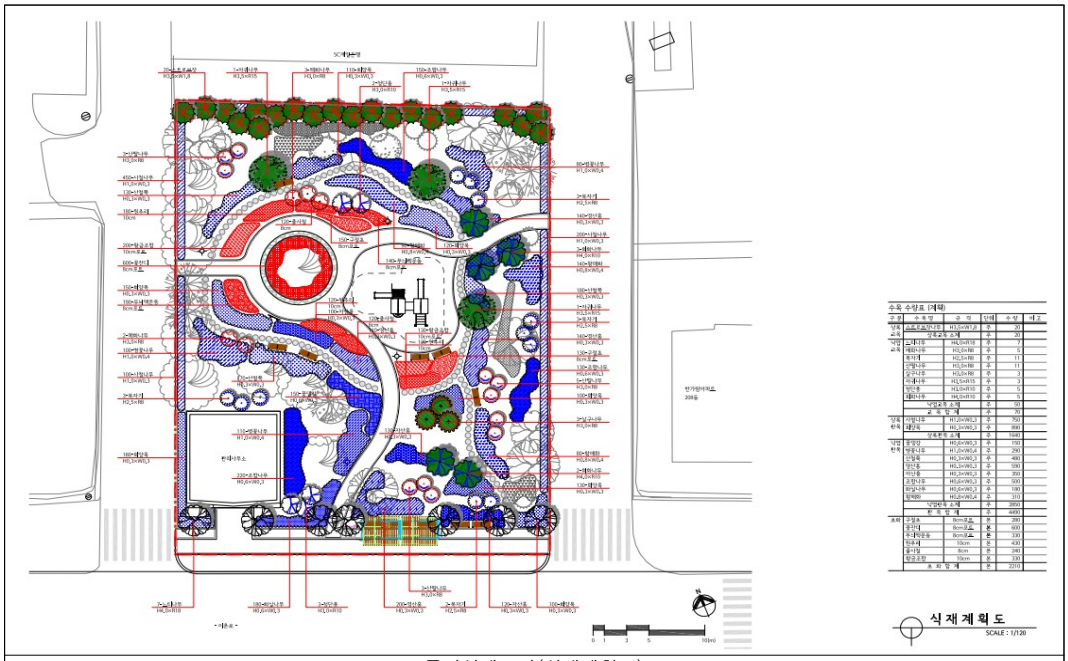

공사설계도서(식재계획도)

◈ 성북구고시 제2020-117호

도시계획시설(도로) 결정 실효 및 지형도면 고시

「국토의 계획 및 이용에 관한 법률」 제48조 규정에 의하여 도시·군계획시설 결정이 실효되었기에 같은 법 시행령 제42조에 따라 이를 고시하고 「토지이용규제 기본법」 제8조의 규정에 따라 지형도면 고시합니다.

2020년 7월 9일
성 북 구 청 장

1. 도시계획시설(도로) 조서


구분	규 모				기능	연장 (m)	기점	종점	사용 형태	최초 결정일	비고
	등급	류별	번호	폭원							
폐지	소로	3	-	6	국지도로	306	하월곡동 80-72	하월곡동 81-92	일반도로	서고 276(1978.06.12.)	연번1
폐지	소로	3	-	150	국지도로	150	석관동 324-172	석관동 252-1	일반도로	서고 3(1969.01.18.)	연번2
폐지	중로	2	-	12	국지도로	660	미아리고개	안암동5가 산1-37	일반도로	서고 10(1969.02.18.)	연번3
폐지	소로	2	-	8	국지도로	306	월곡동 90-1977	월곡동 90-907	일반도로	성고 7(1996.02.08.)	연번4
폐지	소로	3	-	6	국지도로	220	성북동 산7-23	성북동 145-67	일반도로	건고 42(1970.10.20.)	연번5
폐지	소로	2	-	8	국지도로	90	상월곡동 7-135	석관동 7-107	일반도로	서고 5(1972.05.22.)	연번6
폐지	소로	3	-	6~10	국지도로	155	안암동5가 156-3	안암동5가 163-1	일반도로	서고 156(1991.06.08.)	연번7
폐지	소로	3	-	109	국지도로	109	장위동 74-7	장위동 75-5	일반도로	서고 3(1969.01.08.)	연번8
폐지	소로	3	-	6	국지도로	190	정릉동 893-1	정릉동 산87-7	일반도로	성고 41(1995.05.18.)	연번9
폐지	소로	2	-	8	국지도로	80	삼선동1가 282-8	삼선동1가 283	일반도로	서고 120(1993.04.16.)	연번10
폐지	소로	3	-	4	국지도로	69	장위동 75-563	장위동 238-478	일반도로	서고 3(1969.01.18.)	연번11
폐지	소로	3	-	4	국지도로	158	장위동 237-324	장위동 75-563	일반도로	서고 3(1969.01.18.)	연번12
폐지	소로	3	-	6	국지도로	108	장위동 75-588	장위동 75-566	일반도로	서고 3(1969.01.18.)	연번13
폐지	소로	3	-	8	국지도로	114	종암동 45-30	종암동 46-3	일반도로	성고 91(1997.11.25.)	연번14
폐지	소로	3	-	6	국지도로	349	종암동 81-7	종암동 81-210	일반도로	서고 656(1978.12.15.)	연번15
폐지	소로	1	-	5	국지도로	20	장위동 75-588	장위동 238-504	일반도로	서고 3(1969.01.18.)	연번16
폐지	소로	3	-	4	국지도로	21	장위동 75-586	장위동 238-501	일반도로	서고 3(1969.01.18.)	연번17
폐지	소로	3	-	4	국지도로	28	장위동 75-582	장위동 75-583	일반도로	서고 3(1969.01.18.)	연번18
폐지	소로	3	-	6	국지도로	114	장위동 144-53	장위동 270-90	일반도로	서고 3(1969.01.18.)	연번19
폐지	소로	1	-	10	국지도로	90	정릉동 848-10	정릉동 846-2	일반도로	서고 183(1993.06.23.)	연번20
폐지	소로	3	-	6	국지도로	365	하월곡동 70-129	하월곡동 70-33	일반도로	서고 396(1989.08.24.)	연번21
폐지	소로	2	-	6~8	국지도로	150	장위동 77-50	장위동 89-2	일반도로	성고 61(1994.08.22.)	연번22
폐지	소로	3	-	6	국지도로	56	정릉동 223	정릉동 410-1	일반도로	서고 3(1969.01.18.)	연번23
폐지	소로	3	-	6	국지도로	120	하월곡동 40-89	하월곡동 40-68	일반도로	성고 7(1996.02.08.)	연번24
폐지	소로	2	-	8	국지도로	214	석관동 184-2	석관동 278	일반도로	서고 171(1972.11.18.)	연번25
폐지	대로	3	-	15	국지도로	1,126	길음동 507	종암동 5	일반도로	서고 34(1978.02.08.)	연번26
폐지	소로	2	-	8	국지도로	604	석관동 343-9	석관동 261-259	일반도로	서고 3(1969.01.18.)	연번27
폐지	소로	3	-	6~10	국지도로	287	석관동 241-8	석관동 215-10	일반도로	서고 3(1969.01.18.)	연번28
폐지	소로	1	-	10	국지도로	65	정릉동 771-46	정릉동 966-1	일반도로	서고 120(1993.04.16.)	연번29
폐지	소로	2	-	8	국지도로	320	하월곡동 73-34	하월곡동 22-10	일반도로	서고 3(1969.01.18.)	연번30
폐지	소로	2	-	8	국지도로	70	길음동 535-8	길음동 877-255	일반도로	서고 210(1992.06.27.)	연번31
폐지	소로	3	-	6	국지도로	158	석관동 176-13	석관동 128-18	일반도로	서고 3(1969.01.18.)	연번32
폐지	소로	3	-	6~7	국지도로	320	안암동3가 132-2	안암동3가 133-48	일반도로	서고 156(1991.06.08.)	연번33
폐지	소로	3	-	6~12	국지도로	350	정릉동 567-1	돈암동 584-2	일반도로	서고 59(1992.09.18.)	연번34
폐지	소로	3	-	6	국지도로	119	정릉동 640-1	정릉동 640-47	일반도로	서고 50(1982.02.03.)	연번35
폐지	소로	3	-	6	국지도로	346	상월곡동 24-69	석관동 388-23	일반도로	서고35호(1990.10.31.)	연번36

폐지	소로	3	-	6	국지도로	120	석관동 388-21	석관동 388-19	일반도로	서고 354(1990.10.31.)	연번37
폐지	소로	3	-	6	국지도로	242	석관동 374-1	석관동 338-23	일반도로	서고 354(1990.10.31.)	연번38
폐지	소로	3	-	6	국지도로	170	석관동 388-21	상월곡동 24-18	일반도로	서고 354(1990.10.31.)	연번39
폐지	소로	3	-	6	국지도로	235	석관동 198-1	석관동 124-16	일반도로	-	연번40
폐지	중로	2	-	16	국지도로	400	성북동 123-1	성북동1가 120-1	일반도로	-	연번41
폐지	소로	1	1	12	국지도로	93	동소문동5가 55-2	동소문동5가 55-2	일반도로	서고 195(1996.07.13.)	연번42
폐지	소로	2	3	8	국지도로	45	동선동4가 91	동선동4가 95-3	일반도로	서고 195(1996.07.13.)	연번43
폐지	소로	3	4	6	국지도로	50	동선동4가 38	동선동4가 33	일반도로	서고 195(1996.07.13.)	연번44
폐지	소로	3	4	5	국지도로	55	동선동4가 83	동선동4가 86	일반도로	서고 195(1996.07.13.)	연번45
폐지	소로	3	15	6	국지도로	75	동선동1가 94	동선동1가 92-22	일반도로	서고 195(1996.07.13.)	연번46
변경	중로	3	520	5.8~12	국지도로	269	장위동 43-3	장위동 492-11	일반도로	서고 3(1969.01.18.)	연번47 미집행구간의실효
변경	중로	3	521	5~12	국지도로	365	장위동 63-75	장위동 43-6	일반도로	서고 3(1969.01.18.)	연번48 미집행구간의실효
폐지	소로	3	-	6	국지도로	305	성북동 236-2	성북동 293-4	일반도로	서고 88(1981.03.27.)	연번49
폐지	소로	3	-	8	국지도로	689	성북동 1-134	성북동 7-10	일반도로	건고 231(1968.04.19.)	연번50
폐지	소로	3	44	6	국지도로	292	성북동 1-124	성북동 1-104	일반도로	건고 42(1970.10.20.)	연번51

2. 실효일자 : 2020. 7. 1.
3. 실효사유 : 「국토의 계획 및 이용에 관한 법률」 제48조제1항 (도시·군계획시설 결정의 실효)
4. 지형도면 : 붙임참조
5. 기타 자세한 사항은 성북구 도로과(☎02-2241-3545) 또는 도시계획과(☎02-2241-2764)로 문의하시기 바랍니다.

연번1. 도시계획시설(도로) 결정 실효 지형도면 고시 (하월곡동 80-72 ~ 하월곡동 81-92)

○기정

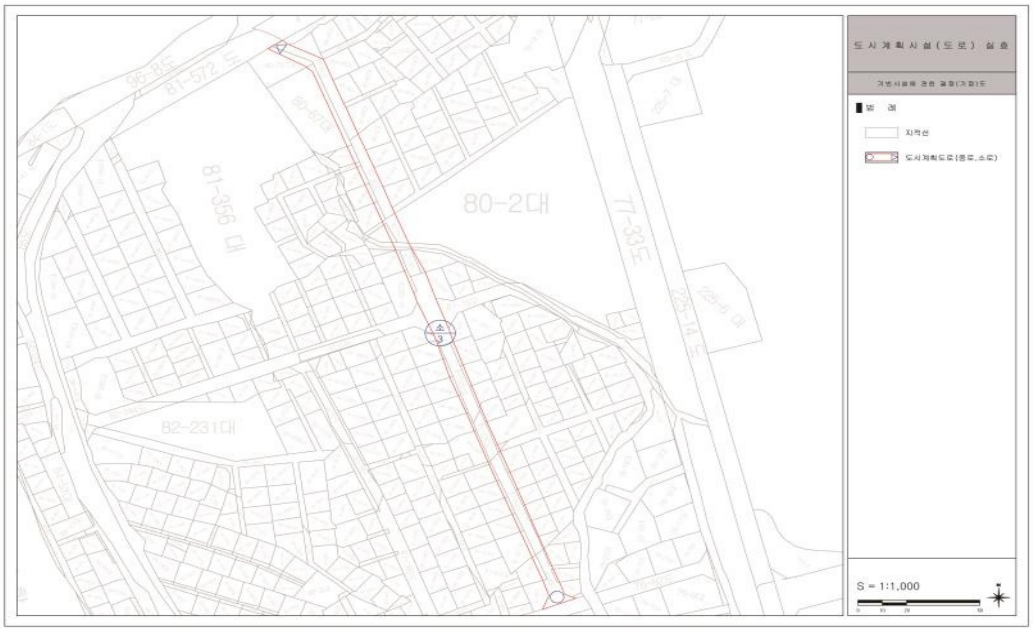


○변경



연번2. 도시계획시설(도로) 결정 실효 지형도면 고시 (석관동 324-172 ~ 석관동 252-1)

○기정

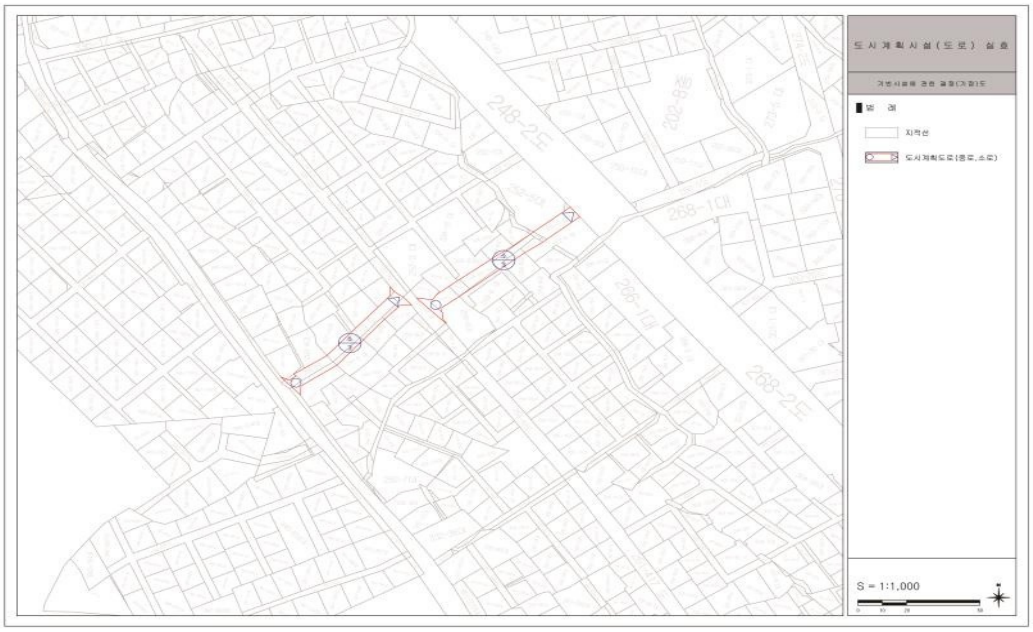


○변경



연번3. 도시계획시설(도로) 결정 실효 지형도면 고시 (미아리고개 ~ 안암동5가 산1-37)

○기정

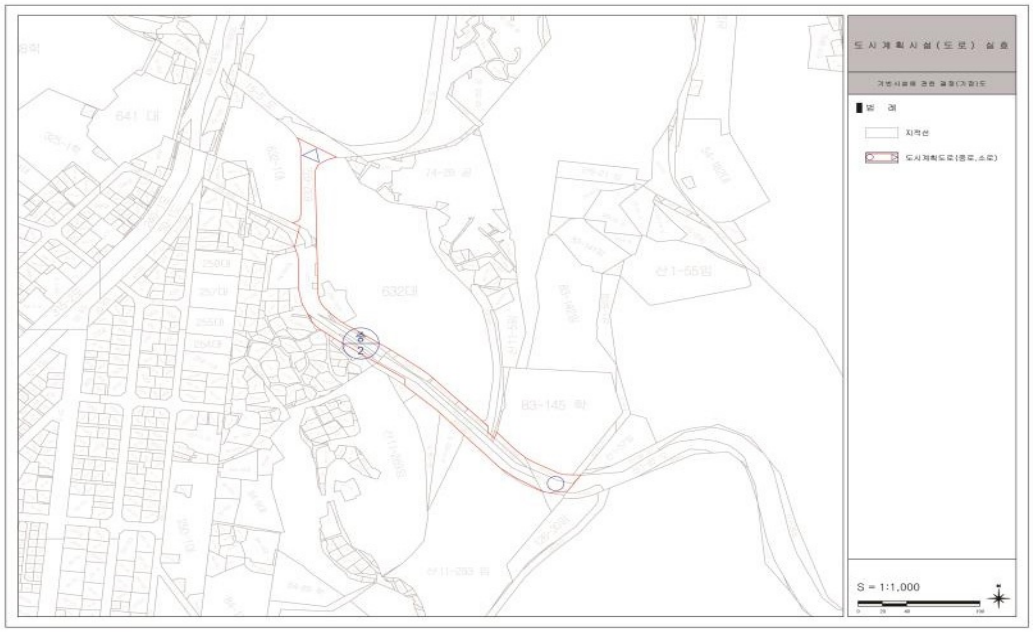

○변경



연번4. 도시계획시설(도로) 결정 실효 지형도면 고시 (월곡동 90-1977 ~ 월곡동 90-907)

○기정



○변경



연번5. 도시계획시설(도로) 결정 실효 지형도면 고시 (성북동 산7-23 ~ 성북동 145-67)

○기정




○변경



연번6. 도시계획시설(도로) 결정 실효 지형도면 고시 (상월곡동 7-135 ~ 석관동 7-107)

○기정

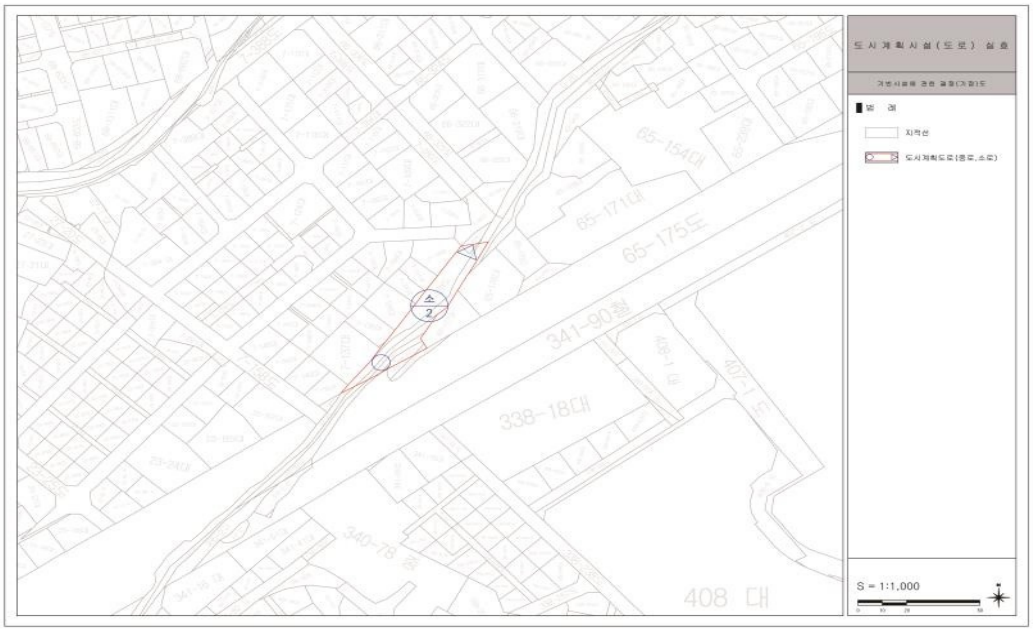

○변경



연번7. 도시계획시설(도로) 결정 실효 지형도면 고시 (안암동5가 156-3 ~ 안암동5가 163-1)

○기정



○변경



연번8. 도시계획시설(도로) 결정 실효 지형도면 고시 (장위동 74-7 ~ 장위동 75-5)

○기정



○변경



연번9. 도시계획시설(도로) 결정 실효 지형도면 고시 (정릉동 893-1 ~ 정릉동 산87-7)

○기정



○변경



연번10. 도시계획시설(도로) 결정 실효 지형도면 고시 (삼선동1가 282-8 ~ 삼선동1가 283)

○기정



○변경



연번11. 도시계획시설(도로) 결정 실효 지형도면 고시 (장위동 75-263 ~ 장위동 238-478)

○기정



○변경



연번12. 도시계획시설(도로) 결정 실효 지형도면 고시 (장위동 237-324 ~ 장위동 75-563)

○기정



○변경



연번13. 도시계획시설(도로) 결정 실효 지형도면 고시 (장위동 75-588 ~ 장위동 75-566)

○기정



○변경



연번14. 도시계획시설(도로) 결정 실효 지형도면 고시 (종암동 45-30 ~ 종암동 46-3)

○기정




○변경



연번15. 도시계획시설(도로) 결정 실효 지형도면 고시 (종암동 81-7 ~ 종암동 81-210)

○기정

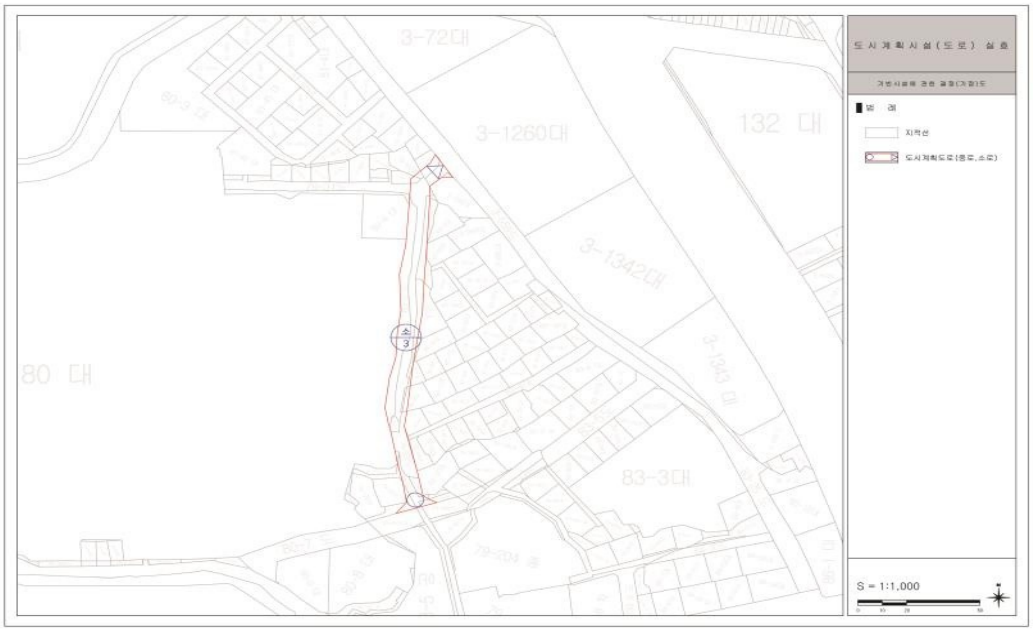

○변경



연번16. 도시계획시설(도로) 결정 실효 지형도면 고시 (장위동 75-588 ~ 장위동 238-504)

○기정



○변경



연번17. 도시계획시설(도로) 결정 실효 지형도면 고시 (장위동 75-586 ~ 장위동 238-501)

○기정



○변경



연번18. 도시계획시설(도로) 결정 실효 지형도면 고시 (장위동 75-582 ~ 장위동 75-583)

○기정



○변경



연번19. 도시계획시설(도로) 결정 실효 지형도면 고시 (장위동 144-53 ~ 장위동 270-90)

○기정



○변경



연번20. 도시계획시설(도로) 결정 실효 지형도면 고시 (정릉동 848-10 ~ 정릉동 846-2)

○기정




○변경



연번21. 도시계획시설(도로) 결정 실효 지형도면 고시 (하월곡동 70-129 ~ 하월곡동 70-33)

○기정

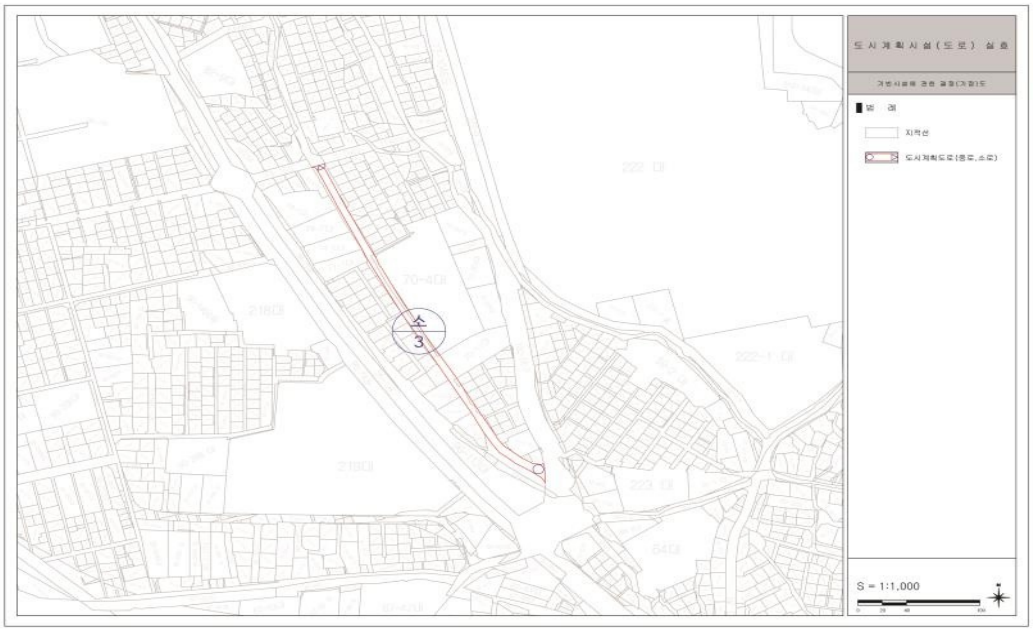

○변경



연번22. 도시계획시설(도로) 결정 실효 지형도면 고시 (장위동 77-50 ~ 장위동 89-2)

○기정



○변경



연번23. 도시계획시설(도로) 결정 실효 지형도면 고시 (정릉동 223 ~ 정릉동 410-1)

○기정



○변경



연번24. 도시계획시설(도로) 결정 실효 지형도면 고시 (하월곡동 40-89 ~ 하월곡동 40-68)

○기정



○변경



연번25. 도시계획시설(도로) 결정 실효 지형도면 고시 (석관동 184-2 ~ 석관동 278)

○기정



○변경



연번26. 도시계획시설(도로) 결정 실효 지형도면 고시 (길음동 507 ~ 종암동 5)

○기정



○변경



연번27. 도시계획시설(도로) 결정 실효 지형도면 고시 (석관동 343-9 ~ 석관동 261-259)

○기정



○변경



연번28. 도시계획시설(도로) 결정 실효 지형도면 고시 (석관동 241-8 ~ 석관동 215-10)

○기정



○변경



연번29. 도시계획시설(도로) 결정 실효 지형도면 고시 (정릉동 771-46 ~ 정릉동 966-1)

○기정



○변경



연번30. 도시계획시설(도로) 결정 실효 지형도면 고시 (하월곡동 73-34 ~ 하월곡동 22-10)

○기정



○변경



연번31. 도시계획시설(도로) 결정 실효 지형도면 고시 (길음동 5358 ~ 길음동 877-255)

○기정




○변경



연번32. 도시계획시설(도로) 결정 실효 지형도면 고시 (석관동 176-13 ~ 석관동 128-18)

○기정

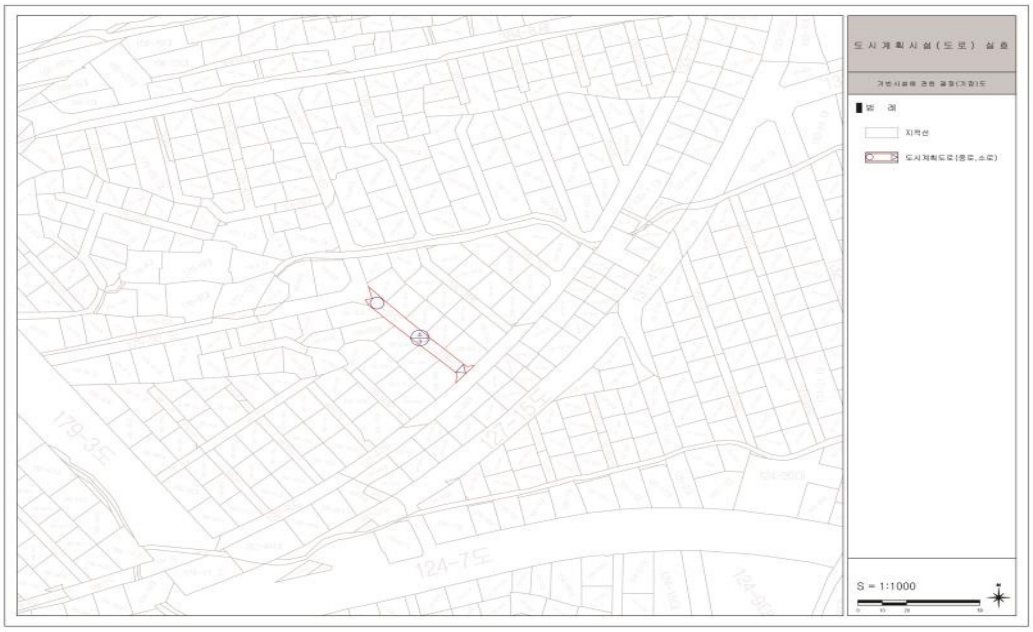


○변경



연번33. 도시계획시설(도로) 결정 실효 지형도면 고시 (안암동3가 132-2 ~ 안암동3가 133-48)

○기정

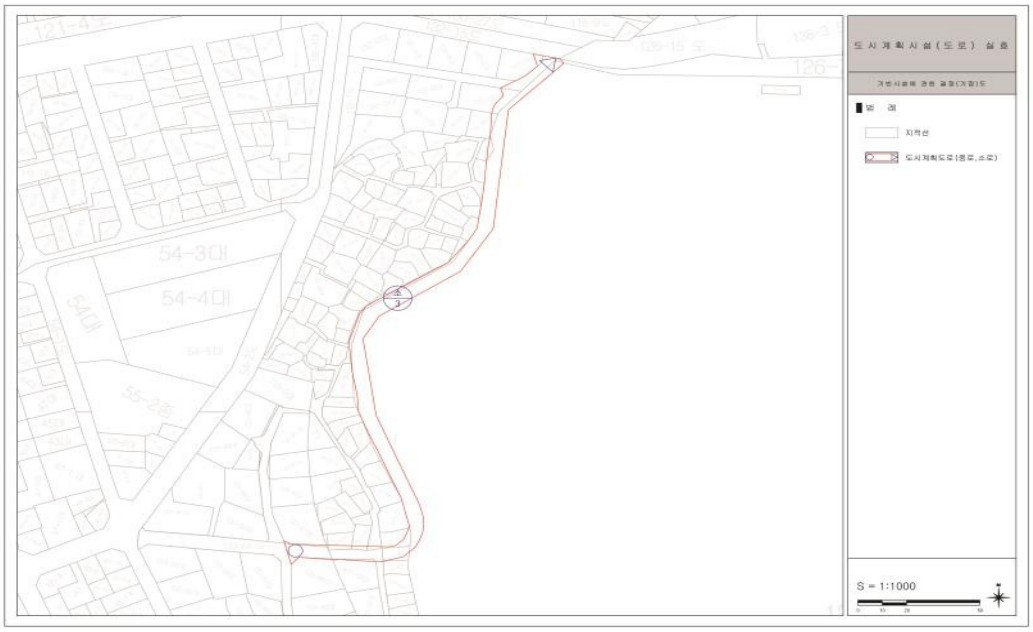

○변경



연번34. 도시계획시설(도로) 결정 실효 지형도면 고시 (정릉동 567-1 ~ 돈암동 584-2)

○기정



○변경



연번35. 도시계획시설(도로) 결정 실효 지형도면 고시 (정릉동 640-1 ~ 정릉동 640-47)

○기정




○변경



연번36. 도시계획시설(도로) 결정 실효 지형도면 고시 (상월곡동 24-69 ~ 석관동 388-23)

○기정

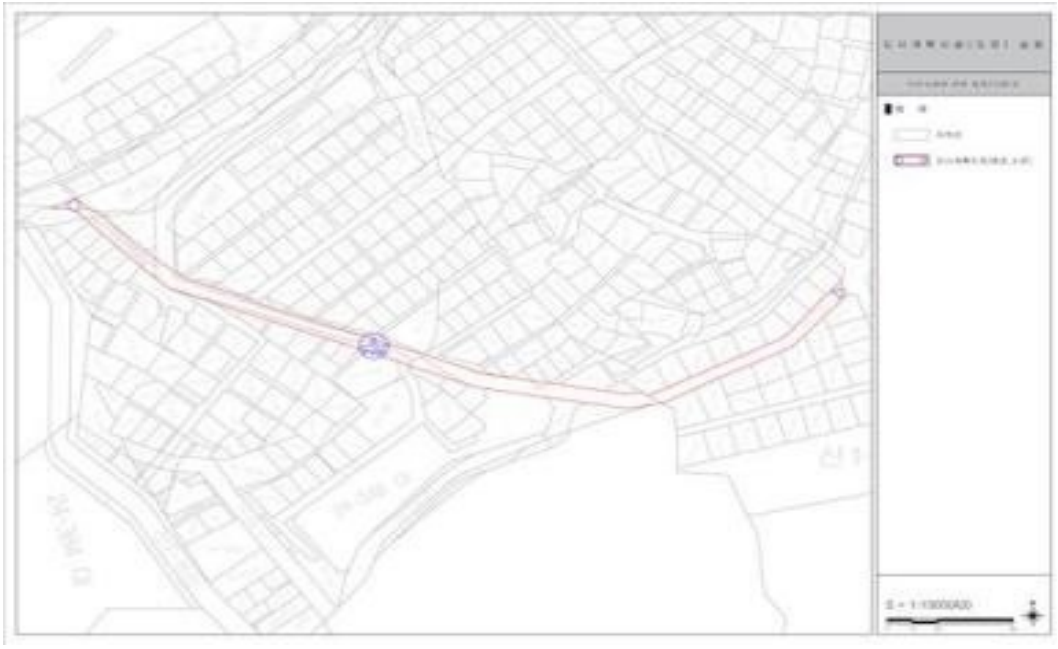

○변경



연번37. 도시계획시설(도로) 결정 실효 지형도면 고시 (석관동 388-21 ~ 석관동 388-19)

○기정




○변경




연번38. 도시계획시설(도로) 결정 실효 지형도면 고시 (석관동 374-1 ~ 석관동 338-23)

○기정

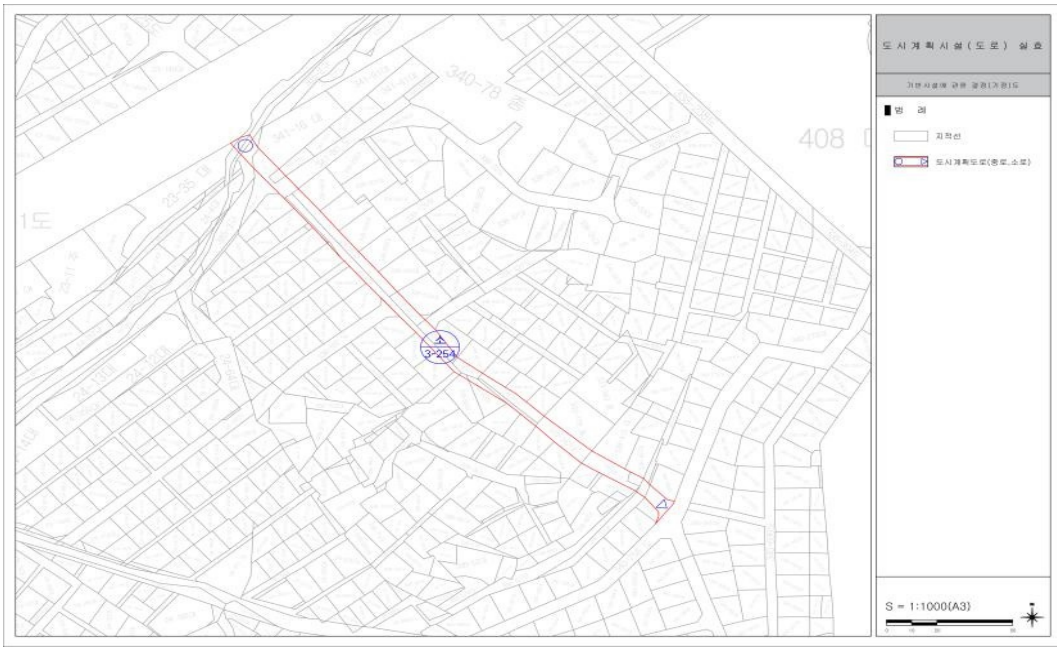

○변경

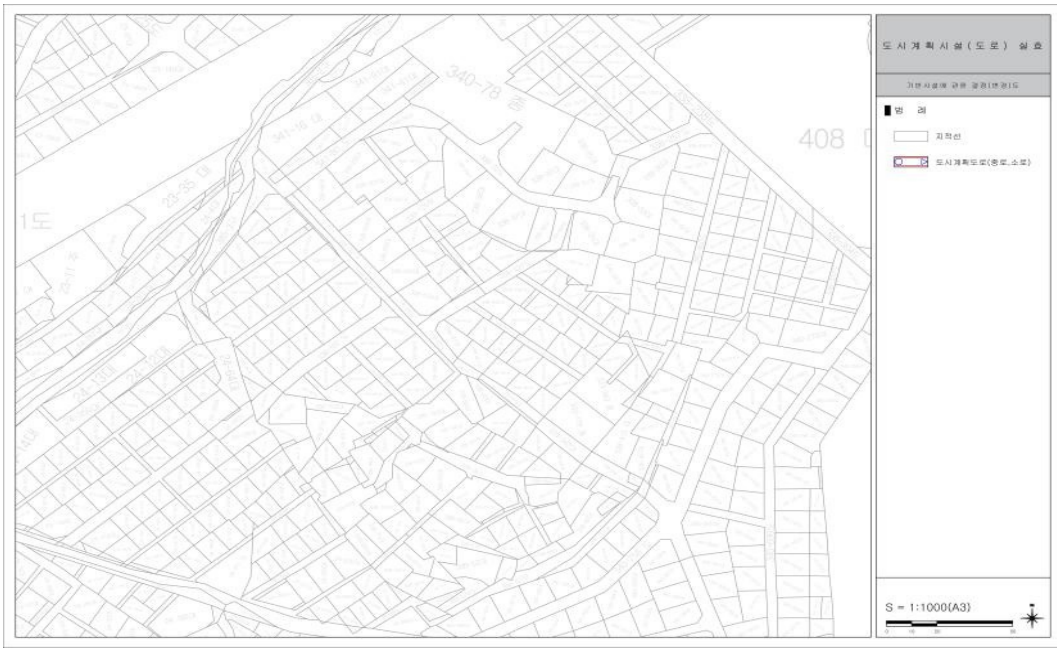

연번39. 도시계획시설(도로) 결정 실효 지형도면 고시 (석관동 388-21 ~ 상월곡동 24-18)

○기정



○변경



연번40. 도시계획시설(도로) 결정 실효 지형도면 고시 (석관동 198-1 ~ 석관동 124-16)

○기정



○변경



연번41. 도시계획시설(도로) 결정 실효 지형도면 고시 (성북동 123-1 ~ 성북동1가 120-1)

○기정




○변경




연번42. 도시계획시설(도로) 결정 실효 지형도면 고시 (동소문동5가 55-2 ~ 동소문동5가 55-2)

○기정

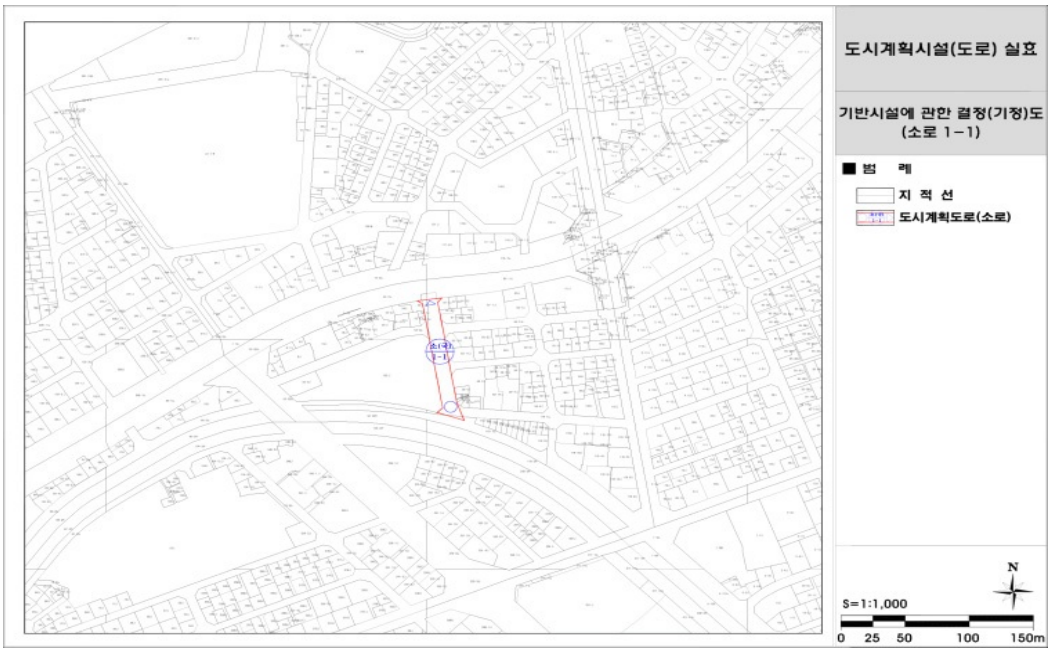

○변경

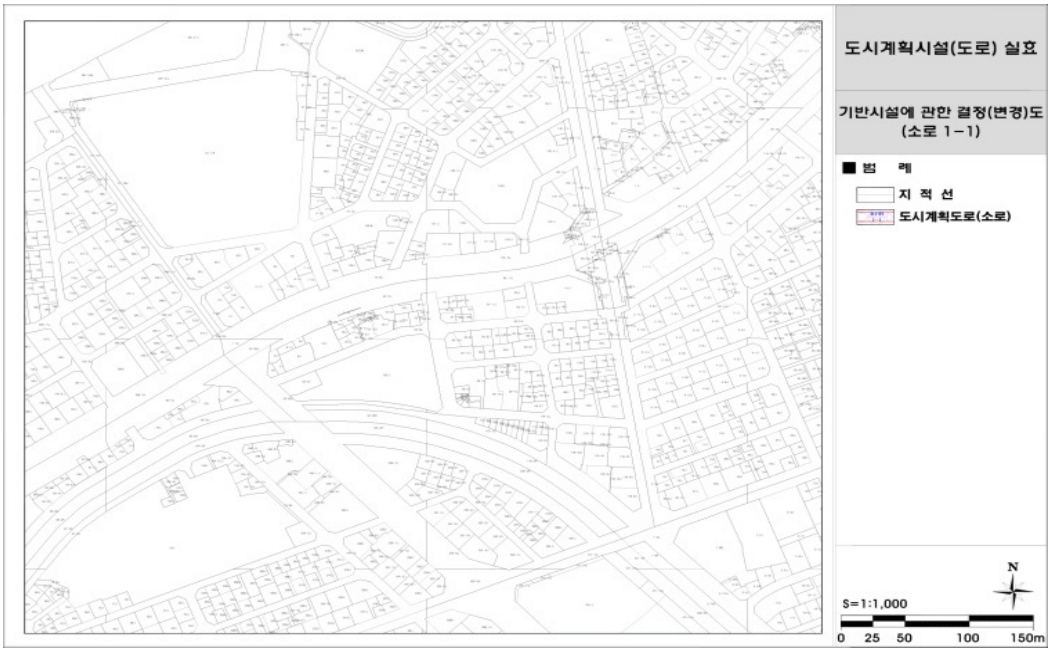

연번43. 도시계획시설(도로) 결정 실효 지형도면 고시 (동선동4가 91 ~ 동선동4가 95-3)

○기정



○변경




연번44. 도시계획시설(도로) 결정 실효 지형도면 고시 (동선동4가 38 ~ 동선동4가 33)

○기정



○변경

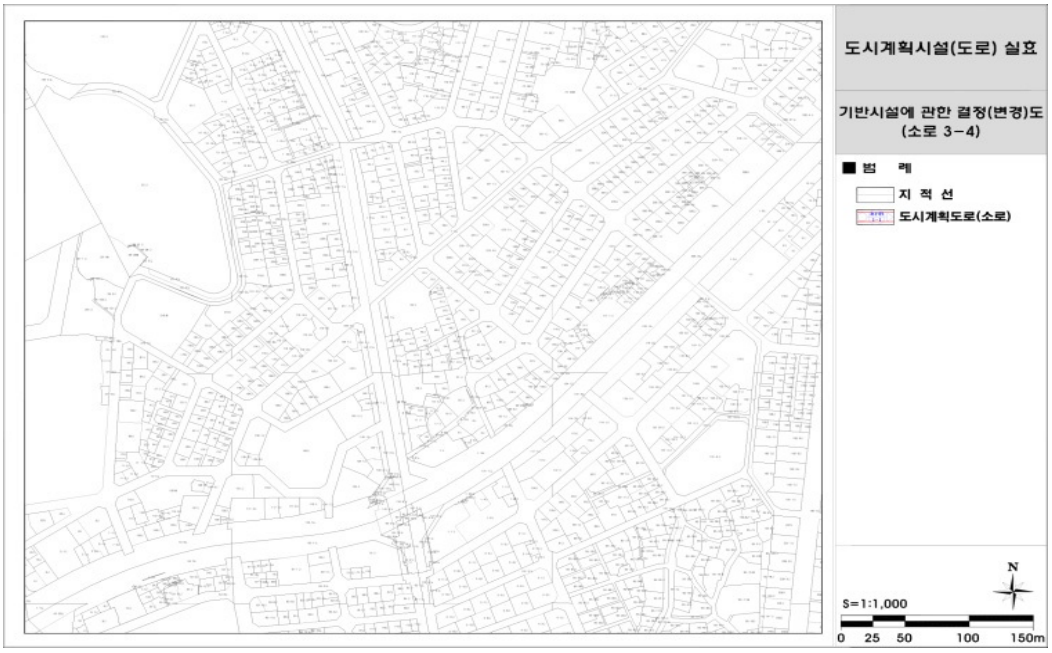

연번45. 도시계획시설(도로) 결정 실효 지형도면 고시 (동선동4가 83 ~ 동선동4가 86)

○기정



○변경




연번46. 도시계획시설(도로) 결정 실효 지형도면 고시 (동선동1가 94 ~ 동선동1가 92-22)

○기정




○변경

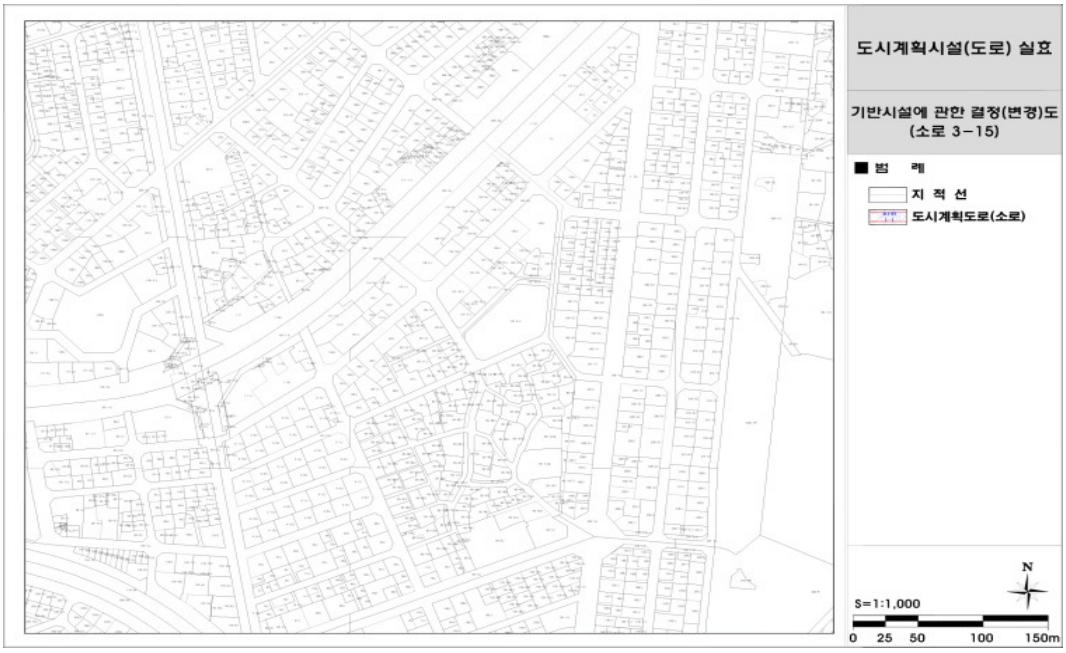


연번47. 도시계획시설(도로) 결정 실효 지형도면 고시 (장위동 43-3 ~ 장위동 492-11)

○기정

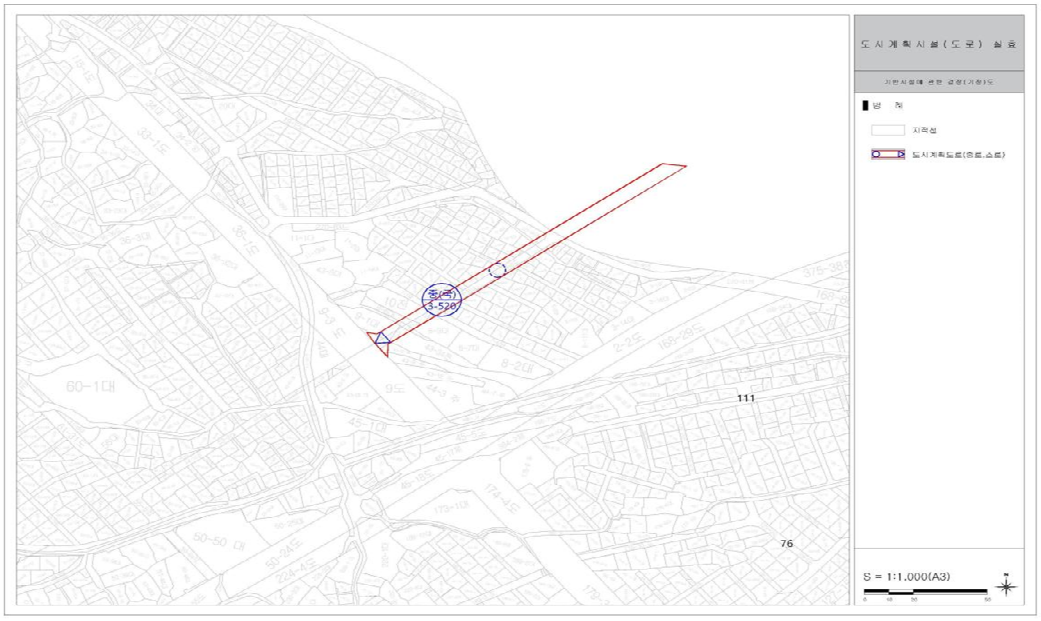

○변경

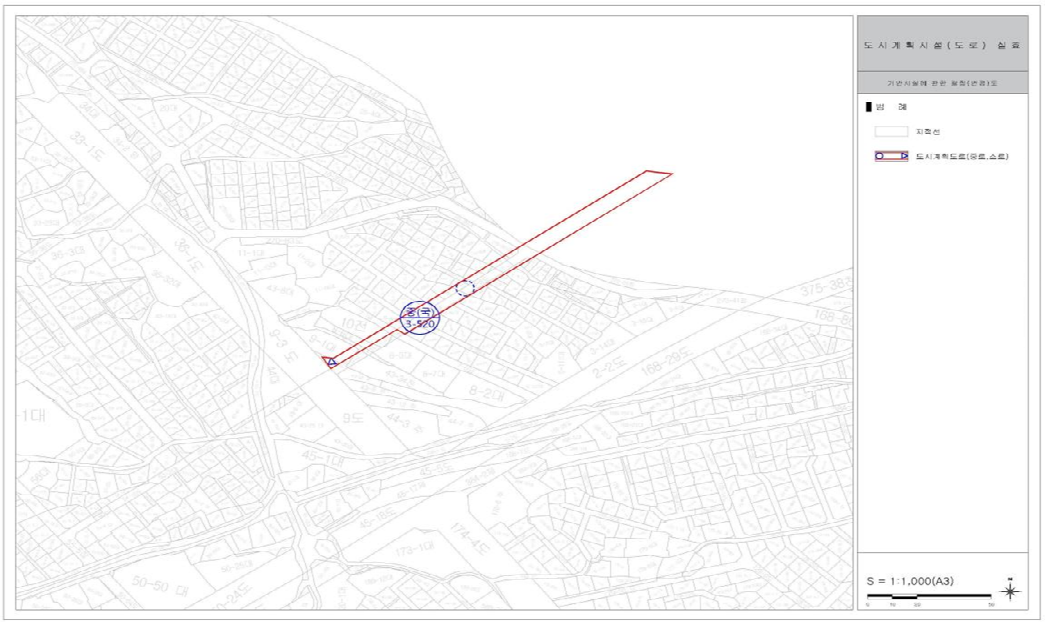


연번48. 도시계획시설(도로) 결정 실효 지형도면 고시 (장위동 63-75 ~ 장위동 43-6)

○기정




○변경

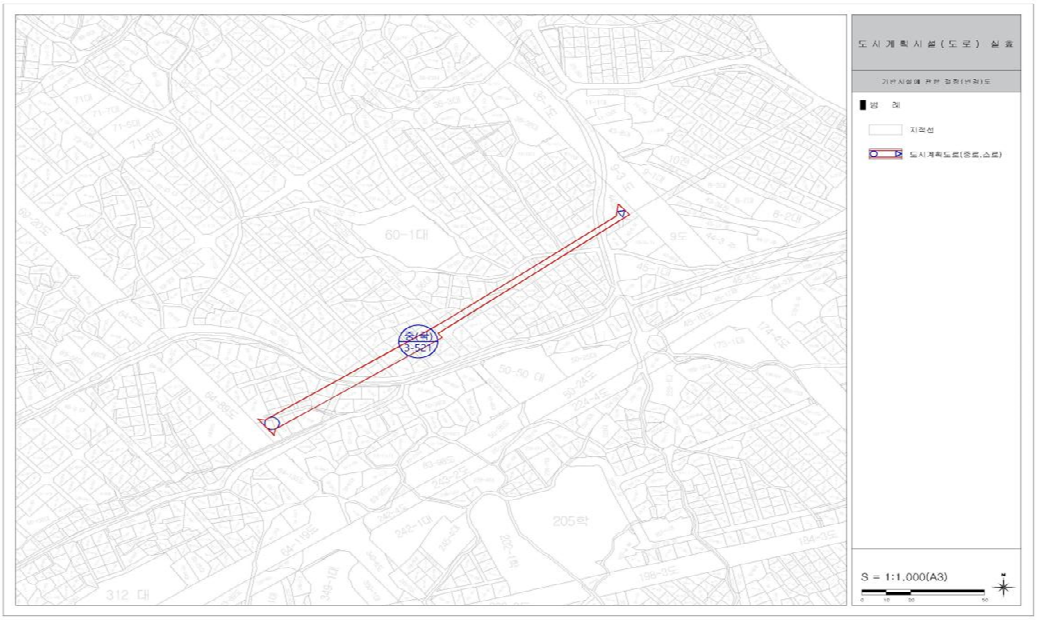

연번49. 도시계획시설(도로) 결정 실효 지형도면 고시 (성북동 236-2 ~ 성북동 293-4)

○기정

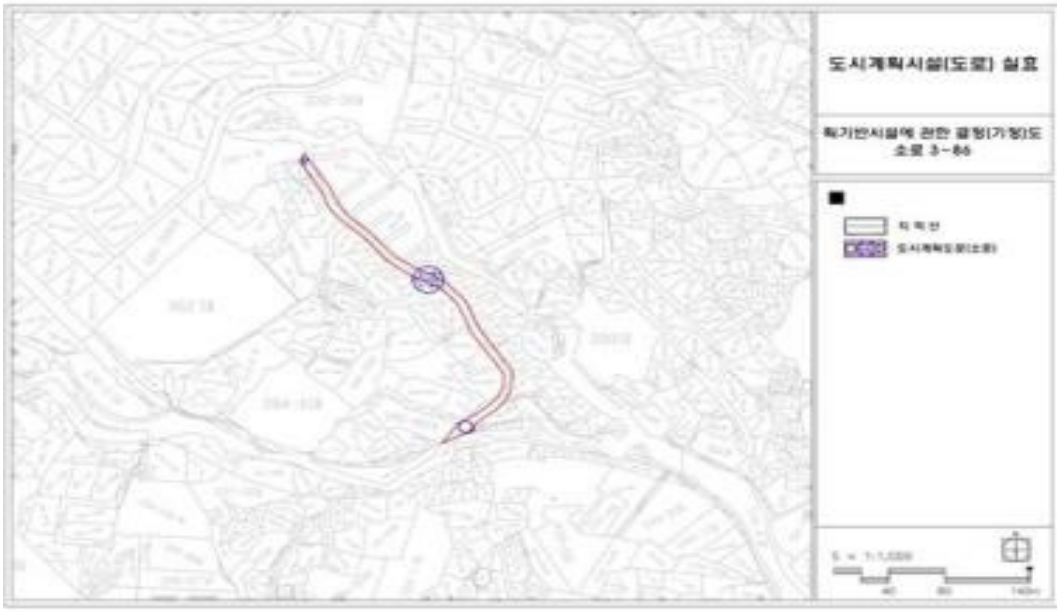


○변경



연번50. 도시계획시설(도로) 결정 실효 지형도면 고시 (성북동 1-134 ~ 성북동 7-10)

○기정

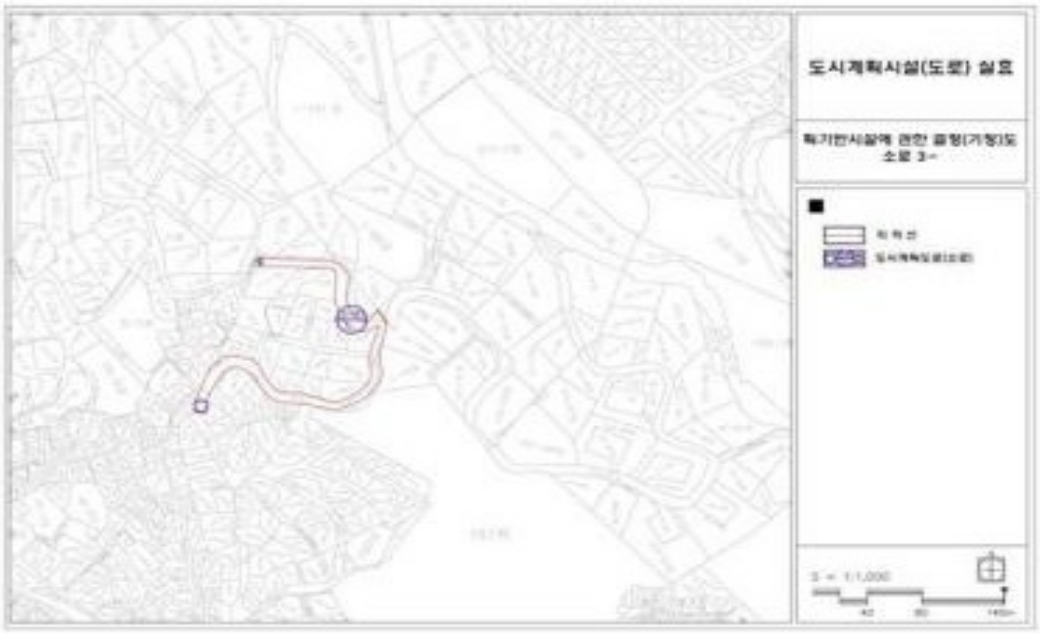


○변경



연번51. 도시계획시설(도로) 결정 실효 지형도면 고시 (성북동 1-124 ~ 성북동 1-104)

○기정

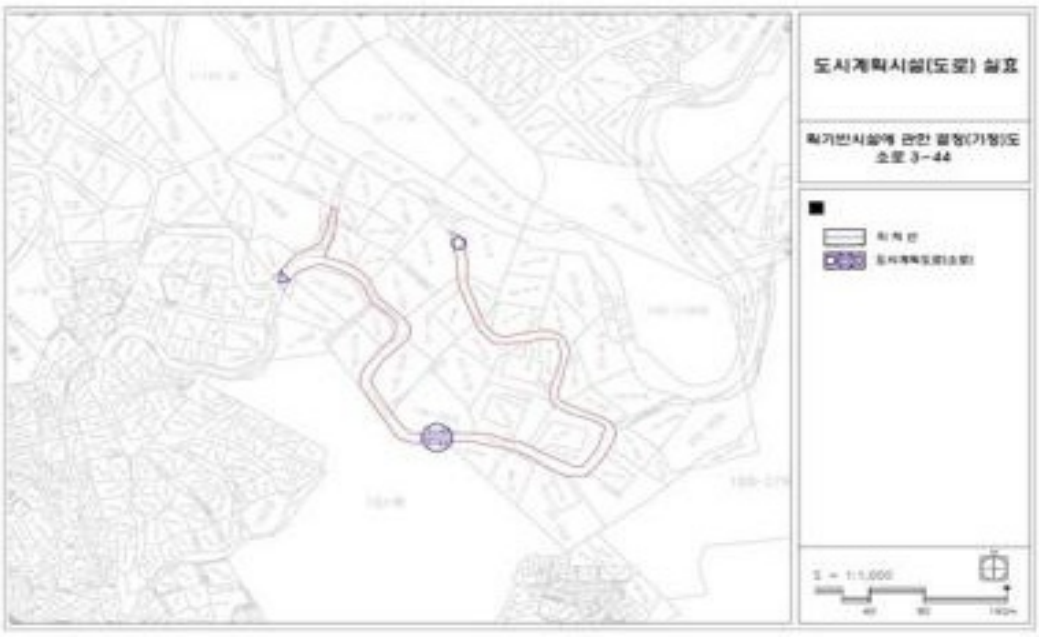

○변경



◈ 성북구고시 제2020-118호

도시계획시설(녹지) 결정 실효 및 지형도면 고시

「국토의 계획 및 이용에 관한 법률」 제48조 규정에 의하여 도시.군계획시설 결정이 실효되었기에 같은 법 시행령 제42조에 따라 이를 고시하고 「토지이용규제 기본법」 제8조의 규정에 따라 지형도면 고시합니다.

2020년 7월 9일
성 북 구 청 장


1. 도시계획시설(녹지) 조서

구분	도면표시 번호	시설명	시설의 종류	위치	면 적 (㎡)			최초 결정일	비고
					기정	변경	변경후		
폐지	-	성북 녹지	녹지	성북동 산 58-3 일대	5,500	감) 5,500	-	1976.4.7.	실효


2. 실효일자 : 2020. 7. 1.
3. 실효사유 : 「국토의 계획 및 이용에 관한 법률」 제48조제1항 (도시·군계획시설 결정의 실효)
4. 지형도면 : 붙임참조
5. 기타 자세한 사항은 성북구 공원녹지과(☎02-2241-3702) 또는 도시계획과(☎02-2241-2764)로 문의하시기 바랍니다.

□도시계획시설(녹지) 결정 실효 지형도면고시

○기정

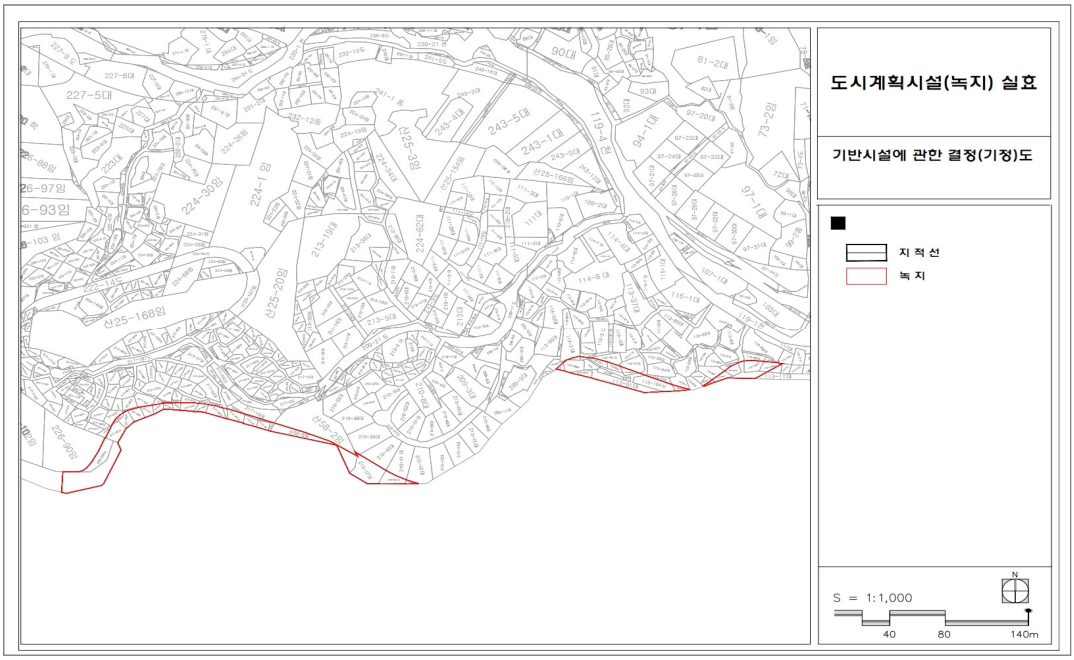

○변경

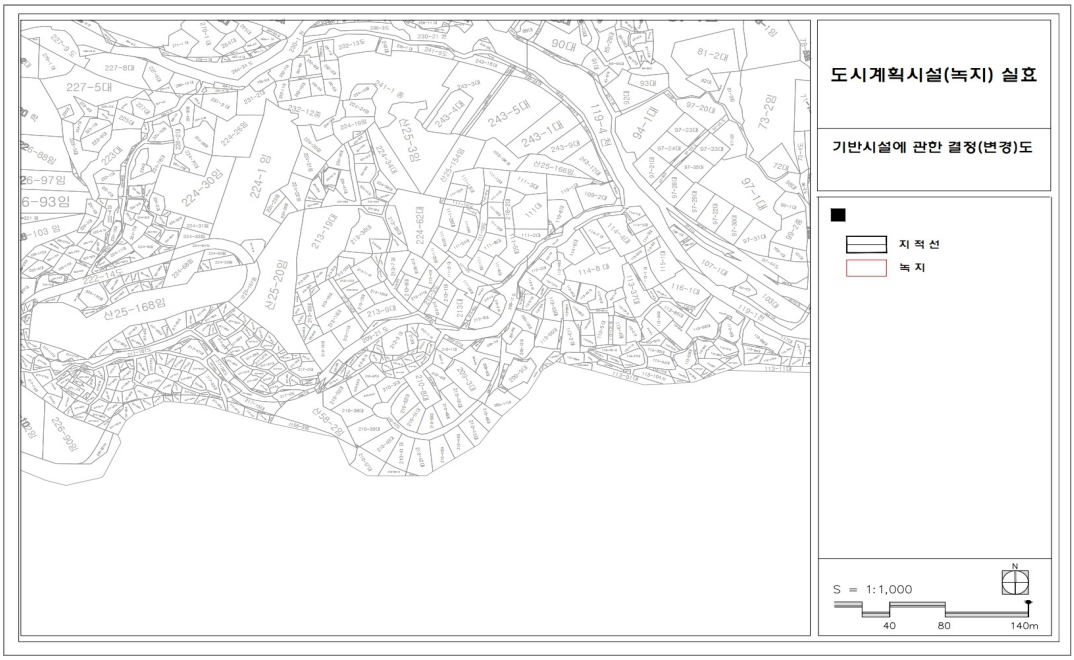

◈ 성북구고시 제2020-119호

도시계획시설(수도공급시설) 결정 실효 및 지형도면 고시

「국토의 계획 및 이용에 관한 법률」 제48조 규정에 의하여 도시.군계획시설 결정이 실효되었기에 같은 법 시행령 제42조에 따라 이를 고시하고 「토지이용규제 기본법」 제8조의 규정에 따라 지형도면 고시합니다.

2020년 7월 9일
성 북 구 청 장

1. 도시계획시설(수도공급시설) 조서

구분	도면표시 번호	시설명	위치	면 적 (㎡)			최초 결정일	비고
				기정	변경	변경후		
변경	-	수도공급 설비	강북구 미아동 산1-17부근	11,703	감) 1,001	10,702	서고 171(1973.10.27.)	미집행구간의 실효


2. 실효일자 : 2020. 7. 1.
3. 실효사유 : 「국토의 계획 및 이용에 관한 법률」 제48조제1항 (도시.군계획시설 결정의 실효)
4. 지형도면 : 붙임참조
5. 기타 자세한 사항은 상수도사업본부 계획설계과(☎02-3146-1416) 또는 도시계획과(☎02-2241-2764)로 문의하시기 바랍니다.

□도시계획시설(수도공급시설) 결정 실효 지형도면고시

○기정



○변경

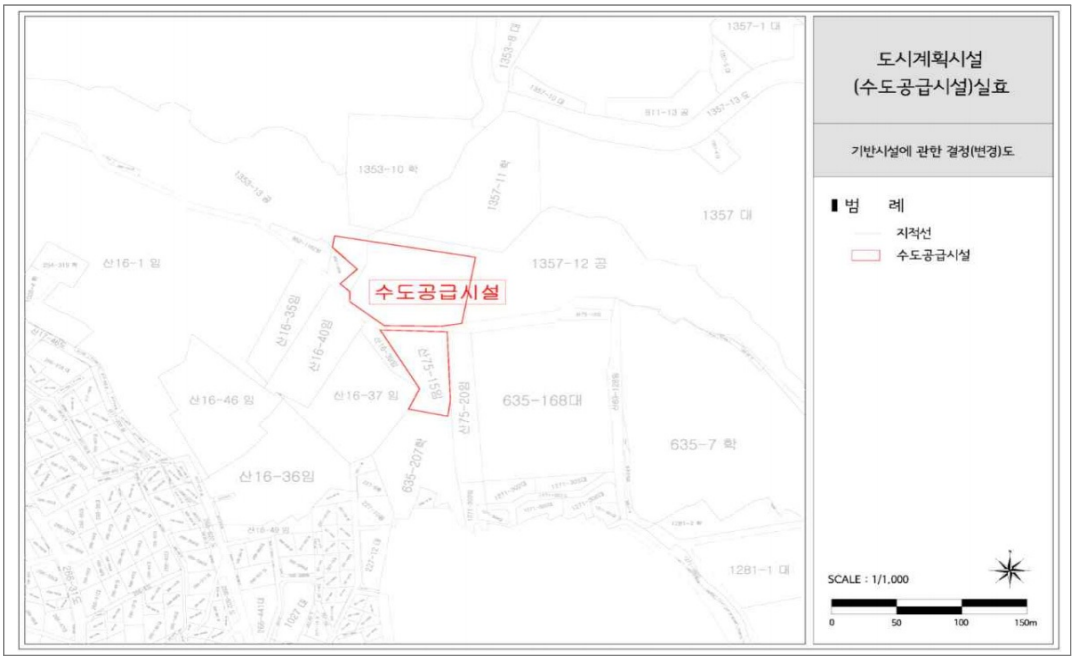

◈ 도봉구고시 제2020-98호

도시계획시설(체육시설)사업 실시계획 작성 고시

1. 서울특별시고시 제2020-234호(2020.6.11.)로 도시계획시설(체육시설) 결정 및 지형도면 고시되고 서울특별시 도봉구 공고 제2020-835호(2020.6.18.)로 도시계획시설(체육시설)사업 실시계획 작성을 위해 열람공고한 「쌍문동 다목적체육센터 건립」사업을 시행하고자,
2. 「국토의 계획 및 이용에 관한 법률」 제88조 및 같은법 시행령 제97조의 규정에 의하여 실시계획을 작성하고 같은 법 제91조 및 같은 법 시행령 제100조에 따라 이를 고시합니다.
3. 관계도서는 서울특별시 도봉구청 평생학습체육과(☏2091-3622)에 비치하여 토지, 물건소유자 및 이해관계인에게 보입니다.

2020년 7월 9일
도 봉 구 청 장

가. 사업시행지의 위치 : 서울특별시 도봉구 쌍문동 265, 265-1 및 산79-4
나. 사업의 종류 및 명칭
  ○ 종류 : 도시계획시설(체육시설)사업
  ○ 명칭 : 쌍문동 다목적체육센터 건립공사
다. 사업규모 및 내용
  ○ 규모: 부지면적 3,680㎡(연면적 4,569㎡), 지상3층 / 지하1층
  ○ 사업내용 : 쌍문동 다목적체육센터 건립
  - 지상3층(1,210㎡) : 다목적체육관, 다목적실, 돌봄센터
  - 지상2층(1,032㎡) : 헬스장, GX, 실내놀이터, 운동처방실, 사무실 등
  - 지상1층(1,233㎡) : 수영장(5레인), 샤워·탈의실
  - 지하1층(1,094㎡) : 주차장, 기계실, 전기실
라. 사업시행자의 성명 주소
  ○ 시행자 : 서울특별시 도봉구청장
  ○ 주 소 : 서울특별시 도봉구 마들로 656(방학동720번지)
마. 사업착수 및 준공예정일
  ○ 실시계획 작성 고시일로부터 3년
바. 수용 또는 사용할 토지, 건물의 소재지·지번·지목 및 면적, 소유권과 소유권 이외의 권리: 따로 붙임
사. 기타 자세한 사항은 도봉구청 평생학습체육과(☎02-2091-3622)로 문의하시기 바랍니다.

토 지 조 서

사업시행자 : 도봉구청장
사업시행자 주소 : 서울특별시 도봉구 마들로 656(방학동)
사업의 명칭 : 쌍문동 다목적체육센터 건립공사

연번	소재지 지번	지목	면적(㎡)		소유자			이해관계인			비고
			공부상(㎡)	편입면적(㎡)	성명	주소	지분	성명	주소	권리의 종류 및 내용	
1	서울특별시 도봉구 쌍문동 산79-4	임야	7,969	2,279	홍○필	서울 종로구 명륜2가 ○-○○					
2	서울특별시 도봉구 쌍문동 265	답	1,246	1,246	도봉구						
3	서울특별시 도봉구 쌍문동 265-1	구거	248	155	도봉구						

◈ 서대문구고시 제2020-129호

도시계획시설(공원)사업 실시계획 변경인가 고시

1. 건설부고시 제138호(1977.7.9.)로 도시계획시설(공원)로 최초 결정 고시되고, 서울특별시고시 제2016-251호(2016.8.18.)로 최종 변경 되었으며, 서울특별시고시 제2012-56호(2012.3.15.)로 공원조성계획 최종 결정된 안산도시자연공원에 대하여
2. 서울특별시 서대문구고시 제2020-114호(2020.6.29.)로 인가 고시하였으나, 수용 또는 사용할 면적의 토지 분할로 인하여 변경된 지번을 반영하여「국토의 계획 및 이용에 관한 법률」제88조 및 같은 법 시행령 제97조에 따라 실시계획 변경인가하고,「국토의 계획 및 이용에 관한 법률」제91조 및 같은 법 시행령 제100조의 규정에 따라 다음과 같이 고시합니다.
3. 본 내용을 토지소유자 및 이해관계인에게 개별 통지할 것이나 송달불능 등 미수령자에 대하여는 본 고시로 통지를 갈음하며, 관계 서류는 서울특별시 서대문구청 푸른도시과에 비치하여 일반인에게 보입니다.

2020년 7월 9일
서 대 문 구 청 장

가. 사업시행지 : 서울특별시 서대문구 홍제동 산33-151 등 12필지
나. 사업의 종류 및 명칭
  1) 사업의 종류 : 도시계획시설(공원)사업
  2) 사업의 명칭 : 장기미집행 도시계획시설(안산도시자연공원) 보상사업
다. 사업의 면적 : 7,239㎡
라. 사업의 내용 : 토지보상 7,239㎡
마. 사업시행자의 성명 및 주소
  1) 성　　명 : 서울특별시 서대문구청장
  2) 주　　소 : 서울특별시 서대문구 연희로 248, 서대문구청
바. 시설관리청 : 서울특별시장
사. 사업의 착수 및 준공예정일 : 실시계획 인가고시일 ~ 2022. 12. 31까지
아. 수용 또는 사용할 토지·물건의 지번, 지목 및 면적, 소유권과 소유권 외의 권리명세 : 별도첨부
자.「국토의 계획 및 이용에 관한 법률」제99조의 규정에 의한 공공시설 등의 귀속 및 양도에 관한 사항 : 해당없음
차. 기타 상세한 사항은 서대문구청 푸른도시과(☎330-1396)로 문의하시기 바랍니다.

사용 또는 수용할 토지조서

□ 사업시행자 : 서울특별시 서대문구청장
□ 사 업 명 : 장기미집행 도시계획시설(안산 도시자연공원) 보상사업

소재지 지 번	지목	면적(㎡)	편입면적(㎡)	지분	소 유 자		소유권외의 권리			비고
					성 명	주 소	성명	주소	권리의 종류	
계	12필지	7,239	7,239							
홍제동 산33-151	임야	593	593	1	윤*세	고도시 기다구 가미가모쇼부엔쯔***	-	-	-	
홍제동 산33-152	임야	797	797	1	윤*세	고도시 기다구 가미가모쇼부엔쯔***	-	-	-	
홍제동 산33-112	임야	4,586	4,586	1	윤*세	고도시 기다구 가미가모쇼부엔쯔***	-	-	-	
홍제동 312-306	대지	2	2	1	김*환	경기도 고양시 일산구 백석동 ***	-	-	-	
홍제동 312-190	대지	26	26	1	정*주	서울시 도봉구 미아동***	-	-	-	
홍제동 312-195	대지	40	40	1	김*배	서울시 마포구 합정동 ***	-	-	-	
연희동 149-7	대지	212	212	1	대한예수교장로회****	서울시 서대문구 연희동 ***	주식회사대구은행	대구광역시 수성구 달구벌대로***	근저당권	
연희동 산6-16	임야	275	275	1	대한예수교장로회****	서울시 서대문구 연희동 ***	주식회사대구은행	대구광역시 수성구 달구벌대로***	근저당권	
홍제동 312-180	대지	129	129	1	김*숙	서울시 성동구 둘레길***	-	-	-	
홍제동 312-181	대지	153	153	1	진*승	서울시 서대문구 통일로37나길 ***	서서울**협동조합	서울시 은평구 응암동 ***	근저당권	
홍제동 산41-43	임야	380	380	1	신*순	서울시 강서구 화곡동 ***	납부천신용협동조합	경기도 부천시 소사구 심곡본동***	근저당권 지상권	
							신*희	서울시 서대문구 홍제내길 ***	근저당권	
홍제동 산41-37	임야	46	46	1	남*우	서울시 서대문구 홍제내2길 ***	-	-	-	


※ 수용 또는 사용할 면적에 대한 토지 분할로 인하여 변경된 지번을 반영

물 건 조 서

연번	소재지 지 번	물건의 종류	구조 및 규격	수량 (㎡)	실제 이용사항	소유자			관계인		소유권 이외의 내용
						성명	지분	주소	성명	주소	
1	홍제동 312-180	지층	세멘와즙, 시멘트 블록조	20.23	주택	김*숙	1	서울시 성동구 둘레길***	-		-
		1층		51.37					공*성	서울시 홍제동 312-180(좌측)	거주자
									유*은	서울시 홍제동 312-180(우측)	거주자
2	홍제동 312-181	1층	세멘기와 및 스레트, 세멘브럭조	53.11	주택	진*승	1	서울시 서대문구 통일로37나길 ***	서서울**협동조합	서울시 은평구 응암동 ***	근저당권

사용 또는 수용할 토지의 위치

➢ 보상지도

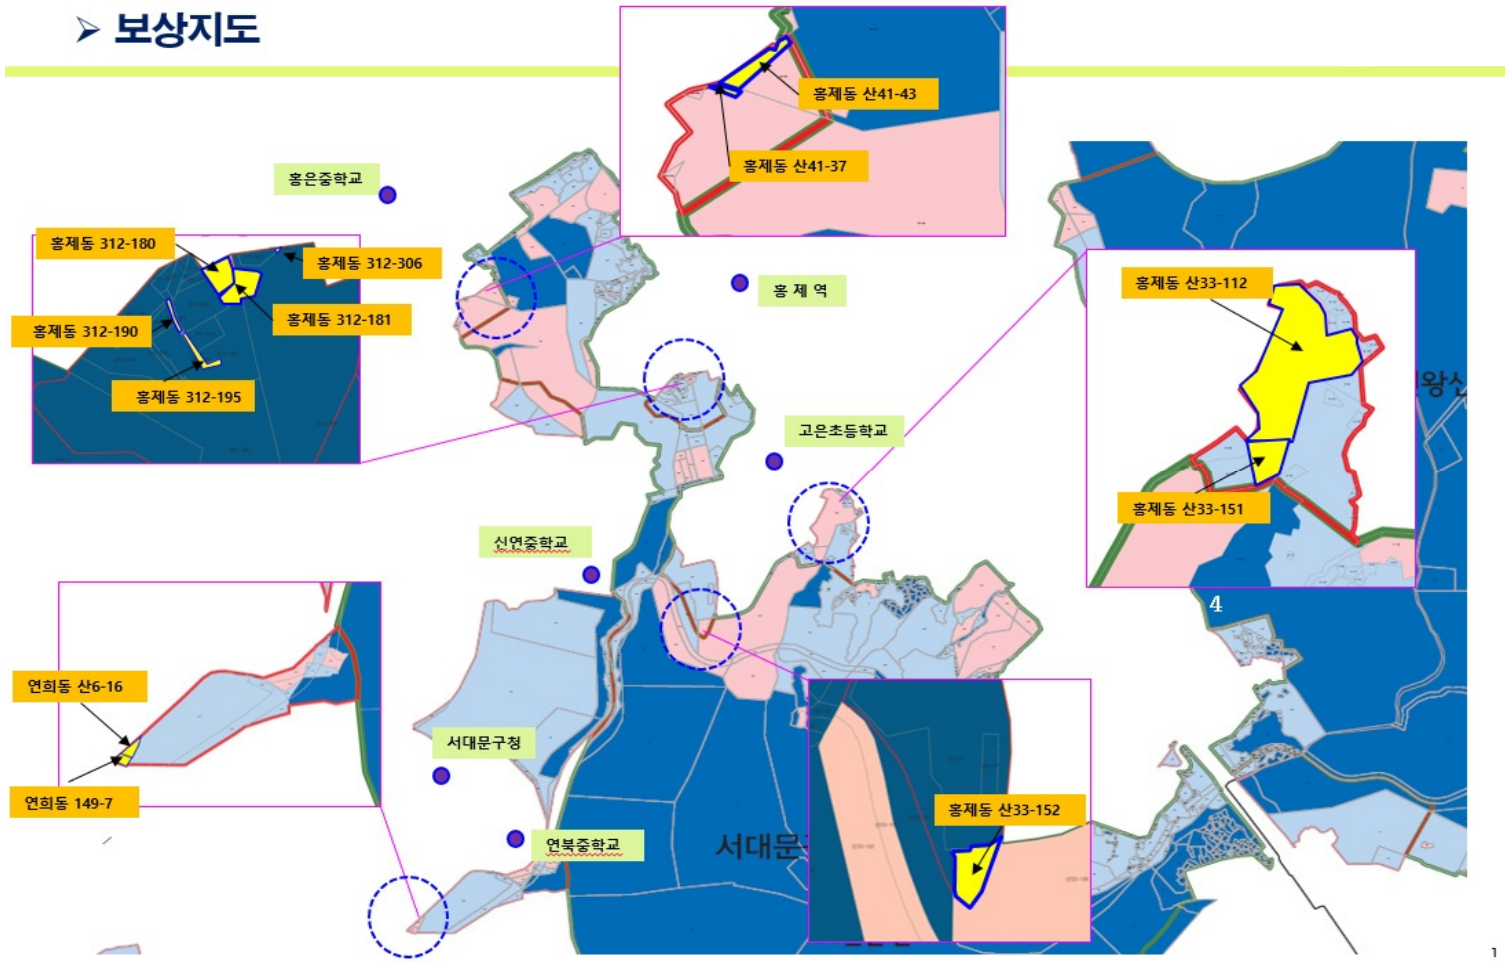

◈ 서대문구고시 제2020-130호

도시계획시설(공원)사업 실시계획 변경인가 고시

1. 건설부고시 제465호(1971.8.6.)로 도시계획시설(공원)로 최초 결정 고시되고, 은평구고시 제2013-33호(2013.10.24.)로 최종 변경 되었으며, 서울특별시고시 제2019-125호(2019.4.18.)로 공원조성계획 최종 결정된 북한산도시자연공원에 대하여
2. 서울특별시 서대문구고시 제2020-115호(2020.6.29.)로 인가 고시하였으나, 수용 또는 사용할 면적의 토지 분할로 인하여 변경된 지번을 반영하여「국토의 계획 및 이용에 관한 법률」제88조 및 같은 법 시행령 제97조에 따라 실시계획 변경인가하고,「국토의 계획 및 이용에 관한 법률」제91조 및 같은 법 시행령 제100조의 규정에 따라 다음과 같이 고시합니다.
3. 본 내용을 토지소유자 및 이해관계인에게 개별 통지할 것이나 송달불능 등 미수령자에 대하여는 본 고시로 통지를 갈음하며, 관계 서류는 서울특별시 서대문구청 푸른도시과에 비치하여 일반인에게 보입니다.

2020년 7월 9일
서 대 문 구 청 장

가. 사업시행지 : 서울특별시 서대문구 홍은동 산1-586 등 2필지
나. 사업의 종류 및 명칭
  1) 사업의 종류 : 도시계획시설(공원)사업
  2) 사업의 명칭 : 장기미집행 도시계획시설(북한산도시자연공원) 보상사업
다. 사업의 면적 : 715㎡
라. 사업의 내용 : 토지보상 715㎡
마. 사업시행자의 성명 및 주소
  1) 성　　명 : 서울특별시 서대문구청장
  2) 주　　소 : 서울특별시 서대문구 연희로 248, 서대문구청
바. 시설관리청 : 서울특별시장
사. 사업의 착수 및 준공예정일 : 실시계획 인가고시일 ~ 2022. 12. 31까지
아. 수용 또는 사용할 토지·물건의 지번, 지목 및 면적, 소유권과 소유권 외의 권리명세 : 별도첨부
자.「국토의 계획 및 이용에 관한 법률」제99조의 규정에 의한 공공시설 등의 귀속 및 양도에 관한 사항 : 해당없음
차. 기타 상세한 사항은 서대문구청 푸른도시과(☎330-1396)로 문의하시기 바랍니다.

사용 또는 수용할 토지조서


□ 사업시행자 : 서울특별시 서대문구청장

□ 사 업 명 : 장기미집행 도시계획시설(북한산 도시자연공원) 보상사업

소재지 지 번	지목	면적(㎡)	편입면적 (㎡)	지분	소 유 자		소유권외의 권리			비고
					성 명	주 소	성명	주소	권리의 종류	
계	2필지	715	715							
홍은동 산1-586	임야	130	130	1	재단법인**교 유지재단	서대문구 홍은동 ***				
홍제동 산1-587	임야	585	585	1	재단법인**교 유지재단	서대문구 홍은동 ***				

※ 수용 또는 사용할 면적에 대한 토지 분할로 인하여 변경된 지번을 반영

사용 또는 수용할 토지의 위치

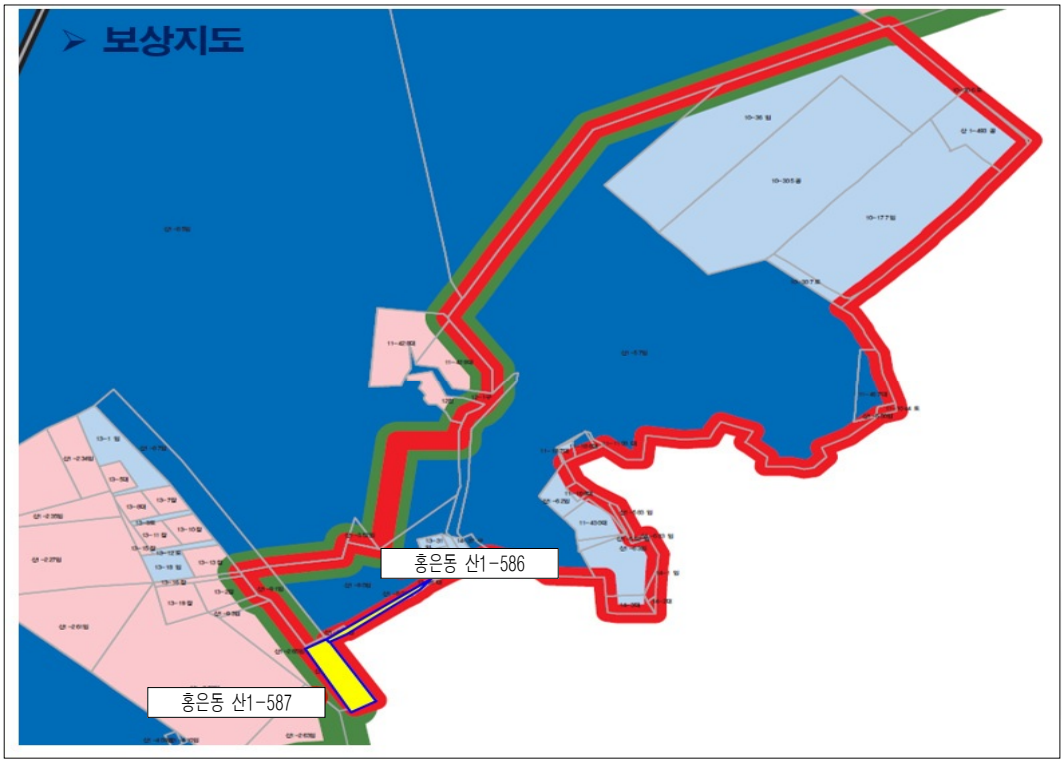

◈ 동작구고시 제2020-105호

도시관리계획(상도지구 지구단위계획) 결정(변경) 및 지형도면 고시

서울특별시고시 제2017-259호(2017.07.13.) 결정(변경) 고시된 상도지구 지구단위계획(재정비)에 대하여, 장승배기1,2 특별계획가능구역의 동작구 도시건축공동위원회 자문(결과:원안동의)을 거쳐 효력기간(2년)을 연장하고 「국토의 계획 및 이용에 관한 법률」 제30조 및 같은 법 시행령 제25조 규정에 의거 도시관리계획(지구단위계획)을 결정(변경)하고 「토지이용규제기본법」 제8조 및 같은법 시행령 제7조 규정에 따라 지형도면을 고시합니다.

2020년 7월 9일
동 작 구 청 장

1. 결정(변경) 취지
   - 서울특별시 지구단위계획 수립기준(2020.5.26.)에 의거 지정된 도시관리계획(상도지구 지구단위계획 재정비) 장승배기1,2 특별계획가능구역의 효력기간 만료(2020.07.13.) 도래에 따른 입안권자(구청장 등)가 필요하다고 인정하는 지역에 대하여 동작구 도시건축공동위원회 자문을 거쳐 효력기간을 연장(2년)하고 지구단위계획을 변경하는 사항임.

2. 지구단위계획 결정 사항
   가. 특별계획가능구역에 관한 도시관리계획 결정
      1) 특별계획가능구역 결정조서


구분	도면시 번호	구역명	위 치	면적(㎡)			비 고
				기정	변경	변경후	
기정	①	장승배기1 특별계획가능구역	동작구 상도동 368-19 일대	3,839	-	3,839	효력기간 2년 연장 (2022.7.13.)
기정	②	장승배기2 특별계획가능구역	동작구 상도동 365-1 일대	2,987	-	2,987	효력기간 2년 연장 (2022.7.13.)

      2) 특별계획가능구역 결정사유서


구분	도면표시 번호	구역명	위 치	면적(㎡)			비 고
				기정	변경	변경후	
기정	①	장승배기1 특별계획가능구역	동작구 상도동 368-19 일대	3,839	-	3,839	•종합행정타운(복합청사) 건립과 연계, 역세권 기능강화가 필요한 지역 •주민요청 및 입안권자가 필요하다고 인정하는 경우 해당 위원회 자문을 거쳐 효력기간(2년) 연장 (2022.7.13.)
기정	②	장승배기2 특별계획가능구역	동작구 상도동 365-1 일대	2,987	-	2,987	•역세권 기능 활성화 유도가 필요한 지역 •주민요청 및 입안권자가 필요하다고 인정하는 경우 해당 위원회 자문을 거쳐 효력기간(2년) 연장 (2022.7.13.)

3. 관계도면 : 지형도면
   ※ 첨부된 지형도면은 참고용 도면이므로 측량, 그 밖의 용도로 사용할 수 없음
4. 고시 관련 세부내용에 대하여는 동작구 도시계획과(☎820-9665)에 관련도서를 비치하여 열람하고 있습니다.

■ 특별계획가능구역 기정도

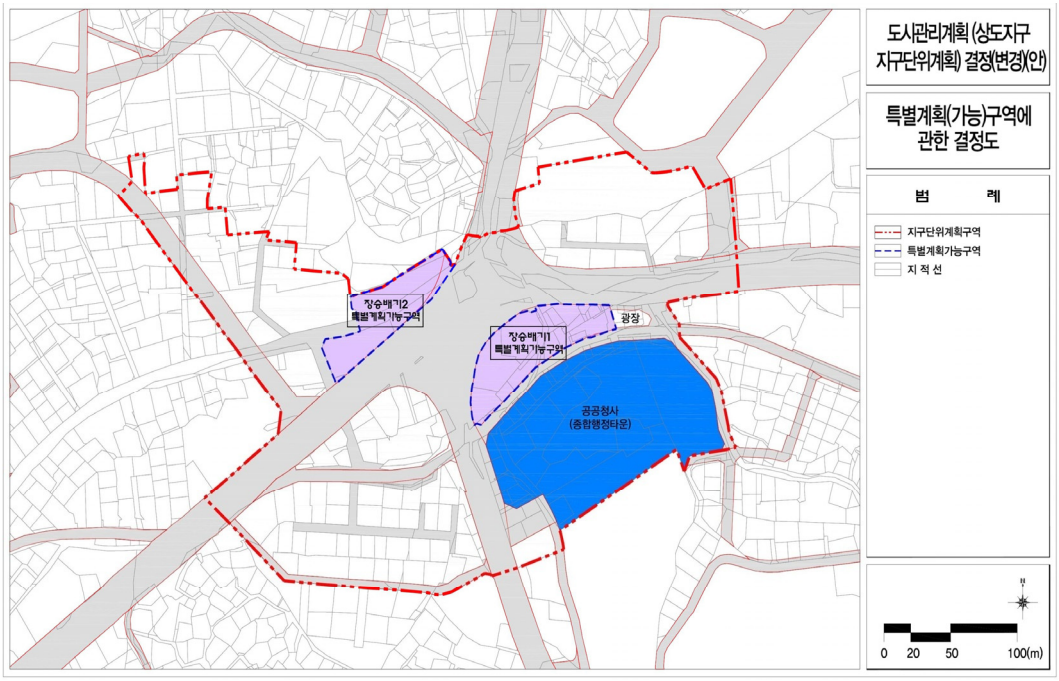

■ 특별계획가능구역 변경도(효력기간 2년 연장)

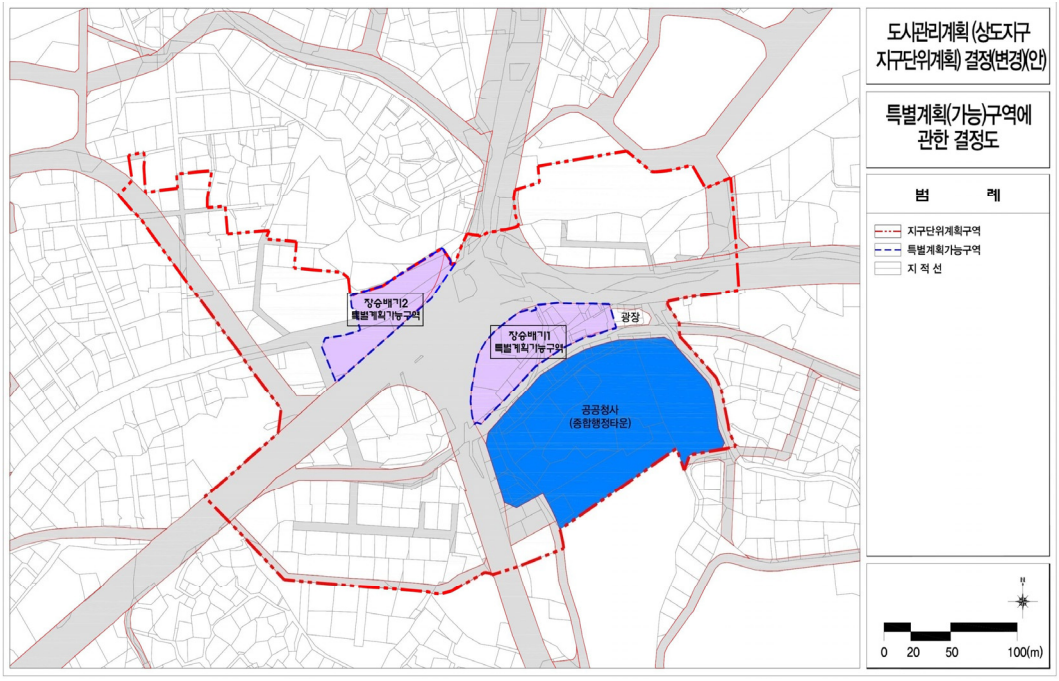

◈ 서초구고시 제2020-151호

도시계획시설(자동차정류장)사업 실시계획(변경)인가 고시

건설부고시 제108호(1975.06.23.)에 의해 도시계획시설(자동차정류장 : 여객자동차터미널)로 결정된 반포동 19-3번지 일원에 대하여 도시계획시설사업 실시계획(변경)인가 신청이 있어 「국토의 계획 및 이용에 관한 법률」 제88조 및 같은 법 시행령 제97조의 규정에 따라 실시계획 변경인가하고 같은 법 제91조 및 같은 법 시행령 제100조에 따라 이를 고시합니다.

2020년 7월 9일
서 초 구 청 장

가. 인가신청의 요지

1) 사업시행지의 위치
- 서울시 서초구 반포동19-3, 19-12

2) 사업의 종류 및 명칭
- 종류 : 도시계획시설(여객자동차터미널)사업
- 명칭 : 호남선 여객자동차터미널 환경개선사업(증축 및 대수선)

3) 사업의 면적 및 규모
- 시설 개요

구 분	내 용			비 고
도시계획	일반상업지역, 여객자동차정류장			-
대지면적	59,149.40 ㎡			-
건축규모	지하 5층, 지상 32층			-
주 용 도	운수시설, 판매시설, 숙박시설, 운동시설 등			-
	변 경 전	변 경 후	증감	
건축면적	25,499.28㎡	25,756.96㎡	+ 257.68㎡	캐노피설치(보행개선)
연 면 적	286,222.62㎡	288,311.11㎡	+ 2,088.49㎡	편익시설 및 판매시설 증축
용적률 산정연면적	160,559.32㎡	162,647.81㎡	+ 2,088.49㎡	편익시설 및 판매시설 증축
건 폐 율	43.11%	43.55%	+ 0.44%	캐노피설치(보행개선)
용 적 율	271.45%	274.98%	+ 3.53%	
주차대수	법정(최고):2,475대	법정(최고):2,475대		
	계획 :2,444대	계획 :2,435대	- 9 대	

- 세부시설 면적 변경

구분	시설용도		변 경 전 면적 (㎡)	변 경 후 면적 (㎡)	증 감 (㎡)	시설내비율 (%) 기존	시설내비율 (%) 금회
도시계획시설	주시설	대합실	9,853.91	9,775.92	-77.99	80.19	77.23
		승강장 (승차대기장) 실내	-	1,436.73	1,436.73		
		승강장 (승차대기장) 실외	-	536.30	536.30		
		정류장소 (승하차장) 실내	1,560.52	117.23	-1,443.29		
		정류장소 (승하차장) 실외	1,717.78	2,224.42	506.64		
		사무실	1,428.32	1,428.32	-		
		세차장 실내	256.74	256.74	-		
		세차장 실외	-	301.23	301.23		
		박차장	15,291.50	13,995.69	-1,295.81		
		전체공유	3,621.56	3,621.56	-		

	부대시설	정비고	927.07	927.07	-	10.97	10.58
		주유소	210.69	210.69	-		
		부속시설(매표소 등)	3,438.07	3,436.01	-2.06		
		가스정압실	42.00	42.00	-		
	편익시설	소화물취급소	157.82	164.38	6.56	8.84	12.19
		식당, 소매 등	3,561.30	5,157.48	1,596.18		
	소 계		42,076.28	43,640.77	1,564.49	100.00	100.00
비도시계획시설	숙박시설		43,588.74	43,588.74	-		
	판매시설		142,722.36	143,574.73	852.37		
	문화 및 집회		3,023.71	3,023.71	-		
	업무시설		3,583.76	3,583.76	-		
	운동시설		9,954.44	9,954.44	-		
	창고시설		280.01	0.00	280.01		
	자동차관련시설		123.93	123.93	-		
	근린생활시설		654.72	654.72	-		
	주차장		57,223.95	57,223.95	-		
	소 계		261,155.62	261,727.98	572.36		

- 증축 및 대수선 세부사항

구 분	해당층	시 설 용 도	면 적(㎡)	비 고
증 축	중1층	비도시계획시설(판매시설)	535.60	
	2층	도시계획시설(편익시설)	87.65	
	3층	도시계획시설(편익시설)	732.62	
	4층	도시계획시설(편익시설)	732.62	
	소 계		2,088.49	
대수선	중1층	비도시계획시설(판매시설)	140.65	철거 (합계 491.94)
		도시계획시설(편익시설)	117.03	
		도시계획시설(대합실)	234.26	
		비도시계획시설(판매시설)	491.94	신설
	소 계		983.88	면적증감 없음

- 용도변경 세부사항

구분 / 층별	변경 사항	변 경 전		변 경 후		비 고
		용 도	면적(㎡)	용 도	면적(㎡)	
지하 2층	비시설 내 변경	창고시설	280.01	판매시설(공조실)	280.01	비도시계획시설 내 변경
지상 1층	시설 ↔ 비시설 변경	판매시설	26.69	운수시설(대합실)	26.69	비도시계획시설→도시계획시설
		판매시설	0.55	운수시설(매표소)	0.55	
		운수시설(대합실)	20.88	판매시설	20.88	도시계획시설→비도시계획시설
		운수시설(매표소)	12.62	판매시설	12.62	
	시설 내 변경	운수시설(대합실)	60.12	운수시설(편익)	60.12	도시계획시설 내 변경
		운수시설(대합실)	25.52	운수시설(매표소)	25.52	
		운수시설(편익시설)	71.19	운수시설(대합실)	71.19	
		운수시설(편익시설)	28.56	운수시설(매표소)	28.56	
		운수시설(매표소)	44.07	운수시설(대합실)	44.07	
		운수시설(승강장)	6.56	운수시설(소화물)	6.56	
지상 중1층	시설 ↔ 비시설	운수시설(편익시설)	119.11	판매시설	119.11	도시계획시설→비도시계획시설 ※ 일부 대수선 포함 (편익시설117.03+대합실234.26)
		운수시설(대합실)	262.81	판매시설	262.81	
		판매시설	151.29	운수시설(대합실)	151.29	
		판매시설	200.13	운수시설(편익시설)	200.13	
	시설 내 변경	운수시설(대합실)	1.90	운수시설(편익)	1.90	도시계획시설 내 변경
용도변경 면적 (운수↔판매)				1,074.09		
운수시설내 변경 면적				237.92		

4) 사업시행자의 성명 및 주소
- 성명 : ㈜신세계센트럴시티 대표 박주형
- 주소 : 서울특별시 서초구 반포동19-3, 19-2

5) 시행기간
- 사업착수일 : 인가완료 후
- 준공예정일 : 2021년 12월

나. 수용 또는 사용할 토지 또는 건물의 소재지·지번·지목 및 면적, 소유권과 소유권 외의 권리의 명세 및 그 소유자·권리자의 성명·주소

일련번호	소재지 지번		지목	지적면적(㎡)	편입면적(㎡)	소유자		비고
						성명	주소	
1	서초구 반포동	19-3 19-12	대	-	59,149.40	㈜신세계 센트럴시티	서울시 서초구 반포동 19-3	

다. 국토의 계획 및 이용에 관한 법률 제99조 규정에 의한 공공시설 등의 귀속 및 양도에 관한 사항(해당사항 없음)

라. 기타 자세한 사항은 서초구청 도시계획과(☎2155-6787)로 문의하시기 바랍니다.

◈ 강남구고시 제2020-114호

사고지 명시 해제 고시

서울특별시 강남구 도곡동 산 6-18번지 외 1필지 도곡근린공원내 불법 훼손된 임목지에 대하여 『서울특별시 도시계획 조례』 시행규칙 제9조에 의거 사고지를 해제하고, 『토지이용규제기본법」 제8조 및 같은법 시행령 제7조의 규정에 의거 사고지 명시 해제를 고시합니다.

2020년 7월 9일
강 남 구 청 장

1. 사고지 해제내역

연번	위 치	면적(㎡)	지목	소유자	비고
1	서울시 강남구 도곡동 산6-18번지, 산6-41번지	33,521	임야	학교법인 연세대학교	사고지 지정 고시 (2012. 3. 8.)

2. 관계도면 : 생략(해당필지 지적선 기준)
3. 해제사유 및 근거
- 해제사유 : '사고지 해제 원상회복계획'에 따라 식재한 수목의 활착된 입목본수도가 훼손전 입목본수도의 120퍼센트 이상되어 해제
- 근 거 : 서울특별시 도시계획조례 시행규칙 제9조

4. 열람장소 : 관계도서는 서울특별시 강남구 공원녹지과(☎3423-6243)에 비치하여 열람하고 있습니다.

◈ 송파구고시 제2020-67호

도시관리계획(잠실광역중심 제1지구 지구단위계획)결정(변경) 및 지형도면 고시

서울특별시고시 제2015-296호(2015.09.24.)로 결정(변경)된 「잠실광역중심 제1지구 지구단위계획」에 대하여, 2020년 제4차 송파구 도시·건축공동위원회 심의(2020.6.24.)를 거쳐 「국토의 계획 및 이용에 관한 법률」 제30조 및 같은 법 시행령 제25조 규정에 따라 도시관리계획(잠실광역중심 제1지구 지구단위계획)을 결정(변경)하고, 「토지이용규제기본법」 제8조 및 같은 법 시행령 제7조 및 「서울특별시 도시계획조례」 제68조 규정에 따라 지형도면을 고시합니다.

2020년 7월 9일
송 파 구 청 장

Ⅰ. 결정(변경) 취지

■ 「잠실광역중심 제1지구 지구단위계획」 내 방이동 34번지에 건축물 신축을 위하여 주민제안(도로확폭, 건축한계선 및 전면공지 축소 등)된 지구단위계획을 결정(변경)하는 사항임.

Ⅱ. 지구단위계획구역에 관한 결정 : 변경없음

구분	도면표시번호	구 역 명	위 치	면 적(㎡)			최초결정일	비고
				기 정	변 경	변경후		
기정	-	잠실광역중심 제1지구 지구단위계획구역	신천동, 방이동 올림픽로 주변	858,791 (349.2)	-	858,791 (349.2)	서공 제397호 ('84.7.4)	-

Ⅲ. 지구단위계획에 관한 결정

[1] 토지이용 및 시설에 관한 결정

■ 도로 변경(결정)조서

구분	규 모				기능	연장 (m)	기점	종점	사용 형태	주요 경과지	최초 결정일	비고
	등급	류별	번호	폭원(m)								
기정	소로	3	63	6~7 (6)	국지도로	253	방이동 28-3	방이동 34-9	일반도로	-	건고244호 (' 71.5.5)	-
변경	소로	3	63	6~7 (7)	국지도로	253 (35.1)	방이동 28-3	방이동 34-9	일반도로	-	건고244호 (' 71.5.5)	

* 폭원, 연장의 ( )는 금회 확폭구간 임.

■ 변경 사유서

변경전 도로명	변경후 도로명	변경내용	변경사유
소로 3-63	소로 3-63	• 폭원 : 6~7m → 6~7m (사업부지 : 6m → 7m)	• 방이동 34번지 신축으로 기부채납에 의한 1m 도로 확폭

[2] 획지 및 건축물 등에 관한 결정 : 변경

■ 공동개발 결정(변경)조서

가구번호	위 치	면적(㎡)		계획내용	비 고
		기정	변경		
C7-6	방이동 34	349.2	313.2	단독개발	도로 기부채납(감 36.0㎡)

■ 건축물 배치 및 대지내 공지 등에 관한 결정(변경) 조서

구 분		계 획 내 용		비 고
		기 정	변 경	
배치	건축한계선	• 건축한계선이 지정된 대지는 건축한계선 수직면을 넘어서 건축물 벽면과 부속시설이 설치될 수 없음 - 방이지역 : 1~5m(사업부지 : 북·서측 2m)	• 건축한계선이 지정된 대지는 건축한계선 수직면을 넘어서 건축물 벽면과 부속시설이 설치될 수 없음 - 방이지역 : 1~5m(사업부지 : 북·서측 1m)	결정도 참조
대지내 공지	전면공지	• 보도형 및 차도형 전면공지를 구분하여 지정 - 방이지역 : 1~5m (사업부지 : 북·서측 2m/ 차도형)	• 보도형 및 차도형 전면공지를 구분하여 지정 - 방이지역 : 1~5m (사업부지 : 북·서측 1m/ 차도형)	결정도 참조

■ 변경 사유서

구분	변경내용	변경사유	비 고
건축한계선, 전면공지	◦ 사업부지 북·서측 연접도로 1m 확폭 ◦ 사업부지 북·서측 건축선 및 전면공지 폭원 1m 축소	◦ 지구단위계획(방이동 이면부 상업지역 개발기준)에 의한 연접도로 확폭 및 이에 따른 건축선/전면공지 폭원 축소	-

3 송파구 도시·건축공동위원회 심의결과(조건부 가결)

■ 조건사항


- 아래 사항을 보완하여 건축심의 시 검토 할 것.
  - 1층 주출입로 동선을 고려하여 장애인 주차의 보행로 및 자전거 거치대 위치 검토
  - 우편함 설치 등을 위해 1층 홀 확장 검토
- 사업대상지 내 부설주차장은 주차 수요를 감안하여 충분히 확보 할 것.

Ⅳ. 관계도면 : 붙임 참조


※ 첨부된 지형도면은 측량, 그 밖의 용도로 사용할 수 없으며, 고시 관련 세부내용은 송파구청 도시계획과(☎ 2147-3002)에 비치하고 있습니다.

※ 고시문 및 지형도면은 토지이용규제정보서비스(http://luris.mltm.go.kr)에 게시할 예정이오니 참고 하시기 바랍니다. 끝.


■ 도시기반시설에 관한 결정(기정)도

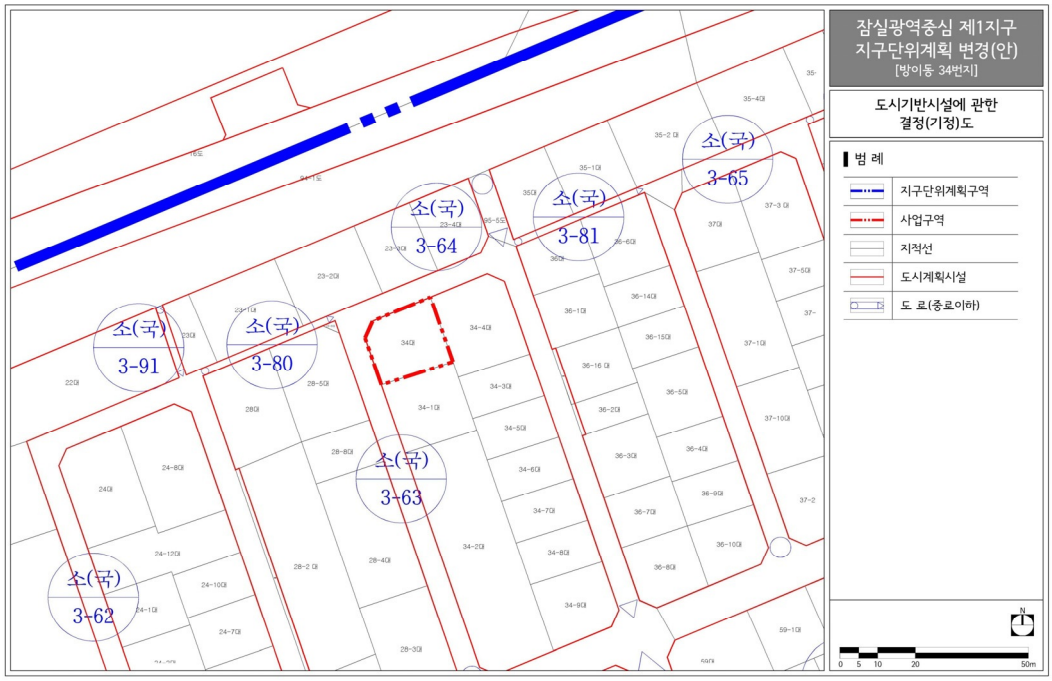


■ 도시기반시설에 관한 결정(변경)도

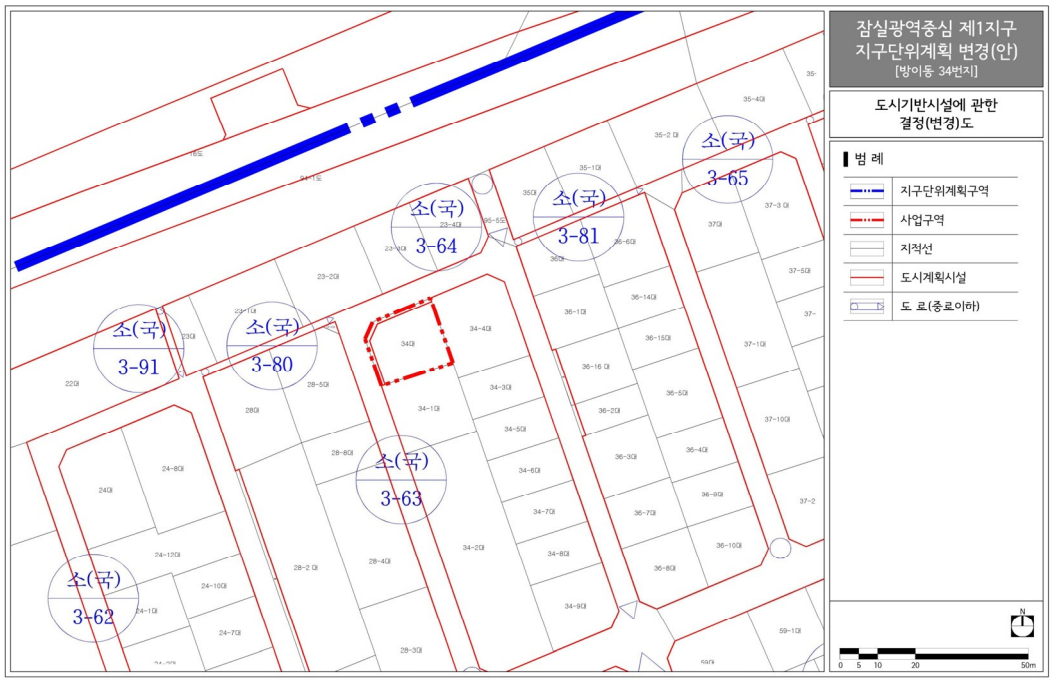

■ 획지 및 건축물 등에 관한 결정(기정)도

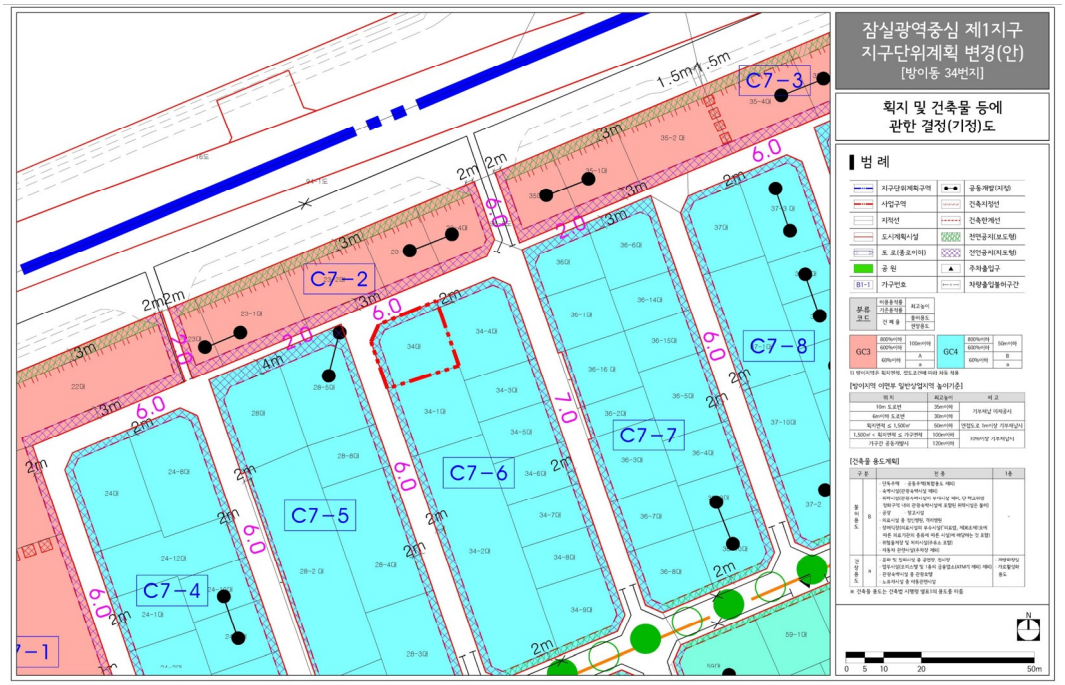

■ 획지 및 건축물 등에 관한 결정(변경)도

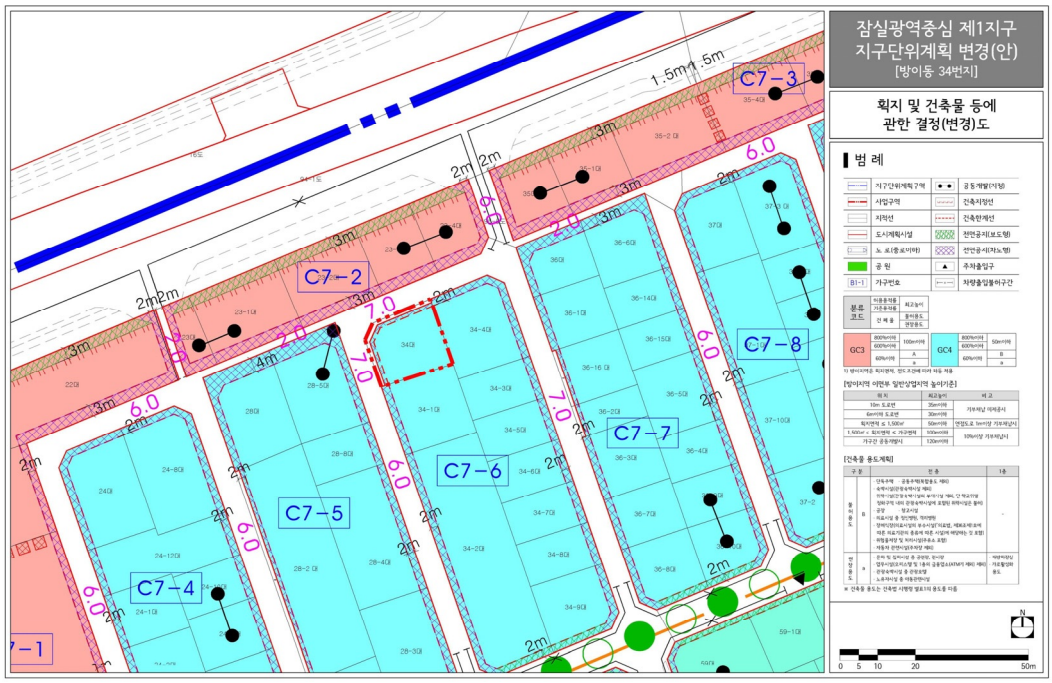

◈ 송파구고시 제2020-68호

도시관리계획(방이 지구단위계획) 결정(변경) 및 지형도면 고시

서울특별시고시 제2019-443호(2019.12.26.)로 결정(변경)된 「방이 지구단위계획」에 대하여, 2020년 제4차 송파구 도시·건축공동위원회 심의(2020.6.24.)를 거쳐 「국토의 계획 및 이용에 관한 법률」 제30조 및 같은 법 시행령 제25조 규정에 따라 도시관리계획(방이 지구단위계획)을 결정(변경)하고, 「토지이용규제기본법」 제8조 및 같은 법 시행령 제7조 및 「서울특별시 도시계획조례」 제68조 규정에 따라 지형도면을 고시합니다.

2020년 7월 9일
송 파 구 청 장

Ⅰ. 결정(변경) 취지

■ 「방이지구 지구단위계획」내 방이동 206-9번지 외 1필지에 건축물 신축을 위하여주민제안(공동개발 변경)된 지구단위계획을 결정(변경)하는 사항임.

Ⅱ. 지구단위계획구역에 관한 결정 : 변경없음

구분	도면표시 번호	구 역 명	위 치	면 적(㎡)			최초결정일	비고
				기 정	변 경	변경후		
기정	-	방이 지구단위계획구역	송파구 방이동 205번지 일대	109,800 (350.9)	-	109,800 (350.9)	서고시 제149호 ('96.6.10.)	-

Ⅲ. 지구단위계획에 관한 결정

1 토지이용 및 시설에 관한 결정 : 변경없음

2 획지 및 건축물 등에 관한 결정 : 변경

■ 공동개발 결정(변경)조서

가구번호	위 치	면적(㎡)	계획내용		비 고
			기정	변경	
C5	방이동 206-1	178.7	공동개발 지정	공동개발 지정	동일 소유
	방이동 206-2	171.5			
	방이동 206-9	173.8		공동개발 지정	동일 소유
	방이동 206-10	177.1			

■ 변경 사유서

구분	변경내용	변경사유	비 고
방이동 206-1, -2, -9, -10	◦ 공동개발 지정(4필지) → 공동개발 지정(2필지), 공동개발 지정(2필지)	◦ 주민제안에 의한 공동개발 변경	-

3 송파구 도시·건축공동위원회 심의결과(조건부 가결)

■ 조건사항


- 다음 사항에 대하여 보완 후 건축위원회 심의 시 검토 할 것
. 보행자 안전을 위해 차량진출입로의 폭을 최소한으로 계획
. 1층의 효율적 공간 활용을 위해 주차 배치 및 주출입 동선 등 교통처리계획 검토
. 가로활성화를 위해 근린생활시설 배치 검토

Ⅳ. 관계도면 : 붙임 참조


※ 첨부된 지형도면은 측량, 그 밖의 용도로 사용할 수 없으며, 고시 관련 세부내용은 송파구청 도시계획과(☎ 2147-3002)에 비치하고 있습니다.

※ 고시문 및 지형도면은 토지이용규제정보서비스(http://luris.mltm.go.kr)에 게시할 예정이오니 참고 하시기 바랍니다. 끝.

■ 획지 및 건축물 등에 관한 결정(기정)도

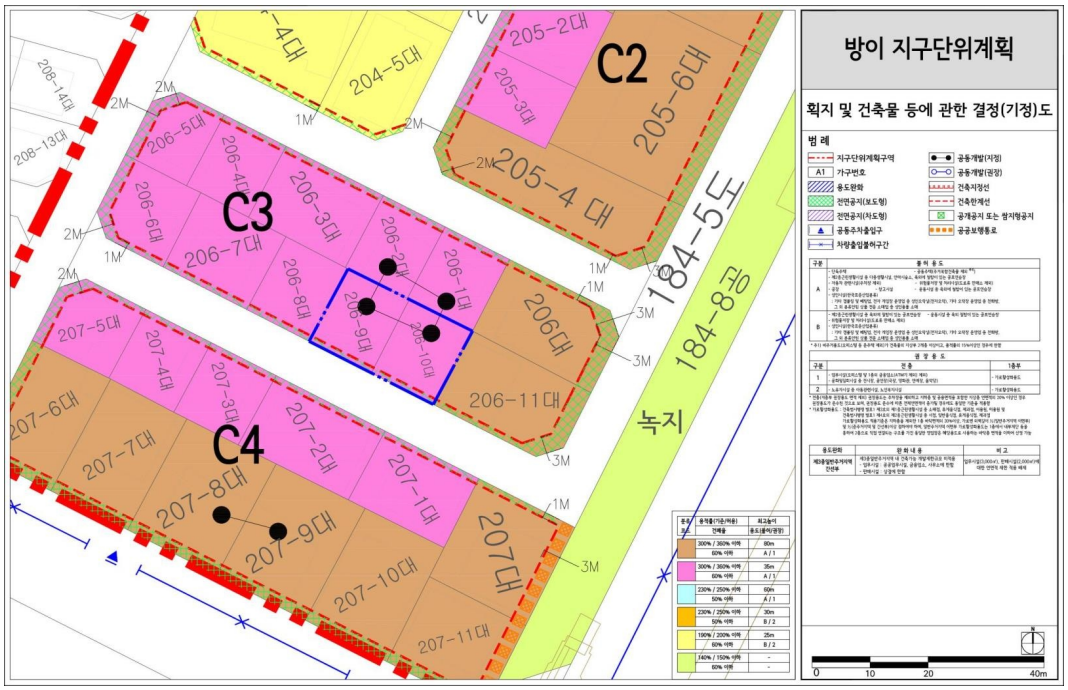

■ 획지 및 건축물 등에 관한 결정(변경)도

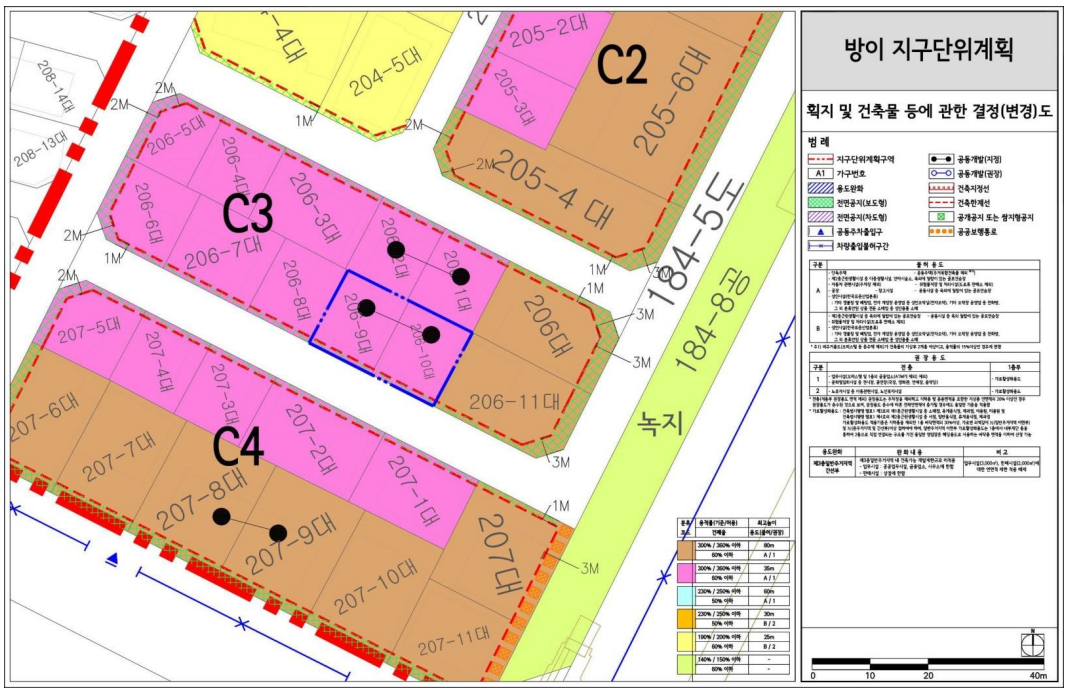

◈ 강동구고시 제2020-123호

도시계획시설(도로)사업 실시계획(변경)인가 고시

1. 서울특별시고시 제3호(1969.1.18.), 서울특별시고시 제34호(1975.2.20.), 서울특별시고시 제157호(1989.3.29.)로 도시계획시설(도로) 결정 및 지형도면 고시되고, 서울특별시 강동구 고시 제2020-110호(2020.6.25.)로 실시계획인가 고시한 아래 사업에 대하여 『국토의 계획 및 이용에 관한 법률』 제88조 및 같은 법 시행령 제97조의 규정에 따라 실시계획(변경)인가하고 같은 법 제91조 및 같은 법 시행령 제100조의 규정에 따라 아래와 같이 고시합니다.
2. 토지 및 물건 소유자, 이해관계인에게는 개별통지 할 것이나, 미수령자에 대해서는 본 고시로 갈음합니다.
3. 관계도서는 토지소유자 및 이해관계인 등이 열람하실 수 있도록, 서울특별시 강동구청 도로과(☎02-3425-6343)에 비치하고 있습니다.

2020년 7월 9일
강 동 구 청 장

가. 사업개요(변경없음)

연번	사 업 명	사업시행 위치	사업규모	사업시행기간
1	둔촌동 70-30 ~ 77-97간 도로개설	둔촌동 70-30 ~ 77-97	폭 10m 연장 44m	실시계획인가고시일로부터 5년
2	성내동 202-18 ~ 228-2간 도로개설	성내동 202-18 ~ 228-2	폭 6m 연장 177m	
3	성내동 228-25 ~ 264-6간 도로개설	성내동 228-25 ~ 264-6	폭 6m 연장 180m	
4	천호동 173-86 ~ 167-207간 도로개설	천호동 173-86 ~ 167-207	폭 6m 연장 190m	
5	천호동 167-203 ~ 148-9간 도로개설	천호동 167-203 ~ 148-9	폭 6m 연장 373m	
6	천호동 397-404 ~ 144-25간 도로개설	천호동 397-404 ~ 144-25	폭 4m 연장 180m	
7	천호동 21-67 ~ 21-188간 도로개설	천호동 21-67 ~ 21-188	폭 6m 연장 240m	
8	천호동 4-8 ~ 19-21간 도로개설	천호동 4-8 ~ 19-21	폭 6m 연장 350m	
9	둔촌동 62-3 ~ 70-80간 도로개설	둔촌동 62-3 ~ 70-80	폭 6m 연장 105m	
10	천호동 21-188 ~ 221-24간 도로개설	천호동 21-188 ~ 221-24	폭 6m 연장 160m	실시계획인가고시일로부터 5년
11	성내동 202-18 ~ 240-5간 도로개설	성내동 202-18 ~ 240-5	폭 6m 연장 265m	
12	천호동 201-18 ~ 166-1간 도로개설	천호동 201-18 ~ 166-1	폭 8m 연장 315m	
13	성내동 62-1 ~ 132-4간 도로개설	성내동 62-1 ~ 132-4	폭 6m 연장 170m	
14	둔촌동 62-3 ~ 62-9간 도로개설	둔촌동 62-3 ~ 62-9	폭 6m 연장 95m	
15	둔촌동 627 ~ 29-9간 도로개설	둔촌동 627 ~ 29-9	폭 6m	

			연장 130m	
16	암사동 418-7 ~ 323-1간 도로개설	암사동 418-7 ~ 323-1	폭 8m 연장 10m	
17	천호동 81-2 ~ 83-5간 도로개설	천호동 81-2 ~ 83-5	폭 8m 연장 125m	
18	성내동 147-30 ~ 210-6간 도로개설	성내동 147-30 ~ 210-6	폭 6m 연장 80m	
19	둔촌동 40-1 ~ 625간 도로개설	둔촌동 40-1 ~ 625	폭 15m 연장 350m	
20	둔촌동 104-14 ~ 135-2간 도로개설	둔촌동 104-14 ~ 135-2	폭 6m 연장 135m	
21	성내동 155-8 ~ 202-18간 도로개설	성내동 155-8 ~ 202-18	폭 6m 연장 70m	
22	천호동 76-7 ~ 83-14간 도로개설	천호동 76-7 ~ 83-14	폭 6m 연장 55m	
23	둔촌동 88-2 ~ 112-2간 도로개설	둔촌동 88-2 ~ 112-2	폭 10m 연장 430m	
24	천호동 83-14 ~ 76-7간 도로개설	천호동 83-14 ~ 76-7	폭 6m 연장 32m	
25	둔촌동 584 ~ 577간 도로개설	둔촌동 584 ~ 577	폭 6m 연장 80m	
26	천호동 121-84 ~ 142-9간 도로개설	천호동 121-84 ~ 142-9	폭 6m 연장 170m	
27	성내동 107-8 ~ 119-10간 도로개설	성내동 107-8 ~ 119-10	폭 8m 연장 120m	
28	성내동 111-56 ~ 113-3간 도로개설	성내동 111-56 ~ 113-3	폭 4m 연장 35m	
29	둔촌동 77-11 ~ 77-13간 도로개설	둔촌동 77-11 ~ 77-13	폭 6m 연장 26m	
30	길동 46-17 ~ 81간 도로개설	길동 46-17 ~ 81	폭 10m 연장 30m	
31	천호동 185-4 ~ 111-28간 도로개설	천호동 185-4 ~ 111-28	폭 8m 연장 273m	

나. 사업의 종류(변경없음): 도시계획시설(도로) 사업

다. 사업시행자(변경없음): 강동구청장(강동구 성내로 25, 도로과, ☎3425-6343, 6344)

라. 사업착수 및 준공예정일(변경없음): 실시계획인가 고시일로부터 5년간(2020.6.25.~2025.6.24.)

마. 수용 또는 사용할 토지 또는 건물의 소재지·지번·지목 및 면적, 소유권과 소유권외의 권리의 명세 및 그 소유자·권리자의 성명·주소(변경) : 별첨

바. 『국토의 계획 및 이용에 관한 법률』 제99조의 규정에 의한 공공시설 등의 귀속 및 양도에 관한 사항(해당없음)

수용 또는 사용할 토지 명세 및 소유권 외의 권리명세서

□ 사 업 명 : 둔촌동 70-30 ~ 77-97간 도로개설

연번	구분	권리의 소재지	토지					이해관계인			비고
			지목	면적(㎡)		소유자		권리의 종류	권리자		
				공부상	편입	성명	주소		성명	주소	
1	변경없음	강동구 둔촌동 70-28	답	185	185	홍**	서울특별시 강동구 둔촌동 **-*	압류	반포세무서	서울 서초구 방배로 163	
								가압류	대한****㈜	서울특별시 영등포구 여의도동 **-**	
						김**	전북 남원시 향교동 ***-*	압류	송파세무서	서울특별시 송파구 강동대로 62	
								압류	삼성세무서	서울특별시 강남구 테헤란로 114	
								압류	국민연금관리공단	서울특별시 송파구 신천동 7-16(강남지사)	
						홍**	서울특별시 강남구 개포동 *** **아파트 ***-***	압류	서울특별시		
						김**	서울특별시 광진구 자양로**나길 **, ***호(구의동, ******차)	가압류	서울****주식회사	서울특별시 종로구 연지동 ***-**(****관리지원단)	
2	변경없음	강동구 둔촌동 70-30	답	298	298	홍**	서울특별시 강동구 둔촌동 **-*	압류	서초구청		
								압류	반포세무서	서울 서초구 방배로 163	
								가압류	대한****㈜	서울특별시 영등포구 여의도동 **-**	
								압류	송파세무서	서울특별시 송파구 강동대로 62	
								압류	삼성세무서	서울특별시 강남구 테헤란로 114	
								압류	송파구청		
								가압류	서울****주식회사	서울특별시 종로구 연지동 ***-**(****관리지원단)	
								압류	국민건강보험공단	강원도 원주시 건강로 32(반곡동,국민건강보험공단)(강남북부지사)	
3	변경없음	강동구 둔촌동 77-97	답	245	245	홍**	서울특별시 강동구 둔촌동 **-*	압류	반포세무서	서울 서초구 방배로 163	
								가압류	대한****㈜	서울특별시 영등포구 여의도동 **-**	
						한**	서울특별시 강남구 대치동 *** ****맨션 ***-***	압류	송파세무서	서울특별시 송파구 강동대로 62	
								압류	강남구청		
								압류	삼성세무서	서울특별시 강남구 테헤란로 114	
						홍**	서울특별시 강남구 개포동 *** **아파트 ***-***	압류	서울특별시		
								가압류	서울****주식회사	서울특별시 종로구 연지동 ***-**(****관리지원단)	

□ 사 업 명 : 성내동 202-18 ~ 228-2간 도로개설

연 번	구분	권리의 소재지	토 지					이해관계인			비 고
			지 목	면 적(㎡)		소 유 자		권리의 종류	권 리 자		
				공부상	편입	성 명	주 소		성 명	주 소	
1	변경없음	강동구 성내동 228-2	전	276	276	박**	서울특별시 강남구 선릉로 ***, ***동 ***호(도곡동, ****아파트)				

□ 사 업 명 : 성내동 228-25 ~ 264-6간 도로개설

연 번	구분	권리의 소재지	토 지					이해관계인			비 고
			지 목	면 적(㎡)		소 유 자		권리의 종류	권 리 자		
				공부상	편입	성 명	주 소		성 명	주 소	
1	변경없음	강동구 성내동 226-60	도	69	69	김**	서울특별시 강동구 성내동 **-*				
						유**	서울특별시 성동구 송정동 **-**				
2	변경없음	강동구 성내동 226-62	도	119	119	김**	서울특별시 강동구 성내동 **-*				
						유**	서울특별시 성동구 송정동 **-**				
3	변경없음	강동구 성내동 226-66	도	212	212	유**	서울특별시 강동구 성내동 ***-**				
4	변경없음	강동구 성내동 226-68	도	153	153	강동구					
5	변경없음	강동구 성내동 227-1	도	516	13.6	강동구					
6	변경없음	강동구 성내동 228-25	전	288	288	신**	경기도 남양주시 효평동 ***-*, ***호				
7	변경없음	강동구 성내동 229-1	도	1009	240.2	강동구					
8	변경없음	강동구 성내동 264-6	도	27	27	엄**	서울특별시 도봉구 미아동 ***-*				
						홍**	서울특별시 성북구 정릉동 ***-*				
						김**	서울특별시 서대문구 홍은동 ***-**				

□ 사 업 명 : 천호동 173-83 ~ 167-207간 도로개설

연 번	구분	권리의 소재지	토 지					이해관계인			비 고
			지 목	면 적(㎡)		소 유 자		권리의 종류	권 리 자		
				공부상	편입	성 명	주 소		성 명	주 소	
1	변경없음	강동구 천호동 197-18	도	472	7.3	강동구					
2	변경없음	강동구 천호동 397-406	도	1550	20.5	강동구					
3	변경없음	강동구 천호동 173-86	도	269	269	강동구					
4	변경없음	강동구 천호동 173-21	도	340	340	백**	서울특별시 마포구 동교동 ***-**				
5	변경없음	강동구 천호동 167-206	도	138	138	원**	서울특별시 양천구 목동 *** ****아파트 ****-***				

6	당초	강동구 천호동 172	대	192	40.8	김**	서울특별시 종로구 종로 ***, ** ****호(숭인동, *******)				
	변경				184						
7	변경없음	강동구 천호동 172-13	대	56	56	김**	서울특별시 종로구 종로 ***, ** ****호(숭인동, *******)				
8	변경없음	강동구 천호동 167-207	도	514	272	한**	서울특별시 서초구 서초동 ** **아파트 *동 ***호				
						임**	서울특별시 노원구 덕릉로 **가길 **, ***동 ***호(상계동, **아파트)				
						최**	서울특별시 송파구 신천동 * **아파트 *동 ****호				
						한**	서울특별시 강남구 대치동 *** ****맨션 ***-***				

□ 사 업 명 : 천호동 167-203 ~ 148-9간 도로개설

연 번	구분	권리의 소재지	토 지					이해관계인			비 고
			지 목	면 적(㎡)		소 유 자		권리의 종류	권 리 자		
				공부상	편입	성 명	주 소		성 명	주 소	
1	변경없음	강동구 천호동 121-131	도	2	2	강동구					
2	변경없음	강동구 천호동 121-132	도	331	159.6	강동구					
3	변경없음	강동구 천호동 145-69	도	36	36	강동구					
4	변경없음	강동구 천호동 145-72	도	35	35	강동구					
5	변경없음	강동구 천호동 145-76	도	84	84	강동구					
6	변경없음	강동구 천호동 146-16	도	390	383.5	서울시					
7	변경없음	강동구 천호동 148-9	도	63	63	강동구					
8	변경없음	강동구 천호동 152-25	도	79	29.9	강동구					
9	변경없음	강동구 천호동 152-26	도	37	26.3	강동구					
10	변경없음	강동구 천호동 167-48	도	526	526	박**	서울특별시 강남구 대치동 *** ****맨션 ***-***				
						임**	서울특별시 노원구 덕릉로 **가길 **, ***동 ***호(상계동, **아파트)				
						차**	서울특별시 강남구 논현로**길 ** ***(****아파트)				
						양**	서울특별시 구로구 디지털로**길 **, ***-***(구로동 *****아파트)				
11	변경없음	강동구 천호동 167-203	도	215	215	신**	서울특별시 성동구 성수동*가 ***-**				
12	변경없음	강동구 천호동 167-205	도	365	365	최**	서울특별시 송파구 신천동 * **아파트 *동 ****호				
						이**	서울특별시 강남구 압구정동 *** **아파트 **-***				
						이**	서울특별시 송파구 신천동 ** **아파트 **-***				
13	당초	강동구 천호동 172	도	192	142.1	김**	서울특별시 종로구 종로 ***, ** ****호(숭인동, *******)				
	변경				0						
14	변경없음	강동구 천호동 173-24	도	205	205	백**	서울특별시 마포구 동교동 ***-**				
15	변경없음	강동구 천호동 177-7	도	254	29.7	강동구					

16	변경없음	강동구 천호동 180-1	도	93	93	강동구					
17	변경없음	강동구 천호동 180-22	도	180	169.4	강동구					
18	변경없음	강동구 천호동 180-26	도	348	312.8	강동구					
19	변경없음	강동구 천호동 181-43	도	62	39.9	강동구					
20	당초	강동구 천호동 181-44	도	311	90.4	김**	서울특별시 광진구 광장동 **				
	변경				266						
21	변경없음	강동구 천호동 397-462	도	241	51.2	강동구					
22	당초	강동구 천호동 167-13	도	79	14.3	조**	서울특별시 강동구 암사동 ***-**				
	변경				13						
23	당초	강동구 천호동 167-14	대	175	10	이**	서울특별시 강동구 성안로**길 **-*, *층 ***호				
						진**	경기도남양주시진접읍해미례당*로***번길*,****호***호 (*****아파트)				
						진**	경기도남양주시오남읍양지로***번길**,***동****호 (남양주양지******단지)	근저당권	수협은행(중화동 금융센터)	서울특별시 중랑구 동일로 834	
						진**	충청남도천안시서북구충무로***-**,***동****호(쌍용동,*****아파트)				
	변경				9	이**	서울특별시 강동구 성안로**길 **-*, *층 ***호				
						진**	경기도남양주시진접읍해미례당*로***번길*,****호***호(*****아파트)				
						진**	경기도남양주시오남읍양지로***번길**,***동****호 (남양주양지******단지)	근저당권	수협은행(중화동 금융센터)	서울특별시 중랑구 동일로 834	
						진**	충청남도천안시서북구충무로***-**,***동****호(쌍용동,*****아파트)				
24	변경없음	강동구 천호동 167-187	대	69	69	임**	서울특별시 서초구 양재동 **-* ***아파트 ***				
25	변경없음	강동구 천호동 167-191	도	313	66	강동구					

□ 사 업 명 : 천호동 397-404 ~ 144-25간 도로개설

연 번	구분	권리의 소재지	토 지					이해관계인			비 고
			지 목	면 적(㎡)		소 유 자		권리의 종류	권 리 자		
				공부상	편입	성 명	주 소		성 명	주 소	
1	변경없음	강동구 천호동 111-28	도	3308	436.3	강동구					
2	당초	강동구 천호동 144-3	대	165	4.1	고**	서울특별시 강동구 진황도로**길 **, *층(천호동)				
						박**	서울특별시 강동구 진황도로**길 **, *층(천호동)				
	변경				4	고**	서울특별시 강동구 진황도로**길 **, *층(천호동)				
						박**	서울특별시 강동구 진황도로**길 **, *층(천호동)				
3	당초	강동구 천호동 144-25	대	102	11.2	고**	서울특별시 강동구 천호옛길 **-**(성내동)	근저당	㈜하나은행	서울특별시 중구 을지로 66(을지로2가)(남동공단지점)	
						박**	서울특별시 강동구 천호옛길 **-**(성내동)				

	변경				11	고**	서울특별시 강동구 천호옛길 **-**(성내동)	근저당	㈜하나은행	서울특별시 중구 을지로 66(을지로2가)(남동공단지점)	
						박**	서울특별시 강동구 천호옛길 **-**(성내동)				
4	당초	강동구 천호동 144-30	대	139	14.3	조**	서울특별시 강동구 천호동 ***-**				
	변경				15						
5	당초	강동구 천호동 144-31	대	136	15.5	김**	서울특별시 강동구 성안로**나길 *(천호동)				
	변경				16						
6	변경없음	강동구 천호동 185-3	도	43	43	박**	전북 이리시 인화동 *가 **-**	가압류	****보증기금	부산광역시 중구 중앙동*가 *(****평가센터)	
						오**	서울특별시 강남구 압구정동 ***-* **아파트 **동 ****호	가압류	한국자산관리공사	서울특별시 강남구 강남대로 450(역삼동)	
						오**	에이*-**메나라 인다 따만따르 **** 살랑 가르 말레이지아	가압류	**보증기금	서울특별시 마포구 마포대로 ***(공덕동)	
						오**	서울특별시 용산구 이촌동 ***-* **아파트 **동 ***호	압류	예산세무서	충청남도 예산군 오가면 윤봉길로 1883	
						오**	서울특별시 용산구 서빙고동 ***-** ***아파트 *동 ***호	압류	용산세무서	서울특별시 용산구 서빙고로24길 15	
						오**	부산광역시 남구 남천동 *** 비치아파트 ***-***	압류	서울특별시		
						오**	서울특별시 송파구 잠실동 ***-**	압류	수원지방검찰청안산지청	경기도 안산시 단원구 광덕서로 73	
						오**	서울특별시 용산구 이촌동 ***-* **아파트 **동 ***호		㈜****대부	서울특별시 서초구 방배로**길 *, ***호(방배동,**빌딩)	
						오**	경기도 용인시 수지구 성복동 ** ******빌리지 ***-****				
7	당초	강동구 천호동 185-4	도	770	23.4	박**	전북 이리시 인화동 *가 **-**	가압류	****보증기금	부산광역시 중구 중앙동*가 *(****평가센터)	
						오**	서울특별시 강남구 압구정동 ***-* **아파트 **동 ****호	가압류	한국자산관리공사	서울특별시 강남구 강남대로 450(역삼동)	
						오**	에이*-**메나라 인다 따만따르 **** 살랑 가르 말레이지아	가압류	**보증기금	서울특별시 마포구 마포대로 ***(공덕동)	
						오**	서울특별시 용산구 이촌동 ***-* **아파트 **동 ***호	압류	용산구청		
						오**	서울특별시 용산구 서빙고동 ***-** ***아파트 *동 ***호	압류	부산광역시 수영구청		
						오**	부산광역시 남구 남천동 *** 비치아파트 ***-***	압류	용산세무서	서울특별시 용산구 서빙고로24길 15	
						오**	서울특별시 송파구 잠실동 ***-**	압류	예산세무서	충청남도 예산군 오가면 윤봉길로 1883	
						오**	서울특별시 용산구 이촌동 ***-* **아파트 **동 ***호	압류	서울특별시		
						오**	경기도 용인시 수지구 성복동 ** ******빌리지 ***-****		㈜****대부	서울특별시 서초구 방배로**길 *, ***호(방배동,**빌딩)	
	변경				24	박**	전북 이리시 인화동 *가 **-**	가압류	****보증기금	부산광역시 중구 중앙동*가 *(****평가센터)	
						오**	서울특별시 강남구 압구정동 ***-* **아파트 **동 ****호	가압류	한국자산관리공사	서울특별시 강남구 강남대로 450(역삼동)	
						오**	에이*-**메나라 인다 따만따르 **** 살랑 가르 말레이지아	가압류	**보증기금	서울특별시 마포구 마포대로 ***(공덕동)	
						오**	서울특별시 용산구 이촌동 ***-* **아파트 **동 ***호	압류	용산구청		

						오**	서울특별시 용산구 서빙고동 ***-** ***아파트 *동 ***호	압류	부산광역시 수영구청		
						오**	부산광역시 남구 남천동 *** 비치아파트 ***-***	압류	용산세무서	서울특별시 용산구 서빙고로24길 15	
						오**	서울특별시 송파구 잠실동 ***-**	압류	예산세무서	충청남도 예산군 오가면 윤봉길로 1883	
						오**	서울특별시 용산구 이촌동 ***-* **아파트 **동 ***호	압류	서울특별시		
						오**	경기도 용인시 수지구 성복동 ** ******빌리지 ***-****		㈜****대부	서울특별시 서초구 방배로**길 *, ***호(방배동,**빌딩)	
8	변경없음	강동구 천호동 185-7	도	7	7	박**	전북 이리시 인화동 *가 **-**	가압류	****보증기금	부산광역시 중구 중앙동*가 *(****평가센터)	
						오**	서울특별시 강남구 압구정동 ***-* **아파트 **동 ****호	가압류	한국자산관리공사	서울특별시 강남구 강남대로 450(역삼동)	
						오**	에이*-**메나라 인다 따만따르 **** 살랑 가르 말레이지아	가압류	**보증기금	서울특별시 마포구 마포대로 ***(공덕동)	
						오**	서울특별시 용산구 이촌동 ***-* **아파트 **동 ***호	압류	용산세무서	서울특별시 용산구 서빙고로24길 15	
						오**	서울특별시 용산구 서빙고동 ***-** ***아파트 *동 ***호	압류	서울특별시		
						오**	부산광역시 남구 남천동 *** 비치아파트 ***-***		㈜****대부	서울특별시 서초구 방배로**길 *, ***호(방배동,**빌딩)	
						오**	서울특별시 송파구 잠실동 ***-**				
						오**	서울특별시 용산구 이촌동 ***-* **아파트 **동 ***호				
						오**	경기도 용인시 수지구 성복동 ** ******빌리지 ***-****				
9	당초	강동구 천호동 203-2	대	122	1.8	신***	전라북도 임실군 신덕면 오궁*길 *	근저당	장위2동새마을금고	서울특별시 성북구 장위동 238-210	
								근저당	장위2동새마을금고	서울특별시 성북구 화랑로 207(장위동)	
	변경				2	신***	전라북도 임실군 신덕면 오궁*길 *	근저당	장위2동새마을금고	서울특별시 성북구 장위동 238-210	
								근저당	장위2동새마을금고	서울특별시 성북구 화랑로 207(장위동)	
10	당초	강동구 천호동 203-3	대	164	3.1	서**	서울특별시 강동구 구천면로**길 **-*, ***호(천호동)				
	변경				4						
11	변경없음	강동구 천호동 203-8	도	40	6.2	강동구					
12	당초	강동구 천호동 204-1	대	117	96.9	****주식회사	서울특별시 강동구 천호동 ***-**	압류	강동세무서	서울특별시 강동구 천호대로 1139 강동그린타워	
	변경				103						
13	당초	강동구 천호동 207-2	답	20	16.2	이**	서울특별시 강동구 천호동 ***-**				
	변경				14						
14	당초	강동구 천호동 207-3	대	129	3.3	서울주택도시공사	서울특별시 강남구 개포로 621(개포동)				
	변경				4						
15	변경없음	강동구 천호동 397-404	도	463	32.9	강동구					
16	변경없음	강동구 천호동 397-406	도	1550	10.3	강동구					

□ 사 업 명 : 천호동 21-67 ~ 21-188간 도로개설

연번	구분	권리의 소재지	토지					이해관계인			비고
			지목	면적(㎡)		소유자		권리의 종류	권리자		
				공부상	편입	성명	주소		성명	주소	
1	당초	강동구 천호동 21-23	도	1343	64.9	김**	서울특별시 강동구 천호동 ***				
	변경				62						
2	당초	강동구 천호동 21-26	대	136	2.7	김**	서울특별시 강동구 구천면로 ***(천호동)				
	변경				3						
3	당초	강동구 천호동 21-27	대	169	33.6	강**	서울특별시 강동구 상암로**길 **(천호동)				
	변경				30						
4	변경없음	강동구 천호동 21-28	대	10	10	반**	서울특별시 강동구 천호동 **-**				
5	당초	강동구 천호동 21-30	대	132	7.3	김**	서울특별시 강동구 천호동 **-**, ***				
						유**	서울특별시 강동구 구천면로 **길 **(천호동)				
	변경				8	김**	서울특별시 강동구 천호동 **-**, ***				
						유**	서울특별시 강동구 구천면로 **길 **(천호동)				
6	변경없음	강동구 천호동 21-67	전	274	274	홍**	서울특별시 종로구 이화동 ***-*				
						최**	서울특별시 성북구 안암동*가 **-*				
						김**	서울특별시 성북구 삼선동*가 ***				
						김**	서울특별시 성북구 삼선동*가 ***				
						김**	서울특별시 강남구 역삼동 ** **아파트 *동 ****호				
						홍**	서울특별시 성동구 옥수동 *** *****아파트 ***-***				
7	당초	강동구 천호동 21-71	대	112	67.1	서**	서울특별시 강동구 천호동 *** ***빌라 **-***				
	변경				58						
8	변경없음	강동구 천호동 21-188	도	5428	280	강동구					

□ 사 업 명 : 천호동 4-8 ~ 19-21간 도로개설

연 번	구분	권리의 소재지	토지					이해관계인			비고
			지목	면적(㎡)		소유자		권리의 종류	권리자		
				공부상	편입	성명	주소		성명	주소	
1	변경없음	강동구 천호동 4-7	대	4	4	서**	서울특별시 강동구 명일동 ** **아파트 *동 ***호				
						유**	서울특별시 강동구 명일동 ** **아파트 *동 ***호				
						유**	서울특별시 강동구 명일동 ** **아파트 *동 ***호				
2	변경없음	강동구 천호동 4-8	도	67	67	강동구					
3	변경없음	강동구 천호동 13-7	도	169	169	강동구					
4	변경없음	강동구 천호동 15-6	도	189	18.8	강동구					

5	변경없음	강동구 천호동 16-1	도	742	638.9	강동구					
6	당초 변경	강동구 천호동 18-150	도	893	22.9 22	정**	서울특별시 관악구 봉천동 ***-**				
7	변경없음	강동구 천호동 18-188	도	76	76	강동구					
8	변경없음	강동구 천호동 19-12	도	141.4	141.4	강동구					
9	변경없음	강동구 천호동 20	대	23	23	강**	서울특별시 강동구 천호동 **-*				
10	변경없음	강동구 천호동 23-2	답	8	8	윤**	인천광역시 남구 주안동 ***-*				
11	변경없음	강동구 천호동 16-15	대	8	8	이**	서울특별시 강동구 명일동 ***-*, ***호				
12	변경없음	강동구 천호동 16-17	대	9	9	장** 권**	서울특별시 강동구 상암로**길 **(천호동) 서울특별시 강동구 상암로**길 **(천호동)	근저당	㈜조흥은행	서울특별시 중구 남대문로1가 14(방산지점)	

□ 사 업 명 : 둔촌동 62-3 ~ 70-80간 도로개설

연 번	구분	권리의 소재지	토 지					이해관계인			비 고
			지 목	면 적(㎡)		소 유 자		권리의 종류	권 리 자		
				공부상	편입	성 명	주 소		성 명	주 소	
1	당초	강동구 둔촌동 62-3	답	532	491.3	홍**	서울특별시 강동구 천호동 산*-*	압류	강동구청		
								압류	서초구청		
								압류	반포세무서	서울특별시 서초구 방배로 163	
								압류	송파구청		
								가압류	대한****㈜	서울특별시 영등포구 여의도동 **-**	
								압류	송파세무서	서울특별시 송파구 강동대로 62	
								압류	삼성세무서	서울특별시 강남구 테헤란로 114	
								가압류	서울****주식회사	서울특별시 종로구 연지동 ***-**(강남신용관리지원단)	
	변경				490	홍**	서울특별시 강동구 천호동 산*-*	압류	강동구청		
								압류	서초구청		
								압류	반포세무서	서울특별시 서초구 방배로 163	
								압류	송파구청		
								가압류	대한****㈜	서울특별시 영등포구 여의도동 **-**	
								압류	송파세무서	서울특별시 송파구 강동대로 62	
								압류	삼성세무서	서울특별시 강남구 테헤란로 114	
								가압류	서울****주식회사	서울특별시 종로구 연지동 ***-**(강남신용관리지원단)	
2	변경없음	강동구 둔촌동 77-15	답	380	380	김**	서울특별시 강남구 도곡동 *** ****아파트 ***-****				
						김**	서울특별시 광진구 자양로**나길**, ***호(구의동, ******차)				

3	변경없음	강동구 둔촌동 77-116	대	23	23	홍**	서울특별시 강동구 둔촌동 **-*	압류	반포세무서	서울특별시 서초구 방배로 163	
								가압류	대한****㈜	서울특별시 영등포구 여의도동 **-**	
								압류	송파세무서	서울특별시 송파구 강동대로 62	
								압류	삼성세무서	서울특별시 강남구 테헤란로 114	
								압류	서울특별시		
								가압류	서울****주식회사	서울특별시 종로구 연지동 ***-**(강남신용관리지원단)	
								압류	국민건강보험공단	강원도 원주시 건강로 32(반곡동,국민건강보험공단)(강남북부지사)	
4	변경없음	강동구 둔촌동 70-80	도	863	110.1	서울특별시					

□ 사 업 명 : 천호동 21-188 ~ 221-24간 도로개설

연 번	구분	권리의 소재지	토 지					이해관계인			비 고
			지 목	면 적(㎡)		소 유 자		권리의 종류	권 리 자		
				공부상	편입	성 명	주 소		성 명	주 소	
1	변경없음	강동구 천호동 21-188	도	5428	743.8	강동구					
2	변경없음	강동구 천호동 74-33	대	3	3	서**	서울특별시 강동구 천호동 **-*				
3	변경없음	강동구 천호동 76-3	도	54	54	양**	서울특별시 송파구 가락동 *** ****아파트 ***-***				
4	변경없음	강동구 천호동 221-24	도	5422	127.4	강동구					

□ 사 업 명 : 성내동 202-18 ~ 240-5간 도로개설

연 번	구분	권리의 소재지	토 지					이해관계인			비 고
			지 목	면 적(㎡)		소 유 자		권리의 종류	권 리 자		
				공부상	편입	성 명	주 소		성 명	주 소	
1	변경없음	강동구 성내동 210-6	도	632	60	강동구					
2	변경없음	강동구 성내동 202-18	도	6069	1332.6	서울특별시					
3	당초	강동구 성내동 174-36	대	212	8	나**	서울특별시 강동구 천호대로 ***다길 **(성내동)	근저당	㈜우리은행	서울특별시 중구 회현동1가 203(강동구청지점)	
	변경				9						
4	당초	강동구 성내동 174-80	도	10	3.8	강**	서울특별시 강동구 성내동 ***-*				
	변경				3						
5	변경없음	강동구 성내동 208-5	도	2	2	강동구					
6	당초	강동구 성내동 174-63	도	443	49	서**	서울특별시 송파구 석촌동 *** ****아파트 ***-***				
	변경		도	443	49	서**	서울특별시 송파구 석촌동 *** ****아파트 ***-***				
						이**	서울특별시 강동구 천중로 *** **빌딩 ***호				

						조**	서울특별시 강동구 길동 ***-* *****파크-***				
						문**	서울특별시 송파구 마천동 ***-** **빌라*차-***				
7	변경없음	강동구 성내동 174-27	도	30	30	안**	경기도 여주시 점동면 현수리 ***				
8	변경없음	강동구 성내동 174-44	도	26	26	남**	서울특별시 강동구 성내동 ***				
9	당초	강동구 성내동 205-1	대	99	3.9	이**	서울특별시강동구아리수로**길**,***동****호 (고덕동,********고덕)	근저당	㈜하나은행	서울특별시중구을지로66(을지로2가) (서소문지점)	
	변경				3						
10	당초	강동구 성내동 201-3	도	30	27.5	유**	서울특별시 강동구 천호동 ***-**				
						윤**	서울특별시 강동구 천호동 ***-**				
	변경				30	유**	서울특별시 강동구 천호동 ***-**				
						윤**	서울특별시 강동구 천호동 ***-**				
11	변경없음	강동구 성내동 202-2	도	12	12	학교****학원	서울특별시 중구 저동 *가 **				
12	변경없음	강동구 성내동 202-23	전	123	123	엄**	서울특별시 강서구 초록마을로 *(화곡동)				
						이**	서울특별시 양천구 신정동 *** ******아파트 ****-***				
						이**	경기도 성남시 중원구 중동 ****				
13	당초	강동구 성내동 202-11	도	88	22.4	**신용협동조합	서울특별시 종로구 연지동 ***-**				
	변경				22						
14	당초	강동구 성내동 200-20	도	4	3.3	구**	서울특별시 강동구 천호동 ***-*	근저당	서울특별시농업협동조합	서울특별시종로구종로1가36	
	변경				3						
15	변경없음	강동구 성내동 200-2	도	69	69	이**	서울특별시 성동구 금호동 *가 ****				
16	변경없음	강동구 성내동 240-5	도	149	149	국토교통부					
17	당초	강동구 성내동 174-62	대	165	6	조**	서울특별시 강동구 천호대로 ***라길 **(성내동)				
	변경				5						
18	당초	강동구 성내동 174-70	도	483	65.4	김**	서울특별시 강동구 천호동 ***-**				
	변경				0	강동구					

□ 사 업 명 : 천호동 201-18 ~ 166-1간 도로개설

연 번	구분	권리의 소재지	토 지					이해관계인			비 고
			지 목	면 적(㎡)		소 유 자		권리의 종류	권 리 자		
				공부상	편입	성 명	주 소		성 명	주 소	
1	변경없음	강동구 천호동 201-48	도	21	0.8	강동구					
2	변경없음	강동구 천호동 201-53	도	20	9.3	기획재정부					
3	변경없음	강동구 천호동 201-18	도	427	407.6	강동구					
4	변경없음	강동구 천호동 397-406	도	1550	38.7	강동구					
5	변경없음	강동구 천호동 200-10	도	323	323	강동구					

6	당초 변경	강동구 천호동 195-1	도	585	33.8 31	윤**	서울특별시 성북구 보문동*가 ***-**				
7	변경없음	강동구 천호동 195-70	도	1,167	1054.2	강동구					
8	변경없음	강동구 천호동 192-73	도	13	13	서울특별시					
9	변경없음	강동구 천호동 191-84	도	173	173	강동구					
10	변경없음	강동구 천호동 167-56	도	1051	694	김**	서울특별시 강남구 역삼동 ***-* **빌라 ***호				
						박**	서울특별시 강남구 도곡동 **** ****아파트 ****				
						나*	서울특별시 양천구 목동중앙남로*길 **, ***호(목동,****)				
						허**	경상북도 구미시 인동가산로 **(진평동)				
						허**	경기도 용인시 수지구 수풍로 **, ***동 ***호(풍덕천동, **아파트)				
						허**	서울특별시 구로구 중앙로**길 *, ***동 ***호(고척동,*****아파트)				

□ 사 업 명 : 성내동 62-1 ~ 132-4간 도로개설

연번	구분	권리의 소재지	토 지					이해관계인			비 고
			지 목	면 적(㎡)		소 유 자		권리의 종류	권 리 자		
				공부상	편입	성 명	주 소		성 명	주 소	
1	변경없음	강동구 성내동 24-1	도	12767	243.6	강동구					
2	변경없음	강동구 성내동 62-1	도	30496	2.9	서울특별시					
3	변경없음	강동구 성내동 82-7	도	76	59.7	강동구					
4	변경없음	강동구 성내동 84-22	대	21	21	고**	제주시 삼도*동 ****-**				
						고**	제주시 삼도*동 ****				
5	변경없음	강동구 성내동 84-23	도	23	23	신**	서울특별시 강동구 성내동 ***-** **빌라 *-***				
						신**	서울특별시 강동구 성내동 **-* **아파트 ***-***				
						신**	경기도 부천시 원미구 역곡동 ** **** **-***				
						신**	서울특별시 강동구 천호동 ***-**				
						신**	경기도 남양주시 일패동 ***-*				
						이**	서울특별시 송파구 잠실동 ***-*, ***호				
						신**	서울특별시 송파구 잠실동 ***-*, ***호				
						신**	서울특별시 송파구 잠실동 ***-*, ***호				
						조**	서울특별시 강동구 천호동 ***-**				
						신**	서울특별시 강동구 천호동 ***-**				
6	당초 변경	강동구 성내동 86-36	도	63	50 46	****주식회사	서울특별시 종로구 운니동 **-**				
7	변경없음	강동구 성내동 86-38	도	16	16	****주식회사	서울특별시 종로구 운니동 **-**				

8	당초 변경	강동구 성내동 87-5	도	96	17.3 15	최**	서울특별시 종로구 북촌로 ***, ***호(가회동, **빌라)				
9	변경없음	강동구 성내동 94-10	도	145	130.3	강동구					
10	당초 변경	강동구 성내동 112-69	대	228	0.3 1	이**	경기도 부천시 석천로 ***, ***동 ****호(중동,**마을)				
11	변경없음	강동구 성내동 112-73	기타(잡)	2	2	최**	서울특별시 동대문구 묵동 ***-**	압류	강남구청	서울특별시 강남구 학동로 426	
12	변경없음	강동구 성내동 113-1	도	96	96	윤**	서울특별시 도봉구 중계동 ***				
						조**	서울특별시 도봉구 중계동 ***				
						조**	서울특별시 강남구 삼성동 ** **아파트 *-***				
						조**	서울특별시 강남구 압구정동 *** **주택 ***				
13	변경없음	강동구 성내동 118-31	도	17	17	강동구					
14	변경없음	강동구 성내동 118-50	도	100	87.4	강동구					
15	변경없음	강동구 성내동 132-4	도	109	97.3	강동구					

□ 사 업 명 : 둔촌동 62-3 ~ 62-9간 도로개설

연 번	구분	권리의 소재지	토지					이해관계인			비 고
			지 목	면 적(㎡)		소 유 자		권리의 종류	권 리 자		
				공부상	편입	성 명	주 소		성 명	주 소	
1	당초	강동구 둔촌동 62-3	답	532	375.9	홍**	서울특별시 강동구 천호동 산*-*	압류	강동구		
								압류	서초구청		
								압류	반포세무서	서울특별시 서초구 방배로 163	
								압류	송파구청		
								가압류	대한****㈜	서울특별시 영등포구 여의도동 **-**	
								압류	송파세무서	서울특별시 송파구 강동대로 62	
								압류	삼성세무서	서울특별시 강남구 테헤란로 114	
								가압류	서울****주식회사	서울특별시 종로구 연지동 ***-**(강남신용관리지원단)	
	변경				0	홍**	서울특별시 강동구 천호동 산*-*	압류	강동구		
								압류	서초구청		
								압류	반포세무서	서울특별시 서초구 방배로 163	
								압류	송파구청		
								가압류	대한****㈜	서울특별시 영등포구 여의도동 **-**	
								압류	송파세무서	서울특별시 송파구 강동대로 62	
								압류	삼성세무서	서울특별시 강남구 테헤란로 114	
								가압류	서울****주식회사	서울특별시 종로구 연지동 ***-**(강남신용관리지원단)	

2	변경없음	강동구 둔촌동 62-9	대	46	46	홍**	서울특별시 강동구 천호동 산*-*	압류	반포세무서	서울특별시 서초구 방배로 163	
								가압류	대한****㈜	서울특별시 영등포구 여의도동 **-**	
								압류	송파구청		
								압류	송파세무서	서울특별시 송파구 강동대로 62	
								압류	삼성세무서	서울특별시 강남구 테헤란로 114	
								압류	강남구청		
								가압류	서울****주식회사	서울특별시 종로구 연지동 ***-**(강남신용관리지원단)	

□ 사 업 명 : 둔촌동 627 ~ 29-9간 도로개설

연 번	구분	권리의 소재지	토 지					이해관계인			비 고
			지 목	면 적(㎡)		소 유 자		권리의 종류	권 리 자		
				공부상	편입	성 명	주 소		성 명	주 소	
1	변경없음	강동구 둔촌동 627	도	1553	55.6	강동구					
2	변경없음	강동구 둔촌동 30-8	도	314	314	강동구					
3	변경없음	강동구 둔촌동 615	도	352	306.4	강동구					
4	당초	강동구 둔촌동 29-9	대	218	51.6	안**	서울특별시 강남구 일원동 *** **아파트 ***-***				
						안**	서울특별시 강남구 일원동 *** **아파트 ***-***				
						강**	서울특별시 강동구 동남로 **길**, *동 *층호(둔촌동)				
	변경				70	안**	서울특별시 강남구 일원동 *** **아파트 ***-***				
						안**	서울특별시 강남구 일원동 *** **아파트 ***-***				
						강**	서울특별시 강동구 동남로 **길**, *동 *층호(둔촌동)				

□ 사 업 명 : 암사동 418-7 ~ 323-1간 도로개설

연 번	구분	권리의 소재지	토 지					이해관계인			비 고
			지 목	면 적(㎡)		소 유 자		권리의 종류	권 리 자		
				공부상	편입	성 명	주 소		성 명	주 소	
1	변경없음	강동구 암사동 420-30	도	17	17	강동구					
2	변경없음	강동구 암사동 420-32	도	1	1	강동구					
3	당초	강동구 명일동 323-1	대	169	26.3	한**	서울특별시 강동구 천호대로 ****-**, ***호(둔촌동,****)	근저당	㈜국민은행	서울특별시 중구 남대문로 84(을지로2가)(강동구청역지점)	
	변경				25						
4	변경없음	강동구 암사동 418-7	도	4390	56.4	강동구					

□ 사 업 명 : 천호동 81-2 ~ 83-5간 도로개설

연 번	구분	권리의 소재지	토 지					이해관계인			비 고
			지 목	면 적(㎡)		소 유 자		권리의 종류	권 리 자		
				공부상	편입	성 명	주 소		성 명	주 소	
1	변경없음	강동구 천호동 76-7	도	2710	685.4	강동구					
2	당초	강동구 천호동 85-18	도	48	22.4	심**	충청남도 아산시 풍기동 *** *****아파트 ***-****				
	변경				0						
3	당초	강동구 천호동 83-5	도	52	43.1	양**	서울특별시 송파구 가락동 *** ****아파트 ***-***				
	변경				0						
4	변경없음	강동구 천호동 21-213	도	1435	33.4	강동구					
5	당초	강동구 천호동 81-2	대	213	1.8	심**	서울특별시 송파구 신천동 ** **아파트 *동 ***호				
	변경				2						

□ 사 업 명 : 성내동 147-30 ~ 210-6간 도로개설

연 번	구분	권리의 소재지	토 지					이해관계인			비 고
			지 목	면 적(㎡)		소 유 자		권리의 종류	권 리 자		
				공부상	편입	성 명	주 소		성 명	주 소	
1	변경없음	강동구 성내동 147-30	도	200	184.6	강동구					
2	변경없음	강동구 성내동 213-3	도	298	298	강동구					
3	변경없음	강동구 성내동 214-2	대	9	9	제**	경기도광주시초월읍쌍동리*** 광주초월동*******아파트***-***	가압류	*****주식회사	서울특별시 강남구 역삼동 ***	
4	변경없음	강동구 성내동 202-18	도	6069	31	서울특별시					
5	변경없음	강동구 성내동 210-6	도	632	6.5	강동구					

□ 사 업 명 : 둔촌동 40-1 ~ 625간 도로개설

연 번	구분	권리의 소재지	토 지					이해관계인			비 고
			지 목	면 적(㎡)		소 유 자		권리의 종류	권 리 자		
				공부상	편입	성 명	주 소		성 명	주 소	
1	변경없음	강동구 둔촌동 40-1	도	383	84.5	강동구					
2	변경없음	강동구 둔촌동 46-23	도	1476	1461	서울특별시					

3	변경없음	강동구 둔촌동 52-17	도	979.4	9.3	서울특별시					
4	변경없음	강동구 둔촌동 625-7	도	77	62.7	서울특별시					
5	변경없음	강동구 둔촌동 625-4	도	692	661.2	강동구					
6	변경없음	강동구 둔촌동 625-5	잡	38	38	이**	서울특별시 영등포구 흑석동 ***-**				
7	변경없음	강동구 둔촌동 625-3	전	37	37	손**	서울특별시 성동구 송정동 **-*				
8	변경없음	강동구 둔촌동 626	도	122	22.6	강동구					
9	변경없음	강동구 둔촌동 625-2	도	31	31	강동구					
10	변경없음	강동구 둔촌동 629	도	1030.1	1030.1	강동구					
11	변경없음	강동구 둔촌동 625	도	247	247	강동구					

□ 사 업 명 : 둔촌동 104-14 ~ 135-2간 도로개설

연 번	구분	권리의 소재지	토 지					이해관계인			비 고
			지 목	면 적(㎡)		소 유 자		권리의 종류	권 리 자		
				공부상	편입	성 명	주 소		성 명	주 소	
1	변경없음	강동구 둔촌동 104-14	도	928	916	강동구					
2	당초	강동구 둔촌동 98-79	대	15	6.9	㈜****진단평가	서울특별시 강남구 광평로**길 -**, ****호(수서동, **타워)				
	변경				8						
3	변경없음	강동구 둔촌동 135-7	답	16	16	조**	서울특별시 강동구 둔촌동 **-**	근저당	㈜우리은행	서울특별시 중구 회현동1가 203(둔촌남지점)	
4	변경없음	강동구 둔촌동 135-8	답	15	15	******주택조합	서울특별시 강동구 길동 ***-*				
						서울*****조직위원회 주택조합	서울특별시 송파구 방이동 **				

□ 사 업 명 : 성내동 155-8 ~ 202-18간 도로개설

연 번	구분	권리의 소재지	토 지					이해관계인			비 고
			지 목	면 적(㎡)		소 유 자		권리의 종류	권 리 자		
				공부상	편입	성 명	주 소		성 명	주 소	
1	변경없음	강동구 성내동 155-8	도	109	109	최**	대구광역시 수성구 범어동 ***-* **아파트 *-***				
2	변경없음	강동구 성내동 155-17	대	3	2.1	강동구					
3	변경없음	강동구 성내동 156-4	도	23	23	손**	서울특별시 강동구 성내동 ***-*				
4	변경없음	강동구 성내동 174-28	도	245	245	이**	충청북도 충주시 호암동 ***-** ****아파트 ***-****				
5	변경없음	강동구 성내동 194-3	도	3	3	강동구					
6	변경없음	강동구 성내동 202-18	도	6069	38.6	서울특별시					

□ 사 업 명 : 천호동 76-7 ~ 83-14간 도로개설

연 번	구분	권리의 소재지	토 지					이해관계인			비 고
			지 목	면 적(㎡)		소 유 자		권리의 종류	권 리 자		
				공부상	편입	성 명	주 소		성 명	주 소	
1	당초	강동구 천호동 83-14	도	181	175.6	정**	서울특별시 강남구 도곡동 ***-* ****아파트 *-***				
	변경				181						

□ 사 업 명 : 둔촌동 88-2 ~ 112-2간 도로개설

연번	구분	권리의 소재지	토 지					이해관계인			비 고
			지 목	면 적(㎡)		소 유 자		권리의 종류	권 리 자		
				공부상	편입	성 명	주 소		성 명	주 소	
1	변경없음	강동구 둔촌동 88-2	도	1696	1101	서울특별시					
2	당초	강동구 둔촌동 93-2	도	152	78.6	지**	서울특별시 성북구 상월곡동 **-***	압류	강동구		
								근저당	정**	서울특별시 송파구 문정동 *** ***아파트 ***동 ****호	
	변경				76			압류	강동구		
								근저당	정**	서울특별시 송파구 문정동 *** ***아파트 ***동 ****호	
3	변경없음	강동구 둔촌동 74-1	도	408	47	강동구					
4	당초	강동구 둔촌동 94-2	도	165	17.6	이**	서울특별시 종로구 낙원동 **				
	변경				18						
5	당초	강동구 둔촌동 143	임	202	86.8	이**	서울특별시 강동구 진황도로**길 **-**, *동 ***호(둔촌동, **빌라)				
	변경				103						
6	당초	강동구 둔촌동 144-2	도	1438	880.7	지**	서울특별시 성북구 상월곡동 **-***	근저당	정**	서울특별시 송파구 문정동 *** ***아파트 ***동 ****호	
	변경				957						
7	변경없음	강동구 둔촌동 136-2	도	450	253.3	국토교통부					
8	변경없음	강동구 둔촌동 134-2	도	407	306.7	국토교통부					
9	당초	강동구 둔촌동 133-2	도	281	211.1	김**	서울특별시 용산구 이촌동 ***-**				
	변경				215						
10	당초	강동구 둔촌동 135-2	도	651	237.6	장**	서울특별시 서대문구 충정로*가 **-**				
	변경				390						
11	변경없음	강동구 둔촌동 111-2	도	225	149.8	국토교통부					
12	변경없음	강동구 둔촌동 112-2	도	840	370.8	국토교통부					

□ 사 업 명 : 천호동 83-14 ~ 76-7간 도로개설

0	구분	권리의 소재지	토 지					이해관계인			비 고
			지 목	면 적(㎡)		소 유 자		권리의	권 리 자		
				공부상	편입	성 명	주 소	종 류	성 명	주 소	
1	변경없음	강동구 천호동 83-6	도	193	193	이**	서울특별시 강남구 도곡동 *** **아파트 ***-****				
2	변경없음	강동구 천호동 76-7	도	2710	172.8	강동구					
3	당초	강동구 천호동 83-14	도	181	5.4	정**	서울특별시 강남구 도곡동 ***-* ****아파트 *-***				
	변경				0						

□ 사 업 명 : 둔촌동 584 ~ 577간 도로개설

연 번	구분	권리의 소재지	토 지					이해관계인			비 고
			지 목	면 적(㎡)		소 유 자		권리의	권 리 자		
				공부상	편입	성 명	주 소	종 류	성 명	주 소	
1	변경없음	강동구 둔촌동 577	도	632	98.7	서울특별시					
2	변경없음	강동구 둔촌동 584	도	1841	8.3	강동구					
3	변경없음	강동구 둔촌동 601	도	229	229	문**	인천광역시 서구 승학로 ***번길 *, ***동 ***호(검암동, **아파트)				
						마**	서울특별시양천구목동중앙본로**,***동***호(목동,********아파트)				

□ 사 업 명 : 천호동 121-84 ~ 142-9간 도로개설

연번	구분	권리의 소재지	토 지					이해관계인			비 고
			지 목	면 적(㎡)		소 유 자		권리의	권 리 자		
				공부상	편입	성 명	주 소	종 류	성 명	주 소	
1	변경없음	강동구 천호동 111-28	도	3308	54.2	강동구					
2	변경없음	강동구 천호동 121-84	도	88	88	서울특별시					
3	변경없음	강동구 천호동 122-14	도	17	17	강동구					
4	변경없음	강동구 천호동 139-8	도	195	39.4	강동구					
5	변경없음	강동구 천호동 139-10	도	6	6	강동구					
6	변경없음	강동구 천호동 139-12	도	40	40	강동구					
7	변경없음	강동구 천호동 139-13	도	16	16	강동구					
8	변경없음	강동구 천호동 139-14	도	22	22	강동구					
9	변경없음	강동구 천호동 142-9	도	486	486	홍**	서울특별시 종로구 이화동 ***-*				
						김**	서울특별시 성북구 삼선동 *가 ***				
						심**	서울특별시 강동구 천호동 ***-*				

						홍**	서울특별시 성동구 옥수동 *** *****아파트 ***-***				
10	변경없음	강동구 천호동 142-11	도	40	40	강동구					
11	변경없음	강동구 천호동 142-12	도	7	7	강동구					
12	변경없음	강동구 천호동 142-45	도	43	43	강동구					
13	변경없음	강동구 천호동 142-46	도	8	8	강동구					
14	변경없음	강동구 천호동 142-47	도	34	34	강동구					
15	변경없음	강동구 천호동 142-48	도	29	29	강동구					
16	변경없음	강동구 천호동 142-49	도	28	28	강동구					
17	변경없음	강동구 천호동 142-50	도	19	19	강동구					
18	변경없음	강동구 천호동 142-51	도	32	32	강동구					
19	변경없음	강동구 천호동 142-52	도	32	32	강동구					
20	변경없음	강동구 천호동 142-53	도	27	27	강동구					
21	변경없음	강동구 천호동 143-16	도	5	5	강동구					
22	변경없음	강동구 천호동 144-42	도	5	5	강동구					

□ 사 업 명 : 성내동 107-8 ~ 119-10간 도로개설

연번	구분	권리의 소재지	토 지					이해관계인			비 고
			지 목	면 적(㎡)		소 유 자		권리의	권 리 자		
				공부상	편입	성 명	주 소	종 류	성 명	주 소	
1	변경없음	강동구 성내동 107-8	도	78	78	강동구					
2	변경없음	강동구 성내동 111-26	도	579	579	김**	서울특별시강남구학동로**길**,***동****호(삼성동,*****빌리지)				
						최**	서울특별시 성북구 정릉동 ***-**				
3	변경없음	강동구 성내동 111-70	도	4	4	강동구					
4	변경없음	강동구 성내동 118-26	도	129	129	강동구					
5	변경없음	강동구 성내동 118-56	대	2	2	강동구					
6	변경없음	강동구 성내동 119-10	도	175	175	강동구					

□ 사 업 명 : 성내동 111-56 ~ 113-3간 도로개설

연번	구분	권리의 소재지	토 지					이해관계인			비 고
			지 목	면 적(㎡)		소 유 자		권리의	권 리 자		
				공부상	편입	성 명	주 소	종 류	성 명	주 소	
1	변경없음	강동구 성내동 111-56	잡	34	34	임**	서울특별시 강동구 암사동 *** ****아파트 ***-****				
2	변경없음	강동구 성내동 112-70	잡	156	156	임**	서울특별시 강동구 암사동 *** ****아파트 ***-****				
3	변경없음	강동구 성내동 113-3	잡	33	33	윤**	서울특별시 도봉구 중계동 ***				

						조**	서울특별시 도봉구 중계동 ***					
						조**	서울특별시 강남구 삼성동 ** **아파트 *-***					
						조**	서울특별시 강남구 압구정동 *** **** ***					

□ 사 업 명 : 둔촌동 77-11 ~ 77-13간 도로개설

연 번	구분	권리의 소재지	토 지					이해관계인			비 고
			지 목	면 적(㎡)		소 유 자		권리의	권 리 자		
				공부상	편입	성 명	주 소	종 류	성 명	주 소	
1	변경없음	강동구 둔촌동 77-11	답	13	13	홍**	전라남도 무안군 해제면 광산리 산**-**				
2	변경없음	강동구 둔촌동 77-13	답	106	106	홍**	서울특별시 강남구 대치동 *** 개포*차**아파트 *-***				

□ 사 업 명 : 길동 46-17 ~ 81간 도로개설

연 번	구분	권리의 소재지	토 지					이해관계인			비 고
			지 목	면 적(㎡)		소 유 자		권리의	권 리 자		
				공부상	편입	성 명	주 소	종 류	성 명	주 소	
1	당초	강동구 길동 48-17	답	1008	224.7	***건설주식회사	경기도 성남시 분당구 이매동 ***-* **** ***호, ***호				
						****주식회사	경상남도 창원시 성산구 공단로 **				
						****주식회사	서울특별시 강남구 언주로 ***				
						주식회사**	서울특별시 중구 장충단로 ***				
						주식회사***	서울특별시 강남구 논현동 ***-*				
						㈜하나은행	서울특별시 중구 을지로35 (을지로1가)				
	변경				230	***건설주식회사	경기도 성남시 분당구 이매동 ***-* **** ***호, ***호				
						****주식회사	경상남도 창원시 성산구 공단로 **				
						****주식회사	서울특별시 강남구 언주로 ***				
						주식회사**	서울특별시 중구 장충단로 ***				
						주식회사***	서울특별시 강남구 논현동 ***-*				
						㈜하나은행	서울특별시 중구 을지로35 (을지로1가)				

□ 사 업 명 : 천호동 185-4 ~ 111-28간 도로개설

연 번	구분	권리의 소재지	토 지					이해관계인			비 고
			지 목	면 적(㎡)		소 유 자		권리의	권 리 자		
				공부상	편입	성 명	주 소	종 류	성 명	주 소	
1	당초	강동구 천호동 185-4	도	770	746.6	박**	전북 이리시 인화동 *가 **-**	가압류	****보증기금	부산광역시 중구 중앙동*가 *(****평가센터)	
						오**	서울특별시 강남구 압구정동 ***-* **아파트 **동 ****호	가압류	한국자산관리공사	서울특별시 강남구 강남대로 450(역삼동)	
						오**	에이*-**메나라 인다 따만따르 **** 살랑 가르 말레이지아	가압류	**보증기금	서울특별시 마포구 마포대로 ***(공덕동)	
						오**	서울특별시 용산구 이촌동 ***-* **아파트 **동 ***호	압류	용산구	서울특별시 용산구 녹사평대로 150	
						오**	서울특별시 용산구 서빙고동 ***-** ***아파트 *동 ***호	압류	부산광역시 수영구	부산광역시 수영구 남천동로 100	
						오**	부산광역시 남구 남천동 *** 비치아파트 ***-***	압류	용산세무서	서울특별시 용산구 서빙고로24길 15	
						오**	서울특별시 송파구 잠실동 ***-**	압류	예산세무서	충남 예산군 오가면 윤봉길로 1883	
						오**	서울특별시 용산구 이촌동 ***-* **아파트 **동 ***호	압류	서울특별시		
						오**	경기도 용인시 수지구 성복동 ** ******빌리지 ***-****	채권자	㈜****대부	서울특별시 서초구 방배로**길 *, ***호(방배동,**빌딩)	
	변경				746	박**	전북 이리시 인화동 *가 **-**	가압류	****보증기금	부산광역시 중구 중앙동*가 *(****평가센터)	
						오**	서울특별시 강남구 압구정동 ***-* **아파트 **동 ****호	가압류	한국자산관리공사	서울특별시 강남구 강남대로 450(역삼동)	
						오**	에이*-**메나라 인다 따만따르 **** 살랑 가르 말레이지아	가압류	**보증기금	서울특별시 마포구 마포대로 ***(공덕동)	
						오**	서울특별시 용산구 이촌동 ***-* **아파트 **동 ***호	압류	용산구	서울특별시 용산구 녹사평대로 150	
						오**	서울특별시 용산구 서빙고동 ***-** ***아파트 *동 ***호	압류	부산광역시 수영구	부산광역시 수영구 남천동로 100	
						오**	부산광역시 남구 남천동 *** 비치아파트 ***-***	압류	용산세무서	서울특별시 용산구 서빙고로24길 15	
						오**	서울특별시 송파구 잠실동 ***-**	압류	예산세무서	충남 예산군 오가면 윤봉길로 1883	
						오**	서울특별시 용산구 이촌동 ***-* **아파트 **동 ***호	압류	서울특별시		
						오**	경기도 용인시 수지구 성복동 ** ******빌리지 ***-****	채권자	㈜****대부	서울특별시 서초구 방배로**길 *, ***호(방배동,**빌딩)	
2	변경없음	강동구 천호동 111-28	도	3308	9.6	강동구					
3	당초	강동구 천호동 144-26	도	17	1.2	최**	서울특별시 강동구 성내동 *-***				
	변경				2						
4	변경없음	강동구 천호동 185-2	답	3	3	구**	서울시 동대문구 이문동 ***-***				

위치도 및 용지도

□ 사 업 명 : 둔촌동 70-30 ~ 77-97간 도로개설



위 치 도



용 지 도

□ 사 업 명 : 성내동 202-18 ~ 228-2간 도로개설




위 치 도

용 지 도

□ 사 업 명 : 성내동 228-25 ~ 264-6간 도로개설



위 치 도

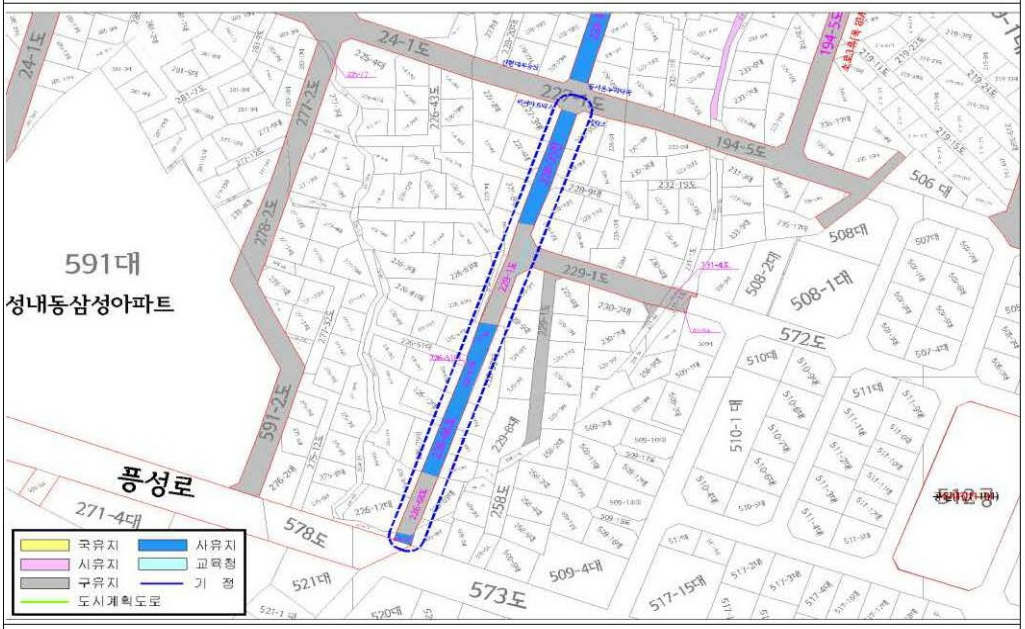


용 지 도

□ 사 업 명 : 천호동 173-83 ~ 167-207간 도로개설



위 치 도

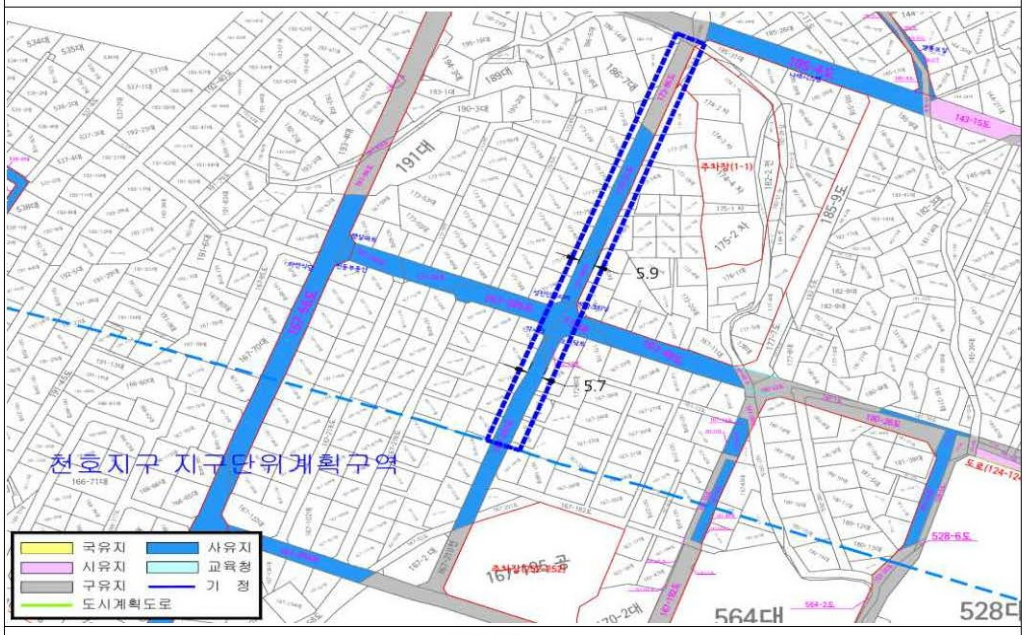

용 지 도


□ 사 업 명 : 천호동 167-203 ~ 148-9간 도로개설




위 치 도

용 지 도

□ 사 업 명 : 천호동 397-404 ~ 144-25 간 도로개설

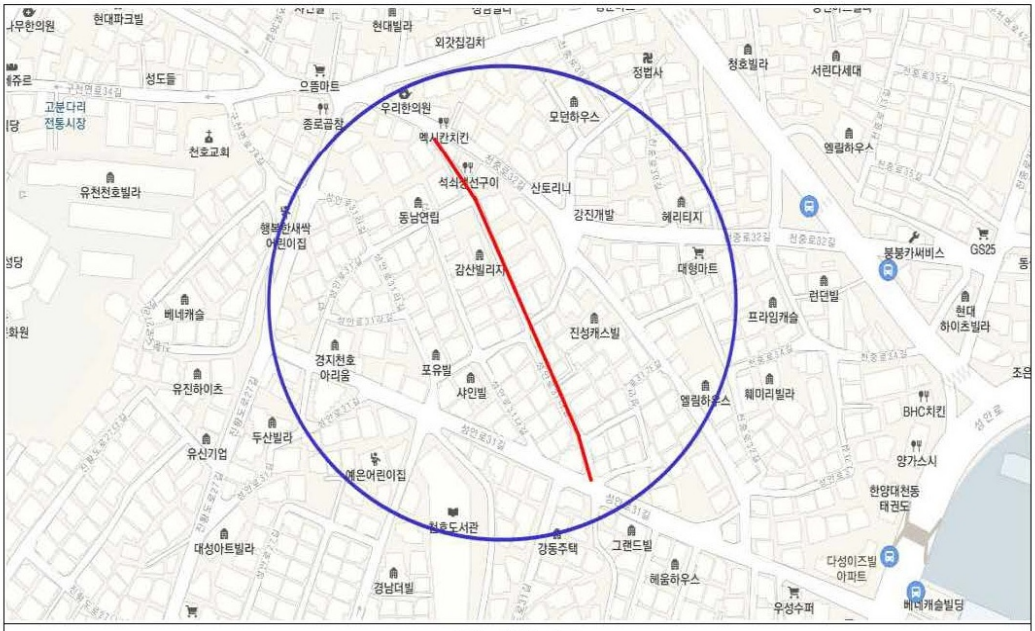


위 치 도

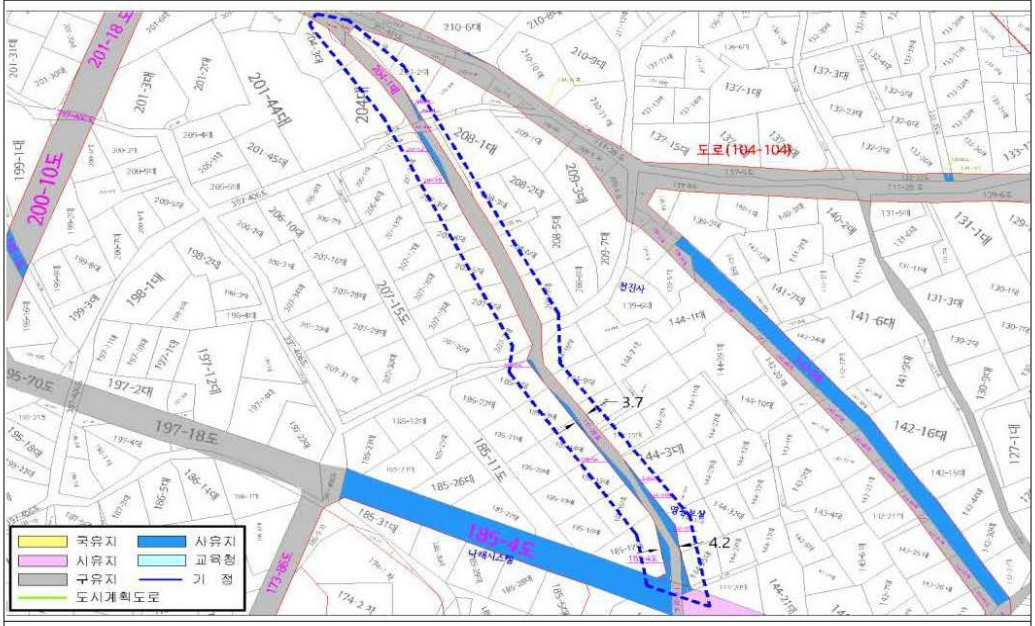

용 지 도

□ 사 업 명 : 천호동 21-67 ~ 21-188간 도로개설

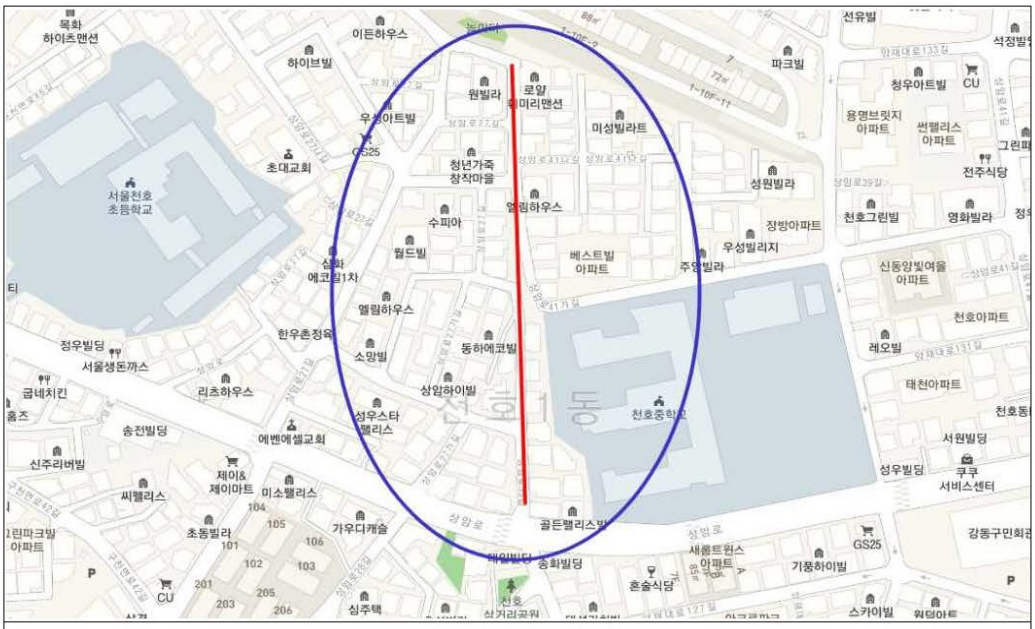

위 치 도

용 지 도

□ 사 업 명 : 천호동 4-8 ~ 19-21간 도로개설



위 치 도




용 지 도

□ 사 업 명 : 둔촌동 62-3 ~ 70-80간 도로개설




위 치 도

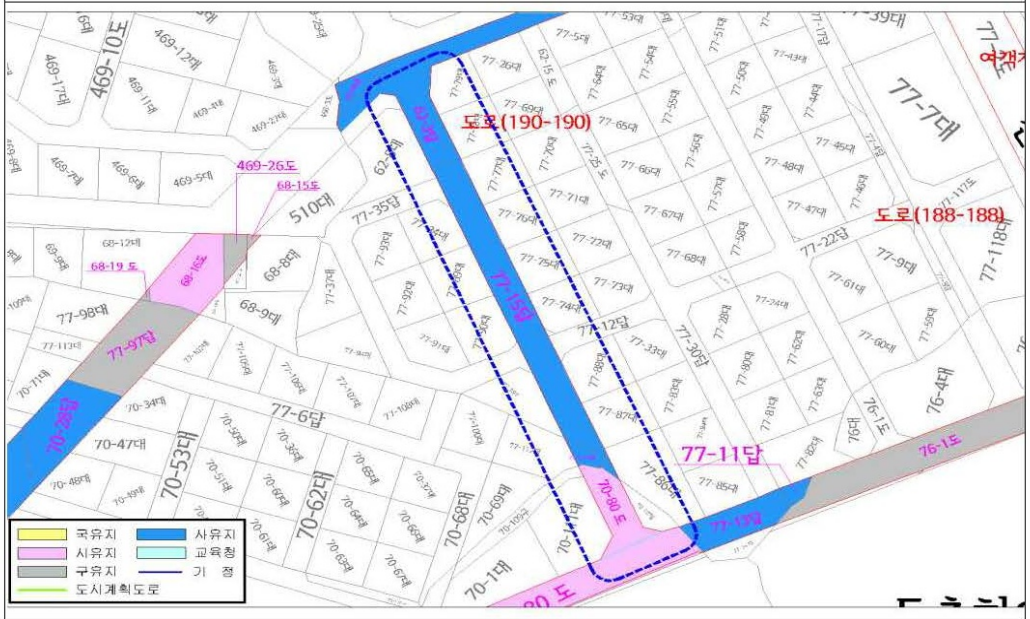


용 지 도

□ 사 업 명 : 천호동 21-188 ~ 221-24간 도로개설

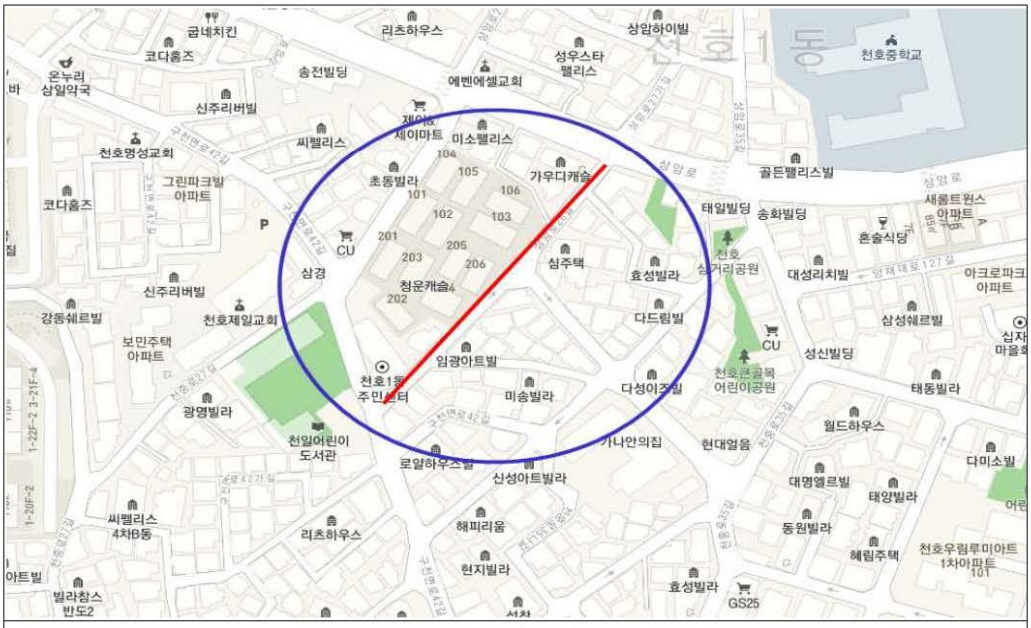

위 치 도

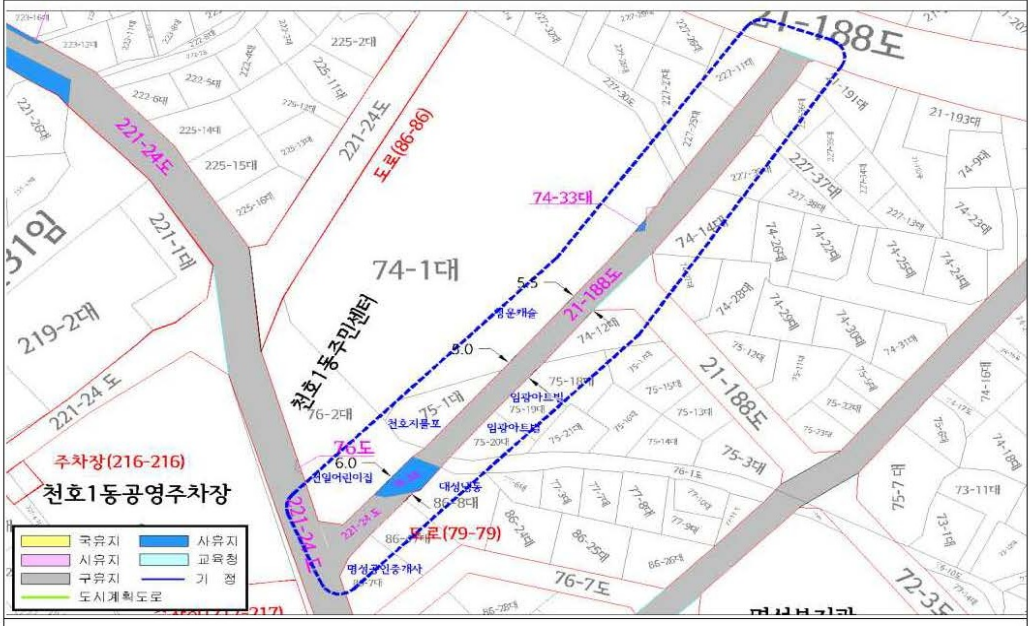


용 지 도

□ 사 업 명 : 성내동 202-18 ~ 240-5간 도로개설



위 치 도

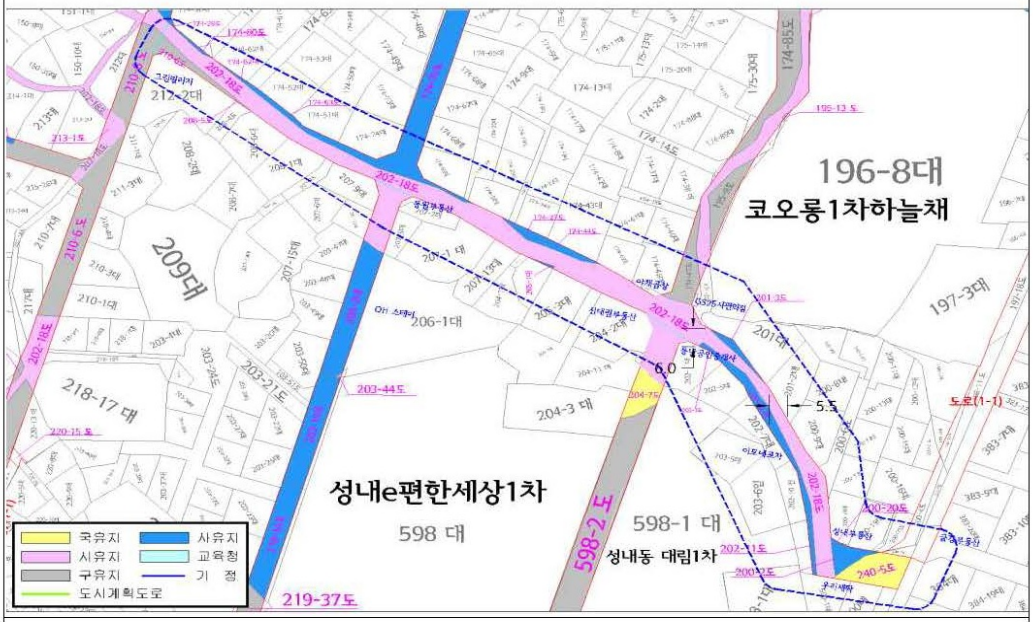


용 지 도

□ 사 업 명 : 천호동 201-18 ~ 166-1간 도로개설



위 치 도

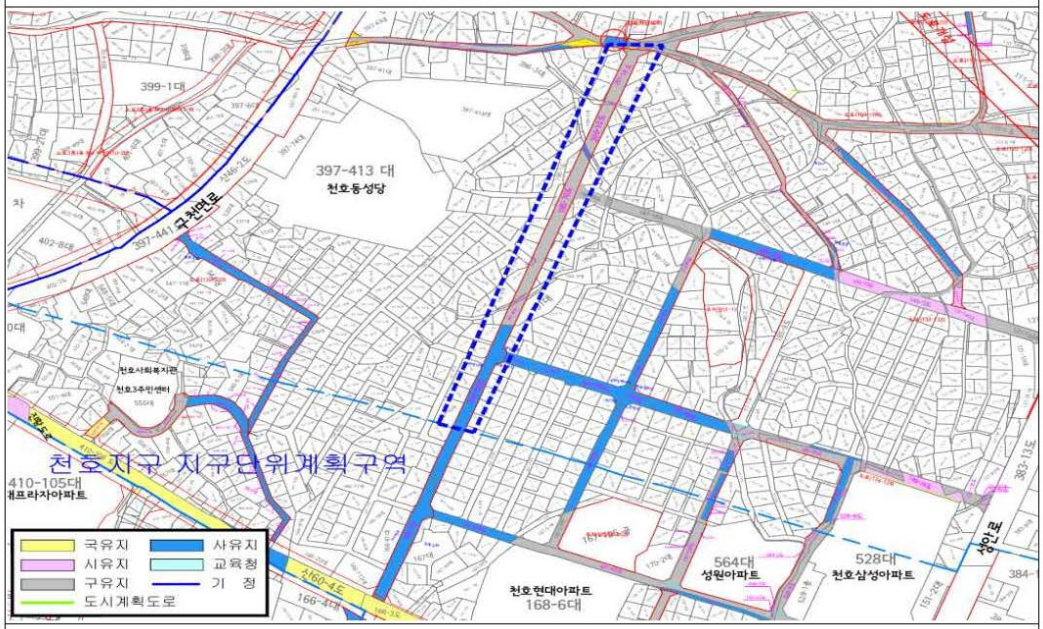


용 지 도

□ 사 업 명 : 성내동 62-1 ~ 132-4간 도로개설



위 치 도

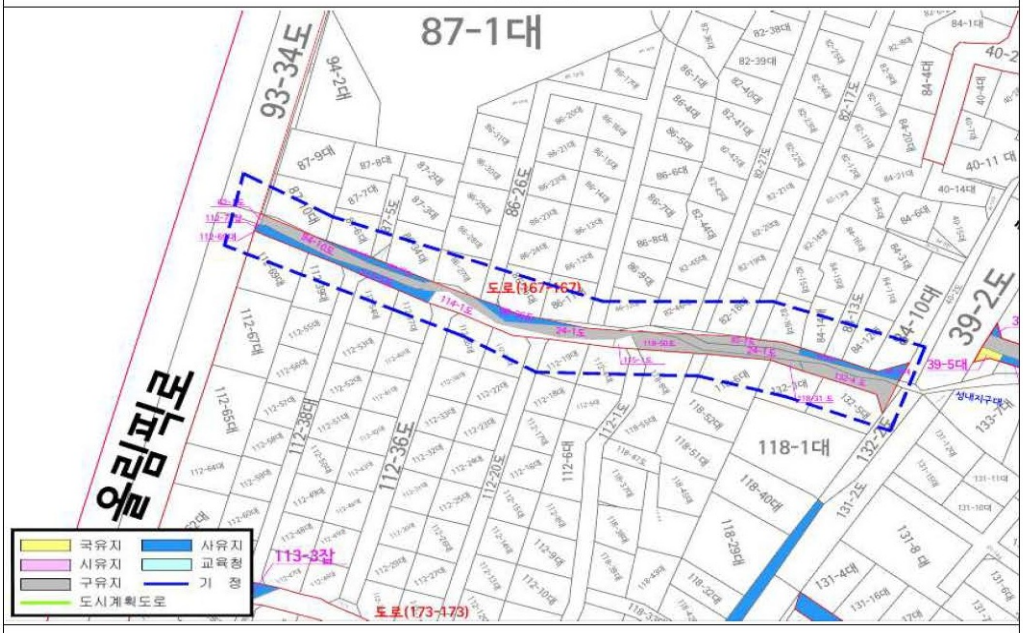

용 지 도

□ 사 업 명 : 둔촌동 62-3 ~ 62-9간 도로개설



위 치 도




용 지 도

□ 사 업 명 : 둔촌동 627 ~ 29-9간 도로개설



위 치 도

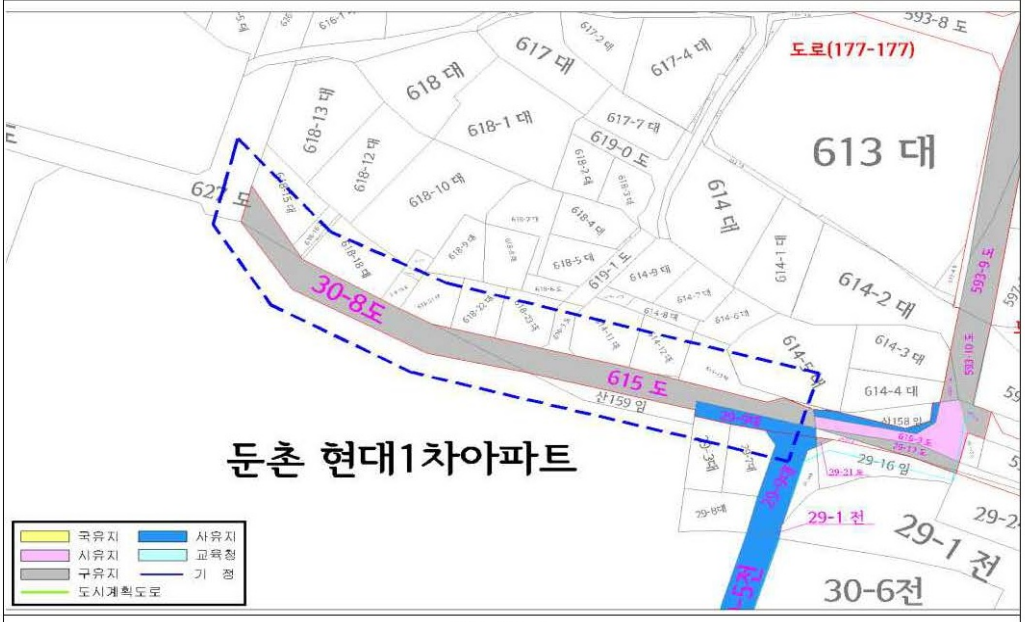


용 지 도

□ 사 업 명 : 암사동 418-7 ~ 323-1간 도로개설



위 치 도

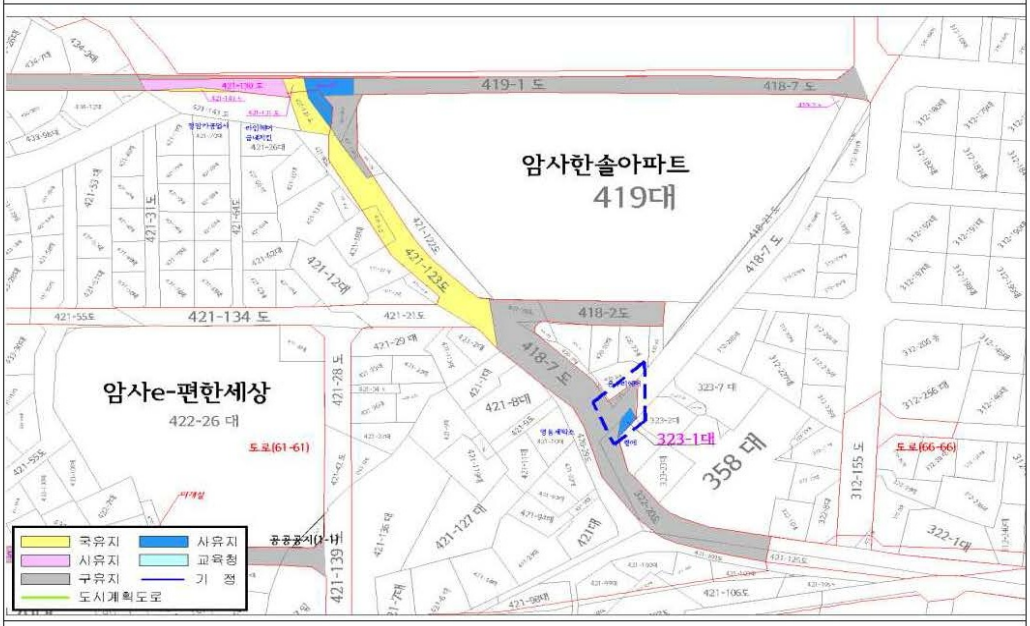


용 지 도

□ 사 업 명 : 천호동 81-2 ~ 83-5간 도로개설



위 치 도

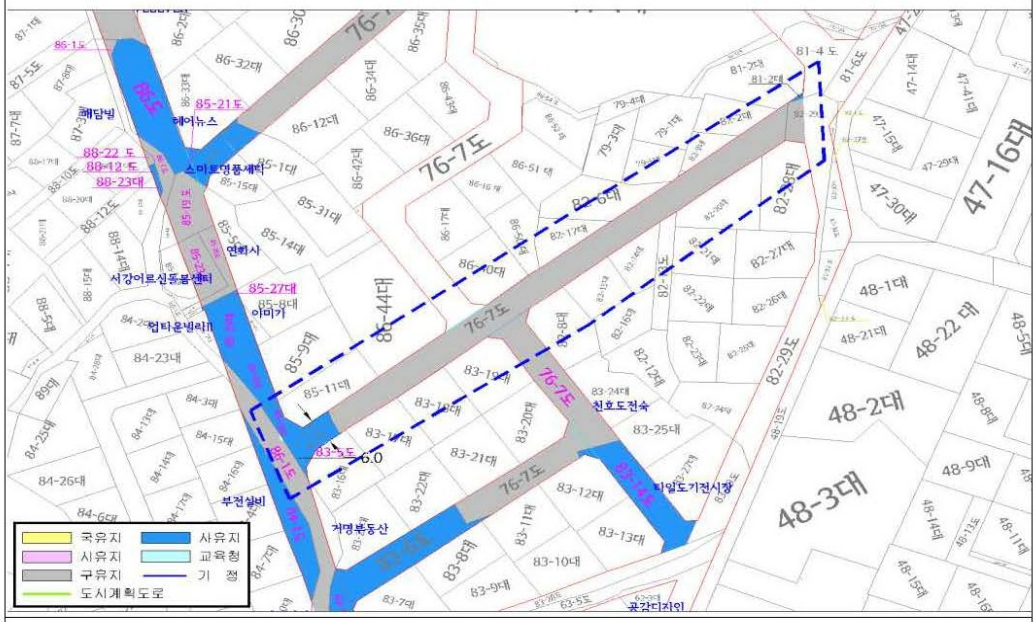


용 지 도

□ 사 업 명 : 성내동 147-30 ~ 210-6간 도로개설




위 치 도

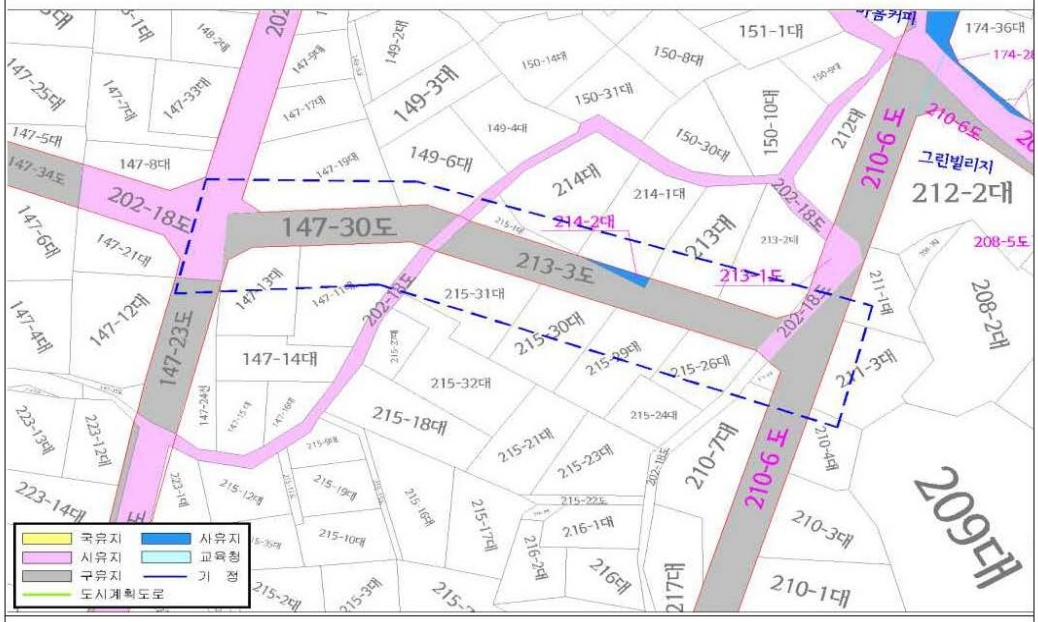


용 지 도

□ 사 업 명 : 둔촌동 40-1 ~ 625간 도로개설

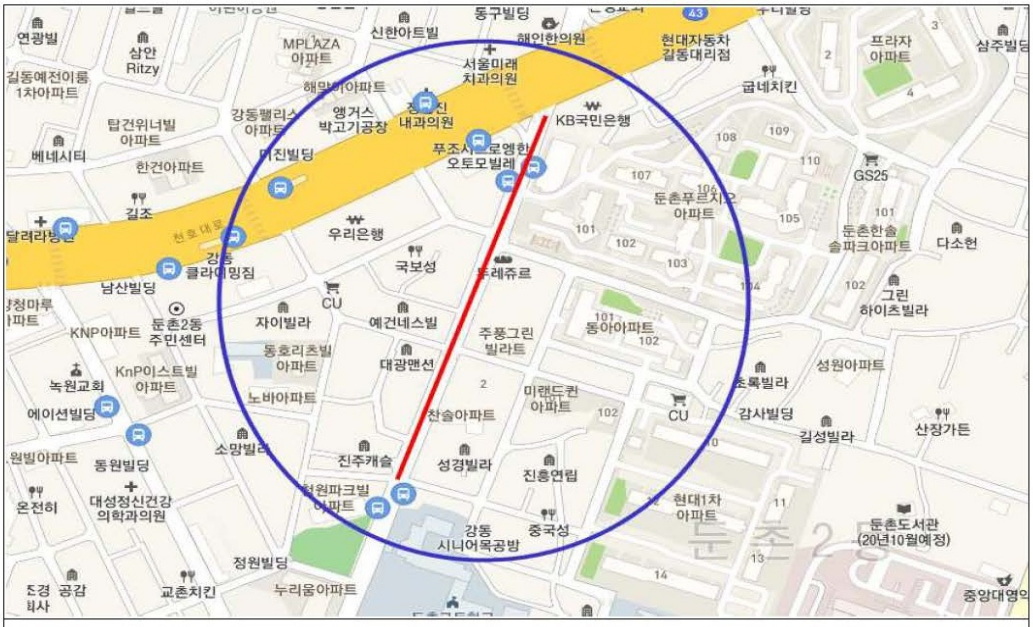

위 치 도

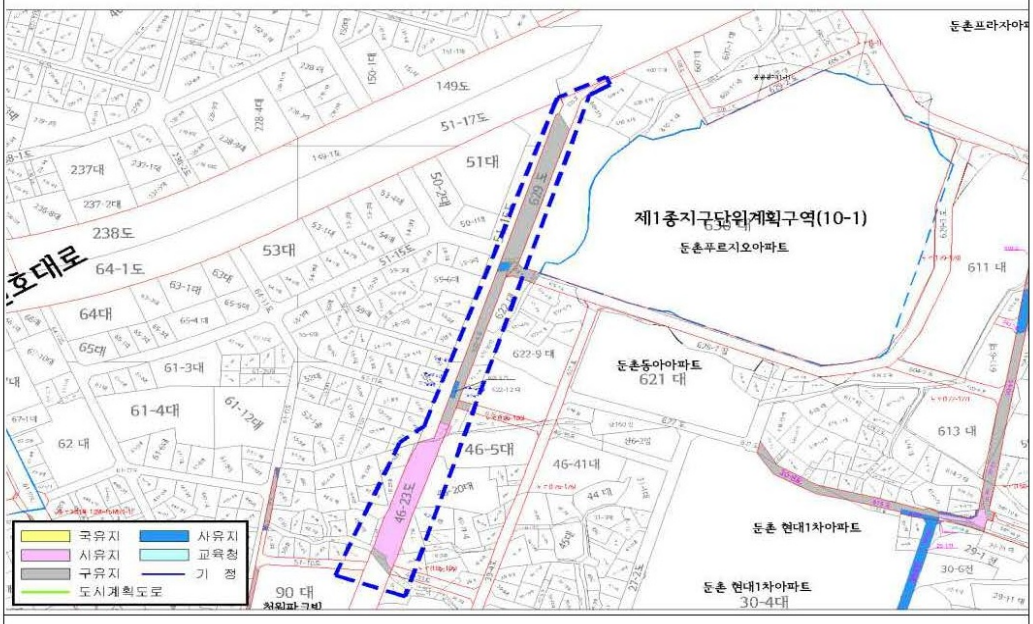

용 지 도

□ 사 업 명 : 둔촌동 104-14 ~ 135-2간 도로개설



위 치 도




용 지 도

□ 사 업 명 : 성내동 155-8 ~ 202-18간 도로개설



위 치 도

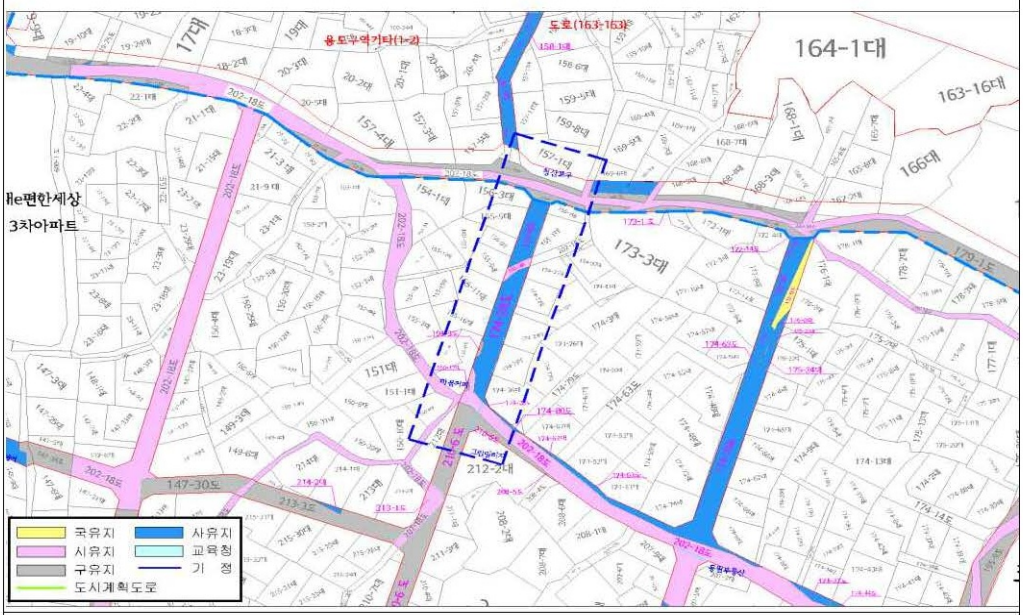


용 지 도

□ 사 업 명 : 천호동 76-7 ~ 83-14간 도로개설



위 치 도

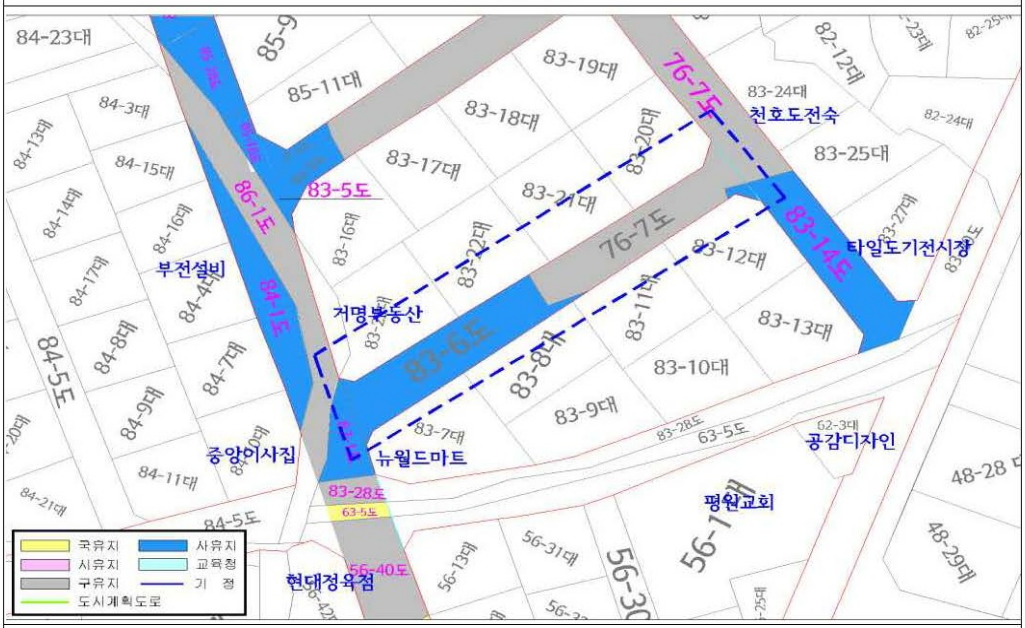


용 지 도

□ 사 업 명 : 둔촌동 88-2 ~ 112-2간 도로개설



위 치 도

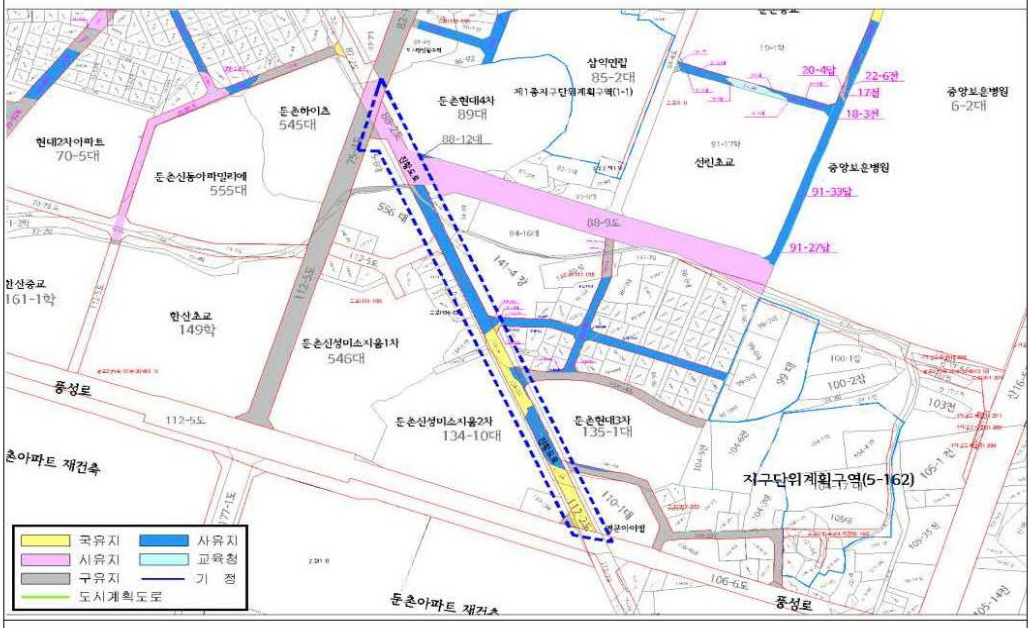


용 지 도

□ 사 업 명 : 천호동 83-14 ~ 76-7간 도로개설



위 치 도

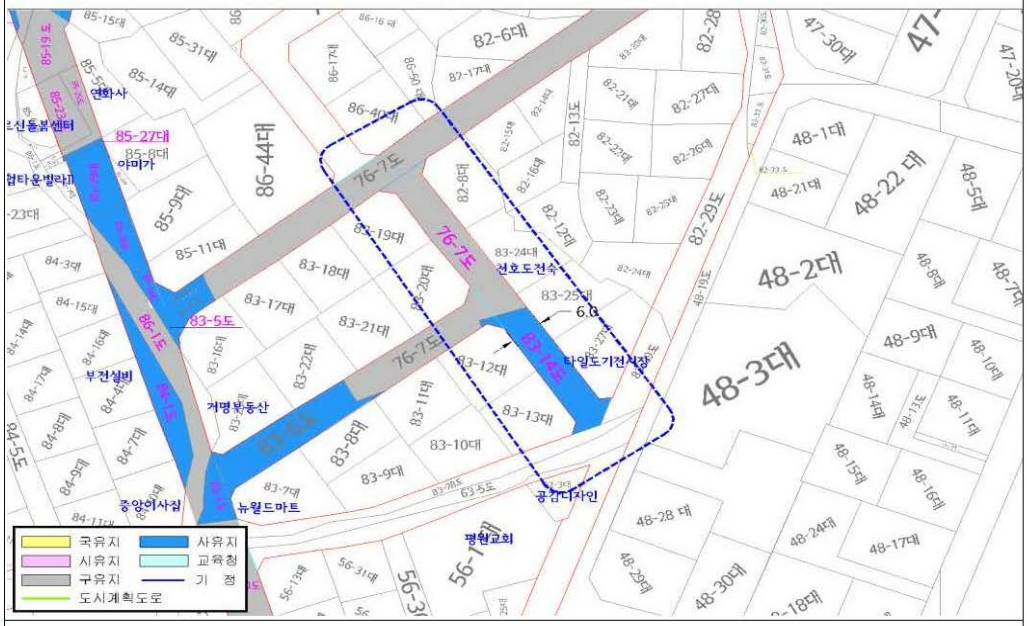


용 지 도

□ 사 업 명 : 둔촌동 584 ~ 577간 도로개설



위 치 도

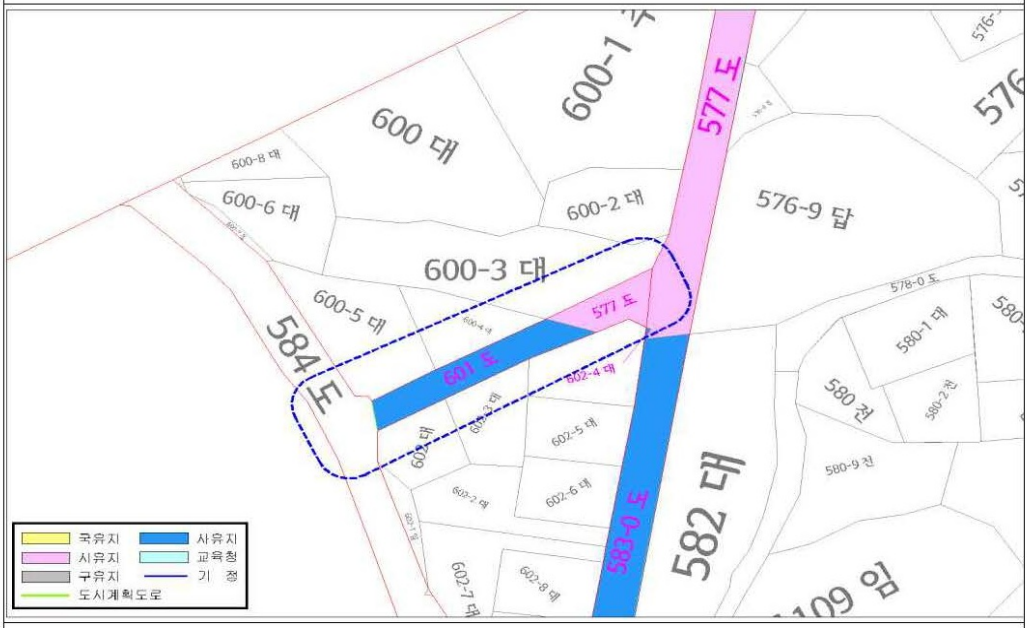


용 지 도

□ 사 업 명 : 천호동 121-84 ~ 142-9간 도로개설



위 치 도

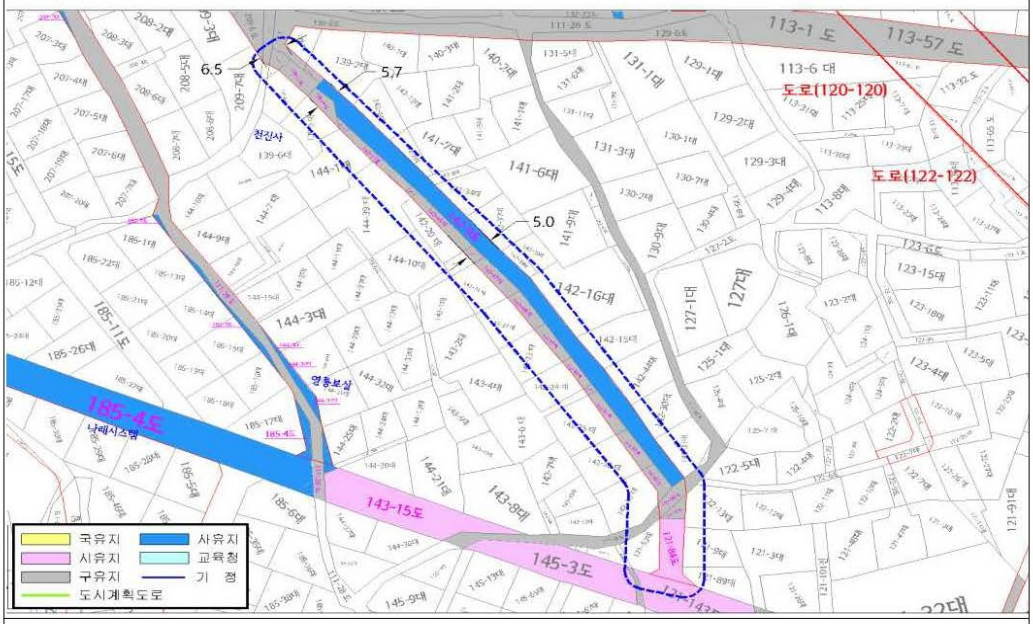


용 지 도

□ 사 업 명 : 성내동 107-8 ~ 119-10간 도로개설



위 치 도

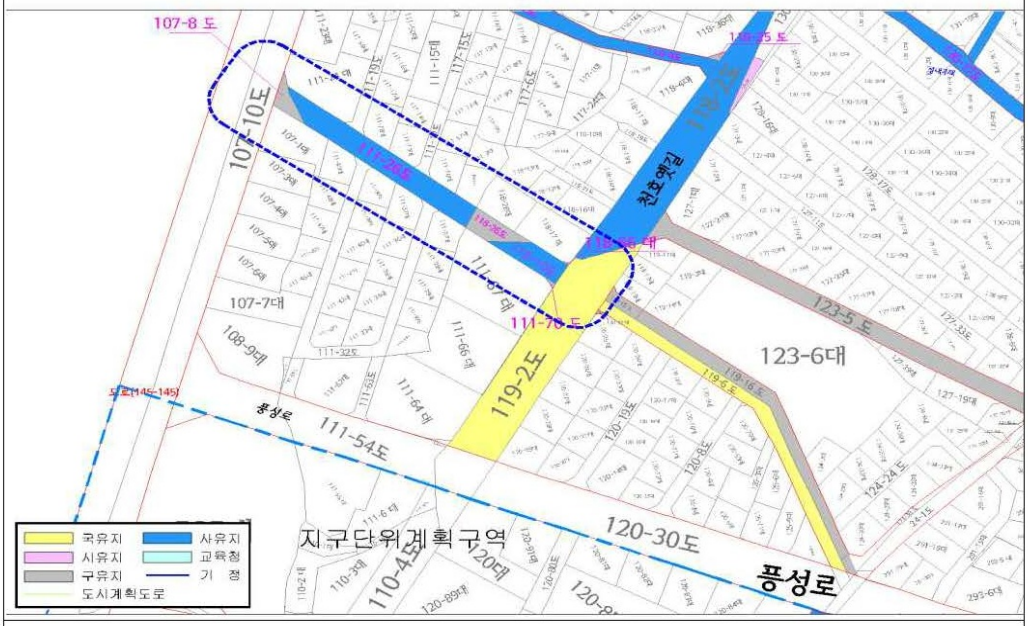


용 지 도

□ 사 업 명 : 성내동 111-56 ~ 113-3간 도로개설



위 치 도

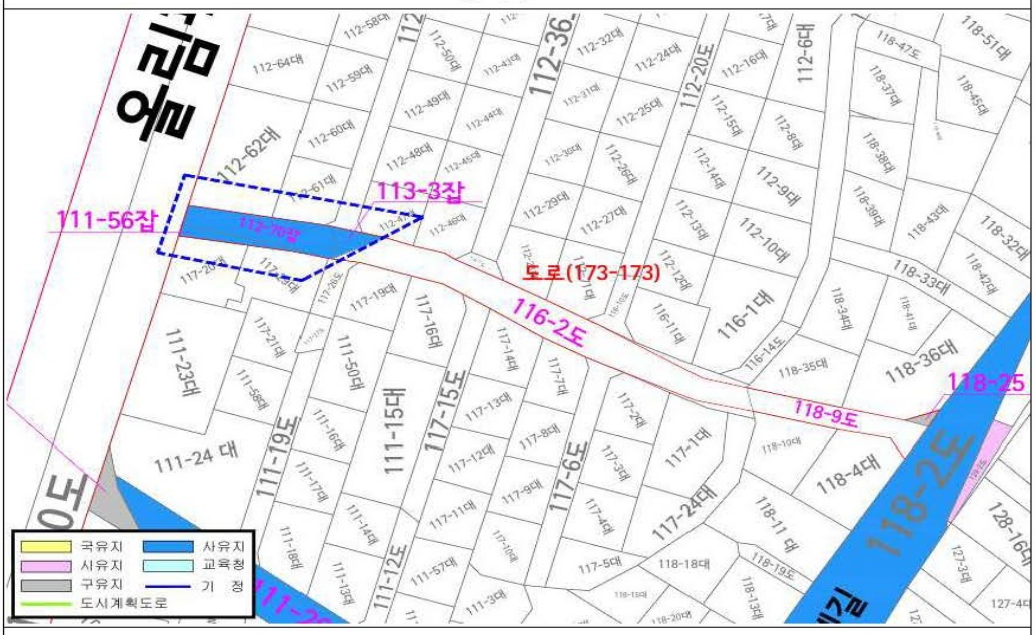


용 지 도

□ 사 업 명 : 둔촌동 77-11 ~ 77-13간 도로개설



위 치 도

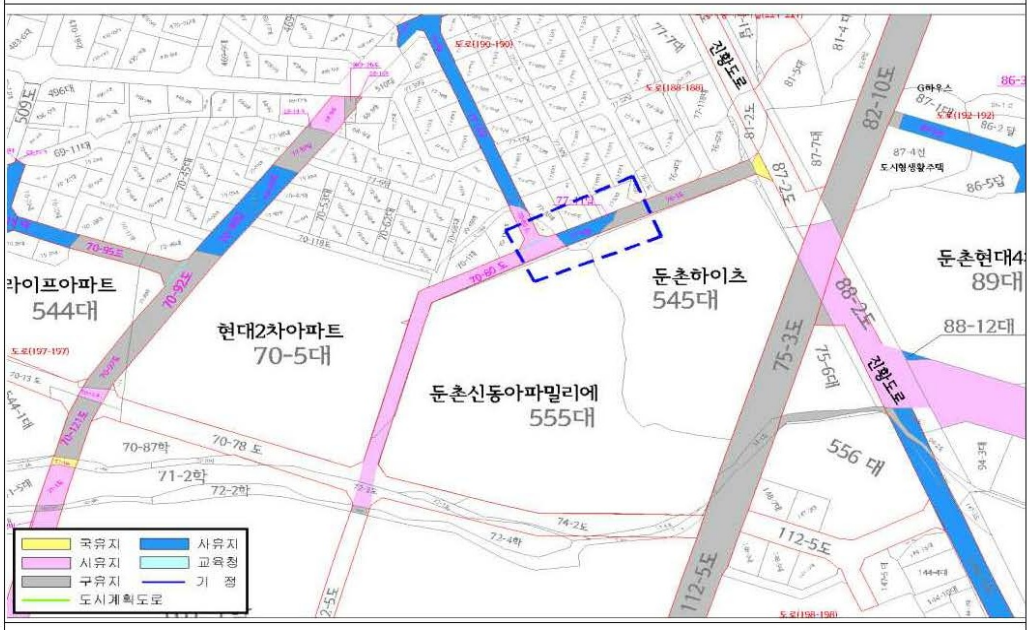

용 지 도

□ 사 업 명 : 길동 46-17 ~ 81간 도로개설




위 치 도




용 지 도

□ 사 업 명 : 천호동 185-4 ~ 111-28간 도로개설

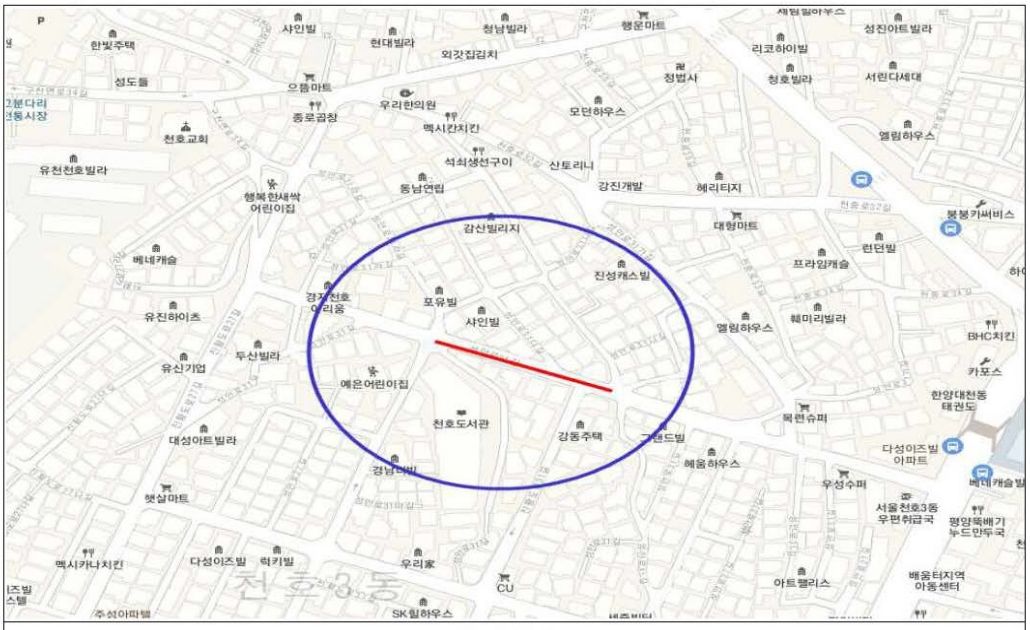

위 치 도

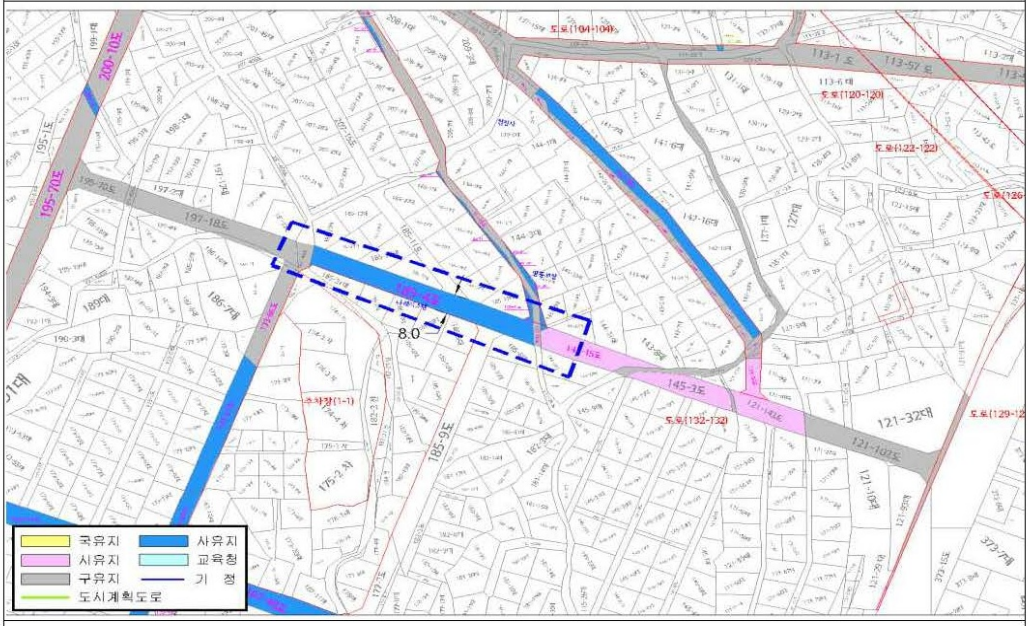

용 지 도

◈ 강동구고시 제2020-124호

도시계획시설(도로) 결정 실효 및 지형도면 고시

「국토의 계획 및 이용에 관한 법률」제48조 및 같은 법 시행령 제42조에 따라 도시계획시설(도로) 결정을 실효(변경) 고시하고「토지이용규제 기본법」제8조의 규정에 의하여 지형도면을 고시합니다.

2020년 7월 9일
강 동 구 청 장


1. 도시계획시설(도로) 결정조서

구분	규 모				기능	연장 (m)	기 점	종 점	사용 형태	최 초 결정일	비 고
	등급	류별	번호	폭원 (m)							
변경	소로	3	-	6	국지 도로	95	천호동 167-42	천호동 170-2	-	서고 3 (1969.1.18.)	미집행 구간의 실효


2. 실효사유:「국토의 계획 및 이용에 관한 법률」제48조제1항
(도시·군계획시설 결정의 실효)
3. 지형도면: 붙임 참조
※ 붙임 지형도면은 참고용 도면이므로 측량, 그 밖의 용도로 사용할 수 없으며, 고시관련 세부내용은 강동구청 도시계획과(☎3425-0624)에 비치하고 있습니다.
※ 고시문 및 지형도면은 토지이용규제정보서비스(http://luris.mltm.go.kr)에 게시할 예정이오니 참고 하시기 바랍니다.

□ 도시계획시설(도로) 결정 실효 지형도면고시

○기 정

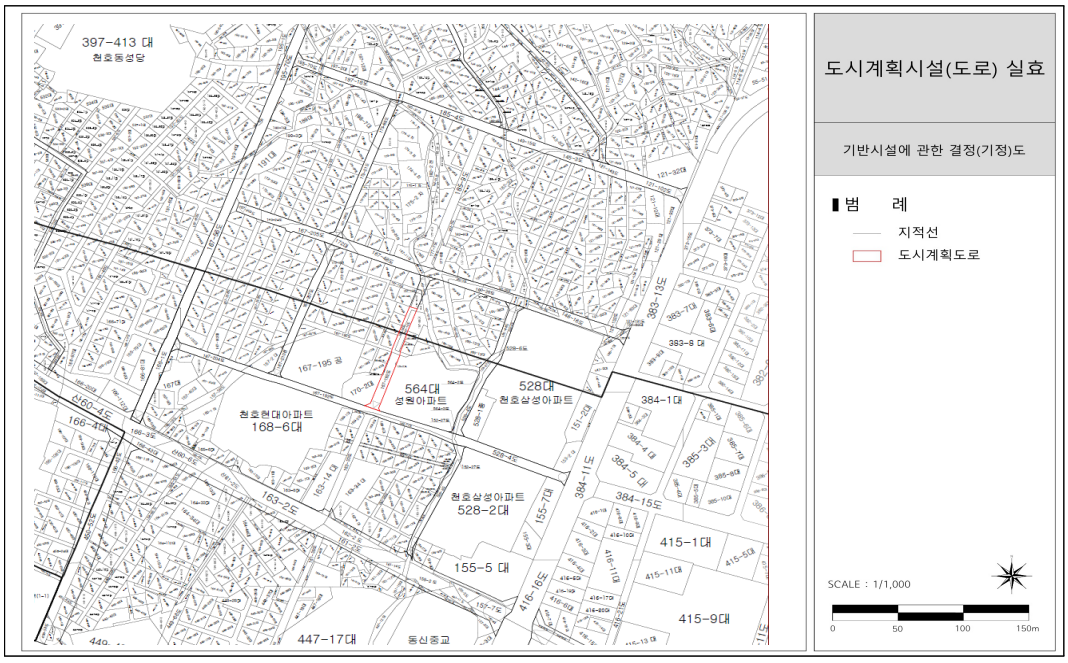

○ 변 경

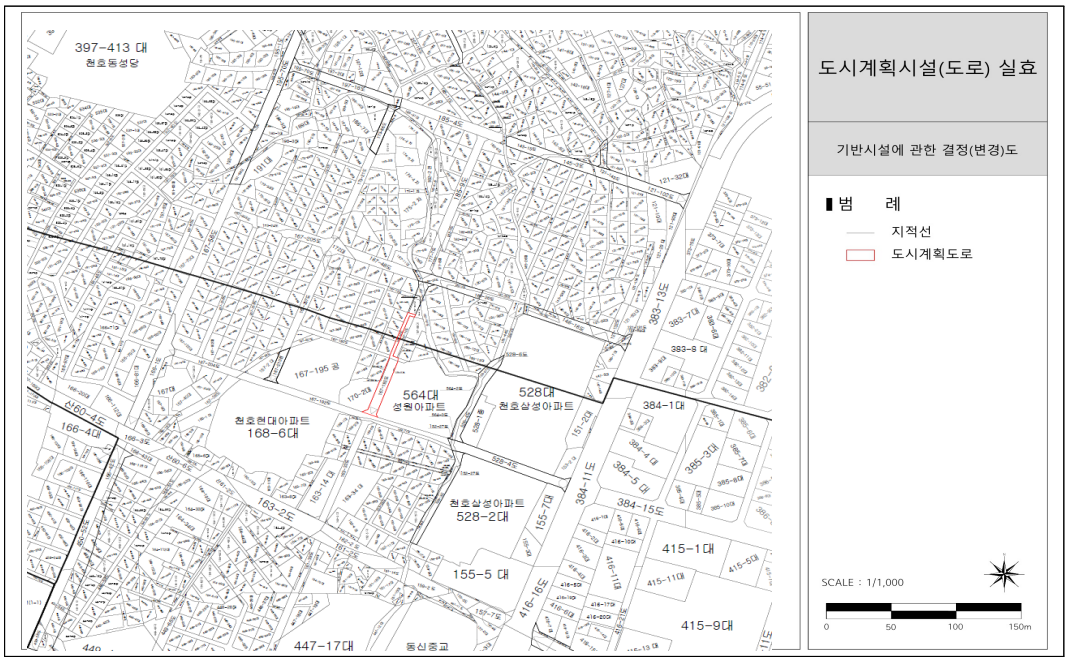

구 공 고

◈ 서울특별시 강북구공고 제2020-760호

도시관리계획(용도지역) 결정(변경)(안) 열람공고

서울특별시 강북구 우이동 산14-3번지 일대 도시계획시설(유원지)의 도시관리계획(용도지역) 변경결정(안)에 대하여 「국토의 계획 및 이용에 관한 법률」 제28조, 같은 법 시행령 제22조 및 「서울특별시 도시계획조례」 제7조, 제68조 및 「토지이용규제 기본법」 제8조, 같은법 시행령 제6조의 규정에 의거 주민 및 이해관계인의 의견을 청취하고자 아래와 같이 공고합니다.

2020년 7월 9일
강 북 구 청 장

1. 도시관리계획(용도지역) 결정(변경)(안)

1) 용도지역 결정(변경) 조서

구 분		면 적 (㎡)			구성비 (%)	비고
		기정	변경	변경후		
주거지역	제1종일반주거지역	80,060	감) 80,060	-	100	도시계획시설 (유원지)
녹지지역	자연녹지지역	-	증) 80,060	80,060	100	

2) 변경 사유

도면표시 번호	위치	용 도 지 역		면적(㎡)	용적률	결정(변경)사유
		기 정	변 경			
①	서울시 강북구 우이동 산 14-3번지 외 33필지	제1종일반 주거지역	자연 녹지지역	80,060	85%	도시계획시설(유원지) 결정기준에 부합하는 용도지역으로 변경

주1. 도시계획시설의 결정구조 및 설치기준에 관한 규칙 제57조(유원지의 결정기준) : 유원지는 준주거지역, 일반상업지역, 자연녹지지역 및 계획관리지역에 한하여 설치할 것.

주2. 『국토계획법 시행령』 제83조에 근거하여 도시계획시설은 용도지역안의 건축제한을 적용하지 않을 수 있음
서울특별시 도시계획조례 제55조에 근거하여 자연녹지지역의 용적률 50%이하 적용되나, 도시계획시설은 서울시 도시계획위원회 심의를 거쳐 100%이하로 할 수 있음
우이동 산 14-3번지 외 33필지는 '우이동 콘도미니엄 개발사업' 부지로서 시 도시계획위원회 심의 및 자문을 통하여 85%이하로 완화 받음

2. 열람기간 : 열람공고 다음날부터 14일간
3. 열람장소 : 강북구청 도시계획과(☎901-6843)
4. 의견제출 : 본 도시관리계획(용도지역) 변경결정(안)에 대하여 의견이 있으신 분은 열람기간 내 열람장소 및 E-mail(cltn5885@gangbuk.go.kr)로 의견서를 제출하여 주시기 바랍니다.

◈ 강북구공고 제2020-771호

도시계획시설(도로)사업 실시계획을 위한 열람공고

1. 서울특별시 강북구고시 제2019-112호(2019.8.8.)로 도시계획시설(도로) 결정고시하고, 서울특별시 강북구고시 제2020-53호(2020.4.23.)로 도시계획시설(도로) 변경 결정 및 지형도면 고시한 아래 사업에 대하여 도시계획시설(도로) 사업을 시행하고자 「국토의 계획 및 이용에 관한 법률」 제90조 및 같은 법 시행령 제99조의 규정 및 「공익사업을 위한 토지 등의 취득 및 보상에 관한 법률」 제21조 1항 및 2항에 의하여 미리 관계서류를 열람 공고합니다.
2. 토지·건물 등의 소유자 및 이해관계인에게는 개별 통지할 것이나, 미 수령자에 대하여는 본 공고로 갈음합니다.
3. 관계 서류는 서울특별시 강북구청 도로관리과에 비치하여 공고일 다음날부터 14일간 일반인에게 열람하고 있으므로 본 사업 시행에 따른 의견이 있을 경우에는 의견서를 열람 기간 내 열람 장소(강북구청 도로관리과)로 제출하여 주시기 바랍니다.

2020년 7월 9일
강 북 구 청 장

가. 사업의 종류 : 도시계획시설(도로)사업
나. 사업 개요

사업의 명칭	사업시행지의 위치	사업규모	도시계획시설(변경)결정 및 지형도면 작성 고시	비고
우이동 먹거리마을 도로확장	우이동 265-11~ 우이동292-2	폭 6~8m 연장1,245m	서울특별시 강북구고시 제2020-53호 (2020.4.23.)	

다. 사업시행자 성명 및 주소 : 서울특별시 강북구청장 [강북구 도봉로89길 13(수유동)]
라. 사업의 착수 및 준공예정일 : 실시계획작성 고시일로부터 2년
마. 수용 또는 사용할 토지, 건물 등 소재지·지번·지목 및 면적, 소유권과 소유권 이외의 권리의 명세 : 붙임
바. 기타 상세한 사항은 강북구청 도로관리과(☎901-5833)로 문의하시기 바랍니다.

· 수용 또는 사용할 토지조서

사업의 명칭 : 우이동먹거리마을 도로확장공사

사업의 종류 : 도시계획시설(도로)사업

연번	소재지 지 번	지목	지적 (㎡)	편입 면적(㎡)	소 유 자			이 해 관 계 인			비고
					주 소	성 명	지분	주 소	성 명	권리의 내용	
1	우이동 292-3	잡종지	102	102	서울 강북구 우이동 292	박순재	7/10	서울 중구 을지로35(을지로1가)(우이동지점)	하나은행	근저당권	
					서울 도봉구 삼양로 574-38(쌍문동)	원윤근	3/10				
2	우이동 292-4	대	48	48	서울 강북구 우이동 292	박순재	7/10	서울 중구 을지로35(을지로1가)(우이동지점)	하나은행	근저당권	
					서울 도봉구 삼양로 574-38(쌍문동)	원윤근	3/10				
3	우이동 242-4	대	11	11	서울 강북구 삼양로181길188(우이동)	강명자	전부	서울 중구 을지로66(을지로2가)(우이동지점)	하나은행	근저당권	
4	우이동 238-4	전	198	198	서울 강북구 삼양로173길66, 에이동101호(우이동,우이빌라)	원영배	전부				
5	우이동 239-5	대	7	7	서울 중구 을지로35(을지로1가)	하나은행(수탁)	전부				
					서울특별시 강북구 삼양로181길 141-5(우이동)	박길자(신탁)					
6	우이동 239-6	대	115	115	서울 중구 을지로35(을지로1가)	하나은행(수탁)	전부				
					서울특별시 강북구 삼양로181길 141-5(우이동)	박길자(신탁)					
7	우이동 224-68	대	6	6	서울 중구 을지로35(을지로1가)	하나은행(수탁)	전부				
					서울특별시 강북구 삼양로181길 141-5(우이동)	박길자(신탁)					
8	우이동 224-52	임야	11	11	서울 중구 을지로35(을지로1가)	하나은행(수탁)	전부				
					서울특별시 강북구 삼양로181길 141-5(우이동)	박길자(신탁)					
9	우이동 235-3	대	8	8	서울 중구 을지로35(을지로1가)	하나은행(수탁)	전부				
					서울특별시 강북구 삼양로181길 141-5(우이동)	박길자(신탁)					
10	우이동 224-53	임야	511	511	서울 동작구 상도동 414 건영아파트 108-504	장현숙	전부				
11	우이동 224-48	임야	101	101	서울 종로구 숭인동 57	김문기	전부				
12	우이동 224-58	잡종지	10	10	서울 종로구 숭인동 57	김문기	전부				
13	우이동 224-51	잡종지	6	6	서울 강북구 우이동 237	이완영	전부		도봉세무서장	압류	
14	우이동 224-69	임야	71	71	서울 종로구 숭인동 57	김문기	전부				
15	우이동 224-61	임야	78	78	서울 종로구 숭인동 57	김문기	전부				
16	우이동 224-59	잡종지	452	452	서울 종로구 숭인동 57	김문기	전부				
17-1	우이동 224-63	잡종지	19	19	서울 종로구 숭인동 57	김문기	전부				
17-2	우이동 224-64	잡종지	20	20	서울 종로구 숭인동 57	김문기	전부				
18	우이동 224-62	임야	22	22	서울 종로구 숭인동 57	김문기	전부				
19	우이동 224-49	대	1	1	경기 파주시 월롱면 통일로 987	김대식	전부	서울 중구 을지로55(을지로2가)(수유역지점)	하나은행	근저당권	
20	우이동 224-67	대	1	1	경기 파주시 월롱면 통일로 987	김대식	전부	서울 중구 을지로55(을지로2가)(수유역지점)	하나은행	근저당권	
21	우이동 225-1	임야	156	156	서울 동대문구 숭인동 57	김문기	전부				
22	우이동 224-56	대	4	4	서울 강북구 삼양로181길101, 아람장(우이동)	원로즈마리경	전부	서울 송파구 오금로62(신천동)(강남기업금융본부)	수협은행	근저당권	
23-1	우이동 272-7	대	84	84	서울 동대문구 숭인동 57	김문기	전부				
23-2	우이동 272-8	대	5	5	서울 동대문구 숭인동 57	김문기	전부				
24	우이동224-50	대	14	14	서울 강북구 삼양로181길101, 아람장(우이동)	원로즈마리경	전부	서울 송파구 오금로62(신천동)(강남기업금융본부)	수협은행	근저당권	

25	우이동224-55	대	137	137	서울 강북구 삼양로181길101, 아람장(우이동)	원로즈마리경	전부	서울 송파구 오금로62(신천동)(강남기업금융본부)	수협은행	근저당권	
26	우이동 224-57	대	11	11	서울 강북구 삼양로181길101, 아람장(우이동)	원로즈마리경	전부	서울 송파구 오금로62(신천동)(강남기업금융본부)	수협은행	근저당권	
27	우이동 216-46	전	62	62	서울 동작구 상도동 7-91	조규옥	전부				
28	우이동219-10	대	52	52	서울 강북구 삼양로181길206(우이동)	안순자	전부	서울 송파구 오금로62(신천동)(서울중앙지점)	수협은행	근저당권	
29	우이동 219-9	전	2	2	서울 성동구 신당동 340-121	백정순	전부				
30	우이동 216-47	대	1	1	서울 동대문구 숭인동 57	김문기	전부				
31	우이동 216-55	대	4	4	서울 동대문구 숭인동 57	김문기	전부				
32	우이동 216-52	대	5	5	서울 동대문구 숭인동 57	김문기	전부				
33	우이동 216-54	대	40	40	서울 도봉구 우이동 216-8	홍전자	전부				
34-1	우이동 216-48	대	1	1	서울 도봉구 우이동 216-8	홍전자	전부				
34-2	우이동 216-49	대	2	2	서울 도봉구 우이동 216-8	홍전자	전부				
35	우이동 216-50	대	13	13	서울 성동구 신당동 340-121	백정순	전부				
36	우이동 216-56	대	8	8	서울 성동구 신당동 340-121	백정순	전부				
37-1	우이동 216-57	대	5	5	서울 강북구 삼양로139나길52(수유동)	배충열	전부	서울 중구 을지로2가181(수유역지점)	외환은행	근저당권	
37-2	우이동 216-58	대	1	1	서울 강북구 삼양로139나길52(수유동)	배충열	전부	서울 중구 을지로2가181(수유역지점)	외환은행	근저당권	
38	우이동 216-51	대	6	6	서울 강북구 삼양로139나길52(수유동)	배충열	전부	서울 중구 을지로2가181(수유역지점)	외환은행		
39	우이동 산75-1	임야	155	155	서울 강북구 삼양로181길 256(우이동)	권기락	68024/4055040				
					서울 노원구 상계동 160-9 지층	김영자	39696/4055044	서울 강북구 우이동 산77	박상원	가압류	
									서울시	압류	
									국민건강보험공단 노원지사	압류	
									강북구	압류	
								전남 나주시 남평읍 수원리 554-18	김학범	근저당권	
					서울 성북구 삼선동3가 37	김춘성	183392/4055041				
					경기도 양주군 남년 신암리 178	김태순	4400/4055042	서울 성북구 성북동1가 8	김복남	가등기 근저당권	
					서울 송파구 171 성지아파트 101-1108	나진숙	366795/4055043				
					서울 도봉구 쌍문동 549-3	마경숙	244024/4055049				
					서울 구로구 고척로52길 48, 102동2001호(고척동, 고척대우아파트)	박숙자	146718/4055050				
					서울 강남구 대치동 670 주공아파트 308동901호	박순도	366784/4055051				
39	우이동 산75-1	임야	155	155	서울 서초구 서초중앙로15, 비동2305호(서초동, 현대슈퍼빌)	박중진	586872/4055052				
					서울 광진구 구의동 23-42 비102호	원대근	26464/4055045		서울시	압류	
									성동구	압류	
									강북구	압류	
								서울 영등포구 여의도동55-1 대우트럼프월드1차 에이 1002호	김순옥	가압류	
									도봉구	압류	
									국민건강보험공단 광진지사	압류	
									노원구	압류	
									용산구	압류	

					서울 광진구 구의동23-42	원원근	26464/4055046		국민건강보험공단 광진지사	압류	
									서울보증보험주식회사	가압류	
									서울시	압류	
					서울 용산구 원효로4가 14-8	원필호	88000/4055053				
					서울 중구 쌍림동 22-15	원혜숙	26464/4055047				
					서울 성동구 금호동3가 606	원혜진	26464/4055048				
					서울 성북구 돈암동 184-2	이성우	88000/4055054				
					서울 도봉구 방학동 735 성원아파트 102-706	이용옥	366795/4055055				
					서울 종로구 체부동 209	이정구	64240/4055056				
39	우이동 산75-1	임야	155	155	서울 종로구 동숭동 2-22	장영숙	733590/4055057				
					서울 서대문구 북아현동 1-39	전예용	176000/4055058		강북구	압류	
					서울 종로구 내자동 201-10	전예용	154440/4055059		강북구	압류	
					서울 강남구 반포동 239-1 우성아파트 105동603호	최성희	183414/4055060				
					서울 성동구 옥수동 220-1 한남하이츠아파트5동401호	함철수	44000/4055061				
					서울 강남구 압구정동 352 미성아파트 1동 1001호	함택수	44000/4055062				
40	우이동 산78-3	임야	614	614	서울 도봉구 쌍문동 산325	김태순	200/184320	서울 성북동1가 8	김복남	가등기 근저당권	
					서울 도봉구 쌍문동 549-3	마경숙	11092/184320				
					서울 구로구 고척로52길 48, 102동2001호(고척동, 고척대우아파트)	박숙자	6669/184320				
					서울 관악구 봉천동 41-139	박순도	33345/184320				
					서울 서초구 서초중앙로15, 비동2305호(서초동, 현대슈퍼빌)	박중진	26676/184320				
					경기도 용인군 기흥면 공세리 358-1	서학균	3092/184320		용인시	압류	
					서울 도봉구 쌍문동 519-3	원남수	6616/184320				
40	우이동 산78-3	임야	614	614	서울 용산구 원효로4가 14-8	원필호	4000/184320				
					서울특별시 종로구 필운동 174-3	이병준	33345/184320				
					서울특별시 성북구 돈암동 184-2	이성우	4000/184320				
					서울특별시 종로구 체부동 209	이정구	2920/184320				
					서울특별시 종로구 동숭동 2-22	장영숙	33345/184320				
					서울특별시 종로구 내자동 201-10	전예용	7020/184320				
					서울특별시 성동구 신당동 409-23	최희신	8000/184320				
					서울특별시 영등포구 여의도동 1-45 시범아파트 52호	함철수	2000/184320				
					서울특별시 종로구 내수동 186	함택수	2000/184320				
41	우이동 산79-3	임야	19	19	서울 강북구 삼양로181길239(우이동)	임진덕	전부	전남 나주 전력로55(빛가람동)	한국전력공사	지상권	
42	우이동 산79-4	임야	9	9	서울 강북구 삼양로181길229(우이동)	강애자	전부				
43	우이동 산80-1	임야	137	137	경기 성남시 수정구 수정남로145(신흥동)	김나영	2980/3720				
					서울 도봉구 우이동22-4	원옥선	1480/52080				
43	우이동 산80-1	임야	137	137	서울 도봉구 우이동22-4	원정선	1480/52080				
					서울 도봉구 우이동22-4	원창주	2220/52080				
					서울 도봉구 우이동22-4	원미선	1480/52080				
					서울 도봉구 우이동22-4	원미원	1480/52080				

					서울 도봉구 우이동22-4	이숙희	2220/52080				
44	우이동 296-4	임	29	29	서울 강북구 삼양로181길194(우이동,월벽타운3층)	김병은	전부	서울 도봉구 창동818 창동4차아이파크403-502	이영용	근저당권	
45	우이동 산1-35	임야	348	348		산림청	전부				
46	우이동 산5-1	임야	69	69	13422 에스더블유 128번 피엘 티가아드오알.97223 미합중국	김경옥	24/104				
					3725 엔더블유 불구그래스 플레이스포트랜드오알.97229 미합중국	장영숙	16/104				
					3815 수산 드라이브아파트 피7, 산 브르노씨에이.94066 미합중국	장영옥	16/104				
					16107 엔더블유 파이스래이 디알. 비버토오알.97006 미합중국	장영일	16/104				
					1155 엔더블유 사카자웨아 씨티카마스, 더블유에이 98607 미합중국	장영재	16/104				
46	우이동 산5-1	임야	69	69	13422 에스더블유 128번 피엘 티가아드오알.97223 미합중국	장영희	16/104				
47	우이동 산6-10	임야	92	92	서울 강북구 삼양로 173길 66, 이동 302호(우이동,우이빌라)	강경순	5/11				
					서울 강북구 삼양로181길 188(우이동)	강명자	2/11				
					경기 남양주시 별내면 청학로54번길 71	강오순	2/11				
					서울 강북구 삼양로181길 178(우이동)	강윤호	2/11				
48	우이동 산6-9	임야	13	13	서울시 강북구 우이동 산6-2	배윤복	전부				
49	우이동 산6-11	임야	556	556	서울 도봉구 쌍문동 544	강윤구	34277750/92087500				
					서울 강북구 삼양로181길 178(우이동)	강윤호	15767500/92087500				
					서울 강북구 우이동 산6-2	배윤복	42042250/92087500				
50	우이동 산6-13	임야	11	11	서울 강북구 삼양로181길 169	신윤옥	전부	서울 중구 남대문로84(을지로2가)수유서지점	국민은행	근저당권 지상권	
51	우이동 산6-14	임야	13	13	서울 강북구 삼양로181길 169	신윤옥	전부	서울 중구 남대문로84(을지로2가)수유서지점	국민은행	근저당권 지상권	
52	우이동 산9-5	임야	10	10	서울 동대문구 숭인동 57	김문기	전부				
53	우이동 산11-37	임야	204	204	서울 서초구 방배동 12-19 거봉빌라 403	김향미	3/20				
					서울 동작구 상도동 7-91	조규옥	14/20				
53	우이동 산11-37	임야	204	204	서울 강북구 수유동 553-61 극동아파트 1-507	조규진	3/20				
54	우이동 산98-1	임야	397	397	경기도 성남시 분당구 장안로41번길 13, 112동 601호(분당동, 장안타운)	김수연	125/1920				전체
					경기도 성남시 분당구 장안로41번길 13, 112동 601호(분당동, 장안타운)	김스텐리	125/1920				
					경기도 성남시 분당구 장안로41번길 13, 112동 601호(분당동, 장안타운)	김현정	125/1920				
					서울 강남구 압구정로29길 23, 208동 603호(압구정동, 현대아파트)	김희정	125/1920				
					서울 강남구 도곡동 465 개초4차우성아파트 9-311	윤성연	150/1920				
					서울 서초구 신반포로 270, 117동 201호(반포동, 반포자이아파트)	이선명	504/1920				
					서울 서초구 신반포로 270, 117동 201호(반포동, 반포자이아파트)	이영자	216/1920				

					서울 강남구 도곡동 465 개초4차우성아파트 9-311	최선규	150/1920				
					서울 강남구 압구정동 510 한양아파트 81-1201	최선옥	100/1920				
					서울특별시 강남구 도곡동 465 개초4차우성아파트 9-311	최지나	150/1920				
55	우이동 224-66	대	1	1	서울 종로구 청운동 3-150 인텔빌라 에이-7호	김영무	전부				
56	우이동 242-3	도로	93	93	서울시 강북구 삼양로181길 188(우이동)	강명자	전부	서울 중구 을지로66(을지로2가)우이동지점	하나은행	근저당권	
57	우이동 238-2	전	219	219	서울특별시 도봉구 우이동 238	원상봉	1/5				
					서울시 강북구 삼양로 173길 66, 에이동 101호(우이동,우이빌라)	원영배	1/5				
					서울특별시 도봉구 우이동 238	원옥희	1/5				
					서울특별시 도봉구 우이동 238	원혜신	1/5				
					서울특별시 도봉구 우이동 238	최금전	1/5				
58	우이동 239-1	대	94	94	서울 중구 을지로35(을지로1가)	하나은행(수탁)	전부				
					서울특별시 강북구 삼양로181길 141-5(우이동)	박길자(신탁)					
59	우이동 224-39	임야	20	20	서울 중구 을지로35(을지로1가)	하나은행(수탁)	전부				
					서울특별시 강북구 삼양로181길 141-5(우이동)	박길자(신탁)					
60	우이동 224-11	임야	10	10	서울시 강북구 우이동 237	이완영	전부				
61	우이동 산9-4	임야	21	21	서울 동대문구 숭인동 57	김문기	전부				
62	우이동 216-1	도로	66	66	서울시 중구 신당동 340-321	백정순	전부				
63	우이동 216-9	대	27	27	서울시 강북구 삼양로 181길 206(우이동)	안순자	전부	서울 송파구 오금로62(신천동)(서울중앙지점)	수협은행	근저당권	
64	우이동 216-37	대	10	10	서울시 성북구 선잠로 50	배충열	전부	서울 중구 을지로2가181(수유역지점)	외환은행	근저당권	

수용 또는 사용할 건물조서

연번	소재지 주소	물건의 종류	구조 및 규격	수량 (㎡)	소유자		이해관계인			비고
					주소	성명	주소	성명	권리의 내용	
1	우이동 235	건물		28	서울특별시 강북구 삼양로181길 141-5(우이동)	박길자				
		건물		3						
		문주, 기둥, 담장 등		1식						
2	우이동 239-6	담장, 조경 등			서울특별시 강북구 삼양로181길 141-5(우이동)	박길자				
3	우이동 산1-31,281	건물1	무허가	78		무명				
	우이동 산1-31	건물2	무허가	25		무명				
	우이동 산1-31	건물3	무허가	11	서울 강북구 삼양로181길194(우이동,월벽타운3층)	김병은				
4	우이동 224-27,59	문주,담장 등		1식	서울 종로구 숭인동 57	김문기				
5	우이동 산79	담장 등		1식	서울 강북구 삼양로181길239(우이동)	임진덕				

□ 위치도


우이탐방지원센터
300m
200m
왕관봉
400m
우이동유원지
400m
북한산
국립공원
■ 폭: 4~6→6~8m
■ 연장: 1,245m
400m
500m
400m
300m
200m
우이동
먹거리
우이동먹거리
시루봉
우이령길 입구
북한산

□ 현황사진


우이정원

◈ 도봉구공고 제2020-911호

도시관리계획(안) 열람공고

1. 서울특별시 도봉구 창동 467-4 외 4필지 도시계획시설(사회복지시설) 결정을 위한 도시관리계획(안)에 대하여 「국토의 계획 및 이용에 관한 법률」 제28조, 같은 법 시행령 제22조 및 「토지이용규제 기본법」 제8조, 동법 시행령 제6조의 규정에 따라 주민의견 등을 청취하고자 아래와 같이 열람공고 합니다.
2. 본 도시관리계획(안)에 대하여 의견이 있을 때에는 열람기간 내 의견서를 열람 장소로 제출하여 주시기 바랍니다.

2020년 7월 9일
도 봉 구 청 장

가. 도시관리계획 결정(안)

◯ 도시계획시설(사회복지시설) 결정(안) 조서

구분	시설명	위 치	면 적(㎡)			최 초 결정일	비고
			기정	변경	변경후		
신설	사회복지시설	창동 467-4 외 4필지	-	증)744.3	744.3		

◯ 도시계획시설(사회복지시설) 결정 사유서

시 설 명	변 경 내 용	변 경 사 유
사회복지시설	○ 사회복지시설 신설 - 면적 : 744.3㎡ - 위치 : 도봉구 창동 467-4 외 4필지	어르신 복지 증진과 사회활동 참여 활성화를 위한 창동어르신복지관을 신축하기 위함

나. 열람기간 : 공고일 다음날부터 14일간

다. 관계도면 : 생략(열람장소에 비치된 도면과 같음)

라. 열람장소 : 도봉구청 도시계획과(☎2091-3553), 어르신장애인과(☏2091-3064)에 관계도면을 비치하고 있습니다.

◈ 노원구공고 제2020-686호

도시계획시설사업(유통업무설비:대규모점포) 공사완료 공고

1. 서울특별시고시 제2006-344호(2006.10.12.)로 도시계획시설(유통업무설비)세부시설 조성계획 변경결정, 서울특별시 노원구고시 제2006-47호(2006.11.09)로 지형도면 고시, 서울특별시 노원구 고시 제2016-114호(2016.11.25.)로 사업시행자 지정 및 실시계획인가, 서울특별시 노원구고시 제2018-76호(2018.07.12.)로 도시계획시설사업(유통업무설비:대규모점포) 실시계획 변경인가 및 서울특별시 제2019-132호(2019.04.25.)로 도시계획시설(유통업무설비) 세부시설

조성계획 (경미한)변경 및 지형도면 고시, 서울특별시 노원구 고시 제2020-30호(2020.04.02.)로 도시계획 시설사업 실시계획 변경인가 고시 처리된 도시계획시설(유통업무설비:대규모점포)에 대하여 사용승인서를 교부하고「국토의 계획 및 이용에 관한 법률」제98조 및 같은 법 시행령 제102조에 따라 공사가 완료되었음을 공고합니다.

2. 관계도서는 노원구청 건축과(☎2116-3897)에 비치하여 이해관계인에게 보입니다.

2020년 7월 9일
노 원 구 청 장

가. 사업시행지 : 서울특별시 노원구 월계동 333-1번지 일대
(관련지번 : 333-1, 342-1, 342-2, 342-3, 342-4, 343-1, 343-4, 345-2)

나. 사업의 종류 및 명칭
1) 사업의 종류 : 도시계획시설(유통업무설비:대규모점포)
2) 사업의 명칭 : 월계이마트 증축공사

다. 사업시행자 성명 및 주소
1) 성 명 : 주식회사 이마트
2) 주 소 : 서울특별시 성동구 뚝섬로 377

라. 사업의 허가, 착수 및 준공일
1) 허가일 : 2016.11.14.
1) 착수일 : 2017.03.13.
2) 준공일 : 2020. 06.

마. 사업시행규모
1) 사업시행면적 : 68,132.00㎡
2) 건축물 연면적
- 기존 건축물 : 39,727.96㎡
- 증축후 : 99,987.20㎡
3) 사업시행규모

구 분	기 존	사용승인	비고
대지면적	68,791.00㎡	68,132.0㎡	
건축면적	17,350.21㎡	31,989.45㎡	
연 면 적	39,727.96㎡	99,987.20㎡	
건 폐 율	25.53%	46.95%	
용 적 률	49.87%	75.85%	

구분	이마트		트레이더스 (㎡)	행복 발전소(㎡)	비 고
	기존(㎡)	사용승인(㎡)			
건축면적	17,350.21	16,753.73	14,903.13	332.59	
연 면 적	39,727.96	53,680.94	45,307.91	998.35	
층 수	지하1층/지상3층	지하1층/지상4층	지하1층/지상5층	지하1층/상3층	

바. 위치도 및 인가도면 : 노원구청 건축과 비치도면과 같음
사. 수용 또는 사용할 토지, 건물의 소재지, 지번, 지목 및 소유권 이외의 권리 명세 : 변경없음
아. 공공시설 등의 귀속 및 양도에 관한 사항 : 해당없음
자. 공고방법 : 시보게재

◈ 서대문구공고 제2020-745호

북아현 재정비촉진지구 내 존치관리구역 북아현 지구단위계획 변경(재정비) 결정(안) 재공람·공고

서울특별시고시 제2005-293호(2005.09.29.)로 신촌지구 지구단위계획 도시관리계획 변경 결정 고시, 서울특별시고시 제2006-357호(2006.10.19.)로 북아현 재정비촉진지구 지정 고시, 서울특별시고시 제2008-38호(2008.02.05.)로 북아현 재정비촉진지구 변경지정 및 재정비촉진계획 결정 고시하고 서울특별시 서대문구공고 제2018-192호(2018.2.21.)로 공람·공고, 서울특별시 서대문구공고 제2020-414호(2020.4.16.)로 재공람·공고한 사항에 대하여 「도시재정비 촉진을 위한 특별법」 제9조 제3항 및 동법 시행령 제9조 제1항에 따라 재공람·공고합니다.

2020년 7월 9일
서 대 문 구 청 장

가. 열람기간 : 2020. 7. 9. ~ 7. 23.(14일)
나. 열람장소 : 서대문구청 도시계획과(☎330-1936) 및 북아현동 주민센터, 충현동 주민센터
다. 열람사유 : 존치관리구역에 대한 북아현 지구단위계획 재정비
라. 열람내용 : 지구단위계획 변경(재정비) 결정(안)

1. 재정비촉진지구의 명칭 · 유형 · 위치 · 면적 : 변경없음

명 칭	유 형	위 치	면 적 (㎡)			비 고
			기 정	변 경	변경후	
북아현 재정비촉진지구	주거지형	서대문구 북아현동 일원	900,164.8	-	900,164.8	최초결정일 서고시 제2006-357호 (2006.10.19.)

2. 재정비촉진사업의 완료 목표연도 : 변경없음
3. 재정비촉진지구 정비의 기본방향 및 목표 : 변경없음
4. 결정 또는 변경되는 재정비촉진계획의 개요
   가. 북아현 재정비촉진지구 내 일부 존치관리구역에 대해 지구단위계획 재정비 결정
   나. 기타사항 : 변경없음
5. 지구단위계획 변경 결정(안)

Ⅰ. 지구단위계획구역에 관한 결정

1. 지구단위계획구역에 관한 결정 조서

■ 지구단위계획구역 결정(변경) 조서

구분	구역명		위 치	면 적 (㎡)			최초 결정일	비고
	기 정	변경		기 정	변 경	변경 후		
변경	신촌 지구단위계획구역	북아현 지구단위계획구역	서대문구 북아현동 221-7번지 일대	24,714	-	24,714	1994.06.07. (서울특별시고시 제1994-189호)	-

주) 기정계획 신촌지구 지구단위계획 변경결정(서울특별시고시 제2005-293호, 2005.09.29)

■ 지구단위계획구역 결정(변경) 사유서

구분	도면 번호	위치	면적(㎡)	변 경 사 유
변경	①	서대문구 북아현동 221-7번지 일대	24,714	•구역 변경 없이 단순명칭 변경 (신촌지구단위계획구역 → 북아현지구단위계획구역) •대상지는 행정구역 상 신촌지역에 해당하지 않으며, 북아현 재정비 촉진지구 변경(2008.2.5.)시 기존의 북아현 지구단위계획구역이 폐지됨에 따라, 구역명칭을 해당 지역에 부합하는 북아현 지구단위계획구역으로 변경하여 관리하고자 함

Ⅱ. 토지이용 및 시설에 관한 결정

1. 용도지역·지구에 관한 결정 조서

1) 용도지역 결정 조서 : 변경없음

■ 용도지역 결정 조서 : 변경없음

구 분		면 적 (㎡)			구성비 (%)	비고
		기 정	변 경	변경후		
합 계		24,714	-	24,714	100.0	
주거지역	제2종일반주거지역	2,685	-	2,685	10.9	이면도로
	준주거지역	18,414	-	18,414	74.5	
상업지역	근린상업지역	3,615	-	3,615	14.6	

2) 용도지구 결정 조서 : 변경없음

■ 방화지구 결정 조서

구 분	도면표시 번호	지구명	위 치	면 적(㎡)	최 초 결정일	비고
기 정	-	방화지구	북아현동 135-17 ~ 창천동 18-42	노선변 6~12m (12m)	건고시 제727호 (63.12.13.)	신촌로변

주) ( ) 구역 내 사항임

2. 도시기반시설에 관한 결정(변경) 조서

1) 교통시설 : 변경

가. 도 로 : 변경

■ 도로 결정(변경) 조서

구분	규 모				기능	연장 (m)	기점	종점	사용 형태	주요 경과지	최 초 결정일	비고
	등급	류별	번호	폭원(m)								
기정	중로	3	(1)	12	집산	144	북아현동 240-2	대현동 65-16	일반 도로	-	서고제38호 (08.2.5)	-
기정	중로	3	(2)	12	집산	261	북아현동 221-2	북아현동 240-2	일반 도로	-	서고제38호 (08.2.5)	-
기정	중로	3	(3)	12	집산	287	북아현동 153-25	북아현동 220-11	일반 도로	-	서고제38호 (08.2.5)	-
기정	중로	3	(4)	12	집산	147	북아현동 154-4	북아현동 148-19	일반 도로	-	서고제38호 (08.2.5)	-

기정	소로	2	(1)	8	국지	37	북아현동 238-22	북아현동 238-1	일반도로	-	서고제38호 (08.2.5)	-
기정	소로	2	(2)	8	국지	33	북아현동 220-32	북아현동 220-1	일반도로	-	서고제38호 (08.2.5)	-
기정	소로	2	(3)	8	국지	33	북아현동 156-28	북아현동 156-1	일반도로	-	서고제38호 (08.2.5)	-
폐지	소로	2	(5)	8	특수	41	북아현동 251-39	북아현동 251-11	보행전용	-	서고제38호 (08.2.5)	-
기정	소로	3	(1)	4	특수	41	북아현동 251-45	북아현동 251-1	보행전용		서고제38호 (08.2.5)	-
변경	소로	3	(1)	4	특수	21	북아현동 251-45	북아현동 251-28	보행전용		서고제38호 (08.2.5)	연장감소(20m)
신설	소로	3	(A)	4	국지	20	북아현동 251-28	북아현동 251-1	일반도로		-	-

■ 도로 변경 사유서

변경전 도로명	변경후 도로명	변 경 내 용	변 경 사 유
소로 2-(5)	-	•도로 폐지	•단차 17m의 급경사 지형에 보행자전용도로 설치는 도로개설 효과 및 실효성이 적어 폐지하고 주민공공시설 및 경로당 등의 공공시설 건축물의 건축을 통해 지역주민 요구사항 (경로당, 주민공공시설 및 에스컬레이터 등 설치)을 수용하고자 함
소로 3-(1)	소로 3-(1)	•도로 연장 감소	•신촌로27길(이면도로)변의 차량출입불허구간으로 인해 차량 진출입이 불가능한 구간 문제를 해소하고자, 소로3-(1) 특수도로 연장축소 및 일반도로 신설(소로3-A)
소로 3-(1)	소로 3-(A)	•도로 신설	•신촌로27길(이면도로)변의 차량출입불허구간으로 인해 차량 진출입이 불가능한 구간 문제를 해소하고자, 소로3-(1)특수도로의 일부 축소 및 일반도로 신설

나. 주차장 : 변경없음

다. 철 도 : 변경없음

2) 공간시설 : 변경없음

3) 공공·문화체육시설 : 변경

가. 사회복지시설 : 변경

■ 사회복지시설 결정(신설) 조서

구분	도면 표시번호	시설명	위치	면적(㎡)			최초 결정일	비고
				기정	변경	변경후		
신설	①	사회복지시설	북아현동 251-99번지 일원	-	증) 332.1	332.1	-	-

■ 사회복지시설 결정(신설) 사유서

도면 표시번호	시설명	변경내용	변경사유
①	사회복지시설	•사회복지시설(경로당) 신설 증) 332.1㎡	•공공성 향상 및 주민의 편익을 위한 사회복지시설 신설

Ⅲ. 획지 및 건축물 등에 관한 결정

1. 가구 및 획지에 관한 결정(변경) 조서

1) 최대개발규모 결정 조서 (변경없음)

구 분	계 획 내 용	비 고
아현역 주변	2,500 (6BL)	적정개발규모 유도 (준주거지역 : 300~500㎡ 근린상업지역 : 800㎡)
신촌로변 (이대전철역 동측)	2,000 (1~5BL)	

주) 최대개발규모(적정개발규모)를 기존에 초과하는 대지는 적용 제외

2) 가구 및 획지계획 결정(변경) 조서

■ 기본방향

기 정		변 경(안)	
구 분	계 획 내 용	구 분	계 획 내 용
획지계획	공동건축 계획(획지단위 공동개발)	획지계획	획지계획 해지(블록단위개발 → 개별건축행위)
공동건축 (권장)	공동건축이 지정된 대지는 계획되어진 인접대지와 공동으로 건축 공동건축이 지정된 필지에 한해서는 최대 개발규모를 초과하는 계획적 개발을 허용 공동건축에 의해 묶여진 일단의 획지에 대하여 추후 운영과정에서 공동건축의 해제 또는 변경 시 개별획지는 각각 공동건축 내 규제내용과 동일한 적용 공동건축이 권장된 대지는 계획 되어진 인접대지와 공동으로 건축 최대개발규모 이내에서 획지 간 공동 건축 가능(획지선 변경없음)	공동개발 (지정)	동일소유(기 공동개발지에 한함) 과소필지(90㎡ 이하)로서 부정형/세장형(단변과 장변의 비가 1:3이상)필지 차량 진출입이 어려운 필지 및 맹지인 경우 건축한계선, 건축후퇴 등으로 단독개발이 불가한 소규모 필지
		공동개발 (권장)	지역여건(역세권 및 간선부 등)을 고려하여 적정 개발규모 유도가 필요한 경우
		자율적 공동개발	최소개발규모(주거지역:90㎡, 상업지역:150㎡)이상에서 자율적 공동개발 유도 인센티브 연계 적극 활용 부정형, 세장형 필지는 불허

주) 구 도시·건축공동위원회 심의를 거쳐 공동개발(지정)을 변경할 수 있음

■ 획지계획 결정(변경) 조서

구 분	도면 번호	가구(획지) 번호	면 적(㎡)	획지계획(변경)		비고
				위 치	면적(㎡)	
폐 지	-	68 ~ 73	-	지구단위계획구역 전체	-	•기정 블록단위 획지계획 결정 폐지

■ 획지계획 결정(폐지) 사유서

구 분	변 경 내 용	변 경 사 유
지구단위계획구역 전체	획지계획 폐지(6가구)	•소유자의 자발적인 개발을 유도하여 개별 건축행위가 가능하도록 획지계획 폐지

3) 공동개발 계획 결정(변경)조서

■ 기정

구분	가구		필지			공동개발	비고
	가구번호	면적(㎡)	위 치		면적(㎡)		
기정	68	2,448	북아현동	154-2	76.4	◦ 공동건축지정 : 154-3 ◦ 공동건축권장 : 154-1,-4,-5,-6,-7,-8,-9,-11,-12,-33,-34,-35,-36	-
				154-3	55.9	◦ 공동건축지정 : 154-2 ◦ 공동건축권장 : 154-1,-4,-5,-6,-7,-8,-9,-11,-12,-33,-34,-35,-36	
				154-1	95.2	◦ 공동건축지정 : 154-4,-5,-6,-7,-8,-9,-11,-12,-33,-34,-35,-36 ◦ 공동건축권장 : 154-2,-3	
				154-4	46.7	◦ 공동건축지정 : 154-1,-5,-6,-7,-8,-9,-11,-12,-33,-34,-35,-36 ◦ 공동건축권장 : 154-2,-3	
				154-5	49	◦ 공동건축지정 : 154-1,-4,-6,-7,-8,-9,-11,-12,-33,-34,-35,-36 ◦ 공동건축권장 : 154-2,-3	
				154-6	33	◦ 공동건축지정 : 154-1,-4,-5,-7,-8,-9,-11,-12,-33,-34,-35,-36 ◦ 공동건축권장 : 154-2,-3	
				154-7	27.4	◦ 공동건축지정 : 154-1,-4,-5,-6,-8,-9,-11,-12,-33,-34,-35,-36 ◦ 공동건축권장 : 154-2,-3	
				154-8	78	◦ 공동건축지정 : 154-1,-4,-5,-6,-7,-9,-11,-12,-33,-34,-35,-36 ◦ 공동건축권장 : 154-2,-3	
				154-9	124.6	◦ 공동건축지정 : 154-1,-4,-5,-6,-7,-8,-11,-12,-33,-34,-35,-36 ◦ 공동건축권장 : 154-2,-3	
				154-11	131.6	◦ 공동건축지정 : 154-1,-4,-5,-6,-7,-8,-9,-12,-33,-34,-35,-36 ◦ 공동건축권장 : 154-2,-3	
				154-12	33.1	◦ 공동건축지정 : 154-1,-2,-4,-5,-6,-7,-8,-9,-33,-34,-35,-36 ◦ 공동건축권장 : 154-2,-3	
				154-33	107.4	◦ 공동건축지정 : 154-1,-4,-5,-6,-7,-8,-9,-12,-34,-35,-36 ◦ 공동건축권장 : 154-2,-3	
				153-34	69.4	◦ 공동건축지정 : 154-1,-4,-5,-6,-7,-8,-9,-12,-33,-35,-36 ◦ 공동건축권장 : 154-2,-3	
				154-35	61.2	◦ 공동건축지정 : 154-1,-4,-5,-6,-7,-8,-9,-12,-33,-34,-36 ◦ 공동건축권장 : 154-2,-3	
				154-36	103.8	◦ 공공건축지정 : 154-1,-4,-5,-6,-7,-8,-9,-12,-33,-34,-35 ◦ 공동건축권장 : 154-2,-3	
				154-13	36.7	◦ 공동건축지정 : 154-14,-15,-16,-17,-18,-19,-20,-21,-22,-23,-24,-25,-26,-27,-28,-29,-31,-32 ◦ 공동건축권장 : 154-30	
				154-14	36	◦ 공동건축지정 : 154-13,-15,-16,-17,-18,-19,-20,-21,-22,-23,-24,-25,-26,-27,-28,-29,-31,-32 ◦ 공동건축권장 : 154-30	-
				154-15	105.8	◦ 공동건축지정 : 154-13,-14,-16,-17,-18,-19,-20,-21,-22,-23,-24,-25,-26,-27,-28,-29,-31,-32 ◦ 공동건축권장 : 154-30	-
				154-16	97.5	◦ 공동건축지정 : 154-13,-14,-15,-17,-18,-19,-20,-21,-22,-23,-24,-25,-26,-27,-28,-29,-31,-32 ◦ 공동건축권장 : 154-30	-
				154-17	81	◦ 공동건축지정 : 154-13,-14,-15,-16,-18,-19,-20,-21,-22,-23,-24,-25,-26,-27,-28,-29 ◦ 공동건축권장 : 154-30,-31,-32	-
				154-18	14.9	◦ 공동건축지정 : 154-13.-14.-15.-16.-17.-19.-20.-21.-22.-23.-24.-25.-26.-27.-28.-29 ◦ 공동건축권장 : 154-30,-31,-32	-

				154-19	15.4	◦ 공동건축지정 : 154-13,-14,-15,-16,-17,-18, -20,-21,-22,-23,-24,-25,-26,-27,-28,-29 ◦ 공동건축권장 : 154-30,-31,-32	-
				154-20	24.5	◦ 공동건축지정 : 154-13,-14,-15,-16,-17,-18, -19,-21,-22,-23,-24,-25,-26,-27,-28,-29 ◦ 공동건축권장 : 154-30,-31,-32	-
				154-21	103.5	◦ 공동건축지정 : 154-13,-14,-15,-16,-17,-18, -19,-20,-22,-23,-24,-25,-26,-27,-28,-29 ◦ 공동건축권장 : 154-30,-31,-32	-
				154-22	81.3	◦ 공동건축지정 : 154-13,-14,-15,-16,-17,-18, -19,-20,-21,-23,-24,-25,-26,-27,-28,-29 ◦ 공동건축권장 : 154-30,-31,-32	-
				154-23	114.7	◦ 공동건축지정 : 154-13,-14,-15,-16,-17,-18, -19,-20,-21,-22,-24,-25,-26,-27,-28,-29 ◦ 공동건축권장 : 154-30,-31,-32	-
				154-24	39	◦ 공동건축지정 : 154-13,-14,-15,-16,-17,-18, -19,-20,-21,-22,-23,-25,-26,-27,-28,-29 ◦ 공동건축권장 : 154-30,-31,-32	-
				154-25	37.4	◦ 공동건축지정 :154-13,-14,-15,-16,-17,-18, -19,-20,-21,-22,-23,-24,-26,-27,-28,-29 ◦ 공동건축권장 : 154-30,-31,-32	-
				154-26	52.9	◦ 공동건축지정 : 154-13,-14,-15,-16,-17,-18, -19,-20,-21,-22,-23,-24,-25,-27,-28,-29 ◦ 공동건축권장 : 154-30,-31,-32	-
				154-27	43.3	◦ 공도건축지정 : 154-13,-14,-15,-16,-17,-18, -19,-20,-21,-22,-23,-24,-25,-26,-28,-29 ◦ 공동건축권장 : 154-30,-31,-32	-
				154-28	94.2	◦ 공동건축지정 : 154-13,-14,-15,-16,-17,-18, -19,-20,-21,-22,-23,-24,-25,-26,-27,-29 ◦ 공동건축권장 : 154-30,-31,-32	-
				154-29	106.1	◦ 공동건축지정 : 154-13,-14,-15,-16,-17,-18, -19,-20,-21,-22,-23,-24,-25,-26,-27,-28 ◦ 공동건축권장 : 154-30,-31,-32	-
				154-31	80.7	◦ 공동건축지정 : 154-32 ◦ 공동건축권장 : 154-13,-14,-15,-16,-17,-18, -19,-20,-21,-22,-23,-24,-25,-26,-27,-28,-30	-
				154-32	83.3	◦ 공동건축지정 : 154-31 ◦ 공동건축권장 : 154-13,-14,-15,-16,-17,-18, -19,-20,-21,-22,-23,-24,-25,-26,-27,-28,-30	-
				154-30	107.1	◦ 공동건축권장 : 154-13,-14,-15,-16,-17,-18, -19,-20,-21,-22,-23,-24,-25,-26,-27,-28,-29, -31,-32	-
	69	3,435.9	북아현동	156-1	109.8	◦ 공동건축지정 : 156-2,-3,-25,-26,-27,-39 ◦ 공동건축권장 : 156-28,-29,-30,-31	-
				156-2	84.6	◦ 공동건축지정 : 156-1,-3,-25,-26,-27,-39 ◦ 공동건축권장 : 156-28,-29,-30,-31	-
				156-3	55.9	◦ 공동건축지정 : 156-1,-2,-25,-26,-27,-39 ◦ 공동건축권장 : 156-28,-29,-30,-31	-
				156-25	55.2	◦ 공동건축지정 : 156-1,-2,-3,-26,-27,-39 ◦ 공동건축권장 : 156-28,-29,-30,-31	-
				156-26	26.5	◦ 공동건축지정 : 156-1,-2,-3,-25,-27,-39 ◦ 공동건축권장 : 156-28,-29,-30,-31	-
				156-27	78.7	◦ 공동건축지정 : 156-1,-2,-3,-25,-26,-39 ◦ 공동건축권장 : 156-28,-29,-30,-31	-
				156-39	64.1	◦ 공동건축지정 : 156-1,-2,-3,-25,-26,-27 ◦ 공동건축권장 : 156-28,-29,-30,-31	-
				156-4	72.4	◦ 공동건축지정 : 156-20,-21,-24,-40,-51,-52,-53 ◦ 공동건축권장 : 156-19,-22,-23,-32,-33,-34	-
				156-20	175.4	◦ 공동건축지정 : 156-4,-21,-24,-40,-51,-52,-53 ◦ 공동건축권장 : 156-19,-22,-23,-32,-33,-34	-

				156-21	182.5	◦ 공동건축지정 : 156-4,-20,-24,-40,-51,-52,-53 ◦ 공동건축권장 : 156-19,-22,-23,-32,-33,-34	-
				156-24	56.5	◦ 공동건축지정 : 156-4,-20,-21,-40,-51,-52,-53 ◦ 공동건축권장 : 156-19.-22.-23.-32.-33.-34	-
				156-40	43.6	◦ 공도건축지정 : 156-4,-20,-21,-24,-51,-52,-53 ◦ 공동건축권장 : 156-19,-22,-23,-32,-33,-34	-
				156-51	23.5	◦ 공공건축지정 : 156-4,-20,-21,-24,-40,-52,-53 ◦ 공동건축권장 : 156-19,-22,-23,-32,-33,-34	-
				156-52	16.4	◦ 공동건축지정 : 156-4,-20,-21,-24,-40,-51,-53 ◦ 공동건축권장 : 156-19,-22,-23,-32,-33,-34	-
				156-53	3.3	◦ 공동건축지정 : 156-4,-20,-21,-24,-40,-51,-52 ◦ 공동건축권장 : 156-19,-22,-23,-32,-33,-34	-
				251-11	77.7	◦ 공동건축지정 : 251-11,10,9,12	-
				251-8	103.5	◦ 공동건축지정 : 251-9,10,11,12 ◦ 공동건축권장 : 251-14	-
				156-10	194.7	◦ 공동건축지정 : 156-7,-8,-11,-12,-13,-14,-15,-16,-17,-18 ◦ 공동건축권장 : 156-35,-36,-37	-
				156-11	65.8	◦ 공동건축지정 : 156-7,-8,-10,-12,-13,-14,-15,-16,-17,-18 ◦ 공동건축권장 : 156-35,-36,-37	-
				156-12	67.1	◦ 공동건축지정 : 156-7,-8,-10.-11,-13.-14.-15.-16.-17.-18 ◦ 공동건축권장 : 156-35,-36,-37	-
				156-13	65.5	◦ 공동건축지정 : 156-7,-8,-10,-11,-12,-14,-15, -16,-17,-18 ◦ 공동건축권장 : 156-35,-36,-37	-
				156-14	82	◦ 공동건축지정 : 156-7,-8,-10,-11,-12,-13,-15, -16,-17,-18 ◦ 공동건축권장 : 156-35,-36,-37	-
				156-15	61.2	◦ 공동건축지정 : 156-7,-8,-10,-11,-12,-13,-14,-16,-17,-18 ◦ 공동건축권장 : 156-35,-36,-37	-
				156-16	52.2	◦ 공동건축지정 : 156-7,-8,-10,-11,-12,-13,-14, -15,-17,-18 ◦ 공동건축권장 : 156-35,-36,-37	-
				156-17	59.8	◦ 공동건축지정 : 156-7,-8,-10,-11,-12,-13,-14,-15,-16,-18 ◦ 공동건축권장 : 156-35,-36,-37	-
				156-18	57.5	◦ 공동건축지정 : 156-7,-8,-10,-11,-12,-13,-14,-15,-16,,-17 ◦ 공동건축권장 : 156-35,-36,-37	-
				156-19	112.4	◦ 공동건축지정 : 156-22,-23,-32,-33,-34 ◦ 공동건축권장 : 156-4,-20,-21,-24,-40,-51,-52,-53	-
				156-22	120	◦ 공동건축지정 : 156-19,-23,-32,-33,-34 ◦ 공동건축권장 : 156-4,-20,-21,-24,-40,-51,-52,-53	-
				156-23	81	◦ 공동건축지정 : 156-19,-22,-32,-33,-34 ◦ 공동건축권장 : 156-4,-20,-21,-24,-40,-51,-52,-53	-
				156-32	105.9	◦ 공동건축지정 : 156-19,-22,-23,-33,-.34 ◦ 공동건축권장 : 156-4,-20,-21,-24,-40,-51,-52,-53	-
				156-33	59.5	◦ 공동건축지정 : 156-19,-22,-23,-32,-34 ◦ 공동건축권장 : 156-4,-20,-21,-24,-40,-51,-52,-53	-
				156-34	121.6	◦ 공동건축지정 : 156-19,-22,-23,-32,-33 ◦ 공동건축권장 : 156-4,-20,-21,-24,-40,-51, -52,-53	-
				156-35	156	◦ 공동건축지정 : 156-36,-37 ◦ 공동건축권장 : 156-7,-8,-10,-11,-12,-13,-14, -15,-16,-17,-18	-
				156-36	116.6	◦ 공동건축지정 : 156-35,-37 ◦ 공동건축권장 : 156-7,-8,-10,-11,-12,-13,-14, -15,-16,-17,-18	-
				156-37	89.9	◦ 공동건축지정 : 156-35,-36 ◦ 공동건축권장 : 156-7,-8,-10,-11,-12,-13,-14, -15,-16,-17,-18	-
				156-28	150	◦ 공동건축지정 : 156-29,-30,-31 ◦ 공동건축권장 : 156-1,-2,-3,-25,-26,-27,-39	-

				156-29	149.2	◦ 공동건축지정 : 156-28,-30,-31 ◦ 공동건축권장 : 156-1,-2,-3,-25,-26,-27,-39	-
				156-30	27	◦ 공동건축지정 : 156-28.-29.-31 ◦ 공동건축권장 : 156-1,-2,-3,-25,-26,-27,-39	-
				156-31	211.4	◦ 공동건축지정 : 156-28,-29,-30 ◦ 공동건축권장 : 156-1,-2,-3,-25,-26,-27,-39	-
	70	3,625.9	북아현동	220-1	83.6	◦ 공동건축지정 : 220-2,-3,-4,-26,-28 ◦ 공동건축권장 : 220-5,-6,-23,-24,-25,-29,-30, -31,-32,-34,-35,-47,-36,-38,-39	-
				220-2	86.9	◦ 공동건축지정 : 220-1,-3,-4,-26,-28 ◦ 공동건축권장 : 220-5,-6,-23,-24,-25,-29,-30, -31,-32,-34,-35,-36,-38,-39,-47	-
				220-3	47.9	◦ 공동건축지정 : 220-1,-2,-4,-26,-28 ◦ 공동건축권장 : 220-5,-6,-23,-24,-25,-29,-30, -31,-32,-34,-35,-36,-38,-39,-47	-
				220-4	46.3	◦ 공동건축지정 : 220-1,-2,-3,-26,-28 ◦ 공동건축권장 : 220-5,-6,-23,-24,-25,-29,-30, -31,-32,-34,-35,-36,-38,-39,-47	-
				220-26	132.9	◦ 공동건축지정 : 220-1,-2,-3,-4,-28 ◦ 공동건축권장 : 220-5,-6,-23,-24,-25,-29,-30, -31,-32,-34,-35,-36,-38,-39,-47	-
				220-28	157.7	◦ 공동건축지정 : 220-1,-2,-3,-4,-26 ◦ 공동건축권장 : 220-5,-6,-23,-24,-25,-29,-30, -31,-32,-34,-35,-36,-38,-39,-47	-
				220-5	71.1	◦ 공동건축지정 : 220-6,-23,-24,-25 ◦ 공동건축권장 : 220-1,-2,-3,-4,-26,-28,-29,-30, -31,-32,-34,-35,-36,-38,-39,-47	-
				220-6	67.8	◦ 공동건축지정 : 220-5,-23,-24,-25 ◦ 공동건축권장 : 220-1,-2,-3,-4,-26,-28,-29,-30, -31,-32,-34,-35,-36,-38,-39,-47	-
				220-23	89.3	◦ 공동건축지정 : 220-5,-6,-24,-25 ◦ 공동건축권장 : 220-1,-2,-3,-4,-26,-28,-29,-30, -31,-32,-34,-35,-36,-38,-39,-47	-
				220-24	89.3	◦ 공동건축지정 : 5,-6,-23,-25 ◦ 공동건축권장 : 220-1,-2,-3,-4,-26,-28,-29,-30, -31,-32,-34,-35,-36,-38,-39,-47	-
				220-25	51.9	◦ 공동건축지정 : 220-5,-6,-23,-24 ◦ 공동건축권장 : 220-1,-2,-3,-4,-26,-28,-29,-30, -31,-32,-34,-35,-36,-38,-39,-47	-
				220-36	176.4	◦ 공동건축지정 : 220-38-39 ◦ 공동건축권장 : 220-1,-2,-3,-4,-26,-28,-5,-6, -23,-24,-25,-29,-30,-31,-32,-34,-35,-47	-
				220-38	95.9	◦ 공동건축지정 : 220-36,-39 ◦ 공동건축권장 : 220-1,-2,-3,-4,-26,-28,-5,-6, -23,-24,-25,-29,-30,-31,-32,-34,-35,-47	-
				220-39	45.7	◦ 공동건축지정 : 220-36,-38 ◦ 공동건축권장 : 220-1,-2,-3,-4,-26,-28,-5,-6, -23,-24,-25,-29,-30,-31,-32,-34,-35,-47	-
				220-7	65.1	◦ 공동건축지정 : 220-8,-20,-21 ◦ 공동건축권장 : 220-9,-10,-11,-12,-15,-16,-14, -43,-46,-48,-61,-18,-19,-22,-40,-41,-42	-
				220-8	63.5	◦ 공동건축지정 : 220-7,-20,-21 ◦ 공동건축권장 : 220-9,-10,-11,-12,-15,-16,-14, -43,-46,-48,-61,-18,-19,-22,-40,-41,-42	-
				220-20	76.4	◦ 공동건축지정 : 220-7,-8,-21 ◦ 공동건축권장 : 220-9,-10,-11,-12,-15,-16,-14, -43,-46,-48,-61,-18,-19,-22,-40,-41,-42	-
				220-21	77.7	◦ 공동건축지정 : 220-7,-8,-20 ◦ 공동건축권장 : 220-9,-10,-11,-12,-15,-16,-14, -43,-46,-48,-61,-18,-19,-22,-40,-41,-42	-

				220-18	57.5	◦ 공동건축지정 : 220-19,-22,-40,-41,-42 ◦ 공동건축권장 : 220-7,-8,-10,-21,-9,-10,-11, -12,-15,-16,-14,-43,-46,-48,-61	-
				220-19	75.5	◦ 공동건축지정 : 220-18,-22,-40,-41,-42 ◦ 공동건축지정 : 220-7,-8,-10,-21,-9,-10,-11, -12,-15,-16,-14,-43,-46,-48,-61	-
				220-22	108.8	◦ 공동건축지정 : 220-18,-19,-40,-41,-42 ◦ 공동건축권장 : 220-7,-8,-10,-21,-9,-10,-11, -12,-15,-16,-14,-43,-46,-48,-61	-
				220-40	63	◦ 공동건축지정 : 220-18,-19,-22,-41,-42 ◦ 공동건축권장 : 220-7,-8,-10,-21,-9,-10,-11, -12,-15,-16,-14,-43,-46,-48,-61	-
				220-41	62.9	◦ 공동건축지정 : 220-18,-19,-22,-40,-42 ◦ 공동건축권장 : 220-7,-8,-10,-21,-9,-10,-11, -12,-15,-16,-14,-43,-46,-48,-61	-
				220-42	68.8	◦ 공동건축지정 : 220-18,-19,-22,-40,-41 ◦ 공동건축권장 : 220-7,-8,-10,-21,-9,-10,-11, -12,-15,-16,-14,-43,-46,-48,-61	-
				220-9	70.7	◦ 공동건축지정 : 220-10,-11,-12,-15,-16 ◦ 공동건축권장 : 220-7,-8,-20,-21,-18,-19,-22, -40,-41,-42,-14,-43,-46,-48,-61	-
				220-10	111.7	◦ 공동건축지정 : 220-9,-11,-12,-15,-16 ◦ 공동건축지정 : 220-7,-8,-20,-21,-18,-19,-22, -40,-41,-42,-14,-43,-46,-48,-61	-
				220-11	205.3	◦ 공동건축지정 : 220-9,-10,-12,-15,-16 ◦ 공동건축권장 : 220-7,-8,-20,-21,-18,-19,-22, -40,-41,-42,-14,-43,-46,-48,-61	-
				220-12	48.3	◦ 공동건축지정 : 220-9,-10,-11,-15,-16 ◦ 공동건축권장 : 220-7,-8,-20,-21,-18,-19,-22, -40,-41,-42,-14,-43,-46,-48,-61	-
				220-15	48.3	◦ 공동건축지정 : 220-9,-10,-11,-12,-16 ◦ 공동건축권장 : 220-7,-8,-20,-21,-18,-19,-22, -40,-41,-42,-14,-43,-46,-48,-61	-
				220-16	99.8	◦ 공동건축지정 : 220-9,-10,-11,-12,-15 ◦ 공동건축권장 : 220-7,-8,-20,-21,-18,-19,-22, -40,-41,-42,-14,-43,-46,-48,-61	-
				220-14	315.9	◦ 공동건축지정 : 220-43,-46,-48,-61 ◦ 공동건축권장 : 220-7,-8,-20,-21,-9,-10,-11, -12,-15,-16,-18,-19,-22,-40,-41,-42	-
				220-43	149.1	◦ 공동건축지정 : 220-14,-46,-48,-61 ◦ 공동건축권장 : 220-7,-8,-20,-21,-9,-10,-11, -12,-15,-16,-18,-19,-22,-40,-41,-42	-
				220-46	80.3	◦ 공동건축지정 : 220-14,-43,-48,-61 ◦ 공동건축권장 : 220-7,-8,-20,-21,-9,-10,-11, -12,-15,-16,-18,-19,-22,-40,-41,-42	-
				220-48	40.2	◦ 공동건축지정 : 220-14,-43,-46,-61 ◦ 공동건축권장 : 220-7,-8,-20,-21,-9,-10,-11, -12,-15,-16,-18,-19,-22,-40,-41,-42	-
				220-61	63.2	◦ 공동건축지정 : 220-14,-43,-46,-48 ◦ 공동건축권장 : 220-7,-8,-20,-21,-9,-10,-11, -12,-15,-16,-18,-19,-22,-40,-41,-42	-
				220-29	62.1	◦ 공동건축지정 : 220-30,-31 ◦ 공동건축권장 : 220-1,-2,-3,-4,-26,-28,-5,-6, -23,-24,-25,-32,-34,-35,-36,-38,-39,-47	-
				220-30	44.3	◦ 공동건축지정 : 220-29,-31 ◦ 공동건축권장 : 220-1,-2,-3,-4,-26,-28,-5,-6, -23,-24,-25,-32,-34,-35,-36,-38,-39,-47	-
				220-31	43.3	◦ 공동건축지정 : 220-29,-30 ◦ 공동건축권장 : 220-1,-2,-3,-4,-26,-28,-5,-6, -23,-24,-25,-32,-34,-35,-36,-38,-39,-47	-

				220-32	124.2	◦ 공동건축지정 : 220-34,-35,-47 ◦ 공동건축권장 : 220-1,-2,-3,-4,-26,-28,-5,-6, -23,-24,-25,-29,-30,-31,-36,-38,-39	-
				220-34	55.2	◦ 공동건축지정 : 220-32,-35,-47 ◦ 공동건축권장 : 220-1,-2,-3,-4,-26,-28,-5,-6, -23,-24,-25,-29,-30,-31,-36,-38,-39	-
				220-35	89.1	◦ 공동건축지정 : 220-32,-34,-47 ◦ 공동건축권장 : 220-1,-2,-3,-4,-26,-28,-5,-6, -23,-24,-25,-29,-30,-31,-36,-38,-39	-
				220-47	13	◦ 공동건축지정 : 220-32,-34,-35 ◦ 공동건축권장 : 220-1,-2,-3,-4,-26,-28,-5,-6, -23,-24,-25,-29,-30,-31,-36,-38,-39	-
	71	3,210.7	북아현동	221-1	96.2	◦ 공동건축지정 : 221-2	-
				221-2	125.6	◦ 공동건축지정 : 221-1	-
				221-3	196.6	◦ 공동건축지정 : 221-6	-
				221-6	61.2	◦ 공동건축지정 : 221-3	-
				221-7	1,691.9	-	-
				221-8	72	◦ 공동건축지정 : 221-9,-10,-11	-
				221-9	79	◦ 공동건축지정 : 221-8,-10,-11	-
				221-10	74.1	◦ 공동건축지정 : 221-8,-9,-11	-
				221-11	69.8	◦ 공동건축지정 : 221-8,-9,-10	-
				221-12	170.2	◦ 공동건축지정 : 221-13,-14	-
				221-13	194	◦ 공동건축지정 : 221-12,-14	-
				221-14	132.4	◦ 공동건축지정 : 221-12,-13	-
				221-16	101.9	◦ 공동건축지정 : 221-17,-18	-
				221-17	72.1	◦ 공동건축지정 : 221-16,-18	-
				221-18	73.7	◦ 공동건축지정 : 221-16,-17	-
	72	2,804.6	북아현동	238-1	711.1	-	-
				238-2	168.3	◦ 공동건축지정 : 238-4,-5,-14,-27,-28,-29	-
				238-4	70.4	◦ 공동건축지정 : 238-2,-5,-14,-27,-28,-29	-
				238-5	50.6	◦ 공동건축지정 : 238-2,-4,-14,-27,-28,-29	-
				238-14	316.4	◦ 공동건축지정 : 238-2,-4,-5,-27,-28,-29	-
				238-27	111.7	◦ 공동건축지정 : 238-2,-4,-5,-14,-28,-29	-
				238-28	24.2	◦ 공동건축지정 : 238-2,-4,-5,-14,-27,-29	-
				238-29	69.9	◦ 공동건축지정 : 238-2,-4,-5,-14,-27,-28	-
				238-6	60.8	◦ 공동건축지정 : 238-7,-8,-9,-10,-11,-34,-35 ◦ 공동건축권장 : 238-12,-30,-31,-32,-33	-
				238-7	62.1	◦ 공동건축지정 : 238-6,-8,-9,-10,-11,-34,-35 ◦ 공동건축지정 : 238-12,-30,-31,-32,-33	-
				238-8	58.5	◦ 공동건축지정 : 238-6,-7,-9,-10,-11,-34,-35 ◦ 공동건축권장 : 238-12,-30,-31,-32,-33	-
				238-9	34.1	◦ 공동건축지정 : 238-6,-7,-8,-10,-11,-34,-35 ◦ 공동건축권장 : 238-12,-30,-31,-32,-33	-
				238-10	40	◦ 공동건축지정 : 238-6,-7,-8,-9,-11,-34,-35 ◦ 공동건축권장 : 238-12,-30,-31,-32,-33	-
				238-11	39	◦ 공동건축지정 : 238-6,-7,-8,-9,-10,-34,-35 ◦ 공동건축지정 : 238,-12,-30,-31,-32,-33	-
				238-34	36.7	◦ 공동건축지정 : 238-6,-7,-8,-9,-10,-11,-35 ◦ 공동건축권장 : 238-12,-30,-31,-32,-33	-
				238-35	22.1	◦ 공동건축지정 : 238-6,-7,-8,-9,-10,-11,-34 ◦ 공동건축권장 : 238-12,-30,-31,-32,-33	-
				238.12	78	◦ 공동건축지정 : 238-31,-32,-33 ◦ 공동건축권장 : 238-6,-7,-8,-9,-10,-11,-30,-34,-35	-
				238-31	76.7	◦ 공동건축지정 : 238-12,-32,-33 ◦ 공동건축권장 : 238-6,-7,-8,-9,-10,-11,-30,-34,-35	-
				238-32	105.1	◦ 공동건축지정 : 238-12,-31,-33 ◦ 공동건축권장 : 238-6,-7,-8,-9,-10,-11,-30,-34,-35	-

				238-33	58.8	◦ 공동건축지정 : 238-12,-31,-32 ◦ 공동건축권장 : 238-6,-7,-8,-9,-10,-11,-30,-34,-35	-
				238-30	95.2	◦ 공동건축권장 : 238-6,-7,-8,-9,-10,-11,-12,-31, -32,-33,-34,-35	-
				238-15	74.1	◦ 공동건축지정 : 238-16,-17,-18,-19,-20,-21, -22,-23,-24,-25,-26	-
				238-16	88.3	◦ 공동건축지정 : 238-15,-17,-18,-19,-20,-21, -22,-23,-24,-25,-26	-
				238-17	168.3	◦ 공동건축지정 : 238-15,-16,-18,-19,-20,-21, -22,-23,-24,-25,-26	-
				238-18	190.7	◦ 공동건축지정 : 238-15,-16,-17,-19,-20,-21, -22,-23,-24,-25,-26	-
				238-19	55.2	◦ 공동건축지정 : 238-15,-16,-17,-18,-20,-21, -22,-23,-24,-25,-26	-
				238-20	80.3	◦ 공동건축지정 : 238-15,-16,-17,-18,-19,-21, -22,-23,-24,-25,-26	-
				238-21	76	◦ 공동건축지정 : 238-15,-16,-17,-18,-19,-20, -22,-23,-24,-25,-26	-
				238-22	85.7	◦ 공동건축지정 : 238-15,-16,-17,-18,-19,-20, -21,-23,-24,-25,-26	-
				238-23	79.2	◦ 공동건축지정 : 238-15,-16,-17,-18,-19,-20, -21,-22,-24,-25,-26	-
				238-24	71.3	◦ 공동건축지정 : 238-15,-16,-17,-18,-19,-20, -21,-22,-23,-25,-26	-
				238-25	112.9	◦ 공동건축지정 : 238-15,-16,-17,-18,-19,-20, -21,-22,-23,-24,-26	-
				238-26	72.9	◦ 공동건축지정 : 238-15,-16,-17,-18,-19,-20, -21,-22,-23,-24,-25	-
	73	2,944.6	북아현동	251-1	25.8	◦ 공동건축지정 : 251-2,-3,-21,-22,-23,-24,-25,-26,-27	-
				251-2	85	◦ 공동건축지정 : 251-1,-3,-21,-22,-23,-24,-25,-26,-27	-
				251-3	64.8	◦ 공동건축지정 : 251-1,-2,-21,-22,-23,-24,-25,-26,-27	-
				251-21	25.1	◦ 공동건축지정 : 251-1,-2,-3,-22,-23,-24,-25,-26,-27	-
				251-22	20.8	◦ 공동건축지정 : 251-1,-2,-3,-21,-23,-24,-25,-26,-27	-
				251-23	28.1	◦ 공동건축지정 : 251-1.-2.-3.-21.-22.-24.-25.-26.-27	-
				251-24	28.8	◦ 공동건축지정 : 251-1,-2,-3,-21,-22,-23,-25,-26,-27	-
				251-25	21.2	◦ 공동건축지정 : 251-1,-2,-3,-21,-22,-23,-24,-26,-27	-
				251-26	28.8	◦ 공동건축지정 : 251-1,-2,-3,-21,-22,-23,-24,-25,-27	-
				251-27	26.4	◦ 공동건축지정 : 251-1,-2,-3,-21,-22,-23,-24,-25,-26	-
				251-4	232.4	◦ 공동건축지정 : 251-15,-18 ◦ 공동건축권장 : 251-6	-
				251-15	77	◦ 공동건축지정 : 251-14,-18 ◦ 공동건축권장 : 251-6	-
				251-18	22.8	◦ 공동건축지정 : 251-14,-15 ◦ 공동건축권장 : 251-6	-
				251-6	112.4	◦ 공동건축지정 : 251-4,-15,-18	-
				251.8	97.5	◦ 공동건축지정 : 251-9,-10,-11,-12,-13,-14	-
				251-9	77	◦ 공동건축지정 : 251-10,-11,-12,-13,-14 ◦ 공동건축권장 : 251-8	-
				251-10	74.7	◦ 공동건축지정 : 251-9,-11,-12,-13,-14 ◦ 공동건축권장 : 251-8	-
				251-11	65.8	◦ 공동건축지정 : 251-9,-10,-12,-13,-14 ◦ 공동건축권장 : 251-8	-
				251-12	52.6	◦ 공동건축지정 : 251-9,-10,-11,-13,-14 ◦ 공동건축권장 : 251-8	-
				251-13	97.5	◦ 공동건축지정 : 251-9,-10,-11,-12,-14 ◦ 공동건축권장 : 251-8	-
				251-14	58.2	◦ 공동건축지정 : 251-9,-10,-11,-12,-13 ◦ 공동건축권장 : 251-8	-

				251-35	63.1	◦ 공동건축지정 : 251-36,-39,-40,-50,-107 ◦ 공동건축권장 : 251-37,-108	-
				251-36	62.5	◦ 공동건축지정 : 251-35,-39,-40,-50,-107 ◦ 공동건축권장 : 251-37,-108	-
				251-39	273.1	◦ 공동건축지정 : 251-35,-36,-40,-50,-107 ◦ 공동건축권장 : 251-37,-108	-
				251-40	138.2	◦ 공동건축지정 : 251-35,-36,-39,-50,-107 ◦ 공동건축권장 : 251-37,-108	-
				251-50	138.5	◦ 공동건축지정 : 251-35,-36,-39,-40,-107 ◦ 공동건축권장 : 251-37,-108	-
				251-107	26.5	◦ 공동건축지정 : 251-35,-36,-39,-40,-50 ◦ 공동건축권장 : 251-37,-108	-
				251-37	68.3	◦ 공동건축지정 : 251-108 ◦ 공동건축권장 : 251-35,-36,-39,-40,-50,-107	-
				251-108	17.6	◦ 공동건축지정 : 251-37 ◦ 공동건축권장 : 251-35,-36,-39,-40,-50,-107	-
				251-28	37.7	◦ 공동건축지정 : 251-29,-30,-31,-32,-33,-34, -41,-42,-43,-44,-45	-
				251-29	42	◦ 공동건축지정 : 251-28,-30,-31,-32,-33,-34, -41,-42,-43,-44,-45	-
				251-30	78.3	◦ 공동건축지정 : 251-28,-29,-31,-32,-33,-34, -41,-42,-43,-44,-45	-
				251-31	50.6	◦ 공동건축지정 : 251-28,-29,-30,-32,-33,-34, -41,-42,-43,-44,-45	-
				251-32	84	◦ 공동건축지정 : 251-28,-29,-30,-31,-33,-34, -41,-42,-43,-44,-45	-
				251-33	69.1	◦ 공동건축지정 : 251-28,-29,-30,-31,-32,-34, -41,-42,-43,-44,-45	-
				251-34	119.3	◦ 공동건축지정 : 251-28,-29,-30,-31,-32,-33, -41,-42,-43,-44,-45	-
				251-41	72.4	◦ 공동건축지정 : 251-28,-29,-30,-31,-32,-33, -34,-42,-43,-44,-45	-
				251-42	68.8	◦ 공동건축지정 : 251-28,-29,-30,-31,-32,-33, -34,-41,-43,-44,-45	-
				251-43	86.3	◦ 공동건축지정 : 251-28,-29,-30,-31,-32,-33, -34,-41,-42,-44,-45	-
				251-44	64.1	◦ 공동건축지정 : 251-28,-29,-30,-31,-32,-33, -34,-41,-42,-43,-45	-
				251-45	61.5	◦ 공동건축지정 : 251-28,-29,-30,-31,-32,-33, -34,-41,-42,-43,-44	-

■ 변경(안)

<table>
<tr><th rowspan="2">구분</th><th colspan="2">가구</th><th colspan="3">필지</th><th rowspan="2">공동개발
면적(㎡)</th><th rowspan="2">계획내용</th><th rowspan="2">비고</th></tr>
<tr><th>가구
번호</th><th>면적(㎡)</th><th colspan="2">위 치</th><th>면적(㎡)</th></tr>
<tr><td rowspan="5">변경</td><td rowspan="5">1</td><td rowspan="5">3,574.9</td><td>대현동</td><td rowspan="2">62-13</td><td rowspan="2">175.8</td><td rowspan="2">332.1</td><td rowspan="2">◦ 공동개발(지정) : 62-13 ⊕ 251-99</td><td rowspan="2">구청장방침
('18.7.9. NO.13)</td></tr>
<tr><td></td></tr>
<tr><td>북아현동</td><td rowspan="2">251-99</td><td rowspan="2">156.3</td></tr>
<tr><td></td></tr>
<tr><td rowspan="4">북아현동</td><td>251-9</td><td>77.0</td><td rowspan="4">523.3</td><td rowspan="4">◦ 공동개발(지정)
a : 251-9 ⊕ 251-10 ⊕ 251-11
⊕ 251-12</td><td rowspan="3">동일소유자
(기 개발지)</td></tr>
<tr><td>251-10</td><td>74.7</td></tr>
<tr><td>251-11</td><td>65.8</td></tr>
<tr><td>251-12</td><td>52.6</td><td>건축불가능한
맹지형필지
(차량진출입불가)</td></tr>
</table>

				251-8	97.5		◦ 공동개발(권장) : a ⊖ 251-8 ⊖ 251-13 ⊖ 251-14	적정개발규모 유도
				251-13	97.5			
				251-14	58.2			
				251-4	232.4	421.8	◦ 공동개발(권장) : 251-4 ⊖ 251-6 ⊖ 251-15	적정개발규모 유도
				251-6	112.4			
				251-15	77.0			
				251-1	25.8	377.6	◦ 공동개발(지정) b : 251-1 ⊕ 251-2 ⊕ 251-26	동일소유자
				251-2	85.0			
				251-26	28.8			
				251-18	22.8		◦ 공동개발(지정) c : 251-18 ⊕ 251-21 ⊕ 251-22	과소필지
				251-21	25.1			
				251-22	20.8			
				251-23	28.1		◦ 공동개발(지정) d : 251-23 ⊕ 251-24	동일소유자
				251-24	28.8			
				251-25	21.2		◦ 공동개발(지정) e : 251-25 ⊕ 251-27 ◦ 공동개발(지정) : d ⊕ e	과소필지 및 단독개발 불가필지
				251-27	26.4			
				251-3	64.8		◦ 공동개발(권장) : b ⊖ c ⊖ (d ⊕ e) ⊖ 251-3	적정개발규모 유도
				251-50	138.5	586.5	◦ 공동개발(지정) f : 251-50 ⊕ 251-107 ⊕ 251-108 ⊕ 251-36	동일소유자
				251-107	26.5			
				251-108	17.6			과소필지
				251-36	62.5			과소필지
				251-37	68.3		◦ 공동개발(지정) : g : 251-37 ⊕ 251-39 ◦ 공동개발(권장) : f ⊖ g	과소필지 및 맹지 적정개발규모 유도
				251-39	273.1			
				251-33	69.1	530.9	◦ 공동개발(지정) h : 251-33 ⊕ 251-41 ⊕ 251-42	과소필지 및 부정형필지
				251-41	72.4			동일소유자
				251-42	68.8			
				251-35	63.1		◦ 공동개발(지정) i : 251-35 ⊕ 251-40	과소필지 및 단독개발 불가필지
				251-40	138.2			
				251-34	119.3		◦ 공동개발(권장) : h ⊖ i ⊖ 251-34	적정개발규모 유도
				251-28	37.7	504.5	◦ 공동개발(지정) j : 251-28 ⊕ 251-29 ⊕ 251-45	동일소유자
				251-29	42.0			
				251-45	61.5			건축불가능한 맹지형필지 (차량진출입불가)
				251-30	78.3		◦ 공동개발(지정) k : 251-30 ⊕ 251-44	과소필지 및 단독개발 불가필지
				251-44	64.1			
				251-31	50.6		◦ 공동개발(지정) l : 251-31 ⊕ 251-32 ⊕ 251-43 ◦ 공동개발(권장) : j ⊖ k ⊖ l	과소필지 및 단독개발 불가필지, 적정개발규모 유도
				251-32	84.0			
				251-43	86.3			
				251-7	298.2	298.2	-	개별필지
	2	3,620.1	북아현동	238-5	50.6	642.6	◦ 공동개발(지정) a : 238-5 ⊕ 238-7	동일소유자
				238-7	62.1			
				238-9	34.1		◦ 공동개발(지정) b : 238-9 ⊕ 238-10 ⊕ 238-11⊕ 238-34 ⊕ 238-35	동일소유자
				238-10	40.0			
				238-11	39.0			
				238-34	36.7			
				238-35	22.1			과소필지 및 세장형 필지
				238-2	168.3		◦ 공동개발(권장) : a ⊖ b ⊖ 238-2 ⊖ 238-4 ⊖ 238-6 ⊖ 238-8	적정개발규모 유도
				238-4	70.4			
				238-6	60.8			

				238-8	58.5			
				238-1	711.1	711.1	-	개별필지
				238-12	78.0	589.3	◦ 공동개발(지정) c : 238-12 ⊕ 238-33 ⊕ 238-31 ⊕ 238-32	동일소유자 (238-12,33/ 238-31,32) 및 건축불가능한 맹지형필지 (차량진출입불가)
				238-33	58.8			
				238-31	76.7			
				238-32	105.1			
				238-30	270.7		◦ 공동개발(권장) : c ⊖ 238-30	적정개발규모 유도
				238-14	316.4	522.2	◦ 공동개발(지정) d : 238-14 ⊕ 238-27 ⊕ 238-28 ⊕ 238-29	동일소유자
				238-27	111.7			
				238-28	24.2			
				238-29	69.9			
				238-15	74.1	516.5	◦ 공동개발(지정) e : 238-15 ⊕ 238-16 ⊕ 238-26	과소필지 및 건축불가능한 맹지형필지 (차량진출입불가)
				238-16	88.3			
				238-26	72.9			
				238-17	168.3		◦ 공동개발(지정) f : 238-17 ⊕ 238-25 ◦ 공동개발(권장) : e ⊖ f	건축불가능한 맹지형필지 (차량진출입불가), 적정개발규모 유도
				238-25	112.9			
				238-18	190.7	638.4	◦ 공동개발(지정) g : 238-18 ⊕ 238-23 ⊕ 238-24	과소필지 및 건축불가능한 맹지형필지 (차량진출입불가)
				238-24	71.3			
				238-23	79.2			
				238-19	55.2		◦ 공동개발(지정) : h : 238-19 ⊕ 238-20 ⊕ 238-21⊕238-22 ◦ 공동개발(권장) : g ⊖ h	과소필지
				238-20	80.3			동일소유자
				238-21	76			
				238-22	85.7			과소필지 및 건축불가능한 맹지형필지 (차량진출입불가)
	3	3,291.4	북아현동	221-12	170.2	496.6	◦ 공동개발(권장) : 221-12 ⊖ 221-13 ⊖ 221-14	적정개발규모 유도
				221-13	194.0			
				221-14	132.4			
				221-8	72.0	294.9	◦ 공동개발(권장) : 221-8 ⊖ 221-9 ⊖ 221-10 ⊖ 221-11	적정개발규모 유도
				221-9	79.0			
				221-10	74.1			
				221-11	69.8			
				221-6	61.2	1,743.1	◦ 공동개발(권장) : 221-6 ⊖ 221-7	적정개발규모 유도
				221-7	1,681.9			
				221-2	125.6	322.2	◦ 공동개발(권장) : 221-2 ⊖ 221-3	적정개발규모 유도
				221-3	196.6			
	4	3,291.4	북아현동	220-7	65.1	661.5	◦ 공동개발(지정) a : 220-7 ⊕ 220-21	과소필지 및 단독개발 불가필지
				220-21	77.7			
				220-8	63.5		◦ 공동개발(지정) b : 220-8 ⊕ 220-20	과소필지 및 단독개발 불가필지
				220-20	76.4			
				220-10	111.7		◦ 공동개발(지정) c : 220-10 ⊕ 220-12 ⊕ 220-15	동일소유자
				220-12	48.3			
				220-15	48.3			과소필지
				220-9	70.7		◦ 공동개발(권장) : a ⊖ b ⊖ c ⊖ 220-9 ⊖ 220-16	적정개발규모 유도
				220-16	99.8			
				220-5	71.1	369.4	◦ 공동개발(지정) d : 220-5 ⊕ 220-6	과소필지 및 세장형 필지
				220-6	67.8			
				220-23	89.3		◦ 공동개발(지정) e : 220-23 ⊕ 220-25	동일소유자
				220-25	51.9			

				220-24	89.3		◦ 공동개발(지정) e ⊕ 220-24 ◦ 공동개발(권장) : d ⊖ e	과소필지 및 세장형 필지, 적정개발규모 유도
				220-1	83.6	705.0	◦ 공동개발(지정) f : 220-1 ⊕ 220-2 ⊕ 220-3 ⊕ 220-4 ⊕ 220-26	동일소유자
				220-2	86.9			
				220-3	47.9			
				220-4	46.3			
				220-26	132.9			
				220-29	62.1		◦ 공동개발(지정) g : 220-29 ⊕ 220-30 ⊕ 220-31	동일소유자
				220-30	44.3			
				220-31	43.3			과소필지
				220-28	157.7		◦ 공동개발(권장) : f ⊖ g ⊖ 220-28	적정개발규모 유도
				220-14	307.0	519.3	◦ 공동개발(지정) h : 220-14 ⊕ 220-61	과소필지 및 세장형 필지
				220-61	63.2			
				220-43	149.1		◦ 공동개발(권장) : h ⊖ 220-43	적정개발규모 유도
				220-18	57.5	436.7	◦ 공동개발(지정) i : 220-18 ⊕ 220-42	과소필지 및 단독개발 불가필지
				220-42	68.8			
				220-19	75.7		◦ 공동개발(지정) j : 220-19 ⊕ 220-41	과소필지 및 단독개발 불가필지
				220-41	62.9			
				220-22	108.8		◦ 공동개발(지정) k : 220-22 ⊕ 220-40 ◦ 공동개발(권장) : i ⊖ j ⊖ k	과소필지 및 단독개발 불가필지
				220-40	63.0			
				220-38	95.9	318.0	◦ 공동개발(지정) l : 220-38 ⊕ 220-39	과소필지 및 단독개발 불가필지
				220-39	45.7			
				220-36	176.4		◦ 공동개발(권장) :l ⊖ 220-36	적정개발규모 유도
				220-34	68.2	281.5	◦ 공동개발(지정) m : 220-34 ⊕ 220-35	과소필지 및 단독개발 불가필지
				220-35	89.1			
				220-32	124.2		◦ 공동개발(권장) : m ⊖ 220-32	적정개발규모 유도
	5	3,465.9	북아현동	156-10	194.7	536.3	◦ 공동개발(지정) a : 156-10 ⊕ 156-11	과소필지 및 단독개발 불가필지
				156-11	65.8			
				156-12	67.1		◦ 공동개발(지정) b : 156-12 ⊕ 156-13 (동일소유자) c : 156-14 ⊕ 156-15 (기 공동개발지) ◦ 공동개발(권장) : a ⊖ b ⊖ c	동일소유자, 적정개발규모 유도
				156-13	65.5			
				156-14	82.0			
				156-15	61.2			
				156-16	52.2	350.7	◦ 공동개발(지정) d : 156-16 ⊕ 156-17 ⊕ 156-18	과소필지 및 단독개발 불가필지
				156-17	59.8			
				156-18	57.5			
				156-7	77.7		◦ 공동개발(권장) d ⊖ 156-7 ⊖ 156-8	적정개발규모 유도
				156-8	103.5			
				156-4	72.4	573.6	◦ 공동개발(지정) e : 156-4 ⊕ 156-24	동일소유자
				156-24	56.5			
				156-20	175.4		◦ 공동개발(지정) f : 156-20 ⊕ 156-40 ⊕ 156-52 ⊕ 156-53	동일소유자
				156-40	43.6			
				156-52	16.4			
				156-53	3.3			
				156-21	182.5		◦ 공동개발(지정) g : 156-21 ⊕ 156-51 ◦ 공동개발(권장) : e ⊖ f ⊖ g	동일소유자
				156-51	23.5			
				156-2	84.6	504.8	◦ 공동개발(지정) h : 156-2 ⊕ 156-26	과소필지 및 단독개발 불가필지
				156-26	56.5			
				156-3	55.9		◦ 공동개발(지정) i : 156-3 ⊕ 156-25	과소필지 및 단독개발 불가필지
				156-25	55.2			
				156-27	78.7		◦ 공동개발(지정)	과소필지 및

				156-39	64.1		j : 156-27 ⊕ 156-39	단독개발 불가필지
				156-1	109.8		◦ 공동개발(권장) h ⊖ i ⊖ j ⊖ 156-1	적정개발규모 유도
				156-36	116.6	362.5	◦ 공동개발(지정) k : 156-36 ⊕ 156-37	동일소유자
				156-37	89.9			
				156-35	156.0		◦ 공동개발(권장) : k ⊖ 156-35	적정개발규모 유도
				156-22	120.0	413.5	◦ 공동개발(지정) l : 156-33 ⊕ 156-22	과소필지 및 단독개발 불가필지
				156-33	59.5			
				156-34	121.6		◦ 공동개발(지정) m : 156-19 ⊕ 156-34 ◦ 공동개발(권장) : l ⊖ m	과소필지 및 단독개발 불가필지, 적정개발규모 유도
				156-19	112.4			
				156-23	81.0	425.3	◦ 공동개발(지정) n : 156-23 ⊕ 156-32	과소필지 및 부정형 필지,
				156-32	105.9			
				156-30	27.0		◦ 공동개발(지정) o : 156-30 ⊕ 156-31 ◦ 공동개발(권장) : n ⊖ o	과소필지 및 단독개발 불가필지
				156-31	211.4			
				156-28	150.0	299.2	◦ 공동개발(권장) : 156-28 ⊖ 156-29	적정개발규모 유도
				156-29	149.2			
	6	2,448	북아현동	154-26	96.2	403.6	◦ 공동개발(권장) :154-26 ⊖ 154-28 ⊖ 154-29 ⊖ 154-30	적정개발규모 유도
				154-28	94.2			
				154-29	106.1			
				154-30	107.1			
				154-1	95.2	601.0	◦ 공동개발(지정) a : 154-1 ⊕ 154-34 ⊕ 154-35 ⊕ 154-36	동일소유자
				154-34	69.4			
				154-35	61.2			
				154-36	103.8			
				154-31	80.7		◦ 공동개발(권장) : a ⊖ 154-31 ⊖ 154-32 ⊖ 154-33	적정개발규모 유도
				154-32	83.3			
				154-33	107.4			
				154-14	36.0	645.2	◦ 공동개발(지정) b : 154-14 ⊕ 154-17 ⊕ 154-18	과소필지 및 맹지
				154-17	81.0			
				154-18	14.9			
				154-16	97.5		◦ 공동개발(권장) : b ⊖ 154-16	적정개발규모 유도
				154-19	15.4		◦ 공동개발(지정) c : 154-19 ⊕ 154-20 ⊕ 154-22	동일소유자
				154-20	24.5			
				154-22	81.3			맹지
				154-23	114.7		◦ 공동개발(권장) : c ⊖ 154-23	적정개발규모 유도
				154-21	103.5		◦ 공동개발(지정) d : 154-21 ⊕ 154-24 ⊕ 154-25 ◦ 공동개발(권장) : b ⊖ 154-16 ⊖ c ⊖ 154-23 ⊖d	과소필지 및 단독개발 불가필지, 적정개발규모 유도
				154-24	39.0			
				154-25	37.4			
				154-2	76.4	798.2	◦ 공동개발(지정) e : 154-2 ⊕ 154-3	동일소유자
				154-3	55.9			
				154-4	46.7		◦ 공동개발(지정) e ⊕ 154-4	과소필지 및 단독개발 불가필지
				154-5	49.0		◦ 공동개발(지정) f : 154-5 ⊕ 154-7 ⊕ 154-8	동일소유자
				154-7	27.4			
				154-8	78.0			
				154-9	124.6		◦ 공동개발(지정) f ⊕ 154-9	과소필지 및 단독개발 불가필지
				154-6	33.0		◦ 공동개발(지정) g : 154-6 ⊕ 154-12 ⊕ 154-11⊕ 154-13 ⊕ 154-15 ◦ 공동개발(권장) : (e ⊕ 154-4) ⊖ (f ⊕ 154-9) ⊖ g	동일소유자(154-6,12/ 154-11,13,15) 및 건축불가능한 맹지형필지 (차량진출입불가), 적정개발규모 유도
				154-12	33.1			
				154-11	131.6			
				154-13	36.7			
				154-15	105.8			

2. 건축물에 관한 결정 : 변경

1) 건축물의 불허용도 결정(변경) 조서

구 분	기 정 불 허(전층)	변 경(안) 불 허(전층)	비 고
공동사항	-	•건축법 시행령 별표1 제1호의 단독주택(다른 용도와 복합된 것은 제외) •건축법 시행령 별표1 제2호의 공동주택(주거복합 제외) •건축법 시행령 별표1 제5호의 문화 및 집회시설 중 집회장(마권장외발매소, 마권전화투표소) •건축법 시행령 별표1 제4호 제2종근린생활시설 더목의 단란주점, 러목의 안마시술소 •건축법 시행령 별표1 제4호의 제2종근린생활시설 및 제13호의 운동시설 중 옥외철탑 골프연습장 •건축법 시행령 별표1 제19호의 위험물 저장 및 처리시설 •건축법 시행령 별표1 제20호의 자동차관련시설 (주차장 제외) •건축법 시행령 별표1 제28호 가목의 장례식장	-
A (준주거지역)	•미관지구 해당지역은 미관지구 불허용도 •용도지역지구 해당용도 중 건축법시행령 별표1의 - 제2종 근린생활시설 중 안마시술소 - 의료시설 중 장례식장 - 공장 - 창고시설 - 공공용시설 중 교도소, 감화원, 군사시설	•건축법 시행령 별표1 제13호의 의료시설 중 정신병원, 요양병원 •건축법 시행령 별표1 제14호의 업무시설 나목의 1층 금융업소(무인점포 제외)	
D (근린상업지역)	•미관지구 해당지역은 미관지구 불허용도 •용도지역지구 해당용도 중 건축법시행령 별표1의 - 제2종 근린생활시설 중 단란주점, 안마시술소 - 의료시설 중 장례식장, 정신병원, 요양소 - 숙박시설(단, 호텔 제외) - 위락시설 - 공장 - 창고시설 - 공공용시설 중 군사시설	•건축법 시행령 별표1 제13호의 의료시설 중 정신병원, 요양병원 •건축법 시행령 별표1 제14호의 업무시설 나목의 1층 금융업소(무인점포 제외) •건축법 시행령 별표1 제15호의 숙박시설 (관광 숙박시설 제외)	

주) 서울특별시 도시계획조례 제30조(준주거지역 내에서 건축할 수 없는 건축물), 제33조(근린상업지역 내에서 건축할 수 없는 건축물)에 따른 건축물은 불허(관련규정 개정 시 그에 따름)

■ 변경 사유서

변경 내용	변경 사유서
•관계법령 개정에 따른 불허용도 재설정 및 유해 용도의 입지 규제	•지역여건 변화(북아현 · 아현 재정비촉진지구 내 주택 재개발사업 3개소 완료, 아현 고가도로 철거 등)에 따른 지역생활환경 저해 방지 및 주거환경 보호를 위한 시설 불허
•지상1층 전면불허용도 금융업소(무인점포 제외)	•가로활성화를 위해 폐장이 이른 금융업소는 지상1층 전면에 설치를 불허하여 중심기능 입지를 유도

2) 건축물의 권장용도 결정(변경) 조서

기정		변경(안)			비고
구분	내용	구분		내용	
ⓔ (전층)	웨딩관련 판매시설	1	신촌로변 (지상1층)	• 「건축법 시행령」 [별표1] 제3호 제1종근린생활시설 가목의 웨딩관련 의류소매점(웨딩관련 용도란 웨딩드레스, 한복, 예복에 한함), 나목의 휴게음식점(카페 등), 다목의 이용원, 미용원, 자목의 결혼상담소, 소개소 등 일반업무시설 • 「건축법 시행령」 [별표1] 제4호 제2종근린생활시설 바목의 사진관 • 「건축법 시행령」 [별표1] 제5호의 문화 및 집회시설 중 나목의 집회장(예식장), 라목의 전시장 • 「관광진흥법」 제4조에 의한 일반여행업(여행사)	1~3BL
			이면도로 (전층)		
		2	아현역세권 (전층)	• 「건축법 시행령」 [별표1] 제3호 제1종근린생활시설 가목의 소매점 • 「건축법 시행령」 [별표1] 제7호 판매시설 중 다목 상점 • 「건축법 시행령」 [별표1] 제14호(오피스텔 제외)	4~6BL

■ 변경 사유서

변경 내용	변경 사유서
•전층 (신촌로변 전면부, 이면부) 권장용도 계획 수립 - 전층 웨딩·뷰티관련시설 및 일반업무시설, 이용원, 미용원, 휴게음식점(카페 등), 여행사 권장	•중심지 육성 및 지역특화를 위해 가로활성화용도 및 웨딩·뷰티관련시설 용도 도입(「서울시 2030 생활권계획」 관리방안 반영) 및 배후지원기능 강화
•전층 권장용도 계획 수립 - 전구역 업무,상업기능 유도를 위한 권장용도 계획	•주변여건 변화에 대응하는 배후주거지역 지역생활서비스 기능 강화 및 역세권 활성화를 위한 근린생활시설, 판매시설, 업무시설 권장

3) 건축물의 밀도(건폐율·용적률)결정 조서 : 변경없음

가. 건축물의 건폐율 결정 조서(변경없음)

구 분	건폐율(%)	비 고
근린상업지역	60% 이하	-
준주거지역	60% 이하	-

주) 「서울특별시 도시계획 조례」 제54조 준수

나. 건축물의 용적률 결정 조서(변경없음)

용도지역	용적률(%)			비 고
	기준용적률	허용용적률	상한용적률	
준주거지역	250% 이하	350% 이하	400% 이하	용도지역 변경지역 (2005.09.29. 변경)
	300% 이하	400% 이하	법적용적률의 2배 이하	기존 준주거지역
근린상업지역	400% 이하	600% 이하	법적용적률의 2배 이하	기존 근린상업지역

주) 공공시설용지로 기부채납 하는 경우(건축물기부채납 가능)에는 「공공시설 등 기부채납 용적률 인센티브 운영기준 개정(2019.01.16.)」 을 적용 : 기준(허용)용적률 × [1+1.3×가중치×α토지+0.7×α(현금·건축물)]
- 가중치 : 사업부지 용적률에 대한 공공시설 제공부지의 용적률 비율
- α : 공공시설부지제공후의 대지면적에 대한 공공시설부지로 제공하는 면적의 비율

주) 2개 이상의 서로 다른 용도지역이 혼재된 경우 및 용도지역이 상향되어 단일 용도지역으로 통일된 경우 용도지역 면적에 따른 가중평균치 적용

다. 용적률 인센티브 운영계획(변경)

■ 기정

○ 친환경 인센티브(기정)

완화 항목			세부계획 기준	비고
환경 친화적 건축물	옥상녹화	준수 시	기준용적률 x (제공면적/대지면적) x 0.3	•서울시 보급형 옥상녹화 조성기법 적용 시

주) 각종 구조물들로 인한 경관 악화를 완화하고, 생태적인 환경을 조성하기 위하여 각종 옥상부에서 녹화하는 것을 권장

주) 서울특별시 보급형 옥상녹화 조성 기법(2001.10.24.)에 의하여 설치토록 권장

○ 계획유도 인센티브(기정)

완화 항목			세부계획 기준	비고
획지	획지단위 개발	획지단위 공동개발	기준용적률 x 0.2	•2개 이상의 개별필지를 •획지계획수립으로 획지선을 도시관리계획 결정사항으로 정한 경우
	획지간 공동개발 (권장)	준수 시	기준용적률 x 0.15	•2개 이상의 획지에 대하여 공동건축 권장을 할 경우
	블록단위 개발	준수 시	기준용적률 x 0.2	•신촌로, 양화로변에 한함
건축물 용도	권장용도	전층 권장	기준용적률 x (권장용도 면적/주차장을 제외한 건축연면적) x 0.2	•총 연면적의 30% 이상 시
대지 내 공지	공개공지	위치 준수	기준용적률 x 0.1	
		조성형태 및 규모 준수 시	기준용적률 x [(설치면적 -의무면적)/대지면적] x α	•피로티구조 : α = 0.5 •개방형구조 : α = 1.0
	건축한계선	전면공지	기준용적률 x (제공면적/대지면적)	•건축한계선 준수에 의한 후퇴부분의 면적으로 산정 •미관지구 내 제공의무면적 제외
대지 내 통로	보행통로	공공보행통로	기준용적률 x (조성면적/대지면적)x α	•피로티구조 : α = 0.5 •개방형구조 : α = 1.0 •지정 외에 추가로 조성 시는 구 도시계획 위원회에서 인정하는 경우
		보차혼용통로	기준용적률 x (조성면적/대지면적)x α	
건축물 형태 및 외관	옥외광고물	준수 시	기준용적률 x α	•연세로변 : α = 0.05 •연세대주변, 명물거리변, •이화여대주변 α = 1.0
	건축물 입면	준수 시	기준용적률 x α	•연세로변 : α = 0.05 •연세대주변, 명물거리변, •이화여대주변 α = 1.0

주) 획지에 관한 인센티브 적용 시 중복하여 적용하지 아니하며 그 중 가장 높은 인센티브만 적용

주) 용적률 인센티브 적용 시 대지 내 공지 및 보행통로 등의 인센티브는 중복하여 적용하지 아니함 (예 : 건축한계선 후퇴부분에 보차혼용통로 및 공공보행통로 조성 시 등)

■ 변경

○ 용적률 인센티브 기본방향

1. 용적률 인센티브는 크게 친환경, 계획유도 2가지 유형으로 구성되며 운영기준은 아래와 같이 적용한다.

기준용적률	허용용적률		상한용적률
	친환경 인센티브 항목	계획유도 인센티브 항목	
용도지역 용적률 범위 이내	친환경 계획 준수 시 (30%이상)	유도 및 규제항목 준 수시 (70%이내)	공동개발(특별지정)시 공공시설 부지 제공시

2. 허용용적률 산정을 위한 인센티브 계획용적률 중 친환경 인센티브는 해당 인센티브량(허용용적률-기준용적률) 의 100분의 30이상, 계획유도형 인센티브 합은 해당 인센티브량의 100분의 70이내로 하고, 기준용적률과 인센티브 계획용적률의 합은 허용용적률 범위를 초과할 수 없다.
3. 친환경 인센티브는 해당 인센티브량의 100분의 30을 의무적으로 계획하고 100분의 30미달하는 경우 부족한 인센티브량을 계획유도 항목으로 대체 불가. 반면, 친환경 인센티브를 해당 인센티브량의 100분의 30을 초과하여 계획한 경우에는 계획유도 인센티브 미달량에 대하여 친환경 인센티브로 대체하여 적용 가능하다.
   단, 연면적 500㎡주) 이하의 소규모 건축물은 친환경 인센티브 항목으로 총 인센티브량의 30/100이상을 충족하지 못하는 경우 계획유도 항목으로 대체 가능하다.
   ※주) 소규모건축물 기준 500㎡은 "서울시 녹색건축물 설계기준" 상 건축물 에너지절약계획서 제출 대상 및 사업계획 승인대상 기준임)

○ 공통사항(친환경 인센티브)(변경)

완 화 항 목				완 화 기 준		비 고
친환경 인센티브 항목	환경 친화에너지 효율화	녹색건축 인증	준수시	•최우수(그린1등급): 기준용적률 x 0.06 •우수(그린2등급): 기준용적률 x 0.04 •우량(그린3등급): 기준용적률 x 0.02	세기준 1등급 모두 만족 시 :기준용적률 x 0.4이내	•녹색건축물 조성 지원법에 따른 녹색건축물 인증 기준, 건축물 에너지 효율등급 •인증 기준 준용 •서울시 녹색건축물 설계 기준에 따른 의무대상 준수
		에너지 효율등급 인증	준수시	•에너지효율1등급: 기준용적률 x 0.04 •에너지효율2등급: 기준용적률 x 0.03 •에너지효율3등급: 기준용적률 x 0.02		
		신재생에너지 보급확대	준수시	•신재생에너지1등급: 기준용적률 x 0.06 •신재생에너지2등급: 기준용적률 x 0.05 •신재생에너지3등급: 기준용적률 x 0.04 •신재생에너지4등급: 기준용적률 x 0.03 •신재생에너지5등급: 기준용적률 x 0.02		•신재생에너지 이용 건축 인증에 관한 규칙 준용 (건축물인증심사기준 별표1) •에너지 총량기준(연도별, 규모별, 성능대체비율)으로 등급 판정 대체 가능
		중수도 시설 설치 시	준수시	•기준용적률 x 0.04		•총사용량의 10% 이상 처리시설 설치 시 적용 •관련법상 의무시설인 경우 제외
		빗물관리시설 설치 시	준수시	•기준용적률 x 0.04		•빗물저류 · 이용시설 용량(ton) 및 빗물침투시설 •침투량(ton/hr)의 합이 건축면적×0.05 또는 대지면적 ×0.02 이상이 되도록 설치
		옥상 녹화	준수시	•기준용적률x(녹화면적/대지면적) x 0.4		•법적 조경으로 산입된 면적 제외 •녹화면적은 대지면적 30% 까지만 허용
		자연 지반 보존	준수시	•기준용적률x(보존면적/대지면적) x 0.2		•자연토양 및 투수성 포장 •지하구조물 미 설치시

주) 환경친화에너지효율 항목 중 법적의무설치대상은 인센티브 산정 시 제외

주) 소규모건축물은 친환경용적률 인센티브(30%이상) 적용없이 계획유도 인센티브로 대체가능(소규모건축물 : 건축허가신청 시
녹색건축물 조성 지원법 제14조, 시행령 제10조1항에 따라 에너지절약계획서 미제출 대상인 건축물연면적 500㎡미만 건축물)
주) 구역 현황 및 허용용적률 인센티브량 등에 따라 친환경인센티브 계획 및 세부기준의 조정이 필요한 경우 구 도시·건축공동위원회에서 조정가능(이 경우 심의 전에 지구단위계획 목적 부합 여부를 면밀히 검토하여 서울시 결정권자와 사전 협의하여야 함)
주) 환경친화에너지 효율 항목 중 법적 의무설치대상은 인센티브 산정 시 제외
주) 신재생에너지 항목의 등급판정 대체는 서울시 녹색건축물 설계기준 신재생에너지 부문 적용(서고시 제2017-352호 (2017.9.28)

○ 계획유도 인센티브(준주거지역)(변경)

완화 항목			세부계획 기준	비고
공동개발	공동개발 (지정)	준수 시	기준용적률 × α	•2필지 α=0.07 •3필지 α=0.08 •4필지 이상 α=0.10
	공동개발 (권장)	준수 시	기준용적률 × α	•2필지 α=0.06 •3필지 α=0.07 •4필지 이상 α=0.08
건축물 용도	권장용도 (지상1층)	준수 시	기준용적률 × (권장용도면적 /건축면적) × 0.5	•건축면적의 50% 이상 준수 시(주차장 제외) •1~3BL 적용
	권장용도 (전층)	준수 시	기준용적률 × (권장용도면적 /1층 및 주차장을 제외한 연면적) × 1.15	•연면적의 20% 이상 준수 시(주차장 제외) •1~5BL 적용(단, 1~3BL은 1층 제외)
대지 내 공지	공개공지	조성형태 및 규모 준수 시	기준용적률 × [(설치면적 -의무면적)/대지면적] x α	◦ α= 0.07 (필로티형 조성시 1/2값 적용)
	쌈지형공지	조성형태 및 규모 준수 시	기준용적률 × [(설치면적 -의무면적)/대지면적] x α	◦ α= 0.07 (필로티형 조성시 1/2값 적용)
	보차혼용 통로	준수 시	기준용적률 × (설치면적 / 대지면적) × 0.5	◦ α= 0.07 (필로티형 조성시 1/2값 적용)

주) 지정, 권장이 없는 자율적공동개발의 경우 공동개발(권장) 요율 값 적용
주) 건축한계선, 주차출입구, 공동주차출입구는 인센티브 완화항목에서 제외
주) 허용용적률 인센티브 총량은 100%임
주) 공공시설용지로 기부채납 하는 경우(건축물기부채납 가능)에는 「공공시설 등 기부채납 용적률 인센티브 운영기준 개정(2019.01.16.)」 을 적용 : 기준(허용)용적률 × [1+1.3×가중치×α토지+0.7×α(현금·건축물)]
- 가중치 : 사업부지 용적률에 대한 공공시설 제공부지의 용적률 비율
- α : 공공시설부지제공후의 대지면적에 대한 공공시설부지로 제공하는 면적의 비율
주) 서울시 공공시설 등 기부채납 용적률 인센티브 운영기준이 변경된 경우 그에 따름
주) 허용용적률 산출: 기준용적률 + Σ(각 항목별용적률 인센티브)≤허용용적률
주) 용적률 인센티브 적용 시 대지 내 공지 및 대지 내 통로 등의 인센티브는 중복하여 적용하지 아니함(예, 건축한계선, 보차혼용 통로조성 시 등)
주) 주거복합 건축물 건립 시, 용적률의 10%이상(지상부)을 비주거용도(오피스텔 등 준주택 제외)로 계획(민간시행지침 참고)

○ 계획유도 인센티브(근린상업지역)(변경)

완화 항목			세부계획 기준	비고
공동개발	공동개발 (지정)	준수 시	기준용적률 × α	•2필지 α=0.08 •3필지 α=0.10 •4필지 이상 α=0.12
	공동개발 (권장)	준수 시	기준용적률 × α	•2필지 α=0.07 •3필지 α=0.08 •4필지 이상 α=0.1

건축물 용도	권장용도 (전층)	준수 시	기준용적률 × (권장용도면적/주차장을 제외한 연면적) × 1.25	•연면적의 20% 이상 준수 시(주차장 제외)
대지 내 공지	공개공지	조성형태 및 규모 준수 시	기준용적률 × [(설치면적-의무면적)/대지면적] × α	•α= 0.08 (필로티형 조성시 1/2값 적용)
	쌈지형공지	조성형태 및 규모 준수 시	기준용적률 × [(설치면적-의무면적)/대지면적] × α	•α= 0.08 (필로티형 조성시 1/2값 적용)
	보차혼용 통로	준수 시	기준용적률 × (설치면적 / 대지면적) × 0.5	•α= 0.08 (필로티형 조성시 1/2값 적용)

주) 지정, 권장이 없는 자율적공동개발의 경우 공동개발(권장) 요율 값 적용
주) 건축한계선, 주차출입구, 공동주차출입구는 인센티브 완화항목에서 제외
주) 허용용적률 인센티브 총량은 200%임
주) 공공시설용지로 기부채납 하는 경우(건축물기부채납 가능)에는 「공공시설 등 기부채납 용적률 인센티브 운영기준 개정(2019.01.16.)」 을 적용 : 기준(허용)용적률 × [1+1.3×가중치×α토지+0.7×α(현금・건축물)]
- 가중치 : 사업부지 용적률에 대한 공공시설 제공부지의 용적률 비율
- α : 공공시설부지제공후의 대지면적에 대한 공공시설부지로 제공하는 면적의 비율
주) 서울시 공공시설 등 기부채납 용적률 인센티브 운영기준이 변경된 경우 그에 따름
주) 허용용적률 산출: 기준용적률 + Σ(각 항목별용적률 인센티브)≤허용용적률
주) 용적률 인센티브 적용 시 대지 내 공지 및 대지 내 통로 등의 인센티브는 중복하여 적용하지 아니함 (예, 건축한계선, 보차혼용통로조성 시 등)
주) 주거복합 건축물 건립 시, 용적률의 10%이상(지상부)을 비주거용도(오피스텔 등 준주택 제외)로 계획(민간시행지침 참고)
주) 상업지역 내 주거복합 건축물 건립 시, 전체연면적의 20%이상(지상부 10%이상)을 비주거용도(오피스텔 등 준주택 제외)로 계획
(서울시 도시계획조례 별표3 규정 준수하여 건축물 용도 비율 및 용적률 적용)

4) 건축물의 높이 결정 조서 : 변경없음

용도지역	최고높이계획(m)	비 고
준주거지역	최고높이 60m	-
근린상업지역	최고높이 80m	-

5) 건축물의 배치 및 형태 : 변경

가. 건축물의 배치 계획 : 변경

■ 건축물의 배치 결정(변경) 조서

구분		기정	변경(안)	비고
건축 한계선	간선부	3m	3m	•신촌로변 건축한계선 3m 확보
	이면부	2m	1m	•소규모필지의 개별건축 행위를 위한 건축한계선 조정

■ 건축물의 배치 계획 (기정)

구분		계획내용		비고
		적용목표	적용기준	
건축 한계선	간선도로변 (신촌로)	•도로기능 향상 •보행공간 확보 •정연한 가로경관 형성	3m	간선부
	이면도로변, 보차혼용통로 설치지역	•도로의 기능 향상	1~2m	이면부

■ 건축물의 배치 계획 (변경)

구분		계획내용		비고
		적용목표	적용기준	
건축 한계선	간선부	•도로기능 향상 및 보행공간 확보 •정연한 가로경관 형성 •유효한 전면공지 확보 (보도제공 및 녹지조성)	3m	신촌로
	이면부	•보행공간 확보 •유효한 전면공지 확보(보도제공 및 녹지조성)	1m	이면도로

■ 변경 사유서

변경 내용	변경 사유서
•이면부 건축한계선 변경(2m → 1m)	•대규모 획지계획 → 개별필지의 공동개발 지정, 권장으로 전환함에 따라 개별규모가 축소되어 건축한계선 축소

나. 건축물의 형태 및 색채, 외관 등 : 변경

■ 기정

구분		적용목표	비고
건축물 형태	탑상형	•간선 가각부 및 간선도로변은 지역의 랜드마크적 기능 및 시각적 개방감 확보를 위해 탑상형 건축 - 주거용도의 탑상형 건축물은 공동주택의 건축물의 형태가 하나의 엘리베이터실 및 계단실(코아)에서 직접 단위세대로 출입할 수 있도록 건축 - 비주거용도의 탑상형 건축물은 오피스텔 등 비주거 용도의 건축물의 형태가 건축물의 장변과 단변의 비율이 2분의 1이상이고, 건폐율이 40%이하로 건축	-
	저층부 형태	•인접대지에 기존 건축물이 있는 경우 신축 건축물의 1층 높이는 기존 건축물과 조화를 이루도록 함 •투시벽 설치 : 폭 20m 이상 도로변 1층 전면 벽면의 50% 이상 •투시형 셔터 설치 : 12m 이상 도로변의 1층 •건축물의 1층 바닥높이 : 접하는 보도 또는 도로로부터 일반인 및 장애인의 진출입에 불편함이 없도록 계획(단, 경사지의 경우 접하는 보도 또는 도로 높이의 높은 쪽을 기준으로 함) •측면 이격공지의 차폐 : 대지의 측면경계선과 건물 사이의 이격거리가 3m 미만이고 이격부분이 통로로 사용되지 않을 경우 이격공지는 차폐조경 등으로 차폐	
건축물 외관		•건축물의 외벽은 원칙적으로 골조가 노출되어서는 아니 됨 •의장, 재료, 색채에 있어 3면 이상의 벽면에서 통일성을 유지하여야 함 •조립식 무피복철골조, 컨테이너 등의 구조를 제한하여 가로경관을 저해하지 않도록 함 •개구부가 없는 벽면을 가로에 노출하여서는 아니 됨(단, 벽면에 조경, 벽화 등 장식적 처리를 하여 당해 허가권자가 인정하는 경우 제외) •건축물 외벽 재료는 자연스러운 재질 및 색채 이용 권장 •층에 차양시설의 설치 및 창문 부착 광고물을 금지	
		•1층은 소규모 점포를 유지할 것을 권장하며, 1층 점포의 입면 폭은 9m 이하로 할 것을 권장	

		•페인트 등의 도장마감 시 주민협의체가 지정하는 전문가에게 색체계획서를 제출하고 주민협의체의 동의를 얻어야 함 •건축물에 건축적인 광고물(건축물의 당해 광고물의 설치 벽면 면적의 1/5이상의 대형 광고물, 광고물 가이드라인에 제시된 형태와 다른 별도의 광고물 등) 등을 설치하고자 할 때에는 주민협의체가 지정하는 전문가에게 광고물 계획서를 제출하고 주민협의체의 동의를 얻어야 함	
기타 사항	옥외 광고물	•가로형 간판 – 개수 : 1층은 점포당 1개 이하, 2층은 층별 1개 이하로 제한 – 크기 : 가로는 창호폭 100% 이하, 세로는 80cm 이하 또는 상 · 하부 사이 높이 x 3/5 이하, 건물 내에서 일치 권장 – 위치 : 해당 점포 상부면의 중심 – 벽면에서 돌출 폭 : 최대 30cm 이내, 한 건물에서는 옥외 광고물 바탕면의 두께 일치 권장 •세로형 간판 – 개수 : 점포 당 1개 – 크기 * 1층 : 가로 돌출폭 이하, 간판면적 0.36㎡ 이하 * 2층 이상 : 가로는 돌출폭 이하, 세로는 층높이 이하 – 위치 : 1층은 점포의 정면 좌측 상부, 최고 G.L에서 3m 위치 – 벽면에서 돌출폭 : 벽면으로부터 80cm 기준선 준수	
	야간 조명	•투시형 벽면 설치 시 내 · 외부 조명을 설치하여 가로분위기를 조성하며, 특히 이면부의 야간경관 향상 및 보행활동 활성화 유도	

■ 변경

구분		적용목표	비고
건축물 형태	저층부 형태	•폭 20m이상 도로에 면한 건축물은 1층 전면 벽면적 50% 이상을 투시벽으로 처리, 셔터 설치 시 투시형을 사용 •건축물의 1층 바닥높이는 접한 보도 또는 도로로부터 일반인 및 장애인의 진출입에 불편함이 없도록 설치 •경사지의 경우 접한 보도 또는 도로의 높이는 높은 쪽 기준 •연접 대지에 기존 건축물들이 있을 경우 신축건물의 1층 개구부 높이는 기존 건축물들의 1층 개구부 높이와 조화를 이루어서 설치 •폭 20m이상 도로에 면한 건축물의 1층 전면은 동일한 용도(점포) 1개당 2개소 이상의 출입구를 설치할 수 없음 •폭 20m이상 도로에 면한 건축물은 개구부가 없는 주 벽면을 도로에 노출 불가 •다만, 구 도시계획위원회 자문을 거쳐 미관상 지장이 없다고 인정하는 경우 예외	구역 전체 (규제)
건축물 외관	외벽면의 통일성	•주변 경관과 조회되는 소재의 사용	구역 전체 (권장)
	측면공지 차폐	•폭 20m이상 도로에 면한 대지의 측면경계선과 건물사이의 이격거리가 3m 미만이고 이격부분이 통로로 사용되지 않을 경우, 이격공지는 조경식재, 담장, 문 등으로 차폐 •이때, 3m 이상의 이격공지는 보행자를 위한 공개공간으로 조성 및 담, 문, 지하층 출입구 등은 건물의 벽면과 조화되는 재료 및 색채를 사용	
	야간경관 조명	•쇼윈도 및 건축물 외부에서 1층 전면을 투시하는 야간조명 등의 설치를 권장 •폭 20m이상 도로에 면한 대지에 10층 이상 건축 시 상향식 야간조명 설치 권장 •옥외 설치 미술 장식품의 야간조명 설치 권장 •야간 경관조명을 설치하고자 할 경우, 서울특별시 도시디자인위원회의 자문을 받아 설치할 것을 권장	
	건축 설비의 노출	•폭 20m이상 도로에 면한 건축물은 옥탑, 냉각탑, 에어컨 실외기 등의 건축설비가 도로변에 노출 불가 •보행로에 면한 건축물의 외벽면은 기계 환기설비 및 쓰레기통 등의 보행에 지장을 주는 시설의 설치를 금지	
	미관지구 건축물 전면부	•도시미관을 저해하는 시설들을 설치 금지	
	탑상형	•폭 20m 이상 도로에 면한 건축물의 형태는 시각적 개방감 확보를 위해 탑상형을 권장	

	건축물	•지역의 랜드마크적 기능 및 개방감 확보를 위해 신촌로변 권장 •고층부 탑상형 건축물을 통한 시각적 개방감 및 도시환경 개선 유도 •탑상형 건축물은 건축물의 장변에 대한 단변의 비율이 4분의 1이상이고, 건폐율 40%이하로 건축할 것을 권장 •10층 이상의 건축물을 건축하는 경우에는 6층 이상의 부분에 대해 건축물의 장변과 단변의 비율이 4분의 1이상이고 그 부분의 건폐율이 40% 이하로 건축할 것을 권장한다.	
기타 사항	옥외 광고물	•옥외 광고물 등 관리법, 서울특별시 및 서대문구 옥외 광고물 등 관리조례, 건축물과 옥외광고물 연계시스템 개선방안 등 관련규정 준수	구역 전체 (규제)
	담장 및 옹벽 처리	•담장 허물기 권장(가급적 담장설치 자제) – 담장 설치 시 식재담장 또는 투시형 담장 설치 – 6m이상의 도로에 접한 대지는 담장을 설치하지 않는 것을 원칙 – 안전사고 예방 등 부득이한 경우에는 생울타리 조성 또는 투시형 휀스를 설치하고 차폐식재를 권장 •옹벽은 조경석 등을 사용하여 계단식으로 조성 •지하주차장 옹벽 등 도시미관을 저해하는 인공구조물을 설치할 경우에는 전면부에 최소 20㎝~30㎝ 정도의 선형 식재공간을 확보하여 벽면녹화를 권장	구역 전체 (권장)

■ 변경 사유서

변경 내용	변경 사유서
•건축물 형태 · 색채 계획 등의 변경	•북아현 지구단위계획의 '민간부문 지구단위계획 시행지침' 및 '서울특별시 지구단위계획 수립기준 관리운영기준(2020.5.26.)' 등을 고려하여, 최근 건축물 형태 및 외관계획 추세에 맞게 기존 계획 변경

3. 기타사항에 관한 결정 : 변경

가. 대지 내 공지 및 통로계획 결정(변경) 조서

■ 대지 내 공지 및 통로계획 결정(변경) 조서

구분			기정	변경(안)	비고
대지 내 공지	전면 공지	간선부 (신촌로변)	건축한계선 3m	건축한계선 3m	•건축한계선으로 지정된 대지(1~3m)의 가로 보행환경 제고 •건축한계선 내 전면공지를 활용하여 보행공간 확보
		이면부 (이면 도로변)	건축한계선 2m	건축한계선 1m	
	공개공지		–	–	•지역 내 보족한 녹지 및 휴식공간 확보 •1개소 위치지정 및 소공원 형태 •대지면적 1,500㎡이상 개발 시 10%이상
	쌈지형공지		–	보차혼용통로 주변	•신촌로변 및 주요결절부 보행환경 개선 •대지면적 500㎡이상 개발 시 5%이상
대지내 통로	보차혼용 통로		폭원 4m (3개소)	폭원 4m (4개소)	•보차혼용통로 연결성 및 이면부의 원활한 차량, 보행자의 소통을 위하여 기존 대지 내 현황통로 추가 지정

■ 기정

구분		계획내용		비고
		적용목표	적용기준	
전면공지	간선도로변	•건축한계선을 통한 전면공지 확보 •간선도로변 미관증진 및 보행공간 확보 •접하는 보도와 단차를 없애고, 통행이 가능한 구조로 설치	건축한계선 3~5m	신촌로

		•주차장, 통행방해물의 설치 금지		
	이면도로변	•건축한계선을 통한 전면공지 확보 •보 · 차도와 접하는 곳은 단차를 없애고 차량 또는 보행자 통행이 원활한 구조로 설치 •주차장, 통행 방해물의 설치 금지	건축한계선 1~2m	이면도로
통로	보차혼용통로	•이면 필지의 접근성 향상과 전면도로에서의 진출입 해소를 위하여 보차혼용통로 계획 – 폭원: 4m	폭원 4m	–
	현황통로	•획지 내 유일한 현황통행로가 있는 경우에는 신축 시 그 통로를 유지하여야 함	–	–

■ 변경

구분		계획내용		비고
		적용목표	적용기준	
전면공지	간선부	•건축한계선을 통한 전면공지 확보 •보행공간, 녹지 및 휴게시설 조성 •보행로와 연계	건축한계선 3m	신촌로
	이면부	• 건축한계선을 통한 전면공지 확보 • 보행공간, 녹지 및 휴게시설 조성 • 보행로와 연계	건축한계선 1m	이면도로
공개공지	공개공지의 위치	• 가로 보행환경 개선 • 공개공지 위치 지정이 되어 있는 경우에는 결정도에 표시된 위치에 공개공지 조성(가각부)	건축법 상 설치 대상 필지	소공원 형태 (위치준수표기)
	공개공지의 조성	• 「건축법」, 「서울시 건축조례」에 의한 공개공지 의무면적 확보 및 보행편의 증진을 위한 휴식 공간 제공		
통로	보차혼용통로	• 현황도로 여건 및 차량진출입을 위한 보차혼용통로 지정 • 보행 및 차량의 원활한 흐름 유도	4개소 (폭원 4m)	–
	현황통로	• 현황통로가 있는 경우에는 신축 시 그 통로를 유지하여야 함	–	–

주) 공개공지 및 쌈지형 공지 : 건축법 및 서울시 건축조례에 의한 의무 확보면적 포함하여 산정

■ 변경사유서

변경 내용	변경 사유서
•전면공지 폭원 변경(이면도로변 2m → 1m)	•대규모 획지계획 → 개별필지의 공동개발 지정, 권장으로 전환함에 따라 개별규모가 축소되어 건축한계선 축소에 따른 전면공지 변경
•공개공지 및 쌈지형공지 신설	•지역 내 부족한 녹지 및 휴식공간 확보를 위해 대지면적 1,500㎡이상 개발 시 10% 이상 공개공지 설치 •신촌로변 및 주요결절부 보행환경 개선을 위해 대지면적 500㎡ 이상 개발 시 5%이상 쌈지형공지 설치
•보차혼용통로 추가(1개소) 지정	•현황 상 통로로 이용되고 있으며, 기존 대지 내 건축선 후퇴를 통해 보차혼용통로 공간 확보대상 지역을 1개소 추가하여 이면부의 차량 및 보도의 접근성 향상

나. 차량동선 및 주차계획 결정 조서(변경)

구분	계획내용			비고
	적용목표	적용기준	적용대상	
차량출입 불허구간	•간선도로의 원활한 차량흐름을 위해 차량출입 불허구간 유지 •폭 20m 이상 도로에서 대지로의 직접 차량출입은 지구단위 계획에서 정한 차량출입불허구간에서는 허용되지 아니하며, 이면도로에서 차량 접근이 가능한 필지는 이면도로에서의 차량출입을 원칙으로 함	•주간선가로에서의 차량출입 원칙적 금지	신촌로	-

주) 공동개발 방식의 변경 또는 획지의 분할 등에 의하여 부득이하게 차량출입금지구간에서 차량의 출입이 허용되어야 할 경우 당해 관련 심의위원회 심의를 거쳐 이를 변경할 수 있음

다. 주차장 설치기준 완화구역 적용기준


구분		적용기준	비 고
주 차 장 설치기준 완화구역	신촌로	•주차장 설치기준을 50% 완화하고 미완화분은 자치구 주차장 설치 및 관리조례에 따라 주차장 설치비용 납부 •주차장 설치기준 완화구역 내에서 자율적 공동개발에 의해 이면도로로 차량 진출입이 가능한 대지는 완화대상에서 제외 •신촌로변, 아현역세권 별 권장용도 준수 시 부설주차장 설치기준을 100%까지 완화 함	※ 서울특별시고시 제2013-314호 참고 ※ 붙임도면 참고

붙임 1. 결정도면(기정 / 변경) 1식.
2. 공람의견서 1부.


※ 계획(안)에 대한 의견은 붙임 '공람의견서'를 작성하여 열람장소 및 팩스(02-330-1636), e-mail(alecter@sdm.go.kr)로 제출하여 주시기 바랍니다.

[붙임] 북아현 지구단위계획 결정(안)도


■지구단위계획구역 결정도(변경없음)

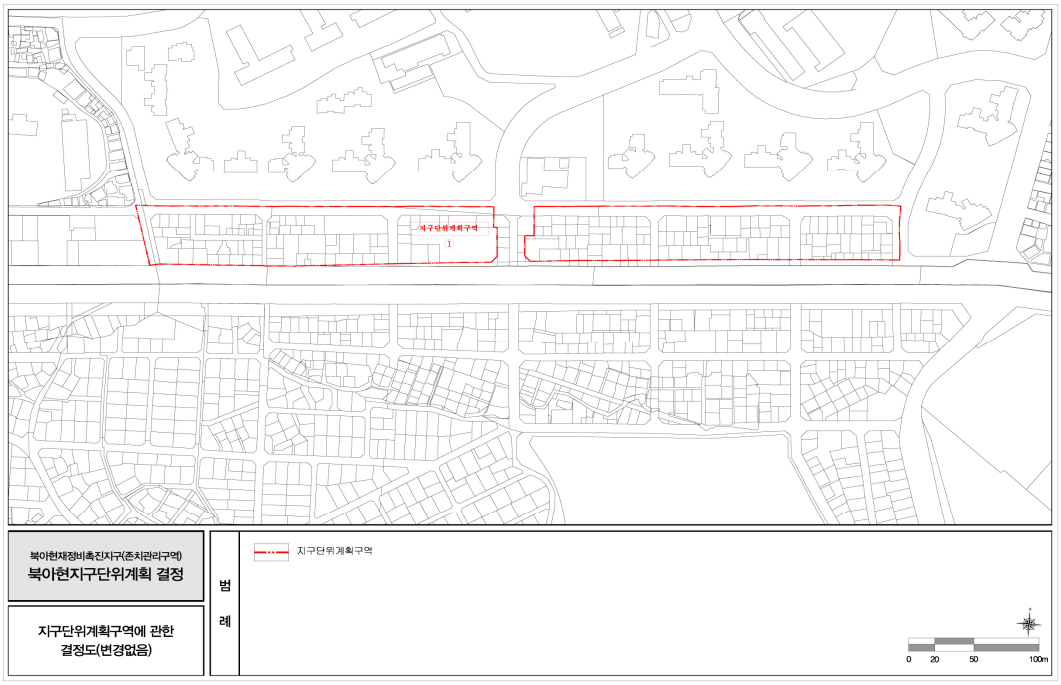


■용도지역·지구 결정도 (변경없음)

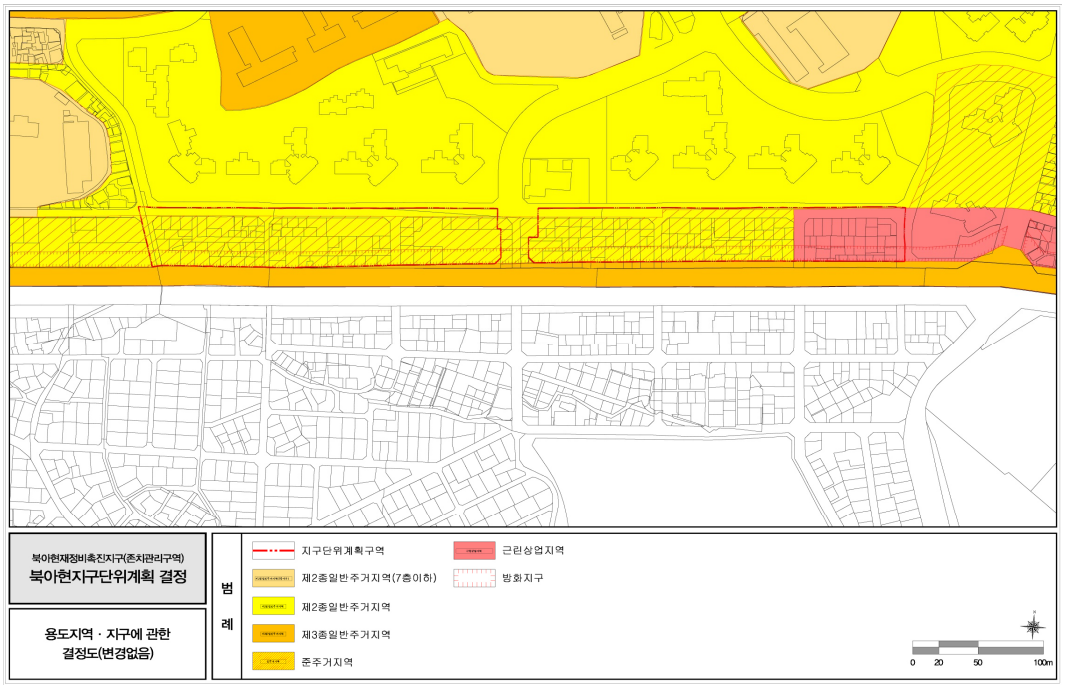

■도시계획시설 결정(기정)도

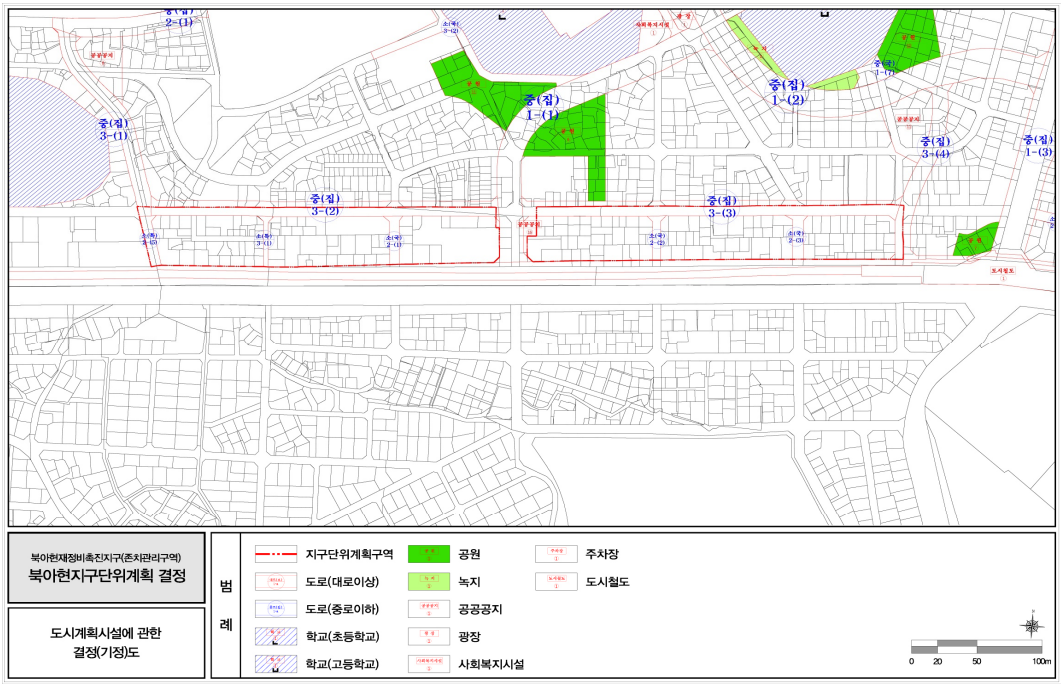


■도시계획시설 결정(변경)도

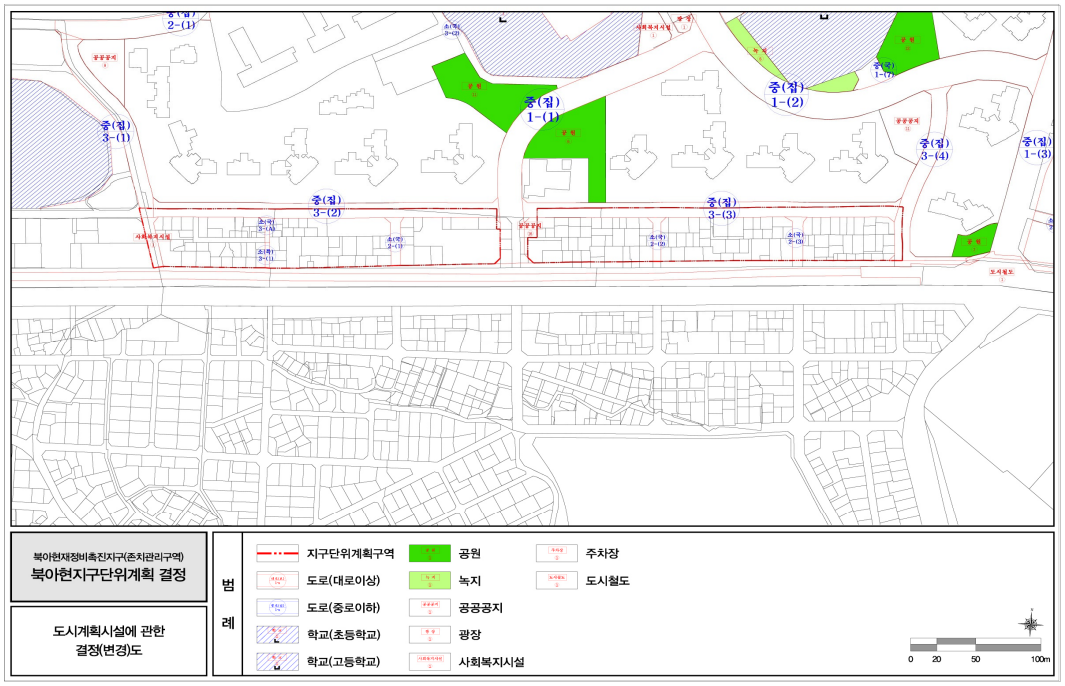


■가구 및 획지에 관한 결정(기정)도




■가구 및 획지에 관한 결정(변경)도

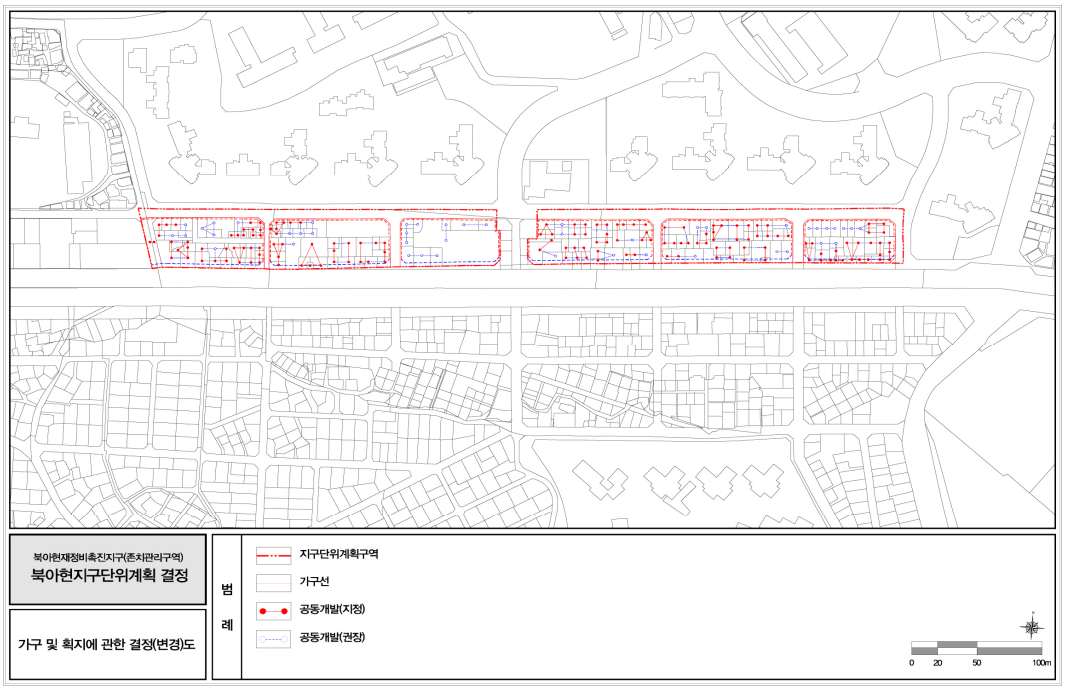


■건축물의 불허용도에 관한 결정(기정)도

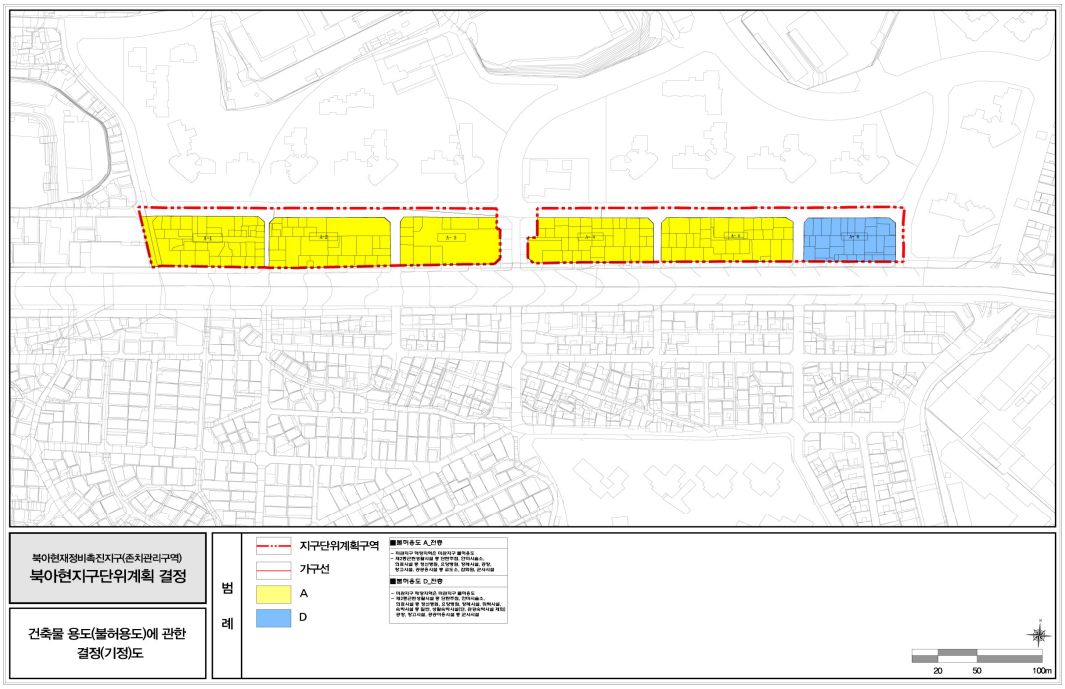


■건축물의 불허용도에 관한 결정(변경)도

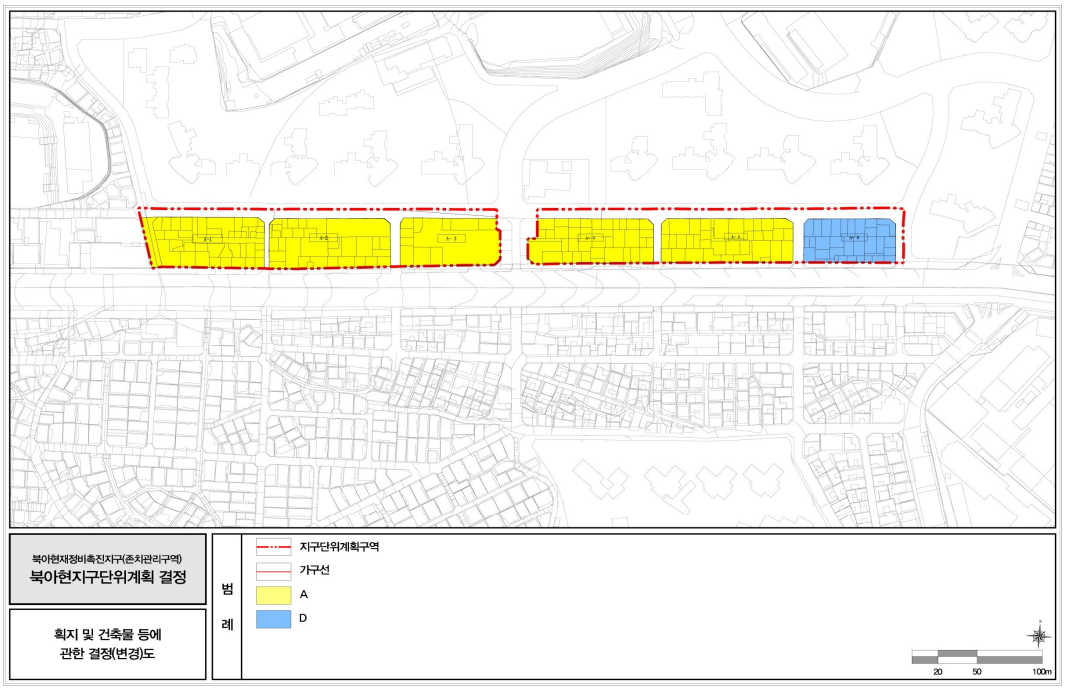


■건축물의 권장용도에 관한 결정(기정)도

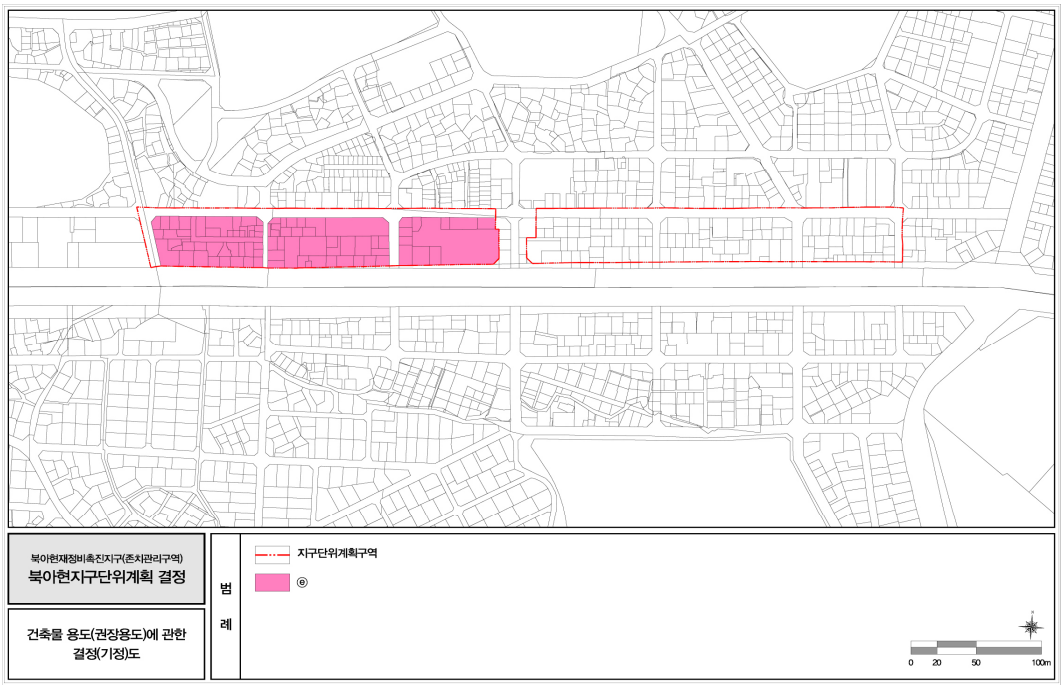


■건축물의 권장용도에 관한 결정(변경)도

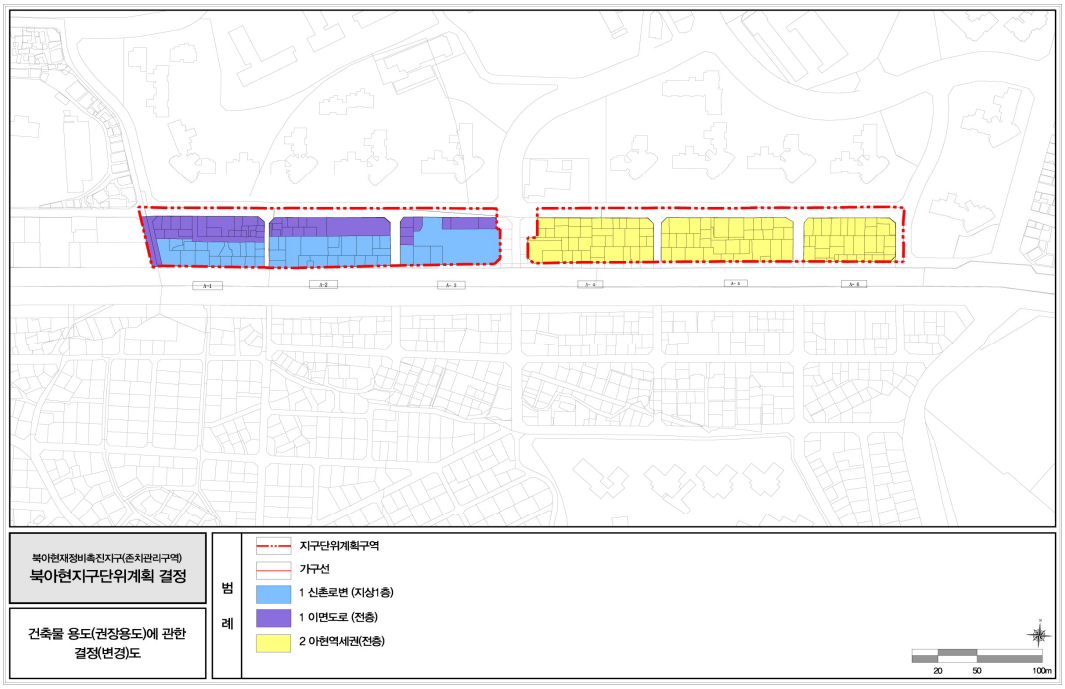

■건축물의 건폐율에 관한 결정도(변경없음)

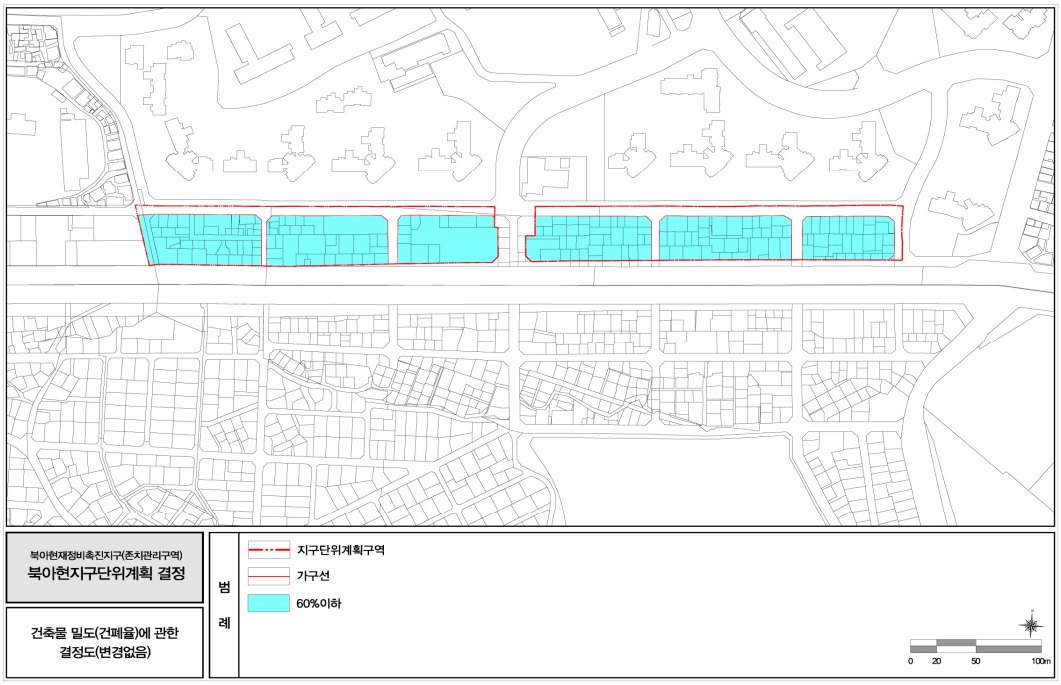

■건축물의 용적률에 관한 결정도(변경없음)

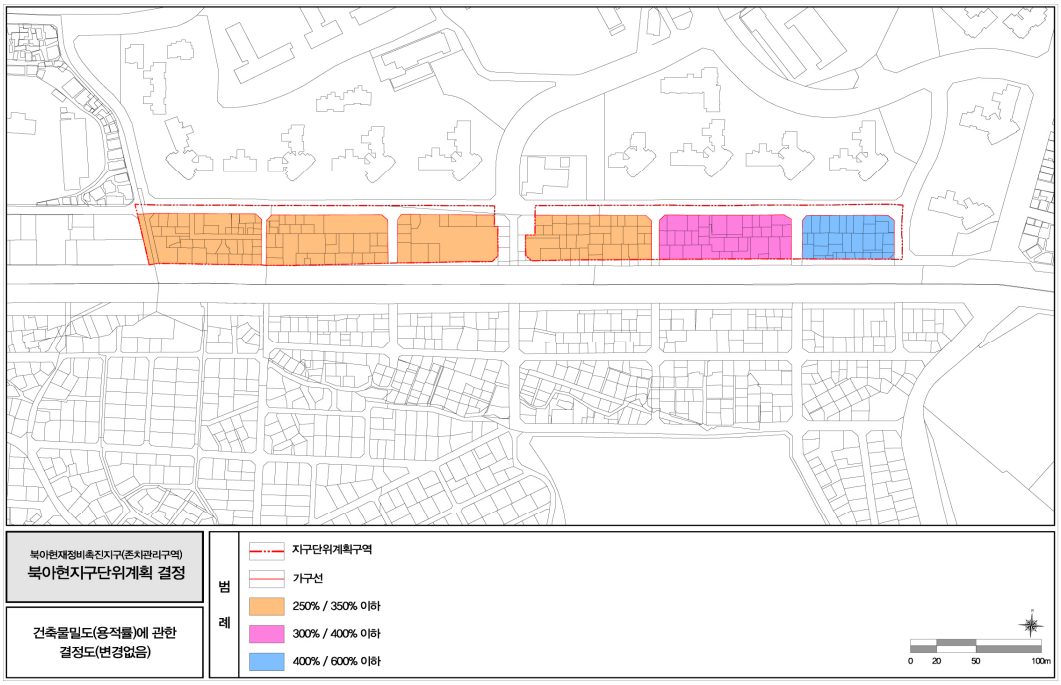


■건축물 최고높이에 관한 결정도(변경없음)




- 이 하 여 백 -

■건축물의 배치에 관한 결정(기정)도

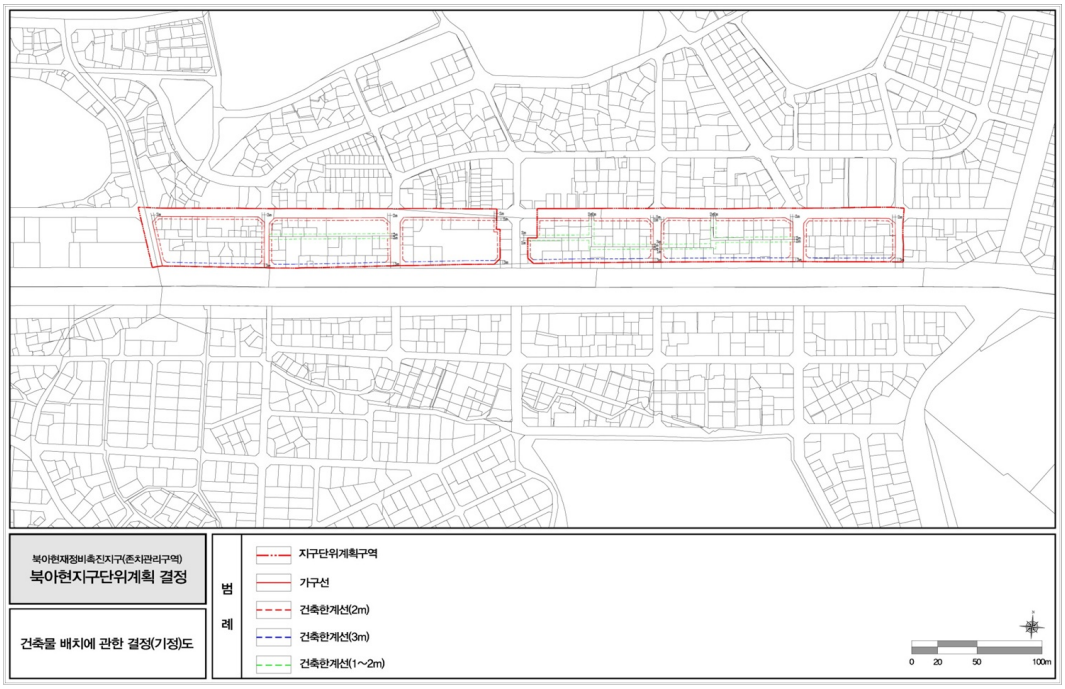


■건축물의 배치에 관한 결정(변경)도

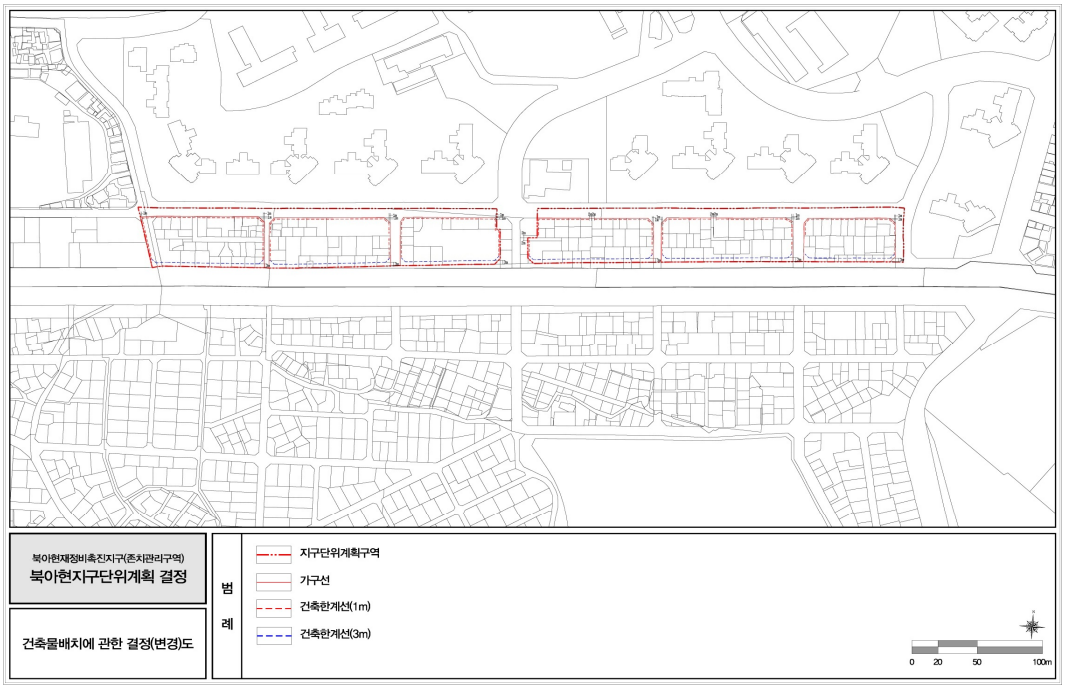


■대지 내 공지 및 통로에 관한 결정(기정)도




■대지 내 공지 및 통로에 관한 결정(변경)도

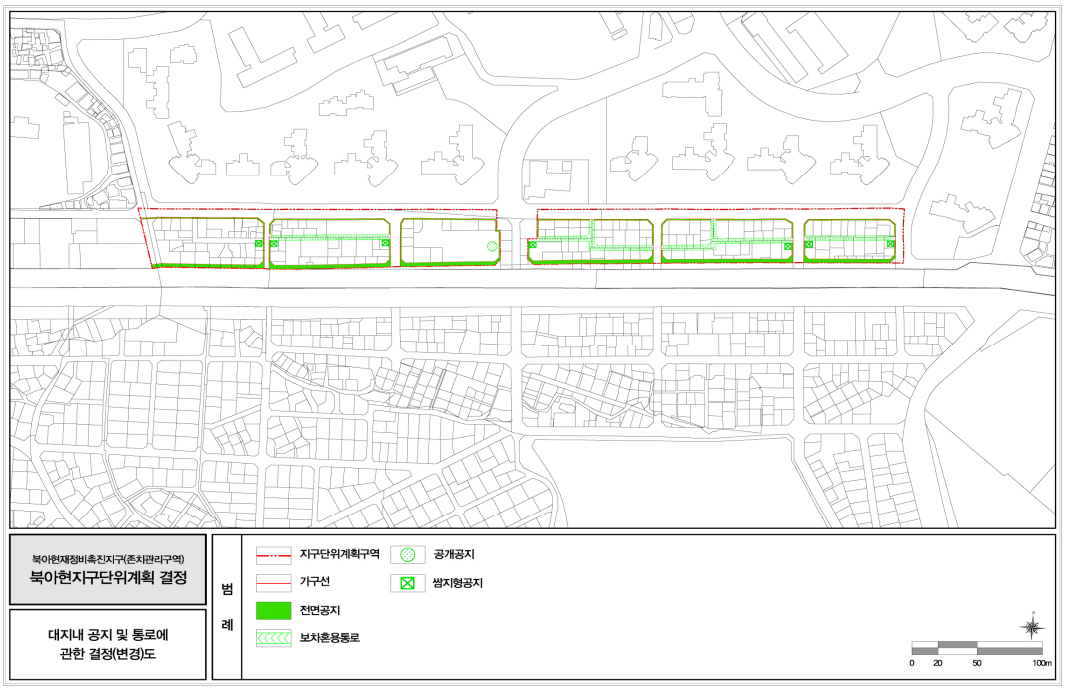


■차량동선 및 주차계획에 관한 결정도(기정)

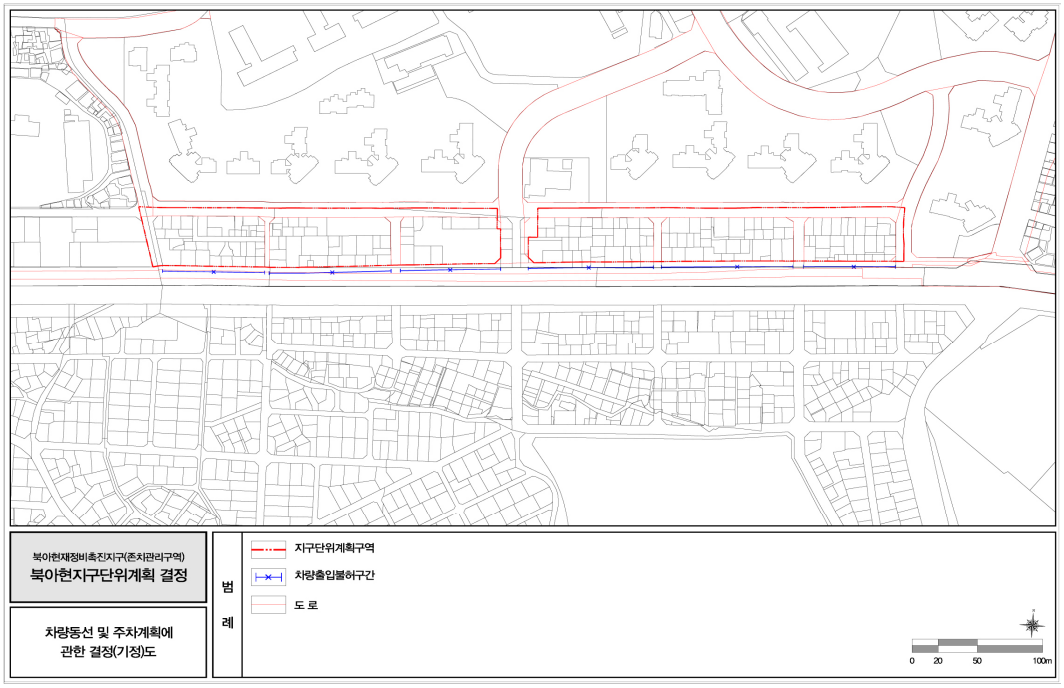


■차량동선 및 주차계획에 관한 결정도(변경)

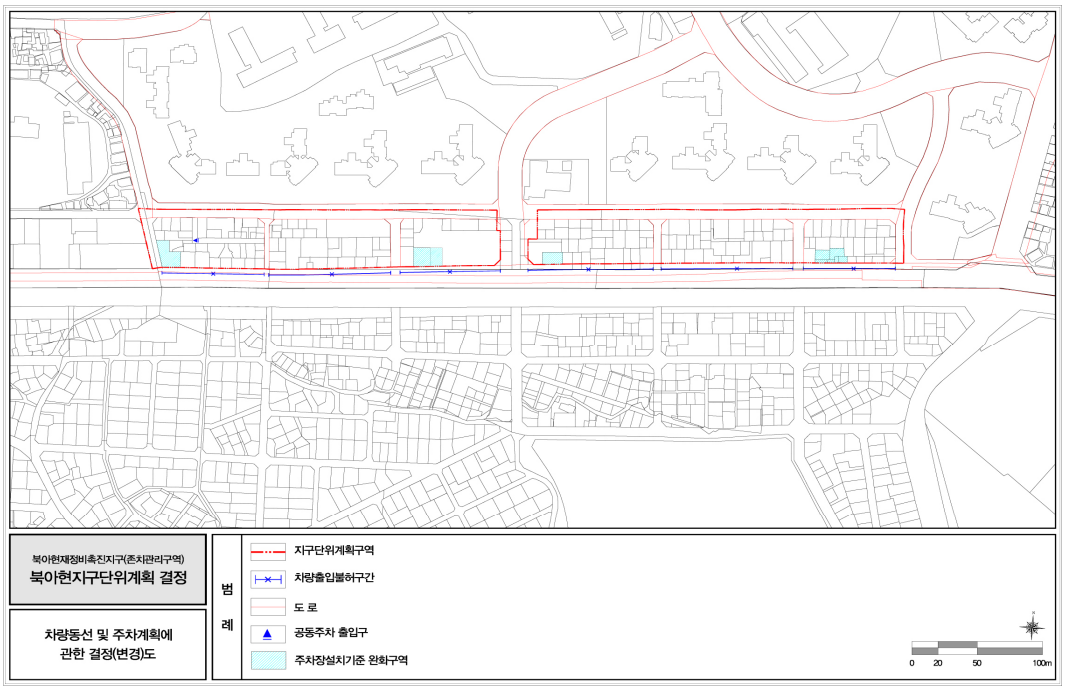

■획지 및 건축물 등에 관한 결정(기정)도

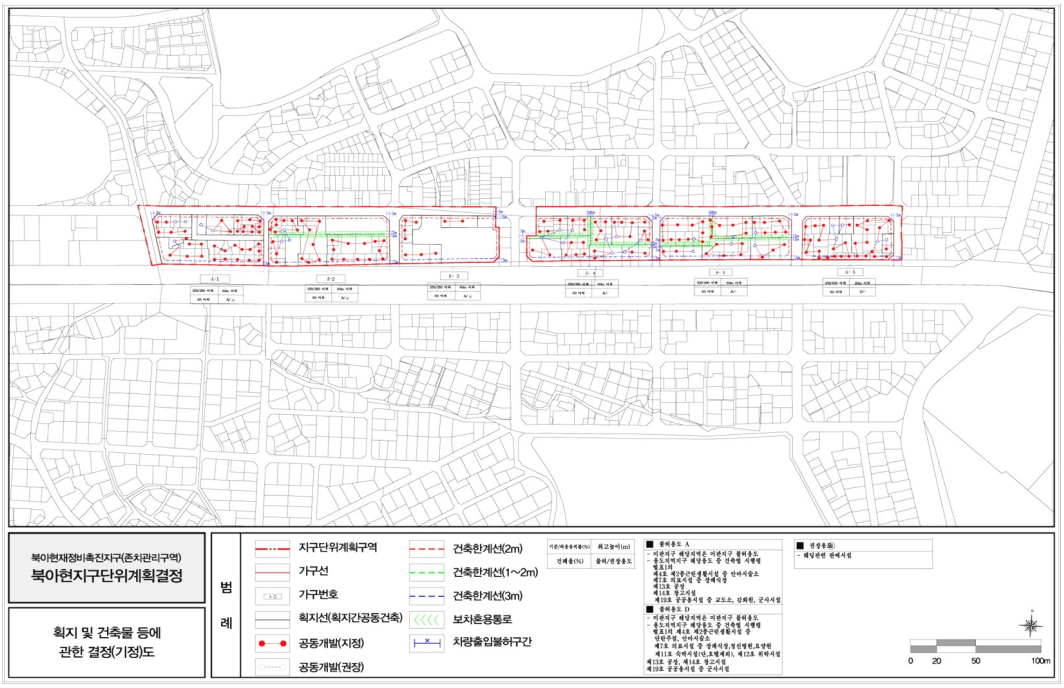

■획지 및 건축물 등에 관한 결정(변경)도

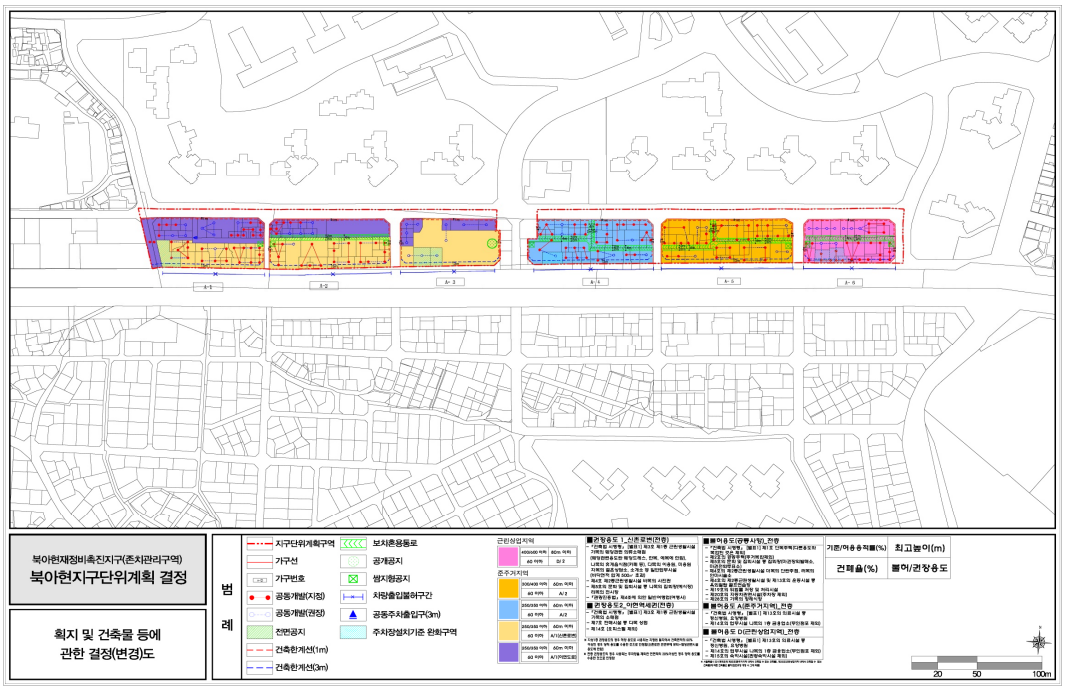

공 람 의 견 서

사업명	북아현 재정비촉진지구 내 존치관리구역 북아현 지구단위계획 변경(재정비) 결정(안) (서대문구 북아현동 221-7번지 일대)			
공람기간	2020. 07. 09. ~ 2020. 07. 23. (14일)			
대 상 물건지	건 물			
	토 지			
의 견 제출인	성 명		생년월일	년 월 일
	주 소		전화번호	
	내 용 (제출일 :)			

◈ 서대문구공고 제2020-756호

도시계획시설(도로)사업 공사완료 공고

1. 서울특별시고시 제105호(1983.2.24.)로 도시계획시설(도로) 결정 및 지형도면 고시되고 서울특별시 서대문구공고 제2018-1138호(2018.12.6.)로 도시계획시설(도로)사업 실시계획인가를 위한 열람공고 및 서대문구고시 제2018-194호(2018.12.27.)로 실시계획 인가 된「홍은1동 8-446~8-435간 도로개설」사업이 완료됨에 따라
2. 『국토의 계획 및 이용에 관한 법률』 제98조 및 『같은 법 시행령』 제102조 규정에 따라 공사완료를 공고합니다.

2020년 7월 9일
서 대 문 구 청 장

가. 사업시행지의 위치 : 서울특별시 서대문구 홍은1동 8-446~8-435
나. 사업의 종류 및 명칭
- 종류 : 도시계획시설(도로)사업
- 명칭 : 홍은1동 8-446~8-435간 도로개설
다. 사업의 규모 : 도로개설(폭 6m, 연장 108m)
라. 사업 시행자 : 서울특별시 서대문구청장[서울시 서대문구 연희로 248]
마. 사 업 기 간 : 2018.12.27. ~ 2020.06.15.
바. 관계 서류는 서대문구청 안전건설교통국 토목과(☎330-1762)에 비치하고 일반인에게 보입니다.

◈ 마포구공고 제2020-783호

도시계획시설(전기공급설비, 방수설비, 문화시설) 결정(변경)(안) 재열람공고

1. 서울특별시 마포구 공고 제2019-1129호(2019.11.14.)호로 열람공고한 당인동 1번지 일대 도시계획시설(전기공급설비, 방수설비, 문화시설) 결정(변경)(안)에 대하여 서울시 도시계획위원회 심의결과를 반영하여 「국토의 계획 및 이용에 관한 법률」 제28조 및 같은법 시행령 제22조, 「서울특별시 도시계획조례」 제7조에 따라 주민의견을 청취하고자 아래와 같이 재열람공고합니다.
2. 본 도시계획시설(전기공급설비, 방수설비, 문화시설) 결정(변경)(안)에 대하여 의견이 있으신 분은 열람기간 내에 의견서를 열람장소에 제출하여 주시기 바랍니다.

2020년 7월 9일
마 포 구 청 장

가. 도시계획시설에 대한 결정(변경) 조서

1) 도시계획시설(전기공급설비, 방수설비, 문화시설) 결정(변경) 조서

구분	시설명	시설의 종류	위치	면 적 (㎡)			최초 결정일	비고
				기정	변경	변경후		
변경	전기공급설비	-	마포구 합정동 55-1번지 일대	118,779	감)4,119	114,660	1994.05.06. (서고제1994-139호)	문화시설 중복결정
변경	방수설비	-	마포구 합정동 55-1번지 일원	4,637.1	-	4,637.1	1991.10.23. (서고제1991-302호)	문화시설 일부 중복결정
신설	문화시설	문화시설	마포구 당인동 1번지 일대	-	증)81,650	81,650	-	전기공급설비, 방수설비 중복결정

2) 건축물의 범위

건폐율	용적률	높이	비고
10%이하	18%이하	6층 이하	자연녹지지역

3) 결정(변경) 사유서

시설명	결정내용	결정(변경)사유
문화시설	신설 및 중복결정 : 81,650㎡	폐지된 발전기 4,5호기를 복합문화공간으로 변경하기 위해 기 결정된 도시계획시설(전기공급설비, 방수설비)에 문화시설 중복결정
전기공급설비	기정 : 118,779㎡ 변경 : 114,660㎡ 중복결정 : 81,650㎡	중복 결정되는 전기공급설비와 문화시설의 관리주체 일원화를 위해 구유지의 토지교환을 통한 면적 조정 전기공급설비 81,650㎡를 문화시설과 중복결정
방수설비	중복결정 : 1,150.3㎡	방수설비 1,150.3㎡를 문화시설과 일부 중복결정

4) 재열람공고 사유 : 서울시 도시계획위원회 심의결과에 따라 도시계획시설(전기공급설비, 방수설비, 문화시설) 결정(변경) 범위를 조정 반영


나. 열람기간 : 공고일 다음날로부터 14일간

다. 열람장소 : 마포구청 도시계획과 (☎ 02-3153-9353)

라. 관계도서 : 게재생략(열람장소에 비치된 도서 참조)

※ 공고문에 첨부된 도면은 참고용 도면이므로 측량, 그 밖의 용도로 사용할 수 없습니다.

■ 도시계획시설 결정(변경)도(기정)

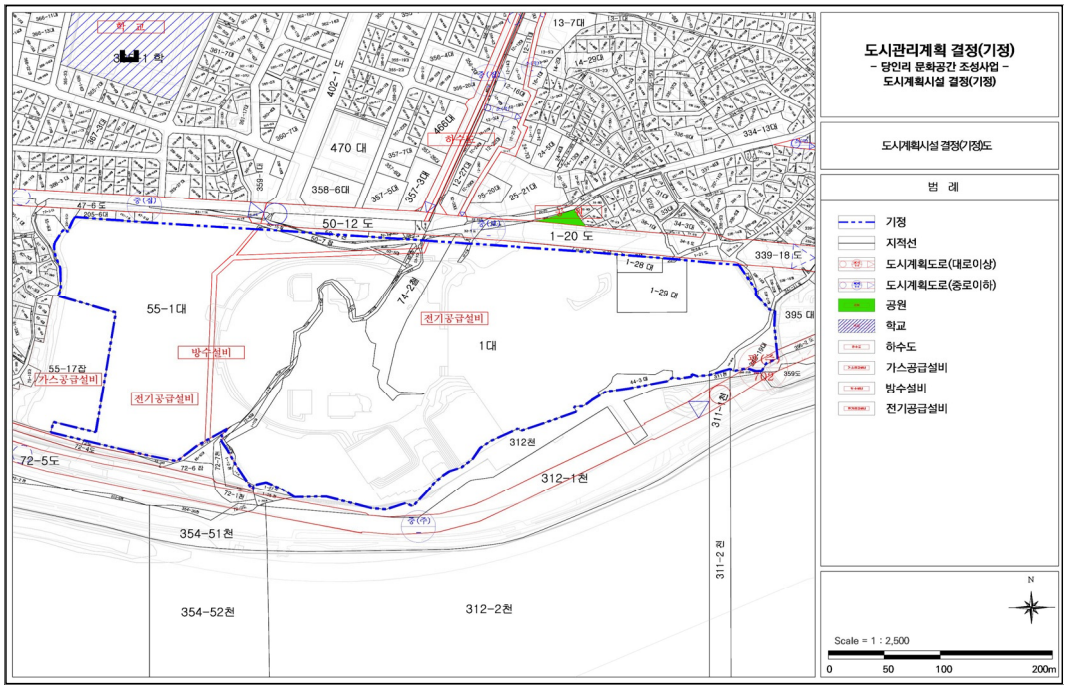

◈ 마포구공고 제2020-786호

도시관리계획(용도지역, 마포구 동교동 157-1번지 역세권활성화사업 지구단위계획)결정(변경)(안) 열람공고

1. 서울특별시 역세권 활성화사업 시범대상지로 선정된 마포구 동교동 157-1번지 관련 도시관리계획(용도지역, 지구단위계획) 결정(변경)(안)에 대하여 「국토의 계획 및 이용에 관한 법률」 제28조, 같은 법 시행령 제22조 및 「서울특별시 도시계획조례」 제7조, 『토지이용규제 기본법』 제8조, 같은 법 시행령 제6조 규정에 따라 주민의견을 청취하고자 아래와 같이 열람공고 합니다.
2. 본 도시관리계획 결정(변경)(안)에 대하여 의견이 있을 경우 주민 등 이해관계인은 열람 기간 내에 의견서를 서면으로 제출할 수 있음을 알려드립니다.

2020년 7월 9일
마 포 구 청 장

Ⅰ. 역세권활성화 사업개요 및 결정(변경) 취지

○ 위　　치 : 마포구 동교동 157-1 번지
○ 면　　적 : 4,727.0㎡
○ 결정취지 : 청년가구가 밀집한 홍대입구역 주변의 특성을 고려하여 청년들의 삶터와 일터, 쉼터가 어우러진 콤팩트시티 조성과 지역균형발전 실현

Ⅱ. 도시관리계획(용도지역) 결정(변경) 사항

[1] 용도지역에 관한 결정(변경) 조서

구 분		면 적(㎡)			구성비(%)	비 고
		기 정	변 경	변경후		
합 계		4,727.0	-	4,727.0	100.0	
주거지역	제3종일반주거지역	4,727.0	감) 4,727.0	-	-	
상업지역	근린상업지역	-	증) 4,727.0	4,727.0	100.0	

○ 용도지역에 관한 결정(변경) 사유서

도면표시 번호	위 치	위 치		면적(㎡)	결정 사유
		기 정	변 경		
-	마포구 동교동 157-1번지	제3종일반 주거지역	근린상업지역	4,727.0	•역세권 활성화사업 추진을 위해 「서울특별시 역세권 활성화사업 운영기준」에 의거 용도지역을 변경함

Ⅲ. 도시관리계획(지구단위계획) 결정(변경) 사항

[1] 지구단위계획구역에 관한 결정

가. 지구단위계획구역 결정조서

구 분	구 역 명	위 치	면 적(㎡)			최초결정일	비 고
			기 정	변 경	변 경 후		
신설	마포구 동교동 157-1번지 역세권 활성화사업 지구단위계획구역	마포구 동교동 157-1번지	-	증) 4,727.0	4,727.0	-	-

□ 지구단위계획 결정사유서

구 분	구 역 명	위 치	면 적(㎡)	결정 사유
신설	마포구 동교동 157-1번지 역세권 활성화사업 지구단위계획구역	마포구 동교동 157-1번지	4,727.0	•역세권 활성화사업 추진을 위해 「서울특별시 역세권 활성화사업 운영기준」에 의거 지구단위계획구역을 신설함

2 토지이용 및 시설에 관한 결정

1. 용도지역에 관한 결정

가. 용도지역 결정(변경) 조서

구 분		면 적(㎡)			구성비(%)	비 고
		기 정	변 경	변경후		
합 계		4,727.0	-	4,727.0	100.0	
주거지역	제3종일반주거지역	4,727.0	감) 4,727.0	-	-	
상업지역	근린상업지역	-	증) 4,727.0	4,727.0	100.0	

3 획지 및 건축물 등에 관한 결정

1. 가구 및 획지에 관한 결정

가. 가구 및 획지에 관한 결정조서

구 분	가구번호	획 지		비 고
		위 치	면 적(㎡)	
신 설	1	마포구 동교동 157-1번지	4,727.0	•단일 소유 필지인 대상지 전체를 단일 획지로 지정

2. 건축물 등에 관한 결정

가. 건축물의 용도계획

1) 불허용도

구 분	도면표시번호	불허용도	비 고
신 설	A	•건축법 시행령 별표1 제1호의 단독주택 •건축법 시행령 별표1 제2호의 공동주택(주거복합건물 제외) •건축법 시행령 별표1 제17호의 공장 •건축법 시행령 별표1 제19호의 위험물저장 및 처리시설 •건축법 시행령 별표1 제20호의 자동차관련시설(주차장 제외) •게임산업진흥에 관한 법률 제2조 1의2 사행성게임물 취급업 •청소년보호법 제2조 제5호 가목 7)내지 9)의 청소년 출입·고용금지업소	마포지구 지구단위계획 방향과 정합성 확보

2) 지정용도

구 분	도면 표시번호	1층부 지정용도		비 고
신 설	a	1층부	•건축법 시행령 별표1 제3호의 제1종근린생활시설 중 소매점(건축자재 등 제외), 휴게음식점, 제과점 •건축법 시행령 별표1 제4호의 제2종근린생활시설 중 일반음식점, 휴게음식점, 제과점 •건축법 시행령 별표1 제7호의 판매시설 중 상점	역세권 활성화를 위해 1층부 가로 활성화용도 도입

주) 1층부 지정용도는 지상1층 바닥면적의 70%이상 확보(바닥면적 산정시 공용부분면적 제외)

나. 건축물의 밀도계획

1) 건폐율 계획

구 분	계획내용	비 고
근린상업지역	60% 이하	「서울특별시 도시계획조례」 제54조 제1항 준용

2) 용적률 계획

용도지역		계획내용		비 고
변경 전	변경 후	기 준(허용)	상 한	
제3종일반주거지역	근린상업지역	250% 이하	600% 이하	「서울특별시 역세권 활성화사업 운영기준」 준용

3) 용적률 적용기준(의무사항)

구 분		적용기준	계획내용	완화 내용	비 고
공공기여에 관한 계획	공공기여율	•부지면적의 29.0% 이상	•부지면적의 32.61% •세부내용 – 공공임대오피스 42.4% – 공공임대주택 20.5% – 공용주차장 37.1%	기준 용적률 250% 상한 용적률 600% 부여	모든 항목을 충족하여야 함
건축물 용도구분	비주거비율	•지상 용적률 10% 이상	•주거 : 비주거 = 78.67% : 21.33%		
		•전체 연면적 20% 이상	•주거 : 비주거 = 68.70% : 31.30%		
	주거비율	•제한 없음	–		
주택건설 기준	주택규모	•공공임대주택 : 전용 60㎡이하	•공공임대주택 – 23㎡, 24㎡, 30㎡, 45㎡, 50㎡		
		•민간주택(임대, 분양) : 기준 없음	•오피스텔 : 28㎡, 30㎡, 37㎡, 60㎡ •아파트 : 23㎡, 24㎡, 30㎡, 50㎡		
건축물 형태	21세기 미래형 주거환경조성을 위한 주요정책	•리모델링이 쉬운 구조, 커뮤니티 지원시설의 설치계획, 에너지 효율 건축물, 친환경 건축물 등 2가지 사항 이상 의무적으로 이행	•에너지 효율 건축물 및 친환경 건축물 이행 적용		
주민 공동시설	커뮤니티시설	•주민공동체 활성화를 위해 100㎡ 이상의 주민공동시설 설치	•주민공동시설 532.47㎡ 계획 – 피트니트센터, 라운지, 기타 주민공동시설		

주) 「서울특별시 역세권활성화사업 운영기준」 준용

4) 건축물 높이계획

구 분	높이 계획	비 고
근린상업지역	80m 이하	마포지구 지구단위계획의 높이계획 준용

다. 건축물의 배치 및 형태에 관한 계획

1) 건축물의 배치에 관한 계획

구 분	위 치	계획내용	비 고
건축한계선	•동교로변(15m 도로)	•건축한계선 5m	지침도 위치 표기
	•동교로변(25m 도로)	•건축한계선 3m	
	•양화로19길변(8m 도로)	•건축한계선 3m	
	•월드컵북로2길(8m 도로)	•건축한계선 2m	

2) 건축물의 형태 및 외관에 관한 계획

구 분		계획내용	비 고
건축물 형태	투시벽 및 투시형 셔터	•도로에 면한 건축물의 1층 전면의 50% 이상을 투시형으로 설치하여야 하며, 셔터를 설치하는 경우에는 투시형 셔터를 사용	규제
	1층 바닥높이	•건축물의 1층 바닥높이는 접한 보도 또는 도로로부터 일반인 및 장애인의 진출입에 불편함이 없도록 설치	
	개구부	•폭 20m이상 도로에 면한 건축물은 개구부가 없는 주 벽면을 도로에 노출 금지	
건축물 외관	재료/색채	•외벽면의 의장, 재료, 색채는 주변 건물과의 조화를 도모	권장
	야관경관 조명	•쇼윈도 및 건축물 외부에서 1층 전면을 투사하는 야간조명 등의 설치 권장 •가로변 외벽을 밝힐 수 있는 상향식 야간조명 등의 설치 권장 •옥외에 설치하는 미술 장식품의 경우 야간조명 등의 설치 권장	
	건축설비의 노출	•폭 20m이상 도로에 면한 건축물의 옥탑, 냉각탑 등의 건축설비는 도로변에 노출하여 설치 금지	
기타 사항	옥외광고물	•「옥외광고물법」, ‘옥외광고물 등의 특정구역 지정 및 표시제한 고시’ 등 관련규정 준수	규제
	지하철 및 지중화 관련시설	•도시미관 향상을 위하여 건물 또는 대지 안에 설치할 것을 권장	권장

3. 기타사항에 관한 결정

가. 대지 내 공지에 관한 계획

구 분	계획내용	비 고
전면공지	•보도부속형 전면공지 – 동교로변(15m, 25m), 양화로19길변(8m)의 건축선 후퇴부분 공지 – 기존 보도 또는 차도와 단차 없이 조성 •차도부속형 전면공지 – 월드컵북로2길변(8m) 건축선 후퇴부분 공지 – 기존 차도와 단차 없이 조성	지침도 위치 표기
공개공지	•동교로 및 월드컵북로2길 가각부(주요보행 결절점)에 공개공지 2개소 지정 •일반인의 접근 및 이용에 편리하고 가로환경과 조화를 이루는 쌈지공원 형태로 조성 •1개소 최소면적 45㎡이상 조성 ※ 전면공지와 중복 가능	

나. 공공기여에 관한 계획

1) 공공기여 계획

구 분	기준(허용) 용적률	상한 용적률	공공 기여율	공공기여면적					비 고
				구 분	구성비	총면적	부지제공	환산부지	
제3종일반 주거지역 → 근린 상업지역	250%	600%	부지면적의 29.0%이상	합 계	100.0%	1,541.71㎡	792.05㎡	749.66㎡	
				공공임대오피스	42.4%	654.23㎡	229.71㎡	424.52㎡	
				공공임대주택	20.5%	316.28㎡	316.28㎡	-	
				공용주차장	37.1%	571.20㎡	246.06㎡	325.14㎡	
				계획 1,541.71㎡(32.61%)					

주) 공공기여율은 증가하는 용적률의 50%를 부지면적으로 환산함

※ 공공임대주택은 토지는 기부채납, 건축물은 표준건축비로 매입하며, 그 외 공공기여 시설은 토지, 건물 모두 기부채납함(기부채납만 공공기여율로 산정)

□ 공공기여시설 세부내역

구 분	총공공 기여면적	부지 제공면적	환산 부지면적	비율	지상연면적	지하연면적	연면적 계	비 고
공공 임대오피스	654.23㎡	229.71㎡	424.52㎡	42.4%	1,734.99㎡	812.74㎡	2,547.73㎡	
공공 임대주택	316.28㎡	316.28㎡	-	20.5%	3,458.04㎡	-	3,458.04㎡	
공용주차장	571.20㎡	246.06㎡	325.14㎡	37.1%	-	2,729.04㎡	2,729.04㎡	
계	1,541.71㎡	792.05㎡	749.66㎡	100.0%	5,193.03㎡	3,541.78㎡	8,734.81㎡	

4 경미한 사항에 관한 결정

●지구단위계획에서 정하는 경미한 사항은 「국토의 계획 및 이용에 관한 법률 시행령」 제25조(도시관리계획의결정) 제4항, 「서울특별시 도시계획조례」 제18조(지구단위계획의 경미한 사항의 처리 등)의 규정에 의한다.

●「국토의 계획 및 이용에 관한 법률 시행령」 제25조(도시관리계획의 결정) 제4항 제9호에 의해 지구단위계획에서 정하는 경미한 사항은 다음과 같음

- 전면공지, 공개공지의 조성방법의 변경
- 수종·조경시설물 등의 설치계획의 변경


Ⅳ. 관계도면 : 붙임 참조(기타 자세한 내용은 열람장소에 비치된 도면 참조)


○ 첨부된 결정도면 등은 참고용 도면이므로 측량 또는 그 밖의 용도로 사용할 수 없습니다.

Ⅴ. 기타 자세한 내용은 결정도서(관계도면 포함) 참조

Ⅵ. 관계서류 열람방법

○ 관계서류는 서울시청 도시계획과 종합계획팀(중구 서소문로 124 씨티스퀘어빌딩 12층)(☏ 02-2133-8319), 마포구청 4층 도시계획과(☏ 02-3153-9943), 서교동 주민센터(☏ 02-3153-6740)에 비치하여 열람하고 있습니다.

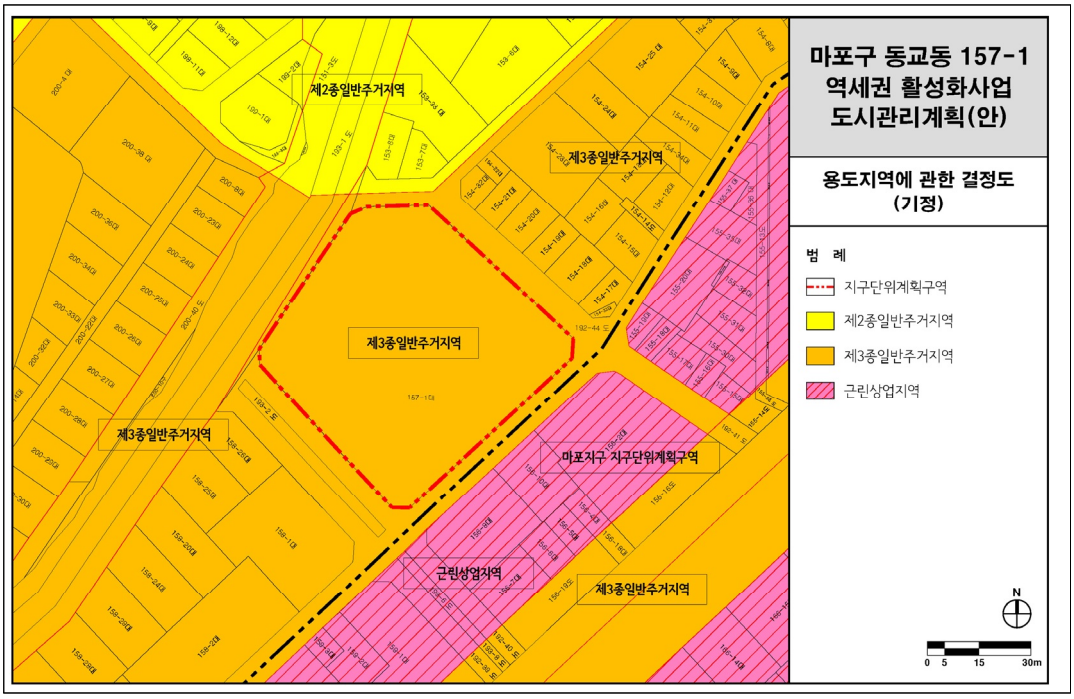
제2종일반주거지역
제3종일반주거지역
제3종일반주거지역
제3종일반주거지역
마포지구 지구단위계획구역
근린상업지역
제3종일반주거지역
157-1대
마포구 동교동 157-1 역세권 활성화사업 도시관리계획(안)
용도지역에 관한 결정도 (기정)
범 례
지구단위계획구역
제2종일반주거지역
제3종일반주거지역
근린상업지역
N
0 5 15 30m

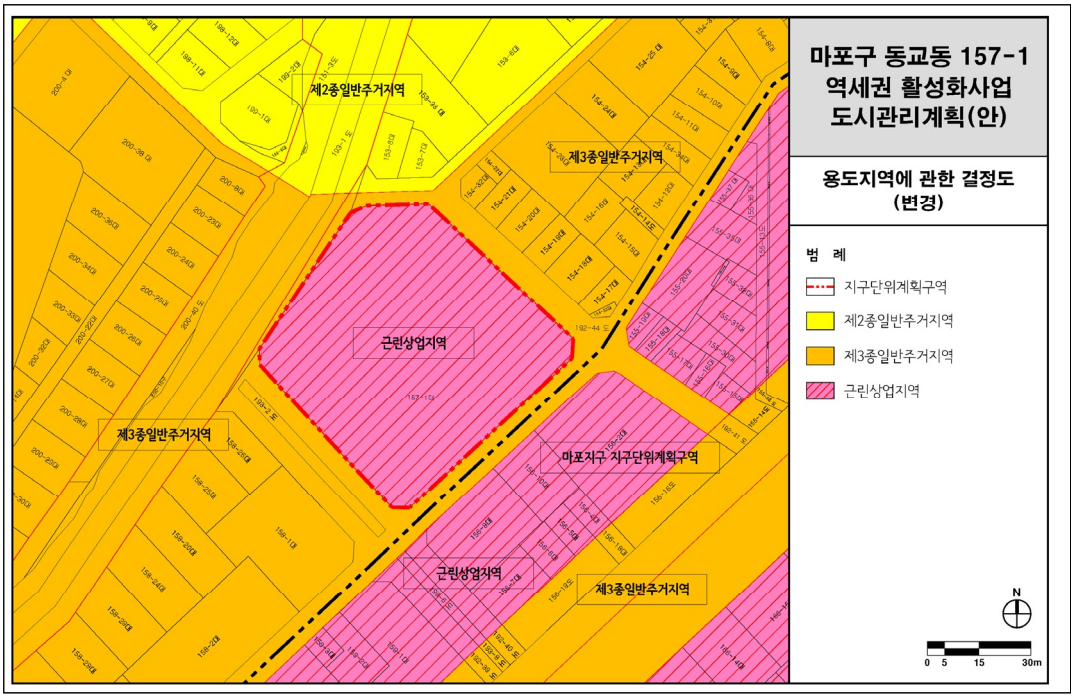
제2종일반주거지역
제3종일반주거지역
근린상업지역
제3종일반주거지역
마포지구 지구단위계획구역
근린상업지역
제3종일반주거지역
157-1대
마포구 동교동 157-1 역세권 활성화사업 도시관리계획(안)
용도지역에 관한 결정도 (변경)
범 례
지구단위계획구역
제2종일반주거지역
제3종일반주거지역
근린상업지역
N
0 5 15 30m


마포구 동교동 157-1
역세권 활성화사업
도시관리계획(안)
지구단위계획구역에
관한 결정도
범 례
지구단위계획구역
마포구 동교동 157-1
역세권 활성화사업
지구단위계획구역
마포지구 지구단위계획구역
양화로
N
0 5 15 30m


마포구 동교동 157-1
역세권 활성화사업
도시관리계획(안)
획지 및 건축물 등에 관한
결정도
범 례
지구단위계획구역
건축한계선
획지
전면공지
공개공지
마포구 동교동 157-1
역세권 활성화사업
지구단위계획구역
마포지구 지구단위계획구역
도시계획도로 (동교로, 중로1류, 20~25m)
도시계획도로 (양화로, 광로3류, 40m)
양화로19길 (8m)
중요로 (15m)
철도
도시철도
250% 이하 / 600% 이하
80m 이하
60% 이하
A / a
N
0 5 15 30m

◈ 구로구공고 제2020-1148호

도시계획시설(구로 창의문화예술센터 건립)사업 실시계획 변경인가를 위한 열람공고

1. 서울특별시고시 제2009-174호(2009.4.30)로 도시계획시설(문화시설) 결정 및 지형도면 고시, 서울특별시고시 제2012-323(2012.11.29)로 도시계획시설(문화시설) 변경결정 및 지형도면 고시되고 구로구고시 제2009-69호(2009.7.23)로 실시계획인가 및 구로구고시 제2012-3호(2012.01.19)로 실시계획 변경인가 되어
2. 구로구고시 제2018-148호(2018.08.02.)로 실시계획인가 고시된 『구로 창의문화예술센터 건립』 사업에 대하여 『국토의 계획 및 이용에 관한 법률』 제88조·제90조 및 같은법 시행령 제97조·제99조, 서울특별시 도시계획 조례 제68조의 규정에 의거 아래와 같이 열람공고 합니다.
3. 관련서류는 구로구청 교육지원과(☎860-3026)에 비치하고 토지 및 물건 소유자와 이해관계인에게 보이며, 본 열람공고 내용에 의견이 있으신 분은 열람기간 내에 의견서를 열람장소에 서면으로 제출하시기 바랍니다.

2020년 7월 9일
구 로 구 청 장

가. 사업의 종류 및 명칭
. 종류 : 도시계획시설(문화시설)사업
. 명칭 : (기정)구로구 디지털문화관 건립 공사
(변경)구로 창의문화예술센터 건립
나. 사업시행지의 위치 : 구로구 고척동 63-16번지 외 5필지
다. 사업의 면적 : 토지 1,801㎡, 건축물 3,501㎡(지상4층, 지하1층)
라. 사업시행자의 성명·주소
·성명 : 구로구청장
·주소 : 서울특별시 구로구 가마산로 245(구로동 435번지)
마. 사업의 착수 및 준공예정일 : (기정) 실시계획 인가일로부터 2년간
(변경) 실시계획 변경인가일로부터 2년간
바. 열람공고기간 : 공고일로부터 14일간
사. 수용 또는 사용할 토지 또는 지장물의 소재지·지번·지목 및 면적, 소유권과 소유권 외의 권리의 명세 및 그 소유자·권리자의 성명·주소 : 따로붙임
아. 기타 상세한 사항은 구로구청 교육지원과(☎860-3026)로 문의하시기 바랍니다.

토 지 조 서(당초)

◯ 사업시행자 : 서울특별시 구로구청장
◯ 사업의 명칭 : 구로구 디지털문화관 건립 공사

일련번호	소재지 지번	지목	편입면적(㎡)	실 제 이용상황	소 유 자		이해관계인		소유권 이외의 권리내용	비고 (지 분)
					성 명	주 소	성 명	주 소		
1	고척동 63-16	잡종지	1,035	잡종지	서울시					
2	고척동 63-21	도로	372	잡종지	서울시					
3	고척동 66-24	잡종지	69	잡종지	서울시					
4	고척동 277-67	하천	206	하천	국토해양부					
5	고척동 63-15	잡종지	11	잡종지	서울시					
6	고척동 63-24	대지	108	잡종지	서울시					
	합 계		1,801							

토 지 조 서(변경)

◯ 사업시행자 : 서울특별시 구로구청장
◯ 사업의 명칭 : 구로 창의문화예술센터 건립

일련번호	소재지 지번	지목	편입면적(㎡)	실 제 이용상황	소 유 자		이해관계인		소유권 이외의 권리내용	비고 (지 분)
					성 명	주 소	성 명	주 소		
1	고척동 63-16	잡종지	1,035	잡종지	서울시					
2	고척동 63-21	도로	372	잡종지	서울시					
3	고척동 66-24	잡종지	69	잡종지	서울시					
4	고척동 277-67	대지	206	대지	구로구					
5	고척동 63-15	잡종지	11	잡종지	서울시					
6	고척동 63-24	대지	108	잡종지	서울시					
	합 계		1,801							

◈ 관악구공고 제2020-1222호

도시관리계획(용도지역, 미림생활권중심 지구단위계획구역 미림역세권 활성화사업 특별계획구역 지정 및 세부개발계획) 결정(변경)(안) 열람공고

1. 서울특별시고시 제2009-330호(2009.9.3.)로 결정된 미림생활권중심 지구단위계획구역 내 신림동 110-10 일대에 대하여 서울특별시 역세권 활성화사업에 따른 도시관리계획(용도지역, 지구단위계획) 결정(변경)(안)에 대하여 「국토의 계획 및 이용에 관한 법률」 제28조, 같은 법 시행령 제22조 및 「서울특별시 도시계획조례」 제7조, 『토지이용규제 기본법』 제8조, 같은 법 시행령 제6조 규정에 따라 주민의견을 청취하고자 아래와 같이 열람공고 합니다.
2. 본 도시관리계획 결정(변경)(안)에 대하여 의견이 있으신 분은 열람기간 내 열람장소에 서면으로 의견을 제출하여 주시기 바랍니다.

2020년 7월 9일
관 악 구 청 장

○ 열람기간: 2020. 7. 9. ~ 7. 23. (공고일 다음날부터 14일간)
○ 열람 및 의견서 제출장소: 관악구청 도시계획과(☏ 02-879-6363)
○ 열람내용: 도시관리계획(용도지역, 미림생활권중심 지구단위계획구역 미림역세권 활성화사업 특별계획구역 지정 및 세부개발계획) 결정(변경)(안)

1. 도시관리계획(용도지역) 결정(변경)에 관한 사항

가. 용도지역에 관한 결정(변경) 조서

구 분		면적(㎡)			구성비(%)	비고
		기정	변경	변경후		
합 계		38,350	-	38,350	100.0	
주거지역	준주거지역	38,350	감)1,779	36,571	95.4	
상업지역	근린상업지역	-	증)1,779	1,779	4.6	

- 변경사유서

도면표시번호	위 치	용도지역		면적(㎡)	용적률	결정(변경)사유
		기 정	변 경			
1	신림동 110-10번지 일대	준주거지역	근린상업지역	1,779	600%이하	• 역세권 활성화사업 추진을 위해 「서울특별시 역세권 활성화 운영기준」에 의거 용도지역을 변경함

2. 지구단위계획 결정(변경)에 관한 사항

가. 지구단위계획구역에 관한 결정조서 : 변경없음

구 분	구 역 명	위 치	면 적(㎡)			최초결정일	비 고
			기 정	변 경	변 경 후		
기정	미림생활권중심 지구단위계획구역	관악구 신림동 1514번지 일대	38,350	-	38,350	서울특별시고시 제1996-46호('96.3.6)	-

나. 토지이용 및 시설에 관한 결정(변경)조서: 게재생략(열람장소 비치도서와 같음)
다. 획지 및 건축물 등에 관한 결정(변경)조서: 게재생략(열람장소 비치도서와 같음)

3. 미림역세권 활성화사업 특별계획구역 세부개발계획
가. 특별계획구역에 관한 결정(변경)조서

구 분	구 역 명	위 치	면 적(㎡)			최초결정일	비 고
			기 정	변 경	변 경 후		
신설	미림역세권 활성화사업 특별계획구역	관악구 신림동 110-10번지 일대	-	증)1,779	1,779	-	-

- 변경사유서

구 분	위 치	면 적(㎡)	결정(변경)사유
신설	관악구 신림동 110-10번지 일대	1,779.0	• 미림(예정)역 역세권 활성화 사업에 따른 역세권 기능 강화 및 지역 활성화를 위하여 특별계획구역 지정을 통한 계획적 개발을 유도하고자 함.

나. 토지이용 및 시설에 관한 결정(변경)조서 : 게재생략(열람장소 비치도서와 같음)
다. 획지 및 건축물 등에 관한 결정(변경)조서: 게재생략(열람장소 비치도서와 같음)

○ 관계도서: 게재생략(열람장소에 비치)
○ 열람내용은 확정된 안이 아니므로, 추후 도시관리계획 결정을 위한 절차이행 중에 일부 변경될 수 있습니다.

◈ 서초구공고 제2020-1082호

도시계획시설(도로)사업 시행자 지정 및 실시계획인가를 위한 열람공고

1. 서울특별시 서초구 고시 제2019-81호(2019.5.2.)로 변경결정된 서초구 서초동 1592-15번지 일원 도시계획시설(도로)에 대하여 시행자 지정 및 실시계획인가 신청이 있어 『국토의 계획 및 이용에 관한 법률』 제90조 및 같은법 시행령 제99조에 따라 실시계획을 일반이 열람할 수 있도록 아래와 같이 공고합니다.
2. 당해 도시계획시설사업 시행구간의 토지 등 소유자 및 이해관계인은 열람기간 내에 의견서를 제출할 수 있습니다.

2020년 7월 9일
서 초 구 청 장

가. 인가신청 개요
1) 사업시행지의 위치 : 서울특별시 서초구 서초동 1592-15일대

2) 사업의 종류 및 명칭
- 종류 : 도시계획시설(도로)사업
- 명칭 : 서초구 서초동 1592-15번지 일원 도시계획시설 사업실시계획인가
-도시계획시설[소(국)3-3로선] 확장사업-

3) 사업의 규모

규모				기능	연장 (m)	기점	종점	결정일	비고
등급	류별	번호	폭원						
소로	3	3	6	국지도로	131	서초동 1592-17	서초동 1590-15	2019.05.02. (서초구2019-81호)	-

4) 사업시행자 명칭 및 주소
- 명칭 : 마스턴제12호서초피에프브이 주식회사(대표 하병훈)
- 주소 : 서울특별시 서초구 강남대로465, 20층(서초동, 교보생명보험(주), 서초사옥)

5) 사업의 착수예정일 및 준공예정일
- 착수예정일 : 실시계획인가일
- 준공예정일 : 실시계획인가일로부터 6개월

6) 관계도서 : 생략(열람장소 비치도서와 같음)

나. 열람기간 : 공고일 다음날부터 14일간

다. 열람 및 의견제출 장소 : 서초구청 도시계획과(서울특별시 서초구 남부순환로 2584)

라. 기타 자세한 사항은 서초구청 도시계획과(☎02-2155-6782)로 문의하시기 바랍니다.

◈ 강동구공고 제2020-1389호

도시계획시설(도로)사업 실시계획 열람공고 및 인가고시 공시송달 공고

서울특별시 강동구 공고 제2020-1028호(2020.5.21.)로 실시계획인가를 위해 열람 공고되고, 서울특별시 강동구 고시 제2020-110호(2020.6.25.)로 실시계획인가 고시된 아래 사업에 대하여 『국토의 계획 및 이용에 관한 법률』 제88조, 같은 법 제90조, 같은 법 시행령 제99조 및 『공익사업을 위한 토지 등의 취득 및 보상에 관한 법률』 제21조제2항 규정에 의거하여 실시계획인가 고시 및 열람공고를 송달하고자 공부상 주소로 우편을 발송하였으나 주소불명, 수취인불명, 불분명한 사유 등으로 반송되어 송달이 불가능하기에 『행정절차법』 제14조제4항에 따라 아래와 같이 공시송달 공고합니다.

2020년 7월 9일
강 동 구 청 장

1. 사업개요

연번	사 업 명	사업시행 위치	사업규모	사업시행 기간
1	둔촌동 70-30 ~ 77-97간 도로개설	둔촌동 70-30 ~ 77-97	폭 10m 연장 44m	실시계획인가고시일로부터 5년 (2020.6.25. ~ 2025.6.24.)
2	성내동 202-18 ~ 228-2간 도로개설	성내동 202-18 ~ 228-2	폭 6m 연장 177m	
3	성내동 228-25 ~ 264-6간 도로개설	성내동 228-25 ~ 264-6	폭 6m 연장 180m	
4	천호동 173-86 ~ 167-207간 도로개설	천호동 173-86 ~ 167-207	폭 6m 연장 190m	
5	천호동 167-203 ~ 148-9간 도로개설	천호동 167-203 ~ 148-9	폭 6m 연장 373m	
6	천호동 397-404 ~ 144-25간 도로개설	천호동 397-404 ~ 144-25	폭 4m 연장 180m	
7	천호동 21-67 ~ 21-188간 도로개설	천호동 21-67 ~ 21-188	폭 6m 연장 240m	
8	천호동 4-8 ~ 19-21간 도로개설	천호동 4-8 ~ 19-21	폭 6m 연장 350m	
9	둔촌동 62-3 ~ 70-80간 도로개설	둔촌동 62-3 ~ 70-80	폭 6m 연장 105m	
10	천호동 21-188 ~ 221-24간 도로개설	천호동 21-188 ~ 221-24	폭 6m 연장 160m	
11	성내동 202-18 ~ 240-5간 도로개설	성내동 202-18 ~ 240-5	폭 6m 연장 265m	
12	천호동 201-18 ~ 166-1간 도로개설	천호동 201-18 ~ 166-1	폭 8m 연장 315m	실시계획인가고시일로부터 5년 (2020.6.25. ~ 2025.6.24.)
13	성내동 62-1 ~ 132-4간 도로개설	성내동 62-1 ~ 132-4	폭 6m 연장 170m	
14	둔촌동 62-3 ~ 62-9간 도로개설	둔촌동 62-3 ~ 62-9	폭 6m 연장 95m	
15	둔촌동 627 ~ 29-9간 도로개설	둔촌동 627 ~ 29-9	폭 6m 연장 130m	
16	암사동 418-7 ~ 323-1간 도로개설	암사동 418-7 ~ 323-1	폭 8m 연장 10m	
17	천호동 81-2 ~ 83-5간 도로개설	천호동 81-2 ~ 83-5	폭 8m 연장 125m	
18	성내동 147-30 ~ 210-6간 도로개설	성내동 147-30 ~ 210-6	폭 6m 연장 80m	
19	둔촌동 40-1 ~ 625간 도로개설	둔촌동 40-1 ~ 625	폭 15m 연장 350m	
20	둔촌동 104-14 ~ 135-2간 도로개설	둔촌동 104-14 ~ 135-2	폭 6m 연장 135m	
21	성내동 155-8 ~ 202-18간 도로개설	성내동 155-8 ~ 202-18	폭 6m 연장 70m	
22	천호동 76-7 ~ 83-14간 도로개설	천호동 76-7 ~ 83-14	폭 6m 연장 55m	
23	둔촌동 88-2 ~ 112-2간 도로개설	둔촌동 88-2 ~ 112-2	폭 10m 연장 430m	
24	천호동 83-14 ~ 76-7간 도로개설	천호동 83-14 ~ 76-7	폭 6m 연장 32m	
25	둔촌동 584 ~ 577간 도로개설	둔촌동 584 ~ 577	폭 6m 연장 80m	
26	천호동 121-84 ~ 142-9간 도로개설	천호동 121-84 ~ 142-9	폭 6m 연장 170m	
27	성내동 107-8 ~ 119-10간 도로개설	성내동 107-8 ~ 119-10	폭 8m 연장 120m	
28	성내동 111-56 ~ 113-3간 도로개설	성내동 111-56 ~ 113-3	폭 4m 연장 35m	
29	둔촌동 77-11 ~ 77-13간 도로개설	둔촌동 77-11 ~ 77-13	폭 6m 연장 26m	
30	길동 46-17 ~ 81간 도로개설	길동 46-17 ~ 81	폭 10m 연장 30m	
31	천호동 185-4 ~ 111-28간 도로개설	천호동 185-4 ~ 111-28	폭 8m 연장 273m	

2. 사업시행자 : 서울특별시 강동구 성내로 25(성내동), 강동구청장
3. 공고기간: 공보게재일 익일로부터 14일간
4. 공시송달 대상자 : 붙임참조
5. 공시송달 내용 : 도시계획시설(도로) 사업 실시계획 열람공고 및 인가고시
   가. 도시계획시설(도로) 사업에 있어 수용 또는 사용할 토지조서를 확인하여 공부상 주소로 우편을 발송하였음
   나. 기타 자세한 사항은 강동구청 도로과(☎02-3425-6343, 6344)로 문의하여 주시기 바라며, 위 공고기간이 도래하면 본 서류가 본인에게 도달된 것으로 간주됨을 알려드립니다.

공시송달 대상자

연 번	권리의 소재지	토지소유주 및 이해관계인		비 고
		성 명	주 소	
1	강동구 천호동 20	강*수	서울특별시 강동구 천호동 **-*	
2	강동구 성내동 84-22	고*병	제주특별자치도 제주시 삼도2동 ****-**	
3	강동구 성내동 84-22	고*규	제주특별자치도 제주시 삼도2동 ****	
4	강동구 천호동 144-25	고*창	서울특별시 강동구 천호옛길 **-**(성내동)	
5	강동구 천호동 185-2	구*기	서울특별시 동대문구 이문동 ***-***	
6	강동구 천호동 185-3 강동구 천호동 185-4 강동구 천호동 185-7	기술****기금	부산광역시 중구 중앙동3가 *(대전**평가센터)	
7	강동구 둔촌동 133-2	김*희	서울특별시 용산구 이촌동 ***-**	
8	강동구 성내동 111-26	김*욱	서울특별시 강남구 대치동 *** 한보**맨션 ***동 ****호	
9	강동구 천호동 21-67	김*환	서울특별시 성북구 삼선동4가 ***	
10	강동구 성내동 174-70	김*태	서울특별시 강동구 천호동 ***-**	
11	강동구 천호동 21-67	김*순	서울특별시 성북구 삼선동4가 ***	
12	강동구 성내동 226-60 강동구 성내동 226-62	김*숙	서울특별시 강동구 성내동 **-*	
13	강동구 성내동 264-6	김*경	서울특별시 서대문구 홍은동 ***-**	
14	강동구 둔촌동 77-15 강동구 둔촌동 70-28	김*준	전라북도 남원시 향교동 ***-*	
15	강동구 천호동 142-9	김*영	서울특별시 성북구 삼선동4가 ***	
16	강동구 천호동 21-30	김*준	서울특별시 강동구 천호동 **-**,***	
17	강동구 천호동 167-56	나*	서울특별시 양천구 목동 중앙남로9길 **,***호(목동,****)	
18	강동구 둔촌동 62-3 강동구 둔촌동 62-9 강동구 둔촌동 70-28 강동구 둔촌동 70-30 강동구 둔촌동 77-97 강동구 둔촌동 77-116	대한****(주)	서울특별시 영등포구 여의도동 **-**	
19	강동구 둔촌동 601	마*임	서울특별시 양천구 목동중앙본로 **, ***동 ***호(목동,금강****아파트)	
20	강동구 둔촌동 601	문*실	인천광역시 서구 승학로495길 *, ***동 ***호(검암동,**아파트)	
21	강동구 천호동 144-25	박*정	서울특별시 강동구 천호옛길 **-**(성내동)	
22	강동구 천호동 185-3 강동구 천호동 185-4 강동구 천호동 185-7	박*자	전라북도 익산시 인화동1가 **-**	
23	강동구 천호동 167-48	박*규	서울특별시 강남구 대치동 *** 한보**맨션 ***-***	
24	강동구 천호동 173-21 강동구 천호동 173-24	백*향	서울특별시 마포구 동교동 ***-**	
25	강동구 성내동 86-36 강동구 성내동 86-38	**기업주식회사	서울특별시 종로구 운니동 **-**	
26	강동구 천호동 4-7	서*애	서울특별시 강동구 명일동 **, **아파트 *동 ***호	
27	강동구 천호동 21-71	서*찬	서울특별시 강동구 천호동 ***, ***빌라 **-***	
28	강동구 성내동 174-63	서*동	서울특별시 송파구 석촌동 ***, ****아파트 ***-***	
29	강동구 둔촌동 135-8	서울**********주택조합	서울특별시 송파구 방이동 **	
30	강동구 성내동 156-4	손*진	서울특별시 강동구 성내동 ***-*	
31	강동구 천호동 167-203	신*순	서울특별시 성동구 성수동2가 ***-**	
32	강동구 성내동 84-23	신*기	서울특별시 강동구 천호동 ***-**	
33	강동구 길동 48-17	***건설(주)	경기도 성남시 분당구 이매동 ***-*, **상가 ***호,***호	
34	강동구 성내동 84-23	신*선	서울특별시 강동구 천호동 ***-**	
35	강동구 성내동 84-23	신*일	경기도 남양주시 일패동 ***-*	
36	강동구 성내동 84-23	신*연	서울특별시 송파구 잠실동 ***-*, ***호	
37	강동구 성내동 84-23	신*진	서울특별시 송파구 잠실동 ***-*, ***호	
38	강동구 천호동 167-48	양*현	서울특별시 구로구 디지털로31길 **, ***-***(구로동 *****아파트)	

39	강동구 성내동 264-6	엄*기	서울특별시 강북구 미아동 ***-*	
40	강동구 천호동 185-3 강동구 천호동 185-4 강동구 천호동 185-7	오*흥	서울특별시 강남구 압구정동 ***-*, **아파트 **동 ****호	
41	강동구 천호동 185-3 강동구 천호동 185-4 강동구 천호동 185-7	오*석	경기도 용인시 수지구 성복동 **, ******빌리지 ***-****	
42	강동구 천호동 185-3 강동구 천호동 185-4 강동구 천호동 185-7	오*희	서울특별시 송파구 잠실동 ***-**	
43	강동구 성내동 226-60 강동구 성내동 226-62	유*순	서울특별시 성동구 송정동 **-**	
44	강동구 성내동 226-66	유*식	서울특별시 강동구 성내동 ***-**	
45	강동구 천호동 4-7	유*선	서울특별시 강동구 명일동 **, **아파트 *동 ***호	
46	강동구 성내동 201-3	유*경	서울특별시 강동구 천호동 ***-**	
47	강동구 천호동 4-7	유*성	서울특별시 강동구 명일동 **, **아파트 *동 ***호	
48	강동구 천호동 195-1	윤*희	서울특별시 성북구 보문동3가 ***-**	
49	강동구 성내동 201-3	윤*금	서울특별시 강동구 천호동 ***-**	
50	강동구 천호동 167-14	이*태	서울특별시 강동구 성안로27길 **-*, *층 ***호	
51	강동구 성내동 84-23	이*숙	서울특별시 송파구 잠실동 ***-*, ***호	
52	강동구 성내동 200-2	이*종	서울특별시 성동구 금호동3가 ****	
53	강동구 성내동 174-28	이*학	충청북도 충주시 호암동 ***-**, ****아파트 ***-****	
54	강동구 천호동 167-205	이*훈	서울특별시 송파구 신천동 **, **아파트 **-***	
55	강동구 성내동 205-1	이*근	서울특별시 강동구 아리수로50길 **, ***동 ****호(고덕동, ********)	
56	강동구 천호동 16-15	이*덕	서울특별시 강동구 명일동 ***-*, ***호	
57	강동구 천호동 167-205	이*숙	서울특별시 강남구 압구정동 ***, **아파트 **-***	
58	강동구 둔촌동 135-2	장*선	서울특별시 서대문구 충정로2가 **-**	
59	강동구 천호동 83-14	정*애	서울특별시 강남구 도곡동 ***-*, ****아파트 *-***	
60	강동구 성내동 84-23	조*정	서울특별시 강동구 천호동 ***-**	
61	강동구 성내동 113-1 강동구 성내동 113-3	조*근	서울특별시 강남구 삼성동 **, **아파트 *-***	
62	강동구 성내동 113-1 강동구 성내동 113-3	조*호	서울특별시 강남구 압구정동 ***, **주택 ***	
63	강동구 천호동 167-13	조*엽	서울특별시 강동구 암사동 ***-**	
64	강동구 천호동 167-48	차*찬	서울특별시 강남구 도곡동 ***-*, ****아파트 *-***	
65	강동구 성내동 112-73	최*수	서울특별시 중랑구 묵동 ***-**	
66	강동구 천호동 167-205 강동구 천호동 167-207	최*일	서울특별시 송파구 신천동 *, **아파트 *동 ****호	
67	강동구 천호동 21-67	최*룡	서울특별시 성북구 안암동4가 **-*	
68	강동구 성내동 111-26	최*우	서울특별시 성북구 정릉동 ***-**	
69	강동구 둔촌동 135-8	******주택합	서울특별시 강동구 길동 ***-*	
70	강동구 명일동 323-1	한*명	서울특별시 강동구 천호대로 ****-**, ***호(둔촌동, ****)	
71	강동구 둔촌동 77-97 강동구 천호동 167-207	한*신	서울특별시 강남구 대치동 ***, ****맨션 ***-***	
72	강동구 천호동 167-56	허*석	경상북도 구미시 인동가산로 **(진평동)	
73	강동구 둔촌동 77-13	홍*순	서울특별시 강남구 대치동 ***, ******아파트 *-***	
74	강동구 천호동 142-9	홍*표	서울특별시 성동구 옥수동 ***, *****아파트 ***-***	
75	강동구 천호동 21-67	홍*호	서울특별시 성동구 옥수동 ***, *****아파트 ***-***	
76	강동구 천호동 21-67 강동구 천호동 142-9	홍*섭	서울특별시 종로구 이화동 ***-*	
77	강동구 둔촌동 70-28 강동구 둔촌동 77-97	홍*경	서울특별시 강남구 개포동 ***, **아파트 ***-***	
78	강동구 둔촌동 62-3 강동구 둔촌동 62-9 강동구 둔촌동 70-28 강동구 둔촌동 70-30	홍*섭	서울특별시 강동구 둔촌동 **-*	

	강동구 둔촌동 77-97 강동구 둔촌동 77-116			
79	강동구 성내동 264-6	홍*순	서울특별시 성북구 정릉동 ***-*	
80	강동구 천호동 167-207	한*수	서울특별시 서초구 서초동 **, **아파트 *동 ***호	
81	강동구 천호동 181-44	김*예	서울특별시 광진구 광장동 **	
82	강동구 천호동 534-6	브레취나이더**(이**)	독일 ***** 베를린 테글리쯔-첼렌도르프 레오백슈트라쎄 *	
83	강동구 천호동 534-5	김*순	서울특별시 강동구 천호동 ***-***	
84	강동구 천호동 535-6	이*수	서울특별시 강동구 천호동 ***-***	
85	강동구 천호동 540-10	서*웅	**** 스토리로드 산호세 캘리포니아 ***** 미합중국	
86	강동구 천호동 539-8	백*흠	서울특별시 강동구 천호동 ***-***	
87	강동구 천호동 540-1	김*길	서울특별시 강동구 천호동 ***-***	
88	강동구 천호동 540-2	이*선	서울특별시 강동구 둔촌동 ***-*, **아파트 ***-***	
89	강동구 천호동 540-2	노*운	서울특별시 강동구 둔촌동 ***-*, **아파트 ***-***	
90	강동구 천호동 144-3	고*권	서울특별시 강동구 진황도로25길 **, *층(천호동)	
91	강동구 천호동 144-3	박*배	서울특별시 강동구 진황도로25길 **, *층(천호동)	
92	강동구 천호동 185-3 강동구 천호동 185-4 강동구 천호동 185-7	오*순	에이*-**메나라 인다 따만따르 암광자야 살랑 가르 말레이지아	
93	강동구 천호동 185-3 강동구 천호동 185-4 강동구 천호동 185-7	오*숙	서울특별시 용산구 이촌동 ***-*, **아파트 **동 ***호	
94	강동구 천호동 185-3 강동구 천호동 185-4 강동구 천호동 185-7	오*봉	부산광역시 남구 남천동 ***, **아파트 ***-***	
95	강동구 천호동 185-3 강동구 천호동 185-4 강동구 천호동 185-7	오*숙	서울특별시 용산구 이촌동 ***-*, **아파트 **동 ***호	
96	강동구 천호동 204-1	****주식회사	서울특별시 강동구 천호동 ***-*	
97	강동구 천호동 207-2	이*선	서울특별시 강동구 천호동 ***-**	
98	강동구 천호동 21-23	김*달	서울특별시 강동구 천호동 ***	
99	강동구 천호동 21-28	반*환	서울특별시 강동구 천호동 **-**	
100	강동구 천호동 21-67	김*순	서울특별시 강남구 역삼동 **, **아파트 *동 ****호	
101	강동구 천호동 18-150	정*행	서울특별시 관악구 봉천동 ***-**	
102	강동구 천호동 23-2	윤*수	인천광역시 남구 주안동 ***-*	
103	강동구 천호동 74-33	서*호	서울특별시 강동구 천호동 **-*	
104	강동구 천호동 76-3 강동구 천호동 83-5	양*숙	서울특별시 송파구 가락동 ***, ****아파트 ***-***	
105	강동구 성내동 174-80	강*선	서울특별시 강동구 성내동 ***-*	
106	강동구 성내동 174-27	안*영	경기도 여주시 점동면 현수리 ***	
107	강동구 성내동 174-44	남*옥	서울특별시 강동구 성내동 ***	
108	강동구 성내동 202-23	이*호	경기도 성남시 중원구 중동 ****	
109	강동구 성내동 200-20	구*원	서울특별시 강동구 천호동 ***-*	
110	강동구 천호동 167-56	김*숙	서울특별시 강남구 역삼동 ***-*, **빌라 ***호	
111	강동구 성내동 84-23	신*자	경기도 부천시 원미구 역곡동 26, **** 에이-***	
112	강동구 성내동 113-1 강동구 성내동 113-3	윤*천	서울특별시 도봉구 중계동 ***	
113	강동구 성내동 113-1	조*소	서울특별시 도봉구 중계동 ***	
114	강동구 천호동 76-3 강동구 천호동 83-5	양*숙	서울특별시 송파구 가락동 ***, ****아파트 ***-***	
115	강동구 천호동 81-2	심*신	서울특별시 송파구 신천동 **, **아파트 *동 ***호	
116	강동구 둔촌동 625-5	이*제	서울특별시 영등포구 흑석동 ***-**	
117	강동구 둔촌동 625-3	손*호	서울특별시 성동구 송정동 **-*	
118	강동구 성내동 155-8	최*걸	대구광역시 수성구 범어동 ***-*, **아파트 *-***	
119	강동구 둔촌동 143	이*순	서울특별시 강동구 진황도로61길 **-**, *동 ***호(둔촌동, **빌라)	
120	강동구 성내동 200-20	서울특별시****조합	서울특별시 종로구 종로1가 **	

사업소고시

◈ 한강사업본부고시 제2020-195호

하천점용허가 고시

하천법 제33조 제1항의 규정에 의하여 아래와 같이 하천점용허가를 하였기에 같은법 시행령 제38조 규정에 의거 이를 고시합니다.

2020년 7월 9일
서울특별시 한강사업본부장

1. 하천의 명칭 : 한강
2. 점용자 성명 : ㈜리우엠앤씨(대표 이종우)
3. 점용자 주소 : 서울특별시 마포구 마포나루길 435(망원동)
4. 점 용 위 치 : 서울특별시 마포구 마포나루길 435(망원동 205-5)
4. 점 용 목 적 : 유선사업 〔(유선장 및 부대시설(사무실)〕
5. 점 용 면 적 : 323.34㎡(유선장:295.34㎡, 사무실: 28㎡)
6. 점 용 기 간 : 2020. 7. 1. ~ 2020. 9.30.

◈ 한강사업본부고시 제2020-196호

하천점용허가 고시

하천법 제33조 제1항의 규정에 의하여 아래와 같이 하천점용허가를 하였기에 같은법 시행령 제38조 규정에 의거 이를 고시합니다.

2020년 7월 2일
서울특별시한강사업본부장

1. 하천의 명칭 : 한강
2. 점용자 성명 : 미래조선기술(대표 한재형)
3. 점용자 주소 : 인천시 중구 항동 7가 27-107, 비취맨숀 10-309
4. 점 용 위 치 : 서울시 강서구 개화동 168-2(행주대교 상류 남단)
4. 점 용 목 적 : 유선장 대체건조를 위한 하천점용
5. 점 용 면 적 : 1,000㎡
6. 점 용 기 간 : 2020. 7. 1. ~ 2020. 9.30.

◈ 한강사업본부고시 제2020-200호

하천점용허가 고시

하천법 제33조 제7항의 규정에 의하여 아래와 같이 하천점용허가 하고, 같은법 시행령 제38조 규정에 의거 이를 고시합니다.

2020년 7월 9일
서울특별시한강사업본부장

1. 하천의 명칭 : 한강
2. 점용자 성명 : ㈜세븐마린레저(대표 박명철)
3. 점용자의 주소 : 서울시 도봉구 해등로 295, 우성15차 202동 103호(도화동)
4. 점 용 목 적 : 유선사업
5. 점 용 위 치 : 서울시 용산구 이촌동 361(양녕로 496, 한강)
6. 점 용 면 적 :
   - 계류장 (간이승선대 150㎡)
7. 점 용 기 간 : 2020. 07. 01. ~ 2020. 12. 31.

◈ 한강사업본부고시 제2020-202호

하천점용허가 고시

하천법 제33조 제1항 및 같은 법 시행령 제37조에 따라 아래와 같이 하천점용허가 하고, 하천법 제33조 제6항 및 같은 법 시행령 제38조에 따라 이를 고시합니다.

2020년 7월 9일
서울특별시한강사업본부장

허가 받은자		점용허가(사용) 개요				허 가 연월일
성 명	주 소	허가구역	점용면적	점용목적	점용기간	
미래조선기술	인천시 동구 송현동 129	서울시계 내 한강 (강서구 개화동 174-1)	선박 1척 (기선1)	정박대기	'20.7.1. ~ '20.9.30.	'20. 7.2.

◈ 한강사업본부고시 제2020-203호

하천점용허가 고시

하천법 제33조 제1항 및 같은 법 시행령 제37조에 따라 아래와 같이 하천점용허가 하고, 하천법 제33조 제6항 및 같은 법 시행령 제38조에 따라 이를 고시합니다.

2020년 7월 9일
서울특별시한강사업본부장

허가 받은자		점용허가(사용) 개요				허 가 연월일
성 명	주 소	허가구역	점용면적	점용목적	점용기간	
세방(주)	경남 창원시 마산회원구 양덕로 13 2층(양덕동)	서울시계내 한강 (아라뱃길~잠실대교)	선박 4척 (기선2,부선2)	중량물 운송(변압기)	’20.7.4.~ ’20.7.11.	’20. 7.2.

◈ 한강사업본부고시 제2020-204호

하천점용허가 고시

하천법 제33조 제1항 및 같은 법 시행령 제37조에 따라 아래와 같이 하천점용허가 하고, 하천법 제33조 제6항 및 같은 법 시행령 제38조에 따라 이를 고시합니다.

2020년 7월 9일
서울특별시한강사업본부장

허가 받은자		점용허가(사용) 개요				허 가 연월일
성 명	주 소	허가구역	점용면적	점용목적	점용기간	
치수과	서울특별시 성동구 상변북로 257	서울시계 내 한강 (잠실수중보 하류)	선박 2척	지반조사	’20.7.8.~ ’20.7.15.	’20. 7.2.

◈ 한강사업본부고시 제2020-205호

하천점용허가 고시

하천법 제33조 제1항의 규정에 의하여 아래와 같이 하천점용허가를 하였기에 같은법 시행령 제38조 규정에 의거 이를 고시합니다.

2020년 7월 9일
서울특별시한강사업본부장

허가 받은자		점용허가(사용) 개요				허 가 연월일
성 명	주 소	운항구역/ 점용위치	점용목적	점용면적	점용기간	
㈜로잉코리아 (대표:김태석)	서울특별시 송파구 풍성로25길9 (풍납동)	서울특별시 광진구 자양동 126-1	수상레저사업	- 무동력선 (조정용보트:5척) - 동력선 (구조선;1척) - 점용면적:(A)=30㎡	2020.7.1.~ 2020.12.31.	2020. 7.2

사업소공고

◈ 한강사업본부공고 제2020-197호

한강공원 보전 및 이용에 관한 기본조례 위반 (사전통지분) 과태료 부과 공시송달 공고

서울특별시 한강공원 보전 및 이용에 관한 기본조례 제17조 규정을 위반한 위반자들에게 질서위반행위규제법 제17조에 의거 (사전통지분) 과태료 부과고지서를 발송하였으나, 주소불명, 수취인 불명, 폐문부재 등의 사유로 반송되어 「행정절차법」 제14조(송달) 제4항의 규정에 의거 다음과 같이 공시송달 공고합니다.

2020년 7월 9일
서울특별시한강사업본부장

1. 건 명 : 한강공원 보전 및 이용에 관한 기본조례 위반 행위자 (사전통지분)과태료 부과고지 반송분에 대한 공시송달
2. 근 거 : 한강공원 보전 및 이용에 관한 기본조례 제17조 및 제20조
3. 공시송달 대상 : “세부내역 별첨 참조”
4. 공고기간 : 2020.7.9. ~ 7.22.(14일)
5. 자진납부기간 : 2020.7.23. ~ 2020.8.4.(14일)
6. 수령방법
   - 서울특별시 한강사업본부 운영총괄과에서 과태료 부과고지서를 수령하시기 바랍니다.
7. 공지사항
   - 기타 자세한 내용은 서울특별시 한강사업본부 운영총괄과(☏02-3780-0815)로 문의하여 주시기 바랍니다.

질서위반 과태료 사전통지 공시송달 대상내역

순번	세목코드	세목명	적발년월	사전통지번호	성명/법인명	위반내용	위반일시	부과금액(원)	자진납부금액(원)	사전통지일	반송사유	납세자기본주소	납세자상세주소
1	10-288706	[시일반]서울특별시한강공원보전및이용 관련위반과태료	2020-06	001595	이*환	바퀴가 있는 동력장치를 이용하여 차도 외의 장소에 출입하는 행위	2020-05-22 16:00	50,000		2020-06-15	기타	서울특별시 용산구 효창원로 *****	C동비**호 (효창동, 대성빌라)
2	10-288706	[시일반]서울특별시한강공원보전및이용 관련위반과태료	2020-06	001596	이*환	바퀴가 있는 동력장치를 이용하여 차도 외의 장소에 출입하는 행위	2020-05-22 16:00	50,000		2020-06-15	기타	서울특별시 용산구 효창원로 *****	C동비**호 (효창동, 대성빌라)
3	10-288706	[시일반]서울특별시한강공원보전및이용 관련위반과태료	2020-06	001604	강*완	바퀴가 있는 동력장치를 이용하여 차도 외의 장소에 출입하는 행위	2020-05-14 16:03	50,000		2020-06-15	폐문부재	경기도 광명시 신촌로**번길 **	***호 (소하동)
4	10-288706	[시일반]서울특별시한강공원보전및이용 관련위반과태료	2020-06	001605	김*영	지정된 장소 외의 장소에서의 주차행위	2020-05-15 13:17	50,000		2020-06-15	주소불명	서울특별시 관악구 문성로**길 *-*	(신림동)
5	10-288706	[시일반]서울특별시한강공원보전및이용 관련위반과태료	2020-06	001610	김*영	바퀴가 있는 동력장치를 이용하여 차도 외의 장소에 출입하는 행위	2020-05-17 15:54	50,000		2020-06-15	기타	서울특별시 영등포구 국회대로**길 *	***호 (영등포동*가, 하우스쿼어)
6	10-288706	[시일반]서울특별시한강공원보전및이용 관련위반과태료	2020-06	001611	WANG*ZHE	바퀴가 있는 동력장치를 이용하여 차도 외의 장소에 출입하는 행위	2020-05-17 16:23	50,000		2020-06-15	기타	서울특별시 영등포구 도림로***길 **-*	(도림동)
7	10-288706	[시일반]서울특별시한강공원보전및이용 관련위반과태료	2020-06	001614	김*륭	바퀴가 있는 동력장치를 이용하여 차도 외의 장소에 출입하는 행위	2020-05-22 13:51	50,000		2020-06-15	폐문부재	서울특별시 관악구 은천로**다길 **	***동 ***호 (봉천동)
8	10-288706	[시일반]서울특별시한강공원보전및이용 관련위반과태료	2020-06	001618	J*NCHENG	바퀴가 있는 동력장치를 이용하여 차도 외의 장소에 출입하는 행위	2020-05-23 16:37	50,000		2020-06-15	기타	서울특별시 영등포구 양산로**길 **-*	(당산동*가)
9	10-288706	[시일반]서울특별시한강공원보전및이용 관련위반과태료	2020-06	001620	박*미	지정된 장소 외의 장소에서의 주차행위	2020-05-28 19:45	50,000		2020-06-15	폐문부재	서울특별시 강서구 화곡로**가길 **	***동 ****호 (등촌동, 등촌*단지 주공아파트)
10	10-288706	[시일반]서울특별시한강공원보전및이용 관련위반과태료	2020-06	001623	연*옥	바퀴가 있는 동력장치를 이용하여 차도 외의 장소에 출입하는 행위	2020-05-21 19:07	50,000		2020-06-15	기타	서울특별시 성동구 왕십리로**다길 **-**	(행당동)
11	10-288706	[시일반]서울특별시한강공원보전및이용 관련위반과태료	2020-06	001624	연*옥	바퀴가 있는 동력장치를 이용하여 차도 외의 장소에 출입하는 행위	2020-05-21 19:07	50,000		2020-06-15	기타	서울특별시 성동구 왕십리로**다길 **-**	(행당동)
12	10-288706	[시일반]서울특별시한강공원보전및이용 관련위반과태료	2020-06	001633	정*욱	지정된 장소 외의 장소에서의 주차행위	2020-05-30 16:48	50,000		2020-06-15	기타	서울특별시 마포구 월드컵로**길 **	***호 (성산동, 센터빌)
13	10-288706	[시일반]서울특별시한강공원보전및이용 관련위반과태료	2020-06	001635	이*혁	지정된 장소 외의 장소에서의 주차행위	2020-05-30 19:21	50,000		2020-06-15	기타	서울특별시 용산구 후암로**라길 **	(후암동)
14	10-288706	[시일반]서울특별시한강공원보전및이용 관련위반과태료	2020-06	001636	신*우	바퀴가 있는 동력장치를 이용하여 차도 외의 장소에 출입하는 행위	2020-05-22 14:59	50,000		2020-06-15	기타	서울특별시 용산구 이촌로**길 **-*	(한강로*가)
15	10-288706	[시일반]서울특별시한강공원보전및이용 관련위반과태료	2020-06	001644	김*수	바퀴가 있는 동력장치를 이용하여 차도 외의 장소에 출입하는 행위	2020-05-24 17:18	50,000		2020-06-15	기타	서울특별시 성동구 독서당로 ***	*동***호 (옥수동, 극동아파트)
16	10-288706	[시일반]서울특별시한강공원보전및이용 관련위반과태료	2020-06	001646	김*현	바퀴가 있는 동력장치를 이용하여 차도 외의 장소에 출입하는 행위	2020-05-24 17:35	50,000		2020-06-15	폐문부재	인천광역시 부평구 갈월동로 **	***동***호 (갈산동, 두산아파트)
17	10-288706	[시일반]서울특별시한강공원보전및이용 관련위반과태료	2020-06	001647	김*현	바퀴가 있는 동력장치를 이용하여 차도 외의 장소에 출입하는 행위	2020-05-24 17:35	50,000		2020-06-15	폐문부재	인천광역시 부평구 갈월동로 **	***동***호 (갈산동, 두산아파트)
18	10-288706	[시일반]서울특별시한강공원보전및이용 관련위반과태료	2020-06	001652	전*수	바퀴가 있는 동력장치를 이용하여 차도 외의 장소에 출입하는 행위	2020-05-24 18:48	50,000		2020-06-15	폐문부재	서울특별시 종로구 성균관로*길 **	(명륜*가)
19	10-288706	[시일반]서울특별시한강공원보전및이용 관련위반과태료	2020-06	001680	심*희	바퀴가 있는 동력장치를 이용하여 차도 외의 장소에 출입하는 행위	2020-05-24 18:50	50,000		2020-06-15	폐문부재	경기도 부천시 길주로**번길 **-**	***호 (상동, 디아뜨갤러리*)
20	10-288706	[시일반]서울특별시한강공원보전및이용 관련위반과태료	2020-06	001682	BEESLEY* CHRISTOPHER HENRY	바퀴가 있는 동력장치를 이용하여 차도 외의 장소에 출입하는 행위	2020-05-27 17:38	50,000		2020-06-15	기타	서울특별시 용산구 회나무로**다길 **	(이태원동)
21	10-288706	[시일반]서울특별시한강공원보전및이용 관련위반과태료	2020-06	001688	김*정, 서*록	지정된 장소 외의 장소에서의 주차행위	2020-05-24 15:23	50,000		2020-06-15	폐문부재	서울특별시 강서구 양천로*길 **	***동***호 (방화동, 방화동 e-편한세상)
22	10-288706	[시일반]서울특별시한강공원보전및이용 관련위반과태료	2020-06	001696	김*람	바퀴가 있는 동력장치를 이용하여 차도 외의 장소에 출입하는 행위	2020-05-24 15:46	50,000		2020-06-15	기타	서울특별시 마포구 토정로*길 **	(합정동)
23	10-288706	[시일반]서울특별시한강공원보전및이용 관련위반과태료	2020-06	001697	이*성	바퀴가 있는 동력장치를 이용하여 차도 외의 장소에 출입하는 행위	2020-05-28 19:47	50,000		2020-06-15	폐문부재	서울특별시 관악구 신원로*길 **	***호 (신림동)
24	10-288706	[시일반]서울특별시한강공원보전및이용 관련위반과태료	2020-06	001698	이*준	바퀴가 있는 동력장치를 이용하여 차도 외의 장소에 출입하는 행위	2020-05-28 19:50	50,000		2020-06-15	폐문부재	서울특별시 관악구 관천로 **-*	***호 (신림동)
25	10-288706	[시일반]서울특별시한강공원보전및이용 관련위반과태료	2020-06	001699	조*희	바퀴가 있는 동력장치를 이용하여 차도 외의 장소에 출입하는 행위	2020-05-29 10:52	50,000		2020-06-15	폐문부재	서울특별시 서초구 동산로*길 *	B***호 (양재동, 나라그린빌라)

26	10-288706	[시일반]서울특별시한강공원보전및이용 관련위반과태료	2020-06	001700	조*기	바퀴가 있는 동력장치를 이용하여 차도 외의 장소에 출입하는 행위	2020-05-29 10:52	50,000		2020-06-15	기타	서울특별시 마포구 월드컵북로 ***-**	****동****호 (상암동, 상암월드컵파크**단지)
27	10-288706	[시일반]서울특별시한강공원보전및이용 관련위반과태료	2020-06	001702	SHEN*ZHE	바퀴가 있는 동력장치를 이용하여 차도 외의 장소에 출입하는 행위	2020-05-31 09:40	50,000		2020-06-15	폐문부재	서울특별시 동작구 신대방**가길 **-*	***호 (신대방동)
28	10-288706	[시일반]서울특별시한강공원보전및이용 관련위반과태료	2020-06	001706	WEN*JUN	바퀴가 있는 동력장치를 이용하여 차도 외의 장소에 출입하는 행위	2020-05-13 09:39	50,000		2020-06-15	폐문부재	서울특별시 중구 퇴계로**길 **-**	*층 (황학동)
29	10-288706	[시일반]서울특별시한강공원보전및이용 관련위반과태료	2020-06	001709	김*석	바퀴가 있는 동력장치를 이용하여 차도 외의 장소에 출입하는 행위	2020-05-26 21:29	50,000		2020-06-15	폐문부재	서울특별시 동작구 여의대방로*길 **	(신대방동)
30	10-288706	[시일반]서울특별시한강공원보전및이용 관련위반과태료	2020-06	001712	이*순	바퀴가 있는 동력장치를 이용하여 차도 외의 장소에 출입하는 행위	2020-05-28 06:30	50,000		2020-06-15	기타	서울특별시 영등포구 신길로**마길 *-*	(신길동)
31	10-288706	[시일반]서울특별시한강공원보전및이용 관련위반과태료	2020-06	001717	허*규	바퀴가 있는 동력장치를 이용하여 차도 외의 장소에 출입하는 행위	2020-05-30 15:21	50,000		2020-06-15	폐문부재	서울특별시 서대문구 증가로**길 **-**	*층***호 (북가좌동)
32	10-288706	[시일반]서울특별시한강공원보전및이용 관련위반과태료	2020-06	001718	김*영	바퀴가 있는 동력장치를 이용하여 차도 외의 장소에 출입하는 행위	2020-05-31 14:12	50,000		2020-06-15	폐문부재	서울특별시 강북구 솔매로**길 **-**	(미아동)
33	10-288706	[시일반]서울특별시한강공원보전및이용 관련위반과태료	2020-06	001722	장*수	바퀴가 있는 동력장치를 이용하여 차도 외의 장소에 출입하는 행위	2020-05-31 12:22	50,000		2020-06-15	기타	서울특별시 마포구 백범로**길 **-*	(염리동)
34	10-288706	[시일반]서울특별시한강공원보전및이용 관련위반과태료	2020-06	001723	심*국	바퀴가 있는 동력장치를 이용하여 차도 외의 장소에 출입하는 행위	2020-06-01 19:30	50,000		2020-06-15	폐문부재	서울특별시 관악구 문성로**길 **-*	B**호 (신림동)
35	10-288706	[시일반]서울특별시한강공원보전및이용 관련위반과태료	2020-06	001724	안*훈	바퀴가 있는 동력장치를 이용하여 차도 외의 장소에 출입하는 행위	2020-06-02 14:50	50,000		2020-06-15	기타	서울특별시 양천구 목동중앙남로** 마길 *	***호 (목동)
36	10-288706	[시일반]서울특별시한강공원보전및이용 관련위반과태료	2020-06	001725	김*영	지정된 장소 외의 장소에서의 주차행위	2020-06-02 15:21	50,000		2020-06-15	주소불명	서울특별시 관악구 문성로**길 *-*	(신림동)
37	10-288706	[시일반]서울특별시한강공원보전및이용 관련위반과태료	2020-06	001728	임*식	행상 또는 노점에 의한 무단 상행위	2020-06-04 17:28	70,000		2020-06-15	기타	서울특별시 영등포구 신길로**길 *-*	(신길동)
38	10-288706	[시일반]서울특별시한강공원보전및이용 관련위반과태료	2020-06	001729	김*환	바퀴가 있는 동력장치를 이용하여 차도 외의 장소에 출입하는 행위	2020-06-05 19:30	50,000		2020-06-15	기타	서울특별시 마포구 월드컵북로**가길 **	A동***호 (중동)
39	10-288706	[시일반]서울특별시한강공원보전및이용 관련위반과태료	2020-06	001731	손*현	바퀴가 있는 동력장치를 이용하여 차도 외의 장소에 출입하는 행위	2020-05-30 17:12	50,000		2020-06-15	폐문부재	서울특별시 종로구 종로**길 **-*	***호 (숭인동)
40	10-288706	[시일반]서울특별시한강공원보전및이용 관련위반과태료	2020-06	001734	백*근	지정된 장소 외의 장소에서의 주차행위	2020-05-30 19:28	50,000		2020-06-15	기타	인천광역시 미추홀구 미추홀대로 ***-*	(주안동)
41	10-288706	[시일반]서울특별시한강공원보전및이용 관련위반과태료	2020-06	001751	김*일	지정된 장소 외의 장소에서의 주차행위	2020-05-30 19:46	50,000		2020-06-15	폐문부재	충청북도 청주시 흥덕구 *순환로 ***	행복*동***호 (향정동, 하이닉스남자기숙사)
42	10-288706	[시일반]서울특별시한강공원보전및이용 관련위반과태료	2020-06	001752	소*환	지정된 장소 외의 장소에서의 주차행위	2020-05-30 19:46	50,000		2020-06-15	폐문부재	경기도 화성시 메타폴리스로 **-**	****호 (반송동, 트라이엄프 동탄)
43	10-288706	[시일반]서울특별시한강공원보전및이용 관련위반과태료	2020-06	001760	김*현	바퀴가 있는 동력장치를 이용하여 차도 외의 장소에 출입하는 행위	2020-06-03 16:31	50,000		2020-06-15	폐문부재	서울특별시 동대문구 답십리로**길 *	*층 **호 (장안동)
44	10-288706	[시일반]서울특별시한강공원보전및이용 관련위반과태료	2020-06	001761	홍*찬	바퀴가 있는 동력장치를 이용하여 차도 외의 장소에 출입하는 행위	2020-06-03 16:28	50,000		2020-06-15	기타	서울특별시 성동구 송정*길 *	(송정동)
45	10-288706	[시일반]서울특별시한강공원보전및이용 관련위반과태료	2020-06	001769	지*진	지정된 장소 외의 장소에서의 주차행위	2020-05-31 17:45	50,000		2020-06-15	폐문부재	인천광역시 부평구 영성동로**번길 **	***동***호 (삼산동, 삼산*휴먼시아)
46	10-288706	[시일반]서울특별시한강공원보전및이용 관련위반과태료	2020-06	001771	원*희	지정된 장소 외의 장소에서의 주차행위	2020-05-31 17:44	50,000		2020-06-15	기타	서울특별시 광진구 아차산로**길 **	***동***호 (자양동, 우성아파트)
47	10-288706	[시일반]서울특별시한강공원보전및이용 관련위반과태료	2020-06	001772	유*근	지정된 장소 외의 장소에서의 주차행위	2020-05-31 15:37	50,000		2020-06-15	기타	서울특별시 성동구 성수일로*길 **	***동****호 (성수동*가, 성수동롯데캐슬파크)
48	10-288706	[시일반]서울특별시한강공원보전및이용 관련위반과태료	2020-06	001774	(주)리*포럼모터스	바퀴가 있는 동력장치를 이용하여 차도 외의 장소에 출입하는 행위	2020-05-31 15:34	50,000		2020-06-15	폐문부재	서울특별시 관악구 관악로**길 **	*층 (봉천동)
49	10-288706	[시일반]서울특별시한강공원보전및이용 관련위반과태료	2020-06	001775	송*우	지정된 장소 외의 장소에서의 주차행위	2020-05-31 14:36	50,000		2020-06-15	주소불명	경기도 안산시 상록구 송호로 *-*	(이동)
50	10-288706	[시일반]서울특별시한강공원보전및이용 관련위반과태료	2020-06	001781	이*익	바퀴가 있는 동력장치를 이용하여 차도 외의 장소에 출입하는 행위	2020-05-30 21:27	50,000		2020-06-15	폐문부재	경기도 의정부시 평화로 ***	****호 (의정부동, 더웰가*)
51	10-288706	[시일반]서울특별시한강공원보전및이용 관련위반과태료	2020-06	001783	이*찬	지정된 장소 외의 장소에서의 주차행위	2020-05-30 21:24	50,000		2020-06-15	폐문부재	서울특별시 강서구 마곡서로 ***	***호 (마곡동, 마곡시티오피스텔)

52	10-288706	[시일반]서울특별시한강공원보전및이용 관련위반과태료	2020-06	001785	김*훈	지정된 장소 외의 장소에서의 주차행위	2020-05-30 21:20	50,000		2020-06-15	기타	서울특별시 중랑구 용마산로**길 **-**	(망우동)
53	10-288706	[시일반]서울특별시한강공원보전및이용 관련위반과태료	2020-06	001786	이*재	바퀴가 있는 동력장치를 이용하여 차도 외의 장소에 출입하는 행위	2020-05-30 16:02	50,000		2020-06-15	폐문부재	서울특별시 송파구 잠실로 **	***동 ****호 (잠실동, 트리지움)
54	10-288706	[시일반]서울특별시한강공원보전및이용 관련위반과태료	2020-06	001787	이*호	바퀴가 있는 동력장치를 이용하여 차도 외의 장소에 출입하는 행위	2020-06-07 10:50	50,000		2020-06-15	수취인불명	경기도 파주시 광탄면 심곡로 **	***동***호 (광탄면)
55	10-288706	[시일반]서울특별시한강공원보전및이용 관련위반과태료	2020-06	001790	황*근	지정된 장소 외의 장소에서의 주차행위	2020-05-26 23:05	50,000		2020-06-15	기타	서울특별시 영등포구 영중로 ***	***동***호 (영등포동*가, 당산 푸르지오)
56	10-288706	[시일반]서울특별시한강공원보전및이용 관련위반과태료	2020-06	001792	신*인	지정된 장소 외의 장소에서의 주차행위	2020-05-30 13:10	50,000		2020-06-15	폐문부재	경기도 고양시 덕양구 고양대로 ****-**	(성사동)
57	10-288706	[시일반]서울특별시한강공원보전및이용 관련위반과태료	2020-06	001793	박*수	지정된 장소 외의 장소에서의 주차행위	2020-05-30 13:10	50,000		2020-06-15	폐문부재	서울특별시 강서구 양천로*길 **	***동***호 (방화동, 개화산동부센트레빌)
58	10-288706	[시일반]서울특별시한강공원보전및이용 관련위반과태료	2020-06	001796	이*용	바퀴가 있는 동력장치를 이용하여 차도 외의 장소에 출입하는 행위	2020-06-05 19:08	50,000		2020-06-15	기타	서울특별시 영등포구 도림로***길 **	***호 (문래동*가)
59	10-288706	[시일반]서울특별시한강공원보전및이용 관련위반과태료	2020-06	001801	유*일	바퀴가 있는 동력장치를 이용하여 차도 외의 장소에 출입하는 행위	2020-06-06 17:07	50,000		2020-06-15	기타	서울특별시 마포구 와우산로**길 **	***호 (창전동, 홍익원룸)
60	10-288706	[시일반]서울특별시한강공원보전및이용 관련위반과태료	2020-06	001805	윤*석	바퀴가 있는 동력장치를 이용하여 차도 외의 장소에 출입하는 행위	2020-06-07 17:19	50,000		2020-06-15	기타	서울특별시 마포구 동교로**길 **-*	(서교동)
61	10-288706	[시일반]서울특별시한강공원보전및이용 관련위반과태료	2020-06	001847	정*중	지정된 장소 외의 장소에서의 주차행위	2020-06-07 13:51	50,000		2020-06-15	기타	서울특별시 양천구 곰달래로*길 **-*	(신월동)
62	10-288706	[시일반]서울특별시한강공원보전및이용 관련위반과태료	2020-06	001850	김*훈	바퀴가 있는 동력장치를 이용하여 차도 외의 장소에 출입하는 행위	2020-06-07 17:59	50,000		2020-06-15	주소불명	서울특별시 구로구 디지털로**길 *	(구로동)
63	10-288706	[시일반]서울특별시한강공원보전및이용 관련위반과태료	2020-06	001851	이*섭	바퀴가 있는 동력장치를 이용하여 차도 외의 장소에 출입하는 행위	2020-06-07 17:59	50,000		2020-06-15	기타	서울특별시 중랑구 면목로**라길 *-*	(면목동)
64	10-288706	[시일반]서울특별시한강공원보전및이용 관련위반과태료	2020-06	001856	정*환	바퀴가 있는 동력장치를 이용하여 차도 외의 장소에 출입하는 행위	2020-06-06 17:23	50,000		2020-06-15	폐문부재	경기도 고양시 일산동구 성현로**번길 **	(성석동)
65	10-288706	[시일반]서울특별시한강공원보전및이용 관련위반과태료	2020-06	001857	이*욱	바퀴가 있는 동력장치를 이용하여 차도 외의 장소에 출입하는 행위	2020-06-07 13:48	50,000		2020-06-15	폐문부재	서울특별시 도봉구 덕릉로 ***	***동****호 (창동, 주공아파트)
66	10-288706	[시일반]서울특별시한강공원보전및이용 관련위반과태료	2020-06	001859	이*기	바퀴가 있는 동력장치를 이용하여 차도 외의 장소에 출입하는 행위	2020-06-07 15:36	50,000		2020-06-15	기타	서울특별시 성북구 동소문로**마길 **	지하*층 (동선동*가)
67	10-288706	[시일반]서울특별시한강공원보전및이용 관련위반과태료	2020-06	001862	신*훈	바퀴가 있는 동력장치를 이용하여 차도 외의 장소에 출입하는 행위	2020-06-07 15:13	50,000		2020-06-15	주소불명	서울특별시 송파구 백제고분로**길 **-**	*층 (삼전동)

• 안전한 서울 • 따뜻한 서울
• 꿈꾸는 서울 • 숨쉬는 서울



기관의 장	공람									
선람										

발행인 서울특별시장 편집인 시민소통기획관 서울시 중구 세종대로 110 ☎ 02-2133-6441 문의 : ☎120