I·SEOUL·U
너와 나의 서울

서울시보

시보는 공문서의 효력을 갖습니다.

www.seoul.go.kr
제3591호
2020. 6. 25.(목)

서울특별시

목 차

◈ 자치법규

[훈 령]

제1030호 서울특별시 민원배심제 운영 규정 전부개정규정 ·····6
제1031호 서울특별시 시민감사옴부즈만위원회 운영 규정 일부개정규정 ·····11

[입법예고]

제2020-1830호 서울특별시 자원회수시설 주변지역 지원기금 조례 시행규칙 일부개정규칙안 입법예고 ·····13

◈ 고 시

제2020-246호 도시계획시설사업(수도공급설비) 실시계획 인가 고시 ·····14
제2020-247호 도시계획시설사업(수도공급설비) 실시계획 인가 고시 ·····15
제2020-248호 도시계획시설사업(수도공급설비) 실시계획 인가 고시 ·····16
제2020-249호 도시계획시설사업(수도공급설비) 실시계획 인가 고시 ·····17
제2020-250호 도시계획시설사업(수도공급설비) 실시계획 인가 고시 ·····18
제2020-251호 도시관리계획(지구단위계획구역) 결정 및 지형도면 고시 ·····19
제2020-256호 공덕제6구역 주택재개발 정비구역 일몰기한 연장 고시 ·····22
제2020-258호 도시계획시설(도로)사업 실시계획인가 고시 ·····22
제2020-259호 도시계획시설(공공공지)사업 실시계획인가 고시 ·····27
제2020-260호 봉천13주택재개발정비구역 일몰기한 연장 고시 ·····27
제2020-261호 노량진5재정비촉진계획 변경결정(경미한 변경) 및 지형도면 고시 ·····28
제2020-262호 도시계획시설(녹지, 광장, 공원)변경결정 및 지형도면 고시 ·····42
제2020-263호 도시관리계획(고덕택지 지구단위계획) 결정(변경) 및 지형도면 고시 ·····45
제2020-264호 『이문·휘경재정비촉진지구』 재정비촉진계획(이문4구역) 변경 결정 및 지형도면 고시 ·····59
제2020-265호 도시계획시설(도로)사업 실시계획 인가 고시 ·····84
제2020-266호 서울 영어 및 창의마을 이용료 고시 ·····91
제2020-267호 도시관리계획(선유도역 주변 지구단위계획구역 및 지구단위계획) 결정 및 지형도면 고시 ·····91
제2020-268호 도시관리계획(지구단위계획) 결정(변경) 및 지형도면 고시 ·····110
제2020-269호 공릉1 주택재건축 정비구역(계획) 변경 결정 / 지구단위계획 결정(변경) 및 지형도면 고시 ·····383
제2020-270호 도시계획시설(도로)사업 실시계획인가 고시 ·····401
제2020-271호 도시계획시설(도로)사업 실시계획인가 고시 ·····406

제2020-272호 도시계획시설(한남근린공원)사업 실시계획 인가 고시 ·····407
제2020-273호 신정 도시개발구역 개발계획 변경(3차) 및 실시계획 변경(2차) 인가 고시, 지형도면 고시 ·····412

◈ 공 고

제2020-1820호 정보통신공사업법 위반 과태료 부과고지서 공시송달 ·····432
제2020-1821호 2020년 '제5회 서울특별시건설상' 후보자 추천 공고 ·····433
제2020-1836호 도시관리계획(동대문역사문화공원 주변 지구단위계획) 결정(변경)을 위한 열람공고 -중구 광희동1가 166번지 일원 역세권 청년주택 (공공지원민간임대주택) 사업 - ·····434
제2020-1840호 철도안전법 위반 과태료 처분 사전통지서 공시송달 공고 ·····444
제2020-1845호 제24회 서울우수공공디자인 최종선정 공고 ·····447
제2020-1855호 차량운행제한위반 과태료 독촉 및 부과고지 공시송달 공고 ·····459
제2020-1858호 2020-2차 서울특별시무형문화재 보유자 공모 공고 ·····460
제2020-1861호 '사회적 건축_포스트 코로나' 코로나 이후 시대에 대비하는 건축 아이디어 공모 ·····462
제2020-1863호 차량운행제한위반 과태료 독촉고지 공시송달 공고 ·····468
제2020-1864호 철도안전법 위반 과태료 수시분 부과 공시송달 공고 ·····469
제2020-1867호 정보공개서 (직권) 등록취소처분 공시송달 공고 ·····512
제2020-1870호 실외 공공장소 금연위반 과태료 부과고지서 공시송달 공고 ·····513
제2020-1871호 실외 공공장소 금연위반 과태료 독촉고지서 공시송달 공고 ·····513
제2020-1872호 차량운행제한 위반 과태료 부과고지 공시송달 공고 ·····514
제2020-1873호 회계직인 등록 공고 ·····515
제2020-1874호 서울특별시 메시지민원 처리 규정 일부개정규정안 행정예고 ·····516
제2020-1875호 부동산개발업 영업정지 공고 ·····517
제2020-1883호 전용차로 위반 과태료 사전통지서 공시송달 공고 ·····518

◈ 공직자윤리위원회공고

제2020-6호 2020년 수시 재산변동사항 공고 ·····527

◈ 구 고 시

제2020-80호 도시계획시설(도로)사업 실시계획 고시(종로구) ·····530
제2020-82호 도시계획시설(도로)사업 실시계획 고시(종로구) ·····533
제2020-83호 도시계획시설(도로)사업 실시계획 고시(종로구) ·····534
제2020-84호 도시계획시설(도로)사업 실시계획 고시(종로구) ·····535
제2020-94호 도시계획시설(도로)사업 실시계획 고시(종로구) ·····536
제2020-107호 도시계획시설(공원)사업 실시계획 변경 인가 고시(용산구) ·····537
제2020-108호 도시계획시설(도로)사업 실시계획 고시(용산구) ·····538
제2020-74호 장기미집행 도시계획시설(도로, 청소년수련시설, 수도공급설비) 결정 실효

및 지형도면 고시(광진구) ·····548
제2020-64호 도시계획시설(도로)사업 실시계획(변경) 인가 고시(동대문구) ·····586
제2020-95호 도시계획시설(도로)사업 실시계획작성 고시(성북구) ·····589
제2020-96호 도시계획시설(도로)사업 실시계획작성 고시(성북구) ·····592
제2020-97호 도시계획시설(도로)사업 실시계획작성 고시(성북구) ·····594
제2020-98호 도시계획시설(도로)사업 실시계획작성 고시(성북구) ·····596
제2020-99호 도시계획시설(도로)사업 실시계획작성 고시(성북구) ·····599
제2020-100호 도시계획시설(도로)사업 실시계획작성 고시(성북구) ·····600
제2020-101호 도시계획시설(도로)사업 실시계획작성 고시(성북구) ·····602
제2020-102호 도시계획시설(도로)사업 실시계획작성 고시(성북구) ·····604
제2020-103호 도시계획시설(도로)사업 실시계획작성 고시(성북구) ·····605
제2020-104호 도시계획시설(도로)사업 실시계획작성 고시(성북구) ·····606
제2020-105호 도시계획시설(도로)사업 실시계획작성 고시(성북구) ·····608
제2020-106호 도시계획시설(도로)사업 실시계획작성 고시(성북구) ·····610
제2020-107호 도시계획시설(2020 북악산 도시자연공원2)사업 실시계획인가 고시
(성북구) ·····612
제2020-108호 도시계획시설(2020 오동근린공원 조성)사업 실시계획인가 고시(성북구) ···613
제2020-109호 도시계획시설(2020 와룡근린공원 조성)사업 실시계획인가 고시(성북구) ···615
제2020-110호 도시계획시설(2020 성북근린공원 조성)사업 실시계획인가 고시(성북구) ···620
제2020-102호 도시계획시설(오동근린공원)사업 실시계획 변경 인가 고시(강북구) ···622
제2020-64호 도시계획시설(도로)사업 실시계획 인가 고시(노원구) ·····628
제2020-65호 도시계획시설사업(불암산도시자연공원 조성)실시계획(변경) 인가고시(노원구) ·632
제2020-68호 도시계획시설사업(초안산근린공원)실시계획 인가고시(변경)(노원구) ·····645
제2020-69호 도시계획시설사업(영축산근린공원)실시계획 인가고시(변경)(노원구) ·····648
제2020-70호 도시계획시설사업(영축산근린공원 조성)실시계획 인가고시(노원구) ·····650
제2020-100호 도시계획시설(도로)사업 실시계획작성 고시(은평구) ·····687
제2020-94호 도시계획시설(도로)사업 실시계획인가(변경) 고시(서대문구) ·····705
제2020-83호 도시계획시설(도로) 실시계획 고시(마포구) ·····708
제2020-84호 도시계획시설사업(방수설비) 실시계획 변경인가 고시(마포구) ·····723
제2020-87호 도시계획시설(도로)사업 실시계획인가 고시(강서구) ·····724
제2020-88호 도시계획시설(도로)사업 실시계획인가 고시(강서구) ·····728
제2020-89호 도시계획시설(도로)사업 실시계획인가 고시(강서구) ·····732
제2020-90호 도시계획시설(도로)사업 실시계획인가 고시(강서구) ·····735
제2020-91호 도시계획시설(도로)사업 실시계획인가 고시(강서구) ·····738
제2020-92호 도시계획시설(도로)사업 실시계획인가 고시(강서구) ·····741
제2020-93호 장기미집행 도시계획시설(도로) 결정 실효 및 지형도면 고시(강서구) ··745
제2020-94호 장기미집행 도시계획시설(공원) 결정 실효 및 지형도면 고시(강서구) ··764
제2020-97호 도시계획시설(도로,수도공급시설) 결정 실효 및 지형도면 고시(동작구) ···766
제2020-117호 도시계획시설(도로)사업 실시계획인가(관악구) ·····790

제2020-118호 도시계획시설(도로)사업 실시계획인가(관악구) ·····793
제2020-119호 도시계획시설(도로)사업 실시계획인가(관악구) ·····796
제2020-120호 도시계획시설(도로)사업 실시계획인가(관악구) ·····799
제2020-121호 도시계획시설(도로)사업 실시계획인가(관악구) ·····801
제2020-122호 도시계획시설(도로)사업 실시계획인가(관악구) ·····803
제2020-123호 도시계획시설(도로)사업 실시계획인가(관악구) ·····805
제2020-124호 도시계획시설(도로)사업 실시계획인가(관악구) ·····807
제2020-125호 도시계획시설(도로)사업 실시계획인가(관악구) ·····810
제2020-126호 도시계획시설(도로)사업 실시계획인가(관악구) ·····813
제2020-127호 도시계획시설(도로)사업 실시계획인가(관악구) ·····817
제2020-128호 도시계획시설(도로)사업 실시계획인가(관악구) ·····820
제2020-129호 도시계획시설(도로)사업 실시계획인가(관악구) ·····823
제2020-130호 도시계획시설(도로)사업 실시계획인가(관악구) ·····825
제2020-131호 도시계획시설(도로)사업 실시계획인가(관악구) ·····827
제2020-132호 도시계획시설(도로)사업 실시계획인가(관악구) ·····830
제2020-133호 도시계획시설(도로)사업 실시계획인가(관악구) ·····833
제2020-134호 도시계획시설(도로)사업 실시계획인가(관악구) ·····835
제2020-135호 도시계획시설(도로)사업 실시계획인가(관악구) ·····838
제2020-136호 도시계획시설(도로)사업 실시계획인가(관악구) ·····841
제2020-137호 도시계획시설(도로)사업 실시계획인가(관악구) ·····844
제2020-138호 도시계획시설(도로)사업 실시계획인가(관악구) ·····846
제2020-139호 도시계획시설(도로)사업 실시계획인가(관악구) ·····848
제2020-140호 도시계획시설(도로)사업 실시계획인가(관악구) ·····851
제2020-141호 도시계획시설(도로)사업 실시계획인가(관악구) ·····853
제2020-58호 도시계획시설(도로, 운동장) 결정 실효고시(송파구) ·····855
제2020-110호 도시계획시설(도로)사업 실시계획인가 고시(강동구) ·····859
제2020-112호 도시계획시설(도로)사업 실시계획(변경)인가 고시(강동구) ·····907
제2020-113호 도시계획시설(도로)사업 실시계획인가 및 고시(강동구) ·····909

◈ 구 공 고

제2020-844호 장위제7구역 재정비촉진구역 내 공원조성계획(변경) 결정을 위한 열람공고(성북구) ·····911
제2020-862호 도시계획시설(도로)사업 실시계획 변경 작성을 위한 열람 및 사업인정에 관한 의견 청취 공고(도봉구) ·····916
제2020-652호 도시계획시설(도로)사업 공사완료 공고(노원구) ·····918
제2020-957호 도시계획시설(도로)사업 공사완료 공고강서구) ·····922
제2020-965호 도시계획시설(도로)사업 공사완료 공고(강서구) ·····922
제2020-1070호 도시계획시설(도로)사업 실시계획 변경인가를 위한 열람 및 사업인정에 관한 의견 청취 공고(구로구) ·····923

제2020-984호 현충근린공원 조성계획(변경) 결정(안) 열람공고(동작구) ·····926
제2020-1004호 내방역 일대 지구단위계획 구역 지정 및 지구단위계획(안)
재열람공고(서초구) ·····930

◈ 사업소고시

제2020-182호 하천점용허가 고시(한강사업본부) ·····931
제2020-183호 하천점용허가 고시(한강사업본부) ·····931
제2020-187호 하천점용허가 고시(한강사업본부) ·····932

◈ 사업소공고

제2020-6호 소방시설관리업 등록 공고(동대문소방서) ·····933
제2020-186호 서울특별시 한강공원 보전 및 이용에 관한 기본 조례 위반 과태료
부과 전 사전통지 공시송달 공고(한강사업본부) ·····933

자치법규

[훈 령]

◈ 서울특별시훈령 제1030호

서울특별시 민원배심제 운영 규정 전부개정규정

서울특별시 민원배심제 운영 규정 전부개정규정을 다음과 같이 발령한다.

서 울 특 별 시 장 박 원 순인
2020년 6월 25일

서울특별시 민원배심제 운영 규정 전부를 다음과 같이 개정한다.

서울특별시 민원배심제 운영 규정

제1조(목적) 이 규정은 「서울특별시 민원배심제 운영 조례」 제15조에 따라 민원배심제 운영을 위하여 필요한 사항을 규정함을 목적으로 한다.

제2조(민원배심제 신청) ① 「서울특별시 민원배심제 운영 조례」(이하 "조례"라 한다) 제4조제1항에 따라 이해당사자가 민원배심제 개최를 신청할 때에는 별지 제1호서식에 따른다. 다만, 해당 고충민원 관련기관·부서의 장이 신청할 경우에는 시민감사옴부즈만위원회(이하 "위원회"라 한다)가 민원인으로부터 별지 제2호서식의 동의서를 별도로 받아야 한다.

② 조례 제5조제4항에 따라 위원회의 회의에서 민원배심제에서 처리함이 타당하다고 결정된 고충민원의 경우, 위원회는 해당 민원인으로부터 별지 제2호서식의 동의서를 받아야 한다.

제3조(민원배심결정 통보) 위원회가 조례 제9조제7항에 따라 민원배심결정을 통보할 때에는 별지 제3호서식에 따른다.

제4조(운영지원 등) ① 민원배심제의 원활한 운영을 위하여 간사와 서기를 각각 1명씩 둔다.

② 간사는 민원배심제 업무를 담당하는 사무관으로 하고, 서기는 민원배심제 업무의 담당자로 한다.

제5조(운영대장의 관리) 간사는 별지 제4호서식에 따라 민원배심제 개최 신청서 접수에 대한 사항을 관리하여야 한다.

부칙

이 훈령은 발령한 날부터 시행한다.

[별지 제1호서식]

민원배심 개최 신청서

접 수 일		20 . . .		신청 구분	민원인 신청 ( ) 관련기관 · 부서 신청 ( )
민원인 정보		이 름		생년월일	
		주 소			
대리인 정보 (대리인 있을 경우)		이 름		민원인과 관계	
		소속 · 직책			
연락처	전 화				
	핸 드 폰				
	e-mail				
민원내용 (구체적으로 기재)		□ 제목 : (부족한 경우 별지사용이 가능합니다.)			

○ 다수민원의 경우 대표자 외 민원인 정보

연번	성명	생년월일	주소	연락처	e-mail

위 민원인은 본 신청 안건에 대한 민원배심을 시민들이 방청하는 것에 동의합니다. ( )
* O, X로 표시

「서울특별시 민원배심제 운영 규정」에 따라 위와 같은 내용으로 민원배심을 개최하여 줄 것을 신청합니다.

20 년 월 일

신청인 (인)

서울특별시 시민감사옴부즈만위원회 귀중

[별지 제2호서식]

민원배심 개최 동의서

<table>
<tr><td colspan="2">고충민원 접수일</td><td colspan="2">20 . . .</td><td>위원회 회의 상정일</td><td></td></tr>
<tr><td colspan="2" rowspan="2">민원인 정보</td><td>이 름</td><td></td><td>생년월일</td><td></td></tr>
<tr><td>주 소</td><td colspan="3"></td></tr>
<tr><td colspan="2" rowspan="2">대리인 정보
(대리인 있을 경우)</td><td>이 름</td><td></td><td>민원인과 관계</td><td></td></tr>
<tr><td>소속 · 직책</td><td colspan="3"></td></tr>
<tr><td rowspan="3">연락처</td><td>전 화</td><td colspan="4"></td></tr>
<tr><td>핸 드 폰</td><td colspan="4"></td></tr>
<tr><td>e-mail</td><td colspan="4"></td></tr>
</table>

위 민원인은 본 신청 안건에 대한 민원배심을 시민들이 방청하는 것에 동의합니다. ( )

* O, X로 표시

본인의 민원에 대하여 「서울특별시 민원배심제 운영규정」에 따라 민원배심을 개최하는 데 동의합니다.

20 년 월 일

동의자 (인)

서울특별시 시민감사옴부즈만위원회 귀중

[별지 제3호서식]

민원배심 결정문

심리배심	개최일시		
	개최장소		
	참석자	민 원 인	
		관련기관 · 부서	
		배 심 원	
결정배심	개최일시		
	개최장소		
	배 심 원		
민원제목			
민원요지			
결정요지			
결정내용			

위와 같이 민원배심 심의 민원에 대한 결과를 통보합니다.

20 년 월 일

서울특별시 시민감사옴부즈만위원회

[별지 제4호서식]

민원배심 개최 신청서 접수대장

연번	민원명	접수일자	신 청 인	상정여부	배심결정	비고

〈 개정이유와 주요내용 〉

1. 개정이유
「서울특별시 민원배심제 운영 조례」가 제정(2020. 3. 26.)됨에 따라 조례에서 위임한 사항을 규정하고 조례와 중복되는 조항을 삭제하는 등 규정을 정비하고자 함.

2. 주요내용
가. 민원배심제 심의 대상, 배심원 구성, 운영 절차 등 조례와 중복되는 규정을 삭제함.
나. 민원배심 신청, 민원배심결정 통보, 운영 지원, 운영대장 관리와 관련한 사항을 정비함(제2조부터 제5조까지).
다. 민원배심 개최 신청서·동의서, 민원배심 결정문 등 별지서식을 정비함(별지 제1호서식부터 별지 제4호서식까지).

◈ **서울특별시훈령 제1031호**

서울특별시 시민감사옴부즈만위원회 운영 규정 일부개정규정

서울특별시 시민감사옴부즈만위원회 운영 규정 일부개정규정을 다음과 같이 발령한다.

서 울 특 별 시 장 박 원 순인
2020년 6월 25일

서울특별시 시민감사옴부즈만위원회 운영 규정 일부를 다음과 같이 개정한다.

제25조를 다음과 같이 신설한다.
제25조(시민참여옴부즈만의 자격) 조례 제25조제3항에 따라 정하는 시민참여옴부즈만의 자격은 다음 각 호의 어느 하나에 해당하는 사람으로 한다.

1. 기술사(건축사를 포함한다), 노무사, 법무사, 변호사, 사회복지사 1급, 세무사, 회계사 자격을 소지한 사람으로서 해당 분야에서 2년 이상의 경력이 있는 사람
2. 「고등교육법」 제2조에 따른 대학에서 건축·토목, 보건·산업안전, 정보기술, 법학·행정·회계 등 관련 분야에 2년 이상의 강의 경력이 있는 사람
3. 「비영리민간단체 지원법」에 따라 등록된 시민사회단체에서 전임근무 활동 경력이 2년 이상인 사람
4. 국가 또는 지방자치단체에서 5급 이상 공무원 또는 옴부즈만으로 재직한 경력이 있는 사람
5. 그 밖에 위원회의 감사·조사·감시 업무에 적합하다고 위원회가 인정하는 사람

부칙

이 훈령은 발령한 날부터 시행한다.

〈 개정이유와 주요내용 〉

1. 개정이유

「서울특별시 시민감사옴부즈만위원회 운영 및 주민감사청구에 관한 조례」에서 정한 위임사항에 따라 위원회 운영에 필요한 시민참여옴부즈만의 자격을 정비하고자 함.

2. 주요내용

가. 시민참여옴부즈만의 자격 신설(안 제25조)

1) 기술사(건축사를 포함한다), 노무사, 법무사, 변호사, 사회복지사 1급, 세무사, 회계사 자격을 소지한 사람으로서 해당 분야에서 2년 이상의 경력이 있는 사람

2) 「고등교육법」 제2조에 따른 대학에서 건축·토목, 보건·산업안전, 정보기술, 법학·행정·회계 등 관련 분야에 2년 이상의 강의 경력이 있는 사람

3) 「비영리민간단체 지원법」에 따라 등록된 시민사회단체에서 전임근무 활동 경력이 2년 이상인 사람

4) 국가 또는 지방자치단체에서 5급 이상 공무원 또는 옴부즈만으로 재직한 경력이 있는 사람

5) 그 밖에 위원회의 감사·조사·감시 업무에 적합하다고 위원회가 인정하는 사람

[입법예고]

◈ 서울특별시공고 제2020-1830호

서울특별시 자원회수시설 주변지역 지원기금 조례 시행규칙 일부개정규칙안 입법예고

「서울특별시 자원회수시설 주변지역 지원기금 조례 시행규칙」을 일부 개정함에 있어 그 입법취지와 주요내용을 시민에게 널리 알려 의견을 구하고자 「서울특별시 자치법규의 입법에 관한 조례」 제6조에 따라 다음과 같이 입법예고합니다.

2020년 6월 25일
서 울 특 별 시 장

1. 개정이유

「서울특별시 자원회수관련시설 주변지역 지원기금 조례」의 개정 및 공포(’20. 3. 26.)에 따라 조례 제명 및 조례 본칙의 조항 구성이 변경된 사항을 반영하고자 함.

2. 주요내용

가. 조례의 제명 개정에 맞추어 시행규칙의 제명을 「서울특별시 자원회수시설 주변지역 지원기금 조례 시행규칙」에서 「서울특별시 자원회수시설 주변영향지역 주민지원기금 조례 시행규칙」으로 변경함(안 제명).

나. 시행규칙에 명시된 조례의 제명을 변경함(안 제1조 및 제2조제1항).

다. 시행규칙에서 조례를 따르는 부분 중 조례 본칙의 조항 구성이 변경된 사항을 반영함(안 제2조제1항, 제5조 및 제6조제1항).

3. 의견제출

이 규칙의 개정안에 대하여 의견이 있는 법인·단체 또는 개인은 2020년 7월 15일까지 다음 사항을 기재한 의견서를 작성하여 서울특별시장(참조: 자원순환과장, 서울특별시 중구 덕수궁길 15 서소문청사 1동 12층)에게 제출하여 주시기 바라며, 그 밖에 자세한 사항은 자원순환과(전화: 02-2133-3685, FAX: 02-2133-1026, E-mail: 9117jin@seoul.go.kr)로 문의하여 주시기 바랍니다.

가. 입법예고 사항에 대한 의견(찬·반 여부 및 그 사유)

나. 성명(법인 또는 단체의 경우에는 법인명 또는 단체명과 그 대표자 성명), 주소 및 전화번호

※ 이 규칙의 입법안은 서울특별시 법무행정서비스(http://legal.seoul.go.kr)에 게재되어 있습니다.

고 시

◈ 서울특별시고시 제2020-246호

도시계획시설사업(수도공급설비) 실시계획 인가 고시

1. 서울특별시고시 제1994-166호(1994.5.24.)에 따라 도시계획시설(수도공급설비) 결정되고, 실시계획인가를 위해 서울특별시 공고 제2020-1459호(2020.5.21.)로 열람공고 된 장기미집행 수도공급설비 보상사업(능안배수지)에 대하여
2. 「국토의 계획 및 이용에 관한 법률」 제88조 및 같은 법 시행령 제97조의 규정에 따라 다음과 같이 도시계획시설사업(수도공급설비) 실시계획을 인가하고 같은 법 제91조 및 시행령 제100조에 의거 이를 고시합니다.

2020년 6월 25일
서 울 특 별 시 장

가. 사업시행위치 : 서대문구 신촌동 2-206
나. 사업의 종류 및 명칭
  1) 종 류 : 도시계획시설사업(수도공급설비)
  2) 명 칭 : 장기미집행 수도공급설비 보상사업(능안배수지)
  3) 사업내용 : 장기미집행 수도공급설비 토지 보상
다. 사업의 면적 : 4,100㎡
라. 사업 시행자의 성명 및 주소
  1) 시 행 자 : 서울특별시장
  2) 주 소 : 서울특별시 중구 태평로1가 31
마. 사업의 착수 및 준공예정일 : 2020. 6.25. ~ 2022.12.31.까지
바. 수용 또는 사용할 토지의 소재지·지번·지목 및 면적, 소유권과 소유권외의 권리의 명세 그 소유자·권리자의 성명·주소 : 별첨조서
사. 서울특별시상수도사업본부 급수부(서대문구 서소문로 51, 4층)에 관계도서를 비치하고 있으며, 기타 자세한 사항은 계획설계과(☏ 02-3146-1416)로 문의하시기 바랍니다.

□ 수용 또는 사용할 토지조서
◯ 사 업 명 : 장기미집행 수도공급설비 보상사업(능안배수지)
◯ 사업시행자 : 서울특별시장

연번	소재지	지 번	지목	면적(㎡)	사용 또는 수용면적(㎡)	소 유 자		이 해 관 계 인			비 고
						성 명	주 소	성 명	주 소	소유권 이외의권리	
계		1필지		15,708	4,100						
1	서대문구 신촌동	2-206	학교용지	15,708	4,100	학교법인 이화학당	서울특별시 서대문구 대현동 11-1				

◈ 서울특별시고시 제2020-247호

도시계획시설사업(수도공급설비) 실시계획 인가 고시

1. 서울특별시고시 제1997-55호(1997.3.5.)로 따라 도시계획시설(수도공급설비) 결정되고, 실시계획인가를 위해 서울특별시 공고 제2020-1460호(2020.5.21.)로 열람공고 된 장기미집행 수도공급설비 보상사업(와우산배수지)에 대하여
2. 「국토의 계획 및 이용에 관한 법률」 제88조 및 같은 법 시행령 제97조의 규정에 따라 다음과 같이 도시계획시설사업(수도공급설비) 실시계획을 인가하고 같은 법 제91조 및 시행령 제100조에 의거 이를 고시합니다.

2020년 6월 25일
서 울 특 별 시 장

가. 사업시행위치 : 마포구 창전동 28-215
나. 사업의 종류 및 명칭
  1) 종 류 : 도시계획시설사업(수도공급설비)
  2) 명 칭 : 장기미집행 수도공급설비 보상사업(와우산배수지)
  3) 사업내용 : 장기미집행 수도공급설비 토지 보상
다. 사업의 면적 : 188㎡
라. 사업 시행자의 성명 및 주소
  1) 시 행 자 : 서울특별시장
  2) 주 소 : 서울특별시 중구 태평로1가 31
마. 사업의 착수 및 준공예정일 : 2020. 6.25. ~ 2022.12.31.까지
바. 수용 또는 사용할 토지의 소재지·지번·지목 및 면적, 소유권과 소유권외의 권리의 명세 그 소유자·권리자의 성명·주소 : 별첨조서
사. 서울특별시상수도사업본부 급수부(서대문구 서소문로 51, 4층)에 관계도서를 비치하고 있으며, 기타 자세한 사항은 계획설계과(☏ 02-3146-1416)로 문의하시기 바랍니다.

□ 수용 또는 사용할 토지조서
◯ 사 업 명 : 장기미집행 수도공급설비 보상사업(와우산배수지)
◯ 사업시행자 : 서울특별시장

연번	소재지	지 번	지목	면적(㎡)	사용 또는 수용면적(㎡)	소 유 자		이 해 관 계 인			비 고
						성 명	주 소	성 명	주 소	소유권 이외의권리	
계		1필지		188	188						
1	마포구 창전동	28-215	대	188	188	대초실	서울특별시 용산구 신계동 12-3				

◈ 서울특별시고시 제2020-248호

도시계획시설사업(수도공급설비) 실시계획 인가 고시

1. 서울특별시고시 제1997-55호(1997.3.5.)에 따라 도시계획시설(수도공급설비) 결정되고, 실시계획인가를 위해 서울특별시 공고 제2020-1461호(2020.5.21.)로 열람공고 된 장기미집행 수도공급설비 보상사업(노고산배수지)에 대하여
2. 「국토의 계획 및 이용에 관한 법률」 제88조 및 같은 법 시행령 제97조의 규정에 따라 다음과 같이 도시계획시설사업(수도공급설비) 실시계획을 인가하고 같은 법 제91조 및 시행령 제100조에 의거 이를 고시합니다.

2020년 6월 25일
서 울 특 별 시 장

가. 사업시행위치 : 마포구 노고산동 산2-2일대
나. 사업의 종류 및 명칭
  1) 종 류 : 도시계획시설사업(수도공급설비)
  2) 명 칭 : 장기미집행 수도공급설비 보상사업(노고산배수지)
  3) 사업내용 : 장기미집행 수도공급설비 토지 보상
다. 사업의 면적 : 6,280㎡
라. 사업 시행자의 성명 및 주소
  1) 시 행 자 : 서울특별시장
  2) 주 소 : 서울특별시 중구 태평로1가 31
마. 사업의 착수 및 준공예정일 : 2020. 6.25. ~ 2022.12.31.까지
바. 수용 또는 사용할 토지의 소재지·지번·지목 및 면적, 소유권과 소유권외의 권리의 명세 그 소유자·권리자의 성명·주소 : 별첨조서
사. 서울특별시상수도사업본부 급수부(서대문구 서소문로 51, 4층)에 관계도서를 비치하고 있으며, 기타 자세한 사항은 계획설계과(☏ 02-3146-1416)로 문의하시기 바랍니다.

□ 수용 또는 사용할 토지조서
○ 사 업 명 : 장기미집행 수도공급설비 보상사업(노고산배수지)
○ 사업시행자 : 서울특별시장

연번	소재지	지 번	지목	면적 (㎡)	사용 또는 수용면적 (㎡)	소 유 자		이 해 관 계 인			비 고
						성 명	주 소	성 명	주 소	소유권 이외의권리	
계		2필지		50,951	6,280						
1	마포구 노고산동	산2-2	임야	13,590	1,773	학교법인서강대학교	서울특별시 마포구 신수동 1-1				
2	마포구 대흥동	산1-30	임야	37,361	4,507	학교법인서강대학교	서울특별시 마포구 신수동 1-1				

◈ 서울특별시고시 제2020-249호

도시계획시설사업(수도공급설비) 실시계획 인가 고시

1. 관악구고시 제2000-3호(2000.1.24.)에 따라 도시계획시설(수도공급설비) 결정되고, 실시계획 인가를 위해 서울특별시 공고 제2020-1462호(2020.5.21.)로 열람공고 된 장기미집행 수도공급설비 보상사업(봉천11소배수지)에 대하여
2. 「국토의 계획 및 이용에 관한 법률」 제88조 및 같은 법 시행령 제97조의 규정에 따라 다음과 같이 도시계획시설사업(수도공급설비) 실시계획을 인가하고 같은 법 제91조 및 시행령 제100조에 의거 이를 고시합니다.

2020년 6월 25일
서 울 특 별 시 장

가. 사업시행위치 : 관악구 봉천동 산3-6일대
나. 사업의 종류 및 명칭
  1) 종 류 : 도시계획시설사업(수도공급설비)
  2) 명 칭 : 장기미집행 수도공급설비 보상사업(봉천11소배수지)
  3) 사업내용 : 장기미집행 수도공급설비 토지 보상
다. 사업의 면적 : 3,377㎡
라. 사업 시행자의 성명 및 주소
  1) 시 행 자 : 서울특별시장
  2) 주 소 : 서울특별시 중구 태평로1가 31
마. 사업의 착수 및 준공예정일 : 2020. 6.25. ~ 2022.12.31.까지
바. 수용 또는 사용할 토지의 소재지·지번·지목 및 면적, 소유권과 소유권외의 권리의 명세 그 소유자·권리자의 성명·주소 : 별첨조서
사. 서울특별시상수도사업본부 급수부(서대문구 서소문로 51, 4층)에 관계도서를 비치하고 있으며, 기타 자세한 사항은 계획설계과(☏ 02-3146-1416)로 문의하시기 바랍니다.

□ 수용 또는 사용할 토지조서
◯ 사 업 명 : 장기미집행 수도공급설비 보상사업(봉천11소배수지)
◯ 사업시행자 : 서울특별시

연번	소재지	지 번	지목	면적(㎡)	사용 또는 수용면적(㎡)	소 유 자		이 해 관 계 인			비 고
						성 명	주 소	성 명	주 소	소유권 이외의권리	
계		2필지		17,041	3,377						
1	관악구 봉천동	산3-6	임야	15,649	2,803	한신공영주식회사	경기도 용인시 처인구 백암면 덕평로 82				
2	관악구 봉천동	산3-9	임야	1,392	574	서울특별시	서울특별시 중구 태평로1가 31				

◈ 서울특별시고시 제2020-250호

도시계획시설사업(수도공급설비) 실시계획 인가 고시

1. 서울특별시고시 제1976-335호(1976.12.9.)에 따라 도시계획시설(수도공급설비) 결정되고, 실시계획인가를 위해 서울특별시 공고 제2020-1464호(2020.5.21.)로 열람공고 된 장기미집행 수도공급설비 보상사업(능안배수지)에 대하여
2. 「국토의 계획 및 이용에 관한 법률」 제88조 및 같은 법 시행령 제97조의 규정에 따라 다음과 같이 도시계획시설사업(수도공급설비) 실시계획을 인가하고 같은 법 제91조 및 시행령 제100조에 의거 이를 고시합니다.

2020년 6월 25일
서 울 특 별 시 장

가. 사업시행위치 : 영등포구 양화동 산2-4일대
나. 사업의 종류 및 명칭
  1) 종 류 : 도시계획시설사업(수도공급설비)
  2) 명 칭 : 장기미집행 수도공급설비 보상사업(영등포정수장)
  3) 사업내용 : 장기미집행 수도공급설비 토지 보상
다. 사업의 면적 : 162㎡
라. 사업 시행자의 성명 및 주소
  1) 시 행 자 : 서울특별시장
  2) 주 소 : 서울특별시 중구 태평로1가 31
마. 사업의 착수 및 준공예정일 : 2020. 6.25. ~ 2022.12.31.까지
바. 수용 또는 사용할 토지의 소재지·지번·지목 및 면적, 소유권과 소유권외의 권리의 명세 그 소유자·권리자의 성명·주소 : 별첨조서
사. 서울특별시상수도사업본부 급수부(서대문구 서소문로 51, 4층)에 관계도서를 비치하고 있으며, 기타 자세한 사항은 계획설계과(☏ 02-3146-1416)로 문의하시기 바랍니다.

□ 수용 또는 사용할 토지조서
◯ 사 업 명 : 장기미집행 수도공급설비 보상사업(영등포정수장)
◯ 사업시행자 : 서울특별시

연번	소재지	지번	지목	면적(㎡)	사용 또는 수용면적(㎡)(공유지분)	소유자		이해관계인			비고
						성명	주소	성명	주소	소유권 이외의권리	
계		2필지		162	162						
1	영등포구 양화동	산2-4	임야	89	89	진주강씨양천공파종중	경기도 고양시 일산동구 중산동 1802 하늘마을 401-1404				
						서울특별시	서울특별시 중구태평로1가 31				
2	영등포구 양화동	산2-5	임야	73	73	진주강씨양천공파종중	경기도 고양시 일산동구 중산동 1802 하늘마을 401-1404				
						서용은	서울특별시 강남구 논현동 268-10				
						서울특별시	서울특별시 중구태평로1가 31				

◈ 서울특별시고시 제2020-251호

도시관리계획(지구단위계획구역) 결정 및 지형도면 고시

서울특별시 구로구 궁동 108-1번지 일대 외 3개소 도시관리계획(지구단위계획구역) 결정(안)에 대하여 2020년 제8차 서울특별시 도시계획위원회(2020. 6. 3.) 심의를 거쳐 「국토의 계획 및 이용에 관한 법률」 제30조 및 같은 법 시행령 제25조에 따라 도시관리계획(지구단위계획구역)을 결정하고, 「국토의 계획 및 이용에 관한 법률」 제32조와 「토지이용규제 기본법」 제8조 및 같은 법 시행령 제7조의 규정에 따라 지형도면을 고시합니다.

2020년 6월 25일
서 울 특 별 시 장

1. 결정 취지

나대지 또는 저밀도 상태에 있는 장기미집행 도시계획시설부지(학교2개소, 공원2개소)의 계획적 관리를 위해 「국토의 계획 및 이용에 관한 법률」제51조에 근거하여 도시관리계획(지구단위계획구역)을 결정하고자 함.

2. 도시관리계획(지구단위계획구역) 결정 사항

가. 지구단위계획구역에 관한 결정(신설)

□ 지구단위계획구역 결정 조서

구분	구 역 명	위 치	면 적(㎡)			비고
			기 정	변 경	변경후	
신설	궁동 108-1 일대 지구단위계획구역	구로구 궁동 108-1 일대	-	증) 9,185.0	9,185.0	-
신설	여의도동 61-1,2 지구단위계획구역	영등포구 여의도동 61-1, 61-2	-	증) 16,528.0	16,528.0	-
신설	메낙골 지구단위계획구역	영등포구 신길동 893일대	-	증) 45,692.0	45,692.0	-
신설	구로본 지구단위계획구역	구로구 구로2동 625-31 일대	-	증) 10,360.0	10,360.0	-

□ 지구단위계획구역 결정 사유서

구 역 명	결정 사유	비고
궁동 108-1 일대 지구단위계획구역	- 구로구 궁동 108-1번지 일대에 대하여 주변 저층 주거지와 연계 및 주민 필요시설 확충 등 계획적·체계적으로 관리하고자 지구단위계획구역 결정	-
여의도동 61-1,2 지구단위계획구역	- 영등포구 여의도동 61-1, 61-2번지에 대하여 중심지체계의 영등포·여의도 도심, 여의도 금융중심육성 등에 부합하도록 계획적·체계적으로 관리하고자 지구단위계획구역 결정	
메낙골 지구단위계획구역	- 영등포구 신길동 893번지 일대에 대하여 병무청 신축 및 시민이용공간(공원 등) 확보 등을 위한 합리적인 토지이용계획을 수립하고 계획적·체계적으로 관리하고자 지구단위계획구역 결정	-
구로본 지구단위계획구역	- 구로구 구로2동 625-31번지 일대에 대하여 안양천변 녹지공간과 연계한 시민이용공간(공원 등) 확보 및 준공업지역에 부합한 합리적인 토지이용계획을 수립하고 계획적·체계적으로 관리하고자 지구단위계획구역 결정	-

3. 관계도면 : 붙임 참조 (기타 자세한 도면은 열람장소에 비치된 도면 참조)

※ 첨부된 지형도면 등은 참고용 도면이므로 측량, 그 밖의 용도로 사용할 수 없음.

4. 열람장소 : 서울특별시 도시계획국 시설계획과(☎02-2133-8457~9), 영등포구 도시계획과(☎02-2670-3523), 구로구 도시계획과(☎02-860-2280)에 관계도서를 비치하여 일반인의 열람편의 도모

※ 고시문 및 지형도면은 토지이용규제서비스(http://luris.molit.go.kr)에 게시할 예정임.

< 첨 부 도 면 >

□ 도시관리계획(지구단위계획구역) 지형도면 고시도 : 궁동 108-1 일대 지구단위계획구역

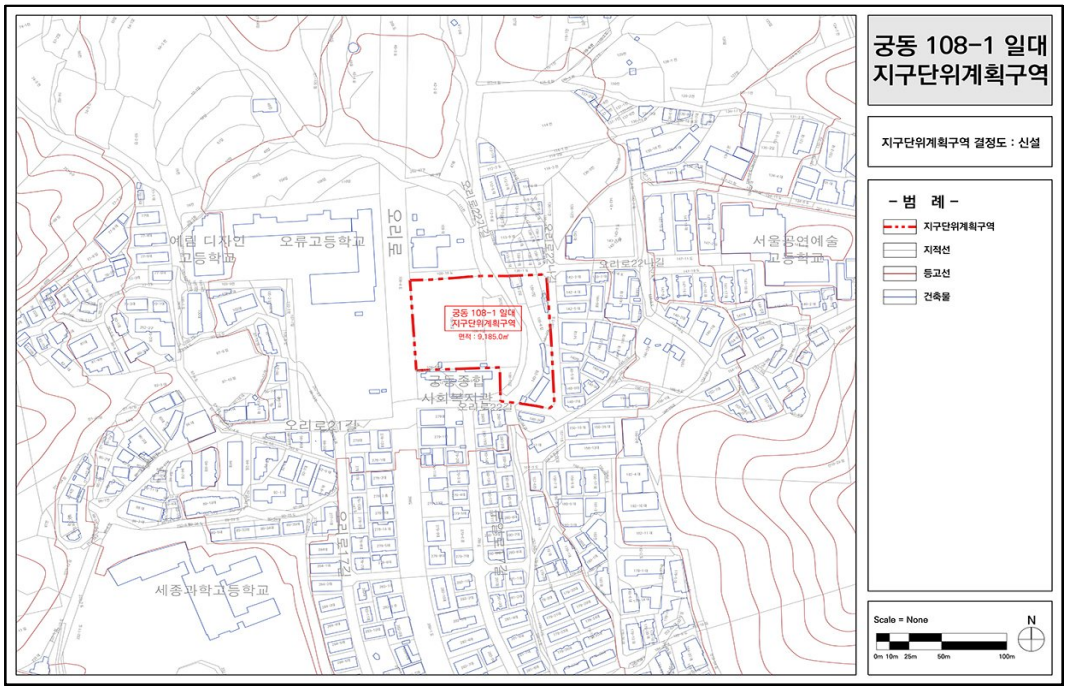

□ 도시관리계획(지구단위계획구역) 지형도면 고시도 : 여의도동 61-1,2 지구단위계획구역

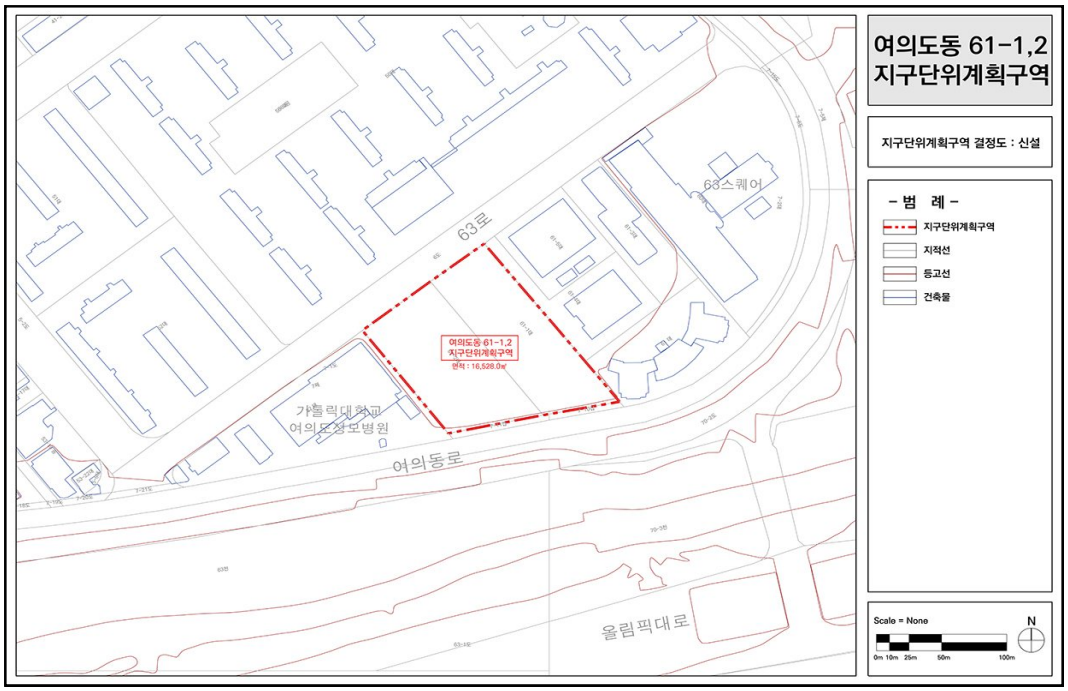

□ 도시관리계획(지구단위계획구역) 지형도면 고시도 : 메낙골 지구단위계획구역

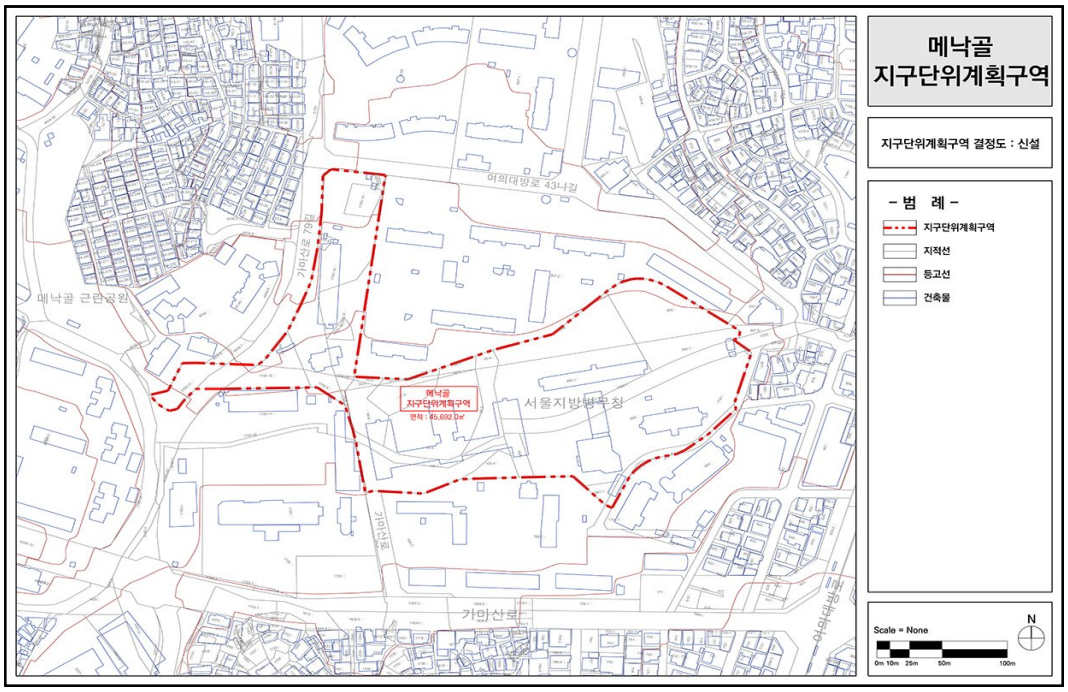

□ 도시관리계획(지구단위계획구역) 지형도면 고시도 : 구로본 지구단위계획구역

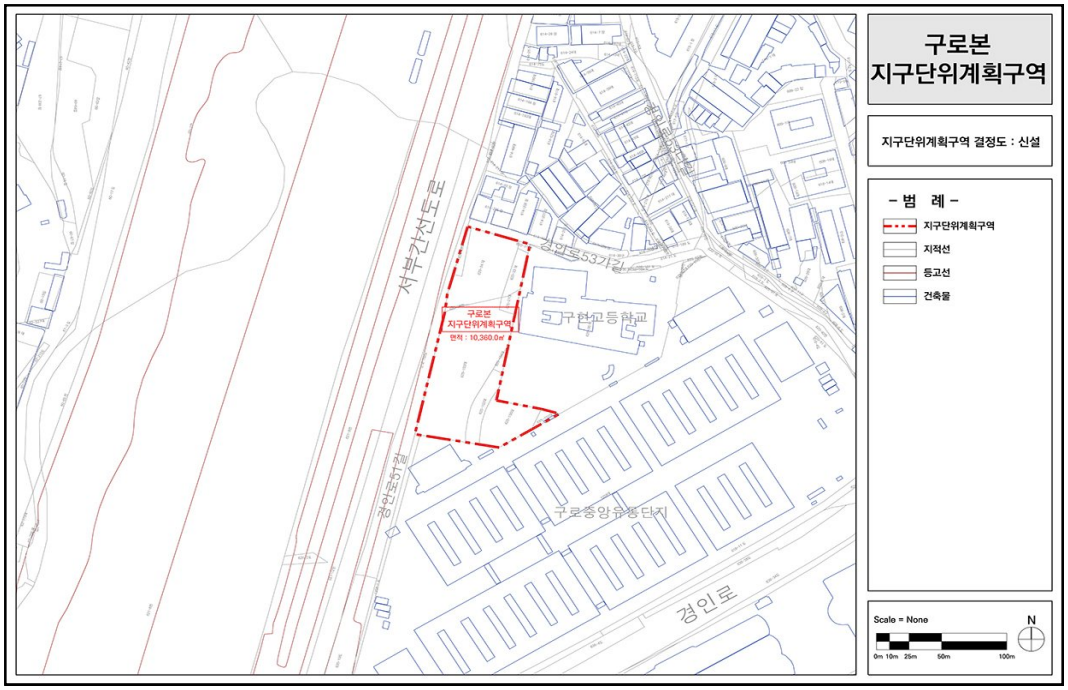

◈ 서울특별시고시 제2020-256호

공덕제6구역 주택재개발 정비구역 일몰기한 연장 고시

서울특별시 고시 제2010-75호(2010.3.4.)로 정비계획 결정 및 정비구역 지정되고, 서울특별시 고시 제2018-433호(2019.1.3.)로 정비계획(변경) 결정 및 정비구역(변경) 지정 결정된 공덕6주택재개발정비구역에 대하여 『도시 및 주거환경정비법』 제20조제6항에 따라 주택재개발정비구역의 해제기한을 연장하고, 『같은 법』 제20조제7항에 따라 다음과 같이 고시합니다.

2020년 6월 25일
서 울 특 별 시 장

1. 정비구역 일몰기한 연장 내역

구 분	정비구역 명칭	위 치	면 적 (㎡)	정비구역 지정 고시일	일몰기한	비 고
당 초	공덕6주택재개발 정비구역	마포구 공덕동 119번지 일대	11,326	2010.3.4.	2020.3.2.	2년 연장
변 경					2022.3.2.	

2. 사유 :
『도시 및 주거환경정비법 』 제20조제6항제1호에 따른 정비구역 일몰기한 연장
3. 기타 궁금하신 사항은 서울시 주택건축본부 주거정비과(☎02-2133-7187)또는 마포구청 주택과(☎02-3153-9314)로 문의하시기 바랍니다.

◈ 서울특별시고시 제2020-258호

도시계획시설(도로)사업 실시계획인가 고시

1. 건설부고시 제2126호(1966.01.08.)로 결정, 서울특별시고시 제2019-387호(2019.11.28.)로 도시계획시설(도로) 결정(변경) 및 지형도면 고시, 서울특별시도봉구고시 제2020-34호(2020.03.26.)로 도시계획시설(도로) 결정(경미한 변경) 및 지형도면 고시, 서울특별시강북구고시 제2020-33호(2020.03.26.)로 도시계획시설(도로) 결정(경미한 변경) 및 지형도면 고시되고, 「국토의 계획 및 이용에 관한 법률」 제88조, 제90조 및 같은 법 시행령 제97조, 제99조, 「공익사업을 위한 토지 등의 취득 및 보상에 관한 법률」제21조 및 같은 법 시행령 제11조의 규정에 따라 서울특별시도봉구공고 제2020-626호(2020.05.07.)로 실시계획 작성 열람 및 사업인정에 관한 의견청취 공고 완료한 “방학로 도로확장공사”에 대하여,
2. 「국토의 계획 및 이용에 관한 법률」 제88조 및 같은 법 시행령 제97조 규정에 따라 실시계획을 작성 및 인가하고, 같은 법 제91조 및 같은 법 시행령 제100조 규정에 따라 다음과 같이 고시합니다.

2020년 6월 25일
서 울 특 별 시 장

가. 사업의 종류 : 도시계획시설(도로) 사업

나. 사업개요

사업의 명칭	사업시행지의 위치	사업규모	최초 결정고시	비고
방학로(신동아아파트 사거리~우이동광장 간) 도로확장공사	강북구 우이동 4-2 ~ 도봉구 방학동 453-3	· B = 15~20m · L = 1,663m	건고시 제2126호 (1966.1.8.)	

다. 사업시행자의 성명 및 주소

1) 성 명 : 서울특별시장

2) 주 소 : 서울특별시 중구 세종대로 110

라. 사업착수 및 준공예정일 : 실시계획인가고시일로부터 2년

마. 수용 또는 사용할 토지, 건물 소재지·지번·지목 및 면적, 소유권과 소유권 이외의 권리 : 따로 붙임

바. 기타 자세한 사항은 서울특별시 도로계획과(☎02-2133-8084) 및 도봉구청 도로과(☎02-2091-4053~5)로 문의하시기 바랍니다.

토 지 조 서

연번	소재지 지번		지목	면적(㎡)		소유자			관계인			비고
	행정구역	지번		지적면적(㎡)	편입면적(㎡)	성명	주소	지분	성명	주소	권리관계	
1	도봉구방학동	598-4	잡종지	199	52	기획재정부						
2	도봉구방학동	598-2	도로	112	38	서울특별시						
3	도봉구방학동	595	도로	272	254	서울특별시						
4	도봉구방학동	594-3	답	57	15	기획재정부						
5	도봉구방학동	594-2	도로	50	50	국토교통부						
6	도봉구방학동	593-4	도로	1731	1651	서울특별시						
7	도봉구방학동	593-9	대지	1	1	학교*****학원	안양시 안양동 ++					593-1분할
8	도봉구방학동	591-4	답	26	26	최*성	서울특별시 강북구 노해로++길 ++,+++호(수유동,황지클래스++차)		도봉구		압류	
9	도봉구 방학동	591-1	도로	640	640	서울특별시						
10	도봉구 방학동	590-3	도로	238	8	서울특별시						
11	도봉구 방학동	586-2	도로	357	339	서울특별시						
12	도봉구 방학동	583-2	도로	308	284	국토교통부						
13	도봉구방학동	595-1	도로	6	6	서울특별시						
14	도봉구방학동	산69-6	임야	4760	2717	환경부						
15	도봉구방학동	593-6	도로	368	196	서울특별시						
16	도봉구방학동	산69-8	임야	595	375	환경부						
17	도봉구방학동	591-3	도로	82	82	김*안	서울특별시 도봉구 방학동 +++					
18	도봉구방학동	591-13	도로	12	12	김*안	서울특별시 도봉구 방학동 +++					591-9 분할
19	도봉구방학동	591-10	도로	151	70	서울특별시						
20	도봉구방학동	591-11	도로	86	54	서울특별시						
21	도봉구방학동	585-1	대지	3	3	이*옥	서울특별시 도봉구 시루봉로 +++,+++동 ++++호(방학동,동양크레오아파트)		주식회사우리은행	서울특별시 중구 소공로 51(방학동지점)	근저당권	585 분할
22	도봉구방학동	591-12	도로	32	32	서울특별시						
23	도봉구방학동	586-4	도로	42	42	서울특별시						
24	도봉구방학동	586-5	도로	56	49	서울특별시						
25	도봉구방학동	586-8	도로	117	63	서울특별시						
26	도봉구방학동	583-4	도로	23	2	국토교통부						
27	도봉구방학동	581-7	도로	36	36	홍*성	서울특별시 도봉구 방학동 +++-+					581-6 분할
28	도봉구방학동	581-8	도로	16	16	홍*성	서울특별시 도봉구 방학동 +++-+					581-6 분할
29	도봉구방학동	567-12	전	97	97	김*찬	성북구 동선동+가++					567-4 분할
30	도봉구방학동	468-6	도로	616	592	서울특별시						
31	도봉구방학동	468-8	전	96	96	죽산*연청우파종친회	서울 도봉구 방학동 +++-+					468-5 분할
32	도봉구방학동	469-4	답	7	7	죽산*연청우파종친회	서울 도봉구 방학동 +++-+					469-1 분할
33	도봉구방학동	465-2	구거	2283	164	도봉구						
34	도봉구방학동	463-11	전	10	10	박*철	서울특별시 도봉구 쌍문동 ++ 성원아파트 +++-+++		주식회사하나은행	서울특별시 중구 을지로 66(방학동점)	근저당권	463-8 분할
35	도봉구방학동	463-9	도로	317	312	서울특별시						
36	도봉구방학동	463-10	전	2	2	박*철	서울특별시 도봉구 쌍문동 ++ 성원아파트 +++-+++		주식회사하나은행	서울특별시 중구 을지로 66(방학동점)	근저당권	463-2분할
37	도봉구방학동	산61-27	임야	2504	1820	서울특별시						
38	도봉구방학동	산61-25	임야	1632	4	도봉구						
39	도봉구방학동	457-1	구거	107	87	도봉구						
40	도봉구방학동	산61-10	임야	1289	741	서울특별시						
41	도봉구방학동	453-3	도로	2362	1726	서울특별시						
42	도봉구방학동	산61-22	임야	198	72	도봉구						
43	도봉구방학동	307-7	도로	4796	121	서울특별시						

44	도봉구방학동	582-7	구거	86	26	도봉구						
45	도봉구방학동	582-1	도로	130	69	국토교통부						
46	도봉구방학동	581-2	도로	1384	1276	서울특별시						
47	도봉구방학동	581-3	도로	479	110	도봉구						
48	도봉구방학동	546-2	도로	108	3	서울특별시						
49	도봉구방학동	567-1	도로	971	821	서울특별시						
50	도봉구방학동	567-9	도로	41	2	서울특별시						
51	도봉구방학동	567-13	전	1	1	백*선	서울시 동대문구 보문동+가+++		성북구		압류	567-8분할
52	도봉구방학동	581-4	구거	6684	1856	도봉구						
53	도봉구방학동	465-3	구거	44	42	도봉구						
54	도봉구방학동	465-24	대지	3	3	윤*우	경기도 양주시 옥정서로 +++, +++동 ++++호 (옥정동,옥정센트럴파크푸르지오아파트)		농협은행주식회사	서울특별시 중구 통일로 120(상계동점)	근저당권	465-4분할
55	도봉구방학동	465-25	대지	2	2	윤*우	경기도 양주시 옥정서로 +++, +++동 ++++호 (옥정동,옥정센트럴파크푸르지오아파트)		농협은행주식회사	서울특별시 중구 통일로 120(상계동점)	근저당권	465-4분할
56	도봉구방학동	468-7	대지	4	4	윤*우	경기도 양주시 옥정서로 +++, +++동 ++++호 (옥정동,옥정센트럴파크푸르지오아파트)		농협은행주식회사	서울특별시 중구 통일로 120(상계동점)	근저당권	468-4 분할
57	도봉구방학동	468-2	도로	305	258	서울특별시						
58	도봉구방학동	465-13	잡종지	740	3	서울특별시						
59	도봉구방학동	463-7	도로	51	18	서울특별시						
60	도봉구방학동	463-3	도로	210	206	서울특별시						
61	도봉구방학동	산61-8	임야	408	38	서울특별시						
62	도봉구방학동	455-1	도로	26	18	서울특별시						
63	도봉구방학동	산61-28	임야	12	12	서울특별시						
64	도봉구방학동	455	도로	235	211	서울특별시						
65	도봉구방학동	454	도로	403	369	서울특별시						
66	도봉구방학동	453-6	도로	50	28	도봉구						
67	도봉구방학동	271-7	도로	9529.4	109	서울특별시						
68	도봉구방학동	271-6	도로	2213.1	132	도봉구						
69	도봉구방학동	726-149	도	10,170.5	1,642	서울특별시						
70	도봉구방학동	726-145	도	6,000.7	6,000.7	서울특별시						
71	도봉구방학동	726-139	도	6,006	6,006	서울특별시						
72	도봉구방학동	726-131	도	6,173.1	6,173.1	서울특별시						
73	도봉구방학동	726-127	도	6,903.7	6,229	서울특별시						
74	도봉구방학동	726-122	도	3,046.1	3,046.1	서울특별시						
75	도봉구방학동	306-6	구	411	356	도봉구						
76	도봉구방학동	271-7	도	9,529.4	9,529.4	서울특별시						
77	강북구우이동	4-2	임야	36	36	금강**주식회사	서울시 종로구 서린동 +		대한민국		근저당	
78	강북구우이동	4-37	도로	794	275	서울특별시						
79	강북구우이동	265-17	하천	4496	527	국토교통부						
80	강북구우이동	산104	하천	3706	701	국토교통부						
81	강북구우이동	산101-2	임야	3570	993	기획재정부						
82	강북구우이동	산101-1	임야	6347	1484	기획재정부						
83	강북구우이동	산102-3	임야	410	410	산림청						산102분할
84	강북구우이동	5-10	도로	4248	172	서울특별시						
85	강북구우이동	산102-2	임야	771	309	기획재정부						
86	강북구우이동	산102-1	도로	3198	2331	서울특별시						
87	강북구우이동	산103-1	도로	2929	1667	서울특별시						
합계				129,557	66,468							

물 건 조 서

연번	소재지	물건의 종류	구조	수량	단위	소 유 자			이해관계인			비고
						성명	주소	지분	성명	주소	권리의 종류 및 내용	
1	방학동591-9	조경석 및 수목	석재 및 조경수	1	식	최*성	서울시 강북구 삼각산로+++,+++호(+ + 농원)					
2	방학동591-10	조경석 및 수목	석재 및 조경수	1	식	최*성	서울시 강북구 삼각산로+++,+++호(+ + 농원)					
3	방학동591-10	옹벽	옹벽블럭	1	식	이*옥	서울시 도봉구 시루봉로+++,+++동++++(방학동,동양크레오아파트)					
4	방학동586-4	담장	세멘블럭	1	식	이*옥	서울시 도봉구 시루봉로+++,+++동++++(방학동,동양크레오아파트)		㈜우리은행	서울시 중구소공로51		
5	방학동586-5	담장	목재	1	식	성*원	서울시 강남구 삼성로++길 ++,+++호(대치동,신한골드빌라)		㈜국민은행	서울시 중구 남대문로84		
6	방학동586-2	건물	경량판넬 세멘블럭	28	㎡	이*호	서울시 도봉구 창동 +++-+					ㅌ
7	방학동581-6	담장	목재	1	식	이*자	서울시 도봉구 방학로 +++-+					
8	방학동581-6	조경수목	조경수	1	식	이*수	서울시 도봉구 방학동 +++-+					
9	방학동567-4	가건물	비닐 철재	4	㎡	박*희	서울시 도봉구 방학로 +++-++					ㅋ
10	방학동581-4	담장/대문	철재	1	식	전*석	서울시 도봉구 방학동 +++-+					
11	방학동581-4	담장/대문 작업장 기둥	철골기둥 및 철재판넬	1	식	김*수	서울시 도봉구 방학동 +++-+ (동양철강)					
12	방학동468-5	담장	철재판넬	1	식	죽산**씨연 창위파종친회	서울시 도봉구 방학동 +++-+					
13	방학동465-3	건물	세멘트기와 시멘블럭	13	㎡	윤*우	경기도 양주시 옥정서로 ++++++동 ++++호(푸르지오)		농협은행(주)	서울시 중구 통일로120	근저당	ㄱ
14	방학동465-4	건물	세멘트기와 시멘블럭	5	㎡	윤*우	경기도 양주시 옥정서로 ++++++동 ++++호(푸르지오)		농협은행(주)	서울시 중구 통일로120	근저당	ㄴ,ㄷ
15	방학동468-2	건물	세멘트기와 시멘블럭	44	㎡	윤*우	경기도 양주시 옥정서로 ++++++동 ++++호(푸르지오)		농협은행(주)	서울시 중구 통일로120	근저당	ㅂ
16	방학동468-4	건물	세멘트기와 시멘블럭	4	㎡	윤*우	경기도 양주시 옥정서로 ++++++동 ++++호(푸르지오)		농협은행(주)	서울시 중구 통일로120	근저당	ㅈ
17	방학동468-2	건물	스레트지붕 시멘블럭	6	㎡	윤*우	경기도 양주시 옥정서로 ++++++동 ++++호(푸르지오)		농협은행(주)	서울시 중구 통일로120	근저당	ㅅ
18	방학동468-2	가건물	철재	22	㎡	강*화	서울시 도봉구 방학로+++(+++ 자동차공업사)					ㅇ
19	방학동567-4	조경수목	조경수	1	식	안*연	서울시 도봉구 방학로+++(+++ 가든)					

영 업 권 조 서

연번	소재지 지번	영업의 종류	상호명	수량	소유자		이해관계인			비고
					주소	성명	주소	성명	권리의 내용	
1	방학동 586-1,6	음식(한식)	서래옥 설렁탕	1	서울시 도봉구 방학로 +++	+++				
2	방학동 468-1	도매업(철근)	동양철강	1	서울시 도봉구 방학동 +++-+	+++				
3	방학동 465-4	써비스(카센터)	하나카 써비스	1	서울시 도봉구 방학로 +++	+++(+++)				

◈ 서울특별시고시 제2020-259호

도시계획시설(공공공지)사업 실시계획인가 고시

1. 서울시 종로구 고시 제136호(2019.11.7.)로 도시계획시설(공공공지) 결정 고시된 종로구 혜화동 23번지 외 1필지에 대하여 서울특별시 공고 제2020-1188호('20.4.16) 로 도시계획시설(공공공지)사업 실시계획인가를 위해 열람공고 하고, 「국토의 계획 및 이용에 관한 법률」 제88조 및 같은 법 시행령 제97조의 규정에 따라 아래와 같이 도시계획시설(공공공지)사업 실시계획 인가하고,「국토의 계획 및 이용에 관한 법률」 제91조 및 같은 법 시행령 제100조에 따라 다음과 같이 고시합니다.
2. 저촉토지 및 지장물 소유자, 이해관계인에게는 개별통지 할 것이나 미수령자에 대해서는 본 고시로 갈음합니다.
3. 관계서류는 서울특별시 한양도성도감(☎2133-2663)에 비치하여 일반인에게 보입니다.

2020년 6월 25일
서 울 특 별 시 장

가. 사업개요

사업의 종류	사업의 위치	사업의 시행면적	사업내용
공공공지 조성사업	종로구 혜화동 23 종로구 혜화동 23-3	764.6㎡	공공공지 조성을 위한 토지 등의 보상

나. 사업시행자 : 서울특별시장 (서울특별시 중구 덕수궁로15)
다. 사 업 기 간 : 실시계획 인가고시일로 부터 2022. 12. 31까지
라. 수용 또는 사용할 토지, 물건조서 : 별첨
※ 기타 상세한 사항은 서울특별시 한양도성도감과(☎2133-2663)로 문의하시기 바랍니다.

◈ 서울특별시고시 제2020-260호

봉천13주택재개발정비구역 일몰기한 연장 고시

서울특별시 고시 제2009-537호(2009.12.24.)로 정비구역 지정 및 정비계획 결정된 봉천13주택재개발정비구역에 대하여 「도시 및 주거환경정비법」 제20조제6항에 따라 정비구역의 해제기한을 연장하고, 「같은 법」 제20조제7항에 따라 다음과 같이 고시합니다.

2020년 6월 25일
서 울 특 별 시 장

1. 정비구역 일몰기한 연장 내역

구 분	정비구역 명칭	위 치	면 적 (㎡)	정비구역 지정·고시일	일몰기한	비 고
당 초	봉천13주택재개발 정비구역	봉천동 922-1번지 일대	12,272.5	2009.12.24.	2020.3.2.	2년 연장
변 경					2022.3.2.	

※ 2020년 제8차 도시계획위원회(2020.6.3.) 자문결과 : 조건부동의
- 대상지 내 무허가건축물이 다수 입지하는 바, 토지등소유자 해당 여부 등 관련 향후 사업추진과정에서 조합정관에 명확하게 정리될 수 있도록 검토

2. 사유 : 「도시 및 주거환경정비법」 제20조제6항제1호에 따른 정비구역 일몰기한 연장
3. 기타 궁금하신 사항은 서울특별시 주거정비과(☎02-2133-7203) 또는 관악구청 주택과(☎02-879-6903)로 문의하시기 바랍니다.

◈ 서울특별시고시 제2020-261호

노량진5재정비촉진계획 변경결정(경미한 변경) 및 지형도면 고시

1. 서울특별시고시 제2006-443호(2006.12.21)로 재정비촉진지구 지정 및 서울특별시 고시 제2009-503호(2009.12.10.)로 재정비촉진계획이 결정되고, 서울특별시고시 제2010-210호(2010.06.03), 서울특별시고시 제2010-333호(2010.09.24), 서울특별시고시 제2011-264호(2011.09.15), 서울특별시고시 제2013-186호(2013.06.20), 서울특별시고시 제2013-225호(2013.07.11), 서울특별시고시 제2014-184호(2014.05.15), 서울특별시고시 제2014-425호(2014.12.18), 서울특별시고시 제2016-112호(2016.04.14), 서울특별시고시 제2017-29호(2017.02.02.), 서울특별시고시 제2017-213호(2017.06.15.), 서울특별시고시 제2017-437호(2017.11.30.), 서울특별시고시 제2017-463호(2017.12.21.), 서울특별시고시 제2018-44호(2018.02.22.), 서울특별시고시 제2018-198호(2018.06.28.), 서울특별시고시 제2019-54호(2019.02.07.), 서울특별시고시 제2019-106호(2019.03.21.), 서울특별시고시 제2019-130호(2019.04.25.), 서울특별시고시 제2020-216호(2020.05.28)로 변경 결정된 노량진재정비촉진지구에 대하여 「도시재정비 촉진을 위한 특별법」 제12조 제2항 및 제3항, 같은 법 시행령 제15조에 따라 재정비촉진계획 변경결정·고시하며, 같은 법 제13조 및 「국토의 계획 및 이용에 관한 법률」 제50조에 따라 지구단위계획구역 및 지구단위계획으로 결정·고시합니다.
2. 노량진 재정비촉진지구 재정비촉진계획 변경결정에 대하여 「토지이용규제기본법」 제8조에 따라 지형도면을 고시합니다.

2020년 6월 25일
서 울 특 별 시 장

1. 노량진재정비촉진지구의 명칭·유형·위치·면적 및 지정목적(변경없음)

명 칭	유형	위 치	면 적(㎡)			지정목적
			기정	증감	변경	
노량진 재정비 촉진지구	주거지형	동작구 노량진동 270-2번지 일원	738,865.5	-	738,865.5	동작구 노량진동, 대방동 일대의 도시기반시설이 열악한 주거 밀집지역의 무분별한 난개발을 방지하고, 서남생활권의 자족적인 배후주거지로서의 역할을 수행할 수 있도록 하기 위함

2. 재정비촉진구역 및 존치관리구역 변경 결정에 관한 사항(변경없음)

3. 재정비촉진계획 변경 결정에 관한 사항(변경, 노량진5재정비촉진구역)

가. 토지이용에 관한 계획(변경없음)

구분	명칭	면적(㎡)			비율(%)	비고
		기정	증감	변경		
합계		38,017.0	-	38,017.0	100.0	-
정비기반 시설등	소계	8,432.5	-	8,432.5	22.2	-
	도로	6,968.5	-	6,968.5	18.3	-
	공원	1,464.0	-	1,464.0	3.9	-
택지 (획지)	소계	29,584.5	-	29,584.5	77.8	-
	5-1	26,171.5	-	26,171.5	68.3	공동주택
	5-2	3,081.0	-	3,081.0	8.7	종교시설
	5-3	332.0	-	332.0	0.9	종교시설

나. 용도지역 결정 변경에 관한 사항(변경없음)

1) 용도지역 결정 조서

구분			면적 (㎡)			구성비(%)
			기정	변경	변경 후	
총계			38,017.0	-	38,017.0	100.0
주거 지역	일반 주거 지역	소계	38,017.0	-	38,017.0	100.0
		제1종일반주거지역	1,464.0	-	1,464.0	3.9
		재2종일반주거지역(7층)	-	-	-	-
		제2종일반주거지역	-	-	-	-
		제3종일반주거지역	36,553.0	-	36,553.0	96.1
	준주거지역		-	-	-	-
일반상업지역			-	-	-	-

다. 도시계획시설 설치계획(변경없음)

1) 도로 결정 조서

구분	규모				기능	연장(m)	위치		사용 형태	주요 경과지	최초결정일	비고
	등급	류별	번호	폭원(m)			기점	종점				
기정	중로	2	5	15	집산 도로	464 (133)	노량진동 240-79	노량진동 270-2	일반 도로	-	서울특별시 고시 제503호 (2009.12.10.)	
기정	중로	2	7	15	집산 도로	715 (290)	노량진동 306-10	노량진동 279-5	일반 도로	-	서울특별시 고시 제503호 (2009.12.10.)	
기정	중로	2	9	15	국지 도로	645 (30)	상도동 453	대방동 45-38	보행자 우선도로	-	서울특별시 고시 제503호 (2009.12.10.)	
기정	중로	3	101	12	-	200 (19)	노량진동 27-2	노량진동 87-49	-	-	서고 174(78.04.25.)	
기정	소로	2	C	8	국지 도로	59	노량진동 271-32	노량진동 289-42	일반 도로	-	서고 174(78.04.25.)	

※ ( )는 노량진5재정비촉진구역 내 연장

2) 공원 결정 조서

구분	도면표시 번호	공원명	시설의 세분	위치	면적(㎡)			최초결정일	비고
					기정	변경	변경후		
기정	③	노량진근린공원 (중앙공원)	근린 공원	대방동 44-29번지 일대	13,861.0 (1,464.0)	-	13,861.0 (1,464.0)	조선총독부 고시제208호 (1940.03.12.)	-

※ ( )는 노량진5재정비촉진구역내 면적임

라. 공동이용시설 설치계획(변경)

시설구분	시설의 종류	위 치	면 적(㎡)			비 고
			기 정	증 감	변 경	
공동이용 시설	관리사무소	노량진5 재정비 촉진구역 내	261.6	증) 44.3	305.9	
	경비실		20.0	증) 10.0	30.0	
	주민공동시설		377.8	증) 17.9	395.7	
	경로당		240.6	증) 29.8	270.4	
	보육시설		290.5	증) 43.4	333.9	
	문고		343.2	감) 55.8	287.4	
	주민운동시설		1,518.7	감) 5.7	1,513.0	
	어린이놀이터		1,013.2	감) 77.7	935.5	

※ 주택건설기준 등에 관한 규정에 따라 설치하며, 공동이용시설 설치계획은 변경될 수 있음
※ 변경사유 : 건축심의 및 환경영향평가 심의 의견반영에 따른 변경

마. 건축물의 정비·개량 및 건축시설계획(변경)

1) 기존건축물의 정비·개량계획(변경없음)

2) 건축시설계획(변경)

결정 구분	구역구분		가구 또는 획지 구분		위치	주된 용도	건폐율(%)	용적률(%)	높이(m)	층수	
	명칭	면적(㎡)	명칭	면적(㎡)						평균	최고
기정	노량진5 재정비 촉진 구역	38,017	5-1	26,171.5	동작구 노량진동 273-9번지 일대	공동주택	24.56	269.73	90 이하	-	30층이하
			5-2	3,081.0	동작구 노량진동 270-3번지 일대	종교시설	건축법규에 따름				
			5-3	332.0	동작구 노량진동 284-1번지 일대	종교시설	건축법규에 따름				
변경	노량진5 재정비 촉진 구역	38,017	5-1	26,171.5	동작구 노량진동 273-9번지 일대	공동주택	18.57 이하	270.63 이하	90 이하	-	30층이하
			5-2	3,081.0	동작구 노량진동 270-3번지 일대	종교시설	건축법규에 따름				
			5-3	332.0	동작구 노량진동 284-1번지 일대	종교시설	건축법규에 따름				

주택의 규모 및 규모별 건설비율	구분		계	임대(㎡)				분양(㎡)			
				소계	40이하	40~50	50~60	소계	60이하	60~85	85초과
	기정	주택(호)	727(25)	130	54	58	18	597(25)	253	304	40(25)
		비율(%)	100.0	17.88	7.43	7.98	2.47	82.12	34.80	41.82	5.50
	변경	주택(호)	727(26)	130	54	58	18	597(26)	253	304	40(26)
		비율(%)	100.0	17.88	7.43	7.98	2.47	82.12	34.80	41.82	5.50
건축물의 건축선에 관한 계획	• 중앙공원 변 : 건축한계선 3m • 15m, 보행자도로변 : 건축한계선 3m, 6m • 기타 건축선은 건축법 및 주택법 등의 관계법규에 따름										
공공보행통로 계획	• 노량진1구역과 8구역을 연결하는 동서간 공공보행통로 계획(폭 7m)										

※ 변경사유

· 건폐율 및 용적률 변경 사유 : 건축면적 착오 정정 및 건축심의, 환경영향평가 심의 의견반영에 따른 변경
- 건축면적 : 6,396.93㎡ → 4,735.54㎡(감 1,661.39㎡, 착오정정) → 4,859.65㎡(증 124.11㎡, 심의의견 반영)
- 건폐율 : 24.56% → 18.09%(감 6.47%, 착오정정) → 18.57%(증 0.48%, 심의의견 반영)
- 용적률 : 269.73% → 270.63%(증 0.9%)

· 부분임대세대 변경 사유 : 일반세대와 부분임대세대 접합시 발생하는 공간손실 최소화를 위하여 부분임대 1세대 추가

※ 건축시설계획은 서울시 『도시재정비 위원회 심의 기준』을 준수 할 것
※ 신생에너지관련 투자비율을 건축비 대비 2% 이상 달성할 것
※ ( )는 부분 임대주택

3) 용적률 계획(변경없음)

구 분	산 정 내 용				
토지이용계획	계 (구역면적)	택지 (공동주택등)	신설 정비기반시설	신설 정비기반시설 내 국,공유지	택지내 용도폐지 되는 기존 기반시설 내 국,공유지
	38,017.0㎡	29,584.5㎡	8,432.5㎡	474.5㎡	1,150.0㎡
공공시설부지 제공면적 (순부담)	• 순부담면적(C) = 새로이 설치하는 정비기반시설 면적 - 새로이 설치하는 정비기반시설 내 국공유지 - 택지내 용도폐지되는 기존 기반시설 국공유지 = 8,432.5㎡ - 474.5㎡ - 1,150.0㎡ = 6808.0㎡				
기준용적률	• 기준용적률 = 210%				
상한용적률	• 상한용적률 = 기준용적률 + [(1.3 × (순부담면적 × 기반시설 제공부지 용적률) / 기반시설 제공 후 면적) = 기준용적률 + [(1.3 × (C × A) / B) = 210 + [1.3 × (6808.0 × 210) / 29,584.5] = 272.82% ≥ 건축계획(안) 270.63%				

※ 사업시행인가시 확정

바. 임대주택 건설에 관한 계획(변경없음)

계획기준	• 임대주택건설 : 주택 전체 세대수의 17% 이상 • 전체 임대주택 세대수의 30% 이상 : 40㎡이하 ※ 40㎡이하 : 40~50% : 50~60㎡이하 = 40~50% : 40~50% : 10~20%		
산출 근거	• 전체세대수 : 727세대 • 재개발임대주택 건설계획 : 501세대 : 727세대 × 17% = 123.59세대 ∴ 130세대 〉 123.59세대		
건립규모	세대수	전체 비율	임대주택 비율
합 계	130	17.88%	100%
40㎡이하	54	7.43%	41.54%
40~50㎡이하	58	7.98%	44.62%
50~60㎡이하	18	2.47%	13.84%

사. 도시경관과 환경보전 및 재난방지에 관한 계획(변경없음)

아. 정비사업 시행계획(변경없음)

자. 생태 면적률 : 30% 이상 확보(변경없음)

차. 건축계획(변경)

구분	내용			비고
	기 정	증 감	변경후	
구역면적(㎡)	38,017.00	-	38,017.00	
대지면적(㎡)	26,171.50	-	26,171.50	
용적률산정용연면적(㎡)	70,210.69	증) 616.54	70,827.23	
건축면적(㎡)	6,396.93	감) 1,537.28	4,859.65	6,396.93㎡ → 4,735.54㎡(감 1,661.39㎡, 착오정정) → 4,859.65㎡ (증 124.11㎡, 심의의견 반영)
건폐율(%)	24.44	감) 5.87	18.57	
용적률(%)	268.27	증) 2.36	270.63	
세대수(세대)	727	-	727	-
높이(층)	30	-	30	
주차대수(대)	954	증) 3	957	

4. 지구단위계획 결정에 관한 사항

가. 지구단위계획구역에 관한 결정(변경없음)

1) 지구단위계획구역 지정 조서

구 분	정비사업 명칭	위 치	면 적(㎡)			비 고
			기 정	증 감	변경 후	
기 정	노량진5재정비촉진구역 지구단위계획구역	노량진동 270-2번지 일대	38,017.0	-	38,017.0	

나. 토지이용 및 시설에 관한 결정(변경없음)

1) 용도지역 결정 조서

구분			면적 (㎡)			구성비(%)
			기정	변경	변경 후	
총계			38,017.0	-	38,017.0	100.0
주거지역	일반주거지역	소계	38,017.0	-	38,017.0	100.0
		제1종일반주거지역	1,464.0	-	1,464.0	3.9
		제2종일반주거지역(7층)	-	-	-	-
		제2종일반주거지역	-	-	-	-
		제3종일반주거지역	36,553.0	-	36,553.0	96.1
	준주거지역		-	-	-	-

다. 기반시설 결정 조서(변경없음)

1) 도로 결정 조서

구분	규모				기능	연장 (m)	위치		사용 형태	주요 경과지	최초결정일	비고
	등급	류별	번호	폭원(m)			기점	종점				
기정	중로	2	5	15	집산도로	464 (133)	노량진동 240-79	노량진동 270-2	일반 도로	-	서울특별시고시 제503호 (2009.12.10.)	
기정	중로	2	7	15	집산도로	715 (290)	노량진동 306-10	노량진동 279-5	일반 도로	-	서울특별시고시 제503호 (2009.12.10.)	
기정	중로	2	9	15	국지 도로	645 (30)	상도동 453	대방동 45-38	보행자 우선도로	-	서울특별시고시 제503호 (2009.12.10.)	
기정	중로	3	101	12	-	200 (19)	노량진동 27-2	노량진동 87-49	-	-	서고 174(78.04.25.)	
기정	소로	2	C	8	국지 도로	59	노량진동 271-32	노량진동 289-42	일반 도로	-	서고 174(78.04.25.)	

※ ( )는 노량진5재정비촉진구역 내 연장

2) 공원 결정 조서

구분	도면 표시 번호	공원명	시설의 세분	위치	면적(㎡)			최초결정일	비고
					기정	변경	변경후		
기정	③	노량진근린공원 (중앙공원)	근린 공원	대방동 44-29번지 일대	13,861.0 (1,464.0)	-	13,861.0 (1,464.0)	조선총독부 고시제208호 (1940.03.12.)	-

※ ( )는 노량진5재정비촉진구역내 면적임

라. 획지 및 건축물 등에 관한 결정(변경없음)

1) 가구 및 획지에 관한 결정 조서

구 분	가 구	면 적(㎡)	비 고
획지	5-1	26,171.5	공동주택
	5-2	3,081.0	종교시설
	5-3	332.0	종교시설

2) 건축물 용도·건폐율·용적률·높이에 관한 결정 조서

□ 건축물의 용도에 관한 결정 조서

구 분	가 구	용 도	비 고
주용도	5-1	· 공동주택	
	5-2, 5-3	· 종교시설	

□ 건폐율 계획

구 분	건폐율	비 고
5-1	· 50.0% 이하	-
5-2, 5-3	· 관계 법령에 따름	

□ 용적률 계획

구 분	용적률				비고
	기준용적률	허용용적률	상한용적률		
			상한용적률	법적상한용적률	
5-1	210%	-	272.82% 이하	300.0% 이하	
5-2, 5-3	· 관계 법령에 따름				

□ 높이 계획

구 분	높이기준	비 고
5-1	· 최고 30층 이하 / 최고높이 90m 이하	-
5-2, 5-3	· 건축법 등에 따름	

□ 건축물 건축선에 관한 계획

구 분	적용위치	계 획 내 용
건축한계선	중앙공원 변	•대지 경계선으로부터 3m
	15m, 보행자도로 변	•대지 경계선으로부터 3m, 6m
	기타	•기타 건축선은 건축법 및 주택법 등에 따름

마. 기타 사항에 관한 결정 조서(변경없음)

1) 공공보행통로

구 분	적용위치	계 획 내 용
공공보행통로	공동주택 부지내	•주변 구역과 연계하여 보행자 통행에 이용될 수 있도록 조성 - 폭원 : 1구역과 8구역을 연결하는 동서간 공공보행통로 7m

2) 임대주택 및 소형주택의 건설에 관한 결정조서

건립규모	전체 세대수	전체비율 (%)	공공임대주택 세대수			공공임대주택 비율(%)		
			계	임대주택	소형주택	전체세대수 대비	전체비율	공공임대중 소형주택
합 계	727	100.00	130	130	-	17.88	100.0	-
40㎡이하	54	7.43	54	54	-	7.43	41.54	-
40~50㎡이하	58	7.98	58	58	-	7.98	44.62	-
50~60㎡이하	271	37.28	18	18	-	2.48	13.84	-
60~85㎡이하	304	41.81	-	-	-	-	-	-
85㎡초과	40	5.50	-	-	-	-	-	-

5. 기타 재정비촉진계획 수립 관련 사항은 붙임(노량진재정비촉진지구 재정비촉진계획 변경 결정(총괄) 고시) 및 「노량진 재정비촉진지구 재정비촉진계획 결정(변경)도서」에 명시
   : 결정(변경)도서 게재 생략
6. 지형도면은 서울특별시 주택건축본부 주거사업과 및 동작구 도시개발과에 비치한 도면과 같음
   ※ 첨부된 도면 등(그 외 세부 관계도면은 첨부 생략)은 참고용 도면이므로 측량, 그 밖의 용도로 사용할 수 없음
7. 시민의 열람 편의를 위하여 서울시 주택건축본부 주거사업과(☎02-2133-7230) 및 동작구 도시개발과(☎02-820-9814)에 관련 도서를 각각 비치하고 열람하고 있습니다

■ 노량진5재정비촉진구역 재정비촉진지구결정도(변경없음)

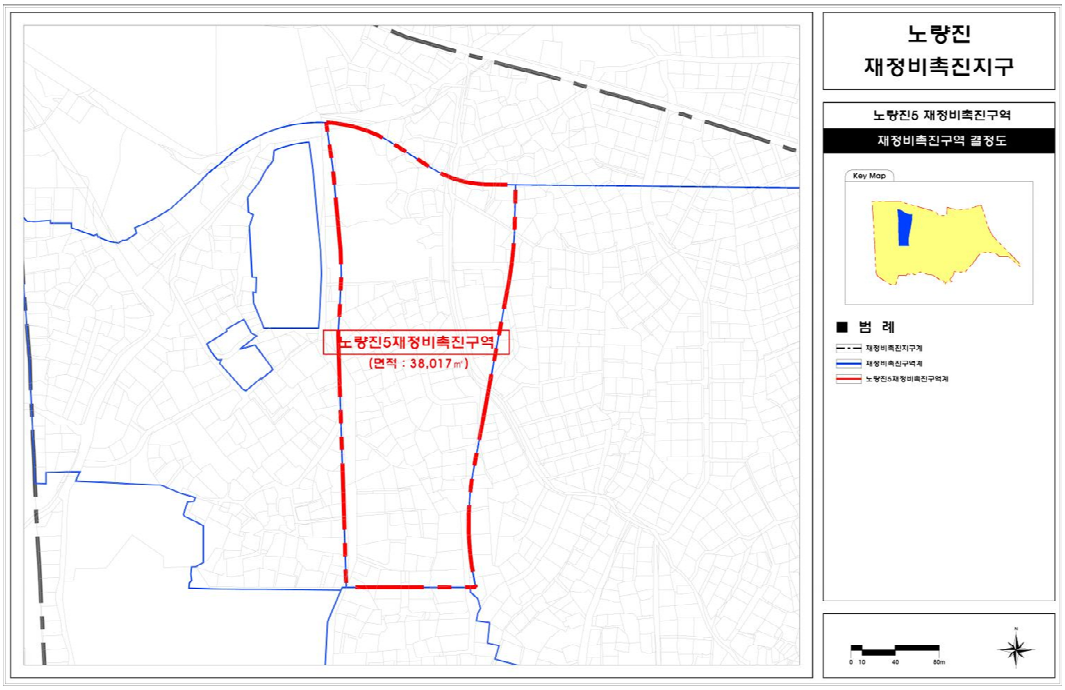

■ 노량진5재정비촉진구역 토지이용계획도(변경없음)

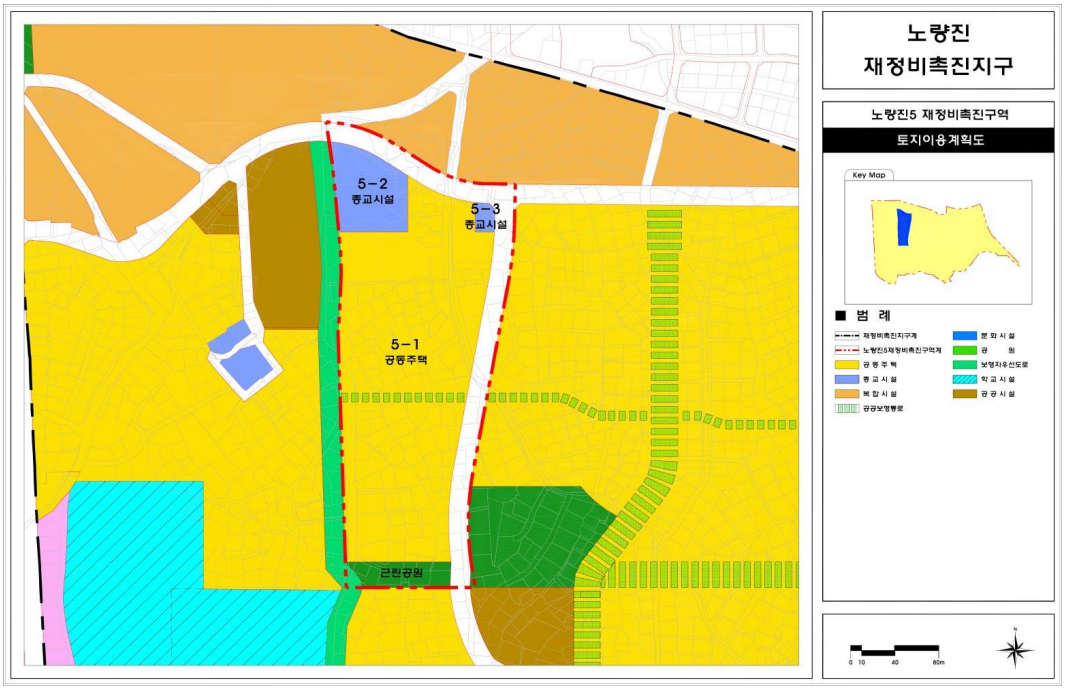

■ 노량진5재정비촉진구역 용도지역 · 지구 결정도(변경없음)

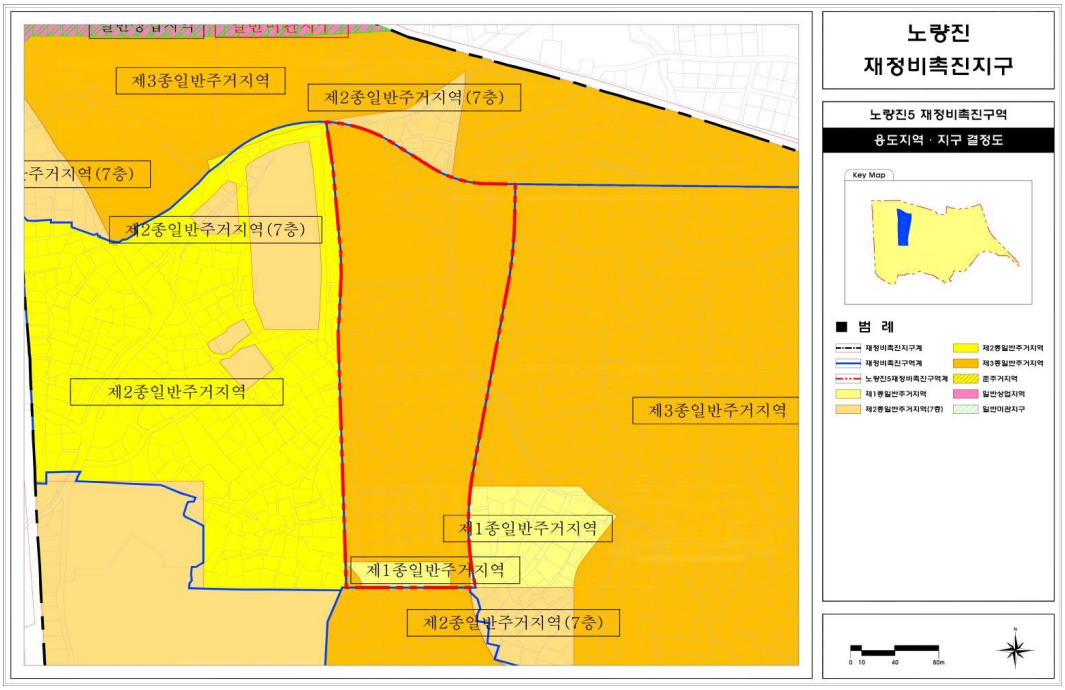

■ 노량진5재정비촉진구역 도시계획시설 결정도(변경없음)

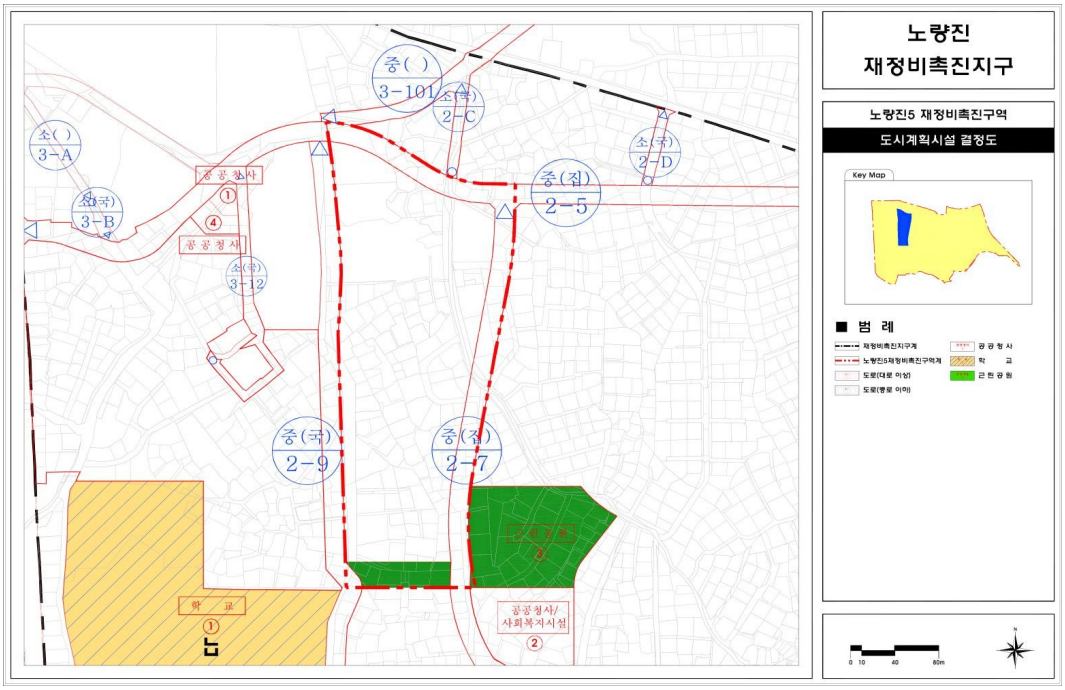

■ 노량진5재정비촉진구역 재정비촉진계획 결정도(변경없음)

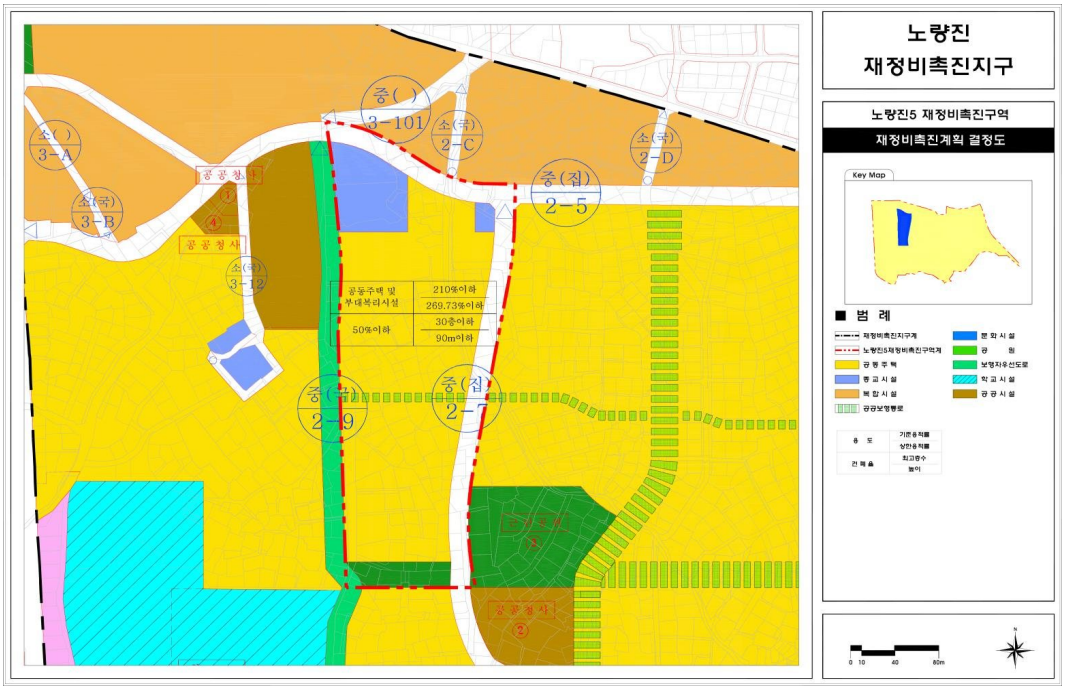

■ 노량진5재정비촉진구역 지구단위계획구역 및 지구단위계획 결정도(변경없음)

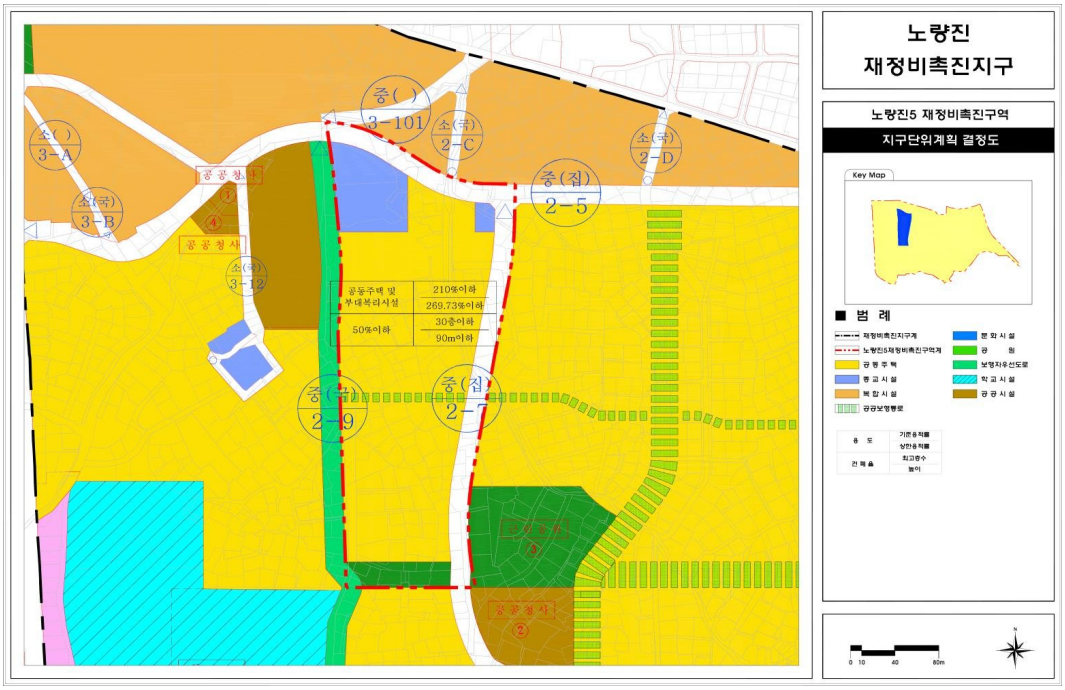

붙임 : 노량진재정비촉진지구 재정비촉진계획 변경 결정(총괄) 고시

1. 노량진재정비촉진지구의 명칭・유형・위치・면적 및 지정목적(변경없음)
2. 재정비촉진사업의 완료목표 연도(변경없음)
3. 재정비촉진지구 정비의 기본방향 및 목표(변경없음)
4. 재정비촉진계획의 개요(변경)

가. 토지이용에 관한 계획(변경없음)
나. 인구・주택 수용계획(변경없음)
다. 교육시설, 문화시설, 복지시설 등 기반시설 설치계획(변경없음)
라. 공원・녹지 및 환경보전계획(변경없음)
마. 교통계획(변경없음)
바. 경관계획(변경없음)
사. 도시・주거환경정비기본계획(변경없음)
아. 재정비촉진구역 지정에 관한 사항(변경없음)
자. 재정비촉진사업별 용도지역 변경계획(변경없음)
차. 용도지구 변경계획(변경없음)
카. 재정비촉진사업별 용적률・건폐율 및 높이계획 등 건축계획(변경)

구역명		구역면적(㎡)	건폐율(%)		용적률(%)			평균층수/최고(높이)층수	비고
			기준	계획	상한	완화	계획		
노량진1재정비촉진구역		132,132.0	50이하	26.78	300이하	269.14	264.43	- / 33층(110m)이하	기준용적률 20% 완화
노량진2재정비촉진구역		16,208.0	50이하	43.59	414이하	414.00	397.94	- / 29층(107m)이하	역세권밀도계획 적용
노량진3재정비촉진구역		73,068.0	50이하	21.91	250이하	243.66	241.43	- / 30층(110m)이하	-
노량진4재정비촉진구역		40,512.5	60이하	23.55	260이하	260.17	252.66	20층 / 30층(90m)이하	기준용적률 20% 완화
노량진5 재정비촉진구역	기정	38,017.0	50이하	24.56	300이하	272.82	269.73	- / 30층(90m)이하	기준용적률 20% 완화
	변경	38,017.0	50이하	18.57	300이하	272.82	270.63	- / 30층(90m)이하	
노량진6재정비촉진구역		72,809.0	50이하	20.61	300이하	272.35	268.01	- / 28층(90m)이하	기준용적률 20% 완화
노량진7재정비촉진구역		33,154.5	60이하	23.67	240이하	242.06	237.44	18층 / 30층(90m)이하	기준용적률 5% 완화
노량진8재정비촉진구역		55,742.9	60이하	26.06	300이하	242.77	229.70	22층 / 30층(90m)이하	기준용적률 20% 완화

※ 변경 사유 : 노량진5재정비촉진구역 환경영향평가 심의 의견 반영에 따른 변경

타. 기반시설의 비용분담계획(변경없음)
파. 임대주택 건설 등 세입자 등의 주거대책(변경)

구분		계획 세대수	분양주택(세대)				임대주택(세대)					부분 임대
			소계	60㎡ 이하	60~85㎡ 이하	85㎡ 초과	소계	40㎡ 이하	40~50㎡	50~60㎡	60~85㎡	
총계	기정	9,094 (112)	7,456 (112)	3,135	3,885	436 (112)	1,638 [46]	649 [23]	639 [23]	329	21	112
	변경	9,094 (113)	7,456 (113)	3,135	3,885	436 (113)	1,638 [46]	649 [23]	639 [23]	329	21	112

노량진1촉진구역		2,992 (64)	2,445 (64)	1,280	1,067	98 (64)	547 [46]	223 [23]	224 [23]	100	-	64
노량진2촉진구역		421	315	99	216	-	106	-	-	85	21	
노량진3촉진구역		1,012	838	198	443	197	174	80	74	20	-	
노량진4촉진구역		860	713	352	361	-	147	60	64	23	-	
노량진5 촉진구역	기정	727 (25)	597 (25)	253	304	40 (25)	130	54	58	18	-	25
	변경	727 (26)	597 (26)	253	304	40 (26)	130	54	58	18	-	25
노량진6촉진구역		1,499 (23)	1,237 (23)	460	729	48 (23)	262	106	106	50	-	23
노량진7촉진구역		576	476	172	301	3	100	46	43	11	-	
노량진8촉진구역		1,007	835	325	460	50	172	80	70	22	-	

※ ( )는 부분임대 세대수, [ ]는 기부채납 임대주택수임

※ 부분임대 변경사유 : 일반세대와 부분임대세대 접합시 공간손실이 발생함에 따라 공간손실 최소화를 위하여 부분임대 1세대 추가확보

하. 단계적 사업추진에 관한 사항(변경없음)

거. 광고물 관리계획(변경없음)

너. 폐기물 관리계획(변경없음)

더. 방재계획(변경없음)

러. 정보화계획(변경없음)

머. 에너지순환계획(변경없음)

버. 특성화계획(변경없음)

서. 기타계획(변경없음)

어. 재정비촉진구역별 정비계획(변경)

1) 노량진1구역(주택재개발사업) ~ 4) 노량진4구역(주택재개발사업) : 변경없음

5) 노량진5구역(주택재개발사업)

구역명		구역면적 (㎡)	건폐율(%)		용적률(%)			평균층수/ 최고(높이)층수	비고
			기준	계획	상한	완화	계획		
노량진5 재정비촉진구역	기정	38,017.0	50이하	24.56	300이하	272.82	269.73	- / 30층(90m)이하	기준용적률 20% 완화
	변경	38,017.0	50이하	18.57	300이하	272.82	270.63	- / 30층(90m)이하	

6) 노량진6구역(주택재개발사업) ~ 8) 노량진8구역(주택재개발사업) : 변경없음

저. 재정비촉진지구에 대한 도시관리계획 결정 조서(변경없음)

■ 노량진재정비촉진지구 결정도(변경없음)

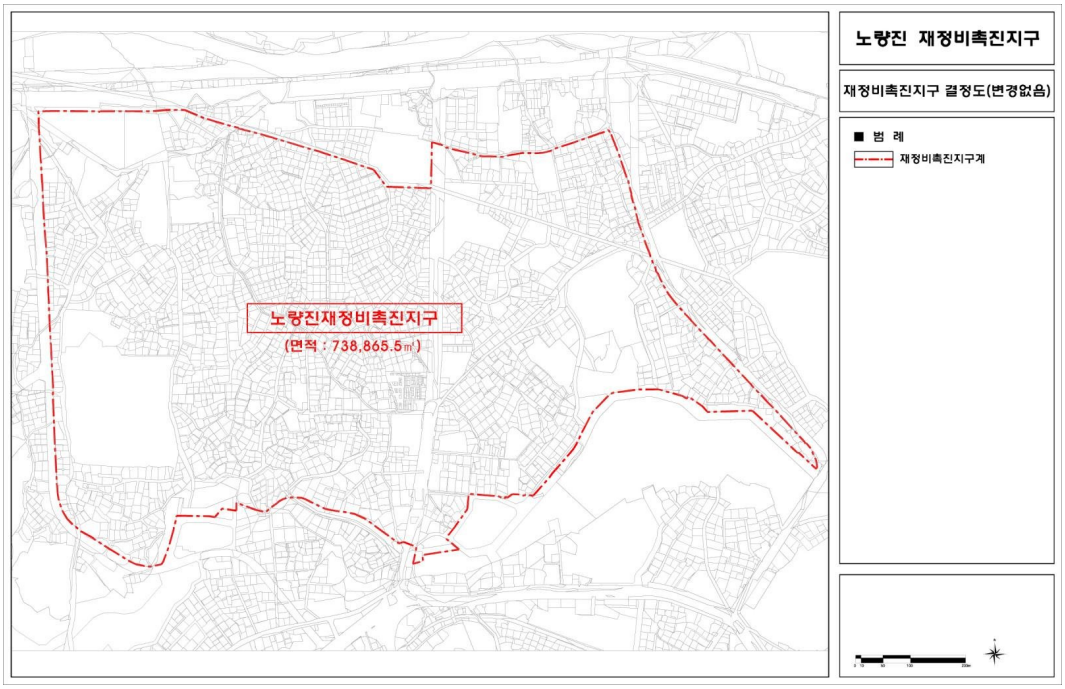

■ 노량진재정비촉진구역 결정도(변경없음)

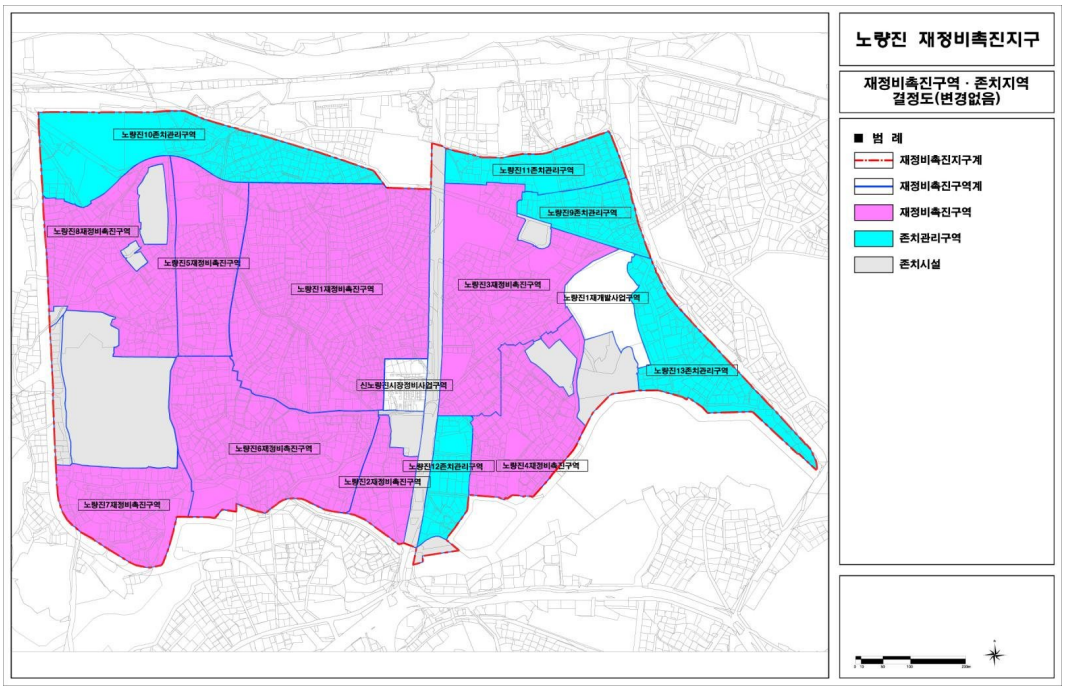

■ 노량진재정비촉진지구 토지이용계획 결정도(변경없음)

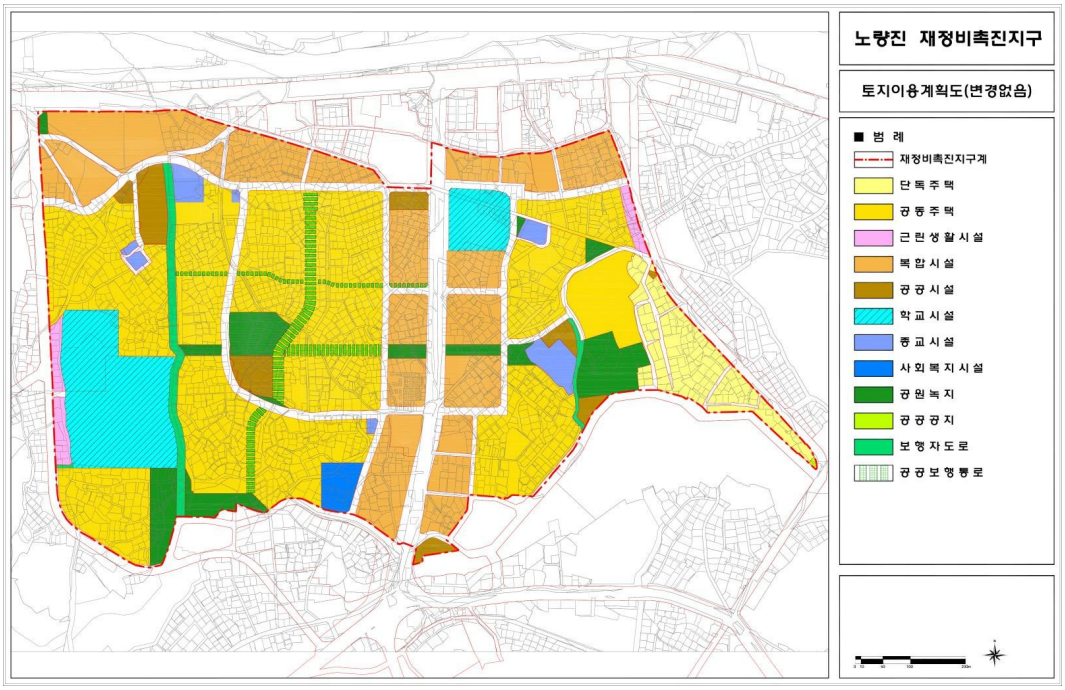

■ 노량진재정비촉진지구 용도지역 결정도(변경없음)

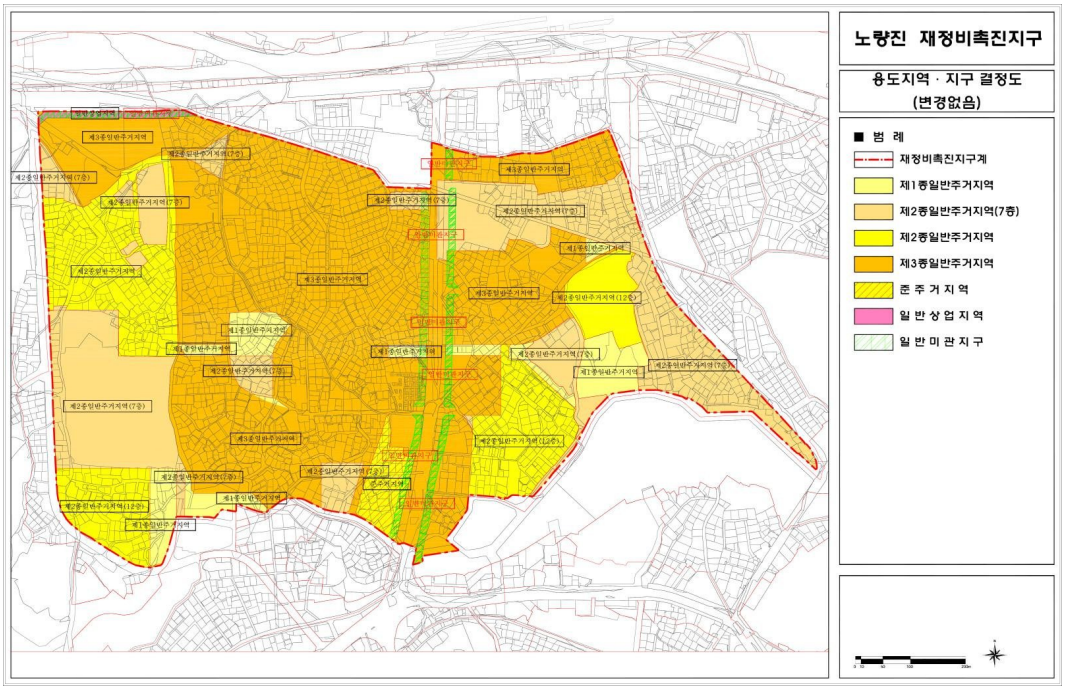

■ 노량진재정비촉진지구 도시계획시설 결정도(변경없음)

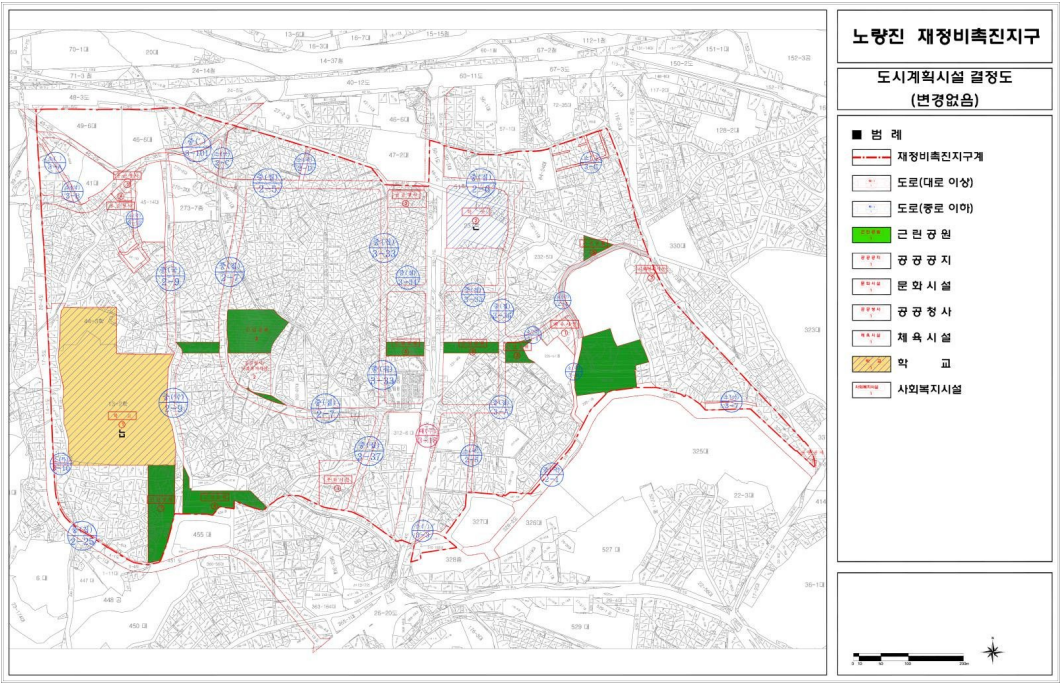

◈ 서울특별시고시 제2020-262호

도시계획시설(녹지, 광장, 공원)변경결정 및 지형도면 고시

서울특별시 노원구 공릉동 29번지 일대 도시계획시설(녹지, 광장, 공원) 결정(변경)(안)에 대하여 2020년 제8차 도시계획위원회 심의('20.6.3.)를 거쳐 「국토의 계획 및 이용에 관한 법률」 제30조 및 같은법 시행령 제25조의 규정에 따라 다음과 같이 도시계획시설(녹지, 광장, 공원)을 변경결정하고, 「국토의 계획 및 이용에 관한 법률」 제32조 및 같은법 시행령 제27조와 「토지이용규제 기본법」 제8조 및 같은법 시행령 제7조의 규정에 따라 지형도면을 고시합니다.

2020년 6월 25일
서 울 특 별 시 장

1. 결정취지
   경춘선 숲길과 연결녹지·경관광장으로 이원화되어 있는 시설물의 효율적 관리와 일부 교양 및 편익시설 조성을 위해 문화공원으로 변경하는 사항임.
2. 도시계획시설(공원) 변경결정 및 지형도면
   가. 도시계획시설(녹지) 변경결정 조서

구분	시설명	시설의 세분	위 치	면적(㎡)			최 초 결정일	비고
				기정	변경	변경후		
변경	녹지	연결녹지	노원구 공릉동 29 일대	64,133.0	감)9,110.9	55,022.1	1978.08.30. (서고 제429호)	경춘제2녹지
폐지	녹지	연결녹지	노원구 공릉동 93-12 일대	5,036.4	감)5,036.4	-	1985.01.18. (건고 제23호)	태릉녹지

- 녹지 변경 사유서

시 설 명	변 경 내 용	변 경 사 유
연결녹지	- 경춘제2녹지 변경 • 64,133㎡ → 55,022.1㎡(감 9,110.9㎡) - 태릉녹지 폐지: 5,036.4㎡(감)	측량결과에 따른 면적 정정 및 문화공원 조성에 따른 면적 변경

나. 도시계획시설(광장) 변경결정 조서

구분	시설명	시설의 세분	위 치	면적(㎡)			최 초 결정일	비고
				기정	변경	변경후		
폐지	광장	경관광장	노원구 공릉동 29-61번지 일대	7,535	감)7,535	-	2016.09.01. (서고 제2016-267호)	

- 광장 변경 사유서

시 설 명	변 경 내 용	변 경 사 유
광장	- 경관광장 폐지 : 7,535㎡(감)	문화공원 결정에 따른 경관광장 폐지

다. 도시계획시설(공원) 변경결정 조서

구분	시설명	시설의세분	위 치	면적(㎡)			비고
				기정	변경	변경후	
신설	공원	문화공원	노원구 공릉동 29번지 일원	-	증)40,293	40,293	

- 공원 변경 사유서

시 설 명	변 경 내 용	변 경 사 유
공원	- 문화공원 신설 : 40,293㎡(증)	시설의 효율적 관리 및 철도와 문화를 테마로하는 공원조성을 위해 문화공원으로 변경

라. 지형도면 : 붙임참조

※ 붙임 지형도면 등은 참고용 도면이므로 측량, 그 밖의 용도로 사용할 수 없음

3. 열람장소

서울특별시 시설계획과(☎ 2133-8459) 및 노원구청 공원여가과(☏2116-0562)에 각각 관계도서를 비치하여 열람하고 있습니다.

※ 고시문 및 지형도면은 서울도시계획포털(http://urban.seoul.go.kr) 및 토지이용규제정보서비스(http://luris.mltm.go.kr)에 게시할 예정이오니 참고하시기 바랍니다.

■ 도시계획시설(녹지, 광장, 공원) 결정도

- 기정

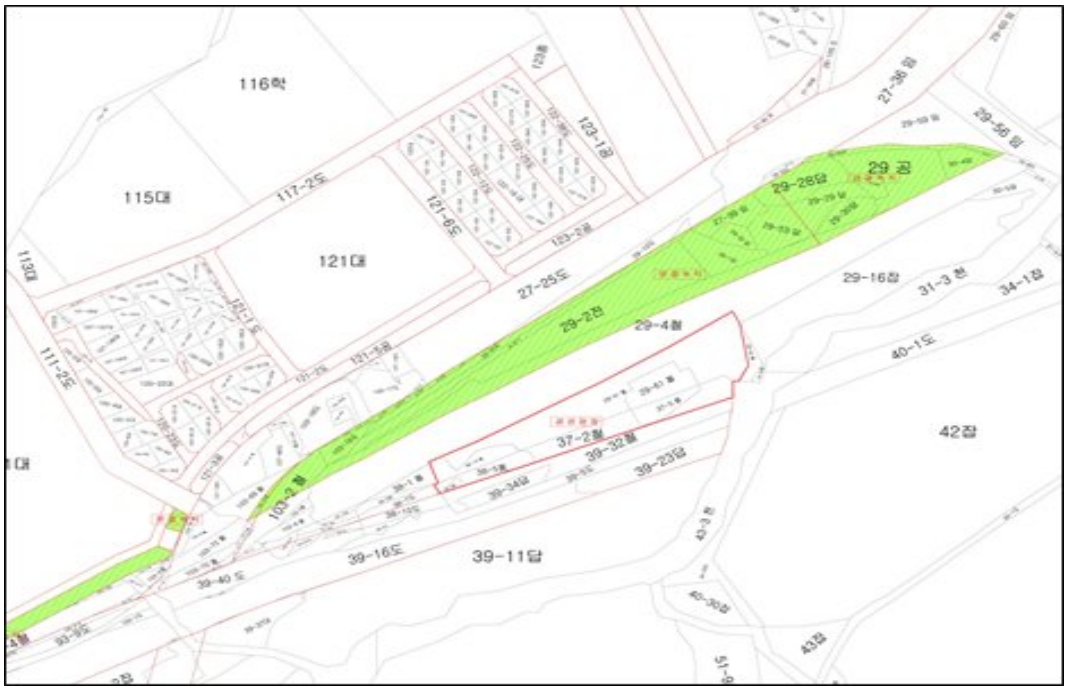

- 변경

◈ 서울특별시고시 제2020-263호

도시관리계획(고덕택지 지구단위계획) 결정(변경) 및 지형도면 고시

서울특별시고시 제2005-36호(2005. 2. 5.)로 지구단위계획구역 결정되고, 서울특별시고시 제2006-27호(2006. 1.17.), 서울특별시고시 제2010-472호(2010.12.23.), 서울특별시고시 제2015-253호(2015. 8.27.), 서울특별시고시 제2018-231호(2018. 7.19.), 서울특별시고시 제2019-366호(2019.11. 7.)로 결정(변경) 고시된 고덕택지 지구단위계획에 대하여 2020년 제5차 서울특별시 도시·건축공동위원회 심의(2020. 4.22.)를 거쳐 「국토의 계획 및 이용에 관한 법률」 제30조, 같은 법 시행령 제25조 규정에 따라 다음과 같이 도시관리계획 『고덕택지 지구단위계획』을 결정(변경) 고시하고, 「토지이용규제기본법」 제8조 및 같은법 시행령 제7조의 규정에 따라 지형도면을 고시합니다.

2020년 6월 25일
서 울 특 별 시 장

Ⅰ. 결정(변경) 취지

서울특별시고시 제2006-27호(2006. 1.17.)로 결정된 고덕택지 지구단위계획구역 내 고덕1동 단독주택지에 대해 주택재건축정비구역 해제에 따른 특별계획구역23을 폐지하고 여건 변화를 반영하기 위해 지구단위계획을 변경 결정하고자 하는 사항임

Ⅱ. 도시관리계획(지구단위계획) 결정(변경) 조서

1. 지구단위계획구역에 관한 결정(변경) 조서

■ 지구단위계획구역 결정(변경) 조서(변경없음)

구분	구 역 명	위 치	면 적 (㎡)	최초결정일	비 고
기정	고덕택지 지구단위계획구역	강동구 고덕1·2동, 명일2동, 상일동 일원	3,883,394	서울특별시고시 제2005-36호 (2005. 2. 5.)	-
	고덕1동 단독주택지	고덕동 501번지 일대	125,632.5		대상지

2. 토지이용 및 시설에 관한 결정(변경) 조서

가. 용도지역·지구 결정(변경) 조서

(1) 용도지역 결정(변경) 조서(변경없음)

구 분		면 적 (㎡)			구성비(%)	비 고
		기 정	변 경	변경 후		
계		125,632.5	-	125,632.5	100.0	
주거지역	제1종일반주거지역	9,554.6	-	9,554.6	7.6	
	제2종일반주거지역	116,077.9	-	116,077.9	92.4	

(2) 용도지구 결정(변경) 조서: 해당없음

나. 도시기반시설에 관한 결정(변경) 조서

(1) 도로 결정(변경) 조서

■ 도로 총괄표

구 분	합 계			1 류			2 류			3 류		
	노선수	연장(m)	면적(㎡)	노선수	연장(m)	면적(㎡)	노선수	연장(m)	면적(㎡)	노선수	연장(m)	면적(㎡)
합 계	29	4,366	44,656	3	1,236	17,388	5	744	12,782	21	2,386	14,486
대 로	1	344	9,551	–	–	–	1	344	9,551	–	–	–
중 로	1	490	9,882	1	490	9,882	–	–	–	–	–	–
소 로	27	3,532	25,223	2	746	7,506	4	400	3,231	21	2,386	14,486

■ 도로 결정(변경) 조서

구분	규 모				기 능	연장(m)	기 점	종 점	사 용 형 태	주 요 경과지	최 초 결정일	비 고
	등급	류별	번호	폭원(m)								
기정	대로	2	2	30	집산도로	788	대로1-1	대로3-196	일반도로		'82.4.29	고덕로61길
변경	대로	2	2	30	집산도로	444	대로1-1	중로1-C	일반도로			구역외 종점명 변경 노선분리
변경	대로	2	A	25	집산도로	344	중로1-C	대로3-196	일반도로			기점명 변경 노선분리
기정	대로	3	1	25	집산도로	490	광로2-80	대로2-2	일반도로		'82.4.29	동남로81길
변경	중로	1	C	20	집산도로	490	광로2-80	대로2-A	일반도로			폭원축소
기정	소로	1	5	10	국지도로	475	대로2-2	광로2-80	일반도로		'82.4.29	동남로85길
변경	소로	1	5	10	국지도로	480	대로2-A	광로2-80	일반도로			기점명 변경 노선연장
기정	소로	1	6	10	국지도로	254.5	중로1-5	대로3-196	일반도로		'82.4.29	아리수로64길
변경	소로	1	6	10	국지도로	266	중로1-C	대로3-196	일반도로			노선연장 연장 오차정정
기정	소로	2	1	8	국지도로	157	대로3-196	소로1-5	일반도로		'82.4.29	
기정	소로	2	2	8	국지도로	31	소로1-5	소로3-6	일반도로		'82.4.29	
기정	소로	2	3	8	국지도로	134	대로3-196	소로1-5	일반도로		'82.4.29	
기정	소로	2	4	8	국지도로	73	대로3-1	소로1-5	일반도로		'82.4.29	
변경	소로	2	4	8	국지도로	78	중로1-C	소로1-5	일반도로			기점명 변경 노선연장
기정	소로	3	1	6	국지도로	158	소로1-5	소로2-1	일반도로		'82.4.29	
기정	소로	3	2	6	국지도로	242	대로2-2	소로1-6	일반도로		'82.4.29	동남로83길
변경	소로	3	2	6	국지도로	217	소로3-B	소로1-6	일반도로			기점명 변경 노선연장
변경	소로	3	B	6	국지도로	30	대로2-A	소로3-2	보행자 우선도로			보행자 우선도로
기정	소로	3	3	6	국지도로	118	소로1-6	소로2-1	일반도로		'82.4.29	
기정	소로	3	4	6	국지도로	108	소로1-6	소로2-1	일반도로		'82.4.29	
기정	소로	3	5	6	국지도로	105	소로1-6	소로2-1	일반도로		'82.4.29	
기정	소로	3	6	6	국지도로	263	소로3-2	소로3-2	일반도로		'82.4.29	
변경	소로	3	6	6	국지도로	263	소로3-B	소로3-2	일반도로		'82.4.29	
기정	소로	3	7	6	국지도로	29	대로3-1	소로3-2	일반도로		'82.4.29	동남로81길
변경	소로	3	7	6	국지도로	34	중로1-C	소로3-2	일반도로			기점명 변경 노선연장
기정	소로	3	8	6	국지도로	56	소로3-2	소로3-6	일반도로		'82.4.29	
기정	소로	3	9	6	국지도로	110	소로1-6	소로2-3	일반도로		'82.4.29	
기정	소로	3	10	6	국지도로	120	소로1-5	소로3-9	일반도로		'82.4.29	
기정	소로	3	11	6	국지도로	119	소로1-5	소로3-9	일반도로		'82.4.29	
기정	소로	3	12	6	국지도로	226	소로3-17	소로1-6	일반도로		'82.4.29	
기정	소로	3	13	6	국지도로	270	소로1-5	소로2-3	일반도로		'82.4.29	
기정	소로	3	14	6	국지도로	90	소로1-5	소로3-13	일반도로		'82.4.29	
기정	소로	3	15	6	국지도로	90	소로1-5	소로3-13	일반도로		'82.4.29	
기정	소로	3	16	6	국지도로	100	소로1-5	소로3-13	일반도로		'82.4.29	
기정	소로	3	17	6	국지도로	74	대로3-1	소로1-5	일반도로		'82.4.29	아리수로68길
변경	소로	3	17	6	국지도로	79	중로1-C	소로1-5	일반도로			기점명 변경 노선연장
기정	소로	3	72	3	국지도로	30	대로2-2	소로3-1	일반도로		'82.4.29	보행자우선도로
변경	소로	3	72	3	국지도로	35	대로2-A	소로3-1	일반도로			기점명 변경 노선연장
기정	소로	3	76	3	국지도로	26	대로2-2	소로3-6	일반도로		'82.4.29	보행자우선도로
변경	소로	3	76	3	국지도로	31	대로2-A	소로3-6	일반도로			기점명 변경 노선연장
기정	소로	3	89	3	특수도로	27	소로3-13	대로3-196	보행자전용도로		'82.4.29	

※ 지구내 사항임

■ 결정(변경) 사유서

변경전 도로명	변경후 도로명	변 경 내 용	변 경 사 유
대로3-1	중로1-C	폭원 축소 및 종점 변경 - 폭원 25m → 20m - 종점: 대로2-2 → 대로2-A	특별계획구역에 폐지에 따른 필지 저촉구간 폭원 축소, 종점명 변경
대로2-2	대로2-2 대로2-A	대로 1개 노선 → 대로 2개 노선으로 변경 - 대로2-2 → 대로2-2, 대로2-A	특별계획구역에 폐지에 따른 필지 저촉구간 폭원 축소 및 노선분리
소로1-5	소로1-5	연장 확대 - 연장 475m → 480m	기점부 노선의 폭원축소로 인한 노선연장 및 기점명 변경
소로1-6	소로1-6	연장 확대 - 연장 254.5m → 266m	기점부 노선의 폭원축소로 인한 노선연장 및 기점명 변경 연장 오차 정정
소로2-4	소로2-4	연장 확대 - 연장 73m → 78m	기점부 노선의 폭원축소로 인한 노선연장 및 기점명 변경
소로3-2	소로3-2	소로 1개 노선 → 소로 2개 노선으로 변경 - 소로3-2 → 소로3-2, 소로3-B	기점명 변경 및 노선분리
	소로3-B		도로 사용형태에 따른 노선분리
소로3-6	소로3-6	기점 변경 - 기점 : 소로3-2 → 소로3-B	기점부 노선의 분리로 이한 기점명 변경
소로3-7	소로3-7	연장 확대 - 연장 29m → 34m	기점부 노선의 폭원축소로 인한 노선연장 및 기점명 변경
소로3-17	소로3-17	연장 확대 - 연장 74m → 79m	기점부 노선의 폭원축소로 인한 노선연장 및 기점명 변경
소로3-72	소로3-72	연장 확대 - 연장 30m → 35m	기점부 노선의 폭원축소로 인한 노선연장 및 기점명 변경
소로3-76	소로3-76	연장 확대 - 연장 26m → 31m	기점부 노선의 폭원축소로 인한 노선연장 및 기점명 변경

(2) 녹지 결정(변경) 조서

■ 녹지 결정(변경) 조서

구분	도 면 표시번호	시설명	시설의 세 분	위 치	면 적(㎡)			최초 결정일	비 고
					기 정	변 경	변경 후		
변경	①	녹지	완충녹지	고덕동 300번지 일대	31,063.6	증)40.1	31,103.7	'82.4.29	

■ 결정(변경) 사유서

도면표시번호	시설명	변 경 내 용	변 경 사 유
①	녹 지	◦ 면적증가 - 31,063.6㎡ → 31,103.7㎡ 증) 40.1㎡	◦ 특별계획구역 폐지에 따른 도로 폭원 축소로 도시계획시설(완충녹지) 면적 변경

(3) 공원 결정(변경) 조서

■ 공원 결정 조서 (변경없음)

구분	도 면 표시번호	공원명	시설의 세 분	위 치	면 적(㎡)			최초 결정일	비 고
					기 정	변 경	변경후		
기정	⑥	동자공원	근린 공원	고덕동 648번지	6,416.6	-	6,416.6	'82.4.29	
기정	②	꿈나래 공원	어린이공원	고덕동 536번지	1,500.0	-	1,500.0	'82.4.29	

3. 획지 및 건축물 등에 관한 결정(변경) 조서

가. 가구 및 획지에 관한 결정(변경) 조서

(1) 가구 결정(변경) 조서

구분	가구번호	기 정		변 경		비 고
		위 치	면 적(㎡)	위 치	면적(㎡)	
신설	D100	-	-	고덕동 659 외 11필지	2,739.5	
	D101	-	-	고덕동 605 외 19필지	4,492.7	
	D102	-	-	고덕동 541 외 15필지	3,631.9	
	D103	-	-	고덕동 544 외 19필지	4,224.4	
	D104	-	-	고덕동 511 외 14필지	3,326.6	
	D105	-	-	고덕동 526 외 12필지	2,894.0	
	D106	-	-	고덕동 528 외 11필지	2,715.6	
	D107	-	-	고덕동 530 외 12필지	2,869.2	
	D108	-	-	고덕동 532 외 14필지	3,258.7	
	D109	-	-	고덕동 534 외 14필지	3,385.6	
	D110	-	-	고덕동 537 외 9필지	2,222.5	
	D111	-	-	고덕동 629 외 17필지	4,026.2	
	D112	-	-	고덕동 631 외 16필지	3,686.8	
	D113	-	-	고덕동 633 외 16필지	3,640.4	
	D114	-	-	고덕동 657 외 17필지	4,072.2	
	D115	-	-	고덕동 655 외 19필지	4,235.3	
	D116	-	-	고덕동 652 외 11필지	2,614.2	
	D117	-	-	고덕동 649 외 11필지	2,601.8	
	D118	-	-	고덕동 645 외 21필지	5,075.2	
	D119	-	-	고덕동 642 외 15필지	3,862.7	
	D120	-	-	고덕동 639 외 7필지	2,258.8	
	D121	-	-	고덕동 636 외 20필지	4,794.2	
	D122	-	-	고덕동 505 외 17필지	3,933.0	
	D123	-	-	고덕동 503 외 13필지	3,631.7	
	D124	-	-	고덕동 501 외 13필지	3,624.2	
	D125	-	-	고덕동 508 외 20필지	4,704.2	

■ 결정 사유서

◦ 특별계획구역 23 폐지에 따라 가구계획 신설(가구 26개소)

(2) 최대개발규모 결정(변경) 조서

구 분	위 치	계 획 내 용		비 고
		기 정	변 경	
신 설	간선도로변(20m 이상)	-	1,500㎡ 이하	아리수로, 동남로 81길, 고덕로 61길
	이면도로변(20m 미만)	-	1,000㎡ 이하	이면도로변

※ 전 구역에서 자율적 공동개발은 최대개발규모 이내에서 가능하며, 자율적 공동개발 등에 의해 대지에 상이한 기준이 적용될 경우에는 폭이 넓은 도로에 면한 대지에 적용되는 기준을 적용

※ 소규모주택정비사업 시 적용 예외

■ 결정 사유서

◦ 인접 도로위계 및 입지특성에 따라 최대개발규모 차등 설정

◦ 소규모주택정비사업 시 최대개발규모 적용 예외

나. 건축물에 관한 결정(변경) 조서

(1) 불허용도 결정(변경) 조서

구 분	도면표시	불 허 용 도		비 고
		기 정	변 경	
신 설	A	-	[전층] ◦ 단독주택 및 공동주택(주거복합건축물 제외) ◦ 제2종 근린생활시설 중 총포판매소, 장의사, 옥외 철탑이 있는 골프연습장, 제조업소, 수리점 ◦ 의료시설 중 정신병원 ◦ 운동시설 중 옥외 철탑이 있는 골프연습장 ◦ 창고시설, 위험물 저장 및 처리시설 ◦ 자동차 관련시설(주차장 제외) ◦ 동물 및 식물 관련시설, 교정 및 군사시설, 발전시설	동남로81길
	B	-	[전층] ◦ 제2종 근린생활시설 중 총포판매소, 장의사, 옥외 철탑이 있는 골프연습장, 제조업소 ◦ 의료시설 중 정신병원 ◦ 운동시설 중 옥외 철탑이 있는 골프연습장 ◦ 창고시설, 위험물 저장 및 처리시설 ◦ 자동차 관련시설(주차장 제외) ◦ 동물 및 식물 관련시설, 교정 및 군사시설, 발전시설	아리수로, 고덕로61길, 이면부

※ 자율적 공동개발 등에 의해 대지에 상이한 기준이 적용될 경우에는 폭이 넓은 도로에 면한 대지에 적용되는 기준을 적용

주) 1. 주거복합건축물은 지상1층 및 지하층에 주거용도 설치 불가(부속용도 제외)

주) 2. 지하층에 주거용도 설치불가(부속용도 제외)

■ 결정 사유서

◦ 용도지역 및 간선, 이면부의 입지특성 반영
◦ 주거환경 저해 용도 및 간선변 미관 등의 부적합한 용도 불허

(2) 허용용도 결정(변경) 조서

구 분	도면표시	허 용 용 도		비 고
		기 정	변 경	
폐 지	AB	◦ 건축법 시행령 별표 1호에 의한 공동주택 중 아파트 ◦ 주택건설기준 등에 관한 규정에 의한 부대시설 및 복리시설	-	특별계획구역23

■ 결정(폐지) 사유서

◦ 특별계획구역이 폐지되면서 개별 필지별 개발에 따른 허용용도 폐지

(3) 권장용도 결정(변경) 조서

구 분	도면표시	권 장 용 도		비 고
		기 정	변 경	
신 설	1	-	[지상층] ◦제2종 근린생활시설 중 학원 ◦교육연구시설 중 학원	근린생활가로 (동남로81길, 고덕로61길)
	2	-	[1층] ◦제1종 근린생활시설 중 소매점, 휴게음식점 ◦제2종 근린생활시설 중 휴게음식점, 일반음식점	내부생활 서비스가로 (동남로85길, 아리수로64길)

※ 자율적 공동개발 등에 의해 대지에 상이한 기준이 적용될 경우에는 폭이 넓은 도로에 면한 대지에 적용되는 기준을 적용

주) 1. 지상층 권장용도는 해당용도로 쓰는 지상층 바닥면적 합계가 지상연면적(주차장 제외)의 20% 이상으로 설치하여야 함

2. 1층 권장용도는 해당용도로 쓰는 1층 바닥면적 합계가 지상연면적(주차장 제외)의 15% 이상으로 설치하여야 함

■ 결정 사유서

◦ 주변 아파트 개발, 인구특성 등 여건변화 대응을 위한 용도 권장(근린생활가로) ◦ 대상지 내 지역주민 생활서비스 지원용도 권장(내부생활서비스가로)

(4) 건축물의 개발밀도(건폐율, 용적률, 높이) 결정(변경) 조서

1) 건폐율

구 분	기 정	변 경	비 고
변 경	30% 이하	60% 이하	제2종일반주거지역

■ 결정(변경) 사유서

◦ 특별계획구역이 폐지되면서 개별 필지별 개발에 따른 법정기준 건폐율 변경

2) 용적률

구 분	기 정			변 경			비 고
	기준용적률	허용용적률	상한용적률	기준용적률	허용용적률	상한용적률	
변 경	180% 이하	-	서울특별시 도시계획조례 시행규칙 제7조	180% 이하	200% 이하	서울특별시 도시계획조례 시행규칙 제7조	제2종 일반주거지역

※ 소규모주택정비사업 시 기준/허용용적률은 200% 이하로 동일하며, 「빈집 및 소규모주택 정비에 관한 특례법 및 해당 서울특별시 조례」 관련 규정을 적용

■ 결정(변경) 사유서

◦ 계획 유도를 위한 기준/허용용적률 차등 적용

3) 용적률 인센티브 (신설)

■ 계획유도 인센티브 항목

항 목		내 용	완화기준				비고
			간선가로 (아리수로)	근린생활가로 (동남로81길,고덕로61길)	내부생활서비스가로 (동남로85길, 아리수로64길)	내부 주거지	
계획유도	대지 내 공지	건축한계선 (전면공지)	-	기준용적률× (제공면적/대지면적)×0.9	기준용적률× (제공면적/대지면적) ×0.9	-	
	획지계획	공동개발 (자율적)	기준용적률×0.1 (단, 이면부 차량출입구 설치 시)	기준용적률×α ※ 2필지 이상:α=0.02 3필지 이상:α=0.03 4필지 이상:α=0.04	기준용적률×α ※ 2필지 이상:α=0.02 3필지 이상:α=0.03 4필지 이상:α=0.04	기준용적률×α ※ 2필지 이상:α=0.04 3필지 이상:α=0.05 4필지 이상:α=0.06	
	건축물용도	1층[주1] 권장용도	-	-	기준용적률× (권장용도/연면적) ×0.6	-	
		지상층[주2] 권장용도	-	기준용적률× (권장용도/연면적) ×0.3	-	-	
	주차계획	공동주차 출입구 설치	기준용적률×0.08	기준용적률×0.03	-	-	

	보행개선	가로지장물 이전설치[주3]	기준용적률×0.02	기준용적률×0.02	기준용적률×0.02	기준용적률×0.04	
	건축물배치	1층 필로티 주차장 제한[주4]	기준용적률×0.04	기준용적률×0.02	기준용적률×0.02	기준용적률×0.1	

주)1. 1층 권장용도는 해당용도로 쓰는 1층 바닥면적이 지상연면적(주차장 제외)의 15%이상으로 설치하여야 함
2. 지상층 권장용도는 해당용도로 쓰는 지상층 바닥면적 합계가 지상연면적(주차장 제외)의 20%이상으로 설치하여야 함
3. 공동주차출입구 설치에 따른 가로수, 소화전, 전신주, 통신주 등 가로지장물 이설 또는 도로(보도)의 환경개선 등을 위해 가로지장물 이설 시 적용
4. 건축물 수평투영면적의 50% 이하 필로티 주차장 조성 시 적용. 단, 근린생활가로변의 경우 전면도로에 접하는 1층부 시설의 벽면폭은 대지전면폭의 25% 이상(단, 3m 이상 확보)이 되도록 배치할 것

※ 계획유도 인센티브 : 친환경 인센티브의 비율 = 70% 이내 : 30% 이상
단, 소규모 건축물이 친환경 인센티브 항목으로 총 인센티브량의 30% 이상을 충족하지 못하는 경우 계획유도 항목으로 대체 가능(소규모 건축물이란 지상연면적 1,000㎡이하로 개발하는 경우를 말한다)

■ 친환경 인센티브 항목

구 분		세부계획기준	비 고
환경 친화 에너지 효율화	녹색건축 인증	최우수(그린1등급): 기준용적률×0.12 우수(그린2등급) : 기준용적률×0.08 우량(그린3등급) : 기준용적률×0.04	※ 녹색건축물 조성 지원법에 따른 녹색건축물 인증 기준, 건축물 에너지효율등급 인증 기준 적용 ※ 서울시 녹색건축물 설계기준 의무 대상 준수
	에너지 효율등급 인증	에너지 효율 1등급 : 기준용적률×0.08 에너지 효율 2등급 : 기준용적률×0.06 에너지 효율 3등급 : 기준용적률×0.04	
	중수도 시설설치	기준용적률 × 0.04	- 총 사용량의 10% 이상 처리시설 설치 시 적용 - 관련법상 의무 시설인 경우 제외
	빗물관리 시설설치	기준용적률 × 0.04	- 빗물저류 · 이용시설 용량(ton) 및 빗물침투시설 - 침투량(ton/hr)의 합이 건축면적 × 0.05 또는 대지면적 × 0.02 이상이 되도록 설치
	옥상녹화	기준용적률 × (녹화면적 / 대지면적) × 0.1	- 법정 조경으로 산입된 면적 제외 - 녹화면적은 대지면적 30%까지만 허용(화분설치 제외)
	자연지반 보존	기준용적률 × (보존면적 / 대지면적) × 0.2	- 자연토양(비건폐지) - 지하구조물 미 설치 시
	녹색 주차장	기준용적률 × (설치면적 / 대지면적) × 0.2	- 기준용적률 × 0.05 이내

※ 계획유도 인센티브 : 친환경 인센티브의 비율 = 70% 이내 : 30% 이상
단, 소규모 건축물이 친환경 인센티브 항목으로 총 인센티브량의 30% 이상을 충족하지 못하는 경우 계획유도 항목으로 대체 가능(소규모 건축물이란 지상연면적 1,000㎡이하로 개발하는 경우를 말한다)

■ 결정 사유서

◦ 개발 방향에 따른 계획 유도를 위해 실효성 있는 인센티브 항목 제시로 개발 활성화 여건 마련

4) 기준/최고높이

구 분	기 정	변 경		비 고
		기준높이	최고높이	
변 경	12층 이하	25m 이하	30m 이하	간선변
		-	25m 이하	이면부

※ 소규모주택정비사업 시 최고높이 30m 이하
※ 임대주택건설시 「빈집 및 소규모주택 정비에 관한 특례법 및 해당 서울특별시 조례」에 따른 관련 위원회 심의를 거쳐 변경절차 이행

■ 결정(변경) 사유서

◦ 도로 위계 및 건축 시뮬레이션을 통한 기준/최고높이 설정

■ 기준높이 완화

기준높이 완화 항목	간선가로(아리수로)	근린생활가로(동남로81길, 고덕로61길)
이면부 차량출입구 설치시	기준높이 × 0.2	기준높이 × 0.2
권장용도	-	기준높이 × (권장용도/연면적) × 4
공동주차 출입구 설치	기준높이 × 0.2	기준높이 × 0.2
가로 지장물 이전설치	기준높이 × 0.2	기준높이 × 0.2
1층 필로티 주차장 제한	기준높이 × 0.2	기준높이 × 0.2

주) 1. 높이 및 용적률 완화항목은 중복하여 적용할 수 없음(단, 공동개발에 따른 이면부 차량출입구 설치 제외)
2. 소규모주택정비사업 시 최고높이 30m 이하 적용

(5) 건축물의 배치·형태에 관한 결정(변경) 조서

1) 건축한계선

구 분	적용지역	건 축 한 계 선		비 고
		기 정	변 경	
변 경	아리수로	10m	-	간선가로
	고덕로61길, 동남로81길	5m	1m	근린생활가로
	동남로85길, 아리수로64길	-	1m	내부생활 서비스가로

주) 건축한계선이 지정된 대지에서는 건축물 및 그 부대시설의 지상부분이 건축한계선의 수직면을 넘어서 건축할 수 없음

■ 결정(변경) 사유서

◦ 특별계획구역이 폐지되면서 개별 필지별 개발에 따른 건축한계선 변경
◦ 간선 및 내부생활서비스 도로 보행환경 개선

2) 건축물의 형태

구 분		계 획 내 용	비고
신설	1층부	◦ 간선도로변(간선가로, 근린생활서비스가로)에 면한 건축물의 주출입구(진입부)의 바닥높이는 접한 보도 또는 전면공지에서 장애인 등이 진·출입함에 불편함이 없도록 단차 없이 조성 ◦ 근린생활가로변(동남로81길, 고덕로61길)의 경우 1층 전면부 필로티 노출을 지양하기 위해 전면도로에 접하는 1층부 시설의 벽면폭은 대지 전면폭의 25% 이상(단, 3m 이상 확보)이 되도록 배치	규제

다. 기타사항에 관한 결정(변경) 조서

(1) 대지 내 공지에 관한 결정(변경) 조서

구 분	기 정	변 경	비 고
변 경	◦ 아리수로: 10m ◦ 동남로 81길, 고덕로 61길: 5m	◦ 근린생활가로변: 1m(동남로81길, 고덕로61길) ◦ 내부생활서비스가로변: 1m(동남로85길, 아리수로64길)	보도형 전면공지

■ 결정(변경) 사유서

◦ 특별계획구역이 폐지되면서 개별 필지별 개발에 따른 대지 내 공지 계획 변경 ◦ 건축한계선을 활용한 보행기능 강화 및 자전거도로 연계를 위한 보도형 전면공지 조성

(2) 교통처리계획에 관한 결정(변경) 조서

구 분	위 치	기 정	변 경	비 고
변 경	아리수로	차량출입불허구간	◦ 제한적 차량출입불허구간 지정 및 공동주차 출입구 계획 - 최대개발규모 이내 자율적 공동개발을 통한 차량출입 이면부 유도 - 부득이 공동개발을 하지 못하는 경우, 차량출입 최소화를 위해 공동주차출입구 운영	결정도 참조
	교차로 가각 인접부	-	◦ 차량출입불허구간 설정	

■ 결정(변경) 사유서

◦ 아리수로의 원활한 교통흐름을 위한 차량출입 최소화를 위해 제한적 차량출입불허구간 지정 및 공동주차출입구를 계획 ◦ 교차로 인접 가각부 차량 진출입불허(교통영향평가 결과 반영)

(3) 공동주택용지의 단계별 계획(정비지구 계획) 결정(변경) 조서

구 분	기 정		변 경		비 고
우선정비지구 (저층아파트 및 주택지)	◦고덕주공 1단지 ◦고덕주공 2단지 ◦고덕주공 3단지 ◦고덕주공 4단지 ◦고덕주공 5단지 ◦고덕주공 6단지 ◦고덕주공 7단지	◦고덕시영 ◦공무원아파트 ◦고덕 1동 (단독주택지) ◦(구)서울승합차고지	◦고덕주공 1단지 ◦고덕주공 2단지 ◦고덕주공 3단지 ◦고덕주공 4단지 ◦고덕주공 5단지 ◦고덕주공 6단지 ◦고덕주공 7단지	◦고덕시영 ◦공무원아파트 ◦(구)서울승합차고지	고덕1동 (단독주택지): 특별계획구역 23 제외

(4) 주택 건설가능 세대(가구)수 계획 결정(변경) 조서

구 분	기 정	변 경	비 고
신 설	-	◦ 최대 세대(가구)수: 필지별 10세대(가구) 이하 - 10세대(가구) 중 전용면적 30㎡ 이하는 최대 8세대(가구)까지 허용	전 구역

주) 공동개발 시 세대(가구) 수는 공동개발 필지 수 × 10세대(가구) 이하 적용

■ 결정 사유서

◦ 정주환경 보호 및 다양한 주택유형 공급 유도를 위해 소형주택(전용면적 30㎡)의 세대(가구)수 제한 ◦ 주거문화 환경 변화(가구원수 감소에 따른 소형주택 수요 증가) 및 상일동 주택용지(2015. 8. 27. 부분재정비), 고덕2·명일2동 단독주택지(2018. 7. 19. 부분재정비) 내 세대(가구)수 계획(최대 10세대 이하)을 반영

4. 특별계획구역에 관한 결정(변경) 조서

■ 특별계획구역 결정(변경) 조서

구 분	계 획 내 용		비 고
	기 정	변 경	
변 경	고덕동 501번지 일대(125,632.5㎡)	폐 지	특별계획구역 23

■ 결정(변경) 사유서

◦ 정비구역 해제에 따른 개별 건축을 위해 특별계획구역 폐지

5. 소규모주택정비사업 시행에 관한 결정(변경) 조서

■ 소규모주택정비사업 시행에 대한 계획 기준(신설)

구 분			계 획 내 용	비고
대 상 지			◦ 전 구역(26개소 가로구역)	
지정 요건			◦ 간선도로변(간선가로, 근린생활가로) 차량출입 불허 ◦ 부정형 · 요철형 개발 지양 ※ 단, 가구 간 통합개발 시 구역 내 폭원 8m~10m 도로 및 동자근린공원 연접 6m 도로, 내부 순환가로(소로3-72, 소로3-3, 소로3-9, 소로3-13, 소로3-17, 소로3-12, 소로3-2, 소로3-B) 및 근린공원 연결도로(소로2-2, 소로3-7)는 폐도 불가 ※ 유지가로 이외 가구간 통합개발시 내부도로(6m)는 막다른 골목 발생 불허 ※ 최대개발규모 미적용	
건축물의 용도 · 밀도에 관한 계획	용도	지정용도	◦ 근린생활가로: 동남로81길, 고덕로61길 - 제2종 근린생활시설 중 휴게음식점, 일반음식점 - 제2종 근린생활시설 중 학원 및 교육연구시설 중 학원 ※ 지정용도는 학원을 포함하여 1개 이상 설치하여야 하며, 지정용도로 쓰는 바닥면적 합계가 지상연면적(주차장 제외)의 10% 이상으로 설치 ※ 지정용도에서 학원은 전층에 입지 가능하며, 학원 외 기타 지정용도는 1층부에 한하여 입지하여야 함	
	건폐율(%)		◦ 60%이하	
	용적률	기준용적률	◦ 200%이하	
		허용용적률	◦ 200%이하 ※ 친환경인센티브 항목 중 2개 이상 준수	
	건축물높이		◦ 최고 30m 이하 ※ 임대주택 건설 시, 관련위원회 심의를 거쳐 변경절차 이행	
배치 형태 등	건축한계선		◦ 동남로81길, 고덕로61길, 동남로85길, 아리수로64길: 1m	
	배치 · 형태		◦ 고층부 입면을 간선도로변(간선가로, 근린생활가로)으로 방향성 통일 ◦ 주동의 전면폭은 50m이하로 분절	
통로			◦ 가구단위개발 시 공공보행통로 1개소 이상 설치	
교통처리계획			◦ 보행 및 가로활성화를 위해 주차출입구는 이면도로변으로 설치	

※ 간선가로: 아리수로 / 근린생활가로: 동남로81길, 고덕로61길

※ 상기 지침에 명시되지 않은 기타 사항은 「빈집 및 소규모주택 정비에 관한 특례법 및 해당 서울특별시 조례」 관련 규정 적용

6. 경미한 변경에 관한 계획

◦ 「국토의 계획 및 이용에 관한 법률」 시행령 제25조 제4항 및 「서울특별시 도시계획조례」 제18조, 「도시·군관리계획 수립지침」에 의한 경미한 변경사항은 강동구 도시·건축공동위원회 심의를 통하여 변경하여야 한다.

◦ 향후 관련지침 및 법령 등이 제·개정 또는 변경되는 경우에는 제·개정 또는 변경된 지침 및 법령 등을 적용한다.

■ 지구단위계획에서 정하는 경미한 사항

◦「국토의 계획 및 이용에 관한 법률 시행령」 제25조 제4항 제9호 규정에 의해 본 지구단위계획에서 정하는 경미한 사항은 다음과 같으며, 강동구 도시·건축공동위원회 심의를 거쳐야 한다.

1. 대지의 분할·교환에 관한 사항(필지분할가능선 지정 등)
2. 공동주차출입구 설치를 위한 제한적 차량출입불허구간 변경
3. 건축한계선의 1미터 이내의 변경(신설, 폐지 포함)
4. 대지안의 공지(전면공지 등)의 위치 및 조성방법(신설·폐지 포함)의 변경
5. 지구단위계획 시행지침의 변경

Ⅲ. 관계도서 : 첨부 지형도면 참조

※ 첨부된 지형도면 등(그 외 세부 관계도면은 첨부 생략)은 참고용 도면이므로 측량, 그 밖의 용도로 사용할 수 없습니다.

Ⅳ. 고시 관련 세부내용에 대한 시민의 열람편의를 위하여, 서울특별시 도시관리과(☎ 2133-8388) 및 강동구청 도시계획과(☎ 3425-6033)에 관계도서를 비치하여 열람하고 있습니다.

고덕택지 지구단위계획구역 및 지구단위계획 결정(변경)도

■ 지구단위계획구역 결정도(변경없음)

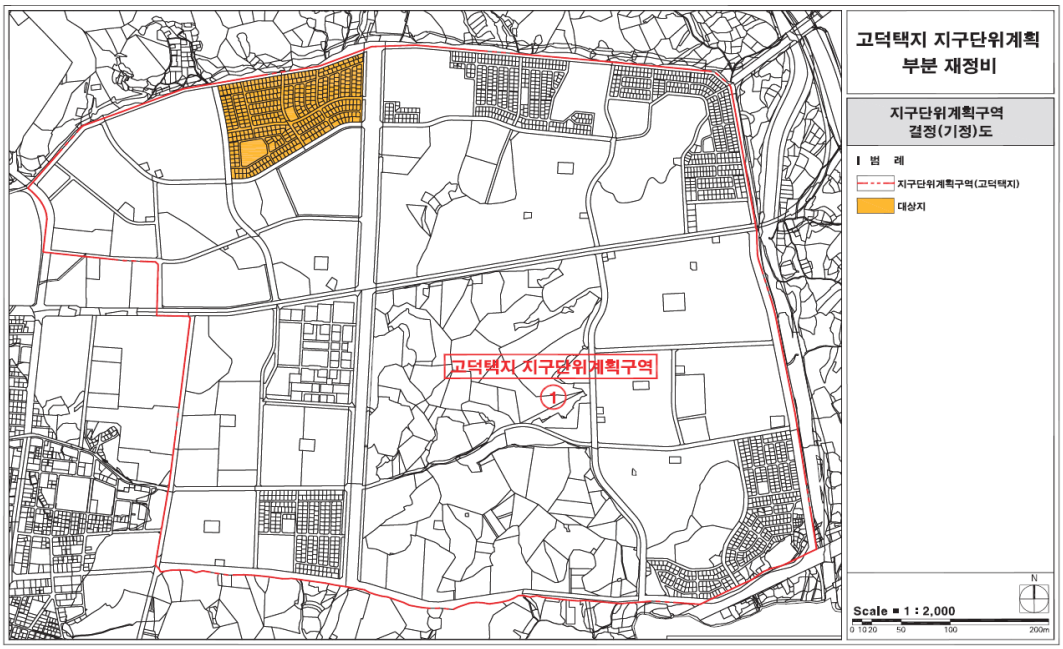

■ 용도지역 결정도(변경없음)

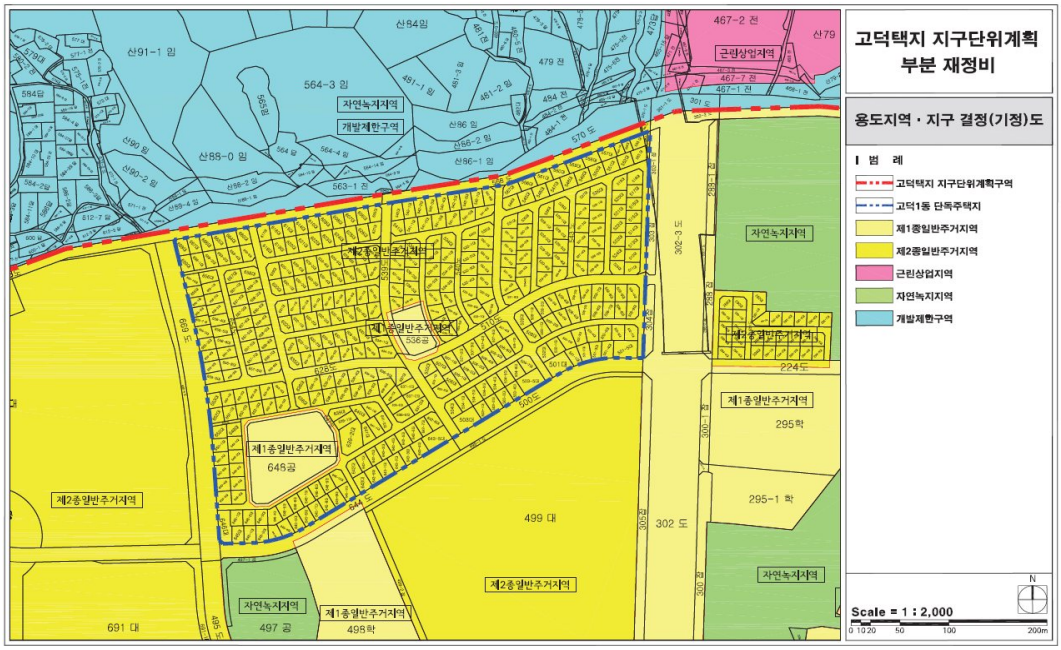

■ 도시기반시설 결정(기정)도

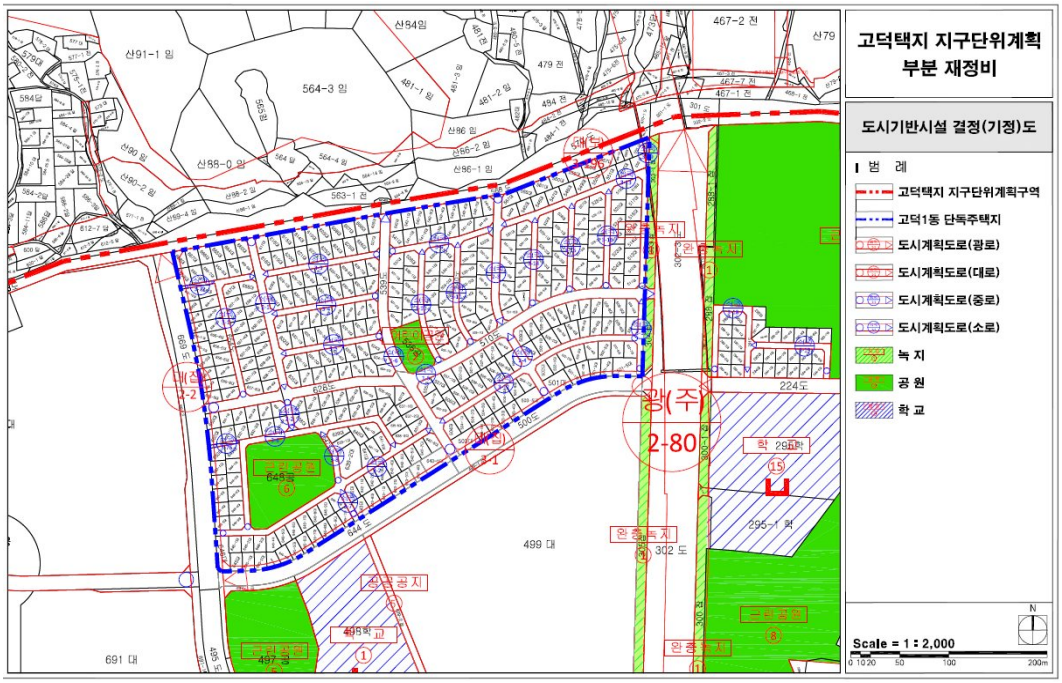

■ 도시기반시설 결정(변경)도

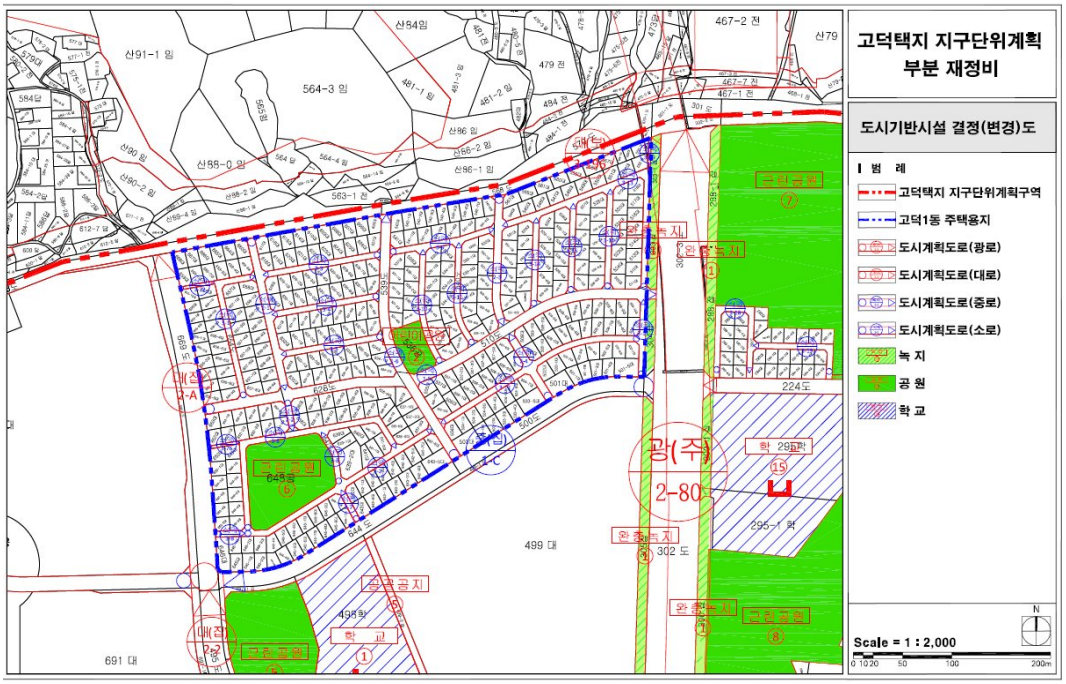

■ 획지 및 건축물 등에 관한 결정(기정)도

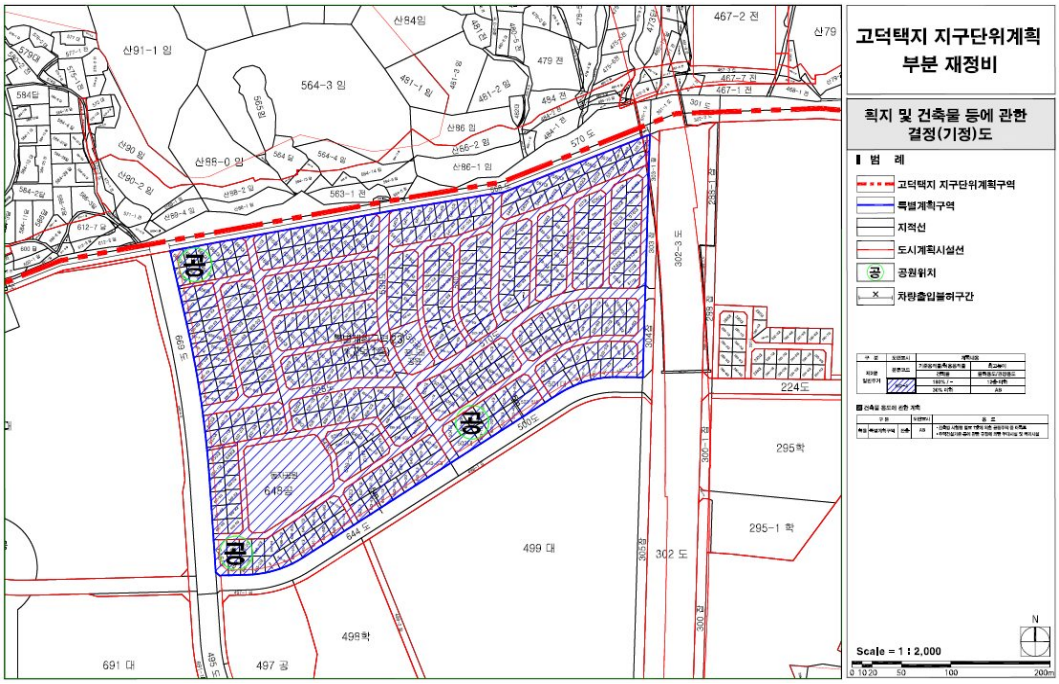

■ 획지 및 건축물 등에 관한 결정(변경)도

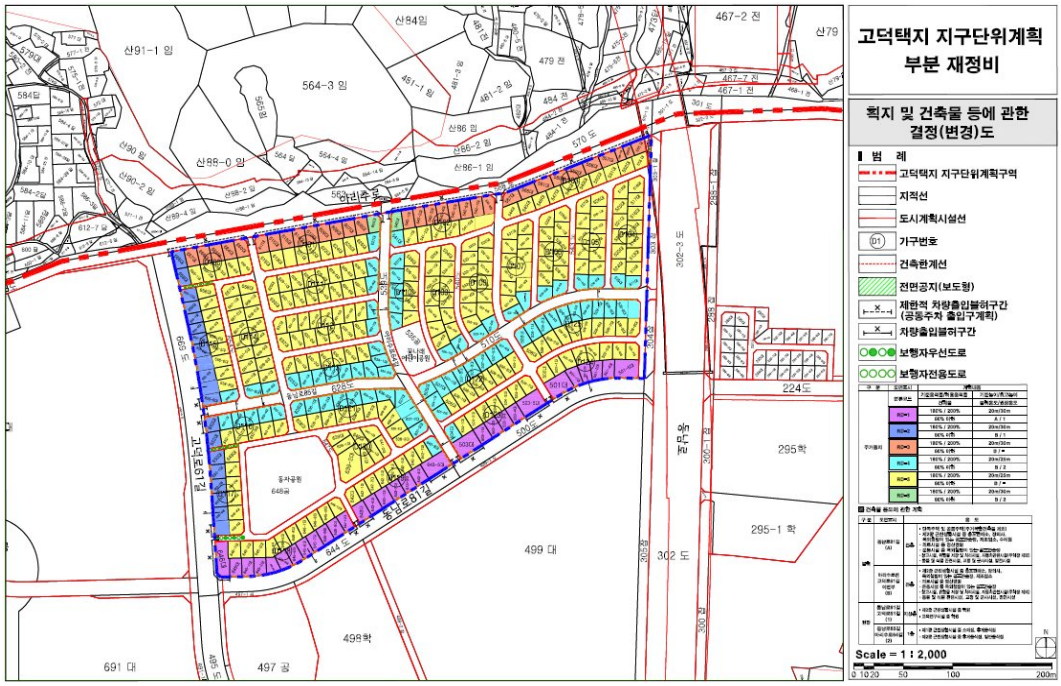

◈ 서울특별시고시 제2020-264호

『이문 · 휘경재정비촉진지구』 재정비촉진계획(이문4구역) 변경 결정 및 지형도면 고시

서울특별시고시 제2006-357호(2006.10.19)로 재정비촉진지구로 지정되고, 서울특별시고시 제2007-496호(2008.1.7) 및 제2009-93호(2009.03.12), 제2009-529호(2009.12.24), 제2010-365호(2010.10.21), 제2011-198호(2011.07.14), 제2011-210호(2011.7.21.), 제2011-397호(2011.11.29.), 제2012-78호(2012.4.5), 제2012-162호(2012.06.28.), 제2012-359호(2012.12.27.), 제2013-263호(2013.08.08.), 제2014-89호(2014.03.13.), 제2014-290호(2014.08.21.), 제2014-373호(2014.10.30.), 제2015-20호(2015.01.22.), 제2015-206호(2015.7.16.), 제2015-325호(2015.10.22.), 제2016-122호(2016.04.21.), 제2016-148호(2016.05.26.), 제2016-233호(2016.8.4.), 제2016-285호(2016.9.8.) 제2016-360호(2016.11.10.), 제2016-379호(2016.11.17.), 제2017-13호(2017.1.12.), 제2017-189호(2017.6.1.). 제2018-93호(2018.3.29.), 제2018-124호(2018.4.26.), 제2018-218호(2018.7.19.),제2019-19호(2019.1.17.), 제2019-103호(2019.3.21.), 제2019-163호(2019.5.23.), 제2019-241호(2019.7.25.), 제2019-264호(2019.8.8.), 제2019-280호(2019.8.22.), 제2019-309호(2019.9.19.), 제2020-59호(2020.2.13.), 제2020-255(2020.6.18.)에 의거 재정비촉진계획 결정되고 지형도면 작성 고시된 이문·휘경재정비촉진계획에 대하여 「도시재정비 촉진을 위한 특별법」 제9조, 제12조 및 같은법 시행령 제15조 규정에 따라 이문·휘경재정비촉진계획(이문4구역)을 다음과 같이 변경결정하고, 아울러 「토지이용규제기본법」 제8조 규정에 따라 지형도면을 고시합니다.

2020년 6월 25일
서 울 특 별 시 장

Ⅰ. 재정비 촉진지구 및 촉진계획(변경) 결정

1. 재정비촉진지구의 명칭·유형·위치·면적 및 지정목적 (변경 없음)

명 칭	유 형	위 치	면 적(㎡)			비고
			기정	변경	변경 후	
이문 · 휘경 재정비촉진지구	주거지형	동대문구 이문 · 휘경동 일원	801,242.3	-	801,242.3	-

2. 재정비촉진사업의 완료목표 연도 : 변경 없음

3. 재정비촉진지구 정비의 기본방향 및 목표

1) 기본방향 (변경 없음)

2) 개발방향 (변경 없음)

3) 주요지표 설정 (변경)

구 분		현황	계획		비 고
			기정	변경	
인구 및 가구	인구	38,073인	39,693인	42,632인	• 이문4재정비촉진구역 계획세대수 증가에 따른 인구 증가
	세대수	17,385세대 (2.19인/세대)	17,217인 (2.30인/세대)	18,495인 (2.30인/세대)	• 미취사세대 수용임대주택 계획 포함 • 세대수 현황 - 1인 세대 : 46.2%

					- 2인 세대 : 17.3% • 이문4재정비촉진구역 계획세대수 증가
	주택호수	7,885호	17,217호	18,495호	• 이문4재정비촉진구역 계획세대수 증가
기반시설	도로	15.8%	16.7%	16.9%	• 좌회전차로 확보에 따른 도로폭원 확대(이문4재정비촉진구역) • 지하차도 폭 증가(이문4재정비촉진구역)
	공원녹지	0.3% (세대당 0.2㎡)	6.7% (세대당 4.21㎡)	6.0% (세대당 3.42㎡)	• 어린이공원(3개소), 소공원(7개소), 문화공원(1개소), 연결녹지(1개소), 완충녹지(1개소) ※ 이문4구역 녹지 폐지 - 완충녹지(2개소). - 연결녹지 : 2개소 ※ 이문4구역 공원 변경 - 공원⑨(어린이공원) 폐지 - 소공원1개소, 문화공원1개소 신설
교육시설	초등학교	1개소	1개소	1개소	• 신설 1개소 (이문4재정비촉진구역)
공공편익시설	공공청사	4개소	3개소	2개소	• 휘경1동 주민센터 존치 • 건강증진센터 이전 설치 (이문3-1구역) • 이문1동 주민센터 이전설치 (이문4 → 이문3-1구역)
	복합커뮤니티센터	-	4개소	4개소	• 생활권단위별 노인복지, 유아보육, 주민생활체육시설 등 복합설치 • 이문1동 주민센터 이전설치에 따라 복합커뮤니티센터(1개소) 재배치 (이문4구역)

4. 재정비촉진계획의 개요

1) 토지이용에 관한 계획 (변경)

구 분		면 적(㎡) 기 정	면 적(㎡) 증감	면 적(㎡) 변 경	비율(%)	비 고
합 계		801,242.3	-	801,242.3	100.0	-
주거용지	소 계	460,216.0	증) 2,239.0	462,455.0	57.7	-
	공동주택 1)	441,423.9	증) 2,287.0	443,710.9	55.3	중앙 · 삼익 · 금호(사업완료) 포함
	주상복합	11,621.5	-	11,621.5	1.5	KCC 웰츠타워 등
	종교시설 2)	7,170.6	감) 48.0	7,122.6	0.9	7개
근생용지	소 계	84,898.0	증) 1,402.0	86,300.0	10.8	-
	상업업무	84,898.0	-	84,898.0	10.6	이문 · 회기 지구단위계획구역
	근린생활시설용지	-	증) 1,402.0	1,402.0	0.2	이문4구역
공공시설용지	소 계	256,128.3	감) 3,641.0	252,487.3	31.5	-
	도 로 3)	133,576.4	증) 1,585.0	135,161.4	16.9	보행자전용도로 포함
	철 도	44,322.5	-	44,322.5	5.5	-
	공 원 4)	33,805.3	증) 4,000.0	37,805.3	4.7	-
	녹 지 5)	20,272.9	감) 9,785.0	10,487.9	1.3	연결녹지, 철도변 완충녹지
	학 교 6)	8,000.0	증) 2,000.0	10,000.0	1.2	초등학교 1개교
	복합커뮤니티센터 7)	7,780.0	증) 141.0	7,921.0	1.0	4개소 - 3개소 : 도시계획시설 결정 - 1개소 : 도시계획시설 제외(4구역)
	공공청사등 8)	6,157.2	감) 1,582.0	4,575.2	0.6	공공청사, 광장, 공공공지, 방수설비
	주 차 장	2,214.0	-	2,214.0	0.3	지하주차장2개소(5,530㎡ 중복결정 제외)

※ 변경사유 : 이문4재정비촉진구역 토지이용계획 변경에 따른 면적변경

1) 기반시설 면적감소에 따른 공동주택용지면적 증가 ※ 공공시설물 설치(신설 지하차도)비용 조합 부담

2) 현황 종교시설 제척 및 부지 정형화

3) 지하차도 구간 확폭(보도 설치 등) 등으로 인한 도로 면적 증가

4) 완충녹지 및 연결녹지 폐지 → 공원 변경에 따른 공원면적 증가

5) 연결녹지(폭15m) 폐지 / 완충녹지(폭12m) 폐지

6) 유치원 등의 확보를 위한 면적 증가 및 일조량 확보를 고려한 학교 위치 변경

7) 복합커뮤니티센터(이문4구역 : 사회복지시설) 계획 변경

8) 공공공지 폐지, 공공청사 이전(이문4 → 이문3)으로 인한 폐지

2) 인구·주택수용계획 (변경)

■ 규모별 주택수용

구 분		주택수(호)			인구수(인)			비 고
		기 정	증 감	변 경	기 정	증 감	변 경	
촉진구역	소 계	12,837	증) 1,278	14,115	29,526	증) 2,939	32,465	-
	60㎡ 이하	7,637	증) 1,842	9,479	17,565	증) 4,237	21,802	미취사가구 수용 - 20㎡(200호), 30㎡(100호)
	60㎡~85㎡	4,181	감) 252	3,929	9,617	감) 580	9,037	-
	85㎡ 초과	1,019	감) 312	707	2,344	감) 718	1,626	-
존치구역	소 계	4,380	-	4,380	10,167	-	10,167	-
	단독주택	2,765	-	2,765	6,495	-	6,495	지구단위계획구역
	공동주택	1,615	-	1,615	3,672	-	3,672	존치건축물 청년주택 신축
합 계		17,217	증) 1,278	18,495	39,693	증) 2,939	42,632	-

※ 세대당 인구 2.3인 적용(미취사가구 수용주택 별도 적용)

※ 이문4 재정비촉진계획 변경에 따른 현황 주택/인구수 변경

3) 교육시설, 문화시설, 복지시설 등 기반시설 설치계획 (변경)

구 분		개소		면 적(㎡)			비 고
		기 정	변 경	기 정	변경후	변 경	
합 계		5	5	15,780.0	증) 2,141.0	17,921.0	-
교육시설 1)	초등학교	1	1	8,000.0	증) 2,000.0	10,000.0	이문4 신설초 면적·위치변경
문화복지시설 2)	복합커뮤니티센터	4	4	7,780.0	증) 141.0	7,921.0	-

※ 변경사유

1) 유치원 등의 확보를 위한 면적 증가 및 일조량 확보를 고려한 학교위치 변경

2) 복합커뮤니티센터(이문4구역 : 사회복지시설용지) 계획 변경

4) 공원·녹지 및 환경보전계획 (변경)

구 분		개 소			면 적(㎡)			비 고
		기 정	증 감	변 경	기 정	증 감	변 경	
합 계		16	감) 3	13	54,078.2	감) 5,785.0	48,293.2	-
공 원	소 계	10	증) 1	11	33,805.3	증) 4,000.0	37,805.3	-
	문화공원 1)	-	증) 1	1	-	증) 2,720.0	2,720.0	-
	어린이공원 2)	5	감) 2	3	15,193.3	감) 7,550.0	7,643.3	-
	소공원 3)	5	증) 2	7	18,612.0	증) 8,830.0	27,442.0	-
녹 지	소 계	6	감) 4	2	20,272.9	감) 9,785.0	10,487.9	-
	연결녹지 4)	3	감) 2	1	9,192.9	감) 5,680.0	3,512.9	-
	완충녹지 4)	3	감) 2	1	11,080.0	감) 4,105.0	6,975.0	-

※ 변경사유

1) 외대앞역 역세권, 이문 지구단위계획구역, 존치아파트(중앙하이츠아파트) 등 주민 이용 활성화를 위한 공원 신설

2) 공원 특성을 고려하여 공원 종류 변경, 토지이용계획 변경에 따라 기정 공원 폐지

3) 공원 특성을 고려하여 어린이공원→소공원 변경, 중랑천 연계 공원 신설

4) 녹지 폐지 → 건축한계선(10m)내 단지 내 조경(6m)

5) 교통계획 (변경)

※ 『이문.휘경 재정비촉진지구 재정비촉진계획 변경결정』 [7] 교통계획 참고

6) 경관계획 (변경)

※ 『이문·휘경 재정비촉진지구 재정비촉진계획 변경결정』 [8] 경관계획 참고

7) 도시·주거환경정비기본계획 (변경)

구분	구역번호	생활권 유형	동명	지번	면적(ha)	용적률	층수	건폐율	추진 단계	사업시행 방식	정비유형
기정	이문1	C	이문동	257	14.4	210%	27층이하	60%	1	재개발 (주택정비형)	전면개발
기정	이문3(3-1)	C	이문1동	292	13.7	210%	50층이하	45%	1	재개발 (주택정비형)	전면개발 결합개발
기정	이문3(3-2)	C	이문동	411	2.2	75%	4층이하	40%	1	재개발 (주택정비형)	전면개발 결합개발
기정	이문4	C	이문동, 휘경1동	76, 148	15.1	190%	12층이하	60%	1	재개발 (주택정비형)	전면개발
변경	이문4	C	이문동, 휘경1동	76, 148	15.0	210%	40층이하	35%	1	재개발 (주택정비형)	전면개발
기정	휘경1	A	휘경동	243	1.3	230%	20층이하	50%	1	재개발 (주택정비형)	전면개발
기정	휘경2	C	휘경동	114	4.4	210%	12층이하	30%	1	재개발 (주택정비형)	전면개발
기정	휘경3	C	휘경동	97	6.4	210%	35층이하	60%	1	재개발 (주택정비형)	전면개발

8) 재정비촉진구역 지정에 관한 사항 (변경)

구 분		면 적(㎡)			구성비(%)	비 고
		기정	변경	변경		
촉진지구		801,242.3	-	801,242.3	100.0	
촉진구역		571,991.3	감) 1,698	570,293.3	71.2	
이문1구역		144,853.0	-	144,853.0	18.1	
이문3구역		154,783.0	-	154,783.0	19.3	결합개발 구역
이문3-1구역		133,542.0	-	133,542.0	16.7	구역지정 요건 완화, 역세권
이문3-2구역		21,241.0	-	21,241.0	2.7	구릉지
이문4구역		151,388.0	감) 1,698	149,690.0	18.7	
휘경1구역		12,916.0	-	12,916.0	1.6	정비구역 기지정
휘경2구역		43,685.3	-	43,685.3	5.5	
휘경3구역		64,366.0	-	64,366.0	8.0	
존치지역		229,251.0	증) 1,698	230,949.0	28.8	
지구단위 계획구역	소 계	156,000.0	-	156,000.0	19.5	
	②	67,135.0	-	67,135.0	8.4	이문지구단위계획
	③	88,865.0	-	88,865.0	11.1	회기지구단위계획(촉진지구내)
존치시설 및 건축물	소 계	73,251.0	증) 1,698	74,949.0	9.3	
	⑤	4,877.0	-	4,877.0	0.6	웰츠타워(주상복합) 등
	⑥	12,993.0	-	12,993.0	1.6	이문로
	⑦	11,776.0	-	11,776.0	1.5	중앙하이츠 아파트
	⑧	17,038.0	-	17,038.0	2.1	경원선
	⑨	8,446.0	-	8,446.0	1.0	삼익아파트
	⑩	1,319.0	-	1,319.0	0.2	빗물펌프장(방수설비)
	⑪	7,249.0	-	7,249.0	0.9	중앙선
	⑫	6,357.0	-	6,357.0	0.8	기타 존치건축물
	⑬	3,196.0	-	3,196.0	0.4	이문동 교회
	⑭	-	증) 1,698	1,698.0	0.2	중랑제일교회

※ 이문4구역내 현황 종교시설(중랑제일교회)을 존치시설로 변경

9) 재정비촉진사업별 용도지역 변경계획 (변경)

구 분		면 적(㎡)			구성비(%)	비 고
		기 정	변 경	변 경 후		
계		801,242.3	-	801,242.3	100.0	-
주거지역	소 계	790,383.3	-	790,383.3	98.6	-
	1종일반주거지역	21,241.0	-	21,241.0	2.6	-
	2종(7층)일반주거지역 1)	123,035.4	증) 2,000.0	125,035.4	15.6	-
	2종일반주거지역 2)	388,950.2	감) 129,980.0	258,970.2	32.3	-
	3종일반주거지역 3)	152,359.1	증) 119,130.0	271,489.1	33.9	-
	준주거지역 4)	104,797.6	증) 8,850.0	113,647.6	14.2	-
상업지역	소 계	10,859.0	-	10,859.0	1.4	-
	일반상업지역	10,859.0	-	10,859.0	1.4	-

※ 변경사유
1) 학교면적 증가에 따른 면적증가
2) 이문4재정비촉진구역「재정비촉진지구 역세권 건축물 밀도계획 조정기준」기준에 따른 용도지역 상향으로 인한 면적 감소
3) 이문4재정비촉진구역「재정비촉진지구 역세권 건축물 밀도계획 조정기준」기준에 따라 2차 역세권에 해당되는 택지 4-1, 4-2, 4-3 용도지역 상향(2종→3종)
4) 이문4재정비촉진구역「재정비촉진지구 역세권 건축물 밀도계획 조정기준」기준에 따라 1차 역세권에 해당되는 택지 4-1 용도지역 상향(2종→준주거)

10) 재정비촉진사업별 용도지구 변경계획 : 해당 없음

11) 재정비촉진사업별 용적률·건폐율 및 높이계획 등 건축계획 (변경)

구 역 명		주용도	용적률		건폐율	높이계획	
			기준	상한		평균층수/최고층수	최고높이(m)
이문1재정비촉진구역		공동주택 및 부대복리시설	210%	247.64%이하	30%이하	18.8이하/27이하	103이하
이문3재정비촉진구역		-	-	-	-	-	-
이문3-1		공동주택 및 비주거	210%	478.40%이하	45%이하	35이하/50이하	185이하
이문3-2		공동주택 및 부대복리시설	170%	75%이하	40%이하	-/40이하	20이하
이문4재정비촉진구역	기정	공동주택 및 부대복리시설	190%	240%이하	30%이하	19이하/30이하	112이하
	변경	공동주택 및 부대복리시설	210%	317%이하	35%이하	-/40이하	140이하
휘경1재정비촉진구역		공동주택 및 부대복리시설	230%	265%이하	30%이하	19이하/20이하	78이하
휘경2재정비촉진구역		공동주택 및 부대복리시설	210%	300%이하	30%이하	25이하/30이하	112이하
휘경3재정비촉진구역		공동주택 및 부대복리시설	210%	300%이하	30%이하	26이하/35이하	118이하

12) 기반시설의 비용분담계획 (변경)

구 분	촉진구역(㎡)										
	소계		이문1	이문3			이문4		휘경1	휘경2	휘경3
	기정	변경		소계	3-1	3-2	기정	변경			
촉진구역(㎡)	571,991.3	570,293.3	144,853.0	154,783.0	133,542.0	21,241.0	151,388.0	149,690.0	12,916.0	43,685.3	64,366.0
계획기반시설 (㎡)①	149,127.4	145,486.4	29,006.0	34,332.0	34,332.0	-	48,185.0	44,544.0	1,864.0	13,892.4	21,848.0
계획기반시설 내 국공유지(㎡)②	24,192.7	24,455.1	-	1,280.0	1,280.0	-	12,014.0	12,276.4	563.0	6,371.0	3,964.7
기존기반시설 내 국공유지(㎡)③	6,042.0	6,736.3	-	-	-	-	5,782.0	6,476.3	-	260.0	-
순부담제외면적 (㎡)④	2,043.0	2,043.0	-	2,043.0	2,043.0	-	-	-	-	-	-
건축물 토지환산면적⑤	-	4,472.5	-	-	-	-	-	4,472.5	-	-	-
순분담면적(㎡) (B=①-②-③-④+⑤) (순부담비율)	116,849.7	116,724.5	29,006.0	31,009.0	31,009.0	-	30,389.0	-	1,301.0	7,261.4	17,883.3

주) 이문3(3-1), 이문3(3-2)재정비촉진구역은 서울시 '결합개발제도 운영기준' 에 의한 결합개발구역으로서 하나의 구역으로 공원·녹지 면적산정
주) 휘경1재정비촉진구역은 30,000㎡이하의 기 결정된 정비구역으로 2㎡/세대 기준 적용
주) 이문3재정비촉진구역의 순부담면적은 인센티브 제외 도로(1,827㎡) 및 이전이 기 결정된 보건소 부지면적(216㎡)은 불포함한 수치임.
주) 이문3재정비촉진구역은 추가로 건축물(이문1동 주민센터, 임대주택, 공영주차장, 토지환산면적 3,999㎡)을 기부채납함.

13) 임대주택 건설 등 세입자 등의 주거대책 (변경)

구 역		주택/세대	임대 (공공임대)					
			합 계	40㎡이하	40~50㎡이하	50~60㎡이하	60~85㎡이하	85㎡초과
이문1		3,069	541	236	249	56	-	-
이문3		4,321(684)	1,310(684)	581(259)	590(336)	139(89)	-	-
3-1		4,169(684)	1,310(684)	581(259)	590(336)	139(89)	-	-
3-2		152	-	-	-	-	-	-
이문4	기정	2,442	458	253	164	41	-	-
	변경	3,720(357)	937(357)	654(357)	227	56	-	-
휘경1		299	51	21	23	7	-	-
휘경2		900(25)	174(25)	70	61	34(16)	7(7)	2(2)
휘경3		1,806(170)	433(170)	287(170)	95	51	-	-
합 계	기정	12,837(879)	2,967(879)	1,448(429)	1,182(336)	328(105)	7(7)	2(2)
	변경	14,115(1,236)	3,446(1,236)	1,849(786)	1,245(336)	343(105)	7(7)	2(2)

주) 이문3-1, 이문4구역은 미취사 세대 공급에 따른 심의기준 일부 초과
주) ( )는 공공임대
주) 「재정비촉진지구 역세권 건축물 밀도계획 조정기준」(서울시, 2008.12)에 따라 이문4구역 임대주택 변경

14) 단계적 사업추진에 관한 사항 : 변경 없음

구분	사업기간	해당구역
1단계	2008 ~ 2022	이문1재정비촉진구역, 이문3재정비촉진구역, 이문4재정비촉진구역, 휘경1재정비촉진구역, 휘경2재정비촉진구역, 휘경3재정비촉진구역

※ 단계별 추진계획은 각 단계의 총량의 범위 및 주민들의 사업추진의지에 따라 조정 가능
※ 일시 사업추진에 따른 문제가 발생되지 않도록 구청장이 사업시행시기를 관리토록 함

15) 기타 계획(에너지순환계획, 방재계획, 정보화계획, 특성화계획, 친환경건축물 가이드라인) : 변경 없음

16) 광고물 관리계획 : 변경 없음

17) 폐기물 처리에 관한 계획 : 변경 없음

18) 재정비촉진구역별 정비계획

(1) 이문1구역(재개발사업) ~ (3)이문3구역(재개발사업) : 변경 없음

(4) 이문4구역(재개발사업) (변경)

가) 정비구역의 위치 및 면적

구 분	재정비촉진사업 명칭	위 치	면 적(㎡)			비 고
			기 정	증 감	변 경	
변경	이문4재정비촉진구역	서울시 동대문구 이문동86-1번지 일대	151,388	감) 1,698	149,690	

※ 현황 종교시설 부지 제척(부지 정형화)으로 인한 구역 면적 변경

나) 용도지역 결정조서(변경)

■ 용도지역에 관한 도시관리계획결정 조서

구 분		면 적 (㎡)			구성비 (%)
		기 정	변 경	변경후	
주거지역	합 계	151,388	감) 1,698	149,690	100.0
	제2종 일반주거지역(7층)	8,000	증) 2,000	10,000	6.7
	제2종 일반주거지역	131,678	감) 131,678	-	-
	제3종 일반주거지역	11,710	증) 119,130	130,840	87.4
	준주거지역	-	증) 8,850	8,850	5.9

※ 제2종일반주거지역 감소 면적은 재정비촉진지구 제2종일반주거지역 감소면적 129,980㎡와 제척되는 현황 종교시설 부지 1,698㎡ 합산

■ 용도지역에 관한 도시관리계획결정 사유서

도면표시 번호	위치	용도지역		면적(㎡)	용적률	결정(변경)사유
		기정	변경			
-	동대문구 휘경동 118-1 일대	제2종일반 주거지역	제2종일반 주거지역 (7층)	10,000.0 증) 2,000.0	120%	유치원 등의 확보를 위한 학교면적 증가에 따른 용도지역 하향조정
-	동대문구 이문동 109-38 일원	제2종일반 주거지역	제3종일반 주거지역	130,840 증) 119,130	300%	「재정비촉진지구 역세권 건축물 밀도계획 조정기준」(2008.12,서울시)에 따라 이문4재정비촉진구역 2차역세권 범위에 해당되는 택지4-1, 4-2, 4-3의 용도지역을 상향
-	동대문구 이문동 114-26 일원	제2종일반 주거지역	준주거지역	8,850.0 증) 8,850.0	500%	「재정비촉진지구 역세권 건축물 밀도계획 조정기준」(2008.12,서울시)에 따라 이문4재정비촉진구역 1차역세권에 해당되는 택지4-1의 용도지역을 상향

다) 정비계획(변경)

(가) 토지이용계획

구 분	명 칭		면 적 (㎡) 기 정	증 (감)	변 경	비 율 (%)	비 고
합 계			151,388	감) 1,698	149,690	100.0	
정비기반 시설 등	소 계		36,883	감) 4,580	32,303	21.6	
	도 로	1)	19,168	증) 1,585	20,753	13.9	
	공 원	2)	7,550	증) 4,000	11,550	7.7	
	녹 지	3)	9,785	감) 9,785	-	-	
	공공공지	4)	380	감) 380	-	-	
택 지 (획지)	소 계		114,505	증) 2,882	117,387	78.4	
	4-1	5)	54,232	증) 4,509	58,741	39.3	
	4-2		37,997	증) 4,121	42,118	28.1	
	4-3		9,060	감) 6,343	2,717	1.8	
	4-4	6)	1,914	감) 1,746	168	0.1	종교
	4-5	7)	8,000	증) 2,000	10,000	6.7	학교
	4-6	8)	2,100	증) 141	2,241	1.5	사회복지시설 용지
	4-7	9)	1,202	감) 1,202	-	-	공공청사 폐지
	4-8	10)	-	증) 1,064	1,064	0.7	근린생활시설
	4-9		-	증) 338	338	0.2	근린생활시설

※ 변경사유

1) 지하차도 구간 확폭(보도 설치 등) 등으로 인한 도로 면적 증가
2) 철도변 완충녹지 폐지, 연결녹지 폐지 후 공원으로 변경에 따른 공원면적 증가
3) 연결녹지(폭15m) → 폐지 / 완충녹지(폭12m)→폐지
4) 존치시설인 삼익아파트 근린상가 전면부 차량 접근성을 고려하여 도로로 변경
5) 기반시설 면적감소에 따른 공동주택용지면적 증가 ※ 공공시설물 설치(신설 지하차도)비용 조합 부담
6) 현황 종교부지 제척 및 부지 정형화
7) 유치원 등의 확보를 위한 면적 증가 및 일조량 확보를 고려한 학교위치 변경
8) 존치시설인 삼익아파트와의 연계를 고려하여 사회복지시설 위치 변경
9) 공공청사 이전(이문4 → 이문3)으로 인한 폐지
10) 근린생활시설 신설

(나) 도시계획시설 설치계획

① 도로 (변경)

■ 도로 결정(변경) 조서

구분	규모				기능	연 장 (m)	기 점	종 점	사용 형태	주요 경과지	최초결정일	비 고
	등급	류별	번호	폭원(m)								
기정	대로	2	A	20~32	집산 도로	463 (145)	이문동 86-139번지	이문동 258-25번지	일반 도로		서고2007-496 (´08.1.7)	
변경	대로	2	A	29~32	집도로	463 (145)	이문동 86-139번지	이문동 258-25번지	일반 도로		서고2007-496 (´08.1.7)	
기정	대로	3	40	25~30	보조 간선	11,600 (145)	군자동 광로5호선	수유동 중1-47호선	일반 도로		건고시 177 (1962.12.8)	
폐지	중로	1	10	20	집산 도로	595 (157)	외국어대학앞	휘경동 147-6번지	일반 도로		내고 23 (1952.3.25)	
신설	중로	1	A	20	집산 도로	595 (157)	외국어대학앞	휘경동 147-6번지	일반 도로			
폐지	중로	1	434	20~23	집산 도로	407	휘경동 150-26번지	이문동 105-18번지	일반 도로		건고 46 (1976.4.7)	
신설	중로	1	B	20~23	집산 도로	407	휘경동 150-26번지	이문동 105-18번지	일반 도로			
폐지	중로	1	435	20	특수 도로	185	휘경동 147-6번지	휘경동 119-46번지	보행자 도로		내고 23 (1952.3.25)	
신설	중로	1	C	20	특수 도로	185	휘경동 147-6번지	휘경동 119-46번지	보행자 도로			
폐지	중로	3	450	12	국지 도로	87	이문동 87-1번지	이문동 89-3번지	일반 도로		동고 1994-29 (1994.6.24)	
신설	소로	2	A	8	국지 도로	230	이문동 87-1번지	이문동 71-8번지	일반 도로			
기정	소로	1	1	10	국지 도로	113	이문동 85-26번지	이문동 78-6번지	일반 도로	-	서고 2002-143 (2002.05.02)	
변경	소로	1	1	12	국지도 로	113	이문동 85-26번지	이문동 78-6번지	일반 도로	-	서고 2002-143 (2002.05.02.)	
폐지	소로	2	10	8	국지 도로	80	이문동 120-36	이문동 354-5	일반 도로	-	서고2007-496 ('08.1.7)	
기정	소로	2	-	8~10	국지도 로	180 (45)	이문동 176-1번지	이문동 170-71번지	일반 도로		서고 305 (1992.9.28)	
변경	소로	2	B	8~10	국지 도로	110 (-)	이문동 170-217	이문동 170-71번지	일반 도로		서고 305 (1992.9.28)	
신설	소로	2	C	8	국지 도로	70 (45)	이문동 176-1번지	이문동 360-4	일반 도로			
폐지	소로	3	13	4	특수 도로	346	이문동 120-35번지	이문동 173-35번지	보행자 전용	-	서고2007-496 (´08.1.7)	
기정	소로	3	15	2~4	특수 도로	205 (45)	이문동 78-7번지	이문동 121-78도	보행자 전용	-	건고 1994-116 (1994.4.18)	
변경	소로	3	15	2~4	특수 도로	160 (-)	이문동 84-2도	이문동 121-78도	보행자 전용	-	건고 1994-116 (1994.4.18)	

주) 연장 항목의 괄호 내용은 이문4 재정비촉진구역 내 연장을 의미함

■ 도로 결정(변경) 사유서

변경전 도로명	변경후 도로명	변경내용	변경사유
대로 2-A	대로 2-A	• 도로 폭원 변경 - 20m~32m → 29m~32m • 철도④ 중복결정	• 지하차도 폭원 조정 ※ 지하차도 확폭 : 9.8m → 15.1m (보도 설치 등) • 철도④와 중복 구간 중복결정(연장 22m, 폭29m)
중로 1-10	-	• 도로 폐지	• 「국토의계획 및 이용에 관한 법률」 제48조(도시군계획시설결정의 실효 고시 및 해제권고)제1항에 따라 도시계획 시설 실효 예정으로 폐지
-	중로 1-A	• 도로 신설	• 폐지된 중로1-10호선에서 외대앞역~보행자전용도로(중로1-435)연결을 위한 도로 신설
중로 1-434	-	• 도로 폐지	• 「국토의계획 및 이용에 관한 법률」 제48조(도시군계획시설결정의 실효 고시 및 해제권고)제1항에 따라 도시계획 시설 실효 예정으로 폐지
-	중로 1-B	• 도로 신설	• 이문 · 휘경 재정비촉진계획 최초 수립시 결정된 순환가로 조성을 위한 도로 신설 • 중앙하이츠아파트(존치아파트)를 순환가로 선형 변경
중로 1-435	-	• 도로 폐지	• 「국토의계획 및 이용에 관한 법률」 제48조(도시군계획시설결정의 실효

			고시 및 해제권고)제1항에 따라 도시계획 시설 실효 예정으로 폐지
-	중로 1-C	• 도로 신설	• 폐지된 중로1-435호선에서 신설초등학교 연계 보행동선 계획을 위해 도로 신설
중로 3-450	-	• 도로 폐지	• 「국토의계획 및 이용에 관한 법률」 제48조(도시군계획시설결정의 실효 고시 및 해제권고)제1항에 따라 도시계획 시설 실효 예정으로 폐지
-	소로 2-A	• 도로 신설	• 삼익아파트 진출입구 확보를 위해 연장 230m, 폭원 8m 도로 신설
소로 1-1	소로 1-1	• 폭원 변경 - 10m → 12m	• 이문·휘경 지구단위계획구역의 사업 시행시기를 고려하여 도로의 단절이 발생하지 않도록 폭원 확보
소로 2-10	-	• 도로 폐지	• 공공청사 폐지로 진입도로 폐지
소로 2-	소로 2-B	• 연장변경 - 180m → 110m	• 이문2구역 제척(서울시고시제2017-13호)에 따라 연장 축소(도로 시점 변경)
-	소로2-C	• 도로신설 - 폭 : 8m - 연장 : 70m • 공원Ⓑ 중복결정 • 철도③ 중복결정	• 현황 신이문지하차도 유지 및 개선을 위한 도로 신설 • 공원Ⓑ와 중복되는 구간 중복결정(연장20m, 폭8m) • 철도③과 중복되는 구간 중복결정(연장25m)
소로 3-13	-	• 폐지(보행자전용도로)	• 단지 내 건축한계선을 활용한 공공보행통로로 대체 가능하여 보행자전용도로 폐지
소로 3-15	소로 3-15	• 연장변경 - 205m → 160m	• 중앙하이츠빈 보행자 전용도로 유지(시점변경) (기 사업완료) • 이문4-3구역 내 보행자전용도로 삭제

② 녹지 (변경)

■ 녹지 결정(변경) 조서

구분	도면 표시번호	시설명	시설의 종류	위치	면적(㎡)			최초 결정일	비고
					기정	변경	변경후		
폐지	②	녹지	완충녹지	이문동 116-12일원	3,790	감) 3,790	-	서고2007-496(´08.1.7)	
폐지	④	녹지	완충녹지	이문동 78-7일원	315	감) 315	-	서고2007-496(´08.1.7)	
폐지	⑩	녹지	연결녹지	이문동 86-141일원	4,365	감) 4,365	-	서고2007-496(´08.1.7)	
폐지	⑪	녹지	연결녹지	휘경동 150-9일원	1,315	감) 1,315	-	서고2007-496(´08.1.7)	

■ 녹지 결정(변경) 사유서

도면표시번호	시설명	변경내용	변경사유
②	완충녹지	폐 지	• 건축한계선구간(10m) 내 단지 내 조경(6m) 및 공공보행통로(4m) 조성을 통해 완충녹지 기능 대체
④	완충녹지	폐 지	• 건축한계선구간(10m) 내 단지 내 조경(6m) 및 공공보행통로(4m) 조성을 통해 완충녹지 기능 대체
⑩	연결녹지	폐 지	• 건축한계선구간(10m) 내 단지 내 조경(6m) 및 공공보행통로(4m) 조성을 통해 연결녹지 기능 대체
⑪	연결녹지	폐 지	• 건축한계선구간(10m) 내 단지 내 조경(6m) 및 공공보행통로(4m) 조성을 통해 연결녹지 기능 대체

③ 공원 (변경)

■ 공원 결정(변경) 조서

구분	도면표시번호		공원명	시설의종류		위치	면적(㎡)			최초 결정일	비고
	기정	변경		기정	변경		기정	변경	변경 후		
변경	⑤	Ⓑ	새롬공원	어린이 공원	소공원	이문동 175-1 일원	4,360.0	-	4,360.0	서고2007-496 (´08.1.7)	• 시설중복결정 -소로2-C (연장 20m, 폭 8m)
폐지	⑨		공원	어린이공원		이문동 86-36 일원	3,190.0	감)3,190.0	-	서고2007-496 (‘08.1.7)	별누리공원
신설	Ⓒ		공원	소공원		이문동 105-26 일원	-	증)4,470.0	4,470.0		
신설	Ⓓ		공원	문화공원		이문동 83-98 일원	-	증)2,720.0	2,720.0		

■ 공원 결정(변경) 사유서

도면표시번호	공원명	변경내용	변경사유
Ⓑ	새롬공원	• 시설의 종류변경 – 어린이공원 → 소공원	• 신이문역 입지 특성 및 연계성을 고려하여 시설의 종류 변경 • 시설 중복결정 (소로2-C : 연장 20m, 폭 8m)
⑨	공원	• 공원폐지	• 중랑천 연계공원Ⓒ, 존치지역(중앙하이츠아파트)연계공원Ⓓ을 계획하고 학교 등 위치 이동으로 불필요한 공원 삭제
Ⓒ	공원	• 공원 신설 – 4,470㎡ – 소공원	• 한천로 지하화를 고려하여 중랑천 연계 공원 신설
Ⓓ	공원	• 공원 신설 – 2,720㎡ – 문화공원	• 외대앞역 역세권, 이문 지구단위계획구역, 중앙하이츠아파트 등 주민 이용 활성화를 위해 공원 신설

④ 공공공지 (변경)

■ 공공공지 결정(변경) 조서

구분	도면 표시번호	시설명	위 치	면적(㎡)			최초 결정일	비고
				기정	변경	변경 후		
폐지	⑤	공공공지	이문동 88-24일원	380	감) 380	–	서고2007-496 (´08.1.7)	

■ 공공공지 결정(변경) 사유서

도면표시번호	시설명	변경내용	변경사유
⑤	공공공지	폐 지	• 존치시설인 삼익아파트 근린상가 전면부 차량접근성을 고려하여 도로로 변경

⑤ 공공청사 (변경)

■ 공공청사 결정(변경) 조서

구분	도면표시 번호	시설명	시설의 종류	위치	면적(㎡)			최초 결정일	비고
					기정	변경	변경 후		
폐지	①	공공청사	주민센터	이문동 120-1번지 일대	1,202	감) 1,202	–	동고 83 (’ 01.10.27)	이문1동 주민센터

■ 공공청사 결정(변경) 사유서

번호	시설명	변경내용	변경사유
①	공공청사	폐 지	• 이문1동 주민센터, 이문3구역 이전으로 인한 폐지

⑥ 학교 (변경)

■ 학교 결정(변경) 조서

구분	도면 표시번호	시설명	시설의 세분	위치		면적(㎡)			최초 결정일	비고
				기정	변경	기정	변경	변경 후		
변경	③	학교	초등학교	이문동 87-14 일대	휘경동 118-1 일대	8,000	증) 2,000	10,000	서고2007-496 (’ 08.1.7)	

■ 학교 결정(변경) 사유서

도면표시번호	시설명	변경내용	변경사유
-	학교	위치 및 면적 증가 (8,000㎡ → 10,000㎡)	• 유치원 추가공급 2,000㎡ 증가 • 초등학교 위치변경 - 초등학교 통학권 고려 - 공원 및 보행자 전용도로 연계

※ 2020년 제1차(’ 20.01.21) 서울특별시 도시재정비위원회 심의 결과에 따라 학교 용지는 해당 정비사업의 준공 시기 도래 전까지 학교시설 투자심사가 이루어지지 않을 경우, 공공공지로 촉진계획 변경 후 준공처리하고 서울시로 무상 귀속 할 예정임

(다) 공동이용시설 설치계획 (변경)

시설 구분	시설의 종류	법정기준		계 획 면 적(㎡)			비 고
		기준근거	면적(㎡)	기 정	변경	변경 후	
복리 시설	보육시설 → 어린이집	「서울특별시 주택조례」 제8조의4 - 1,500세대 이상의 경우, 725㎡ 이상	725	230	증) 1,230	1,460	-
	경로당	「서울특별시 주택조례」 제8조의4 - 1,500세대 이상의 경우, 500㎡ 이상	500	290	증) 720	1,010	-
	문 고 → 작은도서관	「서울특별시 주택조례」 제8조의4 - 1,500세대 이상의 경우, 298㎡ 이상	298	130	증) 470	600	-
	어린이놀이터 및 주민운동시설	-	-	-	증) 5,430	5,430	-
	기타 주민공동시설	커뮤니티시설 등 (지상층 공동주택 연면적 3%이상 면적 설치)	9,385	260	증)10,625	10,885	-
부대 시설	경비실	-	-	-	증) 90	90	-
	관리사무소	10㎡ + (50세대를 넘는 매 세대 x 0.05㎡)	193.5	180	증) 165	345	-

주) 재개발사업시 「주택건설기준등에 관한 규정」,「서울특별시 주택 조례」에 따라 설치하며, 공동이용시설 설치계획은 변경될 수 있음

(라) 건축물의 정비·개량 및 건축시설계획 (변경)

■ 기존건축물의 정비·개량계획(변경)

결 정 구 분	구 역 구 분		가구 또는 획지 구분		위 치	정 비 개 량 계 획 (동)					비고
	명 칭	면적(㎡)	명 칭	면적(㎡)		계	존치	개수	철거 후 신축	철거 이주	
변 경	이문4 재정비 촉진구역	149,690	-	-	서울시 동대문구 이문동 86-1번지 일대	1,091	-	-	1,091	-	-

※ 현황 종교시설 부지 제척(부지 정형화)으로 인한 구역 면적 변경

■ 건축시설계획 (변경)

결정 구분	구역구분		가구 또는 획지 구분		위 치	주된 용도	건폐율 (%)	용적률 (%)	높이		비고 (연면적)
	명 칭	면적(㎡)	명 칭	면적(㎡)					평균	최고	
기정	이문4 재정비 촉진구역	151,388	4-1	54,232	동대문구 이문동 109-38번지 일대	공동주택 및 부대복리시설	30 이하	240 이하	19층 이하	30층 이하/ 112m이하	
			4-2	37,997	동대문구 휘경동 148-60번지 일대	공동주택 및 부대복리시설					
			4-3	9,060	동대문구 이문동 83-66번지 일대	공동주택 및 부대복리시설					
			4-4	1,914	동대문구 이문동 120-33번지 일대	종교시설	60 이하	200 이하	-	-	
			4-5	8,000	동대문구 이문동 87-68번지 일대	학교	30 이하	120 이하	-	5층 이하	
			4-6	2,100	동대문구 이문동 86-55번지 일대	문화사회 복지시설	60 이하	200 이하	-	-	

			4-7	1,202	동대문구 이문동 120-1번지 일대	공공청사	60 이하	200 이하	-	-	
변경	이문4 재정비 촉진구역	149,690	4-1	58,741	동대문구 이문동 109-38번지 일대	공동주택 및 부대복리시설	35 이하	317 이하	-	40층 이하/ 140m이하	
			4-2	42,118	동대문구 휘경동 148-60번지 일대	공동주택 및 부대복리시설			-	35층 이하/ 120m이하	
			4-3	2,717	동대문구 이문동 83-66번지 일대	공동주택 및 부대복리시설			-	20층 이하/ 80m이하	
			4-4	168	동대문구 이문동 103-9번지 일대	종교시설	60 이하	200 이하	-	-	
			4-5	10,000	동대문구 휘경동 118-1번지 일대	학교 및 병설유치원	30 이하	120 이하	-	5층 이하	
			4-6	2,241	동대문구 이문동 126-33번지 일대	사회복지시설	60 이하	200 이하	-	-	(2,000)
			4-8	1,064	동대문구 이문동 83-43번지 일대	근린생활시설	60 이하	200 이하			
			4-9	338	동대문구 이문동 71-5번지 일대	근린생활시설	60 이하	200 이하			

주택의 규모 및 규모별 건설비율	기정	• 총세대수 : 2,442세대 [임대 458세대(18.8%)] - 전용면적 60㎡이하 : 774세대(31.7%) - 전용면적 60~85㎡이하 : 972세대(39.8%) - 전용면적 85㎡초과 : 696세대(28.5%)
	변경	• 총세대수 : 3,720세대 [임대 580세대(15.6%), 공공임대 357세대(9.6%)] - 전용면적 60㎡이하 : 2,616세대(70.3%) - 전용면적 60~85㎡이하 : 720세대(19.4%) - 전용면적 85㎡초과 : 384세대(10.3%)
건축물의 건축선에 관한 계획	기정	• 대3-40(한천로)변 : 10m • 중1-434(지구순환가로)변 : 10m • 기타 도로변 : 6m
	변경	• 대3-40(한천로)변 : 10m - 한천로변 종교용지 : 2.5m • 대로2-A, 중로1-B (지구순환가로)변 - 4-1, 4-2획지 : 10m (공공보행통로 4m, 단지 내 조경 6m 조성) - 4-3획지 : 6m - 근린생활시설용지 : 3m • 경원선 철도변 : 10m (공공보행통로 4m, 단지 내 조경 6m 조성) • 기타 도로변 : 6m
기타사항		• 4-1획지 내 : 통경축 확보 등을 위한 공공보행통로 4m • 대로2-A, 중로1-B (지구순환가로)변 : 건축한계선내 공공보행통로 4m • 경원선 철도변 : 건축한계선내 공공보행통로 4m • 삼익아파트변, 휘경로(중로1-A, 중로1-C)변 : 건축한계선내 공공보행통로 4m

※ 데크 설치 시「서울시 도시계획조례」상 용도지역 안에서의 건폐율 범위 내에서 조정가능

※ 4-6획지(사회복지시설) 연면적 2,000㎡는「공공시설 등 기부채납 용적률 인센티브 운영 기준(서울특별시, 2019.1)」에 따라 지하주차장 연면적 1,200㎡, 사회복지시설 연면적 800㎡ 이문4조합에서 설치하여 기부채납 예정으로 향후 감정평가 금액 등에 따라 면적 변경 가능

(마) 도시경관과 환경보전 및 재난방지에 관한 계획(변경)

구 분	계 획 내 용	비 고
도시경관	• 기본방향 - 지형과 조화된 스카이라인 및 녹지속의 주거지경관 창출 - 휴먼스케일의 활력있는 가로분위기 형성 - 조화롭고 균형있는 도시미관창출 • 도시경관계획 - 외대 앞 역세권 ~ 중랑천으로 이어지는 스카이라인 형성 - 중랑천 ~ 천장산으로 이어지는 통경축(바람길) 확보 - 순환가로변 : 가로공원 및 건축선 지정을 통한 가로변 개방감 제고 및 휴먼스케일의 활기찬 생활가로 형성	-
환경보전	• 우수유출량 감소를 위해 녹지율을 향상시키고, 투수성 포장률을 높일 수 있도록 공원 및 녹지를 계획	-
재난방지	• 긴급재난구조차량 접근 및 소방차의 접근로 배려 • 자연재해에 대비한 방재시스템 및 단지 내 상하수도시설의 합리적인 설계 반영	-

(바) 정비사업 시행계획 (변경 없음)

(사) 기존 수목의 현황 및 활용계획 (변경 없음)

(아) 가구 및 획지에 관한 계획 (변경)

가 구	면 적(㎡)	획 지					비 고
		구 분	위 치	면 적(㎡)			
				기정	증감	변경	
이문4 재정비 촉진구역	149,690	4-1	동대문구 이문동 109-38번지 일대	54,232	증) 4,509	58,741	공동주택
		4-2	동대문구 휘경동 148-60번지 일대	37,997	증) 4,121	42,118	공동주택
		4-3	동대문구 이문동 83-66번지 일대	9,060	감) 6,343	2,717	공동주택
		4-4	동대문구 이문동 103-9번지 일대	1,914	감) 1,746	168	종교시설
		4-5	동대문구 휘경동 118-1번지 일대	8,000	증) 2,000	10,000	학교
		4-6	동대문구 이문동 126-33번지 일대	2,100	증) 141	2,241	사회복지시설
		4-7	동대문구 이문동 120-1번지 일대	1,202	감) 1,202	-	공공청사 폐지
		4-8	동대문구 이문동 83-43번지 일대	-	증) 1,064	1,064	근린생활시설 신설
		4-9	동대문구 이문동 71-5번지 일대	-	증) 338	338	근린생활시설 신설

(자) 환경성 검토결과

검토항목	목표기준	준수 여부	현황 및 검토결과	계획의 반영사항	비고
생태 네트워크	녹지연결성 확보	○	사업대상지 내 주택지 및 녹지가 분포하고 있음	조경계획을 반영하여 녹지 확보	-
동·식물상	동·식물상보호	○	사업대상지 및 주변지역으로 보호할 만한 동·식물은 분포치 않음	조경계획을 통한 서식환경 조성	-
비오톱	비오톱보전 등급 향상	○	일부 비오톱유형평가 1등급, 개별비오톱 2등급으로 조사됨	조경녹지 등 녹지공간의 확보 및 비오톱 기능 향상	-
생태면적률	30%이상	○	기 시가화 지역으로 대부분 포장상태 지역	대상지 내 충분한 녹지를 조성하여 법적기준 이상 적용	-
지형변동	성토균형	○	건축물 터파기 공사에 의한 절성토 비율 미미	현지형을 고려한 계획 수립 발생 사토처리 계획 수립	-
물순환	생태면적률 30%	○	사업대상지 내 녹지가 분포하고 있음	계획지구 내 충분한 녹지를 조성하여 법적기준 이상 적용	-
바람 및 미기후	바람길 확보	○	주풍향 고려 및 통경축 확보	건축물 계획 시 주풍향 고려하여 계획	-
온실가스	온실가스 저감	○	-	녹지공간 확보를 통한 이산화탄소 저장, 흡수가 가능토록 계획 및 신·재생에너지 확보	-
토양	토양오염방지	○	토양측정망 검토결과 기준에 만족	-	-
토지이용	-	○	사업대상지 남측으로 배봉산, 북서측으로 천장산이 위치함	토지이용 상황을 고려한 최적의 토지이용계획 및 시설물 배치계획 수립	-
친환경적 자원순환	폐기물발생량 최소화	○	공사 시 및 운영 시 폐기물 발생 예상됨	동대문구 폐기물 처리계획에 의거하여 적정 처리	-
대기질 (에너지)	비산먼지절감 에너지절약 계획 수립	○	공사 시 공사장비의 이동에 따른 비산먼지 발생이 예상됨	비산먼지 발생에 대한 저감방안 필요 에너지자립률 상향을 위한 신재생에너지 설치 및 고효율기자재 사용 등 계획	-
경관	Skyline 보전	○	주변 건축물과 조화로운 스카이라인 형성	주변지역과 연계한 스카이라인 계획 수립	-
휴식 및 여가공간	휴식·여가공간 최대확보	○	대상지 주변 휴식·여가공간 부족	녹지공간 및 오프스페이스를 충분히 확보	-
일조	수인한도 만족	○	대상지 : 제2종일반주거지역 대상지 인근 : 제1종 및 제2종 일반주거지역	건축물 등 관련 규정에 의거하여 계획	-
소음 및 진동	규제기준 만족	○	공사 시 소음·진동 영향 예상됨 운영 시 인근 도로소음이 예상됨	가설방음판넬 설치 저소음, 저진동 장비사용	-

(차) 임대주택의 건설에 관한 계획 (변경)

구분	건립위치	부지면적(㎡)	동 수	연면적(㎡)	세대수	세대규모 (전용)	비고
기정	이문4재정비촉진구역내	101,289	-	26,785	• 253세대 (10.4%) • 164세대 (6.7%) • 41세대 (1.7%) • 전체 : 458세대 (18.8%)	• 40㎡이하 • 40~50㎡이하 • 50~60㎡이하 -	
변경	이문4재정비촉진구역내	103,576	-	49,366	• 297세대 (8.0%) * 공공임대 : 357세대 • 227세대 (6.1%) • 56세대 (1.5%) • 전체 : 580세대(15.6%) * 공공임대 : 357세대	• 40㎡이하 • 40~50㎡이하 • 50~60㎡이하 -	

※ 세대수 항목의 ( )는 전체 건립세대수에 대한 비율임

19) 재정비촉진지구에 대한 도시관리계획 변경조서

가) 재정비촉진지구 결정 조서 (변경 없음)

나) 지구단위계획구역 결정 조서 (변경 없음)

다) 도시계획시설 결정(변경) 조서

① 도로 (이문4구역 재정비촉진계획 변경사항 참조)

② 주차장(변경 없음)

③ 철도

■ 철도 결정 조서(변경)

구분	도면표시번호	시설명	시설의 세분	위치			연장 (m)	면적 (㎡)	최초 결정일	비고
				기점	종점	주요 경과지				
변경	③	철도	일반 철도	이문동 220일대	-	-	-	4,400	건고64 (78.3.29)	• 신이문역-도로 시설중복결정 - 신이문 지하차로 - 소로2-C (연장 :25m)
변경	④	철도	일반 철도	한강로3가 (용산역)	성북역 도봉구 시계	-	25.7km	- (17,038)	건고64 (78.1.29)	• 경원선-도로 시설중복결정 - 신설 지하차로 - 대로2-A (연장:22m, 폭:29m)

■ 철도 결정(변경) 사유서

도면표시번호	시 설 명	변경내용	변경사유
③	철도	- 소로2-C 중복결정 (연장 25m)	• 기 조성되어 있는 신이문지하차도의 효율적 관리 운영을 위해 철도③과 중복결정
④	철도	- 대로2-A 중복결정 (연장 22m, 폭29m)	• 신설되는 지하차도의 효율적 관리 운영을 위해 철도④와 중복결정

④ 녹지 (이문4구역 재정비촉진계획 변경사항 참조)

⑤ 공원 (이문4구역 재정비촉진계획 변경사항 참조)

⑥ 공공공지 (이문4구역 재정비촉진계획 변경사항 참조)

⑦ 공공청사 (이문4구역 재정비촉진계획 변경사항 참조)

⑧ 사회복지시설 (이문4구역 재정비촉진계획 변경사항 참조)
⑨ 학교 (이문4구역 재정비촉진계획 변경사항 참조)
⑩ 방수설비 (변경 없음)

20) 이문 생활권 중심 지구단위계획에 대한 도시관리계획 결정조서 : 변경 없음
21) 회기구역 지구단위계획에 대한 도시관리계획 결정조서 : 변경 없음

Ⅱ. 지구단위계획 결정사항

▮ 이문4 주택재개발 지구단위계획구역

1. 지구단위계획구역에 관한 결정

가) 지구단위계획구역 결정(변경)조서

구 분	구 역 명	위 치	면 적(㎡)			비 고
			기 정	증 감	변 경	
변경	이문4 재정비촉진 지구단위계획구역	서울시 동대문구 이문동 86-1번지 일대	151,388	감) 1,698	149,690	

※ 이문4구역 내 현황 종교시설(중랑제일교회)을 존치시설로 변경

2. 토지이용 및 시설에 관한 결정

가) 용도지역·지구 결정(변경)조서

구 분		면 적 (㎡)			구성비 (%)
		기 정	변 경	변경 후	
주거지역	합 계	151,388	감) 1,698	149,690	100.0
	제2종 일반주거지역(7층)	8,000	증) 2,000	10,000	6.7
	제2종 일반주거지역	131,678	감) 131,678	-	-
	제3종 일반주거지역	11,710	증) 119,130	130,840	87.4
	준주거지역	-	증) 8,850	8,850	5.9

※ 제2종일반주거지역 감소 면적은 재정비촉진지구 제2종일반주거지역 감소면적 129,980㎡와 제척되는 현황 종교시설 부지 1,698㎡ 합산

■ 용도지역 결정(변경) 사유서

도면표시 번호	위치	용도지역		면적(㎡)	용적률	결정(변경)사유
		기정	변경			
-	동대문구 휘경동 118-1 일대	제2종일반 주거지역	제2종일반 주거지역 (7층)	10,000.0 증) 2,000.0	120%	유치원 등의 확보를 위한 학교면적 증가에 따른 용도지역 하향조정
-	동대문구 이문동 109-38 일원	제2종일반 주거지역	제3종일반 주거지역	130,840 증) 119,130	300%	「재정비촉진지구 역세권 건축물 밀도계획 조정기준」(2008.12,서울시)에 따라 이문4재정비촉진구역 2차역세권 범위에 해당되는 택지4-1, 4-2, 4-3의 용도지역을 상향
-	동대문구 이문동 114-26 일원	제2종일반 주거지역	준주거지역	8,850.0 증) 8,850.0	500%	「재정비촉진지구 역세권 건축물 밀도계획 조정기준」(2008.12,서울시)에 따라 이문4재정비촉진구역 1차역세권에 해당되는 택지4-1의 용도지역을 상향

나) 기반시설 결정(변경)조서

① 도로 결정(변경)조서

구분	규모				기능	연 장 (m)	기 점	종 점	사용 형태	주요 경과지	최초결정일	비 고
	등급	류별	번호	폭원(m)								
기정	대로	2	A	20~32	집산 도로	463 (145)	이문동 86-139번지	이문동 258-25번지	일반 도로		서고2007-496 (´08.1.7)	
변경	대로	2	A	29~32	집산 도로	463 (145)	이문동 86-139번지	이문동 258-25번지	일반 도로		서고2007-496 (´08.1.7)	
기정	대로	3	40	25~30	보조 간선	11,600 (145)	군자동 광로5호선	수유동 중1-47호선	일반 도로		건고시 177 (1962.12.8)	
폐지	중로	1	10	20	집산 도로	595 (157)	외국어대학앞	휘경동 147-6번지	일반 도로		내고 23 (1952.3.25)	
신설	중로	1	A	20	집산 도로	595 (157)	외국어대학앞	휘경동 147-6번지	일반 도로			
폐지	중로	1	434	20~23	집산 도로	407	휘경동 150-26번지	이문동 105-18번지	일반 도로		건고 46 (1976.4.7)	
신설	중로	1	B	20~23	집산 도로	407	휘경동 150-26번지	이문동 105-18번지	일반 도로			
폐지	중로	1	435	20	특수 도로	185	휘경동 147-6번지	휘경동 119-46번지	보행자 도로		내고 23 (1952.3.25)	
신설	중로	1	C	20	특수 도로	185	휘경동 147-6번지	휘경동 119-46번지	보행자 도로			
폐지	중로	3	450	12	국지 도로	87	이문동 87-1번지	이문동 89-3번지	일반 도로		동고 1994-29 (1994.6.24)	
신설	소로	2	A	8	국지 도로	230	이문동 87-1번지	이문동 71-8번지	일반 도로			
기정	소로	1	1	10	국지 도로	113	이문동 85-26번지	이문동 78-6번지	일반 도로	-	서고 2002-143 (2002.05.02)	
변경	소로	1	1	12	국지 도로	113	이문동 85-26번지	이문동 78-6번지	일반 도로	-	서고 2002-143 (2002.05.02.)	
폐지	소로	2	10	8	국지 도로	80	이문동 120-36	이문동 354-5	일반 도로	-	서고2007-496 ('08.1.7)	
기정	소로	2	-	8~10	국지 도로	180 (45)	이문동 176-1번지	이문동 170-71번지	일반 도로		서고 305 (1992.9.28)	
변경	소로	2	B	8~10	국지 도로	110 (-)	이문동 170-217	이문동 170-71번지	일반 도로		서고 305 (1992.9.28)	
신설	소로	2	C	8	국지 도로	70 (45)	이문동 176-1번지	이문동 360-4	일반 도로			
폐지	소로	3	13	4	특수 도로	346	이문동 120-35번지	이문동 173-35번지	보행자 전용	-	서고2007-496 (´08.1.7)	
기정	소로	3	15	2~4	특수 도로	205 (45)	이문동 78-7번지	이문동 121-78도	보행자 전용	-	건고 1994-116 (1994.4.18)	
변경	소로	3	15	2~4	특수 도로	160 (-)	이문동 84-2도	이문동 121-78도	보행자 전용	-	건고 1994-116 (1994.4.18)	

주) 연장 항목의 괄호 내용은 이문4 재정비촉진구역 내 연장을 의미함

■ 도로 변경 사유서

변경 전 도로명	변경 후 도로명	변경내용	변경사유
대로 2-A	대로 2-A	• 도로 폭원 변경 - 20m~32m → 29m~32m • 철도④ 중복결정	• 지하차도 폭원 조정 ※ 지하차도 확폭 : 9.8m → 15.1m (보도 설치 등) • 철도④와 중복 구간 중복결정(연장 22m, 폭29m)
중로 1-10	-	• 도로 폐지	• 「국토의계획 및 이용에 관한 법률」 제48조(도시군계획시설결정의 실효고시 및 해제권고)제1항에 따라 도시계획 시설 실효 예정으로 폐지
-	중로 1-A	• 도로 신설	• 폐지된 중로1-10호선에서 외대앞역~보행자전용도로(중로1-435)연결을 위한 도로 신설
중로 1-434	-	• 도로 폐지	• 「국토의계획 및 이용에 관한 법률」 제48조(도시군계획시설결정의 실효고시 및 해제권고)제1항에 따라 도시계획 시설 실효 예정으로 폐지
-	중로 1-B	• 도로 신설	• 이문 · 휘경 재정비촉진계획 최초 수립시 결정된 순환가로 조성을 위한 도로 신설 • 중앙하이츠아파트(존치아파트)를 순환가로 선형 변경
중로 1-435	-	• 도로 폐지	• 「국토의계획 및 이용에 관한 법률」 제48조(도시군계획시설결정의 실효고시 및 해제권고)제1항에 따라 도시계획 시설 실효 예정으로 폐지
-	중로 1-C	• 도로 신설	• 폐지된 중로1-435호선에서 신설초등학교 연계 보행동선 계획을 위해 도로 신설
중로 3-450	-	• 도로 폐지	• 「국토의계획 및 이용에 관한 법률」 제48조(도시군계획시설결정의 실효고시 및 해제권고)제1항에 따라 도시계획 시설 실효 예정으로 폐지

-	소로 2-A	• 도로 신설	• 삼익아파트 진출입구 확보를 위해 연장 230m, 폭원 8m 도로 신설
소로 1-1	소로 1-1	• 폭원 변경 - 10m → 12m	• 이문 · 휘경 지구단위계획구역의 사업 시행시기를 고려하여 도로의 단절이 발생하지 않도록 폭원 확보
소로 2-10	-	• 도로 폐지	• 공공청사 폐지로 진입도로 폐지
소로 2-	소로 2-B	• 연장변경 - 180m → 110m	• 이문2구역 제척(서울시고시제2017-13호)에 따라 연장 축소(도로 시점 변경)
-	소로2-C	• 도로신설 - 폭 : 8m - 연장 : 70m • 공원Ⓑ 중복결정 • 철도③ 중복결정	• 현황 신이문지하차도 유지 및 개선을 위한 도로 신설 • 공원Ⓑ와 중복되는 구간 중복결정(연장20m, 폭8m) • 철도③과 중복되는 구간 중복결정(연장25m)
소로 3-13	-	• 폐지(보행자전용도로)	• 단지 내 건축한계선을 활용한 공공보행통로로 대체 가능하여 보행자전용도로 폐지
소로 3-15	소로 3-15	• 연장변경 - 205m → 160m	• 중앙하이츠빈 보행자 전용도로 유지(시점변경) (기 사업완료) • 이문4-3구역 내 보행자전용도로 삭제

② 녹지 결정(변경)조서

구분	도면 표시번호	시설명	시설의 종류	위치	면적(㎡)			최초 결정일	비고
					기정	변경	변경 후		
폐지	②	녹지	완충녹지	이문동 116-12일원	3,790	감) 3,790	-	서고2007-496(´08.1.7)	
폐지	④	녹지	완충녹지	이문동 78-7일원	315	감) 315	-	서고2007-496(´08.1.7)	
폐지	⑩	녹지	연결녹지	이문동 86-141일원	4,365	감) 4,365	-	서고2007-496(´08.1.7)	
폐지	⑪	녹지	연결녹지	휘경동 150-9일원	1,315	감) 1,315	-	서고2007-496(´08.1.7)	

■ 녹지 결정(변경) 사유서

도면표시번호	시설명	변경내용	변경사유
②	완충녹지	폐 지	• 건축한계선구간(10m) 내 단지 내 조경(6m) 및 공공보행통로(4m) 조성을 통해 완충녹지 기능 대체
④	완충녹지	폐 지	• 건축한계선구간(10m) 내 단지 내 조경(6m) 및 공공보행통로(4m) 조성을 통해 완충녹지 기능 대체
⑩	연결녹지	폐 지	• 건축한계선구간(10m) 내 단지 내 조경(6m) 및 공공보행통로(4m) 조성을 통해 연결녹지 기능 대체
⑪	연결녹지	폐 지	• 건축한계선구간(10m) 내 단지 내 조경(6m) 및 공공보행통로(4m) 조성을 통해 연결녹지 기능 대체

③ 공원 결정(변경)조서

구분	도면표시번호		공원명	시설의종류		위치	면적(㎡)			최초 결정일	비고
	기정	변경		기정	변경		기정	변경	변경 후		
변경	⑤	Ⓑ	새롬공원	어린이 공원	소공원	이문동 175-1 일원	4,360.0	-	4,360.0	서고2007-496 (´08.1.7)	• 시설중복결정 -소로2-C (연장 20m, 폭 8m)
폐지	⑨		공원	어린이공원		이문동 86-36 일원	3,190.0	감)3,190.0	-	서고2007-496 ('08.1.7)	별누리공원
신설	Ⓒ		공원	소공원		이문동 105-26 일원	-	증)4,470.0	4,470.0		
신설	Ⓓ		공원	문화공원		이문동 83-98 일원	-	증)2,720.0	2,720.0		

■ 공원 결정(변경) 사유서

도면표시번호	공원명	변경내용	변경사유
Ⓑ	새롬공원	• 시설의 종류변경 - 어린이공원 → 소공원	• 신이문역 입지 특성 및 연계성을 고려하여 시설의 종류 변경 • 시설 중복결정 (소로2-C : 연장 20m, 폭 8m)

⑨	공원	• 공원폐지	• 중랑천 연계공원Ⓒ, 존치지역(중앙하이츠아파트)연계공원Ⓓ을 계획하고 학교 등 위치 이동으로 불필요한 공원 삭제
Ⓒ	공원	• 공원 신설 - 4,470㎡ - 소공원	• 한천로 지하화를 고려하여 중랑천 연계 공원 신설
Ⓓ	공원	• 공원 신설 - 2,720㎡ - 문화공원	• 외대입구역 역세권, 이문 지구단위계획구역, 중앙하이츠아파트 등 주민 이용 활성화를 위해 공원 신설

④ 공공공지 결정(변경)조서

구분	도면 표시번호	시설명	위 치	면적(㎡)			최초 결정일	비고
				기정	변경	변경 후		
폐지	⑤	공공공지	이문동 88-24일원	380	감) 380	-	서고2007-496(´08.1.7)	

■ 공공공지 결정(변경) 사유서

도면표시번호	시설명	변경내용	변경사유
⑤	공공공지	폐 지	• 존치시설인 삼익아파트 근린상가 전면부 차량접근성을 고려하여 도로로 변경

⑤ 공공청사 결정(변경)조서

구분	도면표시 번호	시설명	시설의 종류	위치	면적(㎡)			최초 결정일	비고
					기정	변경	변경 후		
폐지	①	공공청사	주민센터	이문동 120-1번지 일대	1,202	감) 1,202	-	동고 83 (' 01.10.27)	이문1동 주민센터

■ 공공공지 결정(변경) 사유서

번호	시설명	변경내용	변경사유
①	공공청사	폐 지	• 이문1동 주민센터, 이문3구역 이전으로 인한 폐지

⑥ 학교 결정(변경)조서

구분	도면 표시번호	시설명	시설의 세분	위치		면적(㎡)			최초 결정일	비고
				기정	변경	기정	변경	변경 후		
변경	③	학교	초등학교	이문동 87-14 일대	휘경동 118-1 일대	8,000	증) 2,000	10,000	서고2007-496 (' 08.1.7)	

■ 학교 결정(변경) 사유서

도면표시번호	시설명	변경내용	변경사유
-	학교	위치 및 면적 증가 (8,000㎡ → 10,000㎡)	• 유치원 추가공급 2,000㎡ 증가 • 초등학교 위치변경 - 초등학교 통학권 고려 - 공원 및 보행자 전용도로 연계

※ 2020년 제1차(' 20.01.21) 서울특별시 도시재정비위원회 심의 결과에 따라 학교 용지는 해당 정비사업의 준공 시기 도래 전까지 학교시설 투자심사가 이루어지지 않을 경우, 공공공지로 촉진계획 변경 후 준공처리하고 서울시로 무상 귀속 할 예정임

3. 획지 및 건축물 등에 관한 결정

가) 가구 및 획지에 관한 결정(변경)조서

구분	가구	면적(㎡)			비율	비고
		기정	변경	변경후		
획지	합 계	114,505	증) 2,882	117,387	100.0	
	4-1	54,232	증) 4,509	58,741	50.0	
	4-2	37,997	증) 4,121	42,118	35.9	
	4-3	9,060	감) 6,343	2,717	2.3	
	4-4	1,914	감) 1,746	168	0.2	
	4-5	8,000	증) 2,000	10,000	8.5	
	4-6	2,100	증) 141	2,241	1.9	
	4-7	1,202	감) 1,202	-	-	
	4-8	-	증) 1,064	1,064	0.9	
	4-9	-	증) 338	338	0.3	

나) 건축물의 용도·건폐율·용적률·높이에 관한 결정조서

① 건축물의 용도에 관한 결정조서

구분	가구	용도	비고
허용용도	4-1 4-2 4-3	「건축법시행령」 [별표1] 제2호의 공동주택 「주택법」 제2조 제13호, 제14호에 따른 부대시설 및 복리시설	허용용도 외에는 불허
	4-5	「건축법시행령」 [별표1] 제10호 교육연구시설 중 가목 학교(초등학교) ※ 2020년 제1차(' 20.01.21) 서울특별시 도시재정비위원회 심의 결과에 따라 학교 용지는 해당 정비사업의 준공 시기 도래 전까지 학교시설 투자심사가 이루어지지 않을 경우, 공공공지로 촉진계획 변경 후 준공처리하고 서울시로 무상 귀속 할 예정임	
지정용도	4-4	「건축법시행령」 [별표1] 제4호 제2종 근린생활시설 중 나목 종교집회장 「건축법시행령」 [별표1] 제6호의 종교시설	
	4-6	「건축법시행령」 [별표1] 제11호 노유자시설	
	4-8 4-9	「건축법시행령」 [별표1] 제3호에 따른 제1종근린생활시설 「건축법시행령」 [별표1] 제4호에 따른 제2종근린생활시설	

※ 지정용도는 「도시 및 주거환경정비법 시행령」 제13조 제1항 제6호에 의한 주용도(해당건축물의 가장 넓은 바닥면적을 차지하는 용도)로서 건축연면적(지하층은 포함, 부설주차장, 기계실, 계단 등의 공용면적은 제외)의 50% 이상 설치를 기준으로 한다.

② 건축물 밀도에 관한 계획

구분	가구	건폐율(%)	용적률(%)	높이		비고
				최고층수	최고높이	
변경	4-1	35이하	317이하	40층이하	140m이하	
	4-2			35층이하	120m이하	
	4-3			20층이하	80m이하	
	4-4	60이하	200이하	-		
	4-5	30이하	120이하	5층 이하		
	4-6	60이하	200이하	-		
	4-8	60이하	200이하	-		
	4-9	60이하	200이하	-		

다) 건축물 건축선에 관한 계획

구분	적용위치	계획내용	비고
건축한계선	• 한천로(대로3-40)변	• 대지경계선으로부터 10m 후퇴 • 종교용지 도로경계선으로부터 2.5m 후퇴	-
	• 지구순환가로(대로2-A, 중로1-B)변	• 4-1, 4-2획지 대지경계선으로부터 10m 후퇴 • 4-3획지 대지경계선으로부터 6m 후퇴 • 근린생활시설용지 도로경계선으로부터 3m 후퇴	

	• 경원선 철도변	• 4-1획지 대지경계선으로부터 10m 후퇴	
	• 기타도로변	• 도로경계로부터 6m	
공공보행통로	• 4-1획지 내	• 통경축 확보 등을 위한 공공보행통로 4m	이문4 재정비 촉진계획도 참고
	• 지구순환가로(대로2-A, 중로1-B)변	• 4-1, 4-2획지 건축한계선내 공공보행통로 4m	
	• 경원선 철도변	• 4-1획지 건축한계선내 공공보행통로 4m	
	• 삼익아파트 변 • 휘경로(중로1-A, 중로1-C)변	• 초등학생 통학로 조성을 위해 4-2획지 건축한계선 내 공공보행통로 4m	

라) 경관계획(배치·형태 포함)

① 건축물의 배치에 관한 계획

구분	적용위치	계획 내용
건축물의 방향성	-	• 지구순환가로변 저층부 상업시설과 주된 벽면 및 출입구의 방향은 전면도로의 방향과 일치하도록 권장
건물 진출입구	-	• 지구순환가로변 가로활성화를 고려하여 저층부 상업시설 출입구는 가로에서 개별 진출입이 가능하도록 설치

② 건축물의 형태 및 외관에 관한 계획

구분	계획 내용
건축물 외부형태	•외벽의 재료 및 색상은 건물전면과 측후면이 동일하거나 최소한 서로 조화를 이룰 수 있도록 함 •주변 건물과 조화를 유지 •동일 건축물에서 서로 다른 외벽재료를 사용할 경우에는 재료들 간의 조화를 고려
저층부외관	•1층 개구부 높이 통일 권장 •상가부분 쇼윈도 설치 및 야간조명 설치
재료 및 색채	•외벽면 전체 페인트 마감 금지
진입구 처리	•건축물의 주출입구는 보도와 단차를 가급적 지양

③ 경관에 관한 계획

구분	적용지역	계획 내용
개방감	대상지 동서방향	•중랑천~천장산 방향으로 바람길, 통경축을 고려하여 배치
조명계획	공동주택 아파트	•주변 빛공해가 발생하지 않는 범위에서 객관적 수치를 검토하여 야간조명 설치 계획
스카이라인	공동주택 아파트	•주변인접 주거지역과 조화되는 스카이라인 형성 •조망형 경관분석으로 주변지역에 대한 조화로운 경관 형성 유도

마) 기타사항에 관한 결정(변경)조서

① 환경관리계획

검토항목	목표기준	준수 여부	현황 및 검토결과	계획의 반영사항	비고
생태 네트워크	녹지연결성 확보	○	사업대상지 내 주택지 및 녹지가 분포하고 있음	조경계획을 반영하여 녹지 확보	-
동·식물상	동식물상보호	○	사업대상지 및 주변지역으로 보호할 만한 동식물은 분포치 않음	조경계획을 통한 서식환경 조성	-
비오톱	비오톱보전 등급 향상	○	일부 비오톱유형평가 1등급, 개별비오톱 2등급으로 조사됨	조경녹지 등 녹지공간의 확보 및 비오톱 기능 향상	-
생태면적률	30%이상	○	기 시가화 지역으로 대부분 포장상태 지역	대상지 내 충분한 녹지를 조성하여 법적기준 이상 적용	-
지형변동	성토균형	○	건축물 터파기 공사에 의한 절성토 비율 미미	현지형을 고려한 계획 수립발생 사토처리 계획 수립	-
물순환	생태면적률30%	○	사업대상지 내 녹지가 분포하고 있음	계획지구 내 충분한 녹지를 조성하여 법적기준 이상 적용	-
바람 및 미기후	바람길 확보	○	주풍향 고려 및 통경축 확보	건축물 계획 시 주풍향 고려하여 계획	-
온실가스	온실가스 저감	○	-	녹지공간 확보를 통한 이산화탄소 저장, 흡수가 가능토록 계획 및 신·재생에너지 확보	-
토양	토양오염방지	○	토양측정망 검토결과 기준에 만족	-	-
토지이용	-	○	사업대상지 남측으로 배봉산, 북서측으로 천장산이 위치함	토지이용 상황을 고려한 최적의 토지이용계획 및 시설물 배치계획 수립	-
친환경적 자원순환	폐기물발생량 최소화	○	공사 시 및 운영 시 폐기물 발생 예상됨	동대문구 폐기물 처리계획에 의거하여 적정 처리	-

대기질 (에너지)	비산먼지절감 에너지절약 계획 수립	○	공사 시 공사장비의 이동에 따른 비산먼지 발생이 예상됨	비산먼지 발생에 대한 저감방안 필요 에너지자립률 상향을 위한 신재생에너지 설치 및 고효율기자재 사용 등 계획	-
경관	Skyline 보전	○	주변 건축물과 조화로운 스카이라인 형성	주변지역과 연계한 스카이라인 계획 수립	-
휴식 및 여가공간	휴식·여가공간 최대확보	○	대상지 주변 휴식·여가공간 부족	녹지공간 및 오프스페이스를 충분히 확보	-
일조	수인한도 만족	○	대상지 : 제2종일반주거지역 대상지 인근 : 제1종 및 제2종 일반주거지역	건축물 등 관련 규정에 의거하여 계획	-
소음 및 진동	규제기준 만족	○	공사 시 소음·진동 영향 예상됨 운영 시 인근 도로소음이 예상됨	가설방음판넬 설치 저소음, 저진동 장비사용	-

② 임대주택 건설에 관한 결정조서

건립규모	전체세대수	전체비율(%)	임대주택 세대수			임대주택 비율(%)			비 고
			계	임대	공공임대	전체세대수 대비	전체비율	임대주택 중 공공임대	
합계	3,720	100%	937	580	357	25.2	100.0	38.1	-
40㎡이하	684	18.4	654	297	357	95.6	69.8	38.1	
40~50㎡이하	227	6.1	227	227	-	100.0	24.2	-	
50~60㎡이하	1,705	45.8	56	56	-	3.3	6.0	-	
60~85㎡이하	720	19.4	-	-	-	-		-	
85㎡초과	384	10.3	-	-	-	-		-	

□ 2020년 제1차(’20.01.21) 서울특별시 도시재정비위원회 심의 결과 : ‘수정가결’

■ 「이문·휘경재정비촉진지구」 재정비촉진계획(이문4구역) 변경결정(안)

▶ 심의 결과 : 수정가결

<금회 상정안에 다음 사항을 반영하여 수정가결>

▶ 수정 사항

- 임대주택은 분양주택과 사회혼합(소셜믹스) 될 수 있도록 동·호수를 분산 배치할 것
- 학교 용지는 해당 정비사업의 준공 시기 도래 전까지 학교시설 투자심사가 이루어지지 않을 경우 공공공지로 촉진계획 변경 후 준공처리하고 서울시로 무상 귀속할 것
- 조화롭고 창의적인 건축을 위해 특별건축구역으로 지정하여 건축위원회 심의 시 논의될 수 있도록 조치할 것.

5. 기타 재정비촉진계획 내용은 「이문·휘경재정비촉진지구 재정비촉진계획 변경결정 도서」에 명시
6. 관계 도면 및 기타 자세한 내용은 「이문·휘경재정비촉진지구 재정비촉진계획 변경결정 도서」 참조
7. 시민의 열람편의를 위하여 서울특별시 주택건축본부 주거사업과(☎ 02-2133-7229) 및 동대문구 주거정비과(☎ 02-2127-4590)에 관계도서를 각각 비치하고 있습니다.

※ 고시문 및 지형도면 등은 서울 도시계획 포털 (http://urban.seoul.go.kr) 및 토지이용규제정보서비스(http://luris.molit.go.kr)에 게시할 예정이오니 참고 하시기 바랍니다.

■ 이문4재정비촉진구역 결정(기정)도

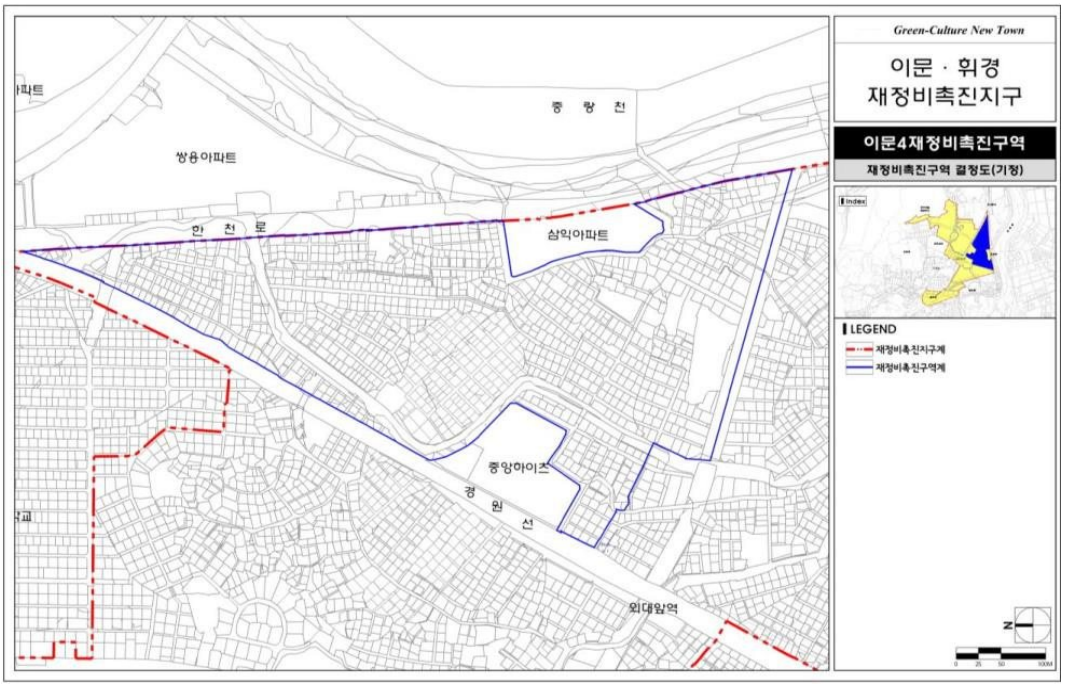

■ 이문4재정비촉진구역 결정(변경)도

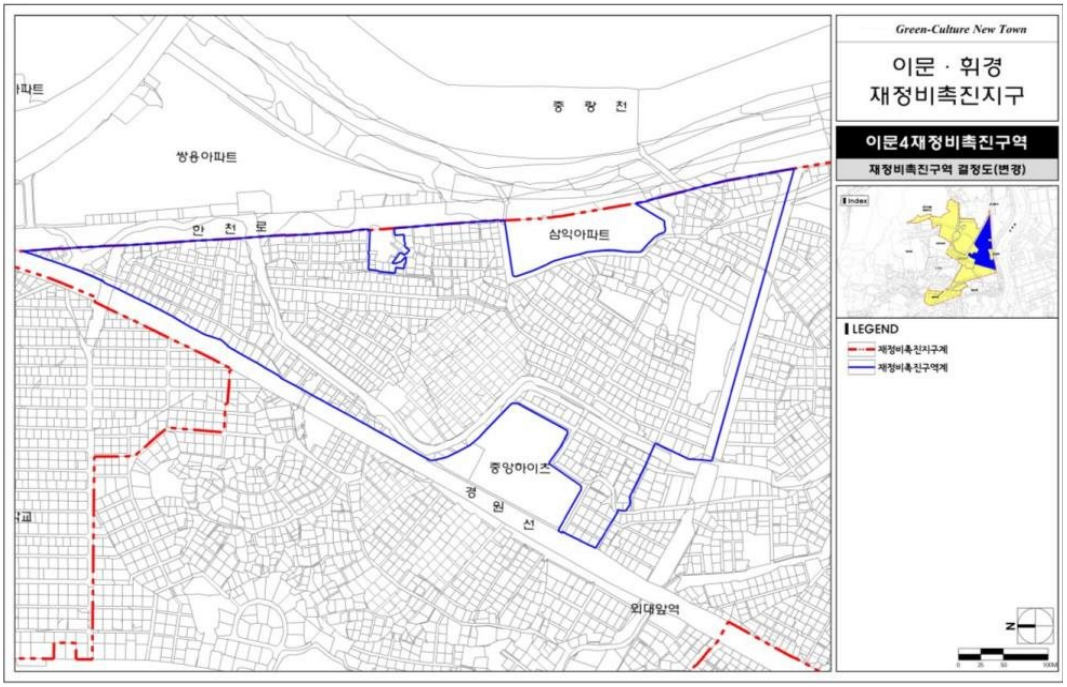

■ 이문4재정비촉진구역 용도지역 결정(기정)도

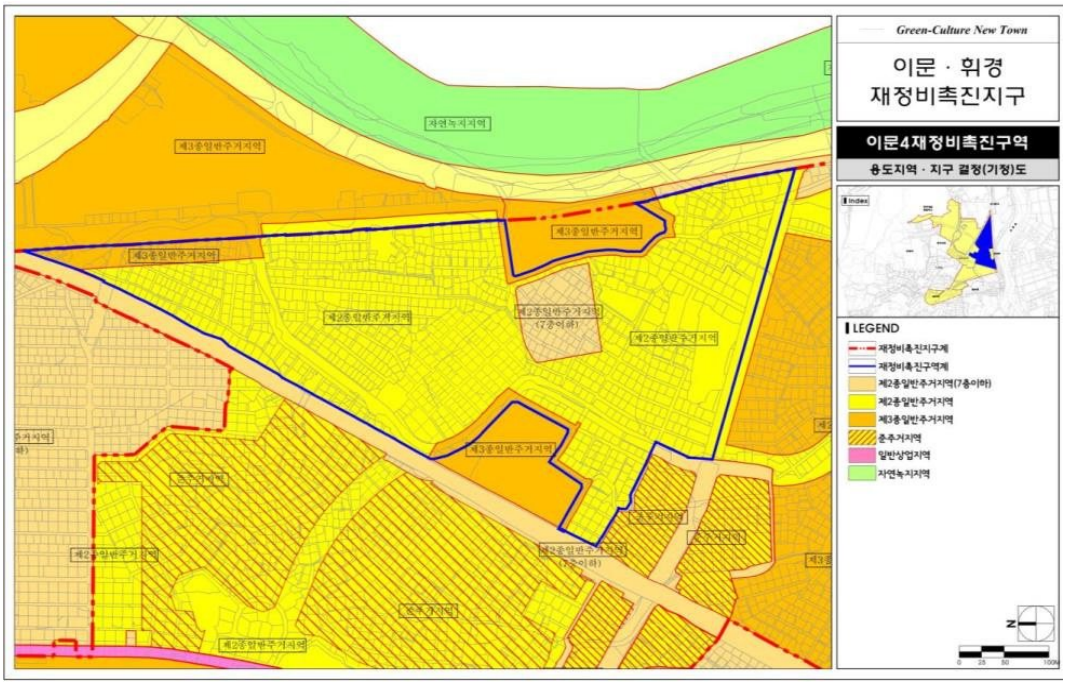

■ 이문4재정비촉진구역 용도지역 결정(변경)도

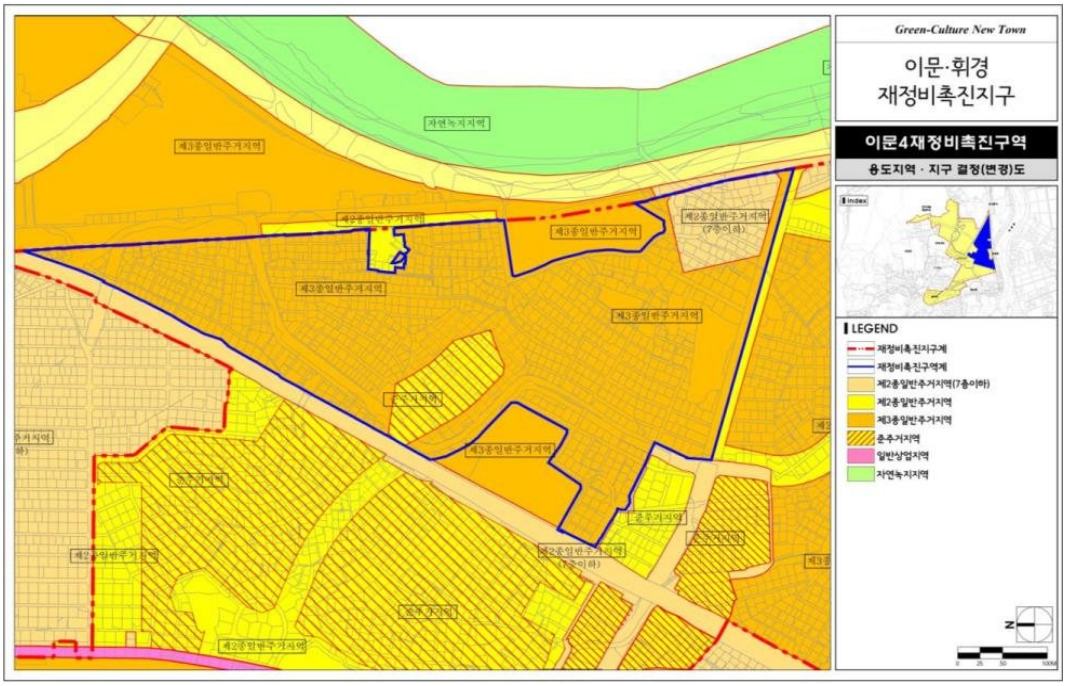

■ 이문4재정비촉진구역 도시계획시설 결정(기정)도

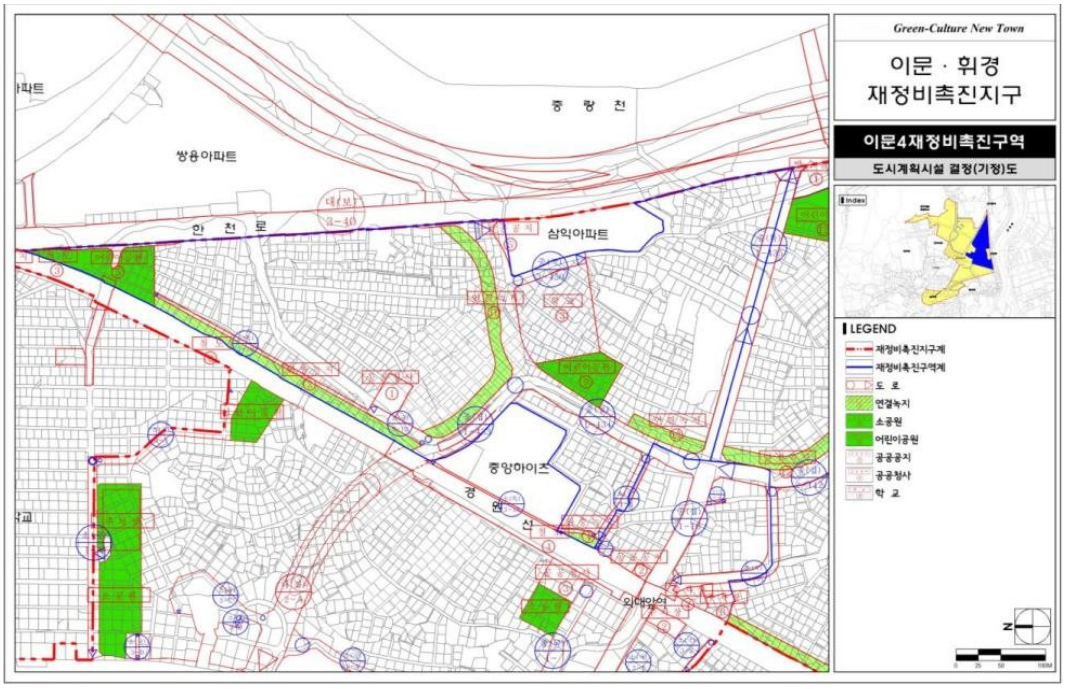

■ 이문4재정비촉진구역 도시계획시설 결정(변경)도

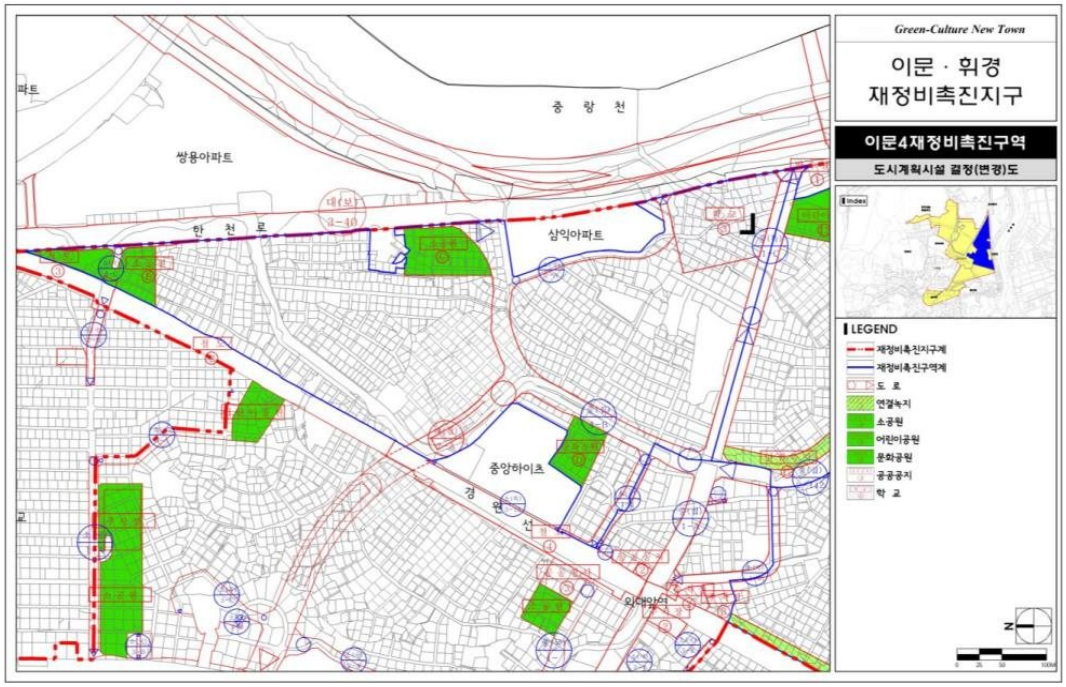

■ 이문4재정비촉진구역 재정비촉진계획(기정)도

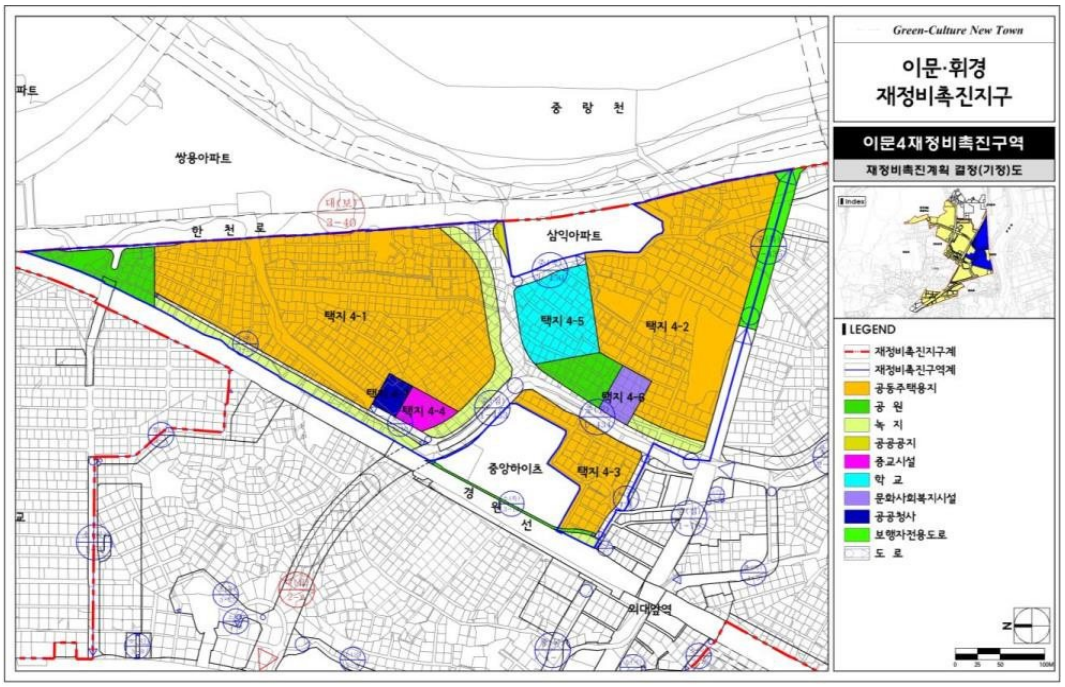

■ 이문4재정비촉진구역 재정비촉진계획(변경)도

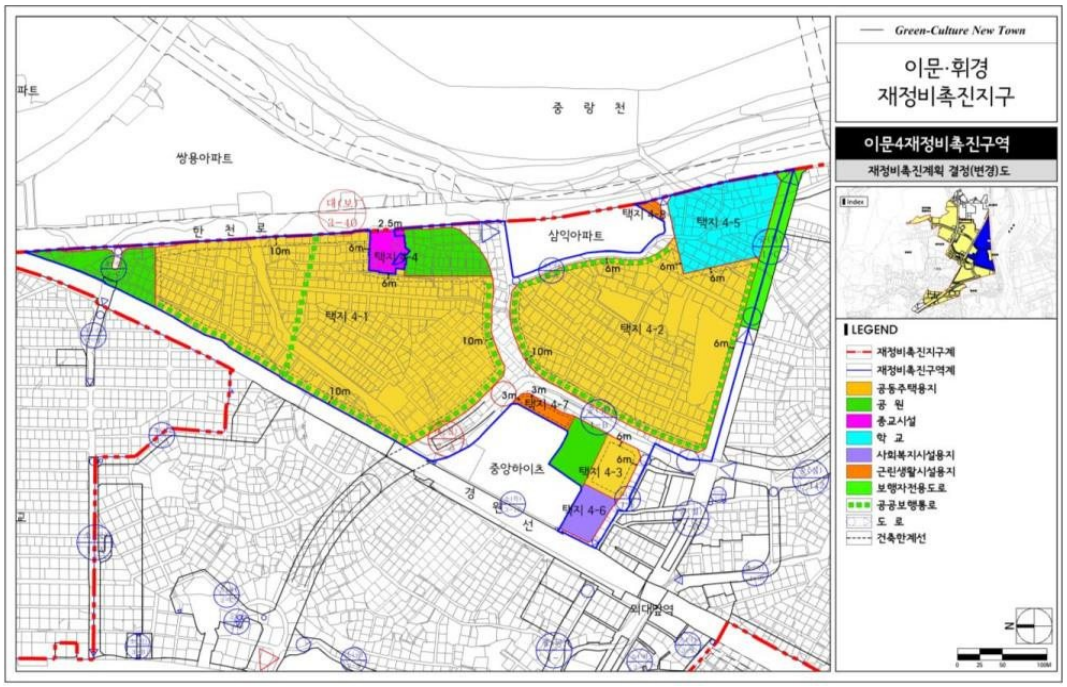

◈ 서울특별시고시 제2020-265호

도시계획시설(도로)사업 실시계획 인가 고시

1. 건설부고시 제78호(1972.3.6.)로 도시계획시설(도로) 결정되어 건설부고시 제6호(1972.5.22.)로 지형도면 승인되고 서울특별시 공고 제2020-1257호(2020.4.23.)로 사업 실시계획을 위한 열람 및 사업인정에 관한 의견 청취한 "헌릉로(광로 1-33) 확장공사"에 대하여,
2. 「국토의 계획 및 이용에 관한 법률」 제88조, 91조 및 같은 법 시행령 99조 및 제100조의 규정에 따라 도시계획시설 사업 실시계획을 작성하고 이를 고시합니다.

2020년 6월 25일
서 울 특 별 시 장

가. 도시계획시설 사업 계획

1) 사업종류 및 명칭
- 종 류 : 도시계획시설(도로) 사업
- 명 칭 : 헌릉로 확장 공사

2) 위 치 : 서울시 서초구 내곡동 내곡IC(내곡동 1-297) ~ 강남구 세곡동 헌릉IC(내곡동 산 52-52) 일원

3) 규 모 : 도로확장 폭 6~8차로→8~10차로, 연장 1,3km

4) 시 행 자 : 서울특별시장(서울특별시 중구 세종대로 110)

5) 기 간 : 실시계획인가 고시일로부터 3년간

6) 수용 또는 사용할 토지 또는 건물의 소재지·지번·지목 및 면적, 소유권과 소유권 외의 권리의 명세 및 그 소유자·권리자의 성명·주소 : 별첨

나. 기타 자세한 사항은 서울특별시 도로계획과(☎02-2133-8088) 및 도시기반시설본부 토목부(☎02-3708-2587)로 문의하시기 바랍니다.

토 지 조 서

일련번호	소재지	지번 (원래 지번)	지목	면적		토지소유자		관계인			비고
				공부상 면적(㎡)	편입 면적(㎡)	성명또는 명칭	주소	성명 또는 명칭	주소	권리의 종류 및 내용	
1	서울특별시 서초구 내곡동	1-1680	도로	6,687	387	공유지	서울특별시				
2	서울특별시 서초구 내곡동	1-3048	도로	2,674	35	국유지	국				
3	서울특별시 서초구 내곡동	1-1699	전	102	17	이계선	경기도 수원시 팔달구 인계로166번길 29, 3층(인계동)	수원농업협동조합	경기도 수원시 팔달구 교동 130-9(권선지점)	근저당권/지상권	
4	서울특별시 서초구 내곡동	1-297	도로	8,836	412	공유지	서울특별시				
5	서울특별시 서초구 내곡동	산13-341	도로	1,502	1	국유지	국토교통부				
6	서울특별시 서초구 내곡동	산12-177	임야	1,388	48	국유지	기획재정부				
7	서울특별시 서초구 내곡동	1-2702	도로	233	91	공유지	서초구				
8	서울특별시 서초구 내곡동	1-310	답	2,293	246	박순흥	경기도 과천시 문원로 103 (문원동)	중소기업은행	서울특별시 중구 을지로 79(을지로2가)(마장동지점)	근저당권/지상권	
9	서울특별시 서초구 내곡동	1-1706	도로	8,738	806	공유지	서울특별시				
10	서울특별시 서초구 내곡동	1-2811	답	1,630	192	석근호	서울특별시 서초구 염곡안길 13(염곡동)	영동농업협동조합	서울특별시 서초구 동산로6길 3(양재동)	근저당권	
11	서울특별시 서초구 내곡동	1-311	답	2,778	521	이창용	서울특별시강남구 자곡로3길 21, 503동 303호(자곡동, 엘에이치강남힐스테이트)	영동농업협동조합	서울특별시 서초구 동산로6길 3(양재동)	근저당권/지상권	
								국민은행	서울특별시 중구 남대문로2가 9-1(남역삼지점)	근저당권	
12	서울특별시 서초구 내곡동	1-312	전	481	300	이창용	서울특별시 강남구 자곡로3길 21, 503동 303호(자곡동, 엘에이치강남힐스테이트)	영동농업협동조합	서울특별시 서초구 동산로6길 3(양재동)	근저당권/지상권	
								국민은행	서울특별시 중구 남대문로2가 9-1(남역삼지점)	근저당권	
								국민은행	서울특별시 영등포구 국제금융로8길 26(여의도동)(역삼종합금융센터)	근저당권	
13	서울특별시 서초구 내곡동	1-3026	도로	7,034	110	공유지	서초구				
14	서울특별시 서초구 내곡동	1-700	전	79	43	국유지	국토교통부				
15	서울특별시 서초구 내곡동	1-701	전	12,444	1,505	박종진	서울특별시 서초구 사평대로14길 12, 101동 403호 (반포동, 반포에스케이뷰아파트)				
						박종웅	서울특별시 강남구 언주로 118, 2동 1002호 (도곡동,우성캐릭터199.)				
16	서울특별시 서초구 내곡동	1-2956	도로	459	30	국유지	국토교통부				
17	서울특별시 서초구 내곡동	산12-528	임야	1,052	80	박종우	반포동 718-11				
18	서울특별시 서초구 내곡동	산12-411	하천	15,549	329	공유지	서울특별시				
19	서울특별시 서초구 내곡동	산12-720	하천	209	79	공유지	서울특별시				
20	서울특별시 서초구 내곡동	산12-729	도로	375	52	국유지	국토교통부				
21	서울특별시 서초구 내곡동	산12-527	임야	3,323	591	정옥임	서울특별시 서초구 방배동 906-13 방배서리풀 이-편한세상 107-204				
22	서울특별시 서초구 내곡동	1-679	대지	2,080	217	심순란	서울특별시 서초구 내곡동 1-676				
23	서울특별시 서초구 내곡동	1-680	전	408	277	심순난	서울특별시 서초구 내곡동 1-676				
24	서울특별시 서초구 내곡동	산12-466	임야	18,069	2,444	박순민	반포동 718-11				
						박순분	서대문구 남가좌동 삼성아파트 103-302				
						박진희	동소 동번지2				
						김금숙	강남구 반포동 산8-2				
						박순분	동소 동번지2				
						박순민	강남구 논현동 276 경복아파트 비동 713호				
						정옥임	강남구 반포동 산8-2				
						박진희	서초구 반포동 718-11				
25	서울특별시 서초구 내곡동	산12-725	도로	514	274	국유지	국토교통부				

26	서울특별시 서초구 내곡동	1-737	전	64	35	홍지연	서울특별시 강동구 성안로9길 18-14, 202호(성내동)	하나은행	서울특별시 중구 을지로 66(을지로2가)	근저당권	
						남경민	서울특별시 중구 청계천로 400, 104동 2103호(황학동, 롯데캐슬베네치아)				
27	서울특별시 서초구 내곡동	1-2964	도로	72	38	국유지	국토교통부				
28	서울특별시 서초구 내곡동	1-65	전	1,400	170	박경주	서울특별시 서초구 남부순환로2311-12, 106동 1402호(방배동, 래미안방배아트힐)	하나은행	서울특별시 중구 을지로 66(을지로2가)	근저당권	
29	서울특별시 서초구 내곡동	1-2950	도로	597	479	국유지	국토교통부				
30	서울특별시 서초구 내곡동	1-2951	도로	138	111	국유지	국토교통부				
31	서울특별시 서초구 내곡동	1-731	도로	198	11	국유지	국토교통부				
32	서울특별시 서초구 내곡동	산12-728	도로	235	49	국유지	국토교통부				
33	서울특별시 서초구 내곡동	1-2961	하천	182	83	국유지	국토교통부				
34	서울특별시 서초구 내곡동	산13-352	도로	45	10	국유지	국토교통부				
35	서울특별시 서초구 내곡동	산13-356	도로	402	337	국유지	국토교통부				
36	서울특별시 서초구 내곡동	산13-355	도로	47	39	국유지	국가정보원				
37	서울특별시 서초구 내곡동	산12-687	도로	884	317	국유지	국가정보원				
38	서울특별시 서초구 내곡동	1-3021	도로	17,000	2,180	공유지	서울특별시				
39	서울특별시 서초구 내곡동	산13-252	임야	1,247	208	국유지	국가안전기획부				
40	서울특별시 서초구 내곡동	산13-346	도로	562	169	국유지	국토교통부				
41	서울특별시 서초구 내곡동	산12-451	임야	874	28	국유지	국가안전기획부				
42	서울특별시 서초구 내곡동	1-3022	도로	3,010	1,856	공유지	서울특별시				
43	서울특별시 서초구 내곡동	1-3024	도로	2,660	218	국유지	국토교통부				
44	서울특별시 서초구 내곡동	1-292	도로	7,832	1,229	공유지	서울특별시				
45	서울특별시 서초구 내곡동	1-3025	도로	234	8	공유지	서울특별시				
46	서울특별시 서초구 내곡동	산12-469	임야	127	1	박종우	반포동 718-11				
47	서울특별시 서초구 내곡동	1-2646	도로	80	6	공유지	서울특별시				
48	서울특별시 서초구 내곡동	1-699	전	1,080	23	국유지	기획재정부				
49	서울특별시 서초구 내곡동	1-1714	전	72	4	김명수	서울특별시 서초구 내곡동 1-1448				
50	서울특별시 서초구 내곡동	산12-535	임야	451	24	박종우	반포동 718-11				
51	서울특별시 서초구 내곡동	산12-468	하천	4,144	33	공유지	서울특별시				
52	서울특별시 서초구 내곡동	산12-726	하천	839	39	공유지	서울특별시				
53	서울특별시 서초구 내곡동	1-2340	하천	226	1	공유지	서울특별시				
55	서울특별시 서초구 내곡동	1-2963	도로	256	11	국유지	국토교통부				
56	서울특별시 서초구 내곡동	산12-736	도로	41	4	국유지	국토교통부				
57	서울특별시 서초구 내곡동	산12-737	도로	476	162	국유지	국토교통부				
58	서울특별시 서초구 내곡동	산12-747	도로	3,235	67	공유지	서초구				
59	서울특별시 서초구 내곡동	산12-464	임야	19,618	14	박종우	반포동718-11				
						김금숙	반포동 718-11				
60	서울특별시 서초구 내곡동	산12-722	도로	2,802	8	국유지	국토교통부				
61	서울특별시 서초구 내곡동	산12-465	도로	7,408	125	공유지	서울특별시				
62	서울특별시 서초구 내곡동	산12-743	임야	3,201	765	국유지	국토교통부				
63	서울특별시 서초구 내곡동	1-62	도로	4,390	47	국유지	국토교통부				
64	서울특별시 서초구 내곡동	1-734	도로	327	190	국유지	국토교통부				
65	서울특별시 서초구 내곡동	1-1731	도로	281	154	국유지	국토교통부				
66	서울특별시 서초구 내곡동	1-1728	도로	26	9	국유지	국토교통부				
67	서울특별시 서초구 내곡동	1-2962	도로	1,272	686	국유지	국토교통부				

						최경필	서울 강남구 청담동 116-1				
						국유지	국토교통부				
68	서울특별시 서초구 내곡동	1-2960	도로	2,017	616	국유지	국토교통부				
69	서울특별시 서초구 내곡동	1-2959	도로	2,848	667	국유지	국토교통부				
70	서울특별시 서초구 내곡동	산13-254	임야	2,479	114	공유지	서울특별시				
71	서울특별시 서초구 내곡동	1-732	도로	1,514	95	국유지	국토교통부				
72	서울특별시 서초구 내곡동	1-1727	도로	704	6	국유지	국토교통부				
73	서울특별시 서초구 내곡동	1-1725	도로	13	3	국유지	국토교통부				
						최경필	서울 강남구 청담동 116-1				
						국유지	국토교통부				
74	서울특별시 서초구 내곡동	1-1735	도로	17	6	국유지	국토교통부				
						최경필	서울 강남구 청담동 116-1				
						국유지	국토교통부				
75	서울특별시 서초구 내곡동	1-1737	도로	902	12	국유지	국토교통부				
76	서울특별시 서초구 내곡동	1-1738	답	195	29	국유지	국토교통부				
77	서울특별시 서초구 내곡동	산12-731	도로	2,663	90	국유지	국토교통부				
78	서울특별시 서초구 내곡동	1-792	답	13	4	국유지	국토교통부				
79	서울특별시 서초구 내곡동	1-711	답	43	29	국유지	국토교통부				
80	서울특별시 서초구 내곡동	1-1739	도로	109	49	국유지	국토교통부				
81	서울특별시 서초구 내곡동	1-1278	도로	292	159	국유지	국토교통부				
82	서울특별시 서초구 내곡동	산12-740	도로	33	27	국유지	국토교통부				
83	서울특별시 서초구 내곡동	1-2991	도로	134	46	국유지	국토교통부				
84	서울특별시 서초구 내곡동	산12-739	도로	123	76	공유지	서초구				
85	서울특별시 서초구 내곡동	1-2986	도로	37	33	공유지	서초구				
86	서울특별시 서초구 내곡동	1-2729	도로	19	7	공유지	서초구				
87	서울특별시 서초구 내곡동	1-3075	도로	311	100	공유지	서초구				
88	서울특별시 서초구 내곡동	산12-748	도로	40	25	공유지	서초구				
89	서울특별시 서초구 내곡동	1-3073	도로	357	7	공유지	서초구				
90	서울특별시 서초구 내곡동	1-3071	도로	55	10	공유지	서초구				
91	서울특별시 서초구 내곡동	1-757	전	378	1	강인욱	서울특별시 서초구 서초동 1467-37 서초3차대림이-편한세상 505-202				
						문주영	서울특별시 서초구 서초동 1467-37 서초3차대림이-편한세상 505-202				
92	서울특별시 서초구 내곡동	1-2987	도로	50	50	국유지	국토교통부				
93	서울특별시 서초구 내곡동	1-3076	도로	829	101	공유지	서초구				
94	서울특별시 서초구 내곡동	산12-738	도로	666	184	국유지	국토교통부				
95	서울특별시 서초구 내곡동	1-3028	도로	43	40	공유지	서초구				
96	서울특별시 서초구 내곡동	산12-410	임야	146,163	2,099	이강선	강남구 논현동263-2, 401호				
						이강민	강남구 논현동 263-2, 401호				
						이상익	강남구 대치동 902 동아아파트 다동 507호				
						이희자	잠원동 74 신반포14차아파트 217-714				
						설반테즈미영	송파구 신천동 20-4 진주아파트 1-305				
						이상후	미합중국 미니소타주 알버트리시 잰슨로 1101				
						이강용	강남구 압구정동 434 현대아파트 124-904				
						이강용	서울특별시 강남구 대치동 902 포스코더샵아파트 102-1404				

						이강옥	강남구 대치동 902 포스코더샵아파트 102-1404				
						홍영유	경기도 성남시 분당구 서현동 299 효자촌 108-202				
						주식회사에버시버리	서초동 1444-7 서초4차우성아파트 102-805				
						주식회사코럴핑크	서울특별시 서초구 서초대로73길 30, 502호(서초동,서초성우빌딩)				
						변익성	서울특별시 서초구 서초대로73길 30, 102호(서초동,서초우성빌딩)				
						이병희	성남시 분당구 분당동 34 샛별마을 109-101				
						이혁	경기도 성남시 분당구 구미로 50, 204동 1501호 (구미동,무지개마을)				
97	서울특별시 서초구 내곡동	1-753	전	119	1	국유지	서울특별시 강남구 테헤란로14길 8, 409호(역삼동, 강남역두산위브센티움)				
98	서울특별시 서초구 내곡동	산12-570	수도용지	1,155	215	공유지	서울특별시				
99	서울특별시 서초구 내곡동	산12-574	구거	959	219	국유지	국토교통부				
1	서울특별시 서초구 세곡동	468-43	도로	865	151	공유지	서울특별시				
2	서울특별시 서초구 세곡동	468-42	임야	262	11	공유지	서울특별시				
3	서울특별시 서초구 세곡동	산52-46	임야	13,368	1,208	국유지	국토교통부				
4	서울특별시 서초구 세곡동	산52-52	임야	16,514	3,893	공유지	서울특별시				
5	서울특별시 서초구 세곡동	산52-1	임야	322,885	1,547	주식회사한국토지신탁	서울특별시 강남구 역삼동 702-2				
297mm×210mm[백상지 80g/㎡]											

용 지 도

용 지 도(1)

(STA. 0+000.00~0+800.00)

서울특별시 서초구 내곡동

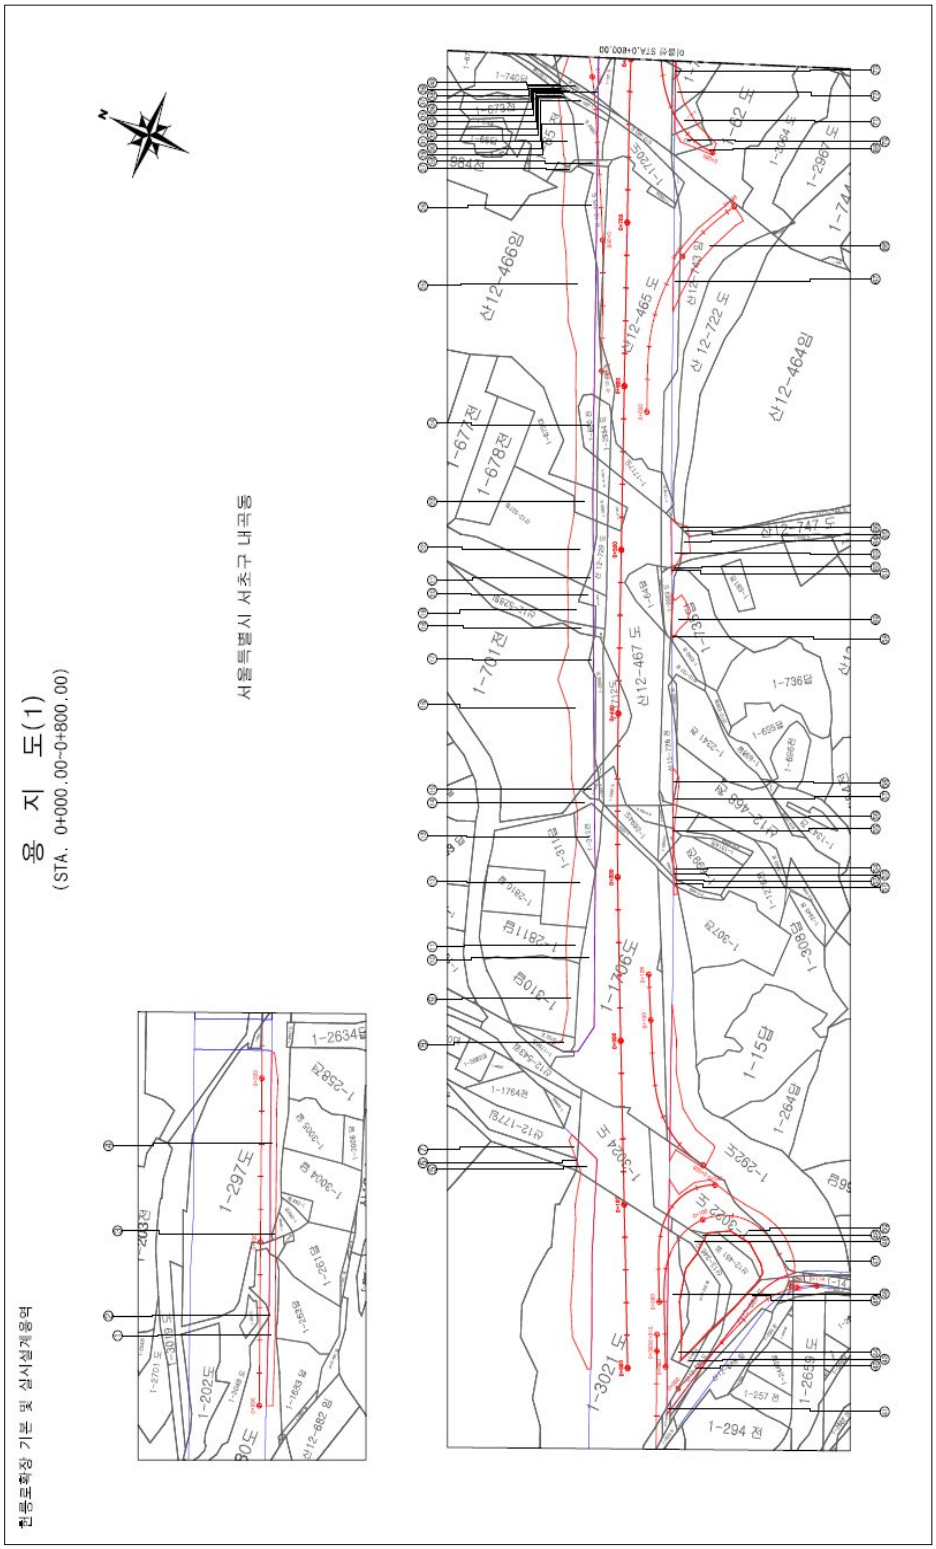

한룡로확장 기본 및 실시설계용역

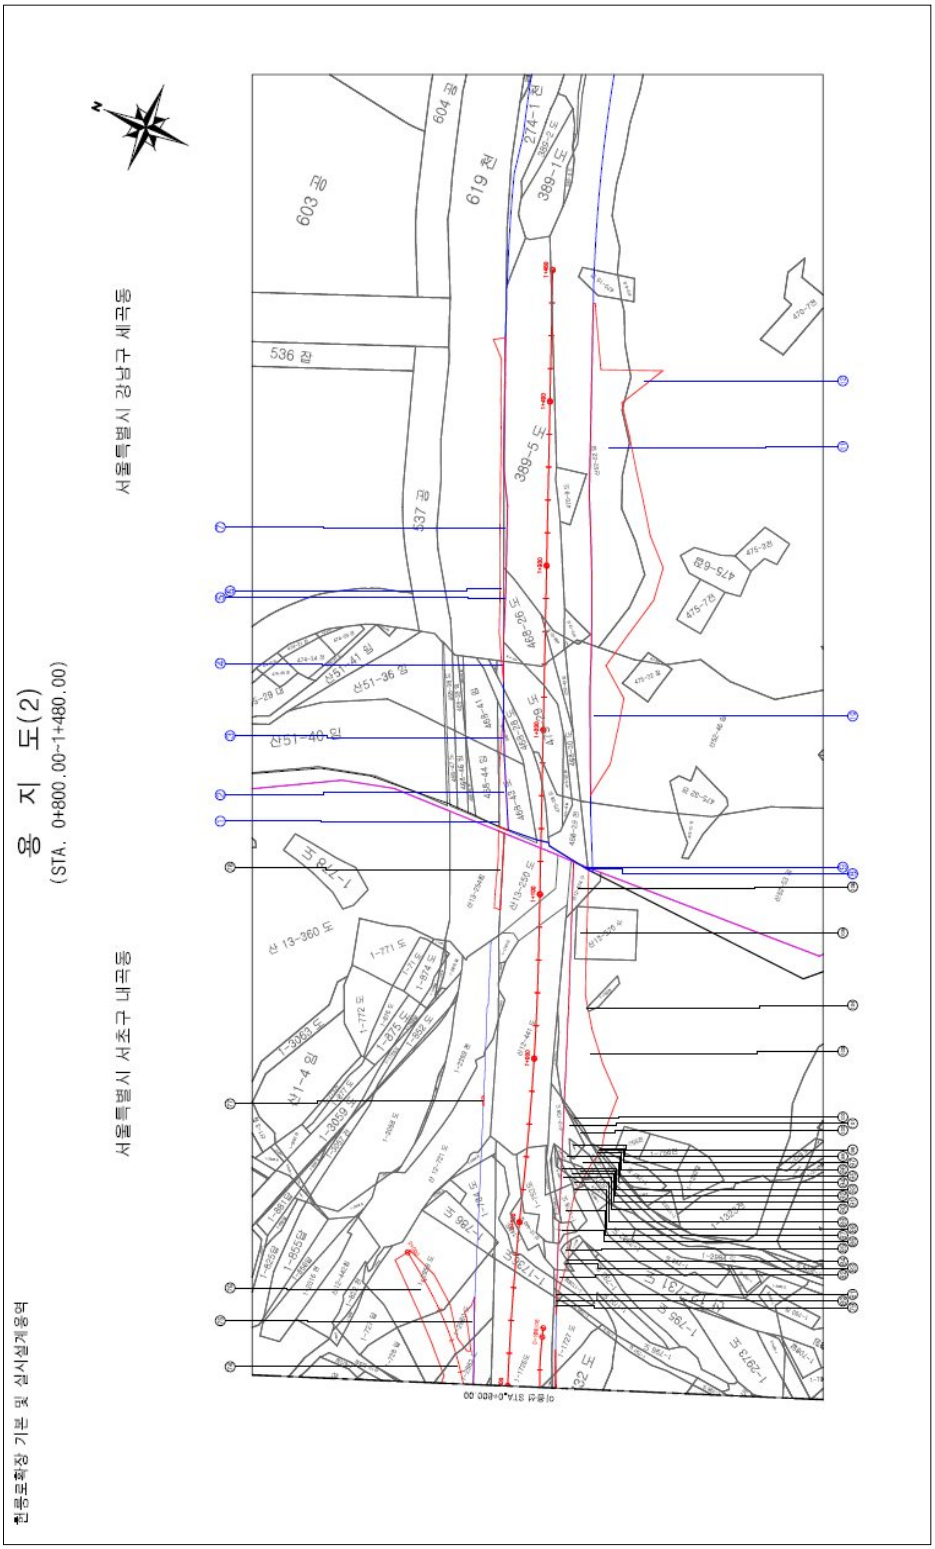

용 지 도(2)

(STA. 0+800.00~1+480.00)

한룡로확장 기본 및 실시설계용역

◈ 서울특별시고시 제2020-266호

서울 영어 및 창의마을 이용료 고시

「서울특별시 영어 및 창의마을 설치 운영에 관한 조례」 제5조제2항에 따라 서울 영어 및 창의마을의 이용료를 다음과 같이 고시합니다.

2020년 6월 25일
서 울 특 별 시 장

1. 「서울특별시 영어 및 창의마을 설치 운영에 관한 조례」 제5조제2항에 따른 서울 영어 및 창의마을의 이용료는 다음의 표와 같음.

(단위 : 원)

구 분	기 간	이 용 료
정규반 (숙박형)	4박5일	160,000
	2박3일	96,000
정규반 (통학형)	5일	140,000
	2일	70,000
	1일	35,000
방학캠프 (숙박형)	25박26일	1,600,000
	12박13일	800,000
	9박10일	650,000
	5박6일	400,000
방학캠프 (통학형)	1주	300,000
	2주	550,000
	3주	1,000,000
방과후	1개월(주6시간)	300,000
주말반	1박2일	120,000
당일	-	50,000

※ 그 밖에 시설별로 운영하는 개별 프로그램에 대하여 따로 이용료를 부과할 수 있음.

2. 이 개정 고시는 2021년 1월 1일부터 시행함.

◈ 서울특별시고시 제2020-267호

도시관리계획(선유도역 주변 지구단위계획구역 및 지구단위계획) 결정 및 지형도면 고시

서울특별시 영등포구 양평동5가 50번지 일원에 대하여 2020년 제5차 도시·건축공동위원회(2020.4.22.) 및 2020년 제3차 수권소위원회(2020.5.21.) 심의를 거쳐 『국토의 계획 및 이용에 관한 법률』 제30조 및 같은법 시행령 제25조 규정에 따라 도시관리계획(선유도역 주변 지구단위계획구역 및 지구단위계획)을 결정하고, 『국토의 계획 및 이용에 관한 법률』 제32조 및 같은 법 시행령 제27조, 『토지이용규제기본법』 제8조 및 같은법 시행령 제7조 규정에 의하여

도시관리계획에 관한 지형도면을 함께 고시합니다.

2020년 6월 25일
서 울 특 별 시 장

Ⅰ. 결정 취지

○ 선유도역 역세권의 기능강화 및 준공업지역의 특성을 고려한 산업·주거기능의 합리적인 관리를 위하여 『선유도역 주변 지구단위계획구역 및 지구단위계획』을 결정하는 사항임.

Ⅱ. 도시관리계획 결정조서

[1] 지구단위계획구역에 관한 결정

1. 지구단위계획구역 결정

■ 지구단위계획구역 결정 조서

구분	구역명	위치	면적(㎡)			비고
			기정	변경	변경후	
신설	선유도역 주변 지구단위계획	영등포구 양평동5가 50번지 일원	-	증)268,026	268,026	-

■ 지구단위계획구역 결정 사유서

구분	구역명	위치	면적(㎡)	결정사유
신설	선유도역 주변 지구단위계획구역	영등포구 양평동5가 50번지 일원	268,026	·선유도역 역세권의 기능강화 및 한강변 대규모 유휴부지의 계획적 개발유도를 통해 새로운 경제활력을 창출하고, ·준공업지역의 특성을 고려한 산업, 주거기능의 합리적인 관리를 위하여 지구단위계획구역으로 지정하고자 함.

[2] 토지이용 및 시설에 관한 결정

1. 용도지역·지구에 관한 결정조서

가. 용도지역 결정조서(변경없음)

구분		면적(㎡)			구성비(%)	비고
		기정	변경	변경후		
총계		268,026	-	268,026	100.0	
주거지역	소계	53,199	-	53,199	19.8	
	제2종 일반주거지역(7층이하)	35,147	-	35,147	13.1	
	제2종 일반주거지역	18,052	-	18,052	6.7	
공업지역	준공업지역	214,599	-	214,599	80.1	
녹지지역	자연녹지지역	228	-	228	0.1	

나. 용도지구 결정조서(변경없음)

■ 용도지구 결정조서

구분	도면 번호	지구명	지구의 세분	위치	면적(㎡)	연장(m)	폭원(m)	최초결정일	비고
기정	①	경관 지구	역사문화 특화경관지구	강남도로 (여의교~양화교)	121,200 (1,557)	5,050 (160)	양측12	1982.04.22 (서고 164)	

※ ( )는 지구단위계획구역 내 면적임

2. 도시기반시설에 관한 결정조서

가. 교통시설(변경없음)

1) 도로

■ 도로 총괄표

류별	1류		2류		3류	
	노선수	연장(m)	노선수	연장(m)	노선수	연장(m)
대로	-	-	1	10,578(535)	-	-
중로	1	378(1.8)	-	-	-	-
소로	-	-	-	-	1	25(25)

※ ( )는 지구단위계획구역 내 면적임

■ 도로 결정조서

구분	규 모				연장(m)	기 점	종 점	사용형태	최초 결정일	비 고
	등급	류별	번호	폭원(m)						
기정	대로	2	81	31~36	248	양평동 52	양평동 56-1	일반도로	건설부고시제447호 (1989.8.4)	변경없음
기정	중로	1	323	20	378	목동신시가지 지구계	양평동1-1(도)	일반도로	서울특별시고시제413호 (1989.8.31)	변경없음
기정	소로	3	-	6	25	양평동5가 67	양평동5가 69-2	일반도로	서울특별시고시제129호 (1977.4.28)	변경없음

나. 공공·문화체육시설(변경없음)

1) 학교

■ 학교 결정조서

구분	도면 표시	시설명	위치	면적(㎡)			최초결정일	비고
				기정	변경	변경후		
기정	①	학교	양평동5가 115일대	11,570	-	11,570	1982.02.03 (서고 447)	-

2) 공공청사

■ 공공청사 결정조서

구분	도면 표시	시설명	위치	면적(㎡)			최초결정일	비고
				기정	변경	변경후		
기정	①	공공청사	양평동4가 172-1	450.6	-	450.6	2005.11.03 (영등포구고시 제72호)	-

3 획지 및 건축물 등에 관한 결정

1. 가구 및 획지에 관한 결정조서

가. 개발규모 계획

■ 최대개발규모 결정조서

구 분			최대개발규모	비고
개발규모	간선부	업무 밀집지역	2,500㎡ 이하	준공업지역
		근생 밀집지역	2,000㎡ 이하	
	이면부	산업·업무 밀집지역	2,000㎡ 이하	
		근생·업무 밀집지역	1,500㎡ 이하	
		주거 밀집지역	1,000㎡ 이하	
		주거·근생 밀집지역	1,000㎡ 이하	제2종일반주거지역

※ 적용의 예외
- 기존 대지규모가 최대개발규모를 초과하는 경우
- 하나의 대지로 사용하고 있는 경우(기 공동건축)
- 부득이하게 최대개발규모를 초과하여 건축하는 경우에는 특별계획구역 지정 등 도시관리계획변경 절차를 이행

나. 공동개발에 관한 계획

1) 공동개발 결정조서

구분	적용대상	계획내용	비고
공동개발 (지정)	지구단위계획지침도에 공동개발이 지정된 필지	· 건축행위가 어려운 맹지형 필지, 기개발필지(동일소유자)	
공동개발 (권장)	지구단위계획지침도에 공동개발이 권장된 필지	· 맹지필지 및 건축행위가 어려운 부정형 필지 · 토지소유자가 서로 다른 필지이나 기 건축이 완료된 지역 · 비정형 필지(부정형, 세장형 필지)	-
자율적 공동개발	지구단위계획구역 전체	· 특별계획구역 및 공동개발지정으로 결정된 필지 외 최대개발규모 이내의 범위에서 2필지 이상의 공동개발을 허용 · 개별건축이 어려운 필지에 대해 별도 공동개발 지정시 토지소유자간 동의 등의 민원발생이 높으므로 최대한 공동개발지정을 최소화하고 건축가능 연접한 필지와 자율적 공동개발을 권장	민간부분 시행지침 제9조 참조

■ 공동개발(지정)

구분	가구번호	획지면적(㎡)	위치	대지면적(㎡)	비고
신설	BLⅢ-2	467.4	양평동4가 70	157	-
			양평동4가 67-11	208.6	-
			양평동4가 69	101.8	공동개발 권장

■ 공동개발(권장)

구분	가구번호	획지면적(㎡)	위치	대지면적(㎡)	비고
신설	BLⅢ-2	446.3	양평동4가 76-2	113.7	-
			양평동4가 76-5	231.6	
			양평동4가 76-6	82.6	
			양평동4가 76-14	14.9	
			양평동4가 76-16	3.5	
신설	BL Ⅳ-11	660.9	양평동4가 153-4	99.2	-
			양평동4가 153-16	49.6	
			양평동4가 153-17	49.6	
			양평동4가 153-18	49.6	
			양평동4가 153-19	50.2	
			양평동4가 153-20	48.9	
			양평동4가 153-21	33.1	
			양평동4가 153-22	82.3	
			양평동4가 153-23	49.6	
			양평동4가 153-24	49.6	
			양평동4가 153-25	49.6	

			양평동4가 153-26	49.6	
			양평동4가 153-27	49.6	
신설	BL Ⅳ-14	152.0	양평동4가 270-1	26.4	-
			양평동4가 270-3	125.6	
신설	BL Ⅰ-5	401.8	양평동5가 5	346.9	-
			양평동5가 5-2	49.6	
			양평동5가 5-13	5.3	
신설	BL Ⅱ-5	67.8	양평동5가 88-8	20.8	-
			양평동5가 88-9	23.5	
			양평동5가 88-10	23.5	

■ 자율적(선택적) 공동개발

구분	적용대상	비고
자율적 (선택적) 공동개발	・특별계획구역, 공동개발(지정) 외 필지는 단독개발이 가능하며, 최대개발규모를 초과하지 아니하는 범위 안에서 자율적 공동개발 가능 ・자율적 공동개발을 적용함에 있어서 아래의 기준(자율적 공동개발 기준)을 준수하여 자율적으로 공동개발을 허용하되, 다음 각 호는 제외함 1. 특정대지의 돌출 등 대지의 형태가 지나치게 부정형인 경우 2. 세장비(단변과 장변의 길이)가 1:3 이상이 되는 경우 3. 인접필지가 맹지가 되거나 부정형하게 형성되는 경우	

■ 특별계획구역

구분	가구번호	획지면적(㎡)	위치	비고
신설	특별계획구역 ①	13,302	양평동5가 109	
			양평동5가 110	
			양평동5가 111	
			양평동5가 112	
			양평동5가 118	
			양평동5가 119	
			양평동5가 119-1	
			양평동5가 119-2	
			양평동5가 126	
			양평동5가 127	
			양평동5가 128	
신설	특별계획구역 ②-1	8,589	양평동5가 114	
			양평동5가 115	
			양평동5가 116	
			양평동5가 117	
			양평동5가 129-1	
			양평동5가 129-2	
			양평동5가 130	
			양평동5가 117-2	
			양평동5가 128-1	
신설	특별계획구역 ②-2	2,577	양평동5가 113	

※ 상기면적은 향후 측량결과에 따라 면적이 변경될 수 있음

2. 건축물에 관한 결정조서

가. 건축물의 용도

1)건축물의 불허용도

구분	도면표시	불 허 용 도	비고
불허용도	A	•건축법 시행령 별표1 제2호의 공동주택(주거복합건축물 제외) •건축법 시행령 별표1 제4호의 제2종근린생활시설 중 옥외철탑 골프연습장, 안마시술소, 단란주점 •건축법 시행령 별표1 제18호의 창고시설 •건축법 시행령 별표1 제19호의 위험물저장 및 처리시설(주유소 제외) •건축법 시행령 별표1 제20호의 자동차 관련시설(주차장 제외) •건축법 시행령 별표1 제21호의 동물 및 식물관련시설	-
	B	•양평로 22길변에 접한 대지는 건축법 시행령 별표1 제2호의 공동주택(주거복합건축물 제외) 불허 •건축법 시행령 별표1 제4호의 제2종근린생활시설 중 옥외철탑 골프연습장, 안마시술소, 단란주점 •건축법 시행령 별표1 제18호의 창고시설(1층불허) •건축법 시행령 별표1 제19호의 위험물저장 및 처리시설(주유소 제외) •건축법 시행령 별표1 제20호의 자동차 관련시설(주차장 제외) •건축법 시행령 별표1 제21호의 동물 및 식물관련시설	-
	C	•건축법 시행령 별표1 제2호의 공동주택(주거복합건축물 제외) •건축법 시행령 별표1 제4호의 제2종근린생활시설 중 옥외철탑 골프연습장, 안마시술소, 단란주점 •건축법 시행령 별표1 제19호의 위험물저장 및 처리시설(주유소 제외) •건축법 시행령 별표1 제20호의 자동차 관련시설(주차장 제외) •건축법 시행령 별표1 제21호의 동물 및 식물관련시설	-
	D	•건축법 시행령 별표1 제4호의 제2종근린생활시설 중 옥외철탑 골프연습장, 안마시술소, 단란주점 •건축법 시행령 별표1 제18호의 창고시설(1층불허) •건축법 시행령 별표1 제19호의 위험물저장 및 처리시설(주유소 제외) •건축법 시행령 별표1 제20호의 자동차 관련시설(주차장 제외) •건축법 시행령 별표1 제21호의 동물 및 식물관련시설 •청소년 보호법 제2조 5호 가목 7) 내지 9)의 청소년 출입·고용 금지업소 등	-
	E	•건축법 시행령 별표1 제4호의 제2종근린생활시설 중 옥외철탑 골프연습장, 안마시술소, 단란주점, 제조업소 •건축법 시행령 별표1 제18호의 창고시설(1층불허) •건축법 시행령 별표1 제19호의 위험물저장 및 처리시설(주유소 제외) •건축법 시행령 별표1 제20호의 자동차 관련시설(주차장 제외) •건축법 시행령 별표1 제21호의 동물 및 식물관련시설 •청소년 보호법 제2조 5호 가목 7) 내지 9)의 청소년 출입·고용 금지업소 등	-

※ 관계법령(용도지역, 경관지구 등)에 따른 불허용도는 원칙적으로 불허
※ 준공업지역 내 공장부지(이적지 포함)에 공동주택 건축시 「서울특별시 도시계획조례」제 35조에 따름

2)건축물의 권장용도

구분	도면표시	권 장 용 도		비고
권장용도	A	전층	•건축법 시행령 별표1 제5호의 문화 및 집회시설 중 공연장, 전시장 •건축법 시행령 별표1 제14호의 일반업무시설(오피스텔 제외) •산업집적활성화 및 공장설립에 관한 법률에 따른 지식산업센터	-
		저층부(1~2층)	•한강변관리기본계획상 통경축(선유로,양평로21,22길,23길,24길)에 면한 대지 중 건축물 저층부(1~2층) 가로활성화를 유도하는 용도로서 건축법 시행령 별표1 제3호의 제1종근린생활시설 중 소매점, 휴게음식점, 제과점	-
	B	전층	•건축법 시행령 별표1 제3호의 제1종근린생활시설 중 지역아동센터 •건축법 시행령 별표1 제11호의 노유자시설 중 아동관련시설, 노인복지시설 •건축법 시행령 별표1 제20호의 자동차 관련시설 중 주차장	-
		저층부(1~2층)	•한강변관리기본계획상 통경축(선유로)에 면한 대지 중 건축물 저층부(1~2층) 가로활성화를 유도하는 용도로서 건축법 시행령 별표1 제3호의 제1종근린생활시설 중 소매점, 휴게음식점, 제과점	-
	C	전층	•건축법 시행령 별표1 제5호의 문화 및 집회시설 중 공연장, 전시장	-
		저층부(1~2층)	•한강변관리기본계획 상 통경축(양평로22,24길) 및 한강변(양평로22사길, 22마길)에 면한 대지 중 건축물 저층부(1~2층) 가로활성화를 유도하는 용도로서 건축법 시행령 별표1 제3호의 제1종근린생활시설 중 소매점, 휴게음식점, 제과점	-

※ 전층 권장용도는 건축물 연면적의 20%이상,
※ 가로활성화용도는 1~2층 바닥면적(주차장제외)의 50% 이상설치

나. 건축물의 밀도계획

1) 건폐율 계획

■ 건폐율 결정조서

구 분	건 폐 율	비고
제2종일반주거지역	60%이하	서울시 도시계획조례 제54조
준공업지역	60%이하	

2) 용적률 계획

■ 용적률 결정조서

구 분			용 적 률		비고
			기준	허용	
제2종 일반주거지역			200% 이하	200% 이하	서울시 지구단위계획 수립기준 서울시 도시계획조례 시행규칙 제7조
준공업지역	간선부		300% 이하	400% 이하	
	이면부	산업,업무,근생 밀집지역	250% 이하	400% 이하	
		주거밀집지역	250% 이하	350% 이하	

※ 도시계획조례 제55조 4항에 따라 준공업지역에 공동주택, 노인복지주택, 오피스텔, 다중생활시설 (그 밖에 용도와 함께 건축하는 경우도 포함한다)의 용적률은 250퍼센트로 한다. 다만, 전략적인 산업재생이 필요하다고 인정되고 임대산업시설이 포함된 경우에는 400퍼센트로 한다.

※ 준공업지역 내 산업재생형 및 주거재생형 적용시에는 도시계획조례 및 도시계획조례 별표2의 2에 따름

■ 용적률 인센티브 계획기준(공통사항)

1. 허용용적률은 기준용적률과 해당 인센티브의 합계이며 지구단위계획으로 정한 허용용적률을 초과할 수 없다.
2. 허용용적률 산정을 위한 인센티브 계획용적률은 친환경 인센티브는 100분의 30이상, 계획유도 인센티브 합은 100분의 70 이내로 하고, 기준용적률과 인센티브 계획용적률의 합은 허용용적률 범위를 초과할 수 없다.
3. 친환경 인센티브 항목은 해당 인센티브의 100분의 30에 미달하는 경우에도 계획유도 인센티브 항목 준수를 통하여 부족한 친환경 인센티브의 대체 적용은 인정하지 않는다.
4. 친환경 인센티브를 해당 인센티브량의 100분의 30을 초과하여 계획한 경우에는 계획유도 인센티브 미달량에 대하여 친환경 인센티브로 대체하여 적용이 가능하다.
5. 권장용도의 면적은 해당용도의 바닥면적 합계가 지상부 전체 연면적(주차장 제외)의 해당면적 이상(20%)일 경우에 당해용도를 수용한 것으로 본다.
6. 저층부(1~2층) 가로활성화용도의 경우 해당용도의 바닥면적 합계가 1~2층 바닥면적(주차장제외)의 50%이상인 경우 권장용도가 수용된 것으로 본다.
7. 건축선 후퇴부분 등 관련규정상 의무사항은 인센티브를 적용하지 않을 수 있으며, 계획유도 인센티브 항목에서 성격이 유사한 계획요소가 중복되는 경우에는 유리한 하나의 항목을 적용할 수 있으나 중복하여 계상할 수는 없다.
8. 관련규정상 의무사항에 따른 건축선보다 추가하여 건축한계선으로 결정된 부분에 한하여 인센티브를 부여한다.
9. 자율적공동개발 면적에 따라 인센티브계수(a) 적용시 둘 이상의 필지에 기공동건축된 대지끼리의 공동개발은 인정하지 않는다.
10. 유사항목으로 상한용적률 적용시 허용용적률에서는 제외한다.
11. 상기 지침에 명시하지 않은 사항은 '2017.07 서울특별시 지구단위계획 수립기준' 준용한다.

■ 용적률 인센티브 유형

① 유형 A : 준공업지역 간선부(준공업지역, 기준용적률300%, 허용용적률400%)

구분			세부계획기준	비 고
대지에 관한 사항	공동개발	준수시	기준용적률*α	200~500㎡미만 α=0.05 500~1000㎡미만 α=0.07 1000~1500㎡미만 α=0.08 1500㎡이상 α=0.1
대지내 공지	공개공지	위치 및 규모 준수시	기준*[(설치면적-의무면적)/대지면적]*α	개방형 구조 : α=0.5 침상형 구조 : α=0.3
	쌈지형공지	위치 및 규모 준수시	기준*[(조성면적-의무면적)/대지면적]*α	개방형 구조 : α=0.6 침상형 구조 : α=0.3
	건축한계선, 고층부벽면한계선	준수시	기준*[(조성면적-의무면적)/대지면적]*α	개방형 구조 : α=1.5
건축물 용도	권장용도	전층	기준*(권장용도면적/주차장제외 건축연면적)*1.0	20%이상 설치시(주차장제외)
		가로 활성화용도	기준*0.1	바닥면적의 50%이상 설치시
보행 개선	가로지장물 지중화 또는 이전설치	준수시	기준*0.1 이내	건물 내부 또는 대지 내 설치시
	지하철관련	준수시	기준*0.1 이내	지하철 출입구, 연결통로를 건물내부 또는 대지 내 설치시
주차 계획	공동주차통로	준수시	기준*0.1 이내	지구단위계획구역에서 위치가 결정된곳에 설치시

② 유형 B : 준공업지역 이면부(준공업지역, 기준용적률250%, 허용용적률400%)

구분			세부계획기준	비 고
대지에 관한 사항	공동개발	준수시	기준용적률*α	150~300㎡미만 α=0.06 300~600㎡미만 α=0.12 600㎡이상 α=0.2
대지내 공지	공개공지	위치 및 규모 준수시	기준*[(설치-의무면적)/대지면적]*α	개방형 구조 : α=0.6 침상형 구조 : α=0.3
	쌈지형공지	위치 및 규모 준수시	기준*[(조성면적-의무면적)/대지면적]*α	개방형 구조 : α=0.6 침상형 구조 : α=0.3
	건축한계선, 고층부벽면한계선	준수시	기준*[(조성면적-의무면적)/대지면적]*α	개방형 구조 : α=1.5
건축물 용도	권장용도	전층	기준*(권장용도면적/주차장제외건축연면적)*1.0	20%이상 설치시(주차장제외)
		가로 활성화용도	기준*0.1	바닥면적의 50%이상 설치시
보행개선	가로지장물 지중화 또는 이전설치	준수시	기준*0.1 이내	건물 내부 또는 대지 내 설치시
주차계획	공동주차통로	준수시	기준*0.1 이내	지구단위계획구역에서 위치가 결정된곳에 설치시

③ 유형 C : 준공업지역 이면부(준공업지역, 기준용적률250%, 허용용적률350%)

구분			세부계획기준	비 고
대지에 관한 사항	공동개발	준수시	기준용적률*α	90~200㎡미만 α=0.21 200~300㎡미만 α=0.23 300㎡이상 α=0.25
대지내 공지	공개공지	위치 및 규모 준수시	기준*[(설치-의무면적)/대지면적]*α	개방형 구조 : α=1.5 침상형 구조 : α=1.0
	쌈지형공지	위치 및 규모 준수시	기준*[(조성면적-의무면적)/대지면적]*α	개방형 구조 : α=1.5 침상형 구조 : α=1.0
	건축한계선, 고층부벽면한계선	준수시	기준*[(조성면적-의무면적)/대지면적]*α	개방형 구조 : α=1.5
건축물용도	권장용도	전층	기준*(권장용도면적/주차장제외건축연면적)*1.0	20% 이상 설치시 (주차장제외)
		가로 활성화용도	기준*0.1	바닥면적의 50% 이상 설치시
보행개선	가로지장물 지중화 또는 이전설치	준수시	기준*0.1 이내	건물 내부 또는 대지 내 설치시

■ 친환경 인센티브 항목(전체 인센티브의 30%이상)_공통사항

구 분	세부계획기준			비 고
녹색건축 인증	최우수(그린1등급)	기준용적률 × 0.12	3기준 모두 1등급 만족시 : 기준용적률 x 0.4 이내	※ 녹색건축물 조성 지원법에 따른 녹색건축물 인증 기준, 건축물 에너지효율 등급 인증 기준 준용 ※ 서울시 녹색건축물 설계 기준에 따른 의무대상은 의무등급 이상 등급 만족시 등급별 적용 요율의 차이 값만 적용
	우수(그린2등급)	기준용적률 × 0.08		
	우량(그린3등급)	기준용적률 × 0.04		
에너지 효율등급 인증	에너지 효율 1등급	기준용적률 × 0.08		
	에너지 효율 2등급	기준용적률 × 0.06		
	에너지 효율 3등급	기준용적률 × 0.04		
신재생 에너지 보급확대	공급률 20% 초과	기준용적률 × 0.12		• 공급률=신재생에너지 생산량 /예상에너지 사용량 × 100
	공급률 15%초과 20%이하	기준용적률 × 0.10		
	공급률 10%초과 15%이하	기준용적률 × 0.08		
	공급률 5%초과 10%이하	기준용적률 × 0.06		
	공급률 3%초과 5%이하	기준용적률 × 0.04		
중수도 시설설치	• 기준용적률 × 0.04 이내			• 총 사용량의 10%이상 처리시설 설치 시 • 관련법상 의무 시설인 경우 제외
빗물관리 시설설치	• 기준용적률 × 0.04 이내			• 빗물저류 · 이용시설 용량(ton) 및 빗물침투시설 • 침투량(ton/hr)의 합이 건축면적 × 0.05 또는 대지면적 × 0.02 이상이 되도록 설치
옥상녹화	• 기준용적률 × (녹화면적/대지면적)×0.1이내			• 법정 조경으로 삽입된 면적 제외 • 녹화면적은 대지면적 30%까지만 허용
자연지반 보존	• 기준용적률 × (보존면적/대지면적)×0.2이내			• 자연토양 및 투수성 포장 • 지하구조물 미설치시
녹색주차장	• 기준용적률 × (설치면적/대지면적)×0.2이내			• 기준용적률 × 0.05 이내

■ 상한용적률(서울시 도시계획조례 시행규칙 제7조)_공통사항

구 분	완화조건	세부계획기준
상한용적률	공공시설 제공시	•허용용적률×(1+1.3×가중치×α[토지]+0.7 ×α[현금, 건축물]이내 - 가중치 : 사업부지 용적률에 대한 공공시설 제공부지의 용적률 비율 - α토지 : 공공시설등 부지(토지)로 제공한 후의 대지면적 대 공공시설등 부지(토지)로 제공하는 면적의 비율 - α현금,건축물 : 공공시설등 부지(토지)로 제공한 후의 대지면적 대 공공시설 등 부지(현금 및 건축물 설치비용 환산부지)로 제공하는 면적의 비율 •단, 지하철 출입구나 환기구를 건물 또는 대지 내 설치하여 공공기여하거나 구분지상권을 설정하는 경우에 상한용적률은「국토의 계획 및 이용에 관한 법률 시행령」제85조(용도지역 안에서의 용적률) 제1항의 해당용도지역의 용적률 범위 안에서「서울특별시 도시계획조례」제 55조 제18항에 따라 완화할 수 있다. 다만, 허용용적률 인센티브와 중복하여 적용할 수 없다.

3) 건축물 높이계획

■ 최고높이 결정조서

구 분			최고높이(m)	비 고
제2종 일반주거지역			30m 이하	-
준공업지역	간선부	교차로	80m 이하	-
		가로변	60m 이하	-
	이면부	산업, 업무, 근생밀집지역	50m 이하	-
		주거밀집지역	40m 이하	-

※ 간선부 및 이면부 산업, 업무, 근생밀집지역내 지식산업센터 신축시 최고높이 10m 완화적용

■ 최고높이 완화항목 및 내용

적용지역	완화내용	완화조건	비고
준공업지역	최고높이 10m완화	•준공업지역 내 지식산업센터 신축시	-

※ 준공업지역내 이면부 주거밀집지역 제외

4) 건축물 배치 및 형태에 관한 계획

구 분		계 획 내 용		비고
		위치	제어기준	
배치	건축 한계선	간선부	•대지경계선으로부터 3m후퇴	양평로
		광역, 지구통경축	•대지경계선으로부터 3m후퇴 - 주택법상 사업승인에 해당하는 공동주택 주거동의 경우 광역통경축은 10m(저층부 부대복리시설 5m),지구통경축은 5m(저층부 부대복리시설 3m)이상 건축선 후퇴	선유로, 양평로 21,23,24, 28,30길
			•대지경계선으로부터 1m후퇴 - 주택법상 사업승인에 해당하는 공동주택 주거동의 경우 5m(저층부 부대복리시설 3m)이상 건축선 후퇴	양평로22길
		이면부	•생활가로변 및 생활가로변 인접골목길변 : 대지경계선으로부터 1m후퇴	주요 생활가로
	고층부 벽면 한계선	광역, 지구통경축	•15층 이상 고층건축물은 11층 이상의 벽면을 건축선으로부터 5m추가 후퇴	선유로, 양평로 21,23,24,28,30길
			•10층 이상 고층건축물은 8층 이상의 벽면을 건축선으로부터 5m추가 후퇴	양평로22길
형태	피로티 설치	이면부	•주차장을 위한 피로티구조 설치시 도로 또는 보도와 단차없이 일체형으로 조성	민간부분 시행지침 제20조
		양평로22길	•가로활성화유도를 위하여 가로변에 접한 부분에 대해 차량주차를 위한 피로티구조 설치를 지양	
	건축물의 형태	전구역	•승강기탑, 계단탑 등은 전면도로에서 이격하여 배치 권장 •건축물의 길이가 주변 건축물에 비하여 과도하게 긴 경우 건축물의 현태 및 입면을 분절하는 디자인을 권장	민간부분 시행지침제19조
	주진입층 바닥높이	전구역	•건축물의 1층 바닥높이는 접한 보도 또는 도로로부터 일반인 및 장애인의 진출입에 불편함이 없도록 해야 한다. 경사지의 경우, 접한 보도 또는 도로의 높이는 높은 쪽을 기준으로 함	민간부분 시행지침제19조
	개구부	전구역	•1층부 개구부의 높이는 연접대지내 기존 건축물의 개구부 높이와 조화를 이루도록 건축하여야 함	민간부분 시행지침제19조
	1층부	양평로변, 양평로22길	•상업 및 업무용도의 건축물은 1층 전면 벽면면적의 50% 이상을 투시벽으로 처리 •셔터설치를 지양하되, 설치시 1/20이상 개방된 투시형 셔터를 사용하여야 함 •건축물의 1층 개구부 및 1층부 창문은 안쪽으로 개폐되도록 설치 •가로활성화 및 보행환경 개선을 위해 개방적 형태의 연도형 건축물 권장(캐노피, 아케이드, 어닝 등의 적극적 활용으로 쾌적한 가로환경 조성)	민간부분 시행지침제19조
건축물 외관	외벽	전구역	•건축물의 외벽은 원칙적으로 골조가 노출되어서는 안됨 •외벽의 재료 및 색상은 건물전면과 측·후면이 동일하거나 최소한 서로 조화를 이룰 수 있도록 함	민간부분 시행지침 제20조
	재료/색채	전구역	•건축물의 외벽 재료는 반사유리 등의 반사성 재료(금속, 타일, 반사유리 등)의 사용을 금지하며, 자연스러운 재질 및 색채 사용을 권장 •외벽면의 색채는 서울시 색채디자인 가이드라인에 따라 저채도, 저명도 사용을 권장 •외벽면 중 한강변관리기본계획 상 광역, 지구통경에 대해서는 원색계열의 페인트 및 마감재료를 금지	민간부분 시행지침 제20조
	지붕	전구역	•옥상 및 지붕상부에 급수시설(물탱크), 굴뚝, 환기설비 및 시설(환기구 포함), 전기전화통신설비 등 이와 유사한 구조물을 설치 지양. 부득이하게 설치하는 경우 전면도로에서 보여지지 않는 형태로 설치 권장	민간부분 시행지침 제20조
	부착 시설물	전구역	•문패, 주소판, 우편함 등 정면에 노출되는 부착 시설의 경우 주변과 어울리는 재료와 색채 사용을 권장	민간부분 시행지침제20조
	측면이격공지의 처리	전구역	•대지의 측면경계선과 건물사이 이격거리가 3m미만이고 공개공간으로 사용되지 않을 경우 이격공지는 조경으로 차폐권장, 그 외 3m 이상 이격공지는 보행자를 위한 공개공간 또는 녹지공간으로 조성 권장	민간부분 시행지침 제20조
	야간 조명	전구역	•쇼윈도 및 건축물 외부에서 1층 전면을 투사하는 야간조명 등의 설치를 권장 •옥외에 설치하는 미술 장식품의 경우 야간조명 등의 설치를 권장 •투시형 벽면설치 시 내·외부조명을 설치하여 가로분위기를 배려할 수 있도록 함	민간부분 시행지침 제20조
		양평로 22길	•가로변 외벽을 밝힐 수 있는 상향식 야간조명 등의 설치를 권장 •기 조성된 가로변 야간경관사업('야간경관 등 경관조명 설치사업)과 연계하여 조화로운 야간조명 등의 설치를 권장	
기타 사항	옥외 광고물	전구역	•광고물은 주변과 조화롭게 설치 및 통합간판 설치유도 • '서울특별시 옥외광고물조례' 및 '영등포구 옥외광고물 등의 관리와 옥외광고산업 진흥에 관한 조례' 를 준용	민간부분 시행지침 제21조
	담장 및 옹벽의설치	전구역	•담장은 가급적 설치하지 않도록 함(설치시 식재 담장 또는 투시형 담장의 설치 권장) •옹벽의 조성은 가급적 지양함(설치시 자연적 소재사용권장 및 주변과 조화도모)	민간부분 시행지침제22조

다. 기타사항에 관한 결정조서

1) 대지내 공지 및 통로 등에 관한 결정조서

구 분		계 획 내 용		비고
		위치	제어기준	
대지내 공지	전면공지	간선부	•건축한계선으로 조성되는 공간은 보도부속형 전면공지로 조성 •주차장, 통행방해물의 설치금지 •기존보도 및 차도와 단차없이 조성	지침도 참조
		광역, 지구 통경축	•건축한계선으로 조성되는 공간은 보도부속형 전면공지로 조성 •주차장, 통행방해물의 설치금지 •기존보도 및 차도와 단차없이 조성 - 선유로,양평로21,23,24,28,30길 전면부 필지 : 3m - 양평로22길 전면부 필지 : 1m	지침도 참조
		이면부	•건축한계선으로 조성되는 공간은 차도부속형 전면공지로 조성 •기존보도 및 차도와 단차없이 조성 - 도로변 1m	지침도참조
	대지안의 조경	전 지역	•서울시 건축조례 제24조의 규정 준용	민간부문시행지침 제26조
공개공지		전 지역	•인센티브를 통한 설치유도(대지면적 1,500㎡이상 10%이상 설치) •위치지정이 되어 있지 않은 경우에는 주요 보행결절점 및 전면도로 가각부, 전면도로변에 설치	민간부문시행지침 제24조
쌈지형공지		전 지역	•인센티브를 통한 설치유도(대지면적 500㎡이상 10%이상 설치) •위치지정이 되어 있지 않은 경우에는 주요 보행결절점 및 전면도로 가각부, 전면도로변에 설치	민간부문시행지침 제25조
보행자 우선도로		양평로 22마길	•이면도로변 보행자 중심공간확보, 대지내 공지 및 전면공지와 연계 조성	공공부문시행지침 제11조

2) 차량동선 및 주차장에 관한 결정조서

구분		계 획 내 용		비고
		위치	제어기준	
차량 동선	차량출입 불허구간	양평로변, 양평로21, 22길	•원활한 교통소통과 보행활성화를 위하여 간선도로에서 개별 필지로의 직접 차량출입은 지구단위계획에서 정한 차량출입금지구간에서는 원칙적으로 허용되지 않음.	민간부문시행지침 제37조
	주차 출입구	양평로변, 양평로21길	•이면도로에서의 차량출입이 불가한 필지에 대해 전면부 주차출입구 지정	민간부문시행지침 제38조
	공동주차 출입구	양평로변 양평로22길	•간선변의 잦은 진출입으로 인한 교통체증을 최소화하기 위하여 대지가 간선변에만 접한 필지는 이웃하는 필지와 공동주차출입구 설치를 통한 도로접속 최소화 •차량출입에 지장을 주는 일체의 장애물 설치 금지	민간부문시행지침 제38조
주차장	설치기준 완화구역	양평로22길변	•구역 내에서 대지 안으로 차량출입이 금지되는 경우 부설주차장 설치기준을 완화하고, 기존 주차장 외의 신설 또는 추가설치를 금지함 •주차장 설치기준을 50%완화하고 미완화분은 자치구 주차장 설치 및 관리 조례에 따라 주차장 설치비용 납부 •주차장 설치기준 완화구역 내에서 자율적 공동개발에 의해 이면도로로 차량출입이 가능한 대지는 완화대상에서 제외함	민간부문시행지침 제39조

3) 환경친화적인 요소에 관한 결정조서

구분	계 획 내 용		비고
	위 치	제 어 기 준	
자연지반 보존	전구역	•지층부의 바닥이나 비건폐지를 흙, 자갈, 모래, 잔디 등의 자연재료 또는 투수콘, 아스콘 등의 투수성 재료를 사용하여 조성하도록 권장 •투수성포장은 '서울특별시 투수 블록포장 설계 · 시공 및 유지관리 기준' 에 따라 시행 및 '각종 포장공사「투수성능 지속성 검증시험」 시행 통보(2012)' 에 따른 시험결과를 확인하여 등급이 높은 제품을 우선 사용하도록 권장	민간부문 시행지침 제28조

옥상녹화	전구역	•옥상녹화 조성시 계단탑 및 설비 면적을 제외한 옥상(2층이상의 옥외부 포함)면적의 50%이상 조성을 권장 • '서울시 보급형 옥상녹화 조성기법' 및 '서울특별시 건축물 옥상 녹화 시스템 설계 및 설계도서 작성 지침' 내용 준수	민간부문 시행지침 제29조
벽면녹화	전구역	•건축물의 수직면과 사면 등 인공적으로 만들어진 입면에 대해 벽면녹화를 권장 • '서울시 도시구조물 벽면녹화 기법' 에 의하여 설치토록 권장	민간부문시행지침 제30조
녹색주차장	전구역	•투수성 재료를 사용한 녹색주차장 설치를 권장 •조성시 '서울특별시 녹색주차장 활성화 계획' 등 관련규정에 따라 설치하도록 권장	민간부문시행지침 제31조
중수도 시스템	전구역	•중수도 및 빗물이용시스템 등 친환경/에너지 절감시설 설치 권장 • '물의 재이용 촉진 및 지원에 관한 법률' 등 관련법령이 정하는 바에 따라 설치하도록 권장 •총 사용수량의 10%이상을 재사용할 수 있는 시설이어야 하며 관련법에 의해 의무적으로 설치해야 하는 경우에는 본 지구단위계획에서 정한 용적률 등의 완화에서 제외함	민간부문 시행지침 제32조
빗물 관리시설	전구역	•빗물관리시설, 빗물침투시설, 빗물저류시설 등의 설치를 권장 •설치 및 관리기준은 '서울특별시 물순환 회복 및 저영향개발 기본 조례' 및 '서울특별시 빗물관리 기본계획 및 가이드라인' 등 관련규정을 준수	민간부문 시행지침 제33조
에너지 절약	전구역	•주상복합 건축물을 포함한 지구단위계획구역 안의 일반 건축물은 에너지 절약을 위해 에너지를 절약할 수 있는 시설의 설치를 권장 •녹색건축인증, 에너지 효율등급인증, 신재생에너지 보급확대의 세부 이행기준 및 점수산정 기준 등은 관련규정을 준수	민간부문 시행지침 제34조
신·재생 에너지	전구역	• '신에너지 및 재생에너지 개발·이용·보급촉진법령' 등 관련 규정에 따라 시설을 설치할 것을 권장	민간부문시행지침 제35조
생태면적률	전구역	•건축물의 신축시 '서울시 생태면적률 도시계획활용 개선방안' 등 관련 규정 준수	민간부문시행지침 제36조

라. 특별계획구역에 관한 결정조서

1) 특별계획구역 결정조서

■ 특별계획구역 결정조서

구분	구역명	위치	면적(㎡)			비고
			기정	변경	변경후	
신설	특별계획구역①	영등포구 양평동5가111번지 일대	-	증)13,302	13,302	-
신설	특별계획구역②-1	영등포구 양평동5가115번지 일대	-	증)8,589	8,589	-
신설	특별계획구역②-2	영등포구 양평동5가113번지	-	증)2,577	2,577	-

■ 특별계획구역 결정 사유서

구분	구역명	면적(㎡)	결정사유
신설	특별계획구역①	13,302	·한강변 대규모 저이용부지의 전략적 개발을 위하여 특별계획구역으로 지정
신설	특별계획구역②-1	8,589	·장기 미집행 학교시설 실효지역의 계획적관리 및 한강변 주거문화여가 복합시설 유도
신설	특별계획구역②-2	2,577	

2) 특별계획구역 계획지침

■ 특별계획구역① 계획지침

구 분		내 용	
용도지역 용도지구		•현재 : 제2종일반주거지역 •세부개발계획 수립시 제3종일반주거지역으로 변경검토	
건폐율		•50%이하	
용적률		•기준용적률 : 200%이하 / • 허용용적률 : 230%이하 / • 상한용적률 : 250%이하	
높이		•최고높이 70m이하(단, 공동주택건립시 한강과 가장 가까이 배치되는 주동은 15층이하)	
용도	불허	전층	•제2종근린생활 중 옥외철탑 골프연습장, 안마시술소, 단란주점 •위험물저장 및 처리시설(주유소 제외) •동물 및 식물관련시설
		1층	•자동차 전시장, 금융업소

	권장	전층	•제1종 근린생활 중 소매점, 휴게음식점, 제과점 등 •제2종 근린생활 중 서점, 사진관,표구점, 출판사(학술,예술) •문화 및 집회시설 중 전시장(박물관,미술관,기념관), 공연장 •노유자시설 중 아동관련시설, 노인복지시설 •자동차 관련시설 중 주차시설
		저층부	•건축물 저층부 가로활성화를 유도하는 용도로서 건축법 시행령 별표1 제3호의 제1종근린생활시설 중 소매점, 휴게음식점, 제과점
건축선			•양평로24길변 : 건축한계선 10m •양평로22마길 및 그 외 대지경계 : 건축한계선 3m
고층부 벽면한계선			•양평로24길변에 접한 대지경계선으로부터 수평거리 15m의 고층부 벽면한계선 지정 (적용높이 11층 이상) - 건축한계선으로부터 5m
건축물형태			•기단부와 상단부의 형태, 재료, 색상이 분리된 '고층부 탑상형' 으로 조성 •상단부는 2개동 이상의 타워형으로 분리배치하여 시각 통경축 확보 •양평로24길 및 22사길에 면한 저층부는 테라스로 조성하여 한강변 조망 및 가로활성화 유도 •통경축에 면한 건축물의 저층부는 투시성을 고려 •양평로24길변은 개방적 시설배치 및 입면의 분절을 통해 리듬감있는 가로경관 형성 •고층부의 경우 한강변으로 낮아지는 스카이라인을 형성토록 함 •한강변 조망기회 확대를 위한 고층부 전망공간 확보 •건축물의 전면이 통경축으로 설정된 가로를 향하도록 배치
공개공지			•공개공지 위치지정(2개소) - 선유도공원 접근로변 한강접근을 고려한 형태로 조성(담장설치 금지, 보행동선 연계)
차량출입 불허구간			•양평로24길변 차량출입 불허구간 설정
동선계획			•기존도시조직을 고려한 공공보행통로 조성 - 최소 폭 6m이상, 24시간 개방구조로 설치 - 건축물 내부 통과시(피로티적용시) 높이는 6m이상으로 조성 - 부득이한 경우 지침도상 시종점 위치의 10m이내에서 변경 가능하나, 인근 특계구역의 보행통로 및 주변블록과 연계되어야함 •선유도 가는길 및 선유도와의 보행환경을 고려한 보행동선 확보 •공공시설은 이용의 편의성을 위해 별도의 전용 진출입 동선 확보
공공시설 제공비율			•순부담률 10.0%이상 - 노인여가복지시설 등 지역내 부족한 생활SOC 시설의 기부채납 권장 - 수변문화공간 확보를 위해 전시장, 정보안내소 등 공공문화시설 건축물 기부채납 권장 - 「공공주택 특별법」 제2조제1호가목의 공공임대주택 - 생활 SOC 시설 중 공용주차장의 우선확보

■ 용적률 완화항목 및 내용

구분			세부계획기준	비 고
대지내 공지	공개공지	준수시	기준*[(설치면적-의무면적)/대지면적]*α	개방형 구조 : α=0.3
	건축 한계선	준수시	기준*[(조성면적-의무면적)/대지면적]*α	개방형 구조 : α=0.2
	공공보행통로	준수시	기준*(조성면적/대지면적)*α	개방형 구조 : α=0.3
건축물 용도	권장용도	전층	기준*(권장용도면적/주차장 제외건축연면적)*0.2	20%이상 설치시(주차장제외)
		가로활성화	기준*0.1	바닥면적의 50%이상 설치시
		특정층개방 (꼭대기층)	기준*(설치면적/연면적)*0.2	일반인에게 개방이 가능한 구조에 한하며, 전망공간확보 설치면적은 전용면적 적용
건축물 개방	건축물 내 공익시설 설치	준수시	기준*(제공면적/대지면적)*0.2	시 도시·건축공동위원회 심의를 통해 인정받은 시설

1. 허용용적률의 산출 : 기준용적률 + 해당인센티브의 합계이며 지구단위계획으로 정한 허용용적률을 초과할 수 없음.
2. 용적률완화 범위의 최소 30%는 환경친화적 건축물 계획요소의 사용시에만 제공함.
3. 상한용적률 등 인센티브 적용기준은 공통사항에 따름.

■ 특별계획구역②-1 계획지침

구 분		내 용	
용도지역 용도지구		•현재 : 제2종일반주거지역(7층) •세부개발계획 수립시 제3종일반주거지역으로 변경검토	
건폐율		•50%이하	
용적률		•기준용적률 : 200%이하 / • 허용용적률 : 230%이하 / • 상한용적률 : 250%이하	
높이		•최고높이 50m이하(단, 공동주택건립시 한강과 가장 가까이 배치되는 주동은 15층이하)	
용도	불허	전층	•제2종근린생활 중 옥외철탑 골프연습장, 안마시술소, 단란주점 •위험물저장 및 처리시설(주유소 제외) •동물 및 식물관련시설
		1층	•자동차 전시장, 금융업소
	권장	전층	•제1종 근린생활 중 소매점, 휴게음식점, 제과점 •제2종 근린생활 중 서점, 사진관,표구점, 출판사(학술,예술) •문화 및 집회시설 중 전시장(박물관,미술관,기념관), 공연장 •노유자시설 중 아동관련시설, 노인복지시설 •자동차 관련시설 중 주차시설
		저층부	•건축물 저층부(1~2층) 가로활성화를 유도하는 용도로서 건축법 시행령 별표1 제3호의 제1종근린생활시설 중 소매점, 휴게음식점, 제과점
건축선		•양평로28길 및 양평로 22마길, 양평로22사길 대지경계 : 건축한계선 3m	
고층부 벽면한계선		•양평로28길변에 접한 대지경계선으로부터 수평거리 8m의 고층부 벽면한계선 지정 (적용높이 11층 이상) - 건축한계선으로부터 5m	
건축물형태		•기단부와 상단부의 형태, 재료, 색상이 분리된 '고층부 탑상형' 으로 조성 •양평로22사길에 면한 저층부는 테라스로 조성하여 한강변 조망 및 가로활성화 유도 •통경축에 면한 건축물의 저층부는 투시성을 고려 •한강 접근로변은 개방적 시설배치 및 입면의 분절을 통해 리듬감있는 가로경관 형성 •고층부의 경우 한강변으로 낮아지는 스카이라인을 형성토록 함 •한강변 조망기회 확대를 위한 고층부 전망공간 확보 •건축물의 전면이 통경축으로 설정된 가로를 향하도록 배치	
공개공지		•공개공지 위치지정(1개소) - 선유도공원 접근로변 한강접근을 고려한 형태로 조성(담장설치 금지, 보행동선 연계)	
차량출입 불허구간		•양평로28길변 차량출입 불허구간 설정	
동선계획		•기존도시조직을 고려한 공공보행통로 조성 - 최소 폭 6m이상, 24시간 개방구조로 설치 - 건축물 내부 통과시(피로티적용시) 높이는 6m이상으로 조성 - 부득이한 경우 지침도상 시종점 위치의 10m이내에서 변경 가능하나, 인근 특계구역의 보행통로 및 주변블록과 연계되어야함 •공공시설은 이용의 편의성을 위해 별도의 전용 진출입 동선 확보 •주변주거지역 교통동선을 고려하여 양평로28길 보차혼용통로 조성	
공공시설 제공비율		•순부담률 15.0%이상 - 공용주차장, 노인여가복지시설 등 지역내 부족한 생활SOC 시설의 기부채납 권장 - 수변문화공간 확보를 위해 전시장, 정보안내소 등 공공문화시설 건축물 기부채납 권장 - 「공공주택 특별법」 제2조제1호가목의 공공임대주택	
기타계획지침		•인접 특별계획구역간(②-2) 협의에 따라 공동개발 가능 - 공동개발시 특별계획구역② 지침에 따름	

※ 도시계획시설(학교)는 실효제(국토계획법 제48조제1항)에 따라 2020.07.01 기점으로 자동실효 또는 세부개발계획 수립시 폐지

■ 용적률 완화항목 및 내용

구분			세부계획기준	비 고
대지내 공지	공개공지	준수시	기준*[(설치면적-의무면적)/대지면적]*α	개방형 구조 : α=0.3
	건축 한계선	준수시	기준*[(조성면적-의무면적)/대지면적]*α	개방형 구조 : α=0.2
	공공보행통로	준수시	기준*(조성면적/대지면적)*α	개방형 구조 : α=0.3
건축물 용도	권장용도	전층	기준*(권장용도면적/주차장 제외건축연면적)*0.2	20%이상 설치시(주차장제외)
		가로활성화	기준*0.1	바닥면적의 50%이상 설치시
		특정층개방 (꼭대기층)	기준*(설치면적/연면적)*0.2	일반인에게 개방이 가능한 구조에 한하며, 전망공간확보 설치면적은 전용면적 적용
건축물 개방	건축물 내 공익시설 설치	준수시	기준*(제공면적/대지면적)*0.2	시 도시건축공동위원회 심의를 통해 인정받은 시설

1. 허용용적률의 산출 : 기준용적률 + 해당인센티브의 합계이며 지구단위계획으로 정한 허용용적률을 초과할 수 없음.
2. 용적률완화 범위의 최소 30%는 환경친화적 건축물 계획요소의 사용시에만 제공함.
3. 상한용적률 등 인센티브 적용기준은 공통사항에 따름.

■ 특별계획구역②-2 계획지침

구 분		내 용	
용도지역 용도지구		•현재 : 제2종일반주거지역(7층) •세부개발계획 수립시 제3종일반주거지역으로 변경검토	
건폐율		•50%이하	
용적률		•기준용적률 : 200%이하 / · 허용용적률 : 230%이하 / · 상한용적률 : 250%이하	
높이		•최고높이 40m이하	
용도	불허	전층	•제2종근린생활 중 옥외철탑 골프연습장, 안마시술소, 단란주점 •위험물저장 및 처리시설(주유소 제외) •동물 및 식물관련시설
		1층	•자동차 전시장, 금융업소
	권장	전층	•제1종 근린생활 중 소매점, 휴게음식점, 제과점 •제2종 근린생활 중 서점, 사진관,표구점, 출판사(학술,예술) •문화 및 집회시설 중 전시장(박물관,미술관,기념관), 공연장 •노유자시설 중 아동관련시설, 노인복지시설 •자동차 관련시설 중 주차시설
		저층부	•건축물 저층부(1~2층) 가로활성화를 유도하는 용도로서 건축법 시행령 별표1 제3호의 제1종근린생활시설 중 소매점, 휴게음식점, 제과점
건축선		•양평로22마길 대지경계 : 건축한계선 3m	
건축물형태		•기단부와 상단부의 형태, 재료, 색상이 분리된 '고층부 탑상형' 으로 조성	
공개공지		•공개공지 위치지정(1개소) - 선유도공원 및 한강접근을 고려한 형태로 조성(담장설치 금지, 보행동선 연계)	
동선계획		• 주변 특별계획구역 공공보행통로와 연계한 공공보행통로 조성 - 최소 폭 6m이상, 24시간 개방구조로 설치 - 건축물 내부 통과시(피로티적용시) 높이는 6m이상으로 조성 - 부득이한 경우 지침도상 시종점 위치의 5m이내에서 변경 가능하나, 인근 특계구역의 보행통로 및 주변블록과 연계되어야함 •공공시설은 이용의 편이성을 위해 별도의 전용 진출입 동선 확보	
공공시설 제공비율		• 순부담률 15.0%이상 - 공용주차장, 노인여가복지시설 등 지역내 부족한 생활SOC 시설의 기부채납 권장 - 「공공주택 특별법」 제2조제1호가목의 공공임대주택	
기타계획지침		•인접 특별계획구역간(②-1) 협의에 따라 공동개발 가능 - 공동개발시 특별계획구역② 지침에 따름	

※ 도시계획시설(학교)는 실효제(국토계획법 제48조제1항)에 따라 2020.07.01 기점으로 자동실효 또는 세부개발계획 수립시 폐지

■ 용적률 완화항목 및 내용

구분			세부계획기준	비 고
대지내 공지	공개공지	준수시	기준*[(설치면적-의무면적)/대지면적]*α	개방형 구조 : α=0.3
	건축한계선	준수시	기준*[(조성면적-의무면적)/대지면적]*α	개방형 구조 : α=0.2
	공공보행통로	준수시	기준*(조성면적/대지면적)*α	개방형 구조 : α=0.3
건축물 용도	권장용도	전층	기준*(권장용도면적/주차장 제외건축연면적)*0.2	20%이상 설치시(주차장제외)
		가로활성화	기준*0.1	바닥면적의 50%이상 설치시
		특정층개방 (꼭대기층)	기준*(설치면적/연면적)*0.2	일반인에게 개방이 가능한 구조에 한하며, 전망공간확보 설치면적은 전용면적 적용
건축물 개방	건축물 내 공익시설 설치	준수시	기준*(제공면적/대지면적)*0.2	시 도시건축공동위원회 심의를 통해 인정받은 시설

1. 허용용적률의 산출 : 기준용적률 + 해당인센티브의 합계이며 지구단위계획으로 정한 허용용적률을 초과할 수 없음.
2. 용적률완화 범위의 최소 30%는 환경친화적 건축물 계획요소의 사용시에만 제공함.
3. 상한용적률 등 인센티브 적용기준은 공통사항에 따름.

■ 특별계획구역② 계획지침(②-1,②-2 통합개발시)

구 분		내 용	
용도지역 용도지구		•현재 : 제2종일반주거지역(7층) •세부개발계획 수립시 제3종일반주거지역으로 변경검토	
건폐율		•50%이하	
용적률		•기준용적률 : 200%이하 / • 허용용적률 : 230%이하 / • 상한용적률 : 250%이하	
높이		•최고높이 70m이하(단, 공동주택건립시 한강과 가장 가까이 배치되는 주동은 15층이하)	
용도	불허	전층	•제2종근린생활 중 옥외철탑 골프연습장, 안마시술소, 단란주점 •위험물저장 및 처리시설(주유소 제외) •동물 및 식물관련시설
		1층	•자동차 전시장, 금융업소
	권장	전층	•제1종 근린생활 중 소매점, 휴게음식점, 제과점 •제2종 근린생활 중 서점, 사진관,표구점, 출판사(학술,예술) •문화 및 집회시설 중 전시장(박물관,미술관,기념관), 공연장 •노유자시설 중 아동관련시설, 노인복지시설 •자동차 관련시설 중 주차시설
		저층부	•건축물 저층부(1~2층) 가로활성화를 유도하는 용도로서 건축법 시행령 별표1 제3호의 제1종근린생활시설 중 소매점, 휴게음식점, 제과점
건축선		•양평로28길 및 그 외 대지경계 : 건축한계선 3m	
고층부 벽면한계선		•양평로28길변에 접한 대지경계선으로부터 수평거리 8m(건축한계선으로부터 5m)의 고층부 벽면한계선 지정(적용높이 11층 이상)	
건축물형태		•기단부와 상단부의 형태, 재료, 색상이 분리된 '고층부 탑상형' 으로 조성 •상단부는 2개동 이상의 타워형으로 분리배치하여 시각 통경축 확보 •양평로22사길에 면한 저층부는 테라스로 조성하여 한강변 조망 및 가로활성화 유도 •통경축에 면한 건축물의 저층부는 투시성을 고려 •한강 접근로변은 개방적 시설배치 및 입면의 분절을 통해 리듬감있는 가로경관 형성 •고층부의 경우 한강변으로 낮아지는 스카이라인을 형성토록 함 •한강변 조망기회 확대를 위한 고층부 전망공간 확보 •건축물의 전면이 통경축으로 설정된 가로를 향하도록 배치	
공개공지		•공개공지 위치지정(1개소) - 선유도공원 및 한강접근을 고려한 형태로 조성(담장설치 금지, 보행동선 연계)	
차량출입 불허구간		•양평로28길변 차량출입 불허구간 설정	
동선계획		•기존도시조직을 고려한 공공보행통로 조성 - 최소 폭 6m이상, 24시간 개방구조로 설치 - 건축물 내부 통과시(피로티적용시) 높이는 6m이상으로 조성 - 부득이한 경우 지침도상 시종점 위치의 10m이내에서 변경 가능하나, 인근 특계구역의 보행통로 및 주변블록과 연계되어야함 •고층부 전망공간 및 공공시설은 이용의 편의성을 위해 별도의 전용 진출입 동선 확보 •주변주거지역 교통동선을 고려하여 양평로28길 보차혼용통로 조성	
공공시설 제공비율		•순부담률 15.0%이상 - 공용주차장, 노인여가복지시설 등 지역내 부족한 생활SOC 시설의 기부채납 권장 - 수변문화공간 확보를 위해 전시장, 정보안내소 등 공공문화시설 건축물 기부채납 권장 - 「공공주택 특별법」 제2조제1호가목의 공공임대주택	

※ 도시계획시설(학교)는 실효제(국토계획법 제48조제1항)에 따라 2020.07.01 기점으로 자동실효 또는 세부개발계획 수립시 폐지

■ 용적률 완화항목 및 내용

구분			세부계획기준	비 고
대지내 공지	공개공지	준수시	기준*[(설치면적-의무면적)/대지면적]*α	개방형 구조 : α=0.3
	건축한계선	준수시	기준*[(조성면적-의무면적)/대지면적]*α	개방형 구조 : α=0.2
	공공보행통로	준수시	기준*(조성면적/대지면적)*α	개방형 구조 : α=0.3
건축물 용도	권장용도	전층	기준*(권장용도면적/주차장제외건축연면적)*0.2	20%이상 설치시(주차장제외)
		가로활성화	기준*0.1	바닥면적의 50%이상 설치시
		특정층개방 (꼭대기층)	기준*(설치면적/연면적)*0.2	일반인에게 개방이 가능한 구조에 한하며, 전망공간확보 설치면적은 전용면적 적용
건축물 개방	건축물 내 공익시설 설치	준수시	기준*(제공면적/대지면적)*0.2	시 도시건축공동위원회 심의를 통해 인정받은 시설

1. 허용용적률의 산출 : 기준용적률 + 해당인센티브의 합계이며 지구단위계획으로 정한 허용용적률을 초과할 수 없음.
2. 용적률완화 범위의 최소 30%는 환경친화적 건축물 계획요소의 사용시에만 제공함.
3. 상한용적률 등 인센티브 적용기준은 공통사항에 따름.

4 경미한 사항에 관한 결정

■ 국토의 계획 및 이용에 관한 법률 시행령」 제25조(도시관리계획의 결정) 제4항 제9호 규정에 의해 지구단위계획에서 정하는 경미한 사항은 다음 각 호와 같음

1. 대지의 분할.교환에 관한 사항
2. 공개공지, 쌈지형공지, 대지내 통로의 위치 및 조성방법의 변경(신설, 폐지 포함)
3. 전면공지의 조성방법의 변경
4. 수종.조경시설물 등의 설치계획의 변경
5. 구역과 연접한 필지의 공동개발(지구단위계획에 따를 것을 전제함)
6. 법령이나 지침의 재개정에 따라 변경된 기준을 적용하기 위한 민간분분시행지침의 변경

Ⅲ. 관계도면 : 붙임참조(세부 관계도면은 열람장소에 비치된 도면참조)

※ 첨부된 지형도면 등(그 외 세부 관계도면은 첨부 생략)은 참고용 도면이므로 측량, 그 밖의 용도로 사용할 수 없습니다.

Ⅳ. 열람장소 : 서울특별시 도시관리과(☎02-2133-8384), 영등포구 도시계획과(☎02-2670-3542)에 관계도서를 비치합니다.

※ 고시문 및 지형도면 등은 토지이용규제정보서비스(http://luris.molit.go.kr)에 게시할 예정이오니 참고하시기 바랍니다.

[지구단구위계획구역에 관한 결정도(신설)]

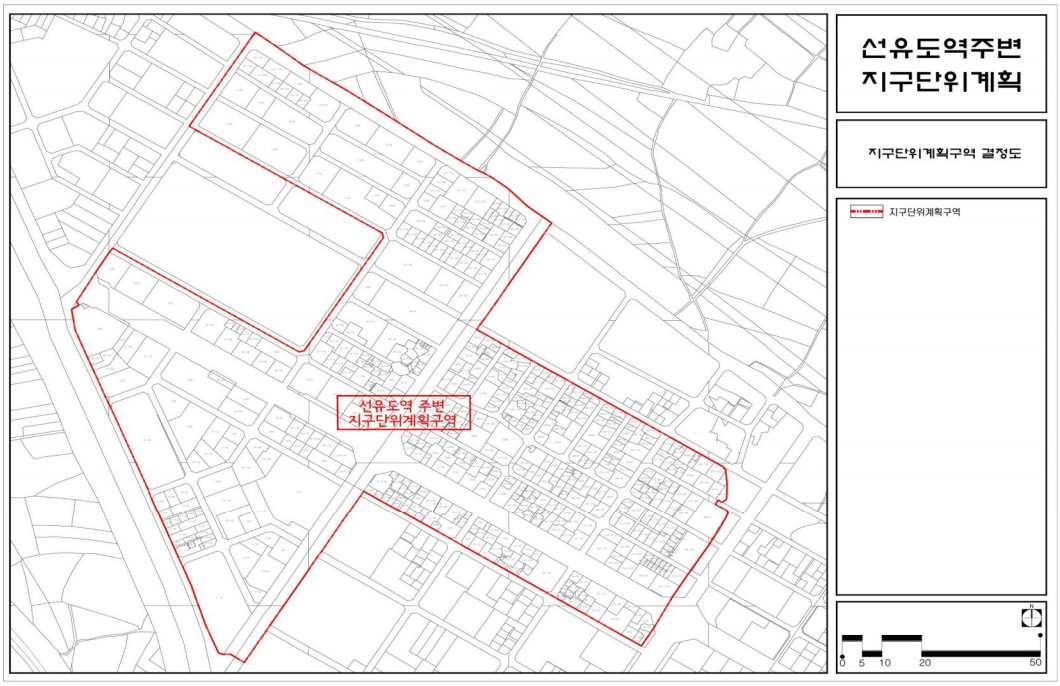

[용도지역·지구에 관한 결정도(변경없음)]

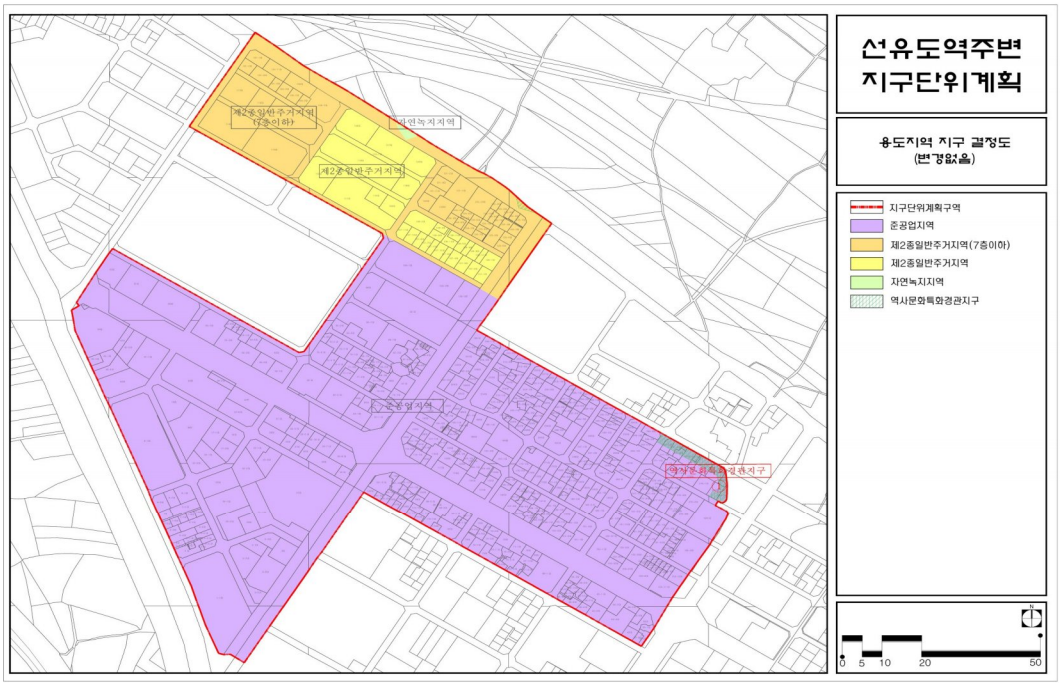

[도시기반시설에 관한 결정도(변경없음)]

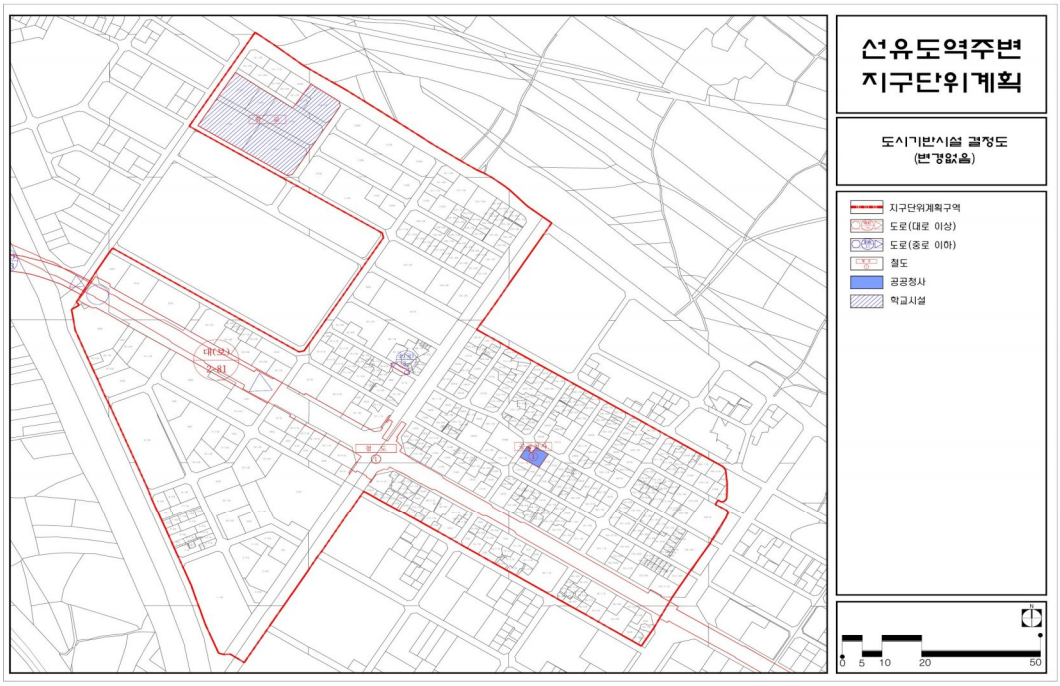

[획지 및 건축물에 관한 결정도]

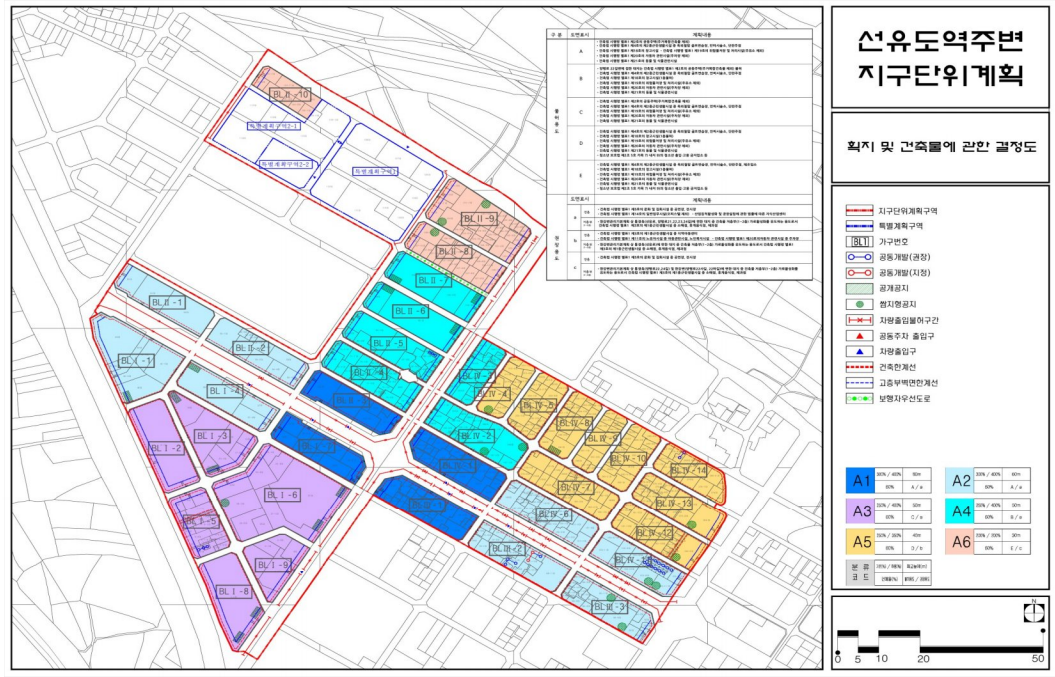

◈ 서울특별시고시 제2020-268호

도시관리계획(지구단위계획) 결정(변경) 및 지형도면 고시

[강동구청주변 지구단위계획구역 외 63개 지구단위계획구역 지구단위계획 결정(변경)]

강동구청주변 지구단위계획구역 외 63개 지구단위계획구역에 대하여 2020년 제3차 도시·건축공동위원회 수권 소위원회(2020.5.21.) 심의 등을 거쳐 「국토의 계획 및 이용에 관한 법률」 제30조, 같은 법 시행령 제25조에 따라 도시관리계획(지구단위계획)을 결정(변경)하고 「국토의 계획 및 이용에 관한 법률」 제32조 및 같은 법 시행령 제27조, 「토지이용규제 기본법」 제8조 및 같은 법 시행령 제7조에 따라 고시합니다.

2020년 6월 25일
서 울 특 별 시 장

1. 결정 취지

「국토의 계획 및 이용에 관한 법률」 제48조제1항에 의거하여 도시계획시설 결정고시일로부터 20년이 지날 때까지 사업이 시행되지 않을 경우 그 도시계획시설이 실효됨에 따라 실효가 예상되는 지구단위계획구역 내 장기미집행 도시계획시설을 실효일 이전에 정비하는 사항임

2. 도시관리계획(지구단위계획)결정(변경)

Ⅰ. 지구단위계획구역 결정(변경없음)

- 서울특별시 지구단위계획구역 중 강동구청주변 지구단위계획구역 외 63개 구역

연번	자치구	구역명	위치
1	강동구	강동구청 주변	강동구 성내동 551번지 일원
2	강북구	4.19.사거리	강북구 수유동 277번지 일대
3	강북구	삼양사거리	강북구 미아동 688번지 일대
4	강북구	수유·번동	강북구 수유동 192번지 일대 및 번동 416번지 일대
5	강서구	가양동 CJ공장부지	강서구 가양동 92-1번지 일대
6	구로구	개봉역	구로구 개봉동 170번지 일대
7	구로구	구로디지털단지역	구로구 구로동 1124-1번지 일대
8	구로구	구로역 및 신도림역세권	구로구 구로동 602-5 일대 및 신도림동 642 일대
9	구로구	온수동 주민참여형 재생사업	구로구 온수동 67번지 일원
10	구로구	온수역 일대	구로구 온수동 50번지 일대
11	노원구	광운대 주변	노원구 월계동 402-53호 일대
12	노원구	노원	노원구 상계동 332-1번지 일대
13	노원구	상계역주변	노원구 중계동 141번지 일원
14	도봉구	도봉역세권	도봉구 도봉동 626번지 일원
15	도봉구	방학역세권	도봉구 방학동 720 일대
16	도봉구	쌍문생활권중심	도봉구 쌍문동 589번지 일대
17	도봉구	쌍문지구중심	도봉구 쌍문동 88번지 일대 및 창동 659번지 일대
18	동대문구	경희대 앞	동대문구 회기동 60번지 일대
19	동작구	노량진지구	동작구 노량진동 46번지 일원
20	동작구(서초구)	사당·이수	서초구 방배동 444번지 일대
21	동작구	상도지구	동작구 상도동 363번지 일대
22	동작구	신대방지구	동작구 대방동 405번지 일대
23	서대문구	천연	서대문구 영천동 69번지 및 천연동 89번지 일대
24	성동구	한양대학교 주변지역	성동구 행당동 19번지 일대

연번	자치구	구역명	위치
25	성북구	동덕여대 주변지역	성북구 하월곡동 22번지 일대
26	성북구	동선지구중심	성북구 동선동1가 71번지 일대
27	성북구	석관지구중심	성북구 석관동 242-1번지 일대
28	성북구	성북동 역사문화지구	성북구 성북동 일대(성북동, 성북동 1가)
29	성북구	월곡	성북구 하월곡동 46-1번지 일대
30	성북구	정릉3동	성북구 정릉3동 757번지 일대
31	영등포구	당산지구중심	영등포구 당산동 338-1 일대
32	영등포구	대림2생활권	영등포구 대림동 706번지 일원
33	영등포구	신길동	영등포구 신길동 3610번지 일대
34	영등포구	신길지구중심	영등포구 신길동 254-7번지 일대
35	영등포구	영등포1	영등포구 당산동1~3가 및 영등포동 6·7가 일원
36	영등포구	영등포지역 부도심권	영등포구 문래동, 영등포동, 당산동 일대
37	용산구	서계동 일대	용산구 서계동 244번지 일원
38	용산구	숙명여대 주변	용산구 청파동3가 107번지 일대
39	용산구	용산	중구 봉래동 ~ 용산구 한강로 일대
40	용산구	이태원로 주변	용산구 이태원동, 한남동 일대
41	용산구	한남	용산구 한남동 일원
42	은평구	구청생활권	은평구 녹번동 185번지 일대
43	은평구	독바위	은평구 불광동 221-13번지 일대
44	은평구	불광	은평구 불광동 272-5번지 일대
45	은평구	역촌역세권	은평구 역촌동 17-1 일원
46	은평구	연신내	은평구 불광동 311번지 일대, 대조동 185번지 일대, 갈현동 396번지 일대
47	종로구	경복궁 서측	경복궁 서측 일대(체부동 외 14개동)
48	종로구	대학로	대학로 일대
49	종로구	돈화문로	종로구 돈화문로, 율곡로 주변
50	종로구	동대문	종로구 창신동, 숭인동 일대
51	종로구	북촌	종로구 북촌(가회동, 계동, 원서동, 안국동, 재동, 화동, 사간동, 소격동, 송현동, 팔판동, 삼청동) 일대
52	종로구	성균관대 주변	종로구 명륜2가 130번지 일대
53	종로구	숭인	종로구 숭인동 200-16 일원
54	종로구	숭인2	종로구 숭인동 1150 일대
55	종로구	운현궁 주변	종로구 경운동, 운니동, 익선동, 낙원동 일대
56	종로구	율곡로	종로구 원남동, 인의동, 연건동, 연지동, 효제동, 충신동, 종로6가 일대
57	종로구	종로2·3가	종로구 관철동, 관수동 및 돈의동 일대
58	종로구	종로4·5가	종로구 종로4·5가 일대
59	종로구	혜화·명륜동	종로구 혜화동(명륜1,2,3가동, 혜화동) 일대
60	중구	명동관광특구	중구 명동1가 54번지 일대
61	중구	약수	중구 신당동 360번지 일대
62	중랑구	면목생활권중심	중랑구 면목동 102번지 일대
63	중랑구	면목지구중심	중랑구 면목동 634번지 일대
64	중랑구	중화생활권중심	중랑구 중화동 286-41 일대

※ 참고사항

- 붙임 지형도면 등은 참고용이므로 측량, 그 밖의 용도로 사용할 수 없습니다.
- 시민의 열람 편의를 위해 서울시청 도시관리과(☎02-2133-8382) 및 자치구 지구단위계획 관련부서에 관련 도서를 비치하고 있습니다.

Ⅱ. 구역별 도시관리계획(지구단위계획) 결정(변경)

1. 강동구청 주변 지구단위계획 결정(변경) 조서

[1] 지구단위계획구역에 관한 결정조서 : 변경없음

[2] 토지이용 및 시설에 관한 결정사항

1) 용도지역·지구에 관한 결정조서 : 변경없음

2) 도시기반시설에 관한 결정조서

가. 교통시설

1) 도로

■ 도로총괄표

유형	합 계			1 류			2 류			3 류		
	노선수	연장(m)	면적(㎡)	노선수	연장(m)	면적(㎡)	노선수	연장(m)	면적(㎡)	노선수	연장(m)	면적(㎡)
합계	34	4,641.7	62,551.8	6	986.7	9,867	10	2,113.1	41,683.9	18	1,928.9	26,480.9
광로	1	387	15,480	-	-	-	1	387	15,480	-	-	-
대로	2	764.5	19,125	-	-	-	-	-	-	2	764.5	19,125
중로	1	93	1,116	-	-	-	-	-	-	1	93	1,116
소로	30	3,397.2	26,830.8	6	986.7	9,867	9	1,726.1	26,203.9	15	1,071.4	6,239.9

■ 도로 결정(변경) 조서

구분	규 모				기능	연장(m)	기점	종점	사용 형태	최초 결정일	비고
	등급	류별	번호	폭원(m)							
기정	광로	2	34	40	주간선도로	2,065(387)	광1-20 송파동	광5 풍납동	일반도로	76.3.25 (서고61)	올림픽로
기정	대로	3	144	25	주간선도로	854(640)	성내동 553-35	성내동 435 중로 2-105	일반도로	80.11.18 (건교부고시387)	성내로
기정	대로	3	145	25	주간선도로	124.5	대3-144 성내동 546-3	성내동 546-6	일반도로	80.11.18 (건교부고시387)	성내로6길
기정	중로	3	1	12	집산도로	341.6(93)	대3-144 성내동 580	중 2-106 성내동 573	일반도로	80.11.18 (건교부고시387)	강동 의회길
기정	소로	1	2	10	집산도로	627(392)	소2-2 성내동 571	소2-12 성내동 582	일반도로	80.11.18 (건교부고시387)	안말길
기정	소로	1	3	10	집산도로	150	대3-144 성내동 583	소3-10 성내동 590-2	일반도로	78.4.25 (서고시174)	
기정	소로	1	4	10	집산도로	81.5	대3-144 성내동 583	소2-12 성내동 582	일반도로	80.11.18 (건교부고시387)	
기정	소로	1	7	10	집산도로	120.7	대3-144 성내동584	성내동 584	일반도로	80.11.18 (건교부고시387)	
기정	소로	1	8	10	집산도로	123.5	대3-144 성내동583-2	성내동584	일반도로	80.11.18 (건교부고시387)	
기정	소로	1	10	10	집산도로	119	대3-144 성내동 580-1	성내동581	일반도로	80.11.18 (건교부고시387)	
기정	소로	2	1	8	국지도로	541.5(350)	중2-105 성내동	소1-8 성내동584	일반도로	80.11.18 (건교부고시387)	
기정	소로	2	6	8	국지도로	74	성내동584	소2-1 성내동584	일반도로	80.11.18 (건교부고시387)	
기정	소로	2	7	8	국지도로	77.5	성내동588	소2-10 성내동587	일반도로	80.11.18 (건교부고시387)	
기정	소로	2	8	8	국지도로	78.4	성내동588	소2-10 성내동587	일반도로	80.11.18 (건교부고시387)	
기정	소로	2	9	8	국지도로	55.7	성내동587	소2- 성내동 552-14	일반도로	80.11.18 (건교부고시387)	
기정	소로	2	10	8	국지도로	148.5	대3-145 성내동587	소2-9 성내동 552-14	일반도로	80.11.18 (건교부고시387)	
기정	소로	2	11	8	국지도로	280	대3-144 성내동319-11	성내동291-25	일반도로	78.4.25 (서고시174)	
변경	소로	2	11	6~8	국지도로	280	대3-144 성내동319-11	성내동291-25	일반도로	78.4.25 (서고시174)	
기정	소로	2	12	8	국지도로	208	소1-성내동586	소1-성내동582	일반도로	80.11.18(건교부고시387)	

기정	소로	2	-	9	국지도로	67	대로3-144 성내동546-5	소2-10 성내동552-14	일반도로	80.11.18 (건교부고시387)	
기정	소로	3	3	6	국지도로	69.9	성내동581	소2-1 성내동581	일반도로	80.11.18 (건교부고시387)	
기정	소로	3	4	6	국지도로	70.6	성내동581	소2-1 성내동581	일반도로	80.11.18 (건교부고시387)	
기정	소로	3	5	6	국지도로	72	성내동585	소2-1 성내동580-1	일반도로	80.11.18 (건교부고시387)	
기정	소로	3	6	6	국지도로	73.4	성내동585	소2-1 성내동585	일반도로	80.11.18 (건교부고시387)	
기정	소로	3	7	6	국지도로	74.8	성내동584	소2-1 성내동584	일반도로	80.11.18 (건교부고시387)	
기정	소로	3	8	6	국지도로	80.9	소1- 성내동586	소1-4 성내동583	일반도로	80.11.18 (건교부고시387)	
기정	소로	3	9	6	국지도로	57	소1-2 성내동583	소3-10 성내동 589-1	일반도로	80.11.18 (건교부고시387)	
기정	소로	3	10	6	국지도로	140	소2-12 성내동582	소1-3 성내동 590-2	일반도로	80.11.18 (건교부고시387)	
기정	소로	3	31	6	국지도로	71	광2-34 성내동323-3	성내동300-14	일반도로	75.12.1 (서고시 196)	
기정	소로	3	32	6	국지도로	118	소1-성내동120-64	성내동120-90	일반도로	75.12.1(서고시 196)	
기정	소로	3	11	6	집산도로	56.3	성내동534-13	성내동534-18	일반도로		
기정	소로	3	12	6	집산도로	54.6	성내동534-4	성내동534-9	일반도로		
기정	소로	3	13	4	국지도로	42.3	성내동537-3	성내동537-6	일반도로		
기정	소로	3	14	4	국지도로	50	성내동537-9	성내동537-13	일반도로		
기정	소로	3	15	4	국지도로	40.6	성내동535-6	성내동535-3	일반도로		

주) ( )는 지구단위계획구역내 연장임

■ 변경사유서

변경전 도로명	변경후 도로명	변경내용	변경사유
소로 2-11	소로 2-11	•도로 폭원 변경 - 8m → 6~8m	•장기미집행 도시계획시설 내 미집행구간을 제척하고자 함

나. 유통 및 공급시설 : 변경없음
다. 공공·문화체육시설 : 변경없음

3 가구 및 건축물 등에 관한 결정(변경)사항
1) 가구에 관한 결정(변경)조서

도면번호	가구번호	가 구			비 고
		위 치	면 적(㎡)		
			기 정	변 경	
A	A1	성내동 595 일원	5,701.8	5,701.8	
	A2	성내동 120-86 일원	12,418.4	12,492.4	
	A3	성내동 300-3 일원	11,882.0	11,882.0	
	A4	성내동 320-17번지 일원	7,639.0	7,639.0	

■ 변경사유서

변 경 내 용	변경사유
•가구계획 변경	•도시계획시설 변경 등에 따른 가구계획 적용범위 변경 ※ 상기 사항 외 결정사항 변경 없음

2) 공동개발에 관한 사항 : 변경없음
3) 건축물에 관한 결정조서 : 변경없음
※ 상기 사항 외 변경사항 없음

■ 도시기반시설에 관한 결정(기정)도

■ 도시기반시설에 관한 결정(변경)도

■ 획지 및 건축물에 관한 결정(기정)도

■ 획지 및 건축물에 관한 결정(변경)도

2. 4·19사거리 지구단위계획 결정(변경) 조서

Ⅰ. 제1종지구단위계획구역에 관한 결정 : 변경없음

Ⅱ. 토지이용 및 시설에 관한 결정(변경)

1. 용도지역·지구에 관한 도시관리계획 결정조서 : 변경없음

2. 도시기반시설에 관한 도시관리계획 결정(변경)조서

가. 교통시설 결정(변경)조서

1) 도로

■ 도로총괄표

유형	합 계			1 류			2 류			3 류		
	노선수	연장(m)	면적(㎡)	노선수	연장(m)	면적(㎡)	노선수	연장(m)	면적(㎡)	노선수	연장(m)	면적(㎡)
합계	10	1,081	16,379	2	379	6,750	1	114	1,710	7	588	7,919
대로	2	221	5,525	-	-	-	-	-	-	2	221	5,525
중로	2	410	7,630	1	296	5,920	1	114	1,710	-	-	-
소로	6	450	3,224	1	83	830	-	-	-	5	367	2,394

■ 도로 결정(변경)조서

구분	규 모				기능	연장 (m)	기점	종점	사용 형태	최초 결정일	비고
	등급	류별	번호	폭원 (m)							
기정	대로	3	57	25	간선도로	1,820(86)	수유동(대3-40교차점)	우이동207-7	일반도로	서고95-31(95.2.4)	( )지구내
기정	대로	3	40	25~30	간선도로	11,600(135)	군자동(광로5호)	수유동(중1-47)	일반도로	총고722(36.12.27)	( )지구내
기정	중로	1	47	20	보조간선도로	5,055(296)	미아동	수유동	일반도로	건고738(63.12.24)	( )지구내
기정	중로	2	64	15	보조간선도로	1,120(114)	수유동(중1-47)	수유동산74	일반도로	건고738(63.12.24)	( )지구내
기정	소로	1	6	10	국지도로	87(83)	수유동274-15	수유동278-15	일반도로	서고89(72.6.30)	( )지구내
기정	소로	3	78	6	국지도로	600(117)	수유동274-3	수유동338-3	일반도로	서고89(72.6.30)	( )지구내
기정	소로	3	72	6	국지도로	145(55)	수유동277-75	수유동273-32	일반도로	서고89(72.6.30)	( )지구내
기정	소로	3	-	6	국지도로	80(50)	수유동277-4	수유동281	일반도로	서고124(78.3.25)	①( )지구내
기정	소로	3	6	6	국지도로	198(54)	수유동280-47	수유동282-21	일반도로	서고354(90.10.24)	( )지구내
폐지	소로	3	4	4	국지도로	66	수유동279-48	수유동698-1	일반도로	-	-
기정	소로	3	-	8	국지도로	***(91)	-	-	일반도로	-	③( )지구내

■ 도로결정(변경) 사유서

변경전 도로명	변경후 도로명	변경내용	변경사유
소로 3-4	-	•도로 폐지	•실효 이전 집행이 어려운 장기미집행 도시계획시설을 폐지하고자 함

나. 공간시설 결정조서 : 변경없음

Ⅲ. 획지 및 건축물 등에 관한 결정 : 변경없음

Ⅳ. 경미한 사항에 관한 계획 : 변경없음

※ 상기 사항 외 변경사항 없음

■ 도시기반시설에 관한 결정(기정)도

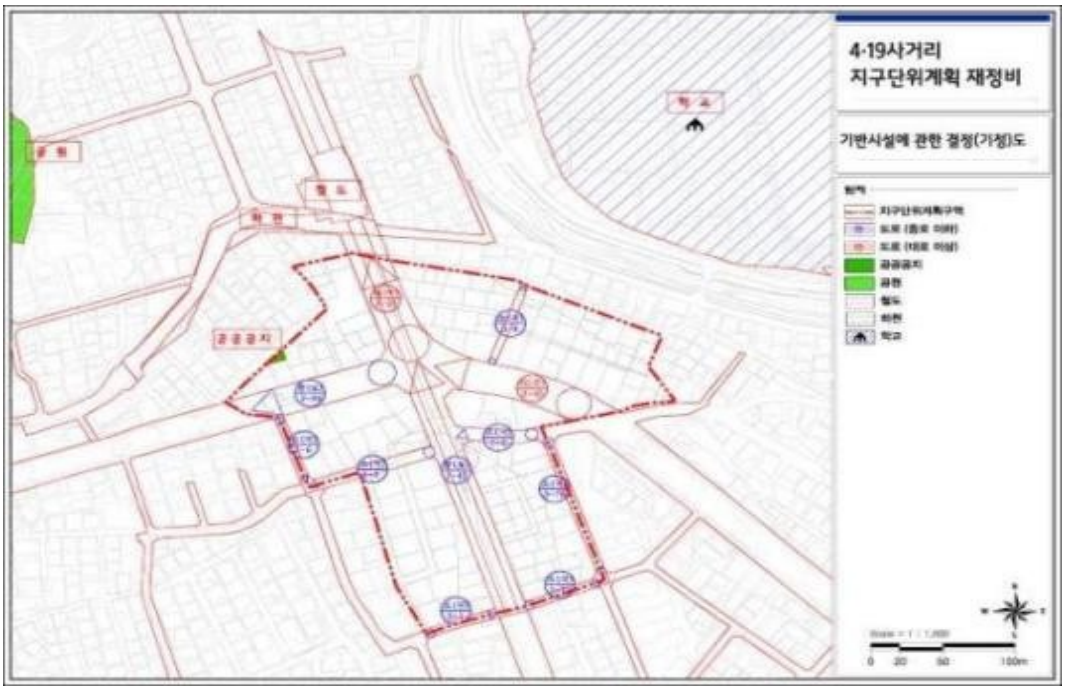

■ 도시기반시설에 관한 결정(변경)도

3. 삼양사거리 지구단위계획 결정(변경) 조서

[1] 제1종지구단위계획구역 결정조서 : 변경없음

[2] 토지이용 및 시설에 관한 결정 : 변경없음

[3] 획지 및 건축물 등에 관한 결정(변경)

(1)가구 및 획지에 관한 결정조서 : 변경없음

(2)건축물에 관한 결정(변경)조서

가. 건축물의 용도 : 변경없음

나. 건축물의 개발밀도 : 변경없음

다. 건축물의 배치·형태·외관·건축선에 관한 계획(변경)

■ 건축물의 배치 및 건축선(변경)

구분		적용지역	계획내용	비고
기정	건축한계선	간선도로변 및 결절부	3m	• 도로기능 향상 • 보행공간 확보 • 정연한 가로경관 형성
		이면부	1~2m	• 도로의 기능향상
변경	건축한계선	간선도로변 및 결절부	3m	• 도로기능 향상 • 보행공간 확보 • 정연한 가로경관 형성
		이면부	1~3m	• 도로의 기능향상 – 이면부 일부 건축한계선 변경

■ 건축물의 형태 및 외관 : 변경없음

(3)기타사항에 관한 계획 : 변경없음

다. 환경친화요소 : 변경없음

라. 특별계획구역 결정 : 변경없음

※ 상기 사항 외 변경사항 없음

■ 획지 및 건축물에 관한 결정(기정)도

■ 획지 및 건축물에 관한 결정(변경)도

4. 수유·번동 지구단위계획 결정(변경) 조서

[1] 제1종지구단위계획구역에 결정조서 : 변경없음

[2] 토지이용 및 시설에 관한 결정사항

1. 용도지역·지구에 관한 결정조서 : 변경없음

2. 도시기반시설에 관한 결정(변경)조서

1) 도로시설

가. 도로총괄표

유형	합 계			1 류			2 류			3 류		
	노선수	연장(m)	면적(㎡)	노선수	연장(m)	면적(㎡)	노선수	연장(m)	면적(㎡)	노선수	연장(m)	면적(㎡)
합계	99	10,726	102,971	11	2,254	39,770	18	2,485	22,260	70	5,987	40,941
광로	-	-	-	-	-	-	-	-	-	-	-	-
대로	4	937	29,405	1	598	20,930	-	-	-	3	339	8,475
중로	8	834	12,892	1	190	4,180	3	349	5,172	4	295	3,540
소로	87	8,955	60,674	9	1,466	14,660	15	2,136	17,088	63	5,353	28,926

나. 도로결정(변경)조서

구분	규 모				기능	연장(m)	기점	종점	사용형태	주요경과지	최초결정일	비고
	등급	류별	번호	폭원(m)								
기정	대로	1	30	35~40	주간선도로	199,600	내곡동시계	미아로터리 (하월곡동 181)	일반			도봉로
기정	대로	3	2811	25	주간선도로	98,200	한신대학입구 (인수동455-66)	상계동 시계	일반			화계사길
기정	대로	3	2813	25	보조간선도로	51,900	수유4거리 로터리(수유동47)	상계주공5단지 (상계7동)	일반			쌍문동길
기정	대로	3	5003	25	보조간선도로	121,800	장수로터리 (장안동 413-7)	4.19국립묘지 (수유동569-16)	일반			4.19길, 한천로
기정	중로	2	284	15	집산도로	226	수유3동 194-104	수유3동 190-82	일반			
기정	중로	2	298	15	집산도로	60	수유3동 191-90	수유3동 191-94	일반			
기정	소로	2	384	8	국지도로	239	수유1동 51-22	수유1동 48-73	일반			
기정	소로	3	296	6	국지도로	59	수유3동 192-3	수유3동 192-98	일반			
폐지	소로	3	300	4	국지도로	17	수유3동 224-10	수유3동 224-22	일반			
기정	소로	3	323	4	국지도로	67	번1동 416-103	번1동 416-97	일반			
기정	소로	3	377	4	국지도로	56	번1동 443-115	번1동 443-23	일반			
폐지	소로	3	382	6	국지도로	53	수유1동 48-15	수유1동 48-4	일반			
기정	소로	3	389	4	국지도로	54	수유1동 55-61	수유1동 55-15	일반			
기정	소로	3	398	6	국지도로	221	수유1동 612-8	수유1동 91-10	일반			
기정	소로	3	406	6	국지도로	100	수유1동 88-5	수유1동 51-72	일반			
기정	소로	3	408	6	국지도로	31	수유1동 90-11	수유1동 87-1	일반			
기정	소로	3	420	6	국지도로	84	수유1동 87-5	수유1동 51-17	일반			
기정	중로	1	1	22	집산도로	190	번1동 448-11	번1동 449-1	일반			
기정	중로	2	1	14	집산도로	63	인수동 7-14	인수동 7-4	일반			
기정	중로	3	1	12	국지도로	244	번1동 446-6	번1동 446-1	일반			
기정	중로	3	2	12	국지도로	51	수유3동 173-14	수유3동 173-1	일반			추가지역
기정	중로	3	3	12	국지도로	74	번1동 463-40	번1동 463-1	일반			추가지역
기정	중로	3	4	12	국지도로	38	번1동 464-1	번1동 387-1	일반			추가지역
기정	소로	1	1	10	국지도로	45	미아동 189-11	미아동 189-1	일반			
기정	소로	1	2	10	국지도로	162	번1동 443-28	번1동 443-106	일반			
기정	소로	1	3	10	국지도로	140	번1동 447-82	번1동 447-51	일반			
기정	소로	1	4	10	국지도로	89	번1동 444-7	번1동 444-1	일반			
기정	소로	1	5	10	국지도로	433	번1동 463-85	번1동 465-84	일반			추가지역
기정	소로	1	6	10	국지도로	433	수유3동 174-7	수유3동 168-1	일반			추가지역
기정	소로	1	7	10	국지도로	52	수유3동 174-1	수유3동 174-24	일반			추가지역
기정	소로	2	1	8	국지도로	153	수유1동 50-78	수유1동 51-21	일반			
기정	소로	2	2	8	국지도로	229	미아동 189-25	미아동 160-1	일반			
기정	소로	2	3	8	국지도로	262	수유1동 51-27	수유1동 51-2	일반			
기정	소로	2	4	8	국지도로	53	수유1동 50-58	수유1동 50-16	일반			
기정	소로	2	5	8	국지도로	40	수유1동 104-3	수유1동 104-1	일반			
변경	소로	2	5	5~8	국지도로	40	수유1동 104-3	수유1동 104-1	일반			

기정	소로	2	6	8	국지도로	62	인수동 47-63	인수동 47-51	일반			
기정	소로	2	7	8	국지도로	80	번1동 449-22	번1동 449-2	일반			
기정	소로	2	8	8	국지도로	177	수유3동 230-1	수유3동 224-16	일반			
기정	소로	2	9	8	국지도로	271	수유3동 142	수유3동 229-4	일반			
기정	소로	2	10	8	국지도로	52	번1동 418-23	번1동 418-17	일반			
기정	소로	2	11	8	국지도로	224	번1동 418-13	번1동 418-2	일반			
기정	소로	2	12	8	국지도로	181	번1동 463-33	번1동 463-34	일반			추가지역
기정	소로	2	13	8	국지도로	61	수유3동 168-51	수유3동 168-1	일반			추가지역
기정	소로	2	14	8	국지도로	86	수유1동 48-17	수유1동 48-23	일반			
기정	소로	3	1	6	국지도로	408	수유1동 50-78	수유1동 55-58	일반			
기정	소로	3	2	6	국지도로	36	수유1동 50-42	수유1동 50-36	일반			
기정	소로	3	3	4	국지도로	56	수유1동 50-8	수유1동 50-2	일반			
기정	소로	3	4	6	국지도로	67	수유1동 50-30	수유1동 50-1	일반			
기정	소로	3	5	4	국지도로	59	수유1동 51-73	수유1동 52-7	일반			
기정	소로	3	6	4	국지도로	75	수유1동 77-61	수유1동 51-59	일반			
기정	소로	3	7	4	국지도로	26	수유1동 91-5	수유1동 51-85	일반			
기정	소로	3	8	4	국지도로	30	수유1동 93-10	수유1동 51-87	일반			
기정	소로	3	9	4	국지도로	65	수유1동 94-6	수유1동 48-19	일반			
변경	소로	3	9	4	국지도로	65	수유1동 94-6	수유1동 48-19	일반			
기정	소로	3	10	4	국지도로	20	수유1동 83-1	수유1동 81-8	일반			
기정	소로	3	11	6	국지도로	45	미아동189-25	미아동 189-23	일반			
기정	소로	3	12	6	국지도로	49	미아동 160-9	미아동 160-10	일반			
기정	소로	3	13	6	국지도로	65	인수동 46-54	인수동 46-41	일반			
기정	소로	3	14	6	국지도로	43	인수동 47-7	인수동 47-1	일반			
기정	소로	3	15	6	국지도로	254	인수동 47-14	인수동 47-1	일반			
기정	소로	3	16	6	국지도로	77	인수동 46-44	인수동 46-1	일반			
기정	소로	3	17	6	국지도로	94	인수동 45-54	인수동 45-23	일반			
기정	소로	3	18	6	국지도로	92	인수동 45-21	인수동 45-65	일반			
기정	소로	3	19	6	국지도로	219	인수동 46-41	인수동 45-1	일반			
기정	소로	3	20	4	국지도로	70	번1동 449-20	번1동 449-15	일반			
기정	소로	3	21	4	국지도로	60	번1동 443-98	번1동 443-102	일반			
기정	소로	3	22	4	국지도로	44	번1동 443-24	번1동 443-24	일반			
기정	소로	3	23	4	국지도로	22	번1동 443-134	번1동 443-134	일반			
기정	소로	3	24	4	국지도로	54	번1동 443-115	번1동 443-115	일반			
기정	소로	3	25	4	국지도로	42	번1동 446-73	번1동 446-71	일반			
기정	소로	3	26	4	국지도로	245	번1동 446-7	번1동 446-47	일반			
기정	소로	3	27	6	국지도로	111	수유3동 230-10	수유3동 230-2	일반			
기정	소로	3	28	4	국지도로	76	수유3동 223-43	수유3동 223-12	일반			
기정	소로	3	29	6	국지도로	112	수유3동 223-16	수유3동 223-9	일반			
기정	소로	3	30	6	국지도로	109	수유3동 229-11	수유3동 229-47	일반			
기정	소로	3	31	4	국지도로	67	수유3동 229-40	수유3동 229-35	일반			
기정	소로	3	32	4	국지도로	55	수유3동 229-29	수유3동 229-46	일반			
기정	소로	3	33	6	국지도로	78	수유3동 192-37	수유3동 192-14	일반			
기정	소로	3	34	4	국지도로	77	수유3동 192-55	수유3동 192-9	일반			
기정	소로	3	35	4	국지도로	107	수유3동 191-74	수유3동 191-43	일반			
기정	소로	3	36	4	국지도로	62	수유3동 191-56	수유3동 191-58	일반			
기정	소로	3	37	6	국지도로	163	수유3동 192-59	수유3동 190-19	일반			
기정	소로	3	38	4	국지도로	70	번1동 415-14	번1동 415-9	일반			
기정	소로	3	39	6	국지도로	118	번1동 415-15	번1동 415-1	일반			
기정	소로	3	40	6	국지도로	67	번1동 416-124	번1동 416-128	일반			
기정	소로	3	41	6	국지도로	220	번1동 416-1	번1동 417-18	일반			
기정	소로	3	42	4	국지도로	16	번1동 463-30	번1동 463-27	일반			추가지역
기정	소로	3	43	4	국지도로	38	번1동 463-58	번1동 463-58	일반			추가지역
기정	소로	3	44	4	국지도로	14	번1동 463-80	번1동 463-80	일반			추가지역
기정	소로	3	45	4	국지도로	15	번1동 463-8	번1동 463-8	일반			추가지역
기정	소로	3	46	6	국지도로	64	번1동 464-9	번1동 464-10	일반			추가지역
기정	소로	3	47	6	국지도로	64	번1동 464-7	번1동 464-3	일반			추가지역
기정	소로	3	48	6	국지도로	61	번1동 465-79	번1동 465-73	일반			추가지역
기정	소로	3	49	6	국지도로	68	번1동 465-95	번1동 465-96	일반			추가지역
기정	소로	3	50	7	국지도로	156	수유3동 174-14	수유3동 174-1	일반			추가지역
기정	소로	3	51	6	국지도로	43	수유3동 173-17	수유3동 173-17	일반			추가지역
기정	소로	3	52	4	국지도로	18	수유3동 168-20	수유3동 168-20	일반			추가지역
기정	소로	3	53	6	국지도로	63	수유3동 168-9	수유3동 168-9	일반			추가지역
기정	소로	3	54	4	국지도로	40	수유3동 168-36	수유3동 168-30	일반			추가지역
기정	소로	3	55	6	국지도로	33	수유3동 168-46	수유3동 168-46	일반			추가지역

■ 변경사유서

변경전 도로명	변경후 도로명	변경내용	변경사유
소로 3-300	-	•도로 폐지	•실효 이전 집행이 어려운 장기미집행 도시계획시설을 폐지하고자 함
소로 3-382	-	•도로 폐지	•실효 이전 집행이 어려운 장기미집행 도시계획시설을 폐지하고자 함
소로 2-5	소로 2-5	•일부 도로 폭원 변경 - 8m → 5~8m	•소로 3-382폐지에 따른 인접 도로 선형 변경
소로 3-9	소로 3-9	•일부 도로 폭원 변경 - 4m → 4m	•소로 3-382폐지에 따른 인접 도로 선형 변경

2) 공간시설 : 변경없음

3 획지 및 건축물 등에 관한 결정(변경)

■ 변경사유서

변 경 내 용	변경사유
•획지 및 건축물 등에 관한 계획 변경	•도시계획시설 변경 등에 따른 획지 및 건축물 등에 관한 계획 적용범위 변경 ※ 상기 사항 외 결정사항 변경 없음

※ 상기 사항 외 변경사항 없음

■ 도시기반시설에 관한 결정(기정)도

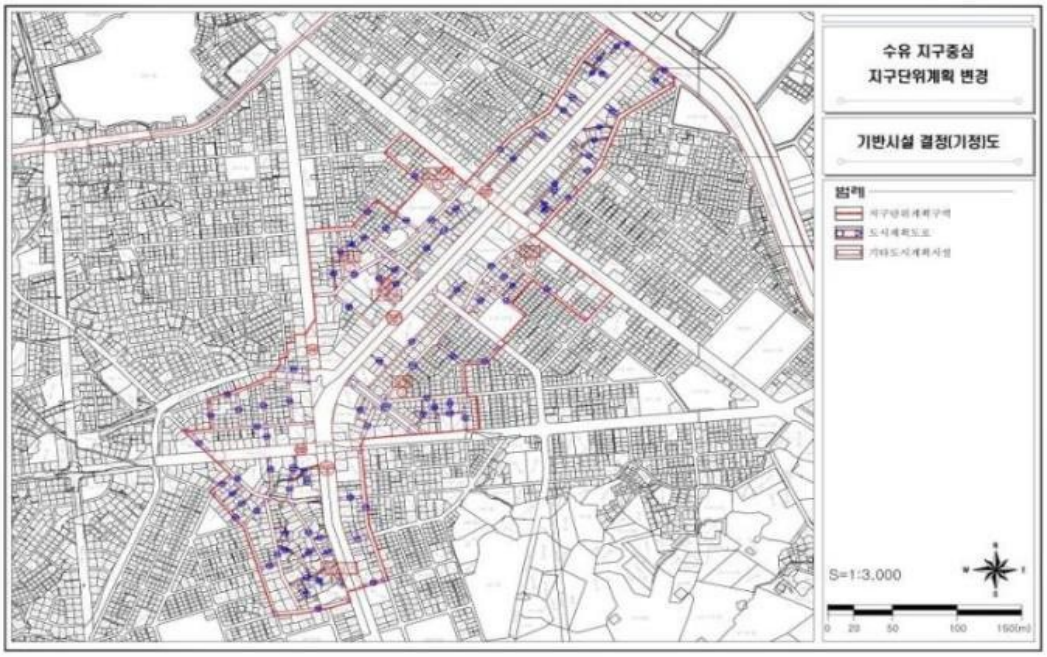

■ 도시기반시설에 관한 결정(변경)도

■ 획지 및 건축물에 관한 결정(기정)도

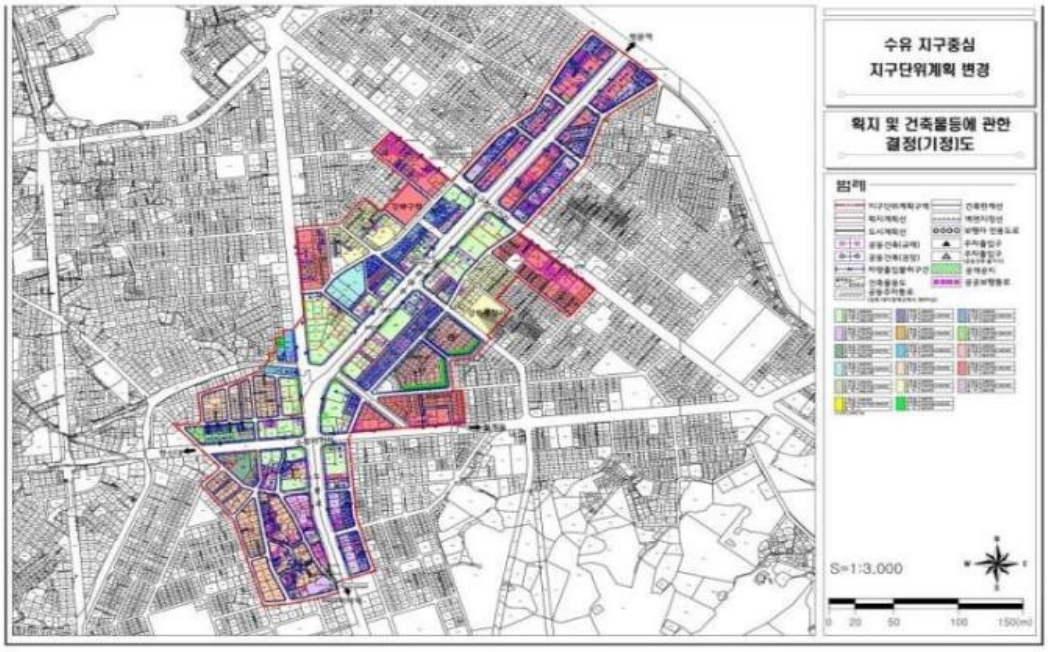

■ 획지 및 건축물에 관한 결정(변경)도

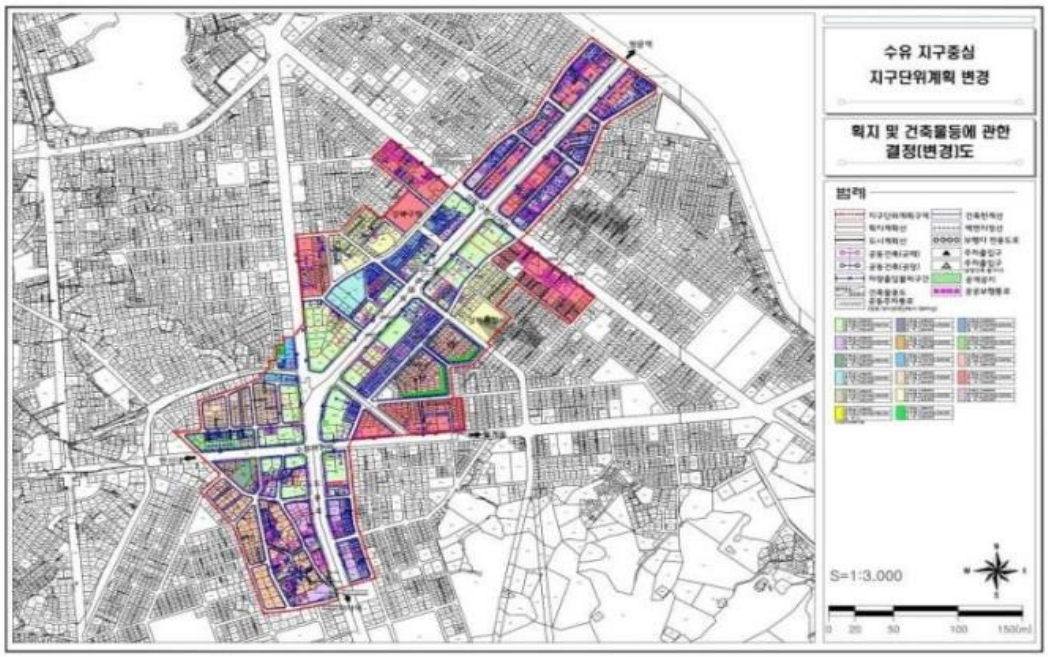

5. 가양동 CJ공장부지 지구단위계획 결정(변경) 조서

[1] 지구단위계획구역(특별계획구역)에 관한 결정 : 변경없음

[2] 토지이용 및 시설에 관한 결정(변경)

1. 용도지역·지구에 관한 결정조서 : 변경없음

2. 도시기반시설에 관한 결정(변경)조서

가. 교통시설

1) 도로 총괄조서

유별	합 계			1 류			2 류			3 류		
	노선수	연장(m)	면적(㎡)	노선수	연장(m)	면적(㎡)	노선수	연장(m)	면적(㎡)	노선수	연장(m)	면적(㎡)
합계	4	918	6,812	-	-	-	2	463	4,886	2	455	1,926
대로	1	185	833	-	-	-	1	185	833	-	-	-
중로	2	593	5,145	-	-	-	1	278	4,053	1	315	1,092
소로	1	140	834	-	-	-	-	-	-	1	140	834

주) 도로 총괄표는 대상지내 도로에 대해서만 표기함

2) 도로결정(변경) 조서

구분	규 모				기능	연장 (m)	기점	종점	사용 형태	최초 결정일	비고
	등급	류별	번호	폭원(m)							
기정	중로	2	509	15	국지도로	278	가양동 92-9	가양동 47-1	일반 도로	-	-
기정	대로	2	41	30~34.5	주간선도로	6,500 (185)	양화교(광16) 마곡동52-10	개화동시계 (마곡동25-7)	일반 도로	-	양천길
기정	중로	3	503	12	국지도로	506 (315)	가양동 89-22	가양동 26-23	일반 도로	-	탑산길
기정	소로	3	6	6~8	국지도로	270 (140)	가양동 134-2	가양동 145-1	일반 도로	-	-
폐지	소로	3	9	6	국지도로	90	가양동 148-2	가양동 151-1	일반 도로	1993.5.25. 서고157호	-

■ 도로결정(변경) 사유서

변경전 도로명	변경후 도로명	변경내용	변경사유
소로 3-9	-	•도로 폐지	•실효 이전 집행이 어려운 장기미집행 도시계획시설을 폐지하고자 함

나. 공간시설 : 변경없음

다. 유통 및 공급시설 : 변경없음

라. 공공·문화시설 : 변경없음

[3] 획지 및 건축물 등에 관한 결정 : 변경없음

※ 상기 사항 외 변경사항 없음

■ 도시기반시설에 관한 결정(기정)도

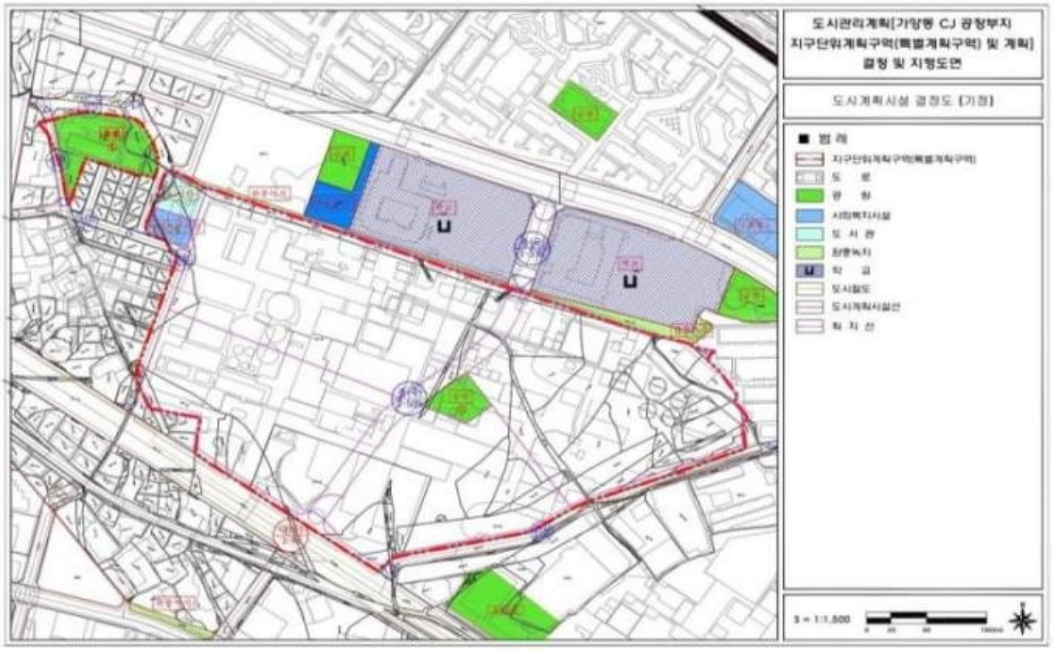

■ 도시기반시설에 관한 결정(변경)도

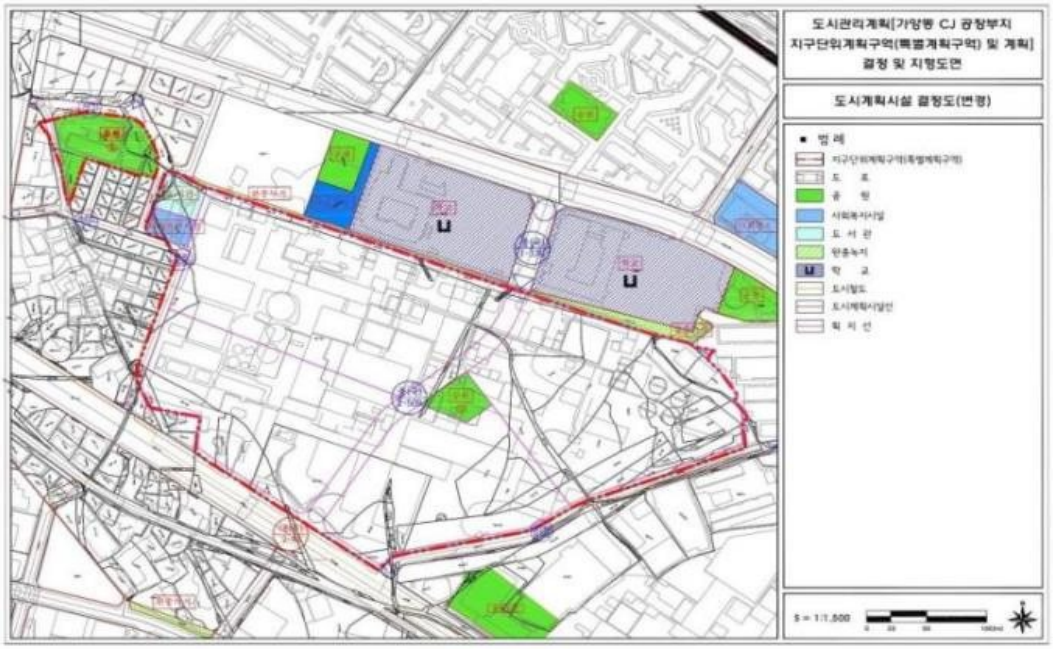

6. 개봉역 지구단위계획 결정(변경) 조서

[1] 지구단위계획구역에 관한 결정 : 변경없음

[2] 토지이용 및 시설에 관한 결정

1. 용도지역·지구에 관한 결정조서 : 변경없음

2. 도시기반시설에 관한 결정조서

가. 교통시설

1) 도로

■ 도로 총괄표

유형	합 계			1 류			2 류			3 류		
	노선수	연장(m)	면적(㎡)	노선수	연장(m)	면적(㎡)	노선수	연장(m)	면적(㎡)	노선수	연장(m)	면적(㎡)
합계	24	2,369	19,922	-	-	-	7	733	7,709	17	1,636	12,213
광로	-	-	-	-	-	-	-	-	-	-	-	-
대로	-	-	-	-	-	-	-	-	-	-	-	-
중로	6	803	10,671	-	-	-	2	240	3,765	4	563	6,906
소로	18	1,566	9,251	-	-	-	5	493	3,944	13	1,073	5,307

■ 도로 결정(변경)조서

구분	규 모				기능	연장(m)	기점	종점	사용형태	주요경과지	비고
	등급	류별	번호	폭원(m)							
기정	중로	2	1	15	집산도로	55	개봉동 202-3	개봉동 202-35	일반도로	서고시 제3호(1969.1.18)	-
기정	중로	2	2	15	집산도로	240	개봉동 174-10	개봉동 353-20	일반도로	서고시 제2001-31호(2001.2.7)	-
폐지	중로	3	3	12	집산도로	55	개봉동 198-1(남측구역계)	개봉동 200-7	일반도로	서고시 제2001-31호(2001.2.7)	-
기정	중로	3	4	12	집산도로	96	개봉동 179-12	개봉동 178-9 (북측구역계)	일반도로	서고시 제3호(1969.1.18)	-
기정	중로	3	4-1	12	집산도로	70	개봉동 175-4	개봉동 179-9	일반도로	서고시 제3호(1969.1.18)	-
기정	중로	3	5	13	집산도로	150	개봉동416-132(동측구역계)	개봉동 174-1	일반도로	서고시 2001-31호(2001.2.7)	-
기정	중로	3	6	12	집산도로	192	개봉동 417-17	개봉동 179-21	일반도로	서고시 제3호(1969.1.18)	-
기정	소로	2	6-1	8	국지도로	28	개봉동 182-10	개봉동416-132	일반도로	서고시 제3호(1969.1.18)	-
기정	소로	2	7	8	국지도로	44	개봉동 198-1(남측구역계)	개봉동 199-7	일반도로	서고시 제3호(1969.1.18)	-
기정	소로	2	8	8	국지도로	175	개봉동 416-185	개봉동 161-39 (북측구역계)	일반도로	서고시 제3호(1969.1.18)	-
기정	소로	2	9	8	국지도로	203	개봉동 178-19	개봉동 170-13	일반도로	서고시 제3호(1969.1.18)	-
기정	소로	2	9-1	8	국지도로	43	개봉동 170-10	개봉동 161-40	일반도로	서고시 제3호(1969.1.18)	-
기정	소로	3	10	6	국지도로	88	개봉동 199-1	개봉동 202-37	일반도로	서고시 제3호(1969.1.18)	-
기정	소로	3	11	6	국지도로	176	개봉동 203-24	개봉동 403-9 (서측구역계)	일반도로	서고시 제3호(1969.1.18)	-
폐지	소로	3	12	6	국지도로	108	개봉동416-187	개봉동 170-27	일반도로	서고시 제3호(1969.1.18)	-
기정	소로	3	12-1	6	국지도로	24	개봉동416-237	개봉동 416-143	일반도로	서고시 제3호(1969.1.18)	-
기정	소로	3	13	6	국지도로	112	개봉동 202-37	개봉동 203-5	일반도로	서고시 2001-31호(2001.2.7)	-
기정	소로	3	14	4	국지도로	156	개봉동 203-5	개봉역 403-2	보행자 전용도로	서고시 제3호(1969.1.18)	-
기정	소로	3	15	4	국지도로	150	개봉동 353-22	개봉동 353-7	일반도로	서고시 2001-31호(2001.2.7)	-
기정	소로	3	16	4	국지도로	22	개봉동 353-29	개봉동 353-7	보행자 전용도로	서고시 2001-31호(2001.2.7)	-
기정	소로	3	17	6	국지도로	43	개봉동 170-44	개봉동 170-55	일반도로	서고시 2001-31호(2001.2.7)	-
폐지	소로	3	18	6	국지도로	83	개봉동 417-1	개봉동 171-21	일반도로	서고시 2001-31호(2001.2.7)	-
기정	소로	3	18-1	6	국지도로	67	개봉동 171-18	개봉동 170-54	일반도로	서고시 2001-31호(2001.2.7)	-
변경	소로	3	18-1	6	국지도로	67	개봉동 171-18	개봉동 170-54	일반도로	서고시 2001-31호(2001.2.7)	-
폐지	소로	3	19	4	국지도로	48	개봉동 173-3	개봉동 171-7	일반도로	서고시 2001-31호(2001.2.7)	-
기정	소로	3	20	4	국지도로	82	개봉동 403-8	개봉동 403-2	일반도로	서고시 2001-31호(2001.2.7)	-
기정	소로	3	21	4	국지도로	52	개봉동 203-22	개봉동 203-11	일반도로	서고시 2001-31호(2001.2.7)	-
기정	소로	3	22	4	국지도로	52	개봉동 198-1(남측구역계)	개봉동 202-16	일반도로	서고시 2001-31호(2001.2.7)	-
기정	소로	3	23	4	국지도로	49	개봉동 198-1(남측구역계)	개봉동 202-8	일반도로	서고시 2001-31호(2001.2.7)	-

■ 도로 결정(변경)사유서

변경전 도로명	변경후 도로명	변경내용	변경사유
중로 3-3	-	•도로 폐지	•실효 이전 집행이 어려운 장기미집행 도시계획시설을 폐지하고자 함
소로 3-12	-	•도로 폐지	•실효 이전 집행이 어려운 장기미집행 도시계획시설을 폐지하고자 함
소로 3-18	-	•도로 폐지	•실효 이전 집행이 어려운 장기미집행 도시계획시설을 폐지하고자 함
소로 3-18-1	소로 3-18-1	•도로 선형 변경 - 6m	•집행 예정인 장기미집행 도시계획시설의 가각부를 제척하고자 함
소로3-19	-	•도로 폐지	•실효 이전 집행이 어려운 장기미집행 도시계획시설을 폐지하고자 함

2) 철도 : 변경없음

3) 주차장 : 변경없음

나. 공간시설 : 변경없음

다. 보건위생시설 : 변경없음

3 가구 및 건축물 등에 관한 계획(변경)

가. 가구 및 획지의 규모와 조성에 관한 결정조서

1) 가구 결정(변경)조서

구분	가구번호	위치	면적(㎡)		비 고
			기 정	변 경	
가구	④	개봉동170-1번지 일대	3,824.0	3,830.0	도시계획 도로를 기준으로 지역 구분

■ 가구의 규모와 조성에 관한 결정(변경)조서

구분	가구 번호	도면 표시	지번	면적(㎡)		계획내용	비 고
기정	④	4	170-17	596	596	단독개발	
변경	④	4	170-17	602	602	단독개발	도시계획시설 변경에 따른 가구면적 변경

나. 건축물에 관한 결정조서 : 변경없음

4 기타사항에 관한 계획 : 변경없음

5 특별계획구역에 관한 결정조서 : 변경없음

※ 상기사항 외 변경사항 없음

■ 도시기반시설에 관한 결정(기정)도

■ 도시기반시설에 관한 결정(변경)도

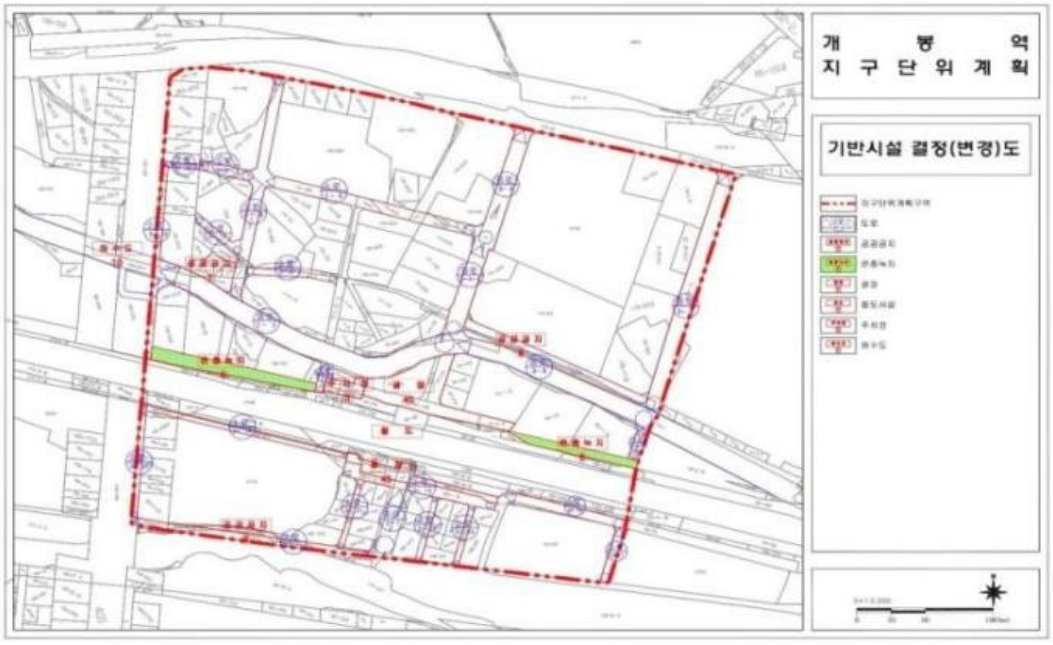

■ 획지 및 건축물 등에 관한 결정(기정)도

■ 획지 및 건축물 등에 관한 결정(변경)도

7. 구로디지털단지역 지구단위계획 결정(변경) 조서

[1] 제1종지구단위계획구역에 관한 결정 : 변경없음

1. 제1종지구단위계획구역에 관한 결정

[2] 토지이용 및 시설에 관한 결정

1. 용도지역·지구에 관한 결정조서 : 변경없음

2. 도시기반시설에 관한 결정(변경)조서

1) 교통시설

가. 도로

■ 도로 총괄표

유형	합 계			1 류			2 류			3 류		
	노선수	연장(m)	면적(㎡)	노선수	연장(m)	면적(㎡)	노선수	연장(m)	면적(㎡)	노선수	연장(m)	면적(㎡)
합계	7	5,922	417,686	3	5,480	412,753	1	167	1,301	3	275	3,632
광로	1	5,230	407,940	1	5,230	407,940	-	-	-	-	-	-
대로	1	86	2,446	-	-	-	-	-	-	1	86	2,446
중로	1	188	4,075	1	188	4,075	-	-	-	-	-	-
소로	4	418	3,225	1	62	738	1	167	1,301	2	189	1,186

■ 도로 결정(변경)조서

구분	규 모				기능	연장 (m)	기점	종점	사용 형태	최초 결정일	비고
	등급	류별	번호	폭원(m)							
기정	광로	1	49	72~80	주간선	5,230(250)	대 1-43	봉천동광2-19	일반도로	서고 제1988-147호(1988.3.4)	-
기정	대로	3	1	23~28	집산도로	86	구로동1123-8구	구로동1124-76구	〃	-	-
기정	중로	1	2	17~25	국지도로	188	구로동1122도	구로동1124-49앞	〃	-	-
기정	소로	1	4	11	국지도로	62	구로동1119도	구로동1119도	〃	-	-
기정	소로	2	5	8	국지도로	167	구로동1125-11도	구로동1124-77도	〃	-	-
폐지	소로	2	6	8	국지도로	126	구로동1124-9대	구로동1124-54대	〃	서고 제2001-208호(2001.6.21.)	-
폐지	소로	2	8	8	국지도로	233	구로동824-1대	구로동1119도	〃	서고 제2001-208호(2001.6.21.)	-
기정	소로	3	3	6	국지도로	105	구로동1124-43도	구로동1119도	〃	-	-
기정	소로	3	7	6	국지도로	84	구로동1124-23대	구로동1124-57대	〃	-	-

■ 도로변경 사유서

변경전 도로명	변경후 도로명	변경내용	변경사유
소로 2-6	-	•도로 폐지	•실효 이전 집행이 어려운 장기미집행 도시계획시설을 폐지하고자 함
소로 2-8	-	•도로 폐지	•실효 이전 집행이 어려운 장기미집행 도시계획시설을 폐지하고자 함

나. 주차장

■ 주차장 결정(변경) 조서

구분	도면표시번호	시설명	시설의 세분	위치	면 적(㎡)			최초 결정일	비고
					기정	변경	변경후		
폐지	①	주차장	노외 주차장	구로동 1124-50 일대	1,434.5	감) 1,434.5	-	서고 제2001-208호(2001.6.21.)	-

■ 주차장 결정(변경) 사유서

도면표시번호	시설명	변경내용	변경사유	
①	주차장	•주차장 폐지	•실효 이전 집행이 어려운 장기미집행 도시계획시설을 폐지하고자 함	

2) 공간시설 : 변경없음

[3] 획지 및 건축물 등에 관한 결정 : 변경없음

[4] 경미한 사항에 관한 계획 : 변경없음

※ 상기 사항 외 변경사항 없음

■ 도시기반시설에 관한 결정(기정)도

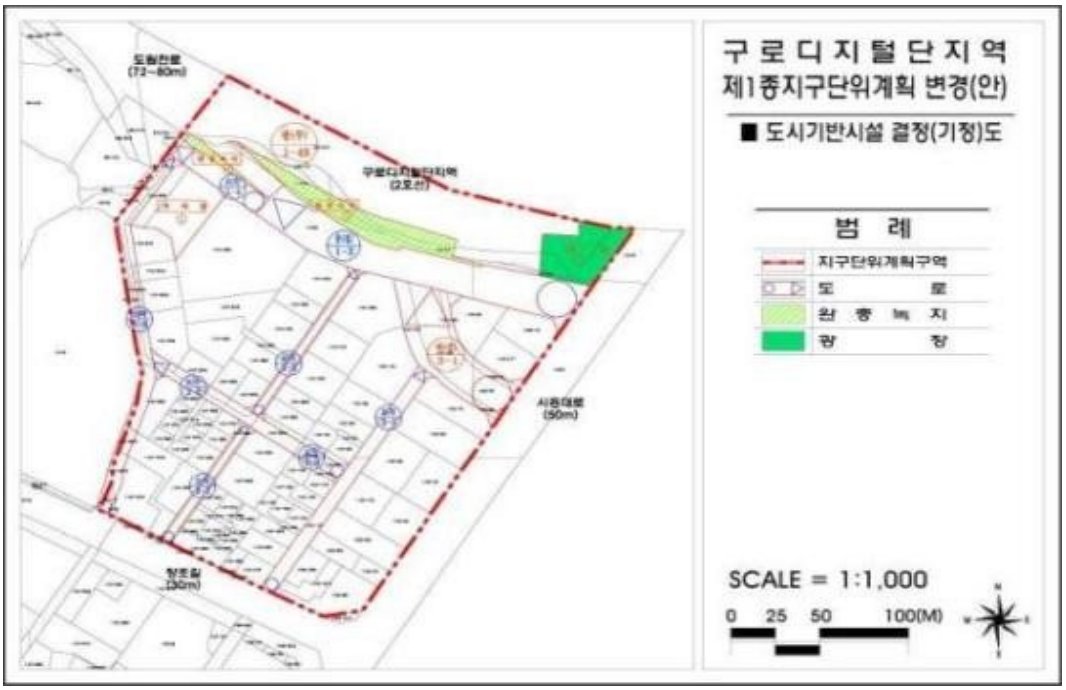

■ 도시기반시설에 관한 결정(변경)도

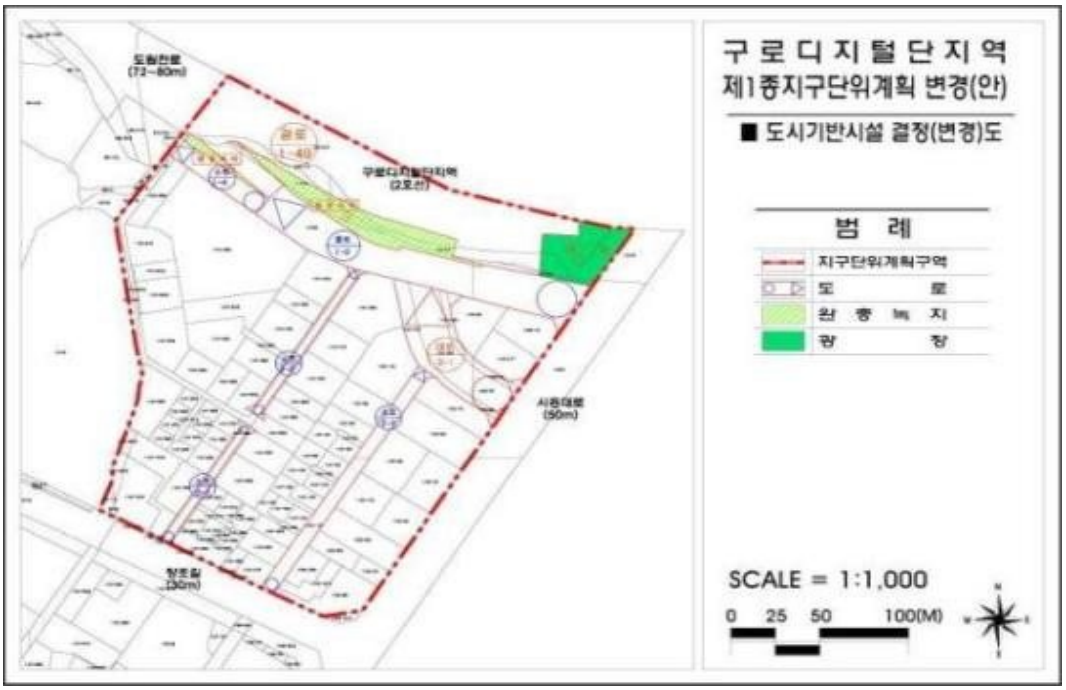

8. 구로역 및 신도림역세권 지구단위계획 결정(변경) 조서

[1] 지구단위계획구역에 관한 결정 : 변경없음

[2] 토지이용 및 시설에 관한 결정

1. 용도지역·지구에 관한 결정조서 : 변경없음

2. 도시기반시설에 관한 결정(변경)조서

1) 교통시설

(1) 도로

■ 도로 총괄표

유형	합 계			1 류			2 류			3 류		
	노선수	연장(m)	면적(㎡)	노선수	연장(m)	면적(㎡)	노선수	연장(m)	면적(㎡)	노선수	연장(m)	면적(㎡)
합계	38	25,662 (8,375)	729,292 (198,250)	12	7,889 (2,379)	190,302 (51,542)	14	8,923 (3,066)	235,078 (59,368)	11	8,850 (2,930)	303,912 (87,340)
광로	2	5,070 (1,922)	230,390 (88,730)	-	-	-	1	320 (320)	16,640 (16,640)	1	4,750 (1,602)	213,750 (72,090)
대로	4	11,730 (1,366)	360,500 (45,266)	2	2,800 (896)	98,000 (31,360)	1	6,230 (373)	186,900 (11,190)	1	2,700 (97)	75,600 (2,716)
중로	16	6,816 (3,041)	118,698 (44,550)	2	3,955 (349)	79,100 (6,980)	9	1,822 (1,822)	27,130 (27,130)	5	1,039 (870)	12,468 (10,440)
소로	16	2,046 (2,046)	19,704 (19,704)	9	1,134 (1,134)	13,202 (13,202)	3	551 (551)	4,408 (4,408)	4	361 (361)	2,094 (2,094)

■ 도로 결정(변경) 조서

연번	구분	규 모				기능	연장 (m)	기점	종점	사용 형태	최초 결정일	비고
		기정	류별	번호	폭원(m)							
1	기정	광로	2	95	33~52	주간선	320	구로동552-102	신도림동(광3-2)*	일반도로	서고 78호(2000.4.6)	공원로
2	기정	광로	3	2	35~54(45)	주간선	4,750 (1,602)	문래동광장 (동측구역계)	오류동광장 (서측구역계)	〃	-	
3	기정	대로	1	51	35~43(35)	주간선	1,950 (556)	구로동 (광3-2)*	구로동(대3-18) (남측구역계)	〃	서고 7호(1994.1.10)	구로 중앙로
4	기정	대로	1	48	35	주간선	807 (340)	신도림동 418-10* (광3-2)*	신도림동 281-132 (북측구역계)	〃	건고 393호(1978.12.7)	십자로
	변경	대로	1	48	35	주간선	807 (340)	신도림동 418-10* (광3-2)*	신도림동 281-132 (북측구역계)	〃	건고 393호(1978.12.7)	십자로
5	기정	대로	2	37	30	주간선	6,230 (373)	구로동 (광3-2)*	등촌동 (북측구역계)	〃	건고 393호(1978.12.7)	등촌로
6	기정	대로	3	143	25~28	주간선	2,700 (97)	신길광장(대3-18) (구로동586-5)	남구로광장(대1-51) (구로동584-1)	〃	서고 445호(1981.12.22)	새말로
7	기정	중로	1	220	20	보조 간선	1,750 (230)	구로동 (대1-51)*	가리봉동 (남측구역계)	〃	서고 445호(1981.12.22)	
8	기정	중로	1	8	20	집산	552	구로동 600-74(광3-2)*	북측구역계 (구로동 611-1)	〃	서고 5호(1969.3.18)	
	변경	중로	1	8	7~19	집산	552	구로동 600-74(광3-2)*	북측구역계 (구로동 611-1)	〃	서고 5(1969.3.18)	구역내 구간폐지
9	기정	중로	2	9	15	집산	221	신도림동416-28	북측구역계	〃	서고 32호(1970.7.25)	
10	기정	중로	2	10	10~15	집산	185	북측구역계	신도림동416-67*	〃	서고 319호(2000.11.10)	
11	폐지	중로	2	11	15	집산	163	신도림동419-20	신도림동(광3-2)*	〃	서고 48호(1993.3.4)	
12	기정	중로	2	12	15	집산	222	신도림동(광3-2)*	신도림동375-1	〃	서고 48호(1993.3.4)	
13	기정	중로	2	13	15	집산	334	신도림동332-2*	신도림동338	〃	서고 319호(2000.11.10)	
14	기정	중로	2	14	15	집산	60	구로동501-16	구로동1254*	〃	서고 319호(2000.11.10)	
15	기정	중로	2	15	15	집산	189	구로큰길(대1-51)	구로동473-28*	〃	서고 319호(2000.11.10)	
16	기정	중로	2	16	15	집산	357	경인로(광3-2)*	신도림동*418-6*	〃	서고 319호(2000.11.10)	
	변경	중로	2	16	15	집산	152	신도림동416-63	신도림동417	〃	서고 319호(2000.11.10)	
17	기정	중로	2	17	15	집산	111	신도림동360-6	광로3-2	〃	서고 157호(2006.5.4)	
18	기정	중로	2	18	15	국지	143	구로동1-2*	구로동3-25*	〃	서고 92호(2004.4.6)	
19	폐지	중로	3	19	12	집산	244	경인로(광3-2)*	구로동609-23	〃	서고 319호(2000.11.10)	
20	기정	중로	3	20	12	집산	112	구로동609-16	구로동609-29	〃	서고 319호(2000.11.10)	

21	기정	중로	3	21	12	집산	248	신도림동406-21*	구로동609-23*	〃	서고 32호(1970.7.25)	
22	기정	중로	3	22	12	국지	140	구로동610-10*	구로동610-10*	〃	서고 32호(1970.7.25)	
23	기정	중로	3	23	12	국지	95	신도림동397-6	신도림동642*	〃	서고 319호(2000.11.10)	
24	기정	중로	3	24	10~12	집산	444 (275)	문래동1가 120 (신도림동349-90)	신도림동360-96*	〃	서고 157호(2006.5.4)	
25	기정	소로	1	25	10	국지	259	경인로 (광3-2)*	신도림동 406-1	〃	서고 319호(2000.11.10)	
26	폐지	소로	1	26	10	국지	68	신도림동 385-1	신도림동 390-39*	〃	서고 32호(1970.7.25)	
27	기정	소로	1	27	10	국지	160	신도림동 419-39*	신도림동 416-7	〃	서고 319호(2000.11.10)	
28	기정	소로	1	28	10	국지	104	경인로 (광3-2)*	신도림동 419-21	〃	서고 319호(2000.11.10)	
29	기정	소로	1	29	10	국지	202	신도림동 425-19*	신도림동 629-2*	〃	서고 319호(2000.11.10)	
30	기정	소로	1	30	10	국지	95	경인로 (광3-2)*	신도림동 360-96*	〃	서고 319호(2000.11.10)	
31	기정	소로	1	31	10	국지	560	신도림동 427-3	구로동 603-46	〃	서고 319호(2000.11.10)	
	변경	소로	1	31	10	국지	102	신도림동 427-16	신도림동 439-59	〃	서고 319호(2000.11.10)	
32	기정	소로	1	32	10	국지	54	경인로 (광3-2)*	신도림동 439-47	〃	서고 319호(2000.11.10)	
33	폐지	소로	1	33	10	국지	33	경인로 (광3-2)*	신도림동 413-50*	〃	서고 32호(1970.7.25)	
34	폐지	소로	1	34	10	국지	313	구로동* 589-12	경인로(광3-2)*	〃	서고 3호(1969.1.18)	
35	폐지	소로	1	35	10	국지	73	경인로 (광3-2)*	구로동 593-8	〃	서고 440호(1979.10.15)	
36	폐지	소로	1	36	10~17	국지	266	구로동 3-81	구로동 570-160	〃	서고 319호(2000.11.10)	
37	기정	소로	1	37	10	국지	160	구로큰길 (대1-51)	구로동 501-5	〃	서고 3호(1969.1.18)	
38	기정	소로	1	38	10	국지	100	구로동 1254*	구로동 1254	〃	서고 440호(1979.10.15)	
39	기정	소로	2	39	8	국지	286	신도림동 306-10*	신도림동 312-23*	〃	서고 48호(1993.2.24)	
40	기정	소로	2	40	8	국지	110	구로동 560-10	구로동 3-4	〃	서고 319호(2000.11.10)	
41	기정	소로	2	41	8	국지	190	구로동 572-10	구로동 572-8	〃	서고 390호(2002.11.5)	
42	폐지	소로	3	42	6	국지	110	구로동 612-1	구로동 402-5	〃	서고 3호(1969.1.18)	
43	기정	소로	3	222	6	국지	85	신도림동 312-16*	신도림동 646*	〃	서고 3호(1969.1.18)	
44	기정	소로	3	227	6	국지	160	구로동 3-76	구로동 3-4	〃	서고 319호(2000.11.10)	
45	기정	소로	3	45	4	국지	36	구로동 1254*	구로동 1253-1*	〃	서고 319호(2000.11.10)	
46	기정	소로	3	46	6	국지	46	신도림동 419-21	신도림동 432-11	〃	서고 365호(2016.12.1.)	

주) 폭원 및 연장의 ()는 지구단위계획구역내 사항임.
주) *는 표기오류에 대한 정정사항임.

■ 도로변경 사유서

변경전 도로명	변경후 도로명	변경내용	변경사유
대로 1-48	대로 1-48	•도로 폭원 축소 - 35m	•장기미집행 도시계획시설 내 미집행구간을 제척하고자 함
중로 1-8	중로 1-8	•도로 폭원 축소 - 20m → 7~19m	•실효 이전 집행이 어려운 장기미집행 도시계획시설 중 지구단위계획구역 내 구간을 폐지하고자 함
중로 2-11	-	•도로 폐지	•실효 이전 집행이 어려운 장기미집행 도시계획시설을 폐지하고자 함
중로 2-16	중로 2-16	•도로 연장 축소 - 357m → 152m	•장기미집행 도시계획시설 중 실효 전 집행가능한 구간을 존치하고자 함
중로 3-19	-	•도로 폐지	•실효 이전 집행이 어려운 장기미집행 도시계획시설을 폐지하고자 함
소로 1-26	-	•도로 폐지	•실효 이전 집행이 어려운 장기미집행 도시계획시설을 폐지하고자 함
소로 1-31	소로 1-31	•도로 연장 축소 - 560m → 102m	•장기미집행 도시계획시설 중 실효 전 집행가능한 구간을 존치하고자 함
소로 1-33	-	•도로 폐지	•실효 이전 집행이 어려운 장기미집행 도시계획시설을 폐지하고자 함
소로 1-34	-	•도로 폐지	•실효 이전 집행이 어려운 장기미집행 도시계획시설을 폐지하고자 함
소로 1-35	-	•도로 폐지	•실효 이전 집행이 어려운 장기미집행 도시계획시설을 폐지하고자 함
소로 1-36	-	•도로 폐지	•실효 이전 집행이 어려운 장기미집행 도시계획시설을 폐지하고자 함
소로 3-42	-	•도로 폐지	•실효 이전 집행이 어려운 장기미집행 도시계획시설을 폐지하고자 함

(2) 철도 : 변경없음

2) 공간시설 : 변경없음

3) 유통 및 공급시설 : 변경없음

4) 공공·문화체육시설 : 변경없음

3 획지 및 건축물 등에 관한 결정(변경)

1. 가구 및 획지에 관한 결정(변경)조서

1) 가구 및 획지에 관한 결정조서 : 변경없음

2) 획지 결정(변경)조서

(1) 단위대지의 최대개발규모 : 변경없음

(2) 획지의 규모와 조성에 관한 결정(변경)조서

구분	가구번호	획지번호	지 번	면적(㎡)	계획내용	비 고
기정	B3	1	385-1도, 416-5대	4,310.8	획지선지정	-
	B4	1	418-3장, 419-6장, 419-40장, 420-4장	2,686.0	획지선지정	신도림크라운빌 (2015.09.16)
		2	385-2도, 417대, 418-1대, 418-4잡, 418-5잡, 419-20구	5,747.0	획지선지정	-
	B5	1	435-10대, 435-17도	3,757.1	획지선지정	신도림대우3차 (2007.09.20)
		2	419-21구, 430-13대, 430-14대, 431-6대 431-7대, 431-9대, 431-10대, 431-13대 431-29대, 432-4전, 432-5전, 432-6대 432-9대, 432-11대, 432-12대, 433-8대 433-9대, 433-10대, 433-11대, 433-12대 433-16대, 433-17대, 433-18대, 433-20대 433-21대, 433-23대, 433-24대, 433-29대 433-30대, 433-41대, 435-1도, 435-16장 435-17도	3,436.5	획지선지정	획지분할가능선에 따라 획지분할 가능
	B6	1	417-1대, 418-2대, 418-5잡, 418-9대 419-21구, 419-24대, 436-4대, 436-10대	1,266.8	획지선지정	-
		2	436-7대	1,239.0	획지선지정	-
		3	416-7대, 416-54도	1,498.2	획지선지정	-
		4	416-64대, 437-1대	3,853.0	획지선지정	-
변경	B3	1	385-1도, 416-5대, 416-67대	4,578.8	획지선지정	-
	B4	1	418-3장, 419-6장, 419-40장, 420-4장	2,881.5	획지선지정	신도림크라운빌 (2015.09.16)
		2	385-2도, 417대, 418-1대, 418-4잡, 418-5잡, 419-20구, 417-1대, 418-8대	6,903.6	획지선지정	-
	B5	1	435-10대, 435-17도	3,757.1	획지선지정	신도림대우3차 (2007.09.20)
		2	419-21구, 430-13대, 430-14대, 431-6대 431-7대, 431-9대, 431-10대, 431-13대 431-29대, 432-4전, 432-5전, 432-6대 432-9대, 432-11대, 432-12대, 433-8대 433-9대, 433-10대, 433-11대, 433-12대 433-16대, 433-17대, 433-18대, 433-20대 433-21대, 433-23대, 433-24대, 433-29대 433-30대, 433-41대, 435-1도, 435-16장 435-17도, 432-37전, 432-38대, 432-36전, 431-30대	3,494.5	획지선지정	획지분할가능선에 따라 획지분할 가능
	B6	1	417-1대, 418-2대, 418-5잡, 418-9대 419-21구, 419-24대, 436-4대, 436-10대	1,266.8	획지선지정	-
		2	436-7대	1,239.0	획지선지정	-
		3	416-7대, 416-54도, 416-63대	1,858.5	획지선지정	-
		4	416-64대, 437-1대	3,853.0	획지선지정	-

※ 획지면적은 구적면적임, 상기변경사항 외 변경없음

■ 변경사유서

변 경 내 용	변경사유
•획지면적 변경	•도시계획시설 변경 등에 따른 획지면적 변경 ※ 상기 사항 외 결정사항 변경 없음

(3) 공동개발지정 및 권장에 관한 결정조서 : 변경없음
(4) 획지간 공동개발에 관한 결정조서 : 변경없음

2. 건축물에 관한 결정(변경)조서
1) 건축물의 용도 결정조서 : 변경없음
2) 건축물의 밀도 결정조서 : 변경없음
3) 건축물의 배치·형태·색채·건축선(변경)
(1) 건축선에 관한 결정(변경) 조서

구 분		적 용 지 역	계획내용		비 고
			기정	변경	
기정	건 축 한계선	경인로변 간선도로변(폭 20m 이상)	3m	3m	경인로변, 십자로변 등
		이면도로변	1~2m	1~2m	-
		소규모 필지 밀집지역	2~3m	2~3m	보차혼용통로로 활용
		대형필지	6~8m	6~8m	가로공원, 수림대로 활용
		개발완료 된 도로변(아파트 단지 등)	1~3m	1~3m	
변경	건 축 한계선	경인로변 간선도로변(폭 20m 이상)	3m	3m	경인로변, 십자로변 등 (시설 변경에 따른 건축한계선 조정)
		이면도로변	1~2m	1~2m	시설 변경에 따른 건축한계선 조정
		소규모 필지 밀집지역	2~3m	2~3m	보차혼용통로로 활용
		대형필지	6~8m	6~8m	가로공원, 수림대로 활용
		개발완료 된 도로변(아파트 단지 등)	1~3m	1~3m	

(2) 건축물 형태 및 외관에 관한 결정 조서 : 변경없음

3. 기타사항에 관한 결정조서 : 변경없음
4. 인센티브에 관한 사항 : 변경없음
5. 특별계획구역에 관한 도시관리계획 결정 : 변경없음

4 경미한 사항에 관한 계획 : 변경없음
※ 상기 사항 외 변경사항 없음

■ 도시기반시설에 관한 결정(기정)도

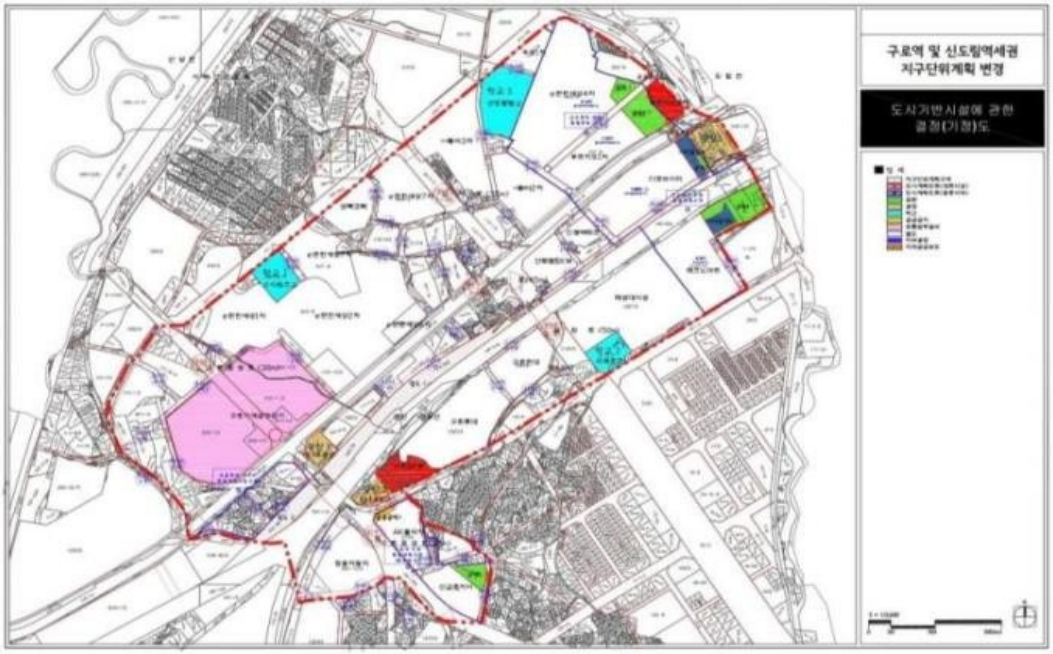

■ 도시기반시설에 관한 결정(변경)도

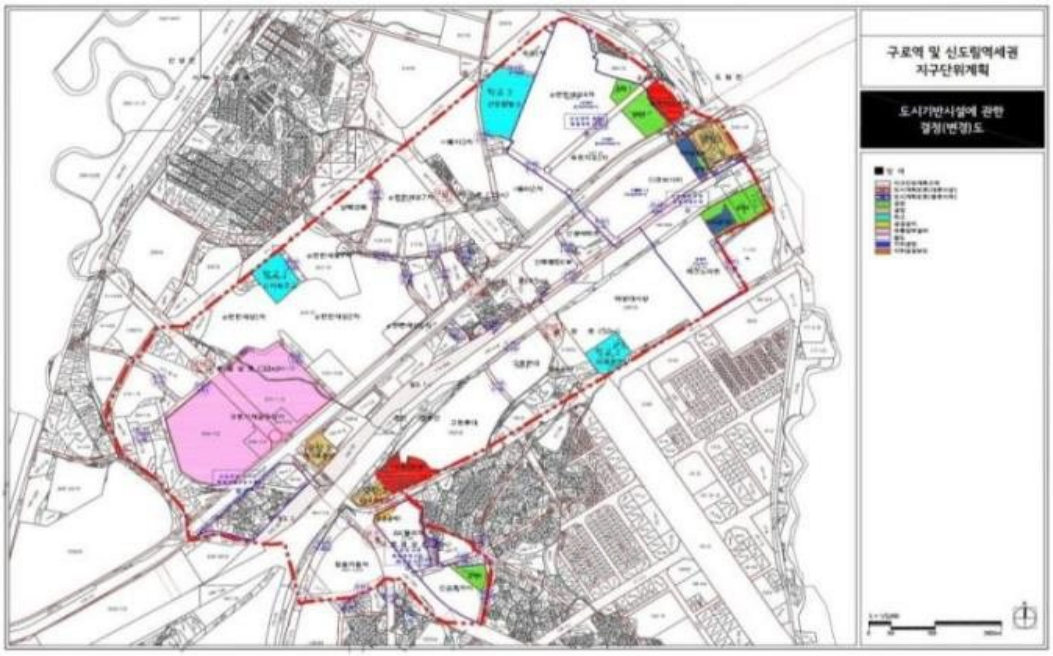

■ 획지 및 건축물에 관한 결정(기정)도

■ 획지 및 건축물에 관한 결정(변경)도

9. 온수동 주민참여형 재생사업 지구단위계획 결정(변경) 조서

[1] 지구단위계획구역에 관한 결정 : 변경없음

[2] 토지이용 및 시설에 관한 결정

1. 용도지역·지구에 관한 결정 : 변경없음

2. 기반시설에 관한 결정(변경)

가. 교통시설

1) 도로 결정(변경)조서

결정 구분	규 모				기능	연장 (m)	기점	종점	사용 형태	주요 경과지	최초 결정일	비고
	등급	류별	번호	폭원(m)								
폐지	소로	2	2	6	국지	130	온수동 59-4	온수동 62	-	-	서울시고시 제68호 (74.6.10)	-
기정	소로	2	108	8~10	국지	541 (533)	온수동 61-2	온수동 122-1	일반도로	-	-	-
기정	소로	2	109	8	국지	27	온수동 67-14	온수동 67-14	일반도로	-	-	-
기정	소로	3	1	6	국지	75	온수동 63-4	온수동 122-2	일반도로	-	-	-
기정	소로	2	1	8~10	국지	166	온수동 100-124	온수동 64-13	일반도로	-	-	대상지외일 부포함

※ ( )은 지구단위계획구역 내 연장 및 면적임

■ 도로변경 사유서

변경전 도로명	변경후 도로명	변경내용	변경사유
소로 2-2	-	•도로 폐지	•실효 이전 집행이 어려운 장기미집행 도시계획시설을 폐지하고자 함

2) 철도 결정 조서 : 변경없음

[3] 획지 및 건축물등에 관한 계획 : 변경없음

[4] 특별계획구역에 관한 결정 : 변경없음

[5] 기타사항에 관한 계획 : 변경없음

[6] 주거환경관리구역 및 계획에 관한 사항 : 변경없음

※ 상기 사항 외 변경사항 없음

■ 시기반시설에 관한 결정(기정)도

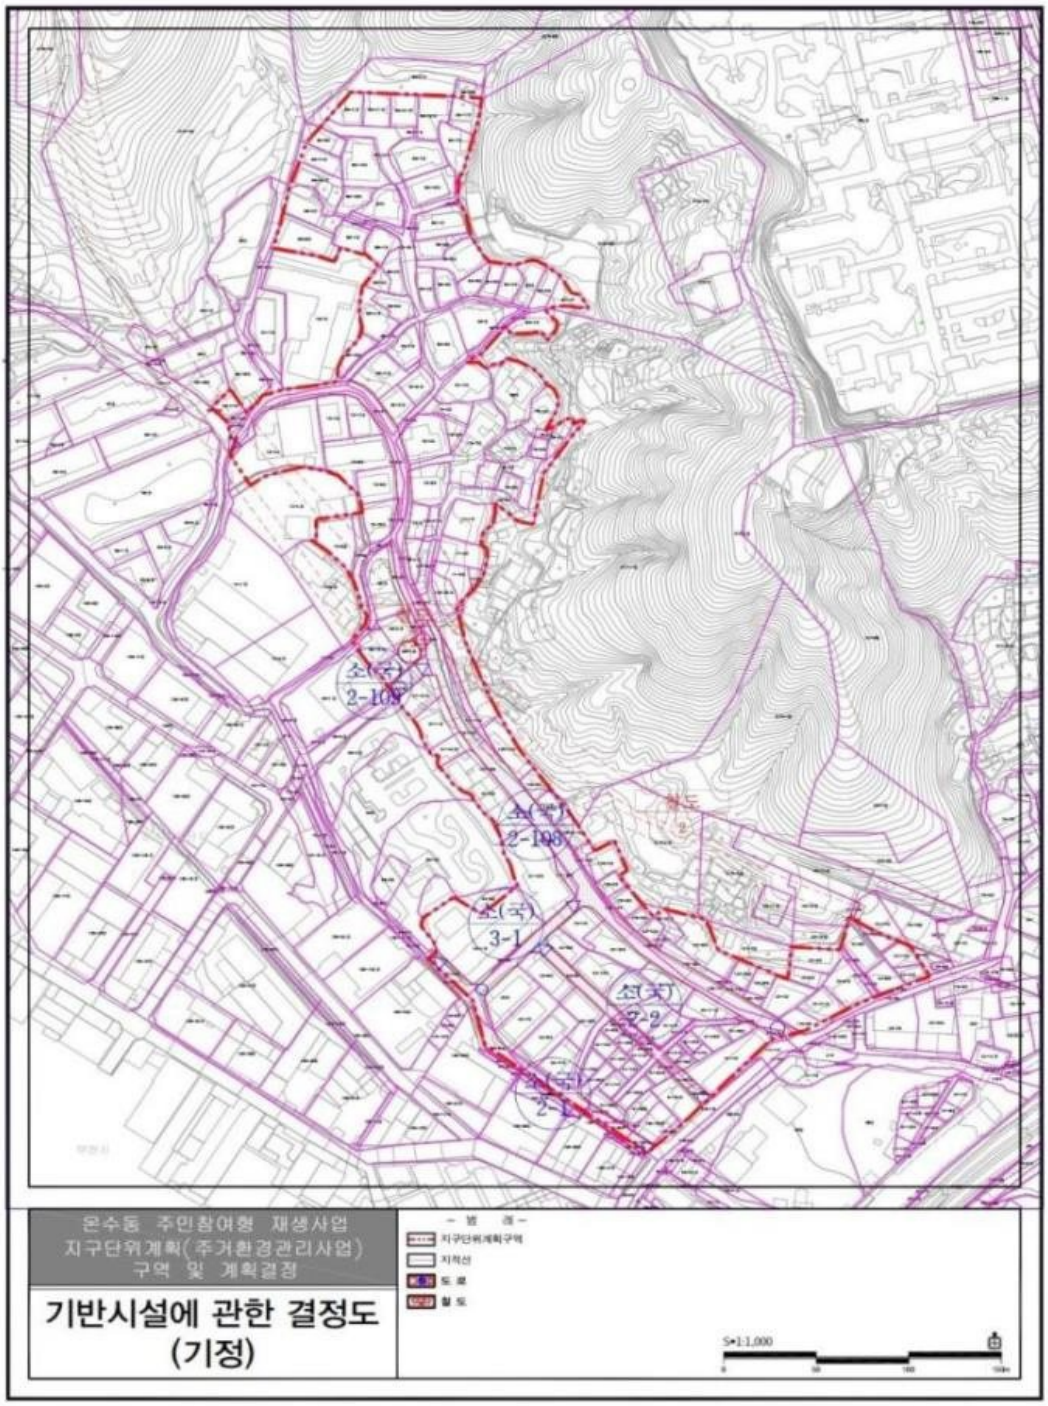

■ 도시기반시설에 관한 결정(변경)도

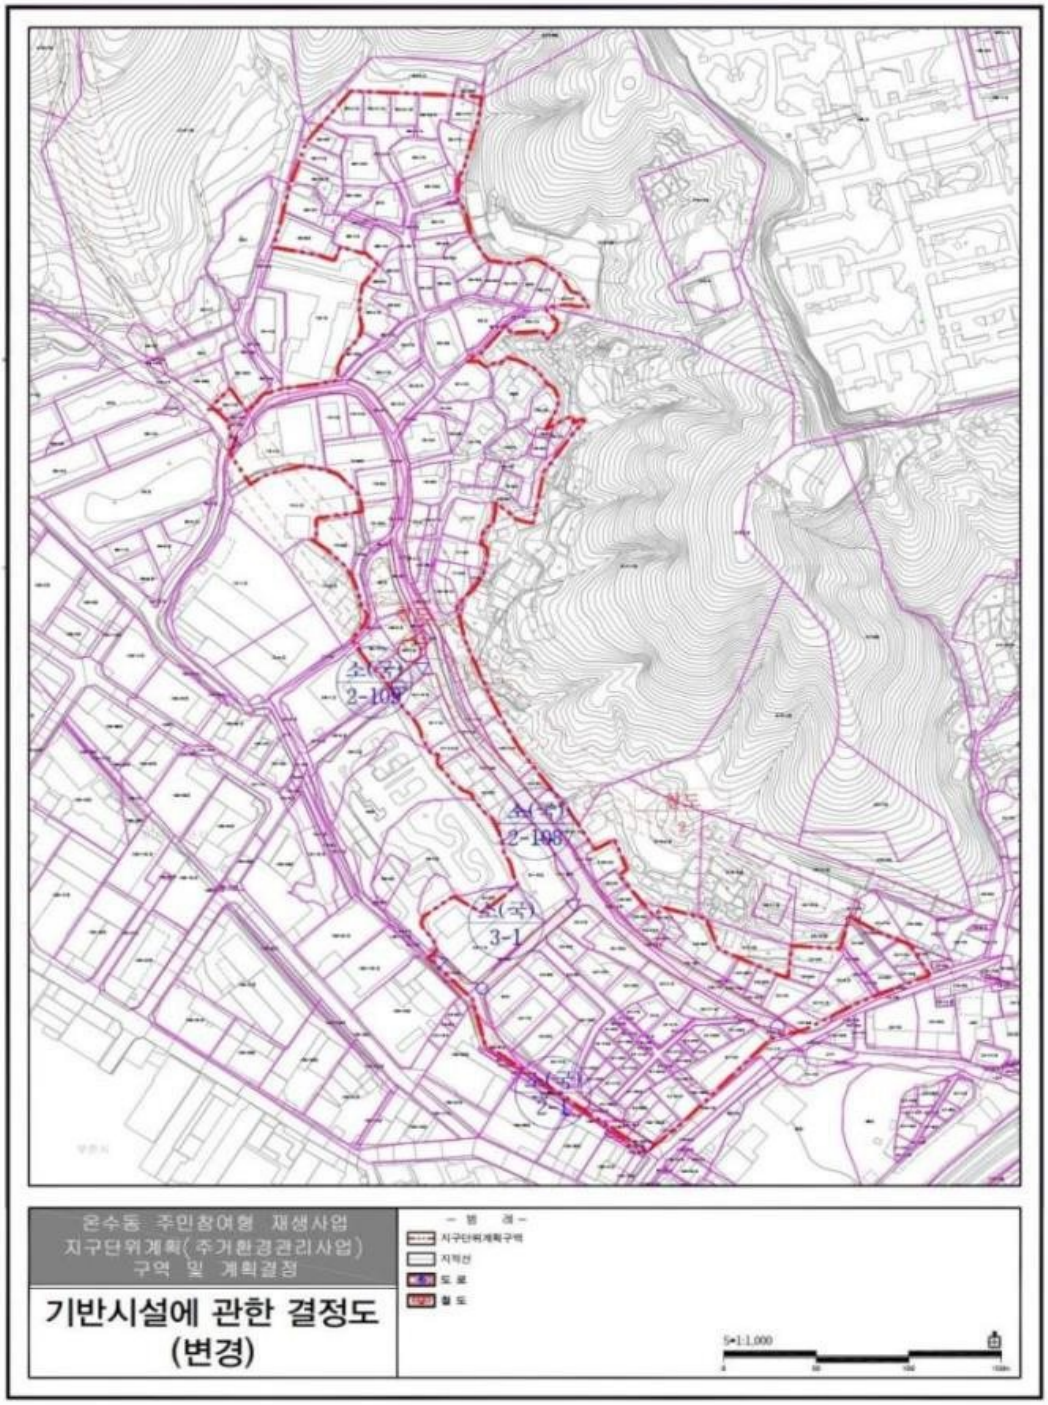

10. 온수역 일대 지구단위계획 결정(변경) 조서

[1] 제1종지구단위계획구역에 관한 결정 : 변경없음

[2] 토지이용 및 시설에 관한 결정

1. 용도지역·용도지구에 관한 결정조서 : 변경없음

2. 도시기반시설의 배치와 규모에 관한 도시계획결정(변경) 조서

1) 교통시설

(1) 도로

■ 도로 총괄표

유형	합 계			1 류			2 류			3 류		
	노선수	연장(m)	면적(㎡)	노선수	연장(m)	면적(㎡)	노선수	연장(m)	면적(㎡)	노선수	연장(m)	면적(㎡)
합계	10	2,758	58,510	3	1,473	40,595	2	528	9,700	5	757	8,215
대로	1	430	17,200	1	430	17,200	-	-	-	-	-	-
중로	8	2,179	40,416	2	1,043	23,395	2	528	9,700	4	608	7,321
소로	1	149	894	-	-	-	-	-	-	1	149	894

■ 도로 결정(변경) 조서

구분	규 모				기능	연장 (m)	기점	종점	사용 형태	최초 결정일	비고
	등급	류별	번호	폭원(m)							
기정	대로	1	24	35~45	간선	430(2,700)	오류동	항동시계	일반도로	서고제526호(79.12.24)	
기정	중로	1	17	20	보조간선	536(1,750)	궁동197-10	온수동시계	일반도로	서고제97-404호(97.12.13)	
기정	중로	1	18	20~30	보조간선	507(5,475)	광명시계	원종리	일반도로	서고제392호(89.08.14)	
기정	중로	2	20	11~30	보조간선	356	온수동35-19	온수동51-25	일반도로	구고제2002-28호(02.03.30.)	
기정	중로	2	12	15	국지	172	온수동41-4 (대1-24)	온수동 45-22	일반도로	서고제93-77호(93.03.18.)	
폐지	중로	1	19	20	국지	175	오류동110-10	오류동100-10	일반도로	서고제186호(73.12.03.)	
폐지	중로	3	13	12	국지	511	오류동 90-26	오류동 100-2	일반도로	서고제845호(88.10.20.)	
폐지	소로	2	102	8	국지	377	오류동101-1	온수동28-2	일반도로	서고제93-77호(93.03.18.)	
폐지	중로	3	14	12	국지	264	온수동23-21	온수동118-5	일반도로	서고제186호(73.12.03.)	
폐지	소로	1	102	10	국지	136(795)	온수동9-8	온수동278-13	일반도로	구고제97-17호(97.02.18.)	
폐지	소로	3	220	6	국지	44	온수동11-14	온수동10-19	일반도로	구고제98-91호(98.07.02.)	
폐지	소로	3	221	6	국지	28	온수동116-6	온수동116-1	일반도로	구고제98-113호(98.08.10.)	
기정	중로	3	106	12~15	국지	25	온수동 산2-10	온수동산2-8	일반도로	서고제869호(86.12.01.)	
폐지	소로	3	196	6	국지	245(252)	온수동18-17	온수동10-3	일반도로	구고제198-91호(98.07.02.)	
폐지	소로	3	217	6	국지	185	온수동23-7	온수동18-13	일반도로	서고제231호(90.07.13.)	
폐지	소로	3	218	6~8	국지	202	온수동 산17-55 (부천시계)	온수동54	일반도로	서고제93-77호(93.03.18.)	
기정	소로	3	219	6	국지	149	온수동109-16	온수동51-15	일반도로	서고제347호(85.05.24.)	
폐지	소로	1	103	10~18	국지	167	오류동86-4	오류동85-3	일반도로	서고제752호(87.10.29.)	
폐지	소로	3	223	6	국지	124	온수동52	온수동109-17	일반도로	서고제231호(90.07.13.)	
기정	중로	3	19	12	국지	86	온수동59-18	온수동118-10	일반도로	서고제2008-181호(08.05.29.)	
기정	중로	3	104	12	국지	186	오류동115-9	오류동114	일반도로	서고제2008-181호(08.05.29.)	
기정	중로	3	105	12	국지	311	온수동44-6 (중로2-12)	온수동109-17	일반도로	서고제2008-181호(08.05.29.)	

주) 연장의 ( )는 도로 총 연장임

■ 도로변경 사유서

변경전 도로명	변경후 도로명	변경내용	변경사유
중로 1-19	-	•도로 폐지	•실효 이전 집행이 어려운 장기미집행 도시계획시설을 폐지하고자 함
중로 3-13	-	•도로 폐지	•실효 이전 집행이 어려운 장기미집행 도시계획시설을 폐지하고자 함
소로 2-102	-	•도로 폐지	•실효 이전 집행이 어려운 장기미집행 도시계획시설을 폐지하고자 함

중로 3-14	-	•도로 폐지	•실효 이전 집행이 어려운 장기미집행 도시계획시설을 폐지하고자 함
소로 1-102	-	•도로 폐지	•실효 이전 집행이 어려운 장기미집행 도시계획시설을 폐지하고자 함
소로 3-220	-	•도로 폐지	•실효 이전 집행이 어려운 장기미집행 도시계획시설을 폐지하고자 함
소로 3-221	-	•도로 폐지	•실효 이전 집행이 어려운 장기미집행 도시계획시설을 폐지하고자 함
소로 3-196	-	•도로 폐지	•실효 이전 집행이 어려운 장기미집행 도시계획시설을 폐지하고자 함
소로 3-217	-	•도로 폐지	•실효 이전 집행이 어려운 장기미집행 도시계획시설을 폐지하고자 함
소로 3-218	-	•도로 폐지	•실효 이전 집행이 어려운 장기미집행 도시계획시설을 폐지하고자 함
소로 1-103	-	•도로 폐지	•실효 이전 집행이 어려운 장기미집행 도시계획시설을 폐지하고자 함
소로 3-223	-	•도로 폐지	•실효 이전 집행이 어려운 장기미집행 도시계획시설을 폐지하고자 함

(2) 철도 : 변경없음
(3) 자동차정류장 : 변경없음

2) 공간시설 : 변경없음
3) 공공·문화체육시설 : 변경없음
4) 유통 및 공급시설 : 변경없음
5) 방재시설 : 변경없음
6) 환경기초시설 : 변경없음

3 획지 및 건축물 등에 관한 결정(변경)
1. 가구 및 획지에 관한 계획(변경)
1) 가구 및 획지에 관한 결정 조서:변경없음
2) 획지 결정(변경)조서
(1) 단위대지의 최대 개발규모 : 변경없음
(2) 획지의 규모와 조성에 관한 결정(변경)조서

구분	가구 번호	획지 번호	면 적(㎡)	획 지		비 고
				지 번	면 적(㎡)	
기정	A4	①	173 1 4	온수동 23-10대 온수동 116-6철 온수동 116-1철	178	· 교통의 원활한 흐름을 위한 토지이용 합리화 도모
변경	A4	①	177	온수동 23-10대	177	· 교통의 원활한 흐름을 위한 토지이용 합리화 도모

2. 건축물에 관한 계획 : 변경없음
3. 기타 사항에 관한 결정 조서 : 변경없음
4. 인센티브에 관한 사항 : 변경없음

4 특별계획구역에 관한 계획 : 변경없음
※ 상기 사항 외 변경사항 없음

■ 도시기반시설에 관한 결정(기정)도

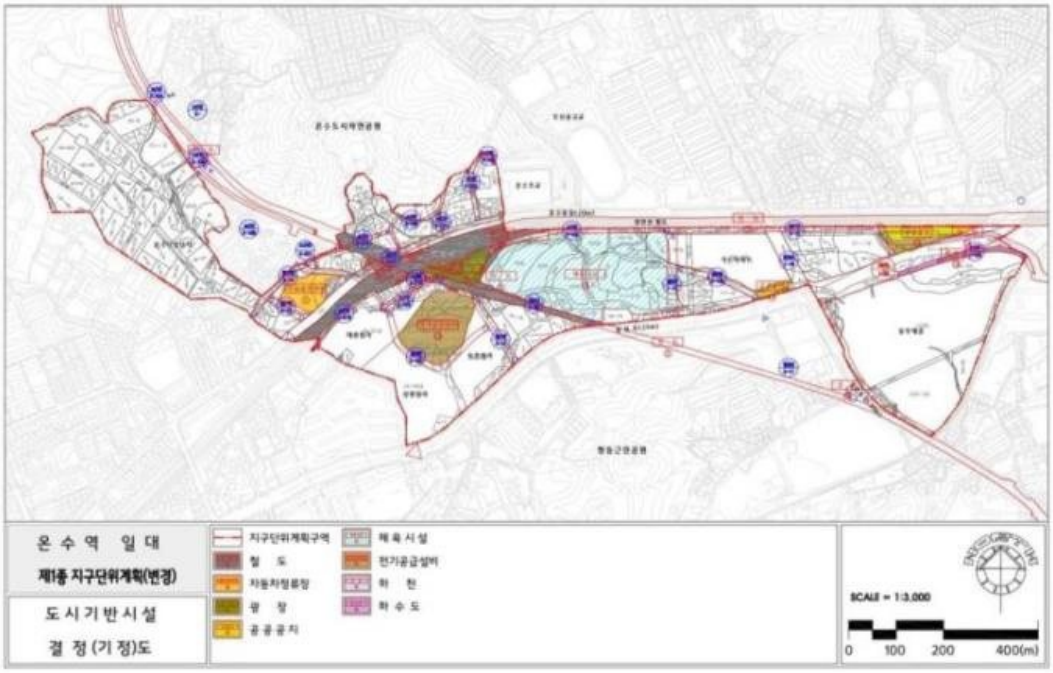

■ 도시기반시설에 관한 결정(변경)도

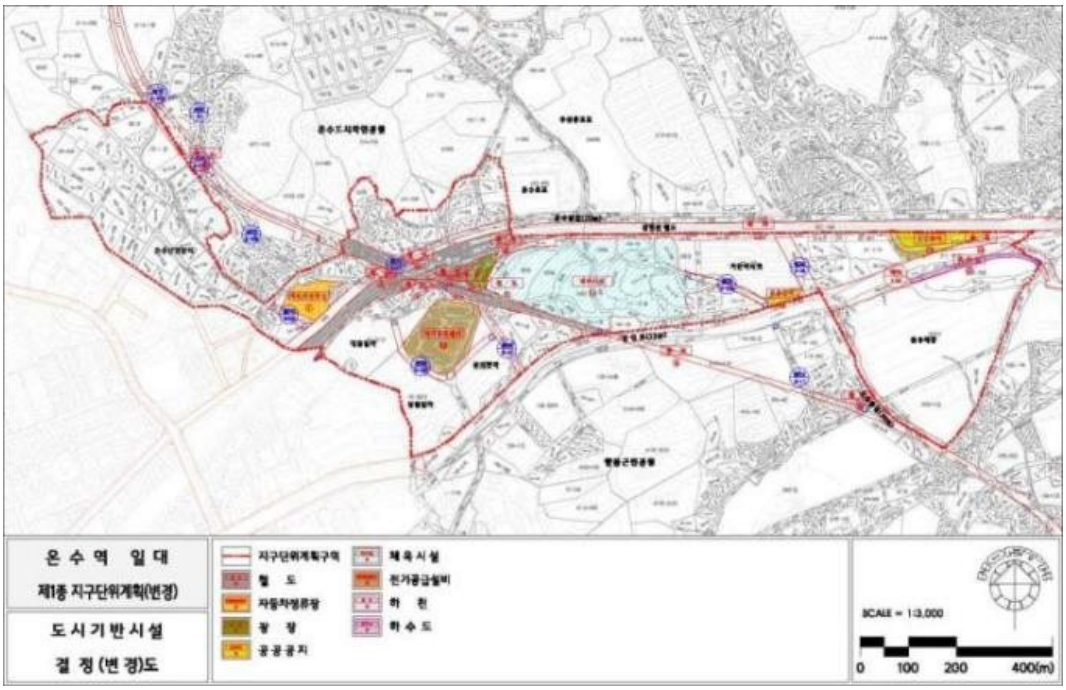

■ 획지 및 건축물에 관한 결정(기정)도

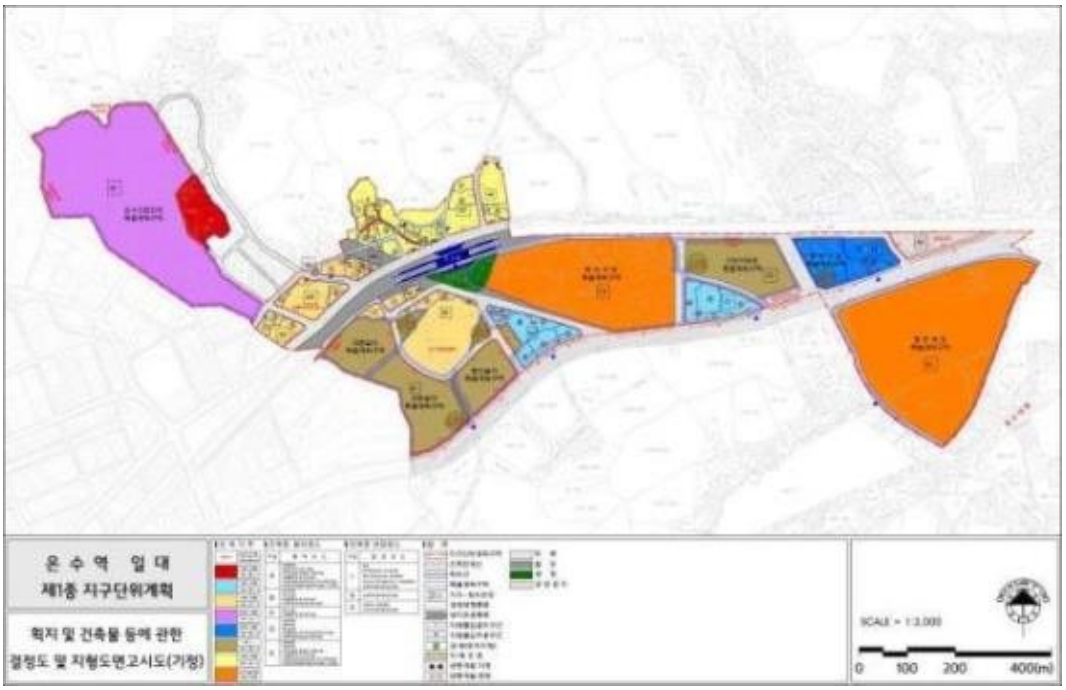

■ 획지 및 건축물에 관한 결정(변경)도

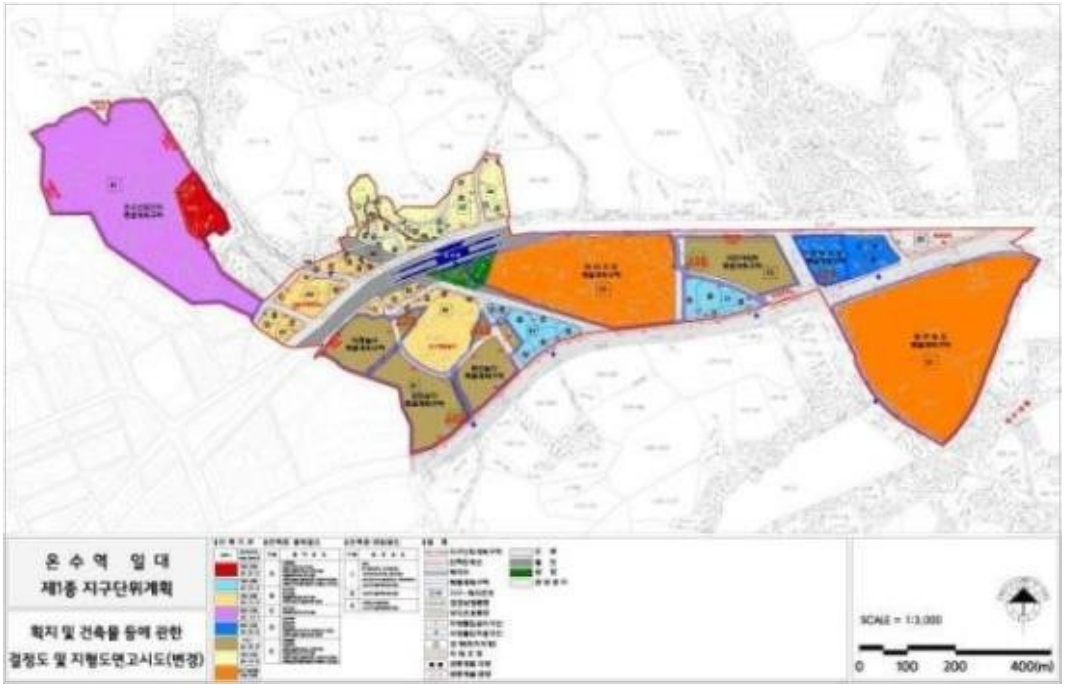

11. 광운대주변 지구단위계획 결정(변경) 조서

[1] 제1종지구단위계획구역에 관한 결정 : 변경없음

[2] 토지이용 및 시설에 관한 결정(변경)

1. 용도지역에 관한 결정조서 : 변경없음

2. 도시기반시설에 관한 결정(변경)조서

■ 도로총괄표

유형	합 계			1 류			2 류			3 류		
	노선수	연장(m)	면적(㎡)	노선수	연장(m)	면적(㎡)	노선수	연장(m)	면적(㎡)	노선수	연장(m)	면적(㎡)
합계	5	784	12,904	2	555	11,459	-	-	-	3	229	1,445
중로	2	555	11,459	2	555	11,459	-	-	-	-	-	-
소로	3	229	1,445	-	-	-	-	-	-	3	229	1,445

■ 도로결정조서

구분	규 모				기능	연장 (m)	기점	종점	사용 형태	주요 경과지	최초 결정일	비고
	등급	류별	번호	폭원(m)								
기정	중로	1	83	20	집산도로	1,800(110)	월계동(중로1-182)	공릉동 (중로1-124)	일반도로			광운4길
기정	중로	1	182	20	집산도로	700(445)	장위동(대로3-40)	성북역 앞	일반도로	광운대앞	서고84(78.3.9)	광운길
기정	소로	3	10	6	국지도로	484(225)	월계동399-1	월계동379-7	일반도로		서고60(74.5.29)	
변경	소로	3	10	6	국지도로	309(50)	월계동 392-6(월계동399-1)	월계동379-7 (월계동398-7)	일반도로		서고60(74.5.29)	
기정	소로	3	11	6	국지도로	139	월계동392-19	월계동392-26	일반도로		서고60(74.5.29)	
기정	소로	3	143	6	국지도로	90	월계동465-21	월계동465-41	일반도로			

주) ( )는 지구단위계획구역내 연장임

■ 도로변경사유서

변경전 도로명	변경후 도로명	변경내용	변경사유
소로 3-10	소로 3-10	•도로 연장 변경 - 구역내 225m → 50m	•장기미집행 도시계획시설의 집행구간을 존치하고자 함

[3] 획지 및 건축물 등에 관한 결정(변경)

1. 획지에 관한 결정(변경)조서

가. 획지 결정(변경)조서

1)최소·최대개발규묘 : 변경없음

2)획지의 규모와 조성에 관한 결정조서 : 변경없음

3)공동개발에 관한 결정(변경)조서

구분	가구번호	면적(㎡)	지번	면적 (㎡)	계획내용	비고
기정	A6	2,979	월계동 392-50,54	211	공동개발권장	•공공보행통로 확보 •적정개발규모 확보
변경	A6	2,979	월계동 392-50,54	211	공동개발권장	•공공보행통로 확보 •적정개발규모 확보
			월계동 396-3, 392-48	295	공동개발지정	•맹지해소를 위한 공동개발 신설
			월계동 396-4, 392-49	241	공동개발지정	•맹지해소를 위한 공동개발 신설

[4] 경미한 사항에 관한 사항 : 변경없음

※ 상기 사항 외 변경사항 없음

■ 도시기반시설에 관한 결정(기정)도

■ 도시기반시설에 관한 결정(변경)도

■ 획지 및 건축물 등에 관한 결정(기정)도

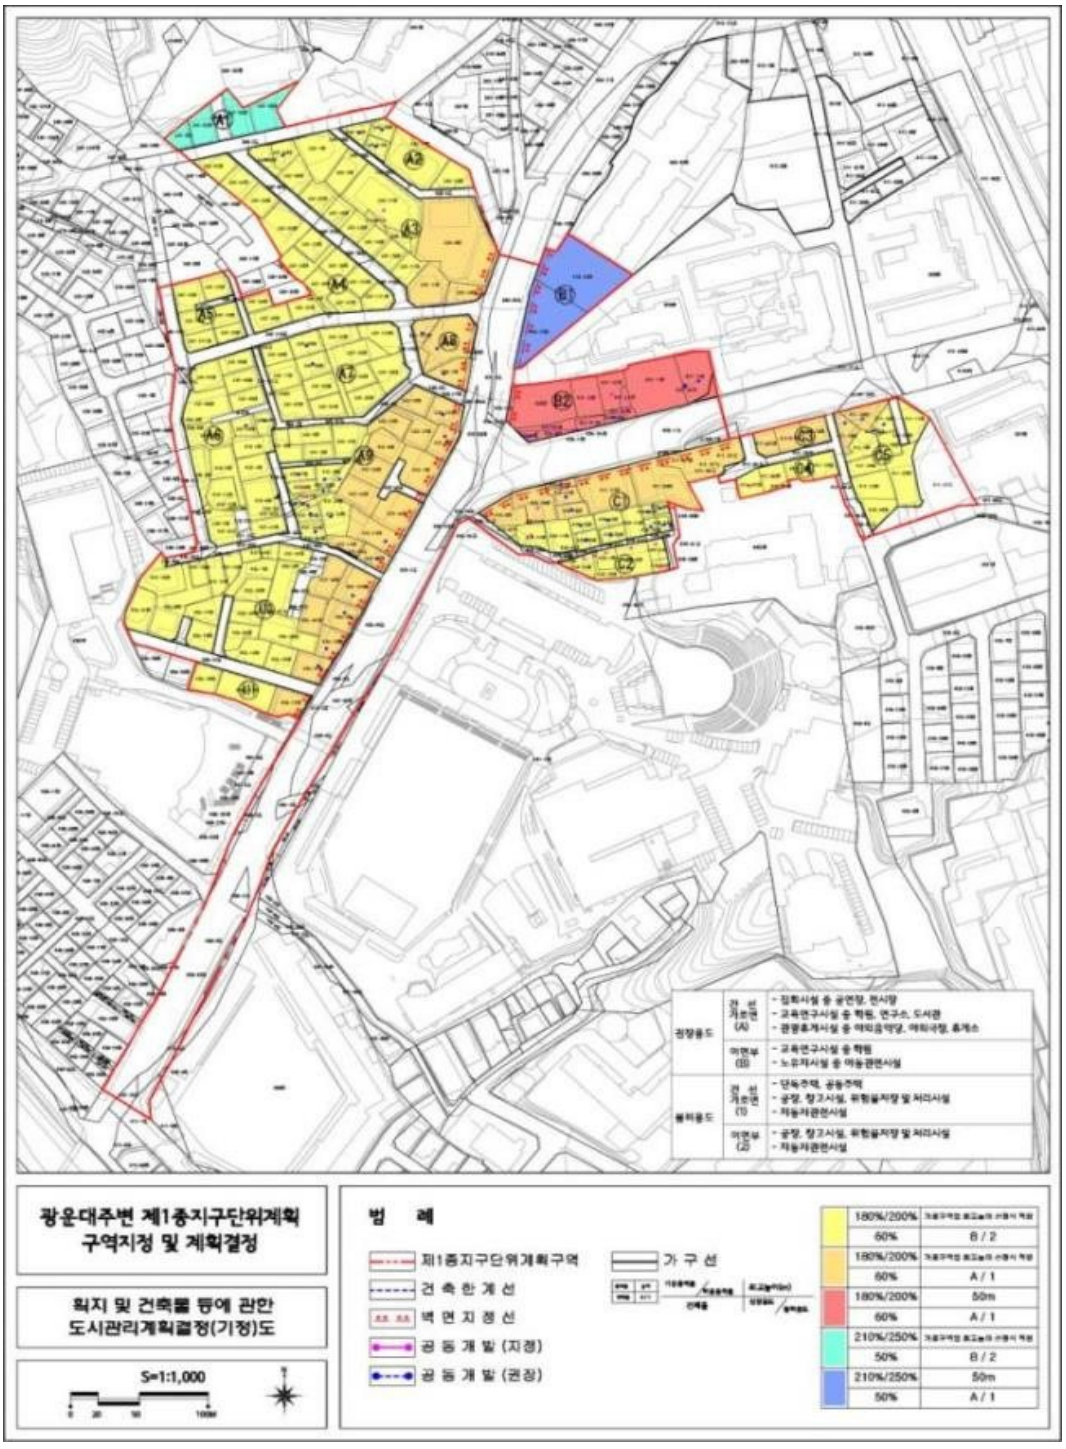

■ 획지 및 건축물 등에 관한 결정(변경)도

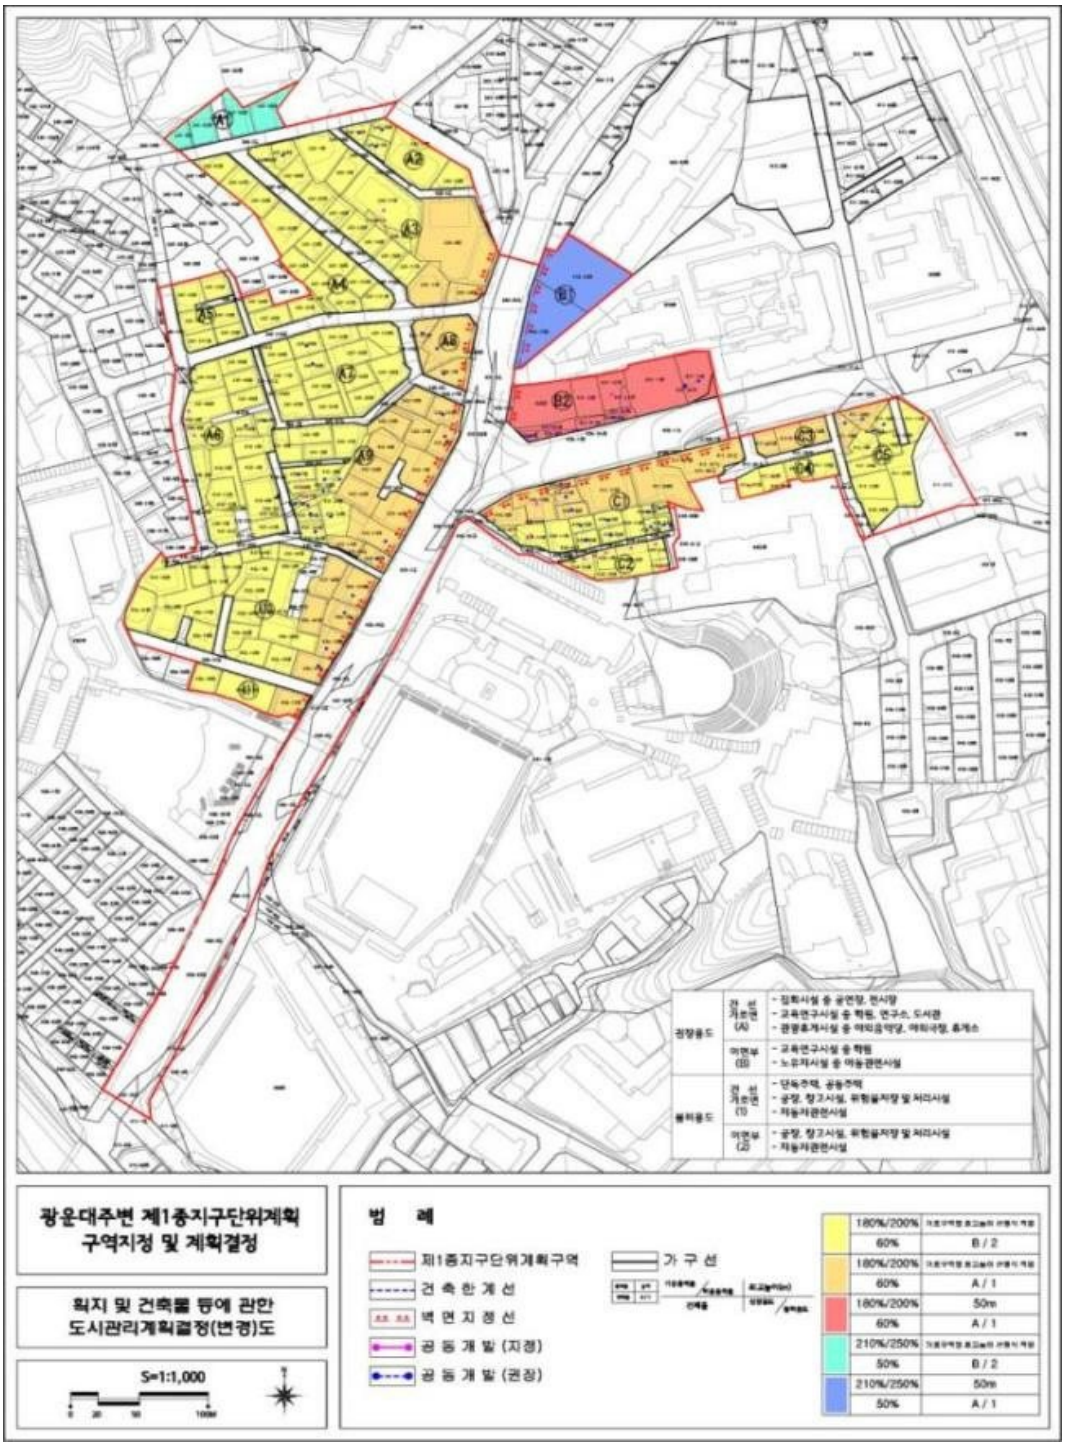

■ 종합지침도(기정)

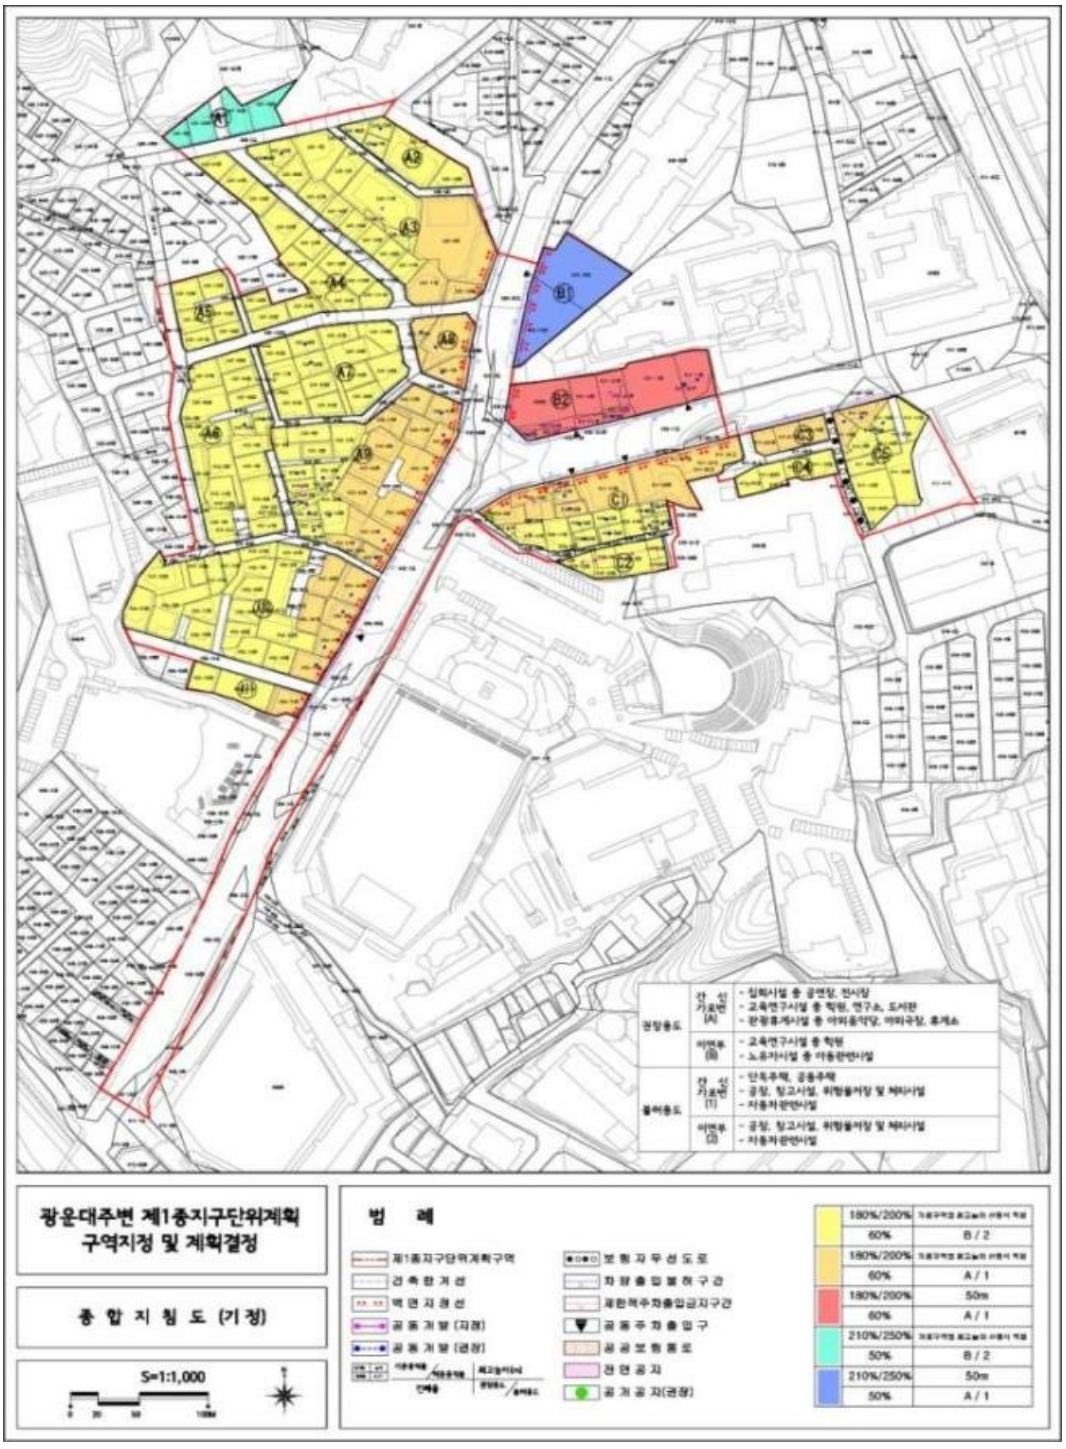

■ 종합지침도(변경)

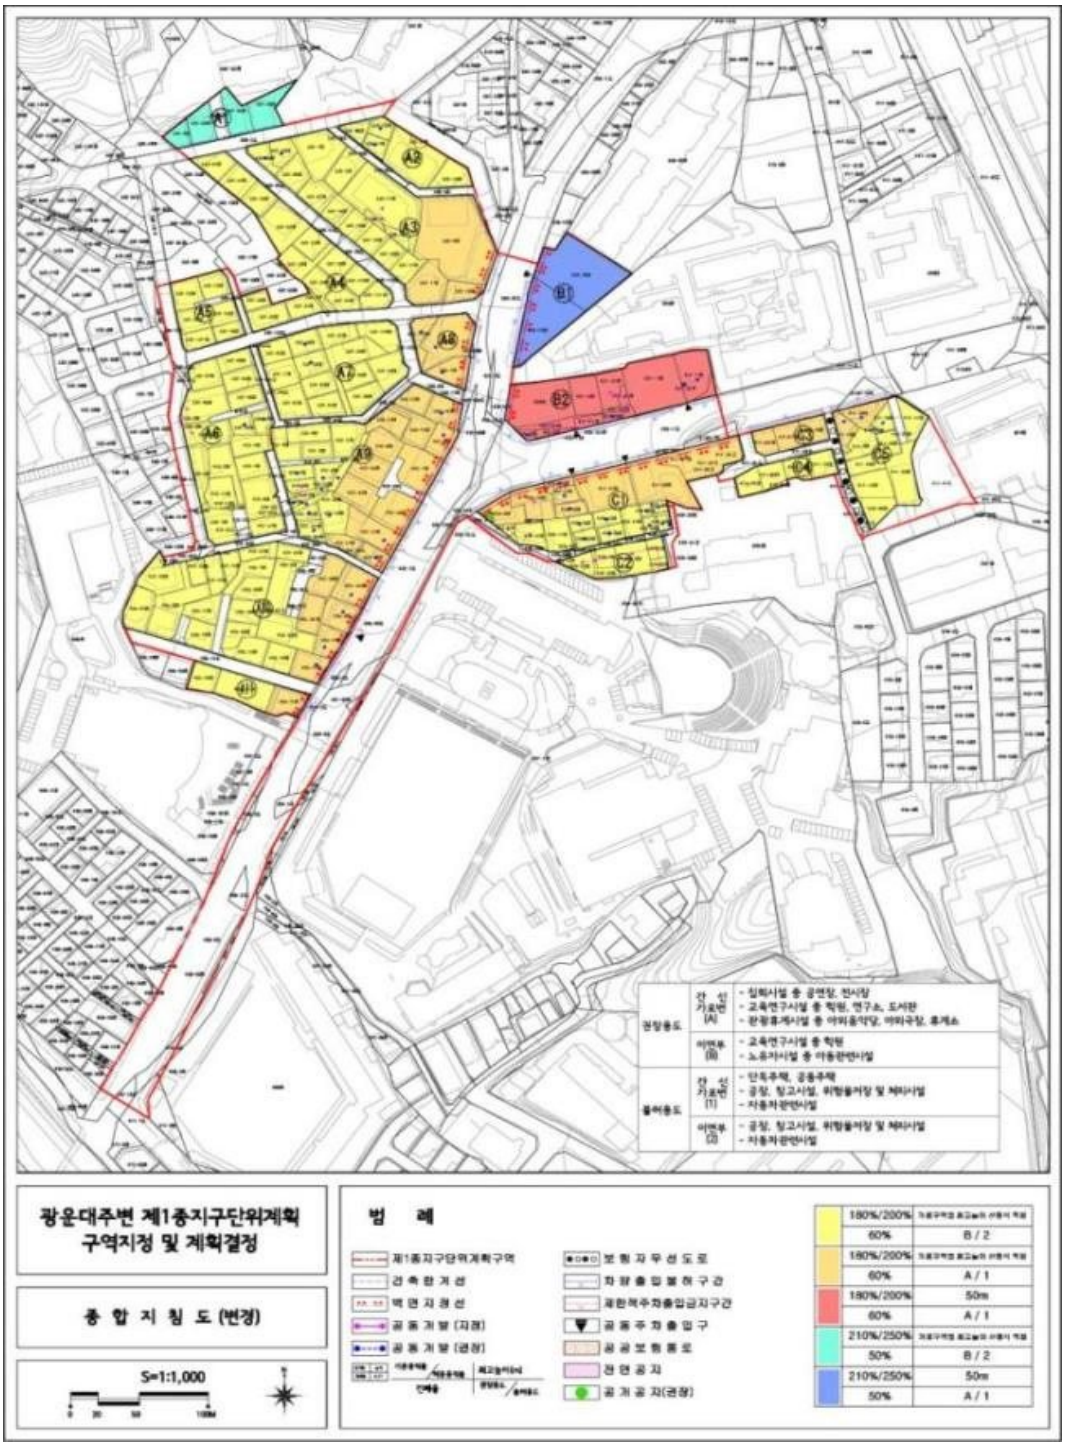

12. 노원 지구단위계획 결정(변경) 조서

[1] 제1종지구단위계획구역에 관한 계획 : 변경없음

[2] 토지이용 및 시설에 관한 계획

1. 용도지역에 관한 결정조서 : 변경없음

2. 도시기반시설에 관한 결정조서(변경)

1) 교통시설

가. 도로 총괄표

유형	합 계			1 류			2 류			3 류		
	노선수	연장(m)	면적(㎡)	노선수	연장(m)	면적(㎡)	노선수	연장(m)	면적(㎡)	노선수	연장(m)	면적(㎡)
합계	6	739.8	6,014.4	2	120	1200	3	551.8	4,414.4	1	68	400
소로	6	739.8	6,014.4	2	120	1200	3	551.8	4,414.4	1	68	400

주) ( )는 구역내 연장 및 면적임

나. 도로 결정조서

구분	규 모				기능	연장 (m)	기점	종점	사용 형태	주요 경과지	최초 결정일	비고
	등급	류별	번호	폭원(m)								
기정	중로	3	292	12	집산도로	118(114)	상계동717	상계동598-2	일반도로		서고시60(74.5.11)	
변경	중로	3	292	10	집산도로	4(-)	상계동602-5	상계동602-5	일반도로		서고시60(74.5.11)	구역내 구간폐지
기정	소로	1	73	10	국지도로	120	상계동348-2	상계동249	일반도로		서고시60(74.5.11)	
기정	소로	2	67	8	국지도로	405	상계동613-95	상계동330-1	일반도로		서고시60(74.5.11)	
기정	소로	2	167	8	국지도로	118	상계동341-5	상계동323-13	일반도로		-	
기정	소로	2	168	8	국지도로	28.8	상계동대1-62	상계동330-1	일반도로		서고시60(74.5.11)	
폐지	소로	3	1	6	국지도로	85	상계동330-33	상계동366-13	일반도로		서고시20(00.1.31)	
폐지	소로	3	2	6	국지도로	290	상계동349-27	상계동616-5	일반도로		서고시20(00.1.31)	
기정	소로	3	3	6	국지도로	68	상계동717-2	상계동616-11	일반도로		서고시20(00.1.31)	
변경	소로	3	3	4~6	국지도로	68	상계동717-2	상계동616-11	일반도로		서고시20(00.1.31)	
폐지	소로	3	4	6	국지도로	66	상계동616-1	상계동334	일반도로		서고시20(00.1.31)	
기정	소로	3	5	6~8	국지도로	91(39)	상계동606-16	상계동716	일반도로		서고시20(00.1.31)	
변경	소로	3	5	6~8	국지도로	52(-)	상계동716-2	상계동716	일반도로		서고시20(00.1.31)	구역내 구간폐지
기정	소로	1		10~12	국지도로	75	상계동330-1	상계동330-1	일반도로		서고시20(00.1.31)	

주) ( )는 구역내 연장임

다. 도로변경 사유서

변경전 도로명	변경후 도로명	변경내용	변경사유
중로3-292	중로3-292	•도로 연장 변경 - 구역내 114m → 0m	•실효 이전 집행이 어려운 장기미집행 도시계획시설 중 지구단위계획구역 내 구간을 폐지하고자 함
소로 3-1	-	•도로 폐지	•실효 이전 집행이 어려운 장기미집행 도시계획시설을 폐지하고자 함
소로 3-2	-	•도로 폐지	•실효 이전 집행이 어려운 장기미집행 도시계획시설을 폐지하고자 함
소로 3-3	소로 3-3	•도로 폭원 변경 - 6m → 4~6m	•장기미집행 도시계획시설 내 미집행구간을 제척하고자 함
소로 3-4	-	•도로 폐지	•실효 이전 집행이 어려운 장기미집행 도시계획시설을 폐지하고자 함
소로 3-5	소로 3-5	•도로 연장 변경 - 구역내 39m → 0m	•실효 이전 집행이 어려운 장기미집행 도시계획시설 중 지구단위계획구역 내 구간을 폐지하고자 함

[3] 획지 및 건축물 등에 관한 계획(변경)

1. 가구 및 획지에 관한 결정(변경)조서

1) 권장·최대개발규모(변경없음)

2) 가구 및 획지계획의 관한 결정(변경)조서

구분	가구 번호	위 치	계획내용		면 적(㎡)	비 고
			계 획			
기정	-	617-2	-	권 장	775.3	○공동개발
		606-12	규 제			
		606-16				
		715-6				
	-	327-1	규 제		252	○공동개발 ○327-2대, 328-7대 필지병합
		328-7				
		335-21				
	-	331-2	규 제		681	○공동개발
		331-6				
		332-10				
		332-1				
		335-20				
	-	332-4	-		478	○332-4대, 332-6대 필지병합
	-	333	규 제	권 장	205	○공동개발
		335-14				
		334				
		697-11				
		597-2	-			
	-	339-2	권 장		716	○공동개발
		339-8				
		341-18				
		340-6				
		341-28				
		335-28				
		340-12				
	-	598-2	규 제		353	○공동개발
		599				
	-	292-1	규 제		2,497	○획지계획
		329-1				
		330				
		330-21				
		330-6				
		330-7				
		330-8				
		330-9				
		335-31				
		606-24				
		616-11				
		616-18				
		323-41				
		335-18				
		329-5				
	-	326-4	규 제		238	○공동개발
		326-5				
	-	327-4	권 장		470	○공동개발 ○327-6대, 328-12전, 328-18전, 328-1대 필지병합
		328-1				
	-	341-15	규 제		387	○공동개발
		341-37				
		348-17				
		335-27				
	-	341-17	규 제		228	○공동개발
		341-9				
	-	341-14	권 장	권 장	1,106	○공동개발 ○최대개발규모를 초과하여 건축가능
		341-25				
		341-38	규 제			
		341-7				
	-	323-4	권 장		501	○공동개발
		323-13				

	-	323-22 323-23 323-24 323-35	규 제	518	○공동개발
	-	323-28 323-29	규 제	289	○공동개발
	-	323-2 323-5 324	권 장	816	○공동개발
	-	348-22 348-3	규 제	328	○공동개발
	-	348-2 348-30	권 장	619	○공동개발
	-	349-25 349-28	권 장	467	○공동개발
	-	366-13 367-2 335-26	권 장	549	○공동개발
	-	349-26	권 장	261	○공동개발 ○349-26대, 349-27대 필지병합
	-	368-2 368-4 368-3 369-2 330-29	규 제	1,353	○획지계획
	-	368-8 368-9	권 장	471	○공동개발
	-	372-8 373-14 373-22 373-23 373-5 330-33	규 제	733	○공동개발
	-	372-16	-	674	○공동개발 ○372-17대, 330-30대, 372-16대 필지병합
	-	323-16	-	507	○공동개발 ○323-17대, 323-30대 323-16대 필지병합
	-	335 335-29	권 장	799	○공동개발
	-	340-1 340-3	권 장	546	○공동개발
	-	326-2 326-8	권 장	758	○공동개발
	-	328-8 328-6	권 장	389	○공동개발
	-	341-2 335-30	권 장	270	○공동개발
	-	348-4 348-31	권 장	380	○공동개발
	-	323-15 323-3 330-1	권 장	357	○공동개발 ○도시계획시설 부분제외
변경	-	617-2 606-12 606-16 606-26 715-6	- 규 제	권 장	775.3 ○공동개발
	-	327-1 328-7 327-7	규 제	272	○공동개발 ○327-2대, 328-7대 필지병합
	-	331-2 331-6 332-10	규 제	709	○공동개발

		332-1 335-20 332-11				
-		332-4	-		478	○332-4대, 332-6대 필지병합
	-	333 335-14 334 697-11 333-1	규 제	권 장	241	○공동개발
		597-2	-			
	-	341-28 340-6 340-19 341-45	- 규 제	권 장	748	○공동개발
	-	598-2 599 598-6	규 제		389	○공동개발
	-	292-1 329-1 330 330-21 330-6 330-7 330-8 330-9 335-31 606-24 616-11 616-18 323-41 335-18 329-5	규 제		2,497	○획지계획
	-	326-4 326-5 326-13	규 제		288	○공동개발
	-	327-4 327-8 328-1 328-19	규 제 규 제	권 장	526	○공동개발 ○327-6대, 328-12전, 328-18전, 328-1대 필지병합
	-	341-15 341-37 348-17 335-27	규 제		387	○공동개발
	-	341-17 341-9 341-43 341-44	규 제		241	○공동개발
	-	341-14 341-25 341-38 341-7	권 장 규 제	권 장	1,106	○공동개발 ○최대개발규모를 초과하여 건축가능
	-	323-4 323-13	권 장		501	○공동개발
	-	323-22 323-23 323-24 323-35	규 제		518	○공동개발
	-	323-28 323-29	규 제		289	○공동개발
	-	323-2 323-5 324 324-6	- - 규 제	권 장	891	○공동개발
	-	348-22	규 제		328	○공동개발

		348-3				
	-	348-2 348-30	권 장		619	○공동개발
	-	349-63 349-28 349-59 349-25	규 제 규 제	권 장	509	○공동개발
	-	366-13 366-25 367-2 367-14 335-26	규 제 규 제 -	권 장	594	○공동개발
	-	349-26	권 장		261	○공동개발 ○349-26대, 349-27대 필지병합
	-	368-8 368-9	권 장		471	○공동개발
	-	372-8 373-14 373-22 373-23 373-5 330-33	규 제		733	○공동개발
	-	372-16	-		674	○공동개발 ○372-17대, 330-30대, 372-16대 필지병합
	-	323-16	-		507	○공동개발 ○323-17대, 323-30대 323-16대 필지병합
	-	335 335-29	권 장		799	○공동개발
	-	340-1 340-3 340-18	- 규 제	권 장	624	○공동개발
	-	326-2 326-12 326-8 326-14	규 제 규 제	권 장	853	○공동개발
	-	328-8 328-6	권 장		389	○공동개발
	-	335-30 341-2 341-39	- 규 제	권 장	282	○공동개발
	-	348-4 348-31	권 장		380	○공동개발
	-	323-15 323-3 330-1	권 장		357	○공동개발 ○도시계획시설 부분제외
	-	341-8 341-42	규 제		221	○공동개발(신설)
	-	341-4 341-40	규 제		376	○공동개발(신설)
	-	349-24 349-58	규 제		344	○공동개발(신설)
	-	349-26 349-60 349-61 349-62	규 제		291	○공동개발(신설)
	-	330-29 368-11 368-12 369-11	규 제		1,391	○획지계획
	-	606-14 717-2	규 제		336.9	○공동개발(신설)
	-	616-4 616-16	규 제		847	○공동개발(신설)

		616-20			
	-	616-1 616-13 616-21	규 제	1,067	○공동개발(신설)
	-	616-15 332-8	규 제	861	○공동개발(신설)
	-	332-4 332-13	규 제	488	○공동개발(신설)
	-	332-3 332-12	규 제	410	○공동개발(신설)
	-	324-4 324-7	규 제	671	○공동개발(신설)
	-	324-5 324-8	규 제	519	○공동개발(신설)

2. 건축물에 관한 결정(변경)조서

1) 건축물의 용도에 관한 결정 조서 : 변경없음

2) 건폐율 결정조서 : 변경없음

3) 용적률 결정(변경)조서

가. 용적률 인센티브에 관한 결정조서 : 변경없음

■ 용적률 인센티브 적용유형 : 변경없음

◯ 인센티브 유형 : A (변경없음)

◯ 인센티브 유형 : B (변경)

항 목		세 분	완 화 기 준	비 고
유도형	공동개발	권장	기준용적률 × 0.06	-
	대지내공지	공개공지	기준용적률 × {(설치면적-의무면적)/대지면적} × 0.3	-
	건축물용도	용도권장	기준용적률 × (권장용도면적/주차장을 제외한 건축연면적) × 0.4	전층 권장용도는 바닥면적의 합이 건물전체 바닥면적의 20%이상인 경우에 당해 용도를 수용한 것으로 봄
규제형	획지계획	획지단위개발	기준용적률 × 0.09	-
	공동개발	지정	기준용적률 × 0.06	-
	대지내공지	건축한계선 건축지정선	기준용적률 × (제공면적/대지면적) × 0.2	-
		공공보행통로	기준용적률 × (조성면적/대지면적) × 1.0	-
의무형(친환경 계획요소)			인센티브량의 20%	-

4) 건축물 높이 결정 조서 : 변경없음

5) 건축물의 배치에 관한 결정조서 : 변경없음

4 기타사항에 관한 계획 : 변경없음

※ 상기 사항 외 변경사항 없음

■ 도시기반시설에 관한 결정(기정)도

■ 도시기반시설에 관한 결정(변경)도

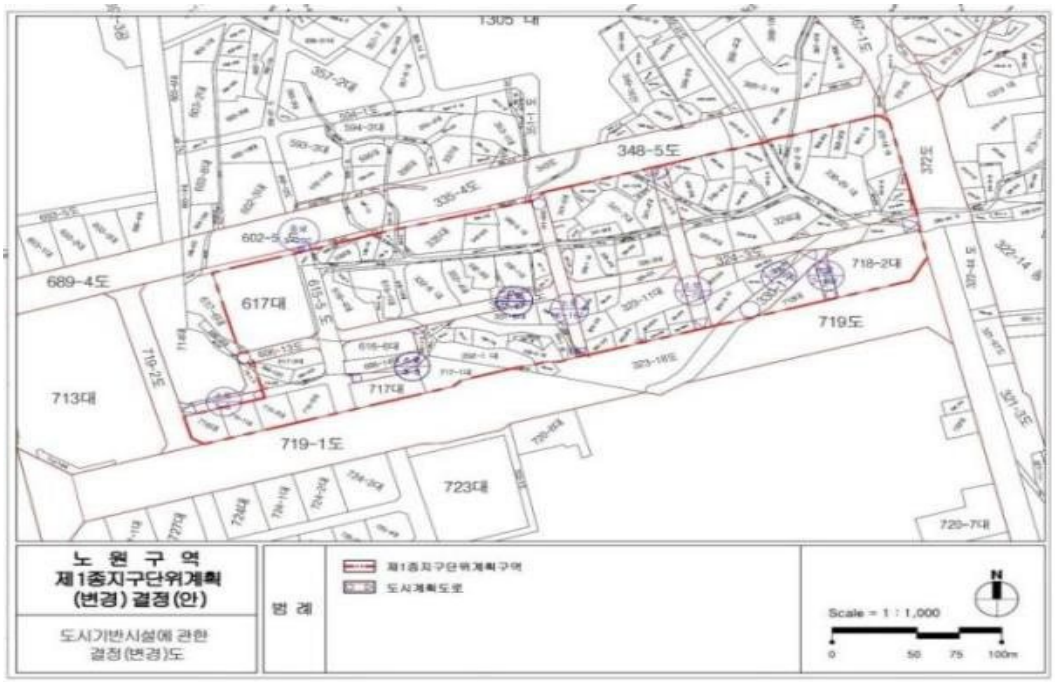

■ 획지 및 건축물에 관한 결정(기정)도

■ 획지 및 건축물에 관한 결정(변경)도

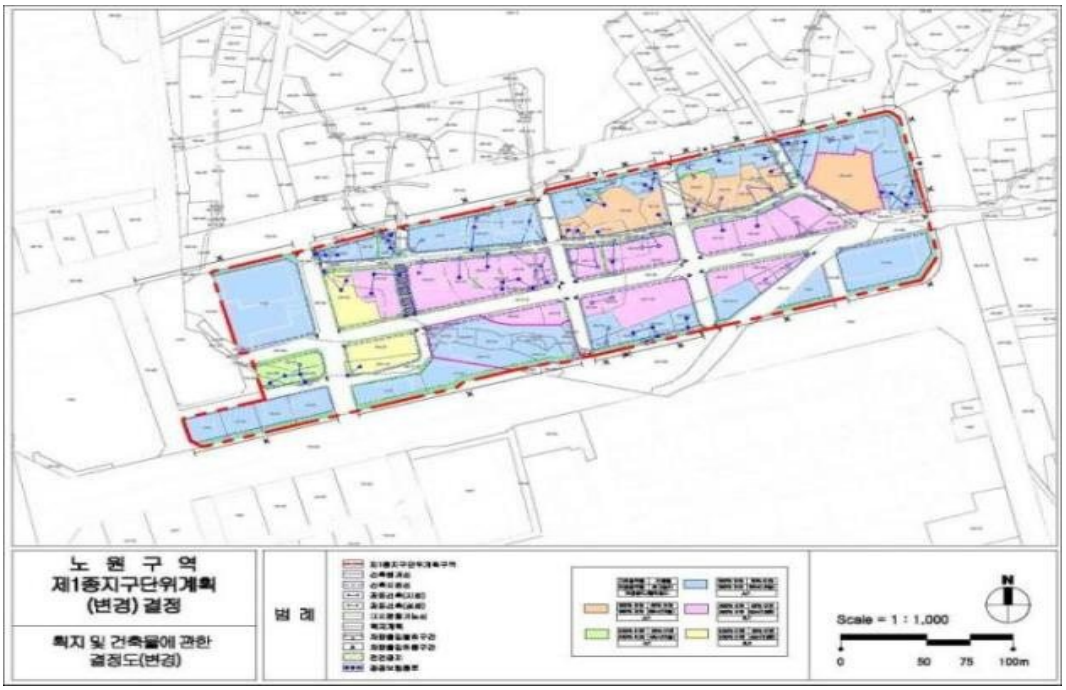

13. 상계역주변 지구단위계획 결정(변경) 조서

[1] 지구단위계획구역에 관한 결정 : 변경없음

[2] 토지이용 및 시설에 관한 결정(변경)

2.1 도로결정(변경)조서

구분	규 모				기능	연장 (m)	기점	종점	사용 형태	주요 경과지	최초 결정일	비고
	등급	류별	번호	폭원(m)								
기정	소로	3	1	6	국지도로	187(110)	중계동173-6천	중계동156-229도	일반도로	-	-	-
기정	소로	3	5	2	특수도로	(125)	중계동156-229도	중계동137-14대	보행자 전용도로	-	-	-
기정	소로	3	2	6~8	국지도로	(123)	(중계동157-45천)	(중계동141-8도)	일반도로	-	-	-
기정	소로	3	3	6	국지도로	130(30)	(중계동136-1도)	(중계동156-229도)	일반도로	-	서고 60 (1974.06.11.)	-
변경	소로	3	3	6	국지도로	100(-)	중계동 142-29도	중계동136-1도	일반도로	-	서고 60 (1974.06.11.)	구역내 구간폐지
기정	소로	3	4	6	국지도로	(48)	(중계동142-63도)	(중계동156-229도)	일반도로	-	-	-

주) ( )는 구역 내 내용임

■ 도로결정(변경) 사유서

변경전 도로명	변경후 도로명	변경내용	변경사유
소로 3-3	소로 3-3	•도로 연장 변경 - 구역내 30m → 0m	•실효 이전 집행이 어려운 장기미집행 도시계획시설 중 지구단위계획구역 내 구간을 폐지하고자 함

2.1 하천결정 조서 : 변경없음

[3] 획지 및 건축물 등에 관한 결정 : 변경없음

※ 상기 사항 외 변경사항 없음

■ 도시기반시설에 관한 결정(기정)도

■ 도시기반시설에 관한 결정(변경)도

14. 도봉역세권 지구단위계획 결정(변경) 조서

1 지구단위계획구역에 관한 결정 : 변경없음

2 토지이용 및 시설에 관한 결정(변경)

1. 용도지역·지구에 관한 결정 : 변경없음

2. 도시기반시설에 관한 결정(변경)조서

1) 교통시설(변경)

가. 도 로

■ 도로 총괄표

유형	합 계			1 류			2 류			3 류		
	노선수	연장(m)	면적(㎡)	노선수	연장(m)	면적(㎡)	노선수	연장(m)	면적(㎡)	노선수	연장(m)	면적(㎡)
합 계	17	12,588 (1,809)	288,143 (26,103)	2	1,039 (376)	18,180 (4,920)	3	490 (490)	3,992 (3,992)	12	11,059 (943)	265,971 (17,191)
대 로	1	9,250 (520)	254,375 (14,300)	-	-	-	-	-	-	1	9,250 (520)	254,375 (14,300)
중 로	1	750 (87)	15,000 (1,740)	1	750 (87)	15,000 (1,740)	-	-	-	-	-	-
소 로	15	2,588 (1,202)	18,768 (10,063)	1	289 (289)	3,180 (3,180)	3	490 (490)	3,992 (3,992)	11	1,809 (423)	11,596 (2,891)

■ 도로 결정(변경) 조서

구분	규 모				기능	연장 (m)	기점	종점	사용 형태	주요 경과지	최초 결정일	비고
	등급	류별	번호	폭원(m)								
기정	대로	3	60	25~30	보조간선 도로	9,250(520)	목동대로1-13	도봉동시계	일반도로	도봉구청	건고제198호(71.4.7)	마들길
기정	중로	1	76	20	집산도로	750(87)	도봉동광로17	상계동대로1-18	일반도로		건고제109호(76.7.19)	
기정	소로	1	127	10~12	집산도로	289	도봉동628-12	도봉동 637-66	일반도로		건공제8호(68.1.23)	
기정	소로	2	6	8~8.5	국지도로	347	도봉동637-63	도봉동628대	일반도로		건공제8호(68.1.23)	
기정	소로	2	10	8	국지도로	72	도봉동631-23	도봉동632-4	일반도로		건공제8호(68.1.23)	
기정	소로	2	191	8	국지도로	71	도봉동626-11	도봉동637-71	일반도로		건공제8호(68.1.23)	
변경	소로	2	191	8	국지도로	71	도봉동626-11	도봉동637-71	일반도로		건공제8호(68.1.23)	
기정	소로	3	18	6~15	집산도로	793(188)	도봉동625-16	도봉동623-66	일반도로		건공제8호(68.1.23)	
변경	소로	3	18	6~10.5	집산도로	793(188)	도봉동625-16	도봉동623-66	일반도로		건공제8호(68.1.23)	
기정	소로	3	19	6	국지도로	74	도봉동625-30	도봉동625-22	일반도로		건공제8호(68.1.23)	
변경	소로	3	19	6	국지도로	74	도봉동625-30	도봉동625-22	일반도로		건공제8호(68.1.23)	
기정	소로	3	21	4~9	국지도로	80	도봉동626-100	도봉동626-115	일반도로		건공제8호(68.1.23)	
변경	소로	3	21	4	국지도로	140	도봉동626-16	도봉동626-115	일반도로		건공제8호(68.1.23)	
기정	소로	3	22	4	국지도로	145(127)	도봉동625-12	도봉동625-29	일반도로		건공제8호(68.1.23)	
변경	소로	3	22	4	국지도로	26(-)	도봉동625-123	도봉동625-123	일반도로		건공제8호(68.1.23)	구역내 구간폐지
기정	소로	3	25	4	국지도로	31	도봉동629-11	도봉동629-12	일반도로		건고제8호(68.1.23)	
기정	소로	3	26	6	국지도로	32	도봉동630-5	도봉동630-2	일반도로		건공제8호(68.1.23)	
변경	소로	3	26	4	국지도로	32	도봉동630-5	도봉동630-2	일반도로		건공제8호(68.1.23)	
기정	소로	3	27	6	국지도로	40	도봉동630-10	도봉동630-7	일반도로		건공제8호(68.1.23)	
기정	소로	3	257	4~9	국지도로	679(278)	도봉동630-6	도봉동637-86	일반도로		도고93-21(93.3.30)	
기정	소로	3	272	4~6	국지도로	225	도봉동92-106	도봉동637-63	일반도로			
기정	소로	3	273	4	국지도로	83	도봉동626-115	도봉동626-87	일반도로			
기정	소로	3	274	4~6.5	국지도로	132	도봉동625-32	도봉동625-58	일반도로			

■ 도로 결정(변경)사유서

변경전 도로명	변경후 도로명	변경내용	변경사유
소로 2-191	소로 2-191	•도로 선형 변경 - 8m	•장기미집행 도시계획시설 내 미집행구간을 제척하고자 함
소로 3-18	소로 3-18	•도로 폭원 변경 - 6~15m → 6~10.5m	•장기미집행 도시계획시설 내 미집행구간을 제척하고자 함
소로 3-19	소로 3-19	•도로 선형 변경 - 6m	•장기미집행 도시계획시설 내 미집행구간을 제척하고자 함
소로 3-21	소로 3-21	•도로 폭원 및 연장 변경 - 폭원 : 4~9m → 4m - 연장 : 80m → 140m	•장기미집행 도시계획시설 내 미집행구간을 제척하고자 함
소로 3-22	소로 3-22	•도로 연장 변경 - 145m(127m) → 26m(-)	•실효 이전 집행이 어려운 장기미집행 도시계획시설 중 지구단위계획구역 내 구간을 폐지하고자 함
소로 3-26	소로 3-26	•도로 폭원 변경 - 6m → 4m	•장기미집행 도시계획시설 내 미집행구간을 제척하고자 함

2) 공간시설 : 변경없음
3) 공공·문화체육시설 : 변경없음

3 획지 및 건축물 등에 관한 계획(변경)
1. 가구 및 획지에 관한 결정(변경)조서
1) 가구 계획 : 변경없음
2) 획지 계획
■ 최대개발규모 : 변경없음
■ 획지 및 공동개발 결정(변경)조서

구 분		지 번	면 적(㎡)	계획내용	비 고
기정	G8	626-115대 일부	399.7	규제	15m 도로변 적정규모 유도
		626-116대 일부			
		626-117대 일부			
		626-16대	882.3	획지	부정형 필지를 포함한 이면부 적정규모 유도
		626-130대			
		626-131대			
		626-149대			
		626-137도 일부			
		626-18대 일부			
	G9	626-99대	108.6	권장	이면부 적정규모 유도
		626-100대 일부	127.8		
		626-101대	108.8		
		626-102대	122.8		
	G10	625-12대 일부	578.1	규제	15m 도로변 적정규모 유도
		625-13대 일부			
		625-57대 일부			
		625-58대 일부			
		625-14대 일부	625.1	규제	15m 도로변 적정규모 유도
		625-15대 일부			
		625-38대			
		625-39대			
		625-37도 일부			
		625-40대 일부			
		625-16대 일부	273.3	규제	15m 도로변 적정규모 유도
		625-203대 일부			
		625-23대 일부	376.2	규제	간선변 적정규모 유도
		625-24대			
		625-25대			
		625-26대			
		625-205대			
		625-206대			
		625-207대			
	S2	630-7대	1,160.5	획지	간선변 적정규모 유도
		630-14대			
		630-15대 일부			
		630-8대	837.0	획지	간선변 적정규모 유도
		630-9대			
		630-10대			
		630-15대 일부			
		630-16대 일부			
변경	G8	626-115대 일부	555.7	규제	15m 도로변 적정규모 유도
		626-116대			
		626-117대			
		626-16대	727.8	획지	부정형 필지를 포함한 이면부 적정규모 유도
		626-130대			
		626-131대			
		626-149대			
		626-18대 일부			
	G9	626-99대	108.6	권장	이면부 적정규모 유도
		626-100대	136.2		
		626-101대	108.8		
		626-102대	122.8		
	G10	625-12대	717.0	규제	15m 도로변 적정규모 유도
		625-13대			
		625-57대			
		625-58대			

		625-14대	858.8	규제	15m 도로변 적정규모 유도
		625-15대			
		625-38대			
		625-39대			
		625-37도 일부			
		625-40대 일부			
		625-16대	419.4	규제	15m 도로변 적정규모 유도
		625-203대			
		625-23대	381.1	규제	간선변 적정규모 유도
		625-24대			
		625-25대			
		625-26대			
		625-205대			
		625-206대			
		625-207대			
	S2	630-7대	1,209.9	획지	간선변 적정규모 유도
		630-14대			
		630-15대 일부			
		630-8대	869.4	획지	간선변 적정규모 유도
		630-9대			
		630-10대			
		630-15대 일부			
		630-16대			

*상기 사항 외 가구 및 획지계획 변동사항 없음

■ 필지분할 : 변경없음

2. 건축물에 관한 결정

1) 건축물의 불허용도 : 변경없음

2) 건축물의 지정 및 권장용도: 변경없음

3) 건축물의 밀도 : 변경없음

4) 건축물의 최고높이 : 변경없음

5) 건축물의 배치(변경)

적용대상	적용기준		비고
G1	건축한계선 2m		
G2	건축한계선 1m		
G3	건축한계선 1m		
G4	건축한계선 2m	벽면한계선 2m	
G5	건축한계선 2m, 5m, 6m~11m	벽면한계선 4m	
G6	건축한계선 1m		
G7	건축한계선 1m, 2m		
G8	건축한계선 1m		
G9	건축한계선 1m, 2m		
G10	건축한계선 1m, 2m, 4m	벽면한계선 4m	
G11	건축한계선 1m, 2m		
G12	건축한계선 2m		
S1	건축한계선 2m		
S2	건축한계선 1m, 2m		이면부 일부필지 변경
S3	건축한계선 1m, 2m		이면부 일부필지 변경
S4	건축한계선 1m, 2m		
S5	건축한계선 1m, 2m		

6) 건축물의 형태 및 외관 : 변경없음

3. 기타사항에 관한 결정조서 : 변경없음

4 경미한 사항에 관한 계획 : 변경없음

※ 상기 사항 외 변경사항 없음

■ 도시기반시설에 관한 결정(기정)도

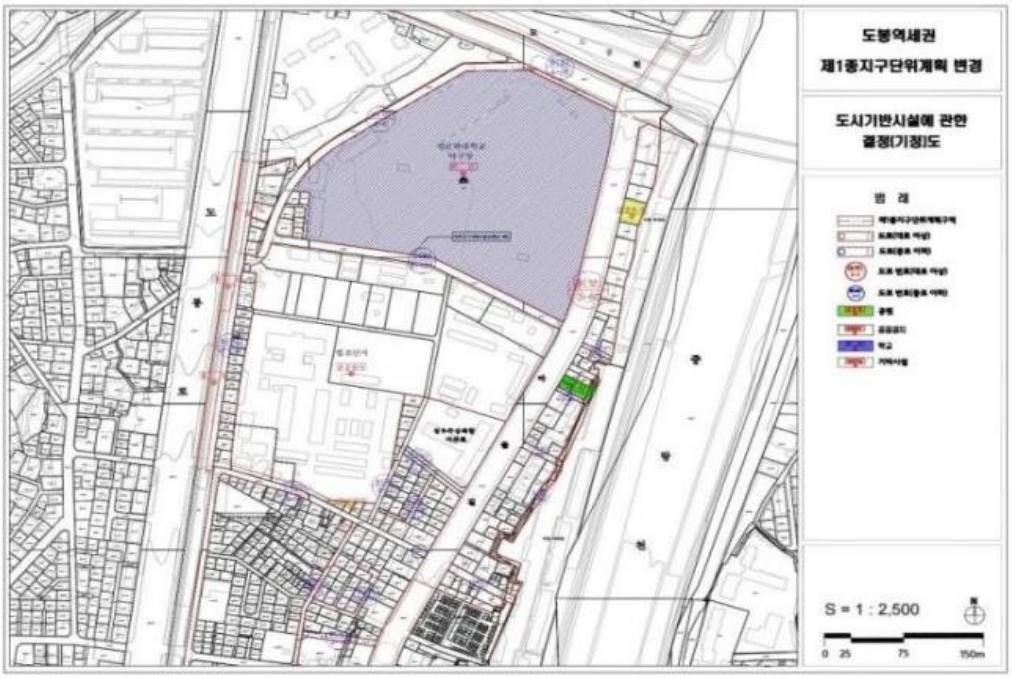

■ 도시기반시설에 관한 결정(변경)도

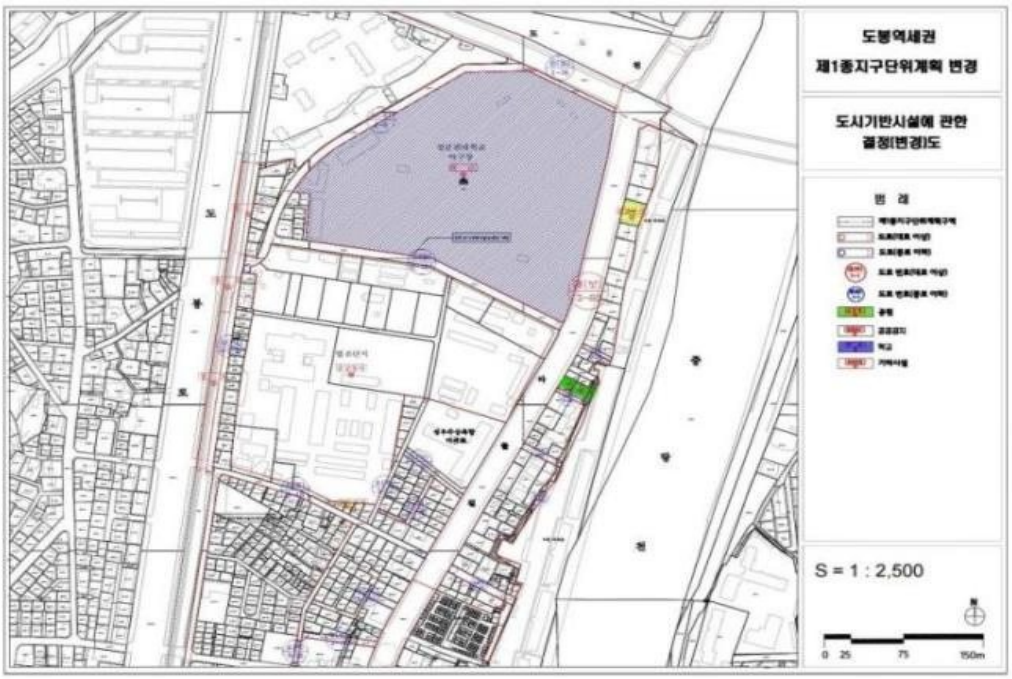

■ 획지 및 건축물에 관한 결정(기정)도

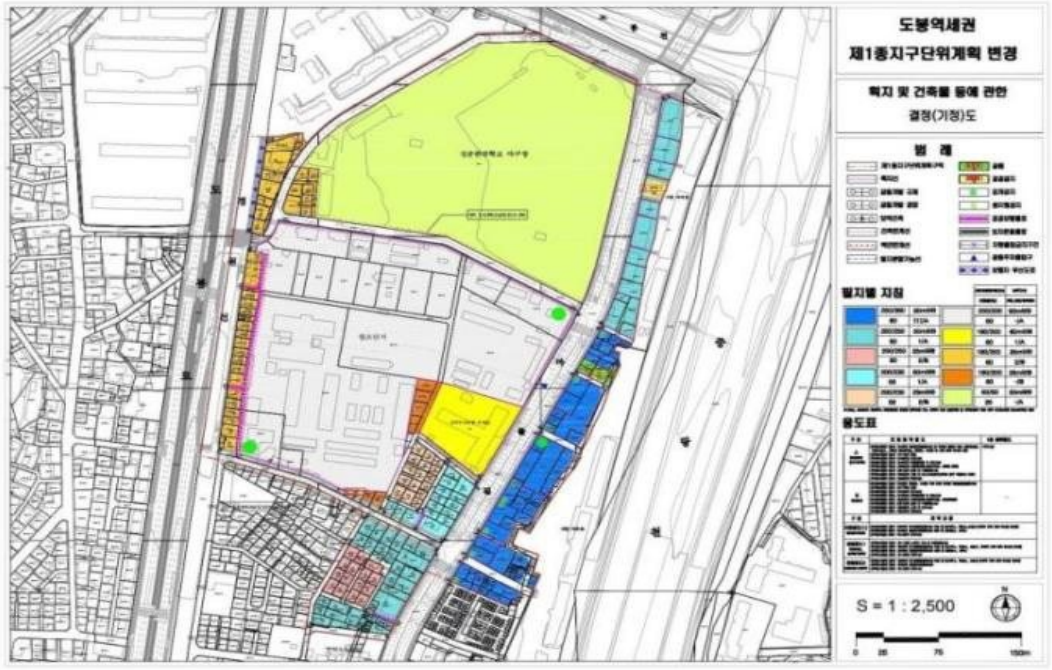

■ 획지 및 건축물에 관한 결정(변경)도

15. 방학역세권 지구단위계획 결정(변경) 조서

Ⅰ. 제1종 지구단위계획 구역에 관한 계획 : 변경없음

Ⅱ. 토지이용 및 시설에 관한 계획

1. 용도지역·지구에 관한 결정조서 : 변경없음

2. 도시기반시설에 관한 결정(변경)조서

가. 교통시설(변경)

1) 도 로

■ 도로계획

유형	합 계			1 류			2 류			3 류		
	노선수	연장(m)	면적(㎡)	노선수	연장(m)	면적(㎡)	노선수	연장(m)	면적(㎡)	노선수	연장(m)	면적(㎡)
합계	14	12,913	257,077	3	475	4,750	3	479	3,832	8	11,959	248,495
대로	1	9,250	231,250	-	-	-	-	-	-	1	9,250	219,828
중로	3	1,418	20,921	-	-	-	-	-	-	3	1,418	20,921
소로	10	2,245	16,328	3	475	4,750	3	479	3,832	4	1,291	7,746

■ 도로 결정(변경) 조서

구분	규 모				기능	연장 (m)	기점	종점	사용 형태	최초 결정일	비고
	등급	류별	번호	폭원(m)							
기정	대로	3	60	25~30	주간선도로	9,250	목동	도봉동시계	일반도로	건공제8호1968.1.23	
변경	대로	3	60	25~30	주간선도로	9,250	목동	도봉동시계	일반도로	건공제8호1968.1.23	
폐지	대로	3	1	25	집산도로	225	방학동705-20	방학동717-15	일반도로	서고제21호 2000.2.7.	
폐지	중로	1	1	20	보조간선 및 집산도로	252	방학동707	방학동715-12	일반도로	서고제21호 2000.2.7.	
기정	중로	3	1	12	국지도로	140	방학동718-8	방학동718-5	일반도로	서고제21호 2000.2.7.	
기정	중로	3	2	6~12	국지도로	920	방학동622	방학동713-10	일반도로	서고제21호 2000.2.7.	
변경	중로	3	2	12	국지도로	128	방학동718-15	방학동718-16	일반도로	서고제21호 2000.2.7.	
폐지	소로	3	106	6	국지도로	340	방학동713-3	방학동715-9	일반도로	건공제8호1968.1.23	
기정	중로	3	118	12	국지도로	1,150	방학동705	창동 240	일반도로	서고429호1978.8.26	
기정	소로	1	1	10	국지도로	214	방학동716-3	방학동717-21	일반도로	건공제8호1968.1.23	
기정	소로	1	49	10	국지도로	120	방학동707-9	방학동707-11	일반도로	건공제8호1968.1.23	
기정	소로	1	50	10	국지도로	141	방학동717-5	방학동717-6	일반도로	건공제8호1968.1.23	
기정	소로	2	1	8	국지도로	138	방학동718-7	방학동719-3	일반도로	서고제21호 2000.2.7.	
폐지	소로	2	2	8	국지도로	39	방학동705-9	방학동705-10	일반도로	서고제21호 2000.2.7.	
기정	소로	2	22	3(5)	국지도로	200	도봉동622-7	도봉동622-57	일반도로	건공제8호1968.1.23	
기정	소로	2	24	8	국지도로	141	방학동715-3	방학동715-13	일반도로	건공제8호1968.1.23	
기정	소로	3	1	6	국지도로	143	방학동720-10	방학동720-10	일반도로	서고제21호 2000.2.7.	
폐지	소로	3	2	6	국지도로	105	방학동713-29	방학동713-40	일반도로	서고제21호 2000.2.7.	
기정	소로	3	100	6	국지도로	132	방학동708-1	방학동788-2	일반도로	건공제8호1968.1.23	
기정	소로	3	109	6	국지도로	132	도봉동636-16	도봉동636-16	일반도로	건공제8호1968.1.23	
기정	소로	3	110	6~12	국지도로	884	도봉동636-16	방학동722-30	일반도로	건공제8호1968.1.23	

■ 도로(결정)변경 사유서

변경전 도로명	변경후 도로명	변경내용	변경사유
대로 3-60	대로 3-60	•도로 선형 변경 - 25~30m	•장기미집행 도시계획시설 내 미집행구간을 제척하고자 함
대로 3-1	-	•도로 폐지	•실효 이전 집행이 어려운 장기미집행 도시계획시설을 폐지하고자 함
중로 1-1	-	•도로 폐지	•실효 이전 집행이 어려운 장기미집행 도시계획시설을 폐지하고자 함
중로 3-2	중로 3-2	•도로 선형 변경 및 연장축소 - 6~12m → 12m	•장기미집행 도시계획시설 내 미집행구간을 제척하고자 함
소로 3-106	-	•도로 폐지	•실효 이전 집행이 어려운 장기미집행 도시계획시설을 폐지하고자 함
소로 2-2	-	•도로 폐지	•실효 이전 집행이 어려운 장기미집행 도시계획시설을 폐지하고자 함
소로 3-2	-	•도로 폐지	•실효 이전 집행이 어려운 장기미집행 도시계획시설을 폐지하고자 함

나. 공간시설 : 변경없음
다. 공공·문화체육시설 : 변경없음

Ⅲ. 획지 및 건축물 등에 관한 결정(변경)
1. 가구 및 획지에 관한 결정(변경)조서
가. 최대개발규모 : 변경없음
나. 획지조서(변경)

구분	도면번호	가구번호	면적	획지		비 고
				위 치	면 적	
기정	7	3	391.9	방학동 719-11	868.0	공동개발권장
			168.5	방학동 719-12		
			159.6	방학동 719-13		
			148.0	방학동 719-14		
	1	12	236.2	방학동 714-0	522.7	공동개발 권장
			286.5	방학동 714-11		
	2		3,614.1	방학동 714-1	3,614.1	획지계획
	3		278.5	방학동 714-12	566.0	공동개발 권장
			287.5	방학동 714-13		
	1	16	1,917.3	방학동 713-14	2,033.7	공동개발 지정
			116.4	방학동 713-15		
	7		226.0	방학동 713-42	226.0	
	8		2,998.1	방학동 713-12	2,998.1	획지계획
변경	7	3	391.9	방학동 719-11	935.6	공동개발 권장
			203.8	방학동 719-12		
			165.0	방학동 719-13		
			174.9	방학동 719-14		
	1	12	273.4	방학동 714-0	590.1	공동개발 권장
			316.7	방학동 714-11		
	2		3,614.1	방학동 714-1	3,614.1	획지계획
	3		311.6	방학동 714-12	629.8	공동개발 권장
			318.2	방학동 714-13		
	1	16	1,944.4	방학동 713-14	2,060.8	공동개발 지정
			116.4	방학동 713-15		
	7		353.0	방학동 713-42	353.0	
	8		2,998.1	방학동 713-12	2,998.1	획지계획

■ 변경사유서

변 경 내 용	변경사유
•가구 및 획지계획 변경	•도시계획시설 변경 등에 따른 가구 및 획지계획 적용범위 변경 ※ 상기 사항 외 결정사항 변경 없음

2. 건축물에 관한 결정(변경)조서
가. 최대개발규모 : 변경없음
나. 건축물의 밀도계획 : 변경없음
다. 건축선계획(변경)
1) 건축선

위치	내용	적용기준		비고
		기정	변경	
도봉로, 방학로	•조망가로조성을 위한 건축선 후퇴	•건축한계선 3m	•건축한계선 3m	
신도봉로	•행정·문화의 거리 조성을 위한 건축선 후퇴	•건축한계선 3~5m	•건축한계선 1~5m	•도시계획시설(대로 3-60) 폭원 축소에 따른 건축한계선 위치 일부 조정
구청사 남측	•구청사부지와 인접블록간 선적공개공지 조성	•건축한계선 5m	•건축한계선 5m	
상업복합용지	•보행쇼핑몰 조성 및 보행공간 확보	•건축한계선 3m	•건축한계선 3m	
이면부	•차량 및 보행의 서비스 활동 제고	•건축한계선 1~2m	•건축한계선 1~2m	

2) 건축물에 대한 용도·건폐율·용적률·높이·건축선 결정(변경)조서

가구·도면번호	위치	구분	계획내용	
			기정	변경
3-7	도봉구 방학동 719-12일대	용도(불허-권장)	5-C	5-C
		건폐율	60	60
		용적률(기준/허용)	300/360	300/360
		높이	70	70
		건축선	건축한계선 3m	건축한계선 1~3m

3. 기타사항에 관한 결정조서 : 변경없음

4. 특별계획구역에 관한 도시관리계획 결정조서 : 변경없음

Ⅳ. 경미한 사항에 관한 계획 : 변경없음

※ 상기 사항 외 변경사항 없음

■ 도시기반시설에 관한 결정(기정)도

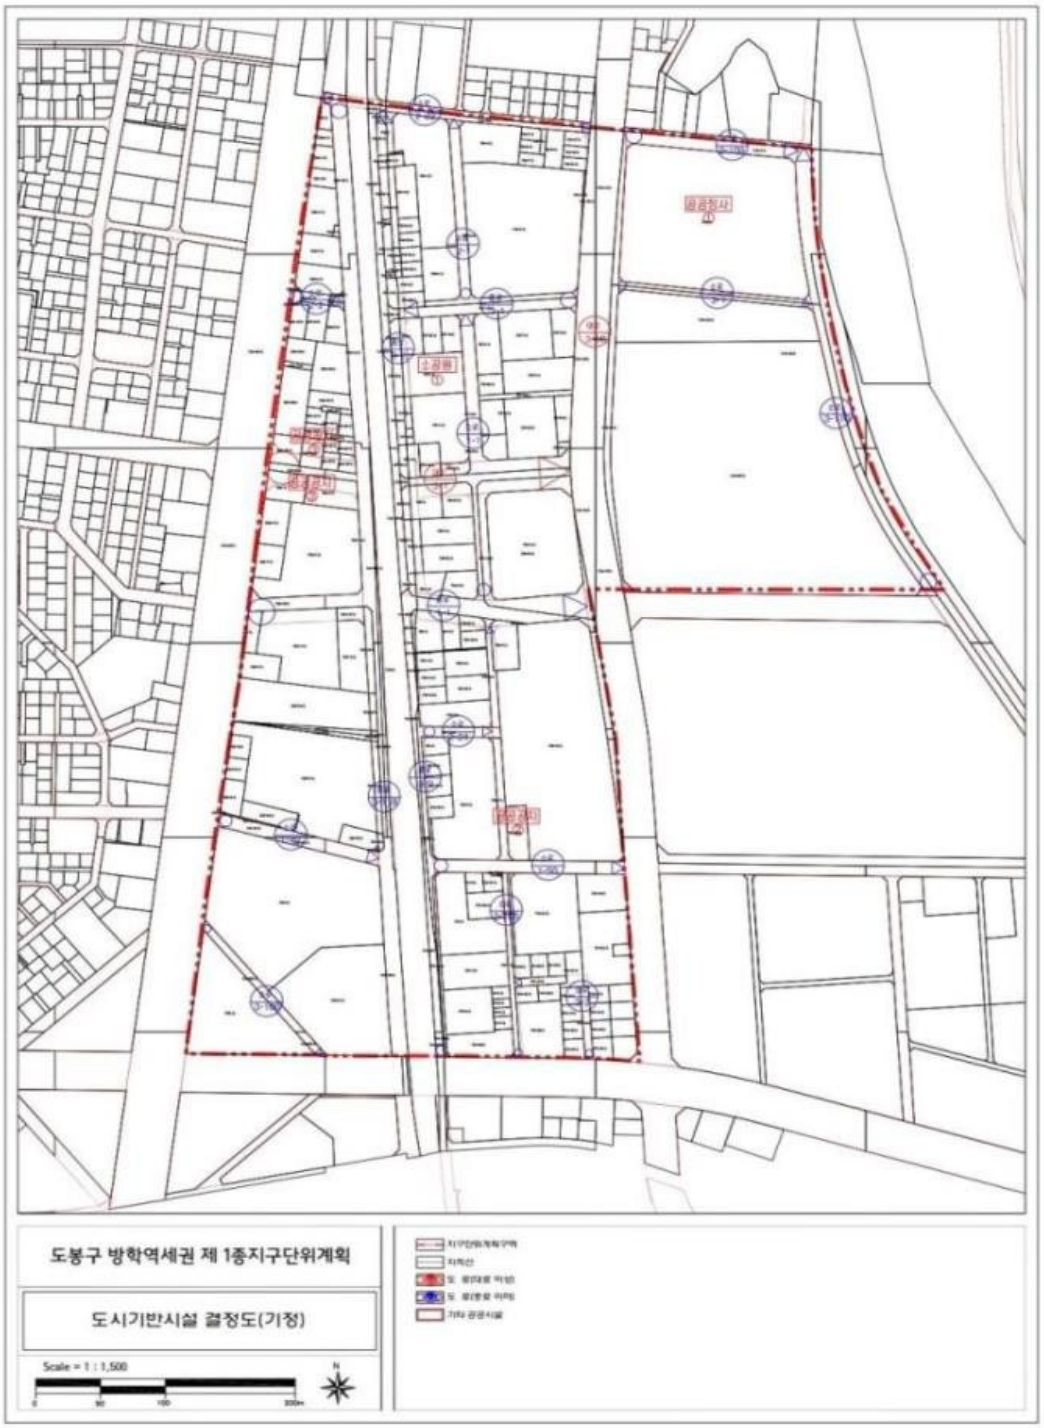

■ 도시기반시설에 관한 결정(변경)도

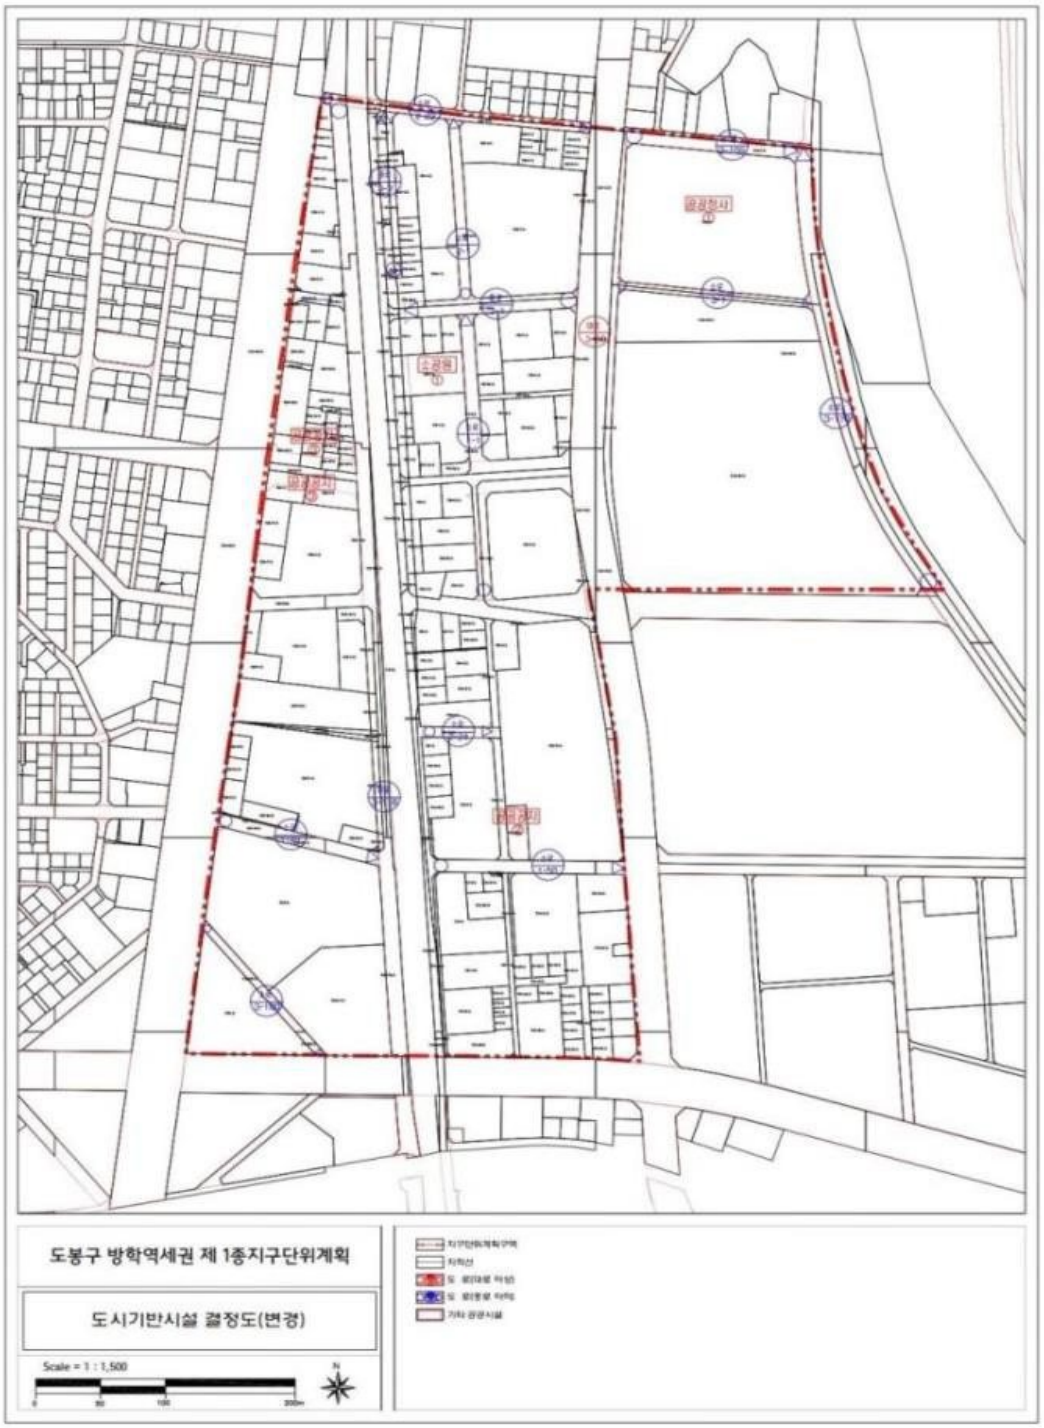

■ 획지 및 건축물에 관한 결정(기정)도

■ 획지 및 건축물에 관한 결정(변경)도

16. 쌍문생활권중심 지구단위계획 결정(변경)

Ⅰ. 제1종 지구단위계획 구역에 관한 결정 : 변경없음

Ⅱ. 토지이용 및 시설에 관한 결정

1. 용도지역·지구에 관한 결정조서 : 변경없음

2. 도시기반시설에 관한 결정(변경)조서

가. 교통시설

1) 도 로

■ 도로 총괄표

류별	합 계			1 류			2 류			3 류		
	노선수	연장(m)	면적(㎡)	노선수	연장(m)	면적(㎡)	노선수	연장(m)	면적(㎡)	노선수	연장(m)	면적(㎡)
합계	26	15,162	368,606	4	4,950	89,818	4	1,363	11,016	18	8,849	267,772
광로	1	6,250	250,000	-	-	-	-	-	-	1	6,250	250,000
대로	-	-	-	-	-	-	-	-	-	-	-	-
중로	3	4,418	85,016	1	4,000	80,000	-	-	-	2	418	5,016
소로	22	4,494	33,590	3	950	9,818	4	1,363	11,016	15	2,181	12,756

■ 도로 결정(변경) 조서

구분	규 모				기능	연장 (m)	기점	종점	사용 형태	최초 결정일	비고
	등급	류별	번호	폭원(m)							
기정	광로	3	17	40	주간선도로	6,250	수유동	도봉동시계	일반도로	건공제8호1968.1.23	
기정	중로	1	78	20	보조간선도로	4,000	창동 대3-38	우이동대3-57	일반도로	건공제8호1968.1.23	
기정	중로	3	104	12	국지도로	300	창동750-2	창동292-2	일반도로	건공제8호1968.1.23	도로모퉁이 조정
기정	소로	1	12	10	국지도로	554	쌍문동708-5	쌍문동619	일반도로	건공제8호1968.1.23	도로모퉁이 조정
기정	소로	1	99	10~14	국지도로	159	창동731-55	창동731-33	일반도로	건공제8호1968.1.23	
기정	중로	3	429	12	국지도로	118	창동219-5	창동286-20	일반도로	건공제8호1968.1.23	
기정	소로	2	64	8	국지도로	134	쌍문동672	쌍문동692	일반도로	건공제8호1968.1.23	
기정	소로	2	67	8	국지도로	434	쌍문동637	쌍문동699	일반도로	건공제8호1968.1.23	
기정	소로	2	97	8	국지도로	141	창동293-7	창동731-66	일반도로	건공제8호1968.1.23	
기정	소로	2	98	8	국지도로	438	창동219-5	창동135-44	일반도로	서고185호1973.12.3	
기정	소로	2	100	8~12	국지도로	376(160)	창동286-23	창동253-1	일반도로	서고185호1973.12.3	
변경	소로	2	100	8~12	국지도로	216(-)	창동269-3	창동253-1	일반도로	서고185호1973.12.3	구역내 구간 폐지
기정	소로	1	126	10	국지도로	237	창동715-14	창동728-3	일반도로	건공제8호1968.1.23	
변경	소로	1	126	8	국지도로	237	창동715-14	창동728-3	일반도로	건공제8호1968.1.23	
기정	소로	3	145	6	국지도로	88	창동731-1	창동731-3	일반도로	건공제8호1968.1.23	
기정	소로	3	146	4	국지도로	127	창동731-102	창동731-42	일반도로	건공제8호1968.1.23	
기정	소로	3	147	6	국지도로	101	창동296-7	창동296-28	일반도로	건공제8호1968.1.23	도로모퉁이 조정
기정	소로	3	152	4	국지도로	43	창동731-1	창동731-91	일반도로	건공제8호1968.1.23	
기정	소로	3	153	6	국지도로	167	창동270-2	창동269-4	일반도로	서고185호1973.12.3	
기정	소로	3	155	6	국지도로	161	창동296-4	창동296-10	일반도로	건공제8호1968.1.23	
기정	소로	3	157	6	국지도로	34	창동296-10	창동296-9	일반도로	건공제8호1968.1.23	
기정	소로	3	162	6	국지도로	175	창동715-4	창동715-30	일반도로	건공제8호1968.1.23	도로모퉁이 조정
기정	소로	3	169	6	국지도로	110	창동715-23	창동715-20	일반도로	건공제8호1968.1.23	
기정	소로	3	184	6	국지도로	119	쌍문동619	쌍문동630	일반도로	건공제8호1968.1.23	도로모퉁이 조정
기정	소로	3	189	6	국지도로	418	쌍문동709	쌍문동716-31	일반도로	건공제8호1968.1.23	
기정	소로	3	191	6	국지도로	152	쌍문동576	쌍문동601	일반도로	건공제8호1968.1.23	
기정	소로	3	296	4	국지도로	64	쌍문동641	쌍문동644	일반도로	건공제8호1968.1.23	
기정	소로	3	297	6	국지도로	72	쌍문동646	쌍문동669	일반도로	건공제8호1968.1.23	
기정	소로	3	309	6	국지도로	350	쌍문동651	쌍문동697	일반도로	건공제8호1968.1.23	도로모퉁이 조정

■ 도로변경 사유서

변경전 도로명	변경후 도로명	변경내용	변경사유
소로 2-100	소로 2-100	•도로 연장 축소 - 연장 : 376m(160) → 216m(-)	•실효 이전 집행이 어려운 장기미집행 도시계획시설 중 지구단위계획구역 내 구간을 폐지하고자 함
소로 1-126	소로 1-126	•도로 폭원 축소 - 폭원 : 10m → 8m	•실효 이전 집행이 어려운 장기미집행 도시계획시설 중 미집행구간을 제척하고자 함

Ⅲ. 획지 및 건축물 등에 관한 결정 : 변경없음

Ⅳ. 경미한 사항에 관한 계획 : 변경없음

※ 상기사항 외 변경사항 없음

■ 도시기반시설에 관한 결정(기정)도

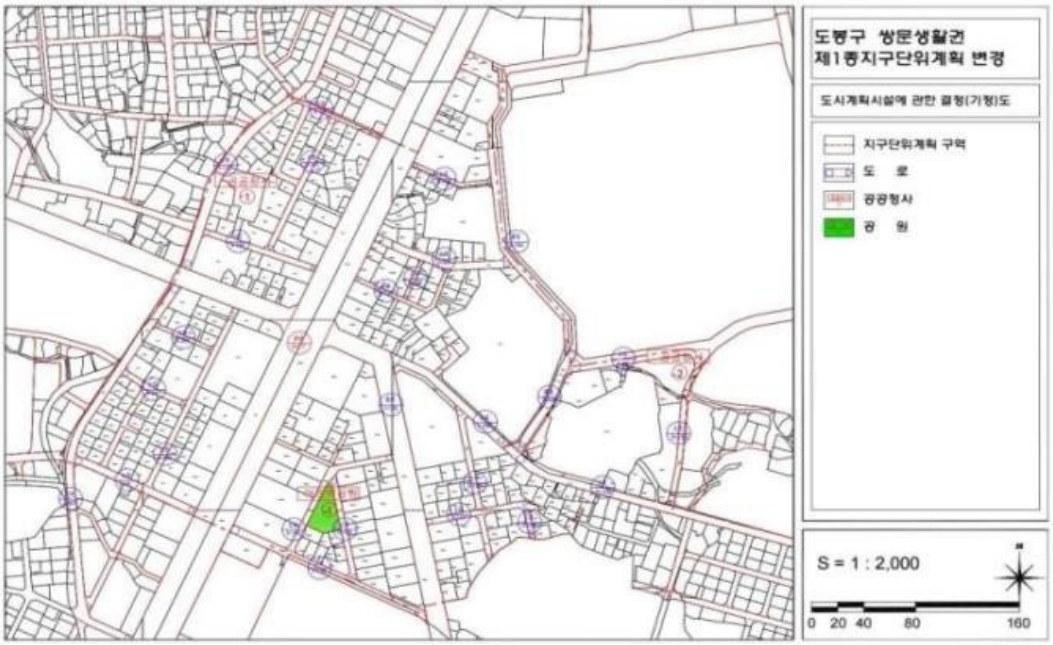

■ 도시기반시설에 관한 결정(변경)도

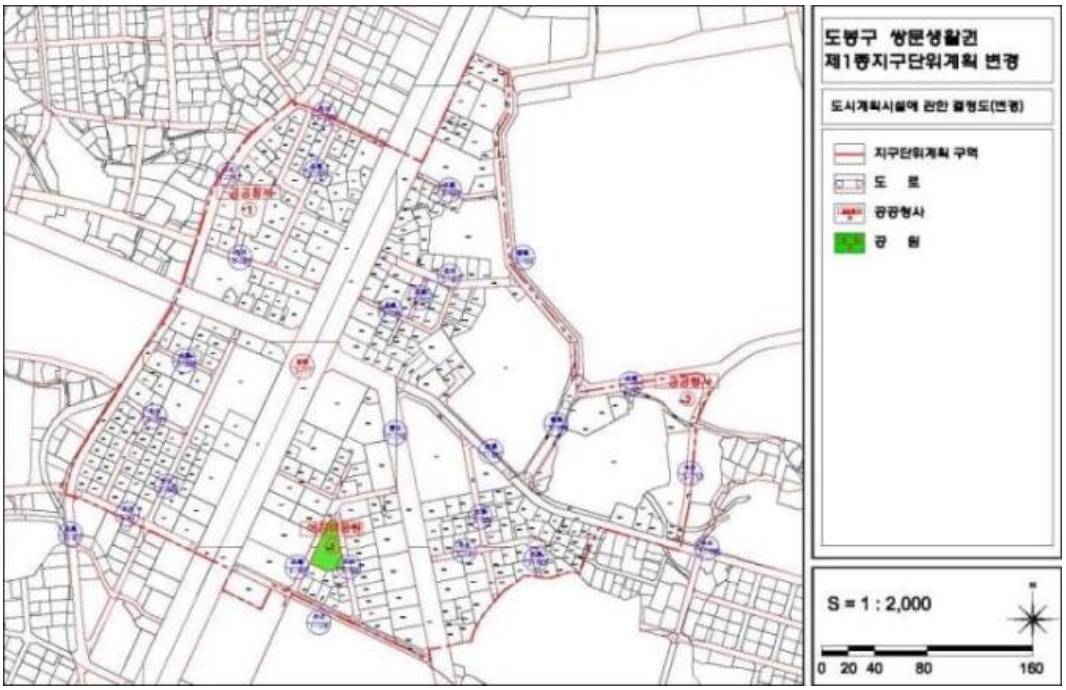

17. 쌍문지구중심 지구단위계획 결정(변경) 조서

Ⅰ. 지구단위계획구역에 관한 계획 : 변경없음

Ⅱ. 토지이용 및 시설에 관한 계획

1. 용도지역·지구에 관한 결정조서 : 변경없음

2. 도시기반시설에 관한 결정(변경)조서

가. 교통시설

1) 도 로

■ 도로 총괄표

유형	합 계			2 류			3 류		
	노선수	연장(m)	면적(㎡)	노선수	연장(m)	면적(㎡)	노선수	연장(m)	면적(㎡)
합계	18	3,965	66,456	8	4,406	22,835	10	1,559	43,621
광로	1	1,006	41,089	-	-	-	1	1,006	41,089
대로	1	69	568	-	-	-	1	69	568
중로	3	327	4,752	2	258	3,905	1	69	847
소로	13	2,563	21,525	6	2,148	18,930	7	415	2,595

■ 도로 결정(변경) 조서

구분	규 모				기능	연장 (m)	기점	종점	사용 형태	주요 경과지	최초 결정일	비고
	등급	류별	번호	폭원(m)								
기정	광로	3	17	40	주간선	6,250(1,006)	수유동	도봉구시계	일반도로	-	건고198(71.4.7)	-
기정	대로	3	37	25~28	보조간선	2,430(69)	수유동(대1-8)	창동(광17호)	일반도로	-	건고 738(63.12.24)	-
변경	대로	3	37	25~28	보조간선	2,430(69)	수유동(대1-8)	창동(광17호)	일반도로	-	건고 738(63.12.24)	-
기정	중로	2	79	15~20	보조간선	1,250(68)	쌍문동(광로17)	창동73-6(대3-61)	일반도로	-	건고198(71.4.7)	-
기정	중로	2	98	15~18	보조간선	2,775(190)	쌍문동(대3-38)	우이동(중1-78)	일반도로	-	건고198(71.4.7)	-
기정	중로	3	68	12	집산도로	1,000(69)	대3-37	대3-38	일반도로	-	건고198(71.4.7)	-
기정	소로	2	70	8	국지도로	934	쌍문동143-1	쌍문동103-81	일반도로	-	건공제9호(67.1.21)	-
기정	소로	2	71	8	국지도로	178(60)	쌍문동123-7	쌍문동96-43	일반도로	-	건공제9호(67.1.21)	-
기정	소로	2	73	8	국지도로	164(60)	쌍문동103-144	쌍문동103-7	일반도로	-	건공제9호(67.1.21)	-
기정	소로	2	127	8	국지도로	241(60)	창동661-48	창동662-103	일반도로	-	건공제9호(67.1.21)	-
기정	소로	2	128	8	국지도로	599	창동662-32	창동651-3	일반도로	-	건공제9호(67.1.21)	-
기정	소로	2	173	8~12	집산도로	435	창동621-40	창동642-6	일반도로	-	건공제9호(67.1.21)	-
기정	소로	3	173	6	특수도로	382(60)	창동655-10	창동667-8	보행자전용도로	-	건공제9호(67.1.21)	-
기정	소로	3	176	6	국지도로	540(55)	창동661-2	창동651-35	일반도로	-	건공제9호(67.1.21)	-
기정	소로	3	213	6	국지도로	534(60)	창동650-45	창동608-6	일반도로	-	건공제9호(67.1.21)	-
기정	소로	3	214	6	국지도로	60	창동643-2	창동643-1	일반도로	-	건공제9호(67.1.21)	-
폐지	소로	3	260	4	국지도로	52	창동662-41	창동662-68	일반도로	-	도공 제1998-422호(98.8.27)	-
기정	소로	3	334	6	국지도로	420(60)	쌍문동122-20	쌍문동88-21	일반도로	-	건공제9호(67.1.21)	-
기정	소로	3	336	6	특수도로	296(60)	쌍문동122-39	쌍문동88-116	보행자전용도로	-	건공제9호(67.1.21)	-
기정	소로	3	494	6	국지도로	60	쌍문동88-144	쌍문동88-91	일반도로	-	-	-

■ 도로 결정(변경)사유서

변경전 도로명	변경후 도로명	변경내용	변경사유
대로 3-37	대로 3-37	• 도로 선형 변경 - 25~28m	•장기미집행 도시계획시설 내 미집행구간을 제척하고자 함
소로 3-260	-	•도로 폐지	•실효 이전 집행이 어려운 장기미집행 도시계획시설을 폐지하고자 함

나. 공공·문화체육시설 : 변경없음

Ⅲ. 획지 및 건축물 등에 관한 계획(변경)

1. 가구 및 획지에 관한 결정(변경)조서

가. 최대 개발규모 : 변경없음

나. 가구 및 획지계획(변경)

구분	도면번호	가구번호	면적(㎡)	획 지		비 고
				위치	면적(㎡)	
기정	7		507.5	쌍문제3동 88-1대	2,867.6	획지
			396.0	쌍문제3동 88-117대		
			236.4	쌍문제3동 88-118대		
			117.0	쌍문제3동 88-120대		
			116.4	쌍문제3동 88-121대		
			424.5	쌍문제3동 88-122대		
			124.0	쌍문제3동 88-123대		
			115.4	쌍문제3동 88-124대		
			120.0	쌍문제3동 88-125대		
			117.7	쌍문제3동 88-126대		
			592.7	쌍문제3동 88-127대		
	36	6	100.5	쌍문제3동 88-13대	100.5	선택적 공동개발 공동개발 지정 : 88-2, 88-135
			92.9	쌍문제3동 88-7대	92.9	
			99.8	쌍문제3동 88-12대	99.8	
			95.5	쌍문제3동 88-8대	95.5	
			101.2	쌍문제3동 88-11대	101.2	
			95.5	쌍문제3동 88-9대	95.5	
			105.5	쌍문제3동 88-142대	105.5	
			109.1	쌍문제3동 88-138대	109.1	
			105.5	쌍문제3동 88-141대	105.5	
			109.1	쌍문제3동 88-146대	109.1	
			105.8	쌍문제3동 88-140대	105.8	
			109.1	쌍문제3동 88-136대	109.1	
			403.7	쌍문제3동 88-2대	532.6	
			128.9	쌍문제3동 88-135대		
변경	7		582.5	쌍문제3동 88-1대	3,001.8	획지
			455.2	쌍문제3동 88-117대		
			236.4	쌍문제3동 88-118대		
			117.0	쌍문제3동 88-120대		
			116.4	쌍문제3동 88-121대		
			424.5	쌍문제3동 88-122대		
			124.0	쌍문제3동 88-123대		
			115.4	쌍문제3동 88-124대		
			120.0	쌍문제3동 88-125대		
			117.7	쌍문제3동 88-126대		
			592.7	쌍문제3동 88-127대		
	36	6	100.5	쌍문제3동 88-13대	100.5	선택적 공동개발 공동개발 지정 : 88-2, 88-135
			92.9	쌍문제3동 88-7대	92.9	
			99.8	쌍문제3동 88-12대	99.8	
			95.5	쌍문제3동 88-8대	95.5	
			101.2	쌍문제3동 88-11대	101.2	
			95.5	쌍문제3동 88-9대	95.5	
			105.5	쌍문제3동 88-142대	105.5	
			109.1	쌍문제3동 88-138대	109.1	
			105.5	쌍문제3동 88-141대	105.5	
			109.1	쌍문제3동 88-146대	109.1	
			105.8	쌍문제3동 88-140대	105.8	
			109.1	쌍문제3동 88-136대	109.1	
			483.3	쌍문제3동 88-2대	612.2	
			128.9	쌍문제3동 88-135대		

■ 변경사유서

변 경 내 용	변경사유
•가구 및 획지계획 변경	•도시계획시설 변경 등에 따른 가구 및 획지계획 적용범위 변경 ※ 상기 사항 외 결정사항 변경 없음

2. 건축물에 관한 결정(변경)조서

가. 건축물의 용도 : 변경없음

나. 건축물의 개발밀도 : 변경없음

다. 건축물의 배치·형태·색채·건축선(변경)

1) 건축물의 배치 및 건축선

■ 기정

구분	적용지역	계획내용	비고
건축한계선	◦광로3-17(도봉로), 대로3-37(노해로), 중로2-98(우이천로)	3m	
	◦중로2-79, 소로2-71, 소로3-213, 소로3-214	3m	
	◦중로3-68, 소로2-70, 소로2-73, 소로2-173, 소로2-128, 소로3-261, 소로3-334	2m	
	◦내부의 3m도로	1.5m	
	◦소로3-494, 소로3-260, 소로3-176, 소로3-261,소로2-127 ◦내부의 4m도로	1m	
벽면지정선	◦소로3-173, 소로3-336	3m	
고층부 벽면한계선	◦소로3-173, 소로3-336	저층부(5층이하) 건축선으로부터 최소 3m이상 후퇴	
건축물형태	◦l광로3-17 및 대로3-37의 가각부 (쌍문3동 88-1대 일원, 창1동662-45대 일원) ◦광로3-17 및 중로2-98의 가각부(창2동 643-6대) ◦9광로3-17 및 소로3-173의 가각부 (창1동 655-20대, 창1동 659-29대) ◦광로3-17 및 소로3-336의 가각부 (쌍문3동 88-116대 일원)	고층부 탑상형	

■ 변경

구분	적용지역	계획내용	비고
건축 한계선	◦광로3-17(도봉로), 대로3-37(노해로), 중로2-98(우이천로) ◦88-2대, 88-117대, 88-1대	3m	•도시계획시설(대로 3-37) 폭원 축소에 따른 건축한계선 위치 조정
	◦중로2-79, 소로2-71, 소로3-213, 소로3-214	3m	
	◦중로3-68, 소로2-70, 소로2-73, 소로2-173, 소로2-128, 소로3-261, 소로3-334	2m	
	◦내부의 3m도로	1.5m	
	◦소로3-494, 소로3-260, 소로3-176, 소로3-261,소로2-127 ◦내부의 4m도로	1m	
벽면 지정선	◦소로3-173, 소로3-336	3m	
고층부 벽면 한계선	◦소로3-173, 소로3-336	저층부(5층이하) 건축선으로부터 최소 3m이상 후퇴	
건축물형태	◦l광로3-17 및 대로3-37의 가각부 (쌍문3동 88-1대 일원, 창1동662-45대 일원) ◦광로3-17 및 중로2-98의 가각부(창2동 643-6대) ◦9광로3-17 및 소로3-173의 가각부 (창1동 655-20대, 창1동 659-29대) ◦광로3-17 및 소로3-336의 가각부 (쌍문3동 88-116대 일원)	고층부 탑상형	

2) 건축물에 대한 용도·건폐율·용적률·높이·형태·건축선 결정(변경)조서

도면번호	위치	구분	계획내용	
			기정	변경
⑥-2 (간선부)	쌍문제3동 88-1번지 일원	용도(불허-권장)	A / 1	A / 1
		건 폐 율	60% 이하	60% 이하
		용 적 률	기준용적률 : 300% 허용용적률 : 630%	기준용적률 : 300% 허용용적률 : 630%
		최고높이	80m 이하	80m 이하
		형태	고층부 탑상형	고층부 탑상형
		건 축 선	광로 3-17 : 5m 건축한계선 대로 3-37 : 3m 건축한계선	광로 3-17 : 5m 건축한계선 88-1대 : 3m 건축한계선 88-117대 : 3m 건축한계선

3. 기타사항에 관한 결정 조서 : 변경없음
4. 인센티브 운영계획 : 변경없음

Ⅳ. 경미한 사항에 관한 계획 : 변경없음
※ 상기 사항 외 변경사항 없음

■ 도시기반시설에 관한 결정(기정)도

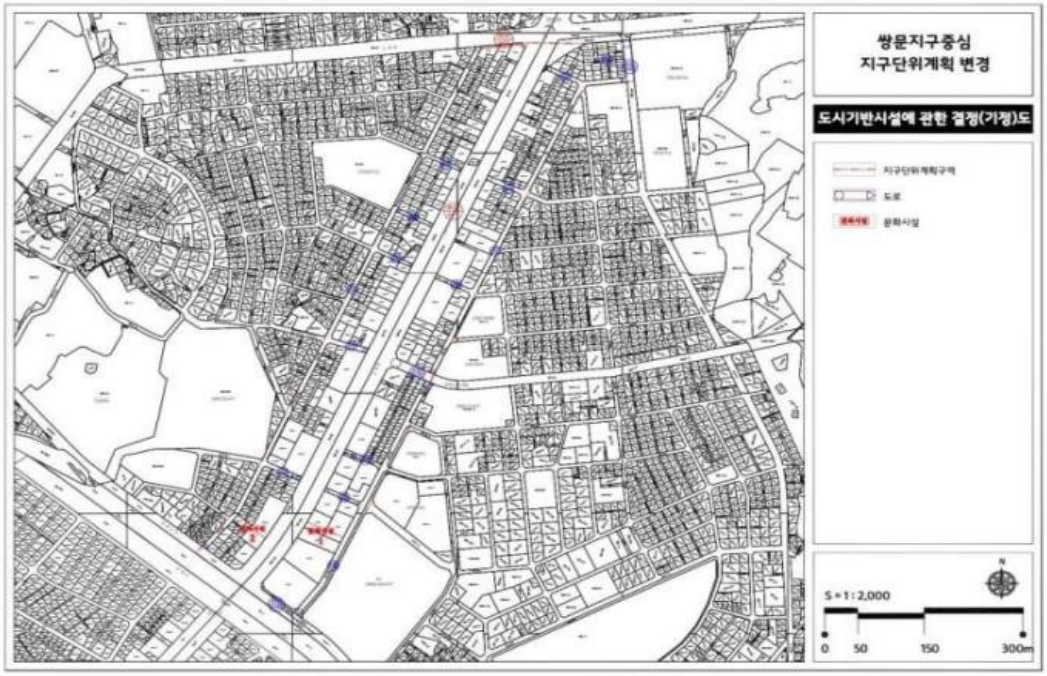

■ 도시기반시설에 관한 결정(변경)도

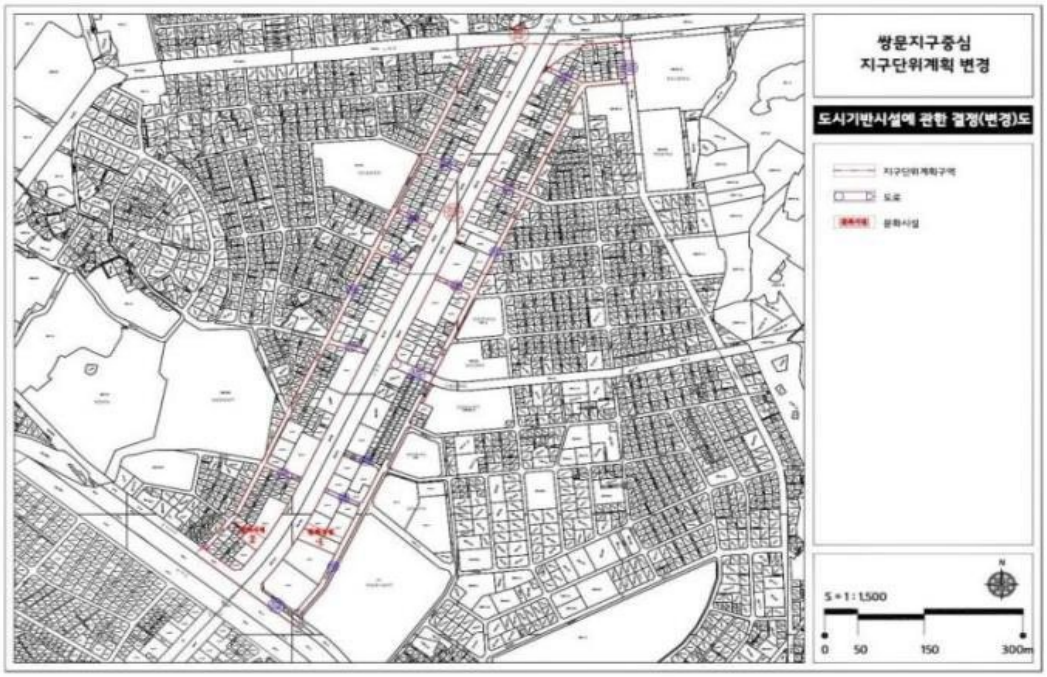

■ 획지 및 건축물에 관한 결정(기정)도

■ 획지 및 건축물에 관한 결정(변경)도

18. 경희대 앞 지구단위계획 결정(변경) 조서

[1] 지구단위계획구역에 관한 결정사항 : 변경없음

[2] 토지이용 및 시설에 관한 결정사항

1. 용도지역·지구에 관한 도시관리계획 결정조서 : 변경없음

2. 도시기반시설에 관한 도시관리계획 결정(변경)조서

가. 교통시설

1) 도 로

■ 총괄표

유별	합 계			1 류			2 류			3 류		
	노선수	연장(m)	면적(㎡)	노선수	연장(m)	면적(㎡)	노선수	연장(m)	면적(㎡)	노선수	연장(m)	면적(㎡)
합계	12	1,860	19,233	3	781	15,227	4	643	3,635	5	436	371
중로	1	701	14,405	1	701	14,405	-	-	-	-	-	-
소로	11	1,159	4,828	2	80	822	4	643	3,635	5	436	371

■ 도로 결정(변경)조서

구분	규 모				기능	연장 (m)	기점	종점	사용 형태	주요 경과지	최초 결정일	비고
	등급	류별	번호	폭원(m)								
기정	중로	1	8	20	보조간선도로	1,230(701)	임업시험장	중1-9	일반도로	-	-	
기정	소로	1	a	10	국지도로	30	회기동61-4	회기동62-57	일반도로	-	서고시제187호(78.5.1)	
기정	소로	1	2	10	국지도로	50	회기동339-20	회기동346-18	일반도로	-	건고시제768호(63.1.24)	
기정	소로	2	2	8	국지도로	260(20)	회기동65-77	회기동105-33	일반도로	-	서고시제187호(78.5.1)	
기정	소로	2	4	8	국지도로	340	회기동16-9	회기동339-20	일반도로	-	건고시제768호(63.1.24)	
변경	소로	2	4	8	국지도로	147	회기동16-9	회기동3-38	일반도로	-	건고시제768호(63.1.24)	
기정	소로	2	5	8	국지도로	177	회기동60-285	회기동45-35	일반도로	-	서고시제2007-346호 (07.10.4)	
기정	소로	2	6	8	국지도로	56	회기동45-56	회기동54-151	일반도로	-	-	선형 변경
기정	소로	3	6	6	국지도로	104	회기동34-44	회기동57-4	일반도로	-	건고시제768호(63.1.24)	
기정	소로	3	8	6	국지도로	276(74)	회기동1-1	회기동3-15	일반도로	-	건고시제768호(63.1.24)	
변경	소로	3	8	5~6	국지도로	276(74)	회기동1-1	회기동3-15	일반도로	-	건고시제768호(63.1.24)	
기정	소로	3	9	4	국지도로	95	회기동16-11	회기동33-1	일반도로	-	서고시제2007-346호 (07.10.4)	
기정	소로	3	10	4	국지도로	85	회기동45-58	회기동52	일반도로	-	서고시제2007-346호 (07.10.4)	
기정	소로	3	111	2~6	국지도로	78	회기동73-9	회기동62-62	일반도로	-	서고시제2007-346호 (07.10.4)	

■ 도로 결정(변경)사유서

변경전 도로명	변경후 도로명	변경내용	변경사유
소로 2-4	소로 2-4	•도로 연장 축소 - 340m → 147m	•장기미집행 도시계획시설 내 미집행구간을 제척하고자 함
소로 3-8	소로 3-8	•도로 폭원 변경 - 6~5~6m	•장기미집행 도시계획시설 내 미집행구간을 제척하고자 함

나. 공간시설 : 변경없음

[3] 획지 및 건축물 등에 관한 결정사항 : 변경없음

[4] 경미한 사항에 관한 계획 : 변경없음

※ 상기 사항 외 변경사항 없음

■ 도시기반시설에 관한 결정(기정)도

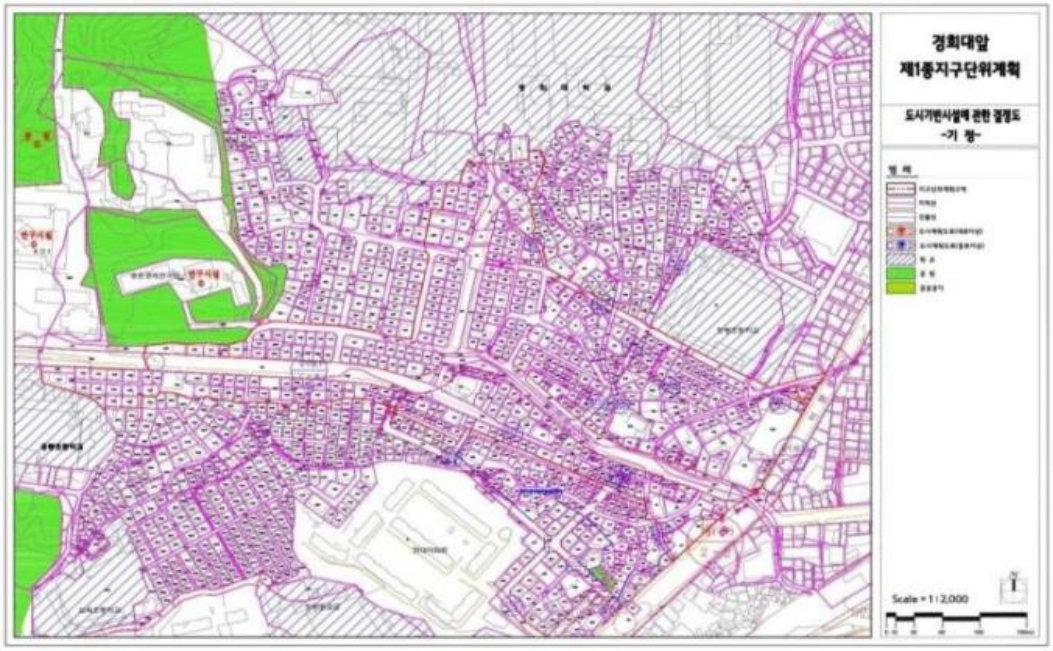

■ 도시기반시설에 관한 결정(변경)도

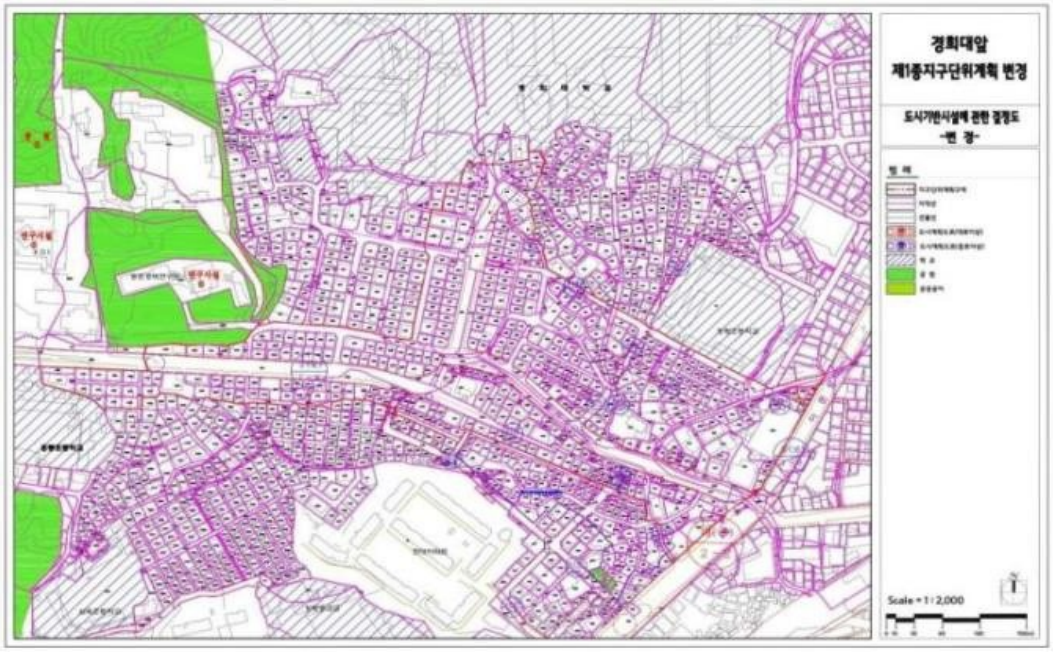

19. 노량진지구 지구단위계획 결정(변경) 조서

1 지구단위계획구역에 관한 결정 : 변경없음

2 지구단위계획에 관한 결정

1. 토지이용 및 도시기반시설에 관한 결정

가. 용도지역·지구에 관한 결정 조서 : 변경없음

나. 도시기반시설에 관한 결정 조서

1) 교통시설

가) 도로

■ 도로 총괄표

유형	합 계			1 류			2 류			3 류		
	노선수	연장(m)	면적(㎡)	노선수	연장(m)	면적(㎡)	노선수	연장(m)	면적(㎡)	노선수	연장(m)	면적(㎡)
합계	14	1,565.5	16,282	-	-	-	6	764.5	8,036	8	935	9,854
대로	1	170	4,460	-	-	-	-	-	-	1	170	4,460
중로	3	371	5,428	-	-	-	2	237	3,820	1	134	1,608
소로	10	1,158.5	8,002	-	-	-	4	527.5	4,216	6	631	3,786

■ 도로 결정(변경)조서

구분	규 모				기능	연장 (m)	기점	종점	사용 형태	주요 경과지	최초 결정일	비고
	등급	류별	번호	폭원(m)								
기정	대로	3	18	25~40 (36~40)	주 간선도로	6,490 (170)	노량진역앞 (노량진동63-12)	구로동 (노량진동 47-2)	일반 도로	상도동길	건고시제177호 (62.12.8)	장승배기길 서고시제952호 (88.12.6)
기정	중로	2	31	15	국지도로	1,120 (195)	노량진동 (노량진동114-3)	상도동 (노량진동119-164)	일반 도로	대림아파트 서측	총고시제722호 (36.12.26)	만양로
기정	중로	3	101	12	국지도로	134	노량진동 264-1	노량진동 267-49	일반 도로	전신전화국 입구	서고시제174호 (78.4.25)	
기정	중로	2	1	15	국지도로	(42)	(노량진동 27-12)	(노량진동 264-15)	일반 도로	-	서울특별시고시제2009-126호 (2009.03.26)	
기정	소로	2	1	8	국지도로	430 (268)	(노량진동 31-15)	노량진동 244-82	일반 도로	-	서고시제174호 (78.4.25)	
기정	소로	2	2	8	국지도로	116 (76)	(노량진동 240-79)	(노량진동 246-79)	일반 도로	-	서고시제483호 (79.11.23)	
폐지	소로	2	3	8	국지도로	304.5 (304.5)	(노량진동 54-31)	(노량진동 92-1)	일반 도로	-	서고시제263호 (2001.8.6)	
기정	소로	2	4	8	국지도로	(90)	(노량진동 41-23)	(노량진동 36-3)	일반 도로	-	서울특별시고시제2009-126호 (2009.03.26)	
기정	소로	2	5	8	국지도로	(93)	(노량진동 113-8)	(노량진동 116-3)	일반 도로	-	서울특별시고시제2009-126호 (2009.03.26)	
기정	소로	3	1	6	국지도로	(99)	(노량진동 29-12)	(노량진동 31-2)	일반 도로	-	서울특별시고시제2009-126호 (2009.03.26)	
기정	소로	3	2	6	국지도로	(212)	(노량진동 45-31)	(노량진동 34-2)	일반 도로	-	서울특별시고시제2009-126호 (2009.03.26)	보행자우선도로
기정	소로	3	3	6	국지도로	(47)	(노량진동 37-11)	(노량진동 39-1)	일반 도로	-	서울특별시고시제2009-126호 (2009.03.26)	
기정	소로	3	4	6	국지도로	(126)	(노량진동 71-4)	(노량진동 58-32)	일반 도로	-	서울특별시고시제2009-126호 (2009.03.26)	
기정	소로	3	5	6	국지도로	(88)	(노량진동 119-205)	(노량진동 116-3)	일반 도로	-	서울특별시고시제2009-126호 (2009.03.26)	
기정	소로	3	6	6	국지도로	(59)	(노량진동 40-3)	(노량진동 40-32)	일반 도로	-	서울특별시고시제2009-126호 (2009.03.26)	

(주) ( )안은 지구단위계획구역 내 폭원 및 연장, 기점 및 종점을 나타냄

■ 도로 결정(변경)사유서

변경전 도로명	변경후 도로명	변경내용	변경사유
소로 2-3	-	•도로 폐지	•실효 이전 집행이 어려운 장기미집행 도시계획시설을 폐지하고자 함

나. 공공·문화체육시설 : 변경없음

2. 획지 및 건축물 등에 관한 결정 : 변경없음

3. 특별계획구역에 관한 도시관리계획 결정 : 변경없음

4. 지구단위계획의 경미한 사항에 관한 계획 : 변경없음

※ 상기 사항 외 변경사항 없음

■ 도시기반시설에 관한 결정(기정)도

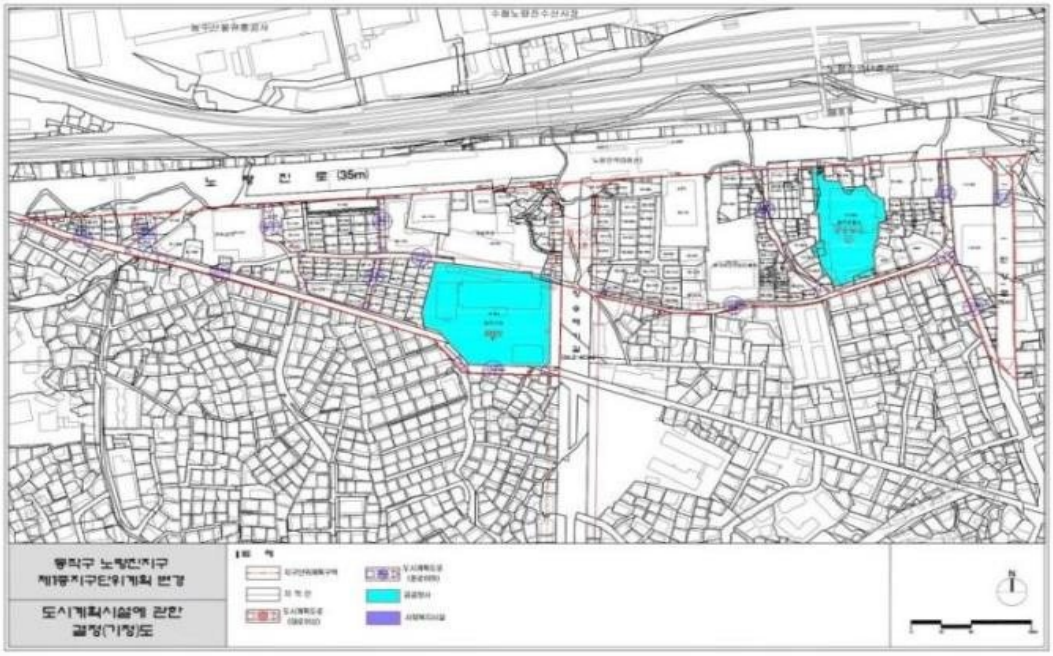

■ 도시기반시설에 관한 결정(변경)도

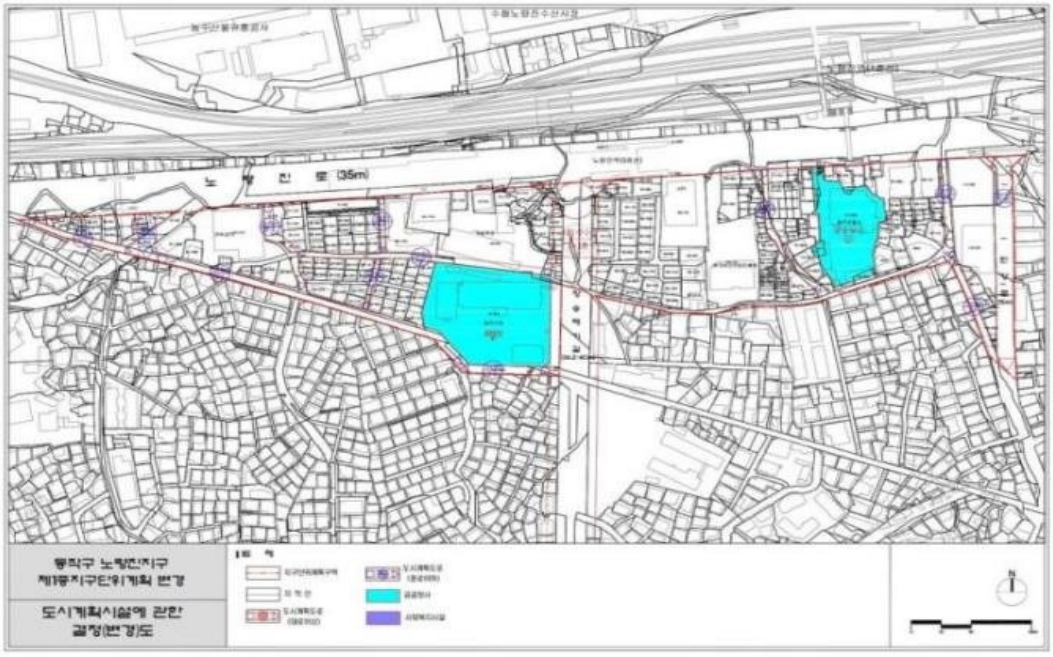

20. 사당·이수 지구단위계획 결정(변경) 조서

[1] 지구단위계획구역에 관한 결정 : 변경없음

[2] 토지이용 및 도시기반시설에 관한 부분(변경)

1. 용도지역·지구에 관한 결정조서 : 변경없음

2. 도시기반시설에 관한 결정(변경)조서

○ 교통시설

1) 도로

■ 도로 결정(변경)조서

구분	규 모				기능	연장 (m)	기점	종점	사용 형태	주요 경과지	최초 결정일	비고
	등급	류별	번호	폭원(m)								
기정	광로	2	48	50	주간선 도로	7,350 (291)	용산구 용산동 6가69	관악구 남현동 산93-11	일반 도로	사당역	-	-
기정	광로	2	61	50	주간선 도로	2,490	동작구 동작동	동작구 사당동	일반 도로	-	건설교통부고시 제145호 (1978.06.21)	-
기정	광로	2	185	40	주간선 도로	36,300 (294)	송파구 방이동 89-1	강서구 공항동 74-2	일반 도로	사당역	-	-
기정	중로	3	422	12	집산 도로	184	관악구 남현동 1059-13	관악구 남현동 1061-59	일반 도로	-	-	-
기정	소로	1	9	10	국지 도로	170	동작구 사당동 139-22	동작구 사당동 135-3	일반 도로	-	서울시고시제54호 (1973.04.30)	-
기정	소로	1	12	12	국지 도로	173	동작구 사당동 1042-22	동작구 사당동 1043-14	일반 도로	-	서울시고시제2008-184호 (2008.05.29)	-
기정	소로	1	이수1	10	국지 도로	67	동작구 사당동 147-4	동작구 사당동 708-287	일반 도로	-	서울시고시제23호 (1971.4.14)	-
기정	소로	1	이수2	10	국지 도로	207	동작구 사당동 708-345	동작구 사당동 708-283	일반 도로	-	서울시고시제2006-445호 (2006.12.28)	-
기정	소로	2	1	8	국지 도로	81	서초구 방배동 951-8	서초구 방배동 422-6	일반 도로	-	서울시고시제2006-244호 (2006.07.12)	-
기정	소로	2	2	8~9	국지 도로	218 (54)	서초구 방배동 491-2	서초구 방배동 491-2	일반 도로	-	서울시고시제2010-200호 (2010.06.03)	-
기정	소로	2	256-1	8	국지 도로	139	관악구 남현동 1061-3	관악구 남현동 1062-8	일반 도로	-	-	-
기정	소로	3	1	6	국지 도로	104	서초구 방배동 1635	서초구 방배동 1493	일반 도로	-	서울시고시제54호 (1973.04.30)	-
기정	소로	3	1	7	특수 도로	6	서초구 방배동 1549	서초구 방배동 1675	일반 도로	-	서울시고시제2008-463호 (2008.12.18)	입체적 결정 (지하층 연결로)
기정	소로	3	2	4	특수 도로	71	서초구 방배동 1704	서초구 방배동 1739	일반 도로	-	서울시고시제2002-267호 (2002.06.28)	-
기정	소로	3	3	6~ 10.5	국지 도로	90	서초구 방배동 3000	서초구 방배동 3070	일반 도로	-	서울시고시제54호 (1973.04.30)	-
기정	소로	3	4	6~7	국지 도로	67	서초구 방배동 491-1	서초구 방배동 491-1	일반 도로	-	서울시고시제2010-200호 (2010.06.03)	-
기정	소로	3	5	6~7	국지 도로	122	서초구 방배동 491-1	서초구 방배동 491-1	일반 도로	-	서울시고시 (2010.06.03)	-
기정	소로	3	6	6	국지 도로	54	서초구 방배동 3005	서초구 방배동 3096	일반 도로	-	서울시고시제2011-133호 (2011.05.26)	-
기정	소로	3	18	6	국지 도로	310 (82)	동작구 사당동 128-25	동작구 사당동 134-2	일반 도로	-	서울시고시제1973-54호 (1973.04.20)	-
폐지	소로	3	74	6	국지 도로	176	동작구 사당동 131-12	동작구 사당동 137-11	일반 도로	-	서울시고시제54호 (1973.04.30)	-
기정	소로	3	75	6	국지 도로	218	동작구 사당동 139-50	동작구사당동 708-448	일반 도로	-	서울시고시제54호 (1973.04.30)	-
기정	소로	3	76	6	국지 도로	53	동작구 사당동 137-12	동작구 사당동 138	일반 도로	-	서울시고시제54호 (1973.04.30)	-
기정	소로	3	186	6	국지 도로	187	동작구 사당동 148-10	동작구 사당동 147-41	일반 도로	-	서울시고시제54호 (1973.04.30)	-
폐지	소로	3	248	12	국지 도로	186	동작구 사당동 145-2	동작구 사당동 147-111	일반 도로	-	서울시고시제54호 (1973.04.30)	-
기정	소로	3	249	6	국지 도로	55	동작구 사당동 137-15	동작구 사당동 138	일반 도로	-	서울시고시제2008-185호 (2008.05.29)	-
기정	소로	3	250	6	국지 도로	89	동작구 사당동 145-5	동작구 사당동 144-1	일반 도로	-	서울시고시제2008-185호 (2008.05.29)	-

기정	소로	3	251	6	국지도로	159	동작구 사당동 1007-1	동작구 사당동 1007-33	일반도로	-	서울시고시제2008-185호 (2008.05.29)	-
기정	소로	3	252	6	국지도로	66	동작구 사당동 1007-50	동작구 사당동 1007-33	보행자우선도로	-	-	-
기정	소로	3	253	6	국지도로	189	동작구 사당동 1031-15	동작구 사당동 1042-7	일반도로	-	서울시고시제2008-184호 (2008.05.29)	-
기정	소로	3	254	6	국지도로	62	동작구 사당동 1031-27	동작구 사당동 1031-24	일반도로	-	서울시고시제2008-184호 (2008.05.29)	-
기정	소로	3	255	6	국지도로	194	동작구 사당동 1044-4	동작구 사당동 1044-37	일반도로	-	서울시고시제2008-184호 (2008.05.29)	-
기정	소로	3	256	8	국지도로	66	동작구 사당동 1008-7	동작구 사당동 1008-22	일반도로	-	-	-
기정	소로	3	257	6	국지도로	66	동작구 사당동 1019-17	동작구 사당동 1019-55	보행자우선도로	-	-	-
기정	소로	3	258	8	국지도로	70	동작구 사당동 1030-10	동작구 사당동 1030-18	일반도로	-	-	-
기정	소로	3	259	6	국지도로	411	동작구 사당동 1008-1	동작구 사당동 1032-52	일반도로	-	-	-
기정	소로	3	256-1	6	국지도로	186 (71)	관악구 남현동 1059-1	관악구 남현동 1064-15	일반도로	-	-	-
기정	소로	3	256-2	6	국지도로	134	관악구 남현동 1059-8	관악구 남현동 1059-14	일반도로	-	-	-
기정	소로	3	256-3	6	국지도로	99	관악구 남현동 1064-6	관악구 남현동 1064-25	일반도로	-	-	-
기정	소로	3	256-4	6	국지도로	170	관악구 남현동 602-42	관악구 남현동 602-59	일반도로	-	-	-
기정	소로	3	256-5	6	국지도로	176	관악구 남현동 602-40	관악구 남현동 602-29	일반도로	-	-	-
기정	소로	3	256-6	6	국지도로	68	관악구 남현동 602-16	관악구 남현동 602-12	일반도로	-	-	-
기정	소로	3	255 -212	6	국지도로	30	관악구 남현동 602-10	관악구 남현동 602-10	일반도로	-	-	-
기정	소로	3	255 -213	6	국지도로	112	관악구 남현동 602-296	관악구 남현동 1061-8	일반도로	-	-	-
기정	소로	3	255 -218	6	국지도로	85	관악구 남현동 1062-1	관악구 남현동 1062-6	일반도로	-	-	-
기정	소로	3	255 -219	6	국지도로	21	관악구 남현동 1062-21	관악구 남현동 10612-3	일반도로	-	-	-
기정	소로	3	255 -220	6	국지도로	81	관악구 남현동 1062-17	관악구 남현동 1060-12	일반도로	-	-	-
기정	소로	3	255 -221	4	국지도로	95	관악구 남현동 1062-8	관악구 남현동 1063-2	일반도로	-	-	-
기정	소로	3	255 -222	4	국지도로	116	관악구 남현동 1128	관악구 남현동 1061-22	일반도로	-	-	-
기정	소로	3	255 -223	4	국지도로	28(10)	관악구 남현동 1061-15	관악구 남현동 1061-17	일반도로	-	-	-

주) ( ) 는 대상지내 연장이다.

■ 도로 결정(변경)사유서

변경전 도로명	변경후 도로명	변경내용	변경사유
소로 3-74	-	•도로 폐지	•실효 이전 집행이 어려운 장기미집행 도시계획시설을 폐지하고자 함
소로 3-248	-	•도로 폐지	•실효 이전 집행이 어려운 장기미집행 도시계획시설을 폐지하고자 함

2) 주차장 : 변경없음

3) 자동차정류장 : 변경없음

◯ 공간시설 : 변경없음

◯ 유통 및 공급시설 : 변경없음

◯ 방재시설 : 변경없음

3 획지 및 건축물 등에 관한 부분 : 변경없음

4 지구단위계획의 경미한 사항에 관한 계획 : 변경없음

※ 상기 사항 외 변경사항 없음

■ 도시기반시설에 관한 결정(기정)도

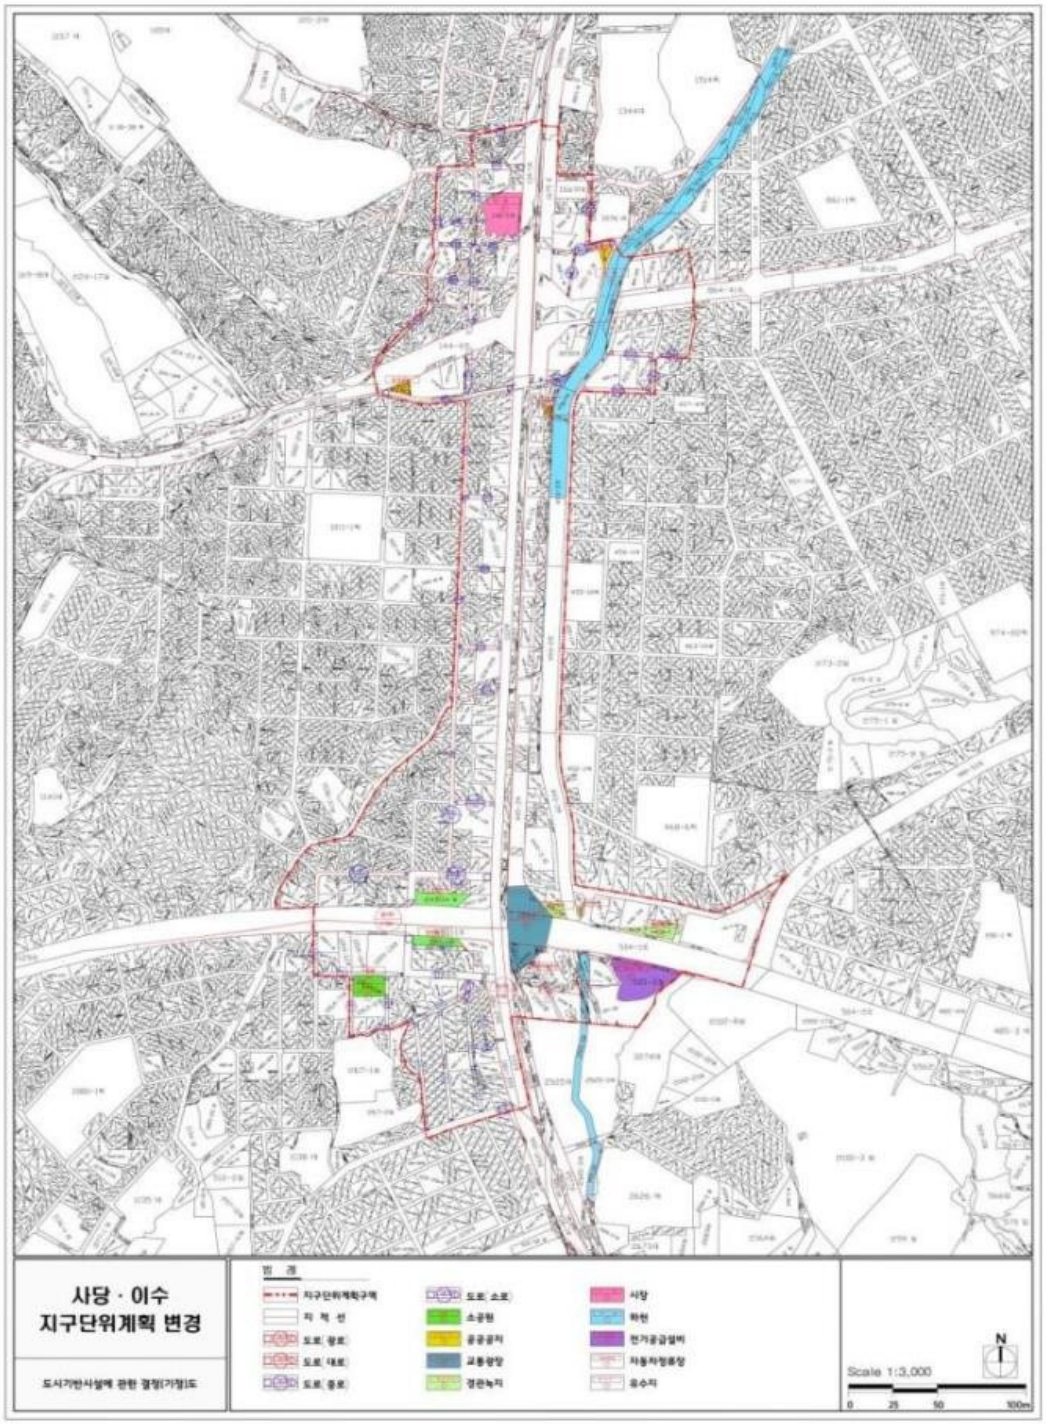

■ 도시기반시설에 관한 결정(변경)도

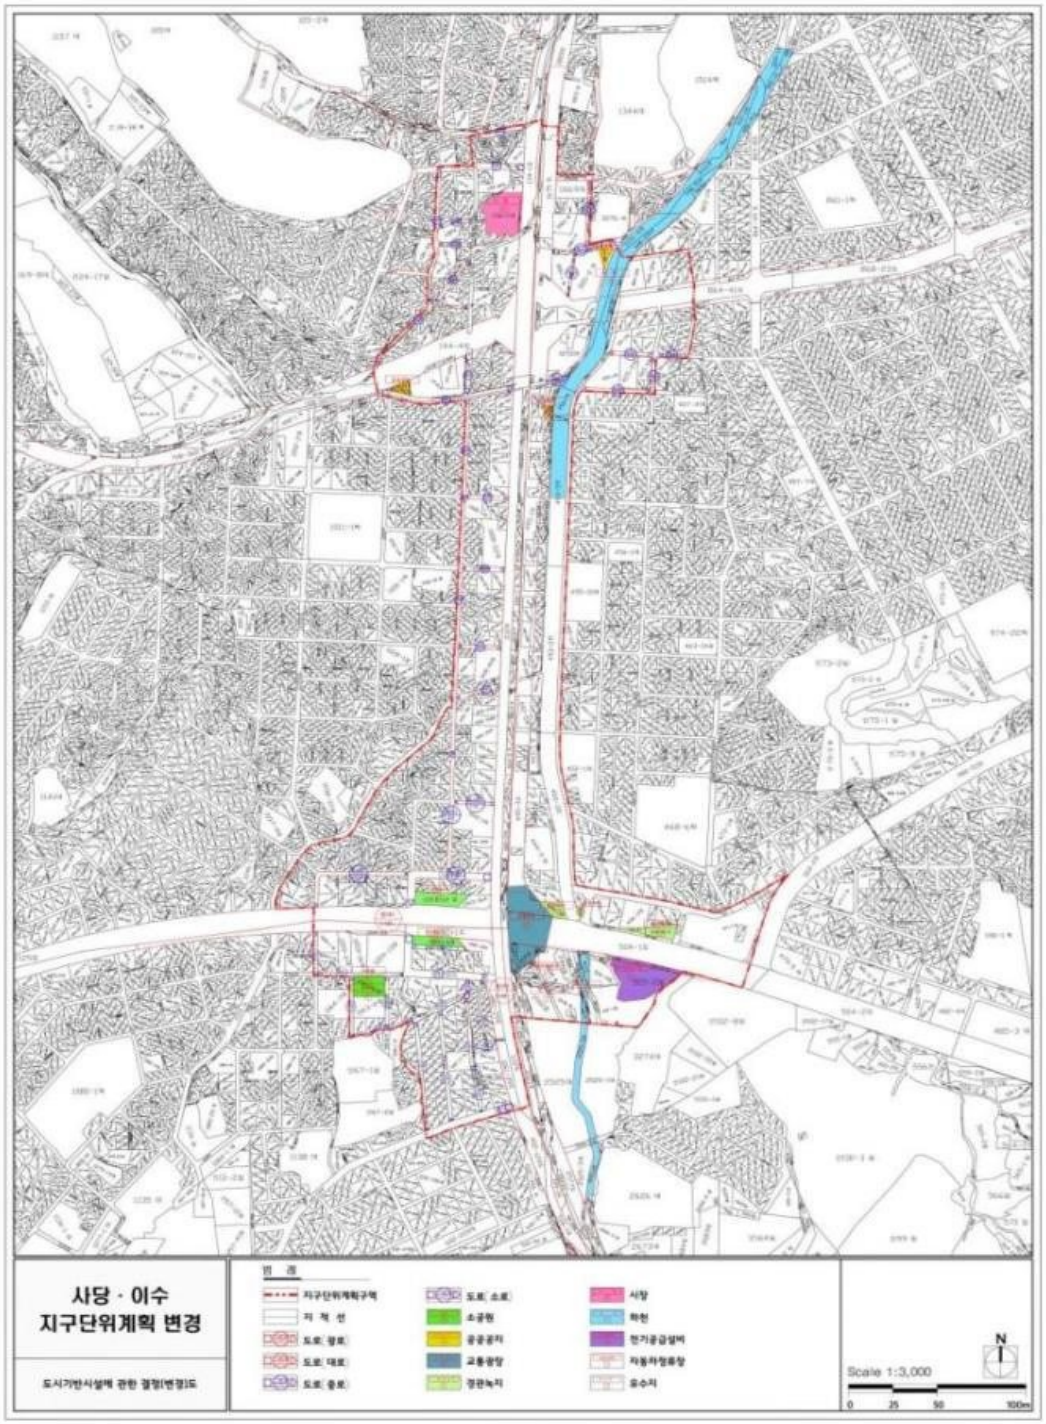

21. 상도지구 지구단위계획 결정(변경) 조서

1 지구단위계획구역에 관한 결정 : 변경없음

2 토지이용 및 시설에 관한 결정

1. 용도지역·지구에 관한 결정조서 : 변경없음

2. 도시기반시설에 관한 결정(변경)조서

가. 교통시설

1) 도로

■ 도로 총괄표

류별	합 계			1 류			2 류			3 류		
	노선수	연장(m)	면적(㎡)	노선수	연장(m)	면적(㎡)	노선수	연장(m)	면적(㎡)	노선수	연장(m)	면적(㎡)
합계	12	1,404	27,618	3	170	3,724	2	336	4,239	7	898	19,655
광로	-	-	-	-	-	-	-	-	-	-	-	-
대로	2	404	16,410	-	-	-	-	-	-	2	404	16,410
중로	4	371	6,776	3	170	3,724	1	201	3,052	-	-	-
소로	6	629	4,432	-	-	-	1	135	1,187	5	494	3,245

■ 도로 결정(변경)조서

구분	규 모				기능	연장 (m)	기점	종점	사용 형태	주요 경과지	최초 결정일	비고
	등급	류별	번호	폭원(m)								
기정	대로	3	18	25~40 (25~35)	주간선 도로	6,490(279)	노량진역앞 (상도동 371-13)	구로동 (상도동 183-26)	일반도로	상도로	총고시제722호 ('36.12.26)	-
기정	대로	3	184	25~28 (25~28)	주간선 도로	750(125)	상도동 370-12 (상도동 370-12)	상도1동706 (상도동 25-40)	일반도로	-		-
기정	중로	1	184	20~25 (20~25)	보조간선 도로	2,850(85)	상도동 장승배기광장 (상도동 179-2)	봉천동 남부순환로 (상도동 181-2)	일반도로	-		-
기정	중로	1	320	21(21)	국지도로	35(35)	상도동 181-15	상도동 175-9	일반도로	-		-
기정	중로	1	320	23(20)	집산도로	50(50)	상도동 25-28	상도동 25-22	일반도로	-	동고시제42호 ('96.10.31)	-
기정	중로	2	32	15(15)	국지도로	850(201)	대방동 (상도동 363-190)	대3-18 (상도동 367-14)	일반도로	-		-
폐지	중로	2	315	15(15)	국지도로	15(15)	상도동 170-2	상도동 170-8	일반도로	-	서고시제354호 (' 90.10.31)	-
기정	소로	2	153	8(8)	국지도로	135(135)	상도동 180-2	상도동 364-23	보행자우선도로	-		-
기정	소로	3	140	6(6)	국지도로	90(90)	상도동 177-6	상도동 175-23	일반도로	-		-
기정	소로	3	270	7~9(7~9)	국지도로	172(172)	상도동 179-2	상도동 170-13	보행자우선도로	-		-
기정	소로	3	152	6(6)	국지도로	181(19)	상도동 184-10 (상도동 181-2)	상도동 181-9 (상도동 181-9)	일반도로	-		-
기정	소로	3	154	6(6)	국지도로	45(45)	상도동 181-18	상도동 182-35	일반도로	-		-
기정	소로	3	155	4(4)	국지도로	168(168)	상도동 183-3	상도동 183-39	일반도로	-		-

주1) 동작구 고시 제2013-51호(대로3-184, 중로1-320) 및 동작구 고시 제2012-4호(소로3-140, 소로3-151)를 반영한 사항임

주2) ( )는 지구단위계획구역 내 해당사항임

■ 도로 결정(변경)사유서

변경전 도로명	변경후 도로명	변경내용	변경사유
중로 2-315	-	•도로 폐지	•실효 이전 집행이 어려운 장기미집행 도시계획시설을 폐지하고자 함

2) 주차장 : 변경없음

3) 철도 : 변경없음

나. 공간시설 : 변경없음

다. 공공·문화체육시설 : 변경없음

3 획지 및 건축물 등에 관한 결정 : 변경없음

4 경미한 사항에 관한 계획 : 변경없음

※ 상기 사항 외 변경사항 없음

■ 도시기반시설에 관한 결정(기정)도

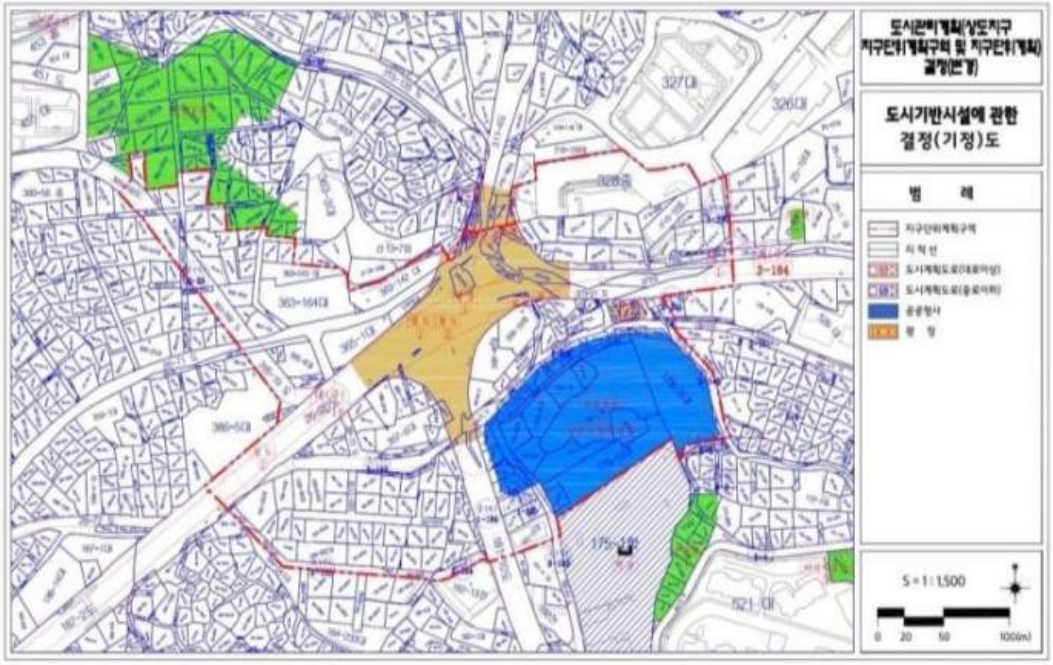

■ 도시기반시설에 관한 결정(변경)도

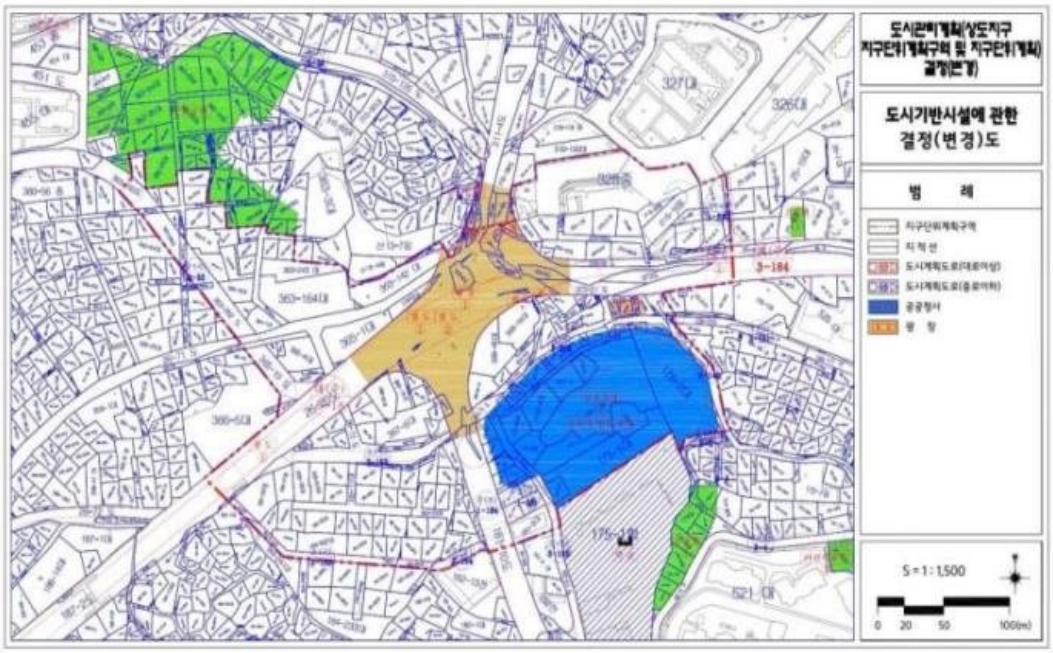

22. 신대방지구 지구단위계획 결정(변경) 조서

[1] 지구단위계획구역에 관한 결정 : 변경없음

[2] 토지이용 및 도시기반시설에 관한 결정

1. 용도지역·지구에 관한 결정조서 : 변경없음

2. 도시기반시설에 관한 결정(변경)조서

가. 교통시설

1) 도로

■ 도로 총괄표

유형	합 계			1 류			2 류			3 류		
	노선수	연장 (m)	면적 (㎡)	노선수	연장 (m)	면적 (㎡)	노선수	연장 (m)	면적 (㎡)	노선수	연장 (m)	면적 (㎡)
합계	7	1,161	19,722	-	-	-	3	309	2,892	4	852	16,830
대로	2	582	14,550	-	-	-	-	-	-	2	582	14,550
중로	2	196	2,883	-	-	-	1	60	900	1	136	1,983
소로	3	383	2,289	-	-	-	2	249	1,992	1	134	297

■ 도로결정조서

구분	규 모				기능	연장 (m)	기점	종점	사용 형태	주요 경과지	최초 결정일	비고
	등급	류별	번호	폭원(m)								
기정	대로	3	18	25	주간선 도로	6,490 (502)	노량진역 (상도3동345-12)	구로동 (대방동466-61)	일반 도로	-	건고시제177호 (62.12.8.)	상도동길
기정	대로	3	48	25	주간선 도로	1,920 (80)	대방동 (대방동 406-9)	신림동89 (대방동 408-5)	일반 도로	-	건고시제738호 (63.12.24.)	신림로
기정	중로	2	1	15	보조간선 도로	1,030 (60)	(상도3동 345-13)	(상도3동 325-2)	일반 도로	-	서고시제64호 (75.5.7.)	
기정	중로	3	1	12~18	집산 도로	(136)	(신대방2동 408-1)	(신대방2동 355-21)	일반 도로	-		
폐지	소로	1	2	10~14	집산 도로	(384)	상도3동355 (상도3동408-6)	대방동 347-2 (상도3동320-22)	일반 도로	-	서고시제50호 (1970.11.18.)	
기정	소로	2	1	8	국지 도로	(206)	(대방동 394-7)	(대방동 394-3)	일반 도로	-	서고시제2008-501호 (2009.1.2.)	
기정	소로	2	2	8	국지 도로	(43)	(대방동 405-8)	(대방동 407-1)	일반 도로	-	서고시제2008-501호 (2009.1.2.)	
기정	소로	3	1	6~8	국지 도로	(134)	(상도3동 336-5)	(상도3동 324-72)	일반 도로	-	서고시제2008-501호 (2009.1.2.)	

(주) 폭원 및 연장의 ( )는 지구단위계획구역 내 사항임

■ 도로 결정(변경)사유서

변경전 도로명	변경후 도로명	변경내용	변경사유
소로 1-2	-	•도로 폐지	•실효 이전 집행이 어려운 장기미집행 도시계획시설을 폐지하고자 함

나. 공공·문화체육시설 : 변경없음

[3] 획지 및 건축물 등에 관한 결정 : 변경없음

[4] 지구단위계획의 경미한 사항에 관한 계획 : 변경없음

※ 상기 사항 외 변경사항 없음

■ 도시기반시설에 관한 결정(기정)도

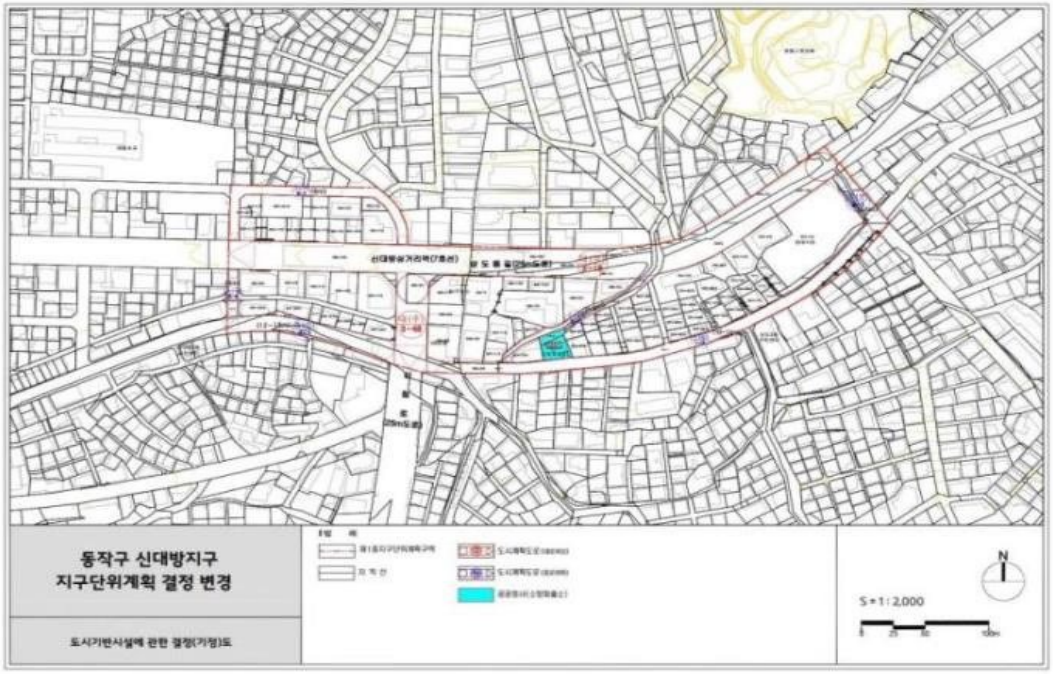

■ 도시기반시설에 관한 결정(변경)도

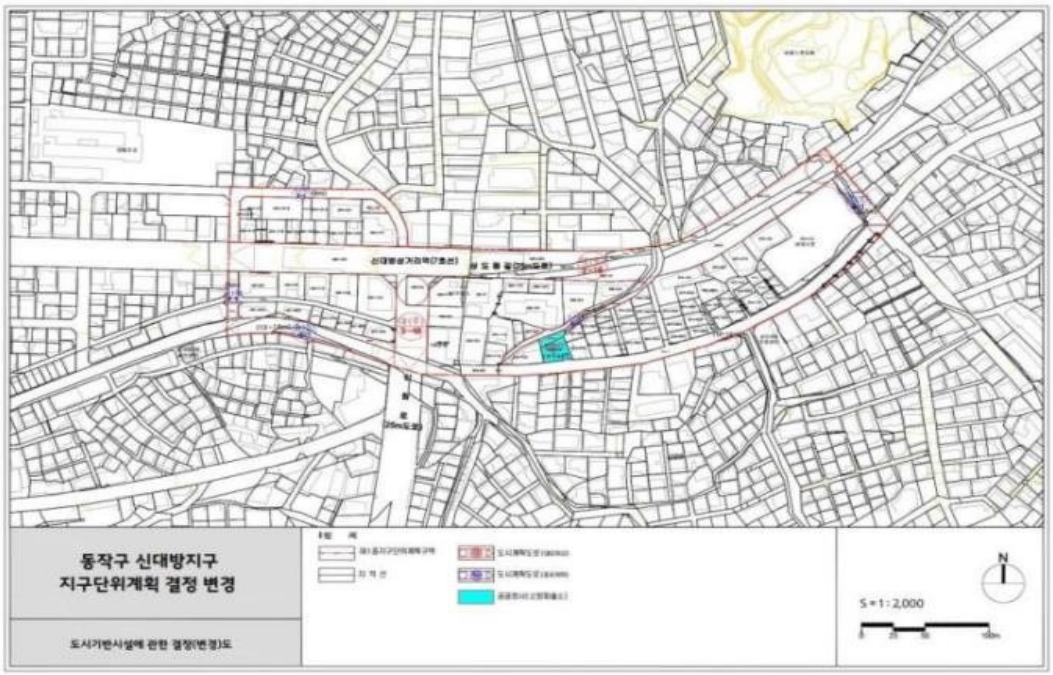

23. 천연 지구단위계획 결정(변경) 조서

1 도시계획 결정사항(변경)

1. 지구단위계획구역 결정 : 변경없음

2. 토지이용 및 시설에 관한 계획

1) 용도지역 조서 : 변경없음

2) 용도지구 조서 : 변경없음

3) 도시기반시설 조서

(1) 교통운수시설

가. 도 로

■ 도로총괄표

류별	합 계			1 류			2 류			3 류		
	노선수	연장(m)	면적(㎡)	노선수	연장(m)	면적(㎡)	노선수	연장(m)	면적(㎡)	노선수	연장(m)	면적(㎡)
합계	4	753	8,526	1	30	300	-	-	-	3	723	8,226
중로	2	658	7,836	-	-	-	-	-	-	2	658	7,836
소로	2	95	690	1	30	300	-	-	-	1	65	390

■ 도로 결정(변경)조서

구분	규 모				기능	연장 (m)	기점	종점	사용 형태	주요 경과지	비고
	등급	류별	번호	폭원(m)							
기정	중로	3	1	10~12	국지도로	268	옥천동2-1	독립문광장	일반도로	영천동 옥천동	
기정	중로	3	42	12	집산도로	1,700 (390)	현저동 (영천동66-15)	아현동 (천연동48-2)	일반도로	영천동 옥천동	건고177호 62.12.8
기정	소로	1	1	10	집산도로	30	의주로	영천동268-2	일반도로	영천동	
폐지	소로	1	2	10	집산도로	135	의주로	옥천동 71 중3-42	일반도로	천연동	
기정	소로	3	1	6	국지도로	65	영천동 70-4	영천동 70-30	일반도로	영천동	
폐지	소로	3	2	4	국지도로	88	천연동 45-10 중3-42	옥천동68	일반도로	옥천동	

주) ( )안은 구역내 연장 및 기종점

■ 도로 결정(변경) 사유서

변경전 도로명	변경후 도로명	변경내용	변경사유
소로 1-2	-	•도로 폐지	•실효 이전 집행이 어려운 장기미집행 도시계획시설을 폐지하고자 함
소로 3-2	-	•도로 폐지	•실효 이전 집행이 어려운 장기미집행 도시계획시설을 폐지하고자 함

나. 주차장 : 변경없음

(2) 도시공간시설 : 변경없음

(3) 유통 및 공급시설 : 변경없음

(4) 보건위생시설 : 변경없음

3. 획지 및 건축물 등에 관한 계획 : 변경없음

2 지침으로 운영할 사항 : 변경없음

※ 상기 사항 외 변경사항 없음

■ 도시기반시설에 관한 결정(기정)도

■ 도시기반시설에 관한 결정(변경)도

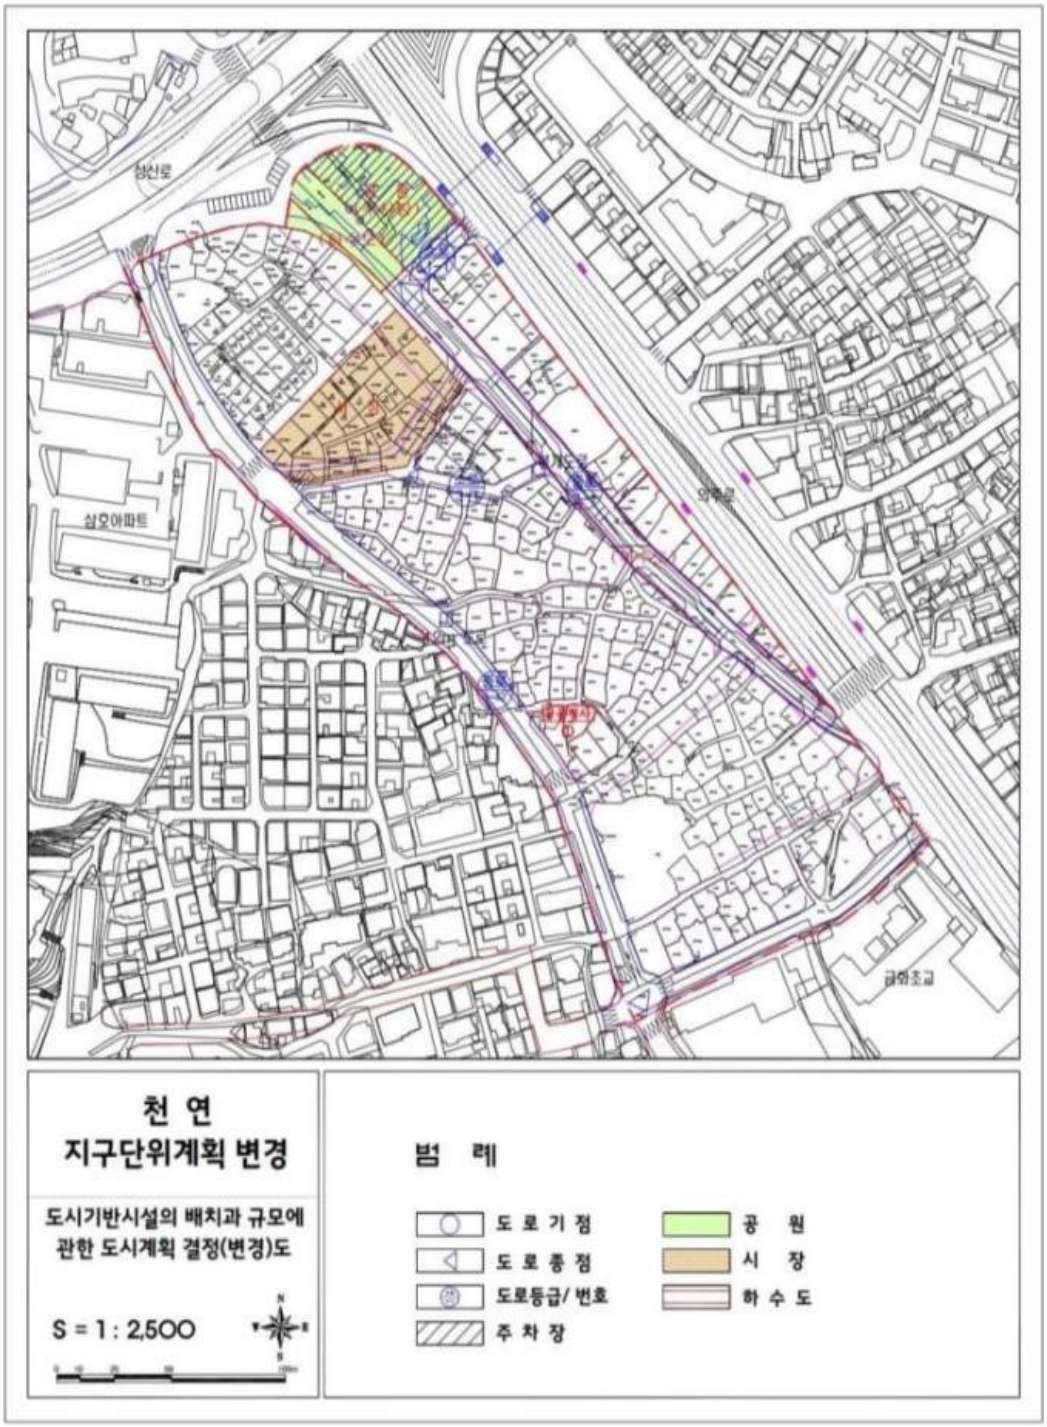

24. 한양대학교 주변지역 지구단위계획 결정(변경) 조서

[1] 지구단위계획구역에 관한 결정 : 변경없음

[2] 토지이용 및 시설에 관한 결정 : 변경없음

[3] 획지 및 건축물 등에 관한 결정(변경)

1. 가구 및 획지에 관한 결정 : 변경없음
2. 건축물 용도·건폐율·용적률·높이·배치·형태·색채·건축선에관한 결정조서 : 변경없음
3. 기타 사항에 관한 결정 : 변경없음
4. 인센티브 운용 계획 : 변경없음
5. 특별계획구역에 관한 결정(변경)조서

가. 특별계획구역 결정조서 : 변경없음

나. 특별계획구역 지침(변경)

1) 한양시장 특별계획구역 계획지침 : 변경없음

2) 특별계획가능구역 계획지침 : 변경없음

3) 특별계획가능구역 일반지침(변경)

① 가구 및 획지에 관한 결정조서(기정)

가구		위치		면적(㎡)	공동개발	비고
번호	면적	동명	지번			
A35	8,390	행당동	27-3	20		
			27-6	46		
			31-8	7		
			27-7	17		
			28-6	43		
			28-7	510		
			28-19	540		
			28-11	46		
			28-23	69		
			28-12	119		
			28-13	102		
			28-16	50		
			28-24	73		
			28-29	23		
			31-2	294		
			31-4	26		
			31-11	397		
			31-10	50		
			31-7	400		
			31-12	96		
			31-13	102		
			31-14	156		
			31-17	63		
			31-20	134		
			31-21	47		
			32	142		
			32-1	291		
			32-2	142		
			32-3	102		
			32-5	40		
			32-6	431		
			32-43	79		
			32-9	50		
			32-11	50		
			32-12	30		
			32-13	30		
			32-14	202		
			32-15	53		
			32-16	53		
A35	8,390	행당동	32-17	96		

가구		위치		면적(㎡)	공동개발	비고
번호	면적	동명	지번			
			32-18	20		
			32-19	56		
			32-20	13		
			32-21	36		
			32-22	36		
			32-23	26		
			32-24	149		
			32-25	142		
			32-26	119		
			32-27	122		
			32-28	96		
			32-29	106		
			32-30	116		
			32-31	205		
			32-32	195		
			32-33	182		
			32-34	165		
			32-35	152		
			32-36	66		
			32-37	136		
			32-38	252		
			32-40	7		
			32-45	40		
			32-46	6		
			32-47	58		
			32-48	94		
			33	66		
			33-5	50		
			33-6	46		
			33-7	136		
			33-8	57		
			33-9	86		
			33-10	19		
			31-9	23		
			32-44	5		
			31-22	86		

※ 상기면적은 측량성과에 따라 변경될 수 있음
※ 특별계획가능구역 해제 시 최대개발규모는 적용하지 않음

① 가구 및 획지에 관한 결정조서(변경)

가구		위치		면적(㎡)	공동개발	비고
번호	면적	동명	지번			
A35	8,390	행당동	27-3	20		
			27-6	46		
			27-7	17		
			28-7	510	지정	
			28-19	540		
			28-16	50		
			28-11	46	지정	
			28-23	69		
			28-12	119		
			28-13	102		
			28-6	43	지정	
			28-24	73		
			31-8	7		
			31-17	63		
			28-29	23		
			31-2	294		
			31-4	26	지정	
			31-9	23		
			31-11	397		
			31-10	50		
			31-7	400	지정	

가구		위치		면적(㎡)	공동개발	비고
번호	면적	동명	지번			
			31-22	86		
			31-12	96		
			31-13	102		
			31-14	156		
			31-20	134		
			31-21	47		
			32	142		
			32-1	291		
			32-2	142		
			32-3	102		
			32-5	40		
			32-6	431		
			32-43	79		
			32-9	50		
A35	8,390	행당동	32-11	50		
			32-12	30		
			32-13	30		
			32-14	202		
			32-15	53		
			32-16	53		
			32-17	96		
			32-18	20		
			32-19	56		
			32-20	13		
			32-21	36		
			32-22	36		
			32-23	26		
			32-24	149		
			32-25	142		
			32-26	119		
			32-27	122		
			32-28	96		
			32-29	106		
			32-30	116		
			32-31	205		
			32-32	195		
			32-33	182		
			32-34	165		
			32-35	152		
			32-36	66		
			32-37	136		
			32-38	252		
			32-40	7		
			32-45	40		
			32-46	6		
			32-47	58		
			32-48	94		
			33	66		
			33-5	50		
			33-6	46		
			33-7	136		
			33-8	57		
			33-9	86		
			33-10	19		
			32-44	5		

※ 상기면적은 측량성과에 따라 변경될 수 있음
※ 특별계획가능구역 해제 시 최대개발규모는 적용하지 않음

4 경미한 사항에 관한 계획 : 변경없음
※ 상기 사항 외 변경사항 없음

■ 특별계획가능구역 해제시 지침도(기정)

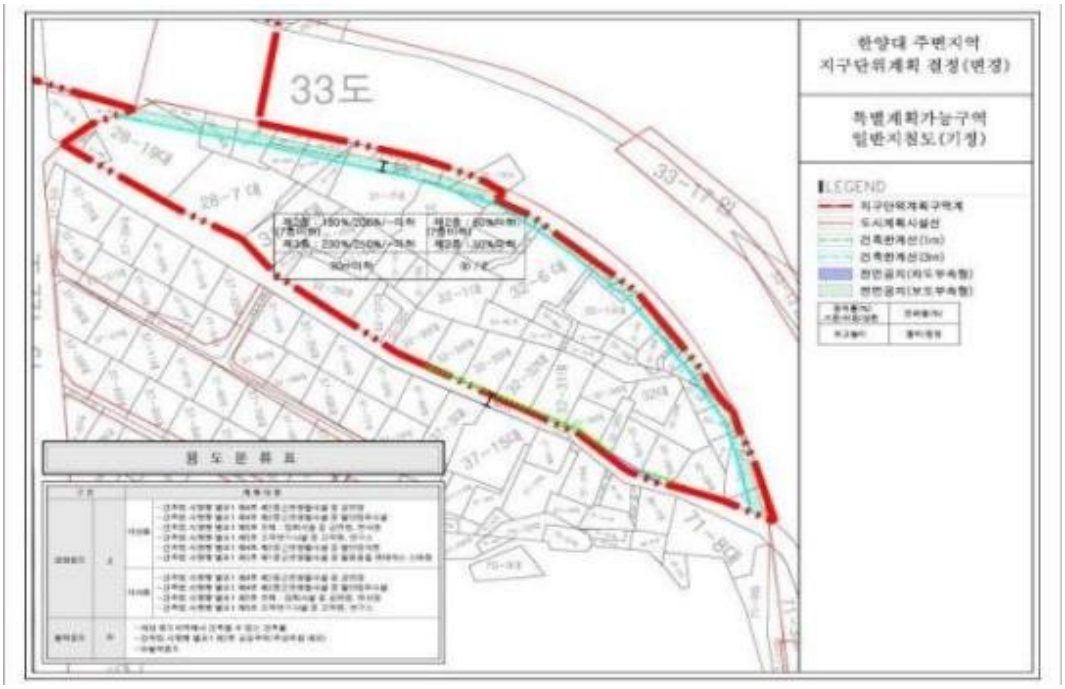

■ 특별계획가능구역 해제시 지침도(변경)

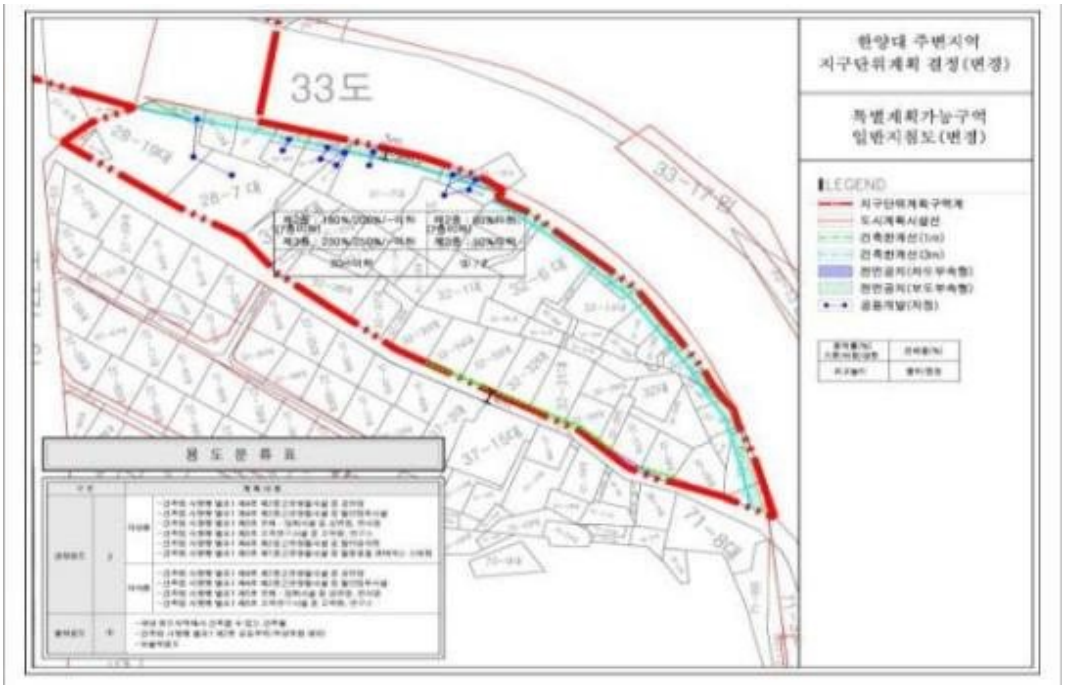

25. 동덕여대 주변지역 지구단위계획 결정(변경) 조서

1. 제1종지구단위계획구역에 관한 계획 : 변경없음

2. 토지이용 및 시설에 관한 계획

가. 용도지역·지구의 세분 및 변경에 관한 결정 : 변경없음

나. 기반시설의 배치와 규모에 관한 결정(변경)

1) 교통시설

■ 도로 결정(변경) 조서

구분	규 모				기능	연장 (m)	기점	종점	사용 형태	주요 경과지	최초 결정일	비고
	등급	류별	번호	폭원(m)								
폐지	중로	2	504	16 (14)	국지도로	72 (72)	하월곡동16-13	하월곡동26-13	일반 도로	-	2004.11. 5 (서울시 고시 제2004-137호)	-
기정	중로	3	524	15	집산도로	593 (585)	하월곡동18-49	상월곡동28-45	일반 도로	-	2009. 1.29 (서울시 고시 제2009-35호)	-
폐지	소로	2	7	8~10	국지도로	164 (47)	하월곡동64-13	하월곡동50-2	일반 도로	-	2002. 5. 8 (서울시 고시 제2002-161호)	-
기정	소로	2	129	8	국지도로	522 (290)	하월곡동90-45 (96-8)	하월곡동22-13 (22-10)	일반 도로	-	1995. 6. 2 (성북구 고시 제1995-48호)	-
기정	소로	2	131	8~10	국지도로	164 (148)	상월곡동6-1	상월곡동55-151	일반 도로	-	2004.11. 5 (서울시 고시 제2004-137호)	-
기정	소로	2	511	8~12	집산도로	602 (320)	하월곡동101	하월곡동22-20	일반 도로	-	2009. 1.29 (서울시 고시 제2009-35호)	-
기정	소로	3	199	6	국지도로	277 (138)	하월곡동21-56	상월곡동78-2	일반 도로	-	2004.11. 5 (서울시 고시 제2004-137호)	-
기정	소로	3	200	6	국지도로	83 (83)	하월곡동20-1	하월곡동20-2	일반 도로	-	2004.11. 5 (서울시 고시 제2004-137호)	-
기정	소로	3	527	6	국지도로	115 (115)	하월곡동53-9	하월곡동22-34	일반 도로	-	2009. 1.29 (서울시 고시 제2009-35호)	-
기정	소로	3	528	6	국지도로	79 (79)	하월곡동10-83	하월곡동6-1	일반 도로	-	2009. 1.29 (서울시 고시 제2009-35호)	-
기정	소로	3	552	6	국지도로	149 (149)	하월곡동75-54	하월곡동20	일반 도로	-	2009. 1.29 (서울시 고시 제2009-35호)	-

주) ( )는 구역내 연장임.

■ 도로 결정(변경) 사유서

변경전 도로명	변경후 도로명	변경내용	변경사유
중로 2-504	-	•도로 폐지	•실효 이전 집행이 어려운 장기미집행 도시계획시설을 폐지하고자 함
소로 2-7	-	•도로 폐지	•실효 이전 집행이 어려운 장기미집행 도시계획시설을 폐지하고자 함

■ 주차장 결정 조서 : 변경없음

2) 공간시설 : 변경없음

3. 획지 및 건축물 등에 관한 계획 : 변경없음

※ 상기 사항 외 변경사항 없음

■ 도시기반시설에 관한 결정(기정)도

■ 도시기반시설에 관한 결정(변경)도

26. 동선지구중심 지구단위계획 결정(변경) 조서

Ⅰ. 지구단위계획에 대한 도시관리계획 결정도서

[1] 제1종지구단위계획구역에 관한 결정사항 : 변경없음

[2] 토지이용 및 시설에 관한 결정사항

1. 용도지역·지구에 관한 결정조서 : 변경없음

2. 도시기반시설에 관한 결정(변경)조서

1) 도로시설

가. 도로총괄표

유형	합 계			1 류			2 류			3 류		
	노선수	연장(m)	면적(㎡)	노선수	연장(m)	면적(㎡)	노선수	연장(m)	면적(㎡)	노선수	연장(m)	면적(㎡)
합계	37	4,786	56,390	2	691	22,046	17	2,571	20,568	18	1,524	13,776
광로	-	-	-	-	-	-	-	-	-	-	-	-
대로	2	937	27,596	1	598	20,930	-	-	-	1	159	4770
중로	1	180	3600	-	-	-	1	180	3600	-	-	-
소로	33	3,849	28,794	1	93	1,116	17	2,571	20,568	15	1,185	7,110

나. 도로결정(변경)조서

구분	규 모				기능	연장 (m)	기점	종점	사용 형태	주요 경과지	최초 결정일	비고
	등급	류별	번호	폭원 (m)								
기정	대로	1	55	35	-	3,550 (598)	혜화동 광장	미아삼거리	일반	-	1971.06.10	
기정	대로	3	198	25 ~30	-	1,510 (339)	동소문동1가 46-1	정릉동	일반	-	1995.11.24	
변경	대로	3	198	30	-	1,330 (159)	동선동4가 1	정릉동	일반	-	1995.11.24	노선분리
변경	중로	2	-	15~25	-	180	동소문동1가 46-1	동소문동5가 75	일반	-	1995.11.24	노선분리
기정	소로	1	1	12	국지	93	동소문동5가 55-2	대로1-55 (동소문동5가 67-5)	일반	-		
기정	소로	2	1	8	국지	296	대로1-55 (동소문동6가 103)	대로3-198 (동소문동6가 140-1)	일반	-		
기정	소로	2	2	8	국지	210	대로1-55 (동소문동6가 128-1)	대로3-198 (동소문동6가 152-1)	일반	-		
기정	소로	2	3	8	국지	45	소로2-5 (동선동4가 91)	대로1-55 (동선동4가 95-3)	일반	-		
기정	소로	2	4	8	국지	183	대로1-55 (동선동4가 104-2)	대로3-198 (동선동4가 69)	일반	-		
기정	소로	2	5	8	국지	173	소로2-7 (동선동4가 127)	소로2-3 (동선동4가 91)	일반	-		
기정	소로	2	6	8	국지	88	대로1-55 (동선동4가 122-3)	동선동4가 161	일반	-		
기정	소로	2	7	8	국지	125	소로1-1 (동소문동5가 52-2)	동소문동5가 6	일반	-		
기정	소로	2	8	8	국지	118	대로3-198 (동소문동5가 86)	소로1-1 (동소문동5가 63-10)	일반	-		
기정	소로	2	9	8	국지	117	대로3-198 (동소문동5가 118-15)	소로1-1 (동소문동5가 119-1)	일반	-		
기정	소로	2	10	8	국지	229	동선동1가 78	대로1-55 (동선동1가 117)	일반	-		
기정	소로	2	11	8	국지	79	소로2-10 (동선동1가 2-1)	대로3-198 (동선동1가 2-11)	일반	-		
기정	소로	2	12	8	국지	99	소로2-10 (동선동1가 4-2)	대로3-198 (동선동1가 4-14)	일반	-		
기정	소로	2	13	8	국지	94	소로2-14 (동선동1가 92-1)	소로2-12 (동선동1가 101)	일반	-		

기정	소로	2	14	8	국지	103	동선동1가 92-25	대로1-55 (동선동1가 114-1	일반	-		
기정	소로	2	15	8	국지	152	대로1-55 (동선동1가 120-1)	소로2-14 (동선동1가 118-1)	일반	-		
기정	소로	2	16	8	국지	180	소로2-14 (동선동1가 121)	소로2-15 (동선동1가 122)	일반	-		
기정	소로	2	17	8	국지	180	동선동1가 82	동선동1가 85-69	일반	-		
기정	소로	3	1	6	국지	82	소로2-1 (동소문동6가 8)	중로2-333 (동소문동6가 17)	일반	-		
기정	소로	3	2	6	국지	98	대로3-198 (동소문동6가 143-1)	소로2-2 동소문동6가 138-1	일반	-		
기정	소로	3	3	6	국지	7	대로1-55 (동소문동6가 116)	소로2-1 (동소문동6가 116)	일반	-		
기정	소로	3	5	6	국지	55	소로2-5 (동선동4가 83)	소로2-4 (동선동4가 86)	일반	-		
기정	소로	3	6	6	국지	116	소로2-6 (동선동4가 161)	소로2-4 (동선동4가 176)	일반	-		
기정	소로	3	7	6	국지	24	소로2-8 (동소문동5가 73-2)	대로1-55 (동소문동5가 75)	일반	-		
기정	소로	3	8	6	국지	23	소로3-11 (동소문동5가 78-1)	소로2-8 (동소문동5가 90)	일반	-		
기정	소로	3	9	6	국지	42	소로2-9 (동소문동5가 98-3)	소로3-11 (동소문동5가 91)	일반	-		
기정	소로	3	10	6	국지	23	중로1-71 (동소문동5가 118-16)	소로2-9 (동소문동5가 118)	일반	-		
기정	소로	3	11	6	국지	117	대로3-198 (동소문동5가 113)	소로1-1 (동소문동5가 59-7)	일반	-		
기정	소로	3	12	6	국지	85	소로2-10 (동선동1가 3-1)	대로3-198 (동선동1가 3-11)	일반	-		
기정	소로	3	13	6	국지	91	소로2-10 (동선동1가 4-1)	대로3-198 (동선동1가 4-13)	일반	-		
기정	소로	3	14	6	국지	108	소로2-10 (동선동1가 60)	대로3-198 (동선동1가 75)	일반	-		
기정	소로	3	16	6	국지	99	소로2-14 (동선동1가 85-69)	소로2-10 (동선동1가 85-80)	일반	-		
기정	소로	3	17	6	국지	90	소로2-16 (동선동1가 121)	소로2-14 (동선동1가 121)	일반	-		

※ ( )는 지구단위계획구역내 도로 연장임

■ 변경사유서

변경전 도로명	변경후 도로명	변경내용	변경사유
대로 3-198	대로 3-198	•도로 연장 축소 - 1,510m → 1,330m (339m → 159m)	•장기미집행 도시계획도로 노선분리에 따른 연장 축소
	중로 2-	•도로 노선 분리 - 25m → 15 ~ 25m	•장기미집행 도시계획도로 폭원 축소에 따른 노선분리

3 획지 및 건축물 등에 관한 결정사항(변경)

1. 용도지역.지구에 관한 결정

2. 건축물에 관한 결정(변경)조서

1) 건축물의 용도(불허용도)계획 : 변경없음

2) 건축물의 용도(권장용도)계획 : 변경없음

3) 건축물의 밀도 결정조서 : 변경없음

4) 용적률 결정조서 : 변경없음

5) 주거복합건물의 용적률 : 변경없음

6) 용적률 완화항목 및 내용 : 변경없음

7) 건축물의 높이 결정조서 : 변경없음

8) 건축물의 배치에 관한 결정(변경)조서

(1) 건축한계선(변경)

구 분		계획내용	비 고
변 경	•주간선교차로변 (성신여대입구 전철역)	5m	
	•주간선도로변(35m) (동소문로)	3m	
	•주간선도로변(25m) (아리랑고개길)	2m	
	•주간선도로변(25m) (안감내길변, 돈암제일시장변)	5m	•경전철 역사입지와 연계한 보행환경개선을 위한 공개공지 지정 •도시계획시설(대로 3-198) 폭원 축소에 따른 건축한계선 위치 조정
	•주간선도로변(25m) (안감내길)	3m	•보행환경개선을 위한 건축 한계선 확대지정(2m⇒3m) •도시계획시설(대로 3-198) 폭원 축소에 따른 건축한계선 위치 조정
	•이면도로변	1~2m	

(2) 벽면지정선 : 변경없음

9) 건축물의 형태 및 외관에 관한 사항 : 변경없음

3. 기타사항에 관한 결정조서 : 변경없음

4 경미한 사항에 관한 계획 : 변경없음

※ 상기 사항 외 변경사항 없음

■ 도시기반시설에 관한 결정(기정)도

■ 도시기반시설에 관한 결정(변경)도

■ 획지 및 건축물 등에 관한 결정(기정)도

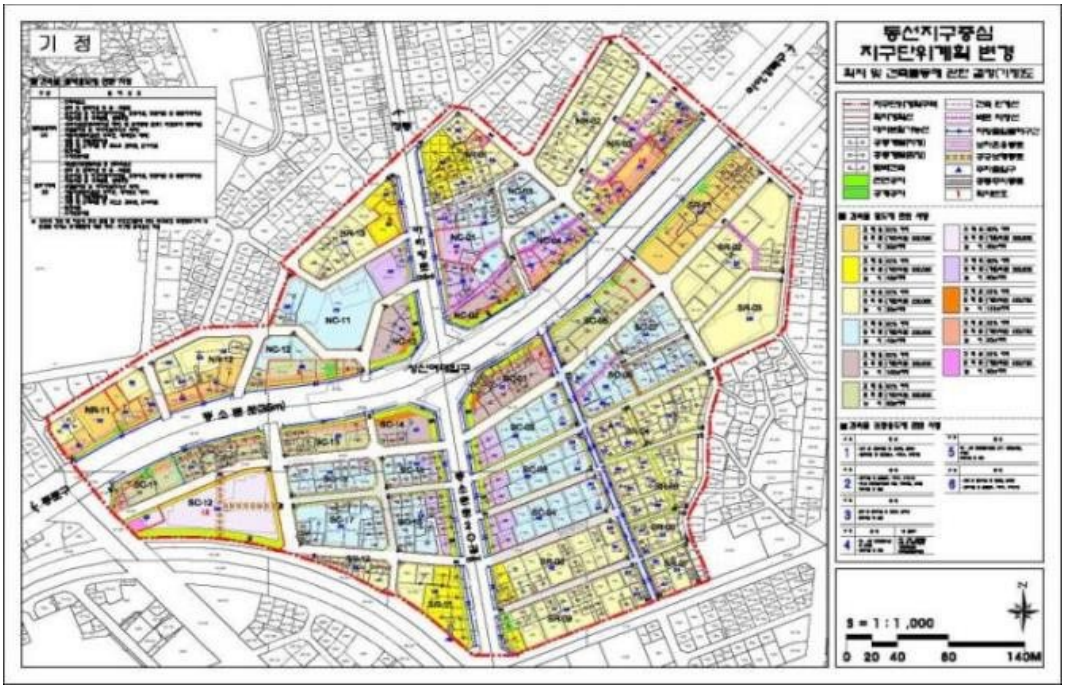

■ 획지 및 건축물 등에 관한 결정(변경)도

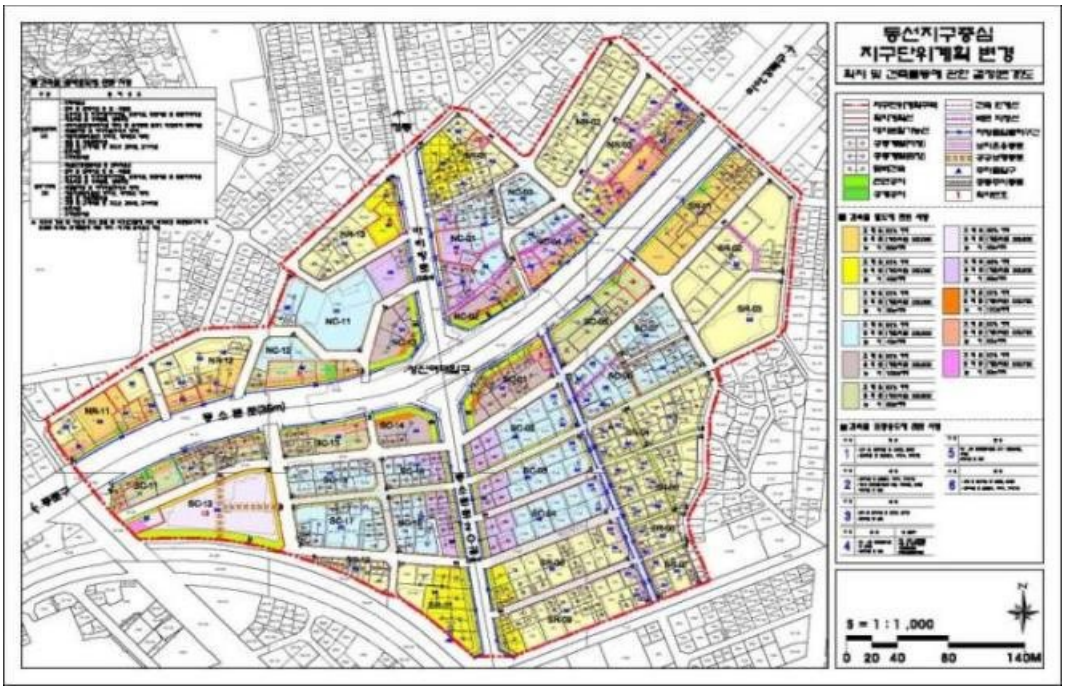

27. 석관지구중심 지구단위계획 결정(변경) 조서

[1] 지구단위계획구역에 관한 결정 : 변경없음

[2] 토지이용 및 시설에 관한 결정(변경)

1. 용도지역·지구에 관한 결정조서 : 변경없음

2. 도시기반시설에 관한 결정(변경)조서

가. 교통시설

1) 도 로

■ 도로 총괄표

류별	합 계			1 류			2 류			3 류		
	노선수	연장(m)	면적(㎡)	노선수	연장(m)	면적(㎡)	노선수	연장(m)	면적(㎡)	노선수	연장(m)	면적(㎡)
합계	12	1,890	39,136	4	942	28,518	1	87	696	7	861	10,618
대로	2	815	28,177	1	610	22,245	-	-	-	1	205	5,932
중로	4	452	6,748	1	169	4,878	-	-	-	3	283	1,870
소로	6	623	4,907	2	163	1,395	1	87	696	3	373	2,816

■ 도로 결정(변경)조서

구분	규 모				기능	연장 (m)	기점	종점	사용 형태	주요 경과지	최초 결정일	비고
	등급	류별	번호	폭원(m)								
기정	대로	1	13	35~40	주간선도로	9,500 (610)	종암동 (석관동343-68)	장지리 (석관동168-5)	일반도로	-	-	화랑로
기정	대로	3	40	25~30	주간선도로	11,530 (205)	군자동 (석관동179-4)	수유동 (장위동44-6)	일반도로	-	-	한천로
기정	중로	1	9	25~30	보조간선도로	2,652(178)	휘경지서앞	장위동64-95	일반도로	-	-	돌곶이길, 이문로
기정	중로	1	63	20~23	국지도로	2,246(5)	이문동255	석관동247	일반도로	-	-	감나무길
폐지	중로	3	s1	12	국지도로	14	석관동168-5	석관동384-1	일반도로	-	서고시212(02.6.15)	-
기정	중로	3	520	12(6)	국지도로	269(54)	장위동43-3	장위동492-11	일반도로	-	-	-
기정	중로	3	521	12(6)	국지도로	365(215)	장위동63-75	장위동43-6	일반도로	-	서고시3(69.01.18)	-
기정	소로	1	s9	10	국지도로	54	장위동50-53	장위동50-75	일반도로	-	서고시212(02.6.15)	연꽃길
기정	소로	1	s8	10	집산도로	26	장위동55-25	장위동55-21	일반도로	-	서고시111(08.04.03)	연꽃길
폐지	소로	2	s3	8	국지도로	103	장위동8-2	장위동8-3	일반도로	-	서고시212(02.6.15)	-
폐지	소로	1	s2	10	국지도로	101	장위동50-17	장위동42-23	일반도로	-	서고시212(02.6.15)	-
폐지	소로	1	s3	10	국지도로	58	장위동45-8	장위동45-13	일반도로	-	서고시212(02.6.15)	-
폐지	소로	1	s4	10~11	국지도로	36	장위동45-9	장위동64-126	일반도로	-	서고시212(02.6.15)	-
폐지	소로	1	s5	10~11	국지도로	47	장위동63-77	장위동63-117	일반도로	-	서고시212(02.6.15)	-
폐지	소로	1	s6	10~11	국지도로	248	장위동50-17	장위동63-61	일반도로	-	서고시212(02.6.15)	-
기정	소로	1	522	10	국지도로	92(83)	장위동65-27	장위동66-44	일반도로	-	서고시3(69.01.18)	-
변경	소로	1	522	4~10	국지도로	92(-)	장위동65-27	장위동66-44	일반도로	-	-	구역내 구간폐지
폐지	소로	2	s2	8~9	국지도로	26	장위동64-103	장위동64-101	일반도로	-	서고시212(02.6.15)	-
기정	소로	2	10	8	국지도로	250(109)	석관동176-74	석관동384	일반도로	-	서고시246(76.09.24)	-
변경	소로	2	10	8	국지도로	141(-)	석관동 384-15	석관동384	일반도로	-	서고시246(76.09.24)	구역내 구간폐지
기정	소로	2	36	8	국지도로	604(55)	석관동343-9	석관동261-259	일반도로	-	서고시3(69.01.18)	-
변경	소로	2	36	8	국지도로	549(-)	석관동 338-154	석관동261-259	일반도로	-	서고시3(69.01.18)	구역내 구간폐지
기정	소로	2	140	8	국지도로	170(87)	석관동236-1	석관동197-17	일반도로	-	서고시3(69.01.18)	-
폐지	소로	3	s1	6	국지도로	199	석관동189-6	석관동206-7	일반도로	-	서고시3(69.01.18)	-
폐지	소로	3	s2	6	국지도로	201	석관동245-11	석관동236-7	일반도로	-	서고시212(02.6.15)	-
폐지	소로	3	s3	6	국지도로	134	장위동69-89	장위동55-38	일반도로	-	서고시212(02.6.15)	-
폐지	소로	3	s4	6	국지도로	12	석관동384-4	석관동384-4	일반도로	-	서고시212(02.6.15)	-
폐지	소로	3	s5	6	국지도로	35	석관동220-25	석관동220-18	일반도로	-	서고시212(02.6.15)	-
폐지	소로	3	s6	6	국지도로	25	석관동391-1	석관동206-1	일반도로	-	서고시212(02.6.15)	-

폐지	소로	3	s7	6	국지도로	56	장위동63-127	장위동63-118	일반도로	-	서고시212(02.6.15)	-
기정	소로	3	s8	6	국지도로	38	석관동347-3	석관동336-14	일반도로	-	서고시212(02.6.15)	-
기정	소로	3	s9	4	국지도로	56	석관동220-1	석관동220-33	일반도로	-	서고시234(14.6.26.)	-
폐지	소로	3	239	6	국지도로	36	장위동63-59	장위동63-60	일반도로	-	서고시212(02.6.15)	-
기정	소로	3	240	6	국지도로	180	석관동206-2	석관동189-10	일반도로	-	서고시212(02.6.15)	-
기정	소로	3	242	6	국지도로	158(99)	석관동176-13	석관동128-18	일반도로	-	서고시3(69.01.18)	-
변경	소로	3	242	6	국지도로	158(-)	석관동129-10	석관동128-18	일반도로	-	서고시3(69.01.18)	구역내 구간폐지
폐지	소로	3	243	6	국지도로	132	석관동179-22	석관동129-5	일반도로	-	서고시3(69.01.18)	-
기정	소로	3	250	6	국지도로	287(132)	석관동241-8	석관동215-10	일반도로	-	서고시3(69.01.18)	-
변경	소로	3	250	6	국지도로	155(-)	석관동241-8	석관동338-154	일반도로	-	서고시3(69.01.18)	구역내 구간폐지

■ 도로 결정(변경)사유서

변경전 도로명	변경후 도로명	변경내용	변경사유
중로 3-S1	-	•도로 폐지	•실효 이전 집행이 어려운 장기미집행 도시계획시설을 폐지하고자 함
소로 2-S3	-	•도로 폐지	•실효 이전 집행이 어려운 장기미집행 도시계획시설을 폐지하고자 함
소로 1-S2	-	•도로 폐지	•실효 이전 집행이 어려운 장기미집행 도시계획시설을 폐지하고자 함
소로 1-S3	-	•도로 폐지	•실효 이전 집행이 어려운 장기미집행 도시계획시설을 폐지하고자 함
소로 1-S4	-	•도로 폐지	•실효 이전 집행이 어려운 장기미집행 도시계획시설을 폐지하고자 함
소로 1-S5	-	•도로 폐지	•실효 이전 집행이 어려운 장기미집행 도시계획시설을 폐지하고자 함
소로 1-S6	-	•도로 폐지	•실효 이전 집행이 어려운 장기미집행 도시계획시설을 폐지하고자 함
소로 1-522	소로 1-522	•도로 연장 및 폭원 축소 - 연장 : 92m(83m) → 92m(-) - 폭원 : 10m → 4~10m	•실효 이전 집행이 어려운 장기미집행 도시계획시설 중 지구단위계획구역 내 구간을 폐지하고자 함
소로 2-S2	-	•도로 폐지	•실효 이전 집행이 어려운 장기미집행 도시계획시설을 폐지하고자 함
소로 2-10	소로 2-10	•도로 연장 축소 - 250m(109m) → 141m(-)	•실효 이전 집행이 어려운 장기미집행 도시계획시설 중 지구단위계획구역 내 구간을 폐지하고자 함
소로 2-36	소로 2-36	•도로 연장 축소 - 604m(55m) → 549m(-)	•실효 이전 집행이 어려운 장기미집행 도시계획시설 중 지구단위계획구역 내 구간을 폐지하고자 함
소로 3-S1	-	•도로 폐지	•실효 이전 집행이 어려운 장기미집행 도시계획시설을 폐지하고자 함
소로 3-S2	소로 3-S2	•도로 폐지	•실효 이전 집행이 어려운 장기미집행 도시계획시설을 폐지하고자 함
소로 3-S3	-	•도로 폐지	•실효 이전 집행이 어려운 장기미집행 도시계획시설을 폐지하고자 함
소로 3-S4	-	•도로 폐지	•실효 이전 집행이 어려운 장기미집행 도시계획시설을 폐지하고자 함
소로 3-S5	-	•도로 폐지	•실효 이전 집행이 어려운 장기미집행 도시계획시설을 폐지하고자 함
소로 3-S6	-	•도로 폐지	•실효 이전 집행이 어려운 장기미집행 도시계획시설을 폐지하고자 함
소로 3-S7	-	•도로 폐지	•실효 이전 집행이 어려운 장기미집행 도시계획시설을 폐지하고자 함
소로 3-239	-	•도로 폐지	•실효 이전 집행이 어려운 장기미집행 도시계획시설을 폐지하고자 함
소로 3-242	소로 3-242	•도로 연장 축소 - 158m(99m) → 59m(-)	•실효 이전 집행이 어려운 장기미집행 도시계획시설 중 지구단위계획구역 내 구간을 폐지하고자 함
소로 3-243	-	•도로 폐지	•실효 이전 집행이 어려운 장기미집행 도시계획시설을 폐지하고자 함
소로 3-250	소로 3-250	•도로 연장 축소 - 287m(132m) → 155m(-)	•실효 이전 집행이 어려운 장기미집행 도시계획시설 중 지구단위계획구역 내 구간을 폐지하고자 함

나. 공간시설 : 변경없음

다. 공공·문화체육시설(변경)

1) 공공청사 : 변경없음

2) 사회복지시설(변경)

구분	도면 표시번호	시설명	위치	면적(㎡)			최초 결정일	비 고
				기정	변경	변경후		
폐지	①	사회복지시설	석관동 336-15 외 2필지	408	감) 408	-	서고 제212호 (2002.6.15.)	· 건폐율 : 60% 이하 · 용적률 : 300% 이하

■ 사회복지시설 결정(변경) 사유서

도면표시번호	시설명	변경내용	변경사유
①	사회복지시설	•사회복지시설 폐지	•실효 이전 집행이 어려운 장기미집행 도시계획시설을 폐지하고자 함

[3] 획지 및 건축물 등에 관한 결정(변경)

1. 가구 및 획지에 관한 결정(변경)조서

가. 최대개발규모 : 변경없음

나. 가구 및 획지계획 : 변경없음

다. 가구 및 획지계획 결정(변경)조서

구분	도면 표시번호	가구번호	가구면적(㎡)	대지면적			비 고
				위치	공부상면적(㎡)	편입면적(㎡)	
기정	-	A5	1,304	석관동 337-1	1,304	1,304	단독개발
기정	-		335	석관동 347-3	48	48	공동개발(지정)
				석관동 348-1	289	287	
기정	-		2,351	석관동 349-1	2,351	2,351	단독개발
기정	-		929	석관동 350-1	926	926	공동개발(지정)
				석관동 255-9	3	3	
기정	-		193	석관동 337-4	193	193	단독개발
기정	-		178	석관동 337-31	178	178	단독개발
기정	-		185	석관동 335-18	185	185	단독개발
기정	-		192	석관동 335-17	192	192	단독개발
기정	-		192	석관동 335-16	192	192	단독개발
기정	-		198	석관동 335-2	198	198	단독개발
기정	-		654	석관동 255-2	654	654	단독개발
신설	-		43	석관동 335-19	43	43	-
신설	-		199	석관동 336-14	199	199	-
신설	-		166	석관동 336-15	166	166	-

*상기 사항 외 가구 및 획지계획 변경없음

■ 변경사유서

변 경 내 용	변경사유
•가구계획 신설	•사회복지시설 폐지에 따른 가구계획 신설 ※ 상기 사항 외 결정사항 변경 없음

2. 건축물에 대한 용도·건폐율·용적률·높이·배치·형태·색채·건축선에 관한 결정조서 : 변경없음

3. 기타사항에 관한 결정조서 : 변경없음

4. 특별계획구역에 관한 결정 : 변경없음

5. 인센티브 항목 : 변경없음

[4] 경미한 사항에 관한 결정 : 변경없음

※ 상기 사항 외 변경사항 없음

■ 도시기반시설에 관한 결정(기정)도

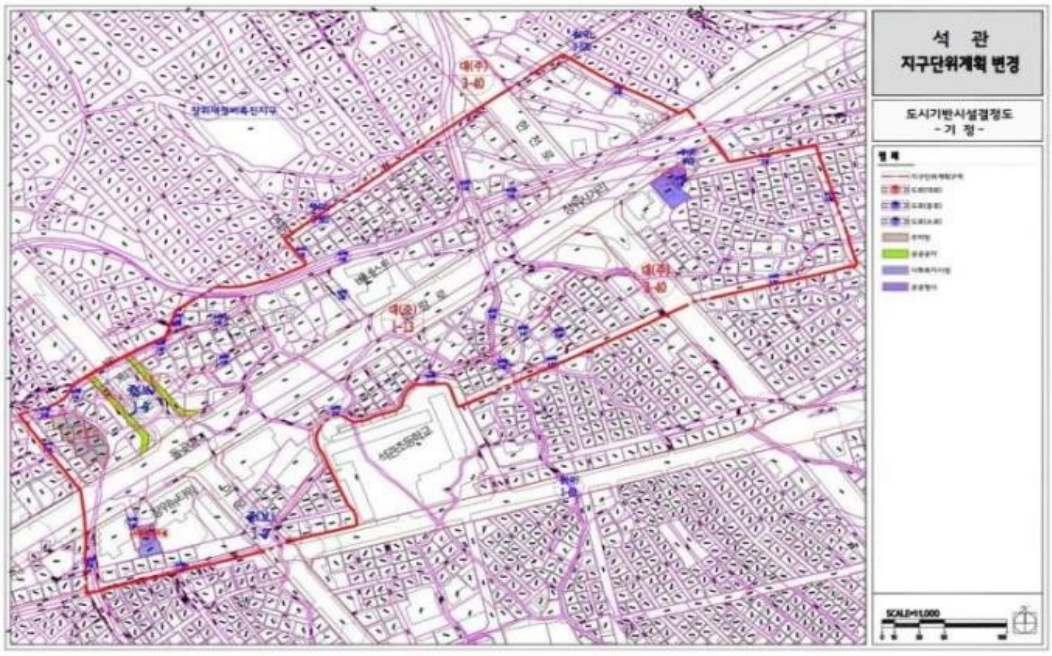

■ 도시기반시설에 관한 결정(변경)도

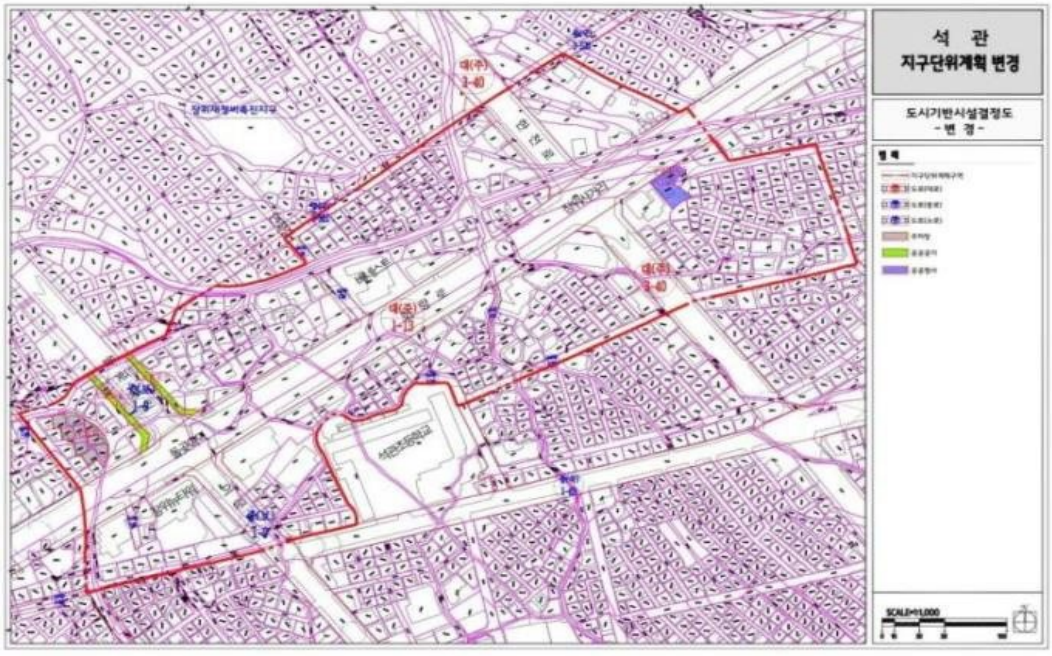

■ 획지 및 건축물 등에 관한 결정(기정)도

■ 획지 및 건축물 등에 관한 결정(변경)도

28. 성북동 역사문화지구 지구단위계획 결정(변경) 조서

01 성북동 역사문화지구 지구단위계획 "성북동 구역"

[1] 토지이용 및 시설에 관한 결정

1. 용도지역·지구에 관한 결정조서 : 변경없음

2. 도시기반시설 결정(변경)조서

가. 교통시설

1) 도로

■ 도로 총괄표

유형	합 계			1 류			2 류			3 류		
	노선수	연장(m)	면적(㎡)	노선수	연장(m)	면적(㎡)	노선수	연장(m)	면적(㎡)	노선수	연장(m)	면적(㎡)
합계	26	10,476	74,367	7	2,703.2	26,716	4	1,512.8	11,623	15	6,260	36,028
광로	-	-	-	-	-	-	-	-	-	-	-	-
대로	2	1,860	1,156	1	177	2,837	-	-	-	1	1,683	1,681
중로	1	719	7,041	-	-	-	-	-	-	1	719	7,041
소로	23	7,897	66,266	6	2,526.2	23,879	4	1,512.8	11,719	13	3,858	30,668

※ 상기 내용은 지구단위계획구역 내 사항임

■ 도로 결정(변경)조서

구분	규 모				기능	연장 (m)	기점	종점	사용 형태	주요 경과지	최초 결정일	비고
	등급	류별	번호	폭원 (m)								
기정	대로	1	55	35~36	보조간선	3,550 (177)	혜화동광장	미아 사거리	일반도로	-	1978-10-2(건설부고시 제1978-294호)	동소문로
기정	대로	3	135	25~29	보조간선	2,380 (2,363)	삼선교	삼청터널	일반도로	-	1978-12-18(서울특별시고시 제1978-666호)	성북로
변경	대로	3	135	8~29	보조간선	1,700 (1,700)	삼선교	성북동 274-2	일반도로	-	1978-12-18(서울특별시고시 제1978-666호)	성북로
폐지	중로	2	2	15	집산도로	101	성북동43-2	성북동37-25	일반도로	-	1964-7-22(건설부고시 제1964-992호)	선잠로2길
기정	중로	3	65-1	8~28	집산도로	8,960 (719)	미아리고개	자하문	일반도로	-	1968-2-14(서울특별시고시 제1968-46호)	북악산로
폐지	소로	1	1	10	집산도로	33	성북동45-14	성북동37-1	일반도로	-	1964-7-22(건설부고시 제1964-992호)	선잠로2길
기정	소로	1	2	10	국지도로	330	성북동19	성북동14-11	일반도로	-	1970-7-23(건설부고시 제1970-348호)	선잠로
기정	소로	1	16	10	국지도로	340(216)	성북동321-9	성북동15-122	일반도로	-	1979-4-25(서울특별시고시 제1979-224호)	대사관로
기정	소로	1	525	10~12	국지도로	640(315)	성북동284-21	종로구계	일반도로	-	1996-4-22 (성북구고시 제1996-33호)	성북로31길 (감사원길)
기정	소로	1	526	12	국지도로	105	성북동101	성북동73-1	일반도로	-	-	성북로 (간송미술관 진입로)
기정	소로	1	10-1	10.3	국지도로	956	성북동 330-288	성북동 330-565	일반도로	-	1971-4-6 (서울특별고시 제18호)	대사관로
기정	소로	1	10-2	10.3	국지도로	604.2	성북동 330-288	성북동314-11	일반도로	-	1971-4-6(서울특별고시 제1971-18호)	대사관로13길,선잠로 5길
기정	소로	2	531	8	국지도로	204	성북동109-2	성북동213-2	일반도로	-	1983-3-9 (서울특별고시 제134호)	성북로23길
기정	소로	2	8-1	9.3	국지도로	760	성북동 330-455	성북동 330-386	일반도로	-	1971-4-6 (서울특별고시 제18호)	대사관로1길, 대사관로11나길
기정	소로	2	8-2	9.3	국지도로	175.8	성북동 330-255	성북동 330-128	일반도로	-	1971-4-6 (서울특별고시 제18호)	대사관로 11길
기정	소로	-	-	-	기타도로 시설	373	성북동120-2	성북동131-44	일반도로	-	1963-7-1(건설부고시 제1963-432호)	혜화로
기정	소로	3	-	8	국지도로	689	성북동1-134	성북동7-10	일반도로	-	1968-4-19(건설부고시 제1968-231호)	성북로14길

기정	소로	3	44	6	국지도로	292	성북동1-124	성북동1-104	일반도로	-	1970-10-20(건설부고시 제1970-42호)	성북로14길, 14라길
기정	소로	3	426	4	특수도로	36	성북동 145-140	성북동산5-50	보행자 전용도로	-	1963-7-1(성북구고시 제1997-51호)	-
기정	소로	3	541	6	국지도로	99	성북동 산9-33호	성북동 산9-14호	일반도로	-	2010-2-25 (성북구고시 제2010-12호)	선잠로2길
기정	소로	3	5-2	5	국지도로	230	성북동 330-184	성북동 330-488	일반 도로	-	1971-4-6(서울특별고시 제1971-18호)	대사관로5가길
기정	소로	3	5-3	5	국지도로	455	성북동 330-583	성북동 330-495	일반 도로	-	1971-4-6(서울특별고시 제1971-18호)	대사관로8길
기정	소로	3	5-4	5	국지도로	114	성북동 330-180	성북동 330-288	일반 도로	-	1971-4-6(서울특별고시 제1971-18호)	대사관로3길
기정	소로	3	5-5	5	국지도로	138	성북동 330-291	성북동 330-539	일반 도로	-	1971-4-6(서울특별고시 제1971-18호)	대사관로13길
기정	소로	3	6-1	7.8	국지도로	870 (842)	성북동 330-230	성북동 330-528	일반 도로	-	1971-4-6(서울특별고시 제1971-18호)	대사관로3길, 대사관로13길
기정	소로	3	6-2	7.8	국지도로	96	성북동 330-296	성북동 330-306	일반 도로	-	1971-4-6(서울특별고시 제1971-18호)	대사관로3길
기정	소로	3	6-3	7.7	국지도로	67.2	성북동 330-267	성북동 330-219	일반 도로	-	1971-4-6(서울특별고시 제1971-18호)	대사관로11길
기정	소로	3	6-4	7.7	국지도로	450	성북동 330-176	성북동 330-612	일반 도로	-	1971-4-6(서울특별고시 제1971-18호)	대사관로5길
기정	소로	3	6-5	7.7	국지도로	349.8	성북동 330-94	성북동 330-128	일반 도로	-	1971-4-6(서울특별고시 제1971-18호)	대사관로11길

※ 별도로 표기된 ( )는 지구단위계획구역 내 사항임

■ 도로 결정(변경)사유서

변경전 도로명	변경후 도로명	변경내용	변경사유
대로 3-135	대로 3-135	•도로 폭원 및 연장축소 - 폭원 : 25~29m → 8~29m - 연장 : 2,380m(2,363m) →1,700m(1,700m)	•장기미집행 도시계획시설 중 미집행된 구간을 제척하여 시설을 유지하고자 함
중로 2-2	-	•도로 폐지	•실효 이전 집행이 어려운 장기미집행 도시계획시설을 폐지하고자 함
소로 1-1	-	•도로 폐지	•실효 이전 집행이 어려운 장기미집행 도시계획시설을 폐지하고자 함

2) 주차장 : 변경없음
3) 철도 : 변경없음

나. 공간시설 : 변경없음
다. 유통 및 공급시설 : 변경없음
라. 공공·문화체육시설 : 변경없음
마. 방재시설 : 변경없음
바. 환경기초시설 : 변경없음

2 대지 및 건축물 등에 관한 결정(변경)

1. 대지에 관한 결정(변경)조서

가. 대지의 규모와 조성에 관한 결정(변경)조서

1) 최대개발규모 : 변경없음
2) 획지계획 : 변경없음
3) 가구계획 : 변경없음
4) 공동개발 : 변경없음

■ 가구 및 획지계획에 관한 결정(변경)조서

구분	도면번호	가구번호	획지번호	획지면적(㎡)	필지		비 고	구역
					위치	면적(㎡)		
기정	-	11	-	-	성북동 131-61대	60.0(18.9)	일부 도시계획도로 지정	가로환경 관리구역 01-2
	-	13	-	-	성북동 125-17대	73.0(55.9)	일부 도시계획도로 지정	가로환경 관리구역 01-2
	-		-	-	성북동 125-18대	119.0(116.1)	일부 도시계획도로 지정	
	-		-	-	성북동 125-1대	93.0(89.1)	일부 도시계획도로 지정	
	-	17	-	-	성북동 114-1대	106.0(7.5)	공동개발지정:114-13대 일부 도시계획도로 지정	가로환경 관리구역 02-1
	-		-	-	성북동 114-2대	149.0(59.8)	일부 도시계획도로 지정	
	-		-	-	성북동 114-3대	152.0(87.2)	일부 도시계획도로 지정	
	-		-	-	성북동 115-1대	501.0(441.9)	공동개발권장:115-2대 일부 도시계획도로 지정	
	-		-	-	성북동 115-2대	96.0(74.6)	공동개발권장:115-1대 일부 도시계획도로 지정	
변경	-	11	-	-	성북동 131-61대	60.0		가로환경 관리구역 01-2
	-	13	-	-	성북동 125-17대	73.0		가로환경 관리구역 01-2
	-		-	-	성북동 125-18대	119.0		
	-		-	-	성북동 125-1대	93.0		
	-		-	-	성북동 125-20대	10	신설	가로환경 관리구역 02-1
	-		-	-	성북동 125-21대	21	신설	
	-	16	-	-	성북동 243-18대	261	신설	
	-		-	-	성북동 239-1대	118	신설	
	-		-	-	성북동 240대	129.0	신설	
	-		-	-	성북동 232-14대	11	신설	
	-	17	-	-	성북동 114-1대	106.0	공동개발지정:114-13대	
	-		-	-	성북동 114-2대	149.0		
	-		-	-	성북동 114-3대	152.0		
	-		-	-	성북동 115-1대	501.0	공동개발권장:115-2대	
	-		-	-	성북동 115-2대	96.0	공동개발권장:115-1대	
			-	-	성북동 109-6대	58	신설	
	-	-	-	-	성북동 108-5대	6.0	신설	가로환경 관리구역 02-1
	-		-	-	성북동 108-1대	93.0	신설	
	-		-	-	성북동 108-4대	23.0	신설	
	-		-	-	성북동 108-3대	4.0	신설	
	-		-	-	성북동 107-1대	757(727.7)	신설 (일부 도시계획도로 지정)	
	-		-	-	성북동 107-2대	119(80.8)	신설 (일부 도시계획도로 지정)	
	-		-	-	성북동 107-3대	10(2.0)	신설 (일부 도시계획도로 지정)	
	-		-	-	성북동 103대	635(150.5)	신설 (일부 도시계획도로 지정)	

■ 변경사유서

변 경 내 용	변경사유
•가구계획 신설	•미집행 도시계획도로 폭원 축소에 따른 가구면적 변경 ※ 상기 사항 외 결정사항 변경 없음

2. 건축물에 관한 결정(변경)조서

가. 용도계획 결정조서 : 변경없음

나. 건축물의 밀도 및 높이 결정조서 : 변경없음

다. 건축물의 배치 및 형태에 관한 결정(변경)조서

1) 건축물 배치에 관한 결정(변경)조서

■ 건축물의 방향성 및 배치 : 변경없음

■ 건축선 지정 : 변경

구분	적용지역		계획내용	비고
건축 지정선	A1	성북로변 역사문화미관지구	□도시계획도로선 및 대지경계선 기준 (도면에 즉지적으로 표현)	□정연한 가로분위기 형성 □역사문화지구 건축선후퇴의무 완화 - 장기미집행 도시계획도로 폭원 축소에 따른 일부 변경
	A2	도화마을 선잠단지(마을) 내 골목길변	□대지경계선 기준 건축지정선 지정 (단, 전면도로 4m미만인 구간은 미지정)	□정취있는 골목길 분위기유지·강화 ※ 전면도로 4m미만인 구간은 추후 조례 개정 여부에따라 적용의 완화 연계, 계획설명서 적용의 완화검토내용 참조

3. 기타사항에 관한 결정조서 : 변경없음

4. 인센티브에 관한 결정조서 : 변경없음

3 특별계획구역에 관한 사항 : 변경없음

4 경미한 사항에 관한 사항 : 변경없음

※ 상기 사항 외 변경사항 없음

02 성북동 역사문화지구 지구단위계획 “선유골 구역” : 변경없음

■ 도시기반시설에 관한 결정(기정)도

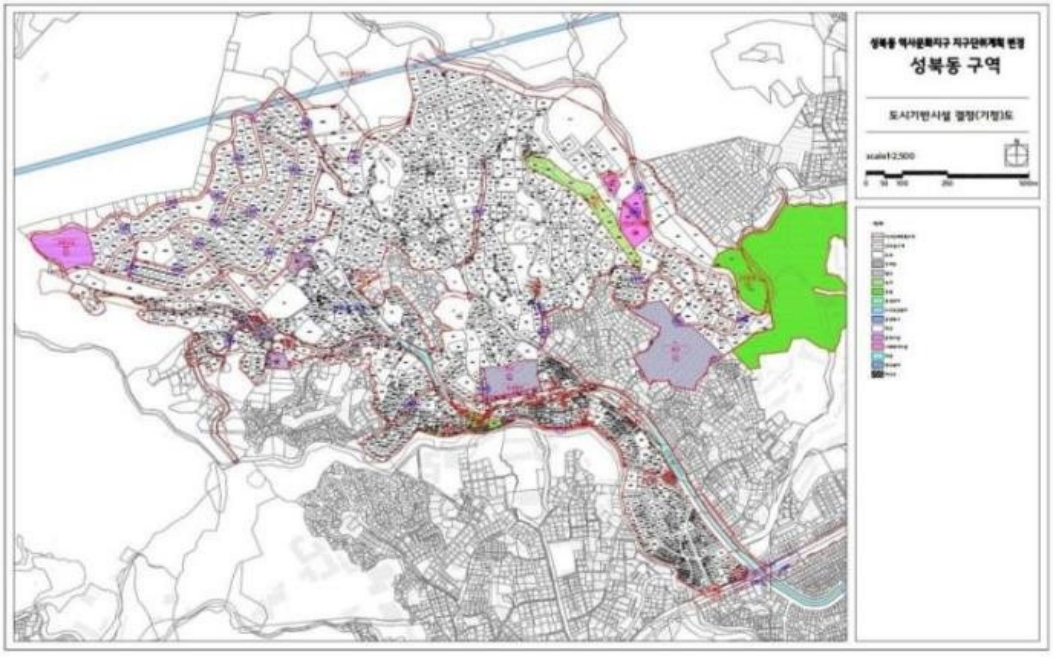

■ 도시기반시설에 관한 결정(변경)도

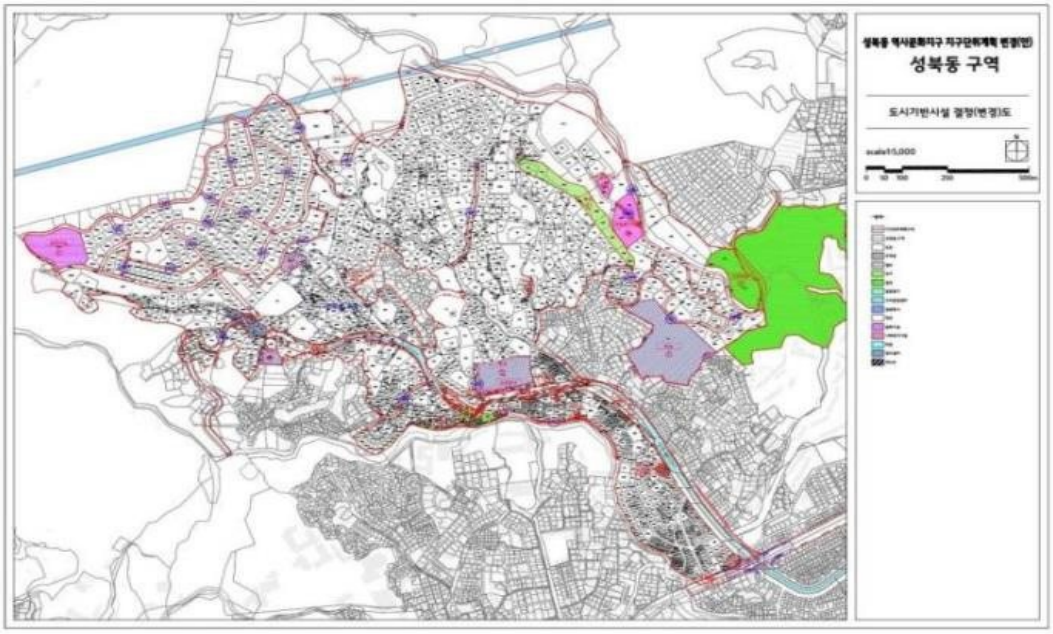

■ 획지 및 건축물에 관한 결정(기정)도

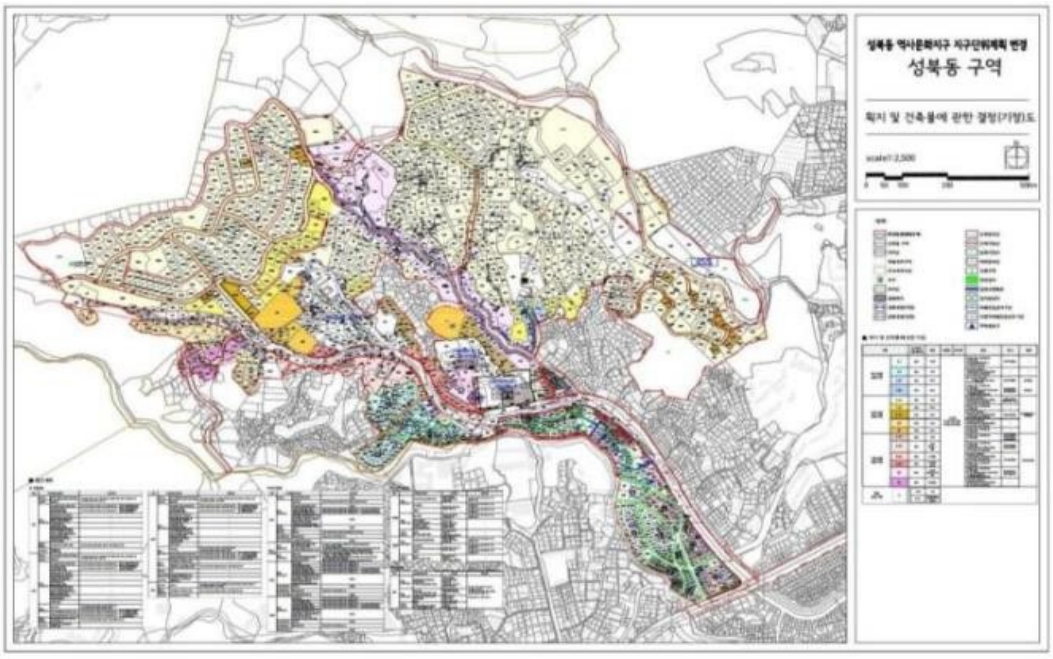

■ 획지 및 건축물에 관한 결정(변경)도

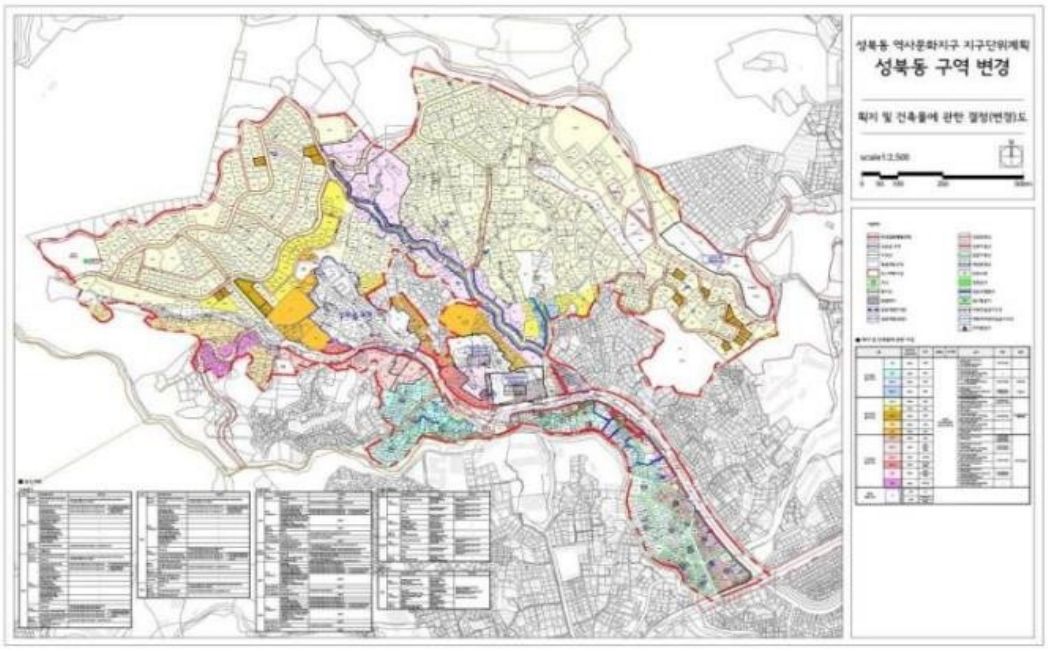

29. 월곡 지구단위계획 결정(변경) 조서

[1] 지구단위계획구역에 관한 결정사항 : 변경없음

[2] 토지이용 및 시설에 관한 결정사항

1. 용도지역·지구에 관한 도시관리계획 결정조서 : 변경없음

2. 도시기반시설에 관한 도시관리계획 결정(변경) 조서

가. 교통시설 결정(변경) 조서

1) 도로

■ 도로 총괄표(변경)

류별	합 계			1 류			2 류			3 류		
	노선수	연장(m)	면적(㎡)	노선수	연장(m)	면적(㎡)	노선수	연장(m)	면적(㎡)	노선수	연장(m)	면적(㎡)
합계	9	1,199	16,152	-	-	-	1	138	1,046	9	1,061	15,106
광로	-	-	-	-	-	-	-	-	-	-	-	-
대로	1	50	6,058	-	-	-	-	-	-	1	50	6,058
중로	2	484	5,963	-	-	-	-	-	-	2	484	5,963
소로	6	665	4,131	-	-	-	1	138	1,046	5	527	3,085

주) 1. 도로의 연장 및 면적은 지구단위계획구역내에 해당하는 사항만을 기재

■ 도로 결정(변경)조서

구분	규 모				기능	연장 (m)	기점	종점	사용 형태	주요 경과지	최초 결정일	비고
	등급	류별	번호	폭원(m)								
기정	대로	3	50	25~29.5	보조간선	1,000	하월곡동 (종암4거리)	하월곡동 (월곡3거리)	일반도로	-	1963.12.24건교부고시제738호	
폐지	중로	2	504	16	국지도로	72	하월곡동16-13	하월곡동26-13	일반도로	-	2002.05.08서울시고시제2002-161호	
기정	중로	3	w2	12	국지도로	186	하월곡동92-45	하월곡동18-8	일반도로	-	2002.05.08서울시고시제2002-161호	
기정	중로	3	w3	12	국지도로	226	하월곡동46-28	하월곡동96-92	일반도로	-	-	
폐지	소로	2	7	8~10	국지도로	164 (138)	하월곡동64-13	하월곡동 50-2(96-126)	일반도로	-	2002.05.08서울시고시제2002-161호	
기정	소로	2	w1	8	국지도로	155	하월곡동46-59	하월곡동47-50	일반도로	-	2002.05.08서울시고시제2002-161호	
기정	소로	3	w1	6	국지도로	100	하월곡동29-64	하월곡동29-73	일반도로	-	2002.05.08서울시고시제2002-161호	
기정	소로	3	w2	6	국지도로	88	하월곡동27-117	하월곡동27-95	일반도로	-	2002.05.08서울시고시제2002-161호	
기정	소로	3	w3	6	국지도로	233	하월곡동27-99	하월곡동96-125	일반도로	-	2002.05.08서울시고시제2002-161호	
기정	소로	3	w4	6	국지도로	61	하월곡동46-43	하월곡동47-42	일반도로	-	2002.05.08서울시고시제2002-161호	
기정	소로	3	w5	4	국지도로	45	하월곡동47-31	하월곡동47-56	일반도로	-	2002.05.08서울시고시제2002-161호	

※ 주) 1. 중로 2-504호선은 "동덕여대 주변지역 제1종지구단위계획" 결정시 12m→16m로 확폭됨 (서울시고시 2006-164호, 09.1.29)

■ 도로 결정(변경)사유서

변경전 도로명	변경후 도로명	변경내용	변경사유
중로 2-504	중로 2-504	•도로 폐지	•실효 이전 집행이 어려운 장기미집행 도시계획시설을 폐지하고자 함
소로 2-7	소로 2-7	•도로 폐지	•실효 이전 집행이 어려운 장기미집행 도시계획시설을 폐지하고자 함

2) 철도 : 변경없음

나. 공간시설 결정조서 : 변경없음

[3] 획지 및 건축물 등에 관한 결정사항 : 변경없음

[4] 특별계획구역에 관한 결정사항 : 변경없음

[5] 경미한 변경에 관한 결정사항 : 변경없음

※ 상기 사항 외 변경사항 없음

■ 도시기반시설에 관한 결정(기정)도

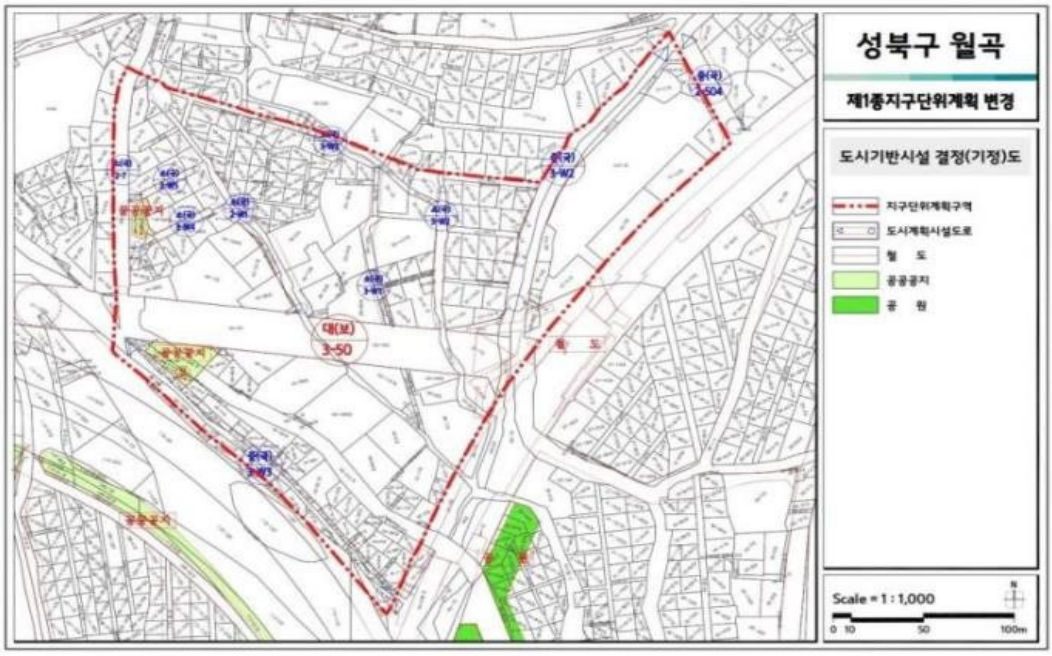

■ 도시기반시설에 관한 결정(변경)도

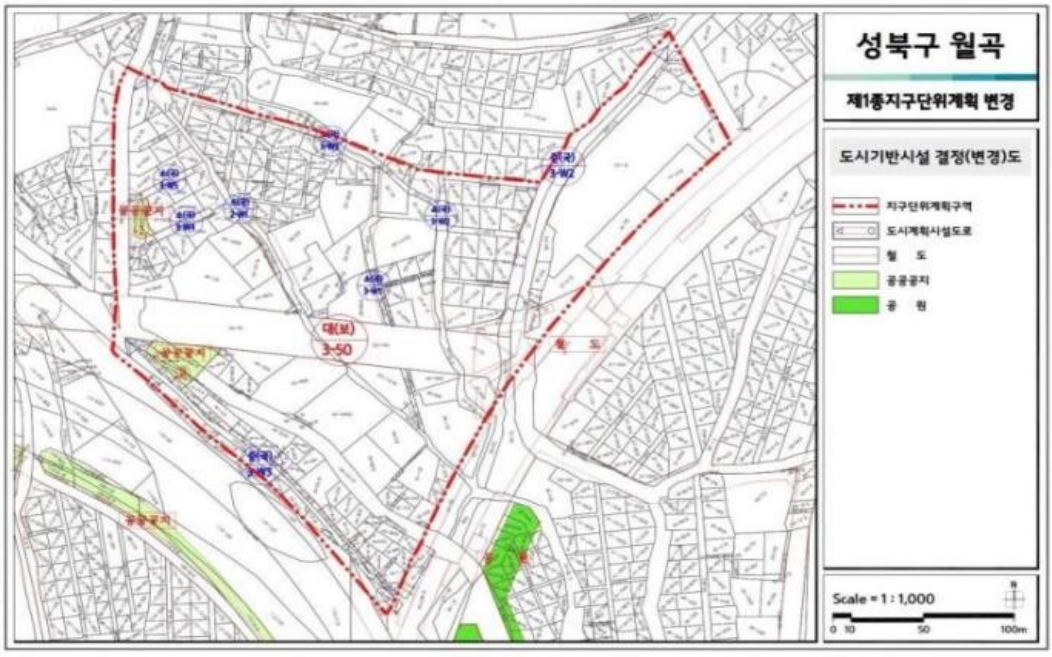

30. 정릉3동 지구단위계획 결정(변경) 조서

[1] 1종지구단위계획구역에 관한 결정 : 변경없음

[2] 토지이용 및 시설에 관한 결정(변경)

1) 용도지역 . 지구에 관한 결정조서 : 변경없음

2) 도시기반시설에 관한 결정(변경) 조서

가. 교통시설

3) 도로

■ 도로 총괄표 - 변경

유형	합계			1류			2류			3류		
	노선수	연장(m)	면적(㎡)	노선수	연장(m)	면적(㎡)	노선수	연장(m)	면적(㎡)	노선수	연장(m)	면적(㎡)
합계	8	6,116 (2,035)	111,868 (20,877)	1	2,595 (152)	62,280 (421)	3	1,473 (483)	24,373 (3,369)	4	2,048 (1,400)	25,215 (17,087)
중로	5	5,779 (1,698)	108,999 (18,008)	1	2,595 (152)	62,280 (421)	1	1,230 (240)	22,140 (1,136)	3	1,954 (1,306)	24,579 (16,451)
소로	3	377 (377)	2,869 (2,869)	-	-	-	2	243 (243)	2,233 (2,233)	1	94 (94)	636 (636)

■ 도로 결정(변경)조서

구분	규모				기능	연장 (m)	기 점	종 점	사용 형태	주요 경과지	최초 결정일	비고
	등급	류별	번호	폭원 (m)								
기정	중로	1	65	20~35	보조 간선 도로	2,595 (152)	미아동 중로 1-47	대로 3-58	일반 도로	-	건고시제738호 (1963. 12. 24)	-
기정	중로	2	52	15~20	집산 도로	1,230 (240)	정릉동 773-1	정릉동 789-6	일반 도로	-	건고시제738호 (1963. 12. 24)	-
기정	중로	3	75	12~15	국지 도로	870 (259)	정릉동 712-40	정릉동 888-2	일반 도로	-	건고시제738호 (1963. 12. 24)	-
기정	중로	3	504	12~19	국지 도로	667 (630)	정릉동 767-6	정릉동 841-19	일반 도로		서고시376호 (2009. 11. 9)	선형 변경 (가감속차로)
기정	중로	3	505	12~19	국지 도로	417	정릉동 741-2	정릉동 761-4	일반 도로	-	건고시제738호 (1963. 12. 24)	선형 변경 (가감속차로)
폐지	소로	1	506	10	국지 도로	40	정릉동 749-4	정릉동 966-1	일반 도로	-	건고시제738호 (1963. 12. 24)	경국사입구 통로
기정	소로	2	504	8	국지 도로	152	정릉동 833-24	정릉동 836-2	일반 도로	-	건고시제738호 (1963. 12. 24)	선형 변경
기정	소로	2	505	8	국지 도로	91	정릉동 995-1	정릉동 734-3	일반 도로	-	건고시제738호 (1963. 12. 24)	성모수녀원 입구
기정	소로	3	511	6~7	국지 도로	94	정릉동 833-36	정릉동 833-24	일반 도로	-	건고시제738호 (63.12.24)	선형 변경 (가감속차로)

※ ( )는 구역내 연장임

■ 도로 변경사유서

변경전 도로명	변경후 도로명	변경내용	변경사유
소로 1-506	-	•도로 폐지	•실효 이전 집행이 어려운 장기미집행 도시계획시설을 폐지하고자 함

나. 공간시설 : 변경없음

다. 공공•문화•체육시설 : 변경없음

라. 방재시설 : 변경없음

[3] 획지 및 건축물 등에 관한 결정 : 변경없음

※ 상기사항 외 변경사항 없음

■ 도시기반시설에 관한 결정(기정)도

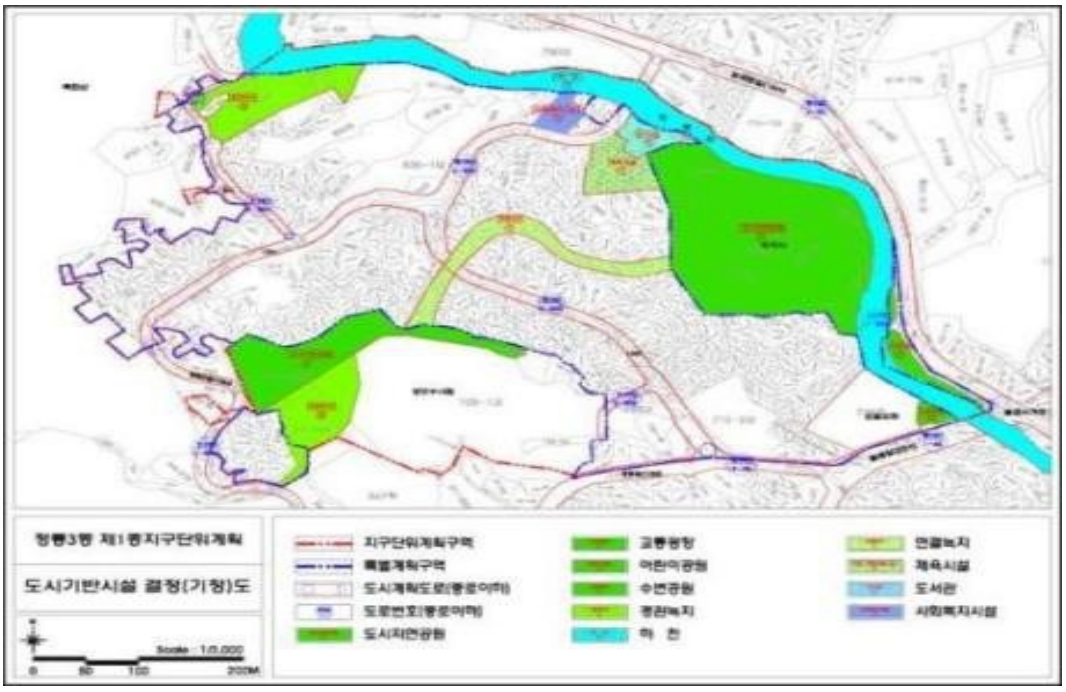

■ 도시기반시설에 관한 결정(변경)도

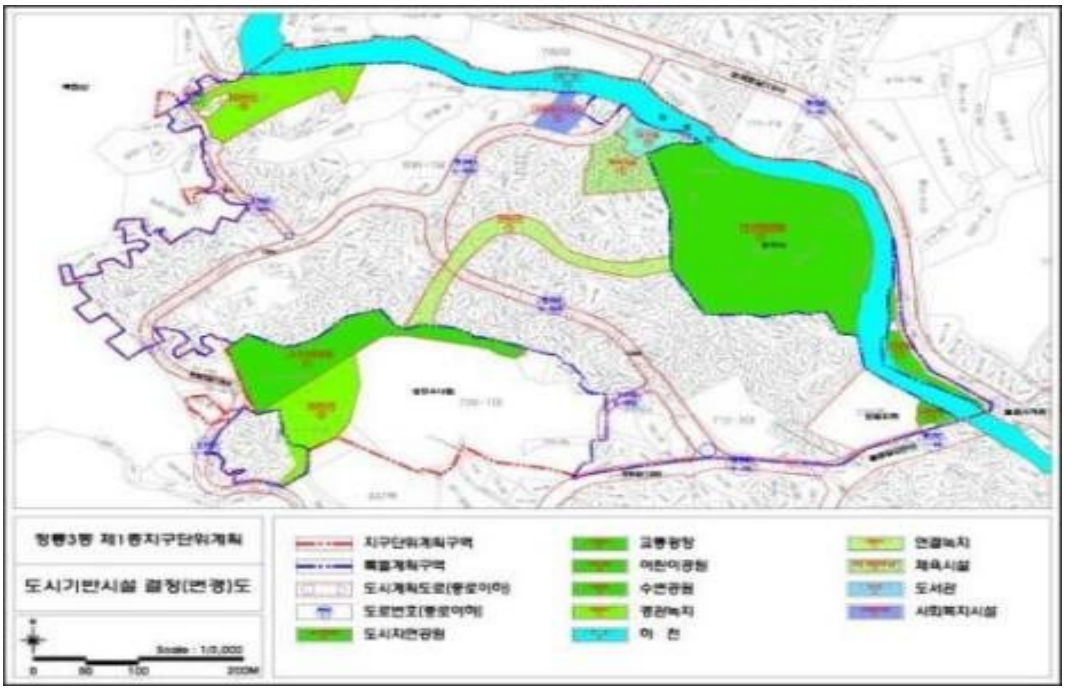

31. 당산지구중심 지구단위계획 결정(변경) 조서

[1] 지구단위계획구역에 관한 결정사항 : 변경없음

[2] 토지이용 및 시설에 관한 결정(변경)

1. 토지이용에 관한 계획 : 변경없음

2. 도시기반시설에 관한 결정(변경)조서

가. 도로 결정(변경)조서

구분	규 모				기능	연장 (m)	기점	종점	사용 형태	최초 결정일	비고
	등급	류별	번호	폭원(m)							
기정	중로	3	1	12	국지도로	85	당산동6가337-23	당산동6가337-21	일반도로	총고시제795호('31.12.12)	-
변경	중로	3	1	10~12	국지도로	85	당산동6가337-23	당산동6가337-21	일반도로	총고시제795호('31.12.12)	-
기정	중로	3	2	12	국지도로	44	당산동6가311-1	당산동6가313-1	일반도로	총고시제795호('31.12.12)	-
변경	중로	3	2	8~10	국지도로	44	당산동6가311-1	당산동6가313-1	일반도로	총고시제795호('31.12.12)	-
기정	소로	1	1	10	국지도로	211	당산동6가337-21	당산동6가334-6	일반도로	총고시제795호('31.12.12)	-
변경	소로	1	1	8~10	국지도로	211	당산동6가337-21	당산동6가334-6	일반도로	총고시제795호('31.12.12)	-
기정	소로	1	2	9~10	국지도로	199	당산동6가304-1	당산동6가 323	일반도로	총고시제795호('31.12.12)	-
변경	소로	1	2	8~10	국지도로	199	당산동6가304-1	당산동6가 323	일반도로	총고시제795호('31.12.12)	-
기정	소로	1	3	10	국지도로	139	당산동5가 14-3	당산동5가 32-1	일반도로	총고시제795호('31.12.12)	-
변경	소로	1	3	8~10	국지도로	139	당산동5가 14-3	당산동5가 32-1	일반도로	총고시제795호('31.12.12)	-
기정	소로	2	1	8	국지도로	194	양평동4가159-1	당산동6가340-1	일반도로	총고시제795호('31.12.12)	-
변경	소로	2	1	6~8	국지도로	194	양평동4가159-1	당산동6가340-1	일반도로	총고시제795호('31.12.12)	-
기정	소로	2	2	8	국지도로	194	양평동4가156-1	당산동6가338-1	일반도로	총고시제795호('31.12.12)	-
변경	소로	2	2	6~8	국지도로	194	양평동4가156-1	당산동6가338-1	일반도로	총고시제795호('31.12.12)	-
기정	소로	2	3	8	국지도로	85	당산동6가339-3	당산동6가 342	일반도로	총고시제795호('31.12.12)	-
변경	소로	2	3	7~8	국지도로	85	당산동6가339-3	당산동6가 342	일반도로	총고시제795호('31.12.12)	-
기정	소로	2	4	8	국지도로	115	당산동6가337-21	당산동6가332-1	일반도로	서고시 제2000-71호(2000.4.6)	-
변경	소로	2	4	8	국지도로	93	당산동6가337-21	당산동6가332-3	일반도로	서고시 제2000-71호(2000.4.6)	-

■ 도로 결정(변경)사유서

변경전 도로명	변경후 도로명	변경내용	변경사유
중로 3-1	중로 3-1	•도로 폭원 축소 - 12m → 10~12m	•장기미집행 도시계획시설 내 미집행구간을 제척하고자 함
중로 3-2	중로 3-2	•도로 폭원 축소 - 12m → 8~10m	•장기미집행 도시계획시설 내 미집행구간을 제척하고자 함
소로 1-1	소로 1-1	•도로 폭원 축소 - 10m → 8~10m	•장기미집행 도시계획시설 내 미집행구간을 제척하고자 함
소로 1-2	소로 1-2	•도로 폭원 축소 - 9~10m → 8~10m	•장기미집행 도시계획시설 내 미집행구간을 제척하고자 함
소로 1-3	소로 1-3	•도로 폭원 축소 - 10m → 8~10m	•장기미집행 도시계획시설 내 미집행구간을 제척하고자 함
소로 2-1	소로 2-1	•도로 폭원 축소 - 8m → 6~8m	•장기미집행 도시계획시설 내 미집행구간을 제척하고자 함
소로 2-2	소로 2-2	•도로 폭원 축소 - 8m → 6~8m	•장기미집행 도시계획시설 내 미집행구간을 제척하고자 함
소로 2-3	소로 2-3	•도로 폭원 축소 - 8m → 7~8m	•장기미집행 도시계획시설 내 미집행구간을 제척하고자 함
소로 2-4	소로 2-4	•도로 연장 축소 - 115m → 93m	•장기미집행 도시계획시설 내 미집행구간을 제척하고자 함

나. 공원 결정조서 : 변경없음

다. 공공공지에 관한 결정조서 : 변경없음

[3] 획지 및 건축물 등에 관한 결정 : 변경없음

※ 상기 사항 외 변경사항 없음

■ 도시기반시설에 관한 결정(기정)도

■ 도시기반시설에 관한 결정(변경)도

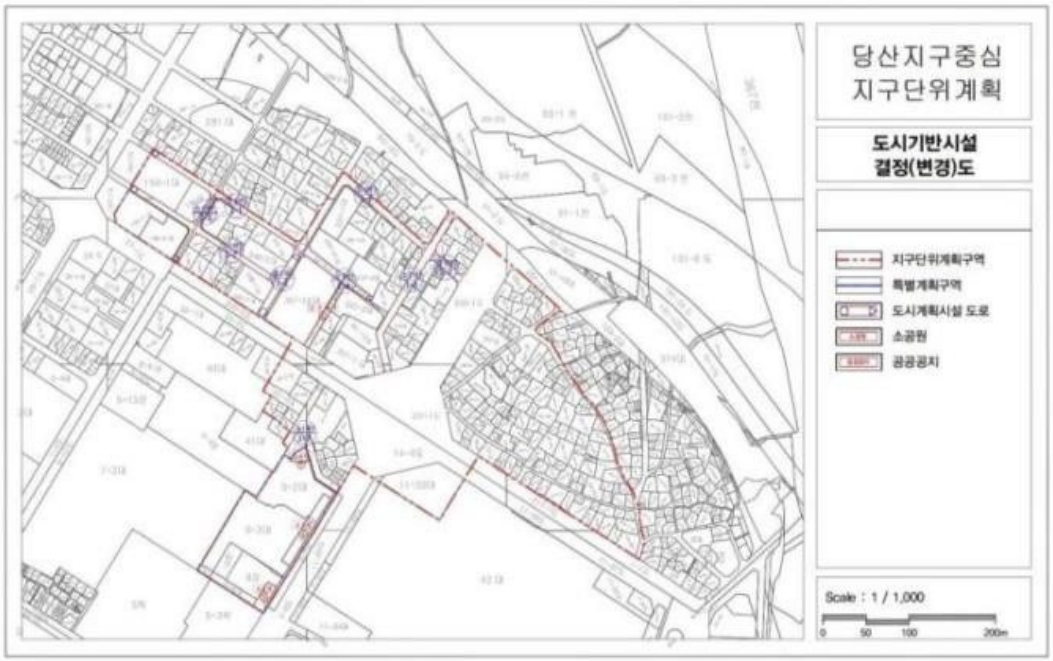

■ 획지 및 건축물에 관한 결정(기정)도

■ 획지 및 건축물에 관한 결정(변경)도

32. 대림2생활권 지구단위계획 결정(변경) 조서

[1] 지구단위계획구역에 관한 계획 : 변경없음

[2] 토지이용 및 시설에 관한 결정(변경)

1. 용도지역·지구에 관한 결정조서 : 변경없음

2. 도시기반시설에 관한 결정(변경)조서

가. 교통시설

구분		합계			1류			2류			3류		
		노선수	연장(m)	면적(㎡)	노선수	연장(m)	면적(㎡)	노선수	연장(m)	면적(㎡)	노선수	연장(m)	면적(㎡)
일반도로	합계	10	1,782	24,092	2	110	1,100	1	68	554	7	1,604	22,438
	대로	1	450	11,250	-	-	-	-	-	-	1	450	11,250
	중로	2	677	8,258	-	-	-	-	-	-	2	677	8,258
	소로	7	655	4,584	2	110	1,100	1	68	554	4	477	2,930

■ 도로 결정(변경)조서

구분	규모				기능	연장 (m)	기점	종점	사용형태	주요 경과지	최초 결정일	비고
	등급	류별	번호	폭원								
기정	대로	3	18	25~40(25)	주간선도로	6,490(450)	노량진역전	구로동	일반도로		건고시 제177호(1962.12.8.)	도림로
기정	중로	3	1	12	집산도로	313	대림동709-5	대림동1057-64	일반도로		서고시 제317호(2010.9.9.)	
기정	중로	3	2	12	집산도로	364	대림동1050-42	대림동719-2	일반도로		서고시 제317호(2010.9.9.)	
기정	소로	1	1	10	국지도로	54	대림동706-4	대림동706-6	일반도로		서고시 제317호(2010.9.9.)	
기정	소로	1	2	10	국지도로	56	대림동710-14	대림동710	일반도로		서고시 제317호(2010.9.9.)	
기정	소로	2	1	8	국지도로	(68)	-	대림동1050-36	일반도로		서고시 제317호(2010.9.9.)	
기정	소로	3	1	6	국지도로	158	대림동1051-9	대림동810-56	일반도로		서고시 제149호(2002.5.2.)	
기정	소로	3	2	6	국지도로	14	대림동812-12	대림동812-12	일반도로		서고시 제149호(2002.5.2.)	
폐지	소로	3	3	4	국지도로	18	대림동810-27	대림동810-678	일반도로		서고시 제149호(2002.5.2.)	
기정	소로	3	4	6	국지도로	(237)	대림동1116-11	대림동806-3	일반도로		서고시 제317호(2010.9.9.)	
기정	소로	3	5	4	국지도로	68	대림동1053-9	대림동1051-14	일반도로		서고시 제435호(1991.1.3.)	

■ 도로 결정(변경)사유서

변경전 도로명	변경후 도로명	변경내용	변경사유
소로 3-3	-	•도로 폐지	•실효 이전 집행이 어려운 장기미집행 도시계획시설을 폐지하고자 함

나. 공간시설 : 변경없음

다. 공공청사 : 변경없음

[3] 획지 및 건축물 등에 관한 계획

1. 가구 및 획지에 관한 결정(변경)조서

가. 최대개발규모계획 : 변경없음

나. 가구규모계획(변경)

■ 가구규모 결정(변경)조서

구분	가구번호	가구면적(㎡)	위 치	비 고
		기정		
기정	②	947.0	대림동 810-35 일대	
	⑧	3,435.0	대림동 810-26 일대	
			대림동 1051-3 일대	
변경	②	4,474	대림동 810-35 일대	⑧가구 병합
			대림동 810-26 일대	
			대림동 1051-3 일대	

다. 공동개발계획

구분	가구번호	도면번호	면적(㎡)	획지		
				위치	면적(㎡)	계획내용
기정	②	②	947.0	810-35,810-56, 810-57,810-84	204.0	공동개발지정 (최소개발규모미만)
				810-31,810-58, 810-59	191.0	공동개발지정 (부정형/세장형)
				810-30	116.0	
				810-29	119.0	
				810-27	52.0	
				810-28	112.0	
				810-63,810-65, 810-66	153.0	공동개발지정(동일소유자)
	⑧	⑧	3,435.0	810-67,810-68, 810-85	123.0	공동개발지정 (최소개발규모미만)
				810-26	102.0	
				812-20	132.0	
				812-19	130.0	
				812-18	132.0	
				812-17	136.0	
				812-16	169.0	
				1051-0	357.0	
				1051-1,1051-86	291.0	공동개발지정(부정형)
				1051-2,1051-87	268.0	공동개발지정(동일소유자)
				810-69	76.0	
				1051-3	261.0	
				1051-4	251.0	
				1051-5	360.0	
				1050-13,1050-14	373.0	공동개발지정(동일소유자)
				1051-25	165.0	
				1051-22,1051-23,1051-24,1051-100	109.0	공동개발지정(최소개발규모미만)
변경	②	②	4,474	810-35,810-56, 810-57,810-84	204.0	공동개발지정(최소개발규모미만)
				810-31,810-58, 810-59	191.0	공동개발지정(부정형/세장형)
				810-30	116.0	
				810-29	119.0	
				810-27	109	
				810-28	112.0	
				810-63,810-65, 810-66	153.0	공동개발지정(동일소유자)
				810-67,810-68, 810-85	123.0	공동개발지정(최소개발규모미만)
				810-26	102.0	
				812-20	132.0	
				812-19	130.0	
				812-18	132.0	
				812-17	136.0	
				812-16	169.0	
				1051-0	357.0	
				1051-1,1051-86	291.0	공동개발지정(부정형)
				1051-2,1051-87	268.0	공동개발지정(동일소유자)
				810-69	76.0	
				1051-3	261.0	
				1051-4	251.0	
				1051-5	360.0	
				1050-13,1050-14	373.0	공동개발지정(동일소유자)
				1051-25	165.0	
				1051-22,1051-23,1051-24,1051-100	109.0	공동개발지정(최소개발규모미만)
				810-81	10.0	
				810-82	38.0	

■ 변경사유서

변 경 내 용	변경사유
•가구계획 및 공동개발계획 변경	•장기미집행 도로 폐지에 따른 가구 병합 및 가구면적 확대 ※ 상기 사항 외 결정사항 변경 없음

2. 건축물에 관한 결정조서 : 변경없음
3. 기타사항에 관한 결정조서 : 변경없음
4. 인센티브 운영계획 : 변경없음

4 특별계획구역에 관한 계획 : 변경없음
5 경미한 사항에 관한 계획 : 변경없음
※ 상기 사항 외 변경사항 없음

■ 도시기반시설에 관한 결정(기정)도

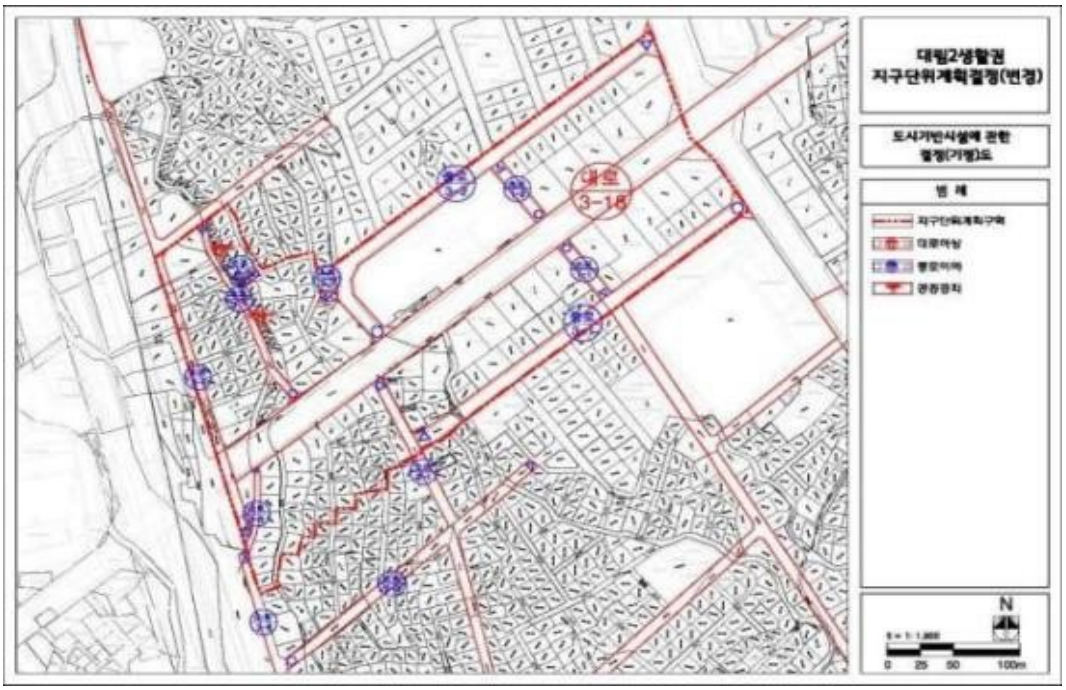

■ 도시기반시설에 관한 결정(변경)도

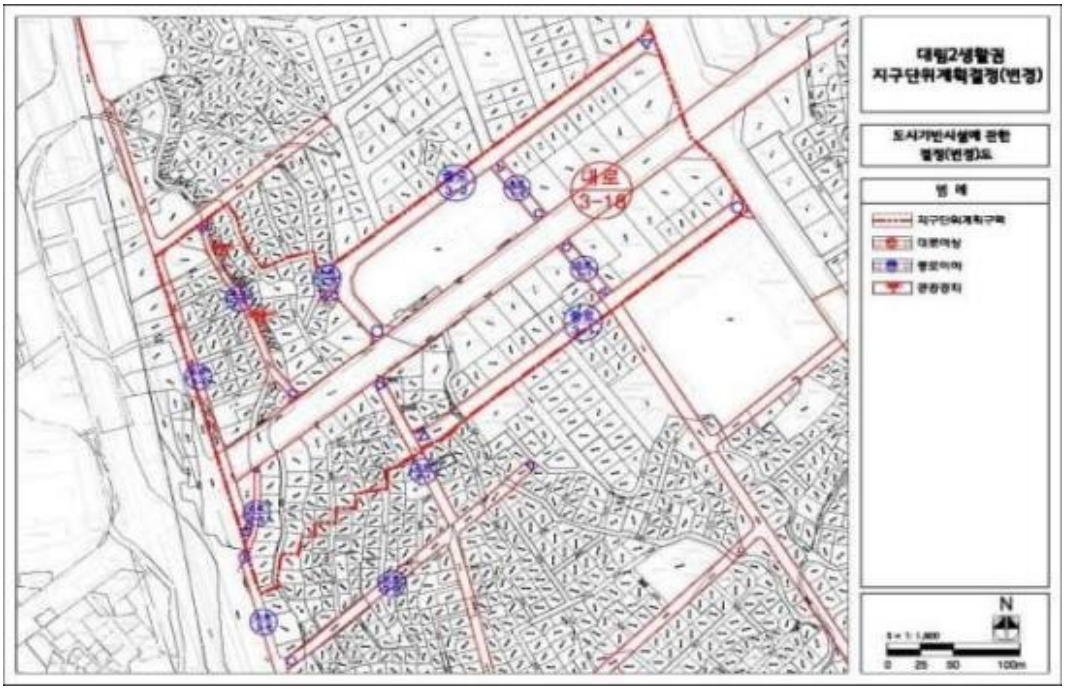

■ 획지 및 건축물 등에 관한 결정(기정)도

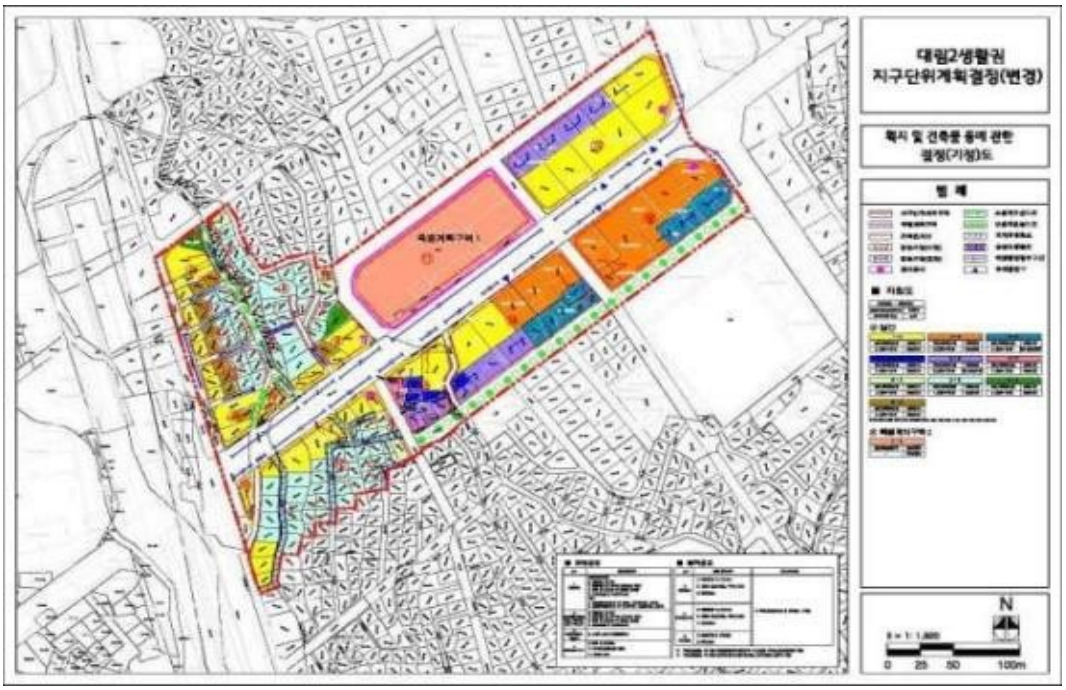

■ 획지 및 건축물 등에 관한 결정(변경)도

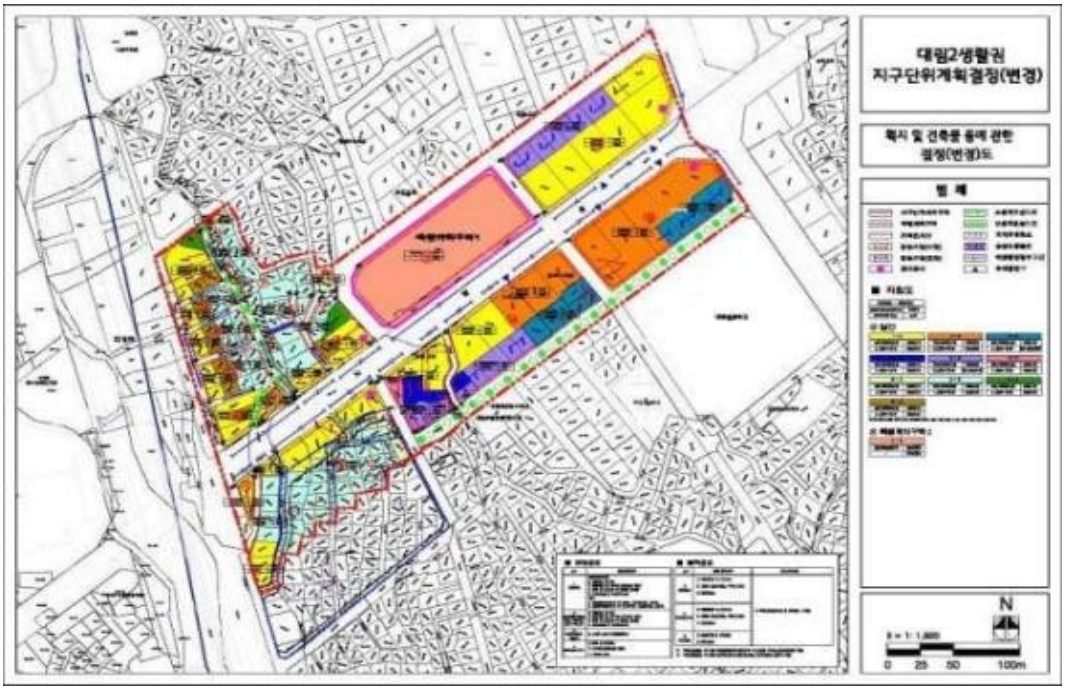

33. 신길동 지구단위계획 결정(변경) 조서

[1] 지구단위계획구역에 관한 계획 : 변경없음

[2] 토지이용 및 시설에 관한 계획

2.1 용도지역·지구에 관한 계획 : 변경없음

2.2 도시기반시설에 관한 사항

○ 교통시설

1) 도 로

■ 도로총괄표

유형	합 계			1 류			2 류			3 류		
	노선수	연장(m)	면적(㎡)	노선수	연장(m)	면적(㎡)	노선수	연장(m)	면적(㎡)	노선수	연장(m)	면적(㎡)
합계	14	1,391	22,262	3	451	11,210	5	564	5,749	6	376	5,303
대로	3	361	11,025	1	200	7,000	-	-	-	2	161	4,025
중로	2	350	6,100	1	170	3,400	1	180	2,700	-	-	-
소로	9	680	5,137	1	81	810	4	384	3,049	4	215	1,278

※연장 및 면적은 지구단위계획구역내 사항임

■ 도로 결정(변경)조서

구분	규 모				기능	연장 (m)	위치		사용형태	주요 경과지	최초 결정일	비고
	등급	류별	번호	폭원(m)			기점	종점				
기정	대로	1	41	35	주간선로	2,810(200)	대방지하차도(신길동 4215)	대림동삼거리 (신길동 4273-12)	일반도로	-	건고137(77.10.24)	-
기정	대로	3	23	25	보조간선	4,250(93)	신길동(신길동110-8)	구로동(신길동159-41)	일반도로	-	건고542(71.9.13)	-
기정	대로	3	28	25~30	주간선로	2,780(68)	영등포동(신길동253-251대)	신도림동(신길동 3626대)	일반도로	-	건고381(67.5.24)	-
기정	중로	1	159	20	보조간선	1,050(170)	신길동 3265(신길동 477)	신길동 4215(신길동 4227)	일반도로	-	서고162(77.5.28)	-
기정	중로	2	33	15	집산도로	650(180)	신길동(신길동114-1)	대방동(신길동117-1)	일반도로	-	건고177(62.12.8)	-
기정	소로	1	4	10	국지도로	81	신길동110-9	신길동 110-25	일반도로	-	건고463호(64.10.26)	-
기정	소로	2	1	8	국지도로	40	신길동 107-11	신길동 110-71	일반도로	-	건고768	-
기정	소로	2	89	8	국지도로	103	신길동 3741-11	신길동 2761-1	일반도로	-	서고1991-60호(91.3.5)	-
기정	소로	2	106	8	집산도로	86	신길동 117-1	신길동 117-19	일반도로	-	건고768(64.1.24)	-
변경	소로	2	106	7~8	집산도로	86	신길동 117-1	신길동 117-19	일반도로	-	건고768(64.1.24)	-
기정	소로	2	130	8	집산도로	260(155)	대방천 복개천(신길동 4269)	신길동 4224	일반도로	-	서고3(69.1.18)	-
기정	소로	3	1	7	집산도로	100	신길동 483	신길동 493	일반도로	-	-	-
기정	소로	3	2	4	국지도로	46	신길동 430-22	신길동 427-17	일반도로	-	서고228(02.6.18)	-
폐지	소로	3	87	6	집산도로	150	신길동 4302	신길동 4300-25	일반도로	-	서고3(69.1.18)	-
기정	소로	3	124	6	집산도로	143(59)	신길동4066(신길동 4118)	신길동1532-9	일반도로	-	서고3(69.1.18)	-
기정	소로	3	126	4	집산도로	73(10)	대방천(복개선)(신길동 4155)	신길동4148	일반도로	-	서고29(71.4.24)	-

※연장 및 위치내 ( )는 지구단위계획구역내 사항임

●도로 변경사유서

변경전 도로명	변경후 도로명	변경내용	변경사유
소로 2-106	소로 2-106	•도로 폭원 변경 - 8m → 7~8m	•장기미집행 도시계획시설 내 미집행구간을 제척하고자 함
소로 3-87	-	•도로 폐지	•실효 이전 집행이 어려운 장기미집행 도시계획시설을 폐지하고자 함

2) 주차장 : 변경없음

○ 공간시설(변경)

1) 광장 : 변경없음

2) 공공공지(변경)

구분	도면표시번호	시설명	위 치	면 적(㎡)			최 초 결정일	비 고
				기정	변경	변경후		
폐지	1	공공공지	신길동 4300-60일원	144	-	144	서고152(02.04.29)	-
기정	2	공공공지	신길동 1532-2외 1번지	-	증) 98	98	-	하수도 중복 결정(47㎡)

●변경사유

도면표시번호	시설명	변경내용	변경사유
1	공공공지	• 공공공지 폐지	•실효 이전 집행이 어려운 장기미집행 도시계획시설을 폐지하고자 함

◯ 환경기초시설 : 변경없음

3 획지 및 건축물 등에 관한 계획 : 변경없음

4 기타 사항에 관한 계획 : 변경없음

5 특별계획구역에 관한 도시관리계획 결정 : 변경없음

6 인센티브에 관한 계획 : 변경없음

7 경미한 사항에 관한 계획(권한:구청장) : 변경없음

※ 상기 사항 외 변경사항 없음

■ 도시기반시설에 관한 결정(기정)도

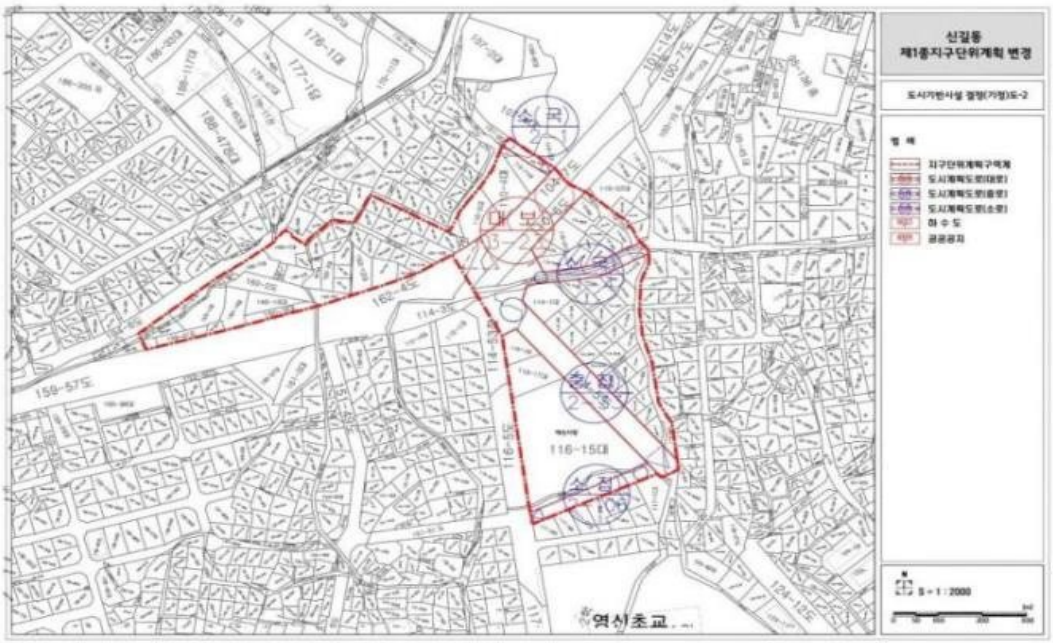

■ 도시기반시설에 관한 결정(변경)도

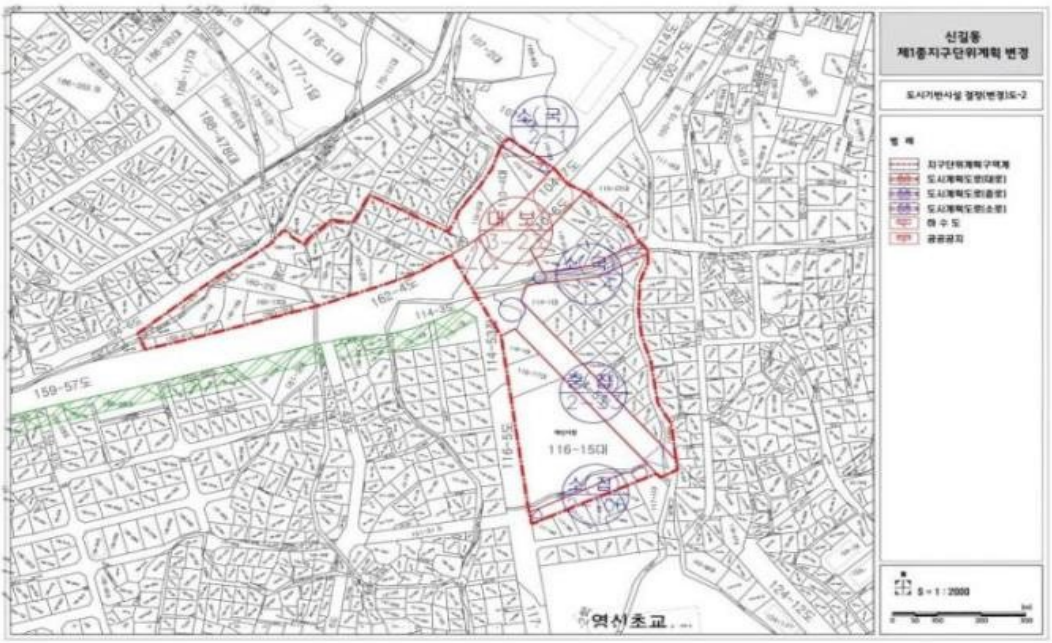

34. 신길지구중심 지구단위계획 결정(변경) 조서

[1] 지구단위계획구역 결정 : 변경없음

[2] 용도지역 및 지구계획 : 변경없음

[3] 기반시설의 배치와 규모계획(변경)

1. 기본방향 : 변경없음

2. 교통시설(변경)

1) 도로(변경)

구분	규 모				기능	연장(m)	기점	종점	사용형태	주요경유지	최초결정일	비고
	등급	류별	번호	폭원(m)								
기정	대로	2	54	54	간선도로	4,650	신길동 대로3-28	구로공단(신길동 347-65)	일반도로	-	건고393(78.12.7)	구역내L=320m
기정	대로	3	28	25~30	주간선로	2,780	영등포동(신길동 233-71)	신도림동(신길동 3599-3)	일반도로	-	건고177(62.12.8)	구역내L=180m
기정	대로	3	134	25	간선도로	1,000	신길동 382(신길동740)	신길동 235-2	일반도로	-	서고378호(1978.7.31)	구역내L=170m
기정	소로	2	44	8	집산도로	230	신길동 229-6	신길동 260-3	일반도로	-	건고768(64.1.28)	구역내L=103m
변경	소로	2	44	8	집산도로	127	신길동 229-6	신길동 257-4	일반도로	-	건고768(64.1.28)	구역내L=0m
기정	소로	2	45	8	집산도로	376	신길동 301	신길동 233-1	일반도로	-	건고768(64.1.28)	구역내L=134m
변경	소로	2	45	8	집산도로	246	신길동 301	신길동 257-29	일반도로	-	건고768(64.1.28)	구역내L=0m
기정	소로	3	64	6	국지도로	26	신길동 251-2	신길동 4945-4	일반도로	-	서고118호(1983.2.28)	구역내L=26m
변경	소로	3	64	4~5	국지도로	26	신길동 251-2	신길동 4945-4	일반도로	-	서고118호(1983.2.28)	구역내L=26m
폐지	소로	3	70	6	집산도로	32	신길동 252-9	신길동253-126	일반도로	-	서고105호(1983.2.24)	구역내L=32m
기정	소로	3	11	6	국지도로	204	신길동 235-7	신길동4902-14	일반도로	-	서고 51호(1982.2.4)	구역내L=204m
기정	소로	3	13	6	국지도로	33	신길동 236-9	신길동236	일반도로	-	서고 51호(1982.2.4)	구역내L=33m
기정	소로	3	46	6	국지도로	113	신길동 269-10	신길동262-54	일반도로	-	건고768(64.1.28)	구역내L=55m
변경	소로	3	46	6	국지도로	58	신길동 269-10	신길동265-2	일반도로	-	건고768(64.1.28)	구역내L=0m
폐지	소로	3	47	6	국지도로	150	신길동 362-1	신길동257-10	일반도로	-	건고768(64.1.28)	구역내L=150m
기정	소로	3	48	6	국지도로	108(5)	신길동 230-1	신길동255-1	일반도로	-	건고768(64.1.28)	구역내L=5m
기정	소로	3	49	6	국지도로	124	신길동 255-11	신길동 255-7	보행자우선도로	-	-	입체적결정(L=64m)
기정	소로	2	2	8	국지도로	103	신길동 263-37	신길동321-1	일반도로	-	-	구역내L=103m
기정	소로	2	3	8	국지도로	20	신길동 329-59	신길동259-6	일반도로	-	-	구역내L=20m
기정	소로	3	1	6	국지도로	97	신길동 4902-16	신길동4902-5	일반도로	-	-	구역내L=97m

■ 도로 변경사유서

변경전 도로명	변경후 도로명	변경내용	변경사유
소로 2-44	소로 2-44	•도로 연장 변경 - 구역내 103m → 0m	•실효 이전 집행이 어려운 장기미집행 도시계획시설 중 지구단위계획구역 내 구간을 폐지하고자 함
소로 2-45	소로 2-45	•도로 연장 변경 - 구역내 134m → 0m	•실효 이전 집행이 어려운 장기미집행 도시계획시설 중 지구단위계획구역 내 구간을 폐지하고자 함
소로 3-64	소로 3-64	•도로 폭원 변경 - 6m → 4~5m	•장기미집행 도시계획시설 내 미집행구간을 제척하고자 함
소로 3-70	-	•도로 폐지	•실효 이전 집행이 어려운 장기미집행 도시계획시설을 폐지하고자 함
소로 3-46	소로 3-46	•도로 연장 변경 - 구역내 55m → 0m	•실효 이전 집행이 어려운 장기미집행 도시계획시설 중 지구단위계획구역 내 구간을 폐지하고자 함
소로 3-47	-	•도로 폐지	•실효 이전 집행이 어려운 장기미집행 도시계획시설을 폐지하고자 함

■ 입체적 도시계획시설(도로) 결정조서 : 변경없음

2) 주차장 : 변경없음

3. 유통 및 공급시설 : 변경없음
4. 공공·문화체육시설 : 변경없음

4 가구 및 획지의 규모와 조성계획 : 변경없음
5 건축물 용도에 관한 계획 : 변경없음
6 건축물 밀도에 관한 계획 : 변경없음
7 건축물 높이에 관한 계획 : 변경없음
8 건축물 배치·형태에 관한 계획 : 변경없음
9 기타 사항에 관한 계획 : 변경없음
10 경미한 사항에 관한 계획 : 변경없음
※ 상기 사항 외 변경사항 없음

■ 도시기반시설에 관한 결정(기정)도

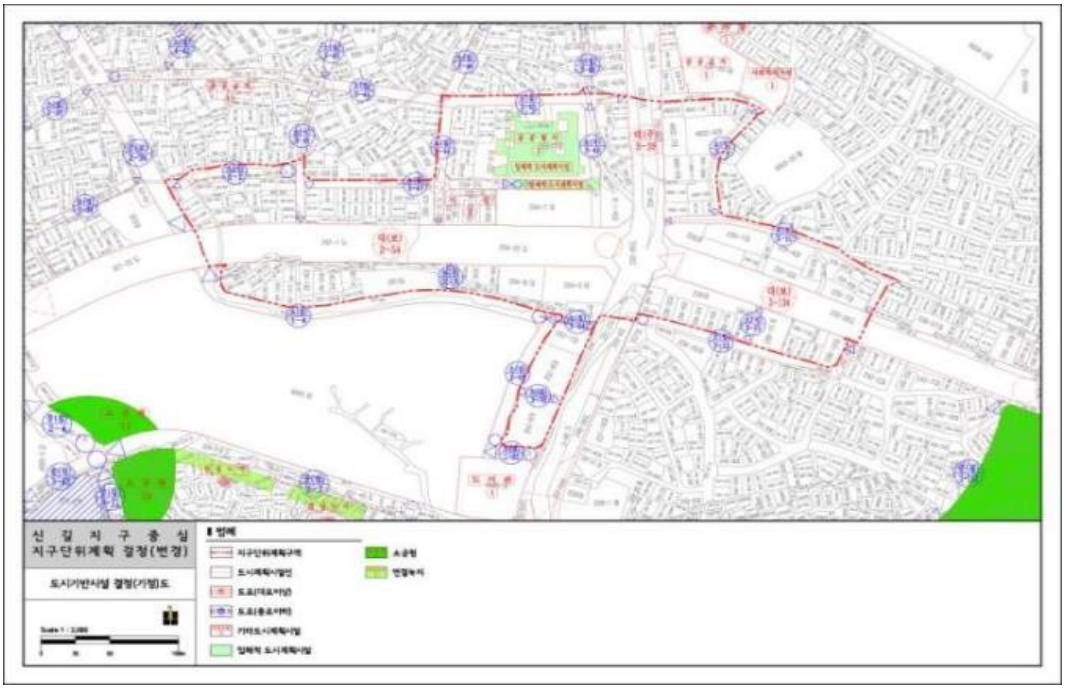

■ 도시기반시설에 관한 결정(변경)도

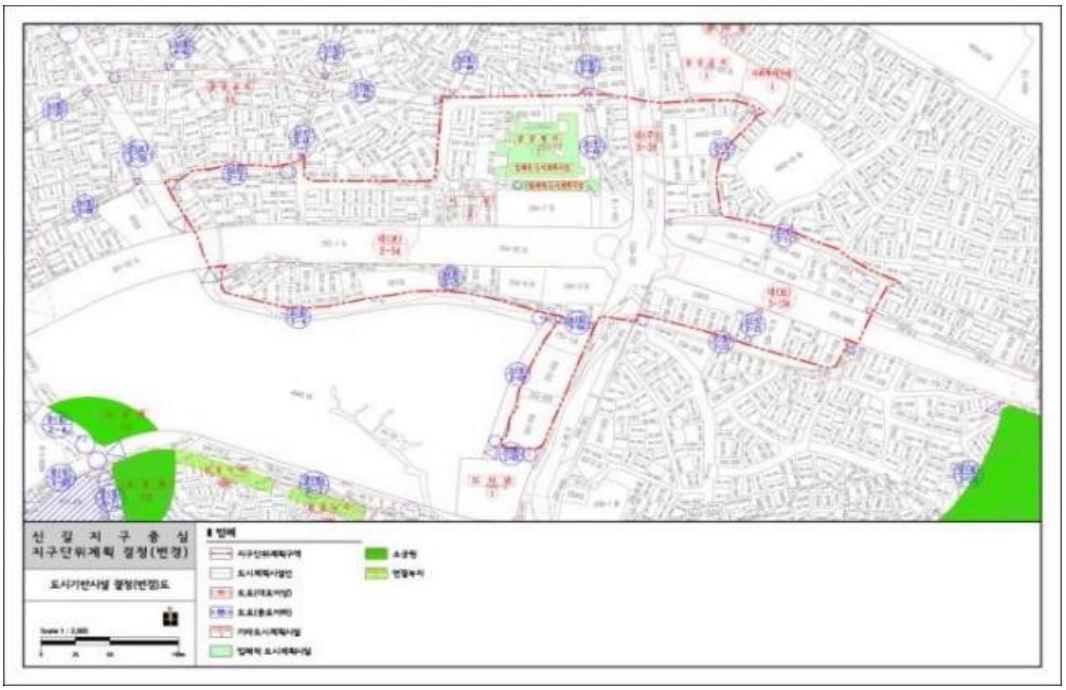

■ 획지 및 건축물 등에 관한 결정(기정)도

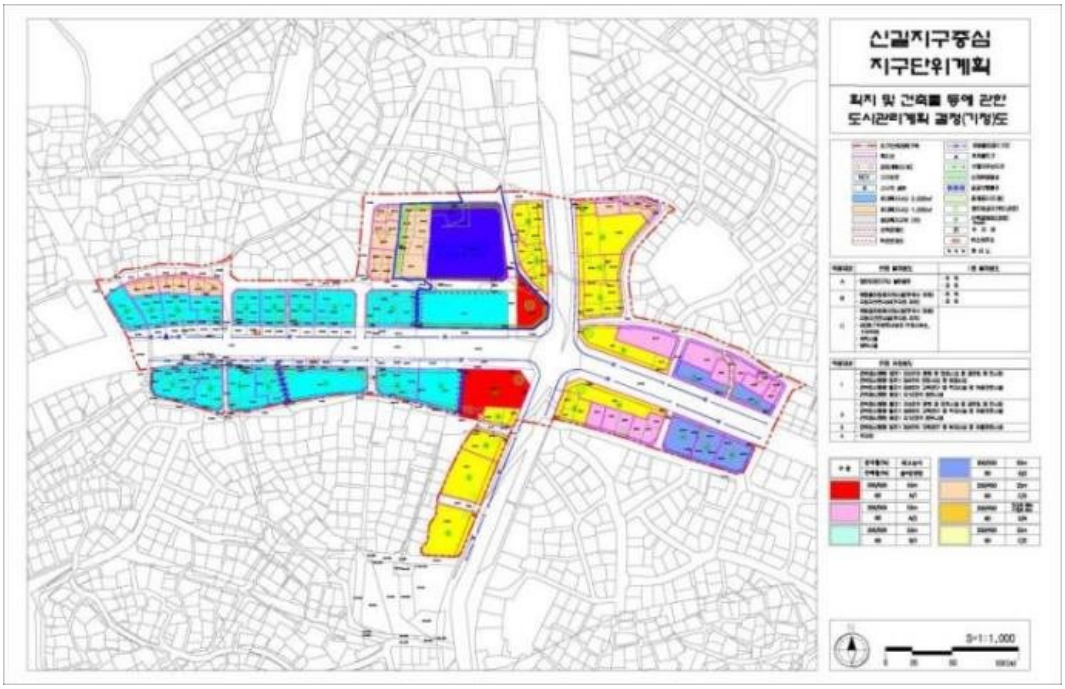

■ 획지 및 건축물 등에 관한 결정(변경)도

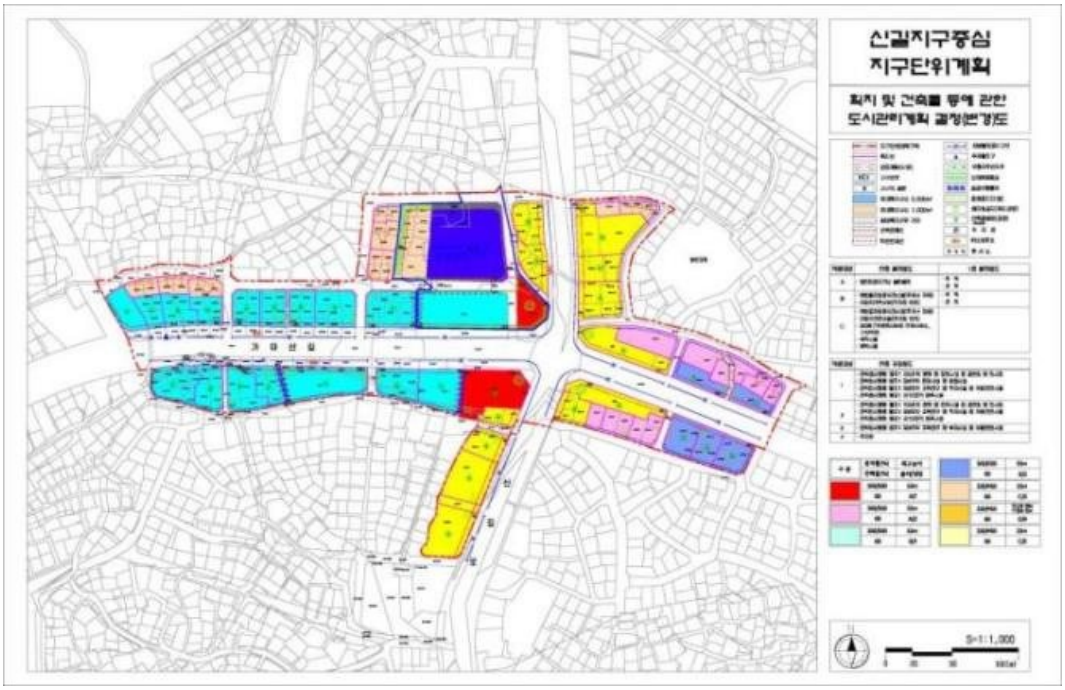

35. 영등포1 지구단위계획 결정(변경) 조서

[1] 지구단위계획구역에 관한 계획 : 변경없음

[2] 토지이용 및 시설에 관한 계획(변경)

1. 용도지역·지구에 관한 결정조서 : 변경없음

2. 도시기반시설에 관한 결정(변경)조서

가. 교통시설

(1) 도로

■ 도로총괄표

구분		합계			1류			2류			3류		
		노선수	연장(m)	면적(㎡)	노선수	연장(m)	면적(㎡)	노선수	연장(m)	면적(㎡)	노선수	연장(m)	면적(㎡)
일반도로	합계	64	7,180	60,928	5	481	5,001	30	3,897	33,929	29	2,802	21,998
	대로	1	277	6,666	-	-	-	-	-	-	1	277	6,666
	중로	1	511	6,955	-	-	-	1	511	6,955	-	-	-
	소로	62	6,392	47,307	5	481	5,001	29	3,386	26,974	28	2,525	15,332

■ 도로 결정(변경)조서

구분	규모				기능	연장 (m)	기점	종점	사용 형태	주요 경과지	최초 결정일	비고
	등급	류별	번호	폭원								
기정	대로	3	133	25~39 (25)	보조 간선도로	1,960 (277)	영등포동3가	영등포동6가	일반도로		서고시 제288호(1978.6.15.)	
기정	중로	2	1	15	집산 도로	771 (511)	영등포동6가 18-1	당산동1가 308-2	일반도로		서공고 제49호 (1946.8.13.)	
기정	소로	1	1	10	국지 도로	67	당산동1가141	당산동1가186-112	일반도로		건고시 제768호(1964.1.24.)	
기정	소로	1	2	10	국지 도로	148	영등포로	당산동1가 134-1	일반도로		서공고 제49호 (1946.8.13.)	
기정	소로	1	3	10	국지 도로	62	당산동1가 248	당산동1가 252	일반도로		서공고 제49호 (1946.8.13.)	
기정	소로	1	4	10	국지 도로	27	당산동3가12-2	당산동3가11	일반도로		서공고 제49호 (1946.8.13.)	
기정	소로	1	5	10	국지 도로	177	당산동1가 256-58	당산동1가 256-126	일반도로		서공고 제49호 (1946.8.13.)	
기정	소로	2	1	8	국지 도로	85	당산동1가 256-96	당산동1가 255-66	일반도로		서고시 제118호(1990.5.9.)	
기정	소로	2	2	8	국지 도로	86	당산동1가 185-26	당산동1가 185-40	일반도로		건고시 제768호(1964.1.24.)	
기정	소로	2	3	8	국지 도로	87	당산동1가 185-39	당산동1가 185-27	일반도로		건고시 제768호(1964.1.24.)	
기정	소로	2	4	8	국지 도로	41	양평로	영등포동6가 3-2	일반도로		서공고 제49호 (1946.8.13.)	
기정	소로	2	5	8	국지 도로	40	양평로	영등포동6가 11	일반도로		서공고 제49호 (1946.8.13.)	
기정	소로	2	6	8	국지 도로	282	영등포로	영등포동6가 25-1	일반도로		서공고 제49호 (1946.8.13.)	
기정	소로	2	7	8	국지 도로	135	영등포동6가 66-1	영등포동6가 67-2	일반도로		서공고 제49호 (1946.8.13.)	
기정	소로	2	8	8	국지 도로	126	영등포동6가 35-1	영등포동6가 46-1	일반도로		서공고 제49호 (1946.8.13.)	
기정	소로	2	9	8	국지도로	106	영등포동6가 112-1	영등포동6가 104-1	일반도로		서공고 제49호 (1946.8.13.)	
기정	소로	2	10	8	국지 도로	107	영등포동6가 133-1	영등포동6가 128	일반도로		서공고 제49호 (1946.8.13.)	
기정	소로	2	11	8	국지 도로	277	영등포로	영등포동6가 147-1	일반도로		서공고 제49호 (1946.8.13.)	
기정	소로	2	12	8	국지 도로	40	양평로	영등포동7가 49-1	일반도로		서공고 제49호 (1946.8.13.)	
기정	소로	2	13	8	국지 도로	138	영등포동7가 63-2	서강대로	일반도로		서공고 제49호 (1946.8.13.)	
기정	소로	2	14	8	국지 도로	79	당산동1가 86-1	당산동1가 87-8	일반도로		서공고 제49호 (1946.8.13.)	
기정	소로	2	15	8	국지 도로	90	당산동1가 169	당산동1가 175	일반도로		서공고 제49호 (1946.8.13.)	
기정	소로	2	16	8	국지 도로	88	당산동1가 75-1	당산동1가 82	일반도로		서공고 제49호 (1946.8.13.)	
기정	소로	2	17	8	국지 도로	150	영등포로	당산동1가 175	일반도로		서공고 제49호 (1946.8.13.)	
기정	소로	2	18	8	국지 도로	61	당산동1가 247-2	당산동1가 201	일반도로		서공고 제49호 (1946.8.13.)	
기정	소로	2	19	8	국지 도로	103	당산동1가 71	당산동1가 55	일반도로		서공고 제49호 (1946.8.13.)	
기정	소로	2	20	8	국지 도로	55	영등포로	당산동1가 71	일반도로		서공고 제49호 (1946.8.13.)	
기정	소로	2	21	8	국지 도로	132	당산동1가 400-1	중2-1	일반도로		서공고 제49호 (1946.8.13.)	
기정	소로	2	22	8	국지 도로	197	당산로	당산동1가 255-66	일반도로		서공고 제49호 (1946.8.13.)	
기정	소로	2	23	8	국지 도로	85	당산동3가 60	당산동3가 45	일반도로		서공고 제49호 (1946.8.13.)	
기정	소로	2	24	8	국지 도로	84	당산동3가 80-6	당산동3가 80-3	일반도로		서공고 제49호 (1946.8.13.)	
기정	소로	2	25	8	국지 도로	85	당산동3가 85-1	당산동3가 81	일반도로		서공고 제49호 (1946.8.13.)	
기정	소로	2	26	8	국지 도로	85	당산로	당산동3가 281	일반도로		서공고 제49호 (1946.8.13.)	

기정	소로	2	27	8	국지 도로	85	당산로	당산동3가 257-11	일반도로		서공고 제49호 (1946.8.13.)	
기정	소로	2	28	8	국지 도로	84	당산로	당산동3가 228-1	일반도로		서공고 제49호 (1946.8.13.)	
기정	소로	2	29	8	국지 도로	373	서강대로	당산동3가 326-2	일반도로		서공고 제49호 (1946.8.13.)	
폐지	소로	2	32	8	국지 도로	55	당산동1가 185-48	당산동1가 186-95	일반도로		서고시제2002-270호(2002.6.28.)	
기정	소로	3	1	6	국지 도로	120	영등포동6가 70-1	영등포동6가 76	일반도로		서공고 제49호 (1946.8.13.)	
기정	소로	3	2	6	국지 도로	133	영등포동6가 52-7	영등포동6가 50-4	일반도로		서공고 제49호 (1946.8.13.)	
기정	소로	3	3	6	국지 도로	129	영등포동6가 49-1	영등포동6가 50-5	일반도로		서공고 제49호 (1946.8.13.)	
기정	소로	3	4	6	국지 도로	122	영등포동6가 29-1	영등포동6가 31-8	일반도로		서공고 제49호 (1946.8.13.)	
기정	소로	3	5	6	국지 도로	106	영등포동6가 95-28	영등포동6가 83	일반도로		서공고 제49호 (1946.8.13.)	
기정	소로	3	6	6	국지 도로	104	영등포동6가 121-3	영등포동6가 126-1	일반도로		서공고 제49호 (1946.8.13.)	
기정	소로	3	7	6	국지 도로	40	양평로	영등포동7가 68-3	일반도로		서공고 제49호 (1946.8.13.)	
기정	소로	3	8	6	국지 도로	81	당산동1가 89-1	당산동1가 96-2	일반도로		서공고 제49호 (1946.8.13.)	
기정	소로	3	9	4	국지 도로	83	당산동1가 159-1	당산동1가 167-3	일반도로		서공고 제49호 (1946.8.13.)	
기정	소로	3	10	4	국지도로	91	당산동1가 186-11	당산동1가 187	일반도로		서공고 제49호 (1946.8.13.)	
기정	소로	3	11	6	국지 도로	88	당산동1가 191-1	당산동1가 195-1	일반도로		서공고 제49호 (1946.8.13.)	
기정	소로	3	12	4	국지 도로	90	당산동1가 104-1	당산동1가 107	일반도로		서공고 제49호 (1946.8.13.)	
기정	소로	3	13	4	국지 도로	59	당산동1가 151-1	당산동1가 155-1	일반도로		서공고 제49호 (1946.8.13.)	
기정	소로	3	14	4	국지 도로	57	당산동1가 140-1	당산동1가 136	일반도로		서공고 제49호 (1946.8.13.)	
기정	소로	3	15	4	국지 도로	91	당산동1가 186-95	당산동1가 186-112	일반도로		서공고 제49호 (1946.8.13.)	
기정	소로	3	16	6	국지 도로	87	당산동1가 226	당산동1가 236	일반도로		서공고 제49호 (1946.8.13.)	
기정	소로	3	17	6	국지 도로	97	당산동1가 223-20	당산동1가 250-1	일반도로		서공고 제49호 (1946.8.13.)	
변경	소로	3	17	4~6	국지 도로	97	당산동1가 223-20	당산동1가 250-1	일반도로		서공고 제49호 (1946.8.13.)	
기정	소로	3	18	4	국지 도로	93	당산동1가 256-195	당산동1가 256-98	일반도로		서공고 제49호 (1946.8.13.)	
기정	소로	3	19	6	국지 도로	99	당산동1가 412	당산동1가 402	일반도로		서공고 제49호 (1946.8.13.)	
기정	소로	3	20	6	국지 도로	84	당산동1가 357	당산동1가 349	일반도로		서공고 제49호 (1946.8.13.)	
기정	소로	3	21	4	국지 도로	88	당산로	당산동1가 256-19	일반도로		서공고 제49호 (1946.8.13.)	
기정	소로	3	22	6	국지 도로	85	당산로	당산동1가 428	일반도로		서공고 제49호 (1946.8.13.)	
기정	소로	3	23	6	국지 도로	85	당산로	당산동1가 313-1	일반도로		서공고 제49호 (1946.8.13.)	
기정	소로	3	24	6	국지 도로	142	당산동1가 423-1	당산동1가 306	일반도로		서공고 제49호 (1946.8.13.)	
기정	소로	3	25	4	국지 도로	85	당산동3가 22	당산동3가 13	일반도로		서공고 제49호 (1946.8.13.)	
기정	소로	3	26	4	국지 도로	85	당산동3가336	당산동3가327	일반도로		서공고 제49호 (1946.8.13.)	
기정	소로	3	27	4	국지 도로	85	당산동3가316	당산동3가306	일반도로		서공고 제49호 (1946.8.13.)	
폐지	소로	3	31	6	국지 도로	77	당산동1가255-37	당산동1가256-71	일반도로		서고시제2002-270호(2002.6.28.)	
기정	소로	3	34	4	국지도로	16	영등포동7가62-6	영등포동7가63-6	일반도로		영등포구 고시 제2015-59호(2015.7.2.)	

■ 변경사유서

변경전 도로명	변경후 도로명	변경내용	변경사유
소로 2-32	-	•도로 폐지	•실효 이전 집행이 어려운 장기미집행 도시계획시설을 폐지하고자 함
소로 3-17	소로 3-17	•일부 도로 폭원 변경 - 6m → 4~6m	•장기미집행 도시계획시설 내 미집행구간을 제척하고자 함
소로 3-31	-	•도로 폐지	•실효 이전 집행이 어려운 장기미집행 도시계획시설을 폐지하고자 함

■ 지하공공보도 결정조서 : 변경없음

나. 공간시설

(1) 공원 : 변경없음

(2) 공공공지(변경)

■ 공공공지 결정(변경)조서

구분	도면 표시번호	시설명	위치	면적(㎡)			최초결정일	비고
				기정	변경	변경후		
폐지	①	공공공지	당산동1가 112-1, 256-252	96.9	감) 96.9	-	서고시 제2002-270호(2002.6.28.)	

■ 공공공지 결정(변경) 사유서

도면표시번호	시설명	변경내용	변경사유
①	공공공지	• 공공공지 폐지	•실효 이전 집행이 어려운 장기미집행 도시계획시설을 폐지하고자 함

다. 공공청사 : 변경없음

3 획지 및 건축물 등에 관한 계획(변경)

1. 가구 및 획지에 관한 결정(변경)조서

가. 개발규모 계획 : 변경없음

나. 가구규모 계획(변경)

■ 가구규모 결정(변경)조서

가구번호		가구면적(㎡)		위 치	비 고
기정	변경	기정	변경		
가-2	가-2	1,504.0	1,644.0	당산동1가 256-58 일대	-
가-11	가-11	2,755.4	2,805.4	당산동1가 256-73 일대	-
가-3	가-3	4,103.0	4,284.3	당산동1가 254-3 일대	-
가-10	가-10	4,147.5	4,308.8	당산동1가 255-1 일대	-
가-18	가-18	5,194.0	5,424.4	당산동1가 185-39 일대	-
가-26	가-26	4,058.3	4,324.4	당산동1가 185-1 일대	-

■ 변경사유서

변 경 내 용	변경사유
•가구계획 변경	•도시계획시설 변경 등에 따른 가구계획 적용범위 변경 ※ 상기 사항 외 결정사항 변경 없음

다. 공동개발 계획 : 변경없음

2. 건축물에 관한 결정조서 : 변경없음

3. 기타사항에 관한 결정조서 : 변경없음

4. 특별계획구역에 관한 결정조서 : 변경없음

5. 인센티브 운영계획 : 변경없음

4 경미한 사항에 관한 계획 : 변경없음

※ 상기 사항 외 변경사항 없음

■ 도시기반시설에 관한 결정(기정)도

■ 도시기반시설에 관한 결정(변경)도

■ 획지 및 건축물에 관한 결정(기정)도

■ 획지 및 건축물에 관한 결정(변경)도

36. 영등포지역 부도심권 지구단위계획 결정(변경) 조서

[1] 1종지구단위계획구역에 관한 결정 : 변경없음

[2] 토지이용 및 시설에 관한 결정

1. 용도지역·지구에 관한 결정조서 : 변경없음

2. 기타 도시계획 결정조서 : 변경없음

3. 도시기반시설에 관한 결정(변경) 조서

가. 교통시설

1) 도로

■ 도로총괄표

유형	합 계			1 류			2 류			3 류		
	노선수	연장(m)	면적(m)	노선수	연장(m)	면적(㎡)	노선수	연장(m)	면적(㎡)	노선수	연장(m)	면적(㎡)
합계	17	17,125 (4,803)	461,384 (137,697)	5	7,760 (2,040)	271,975 (71,775)	7	3,815 (1,578)	35,994	5	5,550 (1,185)	153,415 (29,928)
대로	9	16,250 (3,928)	451,108 (127,421)	3	7,600 (1,880)	269,375 (69,175)	3	3,400 (1,163)	31,515	3	5,250 (885)	150,218 (26,731)
중로	4	650	8,406	1	100	2,000	2	275	3,359	1	275	3,047
소로	4	225	1,870	1	60	600	2	140	1,120	1	25	150

■ 도로 결정(변경)조서

구분	규 모				기능	연장 (m)	기점	종점	사용형태	최초 결정일	비고
	등급	류별	번호	폭원(m)							
기정	대로	1	6	35	주간선 도로	4,700 (435)	한강대교남단* (영등포동1가 19-7)	서울대교남단* (대1-38)	일반 도로	건고시 제177호*(62.12.8)	노량진로
기정	대로	1	38	35~40	주간선 도로	1,350	서울교남측 광장	문래동광장	일반 도로	건고시제109호*(76.7.19)	경인로
기정	대로	1	53	35	보조간선 도로	1,550 (95)	문래동광장 114 (문래동광장 114)	신길동광장 73 (문래동 경부선)	일반 도로	건고시제393호*(78.12.7)	도림로
기정	대로	2	64	30~43	보조간선 도로	2,500 (263)	당산동 중 1-72 (당산동1가 15)	문래동 (문래동3가 48-3)	일반 도로	건고시제349호*(79.9.24)	당산로 구역축소에 따른 제척 (문래동3가 48-3~58-19) (연장 : 감 507m)
기정	대로	2	1	30 (15~30)	보조간선 도로	530	문래동3가 55-3*	문래동3가 18	일반도로	서고시제430호(98.12.24)	방림부지 북단 구역축소에 따른 일부 폭원 제척 (폭원 : 30m → 15m)
기정	대로	2	2	24~30*	보조간선 도로	370	영등포동4가* 316-7	영등포동4가*441-21	일반도로	서고시제412호*(05.12.22)	경방부지북단
기정	대로	3	28	25~28	주간선* 도로	2,780 (105)	영등포동 (서울교남측 광장)	대방동 (영등포동1가 63-1)	일반 도로	건고시제177호*(62.12.8)	신길로
변경	대로	3	28	25~28	주간선* 도로	2,780 (105)	영등포동 (서울교남측 광장)	대방동 (영등포동1가 63-1)	일반 도로	건고시제177호*(62.12.8)	신길로
기정	대로	3	119	25~35*	보조간선 도로	910 (170)	영등포동 415-7(대1-38)	신길동(대 3-28) (영등포동4가 경부선)	일반도로	서고시제378호*(78.7.31)	영등포 고가도로
기정	대로	3	133	25~39	보조간선 도로	1,560 (610)	영등포3가 대1-38	당산동6가 (영등포동4가 151-2)	일반 도로	서고시제288호*(78.6.20)	영등포고가도로
변경	대로	3	133	25~39	보조간선 도로	1,560 (610)	영등포3가대1-38	당산동6가 (영등포동4가 151-2)	일반 도로	서고시제288호(78.6.20)	영등포고가도로
기정	중로	2	3	15	집산도로	225	당산동1가*36-6	당산동1가 7-2*	일반도로	서고시제251호(02.6.22)	서영물류동측
기정	중로	2	4	15	집산도로	50	영등포동4가* 419-14	영등포동4가* 419-11	일반도로	서고시제251호(02.6.22)	경방남측
기정	중로	1	-	20	국지도로	100	영등포동4가 대로3-133	영등포동4가 대로2-2	일반 도로	서고시제412호(05.12.22)	-
폐지	중로	3	-	12	집산 도로	60	영등포동3가 10-2	영등포동3가 21-9	일반 도로	총독부고시 제722호 (1936.12.26)	-
기정	중로	3	2	12	집산 도로	275	영등포동1가 (서울교남단광장)	영등포동1가 3-5	일반 도로	서고시제251호(02.6.22)	신길역북측
변경	중로	3	2	8~12	집산 도로	275	영등포동1가 (서울교남단광장)	영등포동1가 3-5	일반 도로	서고시제251호(02.6.22)	신길역북측
기정	소로	2	1	8	집산도로	60	영등포동1-38	영등포동 432-39	일반도로	서고시제251호(02.6.22)	경인로남측

기정	소로	2	2	8	집산도로	80	영등포동 대3-119	영등포동 423-57	일반도로	서고시제251호(02.6.22)	경인로 남측
폐지	소로	2	-	8	집산도로	85	영등포동3가 22-4	영등포동3가 23-13	일반도로	건고시제768호(1963.01.24)	-
기정	소로	3	1	6	국지도로	25	당산동1가 1-109	당산동1가 대로3-133	일반도로	서고시제220호(00.8.5)	당산1 주택재개발
기정	소로	1	-	10	국지도로	60	문래동3가 28-6	문래동3가 27-3	일반도로	-	특별계획구역 Ⅲ-1 서측

주)1. ( )안은 지구단위계획구역내 사항임.

주)2. *는 표기오류에 대한 정정사항임.

■ 도로 변경사유서

변경전 도로명	변경후 도로명	변경내용	변경사유
대로 3-28	대로 3-28	•일부 도로 폭원 변경 - 25~28m → 25~28m	•장기미집행 도시계획시설 내 미집행구간을 제척하고자 함
대로 3-133	대로 3-133	•일부 도로 폭원 변경 - 25~39m → 25~39m	•장기미집행 도시계획시설 내 미집행구간을 제척하고자 함
중로 3-	-	•도로 폐지	•실효 이전 집행이 어려운 장기미집행 도시계획시설을 폐지하고자 함
중로 3-2	중로 3-2	•일부 도로 폭원 변경 - 12m → 8~12m	•장기미집행 도시계획시설 내 미집행구간을 제척하고자 함
소로 2-	-	•도로 폐지	•실효 이전 집행이 어려운 장기미집행 도시계획시설을 폐지하고자 함

2) 주차장 결정조서 : 변경없음

나. 공간시설 : 변경없음

다. 유통 및 공급시설 : 변경없음

라. 공공·문화체육시설 : 변경없음

마. 환경기초시설 : 변경없음

3 획지 및 건축물 등에 관한 결정(변경)

1. 가구 및 획지에 관한 결정(변경)조서

가. 가구 결정(변경)조서

1) 단위대지 최대·최소 개발규모 : 변경없음

2) 필지의 규모와 조성에 관한 결정(변경)조서

구분	가구번호			지번	면적(㎡)	계획내용		비고
						기정	변경	
기정	B (영등포동1가)	8	1	75-1,3 대	*704	-	공동개발 권장	
			2	77/78/78-1 대	*543	-	공동개발 지정	
		9	1	94-1/95 대	*996	-	공동개발 권장	
변경	B (영등포동1가)	8	1	75-1,3 대	805.7	-	공동개발 권장	면적변경
			2	77/78/78-1 대	635.1	-	공동개발 지정	면적변경
		9	1	94-1/95 대	1,056.4	-	공동개발 권장	면적변경

※ (*)는 Auto-CAD 구적면적임

※ ⊕는 공동개발 지정, ⊖는 공동개발 권장

2. 건축물에 관한 결정(변경)조서 : 변경없음

3. 기타사항에 관한 결정(변경)조서

가. 대지내 공지 및 통로 : 변경없음

나. 차량동선 및 주차계획(변경)

구 분		계 획 내 용	적용 대상	비 고
차량출입 금지구간		•간선가로변 원활한 차량소통 도모 및 차량진출입으로 인한 보행 공간 단절 최소화	폭25m이상 간선도로변	변경없음
공동 주차 출입구	지정	-	-	변경없음
	선택			
일방통행		•이면가로의 원활한 차량소통 도모	이면도로	변경없음
보행자 우선도로		•보행자의 안전성 및 쾌적성 확보 •상업기능이 활성화된 간선가로의 이면부 도로에 보행활성화를 위하여 지정	걷고 싶은 거리 등 특성화 지역	장기미집행시설 폐지(중로3-)에 따라 해당 구간의 보행자우선도로 삭제
자전거 도로		•적정보도폭원을 유지할 수 있는 가로를 대상으로 지하철역과 연계할 수 있도록 연속적으로 지정	지하철역과 연계가 가능한 가로	변경없음

1) 차량출입금지구간 : 변경없음

2) 공동주차출입구 : 변경없음

3) 일방통행 : 변경없음

4) 보행자우선도로 및 자전거도로(변경)

구 분	적용대상	적용기준	비고
보행자우선도로	걷고 싶은 거리 등 특성화 지역	• 녹지조성보다는 포장 및 시설물 위주로 설치하고 인접 대지내 공지 및 전면공지와 연계 조성 권장 • 독특한 장식이나 포장패턴, 상징적인 환경장치물 설치로 장소성과 활동성 제고	영등포동3가 일대 추가지정 (장기미집행시설 폐지(중로3-)에 따라 해당 구간의 보행자우선도로 삭제)
자전거 도로	방림부지, 경방부지 및 경인로변 일대	• 효율적인 동선처리를 위해 보행자동선과 분리하여 별도로 설치하는 것을 원칙으로 하며, 원활한 통행이 가능하도록 최소폭원을 2m 이상으로 함	경인로변 추가지정

4. 특별계획구역에 관한 도시관리계획 결정 : 변경없음

4 경미한 사항에 관한 계획 : 변경없음

※ 상기 사항 외 변경사항 없음

■ 도시기반시설에 관한 결정(기정)도

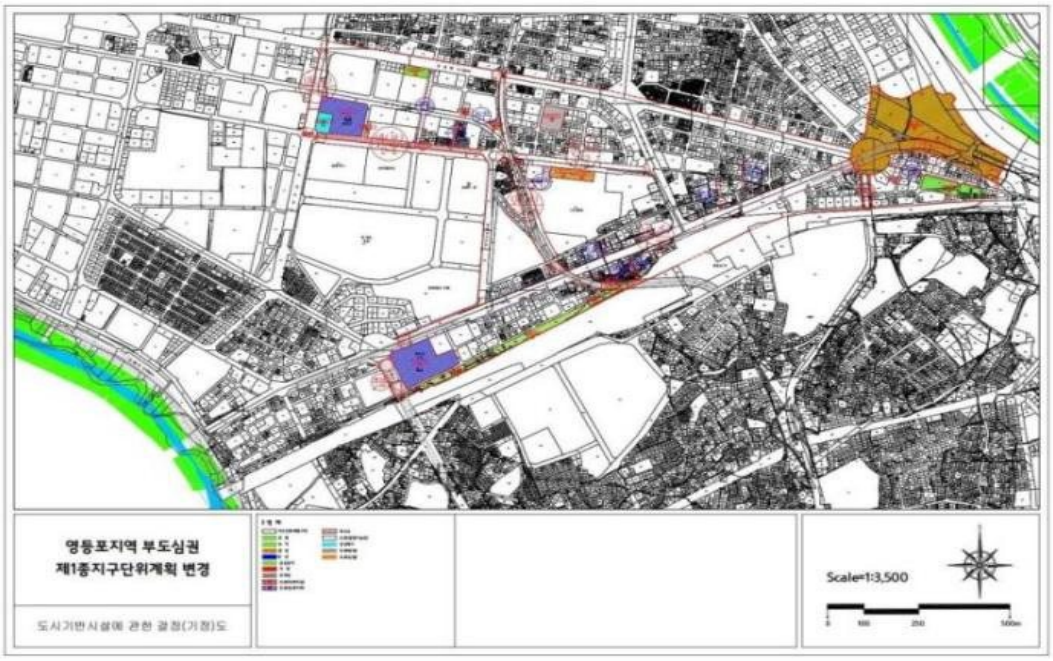

■ 도시기반시설에 관한 결정(변경)도

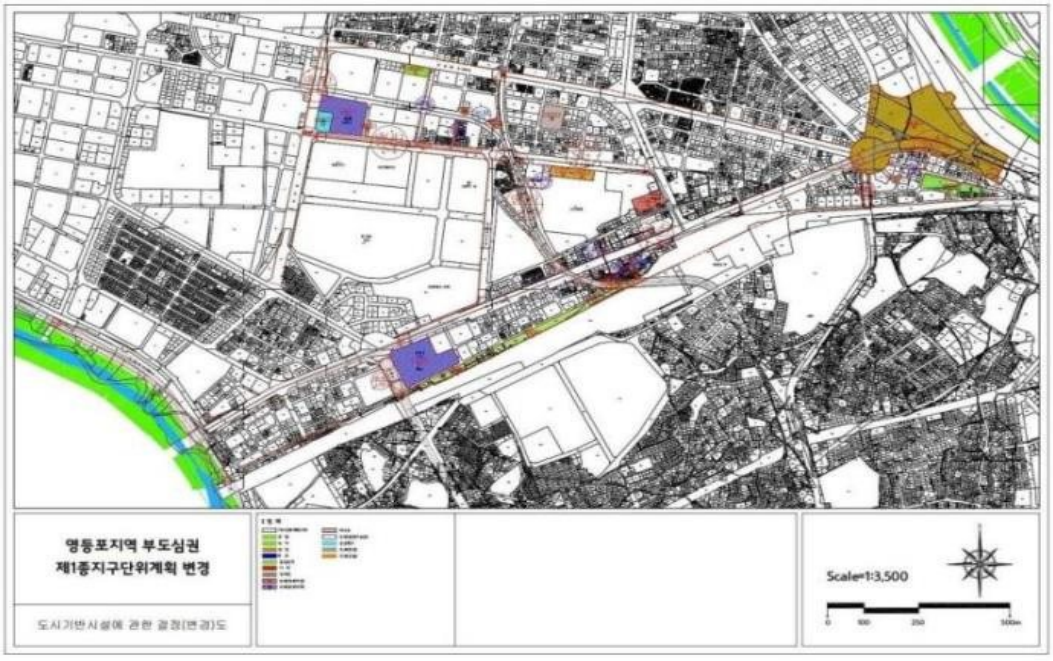

■ 획지 및 건축물에 관한 결정(기정)도

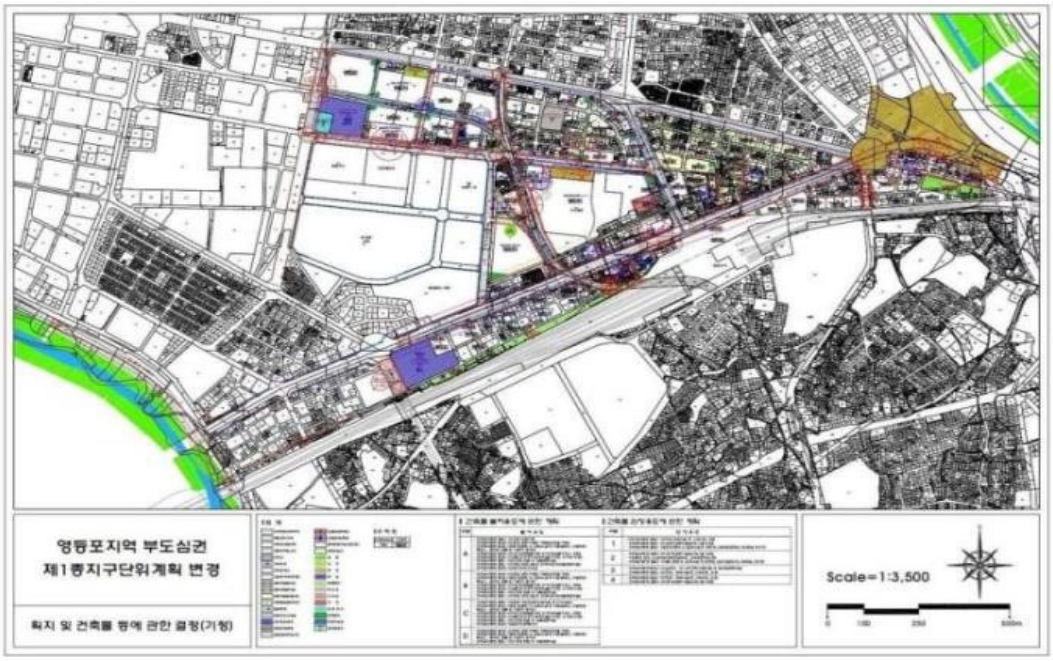

■ 획지 및 건축물에 관한 결정(변경)도

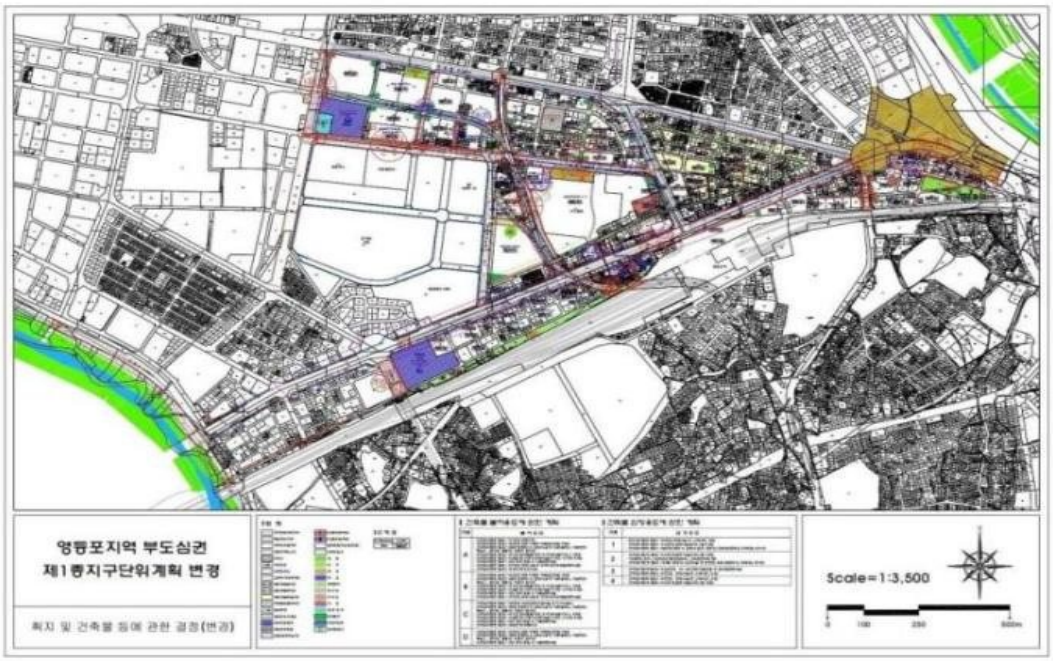

37. 서계동 일대 지구단위계획 결정(변경) 조서

[1] 지구단위계획구역에 관한 결정 : 변경없음

[2] 토지이용 및 시설에 관한 결정(변경)

1. 용도지역·지구에 관한 결정 : 변경없음

2. 도시기반시설에 관한 결정(변경)

가. 교통시설

1) 도로

■ 도로총괄표

류별	합 계			1 류			2 류			3 류		
	노선수	연장(m)	면적(㎡)	노선수	연장(m)	면적(㎡)	노선수	연장(m)	면적(㎡)	노선수	연장(m)	면적(㎡)
합계	23	5,745	25,181	-	-	-	5	670	6,844	18	5,075	18,337
광로	-	-	-	-	-	-	-	-	-	-	-	-
대로	1	2,300	-	-	-	-	-	-	-	1	2,300	-
중로	2	442	6,170	-	-	-	1	212	3,180	1	230	2,990
소로	20	3,003	19,011	-	-	-	4	458	3,664	16	2,545	15,347

■ 도로 결정(변경)조서

구분	규 모				기능	연장 (m)	위치		사용 형태	최초 결정일	비고
	등급	류별	번호	폭원(m)			기점	종점			
기정	대로	3	13	25	간선도로	2,300	만리동광장	문배동	일반도로	-	청파로
기정	중로	2	166	15	집산도로	332	서계동224-37	서계동236-11	일반도로	서울시고시 제535호(1978.10.13.)	청파로89길
변경	중로	2	166	15	집산도로	212	서계동 7	서계동236-11	일반도로	서울시고시 제535호(1978.10.13.)	청파로89길
기정	중로	3	80	12~14.5	국지도로	600 (230)	서계동264-17	청파동1-18	일반도로	건설부고시제78호(1972.3.6)	효창원로
기정	소로	2	5	8	국지도로	62	서계동7-6	서계동5	일반도로	-	
기정	소로	3	2	6	국지도로	290 (281)	청파동1가147-1	청파동1가97-8	일반도로	건설부고시제560호(1963.9.19)	청파로47나길
기정	소로	3	3	6	국지도로	145	청파동1가121-17	청파동1가172-2	일반도로	-	청파로63길
기정	소로	3	4	6	국지도로	110	청파동1가58-20	청파동1가59-2	일반도로	용산구고시 제46호(1996.9.30)	청파로71길
기정	소로	3	5	6	국지도로	70	서계동114	청파동1가59-2	일반도	-	청파로71길
기정	소로	3	6	6	국지도로	316	서계동33-248	서계동196-4	일반도로	-	청파로73길
기정	소로	3	7	6	국지도로	50	서계동73-4	서계동58-2	일반도로	용산구고시 제46호(1996.9.30)	-
변경	소로	3	7	4~6	국지도로	50	서계동73-4	서계동58-2	일반도로	용산구고시 제46호(1996.9.30)	-
기정	소로	3	8	6~8	국지도로	250	서계동225-2	서계동32-1	일반도로	-	청파로85길
기정	소로	3	9	2~6	국지도로	71	서계동230-5	서계동229-8	일반도로	-	만리재로36길
기정	소로	2	3	8	국지도로	48	서계동231-2	서계동230-2	일반도로	-	-
기정	소로	2	1	8	국지도로	45	서계동235-9	서계동235-1	일반도로	-	청파로93길
기정	소로	3	10	6	국지도로	204	서계동237-8	서계동238-1	일반도로	-	-
기정	소로	3	11	6	국지도로	107	서계동241-5	서계동240-27	일반도로	-	만리재로26길
기정	소로	3	12	2~4	특수도로	29	서계동239-29	서계동246-1	보행자전용도로	-	-
기정	소로	3	13	4	국지도로	40	서계동245-22	서계동245-27	일반도로	-	-
기정	소로	3	14	6	국지도로	112 (44)	서계동245-17	서계동259-2	일반도	-	효창원로104가길
기정	소로	3	15	4~6	국지도로	141	서계동260-5	서계동251-54	일반도로	-	효창원로104가길
기정	소로	3	39	6	국지도로	410	만리동2가270-2	서계동33-15	일반도로	건설부고시제560호(1963.9.19)	만리재로24길
변경	소로	3	39	6	국지도로	410	만리동2가270-2	서계동33-15	일반도로	건설부고시제560호(1963.9.19)	만리재로24길
기정	소로	3	40	6~8	국지도로	277	서계동33-44	서계동33-36	일반도로	-	청파로85가길
폐지	소로	3	41	6	국지도로	75	만리동2가294-14	서계동251-70	일반도로	건설부고시제560호(1963.9.19)	-
기정	소로	2	2	8	국지도로	303	서계동220-5	서계동236-17	일반도로	-	청파로93길

■ 도로 변경사유서

변경전 도로명	변경후 도로명	변경내용	변경사유
중로 2-166	중로 2-166	•도로 연장 축소 - 332m → 212m	•장기미집행 도시계획시설 구간 중 실효 전 집행가능한 구간을 존치하고자 함
소로 3-7	소로 3-7	•도로 폭원 축소 - 6m → 4~6m	•장기미집행 도시계획시설 내 미집행구간을 제척하고자 함
소로 3-39	소로 3-39	•도로 폭원 축소 - 6m	•장기미집행 도시계획시설 내 미집행구간을 제척하고자 함
소로 3-41	-	•도로 폐지	•실효 이전 집행이 어려운 장기미집행 도시계획시설을 폐지하고자 함

2) 주차장 : 변경없음

나. 공간시설 : 변경없음

다. 공공·문화체육시설 : 변경없음

3 가구 및 건축물 등에 관한 결정(변경)

1. 가구 및 공동개발에 관한 결정 : 변경없음

2. 건축물 등에 관한 결정 : 변경없음

가. 건축물 용도계획 : 변경없음

나. 건축물 밀도계획 : 변경없음

다. 건축물 높이계획 : 변경없음

라. 건축물 배치 및 형태에 관한 계획(변경)

구 분			계 획 내 용		비 고
			위 치	제어기준	
기정	배치	건축한계선	7017 서울로 인접부	•도로중심선으로부터 3m 후퇴	
			청파로변	•도로중심선으로부터 3m 후퇴	
			만리재로변	•도로중심선으로부터 3m 후퇴	
			특화가로(중로2-166호선)변	•대지경계선으로부터 3m 후퇴	
			서계동 33-43	•생활가로변 도로 폭원 8m 이상 확보 : 대지경계선으로부터 0.5~1m 후퇴 ※ 자세한 사항은 지침도 참조	
			이면부 주거지	•생활가로변 및 생활가로변 인접골목길변 : 대지경계선으로부터 1m 후퇴	
변경	배치	건축한계선	7017 서울로 인접부	•도로중심선으로부터 3m 후퇴	
			청파로변	•도로중심선으로부터 3m 후퇴	
			만리재로변	•도로중심선으로부터 3m 후퇴	
			특화가로(중로2-166호선)변	•대지경계선으로부터 3m 후퇴	
			서계동 33-43	•생활가로변 도로 폭원 8m 이상 확보 : 대지경계선으로부터 0.5~1m 후퇴 ※ 자세한 사항은 지침도 참조	
			이면부 주거지	•생활가로변 및 생활가로변 인접골목길변 : 대지경계선으로부터 1m 후퇴	
				•이면부 일부 필지 : 도로 중심선으로부터 4m 후퇴	

*건축한계선 외 변경 없음

3. 기타사항에 관한 결정 : 변경없음

4. 특별계획구역에 관한 결정 : 변경없음

4 경미한 사항에 관한 결정 : 변경없음

※ 상기 사항 외 변경사항 없음

■ 도시기반시설에 관한 결정(기정)도

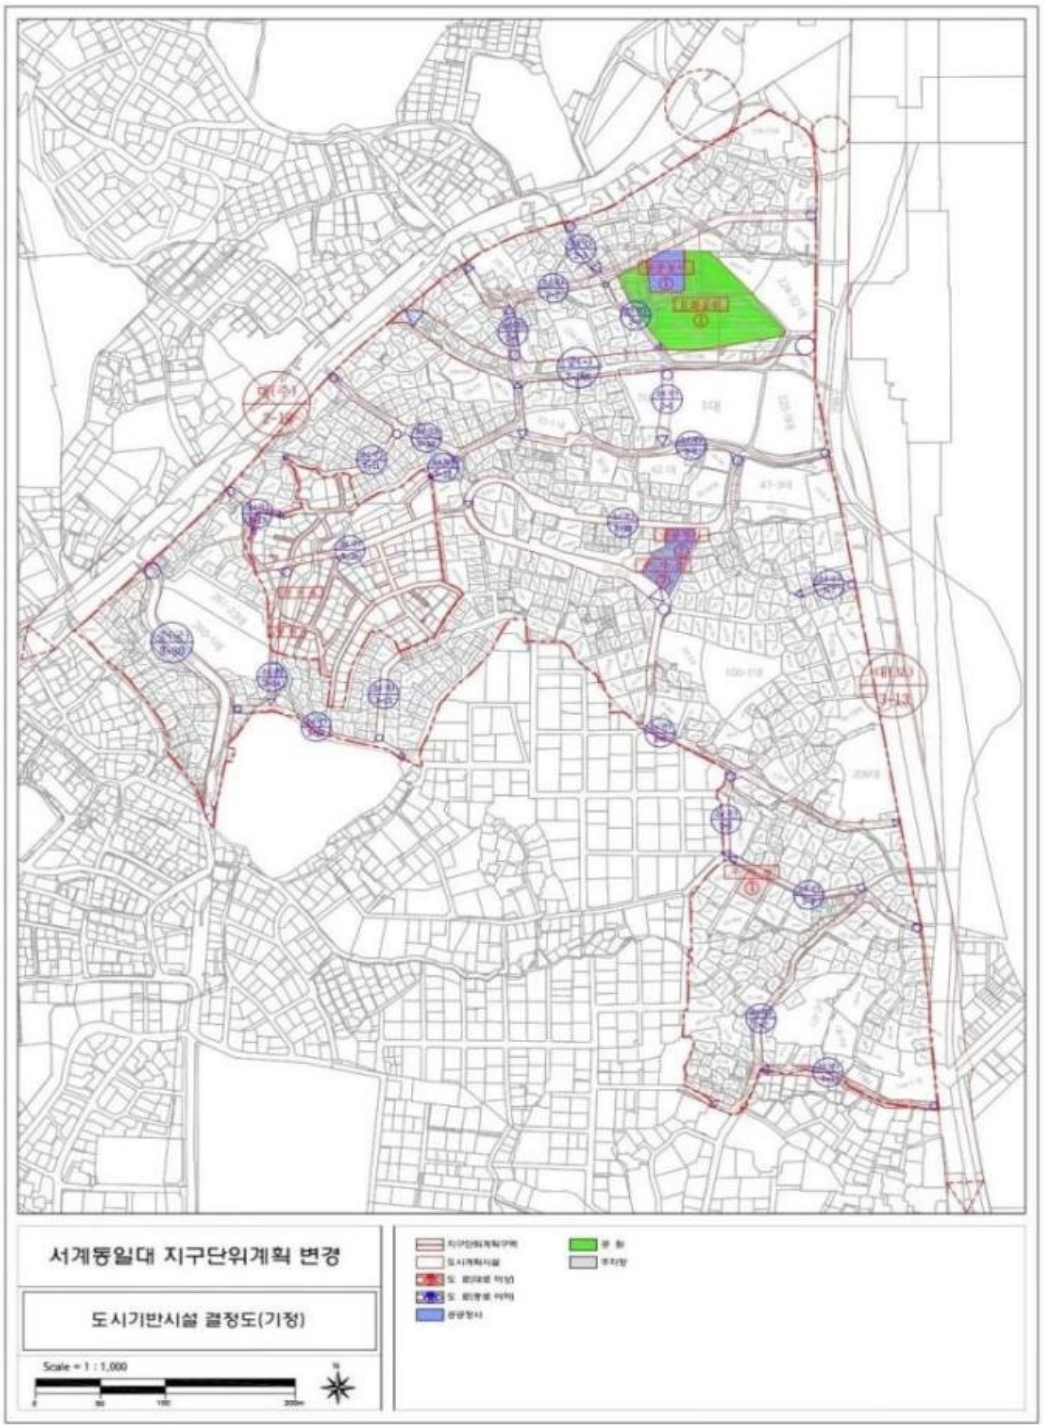

■ 도시기반시설에 관한 결정(변경)도

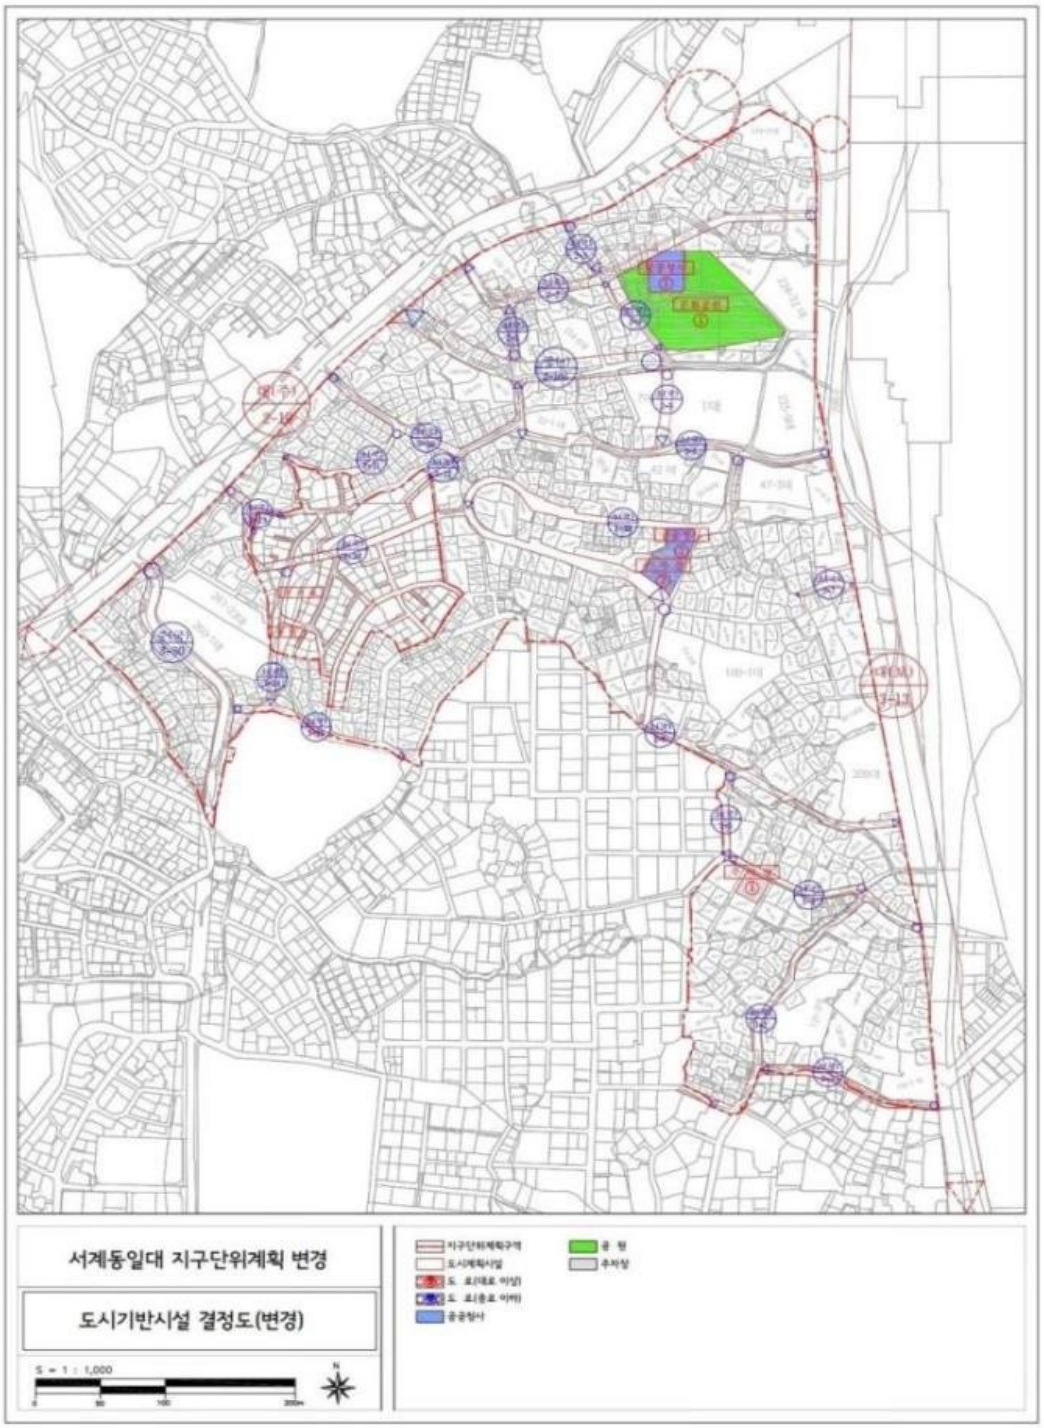

■ 획지 및 건축물 등에 관한 결정(기정)도

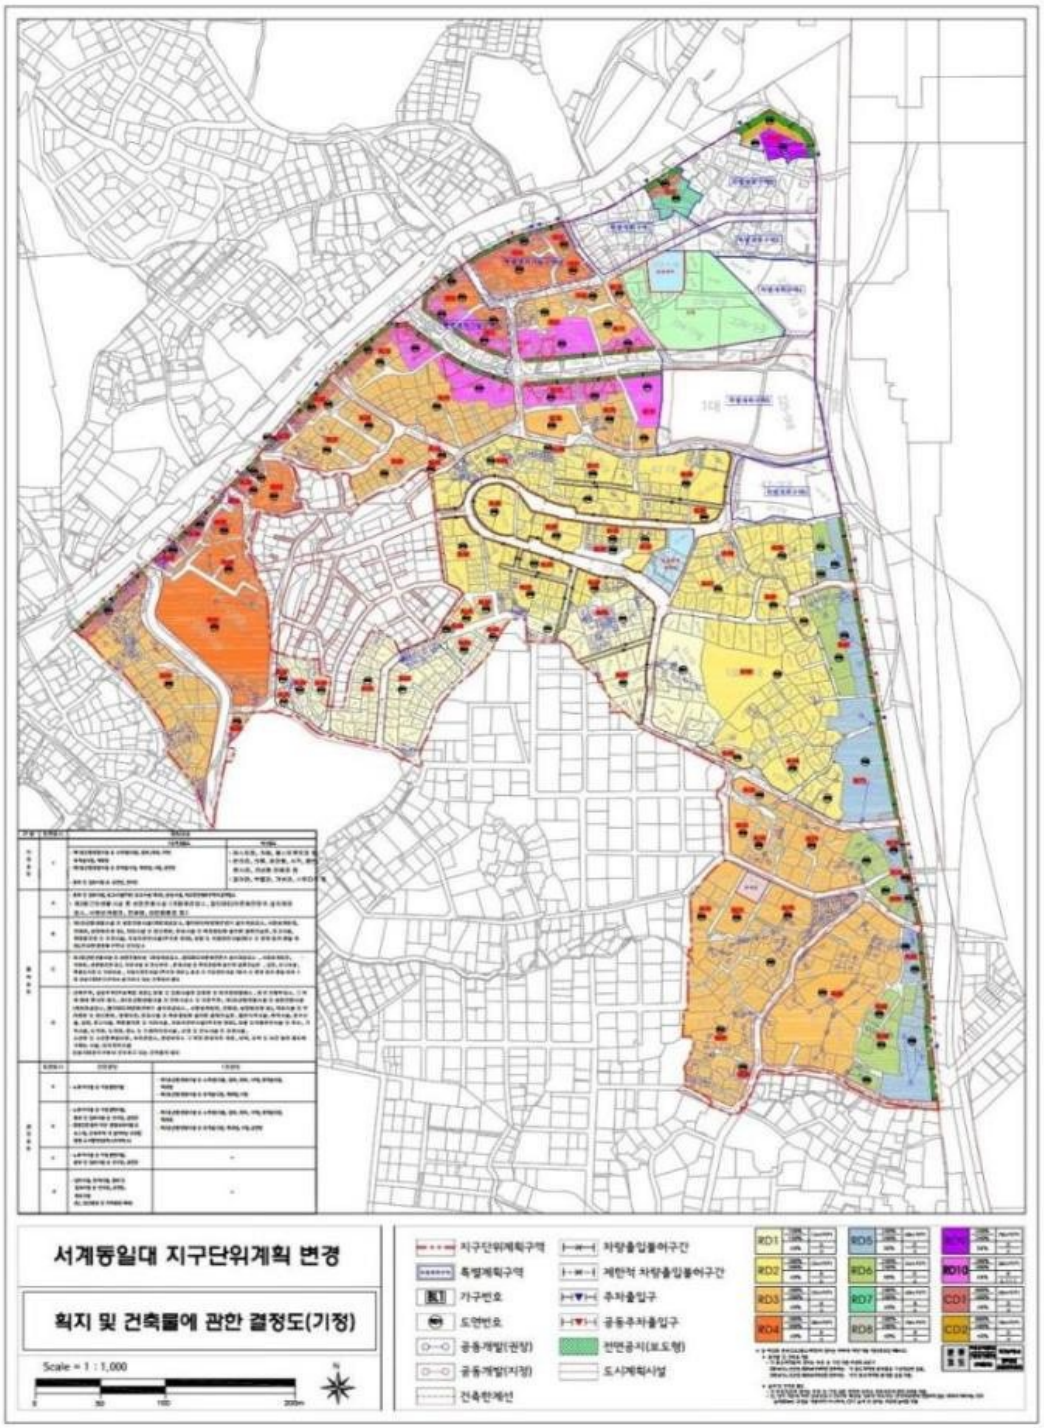

■ 획지 및 건축물 등에 관한 결정(변경)도

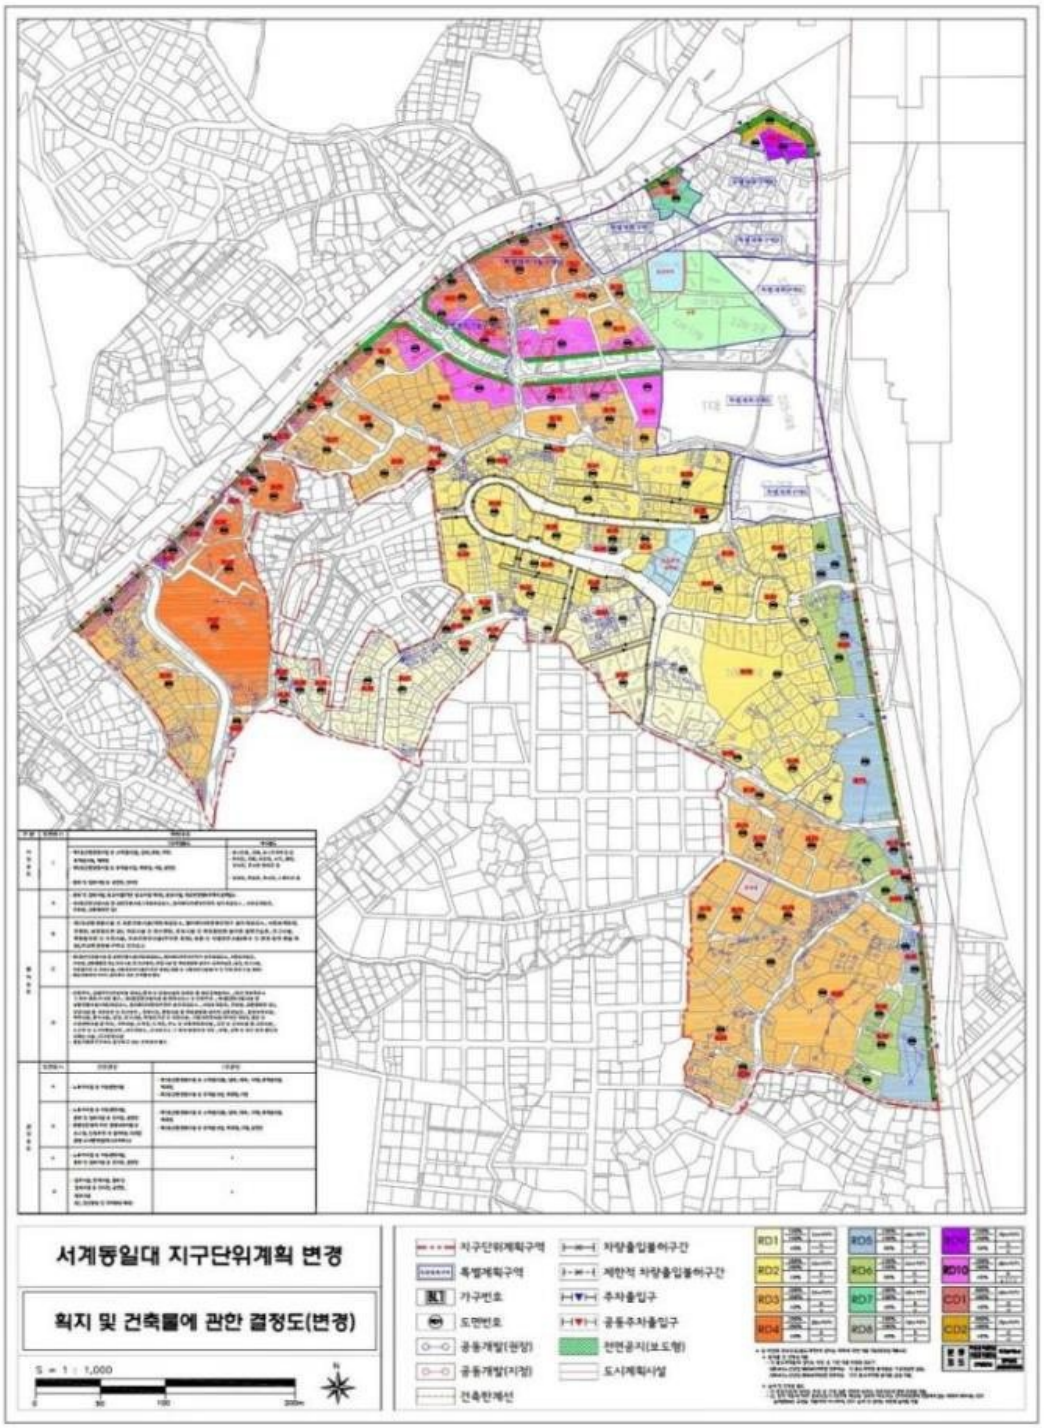

38. 숙명여대주변 지구단위계획 결정(변경)

1 지구단위계획구역에 관한 결정사항 : 변경없음

2 토지이용 및 시설에 관한 결정사항(변경)

1. 용도지역·지구에 관한 도시관리계획 결정조서 : 변경없음

2. 도시기반시설에 관한 도시관리계획 결정조서(변경)

가. 교통시설

1) 도로

■ 도로총괄표

류별	합계			1류			2류			3류		
	노선수(개소)	연장(m)	면적(㎡)	노선수(개소)	연장(m)	면적(㎡)	노선수(개소)	연장(m)	면적(㎡)	노선수(개소)	연장(m)	면적(㎡)
합계	7	4,550 (1,489)	77,907 (17,481.5)	-	-	-	4	1,712 (869)	17,179 (10,195)	3	2,838 (620)	60,728 (7,286.5)
대로	1	2,300 (201)	57,500 (5,025)	-	-	-	-	-	-	1	2,300 (201)	57,500 (5,025)
중로	1	469	7,035	-	-	-	1	469	7,035	-	-	-
소로	5	1,781 (819)	13,372 (5,421.5)	-	-	-	3	1,243 (400)	10,144 (3,160)	2	538 (419)	3,228 (2,261.5)

■ 도로 결정(변경)조서

구분	규 모				기능	연장 (m)	기점	종점	사용 형태	주요 경과지	최초 결정일	비고
	등급	류별	번호	폭원(m)								
기정	대로	3	13	25	주간선 도로	2,300 (201)	만리동광장 (북측구역계)	문배동 (남측구역계)	일반도로	원효로 입구	-	청파로 일부구간 선형변경
기정	중로	2	24	15	보조간선 도로	1,330 (469)	청파동 (청파동3가 13-2)	공덕동 (청파동2가 54-1)	일반도로	숙대앞	총독부고시 제722호(36.12.26)	청파로47길 (효창공원길)
기정	소로	2	1	9	보조간선 도로	200	청파동3가 26-1	청파동2가 71-11	일반도로	-	-	기점부 도로 모퉁이변 조정
기정	소로	2	2	8	국지 도로	233 (120)	청파동3가 27-1 (청파동3가 27-1)	청파동3가 13-46 (청파동3가 105-8)	일반도로	-	건교부고시 제560호(63.9.19)	청파로 43나길
기정	소로	2	3	8	국지 도로	810 (80)	청파동2가 111-38 (청파동2가 111-38)	효창동25 (청파동2가 114-3)	일반도로	-	건교부고시 제560호(63.9.19)	청파로 47가길
폐지	소로	3	1	6	국지 도로	300	청파동2가 90-27	청파동2가 111-1	일반도로	-	용산구고시 제96-46호(96.9.17)	청파로 49길
기정	소로	3	2	6	국지 도로	340	청파동3가 118-26	청파동3가 101	일반도로	-	건교부고시 제560호(63.9.19)	청파로 43길
기정	소로	3	3	6	국지 도로	198 (79)	청파동2가 8-8 (청파동2가 60-1)	청파동2가 66-8 (청파동2가 66-8)	일반도로	-	건교부고시 제560호(63.9.19)	청파로 47나길
폐지	소로	3	4	4	국지 도로	67	청파동2가 60-1	청파동2가 49-1	일반도로	-	건교부고시 제560호(63.9.19)	청파로 47다길

■ 도로 변경사유서

변경전 도로명	변경후 도로명	변경내용	변경사유
소로 3-1	-	•도로 폐지	•실효 이전 집행이 어려운 장기미집행 도시계획시설을 폐지하고자 함
소로 3-4	-	•도로 폐지	•실효 이전 집행이 어려운 장기미집행 도시계획시설을 폐지하고자 함

나. 공공공지 : 변경없음

3 획지 및 건축물 등에 관한 결정사항 : 변경없음

4 경미한 사항에 관한 결정사항 : 변경없음

※ 상기 사항 외 변경사항 없음

■ 도시기반시설에 관한 결정(기정)도

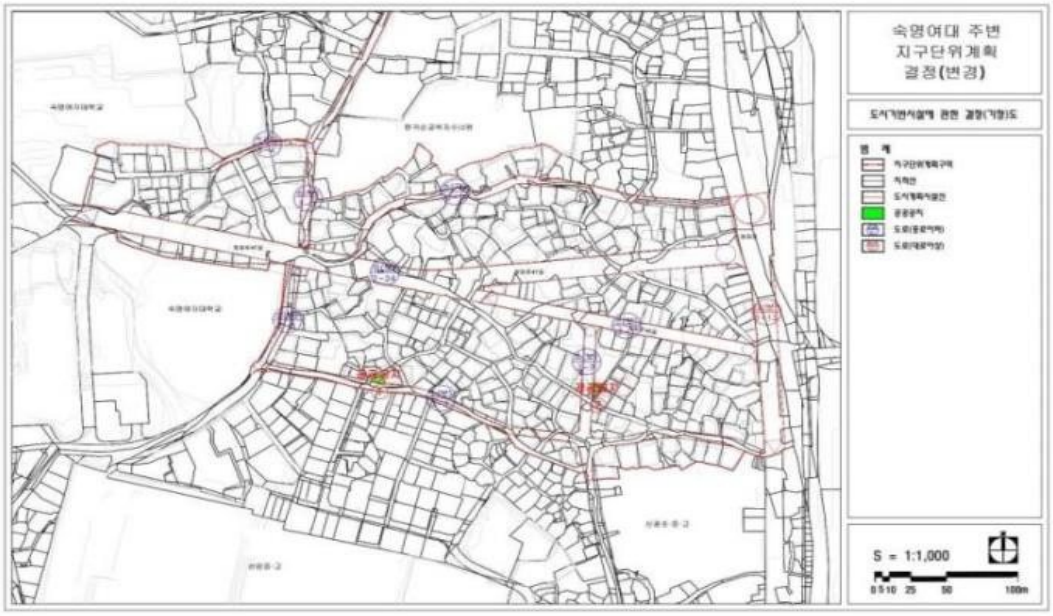

■ 도시기반시설에 관한 결정(변경)도

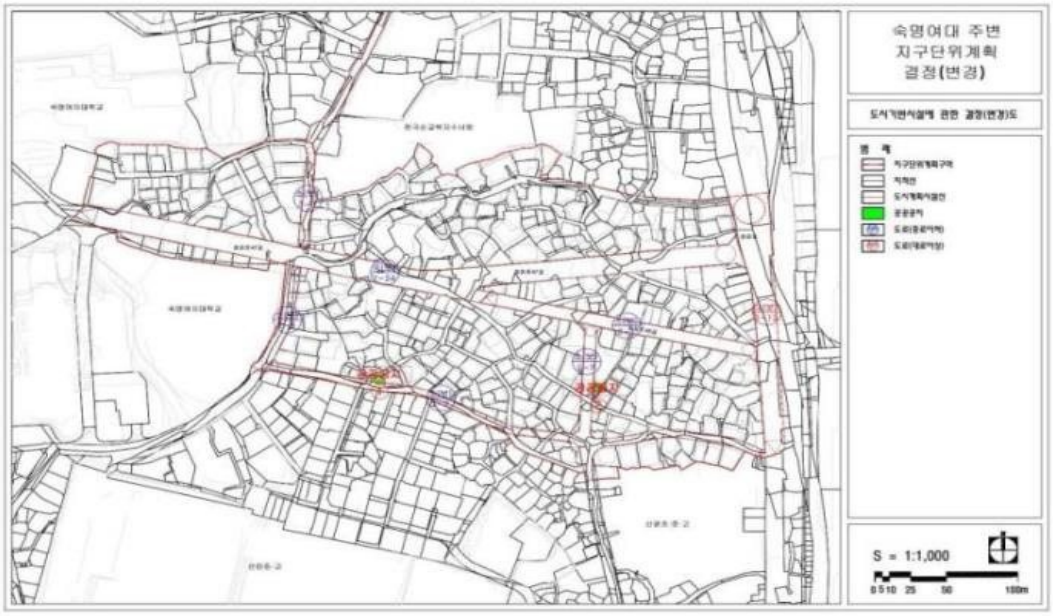

39. 용산 지구단위계획 결정(변경) 조서

1 제1종 지구단위계획구역에 관한 결정사항 : 변경없음

2 토지이용 및 시설에 관한 결정사항(변경)

1. 용도지역·지구에 관한 도시관리계획 결정조서 : 변경없음

2. 기반시설의 배치와 규모에 관한 도시관리계획 결정(변경)조서

가. 교통시설

1) 도로 결정(변경)조서

구분	규 모				기능	연장 (m)	기점	종점	사용 형태	주요 경과지	최초 결정일	비고
	등급	류별	번호	폭원(m)								
기정	광로	3	9	40~45	주간선도로	4,000 (3,870)	서울역광장	한강제1인도교북단	일반도로	-	총고제757호(39.09.18)	-
기정	대로	1	1	35	주간선도로	750 (669)	삼각지광장	원효로1가	일반도로	한강로1가	내고제23호(52.03.25)	백범로
기정	대로	1	2	38	주간선도로	219	한강로3가(광로3-9)	한강로3가40-112	일반도로	한강로3가	서고제229호(01.07.10)	용산역전면 도시환경정비
기정	대로	2	3	30~33	집산도로	188	한강로2가(대2-73)	한강로2가351	일반도로	-	서고제25호(06.01.19)	-
기정	대로	2	4	30	집산도로	143	한강로3가(대1-2)	한강로2가405-1	일반도로	-	서고제25호(06.01.19)	-
기정	대로	2	5	30	주간선도로	184	원효로3가(대2-61)	한강로3가40-1	일반도로	용산전자상가	서고제229호(01.07.10)	-
기정	대로	2	12	30	보조간선도로	750(147)	남영동	원효로1가	일반도로	-	내고제23호(52.03.25)	-
기정	대로	2	42	30	보조간선도로	815	신계동(중3-3)	한강로3가(대2-1)	일반도로	원효로2가	건고제198호(71.04.07)	용호로 (최초결정일변경결정임)
기정	대로	2	42	30	보조간선도로	815	한강로2가11-8	한강로3가(대2-5)	일반도로	원효로2가	건고제198호(71.04.07)	-
기정	대로	2	57	30~70	주간선도로	2,450(660)	한강로3가(광로3-9)	서빙고초등학교	일반도로	-	건고제64호(78.03.29)	서빙고로
기정	대로	2	73	30~36	주간선도로	605	한강로2가(광3-9)	용산시장입구	일반도로	-	건고제561호(85.12.23)	-
폐지	대로	3	1	21.4~35	주간선도로	704	문배동(대1-1)	한강로2가(대2-73)	일반 및 고가도로	문배동한강로2가	서고제229호(01.07.10)	문배지구 특별계획구역
폐지	대로	3	2	25	보조간선도로	135	한강로3가173-1	한강로3가40-1	일반도로	한강로3가	서고제229호(01.07.10)	-
기정	대로	3	2	25	보조간선도로	100	한강로3가29-2	한강로3가40-1	일반도로	한강로3가	서고제229호(01.07.10)	-
기정	대로	3	3	27	집산도로	65	한강로3가23-1	한강로3가16-42	일반도로	-	서고제177호(87.03.19)	-
기정	대로	3	13	25	주간선도로	2,300(513)	만리동광장	문배동	일반도로	원효로입구	총고제722호(36.12.26)	청파로
기정	중로	1	1	20	보조간선도로	80	한강로1가(백범로)	한강로1가73-2	일반도로	한강로1,2가	서고제229호(01.07.10)	상영여고특별계획구역
기정	중로	1	2	20	집산도로	52	삼각지광장 (한강로)	전쟁기념관 한강로변출입부	일반도로	-	서고제229호(01.07.10)	전쟁기념관특별계획구역
기정	중로	1	3	20	보조간선도로	193	한강로1가(광로3-9)	한강로1가73-2	일반도로	-	-	-
기정	중로	1	4	20~26	보조간선도로	765	한강로1가(백범로)	한강로2가(대2-73)	일반도로	-	서고제229호(01.07.10)	-
기정	중로	1	5	20	집산도로	76	한강로2가(광로3-9)	한강로2가(대2-3)	일반도로	-	서고제25호(06.01.19)	-
기정	중로	1	6	20	집산도로	76	한강로2가(광로3-9)	한강로2가(대2-4)	일반도로	-	서고제25호(06.01.19)	-
기정	중로	1	7	20~30	보조간선도로	296	한강로3가(대1-2)	한강로3가(중1-8)	일반도로	한강로3가	서고제229호(01.07.10)	-
기정	중로	1	8	20	집산도로	192	한강로3가(광로3-9)	한강로3가40-228	일반도로	한강로3가	서고제229호(01.07.10)	-
기정	중로	1	9	20	집산도로	245	한강로3가63-99	용산동5가2-49	일반도로	-	서고제140호(03.06.05)	-
기정	중로	1	10	20	집산도로	110	서빙고로남단	미군부대경계선	일반도로	-	서고제103호(03.05.10)	-
기정	중로	1	14	20~40	보조간선도로	2,800(230)	용산시장입구	마포구대흥동	일반도로	-	총고제722호(36.12.26)	-
기정	중로	1	32	20	집산도로	550	남영동(광3-9)	용산동1가2-11	일반도로	-	내고제23호(52.03.25)	용산공원 미군부대입구
기정	중로	1	37	20	보조간선도로	552(104)	후암동194-25	갈월동(광3-9)	일반도로	-	총고제757호(39.09.18)	-
기정	중로	1	38	20	보조간선도로	87	갈월동(광3-9)	청파동120-35	일반도로	-	총고제757호(39.09.18)	-
기정	중로	1	160	20	보조간선도로	1,338(740)	한강교북단	원효로4가	일반도로	-	내고제23호(52.03.25)	이촌동길
기정	중로	1	210	20	집산도로	450	후암동시장앞	동자동40-4	일반도로	-	내고제23호(52.03.25)	충효당길
변경	중로	1	210	10~20	집산도로	450	후암동시장앞	동자동40-4	일반도로	-	내고제23호(52.03.25)	충효당길
기정	중로	2	1	15	집산도로	125	한강로1가(광3-9)	한강로2가(중1-4)	일반도로	한강로1,2가	서고제229호(01.07.10)	-
기정	중로	2	2	15	집산도로	310	한강로2가76-2	한강로2가18-1	일반도로	한강로2가	서고제229호(01.07.10)	-
변경	중로	2	2	7~12	집산도로	310	한강로2가76-2	한강로2가18-1	일반도로	한강로2가	서고제229호(01.07.10)	-
기정	중로	2	5	18	집산도로	79	한강로2가(광3-9)	한강로2가(중1-4)	일반도로	-	-	-
기정	중로	2	6	18	집산도로	203	한강로2가(광3-9)	용산동5가2-4	일반도로	-	-	-
기정	중로	2	7	15	집산도로	172	한강로2가164-1	용산동5가1-13	일반도로	-	서고제142호(06.04.20)	-
기정	중로	2	8	15	집산도로	45	용산동5가2-43	한강로2가187-7	일반도로	-	서고제142호(06.04.20)	-
기정	중로	2	9	15	집산도로	138	한강로3가63-360	한강로3가63-275	일반도로	-	서고제142호(06.04.20)	-
기정	중로	2	10	16	보조간선도로	774	한강로2가2-337	한강로3가40-456	지하차도	-	서고제25호(06.01.19)	-
기정	중로	2	11	16	집산도로	150	한강로3가65-54	한강로3가65-42	일반도로	-	서고제188호(06.05.18)	-
기정	중로	2	12	18	집산도로	172	이촌동(중1-160)	이촌동206-20	일반도로	이촌동	서고제229호(01.07.10)	-
기정	중로	2	13	15	집산도로	40	후암동96	후암동96	일반도로	-	서고제437호(79.10.15)	-
기정	중로	2	13	15	집산도로	40	후암동10-1	후암동423-1	일반도로	-	서고제437호(79.10.15)	-
기정	중로	2	14	15	집산도로	183	원효로1가45-1앞	문배동2-4	일반도로	-	서고제184(09.05.07)	-
기정	중로	2	197	15	집산도로	362	동자동12	동자동35-182	일반도로	-	건고제347호(79.09.24)	동자동 특별계획구역
기정	중로	2	198	15	집산도로	106	동자동17-4	동자동14-85	일반도로	-	건고제347호(79.09.24)	동자동 특별계획구역
기정	중로	2	199	15	집산도로	74	동자동36-42	동자동14-126	일반도로	-	건고제347호(79.09.24)	동자동 특별계획구역

기정	중로	2	313	13	집산도로	70	한강로3가23-1	한강로3가2-8	일반도로	-	서고제177호(87.03.19)	-
기정	중로	2	314	15	집산도로	340	한강로3가23-1	한강로3가23-1	일반도로	-	서고제177호(87.03.19)	용산전자상가변
기정	중로	2	435	15	집산도로	51	동자동37-1	동자동36-42	일반도로	-	서고제126호(07.05.10)	동자동 특별계획구역
기정	중로	3	1	12	집산도로	250	한강로1가59-1	한강로1가67-7	일반도로	-	서고제229호(01.07.10)	상영여고북측 특별계획구역
기정	중로	3	2	12	국지도로	44	원효로2가2-11	신계동1-290	일반도로	-	서고제235호(04.07.15)	-
기정	중로	3	3	12	국지도로	258	문배동20-1	문배동30-3	일반도로	-	서고제184호(03.06.30)	-
기정	중로	3	4	10~12	국지도로	177	문배동31-2	문배동29-2	일반도로	-	서고제184호(03.06.30)	-
기정	중로	3	5	12	집산도로	125	한강로1가(광3-9)	한강로2가(중1-4)	일반도로	한강로1,2가	서고제229호(01.07.10)	-
기정	중로	3	6	12	국지도로	144	신계동3-1	신계동6-25	일반도로	-	서고제235호(04.07.15)	-
기정	중로	3	7	12	집산도로	155	한강로2가(대3-1)	신계동6-25	일반도로	신계동	서고제229호(01.07.10)	-
변경	중로	3	7	9~12	집산도로	155	한강로2가(대3-1)	신계동6-25	일반도로	신계동	서고제229호(01.07.10)	-
기정	중로	3	8	12	집산도로	95	신계동47	신계동33-3	일반도로	-	서고제638호(87.09.16)	-
기정	중로	3	9	12	집산도로	208	한강로3가(광3-9)	한강로3가65-326	일반도로	-	-	-
기정	중로	3	10	12	국지도로	113	한강로3가(광3-9)	한강로3가(소3-57)	일반도로	-	-	-
기정	중로	3	11	12	집산도로	109	한강로3가65-42	한강로3가65-26	일반도로	-	서고제188호(06.05.18)	-
기정	중로	3	148	12	집산도로	90	동자동36-66	동자동37-2	일반도로	-	건고제347호(79.09.28)	-
기정	중로	3	148	12	집산도로	90	동자동37-66	동자동37-2	일반도로	-	건고제347호(79.09.28)	-
기정	소로	1	1	11	국지도로	300	한강로1가(중1-1)	갈월동103-23	일반도로	-	-	-
기정	소로	1	2	11	국지도로	180	한강로1가(백범로)	한강로1가(중3-5)	일반도로	-	-	-
기정	소로	1	3	11	국지도로	400	한강로1가(광3-9)	한강로1가221-8	일반도로	-	-	-
기정	소로	1	4	10	국지도로	84	한강로2가(광3-9)	한강로2가107-10	일반도로	-	-	-
기정	소로	1	5	10	국지도로	36	한강로2가82-2	한강로2가81-2	일반도로	-	-	-
기정	소로	1	6	11	국지도로	266	한강로2가(광3-9)	용산동3가6-5	일반도로	-	-	-
기정	소로	1	7	10	집산도로	80	한강로3가(광3-9)	한강로2가(중1-4)	일반도로	한강로2가	서고제229호(01.07.10)	-
기정	소로	1	8	10	국지도로	100	한강로2가(대2-73)	한강로2가(중2-5)	일반도로	-	-	-
폐지	소로	1	10	10	집산도로	120	한강로3가25-2	한강로3가23-1	일반도로	-	서고제177호(87.03.19)	-
기정	소로	1	11	10	특수도로	116	한강로2가225-1	한강로3가63-132	보행자 전용도로	-	서고제142호(06.04.20)	-
기정	소로	1	12	10	집산도로	157	한강로3가63-1	한강로3가63-132	일반도로	-	서고제142호(06.04.20)	-
기정	소로	1	13	10	특수도로	72	한강로2가221-1	한강로3가63-46	보행자 전용도로	-	서고제142호(06.04.20)	-
기정	소로	1	14	10	집산도로	201	한강로3가63-1	한강로3가63-46	일반도로	-	서고제142호(06.04.20)	-
기정	소로	1	15	10~12	국지도로	513	이촌동209-3	이촌동(소2-26)	일반도로	-	서고제423(05.12.29)	-
기정	소로	1	16	10	국지도로	63	이촌동209-26	이촌동209-25	일반도로	-	서고제423(05.12.29)	-
기정	소로	1	17	10	국지도로	51	문배동(백범로)	문배동40-30	일반도로	-	서고제229호(01.07.10)	-
기정	소로	2	1	8	국지도로	86	문배동40-5	문배동7-10(소2-1)	일반도로	-	서고제229호(01.07.10)	-
기정	소로	2	1	8	국지도로	86	문배동40-5	문배동7-31	일반도로	-	서고제229호(01.07.10)	-
기정	소로	2	2	8	국지도로	146	문배동9-1(용호로)	원효로1가120-29	일반도로	-	서고제229호(01.07.10)	-
기정	소로	2	3	8	국지도로	111	문배동11-10	문배동11-12	일반도로	-	서고제229호(01.07.10)	-
기정	소로	2	4	8	국지도로	116	문배동11-20(백범로)	문배동7-3(소2-2)	일반도로	-	서고제229호(01.07.10)	-
기정	소로	2	4	8	국지도로	116	문배동11-20	문배동7-39	일반도로	-	서고제229호(01.07.10)	-
기정	소로	2	5	8~9	국지도로	110	원효로1가129-59	원효로1가40-30	일반도로	-	-	-
기정	소로	2	6	9	국지도로	96	문배동29-11	신계동3-11	일반도로	-	-	-
폐지	소로	2	7	8	국지도로	110	신계동(중3-7)	신계동3-14	일반도로	신계동	서고제229호(01.07.10)	-
기정	소로	2	8	8	국지도로	66	신계동2-8	신계동1-8	일반도로	-	서고제235호(04.07.15)	-
기정	소로	2	9	8	국지도로	395	신계동(중1-14)	신계동(중3-6)	일반도로	-	-	-
기정	소로	2	10	8	국지도로	82	한강로3가(대2-42)	한강로3가(중3-8)	일반도로	-	서고제638호(87.09.16)	-
기정	소로	2	11	8	국지도로	60	한강로3가(대2-42)	한강로3가(대2-73)	일반도로	-	건고제332호(85.07.31)	-
기정	소로	2	12	8	국지도로	79	신계동(중1-14)	신계동39-3	일반도로	-	-	-
기정	소로	2	13	8	국지도로	40	신계동42-12	신계동(대2-42)	일반도로	-	-	-
기정	소로	2	14	8	국지도로	100	한강로2가(광3-9)	한강로2가(중1-4)	일반도로	한강로2가	서고제229호(01.07.10)	-
기정	소로	2	15	9	국지도로	155	한강로1가180-1	한강로1가199-5	일반도로	-	-	-
기정	소로	2	16	8	국지도로	162	한강로2가(광3-9)	한강로1가217	일반도로	-	-	-
기정	소로	2	17	9	국지도로	84	한강로2가(광3-9)	한강로2가44-1	일반도로	-	-	-
기정	소로	2	18	9	국지도로	36	한강로2가24-5	한강로2가48-2	일반도로	-	-	-
기정	소로	2	19	9	국지도로	97	용산동3가5-12	한강로2가49-1	일반도로	-	-	-
기정	소로	2	20	8	국지도로	89	이촌동212-13	이촌동212-2	일반도로	이촌동	서고제229호(01.07.10)	-
기정	소로	2	21	8	국지도로	226	이촌동212-3	이촌동171-1(소1-15)	일반도로	-	서고제423(05.12.29)	-
기정	소로	2	22	8	국지도로	41	이촌동(중1-160)	이촌동(소2-21)	일반도로	-	서고제423(05.12.29)	-
기정	소로	2	23	8	국지도로	39	이촌동(소2-21)	이촌동208-8	일반도로	-	서고제423(05.12.29)	-
기정	소로	2	24	8	국지도로	46	이촌동203-52	이촌동203-69	일반도로	-	서고제423(05.12.29)	-
기정	소로	2	25	8	국지도로	16	이촌동199-50	이촌동(소1-15)	일반도로	-	서고제423(05.12.29)	-
기정	소로	2	26	8	국지도로	158	이촌동(중1-160)	이촌동198-2	일반도로	-	서고제423(05.12.29)	-
기정	소로	3	1	6	국지도로	92	동자동8-5	동자동19-116	일반도로	-	서고제229호(01.07.10)	-
폐지	소로	3	2	6	국지도로	135	후암동79-1	후암동102-4	일반도로	-	건고제560(63.09.19)	-
기정	소로	3	3	6	국지도로	57	동자동24-20	동자동41-11	일반도로	-	건고제432(63.07.01)	-
기정	소로	3	4	6	국지도로	100	동자동42-9	동자동30-14	일반도로	-	건고제432(63.07.01)	-
기정	소로	3	5	6	국지도로	185	후암동103-17	후암동134-2	일반도로	-	건고제560(63.09.19)	-
기정	소로	3	6	6	국지도로	200	후암동105-66	후암동128-9	일반도로	-	건고제560(63.09.19)	-
폐지	소로	3	7	6	국지도로	81	후암동140-44	후암동160-1	일반도로	-	건고제560(63.09.19)	-
폐지	소로	3	8	6	국지도로	180	후암동105-52	후암동236-17	일반도로	-	건고제560(63.09.19)	-

폐지	소로	3	9	6	국지도로	453	후암동134-4	갈월동58-6	일반도로	-	건고제560(63.09.19)	-
폐지	소로	3	10	6	국지도로	281	후암동164-11	후암동192-22	일반도로	-	건고제560(63.09.19)	-
기정	소로	3	11	6	국지도로	84	갈월동51-2	갈월동52-20	일반도로	-	건고제560(63.09.19)	-
기정	소로	3	11	6	국지도로	84	갈월동51-2	갈월동52-19	일반도로	-	건고제560(63.09.19)	-
기정	소로	3	12	6	국지도로	233	갈월동7-62	갈월동59-2	일반도로	-	건고제560(63.09.19)	-
기정	소로	3	13	6	국지도로	75	갈월동11-16	갈월동11-24	일반도로	-	건고제560(63.09.19)	-
기정	소로	3	14	6	국지도로	180	갈월동(대2-12)	갈월동98-57	일반도로	-	-	-
기정	소로	3	15	6	국지도로	63	갈월동(광3-9)	갈월동(소3-14)	일반도로	-	-	-
기정	소로	3	16	6	국지도로	136	갈월동(광3-9)	갈월동103-23	일반도로	-	-	-
기정	소로	3	17	6	국지도로	23	원효로1가112-4	원효로1가112-15	일반도로	-	서고제184(09.05.07)	-
기정	소로	3	18	6	국지도로	60	문배동40-66	문배동11-10	일반도로	-	서고제229호(01.07.10)	-
기정	소로	3	19	6	국지도로	60	문배동11-13	문배동11-36	일반도로	-	서고제229호(01.07.10)	문배동이안아파트부지
기정	소로	3	20	6	국지도로	56	문배동10-3	문배동11-24	보행자 전용도로	-	서고제229호(01.07.10)	문배동이안아파트부지
기정	소로	3	22	6	특수도로	111	문배동24-2	문배동24-6	보행자 전용도로	-	서고제184호(03.06.30)	문배동이안아파트부지
기정	소로	3	23	6	국지도로	84	신계7-25	신계동7-6	일반도로	-	서고제235호(04.07.15)	문배동이안아파트부지
폐지	소로	3	24	6	국지도로	80	신계동7-8	신계동16-3	일반도로	신계동	서고제229호(01.07.10)	문배동이안아파트부지
기정	소로	3	25	7	국지도로	153	원효로2가24	원효로2가55-1	일반도로	-	-	문배동이안아파트부지
기정	소로	3	26	7	국지도로	24	신계동18-18	신계동19-2	일반도로	-	-	문배동이안아파트부지
기정	소로	3	27	6	국지도로	45	원효로2가53-4	원효로2가54-1	일반도로	-	-	문배동이안아파트부지
기정	소로	3	28	7	국지도로	42	원효로2가55-3	원효로2가55-5	일반도로	-	-	문배동이안아파트부지
기정	소로	3	29	7	국지도로	73	원효로2가57-1	원효로2가57-13	일반도로	-	-	문배동이안아파트부지
기정	소로	3	30	6	국지도로	74	원효로2가57-15	원효로2가57-12	일반도로	-	-	문배동이안아파트부지
기정	소로	3	31	5	국지도로	123	원효로2가59-13	신계동1-266	일반도로	-	-	문배동이안아파트부지
기정	소로	3	32	7	국지도로	169	원효로2가34	신계동(소2-9)	일반도로	-	-	문배동이안아파트부지
기정	소로	3	33	4	국지도로	47	신계동26-1	신계동26-6	일반도로	-	-	문배동이안아파트부지
기정	소로	3	34	4	국지도로	138	원효로2가70-2	신계동26-14	일반도로	-	-	문배동이안아파트부지
기정	소로	3	35	7	국지도로	127	원효로2가69-2	신계동33	일반도로	-	-	문배동이안아파트부지
기정	소로	3	36	5	국지도로	73	원효로2가85-3	원효로2가34-1	일반도로	-	-	문배동이안아파트부지
기정	소로	3	37	4	국지도로	100	신계동(중1-14)	신계동33-3	일반도로	-	서고제881호(87.12.14)	문배동이안아파트부지
기정	소로	3	38	6	국지도로	153	원효로2가92-8	신계동40-1	일반도로	-	서고제881호(87.12.14)	문배동이안아파트부지
기정	소로	3	39	6	국지도로	260	한강로3가16-31	신계동42-4	일반도로	-	서고제881호(87.12.14)	문배동이안아파트부지
기정	소로	3	40	6	국지도로	53	원효로3가53-5	원효로3가51-32	일반도로	-	서고제881호(87.12.14)	문배동이안아파트부지
기정	소로	3	41	6	국지도로	100	한강로2가(중2-2)	한강로2가(소2-14)	일반도로	한강로2가	서고제229호(01.07.10)	문배동이안아파트부지
기정	소로	3	42	6	국지도로	110	한강로2가(중2-5)	한강로2가(소1-7)	일반도로	-	-	문배동이안아파트부지
기정	소로	3	43	7	국지도로	51	한강로2가(소2-17)	한강로2가(소2-16)	일반도로	-	-	문배동이안아파트부지
기정	소로	3	44	7	국지도로	84	한강로2가(광3-9)	한강로2가(소3-53)	일반도로	-	-	문배동이안아파트부지
기정	소로	3	45	7	국지도로	36	한강로2가(소3-53)	한강로2가(중2-2)	일반도로	-	-	문배동이안아파트부지
기정	소로	3	46	7	국지도로	70	용산동3가6-20	한강로2가53-7	일반도로	-	-	문배동이안아파트부지
기정	소로	3	47	7	국지도로	84	한강로2가(광3-9)	한강로2가97-2	일반도로	-	-	문배동이안아파트부지
기정	소로	3	48	7	국지도로	36	한강로2가87-8	한강로2가85	일반도로	-	-	문배동이안아파트부지
기정	소로	3	49	7	국지도로	84	한강로2가(광3-9)	한강로2가98-3	일반도로	-	-	문배동이안아파트부지
기정	소로	3	50	7	국지도로	36	한강로2가84-7	한강로2가83-4	일반도로	-	-	문배동이안아파트부지
기정	소로	3	51	7	국지도로	84	한강로2가(광3-9)	한강로2가112-2	일반도로	-	-	문배동이안아파트부지
기정	소로	3	52	7	국지도로	47	한강로2가(소1-6)	한강로2가(소3-51)	일반도로	-	-	문배동이안아파트부지
기정	소로	3	53	7	국지도로	318	한강로2가(소1-6)	한강로2가27-2	일반도로	-	-	문배동이안아파트부지
기정	소로	3	54	6	국지도로	77	한강로2가(소1-6)	한강로2가153-10	일반도로	-	-	문배동이안아파트부지
기정	소로	3	55	6	국지도로	37	한강로2가(중2-6)	한강로2가(소3-54)	일반도로	-	-	문배동이안아파트부지
기정	소로	3	56	7~11	국지도로	123	한강로3가(중3-10)	한강로3가65-9	일반도로	-	-	문배동이안아파트부지
기정	소로	3	57	7	국지도로	192	한강로3가(중2-11)	한강로3가(중3-9)	일반도로	-	-	문배동이안아파트부지
기정	소로	3	58	4	국지도로	48	이촌동(중1-160)	이촌동(소1-15)	일반도로	-	-	문배동이안아파트부지
기정	소로	3	59	4	국지도로	70	이촌동206-25	이촌동206-20	일반도로	-	-	문배동이안아파트부지
기정	소로	3	60	4	국지도로	79	이촌동(소2-24)	이촌동(소1-15)	일반도로	-	-	문배동이안아파트부지
기정	소로	3	61	4	국지도로	111	이촌동203-52	이촌동203-61	일반도로	-	-	문배동이안아파트부지
기정	소로	3	62	4	국지도로	124	이촌동199-50	이촌동199-41	일반도로	-	-	문배동이안아파트부지

※ 도로연장에서 ( )는 지구단위계획 구역내 연장임

■ 도로 변경사유서

변경전 도로명	변경후 도로명	변경내용	변경사유
대로 3-1		•도로 폐지	•실효 이전 집행이 어려운 장기미집행 도시계획시설을 폐지하고자 함
대로 3-2	-	•도로 폐지	•실효 이전 집행이 어려운 장기미집행 도시계획시설을 폐지하고자 함
중로 1-210	중로 1-210	•도로 폭원 축소 - 20m → 10~20m	•장기미집행 도시계획시설 내 미집행구간을 제척하고자 함
중로 2-2	중로 2-2	•도로 폭원 축소 - 15m → 7~12m	•장기미집행 도시계획시설 내 미집행구간을 제척하고자 함

중로 3-7	중로 3-7	•도로 폭원 축소 – 9m → 9~12m	•장기미집행 도시계획시설 내 미집행구간을 제척하고자 함
소로 1-10	–	•도로 폐지	•실효 이전 집행이 어려운 장기미집행 도시계획시설을 폐지하고자 함
소로 2-7	–	•도로 폐지	•실효 이전 집행이 어려운 장기미집행 도시계획시설을 폐지하고자 함
소로 3-2	–	•도로 폐지	•실효 이전 집행이 어려운 장기미집행 도시계획시설을 폐지하고자 함
소로 3-7	–	•도로 폐지	•실효 이전 집행이 어려운 장기미집행 도시계획시설을 폐지하고자 함
소로 3-8	–	•도로 폐지	•실효 이전 집행이 어려운 장기미집행 도시계획시설을 폐지하고자 함
소로 3-9	–	•도로 폐지	•실효 이전 집행이 어려운 장기미집행 도시계획시설을 폐지하고자 함
소로 3-10	–	•도로 폐지	•실효 이전 집행이 어려운 장기미집행 도시계획시설을 폐지하고자 함
소로 3-24	–	•도로 폐지	•실효 이전 집행이 어려운 장기미집행 도시계획시설을 폐지하고자 함

2) 주차장 결정조서 : 변경없음

3) 자동차정류장 결정조서 : 변경없음

나. 공간시설 : 변경없음

다. 유통 및 공급시설 : 변경없음

라. 공공·문화체육시설 : 변경없음

마. 보건위생시설 결정조서 : 변경없음

3 획지 및 건축물 등에 관한 결정(변경)사항

1. 가구 및 획지규모 결정(변경)조서

1)서울역 선형필지지구 : 변경없음

2) 후암동 주거지구 : 변경없음

3) 남영동 상업 . 업무지구 : 변경없음

4) 문배동 업무지구 : 변경없음

5) 문배지구 : 변경없음

6) 신계지구 : 변경없음

7) 전자상가지구(변경)

구분	가구 번호	동	지번	면적(㎡)	계획 내용	비고
기정	전11	한강로3가	16-12천 전13 전14	735.4	지정	도시계획도로 결정으로 발생한 과소필지 해소 및 일반상업지역내 적정개발규모 유도를 위한 공동개발 지정
			16-48대 16-96대	1,209.7	지정	추후 국제업무지구 진입도로 변경에 따른 과소필지 해소 및 적정개발규모 유도를 위한 공동개발 지정 (16-48,96 동일소유)
			31-1대 외 9필지	21,993.4	–	(16-49,58,60,81,85,88,91,94, 31-22)
변경	전11	한강로3가	16-12천 전13 전14	735.4	지정	도시계획도로 결정으로 발생한 과소필지 해소 및 일반상업지역내 적정개발규모 유도를 위한 공동개발 지정
			16-48대 16-96대	1,209.7	지정	추후 국제업무지구 진입도로 변경에 따른 과소필지 해소 및 적정개발규모 유도를 위한 공동개발 지정 (16-48,96 동일소유)
			31-1대 외 9필지	23,520.1	–	(16-49,58,60,81,85,88,91,94,31-22)
			30대	217.3	지정	장기미집행 도시계획시설 폐지에 따라 적정개발유도를 위한 공동개발 지정
			30-1대			

8) 한강로지구(변경)

구분	가구번호	동	지번	면적(㎡)	계획내용	비고
기정	한16	한강로2가	225-1대 225-2대 226-2대	168.3	지정	과소필지 해소를 위한 공동개발 지정 (225-1, 226-1 동일소유)
변경	〃	〃	225-2대 225-3대	115.7	지정	도시계획시설(도로) 변경 및 과소필지 해소를 위한 공동개발 지정
			225-1대	115.4	-	
			226-1대	17.2	-	
기정	한20	한강로2가	49-1대 49-2대 49-4대	208.6	지정	도로확폭 및 과소필지 해소를 위한 공동개발 지정 (49-1, 49-2, 49-4 동일소유)
변경	〃	〃	49-2대 49-3대 49-4대	127.3	지정	도시계획시설(도로) 변경 및 맹지, 과소필지 해소를 위한 공동개발 지정
			49-1대	284.0	-	
기정	한20	한강로2가	53-1대 53-4대 53-7대 53-8대	204.5	지정	도로확폭 및 과소필지 해소를 위한 공동개발 지정
변경	〃	〃	53-4대 53-7대 53-8대	152.7	지정	도시계획시설(도로) 변경 및 과소필지 해소를 위한 공동개발 지정
			53-1대	188.1	-	
기정	한31	한강로3가	60대, 61대 61-1대 62-1대 62-2대	799.7	지정	도로확폭에 따라 발생하는 과소필지 해소를 위한 공동개발 지정
변경	〃	〃	60대 61대	767.9	지정	도시계획시설(도로) 변경 및 세장형 필지의 토지효율을 고려하여 공동개발 지정
			60대 61-1대 62-1대	167.9	지정	도시계획시설(도로) 변경 및 맹지 해소와 세장형 필지의 토지효율을 고려하여 공동개발 지정
			62-2대	99.2	-	
기정	한31	한강로3가	63대 64대	663.0	지정	도로확폭에 따라 발생하는 과소필지 해소를 위한 공동개발 지정
변경	〃	〃	63대	247.9	-	
			64대	623.5	-	
기정	한31	한강로3가	73-1대 73-9대	148.3	지정	도로확폭에 따라 발생하는 과소필지 해소를 위한 공동개발 지정
변경	〃	〃	73-1대,73-9대 75-2도,75-5대 75-7도	342.6	지정	도시계획시설(도로) 변경 및 맹지와 과소필지 해소를 위한 공동개발 지정

9) 정비창 전면지구 : 변경없음

10) 아세아아파트 주변지구 : 변경없음

2. 건축물 등에 관한 도시관리계획 결정조서 : 변경없음

3. 기타사항에 관한 도시관리계획 결정조서 : 변경없음

4. 특별계획구역의 지정에 관한 도시관리계획 결정조서 : 변경없음

[4] 경미한 사항에 관한 결정사항 : 변경없음

※ 상기 사항 외 변경사항 없음

■ 도시기반시설에 관한 결정(기정)도

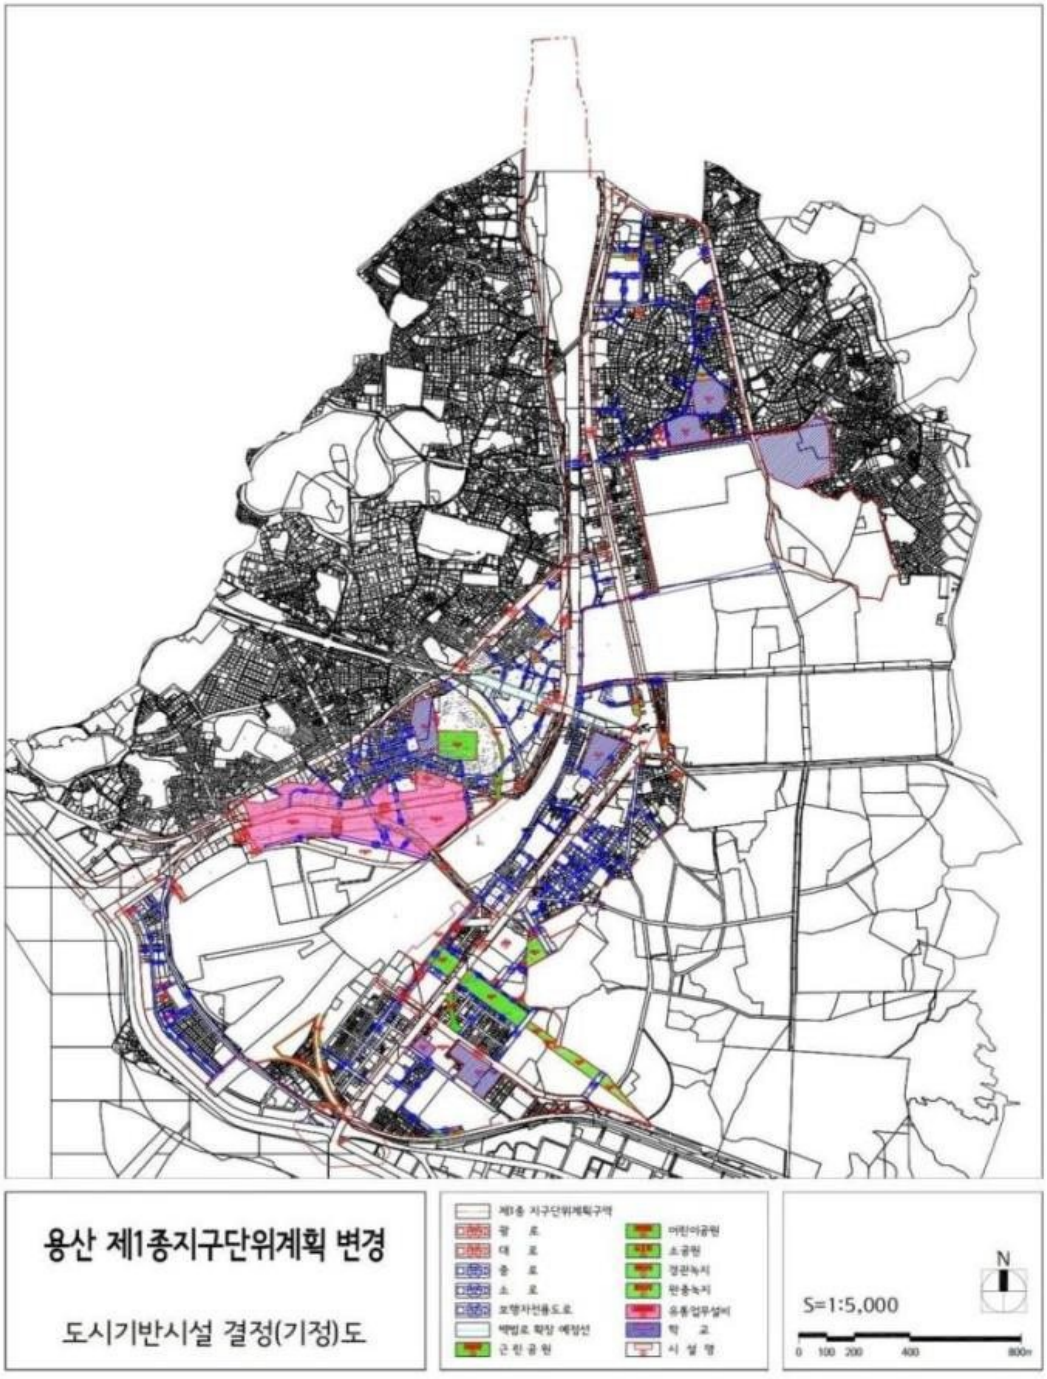

■ 도시기반시설에 관한 결정(변경)도

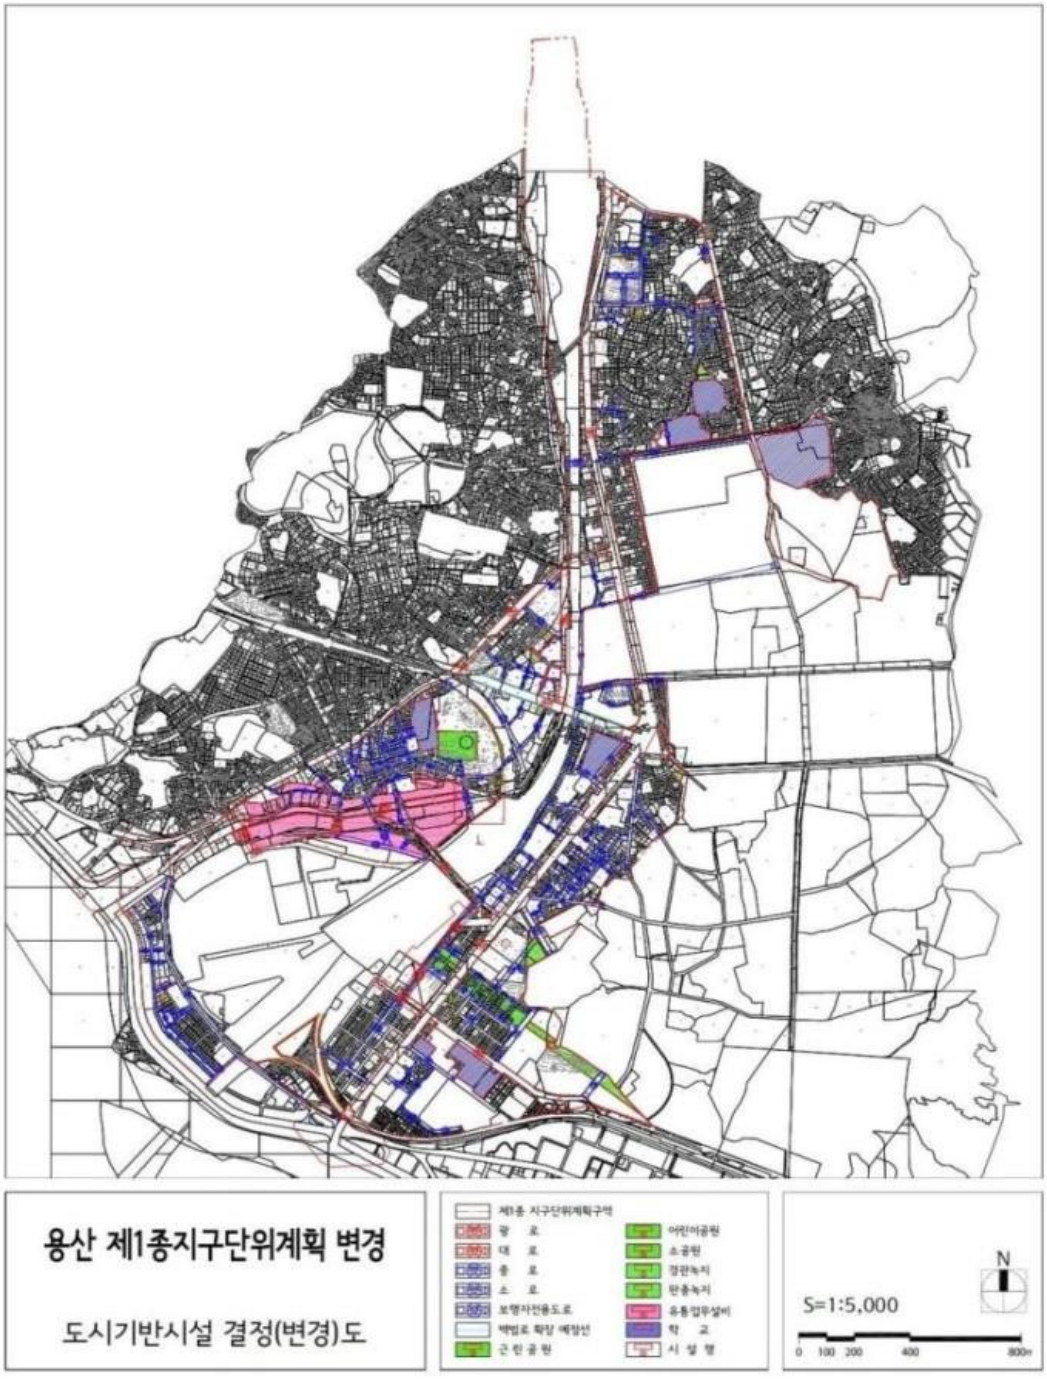

■ 획지 및 건축물 등에 관한 결정(기정)도

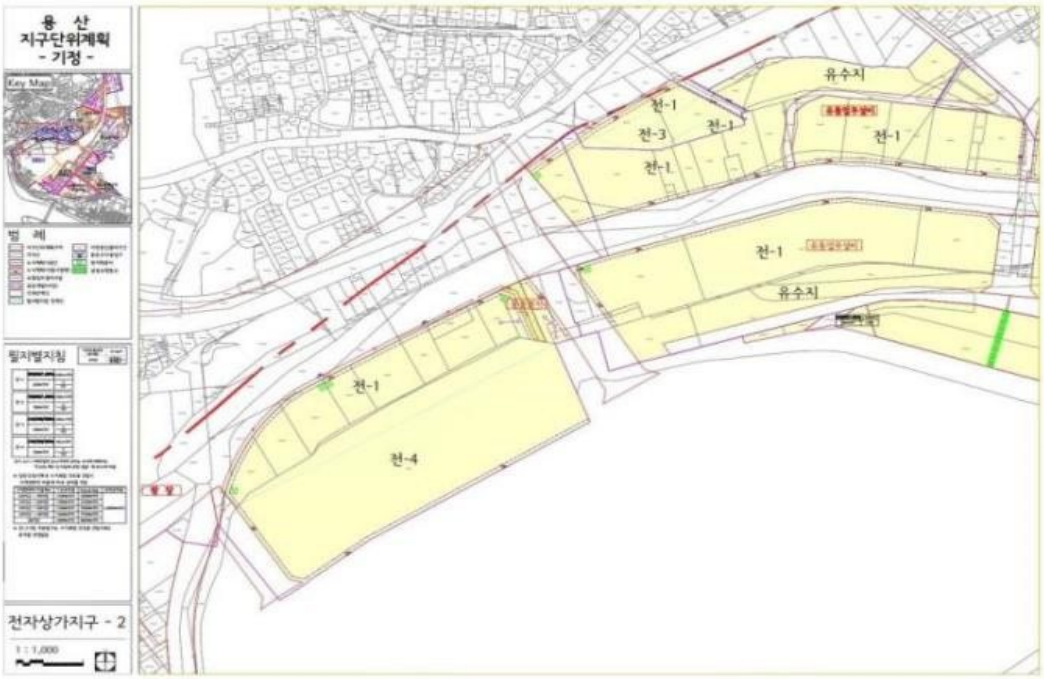

용 산
지구단위계획
- 기정 -
Key Map
범 례
신계지구 - 1
신-1
신-2
신-3
신-4
신-5

용 산
지구단위계획
-기정-
Key Map
범 례
한강로지구-2,3
국제업무지구주변지구-1
한
강
용산우체국주변 특별계획구역

■ 획지 및 건축물 등에 관한 결정(변경)도

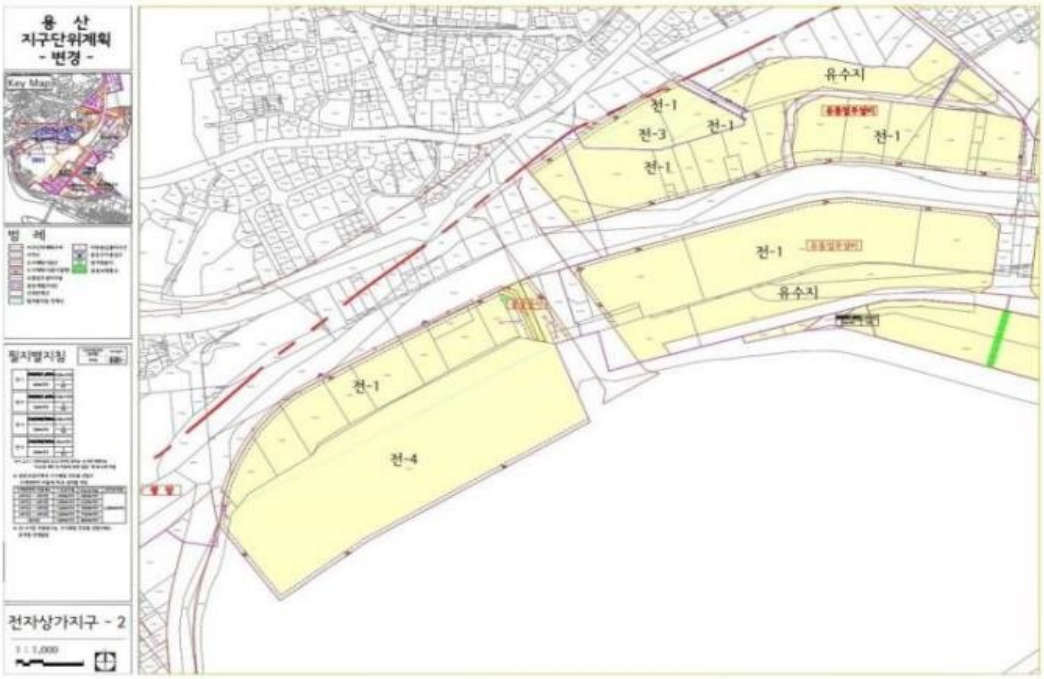

용 산
지구단위계획
- 변경 -
Key Map
범 례
필지별지침
특별계획구역
신계지구 - 1
1 : 1,000
신-1
신-2
신-4
신-5

용 산
지구단위계획
-변경-
Key Map
범 례
필지별지침
특별계획구역
한강로지구-2,3
국제빌딩주변지구-1
1 : 1,000
한
강
용산역세권주변 특별계획구역

40. 이태원로 주변 지구단위계획 결정(변경) 조서

[1] 제1종지구단위계획구역에 관한 결정 : 변경없음

[2] 토지이용 및 시설에 관한 결정사항(변경)

1. 용도지역·지구에 관한 도시관리계획 결정조서 : 변경없음

2. 기반시설의 배치와 규모에 관한 도시관리계획 결정(변경)조서

가. 교통시설

1) 도로 결정(변경)조서

구분	규 모				기능	연장 (m)	기 점	종 점	사용 형태	최초결정일
	등급	류별	번호	폭원(m)						
기정	대로	1	37	35~39	간선 도로	1,660(534)	이태원동433	서빙고동1-1	일반도로	서고 144호('81.04.24)
기정	대로	2	9	28	보조간선	4,890(1,355)	한강통(삼각지)광장	신당정	일반도로	총독부고722호('36.12.26)
기정	중로	2	45	15	집산 도로	700(106)	한남동783-29	한남동 로타리	일반도로	서고 445호('85.07.05)
기정	중로	3	103	12	집산 도로	490(53)	이태원동126-13	보광동238-9	일반도로	서고 35호('78.05.25)
폐지	소로	2	1	8	국지 도로	38(38)	이태원동123-15	이태원동732-19	일반도로	서고 124호('88.02.19)
기정	소로	2	2	8	국지 도로	43(43)	이태원동118-20	이태원동118-19	일반도로	서고02-253호('02.06.27)
기정	소로	2	3	8	국지 도로	240(240)	이태원동72-25	이태원동44-80	일반도로	서고02-253호('02.06.27)
기정	소로	2	4	8	국지 도로	18(18)	한남동736-11	한남동736-11	일반도로	서고02-253호('02.06.27)
기정	소로	3	3	6	국지 도로	76(76)	한남동736-5	한남동736-46	일반도로	서고02-253호('02.06.27)
기정	소로	3	4	6	국지 도로	72(72)	한남동736-1	한남동736-5	일반도로	서고02-253호('02.06.27)

■ 도로 결정(변경) 사유서

변경전 도로명	변경후 도로명	변경내용	변경사유
소로 2-1	-	•도로 폐지	•실효 이전 집행이 어려운 장기미집행 도시계획시설을 폐지하고자 함

2) 철도 : 변경없음

나. 공간시설 : 변경없음

다. 유통 및 공급시설 : 변경없음

라. 공공·문화체육시설 : 변경없음

[3] 획지 및 건축물 등에 관한 결정사항 : 변경없음

[4] 경미한 사항에 관한 결정사항 : 변경없음

※ 상기 사항 외 변경사항 없음

■ 도시기반시설에 관한 결정(기정)도

■ 도시기반시설에 관한 결정(변경)도

41. 한남 지구단위계획 결정(변경) 조서

[1] 제1종지구단위계획구역에 관한 결정 : 변경없음

[2] 토지이용 및 시설에 관한 결정(변경)

1. 용도지역·지구에 관한 결정조서 : 변경없음

2. 도시기반시설에 관한 결정(변경)조서

가. 교통시설

1) 도로

① 도로 총괄조서(기정도로 포함)

유형	합 계			1 류			2 류			3 류		
	노선수	연장(m)	면적(㎡)	노선수	연장(m)	면적(㎡)	노선수	연장(m)	면적(㎡)	노선수	연장(㎡)	면적(㎡)
합계	37	7,038	119,731	7	1,569	25,536	7	1,662	48,333	23	3,807	45,862
광로	1	640	36,366	-	-	-	1	640	36,366	-	-	-
대로	2	1,325	29,363	-	-	-	-	-	-	2	1,325	29,363
중로	5	1,590	26,883	2	840	17,527	2	420	6,698	1	330	2,658
소로	29	3,483	27,119	5	729	8,009	4	602	5,269	20	2,152	13,841

② 도로 결정(변경)조서

구분	규 모				기능	연장 (m)	기점	종점	사용 형태	최초 결정일	비고
	등급	류별	번호	폭원(m)							
기정	광로	2	45	50~63	주간선 도로	1,430(640)	한남동 707-35	한남동 459-2	일반도로	-	-
기정	대로	3	26	20~25	보조간선도로	7,800 (1,115)	한남동 548-2	한남동 2-23	일반도로	총고 제722호('36.12.26)	-
기정	대로	3	226	25	보조간선도로	210	한남동 524-1	한남동 618-5	일반도로	-	-
기정	중로	1	464	20~24	보조간선도로	300	한남동 88-1	한남동 522-45	일반도로	-	-
기정	중로	1	135	20	주간선도로	540	한남동 547-1	한남동 399-4	일반도로	건고 제143호('70.03.26)	-
기정	중로	2	502	15	국지도로	120	한남동 66-8	한남동 68-2	일반도로	-	-
기정	중로	2	45	15	보조간선도로	700(300)	한남동 76-28	한남동 655-7	일반도로	-	-
기정	중로	3	501	12	국지도로	330	한남동 704-19	한남동 622-4	일반도로	-	-
기정	소로	1	5	10	국지도로	46	한남동 97-1	한남동 97-1	일반도로	-	-
기정	소로	3	20	6	특수도로	39	한남동 174-2	한남동 175	보행자 전용도로		
기정	소로	1	1	10	국지도로	170	한남동 33-6	한남동 68-2	일반도로	건고 제2494호('66.06.22)	-
기정	소로	1	2	10	국지도로	30	한남동 657-201	한남동 657-84	일반도로	-	-
기정	소로	1	3	10	국지도로	320	한남동 87-9	한남동 520-6	일반도로	서고 제17호('02.01.15)	-
기정	소로	1	4	10	국지도로	163	한남동 253-3	한남동 273-4	일반도로	서고 제17호('02.01.15)	-
기정	소로	2	1	8	국지도로	36	한남동 634-16	한남동 657-98	일반도로	서고 제17호('02.01.15)	-
기정	소로	2	2	8	국지도로	172	한남동 72-8	한남동 30-9	일반도로	서고 제17호('02.01.15)	-
기정	소로	2	3	8~20	국지도로	194	한남동 524-45	한남동 117-2	일반도로	서고 제17호('02.01.15)	-
기정	소로	2	8	8	국지도로	120	한남동 644-23	한남동 644-10	일반도로	-	-
폐지	소로	2	9	8	국지도로	144	한남동 641-2	한남동 631-5	일반도로	서고 제188호('78.05.01)	-
기정	소로	3	1	6	국지도로	52	한남동 657-198	한남동 657-148	일반도로	서고 제17호('02.01.15)	-
기정	소로	3	2	6	국지도로	162	한남동 657-147	한남동 671-1	일반도로	-	-
기정	소로	3	3	6	국지도로	180	한남동 657-115	한남동 657-52	일반도로	서고 제17호 ('02.01.15)	-
기정	소로	3	4	6	국지도로	90	한남동 655-7	한남동 657-52	일반도로	서고 제17호 ('02.01.15)	-
기정	소로	3	5	6	국지도로	133	한남동 638-2	한남동 657-141	일반도로	-	-
기정	소로	3	6	6	국지도로	164	한남동 634-4	한남동 704-3	일반도로	서고 제17호 ('02.01.15)	-
기정	소로	3	7	6	국지도로	152	한남동 155-11	한남동 501-1	일반도로	서고 제17호 ('02.01.15)	-
기정	소로	3	8	6	국지도로	80	한남동 32-19	한남동 32-19	일반도로	서고 제17호('02.01.15)	-

기정	소로	3	9	6	국지도로	70	한남동 272-2	한남동 271-2	일반도로	서고 제17호('02.01.15)	-
기정	소로	3	10	6	국지도로	407	한남동 316-3	한남동 432	일반도로	서고 제17호('02.01.15)	
기정	소로	3	11	6	국지도로	45	한남동 459-11	한남동 432	일반도로	-	
기정	소로	3	12	6	국지도로	103	한남동 653-2	한남동 653-49	일반도로	-	
기정	소로	3	13	6	국지도로	90	한남동 118-1	한남동 494	일반도로	서고 제17호('02.01.15)	
기정	소로	3	14	6	국지도로	88	한남동 509-8	한남동 497	일반도로	서고 제17호('02.01.15)	
기정	소로	3	15	6	국지도로	92	한남동 466-3	한남동 510-3	일반도로	서고 제17호('02.01.15)	
기정	소로	3	16	6	특수도로	60	한남동 263-4	한남동 30-3	보행자전용도로	서고 제17호('02.01.15)	
기정	소로	3	17	6	특수도로	25	한남동 143-2	한남동 143-2	보행자전용도로	서고 제17호('02.01.15)	
기정	소로	3	18	4	특수도로	120	한남동 512-7	한남동 510-3	보행자전용도로	서고 제17호('02.01.15)	
기정	소로	3	19	6	국지도로	80	한남동 88-4	한남동 618-8	일반도로	-	

주) ( )는 지구단위계획구역내 연장임

③ 도로 변경사유서

변경전 도로명	변경후 도로명	변경내용	변경사유
소로 2-9	-	•도로 폐지	•실효 이전 집행이 어려운 장기미집행 도시계획시설을 폐지하고자 함

2) 철도 : 변경없음

3) 주차장 : 변경없음

나. 공간시설 : 변경없음

다. 공공·문화체육시설 : 변경없음

라. 방재시설 : 변경없음

마. 보건위생시설 : 변경없음

바. 환경기초시설 : 변경없음

3 획지 및 건축물 등에 관한 결정 : 변경없음

※ 상기 사항 외 변경사항 없음

■ 도시기반시설에 관한 결정(기정)도

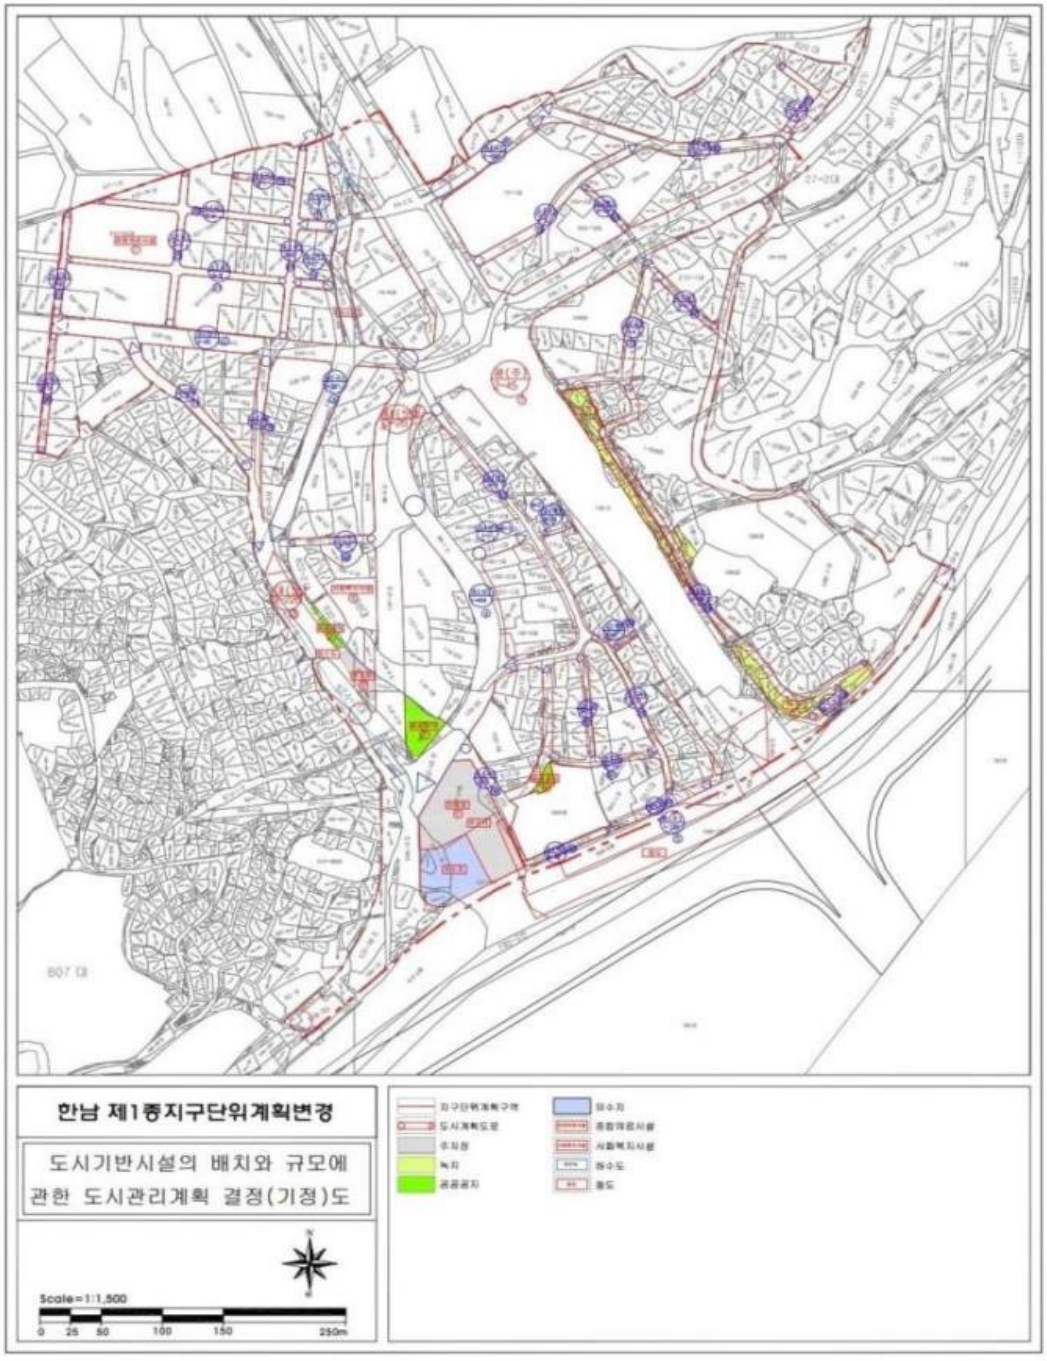

■ 도시기반시설에 관한 결정(변경)도

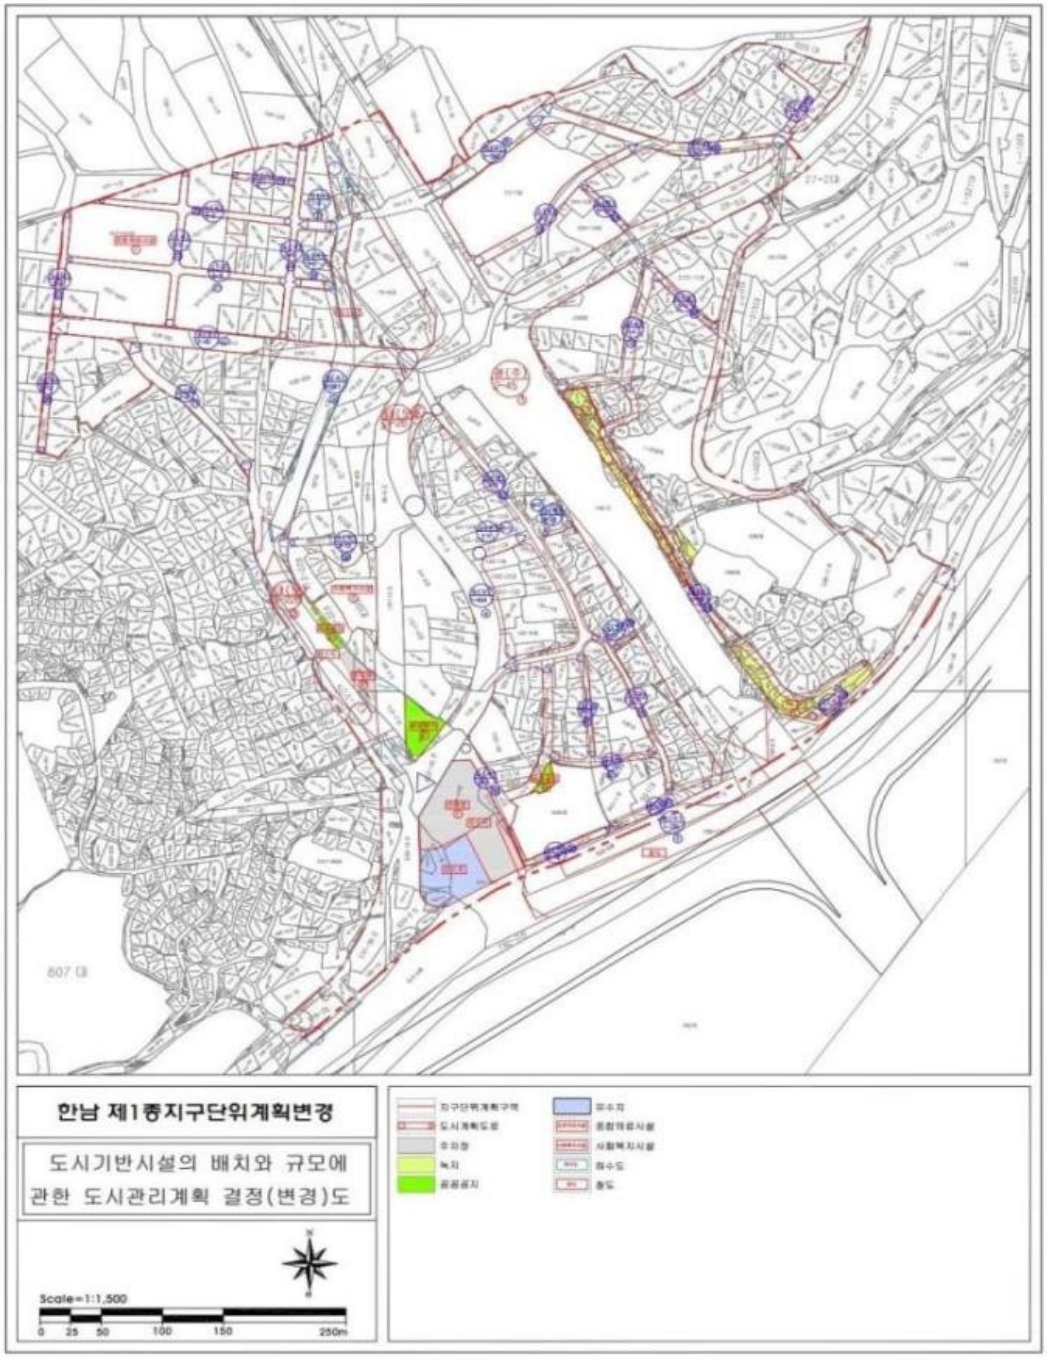

42. 구청생활권중심 지구단위계획 결정(변경) 조서

1 지구단위계획구역에 관한 결정 : 변경없음

2 토지이용 및 시설에 관한 결정

1. 용도지역·지구에 관한 결정조서 : 변경없음

2. 도시계획시설에 관한 결정(변경)조서

가. 교통시설

1) 도로

■ 도로 결정(변경)조서

구분	규 모				기능	연장 (m)	기점	종점	사용 형태	최초 결정일	비고
	등급	류별	번호	폭원(m)							
기정	대로	2	1	30	주간선도로	6,790(449)	녹번동	신도읍 원흥리	일반도로	63.12.24	-
기정	대로	3	1	25	주간선도로	1,800(129)	응암동	신사동	일반도로	63.12.24	-
기정	중로	1	1	20	집산도로	64	응암동82대	녹번동79대	일반도로	-	-
기정	중로	2	1	15	집산도로	109	녹번동83-26대	녹번동83-8대	일반도로	-	-
기정	중로	2	2	15	집산도로	1,865(84)	녹번동	응암동	일반도로	63.12.24	-
기정	중로	3	1	12	집산도로	64	녹번동199대	녹번동190대	일반도로	-	-
기정	소로	1	1	11	국지도로	248	녹번동204대	녹번동83-26대	일반도로	-	-
기정	소로	1	2	11	국지도로	143	녹번동84-1대	녹번동85-6대	일반도로	-	-
기정	소로	1	3	10	국지도로	80	응암동96-29대	응암동96-36대	일반도로	-	-
기정	소로	2	1	8	국지도로	143	응암동96-3대	응암동96-36대	일반도로	-	-
기정	소로	2	2	8	국지도로	82	응암동93-8대	응암동93-7대	일반도로	-	-
기정	소로	2	3	8	국지도로	123	녹번동83-8대	녹번동83-1대	일반도로	-	-
기정	소로	2	4	8	국지도로	88	녹번동83-36대	녹번동83-1대	일반도로	-	-
기정	소로	2	5	8	국지도로	436(62)	응암동76-2대	응암동42-7대	일반도로	69.1.18	-
폐지	소로	3	1	6	국지도로	80	응암동79-3대	지구경계	일반도로	69.1.18	-
폐지	소로	3	2	6	국지도로	133	녹번동79-2대	녹번동77-1대	일반도로	69.1.18	-
기정	소로	3	3	6	국지도로	99	녹번동86-6대	녹번동85-1대	일반도로	-	-
기정	소로	3	4	6	국지도로	73	녹번동85-19대	녹번동85-24대	일반도로	-	-
기정	소로	3	5	6	국지도로	67	응암동93-5대	응암동93-7대	일반도로	-	-
기정	소로	3	6	6	국지도로	202(64)	응암동81-3대	응암동81-142대	일반도로	90.10.24	-
변경	소로	3	6	6	국지도로	138(-)	응암동 81-67	응암동81-142대	일반도로	90.10.24	구역내 구간폐지
기정	소로	3	7	6~7	국지도로	375(138)	녹번동94-14도	녹번동86-124대	일반도로	-	
기정	소로	3	8	6	국지도로	482(150)	녹번동264도	녹번동86-154대	일반도로	69.1.18	
변경	소로	3	8	6	국지도로	332(-)	녹번동264도	녹번동 77-1	일반도로	69.1.18	구역내 구간폐지

※ ( ) : 구청생활권중심 지구단위계획구역내 연장임

■ 도로 결정(변경)사유서

변경전 도로명	변경후 도로명	변경내용	변경사유
소로 3-1	-	•도로 폐지	•실효 이전 집행이 어려운 장기미집행 도시계획시설을 폐지하고자 함
소로 3-2	-	•도로 폐지	•실효 이전 집행이 어려운 장기미집행 도시계획시설을 폐지하고자 함
소로 3-6	소로 3-6	•도로 연장 축소 - 202m(64m) → 138m(-)	•실효 이전 집행이 어려운 장기미집행 도시계획시설 중 지구단위계획구역 내 구간을 폐지하고자 함
소로 3-8	소로 3-8	•도로 연장 축소 - 482m(150m) → 332m(-)	•실효 이전 집행이 어려운 장기미집행 도시계획시설 중 지구단위계획구역 내 구간을 폐지하고자 함

나. 공간시설 : 변경없음

다. 공공·문화체육시설 : 변경없음

3 획지 및 건축물 등에 관한 결정 : 변경없음

※ 상기 사항 외 변경사항 없음

■ 도시기반시설에 관한 결정(기정)도

■ 도시기반시설에 관한 결정(변경)도

43. 독바위 지구단위계획 결정(변경) 조서

1 제1종지구단위계획구역에 관한 계획 : 변경없음

2 토지이용 및 시설에 관한 결정

1. 용도지역·지구에 관한 결정조서 : 변경없음

2. 도시기반시설에 관한 결정(변경)조서

가. 교통시설

1) 도로

■ 도로총괄표

유형	합 계			1 류			2 류			3 류		
	노선수	연장(m)	면적(㎡)	노선수	연장(m)	면적(㎡)	노선수	연장(m)	면적(㎡)	노선수	연장(m)	면적(㎡)
합계	6	836	8,271	2	218	2,180	2	98	1,099	2	520	4,992
중로	2	362	4,479	-	-	-	1	45	675	1	317	3,804
소로	4	474	3,792	2	218	2,180	1	53	424	1	203	1,188

■ 도로 결정(변경)조서

구분	규 모				기능	연장 (m)	기점	종점	사용 형태	최초 결정일	비고
	등급	류별	번호	폭원(m)							
기정	중로	2	4	15	집산도로	45	불광동12	불광동11-1	일반도로	서고 제2002-60호(2002.3.5)	-
기정	중로	3	1	12	집산도로	1,820(317)	불광동(불광동233-13)	불광동(불광동13-39)	일반도로	건고 제2493호(66.6.21)	-
기정	소로	1	2	10	국지도로	150(135)	불광동17-350(불광동13-24)	불광동17-684(불광동17-684)	일반도로	서고 제2694호(2006.4.6)	-
기정	소로	1	5	10	국지도로	195(83)	불광동276-25(불광동238-28)	불광동221-59(불광동238-15)	일반도로	서고 제2880호(2008.12.18)	-
기정	소로	2	2	8	국지도로	432(53)	불광동13-9(불광동13-9)	불광동189(불광동13-6)	일반도로	서고 제3호(69.1.18)	-
기정	소로	3	3	6	국지도로	438(203)	불광동11-17(불광동11-26)	불광동17-9(불광동16-201)	일반도로	서고 제3호(69.1.18)	-
변경	소로	3	3	5~6	국지도로	438(203)	불광동11-17(불광동11-26)	불광동17-9(불광동16-201)	일반도로	서고 제3호(69.1.18)	-

※ ( )는 제1종지구단위계획구역내의 연장 및 기.종점임

■ 도로 결정(변경)사유서

변경전 도로명	변경후 도로명	변경내용	변경사유
소로 3-3	소로 3-3	•도로 폭원 축소 - 6m → 5~6m	•장기미집행 도시계획시설 내 미집행구간을 제척하고자 함

나. 공간시설 : 변경없음

3 획지 및 건축물등에 관한 계획 : 변경없음

4 특별계획구역에 관한 계획 : 변경없음

※ 상기 사항 외 변경사항 없음

■ 시기반시설에 관한 결정(기정)도

■ 도시기반시설에 관한 결정(변경)도

■ 획지 및 건축물 등에 관한 결정(기정)도

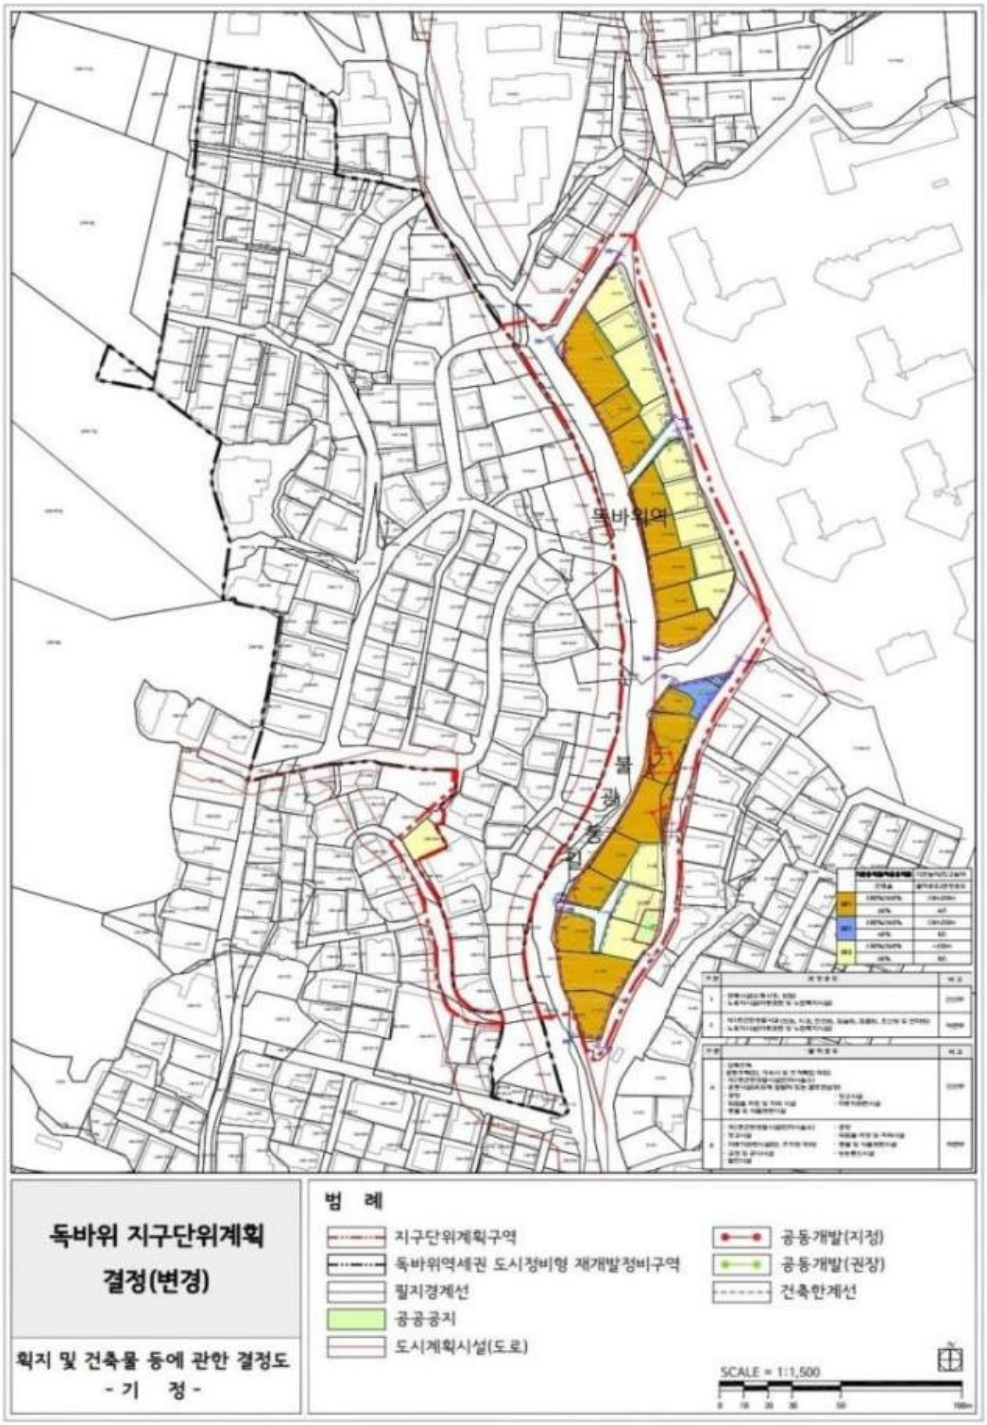

■ 획지 및 건축물 등에 관한 결정(변경)도

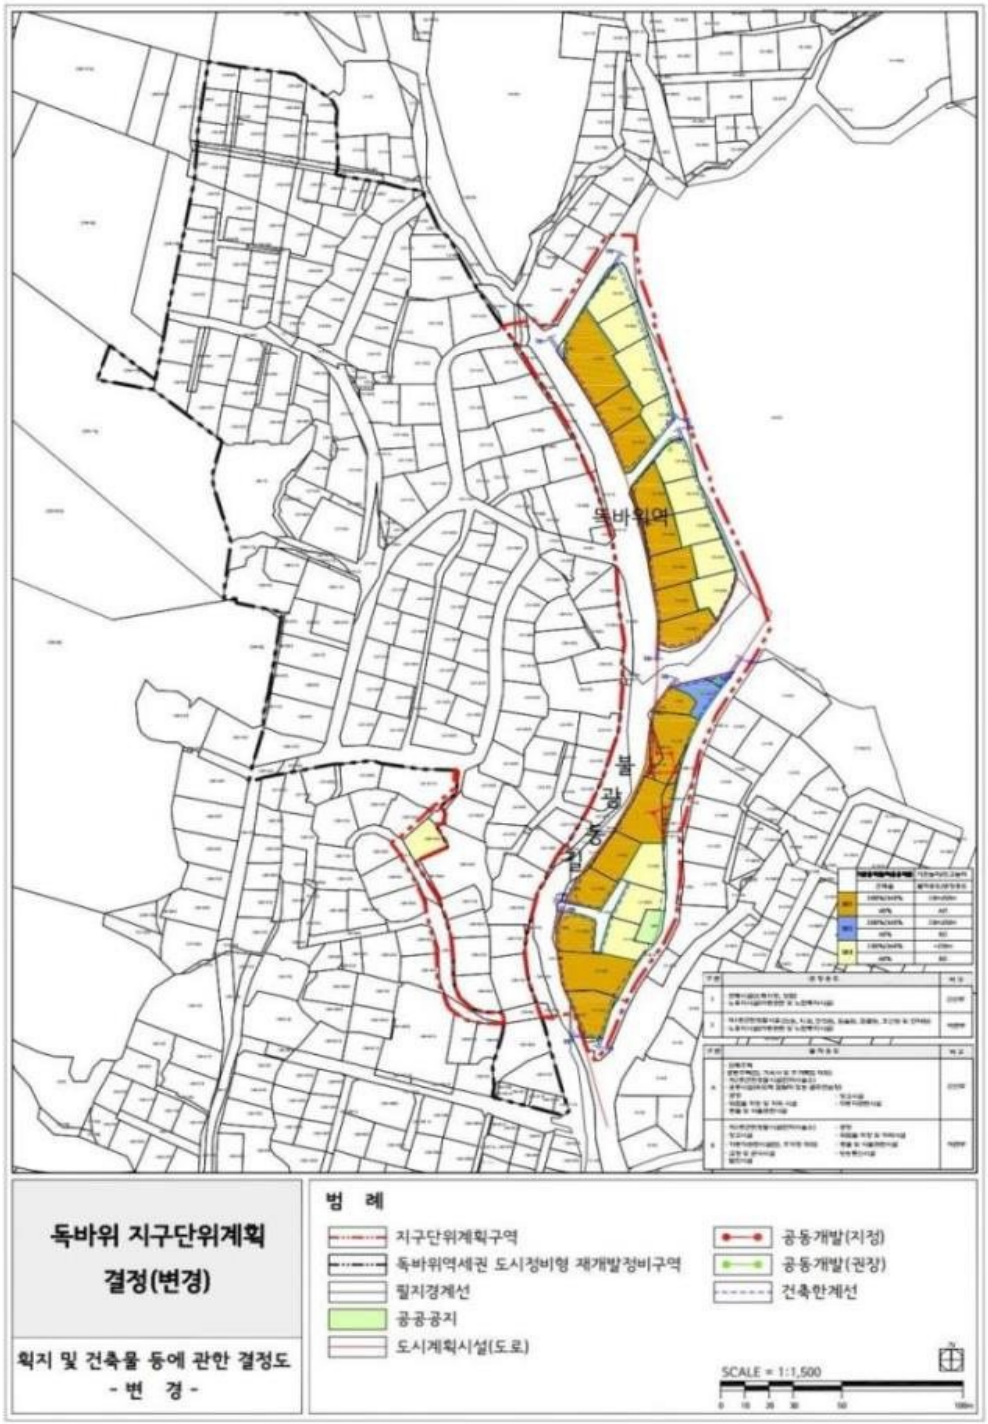

44. 불광 지구단위계획 결정(변경) 조서

[1] 제1종지구단위계획구역에 관한 계획 : 변경없음

[2] 토지이용 및 시설에 관한 계획

1. 용도지역·지구에 관한 결정조서 : 변경없음

2. 도시기반시설에 관한 결정(변경)조서

가. 교통시설

1) 도 로

■ 도로총괄표

유형	합 계			1 류			2 류			3 류		
	노선수	연장(m)	면적(㎡)	노선수	연장(m)	면적(㎡)	노선수	연장(m)	면적(㎡)	노선수	연장(m)	면적(㎡)
합계	16	2,431	33,169	3	631	16,265	2	344	2,752	11	1,456	14,152
대로	2	740	20,650	1	430	12,900	-	-	-	1	310	7,750
중로	1	132	2,640	1	132	2,640	-	-	-	-	-	-
소로	13	1,559	9,879	1	69	725	2	344	2,752	10	1,146	6,402

■ 도로 결정(변경)조서

구분	규 모				기능	연장 (m)	기점	종점	사용 형태	최초 결정일	비고
	등급	류별	번호	폭원(m)							
기정	대로	1	12	35~39	주간선도로	11,250(430)	홍은동(불광동285-54)	신도읍 삼송리(불광동267-1)	일반도로	건고 제177호(62.12.8)	통일로
기정	대로	3	33	25	보조간선도로	1,820(310)	불광동(대조동13-1)	불광동(대조동26-33)	일반도로	건고 제738호(63.12.24)	불광로
기정	중로	1	51	20	보조간선도로	132	불광동276-14	불광동281-44	일반도로	건고 제738호(63.12.24)	-
기정	소로	1	1	10.5	국지도로	69	대조동14-22	대조동15-3	일반도로	서고 제2001-205호(2001.6.21)	-
기정	소로	2	1	8	국지도로	96	대조동2-4	대조동3-41	일반도로	서고 제3호(69.1.18)	-
기정	소로	2	3	8	국지도로	250	대조동15-46	대조동15-178	일반도로	서고 제2001-205호(2001.6.21)	-
변경	소로	2	3	8	국지도로	248	대조동15-46	대조동15-178	일반도로	서고 제2001-205호(2001.6.21)	-
기정	소로	3	1	6	국지도로	120(17)	불광동264-38	불광동268-1	일반도로	서고 제3호(69.1.18)	-
기정	소로	3	2	6	국지도로	285	불광동285-54	불광동603-1	일반도로	서고 제3호(69.1.18)	-
변경	소로	3	2	6	국지도로	285	불광동285-54	불광동603-1	일반도로	서고 제3호(69.1.18)	-
폐지	소로	3	3	6	국지도로	515	대조동3-76	대조동26-23	일반도로	서고 제3호(69.1.18)	-
폐지	소로	3	4	6	국지도로	100	대조동3-76	대조동6-51	일반도로	서고 제3호(69.1.18)	-
기정	소로	3	5	6~8	국지도로	101	대조동 15-5	대조동15-178	일반도로	서고 제2001-205호(2001.6.21)	-
기정	소로	3	6	6	국지도로	130	대조동15-72	대조동14-25	일반도로	서고 제2001-205호(2001.6.21)	-
기정	소로	3	7	7	국지도로	86	대조동15-65	대조동15-39	일반도로	서고 제2001-205호(2001.6.21)	-
폐지	소로	3	8	6	국지도로	72	대조동15-55	대조동15-35	일반도로	서고 제2001-205호(2001.6.21)	-
기정	소로	3	9	6	국지도로	25	대조동15-19	대조동15-100	일반도로	서고 제2001-205호(2001.6.21)	-
기정	소로	3	10	6	국지도로	211	대조동15-30	대조동15-107	일반도로	서고 제2001-205호(2001.6.21)	-
기정	소로	3	11	7	국지도로	137	불광동274-19	불광동276-29	일반도로	서고 제2001-205호(2001.6.21)	-
폐지	소로	3	12	6	국지도로	53	대조동12-10	대조동9-40	일반도로	서고 제2001-205호(2001.6.21)	-
기정	소로	3	13	6	국지도로	11	대조동6-17	대조동6-16	일반도로	서고 제2001-205호(2001.6.21)	-
폐지	소로	3	15	6	국지도로	12	대조동28-11	대조동28-11	일반도로	서고 제2001-205호(2001.6.21)	-
폐지	소로	3	16	6	국지도로	32	대조동15-209	대조동27-7	일반도로	서고 제2001-205호(2001.6.21)	-
기정	소로	3	17	4	국지도로	57	불광동281-13	불광동281-18	일반도로	서고 제2001-205호(2001.6.21)	-

※ ( )는 제1종지구단위계획구역내의 연장 및 기.종점임

■ 도로 결정(변경)사유서

변경전 도로명	변경후 도로명	변경내용	변경사유
소로 2-3	소로 2-3	•도로 연장 축소 - 250m → 248m	•장기미집행 도시계획시설 내 미집행구간을 제척하고자 함
소로 3-2	소로 3-2	•도로 폭원 축소 - 6m	•장기미집행 도시계획시설 내 미집행구간을 제척하고자 함

소로 3-3	-	•도로 폐지	•실효 이전 집행이 어려운 장기미집행 도시계획시설을 폐지하고자 함
소로 3-4	-	•도로 폐지	•실효 이전 집행이 어려운 장기미집행 도시계획시설을 폐지하고자 함
소로 3-8	-	•도로 폐지	•실효 이전 집행이 어려운 장기미집행 도시계획시설을 폐지하고자 함
소로 3-12	-	•도로 폐지	•실효 이전 집행이 어려운 장기미집행 도시계획시설을 폐지하고자 함
소로 3-15	-	•도로 폐지	•실효 이전 집행이 어려운 장기미집행 도시계획시설을 폐지하고자 함
소로 3-16	-	•도로 폐지	•실효 이전 집행이 어려운 장기미집행 도시계획시설을 폐지하고자 함

나. 공간시설 : 변경없음

3 획지 및 건축물등에 관한 계획(변경)

1. 가구 및 획지에 관한 결정(변경)조서

가. 최대개발규모 : 변경없음

나. 가구 및 획지계획(변경)

■ 가구 및 획지조서

구분	가구번호	가구 면적(㎡)	위 치	대지면적(㎡)	공동개발면적(㎡)	비 고
기정	J	5,034	대조동 15-120	362	934	· 공동개발(지정): 15-34, 15-120 · 공동개발(권장): 15-121, 15-35 · 공동개발(권장): 15-120, 15-125, 15-178
			대조동 15-34	257		
			대조동 15-125	71		
			대조동 15-178	9		
			대조동 15-121	235		
	G	5,467	대조동 15-22	7	629	· 공동개발(지정): 15-22,15-171,15-46 · 공동개발(권장): 15-46,15-47,15-162, 15-49,15-22
			대조동 15-46	143		
			대조동 15-171	33		
			대조동 15-47	66		
			대조동 15-162	10		
			대조동 15-49	370		
	N	6,765	대조동 12-9	212	575	· 공동개발(지정) : 12-9,12-21,12-18, 15-209 · 공동개발(지정) :12-33,12-22,12-21, 12-46,12-9,15-178(일부)
			대조동 12-46	23		
			대조동 12-18	9		
			대조동 12-21	102		
			대조동 15-209	64		
			대조동 12-22	131		
			대조동 12-33	34		
	O	9,117	대조동 15-210	17	72	· 공동개발(권장)
			대조동 25-6	53		
			대조동 38-46	2		
			대조동 25-2	43	139	· 공동개발(권장)
			대조동 25-10	96		
			대조동 26-11	123		
	P	5,059	대조동 26-12	205		
변경	J	5,041	대조동 15-120	362	941	· 공동개발(지정) : 15-34, 15-120 · 공동개발(권장) : 15-121, 15-35 · 공동개발(권장) : 15-120, 15-125, 15-178
			대조동 15-34	264		
			대조동 15-125	71		
			대조동 15-178	9		
			대조동 15-121	235		
	G	5,470	대조동 15-22	7	632	· 공동개발(지정) : 15-22,15-171,15-46 · 공동개발(권장) : 15-46,15-47,15-162, 15-49,15-22
			대조동 15-46	146		
			대조동 15-171	33		
			대조동 15-47	66		
			대조동 15-162	10		
			대조동 15-49	370		
	N	6,861	대조동 12-9	212	671	· 공동개발(지정) : 12-9,12-21,12-18, 15-209 · 공동개발(권장) :12-33,12-22,12-21, 12-46,12-9,15-178(일부)
			대조동 12-46	23		
			대조동 12-18	16		
			대조동 12-21	102		
			대조동 15-209	88		
			대조동 12-22	185		
			대조동 12-33	34		
			대조동 15-178	11		
	O	9,305	대조동 25-2	69	384	· 공동개발(권장)
			대조동 25-6	315		
			대조동 26-11	202		· 장기미집행 도로 폐지에 따른 면적 증가
			대조동 15-269	7		· 일부편입
			대조동 25-19	32		· 일부편입
			대조동 12-18	1		· 일부편입
	P	5,069	대조동 26-12	215		· 장기미집행 도로 폐지에 따른 면적 증가

■ 변경사유

변 경 내 용	변경사유
•가구계획 변경	•도시계획시설 변경 등에 따른 가구계획 적용범위 변경 ※ 상기 사항 외 결정사항 변경 없음

2. 건축물에 대한 용도·건폐율·용적률·높이·배치·형태·색채·건축선에 관한 결정(변경)조서

가. 건축물의 용도에 관한 결정조서 : 변경없음

나. 건축물 개발밀도(건폐율, 용적률, 높이): 변경없음

다. 건축물 건축선·배치·형태에 관한 계획(변경)

구분		계획내용		비 고
		기 정	변 경	
배치	벽면한계선	•공공보행통로 : 2m •특별계획구역 : 8m	•공공보행통로 : 2m •특별계획구역 : 8m	-
	건축한계선	•간선도로변(통일로, 불광로, 진흥로변) : 2~3m •이면도로변, 블록내부 : 1~2m •특별계획구역 : 8m	•간선도로변(통일로, 불광로, 진흥로변) : 2~3m •이면도로변, 블록내부 : 1~2m - 이면부 일부필지 건축한계선 위치 조정 •특별계획구역 : 8m	-
형태	1층부 형태	•개구부 통일성 유지 •투시형 셔터 권장	•개구부 통일성 유지 •투시형 셔터 권장	
	탑상형	•건축물 5층 이상의 부분에 대하여 건폐율 40%이하로 건축 권장	•건축물 5층 이상의 부분에 대하여 건폐율 40%이하로 건축 권장	

3. 기타 사항에 관한 결정조서 : 변경없음

4. 인센티브 운영계획

4 특별계획구역에 관한 도시관리계획결정 : 변경없음

※ 상기 사항 외 변경사항 없음

■ 도시기반시설에 관한 결정(기정)도

■ 도시기반시설에 관한 결정(변경)도

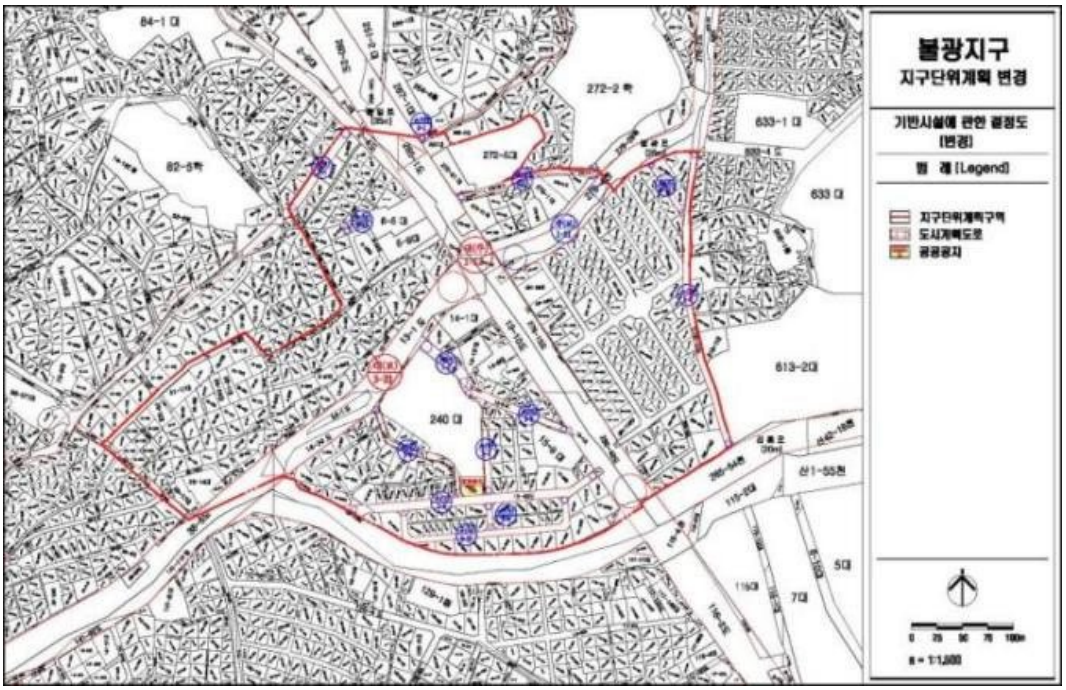

■ 획지 및 건축물 등에 관한 결정(기정)도

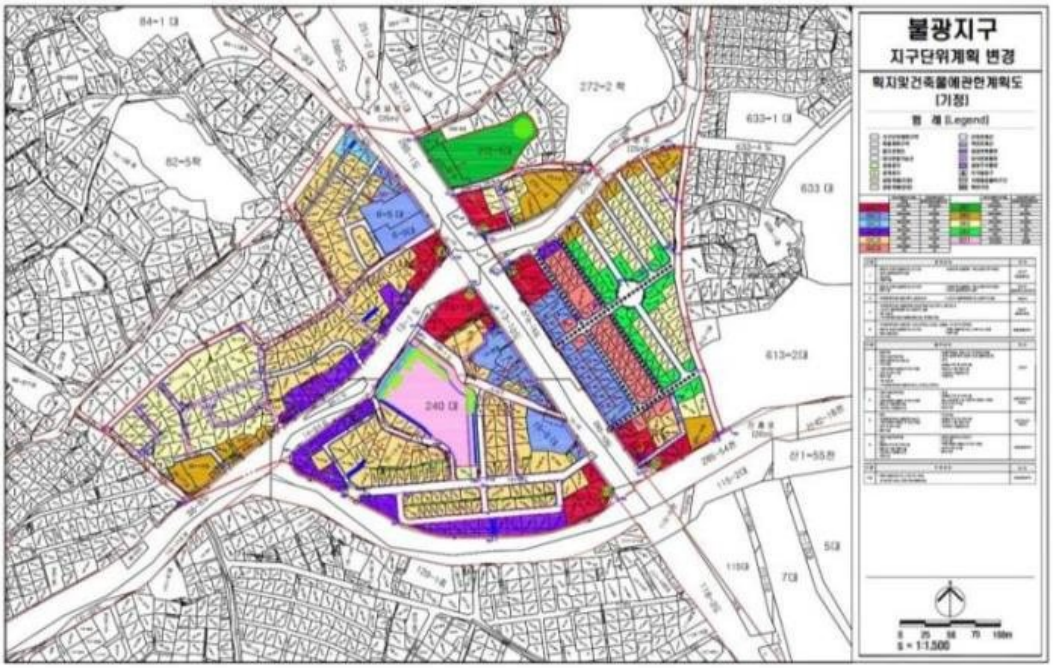

■ 획지 및 건축물 등에 관한 결정(변경)도

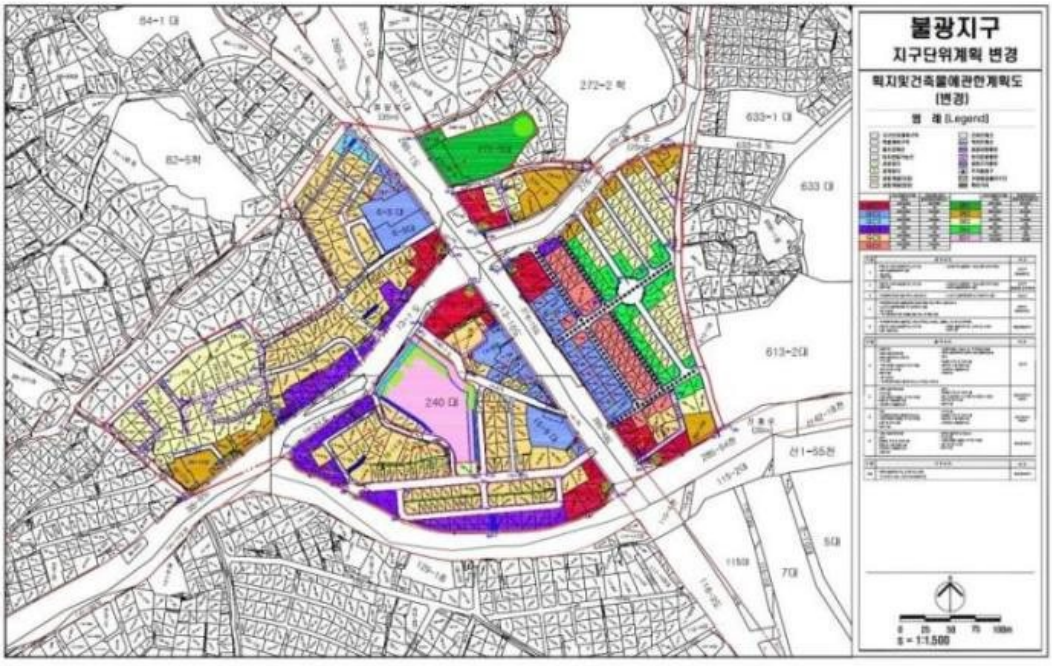

45. 역촌역세권 지구단위계획 결정(변경) 조서

Ⅰ. 지구단위계획구역에 관한 조서 : 변경없음

Ⅱ. 토지이용 및 시설에 관한 계획

1. 용도지역·지구에 관한 결정조서 : 변경없음

2. 도시계획시설에 관한 결정(변경)조서

가. 교통시설

1) 도 로

■ 도로총괄표

유형	합 계			1 류			2 류			3 류		
	노선수	연장(m)	면적(㎡)	노선수	연장(m)	면적(㎡)	노선수	연장(m)	면적(㎡)	노선수	연장(m)	면적(㎡)
합계	29	14,724 (3,227)	37,248	-	-	-	7	8,306 (1,421)	20,938	22	6,418 (1,806)	16,310
대로	2	11,530 (770)	21,425	-	-	-	1	6,790 (435)	13,050	1	4,740 (335)	8,375
소로	27	3,194 (2,457)	15,708	-	-	-	6	1,516 (986)	7,773	21	1,678 (1,471)	7,935

주) ( )는 구역내 연장이고, 면적은 대상지내 면적임

■ 도로 결정(변경)조서

구분	규 모				기능	연장 (m)	기점	종점	사용 형태	주요 경과지	최초 결정일	비고
	등급	류별	번호	폭원(m)								
기정	대로	2	22	30~33	주간선도로	6,790(435)	녹번동	용두리928(창릉천)	일반도로	-	1963.12.24	-
기정	대로	3	33	25	보조간선도로	4,740(335)	북가좌동	불광동	일반도로	-	1966.6.21	-
기정	소로	2	1	8	국지도로	51	대조동33-59	대조동64-11	일반도로	-	1969.1.18	-
기정	소로	2	2	8	국지도로	750(220)	대조동3-82	대조동179-8	일반도로	-	1969.1.18	-
기정	소로	2	3	8	국지도로	117	대조동45-2	대조동59-88	일반도로	-	1969.1.18	-
변경	소로	2	3	5~8	국지도로	117	대조동45-2	대조동59-88	일반도로	-	1969.1.18	-
기정	소로	2	4	8	국지도로	87	녹번동152-72	녹번동152-15	일반도로	-	2006.3.9	-
기정	소로	2	5	8	국지도로	305	역촌1동17-19	역촌1동16-2	일반도로	-	2006.3.9	-
기정	소로	2	6	8	국지도로	116	역촌1동16-7	역촌동16-14	일반도로	-	2006.3.9	-
기정	소로	3	1	6	국지도로	10	대조동59-36	대조동59-36	일반도로	-	2006.3.9	-
기정	소로	3	2	4~6	국지도로	83	대조동59-55	대조동59-61	일반도로	-	2006.3.9	-
기정	소로	3	5	5	국지도로	68	대조동179-48	대조동59-69	일반도로	-	2006.3.9	-
기정	소로	3	6	4~6	국지도로	79	녹번동144-57	녹번동147-2	일반도로	-	2006.3.9	-
기정	소로	3	7	5~6	국지도로	132	녹번동146-4	녹번동144-58	일반도로	-	2006.3.9	-
기정	소로	3	8	6	국지도로	55	녹번동144-29	녹번동144-35	일반도로	-	2006.3.9	-
기정	소로	3	9	5	국지도로	47	녹번동80-2	녹번동144-45	일반도로	-	2006.3.9	-
기정	소로	3	10	6	국지도로	83	녹번동80-30	녹번동80-25	일반도로	-	2006.3.9	-
기정	소로	3	11	6	국지도로	67	녹번동80-34	녹번동152-76	일반도로	-	2006.3.9	-
기정	소로	3	12	5	국지도로	88	역촌1동17-5	역촌1동17-48	일반도로	-	2006.3.9	-
기정	소로	3	13	5	국지도로	67	역촌1동17-15	역촌1동17-31	일반도로	-	2006.3.9	-
기정	소로	3	14	6	국지도로	94	녹번동153-39	녹번동153-16	일반도로	-	2006.3.9	-
기정	소로	3	15	6	국지도로	131	녹번동153-21	녹번동153-47	일반도로	-	2006.3.9	-
기정	소로	3	16	6	국지도로	32	녹번동162-2	녹번동162-1	일반도로	-	2006.3.9	-
기정	소로	2	7	8	국지도로	90	녹번동80-40	녹번동152-15	일반도로	-	1977.4.27	-
기정	소로	3	19	4~6	국지도로	48	대조동38-52	대조동59-46	일반도로	-	2006.3.9	-
기정	소로	3	20	3	특수도로	23	녹번동144-21	녹번동144-60	보행자 전용도로	-	2006.3.9	-
기정	소로	3	24	6	국지도로	82	역촌1동27-32	역촌1동27-47	일반도로	-	2006.3.9	-
기정	소로	3	33	6	국지도로	135	대조동59-51	대조동3-59	일반도로	-	1969.1.18	-
기정	소로	3	34	6	국지도로	100	대조동42-3	대조동33-59	일반도로	-	1969.1.18	-
기정	소로	3	47	6	국지도로	254(47)	녹번동137-32	녹번동146-2	일반도로	-	1969.1.18	-

※ ( )는 지구단위계획구역내의 연장 및 기.종점임

■ 도로 결정(변경)사유서

변경전 도로명	변경후 도로명	변경내용	변경사유
소로 2-3	소로 2-3	•도로 폭원 축소 - 8m → 5~8m	•장기미집행 도시계획시설 내 미집행구간을 제척하고자 함

2) 주차장 : 변경없음

나. 공간시설 : 변경없음

Ⅲ. 가구 및 획지에 관한 계획 : 변경없음

Ⅳ. 건축물 등에 관한 계획 : 변경없음

Ⅴ. 기타사항에 관한 계획 : 변경없음

※ 상기 사항 외 변경사항 없음

■ 도시기반시설에 관한 결정(기정)도

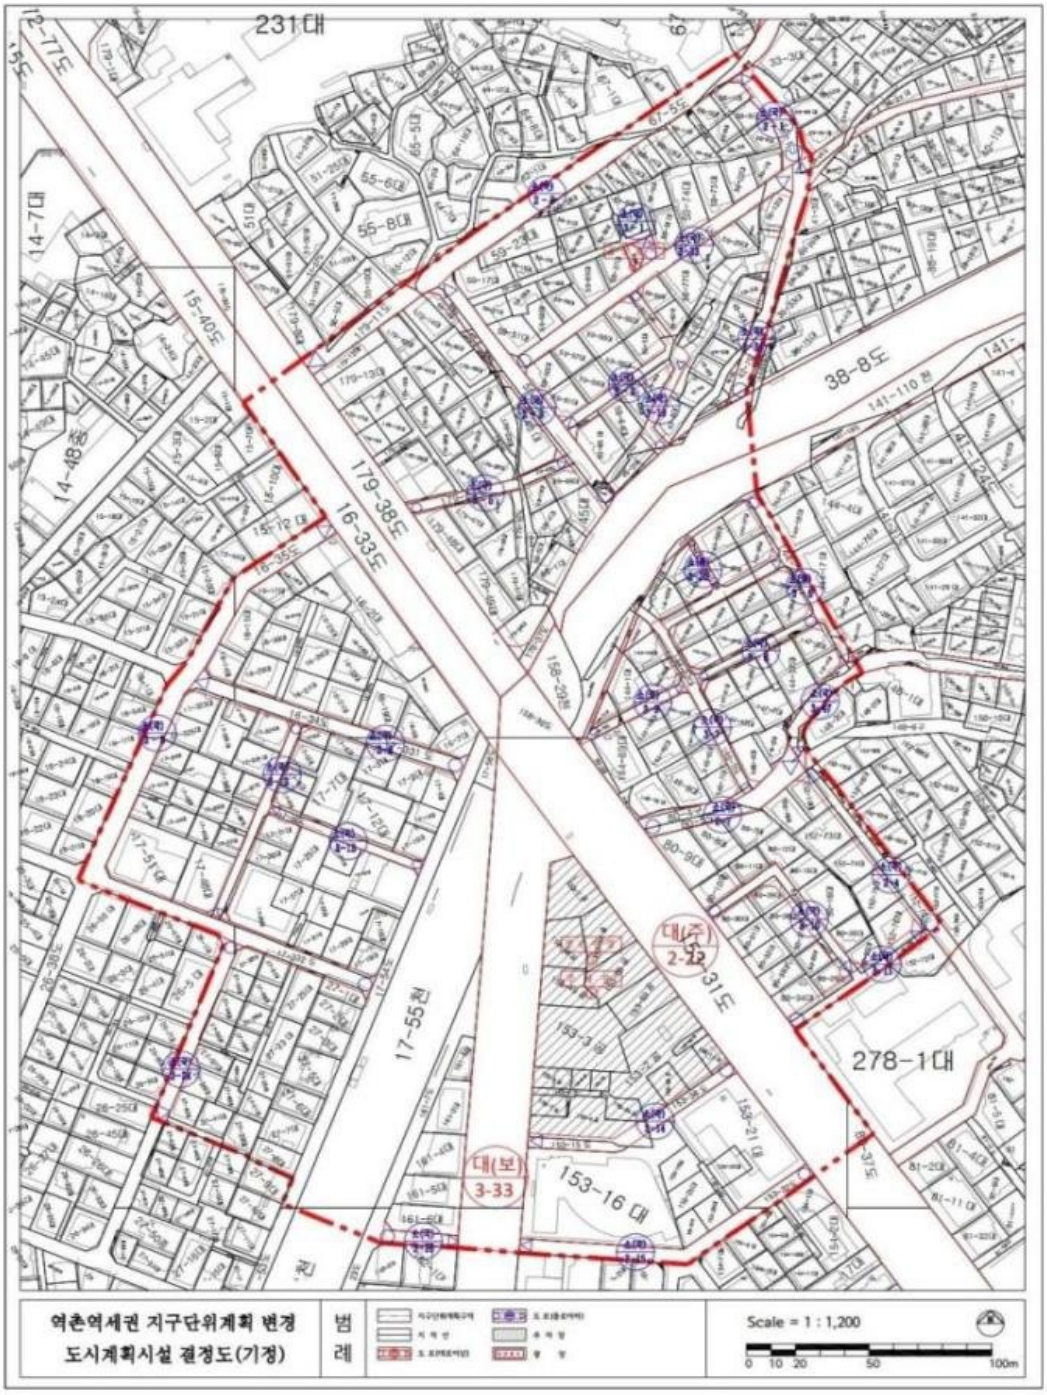

■ 도시기반시설에 관한 결정(변경)도

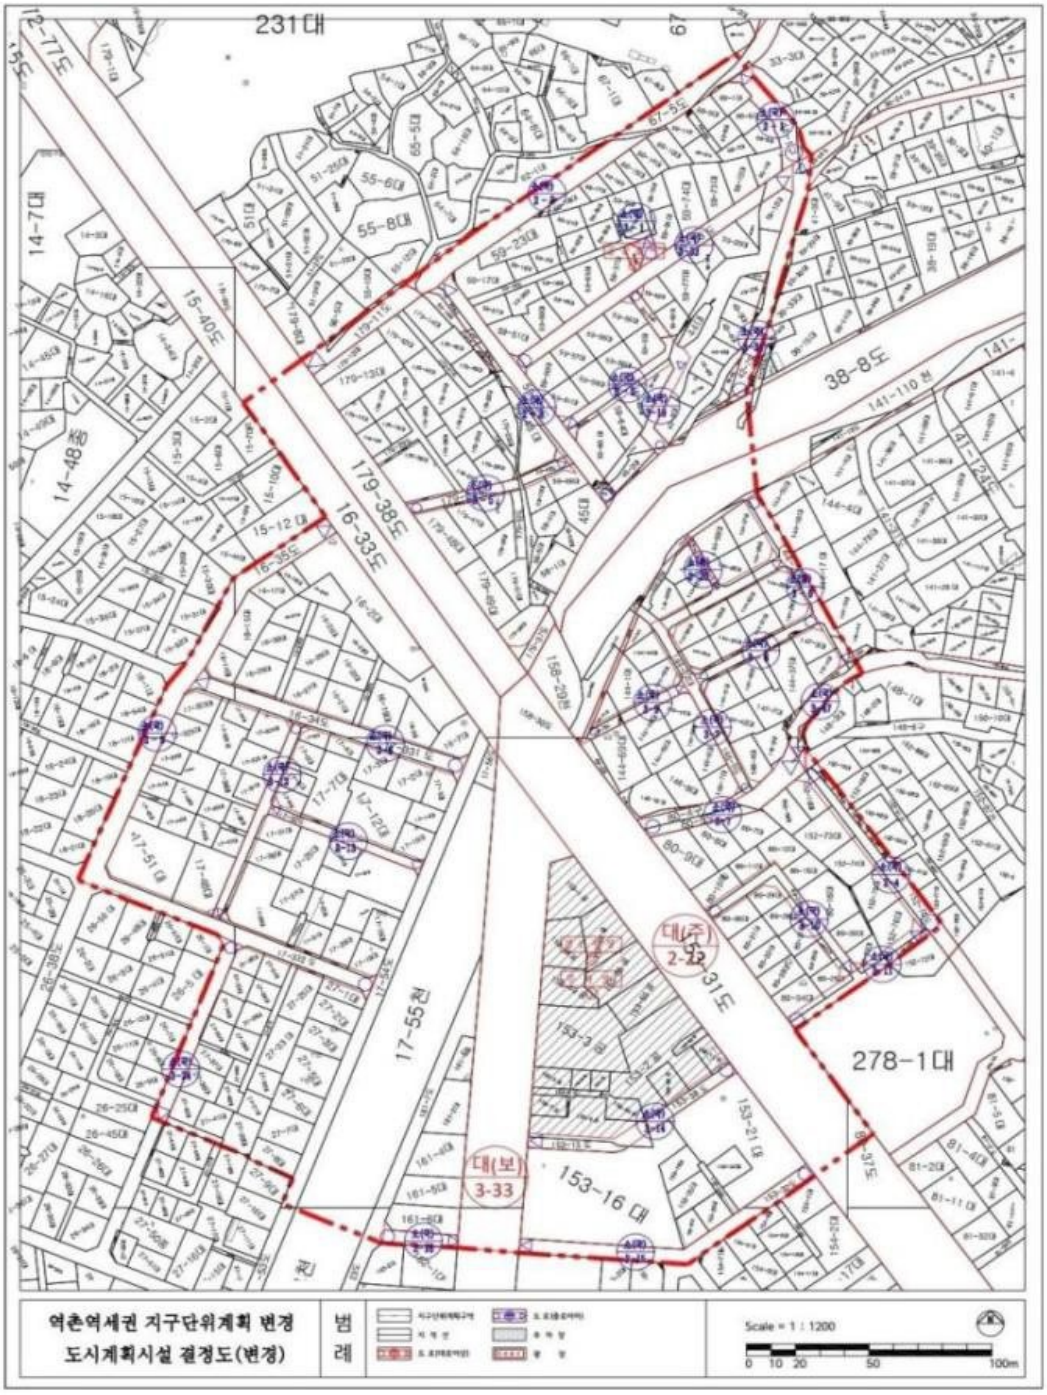

■ 획지 및 건축물 등에 관한 결정(기정)도

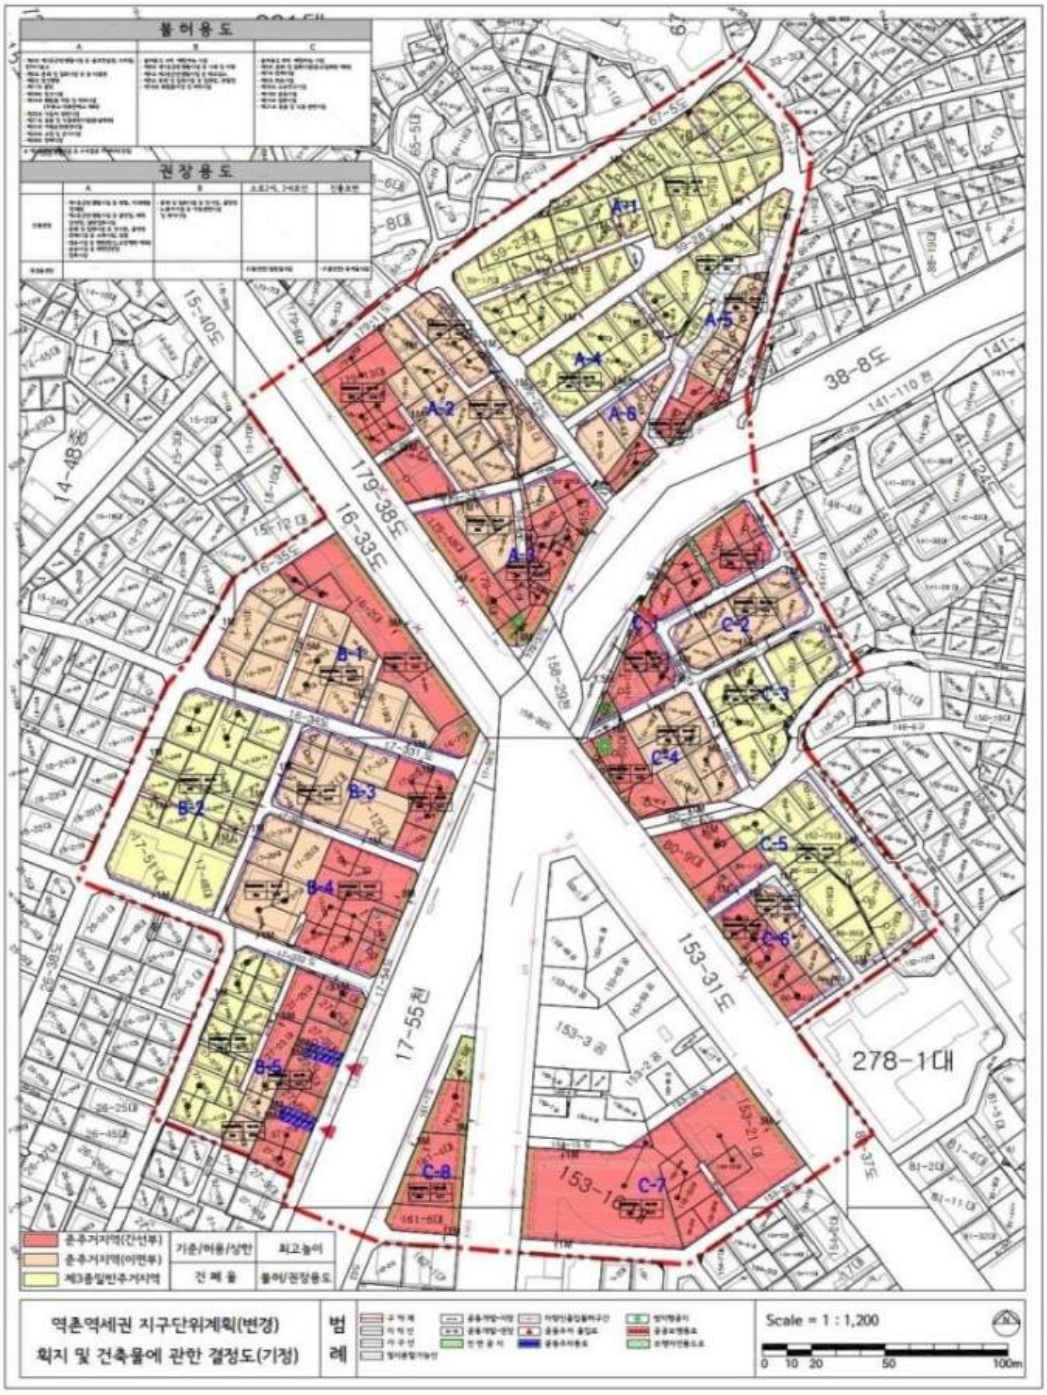

■ 획지 및 건축물 등에 관한 결정(변경)도

46. 연신내 지구단위계획 결정(변경) 조서

[1] 지구단위계획구역 결정 조서 : 변경없음

[2] 토지이용 및 시설에 관한 계획

1. 용도지역·지구에 관한 결정조서 : 변경없음

2. 도시기반시설에 관한 결정(변경)조서

가. 교통시설

1) 도 로

■ 도로총괄표

유형	합 계			1 류			2 류			3 류		
	노선수	연장(m)	면적(㎡)	노선수	연장(m)	면적(㎡)	노선수	연장(m)	면적(㎡)	노선수	연장(m)	면적(㎡)
합계	6	1,777	37,982	1	520	18,200	-	-	-	6	1,257	19,782
대로	1	1,030	33,500	1	520	18,200	-	-	-	1	510	15,300
소로	5	747	4,482	-	-	-	-	-	-	5	747	4,482

■ 도로 결정(변경)조서

구분	규 모				기능	연장 (m)	기점	종점	사용 형태	최초 결정일	비고
	등급	류별	번호	폭원(m)							
기정	대로	1	12	35~39	주간선도로	11,250(520)	홍은동(갈현동395-1)	신도읍 삼송리 (불광동186-49)	일반도로	건고 제177호(62.12.8)	통일로
기정	대로	1	55	25~35	주간선도로	5,000(510)	역촌동85-41(갈현동456-28)	진관외동284-12 (불광동320-17)	일반도로	건고 제2493호(66.06.21)	연서로
기정	소로	3	1	6	국지도로	373(270)	불광동486-25	불광동367-28(불광동313-8)	일반도로	서고 제354호(60.10.24)	-
기정	소로	3	2	6	국지도로	87	불광동310-4	불광동310-290	일반도로	서고 제354호(60.10.24)	-
기정	소로	3	3	6	국지도로	84(75)	불광동314-25	불광동367-30(불광동310-12)	일반도로	서고 제354호(60.10.24)	-
폐지	소로	3	4	6	국지도로	132	불광동320-19	불광동327-1	일반도로	서은고1999-45호(99.09.27)	-
폐지	소로	3	5	6	국지도로	92(92)	불광동309	불광동323-33	일반도로	서고 제34호(77.02.17)	-
기정	소로	3	6	6	국지도로	640(200)	불광동304-5	불광동346-2(불광동326-9)	일반도로	서은고 제99-33호(99.07.27)	-
기정	소로	3	7	6	국지도로	202(115)	불광동353-68(불광동330-13)	불광동326-8(불광동326-8)	일반도로	서고 제354호(90.10.24)	-
폐지	소로	3	8	6	국지도로	163	불광2동307	불광동305-8	일반도로	서고 제354호(90.10.24)	-

■ 도로 결정(변경)사유서

변경전 도로명	변경후 도로명	변경내용	변경사유
소로 3-4	-	•도로 폐지	•실효 이전 집행이 어려운 장기미집행 도시계획시설을 폐지하고자 함
소로 3-5	-	•도로 폐지	•실효 이전 집행이 어려운 장기미집행 도시계획시설을 폐지하고자 함
소로 3-8	-	•도로 폐지	•실효 이전 집행이 어려운 장기미집행 도시계획시설을 폐지하고자 함

나. 공간시설 : 변경없음

다. 유통 및 공급시설 : 변경없음

라. 공공·문화시설 결정조서 : 변경없음

[3] 획지 및 건축물 등에 관한 계획 : 변경없음

[4] 특별계획구역에 관한 계획 : 변경없음

※ 상기 사항 외 변경사항 없음

■ 도시기반시설에 관한 결정(기정)도

■ 도시기반시설에 관한 결정(변경)도

47. 경복궁 서측 지구단위계획 결정(변경) 조서

[1] 지구단위계획구역에 관한 결정 : 변경없음

[2] 토지이용 및 시설에 관한 결정(변경)

1. 용도지역·지구에 관한 결정조서 : 변경없음

2. 도시기반시설 결정(변경)조서

가. 교통시설 결정(변경)조서

(1) 도로

(가) 도로 총괄표

유형	합 계			1 류			2 류			3 류		
	노선수	연장(m)	면적(㎡)	노선수	연장(m)	면적(㎡)	노선수	연장(m)	면적(㎡)	노선수	연장(m)	면적(㎡)
합계	43	8,777	94,678	1	237	2,718	3	1,690	12,634	39	6,850	79,325
광로	-	-	-	-	-	-	-	-	-	-	-	-
대로	3	2,236	57,743	-	-	-	-	-	-	3	2,236	57,743
중로	2	850	11,939	-	-	-	1	650	9,250	1	200	2,689
소로	38	5,691	24,995	1	237	2,718	2	1,040	3,384	35	4,414	18,892

(나) 도로 결정(변경) 조서

구분	규 모				기능	연장(m)	기점	종점	사용형태	최초 결정일	비고
	등급	류별	번호	폭원(m)							
기정	대로	3	120	25~40	-	1,100	적선동 대1-40	효자동 중3-30	일반도로	서고455('77.12.28)	
기정	대로	3	1	25	-	1,100 (286)	소격동	청운동	일반도로	총고722('36.12.26)	
기정	대로	3	22	25	-	850	적선동	청와대 입구	일반도로	건고383('67.05.24)	
기정	중로	2	4	15	-	650	필운동 138-2	옥인동 92	일반도로	총고722('36.12.26)	
기정	중로	3	334	12	-	580	신교동	옥인동	일반도로	총고722('36.12.26)	
기정	소로	1	1	10~13	국지도로	237	필운동 137-4	필운동 50	일반도로	-	
기정	소로	3	-	6~7	-	280	창성동 27-1	창성동 87-1	일반도로	건고432('63.07.01)	
기정	소로	3	-	6	-	690	효자동 40	효자동101-1외 3개노선	일반도로	건고432('63.07.01)	
변경	소로	3	-	6	-	150	효자동 40	효자동 50-7	일반도로	건고432('63.07.01)	
기정	소로	3	-	6	-	203	옥인동 46-28	통인동 109-2	일반도로	건고432('63.07.01)	
기정	소로	3	-	6	-	290	누하동 192	누상동 165-1	일반도로	건고432('63.07.01)	
기정	소로	3	-	6	-	185	누하동 159	필운동 87	일반도로	건고432('63.07.01)	
폐지	소로	3	-	6	-	155	통의동 140	통의동 35-34	일반도로	건고432('63.07.01)	
기정	소로	3	-	6	-	30	통의동 35-53	통의동 53	일반도로	-	
기정	소로	3	1	4	국지도로	139	신교동 50-5	신교동 17-46	일반도로	서고340('94.10.22)	신교지구주거환경개선사업
기정	소로	3	2	4	국지도로	17	신교동 17-16	신교동 17-48	일반도로	서고340('94.10.22)	상동
기정	소로	3	3	4	국지도로	198	신교동52	신교동6-2	일반도로	서고340('94.10.22)	상동
기정	소로	3	4	4	국지도로	45	신교동44-1	신교동40-1	일반도로	서고340('94.10.22)	신교지구주거환경개선사업
기정	소로	3	5	4	국지도로	47	신교동35-1	신교동39-3	일반도로	서고340('94.10.22)	상동
기정	소로	3	6	4	국지도로	54	신교동10	신교동19-1	일반도로	서고340('94.10.22)	상동
기정	소로	3	7	4	국지도로	46	신교동9-3	신교동15-1	일반도로	서고340('94.10.22)	상동
기정	소로	3	2	6	국지도로	97	누상동166-1	누상동149-31	일반도로	서고336('64.10.21)	누상옥인지구 주거환경개선사업
기정	소로	3	3	6	집산도로	184	누상동16-3	누상동159-163	일반도로	서고336('64.10.21)	상동
기정	소로	3	4	4	국지도로	104	누상동2-1	누상동3-12	일반도로	서고336('64.10.21)	상동
기정	소로	3	5	4	국지도로	306	누상동166-127	누상동29-10	일반도로	서고336('64.10.21)	상동
기정	소로	3	6	4	국지도로	129	누상동166-141	누상동156-176	일반도로	서고336('64.10.21)	상동
기정	소로	3	7	4	국지도로	117	누상동166-214	누상동156-176	일반도로	서고336('64.10.21)	상동
기정	소로	3	8	4	국지도로	69	누상동167-73	누상동166-19	일반도로	서고336('64.10.21)	상동
기정	소로	3	9	4	국지도로	46	누상동166-134	누상동166-222	일반도로	서고336('64.10.21)	상동
기정	소로	3	2	6	국지도로	98	누상동42-1	누상동77-24	일반도로	서고445('95.01.04)	누상1 지구주거환경개선사업
기정	소로	3	3	4	국지도로	97	누상동41	누상동56	일반도로	서고445('95.01.04)	상동
기정	소로	3	4	4	국지도로	78	누상동40-1	누상동35	일반도로	서고445('95.01.04)	상동
기정	소로	3	5	4	국지도로	98	누상동81-3	누상동52	일반도로	서고445('95.01.04)	상동
기정	소로	3	6	4	국지도로	68	누상동78-2	누상동77-24	일반도로	서고445('95.01.04)	상동
기정	소로	3	7	4	국지도로	50	누상동98-2	누상동114-1	일반도로	서고445('95.01.04)	상동
기정	소로	3	3	4	-	138	창성동109-6	창성동132	일반도로	건고432('63.07.01)	-
폐지	중로	3	2	12	-	190	창성동135	창성동117-6	일반도로	총고722('36.12.26)	-
기정	중로	3	-	12	-	200	통인동142-2	누하동47	일반도로	총고722('36.12.26)	-

기정	소로	3	-	8	-	385	효자동25	효자동200	일반도로	건고41('67.07.21)	-
변경	소로	3	-	7~8	-	385	효자동25	효자동200	일반도로	건고41('67.07.21)	-
기정	소로	3	-	8	-	615	옥인동19-33	옥인동34-1	일반도로	건고41('67.07.21)	-
변경	소로	3	-	6~8	-	615	옥인동19-33	옥인동34-1	일반도로	건고41('67.07.21)	-
기정	소로	3	1	6	집산도로	243	누산동16-3	누상동32-2	일반도로	서고 336('64.10.21)	누상옥인지구 주거환경개선사업
기정	소로	3	-	6	-	30	적선동30	적선동29-2	일반도로	-	내자동
변경	소로	3	-	6	-	30	적선동30	적선동29-2	일반도로	-	내자동
기정	소로	3	-	6	-	20	누하동221-2	누하동220-1	일반도로	-	누하동
변경	소로	3	-	5~6	-	20	누하동221-2	누하동220-1	일반도로	-	누하동
기정	소로	3	-	6	-	190	통의동70	통의동7-38	일반도로	건고432('63.07.01)	-
기정	소로	3	-	6	-	200	체부동34	필운동173	일반도로	건고432('63.07.01)	-
기정	소로	3	-	6	-	125	통의동49-1	통의동35-84	일반도로	건고432('63.07.01)	-
변경	소로	3	-	6	-	125	통의동49-1	통의동35-84	일반도로	건고432('63.07.01)	-
폐지	소로	3	-	6	-	290	체부동52	필운동163	일반도로	건고432('63.07.01)	-

(다) 도로 결정(변경) 사유서

변경전 도로명	변경후 도로명	변경내용	변경사유
소로 3-	소로 3-	•도로 연장 축소 - 690m → 150m	•장기미집행 도시계획시설 중 집행이 완료된 구간을 존치하고자 함
소로 3-	-	•도로 폐지	•실효 이전 집행이 어려운 장기미집행 도시계획시설을 폐지하고자 함
중로 3-2	-	•도로 폐지	•실효 이전 집행이 어려운 장기미집행 도시계획시설을 폐지하고자 함
소로 3-	소로 3-	•도로 폭원 축소 - 8m → 7~8m	•장기미집행 도시계획시설 내 미집행구간을 제척하고자 함
소로 3-	소로 3-	•도로 폭원 축소 - 8m → 6~8m	•장기미집행 도시계획시설 내 미집행구간을 제척하고자 함
소로 3-	소로 3-	•도로 폭원 축소 - 6m → 6m	•실효 이전 집행이 어려운 장기미집행 도시계획시설을 폐지하고자 함
소로 3-	소로 3-	•도로 폭원 축소 - 6m → 5~6m	•실효 이전 집행이 어려운 장기미집행 도시계획시설을 폐지하고자 함
소로 3-	소로 3-	•도로 폭원 축소 - 6m → 6m	•장기미집행 도시계획시설 내 미집행구간을 제척하고자 함
소로 3-	-	•도로 폐지	•실효 이전 집행이 어려운 장기미집행 도시계획시설을 폐지하고자 함

(2) 주차장 : 변경없음

(3) 철도 : 변경없음

나. 공간시설 : 변경없음

다. 유통 및 공급시설 : 변경없음

라. 공공문화체육시설 : 변경없음

3 대지 및 건축물 등에 관한 결정 : 변경없음

4 특별계획구역에 관한 결정 : 변경없음

5 주거환경관리구역 및 계획에 관한 사항 : 변경없음

※ 상기 사항 외 변경사항 없음

■ 도시기반시설에 관한 결정(기정)도

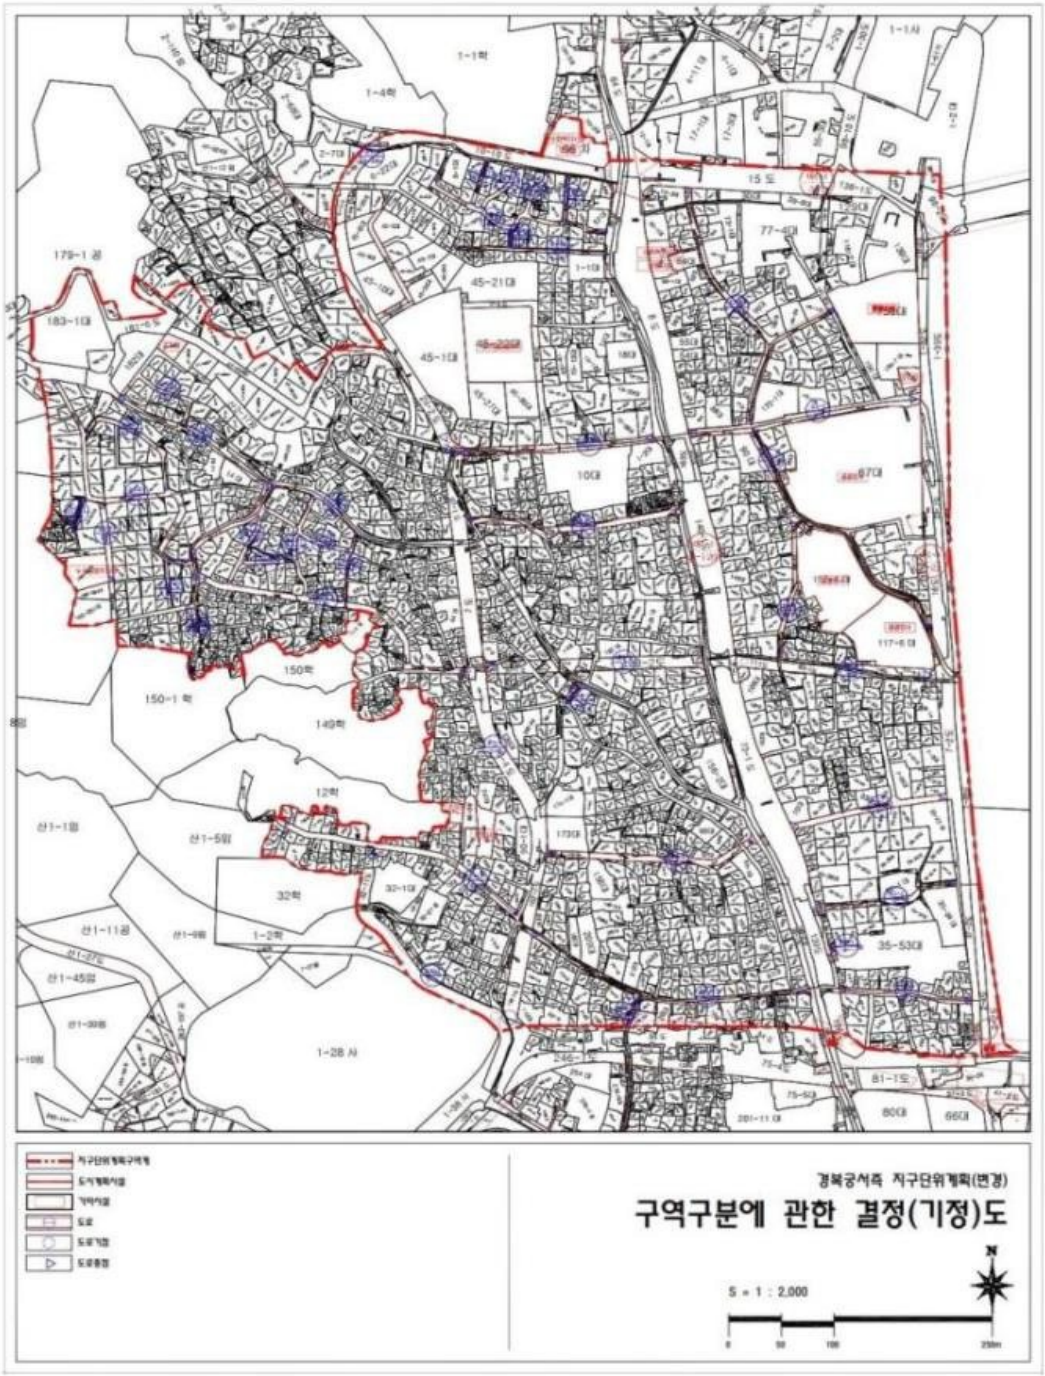

1

■ 시기반시설에 관한 결정(변경)도

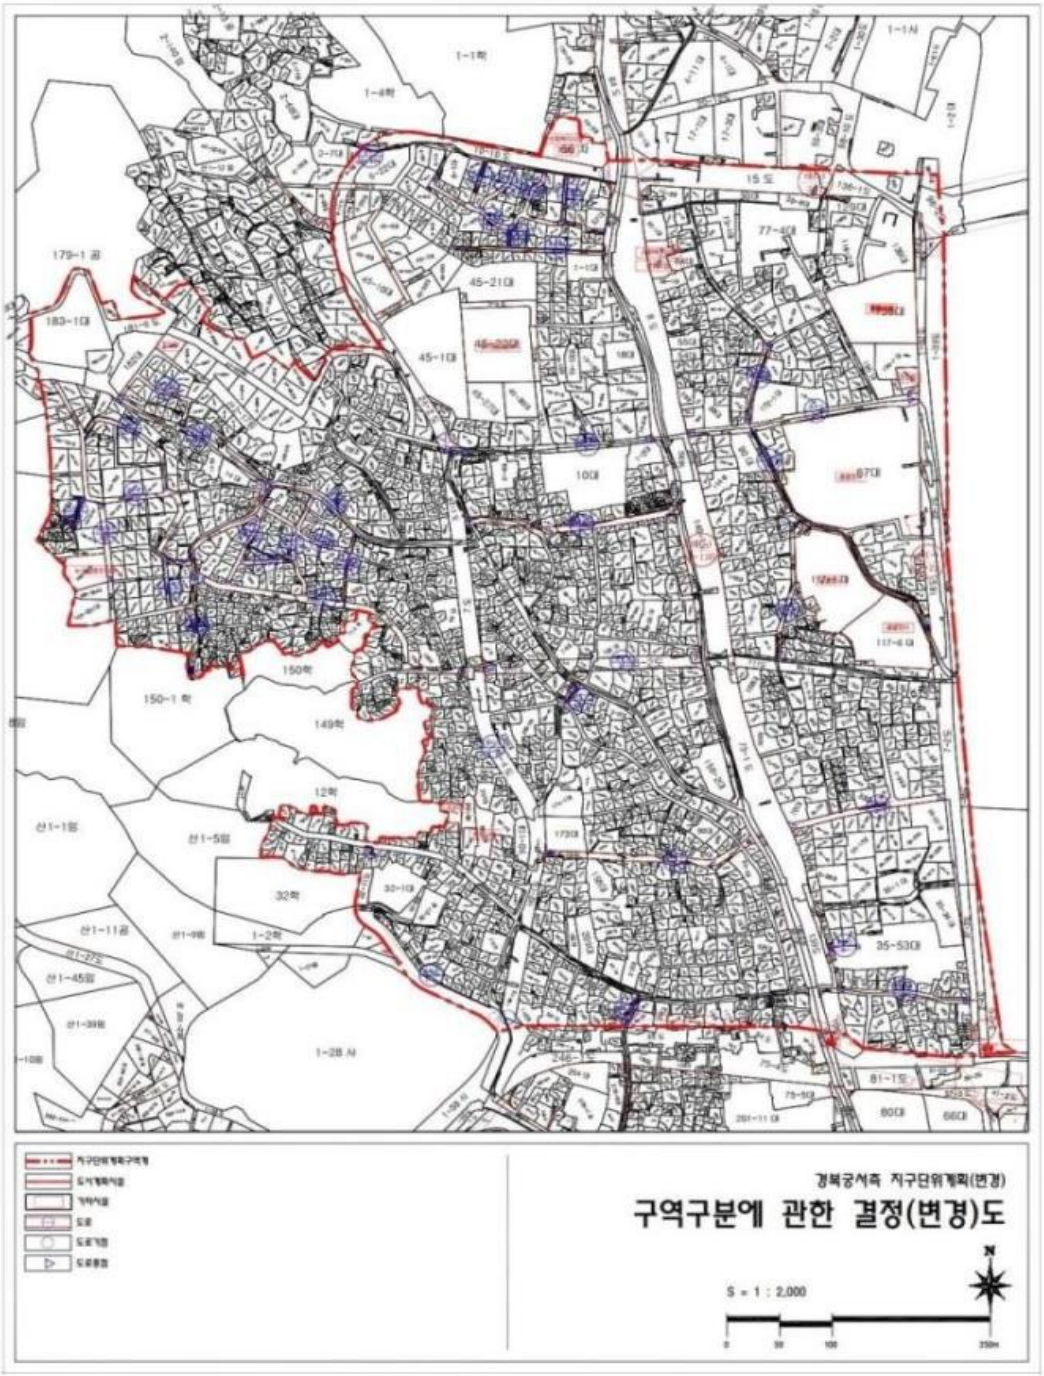

■ 획지 및 건축물에 관한 결정(기정)도

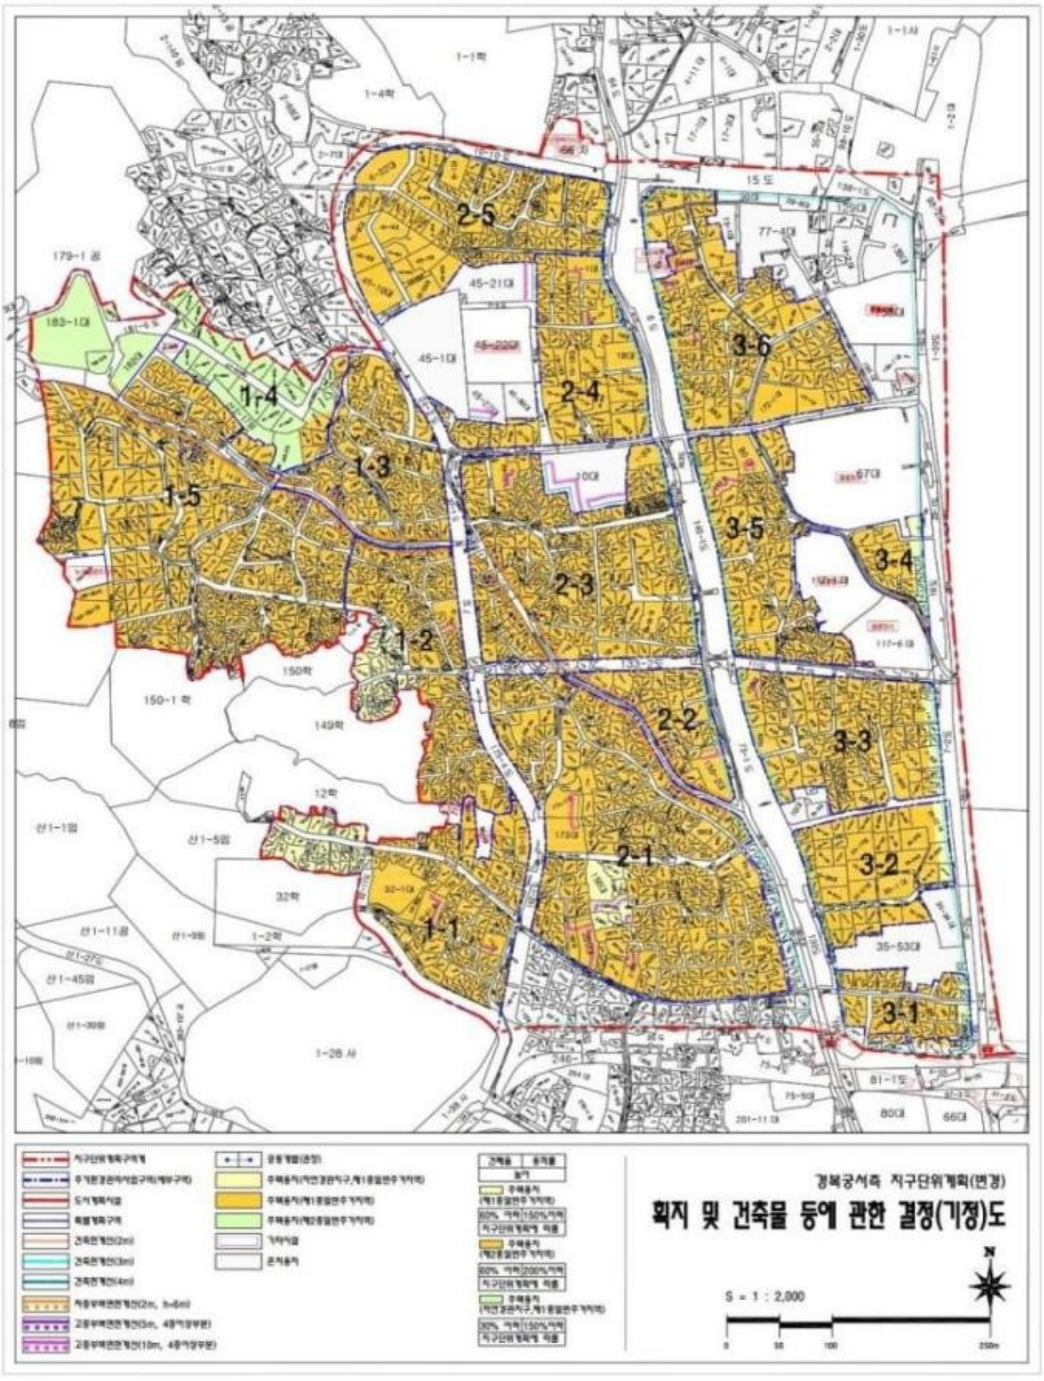

■ 획지 및 건축물에 관한 결정(변경)도

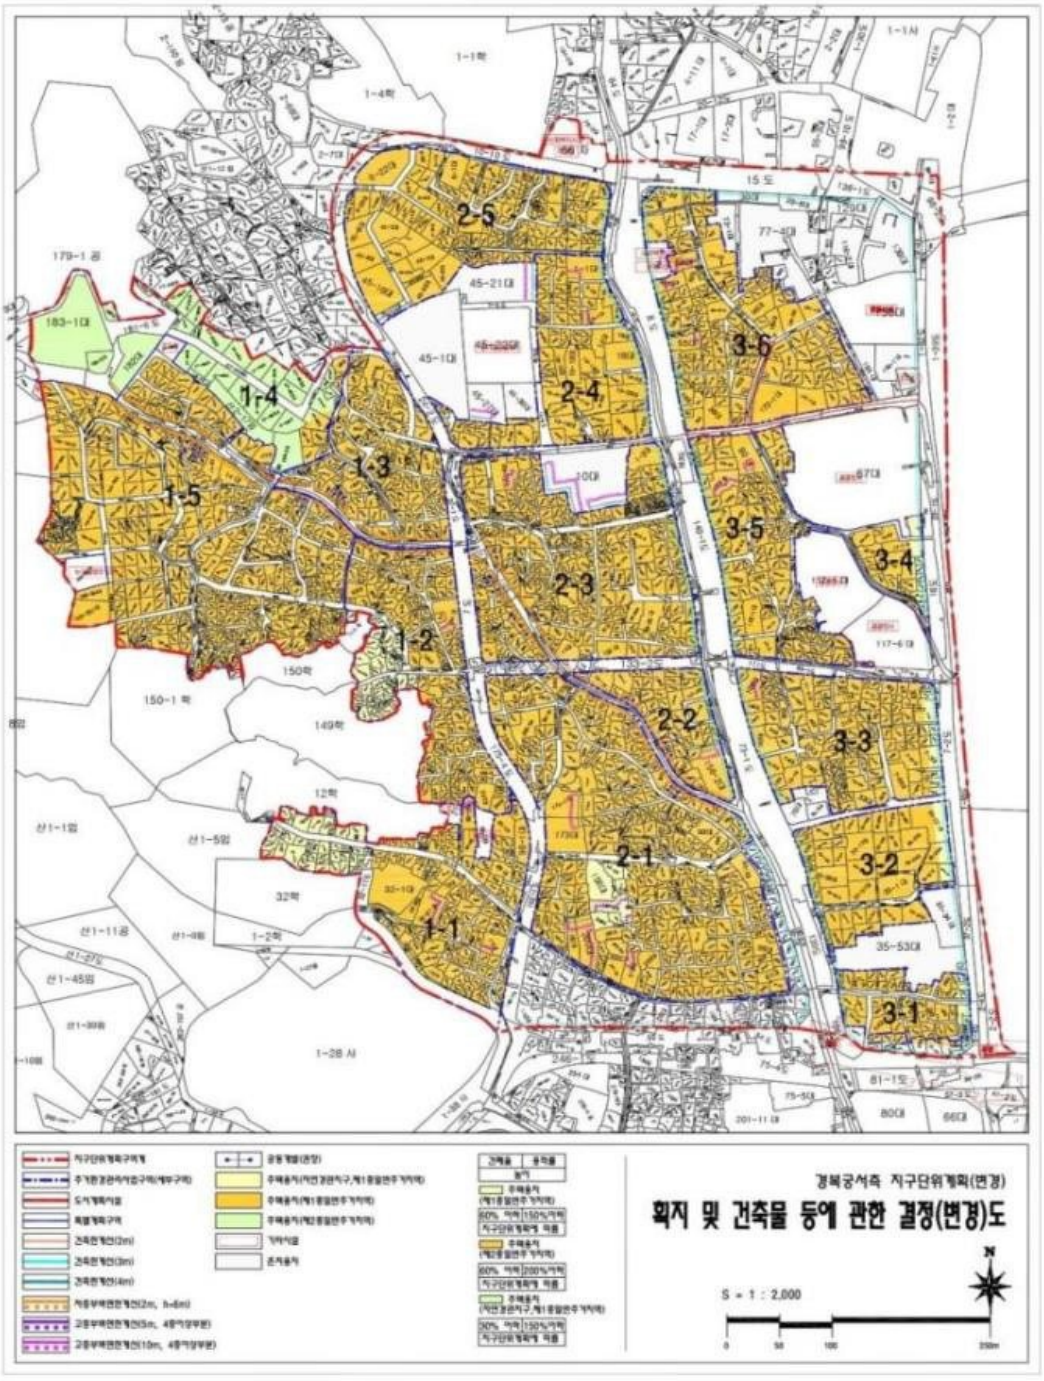

48. 대학로 지구단위계획 결정(변경) 조서

1 지구단위계획에 대한 도시관리계획 결정조서

Ⅰ. 제1종지구단위계획구역에 관한 결정 : 변경없음

Ⅱ. 토지이용 및 시설에 관한 계획 결정(변경)

1. 용도지역에 관한 결정조서 : 변경없음

2. 용도지구에 관한 결정조서 : 변경없음

3. 도시기반시설에 관한 결정(변경)조서

가. 교통시설 결정(변경)조서

1) 도로

■ 도로총괄표

류별	합 계			1 류			2 류			3 류		
	노선수	연장(m)	면적(㎡)	노선수	연장(m)	면적(㎡)	노선수	연장(m)	면적(㎡)	노선수	연장(m)	면적(㎡)
합계	29	5,704	91,260	3	873	16,005	8	2,797	63,051	18	2,034	12,204
광로	1	992	39,680	-	-	-	1	992	39,680	-	-	-
대로	2	591	19,185	1	291	10,185	1	300	9,000	-	-	-
중로	2	333	4,995	-	-	-	2	333	4,995	-	-	-
소로	24	3,788	27,400	2	582	5,820	4	1,172	9,376	18	2,034	12,204

■ 도로 결정(변경)조서

구분	규모				기능	연장 (m)	기점	종점	사용 형태	주요 경과지	결정일	비고
	등급	류별	번호	폭원(m)								
기정	광로	2	A	40		1,500(992)	종로5가(광2)	혜화동로타리	일반도로	-	78.6.15	
기정	대로	1	55	35	-	3,550(291)	혜화동광장	미아삼거리	일반도로	-	78.10.2	
기정	대로	2	59	30	-	1,200(300)	원남동네거리	혜화동광장	일반도로	-	78.10.2	
기정	중로	2	1	15	-	270	광로2 - A	소로1 - C	일반도로	-	52.3.25	
기정	중로	2	13	15	-	430(63)	혜화동광장	성북동고개	일반도로	-	77.2.4	
기정	소로	1	A	10	-	250	연건동209	연건동128	일반도로	-	76.5.25	
변경	소로	3	G	6	-	110	연건동209	연건동275-1	일반도로	-	76.5.25	
기정	소로	1	B	10	-	75	광로2 - A	동숭동31-2	일반도로	-	-	
기정	소로	1	C	10	특수도로	257	광로2 - A	대로2-59	보행자전용도로	-	-	
변경	소로	1	C	9-10	특수도로	257	광로2 - A	대로2-59	보행자전용도로	-	-	
기정	소로	2	A	8	-	180	광로2 - A	소로2 - B	일반도로	-	-	
기정	소로	2	B	8	-	631	소로2 - C	이화동149-1	일반도로	-	-	
기정	소로	2	C	8	-	220	동숭동31-2	동숭동25-7	일반도로	-	-	
기정	소로	2	동숭1	8	특수도로	141	광로2 - A	소로3- 동숭5	보행자전용도로	-	-	
기정	소로	3	57	6	-	160(72)	이화동90-1	충신동57-1	일반도로	-	63.7.1	
기정	소로	3	65	6	-	120	동숭동30	동숭동2-4	일반도로	-	63.7.1	
기정	소로	3	A	6	-	215(38)	명륜4가206-47	명륜4가144	일반도로	-	63.7.1	
기정	소로	3	B	6	-	130(38)	명륜2가43	명륜2가167	일반도로	-	77.8.24	
변경	소로	3	B	6	-	92(-)	명륜2가43	명륜2가167	일반도로	-	77.8.24	구역내 구간폐지
기정	소로	3	C	6	-	70(57)	명륜2가8-15	명륜2가8-7	일반도로	-	77.3.16	
기정	소로	3	D	6	-	140(65)	명륜2가8-1	명륜2가43-1	일반도로	-	77.3.16	
변경	소로	3	D	6	-	75(-)	명륜2가8-1	명륜2가43-1	일반도로	-	77.3.16	구역내 구간폐지
기정	소로	3	E	6	-	131(29)	소로3-동숭10	동숭동130-38	일반도로	-		
기정	소로	3	F	6	-	237(114)	이화동128	이화동12	일반도로	-	63.7.1	
기정	소로	3	동숭1	6	특수도로	287	소로2-동숭1	소로3-동숭2	보행자전용도로	-	-	
기정	소로	3	동숭2	6	특수도로	132	소로3-동숭1	소로3-동숭5	보행자전용도로	-	-	
기정	소로	3	동숭3	6	특수도로	90	소로2-동숭1	소로3-동숭2	보행자전용도로	-	-	
기정	소로	3	동숭4	6	특수도로	90	소로2-동숭1	소로3-동숭2	보행자전용도로	-	-	
기정	소로	3	동숭5	6	특수도로	320	소로2 - C	소로3-동숭11	보행자전용도로	-	-	
기정	소로	3	동숭6	6	특수도로	202	소로2-동숭1	소로3-동숭5	보행자전용도로	-	-	
기정	소로	3	동숭7	6	특수도로	27	소로2-동숭1	동숭동1-111	보행자전용도로	-	-	
기정	소로	3	동숭8	6	특수도로	91	소로2-동숭1	소로3-동숭6	보행자전용도로	-	-	
기정	소로	3	동숭9	6	국지도로	116	소로2 - A	소로3-동숭6	일반도로	-	-	
기정	소로	3	동숭10	6	국지도로	103	소로2 - B	동숭동129-131	일반도로	-	-	
기정	소로	3	동숭11	6	국지도로	108	소로2 - A	소로3-동숭5	일반도로	-	-	

※( )는 지구단위계획구역내 연장임

■ 도로 변경 사유서

변경전 도로명	변경후 도로명	변경내용	변경사유
소로 1-A	소로 3-G	•도로 연장 축소 - 250m → 106m	•장기미집행 도시계획시설 내 미집행구간을 제척하고자 함
소로 1-C	소로 1-C	•도로 폭원 축소 - 10m → 9~10m	•장기미집행 도시계획시설 내 미집행구간을 제척하고자 함
소로 3-B	소로 3-B	•도로 연장 변경 - 130m→92m	•실효 이전 집행이 어려운 장기미집행 도시계획시설 중 구역 내 구간을 폐지하고자 함
소로 3-D	소로 3-D	•도로 연장 변경 - 140m→75m	•실효 이전 집행이 어려운 장기미집행 도시계획시설 중 구역 내 구간을 폐지하고자 함

2) 주차장 : 변경없음

나. 도시공간시설 결정조서 : 변경없음

다. 공공·문화체육시설 결정조서 : 변경없음

Ⅲ. 획지 및 건축물 등에 관한 결정(변경)

1. 가구 및 획지에 관한 결정(변경)조서

가. 가구 결정조서 : 변경없음

나. 획지 결정(변경)조서

1) 최소·최대개발규모 : 변경없음

2) 획지의 규모와 조성에 관한 결정조서 : 변경없음

3) 필지의 규모와 조성에 관한 결정(변경)조서

가구	위 치	면 적(㎡)	계획내용	비 고
N-b	혜화동 26-17, 26-36	314	공동개발 권장	동일소유
	혜화동 26-19, 26-35	197	공동개발 권장	동일소유
	혜화동 26-64, 53-20	128	공동개발 권장	과소필지 해소
	혜화동 26-57, 53-9	337	공동개발 권장	과소필지 해소
	혜화동 68-3, 84-1	164	공동개발 권장	과소필지 해소
	혜화동 77, 109-2	230	공동개발 권장	동일소유
	명륜2가 167-1, 167-2, 167-4, 167-5, 167-6, 167-7, 167-8	455	공동개발 권장	과소필지 해소, 동일소유
N-c	혜화동 75, 76, 109-3	249	공동개발 권장	동일소유
E1-b	동숭동 1-11, 31-2	286	공동개발 권장	과소필지 해소, 동일소유
	동숭동 1-40, 1-41	735	공동개발 권장	과소필지 해소
	동숭동 25-6, 25-13, 25-14, 25-15, 25-16, 25-19	751	공동개발 권장	과소필지 해소
	동숭동 19-1, 19-2, 19-3	189	공동개발 권장	과소필지 해소
	동숭동 2-23, 2-25, 2-26, 2-55, 2-56	196	공동개발 권장	과소필지 해소
	동숭동 129-134, 129-135, 129-289, 129-290, 129-322	228	공동개발 권장	과소필지 해소
	동숭동 129-90, 129-91, 129-136, 129-137	270	공동개발 권장	과소필지 해소
	동숭동 130-55, 130-65	211	공동개발 권장	과소필지 해소
	동숭동 130-29, 130-33, 130-34	198	공동개발 권장	과소필지 해소
	동숭동 130-27, 130-28, 130-31, 130-32	205	공동개발 권장	과소필지 해소
	동숭동 1-143, 1-181, 1-142	1,093	공동개발 권장	공공주차장(권장용도) 설치권장
E1-c	혜화동 163-18, 163-35	141	공동개발 권장	과소필지 해소, 동일소유
	혜화동 194, 195	260	공동개발 권장	과소필지 해소, 동일소유
	혜화동 197-1, 197-2, 198-1	451	공동개발 권장	기공동건축, 동일소유
	혜화동 188, 190-2	144	공동개발 권장	과소필지 해소, 동일소유
	혜화동 129-158, 129-160	141	공동개발 권장	과소필지 해소, 동일소유
	혜화동 129-7, 129-159	93	공동개발 권장	과소필지 해소, 동일소유
	혜화동 129-151, 129-152	198	공동개발 권장	과소필지 해소
	혜화동 129-142, 129-143	150	공동개발 권장	과소필지 해소
E2-b	혜화동 187-8, 187-9	578	공동개발 권장	동일소유, 적정개발 유도
	이화동 7-4, 7-5, 28-16, 28-17	301	공동개발 권장	과소필지 해소
	이화동 60, 62-1	491	공동개발 권장	과소필지 해소, 동일소유
	이화동 35, 199-21, 199-23	171	공동개발 권장	과소필지 해소
	이화동 90-6, 90-16, 90-18	173	공동개발 권장	과소필지 해소

	이화동 181-3, 182-3, 182-4, 182-5, 183-3, 183-5, 183-6, 184-2, 185-1, 185-2, 186-3, 186-4, 186-5, 186-6, 187-1, 187-2, 187-3, 188, 189, 190, 200-2	1,503.6	공동개발 권장	공공주차장(권장용도) 설치권장
E2-c	동숭동 187-5, 187-13	158	공동개발 권장	과소필지 해소, 동일소유
	동숭동 129-164, 190-7, 190-33	152	공동개발 권장	과소필지 해소
	동숭동 189-5, 189-6	92	공동개발 권장	과소필지 해소
	동숭동 189-1, 189-2	285	공동개발 권장	과소필지 해소
	동숭동 199-18, 이화동 34	225	공동개발 권장	과소필지 해소
	이화동 4-9, 4-12, 4-13, 4-15	196	공동개발 권장	과소필지 해소
W1-b	명륜4가 101-1, 101-2, 102-1, 102-2	251	공동개발 권장	과소필지 해소
	명륜4가 86-4, 103-5, 103-6	261	공동개발 권장	과소필지 해소
	명륜4가 103-1, 103-7, 103-8	240	공동개발 권장	과소필지 해소
	명륜4가 103-9, 103-12	189	공동개발 권장	과소필지 해소, 동일소유
	명륜4가 103-10, 103-11, 103-13	186	공동개발 권장	과소필지 해소
	명륜4가 46-1, 46-4, 46-5	112	공동개발 권장	과소필지 해소
	명륜4가 31, 31-1, 32	231	공동개발 권장	과소필지 해소
	명륜4가 8-1, 8-4	645	공동개발 권장	동일소유
W1-c	명륜4가 43-1, 43-2	71	공동개발 권장	과소필지 해소
W2-a	연건동 273, 273-16, 273-17	310	공동개발 권장	과소필지 해소, 동일소유
	연건동 273-2, 273-13	136	공동개발 권장	과소필지 해소

■ 변경사유서

변 경 내 용	변경사유
•가구 및 획지계획 변경	•도시계획시설 변경 등에 따른 가구 및 획지계획 적용범위 변경 ※ 상기 사항 외 결정사항 변경 없음

2. 건축물에 관한 결정조서 : 변경없음
3. 기타사항에 관한 결정조서 : 변경없음
4. 특별계획구역 관한 도시관리계획 : 변경없음
5. 인센티브 및 페널티 : 변경없음

※ 상기 사항 외 변경사항 없음

■ 도시기반시설에 관한 결정(기정)도

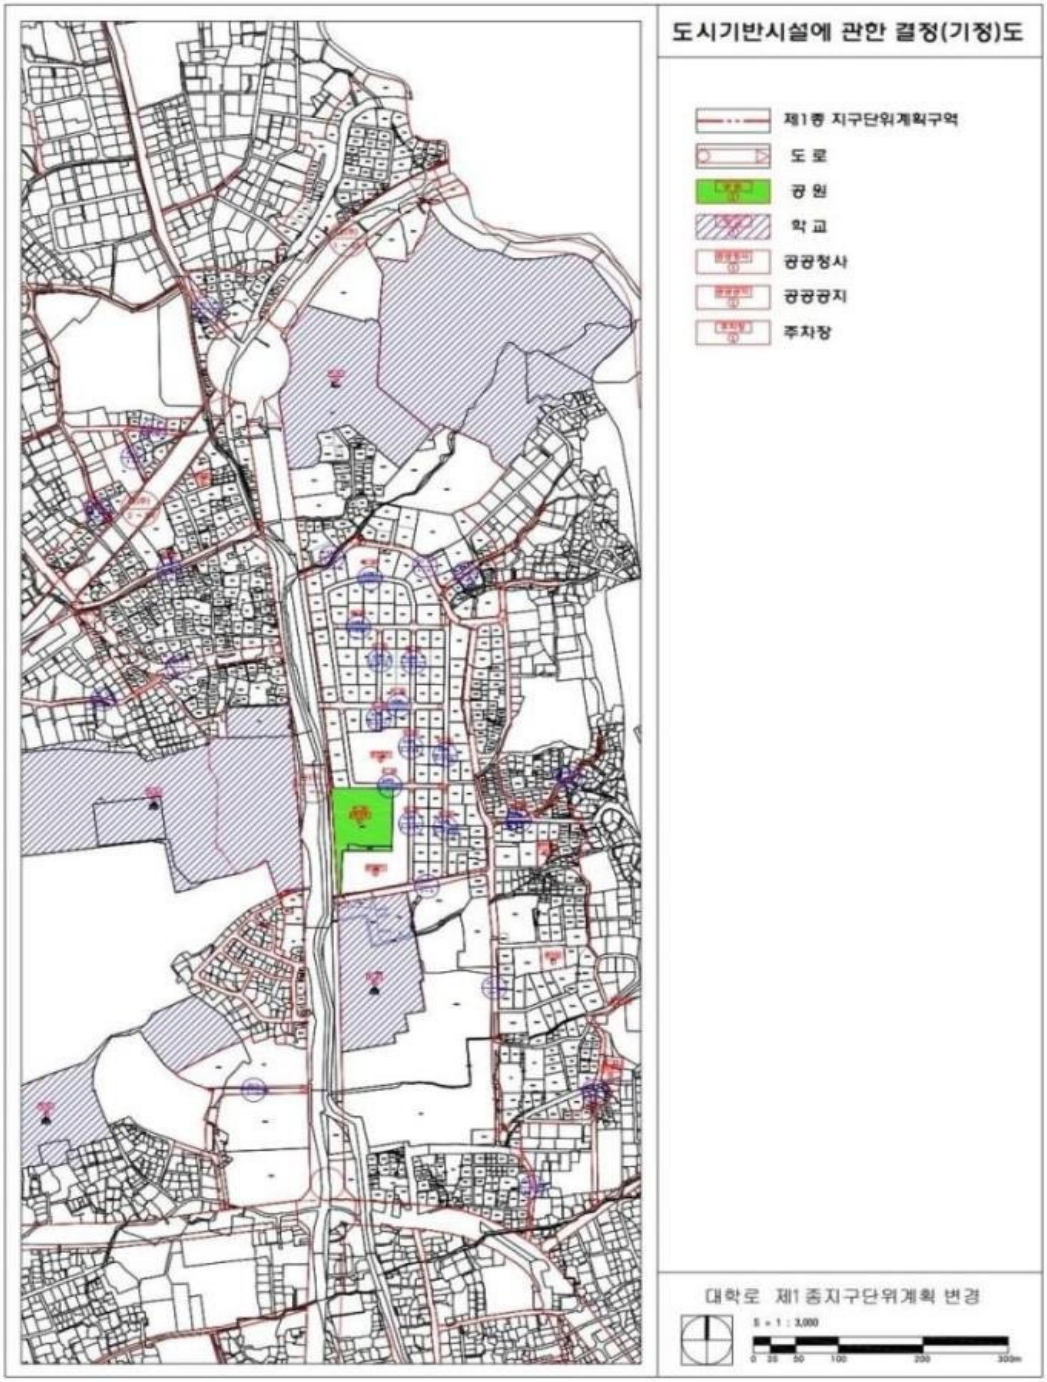

■ 도시기반시설에 관한 결정(변경)도

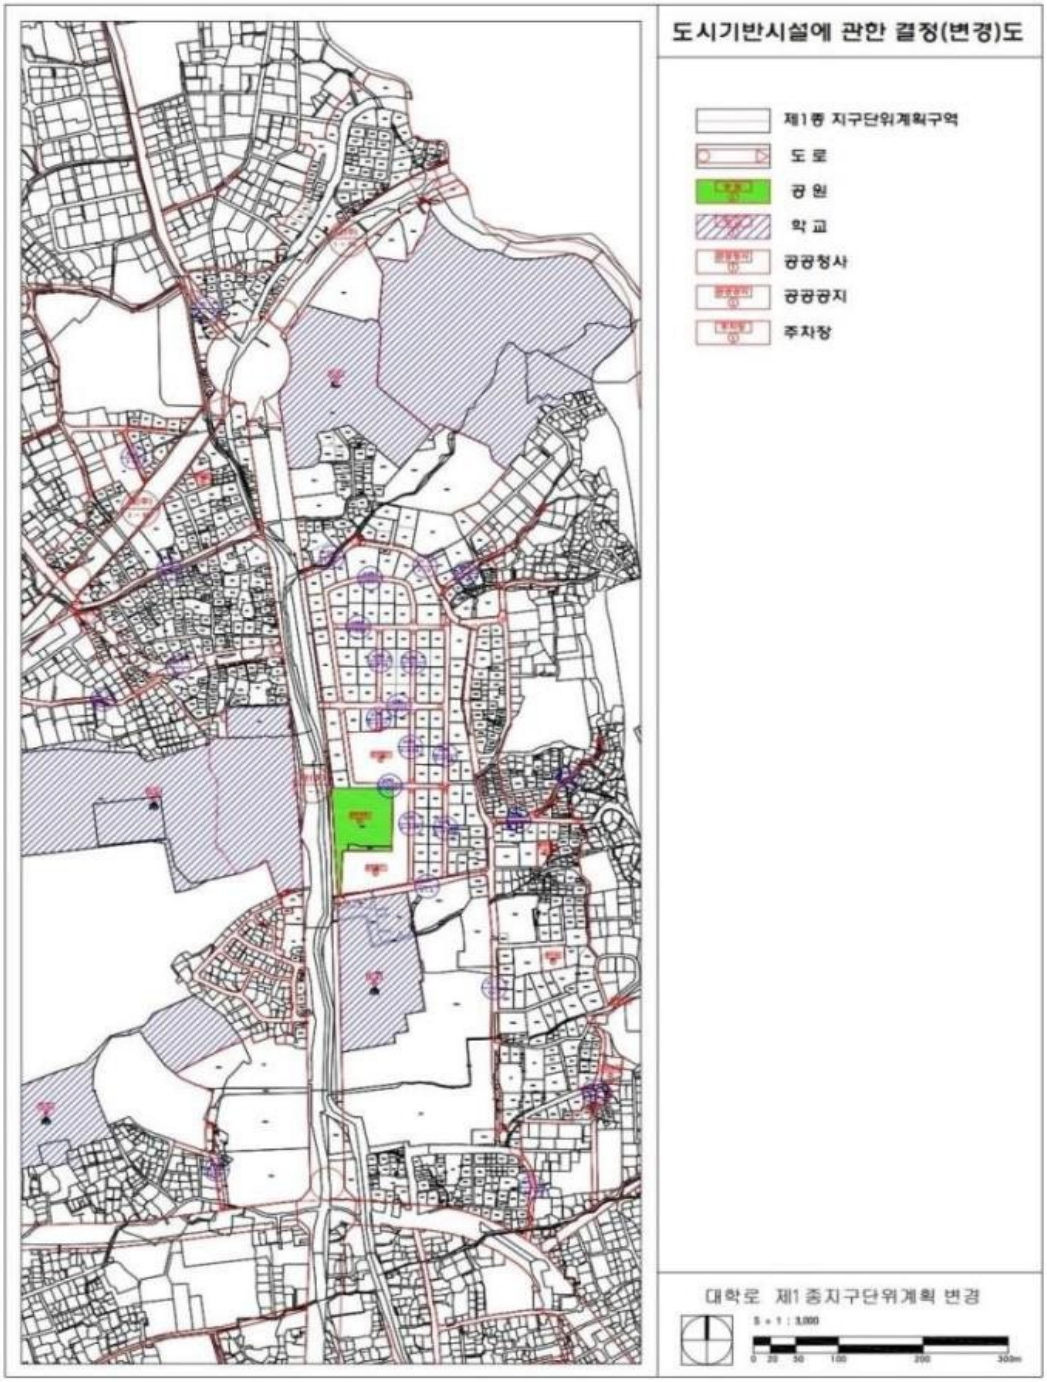

49. 돈화문로 지구단위계획 결정(변경) 조서

Ⅰ. 지구단위계획구역에 관한 도시관리계획 결정 : 변경없음

[1] 제1종지구단위계획구역에 관한 결정 : 변경없음

[2] 토지이용 및 시설에 관한 결정(변경)

1. 용도지역·지구에 관한 결정조서 : 변경없음

2. 도시기반시설에 관한 결정(변경)조서

가. 교통시설

(1) 도로

□ 도로 총괄표

유형	합 계			1 류			2 류			3 류		
	노선수	연장(m)	면적(㎡)	노선수	연장(m)	면적(㎡)	노선수	연장(m)	면적(㎡)	노선수	연장(m)	면적(㎡)
합계	9	9,109	187,530	2	4,670	96,982	1	2,600	78,000	6	1,839	12,548
대로	1	2,600	78,000	-	-	-	1	2,600	78,000	-	-	-
중로	2	4,670	96,982	2	4,670	96,982	-	-	-	-	-	-
소로	6	1,839	12,548	-	-	-	-	-	-	6	1,839	12,548

□ 도로 결정(변경)조서

구분	규 모				기능	연장 (m)	기점	종점	사용 형태	주요 경과지	최초 결정일	비고
	등급	류별	번호	폭원(m)								
기정	대로	2	6	30	보조 간선	2,600 (398)	안국동광장	동대문광장	일반 도로	-	1952-3-25 (내무부고시 제23호)	율곡로
기정	중로	1	-	22	집산	1,870 (702)	와룡동5-14	필동1가 40	일반 도로	-	2001-08-06 (서울특별시공고 제646호)	돈화 문로
기정	중로	1	175	20	집산	2,800 (336)	세종로(광1)	충신동2-6	일반 도로	-	1978-02-10 (서울특별시고시 제39호)	-
변경	중로	1	175	12~20	집산	2,800 (336)	세종로(광1)	충신동2-6	일반 도로	-	1978-02-10 (서울특별시고시 제39호)	-
기정	소로	3	19	8	국지	572	권농동113	봉의동37-2	일반 도로	-	1963-07-01 (건설부고시 제432호)	순라길
기정	소로	3	57	6	국지	208	묘동185-1	낙원동 146	일반 도로	돈화 문로	1963-07-01 (건설부고시 제432호)	-
폐지	소로	3	99	6	국지	185	운니동98-5	운니동 65-1	일반 도로	-	1963-07-01 (건설부고시 제432호)	-
기정	소로	3	100	6	국지	176	권농동120-2	권농동 170-3	일반 도로	-	1963-07-01 (건설부고시 제432호)	-
기정	소로	3	102	6	국지	310 (112)	운니동114-7	와룡동 151-2	일반 도로	-	1963-07-01 (건설부고시 제432호)	-
기정	소로	3	108	6	국지	80	묘동138-1	권농동 189-2	일반 도로	-	1963-07-01 (건설부고시 제432호)	-
기정	소로	3	-	6	국지	493	묘동38-2	와룡동 42	일반 도로	태화 관길	2004-10-05 (서울특별시고시 제2004-309호)	-

□ 도로 변경 사유서

변경전 도로명	변경후 도로명	변경내용	변경사유
중로 1-175	중로 1-175	•도로 폭원 축소 - 20m → 12~20m	•장기미집행 도시계획시설 내 미집행구간을 제척하고자 함
소로 3-99	-	•도로 폐지	•실효 이전 집행이 어려운 장기미집행 도시계획시설을 폐지하고자 함

(2) 철도 : 변경없음

나. 공간시설 : 변경없음

다. 공공·문화체육시설 : 변경없음

3 획지 및 건축물 등에 관한 결정(변경)

1. 대지에 관한 결정(변경)조서 : 변경없음

가. 최대개발규모 : 변경없음

나. 공동개발(변경)

□ 공동개발 결정조서 : 변경없음

□ 대지에 관한 결정(변경)조서

구분	가구번호	구분	동명	지번	필지면적	획지면적	계획내용
기정	17	-	돈의동	101대	97.1	-	
	19	1	묘동	22-1대	1.1	128.3	공동개발권장:24-1
			묘동	24-1대	127.2		공동개발권장:22-1
	20	1	봉익동	114-1대	59.3	119.0	공동개발지정:114, 114-2
			봉익동	114-2대	0.4		공동개발지정:114, 114-1
			봉익동	114대	59.3		공동개발지정:114-1, 114-2
변경	17	-	돈의동	101대	97.1	-	
		-	돈의동	65-4	30.4	-	도시계획시설 변경(중로 1-175)에 따른 가구 편입
		-	돈의동	64-3	89.1	-	
		-	돈의동	62-1	18.0	-	
		-	돈의동	62-4	15.5	-	
	19	1	묘동	22-1대	1.1	128.3	공동개발권장:24-1
			묘동	24-1대	127.2		공동개발권장:22-1
		-	묘동	22-3	55.1	-	도시계획시설 변경(중로 1-175)에 따른 가구 편입
		-	묘동	24-4	40.1	-	
	20	1	봉익동	114-1대	59.3	119.0	공동개발지정:114, 114-2
			봉익동	114-2대	0.4		공동개발지정:114, 114-1
			봉익동	114대	59.3		공동개발지정:114-1, 114-2
		-	봉익동	19-2	14.2	-	도시계획시설 변경(중로 1-175)에 따른 가구 편입
		-	봉익동	18-3	26.4	-	
		-	봉익동	30-2	2.2	-	
		-	봉익동	31-2	28.6	-	
		-	봉익동	35-4	27.2	-	
		-	봉익동	37-20	10.3	-	
		-	봉익동	37-21	34.7	-	
		-	봉익동	37-22	32.8	-	
		-	봉익동	38-35	44.7	-	
		-	봉익동	38-36	137.4	-	
		-	봉익동	38-37	4.9	-	
		-	봉익동	38-6	75.0	-	
		-	봉익동	38-4	48.9	-	
		-	봉익동	39-6	113.5	-	
		-	봉익동	53-4	55.4	-	
		-	봉익동	55-20	14.4	-	

*상기 변경사항 외 대지에 관한 계획 변경 없음

2. 건축물에 관한 결정(변경)조서

가. 건축물의 용도 결정조서 : 변경없음

나. 건축물의 밀도 및 높이 결정조서 : 변경없음

다. 건축물의 배치 및 형태에 관한 결정(변경)조서

(1) 건축물 배치에 관한 결정(변경)조서

□ 배치계획 결정(변경)조서

구분	적용위치	계획내용	비고
건축물의 방향성	지구단위계획 구역 전체	•건축물의 주된 벽면 및 출입구의 방향은 대지가 접하는 전면 도로의 방향과 일치되도록 배치 •가각에 접한 대지의 벽면은 접한 모든 도로의 방향에 일치	
기존 도시 조직의 유지	지구단위계획 구역 전체	•부지 내 기존 한옥이 있는 경우에는 기존의 배치와 형상 및 규모 유지를 권장 •기존 골목길이 포함된 공동개발시 기존 골목길의 형태를 고려하여 건축물을 배치	
건축한계선	-	-	
	태화관길 주변	•대지경계선으로부터 1m이내 후퇴 (도면에 즉지적으로 표현)	
	율곡로변	•대지경계선으로부터 3m 후퇴	
	기타 이면도로변	•각각 1m ~ 4m 후퇴(도면에 즉지적으로 표현) 또는 대지경계선으로부터 1m 후퇴	도시계획시설 변경(중로 1-175)에 따른 가구 내 건축한계선 조정
건축지정선	돈화문로변	•전면도로 중심선으로부터 12m (도면에 즉지적으로 표현)	
	피맛길변	•대지경계선을 기준으로 건축지정선 지정(단, 전면도로가 4m 미만인 구간은 지정하지 않으나, 건축법시행령 제6조①항 제4호에 의한 적용의 완화 심의를 통하여 피맛길의 형태 유지를 권장함)	
	순라길변	•대지경계선을 기준으로 건축지정선 지정	
벽면한계선	공공 보행통로 조성구간	•각각의 대지경계로부터 최소 2m	
건축진출입구	피맛길에 면한 대지	•피맛길변으로 건물 진출입구를 1개 이상 확보 •피맛길변으로 정면성을 갖는 점포 설치 권장	

(2) 건축물 형태 및 외관에 관한 결정조서 : 변경없음

3. 기타사항에 관한 결정조서 : 변경없음
4. 인센티브에 관한 사항 : 변경없음

4 경미한 사항에 관한 계획 : 변경없음
※ 상기 사항 외 변경사항 없음

■ 도시기반시설에 관한 결정(기정)도

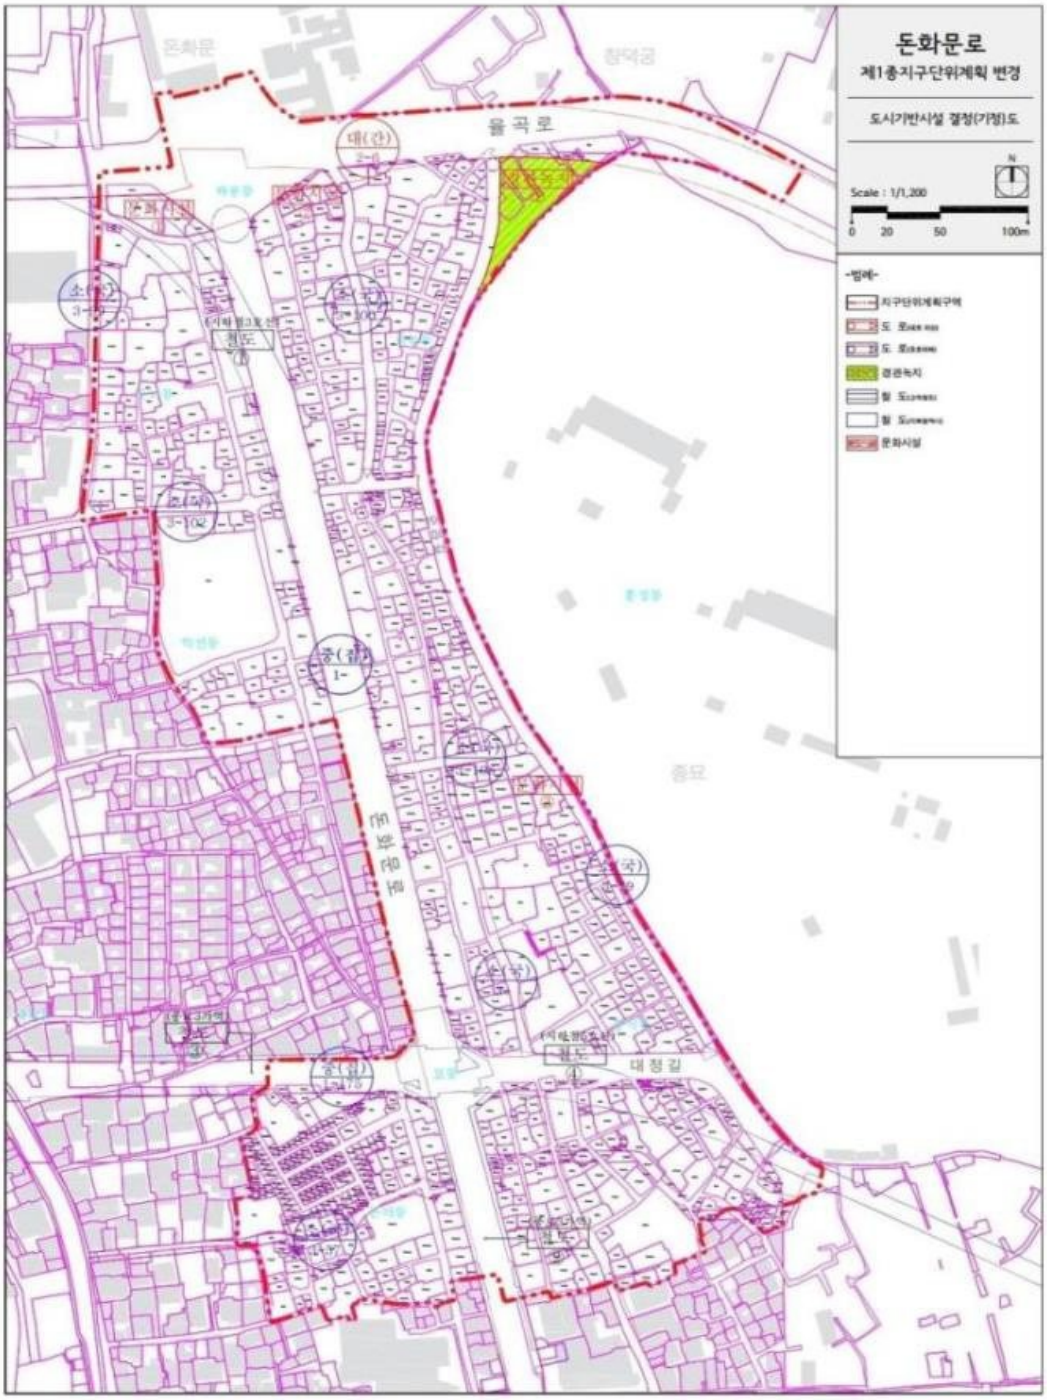

■ 도시기반시설에 관한 결정(변경)도

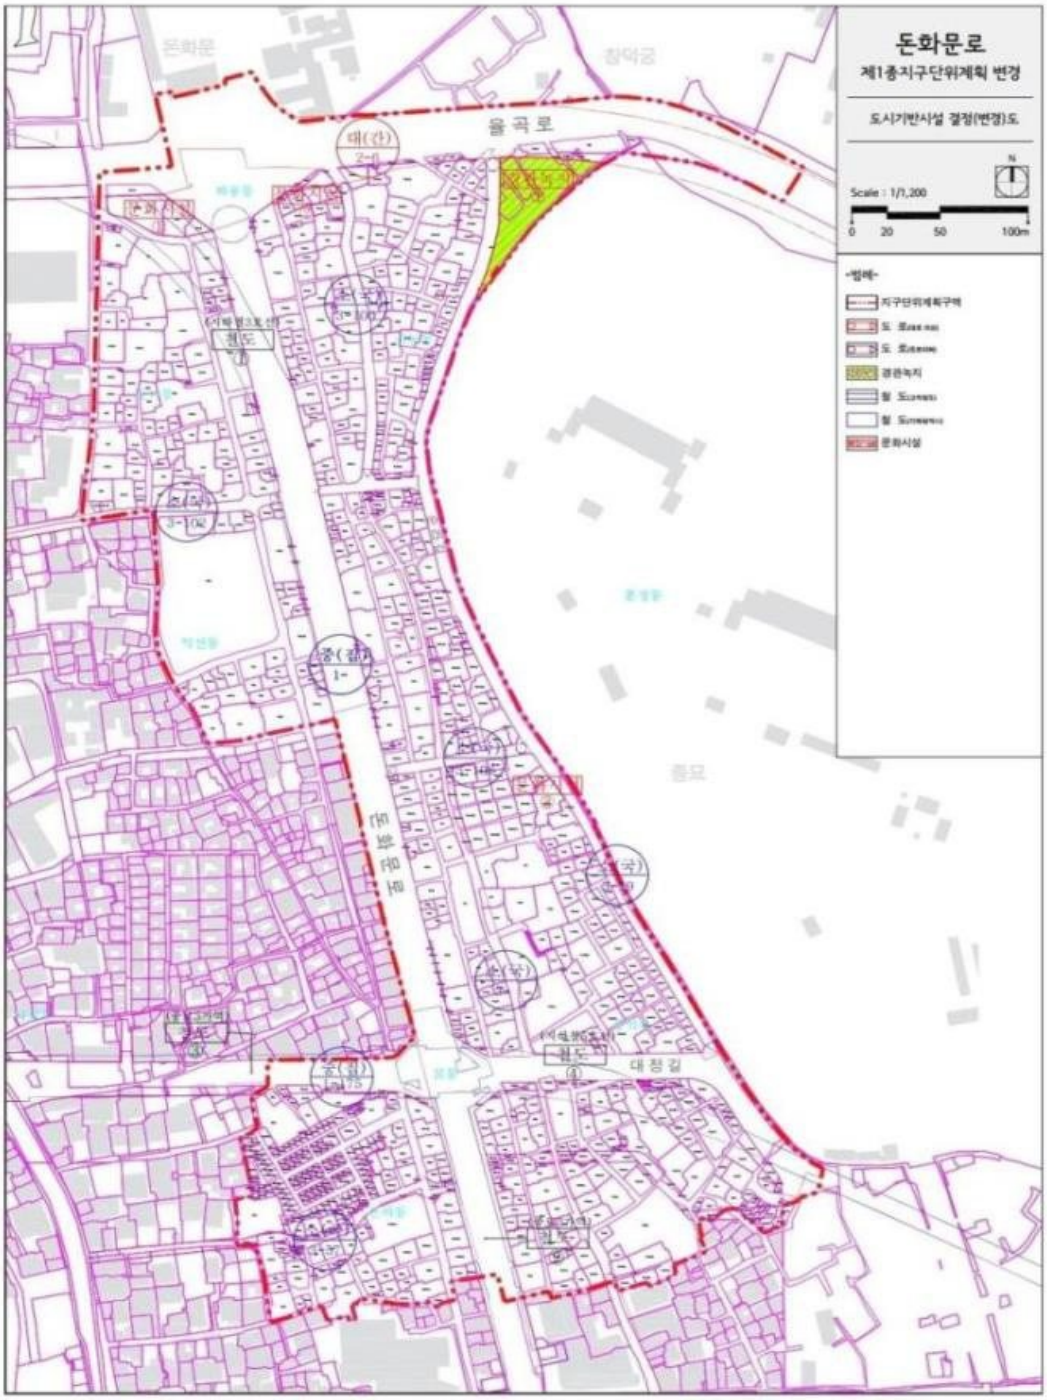

■ 획지 및 건축물 등에 관한 결정(기정)도

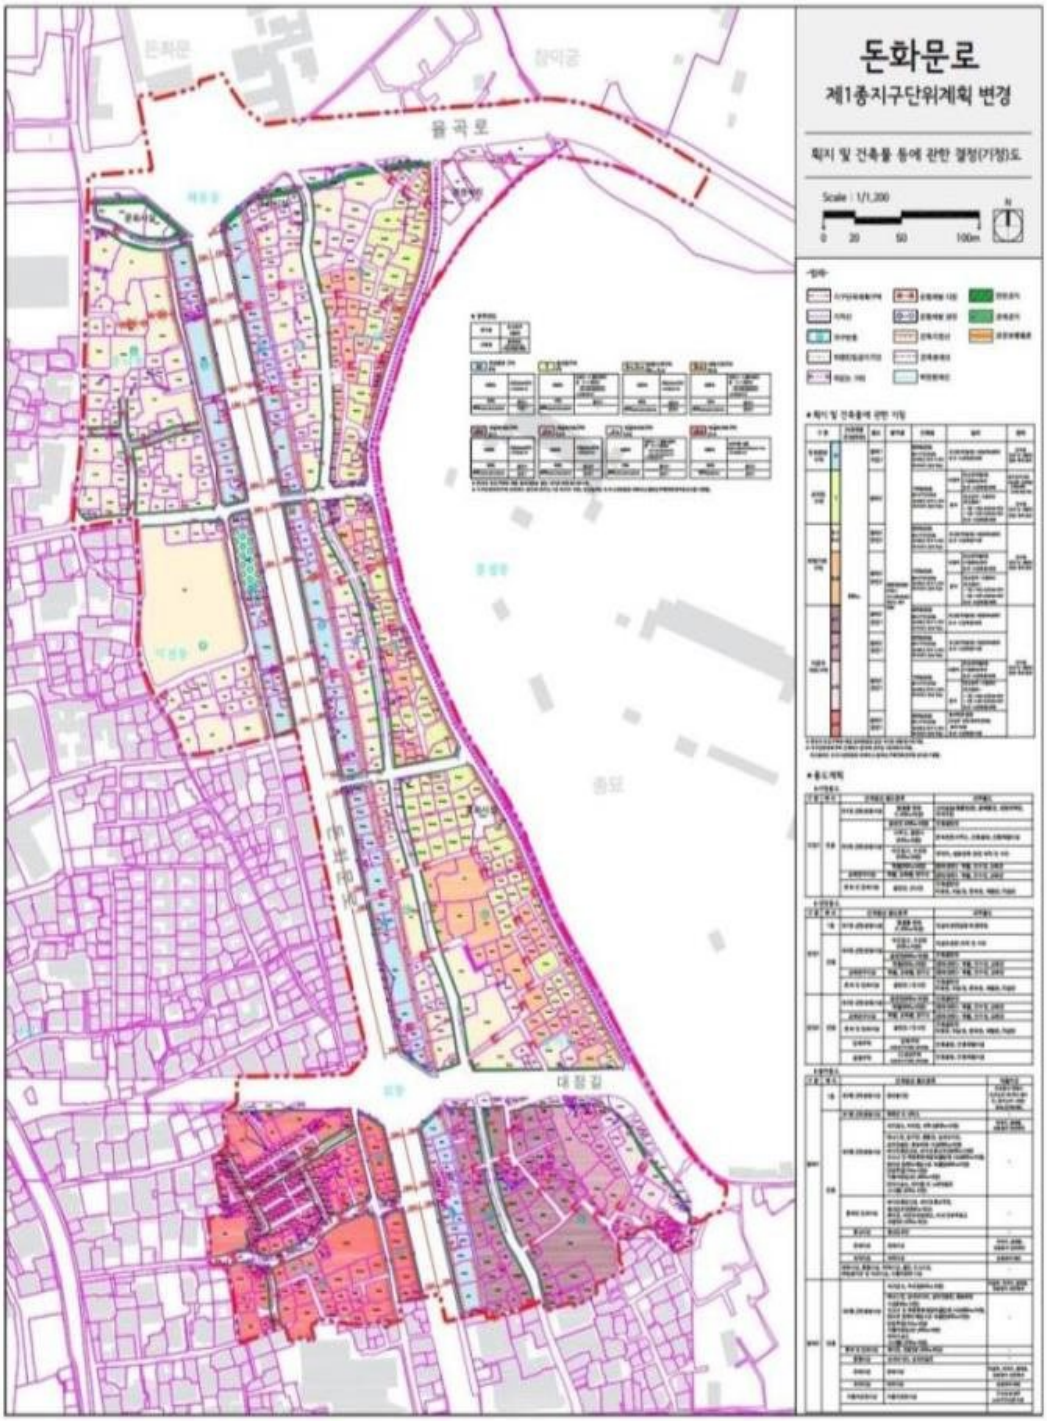

■ 획지 및 건축물 등에 관한 결정(변경)도

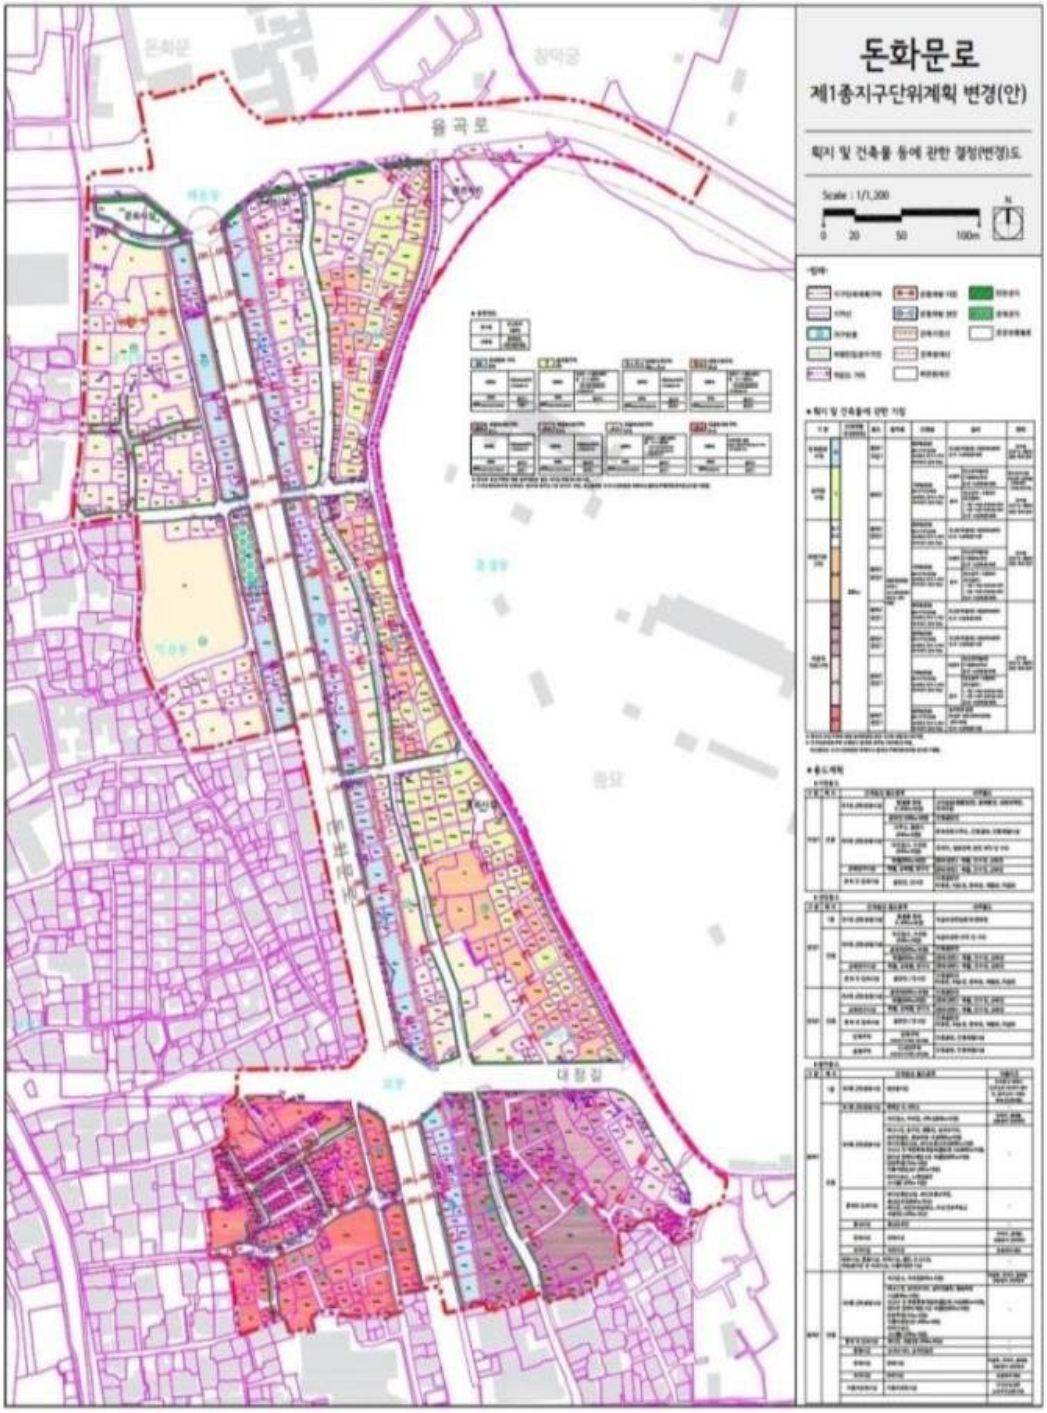

50. 동대문 지구단위계획 결정(변경) 조서

[1] 지구단위계획구역에 관한 결정(변경)

1. 지구단위계획구역 결정조서 : 변경없음

[2] 토지이용 및 시설에 관한 결정(변경)

1. 용도지역·지구에 관한 결정조서 : 변경없음

2. 도시기반시설에 관한 결정(변경)조서

(1) 교통시설

1) 도로

■ 도로 총괄표

유형	합 계			1 류			2 류			3 류		
	노선수	연장(m)	면적(㎡)	노선수	연장(m)	면적(㎡)	노선수	연장(m)	면적(㎡)	노선수	연장(m)	면적(㎡)
합계	5	332	1,849	-	-	-	-	-	-	5	332	1,849
대로	-	-	-	-	-	-	-	-	-	-	-	-
중로	1	78	1,111	-	-	-	-	-	-	1	78	1,111
소로	4	254	738	-	-	-	-	-	-	4	254	738

■ 도로 결정(변경)조서

구분	규모				기능	연장 (m)	기점	종점	사용 형태	주요 경과지	결정일	비고
	등급	류별	번호	폭원(m)								
기정	중로	3	1	12	국지도로	78	창신동 74-1	창신동247	일반도로	-	1996.09.24(종고제1996-41호)	-
기정	소로	2	1	8	국지도로	69(1,000)	창신동687-41 (615-47)	창신동563	일반도로	-	-	()는 시설결정 전체
기정	소로	3	3	6~8	국지도로	87(130)	숭인동107-1	숭인동72-47 (81-10)	일반도로	-	1963.07.01. (건설부고시 제432호)	()는 시설결정 전체
변경	소로	3	3	6~8	국지도로	87(125)	숭인동107-1	숭인동 72-61	일반도로	-	1963.07.01. (건설부고시 제432호)	()는 시설결정 전체
기정	소로	3	4	6	국지도로	61	창신동201-3	창신동214	일반도로	-	-	
기정	소로	3	24	6	국지도로	53	숭인동81-6	숭인동95	일반도로	-	2001.04.18 (서울특별시고시제2001-127호)	
변경	소로	3	24	5~6	국지도로	53	숭인동102-1	숭인동96-2	일반도로	-	2001.04.18 (서울특별시고시제2001-127호)	
기정	소로	3	-	6	국지도로	53	창신동701-3	창신동674-3	일반도로	-	-	

■ 도로 결정(변경)사유서

변경전 도로명	변경후 도로명	변경내용	변경사유
소로 3-3	소로 3-3	•도로 폭원 축소 - 6~8m → 6~8m	•장기미집행 도시계획시설 내 미집행구간을 제척하고자 함
소로 3-24	소로 3-24	•도로 폭원 축소 - 6m → 5~6m	•장기미집행 도시계획시설 내 미집행구간을 제척하고자 함

(2) 공간시설 : 변경없음

(3) 공공·문화체육시설 : 변경없음

[3] 획지 및 건축물 등에 관한 결정(변경)

1. 최대개발규모 및 공동개발에 관한 결정(변경)조서

(1) 가구 및 공동개발에 관한 결정(변경)조서

가구번호	면적(㎡)	필지		계획내용	비 고
		위치	면적(㎡)		
6	7,314.3	숭인동 72-11	261.2		
		숭인동 72-12	138.8	공동개발 지정	72-13, 72-14, 156-1
		숭인동 72-13	16.5	공동개발 지정	72-13, 72-14, 156-1
		숭인동 72-14	274.4	공동개발 지정	72-13, 72-14, 156-1
		숭인동 72-15	314.3		
		숭인동 72-17	370.2	공동개발 권장	148-1
		숭인동 72-18	79.3	공동개발 권장	72-108, 72-109, 72-110, 135-1, 137-1, 144-1
		숭인동 72-19	254.5		

		숭인동 72-48	300.8		
		숭인동 72-49	317.4	공동개발 지정	72-50
		숭인동 72-50	307.4	공동개발 지정	72-49
		숭인동 72-51	280.3	공동개발 지정	72-255
		숭인동 72-52	92.6		
		숭인동 72-55	208.6	공동개발 지정	72-254
		숭인동 72-77	128.9		
		숭인동 72-79	89.3		
		숭인동 72-81	187.8		
		숭인동 72-83	115.7	공동개발 지정 및 공동개발 권장	지정 72-258 권장 151-1
		숭인동 72-108	105.8	공동개발 권장	72-18, 72-109, 72-110, 135-1, 137-1, 144-1
		숭인동 72-109	36.4	공동개발 권장	72-18, 72-109, 72-110, 135-1, 137-1, 144-1
		숭인동 72-110	72.7	공동개발 권장	72-18, 72-109, 72-110, 135-1, 137-1, 144-1
		숭인동 72-254	89.6	공동개발 지정	72-55
		숭인동 72-255	99.8	공동개발 지정	72-51
		숭인동 72-258	58.7	공동개발 지정	72-83
		숭인동 96-2	65.1		
		숭인동 97	102.5		
		숭인동 98	49.6		
		숭인동 99-2	135.9		
		숭인동 100-1	86		
		숭인동 102-1	130.9		
		숭인동 102-9	6.3	공동개발 지정	104
		숭인동 102-12	9.1	공동개발 지정	102-13,111,113,114,115,116,117,118-1,136,138-2,138
		숭인동 102-13	34.7	공동개발 지정	102-13,111,113,114,115,116,117,118-1,136,138-2,138
		숭인동 103-1	56.2		
		숭인동 104	69.8	공동개발 지정	102-9
		숭인동 106-1	79.3		
		숭인동 107-5	39.7		
		숭인동 111	92.6	공동개발 지정	102-13,111,113,114,115,116,117,118-1,136,138-2,138
		숭인동 113	36.4	공동개발 지정	102-13,111,113,114,115,116,117,118-1,136,138-2,138
		숭인동 114	59.5	공동개발 지정	102-13,111,113,114,115,116,117,118-1,136,138-2,138
		숭인동 115	59.5	공동개발 지정	102-13,111,113,114,115,116,117,118-1,136,138-2,138
		숭인동 116	102.5	공동개발 지정	102-13,111,113,114,115,116,117,118-1,136,138-2,138
		숭인동 117	56.2	공동개발 지정	102-13,111,113,114,115,116,117,118-1,136,138-2,138
		숭인동 118	57.1	공동개발 지정	102-13,111,113,114,115,116,117,118-1,136,138-2,138
		숭인동 123	327.6	공동개발 권장	127-1
		숭인동 126	52.9	공동개발 지정	127
		숭인동 127	390.1	공동개발 지정	126
		숭인동 127-1	13.8	공동개발 권장	123
		숭인동 128	66.1		
		숭인동 130	43		
		숭인동 133-3	39.7		
		숭인동 133-4	66.1		
		숭인동 135-1	188.4	공동개발 권장	72-18, 72-108, ,72-109, 72-110, 137-1, 144-1
		숭인동 136	122.3	공동개발 지정	102-12, 102-13, 111, 113, 114, 115, 116, 117, 118-1, 138-2, 138
		숭인동 137-1	232.4	공동개발 권장	72-18, 72-108, ,72-109, 72-110, 137-1, 144-1
		숭인동 138	1	공동개발 지정	102-12, 102-13, 111, 113, 114, 115, 116, 117, 118-1, 138-2
		숭인동 138-2	104.8	공동개발 지정	102-12, 102-13, 111, 113, 114, 115, 116, 117, 118-1, 136, 138
		숭인동 144-1	147.1	공동개발 권장	72-18, 72-108, ,72-109, 72-110, 137-1, 135-1
		숭인동 148-1	43	공동개발 권장	72-17
		숭인동 156-1	59.5	공동개발 지정	72-12, 72-13, 72-14
		숭인동 151-1	109.1	공동개발 권장	72-83

■ 변경사유서

변 경 내 용	변경사유
•가구 및 획지계획 변경	•도시계획시설 변경 등에 따른 가구 및 획지계획 적용범위 변경 ※ 상기 사항 외 결정사항 변경 없음

(2) 최대개발규모에 관한 결정조서 : 변경없음

2. 건축물에 관한 결정 : 변경없음

4 기타사항에 관한 결정 : 변경없음
※ 상기 사항 외 변경사항 없음

■ 도시기반시설에 관한 결정(기정)도

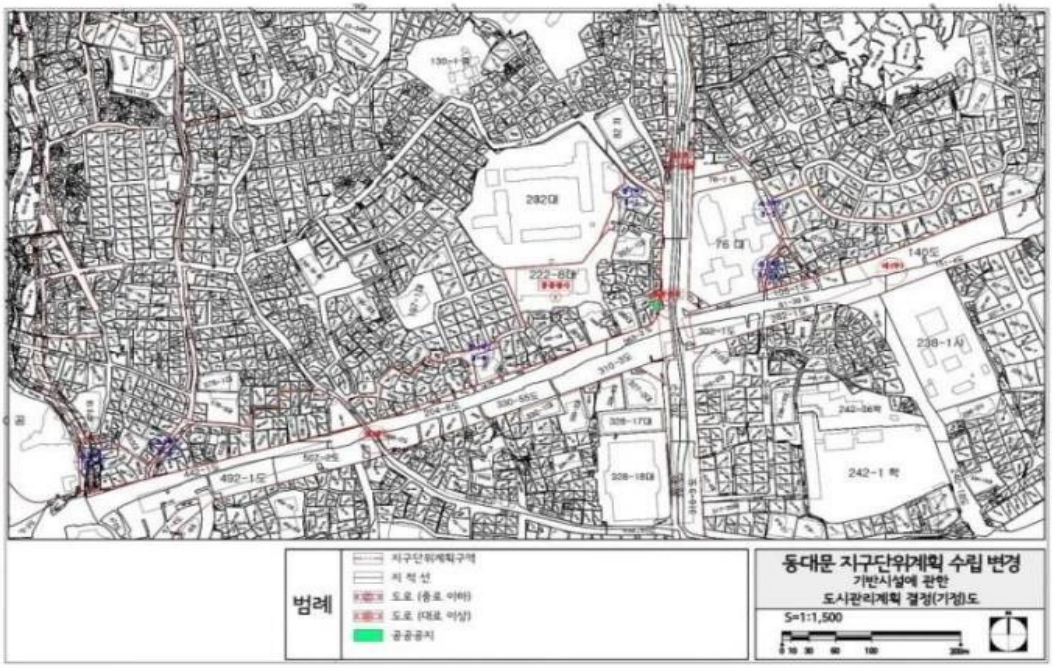

■ 도시기반시설에 관한 결정(변경)도

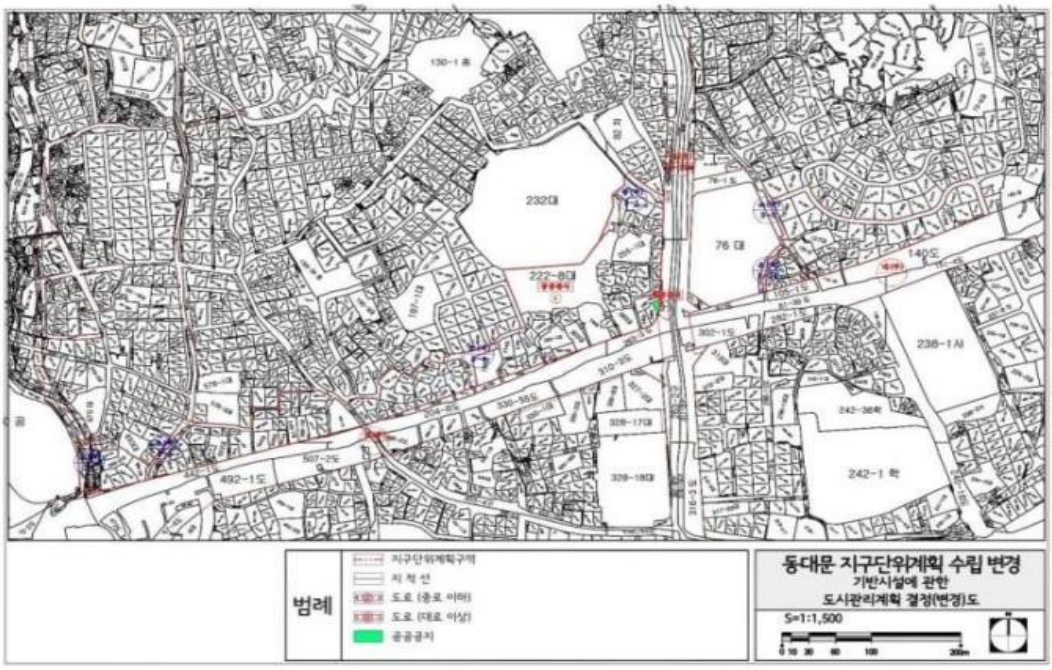

■ 획지 및 건축물 등에 관한 결정(기정)도

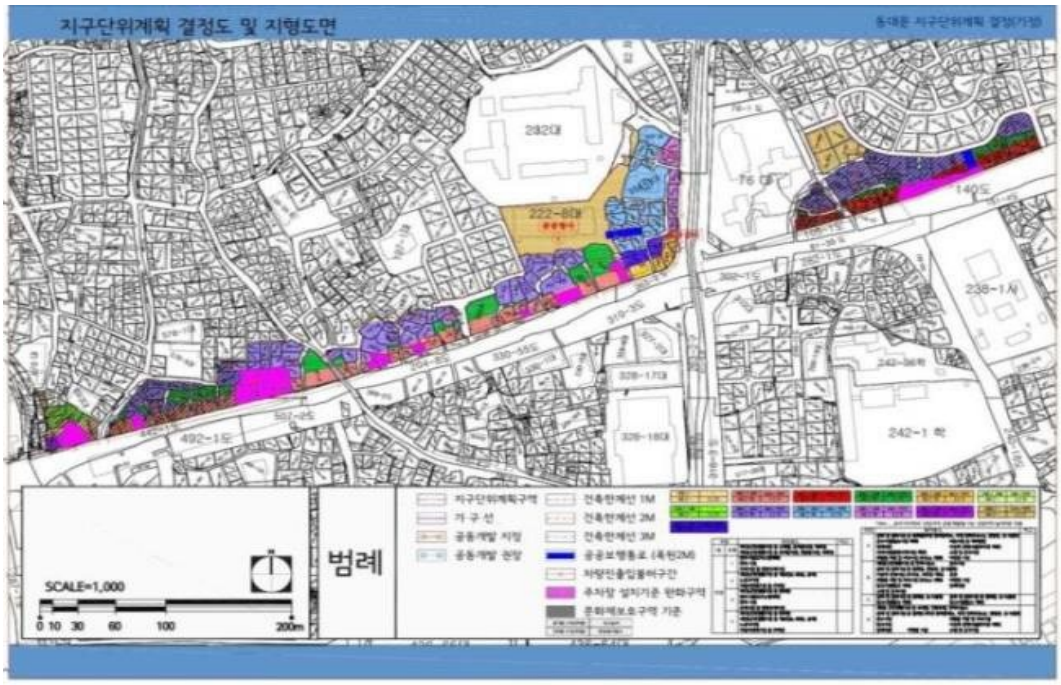

■ 획지 및 건축물 등에 관한 결정(변경)도

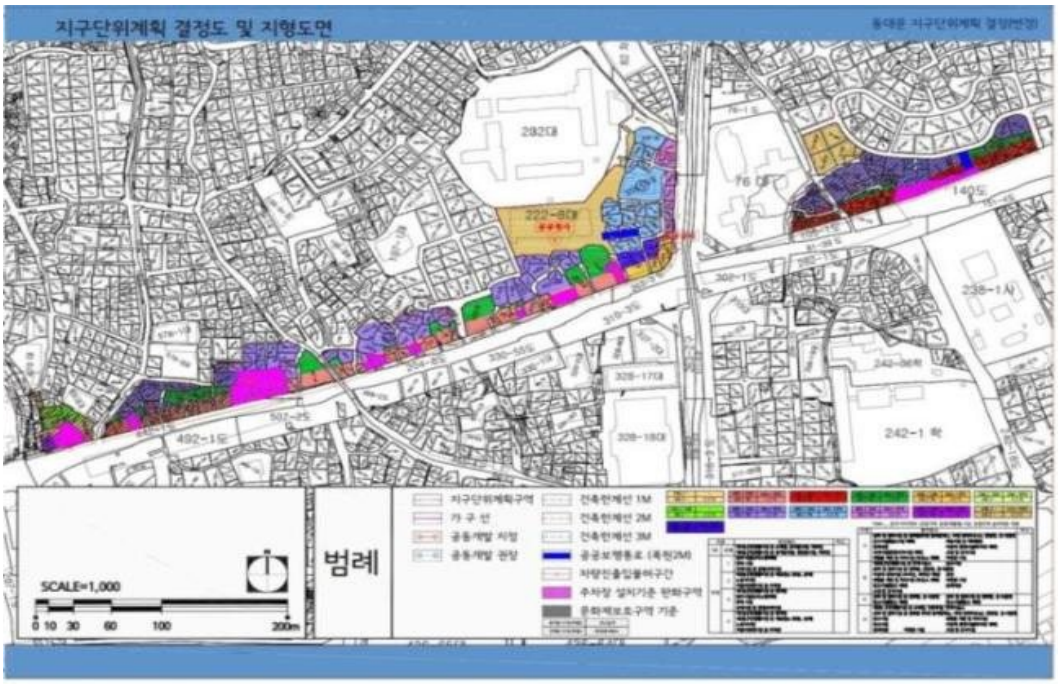

51. 북촌 지구단위계획 결정(변경) 조서

2. 도시관리계획 결정(변경)조서

1 제1종지구단위계획구역에 관한 도시관리계획 결정 : 변경없음

2 토지이용 및 시설에 관한 결정(변경)

(1) 용도지역·지구 결정조서 : 변경없음

(2) 도시기반시설에 관한 결정(변경) 조서

가. 교통시설

■ 도로 결정(변경)조서

구분	규 모				기능	연장 (m)	기점	종점	사용 형태	주요 경과지	최초 결정일	비고
	등급	류별	번호	폭원(m)								
기정	광로	3	78	40~46	보조간선 도로	300	중학동	안국동 광장	일반 도로	-	1952-03-25 (내무부고시제23호)	율곡로 서측
기정	대로	1	3	35	보조간선 도로	450	사간동	소격동	일반 도로	-	1936-12-26 (총독부고시제722호)	삼청동길 남측
기정	대로	2	6	30	보조간선 도로	2,600 (602)	안국동광장	동대문광장	일반 도로	-	1978-01-28 (서울특별시고시 제26호)	율곡로 동측
기정	대로	3	1	25	-	1,100 (302)	소격동	청운동	-	-	1963-07-11 (건설부고시제444호)	청화대길
기정	중로	1	33	20	집산 도로	990	가회동1-1	재동104-1	일반 도로	-	1952-03-25 (서울특별시고시 제23호)	가회로
기정	중로	1	190	15~20	보조간선 도로	1,140	소격동56	계동1-1	일반 도로	-	1976-06-08 (서울특별시고시제271호)	삼청동길 북측
변경	중로	1	190	9~20	보조간선 도로	1,140	소격동56	계동1-1	일반 도로	-	1976-06-08 (서울특별시고시제271호)	삼청동길 북측
기정	중로	2	38	15	-	200	팔판동 115-35	삼청동88-25	-	-	1936-12-26 (총독부고시제722호)	산청길
기정	중로	3	1	12	-	800	소격동	원서동	-	계동	1936-12-26 (총독부고시제722호)	북촌길
기정	중로	3	6	12	집산 도로	240	운니동	원서동	일반 도로	-	1936-12-26 (총독부고시제722호)	창덕궁길 남측
기정	중로	3	47	12	-	150	팔판동	삼청동	-	-	1963-07-11 (건설부고시제444호)	삼청동길 북측 (삼청터널 방향)
기정	소로	2	2	8	-	585	계동2-105	원서동148	-	-	1963-07-01 (건설부고시제432호)	창덕궁길 (창덕궁담장변)
기정	소로	2	3	8	국지 도로	380	화동121-2	안국동175-3	일반 도로	-	1963-07-01 (건설부고시제432호)	별궁길
기정	소로	2	8	8	-	150	가회동7-1	계동5-1	-	-	1963-07-01 (건설부고시제432호)	창덕궁길 (중앙고앞서측)
기정	소로	2	9	8	국지 도로	247	사간동68-1	송현동49-15	일반 도로	-	1963-07-01 (건설부고시제432호)	사간동길
기정	소로	3	1	6	-	80	삼청동 산2-49	삼천동1-1	-	-	1987-07-13 (서울특별시고시제87-504호)	인청길 (삼청제2재개발구역)
기정	소로	3	2	6	국지 도로	69	원서동135-20	원서동135-25	일반 도로	-	1994-05-09 (서울특별시고시제1994-148호)	창덕궁2길(원서주거 환경개선사업지구)
기정	소로	3	3	2	특수 도로	62	원서동4-61	원서동4-43	보행자 전용도로	-	1994-05-09 (서울특별시고시제1994-148호)	창덕궁6길(원서주거 환경개선사업지구)
기정	소로	3	4	4	국지 도로	110	원서동4-16	원서동77-61	일반 도로	-	1994-05-09 (서울특별시고시제1994-148호)	-(원서주거환경개선 사업지구)
기정	소로	3	5	4	특수 도로	114	원서동76-56	원서동76-13	보행자 전용 도로	-	1994-05-09 (서울특별시고시제1994-148호)	창덕궁1길(원서주거 환경개선사업지구)
기정	소로	3	6	4	국지 도로	31	원서동77-54	원서동76-10	일반 도로	-	1994-05-09 (서울특별시고시제1994-148호)	창덕궁1길(원서주거 환경개선사업지구)
기정	소로	3	7	4	특수 도로	109	원서동77-54	원서동86-7	보행자 전용도로	-	1994-05-09 (서울특별시고시제1994-148호)	창덕궁4길(원서주거 환경개선사업지구)
기정	소로	3	8	4	특수 도로	24	원서동77-45	원서동86-28	보행자 전용도로	-	1994-05-09 (서울특별시고시제1994-148호)	창덕궁1길(원서주거 환경개선사업지구)
기정	소로	3	9	4	특수 도로	46	원서동77-19	원서동77-24	보행자 전용도로	-	1994-05-09 (서울특별시고시제1994-148호)	창덕궁1길(원서주거 환경개선사업지구)
기정	소로	3	10	4	특수 도로	83	원서동 135-74	원서동 135-59	보행자 전용도로	-	1994-05-09 (서울특별시고시제1994-148호)	창덕궁3길(원서주거 환경개선사업지구)
기정	소로	3	11	4~7	국지 도로	196	원서동 135-75	원서동 135-26	일반 도로	-	1994-05-09 (서울특별시고시제1994-148호)	창덕궁2길(원서주거환 경개선사업지구)
기정	소로	3	12	4	국지 도로	8	원서동 135-106	원서동 135-108	일반 도로	-	1994-05-09 (서울특별시고시제1994-148호)	-(원서주거환경개선 사업지구)

기정	소로	3	13	4	국지도로	15	원서동 135-119	원서동 135-117	일반도로	-	1994-05-09 (서울특별시고시제1994-148호)	-(원서주거환경개선사업지구)
기정	소로	3	14	2	특수도로	46	원서동 135-99	원서동 135-81	보행자전용도로	-	1994-05-09 (서울특별시고시제1994-148호)	창덕궁3길(원서주거환경개선사업지구)
기정	소로	3	15	4	-	79	계동38-3	계동 44-1	-	-	1963-07-01 (건설부고시제432호)	-
기정	소로	3	16	2	특수도로	26	원서동 77-20	원서동 77-22	보행자전용도로	-	1996-08-08 (종로구고시제1996-36호)	창덕궁3길(원서주거환경개선사업지구)
기정	소로	3	17	2	특수도로	15	원서동77-77	원서동77-75	보행자전용도로	-	1994-05-09 (서울특별시고시제1994-148호)	창덕궁1길(원서주거환경개선사업지구)
기정	소로	3	18	2	특수도로	47	원서동86-7	원서동86-2	보행자전용도로	-	1994-05-09 (서울특별시고시제1994-148호)	창덕궁4길(원서주거환경개선사업지구)
기정	소로	3	19	2	특수도로	8	원서동86-22	원서동86-11	보행자전용도로	-	1994-05-09 (서울특별시고시제1994-148호)	창덕궁4길(원서주거환경개선사업지구)
기정	소로	3	20	2	특수도로	19	원서동76-45	원서동76-79	보행자전용도로	-	1994-05-09 (서울특별시고시제1994-148호)	창덕궁1길(원서주거환경개선사업지구)
기정	소로	3	21	2	특수도로	18	원서동76-56	원서동76-32	보행자전용도로	-	1994-05-09 (서울특별시고시제1994-148호)	창덕궁1길(원서주거환경개선사업지구)
기정	소로	3	22	2	특수도로	39	원서동4-24	원서동4-54	보행자전용도로	-	1994-05-09 (서울특별시고시제1994-148호)	계동4길(원서주거환경개선사업지구)
기정	소로	3	23	2	특수도로	24	원서동4-46	원서동4-2	보행자전용도로	-	1994-05-09 (서울특별시고시제1994-148호)	창덕궁6길(원서주거환경개선사업지구)
기정	소로	3	24	6	국지도로	140	가희동 175	계동 74-4	일반도로	-	1963-07-01 (건설부고시제432호)	-
기정	소로	3	25	6	-	406	계동140-42	계동3-2	-	-	1963-07-01 (건설부고시제432호)	계동길 북측
기정	소로	3	26	6	국지도로	132	원서동92-4	원서동77-68	일반도로	-	1994-05-09 (서울특별시고시제1994-148호)	창덕궁1길(원서주거환경개선사업지구)
기정	소로	3	27	2	특수도로	14	원서동135-83	원서동135-87	보행자전용도로	-	1994-05-09 (서울특별시고시제1994-148호)	창덕궁3길(원서주거환경개선사-업지구)
기정	소로	3	28	6	-	85	사간동1	소격동 154	-	-	1963-07-01 (건설부고시제432호)	
기정	소로	3	29	6	-	198	사간동97-5	사간동100	-	-	1963-07-01 (건설부고시제432호)	종친부길 남측
기정	소로	3	30	6	-	100	안국동177	안국동45	-	-	1963-07-01 (건설부고시제432호)	별궁1길
기정	소로	3	32	6	국지도로	210	계동146-2	계동140-55	일반도로	-	1963-07-01 (건설부고시제432호)	계동길 남측
기정	소로	3	33	6	국지도로	34	가회동1-21	가회동1-91	일반도로	-	1996-08-08 (종로구고시제1996-36호)	백록정길(가회주거환경개선사업)
기정	소로	3	34	6	국지도로	446	가회동65-2	삼천동 35-208	-	-	1963-07-01 (건설부고시제432호)	북촌한옥1길
기정	소로	3	35	2~3	특수도로	39	가회동1-181	가회동1-39	보행자전용도로	-	1996-08-08 (종로구고시제1996-36호)	- (가회주거환경개선사업
기정	소로	3	36	4	-	10	팔판동4-7	삼천동150-1	-	-	1963-07-01 (건설부고시제432호)	산청길 돌출부분
기정	소로	3	37	4	-	120	가회동33-13	삼천동35-107	-	-	1963-07-01 (건설부고시제432호)	화개3길
기정	소로	3	38	4	-	80	사간동1	사간동39-1	-	-	1963-07-01 (건설부고시제432호)	종친부길
기정	소로	3	39	4	-	150	재동1-1	재동32-8	-	-	1963-07-01 (건설부고시제432호)	가회로1길
기정	소로	3	40	4	-	160	재동109	안국동85	-	-	1963-07-01 (건설부고시제432호)	학당길
기정	소로	3	41	4	-	115	계동104-1	재동57	-	-	1963-07-01 (건설부고시제432호)	-
기정	소로	3	42	6	-	235	소격동1-1	소격동144-17	-	-	1963-07-01(건설부고시제432호)	화개길
기정	소로	3	43	6	-	152	소격동74-4	가회동35-169	-	-	1963-07-01 (건설부고시제432호)	1963-07-01 (건설부고시제432호)
기정	소로	3	44	6~8	-	840 (242)	계동 1-18	명륜3가동 55-1	-	-	1963-07-01 (건설부고시제432호)	계동산길
기정	소로	3	45	6	국지도로	50	원서동219	운니동98-9	일반도로	-	1963-07-01 (건설부고시제432호)	-
기정	소로	3	46	4~6	-	160	삼청동 28-79	삼청동28-37	-	-	1973-10-17 (서울특별시고시제167호)	북촌한옥1길
기정	소로	3	47	4~6	-	123	계동 140-101	원서동 135-123	-	-	-	북촌2길

※ ( )는 지구단위계획구역내 도로 연장임

■ 도로 변경사유서

변경전 도로명	변경후 도로명	변경내용	변경사유
중로 1-190	중로 1-190	•도로 폭원 변경 - 15~20m → 9~20m	•장기미집행 도시계획시설 내 미집행구간을 제척하고자 함

■ 주차장 결정조서 : 변경없음

■ 철도 결정조서 : 변경없음

나. 공간시설 : 변경없음

다. 공공·문화 체육시설 : 변경없음

3 대지 및 건축물 등에 관한 결정 : 변경없음

4 특별계획구역에 관한 결정 : 변경없음

※ 상기 사항 외 변경사항 없음

■ 도시기반시설에 관한 결정(기정)도

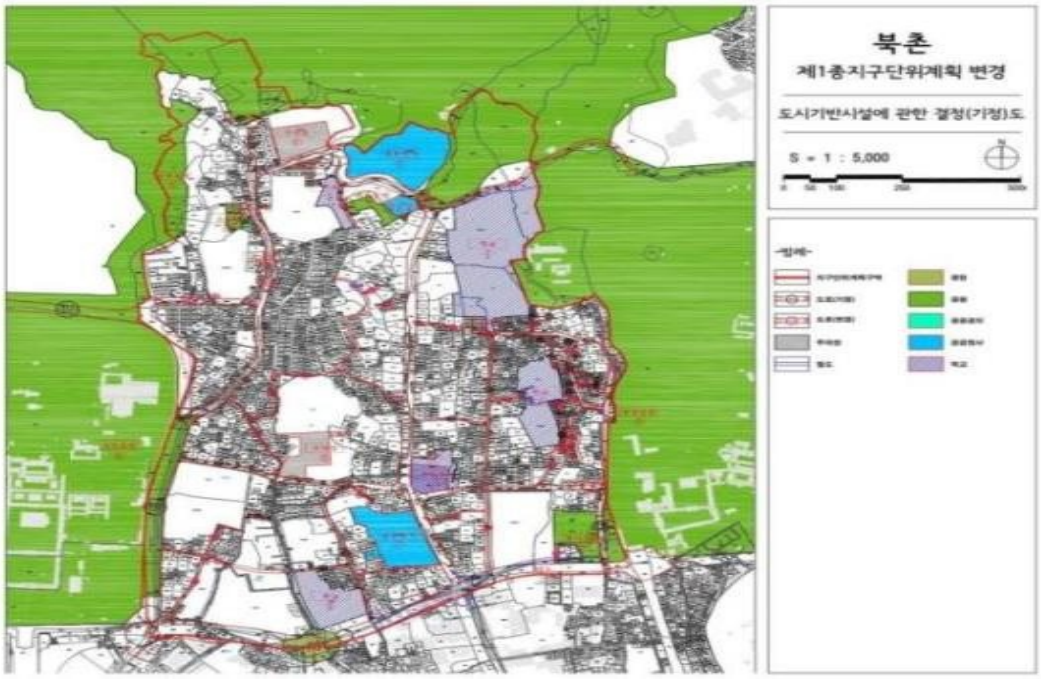

■ 도시기반시설에 관한 결정(변경)도

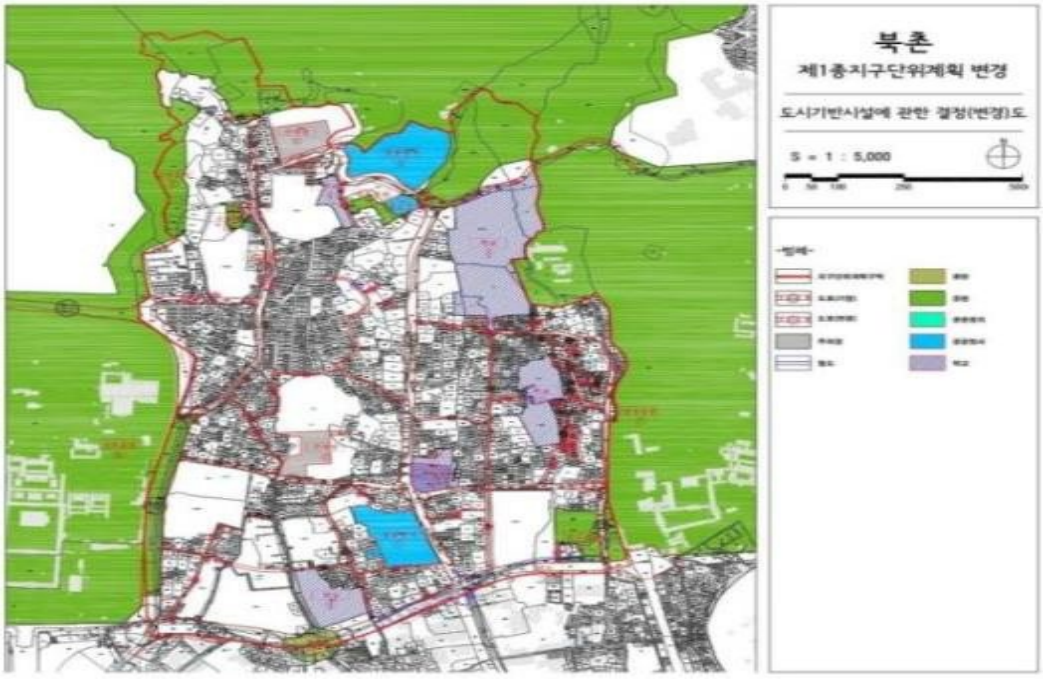

■ 획지 및 건축물 등에 관한 결정(기정)도

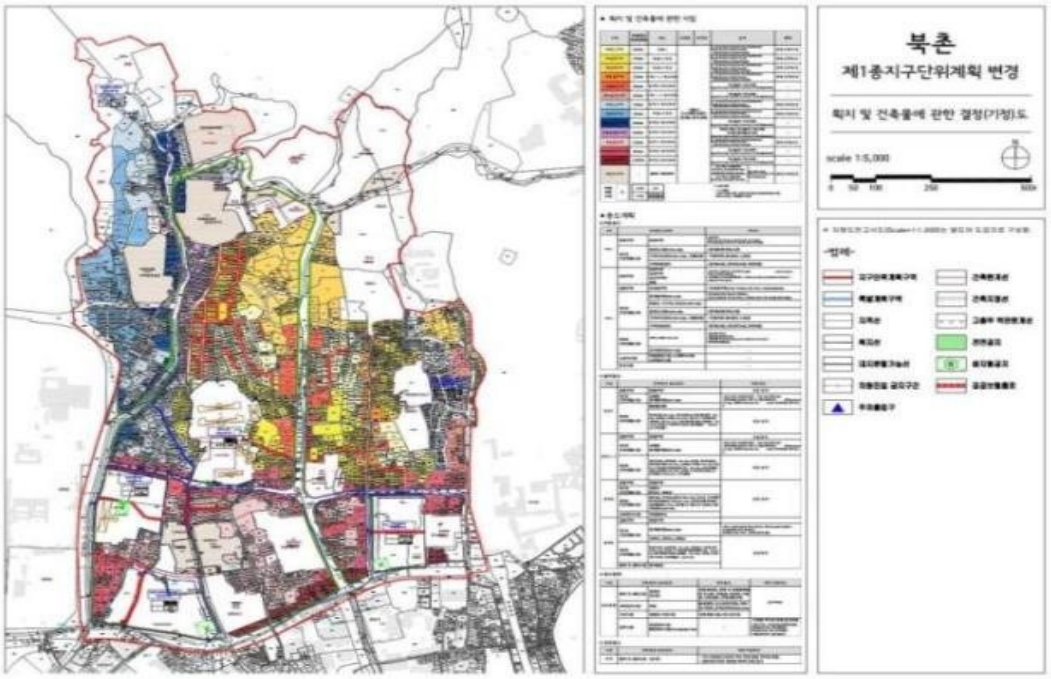

■ 획지 및 건축물 등에 관한 결정(변경)도

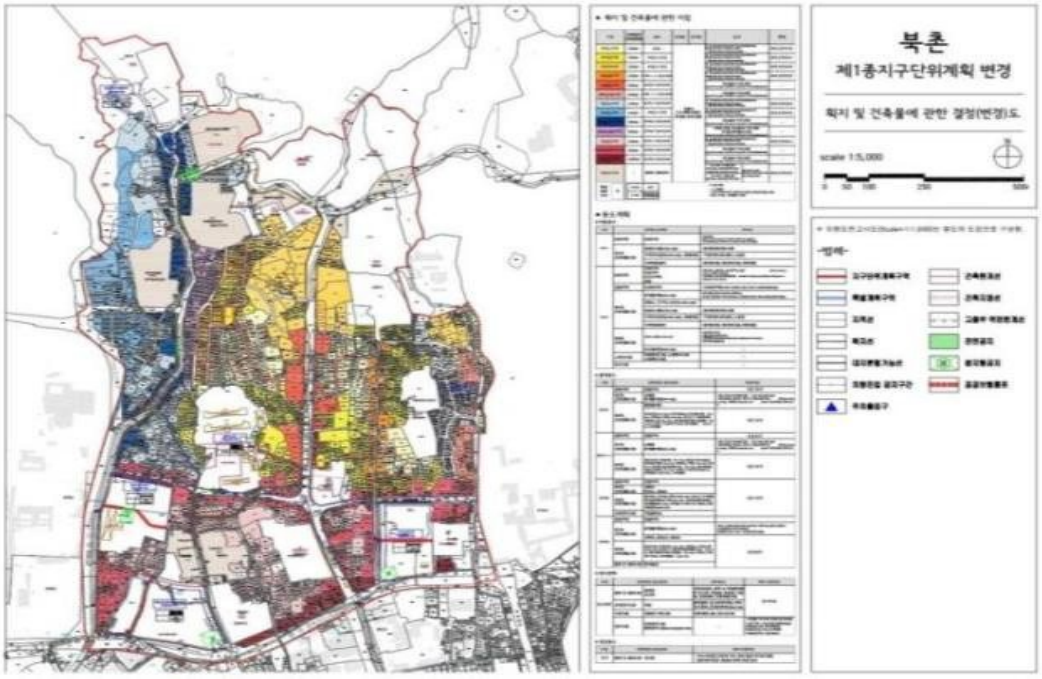

52. 성균관대 주변 지구단위계획 결정(변경) 조서

[1] 지구단위계획에 대한 도시관리계획 결정(변경)조서

Ⅰ. 제1종지구단위계획구역에 관한 결정 : 변경없음

Ⅱ. 토지이용 및 시설에 관한 결정(변경)

1. 용도지역·지구 결정조서 : 변경없음

2. 도시기반시설에 관한 결정(변경)조서

1) 교통시설

가. 도로

■ 도로총괄표

유형	합 계			1 류			2 류			3 류		
	노선수	연장	면적	노선수	연장	면적	노선수	연장	면적	노선수	연장	면적
합계	7	1,740	16,935	-	-	-	3	720	6,735	4	1,020	10,200
중로	1	590	7,310	-	-	-	-	-	-	1	590	7,310
소로	6	1,150	9,625	-	-	-	3	720	6,735	3	430	2,890

■ 도로 결정(변경)조서

구분	규 모				기능	연장 (m)	기 점	종 점	사용 형태	주요 경과지	최초 결정일	비 고
	등급	류별	번호	폭원								
기정	중로	3	7	12	집산도로	900(590)	명륜2가 (231번지)	명륜1가(5번지)	일반도로	-	내고23호(52.3.25)	
기정	소로	2	4	8	국지도로	470	명륜3가55-1	명륜2가138-5	일반도로	-	건고432호(63.7.1)	
변경	소로	2	4	7~8	국지도로	470	명륜3가55-1	명륜2가138-5	일반도로	-	건고432호(63.7.1)	
기정	소로	2	-	8	국지도로	340	명륜3가1-7	명륜1가15	일반도로	-	-	
기정	소로	2	-	8	국지도로	330(120)	명륜1가101-1	명륜1가46-18	일반도로	-	서고167호(76.7.19)	
변경	소로	2	-	8	국지도로	120	명륜1가101-1	명륜2가59-9	일반도로	-	서고167호(76.7.19)	
기정	소로	3	-	6	국지도로	270	명륜2가115-2	명륜2가8-1	일반도로	-	서고298호(77.8.24)	
변경	소로	3	-	6	국지도로	115	명륜2가156-3	명륜2가8-1	일반도로	-	서고298호(77.8.24)	
기정	소로	3	48	6	국지도로	330	명륜3가74-1	명륜4가198-3	일반도로	-	건고432호(63.7.1)	
변경	소로	3	48	5~6	국지도로	330	명륜3가74-1	명륜4가198-3	일반도로	-	건고432호(63.7.1)	
폐지	소로	3	50	6	국지도로	135	명륜3가107-1	명륜2가222	일반도로	-	건고432(63.7.1)	
기정	소로	3	-	6	국지도로	140	명륜3가1-266	명륜3가1-212	일반도로	-	종로고23호(99.5.6)	

주) ( )안은 지구단위계획구역내 연장임

■ 도로 변경사유서

변경전 도로명	변경후 도로명	변경내용	변경사유
소로 2-4	소로 2-4	•도로 폭원 축소 - 8m → 7~8m	•장기미집행 도시계획시설 내 미집행구간을 제척하고자 함
소로 2-	소로 2-	•도로 연장 축소 - 330m(120m) → 120m	•장기미집행 도시계획시설 중 사업 완료구간을 존치하고자 함
소로 3-	소로 3-	•도로 연장 축소 - 270m(115m) → 115m(115m)	•장기미집행 도시계획시설 중 사업 완료구간을 존치하고자 함
소로 3-48	소로 3-48	•도로 폭원 축소 - 6m → 5~6m	•장기미집행 도시계획시설 내 미집행구간을 제척하고자 함
소로 3-50	-	•도로 폐지	•실효 이전 집행이 어려운 장기미집행 도시계획시설을 폐지하고자 함

나. 주차장 : 변경없음

2) 공간시설 : 변경없음

3) 공공·문화체육시설 : 변경없음

Ⅲ. 획지 및 건축물 등에 관한 결정(변경)

1. 가구 및 획지에 관한 결정(변경)조서

1) 가구 결정(변경)조서

구 분	가구번호	위 치	면 적 (㎡)	비 고
기 정	A5	명륜2가 138-1번지 일대	964.3	•제2종일반주거지역 성균관길변 소규모 가구
	B1	명륜3가 147-1번지 일대	10,634.4	•제2종일반주거지역 및 제1종일반주거지역
	C1	명륜3가 61-23번지 일대	22,669.6	•제2종일반주거지역 및 제1종일반주거지역
변 경	A5	명륜2가 138-1번지 일대	970	•제2종일반주거지역 성균관길변 소규모 가구
	B1	명륜3가 147-1번지 일대	10,640.4	•제2종일반주거지역 및 제1종일반주거지역
	C1	명륜3가 61-23번지 일대	22,704.1	•제2종일반주거지역 및 제1종일반주거지역

※ 상기 사항 외 변경사항 없음

■ 변경사유서

변 경 내 용	변경사유
•가구계획 변경	•도시계획시설 변경 등에 따른 가구면적 변경 ※ 상기 사항 외 결정사항 변경 없음

2) 획지 결정조서 : 변경없음

2. 건축물에 관한 결정조서 : 변경없음

3. 기타사항에 관한 결정조서 : 변경없음

Ⅳ. 경미한 사항에 관한 계획 : 변경없음

■ 도시기반시설에 관한 결정(기정)도

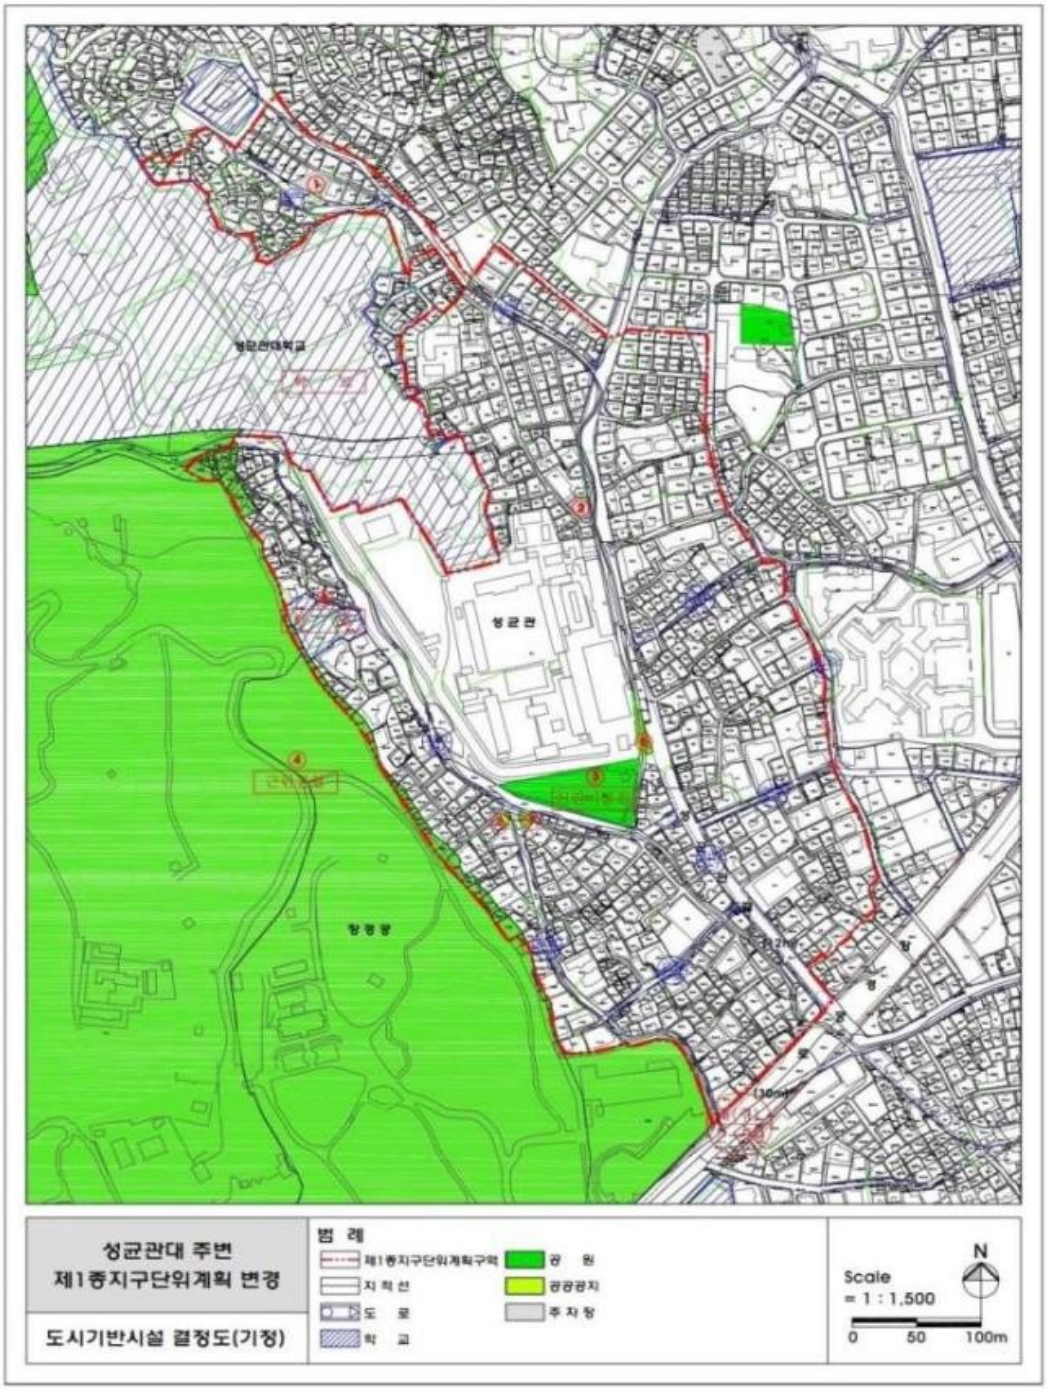

■ 도시기반시설에 관한 결정(변경)도

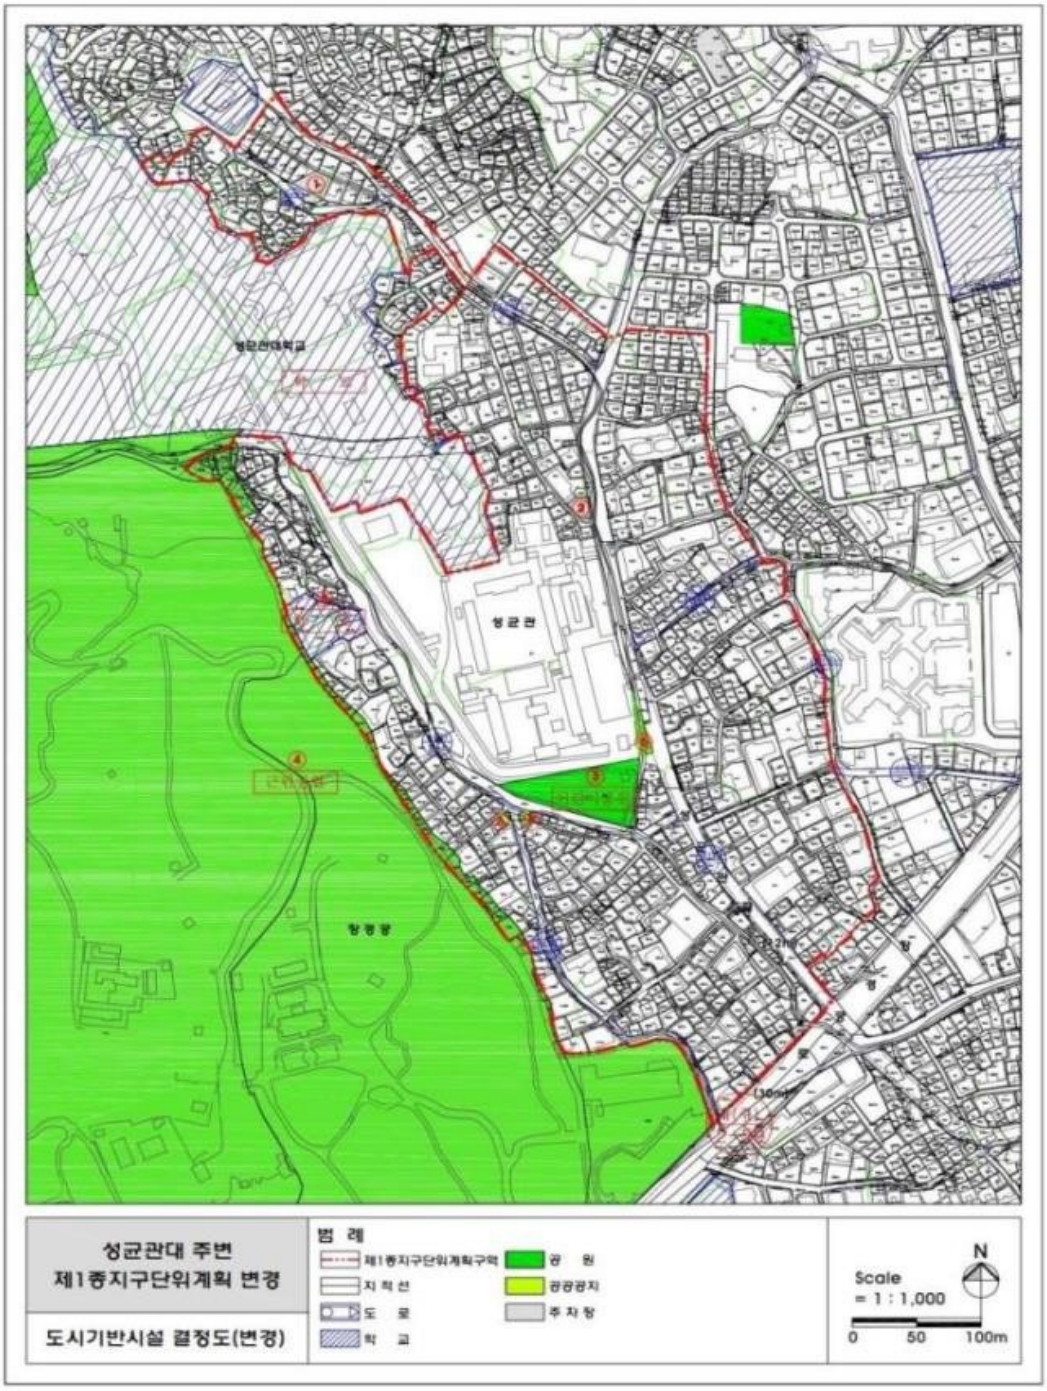

■ 획지 및 건축물 등에 관한 결정(기정)도

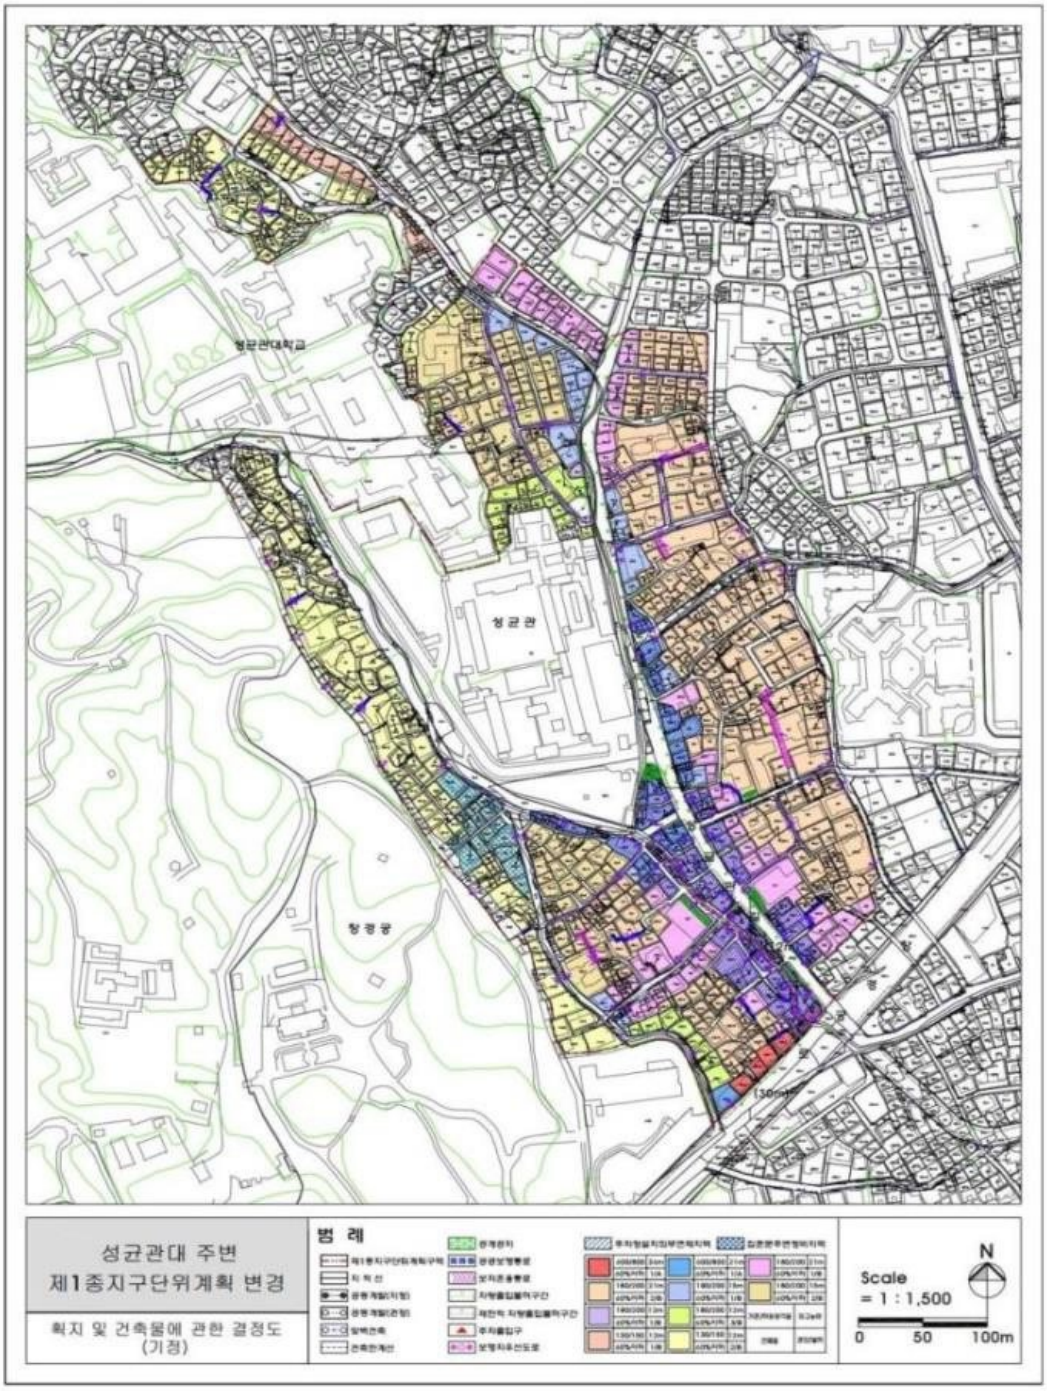

■ 획지 및 건축물 등에 관한 결정(변경)도

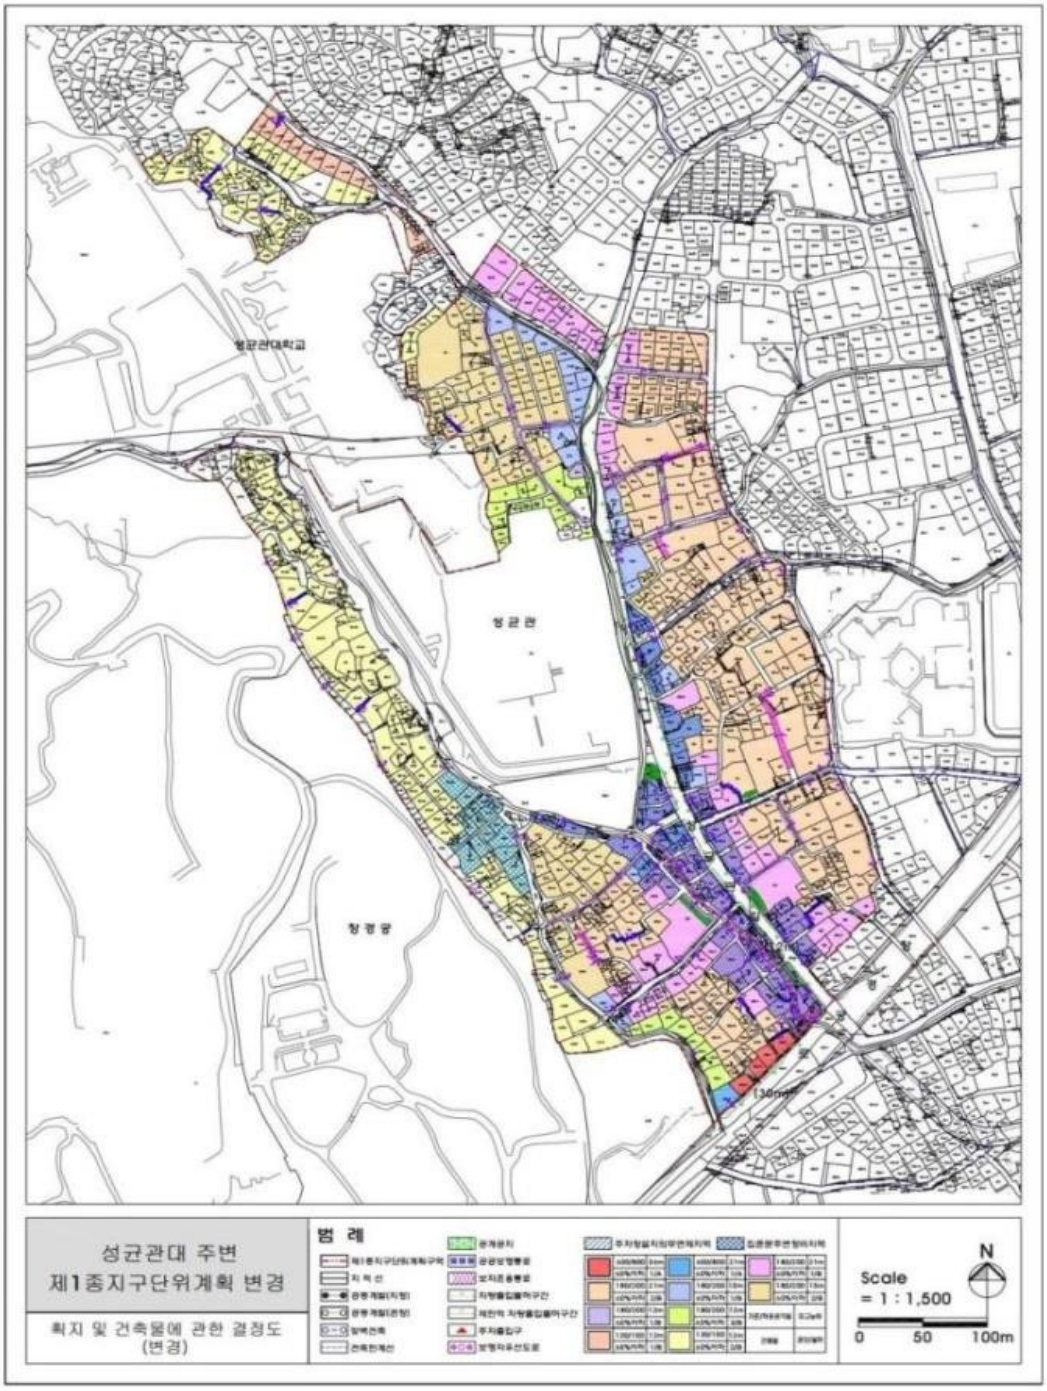

53. 숭인 지구단위계획 결정(변경) 조서

[1] 제1종지구단위계획구역에 관한 결정 : 변경없음

[2] 토지이용 및 시설에 관한 결정(변경) 조서

1. 용도지역·지구 결정조서 : 변경없음

2. 도시기반시설에 관한 결정(변경)조서

1) 교통시설

(1) 도로

■ 도로 총괄표

유형	합 계			1 류			2 류			3 류		
	노선수	연장(m)	면적(㎡)	노선수	연장(m)	면적(㎡)	노선수	연장(m)	면적(㎡)	노선수	연장(m)	면적(㎡)
합계	14	8,956 (3,680)	138,402 (65,946)	1	700	24,500	4	1,562 (972)	33,774 (24,579)	9	6,694 (2,008)	80,128 (16,867)
대로	3	1,374	44,720	1	700	24,500	2	674	20,220	-	-	-
중로	2	6,250 (974)	85,855 (13,399)	-	-	-	1	860 (270)	13,330 (4,135)	1	5,390 (704)	72,525 (9,264)
소로	9	1,332	7,827	-	-	-	1	28	224	8	1,304	7,603

■ 도로 결정(변경) 조서

구분	규 모				기 능	연 장 (m)	기 점	종 점	사용 형태	결정일	비 고
	등급	류별	번호	폭원(m)							
기정	대로	1	-	35	주간선도로	(700)	(숭인동263-21)	(숭인동1474)	일반도로		
기정	대로	2	17	30~32	주간선도로	(312)	(숭인동263-21)	(창신동436-86)	〃		
기정	대로	2	5	28~30	주간선도로	(362)	숭인동 (숭인동1474)	신당동 (숭인동1436)	〃		
기정	중로	2	18	15~18	보조간선도로	860 (270)	숭인동 (숭인동102-8)	신당동 (숭인동234-7)	〃	총고722 ('36.12.26.)	
변경	중로	2	18	10~18	보조간선도로	860 (270)	숭인동 (숭인동102-8)	신당동 (숭인동234-7)	〃	총고722 ('36.12.26.)	
기정	중로	3	1	13.5~18.5 (15.5)	집산도로	5,390 (704)	세종로광장 (창신동436-86)	고산자로 (숭인동1436)	〃		
폐지	중로	3	2	10~15	국지도로	240	숭인동318-16	숭인동240-1	〃	서고130 ('03.5.26.)	
기정	소로	2	2	8	국지도로	28	숭인동1499	숭인동206-13	〃		
폐지	소로	2	3	10	국지도로	442	숭인동1396	숭인동239-2	〃		
폐지	소로	2	4	8	국지도로	80	숭인동233-6	숭인동232-24	〃	서고590('78.11.08.)	
기정	소로	3	1	6	국지도로	220	숭인동288-1	숭인동316-2	일반도로	서고1982-5('82.2.17.)	
변경	소로	3	1	5~6	국지도로	220	숭인동288-1	숭인동316-2	일반도로	서고1982-5('82.2.17.)	
폐지	소로	3	2	4	국지도로	270	창신동401-7	창신동398-3	보행자 전용도로		
폐지	소로	3	3	6	국지도로	144	숭인2동221	숭인2동236-1	일반도로		
기정	소로	3	7	4	국지도로	205	숭인2동1433	숭인2동206-20	보행자전용도로		
변경	소로	3	7	4	국지도로	205	숭인2동1433	숭인2동206-20	보행자전용도로		
기정	소로	3	11	6~8	국지도로	257	숭인동1383-2	숭인동206-2	일반도로		
기정	소로	3	13	6	국지도로	73	숭인동297	숭인동242-7	일반도로		
기정	소로	3	14	6	국지도로	112	숭인동248	숭인동296-19	일반도로		
기정	소로	3	15	6	국지도로	250	숭인동200-10	숭인동228-5	일반도로		
기정	소로	3	16	6	국지도로	88	숭인동217-10	숭인동217-1	일반도로		
기정	소로	3	17	6	국지도로	99	숭인동211-9	숭인동211-3	일반도로		

■ 도로 결정(변경)사유서

변경전 도로명	변경후 도로명	변경내용	변경사유
중로 2-18	중로 2-18	•도로 폭원 축소 - 15~18m → 10~18m	•장기미집행 도시계획시설 내 미집행구간을 제척하고자 함
중로 3-2	-	•도로 폐지	•실효 이전 집행이 어려운 장기미집행 도시계획시설을 폐지하고자 함
소로 2-3	-	•도로 폐지	•실효 이전 집행이 어려운 장기미집행 도시계획시설을 폐지하고자 함
소로 2-4	-	•도로 폐지	•실효 이전 집행이 어려운 장기미집행 도시계획시설을 폐지하고자 함
소로 3-1	소로 3-1	•도로 폭원 축소 - 6m → 5~6m	•장기미집행 도시계획시설 내 미집행구간을 제척하고자 함
소로 3-2	-	•도로 폐지	•실효 이전 집행이 어려운 장기미집행 도시계획시설을 폐지하고자 함
소로 3-3	-	•도로 폐지	•실효 이전 집행이 어려운 장기미집행 도시계획시설을 폐지하고자 함
소로 3-7	소로 3-7	•도로 폭원 축소 - 4m	•장기미집행 도시계획시설 내 미집행구간을 제척하고자 함

(2) 주차장 : 변경없음

2) 공간시설(변경)

(1) 공원 : 변경없음

(2) 녹지 : 변경없음

3) 교육시설 : 변경없음

3 획지 및 건축물 등에 관한 결정

1. 획지에 관한 결정(변경)조서

(1) 기본방향 : 변경없음

(2) 단위대지의 개발규모 : 변경없음

(3) 획지 및 공동개발지정·권장에 관한 결정(변경)조서

구분	가구번호	획지번호	소 재 지		면적(㎡)	계획내용	비 고
			법정동	지 번			
기정	B15	1	숭인동	241-1대,241-3대,242-31대	710.0	획지선 지정	적정개발 유도, 맹지 정비
변경	B15	1	숭인동	241-1대,241-3대,242-31대	766.0	획지선 지정	적정개발 유도, 맹지 정비

*상기 사항 외 획지계획 변동사항 없음

■ 변경사유서

변 경 내 용	변경사유
•획지면적 변경	•도시계획시설 변경에 따른 획지면적 변경 ※ 상기 사항 외 결정사항 변경 없음

2. 건축물에 관한 결정조서 : 변경없음

3. 기타사항에 관한 결정조서 : 변경없음

4. 특별계획구역에 관한 도시관리계획 결정 : 변경없음

5. 인센티브에 관한 사항 : 변경없음

※ 상기 사항 외 변경사항 없음

■ 도시기반시설에 관한 결정(기정)도

■ 도시기반시설에 관한 결정(변경)도

■ 획지 및 건축물에 관한 결정(기정)도

■ 획지 및 건축물에 관한 결정(변경)도

54. 숭인2 지구단위계획 결정(변경) 조서

[1] 지구단위계획구역에 대한 도시관리계획 결정(변경)조서

Ⅰ. 지구단위계획구역에 관한 결정 : 변경없음

Ⅱ. 토지이용 및 시설에 관한 결정(변경) 조서

1. 용도지역·지구 결정조서 : 변경없음

2. 도시기반시설에 관한 결정(변경)사항

가. 교통시설에 관한 결정(변경)조서

1) 도로 결정(변경)조서

■ 도로 총괄표

유형	합 계			1 류			2 류			3 류		
	노선수	연장(m)	면적(㎡)	노선수	연장(m)	면적(㎡)	노선수	연장(m)	면적(㎡)	노선수	연장(m)	면적(㎡)
합계	13	2,319	31,743	2	1,094	22,650	3	476	2,163	8	749	6,930
대로	3	1,012	20,842	1	657	17,465	1	240	349	1	115	3,028
중로	1	51	711	-	-	-	-	-	-	1	51	711
소로	9	1,256	10,190	1	437	5,185	2	236	1,814	6	583	3,191

■ 도로 결정(변경)조서

구분	규모				기능	연장 (m)	기점 (숭인동)	종점 (숭인동)	사용 형태	주요 경과지	최초결정일	비고
	등급	류별	번호	폭원(m)								
기정	대로	1	-	35	주간선	- (657)	동대문	청량리역전광장	일반	-	1936.12.26(총고722)	왕산로(시도)
기정	대로	2	78	31	주간선	240	신설동제1광장	보문동 139-1	일반	-	1987.7.16(서고501)	보문로(시도)
기정	대로	3	195	20~45	주간선	1,680(115)	83-5	보문동(81-38)	일반	-	1995.5.2(종고1995-14)	지봉길(시도)
기정	중로	3	2	13.5	집산	51	81-15	76-2	일반	-	2001.4.25(서고2001-128)	
기정	소로	1	4	10~12	집산	437	1050	435	일반	-	1963.7.1(건고432)	-
변경	소로	1	4	8~12	집산	437	1050	435	일반	-	1963.7.1(건고432)	-
기정	소로	2	2	6~8	국지	400(170)	191	547(181-11)	일반	-	1963.7.1(건고432)	-
변경	소로	2	2	6~8	국지	370(140)	190-2	547(181-11)	일반	-	1963.7.1(건고432)	-
기정	소로	2	3	8	국지	66	759	742-1	일반	-	1963.7.1(건고432)	-
변경	소로	2	3	8	국지	66	759	742-1	일반	-	1963.7.1(건고432)	-
기정	소로	3	3	6~8	국지	130	107-1	70-25	일반	-	1963.7.1(건고432)	-
변경	소로	3	3	6~8	국지	125	107-1	72-61	일반	-	1963.7.1(건고432)	-
기정	소로	3	5	2~4	국지	14	72-185	178-53	일반	-	-	-
기정	소로	3	6	7~8	국지	240	183-13	181-161	일반	-	-	-
기정	소로	3	7	7	국지	110	324	411	일반	-	-	-
기정	소로	3	24	6	국지	53	102-1	96-2	일반	-	2001.4.25(서고2001-128)	-
변경	소로	3	24	5~6	국지	53	102-1	96-2	일반	-	2001.4.25(서고2001-128)	-
기정	소로	3	26	6	국지	36	1491	766-2	일반	-	2003.3.27(서고2003-56)	

■ 도로 결정(변경)사유서

변경전 도로명	변경후 도로명	변경내용	변경사유
소로 1-4	소로 1-4	•도로 폭원 축소 - 10~12m → 8~12m	•장기미집행 도시계획시설 내 미집행구간을 제척하고자 함
소로 2-2	소로 2-2	•도로 연장 축소 - 400m(170m) → 370m(140m)	•장기미집행 도시계획시설 내 미집행구간을 제척하고자 함
소로 2-3	소로 2-3	•도로 폭원 축소 - 8m	•장기미집행 도시계획시설 내 미집행구간을 제척하고자 함
소로 3-3	소로 3-3	•도로 폭원 축소 - 6~8m → 5~8m	•장기미집행 도시계획시설 내 미집행구간을 제척하고자 함
소로 3-24	소로 3-24	•도로 폭원 축소 - 6m → 5~6m	•장기미집행 도시계획시설 내 미집행구간을 제척하고자 함

나. 공간시설에 관한 결정조서 : 변경없음

다. 공공·문화·체육시설에 관한 결정조서 : 변경없음

Ⅲ. 획지 및 건축물 등에 관한 결정

1. 획지계획 결정조서 : 변경없음

2. 가구 및 공동개발계획 결정(변경)조서

구분	가구번호	획지번호	소재지		면적 (㎡)	계획내용	비 고
			법정동	지 번			
기정	Ⅰ-3	-	숭인동	1047	304.0	권장 1049	-
		-	숭인동	1048	83.0	권장 1049, 1050	-
		-	숭인동	1049	142.0	권장 1047, 1048	-
		-	숭인동	1050	53.0	권장 1048	-
	Ⅱ-1	-	숭인동	433	152.0		-
변경	Ⅰ-3	-	숭인동	1047	304.0	권장 1049	-
		-	숭인동	1048	83.0	권장 1049, 1050	-
		-	숭인동	1049	142.0	권장 1047, 1048	-
		-	숭인동	1050	53.0	권장 1048	-
		-	숭인동	1047-1	83.0	-	장기미집행 시설 변경에 따라 가구 편입
		-	숭인동	190-8	0.7	-	
		-	숭인동	191-5	18.7	-	
	Ⅱ-1	-	숭인동	433	152.0		-
		-	숭인동	427-1	9.0	-	장기미집행 시설 변경에 따라 가구 편입
		-	숭인동	396-1	10.0	-	
		-	숭인동	375-1	13.0	-	
		-	숭인동	365-1	43.0	-	
		-	숭인동	408-1	36.0	-	
		-	숭인동	409-1	28	-	

*상기 사항 외 가구 및 공동개발계획 변동사항 없음

3. 최대개발규모 결정조서 : 변경없음

4. 필지분할가능선 결정조서 : 변경없음

5. 건축물의 용도에 관한 결정조서 : 변경없음

6. 기타사항에 관한 결정조서 : 변경없음

Ⅳ. 특별계획구역에 관한 결정 : 변경없음

※ 상기 사항 외 변경사항 없음

■ 도시기반시설에 관한 결정(기정)도

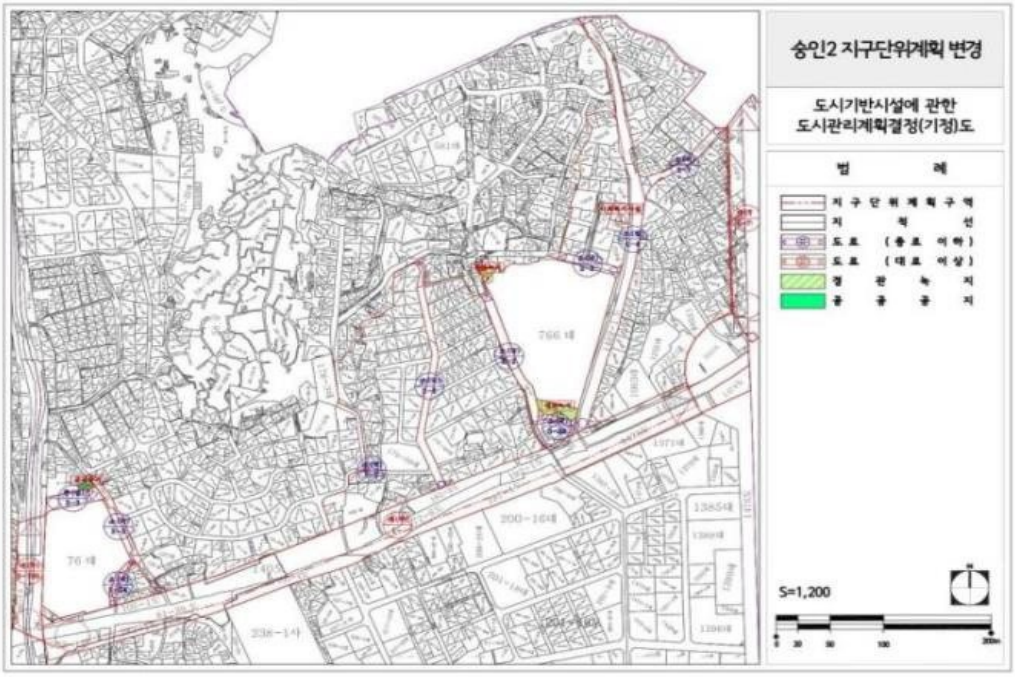

■ 도시기반시설에 관한 결정(변경)도

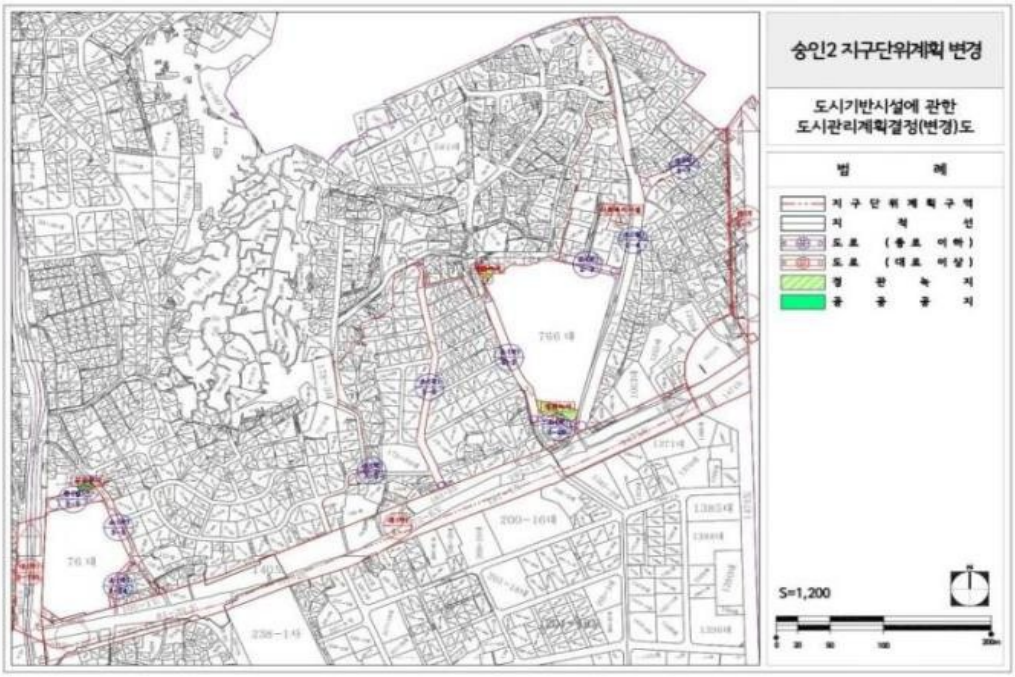

■ 획지 및 건축물 등에 관한 결정(기정)도

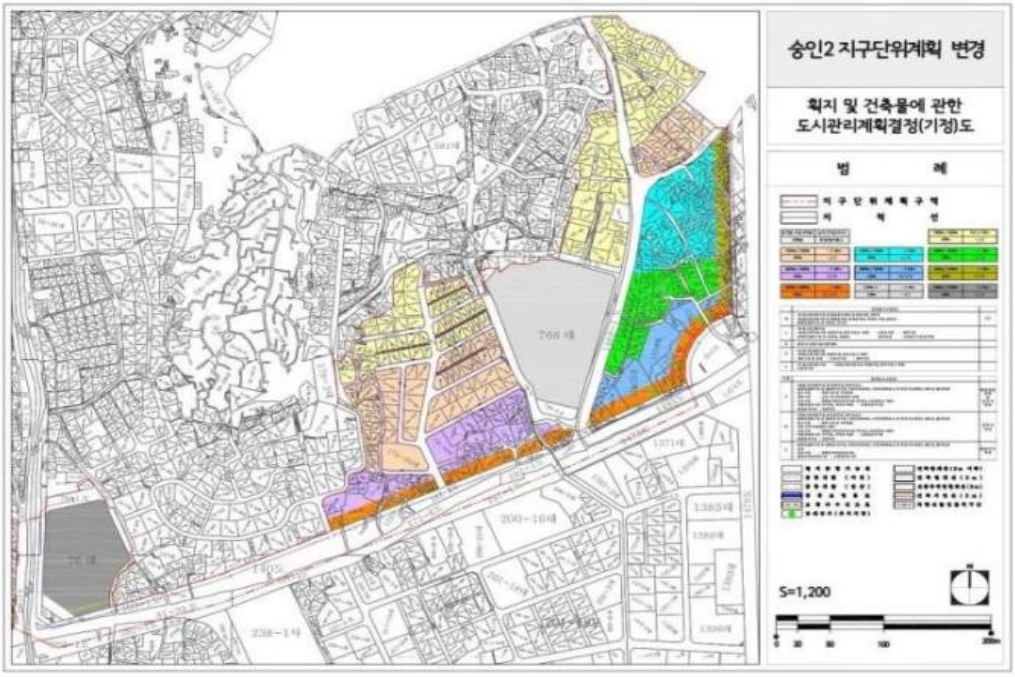

■ 획지 및 건축물 등에 관한 결정(변경)도

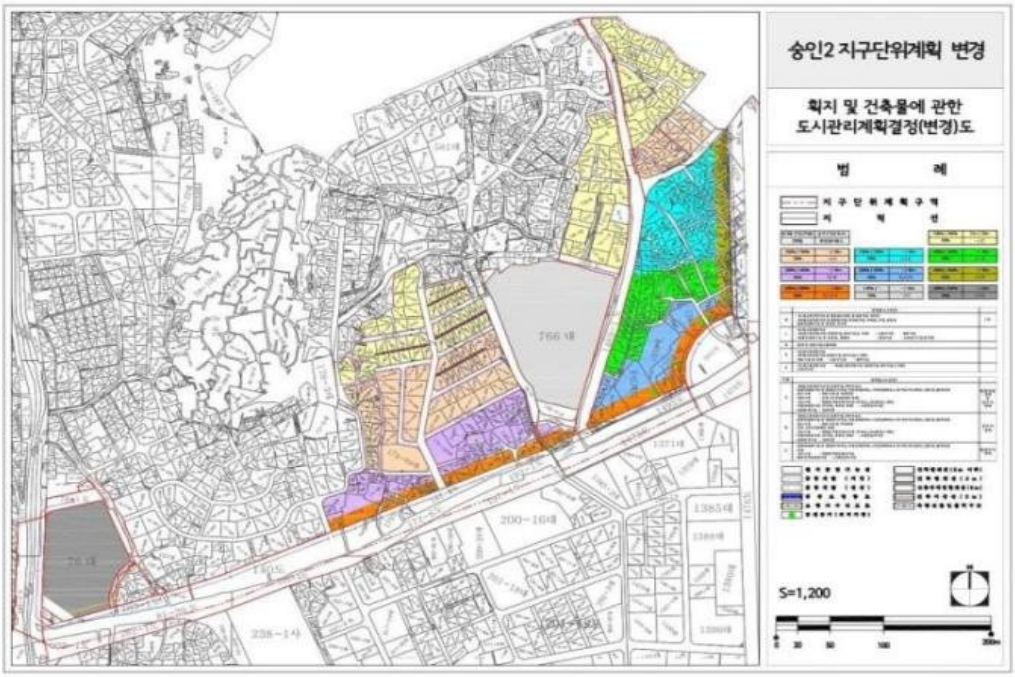

55. 운현궁 지구단위계획 결정(변경) 조서

Ⅰ. 지구단위계획구역에 관한 도시관리계획 결정조서

[1] 지구단위계획구역에 관한 결정 : 변경없음

[2] 토지이용 및 시설에 관한 결정

1. 용도지역·지구에 관한 결정조서 : 변경없음

2. 도시기반시설에 관한 결정(변경)조서

가. 교통시설

(1) 도로

□ 도로 총괄표

유형	합 계			1 류			2 류			3 류		
	노선수	연장(m)	면적(㎡)	노선수	연장(m)	면적(㎡)	노선수	연장(m)	면적(㎡)	노선수	연장(m)	면적(㎡)
합계	8	1,503	33,732	2	248	3,300	2	281	3,109	4	974	27,323
광로	1	558	25,488	-	-	-	-	-	-	1	558	25,488
대로	-	-	-	-	-	-	-	-	-	-	-	-
중로	2	302	4,716	1	148	2,692	1	154	2,040	-	-	-
소로	5	643	3,528	1	100	608	1	127	1,085	3	416	1,835

□ 도로 결정(변경)조서

구분	규 모				기능	연장 (m)	기점	종점	사용 형태	주요 경과지	최초 결정일	비고
	등급	류별	번호	폭원(m)								
기정	광로	3	8	40	주간선	1,650 (558)	경운동	퇴계로	일반 도로	을지로 2가	총독부고시 제722호 (1936.12.26)	삼일대로 ※중복결정 -시장①: 7,649.3㎡ -도시철도①: 569㎡ -도시철도②: 2,043㎡
기정	중로	2	7	15	집산	850 (154)	을지로2가	낙원동	일반 도로	-	총독부고시 제722호 (1936.12.26)	수표로
변경	중로	2	7	13~15	집산	850 (154)	을지로2가	낙원동	일반 도로	-	총독부고시 제722호 (1936.12.26)	수표로
기정	중로	1	175	20-23	집산	2,800 (148)	세종로동 82-14	충신동 27-64	일반 도로	-	서울특별시고시 제39호 (1978.2.10)	새터길 (돈화문로11길, 국악길) ※중복결정 -도시철도②: 3,173㎡
변경	중로	1	175	15-23	집산	2,800 (148)	세종로동 82-14	충신동 27-64	일반 도로	-	서울특별시고시 제39호 (1978.2.10)	새터길(돈화문로11길, 국악길) ※중복결정 -도시철도②: 3,173㎡
기정	소로	1	가1	6-12	국지	100	낙원동 290-1	낙원동 213-2	보행자 우선 도로	탑골공원	종로구고시 제2006-22호 (2006.6.1)	※중복결정 -공원①: 608㎡
기정	소로	3	가2	6	국지	320 (240)	경운동 2	와룡동 150	일반 도로	-	건설부고시 제432호 (1963.7.1)	삼일대로32길 (구름재길)
기정	소로	3	57	6	국지	200 (96)	낙원동 146	묘동 185-1	일반 도로	-	건설부고시 제432호(1963.7.1)	돈화문로9길
폐지	소로	3	99	6	국지	185	운니동 98-5	운니동 65-1	일반 도로	-	건설부고시 제432호(1963.7.1)	율곡로6길 (금위영길)
기정	소로	3	50	4	국지	160	익선동5	익선동 34-8	일반 도로	-	건설부고시 제432호(1963.7.1)	삼일대로32가길
변경	소로	3	50	4	국지	80	익선동5	익선동 33-22	일반 도로	-	건설부고시 제432호(1963.7.1)	삼일대로32가길
기정	소로	2	가3	8	국지	127	낙원동 47-2	익선동 131-1	일반 도로	-	-	삼일대로30길 (향교길)

□ 도로 변경사유서

변경전 도로명	변경후 도로명	변경내용	변경사유
중로 2-7	중로 2-7	•도로 폭원 변경 - 15m → 13~15m	•장기미집행 도시계획시설 내 미집행구간을 제척하고자 함
중로 1-175	중로 1-175	•도로 폭원 변경 - 20~23m → 15~23m	•장기미집행 도시계획시설 내 미집행구간을 제척하고자 함
소로 3-99	-	•도로 폐지	•실효 이전 집행이 어려운 지구단위계획구역 내 장기미집행 도시계획시설을 폐지하고자 함
소로 3-50	소로 3-50	•도로 연장 변경 - 160m → 80m	•장기미집행 도시계획시설 내 미집행구간을 제척하고자 함

(2) 철도 : 변경없음

나. 공간시설 : 변경없음
다. 유통 및 공급시설 : 변경없음
라. 공공·문화체육시설 : 변경없음

3 획지 및 건축물 등에 관한 결정 : 변경없음
1. 대지에 관한 결정조서 : 변경없음
가. 최대개발규모 : 변경없음
나. 공동개발(변경)
□ 공동개발 결정조서 : 변경없음
□ 대지에 관한 결정(변경)조서

구분	가구 번호	구분	동명	지번	필지면적	획지면적	계획내용
기정	5		낙원동	210대	72.1	-	-
	6	-	낙원동	132-1대	135.1	-	-
변경	5		낙원동	210대	72.1	-	-
			낙원동	227-1대	5.5		도시계획시설 변경에 따른 가구 편입
			낙원동	226-1대	3.7		
	6	-	낙원동	132-1대	135.1	-	-
		-	낙원동	134-3	50.3	-	도시계획시설 변경에 따른 가구 편입
		-	낙원동	132-9	1.7	-	
		-	낙원동	132-10	65.0	-	
		-	낙원동	132-11	71.8	-	
		-	낙원동	131-2	5.6	-	
		-	돈의동	9-2	3.6	-	
		-	돈의동	39-6	99.4	-	
		-	돈의동	39-3	17.2	-	
		-	돈의동	41-3	1.7	-	
		-	돈의동	43-12	62.0	-	
		-	돈의동	43-1	48.3	-	
		-	돈의동	43-13	20.9	-	
		-	돈의동	43-14	9.8	-	
		-	돈의동	44-6	10.2	-	
			돈의동	137-1	2.1	-	
			돈의동	138-3	15.3	-	
			돈의동	139-1	6.9	-	
			돈의동	144-3	5.2	-	
			돈의동	143-3	1.0	-	

2. 건축물에 관한 결정(변경)조서

가. 건축물의 용도 결정조서 : 변경없음

나. 건축물의 밀도 및 높이 결정조서 : 변경없음

다. 건축물의 배치 및 형태 등에 관한 결정(변경)조서

(1) 건축물 배치에 관한 결정(변경)조서

□ 배치계획 결정(변경)조서

구분	적용구역		계획내용	비고
건축물의 방향성	지구단위계획 구역전체		•건축물의 주된 벽면 및 출입구의 방향은 대지가 접하는 전면도로의 방향과 일치되도록 권장 •가각에 접한 대지의 벽면은 접한 모든 도로의 방향에 일치되도록 권장	
기존 도시 조직의 유지	지구단위계획 구역전체		•부지 내 기존 한옥이 있는 경우에는 기존의 배치와 형상 및 규모 유지를 권장 •기존 골목길이 포함된 공동 개발 시 기존 골목길의 형태를 고려하여 건축물 배치	
건축 한계선	간선변	을곡로 삼일대로	•도로경계선으로부터 3m 후퇴	• 도시계획시설(중로 1-175) 폭원 축소에 따른 건축한계선 위치 조정
		수표로	•도로경계선으로부터 2m 후퇴	
		돈화문로11길 (국악길)북측	•도로경계선으로부터 6m 후퇴	
		돈화문로11길 (국악길)남측	•도로경계선으로부터 1m 후퇴	
	이면부		•도로중심선으로부터 각각 2~3m 후퇴 (도면 표기)	
골목지정선	교동초등학교남측		•도로중심선으로부터 각각 2m 후퇴	

(2) 건축물 형태 및 외관에 관한 결정조서 : 변경없음

(3) 대지내 공지에 관한 결정조서 : 변경없음

(4) 교통처리에 관한 결정조서 : 변경없음

3. 기타사항에 관한 결정조서 : 변경없음

4. 인센티브에 관한 결정조서 : 변경없음

④ 경미한 사항에 관한 계획 : 변경없음

※ 상기 사항 외 변경사항 없음

■ 도시기반시설에 관한 결정(기정)도

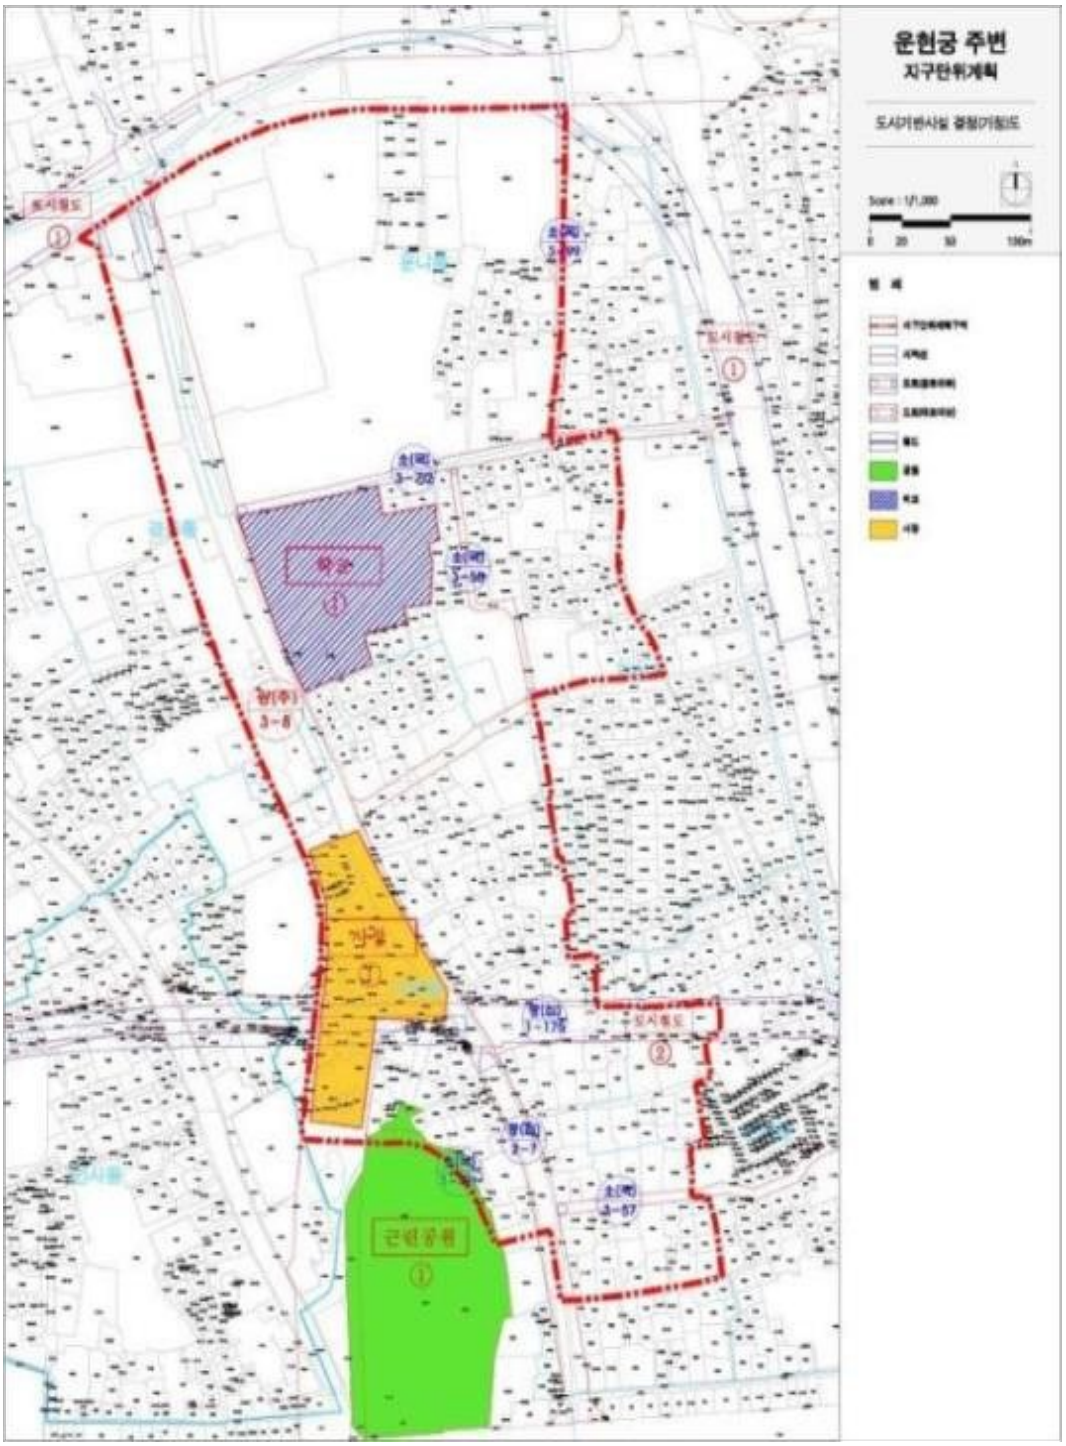

■ 도시기반시설에 관한 결정(변경)도

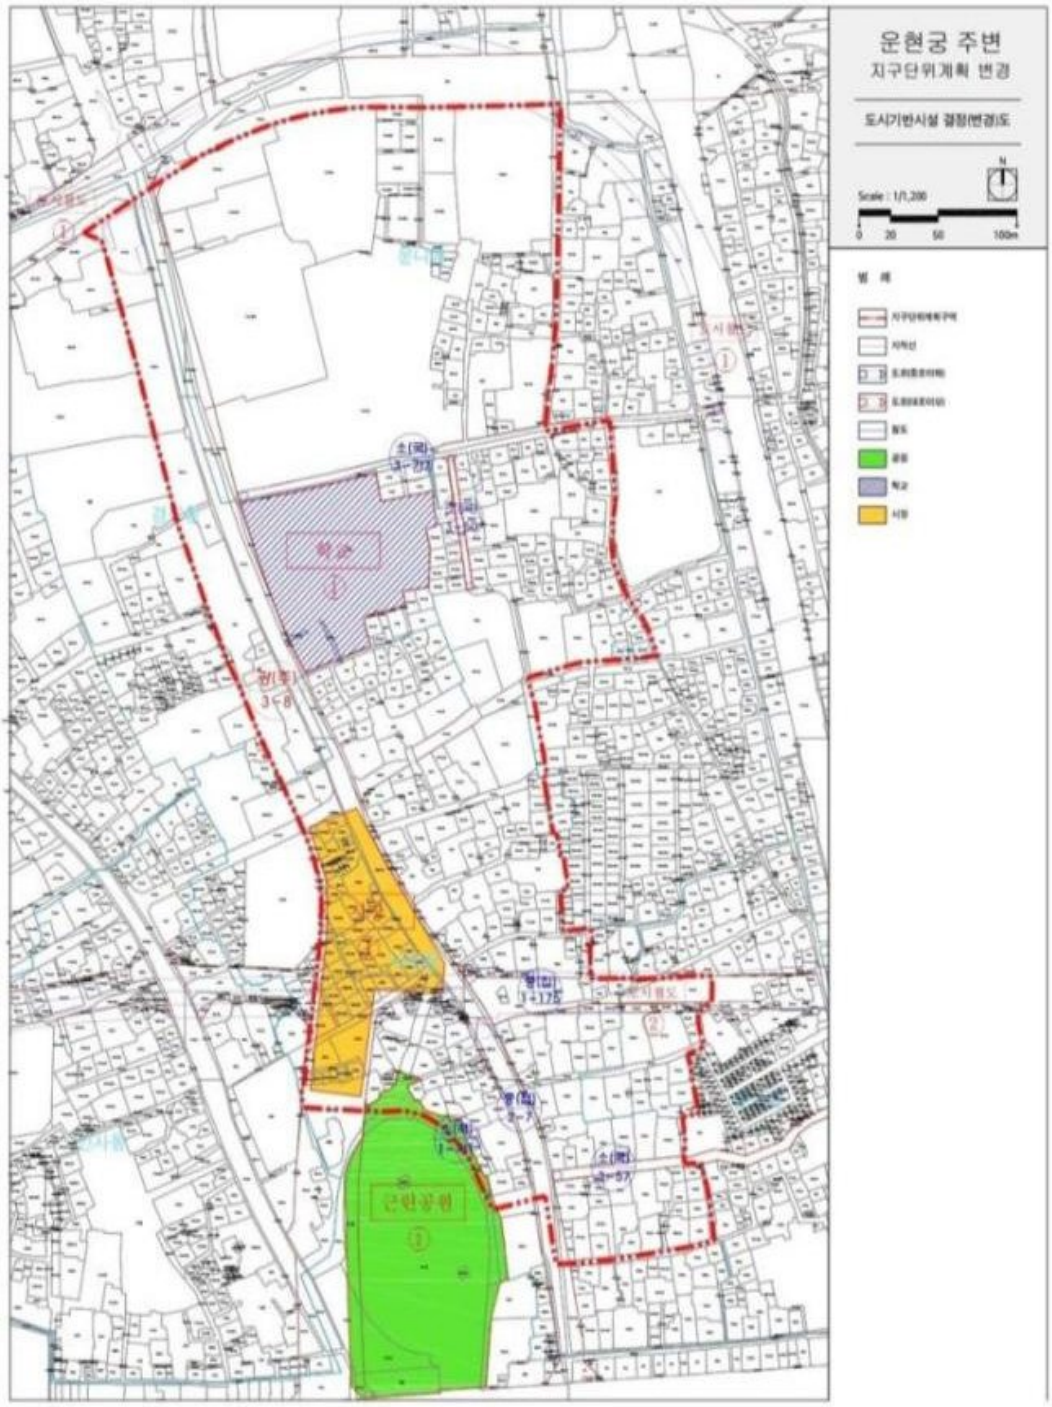

■ 획지 및 건축물 등에 관한 결정(기정)도

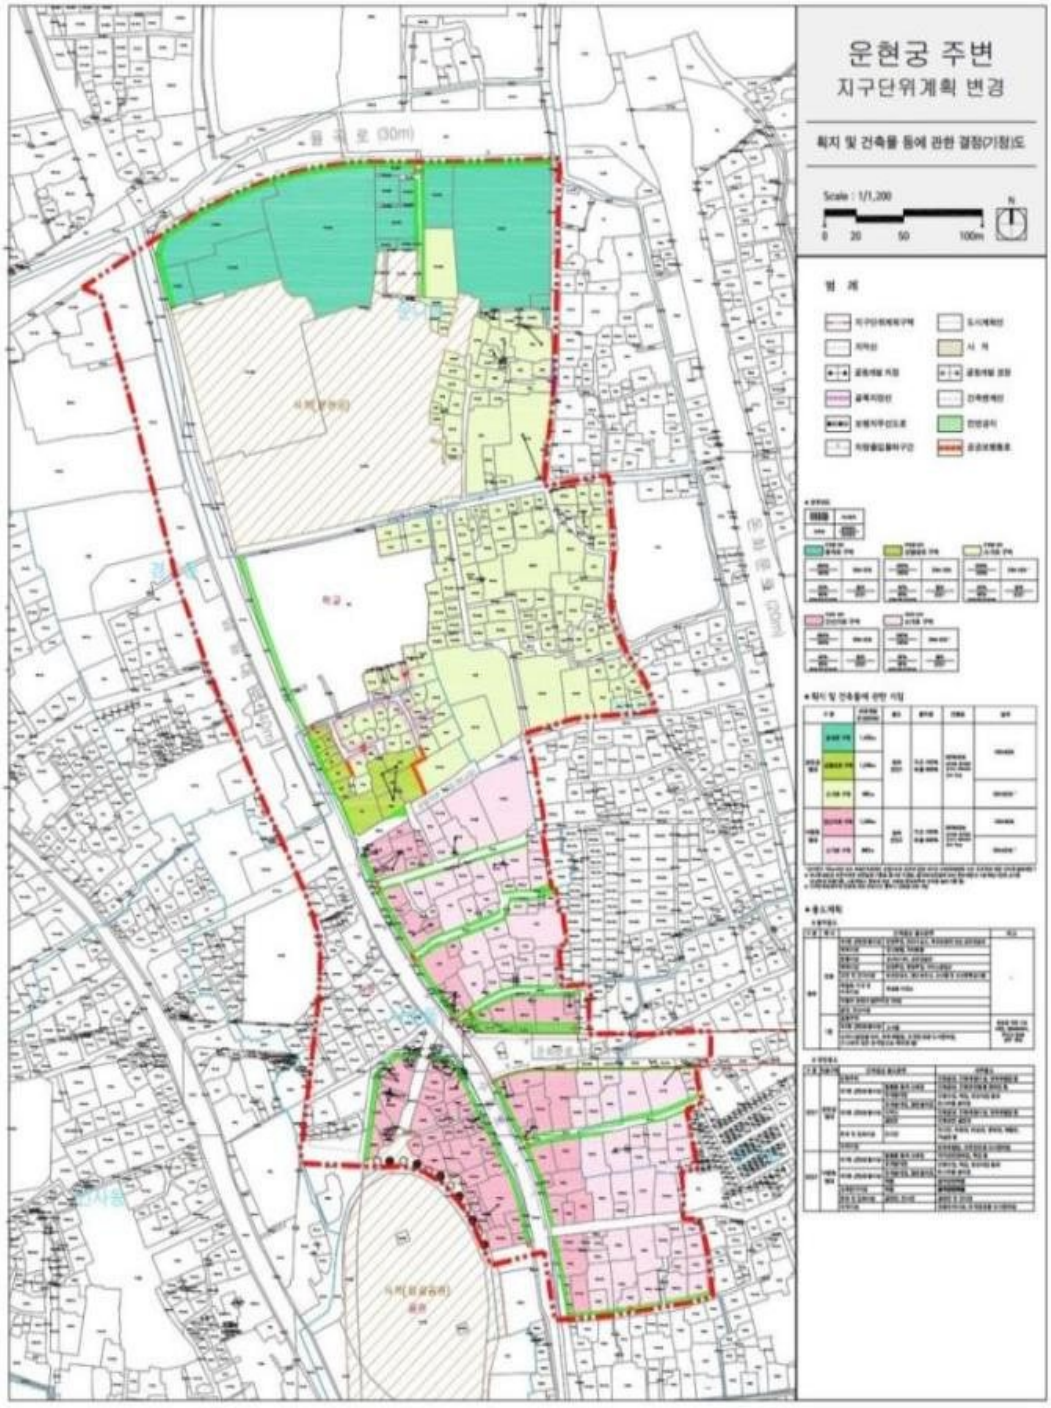

■ 획지 및 건축물 등에 관한 결정(변경)도

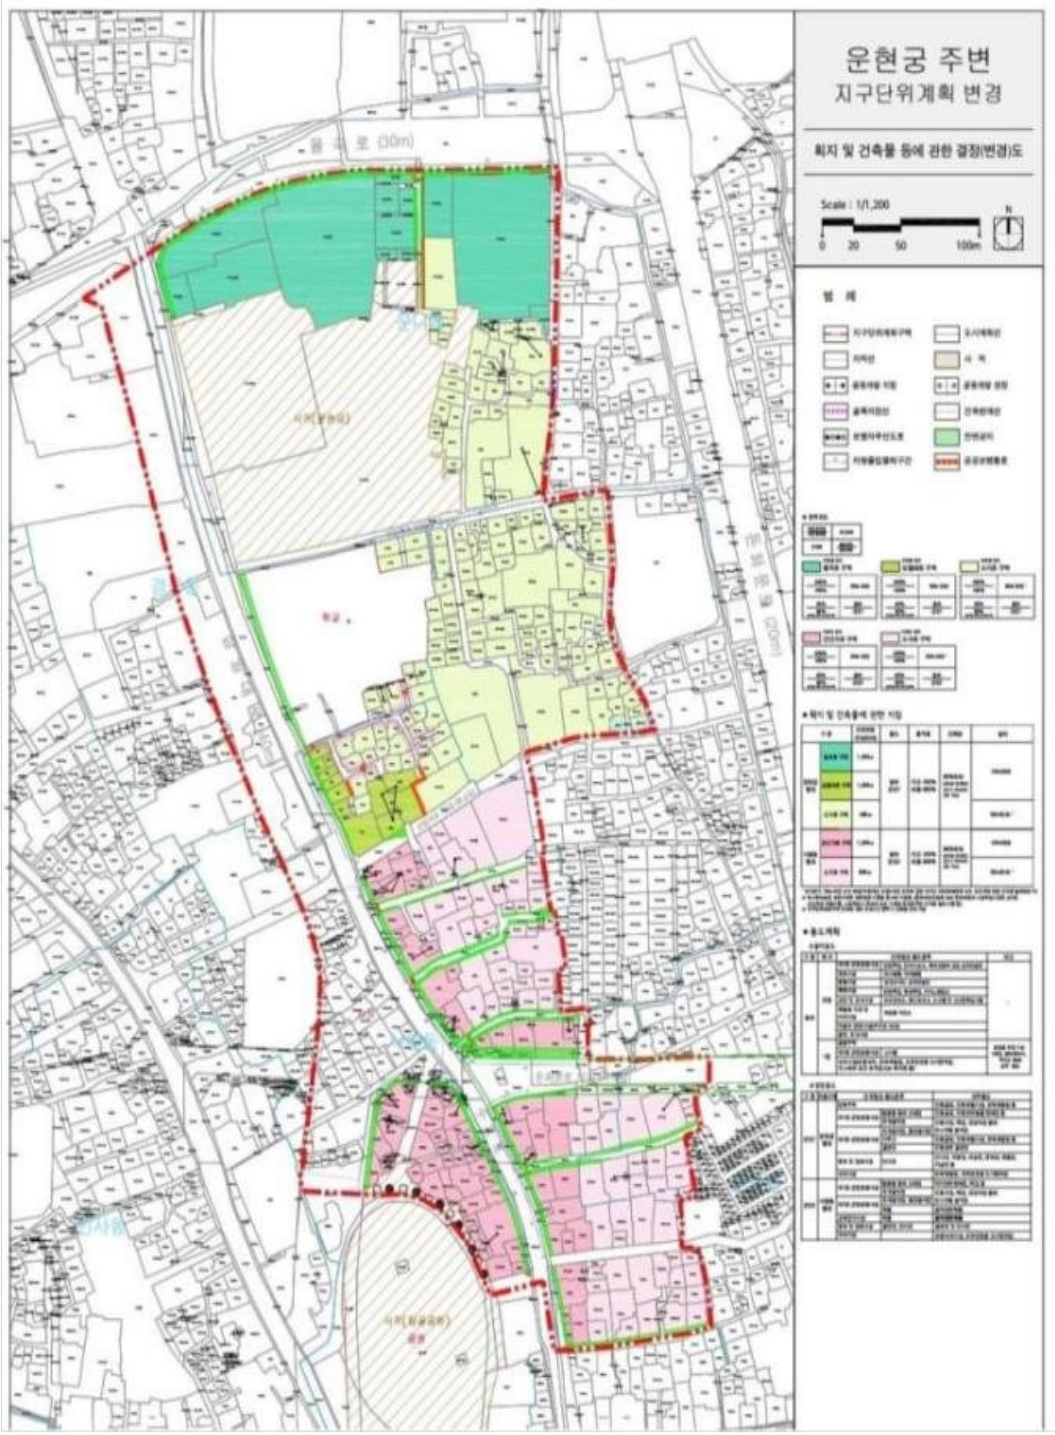

56. 율곡로 지구단위계획 결정(변경) 조서

Ⅰ. 제1종지구단위계획구역에 관한 도시관리계획 결정 : 변경없음

Ⅱ. 제1종지구단위계획구역에 관한 도시관리계획 결정(변경)

1. 토지이용 및 시설에 관한 결정(변경) 조서

가. 용도지역 결정조서 : 변경없음

나. 용도지구 결정조서 : 변경없음

다. 도시기반시설 결정(변경)조서

1) 교통시설

가) 도로 총괄표

유형	합 계			1 류			2 류			3 류		
	노선수	연장(m)	면적(㎡)	노선수	연장(m)	면적(㎡)	노선수	연장(m)	면적(㎡)	노선수	연장(m)	면적(㎡)
합계	25	14,124 (6,824)	305,045 (127,464)	4	3,864 (1,599)	73,351 (28,076)	4	4,260 (1,968)	117,860 (63,136)	17	6,000 (3,257)	113,834 (36,252)
광로	1	1,500 (536)	51,901 (12,742)	-	-	-	-	-	-	1	1,500 (536)	51,901 (12,742)
대로	3	5,400 (1,885)	154,192 (68,896)	-	-	-	2	3,800 (1,508)	114,192 (59,375)	1	1,600 (377)	40,000 (9,521)
중로	3	3,610 (1,185)	70,612 (24,112)	2	3,400 (1,135)	68,092 (23,443)	-	-	-	1	210 (50)	2,520 (669)
소로	18	3,614 (3,218)	28,340 (21,714)	2	464	5,259 (4,633)	2	460	3,668 (3,761)	14	2,690 (2,294)	19,413 (13,320)

나) 도로 총괄표

구분	규 모				기능	연장 (m)	기점	종점	사용 형태	주요 경과지	최초 결정일	비고
	등급	류별	번호	폭원(m)								
기정	광로	3	66	40	주간선도로	1,500(536)	종로5가	혜화동 로타리	일반도로	-	건고제145호(78.5.15)	-
변경	광로	3	66	22~40	주간선도로	1,500(536)	종로5가	혜화동 로타리	일반도로	-	건고제145호(78.5.15)	-
기정	대로	2	6	30	주간선도로	2,600(1,403)	안국동광장	동대문광장	일반도로	-	서고제26호(78.1.28)	-
변경	대로	2	6	30	주간선도로	2,600(1,403)	안국동광장	동대문광장	일반도로	-	서고제26호(78.1.28)	-
기정	대로	2	59	30	주간선도로	1,200(104)	원남동네거리	혜화동광장	일반도로	-	건고제244호(78.10.2)	-
기정	대로	3	2	25	주간선도로	1,600(377)	원남동광장	충무로5가	일반도로	-	충고시-722(36.12.26)	-
기정	중로	1	4	20	집산도로	600(189)	종로6가청계천변	충신동	일반도로	-	충고시-722(36.12.26)	-
기정	중로	1	175	20~23	집산도로	2,800(946)	세종로동82-14	충신동 27-64	일반도로	-	서고제39호(78.2.10)	새터길
변경	중로	1	175	20~23	집산도로	2,800(946)	세종로동82-14	충신동 27-64	일반도로	-	서고제39호(78.2.10)	새터길
기정	중로	3	17	12	집산도로	210(50)	충신동57	이화동9-24	일반도로	-	건고제564호(63.9.20)	-
기정	소로	1	5	10	집산도로	163(163)	충신동136-11	충신동179-4	일반도로	-	건고제432호(63.7.1)	-
폐지	소로	1	122	10	국지도로	120(120)	인의동28-14	인의동48-6	일반도로	-	건고제432호(63.7.1)	-
기정	소로	1	-	10~12	국지도로	301(301)	연건동187-1	효제동126-2	일반도로	-	-	대학천길
기정	소로	2	-	8~16	국지도로	272(272)	효제동133-7	효제동175-1	일반도로	-	-	대학천길
기정	소로	2	16	8	국지도로	188(188)	이화동107-1	충신동120	일반도로	-	건고제432호(63.7.1)	-
변경	소로	2	16	6~8	국지도로	18(188)	이화동107-1	충신동120	일반도로	-	건고제432호(63.7.1)	-
기정	소로	3	2	6~10	국지도로	281(214)	연지동168	종로5가24-4	일반도로	-	건고제432호(63.7.1)	-
변경	소로	3	2	5~10	국지도로	281(214)	연지동168	종로5가24-4	일반도로	-	건고제432호(63.7.1)	-
폐지	소로	3	49	4	국지도로	90(90)	충신동175-21	충신동31-7	일반도로	-	건고제432호(63.7.1)	-
폐지	소로	3	55	4	국지도로	35(35)	효제동194-1	효제동196-1	일반도로	-	건고제432호(63.7.1)	-
기정	소로	3	66	6	국지도로	385(56)	이화동10-3	충신동27-36	일반도로	-	건고제432호(63.7.1)	-
기정	소로	3	67	6	국지도로	75(75)	종로6가 203-1	종로6가 11-27	일반도로	-	건고제432호(63.7.1)	-
기정	소로	3	68	6	국지도로	40(40)	종로6가 12-29	종로6가 200-1	일반도로	-	건고제432호(63.7.1)	-
기정	소로	3	114	6	국지도로	87(87)	인의동 59-5	인의동 49-1	일반도로	-	건고제432호(63.7.1)	-
기정	소로	3	118	6	국지도로	390(390)	인의동 8	효제동 22-3	일반도로	-	건고제432호(63.7.1)	-
폐지	소로	3	119	6	국지도로	164(164)	효제동 46-1	연지동 136-13	일반도로	-	건고제432호(63.7.1)	-
기정	소로	3	120	6	국지도로	193(193)	연지동 246	연지동 270	일반도로	-	건고제432호(63.7.1)	-
변경	소로	3	120	6	국지도로	67(67)	연지동 246	연지동 258-14	일반도로	-	건고제432호(63.7.1)	-
기정	소로	3	124	6	국지도로	160(160)	효제동 27-1	효제동 107	일반도로	-	건고제432호(63.7.1)	-
변경	소로	3	124	4~6	국지도로	160(160)	효제동 27-1	효제동 107	일반도로	-	건고제432호(63.7.1)	-
기정	소로	3	125	6	국지도로	130(130)	충신동 63	충신동 136-11	일반도로	-	건고제432호(63.7.1)	-
기정	소로	3	126	6	국지도로	150(150)	충신동 120	충신동 171	일반도로	-	건고제432호(63.7.1)	-
폐지	소로	3	129	6	국지도로	135(135)	충신동 214-2	충신동 181	일반도로	-	건고제432호(63.7.1)	-
기정	소로	3	130	6	국지도로	122(122)	종로6가 16-1	종로6가 130-1	일반도로	-	건고제432호(63.7.1)	-
폐지	소로	3	131	6	국지도로	90(90)	충신동 175-24	충신동 189-11	일반도로	-	건고제432호(63.7.1)	-
기정	소로	3	139	6	국지도로	500(500)	원남동 151-6	인의동 117-1	일반도로	-	건고제432호(63.7.1)	-
기정	소로	3	-	6~8	국지도로	60(60)	효제동 122	효제동 117-1	일반도로	-	-	느릿골길
기정	소로	3	-	6~8	국지도로	207(207)	효제동 273	효제동 233-2	일반도로	-	-	느릿골길

※ ( )는 지구단위계획구역내 연장임

다) 도로시설 결정(변경) 사유서

변경전 도로명	변경후 도로명	변경내용	변경사유
광로 3-66	광로 3-66	•도로 폭원 변경 - 40m → 22~40m	•장기미집행 도시계획시설 내 미집행구간을 제척하고자 함
대로 2-6	대로 2-6	•도로 폭원 변경 - 30m	•장기미집행 도시계획시설 내 미집행구간을 제척하고자 함
중로 1-175	중로 1-175	•도로 폭원 변경 - 20 ~ 23m	•장기미집행 도시계획시설 내 미집행구간을 제척하고자 함
소로 1-122	-	•도로 폐지	•실효 이전 집행이 어려운 장기미집행 도시계획시설을 폐지하고자 함
소로 2-16	소로 2-16	•도로 폭원 변경 - 8m → 6~8m	•장기미집행 도시계획시설 내 미집행구간을 제척하고자 함
소로 3-2	소로 3-2	•도로 폭원 변경 - 6~10m → 5~10m	•장기미집행 도시계획시설 내 미집행구간을 제척하고자 함
소로 3-49	-	•도로 폐지	•실효 이전 집행이 어려운 장기미집행 도시계획시설을 폐지하고자 함
소로 3-55	-	•도로 폐지	•실효 이전 집행이 어려운 장기미집행 도시계획시설을 폐지하고자 함
소로 3-119	-	•도로 폐지	•실효 이전 집행이 어려운 장기미집행 도시계획시설을 폐지하고자 함
소로 3-120	소로 3-120	•도로 연장 변경 - 193m(193m) → 67m(67m)	•장기미집행 도시계획시설 내 미집행구간을 제척하고자 함
소로 3-124	소로 3-124	•도로 폭원 변경 - 6m → 4~6m	•장기미집행 도시계획시설 내 미집행구간을 제척하고자 함
소로 3-129	-	•도로 폐지	•실효 이전 집행이 어려운 장기미집행 도시계획시설을 폐지하고자 함
소로 3-131	-	•도로 폐지	•실효 이전 집행이 어려운 장기미집행 도시계획시설을 폐지하고자 함

2) 도시공간시설 : 변경없음

3) 공공·문화시설 결정조서 : 변경없음

2. 획지 및 건축물 등에 관한 결정(변경)조서

가. 가구 및 획지계획에 관한(변경)조서

1) 최대개발규모 : 변경없음

2) 최소개발규모 : 변경없음

3) 공동개발(지정/권장) : 변경없음

4) 가구 및 획지 결정(변경)조서

구분	도면번호	가구번호	면적(㎡)	위 치		면적(㎡)	비 고
기정	C-1	1	716.7	연건동	187-1	712.7	공동개발 지정
				연건동	187-8	4.0	
		2	153.0	연건동	190-10	121.7	공동개발 지정
				연건동	190-9	13.3	
				연건동	190-17	18.0	
		3	209.3	연건동	190-16	150.4	공동개발 지정
				연건동	190-21	58.9	
		5	194.8	연건동	190-24	29.8	190-24, 190-25 공동개발 지정 190-25, 193-1 공동개발 권장 190-26, 190-27, 193-1, 193-2 공동개발 지정
				연건동	190-25	33.1	
				연건동	190-26	1.7	
				연건동	190-27	0.3	
				연건동	193-1	105.8	
				연건동	193-2	24.1	
		6	178.3	연건동	194-3	29.2	공동개발 지정
				연건동	193-4	149.1	
	C-2	1	593.9	효제동	20	593.9	-
		2	1,157.9	효제동	20-3	1,129.1	공동개발 지정
				효제동	20-6	28.8	
		10	189.7	효제동	19-4	94.2	공동개발 지정
				효제동	19-5	95.5	
	C-3	8	230.6	효제동	105-1	45.5	공동개발 지정

				효제동	105-2	66.1	
				효제동	105-3	99.2	
				효제동	100-1	19.8	
		16	379.2	효제동	105-5	132.1	105-6, 105-13 공동개발 지정 105-5, 105-6, 107 공동개발 권장
				효제동	105-6	89.3	
				효제동	105-13	9.9	
				효제동	107	147.9	
		18	89.2	효제동	72	82.6	공동개발 지정
				효제동	72-1	6.6	
	C-4	2	6,254.4	효제동	95-2	6.6	118, 119, 116-1 공동개발 권장 95-1, 96 공동개발 권장 94-2, 95-1, 95-2 공동개발 지정 117-1, 118 공동개발 지정 82, 85-1, 86-1, 86-4, 91, 92-1, 93, 94-1, 96, 97, 98, 99, 98-1, 108, 109, 110, 111, 112-1, 113, 114, 115-1, 119, 121, 122, 255-19, 291-7 공동개발 지정 93, 255-17 공동개발 권장
				효제동	95-1	69.4	
				효제동	94-2	16.5	
				효제동	99	86.0	
				효제동	98	1,471.1	
				효제동	98-1	77.0	
				효제동	97	39.7	
				효제동	96	69.4	
				효제동	94-1	95.9	
				효제동	93	89.3	
				효제동	92-1	109.0	
				효제동	91	10.5	
				효제동	86-4	116.7	
				효제동	86-1	62.8	
				효제동	85-1	28.6	
				효제동	82	1,634.4	
				효제동	291-7	3.9	
				효제동	255-19	14.9	
				효제동	122	82.6	
				효제동	121	89.3	
				효제동	115-1	34.3	
				효제동	114	135.5	
				효제동	113	59.9	
				효제동	112-1	84.4	
				효제동	111	373.6	
				효제동	110	152.1	
				효제동	109	350.4	
				효제동	108	456.2	
				효제동	119	152.1	
				효제동	118	125.6	
				효제동	117-1	51.3	
				효제동	116-1	86.2	
				효제동	225-17	19.2	
	C-5	6	148.5	이회동	214-3	46.3	공동개발 지정
					217-3	3.3	
					218-1	80.3	
					218-3	18.6	
		9	69.4	이회동	219	62.8	
				이회동	219-1	6.6	
		10	149.8	충신동	77-1	149.8	
		12	257.6	충신동	78-1	47.7	78-1,78-2 공동개발 지정 78-2,78-3 공동개발 권장
				충신동	78-2	78.5	
				충신동	78-3	15.3	
	C-6	2	132.9	충신동	92	132.9	
		3	250.1	충신동	91-4	139.6	공동개발 지정
				충신동	94-3	14.5	
				충신동	91-5	96.0	
		4	129.0	충신동	88-1	129.0	
		5	204.4	충신동	96	79.4	공동개발지정
				충신동	96	120.8	
				충신동	91-8	4.2	
	C-8	5	87.8	이회동	113	87.8	
		7	82.6	이회동	112	82.6	
	C-9	14	438.0	충신동	65	438.0	
	C-11	1	191.4	충신동	115-1	90.3	공동개발 지정
					115-2	101.0	
	D-5	2	663.7	연지동	163-1	17.4	공동개발 지정
				연지동	184	40.4	
				연지동	183	179.7	
				연지동	181	264.2	
				연지동	186-1	162	

	D-6	9	405.5	연지동	206	369.6	공동개발 지정
				연지동	35.9		
	D-11	1	2,297.6	연지동	136-46	2,024.5	공동개발 지정
				연지동	136-53	53.8	
				연지동	136-57	14.5	
				연지동	136-97	204.8	
	D-13	1	4,286.5	인의동	28-28	303.3	공동개발 지정
				인의동	28-8	1,516.8	
				인의동	28-2	697.1	
				인의동	28-21	429.8	
				인의동	28-15	466.1	
				인의동	28-19	10.6	
				인의동	28-4	201	
				인의동	28-11	199	
				인의동	28-7	462.8	
	E-1	1	305.2	효제동	251-1	12.1	공동개발 지정
					253-1	219.9	
					255-5	3.8	
					255-6	18.2	
					255-23	51.2	
		3	224.1	효제동	247-3	162.0	공동개발 지정
					248-1	45.4	
					249-1	16.7	
변경	C-1	1	821.4	연건동	187-1	712.7	공동개발 지정 (장기미집행 도로 변경에 따른 면적변경)
				연건동	187-8	108.7	
		2	440.4	연건동	190-10	121.7	공동개발 지정 (장기미집행 도로 변경에 따른 면적변경)
				연건동	190-9	272.1	
				연건동	190-17	46.6	
		3	273.0	연건동	190-16	150.4	공동개발 지정 (장기미집행 도로 변경에 따른 면적변경)
				연건동	190-21	122.6	
		5	216.3	연건동	190-24	29.8	190-24, 190-25 공동개발 지정 190-25, 193-1 공동개발 권장 190-26, 190-27, 193-1, 193-2 공동개발 지정 (장기미집행 도로 변경에 따른 면적변경)
				연건동	190-25	33.1	
				연건동	190-26	1.7	
				연건동	190-27	0.3	
				연건동	193-1	105.8	
				연건동	193-2	45.6	
		6	178.3	연건동	194-3	106.5	공동개발 지정 (장기미집행 도로 변경에 따른 면적변경)
				연건동	193-4	149.1	
		7	60.8	연건동	187-22	60.8	장기미집행 도로 변경에 따른 추가 편입
		8	15.5	연건동	187-4	15.5	
		9	45.3	연건동	188-3	45.3	
		10	106.8	연건동	188-4	106.8	
		11	97.2	연건동	190-18	97.2	
		12	173.6	연건동	190-19	173.6	
		13	103.8	연건동	190-20	103.8	
		14	123.0	연건동	190-29	123.0	
		15	100.2	연건동	190-30	100.2	
		16	4.3	연건동	194-1	4.3	
		17	44.0	연건동	194-2	44.0	
	C-2	1	918.3	효제동	20	918.3	장기미집행 도로 변경에 따른 면적변경
		2	2,042.5	효제동	20-3	2,013.7	공동개발 지정 (장기미집행 도로 변경에 따른 면적변경)
				효제동	20-6	28.8	
		10	196.0	효제동	19-4	94.2	공동개발 지정 (장기미집행 도로 변경에 따른 면적변경)
				효제동	19-5	101.8	
		13	66.1	효제동	20-1	66.1	-
		14	1.0	효제동	20-2	1.0	장기미집행 도로 변경에 따른 추가 편입
		15	23.1	효제동	20-4	23.1	
		16	167.6	효제동	20-5	167.6	
		17	45	효제동	27-1	45	
		18	46.3	효제동	27-4	46.3	
		19	79.0	효제동	27-5	79.0	
		20	19.8	효제동	27-6	19.8	
		21	98.2	효제동	28	98.2	
		22	6.6	효제동	30-4	6.6	
		23	72.4	효제동	28-4	72.4	
		24	5.0	효제동	28-5	5.0	
		25	34.0	효제동	28-2	34.0	
		26	86.0	효제동	30-1	86.0	
		27	62.8	효제동	30-3	62.8	

		28	43.0	효제동	31-1	43.0	
	C-3	8	238.0	효제동	105-1	45.5	공동개발 지정
				효제동	105-2	66.1	
				효제동	105-3	99.2	
				효제동	100-1	19.8	
				효제동	105-11	7.4	장기미집행 도로 변경에 따른 추가 편입
		16	397.3	효제동	105-5	132.1	105-6, 105-13 공동개발 지정 105-5, 105-6, 107 공동개발 권장
				효제동	105-6	89.3	
				효제동	105-13	9.9	
				효제동	107	147.9	
				효제동	105-12	13.4	장기미집행 도로 변경에 따른 추가 편입
				효제동	107-4	4.2	
				효제동	107-3	0.5	
		18	89.2	효제동	72	82.6	공동개발 지정
				효제동	72-1	6.6	
		19	36.4	효제동	71-3	36.4	장기미집행 도로 변경에 따른 추가 편입
		20	10.6	효제동	69-3	10.6	
		21	303.8	효제동	71-1	303.8	
		22	138.2	효제동	69-1	138.2	
		23	94.9	효제동	69-7	94.9	
		24	321.7	효제동	69-4	321.7	
		27	544.4	효제동	67-2	544.4	
		29	252.2	효제동	84-1	252.2	
		30	26.4	연지동	136-49	26.4	
		31	0.8	효제동	291-11	17.6	
		32	7.0	효제동	291-9	10.4	
		33	47.0	효제동	292-2	145.4	
		34	113.3	효제동	293-10	113.3	
		35	18.8	효제동	293-8	18.8	
		36	1.7	효제동	293-6	1.7	
		37	19.8	효제동	293-4	19.8	
		38	208.0	효제동	297-1	208.0	
		39	195.0	효제동	298-1	195.0	
		40	136.5	효제동	298-4	136.5	
		41	22.8	효제동	255-16	22.8	
		42	33.4	효제동	255-18	33.4	
		43	11.6	효제동	299-3	11.6	
		44	34.4	효제동	300-2	34.4	
		45	8.4	효제동	300-3	8.4	
		46	33.1	효제동	301-1	33.1	
		47	7.0	효제동	301-3	7.0	
		48	144.2	효제동	301-2	144.2	
		49	27.8	효제동	312-1	27.8	
		50	10.2	효제동	255-3	10.2	
	C-4	2	7,112.6	효제동	95-2	6.6	118, 119, 116-1 공동개발 권장 95-1, 96 공동개발 권장 94-2, 95-1, 95-2 공동개발 지정 117-1, 118 공동개발 지정 82, 85-1, 86-1, 86-4, 91, 92-1, 93, 94-1, 96, 97, 98, 99, 98-1, 108, 109, 110, 111, 112-1, 113, 114, 115-1, 119, 121, 122, 255-19, 291-7 공동개발 지정 93, 255-17 공동개발 권장
				효제동	95-1	69.4	
				효제동	94-2	16.5	
				효제동	99	86.0	
				효제동	98	1,471.1	
				효제동	98-1	77.0	
				효제동	97	39.7	
				효제동	96	69.4	
				효제동	94-1	95.9	
				효제동	93	89.3	
				효제동	92-1	109.0	
				효제동	91	10.5	
				효제동	86-4	116.7	
				효제동	86-1	62.8	
				효제동	85-1	28.6	
				효제동	82	1,634.4	
				효제동	291-7	3.9	
				효제동	255-19	14.9	
				효제동	122	82.6	
				효제동	121	89.3	
				효제동	115-1	34.3	
				효제동	114	135.5	
				효제동	113	59.9	
				효제동	112-1	84.4	
				효제동	111	373.6	

				효제동	110	152.1	
				효제동	109	350.4	
				효제동	108	456.2	
				효제동	119	152.1	
				효제동	118	125.6	
				효제동	117-1	51.3	
				효제동	116-1	86.2	
				효제동	225-17	19.2	
				효제동	108-1	7.2	장기미집행 도로 변경에 따른 추가 편입
				효제동	67-2	544.4	
				효제동	84-1	252.2	
				연지동	136-49	26.4	
				효제동	291-9	10.4	
				효제동	291-11	17.6	
	C-5	6	153.0	이화동	214-3	46.3	공동개발 지정 (장기미집행 도로 변경에 따른 면적변경)
				이화동	217-3	3.3	
				이화동	218-1	80.3	
				이화동	218-3	23.1	
		9	76.0	이화동	219	62.8	공동개발 지정 (장기미집행 도로 변경에 따른 면적변경)
				이화동	219-1	13.2	
		10	162.0	충신동	77-1	162.0	장기미집행 도로 변경에 따른 면적변경
		12	327.3	충신동	78-1	66.1	78-1,78-2 공동개발 지정 78-2,78-3 공동개발 권장 (장기미집행 도로 변경에 따른 면적변경)
				충신동	78-2	95.9	
				충신동	78-3	165.3	
	C-6	2	135.5	충신동	92	135.5	장기미집행 도로 변경에 따른 면적변경
		3	265.5	충신동	91-4	155.0	공동개발 지정 (장기미집행 도로 변경에 따른 면적변경)
				충신동	94-3	14.5	
				충신동	91-5	96.0	
		4	143.5	충신동	88-1	143.5	장기미집행 도로 변경에 따른 면적변경
		5	212.6	충신동	95	79.4	공동개발 지정 (장기미집행 도로 변경에 따른 추가 편입)
				충신동	96	120.8	
				충신동	91-8	4.2	
				충신동	95-1	5.2	
				충신동	96-2	3.0	
	C-8	5	89.3	이화동	113	89.3	장기미집행 도로 변경에 따른 면적변경
		7	82.6	이화동	112	82.6	장기미집행 도로 변경에 따른 면적변경
	C-9	14	443.0	충신동	65	443.0	장기미집행 도로 변경에 따른 면적변경
	C-11	1	191	충신동	115-1	192.8	장기미집행 도로 변경에 따른 면적변경
	D-5	2	663.7	연지동	163-1	17.4	공동개발 지정
				연지동	184	40.4	
				연지동	183	179.7	
				연지동	181	264.2	
				연지동	186-1	162	
		-	4.6	연지동	171-2	4.6	장기미집행 도로 변경에 따른 추가 편입
	D-6	9	405.5	연지동	206	369.6	공동개발 지정
					209	35.9	
		-	8.6	연지동	204-1	8.6	장기미집행 도로 변경에 따른 추가 편입
			2.2	연지동	205-1	2.2	
			2.4	연지동	208-1	2.4	
	D-11	1	2,320.6	연지동	136-46	2,047.5	공동개발 지정 (장기미집행 도로 변경에 따른 면적변경)
					136-53	53.8	
					136-57	14.5	
					136-97	204.8	
	D-13	1	3,438.4	인의동	28-28	170.2	공동개발 지정 (장기미집행 도로 변경에 따른 면적변경)
				인의동	28-8	1,271.0	
				인의동	28-2	532.3	
				인의동	28-21	429.8	
				인의동	28-15	383.6	
				인의동	28-19	10.6	
				인의동	28-4	39.4	
				인의동	28-11	147.1	
				인의동	28-7	454.4	
	E-1	1	502.1	효제동	251-1	432.7	공동개발 지정 (장기미집행 도로 변경에 따른 면적변경)
					255-6	18.2	
					255-23	51.2	
		3	417.5	효제동	247-3	162.0	공동개발 지정
					248-1	162.6	
					249-1	92..9	
		20	68.0	효제동	254-1	68.0	장기미집행 도로 변경에 따른 추가 편입

*상기 사항 외 획지계획 변동사항 없음

나. 건축물 등에 관한 결정(변경) 조서

1) 건축물 용도 결정조서 : 변경없음

2) 건폐율 결정조서 : 변경없음

3) 용적률 결정조서 : 변경없음

4) 건축물 높이 결정조서 : 변경없음

5) 인센티브 결정조서 : 변경없음

6) 건축물의 배치 결정(변경)조서

제어요소	구분	제어내용
건축한계선	대학로, 율곡로, 창경궁로변	도로경계선에서 3m (대학로변 건축한계선의 경우 도시계획시설 변경에 따라 건축한계선 위치조정)
	새터길, 충효길변	도로경계선에서 2m
	지구내 이면도로	도로중심선에서 2~3m후퇴 (도시계획시설 변경에 따라 소로3-119변 건축한계선 위치조정)

※ 원활한 교통소통을 위하여 이면도로 일부구간 건축한계선 선형 조정

라. 기타사항에 관한 결정조서 : 변경없음

3. 경미한 변경에 관한 결정조서 : 변경없음

※ 상기 사항 외 변경사항 없음

■ 도시기반시설에 관한 결정(기정)도

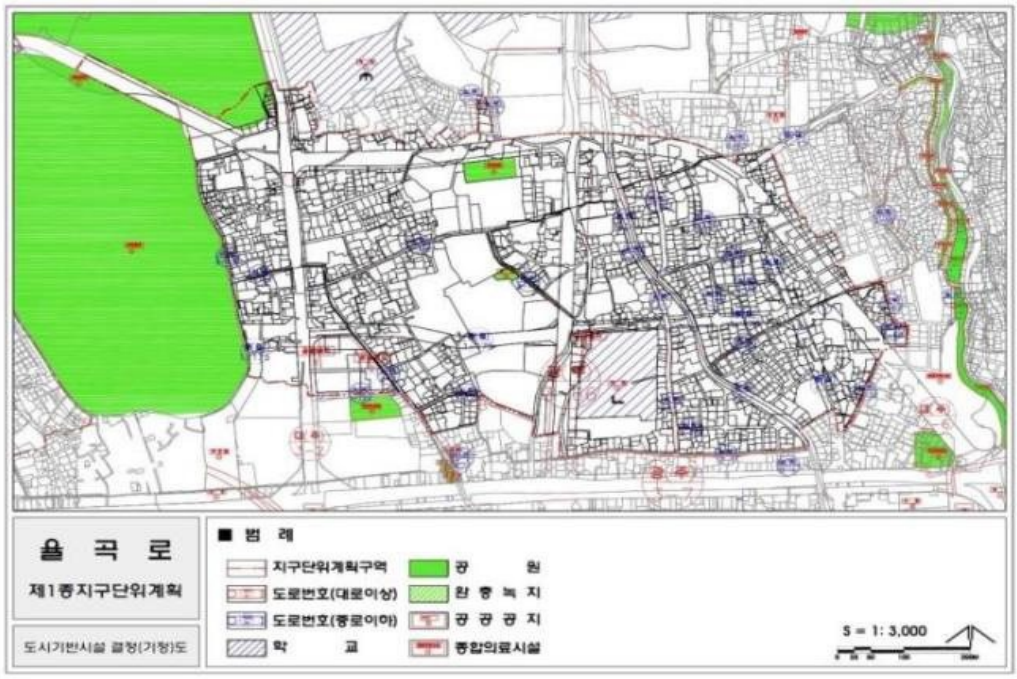

■ 도시기반시설에 관한 결정(변경)도

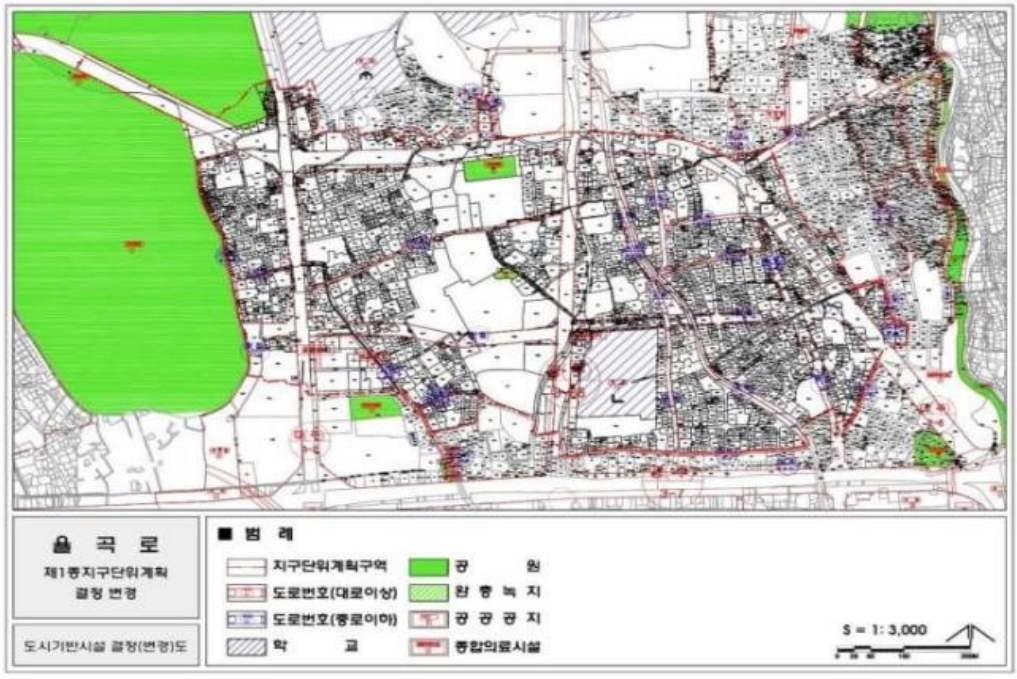

■ 획지 및 건축물 등에 관한 결정(기정)도

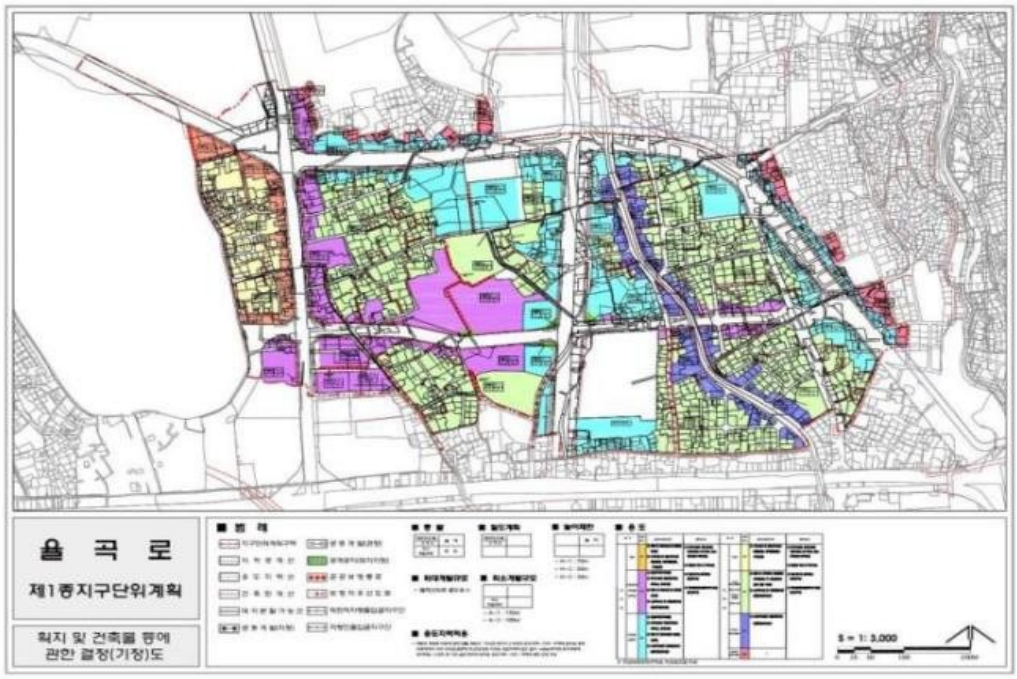

■ 획지 및 건축물 등에 관한 결정(변경)도

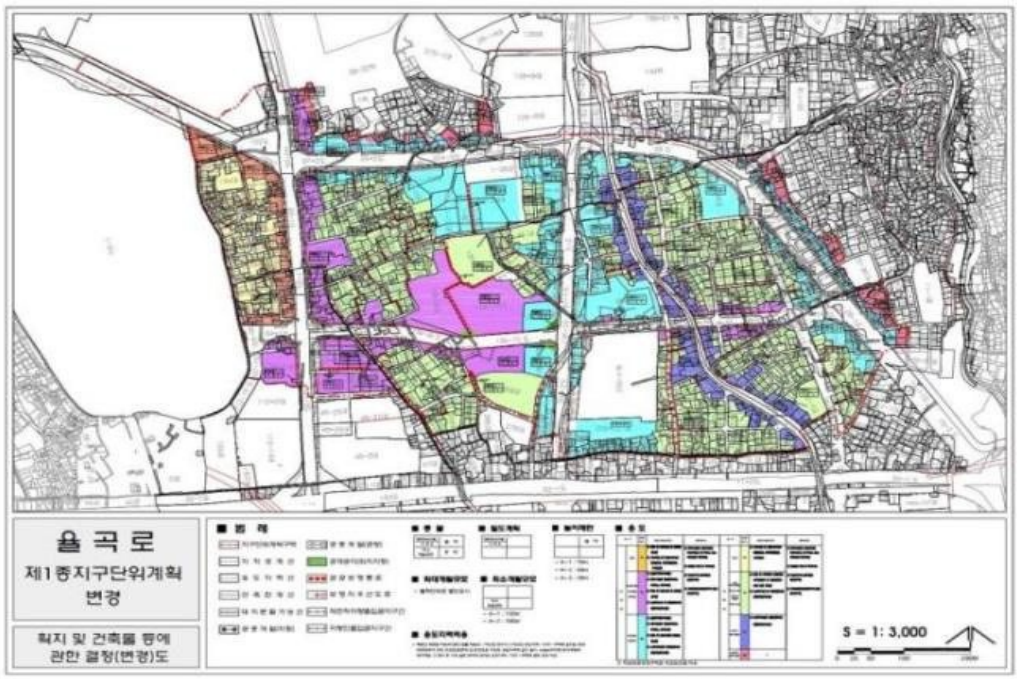

57. 종로2·3가 지구단위계획 결정(변경) 조서

Ⅴ. 부문별계획(변경)

[1] 용도지역·지구계획 : 변경없음

[2] 도시기반시설계획(변경)

1. 도로

(1) 기본방향 : 변경없음

(2) 도로현황 : 변경없음

(3) 도로계획(변경)

구분	규 모				기능	연장 (m)	기점	종점	사용 형태
	등급	류별	번호	폭원(m)					
기정	광로	3	7	40~47	주간선	4,000(821)	서대문광장	동대문광장	일반도로
기정	중로	3	-	13.5~18	집산	5,390(868)	세종로광장	고산자로	일반도로
기정	광로	3	38	40	주간선	120(120)	남대로문로1가14-3(조흥은행본점)	남대문로1가48(상은종로지점)	일반도로
기정	광로	3	8	40	주간선	1,650(224)	경운동	퇴계로	일반도로
기정	중로	2	7	15	보조	850(371)	을지로2가	낙원운동장	일반도로
변경	중로	2	7	13~15	보조	850(371)	을지로2가	낙원운동장	일반도로
기정	소로	3	-	6	국지	225	관수동16	장사동14-1	일반도로
기정	소로	3	-	6	국지	93	관수동104-2	관수동120	일반도로
변경	소로	3	-	6	국지	26	관수동119-1	관수동120	일반도로
폐지	소로	3	-	6	국지	89	종로3가 117	관수동27	일반도로
기정	소로	3	-	4	국지	66	관철동28-9	관철동25	일반도로
기정	소로	3	-	4	국지	66	관수동159-2	관수동157-1	일반도로
기정	소로	3	-	4	국지	133	관수동134-1	관수동119-1	보행자전용도로
기정	소로	3	-	6	국지	67	봉익동169	묘동45	일반도로

■ 도로 변경 사유서

변경전 도로명	변경후 도로명	변경내용	변경사유
중로 2-7	중로 2-7	•도로 연장 변경 - 15m → 13~15m	•장기미집행 도시계획시설 내 미집행구간을 제척하고자 함
소로 3-	-	•도로 연장 변경 - 93m → 26m	•장기미집행 도시계획시설 내 비재정집행 예정인 구간을 제외한 구간을 폐지함
소로 3-	-	•도로 폐지	•실효 이전 집행이 어려운 장기미집행 도시계획시설을 폐지하고자 함

2. 공원·녹지 : 변경없음

[3] 가구 및 획지규모와 조성계획 : 변경없음

[4] 건축물에 관한 계획 : 변경없음

[5] 교통처리계획 : 변경없음

[6] 기타 사항에 관한 계획 : 변경없음

[7] 시행계획 : 변경없음

※ 상기 사항 외 변경사항 없음

■ 도시기반시설에 관한 결정(기정)도

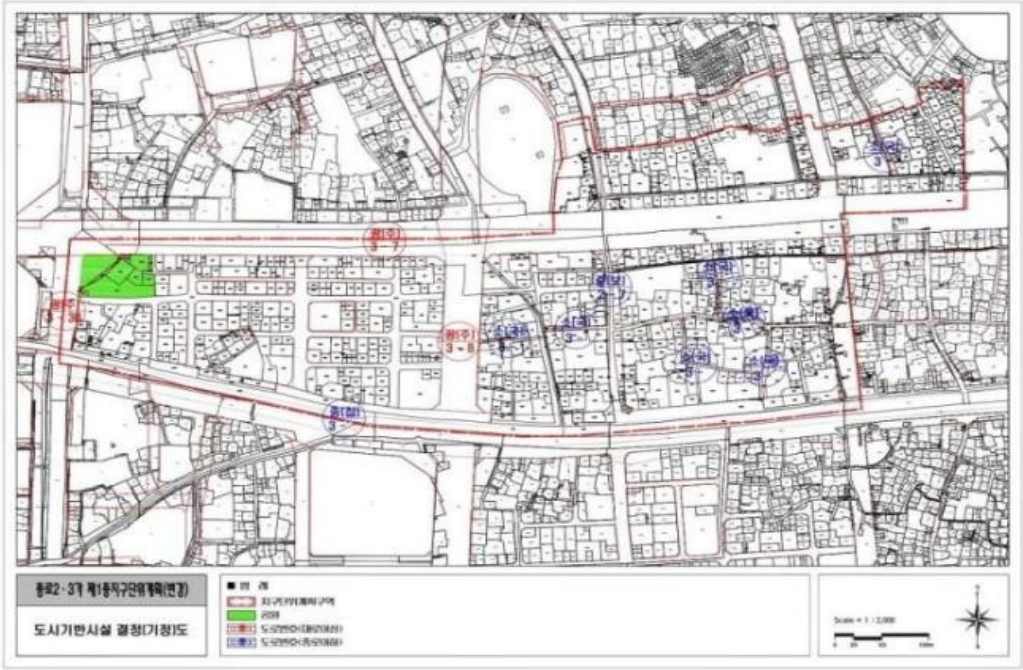

■ 도시기반시설에 관한 결정(변경)도

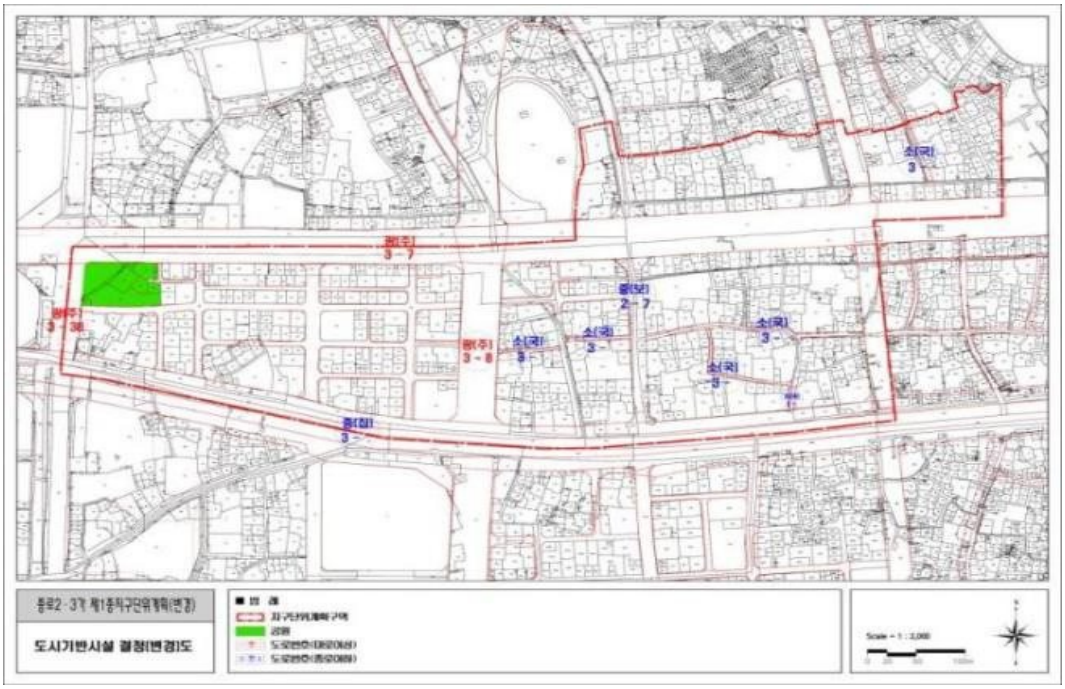

■ 획지 및 건축물에 관한 결정(기정)도

■ 획지 및 건축물에 관한 결정(변경)도

58. 종로4·5가 지구단위계획 결정(변경) 조서

[1] 지구단위계획 결정(변경)조서

1. 제1종지구단위계획구역 지정 : 변경없음

2. 토지이용 및 시설에 관한 도시관리계획(변경)

가. 용도지역 결정조서 : 변경없음

나. 용도지구 결정조서 : 변경없음

다. 도시관리계획시설(변경)

1) 교통시설(도로, 주차장 등)

■ 도로 결정(변경)조서

구분	규 모				기능	연장 (m)	기점	종점	사용 형태	주요 경과지	최초 결정일	비고
	등급	류별	번호	폭원(m)								
기정	광로	3	7	40~47	주간선도로	4,000(1,117)	서대문광장	동대문광장	일반도로	-	서고172('77.6.1)	-
기정	광로	3	10	40	주간선도로	1,450(245)	종로5가	장충동	일반도로	-	총고722('36.12.26)	-
기정	광로	3	66	40	주간선도로	1,500(72)	종로5가	혜화동로타리	일반도로	-	건고145('78.6.15)	-
변경	광로	3	66	25~40	주간선도로	1,500(72)	종로5가	혜화동로타리	일반도로	-	건고145('78.6.15)	-
기정	대로	2	6	30	주간선도로	2,600(418)	안국동광장	동대문광장	일반도로	-	내고23('53.3.25)	-
기정	대로	3	2	25	주간선도로	1,600(410)	연남동광장	충무로5가	일반도로	-	건고177('62.12.8)	-
기정	중로	1	175	20	집산도로	2,800(58)	세종로	충신동 (대2-6)	일반도로	-	서고39호('78.2.10)	-
기정	중로	1	4	20	집산도로	600(253)	종로6가청계천변	충신동	일반도로	-	건고177('62.12.8)	-
기정	중로	3	-	13.5~18	집산도로	5,390(1,038)	세종로광장	고산자로	일반도로	-	건고177('62.12.8)	-
폐지	소로	1	122	10	국지도로	120	인의동28-14	인의동 48-6	일반도로	-	건고432('63.7.1)	-
기정	소로	3	130	6	국지도로	122	종로6가 16-1	종로6가 130-1	일반도로	-	건고432('63.7.1)	-
기정	소로	2	1	9	국지도로	112	종로5가 503-24	종로5가 231-1	일반도로	-	-	-
기정	소로	3	3	6	국지도로	35	연지동 120-5	종로5가 122-1	일반도로	-	-	-
기정	소로	3	1	6	국지도로	361	효제동 175-1	효제동 248-1	일반도로	-	-	-
기정	소로	3	141	6	국지도로	19	예지동 263	예지동 264	일반도로	-	건고432('63.7.1)	-
기정	소로	3	2	6	국지도로	281(89)	연지동 168	종로5가 124-4	일반도로	-	건고432('63.7.1)	-
기정	소로	1	1	10	국지도로	136	종로5가 279-1	종로5가 246-5	일반도로	-	-	-
기정	소로	3	4	4	국지도로	16	종로5가	종로5가	일반도로	-	서고20호(-)	-

■ 도로 결정(변경)사유서

변경전 도로명	변경후 도로명	변경내용	변경사유
광로 3-66	광로 3-66	•도로 폭원 변경 - 40m → 25~40m	•장기미집행 도시계획시설 내 미집행구간을 제척하고자 함
소로 1-122	-	•도로 폐지	•실효 이전 집행이 어려운 지구단위계획구역 내 장기미집행 도시계획시설을 폐지하고자 함

■ 주차장 결정조서 : 변경없음

■ 철도 결정조서 : 변경없음

2) 공간시설 : 변경없음

3) 유통 및 공급시설 : 변경없음

4) 방재시설 : 변경없음

3. 획지에 관한 계획 : 변경없음

4. 건축물 등에 관한 계획 : 변경없음

5. 기타에 관한 사항(변경)

가. 배치에 관한 계획(변경)

제어요소	구분	적용구간	제어내용
건축한계선	3m	•통행량이 많고 차량소통의 원활한 유도가 필요한 지역	•도로중심선으로부터 3m 후퇴
		•청계천변 및 간선가로변(25m이상 도로)	•대지경계선으로부터 3m후퇴 •도시계획시설(광로3-66)변경에 따른 건축한계선 위치조정
	5m	•대규모 필지, 특별계획구역	•대지경계선으로부터 3m후퇴
	10m	•특별계획구역 간선가로변/ 청계천변	•대지경계선으로부터 3m후퇴

나. 대지내 공지에 관한 계획 : 변경없음

다. 교통처리 계획 : 변경없음

라. 특별계획구역에 관한 계획 : 변경없음

마. 인센티브에 관한 계획 : 변경없음

※ 상기 사항 외 변경사항 없음

■ 도시기반시설에 관한 결정(기정)도

■ 도시기반시설에 관한 결정(변경)도

■ 획지 및 건축물에 관한 결정(기정)도

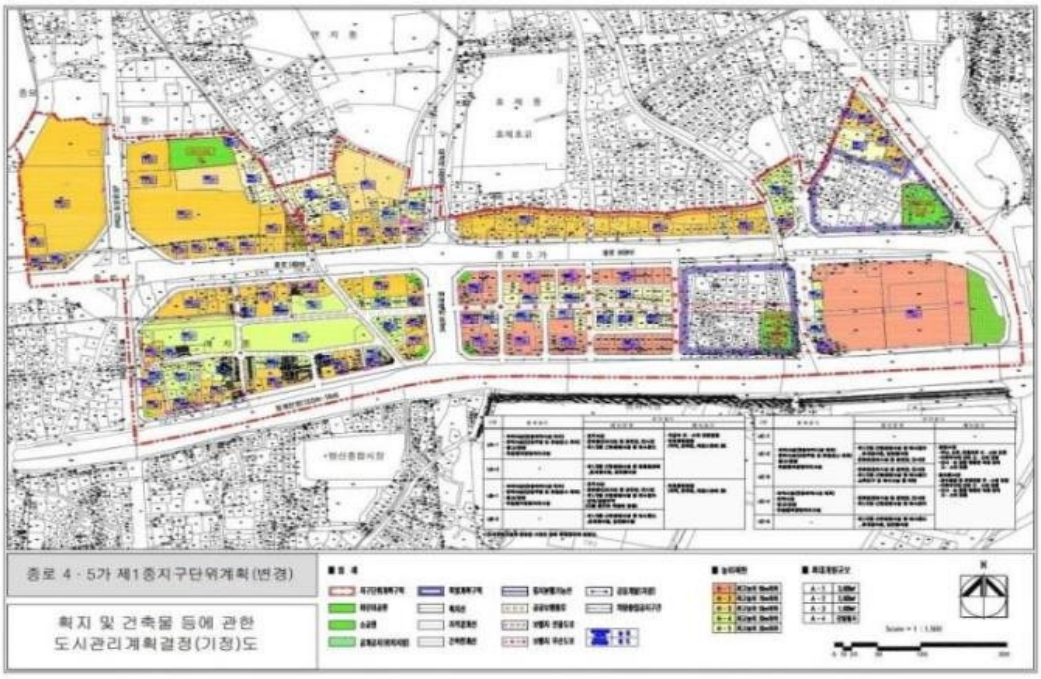

■ 획지 및 건축물에 관한 결정(변경)도

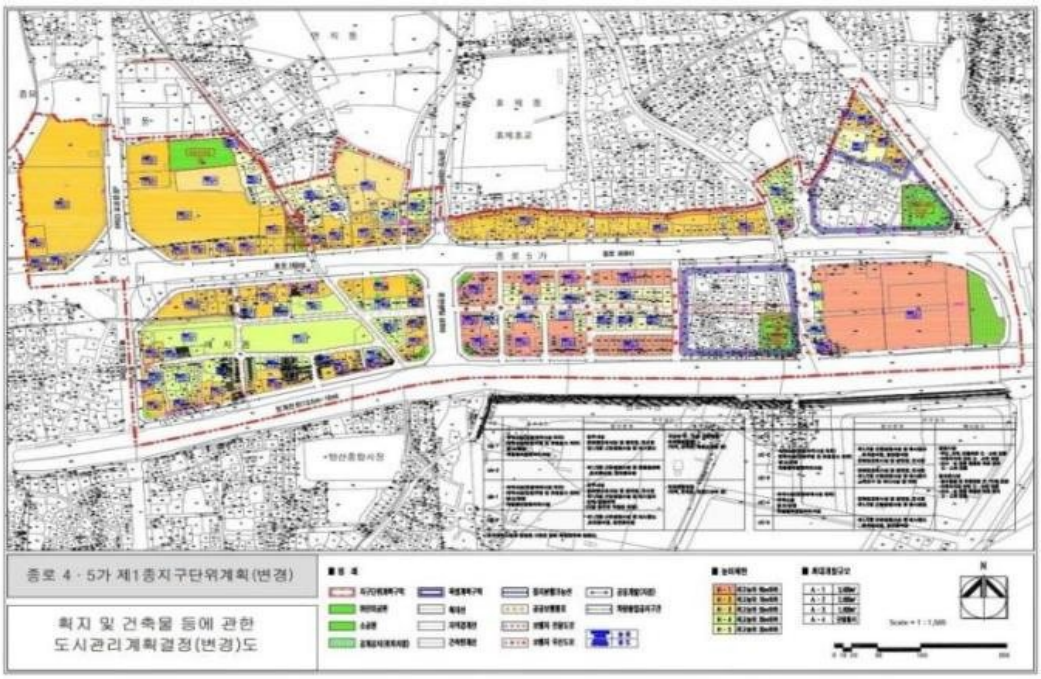

59. 혜화·명륜동 지구단위계획 결정(변경) 조서

Ⅰ. 지구단위계획구역 및 계획에 관한 결정(변경)조서

[1] 지구단위계획구역에 관한 결정 : 변경없음

[2] 토지이용 및 시설에 관한 결정(변경)

1. 용도지역·지구에 관한 결정조서 : 변경없음

2. 도시기반시설 결정(변경)조서

가. 교통시설

1) 도로

■ 도로 총괄표

유형	합 계			1 류			2 류			3 류		
	노선수	연장(m)	면적(㎡)	노선수	연장(m)	면적(㎡)	노선수	연장(m)	면적(㎡)	노선수	연장(m)	면적(㎡)
합계	21	5,894 (4,692)	100,547.5 (88,653)	-	-	-	3	3,046 (2,586)	78,606 (74,926)	18	2,848 (2,106)	21,941.5 (13,727)
광로	1	1,500 (-)	60,000 (-)	-	-	-	1	60,000 (-)	-	-	-	-
중로	2	1,898 (1,271)	25,294 (17,777)	-	-	-	1	930	13,678	1	968 (341)	11,616 (4,092)
소로	18	2,496 (1,921)	15,253 (10,883)	-	-	-	1	616 (156)	4,928 (1,248)	17	1,880 (1,765)	10,325 (9,635)

※( )는 지구단위계획구역 내 사항임

■ 도로 결정(변경)조서

구분	규 모				기 능	연 장 (m)	기 점	종 점	사용 형태	최초 결정일	비 고
	등급	류별	번호	폭원(m)							
기정	광로	2류	66	40	-	1500(-)	종로5가	혜화동로터리	일반도로	1978.06.15(건설부고시제145호)	(명륜 어린이공원 동측)
기정	중로	2류	13	15	-	930	혜화동광장(111-1도)	성북동고개(5-137도)	일반도로	1977.02.04(건설부고시 제25호)	
변경	중로	2류	13	13~15	-	930	혜화동광장(111-1도)	성북동고개(5-137도)	일반도로	1977.02.04(건설부고시 제25호)	
기정	중로	3류	7	12	집산도로	968(341)	명륜2가(231)	명륜1가31-3	일반도로	1952.03.25(내무부고시 23호)	
기정	소로	2류	혜화1	8	국지도로	330(208)	명륜1가101-1	명륜1가46-18	일반도로	1976.07.19(서울시고시제167호)	
변경	소로	2류	혜화1	8	국지도로	122(-)	명륜1가101-1	명륜1가59-9	일반도로	1976.07.19(서울시고시 제167호)	구역내 구간폐지
기정	소로	2류	혜화2	8	집산도로	494(156)	명륜1가15	명륜3가1-1069	일반도로	2009.01.22(서울시고시 제29호)	
기정	소로	3류	37	6	-	225	명륜1가33-19	명륜1가88	일반도로	1963.07.01(건설부고시 제432호)	
변경	소로	3류	37	6	-	50	명륜1가65-1	명륜1가66	일반도로	1963.07.01(건설부고시 제432호)	
폐지	소로	3류	38	6	-	70	명륜1가33-17	명륜1가33-100	일반도로	1963.07.01(건설부고시 제432호)	
폐지	소로	3류	39	6	-	66	명륜1가31-23	명륜1가29	일반도로	1963.07.01(건설부고시 제432호)	
폐지	소로	3류	40	6	-	190	명륜1가27-48	명륜1가32-7	일반도로	1963.07.01(건설부고시 제432호)	
기정	소로	3류	44	6	국지도로	121	혜화동10-19	혜화동13-10	일반도로	1963.07.01(건설부고시 제432호)	
변경	소로	3류	44	4~6	국지도로	121	혜화동10-19	혜화동13-10	일반도로	1963.07.01(건설부고시 제432호)	
기정	소로	3류	47	6	국지도로	365	혜화동74-6	혜화동15-145	일반도로	1963.07.01(건설부고시 제432호)	
폐지	소로	3류	52	6	국지도로	305	명륜2가57-1	명륜2가9-27	일반도로	1963.07.01(건설부고시 제432호)	(아남아파트 서측)
기정	소로	3류	혜화3	6	국지도로	25	혜화동9-9	혜화동5-44	일반도로	1963.07.01(건설부고시 제432호)	
기정	소로	3류	혜화4	6	국지도로	265	명륜1가5-23	명륜1가1-27	일반도로	1970.08.31(종로구고시 제2006-21호)	
기정	소로	3류	혜화5	5	국지도로	120	명륜1가2-19	명륜1가1-13	일반도로	-	
기정	소로	3류	혜화6	6	국지도로	258	명륜1가5	명륜1가1-21	일반도로	-	
기정	소로	3류	혜화7	6	국지도로	258(143)	명륜2가115-2	명륜2가8-1	일반도로	1977.08.24(서울시고시 제298호)	
변경	소로	3류	혜화7	6	국지도로	143(143)	명륜2가156-1	명륜2가8-1	일반도로	1977.08.24(서울시고시 제298호)	
폐지	소로	3류	혜화8	6	국지도로	68	명륜2가8-30	명륜2가8-45	일반도로	1977.08.24.(서울시고시 제298호)	
기정	소로	3류	1	2-3	국지도로	40	명륜1가5-25	명륜1가5-84	일반도로	1994.05.09.(서울시고시제1994-148호)	(명륜3주거환경개선사업)
기정	소로	3류	2	2-3	국지도로	25	명륜1가5-84	명륜1가5-87	일반도로	1994.05.09.(서울시고시제1994-148호)	(명륜3주거환경개선사업)
기정	소로	3류	3	2	국지도로	48	명륜1가5-105	명륜1가5-91	일반도로	1994.05.09.(서울시고시제1994-148호)	(명륜3주거환경개선사업)
기정	소로	3류	4	2	국지도로	6	명륜1가5-102	명륜1가5-99	일반도로	1994.05.09.(서울시고시제1994-148호)	(명륜3주거환경개선사업)
기정	소로	3류	1	6	국지도로	152	명륜3가1-1242	명륜3가1-900	일반도로	1992.07.14.(서울시고시제1992-230호)	(명륜1주거환경개선사업)
기정	소로	3류	2	4	국지도로	15	명륜3가1-143	명륜3가1-133	일반도로	1992.07.14.(서울시고시제1992-230호)	(명륜1주거환경개선사업)
기정	소로	3류	3	4	국지도로	55	명륜3가1-89	명륜3가1-74	일반도로	1992.07.14.(서울시고시제1992-230호)	(명륜1주거환경개선사업)
기정	소로	3류	4	4	국지도로	55	명륜3가1-101	명륜3가1-317	일반도로	1992.07.14.	(명륜1주거환경개선사업)
기정	소로	3류	5	4	국지도로	22	명륜3가1-174	명륜3가1-851	일반도로	1992.07.14.	(명륜1주거환경개선사업)

■ 도로 변경사유서

변경전 도로명	변경후 도로명	변경내용	변경사유
중로 2-13	중로 2-13	•도로 폭원 변경 - 15m → 13~15m	•장기미집행 도시계획시설 내 미집행구간을 제척하고자 함
소로 2-혜화1	소로 2-혜화1	•도로 연장 변경 - 330m(208m) → 122m(-)	•실효 이전 집행이 어려운 장기미집행 도시계획시설 중 지구단위계획구역 내 구간을 폐지하고자 함
소로 3-37	소로 3-37	•도로 연장 변경 - 225m→50m	•장기미집행 도시계획시설 내 미집행구간을 제척하고자 함
소로 3-38	-	•도로 폐지	•실효 이전 집행이 어려운 장기미집행 도시계획시설을 폐지하고자 함
소로 3-39	-	•도로 폐지	•실효 이전 집행이 어려운 장기미집행 도시계획시설을 폐지하고자 함
소로 3-40	-	•도로 폐지	•실효 이전 집행이 어려운 장기미집행 도시계획시설을 폐지하고자 함
소로 3-44	소로 3-44	•도로 폭원 변경 - 6m → 4~6m	•장기미집행 도시계획시설 내 미집행구간을 제척하고자 함
소로 3-52	-	•도로 폐지	•실효 이전 집행이 어려운 장기미집행 도시계획시설을 폐지하고자 함
소로 3-혜화7	소로 3-혜화7	•도로 연장 변경 - 258m(143m) → 143m(143m)	•장기미집행 도시계획시설 중 사업이 완료된 구간을 제외하고 제척하고자 함
소로 3-혜화8	-	•도로 폐지	•실효 이전 집행이 어려운 장기미집행 도시계획시설을 폐지하고자 함

2) 주차장 : 변경없음

나. 공간시설 : 변경없음
다. 유통 및 공급시설 : 변경없음
라. 공공·문화 체육시설 : 변경없음

3 획지 및 건축물 등에 관한 결정 : 변경없음
4 특별계획구역에 관한 사항 : 변경없음
5 적용의 완화에 관한 사항 : 변경없음
6 주거환경관리사업구역 지정 및 정비계획 수립에 관한 사항 : 변경없음
7 리모델링 활성화 구역에 관한 결정 : 변경없음
※ 상기 사항 외 변경사항 없음

■ 도시기반시설에 관한 결정(기정)도

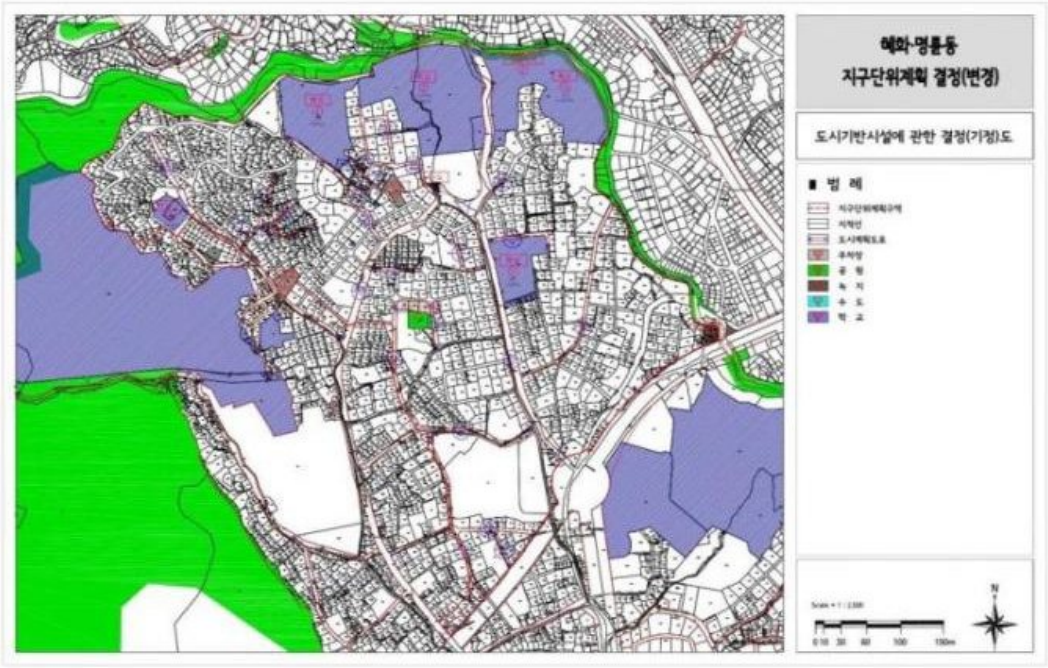

■ 도시기반시설에 관한 결정(변경)도

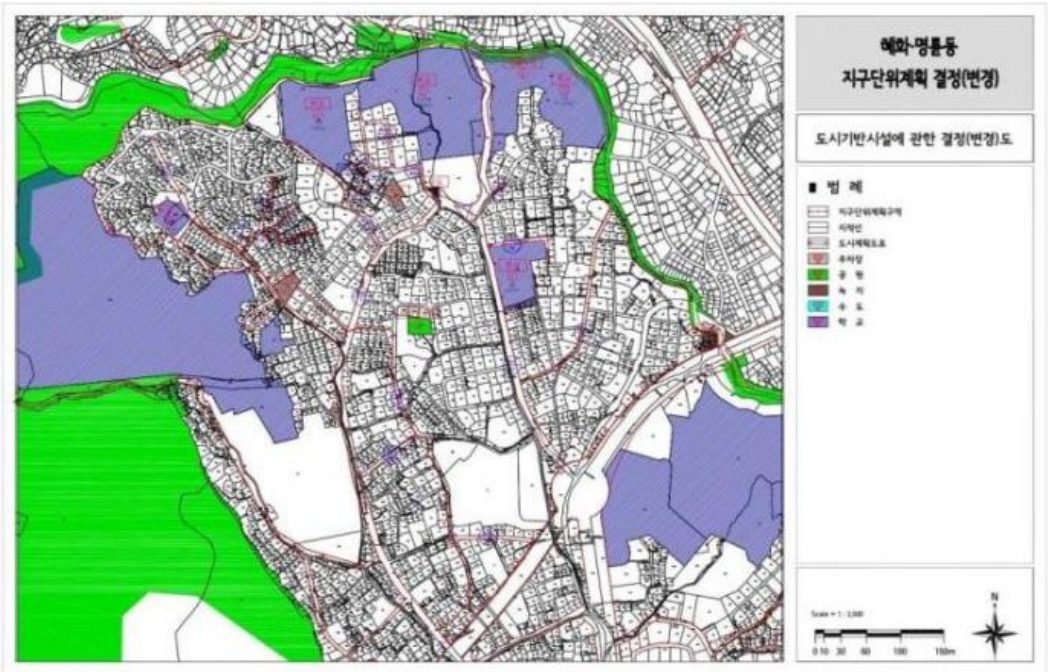

60. 명동관광특구 지구단위계획 결정(변경) 조서

1. 지구단위계획구역 결정조서 : 변경없음
2. 용도지역·지구 결정조서 : 변경없음
3. 도시계획시설 결정(변경)조서

가. 교통시설

(1) 도로(변경)

(가) 도로 총괄표(조정필요)

유형	합 계			1 류			2 류			3 류		
	노선수	연장(m)	면적(㎡)	노선수	연장(m)	면적(㎡)	노선수	연장(m)	면적(㎡)	노선수	연장(m)	면적(㎡)
합계	25	5,192	70,747	5	1,782	24,554	7	1,247	19,799	13	2,163	26,394
광로	3	1,061	22,698	-	-	-	1	170	4,250	2	891	18,448
대로	2	905	16,255	1	635	11,400	1	270	4,855	-	-	-
중로	3	779	12,530	1	240	4,093	2	539	8,437	-	-	-
소로	17	2,447	19,264	3	907	9,061	3	268	2,257	11	1,272	7,946

※상기 내용은 지구단위계획구역 내 사항임

(나) 도로 결정(변경)조서

구분	규 모				기능	연장 (m)	기점	종점	사용 형태	주요 경과지	최초 결정일	비고
	등급	류별	번호	폭원(m)								
기정	광로	2	39	50	주간선도로	220(170)	중앙우체국	회현동2가광장	일반도로	-	1952.3.25.(내고 23호)	반포로
기정	광로	3	8	40	주간선도로	1,650(415)	경운동	퇴계로	일반도로	-	1936.12.26.(총고 제777호)	삼일로
기정	광로	3	38	40	주간선도로	1,000(476)	종로광장	중앙우체국	일반도로	-	1976.8.26.(건고 제139호)	남대문로
기정	대로	1	4	35~37	주간선도로	3,500(635)	서울역앞 광장	신당동광장	일반도로	-	1936.12.26.(총고 제777호)	퇴계로
기정	대로	2	3	30	주간선도로	1,800(270)	시청앞 광장	을지로6가	일반도로	-	1936.12.26.(총고 제777호)	을지로
기정	중로	1	158	20	집산도로	240(240)	을지로2가196-31	명동1가 9-16	일반도로	-	1977.5.3.(서고 133호)	명례방길
변경	중로	1	158	6~20	집산도로	240(240)	을지로2가196-31	명동1가 9-16	일반도로	-	1977.5.3.(서고 133호)	명례방길
기정	중로	2	11	15	국지도로	750(475)	명동입구	저동1가	일반도로	-	1936.12.26.(총고 제777호)	명동길
기정	중로	2	12	15	국지도로	64(64)	충무로2가 63-1	충무로2가 62-12	일반도로	-	2006.12.28.(서고 제2006-450호)	
기정	소로	1	9	10	국지도로	326(326)	충무로2가66-13	충무로2가 12-3	일반도로	-	1963.7.1.(건고 432호)	충무2가길
기정	소로	1	10	10	국지도로	273(273)	충무로1가 21-1	충무로1가 23-7	일반도로	-	2006.12.28.(서고 제2006-450호)	충무1가길
기정	소로	1	11	10	국지도로	308(308)	명동2가 50-4	충무로2가 65-7	일반도로	-	2006.12.28.(서고 제2006-450호)	중앙길
기정	소로	2	12	8	국지도로	103(103)	명동2가 106	충무로1가 15	일반도로	-	2006.12.28.(서고 제2006-450호)	
기정	소로	2	13	8	국지도로	48(48)	충무로1가 25-1	충무로1가 24-41	일반도로	-	2006.12.28.(서고 제2006-450호)	
기정	소로	3	1	6	국지도로	246(246)	명동2가 55-1	명동2가 23-15	일반도로	-	2006.12.28.(서고 제2006-450호)	
기정	소로	3	2	6	국지도로	147(147)	명동2가 54-3	명동2가 52-8	일반도로	-	2006.12.28.(서고 제2006-450호)	
기정	소로	3	3	6	국지도로	80(80)	명동2가 54-1	명동2가 50-17	일반도로	-	2006.12.28.(서고 제2006-450호)	
기정	소로	3	4	6	국지도로	33(33)	명동2가 54-32	명동2가 54-22	일반도로	-	2006.12.28.(서고 제2006-450호)	
기정	소로	3	5	6	국지도로	32(32)	명동2가 51-7	명동2가 52-1	일반도로	-	2006.12.28.(서고 제2006-450호)	
기정	소로	3	6	6	국지도로	54(54)	명동2가 32-26	명동2가 32-24	일반도로	-	2006.12.28.(서고 제2006-450호)	
기정	소로	3	7	6	국지도로	70(70)	명동2가 53-18	충무로1가 23-5	일반도로	-	2006.12.28.(서고 제2006-450호)	
기정	소로	3	8	6	국지도로	64(64)	명동2가 31-7	충무로2가 66-5	일반도로	-	2006.12.28.(서고 제2006-450호)	
기정	소로	3	9	6	국지도로	64(64)	충무로2가 65-4	충무로2가 64-6	일반도로	-	2006.12.28.(서고 제2006-450호)	
기정	소로	2	15	6~10	국지도로	117(117)	명동1가 3-3	명동1가 5-1	일반도로	-	1963.7.1.(건고 432호)	
기정	소로	3	17	6	국지도로	248(248)	명동2가 84	충무로1가 22-13	일반도로	-	1963.7.1.(건고 432호)	
기정	소로	3	60	6	국지도로	234(234)	명동2가 33-1	충무로2가 8-1	일반도로	-	1963.7.1.(건고 432호)	

■ 변경사유서

변경전 도로명	변경후 도로명	변경내용	변경사유
중로 1-158	중로 1-158	•도로 폭원 변경 - 20m → 6 ~ 20m	•장기미집행 도시계획시설 내 미집행구간을 제척하고자 함

(2) 철도 : 변경없음

(3) 지하도로 : 변경없음

나. 공간시설 : 변경없음
다. 유통 및 공급시설 : 변경없음
라. 공공·문화체육시설 : 변경없음

4. 가구 및 획지에 관한 결정(변경)조서
가. 최대개발규모 : 변경없음
나. 가구(변경)

구분	가구번호	가구면적(㎡)	비 고
기정	10	21,347.1	
변경	10	21,641.1	•도시계획시설(중로1-158) 폭원 조정에 따른 가구면적 변경

* 상기 사항 외 가구 변경사항 없음

다. 획지 : 변경없음
라. 획지의 규모와 조성에 관한 사항(변경)

구분		가구번호	획지번호	위치		면적(㎡)		획지 (공동개발)계획	비 고	기공동건축	동일소유
				동명	지번	필지	공동개발				
기정	간선부	10	1	을지로2가	181	(11,280.1)	11,280.1	획지선 지정	-		
			2	을지로2가	192-3	43.0	3,155.7	획지선 지정	-		○
				명동1가	4-1	(3,112.7)			-		
			3	을지로2가	195-8	655.5	677.6	획지선 지정	-		○
				명동1가	10-7	22.1			-		
			4	을지로2가	195-9	0.7	1,441.5	획지선 지정	-		○
				명동1가	10-1	1,440.8			-		
			-	명동1가	6-1	43.6	2,148.3	공동개발 지정	과소필지		
				명동1가	6-3	2,104.7			-		
변경	간선부	10	1	을지로2가	181	(11,280.1)	11,280.1	획지선 지정	-		
			2	을지로2가	192-3	43.0	3,155.7	획지선 지정	-		○
				명동1가	4-1	(3,112.7)			-		
			3	을지로2가	195-8	655.5	677.6	획지선 지정	-		○
				명동1가	10-7	22.1			-		
			4	을지로2가	195-9	0.7	1,441.5	획지선 지정	-		○
				명동1가	10-1	1,440.8			-		
			-	명동1가	6-1	43.6	2,148.3	공동개발 지정	과소필지		
				명동1가	6-3	2,104.7			-		
			-	을지로2가	181-4	159.5	-	-	-	시설폭원 변경 반영	
			-	을지로2가	195-13	199.3	-	-	-	시설폭원 변경 반영	
			-	을지로2가	195-15	5.9	-	-	-	시설폭원 변경 반영	
			-	을지로2가	195-10	29.4	-	-	-	시설폭원 변경 반영	

* 상기 사항 외 획지의 규모와 조성에 관한 변경사항 없음

마. 공동개발 : 변경없음
바. 합벽(맞벽)건축 : 변경없음

5. 건축물의 용도 및 규모에 관한 결정조서 : 변경없음
6. 건축물의 배치 및 형태에 관한 결정조서 : 변경없음
7. 대지 내 공지에 관한 결정조서 : 변경없음
8. 교통처리에 관한 결정조서 : 변경없음
9. 주민약속 등에 관한 결정조서 : 변경없음
10. 특별계획구역에 관한 결정조서 : 변경없음
※ 상기 사항 외 변경사항 없음

■ 도시기반시설에 관한 결정(기정)도

■ 도시기반시설에 관한 결정(변경)도

■ 획지 및 건축물 등에 관한 결정(기정)도

■ 획지 및 건축물 등에 관한 결정(변경)도

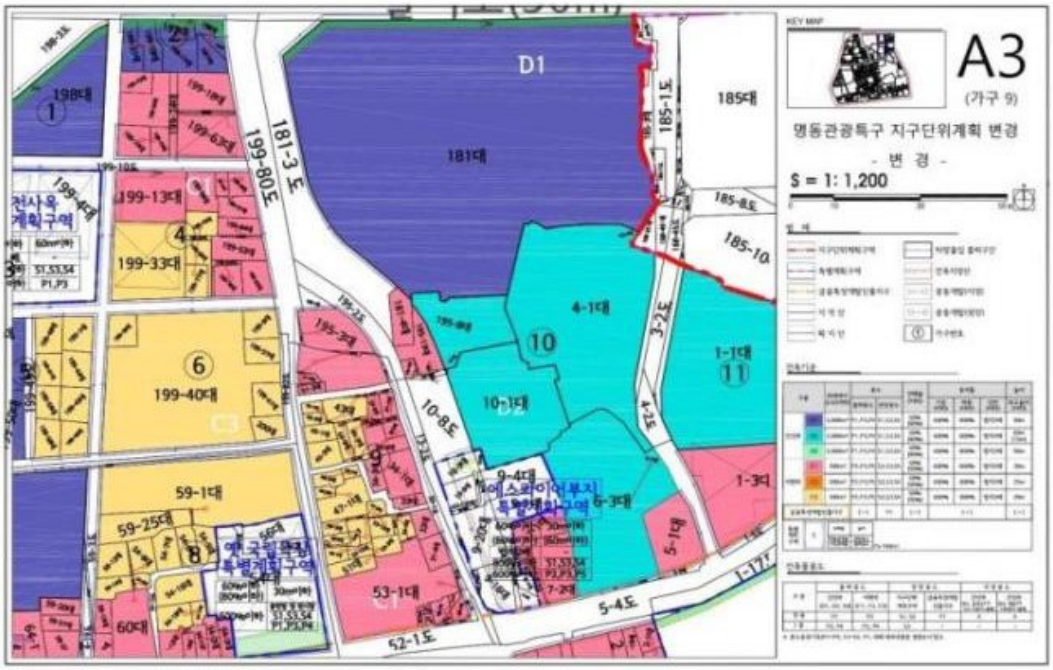

61. 약수 지구단위계획 결정(변경) 조서

[1] 지구단위계획구역에 관한 결정 : 변경없음

[2] 토지이용 및 시설에 관한 결정(변경)

1. 용도지역·지구에 관한 결정조서 : 변경없음

2. 도시기반시설에 관한 도시관리계획 결정(변경)조서

가) 교통시설 : 변경

① 도 로 : 변경

■ 도로총괄표

유형	합 계			1 류			2 류			3 류		
	노선수	연장(m)	면적(㎡)	노선수	연장(m)	면적(㎡)	노선수	연장(m)	면적(㎡)	노선수	연장(m)	면적(㎡)
합계	10	879	9,347	1	173	3,460	2	100	865	7	606	5,022
대로	-	-	-	-	-	-	-	-	-	-	-	-
중로	2	423	6,460	1	173	3,460	-	-	-	1	250	3,000
소로	8	456	2,887		-	-	2	100	865	6	356	2,022

■ 도로결정(변경)조서

구분	규 모				기능	연장 (m)	기점	종점	사용 형태	주요 경과지	최초 결정일	비고
	등급	류별	번호	폭원(m)								
기정	중로	1류	455	20	집산도로	173	신당동 373-13	신당동 347-358	일반도로	-	서고 제955호(1988.12.12)	
기정	중로	3류	16	12	집산도로	1,400 (250)	신당동(신당동368-101)	옥수동 (신당동 372-3223)	일반도로	-	총고 제722호(1936.12.26)	
기정	소로	3류	178	6	국지도로	104	신당동 372-2688	신당동 368-49	일반도로	-	〃	
기정	소로	2류	7	8~10	국지도로	490(65)	신당동 314-56 (신당동 343-12)	신당동 347-373	일반도로	-	건고 제768호(1964.01.24)	
폐지	소로	2류	A	8	국지도로	37	신당동 349-435	신당동 349-107	일반도로	-	건고 제768호(1964.01.24)	
기정	소로	2류	8	8	국지도로	35	신당동 347-332	신당동 347-359	일반도로	-	서고 제768호(1964.01.24)	
기정	소로	3류	1	5	국지도로	90	신당동 340-29	신당동 346-20	일반도로	-	서고 제430호(2001.12.22)	
기정	소로	3류	2	6	국지도로	18	신당동 425-1	신당동425-1	일반도로	-	서고 제430호(2001.12.22)	
기정	소로	3류	4	8	국지도로	25	신당동 432-84	신당동 432-90	일반도로	-	서고 제81호(1994.03.21)	
기정	소로	3류	5	6	국지도로	45	신당동 340-24	신당동 343-1	일반도로	-	서고 제425호(1984.07.31)	
폐지	소로	3류	7	6	국지도로	85	신당동 340-34	신당동 346-159	일반도로	-	서고 제105호(1983.02.24)	
폐지	소로	3류	12	6	집산도로	38	신당동 368-105	신당동363-6	일반도로	-	서고 제430호(2001.12.22)	
기정	소로	3류	179	5	국지도로	74	신당동 368-101	신당동368-75	일반도로	-	-	

■ 도로 결정(변경)사유서

변경전 도로명	변경후 도로명	변경내용	변경사유
소로 2-A	-	•도로 폐지	•실효 이전 집행이 어려운 장기미집행 도시계획시설을 폐지하고자 함
소로 3-7	-	•도로 폐지	•실효 이전 집행이 어려운 장기미집행 도시계획시설을 폐지하고자 함
소로 3-12	-	•도로 폐지	•실효 이전 집행이 어려운 장기미집행 도시계획시설을 폐지하고자 함

나) 도시공간시설 : 변경없음

다) 공공·문화체육시설 : 변경없음

[3] 획지 및 건축물 등에 관한 결정 : 변경

1. 획지 및 대지의 규모와 조성에 관한 결정(변경)조서

가) 획지계획 : 변경없음

나) 최대대지규모 : 변경없음

다) 공동개발 : 변경없음

라) 획지의 규모와 조성에 관한 결정(변경)조서

구분	가구번호	번호	면적(㎡)	구 역	필 지			비 고
					위 치		면 적(㎡)	
기정	D12	-	-	R2	신당동	349-79	13.0	-
		1	108	R2	신당동	349-78	13.0	공동개발 지정
					신당동	349-89	93.0	
					신당동	373-138	2.0	
		2	169	R2	신당동	349-60	20.0	공동개발 지정
					신당동	349-90	149.0	
		3	211	R2	신당동	349-91	188.0	공동개발 지정
					신당동	349-272	23.0	
		-	-	R2	신당동	349-92	219.0	-
		-	-	R2	신당동	349-94	231.0	-
		-	-	R2	신당동	349-63	94.0	-
		4	337	R2	신당동	373-34	106.0	공동개발 권장
					신당동	373-8	231.0	
		-	-	R2	신당동	373-9	198.0	-
		5	238	R2	신당동	349-70	195.0	공동개발 지정
					신당동	373-52	10.0	
					신당동	373-83	33.0	
		6	555	R2	신당동	349-69	334.0	공동개발 지정
					신당동	349-108	132.0	
					신당동	349-64	89.0	
변경	D12	-	-	R2	신당동	349-79	13.0	-
		1	108	R2	신당동	349-78	13.0	공동개발 지정
					신당동	349-89	93.0	
					신당동	373-138	2.0	
		2	169	R2	신당동	349-60	20.0	공동개발 지정
					신당동	349-90	149.0	
		3	211	R2	신당동	349-91	188.0	공동개발 지정
					신당동	349-272	23.0	
		-	-	R2	신당동	349-92	219.0	-
		-	-	R2	신당동	349-94	231.0	-
		-	-	R2	신당동	349-63	94.0	-
		4	337	R2	신당동	373-34	106.0	공동개발 권장
					신당동	373-8	231.0	
		-	-	R2	신당동	373-9	198.0	-
		5	238	R2	신당동	349-70	195.0	공동개발 지정
					신당동	373-52	10.0	
					신당동	373-83	33.0	
		6	555	R2	신당동	349-69	334.0	공동개발 지정
					신당동	349-108	132.0	
					신당동	349-64	89.0	
		-	-	R2	신당동	349-435	28.0	도시계획시설(소로2-A) 폐지로 인한 가구 편입
		-	-	R2	신당동	349-436	15.0	
		-	-	R2	신당동	349-437	5.0	
		-	-	R2	신당동	349-438	66.0	
		-	-	R2	신당동	349-107	56.0	
		-	-	R2	신당동	349-440	31.0	
		-	-	R2	신당동	349-193	13.0	
		-	-	R2	신당동	349-439	23.0	

※ 상기 사항 외 획지의 규모에 관한 변동사항 없음

2. 건축물에 관한 결정(변경)조서

가) 건축물의 용도계획 : 변경없음

나) 건축물의 밀도계획 : 변경없음

다) 건축물의 배치·형태·색채·건축선 계획(변경)

① 건축물의 배치 및 건축선 결정(변경)조서

구 분		계획내용	목 적	적용구역	비 고
변경	건축한계선	- 간선부 : 3m - 이면부 : 1~5m	- 간선부 시각적 개방감 및 유효한 전면공지 확보 - 이면부 보행·차량공간의 확보	- 간선가로변 - 이면부	- 도시계획시설(소로 2-A) 폐지에 따른 가구 및 획지계획 조정으로 건축한계선 조정

3. 기타 사항에 관한 결정조서 : 변경없음

4. 특별계획구역에 관한 결정조서 : 변경없음

4 경미한 사항에 관한 계획 : 변경없음

※ 상기 사항 외 변경사항 없음

■ 도시기반시설에 관한 결정(기정)도

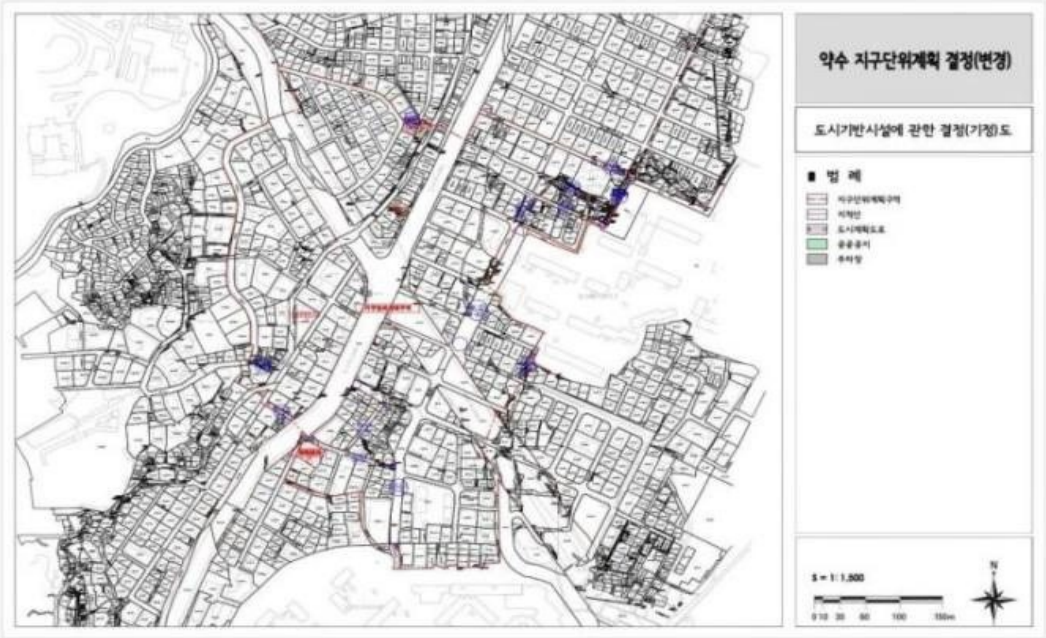

■ 도시기반시설에 관한 결정(변경)도

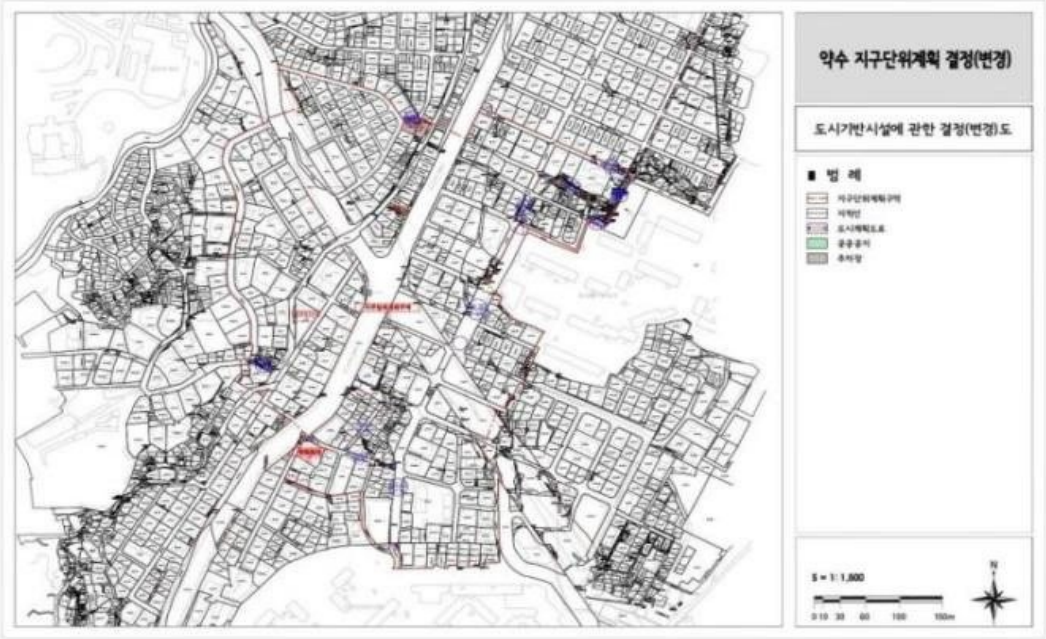

■ 획지 및 건축물에 관한 결정(기정)도

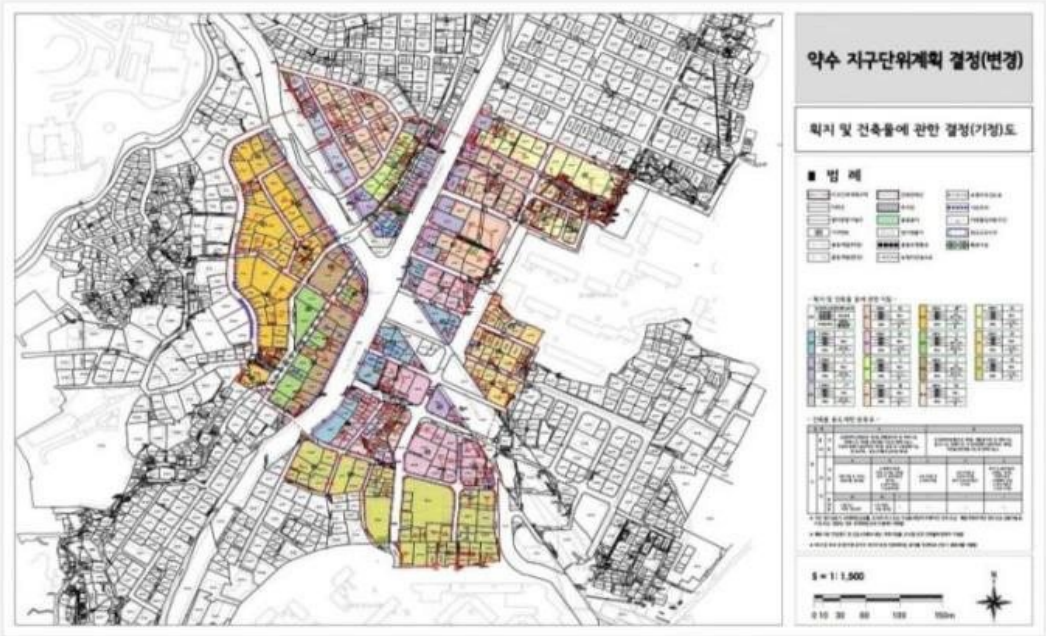

■ 획지 및 건축물에 관한 결정(변경)도

62. 면목생활권중심 지구단위계획 결정(변경) 조서

[1] 제1종 지구단위계획구역에 관한 결정조서 : 변경없음

[2] 토지이용 및 시설에 관한 결정조서(변경)

1. 용도지역 결정조서 : 변경없음

2. 용도지구 결정조서 : 변경없음

3. 도시기반시설에 관한 결정(변경)조서

가. 교통시설 : 변경

1) 도 로

■ 도로총괄표

유형	합 계			1 류			2 류			3 류		
	노선수	연장(m)	면적(㎡)	노선수	연장(m)	면적(㎡)	노선수	연장(m)	면적(㎡)	노선수	연장(m)	면적(㎡)
합계	6	1,209	20,981	-	-	-	3	387	3,096	3	822	17,885
대로	2	617	15,425	-	-	-	-	-	-	2	617	15,425
중로	1	205	2,460	-	-	-	-	-	-	1	205	2,460
소로	3	387	3,096	-	-	-	3	387	3,096	-	-	-

■ 도로결정(변경)조서

구분	규 모				기능	연장 (m)	기점	종점	사용 형태	주요 경과지	최초 결정일
	등급	류별	번호	폭원(m)							
기정	대로	3	42	25~35	보조간선도로	5,400(416)	면목동 193-12 (중1-349)	신내동 256-1 (시계)	일반도로	-	서고제387호('78.8.3.)
기정	대로	3	51	25	보조간선도로	900(201)	망우동 (대로1-15교점)	면목동 (대로3-42교점)	일반도로	망우로~봉우재길~겸재길	건고제2493호('66.6.21.)
기정	중로	3	57	12	집산도로	3,760(205)	대2-25	대3-42	일반도로	-	서고제334호('78.8.3.)
기정	소로	2	1	8	국지도로	360(205)	면목동 359	면목동 107-1	일반도로	면목역부근	서고제467호('78.9.12.)
기정	소로	2	2	8	국지도로	100(100)	면목동 108-2	면목동 300-2	일반도로	면목역부근	서고제467호('78.9.12.)
기정	소로	2	3	8	국지도로	210(82)	면목동 324	면목동 1186	일반도로	면목역부근	서고제467호('78.9.12.)
폐지	소로	3	1	4	국지도로	32(32)	면목동105-13	면목동105-13	보행자 전용도로	-	서고 제2000-215호('00.7.31.)

■ 변경사유서

변경전 도로명	변경후 도로명	변경내용	변경사유
소로 3-1	-	•도로 폐지	•실효 이전 집행이 어려운 장기미집행 도시계획시설을 폐지하고자 함

나. 공간시설 : 변경

1) 광장 : 변경없음

2) 공공공지 : 변경

■ 공공공지 결정(변경) 조서

구분	도면 표시번호	시설명	위치	면적(㎡)			최초 결정일	비 고
				기정	변경	변경후		
폐지	22	공공공지	면목동 116-1	801	감) 801	-	서울특별시고시제200-215호('00.7.31.)	소공원
기정	23	공공공지	면목동 105-26	278	-	278	서울특별시고시제200-215호('00.7.31.)	소공원
기정	24	공공공지	면목동 1176	45		45	서울특별시고시제200-215호('00.7.31.)	소공원
폐지	25	공공공지	면목동 108-3	152	감) 152	-	서울특별시고시제200-215호('00.7.31.)	소공원

■ 공공공지 결정(변경) 사유서

도면표시번호	시설명	변경내용	변경사유
22	공공공지	•공공공지 폐지	•실효 이전 집행이 어려운 장기미집행 도시계획시설을 폐지하고자 함
25	공공공지	•공공공지 폐지	•실효 이전 집행이 어려운 장기미집행 도시계획시설을 폐지하고자 함

3 획지 및 건축물 등에 관한 결정(변경)조서

1. 가구 및 획지에 관한 결정(변경)조서

가. 최대개발규모 : 변경없음

■ 가구 및 획지계획 : 변경없음

■ 가구 및 획지조서(변경)

구분	도면표시번호(획지)	가구번호	가구면적	위치	대지면적(㎡)	획지면적(㎡)	비고
기정	-	C2	3,195.4	116-16	113.4	-	-
	-			116-17	120.7	-	-
	-			116-11	208.3	-	-
	-			116-14	105.4	-	-
	-			116-15	101.5	-	-
	-			116-6	97.8	-	-
	-			116-7	108.4	-	-
	-			116-9	110.4	-	-
	-			116-10	100.8	-	-
	-			116-2	138.2	-	-
	-			116-3	84	-	-
	-			116-4	69.8	-	-
	-			116-5	166.3	-	-
	-			538	1,670.4	-	-
	-	D3	1,030.8	1161-1	198	-	-
	-			1161-2	10	-	-
	-			306-1	69	-	-
	-			306-2	69	-	-
	-			306-3	7	-	-
	-			1159-1	196	-	-
	-			1159-2	214	-	-
	-			108-2	151.7	-	-
	-			108-71	116.1	-	-
변경	-	C2	3,996.4	116-16	113.4	-	-
	-			116-17	120.7	-	-
	-			116-11	208.3	-	-
	-			116-14	105.4	-	-
	-			116-15	101.5	-	-
	-			116-6	97.8	-	-
	-			116-7	108.4	-	-
	-			116-9	110.4	-	-
	-			116-10	100.8	-	-
	-			116-2	138.2	-	-
	-			116-3	84	-	-
	-			116-4	69.8	-	-
	-			116-5	166.3	-	-

	-			538	1670.4	-	-
	-			116-1	801	-	도시계획시설 폐지(공공공지22)에 따른 편입
	-	D3	1,183.5	1161-1	198	-	-
	-			1161-2	10	-	-
	-			306-1	69	-	-
	-			306-2	69	-	-
	-			306-3	7	-	-
	-			1159-1	196	-	-
	-			1159-2	214	-	-
	-			108-2	151.7	-	-
	-			108-71	116.1	-	-
	-			108-3	152.7	-	도시계획시설 폐지(공공공지25)에 따른 편입

*상기 변동 사항 외 획지계획 변경없음

2. 건축물 등에 관한 계획 : 변경없음
3. 기타 사항에 관한 결정조서 : 변경없음
4. 특별계획구역(계획적개발구역)에 관한 도시관리계획결정 : 변경없음

4 경미한 사항에 관한 계획(권한 : 구청장) 변경없음

※ 상기 사항 외 변경사항 없음

■ 도시기반시설에 관한 결정(기정)도

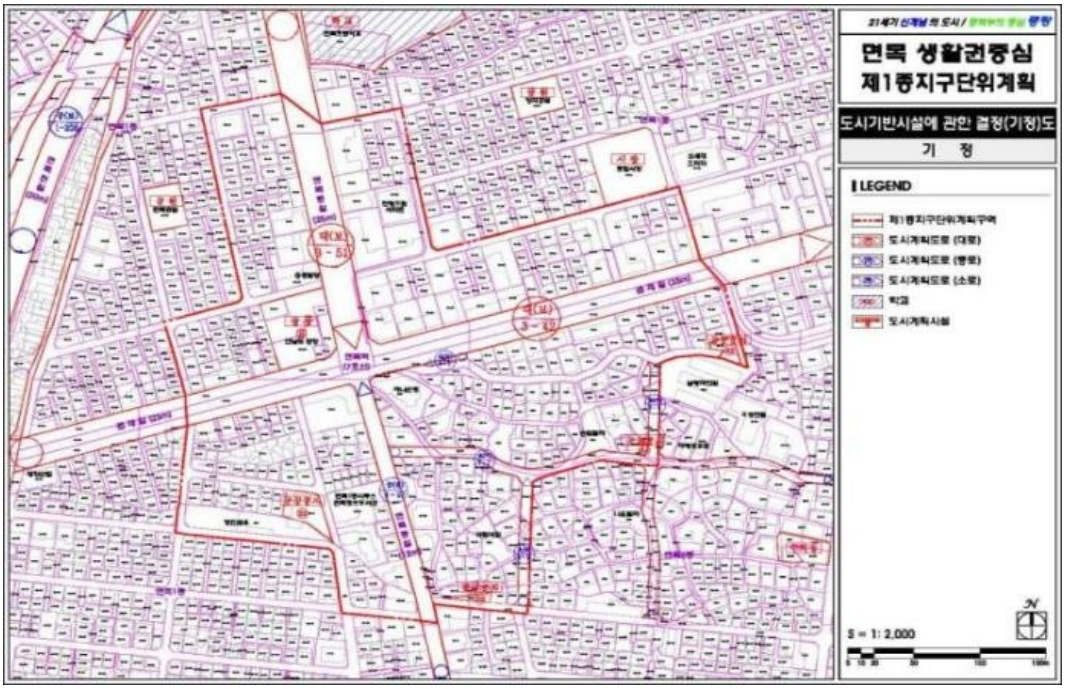

■ 도시기반시설에 관한 결정(변경)도

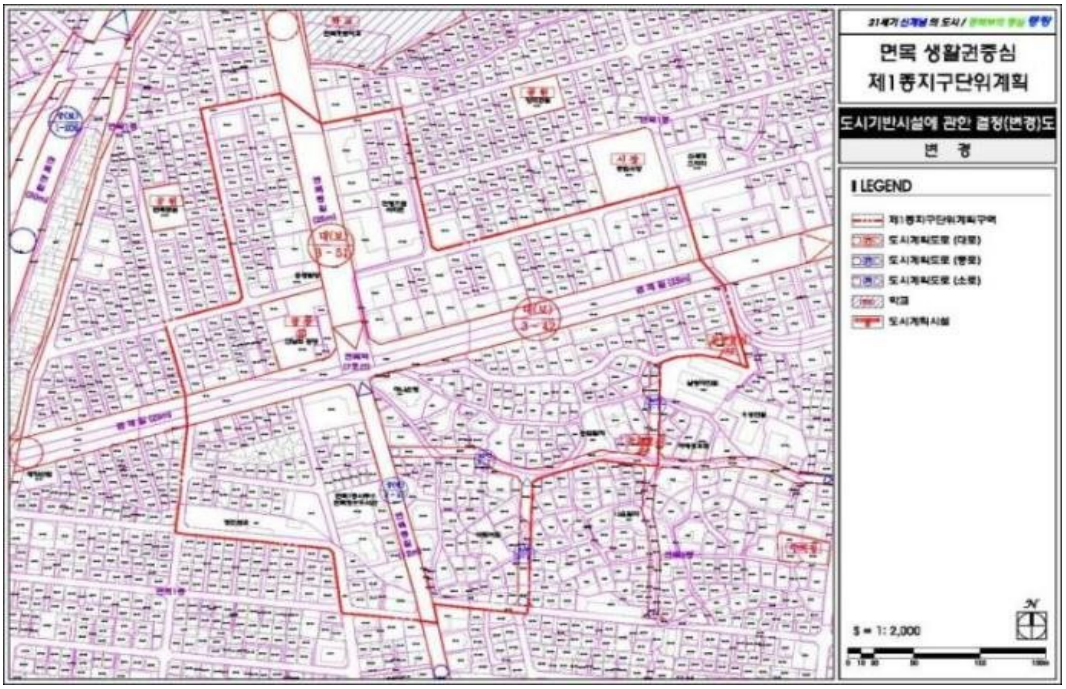

■ 획지 및 건축물 등에 관한 결정(기정)도

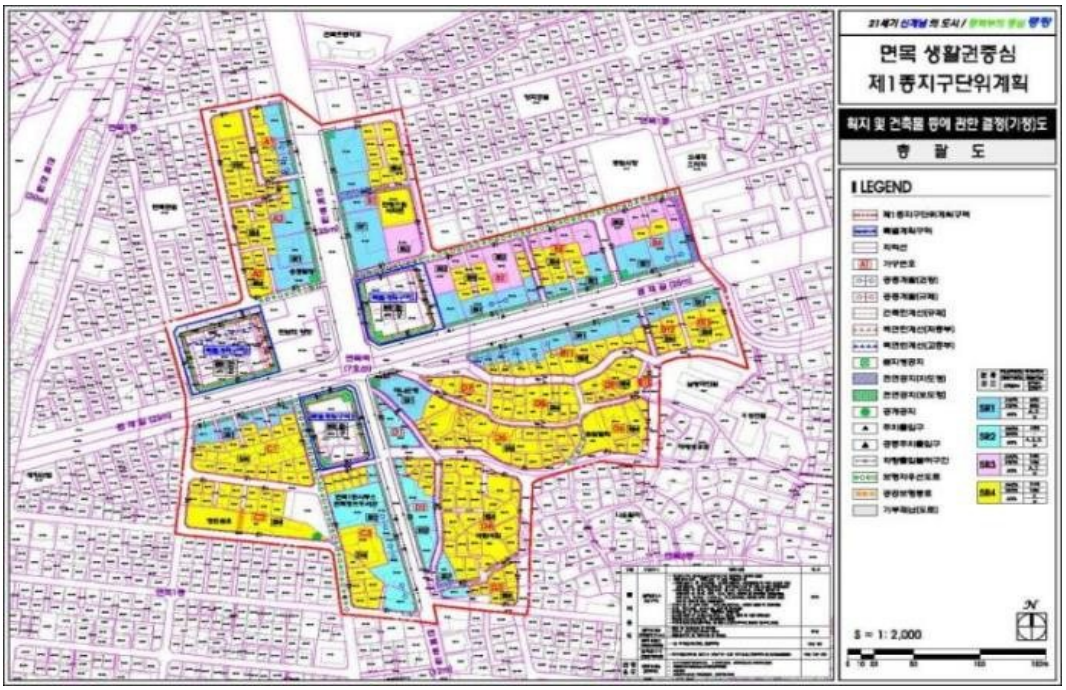

■ 획지 및 건축물 등에 관한 결정(변경)도

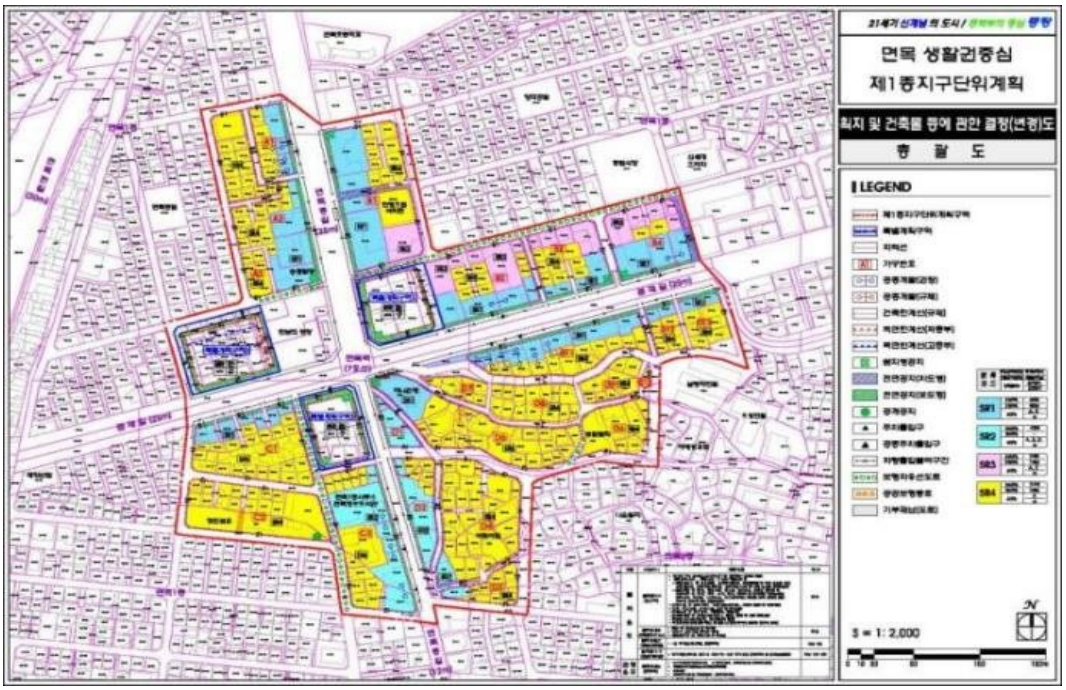

63. 면목지구중심 지구단위계획 결정(변경) 조서

[1] 지구단위계획구역에 관한 결정사항 : 변경없음

[2] 토지이용 및 시설에 관한 결정(변경)사항

1. 용도지역·지구에 관한 도시관리계획 결정조서 : 변경없음

2. 도시기반시설에 관한 도시관리계획 결정(변경)조서

가. 교통시설 : 변경

1) 도 로 : 변경

■ 도로총괄표

유형	합 계			1 류			2 류			3 류		
	노선수	연장(m)	면적(㎡)	노선수	연장(m)	면적(㎡)	노선수	연장(m)	면적(㎡)	노선수	연장(m)	면적(㎡)
합계	3	984	20,844	-	-	-	1	505	15,150	2	479	5,694
대로	1	505	15,150	-	-	-	1	505	15,150	-	-	-
중로	1	470	5,640	-	-	-	-	-	-	1	470	5,640
소로	1	9	54	-	-	-	-	-	-	1	9	54

■ 도로결정(변경)조서

구분	규 모				기능	연장 (m)	기점	종점	사용 형태	주요 경과지	최초 결정일
	등급	류별	번호	폭원(m)							
기정	대로	2	100	30~33	보조간선도로	1,660(505)	장안3거리(중1-148)	용마산길(대3-47)	일반도로		서고시제387호('78.8.3.)
기정	중로	3	57	12	집산도로	3,760(470)	대2-25	대3-42	일반도로		서고시제334호('78.8.3.)
폐지	소로	3	1	4	국지도로	9(9)	면목7동 532-19	면목7동 532-19	일반도로		서고시제2000-226호('00.8.16.)
기정	소로	3	5	6	국지도로	152(9)	면목동 534-60	면목동 532-15	일반도로	면목지구	서고시제2호('74.2.14.)

■ 변경사유서

변경전 도로명	변경후 도로명	변경내용	변경사유
소로 3-1	-	•도로 폐지	•실효 이전 집행이 어려운 장기미집행 도시계획시설을 폐지하고자 함

나. 공간시설 : 변경없음

다. 유통 및 공급시설 : 변경없음

[3] 획지 및 건축물 등에 관한 결정(변경)사항

1. 가구 및 획지에 관한 도시관리계획 결정(변경)조서

가. 가구계획 : 변경없음

나. 단위대지의 최대개발규모 : 변경없음

다. 가구 및 획지계획(변경)

■ 필지별 공동개발에 관한 결정(변경)조서

구분	가구번호	면적 (㎡)	필지		계획내용	비고
			위치	면적(㎡)		
기정	D7	1,528.1	532-8	54	· 공동개발(지정) : 612-28	과소필지 해소
			532-9	50	· 공동개발(지정) : 612-29	과소필지 해소
			532-10	83	· 공동개발(지정) : 612-30	과소필지 해소
			532-11	106	-	
			535-1	126	· 공동개발(지정) : 536-10 · 공동개발(권장) : 536-5	부정형필지 방지

			535-3	138	-	
			535-4	136	· 공동개발(지정) : 535-10, 536-9	535-4,10 : 동일소유자
			535-5	185	-	-
			535-10	3	· 공동개발(지정) : 535-4, 536-9	535-4,10 : 동일소유자
			536-5	165	· 공동개발(지정) : 536-11 · 공동개발(권장) : 535-1	
			536-7	25	· 공동개발(지정) : 536-8	과소필지 해소
			536-8	118	· 공동개발(지정) : 536-7	과소필지 해소
			536-9	3	· 공동개발(지정) : 535-4, 535-10	535-4,10 : 동일소유자
			536-10	53	· 공동개발(지정) : 535-1	과소필지 해소
			536-11	59	· 공동개발(지정) : 535-5	과소필지 해소
			536-13	76	-	
			536-14	69	-	
			612-28	26.2	· 공동개발(지정) : 532-8	과소필지 해소
			612-29	43	· 공동개발(지정) : 532-9	과소필지 해소
			612-30	9.9	· 공동개발(지정) : 532-10	
변경	D7	1,562.6	532-8	54	· 공동개발(지정) : 612-28	과소필지 해소
			532-9	50	· 공동개발(지정) : 612-29	과소필지 해소
			532-10	83	· 공동개발(지정) : 612-30	과소필지 해소
			532-11	106	-	
			535-1	126	· 공동개발(지정) : 536-10 · 공동개발(권장) : 536-5	부정형필지 방지
			535-3	138	-	
			535-4	136	· 공동개발(지정) : 535-10, 536-9	535-4,10 : 동일소유자
			535-5	185	-	-
			535-10	3	· 공동개발(지정) : 535-4, 536-9	535-4,10 : 동일소유자
			536-5	165	· 공동개발(지정) : 536-11 · 공동개발(권장) : 535-1	
			536-7	25	· 공동개발(지정) : 536-8	과소필지 해소
			536-8	118	· 공동개발(지정) : 536-7	과소필지 해소
			536-9	3	· 공동개발(지정) : 535-4, 535-10	535-4,10 : 동일소유자
			536-10	53	· 공동개발(지정) : 535-1	과소필지 해소
			536-11	59	· 공동개발(지정) : 535-5	과소필지 해소
			536-13	76	-	
			536-14	69	-	
			612-28	26.2	· 공동개발(지정) : 532-8	과소필지 해소
			612-29	43	· 공동개발(지정) : 532-9	과소필지 해소
			612-30	9.9	· 공동개발(지정) : 532-10	
			532-19	34.5	-	장기미집행 시설 폐지에 따른 편입

*상기 사항 외 가구 및 획지계획 변경없음

2. 건축물 등에 관한 도시관리계획 결정(변경)조서

가. 건축물의 용도계획 : 변경없음

나. 건축물의 건축물의 개발밀도 및 높이계획 : 변경없음

다. 건축물의 배치 및 형태에 관한(변경) 계획

■ 건축물의 배치 및 건축선 결정(변경)조서

구 분		계획 내용	비 고
배치	건축한계선	· 특별계획구역 : 2m ~ 3m · 사가정길변 : 3m (공공공지 인접대지제외) · 면목동길변 북측 : 3m · 면목동길변 남측 : 2m · 이면부 : 1m - 이면부 일부필지 건축한계선 위치 조정 · 면목시장 : 1m	

3. 기타사항에 관한 도시관리계획 결정(변경)조서

가. 대지내 공지(변경)계획

■ 대지내 공지 결정(변경)조서

구 분		계획 내용	비 고
대지내공지	쌈지형공지	· 최소 폭원 4m, 최소면적 25㎡ 이상, · 전면도로에 면하는 전면 폭은 5m 아상 – 피로티 구조(유효높이 6m 이상) 가능 · 1개소	
	전면공지	· 특별계획구역 : 2m ~ 3m · 사가정길변 : 3m (공공공지 인접대지제외) · 면목동길변 북측 : 3m · 면목동길변 남측 : 2m · 이면부 : 1m – 이면부 일부필지 건축한계선 위치 조정에 따른 전면공지 위치조정 · 면목시장 : 1m	
	공개공지	· 서울시 건축조례상 공개공지 설치 대상은 공개공지 설치 · 1개소	

나. 차량동선 및 계획 : 변경없음

다. 경관 및 환경친화요소 : 변경없음

4. 특별계획구역에 관한 사항 : 변경없음

4 경미한 사항에 관한 결정사항 : 변경없음

※ 상기 사항 외 변경사항 없음

■ 도시기반시설에 관한 결정(기정)도

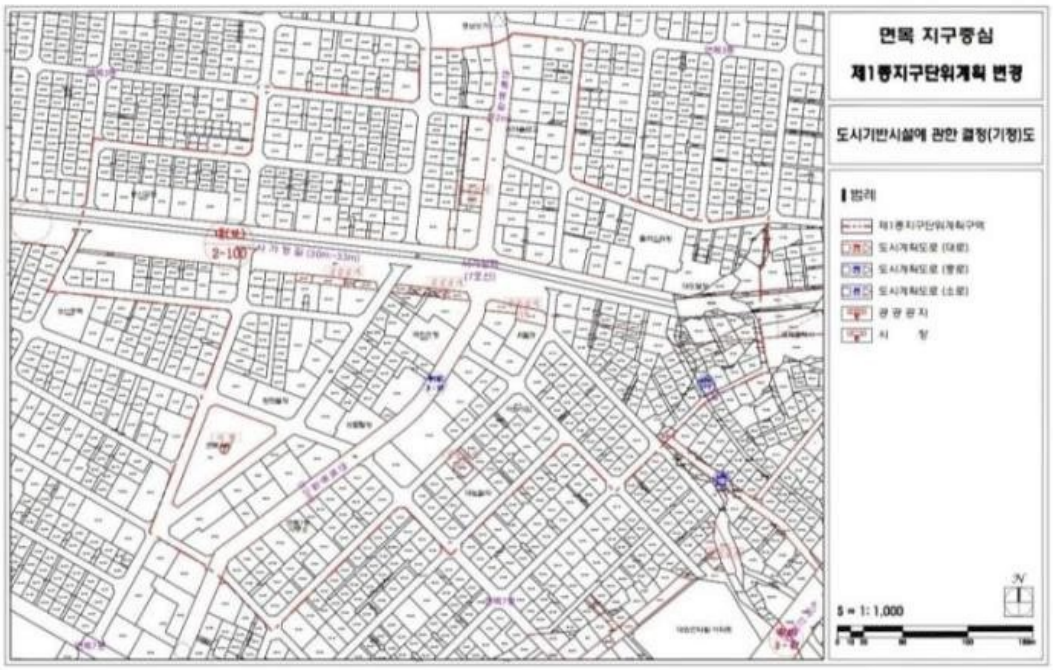

■ 도시기반시설에 관한 결정(변경)도

■ 획지 및 건축물에 관한 결정(기정)도

■ 획지 및 건축물에 관한 결정(변경)도

64. 중화생활권중심 지구단위계획 결정(변경) 조서

[1] 제1종 지구단위계획구역에 관한 결정 : 변경없음

[2] 토지이용 및 시설에 관한 결정(변경)

1. 용도지역·지구에 관한 결정조서 : 변경없음

2. 도시기반시설에 관한 결정(변경)조서

가. 교통시설 : 변경없음

나. 공간시설 : 변경

■ 공공공지 결정(변경) 조서

구분	도면 표시번호	시설명	위치	면적(㎡)			최초 결정일	비 고
				기정	변경	변경후		
폐지	1	공공공지	중화동 103-5, 286-39	95	감) 95	-	서고 433호 (1998.12.24.)	

■ 공공공지 결정(변경) 사유서

도면표시번호	시설명	변경내용	변경사유
1	공공공지	•공공공지 폐지	•실효 이전 집행이 어려운 장기미집행 도시계획시설을 폐지하고자 함

[3] 획지 및 건축물 등에 관한 결정 : 변경

1. 가구 및 획지에 관한 결정(변경)조서

가. 획지 결정(변경)조서

■ 권장대지규모 : 변경없음

■ 최대개발규모 : 변경없음

■ 획지선(변경)

구분	가구번호	위치		면적	계획내용	비고
기정	A2	중화동	286-6,7	296.0	자율개발	-
		중화동	286-4,5, 103-4	397.7	자율개발	-
		중화동	286-1,2,3, 103-1,2,3	820.2	자율개발	-
변경	A2	중화동	286-6,7	296.0	자율개발	-
		중화동	286-4,5,103-4	397.7	자율개발	-
		중화동	286-1,2,3, 103-1,2,3	820.2	자율개발	-
		중화동	103-5	44.0	-	도시계획시설 폐지(공공공지1)에 따른 변경

*상기 변동 사항 외 획지계획 변경없음

■ 자율 및 공동개발 : 변경없음

2. 건축물에 관한 결정조서 : 변경없음

3. 기타사항에 관한 결정조서 : 변경없음

※ 상기 사항 외 변경사항 없음

■ 도시기반시설에 관한 결정(기정)도

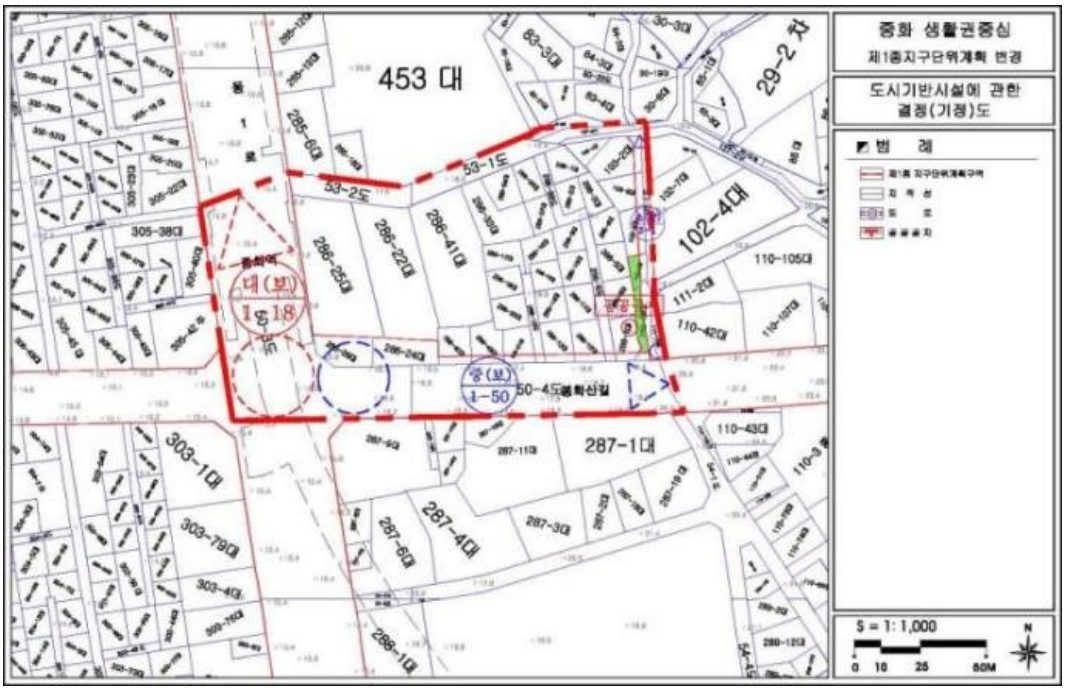

■ 도시기반시설에 관한 결정(변경)도

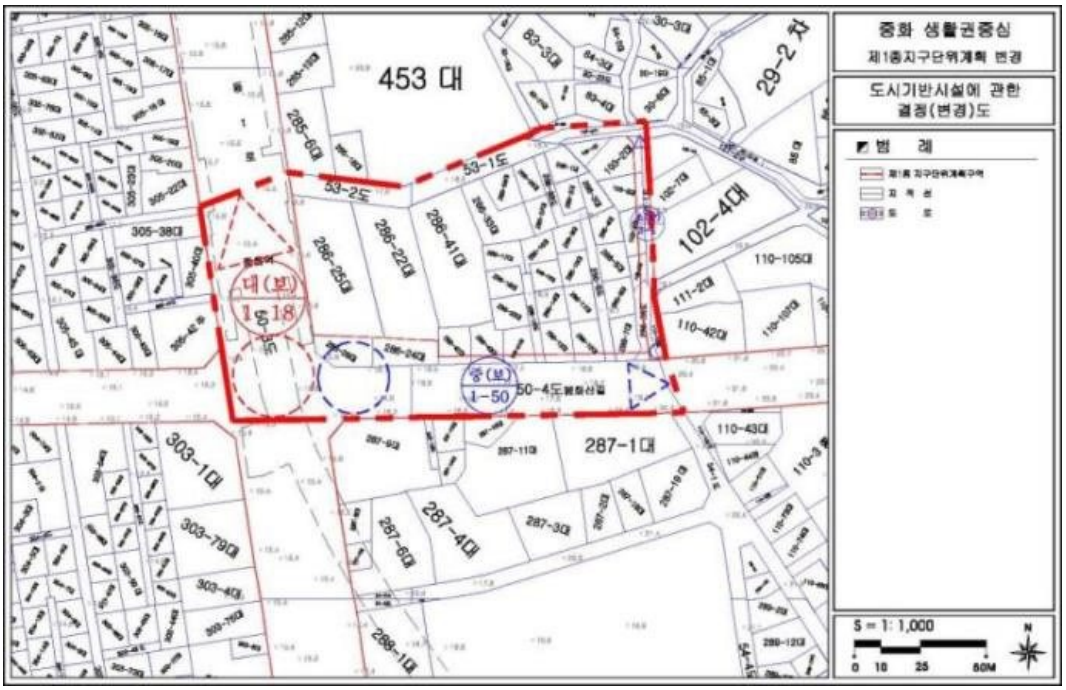

■ 획지 및 건축물 등에 관한 결정(기정)도

■ 획지 및 건축물 등에 관한 결정(변경)도

◈ 서울특별시고시 제2020-269호

공릉1 주택재건축 정비구역(계획) 변경 결정 / 지구단위계획 결정(변경) 및 지형도면 고시

서울특별시 노원구 공릉동 230번지 일대 재건축사업 시행을 위하여 서울특별시고시 제2015-376호(2015.11.26)로 고시한 2025 서울특별시 도시.주거환경정비기본계획(주택재건축사업부문)에 적합한 범위에서 서울특별시고시 제2005-35호(2005.2.5.)로 정비구역지정 고시되고, 서울특별시고시 제2008-37호(2008.2.5.)로 정비구역(계획) 변경, 노원구고시 제2008-46호(2008.8.7.)로 정비구역(계획) 변경(경미한 변경), 서울특별시고시 제2013-96호(2013.3.28.)로 정비구역(계획) 변경, 노원구고시 제2015-32호(2015.7.23.)로 정비구역(계획) 변경(경미한 변경), 노원구고시 제2015-51호(2015.11.12.)로 정비구역(계획) 변경(경미한 변경), 노원구고시 제2018-32호(2018.3.15.)로 정비구역(계획) 변경(경미한 변경), 노원구고시 제2018-131호(2018.12.13)로 정비구역(계획) 변경(경미한 변경) 결정된 정비구역에 대하여 「도시 및 주거환경정비법(이하 '도시정비법'」 제16조의 규정에 따라 2020년 제5차 서울특별시 도시계획위원회(2020.4.29) 심의를 거쳐 정비구역(계획)을 변경하고, 도시정비법 제17조 및 「국토의계획 및 이용에 관한 법률(이하 '국토계획법')」 제50조에 따라 지구단위계획구역 및 지구단위계획으로 결정.고시하며, 「토지이용규제 기본법」 제8조의 규정에 따라 지형도면을 고시합니다.

2020년 6월 25일
서 울 특 별 시 장

Ⅰ. 정비구역의 지정 및 정비계획 결정

1. 정비구역의 지정 조서(변경없음)

구 분	정비사업 명칭	위 치	면 적(㎡)			비고 (변경사유 등 기재)
			기 정	변 경	변경후	
기정	공릉1 주택재건축사업	노원구 공릉동 230번지 일대	76,418.5	-	76,418.5	

※ 본 정비구역은 도시정비법 제17조제1항 및 제84조제1항에 따라 정비사업 준공인가 고시가 있은 날(관리처분계획을 수립하는 경우 이전고시가 있은 때를 말함)의 다음날에 해당 지역은 지구단위계획으로 관리함

2. 토지이용계획(변경)

구분	명 칭		면 적(㎡)			구성비 (%)	비고
			기 정	변 경	변 경 후		
합 계			76,418.5	-	76,418.5	100.0	
정비기반시설 등	소 계		17,121.6	-	17,121.6	22.4	
	도 로		4,919.5	-	4,919.5	6.5	
	공원	소 계	9,511.8	-	9,511.8	12.4	
		공원1	7,752.0	-	7,752.0	10.1	소공원
		공원2	1,759.8	-	1,759.8	2.3	어린이공원
	공공공지		1,304.3	감) 1,304.3	-	-	
	공공문화체육시설		-	증) 1,304.3	1,304.3	1.7	체육시설
	사회복지시설		1,386.0	-	1,386.0	1.8	어린이집
택지	소 계		59,296.9	-	59,296.9	77.6	
	택 지 1		58,702.9	-	58,702.9	76.8	공동주택 및부대복리시설
	택 지 2		594.0	-	594.0	0.8	종교부지

3. 용도지역 결정 조서(변경없음)

구 분		면 적(㎡)			구성비(%)
		기 정	변 경	변 경 후	
합 계		76,418.5	-	76,418.5	100.0
주거지역	소 계	59,235.5	-	59,235.5	77.5
	제2종일반주거지역	54,947.7	-	54,947.7	71.9
	제3종일반주거지역	4,287.8	-	4,287.8	5.6
녹지지역	소 계	17,183	-	17,183	22.5
	자연녹지지역	17,183	-	17,183	22.5

4. 도시계획시설 결정(변경) 조서

가. 도로 결정 조서(변경없음)

구분	규 모				기능	연장(m)	기점	종점	사용형태	주요경과지	최초결정일	비고
	등급	류별	번호	폭원(m)								
기정	대로	2	26	31	간선도로	(127)	공릉동 119	공릉동 119	일반도로			
기정	중로	2	1	15	집산도로	180	공릉동 233-4	공릉동 244-15	〃			
기정	중로	3	1	12	〃	357	공릉동 230-13	공릉동 81-1	〃		서고제60호 ('74.5.29)	
기정	소로	3	1	6~8	〃	213	공릉동 233-4	공릉동 412-33	〃		〃	

※ ( )는 대상지 인접 연장임

나. 공원 결정 조서(변경없음)

구분	도면표시번호	시설명	시설의 종류	위 치	면 적(㎡)			최초결정일	비고
					기정	변경	변경후		
기정	-	공원	소공원①	공릉동 230-2번지 일대	7,752	-	7,752	서고제2005-35호 ('05.2.5)	
기정	-	공원	어린이공원②	공릉동 230-9번지 일대	1,759.8	-	1,759.8	〃	

다. 사회복지시설 결정 조서(변경없음)

구분	도면표시번호	시설명	시설의 종류	위 치	면 적(㎡)			최초결정일	비고
					기정	변경	변경후		
기정	-	사회복지시설①	어린이집	공릉동 233-1번지 일대	1,386.0	-	1,386.0	서고 제2008-37호('08.2.5)	

라. 공공공지 결정(변경) 조서

구분	도면표시번호	시설명	시설의 종류	위 치	면 적(㎡)			최초결정일	비고
					기정	변경	변경후		
폐지	-	공공공지	-	공릉동 228-1번지 일대	1,304.3	감)1,304.3	-	서고 제2013-96호 ('13.3.28)	

■ 변경사유서

도면표시번호	시설명	시설의 종류	위치	변경내용	변경사유
-	공공공지	-	공릉동 228-1번지 일대	•폐지 - 감) 1,304.3㎡	•지역내 필요시설인 공공·문화체육시설(체육시설)로 대체함에 따라 공공공지 폐지

마. 공공·.문화체육시설 결정(변경) 조서

구분	시설명	시설의 종류	위 치	면 적(㎡)			최초 결정일	비고
				기정	증(감)	변경		
신설	공공문화체육시설	체육시설	공릉동 228-1번지 일대	-	증)1,304.3	1,304.3	-	

■ 변경사유서

도면표시번호	시설명	시설의 종류	위 치	변경내용	변경사유
-	공공문화체육시설	체육시설	공릉동 228-1번지 일대	• 신설 - 증) 1,304.3㎡	• 지역내 필요시설인 공공·문화체육시설(체육시설) 확보

5. 공동이용시설 설치계획(변경없음)

구분	시설의 종류		위치	면적 기준(㎡)			비고
				기정	변경	변경후	
기정	관리사무소		택지1	124.04	-	124.04	
	경비실		〃	39.50	-	39.50	
	근린생활시설		〃	1,990.95	-	1,990.95	
	주민공동시설	합계	〃	4,960.38	-	4,960.38	
		경로당	〃	379.46	-	379.46	
		어린이집	〃	580.05	-	580.05	
		주민공동시설	〃	1,767.79	-	1,767.79	
		작은도서관	〃	404.81	-	404.81	
		어린이놀이터	〃	1,502.76	-	1,502.76	
		주민운동시설	〃	325.51	-	325.51	
	휴게시설		〃	2개소	-	2개소	

6. 기존 건축물의 정비·개량 계획(변경없음)

구분	구역 구분		가구 또는 획지 구분		위치	정비개량계획(동)					비고
	명칭	면적(㎡)	명칭	면적(㎡)		계	존치	개수	철거후 신축	철거 이주	
기정	공릉1 주택재건축 정비구역	76,418.5	-	-	공릉동 230번지 일대	71	-	-	71	-	

7. 건축시설계획(변경)

■ 획지 및 주택규모 등에 관한 계획(변경)

<table>
<tr><th rowspan="2">구분</th><th colspan="2">구역구분</th><th colspan="2">가구 또는 획지 구분</th><th rowspan="2">위 치</th><th rowspan="2">주용도</th><th rowspan="2">건폐율(%)</th><th colspan="2">용적률(%)</th><th rowspan="2">높이(m)
(최고층수)</th><th rowspan="2">비고</th></tr>
<tr><th>명칭</th><th>면적(㎡)</th><th>명칭</th><th>면적(㎡)</th><th>정비계획</th><th>법적상한</th></tr>
<tr><td rowspan="4">기정</td><td rowspan="4">공릉1
주택재건축
정비구역</td><td rowspan="4">76,418.5</td><td rowspan="2">택지1</td><td rowspan="2">58,702.9</td><td rowspan="2">공릉동
230번지 일대</td><td rowspan="2">공동
주택</td><td>25이하</td><td>231.05
이하</td><td>244.56
이하</td><td>75m이하
/최고25층이하</td><td>주거지역</td></tr>
<tr><td>20이하</td><td>50
이하</td><td>50.25
이하</td><td>20m이하
/최고4층이하</td><td>자연녹지
지역</td></tr>
<tr><td>택지2</td><td>594.0</td><td>공릉동
233-8번지 일대</td><td>교회</td><td colspan="5">관계법령에 따름</td></tr>
<tr><td>사회복지
시설</td><td>1,386.0</td><td>공릉동
233-1번지 일대</td><td>어린
이집</td><td colspan="5">관계법령에 따름</td></tr>
<tr><td>신설</td><td>공공·문화
체육시설</td><td>1,304.3</td><td>공릉동
228-1번지 일대</td><td>체육
시설</td><td>50이하</td><td>250
이하</td><td>-</td><td>20m이하
/최고4층이하</td><td>-</td></tr>
<tr><td colspan="3">주택의 규모 및
규모별 건설비율</td><td colspan="11">■ 주택공급계획 : 1,308세대
■ 전체 건립규모(전용면적 기준)
<table><tr><th colspan="2">건립규모</th><th>기정</th><th>증감</th><th>변경</th><th>비율</th></tr><tr><td colspan="2">합 계</td><td>1,308</td><td>-</td><td>1,308</td><td>100.0%</td></tr><tr><td rowspan="2">85㎡ 이하</td><td>60㎡ 이하</td><td>441</td><td>-</td><td>441</td><td>33.7%</td></tr><tr><td>60㎡ 초과
~ 85㎡ 이하</td><td>867</td><td>-</td><td>867</td><td>66.3%</td></tr><tr><td colspan="2">85㎡ 초과</td><td>-</td><td>-</td><td>-</td><td>-</td></tr></table>- 85㎡이하 규모의 주택이 전체세대수에서 차지하는 비율 : 60% 이상
- 소형주택(60㎡이하) 건설 : 초과용적률의 50% 이상</td></tr>
<tr><td colspan="3">심의완화 사항</td><td colspan="11">■허용용적률 인센티브 : -
■소형주택건설에 따른 상한용적률 완화(도시 및 주거환경정비법 제54조)
- 법적상한용적률 : 주거지역 244.56%이하
- 법적상한용적률 : 자연녹지지역 50.25%이하</td></tr>
<tr><td colspan="3">건축물의
건축선 등에 관한 계획</td><td colspan="11">■공공보행통로 결정 : 4m
- 중로3-1호선(12m)에서 북동측 소공원1으로의 연계성을 고려하여 공공보행통로 (4m) 결정</td></tr>
<tr><td colspan="14">■건축위원회 심의시 다음사항을 반영
- 주변지역·지형 및 불암산 경관을 고려한 건축계획 수립
- 공공건축가 자문을 받아 단지계획 및 건축계획 수립
- 다양한 커뮤니티시설(노유자시설, 독서실 등) 설치, 빗물 저류조 설치, 옥상녹화(교목식재) 조성</td></tr>
</table>

■ 용적률 계획

<table>
<tr><th colspan="2">구분</th><th colspan="6">산 정 내 용</th></tr>
<tr><td rowspan="6">주거
지역</td><td rowspan="2">토지이용
계획</td><td>계
(구역면적)</td><td>택지1
(주거지역)</td><td>신설 정비기반시설</td><td>공공시설설치
환산부지면적
(어린이집)</td><td>신설 정비기반시설
내 기존 국·공유지</td><td>택지 내 용도폐지
되는 기존정비
기반시설 국·공유지</td></tr>
<tr><td>76,418.5㎡</td><td>49,401.7㎡</td><td>17,121.6㎡</td><td>2,107.5㎡</td><td>3,833.4㎡</td><td>2,250.0㎡</td></tr>
<tr><td>공공시설부지
제공면적
(순부담)</td><td colspan="6">•새로 설치하는 정비기반시설 면적 + 공공시설설치 환산부지면적 - 새로이 설치하는 정비기반시설내 기존 국·공유지 - 택지 내 용도폐지되는 정비기반시설 국·공유지
= 17,121.6㎡ + 2,107.5㎡ - 3,833.4㎡ - 2,250.0㎡ = 13,145.7㎡
* 새로이 설치하는 기반시설 면적 : 도로 4,919.5㎡, 공원 9,511.8㎡(소공원, 어린이공원), 사회복지시설 1,386.0㎡, 공공·문화체육시설 1,304.3㎡</td></tr>
<tr><td>기준용적률</td><td colspan="6">•기준용적률 = 190%</td></tr>
<tr><td>허용용적률
(사업별 인센티브
항목 적용)</td><td colspan="6">•허용용적률 = 190%</td></tr>
<tr><td rowspan="2">상한용적률</td><td colspan="6">•공공시설 기부채납에 따른 용적률 완화
•상한용적률은 도시계획과의 「공공시설등 기부채납 용적률 인센티브 운영 기준 개정(2014.8)」 적용</td></tr>
<tr><td colspan="4">• 상한용적률</td><td colspan="2">α = 공공시설 등 부지 제공 면적/</td></tr>
</table>

		= 허용or기준용적률 × (1+1.3×가중치×α) ‣ 대상지 · 제2종일반주거지역 · 허용용적률 : 190%, 대지면적 : 49,401.7㎡ ‣ 기부채납 내용(가중치 0.5978) · 토지 제공 면적 : 11,038.2㎡ · 공공시설 설치에 대한 환산부지면적 : 2,107.5㎡ ⇒190%×(1+1.3×0.5978×0.2780) ∴ 상한용적률 = 231.05% [231.05%이하]	공공시설등 부지로 제공 후 대지면적 = 13,145.7㎡/(49,401.7㎡-2,107.5㎡) = 0.2780 가중치 = 공공시설부지 용적률 / 사업부지 용적률 · 공공시설부지 용적률 산정 = (323.6㎡×190%)+(4,940.3㎡×210%) +(7,881.8㎡×50%)/13,145.7㎡ = 113.58% · 가중치 산정 = 113.58% / 190% = 0.5978
	법적상한용적률	• 소형주택 건설에 따른 상한용적률 완화	
		• 법적상한용적률 = 244.56%(계획 기준) 이하	• 2025 서울특별시 도시·주거환경정비 기본계획의 용도지역별 법적상한용적률 이하로서 건축심의에서 최종 확정
자연녹지지역	상한용적률	•상한용적률 = 50%(서울시 도시계획조례 제55조)	
	법적상한용적률	• 소형주택 건설에 따른 상한용적률 완화	
		• 법적상한용적률 = 50.25%(계획 기준) 이하	

■ 임대주택 및 소형주택의 건설에 관한 계획(변경없음)

○ 모든 임대주택은 원칙적으로 공공임대주택으로 계획하여야 한다.

○ 「도시 및 주거환경정비법」 등 관계 법령에 의한 의무임대주택 등은 세입자 주거대책 및 도시저소득 주민의 입주기회 확대 등 공공목적의 공공임대주택 용도로 정하며, 서울시에 매각(처분)하여야 한다.

○ 「도시 및 주거환경정비법」에 따라 법적상한용적률에서 정비계획으로 정하여진 용적률을 뺀 용적률의 50% 이상을 주거전용면적 60㎡이하의 소형주택으로 건설하여야 한다.

구분		택지1(주거지역)			택지1(자연녹지지역)	
계획 기준		•소형주택 건설 : 도시정비법에서의 법적상한용적률에서 정비계획으로 정하여진 용적률을 뺀 용적률의 50% 이상 •소형주택은 공공 목적의 공공임대주택 용도				
법적상한용적률(건축계획)		244.56% 이하(건축심의에서 최종결정)			50.25% 이하(건축심의에서 최종결정)	
상한용적률		231.05%			50%	
공공임대주택 의무면적	용적률 증가분	244.56% - 231.05% = 13.51%			50.25% - 50% = 0.25%	
	증가된 용적률의 50%	13.51% × 0.5 = 6.755% 49,401.7㎡(대지면적) × 6.755% = 3,337.08㎡			0.25% × 0.5 = 0.13% 9,301.2㎡ × 0.13%= 12.09㎡	
	의무 연면적	3,349.17㎡ 이상				
공공임대주택 확보계획 (건축심의에서 최종결정)		전용면적	공급면적	세대수	연면적	비고
		49.98㎡	67.488㎡	23	1,552.22㎡	택지1
		59.97㎡	82.578㎡	11	908.36㎡	택지1
		59.98㎡	80.941㎡	11	890.35㎡	택지1
		합 계		45	3,350.93㎡	≫3,349.17㎡

8. 환경보전, 재난방지에 관한 계획 및 환경성 검토결과(변경없음)

가. 환경보전 및 재난방지에 관한 계획

구분		계 획 내 용	비고
환경보전		•현재 지형을 최대한 고려 실시계획 수립시 절성토 균형이 되도록 계획하여 외부유출, 내부유입을 최소화 •주차장의 지하화를 통해 지상부의 오픈스페이스, 녹지공간 등을 최대한 확보 •도시생태계 회복을 위해 주변 자연환경과 어울리는 수목 식재 •공사 및 운영시 오염원에 대한 저감대책 수립하여 환경오염 최소화	
재난방지	화재	•공동주택 부지 내에 소방차가 진입, 진압활동을 벌일 수 있는 공간을 확보토록 의무화 •인화성 건축내장재 사용을 규제하고 사업완료 후 지속적으로 관리	
	수해	•자연토양유지 및 공원 등 녹지·조경 면적의 확대로 토양포장율을 억제하고 불가피할 경우 가급적 투수포장재를 사용하여 우수유출량을 최대한 억제	
	교통	•진입로 등에서 발생할 수 있는 교통문제에 대한 처리방안 계획	

나. 환경성 검토결과

검토항목		목표기준	준수여부	현황 및 검토결과	계획에의 반영사항	비고
자연환경	지형변동	절성토비율 20%미만	○	•옹벽 발생안함	•지형에 순응한 계획 수립	
		지형변동 비율30%미만	○	•6m이상의 절,성토고 발생 안함	•지형에 순응한 계획 수립	
	비오톱	5등급	x	•사업지구 일부분에서 비오톱유형평가 1~5등급, 개별비오톱 평가 2등급, 평가제외지역을 포함하는 것으로 조사됨	•녹지공간의 최대 확보로 도시생태기능 복원 및 강화	
생활환경	일조	연속 2시간 확보	○	•정북방향으로 주거지역 및 상업지역 위치	•수인한도 만족하도록 건물배치 및 층수 조절	
	바람 및 미기후	바람길 확보	○	•주변 하천(서북서)에서 찬바람이 불어옴	•찬바람 유입을 위한 건물 배치 조정	
	에너지	에너지절약계획 수립	○	•향후 에너지사용량 추정 •에너지원 변경가능여부조사	•에너지절약형 설비기기 도입	
		신재생에너지사용	x	•초기투자비용이 과하여 적용하지 않음.	-	
	휴식 및 여가공간	휴식·여가공간 최대확보	○	•주변에 휴식·여가공간 부족 •당해 대상지에 조성 필요	·공원, 오픈스페이스에 연결하여 휴식·여가공간 조성	
	보행친화공간	보행자전용도로 계획수립	○	•차 없는 외부공간 조성을 위하여 보행자전용도로 검토	·일부구간 보행전용도로 설치	
		자전거전용도로 계획수립	x	•대지면적이 작아, 자전거도로 확보에 한계가 있음.	-	
		자전거보관소 15대/100unit	x	•자전거도로 미계획에 따라 자전거보관서 설치도 미고려	-	
추가	대기질		-	•비산먼지발생에 의한 영향 •난방 및 이용차량에 따른 배기가스발생	•방진망 설치, 공사장 살수계획 •사업지구내 녹지공간 조성계획으로 영향 최소화	
	물순환(수질)		-	•운영시 오수발생	•기존 시 하수관로에 연계처리	
	폐기물		-	•운영시 생활분뇨폐기물 발생	•분리수거 및 재활용을 통한 쓰레기 감량화	
	소음 및 진동		-	•공사시 투입장비에 의한 소음발생 •운영시 교통소음발생	•가설방음판넬설치 •녹지공간조성	

9. 정비사업 시행계획(변경없음)

구분	사업시행방법	시행예정시기	사업시행예정자	정비사업 시행으로 증가예상 세대수			비고
				기존	계획	증	
기정	재건축사업 (관리처분방식)	정비계획 변경 고시일로부터 4년 이내 사업시행인가 신청	태릉현대아파트 주택재건축 정비사업조합	716	1,308	592	

10. 정비구역 주변의 교육환경 보호에 관한 계획(변경없음)

정비구역 주변 현황	교육환경 보호에 관한 계획	비고
대상지 200m 이내에 교육시설 없음	• 「도시 및 주거환경정비법」 제52조에 의거 사업시행계획(변경)인가시 협의·검토	

Ⅱ. 지구단위계획 결정사항

1. 지구단위계획구역 결정 조서(변경없음)

구 분	정비사업 명칭	위 치	면 적(㎡)			비 고 (변경사유 등 기재)
			기 정	변 경	변경후	
기정	공릉1 주택재건축사업 지구단위계획구역	노원구 공릉동 230번지 일대	76,418.5	-	76,418.5	

2. 토지이용 및 시설에 관한 결정

가. 용도지역·지구 결정조서(변경없음)

구 분		면 적(㎡)			구성비(%)
		기 정	변 경	변 경 후	
합 계		76,418.5	-	76,418.5	100.0
주거 지역	소 계	59,235.5	-	59,235.5	77.5
	제2종일반주거지역	54,947.7	-	54,947.7	71.9
	제3종일반주거지역	4,287.8	-	4,287.8	5.6
녹지 지역	소 계	17,183	-	17,183	22.5
	자연녹지지역	17,183	-	17,183	22.5

나. 기반시설 결정(변경) 조서

1) 도로 결정 조서(변경없음)

구분	규 모				기능	연장 (m)	기점	종점	사용 형태	주요 경과지	최초 결정일	비고
	등급	류별	번호	폭원(m)								
기정	대로	2	26	31	간선 도로	(127)	공릉동 119	공릉동 119	일반 도로			
기정	중로	2	1	15	집산 도로	180	공릉동 233-4	공릉동 244-15	〃			
기정	중로	3	1	12	〃	357	공릉동 230-13	공릉동 81-1	〃		서고제60호 ('74.5.29)	
기정	소로	3	1	6~8	〃	213	공릉동 233-4	공릉동 412-33	〃		〃	

※ ( )는 대상지 인접 연장임

2) 공원 결정 조서(변경없음)

구분	도면표시 번호	시설명	시설의 종류	위 치	면 적(㎡)			최초 결정일	비고
					기정	변경	변경후		
기정	-	공원	소공원①	공릉동 230-2번지 일대	7,752	-	7,752	서고제2005-35호 ('05.2.5)	
기정	-	공원	어린이공원②	공릉동 230-9번지 일대	1,759.8	-	1,759.8	〃	

3) 사회복지시설 결정 조서(변경없음)

구분	도면표시 번호	시설명	시설의 종류	위 치	면 적(㎡)			최초 결정일	비고
					기정	변경	변경후		
기정	-	사회복지 시설①	어린이집	공릉동 233-1번지 일대	1,386.0	-	1,386.0	서고 제2008-37호('08.2.5)	

4) 공공공지 결정(변경) 조서

구분	도면표시 번호	시설명	시설의 종류	위 치	면 적(㎡)			최초 결정일	비고
					기정	변경	변경후		
폐지	-	공공공지	-	공릉동 228-1번지 일대	1,304.3	감)1,304.3	-	서고 제2013-96호 ('13.3.28)	

■ 변경사유서

도면표시 번호	시설명	시설의 종류	위치	변경내용	변경사유
-	공공공지	-	공릉동 228-1번지 일대	•폐지 - 감) 1,304.3㎡	•지역내 필요시설인 공공·문화체육시설(체육시설)로 대체함에 따라 공공공지 폐지

5) 공공.문화체육시설 결정(변경) 조서

구분	시설명	시설의 종류	위 치	면 적(㎡)			최초 결정일	비고
				기정	증(감)	변경		
신설	공공문화체육시설	체육시설	공릉동 228-1번지 일대	-	증)1,304.3	1,304.3	-	

■ 변경사유서

도면표시 번호	시설명	시설의 종류	위 치	변경내용	변경사유
-	공공문화체육시설	체육시설	공릉동 228-1번지 일대	• 신설 - 증) 1,304.3㎡	• 지역내 필요시설인 공공·문화체육시설(체육시설) 확보

3. 획지 및 건축물 등에 관한 결정

가. 가구 및 획지에 관한 결정(변경) 조서

구 분	가 구	면 적(㎡)			비 율(%)	비 고
		기정	변경	변경후		
획 지	소계	60,682.9	증) 1,304.3	61,987.2	100.0	-
	획지1	58,702.9	-	58,702.9	94.70	공동주택
	획지2	594.0	-	594.0	0.96	교회
	획지3	1,386.0	-	1,386.0	2.24	사회복지시설(어린이집)
	획지4	-	증) 1,304.3	1,304.3	2.10	공공공지→ 공공 · 문화체육시설(체육시설)

나. 건축물의 용도.건폐율.용적률.높이에 관한 결정조서

1) 건축물의 용도에 관한 결정(변경)조서

구 분		가 구	용 도	비 고
기정	허용용도	획지1	•공동주택 및 부대복리시설	허용용도 외의 용도는 불허
기정	허용용도	획지2	•종교시설(교회)	
기정	허용용도	획지3	•사회복지시설(어린이집)	
신설	허용용도	획지4	•공공·문화체육시설(체육시설)	

2) 건축물 개발밀도(건폐율, 용적률, 높이)

가) 건폐율 계획(변경)

구분	지역	건폐율	비고
기정	획지1	25%이하	주거지역
		20%이하	자연녹지지역
기정	획지2	50%이하	-
기정	획지3	50%이하	-
신설	획지4	50%이하	-

나) 용적률 계획(변경)

구분	지역		용적률				비고	
			기준용적률	허용용적률	상한용적률			
					상한용적률	법적상한용적률		
기정	획지1	주거지역	190% 이하	190% 이하	231.05% 이하	244.56% 이하	정비계획	허용용적률 190% 상한용적률 231.05% 법적상한용적률 244.56%
		자연녹지지역	-	-	50% 이하	50.25% 이하	정비계획	- 상한용적률 50.00% 법적상한용적률 50.25%
기정	획지2		-	-	250% 이하	-	-	
기정	획지3		-	-	250% 이하	-	-	
신설	획지4		-	-	250% 이하	-	-	

■ 허용용적률 인센티브 사항 : 해당사항 없음

■ 상한용적률 완화 사항(변경없음)

구 분	용적률 완화		비 고
	공공시설 기부채납	소형주택 건설	
기정	41.05%	13.51%	총 54.56%(주거지역)
	-	0.25%	총 0.25%(자연녹지지역)

다) 높이 계획(변경)

구분	지역		높이기준	비고
기정	획지1	주거지역	75m이하 / 최고25층이하	-
		자연녹지지역	20m이하 / 최고4층이하	
신설	획지4		20m이하 / 최고4층이하	-

다. 기타 사항에 관한 결정(변경) 조서

1) 대지내 공지에 관한 결정조서(변경없음)

구 분	적용위치	계 획 내 용
공공보행통로	■ 도면에 표기	■ 중로3-1호선에서 북동측 소공원1으로의 연계성을 고려하여 공공보행통로 지정(1개소) - 폭원 : 4m

2) 환경관리계획(변경없음)

검토항목		목표기준	준수여부	현황 및 검토결과	계획에의 반영사항	비고
자연 환경	지형변동	절성토비율 20%미만	○	•옹벽 발생안함	•지형에 순응한 계획 수립	
		지형변동 비율30%미만	○	•6m이상의 절,성토고 발생 안함	•지형에 순응한 계획 수립	
	비오톱	5등급	×	•사업지구 일부분에서 비오톱유형평가 1~5등급, 개별비오톱 평가 2등급, 평가제외지역을 포함하는 것으로 조사됨	•녹지공간의 최대 확보로 도시생태기능 복원 및 강화	
생활 환경	일조	연속 2시간 확보	○	•정북방향으로 주거지역 및 상업지역 위치	•수인한도 만족하도록 건물배치 및 층수 조절	
	바람 및 미기후	바람길 확보	○	•주변 하천(서북서)에서 찬바람이 불어옴	•찬바람 유입을 위한 건물 배치 조정	
	에너지	에너지절약계획 수립	○	•향후 에너지사용량 추정 •에너지원 변경가능여부조사	•에너지절약형 설비기기 도입	
		신재생에너지사용	×	•초기투자비용이 과하여 적용하지 않음.	-	
	휴식 및 여가공간	휴식·여가공간 최대확보	○	•주변에 휴식·여가공간 부족 •당해 대상지에 조성 필요	•공원, 오픈스페이스에 연결하여 휴식·여가공간 조성	
	보행친화공간	보행자전용도로 계획수립	○	•차 없는 외부공간 조성을 위하여 보행자전용도로 검토	•일부구간 보행전용도로 설치	
		자전거전용도로 계획수립	×	•대지면적이 작아, 자전거도로 확보에 한계가 있음.	-	
		자전거보관소 15대/100unit	×	•자전거도로 미계획에 따라 자전거보관서 설치도 미고려	-	
추가	대기질		-	•비산먼지발생에 의한 영향 •난방 및 이용차량에 따른 배기가스발생	•방진망 설치, 공사장 살수계획 •사업지구내 녹지공간 조성계획으로 영향 최소화	
	물순환(수질)		-	•운영시 오수발생	•기존 시 하수관로에 연계처리	
	폐기물		-	•운영시 생활분뇨폐기물 발생	•분리수거 및 재활용을 통한 쓰레기 감량화	
	소음 및 진동		-	•공사시 투입장비에 의한 소음발생 •운영시 교통소음발생	•가설방음판넬설치 •녹지공간조성	

3) 임대주택 및 소형주택의 건설에 관한 결정조서(변경없음)

○ 모든 임대주택은 원칙적으로 공공임대주택으로 계획하여야 한다.

○ 「도시 및 주거환경정비법」 등 관계 법령에 의한 의무임대주택 등은 세입자 주거대책 및 도시저소득 주민의 입주기회 확대 등 공공목적의 공공임대주택 용도로 정하며, 서울시에 매각(처분)하여야 한다.

○ 「도시 및 주거환경정비법」에 따라 법적상한용적률에서 정비계획으로 정하여진 용적률을 뺀 용적률의 50% 이상을 주거전용면적 60㎡이하의 소형주택으로 건설하여야 한다.

○ 주택의 규모별 비율(정비계획)

건립규모	전체 세대수	전체 비율(%)	공공임대주택 세대수			공공임대주택 비율(%)		
			계	임대주택	소형주택	전체세대수대비	전체비율	공공임대중 소형주택
합 계	1,308	100.0	45	-	45	3.4	100.0	100.0
40㎡이하	-	-	-	-	-	-	-	-
40㎡초과~50㎡이하	47	3.6	23	-	23	48.9	51.1	51.1
50㎡초과~60㎡이하	394	30.1	22	-	22	5.6	48.9	48.9
60㎡초과~85㎡이하	867	66.3	-	-	-	-	-	-
85㎡초과	-	-	-	-	-	-	-	-

□ 2020년 서울시 제5차('20.04.29) 도시계획위원회 심의결과 : '수정가결'

구분	심의결과	심의의견	반영계획	비고
제5차 도시계획 위원회	수정 가결	▶수정사항 -체육시설 건축범위 결정 관련 높이는 4층/20m로 수정 ▶조건사항 -향후 체육시설의 건축심의 및 공공건축물심의 등 위원회 심의 과정에서 친환경 항목을 충실히 반영할 수 있도록 할 것	•체육시설 높이 4층/20m이하로 결정 •향후, 관련 심의에서 친환경 항목을 충분히 반영하도록 하겠음	반영

배치도(기정)	배치도(변경)

Ⅲ. 관련도면 : 붙임 참조

<붙임1> 정비계획 관련도면

1. 정비구역 결정도(기정)
2. 용도지역 결정도(기정)
3. 도시계획시설 결정도(기정/변경)
4. 정비계획 결정도(기정/변경)

<붙임2> 지구단위계획 관련도면

1. 지구단위계획구역 결정도(기정)
2. 용도지역 결정도(기정)
3. 도시계획시설 결정도(기정/변경)
4. 가구 및 획지에 관한 결정도(기정/변경)
5. 지구단위계획 결정도(기정/변경)

※ 첨부된 정비구역 지정 및 지형도면 등(그 외 세부관계도면은 첨부 생략)은 참고용 도면이므로 측량, 그 밖의 용도로 사용할 수 없습니다.

Ⅳ. 정비구역지정 및 정비계획 수립 도서 : 생략

Ⅴ. 열람장소 : 시민의 열람편의를 위하여 서울특별시 공동주택과(☎02-2133-7141), 노원구 주택과(☎02-2116-3913)에 관계서류를 비치 및 열람하고 있습니다.

※ 고시문 및 지형도면은 토지이용규제정보서비스(http://luris.mltm.go.kr)에 게시할 예정이오니 참고하시기 바랍니다.

VI. 정비구역 (변경)지정 및 지형도면

<붙임1> 정비계획 관련도면

■ 정비구역 결정도(변경없음)

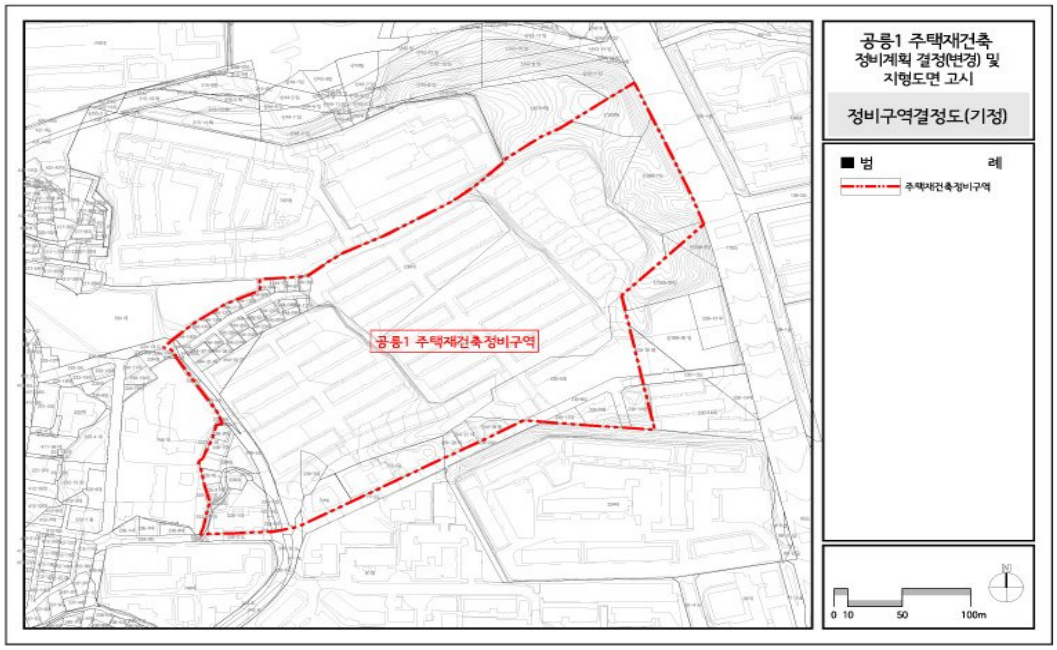

■ 용도지역 결정도(변경없음)

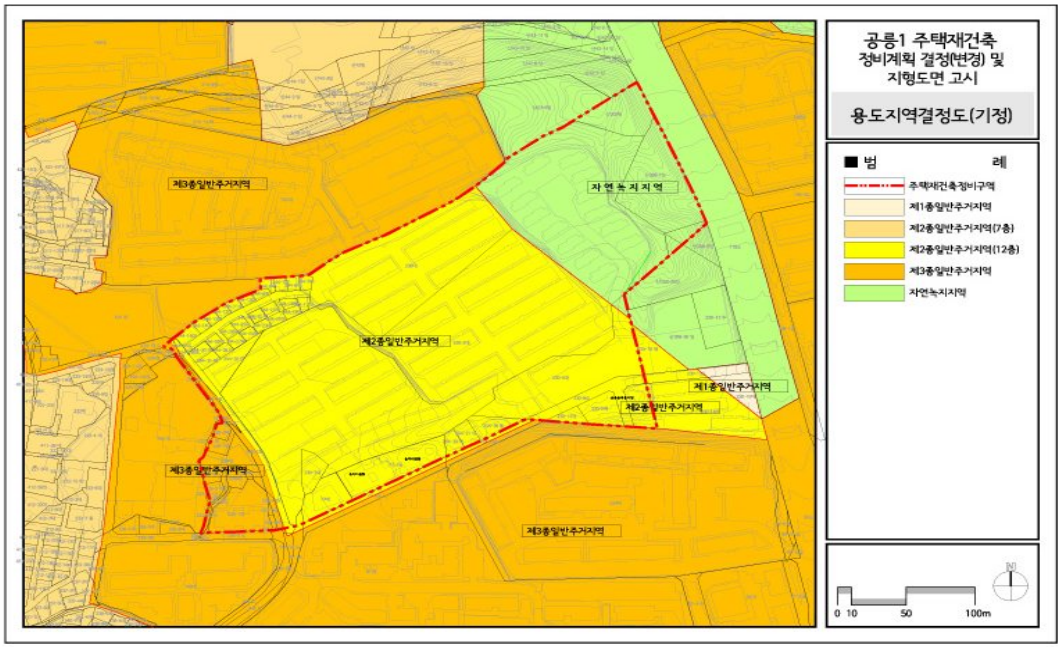

■ 도시계획시설 결정도(기정)

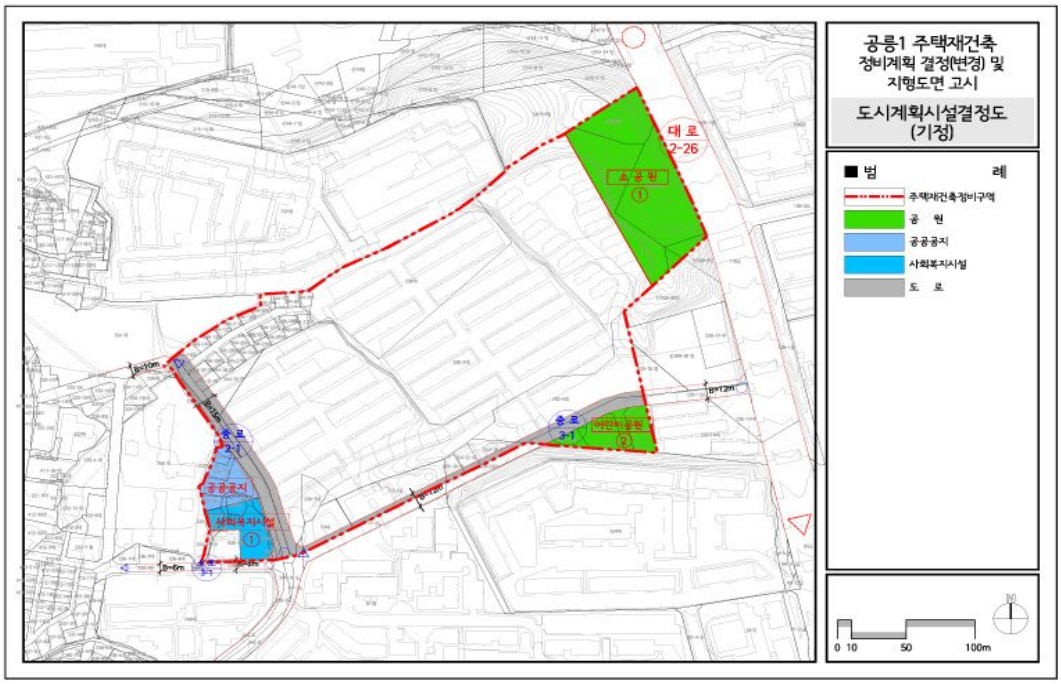

■ 도시계획시설 결정도(변경)

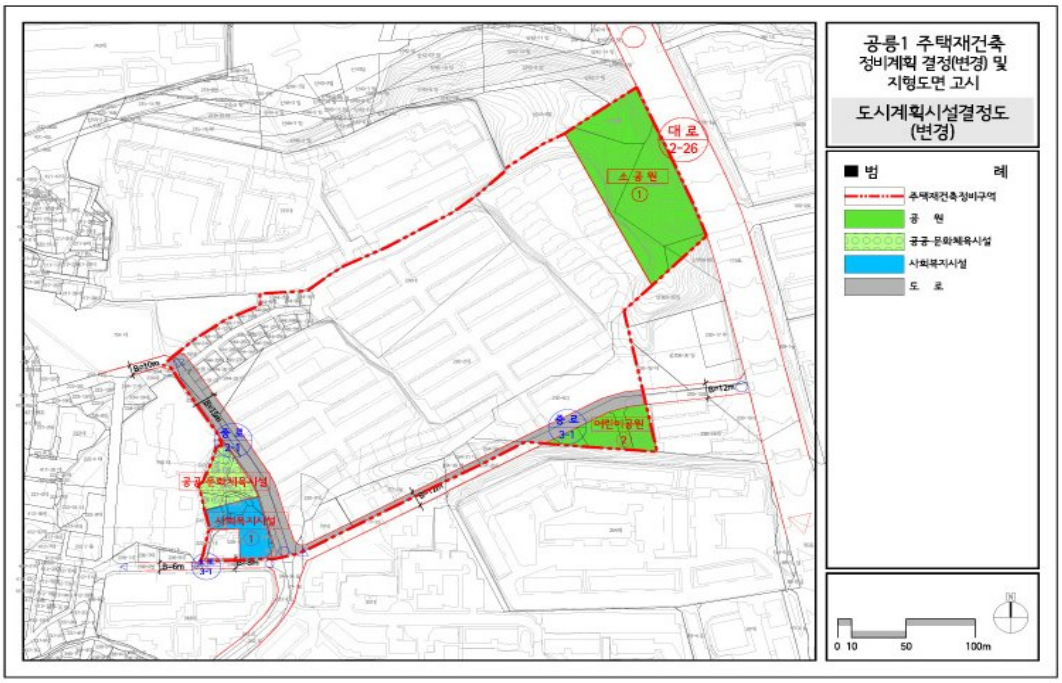

■ 정비계획 결정도(기정)

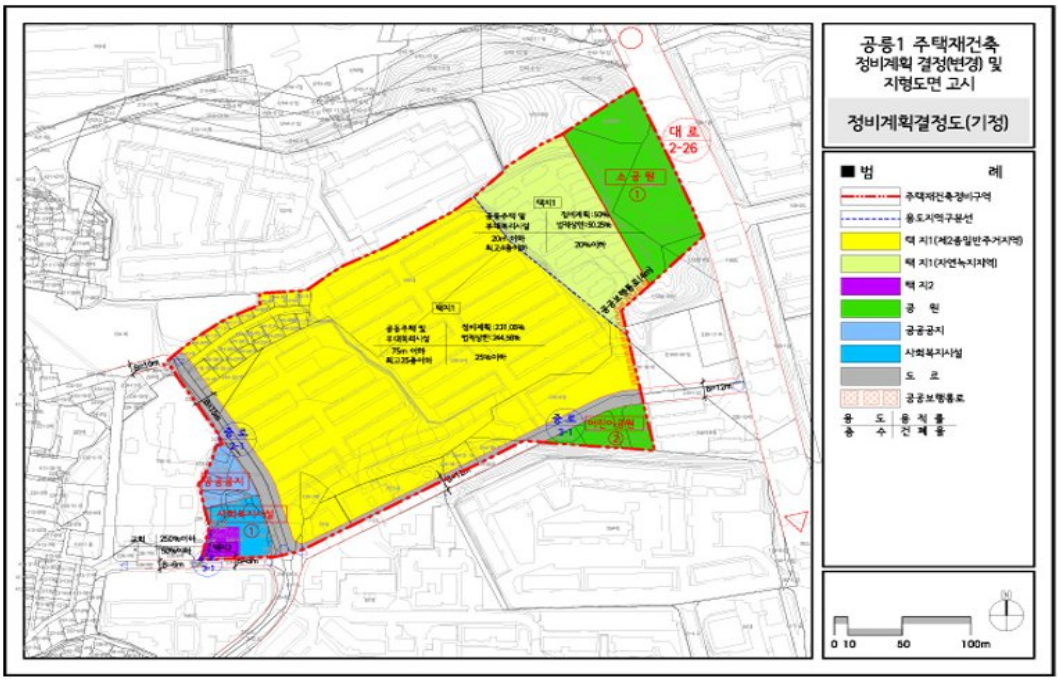

■ 정비계획 결정도(변경)

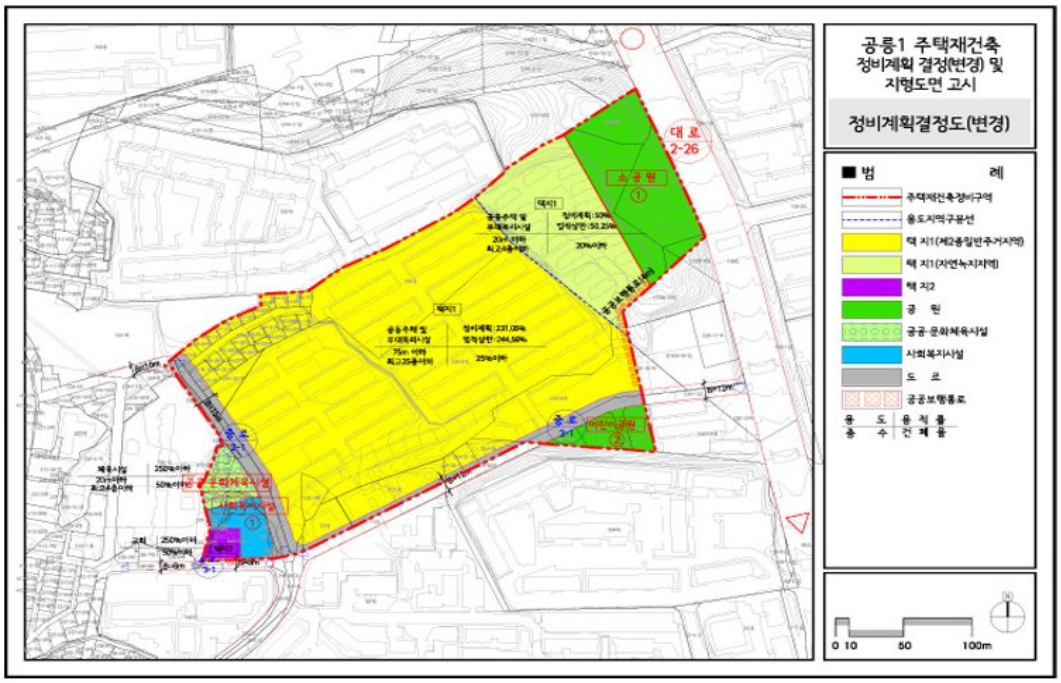

<붙임2> 지구단위계획 관련도면

■ 지구단위계획구역 결정도(변경없음)

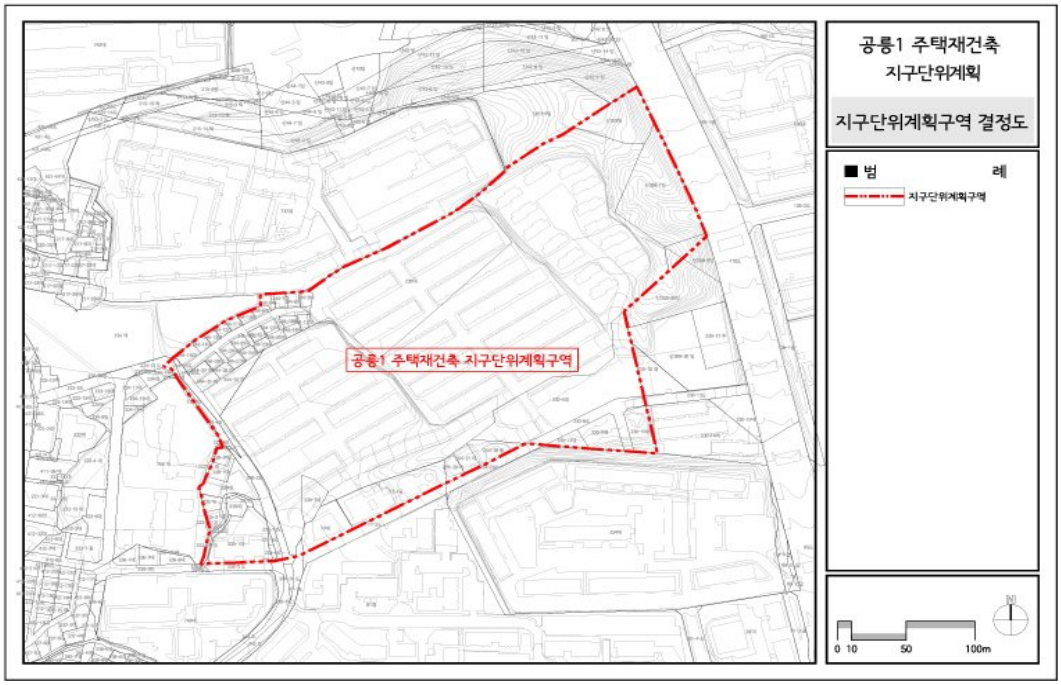

■ 용도지역 결정도(변경없음)

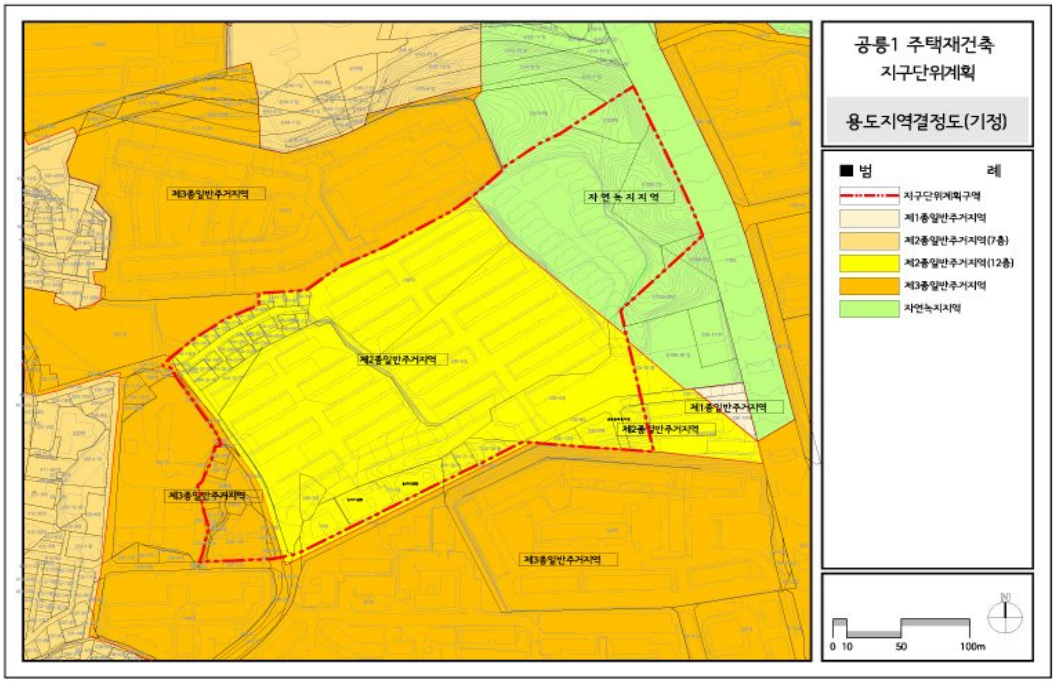

■ 도시계획시설 결정도(기정)

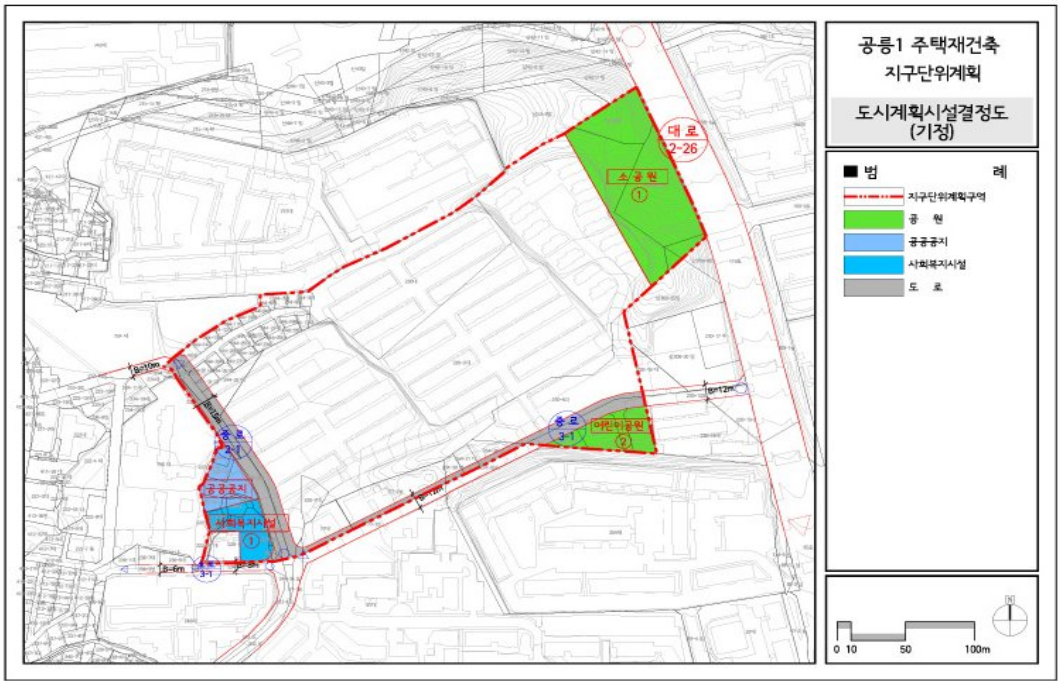

■ 도시계획시설 결정도(변경)

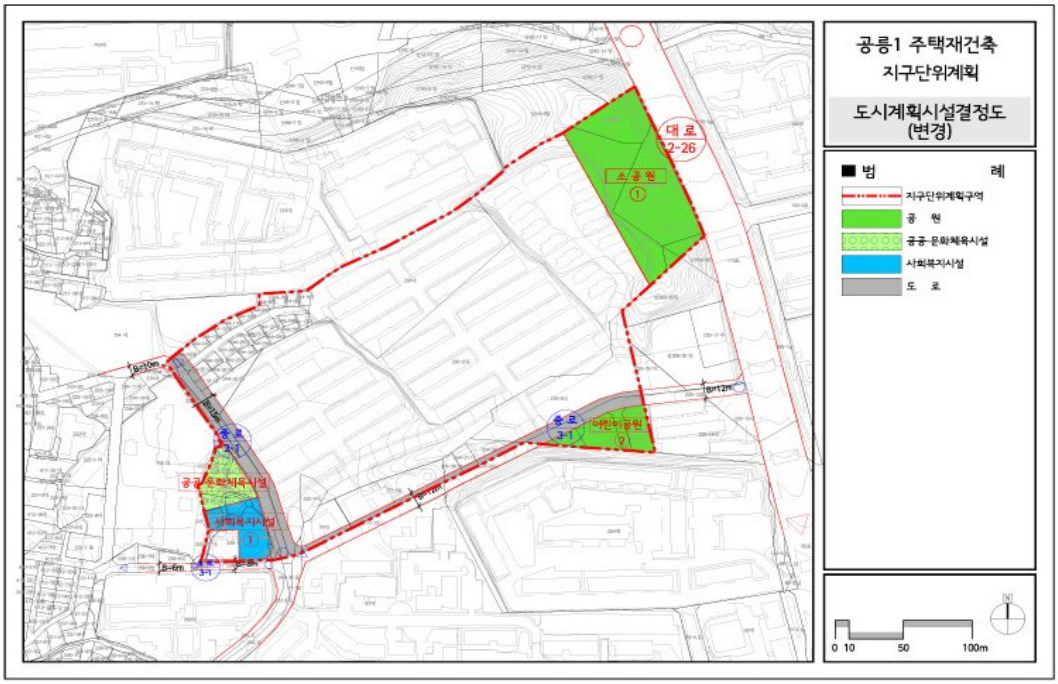

■ 가구 및 획지에 관한 결정도(기정)

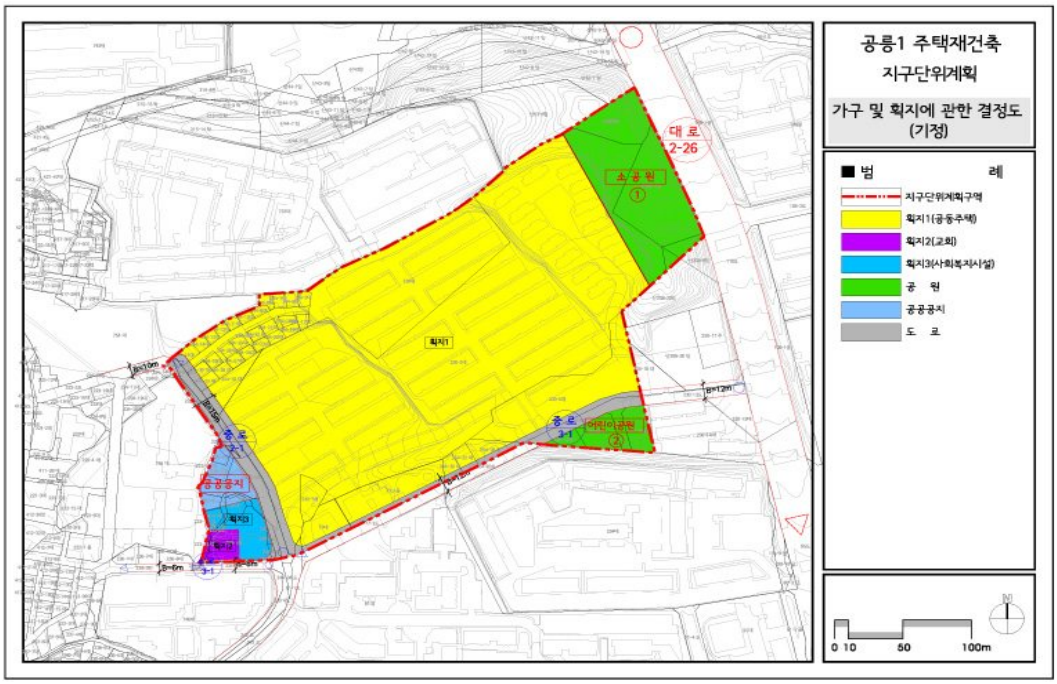

■ 가구 및 획지에 관한 결정도(변경)

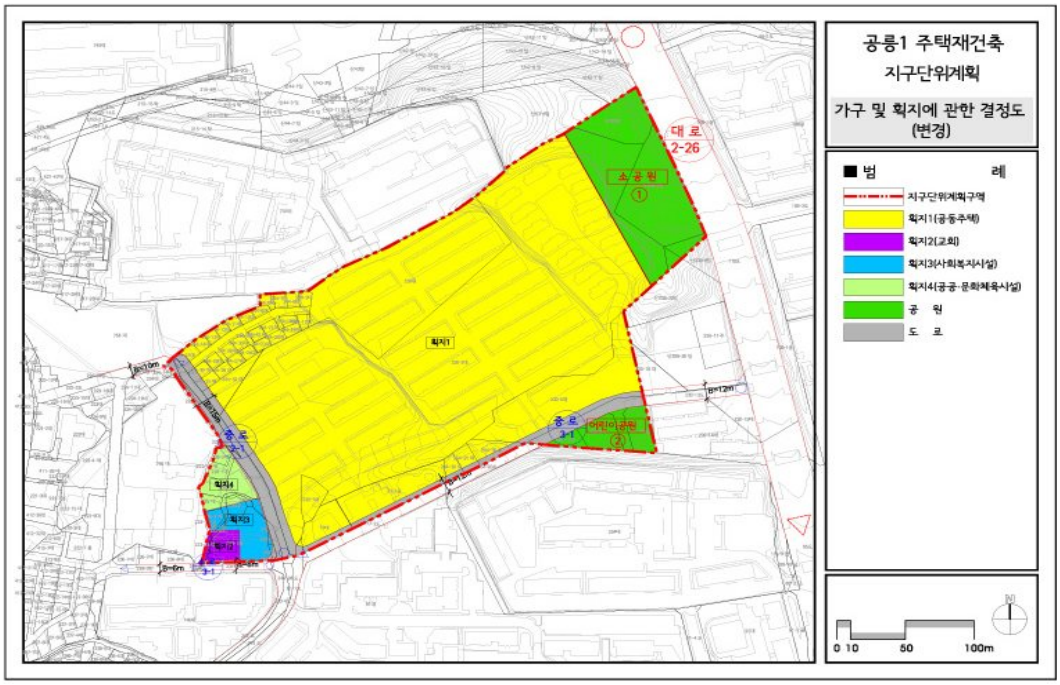

■ 지구단위계획 결정도(기정)

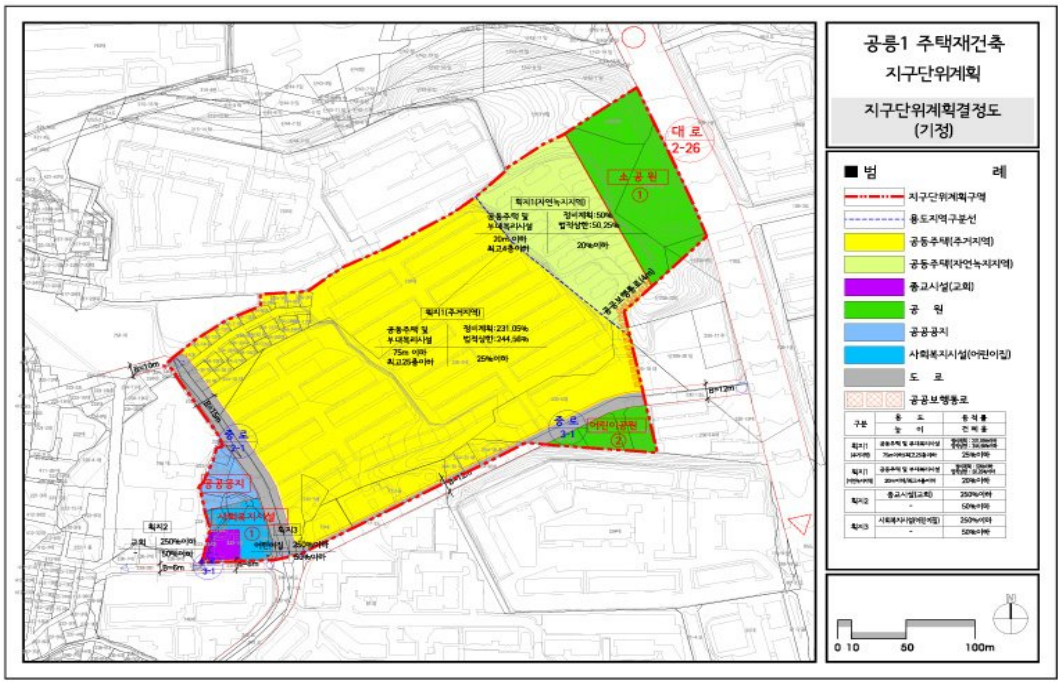

■ 지구단위계획 결정도(변경)

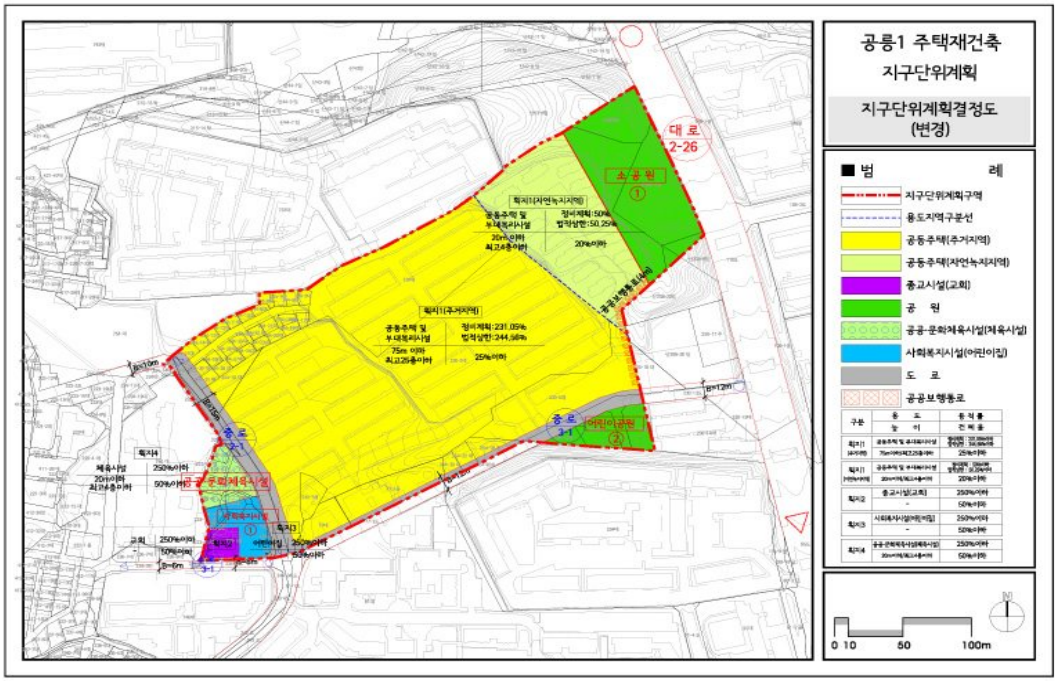

◈ 서울특별시고시 제2020-270호

도시계획시설(도로)사업 실시계획인가 고시

1. 건설부고시 제1978-145호(1978.6.15.)로 도시계획시설(도로) 결정 및 서울특별시고시 제1979-454호(1979.10.25.)로 지적승인되고, 서울특별시고시 제2020-1604호(2020.5.28.)로 도시계획시설(도로)사업 실시계획인가를 위해 열람 공고한 "서초대로"에 대하여「국토의 계획 및 이용에 관한 법률」제88조 및 같은법 시행령 제97조 규정에 의거 실시계획을 작성하고, 같은법 제91조 및 같은법 시행령 제100조에 따라 이를 고시합니다.
2. 관계도서는 토지소유자, 이해관계인이 열람할 수 있도록 서울특별시 도로계획과(☎02-2133-8087)에 비치하고 있습니다.

2020년 6월 25일
서 울 특 별 시 장

가. 사업시행지 : 서울특별시 서초구 서초동 1321-39~1719-8(강남역~서초역)
나. 사업의종류 : 도시계획시설(도로) 사업
다. 사업의명칭 : 장기미집행도로(서초대로) 보상사업
라. 사업의규모 : 토지보상 3,611㎡
마. 사업시행자 : 서울특별시장(서울특별시 중구 세종대로 110)
바. 사업착수예정일 및 준공예정일 : 실시계획인가일로부터 3년간
사. 수용 또는 사용할 토지 및 건물의 소재지·지번·지목 및 면적, 소유권과 소유권외의 권리의 명세 및 그 소유자·권리자의 성명·주소 : 따로 붙임
아. 공공시설 등의 귀속 및 양도에 관한 사항 : 해당없음

수용 및 사용할 토지조서

□ 사 업 명 : 장기미집행도로(서초대로) 보상사업

□ 사업시행자 : 서울특별시장

연번	소재지번	지 적(㎡)		지목	소유자			이해관계인		
		공부	편입		성 명	주 소	지분	성 명	주 소	소유권 이외의 권리
1	서초동1715-15	88.5	88.5	도	김영한	서울특별시 종로구 관훈동 197-15	전부	-	-	-
2	서초동1316-42	45.4	45.4	대	김대중	경기도 평택군 팽성읍 대사리 산27	전부	-	-	-
3	서초동1316-44	50.9	50.9	대	김대중	경기도 평택군 팽성읍 대사리 산27	전부	-	-	-
4	서초동1691-6	371.3	91.3	대	김일옥	서울특별시 서대문구 홍제동 104-29	1/2	-	-	-
					이철수	서울특별시 강남구 역삼동 633-22	1/2			
5	서초동1691-7	410.3	63.5	대	이철수	경기도 용인시 기흥구 기흥단지로110번길 11-17(고매동)	전부	주식회사한국외환은행 (강남역지점)	서울특별시 중구 을지로2가 181	지상권
								주식회사한국외환은행 (서초중앙지점)	서울특별시 중구 을지로2가 181	근저당권
6	서초동1677-14	711.9	80.8	대	김병호	서울특별시 은평구 응암동 594-36	전부	중소기업은행	서울특별시 중구 을지로2가 50	근저당권
								기아자동차주식회사	서울특별시 서초구 헌릉로12(양재동)	근저당권
7	서초동1690-3	571.3	151.6	대	윤춘계	서울특별시 강남구 압구정로 151, 127동 903호(압구정동, 현대아파트)	전부	주식회사신한은행 (분당중앙금융센터)	서울특별시 중구 세종대로9길20(태평로2가)	근저당권
8	서초동 1689-4	355.5	76.6	대	정균태	서울특별시 성북구 길음로 74, 501동 1501호(길음동, 길음뉴타운)	97.66/100	주식회사신한은행(신한프라이빗뱅크서초센터)	서울특별시 중구 태평로2가 120	근저당권
					정우성	서울특별시 성북구 길음로 74, 501동 1501호(길음동, 길음뉴타운)	2.34/100	-	-	-
9	서초동 1689-5	497.9	24.9	대	김일중	서울특별시 서초구 서초대로 350, 2동 1901호(서초동, 동아빌라트)	25/100	-	-	-
					박창곡	서울특별시 서초구 서초대로 350, 2동 1901호(서초동, 동아빌라트)	25/100	-	-	-
					김종흘	서울특별시 서초구 서초대로 350, 2동 1901호(서초동, 동아빌라트)	15.6/100	주식회사하나은행(사당동지점)	서울특별시 중구 을지로 35(을지로1가)	근저당권
								국(서초세무서장)		근저당권
								국(서초세무서장)		근저당권
					김수연	서울특별시 서초구 서초대로 350, 2동 1901호(서초동, 동아빌라트)	9.4/100	국(서초세무서장)		근저당권
								국(서초세무서장)		근저당권
					김종희	서울특별시 마포구 독막로 266, 113동 1206호(대흥동, 태영아파트)	15.6/100	주식회사하나은행(사당동지점)	서울특별시 중구 을지로 35(을지로1가)	근저당권
								국(마포세무서장)		근저당권
								국(마포세무서장)		근저당권
					임정희	서울특별시 마포구 독막로 266, 113동 1206호(대흥동, 태영아파트)	9.4/100	주식회사하나은행(사당동지점)	서울특별시 중구 을지로 35(을지로1가)	근저당권
								국(마포세무서장)		근저당권
								국(마포세무서장)		근저당권
10	서초동 1688-3	340.8	80.3	대	주식회사복성산업개발	서울특별시 서초구 서초대로 271(서초동, 서초빌딩)	전부	주식회사대구은행 (포항공단지점)	대구광역시 북구 옥산로 111(칠성동2가)	근저당권
								주식회사아이비케이저축은행(서울	부산광역시 부산진구 중앙대로 735,	근저당권

								영업부)	4,5층(부전동)	
								주식회사하나저축은행	서울특별시 강남구 테헤란로 127,16층(역삼동)	근저당권
11	서초동 1688-4	344.7	64.6	대	주식회사복성산업개발	서울특별시 서초구 서초대로 271(서초동, 서초빌딩)	전부	주식회사대구은행 (포항공단지점)	대구광역시 북구 옥산로 111(칠성동2가)	근저당권
								주식회사아이비케이저축은행(서울영업부)	부산광역시 부산진구 중앙대로 735, 4,5층(부전동)	근저당권
								주식회사하나저축은행	서울특별시 강남구 테헤란로 127, 16층(역삼동)	근저당권
12	서초동 1553-23	66.2	66.2	대	광명산업개발 주식회사	서울특별시 서초구 서초동 1342-3 항우빌딩 401호	1/2	-	-	-
13	서초동 1674-6	249.2	249.2	대	주식회사하나은행	서울특별시 중구 을지로 35(을지로1가)	전부	주식회사하나은행 (서초센터지점)	서울특별시 중구 을지로 35(을지로1가)	근저당권
14	서초동 1691-4	310	76.2	대	이강숙	성남시 분당구 서현동 299 효자촌 114-301	4/10	-	-	-
					위성우	성남시 분당구 서현동 299 효자촌 114-301	3/10			
					위성돈	성남시 분당구 서현동 299 효자촌 114-301	2/10			
					위지원	성남시 분당구 서현동 299 효자촌 114-301	1/10			
15	서초동 1572-20	121.9	121.9	대	김정임	서울특별시 서초구 효령로68길 105, 101동 1002호(서초동, 초원현대아파트)	5/16	주식회사하나은행 (서초동지점)	서울특별시 중구 을지로66(을지로2가)	근저당권
					김광민	서울특별시 서초구 명달로6길 31, 101동 1105호(서초동, 서초1차이편한세상)	4/16			
					김광현	미합중국 90275 캘리포니아주 판쵸 팔로스 버디스 비아 라크레스타 30654	4/16			
					이재용	서울특별시 서초구 효령로68길 105, 101동 1002호(서초동, 초원현대아파트)	1/16			
					이정하	서울특별시 서초구 효령로68길 105, 101동 1002호(서초동, 초원현대아파트)	1/16			
					이준호	서울특별시 서초구 신반포로 137, 8동 1205호(반포동, 경남아파트)	1/16			
16	서초동 1676-7	71.4	71.4	대	김길수	서울특별시 서초구 서초동 1446-11 현대슈퍼빌 시-605	전부	서초구		지상권
17	서초동 1717-10	411.5	125.2	대	강영수	경기도 성남시 분당구 정자동 10-1 아이파크 분당 201-2501	전부	-	-	-
18	서초동 1717-6	507.6	82.3	대	신경은	제주도 서귀포시 동흥동 139-10 세기아파트 바-401	전부	-	-	-
19	서초동 1691-9	240.9	51.8	대	김은정	서울특별시 중구 동호로10길 30, 101동 1202호(신당동, 약수하이츠)	전부	-	-	-
20	서초동 1690-2	330.8	81.8	대	김문자	서울특별시 강남구 삼성로 150, 212동 105호(대치동, 한보미도맨션)	전부	주식회사국민은행 (서초동종합금융센터)	서울특별시 영등포구 국제금융로8길 26(여의도동)	근저당권
21	서초동 1672-16	0.7	0.7	대	김석순	서울특별시 마포구 망원동 404-17	전부			
22	서초동 1675-13	841.6	153.5	대	유병윤	서울특별시 강남구 봉은사로24길 48(역삼동)	전부	주식회사우리은행 (우이동지점)	서울특별시 중구 회현동1가 203	근저당권
23	서초동 1675-20	145.6	145.6	대	한덕규	서울특별시 서초구 신반포로 270, 106동 2101호(반포동, 반포자이아파트)	전부	주식회사하나은행 (압구정피비센터지점)	서울특별시 중구 을지로 35(을지로1가)	근저당권

24	서초동 1689-2	356	86.0	대	허식	김포시 고촌면 신곡리 539-1 길훈아파트 101-1204	20/40	-	-	-
					심영희	서울특별시 서초구 서초동 1312-3 롯데캐슬클래식아파트 104-1103	6/40			
					허원옥	서울특별시 서초구 서초동 1315 진흥아파트 8-1305	9/40			
					허집	서울특별시 서초구 서초중앙로24길 43, 102동 1413호(서초동, 유원서초아파트)	5/40			
25	서초동 1689-3	355.8	81.2	대	오정희	서울특별시 송파구 신천동 7 장미아파트 14-1005	146 /355.8	주식회사신한은행(제기동역지점)	서울특별시 중구 세종대로9길 20(태평로2가)	근저당권
					허탁	서울특별시 강남구 압구정동 434 현대아파트 117-501	209.8 /355.8	-	-	-
26	서초동 1718-9	1100.7	200.8	대	서영식	서울특별시 성북구 종암동 45-108	550.35/1100.7	-	-	-
					서영건	카나다국 온타리오주 보간클라크 에버뉴 802-1	55.035/1100.7			
					이규임	카나다국 온타리오주 보간클라크 에버뉴 802-1	55.035/1100.7			
					서일환	카나다국 온타리오주 오타와채플 스트리트 1006-160	55.035/1100.7			
					서일문	카나다국 온타리오주 보간클라크 에버뉴 802-1	55.035/1100.7			
					최문실	서울특별시 성북구 종암로13길 26(종암동)	55.035/1100.7			
					서주희	서울특별시 성북구 종암로13길 26(종암동)	128.415/1100.7			
					서주연	서울특별시 성북구 종암로13길 26(종암동)	73.38/1100.7			
					서일권	서울특별시 성북구 종암로13길 26(종암동)	73.38/1100.7			
27	서초동 1718-5	663.4	115.4	대	김영경	서울특별시 서초구 명달로16길 31-13, 902호(서초동, 월드빌라트)	1/2	주식회사신한은행 (신한피더블유엠서울파이낸스센터)	서울특별시 중구 세종대로9길 20(태평로2가)	근저당권
					최동수	서울특별시 서초구 명달로16길 31-13, 902호(서초동, 월드빌라트)	1/2	-	-	-
28	서초동 1691-3	337.8	83.0	대	안병철	충청남도 당진군 합덕면 운산리 269-1	5/8	-	-	-
					홍장기	서울특별시 종로구 창경궁로 265, 101동 1008호(명륜2가, 아남아파트)	1/8			
					김형미	서울특별시 강남구 영동대로 640, 사우스윙동 1403호(삼성동, 아이파크삼성동)	1/8			
					안희주	서울특별시 강남구 선릉로 221, 411동 1604호(도곡동, 도곡렉슬아파트)	1/8			
29	서초동 1572-6	428.5	73.7	대	박성훈	서울특별시 송파구 방이동 89 올림픽선수기자촌아파트 311-1203	1/2	-	-	-
					박지연	서울특별시 송파구 방이동 89 올림픽선수기자촌아파트 320-702	2/16			
					김재희	서울특별시 송파구 방이동 89 올림픽선수기자촌아파트 320-702	1/16			
					김준희	서울특별시 송파구 방이동 89 올림픽선수기자촌아파트 320-702	1/16			
					박지숙	서울특별시 서초구 서초동 1312-3 롯데캐슬클래식아파트 108-1501	2/16			
					노선민	서울특별시 서초구 서초동 1312-3 롯데캐슬클래식아파트 108-1501	2/16			
30	서초동	1062.8	99.8	대	주식회사복성	서울특별시 서초구 서초대로 271(서초동, 서초빌딩)	전부	주식회사우리은행	서울특별시 중구 소공로 51(회현동1가)	근저당권

	1716-3				산업개발			(법조타운금융센터)		
								더케이저축은행주식회사 (동대문지점)	서울특별시 강남구 테헤란로 323(역삼동)	근저당권
31	서초동 1554-2	657.2	113.1	대	주식회사복성 산업개발	서울특별시 서초구 서초대로 271(서초동, 서초빌딩)	전부	주식회사우리은행(본점)	서울특별시 중구 회현동1가 203	근저당권
								주식회사우리은행(본점)	서울특별시 중구 회현동1가 203	근저당권
								주식회사우리은행(본점)	서울특별시 중구 회현동1가 203	근저당권
								주식회사우리은행(본점)	서울특별시 중구 회현동1가 203	근저당권
								주식회사우리은행(본점)	서울특별시 중구 회현동1가 203	근저당권
								주식회사우리은행(본점)	서울특별시 중구 회현동1가 203	근저당권
								주식회사우리은행(본점)	서울특별시 중구 회현동1가 203	근저당권
								주식회사우리은행 (법조타운금융센터)	서울특별시 중구 소공로 51(회현동1가)	근저당권
								주식회사하나저축은행	서울특별시 강남구 테헤란로 127, 16층(역삼동)	근저당권
								주식회사아이비케이저축은행(서울영업부)	부산광역시 부산진구 중앙대로 735, 4,5층(부전동)	근저당권
								주식회사하나저축은행	서울특별시 강남구 테헤란로 127,16층(역삼동)	근저당권
32	서초동 1554-3	609	104.9	대	주식회사복성 산업개발	서울특별시 서초구 서초대로 271(서초동, 서초빌딩)	전부	주식회사우리은행(본점)	서울특별시 중구 회현동1가 203	근저당권
								주식회사우리은행(본점)	서울특별시 중구 회현동1가 203	근저당권
								주식회사우리은행(본점)	서울특별시 중구 회현동1가 203	근저당권
								주식회사우리은행(본점)	서울특별시 중구 회현동1가 203	근저당권
								주식회사우리은행(본점)	서울특별시 중구 회현동1가 203	근저당권
								주식회사우리은행(본점)	서울특별시 중구 회현동1가 203	근저당권
								주식회사우리은행(본점)	서울특별시 중구 회현동1가 203	근저당권
								주식회사우리은행(본점)	서울특별시 중구 회현동1가 203	근저당권
								주식회사하나저축은행	서울특별시 강남구 테헤란로 127,16층(역삼동)	근저당권
33	서초동1719-8	255.5	65.4	대	주식회사양진 양행	서울특별시 서초구 반포대로 138(서초동)	전부	법무법인한백	서울특별시 서초구 서초동 1719-4	근저당권
								주식회사우리은행(도곡동지점)	서울특별시 중구 소공로 51(회현동1가)	근저당권
								주식회사우리은행(도곡동금융센터)	서울특별시 중구 소공로 51(회현동1가)	근저당권
34	서초동1553-24	72.8	72.8	도	광명산업개발 주식회사	서울특별시 서초구 서초동 1306-8 대동빌딩 10층	전부	-	-	-
35	서초동1572-7	654.5	111.4	대	성동산업주식 회사	서울특별시 성동구 성수동 2가 315-71	전부	신현호	서울특별시 강남구 역삼로 307, 204동 202호(역삼동, 역삼아이파크)	근저당권
36	서초동1321-37	168.4	168.4	대	삼성생명보험 주식회사	서울특별시 중구 태평로2가 150	전부	-	-	-
37	서초동1321-38	88.9	88.9	대	삼성생명보험 주식회사	서울특별시 중구 태평로2가 150	전부	-	-	-
38	서초동1321-39	102	102	대	삼성생명보험 주식회사	서울특별시 중구 태평로2가 150	전부	-	-	-

※ 일부 지번은 분할 전 지번으로 토지분할 후 지번정정 예정임

◈ 서울특별시고시 제2020-271호

도시계획시설(도로)사업 실시계획인가 고시

1. 서울특별시고시 제1978-387호(1978.8.3.)로 도시계획시설(도로) 결정 및 서울특별시고시 제1978-673호(1978.12.21.)로 지적승인된 "광운로12길~마들로1길간 동서연결도로"에 대하여 「국토의 계획 및 이용에 관한 법률」 제88조 및 같은법 시행령 제97조 규정에 의거 실시계획을 작성하고, 같은법 제91조 및 같은법 시행령 제100조에 따라 이를 고시합니다.
2. 관계도서는 토지소유자, 이해관계인이 열람할 수 있도록 서울특별시 도로계획과(☎02-2133-8087)에 비치하고 있습니다.

2020년 6월 25일
서 울 특 별 시 장

가. 사업시행지 : 서울특별시 노원구 월계동 411-34~월계동 157-10
나. 사업의종류 : 도시계획시설(도로) 사업
다. 사업의명칭 : 광운로12길~마들로1길간 동서연결도로 개설
라. 사업의규모 : 도로개설 B=20~22m, L=455m
마. 사업시행자 : 서울특별시장(서울특별시 중구 세종대로 110)
※ 광운대역세권 개발사업 지구단위계획 결정 후 실시계획인가 및 사업시행자 변경지정 예정
바. 사업착수예정일 및 준공예정일 : 실시계획인가일로부터 5년간
사. 수용 또는 사용할 토지 및 건물의 소재지·지번·지목 및 면적, 소유권과 소유권외의 권리의 명세 및 그 소유자·권리자의 성명·주소 : 따로 붙임
아. 공공시설 등의 귀속 및 양도에 관한 사항 : 해당없음

수용 및 사용할 토지조서

□ 사 업 명 : 광운로12길~마들로1길간 동서연결도로 개설
□ 사업시행자 : 서울특별시장
※ 광운대역세권 개발사업 지구단위계획 결정 후 실시계획인가 및 사업시행자 변경지정 예정

연번	소재지번	지 적(㎡)		지목	소유자			이해관계인		
		공부	편입		성 명	주 소	지분	성 명	주 소	소유권 이외의 권리
1	월계동411-34	951	951	대	기획재정부			-	-	-
2	월계동 산 154	125	125	임	정신모	경기도 남양주시 화도읍 금남리 755		-	-	-
3	월계동 411-85	354	354	임	조경식	서울특별시 서대문구 충정로3가 360-2		-	-	-
4	월계동412-1	4,216	287	철	국토교통부					
5	월계동 85	88,033	1,155	철	국토교통부					
6	월계동 162-7	195	195	철	국토교통부					
7	월계동159-1	1,120	1,120	철	국토교통부					
8	월계동158-1	409	409	답	미등기 국유지					
9	월계동106-3	40,637	140	철	한국철도공사	대전광역시 서구 선사로 139(둔산동 920) 정부대전청사 2동				
10	월계동157-10	293	293	철	국토교통부					

※ 일부 지번은 분할 전 지번으로 측량 및 토지분할 후 지번정정 예정임

◈ 서울특별시고시 제2020-272호

도시계획시설(한남근린공원)사업 실시계획 인가 고시

1. 총독부 고시 제208호(1940. 3. 12.)로 도시계획시설(공원)이 최초결정되고, 건설부 고시 제104호(1979. 4. 4.)호로 최종 결정되었으며, 서울특별시 고시 제291호(2015. 9. 24.)로 공원조성계획 및 지형도면 결정이 고시된 도시계획시설(한남근린공원)에 대하여
2. 「국토의 계획 및 이용에 관한 법률」 제88조 및 같은 법 시행령 제97조에 따라 실시계획을 작성하고, 같은 법 제90조 및 제96조, 같은 법 시행령 제99조, 「공익사업을 위한 토지 등의 취득 및 보상에 관한 법률」 제21조 및 같은 법 시행령 제11조에 따라 실시계획 작성사항 열람 및 사업인정에 관한 의견을 청취 하고자 서울특별시 공고 제2020-1268호(2020. 4. 23.)로 그 내용을 공고하였습니다.
3. 이에, 「국토의 계획 및 이용에 관한 법률」 제86조, 제88조, 제91조, 제99조, 같은 법 시행령 제97조, 제100조에 따라 실시계획 작성사항을 인가하며, 관련도서 등은 서울특별시청(공원조성과 ☎02-2133-2087)에 비치하였습니다.
4. 또한, 수용 또는 사용할 토지, 건물 등의 소유자와 이해관계인 등에게는 개별 통지할 예정이나, 통지 받을 자를 알 수 없거나, 송달 불능 등의 미수령자에 대하여는 이 고시로 갈음하며, 기타 자세한 내용은 서울시(공원조성과 ☎02-2133-2087 주무관 이홍규)에 문의하여 주시기 바랍니다.

2020년 6월 25일
서 울 특 별 시 장

가. 사업시행지의 위치 : 서울특별시 용산구 한남동 670 일대
나. 사업의 종류 및 명칭
  1) 종류 : 도시계획시설(공원)사업
  2) 명칭 : 한남근린공원 조성사업
다. 사업면적 : 28,319.4㎡
라. 사업시행자의 명칭 및 주소
  1) 시행자 : 서울특별시장
  2) 주 소 : 서울특별시 중구 세종대로 110
마. 시설관리청 : 서울특별시
바. 사업의 착수 예정일 및 준공 예정일 : 실시계획 인가 고시일로부터 5년간
사. 수용 또는 사용할 토지 또는 건물의 소재지·지번·지목 및 소유권과 소유권외의 권리의 명세 및 그 소유자·권리자의 성명·주소 : 붙임
아. 공공시설 등의 무상귀속 및 무상양도 토지 등의 조서 : 붙임
자. 위치도 및 계획평면도 : 붙임

사용 또는 수용할 토지 및 건물 등의 조서

□ 사 업 명 : 한남근린공원조성사업

□ 사업 시행자 : 서울특별시장

○ 수용 또는 사용할 토지조서

연번	소재지번	지목	지적 면적(㎡)	편입 면적(㎡)	소 유 자		이해관계인			비고
					성 명	주 소	성 명	주 소	소유권 이외의 권리	
계			38,763.0	28,319.4						
1	서울특별시 용산구 한남동 657-209	대	119.0	66.1	주식회사000디건설	서울 용산 한남동 000-0				
					박0자	성남시 분당구 구미동 000 000빌라 000호				
					장0매	고양시 일산구 장항동 000 000스00스 0000				
					정0식	고양시 덕양구 행신동 000 00마을 2000동 0000호				
					권0륜	서특별시 송파구 잠실동 00 0000000아파트 0동 0000호				
					안0형	서울특별시 강동구 성내동 000 00아파트 000동				
					이0용	서울특별시 서초구 서초동 0000-00 00빌라 0동 0호				
2	서울특별시 용산구 한남동 657-171	대	184.0	52.2	유0동	경기도 가평군 가평읍 태봉두밀로 000번길 00-00	0000 새마을금고	서울특별시 마포구 마포대로 8길 000(공덕동)	근저당권	
							00새마을금고	서울특별시 송파구 백제고분로 00길 00, 0,0층(방이동)	근저당권	
					이0원	경기도 가평군 가평읍 0000로 000번길 00-00				
3	서울특별시 용산구 한남동 산13-150	임야	232.0	232.0	코00신탁주식회사	서울특별시 강남구 테헤란로 000,00층 (대치동,002빌딩)				
4	서울특별시 용산구 한남동 산13-149	임야	883.0	792.0	케00부동산신탁주식회사	서울특별시 강남구 테헤란로 000(역삼동)	소유자 주식회사부00택	서울특별시 중구 세종대로9길 00(000동)		신탁등기
5	서울특별시 용산구 한남동 670-16	임야	40.0	40.0	국방부	서울특별시 용산구 이태원로 22				
6	서울특별시 용산구 한남동 670	전	2,721.0	2,697.2	케00부동산신탁주식회사	서울특별시 강남구 테헤란로 000(역삼동)	소유자 주식회사부00택	서울특별시 중구 세종대로9길 00(000동)		신탁등기
7	서울특별시 용산구 한남동 672-2	전	95.0	95.0	코00신탁주식회사	서울특별시 강남구 테헤란로508,10층(대치동,해성2빌딩)				
8	서울특별시 용산구 한남동 672-1	전	1,477.0	1,477.0	케00부동산신탁주식회사	서울특별시 강남구 테헤란로 000(역삼동)	소유자 주식회사부00택	서울특별시 중구 세종대로9길 00(000동)		신탁등기
9	서울특별시 용산구 한남동 669-1	전	76.0	76.0	케00부동산신탁주식회사	서울특별시 강남구 테헤란로 000(역삼동)	소유자 주식회사부00택	서울특별시 중구 세종대로9길 00(000동)		신탁등기
10	서울특별시 용산구 한남동 670-4	대	288.0	288.0	케00부동산신탁주식회사	서울특별시 강남구 테헤란로 000(역삼동)	소유자 주식회사부00택	서울특별시 중구 세종대로9길 00(000동)		신탁등기
11	서울특별시 용산구 한남동 705-9	전	2,430.0	2,332.4	케00부동산신탁주식회사	서울특별시 강남구 테헤란로 000(역삼동)	소유자 주식회사부00택	서울특별시 중구 세종대로9길 00(000동)		신탁등기
12	서울특별시 용산구 한남동 704-3	전	2,172.0	2,110.4	케00부동산신탁주식회사	서울특별시 강남구 테헤란로 000(역삼동)	소유자 주식회사부00택	서울특별시 중구 세종대로9길 00(000동)		신탁등기
13	서울특별시 용산구 한남동 704-12	대	13.0	13.0	케00부동산신탁주식회사	서울특별시 강남구 테헤란로 000(역삼동)	소유자 주식회사부00택	서울특별시 중구 세종대로9길 00(000동)		신탁등기

14	서울특별시 용산구 한남동 704-19	도로	356.0	5.0	용산구	서울특별시 용산구 녹사평대로 000(이태원동)				
15	서울특별시 용산구 한남동 704-27	주유소 용지	36.0	36.0	주식회사무00신탁	서울특별시 강남구 대치동 946-1글라스타워빌딩19층	주식회사 00000비	서울특별시 용산구 한남동 000-0		신탁등기
16	서울특별시 용산구 한남동 657-20	도로	9,300.0	3.4	공00연000공단	서울특별시 강남구 언주로 000(역삼동)				
17	서울특별시 용산구 한남동 657-77	대	246.0	1.7	김0영	서울특별시 용산구 대사관로 00길 00(한남동)	주식회사 00은행	서울특별시 중구 을지로 00 (을지로2가) (한남동지점)		
18	서울특별시 용산구 한남동 704-16	전	109.0	109.0	주식회사00씨앤씨	서울특별시 종로구 사직로 00(사직동)				
19	서울특별시 용산구 한남동 699-26	대	515.0	515.0	케00부동산신탁주식회사	서울특별시 강남구 테헤란로 000(역삼동)	소유자 주식회사부00택	서울특별시 중구 세종대로9길 00(000동)		신탁등기
20	서울특별시 용산구 한남동 636-2	대	370.0	370.0	케00부동산신탁주식회사	서울특별시 강남구 테헤란로 000(역삼동)	소유자 주식회사부00택	서울특별시 중구 세종대로9길 00(000동)		신탁등기
21	서울특별시 용산구 한남동 658-1	전	83.0	83.0	국방부	서울특별시 용산구 이태원로 22				
22	서울특별시 용산구 한남동 678	전	502.0	487.7	케00부동산신탁주식회사	서울특별시 강남구 테헤란로 000(역삼동)	소유자 주식회사부00택	서울특별시 중구 세종대로9길 00(000동)		신탁등기
23	서울특별시 용산구 한남동 670-17	대	1,200.0	1,190.4	케00부동산신탁주식회사	서울특별시 강남구 테헤란로 000(역삼동)	소유자 주식회사부00택	서울특별시 중구 세종대로9길 00(000동)		신탁등기
24	서울특별시 용산구 한남동 701-1	전	3,088.0	3,088.0	케00부동산신탁주식회사	서울특별시 강남구 테헤란로 000(역삼동)	소유자 주식회사부00택	서울특별시 중구 세종대로9길 00(000동)		신탁등기
25	서울특별시 용산구 한남동 700-1	전	3,137.0	3,137.0	케00부동산신탁주식회사	서울특별시 강남구 테헤란로 000(역삼동)	소유자 주식회사부00택	서울특별시 중구 세종대로9길 00(000동)		신탁등기
26	서울특별시 용산구 한남동 679-1	전	413.0	413.0	케00부동산신탁주식회사	서울특별시 강남구 테헤란로 000(역삼동)	소유자 주식회사부00택	서울특별시 중구 세종대로9길 00(000동)		신탁등기
27	서울특별시 용산구 한남동 679-2	전	19.0	19.0	코00신탁주식회사	서울특별시 강남구 테헤란로 000,00층 (대치동,000빌딩)				
28	서울특별시 용산구 한남동 671-1	전	1,130.0	1,130.0	케00부동산신탁주식회사	서울특별시 강남구 테헤란로 000(역삼동)	소유자 주식회사부00택	서울특별시 중구 세종대로9길 00(000동)		신탁등기
29	서울특별시 용산구 한남동 677-1	전	4,522.0	4,490.9	케00부동산신탁주식회사	서울특별시 강남구 테헤란로 000(역삼동)	소유자 주식회사부00택	서울특별시 중구 세종대로9길 00(000동)		신탁등기
30	서울특별시 용산구 한남동 699-30	전	62.0	62.0	코00신탁주식회사	서울특별시 강남구 테헤란로 000,00층 (대치동,000빌딩)				
31	서울특별시 용산구 한남동 699-25	전	1,012.0	1,012.0	케00부동산신탁주식회사	서울특별시 강남구 테헤란로 000(역삼동)	소유자 주식회사부00택	서울특별시 중구 세종대로9길 00(000동)		신탁등기
32	서울특별시 용산구한남동 699-24	대	1,256.0	1,218.0	케00부동산신탁주식회사	서울특별시 강남구 테헤란로 000(역삼동)	소유자 주식회사부00택	서울특별시 중구 세종대로9길 00(000동)		신탁등기
33	서울특별시 용산구 한남동 676-1	전	645.0	645.0	케00부동산신탁주식회사	서울특별시 강남구 테헤란로 000(역삼동)	소유자 주식회사부00택	서울특별시 중구 세종대로9길 00(000동)		신탁등기
34	서울특별시 용산구 한남동 676-2	전	32.0	32.0	코00신탁주식회사	서울특별시 강남구 테헤란로 000,00층 (대치동,000빌딩)				

○ 수용 또는 사용할 건물 등의 조서

연번	소재지번	물건의 종류	구조 및 규격	수 량 (동)	소 유 자		소유권 이외의 권리명세			비고
					성 명	주 소	성 명	주 소	소유권 이외의 권리	
1	서울특별시 용산구 한남동 670, 670-17	건물	철골조	1동 (380㎡)	케00부동산신탁주식회사	서울특별시 강남구 테헤란로 000(역삼동)	소유자 주식회사부00택	서울특별시 중구 세종대로9길 00(000동)		
2	서울특별시 용산구 한남동 705-9, 699-26, 701-1	건물	벽돌조	1동 (488㎡)	케00부동산신탁주식회사	서울특별시 강남구 테헤란로 000(역삼동)	소유자 주식회사부00택	서울특별시 중구 세종대로9길 00(000동)		
3	서울특별시 용산구 한남동 699-25, 699-26	건물	벽돌조	1동 (409㎡)	케00부동산신탁주식회사	서울특별시 강남구 테헤란로 000(역삼동)	소유자 주식회사부00택	서울특별시 중구 세종대로9길 00(000동)		
4	서울특별시 용산구 한남동 679-1, 678, 699-24, 700-1	건물	벽돌조	1동 (340㎡)	케00부동산신탁주식회사	서울특별시 강남구 테헤란로 000(역삼동)	소유자 주식회사부00택	서울특별시 중구 세종대로9길 00(000동)		
5	서울특별시 용산구 한남동 701-1,99-26	건물	벽돌조	1동 (720㎡)	케00부동산신탁주식회사	서울특별시 강남구 테헤란로 000(역삼동)	소유자 주식회사부00택	서울특별시 중구 세종대로9길 00(000동)		
6	서울특별시 용산구 한남동 705-9,704-3	건물	벽돌조	1동 (626㎡)	케00부동산신탁주식회사	서울특별시 강남구 테헤란로 000(역삼동)	소유자 주식회사부00택	서울특별시 중구 세종대로9길 00(000동)		
7	서울특별시 용산구 한남동 705-9, 704-3, 701-1, 699-25,산13-149 669-1,670	수목	조경수	1식	케00부동산신탁주식회사	서울특별시 강남구 테헤란로 000(역삼동)	소유자 주식회사부00택	서울특별시 중구 세종대로9길 00(000동)		
8	서울특별시 용산구 한남동 700-1,677-1 670-17	조명등	철재류	1식	케00부동산신탁주식회사	서울특별시 강남구 테헤란로 000(역삼동)	소유자 주식회사부00택	서울특별시 중구 세종대로9길 00(000동)		

공공시설 등의 무상귀속 및 무상양도 토지 등의 조서

□ 사 업 명 : 한남근린공원조성

□ 사업 시행자 : 서울특별시장

연번	소재지번	지목	현 황	공부상면적 (㎡)	협의면적 (㎡)	무상귀속 면적 (㎡)	제외면적 (㎡)	소유자		비고
								귀속 전	귀속 후	
계				479.0	128.0	128.0	351.0			
1	서울특별시 용산구 한남동 670-16	전	공원	40.0	40.0	40.0	0	국방부	서울특별시	추후 별도 협의
2	서울특별시 용산구 한남동 658-1	전	공원	83.0	83.0	83.0	0	국방부	서울특별시	추후 별도 협의
3	서울특별시 용산구 한남동 704-19	도로	공원	356.0	5.0	5.0	351	용산구	서울특별시	

위치도 및 계획평면도

□ 위치도

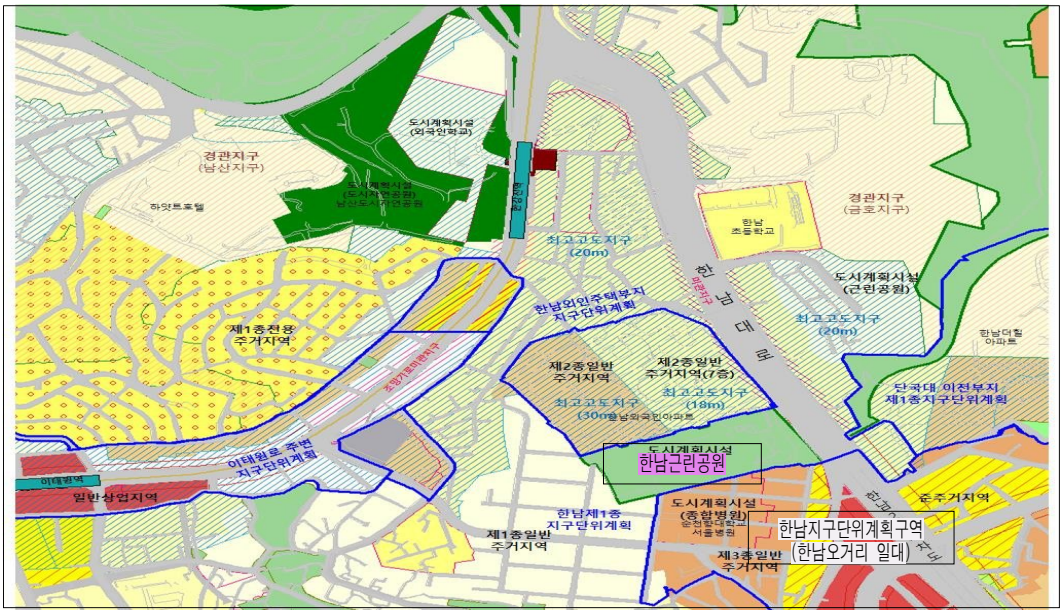

□ 계획 평면도

◈ 서울특별시고시 제2020-273호

신정 도시개발구역 개발계획 변경(3차) 및 실시계획 변경(2차) 인가 고시, 지형도면 고시

서울특별시고시 제2012-302호(2012.11.08)로 도시개발구역 지정 및 개발계획 수립되고, 서울특별시고시 제2017-481호(2017.12.28)로 개발계획 변경(결정) 및 실시계획 변경 인가된 신정 도시개발사업에 대하여, 「도시개발법」 제4조 및 제17조에 따라 개발계획 변경 및 실시계획 변경을 인가하고, 같은 법 제9조 및 제18조, 같은 법 시행령 제15조 및 제40조에 따라 이를 고시하고, 「토지이용규제 기본법」 제8조 및 같은 법 시행령 제7조에 따라 지형도면을 고시합니다.

2020년 6월 25일
서 울 특 별 시 장

Ⅰ. 도시개발사업의 개요

1. 도시개발구역 및 사업의 명칭 (변경없음)
   - 신정 도시개발구역
2. 도시개발구역의 위치 및 면적 (변경)
   - 위치 : 서울특별시 양천구 신정동 171-61번지 일대
   - 면적 : (기정) 33,844㎡
     (변경) 33,788.6㎡
3. 도시개발구역의 지정목적 (변경없음)
   - 노후주택 및 영세공장이 밀집된 신정 지역은 다년간 미개발지로 남아있고 주거환경이 열악하며, 도시미관 및 주변환경을 저해하고 있어 개발이 요구되는 지역임
4. 도시개발사업의 시행자와 그 주된 사무소의 소재지 (변경)

기 정	·시행자 : 서울주택도시공사 사장직무대행 신범수 ·사무소 소재지 : 서울특별시 강남구 개포로 621(강남구 개포동 14-5)
변 경	·시행자 : 서울주택도시공사 사장 김세용 ·사무소 소재지 : 서울특별시 강남구 개포로 621(강남구 개포동 14-5)

■ 변경사유 : 시행자 대표 변경

5. 도시개발사업의 시행기간 및 사업시행방식 (변경)
   - 시행기간 (변경)

구 분	시행기간
기 정	실시계획인가일(2014.06.26.) ~ 환지처분일(2019.12.31)
변 경	실시계획인가일~환지처분일(2020.12.31)

■ 변경사유 : 선행공종 지연에 따른 후속사업절차 이행 순연

- 사업 시행방식 : 환지방식(집단환지) (변경없음)

Ⅱ. 개발계획 및 실시계획 주요 내용

1. 도시관리계획의 수립 또는 변경에 관한 사항 (변경)

1) 도시개발구역 결정(변경)에 관한 계획 (변경)

■ 도시개발구역 결정(변경) 조서

구분	구역명	위치	면 적(㎡)			최초 결정일	비고
			기 정	변경	변경후		
변경	신정 도시개발구역	양천구 신정동 171-61번지 일대	33,844	감 55.4	33,788.6	서울시고시 제2012-302호 ('12.11.08)	

■ 도시개발구역 결정(변경) 사유서

구분	위 치	면적(㎡)	결정(변경) 사유
변경	양천구 목동, 신정동 일원	33,788.6	• 측량결과 반영에 따른 면적변경(감 55.4㎡)

2) 지구단위계획구역 결정(변경)에 관한 계획 (변경)

■ 도시개발구역 결정(변경) 조서

구분	구역명	위치	면 적(㎡)			최초 결정일	비고
			기 정	변경	변경후		
변경	신정 도시개발 지구단위계획구역	양천구 신정동 171-61번지 일대	33,844	감 55.4	33,788.6	서울시고시 제2012-302호 ('12.11.08)	

■ 도시개발구역 결정(변경) 사유서

구분	위 치	면적(㎡)	결정(변경) 사유
변경	양천구 목동, 신정동 일원	33,788.6	• 측량결과 반영에 따른 면적변경(감 55.4㎡)

3) 용도지역 . 용도지구 결정(변경)에 관한 계획 (변경)

① 용도지역

■ 용도지역 결정(변경) 조서

구 분		면적(㎡)			구성비 (%)
		기 정	변 경	변경후	
합 계		33,844	감)55.4	33,788.6	100.0
주거지역	제2종일반주거지역	33,844	감)55.4	33,788.6	100.0

■ 용도지역 결정(변경) 사유서

도면표시 번호	위치	용도지역		면적(㎡)	용적률	결정(변경)사유
		기정	변경			
-	양천구 신정동 171-61일원	제2종 일반주거지역	제2종 일반주거지역	33,788.6	200% 이하	• 측량결과 반영에 따른 면적 변경

② 용도지구 : 해당없음

4) 도시계획시설 결정(변경)에 관한 계획 (변경)

① 교통시설

(1) 도로 (변경)

■ 도로총괄표

유별	구분	합 계			1 류			2 류			3 류		
		노선수	연장 (m)	면적 (㎡)	노선수	연장 (m)	면적 (㎡)	노선수	연장 (m)	면적 (㎡)	노선수	연장 (m)	면적 (㎡)
합계	기정	6 (5)	1,490 (737)	(4,386)	1 (1)	740 (208)	(686)	3 (2)	511 (356)	(2,415)	2 (2)	239 (173)	(1,285)
	변경	6 (5)	1,490 (737)	(4,323.0)	1 (1)	740 (208)	(650.5)	3 (2)	511 (356)	(2,388.5)	2 (2)	239 (173)	(1,284.0)
중로	기정	(1)	95 (95)	(1,165)	-	-	-	-	-	-	1 (1)	95 (95)	(1,165)
	변경	(1)	95 (95)	(1,164.0)	-	-	-	-	-	-	1 (1)	95 (95)	(1,164.0)
소로	기정	5 (4)	1,395 (642)	(3,221)	1 (1)	740 (208)	(686)	3 (2)	511 (356)	(2,415)	1 (1)	144 (78)	(120)
	변경	5 (4)	1,395 (642)	(3,159.0)	1 (1)	740 (208)	(650.5)	3 (2)	511 (356)	(2,388.5)	1 (1)	144 (78)	(120)

주) ( ) : 대상지 내 포함

■ 도로 결정(변경) 조서

구분	규모				기능	연장 (m)	기점	종점	사용 형태	주요 경과지	최초 결정일	비고
	등급	류별	번호	폭원 (m)								
기정	중로	3	1	12	국지도로	95 [95]	소로1-16	소로2-2	일반도로	-	서고 제2014-242호 (2014.06.26.)	
변경	중로	3	1	12	국지도로	95 [95]	소로1-16	소로2-2	일반도로	-	서고 제2014-242호 (2014.06.26.)	
기정	소로	1	16	12	국지도로	740 [208]	목동 272-1	신정동 201-1	일반도로	-	서울시고시 2 (1972.01.07.)	
변경	소로	1	16	12	국지도로	740 [208]	목동 272-1	신정동 201-1	일반도로	-	서울시고시 2 (1972.01.07.)	
기정	소로	2	1	8~10	국지도로	75 [75]	소로1-16	소로3-55	일반도로	-	서고 제2014-242호 (2014.06.26.)	
기정	소로	2	2	8	국지도로	281 [281]	신정동 산74-3	신정동 337-14	일반도로	-	서울시고시 2 (1972.01.07.)	
변경	소로	2	2	8	국지도로	281 [281]	신정동 산74-3	신정동 337-14	일반도로	-	서울시고시 2 (1972.01.07.)	
기정	소로	2	85	8	국지도로	155 [0]	대로3-1	소로1-16	일반도로	-	서울시고시 2 (1972.01.07.)	구역외
기정	소로	3	55	6~8	국지도로	144 [78]	신정동 337-13	신정동 337-11	일반도로	-	서고 92-50 (92.02.21.)	

주) [ ]는 대상지 구간임

■ 도로 결정(변경) 사유서

변경전 도로명	변경후 도로명	변경내용	변경사유
중로 3-1	중로 3-1	• 면적 변경(폭원, 선형, 연장 변경없음) - 면적 : 1,165㎡ → 1,164㎡ (감 1㎡)	• 측량결과 반영에 따른 면적 변경
소로1-16	소로1-16	• 면적 변경(폭원, 선형, 연장 변경없음) - 면적 : 686㎡ → 650.5㎡ (감 35.5㎡)	• 측량결과 반영에 따른 면적 변경
소로2-2	소로2-2	• 면적 변경(폭원, 선형, 연장 변경없음) - 면적 : 1,165㎡ → 1,662.5㎡ (감 26.5㎡)	• 측량결과 반영에 따른 면적 변경

(2) 주차장 (변경)

■ 주차장 결정(변경)조서

구분	도면 번호	시설명	위치	면적(㎡)			최초 결정일	비고
				기정	변경	변경후		
변경	①	주차장	신정동 163-65일원	210	감 1.7	208.3	서고 제2014-242호 (2014.06.26.)	

■ 주차장 결정(변경)사유서

도면표시번호	시설명	변경내용	변경사유
①	주차장	• 면적 변경 - 면적 : 210㎡ → 208.3㎡(감 1.7㎡)	• 측량결과 반영에 따른 면적 변경

② 공간시설

(1) 공원 (변경)

■ 공원 결정조서

구분	도면 번호	시설명	시설의 세분	위치	면적(㎡)			최초 결정일	비고
					기정	변경	변경후		
변경	①	공원	근린공원	신정동 산75-21일대	139,576 (1,415)	- (증 16.8)	139,576 (1,431.8)	건교부고시 465 (1971.08.06.)	갈산 공원
변경	②	공원	소공원	신정동 330-25일대	2,553	감 77.7	2,475.3	서고 제2014-242호 (2014.06.26.)	

주) ( )는 대상지내 편입

■ 공원 결정(변경) 사유서

도면표시번호	시설명	변경내용	변경사유
①	공원(근린공원)	• 면적 변경 - 면적 : 1,415㎡→1,431.8㎡(증 16.8㎡)	• 측량결과 반영에 따른 면적 변경
②	공원(소공원)	• 면적 변경 - 면적 : 2,553㎡→2,475.3㎡(감 77.7㎡)	• 측량결과 반영에 따른 면적 변경

(2) 녹지 (변경없음)

■ 녹지 결정조서

구분	도면 번호	시설명	시설의 세분	위치	면적(㎡)			최초 결정일	비고
					기정	변경	변경후		
기정	-	녹지	완충 녹지	신정동 330-17	342	-	342	건고 1993-371(93.9.27)	대상지 외부

(3) 공공공지 (변경)

■ 공공공지 결정(변경)조서

구분	도면 번호	시설명	시설의 세분	위치	면적(㎡)			최초 결정일	비고
					기정	변경	변경후		
변경	①	공공 공지	(-)	신정동 171-31	183	증)3.2	186.2	서고 제2014-242호 (2014.06.26.)	

■ 공공공지 결정(변경) 사유서

도면표시번호	시설명	변경내용	변경사유
①	공공공지	• 면적 변경 면적 : 183㎡→186.2㎡(증 3.2㎡)	• 측량결과 반영에 따른 면적 변경

2. 개발계획 (변경)

1) 인구수용계획 (변경)

① 인구 및 주택건설계획

구 분	대지면적(㎡)		세대수(호)		인구(인)		비 고
	기정	변경	기정	변경	기정	변경	
합 계	23,597	23,597.9	476	457	1,157	1,129	
공동주택	20,067	20,067	356	356	940	940	
임대주택	3,530	3,530.9	120	101	217	189	

② 공동주택용지계획

- (기정) 총 476호 : 일반분양 356호, 임대주택(행복주택) 120호
- (변경) 총 457호 : 일반분양 356호, 임대주택(행복주택) 101호

블록	구분	대지면적(㎡)		평균주택규모(㎡)		수용호수(호)		구성비(%)		수용인구(인)		용적률(%)	비고
		기정	변경	기정	변경	기정	변경	기정	변경	기정	변경		
총계		23,597	23,597.9	-	-	476	457	100.0	100.0	1,157	1,129	-	
공동주택		20,067	20,067.0	-	-	355	356	81.2	81.2	938	940	-	일반분양
B1	60~85㎡	-	-	84	84	347	347	72.9	72.9	567	916	200	
	85㎡초과	-	-	114	114	9	9	1.9	1.9	183	24	200	
임대주택		3,530	3,530.9	59	26/36/41	120	101	18.8	18.8	217	189	-	공공임대
B2	60㎡이하	3,530	-	59	26/36/41	120	101	18.8	18.8	217	189	170	

■ 변경사유

- (공통)부지 면적 변경 : 측량결과 반영
- B2블록(공공임대) : 주택건설사업계획승인에 따른 계획 반영

2) 토지이용계획 (변경)

구 분		면 적 (㎡)			구성비 (%)		비고
		기정	증·감	변경	기정	변경	
계		33,844	감 55.4	33,788.6	100.0	100.0	
주거용지	소 계	20,067	-	20,067.0	59.3	59.4	
	공동주택용지	20,067	-	20,067.0	59.3	59.4	체비지 포함(3,015.6㎡)
도시기반시설용지	소 계	8,747	감 122.4	8,624.6	25.8	25.6	
	도 로	4,386	감 63.0	4,323.0	13.0	12.8	
	공 원	3,968	감 60.9	3,907.1	11.6	11.6	
	주차장	210	감 1.7	208.3	0.6	0.6	
	공공공지	183	증 3.2	186.2	0.5	0.6	
기타시설용 지	소 계	5,030	증 67.0	5,097.0	14.9	15.0	
	임대주택용지	3,530	증 0.9	3,530.9	10.5	10.4	
	문화복합시설용지	1,500	증 66.1	1,566.1	4.7	4.6	

주1) 공공기여시설용지(도시기반시설용지 + 기타시설용지) : 13,721.6㎡(40.6%)
주2) 체비지는 감정평가하여 기매각된 사항으로 사업 정산에 따라 변경 가능

■ 변경사유 : 측량결과 반영에 따른 면적 변경

3) 기반시설계획 (변경) - 도시관리계획 결정사항으로 갈음함 : 게재생략

4) 환지계획 (변경)

구 분		계 획 (안)
환지지정용도		·주거용도 · 기반시설 등 토지이용계획에 따라 정한 용도에 따름
환지 규모	기정	· 33,844㎡ (공동주택용지 20,067㎡, 공공기여용지 13,777㎡)
	변경	· 33,788.6㎡ (공동주택용지 20,067㎡, 공공기여용지 13,721.6㎡)
평균 부담률	기정	·약 10% 내외(공공기여 부담률 : 토지면적 기준 40.7%) - 환지계획 및 환지처분을 따름
	변경	·약 10% 내외(공공기여 부담률 : 토지면적 기준 40.6%) - 환지계획 및 환지처분을 따름

5) 재원조달 및 사업시행계획 (변경없음) - 게재생략

6) 국토교통부령(토지의 소재지, 지번, 지목, 면적 및 토지소유자에 관한 사항)으로 정하는 토지명세 (변경) : 별첨 1

3. 실시계획 (변경)

1) 사업비 및 자금조달계획서 (변경없음) : 게제생략

2) 지구단위계획 결정내용 (변경)

① 가구 및 획지의 규모에 관한 계획 (변경)

(1) 가구 및 획지의 규모에 관한 결정(변경) 조서

가. 공동주택용지 및 임대주택용지 (변경)

도면 번호	가구 번호	면적(㎡)	획지					비고
			번호	위치	면적(㎡)			
					기정	증·감	변경후	
B	B-1	20,067	1	신정동 171-61대 일원	20,067	-	20,067	공동주택용지
	B-2	3,530.9	2	신정동 163-36대 일원	3,530	증)0.9	3,530.9	임대주택용지

■ 변경사유 : 측량결과 반영에 따른 면적 변경

나. 문화복합용지 (변경)

도면 번호	가구 번호	면적(㎡)	획지					비고
			번호	위치	면적(㎡)			
					기정	증·감	변경후	
문	문-1	1,570.4	-	신정동 163-8대 일원	1,500	증)66.1	1,566.1	문화복합시설용지

■ 변경사유 : 측량결과 반영에 따른 면적 변경

다. 주차장용지 (변경)

도면 번호	가구 번호	면적(㎡)	획지					비고
			번호	위치	면적(㎡)			
					기정	증·감	변경후	
주	주-1	208.3	-	신정동 163-22대 일원	210	감)1.7	208.3	주차장

■ 변경사유 : 측량결과 반영에 따른 면적 변경

② 건축물에 대한 용도·건폐율·용적률·높이·배치·형태·색채·건축선에 관한 도시관리계획 결정(변경) 조서 (변경없음) : 게재생략

③ 기타사항에 관한 도시관리계획 결정조서 (변경없음) : 게재생략

4. 공원 조성계획 (변경)

1) 갈산근린공원

가. 총괄표(변경)

구 분		변경 전						변경 후						비 고
		부지면적 (㎡)	시설면적 (㎡)	건축물 동수 (동)	건축물 바닥면적 (㎡)	건축물 연면적 (㎡)	공작물 (기)	부지면적 (㎡)	시설면적 (㎡)	건축물 동수 (동)	건축물 바닥면적 (㎡)	건축물 연면적 (㎡)	공작물 (기)	
계		139,576	17,083.0	2동	491.18	491.18	20	139,576	17,639.8	2동	491.18	491.18	26	시설면적 증가 556.8㎡
기반시설	소 계	10,512.0	8,936.0 (1,576.0)					10,924.4	9,348.4 (1,576.0)					증 412.4㎡
	도 로	8,498.0	6,922.0 (1,576.0)					8,716.3	7,140.3 (1,576.0)					증 218.3㎡
	광 장	2,014.0	2,014.0					2,208.1	2,208.1					증 194.1㎡
조경시설		156.0	156.0				2	252.6	252.6				2	증 82.4㎡
휴양시설		2,853.0	2,853.0	1동	35	35	17	2,897.0	2,897.0	1동	35	35	20	증 44.0㎡
유희시설		1,173.0	1,173.0	1동	456.18	456.18		1,173.0	1,173.0	1동	456.18	456.18		
교양시설		1,488.0	1,488.0					1,488.0	1,448.0					
운동시설		1,696.0	1,696.0					1,714.0	1,714.0				3	증 18.0㎡
편익시설		781.0	781.0					781.0	781.0					
관리시설		-	-				1						1	
녹지 및 기타		120,917.0						120,360.2						감 556.8㎡
시설율 (법정 40%)		(17,083.0 / 139,576) × 100 = 12.24%						(17,639.8 / 139,576) × 100 = 12.64%						증 0.04%
건폐율 (법정 10%)		(491.18 / 139,576) × 100 = 0.35%						(491.18 / 139,576) × 100 = 0.35%						

주)( )면적은 도시계획시설도로(중로2-2호선) 편입면적임

나. 시설조서(변경)

구 분		변경 전									변경 후									비 고
		부호	위 치	부지면적 (㎡)	시설면적 (㎡)	구조	규모	건축물 (㎡) 바닥면적	건축물 (㎡) 연면적	공작물 (기)	부호	위 치	부지면적 (㎡)	시설면적 (㎡)	구조	규모	건축물 (㎡) 바닥면적	건축물 (㎡) 연면적	공작물 (기)	
합 계				139,576	17,083		2동	491.18	491.18	20			139,576	17,639.8		2동	491.18	491.18	26	시설면적(증) 556.8㎡ 공작물(증) 6
기반시설	소계			10,512	8,936 (1,576)								10,924.4	9,348.3 (1,576.0)						증 412.4㎡
	도로			8,498	6,922 (1,576)								8,716.3	7,140.3 (1,576.0)						증 218.3㎡
	광장	가	3개소	2,014	2,014						가	5개소	2,208.1	2,208.1						증 194.1㎡
	진입광장	가-1	163-55공	(719)	(719)						가-1	163-55공	(719)	(719)						
	진입광장										가-2	산77-10임	(33.9)	(33.9)						신설 증 33.9㎡
	진입광장										가-3	170-18대	(160.2)	(160.2)						신설 증 160.2㎡
	중심광장	가-2	163-55공	(824)	(824)						가-4	163-55공	(824)	(824)						
	가로광장	가-3	163-55공	(471)	(471)						가-5	163-55공	(471)	(471)						

조경시설	소계			156	156					2			252.6	252.6					2	증 82.4㎡
	스탠드	나	163-55공	72	72						나	2개소	72	72						
	조형분수	①	171-59잡	54	54					1	①	171-59잡	54	54					1	
	바닥분수	②	1개소	30	30					1	②	1개소	30	30					1	
	조경석쌓기										③	170-11대	61.4	61.4						신설 증 61.4㎡
	앉음벽										④	170-11대	21.0	21.0						신설 증 21.0㎡
휴양시설	소계			2,853	2,853		1동	35	35	17			2,897	2,897		1동	35	35	20	증 44.0㎡ 공작물(증) 3
	휴게소	다	6개소	829	829						다	8개소	873	873						증 44.0㎡
		다-1	163-55공	(295)	(295)						다-1	163-55공	(295)	(295)						
		다-2	163-55공	(63)	(63)						다-2	163-55공	(63)	(63)						
		다-3	163-55공	(244)	(244)						다-3	163-55공	(244)	(244)						
		다-4	163-55공	(126)	(126)						다-4	163-55공	(126)	(126)						
		다-5	163-55공	(45)	(45)						다-5	163-55공	(45)	(45)						
		다-6	163-55공	(56)	(56)						다-6	163-55공	(56)	(56)						
											다-7	170-18	(36)	(36)						신설 증 36㎡
											다-8	170-18	(8)	(8)						신설 증 8㎡
	사각파고라	⑦	전지역							10	⑤	전지역							10	
	팔각정자	1	산92-3임	67	67		1동	35	35		1	산92-3임	67	67		1동	35	35		
	플랜터	⑧	171-58잡							4	⑥	171-58잡							4	
	목재데크	⑨	3개소	165	165					3	⑦	3개소	165	165					3	
		⑨-1	산77-2임	(55)	(55)					(1)	⑦-1	산77-2임	(55)	(55)					(1)	
		⑨-2	산77-2임	(55)	(55)					(1)	⑦-2	산77-2임	(55)	(55)					(1)	
		⑨-3	산74-15임	(55)	(55)					(1)	⑦-3	산74-15임	(55)	(55)					(1)	
	명상의숲	하	162-56공	1,792	1,792						하	162-56공	1,792	1,792						
	파고라										⑧	170-11대							1	공작물(증) 1
	등의자										⑨	170-11대							2	공작물(증) 2
유희시설	소계			1,173	1,173		1동	456.18	456.18				1,173	1,173		1동	456.18	456.18		
	놀이터		163-55공	322	322						라	163-55공	322	322						
	실내놀이터		163-55공	764	764		1동	456.18	456.18		파	163-55공	764	764		1동	456.18	456.18		
	실외놀이터		163-55공	87	87						거	163-55공	87	87						
교양시설	소계			1,488	1,488								1,488	1,488						
	야외무대	자	171-58잡	38	38						자	171-58잡	38	38						
	어린이교통안전교육관	차	163-55공	1,450	1.450						차	163-55공	1,450	1.450						
운동시설	소계			1,696	1,696								1,714	1,714					3	증 18.0㎡ 공작물(증) 3
	체력단련장	마	2개소	284	284						마	3개소	302	302						
		마-1	162-56공	(135)	(135)						마-1	162-56공	(135)	(135)						
		마-2	163-55공	(149)	(149)						마-2	163-55공	(149)	(149)						
											마-3	170-18대	(18)	(18)						
	멀티코트	바	163-55공	522	522						바	163-55공	522	522						
	조깅코스	사	산89임	173	173						사	산89임	173	173						
	운동공간	타	산89임	717	717						타	산89임	717	717						
	체력단련시설										⑩	170-18대							3	공작물(증) 3
편익시설	소계			781	781								781	781						
	주차장	카	171-58잡	777	777						카	171-58잡	777	777						
	유모차보관소	너	163-55공	4	4						너	163-55공	4	4						
관리시설	소계									1									1	
	휴지통		전지역							1		전지역							1	
녹지및기타	소계			120,917									120,360.2							감 556.8㎡
	녹지		163-55공	120,917								163-55공	120,360.2							감 556.8㎡

다. 도로조서(변경)

구분	등급	류별	번호	폭원(m)	연장(m)	면적(㎡)	기능	기점	종점	비고
기정	합 계				3,899	6,922.0(1,576)				
변경					4,028	7,140.3(1,576)				증 218.3㎡

기정	소로	소 계			1,306	2,593.0(1,576)				
변경					1434.9	2,811.3(1,576)				증 218.3㎡
기정		2	1	8	98	(784)	도시계획도로	171-59도	진입광장	
기정		3	1	6	132	(792)	도시계획도로	163-51도	163-61임	
기정		3	2	5	5	26	진입로	소로3-1	휴게소-1	감 11㎡
기정		3	3	3	10	30	연결로	휴게소-1	휴게소-2	감 12㎡
기정		3	4	3	44	128	연결로	휴게소-2	진입광장	증 14㎡
기정		3	5	2	66	132	진입로	진입광장	어린이교통 안전교육장	
기정		3	6	3	22	66	연결로	소로3-16	진입광장	증 57㎡
기정		3	7	1.5	27	41	진입로	소로3-16	소로3-11	증 13㎡
기정		3	8	1	47	47	연결로	소로3-9	소로3-10	증 7㎡
기정		3	9	1	77	77	연결로	소로3-21	소로3-10	증 47㎡
기정		3	10	3	88	264	연결로	소로3-8	소로3-21	증 234㎡
기정		3	11	1.5	19	29	연결로	가로광장	중심광장	증 10㎡
기정		3	12	1.5	17	26	연결로	중심광장	소로3-14	증 4㎡
기정		3	13	1.5	20	30	연결로	소로3-11	소로3-14	증 11㎡
기정		3	14	5	19	95	연결로	가로광장	중심광장	감 65㎡
기정		3	15	1.2	19	23	연결로	중심광장	소로3-16	증 12㎡
기정		3	16	3	144	432	연결로	가로광장	휴게소-4	감 33㎡
기정		3	17	1.5	15	23	연결로	소로3-11	가로광장	증 2㎡
기정		3	18	1.5	17	26	연결로	소로3-14	소로3-19	증 2㎡
기정		3	19	1.5	19	29	연결로	가로광장	중심광장	감 21㎡
기정		3	20	1.5	15	23	연결로	중심광장	휴게소-4	감 12㎡
기정		3	21	4	195	780	진입로	177-65임	조깅코스	
기정		3	22	2	54	108	연결로	휴게소-3	소로3-16	증 108㎡
기정		3	23	1.2	36	43	연결로	산-11	조깅코스	증 43㎡
기정		3	24	1	46	46	연결로	산-4	조깅코스	증 46㎡
기정		3	25	1.2	35	42	연결로	소로3-4	산-1	증 42㎡
기정		3	26	1.5	20	30	연결로	팔각정자	조깅코스	증 30㎡
신설		3	27	1.2	21.7	26	진입로	부지경계	진입광장-1	증 26㎡
신설		3	28	1.2	32.4	38.9	진입로	진입광장-2	부지경계	증 38.9㎡
신설		3	29	1.4	30.6	38.9	진입로	소3-31	부지경계	증 38.9㎡
신설		3	30	2.4	35.2	84.5	연결로	진입광장-1	진입광장-2	증 84.5㎡
신설		3	31	2.0	13.0	26.1	연결로	소3-30	소3-29	증 26.1㎡
기정	산책로	소 계			2,593	4,329				
기정			1	2	451	902	산책로	조깅코스	산-4	
기정			2	1.5	113	170	산책로	소로3-22	산-3	
기정			3	1.5	42	63	산책로	소로3-16	산-1	
기정			4	1	196	196	산책로	산-1	산-12	
기정			5	1	35	35	산책로	산-12	산-4	
기정			6	1	153	153	산책로	산-12	소로3-21	
기정			7	3	78	234	산책로	산92-4임	177-50임	
기정			11	2.3	194	446	산책로	휴게소-4	소로3-10	
기정			12	2	780	1,560	산책로	산-1	산-7	
기정			13	1.5	14	21	산책로	산-12	산-1	
기정			14	1.2	27	32	산책로	산-12	산-1	
기정			15	1.2	34	41	산책로	산-1	산-2	
기정			16	1	80	80	산책로	산-3	산-11	
기정			17	1	105	105	산책로	산-11	산-11	
기정			18	1	70	70	산책로	소로3-24	산-6	
기정			19	1	34	34	산책로	소로3-21	산-6	
기정			20	1	64	64	산책로	산-12	산-4	
기정			21	1	73	73	산책로	산-4	산-6	
기정			22	1	50	50	산책로	소로3-21	산-6	

라. 공원조성계획도 (변경) : 별첨 2

2) 소공원

가. 총괄표(변경)

구 분		면 적								비 고
		부지면적(㎡)		시설면적(㎡)		건 축 물			공작물(기)	
						동수(동)	바닥면적(㎡)	연면적(㎡)		
계			2,475.30		2,475.30				38	
기반시설	소 계		395.50		395.50					
	도 로		342.90		342.90					
	광 장		52.60		52.60					
조 경 시 설			-		-				2	
휴 양 시 설			40.00		40.00				17	
편 익 시 설			-		-				1	
관 리 시 설			-		-				18	
녹지 및 기타			2,039.80		2,039.80					
시 설 율 (법정 20%)		(435.50 / 2,475.30) × 100 = 17.6%								
건 폐 율 (법정5%)		-								

나. 시설조서(변경)

구 분		면 적									비고
		부호	위 치	부지면적(㎡)	시설면적(㎡)	구조	규모	건축물 (㎡)		공작물(기)	
								바닥면적(㎡)	연면적(㎡)		
합 계				2,475.30	2,475.30					38	
기반시설	소 계			395.50	395.50						
	도 로			342.90	342.90						
	광 장	가	양천구 신정동 163-11	52.60	52.60						
조경시설	소 계			-	-					2	
	계단	①	양천구 신정동 163-11							(2)	
휴양시설	소 계			40.00	40.00					17	
	휴게소	나	양천구 신정동 163-11	40.00	40.00						
	파고라	②	〃							(2)	
	등의자	③	〃							(15)	
편익시설	소 계			-	-					1	
	음수전	④	양천구 신정동 163-11							(1)	
관리시설	소계			-						18	
	공원등	⑤	양천구 신정동 163-11							(13)	
	CCTV	⑥	〃							(2)	
	공원 안내판	⑦	〃							(2)	
	분전반	⑧	〃							(1)	조명관리 시설
녹지 및 기타	소 계			2,039.80	2,039.80						
	녹지			2,039.80	2,039.80						

다. 도로조서(변경)

구분	등급	류별	번호	폭원(m)	연장(m)	면적(㎡)	기능	기점	종점	비고
도로	합 계				218.2	342.90				
	소로	소 계			218.2	342.90				

구분	등급	류별	번호	폭원(m)	연장(m)	면적(㎡)	기능	기점	종점	비고
		3	1	3.0	62.3	124.6	진입로	진입광장	부지경계	
		3	2	1.5	35.6	53.4	진입로	부지경계	부지경계	
		3	3	1.5	33.7	50.6	진입로	부지경계	부지경계	
		3	4	1.5	34.5	51.8	진입로	부지경계	부지경계	
		3	5	1.2	16.1	19.3	연결로	소3-2	소3-6	
		3	6	1.2	31.5	37.8	연결로	소3-2	소3-3	
		3	7	1.2	4.5	5.4	연결로	소3-3	소3-4	

라. 공원조성계획도 (변경) : 별첨 2

Ⅲ. 구역내 토지명세 및 공람 등에 관한 사항

1. 도시개발구역 밖의 지역에서 도시개발구역의 이용에 제공되는 기반시설 : 해당사항 없음
2. 실시계획의 인가신청기간 : 고시한 날로부터 3년 이내

3. 도시개발법 제19조에 따라 실시계획의 고시로 의제되는 인.허가 등의 고시 또는 공고사항
   - 「농지법」 제34조에 따른 농지전용의 허가 또는 협의,「산지관리법」제14조,제15조에 다른 산지전용허가 및 산지전용신고 등
4. 조건부여 사항 : 해당사항 없음
5. 인가된 실시계획 및 개발계획(변경)에 관한 도서의 공람기간 및 공람장소
   - 시민의 열람 편의를 위하여 다음의 장소에 관계도서를 비치하고 고시한 날로부터 이해관계인 및 일반인의 공람이 가능합니다.
   - 공람기간 : 고시일로부터 30일간 공람
   - 공람장소 - 서울특별시 도시재생활성화과 (☎ 02)2133-4642)
     - 양천구청 도시계획과 (☎ 02)2620-3521)
     - 서울주택도시공사 도시재생본부 도시재생사업부 (☎ 02)3410-7344)
6. 관계도면 : 별첨 2
   - 지형도면 개재생략(서울특별시 도시정비과, 양천구 균형개발과, SH공사에 비치한 도면과 같음)

■ 별첨 1 : 토지 명세

구분	연번	지 번	지목	전체 토지면적 (㎡)	전체 토지 중 도시개발구역에 편입되는 토지면적(㎡)	토지 소유자 성명	비 고
기정	1	양천구 신정동 163-11	대	225.0	225.0	㈜하나자산신탁	
기정	2	양천구 신정동 163-14	대	205.0	205.0	㈜하나자산신탁	
기정	3	양천구 신정동 163-16	대	23.0	23.0	국(기획재정부)	무상귀속분
기정	4	양천구 신정동 163-17	대	261.0	261.0	㈜하나자산신탁	
기정	5	양천구 신정동 163-19	대	73.0	73.0	㈜하나자산신탁	
기정	6	양천구 신정동 163-20	대	248.0	248.0	㈜하나자산신탁	
기정	7	양천구 신정동 163-21	대	357.0	357.0	㈜하나자산신탁	
기정	8	양천구 신정동 163-22	대	324.0	324.0	㈜하나자산신탁	
기정	9	양천구 신정동 163-23	대	1,913.0	1,913.0	㈜하나자산신탁	
기정	10	양천구 신정동 163-27	도로	40.0	40.0	국(국토교통부)	무상귀속분
기정	11	양천구 신정동 163-28	대	588.0	588.0	㈜하나자산신탁	
기정	12	양천구 신정동 163-29	대	20.0	20.0	서울주택도시공사	7㎡:국토교통부(무상) 13㎡:서울주택도시공사(유상)
기정	13	양천구 신정동 163-3	도로	40.0	40.0	서울주택도시공사	37㎡:국토교통부(무상) 3㎡:서울주택도시공사(유상)
기정	14	양천구 신정동 163-30	대	271.0	271.0	㈜하나자산신탁	
기정	15	양천구 신정동 163-31	대	53.0	53.0	서울주택도시공사	15㎡:기획재정부(무상) 38㎡:서울주택도시공사(유상)
기정	16	양천구 신정동 163-32	대	344.0	344.0	㈜하나자산신탁	
기정	17	양천구 신정동 163-33	대	165.0	165.0	㈜하나자산신탁	
기정	18	양천구 신정동 163-34	대	17.0	17.0	국(기획재정부)	무상귀속분
기정	19	양천구 신정동 163-36	대	395.0	395.0	㈜하나자산신탁	
기정	20	양천구 신정동 163-37	대	810.0	810.0	㈜하나자산신탁	
기정	21	양천구 신정동 163-40	대	76.0	76.0	㈜하나자산신탁	
기정	22	양천구 신정동 163-42	대	36.0	36.0	㈜하나자산신탁	
기정	23	양천구 신정동 163-43	대	212.0	212.0	㈜하나자산신탁	
기정	24	양천구 신정동 163-44	대	112.0	112.0	㈜하나자산신탁	
기정	25	양천구 신정동 163-45	대	116.0	116.0	㈜하나자산신탁	
기정	26	양천구 신정동 163-46	대	66.0	66.0	㈜하나자산신탁	
기정	27	양천구 신정동 163-47	대	118.0	118.0	㈜하나자산신탁	
기정	28	양천구 신정동 163-48	대	23.0	23.0	㈜하나자산신탁	
기정	29	양천구 신정동 163-5	대	575.0	575.0	㈜하나자산신탁	
기정	30	양천구 신정동 163-50	대	150.0	150.0	㈜하나자산신탁	
기정	31	양천구 신정동 163-52	공원	115.0	115.0	서울주택도시공사	
기정	32	양천구 신정동 163-53	임야	797.0	109.0	서울특별시	
-	-	양천구 신정동 163-53	임야	676.0	-	서울특별시	
변경	32	양천구 신정동 163-66	임야	121.0	121.0	서울특별시	163-53 분할
기정	33	양천구 신정동 163-54	공원	114.0	114.0	서울주택도시공사	46㎡:서울특별시(무상) 68㎡:서울주택도시공사(유상)
기정	34	양천구 신정동 163-58	임야	448.0	448.0	서울주택도시공사 외 3인	
변경	34	양천구 신정동 163-58	임야	448.0	448.0	서울주택도시공사	소유자 변경
기정	35	양천구 신정동 163-59	임야	78.0	78.0	서울주택도시공사 외 3인	
변경	35	양천구 신정동 163-59	임야	78.0	78.0	서울주택도시공사	소유자 변경
기정	36	양천구 신정동 163-60	임야	83.0	83.0	서울주택도시공사 외 4인	
변경	36	양천구 신정동 163-60	임야	83.0	83.0	서울주택도시공사	소유자 변경
기정	37	양천구 신정동 163-61	임야	30.0	30.0	서울주택도시공사 외 3인	
변경	37	양천구 신정동 163-61	임야	30.0	30.0	서울주택도시공사	소유자 변경
기정	38	양천구 신정동 163-64	임야	51.0	51.0	㈜하나자산신탁	
기정	39	양천구 신정동 163-65	임야	327.0	327.0	서울주택도시공사 외 3인	소유자 변경
변경	39	양천구 신정동 163-65	임야	327.0	327.0	서울주택도시공사	소유자 변경
기정	40	양천구 신정동 163-8	대	1,184.0	1,184.0	㈜하나자산신탁	
기정	41	양천구 신정동 170	전	1,335.0	1,335.0	㈜하나자산신탁	
기정	42	양천구 신정동 170-1	전	1,264.0	1,264.0	㈜하나자산신탁	
기정	43	양천구 신정동 170-10	대	109.0	109.0	㈜하나자산신탁	
기정	44	양천구 신정동 170-11	대	342.0	342.0	㈜하나자산신탁	
기정	45	양천구 신정동 170-14	대	298.0	298.0	㈜하나자산신탁	
변경	46	양천구 신정동 170-16	잡종지	76.0	76.0	㈜하나자산신탁	
기정	47	양천구 신정동 170-17	대	66.0	66.0	㈜하나자산신탁	
기정	48	양천구 신정동 170-18	대	136.0	136.0	㈜하나자산신탁	
기정	49	양천구 신정동 170-19	대	129.0	129.0	㈜하나자산신탁	
기정	50	양천구 신정동 170-2	대	2,332.0	2,332.0	김진성	
변경	50	양천구 신정동 170-2	대	2,332.0	2,332.0	㈜하나자산신탁	
기정	51	양천구 신정동 170-20	잡종지	210.0	210.0	㈜하나자산신탁	
기정	52	양천구 신정동 170-21	잡종지	109.0	109.0	㈜하나자산신탁	
기정	53	양천구 신정동 170-22	잡종지	223.0	223.0	㈜하나자산신탁	
기정	54	양천구 신정동 170-23	잡종지	443.0	443.0	㈜하나자산신탁	

기정	55	양천구 신정동 170-24	잡종지	344.0	344.0	㈜하나자산신탁	
기정	56	양천구 신정동 170-25	잡종지	36.0	36.0	㈜하나자산신탁	
기정	57	양천구 신정동 170-26	전	99.0	99.0	㈜하나자산신탁	
기정	58	양천구 신정동 170-27	전	330.0	330.0	㈜하나자산신탁	
기정	59	양천구 신정동 170-28	대	219.0	219.0	㈜하나자산신탁	
기정	60	양천구 신정동 170-29	대	171.0	171.0	㈜하나자산신탁	
기정	61	양천구 신정동 170-3	대	469.0	469.0	㈜하나자산신탁	
기정	62	양천구 신정동 170-30	대	185.0	185.0	㈜하나자산신탁	
기정	63	양천구 신정동 170-31	대	113.0	113.0	㈜하나자산신탁	
기정	64	양천구 신정동 170-33	도로	473.0	87.0	양천구	-
-	-	양천구 신정동 170-33	도로	384.0	-	양천구	구역 밖
변경	64	양천구 신정동 170-45	도로	89.0	89.0	서울주택도시공사	170-33 분할, 소유자 변경
기정	65	양천구 신정동 170-34	전	944.0	944.0	㈜하나자산신탁	
기정	66	양천구 신정동 170-36	전	150.0	150.0	㈜하나자산신탁	
기정	67	양천구 신정동 170-4	대	122.0	122.0	㈜하나자산신탁	
기정	68	양천구 신정동 170-42	대	283.0	283.0	㈜하나자산신탁	
기정	69	양천구 신정동 170-5	대	106.0	106.0	㈜하나자산신탁	
기정	70	양천구 신정동 170-6	대	122.0	122.0	㈜하나자산신탁	
기정	71	양천구 신정동 170-7	대	139.0	139.0	㈜하나자산신탁	
기정	72	양천구 신정동 170-8	대	582.0	582.0	㈜하나자산신탁	
기정	73	양천구 신정동 170-9	대	291.0	291.0	㈜하나자산신탁	
기정	74	양천구 신정동 171	대	63.0	63.0	㈜하나자산신탁	
기정	75	양천구 신정동 171-1	대	142.0	142.0	㈜하나자산신탁	
기정	76	양천구 신정동 171-10	대	142.0	142.0	㈜하나자산신탁	
기정	77	양천구 신정동 171-11	대	66.0	66.0	㈜하나자산신탁	
기정	78	양천구 신정동 171-12	대	53.0	53.0	㈜하나자산신탁	
기정	79	양천구 신정동 171-13	전	60.0	60.0	㈜하나자산신탁	
기정	80	양천구 신정동 171-2	전	122.0	122.0	㈜하나자산신탁	
기정	81	양천구 신정동 171-26	대	671.0	671.0	㈜하나자산신탁	
기정	82	양천구 신정동 171-29	대	255.0	255.0	㈜하나자산신탁	
기정	83	양천구 신정동 171-3	대	154.0	154.0	㈜하나자산신탁	
기정	84	양천구 신정동 171-31	잡종지	6,143.0	6,143.0	㈜하나자산신탁	
기정	85	양천구 신정동 171-34	대	96.0	96.0	㈜하나자산신탁	
기정	86	양천구 신정동 171-35	대	112.0	112.0	㈜하나자산신탁	
기정	87	양천구 신정동 171-37	대	89.0	89.0	㈜하나자산신탁	
기정	88	양천구 신정동 171-38	대	69.0	69.0	㈜하나자산신탁	
기정	89	양천구 신정동 171-4	대	198.0	198.0	㈜하나자산신탁	
기정	90	양천구 신정동 171-43	도로	20.0	20.0	㈜하나자산신탁	
기정	91	양천구 신정동 171-45	도로	8.0	8.0	㈜하나자산신탁	
기정	92	양천구 신정동 171-5	전	99.0	99.0	㈜하나자산신탁	
기정	93	양천구 신정동 171-57	대	142.0	142.0	㈜하나자산신탁	
기정	94	양천구 신정동 171-59	도로	376.0	376.0	서울주택도시공사	
기정	95	양천구 신정동 171-6	전	76.0	76.0	㈜하나자산신탁	
기정	96	양천구 신정동 171-60	잡종지	47.0	47.0	서울주택도시공사	
기정	97	양천구 신정동 171-61	대	600.0	600.0	㈜하나자산신탁	
기정	98	양천구 신정동 171-7	대	145.0	145.0	㈜하나자산신탁	
기정	99	양천구 신정동 171-8	대	159.0	159.0	㈜하나자산신탁	
기정	100	양천구 신정동 171-9	대	139.0	139.0	㈜하나자산신탁	
기정	101	양천구 신정동 330-17	잡종지	448.6	159.0	양천구	-
		양천구 신정동 330-17	잡종지	337.0	-	양천구	구역 밖
변경	101	양천구 신정동 330-26	잡종지	111.6	111.6	서울주택도시공사	330-17 분할, 소유자 변경
기정	102	양천구 신정동 330-25	주차장	393.5	393.5	서울주택도시공사	210㎡:양천구(무상) 68㎡:서울주택도시공사(무상)
기정	103	양천구 신정동 산74-12	임야	99.0	99.0	㈜하나자산신탁	
기정	104	양천구 신정동 산74-21	임야	99.0	99.0	㈜하나자산신탁	
기정	105	양천구 신정동 산77-1	임야	99.0	99.0	㈜하나자산신탁	
기정	106	양천구 신정동 산77-10	임야	192.0	192.0	㈜하나자산신탁	
기정	107	양천구 신정동 산77-7	임야	99.0	99.0	㈜하나자산신탁	
기정	108	양천구 신정동 산77-8	임야	198.0	198.0	㈜하나자산신탁	
기정	합계	-	-	-	33,844.0	-	-
변경	합계	-	-	-	33,810.1	-	-

주) 지적 불부합 면적 : 21.5㎡

■ 별첨 2 : 관계도면

○ 지구단위계획구역 결정도 (변경)

[기정]

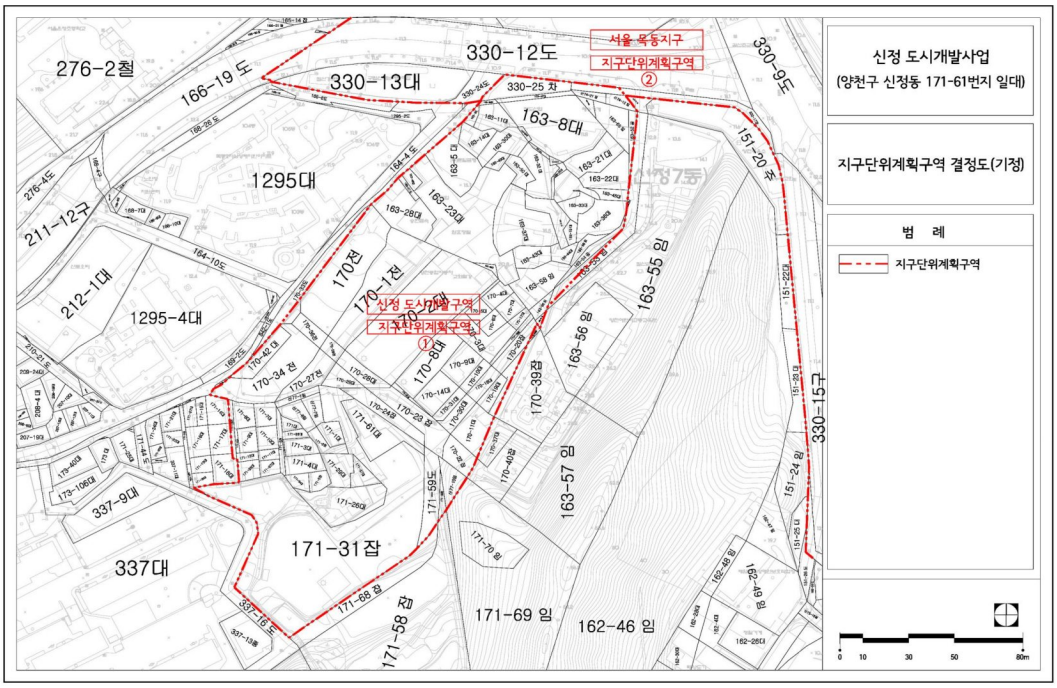

[변경]

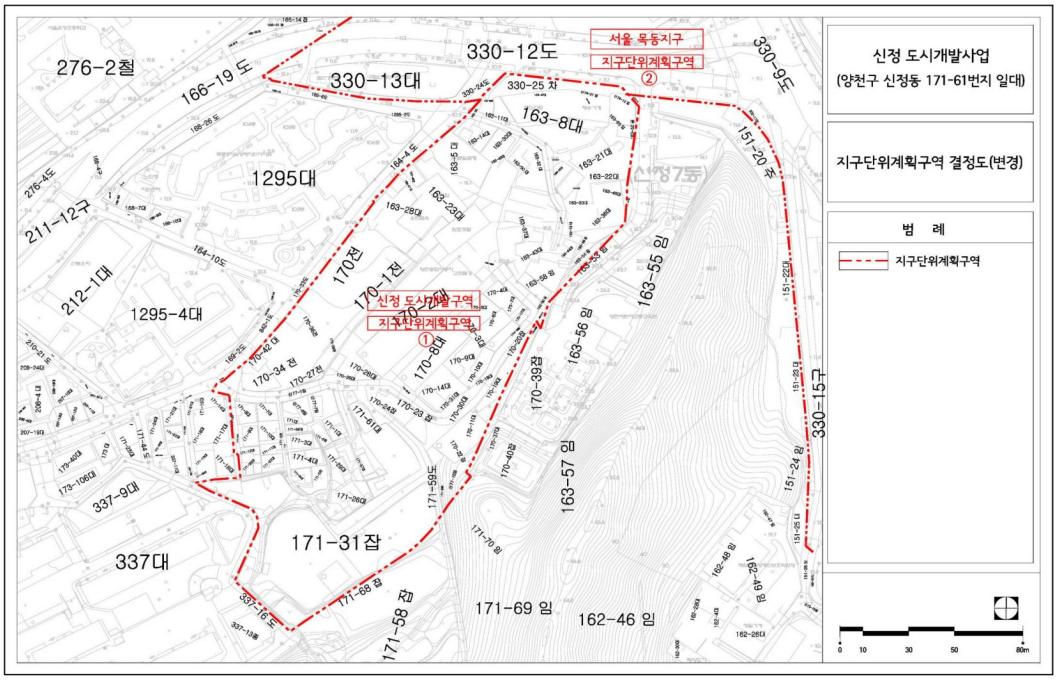

○ 용도지역.지구 결정(변경)도 (변경)

[기정]

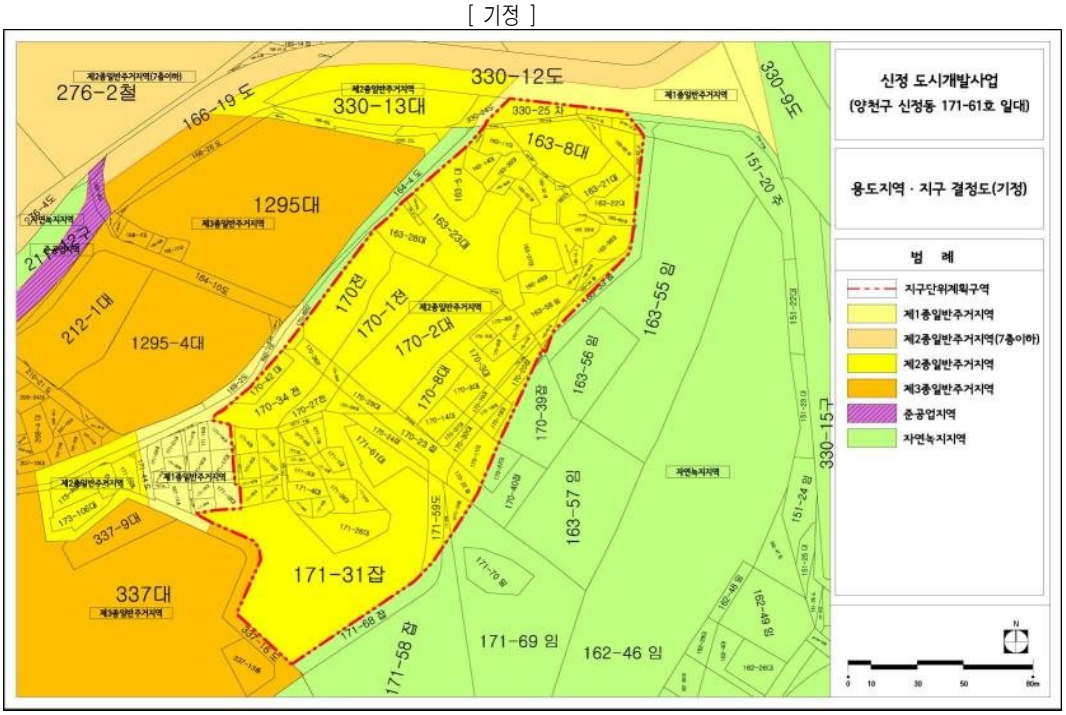

[변경]

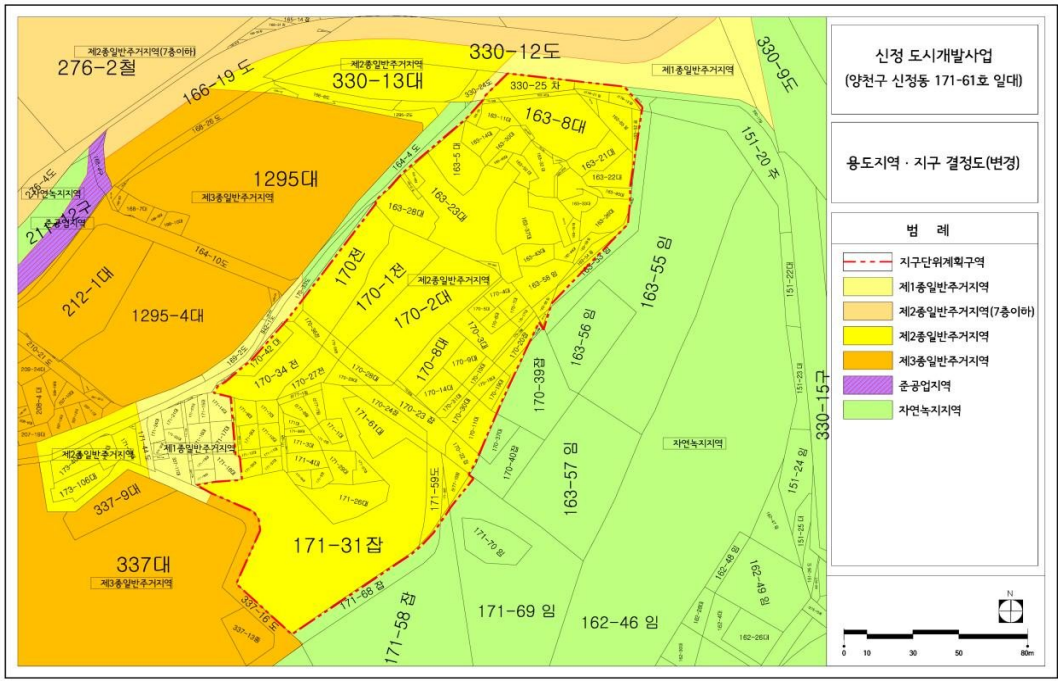

○ 도시계획시설 결정(변경)도 (변경)

[기정]

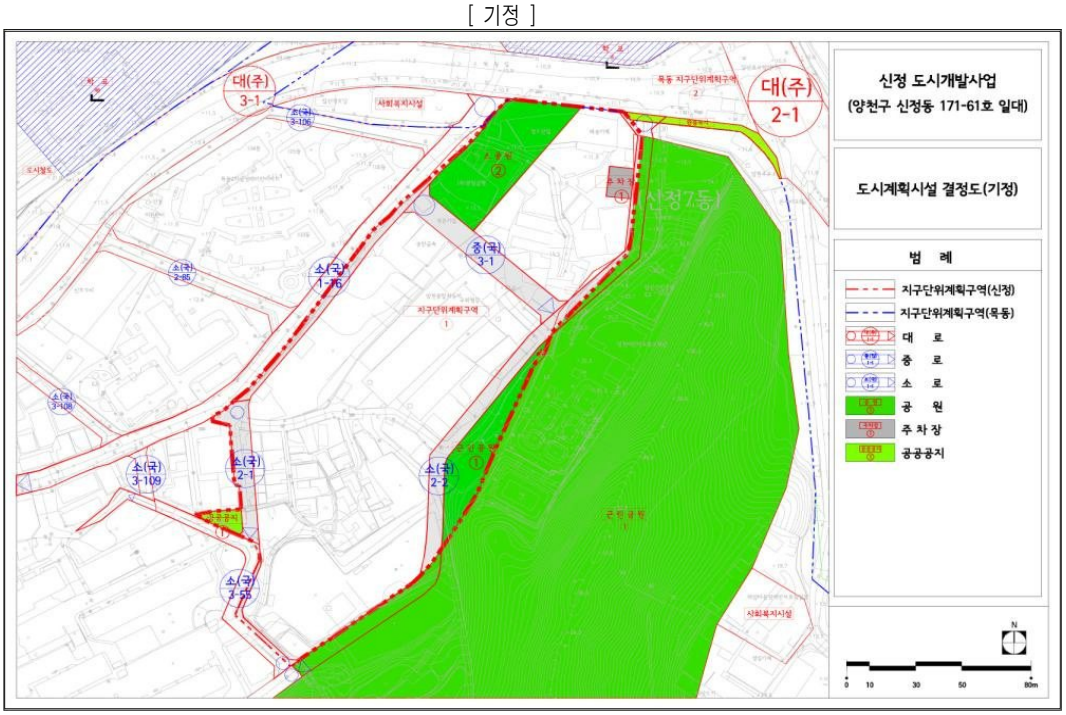

[변경]

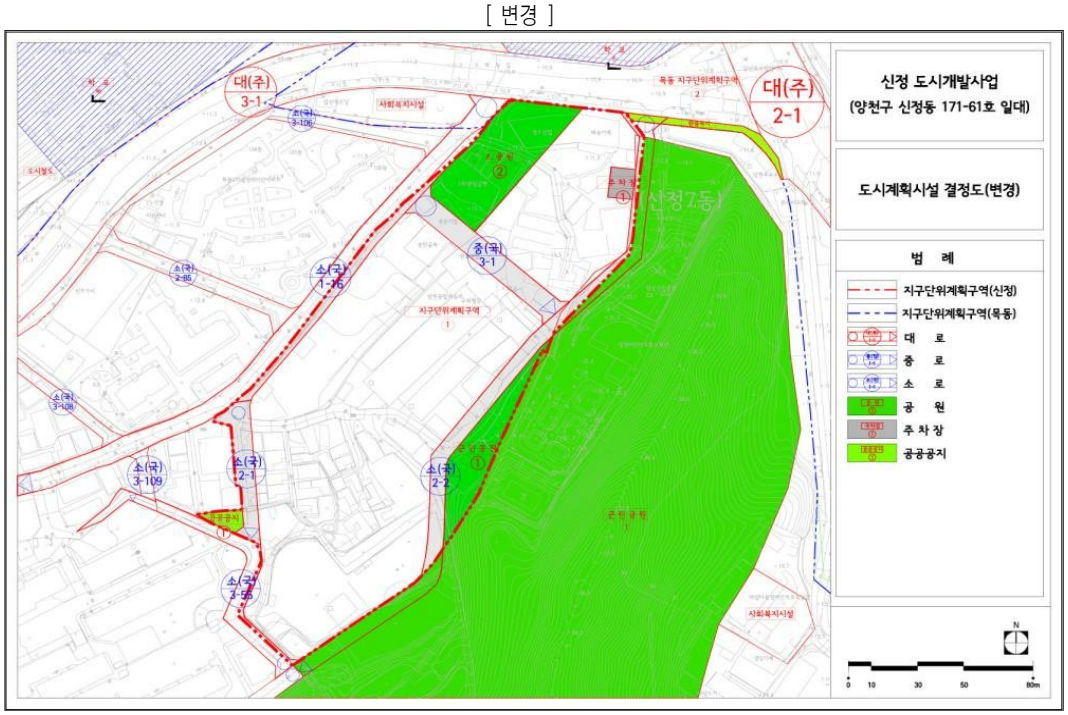

○ 획지 및 건축물 등에 관한 결정(변경)도 (변경없음)

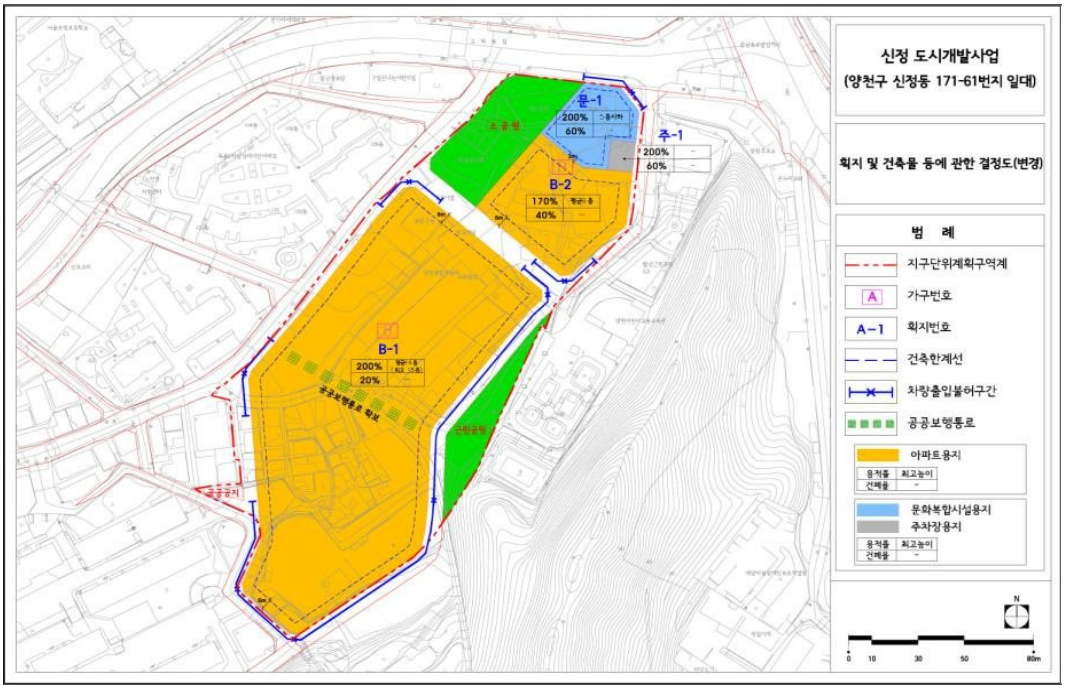

○ 토지이용계획도 (변경)

[기정]

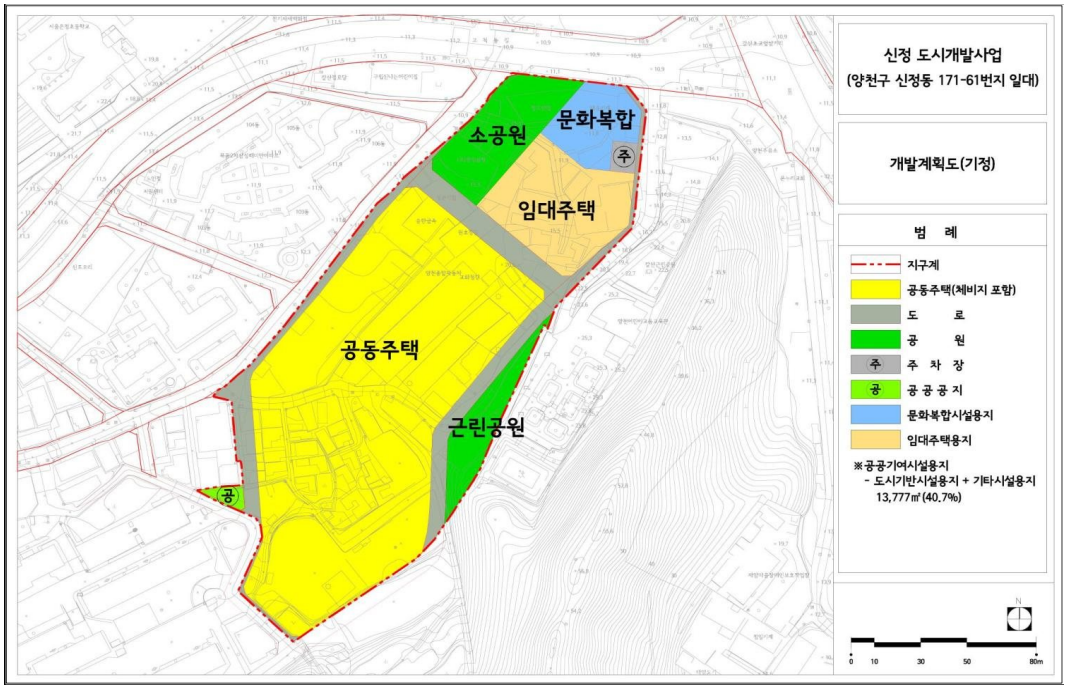

[변경]

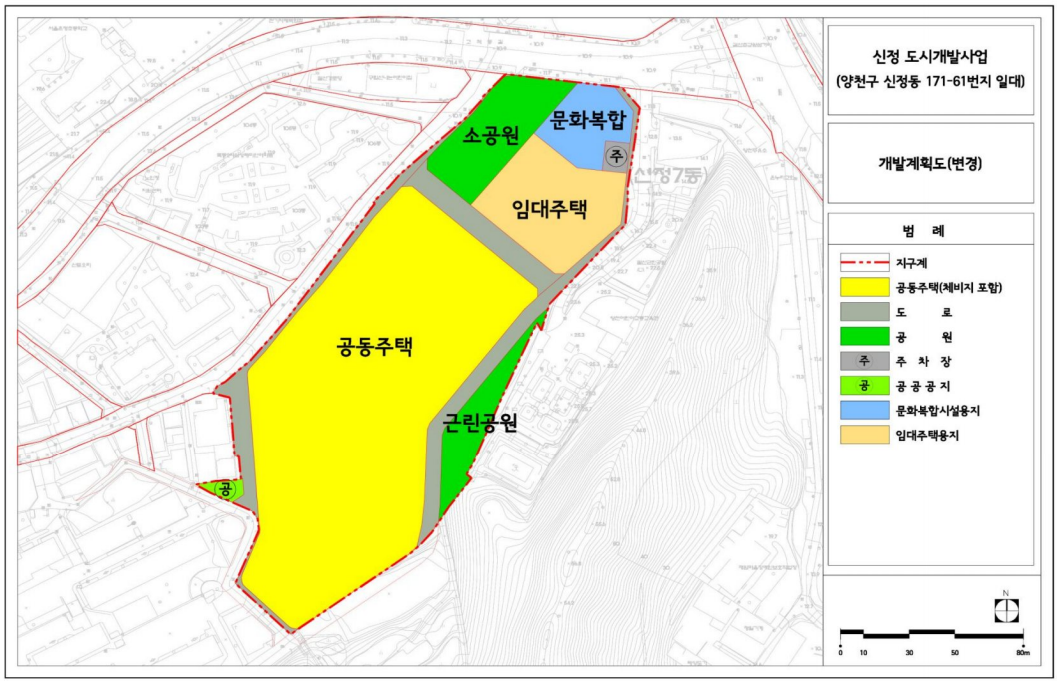

○ 공원조성계획도 (변경)

1) 갈산근린공원

[기정]

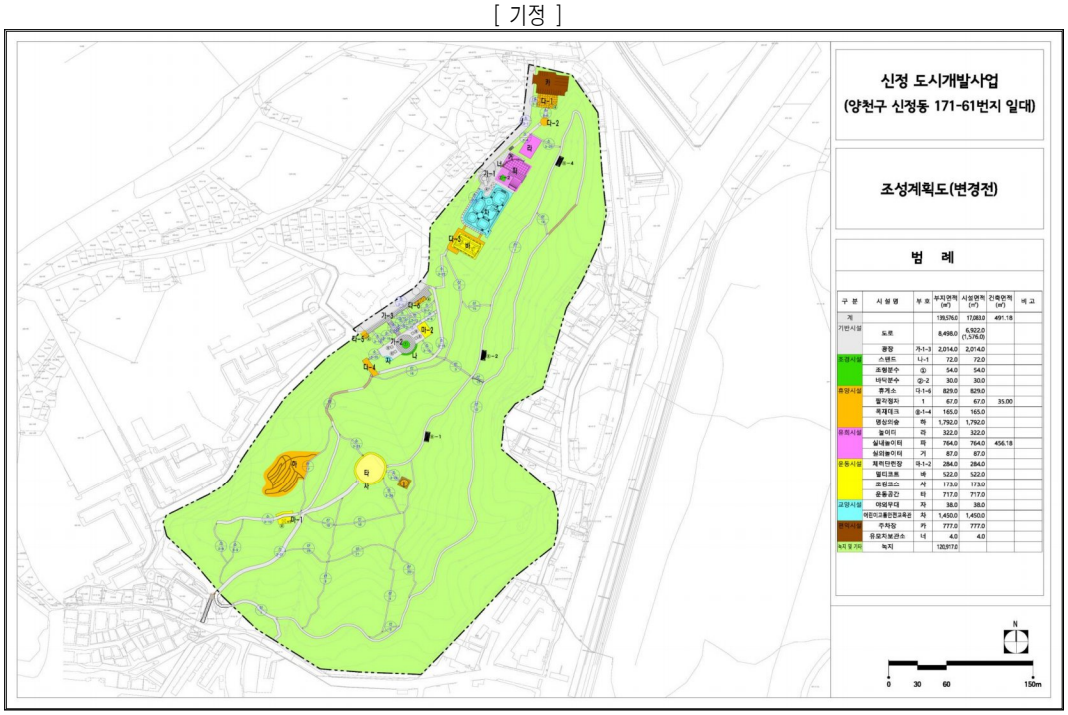

[변경]

2) 소공원

※ 붙임도면은 참고용이며, 측량 또는 그 밖의 용도로 사용할 수 없습니다.
※ 서울 목동지구 지구단위계획구역에 구역 전체에 대한 사항은 토지이용규제정보서비스 활용

공 고

◈ 서울특별시공고 제2020-1820호

정보통신공사업법 위반 과태료 부과고지서 공시송달

정보통신공사업법 제23조, 제78조제1항제4호, 동법시행령 제23조, 제58조 및 별표10에 따라 정보통신공사업법을 위반한 업체에게 질서위반행위규제법 제17조에 의거 과태료 부과고지서를 발송하였으나 수취인불명등의 사유로 반송된 송달불능분에 대하여 지방세기본법 제33조 및 행정절차법 제14조에 따라 다음과 같이 공시송달(공고) 합니다.

2020년 6월 25일
서 울 특 별 시 장

1. 예정된 처분의 제목 : 정보통신공사업 위반 과태료 부과

당 사 자				처분사유	예정된 처분내용	반송사유
연번	등록번호	상호대표자	소재지			
1	202466	㈜더블엠 김석직	서울시 구로구 디지털로30길 31,1011호 (구로동,코오롱디지털타워빌란트II)	정보통신공사업 변경신고 지연 (기술자)	과태료 500,000원	수취인불명

2. 근거법령 : 정보통신공사업법 제23조(공사업자의 신고의무), 제78조(과태료) 제1항제4호, 동법 시행령 제23조(공사업자의 변경신고사항), 제58조(과태료의 부과기준) 및 별표10, 질서위반행위규제법 제17조, 지방세기본법 제33조, 행정절차법 제14조
3. 공고기간 : 2020. 6.25. ~ 2020. 7.9 (15일)
4. 문의처
   - ○ 기관명 : 서울특별시장(부서명:정보통신보안담당관, 담당자:진명희, 전자우편 rosa11@seoul.go.kr)
   - ○ 주 소 : 서울 중구 덕수궁길 15 서소문청사 3동 2층 (☎ 02-2133-2880, FAX 02-2133-1074)
   - ○ 납부기한 : 2020. 7. 31.
   - - 공고대상자는 서울특별시 정보통신보안담당관에서 과태료 부과고지서를 수령하시기 바랍니다.
   - - 기한 내에 과태료를 납부하지 않을 시에는 질서위반행위규제법 제24조 규정에 따라 체납된 과태료에 대하여 최초 3%의 가산금과 이후 매월1.2%의 중가산금(최장 60개월)이 가산됨을 알려드리며 지방세 체납처분의 예의 의하여 재산상에 불이익(압류) 처분을 받으실 수 있음을 알려드립니다.
   - ※ 이의제기 : 이의제기는 과태료 부과 고지서를 받은 날로부터 60일 이내에 이의제기를 할 수 있고 서울특별시 정보통신보안담당관 팩스(02-2133-1074) 및 방문 또는 우편으로 제출하여 주시면 「비송사건절차법」에 따라 주소지 관할법원에서 과태료 재판을 받을 수 있음을 알려드립니다.

◈ 서울특별시공고 제2020-1821호

2020년 '제5회 서울특별시건설상' 후보자 추천 공고

서울특별시에서는 안전하고 수준 높은 서울의 도시기반시설 건설 발전에 기여한 공적이 큰 개인 또는 단체에게 '서울특별시건설상'을 시상하고자 합니다.

평소 생활 주변에서 건설분야 기술 발전을 위하여 노력하시는 기술인과 단체를 수상후보자로 적극 추천하여 주시기 바랍니다.

2020년 6월 25일
서 울 특 별 시 장

1. 시상분야 : 토목분야, 건축분야, 설비(전기.기계)분야
2. 시상예정인원 : 16명(대상 1명, 최우수상 5명, 우수상 10명)
   ※ 시상인원은 공적심사 과정에서 최종 결정되므로 변경될 수 있음
3. 시상내용 : 상패
4. 추천대상자
   ○ 안전하고 수준높은 서울시 도시기반시설 건설 발전에 기여한 공로가 큰 개인 또는 단체
   ○ 서울시 기술발전을 위해 실질적이고 지속적으로 참여하며 헌신한 개인 또는 단체
   ○ 신기술 도입, 시공방법 개선 등을 통해 시 건설기술 발전에 기여한 개인 또는 단체

☞ 자격요건
▸ 수상후보자는 추천 공고일 현재까지 서울특별시에 3년 이상 계속하여 거주하거나 사업장(주된 직장)을 갖고 있는 개인 또는 단체로서 현저한 공적을 가진 자
※ 단, 서울특별시장이 특별한 공적이 있다고 인정하는 경우에는 예외로 하며, 공적심사위원회 심의 결과 적합한 자가 없는 경우에는 선정하지 아니할 수 있음

5. 추천방법
(1) 추천권자 : 단체(기관, 업체) 또는 개인
※ 개인이 수상후보자를 추천할 때에는 만19세이상 10인이상이 연서로 하여야 합니다.
(2) 구비서류
   ○ 수상후보자추천서(기관·단체추천용, 개인추천용), 공적조서, 공적요약서, 핵심공적내용, 동의서 각 1부
   ○ 기타 공적을 증명할 수 있는 자료 1부
   ※ 심사위원회 심의자료 작성을 위한 상기 관련자료(수상후보자추천서, 공적조서, 공적요약서 등)를 E-mail [dongwonn@seoul.go.kr(한글 프로그램으로 작성)]로 별도 제출
6. 접 수 처 : 서울특별시 기술심사담당관(서소문2청사 7층)
   [우편번호 04514, 서울시 중구 서소문 124 씨티스퀘어빌딩
7. 접수방법 : 전자우편(dongwonnl@seoul.go.kr) 또는 방문접수, 우편접수
8. 접수기간 : 2020년 6월 19일 ~ 2020년 7월 18일(필요시 연장)

9. 시상대상자 결정 : 심사위원회의 심사를 거쳐 결정
(단, 공적심사위원회 결정으로 적합한 대상자가 없는 경우에는 선정하지 아니할 수 있음)
10. 수상자발표 : 대상자에게 개별통지 및 서울시 홈페이지에 게재('18. 9월초 예정)
11. 시상예정일 : 2020년 9월 10일(목) (※사정에 의거 일정이 변경될 수 있습니다.)
12. 기타사항
○ 첨부하는 공적조서(증빙서류)는 A4용지를 사용, 공적내용은 공고시점부터 최근 5년이내 서울시에 기여한 실적만을 개조식으로 작성합니다.
○ 제출된 서류와 자료는 반환하지 않습니다.
○ 추천서 및 제출서식은 서울시 홈페이지(www.seoul.go.kr→분야별정보→주택)에서 다운받으실 수 있습니다.
○ 기타 자세한 사항은 서울특별시 기술심사담당관(담당 : 유현선, 전화 : 2133-8555)으로 문의하시기 바랍니다.

◈ 서울특별시공고 제2020-1836호

도시관리계획(동대문역사문화공원 주변 지구단위계획) 결정(변경)을 위한 열람공고
-중구 광희동1가 166번지 일원 역세권 청년주택(공공지원민간임대주택) 사업 -

1. 서울특별시 중구 광희동1가 166번지 일원 역세권 청년주택(공공지원민간임대주택) 사업 관련 도시관리계획(동대문역사문화공원 주변 지구단위계획) 결정(변경)을 위하여 「국토의 계획 및 이용에 관한 법률」제28조, 같은 법 시행령 제22조와 「서울특별시 도시계획조례」 제7조 및 「서울특별시 역세권 청년주택 공급 지원에 관한 조례」제8조에 따라 주민 등의 의견을 청취하고자 아래와 같이 공고합니다.
2. 본 도시관리계획 결정(변경)에 대하여 의견이 있을 경우 주민 등 이해관계인은 열람 기간 내에 의견서를 서면으로 제출할 수 있음을 알려드립니다.

2020년 6월 25일
서 울 특 별 시 장

Ⅰ. 열람 기간 : 2020. 6. 25. ~ 2020. 7. 9. (공고일 다음날부터 14일 간)

Ⅱ. 열람 및 의견서 제출 장소 : 서소문2청사 14층 주택공급과 역세권사업2팀 (☎02-2133-6294)

Ⅲ. 도시·군관리계획(지구단위계획) 결정(변경) 사항
1 지구단위계획구역에 관한 결정

1. 지구단위계획구역 결정조서 : 변경없음

구분	도면표시 번호	구역명	위치	면적(㎡)			비고
				기정	변경	변경후	
기정		동대문역사문화공원주변 지구단위계획구역	중구 을지로6가 18-79 일대	669,072 (510.7)	-	669,072 (510.7)	서고시 제2015-116호 (2015.4.30)

※ 항목 중 ( )의 숫자는 사업대상지(중구 광희동1가 166번지 외 7필지) 면적임.

2 토지이용 및 시설에 관한 결정

1. 용도지역·지구에 관한 결정조서

가. 용도지역에 관한 결정조서 : 변경없음

구 분		면 적 (㎡)			구성비(%)	비 고
		기 정	변 경	변경후		
상업지역	일반상업지역	669,072(510.7)	-	669,072(510.7)	100.0	

※ 항목 중 ( )의 숫자는 사업대상지(중구 광희동1가 166번지 외 7필지) 면적임.

나. 용도지구에 관한 결정조서 : 변경없음

2. 도시기반시설에 관한 결정조서 : 변경없음

3 획지 및 건축물 등에 관한 결정

1. 가구 및 획지에 관한 결정(변경)조서

가. 최대개발규모 결정조서: 변경없음

적용지역	최대개발규모	최대개발규모 적용예외	비고
간선가로변	3,000㎡ 이하	• 기존 대지규모가 최대개발규모를 초과하는 경우 • 특별계획구역	최대개발규모를 초과한 기존필지 및 기개발지 제외
이면가로변	1,500㎡ 이하		

※ 최대개발규모를 초과하여 개발하고자 하는 경우에는 공공성 확보를 전제로 도시·건축공동위원회 심의에서 인정하는 경우 개발할 수 있음

나. 공동개발 결정(변경)조서

구분		적용대상	계획내용	비고
변경	공동개발(지정)	전지역	• 맹지, 부정형, 과소필지 중 토지소유자가 동일한 경우	결정도 참조
	공동개발(권장)		• 맹지, 부정형, 과소필지 중 토지소유자가 다른 경우	결정도 참조
	자율적 공동개발		• 최대개발규모 이내의 범위에서 공동개발 허용	

※ 금회 2013년 이후 현황을 반영한 공동개발(지정/권장) 조정, 결정도 참조

■ 가구 및 공동개발

(1) 기정

가구번호	가구면적(㎡)	위치		필지면적(㎡)	비 고
		동명	지번		
2-10	7,741.7	광희동1가	163-2대	52.9	① 공동개발권장 : 163-1,163-2,163-3
			163-3대	66.1	

			163-1대	56.2	
			164-4대	3.3	① 공동개발지정 : 164-4,165-2 ② 공동개발권장 : 165-2,165-1 ①,② 공동개발권장
			165-2대	59.5	
			165-1대	56.2	
			164대	383.5	① 공동개발지정 : 164-3,179-2 ② 공동개발권장 : 164,164-3 ①,② 공동개발권장
			164-3대	11.4	
			179-2대	51.2	
			166대	188.5	-
			168대	82.6	① 공동개발지정 : 168,170-1 ② 공동개발권장 : 169,174-2 ①,② 공동개발권장
			170-1대	23.8	
			174-2대	13.9	
			169대	97.1	
			174대	134.5	-
			235-18도	10.2	-

※ 본 사업대상지에 해당되는 계획만 표기함

(2) 변경

가구번호	가구면적(㎡)	위치		필지면적(㎡)	비 고
		동명	지번		
2-10	7,741.7	광희동1가	163-3대	66.1	공동개발권장
			163-1대	56.2	
			164대	383.5	① 공동개발지정 : 164-3,179-2 ② 공동개발권장 : 164,164-3 ①,② 공동개발권장
			164-3대	11.4	
			179-2대	51.2	
			163-2대	52.9	공동개발지정 ※ 169에서 169, 169-2, 169-3 으로 분할 ('20. 2. 24) 235-3에서 235-3, 235-30 으로 분할 (' 15. 8. 5)
			164-4대	3.3	
			165-2대	59.5	
			166대	188.5	
			168대	82.6	
			169대	85.8	
			170-1대	23.8	
			235-30대	14.3	
			174대	134.5	① 공동개발권장 : 169-2,174-2,169-3
			169-2대	1.0	
			169-3대	10.3	
			174-2대	13.9	
			235-18도	10.2	-

※ 본 사업대상지에 해당되는 계획만 표기함

□ 결정(변경) 사유서

도면표시번호	변경내용	비고
-	• 공동개발 지정 및 권장	• 역세권 청년주택 건립을 위하여 광희동1가 166일원에 대하여 공동개발 지정을 계획함 • 현재 필지현황(지적 · 지번 · 면적)을 반영하여 공동개발 계획을 변경함

2. 건축물 등에 관한 결정(변경)조서

가. 건축물의 용도에 관한 결정(변경)조서

1) 불허용도 결정(변경)조서

(1) 기정

적용지역	위치	불허용도	비고
A 패션 도•소매	전층	• 의료시설(정신병원, 격리병원), 숙박시설(일반숙박시설, 고시원), 위락시설(관광진흥법에 따른 유원시설업 제외), 위험물 저장 및 처리시설, 자동차 관련시설(주차장 제외)	
B 패션지원	전층	• 의료시설(정신병원, 격리병원), 숙박시설(일반숙박시설), 위락시설(관광진흥법에 따른 유원시설업 제외), 위험물 저장 및 처리시설, 자동차 관련시설(주차장 제외)	
C 도심관광•문화	전층	• 의료시설(정신병원, 격리병원), 위락시설(관광진흥법에 따른 유원시설업 제외), 위험물 저장 및 처리시설, 자동차 관련시설(주차장 제외)	
D 간선변 상업•업무	전층	• 의료시설(정신병원, 격리병원), 숙박시설(일반숙박시설), 위락시설(관광진흥법에 따른 유원시설업 제외), 위험물 저장 및 처리시설, 자동차 관련시설(주차장 제외)	
E 이면부 도심서비스	전층	• 의료시설(정신병원, 격리병원), 위험물 저장 및 처리시설, 자동차 관련시설(주차장 제외)	

(2) 변경

적용지역	위치	불허용도	비고
A 패션 도•소매	전층	• 의료시설(정신병원, 격리병원), 숙박시설(일반숙박시설, 고시원), 위락시설(관광진흥법에 따른 유원시설업 제외), 위험물 저장 및 처리시설, 자동차 관련시설(주차장 제외)	
B 패션지원	전층	• 의료시설(정신병원, 격리병원), 숙박시설(일반숙박시설), 위락시설(관광진흥법에 따른 유원시설업 제외), 위험물 저장 및 처리시설, 자동차 관련시설(주차장 제외)	
C 도심관광•문화	전층	• 의료시설(정신병원, 격리병원), 위락시설(관광진흥법에 따른 유원시설업 제외), 위험물 저장 및 처리시설, 자동차 관련시설(주차장 제외)	
D 간선변 상업•업무	전층	• 의료시설(정신병원, 격리병원), 숙박시설(일반숙박시설), 위락시설(관광진흥법에 따른 유원시설업 제외), 위험물 저장 및 처리시설, 자동차 관련시설(주차장 제외)	
E 이면부 도심서비스	전층	• 의료시설(정신병원, 격리병원), 위험물 저장 및 처리시설, 자동차 관련시설(주차장 제외)	
F 광희동1가 166번지 일원	전층	• 제2종 근린생활시설 중 단란주점 및 안마시술소, 문화 및 집회시설 중 집회장 및 관람장, 판매시설 중 도매시장, 의료시설 중 정신병원, 격리병원, 숙박시설 중 일반숙박시설, 생활숙박시설 및 다중생활시설, 위락시설, 공장, 창고시설, 위험물 저장 및 처리 시설, 자동차 관련 시설(주차장 제외), 동물 및 식물 관련 시설, 자원순환 관련 시설, 교정 및 군사 시설, 발전시설, 묘지 관련 시설, 장례시설, 야영장 시설	※ 광희동 1가 166 일원 역세권 청년주택에 한함

※ F(광희동1가 166번지 일원) 지역은 기정 상 'E 이면부 도심서비스' 지역임

■ 결정(변경) 사유서

도면표시번호	변경내용	비고
-	• 불허용도 변경	• 역세권 청년주택 건립을 위하여 불허용도를 변경함 • 광희동1가 166 일원에 한함(결정도 참조)

2) 권장용도 결정조서

적용지역	위치	권장용도	비고
A 패션 도•소매	전층	• 제1종근린생활시설(의원), 제2종근린생활시설(사무소, 체력단련장), 문화 및 집회시설(공연장, 전시장), 판매시설(제임제공업 제외), 업무시설(오피스텔 제외)	
B 패션지원	전층	• 제1종근린생활시설(의원), 제2종근린생활시설(사무소, 체력단련장, 제조업소), 업무시설(오피스텔 제외)	
C 도심관광•문화	전층	• 제1종근린생활시설(의원), 제2종근린생활시설(사무소, 체력단련장), 문화 및 집회시설(공연장, 전시장), 판매시설(제임제공업 제외), 의료시설(정신병원, 격리병원 제외), 교육연구시설(학원, 직업훈련소), 업무시설(오피스텔 제외), 관광숙박시설	
D 간선변 상업•업무	전층	• 제1종근린생활시설(의원), 제2종근린생활시설(사무소, 체력단련장), 관광숙박시설, 업무시설(일반업무시설 중 금융업소, 사무소, 신문사)	
E 이면부 도심서비스	전층	• 공동주택(전용 60㎡ 미만), 제1종근린생활시설(의원), 제2종근린생활시설(사무소, 체력단련장, 제조업소), 문화 및 집회시설(공연장, 전시장), 교육연구시설(학원, 직업훈련소), 업무시설(오피스텔 제외), 관광숙박시설	중구 광희동1가 166번지 일원 역세권 청년주택 해당

※ 1) 전체 연면적의 40% 이상 설치시 권장용도가 준수된 것으로 본다.
2) 면적 산정시 주차장 및 1층 면적은 제외한다.
3) 도시환경정비사업시에는 "도시환경정비구역지정 및 정비계획 수립 지침" 적용

3) 1층 권장용도 결정조서

적용지역	1층 권장용도	비고
전지역	• 제1종근린생활시설(소매점, 제과점, 휴게음식점), 제2종근린생활시설(일반음식점, 휴게음식점, 제과점, 서점), 판매시설(상점), 문화 및 집회시설(전시장)	

※ 1) 1층 바닥면적의 50% 이상 설치시 권장용도가 준수된 것으로 본다.(바닥면적 산정시 주차장 면적 제외)
2) 도시환경정비사업시에는 "도시환경정비구역지정 및 정비계획 수립 지침" 적용

4) 전층 지정용도 결정(변경)조서

구분	적용지역	전층 지정용도
기정	(a) 을지로5가 275-3일대주2)	• 건축법 시행령 별표1 제15호 숙박시설 중 관광숙박시설 (객실비율 80% 이상)
변경	(a) 을지로5가 275-3일대주[2]	• 건축법 시행령 별표1 제15호 숙박시설 중 관광숙박시설 (객실비율 80% 이상)
	(b) 광희동1가 166 일원주[3]	• 공동주택(주거복합) - 단, '서울특별시 역세권 청년주택 공급지원에 관한 조례' 제2조 제2호의 역세권 청년주택에 한함

※ 1) 지정용도의 면적구성은 '전층'의 경우 당해 용도가 차지하는 바닥면적의 합이 건물전체 바닥면적(주차장 제외)의 70% 이상이어야 함
주2) 을지로5가 275-3일대(을지로5가 84-7, 275-4, 275-3, 275-19, 275-16, 275-10, 160-3, 160-2, 160-1, 141, 139-2, 139-1, 138, 137-2, 136, 136-2, 127-2, 127-1)
주3) 광희동1가 166번지 일원(광희동1가 163-2, 164-4, 165-2, 166, 168, 169, 170-1, 235-30)

■ 결정(변경) 사유서

도면표시번호	변경내용	비고
-	• 지정용도 변경 - 공동주택(주거복합)	• 역세권 청년주택 건립을 위하여 지정용도를 변경함 • 광희동1가 166번지 일원에 한함(결정도 참조)

나. 건축물의 건폐율 결정조서 : 변경없음

1) 건폐율 결정조서

구분	적용지역	건폐율	비고
기정	전지역	60% 이하	• 서울특별시 도시계획조례 일반상업지역 기준 적용
	학교이적지	30% 이하	

2) 건폐율의 완화 결정조서

적용지역		완화범위	완화항목	완화내용	비 고
청계천변 (평화시장 등)		80% 이하	• 건축물의 높이 30m 이하 적용	20%	
구역 전체		80% 이하	• 역사·문화적자원 보전 시(우수 건축물 등 보전 활용 시)	20%	
			• 공공시설부지 등 제공(기부채납)시	산식에 따름	현황 4m 미만 준용도로에 한하여, 구 심의를 통해 완화여부 결정
	이면부	80% 이하	• 1층 바닥면적의 50% 이상 권장용도 도입 시 (바닥면적 산정시 주차장 면적 제외)(산식에 따라 적용)	10%	대지면적 300㎡ 이하에 한하여 5층 이하 부분만 완화
			• 건축물 형태 및 외관 지침 권장사항과 옥상녹화 (바닥면적의 50%이상 설치) 모두 준수 시	10%	
	간선부	70% 이하	• 1층 바닥면적의 50% 이상 권장용도 도입 시 (바닥면적 산정시 주차장 면적 제외)(산식에 따라 적용)	5%	
			• 건축물 형태 및 외관 지침 권장사항과 옥상녹화 (바닥면적의 50%이상 설치) 모두 준수 시	5%	

※ 1) 권장용도 도입 시 건폐율 완화 산식 = {(권장용도수용 면적비율 - 권장용도 수용기준)x1/2 }x0.6
2) 공공시설 부지 제공(기부채납)시 국토의 계획 및 이용에 관한 법률 시행령 제46조 적용(단, 학교 이적지는 제외)
3) 도시환경정비사업시에는 "도시환경정비구역지정 및 정비계획 수립 지침" 적용
4) 공공시설부지 등 제공(기부채납)에 따른 산식은 「지구단위계획 시행지침」 적용

다. 건축물의 용적률 결정(변경)조서

1) 용적률 결정(변경)조서

구분	적용지역	기준용적률	허용용적률	상한용적률	비고
기정	전지역	500% 이하	600% 이하	법적 2배이하	서울특별시 도시계획조례시행규칙 준용
	학교이적지	400% 이하	500% 이하	법적 2배이하	
	중구 을지로5가 275-3번지 일대	500% 이하	690% 이하	법적 2배이하	서울특별시 도시계획조례시행규칙 준용 관광숙박시설에 한하여 허용용적률 690%이하 적용
변경	전지역	500% 이하	600% 이하	법적 2배이하	서울특별시 도시계획조례시행규칙 준용
	학교이적지	400% 이하	500% 이하	법적 2배이하	
	중구 을지로5가 275-3번지 일대	500% 이하	690% 이하	법적 2배이하	서울특별시 도시계획조례시행규칙 준용 관광숙박시설에 한하여 허용용적률 690%이하 적용
	광희동1가 166 일원주[5]	기본용적률 : 600% 이하		794% 이하	역세권 청년주택에 한함 (결정도 참조)

※ 1) 「관광숙박시설 확충을 위한 특별법」 및 「서울특별시 도시계획조례」 제55조 제17항 규정에 의한 관광숙박시설에 대한 용적률 완화는 시 도시·건축공동위원회 심의를 거쳐 적용

2) 도시환경정비사업시에는 "도시환경정비구역지정 및 정비계획 수립 지침" 적용

3) 을지로5가 275-3일대(을지로5가 84-7, 275-4, 275-3, 275-19, 275-16, 275-10, 160-3, 160-2, 160-1, 141, 139-2, 139-1, 138, 137-2, 136, 136-2, 127-2, 127-1)

4) 광희동 1가 166 일대의 상한용적률은 '서울특별시 역세권 청년주택 건립 및 운영기준' 내 상한용적률 산정기준 적용

주5) 광희동 1가 166 일대(광희동 1가 163-2, 164-4, 165-2, 166, 168, 169, 170-1, 235-30)

■ 결정(변경) 사유서

도면표시번호	변경내용	비고
-	• 기본 / 상한용적률 : 600% 이하 / 794% 이하	• 역세권 청년주택 건립에 따라 '서울특별시 역세권 청년주택 건립 및 운영기준' 적용 • 광희동1가 166 일원에 한함(결정도 참조)

2) 용적률의 완화 결정(변경)조서

(가) 허용용적률 : 변경없음

(나) 기본용적률 적용기준(의무사항)(신설)

사업조건항목		적용기준	계획내용	완화내용	비고
공공기여율	공공시설 등 설치제공 비율	• 기본공공기여율 - 부지면적의 8%이상(39.38㎡)	• 공공임대주택 부속토지 면적 : 39.38㎡(8.0%)	기본 용적률 600% 부여	모든 항목을 충족 하여야 함
건축물 용도구분	비주거 비율	• 10% 이상 ~ 20% 미만 (가로변 비주거 설치 의무)	• 비주거비율 (용적률기준) : 19.26%(752.62㎡)		
주택 건설 비중	주택규모	• 공공임대주택 : 전용 45㎡ 이하 • 공공지원민간임대주택 : 전용 60㎡ 이하	• 주거 : 비주거 (용적률 기준) - 3,074.99㎡ : 832.33㎡ (78.7%) : (21.3%) • 공공임대 : 공공지원민간임대 = 23세대(21.9%) : 82세대(78.1%) • 공공임대주택 - 전용 15.04㎡, 16.32㎡, 18.81㎡ 계획 • 공공지원민간임대주택 - 전용 15.04㎡, 16.32㎡, 18.81㎡ 계획		
건축물 형태	21세기 미래형 주거환경 조성을 위한	• 다음 2가지 이상 목적으로 이행 - 리모델링이 쉬운 구조 - 커뮤니티 지원시설의 설치계획 - 에너지 효율 건축물	• 2가지 이상 목적으로 이행 - 에너지 효율 건축물 - 친환경 건축물		

	주요정책	- 친환경 건축물			
주민공동 이용시설	커뮤니티 시설	• 주민공동체 활성화를 위해 100㎡ 이상의 주민커뮤니티시설 설치	• 지상 5층 : 219.15㎡ 계획		

※ 1) 광희동1가 166 일원 역세권 청년주택에 한함
2) '서울특별시 역세권 청년주택 건립 및 운영기준' 3-2-2 준용
3) 비주거비율은 용적률 기준으로 하되, 비주거시설은 지하2층~지상2층에서만 설치하여야 함
4) 공공기여하는 공공임대주택의 건축비는 시장이 표준건축비로 매입하고, 부속토지는 사업시행자가 시장에게 기부채납하여야 함

(다) 상한용적률(변경)

구분	적용지역	완화조건	산출방법
기정	전 지역	공공시설 등의 부지로 제공하거나 공공시설 등을 설치하여 제공하는 경우	허용용적률x(1+1.3x가중치xα) 이내 ※ 가중치 = 사업부지 용적률에 대한 공공시설제공부지의 용적률 비율 ※ α = 공공시설 제공하는 면적/공공시설을 제공한 후의 대지면적
변경	전 지역	공공시설 등의 부지로 제공하거나 공공시설 등을 설치하여 제공하는 경우	허용용적률x(1+1.3x가중치xα) 이내 ※ 가중치 = 사업부지 용적률에 대한 공공시설제공부지의 용적률 비율 ※ α = 공공시설 제공하는 면적/공공시설을 제공한 후의 대지면적
	광희동1가 166 일원 (역세권 청년주택 건립에 한함)	공공임대주택 기부채납하는 경우	증가되는 용적률의 50%에 해당하는 공공임대주택(세대수)을 산출 (단, 공공임대주택 공공기여량 산출은 기본용적률에 해당하는 공공임대주택과 별도로 산출함)

※ 1) '서울특별시 역세권 청년주택 건립 및 운영기준' 3-2-2 준용

라. 건축물의 높이 결정(변경) 조서

1) 최고높이 결정조서

적용지역		최고높이	비고
장충단로변, 특별계획구역 (미공병단 부지, 국립중앙의료원 부지)		90m	
학교이적지 (케레스타)		70m	
기타 간선가로변		70m	
이면가로변	패션 도·소매 상가	50m	
	10m이상 도로변	50m	
	6m이상 도로변	40m	
	6m미만 도로변	30m	
	4m이하 도로변	20m	
청계천로 변 (평화·신평화·동평화·청평화)		30m	
중구 광희동1가 166번지 일원 (광희동1가 163-2, 164-4, 165-2, 166, 168, 169, 170-1, 235-30)		70m	중구 광희동1가 166번지 일원 역세권 청년주택에 한함

※ 1) 대지내 서로 다른 최고높이 기준이 적용될 경우 대지둘레의 1/8이상 접한 도로 중 가장 넓은 도로에 면한 최고높이 적용(단, 구 도시건축공동위원회 심의에서 효율적인 토지이용을 위해 필요하다고 인정하는 경우에는 대지둘레의 1/8미만 접한 도로에 면한 최고높이를 적용)
2) 문화재 보호구역에 의한 높이제한은 관련규정에 따름
3) 도시환경정비사업시에는 "도시환경정비구역지정 및 정비계획 수립 지침" 적용

마. 공공기여계획(신설)

구분	기본용적률	상한용적률	기본공공기여율	계획내용	비고
공공임대주택	600% 이하	794% 이하	부지면적의 8% 이상 : 39.38㎡	총 공공임대주택 부속토지 18.27% (89.9㎡)	• 중구 광희동1가 166번지 일원 역세권 청년주택에 한함

※ 1) 공공기여율은 '서울특별시 역세권 청년주택 건립 및 운영기준' 3-2-2 준용
2) 공공임대주택은 '서울특별시 역세권 청년주택 공급 지원에 관한 조례' 및 '서울특별시 역세권 청년주택 건립 및 운영기준'에 따라 설치 제공함
3) 공공기여하는 임대주택의 부속토지면적은 기본용적률 및 상한용적률 완화를 위한 공공기여율을 합산함
4) 공공기여하는 공공임대주택의 건축비는 시장이 표준건축비로 매입하고, 부속토지는 사업시행자가 시장에게 기부채납하여야 함

■ 결정(신설) 사유서

도면표시번호	변경내용	비고
-	• 공공기여계획 신설 - 기부채납 : 공공임대주택 토지지분	• 역세권 청년주택 건립에 따라 '서울특별시 역세권 청년주택 건립 및 운영기준'을 준용하여 공공기여계획 수립

3. 건축물의 배치 및 형태 등에 관한 결정조서 : 변경없음

4 기타사항에 관한 결정

가. 교통처리계획에 관한 결정(변경)조서

구 분		계 획 내 용	비 고
차량출입 불허구간	기정	• 간선도로(장충단로, 동호로, 다산로, 을지로, 퇴계로, 청계천로)에서 대지로의 차량출입 금지 - 동호로 일부구간(을지로5가 275-3) 차량출입불허구간 변경 • 이면도로의 가각부는 당해 도로의 폭원만큼 차량출입 금지	대지 내로 차량출입이 금지되는 경우 『중구 주차장 설치 및 관리조례』에 따라 주차장 설치비용 납부
	변경	• 간선도로(장충단로, 동호로, 다산로, 을지로, 퇴계로, 청계천로)에서 대지로의 차량출입 금지 - 동호로 일부구간(을지로5가 275-3) 차량출입불허구간 변경 • 이면도로의 가각부는 당해 도로의 폭원만큼 차량출입 금지 • 광희동1가 166 일원 : 진입로 차량출입불허구간 지정	대지 내로 차량출입이 금지되는 경우 『중구 주차장 설치 및 관리조례』에 따라 주차장 설치비용 납부 * 광희동 1가 166일원 결정도 참조
대형버스 주정차공간 확보	기정	• 『관광숙박시설 건립시 대형승합자동차(버스) 주정차공간 확보 유도기준』에 따라 주정차공간을 확보	

■ 결정(변경) 사유서

도면표시번호	변경내용	비고
-	• 차량출입불허구간 지정 - 광희동 1가 166 일원 진입로 차량출입불허구간 지정	• 역세권 청년주택 건립에 따라 지구단위계획 상 차량출입불허구간을 지정하고자 함

■ 획지 및 건축물 등에 관한 결정도(기정)

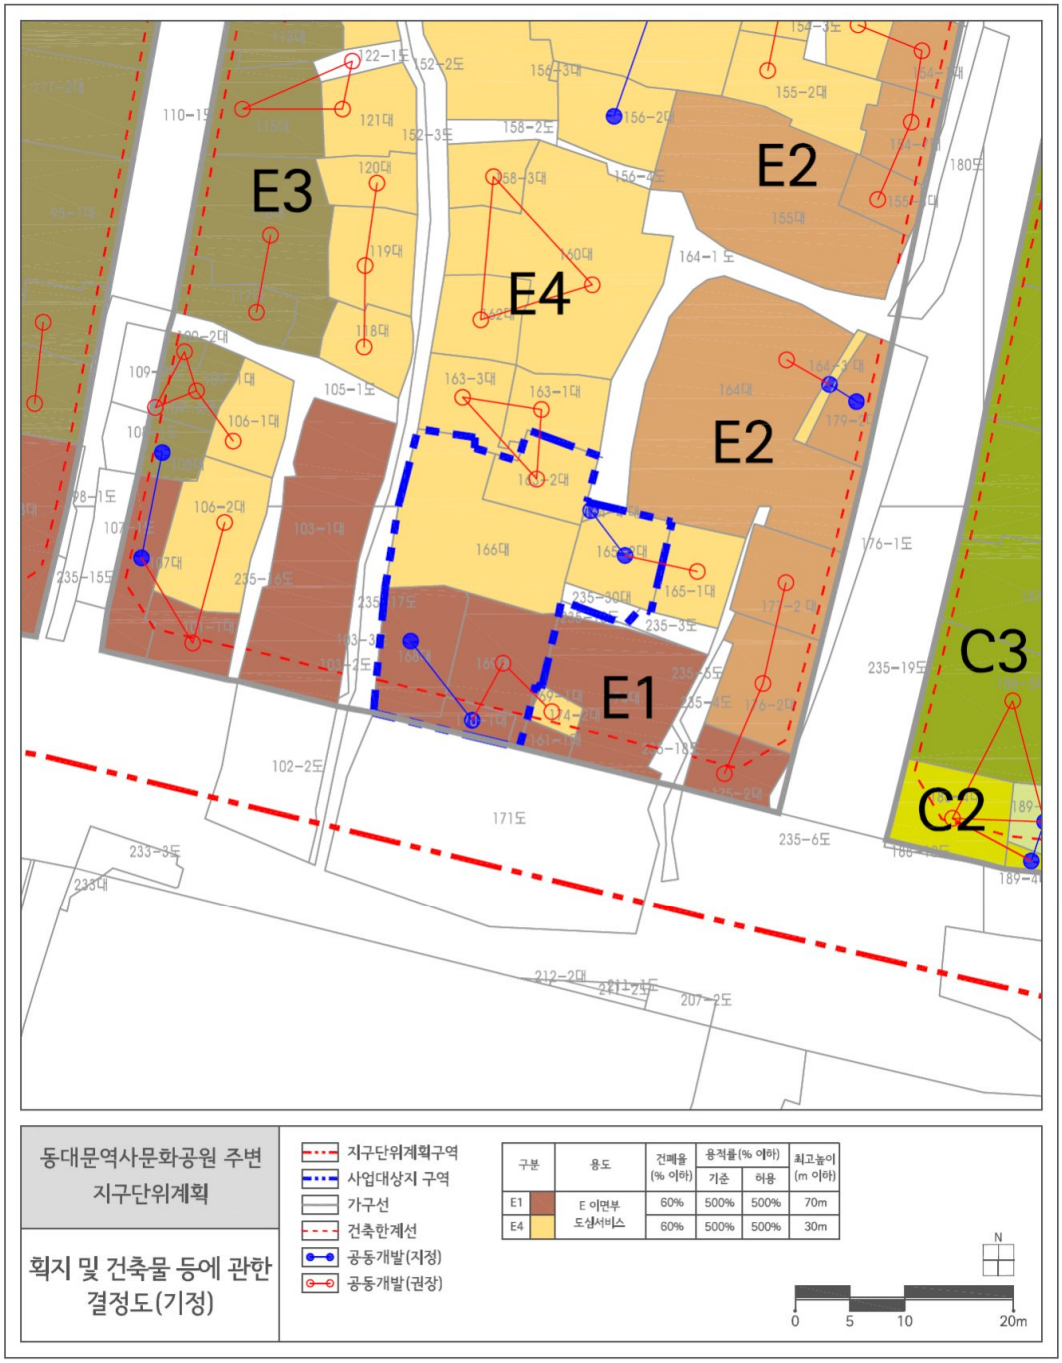

■ 획지 및 건축물 등에 관한 결정도(변경)

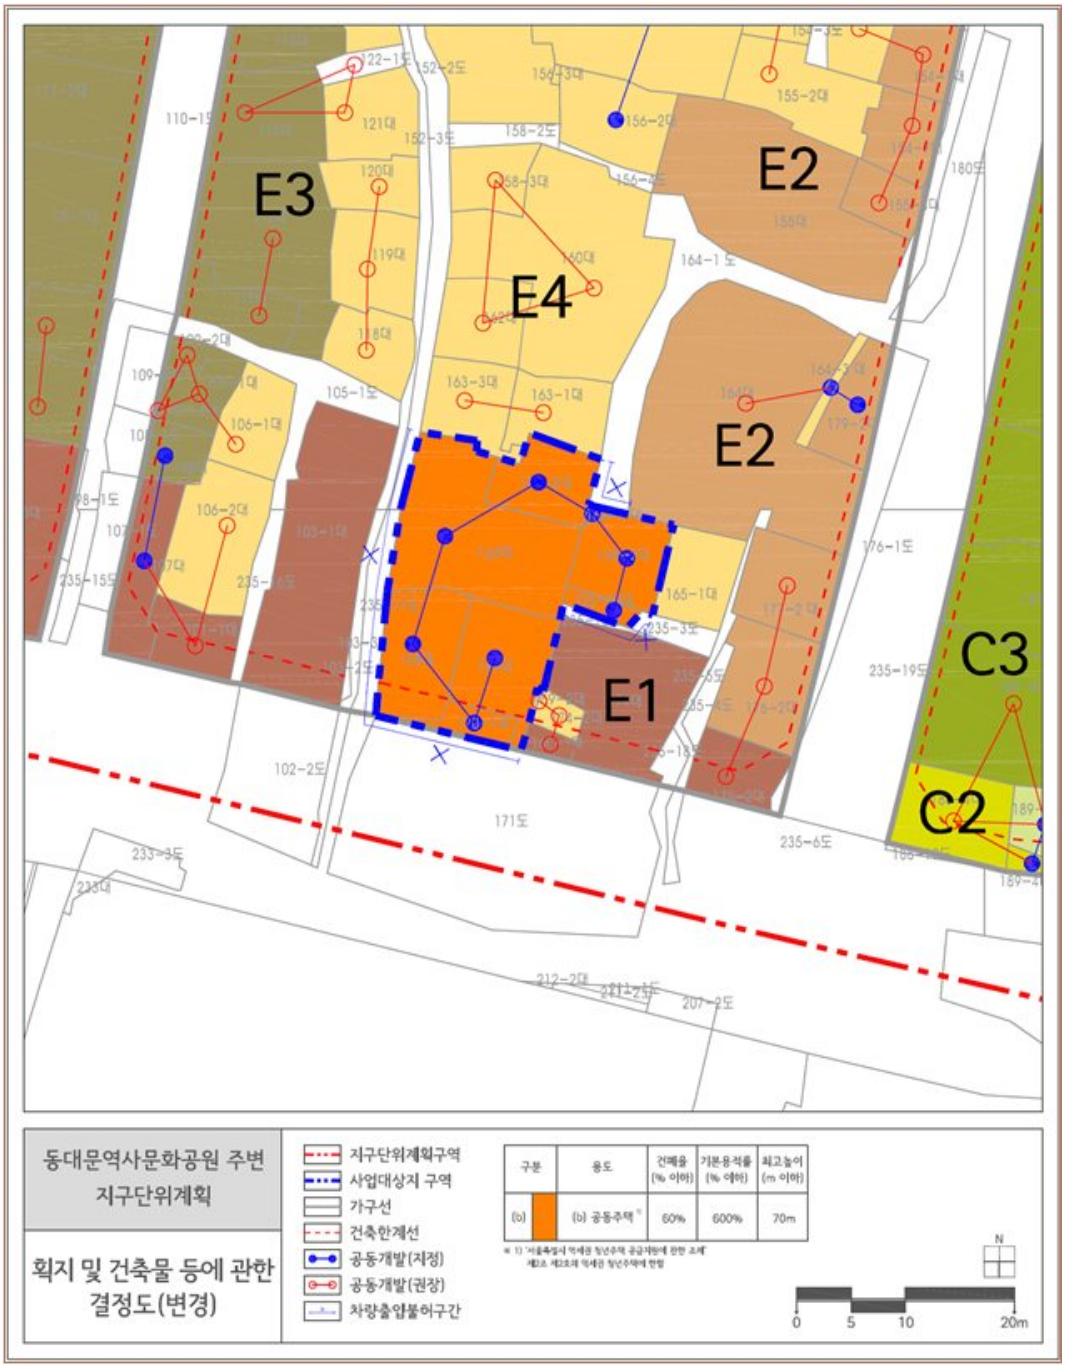

5 특별계획구역에 관한 결정 : 변경없음

Ⅳ. 관계도서 : 생략(열람장소에 비치)

◈ 서울특별시공고 제2020-1840호

철도안전법 위반 과태료 처분 사전통지서 공시송달 공고

「철도안전법」 제47조(여객열차에서의 금지행위) 또는 제49조(철도종사자의 직무상 지시 준수)를 위반한 행위에 대하여 동법 제81조(과태료)에 따라 과태료를 부과하기 전 「질서위반행위규제법」 제16조의 사전통지 및 의견제출의 기회를 주었으나, 수취인 불명, 주소불명, 수취거절, 기타 등의 사유로 반송된 사전통지서 송달 불능분을 「지방세기본법」 제33조 및 「행정절차법」 제14조에 따라 다음과 같이 공시송달(공고)합니다.

2020년 6월 25일
서 울 특 별 시 장

1. 건　　명: 철도안전법 위반 과태료 처분 사전통지서 반송분 공시송달
2. 근　　거: 「지방세기본법」 제33조, 「행정절차법」 제14조
3. 공시송달 대상 및 내용: 별첨
4. 공고기간 : 2020. 6. 25. ~ 7. 8.(14일간)
   - 공시송달 대상자는 철도안전법 위반으로 단속되었기에 「철도안전법」 제81조에 따라 과태료가 부과될 예정입니다. 과태료 부과에 의견이 있으실 경우 의견제출 기한 내에 아래의 안내에 따라 의견을 제출하여 주시기 바랍니다.
   ※기한 내에 의견을 제출하지 않으면 의견이 없는 것으로 간주하여 처리됩니다.
5. 의견제출 안내
   - 의견이 있을 경우 의견제출서를 작성하여 제출기한까지 제출하여 주시길 바랍니다.
     이메일: s1115hs@seoul.go.kr
     팩스: 02-768-8897
     우편: (04515) 서울특별시 중구 덕수궁길 15 서소문청사 1동 4층 도시철도과
     방문: 서울시청 서소문청사 1동 4층 도시철도과
   - 의견제출기한 : 2020. 7. 9. ~ 7.22.(14일간)
6. 문의처
   - 자세한 내용은 서울특별시청 도시철도과(☏02-2133-4342)로 문의하시기 바랍니다.

따로붙임 : 1. 공시송달 대상자 명단 1부
2. 의견 제출서 1부. 끝.

순번	사전통지번호	주민/법인번호	성명/법인명	위반내용	위반일시	부과금액	사전통지일	반송사유	납세자기본주소	위반장소
1	003803	620816-*******	문서*	물품판매	2020-03-04 13:32	50,000	2020-05-06	주소,거소,영업소불명	서울특별시 동대문구 외대역동로6길 *	열차 내 (종로)
2	003805	620816-*******	문서*	물품판매	2020-03-05 13:51	50,000	2020-05-06	주소,거소,영업소불명	서울특별시 동대문구 외대역동로6길 *	열차 내 (종로)
3	003811	620816-*******	문서*	물품판매	2020-03-12 14:59	50,000	2020-05-06	주소,거소,영업소불명	서울특별시 동대문구 외대역동로6길 *	열차 내 (종로)
4	003819	620816-*******	문서*	물품판매	2020-03-31 13:54	50,000	2020-05-06	주소,거소,영업소불명	서울특별시 동대문구 외대역동로6길 *	열차 내 (종로)
5	003820	620816-*******	문서*	물품판매	2020-03-31 14:27	50,000	2020-05-06	주소,거소,영업소불명	서울특별시 동대문구 외대역동로6길 *	열차 내 (종로)
6	003823	620816-*******	문서*	물품판매	2020-03-14 16:09	50,000	2020-05-06	수취인불명	서울특별시 동대문구 외대역동로6길 *	열차 내 (종로)
7	003826	620816-*******	문서*	물품판매	2020-03-18 14:04	50,000	2020-05-06	주소,거소,영업소불명	서울특별시 동대문구 외대역동로6길 *	열차 내 (종로)
8	003828	620816-*******	문서*	물품판매	2020-03-19 14:38	50,000	2020-05-06	주소,거소,영업소불명	서울특별시 동대문구 외대역동로6길 *	열차 내 (종로)
9	003831	620816-*******	문서*	물품판매	2020-03-20 12:42	50,000	2020-05-06	주소,거소,영업소불명	서울특별시 동대문구 외대역동로6길 *	열차 내 (종로)
10	003832	620816-*******	문서*	물품판매	2020-03-20 14:33	50,000	2020-05-06	주소,거소,영업소불명	서울특별시 동대문구 외대역동로6길 *	열차 내 (종로)
11	003834	620816-*******	문서*	물품판매	2020-03-20 15:14	50,000	2020-05-06	주소,거소,영업소불명	서울특별시 동대문구 외대역동로6길 *	열차 내 (종로)
12	003836	620816-*******	문서*	물품판매	2020-03-21 13:15	50,000	2020-05-06	주소,거소,영업소불명	서울특별시 동대문구 외대역동로6길 *	열차 내 (종로)
13	003838	620816-*******	문서*	물품판매	2020-03-21 14:08	50,000	2020-05-06	주소,거소,영업소불명	서울특별시 동대문구 외대역동로6길 *	열차 내 (종로)
14	003988	620816-*******	문서*	물품판매	2020-03-12 11:12	50,000	2020-05-06	주소,거소,영업소불명	서울특별시 동대문구 외대역동로6길 *	열차 내 (한성대)
15	003989	620816-*******	문서*	물품판매	2020-03-12 11:35	50,000	2020-05-06	주소,거소,영업소불명	서울특별시 동대문구 외대역동로6길 *	열차 내 (한성대)
16	004057	751018-*******	정기*	기부요청	2020-03-07 17:19	50,000	2020-05-06	수취인부재	서울특별시 구로구 우마2길 **	열차 내 (동묘)
17	004060	751018-*******	정기*	기부요청	2020-03-19 13:43	50,000	2020-05-06	수취인부재	서울특별시 구로구 우마2길 **	열차 내 (동묘)
18	004064	751018-*******	정기*	기부요청	2020-03-25 10:17	50,000	2020-05-06	수취인부재	서울특별시 구로구 우마2길 **	열차 내 (동묘)
19	004065	751018-*******	정기*	기부요청	2020-03-25 10:27	50,000	2020-05-06	수취인부재	서울특별시 구로구 우마2길 **	열차 내 (동묘)
20	004067	751018-*******	정기*	기부요청	2020-03-28 10:54	50,000	2020-05-06	주소,거소,영업소불명	서울특별시 구로구 우마2길 **	열차 내 (동묘)
21	004068	751018-*******	정기*	기부요청	2020-03-30 10:55	50,000	2020-05-06	수취인부재	서울특별시 구로구 우마2길 **	열차 내 (동묘)
22	004127	620213-*******	이경*	물품판매	2020-03-21 10:37	50,000	2020-05-06	수취인부재	서울특별시 영등포구 영등포로 ***	열차 내 (기동반)
23	004128	620213-*******	이경*	물품판매	2020-03-22 12:07	50,000	2020-05-06	수취인부재	서울특별시 영등포구 영등포로 ***	열차 내 (기동반)
24	004141	620816-*******	문서*	물품판매	2020-04-03 14:39	50,000	2020-05-25	주소,거소,영업소불명	서울특별시 동대문구 외대역동로6길 *	열차 내
25	004151	620816-*******	문서*	물품판매	2020-04-07 14:07	50,000	2020-05-25	주소,거소,영업소불명	서울특별시 동대문구 외대역동로6길 *	열차 내
26	004166	620816-*******	문서*	물품판매	2020-04-28 11:10	50,000	2020-05-25	주소,거소,영업소불명	서울특별시 동대문구 외대역동로6길 *	열차 내
27	004171	620816-*******	문서*	물품판매	2020-04-30 13:10	50,000	2020-05-25	수취인부재	서울특별시 동대문구 외대역동로6길 *	열차 내
28	004172	620816-*******	문서*	물품판매	2020-04-30 13:52	50,000	2020-05-25	주소,거소,영업소불명	서울특별시 동대문구 외대역동로6길 *	열차 내
29	004185	620816-*******	문서*	물품판매	2020-04-20 14:28	50,000	2020-05-25	주소,거소,영업소불명	서울특별시 동대문구 외대역동로6길 *	열차 내
30	004197	620816-*******	문서*	물품판매	2020-04-23 14:06	50,000	2020-05-25	주소,거소,영업소불명	서울특별시 동대문구 외대역동로6길 *	열차 내
31	004373	751018-*******	정기*	기부요청	2020-04-01 13:50	50,000	2020-05-25	수취인부재	서울특별시 구로구 우마2길 **	열차 내
32	004374	751018-*******	정기*	기부요청	2020-04-01 11:05	50,000	2020-05-25	수취인부재	서울특별시 구로구 우마2길 **	열차 내
33	004376	751018-*******	정기*	기부요청	2020-04-14 20:00	50,000	2020-05-25	수취인부재	서울특별시 구로구 우마2길 **	열차 내
34	004379	751018-*******	정기*	기부요청	2020-04-22 13:49	50,000	2020-05-25	수취인부재	서울특별시 구로구 우마2길 **	열차 내
35	004382	751018-*******	정기*	기부요청	2020-04-30 20:38	50,000	2020-05-25	수취인부재	서울특별시 구로구 우마2길 **	열차 내

■ 행정절차법 시행규칙 [별지 제11호서식] <개정 2014.7.28>

의 견 제 출 서

※ 아래의 유의사항을 읽고 작성하시기 바랍니다.

의견제출인	성명		
	주소		전화번호
의견제출 내용	① 예정된 처분의 제목 : 철도안전법 위반 과태료		
	당사자	성명(명칭)	
		주소 (전화번호:)	
	의 견		
	기 타		

「행정절차법」 제27조제1항(제31조제3항)에 따라 위와 같이 의견을 제출합니다.

2020 년 월 일

의견제출인 (서명 또는 인)

서울특별시장 귀하

유 의 사 항

1. 기재란이 부족한 경우에는 별지를 사용하실 수 있습니다.
2. 증거자료 등을 첨부하실 수 있습니다.
3. 위 의견제출과 관련하여 문서를 받으신 경우에는 문서번호와 일자를 ①란에 함께 기재하여 주시기 바랍니다.

210mm×297mm[백상지 80g/㎡(재활용품)]

◈ 서울특별시공고 제2020-1845호

제24회 서울우수공공디자인 최종선정 공고

국내 공공디자인의 선도 및 창의적 디자인 선진도시 구현을 위하여 미학적·기능적·사회적으로 가치있는 공공시설물을 발굴하고자 「제24회 서울우수공공디자인」을 선정하고 서울특별시 공공디자인 진흥 조례 제27조 1항에 의거하여 다음과 같이 공고합니다.

2020년 6월 25일
서 울 특 별 시 장

1. 추진경과

○ ’20. 2. 10.(월) ~ 3. 15.(일)	: 선정공고 및 홍보
○ ’20. 3. 16.(월) ~ 3. 22.(일)	: 신청서 접수
○ ’20. 4. 6.(월) ~ 4. 16.(목)	: 온·오프라인 서류심사
○ ’20. 4. 27.(월) ~ 5. 6.(수)	: 시민의견 수렴 및 재인증 현장실사
○ ’20. 5. 13.(수) ~ 5. 15.(금)	: 2차 현물심사 및 재인증 심사
○ ’20. 5. 21.(목)	: 조건부 의결사항 업체 통보
○ ’20. 6. 11.(목)	: 공공디자인진흥위원회 심의
○ ’20. 6. 12.(금)	: 선정 매뉴얼 책자 제작
○ ’20. 6. 25.(목)	: 최종발표
○ ’20. 6. 29.(월) ~ 7. 1.(수)	: 인증서 교부(매뉴얼은 추후 우편 발송)

2. 인증서 교부
○ 인증서 교부 : ’20. 6. 29.(월) ~7. 1.(수)
○ 인증서 교부에 대한 사항은 업체 담당자에게 개별 통보 예정

3. 문의사항
○ 디자인정책과 공공디자인관리팀 (Tel. 2133-2192, Fax. 2133-1065)

붙 임. 1. 제24회 서울우수공공디자인 인증제품 목록 1부. 끝.

제24회 서울우수공공디자인 인증제품(총64점)

□ 인증기간 2020. 7. 1. ~ 2022. 6. 30.

※ SGPD-00XXX(이하 번호만 표시)

연번	인증번호	품목	모델명	이미지	회사명
1	989	벤치	UBB-128		어반스케이프
2	990	벤치	SIB-138		㈜세인환경디자인
3	991	벤치	SIB-238		㈜세인환경디자인
4	992	벤치	BC-03F		㈜아이디하우스
5	993	벤치	BC-03B	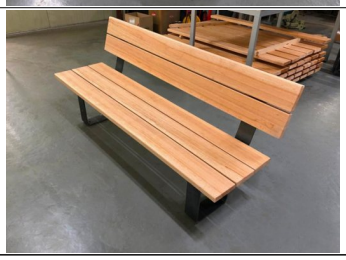	㈜아이디하우스

6	994	벤치	BC-04F	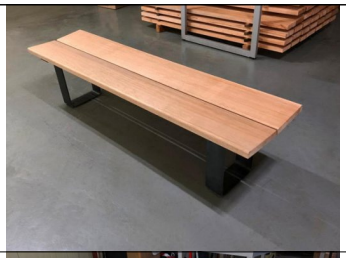	㈜아이디하우스
7	995	벤치	BC-04B		㈜아이디하우스
8	996	벤치	BC-05F		㈜아이디하우스
9	997	벤치	BC-05R		㈜아이디하우스
10	768 (재인증)	벤치	YB-263		㈜예건
11	826 (재인증)	벤치	YB-287		㈜예건

12	827 (재인증)	벤치	YB-288		㈜예건
13	873 (재인증)	벤치	SIB-229		㈜세인환경 디자인
14	998	볼라드	JSBD-D15		㈜주성테크
15	099 (재인증)	볼라드	HGRS-DB701		한길이엔지㈜
16	880 (재인증)	볼라드	SSBD-06		㈜수성씨에프
17	881 (재인증)	볼라드	SSBD-05		㈜수성씨에프

18	882 (재인증)	볼라드	Kgrim-BL-4		주식회사 큰그림
19	999	가로수 보호덮개	SH1212-Q24	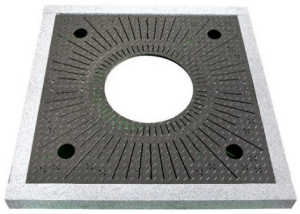	삼호씨엔티㈜
20	1000	보행자용 펜스	RD-NP-105CC	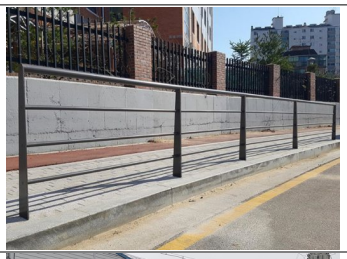	주식회사 로담이엔씨
21	1001	보행자용 펜스	SSF-253		㈜수성씨에프
22	1002	보행자용 펜스	KWF-729		㈜케이원레일
23	1003	보행자용 펜스	MF-SW020		주식회사 디자인모프

24	1004	보행자용 펜스	MF-SW021		주식회사 디자인모프
25	1005	보행자용 펜스	MF-SW022		주식회사 디자인모프
26	1006	보행자용 펜스	MF-SW023		주식회사 디자인모프
27	1007	보행자용 펜스	JSF-193		㈜ 주성테크
28	1008	보행자용 펜스	JSF-193-01		㈜ 주성테크
29	1009	보행자용 펜스	ITF-R34-0A	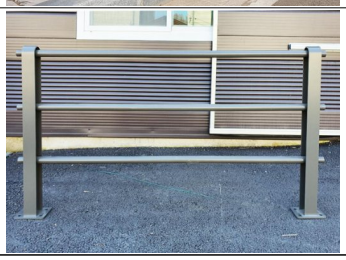	㈜아이티엠산업

30	716 (재인증)	보행자용 펜스	MF-SW016		주식회사 디자인모프
31	1010	자전거도 로용 펜스	RD-NP-125A	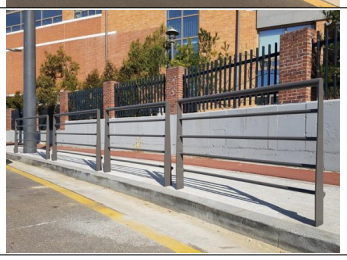	주식회사 로담이엔씨
32	1011	자전거도 로용 펜스	F-152-1		와이에이치 주식회사
33	1012	자전거도 로용 펜스	KWF-821		㈜케이원레일
34	1013	자전거도 로용 펜스	KWF-820		㈜케이원레일
35	363 (재인증)	자전거도 로용 펜스	DAUS-SS-023		주식회사 다우스

36	663 (재인증)	자전거도로용 펜스	DAUS-RA-107		주식회사 다우스
37	902 (재인증)	자전거도로용 펜스	SSBF-01		㈜수성씨에프
38	1014	교량용 펜스	KWA-691		㈜케이원레일
39	1015	교량용 펜스	MF-B057		주식회사 디자인모프
40	1016	교량용 펜스	MF-B059		주식회사 디자인모프
41	455 (재인증)	교량용 펜스	DAUS-RA-071		주식회사 다우스

42	456 (재인증)	교량용 펜스	DAUS-RA-043a		주식회사 다우스
43	558 (재인증)	교량용 펜스	KWA-718		(주)케이원레일
44	652 (재인증)	교량용 펜스	MF-B043		주식회사 디자인모프
45	840 (재인증)	교량용 펜스	DAUS-SS-083		주식회사 다우스
46	1017	가로등 (일체형)	THP2-P905101/T HSL-7100GOE		㈜태헌
47	1018	가로등 (일체형)	ACP-261, ACPL-STL100B		에이컴에너지㈜

48	1019	가로등 (일체형)	ACP-268, ACPL-STL100B		에이컴에너지㈜
49	1020	가로등 (일체형)	WGP-045S-8/W D-LRL003W	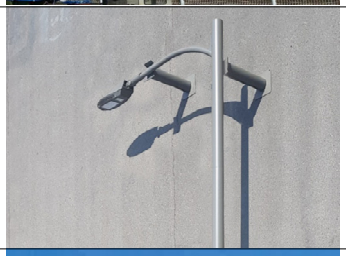	주식회사 우담라이팅
50	1021	가로등 (일체형)	EP20-AS02		㈜에펠
51	1022	가로등 (일체형)	ENLP-철재테이퍼 101-1001(A), ENLN-100	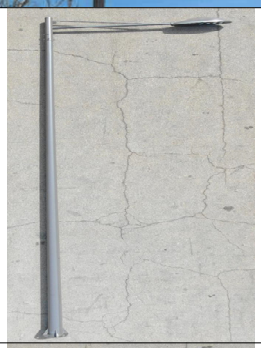	㈜이엔엘
52	1023	가로등 (일체형)	ENLP-철재테이퍼 101-1001(C), ENLN-100		㈜이엔엘

53	1024	가로등 (일체형)	STRVN-1SP		4.19혁명희생자 유족회
54	1025	보안등 (일체형)	MDSP45-05A20 (등주), MD-S5040 (등기구)		주식회사 명도산업조명
55	1026	보안등 (일체형)	ACP-2004, ACPL-SC050N		에이컴에너지㈜
56	1027	보안등 (일체형)	WGPP-004 / WD-LSL001W		주식회사 우담라이팅
57	1028	보안등 (일체형)	EP20-AP03		㈜에펠
58	1029	보안등 (일체형)	EP20-AP04		㈜에펠

59	1030	보안등 (일체형)	SERVN-1SP		4.19혁명희생자 유족회
60	1031	공원등 (일체형)	WD-LBL007		㈜우담라이팅
61	1032	공원등 (일체형)	EP20-SP04		㈜에펠
62	1033	공원등 (일체형)	HS-WDS50S		주식회사한신
63	1034	파고라 (그늘막)	ZAP-126		주식회사 자인
64	530 (재인증)	기타 (횡단보도 쉘타)	횡단보도쉘타		㈜리더커뮤니 케이션

◈ 서울특별시공고 제2020-1855호

차량운행제한위반 과태료 독촉 및 부과고지 공시송달 공고

「도로법」 제77조(차량의 운행제한) 위반자에 대하여 「질서위반행위 규제법」 제17조(과태료의 부과), 「지방세징수법」 제32조에 따라 과태료 독촉 및 부과고지서를 발송하였으나, 폐문부재, 수취인불명 등의 사유로 반송되었고 대상자와 연락이 되지 않은 송달 불능분에 대하여 「행정절차법」 제14조(송달) 제4항 및 「지방세기본법」 제33조에 따라 다음과 같이 공시송달 공고합니다.

2020년 6월 25일
서 울 특 별 시 장

1. 건 명: 차량운행제한위반 과태료 독촉 및 부과고지 공시송달
2. 근 거: 『도로법』 제117조 제1항 및 같은 법 시행령 제105조, 『질서위반행위규제법』 제17조 제1항, 지방세기본법 제33조, 『행정절차법』 제14조 제4항
3. 공시송달 대상 및 내용

가. 차량운행제한위반 과태료 부과고지

대상자		처분의 원인이 되는 사실	처분내용
성 명	주 소		
송*두	대전광역시 중구 선화서로19번길 1*, *01호(선화동)	일시 : 2020-04-10 01:50 장소 : 서울시 올림픽대로 내용 : 차량의 폭 제한 0.29m 초과	과태료 : 30만원
이*남	전라북도 익산시 선화로49길 1*, 20*호(영등동, 위*스빌)	일시 : 2020-04-11 02:11 장소 : 서울시 동부간선도로 내용 : 차량의 폭 제한 0.28m 초과	과태료 : 30만원
심*우	경기도 김포시 하성면 하성로19*번길 1* (하성면)	일시 : 2020-04-22 02:58 장소 : 서울시 동부간선도로 내용 : 차량의 폭 제한 0.27m 초과	과태료 : 30만원
김*수	인천광역시 중구 용유서로 2*7-2*	일시 : 2020-04-23 12:22 장소 : 서울시 남부순환도로 내용 : 차량의 총중량 제한 7.75톤 초과	과태료 : 80만원

나. 차량운행제한위반 과태료 독촉고지

대상자		처분의 원인이 되는 사실	처분내용
성 명	주 소		
박*두	전라북도 익산시 고봉로 1*6, 20*동 30*호(마동, 주*아파트)	일시 : 2020-02-05 20:53 장소 : 서울시 동부간선도로 내용 : 차량 폭 제한 0.28m 초과	과태료 : 30만원
박*두	전라북도 익산시 고봉로 1*6, 20*동 30*호(마동, 주*아파트)	일시 : 2020-02-06 20:49 장소 : 서울시 송파대로 내용 : 차량의 폭 제한 0.28m 초과	과태료 : 30만원

4. 공고기간: 공고일로부터 14일간
5. 납부기한: 2020.07.30.
6. 납부방법 및 수납기관

가. 동부도로사업소 관리단속과로부터 고지서를 받아 시중 은행 본·지점(한국은행 제외), 농협 및 수협중앙회 본·지점, 우체국에 납부할 수 있고, 인터넷(etax.seoul.go.kr)에 접속하여 신용카드나 계좌이체도 납부가 가능하며, 또한 전용계좌에 입금함으로써 편리하게 과태료를 납부할 수 있습니다.

나. 기한 내에 과태료를 납부하지 않을 경우 『질서위반행위 규제법』에 따라 최고 75% 가산금이 부과되며 재산압류, 관허사업 제한, 신용정보 제공, 감치 등의 불이익을 받을 수 있습니다.

7. 과태료 부과처분에 대한 이의제기 안내

가. 이의제기 기한: 공고기간 만료일 다음 날부터 60일

나. 이의제기 기한 내에 서면으로 과태료 부과 처분청에 이의제기를 할 수 있으며, 이의제기 기한 내에 이의제기서가 도달하지 않은 경우 이의제기하지 않은 것으로 봅니다.

다. 접수된 이의제기서는 관할법원에 통보되어 해당 사건에 대한 과태료 재판이 진행됩니다.

라. 과태료 부과 처분청(이의제기서 제출처)

- 주 소: 서울시 강남구 남부순환로 3142-33 동부도로사업소 관리단속과
- 전화번호: 02-2040-0322, 팩스번호: 02-2040-0305

◈ 서울특별시공고 제2020-1858호

2020-2차 서울특별시무형문화재 보유자 공모 공고

서울특별시무형문화재 보전 및 진흥에 관한 조례 제19조에 의거 아래와 같이 서울특별시무형문화재 보유자를 공모 하오니 해당종목의 신청자격 요건을 충족한 전승자들의 많은 응모 바랍니다.

2020년 6월 25일

서 울 특 별 시 장

1. 공모종목

서울특별시무형문화재 제53호 서울석장(세부종목 : 석구조장)

2. 신청자격

○ 일반요건

- 서울시에 20년 이상 거주하고 있어야 하며,「서울특별시무형문화재 보전 및 진흥에 관한 조례」제26조(전승자 등의 인정 해제) 제1항제2호 및 제5호의 요건에 해당되지 아니한 자

※ 서울특별시무형문화재 보전 및 진흥에 관한 조례(전승자 등의 인정 해제)

① 시장은 보유자 등이 다음 각 호의 어느 하나에 해당하면 위원회의 심의를 거쳐 인정을 해제할 수 있다.

2. 전통문화의 공연 전시 심사 등과 관련하여 벌금 이상의 형을 선고받거나 그 밖의 사유로 금고 이상의 형을 선고받고 그 형이 확정된 경우

5. 신체상 또는 정신상의 장애 등으로 인하여 해당 시무형문화재의 보유자로 적당하지 아니한 경우

○ 인정관련요건

- 신청 종목의 기능에 대한 전승계보가 있는 사람 중 다음 어느 하나에 해당하는 자
  - 해당 종목 무형문화재 전수교육조교
  - 해당 종목 이수증 발급 이후 5년 이상 전수활동을 한 자
  - 선정일로부터 10년 이상 전수활동을 한 해당 종목 전수장학생
  - 일반전승자(별표 참조)

◇ 일반전승자 : 「서울특별시무형문화재 보전 및 진흥에 관한 조례」 제2조의 보유자, 보유단체, 전수교육조교, 이수자가 아닌 사람으로서, 무형문화재의 기능을 실연할 수 있는 다음 각 호의 어느 하나에 해당하는 전승자를 말한다.

① 「고등교육법」 제2조에 따른 학교 및 「한국전통문화대학교설치법」에 따른 한국전통문화대학교에서 무형문화재 관련 분야의 교육과정을 수료한 사람

② 무형문화재 관련 분야의 각종 대회 및 전시에서 입상실적이 있는 사람

③ 무형문화재 실기 관련 교육 프로그램에서 강사 또는 교사의 경력이 있는 사람

④ 「문화재수리 등에 관한 법률」 제10조에 따라 문화재수리기술자 또는 문화재수리 기능자 자격증을 발급받은 사람

3. 신청서 접수

○ 공고기간 : 2020. 6. 25. ~ 8. 23.(60일간)

○ 접수기간 : 2020. 8. 24. ~ 8. 31.(7일간)

○ 접수방법 : 방문 또는 우편제출

- 방문접수는 토·일·공휴일 제외, 마감일 근무시간(18:00)까지 도착분에 한해 유효
- 우편제출은 등기우편 접수에 한하며, 접수 마감일 소인분까지 유효
- 우편으로 제출한 경우는 반드시 접수 유무 확인 요망

○ 접 수 처 : 서울시청 역사문화재과

- (04515) 서울특별시 중구 덕수궁길 15 서울시청 서소문청사 4층
- 접수담당 : 신영문(2133-2616) 주무관

○ 제출서류 : 보유자인정 신청서 및 붙임자료 각6부, 자료 활용 동의서 1부

- 신청서 서식, 동의서 등은 서울무형문화재 교육전시장 홈페이지 ⇒ 서울무형문화재 ⇒ 관련법령(http://www.seoulmaster.co.kr/bbs/board.php?bo_table=law)에서 내려 받을 수 있음

4. 기타사항

○ 제출된 서류는 일체 반환하지 않으며, 제출된 서류에 기재된 내용이 사실과 다를 경우 보유자 인정이 취소될 수 있음

○ 신청서 접수 후 서류심사, 공방조사, 기량심사 등의 조사일정은 종목에 따라 추후 개별 통지함

○ 원칙적으로 「서울시 무형문화재 지정·심의제도 운영지침」에 따라 추진하되, 측정산식 및 배점은 전문가 조사단 회의를 통해 합리적인 사유가 인정될 경우 종목별 특성을 반영하여 변경할 수 있음

○ 기타 자세한 사항은 서울시청 역사문화재과(02-2133-2616)로 문의해주시기 바람. 끝.

◈ 서울특별시공고 제2020-1861호

'사회적 건축_포스트 코로나'

코로나 이후 시대에 대비하는 건축 아이디어 공모

코로나19는 우리 삶에 많은 변화를 만들고 있습니다. '사회적 거리두기'가 일상이 되어 가는 사회에서 기존의 도시와 건축, 다양한 일상의 공간과 삶의 방식은 변화할 수밖에 없습니다. 이에 서울시에서는 코로나와 같은 전염병 발병 시 대응할 수 있는 아이디어, 코로나 이후 시대 일상의 변화를 담을 수 있는 건축과 도시, 조경뿐만 아니라 다양한 공간 아이디어 공모를 추진하오니 관심 있는 많은 분들의 참여를 바랍니다.

2020년 6월 25일
서 울 특 별 시 장

1. 공 모 명 : 코로나 이후 시대에 대비하는 건축 아이디어 공모
2. 공모내용 : 사회적 건축_포스트 코로나 / Social Architecture of Post Corona Era
3. 공모기간 : 2020. 06. 29. (월) ~ 2020. 8. 24. (월)
4. 공모일정(안)
   - 공모기간 : 2020. 06. 29. (월) ~ 2020. 8. 24. (월)
   - 질의접수 : 1차 - 2020. 07. 01(수) ~ 07.07(화) ▸ 질의 답변은 07.13(월) 일괄게시
     2차 - 2019. 07. 13(월) ~ 07.17(금) ▸ 질의 답변은 07.22(수) 일괄게시
   - 공모접수 : 2020. 8. 24(월) 10:00 ~ 17:00까지
   - 발표일자 : 2020. 8. 31(월) 중
     ▸ 심사결과 및 당선작은 공모 홈페이지 공개 및 개인통보 예정
   - 시 상 식 : 2020. 9월 중(당선자에게 별도 통보)

5. 참가자격 : 사회재난에 대응할 수 있는 건축에 관심 있는 일반인, 건축 관계자.
   팀 당 최대 3인으로 제한(팀장포함)
6. 제출물 및 제출방법

제출물	제출내용
신청서	- 이름, 생년월일, 주소, 연락처 입력 (양식제공)
제출물	- 패널 - A1 세로 이미지(594×841㎜) 1장 (자유양식) - 작품설명서 : A4 (210×297㎜) 3장 이내 (양식제공)

   - 제출방법
     · 정해진 기간내에 온라인 제출 : 2020년 8월 24일(월) 10:00 ~ 17:00
     ※ 접수처 : 서울을 설계하자(http://project.seoul.go.kr) 회원 가입후 공모 응모 및 제출

7. 선정혜택

- 상금 및 상장 : 총 11작품에 총 시상금 1천 1백만원

구분	대상	최우수상	우수상	장려상	입선 등	계
당선작	1개팀	1개팀	2개팀	4개팀	다수	11개팀
시상금	500만원	200만원	100만원	50만원	-	

- 표창훈격 : 서울특별시장
- 전　　시 : 2020 서울건축문화제 및 2021 서울도시건축비엔날레 연계 전시
  ※ 추후 상황에 따라 변경될 수 있음

8. 유의사항
- 개인 또는 1팀이 여러 개의 작품을 제출할 수 있으나, 2개 이상 작품이 당선될 경우 가장 상위등급 작품만 당선작으로 처리됨.
- 출품작이 타인의 초상권.저작권 침해와 관련된 사항은 응모자의 책임으로 함.
- 타 공모전 수상작, 타인의 저작물.명의 도용 등의 경우 심사제외, 수상취소 및 시상내역(상장, 시상금)을 환수할 수 있음.
- 응모작의 초상권, 저작권 등 법적인 문제와 관련된 사항은 응모자의 책임으로 함.
- 공익적인 목적으로 이용되는 경우 제출한 자료의 저작재산권은 제출자에게 있으나, 주최 측은 입상작에 한하여 저작물을 공모전의 취지, 목적을 달성하기 위해 필요한 한도 내에서 복제・배포 및 가공・변형의 방법으로 출판, 전시 등으로 이용할 수 있습니다.
- 향후 주최 측은 필요한 경우 입상작에 대한 저작재산권 중 일부를 양수할 수 있으며, 이 경우 저작자와 별도로 합의하여 정합니다.
- 참가신청서란에 응모자 부문 개인정보 수집 필수입력, 미기재시 출품 미인정.
- 심사 및 평가는 선정한 심사위원의 심사에 의거, 점수는 비공개로 하며 심사결과에 대해 어떠한 이의도 제기할 수 없음.
- 작품 접수량, 완성도 및 심사결과에 따라 당선작이 선정되지 않을 수 있음.
- 당선자 및 참가자 중 일부에게는 향후 사업 진행 과정에 참여할 수 있는 기회가 주어짐.

※ 문의사항
- 서울시 건축기획과(건축정책팀 설정임) : seollaim@seoul.go.kr, 02-2133-7103
- 공모관리팀(마실와이드) : competition@masilwide.com, 02-6010-1022

※ 공모의 변경 사항은 ‘내 손안에 서울(http://mediahub.seoul.go.kr)’ 또는 ‘서울을 설계하자(http://project.seoul.go.kr)’ 홈페이지를 통해 공지

[참고1] 예상프로그램

모두가 처음 경험하는 코로나19로 인해 적절한 건축적 대응이 필요한 상황에서 어떤 특정 제한을 두고 아이디어를 받기보다 다양한 아이디어가 나오길 기대합니다. 이에 우린 특정한 목표보다는 다양성과 참신함에 기반을 두고 아이디어를 선정할 것입니다. 아래의 예시는 답안이 아니라 현재까지 공개된 건축적 아이디어를 정리한 일부입니다. 이는 여러 아이디어 중 하나이며 이러한 방식이 존재 할 수 있다는 것을 보여주기 위한 참고사항입니다.

○ 기존 생활공간의 변화

- 기존 생활공간에서 생활방역의 핵심인 사회적 거리두기(Social Distancing)를 실천하기 위해 바닥에 2m간격의 패턴을 입혔다. 이에 사람들은 하나의 패턴 안에서 차를 마시거나 식사를 하며, 주변과 자연스럽게 사회적 거리를 둔다. 또한 차량을 이용해 쇼핑을 할 수 있는 드라이브 스루(Drive Thru)를 마을 광장이나 운동장에 도입해 차에서 내리지 않고 쇼핑을 할 수 있게 한다.

○ 기존시설을 수용시설 등으로 전환

- 우리사회에서 필요한 시설이지만 사용빈도가 낮고, 특정목적에 의해서 사용되는 공간이 감염병과 같은 사회재난 발생 시 유용하게 사용될 수 있다. 특히 운동경기장의 경우 넓은 공간을 활용하여 위급상황에 유연하게 대처하는 공간으로 전환하여 사용할 수 있다. 하지만 이러한 경우 해당 공간을 어떤 재료로, 어떻게 구성할지에 대한 아이디어가 필요하다.

○ 의료시설 보관 및 설치

- 위의 기존시설을 수용시설 등으로 전환하여 활용하기 위해서는 적절한 설비와 물품이 요구된다. 이를 위해서는 해당 물품 등을 용이하게 보관하고 운반할 수 있는 시스템이 필요하며, 세계 어디에서든 필요한 곳으로 즉각 수송하여 바로 설치·운용할 수 있어야 한다. 이러한 면에서 이동가능하고, 가벼우며, 유연한 건축(시설, 구조물 등 포함) 디자인에 대한 아이디어가 필요하다.

[참고2] 연계 공모전 안내 : 젊은 건축가 공모전

젊은 건축가 양성을 위해 서울시는 아이디어공모전과 별도로 건축 관련학과 학사졸업 10년 이하인 자를 대상으로 “[젊은 건축가 공모전] 사회적 건축 - 포스트 코로나” 를 시행합니다.

공모일정은 “[아이디어 공모전] 사회적 건축 - 포스트 코로나”와 동일하게 진행되며 그 외 제출물과 참가자격 등은 다르게 진행되오니 아래 내용을 참고하시고, 관심 있는 분들의 많은 참여 바랍니다.

□ 공 모 명 : 사회적 건축 - 포스트 코로나
□ 공모기간 : 2020. 06. 29. (월) ~ 2020. 8. 24. (월)
□ 응모자격 : 건축관련학과 학사졸업 10년 이하인 자
단독응모, 공동응모(최대 3인, 구성원 모두 상기 자격자) 가능
□ 제출형태
- 동영상 : 영상재생시간 최대5분 (유튜브 영상포맷 - 풀HD, MP4)
□ 공모일정
- 질의접수 : 2020. 06. 22(월) ~ 06.26(금) 17:00마감
- 작품접수 : 2020. 08. 17(월) ~ 08.24(월) 17:00마감
- 심사일정 : 2020. 08. 27(목)
- 결과발표 : 2020. 08. 31(월)
*상세내용은 웹사이트 공고문 참조

□ 심사
- 심사일정 : 2020. 08. 26(수) 예정
- 심사위원 : 임영환(홍익대학교), 김윤수(바운더리스 건축사사무소),
양수인(삶것 건축사사무소), 안기현(한양대학교), 김소라(서울시립대학교)
□ 시상내역
- 대상 1점(1,000만원), 최우수 1점(300만원), 우수 1점(200만원)
- 상장 : 서울특별시장 상장
- 전시
1. <2020 서울건축문화제> 영상전시
2. 온라인 전시 (공모홈페이지, 기타 건축전문 유투브 채널 온라인 전시 및 홍보)

□ 공식홈페이지 : http://www.postcorona-arch.com
□ 문의 : (사)스페이스 코디네이터 (T.02-764-8401, E-mail. shiny.usd@gmail.com

「 '사회적 건축_포스트 코로나 : 코로나 이후 시대에 대비하는 건축' 아이디어 공모」

참 가 신 청 서

<table>
<tr><td colspan="2">구분</td><td>접수번호</td><td colspan="3">미기재</td></tr>
<tr><td rowspan="6">인적사항</td><td>성 명</td><td colspan="2"></td><td>생년월일</td><td></td></tr>
<tr><td>주 소</td><td colspan="4"></td></tr>
<tr><td rowspan="2">연락처</td><td>휴대폰/전화</td><td colspan="3"></td></tr>
<tr><td>이메일</td><td colspan="3"></td></tr>
<tr><td rowspan="2">팀원
명단</td><td>성명</td><td colspan="2"></td><td></td></tr>
<tr><td>활동분야/역할</td><td colspan="2"></td><td></td></tr>
<tr><td rowspan="2">응모내용</td><td>① 제목</td><td colspan="4"></td></tr>
<tr><td>② 설명
(200자이내)</td><td colspan="4"></td></tr>
<tr><td>서약서
(저작권 등)</td><td colspan="5">본인은 서울시 건축기획과 건축정책팀에서 시행하는 「 '사회재난: 건축은 무엇을 할 것인가' 사회재난에 대비하는 건축 아이디어 공모」를 응모함에 있어, 타인의 작품을 도용하거나 다른 공모전에 출품한 작품이 아닌 순수 창작품으로 공모하였음을 서약합니다.
또한, 공익적인 목적으로 이용되는 경우 제출한 자료의 저작재산권은 제출자에게 있으나, 주최 측은 입상작에 한하여 저작물을 공모전의 취지, 목적을 달성하기 위해 필요한 한도 내에서 복제 · 배포 및 가공 · 변형의 방법으로 출판, 전시 등으로 이용할 수 있습니다.</td></tr>
<tr><td colspan="6">위와 같이 작품을 제출합니다.

2020. 6. .
응모자 성명 : (인 또는 서명)</td></tr>
</table>

※ 공모에 팀을 구성하여 참가하는 경우 '팀원명단'에 성명을 작성하고, 개인 참석자의 경우 '팀원명단'은 작성하지 아니함. 팀원이 많을 경우 작성자가 임의로 신청서 양식의 칸을 조절하여 작성 가능(팀원 최대2인).

개인정보 수집, 조회 및 활용 동의서

관련법 : 개인정보보호법 제17조 제2항

1. 이 개인정보의 수집, 조회 및 활용 목적은 「 '사회재난: 건축은 무엇을 할 것인가' 사회재난에 대비하는 건축 아이디어 공모」 응모 제안자들의 기초자료를 확보하여 사업을 원활하게 추진하기 위함이다.
2. 수집하려는 개인정보의 항목은 성명, 생년월일, 전화번호, 주소, 이메일이다.
3. 개인정보의 보유 및 이용기간은 1년이다.
4. 해당 공모 제안자는 개인정보의 수집 동의를 거부할 권리가 있으나, 거부할 시 응모 제안자의 확인 등이 불가하여, 접수 하지 않을 수 있다.

본 응모자는 위 항목들을 숙지하였으며, 이에 동의합니다.

2020. 6. .

성 명 : (인 또는 서명)

◈ 서울특별시공고 제2020-1863호

차량운행제한위반 과태료 독촉고지 공시송달 공고

'도로법' 제77조(차량의 운행제한) 위반자에 대하여 '질서위반행위규제법' 제17조(과태료의 부과), '지방세징수법' 제32조에 따라 과태료 독촉고지서를 발송하였으나, 폐문부재 등의 사유로 반송되어 송달이 불가능하기에 '행정절차법' 제14조(송달) 제4항 및 '지방세기본법' 제33조에 따라 다음과 같이 공시송달 공고합니다.

2020년 6월 25일
서 울 특 별 시 장

1. 건 명 : 차량운행제한위반 과태료 독촉고지 공시송달
2. 근 거 : '도로법' 제117조 제1항 및 '동법 시행령' 제105조, '질서위반행위 규제법' 제17조, '지방세기본법' 제33조, 제61조, '행정절차법' 제14조 제4항
3. 공시송달 대상 및 내용
   가. 차량운행제한위반과태료 독촉고지

대 상 자		처분의 원인이 되는 사실	처분 내용
성명	주 소		
최승복	강원도 속초시 청대마을길 5, *동 30*호 (조양동, 설악빌리지)	위반일시 : 2020-02-06 11:14 위반장소 : 신흥교 위반내용 : 차량의 총중량 초과(실측값:35.5t, 초과값:3.5t, 인천06바25*7)	과태료 : 50만원 부과 처분일 : 2020-03-27 납기일 : 2020-05-31

4. 공고기간 : 공고일로부터 14일간
5. 납부기한 : 2020. 07. 31
6. 납부방법 및 수납기관
   가. 서부도로사업소 관리단속과로부터 고지서를 받아 시중 은행 본.지점(한국은행 제외), 농협 및 수협중앙회 본·지점, 우체국에 납부할 수 있고, 인터넷(etax.seoul.go.kr)에 접속하여 신용카드나 계좌이체로도 납부가 가능하며, 또한 전용계좌에 입금함으로써 편리하게 과태료를 납부할 수 있습니다.
   나. 기한 내에 과태료를 납부하지 않을 경우 '질서위반행위규제법'에 따라 최고 75%의 가산금이 부과되며 재산압류, 관허사업 제한, 신용정보 제공, 감치 등의 불이익을 받으실 수 있습니다.
7. 과태료 부과처분에 대한 이의제기 안내
   가. 이의제기 기한 : 공고기간 만료일 다음날로부터 60일
   나. 이의제기 기한 내에 서면으로 과태료 부과 처분청에 이의제기서를 제출할 수 있으며, 이의제기 기한 내에 이의제기서가 도달하지 않은 경우 이의제기하지 않은 것으로 봅니다.
   다. 접수된 이의제기서는 관할법원에 통보되어 해당 사건에 대한 과태료 재판이 진행됩니다.
   라.과태료 부과 행정청(이의제기 및 기타 세부사항은 아래 연락처로 문의)
   - 주 소 : 서울특별시 마포구 가양대로 203 서부도로사업소 관리단속과
   - 전화번호 : 02-300-8347, 팩스번호: 02-300-8337

◈ 서울특별시공고 제2020-1864호

철도안전법 위반 과태료 수시분 부과 공시송달 공고

「철도안전법」 제47조(여객열차에서의 금지행위) 또는 제49조(철도종사자의 직무상 지시 준수)를 위반한 행위에 대하여 동법 제81조(과태료)와 「질서위반행위 규제법」 제17조 제1항에 따라 과태료를 부과하였으나, 수취인 불명, 주소불명, 수취거절, 기타 등의 사유로 반송된 과태료 수시분 부과처분 송달 불능분에 대하여 「지방세기본법」 제33조 및 「행정절차법」 제14조에 따라 다음과 같이 공고합니다.

2020년 6월 25일
서 울 특 별 시 장

1. 건　　명: 철도안전법 위반 과태료 수시분 부과처분 반송분 공시송달 공고
2. 근　　거: 지방세기본법 제33조, 행정절차법 제14조
3. 공시송달 대상 및 내용: 별첨
4. 공고기간 : 2020. 6. 25. ~ 7. 8.(14일간)
   - 공시송달 대상자는 「철도안전법」 위반으로 단속되었기에 「철도안전법」 제81조에 따라 과태료가 부과될 예정입니다. 아래의 납부기한까지 납부하지 않을 경우 납부기한 다음날부터 3%의 가산금과 매월 1.2%의 중가산금이 최대 60개월까지 부과될 예정입니다. 만약 과태료 부과에 이의가 있을 경우 공고기간 종료일부터 60일 이내에 아래의 안내에 따라 서면으로 이의제기하여 주시기 바랍니다.
   - 납부기한: 공고기간 종료일부터 14일(지방세기본법 제33조 제3항)
   - 이의제기 기한: 2020. 7. 9. ~ 7. 22.(14일간)
     ※ 기한 내에 이의제기를 하지 않을 경우 이의가 없는 것으로 간주하여 처리합니다.
5. 이의제기 안내
   - 이의제기를 하고자 할 경우 서면으로 이의제기 기한까지 제출하여 주시길 바랍니다.
     제출장소: 서울특별시 중구 덕수궁길 15 서소문청사 1동 4층 도시철도과
     F A X: 02-768-8897
6. 문의처
   - 자세한 내용은 서울특별시청 도시철도과(☏02-2133-4342)로 문의하시기 바랍니다.

따로붙임: 1. 공시송달 대상자 명단 1.
2. 이의신청서 1부. 끝.

순번	등기번호	반송사유	수취인주민번호	수취인명	발송지 주소	부과일자	납기일자	물건지 주소	물건명
1	1073438507734	폐문부재	701202-*******	김경*	서울특별시 관악구 장군봉7길	2020-01-13	2020-02-29	사당(2)역	물품판매(직무지시위반)
2	1073438507755	폐문부재	450324-*******	권태*	서울특별시동대문구 제기로5길 20	2020-01-13	2020-02-29	2호선 열차	물품판매
3	1073438507757	기타	620417-*******	한미*	서울특별시금천구 시흥대로80길 29-11	2020-01-13	2020-02-29	회현(2)	물품판매(직무지시위반)
4	1073438507758	폐문부재	411121-*******	김만*	서울특별시도봉구 도당로13나길 3-6	2020-01-13	2020-02-29	종로3가(3)	물품판매(직무지시위반)
5	1073438507759	폐문부재	440822-*******	정영*	서울특별시도봉구 노해로69길 21-15	2020-01-13	2020-02-29	열차 내	기부요청
6	1073438507765	수취인불명	501119-*******	정금*	서울특별시성북구 화랑로43길 48	2020-01-13	2020-02-29	서울(4)역	물품판매(직무지시위반)
7	1073438507770	폐문부재	540515-*******	최용*	서울특별시동대문구 제기로23길 57-14	2020-01-13	2020-02-29	1호선 열차	물품판매
8	1073438507772	기타	910514-*******	고성*	서울특별시영등포구 도신로36길 8-10	2020-01-13	2020-02-29	환승통로	철도종사자 지시위반
9	1073438507774	기타	690813-*******	강재*	서울특별시영등포구 대림로29다길 4	2020-01-13	2020-02-29	2호선 열차	물품판매
10	1073438507782	기타	440615-*******	김중*	서울특별시중랑구 용마산로115길 15	2020-01-13	2020-02-29	열차 내	물품판매
11	1073438507783	폐문부재	701202-*******	김경*	서울특별시관악구장군봉7길 38-9	2020-01-13	2020-02-29	사당(2)역	물품판매(직무지시위반)
12	1073438507784	폐문부재	520717-*******	서홍*	서울특별시도봉구 도봉로110나길 89	2020-01-13	2020-02-29	열차 내	물품판매
13	1073438507801	폐문부재	350826-*******	이보*	경기도의정부시 가능로74번길 13-28	2020-01-13	2020-02-29	2호선 열차	물품판매
14	1073438507810	폐문부재	481109-*******	김증*	서울특별시노원구덕릉로 662	2020-01-13	2020-02-29	열차 내	물품판매
15	1073438507812	기타	650722-*******	천영*	서울특별시영등포구 영등포로80길 31-11	2020-01-13	2020-02-29	열차 내	물품판매
16	1073438507813	기타	490929-*******	안옥*	서울특별시송파구거마로5길 13	2020-01-13	2020-02-29	열차 내	물품판매
17	1073438507831	기타	490929-*******	안옥*	서울특별시송파구거마로5길 13	2020-01-13	2020-02-29	열차 내	물품판매
18	1073438507832	폐문부재	670706-*******	한대*	서울특별시동대문구제기로 131	2020-01-13	2020-02-29	열차 내	물품판매
19	1073438507833	폐문부재	520717-*******	서홍*	서울특별시도봉구 도봉로110나길 89	2020-01-13	2020-02-29	열차 내	물품판매
20	1073438507834	기타	561220-*******	정우*	서울특별시광진구 자양로26길 91-22	2020-01-13	2020-02-29	열차 내	물품판매
21	1073438507855	폐문부재	350826-*******	이보*	경기도의정부시 가능로74번길 13-28	2020-01-13	2020-02-29	2호선 열차	물품판매
22	1073438507856	기타	661030-*******	김창*	서울특별시성북구월곡로8길 3	2020-01-13	2020-02-29	열차 내	물품판매
23	1073438507858	폐문부재	411121-*******	김만*	서울특별시도봉구 도당로13나길 3-6	2020-01-13	2020-02-29	종로3가(3)	물품판매(직무지시위반)
24	1073438507883	폐문부재	570928-*******	서춘*	서울특별시서초구 효령로20마길 20	2020-01-13	2020-02-29	열차 내	물품판매
25	1073438507910	수취인불명	691001-*******	김인*	서울특별시광진구천호대로 647	2020-01-13	2020-02-29	동대문(4)	물품판매(직무지시위반)
26	1073438507911	폐문부재	310802-*******	신형*	서울특별시서대문구 북아현로14가길 7-13	2020-01-13	2020-02-29	사당(2)역	물품판매(직무지시위반)
27	1073438507913	기타	440615-*******	김중*	서울특별시중랑구 용마산로115길 15	2020-01-13	2020-02-29	5호선 열차	물품판매
28	1073438507954	기타	751113-*******	연귀*	서울특별시용산구 서빙고로91가길 16	2020-01-13	2020-02-29	교대(2)	물품판매(직무지시위반)
29	1073438507955	폐문부재	570813-*******	김윤*	서울특별시동대문구 답십리로487가길 5	2020-01-13	2020-02-29	열차 내	물품판매
30	1073438507956	폐문부재	740307-*******	김형*	경기도 군포시 광정로 122	2020-01-13	2020-02-29	교대(2)	물품판매(직무지시위반)
31	1073438507985	폐문부재	481109-*******	김증*	서울특별시노원구덕릉로 662	2020-01-13	2020-02-29	열차 내	물품판매
32	1073438507987	기타	440615-*******	김중*	서울특별시중랑구 용마산로115길 15	2020-01-13	2020-02-29	열차 내	물품판매
33	1073438507988	기타	490929-*******	안옥*	서울특별시송파구거마로5길 13	2020-01-13	2020-02-29	열차 내	물품판매
34	1073438508033	폐문부재	520717-*******	서홍*	서울특별시도봉구 도봉로110나길 89	2020-01-13	2020-02-29	열차 내	물품판매
35	1073438508034	폐문부재	570928-*******	서춘*	서울특별시서초구 효령로20마길 20	2020-01-13	2020-02-29	열차 내	물품판매
36	1073438508035	폐문부재	450324-*******	권태*	서울특별시동대문구 제기로5길 20	2020-01-13	2020-02-29	2호선 열차	물품판매
37	1073438508085	폐문부재	551002-*******	박순*	경기도구리시검배로93번길 8-2	2020-01-13	2020-02-29	열차 내	물품판매
38	1073438508086	폐문부재	670706-*******	한대*	서울특별시동대문구제기로 131	2020-01-13	2020-02-29	열차 내	물품판매
39	1073438508089	폐문부재	570928-*******	서춘*	서울특별시서초구 효령로20마길 20	2020-01-13	2020-02-29	열차 내	물품판매
40	1073438508134	수취인불명	691001-*******	김인*	서울특별시광진구천호대로 647	2020-01-13	2020-02-29	동대문(4)	물품판매(직무지시위반)
41	1073438508135	폐문부재	481109-*******	김증*	서울특별시노원구덕릉로 662	2020-01-13	2020-02-29	열차 내	물품판매
42	1073438508136	기타	440615-*******	김중*	서울특별시중랑구 용마산로115길 15	2020-01-13	2020-02-29	열차 내	물품판매
43	1073438508205	기타	561220-*******	정우*	서울특별시광진구 자양로26길 91-22	2020-01-13	2020-02-29	열차 내	물품판매
44	1073438508370	폐문부재	481109-*******	김증*	서울특별시노원구덕릉로 662	2020-01-13	2020-02-29	열차 내	물품판매

45	1073438508371	기타	751113-*******	연귀*	서울특별시용산구 서빙고로91가길 16	2020-01-13	2020-02-29	입구정	물품판매(직무지시위반)
46	1073438508408	기타	440615-*******	김중*	서울특별시중랑구 용마산로115길 15	2020-01-13	2020-02-29	열차 내	물품판매
47	1073438508410	폐문부재	481109-*******	김증*	서울특별시노원구덕릉로 662	2020-01-13	2020-02-29	열차 내	물품판매
48	1073438508411	폐문부재	570813-*******	김윤*	서울특별시동대문구 답십리로48가길 5	2020-01-13	2020-02-29	열차 내	물품판매
49	1073438508428	기타	610210-*******	정선*	서울특별시구로구 고척로12길 40-5	2020-01-13	2020-02-29	신도림	물품판매(직무지시위반)
50	1073438508429	폐문부재	520717-*******	서홍*	서울특별시도봉구 도봉로110나길 89	2020-01-13	2020-02-29	열차 내	물품판매
51	1073438508431	기타	561220-*******	정우*	서울특별시광진구 자양로26길 91-22	2020-01-13	2020-02-29	열차 내	물품판매
52	1073438508432	기타	690813-*******	강재*	서울특별시영등포구 대림로29다길 4	2020-01-13	2020-02-29	2호선 열차	물품판매
53	1073438507647	폐문부재	690510-*******	신중*	경기도군포시 고산로724번길 20	2020-01-13	2020-02-29	2호선 열차	물품판매
54	1073438507763	폐문부재	601125-*******	강경*	서울특별시종로구 종로50가길 15	2020-01-13	2020-02-29	4호선 열차	물품판매
55	1073438507764	폐문부재	630629-*******	장*길	서울특별시관악구관천로 25	2020-01-13	2020-02-29	종로3가(3)	물품판매(직무지시위반)
56	1073438507776	폐문부재	481109-*******	김증*	서울특별시노원구덕릉로 662	2020-01-13	2020-02-29	5호선 열차	물품판매
57	1073438507777	기타	440615-*******	김중*	서울특별시중랑구 용마산로115길 15	2020-01-13	2020-02-29	5호선 열차	물품판매
58	1073438507779	수취인부재	530415-*******	김성*	경기도 광명시 소하로 55	2020-01-13	2020-02-29	2호선 열차	물품판매
59	1073438507785	기타	940105-*******	임승*	경기도시흥시공단1대로 244	2020-01-13	2020-02-29	고속터미널	물품판매(직무지시위반)
60	1073438507786	폐문부재	740307-*******	김형*	경기도 군포시 광정로 122	2020-01-13	2020-02-29	고속터미널	물품판매(직무지시위반)
61	1073438507802	기타	440615-*******	김중*	서울특별시중랑구 용마산로115길 15	2020-01-13	2020-02-29	열차 내	물품판매
62	1073438507803	폐문부재	610221-*******	박*경	서울특별시동작구 장승배기로19길 49-8	2020-01-13	2020-02-29	1호선 열차	물품판매
63	1073438507816	폐문부재	411121-*******	김만*	서울특별시도봉구 도당로13나길 3-6	2020-01-13	2020-02-29	종로3가(3)	물품판매(직무지시위반)
64	1073438507818	폐문부재	310802-*******	신청*	서울특별시서대문구 북아현로14가길 7-13	2020-01-13	2020-02-29	사당(2)역	물품판매(직무지시위반)
65	1073438507819	수취인불명	621026-*******	김필*	서울특별시관악구 남부순환로145길 11-9	2020-01-13	2020-02-29	종로3가(3)	물품판매(직무지시위반)
66	1073438507835	폐문부재	481109-*******	김증*	서울특별시노원구덕릉로 662	2020-01-13	2020-02-29	열차 내	물품판매
67	1073438507836	폐문부재	670706-*******	한대*	서울특별시동대문구제기로 131	2020-01-13	2020-02-29	열차 내	물품판매
68	1073438507837	폐문부재	350826-*******	이보*	경기도의정부시 가능로74번길 13-28	2020-01-13	2020-02-29	2호선 열차	물품판매
69	1073438507885	폐문부재	701202-*******	김경*	서울특별시관악구장군봉7길 38-9	2020-01-13	2020-02-29	사당(2)역	물품판매(직무지시위반)
70	1073438507886	폐문부재	700208-*******	송경*	서울특별시관악구 양녕로16길 48	2020-01-13	2020-02-29	사당(2)역	물품판매(직무지시위반)
71	1073438507887	기타	490929-*******	안옥*	서울특별시송파구거마로5길 13	2020-01-13	2020-02-29	열차 내	물품판매
72	1073438507888	폐문부재	450324-*******	권태*	서울특별시동대문구 제기로5길 20	2020-01-13	2020-02-29	2호선 열차	물품판매
73	1073438507889	폐문부재	601125-*******	강경*	서울특별시종로구 종로50가길 15	2020-01-13	2020-02-29	4호선 열차	물품판매
74	1073438507915	기타	481228-*******	이철*	경기도시흥시 군자로339번길 11	2020-01-13	2020-02-29	3호선 열차	물품판매
75	1073438507918	폐문부재	481109-*******	김증*	서울특별시노원구덕릉로 662	2020-01-13	2020-02-29	열차 내	물품판매
76	1073438507989	폐문부재	550701-*******	강계*	경기도부천시경인로 226-11	2020-01-13	2020-02-29	종로3가(3)	물품판매(직무지시위반)
77	1073438507991	기타	661030-*******	김창*	서울특별시성북구월곡로6길 3	2020-01-13	2020-02-29	열차 내	물품판매
78	1073438507992	폐문부재	470327-*******	김기*	서울특별시관악구대학1길 48-10	2020-01-13	2020-02-29	2호선 열차	물품판매
79	1073438507993	기타	650722-*******	천영*	서울특별시영등포구 영등포로80길 31-11	2020-01-13	2020-02-29	2호선 열차	물품판매
80	1073438508141	기타	440615-*******	김중*	서울특별시중랑구 용마산로115길 15	2020-01-13	2020-02-29	열차 내	물품판매
81	1073438508142	폐문부재	601125-*******	강경*	서울특별시종로구 종로50가길 15	2020-01-13	2020-02-29	4호선 열차	물품판매
82	1073438508143	폐문부재	481109-*******	김증*	서울특별시노원구덕릉로 662	2020-01-13	2020-02-29	열차 내	물품판매
83	1073438508459	폐문부재	481109-*******	김증*	서울특별시노원구덕릉로 662	2020-01-13	2020-02-29	열차 내	물품판매
84	1073438508497	폐문부재	310802-*******	신청*	서울특별시서대문구 북아현로14가길 7-13	2020-01-13	2020-02-29	이수(4)	물품판매(직무지시위반)
85	1073438508499	폐문부재	310802-*******	신청*	서울특별시서대문구 북아현로14가길 7-13	2020-01-13	2020-02-29	사당(2)역	물품판매(직무지시위반)
86	1073438508527	폐문부재	310802-*******	신청*	서울특별시서대문구 북아현로14가길 7-13	2020-01-13	2020-02-29	사당(2)역	물품판매(직무지시위반)
87	1073438508528	기타	680507-*******	이점*	서울특별시성북구 솔샘로18길 48	2020-01-13	2020-02-29	종로3가(3)	물품판매(직무지시위반)
88	1073438508530	폐문부재	750926-*******	박차*	서울특별시관악구 봉천로45길 5-8	2020-01-13	2020-02-29	종로3가(3)	물품판매(직무지시위반)
89	1073438507789	폐문부재	551002-*******	박순*	경기도구리시검배로93번길 8-2	2020-01-13	2020-02-29	열차 내	물품판매

90	1073438507790	기타	561220-*******	정우*	서울특별시광진구 자양로26길 91-22	2020-01-13	2020-02-29	열차 내	물품판매
91	1073438507791	수취인불명	621026-*******	김필*	서울특별시관악구 남부순환로145길 11-9	2020-01-13	2020-02-29	종로3가(3)	물품판매(직무지시위반)
92	1073438507807	폐문부재	570813-*******	김윤*	서울특별시동대문구 답십리로48가길 5	2020-01-13	2020-02-29	열차 내	물품판매
93	1073438507808	기타	661030-*******	김창*	서울특별시성북구월곡로8길 3	2020-01-13	2020-02-29	열차 내	물품판매
94	1073438507821	기타	680507-*******	이점*	서울특별시성북구 솔샘로18길 48	2020-01-13	2020-02-29	종로3가(3)	물품판매(직무지시위반)
95	1073438507822	수취인불명	501119-*******	정금*	서울특별시성북구 화랑로43길 48	2020-01-13	2020-02-29	종로3가(3)	물품판매(직무지시위반)
96	1073438507861	폐문부재	701202-*******	김경*	서울특별시관악구장군봉7길 38-9	2020-01-13	2020-02-29	교대(2)	물품판매(직무지시위반)
97	1073438507862	폐문부재	700208-*******	송경*	서울특별시관악구 양녕로16길 48	2020-01-13	2020-02-29	교대(2)	물품판매(직무지시위반)
98	1073438507864	폐문부재	601125-*******	강경*	서울특별시종로구 종로50가길 15	2020-01-13	2020-02-29	4호선 열차	물품판매
99	1073438507891	폐문부재	481109-*******	김증*	서울특별시노원구덕릉로 662	2020-01-13	2020-02-29	열차 내	물품판매
100	1073438507920	폐문부재	551002-*******	박순*	경기도구리시검배로93번길 8-2	2020-01-13	2020-02-29	열차 내	물품판매
101	1073438507995	폐문부재	520717-*******	서홍*	서울특별시도봉구 도봉로110나길 89	2020-01-13	2020-02-29	열차 내	물품판매
102	1073438508039	기타	440615-*******	김중*	서울특별시중랑구 용마산로115길 15	2020-01-13	2020-02-29	열차 내	물품판매
103	1073438508040	기타	490929-*******	안옥*	서울특별시송파구거마로5길 13	2020-01-13	2020-02-29	열차 내	물품판매
104	1073438508041	폐문부재	520717-*******	서홍*	서울특별시도봉구 도봉로110나길 89	2020-01-13	2020-02-29	열차 내	물품판매
105	1073438508042	폐문부재	540923-*******	이*하	전라북도전주시완산구 덕적골2길 25	2020-01-13	2020-02-29	1호선 열차	물품판매
106	1073438508091	기타	590205-*******	권승*	서울특별시영등포구 영등포로72길 15-1	2020-01-13	2020-02-29	2호선 열차	물품판매
107	1073438508093	폐문부재	350826-*******	이보*	경기도의정부시 가능로74번길 13-28	2020-01-13	2020-02-29	2호선 열차	물품판매
108	1073438508145	수취인불명	691001-*******	김인*	서울특별시광진구천호대로 647	2020-01-13	2020-02-29	종로3가(3)	물품판매(직무지시위반)
109	1073438508146	기타	440615-*******	김중*	서울특별시중랑구 용마산로115길 15	2020-01-13	2020-02-29	열차 내	물품판매
110	1073438508147	폐문부재	520717-*******	서홍*	서울특별시도봉구 도봉로110나길 89	2020-01-13	2020-02-29	열차 내	물품판매
111	1073438508148	수취인부재	530415-*******	김성*	경기도 광명시 소하로 55	2020-01-13	2020-02-29	2호선 열차	물품판매
112	1073438508547	기타	751113-*******	연귀*	서울특별시용산구 서빙고로91가길 16	2020-01-13	2020-02-29	압구정	물품판매(직무지시위반)
113	1073438508550	이사불명	770406-*******	백경*	강원도삼척시동해대로 4044-13	2020-01-13	2020-02-29	3호선 열차	기부요청
114	1073438508603	기타	561220-*******	정우*	서울특별시광진구 자양로26길 91-22	2020-01-13	2020-02-29	열차 내	물품판매
115	1073438508604	폐문부재	701202-*******	김경*	서울특별시관악구장군봉7길 38-9	2020-01-13	2020-02-29	교대(2)	물품판매(직무지시위반)
116	1073438508605	폐문부재	700208-*******	송경*	서울특별시관악구 양녕로16길 48	2020-01-13	2020-02-29	교대(2)	물품판매(직무지시위반)
117	1073438508657	폐문부재	450324-*******	권태*	서울특별시동대문구 제기로5길 20	2020-01-13	2020-02-29	2호선 열차	물품판매
118	1073438508658	기타	440615-*******	김중*	서울특별시중랑구 용마산로115길 15	2020-01-13	2020-02-29	열차 내	물품판매
119	1073438508689	폐문부재	601125-*******	강경*	서울특별시종로구 종로50가길 15	2020-01-13	2020-02-29	4호선 열차	물품판매
120	1073438508691	기타	440615-*******	김중*	서울특별시중랑구 용마산로115길 15	2020-01-13	2020-02-29	열차 내	물품판매
121	1073438508719	기타	661030-*******	김창*	서울특별시성북구월곡로8길 3	2020-01-13	2020-02-29	열차 내	물품판매
122	1073438508723	폐문부재	551002-*******	박순*	경기도구리시검배로93번길 8-2	2020-01-13	2020-02-29	열차 내	물품판매
123	1073438507792	폐문부재	610221-*******	박*경	서울특별시동작구 장승배기로19길 49-8	2020-01-13	2020-02-29	1호선 열차	물품판매
124	1073438507793	폐문부재	540923-*******	이*하	전라북도전주시완산구 덕적골2길 25	2020-01-13	2020-02-29	1호선 열차	물품판매
125	1073438507795	폐문부재	520717-*******	서홍*	서울특별시도봉구 도봉로110나길 89	2020-01-13	2020-02-29	열차 내	물품판매
126	1073438507796	폐문부재	610221-*******	박*경	서울특별시동작구 장승배기로19길 49-8	2020-01-13	2020-02-29	1호선 열차	물품판매
127	1073438507840	기타	440615-*******	김중*	서울특별시중랑구 용마산로115길 15	2020-01-13	2020-02-29	열차 내	물품판매
128	1073438507841	폐문부재	520717-*******	서홍*	서울특별시도봉구 도봉로110나길 89	2020-01-13	2020-02-29	열차 내	물품판매
129	1073438507865	기타	751113-*******	연귀*	서울특별시용산구 서빙고로91가길 16	2020-01-13	2020-02-29	교대(2)	물품판매(직무지시위반)
130	1073438507898	기타	490929-*******	안옥*	서울특별시송파구거마로5길 13	2020-01-13	2020-02-29	열차 내	물품판매
131	1073438507960	기타	661030-*******	김창*	서울특별시성북구월곡로8길 3	2020-01-13	2020-02-29	열차 내	물품판매
132	1073438507963	주소불명	701019-*******	양형*	서울시영등포구대림2동 990-48	2020-01-13	2020-02-29	구로디지털단지	물품판매(직무지시위반)
133	1073438508043	기타	720724-*******	강영*	서울특별시양천구등촌로 224	2020-01-13	2020-02-29	열차 내	물품판매
134	1073438508045	기타	440615-*******	김중*	서울특별시중랑구 용마산로115길 15	2020-01-13	2020-02-29	열차 내	물품판매

135	1073438508047	폐문부재	610221-*******	박*경	서울특별시동작구 장승배기로19길 49-8	2020-01-13	2020-02-29	1호선 열차	물품판매
136	1073438508149	폐문부재	481109-*******	김증*	서울특별시노원구덕릉로 662	2020-01-13	2020-02-29	열차 내	물품판매
137	1073438508151	폐문부재	701202-*******	김경*	서울특별시관악구장군봉7길 38-9	2020-01-13	2020-02-29	교대(2)	물품판매(직무지시위반)
138	1073438508152	폐문부재	411121-*******	김만*	서울특별시도봉구 도당로13나길 3-6	2020-01-13	2020-02-29	충무로(2)	물품판매(직무지시위반)
139	1073438508659	폐문부재	481109-*******	김증*	서울특별시노원구덕릉로 662	2020-01-13	2020-02-29	열차 내	물품판매
140	1073438508660	기타	661030-*******	김창*	서울특별시성북구월곡로8길 3	2020-01-13	2020-02-29	열차 내	물품판매
141	1073438508662	폐문부재	350826-*******	이보*	경기도의정부시 가능로74번길 13-28	2020-01-13	2020-02-29	2호선 열차	물품판매
142	1073438508663	기타	680507-*******	이점*	서울특별시성북구 솔샘로18길 48	2020-01-13	2020-02-29	환승통로	철도종사자 지시위반
143	1073438508694	기타	661030-*******	김창*	서울특별시성북구월곡로8길 3	2020-01-13	2020-02-29	열차 내	물품판매
144	1073438508697	기타	751113-*******	연귀*	서울특별시용산구 서빙고로91가길 16	2020-01-13	2020-02-29	교대(2)	물품판매(직무지시위반)
145	1073438508698	수취인불명	600301-*******	한상*	서울특별시관악구신림동2길 18	2020-01-13	2020-02-29	신도림	물품판매(직무지시위반)
146	1073438508726	폐문부재	601125-*******	강경*	서울특별시종로구 종로50가길 15	2020-01-13	2020-02-29	4호선 열차	물품판매
147	1073438508728	수취인불명	501119-*******	정금*	서울특별시성북구 화랑로43길 48	2020-01-13	2020-02-29	서울(4)역	물품판매(직무지시위반)
148	1073438508747	폐문부재	411121-*******	김만*	서울특별시도봉구 도당로13나길 3-6	2020-01-13	2020-02-29	종로3가(3)	물품판매(직무지시위반)
149	1073438508749	폐문부재	701202-*******	김경*	서울특별시관악구장군봉7길 38-9	2020-01-13	2020-02-29	선릉	물품판매(직무지시위반)
150	1073438508750	수취인불명	501119-*******	정금*	서울특별시성북구 화랑로43길 48	2020-01-13	2020-02-29	종로3가(3)	물품판매(직무지시위반)
151	1073438507845	폐문부재	701202-*******	김경*	서울특별시관악구장군봉7길 38-9	2020-01-13	2020-02-29	사당(2)역	물품판매(직무지시위반)
152	1073438507847	폐문부재	481109-*******	김증*	서울특별시노원구덕릉로 662	2020-01-13	2020-02-29	열차 내	물품판매
153	1073438507848	폐문부재	540923-*******	이*하	전라북도전주시완산구 덕적골2길 25	2020-01-13	2020-02-29	1호선 열차	물품판매
154	1073438507926	폐문부재	520717-*******	서홍*	서울특별시도봉구 도봉로110나길 89	2020-01-13	2020-02-29	열차 내	물품판매
155	1073438507927	폐문부재	570928-*******	서춘*	서울특별시서초구 효령로20마길 20	2020-01-13	2020-02-29	열차 내	물품판매
156	1073438507928	폐문부재	481109-*******	김증*	서울특별시노원구덕릉로 662	2020-01-13	2020-02-29	열차 내	물품판매
157	1073438507966	폐문부재	411121-*******	김만*	서울특별시도봉구 도당로13나길 3-6	2020-01-13	2020-02-29	종로3가(3)	물품판매(직무지시위반)
158	1073438507968	폐문부재	520717-*******	서홍*	서울특별시도봉구 도봉로110나길 89	2020-01-13	2020-02-29	열차 내	물품판매
159	1073438508003	기타	440615-*******	김중*	서울특별시중랑구 용마산로115길 15	2020-01-13	2020-02-29	열차 내	물품판매
160	1073438508049	기타	490929-*******	안옥*	서울특별시송파구거마로5길 13	2020-01-13	2020-02-29	열차 내	물품판매
161	1073438508095	폐문부재	481109-*******	김증*	서울특별시노원구덕릉로 662	2020-01-13	2020-02-29	열차 내	물품판매
162	1073438508097	폐문부재	551002-*******	박순*	경기도구리시검배로93번길 8-2	2020-01-13	2020-02-29	열차 내	물품판매
163	1073438508098	기타	440615-*******	김중*	서울특별시중랑구 용마산로115길 15	2020-01-13	2020-02-29	열차 내	물품판매
164	1073438508154	폐문부재	411121-*******	김만*	서울특별시도봉구 도당로13나길 3-6	2020-01-13	2020-02-29	종로3가(3)	물품판매(직무지시위반)
165	1073438508155	폐문부재	570813-*******	김윤*	서울특별시동대문구 답십리로48가길 5	2020-01-13	2020-02-29	열차 내	물품판매
166	1073438508156	폐문부재	481109-*******	김증*	서울특별시노원구덕릉로 662	2020-01-13	2020-02-29	열차 내	물품판매
167	1073438508157	폐문부재	520717-*******	서홍*	서울특별시도봉구 도봉로110나길 89	2020-01-13	2020-02-29	열차 내	물품판매
168	1073438507901	폐문부재	481109-*******	김증*	서울특별시노원구덕릉로 662	2020-01-13	2020-02-29	열차 내	물품판매
169	1073438507902	폐문부재	701202-*******	김경*	서울특별시관악구장군봉7길 38-9	2020-01-13	2020-02-29	교대(2)	물품판매(직무지시위반)
170	1073438507904	기타	481228-*******	이철*	경기도시흥시 군자로335번길 11	2020-01-13	2020-02-29	3호선 열차	물품판매
171	1073438507929	폐문부재	540923-*******	이*하	전라북도전주시완산구 덕적골2길 25	2020-01-13	2020-02-29	1호선 열차	물품판매
172	1073438507930	폐문부재	701202-*******	김경*	서울특별시관악구장군봉7길 38-9	2020-01-13	2020-02-29	교대(2)	물품판매(직무지시위반)
173	1073438507931	폐문부재	700208-*******	송경*	서울특별시관악구 양녕로16길 48	2020-01-13	2020-02-29	교대(2)	물품판매(직무지시위반)
174	1073438507932	기타	490929-*******	안옥*	서울특별시송파구거마로5길 13	2020-01-13	2020-02-29	열차 내	물품판매
175	1073438508050	기타	490929-*******	안옥*	서울특별시송파구거마로5길 13	2020-01-13	2020-02-29	열차 내	물품판매
176	1073438508052	기타	750825-*******	최진*	서울특별시금천구금하로1길 43	2020-01-13	2020-02-29	신도림	물품판매(직무지시위반)
177	1073438508054	기타	490929-*******	안옥*	서울특별시송파구거마로5길 13	2020-01-13	2020-02-29	열차 내	물품판매
178	1073438508100	수취인불명	501119-*******	정금*	서울특별시성북구 화랑로43길 48	2020-01-13	2020-02-29	종로3가(3)	물품판매(직무지시위반)
179	1073438508101	폐문부재	691115-*******	최형*	서울특별시동작구신대방6길 21	2020-01-13	2020-02-29	고속터미널	철도종사자 지시위반

180	1073438508103	기타	440615-*******	김중*	서울특별시중랑구 용마산로115길 15	2020-01-13	2020-02-29	열차 내	물품판매
181	1073438508159	기타	720724-*******	강영*	서울특별시양천구등촌로 224	2020-01-13	2020-02-29	열차 내	물품판매
182	1073438508160	수취인불명	691001-*******	김인*	서울특별시광진구천호대로 647	2020-01-13	2020-02-29	종로3가(3)	물품판매(직무지시위반)
183	1073438508162	폐문부재	570813-*******	김윤*	서울특별시동대문구 답십리로48가길 5	2020-01-13	2020-02-29	열차 내	물품판매
184	1073438508163	기타	661030-*******	김창*	서울특별시성북구월곡로8길 3	2020-01-13	2020-02-29	열차 내	물품판매
185	1073438507934	기타	440615-*******	김중*	서울특별시중랑구 용마산로115길 15	2020-01-13	2020-02-29	열차 내	물품판매
186	1073438507935	폐문부재	540923-*******	이*하	전라북도전주시완산구 덕적골2길 25	2020-01-13	2020-02-29	1호선 열차	물품판매
187	1073438507936	기타	661030-*******	김창*	서울특별시성북구월곡로8길 3	2020-01-13	2020-02-29	열차 내	물품판매
188	1073438507938	수취인불명	621026-*******	김필*	서울특별시관악구 남부순환로145길 11-9	2020-01-13	2020-02-29	회현(2)	물품판매(직무지시위반)
189	1073438508008	폐문부재	520717-*******	서홍*	서울특별시도봉구 도봉로110나길 89	2020-01-13	2020-02-29	열차 내	물품판매
190	1073438508009	폐문부재	481109-*******	김증*	서울특별시노원구덕릉로 662	2020-01-13	2020-02-29	열차 내	물품판매
191	1073438508011	기타	650722-*******	천영*	서울특별시영등포구 영등포로80길 31-11	2020-01-13	2020-02-29	2호선 열차	물품판매
192	1073438508056	기타	440615-*******	김중*	서울특별시중랑구 용마산로115길 15	2020-01-13	2020-02-29	열차 내	물품판매
193	1073438508059	기타	661030-*******	김창*	서울특별시성북구월곡로8길 3	2020-01-13	2020-02-29	열차 내	물품판매
194	1073438508233	기타	720724-*******	강영*	서울특별시양천구등촌로 224	2020-01-13	2020-02-29	열차 내	물품판매
195	1073438508284	폐문부재	481109-*******	김증*	서울특별시노원구덕릉로 662	2020-01-13	2020-02-29	열차 내	물품판매
196	1073438508285	폐문부재	520717-*******	서홍*	서울특별시도봉구 도봉로110나길 89	2020-01-13	2020-02-29	열차 내	물품판매
197	1073438508325	폐문부재	481109-*******	김증*	서울특별시노원구덕릉로 662	2020-01-13	2020-02-29	열차 내	물품판매
198	1073438507851	기타	661030-*******	김창*	서울특별시성북구월곡로8길 3	2020-01-13	2020-02-29	열차 내	물품판매
199	1073438507852	폐문부재	411121-*******	김만*	서울특별시도봉구 도당로13나길 3-6	2020-01-13	2020-02-29	충무로(2)	물품판매(직무지시위반)
200	1073438507853	폐문부재	701202-*******	김경*	서울특별시관악구장군봉7길 38-9	2020-01-13	2020-02-29	사당(2)역	물품판매(직무지시위반)
201	1073438507854	폐문부재	700208-*******	송경*	서울특별시관악구 양녕로16길 48	2020-01-13	2020-02-29	사당(2)역	물품판매(직무지시위반)
202	1073438507873	폐문부재	701202-*******	김경*	서울특별시관악구장군봉7길 38-9	2020-01-13	2020-02-29	사당(2)역	물품판매(직무지시위반)
203	1073438507874	기타	490929-*******	안옥*	서울특별시송파구거마로5길 13	2020-01-13	2020-02-29	열차 내	물품판매
204	1073438508014	폐문부재	520717-*******	서홍*	서울특별시도봉구 도봉로110나길 89	2020-01-13	2020-02-29	열차 내	물품판매
205	1073438508015	폐문부재	411121-*******	김만*	서울특별시도봉구 도당로13나길 3-6	2020-01-13	2020-02-29	충무로(2)	물품판매(직무지시위반)
206	1073438508060	기타	440615-*******	김중*	서울특별시중랑구 용마산로115길 15	2020-01-13	2020-02-29	5호선 열차	물품판매
207	1073438508063	폐문부재	350826-*******	이보*	경기도의정부시 가능로74번길 13-28	2020-01-13	2020-02-29	2호선 열차	물품판매
208	1073438508064	기타	620103-*******	이*호	서울특별시송파구 성내천로30길 16	2020-01-13	2020-02-29	합정	물품판매(직무지시위반)
209	1073438508165	폐문부재	570928-*******	서춘*	서울특별시서초구 효령로20마길 20	2020-01-13	2020-02-29	열차 내	물품판매
210	1073438508166	기타	661030-*******	김창*	서울특별시성북구월곡로8길 3	2020-01-13	2020-02-29	열차 내	물품판매
211	1073438508168	수취인불명	501119-*******	정금*	서울특별시성북구 화랑로43길 48	2020-01-13	2020-02-29	종로3가(3)	물품판매(직무지시위반)
212	1073438508209	기타	561220-*******	정우*	서울특별시광진구 자양로26길 91-22	2020-01-13	2020-02-29	열차 내	물품판매
213	1073438508210	폐문부재	481109-*******	김증*	서울특별시노원구덕릉로 662	2020-01-13	2020-02-29	열차 내	물품판매
214	1073438508211	기타	440615-*******	김중*	서울특별시중랑구 용마산로115길 15	2020-01-13	2020-02-29	열차 내	물품판매
215	1073438508212	기타	661030-*******	김창*	서울특별시성북구월곡로8길 3	2020-01-13	2020-02-29	열차 내	물품판매
216	1073438508234	폐문부재	411121-*******	김만*	서울특별시도봉구 도당로13나길 3-6	2020-01-13	2020-02-29	종로3가(3)	물품판매(직무지시위반)
217	1073438508235	폐문부재	750926-*******	박차*	서울특별시관악구 봉천로45길 5-8	2020-01-13	2020-02-29	종로3가(3)	물품판매(직무지시위반)
218	1073438508236	기타	420413-*******	김정*	서울특별시성동구사근동길 24-21	2020-01-13	2020-02-29	2호선 열차	기부요청
219	1073438508237	폐문부재	610420-*******	송기*	서울특별시은평구 통일로69길 20	2020-01-13	2020-02-29	3호선 열차	전도
220	1073438508291	기타	440615-*******	김중*	서울특별시중랑구 용마산로115길 15	2020-01-13	2020-02-29	열차 내	물품판매
221	1073438508328	기타	620103-*******	이*호	서울특별시송파구 성내천로30길 16	2020-01-13	2020-02-29	영등포구청	물품판매(직무지시위반)
222	1073438508329	폐문부재	701202-*******	김경*	서울특별시관악구장군봉7길 38-9	2020-01-13	2020-02-29	사당(2)역	물품판매(직무지시위반)
223	1073438508330	폐문부재	520717-*******	서홍*	서울특별시도봉구 도봉로110나길 89	2020-01-13	2020-02-29	열차 내	물품판매
224	1073438508331	폐문부재	481109-*******	김증*	서울특별시노원구덕릉로 662	2020-01-13	2020-02-29	열차 내	물품판매

225	1073438508332	폐문부재	481109-*******	김증*	서울특별시노원구덕릉로 662	2020-01-13	2020-02-29	열차 내	물품판매
226	1073438508373	기타	730415-*******	백창*	서울특별시영등포구 신길로54길 13	2020-01-13	2020-02-29	열차 내	물품판매
227	1073438508374	폐문부재	520717-*******	서홍*	서울특별시도봉구 도봉로110나길 89	2020-01-13	2020-02-29	열차 내	물품판매
228	1073438508375	수취인불명	621026-*******	김필*	서울특별시관악구 남부순환로145길 11-9	2020-01-13	2020-02-29	종로3가(3)	물품판매(직무지시위반)
229	1073438508376	폐문부재	570813-*******	김윤*	서울특별시동대문구 답십리로487길 5	2020-01-13	2020-02-29	열차 내	물품판매
230	1073438508377	폐문부재	550701-*******	강계*	경기도부천시경인로 226-11	2020-01-13	2020-02-29	신도림	물품판매(직무지시위반)
231	1073438507711	폐문부재	520717-*******	서홍*	서울특별시도봉구 도봉로110나길 89	2020-01-13	2020-02-29	열차 내	물품판매
232	1073438507876	폐문부재	551002-*******	박순*	경기도구리시검배로93번길 8-2	2020-01-13	2020-02-29	열차 내	물품판매
233	1073438507879	기타	620929-*******	김철*	서울특별시성북구 고려대로11길 69	2020-01-13	2020-02-29	교대(2)	물품판매(직무지시위반)
234	1073438507939	기타	490929-*******	안옥*	서울특별시송파구거마로5길 13	2020-01-13	2020-02-29	열차 내	물품판매
235	1073438507941	폐문부재	450324-*******	권태*	서울특별시동대문구 제기로5길 20	2020-01-13	2020-02-29	2호선 열차	물품판매
236	1073438507943	기타	650722-*******	천영*	서울특별시영등포구 영등포로80길 31-11	2020-01-13	2020-02-29	열차 내	물품판매
237	1073438508105	폐문부재	570813-*******	김윤*	서울특별시동대문구 답십리로487길 5	2020-01-13	2020-02-29	열차 내	물품판매
238	1073438508106	폐문부재	540923-*******	이*하	전라북도전주시완산구 덕적골2길 25	2020-01-13	2020-02-29	1호선 열차	물품판매
239	1073438508107	폐문부재	481109-*******	김증*	서울특별시노원구덕릉로 662	2020-01-13	2020-02-29	열차 내	물품판매
240	1073438508170	폐문부재	630629-*******	장*길	서울특별시관악구관천로 25	2020-01-13	2020-02-29	종로3가(3)	물품판매(직무지시위반)
241	1073438508172	기타	720724-*******	강영*	서울특별시양천구등촌로 224	2020-01-13	2020-02-29	열차 내	물품판매
242	1073438508413	폐문부재	450324-*******	권태*	서울특별시동대문구 제기로5길 20	2020-01-13	2020-02-29	2호선 열차	물품판매
243	1073438508414	기타	440615-*******	김중*	서울특별시중랑구 용마산로115길 15	2020-01-13	2020-02-29	5호선 열차	물품판매
244	1073438508415	기타	661030-*******	김창*	서울특별시성북구월곡로8길 3	2020-01-13	2020-02-29	5호선 열차	물품판매
245	1073438508215	기타	720724-*******	강영*	서울특별시양천구등촌로 224	2020-01-13	2020-02-29	열차 내	물품판매
246	1073438508218	기타	410716-*******	김한*	서울특별시영등포구 도신로6길 21-9	2020-01-13	2020-02-29	1호선 열차	물품판매
247	1073438508239	폐문부재	551002-*******	박순*	경기도구리시검배로93번길 8-2	2020-01-13	2020-02-29	열차 내	물품판매
248	1073438508241	폐문부재	570928-*******	서춘*	서울특별시서초구 효령로20마길 20	2020-01-13	2020-02-29	열차 내	물품판매
249	1073438508294	폐문부재	610221-*******	박*경	서울특별시동작구 장승배기로19길 49-8	2020-01-13	2020-02-29	1호선 열차	물품판매
250	1073438508295	폐문부재	540923-*******	이*하	전라북도전주시완산구 덕적골2길 25	2020-01-13	2020-02-29	1호선 열차	물품판매
251	1073438508296	폐문부재	570813-*******	김윤*	서울특별시동대문구 답십리로487길 5	2020-01-13	2020-02-29	열차 내	물품판매
252	1073438508336	기타	440615-*******	김중*	서울특별시중랑구 용마산로115길 15	2020-01-13	2020-02-29	열차 내	물품판매
253	1073438508378	기타	440615-*******	김중*	서울특별시중랑구 용마산로115길 15	2020-01-13	2020-02-29	열차 내	물품판매
254	1073438508380	폐문부재	440822-*******	정*수	서울특별시도봉구 노해로69길 21-15	2020-01-13	2020-02-29	열차 내	물품판매
255	1073438508382	폐문부재	570813-*******	김윤*	서울특별시동대문구 답십리로487길 5	2020-01-13	2020-02-29	5호선 열차	물품판매
256	1073438507712	폐문부재	380314-*******	하사*	서울특별시도봉구 도봉로116길 9	2020-01-13	2020-02-29	2호선 열차	물품판매
257	1073438507715	폐문부재	520717-*******	서홍*	서울특별시도봉구 도봉로110나길 89	2020-01-13	2020-02-29	열차 내	물품판매
258	1073438507716	폐문부재	670706-*******	한대*	서울특별시동대문구제기로 131	2020-01-13	2020-02-29	열차 내	물품판매
259	1073438507906	폐문부재	700208-*******	송경*	서울특별시관악구 양녕로16길 48	2020-01-13	2020-02-29	교대(2)	물품판매(직무지시위반)
260	1073438507907	폐문부재	701202-*******	김경*	서울특별시관악구장군봉7길 38-9	2020-01-13	2020-02-29	교대(2)	물품판매(직무지시위반)
261	1073438507908	폐문부재	520717-*******	서홍*	서울특별시도봉구 도봉로110나길 89	2020-01-13	2020-02-29	열차 내	물품판매
262	1073438507944	기타	490929-*******	안옥*	서울특별시송파구거마로5길 13	2020-01-13	2020-02-29	열차 내	물품판매
263	1073438507945	폐문부재	570813-*******	김윤*	서울특별시동대문구 답십리로487길 5	2020-01-13	2020-02-29	열차 내	물품판매
264	1073438507946	수취인불명	691001-*******	김인*	서울특별시광진구천호대로 647	2020-01-13	2020-02-29	종로3가(3)	물품판매(직무지시위반)
265	1073438507947	기타	910514-*******	고성*	서울특별시영등포구 도신로36길 8-10	2020-01-13	2020-02-29	고속터미널	물품판매(직무지시위반)
266	1073438507948	폐문부재	610221-*******	박*경	서울특별시동작구 장승배기로19길 49-8	2020-01-13	2020-02-29	1호선 열차	물품판매
267	1073438508220	폐문부재	551002-*******	박순*	경기도구리시검배로93번길 8-2	2020-01-13	2020-02-29	열차 내	물품판매
268	1073438508223	기타	720724-*******	강영*	서울특별시양천구등촌로 224	2020-01-13	2020-02-29	열차 내	물품판매
269	1073438508303	폐문부재	740307-*******	김형*	경기도 군포시 광정로 122	2020-01-13	2020-02-29	고속터미널	물품판매(직무지시위반)

270	1073438508383	폐문부재	680413-*******	홍재*	경기도 군포시 곡란로 26	2020-01-13	2020-02-29	열차 내	물품판매
271	1073438508384	폐문부재	650616-*******	이성*	서울특별시관악구난향10길 24	2020-01-13	2020-02-29	종로3가(3)	물품판매(직무지시위반)
272	1073438508385	수취인불명	621026-*******	김필*	서울특별시관악구 남부순환로145길 11-9	2020-01-13	2020-02-29	종로3가(3)	물품판매(직무지시위반)
273	1073438508386	수취인불명	501119-*******	정금*	서울특별시성북구 화랑로43길 48	2020-01-13	2020-02-29	종로3가(3)	물품판매(직무지시위반)
274	1073438508387	폐문부재	601125-*******	강경*	서울특별시종로구 종로50가길 15	2020-01-13	2020-02-29	4호선 열차	물품판매
275	1073438508433	폐문부재	551002-*******	박순*	경기도구리시검배로93번길 8-2	2020-01-13	2020-02-29	열차 내	물품판매
276	1073438508435	수취인불명	631029-*******	박태*	서울특별시영등포구 도신로48길 10-12	2020-01-13	2020-02-29	3호선 열차	물품판매
277	1073438508463	수취인불명	600301-*******	한상*	서울특별시관악구신림동2길 18	2020-01-13	2020-02-29	신도림	물품판매(직무지시위반)
278	1073438508465	수취인불명	501119-*******	정금*	서울특별시성북구 화랑로43길 48	2020-01-13	2020-02-29	종로3가(3)	물품판매(직무지시위반)
279	1073438508466	폐문부재	500131-*******	조*	경기도양주시 원학로147번길 105	2020-01-13	2020-02-29	1호선 열차	물품판매
280	1073438508502	폐문부재	570928-*******	서춘*	서울특별시서초구 효령로20마길 20	2020-01-13	2020-02-29	열차 내	물품판매
281	1073438508503	폐문부재	690510-*******	신중*	경기도군포시 고산로724번길 20	2020-01-13	2020-02-29	2호선 열차	물품판매
282	1073438508504	수취인불명	631029-*******	박태*	서울특별시영등포구 도신로48길 10-12	2020-01-13	2020-02-29	3호선 열차	물품판매
283	1073438508506	기타	440615-*******	김중*	서울특별시중랑구 용마산로115길 15	2020-01-13	2020-02-29	열차 내	물품판매
284	1073438507718	폐문부재	670706-*******	한대*	서울특별시동대문구제기로 131	2020-01-13	2020-02-29	열차 내	물품판매
285	1073438507721	기타	490929-*******	안옥*	서울특별시송파구거마로5길 13	2020-01-13	2020-02-29	열차 내	물품판매
286	1073438507949	기타	680507-*******	이점*	서울특별시성북구 솔샘로18길 48	2020-01-13	2020-02-29	승강장	철도종사자 지시위반
287	1073438507950	폐문부재	501115-*******	노한*	서울특별시노원구동일로 1127	2020-01-13	2020-02-29	3호선 열차	기부요청
288	1073438507952	폐문부재	740307-*******	김형*	경기도 군포시 공정로 122	2020-01-13	2020-02-29	사당(2)역	물품판매(직무지시위반)
289	1073438507953	폐문부재	310802-*******	신청*	서울특별시서대문구 북아현로14가길 7-13	2020-01-13	2020-02-29	사당(2)역	물품판매(직무지시위반)
290	1073438507975	기타	490929-*******	안옥*	서울특별시송파구거마로5길 13	2020-01-13	2020-02-29	열차 내	물품판매
291	1073438507976	폐문부재	481109-*******	김증*	서울특별시노원구덕릉로 662	2020-01-13	2020-02-29	열차 내	물품판매
292	1073438507978	폐문부재	570928-*******	서춘*	서울특별시서초구 효령로20마길 20	2020-01-13	2020-02-29	열차 내	물품판매
293	1073438508017	폐문부재	570813-*******	김윤*	서울특별시동대문구 답십리로487가길 5	2020-01-13	2020-02-29	열차 내	물품판매
294	1073438508018	폐문부재	481109-*******	김증*	서울특별시노원구덕릉로 662	2020-01-13	2020-02-29	열차 내	물품판매
295	1073438508020	기타	661030-*******	김창*	서울특별시성북구월곡로8길 3	2020-01-13	2020-02-29	열차 내	물품판매
296	1073438508068	수취인불명	621026-*******	김필*	서울특별시관악구 남부순환로145길 11-9	2020-01-13	2020-02-29	동대문(4)	물품판매(직무지시위반)
297	1073438508111	기타	440615-*******	김중*	서울특별시중랑구 용마산로115길 15	2020-01-13	2020-02-29	열차 내	물품판매
298	1073438508112	폐문부재	650616-*******	이성*	서울특별시관악구난향10길 24	2020-01-13	2020-02-29	승강장	철도종사자 지시위반
299	1073438508418	기타	440615-*******	김중*	서울특별시중랑구 용마산로115길 15	2020-01-13	2020-02-29	열차 내	물품판매
300	1073438508420	폐문부재	610221-*******	박*경	서울특별시동작구 장승배기로19길 49-8	2020-01-13	2020-02-29	1호선 열차	물품판매
301	1073438508421	기타	570602-*******	임*신	경기도시흥시 시흥대로268번길 53	2020-01-13	2020-02-29	환승통로	철도종사자 지시위반
302	1073438508422	기타	271128-*******	장*진	경기도 파주시 금릉이길 31	2020-01-13	2020-02-29	3호선 열차	물품판매
303	1073438508423	기타	661030-*******	김창*	서울특별시성북구월곡로8길 3	2020-01-13	2020-02-29	열차 내	물품판매
304	1073438508424	폐문부재	551002-*******	박순*	경기도구리시검배로93번길 8-2	2020-01-13	2020-02-29	열차 내	물품판매
305	1073438508427	폐문부재	660206-2402714	김상*	서울특별시강북구미아동 81-1	2020-01-13	2020-02-29	신도림	물품판매(직무지시위반)
306	1073438508269	기타	440615-*******	김중*	서울특별시중랑구 용마산로115길 15	2020-01-13	2020-02-29	열차 내	물품판매
307	1073438508272	수취인불명	691001-*******	김인*	서울특별시광진구천호대로 647	2020-01-13	2020-02-29	종로3가(3)	물품판매(직무지시위반)
308	1073438508273	폐문부재	601125-*******	강경*	서울특별시종로구 종로50가길 15	2020-01-13	2020-02-29	4호선 열차	물품판매
309	1073438508305	폐문부재	570813-*******	김윤*	서울특별시동대문구 답십리로487가길 5	2020-01-13	2020-02-29	열차 내	물품판매
310	1073438508306	폐문부재	481109-*******	김증*	서울특별시노원구덕릉로 662	2020-01-13	2020-02-29	열차 내	물품판매
311	1073438508438	기타	661030-*******	김창*	서울특별시성북구월곡로8길 3	2020-01-13	2020-02-29	열차 내	물품판매
312	1073438508440	기타	440615-*******	김중*	서울특별시중랑구 용마산로115길 15	2020-01-13	2020-02-29	열차 내	물품판매
313	1073438508441	수취인불명	430427-*******	배대*	충청남도천안시동남구 공설시장1길 28	2020-01-13	2020-02-29	열차 내	물품판매
314	1073438508442	폐문부재	481109-*******	김증*	서울특별시노원구덕릉로 662	2020-01-13	2020-02-29	열차 내	물품판매

315	1073438508467	폐문부재	310802-*******	신청*	서울특별시서대문구 북아현로14가길 7-13	2020-01-13	2020-02-29	사당(2)역	물품판매(직무지시위반)
316	1073438508468	폐문부재	691115-*******	최형*	서울특별시동작구신대방6길 21	2020-01-13	2020-02-29	사당(2)역	철도종사자 지시위반
317	1073438508469	폐문부재	310802-*******	신청*	서울특별시서대문구 북아현로14가길 7-13	2020-01-13	2020-02-29	이수(4)	물품판매(직무지시위반)
318	1073438508470	폐문부재	310802-*******	신청*	서울특별시서대문구 북아현로14가길 7-13	2020-01-13	2020-02-29	서울(4)역	물품판매(직무지시위반)
319	1073438508471	기타	561220-*******	정우*	서울특별시광진구 자양로26길 91-22	2020-01-13	2020-02-29	열차 내	물품판매
320	1073438508507	수취인부재	530415-*******	김성*	경기도 광명시 소하로 55	2020-01-13	2020-02-29	2호선 열차	물품판매
321	1073438508509	기타	590205-*******	권승*	서울특별시영등포구 영등포로72길 15-1	2020-01-13	2020-02-29	2호선 열차	물품판매
322	1073438508511	수취인불명	621026-*******	김필*	서울특별시관악구 남부순환로145길 11-9	2020-01-13	2020-02-29	종로3가(3)	물품판매(직무지시위반)
323	1073438508532	폐문부재	520717-*******	서홍*	서울특별시도봉구 도봉로110나길 89	2020-01-13	2020-02-29	열차 내	물품판매
324	1073438508533	기타	580425-*******	정돈*	서울특별시중랑구 봉우재로33길 41	2020-01-13	2020-02-29	열차 내	물품판매
325	1073438508552	폐문부재	520717-*******	서홍*	서울특별시도봉구 도봉로110나길 89	2020-01-13	2020-02-29	열차 내	물품판매
326	1073438508553	폐문부재	481109-*******	김증*	서울특별시노원구덕릉로 662	2020-01-13	2020-02-29	열차 내	물품판매
327	1073438508554	기타	271128-*******	장*진	경기도 파주시 금릉이길 31	2020-01-13	2020-02-29	3호선 열차	물품판매
328	1073438508572	폐문부재	520717-*******	서홍*	서울특별시도봉구 도봉로110나길 89	2020-01-13	2020-02-29	열차 내	물품판매
329	1073438508574	수취인부재	530415-*******	김성*	경기도 광명시 소하로 55	2020-01-13	2020-02-29	2호선 열차	물품판매
330	1073438508575	기타	440615-*******	김중*	서울특별시중랑구 용마산로115길 15	2020-01-13	2020-02-29	열차 내	물품판매
331	1073438508629	폐문부재	520717-*******	서홍*	서울특별시도봉구 도봉로110나길 89	2020-01-13	2020-02-29	열차 내	물품판매
332	1073438508632	폐문부재	601125-*******	강경*	서울특별시종로구 종로50가길 15	2020-01-13	2020-02-29	4호선 열차	물품판매
333	1073438508633	폐문부재	630629-*******	장*길	서울특별시관악구관천로 25	2020-01-13	2020-02-29	열차 내	철도종사자 지시위반
334	1073438508664	폐문부재	520717-*******	서홍*	서울특별시도봉구 도봉로110나길 89	2020-01-13	2020-02-29	열차 내	물품판매
335	1073438508665	폐문부재	440822-*******	정*수	서울특별시도봉구 노해로69길 21-15	2020-01-13	2020-02-29	5호선 열차	기부요청
336	1073438508666	수취인불명	600301-*******	한상*	서울특별시관악구신림동2길 18	2020-01-13	2020-02-29	신도림	물품판매(직무지시위반)
337	1073438508667	수취인부재	530415-*******	김성*	경기도 광명시 소하로 55	2020-01-13	2020-02-29	2호선 열차	물품판매
338	1073438508701	폐문부재	740307-*******	김형*	경기도 군포시 광정로 122	2020-01-13	2020-02-29	교대(2)	물품판매(직무지시위반)
339	1073438508702	기타	751113-*******	연귀*	서울특별시용산구 서빙고로91가길 16	2020-01-13	2020-02-29	교대(2)	물품판매(직무지시위반)
340	1073438507722	폐문부재	520717-*******	서홍*	서울특별시도봉구 도봉로110나길 89	2020-01-13	2020-02-29	열차 내	물품판매
341	1073438507723	기타	661030-*******	김창*	서울특별시성북구월곡로8길 3	2020-01-13	2020-02-29	열차 내	물품판매
342	1073438507724	폐문부재	750926-*******	박차*	서울특별시관악구 봉천로45길 5-8	2020-01-13	2020-02-29	환승통로	철도종사자 지시위반
343	1073438507725	폐문부재	551002-*******	박순*	경기도구리시검배로93번길 8-2	2020-01-13	2020-02-29	열차 내	물품판매
344	1073438507980	기타	440615-*******	김중*	서울특별시중랑구 용마산로115길 15	2020-01-13	2020-02-29	열차 내	물품판매
345	1073438507982	기타	440615-*******	김중*	서울특별시중랑구 용마산로115길 15	2020-01-13	2020-02-29	열차 내	물품판매
346	1073438508023	폐문부재	411121-*******	김만*	서울특별시도봉구 도당로13나길 3-6	2020-01-13	2020-02-29	종로3가(3)	물품판매(직무지시위반)
347	1073438508026	폐문부재	750926-*******	박차*	서울특별시관악구 봉천로45길 5-8	2020-01-13	2020-02-29	종로3가(3)	물품판매(직무지시위반)
348	1073438508071	폐문부재	520717-*******	서홍*	서울특별시도봉구 도봉로110나길 89	2020-01-13	2020-02-29	열차 내	물품판매
349	1073438508073	기타	440615-*******	김중*	서울특별시중랑구 용마산로115길 15	2020-01-13	2020-02-29	열차 내	물품판매
350	1073438508114	기타	680507-*******	이점*	서울특별시성북구 솔샘로18길 48	2020-01-13	2020-02-29	종로3가(3)	물품판매(직무지시위반)
351	1073438508115	폐문부재	550701-*******	강계*	경기도부천시경인로 226-11	2020-01-13	2020-02-29	종로3가(3)	물품판매(직무지시위반)
352	1073438508116	폐문부재	411121-*******	김만*	서울특별시도봉구 도당로13나길 3-6	2020-01-13	2020-02-29	종로3가(3)	물품판매(직무지시위반)
353	1073438508117	수취인불명	691001-*******	김인*	서울특별시광진구천호대로 647	2020-01-13	2020-02-29	종로3가(3)	물품판매(직무지시위반)
354	1073438508174	폐문부재	520717-*******	서홍*	서울특별시도봉구 도봉로110나길 89	2020-01-13	2020-02-29	열차 내	물품판매
355	1073438508177	폐문부재	520717-*******	서홍*	서울특별시도봉구 도봉로110나길 89	2020-01-13	2020-02-29	열차 내	물품판매
356	1073438508178	기타	711027-*******	황성*	서울특별시영등포구 영등포로65길 24-1	2020-01-13	2020-02-29	2호선 열차	물품판매
357	1073438508310	폐문부재	520717-*******	서홍*	서울특별시도봉구 도봉로110나길 89	2020-01-13	2020-02-29	열차 내	물품판매
358	1073438508312	폐문부재	551002-*******	박순*	경기도구리시검배로93번길 8-2	2020-01-13	2020-02-29	열차 내	물품판매
359	1073438508313	폐문부재	570813-*******	김윤*	서울특별시동대문구 답십리로487가길 5	2020-01-13	2020-02-29	5호선 열차	물품판매

360	1073438508343	기타	440615-*******	김중*	서울특별시중랑구 용마산로115길 15	2020-01-13	2020-02-29	5호선 열차	물품판매
361	1073438508344	폐문부재	520717-*******	서홍*	서울특별시도봉구 도봉로110나길 89	2020-01-13	2020-02-29	열차 내	물품판매
362	1073438508345	기타	271128-*******	잠*진	경기도 파주시 금릉이길 31	2020-01-13	2020-02-29	3호선 열차	물품판매
363	1073438508347	폐문부재	350826-*******	이보*	경기도의정부시 가능로74번길 13-28	2020-01-13	2020-02-29	2호선 열차	물품판매
364	1073438508388	수취인불명	501119-*******	정금*	서울특별시성북구 화랑로43길 48	2020-01-13	2020-02-29	종로3가(3)	물품판매(직무지시위반)
365	1073438508389	폐문부재	750926-*******	박차*	서울특별시관악구 봉천로45길 5-8	2020-01-13	2020-02-29	종로3가(3)	물품판매(직무지시위반)
366	1073438508391	폐문부재	691115-*******	최행*	서울특별시동작구신대방6길 21	2020-01-13	2020-02-29	종로3가(3)	철도종사자 지시위반
367	1073438508392	기타	680507-*******	이점*	서울특별시성북구 솔샘로18길 48	2020-01-13	2020-02-29	동대문역사문화공원(2)	물품판매(직무지시위반)
368	1073438508445	기타	661030-*******	김창*	서울특별시성북구월곡로8길 3	2020-01-13	2020-02-29	열차 내	물품판매
369	1073438508447	폐문부재	520717-*******	서홍*	서울특별시도봉구 도봉로110나길 89	2020-01-13	2020-02-29	열차 내	물품판매
370	1073438508474	폐문부재	520717-*******	서홍*	서울특별시도봉구 도봉로110나길 89	2020-01-13	2020-02-29	열차 내	물품판매
371	1073438508476	폐문부재	551002-*******	박순*	경기도구리시검배로93번길 8-2	2020-01-13	2020-02-29	열차 내	물품판매
372	1073438508512	기타	440615-*******	김중*	서울특별시중랑구 용마산로115길 15	2020-01-13	2020-02-29	열차 내	물품판매
373	1073438508513	폐문부재	501226-*******	임상*	서울특별시노원구노원로 331	2020-01-13	2020-02-29	4호선 열차	물품판매
374	1073438508514	기타	440615-*******	김중*	서울특별시중랑구 용마산로115길 15	2020-01-13	2020-02-29	열차 내	물품판매
375	1073438508536	기타	690813-*******	강재*	서울특별시영등포구 대림로29다길 4	2020-01-13	2020-02-29	2호선 열차	물품판매
376	1073438508537	폐문부재	481109-*******	김증*	서울특별시노원구덕릉로 662	2020-01-13	2020-02-29	열차 내	물품판매
377	1073438508538	기타	690813-*******	강재*	서울특별시영등포구 대림로29다길 4	2020-01-13	2020-02-29	2호선 열차	물품판매
378	1073438508539	기타	751113-*******	연귀*	서울특별시용산구 서빙고로91가길 16	2020-01-13	2020-02-29	압구정	물품판매(직무지시위반)
379	1073438508557	폐문부재	680413-*******	홍재*	경기도 군포시 곡란로 26	2020-01-13	2020-02-29	열차 내	물품판매
380	1073438508558	폐문부재	601125-*******	강경*	서울특별시종로구 종로50가길 15	2020-01-13	2020-02-29	4호선 열차	물품판매
381	1073438508559	폐문부재	621213-*******	김성*	경기도안산시상록구세류로 15	2020-01-13	2020-02-29	3호선 열차	물품판매
382	1073438508560	폐문부재	601125-*******	강경*	서울특별시종로구 종로50가길 15	2020-01-13	2020-02-29	4호선 열차	물품판매
383	1073438508561	기타	751113-*******	연귀*	서울특별시용산구 서빙고로91가길 16	2020-01-13	2020-02-29	교대(2)	물품판매(직무지시위반)
384	1073438508579	폐문부재	481109-*******	김증*	서울특별시노원구덕릉로 662	2020-01-13	2020-02-29	열차 내	물품판매
385	1073438508613	폐문부재	481109-*******	김증*	서울특별시노원구덕릉로 662	2020-01-13	2020-02-29	열차 내	물품판매
386	1073438508636	폐문부재	310802-*******	신청*	서울특별시서대문구 북아현로14가길 7-13	2020-01-13	2020-02-29	사당(2)역	물품판매(직무지시위반)
387	1073438508637	폐문부재	310802-*******	신청*	서울특별시서대문구 북아현로14가길 7-13	2020-01-13	2020-02-29	동작(2)역	물품판매(직무지시위반)
388	1073438508638	수취인부재	530415-*******	김성*	경기도 광명시 소하로 55	2020-01-13	2020-02-29	2호선 열차	물품판매
389	1073438508670	폐문부재	601125-*******	강경*	서울특별시종로구 종로50가길 15	2020-01-13	2020-02-29	4호선 열차	물품판매
390	1073438508672	폐문부재	310802-*******	신청*	서울특별시서대문구 북아현로14가길 7-13	2020-01-13	2020-02-29	사당(2)역	물품판매(직무지시위반)
391	1073438508673	폐문부재	551002-*******	박순*	경기도구리시검배로93번길 8-2	2020-01-13	2020-02-29	열차 내	물품판매
392	1073438508704	기타	580425-*******	정돈*	서울특별시중랑구 봉우재로33길 41	2020-01-13	2020-02-29	열차 내	물품판매
393	1073438508706	폐문부재	610221-*******	박*경	서울특별시동작구 장승배기로19길 49-8	2020-01-13	2020-02-29	1호선 열차	물품판매
394	1073438508729	폐문부재	601125-*******	강경*	서울특별시종로구 종로50가길 15	2020-01-13	2020-02-29	4호선 열차	물품판매
395	1073438508730	기타	410716-*******	김한*	서울특별시영등포구 도신로64길 21-9	2020-01-13	2020-02-29	1호선 열차	물품판매
396	1073438508731	폐문부재	450324-*******	권태*	서울특별시동대문구 제기로5길 20	2020-01-13	2020-02-29	2호선 열차	물품판매
397	1073438508732	기타	580425-*******	정돈*	서울특별시중랑구 봉우재로33길 41	2020-01-13	2020-02-29	열차 내	물품판매
398	1073438508733	기타	561220-*******	정우*	서울특별시광진구 자양로26길 91-22	2020-01-13	2020-02-29	열차 내	물품판매
399	1073438508751	기타	751113-*******	연귀*	서울특별시용산구 서빙고로91가길 16	2020-01-13	2020-02-29	교대(2)	물품판매(직무지시위반)
400	1073438508752	수취인불명	501119-*******	정금*	서울특별시성북구 화랑로43길 48	2020-01-13	2020-02-29	종로3가(3)	물품판매(직무지시위반)
401	1073438508754	폐문부재	310802-*******	신청*	서울특별시서대문구 북아현로14가길 7-13	2020-01-13	2020-02-29	서울(4)역	물품판매(직무지시위반)
402	1073438507730	기타	440615-*******	김중*	서울특별시중랑구 용마산로115길 15	2020-01-13	2020-02-29	열차 내	물품판매
403	1073438508027	폐문부재	411121-*******	김만*	서울특별시도봉구 도당로13나길 3-6	2020-01-13	2020-02-29	종로3가(3)	물품판매(직무지시위반)
404	1073438508028	수취인불명	501119-*******	정금*	서울특별시성북구 화랑로43길 48	2020-01-13	2020-02-29	종로3가(3)	물품판매(직무지시위반)

405	1073438508029	폐문부재	750926-*******	박차*	서울특별시관악구 봉천로45길 5-8	2020-01-13	2020-02-29	환승통로	철도종사자 지시위반
406	1073438508030	폐문부재	650616-*******	이성*	서울특별시관악구난향10길 24	2020-01-13	2020-02-29	신도림	물품판매(직무지시위반)
407	1073438508031	기타	720724-*******	강영*	서울특별시양천구등촌로 224	2020-01-13	2020-02-29	열차 내	물품판매
408	1073438508076	기타	690813-*******	강재*	서울특별시영등포구 대림로29다길 4	2020-01-13	2020-02-29	2호선 열차	물품판매
409	1073438508077	폐문부재	481109-*******	김증*	서울특별시노원구덕릉로 662	2020-01-13	2020-02-29	5호선 열차	물품판매
410	1073438508079	기타	440615-*******	김중*	서울특별시중랑구 용마산로115길 15	2020-01-13	2020-02-29	열차 내	물품판매
411	1073438508120	기타	440615-*******	김중*	서울특별시중랑구 용마산로115길 15	2020-01-13	2020-02-29	5호선 열차	물품판매
412	1073438508121	기타	720724-*******	강영*	서울특별시양천구등촌로 224	2020-01-13	2020-02-29	열차 내	물품판매
413	1073438508179	기타	720724-*******	강영*	서울특별시양천구등촌로 224	2020-01-13	2020-02-29	열차 내	물품판매
414	1073438508180	폐문부재	420215-*******	윤원*	경기도성남시중원구 자혜로64번길 2-1	2020-01-13	2020-02-29	2호선 열차	기부요청
415	1073438508349	폐문부재	750926-*******	박차*	서울특별시관악구 봉천로45길 5-8	2020-01-13	2020-02-29	종로3가(3)	물품판매(직무지시위반)
416	1073438508350	폐문부재	550701-*******	강계*	경기도부천시경인로 226-11	2020-01-13	2020-02-29	종로3가(3)	물품판매(직무지시위반)
417	1073438508393	기타	751113-*******	연귀*	서울특별시용산구 서빙고로91가길 16	2020-01-13	2020-02-29	교대(2)	물품판매(직무지시위반)
418	1073438508394	수취인불명	501119-*******	정금*	서울특별시성북구 화랑로43길 48	2020-01-13	2020-02-29	종로3가(3)	물품판매(직무지시위반)
419	1073438508395	폐문부재	411121-*******	김만*	서울특별시도봉구 도당로13나길 3-6	2020-01-13	2020-02-29	종로3가(3)	물품판매(직무지시위반)
420	1073438508396	폐문부재	411121-*******	김만*	서울특별시도봉구 도당로13나길 3-6	2020-01-13	2020-02-29	충무로(2)	물품판매(직무지시위반)
421	1073438508397	폐문부재	690510-*******	신중*	경기도군포시 고산로724번길 20	2020-01-13	2020-02-29	2호선 열차	물품판매
422	1073438508480	기타	440615-*******	김중*	서울특별시중랑구 용마산로115길 15	2020-01-13	2020-02-29	열차 내	물품판매
423	1073438508481	기타	690813-*******	강재*	서울특별시영등포구 대림로29다길 4	2020-01-13	2020-02-29	2호선 열차	물품판매
424	1073438508517	폐문부재	610221-*******	박*경	서울특별시동작구 장승배기로19길 49-8	2020-01-13	2020-02-29	1호선 열차	물품판매
425	1073438508518	기타	720724-*******	강영*	서울특별시양천구등촌로 224	2020-01-13	2020-02-29	열차 내	물품판매
426	1073438508521	폐문부재	601125-*******	강경*	서울특별시종로구 종로50가길 15	2020-01-13	2020-02-29	4호선 열차	물품판매
427	1073438508582	기타	440615-*******	김중*	서울특별시중랑구 용마산로115길 15	2020-01-13	2020-02-29	열차 내	물품판매
428	1073438508584	기타	690813-*******	강재*	서울특별시영등포구 대림로29다길 4	2020-01-13	2020-02-29	2호선 열차	물품판매
429	1073438508586	기타	661030-*******	김창*	서울특별시성북구월곡로8길 3	2020-01-13	2020-02-29	열차 내	물품판매
430	1073438508614	폐문부재	520717-*******	서홍*	서울특별시도봉구 도봉로110나길 89	2020-01-13	2020-02-29	열차 내	물품판매
431	1073438508618	폐문부재	551002-*******	박순*	경기도구리시검배로93번길 8-2	2020-01-13	2020-02-29	2호선 열차	물품판매
432	1073438508642	폐문부재	520717-*******	서홍*	서울특별시도봉구 도봉로110나길 89	2020-01-13	2020-02-29	열차 내	물품판매
433	1073438508674	폐문부재	621213-*******	김성*	경기도안산시상록구세류로 15	2020-01-13	2020-02-29	4호선 열차	물품판매
434	1073438508677	기타	580425-*******	정돈*	서울특별시중랑구 봉우재로33길 41	2020-01-13	2020-02-29	열차 내	물품판매
435	1073438508709	폐문부재	520717-*******	서홍*	서울특별시도봉구 도봉로110나길 89	2020-01-13	2020-02-29	열차 내	물품판매
436	1073438508711	폐문부재	520717-*******	서홍*	서울특별시도봉구 도봉로110나길 89	2020-01-13	2020-02-29	열차 내	물품판매
437	1073438508734	폐문부재	610221-*******	박*경	서울특별시동작구 장승배기로19길 49-8	2020-01-13	2020-02-29	1호선 열차	물품판매
438	1073438508735	폐문부재	700208-*******	송경*	서울특별시관악구 양녕로16길 48	2020-01-13	2020-02-29	사당(2)역	물품판매(직무지시위반)
439	1073438508736	폐문부재	701202-*******	김경*	서울특별시관악구장군봉7길 38-9	2020-01-13	2020-02-29	사당(2)역	물품판매(직무지시위반)
440	1073438508124	기타	720724-*******	강영*	서울특별시양천구등촌로 224	2020-01-13	2020-02-29	열차 내	물품판매
441	1073438508184	수취인부재	530415-*******	김성*	경기도 광명시 소하로 55	2020-01-13	2020-02-29	2호선 열차	물품판매
442	1073438508186	폐문부재	650616-*******	이성*	서울특별시관악구난향10길 24	2020-01-13	2020-02-29	열차 내	철도종사자 지시위반
443	1073438508187	폐문부재	501115-*******	노한*	서울특별시노원구동일로 1127	2020-01-13	2020-02-29	3호선 열차	기부요청
444	1073438508188	기타	690527-*******	박순*	서울특별시영등포구 여의대방로47나길 19-7	2020-01-13	2020-02-29	동대문(2)	물품판매(직무지시위반)
445	1073438508227	폐문부재	551002-*******	박순*	경기도구리시검배로93번길 8-2	2020-01-13	2020-02-29	열차 내	물품판매
446	1073438508274	기타	620929-*******	김철*	서울특별시성북구 고려대로11길 69	2020-01-13	2020-02-29	선릉	물품판매(직무지시위반)
447	1073438508275	폐문부재	740420-*******	오*석	세종특별자치시 한누리대로 194	2020-01-13	2020-02-29	선릉	물품판매(직무지시위반)
448	1073438508278	기타	620103-*******	이*호	서울특별시송파구 성내천로30길 16	2020-01-13	2020-02-29	영등포구청	물품판매(직무지시위반)
449	1073438508314	기타	590205-*******	권승*	서울특별시영등포구 영등포로72길 15-1	2020-01-13	2020-02-29	2호선 열차	물품판매

450	1073438508315	폐문부재	601125-*******	강경*	서울특별시종로구 종로50가길 15	2020-01-13	2020-02-29	4호선 열차	물품판매
451	1073438508316	기타	561220-*******	정우*	서울특별시광진구 자양로26길 91-22	2020-01-13	2020-02-29	열차 내	물품판매
452	1073438508318	기타	590508-*******	김춘*	서울특별시금천구 시흥대로80길 29-11	2020-01-13	2020-02-29	영등포구청	물품판매(직무지시위반)
453	1073438508354	폐문부재	411121-*******	김만*	서울특별시도봉구 도당로13나길 3-6	2020-01-13	2020-02-29	종로3가(3)	물품판매(직무지시위반)
454	1073438508355	수취인불명	501119-*******	정금*	서울특별시성북구 화랑로43길 48	2020-01-13	2020-02-29	종로3가(3)	물품판매(직무지시위반)
455	1073438508356	기타	751113-*******	연귀*	서울특별시용산구 서빙고로91가길 16	2020-01-13	2020-02-29	교대(2)	물품판매(직무지시위반)
456	1073438508357	폐문부재	750926-*******	박차*	서울특별시관악구 봉천로45길 5-8	2020-01-13	2020-02-29	종로3가(3)	물품판매(직무지시위반)
457	1073438508448	기타	910514-*******	고성*	서울특별시영등포구 도신로36길 8-10	2020-01-13	2020-02-29	압구정	물품판매(직무지시위반)
458	1073438508449	기타	751113-*******	연귀*	서울특별시용산구 서빙고로91가길 16	2020-01-13	2020-02-29	압구정	물품판매(직무지시위반)
459	1073438508450	폐문부재	610221-*******	박*경	서울특별시동작구 장승배기로19길 49-8	2020-01-13	2020-02-29	1호선 열차	물품판매
460	1073438508482	폐문부재	481109-*******	김증*	서울특별시노원구덕릉로 662	2020-01-13	2020-02-29	열차 내	물품판매
461	1073438508485	기타	440615-*******	김중*	서울특별시중랑구 용마산로115길 15	2020-01-13	2020-02-29	열차 내	물품판매
462	1073438508486	기타	590205-*******	권승*	서울특별시영등포구 영등포로72길 15-1	2020-01-13	2020-02-29	2호선 열차	물품판매
463	1073438508541	기타	650722-*******	천영*	서울특별시영등포구 영등포로80길 31-11	2020-01-13	2020-02-29	2호선 열차	물품판매
464	1073438508562	기타	590508-*******	김춘*	서울특별시금천구 시흥대로80길 29-11	2020-01-13	2020-02-29	교대(2)	물품판매(직무지시위반)
465	1073438508566	폐문부재	551002-*******	박순*	경기도구리시검배로93번길 8-2	2020-01-13	2020-02-29	2호선 열차	물품판매
466	1073438508589	폐문부재	691115-*******	최형*	서울특별시동작구신대방6길 21	2020-01-13	2020-02-29	고속터미널	철도종사자 지시위반
467	1073438508590	폐문부재	551002-*******	박순*	경기도구리시검배로93번길 8-2	2020-01-13	2020-02-29	2호선 열차	물품판매
468	1073438508619	기타	690813-*******	강재*	서울특별시영등포구 대림로29다길 4	2020-01-13	2020-02-29	2호선 열차	물품판매
469	1073438508620	폐문부재	520717-*******	서홍*	서울특별시도봉구 도봉로110나길 89	2020-01-13	2020-02-29	열차 내	물품판매
470	1073438508679	기타	271128-*******	장*진	경기도 파주시 금릉이길 31	2020-01-13	2020-02-29	4호선 열차	물품판매
471	1073438508680	폐문부재	551002-*******	박순*	경기도구리시검배로93번길 8-2	2020-01-13	2020-02-29	열차 내	물품판매
472	1073438508714	폐문부재	551002-*******	박순*	경기도구리시검배로93번길 8-2	2020-01-13	2020-02-29	열차 내	물품판매
473	1073438508715	폐문부재	520717-*******	서홍*	서울특별시도봉구 도봉로110나길 89	2020-01-13	2020-02-29	열차 내	물품판매
474	1073438508130	수취인불명	430427-*******	배대*	충청남도천안시동남구 공설시장1길 28	2020-01-13	2020-02-29	종로3가(3)	물품판매(직무지시위반)
475	1073438508131	폐문부재	520717-*******	서홍*	서울특별시도봉구 도봉로110나길 89	2020-01-13	2020-02-29	열차 내	물품판매
476	1073438508132	수취인부재	530415-*******	김성*	경기도 광명시 소하로 55	2020-01-13	2020-02-29	2호선 열차	물품판매
477	1073438508133	폐문부재	540923-*******	이*하	전라북도전주시완산구 덕적골2길 25	2020-01-13	2020-02-29	1호선 열차	물품판매
478	1073438508189	폐문부재	681006-*******	이*섭	서울특별시관악구원신2길 62-10	2020-01-13	2020-02-29	동대문(2)	물품판매(직무지시위반)
479	1073438508190	폐문부재	601125-*******	강경*	서울특별시종로구 종로50가길 15	2020-01-13	2020-02-29	4호선 열차	물품판매
480	1073438508191	폐문부재	681006-*******	이*섭	서울특별시관악구원신2길 62-10	2020-01-13	2020-02-29	동대문(2)	물품판매(직무지시위반)
481	1073438508193	폐문부재	700208-*******	송경*	서울특별시관악구 양녕로16길 48	2020-01-13	2020-02-29	환승통로	철도종사자 지시위반
482	1073438508279	폐문부재	520717-*******	서홍*	서울특별시도봉구 도봉로110나길 89	2020-01-13	2020-02-29	열차 내	물품판매
483	1073438508280	폐문부재	570928-*******	서춘*	서울특별시서초구 효령로20마길 20	2020-01-13	2020-02-29	열차 내	물품판매
484	1073438508281	폐문부재	551002-*******	박순*	경기도구리시검배로93번길 8-2	2020-01-13	2020-02-29	열차 내	물품판매
485	1073438508362	기타	561220-*******	정우*	서울특별시광진구 자양로26길 91-22	2020-01-13	2020-02-29	열차 내	물품판매
486	1073438508398	폐문부재	501226-*******	임상*	서울특별시노원구노원로 331	2020-01-13	2020-02-29	4호선 열차	물품판매
487	1073438508402	기타	910514-*******	고성*	서울특별시영등포구 도신로36길 8-10	2020-01-13	2020-02-29	환승통로	철도종사자 지시위반
488	1073438508455	기타	561220-*******	정우*	서울특별시광진구 자양로26길 91-22	2020-01-13	2020-02-29	열차 내	물품판매
489	1073438508456	폐문부재	551002-*******	박순*	경기도구리시검배로93번길 8-2	2020-01-13	2020-02-29	열차 내	물품판매
490	1073438508457	폐문부재	481109-*******	김증*	서울특별시노원구덕릉로 662	2020-01-13	2020-02-29	열차 내	물품판매
491	1073438508645	기타	561220-*******	정우*	서울특별시광진구 자양로26길 91-22	2020-01-13	2020-02-29	열차 내	물품판매
492	1073438508684	기타	440615-*******	김중*	서울특별시중랑구 용마산로115길 15	2020-01-13	2020-02-29	5호선 열차	물품판매
493	1073438508685	폐문부재	690510-*******	신중*	경기도군포시 고산로724번길 20	2020-01-13	2020-02-29	2호선 열차	물품판매
494	1073438508686	폐문부재	520717-*******	서홍*	서울특별시도봉구 도봉로110나길 89	2020-01-13	2020-02-29	열차 내	물품판매

495	1073438508687	기타	271128-*******	장*진	경기도 파주시 금릉이길 31	2020-01-13	2020-02-29	4호선 열차	물품판매
496	1073438508739	폐문부재	610221-*******	박*경	서울특별시동작구 장승배기로19길 49-8	2020-01-13	2020-02-29	1호선 열차	물품판매
497	1073438508741	수취인부재	530415-*******	김성*	경기도 광명시 소하로 55	2020-01-13	2020-02-29	2호선 열차	물품판매
498	1073438507736	폐문부재	560920-*******	김종*	서울특별시은평구 진흥로12나길 18-11	2020-01-13	2020-02-29	동대문(4)	물품판매(직무지시위반)
499	1073438507737	폐문부재	551002-*******	박순*	경기도구리시검배로93번길 8-2	2020-01-13	2020-02-29	열차 내	물품판매
500	1073438508195	폐문부재	681129-*******	김학*	경기도고양시덕양구 호국로811번길 35-1	2020-01-13	2020-02-29	3호선 열차	물품판매
501	1073438508363	기타	730415-*******	백창*	서울특별시영등포구 신길로54길 13	2020-01-13	2020-02-29	열차 내	물품판매
502	1073438508364	기타	650722-*******	천영*	서울특별시영등포구 영등포로80길 31-11	2020-01-13	2020-02-29	2호선 열차	물품판매
503	1073438508366	기타	730415-*******	백창*	서울특별시영등포구 신길로54길 13	2020-01-13	2020-02-29	열차 내	물품판매
504	1073438508367	폐문부재	520717-*******	서홍*	서울특별시도봉구 도봉로110나길 89	2020-01-13	2020-02-29	열차 내	물품판매
505	1073438508403	기타	550628-*******	소달*	서울특별시구로구구로중앙로 135-10	2020-01-13	2020-02-29	환승통로	철도종사자 지시위반
506	1073438508406	기타	440615-*******	김종*	서울특별시중랑구 용마산로115길 15	2020-01-13	2020-02-29	열차 내	물품판매
507	1073438508493	폐문부재	610221-*******	박*경	서울특별시동작구 장승배기로19길 49-8	2020-01-13	2020-02-29	1호선 열차	물품판매
508	1073438508495	수취인불명	501119-*******	정금*	서울특별시성북구 화랑로43길 48	2020-01-13	2020-02-29	종로3가(3)	물품판매(직무지시위반)
509	1073438508496	폐문부재	750926-*******	박차*	서울특별시관악구 봉천로45길 5-8	2020-01-13	2020-02-29	종로3가(3)	물품판매(직무지시위반)
510	1073438508523	기타	750825-*******	최진*	서울특별시금천구금하로1길 43	2020-01-13	2020-02-29	동대문	물품판매(직무지시위반)
511	1073438508524	기타	680507-*******	이점*	서울특별시성북구 솔샘로18길 48	2020-01-13	2020-02-29	환승통로	철도종사자 지시위반
512	1073438508525	기타	430208-*******	최순*	서울특별시구로구새말로6길 11-15	2020-01-13	2020-02-29	열차 내	철도종사자 지시위반
513	1073438508542	기타	440615-*******	김종*	서울특별시중랑구 용마산로115길 15	2020-01-13	2020-02-29	열차 내	물품판매
514	1073438508543	폐문부재	560920-*******	김종*	서울특별시은평구 진흥로12나길 18-11	2020-01-13	2020-02-29	신도림	물품판매(직무지시위반)
515	1073438508544	폐문부재	520717-*******	서홍*	서울특별시도봉구 도봉로110나길 89	2020-01-13	2020-02-29	열차 내	물품판매
516	1073438508567	폐문부재	481109-*******	김증*	서울특별시노원구덕릉로 662	2020-01-13	2020-02-29	열차 내	물품판매
517	1073438508568	기타	440615-*******	김종*	서울특별시중랑구 용마산로115길 15	2020-01-13	2020-02-29	열차 내	물품판매
518	1073438508569	기타	690813-*******	강재*	서울특별시영등포구 대림로29다길 4	2020-01-13	2020-02-29	2호선 열차	물품판매
519	1073438508570	수취인불명	631029-*******	박태*	서울특별시영등포구 도신로48길 10-12	2020-01-13	2020-02-29	3호선 열차	물품판매
520	1073438508599	폐문부재	310802-*******	신청*	서울특별시서대문구 북아현로14가길 7-13	2020-01-13	2020-02-29	동작(2)역	물품판매(직무지시위반)
521	1073438508601	폐문부재	310802-*******	신청*	서울특별시서대문구 북아현로14가길 7-13	2020-01-13	2020-02-29	사당(2)역	물품판매(직무지시위반)
522	1073438508624	폐문부재	551002-*******	박순*	경기도구리시검배로93번길 8-2	2020-01-13	2020-02-29	2호선 열차	물품판매
523	1073438508625	폐문부재	551002-*******	박순*	경기도구리시검배로93번길 8-2	2020-01-13	2020-02-29	2호선 열차	물품판매
524	1073438508626	폐문부재	570813-*******	김윤*	서울특별시동대문구 답십리로487가길 5	2020-01-13	2020-02-29	열차 내	물품판매
525	1073438508650	폐문부재	520717-*******	서홍*	서울특별시도봉구 도봉로110나길 89	2020-01-13	2020-02-29	열차 내	물품판매
526	1073438508652	폐문부재	350826-*******	이보*	경기도의정부시 가능로74번길 13-28	2020-01-13	2020-02-29	2호선 열차	물품판매
527	1073438508653	폐문부재	450324-*******	권태*	서울특별시동대문구 제기로5길 20	2020-01-13	2020-02-29	2호선 열차	물품판매
528	1073438508744	수취인부재	530415-*******	김성*	경기도 광명시 소하로 55	2020-01-13	2020-02-29	2호선 열차	물품판매
529	1073438507740	기타	440615-*******	김종*	서울특별시중랑구 용마산로115길 15	2020-01-13	2020-02-29	열차 내	물품판매
530	1073438507746	기타	650722-*******	천영*	서울특별시영등포구 영등포로80길 31-11	2020-01-13	2020-02-29	2호선 열차	물품판매
531	1073438507747	기타	440615-*******	김종*	서울특별시중랑구 용마산로115길 15	2020-01-13	2020-02-29	열차 내	물품판매
532	1073438507750	폐문부재	610221-*******	박*경	서울특별시동작구 장승배기로19길 49-8	2020-01-13	2020-02-29	1호선 열차	물품판매
533	1073438507752	수취인불명	501119-*******	정금*	서울특별시성북구 화랑로43길 48	2020-01-13	2020-02-29	종로3가(3)	물품판매(직무지시위반)
534	1073438647566	수취인불명	501119-*******	정금*	서울특별시성북구 화랑로43길 48	2020-02-27	2020-03-31	서울(4)역	물품판매(직무지시위반)
535	1073438647567	기타	680507-*******	이점*	서울특별시성북구 솔샘로18길 48	2020-02-27	2020-03-31	동대문역사문화공원(2)	물품판매(직무지시위반)
536	1073438647568	폐문부재	520513-*******	이동*	충청남도보령시육굴길 138	2020-02-27	2020-03-31	2호선 열차	전도
537	1073438647570	기타	660322-*******	권영*	서울특별시광진구능동로 33-7	2020-02-27	2020-03-31	열차내	물품판매
538	1073438646951	수취인불명	751018-*******	정기*	서울특별시구로구우마2길 35	2020-02-27	2020-03-31	열차 내	기부요청
539	1073438646952	폐문부재	620816-*******	문서*	서울특별시동대문구 외대역동로6길 3	2020-02-27	2020-03-31	1호선 열차	물품판매

540	1073438646953	수취인불명	610505-*******	배종*	서울특별시동작구 노량진로8다길 19	2020-02-27	2020-03-31	열차 내	물품판매
541	1073438646954	폐문부재	620816-*******	문서*	서울특별시동대문구 외대역동로6길 3	2020-02-27	2020-03-31	1호선 열차	물품판매
542	1073438646955	수취인불명	610505-*******	배종*	서울특별시동작구 노량진로8다길 19	2020-02-27	2020-03-31	열차 내	물품판매
543	1073438646994	기타	580425-*******	정돈*	서울특별시중랑구 봉우재로33길 41	2020-02-27	2020-03-31	8호선 열차	물품판매
544	1073438647074	기타	440615-*******	김중*	서울특별시중랑구 용마산로115길 15	2020-02-27	2020-03-31	열차내	물품판매
545	1073438647108	수취거절	590508-*******	김춘*	서울특별시금천구 시흥대로80길 29-11	2020-02-27	2020-03-31	환승통로	철도종사자 지시위반
546	1073438647111	수취인불명	610327-*******	이성*	서울특별시관악구인헌1길 37-13	2020-02-27	2020-03-31	동대문(2)	물품판매(직무지시위반)
547	1073438647183	수취인부재	530415-*******	김성*	경기도 광명시 소하로 55	2020-02-27	2020-03-31	2호선 열차	물품판매
548	1073438647186	폐문부재	350826-*******	이보*	경기도의정부시 가능로74번길 13-28	2020-02-27	2020-03-31	2호선 열차	물품판매
549	1073438647327	수취인불명	610505-*******	배종*	서울특별시동작구 노량진로8다길 19	2020-02-27	2020-03-31	열차내	물품판매
550	1073438647329	기타	590205-*******	권승*	서울특별시영등포구 영등포로72길 15-1	2020-02-27	2020-03-31	2호선 열차	물품판매
551	1073438647407	기타	720724-*******	강영*	서울특별시양천구등촌로 224	2020-02-27	2020-03-31	열차내	물품판매
552	1073438647408	폐문부재	450324-*******	권태*	서울특별시동대문구 제기로5길 20	2020-02-27	2020-03-31	2호선 열차	물품판매
553	1073438647410	주소불명	620213-*******	이경*	서울특별시영등포구영등포로 242	2020-02-27	2020-03-31	2호선 열차	물품판매
554	1073438647486	폐문부재	701202-*******	김경*	서울특별시관악구장군봉7길 38-9	2020-02-27	2020-03-31	교대(2)	물품판매(직무지시위반)
555	1073438647487	폐문부재	570813-*******	김윤*	서울특별시동대문구 답십리로467길 5	2020-02-27	2020-03-31	열차내	물품판매
556	1073438647488	기타	751113-*******	연귀*	서울특별시용산구 서빙고로91가길 16	2020-02-27	2020-03-31	교대(2)	물품판매(직무지시위반)
557	1073438647490	수취인불명	610505-*******	배종*	서울특별시동작구 노량진로8다길 19	2020-02-27	2020-03-31	열차내	물품판매
558	1073438646956	폐문부재	620816-*******	문서*	서울특별시동대문구 외대역동로6길 3	2020-02-27	2020-03-31	1호선 열차	물품판매
559	1073438646957	폐문부재	620816-*******	문서*	서울특별시동대문구 외대역동로6길 3	2020-02-27	2020-03-31	1호선 열차	물품판매
560	1073438646958	폐문부재	550416-*******	신진*	서울특별시동대문구 답십리로15길 49	2020-02-27	2020-03-31	1호선 열차	물품판매
561	1073438646959	폐문부재	620816-*******	문서*	서울특별시동대문구 외대역동로6길 3	2020-02-27	2020-03-31	1호선 열차	물품판매
562	1073438646960	폐문부재	620816-*******	문서*	서울특별시동대문구 외대역동로6길 3	2020-02-27	2020-03-31	4호선 열차	물품판매
563	1073438646999	기타	590205-*******	권승*	서울특별시영등포구 영등포로72길 15-1	2020-02-27	2020-03-31	2호선 열차	물품판매
564	1073438647332	기타	650307-*******	원재*	서울특별시광진구 능동로34길 12-6	2020-02-27	2020-03-31	열차내	물품판매
565	1073438647334	기타	720724-*******	강영*	서울특별시양천구등촌로 224	2020-02-27	2020-03-31	열차내	물품판매
566	1073438647336	폐문부재	540923-*******	이*하	전라북도전주시완산구 덕적골2길 25	2020-02-27	2020-03-31	1호선 열차	물품판매
567	1073438647412	수취인불명	520717-*******	서홍*	서울특별시도봉구 도봉로110나길 89	2020-02-27	2020-03-31	6호선	물품판매
568	1073438647414	기타	440615-*******	김중*	서울특별시중랑구 용마산로115길 15	2020-02-27	2020-03-31	열차내	물품판매
569	1073438647415	기타	610612-*******	박준*	서울특별시광진구 능동로34길 12-6	2020-02-27	2020-03-31	열차내	물품판매
570	1073438647492	폐문부재	620816-*******	문서*	서울특별시동대문구 외대역동로6길 3	2020-02-27	2020-03-31	1호선 열차	물품판매
571	1073438647493	폐문부재	570928-*******	서춘*	서울특별시서초구 효령로20마길 20	2020-02-27	2020-03-31	열차 내	물품판매
572	1073438647494	수취인부재	530415-*******	김성*	경기도 광명시 소하로 55	2020-02-27	2020-03-31	2호선 열차	물품판매
573	1073438647495	기타	680507-*******	이점*	서울특별시성북구 솔샘로18길 48	2020-02-27	2020-03-31	종로3가(3)	물품판매(직무지시위반)
574	1073438646961	폐문부재	620816-*******	문서*	서울특별시동대문구 외대역동로6길 3	2020-02-27	2020-03-31	1호선 열차	물품판매
575	1073438646962	폐문부재	620816-*******	문서*	서울특별시동대문구 외대역동로6길 3	2020-02-27	2020-03-31	1호선 열차	물품판매
576	1073438646963	폐문부재	620816-*******	문서*	서울특별시동대문구 외대역동로6길 3	2020-02-27	2020-03-31	4호선 열차	물품판매
577	1073438646964	폐문부재	620816-*******	문서*	서울특별시동대문구 외대역동로6길 3	2020-02-27	2020-03-31	4호선 열차	물품판매
578	1073438646965	수취인불명	610505-*******	배종*	서울특별시동작구 노량진로8다길 19	2020-02-27	2020-03-31	열차 내	물품판매
579	1073438647001	폐문부재	570928-*******	서춘*	서울특별시서초구 효령로20마길 20	2020-02-27	2020-03-31	6호선	물품판매
580	1073438647002	수취거절	620417-*******	한미*	서울특별시금천구 시흥대로80길 29-11	2020-02-27	2020-03-31	서울(4)역	물품판매(직무지시위반)
581	1073438647003	수취인불명	610327-*******	이성*	서울특별시관악구인헌1길 37-13	2020-02-27	2020-03-31	서울(4)역	물품판매(직무지시위반)
582	1073438647004	폐문부재	701202-*******	김경*	서울특별시관악구장군봉7길 38-9	2020-02-27	2020-03-31	선릉	물품판매(직무지시위반)
583	1073438647113	폐문부재	570813-*******	김윤*	서울특별시동대문구 답십리로467길 5	2020-02-27	2020-03-31	열차내	물품판매
584	1073438647219	수취인불명	610327-*******	이성*	서울특별시관악구인헌1길 37-13	2020-02-27	2020-03-31	동대문(2)	물품판매(직무지시위반)

585	1073438647220	기타	500901-*******	윤금*	서울특별시성북구 동소문로23길 16-11	2020-02-27	2020-03-31	열차 내	물품판매
586	1073438647221	폐문부재	450324-*******	권태*	서울특별시동대문구 제기로5길 20	2020-02-27	2020-03-31	2호선 열차	물품판매
587	1073438647338	폐문부재	740307-*******	김형*	경기도 군포시 광정로 122	2020-02-27	2020-03-31	선릉	물품판매(직무지시위반)
588	1073438647340	수취인불명	940105-*******	임승*	경기도시흥시공단1대로 244	2020-02-27	2020-03-31	선릉	물품판매(직무지시위반)
589	1073438647341	기타	500901-*******	윤금*	서울특별시성북구 동소문로23길 16-11	2020-02-27	2020-03-31	열차 내	물품판매
590	1073438647496	폐문부재	691115-*******	최형*	서울특별시동작구신대방6길 21	2020-02-27	2020-03-31	고속터미널	철도종사자 지시위반
591	1073438647497	폐문부재	561015-*******	안순*	서울특별시강북구월계로7길 38-8	2020-02-27	2020-03-31	성신여대입구	물품판매(직무지시위반)
592	1073438647500	폐문부재	470327-*******	김기*	서울특별시관악구대학18길 48-10	2020-02-27	2020-03-31	2호선 열차	물품판매
593	1073438647007	기타	440615-*******	김중*	서울특별시중랑구 용마산로115길 15	2020-02-27	2020-03-31	열차내	물품판매
594	1073438647010	기타	551127-*******	문귀*	서울특별시금천구 금하로24길 76	2020-02-27	2020-03-31	3호선 열차	물품판매
595	1073438647117	폐문부재	641113-*******	홍성*	경기도의정부시용민로 429-39	2020-02-27	2020-03-31	교대(2)	물품판매(직무지시위반)
596	1073438647121	폐문부재	601125-*******	강경*	서울특별시종로구 종로50가길 15	2020-02-27	2020-03-31	4호선 열차	물품판매
597	1073438647223	주소불명	621213-*******	김성*	경기도안산시상록구세류로 15	2020-02-27	2020-03-31	3호선 열차	물품판매
598	1073438647237	폐문부재	441129-*******	최기*	경기도 광명시 하안로 238	2020-02-27	2020-03-31	동대문역사문화공원(2)	물품판매(직무지시위반)
599	1073438647238	기타	680507-*******	이점*	서울특별시성북구 솔샘로18길 48	2020-02-27	2020-03-31	동대문역사문화공원(2)	물품판매(직무지시위반)
600	1073438647344	수취인불명	621026-*******	김필*	서울특별시관악구 남부순환로145길 11-9	2020-02-27	2020-03-31	회현(2)	물품판매(직무지시위반)
601	1073438647346	기타	410716-*******	김한*	서울특별시영등포구 도신로64길 21-9	2020-02-27	2020-03-31	1호선 열차	물품판매
602	1073438647423	수취인불명	520717-*******	서홍*	서울특별시도봉구 도봉로110나길 89	2020-02-27	2020-03-31	6호선	물품판매
603	1073438647505	기타	500220-*******	이*열	서울특별시성북구길음로 118	2020-02-27	2020-03-31	3호선 열차	물품판매
604	1073438647011	폐문부재	570813-*******	김윤*	서울특별시동대문구 답십리로487가길 5	2020-02-27	2020-03-31	열차내	물품판매
605	1073438647015	폐문부재	701202-*******	김경*	서울특별시관악구장군봉7길 38-9	2020-02-27	2020-03-31	선릉	물품판매(직무지시위반)
606	1073438647227	기타	551127-*******	문귀*	서울특별시금천구 금하로24길 76	2020-02-27	2020-03-31	3호선 열차	물품판매
607	1073438647229	폐문부재	620816-*******	문서*	서울특별시동대문구 외대역동로6길 3	2020-02-27	2020-03-31	1호선 열차	물품판매
608	1073438647240	폐문부재	550701-*******	강계*	경기도부천시경인로 226-11	2020-02-27	2020-03-31	종로3가(3)	물품판매(직무지시위반)
609	1073438647241	수취인불명	501119-*******	정금*	서울특별시성북구 화랑로43길 48	2020-02-27	2020-03-31	종로3가(3)	물품판매(직무지시위반)
610	1073438647242	수취거절	590508-*******	김춘*	서울특별시금천구 시흥대로80길 29-11	2020-02-27	2020-03-31	환승통로	철도종사자 지시위반
611	1073438647243	기타	680507-*******	이점*	서울특별시성북구 솔샘로18길 48	2020-02-27	2020-03-31	동대문역사문화공원(2)	물품판매(직무지시위반)
612	1073438647349	폐문부재	691115-*******	최형*	서울특별시동작구신대방6길 21	2020-02-27	2020-03-31	고속터미널	철도종사자 지시위반
613	1073438647426	기타	271128-*******	장*진	경기도 파주시 금릉이길 31	2020-02-27	2020-03-31	3호선 열차	물품판매
614	1073438647427	폐문부재	570813-*******	김윤*	서울특별시동대문구 답십리로487가길 5	2020-02-27	2020-03-31	열차내	물품판매
615	1073438647428	폐문부재	570813-*******	김윤*	서울특별시동대문구 답십리로487가길 5	2020-02-27	2020-03-31	열차내	물품판매
616	1073438647506	폐문부재	620816-*******	문서*	서울특별시동대문구 외대역동로6길 3	2020-02-27	2020-03-31	4호선 열차	물품판매
617	1073438647507	수취인부재	530415-*******	김성*	경기도 광명시 소하로 55	2020-02-27	2020-03-31	2호선 열차	물품판매
618	1073438647510	기타	751113-*******	연귀*	서울특별시용산구 서빙고로91가길 16	2020-02-27	2020-03-31	압구정	물품판매(직무지시위반)
619	1073438647018	기타	440615-*******	김중*	서울특별시중랑구 용마산로115길 15	2020-02-27	2020-03-31	열차내	물품판매
620	1073438647019	주소불명	440822-*******	정*수	서울특별시도봉구 노해로69길 21-15	2020-02-27	2020-03-31	열차내	물품판매
621	1073438647128	기타	661030-*******	김창*	서울특별시성북구월곡로8길 3	2020-02-27	2020-03-31	열차내	물품판매
622	1073438647129	기타	551127-*******	문귀*	서울특별시금천구 금하로24길 76	2020-02-27	2020-03-31	3호선 열차	물품판매
623	1073438647130	기타	410716-*******	김한*	서울특별시영등포구 도신로64길 21-9	2020-02-27	2020-03-31	1호선 열차	물품판매
624	1073438647131	기타	551127-*******	문귀*	서울특별시금천구 금하로24길 76	2020-02-27	2020-03-31	3호선 열차	물품판매
625	1073438647244	수취인불명	600301-*******	한상*	서울특별시관악구신림동2길 18	2020-02-27	2020-03-31	신도림	물품판매(직무지시위반)
626	1073438647247	기타	600729-*******	정월*	서울특별시용산구 원효로89길 27	2020-02-27	2020-03-31	2호선 열차	물품판매
627	1073438647248	폐문부재	420613-*******	송삼*	인천광역시남동구담방로 105	2020-02-27	2020-03-31	환승통로	철도종사자 지시위반
628	1073438647352	기타	440615-*******	김중*	서울특별시중랑구 용마산로115길 15	2020-02-27	2020-03-31	열차내	물품판매
629	1073438647354	폐문부재	570813-*******	김윤*	서울특별시동대문구 답십리로487가길 5	2020-02-27	2020-03-31	열차내	물품판매

630	1073438647356	기타	661030-*******	김창*	서울특별시성북구월곡로8길 3	2020-02-27	2020-03-31	열차내	물품판매
631	1073438647432	폐문부재	450324-*******	권태*	서울특별시동대문구 제기로5길 20	2020-02-27	2020-03-31	2호선 열차	물품판매
632	1073438647433	폐문부재	701202-*******	김경*	서울특별시관악구장군봉7길 38-9	2020-02-27	2020-03-31	교대(2)	물품판매(직무지시위반)
633	1073438647434	이사불명	700208-*******	송경*	서울특별시관악구 양녕로16길 48	2020-02-27	2020-03-31	교대(2)	물품판매(직무지시위반)
634	1073438647435	폐문부재	540923-*******	이*하	전라북도전주시완산구 덕적골2길 25	2020-02-27	2020-03-31	1호선 열차	물품판매
635	1073438647511	수취인불명	520717-*******	서홍*	서울특별시도봉구 도봉로110나길 89	2020-02-27	2020-03-31	6호선	물품판매
636	1073438647022	폐문부재	570813-*******	김윤*	서울특별시동대문구 답십리로48가길 5	2020-02-27	2020-03-31	열차내	물품판매
637	1073438647023	기타	440615-*******	김중*	서울특별시중랑구 용마산로115길 15	2020-02-27	2020-03-31	열차내	물품판매
638	1073438647024	기타	661030-*******	김창*	서울특별시성북구월곡로8길 3	2020-02-27	2020-03-31	열차 내	물품판매
639	1073438647134	수취인불명	520717-*******	서홍*	서울특별시도봉구 도봉로110나길 89	2020-02-27	2020-03-31	6호선	물품판매
640	1073438647252	폐문부재	350826-*******	이보*	경기도의정부시 가능로74번길 13-28	2020-02-27	2020-03-31	2호선 열차	물품판매
641	1073438647357	기타	440615-*******	김중*	서울특별시중랑구 용마산로115길 15	2020-02-27	2020-03-31	열차내	물품판매
642	1073438647360	기타	661030-*******	김창*	서울특별시성북구월곡로8길 3	2020-02-27	2020-03-31	열차내	물품판매
643	1073438647361	기타	661030-*******	김창*	서울특별시성북구월곡로8길 3	2020-02-27	2020-03-31	5호선 열차	물품판매
644	1073438647437	폐문부재	450324-*******	권태*	서울특별시동대문구 제기로5길 20	2020-02-27	2020-03-31	2호선 열차	물품판매
645	1073438647439	폐문부재	601125-*******	강경*	서울특별시종로구 종로50가길 15	2020-02-27	2020-03-31	4호선 열차	물품판매
646	1073438647518	기타	751113-*******	연귀*	서울특별시용산구 서빙고로91가길 16	2020-02-27	2020-03-31	교대(2)	물품판매(직무지시위반)
647	1073438647519	폐문부재	540923-*******	이*하	전라북도전주시완산구 덕적골2길 25	2020-02-27	2020-03-31	1호선 열차	물품판매
648	1073438647026	수취인불명	520717-*******	서홍*	서울특별시도봉구 도봉로110나길 89	2020-02-27	2020-03-31	6호선	물품판매
649	1073438647028	폐문부재	910514-*******	고성*	서울특별시동작구 성대로6나길 9	2020-02-27	2020-03-31	신촌	물품판매(직무지시위반)
650	1073438647030	폐문부재	411121-*******	김만*	서울특별시도봉구 도당로13나길 3-6	2020-02-27	2020-03-31	종로3가(3)	물품판매(직무지시위반)
651	1073438647255	수취인불명	520717-*******	서홍*	서울특별시도봉구 도봉로110나길 89	2020-02-27	2020-03-31	6호선	물품판매
652	1073438647256	기타	440615-*******	김중*	서울특별시중랑구 용마산로115길 15	2020-02-27	2020-03-31	열차내	물품판매
653	1073438647257	기타	590205-*******	권승*	서울특별시영등포구 영등포로72길 15-1	2020-02-27	2020-03-31	2호선 열차	물품판매
654	1073438647258	기타	650722-*******	천영*	서울특별시영등포구 영등포로80길 31-11	2020-02-27	2020-03-31	2호선 열차	물품판매
655	1073438647363	폐문부재	740307-*******	김형*	경기도 군포시 광정로 122	2020-02-27	2020-03-31	교대(2)	물품판매(직무지시위반)
656	1073438647364	수취인불명	940105-*******	임승*	경기도시흥시공단1대로 244	2020-02-27	2020-03-31	교대(2)	물품판매(직무지시위반)
657	1073438647365	수취인불명	630629-*******	장*길	서울특별시관악구관천로 25	2020-02-27	2020-03-31	종로3가(3)	물품판매(직무지시위반)
658	1073438647445	폐문부재	411121-*******	김만*	서울특별시도봉구 도당로13나길 3-6	2020-02-27	2020-03-31	종로3가(3)	물품판매(직무지시위반)
659	1073438647523	폐문부재	601125-*******	강경*	서울특별시종로구 종로50가길 15	2020-02-27	2020-03-31	4호선 열차	물품판매
660	1073438647524	폐문부재	540923-*******	이*하	전라북도전주시완산구 덕적골2길 25	2020-02-27	2020-03-31	1호선 열차	물품판매
661	1073438647525	수취인불명	610327-*******	이성*	서울특별시관악구인헌1길 37-13	2020-02-27	2020-03-31	동대문	물품판매(직무지시위반)
662	1073438647031	기타	680507-*******	이점*	서울특별시성북구 솔샘로18길 48	2020-02-27	2020-03-31	동대문역사문화공원(2)	물품판매(직무지시위반)
663	1073438647032	폐문부재	441129-*******	최기*	경기도 광명시 하안로 238	2020-02-27	2020-03-31	서울(4)역	물품판매(직무지시위반)
664	1073438647035	수취인불명	520717-*******	서홍*	서울특별시도봉구 도봉로110나길 89	2020-02-27	2020-03-31	6호선	물품판매
665	1073438647142	폐문부재	601125-*******	강경*	서울특별시종로구 종로50가길 15	2020-02-27	2020-03-31	4호선 열차	물품판매
666	1073438647143	수취인불명	621026-*******	김필*	서울특별시관악구 남부순환로145길 11-9	2020-02-27	2020-03-31	신도림	물품판매(직무지시위반)
667	1073438647144	폐문부재	620816-*******	문서*	서울특별시동대문구 외대역동로6길 3	2020-02-27	2020-03-31	1호선 열차	물품판매
668	1073438647146	기타	610612-*******	박준*	서울특별시광진구 능동로34길 12-6	2020-02-27	2020-03-31	열차내	물품판매
669	1073438647259	폐문부재	450324-*******	권태*	서울특별시동대문구 제기로5길 20	2020-02-27	2020-03-31	2호선 열차	물품판매
670	1073438647261	수취인불명	520717-*******	서홍*	서울특별시도봉구 도봉로110나길 89	2020-02-27	2020-03-31	6호선	물품판매
671	1073438647367	폐문부재	570813-*******	김윤*	서울특별시동대문구 답십리로48가길 5	2020-02-27	2020-03-31	열차내	물품판매
672	1073438647368	수취인불명	501119-*******	정금*	서울특별시성북구 화랑로43길 48	2020-02-27	2020-03-31	합정	물품판매(직무지시위반)
673	1073438647369	폐문부재	550701-*******	강계*	경기도부천시경인로 226-11	2020-02-27	2020-03-31	종로3가(3)	물품판매(직무지시위반)
674	1073438647446	수취인불명	630629-*******	장*길	서울특별시관악구관천로 25	2020-02-27	2020-03-31	동대문역사문화공원(2)	물품판매(직무지시위반)

675	1073438647447	폐문부재	750926-*******	박차*	서울특별시관악구 봉천로45길 5-8	2020-02-27	2020-03-31	종로3가(3)	물품판매(직무지시위반)
676	1073438647448	수취인부재	530415-*******	김성*	경기도 광명시 소하로 55	2020-02-27	2020-03-31	2호선 열차	물품판매
677	1073438647450	기타	580425-*******	정돈*	서울특별시중랑구 봉우재로33길 41	2020-02-27	2020-03-31	8호선	물품판매
678	1073438647526	수취인불명	501119-*******	정금*	서울특별시성북구 화랑로43길 48	2020-02-27	2020-03-31	종로3가(3)	물품판매(직무지시위반)
679	1073438647527	수취인부재	530415-*******	김성*	경기도 광명시 소하로 55	2020-02-27	2020-03-31	2호선 열차	물품판매
680	1073438647529	기타	650722-*******	천영*	서울특별시영등포구 영등포로80길 31-11	2020-02-27	2020-03-31	2호선 열차	물품판매
681	1073438647530	폐문부재	570928-*******	서춘*	서울특별시서초구 효령로20마길 20	2020-02-27	2020-03-31	열차내	물품판매
682	1073438646918	수취인불명	641207-*******	강경*	제주특별자치도제주시 서사로14길 16	2020-02-27	2020-03-31	열차 내	물품판매
683	1073438646919	수취인불명	610505-*******	배종*	서울특별시동작구 노량진로8다길 19	2020-02-27	2020-03-31	열차 내	물품판매
684	1073438647038	수취인불명	610505-*******	배종*	서울특별시동작구 노량진로8다길 19	2020-02-27	2020-03-31	열차내	물품판매
685	1073438647039	기타	731111-*******	박순*	서울특별시영등포구 영등포로72길 3	2020-02-27	2020-03-31	2호선 열차	물품판매
686	1073438647040	폐문부재	570928-*******	서춘*	서울특별시서초구 효령로20마길 20	2020-02-27	2020-03-31	열차 내	물품판매
687	1073438647151	기타	500220-*******	이*열	서울특별시성북구길음로 118	2020-02-27	2020-03-31	3호선 열차	물품판매
688	1073438647266	수취인부재	530415-*******	김성*	경기도 광명시 소하로 55	2020-02-27	2020-03-31	2호선 열차	물품판매
689	1073438647372	기타	720724-*******	강영*	서울특별시양천구등촌로 224	2020-02-27	2020-03-31	열차내	물품판매
690	1073438647373	기타	650722-*******	천영*	서울특별시영등포구 영등포로80길 31-11	2020-02-27	2020-03-31	2호선 열차	물품판매
691	1073438647375	폐문부재	560412-*******	김우*	서울특별시노원구 한글비석로20길 62	2020-02-27	2020-03-31	열차내	물품판매
692	1073438647376	기타	660322-*******	권영*	서울특별시광진구능동로 33-7	2020-02-27	2020-03-31	열차내	물품판매
693	1073438647451	폐문부재	701202-*******	김경*	서울특별시관악구장군봉7길 38-9	2020-02-27	2020-03-31	사당(2)역	물품판매(직무지시위반)
694	1073438647454	수취인부재	530415-*******	김성*	경기도 광명시 소하로 55	2020-02-27	2020-03-31	2호선 열차	물품판매
695	1073438647532	수취인불명	520717-*******	서홍*	서울특별시도봉구 도봉로110나길 89	2020-02-27	2020-03-31	6호선	물품판매
696	1073438647533	폐문부재	601125-*******	강경*	서울특별시종로구 종로50가길 15	2020-02-27	2020-03-31	4호선 열차	물품판매
697	1073438647535	기타	650722-*******	천영*	서울특별시영등포구 영등포로80길 31-11	2020-02-27	2020-03-31	2호선 열차	물품판매
698	1073438646921	폐문부재	620816-*******	문서*	서울특별시동대문구 외대역동로6길 3	2020-02-27	2020-03-31	1호선 열차	물품판매
699	1073438646922	수취인불명	610327-*******	이성*	서울특별시관악구인헌1길 37-13	2020-02-27	2020-03-31	회현(2)	물품판매(직무지시위반)
700	1073438646923	폐문부재	620816-*******	문서*	서울특별시동대문구 외대역동로6길 3	2020-02-27	2020-03-31	1호선 열차	물품판매
701	1073438646924	수취인불명	610327-*******	이성*	서울특별시관악구인헌1길 37-13	2020-02-27	2020-03-31	회현(2)	물품판매(직무지시위반)
702	1073438646925	수취인불명	610327-*******	이성*	서울특별시관악구인헌1길 37-13	2020-02-27	2020-03-31	서울(4)역	물품판매(직무지시위반)
703	1073438647043	폐문부재	501226-*******	임상*	서울특별시노원구노원로 331	2020-02-27	2020-03-31	4호선 열차	물품판매
704	1073438647044	수취인불명	520717-*******	서홍*	서울특별시도봉구 도봉로110나길 89	2020-02-27	2020-03-31	6호선	물품판매
705	1073438647045	수취인불명	600301-*******	한상*	서울특별시관악구신림동2길 18	2020-02-27	2020-03-31	신도림	물품판매(직무지시위반)
706	1073438647077	폐문부재	601125-*******	강경*	서울특별시종로구 종로50가길 15	2020-02-27	2020-03-31	4호선 열차	물품판매
707	1073438647078	폐문부재	441129-*******	최기*	경기도 광명시 하안로 238	2020-02-27	2020-03-31	서울(4)역	물품판매(직무지시위반)
708	1073438647079	수취인불명	751018-*******	정기*	서울특별시구로구우마2길 35	2020-02-27	2020-03-31	열차내	기부요청
709	1073438647154	폐문부재	660303-*******	서명*	서울특별시동작구 동작대로33가길 5	2020-02-27	2020-03-31	사당(2)역	물품판매(직무지시위반)
710	1073438647156	수취인불명	520717-*******	서홍*	서울특별시도봉구 도봉로110나길 89	2020-02-27	2020-03-31	6호선	물품판매
711	1073438647188	기타	500901-*******	윤금*	서울특별시성북구 동소문로23길 16-11	2020-02-27	2020-03-31	열차 내	물품판매
712	1073438647189	수취인불명	751018-*******	정기*	서울특별시구로구우마2길 35	2020-02-27	2020-03-31	열차내	기부요청
713	1073438647270	기타	661030-*******	김창*	서울특별시성북구월곡로8길 3	2020-02-27	2020-03-31	6호선	물품판매
714	1073438647271	폐문부재	620816-*******	문서*	서울특별시동대문구 외대역동로6길 3	2020-02-27	2020-03-31	4호선 열차	물품판매
715	1073438647272	폐문부재	601125-*******	강경*	서울특별시종로구 종로50가길 15	2020-02-27	2020-03-31	4호선 열차	물품판매
716	1073438647301	기타	500901-*******	윤금*	서울특별시성북구 동소문로23길 16-11	2020-02-27	2020-03-31	열차 내	물품판매
717	1073438647378	기타	720724-*******	강영*	서울특별시양천구등촌로 224	2020-02-27	2020-03-31	열차내	물품판매
718	1073438647379	폐문부재	450324-*******	권태*	서울특별시동대문구 제기로5길 20	2020-02-27	2020-03-31	2호선 열차	물품판매
719	1073438647380	기타	440615-*******	김중*	서울특별시중랑구 용마산로115길 15	2020-02-27	2020-03-31	열차내	물품판매

720	1073438647381	기타	610612-*******	박준*	서울특별시광진구 능동로34길 12-6	2020-02-27	2020-03-31	열차내	물품판매
721	1073438647456	기타	440615-*******	김중*	서울특별시중랑구 용마산로115길 15	2020-02-27	2020-03-31	열차내	물품판매
722	1073438647458	주소불명	440822-*******	정*수	서울특별시도봉구 노해로69길 21-15	2020-02-27	2020-03-31	열차내	기부요청
723	1073438647459	기타	440615-*******	김중*	서울특별시중랑구 용마산로115길 15	2020-02-27	2020-03-31	열차내	물품판매
724	1073438647537	기타	440615-*******	김중*	서울특별시중랑구 용마산로115길 15	2020-02-27	2020-03-31	열차 내	물품판매
725	1073438647539	폐문부재	701202-*******	김경*	서울특별시관악구장군봉7길 38-9	2020-02-27	2020-03-31	사당(2)역	물품판매(직무지시위반)
726	1073438647540	이사불명	700208-*******	송경*	서울특별시관악구 양녕로16길 48	2020-02-27	2020-03-31	사당(2)역	물품판매(직무지시위반)
727	1073438646926	폐문부재	620816-*******	문서*	서울특별시동대문구 외대역동로6길 3	2020-02-27	2020-03-31	1호선 열차	물품판매
728	1073438646927	기타	591114-*******	김기*	경기도시흥시월곶해안로 115	2020-02-27	2020-03-31	사당(2)역	물품판매(직무지시위반)
729	1073438646928	기타	591114-*******	김기*	경기도시흥시월곶해안로 115	2020-02-27	2020-03-31	사당(2)역	물품판매(직무지시위반)
730	1073438646929	기타	591114-*******	김기*	경기도시흥시월곶해안로 115	2020-02-27	2020-03-31	교대(2)	물품판매(직무지시위반)
731	1073438646930	수취인불명	610327-*******	이성*	서울특별시관악구인헌1길 37-13	2020-02-27	2020-03-31	신도림	물품판매(직무지시위반)
732	1073438646966	수취인불명	610327-*******	이성*	서울특별시관악구인헌1길 37-13	2020-02-27	2020-03-31	열차 내	철도종사자 지시위반
733	1073438646967	폐문부재	620816-*******	문서*	서울특별시동대문구 외대역동로6길 3	2020-02-27	2020-03-31	4호선 열차	물품판매
734	1073438646968	주소불명	491008-1634617	강사*	서울시도봉구도봉로 453	2020-02-27	2020-03-31	창동역	물품판매(직무지시위반)
735	1073438646969	폐문부재	620816-*******	문서*	서울특별시동대문구 외대역동로6길 3	2020-02-27	2020-03-31	4호선 열차	물품판매
736	1073438646970	폐문부재	620816-*******	문서*	서울특별시동대문구 외대역동로6길 3	2020-02-27	2020-03-31	4호선 열차	물품판매
737	1073438647046	수취인불명	630629-*******	장*길	서울특별시관악구관천로 25	2020-02-27	2020-03-31	신도림	물품판매(직무지시위반)
738	1073438647047	기타	560510-*******	오**	서울특별시용산구 한강대로62나길 21	2020-02-27	2020-03-31	2호선 열차	전도
739	1073438647050	기타	551127-*******	문귀*	서울특별시금천구 금하로24길 76	2020-02-27	2020-03-31	3호선 열차	물품판매
740	1073438647084	폐문부재	350826-*******	이보*	경기도의정부시 가능로74번길 13-28	2020-02-27	2020-03-31	2호선 열차	물품판매
741	1073438647157	기타	410716-*******	김한*	서울특별시영등포구 도신로64길 21-9	2020-02-27	2020-03-31	1호선 열차	물품판매
742	1073438647160	기타	440615-*******	김중*	서울특별시중랑구 용마산로115길 15	2020-02-27	2020-03-31	열차내	물품판매
743	1073438647161	수취인불명	641207-*******	강경*	제주특별자치도제주시 서사로14길 16	2020-02-27	2020-03-31	열차내	물품판매
744	1073438647195	기타	660322-*******	권영*	서울특별시광진구능동로 33-7	2020-02-27	2020-03-31	열차내	물품판매
745	1073438647275	폐문부재	350826-*******	이보*	경기도의정부시 가능로74번길 13-28	2020-02-27	2020-03-31	2호선 열차	물품판매
746	1073438647276	폐문부재	450324-*******	권태*	서울특별시동대문구 제기로5길 20	2020-02-27	2020-03-31	2호선 열차	물품판매
747	1073438647277	기타	500901-*******	윤금*	서울특별시성북구 동소문로23길 16-11	2020-02-27	2020-03-31	열차 내	물품판매
748	1073438647278	기타	661030-*******	김창*	서울특별시성북구월곡로8길 3	2020-02-27	2020-03-31	6호선	물품판매
749	1073438647302	폐문부재	740307-*******	김형*	경기도 군포시 광정로 122	2020-02-27	2020-03-31	선릉(2)	물품판매(직무지시위반)
750	1073438647303	수취인불명	940105-*******	임승*	경기도시흥시공단1대로 244	2020-02-27	2020-03-31	선릉(2)	물품판매(직무지시위반)
751	1073438647306	기타	440615-*******	김중*	서울특별시중랑구 용마산로115길 15	2020-02-27	2020-03-31	열차내	물품판매
752	1073438647382	폐문부재	701202-*******	김경*	서울특별시관악구장군봉7길 38-9	2020-02-27	2020-03-31	사당(2)역	물품판매(직무지시위반)
753	1073438647383	이사불명	700208-*******	송경*	서울특별시관악구 양녕로16길 48	2020-02-27	2020-03-31	사당(2)역	물품판매(직무지시위반)
754	1073438647384	수취인불명	621026-*******	김필*	서울특별시관악구 남부순환로145길 11-9	2020-02-27	2020-03-31	환승통로	철도종사자 지시위반
755	1073438647461	수취인불명	520717-*******	서홍*	서울특별시도봉구 도봉로110나길 89	2020-02-27	2020-03-31	6호선	물품판매
756	1073438647541	수취인불명	520717-*******	서홍*	서울특별시도봉구 도봉로110나길 89	2020-02-27	2020-03-31	6호선	물품판매
757	1073438647543	수취인불명	610505-*******	배종*	서울특별시동작구 노량진로8다길 19	2020-02-27	2020-03-31	열차내	물품판매
758	1073438647545	수취인불명	751018-*******	정기*	서울특별시구로구우마2길 35	2020-02-27	2020-03-31	열차내	기부요청
759	1073438646931	폐문부재	620816-*******	문서*	서울특별시동대문구 외대역동로6길 3	2020-02-27	2020-03-31	1호선 열차	물품판매
760	1073438646932	주소불명	570412-*******	윤종*	서울특별시영등포구영등포로 268-1	2020-02-27	2020-03-31	신도림	물품판매(직무지시위반)
761	1073438646933	폐문부재	620816-*******	문서*	서울특별시동대문구 외대역동로6길 3	2020-02-27	2020-03-31	1호선 열차	물품판매
762	1073438646934	수취인불명	660206-*******	조철*	인천광역시미추홀구 숙골로43번길 14-21	2020-02-27	2020-03-31	열차 내	물품판매
763	1073438646935	폐문부재	620816-*******	문서*	서울특별시동대문구 외대역동로6길 3	2020-02-27	2020-03-31	1호선 열차	물품판매
764	1073438646971	수취인불명	610505-*******	배종*	서울특별시동작구 노량진로8다길 19	2020-02-27	2020-03-31	열차 내	물품판매

765	1073438646972	수취인불명	751018-*******	정기*	서울특별시구로구우마2길 35	2020-02-27	2020-03-31	열차 내	기부요청
766	1073438646973	폐문부재	620816-*******	문서*	서울특별시동대문구 외대역동로6길 3	2020-02-27	2020-03-31	1호선 열차	물품판매
767	1073438646974	수취인불명	610327-*******	이성*	서울특별시관악구인헌1길 37-13	2020-02-27	2020-03-31	서울(4)역	물품판매(직무지시위반)
768	1073438646975	폐문부재	620816-*******	문서*	서울특별시동대문구 외대역동로6길 3	2020-02-27	2020-03-31	1호선 열차	물품판매
769	1073438647051	주소불명	621213-*******	김성*	경기도안산시상록구세류로 15	2020-02-27	2020-03-31	3호선 열차	물품판매
770	1073438647052	기타	751113-*******	연귀*	서울특별시용산구 서빙고로91가길 16	2020-02-27	2020-03-31	교대(2)	물품판매(직무지시위반)
771	1073438647053	수취인불명	600301-*******	한상*	서울특별시관악구신림동2길 18	2020-02-27	2020-03-31	영등포구청	물품판매(직무지시위반)
772	1073438647054	수취인불명	630629-*******	장*길	서울특별시관악구관천로 25	2020-02-27	2020-03-31	영등포구청	물품판매(직무지시위반)
773	1073438647055	폐문부재	411121-*******	김만*	서울특별시도봉구 도당로13나길 3-6	2020-02-27	2020-03-31	종로3가(3)	물품판매(직무지시위반)
774	1073438647088	폐문부재	620816-*******	문서*	서울특별시동대문구 외대역동로6길 3	2020-02-27	2020-03-31	4호선 열차	물품판매
775	1073438647163	수취인불명	610505-*******	베종*	서울특별시동작구 노량진로8다길 19	2020-02-27	2020-03-31	열차내	물품판매
776	1073438647166	기타	410716-*******	김한*	서울특별시영등포구 도신로64길 21-9	2020-02-27	2020-03-31	1호선 열차	물품판매
777	1073438647197	수취인불명	520717-*******	서홍*	서울특별시도봉구 도봉로110나길 89	2020-02-27	2020-03-31	6호선	물품판매
778	1073438647198	기타	440615-*******	김중*	서울특별시중랑구 용마산로115길 15	2020-02-27	2020-03-31	5호선 열차	물품판매
779	1073438647281	기타	720724-*******	강영*	서울특별시양천구등촌로 224	2020-02-27	2020-03-31	열차내	물품판매
780	1073438647308	기타	440615-*******	김중*	서울특별시중랑구 용마산로115길 15	2020-02-27	2020-03-31	열차내	물품판매
781	1073438647387	기타	440615-*******	김중*	서울특별시중랑구 용마산로115길 15	2020-02-27	2020-03-31	열차내	물품판매
782	1073438647388	기타	500901-*******	윤금*	서울특별시성북구 동소문로23길 16-11	2020-02-27	2020-03-31	열차 내	물품판매
783	1073438647390	수취인불명	691001-*******	김인*	서울특별시광진구천호대로 647	2020-02-27	2020-03-31	환승통로	철도종사자 지시위반
784	1073438647391	수취인불명	610327-*******	이성*	서울특별시관악구인헌1길 37-13	2020-02-27	2020-03-31	동대문	물품판매(직무지시위반)
785	1073438647547	기타	440615-*******	김중*	서울특별시중랑구 용마산로115길 15	2020-02-27	2020-03-31	열차 내	물품판매
786	1073438647548	폐문부재	450324-*******	권태*	서울특별시동대문구 제기로5길 20	2020-02-27	2020-03-31	2호선 열차	물품판매
787	1073438646936	주소불명	570412-*******	윤종*	서울특별시영등포구영등포로 268-1	2020-02-27	2020-03-31	승강장	철도종사자 지시위반
788	1073438646937	수취인불명	641207-*******	강경*	제주특별자치도제주시 서사로14길 16	2020-02-27	2020-03-31	열차 내	물품판매
789	1073438646938	폐문부재	620816-*******	문서*	서울특별시동대문구 외대역동로6길 3	2020-02-27	2020-03-31	4호선 열차	물품판매
790	1073438646939	수취인불명	610327-*******	이성*	서울특별시관악구인헌1길 37-13	2020-02-27	2020-03-31	회현(2)	물품판매(직무지시위반)
791	1073438646940	폐문부재	620816-*******	문서*	서울특별시동대문구 외대역동로6길 3	2020-02-27	2020-03-31	4호선 열차	물품판매
792	1073438646976	폐문부재	620816-*******	문서*	서울특별시동대문구 외대역동로6길 3	2020-02-27	2020-03-31	1호선 열차	물품판매
793	1073438646977	수취인불명	610327-*******	이성*	서울특별시관악구인헌1길 37-13	2020-02-27	2020-03-31	서울(4)역	물품판매(직무지시위반)
794	1073438646978	폐문부재	620816-*******	문서*	서울특별시동대문구 외대역동로6길 3	2020-02-27	2020-03-31	1호선 열차	물품판매
795	1073438647056	기타	680507-*******	이점*	서울특별시성북구 솔샘로18길 48	2020-02-27	2020-03-31	종로3가(3)	물품판매(직무지시위반)
796	1073438647095	폐문부재	540923-*******	이*하	전라북도전주시완산구 덕적골2길 25	2020-02-27	2020-03-31	1호선 열차	물품판매
797	1073438647168	수취인불명	520717-*******	서홍*	서울특별시도봉구 도봉로110나길 89	2020-02-27	2020-03-31	6호선	물품판매
798	1073438647169	기타	610612-*******	박준*	서울특별시광진구 능동로34길 12-6	2020-02-27	2020-03-31	열차내	물품판매
799	1073438647171	폐문부재	601125-*******	강경*	서울특별시종로구 종로50가길 15	2020-02-27	2020-03-31	4호선 열차	물품판매
800	1073438647204	기타	610612-*******	박준*	서울특별시광진구 능동로34길 12-6	2020-02-27	2020-03-31	열차내	물품판매
801	1073438647285	기타	440615-*******	김중*	서울특별시중랑구 용마산로115길 15	2020-02-27	2020-03-31	5호선 열차	물품판매
802	1073438647287	폐문부재	740307-*******	김형*	경기도 군포시 광정로 122	2020-02-27	2020-03-31	교대(2)	물품판매(직무지시위반)
803	1073438647288	기타	440615-*******	김중*	서울특별시중랑구 용마산로115길 15	2020-02-27	2020-03-31	열차내	물품판매
804	1073438647313	주소불명	440822-*******	정*수	서울특별시도봉구 노해로69길 21-15	2020-02-27	2020-03-31	열차 내	물품판매
805	1073438647392	수취거절	620417-*******	한미*	서울특별시금천구 시흥대로80길 29-11	2020-02-27	2020-03-31	동대문	물품판매(직무지시위반)
806	1073438647394	수취인불명	621026-*******	김필*	서울특별시관악구 남부순환로145길 11-9	2020-02-27	2020-03-31	회현(2)	물품판매(직무지시위반)
807	1073438647472	수취인불명	621026-*******	김필*	서울특별시관악구 남부순환로145길 11-9	2020-02-27	2020-03-31	회현(2)	물품판매(직무지시위반)
808	1073438647473	기타	500901-*******	윤금*	서울특별시성북구 동소문로23길 16-11	2020-02-27	2020-03-31	열차 내	물품판매
809	1073438647474	폐문부재	470327-*******	김기*	서울특별시관악구대학18길 48-10	2020-02-27	2020-03-31	2호선 열차	물품판매

810	1073438647475	폐문부재	470327-*******	김기*	서울특별시관악구대학18길 48-10	2020-02-27	2020-03-31	2호선 열차	물품판매
811	1073438647551	수취인부재	530415-*******	김성*	경기도 광명시 소하로 55	2020-02-27	2020-03-31	2호선 열차	물품판매
812	1073438647552	폐문부재	570928-*******	서춘*	서울특별시서초구 효령로20마길 20	2020-02-27	2020-03-31	6호선	물품판매
813	1073438647554	폐문부재	411121-*******	김만*	서울특별시도봉구 도당로13나길 3-6	2020-02-27	2020-03-31	승강장	철도종사자 지시위반
814	1073438646941	폐문부재	620816-*******	문서*	서울특별시동대문구 외대역동로6길 3	2020-02-27	2020-03-31	1호선 열차	물품판매
815	1073438646942	폐문부재	620816-*******	문서*	서울특별시동대문구 외대역동로6길 3	2020-02-27	2020-03-31	1호선 열차	물품판매
816	1073438646943	폐문부재	620816-*******	문서*	서울특별시동대문구 외대역동로6길 3	2020-02-27	2020-03-31	4호선 열차	물품판매
817	1073438646944	폐문부재	620816-*******	문서*	서울특별시동대문구 외대역동로6길 3	2020-02-27	2020-03-31	1호선 열차	물품판매
818	1073438646945	폐문부재	620816-*******	문서*	서울특별시동대문구 외대역동로6길 3	2020-02-27	2020-03-31	4호선 열차	물품판매
819	1073438646983	기타	550815-*******	장창*	인천광역시미추홀구매소홀로 340	2020-02-27	2020-03-31	영등포구청	물품판매(직무지시위반)
820	1073438647061	기타	440615-*******	김중*	서울특별시중랑구 용마산로115길 15	2020-02-27	2020-03-31	열차내	물품판매
821	1073438647097	폐문부재	601125-*******	강경*	서울특별시종로구 종로50가길 15	2020-02-27	2020-03-31	4호선 열차	물품판매
822	1073438647101	수취인불명	520717-*******	서홍*	서울특별시도봉구 도봉로110나길 89	2020-02-27	2020-03-31	6호선	물품판매
823	1073438647172	폐문부재	560412-*******	김우*	서울특별시노원구 한글비석로20길 62	2020-02-27	2020-03-31	열차 내	물품판매
824	1073438647174	수취인불명	520717-*******	서홍*	서울특별시도봉구 도봉로110나길 89	2020-02-27	2020-03-31	6호선	물품판매
825	1073438647176	폐문부재	570813-*******	김윤*	서울특별시동대문구 답십리로467길 5	2020-02-27	2020-03-31	열차내	물품판매
826	1073438647207	폐문부재	620816-*******	문서*	서울특별시동대문구 외대역동로6길 3	2020-02-27	2020-03-31	4호선 열차	물품판매
827	1073438647208	기타	440615-*******	김중*	서울특별시중랑구 용마산로115길 15	2020-02-27	2020-03-31	열차내	물품판매
828	1073438647209	수취인불명	610327-*******	이성*	서울특별시관악구인헌1길 37-13	2020-02-27	2020-03-31	동대문(2)	물품판매(직무지시위반)
829	1073438647289	기타	720724-*******	강영*	서울특별시양천구등촌로 224	2020-02-27	2020-03-31	열차내	물품판매
830	1073438647293	기타	610612-*******	박준*	서울특별시광진구 능동로34길 12-6	2020-02-27	2020-03-31	열차내	물품판매
831	1073438647319	수취인불명	520717-*******	서홍*	서울특별시도봉구 도봉로110나길 89	2020-02-27	2020-03-31	6호선	물품판매
832	1073438647320	수취인불명	610327-*******	이성*	서울특별시관악구인헌1길 37-13	2020-02-27	2020-03-31	동대문	물품판매(직무지시위반)
833	1073438647397	기타	440615-*******	김중*	서울특별시중랑구 용마산로115길 15	2020-02-27	2020-03-31	열차내	물품판매
834	1073438647476	폐문부재	460614-*******	유**	서울특별시동대문구 전농로27길 5-1	2020-02-27	2020-03-31	충무로	물품판매(직무지시위반)
835	1073438647478	폐문부재	540923-*******	이*하	전라북도전주시완산구 덕적골2길 25	2020-02-27	2020-03-31	1호선 열차	물품판매
836	1073438647479	수취인부재	530415-*******	김성*	경기도 광명시 소하로 55	2020-02-27	2020-03-31	2호선 열차	물품판매
837	1073438647557	수취인불명	520717-*******	서홍*	서울특별시도봉구 도봉로110나길 89	2020-02-27	2020-03-31	6호선	물품판매
838	1073438647559	수취인부재	530415-*******	김성*	경기도 광명시 소하로 55	2020-02-27	2020-03-31	2호선 열차	물품판매
839	1073438647560	수취인불명	520717-*******	서홍*	서울특별시도봉구 도봉로110나길 89	2020-02-27	2020-03-31	6호선	물품판매
840	1073438646946	수취인불명	610505-*******	배종*	서울특별시동작구 노량진로8다길 19	2020-02-27	2020-03-31	열차 내	물품판매
841	1073438646947	폐문부재	620816-*******	문서*	서울특별시동대문구 외대역동로6길 3	2020-02-27	2020-03-31	4호선 열차	물품판매
842	1073438646948	폐문부재	620816-*******	문서*	서울특별시동대문구 외대역동로6길 3	2020-02-27	2020-03-31	4호선 열차	물품판매
843	1073438646949	수취인불명	751018-*******	정기*	서울특별시구로구우마2길 35	2020-02-27	2020-03-31	열차 내	기부요청
844	1073438646950	주소불명	570412-*******	윤종*	서울특별시영등포구영등포로 268-1	2020-02-27	2020-03-31	종로3가(3)	물품판매(직무지시위반)
845	1073438646990	수취인불명	520717-*******	서홍*	서울특별시도봉구 도봉로110나길 89	2020-02-27	2020-03-31	6호선	물품판매
846	1073438647066	기타	730415-*******	백창*	서울특별시영등포구 신길로54길 13	2020-02-27	2020-03-31	열차내	물품판매
847	1073438647103	폐문부재	570928-*******	서춘*	서울특별시서초구 효령로20마길 20	2020-02-27	2020-03-31	열차 내	물품판매
848	1073438647104	기타	440615-*******	김중*	서울특별시중랑구 용마산로115길 15	2020-02-27	2020-03-31	열차내	물품판매
849	1073438647177	기타	440615-*******	김중*	서울특별시중랑구 용마산로115길 15	2020-02-27	2020-03-31	열차내	물품판매
850	1073438647178	폐문부재	750926-*******	박차*	서울특별시관악구 봉천로45길 5-8	2020-02-27	2020-03-31	종로3가(3)	물품판매(직무지시위반)
851	1073438647179	폐문부재	350826-*******	이보*	경기도의정부시 가능로74번길 13-28	2020-02-27	2020-03-31	2호선 열차	물품판매
852	1073438647213	폐문부재	740307-*******	김형*	경기도 군포시 광정로 122	2020-02-27	2020-03-31	교대(2)	물품판매(직무지시위반)
853	1073438647214	기타	660322-*******	권영*	서울특별시광진구능동로 33-7	2020-02-27	2020-03-31	열차내	물품판매
854	1073438647294	폐문부재	570928-*******	서춘*	서울특별시서초구 효령로20마길 20	2020-02-27	2020-03-31	5호선	물품판매

855	1073438647298	수취인불명	520717-*******	서홍*	서울특별시도봉구 도봉로110나길 89	2020-02-27	2020-03-31	6호선	물품판매
856	1073438647322	수취인불명	520717-*******	서홍*	서울특별시도봉구 도봉로110나길 89	2020-02-27	2020-03-31	6호선	물품판매
857	1073438647325	기타	440615-*******	김중*	서울특별시중랑구 용마산로115길 15	2020-02-27	2020-03-31	5호선 열차	물품판매
858	1073438647403	기타	610612-*******	박준*	서울특별시광진구 능동로34길 12-6	2020-02-27	2020-03-31	열차내	물품판매
859	1073438647404	기타	720724-*******	강영*	서울특별시양천구등촌로 224	2020-02-27	2020-03-31	열차내	물품판매
860	1073438647406	기타	610612-*******	박준*	서울특별시광진구 능동로34길 12-6	2020-02-27	2020-03-31	열차내	물품판매
861	1073438647481	수취인불명	600729-*******	정월*	경기도파주시바리골길 421	2020-02-27	2020-03-31	2호선 열차	물품판매
862	1073438647482	기타	650722-*******	천영*	서울특별시영등포구 영등포로80길 31-11	2020-02-27	2020-03-31	2호선 열차	물품판매
863	1073438647483	폐문부재	481023-*******	정성*	인천광역시남동구 석산로131번길 62	2020-02-27	2020-03-31	2호선 열차	물품판매
864	1073438647485	이사불명	700208-*******	송경*	서울특별시관악구 양녕로16길 48	2020-02-27	2020-03-31	교대(2)	물품판매(직무지시위반)
865	1073438647563	기타	661030-*******	김창*	서울특별시성북구월곡로8길 3	2020-02-27	2020-03-31	열차내	물품판매
866	1073438647564	기타	500901-*******	윤금*	서울특별시성북구 동소문로23길 16-11	2020-02-27	2020-03-31	열차 내	물품판매
867	1073438647647	폐문부재	570813-*******	김윤*	서울특별시동대문구 답십리로487길 5	2020-02-27	2020-03-31	열차내	물품판매
868	1073438647652	폐문부재	441129-*******	최기*	경기도 광명시 하안로 238	2020-02-27	2020-03-31	종로3가(3)	물품판매(직무지시위반)
869	1073438647653	기타	500901-*******	윤금*	서울특별시성북구 동소문로23길 16-11	2020-02-27	2020-03-31	열차 내	물품판매
870	1073438647654	기타	590205-*******	권승*	서울특별시영등포구 영등포로72길 15-1	2020-02-27	2020-03-31	2호선 열차	물품판매
871	1073438647656	기타	500901-*******	윤금*	서울특별시성북구 동소문로23길 16-11	2020-02-27	2020-03-31	열차 내	물품판매
872	1073438647703	수취인불명	621026-*******	김필*	서울특별시관악구 남부순환로145길 11-9	2020-02-27	2020-03-31	종로3가(3)	물품판매(직무지시위반)
873	1073438647706	기타	660322-*******	권영*	서울특별시광진구능동로 33-7	2020-02-27	2020-03-31	열차내	물품판매
874	1073438647740	수취인불명	520717-*******	서홍*	서울특별시도봉구 도봉로110나길 89	2020-02-27	2020-03-31	6호선	물품판매
875	1073438647772	기타	410716-*******	김한*	서울특별시영등포구 도신로64길 21-9	2020-02-27	2020-03-31	1호선 열차	물품판매
876	1073438647775	기타	500901-*******	윤금*	서울특별시성북구 동소문로23길 16-11	2020-02-27	2020-03-31	열차 내	물품판매
877	1073438647776	기타	500901-*******	윤금*	서울특별시성북구 동소문로23길 16-11	2020-02-27	2020-03-31	열차 내	물품판매
878	1073438647778	기타	440615-*******	김중*	서울특별시중랑구 용마산로115길 15	2020-02-27	2020-03-31	열차내	물품판매
879	1073438647575	기타	440615-*******	김중*	서울특별시중랑구 용마산로115길 15	2020-02-27	2020-03-31	열차내	물품판매
880	1073438647576	수취인불명	610505-*******	배종*	서울특별시동작구 노량진로8다길 19	2020-02-27	2020-03-31	열차내	물품판매
881	1073438647780	수취인불명	610327-*******	이성*	서울특별시관악구인헌1길 37-13	2020-02-27	2020-03-31	동대문	물품판매(직무지시위반)
882	1073438647579	폐문부재	570108-*******	정인*	경기도광명시덕단이로9번길 25	2020-02-27	2020-03-31	1호선 열차	물품판매
883	1073438647580	폐문부재	560412-*******	김우*	서울특별시노원구 한글비석로20길 62	2020-02-27	2020-03-31	열차내	물품판매
884	1073438647785	수취인불명	501119-*******	정금*	서울특별시성북구 화랑로43길 48	2020-02-27	2020-03-31	종로3가(3)	물품판매(직무지시위반)
885	1073438647786	폐문부재	411121-*******	김만*	서울특별시도봉구 도당로13나길 3-6	2020-02-27	2020-03-31	종로3가(3)	물품판매(직무지시위반)
886	1073438647787	수취인불명	610505-*******	배종*	서울특별시동작구 노량진로8다길 19	2020-02-27	2020-03-31	열차내	물품판매
887	1073438647788	폐문부재	470327-*******	김기*	서울특별시관악구대학18길 48-10	2020-02-27	2020-03-31	2호선 열차	물품판매
888	1073438647584	기타	440615-*******	김중*	서울특별시중랑구 용마산로115길 15	2020-02-27	2020-03-31	열차내	물품판매
889	1073438647587	기타	661030-*******	김창*	서울특별시성북구월곡로8길 3	2020-02-27	2020-03-31	6호선	물품판매
890	1073438647588	기타	410716-*******	김한*	서울특별시영등포구 도신로64길 21-9	2020-02-27	2020-03-31	1호선 열차	물품판매
891	1073438647742	폐문부재	450324-*******	권태*	서울특별시동대문구 제기로5길 20	2020-02-27	2020-03-31	2호선 열차	물품판매
892	1073438647744	수취인불명	520717-*******	서홍*	서울특별시도봉구 도봉로110나길 89	2020-02-27	2020-03-31	6호선	물품판매
893	1073438647746	기타	650722-*******	천영*	서울특별시영등포구 영등포로80길 31-11	2020-02-27	2020-03-31	2호선 열차	물품판매
894	1073438647590	수취인불명	610505-*******	배종*	서울특별시동작구 노량진로8다길 19	2020-02-27	2020-03-31	열차내	물품판매
895	1073438647593	폐문부재	601125-*******	강경*	서울특별시종로구 종로50가길 15	2020-02-27	2020-03-31	4호선 열차	물품판매
896	1073438647747	폐문부재	570928-*******	서춘*	서울특별시서초구 효령로20마길 20	2020-02-27	2020-03-31	열차 내	물품판매
897	1073438647749	폐문부재	701202-*******	김경*	서울특별시관악구장군봉7길 38-9	2020-02-27	2020-03-31	교대(2)	물품판매(직무지시위반)
898	1073438647750	이사불명	700208-*******	송경*	서울특별시관악구 양녕로16길 48	2020-02-27	2020-03-31	교대(2)	물품판매(직무지시위반)
899	1073438647751	수취인불명	600301-*******	한상*	서울특별시관악구신림동2길 18	2020-02-27	2020-03-31	신도림	물품판매(직무지시위반)

900	1073438647595	수취인불명	610327-*******	이성*	서울특별시관악구인헌1길 37-13	2020-02-27	2020-03-31	종로3가(3)	물품판매(직무지시위반)
901	1073438647596	수취거절	620417-*******	한미*	서울특별시금천구 시흥대로80길 29-11	2020-02-27	2020-03-31	종로3가(3)	물품판매(직무지시위반)
902	1073438647597	폐문부재	450324-*******	권태*	서울특별시동대문구 제기로5길 20	2020-02-27	2020-03-31	6호선	물품판매
903	1073438647598	기타	730415-*******	백창*	서울특별시영등포구 신길로54길 13	2020-02-27	2020-03-31	열차내	물품판매
904	1073438647752	폐문부재	701202-*******	김경*	서울특별시관악구장군봉7길 38-9	2020-02-27	2020-03-31	교대(2)	물품판매(직무지시위반)
905	1073438647753	이사불명	700208-*******	송경*	서울특별시관악구 양녕로16길 48	2020-02-27	2020-03-31	교대(2)	물품판매(직무지시위반)
906	1073438647755	기타	500901-*******	윤금*	서울특별시성북구 동소문로23길 16-11	2020-02-27	2020-03-31	열차 내	물품판매
907	1073438647601	기타	660322-*******	권영*	서울특별시광진구능동로 33-7	2020-02-27	2020-03-31	열차내	물품판매
908	1073438647657	폐문부재	570813-*******	김윤*	서울특별시동대문구 답십리로48가길 5	2020-02-27	2020-03-31	5호선	물품판매
909	1073438647659	폐문부재	601125-*******	강경*	서울특별시종로구 종로50가길 15	2020-02-27	2020-03-31	4호선 열차	물품판매
910	1073438647660	수취인불명	430427-*******	배대*	충청남도천안시동남구 공설시장1길 28	2020-02-27	2020-03-31	1호선 열차	물품판매
911	1073438647661	폐문부재	550701-*******	강계*	경기도부천시경인로 226-11	2020-02-27	2020-03-31	종로3가(3)	물품판매(직무지시위반)
912	1073438647759	수취인불명	600301-*******	한상*	서울특별시관악구신림동2길 18	2020-02-27	2020-03-31	고속터미널	물품판매(직무지시위반)
913	1073438647761	폐문부재	570928-*******	서춘*	서울특별시서초구 효령로20마길 20	2020-02-27	2020-03-31	열차 내	물품판매
914	1073438647604	폐문부재	620816-*******	문서*	서울특별시동대문구 외대역동로6길 3	2020-02-27	2020-03-31	4호선 열차	물품판매
915	1073438647608	기타	751113-*******	연귀*	서울특별시용산구 서빙고로91가길 16	2020-02-27	2020-03-31	압구정	물품판매(직무지시위반)
916	1073438647663	폐문부재	550701-*******	강계*	경기도부천시경인로 226-11	2020-02-27	2020-03-31	종로3가(3)	물품판매(직무지시위반)
917	1073438647664	수취인불명	430427-*******	배대*	충청남도천안시동남구 공설시장1길 28	2020-02-27	2020-03-31	1호선 열차	물품판매
918	1073438647666	폐문부재	711210-*******	김현*	경기도 오산시 운암로 122	2020-02-27	2020-03-31	3호선 열차	물품판매
919	1073438647762	폐문부재	701202-*******	김경*	서울특별시관악구장군봉7길 38-9	2020-02-27	2020-03-31	사당(2)역	물품판매(직무지시위반)
920	1073438647763	이사불명	700208-*******	송경*	서울특별시관악구 양녕로16길 48	2020-02-27	2020-03-31	사당(2)역	물품판매(직무지시위반)
921	1073438647765	기타	541003-*******	홍승*	서울특별시구로구경서로3길 8-20	2020-02-27	2020-03-31	3호선 열차	물품판매
922	1073438647766	수취인불명	520717-*******	서홍*	서울특별시도봉구 도봉로110나길 89	2020-02-27	2020-03-31	6호선	물품판매
923	1073438647609	폐문부재	450324-*******	권태*	서울특별시동대문구 제기로5길 20	2020-02-27	2020-03-31	2호선 열차	물품판매
924	1073438647610	기타	711215-*******	도근*	서울특별시금천구범안로 1239-6	2020-02-27	2020-03-31	고속터미널	물품판매(직무지시위반)
925	1073438647611	기타	660106-*******	김영*	서울특별시금천구범안로 1239-6	2020-02-27	2020-03-31	고속터미널	물품판매(직무지시위반)
926	1073438647613	기타	590205-*******	권승*	서울특별시영등포구 영등포로72길 15-1	2020-02-27	2020-03-31	2호선 열차	물품판매
927	1073438647667	폐문부재	670503-*******	김승*	서울특별시동대문구 답십리로15길 9	2020-02-27	2020-03-31	열차내	물품판매
928	1073438647669	수취인부재	530415-*******	김성*	경기도 광명시 소하로 55	2020-02-27	2020-03-31	2호선 열차	물품판매
929	1073438647769	폐문부재	840421-*******	장*호	충청남도당진시보덕포로 684-3	2020-02-27	2020-03-31	합정	물품판매(직무지시위반)
930	1073438647771	수취인불명	610505-*******	배종*	서울특별시동작구 노량진로8다길 19	2020-02-27	2020-03-31	열차내	물품판매
931	1073438647614	기타	430208-*******	최순*	서울특별시구로구새말로6길 11-15	2020-02-27	2020-03-31	환승통로	철도종사자 지시위반
932	1073438647615	기타	680507-*******	이점*	서울특별시성북구 솔샘로18길 48	2020-02-27	2020-03-31	종로3가(3)	물품판매(직무지시위반)
933	1073438647616	기타	680507-*******	이점*	서울특별시성북구 솔샘로18길 48	2020-02-27	2020-03-31	종로3가(3)	물품판매(직무지시위반)
934	1073438647617	수취인불명	520717-*******	서홍*	서울특별시도봉구 도봉로110나길 89	2020-02-27	2020-03-31	6호선	물품판매
935	1073438647672	폐문부재	570928-*******	서춘*	서울특별시서초구 효령로20마길 20	2020-02-27	2020-03-31	열차내	물품판매
936	1073438647675	폐문부재	620816-*******	문서*	서울특별시동대문구 외대역동로6길 3	2020-02-27	2020-03-31	4호선 열차	물품판매
937	1073438647619	폐문부재	570928-*******	서춘*	서울특별시서초구 효령로20마길 20	2020-02-27	2020-03-31	5호선 열차	물품판매
938	1073438647620	폐문부재	701202-*******	김경*	서울특별시관악구장군봉7길 38-9	2020-02-27	2020-03-31	사당(2)역	물품판매(직무지시위반)
939	1073438647621	이사불명	700208-*******	송경*	서울특별시관악구 양녕로16길 48	2020-02-27	2020-03-31	사당(2)역	물품판매(직무지시위반)
940	1073438647622	수취인불명	610327-*******	이성*	서울특별시관악구인헌1길 37-13	2020-02-27	2020-03-31	동대문	물품판매(직무지시위반)
941	1073438647623	수취거절	620417-*******	한미*	서울특별시금천구 시흥대로80길 29-11	2020-02-27	2020-03-31	동대문	물품판매(직무지시위반)
942	1073438647679	수취인불명	520717-*******	서홍*	서울특별시도봉구 도봉로110나길 89	2020-02-27	2020-03-31	6호선	물품판매
943	1073438647716	폐문부재	560412-*******	김우*	서울특별시노원구 한글비석로20길 62	2020-02-27	2020-03-31	7호선 열차	물품판매
944	1073438647625	기타	440615-*******	김중*	서울특별시중랑구 용마산로115길 15	2020-02-27	2020-03-31	5호선 열차	물품판매

945	1073438647626	폐문부재	350826-*******	이보*	경기도의정부시 기능로74번길 13-28	2020-02-27	2020-03-31	2호선 열차	물품판매
946	1073438647627	주소불명	570412-*******	윤종*	서울특별시영등포구영등포로 268-1	2020-02-27	2020-03-31	영등포구청	물품판매(직무지시위반)
947	1073438647628	폐문부재	620816-*******	문서*	서울특별시동대문구 외대역동로6길 3	2020-02-27	2020-03-31	4호선 열차	물품판매
948	1073438647684	수취인부재	530415-*******	김성*	경기도 광명시 소하로 55	2020-02-27	2020-03-31	2호선 열차	물품판매
949	1073438647717	기타	660106-*******	김영*	서울특별시금천구범안로 1239-6	2020-02-27	2020-03-31	고속터미널	물품판매(직무지시위반)
950	1073438647718	기타	660322-*******	권영*	서울특별시광진구능동로 33-7	2020-02-27	2020-03-31	열차내	물품판매
951	1073438647719	기타	440615-*******	김중*	서울특별시중랑구 용마산로115길 15	2020-02-27	2020-03-31	열차내	물품판매
952	1073438647721	기타	500901-*******	윤금*	서울특별시성북구 동소문로23길 16-11	2020-02-27	2020-03-31	열차 내	물품판매
953	1073438647629	기타	590205-*******	권승*	서울특별시영등포구 영등포로72길 15-1	2020-02-27	2020-03-31	2호선 열차	물품판매
954	1073438647631	수취인부재	530415-*******	김성*	경기도 광명시 소하로 55	2020-02-27	2020-03-31	2호선 열차	물품판매
955	1073438647633	폐문부재	701202-*******	김경*	서울특별시관악구장군봉7길 38-9	2020-02-27	2020-03-31	사당(2)역	물품판매(직무지시위반)
956	1073438647687	기타	500901-*******	윤금*	서울특별시성북구 동소문로23길 16-11	2020-02-27	2020-03-31	열차 내	물품판매
957	1073438647688	폐문부재	691115-*******	최행*	서울특별시동작구신대방6길 21	2020-02-27	2020-03-31	고속터미널	철도종사자 지시위반
958	1073438647689	기타	751113-*******	연귀*	서울특별시용산구 서빙고로91가길 16	2020-02-27	2020-03-31	교대(2)	물품판매(직무지시위반)
959	1073438647723	수취인불명	751018-*******	정기*	서울특별시구로구우마2길 35	2020-02-27	2020-03-31	열차내	기부요청
960	1073438647724	수취인불명	621026-*******	김필*	서울특별시관악구 남부순환로145길 11-9	2020-02-27	2020-03-31	회현(2)	물품판매(직무지시위반)
961	1073438647726	폐문부재	560412-*******	김우*	서울특별시노원구 한글비석로20길 62	2020-02-27	2020-03-31	열차내	물품판매
962	1073438647634	이사불명	700208-*******	송경*	서울특별시관악구 양녕로16길 48	2020-02-27	2020-03-31	사당(2)역	물품판매(직무지시위반)
963	1073438647636	폐문부재	540923-*******	이*하	전라북도전주시완산구 덕적골2길 25	2020-02-27	2020-03-31	1호선 열차	물품판매
964	1073438647637	수취인불명	520717-*******	서홍*	서울특별시도봉구 도봉로110나길 89	2020-02-27	2020-03-31	6호선	물품판매
965	1073438647638	기타	650722-*******	천영*	서울특별시영등포구 영등포로80길 31-11	2020-02-27	2020-03-31	2호선 열차	물품판매
966	1073438647692	수취인불명	671023-*******	박정*	서울특별시영등포구 국제금융로 124	2020-02-27	2020-03-31	교대(2)	물품판매(직무지시위반)
967	1073438647693	폐문부재	601125-*******	강경*	서울특별시종로구 종로50가길 15	2020-02-27	2020-03-31	4호선 열차	물품판매
968	1073438647695	수취인부재	530415-*******	김성*	경기도 광명시 소하로 55	2020-02-27	2020-03-31	2호선 열차	물품판매
969	1073438647696	기타	731111-*******	박순*	서울특별시영등포구 영등포로72길 3	2020-02-27	2020-03-31	2호선 열차	물품판매
970	1073438647728	수취인불명	520717-*******	서홍*	서울특별시도봉구 도봉로110나길 89	2020-02-27	2020-03-31	6호선	물품판매
971	1073438647640	폐문부재	560412-*******	김우*	서울특별시노원구 한글비석로20길 62	2020-02-27	2020-03-31	열차내	물품판매
972	1073438647641	기타	500901-*******	윤금*	서울특별시성북구 동소문로23길 16-11	2020-02-27	2020-03-31	열차 내	물품판매
973	1073438647643	기타	440615-*******	김중*	서울특별시중랑구 용마산로115길 15	2020-02-27	2020-03-31	열차내	물품판매
974	1073438647697	폐문부재	441129-*******	최기*	경기도 광명시 하안로 238	2020-02-27	2020-03-31	동대문역사문화공원(2)	물품판매(직무지시위반)
975	1073438647698	기타	271128-*******	장*진	경기도 파주시 금릉이길 31	2020-02-27	2020-03-31	3호선 열차	물품판매
976	1073438647699	기타	440615-*******	김중*	서울특별시중랑구 용마산로115길 15	2020-02-27	2020-03-31	5호선 열차	물품판매
977	1073438647700	기타	660322-*******	권영*	서울특별시광진구능동로 33-7	2020-02-27	2020-03-31	열차내	물품판매
978	1073438647733	폐문부재	441129-*******	최기*	경기도 광명시 하안로 238	2020-02-27	2020-03-31	종로3가(3)	물품판매(직무지시위반)
979	1073438647736	폐문부재	411121-*******	김만*	서울특별시도봉구 도당로13나길 3-6	2020-02-27	2020-03-31	종로3가(3)	물품판매(직무지시위반)
980	1073438648213	수취인불명	630629-*******	장*길	서울특별시관악구관천로 25	2020-02-27	2020-03-31	사당(2)	물품판매(직무지시위반)
981	1073438648214	폐문부재	570928-*******	서춘*	서울특별시서초구 효령로20마길 20	2020-02-27	2020-03-31	열차 내	물품판매
982	1073438648215	수취인불명	501119-*******	정금*	서울특별시성북구 화랑로43길 48	2020-02-27	2020-03-31	서울(4)역	물품판매(직무지시위반)
983	1073438648295	기타	500901-*******	윤금*	서울특별시성북구 동소문로23길 16-11	2020-02-27	2020-03-31	열차 내	물품판매
984	1073438648297	기타	271128-*******	장*진	경기도 파주시 금릉이길 31	2020-02-27	2020-03-31	3호선 열차	물품판매
985	1073438648375	기타	500901-*******	윤금*	서울특별시성북구 동소문로23길 16-11	2020-02-27	2020-03-31	열차 내	물품판매
986	1073438648453	폐문부재	601125-*******	강경*	서울특별시종로구 종로50가길 15	2020-02-27	2020-03-31	4호선 열차	물품판매
987	1073438648456	수취인불명	610505-*******	봬종*	서울특별시동작구 노량진로8다길 19	2020-02-27	2020-03-31	열차 내	물품판매
988	1073438648457	수취인불명	501119-*******	정금*	서울특별시성북구 화랑로43길 48	2020-02-27	2020-03-31	서울(4)역	물품판매(직무지시위반)
989	1073438648533	수취인부재	530415-*******	김성*	경기도 광명시 소하로 55	2020-02-27	2020-03-31	2호선 열차	물품판매

990	1073438648534	기타	650722-*******	천영*	서울특별시영등포구 영등포로80길 31-11	2020-02-27	2020-03-31	2호선 열차	물품판매
991	1073438648536	수취인불명	600301-*******	한상*	서울특별시관악구신림동2길 18	2020-02-27	2020-03-31	환승통로	철도종사자 지시위반
992	1073438648537	수취인불명	430427-*******	배대*	충청남도천안시동남구 공설시장1길 28	2020-02-27	2020-03-31	1호선 열차	물품판매
993	1073438648615	수취인불명	520717-*******	서홍*	서울특별시도봉구 도봉로110나길 89	2020-02-27	2020-03-31	열차 내	물품판매
994	1073438648703	기타	440615-*******	김중*	서울특별시중랑구 용마산로115길 15	2020-02-27	2020-03-31	열차 내	물품판매
995	1073438648704	수취인부재	530415-*******	김성*	경기도 광명시 소하로 55	2020-02-27	2020-03-31	2호선 열차	물품판매
996	1073438648782	수취인불명	600301-*******	한상*	서울특별시관악구신림동2길 18	2020-02-27	2020-03-31	신도림	물품판매(직무지시위반)
997	1073438648783	수취인불명	600301-*******	한상*	서울특별시관악구신림동2길 18	2020-02-27	2020-03-31	신도림	물품판매(직무지시위반)
998	1073438648784	폐문부재	470327-*******	김기*	서울특별시관악구대학1길 48-10	2020-02-27	2020-03-31	2호선 열차	물품판매
999	1073438648786	수취인불명	520717-*******	서홍*	서울특별시도봉구 도봉로110나길 89	2020-02-27	2020-03-31	열차 내	물품판매
1000	1073438648862	기타	610612-*******	박준*	서울특별시광진구 능동로34길 12-6	2020-02-27	2020-03-31	열차 내	물품판매
1001	1073438648863	수취인불명	520717-*******	서홍*	서울특별시도봉구 도봉로110나길 89	2020-02-27	2020-03-31	열차 내	물품판매
1002	1073438648865	기타	610612-*******	박준*	서울특별시광진구 능동로34길 12-6	2020-02-27	2020-03-31	열차 내	물품판매
1003	1073438648866	폐문부재	620816-*******	문서*	서울특별시동대문구 외대역동로6길 3	2020-02-27	2020-03-31	1호선 열차	물품판매
1004	1073438648943	기타	610612-*******	박준*	서울특별시광진구 능동로34길 12-6	2020-02-27	2020-03-31	열차 내	물품판매
1005	1073438648944	기타	720724-*******	강영*	서울특별시양천구등촌로 224	2020-02-27	2020-03-31	열차 내	물품판매
1006	1073438648945	수취인불명	520717-*******	서홍*	서울특별시도봉구 도봉로110나길 89	2020-02-27	2020-03-31	열차 내	물품판매
1007	1073438649023	기타	440615-*******	김중*	서울특별시중랑구 용마산로115길 15	2020-02-27	2020-03-31	열차 내	물품판매
1008	1073438649025	수취인불명	621026-*******	김필*	서울특별시관악구 남부순환로145길 11-9	2020-02-27	2020-03-31	회현(2)	물품판매(직무지시위반)
1009	1073438648218	수취인불명	600301-*******	한상*	서울특별시관악구신림동2길 18	2020-02-27	2020-03-31	환승통로	철도종사자 지시위반
1010	1073438648219	기타	661030-*******	김창*	서울특별시성북구월곡로8길 3	2020-02-27	2020-03-31	열차 내	물품판매
1011	1073438648220	수취인불명	630629-*******	장*길	서울특별시관악구관천로 25	2020-02-27	2020-03-31	환승통로	철도종사자 지시위반
1012	1073438648298	기타	440615-*******	김중*	서울특별시중랑구 용마산로115길 15	2020-02-27	2020-03-31	열차 내	물품판매
1013	1073438648300	수취인불명	751018-*******	정기*	서울특별시구로구우마2길 35	2020-02-27	2020-03-31	열차 내	기부요청
1014	1073438648379	폐문부재	691115-*******	최형*	서울특별시동작구신대방6길 21	2020-02-27	2020-03-31	대합실	철도종사자 지시위반
1015	1073438648380	폐문부재	570813-*******	김윤*	서울특별시동대문구 답십리로487길 5	2020-02-27	2020-03-31	열차 내	물품판매
1016	1073438648458	기타	660322-*******	권영*	서울특별시광진구능동로 33-7	2020-02-27	2020-03-31	열차 내	물품판매
1017	1073438648461	기타	410716-*******	김한*	서울특별시영등포구 도신로64길 21-9	2020-02-27	2020-03-31	1호선 열차	물품판매
1018	1073438648462	폐문부재	450324-*******	권태*	서울특별시동대문구 제기로5길 20	2020-02-27	2020-03-31	2호선 열차	물품판매
1019	1073438648538	폐문부재	441129-*******	최기*	경기도 광명시 하안로 238	2020-02-27	2020-03-31	동대문역사문화공원(4)	물품판매(직무지시위반)
1020	1073438648539	폐문부재	470327-*******	김기*	서울특별시관악구대학1길 48-10	2020-02-27	2020-03-31	2호선 열차	물품판매
1021	1073438648541	수취인불명	520717-*******	서홍*	서울특별시도봉구 도봉로110나길 89	2020-02-27	2020-03-31	열차 내	물품판매
1022	1073438648619	수취인불명	520717-*******	서홍*	서울특별시도봉구 도봉로110나길 89	2020-02-27	2020-03-31	열차 내	물품판매
1023	1073438648622	수취인불명	520717-*******	서홍*	서울특별시도봉구 도봉로110나길 89	2020-02-27	2020-03-31	열차 내	물품판매
1024	1073438648628	폐문부재	620816-*******	문서*	서울특별시동대문구 외대역동로6길 3	2020-02-27	2020-03-31	1호선 열차	물품판매
1025	1073438648629	폐문부재	620816-*******	문서*	서울특별시동대문구 외대역동로6길 3	2020-02-27	2020-03-31	1호선 열차	물품판매
1026	1073438648630	수취인불명	520717-*******	서홍*	서울특별시도봉구 도봉로110나길 89	2020-02-27	2020-03-31	열차 내	물품판매
1027	1073438648631	기타	410716-*******	김한*	서울특별시영등포구 도신로64길 21-9	2020-02-27	2020-03-31	1호선 열차	물품판매
1028	1073438648710	기타	661030-*******	김창*	서울특별시성북구월곡로8길 3	2020-02-27	2020-03-31	열차 내	물품판매
1029	1073438648790	폐문부재	570928-*******	서춘*	서울특별시서초구 효령로20마길 20	2020-02-27	2020-03-31	열차 내	물품판매
1030	1073438648867	기타	500901-*******	윤금*	서울특별시성북구 동소문로23길 16-11	2020-02-27	2020-03-31	열차 내	물품판매
1031	1073438648871	기타	440615-*******	김중*	서울특별시중랑구 용마산로115길 15	2020-02-27	2020-03-31	열차 내	물품판매
1032	1073438648947	기타	610612-*******	박준*	서울특별시광진구 능동로34길 12-6	2020-02-27	2020-03-31	열차 내	물품판매
1033	1073438648948	기타	660322-*******	권영*	서울특별시광진구능동로 33-7	2020-02-27	2020-03-31	열차 내	물품판매
1034	1073438648949	기타	720724-*******	강영*	서울특별시양천구등촌로 224	2020-02-27	2020-03-31	열차 내	물품판매

1035	1073438648951	기타	660322-*******	권영*	서울특별시광진구능동로 33-7	2020-02-27	2020-03-31	열차 내	물품판매
1036	1073438649027	수취인불명	650225-*******	이진*	서울특별시은평구갈현로 301	2020-02-27	2020-03-31	2호선 열차	물품판매
1037	1073438649028	기타	650722-*******	천영*	서울특별시영등포구 영등포로80길 31-11	2020-02-27	2020-03-31	2호선 열차	물품판매
1038	1073438648223	기타	660322-*******	권영*	서울특별시광진구능동로 33-7	2020-02-27	2020-03-31	열차 내	물품판매
1039	1073438648304	폐문부재	441129-*******	최기*	경기도 광명시 하안로 238	2020-02-27	2020-03-31	동대문역사문화공원(4)	물품판매(직무지시위반)
1040	1073438648305	폐문부재	601125-*******	강정*	서울특별시종로구 종로50가길 15	2020-02-27	2020-03-31	4호선 열차	물품판매
1041	1073438648306	수취인불명	501119-*******	정금*	서울특별시성북구 화랑로43길 48	2020-02-27	2020-03-31	종로3가(3)	물품판매(직무지시위반)
1042	1073438648307	폐문부재	441129-*******	최기*	경기도 광명시 하안로 238	2020-02-27	2020-03-31	서울(4)역	물품판매(직무지시위반)
1043	1073438648383	폐문부재	570813-*******	김윤*	서울특별시동대문구 답십리로48가길 5	2020-02-27	2020-03-31	열차 내	물품판매
1044	1073438648384	수취인부재	530415-*******	김성*	경기도 광명시 소하로 55	2020-02-27	2020-03-31	2호선 열차	물품판매
1045	1073438648385	수취거절	590508-*******	김춘*	서울특별시금천구 시흥대로80길 29-11	2020-02-27	2020-03-31	동대문역사문화공원(4)	물품판매(직무지시위반)
1046	1073438648387	기타	440615-*******	김중*	서울특별시중랑구 용마산로115길 15	2020-02-27	2020-03-31	열차 내	물품판매
1047	1073438648546	기타	660322-*******	권영*	서울특별시광진구능동로 33-7	2020-02-27	2020-03-31	열차 내	물품판매
1048	1073438648627	기타	410716-*******	김한*	서울특별시영등포구 도신로64길 21-9	2020-02-27	2020-03-31	1호선 열차	물품판매
1049	1073438648635	폐문부재	620816-*******	문서*	서울특별시동대문구 외대역동로6길 3	2020-02-27	2020-03-31	1호선 열차	물품판매
1050	1073438648712	폐문부재	620816-*******	문서*	서울특별시동대문구 외대역동로6길 3	2020-02-27	2020-03-31	1호선 열차	물품판매
1051	1073438648715	기타	440615-*******	김중*	서울특별시중랑구 용마산로115길 15	2020-02-27	2020-03-31	5호선 열차	물품판매
1052	1073438648792	수취인불명	520717-*******	서홍*	서울특별시도봉구 도봉로110나길 89	2020-02-27	2020-03-31	열차 내	물품판매
1053	1073438648794	기타	440615-*******	김중*	서울특별시중랑구 용마산로115길 15	2020-02-27	2020-03-31	열차 내	물품판매
1054	1073438648953	기타	440615-*******	김중*	서울특별시중랑구 용마산로115길 15	2020-02-27	2020-03-31	열차 내	물품판매
1055	1073438648954	기타	481228-*******	이철*	경기도시흥시 군자로335번길 11	2020-02-27	2020-03-31	3호선 열차	물품판매
1056	1073438648955	기타	720724-*******	강영*	서울특별시양천구등촌로 224	2020-02-27	2020-03-31	열차 내	물품판매
1057	1073438649032	폐문부재	450324-*******	권태*	서울특별시동대문구 제기로5길 20	2020-02-27	2020-03-31	2호선 열차	물품판매
1058	1073438649035	기타	661030-*******	김창*	서울특별시성북구월곡로8길 3	2020-02-27	2020-03-31	열차 내	물품판매
1059	1073438649036	기타	500901-*******	윤금*	서울시성북구동소문로 23길 16-11(동선동5가)	2020-02-27	2020-03-31	열차 내	물품판매
1060	1073438648148	기타	440615-*******	김중*	서울특별시중랑구 용마산로115길 15	2020-02-27	2020-03-31	열차내	물품판매
1061	1073438648149	폐문부재	560412-*******	김우*	서울특별시노원구 한글비석로20길 62	2020-02-27	2020-03-31	열차내	물품판매
1062	1073438648151	기타	410716-*******	김한*	서울특별시영등포구 도신로64길 21-9	2020-02-27	2020-03-31	1호선 열차	물품판매
1063	1073438648152	폐문부재	350826-*******	이보*	경기도의정부시 가능로74번길 13-28	2020-02-27	2020-03-31	2호선 열차	물품판매
1064	1073438648230	기타	610612-*******	박준*	서울특별시광진구 능동로34길 12-6	2020-02-27	2020-03-31	열차 내	물품판매
1065	1073438648308	폐문부재	441129-*******	최기*	경기도 광명시 하안로 238	2020-02-27	2020-03-31	동대문역사문화공원(4)	물품판매(직무지시위반)
1066	1073438648309	수취인부재	530415-*******	김성*	경기도 광명시 소하로 55	2020-02-27	2020-03-31	2호선 열차	물품판매
1067	1073438648310	기타	440615-*******	김중*	서울특별시중랑구 용마산로115길 15	2020-02-27	2020-03-31	5호선 열차	물품판매
1068	1073438648391	이사불명	660616-*******	김대*	서울특별시광진구 동일로74길 37	2020-02-27	2020-03-31	열차 내	물품판매
1069	1073438648392	기타	440615-*******	김중*	서울특별시중랑구 용마산로115길 15	2020-02-27	2020-03-31	열차 내	물품판매
1070	1073438648469	기타	440615-*******	김중*	서울특별시중랑구 용마산로115길 15	2020-02-27	2020-03-31	열차 내	물품판매
1071	1073438648471	기타	660322-*******	권영*	서울특별시광진구능동로 33-7	2020-02-27	2020-03-31	열차 내	물품판매
1072	1073438648549	수취인불명	520717-*******	서홍*	서울특별시도봉구 도봉로110나길 89	2020-02-27	2020-03-31	열차 내	물품판매
1073	1073438648638	수취인부재	530415-*******	김성*	경기도 광명시 소하로 55	2020-02-27	2020-03-31	2호선 열차	물품판매
1074	1073438648639	폐문부재	450324-*******	권태*	서울특별시동대문구 제기로5길 20	2020-02-27	2020-03-31	2호선 열차	물품판매
1075	1073438648641	기타	500901-*******	윤금*	서울특별시성북구 동소문로23길 16-11	2020-02-27	2020-03-31	열차 내	물품판매
1076	1073438648717	폐문부재	570813-*******	김윤*	서울특별시동대문구 답십리로48가길 5	2020-02-27	2020-03-31	5호선 열차	물품판매
1077	1073438648718	폐문부재	750926-*******	박차*	서울특별시관악구 봉천로45길 5-8	2020-02-27	2020-03-31	대합실	철도종사자 지시위반
1078	1073438648719	폐문부재	470327-*******	김기*	서울특별시관악구대학18길 48-10	2020-02-27	2020-03-31	2호선 열차	물품판매
1079	1073438648798	폐문부재	450324-*******	권태*	서울특별시동대문구 제기로5길 20	2020-02-27	2020-03-31	2호선 열차	물품판매

1080	1073438648799	기타	661030-*******	김창*	서울특별시성북구월곡로8길 3	2020-02-27	2020-03-31	열차 내	물품판매
1081	1073438648801	폐문부재	681006-*******	이*섭	서울특별시관악구원신2길 62-10	2020-02-27	2020-03-31	동대문(2)	물품판매(직무지시위반)
1082	1073438648879	기타	440615-*******	김중*	서울특별시중랑구 용마산로115길 15	2020-02-27	2020-03-31	열차 내	물품판매
1083	1073438648881	기타	440615-*******	김중*	서울특별시중랑구 용마산로115길 15	2020-02-27	2020-03-31	열차 내	물품판매
1084	1073438648957	기타	731111-*******	박순*	서울특별시영등포구 영등포로72길 3	2020-02-27	2020-03-31	2호선 열차	물품판매
1085	1073438648959	수취인불명	520717-*******	서홍*	서울특별시도봉구 도봉로110나길 89	2020-02-27	2020-03-31	열차 내	물품판매
1086	1073438648960	폐문부재	601125-*******	강경*	서울특별시종로구 종로50가길 15	2020-02-27	2020-03-31	4호선 열차	물품판매
1087	1073438648961	기타	661030-*******	김창*	서울특별시성북구월곡로8길 3	2020-02-27	2020-03-31	열차 내	물품판매
1088	1073438649037	수취인불명	501119-*******	정금*	서울특별시성북구 화랑로43길 48	2020-02-27	2020-03-31	동대문(2)	물품판매(직무지시위반)
1089	1073438649038	기타	660322-*******	권영*	서울특별시광진구능동로 33-7	2020-02-27	2020-03-31	열차 내	물품판매
1090	1073438649039	기타	660322-*******	권영*	서울특별시광진구능동로 33-7	2020-02-27	2020-03-31	열차 내	물품판매
1091	1073438648153	수취인불명	520717-*******	서홍*	서울특별시도봉구 도봉로110나길 89	2020-02-27	2020-03-31	6호선	물품판매
1092	1073438648154	기타	650722-*******	천영*	서울특별시영등포구 영등포로80길 31-11	2020-02-27	2020-03-31	2호선 열차	물품판매
1093	1073438648156	기타	650722-*******	천영*	서울특별시영등포구 영등포로80길 31-11	2020-02-27	2020-03-31	2호선 열차	물품판매
1094	1073438648313	기타	610612-*******	박준*	서울특별시광진구 능동로34길 12-6	2020-02-27	2020-03-31	열차 내	물품판매
1095	1073438648314	폐문부재	560412-*******	김우*	서울특별시노원구 한글비석로20길 62	2020-02-27	2020-03-31	열차 내	물품판매
1096	1073438648315	기타	661030-*******	김창*	서울특별시성북구월곡로8길 3	2020-02-27	2020-03-31	열차 내	물품판매
1097	1073438648316	기타	440615-*******	김중*	서울특별시중랑구 용마산로115길 15	2020-02-27	2020-03-31	열차 내	물품판매
1098	1073438648393	기타	660322-*******	권영*	서울특별시광진구능동로 33-7	2020-02-27	2020-03-31	열차 내	물품판매
1099	1073438648394	폐문부재	570108-*******	정인*	경기도광명시덕단이로9번길 25	2020-02-27	2020-03-31	2호선 열차	물품판매
1100	1073438648555	폐문부재	840421-*******	장*호	충청남도당진시보덕포로 684-3	2020-02-27	2020-03-31	영등포구청	물품판매(직무지시위반)
1101	1073438648644	폐문부재	620816-*******	문서*	서울특별시동대문구 외대역동로6길 3	2020-02-27	2020-03-31	1호선 열차	물품판매
1102	1073438648645	수취인불명	501119-*******	정금*	서울특별시성북구 화랑로43길 48	2020-02-27	2020-03-31	종로3가(3)	물품판매(직무지시위반)
1103	1073438648646	기타	661030-*******	김창*	서울특별시성북구월곡로8길 3	2020-02-27	2020-03-31	열차 내	물품판매
1104	1073438648724	기타	610612-*******	박준*	서울특별시광진구 능동로34길 12-6	2020-02-27	2020-03-31	열차 내	물품판매
1105	1073438648726	기타	720724-*******	강영*	서울특별시양천구등촌로 224	2020-02-27	2020-03-31	열차 내	물품판매
1106	1073438648804	폐문부재	740420-*******	오*석	세종특별자치시 노을3로 19	2020-02-27	2020-03-31	열차 내	철도종사자 지시위반
1107	1073438648805	수취인불명	501119-*******	정금*	서울특별시성북구 화랑로43길 48	2020-02-27	2020-03-31	종로3가(3)	물품판매(직무지시위반)
1108	1073438648962	폐문부재	620816-*******	문서*	서울특별시동대문구 외대역동로6길 3	2020-02-27	2020-03-31	1호선 열차	물품판매
1109	1073438648963	기타	481228-*******	이철*	경기도시흥시 군자로335번길 11	2020-02-27	2020-03-31	3호선 열차	물품판매
1110	1073438648964	기타	500901-*******	윤금*	서울특별시성북구 동소문로23길 16-11	2020-02-27	2020-03-31	열차 내	물품판매
1111	1073438648965	수취인부재	530415-*******	김성*	경기도 광명시 소하로 55	2020-02-27	2020-03-31	2호선 열차	물품판매
1112	1073438649044	기타	610612-*******	박준*	서울특별시광진구 능동로34길 12-6	2020-02-27	2020-03-31	열차 내	물품판매
1113	1073438649045	기타	660322-*******	권영*	서울특별시광진구능동로 33-7	2020-02-27	2020-03-31	열차 내	물품판매
1114	1073438648158	기타	500901-*******	윤금*	서울특별시성북구 동소문로23길 16-11	2020-02-27	2020-03-31	열차 내	물품판매
1115	1073438648161	폐문부재	620816-*******	문서*	서울특별시동대문구 외대역동로6길 3	2020-02-27	2020-03-31	4호선 열차	물품판매
1116	1073438648162	수취거절	590508-*******	김춘*	서울특별시금천구 시흥대로80길 29-11	2020-02-27	2020-03-31	잠실(2)	물품판매(직무지시위반)
1117	1073438648239	수취인불명	520717-*******	서홍*	서울특별시도봉구 도봉로110나길 89	2020-02-27	2020-03-31	열차 내	물품판매
1118	1073438648318	수취인부재	530415-*******	김성*	경기도 광명시 소하로 55	2020-02-27	2020-03-31	2호선 열차	물품판매
1119	1073438648320	기타	661030-*******	김창*	서울특별시성북구월곡로8길 3	2020-02-27	2020-03-31	열차 내	물품판매
1120	1073438648321	기타	440615-*******	김중*	서울특별시중랑구 용마산로115길 15	2020-02-27	2020-03-31	열차 내	물품판매
1121	1073438648400	기타	440615-*******	김중*	서울특별시중랑구 용마산로115길 15	2020-02-27	2020-03-31	열차 내	물품판매
1122	1073438648478	폐문부재	450324-*******	권태*	서울특별시동대문구 제기로5길 20	2020-02-27	2020-03-31	2호선 열차	물품판매
1123	1073438648479	기타	440615-*******	김중*	서울특별시중랑구 용마산로115길 15	2020-02-27	2020-03-31	열차 내	물품판매
1124	1073438648482	폐문부재	411121-*******	김만*	서울특별시도봉구 도당로13나길 3-6	2020-02-27	2020-03-31	충무로	물품판매(직무지시위반)

1125	1073438648559	폐문부재	701202-*******	김경*	서울특별시관악구장군봉7길 38-9	2020-02-27	2020-03-31	교대(2)	물품판매(직무지시위반)
1126	1073438648560	이사불명	700208-*******	송경*	서울특별시관악구 양녕로16길 48	2020-02-27	2020-03-31	교대(2)	물품판매(직무지시위반)
1127	1073438648562	폐문부재	560412-*******	김우*	서울특별시노원구 한글비석로20길 62	2020-02-27	2020-03-31	열차 내	물품판매
1128	1073438648647	폐문부재	601125-*******	강경*	서울특별시종로구 종로50가길 15	2020-02-27	2020-03-31	4호선 열차	물품판매
1129	1073438648648	기타	661030-*******	김창*	서울특별시성북구월곡로8길 3	2020-02-27	2020-03-31	열차 내	물품판매
1130	1073438648650	수취인불명	520717-*******	서홍*	서울특별시도봉구 도봉로110나길 89	2020-02-27	2020-03-31	열차 내	물품판매
1131	1073438648807	기타	720724-*******	강영*	서울특별시양천구등촌로 224	2020-02-27	2020-03-31	열차 내	물품판매
1132	1073438648808	기타	660322-*******	권영*	서울특별시광진구능동로 33-7	2020-02-27	2020-03-31	열차 내	물품판매
1133	1073438648810	폐문부재	450324-*******	권태*	서울특별시동대문구 제기로5길 20	2020-02-27	2020-03-31	2호선 열차	물품판매
1134	1073438648888	기타	650722-*******	천영*	서울특별시영등포구 영등포로80길 31-11	2020-02-27	2020-03-31	2호선 열차	물품판매
1135	1073438648890	수취거절	590508-*******	김춘*	서울특별시금천구 시흥대로80길 29-11	2020-02-27	2020-03-31	열차 내	철도종사자 지시위반
1136	1073438648891	수취인불명	630629-*******	장*길	서울특별시관악구관천로 25	2020-02-27	2020-03-31	고속터미널	물품판매(직무지시위반)
1137	1073438648969	폐문부재	540923-*******	이*하	전라북도전주시완산구 덕적골2길 25	2020-02-27	2020-03-31	1호선 열차	물품판매
1138	1073438648970	폐문부재	540923-*******	이*하	전라북도전주시완산구 덕적골2길 25	2020-02-27	2020-03-31	1호선 열차	물품판매
1139	1073438648971	기타	720724-*******	강영*	서울특별시양천구등촌로 224	2020-02-27	2020-03-31	열차 내	물품판매
1140	1073438649048	폐문부재	620816-*******	문서*	서울특별시동대문구 외대역동로6길 3	2020-02-27	2020-03-31	1호선 열차	물품판매
1141	1073438649049	수취인불명	520717-*******	서홍*	서울특별시도봉구 도봉로110나길 89	2020-02-27	2020-03-31	열차 내	물품판매
1142	1073438649051	기타	660322-*******	권영*	서울특별시광진구능동로 33-7	2020-02-27	2020-03-31	열차 내	물품판매
1143	1073438648164	기타	440615-*******	김중*	서울특별시중랑구 용마산로115길 15	2020-02-27	2020-03-31	열차내	물품판매
1144	1073438648165	수취인불명	520717-*******	서홍*	서울특별시도봉구 도봉로110나길 89	2020-02-27	2020-03-31	6호선	물품판매
1145	1073438648166	폐문부재	570813-*******	김윤*	서울특별시동대문구 답십리로48가길 5	2020-02-27	2020-03-31	열차내	물품판매
1146	1073438648167	폐문부재	570813-*******	김윤*	서울특별시동대문구 답십리로48가길 5	2020-02-27	2020-03-31	5호선	물품판매
1147	1073438648243	수취인부재	530415-*******	김성*	경기도 광명시 소하로 55	2020-02-27	2020-03-31	2호선 열차	물품판매
1148	1073438648326	기타	500901-*******	윤금*	서울특별시성북구 동소문로23길 16-11	2020-02-27	2020-03-31	열차 내	물품판매
1149	1073438648403	폐문부재	570928-*******	서춘*	서울특별시서초구 효령로20마길 20	2020-02-27	2020-03-31	5호선 열차	물품판매
1150	1073438648404	폐문부재	570108-*******	정인*	경기도광명시덕단이로9번길 25	2020-02-27	2020-03-31	2호선 열차	물품판매
1151	1073438648407	폐문부재	680421-*******	윤형*	서울특별시강북구 오현로21길 26	2020-02-27	2020-03-31	사당(2)역	물품판매(직무지시위반)
1152	1073438648483	폐문부재	601125-*******	강경*	서울특별시종로구 종로50가길 15	2020-02-27	2020-03-31	4호선 열차	물품판매
1153	1073438648484	폐문부재	601125-*******	강경*	서울특별시종로구 종로50가길 15	2020-02-27	2020-03-31	4호선 열차	물품판매
1154	1073438648485	기타	660206-*******	조철*	인천광역시미추홀구 수봉로33번길 116-37	2020-02-27	2020-03-31	열차 내	물품판매
1155	1073438648564	기타	731111-*******	박순*	서울특별시영등포구 영등포로72길 3	2020-02-27	2020-03-31	2호선 열차	물품판매
1156	1073438648567	폐문부재	470327-*******	김기*	서울특별시관악구대학18길 48-10	2020-02-27	2020-03-31	2호선 열차	물품판매
1157	1073438648653	기타	720724-*******	강영*	서울특별시양천구등촌로 224	2020-02-27	2020-03-31	열차 내	물품판매
1158	1073438648655	수취인불명	650225-*******	이진*	서울특별시은평구갈현로 301	2020-02-27	2020-03-31	3호선 열차	물품판매
1159	1073438648733	수취인불명	520717-*******	서홍*	서울특별시도봉구 도봉로110나길 89	2020-02-27	2020-03-31	열차 내	물품판매
1160	1073438648735	수취인불명	520717-*******	서홍*	서울특별시도봉구 도봉로110나길 89	2020-02-27	2020-03-31	열차 내	물품판매
1161	1073438648736	기타	731111-*******	박순*	서울특별시영등포구 영등포로72길 3	2020-02-27	2020-03-31	2호선 열차	물품판매
1162	1073438648812	수취인불명	520717-*******	서홍*	서울특별시도봉구 도봉로110나길 89	2020-02-27	2020-03-31	열차 내	물품판매
1163	1073438648814	기타	410716-*******	김한*	서울특별시영등포구 도신로64길 21-9	2020-02-27	2020-03-31	1호선 열차	물품판매
1164	1073438648894	수취인불명	520717-*******	서홍*	서울특별시도봉구 도봉로110나길 89	2020-02-27	2020-03-31	열차 내	물품판매
1165	1073438648974	기타	440615-*******	김중*	서울특별시중랑구 용마산로115길 15	2020-02-27	2020-03-31	열차 내	물품판매
1166	1073438648976	기타	720724-*******	강영*	서울특별시양천구등촌로 224	2020-02-27	2020-03-31	열차 내	물품판매
1167	1073438649052	기타	440615-*******	김중*	서울특별시중랑구 용마산로115길 15	2020-02-27	2020-03-31	열차 내	물품판매
1168	1073438649055	기타	610612-*******	박준*	서울특별시광진구 능동로34길 12-6	2020-02-27	2020-03-31	열차 내	물품판매
1169	1073438648169	폐문부재	570928-*******	서춘*	서울특별시서초구 효령로20마길 20	2020-02-27	2020-03-31	열차 내	물품판매

1170	1073438648170	수취인불명	821216-*******	김성*	경기도부천시 부흥로424번길 25	2020-02-27	2020-03-31	3호선 열차	기부요청
1171	1073438648250	폐문부재	450324-*******	권태*	서울특별시동대문구 제기로5길 20	2020-02-27	2020-03-31	2호선 열차	물품판매
1172	1073438648251	폐문부재	860228-*******	정효*	서울특별시동대문구 전농로31나길 16	2020-02-27	2020-03-31	열차 내	기부요청
1173	1073438648329	기타	650722-*******	천영*	서울특별시영등포구 영등포로80길 31-11	2020-02-27	2020-03-31	2호선 열차	물품판매
1174	1073438648410	기타	440615-*******	김중*	서울특별시중랑구 용마산로115길 15	2020-02-27	2020-03-31	열차 내	물품판매
1175	1073438648412	기타	500901-*******	윤금*	서울특별시성북구 동소문로23길 16-11	2020-02-27	2020-03-31	열차 내	물품판매
1176	1073438648491	기타	730415-*******	백창*	서울특별시영등포구 신길로54길 13	2020-02-27	2020-03-31	열차 내	물품판매
1177	1073438648570	기타	720724-*******	강영*	서울특별시양천구등촌로 224	2020-02-27	2020-03-31	열차 내	물품판매
1178	1073438648571	수취인불명	520717-*******	서홍*	서울특별시도봉구 도봉로110나길 89	2020-02-27	2020-03-31	열차 내	물품판매
1179	1073438648658	기타	500901-*******	윤금*	서울특별시성북구 동소문로23길 16-11	2020-02-27	2020-03-31	열차 내	물품판매
1180	1073438648660	기타	440615-*******	김중*	서울특별시중랑구 용마산로115길 15	2020-02-27	2020-03-31	5호선 열차	물품판매
1181	1073438648661	폐문부재	570928-*******	서춘*	서울특별시서초구 효령로20마길 20	2020-02-27	2020-03-31	열차 내	물품판매
1182	1073438648738	수취인불명	621026-*******	김필*	서울특별시관악구 남부순환로145길 11-9	2020-02-27	2020-03-31	회현(2)	물품판매(직무지시위반)
1183	1073438648740	기타	590205-*******	권승*	서울특별시영등포구 영등포로72길 15-1	2020-02-27	2020-03-31	2호선 열차	물품판매
1184	1073438648741	기타	271128-*******	장*진	경기도 파주시 금릉이길 31	2020-02-27	2020-03-31	4호선 열차	물품판매
1185	1073438648817	기타	410716-*******	김한*	서울특별시영등포구 도신로64길 21-9	2020-02-27	2020-03-31	1호선 열차	물품판매
1186	1073438648820	폐문부재	620816-*******	문서*	서울특별시동대문구 외대역동로6길 3	2020-02-27	2020-03-31	1호선 열차	물품판매
1187	1073438648897	기타	610612-*******	박준*	서울특별시광진구 능동로34길 12-6	2020-02-27	2020-03-31	열차 내	물품판매
1188	1073438648898	기타	440615-*******	김중*	서울특별시중랑구 용마산로115길 15	2020-02-27	2020-03-31	열차 내	물품판매
1189	1073438648901	기타	731111-*******	박순*	서울특별시영등포구 영등포로72길 3	2020-02-27	2020-03-31	2호선 열차	물품판매
1190	1073438648977	폐문부재	620816-*******	문서*	서울특별시동대문구 외대역동로6길 3	2020-02-27	2020-03-31	1호선 열차	물품판매
1191	1073438648978	폐문부재	441129-*******	최기*	경기도 광명시 하안로 238	2020-02-27	2020-03-31	종로3가(3)	물품판매(직무지시위반)
1192	1073438648981	폐문부재	540923-*******	이*하	전라북도전주시완산구 덕적골2길 25	2020-02-27	2020-03-31	1호선 열차	물품판매
1193	1073438649058	폐문부재	701202-*******	김경*	서울특별시관악구장군봉7길 38-9	2020-02-27	2020-03-31	사당(2)역	물품판매(직무지시위반)
1194	1073438649059	기타	661030-*******	김창*	서울특별시성북구월곡로8길 3	2020-02-27	2020-03-31	열차 내	물품판매
1195	1073438649060	기타	500901-*******	윤금*	서울특별시성북구 동소문로23길 16-11	2020-02-27	2020-03-31	열차 내	물품판매
1196	1073438648173	기타	440615-*******	김중*	서울특별시중랑구 용마산로115길 15	2020-02-27	2020-03-31	열차 내	물품판매
1197	1073438648177	기타	440615-*******	김중*	서울특별시중랑구 용마산로115길 15	2020-02-27	2020-03-31	5호선 열차	물품판매
1198	1073438648254	수취인부재	530415-*******	김성*	경기도 광명시 소하로 55	2020-02-27	2020-03-31	2호선 열차	물품판매
1199	1073438648333	폐문부재	560412-*******	김우*	서울특별시노원구 한글비석로20길 62	2020-02-27	2020-03-31	열차 내	물품판매
1200	1073438648414	폐문부재	450324-*******	권태*	서울특별시동대문구 제기로5길 20	2020-02-27	2020-03-31	2호선 열차	물품판매
1201	1073438648415	폐문부재	570928-*******	서춘*	서울특별시서초구 효령로20마길 20	2020-02-27	2020-03-31	열차 내	물품판매
1202	1073438648417	수취인불명	600301-*******	한상*	서울특별시관악구신림동2길 18	2020-02-27	2020-03-31	고속터미널	물품판매(직무지시위반)
1203	1073438648495	수취인불명	610327-*******	이성*	서울특별시관악구인헌1길 37-13	2020-02-27	2020-03-31	동대문	물품판매(직무지시위반)
1204	1073438648496	수취거절	620417-*******	한미*	서울특별시금천구 시흥대로80길 29-11	2020-02-27	2020-03-31	동대문	물품판매(직무지시위반)
1205	1073438648573	기타	650722-*******	천영*	서울특별시영등포구 영등포로80길 31-11	2020-02-27	2020-03-31	2호선 열차	물품판매
1206	1073438648575	폐문부재	570813-*******	김윤*	서울특별시동대문구 답십리로487가길 5	2020-02-27	2020-03-31	열차 내	물품판매
1207	1073438648576	폐문부재	620816-*******	문서*	서울특별시동대문구 외대역동로6길 3	2020-02-27	2020-03-31	1호선 열차	물품판매
1208	1073438648577	기타	500901-*******	윤금*	서울특별시성북구 동소문로23길 16-11	2020-02-27	2020-03-31	열차 내	물품판매
1209	1073438648663	기타	440615-*******	김중*	서울특별시중랑구 용마산로115길 15	2020-02-27	2020-03-31	5호선 열차	물품판매
1210	1073438648745	수취인불명	621026-*******	김필*	서울특별시관악구 남부순환로145길 11-9	2020-02-27	2020-03-31	회현(2)	물품판매(직무지시위반)
1211	1073438648822	폐문부재	620816-*******	문서*	서울특별시동대문구 외대역동로6길 3	2020-02-27	2020-03-31	1호선 열차	물품판매
1212	1073438648825	기타	610612-*******	박준*	서울특별시광진구 능동로34길 12-6	2020-02-27	2020-03-31	열차 내	물품판매
1213	1073438648984	이사불명	700208-*******	송경*	서울특별시관악구 양녕로16길 48	2020-02-27	2020-03-31	교대(2)	물품판매(직무지시위반)
1214	1073438648985	폐문부재	910514-*******	고성*	서울특별시동작구 성대로6나길 9	2020-02-27	2020-03-31	교대(2)	물품판매(직무지시위반)

1215	1073438648986	폐문부재	701202-*******	김경*	서울특별시관악구장군봉7길 38-9	2020-02-27	2020-03-31	교대(2)	물품판매(직무지시위반)
1216	1073438649063	폐문부재	450324-*******	권태*	서울특별시동대문구 제기로5길 20	2020-02-27	2020-03-31	2호선 열차	물품판매
1217	1073438649064	기타	661030-*******	김창*	서울특별시성북구월곡로8길 3	2020-02-27	2020-03-31	열차 내	물품판매
1218	1073438649065	폐문부재	481023-*******	정성*	인천광역시남동구 석산로131번길 62	2020-02-27	2020-03-31	2호선 열차	물품판매
1219	1073438649066	기타	440615-*******	김중*	서울특별시중랑구 용마산로115길 15	2020-02-27	2020-03-31	열차 내	물품판매
1220	1073438648179	기타	410716-*******	김한*	서울특별시영등포구 도신로64길 21-9	2020-02-27	2020-03-31	1호선 열차	물품판매
1221	1073438648180	수취인불명	520717-*******	서홍*	서울특별시도봉구 도봉로110나길 89	2020-02-27	2020-03-31	열차 내	물품판매
1222	1073438648182	수취인불명	610505-*******	배종*	서울특별시동작구 노량진로8다길 19	2020-02-27	2020-03-31	열차 내	물품판매
1223	1073438648260	기타	650722-*******	천영*	서울특별시영등포구 영등포로80길 31-11	2020-02-27	2020-03-31	2호선 열차	물품판매
1224	1073438648261	수취인부재	530415-*******	김성*	경기도 광명시 소하로 55	2020-02-27	2020-03-31	2호선 열차	물품판매
1225	1073438648262	기타	500901-*******	윤금*	서울특별시성북구 동소문로23길 16-11	2020-02-27	2020-03-31	열차 내	물품판매
1226	1073438648338	폐문부재	570813-*******	김윤*	서울특별시동대문구 답십리로48가길 5	2020-02-27	2020-03-31	열차 내	물품판매
1227	1073438648340	폐문부재	620816-*******	문서*	서울특별시동대문구 외대역동로6길 3	2020-02-27	2020-03-31	1호선 열차	물품판매
1228	1073438648342	기타	661026-*******	유재*	서울특별시중랑구 사가정로37길 57-1	2020-02-27	2020-03-31	4호선 열차	물품판매
1229	1073438648418	수취인불명	600301-*******	한상*	서울특별시관악구신림동2길 18	2020-02-27	2020-03-31	환승통로	철도종사자 지시위반
1230	1073438648419	기타	440615-*******	김중*	서울특별시중랑구 용마산로115길 15	2020-02-27	2020-03-31	열차 내	물품판매
1231	1073438648421	폐문부재	481023-*******	정성*	인천광역시남동구 석산로131번길 62	2020-02-27	2020-03-31	2호선 열차	물품판매
1232	1073438648498	폐문부재	570928-*******	서춘*	서울특별시서초구 효령로20마길 20	2020-02-27	2020-03-31	열차 내	물품판매
1233	1073438648502	수취인불명	520717-*******	서홍*	서울특별시도봉구 도봉로110나길 89	2020-02-27	2020-03-31	열차 내	물품판매
1234	1073438648581	기타	440615-*******	김중*	서울특별시중랑구 용마산로115길 15	2020-02-27	2020-03-31	열차 내	물품판매
1235	1073438648668	주소불명	570412-*******	윤종*	서울특별시영등포구영등포로 268-1	2020-02-27	2020-03-31	충무로	물품판매(직무지시위반)
1236	1073438648669	기타	751113-*******	연귀*	서울특별시용산구 서빙고로91가길 16	2020-02-27	2020-03-31	교대(2)	물품판매(직무지시위반)
1237	1073438648749	수취인불명	501119-*******	정금*	서울특별시성북구 화랑로43길 48	2020-02-27	2020-03-31	종로3가(3)	물품판매(직무지시위반)
1238	1073438648750	폐문부재	540923-*******	이*하	전라북도전주시완산구 덕적골2길 25	2020-02-27	2020-03-31	3호선 열차	물품판매
1239	1073438648828	기타	591114-*******	김기*	경기도시흥시월곶해안로 115	2020-02-27	2020-03-31	선릉	물품판매(직무지시위반)
1240	1073438648829	폐문부재	540923-*******	이*하	전라북도전주시완산구 덕적골2길 25	2020-02-27	2020-03-31	1호선 열차	물품판매
1241	1073438648830	폐문부재	570928-*******	서춘*	서울특별시서초구 효령로20마길 20	2020-02-27	2020-03-31	열차 내	물품판매
1242	1073438648907	폐문부재	560412-*******	김우*	서울특별시노원구 한글비석로20길 62	2020-02-27	2020-03-31	열차 내	물품판매
1243	1073438648911	기타	500901-*******	윤금*	서울특별시성북구 동소문로23길 16-11	2020-02-27	2020-03-31	열차 내	물품판매
1244	1073438648989	폐문부재	441129-*******	최기*	경기도 광명시 하안로 238	2020-02-27	2020-03-31	동대문역사문화공원(4)	물품판매(직무지시위반)
1245	1073438648991	폐문부재	620816-*******	문서*	서울특별시동대문구 외대역동로6길 3	2020-02-27	2020-03-31	1호선 열차	물품판매
1246	1073438649068	수취인불명	610505-*******	배종*	서울특별시동작구 노량진로8다길 19	2020-02-27	2020-03-31	열차 내	물품판매
1247	1073438649070	수취인불명	600301-*******	한상*	서울특별시관악구신림동2길 18	2020-02-27	2020-03-31	신도림	물품판매(직무지시위반)
1248	1073438648184	수취인불명	621026-*******	김필*	서울특별시관악구 남부순환로145길 11-9	2020-02-27	2020-03-31	회현(2)	물품판매(직무지시위반)
1249	1073438648187	수취인불명	610505-*******	배종*	서울특별시동작구 노량진로8다길 19	2020-02-27	2020-03-31	열차 내	물품판매
1250	1073438648263	기타	660106-*******	김영*	서울특별시금천구범안로 1239-6	2020-02-27	2020-03-31	이수(2)	물품판매(직무지시위반)
1251	1073438648267	기타	481228-*******	이철*	경기도시흥시 군자로335번길 11	2020-02-27	2020-03-31	3호선 열차	물품판매
1252	1073438648344	폐문부재	441129-*******	최기*	경기도 광명시 하안로 238	2020-02-27	2020-03-31	동대문	물품판매(직무지시위반)
1253	1073438648423	기타	660322-*******	권영*	서울특별시광진구능동로 33-7	2020-02-27	2020-03-31	열차 내	물품판매
1254	1073438648425	기타	600729-*******	정월*	서울특별시용산구 원효로89길 27	2020-02-27	2020-03-31	2호선 열차	물품판매
1255	1073438648426	기타	440615-*******	김중*	서울특별시중랑구 용마산로115길 15	2020-02-27	2020-03-31	열차 내	물품판매
1256	1073438648504	폐문부재	620816-*******	문서*	서울특별시동대문구 외대역동로6길 3	2020-02-27	2020-03-31	4호선 열차	물품판매
1257	1073438648506	폐문부재	450324-*******	권태*	서울특별시동대문구 제기로5길 20	2020-02-27	2020-03-31	2호선 열차	물품판매
1258	1073438648583	수취인불명	650225-*******	이진*	서울특별시은평구갈현로 301	2020-02-27	2020-03-31	3호선 열차	물품판매
1259	1073438648584	기타	500901-*******	윤금*	서울특별시성북구 동소문로23길 16-11	2020-02-27	2020-03-31	열차 내	물품판매

1260	1073438648585	기타	751113-*******	연귀*	서울특별시용산구 서빙고로91가길 16	2020-02-27	2020-03-31	교대(2)	물품판매(직무지시위반)
1261	1073438648587	폐문부재	660303-*******	서명*	서울특별시동작구 동작대로33가길 5	2020-02-27	2020-03-31	선릉	물품판매(직무지시위반)
1262	1073438648673	폐문부재	570928-*******	서춘*	서울특별시서초구 효령로20마길 20	2020-02-27	2020-03-31	열차 내	물품판매
1263	1073438648674	수취인불명	610327-*******	이성*	서울특별시관악구인헌1길 37-13	2020-02-27	2020-03-31	동대문	물품판매(직무지시위반)
1264	1073438648676	기타	601016-*******	노선*	서울특별시마포구마포대로 156	2020-02-27	2020-03-31	당산	물품판매(직무지시위반)
1265	1073438648753	폐문부재	711210-*******	김현*	경기도 오산시 운암로 122	2020-02-27	2020-03-31	3호선 열차	물품판매
1266	1073438648754	수취인불명	610327-*******	이성*	서울특별시관악구인헌1길 37-13	2020-02-27	2020-03-31	동대문	물품판매(직무지시위반)
1267	1073438648755	수취거절	620417-*******	한미*	서울특별시금천구 시흥대로80길 29-11	2020-02-27	2020-03-31	동대문	물품판매(직무지시위반)
1268	1073438648756	수취인불명	600301-*******	한상*	서울특별시관악구신림동2길 18	2020-02-27	2020-03-31	신도림	물품판매(직무지시위반)
1269	1073438648833	기타	720724-*******	강영*	서울특별시양천구등촌로 224	2020-02-27	2020-03-31	열차 내	물품판매
1270	1073438648835	수취인부재	530415-*******	김성*	경기도 광명시 소하로 55	2020-02-27	2020-03-31	2호선 열차	물품판매
1271	1073438648836	기타	440615-*******	김중*	서울특별시중랑구 용마산로115길 15	2020-02-27	2020-03-31	열차 내	물품판매
1272	1073438648912	폐문부재	560412-*******	김우*	서울특별시노원구 한글비석로20길 62	2020-02-27	2020-03-31	열차 내	물품판매
1273	1073438648914	수취인불명	520717-*******	서홍*	서울특별시도봉구 도봉로110나길 89	2020-02-27	2020-03-31	열차 내	물품판매
1274	1073438648915	수취인부재	530415-*******	김성*	경기도 광명시 소하로 55	2020-02-27	2020-03-31	2호선 열차	물품판매
1275	1073438648995	기타	440615-*******	김중*	서울특별시중랑구 용마산로115길 15	2020-02-27	2020-03-31	열차 내	물품판매
1276	1073438649072	폐문부재	570928-*******	서춘*	서울특별시서초구 효령로20마길 20	2020-02-27	2020-03-31	열차 내	물품판매
1277	1073438649073	폐문부재	441129-*******	최기*	경기도 광명시 하안로 238	2020-02-27	2020-03-31	서울(4)역	물품판매(직무지시위반)
1278	1073438648188	폐문부재	560412-*******	김우*	서울특별시노원구 한글비석로20길 62	2020-02-27	2020-03-31	열차 내	물품판매
1279	1073438648269	기타	650722-*******	천영*	서울특별시영등포구 영등포로80길 31-11	2020-02-27	2020-03-31	2호선 열차	물품판매
1280	1073438648270	기타	440615-*******	김중*	서울특별시중랑구 용마산로115길 15	2020-02-27	2020-03-31	열차 내	물품판매
1281	1073438648271	수취인부재	530415-*******	김성*	경기도 광명시 소하로 55	2020-02-27	2020-03-31	2호선 열차	물품판매
1282	1073438648272	수취인불명	610327-*******	이성*	서울특별시관악구인헌1길 37-13	2020-02-27	2020-03-31	동대문	물품판매(직무지시위반)
1283	1073438648348	수취인불명	501119-*******	정금*	서울특별시성북구 화랑로43길 48	2020-02-27	2020-03-31	종로3가(3)	물품판매(직무지시위반)
1284	1073438648351	폐문부재	470327-*******	김기*	서울특별시관악구대학1길 48-10	2020-02-27	2020-03-31	2호선 열차	물품판매
1285	1073438648430	기타	660322-*******	권영*	서울특별시광진구능동로 33-7	2020-02-27	2020-03-31	열차 내	물품판매
1286	1073438648511	폐문부재	701202-*******	김경*	서울특별시관악구장군봉7길 38-9	2020-02-27	2020-03-31	선릉	물품판매(직무지시위반)
1287	1073438648512	폐문부재	750204-*******	노덕*	경기도고양시일산동구 백석로11번길 17	2020-02-27	2020-03-31	선릉	물품판매(직무지시위반)
1288	1073438648588	폐문부재	470327-*******	김기*	서울특별시관악구대학1길 48-10	2020-02-27	2020-03-31	2호선 열차	물품판매
1289	1073438648589	폐문부재	450324-*******	권태*	서울특별시동대문구 제기로5길 20	2020-02-27	2020-03-31	2호선 열차	물품판매
1290	1073438648591	수취인부재	530415-*******	김성*	경기도 광명시 소하로 55	2020-02-27	2020-03-31	2호선 열차	물품판매
1291	1073438648680	기타	440615-*******	김중*	서울특별시중랑구 용마산로115길 15	2020-02-27	2020-03-31	5호선 열차	물품판매
1292	1073438648681	기타	500901-*******	윤금*	서울특별시성북구 동소문로23길 16-11	2020-02-27	2020-03-31	열차 내	물품판매
1293	1073438648757	수취인부재	530415-*******	김성*	경기도 광명시 소하로 55	2020-02-27	2020-03-31	2호선 열차	물품판매
1294	1073438648758	수취인불명	520717-*******	서홍*	서울특별시도봉구 도봉로110나길 89	2020-02-27	2020-03-31	열차 내	물품판매
1295	1073438648837	기타	661030-*******	김창*	서울특별시성북구월곡로8길 3	2020-02-27	2020-03-31	열차 내	물품판매
1296	1073438648838	기타	500901-*******	윤금*	서울특별시성북구 동소문로23길 16-11	2020-02-27	2020-03-31	열차 내	물품판매
1297	1073438648839	기타	610612-*******	박준*	서울특별시광진구 능동로34길 12-6	2020-02-27	2020-03-31	열차 내	물품판매
1298	1073438648841	폐문부재	570928-*******	서춘*	서울특별시서초구 효령로20마길 20	2020-02-27	2020-03-31	열차 내	물품판매
1299	1073438648919	기타	650722-*******	천영*	서울특별시영등포구 영등포로80길 31-11	2020-02-27	2020-03-31	2호선 열차	물품판매
1300	1073438648921	폐문부재	691115-*******	최형*	서울특별시동작구신대방6길 21	2020-02-27	2020-03-31	동대문역사문화공원(2)	철도종사자 지시위반
1301	1073438648997	폐문부재	570813-*******	김윤*	서울특별시동대문구 답십리로48가길 5	2020-02-27	2020-03-31	열차 내	물품판매
1302	1073438648998	폐문부재	441129-*******	최기*	경기도 광명시 하안로 238	2020-02-27	2020-03-31	동대문역사문화공원(2)	물품판매(직무지시위반)
1303	1073438648999	기타	751113-*******	연귀*	서울특별시용산구 서빙고로91가길 16	2020-02-27	2020-03-31	교대(2)	물품판매(직무지시위반)
1304	1073438649000	수취인불명	600301-*******	한상*	서울특별시관악구신림동2길 18	2020-02-27	2020-03-31	고속터미널	물품판매(직무지시위반)

1305	1073438648193	폐문부재	570813-*******	김윤*	서울특별시동대문구 답십리로48가길 5	2020-02-27	2020-03-31	열차 내	물품판매
1306	1073438648196	기타	500901-*******	윤금*	서울특별시성북구 동소문로23길 16-11	2020-02-27	2020-03-31	열차 내	물품판매
1307	1073438648197	수취인불명	621026-*******	김필*	서울특별시관악구 남부순환로145길 11-9	2020-02-27	2020-03-31	동대문역사문화공원(2)	물품판매(직무지시위반)
1308	1073438648273	수취거절	620417-*******	한미*	서울특별시금천구 시흥대로80길 29-11	2020-02-27	2020-03-31	동대문	물품판매(직무지시위반)
1309	1073438648275	폐문부재	570928-*******	서춘*	서울특별시서초구 효령로20마길 20	2020-02-27	2020-03-31	열차 내	물품판매
1310	1073438648276	기타	660322-*******	권영*	서울특별시광진구능동로 33-7	2020-02-27	2020-03-31	열차 내	물품판매
1311	1073438648277	기타	591114-*******	김기*	경기도시흥시웰곶해안로 115	2020-02-27	2020-03-31	환승통로	철도종사자 지시위반
1312	1073438648357	기타	440615-*******	김중*	서울특별시중랑구 용마산로115길 15	2020-02-27	2020-03-31	열차 내	물품판매
1313	1073438648513	기타	500901-*******	윤금*	서울특별시성북구 동소문로23길 16-11	2020-02-27	2020-03-31	열차 내	물품판매
1314	1073438648514	폐문부재	560412-*******	김우*	서울특별시노원구 한글비석로20길 62	2020-02-27	2020-03-31	열차 내	물품판매
1315	1073438648515	수취인불명	520717-*******	서홍*	서울특별시도봉구 도봉로110나길 89	2020-02-27	2020-03-31	열차 내	물품판매
1316	1073438648516	수취인부재	530415-*******	김성*	경기도 광명시 소하로 55	2020-02-27	2020-03-31	2호선 열차	물품판매
1317	1073438648517	기타	660106-*******	김영*	서울특별시금천구범안로 1239-6	2020-02-27	2020-03-31	외부계단	철도종사자 지시위반
1318	1073438648682	기타	440615-*******	김중*	서울특별시중랑구 용마산로115길 15	2020-02-27	2020-03-31	5호선 열차	물품판매
1319	1073438648684	수취인불명	520717-*******	서홍*	서울특별시도봉구 도봉로110나길 89	2020-02-27	2020-03-31	열차 내	물품판매
1320	1073438648685	폐문부재	601125-*******	강경*	서울특별시종로구 종로50가길 15	2020-02-27	2020-03-31	4호선 열차	물품판매
1321	1073438648764	폐문부재	570928-*******	서춘*	서울특별시서초구 효령로20마길 20	2020-02-27	2020-03-31	열차 내	물품판매
1322	1073438648766	수취인부재	530415-*******	김성*	경기도 광명시 소하로 55	2020-02-27	2020-03-31	2호선 열차	물품판매
1323	1073438648844	기타	661030-*******	김창*	서울특별시성북구월곡로8길 3	2020-02-27	2020-03-31	열차 내	물품판매
1324	1073438648845	폐문부재	570928-*******	서춘*	서울특별시서초구 효령로20마길 20	2020-02-27	2020-03-31	열차 내	물품판매
1325	1073438648923	기타	661030-*******	김창*	서울특별시성북구월곡로8길 3	2020-02-27	2020-03-31	열차 내	물품판매
1326	1073438648924	기타	731111-*******	박순*	서울특별시영등포구 영등포로72길 3	2020-02-27	2020-03-31	2호선 열차	물품판매
1327	1073438648925	기타	440615-*******	김중*	서울특별시중랑구 용마산로115길 15	2020-02-27	2020-03-31	열차 내	물품판매
1328	1073438649002	기타	720724-*******	강영*	서울특별시양천구등촌로 224	2020-02-27	2020-03-31	열차 내	물품판매
1329	1073438649003	수취인불명	520717-*******	서홍*	서울특별시도봉구 도봉로110나길 89	2020-02-27	2020-03-31	열차 내	물품판매
1330	1073438648361	기타	440615-*******	김중*	서울특별시중랑구 용마산로115길 15	2020-02-27	2020-03-31	열차 내	물품판매
1331	1073438648438	기타	660322-*******	권영*	서울특별시광진구능동로 33-7	2020-02-27	2020-03-31	열차 내	물품판매
1332	1073438648442	폐문부재	620816-*******	문서*	서울특별시동대문구 외대역동로6길 3	2020-02-27	2020-03-31	4호선 열차	물품판매
1333	1073438648519	수취인불명	630629-*******	장*길	서울특별시관악구관천로 25	2020-02-27	2020-03-31	교대(2)	물품판매(직무지시위반)
1334	1073438648520	수취인불명	630629-*******	장*길	서울특별시관악구관천로 25	2020-02-27	2020-03-31	사당(2)	물품판매(직무지시위반)
1335	1073438648598	기타	731111-*******	박순*	서울특별시영등포구 영등포로72길 3	2020-02-27	2020-03-31	2호선 열차	물품판매
1336	1073438648601	폐문부재	450324-*******	권태*	서울특별시동대문구 제기로5길 20	2020-02-27	2020-03-31	2호선 열차	물품판매
1337	1073438648602	기타	661030-*******	김창*	서울특별시성북구월곡로8길 3	2020-02-27	2020-03-31	열차 내	물품판매
1338	1073438648687	수취인불명	600301-*******	한상*	서울특별시관악구신림동2길 18	2020-02-27	2020-03-31	고속터미널	물품판매(직무지시위반)
1339	1073438648688	수취인불명	600301-*******	한상*	서울특별시관악구신림동2길 18	2020-02-27	2020-03-31	고속터미널	물품판매(직무지시위반)
1340	1073438648689	수취인불명	600301-*******	한상*	서울특별시관악구신림동2길 18	2020-02-27	2020-03-31	고속터미널	물품판매(직무지시위반)
1341	1073438648691	폐문부재	470327-*******	김기*	서울특별시관악구대학18길 48-10	2020-02-27	2020-03-31	2호선 열차	물품판매
1342	1073438648767	수취인불명	621026-*******	김필*	서울특별시관악구 남부순환로145길 11-9	2020-02-27	2020-03-31	종로3가(3)	물품판매(직무지시위반)
1343	1073438648769	수취인불명	610505-*******	배종*	서울특별시동작구 노량진로8다길 19	2020-02-27	2020-03-31	열차 내	물품판매
1344	1073438648847	수취거절	620417-*******	한미*	서울특별시금천구 시흥대로80길 29-11	2020-02-27	2020-03-31	동대문	물품판매(직무지시위반)
1345	1073438648848	수취인불명	610327-*******	이성*	서울특별시관악구인헌1길 37-13	2020-02-27	2020-03-31	동대문	물품판매(직무지시위반)
1346	1073438648850	기타	551127-*******	문귀*	서울특별시금천구 금하로24길 76	2020-02-27	2020-03-31	3호선 열차	물품판매
1347	1073438648931	폐문부재	620816-*******	문서*	서울특별시동대문구 외대역동로6길 3	2020-02-27	2020-03-31	1호선 열차	물품판매
1348	1073438648203	수취인불명	520717-*******	서홍*	서울특별시도봉구 도봉로110나길 89	2020-02-27	2020-03-31	열차 내	물품판매
1349	1073438648283	기타	610612-*******	박준*	서울특별시광진구 능동로34길 12-6	2020-02-27	2020-03-31	열차 내	물품판매

1350	1073438648284	기타	440615-*******	김중*	서울특별시중랑구 용마산로115길 15	2020-02-27	2020-03-31	열차 내	물품판매
1351	1073438648285	기타	660322-*******	권영*	서울특별시광진구능동로 33-7	2020-02-27	2020-03-31	열차 내	물품판매
1352	1073438648367	폐문부재	620816-*******	문서*	서울특별시동대문구 외대역동로6길 3	2020-02-27	2020-03-31	1호선 열차	물품판매
1353	1073438648443	기타	440615-*******	김중*	서울특별시중랑구 용마산로115길 15	2020-02-27	2020-03-31	열차 내	물품판매
1354	1073438648444	기타	500901-*******	윤금*	서울특별시성북구 동소문로23길 16-11	2020-02-27	2020-03-31	열차 내	물품판매
1355	1073438648445	폐문부재	420610-*******	오주*	서울특별시동작구 성대로6라길 13-1	2020-02-27	2020-03-31	열차 내	연설행위
1356	1073438648447	수취인불명	621026-*******	김필*	서울특별시관악구 남부순환로145길 11-9	2020-02-27	2020-03-31	회현(2)	물품판매(직무지시위반)
1357	1073438648523	폐문부재	570813-*******	김윤*	서울특별시동대문구 답십리로487가길 5	2020-02-27	2020-03-31	열차 내	물품판매
1358	1073438648527	기타	440615-*******	김중*	서울특별시중랑구 용마산로115길 15	2020-02-27	2020-03-31	열차 내	물품판매
1359	1073438648605	기타	661030-*******	김창*	서울특별시성북구월곡로8길 3	2020-02-27	2020-03-31	열차 내	물품판매
1360	1073438648606	수취인불명	610327-*******	이성*	서울특별시관악구인헌1길 37-13	2020-02-27	2020-03-31	동대문	물품판매(직무지시위반)
1361	1073438648696	기타	610612-*******	박준*	서울특별시광진구 능동로34길 12-6	2020-02-27	2020-03-31	열차 내	물품판매
1362	1073438648772	기타	440615-*******	김중*	서울특별시중랑구 용마산로115길 15	2020-02-27	2020-03-31	열차 내	물품판매
1363	1073438648775	기타	650722-*******	천영*	서울특별시영등포구 영등포로80길 31-11	2020-02-27	2020-03-31	2호선 열차	물품판매
1364	1073438648853	기타	610612-*******	박준*	서울특별시광진구 능동로34길 12-6	2020-02-27	2020-03-31	열차 내	물품판매
1365	1073438648855	수취인불명	520717-*******	서홍*	서울특별시도봉구 도봉로110나길 89	2020-02-27	2020-03-31	열차 내	물품판매
1366	1073438648856	기타	660322-*******	권영*	서울특별시광진구능동로 33-7	2020-02-27	2020-03-31	열차 내	물품판매
1367	1073438648932	폐문부재	691115-*******	최형*	서울특별시동작구신대방6길 21	2020-02-27	2020-03-31	대합실	철도종사자 지시위반
1368	1073438648933	수취인불명	630629-*******	장*길	서울특별시관악구관천로 25	2020-02-27	2020-03-31	고속터미널	물품판매(직무지시위반)
1369	1073438648934	수취인불명	630629-*******	장*길	서울특별시관악구관천로 25	2020-02-27	2020-03-31	신도림	물품판매(직무지시위반)
1370	1073438649012	기타	720724-*******	강영*	서울특별시양천구등촌로 224	2020-02-27	2020-03-31	열차 내	물품판매
1371	1073438649016	기타	720724-*******	강영*	서울특별시양천구등촌로 224	2020-02-27	2020-03-31	열차 내	물품판매
1372	1073438648208	기타	730415-*******	백창*	서울특별시영등포구 신길로54길 13	2020-02-27	2020-03-31	열차 내	물품판매
1373	1073438648209	기타	661030-*******	김창*	서울특별시성북구월곡로8길 3	2020-02-27	2020-03-31	열차 내	물품판매
1374	1073438648211	기타	440615-*******	김중*	서울특별시중랑구 용마산로115길 15	2020-02-27	2020-03-31	열차 내	물품판매
1375	1073438648288	기타	660322-*******	권영*	서울특별시광진구능동로 33-7	2020-02-27	2020-03-31	열차 내	물품판매
1376	1073438648368	폐문부재	570928-*******	서춘*	서울특별시서초구 효령로20마길 20	2020-02-27	2020-03-31	열차 내	물품판매
1377	1073438648450	기타	730415-*******	백창*	서울특별시영등포구 신길로54길 13	2020-02-27	2020-03-31	열차 내	물품판매
1378	1073438648452	기타	730415-*******	백창*	서울특별시영등포구 신길로54길 13	2020-02-27	2020-03-31	열차 내	물품판매
1379	1073438648528	폐문부재	450324-*******	권태*	서울특별시동대문구 제기로5길 20	2020-02-27	2020-03-31	2호선 열차	물품판매
1380	1073438648531	주소불명	570412-*******	윤종*	서울특별시영등포구영등포로 268-1	2020-02-27	2020-03-31	신도림	물품판매(직무지시위반)
1381	1073438648532	폐문부재	601125-*******	강경*	서울특별시종로구 종로50가길 15	2020-02-27	2020-03-31	4호선 열차	물품판매
1382	1073438648612	기타	650722-*******	천영*	서울특별시영등포구 영등포로80길 31-11	2020-02-27	2020-03-31	2호선 열차	물품판매
1383	1073438648697	기타	440615-*******	김중*	서울특별시중랑구 용마산로115길 15	2020-02-27	2020-03-31	열차 내	물품판매
1384	1073438648700	수취인불명	520717-*******	서홍*	서울특별시도봉구 도봉로110나길 89	2020-02-27	2020-03-31	열차 내	물품판매
1385	1073438648778	기타	440615-*******	김중*	서울특별시중랑구 용마산로115길 15	2020-02-27	2020-03-31	5호선 열차	물품판매
1386	1073438648780	기타	711215-*******	도근*	서울특별시금천구범안로 1239-6	2020-02-27	2020-03-31	이수(2)	물품판매(직무지시위반)
1387	1073438648858	폐문부재	540923-*******	이*하	전라북도전주시완산구 덕적골2길 25	2020-02-27	2020-03-31	1호선 열차	물품판매
1388	1073438648859	기타	660322-*******	권영*	서울특별시광진구능동로 33-7	2020-02-27	2020-03-31	열차 내	물품판매
1389	1073438648937	폐문부재	691115-*******	최형*	서울특별시동작구신대방6길 21	2020-02-27	2020-03-31	종로3가(3)	철도종사자 지시위반
1390	1073438648938	폐문부재	610420-*******	송기*	서울특별시은평구 통일로69길 20	2020-02-27	2020-03-31	3호선 열차	전도
1391	1073438648941	기타	440615-*******	김중*	서울특별시중랑구 용마산로115길 15	2020-02-27	2020-03-31	5호선 열차	물품판매
1392	1073438649018	기타	500901-*******	윤금*	서울특별시성북구 동소문로23길 16-11	2020-02-27	2020-03-31	열차 내	물품판매
1393	1073438649021	기타	440615-*******	김중*	서울특별시중랑구 용마산로115길 15	2020-02-27	2020-03-31	열차 내	물품판매
1394	1073438647866	기타	500901-*******	윤금*	서울특별시성북구 동소문로23길 16-11	2020-02-27	2020-03-31	열차 내	물품판매

1395	1073438647871	폐문부재	570928-*******	서춘*	서울특별시서초구 효령로20마길 20	2020-02-27	2020-03-31	열차내	물품판매
1396	1073438647873	기타	590205-*******	권승*	서울특별시영등포구 영등포로72길 15-1	2020-02-27	2020-03-31	2호선 열차	물품판매
1397	1073438647874	수취인불명	621026-*******	김필*	서울특별시관악구 남부순환로145길 11-9	2020-02-27	2020-03-31	종로3가(3)	물품판매(직무지시위반)
1398	1073438647796	기타	410716-*******	김한*	서울특별시영등포구 도신로64길 21-9	2020-02-27	2020-03-31	1호선 열차	물품판매
1399	1073438647875	기타	571023-*******	소승*	서울특별시마포구독막로 266	2020-02-27	2020-03-31	1호선 열차	물품판매
1400	1073438647876	기타	590205-*******	권승*	서울특별시영등포구 영등포로72길 15-1	2020-02-27	2020-03-31	2호선 열차	물품판매
1401	1073438647879	기타	660322-*******	권영*	서울특별시광진구능동로 33-7	2020-02-27	2020-03-31	열차내	물품판매
1402	1073438647803	기타	660322-*******	권영*	서울특별시광진구능동로 33-7	2020-02-27	2020-03-31	열차내	물품판매
1403	1073438647880	수취인부재	530415-*******	김성*	경기도 광명시 소하로 55	2020-02-27	2020-03-31	2호선 열차	물품판매
1404	1073438647884	기타	551127-*******	문귀*	서울특별시금천구 금하로24길 76	2020-02-27	2020-03-31	3호선 열차	물품판매
1405	1073438647885	수취인불명	520717-*******	서홍*	서울특별시도봉구 도봉로110나길 89	2020-02-27	2020-03-31	6호선	물품판매
1406	1073438647886	기타	660322-*******	권영*	서울특별시광진구능동로 33-7	2020-02-27	2020-03-31	열차내	물품판매
1407	1073438647887	수취인부재	530415-*******	김성*	경기도 광명시 소하로 55	2020-02-27	2020-03-31	2호선 열차	물품판매
1408	1073438647888	기타	660322-*******	권영*	서울특별시광진구능동로 33-7	2020-02-27	2020-03-31	열차내	물품판매
1409	1073438647811	주소불명	570412-*******	윤종*	서울특별시영등포구영등포로 268-1	2020-02-27	2020-03-31	충무로	물품판매(직무지시위반)
1410	1073438647891	기타	440615-*******	김중*	서울특별시중랑구 용마산로115길 15	2020-02-27	2020-03-31	5호선 열차	물품판매
1411	1073438647893	수취인불명	520717-*******	서홍*	서울특별시도봉구 도봉로110나길 89	2020-02-27	2020-03-31	6호선	물품판매
1412	1073438647815	폐문부재	641113-*******	홍성*	경기도의정부시용민로 429-39	2020-02-27	2020-03-31	사당(2)역	물품판매(직무지시위반)
1413	1073438647817	수취인불명	621026-*******	김필*	서울특별시관악구 남부순환로145길 11-9	2020-02-27	2020-03-31	종로3가(3)	물품판매(직무지시위반)
1414	1073438647819	기타	500901-*******	윤금*	서울특별시성북구 동소문로23길 16-11	2020-02-27	2020-03-31	열차 내	물품판매
1415	1073438647896	폐문부재	620816-*******	문서*	서울특별시동대문구 외대역동로6길 3	2020-02-27	2020-03-31	4호선 열차	물품판매
1416	1073438647898	기타	481228-*******	이철*	경기도시흥시 군자로335번길 11	2020-02-27	2020-03-31	3호선 열차	물품판매
1417	1073438647899	기타	500901-*******	윤금*	서울특별시성북구 동소문로23길 16-11	2020-02-27	2020-03-31	열차 내	물품판매
1418	1073438647900	기타	551127-*******	문귀*	서울특별시금천구 금하로24길 76	2020-02-27	2020-03-31	3호선 열차	물품판매
1419	1073438647901	기타	440615-*******	김중*	서울특별시중랑구 용마산로115길 15	2020-02-27	2020-03-31	5호선 열차	물품판매
1420	1073438647902	폐문부재	701202-*******	김경*	서울특별시관악구장군봉7길 38-9	2020-02-27	2020-03-31	선릉	물품판매(직무지시위반)
1421	1073438647825	폐문부재	701202-*******	김경*	서울특별시관악구장군봉7길 38-9	2020-02-27	2020-03-31	교대(2)	물품판매(직무지시위반)
1422	1073438647827	수취인불명	610327-*******	이성*	서울특별시관악구인헌1길 37-13	2020-02-27	2020-03-31	동대문	물품판매(직무지시위반)
1423	1073438647828	수취거절	620417-*******	한미*	서울특별시금천구 시흥대로80길 29-11	2020-02-27	2020-03-31	동대문	물품판매(직무지시위반)
1424	1073438647829	기타	751113-*******	연귀*	서울특별시용산구 서빙고로91가길 16	2020-02-27	2020-03-31	교대(2)	물품판매(직무지시위반)
1425	1073438647907	폐문부재	550701-*******	강계*	경기도부천시경인로 226-11	2020-02-27	2020-03-31	종로3가(3)	물품판매(직무지시위반)
1426	1073438647830	수취인불명	621026-*******	김필*	서울특별시관악구 남부순환로145길 11-9	2020-02-27	2020-03-31	종로3가(3)	물품판매(직무지시위반)
1427	1073438647832	폐문부재	441129-*******	최기*	경기도 광명시 하안로 238	2020-02-27	2020-03-31	서울(4)역	물품판매(직무지시위반)
1428	1073438647834	수취인불명	520717-*******	서홍*	서울특별시도봉구 도봉로110나길 89	2020-02-27	2020-03-31	6호선	물품판매
1429	1073438647910	수취인불명	430427-*******	배대*	충청남도천안시동남구 공설시장1길 28	2020-02-27	2020-03-31	1호선 열차	물품판매
1430	1073438647913	수취인불명	520717-*******	서홍*	서울특별시도봉구 도봉로110나길 89	2020-02-27	2020-03-31	6호선	물품판매
1431	1073438647835	기타	610612-*******	박준*	서울특별시광진구 능동로34길 12-6	2020-02-27	2020-03-31	열차내	물품판매
1432	1073438647837	기타	610612-*******	박준*	서울특별시광진구 능동로34길 12-6	2020-02-27	2020-03-31	열차내	물품판매
1433	1073438647839	폐문부재	570928-*******	서춘*	서울특별시서초구 효령로20마길 20	2020-02-27	2020-03-31	열차내	물품판매
1434	1073438647915	기타	730415-*******	백창*	서울특별시영등포구 신길로54길 13	2020-02-27	2020-03-31	열차내	물품판매
1435	1073438647840	수취인불명	610505-*******	배종*	서울특별시동작구 노량진로8다길 19	2020-02-27	2020-03-31	열차내	물품판매
1436	1073438647841	기타	650722-*******	천영*	서울특별시영등포구 영등포로80길 31-11	2020-02-27	2020-03-31	2호선 열차	물품판매
1437	1073438647845	기타	661030-*******	김창*	서울특별시성북구월곡로8길 3	2020-02-27	2020-03-31	열차내	물품판매
1438	1073438647848	수취인불명	520717-*******	서홍*	서울특별시도봉구 도봉로110나길 89	2020-02-27	2020-03-31	6호선	물품판매
1439	1073438647851	수취인부재	530415-*******	김성*	경기도 광명시 소하로 55	2020-02-27	2020-03-31	2호선 열차	물품판매

1440	1073438647852	폐문부재	560412-*******	김우*	서울특별시노원구 한글비석로20길 62	2020-02-27	2020-03-31	열차내	물품판매
1441	1073438647855	기타	610612-*******	박준*	서울특별시광진구 능동로34길 12-6	2020-02-27	2020-03-31	열차내	물품판매
1442	1073438647859	기타	440615-*******	김중*	서울특별시중랑구 용마산로115길 15	2020-02-27	2020-03-31	열차내	물품판매
1443	1073438647860	기타	271128-*******	장*진	경기도 파주시 금릉이길 31	2020-02-27	2020-03-31	4호선 열차	물품판매
1444	1073438647861	주소불명	690524-*******	김미*	서울특별시마포구 신촌로14안길 10	2020-02-27	2020-03-31	동대문	물품판매(직무지시위반)
1445	1073438647862	기타	711215-*******	도근*	서울특별시금천구범안로 1239-6	2020-02-27	2020-03-31	동대문	물품판매(직무지시위반)
1446	1073438647863	기타	660106-*******	김영*	서울특별시금천구범안로 1239-6	2020-02-27	2020-03-31	동대문	물품판매(직무지시위반)
1447	1073438647864	수취인불명	630629-*******	장*길	서울특별시관악구관천로 25	2020-02-27	2020-03-31	사당(2)역	물품판매(직무지시위반)
1448	1073438899805	기타	660322-*******	권영*	서울특별시광진구능동로 33-7	2020-05-19	2020-07-31	열차내	물품판매
1449	1073438899883	기타	561220-*******	정우*	서울특별시광진구 자양로26길 91-22	2020-05-19	2020-07-31	8호선	물품판매
1450	1073438899886	기타	651028-*******	현치*	서울특별시용산구한강대로 385	2020-05-19	2020-07-31	8호선 열차	물품판매
1451	1073438899966	기타	440615-*******	김중*	서울특별시중랑구 용마산로115길 15	2020-05-19	2020-07-31	열차내	물품판매
1452	1073438899967	기타	731111-*******	박순*	서울특별시영등포구 영등포로72길 3	2020-05-19	2020-07-31	2호선 열차	물품판매
1453	1073438900043	폐문부재	620816-*******	문서*	서울특별시동대문구 외대역동로6길 3	2020-05-19	2020-07-31	1호선 열차	물품판매
1454	1073438900062	폐문부재	450324-*******	권태*	서울특별시동대문구 제기로5길 20	2020-05-19	2020-07-31	2호선 열차	물품판매
1455	1073438900064	수취인불명	610505-*******	배종*	서울특별시동작구 노량진로8다길 19	2020-05-19	2020-07-31	열차내	물품판매
1456	1073438900145	기타	650722-*******	천영*	서울특별시영등포구 영등포로80길 31-11	2020-05-19	2020-07-31	2호선 열차	물품판매
1457	1073438900222	수취인불명	610505-*******	배종*	서울특별시동작구 노량진로8다길 19	2020-05-19	2020-07-31	열차내	물품판매
1458	1073438900223	폐문부재	750926-*******	박차*	서울특별시관악구 봉천로45길 5-8	2020-05-19	2020-07-31	고속터미널	물품판매(직무지시위반)
1459	1073438900225	기타	660322-*******	권영*	서울특별시광진구능동로 33-7	2020-05-19	2020-07-31	열차내	물품판매
1460	1073438900303	폐문부재	711222-*******	최영*	서울특별시노원구공릉로 101	2020-05-19	2020-07-31	열차내	물품판매
1461	1073438900305	기타	661030-*******	김창*	서울특별시성북구 종암로16길 64	2020-05-19	2020-07-31	5호선 열차	물품판매
1462	1073438900383	폐문부재	620816-*******	문서*	서울특별시동대문구 외대역동로6길 3	2020-05-19	2020-07-31	1호선 열차	물품판매
1463	1073438900384	기타	440615-*******	김중*	서울특별시중랑구 용마산로115길 15	2020-05-19	2020-07-31	열차내	물품판매
1464	1073438900385	폐문부재	540923-*******	이*하	전라북도전주시완산구 덕적골2길 25	2020-05-19	2020-07-31	1호선 열차	물품판매
1465	1073438900447	기타	661030-*******	김창*	서울특별시성북구 종암로16길 64	2020-05-19	2020-07-31	5호선 열차	물품판매
1466	1073438900521	이사불명	700208-*******	송경*	서울특별시관악구 양녕로16길 48	2020-05-19	2020-07-31	고속터미널	물품판매(직무지시위반)
1467	1073438900522	폐문부재	701202-*******	김경*	서울특별시관악구장군봉7길 38-9	2020-05-19	2020-07-31	고속터미널	물품판매(직무지시위반)
1468	1073438900523	폐문부재	840819-*******	박용*	서울특별시관악구 남부순환로206길 25-6	2020-05-19	2020-07-31	고속터미널	물품판매(직무지시위반)
1469	1073438900601	기타	440615-*******	김중*	서울특별시중랑구 용마산로115길 15	2020-05-19	2020-07-31	열차내	물품판매
1470	1073438899809	폐문부재	590205-*******	권승*	서울특별시종로구종로 356-5	2020-05-19	2020-07-31	2호선 열차	물품판매
1471	1073438899889	기타	500901-*******	윤금*	서울특별시성북구 동소문로23길 16-11	2020-05-19	2020-07-31	열차 내	물품판매
1472	1073438899968	폐문부재	590205-*******	권승*	서울특별시종로구종로 356-5	2020-05-19	2020-07-31	2호선 열차	물품판매
1473	1073438899969	폐문부재	570813-*******	김윤*	서울특별시동대문구 답십리로48가길 5	2020-05-19	2020-07-31	열차내	물품판매
1474	1073438899970	폐문부재	620816-*******	문서*	서울특별시동대문구 외대역동로6길 3	2020-05-19	2020-07-31	1호선 열차	물품판매
1475	1073438899972	기타	650722-*******	천영*	서울특별시영등포구 영등포로80길 31-11	2020-05-19	2020-07-31	2호선 열차	물품판매
1476	1073438900067	폐문부재	570813-*******	김윤*	서울특별시동대문구 답십리로48가길 5	2020-05-19	2020-07-31	열차내	물품판매
1477	1073438900069	기타	620929-*******	김철*	서울특별시성북구 고려대로11길 69	2020-05-19	2020-07-31	서울(4)역	물품판매(직무지시위반)
1478	1073438900148	기타	560623-*******	연봉*	서울특별시성북구 화랑로19가길 20-1	2020-05-19	2020-07-31	열차내	물품판매
1479	1073438900149	수취인불명	621026-*******	김필*	서울특별시관악구 남부순환로145길 11-9	2020-05-19	2020-07-31	종로3가(3)	물품판매(직무지시위반)
1480	1073438900452	폐문부재	691004-*******	나경*	서울특별시동작구 사당로27가길 11	2020-05-19	2020-07-31	동대문	물품판매(직무지시위반)
1481	1073438900455	기타	481028-*******	박대*	서울특별시중랑구 망우로62길 57 (망우동)	2020-05-19	2020-07-31	1호선 열차	물품판매
1482	1073438900525	이사불명	700208-*******	송경*	서울특별시관악구 양녕로16길 48	2020-05-19	2020-07-31	고속터미널	물품판매(직무지시위반)
1483	1073438900526	폐문부재	701202-*******	김경*	서울특별시관악구장군봉7길 38-9	2020-05-19	2020-07-31	고속터미널	물품판매(직무지시위반)
1484	1073438900527	폐문부재	840819-*******	박용*	서울특별시관악구 남부순환로206길 25-6	2020-05-19	2020-07-31	고속터미널	물품판매(직무지시위반)

1485	1073438900528	폐문부재	601125-*******	강경*	서울특별시종로구 종로50가길 15	2020-05-19	2020-07-31	4호선 열차	물품판매
1486	1073438900608	기타	440615-*******	김중*	서울특별시중랑구 용마산로115길 15	2020-05-19	2020-07-31	열차내	물품판매
1487	1073438899813	기타	690813-*******	강재*	서울특별시영등포구 대림로29다길 4	2020-05-19	2020-07-31	2호선 열차	물품판매
1488	1073438899815	기타	500901-*******	윤금*	서울특별시성북구 동소문로23길 16-11	2020-05-19	2020-07-31	열차 내	물품판매
1489	1073438899816	기타	661030-*******	김창*	서울특별시성북구 종암로16길 64	2020-05-19	2020-07-31	5호선	물품판매
1490	1073438899817	기타	610612-*******	박준*	서울특별시광진구 능동로34길 12-6	2020-05-19	2020-07-31	열차내	물품판매
1491	1073438899894	기타	690813-*******	강재*	서울특별시영등포구 대림로29다길 4	2020-05-19	2020-07-31	2호선 열차	물품판매
1492	1073438899897	기타	751113-*******	연귀*	서울특별시용산구 서빙고로91가길 16	2020-05-19	2020-07-31	교대(2)	물품판매(직무지시위반)
1493	1073438899974	기타	650722-*******	천영*	서울특별시영등포구 영등포로80길 31-11	2020-05-19	2020-07-31	2호선 열차	물품판매
1494	1073438899975	폐문부재	550416-*******	신진*	서울특별시동대문구 답십리로15길 49	2020-05-19	2020-07-31	3호선 열차	물품판매
1495	1073438900075	폐문부재	620103-*******	이*호	인천광역시부평구 충선로87번길 10	2020-05-19	2020-07-31	사당(2)역	물품판매(직무지시위반)
1496	1073438900153	기타	561220-*******	정우*	서울특별시광진구 자양로26길 91-22	2020-05-19	2020-07-31	8호선	물품판매
1497	1073438900154	폐문부재	690510-*******	신중*	경기도군포시 고산로724번길 20	2020-05-19	2020-07-31	2호선 열차	물품판매
1498	1073438900155	기타	651028-*******	현치*	서울특별시용산구한강대로 385	2020-05-19	2020-07-31	8호선	물품판매
1499	1073438900233	기타	440615-*******	김중*	서울특별시중랑구 용마산로115길 15	2020-05-19	2020-07-31	열차내	물품판매
1500	1073438900236	폐문부재	570813-*******	김윤*	서울특별시동대문구 답십리로487길 5	2020-05-19	2020-07-31	열차내	물품판매
1501	1073438900313	폐문부재	441129-*******	최기*	경기도 광명시 하안로 238	2020-05-19	2020-07-31	동대문역사문화공원(4)	물품판매(직무지시위반)
1502	1073438900316	폐문부재	570928-*******	서춘*	서울특별시서초구 효령로20마길 20	2020-05-19	2020-07-31	5호선	물품판매
1503	1073438900610	수취인불명	751018-*******	정기*	서울특별시구로구우마2길 35 (가리봉동)	2020-05-19	2020-07-31	열차내	기부요청
1504	1073438900612	기타	690813-*******	강재*	서울특별시영등포구 대림로29다길 4	2020-05-19	2020-07-31	2호선 열차	물품판매
1505	1073438899821	기타	561220-*******	정우*	서울특별시광진구 자양로26길 91-22	2020-05-19	2020-07-31	8호선	물품판매
1506	1073438899898	폐문부재	691004-*******	나경*	서울특별시동작구 사당로27가길 11	2020-05-19	2020-07-31	환승통로	철도종사자 지시위반
1507	1073438899902	폐문부재	450324-*******	권태*	서울특별시동대문구 제기로5길 20	2020-05-19	2020-07-31	2호선 열차	물품판매
1508	1073438899977	기타	610612-*******	박준*	서울특별시광진구 능동로34길 12-6	2020-05-19	2020-07-31	열차내	물품판매
1509	1073438899978	폐문부재	690510-*******	신중*	경기도군포시 고산로724번길 20	2020-05-19	2020-07-31	2호선 열차	물품판매
1510	1073438900078	폐문부재	601125-*******	강경*	서울특별시종로구 종로50가길 15	2020-05-19	2020-07-31	4호선 열차	물품판매
1511	1073438900079	기타	570412-*******	윤종*	서울특별시영등포구영등포로 268-1	2020-05-19	2020-07-31	종로3가(3)	물품판매(직무지시위반)
1512	1073438900157	폐문부재	530124-*******	최복*	서울특별시강북구 도봉로34길 16-3	2020-05-19	2020-07-31	1호선 열차	물품판매
1513	1073438900159	폐문부재	441129-*******	최기*	경기도 광명시 하안로 238	2020-05-19	2020-07-31	서울(4)역	물품판매(직무지시위반)
1514	1073438900161	기타	600729-*******	정월*	서울특별시용산구 원효로89길 27	2020-05-19	2020-07-31	2호선 열차	물품판매
1515	1073438900240	기타	501119-*******	정금*	서울특별시성북구 화랑로43길 48	2020-05-19	2020-07-31	종로3가(3)	물품판매(직무지시위반)
1516	1073438900241	수취인불명	600301-*******	한상*	서울특별시관악구신림동2길 18	2020-05-19	2020-07-31	신도림	물품판매(직무지시위반)
1517	1073438900317	기타	731111-*******	박순*	서울특별시영등포구 영등포로72길 3	2020-05-19	2020-07-31	2호선 열차	물품판매
1518	1073438900321	폐문부재	540923-*******	이*하	전라북도전주시완산구 덕적골2길 25	2020-05-19	2020-07-31	1호선 열차	물품판매
1519	1073438900459	폐문부재	350826-*******	이보*	경기도의정부시 가능로7번길 13-28	2020-05-19	2020-07-31	2호선 열차	물품판매
1520	1073438900535	기타	561220-*******	정우*	서울특별시광진구 자양로26길 91-22	2020-05-19	2020-07-31	8호선 열차	물품판매
1521	1073438900537	폐문부재	690510-*******	신중*	경기도군포시 고산로724번길 20	2020-05-19	2020-07-31	2호선 열차	물품판매
1522	1073438900538	기타	440615-*******	김중*	서울특별시중랑구 용마산로115길 15	2020-05-19	2020-07-31	열차내	물품판매
1523	1073438900615	기타	711027-*******	황성*	서울특별시영등포구 영등포로65길 24-1	2020-05-19	2020-07-31	2호선 열차	물품판매
1524	1073438900619	수취인불명	610327-*******	이성*	서울특별시관악구인헌1길 37-13	2020-05-19	2020-07-31	신도림	물품판매(직무지시위반)
1525	1073438899823	기타	440615-*******	김중*	서울특별시중랑구 용마산로115길 15	2020-05-19	2020-07-31	열차내	물품판매
1526	1073438899904	폐문부재	441129-*******	최기*	경기도 광명시 하안로 238	2020-05-19	2020-07-31	동대문역사문화공원(4)	물품판매(직무지시위반)
1527	1073438899906	폐문부재	601125-*******	강경*	서울특별시종로구 종로50가길 15	2020-05-19	2020-07-31	4호선 열차	물품판매
1528	1073438899983	폐문부재	570928-*******	서춘*	서울특별시서초구 효령로20마길 20	2020-05-19	2020-07-31	열차 내	물품판매
1529	1073438900083	폐문부재	441129-*******	최기*	경기도 광명시 하안로 238	2020-05-19	2020-07-31	동대문역사문화공원(4)	물품판매(직무지시위반)

1530	1073438900084	기타	501119-*******	정금*	서울특별시성북구 화랑로43길 48	2020-05-19	2020-07-31	당산	물품판매(직무지시위반)
1531	1073438900085	폐문부재	571028-*******	이*진	서울특별시관악구신림로3길 40	2020-05-19	2020-07-31	신도림	물품판매(직무지시위반)
1532	1073438900162	기타	501119-*******	정금*	서울특별시성북구 화랑로43길 48	2020-05-19	2020-07-31	종로3가(3)	물품판매(직무지시위반)
1533	1073438900163	폐문부재	411121-*******	김만*	서울특별시도봉구 도당로13나길 3-6	2020-05-19	2020-07-31	종로3가(3)	물품판매(직무지시위반)
1534	1073438900164	기타	501119-*******	정금*	서울특별시성북구 화랑로43길 48	2020-05-19	2020-07-31	종로3가(3)	물품판매(직무지시위반)
1535	1073438900165	폐문부재	411121-*******	김만*	서울특별시도봉구 도당로13나길 3-6	2020-05-19	2020-07-31	충무로	물품판매(직무지시위반)
1536	1073438900242	폐문부재	900504-*******	채*윤	경기도안양시동안구 시민대로159번길 59	2020-05-19	2020-07-31	잠실(2)	물품판매(직무지시위반)
1537	1073438900243	수취인불명	600301-*******	한상*	서울특별시관악구신림동2길 18	2020-05-19	2020-07-31	신도림	물품판매(직무지시위반)
1538	1073438900244	폐문부재	620816-*******	문서*	서울특별시동대문구 외대역동로6길 3	2020-05-19	2020-07-31	1호선 열차	물품판매
1539	1073438900246	폐문부재	441129-*******	최기*	경기도 광명시 하안로 238	2020-05-19	2020-07-31	동대문역사문화공원(4)	물품판매(직무지시위반)
1540	1073438900322	기타	520609-*******	김오*	서울특별시영등포구 선유로53길 2	2020-05-19	2020-07-31	5호선 열차	물품판매
1541	1073438900324	폐문부재	690510-*******	신중*	경기도군포시 고산로724번길 20	2020-05-19	2020-07-31	2호선 열차	물품판매
1542	1073438900387	기타	440615-*******	김중*	서울특별시중랑구 용마산로115길 15	2020-05-19	2020-07-31	열차내	물품판매
1543	1073438900389	기타	711027-*******	황성*	서울특별시영등포구 영등포로65길 24-1	2020-05-19	2020-07-31	4호선 열차	물품판매
1544	1073438900461	수취인불명	621026-*******	김필*	서울특별시관악구 남부순환로145길 11-9	2020-05-19	2020-07-31	종로3가(3)	물품판매(직무지시위반)
1545	1073438900464	폐문부재	690510-*******	신중*	경기도군포시 고산로724번길 20	2020-05-19	2020-07-31	2호선 열차	물품판매
1546	1073438900622	폐문부재	621213-*******	김성*	경기도안산시상록구세류로 15	2020-05-19	2020-07-31	3호선 열차	물품판매
1547	1073438899829	폐문부재	750204-*******	노덕*	서울특별시관악구 남부순환로206길 25-6	2020-05-19	2020-07-31	교대(2)	물품판매(직무지시위반)
1548	1073438899830	폐문부재	701202-*******	김경*	서울특별시관악구장군봉7길 38-9	2020-05-19	2020-07-31	교대(2)	물품판매(직무지시위반)
1549	1073438899831	기타	661030-*******	김창*	서울특별시성북구 종암로16길 64	2020-05-19	2020-07-31	열차내	물품판매
1550	1073438899910	수취거절	590508-*******	김춘*	서울특별시금천구 시흥대로80길 29-11	2020-05-19	2020-07-31	동대문역사문화공원(4)	물품판매(직무지시위반)
1551	1073438899911	폐문부재	550701-*******	강계*	경기도부천시경인로 226-11	2020-05-19	2020-07-31	종로3가(3)	물품판매(직무지시위반)
1552	1073438899912	기타	501119-*******	정금*	서울특별시성북구 화랑로43길 48	2020-05-19	2020-07-31	종로3가(3)	물품판매(직무지시위반)
1553	1073438899987	기타	610612-*******	박준*	서울특별시광진구 능동로34길 12-6	2020-05-19	2020-07-31	열차내	물품판매
1554	1073438899988	수취인불명	610505-*******	배종*	서울특별시동작구 노량진로8다길 19	2020-05-19	2020-07-31	열차내	물품판매
1555	1073438899990	수취거절	590508-*******	김춘*	서울특별시금천구 시흥대로80길 29-11	2020-05-19	2020-07-31	종로3가(3)	물품판매(직무지시위반)
1556	1073438899991	기타	711027-*******	황성*	서울특별시영등포구 영등포로65길 24-1	2020-05-19	2020-07-31	2호선 열차	물품판매
1557	1073438900088	기타	690813-*******	강재*	서울특별시영등포구 대림로29다길 4	2020-05-19	2020-07-31	2호선 열차	물품판매
1558	1073438900089	폐문부재	590205-*******	권승*	서울특별시종로구종로 356-5	2020-05-19	2020-07-31	2호선 열차	물품판매
1559	1073438900170	기타	561220-*******	정우*	서울특별시광진구 자양로26길 91-22	2020-05-19	2020-07-31	8호선	물품판매
1560	1073438900247	폐문부재	620816-*******	문서*	서울특별시동대문구 외대역동로6길 3	2020-05-19	2020-07-31	1호선 열차	물품판매
1561	1073438900248	주소불명	620213-*******	이경*	서울특별시영등포구영등포로 242	2020-05-19	2020-07-31	2호선 열차	기부요청
1562	1073438900250	폐문부재	440822-*******	정*수	서울특별시도봉구 노해로69길 21-15	2020-05-19	2020-07-31	4호선 열차	기부요청
1563	1073438900327	기타	440615-*******	김중*	서울특별시중랑구 용마산로115길 15	2020-05-19	2020-07-31	5호선 열차	물품판매
1564	1073438900329	폐문부재	590205-*******	권승*	서울특별시종로구종로 356-5	2020-05-19	2020-07-31	2호선 열차	물품판매
1565	1073438900391	기타	440615-*******	김중*	서울특별시중랑구 용마산로115길 15	2020-05-19	2020-07-31	열차내	물품판매
1566	1073438900393	폐문부재	570813-*******	김윤*	서울특별시동대문구 답십리로487가길 5	2020-05-19	2020-07-31	5호선	물품판매
1567	1073438900394	기타	501119-*******	정금*	서울특별시성북구 화랑로43길 48	2020-05-19	2020-07-31	종로3가(3)	물품판매(직무지시위반)
1568	1073438900395	폐문부재	650616-*******	이성*	서울특별시관악구난향10길 24	2020-05-19	2020-07-31	종로3가(3)	물품판매(직무지시위반)
1569	1073438900466	기타	690813-*******	강재*	서울특별시영등포구 대림로29다길 4	2020-05-19	2020-07-31	2호선 열차	물품판매
1570	1073438900468	기타	561220-*******	정우*	서울특별시광진구 자양로26길 91-22	2020-05-19	2020-07-31	8호선	물품판매
1571	1073438900547	기타	661030-*******	김창*	서울특별시성북구 종암로16길 64	2020-05-19	2020-07-31	열차내	물품판매
1572	1073438900625	기타	440615-*******	김중*	서울특별시중랑구 용마산로115길 15	2020-05-19	2020-07-31	열차내	물품판매
1573	1073438900628	폐문부재	620816-*******	문서*	서울특별시동대문구 외대역동로6길 3	2020-05-19	2020-07-31	1호선 열차	물품판매
1574	1073438900629	기타	470325-*******	조본*	서울특별시구로구새말로4길 29	2020-05-19	2020-07-31	신도림	물품판매(직무지시위반)

1575	1073438899836	폐문부재	741114-*******	유미*	서울특별시강북구 한천로134길 14-3 은진스위트 203호(번동	2020-05-19	2020-07-31	동대문역사문화공원(4)	물품판매(직무지시위반)
1576	1073438899837	폐문부재	531203-*******	정연*	인천광역시부평구서초로 31	2020-05-19	2020-07-31	4호선 열차	물품판매
1577	1073438899913	폐문부재	550701-*******	강계*	경기도부천시경인로 226-11	2020-05-19	2020-07-31	종로3가(3)	물품판매(직무지시위반)
1578	1073438899914	폐문부재	630629-*******	장*길	서울특별시관악구관천로 25	2020-05-19	2020-07-31	종로3가(3)	물품판매(직무지시위반)
1579	1073438899915	폐문부재	441129-*******	최기*	경기도 광명시 하안로 238	2020-05-19	2020-07-31	서울(4)역	물품판매(직무지시위반)
1580	1073438899917	기타	610612-*******	박준*	서울특별시광진구 능동로34길 12-6	2020-05-19	2020-07-31	열차내	물품판매
1581	1073438899992	기타	731111-*******	박순*	서울특별시영등포구 영등포로72길 3	2020-05-19	2020-07-31	2호선 열차	물품판매
1582	1073438899994	기타	650722-*******	천영*	서울특별시영등포구 영등포로80길 31-11	2020-05-19	2020-07-31	2호선 열차	물품판매
1583	1073438899995	기타	520609-*******	김오*	서울특별시영등포구 선유로53길 2	2020-05-19	2020-07-31	열차내	물품판매
1584	1073438900094	기타	440615-*******	김중*	서울특별시중랑구 용마산로115길 15	2020-05-19	2020-07-31	열차내	물품판매
1585	1073438900175	기타	610612-*******	박준*	서울특별시광진구 능동로34길 12-6	2020-05-19	2020-07-31	열차내	물품판매
1586	1073438900176	기타	711027-*******	황성*	서울특별시영등포구 영등포로65길 24-1	2020-05-19	2020-07-31	2호선 열차	물품판매
1587	1073438900253	폐문부재	540923-*******	이*하	전라북도전주시완산구 덕적골2길 25	2020-05-19	2020-07-31	1호선 열차	물품판매
1588	1073438900254	기타	650722-*******	천영*	서울특별시영등포구 영등포로80길 31-11	2020-05-19	2020-07-31	2호선 열차	물품판매
1589	1073438900256	폐문부재	540923-*******	이*하	전라북도전주시완산구 덕적골2길 25	2020-05-19	2020-07-31	1호선 열차	물품판매
1590	1073438900335	폐문부재	530124-*******	최복*	서울특별시강북구 도봉로34길 16-3	2020-05-19	2020-07-31	1호선 열차	물품판매
1591	1073438900398	폐문부재	500131-*******	조*	경기도양주시 원학로147번길 105	2020-05-19	2020-07-31	1호선 열차	물품판매
1592	1073438900400	수취인불명	610327-*******	이성*	서울특별시관악구인헌1길 37-13	2020-05-19	2020-07-31	서울(4)역	물품판매(직무지시위반)
1593	1073438900472	폐문부재	701202-*******	김경*	서울특별시관악구장군봉7길 38-9	2020-05-19	2020-07-31	고속터미널	물품판매(직무지시위반)
1594	1073438900473	폐문부재	750204-*******	노덕*	서울특별시관악구 남부순환로206길 25-6	2020-05-19	2020-07-31	고속터미널	물품판매(직무지시위반)
1595	1073438900474	폐문부재	590205-*******	권승*	서울특별시종로구종로 356-5	2020-05-19	2020-07-31	2호선 열차	물품판매
1596	1073438900551	기타	440615-*******	김중*	서울특별시중랑구 용마산로115길 15	2020-05-19	2020-07-31	열차내	물품판매
1597	1073438900554	기타	751113-*******	연귀*	서울특별시용산구 서빙고로91가길 16	2020-05-19	2020-07-31	교대(2)	물품판매(직무지시위반)
1598	1073438900631	수취인불명	621026-*******	김필*	서울특별시관악구 남부순환로145길 11-9	2020-05-19	2020-07-31	신도림	물품판매(직무지시위반)
1599	1073438900632	폐문부재	620816-*******	문서*	서울특별시동대문구 외대역동로6길 3	2020-05-19	2020-07-31	1호선 열차	물품판매
1600	1073438900634	폐문부재	900504-*******	채*윤	경기도안양시동안구 시민대로159번길 59	2020-05-19	2020-07-31	영등포구청	물품판매(직무지시위반)
1601	1073438899761	기타	610612-*******	박준*	서울특별시광진구 능동로34길 12-6	2020-05-19	2020-07-31	열차내	물품판매
1602	1073438899762	기타	660322-*******	권영*	서울특별시광진구능동로 33-7	2020-05-19	2020-07-31	열차내	물품판매
1603	1073438899838	기타	751113-*******	연귀*	서울특별시용산구 서빙고로91가길 16	2020-05-19	2020-07-31	압구정	물품판매(직무지시위반)
1604	1073438899918	기타	520609-*******	김오*	서울특별시영등포구 선유로53길 2	2020-05-19	2020-07-31	5호선 열차	물품판매
1605	1073438899922	기타	690813-*******	강재*	서울특별시영등포구 대림로29다길 4	2020-05-19	2020-07-31	2호선 열차	물품판매
1606	1073438899997	기타	500901-*******	윤금*	서울특별시성북구 동소문로23길 16-11	2020-05-19	2020-07-31	열차 내	물품판매
1607	1073438899998	폐문부재	701202-*******	김경*	서울특별시관악구장군봉7길 38-9	2020-05-19	2020-07-31	교대(2)	물품판매(직무지시위반)
1608	1073438899999	기타	610612-*******	박준*	서울특별시광진구 능동로34길 12-6	2020-05-19	2020-07-31	열차내	물품판매
1609	1073438900000	기타	440615-*******	김중*	서울특별시중랑구 용마산로115길 15	2020-05-19	2020-07-31	열차내	물품판매
1610	1073438900001	기타	661030-*******	김창*	서울특별시성북구 종암로16길 64	2020-05-19	2020-07-31	열차내	물품판매
1611	1073438900097	기타	690813-*******	강재*	서울특별시영등포구 대림로29다길 4	2020-05-19	2020-07-31	2호선 열차	물품판매
1612	1073438900101	기타	440615-*******	김중*	서울특별시중랑구 용마산로115길 15	2020-05-19	2020-07-31	5호선 열차	물품판매
1613	1073438900179	폐문부재	690510-*******	신중*	경기도군포시 고산로724번길 20	2020-05-19	2020-07-31	2호선 열차	물품판매
1614	1073438900181	기타	690813-*******	강재*	서울특별시영등포구 대림로29다길 4	2020-05-19	2020-07-31	2호선 열차	물품판매
1615	1073438900257	폐문부재	570928-*******	서춘*	서울특별시서초구 효령로20마길 20	2020-05-19	2020-07-31	열차 내	물품판매
1616	1073438900261	기타	481228-*******	이철*	경기도시흥시 군자로335번길 11	2020-05-19	2020-07-31	3호선 열차	물품판매
1617	1073438900337	폐문부재	530124-*******	최복*	서울특별시강북구 도봉로34길 16-3	2020-05-19	2020-07-31	1호선 열차	물품판매
1618	1073438900338	폐문부재	540923-*******	이*하	전라북도전주시완산구 덕적골2길 25	2020-05-19	2020-07-31	1호선 열차	물품판매
1619	1073438900339	폐문부재	550416-*******	신진*	서울특별시동대문구 답십리로15길 49	2020-05-19	2020-07-31	3호선 열차	물품판매

1620	1073438900341	수취인불명	650225-*******	이진*	서울특별시은평구갈현로 301	2020-05-19	2020-07-31	3호선 열차	물품판매
1621	1073438900401	기타	661030-*******	김창*	서울특별시성북구 종암로16길 64	2020-05-19	2020-07-31	열차내	물품판매
1622	1073438900475	기타	440615-*******	김중*	서울특별시중랑구 용마산로115길 15	2020-05-19	2020-07-31	열차내	물품판매
1623	1073438900479	폐문부재	691004-*******	나경*	서울특별시동작구 사당로27가길 11	2020-05-19	2020-07-31	동대문역사문화공원(4)	물품판매(직무지시위반)
1624	1073438900556	수취인불명	650225-*******	이진*	서울특별시은평구갈현로 301	2020-05-19	2020-07-31	3호선 열차	물품판매
1625	1073438900558	수취인불명	610327-*******	이성*	서울특별시관악구인헌1길 37-13	2020-05-19	2020-07-31	동대문	물품판매(직무지시위반)
1626	1073438900559	기타	751113-*******	연귀*	서울특별시용산구 서빙고로91가길 16	2020-05-19	2020-07-31	교대(2)	물품판매(직무지시위반)
1627	1073438900639	폐문부재	690510-*******	신중*	경기도군포시 고산로724번길 20	2020-05-19	2020-07-31	2호선 열차	물품판매
1628	1073438899764	기타	651028-*******	현처*	서울특별시용산구한강대로 385	2020-05-19	2020-07-31	열차내	물품판매
1629	1073438899844	기타	720714-*******	장광*	서울특별시용산구한강대로 278-5	2020-05-19	2020-07-31	4호선 열차	기부요청
1630	1073438899845	기타	440615-*******	김중*	서울특별시중랑구 용마산로115길 15	2020-05-19	2020-07-31	5호선 열차	물품판매
1631	1073438899847	폐문부재	570813-*******	김윤*	서울특별시동대문구 답십리로487가길 5	2020-05-19	2020-07-31	열차내	물품판매
1632	1073438899924	기타	610612-*******	박준*	서울특별시광진구 능동로34길 12-6	2020-05-19	2020-07-31	열차내	물품판매
1633	1073438899926	기타	660322-*******	권영*	서울특별시광진구능동로 33-7	2020-05-19	2020-07-31	열차내	물품판매
1634	1073438900003	폐문부재	570813-*******	김윤*	서울특별시동대문구 답십리로487가길 5	2020-05-19	2020-07-31	열차내	물품판매
1635	1073438900005	기타	711027-*******	황성*	서울특별시영등포구 영등포로65길 24-1	2020-05-19	2020-07-31	2호선 열차	물품판매
1636	1073438900006	폐문부재	560412-*******	김우*	서울특별시노원구 한글비석로20길 62	2020-05-19	2020-07-31	열차내	물품판매
1637	1073438900102	기타	610612-*******	박준*	서울특별시광진구 능동로34길 12-6	2020-05-19	2020-07-31	열차내	물품판매
1638	1073438900106	기타	440615-*******	김중*	서울특별시중랑구 용마산로115길 15	2020-05-19	2020-07-31	열차내	물품판매
1639	1073438900182	기타	711027-*******	황성*	서울특별시영등포구 영등포로65길 24-1	2020-05-19	2020-07-31	2호선 열차	물품판매
1640	1073438900184	수취인불명	621026-*******	김필*	서울특별시관악구 남부순환로145길 11-9	2020-05-19	2020-07-31	회현(2)	물품판매(직무지시위반)
1641	1073438900185	수취인불명	751018-*******	정기*	서울특별시구로구우마2길 35 (가리봉동)	2020-05-19	2020-07-31	열차내	기부요청
1642	1073438900262	기타	690813-*******	강재*	서울특별시영등포구 대림로29다길 4	2020-05-19	2020-07-31	2호선 열차	물품판매
1643	1073438900265	폐문부재	621213-*******	김성*	경기도안산시상록구세류로 15	2020-05-19	2020-07-31	3호선 열차	물품판매
1644	1073438900266	기타	440615-*******	김중*	서울특별시중랑구 용마산로115길 15	2020-05-19	2020-07-31	열차내	물품판매
1645	1073438900342	수취인불명	621026-*******	김필*	서울특별시관악구 남부순환로145길 11-9	2020-05-19	2020-07-31	종로3가(3)	물품판매(직무지시위반)
1646	1073438900343	폐문부재	601125-*******	강경*	서울특별시종로구 종로50가길 15	2020-05-19	2020-07-31	4호선 열차	물품판매
1647	1073438900406	기타	501119-*******	정금*	서울특별시성북구 화랑로43길 48	2020-05-19	2020-07-31	서울(4)역	물품판매(직무지시위반)
1648	1073438900407	폐문부재	441129-*******	최기*	경기도 광명시 하안로 238	2020-05-19	2020-07-31	서울(4)역	물품판매(직무지시위반)
1649	1073438900408	기타	711027-*******	황성*	서울특별시영등포구 영등포로65길 24-1	2020-05-19	2020-07-31	4호선 열차	물품판매
1650	1073438900409	수취인불명	610327-*******	이성*	서울특별시관악구인헌1길 37-13	2020-05-19	2020-07-31	동대문	물품판매(직무지시위반)
1651	1073438900410	수취거절	620417-*******	한미*	서울특별시금천구 시흥대로80길 29-11	2020-05-19	2020-07-31	동대문	물품판매(직무지시위반)
1652	1073438900483	폐문부재	570813-*******	김윤*	서울특별시동대문구 답십리로487가길 5	2020-05-19	2020-07-31	열차내	물품판매
1653	1073438899768	기타	440615-*******	김중*	서울특별시중랑구 용마산로115길 15	2020-05-19	2020-07-31	열차내	물품판매
1654	1073438899770	기타	440615-*******	김중*	서울특별시중랑구 용마산로115길 15	2020-05-19	2020-07-31	열차내	물품판매
1655	1073438899772	기타	650722-*******	천영*	서울특별시영등포구 영등포로80길 31-11	2020-05-19	2020-07-31	2호선 열차	물품판매
1656	1073438899848	기타	661030-*******	김창*	서울특별시성북구 종암로16길 64	2020-05-19	2020-07-31	열차내	물품판매
1657	1073438899928	폐문부재	570928-*******	서춘*	서울특별시서초구 효령로20마길 20	2020-05-19	2020-07-31	6호선	물품판매
1658	1073438899929	기타	660322-*******	권영*	서울특별시광진구능동로 33-7	2020-05-19	2020-07-31	열차내	물품판매
1659	1073438899930	기타	610612-*******	박준*	서울특별시광진구 능동로34길 12-6	2020-05-19	2020-07-31	열차내	물품판매
1660	1073438900007	기타	731111-*******	박순*	서울특별시영등포구 영등포로72길 3	2020-05-19	2020-07-31	2호선 열차	물품판매
1661	1073438900008	기타	711027-*******	황성*	서울특별시영등포구 영등포로65길 24-1	2020-05-19	2020-07-31	2호선 열차	물품판매
1662	1073438900009	폐문부재	430427-*******	봬대*	충청남도천안시동남구 자유시장2길 9 (성황동)	2020-05-19	2020-07-31	1호선 열차	물품판매
1663	1073438900108	폐문부재	540923-*******	이*하	전라북도전주시완산구 덕적골2길 25	2020-05-19	2020-07-31	1호선 열차	물품판매
1664	1073438900109	폐문부재	540923-*******	이*하	전라북도전주시완산구 덕적골2길 25	2020-05-19	2020-07-31	1호선 열차	물품판매

1665	1073438900110	수취인불명	610327-*******	이성*	서울특별시관악구인헌1길 37-13	2020-05-19	2020-07-31	서울(4)역	물품판매(직무지시위반)
1666	1073438900111	기타	561220-*******	정우*	서울특별시광진구 자양로26길 91-22	2020-05-19	2020-07-31	8호선	물품판매
1667	1073438900191	폐문부재	471218-*******	문석*	서울특별시동대문구 답십리로23길 98-14	2020-05-19	2020-07-31	동대문역사문화공원(4)	물품판매(직무지시위반)
1668	1073438900271	폐문부재	540923-*******	이*하	전라북도전주시완산구 덕적골2길 25	2020-05-19	2020-07-31	1호선 열차	물품판매
1669	1073438900347	폐문부재	441129-*******	최기*	경기도 광명시 하안로 238	2020-05-19	2020-07-31	동대문역사문화공원(4)	물품판매(직무지시위반)
1670	1073438900348	주소불명	470327-*******	김기*	서울특별시관악구대학18길 48-10	2020-05-19	2020-07-31	2호선 열차	물품판매
1671	1073438900349	폐문부재	691004-*******	나경*	서울특별시동작구 사당로27가길 11	2020-05-19	2020-07-31	왕십리	물품판매(직무지시위반)
1672	1073438900411	폐문부재	441129-*******	최기*	경기도 광명시 하안로 238	2020-05-19	2020-07-31	서울(4)역	물품판매(직무지시위반)
1673	1073438900412	수취인불명	610505-*******	배종*	서울특별시동작구 노량진로8다길 19	2020-05-19	2020-07-31	열차내	물품판매
1674	1073438900413	폐문부재	471218-*******	문석*	서울특별시동대문구 답십리로23길 98-14	2020-05-19	2020-07-31	동대문	물품판매(직무지시위반)
1675	1073438900414	기타	501119-*******	정금*	서울특별시성북구 화랑로43길 48	2020-05-19	2020-07-31	동대문	물품판매(직무지시위반)
1676	1073438900485	폐문부재	570813-*******	김윤*	서울특별시동대문구 답십리로48가길 5	2020-05-19	2020-07-31	열차내	물품판매
1677	1073438900486	폐문부재	411121-*******	김만*	서울특별시도봉구 도당로13나길 3-6	2020-05-19	2020-07-31	종로3가(3)	물품판매(직무지시위반)
1678	1073438900489	기타	731111-*******	박순*	서울특별시영등포구 영등포로72길 3	2020-05-19	2020-07-31	2호선 열차	물품판매
1679	1073438900566	기타	501119-*******	정금*	서울특별시성북구 화랑로43길 48	2020-05-19	2020-07-31	종로3가(3)	물품판매(직무지시위반)
1680	1073438900568	수취인불명	610327-*******	이성*	서울특별시관악구인헌1길 37-13	2020-05-19	2020-07-31	종로3가(3)	물품판매(직무지시위반)
1681	1073438900569	주소불명	470327-*******	김기*	서울특별시관악구대학18길 48-10	2020-05-19	2020-07-31	2호선 열차	물품판매
1682	1073438900645	기타	661030-*******	김창*	서울특별시성북구 종암로16길 64	2020-05-19	2020-07-31	5호선	물품판매
1683	1073438900647	폐문부재	910514-*******	고성*	서울특별시동작구 성대로6나길 9	2020-05-19	2020-07-31	고속터미널	물품판매(직무지시위반)
1684	1073438900649	이사불명	700208-*******	송경*	서울특별시관악구 양녕로16길 48	2020-05-19	2020-07-31	고속터미널	물품판매(직무지시위반)
1685	1073438899774	폐문부재	530124-*******	최복*	서울특별시강북구 도봉로34길 16-3	2020-05-19	2020-07-31	1호선 열차	물품판매
1686	1073438899776	폐문부재	441129-*******	최기*	경기도 광명시 하안로 238	2020-05-19	2020-07-31	서울(4)역	물품판매(직무지시위반)
1687	1073438899777	폐문부재	690510-*******	신중*	경기도군포시 고산로724번길 20	2020-05-19	2020-07-31	2호선 열차	물품판매
1688	1073438899853	폐문부재	550416-*******	신진*	서울특별시동대문구 답십리로15길 49	2020-05-19	2020-07-31	3호선 열차	물품판매
1689	1073438899856	폐문부재	570813-*******	김윤*	서울특별시동대문구 답십리로48가길 5	2020-05-19	2020-07-31	5호선 열차	물품판매
1690	1073438899933	기타	631224-*******	심점*	서울특별시성북구 화랑로22길 47-19 (석관동)	2020-05-19	2020-07-31	3호선 열차	물품판매
1691	1073438899935	기타	440615-*******	김중*	서울특별시중랑구 용마산로115길 15	2020-05-19	2020-07-31	5호선 열차	물품판매
1692	1073438899936	기타	650722-*******	천영*	서울특별시영등포구 영등포로80길 31-11	2020-05-19	2020-07-31	2호선 열차	물품판매
1693	1073438900016	폐문부재	531203-*******	정연*	인천광역시부평구서촌로 31	2020-05-19	2020-07-31	4호선 열차	물품판매
1694	1073438900113	폐문부재	601125-*******	강경*	서울특별시종로구 종로50가길 15	2020-05-19	2020-07-31	4호선 열차	물품판매
1695	1073438900115	폐문부재	650616-*******	이성*	서울특별시관악구난향10길 24	2020-05-19	2020-07-31	신도림	물품판매(직무지시위반)
1696	1073438900116	기타	620929-*******	김철*	서울특별시성북구 고려대로11길 69	2020-05-19	2020-07-31	고속터미널	물품판매(직무지시위반)
1697	1073438900192	폐문부재	441129-*******	최기*	경기도 광명시 하안로 238	2020-05-19	2020-07-31	동대문역사문화공원(4)	물품판매(직무지시위반)
1698	1073438900193	주소불명	470327-*******	김기*	서울특별시관악구대학18길 48-10	2020-05-19	2020-07-31	2호선 열차	물품판매
1699	1073438900195	기타	610612-*******	박준*	서울특별시광진구 능동로34길 12-6	2020-05-19	2020-07-31	열차내	물품판매
1700	1073438900273	폐문부재	570928-*******	서춘*	서울특별시서초구 효령로20마길 20	2020-05-19	2020-07-31	열차 내	물품판매
1701	1073438900274	폐문부재	601125-*******	강경*	서울특별시종로구 종로50가길 15	2020-05-19	2020-07-31	4호선 열차	물품판매
1702	1073438900275	기타	570412-*******	윤종*	서울특별시영등포구영등포로 268-1	2020-05-19	2020-07-31	종로3가(3)	물품판매(직무지시위반)
1703	1073438900276	폐문부재	601125-*******	강경*	서울특별시종로구 종로50가길 15	2020-05-19	2020-07-31	4호선 열차	물품판매
1704	1073438900353	기타	410716-*******	김한*	서울특별시영등포구 도신로64길 21-9	2020-05-19	2020-07-31	1호선 열차	물품판매
1705	1073438900417	기타	731111-*******	박순*	서울특별시영등포구 영등포로72길 3	2020-05-19	2020-07-31	2호선 열차	물품판매
1706	1073438900418	기타	690813-*******	강재*	서울특별시영등포구 대림로29다길 4	2020-05-19	2020-07-31	2호선 열차	물품판매
1707	1073438900419	기타	661030-*******	김창*	서울특별시성북구 종암로16길 64	2020-05-19	2020-07-31	5호선 열차	물품판매
1708	1073438900420	기타	661030-*******	김창*	서울특별시성북구 종암로16길 64	2020-05-19	2020-07-31	열차내	물품판매
1709	1073438900490	수취인불명	621026-*******	김필*	서울특별시관악구 남부순환로145길 11-9	2020-05-19	2020-07-31	종로3가(3)	물품판매(직무지시위반)

1710	1073438900491	기타	501119-*******	정금*	서울특별시성북구 화랑로43길 48	2020-05-19	2020-07-31	종로3가(3)	물품판매(직무지시위반)
1711	1073438900493	기타	690813-*******	강재*	서울특별시영등포구 대림로29다길 4	2020-05-19	2020-07-31	2호선 열차	물품판매
1712	1073438900494	기타	440615-*******	김중*	서울특별시중랑구 용마산로115길 15	2020-05-19	2020-07-31	열차내	물품판매
1713	1073438900570	기타	751113-*******	연귀*	서울특별시용산구 서빙고로91가길 16	2020-05-19	2020-07-31	교대(2)	물품판매(직무지시위반)
1714	1073438900571	폐문부재	441129-*******	최기*	경기도 광명시 하안로 238	2020-05-19	2020-07-31	서울(4)역	물품판매(직무지시위반)
1715	1073438900572	폐문부재	690510-*******	신중*	경기도군포시 고산로724번길 20	2020-05-19	2020-07-31	4호선 열차	물품판매
1716	1073438900574	수취거절	590508-*******	김춘*	서울특별시금천구 시흥대로80길 29-11	2020-05-19	2020-07-31	잠실(2)	물품판매(직무지시위반)
1717	1073438900650	폐문부재	750204-*******	노덕*	서울특별시관악구 남부순환로206길 25-6	2020-05-19	2020-07-31	고속터미널	물품판매(직무지시위반)
1718	1073438900652	폐문부재	570813-*******	김윤*	서울특별시동대문구 답십리로48가길 5	2020-05-19	2020-07-31	열차내	물품판매
1719	1073438900654	기타	440615-*******	김중*	서울특별시중랑구 용마산로115길 15	2020-05-19	2020-07-31	열차내	물품판매
1720	1073438899778	기타	690813-*******	강재*	서울특별시영등포구 대림로29다길 4	2020-05-19	2020-07-31	2호선 열차	물품판매
1721	1073438899780	기타	440615-*******	김중*	서울특별시중랑구 용마산로115길 15	2020-05-19	2020-07-31	열차내	물품판매
1722	1073438899781	기타	520609-*******	김오*	서울특별시영등포구 선유로53길 2	2020-05-19	2020-07-31	열차내	물품판매
1723	1073438899782	기타	561220-*******	정우*	서울특별시광진구 자양로26길 91-22	2020-05-19	2020-07-31	8호선 열차	물품판매
1724	1073438899858	폐문부재	441129-*******	최기*	경기도 광명시 하안로 238	2020-05-19	2020-07-31	서울(4)역	물품판매(직무지시위반)
1725	1073438899941	기타	500901-*******	윤금*	서울특별시성북구 동소문로23길 16-11	2020-05-19	2020-07-31	열차 내	물품판매
1726	1073438900018	폐문부재	620816-*******	문서*	서울특별시동대문구 외대역동로6길 3	2020-05-19	2020-07-31	1호선 열차	물품판매
1727	1073438900118	주소불명	580725-*******	조병*	서울특별시강서구 까치산로18길 30-11	2020-05-19	2020-07-31	열차내	연설행위
1728	1073438900119	폐문부재	900504-*******	채*윤	경기도안양시동안구 시민대로159번길 59	2020-05-19	2020-07-31	신도림	물품판매(직무지시위반)
1729	1073438900197	폐문부재	711222-*******	최영*	서울특별시노원구공릉로 101	2020-05-19	2020-07-31	열차내	물품판매
1730	1073438900198	폐문부재	690510-*******	신중*	경기도군포시 고산로724번길 20	2020-05-19	2020-07-31	4호선 열차	물품판매
1731	1073438900278	폐문부재	601125-*******	강경*	서울특별시종로구 종로50가길 15	2020-05-19	2020-07-31	4호선 열차	물품판매
1732	1073438900280	기타	731111-*******	박순*	서울특별시영등포구 영등포로72길 3	2020-05-19	2020-07-31	2호선 열차	물품판매
1733	1073438900357	기타	410716-*******	김한*	서울특별시영등포구 도신로64길 21-9	2020-05-19	2020-07-31	1호선 열차	물품판매
1734	1073438900359	기타	440615-*******	김중*	서울특별시중랑구 용마산로115길 15	2020-05-19	2020-07-31	열차내	물품판매
1735	1073438900360	기타	520609-*******	김오*	서울특별시영등포구 선유로53길 2	2020-05-19	2020-07-31	열차내	물품판매
1736	1073438900421	기타	440615-*******	김중*	서울특별시중랑구 용마산로115길 15	2020-05-19	2020-07-31	열차내	물품판매
1737	1073438900422	기타	711027-*******	황성*	서울특별시영등포구 영등포로65길 24-1	2020-05-19	2020-07-31	2호선 열차	물품판매
1738	1073438900424	폐문부재	550416-*******	신진*	서울특별시동대문구 답십리로15길 49	2020-05-19	2020-07-31	3호선 열차	물품판매
1739	1073438900425	폐문부재	531014-*******	이*은	경기도의정부시 진등로19번길 20	2020-05-19	2020-07-31	4호선 열차	전도
1740	1073438900495	기타	561220-*******	정우*	서울특별시광진구 자양로26길 91-22	2020-05-19	2020-07-31	8호선	물품판매
1741	1073438900577	수취인불명	751018-*******	정기*	서울특별시구로구우마2길 35 (가리봉동)	2020-05-19	2020-07-31	열차내	기부요청
1742	1073438900655	폐문부재	570813-*******	김윤*	서울특별시동대문구 답십리로48가길 5	2020-05-19	2020-07-31	열차내	물품판매
1743	1073438900658	기타	501119-*******	정금*	서울특별시성북구 화랑로43길 48	2020-05-19	2020-07-31	종로3가(3)	물품판매(직무지시위반)
1744	1073438900659	폐문부재	570813-*******	김윤*	서울특별시동대문구 답십리로48가길 5	2020-05-19	2020-07-31	5호선	물품판매
1745	1073438899784	폐문부재	530124-*******	최복*	서울특별시강북구 도봉로34길 16-3	2020-05-19	2020-07-31	1호선 열차	물품판매
1746	1073438899787	기타	561220-*******	정우*	서울특별시광진구 자양로26길 91-22	2020-05-19	2020-07-31	8호선	물품판매
1747	1073438899943	폐문부재	590205-*******	권승*	서울특별시종로구종로 356-5	2020-05-19	2020-07-31	2호선 열차	물품판매
1748	1073438899946	기타	660322-*******	권영*	서울특별시광진구능동로 33-7	2020-05-19	2020-07-31	열차내	물품판매
1749	1073438899947	기타	520609-*******	김오*	서울특별시영등포구 선유로53길 2	2020-05-19	2020-07-31	열차내	물품판매
1750	1073438900022	기타	610612-*******	박준*	서울특별시광진구 능동로34길 12-6	2020-05-19	2020-07-31	열차내	물품판매
1751	1073438900024	폐문부재	690510-*******	신중*	경기도군포시 고산로724번길 20	2020-05-19	2020-07-31	4호선 열차	물품판매
1752	1073438900203	폐문부재	620816-*******	문서*	서울특별시동대문구 외대역동로6길 3	2020-05-19	2020-07-31	1호선 열차	물품판매
1753	1073438900282	기타	470325-*******	조본*	서울특별시구로구새말로4길 29	2020-05-19	2020-07-31	신도림	물품판매(직무지시위반)
1754	1073438900283	기타	501119-*******	정금*	서울특별시성북구 화랑로43길 48	2020-05-19	2020-07-31	종로3가(3)	물품판매(직무지시위반)

1755	1073438900284	폐문부재	441129-*******	최기*	경기도 광명시 하안로 238	2020-05-19	2020-07-31	동대문역사문화공원(4)	물품판매(직무지시위반)
1756	1073438900285	폐문부재	630629-*******	장*길	서울특별시관악구관천로 25	2020-05-19	2020-07-31	고속터미널	물품판매(직무지시위반)
1757	1073438900286	폐문부재	711222-*******	최영*	서울특별시노원구공릉로 101	2020-05-19	2020-07-31	열차내	물품판매
1758	1073438900362	기타	661030-*******	김창*	서울특별시성북구 종암로16길 64	2020-05-19	2020-07-31	열차내	물품판매
1759	1073438900426	폐문부재	441129-*******	최기*	경기도 광명시 하안로 238	2020-05-19	2020-07-31	동대문역사문화공원(4)	물품판매(직무지시위반)
1760	1073438900427	폐문부재	750926-*******	박차*	서울특별시관악구 봉천로45길 5-8	2020-05-19	2020-07-31	환승통로	철도종사자 지시위반
1761	1073438900430	폐문부재	450324-*******	권태*	서울특별시동대문구 제기로5길 20	2020-05-19	2020-07-31	2호선 열차	물품판매
1762	1073438900501	기타	661030-*******	김창*	서울특별시성북구 종암로16길 64	2020-05-19	2020-07-31	열차내	물품판매
1763	1073438900503	기타	440615-*******	김중*	서울특별시중랑구 용마산로115길 15	2020-05-19	2020-07-31	열차내	물품판매
1764	1073438900504	폐문부재	620816-*******	문서*	서울특별시동대문구 외대역동로6길 3	2020-05-19	2020-07-31	1호선 열차	물품판매
1765	1073438899789	폐문부재	450324-*******	권태*	서울특별시동대문구 제기로5길 20	2020-05-19	2020-07-31	2호선 열차	물품판매
1766	1073438899790	폐문부재	680421-*******	윤형*	서울특별시강북구 오현로21길 26	2020-05-19	2020-07-31	사당	물품판매(직무지시위반)
1767	1073438899791	폐문부재	441129-*******	최기*	경기도 광명시 하안로 238	2020-05-19	2020-07-31	서울(4)역	물품판매(직무지시위반)
1768	1073438899792	폐문부재	441129-*******	최기*	경기도 광명시 하안로 238	2020-05-19	2020-07-31	서울(4)역	물품판매(직무지시위반)
1769	1073438899871	폐문부재	690510-*******	신중*	경기도군포시 고산로724번길 20	2020-05-19	2020-07-31	2호선 열차	물품판매
1770	1073438899872	기타	610612-*******	박준*	서울특별시광진구 능동로34길 12-6	2020-05-19	2020-07-31	열차내	물품판매
1771	1073438899948	폐문부재	690510-*******	신중*	경기도군포시 고산로724번길 20	2020-05-19	2020-07-31	2호선 열차	물품판매
1772	1073438899950	기타	690813-*******	강재*	서울특별시영등포구 대림로29다길 4	2020-05-19	2020-07-31	2호선 열차	물품판매
1773	1073438900030	폐문부재	570928-*******	서춘*	서울특별시서초구 효령로20마길 20	2020-05-19	2020-07-31	5호선	물품판매
1774	1073438900031	기타	410716-*******	김한*	서울특별시영등포구 도신로64길 21-9	2020-05-19	2020-07-31	1호선 열차	물품판매
1775	1073438900048	기타	560623-*******	연봉*	서울특별시성북구 화랑로19가길 20-1	2020-05-19	2020-07-31	열차내	물품판매
1776	1073438900049	기타	520609-*******	김오*	서울특별시영등포구 선유로53길 2	2020-05-19	2020-07-31	열차내	물품판매
1777	1073438900127	폐문부재	590205-*******	권승*	서울특별시종로구종로 356-5	2020-05-19	2020-07-31	2호선 열차	물품판매
1778	1073438900129	폐문부재	580321-*******	김초*	서울특별시관악구청림3마길 17-22	2020-05-19	2020-07-31	회현(2)	물품판매(직무지시위반)
1779	1073438900130	수취인불명	621026-*******	김필*	서울특별시관악구 남부순환로145길 11-9	2020-05-19	2020-07-31	회현(2)	물품판매(직무지시위반)
1780	1073438900208	기타	440615-*******	김중*	서울특별시중랑구 용마산로115길 15	2020-05-19	2020-07-31	열차내	물품판매
1781	1073438900287	기타	690813-*******	강재*	서울특별시영등포구 대림로29다길 4	2020-05-19	2020-07-31	2호선 열차	물품판매
1782	1073438900369	주소불명	470327-*******	김기*	서울특별시관악구대학18길 48-10	2020-05-19	2020-07-31	2호선 열차	물품판매
1783	1073438900431	수취인불명	621026-*******	김필*	서울특별시관악구 남부순환로145길 11-9	2020-05-19	2020-07-31	종로3가(3)	물품판매(직무지시위반)
1784	1073438900433	기타	410716-*******	김한*	서울특별시영등포구 도신로64길 21-9	2020-05-19	2020-07-31	1호선 열차	물품판매
1785	1073438900434	기타	660322-*******	권영*	서울특별시광진구능동로 33-7	2020-05-19	2020-07-31	열차내	물품판매
1786	1073438900505	폐문부재	550701-*******	강계*	경기도부천시경인로 226-11	2020-05-19	2020-07-31	환승통로	철도종사자 지시위반
1787	1073438900506	기타	600729-*******	정월*	서울특별시용산구 원효로89길 27	2020-05-19	2020-07-31	2호선 열차	물품판매
1788	1073438899793	폐문부재	900504-*******	채*윤	경기도안양시동안구 시민대로159번길 59	2020-05-19	2020-07-31	사당	물품판매(직무지시위반)
1789	1073438899794	폐문부재	900504-*******	채*윤	경기도안양시동안구 시민대로159번길 59	2020-05-19	2020-07-31	교대(2)	물품판매(직무지시위반)
1790	1073438899796	주소불명	470327-*******	김기*	서울특별시관악구대학18길 48-10	2020-05-19	2020-07-31	2호선 열차	물품판매
1791	1073438899874	기타	650722-*******	천영*	서울특별시영등포구 영등포로80길 31-11	2020-05-19	2020-07-31	2호선 열차	물품판매
1792	1073438899953	기타	661030-*******	김창*	서울특별시성북구 종암로16길 64	2020-05-19	2020-07-31	6호선	물품판매
1793	1073438899957	폐문부재	531203-*******	정연*	인천광역시부평구서초로 31	2020-05-19	2020-07-31	4호선 열차	물품판매
1794	1073438900032	기타	500901-*******	윤금*	서울특별시성북구 동소문로23길 16-11	2020-05-19	2020-07-31	열차 내	물품판매
1795	1073438900033	기타	440615-*******	김중*	서울특별시중랑구 용마산로115길 15	2020-05-19	2020-07-31	열차내	물품판매
1796	1073438900053	기타	610612-*******	박준*	서울특별시광진구 능동로34길 12-6	2020-05-19	2020-07-31	열차내	물품판매
1797	1073438900132	기타	561220-*******	정우*	서울특별시광진구 자양로26길 91-22	2020-05-19	2020-07-31	8호선	물품판매
1798	1073438900135	기타	440615-*******	김중*	서울특별시중랑구 용마산로115길 15	2020-05-19	2020-07-31	5호선 열차	물품판매
1799	1073438900136	기타	440615-*******	김중*	서울특별시중랑구 용마산로115길 15	2020-05-19	2020-07-31	5호선 열차	물품판매

1800	1073438900215	기타	440615-*******	김중*	서울특별시중랑구 용마산로115길 15	2020-05-19	2020-07-31	열차내	물품판매
1801	1073438900216	폐문부재	620816-*******	문서*	서울특별시동대문구 외대역동로6길 3	2020-05-19	2020-07-31	1호선 열차	물품판매
1802	1073438900293	기타	440615-*******	김중*	서울특별시중랑구 용마산로115길 15	2020-05-19	2020-07-31	5호선 열차	물품판매
1803	1073438900294	기타	660322-*******	권영*	서울특별시광진구능동로 33-7	2020-05-19	2020-07-31	열차내	물품판매
1804	1073438900372	기타	440615-*******	김중*	서울특별시중랑구 용마산로115길 15	2020-05-19	2020-07-31	5호선 열차	물품판매
1805	1073438900373	폐문부재	570928-*******	서춘*	서울특별시서초구 효령로20마길 20	2020-05-19	2020-07-31	열차 내	물품판매
1806	1073438900437	폐문부재	620816-*******	문서*	서울특별시동대문구 외대역동로6길 3	2020-05-19	2020-07-31	1호선 열차	물품판매
1807	1073438900438	폐문부재	530124-*******	최복*	서울특별시강북구 도봉로34길 16-3	2020-05-19	2020-07-31	1호선 열차	물품판매
1808	1073438900440	폐문부재	691004-*******	나경*	서울특별시동작구 사당로27가길 11	2020-05-19	2020-07-31	동대문	물품판매(직무지시위반)
1809	1073438900594	기타	501119-*******	정금*	서울특별시성북구 화랑로43길 48	2020-05-19	2020-07-31	종로3가(3)	물품판매(직무지시위반)
1810	1073438899798	기타	520609-*******	김오*	서울특별시영등포구 선유로53길 2	2020-05-19	2020-07-31	5호선 열차	물품판매
1811	1073438899800	기타	440615-*******	김중*	서울특별시중랑구 용마산로115길 15	2020-05-19	2020-07-31	5호선 열차	물품판매
1812	1073438899802	기타	610612-*******	박준*	서울특별시광진구 능동로34길 12-6	2020-05-19	2020-07-31	열차내	물품판매
1813	1073438899879	기타	690813-*******	강재*	서울특별시영등포구 대림로29다길 4	2020-05-19	2020-07-31	2호선 열차	물품판매
1814	1073438899880	기타	440615-*******	김중*	서울특별시중랑구 용마산로115길 15	2020-05-19	2020-07-31	열차내	물품판매
1815	1073438899958	기타	520609-*******	김오*	서울특별시영등포구 선유로53길 2	2020-05-19	2020-07-31	열차내	물품판매
1816	1073438899961	기타	520609-*******	김오*	서울특별시영등포구 선유로53길 2	2020-05-19	2020-07-31	열차내	물품판매
1817	1073438899962	폐문부재	560412-*******	김우*	서울특별시노원구 한글비석로20길 62	2020-05-19	2020-07-31	열차내	물품판매
1818	1073438900039	기타	660322-*******	권영*	서울특별시광진구능동로 33-7	2020-05-19	2020-07-31	열차내	물품판매
1819	1073438900040	기타	560623-*******	연봉*	서울특별시성북구 화랑로19가길 20-1	2020-05-19	2020-07-31	열차내	물품판매
1820	1073438900058	기타	440615-*******	김중*	서울특별시중랑구 용마산로115길 15	2020-05-19	2020-07-31	열차내	물품판매
1821	1073438900060	기타	520609-*******	김오*	서울특별시영등포구 선유로53길 2	2020-05-19	2020-07-31	열차내	물품판매
1822	1073438900137	기타	661030-*******	김창*	서울특별시성북구 종암로16길 64	2020-05-19	2020-07-31	5호선	물품판매
1823	1073438900138	기타	501119-*******	정금*	서울특별시성북구 화랑로43길 48	2020-05-19	2020-07-31	종로3가(3)	물품판매(직무지시위반)
1824	1073438900139	폐문부재	601125-*******	강정*	서울특별시종로구 종로50가길 15	2020-05-19	2020-07-31	4호선 열차	물품판매
1825	1073438900140	폐문부재	900504-*******	채*윤	경기도안양시동안구 시민대로159번길 59	2020-05-19	2020-07-31	고속터미널	물품판매(직무지시위반)
1826	1073438900141	주소불명	470327-*******	김기*	서울특별시관악구대학18길 48-10	2020-05-19	2020-07-31	2호선 열차	물품판매
1827	1073438900217	폐문부재	601125-*******	강정*	서울특별시종로구 종로50가길 15	2020-05-19	2020-07-31	4호선 열차	물품판매
1828	1073438900219	기타	690813-*******	강재*	서울특별시영등포구 대림로29다길 4	2020-05-19	2020-07-31	2호선 열차	물품판매
1829	1073438900299	폐문부재	910514-*******	고성*	서울특별시동작구 성대로6나길 9	2020-05-19	2020-07-31	고속터미널	물품판매(직무지시위반)
1830	1073438900300	기타	731111-*******	박순*	서울특별시영등포구 영등포로72길 3	2020-05-19	2020-07-31	2호선 열차	물품판매
1831	1073438900518	기타	690813-*******	강재*	서울특별시영등포구 대림로29다길 4	2020-05-19	2020-07-31	2호선 열차	물품판매

<서식2>

과태료 처분에 대한 이의 신청서

신 청 인	성 명		주민등록번호	
	주 소			
과 태 료 처분내역	위반일시		위반장소	
	부과관청		부과일자	
	부과번호		부과금액	
이의내용				

질서위반행위규제법 제20조의 규정에 의거 과태료 처분에 불복이 있어 이의를 제기하오니 비송사건절차법에 따라 과태료 재판을 받도록 하여 주시기 바랍니다.

2020. . .

신청인 (인)

서울시장 귀하

※ 문의전화 : 02-2133-4342 FAX : 02-768-8897

☞ 팩스(FAX)로 접수하신 민원인께서는 반드시 접수여부를 확인하여 주시기 바랍니다.

◈ 서울특별시공고 제2020-1867호

정보공개서 (직권) 등록취소처분 공시송달 공고

「가맹사업거래의 공정화에 관한 법률(이하 “가맹사업법”)」제6조의2 및 같은 법 시행령 제5조의3 규정에 따른 정보공개서 (정기)변경등록을 이행하지 아니한 가맹본부에 대하여 같은 법 제6조의4 제1항 제3호에 따라 해당 정보공개서 등록을 취소하고 통지문을 송부하였으나 폐문부재 및 수취인 불명 사유로 문서송달이 불가능하므로 행정절차법 제14조 제4항의 규정에 따라 다음과 같이 공시송달합니다.

2020년 6월 25일
서 울 특 별 시 장

1. 공시송달 대상 : 크래프트웍스프랜차이즈(유) 가맹본부

상호	영업표지	등록번호	주 소	처분 종류
크래프트웍스 프랜차이즈(유)	크래프트웍스 오리지널 탭하우스	20171143	서울특별시 용산구 녹사평대로 238, 2층(이태원동, 명산빌딩)	정보공개서 직권 등록취소

2. 공시송달 기간 : 2020. 6. 25. ~ 2020. 7. 10.(15일간)
3. 내용 : (정기)변경등록을 이행하지 아니하고 사전통지에 대한 의견도 제출*하지 아니한 가맹본부에 대해 가맹사업법 제6조의4 제1항 제3호에 따라 정보공개서 등록을 취소*하고 이를 통지하였으나(등 기우편 발송), 폐문부재 및 수취인 불명 사유로 문서 송달이 불가능한바 본 공시송달을 시행함.
   * 처분 사전통지 공시송달 시행(공고기간 : 2020. 4. 20. ~ 2020. 5. 5.)
   * 처분일: 2020. 5. 11.

※ (정기)변경등록을 이행하지 아니한 정보공개서를 사용하여 가맹희망자로부터 가맹금을 수령하는 행위를 하거나 가맹희망자와 (신규) 가맹계약을 체결하는 행위를 하는 경우 가맹사업법 제7조 제3항에 위반되어 같은 법 제33조·제35조·제41조 제3항의 규정에 따라 시정조치·과징금·2년 이하의 징역 또는 5천만원 이하의 벌금을 부과받을 수 있음.

※ 동 처분은 행정심판 또는 행정소송의 대상이 되며, 당해 처분에 불복이 있을 경우 처분이 있음을 알게된 날부터 90일 이내, 처분이 있었던 날부터 180일 이내에 행정심판(행정심판법 제27조)을, 또는 처분 등이 있음을 안 날부터 90일 이내, 처분 등이 있은 날부터 1년 이내에 행정소송(행정소송법 제20조)을 제기할 수 있음.

-문의처 : 서울특별시 공정경제담당관 가맹정보팀(02-2133-5366)

◈ 서울특별시공고 제2020-1870호

실외 공공장소 금연위반 과태료 부과고지서 공시송달 공고

「국민건강증진법」 및 「서울특별시 금연환경 조성 및 간접흡연 피해방지조례」 제5조 위반자에게 「질서위반행위규제법」 제17조(과태료의 부과)의 규정에 따라 과태료 부과고지서를 발송하였으나 폐문부재로 송달불능된 고지분에 대하여 「행정절차법」 제14조, 「지방세기본법」 제33조 규정에 따라 다음과 같이 공시송달(공고) 합니다.

2020년 6월 25일
서 울 특 별 시 장

1. 건　　명 : 실외 공공장소 금연위반 과태료 부과고지서 공시송달
2. 근　　거 : 「국민건강증진법」 제34조, 「서울특별시 금연환경 조성 및 간접흡연 피해방지조례」 제5조, 「행정절차법」 제14조, 「지방세기본법」 제33조
3. 공고기간 : 2020. 6. 25 ~ 7. 9.(14일)
4. 대　　상

연번	성 명	생년월일	과세년월	송달 주소지	반송사유
1	하0주	1964.12.27.	2020.05.	서울특별시 관악구 호암로18가길 **, *동	폐문부재

5. 납부안내
   - 공고대상자는 서울특별시청 건강증진과에서 고지서(가상계좌)를 발부받아 은행(인터넷뱅킹 포함), 무인수납기 등에서 납부하여 주시기 바랍니다.
6. 이의제기 안내
   - 이의제기는 과태료 부과 고지서를 받은 날로부터 60일 이내에 이의제기를 할 수 있고 서울특별시청 건강증진과 팩스(02-768-8835) 및 방문 또는 우편으로 제출하여 주시면 「비송사건절차법」에 따라 주소지 관할법원에서 과태료 재판을 받을 수 있음을 알려드립니다.
   ※ 기타 자세한 사항은 서울특별시청 건강증진과 (☎02-2133-7566)로 문의하시기 바랍니다.

◈ 서울특별시공고 제2020-1871호

실외 공공장소 금연위반 과태료 독촉고지서 공시송달 공고

『국민건강증진법』 제34조 및 『서울특별시 금연환경 조성 및 간접흡연 피해방지조례』 제5조 위반자에게 『질서위반행위규제법』 제17조 및 제24조의 규정에 따라 과태료 독촉고지서를 발송하였으나 폐문부재 등으로 송달불능된 고지에 대하여 『행정절차법』 제14조, 『지방세기본법』 제33조 규정에 따라 다음과 같이 공시송달(공고) 합니다.

2020년 6월 25일
서 울 특 별 시 장

1. 건　　명 : 실외 공공장소 금연위반 과태료 독촉고지서 공시송달
2. 근　　거 :『국민건강증진법』제34조,『서울특별시 금연환경 조성 및 간접흡연 피해방지조례』제5조,『행정절차법』제14조,『지방세기본법』제33조
3. 공고기간 : 2020. 6. 25~ 7. 9.(14일)
4. 대　　상

연번	성 명	생년월일	과세년월	송달 주소지	반송사유
1	이0수	1961.08.05.	2020.03.	서울특별시 성북구 돌곶이로***, *층	폐문부재
2	이0혁	1964.06.24.	2020.03.	서울특별시 영등포구 영중로6길 **-*	수취인불명

5. 유의사항
   - 공고대상자는 납부기한 내 체납된 과태료를 납부하지 않은 경우『질서위반행위규제법』제24조에 따라 납부기한이 경과한 날로부터 매 1개월이 경과할 때마다 체납된 과태료의 1.2%의 중가산금이 가산되며, 아울러 국세 또는 지방세 체납처분의 예에 따라 징수(재산에 대한 압류 등)할 수도 있음을 알려드립니다.
     ※ 납부기한, 체납금액 등 자세한 사항은 서울특별시청 건강증진과(☎02-2133 -7566)로 문의하시기 바랍니다.

◈ 서울특별시공고 제2020-1872호

차량운행제한 위반 과태료 부과고지 공시송달 공고

「도로법」 제77조(차량의 운행제한 및 운행허가)규정 위반자에 대하여 「질서위반행위규제법」 제17조(과태료의 부과) 제1항의 규정에 의거 과태료 부과 고지서를 발송하였으나, 주소불명 등의 사유로 반송되어 송달이 불가능하기에「행정절차법」 제14조 제4항 및 「지방세기본법」 제33조에 따라 다음과 같이 공시송달 공고합니다.

2020년 6월 25일
서 울 특 별 시 장

1. 건　　명 : 차량운행제한 위반 과태료 부과고지 공시송달
2. 근　　거 : 도로법 제77조, 질서위반행위규제법 제17조, 지방세기본법 제33조, 행정절차법 제14조 제4항
3. 공시송달 대상 및 내용

대상자		처분의 원인이 되는 사실	처분 내용
성명	주소		
김진영	경기도 안산시 단원구 적금로5길	일시 : 2020.4.14. 14:40 장소 : 용마산로 내용 : 충남90사3132 (카고4축, 폭초과(실측값:2.7m, 초과값:0.2m), 적재물:포크레인)	2020-5 수시분 부과 과태료 : 30만원

서다행	인천광역시 남동구 구월말로80번길	일시 : 2020.4.16. 05:55 장소 : 강변북로 내용 : 인천07마6540 (크레인2축, 폭초과(실측값:3m, 초과값:0.5m), 인천07마6540)	2020-5 수시분 부과 과태료 : 100만원
이덕호	서울특별시 금천구 독산로16길	일시 : 2020.4.24. 16:30 장소 : 천호대로 내용 : 서울06하8726 (덤프4축, 축하중초과(실측값:11.15t, 초과값:1.15t), 적재물:토사)	2020-5 수시분 부과 과태료 : 50만원

4. 공고기간 : 공고일로부터 14일간
5. 과태료 부과처분 안내
   가. 과태료 납부기한 : 2020. 7. 31.
   나. 납부방법 및 수납기관
   성동도로사업소 관리단속과로부터 고지서를 받아 시중은행 본·지점(한국은행 제외), 농협 및 수협중앙회 본.지점, 우체국에 납부할 수 있고, 인터넷(http://etax.seoul.go.kr)에 접속 하여 신용카드나 계좌이체로도 납부 가능하며, 또한 납부 전용(가상)계좌에 입금함으로써 편리하게 과태료를 납부할 수 있습니다.
   다. 납부기간 내 납부하시기 바라며, 과태료 처분에 대한 이의가 없으면서 과태료를 납부하지 아니한 때에는 최대 75%까지 가산금이 부과되고, 지방세 체납처분의 예에 따라 재산압류 등의 방법으로 과태료를 강제 징수할 수 있음을 알려드립니다.
   라. 또한 과태료 처분에 불복이 있는 경우 「질서위반행위규제법」 제20조제1항에 따라 이의를 해당 행정청에 제기할 수 있으며(이의제기 기간 : 공고기간 만료일 다음날부터 60일), 「질서위반행위규제법」에 따라 주소지 관할 법원에서 과태료 재판을 받을 수 있습니다.
   ※ 과태료 부과에 대한 이의제기 및 기타 자세한 내용은 서울특별시 성동도로사업소 관리단속과(☎ 02-2210-1521, 1522)로 문의하시기 바랍니다.

◈ 서울특별시공고 제2020-1873호

회계직인 등록 공고

서울특별시 회계관계공무원 직인규칙 제7조의 규정에 의거 회계직인을 등록 및 폐기하고 같은 규칙 제11조 규정에 의하여 이를 공고합니다.

2020년 6월 25일
서 울 특 별 시 장

1. 직인 폐기 및 등록사유 : 2020.06.22. 분실에 따른 재등록
2. 직인폐기 및 등록일자 : 2020.06.25
3. 회계관계공무원 직인 등록 및 폐기내용
   가. 폐기직인

소관부서	회계직인명	서체 및 규격	인영	직인 폐기일자	사유
복지정책실 정책기획관 지역돌봄복지과	지역돌봄복지과일상경비출납원인	훈민정음체 1.8㎝X1.8㎝		2020.6.22	분실에의한 폐기

나. 등록 직인

소관부서	회계직인명	서체 및 규격	인영	직인 등록일자	비고
복지정책실 정책기획관 지역돌봄복지과	지역돌봄복지과일상경 비출납원인	훈민정음체 1.8㎝X1.8㎝		2020.06.25 .	

◈ 서울특별시공고 제2020-1874호

서울특별시 메시지민원 처리 규정 일부개정규정안 행정예고

「서울특별시 메시지민원 처리 규정」을 일부 개정함에 있어 그 주요 내용과 취지를 시민에게 미리 알려 의견을 듣고자 「행정절차법」 제46조에 따라 다음과 같이 공고합니다.

2020년 6월 25일

서 울 특 별 시 장

1. 개정이유

현장민원은 시민의 생활현장에서 발생하는 불편사항을 신고하는 것으로 즉시(3시간) 처리가 원칙이나, 불법주정차와 관련된 현장민원 중 즉시(3시간) 처리할 수 없는 민원의 경우 그 처리시간을 '확인 후 안내' 할 수 있도록 내용을 변경하고자 함.

2. 주요내용

동일지역·특정업소를 대상으로 한 보복성 신고, 불법주정차가 많았던 장소에 대해 위반사항 확인 없이 한 신고 및 심야시간대(22시~6시) 신고 등 즉시(3시간) 처리할 수 없는 부득이한 민원신고에 대하여 처리시간의 연장이 필요한 경우 '확인 후 안내' 할 수 있도록 현장민원 처리기준에 예외사유를 규정함(안 별표 1 비고란 신설).

3. 의견제시

이 예규의 개정안에 대하여 의견이 있는 법인·단체 또는 개인은 2020년 7월 15일까지 다음 사항을 기재한 의견서를 작성하여 서울특별시장(참조: 시민봉사담당관, 서울특별시 중구 세종대로 110 본청사 1층 열린민원실)에게 제출하여 주시기 바라며, 그 밖에 자세한 사항은 시

민봉사담당관(전화: 02-2133-6464, FAX: 02-2133-0791, E-mail: chg4796@seoul.go.kr)로 문의하여 주시기 바랍니다.

가. 행정예고 사항에 대한 의견(찬·반 여부 및 그 사유)

나. 성명(법인 또는 단체의 경우에는 법인명 또는 단체명과 그 대표자 성명), 주소 및 전화번호

※ 이 예규의 개정안은 서울특별시 법무행정서비스(http://legal.seoul.go.kr)에 게재되어 있습니다.

◈ 서울특별시공고 제2020-1875호

부동산개발업 영업정지 공고

「부동산개발업의 관리 및 육성에 관한 법률」 제28조 및 같은 법률 시행규칙 제22조 규정에 따라 부동산개발업 영업정지 현황을 아래와 같이 공고합니다.

2020년 6월 25일

서 울 특 별 시 장

가. 대상업체

연번	등록번호	상 호	대표자	소재지	위반행위의 내용 및 처분 근거	처분일자
1	서울080255	아주산업㈜	박상일	서울시 강남구 봉은사로 304(역삼동)	「부동산개발업의 관리 및 육성에 관한 법률」 제17조, 제24조 및 같은 법률 시행규칙 제20조	2020. 6. 22.
2	서울130039	㈜시원디앤피	정인교	서울특별시 강남구 삼성로86길 18, 2층 (대치동)	〃	2020. 6. 22.
3	서울170075	지오종합건설㈜	김영만	서울특별시 영등포구 선유로55길 11, 6층 (양평동4가, 스타빌딩)	〃	2020. 6. 22.
4	서울180084	㈜세하종합건설	김성현	서울특별시 영등포구 여의동로 143, 비동 306호(여의도동, 대우트럼프월드)	〃	2020. 6. 22.

나. 처분내용: 부동산개발업 영업정지 1개월(2020. 7. 1.~ 2020. 11. 31.)

다. 처분사유: 최근 3년 간 「부동산개발업의 관리 및 육성에 관한 법률」 제17조의 사업실적 보고의무 2차 위반

라. 부동산개발업 계속 수행: 이 처분을 받기 전에 관계 법령에 따라 인·허가 받아 착수한 부동산개발은 영업정지 처분 후에도 계속 수행

마. 이 처분에 이의가 있을 경우 행정심판법 제27조 및 행정소송법 제20조의 규정에 따라 이 처분이 있음을 안날(이 문서 송달일)로부터 90일 이내에 행정심판을 청구하거나 행정법원에 소송을 제기할 수 있음

※ 기타 자세한 사항은 서울시청 토지관리과(02-2133-4684)로 문의하시기 바랍니다.

◈ 서울특별시공고 제2020-1883호

전용차로 위반 과태료 사전통지서 공시송달 공고

도로교통법 제15조 제3항(전용차로의 설치) 및 제160조 제3항에 따라 전용차로 위반차량 소유주에게 질서위반행위규제법 제16조(사전통지 및 의견제출 등) 제1항의 규정에 의거 과태료 사전통지서(의견진술)를 등기 발송하였으나, 수취인 부재, 수취인 불명, 이사, 주소불명, 폐문부재 등 송달 불가능한 반송분에 대하여 지방세기본법 제33조(공시송달) 및 행정절차법 제14조(송달) 제4항에 의거 다음과 같이 공시송달(공고)합니다.

2020년 6월 25일
서 울 특 별 시 장

1. 건　명 : 전용차로 위반 과태료 사전통지서 반송분에 대한 공시송달
2. 근　거 : 도로교통법 제15조 제3항 및 제160조 제3항, 질서위반행위규제법 제16조 제1항, 지방세기본법 제33조, 행정절차법 제14조 제4항
3. 공시송달 대상 및 내용 : (유)동진종합건설 등 541명 〈붙임 참조〉
4. 공고기간 : '20. 06. 25 ~ '20. 07. 09
5. 의견제출 안내
   가. 의견제출 기한 : 2020. 06. 25 ~ 2020. 07. 09
   나. 의견제출 기한 내에 의견을 제출할 수 있으며(서식은 별첨 '의견진술서 작성예시' 참조), 의견제출시 증빙서류와 함께 인터넷(http://cartax.seoul.go.kr)또는 서울특별시 교통지도과로 제출하여 주시기 바랍니다.
   의견제출 기한 내에 의견제출이 없을 경우 의견이 없는 것으로 간주 됩니다.
   다. 국민기초생활수급자, 한부모가족 보호대상자, 장애인(3급 이상), 국가유공자(상이등급 3급 이상), 미성년자는 의견제출 기한 내에 질서위반행위 규제법 시행령 제2조의2에 따른 과태료 감경 50%에 필요한 자료를 제출할 수 있습니다.
   단 공동명의 및 과태료를 체납하고 있는 경우는 감경 대상에서 제외됩니다.
   라. 의견제출처
   - 주소 : 서울시 중구 덕수궁길 15(서울시청 서소문별관 2층 교통지도과 전용차로과징팀)
   - 전화번호 : 02-2133-4570~76, 팩스번호 : 02-2133-4904
   ※ 인터넷(http://cartax.seoul.go.kr)통하여 제출하셔도 됩니다.

붙임 : 1. 공시송달 대상자 명단 1부.
2. 주요 의견제출 대상 및 기타 참고사항 1부.

공시송달(사전통지서)명단

구분	차량 소유주						
연번	최초차량번호	성 명	단속일시	주 소	단속장소	위반내용	금 액
1	46보6070	(유)동진종합건설	2020-05-26 08:13	전라북도 익산시	공릉소방서(구리방향)	전용차로위반	50,000
2	62루8672	(재)세계택견본부	2020-05-26 17:45	부산광역시	송파구 올림픽회관앞	전용차로위반	50,000
3	61다7913	(주)달민	2020-05-18 08:24	서울특별시	개봉동 영화아파트 SK충전소앞	전용차로위반	50,000
4	53소9380	(주)도로시	2020-04-25 14:06	서울특별시	군자역~아차산역 방향	전용차로위반	50,000
5	55호2041	(주)도원레져컨설팅	2020-04-28 09:31	서울특별시	삼성교~종합운동장역 방향	전용차로위반	50,000
6	46루9419	(주)루이택스타일	2020-05-14 17:11	서울특별시	대치동 은마아파트1동	전용차로위반	50,000
7	59호9459	(주)목양산업	2020-05-08 08:50	경기도 성남시	송파구 올림픽회관앞	전용차로위반	50,000
8	24도8467	(주)비에스코리아코퍼레이션	2020-05-15 19:42	서울특별시	공릉소방서(구리방향)	전용차로위반	50,000
9	85러0185	(주)서우기업	2020-05-12 17:59	경기도 남양주시	태릉강릉(서울방향)	전용차로위반	50,000
10	34호1423	(주)성일렌트카	2020-05-23 12:41	서울특별시	서초동 서초IC 하행	전용차로위반	50,000
11	90보9011	(주)승일건설	2020-05-21 17:40	경기도 이천시	성산동 SK성산대교주유소 건너편	전용차로위반	50,000
12	16머9953	(주)아이놀택	2020-05-15 19:48	서울특별시	공릉소방서(구리방향)	전용차로위반	50,000
13	47두2496	(주)아이에이에스컨설팅	2020-05-13 18:33	서울특별시	대치동 은마아파트1동	전용차로위반	50,000
14	33가3067	(주)에스에이치투자방송(오유진)	2020-04-26 19:35	서울특별시	서초동 서초IC 상행	전용차로위반	50,000
15	33가3067	(주)에스에이치투자방송(오유진)	2020-04-25 12:36	서울특별시	서초동 서초IC 하행	전용차로위반	50,000
16	33가3067	(주)에스에이치투자방송(오유진)	2020-04-25 12:38	서울특별시	서초동 양재IC 하행	전용차로위반	50,000
17	60하3226	(주)에이스위드	2020-04-27 16:53	경기도 남양주시	학여울역~대치우성 아파트교차로 방향	전용차로위반	50,000
18	44호0149	(주)에이에이아이트레이딩서비스	2020-05-13 18:14	서울특별시	삼성교~종합운동장역 방향	전용차로위반	50,000
19	30노4241	(주)에프아이텔	2020-05-15 17:00	서울특별시	서초동 반포IC 상행	전용차로위반	50,000
20	30노4241	(주)에프아이텔	2020-05-16 11:36	서울특별시	서초동 서초IC 하행	전용차로위반	50,000
21	30노4241	(주)에프아이텔	2020-05-24 20:15	서울특별시	서초동 양재IC 하행	전용차로위반	50,000
22	30노4241	(주)에프아이텔	2020-05-15 16:57	서울특별시	양재동 양재IC 상행	전용차로위반	50,000
23	30노4241	(주)에프아이텔	2020-05-15 13:27	서울특별시	서초동 서초IC 하행	전용차로위반	50,000
24	66가8086	(주)엔니트	2020-04-22 15:25	서울특별시	역촌동 46-37	전용차로위반	50,000
25	224구8678	(주)엔지에스티	2020-05-12 07:13	경기도 김포시	송파구 올림픽회관앞	전용차로위반	50,000
26	61두1118	(주)영풍정공	2020-05-25 16:38	인천광역시	롯데백화점 잠실점앞	전용차로위반	50,000
27	98소1138	(주)우주환경	2020-05-20 08:56	경기도 용인시	대치동 은마아파트1동	전용차로위반	60,000
28	23누2130	(주)인피니유	2020-05-21 17:51	서울특별시	대치동 은마아파트1동	전용차로위반	50,000
29	56다3829	(주)제이인터내셔널	2020-04-24 15:23	인천광역시	서초동 양재IC 하행	전용차로위반	50,000
30	92마4412	(주)지니어스	2020-05-12 18:19	경기도 고양시	성산동 SK성산대교주유소 건너편	전용차로위반	50,000
31	60호2480	(주)지상이엔씨	2020-04-22 18:33	경기도 안양시	내곡동 시립어린이병원 건너편	전용차로위반	50,000
32	26로1508	(주)지엠마케팅엔터프라이즈	2020-05-15 19:37	서울특별시	상계동 상계주공아파트 10단지	전용차로위반	50,000
33	23호7707	(주)창이엔지건축사무소	2020-04-06 14:38	인천광역시	남현동 남태령고개 시	전용차로위반	50,000
34	13로3668	(주)천지관광	2020-05-25 07:17	전라남도 목포시	서초동 서초IC 하행	전용차로위반	50,000
35	13로3668	(주)천지관광	2020-05-25 07:18	전라남도 목포시	서초동 양재IC 하행	전용차로위반	50,000
36	28구2867	(주)케이크커뮤니케이션즈	2020-05-20 20:00	경기도 안산시	공릉소방서(구리방향)	전용차로위반	50,000
37	57보8437	(주)코사코	2020-05-22 07:38	광주광역시	행당동 한양대전철역 1번 출구	전용차로위반	50,000
38	63하8127	(주)코어시	2020-05-11 09:39	서울특별시	대치동 은마아파트1동	전용차로위반	50,000
39	48라0306	(주)코이스텍	2020-05-26 09:13	경기도 안양시	남현동 남태령고개 시	전용차로위반	50,000
40	23하3913	(주)해마통상	2020-04-28 12:39	서울특별시	롯데백화점 잠실점앞	전용차로위반	50,000
41	15머2013	가평토지사랑부동산중개법인(주)	2020-05-19 19:16	경기도 가평군	롯데백화점 잠실점앞	전용차로위반	50,000
42	58호0879	고기닭(이주한)	2020-04-01 10:11	경기도 파주시	논현역~ 신사역교차로 방향	전용차로위반	50,000
43	54호1763	넥스젠(장명수)	2020-05-04 18:11	경기도 하남시	송파구 올림픽회관앞	전용차로위반	50,000
44	14머1209	농업회사법인주식회사참농	2020-05-20 16:00	전라북도 김제시	서초동 서초IC 하행	전용차로위반	50,000
45	14머1209	농업회사법인주식회사참농	2020-05-25 13:14	전라북도 김제시	서초동 반포IC 상행	전용차로위반	50,000
46	14머1209	농업회사법인주식회사참농	2020-05-20 13:44	전라북도 김제시	서초동 반포IC 상행	전용차로위반	50,000
47	14머1209	농업회사법인주식회사참농	2020-05-20 13:41	전라북도 김제시	양재동 양재IC 상행	전용차로위반	50,000
48	14머1209	농업회사법인주식회사참농	2020-05-20 16:02	전라북도 김제시	서초동 양재IC 하행	전용차로위반	50,000
49	81루2405	대웅산업주식회사	2020-05-26 08:35	서울특별시	공릉소방서(구리방향)	전용차로위반	50,000
50	87보7568	두영식품(주)	2020-05-08 13:34	경기도 화성시	갈현동 389-6	전용차로위반	50,000
51	63저7094	렉스아카데미(주)	2020-05-25 20:39	서울특별시	상계동 상계주공아파트 10단지	전용차로위반	50,000
52	04마6947	명세토건(주)	2020-05-12 14:14	서울특별시	롯데백화점 잠실점앞	전용차로위반	50,000
53	66다2447	미래상조119주식회사	2020-05-19 20:22	전라북도 전주시	공릉소방서(구리방향)	전용차로위반	50,000
54	66다2447	미래상조119주식회사	2020-05-15 19:54	전라북도 전주시	공릉소방서(구리방향)	전용차로위반	50,000
55	66다2447	미래상조119주식회사	2020-05-14 20:20	전라북도 전주시	공릉소방서(구리방향)	전용차로위반	50,000
56	서울02가5946	범일건기	2020-04-23 17:07	강동구성내동119-1	역촌동 83-27	전용차로위반	60,000
57	56호3770	브리티쉬아메리칸토바코코리아(주)	2020-03-25 14:53	서울특별시	잠실동 엘스아파트 111동	전용차로위반	50,000
58	167하1860	성심인쇄(주)	2020-04-03 18:57	경기도 의정부시	상계동 마들역 7번출구	전용차로위반	50,000
59	59구7216	세무법인정담	2020-05-15 11:35	서울특별시	롯데백화점 잠실점앞	전용차로위반	50,000
60	38하2366	스윗버드주식회사	2020-05-06 17:53	서울특별시	대치동 개포우성2차아파트 12동	전용차로위반	50,000
61	85버6765	시	2020-05-12 14:00	서울특별시	양재동 양재IC 상행	전용차로위반	50,000

62	85버6765	시	2020-05-12 14:03	서울특별시	서초동 반포IC 상행	전용차로위반	50,000
63	63소1408	신영정밀공업(주)	2020-05-12 18:57	인천광역시	송파구 올림픽회관앞	전용차로위반	50,000
64	155허7655	써지오O/A	2020-05-06 19:37	경기도 광주시	내곡동 시립어린이병원 건너편	전용차로위반	50,000
65	28부2002	아이씨디자인주식회사	2020-05-20 18:50	서울특별시	서초동 반포IC 상행	전용차로위반	50,000
66	65호2997	엄지식품(엄종인)	2020-05-06 20:12	서울특별시	잠실동 송파YMCA 체육관	전용차로위반	50,000
67	96나8890	에스엠에스전기주식회사	2020-05-18 11:08	서울특별시	롯데백화점 잠실점앞	전용차로위반	50,000
68	19허8323	에스케이네트웍스서비스주식회사	2020-05-11 08:33	광주광역시	성산동 성산1교~성산2교 교차로	전용차로위반	50,000
69	21하8515	영어조합법인일오삼	2020-04-29 12:30	경상남도 통영시	서초동 서초IC 상행	전용차로위반	50,000
70	63하7708	오앤제이(오미숙)	2020-05-08 18:41	강원도 원주시	서초동 양재IC 하행	전용차로위반	50,000
71	63하7708	오앤제이(오미숙)	2020-05-08 18:40	강원도 원주시	서초동 서초IC 하행	전용차로위반	50,000
72	19고3043	우리골프매니지먼트주식회사	2020-05-12 17:26	서울특별시	서초동 양재IC 하행	전용차로위반	50,000
73	345더7219	위본모닥스	2020-05-06 13:15	서울특별시	롯데백화점 잠실점앞	전용차로위반	50,000
74	17허0844	이수환대리점	2020-04-17 18:43	서울특별시	양화대교 북단~남단 방향	전용차로위반	50,000
75	33호9097	인터내셔널패션드레이딩한국연락사무소	2020-04-29 09:59	서울특별시	삼성동 경기고등학교	전용차로위반	50,000
76	62저9369	주)에치씨지코리아	2020-05-18 20:08	서울특별시	대치동 개포우성2차아파트 12동	전용차로위반	50,000
77	32두0738	주식회사금자원	2020-05-21 18:35	서울특별시	삼성동 경기고등학교	전용차로위반	50,000
78	36다0417	주식회사늘	2020-04-16 13:17	서울특별시	롯데백화점 잠실점앞	전용차로위반	50,000
79	28보3206	주식회사동행물산	2020-04-22 19:17	서울특별시	내곡동 시립어린이병원 건너편	전용차로위반	50,000
80	13두7382	주식회사디엠지티티	2020-05-20 17:34	서울특별시	대치동 개포우성2차아파트 12동	전용차로위반	50,000
81	69도5815	주식회사베스티아	2020-05-13 16:02	서울특별시	상일IC~상일2교 방향	전용차로위반	50,000
82	68로0546	주식회사비엘아이	2020-05-15 18:24	서울특별시	공릉소방서(구리방향)	전용차로위반	50,000
83	63하0902	주식회사비엘제이	2020-05-06 11:57	경기도 화성시	잠실동 송파YMCA 체육관	전용차로위반	50,000
84	31무5758	주식회사서울디자인	2020-05-20 17:50	부산광역시	대치동 은마아파트1동	전용차로위반	50,000
85	41호1985	주식회사세이브카	2020-05-13 09:25	서울특별시	잠실동 엘스아파트 111동	전용차로위반	50,000
86	36하0809	주식회사세진에프엔씨	2020-05-13 17:26	서울특별시	공릉소방서(구리방향)	전용차로위반	50,000
87	52하4599	주식회사쏘카	2020-05-20 16:52	경기도 포천시	롯데백화점 잠실점앞	전용차로위반	50,000
88	24허0116	주식회사쏘카	2020-05-19 09:00	경기도 포천시	상계동 마들역 7번출구	전용차로위반	50,000
89	19하7027	주식회사쓰리케이스컴퍼니	2020-05-25 07:14	제주특별자치도 제주시	월계동 월계주공아파트1단지 건너편	전용차로위반	50,000
90	80다2365	주식회사씨케이유통	2020-05-12 09:52	대구광역시	롯데백화점 잠실점앞	전용차로위반	50,000
91	02노5346	주식회사앰랙코리아	2020-05-08 17:14	서울특별시	롯데백화점 잠실점앞	전용차로위반	50,000
92	32러4060	주식회사에이치엠컨설팅	2020-05-15 20:24	서울특별시	송파구 올림픽회관앞	전용차로위반	50,000
93	48도9535	주식회사엑스피통신	2020-05-21 17:21	경기도 의정부시	행당동 한양대전철역 1번 출구	전용차로위반	50,000
94	96소3103	주식회사엠케이(MK)유통	2020-05-14 10:33	경기도 구리시	용답동 99	전용차로위반	50,000
95	08부5622	주식회사엠스틸	2020-05-15 20:35	서울특별시	상계동 상계주공아파트 10단지	전용차로위반	50,000
96	29나1911	주식회사오루콘	2020-05-20 10:42	서울특별시	롯데백화점 잠실점앞	전용차로위반	50,000
97	86버7528	주식회사올댄이푸드	2020-05-18 18:31	서울특별시	화랑대주유소(서울방향)	전용차로위반	50,000
98	38조3102	주식회사원태크코리아	2020-05-17 11:40	경기도 파주시	서초동 반포IC 상행	전용차로위반	50,000
99	38조3102	주식회사원태크코리아	2020-05-17 11:38	경기도 파주시	양재동 양재IC 상행	전용차로위반	50,000
100	38조3102	주식회사원태크코리아	2020-05-17 16:05	경기도 파주시	서초동 서초IC 하행	전용차로위반	50,000
101	43수0690	주식회사월드투어	2020-05-26 08:56	경기도 가평군	공릉소방서(구리방향)	전용차로위반	50,000
102	27조9722	주식회사정우인터내셔날	2020-05-25 14:37	경상남도 창녕군	서초동 반포IC 상행	전용차로위반	50,000
103	27조9722	주식회사정우인터내셔날	2020-05-25 14:36	경상남도 창녕군	서초동 서초IC 상행	전용차로위반	50,000
104	42하3182	주식회사제이원컨설팅	2020-04-26 16:10	서울특별시	서초동 양재IC 하행	전용차로위반	50,000
105	42하3182	주식회사제이원컨설팅	2020-05-20 18:03	서울특별시	서초동 서초IC 하행	전용차로위반	50,000
106	42하3182	주식회사제이원컨설팅	2020-04-26 16:09	서울특별시	서초동 서초IC 하행	전용차로위반	50,000
107	42하3182	주식회사제이원컨설팅	2020-05-26 18:00	서울특별시	서초동 서초IC 하행	전용차로위반	50,000
108	42하3182	주식회사제이원컨설팅	2020-04-23 17:16	서울특별시	서초동 서초IC 상행	전용차로위반	50,000
109	42하3182	주식회사제이원컨설팅	2020-05-26 18:02	서울특별시	서초동 양재IC 하행	전용차로위반	50,000
110	42하3182	주식회사제이원컨설팅	2020-05-20 18:04	서울특별시	서초동 양재IC 하행	전용차로위반	50,000
111	42하3182	주식회사제이원컨설팅	2020-05-07 17:23	서울특별시	서초동 서초IC 하행	전용차로위반	50,000
112	56호0847	주식회사큐엔터테인먼트	2020-05-04 18:09	경기도 고양시	서초동 양재IC 하행	전용차로위반	50,000
113	30주5437	주식회사테마홀딩스	2020-05-16 08:06	경기도 성남시	서초동 반포IC 상행	전용차로위반	50,000
114	09호0597	주식회사플랜아이디	2020-05-07 07:56	서울특별시	잠실동 엘스아파트 111동	전용차로위반	50,000
115	98거4610	주식회사해냄기획	2020-05-12 18:23	서울특별시	공릉소방서(구리방향)	전용차로위반	60,000
116	59라7278	주식회사휴먼컨설팅앤메니지먼트	2020-05-12 18:09	서울특별시	송파구 올림픽회관앞	전용차로위반	50,000
117	49하4054	지안회계법인	2020-04-06 09:41	서울특별시	대치동 은마아파트1동	전용차로위반	50,000
118	23다6510	지엠건축주식회사	2020-05-14 08:57	경기도 성남시	내곡동 시립어린이병원 건너편	전용차로위반	50,000
119	대전15다7117	진가건설(주)	2020-05-20 17:31	대전광역시	공릉소방서(구리방향)	전용차로위반	60,000
120	대전15다7117	진가건설(주)	2020-05-13 07:22	대전광역시	공릉소방서(구리방향)	전용차로위반	60,000
121	51호3447	케이비부동산신탁	2020-05-12 14:12	서울특별시	영등포구 공작아파트 건너편	전용차로위반	50,000
122	26보6203	케이에프알엠	2020-04-28 11:32	서울특별시	서초동 서초IC 상행	전용차로위반	50,000
123	50다3436	코지인터내셔널(주)	2020-04-08 18:25	서울특별시	성산동 SK성산대교주유소 건너편	전용차로위반	50,000
124	50다3436	코지인터내셔널(주)	2019-12-06 18:49	서울특별시	송파구 올림픽회관앞	전용차로위반	50,000
125	97노3392	트윈펫(주)	2020-05-13 13:19	경기도 고양시	대조동 224-24	전용차로위반	50,000
126	46하3640	티인사이드스포츠(성연덕)	2020-05-07 18:16	경기도 시흥시	송파구 올림픽회관앞	전용차로위반	50,000
127	55호2482	피에스비(주)	2020-05-06 15:27	서울특별시	롯데백화점 잠실점앞	전용차로위반	50,000

128	01나0385	한국특수재료-주	2020-05-18 19:28	서울특별시	서초동 반포IC 상행	전용차로위반	50,000
129	69하0348	한을타리(김영옥)	2020-05-06 07:41	서울특별시	삼성동 경기고등학교	전용차로위반	50,000
130	02서1228	A**	2020-05-15 16:14	경기도 성남시	롯데백화점 잠실점앞	전용차로위반	50,000
131	85노5481	A**	2020-05-14 18:08	전라북도 부안군	태릉강릉(서울방향)	전용차로위반	50,000
132	40너0594	C**	2020-05-14 18:00	서울특별시	성산동 성산1교~성산2교 교차로	전용차로위반	50,000
133	33누7726	C**	2020-05-14 19:23	인천광역시	내곡동 시립어린이병원 건너편	전용차로위반	50,000
134	42러2421	E**	2020-05-14 17:40	서울특별시	서초동 반포IC 상행	전용차로위반	50,000
135	42러2421	E**	2020-05-14 17:38	서울특별시	양재IC~서초IC 방향	전용차로위반	50,000
136	92소8814	F**	2020-05-18 19:41	서울특별시	공릉소방서(구리방향)	전용차로위반	50,000
137	58더6764	H**	2020-05-23 06:32	경기도 고양시	동양미래대학 구로성심병원 정류소앞 시내	전용차로위반	50,000
138	65보3682	J**	2020-05-19 07:59	인천광역시	서초동 반포IC 상행	전용차로위반	50,000
139	65보3682	J**	2020-05-19 07:56	인천광역시	양재동 양재IC 상행	전용차로위반	50,000
140	47머1918	J**	2020-05-15 10:33	경기도 수원시	서초동 반포IC 상행	전용차로위반	50,000
141	26구7129	J**	2020-05-26 18:51	충청북도 청주시	공릉소방서(구리방향)	전용차로위반	50,000
142	66머5620	J**	2020-05-21 20:40	서울특별시	상계동 상계주공아파트 10단지	전용차로위반	50,000
143	84머1129	J**	2020-05-14 08:25	경기도 안양시	상계동 상계주공아파트 10단지	전용차로위반	50,000
144	128호6999	J**	2020-05-16 15:47	인천광역시	동양미래대학 구로성심병원 정류소앞 시내	전용차로위반	50,000
145	52소5804	J**	2020-05-12 07:45	서울특별시	성산동 SK성산대교주유소 건너편	전용차로위반	50,000
146	24호5781	K**	2020-05-05 12:14	경기도 안산시	서초동 서초IC 하행	전용차로위반	50,000
147	24호5781	K**	2020-05-05 12:15	경기도 안산시	서초동 양재IC 하행	전용차로위반	50,000
148	24다4220	L**	2020-05-20 19:58	서울특별시	한국무역보험공사	전용차로위반	50,000
149	15가1276	L**	2020-05-25 13:44	인천광역시	잠실동 엘스아파트 111동	전용차로위반	50,000
150	13너5957	L**	2020-05-26 15:11	인천광역시	동양미래대학 구로성심병원 정류소앞 시내	전용차로위반	50,000
151	56노0786	L**	2020-05-20 09:03	경기도 군포시	대치동 개포우성2차아파트 12동	전용차로위반	50,000
152	08무8973	L**	2020-05-19 19:37	서울특별시	롯데백화점 잠실점앞	전용차로위반	50,000
153	336도7986	L**	2020-05-14 17:23	경기도 화성시	서초동 반포IC 상행	전용차로위반	50,000
154	336도7986	L**	2020-05-14 17:18	경기도 화성시	양재동 양재IC 상행	전용차로위반	50,000
155	47나6379	L**	2020-05-19 10:15	경기도 수원시	양재동 양재IC 상행	전용차로위반	50,000
156	47나6379	L**	2020-05-19 10:17	경기도 수원시	서초동 반포IC 상행	전용차로위반	50,000
157	33하8202	L**	2020-04-20 18:42	서울특별시	성산동 SK성산대교주유소 건너편	전용차로위반	50,000
158	76버3737	N**	2020-05-14 11:07	서울특별시	영등포구롯데캐슬아이비	전용차로위반	60,000
159	46호4429	N**	2020-05-04 23:02	서울특별시	홍은동 산골고개 중앙정류소 시외	전용차로위반	50,000
160	37호9723	P**	2020-04-18 16:15	서울특별시	서초동 반포IC 상행	전용차로위반	50,000
161	34누7663	S**	2020-05-11 16:44	서울특별시	예지동 187-2 종로4가혼수지하쇼핑센터	전용차로위반	50,000
162	69버5821	S**	2020-05-14 17:49	경기도 부천시	개봉동 영화아파트 SK충전소앞	전용차로위반	50,000
163	45가7581	S**	2020-05-19 12:36	경기도 평택시	서초동 반포IC 상행	전용차로위반	50,000
164	64부9381	S**	2020-05-26 09:13	경기도 시흥시	개봉동 영화아파트 SK충전소앞	전용차로위반	50,000
165	35도3357	T**	2020-05-25 19:31	경기도 평택시	서초동 서초IC 하행	전용차로위반	50,000
166	18라4835	T**	2020-05-17 17:49	충청남도 서산시	서초동 반포IC 상행	전용차로위반	50,000
167	16부6876	T**	2020-05-18 09:50	광주광역시	양재동 양재IC 상행	전용차로위반	50,000
168	69로3951	Z**	2020-05-22 19:42	경기도 수원시	서초동 반포IC 상행	전용차로위반	50,000
169	42로8331	Z**	2020-05-26 15:57	경기도 수원시	서초동 반포IC 상행	전용차로위반	50,000
170	31도8528	강**	2020-05-22 17:26	서울특별시	희랑대주유소(서울방향)	전용차로위반	50,000
171	145허1919	강**	2020-05-13 20:42	서울특별시	롯데백화점 잠실점앞	전용차로위반	50,000
172	64머8215	강**	2020-05-22 19:04	서울특별시	송파구 올림픽회관앞	전용차로위반	50,000
173	32무1647	강**	2020-05-21 20:36	경기도 용인시	대치동 개포우성2차아파트 12동	전용차로위반	50,000
174	47도6459	강**	2020-05-22 07:53	서울특별시	성산2교사거리~마포구청역 방향	전용차로위반	50,000
175	112두4875	고**	2020-05-26 07:16	서울특별시	상계동 상계백병원	전용차로위반	50,000
176	05러6500	고**	2020-05-21 12:33	경기도 안산시	남현동 남태령고개 시	전용차로위반	50,000
177	85도4118	고**	2020-05-25 17:32	서울특별시	상계동 상계백병원	전용차로위반	50,000
178	48너2202	공**	2020-05-22 14:15	경기도 의정부시	롯데백화점 잠실점앞	전용차로위반	50,000
179	30주5395	곽**	2020-05-21 20:04	서울특별시	상계동 상계주공아파트 10단지	전용차로위반	50,000
180	333우1944	곽**	2020-05-20 17:29	서울특별시	행당동 한양대전철역 1번 출구	전용차로위반	50,000
181	27수6850	곽**	2020-05-20 09:08	서울특별시	삼육대학교(구리방향)	전용차로위반	50,000
182	01하0621	권**	2020-05-04 19:02	제주특별자치도 제주시	서초동 반포IC 상행	전용차로위반	50,000
183	인천850하3444	권**	2020-05-22 08:11	인천광역시	잠실동 엘스아파트 111동	전용차로위반	50,000
184	01수4151	권**	2020-05-22 17:37	서울특별시	내곡동 시립어린이병원 건너편	전용차로위반	50,000
185	20호0447	권**	2020-05-19 18:39	경기도 양주시	행당동 한양대전철역 1번 출구	전용차로위반	50,000
186	경기92바2751	김**	2020-05-22 10:27	경기도 군포시	롯데백화점 잠실점앞	전용차로위반	50,000
187	04라3990	김**	2020-05-21 09:07	경기도 성남시	행당동 한양대전철역 1번 출구	전용차로위반	50,000
188	22라6758	김**	2020-05-20 18:11	경기도 용인시	송파구 올림픽회관앞	전용차로위반	50,000
189	서울31사8487	김**	2020-05-20 09:56	서울특별시	NH투자증권 빌딩 앞	전용차로위반	50,000
190	60도5277	김**	2020-05-21 13:53	서울특별시	남현동 남태령고개 시	전용차로위반	50,000
191	27무4816	김**	2020-05-22 20:20	서울특별시	공릉소방서(구리방향)	전용차로위반	50,000
192	43두3168	김**	2020-05-20 10:42	충청남도 아산시	롯데백화점 잠실점앞	전용차로위반	50,000
193	서울31바7043	김**	2020-05-26 08:13	서울특별시	성산2교사거리~마포구청역 방향	전용차로위반	50,000

194	64러3182	김**	2020-05-23 17:00	울산광역시	서초동 양재IC 하행	전용차로위반	50,000
195	43수5860	김**	2020-05-20 15:09	경기도 남양주시	롯데백화점 잠실점앞	전용차로위반	50,000
196	47주5050	김**	2020-05-22 19:24	서울특별시	육사아구장~ 희랑대 사거리 방향	전용차로위반	50,000
197	16저1830	김**	2020-05-23 11:37	서울특별시	개봉동 영화아파트 SK충전소앞	전용차로위반	50,000
198	60더5488	김**	2020-05-22 18:02	경기도 양주시	상계동 상계백병원	전용차로위반	50,000
199	66노7879	김**	2020-05-20 07:52	서울특별시	상계동 상계백병원	전용차로위반	50,000
200	20하9060	김**	2020-03-31 08:10	경기도 용인시	대치동 개포우성2차아파트 12동	전용차로위반	50,000
201	52주6761	김**	2020-05-20 17:59	서울특별시	대치동 은마아파트1동	전용차로위반	50,000
202	42러9637	김**	2020-05-21 13:06	서울특별시	LG에클라르 정관장 앞 이정표	전용차로위반	50,000
203	66너8860	김**	2020-05-22 19:27	경기도 성남시	내곡동 시립어린이병원 건너편	전용차로위반	50,000
204	52머7837	김**	2020-05-21 09:11	경기도 안양시	서초동 서초IC 상행	전용차로위반	50,000
205	52머7837	김**	2020-05-23 09:21	경기도 안양시	서초동 반포IC 상행	전용차로위반	50,000
206	52머7837	김**	2020-05-21 09:12	경기도 안양시	서초동 반포IC 상행	전용차로위반	50,000
207	53러0337	김**	2020-05-19 09:18	서울특별시	삼성교~삼성역 방향	전용차로위반	50,000
208	48다3236	김**	2020-05-25 08:42	경기도 의정부시	상계동 상계주공아파트 10단지	전용차로위반	50,000
209	서울84사4278	김**	2020-05-21 09:20	서울특별시	공릉소방서(구리방향)	전용차로위반	60,000
210	38구8703	김**	2020-05-20 07:19	경기도 성남시	양재동 양재IC 상행	전용차로위반	50,000
211	38구8703	김**	2020-05-20 07:21	경기도 성남시	서초동 반포IC 상행	전용차로위반	50,000
212	28누7845	김**	2020-05-26 17:19	서울특별시	롯데백화점 잠실점앞	전용차로위반	50,000
213	66누9722	김**	2020-05-24 13:48	서울특별시	영등포구 공작아파트 건너편	전용차로위반	50,000
214	12조7638	김**	2020-05-23 09:11	경기도 고양시	서초동 양재IC 하행	전용차로위반	50,000
215	12조7638	김**	2020-05-23 09:10	경기도 고양시	서초동 서초IC 하행	전용차로위반	50,000
216	52조4909	김**	2020-05-25 17:22	경기도 광주시	월계동 월계주공아파트1단지 건너편	전용차로위반	50,000
217	49로1438	김**	2020-05-23 16:51	경상남도 창원시	서초동 서초IC 하행	전용차로위반	50,000
218	49로1438	김**	2020-05-23 16:53	경상남도 창원시	서초동 양재IC 하행	전용차로위반	50,000
219	57무6522	김**	2020-05-25 11:56	경기도 성남시	남현동 남태령고개 시	전용차로위반	50,000
220	101우4576	김**	2020-05-21 12:20	경기도 수원시	롯데백화점 잠실점앞	전용차로위반	50,000
221	42머3437	김**	2020-05-20 17:22	서울특별시	서초동 서초IC 하행	전용차로위반	50,000
222	42머3437	김**	2020-05-20 17:25	서울특별시	서초동 양재IC 하행	전용차로위반	50,000
223	137로7652	김**	2020-05-22 18:04	서울특별시	홍은동 산골고개 중앙정류소 시외	전용차로위반	50,000
224	12너8579	김**	2020-05-25 19:09	서울특별시	공릉소방서(구리방향)	전용차로위반	50,000
225	69무0264	김**	2020-05-21 15:34	충청남도 태안군	롯데백화점 잠실점앞	전용차로위반	50,000
226	31호0730	김**	2020-04-28 17:53	서울특별시	서초IC~반포IC 방향	전용차로위반	50,000
227	08가0156	김**	2020-05-22 17:35	경기도 남양주시	공릉소방서(구리방향)	전용차로위반	50,000
228	38주7427	김**	2020-05-21 08:07	서울특별시	공릉소방서(구리방향)	전용차로위반	50,000
229	11서2797	김**	2020-05-26 20:18	서울특별시	공릉소방서(구리방향)	전용차로위반	50,000
230	45누0300	김**	2020-05-21 08:35	경기도 안산시	방배동 남태령고개 시내	전용차로위반	50,000
231	62러0584	김**	2020-05-21 20:23	서울특별시	삼성동 경기고등학교	전용차로위반	50,000
232	47저8746	김**	2020-05-24 15:33	경기도 과천시	LG에클라르 정관장 앞 이정표	전용차로위반	50,000
233	89부9715	김**	2020-05-09 13:20	서울특별시	천호대교 북단~남단 방향	전용차로위반	50,000
234	07구9112	김**	2020-05-22 18:47	경기도 수원시	내곡동 시립어린이병원 건너편	전용차로위반	50,000
235	64조7485	김**	2020-05-21 19:55	서울특별시	내곡동 시립어린이병원 건너편	전용차로위반	50,000
236	68오7015	김**	2020-05-21 08:18	서울특별시	상계동 상계주공아파트 10단지	전용차로위반	50,000
237	37도2483	김**	2020-05-23 13:04	서울특별시	서초동 서초IC 하행	전용차로위반	50,000
238	21저8957	김**	2020-05-22 19:42	서울특별시	행당동 한양대전철역 1번 출구	전용차로위반	50,000
239	43주2225	김**	2020-05-12 09:19	경기도 부천시	여의도동 44-21 가로판매대51	전용차로위반	50,000
240	145하4330	김**	2020-05-14 18:41	인천광역시	롯데백화점 잠실점앞	전용차로위반	50,000
241	81무4856	김**	2020-05-22 20:23	서울특별시	삼육대학교(구리방향)	전용차로위반	50,000
242	95도0398	김**	2020-05-25 08:50	경기도 부천시	개봉동 영화아파트 SK충전소앞	전용차로위반	50,000
243	37보9124	김**	2020-05-21 09:08	경기도 성남시	공릉소방서(구리방향)	전용차로위반	50,000
244	48소8969	김**	2020-05-25 19:54	서울특별시	서초동 서초IC 하행	전용차로위반	50,000
245	57우5542	김**	2020-05-21 16:39	서울특별시	롯데백화점 잠실점앞	전용차로위반	50,000
246	56하8995	김**	2020-05-06 15:27	전라북도 군포시	롯데백화점 잠실점앞	전용차로위반	50,000
247	80주9887	김**	2020-05-20 14:21	서울특별시	영등포구 공작아파트 건너편	전용차로위반	50,000
248	서울31바7693	김**	2020-05-22 19:32	서울특별시	한국무역보험공사	전용차로위반	50,000
249	11두4036	김**	2020-05-26 19:38	광주광역시	롯데백화점 잠실점앞	전용차로위반	50,000
250	34더3667	김**	2020-05-25 22:00	서울특별시	개봉동 영화아파트 SK충전소앞	전용차로위반	50,000
251	10더8366	김**	2020-05-21 17:52	서울특별시	대치동 은마아파트1동	전용차로위반	50,000
252	82수6581	김**	2020-05-25 08:56	서울특별시	내곡동 시립어린이병원 건너편	전용차로위반	50,000
253	156수4940	김**	2020-05-24 07:35	경기도 평택시	서초동 서초IC 하행	전용차로위반	50,000
254	07오9223	김**	2020-05-26 12:59	경기도 안양시	방배동 남태령고개 시내	전용차로위반	50,000
255	57고9209	김**	2020-05-15 12:39	서울특별시	종로5가 259	전용차로위반	50,000
256	08가3069	김**	2020-05-20 07:58	경기도 성남시	내곡동 시립어린이병원 건너편	전용차로위반	50,000
257	30수6399	김**	2020-05-23 16:31	경기도 화성시	동양미래대학 구로성심병원 정류소앞 시내	전용차로위반	50,000
258	66수6061	김**	2020-05-20 18:15	서울특별시	성산동 성산1교~성산2교 교차로	전용차로위반	50,000
259	145허2367	김**	2020-05-08 18:29	경기도 의정부시	상계동 상계주공아파트 10단지	전용차로위반	50,000

260	52누7874	김**	2020-05-20 07:47	서울특별시	학여울역~대치우성아파트교차로 방향	전용차로위반	50,000
261	46조4842	김**	2020-05-26 09:42	경기도 고양시	성산동 SK성산대교주유소 건너편	전용차로위반	50,000
262	80누7612	나**	2020-05-22 09:35	경기도 광주시	공릉소방서(구리방향)	전용차로위반	50,000
263	28구7578	남**	2020-05-25 16:50	서울특별시	잠실새내역~종합운동장사거리 방향	전용차로위반	50,000
264	52노5462	노**	2020-05-22 17:37	경기도 의정부시	롯데백화점 잠실점앞	전용차로위반	50,000
265	서울89자3459	노**	2020-05-22 17:55	서울특별시	상계동 마들역 7번출구	전용차로위반	50,000
266	49러5497	노**	2020-05-22 18:59	서울특별시	태릉강릉(서울방향)	전용차로위반	50,000
267	30로8276	노**	2020-05-22 12:28	경기도 부천시	롯데백화점 잠실점앞	전용차로위반	50,000
268	56호1483	도**	2020-04-29 08:46	서울특별시	상계동 마들역 7번출구	전용차로위반	50,000
269	서울31사4876	도**	2020-05-21 16:04	서울특별시	한국무역보험공사	전용차로위반	50,000
270	84오0976	류**	2020-05-15 11:54	서울특별시	예지동 187-2 종로4가혼수지하쇼핑센터	전용차로위반	50,000
271	13구3941	문**	2020-05-26 15:45	서울특별시	롯데백화점 잠실점앞	전용차로위반	50,000
272	341구6295	민**	2020-05-25 09:47	경기도 용인시	성산동 성산1교~성산2교 교차로	전용차로위반	50,000
273	10더9558	민**	2020-04-27 15:56	경기도 시흥시	롯데백화점 잠실점앞	전용차로위반	50,000
274	47서1600	민**	2020-05-15 13:09	경기도 고양시	역촌동 45-28	전용차로위반	50,000
275	46수7909	박**	2020-05-26 19:40	경기도 안성시	서초동 반포IC 상행	전용차로위반	50,000
276	49오9166	박**	2020-05-21 12:54	서울특별시	잠실동 엘스아파트 111동	전용차로위반	50,000
277	03부9333	박**	2020-05-25 18:44	서울특별시	성산동 성산1교~성산2교 교차로	전용차로위반	50,000
278	서울320바1738	박**	2020-05-22 09:17	경기도 의정부시	상계동 상계주공아파트 10단지	전용차로위반	50,000
279	21기8241	박**	2020-05-26 17:14	인천광역시	상계동 상계주공아파트 10단지	전용차로위반	50,000
280	80소6111	박**	2020-05-22 07:33	서울특별시	대치동 은마아파트1동	전용차로위반	50,000
281	14저2893	박**	2020-05-24 18:34	경기도 용인시	LG에클라드 정관장 앞 이정표	전용차로위반	50,000
282	16리3845	박**	2020-05-20 07:47	서울특별시	학여울역~대치우성아파트교차로 방향	전용차로위반	50,000
283	40너5189	박**	2020-05-20 16:42	서울특별시	잠실동 261	전용차로위반	50,000
284	42서5201	박**	2020-05-20 08:59	서울특별시	한남IC~잠원IC 방향	전용차로위반	50,000
285	61다8540	박**	2020-05-26 14:22	대전광역시	동양미래대학 구로성심병원 정류소앞 시내	전용차로위반	50,000
286	82러9845	박**	2020-05-12 12:34	서울특별시	갈현동 530-7	전용차로위반	50,000
287	경기34바4317	박**	2020-05-21 17:43	경기도 의정부시	상계동 상계주공아파트 10단지	전용차로위반	50,000
288	19보1214	박**	2020-05-20 15:50	강원도 홍천군	롯데백화점 잠실점앞	전용차로위반	50,000
289	350도9599	박**	2020-05-22 08:45	경기도 성남시	내곡IC ~ 염곡IC	전용차로위반	50,000
290	64저6621	박**	2020-05-25 15:23	경기도 의정부시	롯데백화점 잠실점앞	전용차로위반	50,000
291	26로5124	박**	2020-05-25 18:28	경상북도 경주시	행당동 한양대전철역 1번 출구	전용차로위반	50,000
292	34우4123	박**	2020-05-26 17:15	경기도 안산시	내곡동 시립어린이병원 건너편	전용차로위반	50,000
293	23보3168	박**	2020-05-20 19:55	서울특별시	내곡동 시립어린이병원 건너편	전용차로위반	50,000
294	08호7893	박**	2020-04-17 09:10	서울특별시	개봉동 영화아파트 SK충전소앞	전용차로위반	50,000
295	23하5265	박**	2020-05-11 13:33	인천광역시	영등포구 공작아파트 건너편	전용차로위반	50,000
296	62저5068	박**	2020-05-20 19:13	서울특별시	양화대교 북단~남단 방향	전용차로위반	50,000
297	서울31사8300	박**	2020-05-20 19:09	서울특별시	태릉강릉(서울방향)	전용차로위반	50,000
298	03버9287	박**	2020-05-22 18:27	서울특별시	상계동 마들역 7번출구	전용차로위반	50,000
299	20머0272	박**	2020-05-26 09:42	서울특별시	성산동 SK성산대교주유소 건너편	전용차로위반	50,000
300	53무8931	박**	2020-05-22 18:57	서울특별시	송파구 올림픽회관앞	전용차로위반	50,000
301	11우7795	박**	2020-05-25 18:06	충청남도 보령시	롯데백화점 잠실점앞	전용차로위반	50,000
302	48다5546	박**	2020-05-24 13:09	서울특별시	서초동 반포IC 상행	전용차로위반	50,000
303	108러6153	박**	2020-05-07 14:08	서울특별시	롯데백화점 잠실점앞	전용차로위반	50,000
304	10누6358	박**	2020-05-21 13:06	서울특별시	롯데백화점 잠실점앞	전용차로위반	50,000
305	89더5009	박**	2020-05-21 19:22	서울특별시	군자교~군자역 방향	전용차로위반	50,000
306	서울31자4199	박**	2020-05-26 19:54	서울특별시	서울여대(구리방향)	전용차로위반	50,000
307	서울31자4199	박**	2020-05-26 19:48	서울특별시	공릉소방서(구리방향)	전용차로위반	50,000
308	82무6700	박**	2020-05-21 17:49	인천광역시	압구정로데오역~성수대교남단교차로 방향	전용차로위반	50,000
309	서울32자4160	백**	2020-05-22 20:23	서울특별시	LG에클라드 정관장 앞 이정표	전용차로위반	50,000
310	51모8399	백**	2020-05-24 18:10	경기도 수원시	서초동 양재IC 하행	전용차로위반	50,000
311	51모8399	백**	2020-05-24 18:09	경기도 수원시	서초동 서초IC 하행	전용차로위반	50,000
312	97러0223	백**	2020-05-26 09:44	경기도 수원시	상계동 상계백병원	전용차로위반	50,000
313	28도3871	백**	2020-05-07 18:46	서울특별시	대치동 개포우성2차아파트 12동	전용차로위반	50,000
314	25다8202	백**	2020-05-20 17:23	경기도 안산시	서초동 서초IC 하행	전용차로위반	50,000
315	18오3486	서**	2020-05-26 19:30	경기도 안산시	서초동 서초IC 하행	전용차로위반	50,000
316	19우0993	서**	2020-05-25 18:26	강원도 평창군	성산동 성산1교~성산2교 교차로	전용차로위반	50,000
317	서울04다6159	서**	2020-05-13 19:34	서울특별시	효제동 126-2	전용차로위반	60,000
318	16모6224	서**	2020-05-23 17:33	경기도 남양주시	상봉지하차도교차로~상봉삼거리 방향	전용차로위반	50,000
319	25자3842	서**	2020-05-25 02:37	인천광역시	동양미래대학 구로성심병원 정류소앞 시내	전용차로위반	50,000
320	35마2630	서**	2020-05-21 18:15	서울특별시	공릉소방서(구리방향)	전용차로위반	50,000
321	93수9246	선**	2020-05-25 17:56	서울특별시	공릉소방서(구리방향)	전용차로위반	50,000
322	65고2101	성**	2020-05-21 20:12	서울특별시	행당동 한양대전철역 1번 출구	전용차로위반	50,000
323	295마8013	손**	2020-05-22 17:27	경기도 성남시	서초동 양재IC 하행	전용차로위반	50,000
324	서울89자7867	송**	2020-05-26 18:51	서울특별시	태릉강릉(서울방향)	전용차로위반	50,000
325	407허6661	송**	2020-05-22 20:27	서울특별시	월계동 월계주공아파트1단지 건너편	전용차로위반	50,000

326	18모1105	송**	2020-05-25 19:31	서울특별시	남현동 남태령고개 시	전용차로위반	50,000
327	12우4616	송**	2020-05-25 17:19	서울특별시	월계동 월계주공아파트1단지 건너편	전용차로위반	50,000
328	54나9093	신**	2020-05-08 15:00	서울특별시	아현교차로~에오개역방향	전용차로위반	50,000
329	53주4124	신**	2020-05-21 20:04	서울특별시	상계동 상계주공아파트 10단지	전용차로위반	50,000
330	92다5767	신**	2020-05-14 10:14	서울특별시	여의도동 41-1 구두수선대30	전용차로위반	50,000
331	67호9455	신**	2020-02-26 09:28	경기도 시흥시	대지동 은마아파트1동	전용차로위반	50,000
332	40루9077	신**	2020-05-26 07:41	서울특별시	태릉강릉(서울방향)	전용차로위반	50,000
333	40루9077	신**	2020-05-25 07:44	서울특별시	태릉강릉(서울방향)	전용차로위반	50,000
334	72거7477	신**	2020-05-23 10:57	서울특별시	영등포구 한국교직원공제회관	전용차로위반	60,000
335	05거9271	신**	2020-05-21 19:13	경기도 안산시	성산동 성산1교~성산2교 교차로	전용차로위반	50,000
336	48고2104	신**	2020-05-22 00:44	경기도 부천시	동양미래대학 구로성심병원 정류소앞 시내	전용차로위반	50,000
337	12머1228	신**	2020-05-26 17:37	서울특별시	대지동 은마아파트1동	전용차로위반	50,000
338	26하0705	심**	2020-04-24 14:13	서울특별시	갈현동 456-28 성보빌딩	전용차로위반	50,000
339	82도3930	심**	2020-05-14 10:54	서울특별시	가락동 160-8 신광빌딩	전용차로위반	50,000
340	서울31사7856	안**	2020-05-20 09:37	서울특별시	대지동 은마아파트1동	전용차로위반	50,000
341	35서5549	안**	2020-05-21 11:29	서울특별시	여의도동 2-6 한화투자증권	전용차로위반	50,000
342	40나3655	안**	2020-05-01 19:38	광주광역시	서초동 양재IC 하행	전용차로위반	50,000
343	10노8468	안**	2020-05-08 20:32	서울특별시	화랑대주유소(서울방향)	전용차로위반	50,000
344	105나4659	안**	2020-05-17 18:03	서울특별시	잠원IC~반포IC 방향	전용차로위반	50,000
345	28가4122	양**	2020-05-20 09:39	서울특별시	성산동 SK성산대교주유소 건너편	전용차로위반	50,000
346	39부4668	양**	2020-05-26 20:33	서울특별시	화랑대주유소(서울방향)	전용차로위반	50,000
347	52라7434	엄**	2020-05-20 20:17	서울특별시	상계동 상계주공아파트 10단지	전용차로위반	50,000
348	49너5905	엄**	2020-05-21 19:36	경기도 과천시	잠원IC~반포IC 방향	전용차로위반	50,000
349	49너5905	엄**	2020-05-13 08:00	경기도 과천시	서초IC~반포IC방향	전용차로위반	50,000
350	21고4523	엄**	2020-05-26 09:37	경상북도 문경시	송파구 올림픽회관앞	전용차로위반	50,000
351	56호1737	엘**	2020-04-22 15:24	인천광역시	롯데백화점 잠실점앞	전용차로위반	50,000
352	14저7986	여**	2020-04-24 18:52	서울특별시	송파구 올림픽회관앞	전용차로위반	50,000
353	45수3130	염**	2020-05-14 17:31	서울특별시	공릉소방서(구리방향)	전용차로위반	50,000
354	인천83바3834	오**	2020-05-14 16:24	인천광역시	갈현동 389-6	전용차로위반	50,000
355	서울84사2334	오**	2020-05-22 17:32	서울특별시	공릉소방서(구리방향)	전용차로위반	60,000
356	327나2850	오**	2020-05-25 09:42	서울특별시	상계동 상계주공아파트 10단지	전용차로위반	50,000
357	47가3602	우**	2020-05-22 20:05	경기도 성남시	태릉강릉(서울방향)	전용차로위반	50,000
358	48수8851	우**	2020-05-26 07:33	경기도 고양시	서초동 반포IC 상행	전용차로위반	50,000
359	48수8851	우**	2020-05-26 07:32	경기도 고양시	서초동 서초IC 상행	전용차로위반	50,000
360	244무2988	원**	2020-05-14 18:41	서울특별시	육사야구장~ 화랑대 사거리 방향	전용차로위반	50,000
361	16고1775	원**	2020-05-22 08:48	서울특별시	공릉소방서(구리방향)	전용차로위반	50,000
362	35나0530	위**	2020-05-20 12:21	경기도 광주시	롯데백화점 잠실점앞	전용차로위반	50,000
363	서울31바4536	유**	2020-05-20 20:49	서울특별시	서초동 반포IC 상행	전용차로위반	50,000
364	서울31자5385	유**	2020-05-24 14:40	서울특별시	LG에클라드 정관장 앞 이정표	전용차로위반	50,000
365	364도5567	유**	2020-05-20 09:14	경기도 남양주시	대치우성아파트교차로~삼성역방향	전용차로위반	50,000
366	83주8640	유**	2020-05-25 20:05	서울특별시	서초동 반포IC 상행	전용차로위반	50,000
367	인천94바1240	유**	2020-05-22 08:11	인천광역시	잠실동 엘스아파트 111동	전용차로위반	50,000
368	65더4415	육**	2020-05-26 20:23	경기도 남양주시	공릉소방서(구리방향)	전용차로위반	50,000
369	경기45바4230	윤**	2020-05-20 09:40	경기도 고양시	삼육대학교(구리방향)	전용차로위반	50,000
370	경기45바4230	윤**	2020-05-20 09:35	경기도 고양시	공릉소방서(구리방향)	전용차로위반	50,000
371	44호8482	윤**	2020-05-04 19:45	경기도 광명시	성산동 성산1교~성산2교 교차로	전용차로위반	50,000
372	서울83바1342	윤**	2020-05-14 15:39	서울특별시	역촌동 45-35	전용차로위반	50,000
373	65하3969	윤**	2020-05-19 09:26	서울특별시	종각역 10번출구	전용차로위반	50,000
374	39라3836	윤**	2020-05-13 08:39	경기도 하남시	상일IC~삼성엔지니어링 방향	전용차로위반	50,000
375	32오8947	윤**	2020-05-25 08:26	경기도 안산시	서초동 서초IC 하행	전용차로위반	50,000
376	26오2854	이**	2020-05-22 08:17	인천광역시	성산동 성산1교~성산2교 교차로	전용차로위반	50,000
377	45고2928	이**	2020-05-23 17:50	서울특별시	잠원동 잠원현대훼밀리아파트	전용차로위반	50,000
378	38수7774	이**	2020-05-21 18:23	경기도 남양주시	롯데백화점 잠실점앞	전용차로위반	50,000
379	서울31바3266	이**	2020-05-26 20:03	경기도 의정부시	행당동 한양대전철역 1번 출구	전용차로위반	50,000
380	11누4869	이**	2020-05-20 12:24	인천광역시	롯데백화점 잠실점앞	전용차로위반	50,000
381	68마9977	이**	2020-05-21 20:36	인천광역시	화랑대주유소(서울방향)	전용차로위반	50,000
382	90수7629	이**	2020-05-26 09:32	경기도 남양주시	태릉강릉(서울방향)	전용차로위반	50,000
383	51호9151	이**	2020-04-22 15:20	서울특별시	대조동 207-15	전용차로위반	50,000
384	19구7728	이**	2020-05-20 18:28	경기도 용인시	공릉소방서(구리방향)	전용차로위반	50,000
385	경기33구6320	이**	2020-05-26 19:38	경기도 성남시	롯데백화점 잠실점앞	전용차로위반	50,000
386	65조5309	이**	2020-05-25 17:54	인천광역시	서초동 서초IC 하행	전용차로위반	50,000
387	65조5309	이**	2020-05-21 13:21	인천광역시	서초동 양재IC 하행	전용차로위반	50,000
388	65조5309	이**	2020-05-25 17:56	인천광역시	서초동 양재IC 하행	전용차로위반	50,000
389	14보0858	이**	2020-05-14 12:39	서울특별시	여의도동 37 아일렉스	전용차로위반	50,000
390	34구8901	이**	2020-05-22 20:37	경기도 평택시	서초동 양재IC 하행	전용차로위반	50,000
391	22거2310	이**	2020-05-25 17:28	서울특별시	삼성역~대치우성아파트교차로 방향	전용차로위반	50,000

392	85서7512	이**	2020-05-13 15:34	서울특별시	역촌동 83-67	전용차로위반	50,000
393	18너8776	이**	2020-05-21 17:29	울산광역시	서초동 양재IC 하행	전용차로위반	50,000
394	서울31사5628	이**	2020-05-12 09:19	경기도 고양시	여의도동 2-11 SEMA 벙커	전용차로위반	50,000
395	08저1367	이**	2020-05-21 19:56	경기도 광명시	성산동 SK성산대교주유소 건너편	전용차로위반	50,000
396	61어6776	이**	2020-05-12 12:54	서울특별시	종로4가 126-2 가로판매대	전용차로위반	50,000
397	17우9370	이**	2020-05-22 20:35	인천광역시	내곡동 시립어린이병원 건너편	전용차로위반	50,000
398	20하0414	이**	2020-05-06 17:39	경기도 성남시	대치동 개포우성2차아파트 12동	전용차로위반	50,000
399	49버4231	이**	2020-05-20 18:22	서울특별시	월계동 월계주공아파트1단지 건너편	전용차로위반	50,000
400	49버4231	이**	2020-05-21 17:24	서울특별시	월계동 월계주공아파트1단지 건너편	전용차로위반	50,000
401	06두6096	이**	2020-05-26 18:57	서울특별시	대치동 개포우성2차아파트 12동	전용차로위반	50,000
402	26머2598	이**	2020-05-25 13:29	경기도 의정부시	롯데백화점 잠실점앞	전용차로위반	50,000
403	08거9128	이**	2020-05-22 14:08	경기도 성남시	롯데백화점 잠실점앞	전용차로위반	50,000
404	18하8375	이**	2020-05-06 20:06	서울특별시	공릉소방서(구리방향)	전용차로위반	50,000
405	02누8837	이**	2020-05-11 17:29	서울특별시	공릉소방서(구리방향)	전용차로위반	50,000
406	22조5424	이**	2020-05-25 08:52	서울특별시	잠실동 엘스아파트 111동	전용차로위반	50,000
407	88수0358	이**	2020-05-13 15:44	서울특별시	대조동 224-23	전용차로위반	50,000
408	27머3426	이**	2020-05-08 17:45	경기도 광주시	상계동 상계백병원	전용차로위반	50,000
409	22버0682	이**	2020-05-25 18:19	서울특별시	상계동 상계주공아파트 10단지	전용차로위반	50,000
410	31구3701	이**	2020-05-22 14:12	서울특별시	LG에클라트 정관장 앞 이정표	전용차로위반	50,000
411	66보2050	이**	2020-05-26 07:14	서울특별시	공릉소방서(구리방향)	전용차로위반	50,000
412	47저7114	이**	2020-04-27 18:49	서울특별시	잠원동 49-8 리즈동물병원	전용차로위반	50,000
413	06도0415	이**	2020-05-21 20:28	서울특별시	공릉소방서(구리방향)	전용차로위반	50,000
414	32모8121	이**	2020-05-26 20:38	서울특별시	월계동 월계주공아파트1단지 건너편	전용차로위반	50,000
415	53하3828	이**	2020-05-04 19:24	서울특별시	공릉소방서(구리방향)	전용차로위반	50,000
416	40저2344	이**	2020-05-26 19:11	서울특별시	상계동 상계주공아파트 10단지	전용차로위반	50,000
417	46어5800	이**	2020-05-22 14:23	서울특별시	LG에클라트 정관장 앞 이정표	전용차로위반	50,000
418	33도5468	이**	2020-05-21 18:05	서울특별시	상계동 상계주공아파트 10단지	전용차로위반	50,000
419	383오6223	이**	2020-05-08 20:21	경기도 의정부시	서초동 양재IC 하행	전용차로위반	50,000
420	16너8892	이**	2020-05-14 15:44	서울특별시	역촌동 45-34	전용차로위반	50,000
421	59다0428	이**	2020-05-26 20:49	서울특별시	월계동 월계주공아파트1단지 건너편	전용차로위반	50,000
422	서울31바8426	이**	2020-05-20 07:48	경기도 성남시	학여울역-대치우성아파트교차로 방향	전용차로위반	50,000
423	46두2914	이**	2020-05-26 08:06	경기도 광주시	행당동 한양대전철역 1번 출구	전용차로위반	50,000
424	05버9877	이**	2020-05-22 15:12	경기도 안양시	서초동 반포IC 상행	전용차로위반	50,000
425	66루4717	이**	2020-05-20 20:24	서울특별시	상계동 상계주공아파트 10단지	전용차로위반	50,000
426	67서0680	이**	2020-05-22 14:31	강원도 철원군	서초동 반포IC 상행	전용차로위반	50,000
427	23모5383	이**	2020-05-21 17:56	서울특별시	공릉소방서(구리방향)	전용차로위반	50,000
428	81우7523	이**	2020-05-21 18:14	서울특별시	성산동 SK성산대교주유소 건너편	전용차로위반	50,000
429	04러3553	임**	2020-05-22 18:59	서울특별시	태릉강릉(서울방향)	전용차로위반	50,000
430	56어7372	임**	2020-05-22 12:11	경기도 하남시	롯데백화점 잠실점앞	전용차로위반	50,000
431	24노0430	임**	2020-05-21 17:54	서울특별시	상계동 상계주공아파트 10단지	전용차로위반	50,000
432	13노0502	임**	2020-05-22 18:49	서울특별시	삼성동 경기고등학교	전용차로위반	50,000
433	67노4735	임**	2020-05-22 10:35	경기도 여주시	서초동 양재IC 하행	전용차로위반	50,000
434	67노4735	임**	2020-05-22 10:33	경기도 여주시	서초동 서초IC 하행	전용차로위반	50,000
435	34고7748	장**	2020-05-14 14:19	서울특별시	역촌동 62-1	전용차로위반	50,000
436	29호7655	장**	2020-05-11 16:27	서울특별시	잠원동 잠원현대훼밀리아파트	전용차로위반	50,000
437	47호0406	장**	2020-05-15 19:02	경기도 의정부시	상계동 마들역 7번출구	전용차로위반	50,000
438	38노8110	장**	2020-05-11 13:13	서울특별시	역촌동 45-61	전용차로위반	50,000
439	06너2063	장**	2020-05-12 15:54	서울특별시	역촌동 46-37	전용차로위반	50,000
440	26머3545	장**	2020-05-20 15:28	서울특별시	롯데백화점 잠실점앞	전용차로위반	50,000
441	37부1618	전**	2020-05-25 14:56	서울특별시	개봉동 영화아파트 SK충전소앞	전용차로위반	50,000
442	28도4290	전**	2020-05-20 18:09	경기도 남양주시	화랑대주유소(서울방향)	전용차로위반	50,000
443	24우6355	전**	2020-05-25 11:03	경기도 시흥시	롯데백화점 잠실점앞	전용차로위반	50,000
444	84두3935	전**	2020-05-25 09:09	서울특별시	월계동 월계주공아파트1단지 건너편	전용차로위반	50,000
445	서울31사8490	전**	2020-05-26 20:34	서울특별시	상계동 상계백병원	전용차로위반	50,000
446	35수8393	전**	2020-05-22 16:08	서울특별시	서초동 반포IC 상행	전용차로위반	50,000
447	354가3243	정**	2020-05-21 18:11	경기도 안양시	성산동 성산1교-성산2교 교차로	전용차로위반	50,000
448	56무6557	정**	2020-05-20 13:59	인천광역시	홍은동 산골고개 중앙정류소 시외	전용차로위반	50,000
449	12러3720	정**	2020-05-21 18:38	서울특별시	태릉강릉(서울방향)	전용차로위반	50,000
450	15수3849	정**	2020-05-22 18:16	경기도 안산시	송파구 올림픽회관앞	전용차로위반	50,000
451	48우9899	정**	2020-05-22 17:17	서울특별시	상계동 상계주공아파트 10단지	전용차로위반	50,000
452	27머3015	정**	2020-05-20 08:25	서울특별시	화랑대주유소(서울방향)	전용차로위반	50,000
453	15모4788	정**	2020-05-13 13:24	서울특별시	잠실동 27-2 구두수선대	전용차로위반	50,000
454	58오3092	정**	2020-05-25 07:57	경기도 남양주시	태릉강릉(서울방향)	전용차로위반	25,000
455	96머9413	정**	2020-05-26 09:30	경기도 남양주시	송파구 올림픽회관앞	전용차로위반	50,000
456	60저2209	정**	2020-05-22 14:12	서울특별시	잠실동 엘스아파트 111동	전용차로위반	50,000
457	06머5395	정**	2020-05-20 15:16	경기도 남양주시	롯데백화점 잠실점앞	전용차로위반	50,000

458	48부5897	정**	2020-05-22 19:15	서울특별시	LG에클라드 정관장 앞 이정표	전용차로위반	50,000
459	97모0134	정**	2020-05-22 17:05	경기도 남양주시	염곡IC~청계산입구삼거리	전용차로위반	50,000
460	66누1657	조**	2020-05-21 19:14	서울특별시	송파구 올림픽회관앞	전용차로위반	50,000
461	88너3255	조**	2020-05-12 16:24	서울특별시	역촌동 64-36	전용차로위반	50,000
462	10도7109	조**	2020-05-22 19:34	서울특별시	송파구 올림픽회관앞	전용차로위반	50,000
463	12루2727	조**	2020-05-25 20:31	경기도 광주시	상계동 상계주공아파트 10단지	전용차로위반	50,000
464	59거4838	조**	2020-05-25 11:22	서울특별시	남현동 남태령고개 시	전용차로위반	50,000
465	16머5304	조**	2020-05-23 14:36	경기도 이천시	서초동 양재IC 하행	전용차로위반	50,000
466	33호7765	조**	2020-04-03 15:55	서울특별시	롯데백화점 잠실점앞	전용차로위반	50,000
467	49하7486	조**	2020-04-27 07:18	서울특별시	롯데백화점 잠실점앞	전용차로위반	50,000
468	51호8339	조**	2020-04-27 16:52	인천광역시	롯데백화점 잠실점앞	전용차로위반	50,000
469	62누4682	조**	2020-05-23 14:33	경기도 평택시	서초동 서초IC 하행	전용차로위반	50,000
470	62누4682	조**	2020-05-23 14:35	경기도 평택시	서초동 양재IC 하행	전용차로위반	50,000
471	22우6159	주**	2020-05-25 18:09	서울특별시	월계동 월계주공아파트1단지 건너편	전용차로위반	50,000
472	97보9851	주**	2020-05-25 16:39	전라남도 여수시	영등포구 공작아파트 건너편	전용차로위반	50,000
473	05로0519	진**	2020-05-22 13:53	서울특별시	잠실동 엘스아파트 111동	전용차로위반	50,000
474	45노0560	진**	2020-05-14 18:35	경기도 남양주시	화랑대사거리~육군	전용차로위반	50,000
475	23두4467	채**	2020-05-25 19:58	서울특별시	성산동 성산1교~성산2교 교차로	전용차로위반	50,000
476	24로6755	채**	2020-05-22 16:04	서울특별시	남현동 남태령고개 시	전용차로위반	50,000
477	51오3776	채**	2020-05-26 09:17	서울특별시	대치동 개포우성2차아파트 12동	전용차로위반	50,000
478	20거9483	천**	2020-05-21 10:20	서울특별시	서초동 양재IC 하행	전용차로위반	50,000
479	60다1438	최**	2020-05-21 19:13	서울특별시	성산동 성산1교~성산2교 교차로	전용차로위반	50,000
480	35허0544	최**	2020-05-16 16:35	서울특별시	방배동 남태령고개 시내	전용차로위반	50,000
481	96다1784	최**	2020-05-22 07:33	서울특별시	공릉소방서(구리방향)	전용차로위반	50,000
482	03수0136	최**	2020-05-15 14:49	서울특별시	역촌동 45-43	전용차로위반	50,000
483	115노1118	최**	2020-05-25 21:28	서울특별시	영등포구 공작아파트 건너편	전용차로위반	50,000
484	38누5254	최**	2020-05-22 17:47	경기도 군포시	대치동 개포우성2차아파트 12동	전용차로위반	50,000
485	20나1094	최**	2020-05-22 14:25	서울특별시	영등포구 공작아파트 건너편	전용차로위반	50,000
486	28다3976	최**	2020-05-25 10:59	전라북도 익산시	서초동 서초IC 하행	전용차로위반	50,000
487	59루4693	최**	2020-05-20 15:52	경기도 화성시	상봉동 중랑역 건너편	전용차로위반	50,000
488	65로6255	최**	2020-05-22 18:39	서울특별시	서초동 서초IC 하행	전용차로위반	50,000
489	364너3556	최**	2020-05-20 18:51	서울특별시	성산동 성산1교~성산2교 교차로	전용차로위반	50,000
490	48가8625	최**	2020-05-20 17:47	경기도 의정부시	상계동 마들역 7번출구	전용차로위반	50,000
491	32호7923	한**	2020-04-28 13:54	인천광역시	여의도동 3 여의도역	전용차로위반	50,000
492	02보8127	한**	2020-05-26 09:44	서울특별시	상계동 상계백병원	전용차로위반	50,000
493	17두2166	한**	2020-05-20 09:48	서울특별시	성산동 SK성산대교주유소 건너편	전용차로위반	50,000
494	45머3020	함**	2020-05-20 19:25	경기도 의정부시	상계동 마들역 7번출구	전용차로위반	50,000
495	44호4244	함**	2020-04-30 19:18	충청남도 당진시	서초동 서초IC 하행	전용차로위반	50,000
496	14러2360	허**	2020-05-20 15:51	서울특별시	롯데백화점 잠실점앞	전용차로위반	50,000
497	35가0232	허**	2020-05-22 20:07	서울특별시	상계동 상계주공아파트 10단지	전용차로위반	50,000
498	48버0902	현**	2020-05-22 20:29	경기도 평택시	롯데백화점 잠실점앞	전용차로위반	50,000
499	68우5503	형**	2020-05-26 18:57	서울특별시	성산동 SK성산대교주유소 건너편	전용차로위반	50,000
500	91노7404	홍**	2020-05-12 14:49	경기도 부천시	예지동 187-2 종로4가혼수지하쇼핑센터	전용차로위반	50,000
501	15보0263	홍**	2020-05-25 18:31	서울특별시	성산동 성산1교~성산2교 교차로	전용차로위반	50,000
502	51누0512	홍**	2020-05-26 20:33	서울특별시	성산동 SK성산대교주유소 건너편	전용차로위반	50,000
503	21하5816	홍**	2020-05-12 17:22	서울특별시	상계동 마들역 7번출구	전용차로위반	50,000
504	21하5816	홍**	2020-05-12 08:37	서울특별시	공릉소방서(구리방향)	전용차로위반	50,000
505	21하5816	홍**	2020-05-12 17:24	서울특별시	상계동 상계주공아파트 10단지	전용차로위반	50,000
506	서울35바6194	홍**	2020-05-20 21:08	서울특별시	한국무역보험공사	전용차로위반	50,000
507	225누3382	홍**	2020-05-26 16:59	경상북도 예천군	잠원동 잠원현대훼밀리아파트	전용차로위반	50,000
508	30오2217	홍**	2020-05-22 17:12	서울특별시	LG에클라드 정관장 앞 이정표	전용차로위반	50,000
509	50소8408	홍**	2020-05-14 14:24	서울특별시	역촌동 45-23	전용차로위반	50,000
510	68주1719	홍**	2020-05-25 20:16	서울특별시	화랑대주유소(서울방향)	전용차로위반	50,000
511	159호5514	홍**	2020-04-07 12:15	인천광역시	개봉동 영화아파트 SK충전소앞	전용차로위반	50,000
512	43더0443	황**	2020-05-26 19:06	서울특별시	상계동 상계주공아파트 10단지	전용차로위반	50,000
513	44하8180	황**	2020-05-08 17:31	서울특별시	내곡동 시립어린이병원 건너편	전용차로위반	50,000
514	59러8444	황**	2020-05-20 19:31	충청북도 음성군	송파구 올림픽회관앞	전용차로위반	50,000

공직자윤리위원회공고

◈ 공직자윤리위원회공고 제2020-6호

2020년 수시 재산변동사항 공고

공직자윤리법 제10조제1항의 규정에 의하여 2020년 수시 재산변동사항을 다음과 같이 공개합니다.

2020년 6월 25일
서울특별시공직자윤리위원회

소속	서울에너지공사	직위	사장	성명	김중식

(단위 : 천원)

본인과의 관계	재산의 종류	소재지 면적 등 권리의 명세	가액(실거래가격)	비고
▶ 토지(소계)			115,803	
배우자	잡종지	강원도 정선군 화암면 건천리(화암태양광제9호기) 356-6 243.30㎡ 중 16.22㎡	330 (330)	
배우자	임야	경기도 용인시 처인구 양지면 양지리 340-26번지 992.00㎡	28,966 (28,966)	
배우자	잡종지	강원도 정선군 화암면 건천리(화암태양광제3호기)356-6 243.30㎡ 중 16.22㎡	330 (330)	
배우자	잡종지	강원도 정선군 화암면 건천리 372-2 (화암태양광제9호기) 7,599.00㎡ 중 506.60㎡	10,390 (10,390)	
배우자	임야	충청남도 서산시 성연면 명천리 432-12번지 420.00㎡	9,072 (9,072)	
배우자	잡종지	강원도 정선군 화암면 건천리(화암태양광제3호기) 372-2번지 7,599.00㎡ 중 506.60㎡	10,390 (10,390)	
배우자	잡종지	강원도 정선군 화암면 건천리 372-17번지 1,472.70㎡ 중 1,472.70㎡	29,280 (29,280)	
배우자	임야	경기도 용인시 처인구 양지면 양지리 340-95번지 661.00㎡ 중 661.00㎡	17,054 (17,054)	
배우자	임야	강원도 원주시 문막읍 동화리 836-1번지 331.00㎡	5,495 (5,495)	
배우자	임야	경기도 광주시 곤지암읍 봉현리 산 152-1번지 145.20㎡	1,568 (1,568)	
배우자	잡종지	강원도 정선군 화암면 화암리 372-18번지 1,472.80㎡	2,928 (2,928)	
▶ 건물(소계)			574,000	

본인	아파트	인천광역시 미추홀구 관교동 동부아파트 건물 84.87㎡	191,000 (191,000)	
본인	연립주택	서울특별시 강동구 성내동 삼정다세대 건물 54.78㎡	172,000 (172,000)	
모	아파트	인천광역시 연수구 동춘동 건영아파트 건물 84.94㎡	156,000 (156,000)	
장녀	연립주택(전세(임차)권)	전라북도 전주시 완산구 중화산동2가 자연빌 건물 50.00㎡	55,000 (55,000)	
▶ 부동산에 관한 규정이 준용되는 권리와 자동차 · 건설기계 · 선박 및 항공기(소계)			22,800	
본인	자동차	2003년식 뉴EF-소나타 2.0 배기량(1,997cc)	1,570 (1,570)	
장남	자동차	2014년식 k3 배기량(1,591cc)	11,000 (11,000)	
장녀	자동차	2016년식 크루즈1.8DOHC 배기량(1,796cc)	10,230 (10,230)	
▶ 예금(소계)			618,668	
본인		(주)KB손해보험 9,631, (주)KEB하나은행 32,228, DB손해보험(주) 1,180, KB증권 7, MG손해보험(주) 3,904, NH투자증권 3, 교보생명보험 12,000, 농협은행 82, 농협중앙회 470, 라이나생명보험 13,291, 삼성생명보험 126,603, 삼성화재해상보험 6,667, 신한생명보험 14,200, 신한은행 1,303, 씨티은행 104, 에이비엘생명보험 2,832, 에이스아메리칸화재해상보험 5,007, 에이아이지손해보험(주) 2,131, 우리은행 9, 우체국 6,957, 현대해상화재보험 6,805, 흥국화재해상보험(주) 30,951	276,365	
배우자		(주)KEB하나은행 4,990, KB증권 61, 국민은행 3,062, 농협중앙회 1,519, 삼성생명보험 81,528, 우체국 4, 중소기업은행 1, 현대해상화재보험 330, 흥국화재해상보험(주) 6,357	97,852	
모		국민은행 10,000, 농협중앙회 7,352, 신한은행 1,307	18,659	
장남		MG손해보험(주) 4,158, 교보생명보험 33,258, 군인공제회 15,000, 농협중앙회 10,008, 신한금융투자(주) 240, 신한은행 54,558, 유안타증권 4, 현대해상화재보험 2,011, 흥국화재해상보험(주) 23,782	143,019	
차남		(주)KEB하나은행 6,400, 농협중앙회 801	7,201	
장녀		MG손해보험(주) 5,247, 과학기술인공제회 10,735, 교보생명보험 24,718, 국민은행 17,420, 씨티은행 7, 에이스아메리칸화재해상보험 1,564, 우리은행 4, 유안타증권 3, 한국카카오은행(주) 1,009, 한국투자증권 400, 한화생명보험주식회사 6,001, 흥국화재해상보험(주) 8,464	75,572	
▶ 증권(소계)			28,825	
배우자	상장주식	한국전력 10주, LG전자 34주	1,803	
장남	상장주식	SK하이닉스 20주, 한국전력 30주, 셀트리온헬스케 10주, 셀트리온 91주, LG전자 140주, 한국전력공사보 200주	27,022	
▶ 채무(소계)			344,665	
본인	금융기관채무	(주)KEB하나은행 97,662, 삼성생명보험 45,000	142,662	
배우자	금융기관채무	국민은행 1,800, 삼성생명보험 29,370	31,170	
배우자		사인간채무	102,500	
모	금융기관채무	신한은행 13,333	13,333	
장녀	건물임대채무	전라북도 전주시 완산구 중화산동2가 자연빌	55,000	
▶ 회원권(소계)			349,304	
본인	기타	시안 가족추모공원	12,000	
본인	기타	북한강 공원묘원	12,500	
본인	기타	분당메모리얼파크	19,804	
배우자	기타	(주)디씨앤씨에이	152,500	
배우자	기타	(주)디씨앤씨에이	152,500	
총 계			1,364,735	

소속	서울교통공사	직위	사장	성명	김상범
(단위 : 천원)					
본인과의 관계	재산의 종류	소재지 면적 등 권리의 명세	가액 (실거래가격)	비고	
▶ 건물(소계)			161,000		
본인	아파트	경기도 고양시일산서구 일산동 건물 68.13㎡	161,000 (161,000)		
▶ 부동산에 관한 규정이 준용되는 권리와 자동차 · 건설기계 · 선박 및 항공기(소계)			1,587		
본인	자동차	2002년식 SM525V 배기량(2,495cc)	1,587		
▶ 예금(소계)			629,758		
본인		국민은행 644, 대한지방행정공제회 3,835, 삼성생명보험 42,463, 우리은행 428,309	475,251		
배우자		(주)KEB하나은행 86, 삼성화재해상보험 53,927, 신한은행 36, 씨티은행 24, 우리은행 154	54,227		
장녀		(주)KEB하나은행 99, 우리은행 100,181	100,280		
▶ 채무(소계)			9,780		
배우자	금융기관채무	삼성화재해상보험 9,780	9,780		
총 계			782,565		

구 고 시

◈ 종로구고시 제2020-80호

도시계획시설(도로)사업 실시계획 고시

1. 서울특별시고시 제39호(1978.2.10.)로 도시계획시설(도로)결정된 「종로구청 앞 비정형 교차로 개선사업」에 대하여, 「국토의 계획 및 이용에 관한 법률」 제90조 및 같은 법 시행령 제99조, 「공익사업을 위한 토지 등의 취득 및 보상에 관한 법률」 제21조 및 같은 법 시행령 제11조에 따라 서울특별시 종로구 공고 제2020-647호(2020. 5.21.)로 실시계획 작성을 위한 열람공고를 시행하고,
2. 「국토의 계획 및 이용에 관한 법률」 제88조, 제92조 및 같은 법 시행령 제97조에 따라 작성한 실시계획을, 같은 법 제91조 및 같은 법 시행령 제100조에 따라 다음과 같이 고시합니다.
3. 관계서류는 서울특별시 종로구청 도로과에 비치하고, 토지 및 건물소유자와 이해관계인에게는 개별 통지할 것이나 미수령자에 대하여는 본 고시로 갈음합니다.

2020년 6월 25일
종 로 구 청 장

가. 사업시행지의 위치 : 서울특별시 종로구 수송동 61 ~ 수송동 148-2
나. 사업의 종류 및 명칭
  1) 종 류 : 도시계획시설(도로)사업
  2) 명 칭 : 종로구청 앞 비정형 교차로 개선사업
다. 사업규모 및 내용
  1) 도로개설 : 중로 1-175 일부, 폭 20~23m, 연장 120m
  2) 회전교차로 설치 : 1식
라. 사업시행자의 성명 및 주소
  1) 성 명 : 서울특별시 종로구청장
  2) 주 소 : 서울특별시 종로구 삼봉로 43(수송동 146-2)
마. 사업의 착수 및 준공예정일 : 실시계획 고시일로부터 36개월 이내
바. 수용 또는 사용할 토지 또는 건물의 소재지·지번·지목 및 면적, 소유권과 소유권외의 권리의 명세 및 그 소유자·권리자의 성명·주소 : 따로 붙임
사. 공공시설 등의 귀속 및 양도에 관한 사항 : 해당없음
아. 고시방법 : 시보 게재

토 지 조 서

▢ 사업시행자 : 서울특별시 종로구청장

▢ 사업의 명칭 : 종로구청 앞 비정형 교차로 개선사업

연번	소재지	지번	지목	편입 면적(㎡)	소유자			이해관계인			비고
					성명	공유 지분	주소	성명	주소	권리의 종류 및 내용	
1	종로구수송동	61	도로	646.3	서울 특별시 종로구						
2	종로구수송동	61-1	도로	26	서울특별시						
3	종로구수송동	65-2	도로	221.8	서울특별시						
4	종로구수송동	66-8	도로	124.4	서울특별시						
5	종로구수송동	67-3	도로	84.7	서울특별시 종로구						
6	종로구수송동	67-4	대	65.3	김**	1/2	서울시 마포구 어울마당로 **	㈜마마스푸드	서울시 마포구 마포대로14가길 6	근저당	
					이**	1/2	서울시 마포구 토정로18길 **, ***동 ****호	마포세무서	서울시 마포구 독막로 234	근저당	
								㈜하나은행	서울시 중구 을지로 66	근저당	
								㈜마마스푸드	서울시 마포구 마포대로14가길 6	근저당	
7	종로구수송동	67-5	도로	7	국 (기획 재정부)						
8	종로구수송동	80-2	구거	58	서울특별시 종로구						
9	종로구수송동	80-4	도로	87.5	서울특별시						
10	종로구수송동	147	도로	238	서울특별시 종로구						
11	종로구수송동	156-2	도로	324.3	서울특별시 종로구						
12	종로구청진동	1-1	도로	60.5	서울 특별시						
13	종로구청진동	1-2	구거	4	서울특별시 종로구						
14	종로구청진동	2-1	도로	206.7	서울특별시 종로구						
15	종로구청진동	4-1	도로	104.2	서울특별시 종로구						
16	종로구청진동	4-6	도로	18.5	서울특별시 종로구						
17	종로구청진동	188-2	도로	140	서울특별시 종로구						
18	종로구청진동	208-1	구거	62	서울특별시 종로구						
19	종로구청진동	208-3	도로	227	서울특별시						
20	종로구청진동	209-2	도로	88.3	서울특별시 종로구						
21	종로청진동	210-1	도로	31.7	서울특별시 종로구						
22	종로구청진동	215-3	도로	28	서울특별시 종로구						

물 건 조 서

▢ 사업시행자 : 서울특별시 종로구청장
▢ 사업의 명칭 : 종로구청 앞 비정형 교차로 개선사업

연번	소재지	지번	물건의 종류	구조 및 규격	수량	단위	소유자			이해관계인			비고
							성명	공유 지분	주소	성명	주소	권리의 종류 및 내용	
1	종로구 수송동	67-1 외1필지	건물	목조/ 와즙	124.63	㎡	김**	1/2	서울시 마포구 어울마당로 **	㈜마마스푸드	서울시 마포구 마포대로14가길 6	근저당	
							이**	1/2	서울시 마포구 어울마당로 **	㈜하나은행	서울시 중구 을지로 66	근저당	
										㈜마마스푸드	서울시 마포구 마포대로14가길 6	근저당	

영 업 권 조 서

▢ 사업시행자 : 서울특별시 종로구청장
▢ 사업의 명칭 : 종로구청 앞 비정형 교차로 개선사업

연번	소재지	지번	영업의 종류	상호명	수량	소유자		이해관계인			비고
						성명	주소	성명	주소	권리 관계	
1	종로구 수송동	67-1 외1필지	일반음식점	스탠딩토스트 종로구청점	1식	주**					
			일반음식점	송송당 종로구청점	1식	주**					
			휴게음식점	팔공티 앤 커피온리 종로구청점	1식	이**					

◈ 종로구고시 제2020-82호

도시계획시설(도로)사업 실시계획 고시

1. 건설부고시 제432호(1963.7.1.)로 도시계획시설(도로) 결정 및 지형도면 고시 하고, 종로구 공고 제2020-722호(2020.6.4.)로 실시계획 열람 및 사업인정에 관한 의견청취 공고한 「가회동 30-9 ~ 가회동 31-22 도시계획시설사업」에 대하여
2. 「국토의 계획 및 이용에 관한 법률」 제88조 및 같은 법 시행령 제97조에 따라 실시계획 작성하고, 같은 법 제91조 및 시행령 제100조 규정에 따라 다음과 같이 실시계획 인가고시 합니다.
3. 관계서류는 서울특별시 종로구청 도로과에 비치하고 토지(건물)소유자와 이해관계인에게는 개별 통지할 것이나 미수령자에 대하여는 본 고시로 갈음합니다.

2020년 6월 25일
종 로 구 청 장

가. 사업시행지의 위치 : 서울시 종로구 가회동 64-1 ~ 가회동 47
나. 사업의 종류 및 명칭
  1) 종 류 : 도시계획시설(도로)사업
  2) 명 칭 : 가회동 30-9 ~ 가회동 31-22 도시계획시설(도로)사업
다. 사업규모(금회) : 폭 6m, 연장 165m(폭 6m, 연장 45m)
라. 사업시행자의 성명 및 주소
  1) 성 명 : 서울특별시 종로구청장
  2) 주 소 : 서울특별시 종로구 삼봉로 43(수송동 146-2)
마. 사업의 착수 및 준공예정일 : 실시계획인가일로부터 5년간
바. 수용 또는 사용할 토지 또는 건물의 소재지.지번.지목 및 면적, 소유권과 소유권외의 권리의 명세 및 그 소유자.권리자의 성명.주소 : 따로 붙임
사. 기타 자세한 사항은 종로구청 도로과(☎02-2148-3165)로 문의하시기 바랍니다.

토 지 조 서

▢ 사업시행자 : 서울특별시 종로구청장
▢ 사 업 명 : 가회동 30-9 ~ 가회동 31-22 도시계획시설(도로)사업

연번	소재지	지번	지목	전체 면적(㎡)	편입 면적(㎡)	소유자			이해관계인			비고
						성명	공유지분	주소	성명	주소	권리의 종류 및 내용	
1	종로구 가회동	64-4	대	5	5	정**		서울시 송파구 양재대로 ****, ***동 ****호 (방이동, **********)				
2	종로구 가회동	64-3	대	5.3	5.3	정**		서울시 송파구 양재대로 ****, ***동 ****호 (방이동, **********)				
3	종로구 가회동	62-3	대	7.9	7.9	정**		서울시 송파구 양재대로 ****, ***동 ****호 (방이동, **********)				
4	종로구 가회동	30-16	대	35.4	26.9	곽**		서울시 용산구 이태원로**길 **-** (이태원동)				
5	종로구 가회동	55-1	대	19.8	19.8	엄**		서울시 종로구 북촌로**길 **(가회동)	㈜신한은행	서울시 중구 세종대로9길 20 (태평로2가)(안국동지점)	근저당	

◈ 종로구고시 제2020-83호

도시계획시설(도로)사업 실시계획 고시

1. 서울특별시고시 제741호(1988.9.10.) 및 종로구고시 제40호(89.7.19.)로 도시계획시설(도로) 변경 결정 및 지형도면 고시 하고, 종로구 공고 제2020-653호(2020.5.21.)로 실시계획 열람 및 사업인정에 관한 의견청취 공고한 「창신동 626-99 ~ 창신동 639-16 도시계획시설사업」에 대하여
2. 「국토의 계획 및 이용에 관한 법률」 제88조 및 같은 법 시행령 제97조에 따라 실시계획 작성하고, 같은 법 제91조 및 시행령 제100조 규정에 따라 다음과 같이 실시계획 인가고시 합니다.
3. 관계서류는 서울특별시 종로구청 도로과에 비치하고 토지(건물)소유자와 이해관계인에게는 개별 통지할 것이나 미수령자에 대하여는 본 고시로 갈음합니다.

2020년 6월 25일
종 로 구 청 장

가. 사업시행지의 위치 : 서울시 종로구 창신동 626-99 ~ 창신동 639-16
나. 사업의 종류 및 명칭
  1) 종 류 : 도시계획시설(도로)사업
  2) 명 칭 : 창신동 626-99 ~ 창신동 639-16 도시계획시설(도로)사업
다. 사업규모 : 폭 8m, 연장 170m
라. 사업시행자의 성명 및 주소
  1) 성 명 : 서울특별시 종로구청장
  2) 주 소 : 서울특별시 종로구 삼봉로 43(수송동 146-2)
마. 사업의 착수 및 준공예정일 : 실시계획인가일로부터 5년간
바. 수용 또는 사용할 토지 또는 건물의 소재지·지번·지목 및 면적, 소유권과 소유권외의 권리의 명세 및 그 소유자·권리자의 성명·주소 : 따로 붙임
사. 기타 자세한 사항은 종로구청 도로과(☎02-2148-3165)로 문의하시기 바랍니다.

토 지 조 서

▢ 사업시행자 : 서울특별시 종로구청장
▢ 사 업 명 : 창신동 626-99 ~ 창신동 639-16 도시계획시설(도로)사업

연번	소재지	지번	지목	전체 면적 (㎡)	편입 면적 (㎡)	소유자			이해관계인			비고
						성명	공유 지분	주소	성명	주소	권리의 종류 및 내용	
1	종로구 창신동	626-53	대지	4	4	최**		서울 종로구 인의동 **				
2	종로구 창신동	626-54	대지	0.6	0.6	최**		서울 종로구 인의동 **				
3	종로구 창신동	627-69	대지	1	1	박**	1/8	평안남도 평양시 하수구리 ***				
						박**	5/8	평양시 장별리 **				
						윤**	2/8	평안남도 평양시 위청리 ***				

◈ 종로구고시 제2020-84호

도시계획시설(도로)사업 실시계획 고시

1. 건설부고시 제432호(1963.7.1.)로 도시계획시설(도로) 결정 및 지형도면 고시 하고, 종로구 공고 제2020-620호(2020.5.14.)로 실시계획 열람 및 사업인정에 관한 의견청취 공고한 「이화동 3-2 ~ 4-14 도시계획시설사업」에 대하여
2. 「국토의 계획 및 이용에 관한 법률」 제88조 및 같은 법 시행령 제97조에 따라 실시계획 작성하고, 같은 법 제91조 및 시행령 제100조 규정에 따라 다음과 같이 실시계획 인가고시 합니다.
3. 관계서류는 서울특별시 종로구청 도로과에 비치하고 토지(건물)소유자와 이해관계인에게는 개별 통지할 것이나 미수령자에 대하여는 본 고시로 갈음합니다.

2020년 6월 25일
종 로 구 청 장

가. 사업시행지의 위치 : 서울시 종로구 이화동 3-2 ~ 4-14
나. 사업의 종류 및 명칭
  1) 종 류 : 도시계획시설(도로)사업
  2) 명 칭 : 이화동 3-2 ~ 4-14 도시계획시설(도로)사업
다. 사업규모 : 폭 6m, 연장 78m
라. 사업시행자의 성명 및 주소
  1) 성 명 : 서울특별시 종로구청장
  2) 주 소 : 서울특별시 종로구 삼봉로 43(수송동 146-2)
마. 사업의 착수 및 준공예정일 : 실시계획인가일로부터 5년간
바. 수용 또는 사용할 토지 또는 건물의 소재지·지번·지목 및 면적, 소유권과 소유권외의 권리의 명세 및 그 소유자·권리자의 성명·주소 : 따로 붙임

토 지 조 서

▢ 사업시행자 : 서울특별시 종로구청장
▢ 사 업 명 : 이화동 3-2 ~ 4-14 도시계획시설(도로)사업

연번	소재지	지번	지목	전체 면적 (㎡)	편입 면적 (㎡)	소유자			이해관계인			비고
						성명	공유 지분	주소	성명	주소	권리의 종류 및 내용	
1	종로구 이화동	2-4	대지	33.1	33.1	이**	3/8	종로구 이화동 *				
						이**	5/16	종로구 이화장1길 **(이화동)	국세청 252	효제세무서	근저당	
						이**	5/16	종로구 이화장1길 **(이화동)				
2	종로구 이화동	2-5	대지	36.9	36.9	이**	3/8	종로구 이화동 *				
						이**	5/16	종로구 이화장1길 **(이화동)				
						이**	5/16	종로구 이화장1길 **(이화동)				

◈ 종로구고시 제2020-94호

도시계획시설(도로)사업 실시계획 고시

1. 건설부고시 제432호(1963.7.1.)로 도시계획시설(도로) 결정 및 지형도면 고시 하고, 종로구 공고 제2020-726호(2020.6.4.)로 실시계획 열람 및 사업인정에 관한 의견청취 공고한 「충신동 136-11 ~ 179-4 도시계획시설사업」에 대하여
2. 「국토의 계획 및 이용에 관한 법률」 제88조 및 같은 법 시행령 제97조에 따라 실시계획 작성하고, 같은 법 제91조 및 시행령 제100조 규정에 따라 다음과 같이 실시계획 인가고시 합니다.
3. 관계서류는 서울특별시 종로구청 도로과에 비치하고 토지(건물)소유자와 이해관계인에게는 개별 통지할 것이나 미수령자에 대하여는 본 고시로 갈음합니다.

2020년 6월 25일
종 로 구 청 장

가. 사업시행지의 위치 : 서울시 종로구 충신동 32-3 ~ 33-23
나. 사업의 종류 및 명칭
  1) 종 류 : 도시계획시설(도로)사업
  2) 명 칭 : 충신동 136-11 ~ 179-4 도시계획시설(도로)사업
다. 사업규모(금회) : 폭 10m, 연장 163m(폭 10m, 연장 18m)
라. 사업시행자의 성명 및 주소
  1) 성 명 : 서울특별시 종로구청장
  2) 주 소 : 서울특별시 종로구 삼봉로 43(수송동 146-2)
마. 사업의 착수 및 준공예정일 : 실시계획인가일로부터 5년간
바. 수용 또는 사용할 토지 또는 건물의 소재지·지번·지목 및 면적, 소유권과 소유권외의 권리의 명세 및 그 소유자·권리자의 성명·주소 : 따로 붙임

토 지 조 서

▢ 사업시행자 : 서울특별시 종로구청장
▢ 사 업 명 : 충신동 136-11 ~ 충신동 179-4 도시계획시설(도로)사업

연번	소재지	지번	지목	전체 면적 (㎡)	편입 면적 (㎡)	소유자			이해관계인			비고
						성명	공유 지분	주소	성명	주소	권리의 종류 및 내용	
1	종로구 충신동	32-3	대	67.4	64.1	신**		서울시 종로구 무교동 **				

물 건 조 서

연번	소재지	지번	물건의 종류	구조 및 규격	수량	단위	소유자			이해관계인			비고
							성명	공유 지분	주소	성명	주소	권리의 종류 및 내용	
1	종로구 충신동	32-3	무허가건축물	지붕 및 콘크리트벽체 등	27	㎡							

◈ 용산구고시 제2020-107호

도시계획시설(공원)사업 실시계획 변경 인가 고시

1. 건설부고시 제138호(1977.7.9.)로 도시계획시설(공원) 결정되고, 서울특별시고시 제2018-314호(2018.10.4.)로 공원조성계획 결정(변경)된 '동빙고근린공원' 에 대한 도시계획시설(공원) 조성(변경) 사업을 시행하고자
2. 용산구공고 제2018-1010호(2018.11.29.)로 열람공고하고 용산구고시 제2019-100호(2019.7.25.)로 실시계획 인가 고시한 사항에 대하여, 사업 준공예정일 변경 등의 사유로「국토의 계획 및 이용에 관한 법률」 제88조 및 제91조, 같은법 시행령 제97조 및 제100조 규정에 의거 다음과 같이 변경 인가 고시합니다.

2020년 6월 25일
용 산 구 청 장

가. 사업시행지 : 서울특별시 용산구 용산동6가 69-162, 69-163
나. 사업의 종류 및 명칭
◯ 종류 : 도시계획시설(공원) 조성(변경) 사업
◯ 명칭 : 동빙고근린공원
다. 사업의 규모 및 내용
◯ 면적 : 55,740.7㎡(사업부지 : 26,849㎡)
◯ 내용 : 근린공원 재조성(청소년수련시설 및 국공립어린이집 등 포함)
라. 시행자의 성명(명칭) 및 주소
◯ 성명(명칭) : 남유산업(주) 대표 김영수
◯ 주소 : 서울특별시 용산구 이촌로 343-20
마. 사업의 착수예정일 및 준공예정일
◯ 당초
- 1단계(공원부분) : 실시계획 인가일로부터 ~ 2020.6.30.까지
- 2단계(건축부분) : 1단계 착수일로부터 6개월 후 ~ 2020.6.30.까지
◯ 변경
- 인가일(건축 : 1단계 착수일로부터 6개월 후)로부터 ~ 2021.12.31.까지
바. 수용 또는 사용할 토지 : 따로붙임
사. 관계서류 비치 : 용산구청 공원녹지과(☎02-2199-7593)

붙임 : 토지조서 1부.

토 지 조 서

일련번호	소재지	지번	지목	공부상 면적(㎡)	사업시행 면적(㎡)	소유자		이해관계인			비고
						성명	주소	성명	주소	권리의 종류 및내용	
1	용산동 6가	69-162	대	13,048.0	13,048.0	남유산업(주)	서울시 용산구 이촌로 343-20	㈜우리은행	서울시중구 회현동1가 203(서빙고동지점)	근저당권	
								㈜하나은행	서울시중구 을지로35(서빙고지점)		
2	용산동 6가	69-163	대	13,801.0	13,801.0	남유산업(주)	서울시 용산구 이촌로 347-11	㈜우리은행	서울시중구 회현동1가 203(서빙고동지점)	근저당권	
								㈜하나은행	서울시중구 을지로35 (서빙고지점)		
합계				26,849	26,849						

◈ 용산구고시 제2020-108호

도시계획시설(도로)사업 실시계획 고시

1. 서울시 고시 제535(1978. 10. 13.)호 및 서울시 고시 제2017-170호(2017. 05. 18.)로 결정 고시된『서계동 224-4 ~ 서계동 238-9 간 도시계획시설(도로)』에 대하여 『국토의 계획 및 이용에 관한 법률』 제88조 및 같은 법 시행령 제97조 규정에 따라 실시계획을 작성하고 『국토의 계획 및 이용에 관한 법률』제91조 및 같은 법 시행령 제100조 규정에 의거 아래와 같이 실시계획을 고시합니다.
2. 관련도서는 서울특별시 용산구청(도로과:☎2199-7854, 건설관리과:☎:2199-7705)에 비치하고 토지소유자 및 이해관계인에게 보입니다.

2020년 6월 25일
용 산 구 청 장

가. 사업의 종류 및 명칭

사업의 종류 및 명칭	사업구간	사업규모	사업시행자	도시계획시설(도로) 결정 및 지적고시
종류: 도시계획시설(도로)사업 명칭: 서계동 224-4 ~ 서계동 238-9 간 도시계획시설(도로)사업	서계동 229-14 ~ 서계동 236-11	폭:15m 연장:216m	용산구청장	서울시고시 제535호 (1978. 10. 13.)

나. 사업의 착수 및 준공예정일: 실시계획인가 고시일로부터 2년
다. 수용 또는 사용할 토지 소유권 이외의 권리에 관한 명세: 별첨
라. 토지소유자와 『공익사업을 위한 토지 등의 취득 및 보상에 관한 법률』 제22조 제1항의 규정에 의한 이해관계인의 주소 및 성명: 별첨

붙임 : 1. 위치도 및 현장사진 1부.
2. 토지조서 1부. 끝.

□ 위치도 및 현장사진

GS수퍼마켓
세광아트홀
계림모텔
대도식당
부뚜막
소아제일약국
뚜레쥬르
KB국민은행
만리서재
청파도서관
청파동
자치회관별관
석기정돌솥
부대찌개삼겹살
모아미니수퍼
금강모텔
청파
어린이공원
제일빌딩
서계노인여가
복합센터
코레일유통
현대슈퍼
24시
천지일보
투다리
민족사랑교회
국립극단
서계빌딩
연합빌딩
백성희장민호극장
케이문
에프엔디
카페지오
개미식당
청파로89길
청파로85길
만리재로

주차문의

토 지 조 서

▣ 사업시행자 주소 및 성명 : 서울특별시 용산구 녹사평대로 150, 용산구청장

▣ 사업명칭 : 서계동 224-4 ~ 서계동 238-9간 도시계획시설(도로)사업

연번	소재지 (위치)	지목	지적 면적(㎡)	편입 면적(㎡)	소유자		이해관계인			비고
					성명	주소	성명	주소	소유권이외의 권리	
1	서계동 229-14	대	145.8	140.9	강순이	서울시 용산구 서빙고로51길 68-14 104동 802호	㈜국민은행	서울시 중구 남대문로2가 9-1	근저당권 지상권	
							최재동	경기도 성남시 분당구 정자동 124 상록마을 103-1402	근저당권	
2	서계동 229-15	대	48.1	48.1	이은희	강원도 춘천시 충열로 29, 113동 802호 (우두동, 롯데 인벤스 아파트)				
3	서계동 229-16	대	109.9	109.9	정관섭	서울시 용산구 후암동 244-11				
4	서계동 229-17	대	10.1	10.1	이은희	강원도 춘천시 충열로 29, 113동 802호 (우두동, 롯데 인벤스 아파트)				
5	서계동 234-46	대	240.8	120.4	고순임	서울특별시 중구 만리재로 33길 21, 102동 1103호 (만리동1가, LIG서울역리가)				1/2
				120.4	문영수	서울시 서계동 234-46 A동 3층				1/2
6	서계동 8-1	대	32.8	16.4	박복례	서울시 용산구 청파로89길 35				1/2
				16.4	이춘영	경기도 성남시 분당구 중앙공원로 54 222동 806호 (서현동,우성아파트)				1/2
7	서계동 20-1	대	21.2	21.2	이지훈	서울시 은평구 진관4로 107, 617동 1006호 (진관동, 은평뉴타운 상림마을)	㈜하나은행	서울시 중구 을지로 66(을지로2가)	근저당권	공동담보 [토지] 서계동 20 [건물] 서계동 20 외 1필지
8	서계동 21-2	대	19	19	박주미	서울시 구로구 공원로6나길 49-11(구로동)	㈜민국저축은행	서울시 중구 퇴계로 234(충무로5가)	근저당권	공동담보 [토지] 서계동 21 [건물] 서계동 21
9	서계동 234-45	대	7.5	7.5	정세훈	서울시 마포구 큰우물로 28 108동 1201호 (래미안용강아파트)				
10	서계동 234-7	대	18.8	18.8	정세훈	서울시 마포구 큰우물로 28 108동 1201호 (래미안용강아파트)				
11	서계동 234-44	대	134.6	134.6	이미숙	서울시 용산구 청파로89길 42-1 (서계동)				
12	서계동 234-11	대	17.5	17.5	박세리	부산광역시 해운대구 해운대로 550, 102동 1415호 (우동, 해운대 한신 휴플러스 오피스텔)				
13	서계동 234-43	대	15.3	15.3	박세리	부산광역시 해운대구 해운대로 550, 102동 1415호 (우동, 해운대 한신 휴플러스 오피스텔)				
14	서계동 234-12	대	6.6	6.6	박세리	부산광역시 해운대구 해운대로 550, 102동 1415호 (우동, 해운대 한신 휴플러스 오피스텔)				
15	서계동 234-42	대	119	109.1/3	김경구	서울특별시 강남구 삼성로51길 25, 102동 603호(대치동, 대치 SK VIEW)				1/3
				109.1/3	김경열	경기도 과천시 별양로 180, 811동 1205호 (부림동, 주공아파트)				1/3
				109.1/3	김나리	서울시 광진구 아차산로 262, C동 305호 (자양동, 더샵 스타시티)				1/3
16	서계동 22-6	도	2.3	2.3	윤용중	아산시 온천대로 1499, 4층(온천동)				

17	서계동 22-4	대	2.2	2.2	윤용중	아산시 온천대로 1499, 4층(온천동)				
18	서계동 23-2	대	5.5	5.5	윤용중	아산시 온천대로 1499, 4층(온천동)				
19	서계동 24	도	0.5	0.5	김일성	경기도 안양시 동안구 흥안대로 94, 102동 1704호(호계동, 리치밸리)				
20	서계동 24-6	대	6.3	6.3	장우성	서울시 용산구 청파로89길 43(서계동)				
21	서계동 24-5	대	1.2	1.2	장우성	서울시 용산구 청파로89길 43(서계동)				
22	서계동 25-2	대	2.7	2.7	장우성	서울시 용산구 청파로89길 43(서계동)				
23	서계동 26-2	대	0.2	0.2	김공식	서울시 용산구 서계동 27-1				
24	서계동 235-32	대	69.9	62/3	김경구	서울특별시 강남구 삼성로51길 25, 102동 603호(대치동, 대치 SK VIEW)				1/3
				62/3	김경열	경기도 과천시 별양로 180, 811동 1205호 (부림동, 주공아파트)				1/3
				62/3	김나리	서울시 광진구 아차산로 262, C동 305호 (자양동, 더샵 스타시티)				1/3
25	서계동 235-9	대	145	0.7/3	김경구	서울특별시 강남구 삼성로51길 25, 102동 603호(대치동, 대치 SK VIEW)				1/3
				0.7/3	김경열	경기도 과천시 별양로 180, 811동 1205호 (부림동, 주공아파트)				1/3
				0.7/3	김나리	서울시 광진구 아차산로 262, C동 305호 (자양동, 더샵 스타시티)				1/3
26	서계동 235-12	대	36.7	36.7	이승연	서울시 중랑구 용마산로 669, 103동 503호 (신내동, 데시앙아파트)				
27	서계동 235-14	대	57.8	57.8	이희재	서울시 강남구 압구정동 434 현대아파트 124동 703호				
28	서계동 235-31	대	85.4	85.4	이병숙	서울시 마포구 백범로230, 103동 2404호(신공덕동, 브라운스톤공덕아파트)				
29	서계동 235-30	대	89.6	89.6	강영원	충청남도 예산군 대술면 대술로 143-36	㈜하나은행	서울시 중구 을지로 66(을지로2가)	근저당권	공동담보 [토지] 서계동 235-21
30	서계동 235-23	대	80.3	80.3	나순식	서울시 종로구 서계동 235-23				
31	서계동 235-24	대	28.8	28.8	나순식	서울시 종로구 서계동 235-23				
32	서계동 235-29	대	27.5	27.5	유선미	서울특별시 강서구 화곡로26길 20, 301호 (화곡동)				
33	서계동 237-56	대	12.8	12.8	강성호	서울시 용산구 서계동 237-48	최금순	경기도 부천시 성주로132번길 39 (송내동)	근저당권	
34	서계동 237-55	대	7.4	7.4	강성호	서울시 용산구 서계동 237-48	최금순	경기도 부천시 성주로132번길 39 (송내동)	근저당권	
35	서계동 236-29	대	6.3	6.3	이신희	서울시 성동구 금호로 173, 104동 1307호(금호동2가, 신금호파크자이아파트)				
36	서계동 236-46	대	64.3	64.3	최승찬	서울시 성동구 금호로 173, 104동 1307호(금호동2가, 신금호파크자이아파트)				
37	서계동 236-30	대	28.4	28.4	최인호	서울시 광진구 구의동 611 현대아파트 202동 2203호				
38	서계동 236-45	대	33.2	33.2	정민호	경기도 용인시 수지구 광교중앙로295번길 13, B동 514호 (상현동, 광교2차 푸르지오시티)				
39	서계동 236-44	대	0.9	0.9	박종현	서울시 용산구 이촌로 1, 2002호 (한강로3가, GS한강에클라트)				
40	서계동 236-10	대	37.7	37.7	정종옥	서울시 관악구 봉천동 1591-2 삼성아파트 101동 601호				
41	서계동 236-37	대	41.8	41.8	박종현	서울시 용산구 이촌로 1, 2002호 (한강로3가, GS한강에클라트)				

42	서계동 236-38	대	8.3	8.3	정종옥	서울시 관악구 봉천동 1591-2 삼성아파트 101동 601호				
43	서계동 237-54	대	38.6	38.6	이은영	서울시 강남구 삼성동16-2 차관아파트 5동 315호				
44	서계동 237-26	대	28.4	28.4	안승찬	서울시 용산구 이촌로 248, 11동 301호(이촌동, 한강맨션)				
45	서계동 237-52	대	59.4	59.4	염지선	서울시 서초구 신반포로 270, 125동 1002호(반포동, 반포자이아파트)				
46	서계동 237-51	대	30.9	30.9	염태선	서울시 마포구 토정로31길 31(용강동)				
47	서계동 237-50	대	10.3	10.3	임병현	서울시 강남구 역삼로 314 301동 901호(역삼동, 개나리푸르지오)	㈜하나은행	서울시 중구 을지로 66(을지로2가)	근저당권	공동담보 [토지] 서계동 237-4 [건물] 서계동 237-4
							㈜국민은행	서울시 영등포구 국제금융로8길 26(여의도동)	근저당권	
48	서계동 238-1	대	330.1	2	정혁준	서울시 강남구 영동대로114길 56, 303동 603호 (삼성동, 래미안삼성1차아파트)	종로 세무서	서울 종로구 삼일대로30길 22	근저당권	공동담보 [건물] 서계동 238-1
49	서계동 7-6	대	19.7	19.7	주식회사한국 철도유통	서울시 영등포구 당산동3가 2-7				
50	서계동 7-9	대	18.3	18.3	주식회사한국 철도유통	서울시 영등포구 당산동3가 2-7				
51	서계동 7-8	대	42.2	42.2	주식회사한국 철도유통	서울시 영등포구 당산동3가 2-7				
52	서계동 7-7	대	4.8	4.8	주식회사한국 철도유통	서울시 영등포구 당산동3가 2-7				

물 건 조 서

▣ 사업시행자 주소 및 성명 : 서울특별시 용산구 녹사평대로 150, 용산구청장
▣ 사업명칭 : 서계동 224-4 ~ 서계동 238-9간 도시계획시설(도로)사업

연번	소재지 (위치)	물건의 종류	규격 및 구조	면적 (㎡)	물건소유자		이해관계인			비고
					성명	주소	성명	주소	소유권이외의 권리	
1	서계동8-1	가건물 (창고)	판넬	20.7	박복례 이춘영	서울시 용산구 청파로89길 35 경기도 성남시 분당구 중앙공원로 54 222동 806호 (서현동,우성아파트)				
2	서계동20-1	1층 건물	벽돌조	14.7	이지훈	서울시 은평구 진관4로 107, 617동 1006호 (진관동, 은평뉴타운 상림마을)	㈜하나은행	서울시 중구 을지로 66(을지로2가)	근저당권	공동담보 [토지] 서계동 20 [토지] 서계동 20-1
3	서계동20-1	2층 건물	벽돌조	14.7	이지훈	서울시 은평구 진관4로 107, 617동 1006호 (진관동, 은평뉴타운 상림마을)	㈜하나은행	서울시 중구 을지로 66(을지로2가)	근저당권	공동담보 [토지] 서계동 20 [토지] 서계동 20-1
4	서계동21-2	1층건물 출입구	벽돌조	5.7	박주미	서울시 구로구 공원로6나길 49-11(구로동)	㈜민국저축은행	서울시 중구 퇴계로 234(충무로5가)	근저당권	공동담보 [토지] 서계동 21 [건물] 서계동 21
5	서계동21-2	2층건물	벽돌조	5.7	박주미	서울시 구로구 공원로6나길 49-11(구로동)	㈜민국저축은행	서울시 중구 퇴계로 234(충무로5가)	근저당권	공동담보 [토지] 서계동 21 [건물] 서계동 21
6	서계동21-2	1층건물	벽돌조	12.0	박주미	서울시 구로구 공원로6나길 49-11(구로동)	㈜민국저축은행	서울시 중구 퇴계로 234(충무로5가)	근저당권	공동담보 [토지] 서계동 21 [건물] 서계동 21
7	서계동21-2	2층건물	벽돌조	12.0	박주미	서울시 구로구 공원로6나길 49-11(구로동)	㈜민국저축은행	서울시 중구 퇴계로 234(충무로5가)	근저당권	공동담보 [토지] 서계동 21 [건물] 서계동 21
8	서계동21-2	가건물	목조	3.1	박주미	서울시 구로구 공원로6나길 49-11(구로동)	㈜민국저축은행	서울시 중구 퇴계로 234(충무로5가)	근저당권	공동담보 [토지] 서계동 21 [건물] 서계동 21
9	서계동24-6	화단	벽돌조	1.4	장우성	서울시 용산구 청파로89길 43(서계동)				
10	서계동229-15	1층건물	콘크리트	61.9	이은희	강원도 춘천시 충열로 29, 113동 802호 (우두동, 롯데 인벤스 아파트)				물건주인확인
11	서계동229-16	1층건물	벽돌조	58.2	정관섭	서울시 용산구 후암동 244-11				
12	서계동234-7	1층건물	콘크리트	27.1	정세훈	서울시 마포구 큰우물로 28108동 1201호 (래미안용강아파트)				물건주인확인

13	서계동234-42	가설물	콘크리트벽돌	47.1	김경구	서울특별시 강남구 삼성로51길 25, 102동 603호(대치동, 대치 SK VIEW)				1/3
					김경열	경기도 과천시 별양로 180, 811동 1205호 (부림동, 주공아파트)				1/3
					김나리	서울시 광진구 아차산로 262, C동 305호 (자양동, 더샵 스타시티)				1/3
14	서계동234-42	창고	콘크리트	2.5	김경구	서울특별시 강남구 삼성로51길 25, 102동 603호(대치동, 대치 SK VIEW)				1/3
					김경열	경기도 과천시 별양로 180, 811동 1205호				1/3
					김나리	서울시 광진구 아차산로 262, C동 305호 (자양동, 더샵 스타시티)				1/3
15	서계동234-44	1층건물	목조기와지붕	50.0	이미숙	서울시 용산구 청파로89길 42-1(서계동)				
16	서계동234-44	1층건물	목조기와지붕	20.7	이미숙	서울시 용산구 청파로89길 42-1(서계동)				
17	서계동234-44	창고및보일로	목조기와지붕	3.6	이미숙	서울시 용산구 청파로89길 42-1(서계동)				
18	서계동234-44	창고및보일로	목조기와지붕	7	이미숙	서울시 용산구 청파로89길 42-1(서계동)				
19	서계동234-44	창고	목조기와지붕	4.1	이미숙	서울시 용산구 청파로89길 42-1(서계동)				
20	서계동235-12	1층건물	목조기와지붕	34.7	이승연	서울시 중랑구 용마산로 669, 103동 503호 (신내동, 데시앙아파트)				
21	서계동235-12	가건물및출입구	목조기와지붕	13.4	이승연	서울시 중랑구 용마산로 669, 103동 503호 (신내동, 데시앙아파트)				
22	서계동235-14	1층건물	목조	41.3	이희재	서울시 강남구 압구정동 434 현대아파트 124동 703호				
23	서계동235-14	가건물및출입구	목조	15.7	이희재	서울시 강남구 압구정동 434 현대아파트 124동 703호				
24	서계동235-23	지층	콘크리트	54.5	나순식	서울시 종로구 서계동 235-23				
25	서계동235-23	1층건물	콘크리트	54.5	나순식	서울시 종로구 서계동 235-23				
26	서계동235-23	2층건물	콘크리트	47.1	나순식	서울시 종로구 서계동 235-23				
27	서계동235-23	1층건물	콘크리트	24.2	나순식	서울시 종로구 서계동 235-23				
28	서계동235-23	계단	철	1.5	나순식	서울시 종로구 서계동 235-23				
29	서계동235-23	계단	철	1.5	나순식	서울시 종로구 서계동 235-23				
30	서계동235-29	가건물	판넬	0.7	유선미	서울특별시 강서구 화곡로26길 20, 301호 (화곡동)				
31	서계동235-29	1층건물	콘크리트	21.1	유선미	서울특별시 강서구 화곡로26길 20, 301호 (화곡동)				
32	서계동235-30	옥탑	패널	40.7	강영원	충청남도 예산군 대술면 대술로 143-36	㈜하나은행	서울시 중구 을지로 66(을지로2가)	근저당권	공동담보 [토지] 서계동 235-21 서계동 235-30
33	서계동235-30	가건물		3.2	강영원	충청남도 예산군 대술면 대술로 143-36	㈜하나은행	서울시 중구 을지로 66(을지로2가)	근저당권	공동담보 [토지] 서계동 235-21 서계동 235-30
34	서계동235-30	1층건물	철근콘크리트	87.9	강영원	충청남도 예산군 대술면 대술로 143-36	㈜하나은행	서울시 중구 을지로 66(을지로2가)	근저당권	공동담보 [토지] 서계동 235-21 서계동 235-30
35	서계동 235-30	2층건물	철근콘크리트	87.9	강영원	충청남도 예산군 대술면 대술로 143-36	㈜하나은행	서울시 중구 을지로 66(을지로2가)	근저당권	공동담보 [토지] 서계동 235-21 서계동 235-30
36	서계동235-30	가설물		2.9	강영원	충청남도 예산군 대술면 대술로 143-36	㈜하나은행	서울시 중구 을지로 66(을지로2가)	근저당권	공동담보

										[토지] 서계동 235-21 서계동 235-30
37	서계동235-31	1층건물	목조세멘기와	69.3	이병숙	서울시 마포구 백범로230, 103동 2404호(신공덕동, 브라운스톤공덕아파트)				
38	서계동235-31	가건물및출입구	목조세멘기와	16.9	이병숙	서울시 마포구 백범로230, 103동 2404호(신공덕동, 브라운스톤공덕아파트)				
39	서계동236-10	1층건물	목조세멘기와	41.7	정종옥	서울시 관악구 봉천동 1591-2 삼성아파트 101동 601호				
40	서계동236-30	1층건물	목조	33.1	최인호	서울시 광진구 구의동 611 현대아파트 202동 2203호				1/2
					강민선	서울시 광진구 구의동 611 현대아파트 202동 2203호				1/2
					김을봉	서대문구 만리동2가 101-1				제1호
41	서계동236-37	지층	콘크리트	32.7	박종헌	서울시 용산구 이촌로 1, 2002호 (한강로3가, GS한강에클라트)				
42	서계동236-37	1층건물	콘크리트	33.1	박종헌	서울시 용산구 이촌로 1, 2002호 (한강로3가, GS한강에클라트)				
43	서계동236-37	화장실	콘크리트	3.7	박종헌	서울시 용산구 이촌로 1, 2002호 (한강로3가, GS한강에클라트)				
44	서계동236-38	1층건물	목조세멘기와	21.0	정종옥	서울시 관악구 봉천동 1591-2 삼성아파트 101동 601호				
45	서계동236-38	지층	목조세멘기와	21.8	정종옥	서울시 관악구 봉천동 1591-2 삼성아파트 101동 601호				
46	서계동236-38	계단	콘크리트	4.9	정종옥	서울시 관악구 봉천동 1591-2 삼성아파트 101동 601호				
47	서계동236-45	2층건물	목조세멘기와	10.9	정민호	경기도 용인시 수지구 광교중앙로295번길 13, B동 514호(상현동, 광교2차 푸르지오시티)				
48	서계동236-45	1층건물	목조세멘기와	41.6	정민호	경기도 용인시 수지구 광교중앙로295번길 13, B동 514호(상현동, 광교2차 푸르지오시티)				
49	서계동236-46	창고		1.5	김나영	서울시 강북구 인수봉로76길 7-3, 401호(수유동, 은행빌라)				
50	서계동236-46	1층건물	콘크리트	40.7	김나영	서울시 강북구 인수봉로76길 7-3, 401호(수유동, 은행빌라)				
51	서계동237-23	가설물	콘크리트	5.8	김유희	서울시 서대문구 만리동2가 146				
52	서계동237-23	가설물	콘크리트	29.1	김유희	서울시 서대문구 만리동2가 146				
53	서계동237-26	1층건물	목조기와지붕	27.8	안승찬	서울시 용산구 이촌로 248, 11동 301호(이촌동, 한강맨션)				1/3
					염지선	서울시 서초구 신반포로 270, 125동 1002호(반포동, 반포자이아파트)				1/3
					염태선	서울시 마포구 토정로31길 31(용강동)				1/3
54	서계동237-50	가건물		5.7	김병길	서울시 용산구 청파동1가 97-28				
55	서계동237-52	데크	데크	7.1	안승찬	서울시 용산구 이촌로 248, 11동 301호(이촌동, 한강맨션)				1/3
					염지선	서울시 서초구 신반포로 270, 125동 1002호(반포동, 반포자이아파트)				1/3
					염태선	서울시 마포구 토정로31길 31(용강동)				1/3
56	서계동237-52	2층건물	콘크리트	68.7	안승찬	서울시 용산구 이촌로 248, 11동 301호(이촌동, 한강맨션)				1/3
					염지선	서울시 서초구 신반포로 270, 125동 1002호(반포동,반포자이아파트)				1/3
					염태선	서울시 마포구 토정로31길 31(용강동)				1/3
57	서계동237-52	1층건물	콘크리트	73.2	안승찬	서울시 용산구 이촌로 248, 11동 301호(이촌동, 한강맨션)				1/3

					염지선	서울시 서초구 신반포로 270, 125동 1002호(반포동, 반포자이아파트)				1/3
					염태선	서울시 마포구 토정로31길 31(용강동)				1/3
58	서계동237-52	가건물		1.4	안승찬	서울시 용산구 이촌로 248, 11동 301호(이촌동, 한강맨션)				1/3
					염지선	서울시 서초구 신반포로 270, 125동 1002호(반포동, 반포자이아파트)				1/3
					염태선	서울시 마포구 토정로31길 31(용강동)				1/3
59	서계동237-52	창고	콘크리트	15.8	안승찬	서울시 용산구 이촌로 248, 11동 301호(이촌동, 한강맨션)				1/3
					염지선	서울시 서초구 신반포로 270, 125동 1002호(반포동, 반포자이아파트)				1/3
					염태선	서울시 마포구 토정로31길 31(용강동)				1/3
60	서계동237-52	보일러		0.2	안승찬	서울시 용산구 이촌로 248, 11동 301호(이촌동, 한강맨션)				1/3
					염지선	서울시 서초구 신반포로 270, 125동 1002호(반포동, 반포자이아파트)				1/3
					염태선	서울시 마포구 토정로31길 31(용강동)				1/3
61	서계동237-55	화단	벽돌	1.8	강성호	서울시 용산구 서계동 237-48	최금순	경기도 부천시 성주로132번길 39(송내동)	근저당권	
62	서계동229-15	담장	벽돌		이은희	강원도 춘천시 충열로 29, 113동 802호 (우두동, 롯데 인벤스 아파트)				물건주인확인
63	서계동229-16	담장	콘크리트		정관섭	서울시 용산구 후암동 244-11				
64	서계동234-7	담장 및 출입구	콘크리트		정세훈	서울시 마포구 큰우물로 28108동 1201호 (래미안용강아파트)				
65	서계동234-11	대문	콘크리트		박세리	부산광역시 해운대구 해운대로 550, 102동 1415호				
66	서계동234-42	담장 2개소	콘크리트		김경구	서울특별시 강남구 삼성로51길 25, 102동 603호(대치동, 대치 SK VIEW)				1/3
					김경열	경기도 과천시 별양로 180, 811동 1205호 (부림동, 주공아파트)				1/3
					김나리	서울시 광진구 아차산로 262, C동 305호 (자양동, 더샵 스타시티)				1/3
67	서계동234-42	대문	콘크리트		김경구	서울특별시 강남구 삼성로51길 25, 102동 603호(대치동, 대치 SK VIEW)				1/3
					김경열	경기도 과천시 별양로 180, 811동 1205호 (부림동, 주공아파트)				1/3
					김나리	서울시 광진구 아차산로 262, C동 305호 (자양동, 더샵 스타시티)				1/3
68	서계동234-44	담장 3개소	콘크리트		이미숙	서울시 용산구 청파로89길 42-1(서계동)				
69	서계동234-7	출입구	콘크리트		정세훈	서울시 마포구 큰우물로 28 108동 1201호 (래미안용강아파트)				
70	서계동235-14	담장	콘크리트		이희재	서울시 강남구 압구정동 434 현대아파트 124동 703호				
71	서계동235-29	담장	콘크리트		유선미	서울특별시 강서구 회곡로26길 20, 301호 (화곡동)				
72	서계동235-32	담장 및 대문	콘크리트		김경구	서울특별시 강남구 삼성로51길 25, 102동 603호(대치동, 대치 SK VIEW)				1/3
					김경열	경기도 과천시 별양로 180, 811동 1205호 (부림동, 주공아파트)				1/3
					김나리	서울시 광진구 아차산로 262, C동 305호 (자양동, 더샵 스타시티)				1/3
73	서계동236-46	대문 및 담장	콘크리트		최승찬	서울시 성동구 금호로 173, 104동 1307호(금호동2가, 신금호파크자이아파트)				
74	서계동236-37	담장	콘크리트		박종헌	서울시 용산구 이촌로 1, 2002호 (한강로3가, GS한강에클라트)				
75	서계동237-55	담장	콘크리트		강성호	서울시 용산구 서계동 237-48				

영 업 권 조 서

▣ 사업시행자 주소 및 성명 : 서울특별시 용산구 녹사평대로 150, 용산구청장
▣ 사업명칭 : 서계동 224-4 ~ 서계동 238-9간 도시계획시설(도로)사업

연번	소재지 (위치)	영업의 종류	상호명	수량	영업자		이해관계인		소유권이외의 권리	비고
					성명	주소	성명	주소		
1	서계동236-11	덕트공사	가나안기업	1식	최낙진	서울시 용산구 서계동 236-11				1층
2	서계동236-30	의류임가공	-	1식	소선미	서울시 용산구 서계동 236-30				1층
3	서계동235-21	의류임가동	KS-10	1식	문용필	서울시 마포구 공덕동 12-15 201호				지층
4	서계동229-16	의류임가공	퀄리티	1식	윤형동	서울시 용산구 후암동 435-4 남산빌라 202호				1층
5	서계동236-11	철학관	철학관	1식	조영자	서울시 용산구 서계동 236-11				1층
6	서계동236-11	의류임가공	쎄라	1식	서동선	서울시 용산구 서계동 236-11				1층
7	서계동236-10	의류임가공	보라패션	1식	이현주	서울시 마포구 효창목4길 22				1층
8	서계동235-23	의류임가공	단추	1식	윤송영	서울시 용산구 서계동 235-23				1층
9	서계동235-23	의류임가공	스랍	1식	이영숙	서울시 용산구 서계동 235-23				지층
10	서계동235-21	의류임가공	주연	1식	최윤석	서울시 용산구 청파동1가 89-41 명인빌라 B101				2층
11	서계동235-21	의류임가공	호영사	1식	김상길	서울시 마포구 아현동 750-8				지층
12	서계동235-16	의류임가공	백호	1식	박연숙	인천시 계양구 양지말3길 5-3 D동 301호				1층
13	서계동235-14	일반음식점	소셜나인	1식	최영애황윤호	서울시 용산구 청파로89길 41 5층				1층
14	서계동234-46	이미용	아인아르떼	1식	정현철	서울시 용산구 서계동 234-5				1층
15	서계동229-9	의류임가공	부흥사	1식	오병민	서울시 용산구 서계동 246-5				1층
16	서계동20	의류임가공	서부사	1식	황병구	서울시 용산구 청파로89길 60				1층
17	서계동20	의류임가공	이브	1식	한상만	서울시 용산구 서계동 20				2층
18	서계동21	의류임가공	경서	1식	박광철	서울시 마포구 임정로25길 14-1 102동 101호				1층
19	서계동21	의류임가공	봄날	1식	한윤선	서울시 용산구 서계동 21				2층
20	서계동21	의류임가공	-	1식	장초임	서울시 용산구 서계동 54-8				2층
21	서계동237-52	의류임가공	강패턴실	1식	강희순	서울시 용산구 서계동 237-52				1층
22	서계동237-26	의류임가공	선어패럴	1식	기선례	서울시 강서구 화곡동 424-19				1층
23	서계동235-14	일반음식점	소셜나인	1식	황윤호	서울시 용산구 청파로89길 41 5층				
24	서계동235-14	일반음식점	나인로드	1식	최영애	서울시 용산구 청파로89길 41 5층				

◈ 광진구고시 제2020-74호

장기미집행 도시계획시설(도로, 청소년수련시설, 수도공급설비) 결정 실효 및 지형도면 고시

1. 「국토의 계획 및 이용에 관한 법률」 제48조 및 같은법 시행령 제42조 규정에 따라 도시계획시설(도로, 청소년수련시설, 수도공급설비) 결정을 실효하고 같은법 제32조와 「토지이용규제 기본법」 제8조 및 같은법 시행령 제7조 규정에 따라 지형도면을 고시합니다.
2. 관계도서는 서울특별시 광진구청 도시계획과(☎450-7674)에 비치하여, 토지 및 물건소유자와 이해관계인에게 보입니다.

2020년 6월 25일
광 진 구 청 장

1. 도시계획시설(도로) 결정조서

구분	규 모				기능	연장 (m)	기점	종점	사용형태	최초 결정일	비고
	등급	류별	번호	폭원 (m)							
폐지	소로	3	-	6	국지도로	63	중곡동 175-109	중곡동 175-6	-	서고 57 (1976. 3. 17.)	실효
폐지	소로	2	-	8	국지도로	12	중곡동 181-2	중곡동 181-2	-	서고 57 (1976. 3. 17.)	실효
폐지	소로	3	37	6	국지도로	162	능동 320-52	능동 389-3	-	서고 89 (1972. 7. 6.)	실효
폐지	소로	1	1	10	국지도로	260	능동 18-11	능동 18-11	-	서고 27 (2000.2.10.)	실효
폐지	소로	3	3	6	국지도로	213	광장동 388-8	광장동 379	-	서고 89 (1972. 7. 6.)	실효
폐지	소로	3	-	6	국지도로	86	광장동 259-7	광장동 258-8	-	서고 89 (1972. 7. 6.)	실효
폐지	소로	3	7	6	국지도로	145	광장동 266	광장동 269-3	-	서고 89 (1972. 7. 6.)	실효
폐지	소로	4	1	4	국지도로	72	광장동 394-18	광장동 394-23	-	서고 89 (1972. 7. 6.)	실효
폐지	소로	3	157	6	국지도로	123	자양동 251-64	자양동 833-6	-	서고 9 (1970. 4. 8.)	실효
폐지	소로	2	136	8	국지도로	272	자양동 235-3	자양동 52-104	-	서고 3 (1969. 1. 18.)	실효
폐지	소로	3	158	6	국지도로	51	자양동 840-1	자양동 840-4	-	서고 9 (1970. 4. 8.)	실효
폐지	소로	3	161	6	국지도로	328	자양동 202-20	자양동 52-106	-	서고 3 (1969. 1. 18.)	실효
폐지	소로	3	159	6	국지도로	176	자양동 4-9	자양동 553-303	-	서고 3 (1969. 1. 18.)	실효
폐지	소로	2	136	8	국지도로	107	자양동 52-106	자양동 57-94	-	서고 3 (1969. 1. 18.)	실효
폐지	소로	3	23	6	국지도로	283	군자동 194-2	군자동 60-64	-	서고 89 (1972. 7. 6.)	실효
폐지	소로	3	18	6	국지도로	193	군자동 354-6	군자동 359	-	서고 89 (1972. 7. 6.)	실효
폐지	소로	3	28	6	국지도로	84	군자동 90-21	군자동 88-6	-	서고 89 (1972. 7. 6.)	실효
폐지	소로	4	-	4	국지도로	33	군자동 370-11	군자동 370-14	-	서고 277 (1977. 8. 17.)	실효
변경	소로	3	5	6	국지도로	262	광장동 258-4	광장동 272-1	-	서고 89 (1972. 7. 6.)	미집행 구간의 실효

변경	소로	2	135	8	국지도로	1,214	자양동 249-5	자양동 482-5	-	서고 3 (1969. 1. 18.)	미집행 구간의 실효
변경	소로	3	163	6	국지도로	318	자양동 238-10	자양동 210-45	-	서고 3 (1969. 1. 18.)	미집행 구간의 실효
변경	소로	3	159	6	국지도로	141	자양동 839-1	자양동 841-10	-	서고 9 (1970. 4. 8.)	미집행 구간의 실효
변경	소로	3	162	6	국지도로	187	자양동 841-13	자양동 843-8	-	서고 9 (1970. 4. 8.)	미집행 구간의 실효
변경	소로	2	1	8	국지도로	440	자양동 553-517	자양동 65-1	-	서고 750 (1988. 9. 20.)	미집행 구간의 실효
변경	소로	2	142	8	국지도로	84	자양동 554-6	자양동 553-376	-	서고 3 (1969. 1. 18.)	미집행 구간의 실효
변경	소로	3	162	6	국지도로	165	자양동 848-3	자양동 547-64	-	서고 3 (1969. 1. 18.)	미집행 구간의 실효
변경	소로	3	171	6	국지도로	466	자양동 553-273	자양동 515-1	-	서고 3 (1969. 1. 18.)	미집행 구간의 실효
변경	소로	3	160	6	국지도로	300	자양동 843-11	자양동 551	-	서고 3 (1969. 1. 18.)	미집행 구간의 실효
변경	소로	2	134	8	국지도로	280	자양동 842-22	자양동 548	-	서고 3 (1969. 1. 18.)	미집행 구간의 실효
변경	소로	2	137	8	국지도로	374	자양동 52-201	자양동 853-3	-	서고 3 (1969. 1. 18.)	미집행 구간의 실효
변경	소로	3	166	6	국지도로	565	자양동 544-28	자양동 578-7	-	서고 3 (1969. 1. 18.)	미집행 구간의 실효
	소로	3	-	6	국지도로	400	화양동 132-64	화양동 2-49	-	서고 178 (1996. 7. 5.)	미집행 구간의 실효
변경	소로	3	130	6	국지도로	200	화양동 39-4	화양동 500-3	-	서고 3 (1969. 1. 18.)	미집행 구간의 실효
변경	소로	4	115	4	국지도로	278	화양동 499-1	화양동 93-2	-	서고 3 (1969. 1. 18.)	미집행 구간의 실효

2. 도시계획시설(청소년수련시설) 결정조서

구분	도면 표시 번호	시설명	위 치	면 적 (m)			최초 결정일	비고
				기정	변경	변경후		
폐지	-	청소년 수련시설	능동 18-11호 일대	3,986	감)3,986	-	서고 57 (1976. 3. 17.)	실효

3. 도시계획시설(수도공급설비) 결정조서

구분	도면표시 번호	시설명	위 치	면 적 (m)			최초 결정일	비고
				기정	변경	변경후		
변경	-	수도공급 설비	광장동 520-9 외18필지 (구의정수장)	172,449	감)250	172,249	건고 334 (1969.6.11.)	미집행 구간의 실효

4. 실효일자 : 2020.7.1.

5. 실효사유 : 「국토의 계획 및 이용에 관한 법률」 제48조제1항 (도시·군계획시설 결정의 실효)

6. 지형도면 : 붙임참조

□ 도시계획시설(도로) 결정 실효 지형도면고시

○ 중곡동 175-109 ~ 중곡동 175-6 (기정)

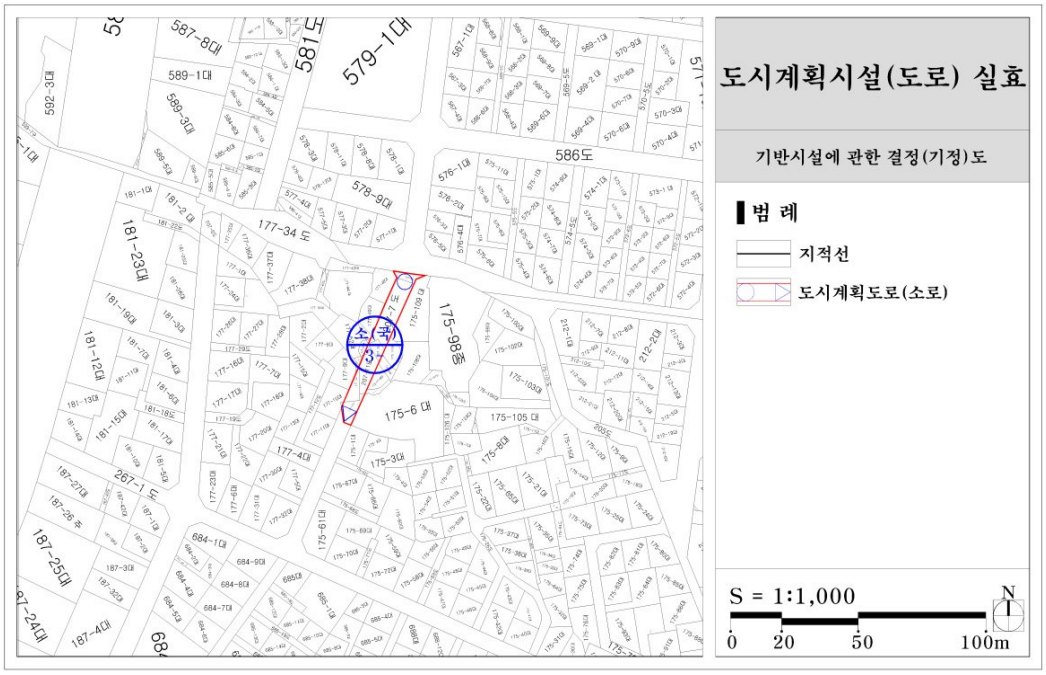

○ 중곡동 175-109 ~ 중곡동 175-6 (변경, 실효)

○ 중곡동 181-2 ~ 중곡동 181-2 (기정)

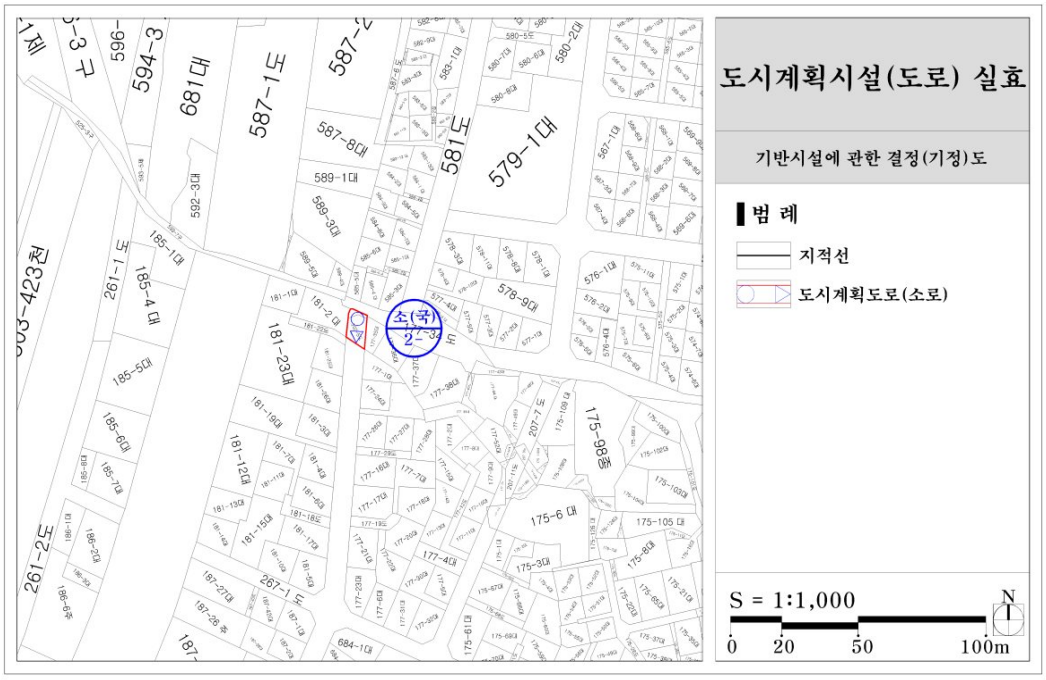

○ 중곡동 181-2 ~ 중곡동 181-2 (변경, 실효)

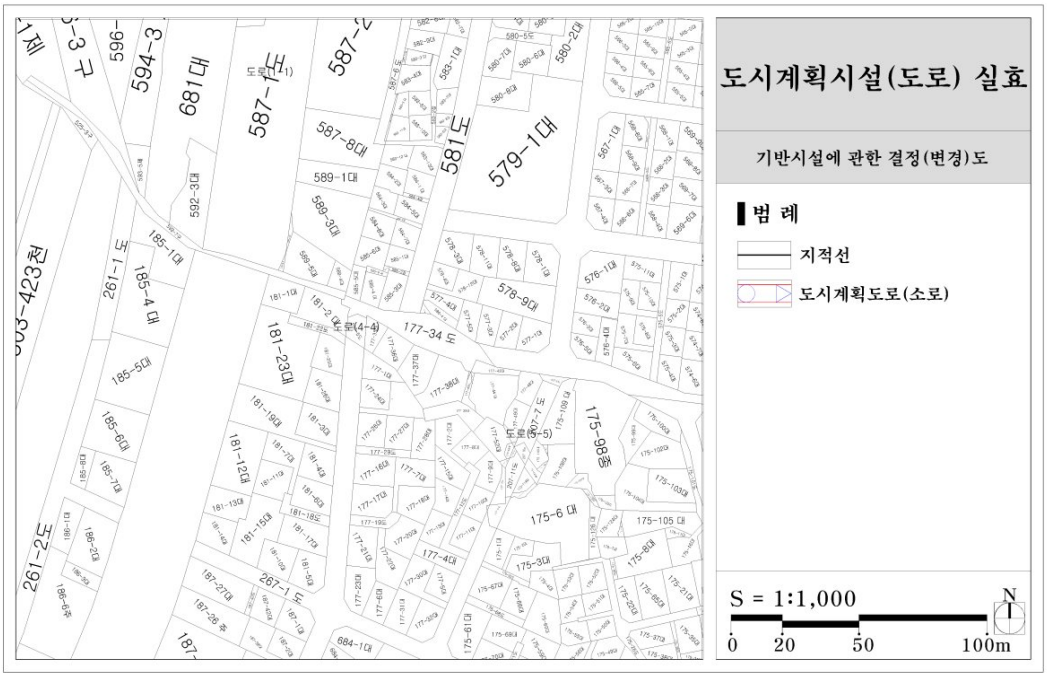

○ 능동 320-52 ~ 능동 389-3 (기정)

○ 능동 320-52 ~ 능동 389-3 (변경, 실효)

○ 능동 18-11 ~ 능동 18-11 (기정)

○ 능동 18-11 ~ 능동 18-11 (변경, 실효)

○ 광장동 388-8 ~ 광장동 379 (기정)

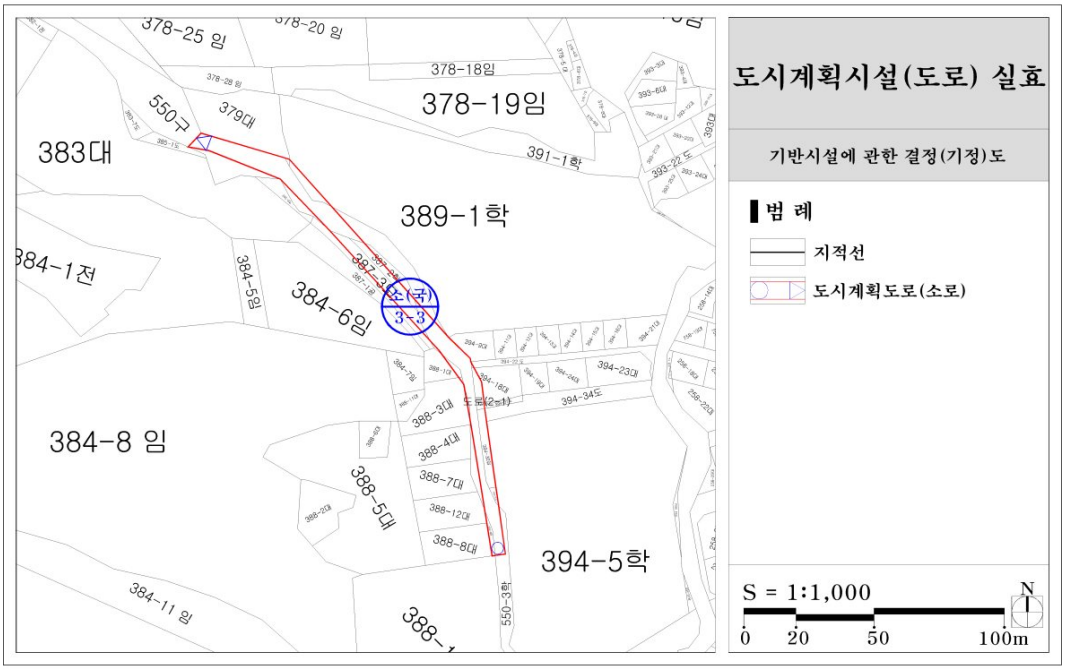

○ 광장동 388-8 ~ 광장동 379 (변경, 실효)

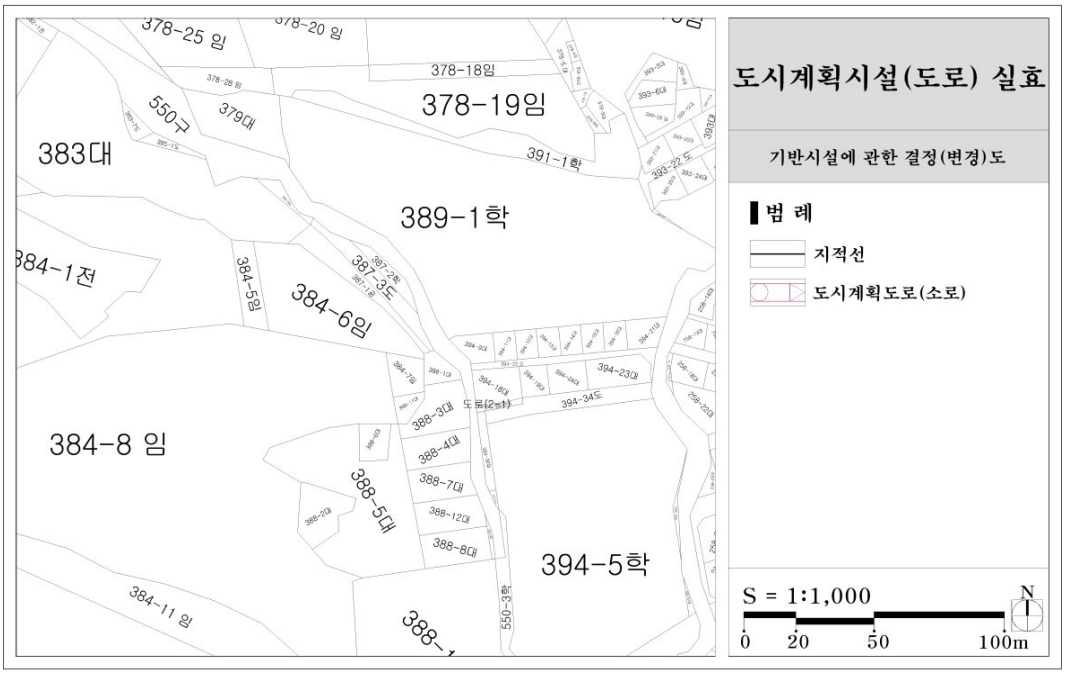

○ 광장동 259-7 ~ 광장동 258-8 (기정)

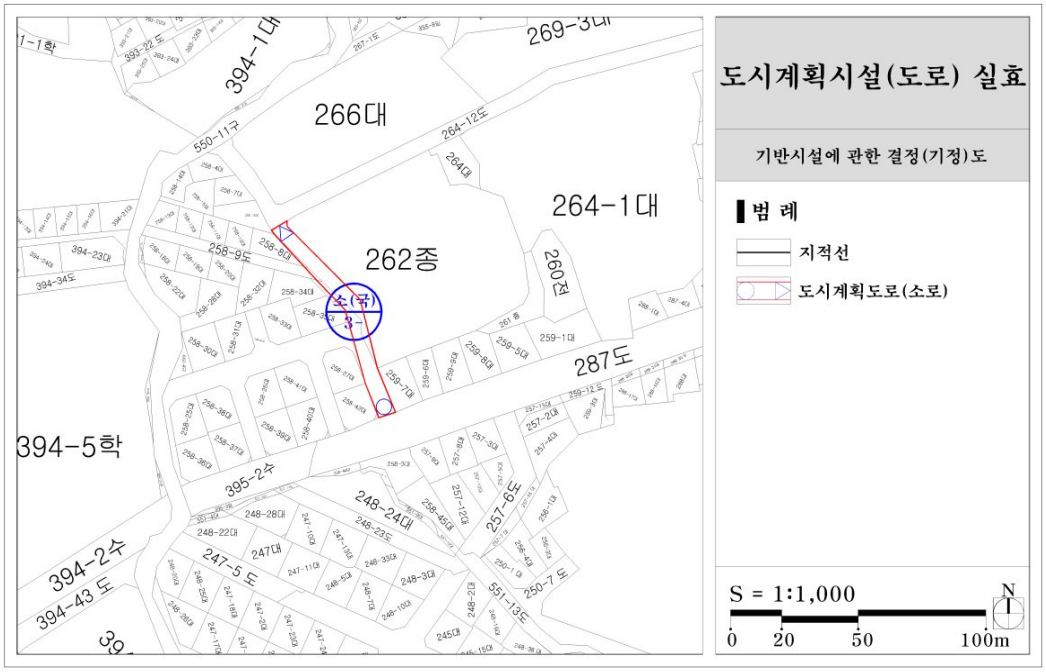

○ 광장동 259-7 ~ 광장동 258-8 (변경, 실효)

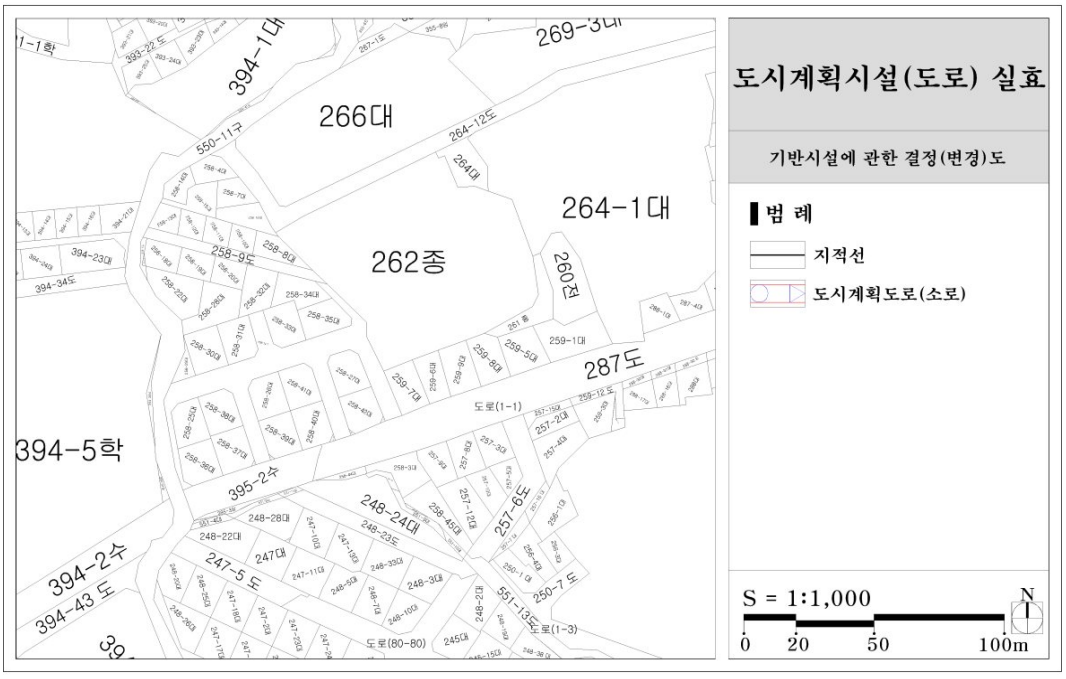

○ 광장동 266 ~ 광장동 269-3 (기정)

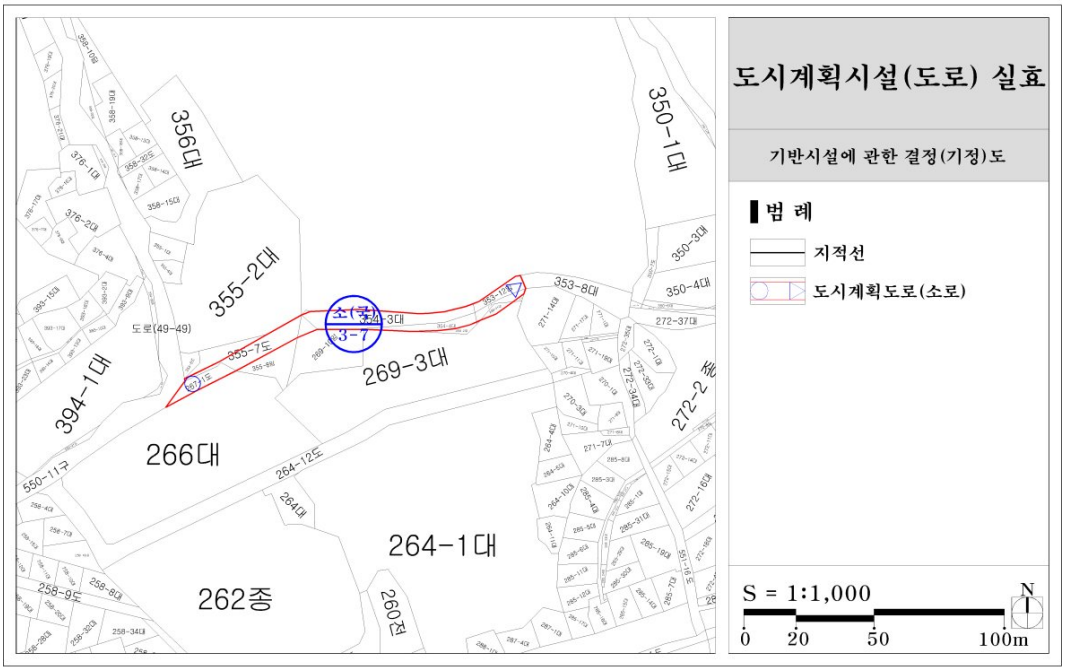

○ 광장동 266 ~ 광장동 269-3 (변경, 실효)

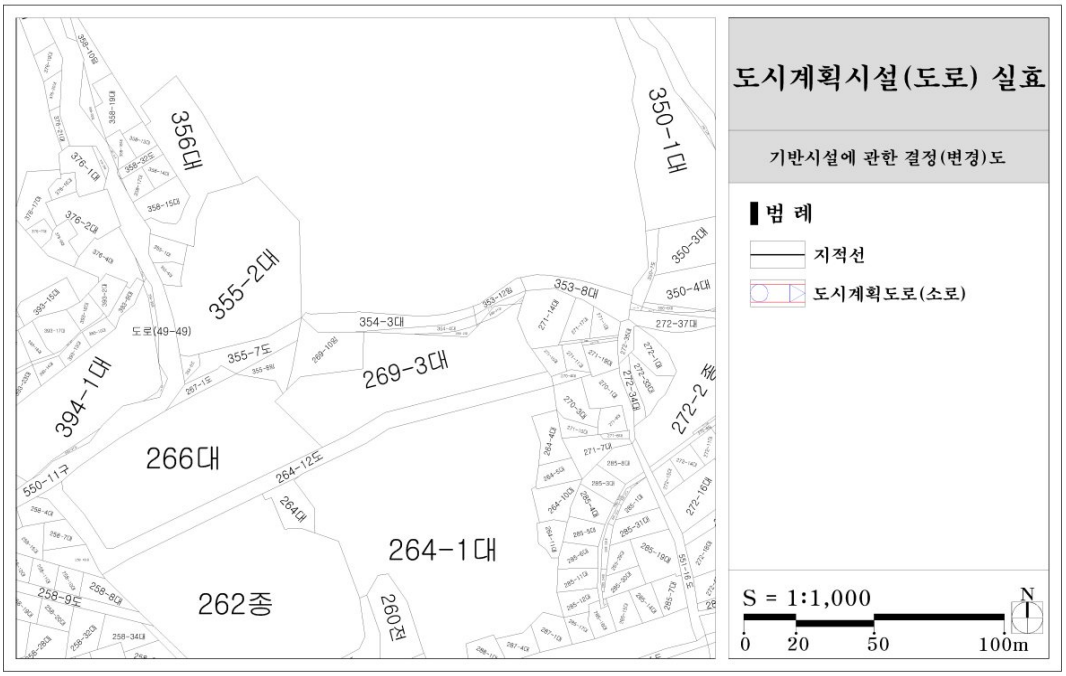

○ 광장동 394-18 ~ 광장동 394-23 (기정)

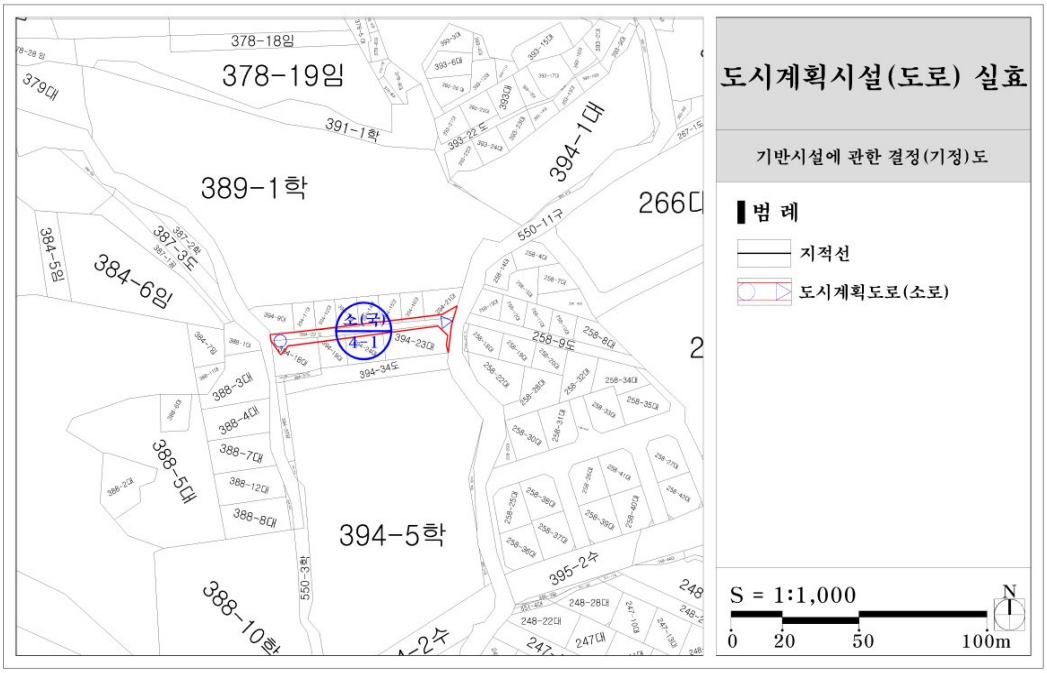

○ 광장동 394-18 ~ 광장동 394-23 (변경, 실효)

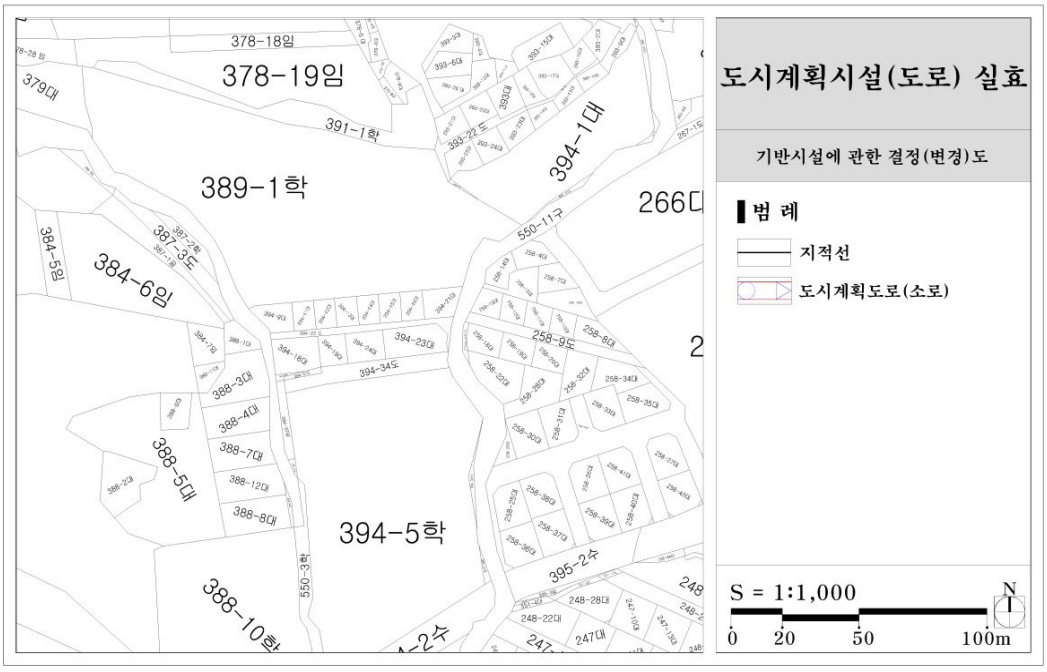

○ 자양동 251-64 ~ 자양동 833-6 (기정)

○ 자양동 251-64 ~ 자양동 833-6 (변경, 실효)

○ 자양동 235-3 ~ 자양동 52-104 (기정)

○ 자양동 235-3 ~ 자양동52-104 (변경, 실효)

○ 자양동 840-1 ~ 자양동 840-4 (기정)

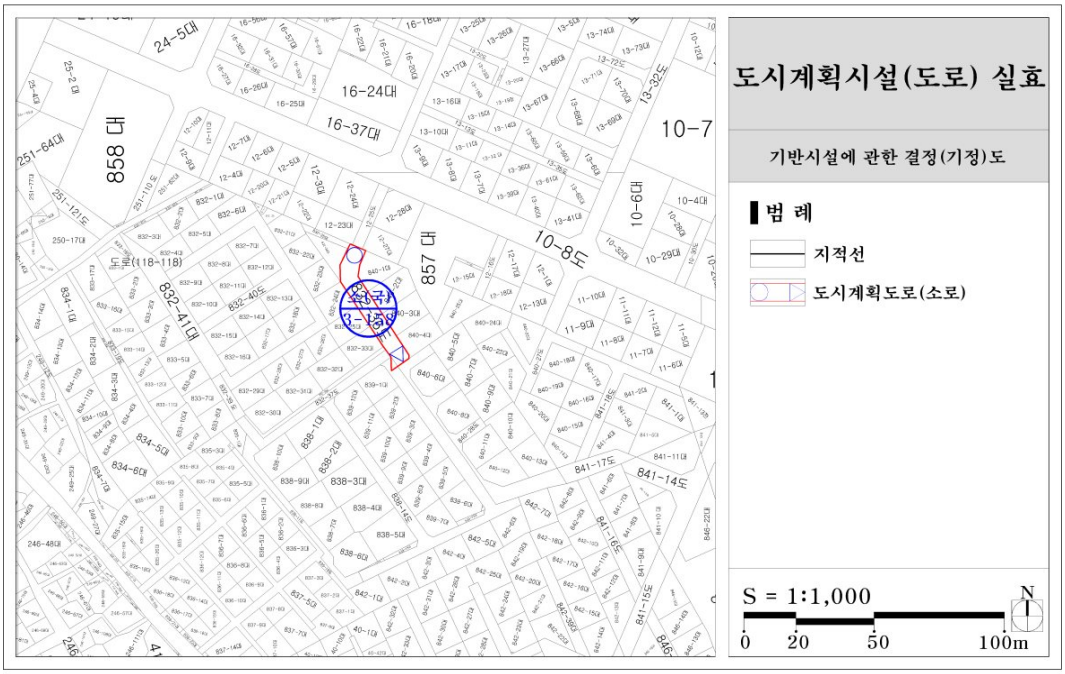

○ 자양동 840-1 ~ 자양동 840-4 (변경, 실효)

○ 자양동 202-20 ~ 자양동 52-106 (기정)

○ 자양동 202-20 ~ 자양동 52-106 (변경, 실효)

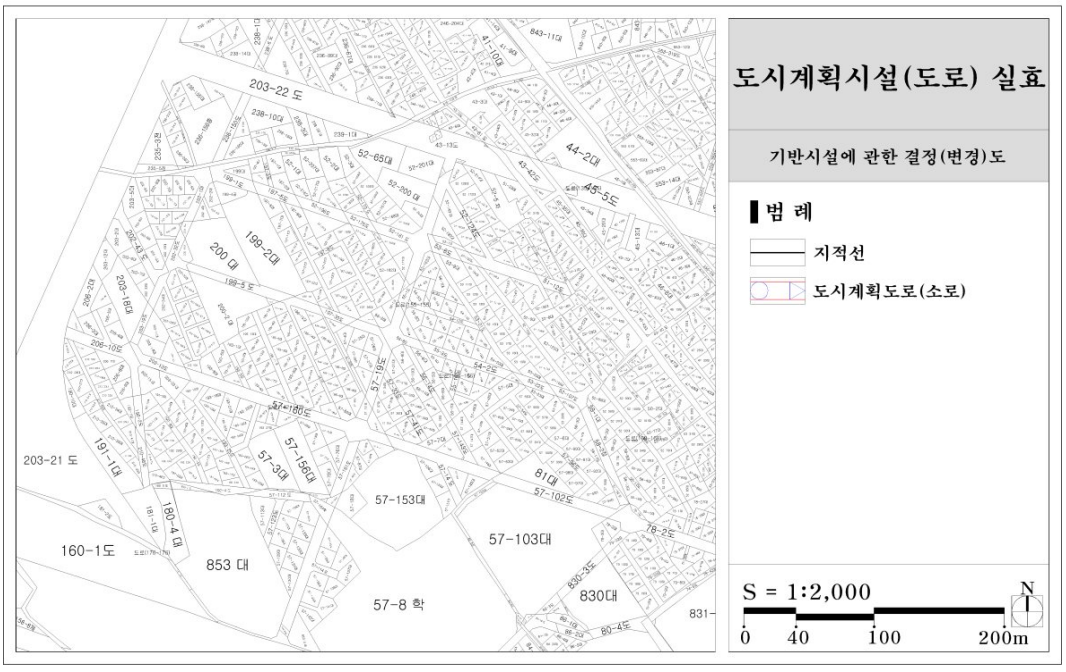

○ 자양동 4-9 ~ 자양동 533-303 (기정)

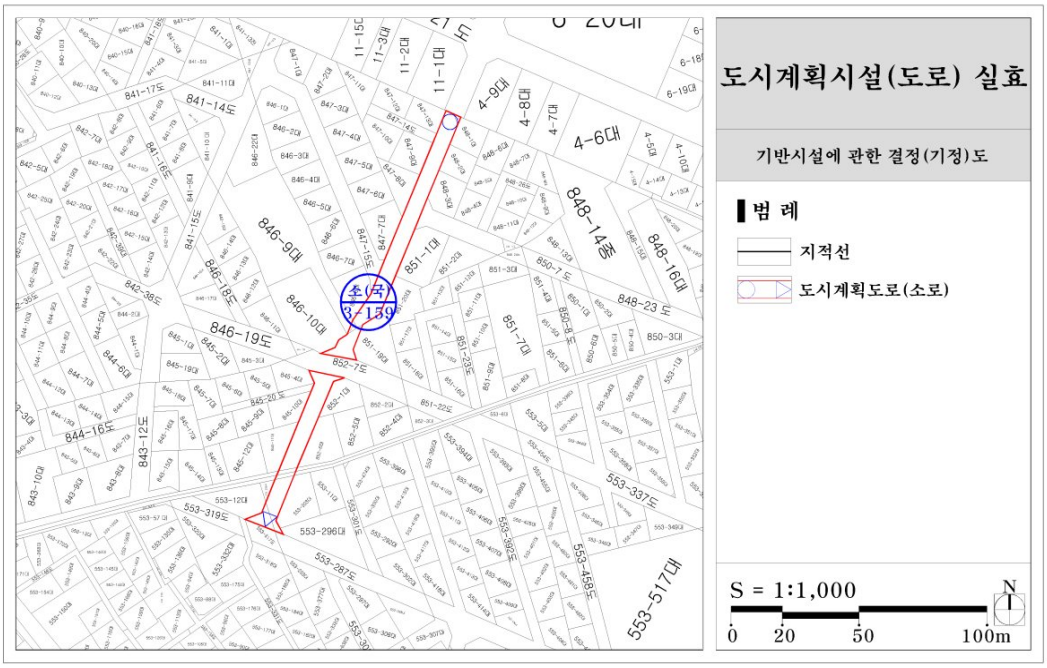

○ 자양동 4-9 ~ 자양동 533-303 (변경, 실효)

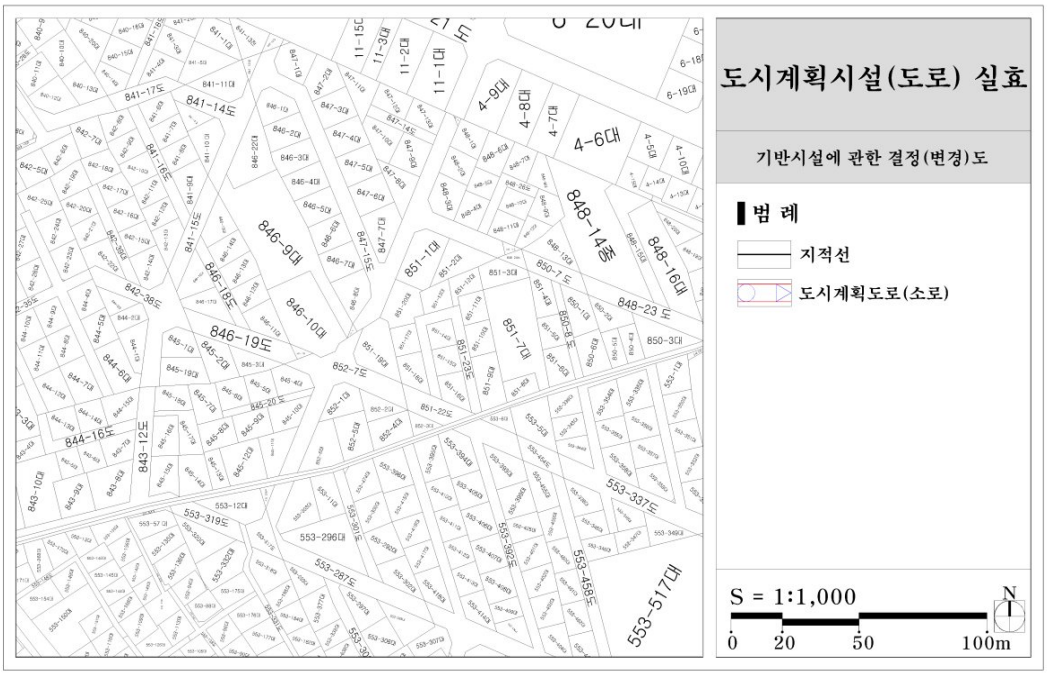

○ 자양동 52-106 ~ 자양동 57-94 (기정)

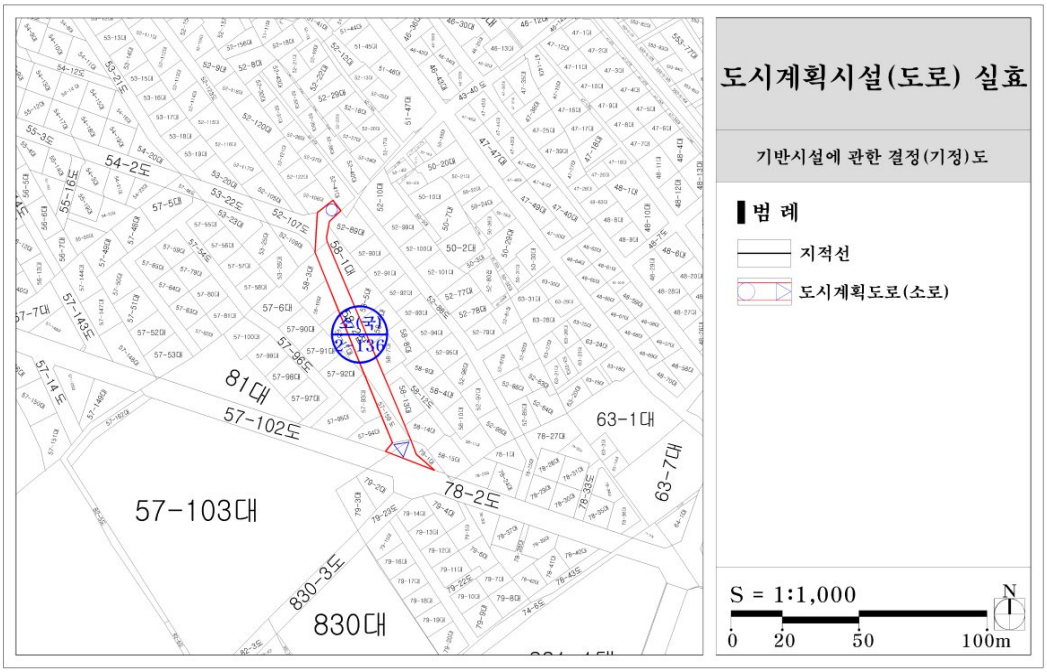

○ 자양동 52-106 ~ 자양동 57-94 (변경, 실효)

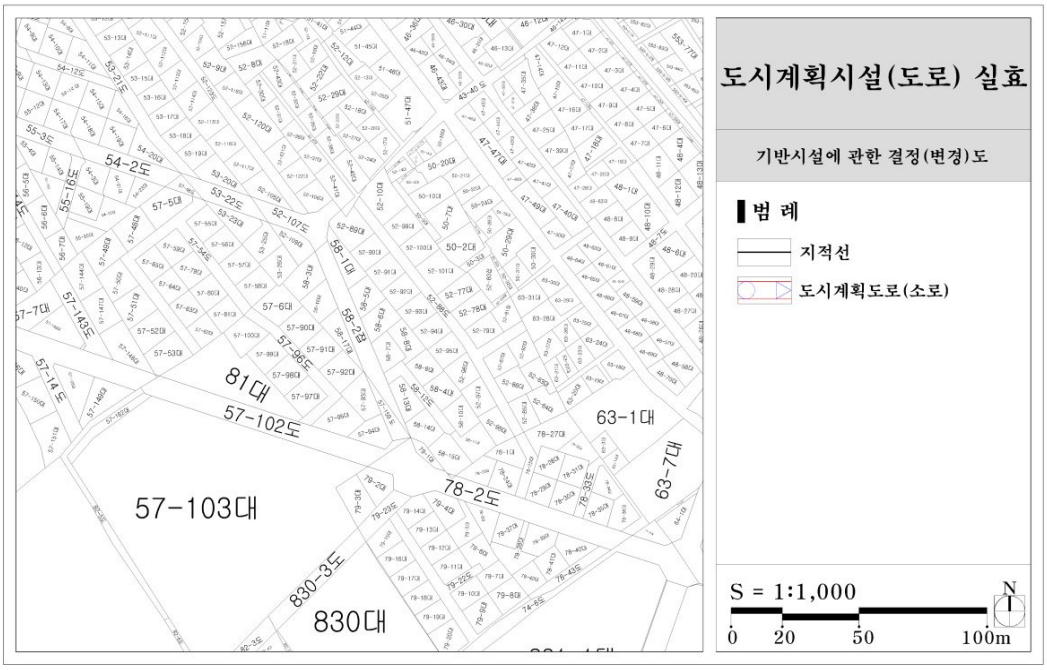

○ 군자동 194-2 ~ 군자동 60-64 (기정)

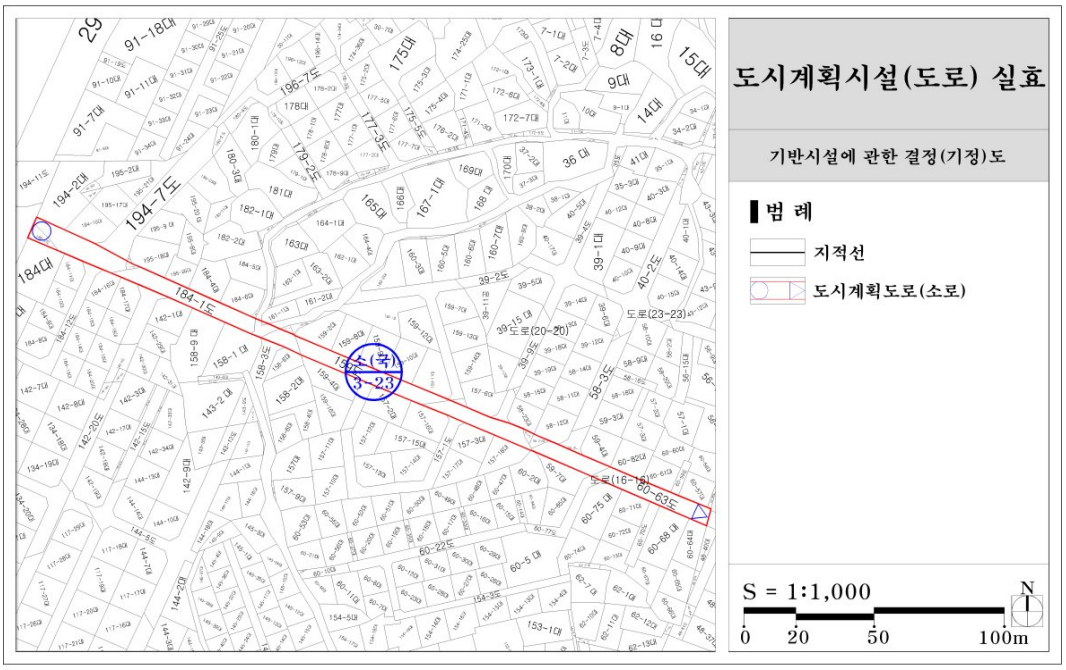

○ 군자동 194-2 ~ 군자동 60-64 (변경, 실효)

○ 군자동 354-6 ~ 군자동 359 (기정)

○ 군자동 354-6 ~ 군자동 359 (변경, 실효)

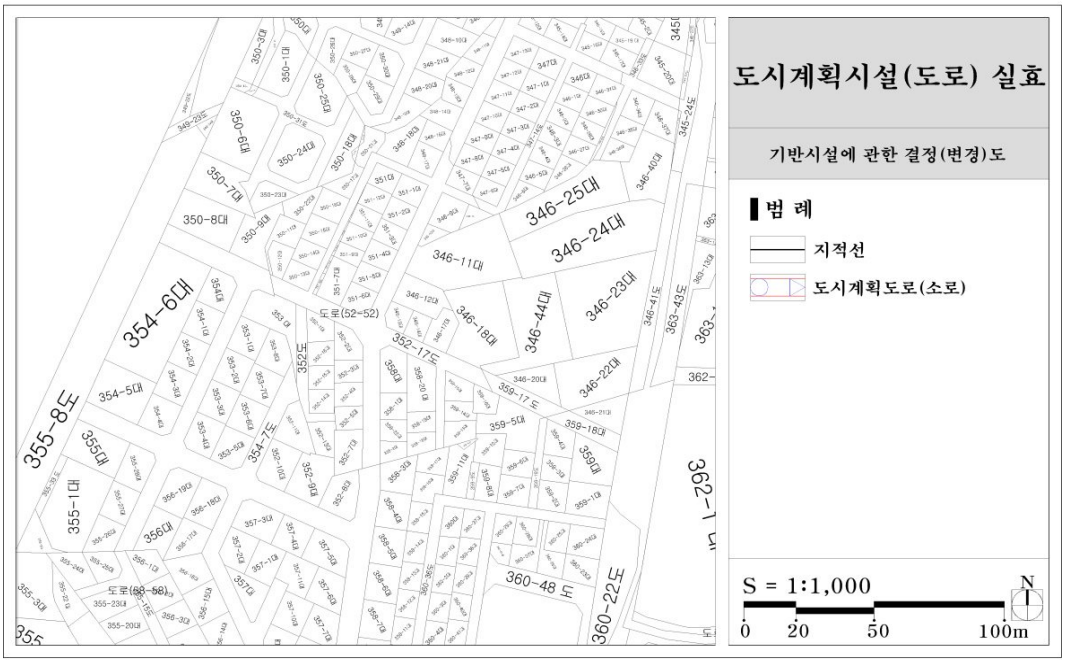

○ 군자동 90-21 ~ 군자동 88-6 (기정)

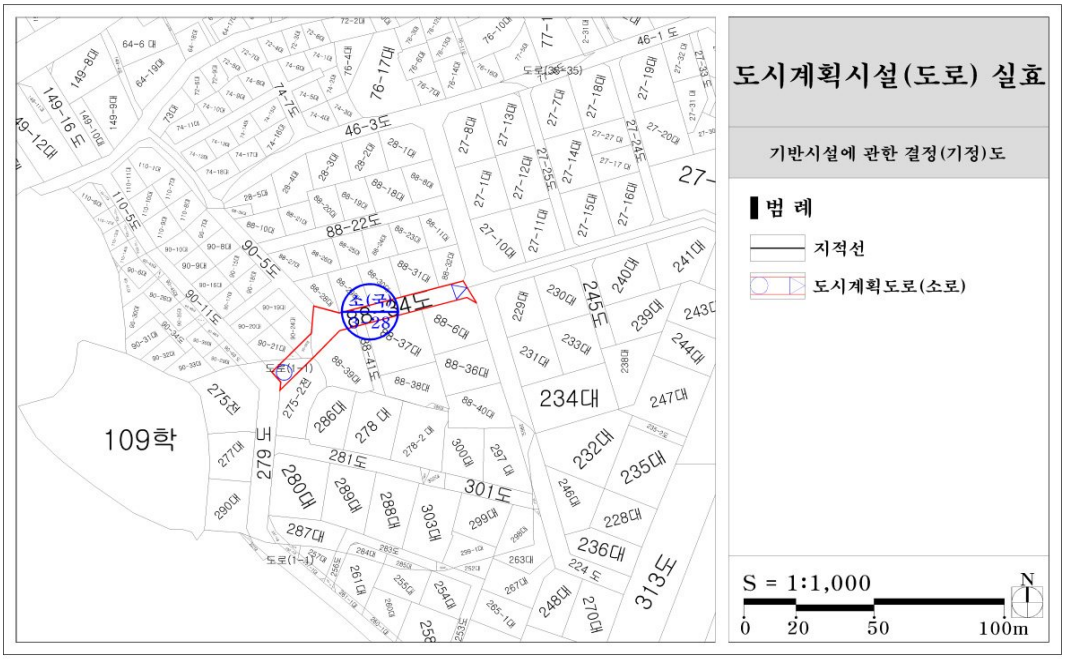

○ 군자동 90-21 ~ 군자동 88-6 (변경, 실효)

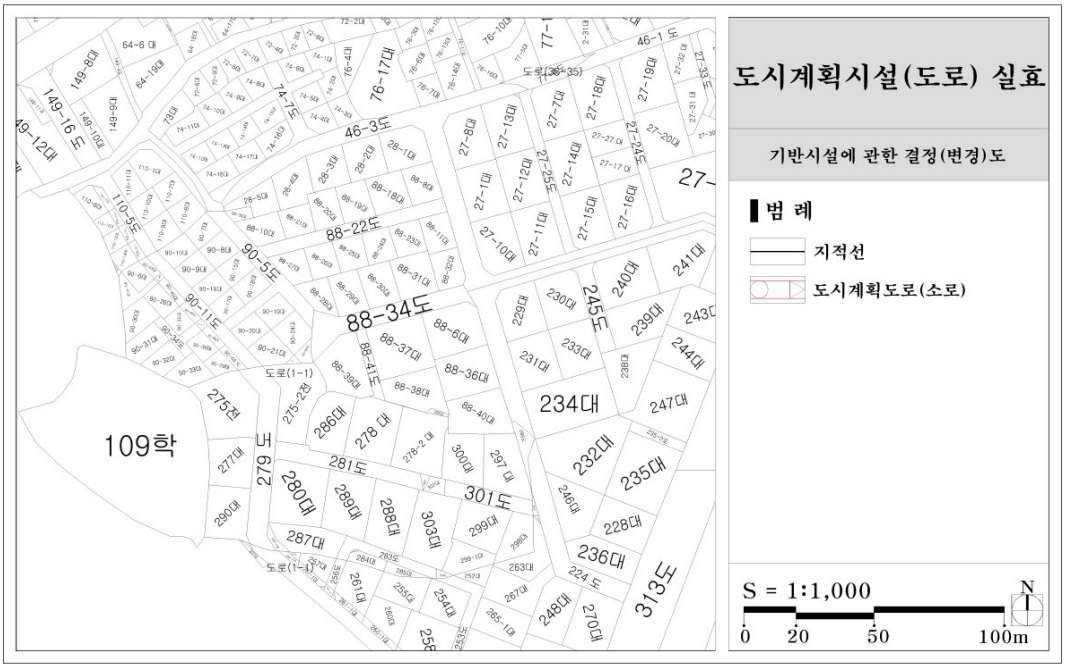

○ 군자동 370-11 ~ 군자동 370-14 (기정)

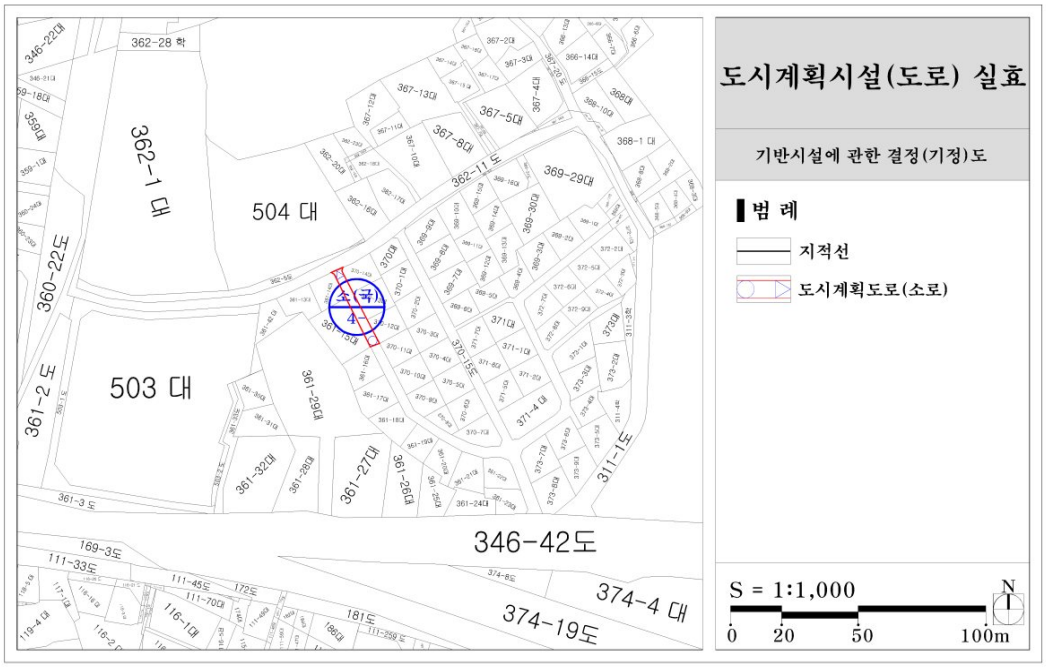

○ 군자동 370-11 ~ 군자동 370-14 (변경, 실효)

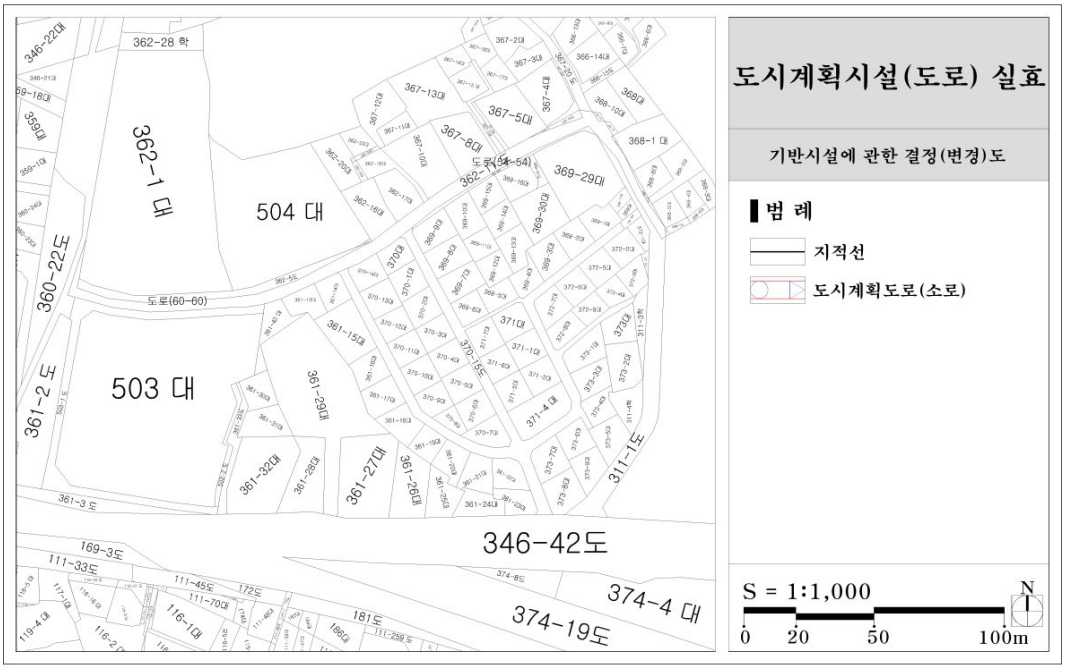

○ 광장동 258-4 ~ 광장동 272-1 (기정)

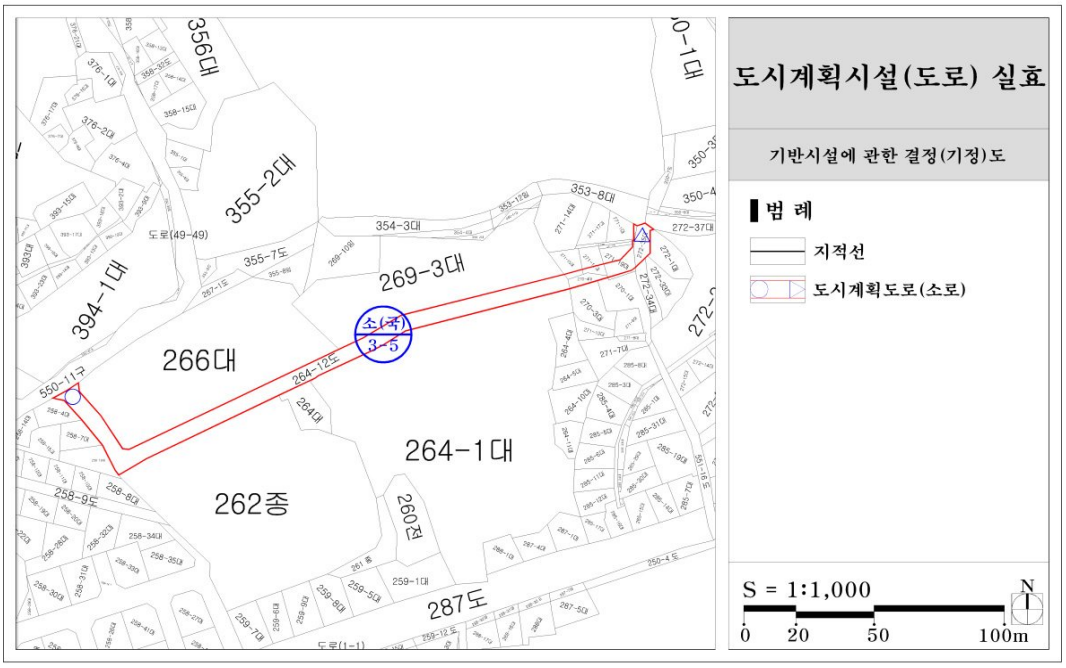

○ 광장동 258-4 ~ 광장동 272-1 (변경, 미집행 구간의 실효)

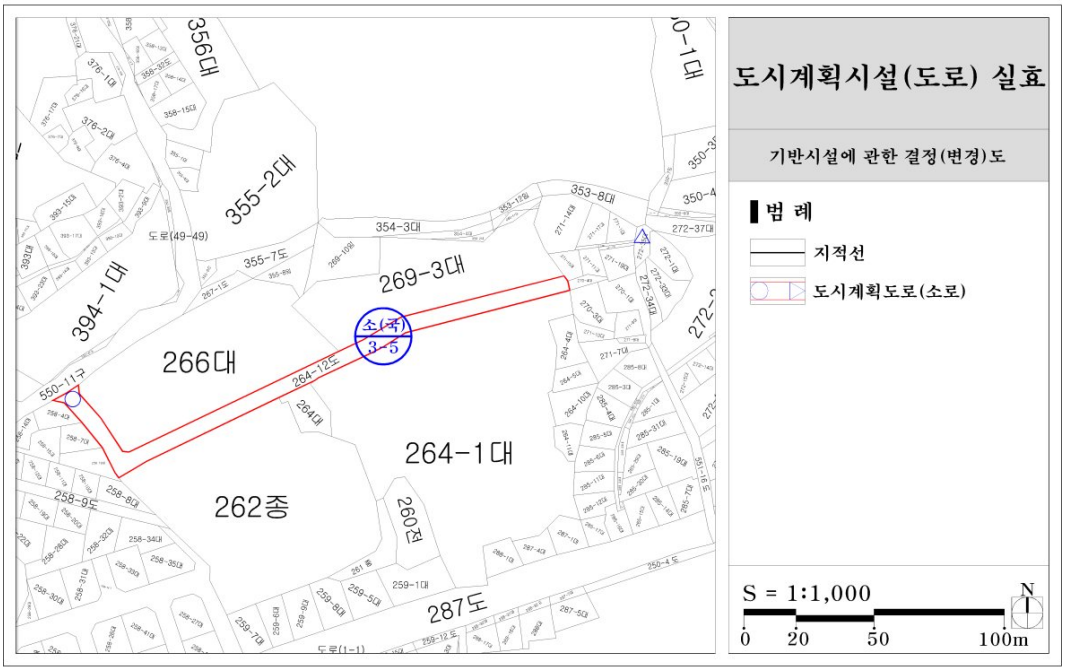

○ 자양동 249-5 ~ 자양동 482-5 (기정)

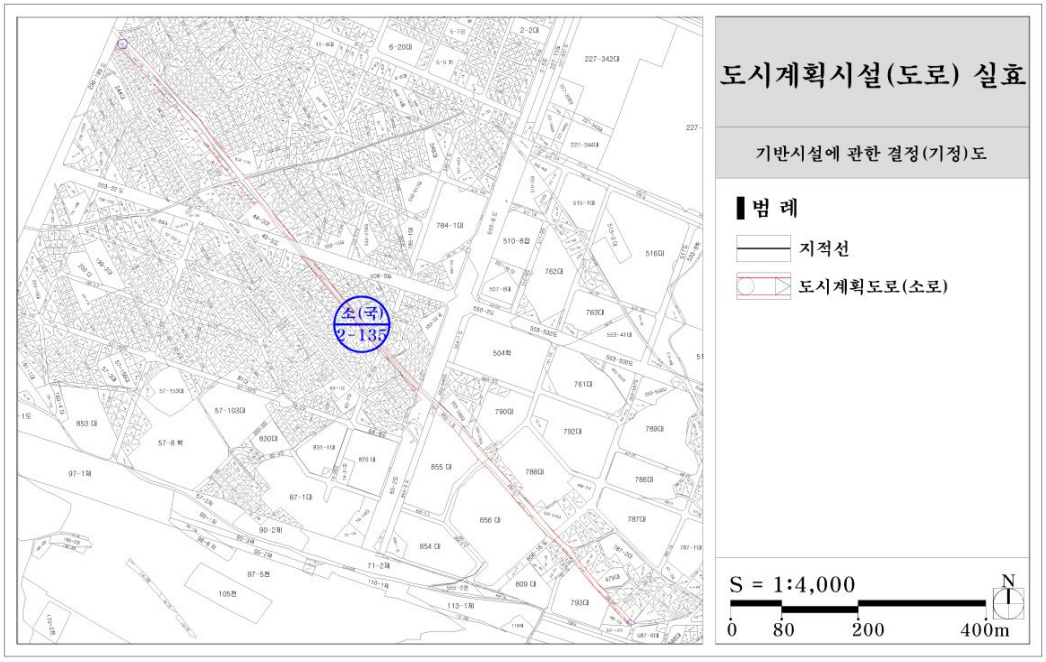

○ 자양동 249-5 ~ 자양동 482-5 (변경, 미집행 구간의 실효)

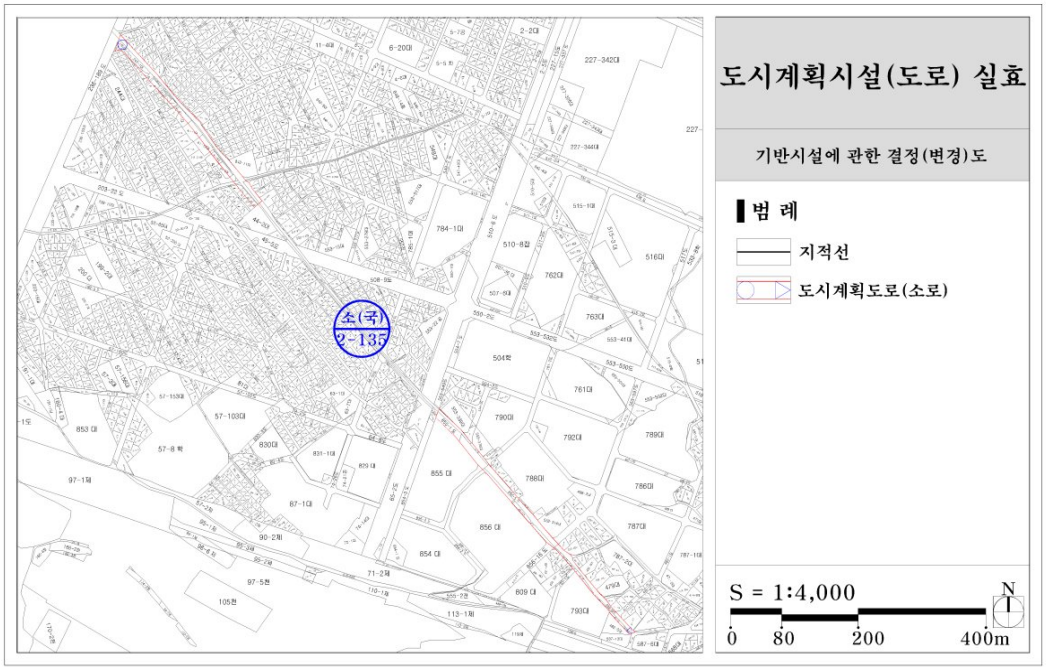

○ 자양동 238-10 ~ 자양동 210-45 (기정)

○ 자양동 238-10 ~ 자양동 210-45 (변경, 미집행 구간의 실효)

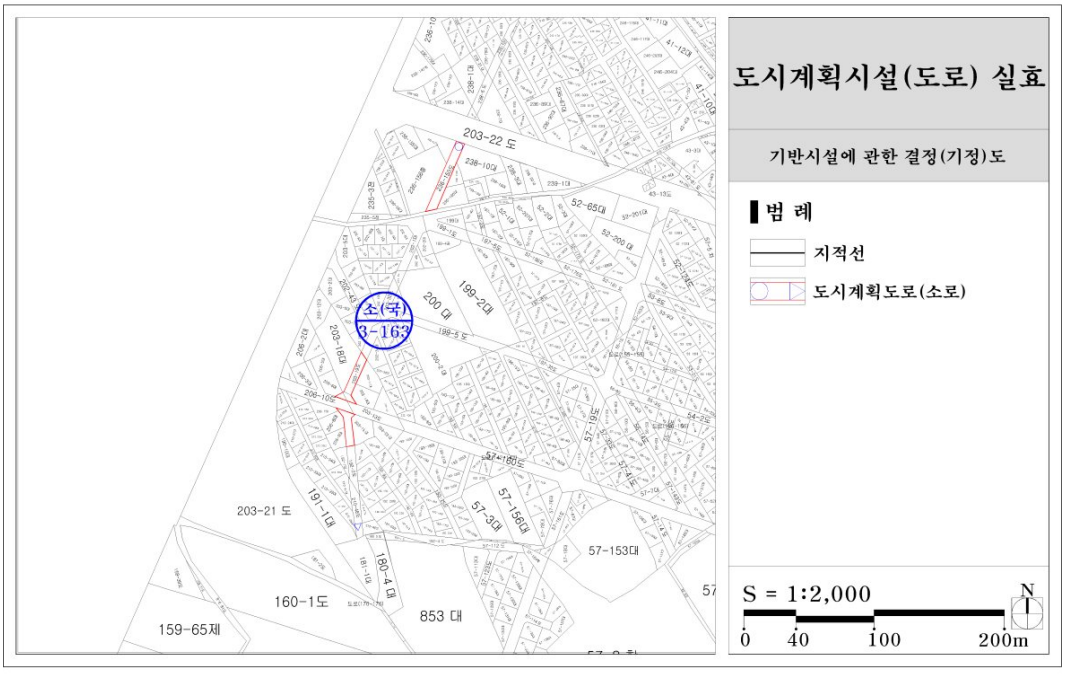

○ 자양동 839-1 ~ 자양동 841-10 (기정)

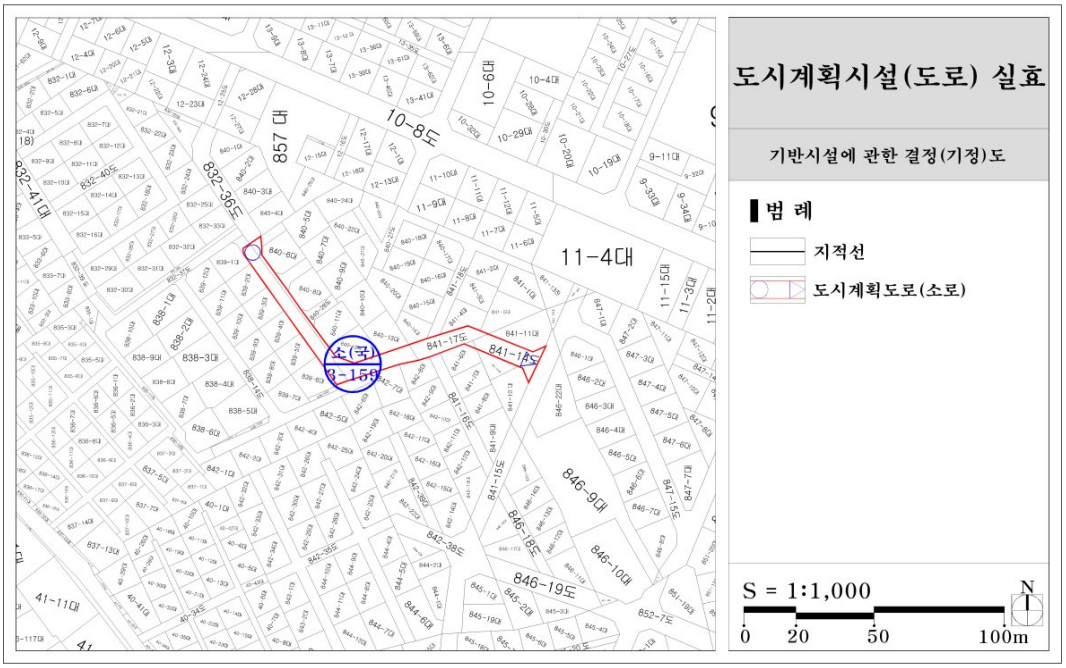

○ 자양동 839-1 ~ 자양동 841-10 (변경, 미집행 구간의 실효)

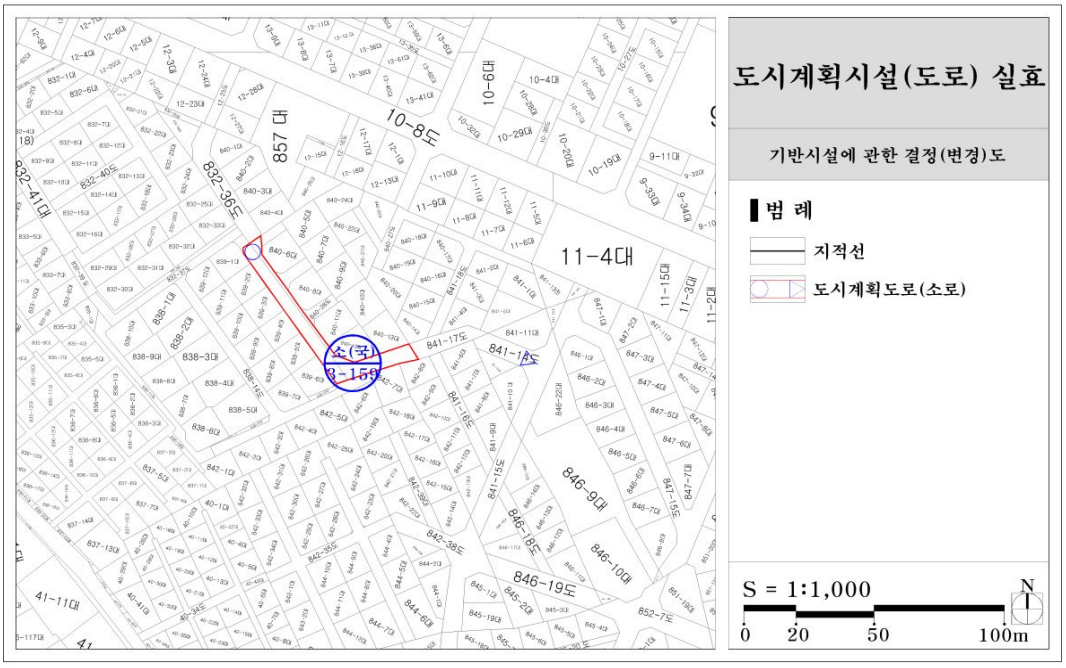

○ 자양동 841-13 ~ 자양동 843-8 (기정)

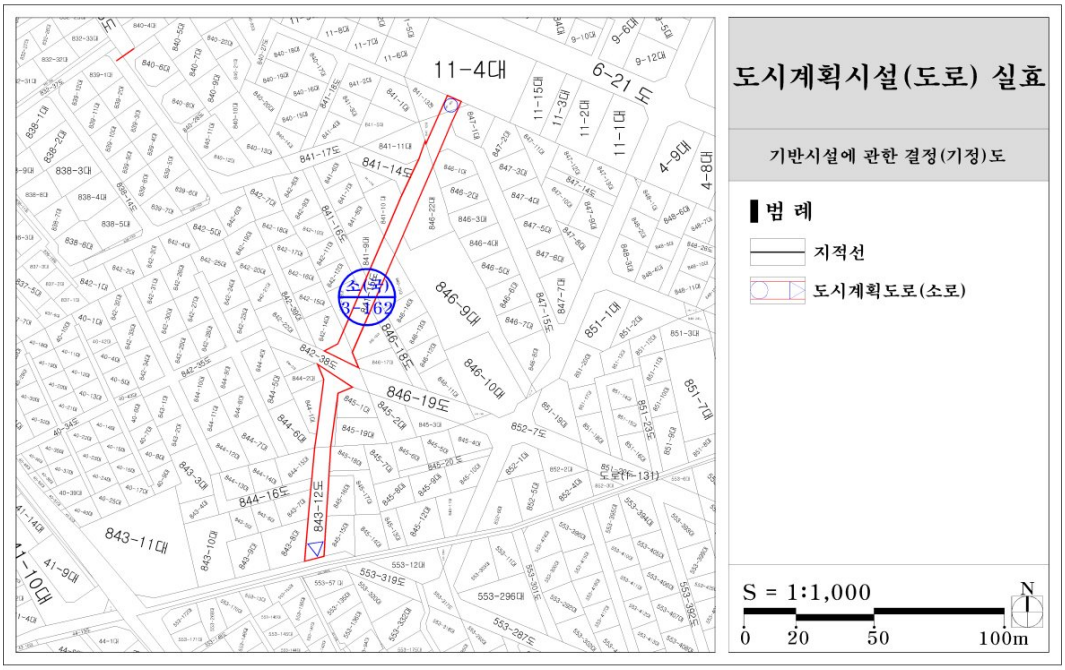

○ 자양동 841-13 ~ 자양동 843-8 (변경, 미집행 구간의 실효)

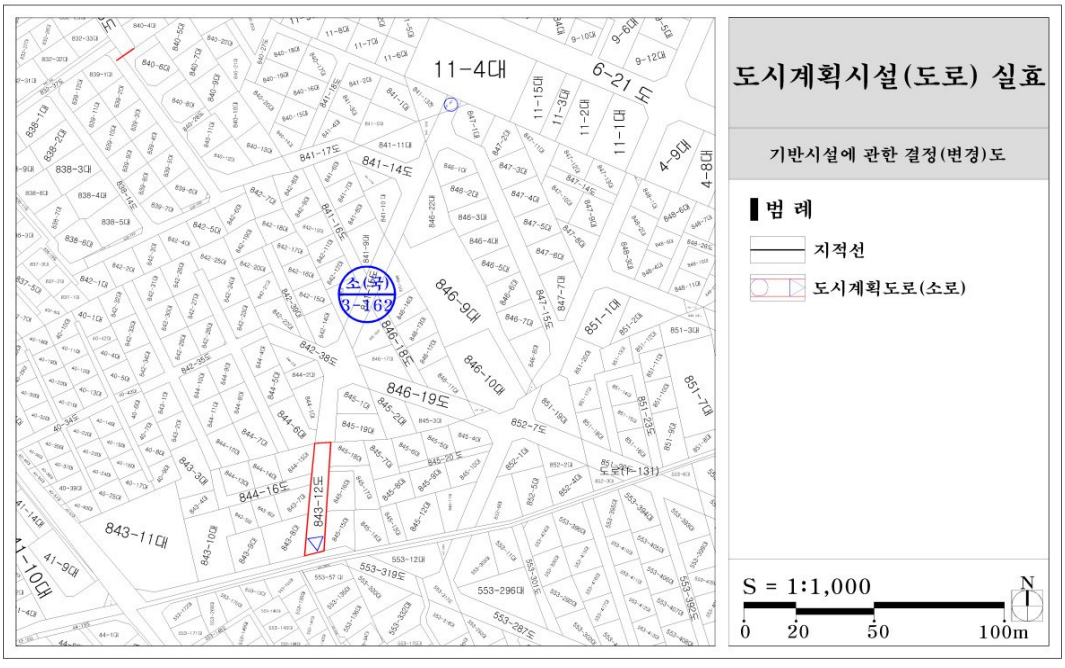

○ 자양동 553-517 ~ 자양동 65-1 (기정)

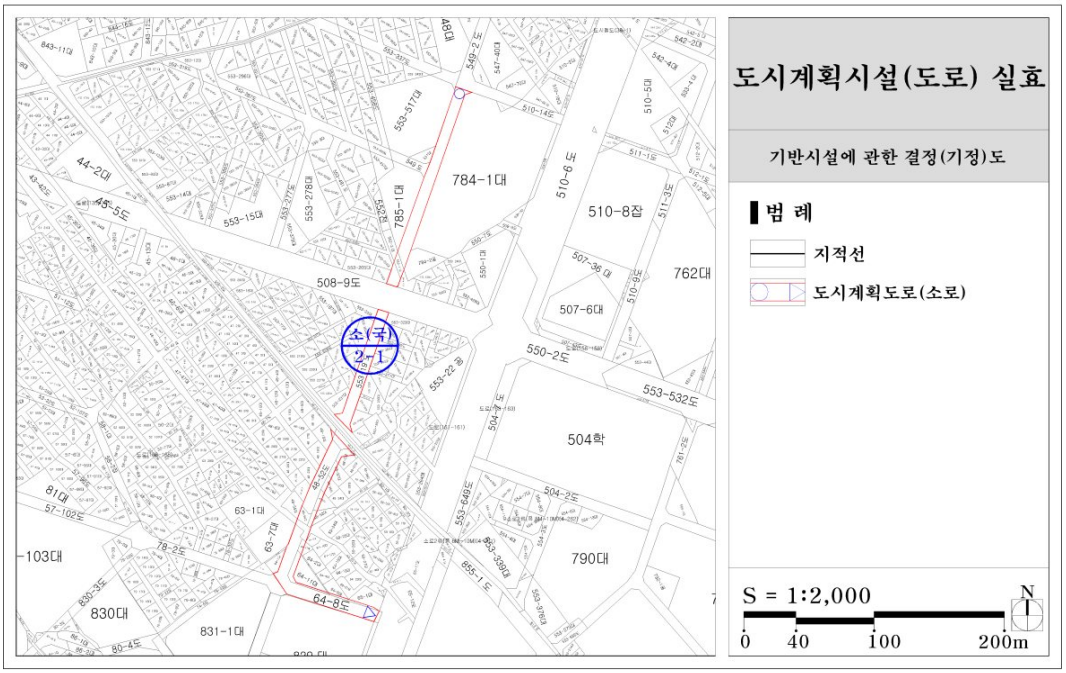

○ 자양동 553-517 ~ 자양동 65-1 (변경, 미집행 구간의 실효)

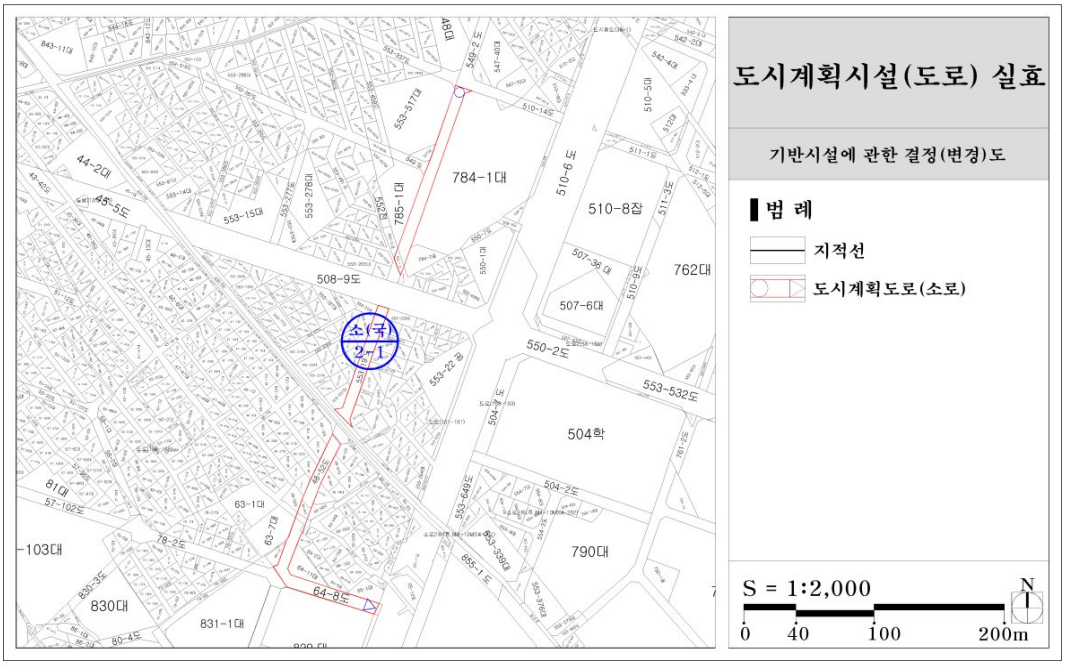

○ 자양동 554-6 ~ 자양동 553-376 (기정)

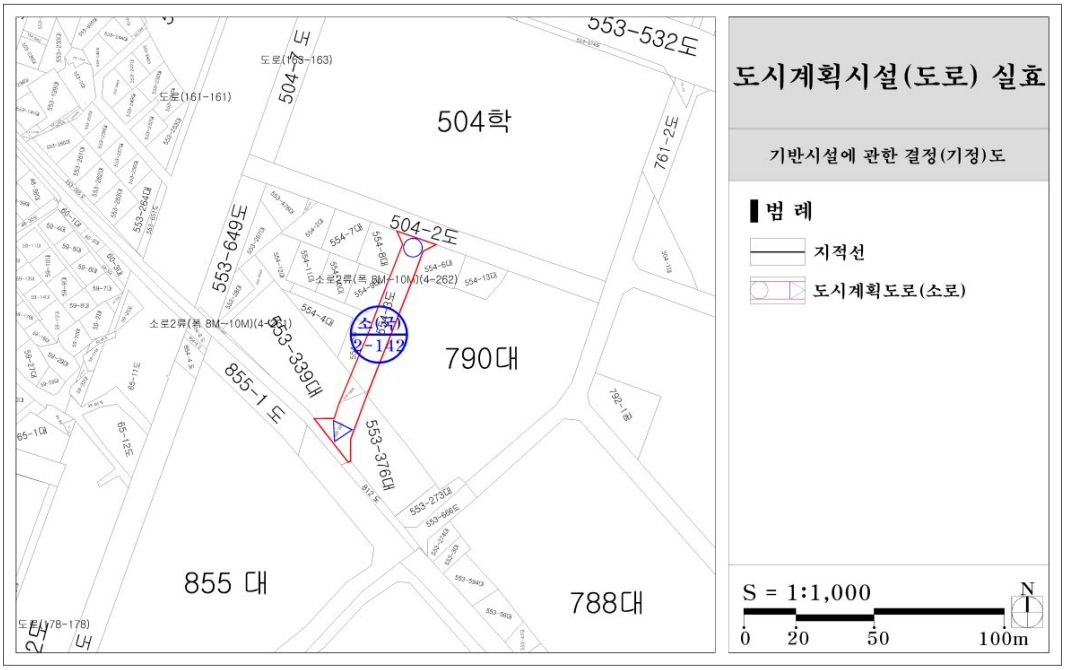

○ 자양동 554-6 ~ 자양동 553-376 (변경, 미집행 구간의 실효)

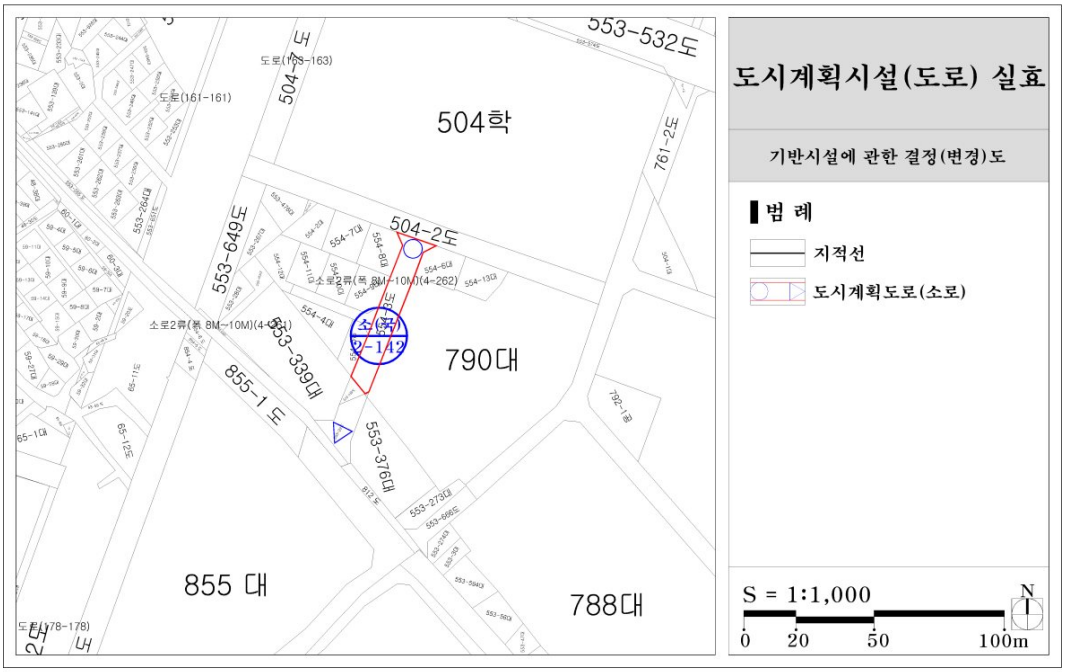

○ 자양동 848-3 ~ 자양동 547-64 (기정)

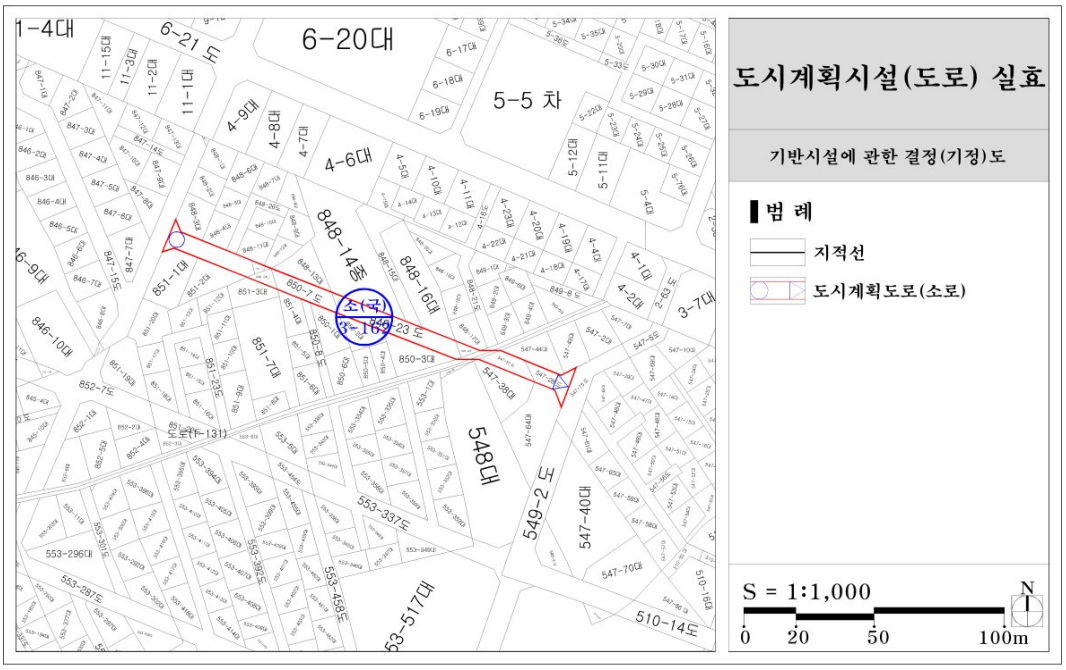

○ 자양동 848-3 ~ 자양동 547-64 (변경, 미집행 구간의 실효)

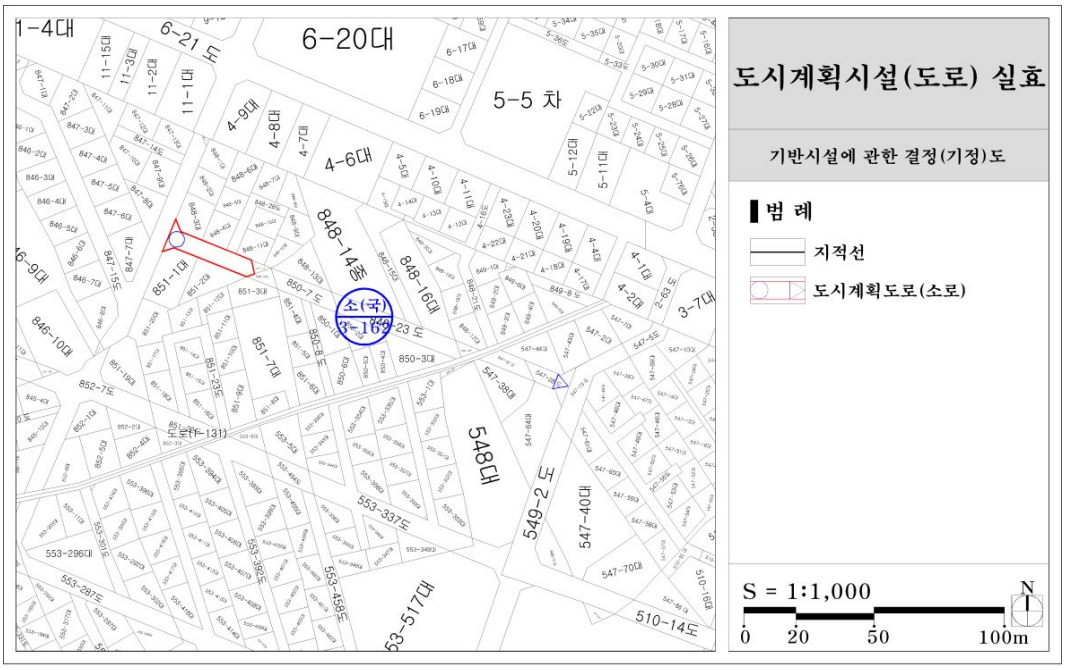

○ 자양동 553-273 ~ 자양동 515-1 (기정)

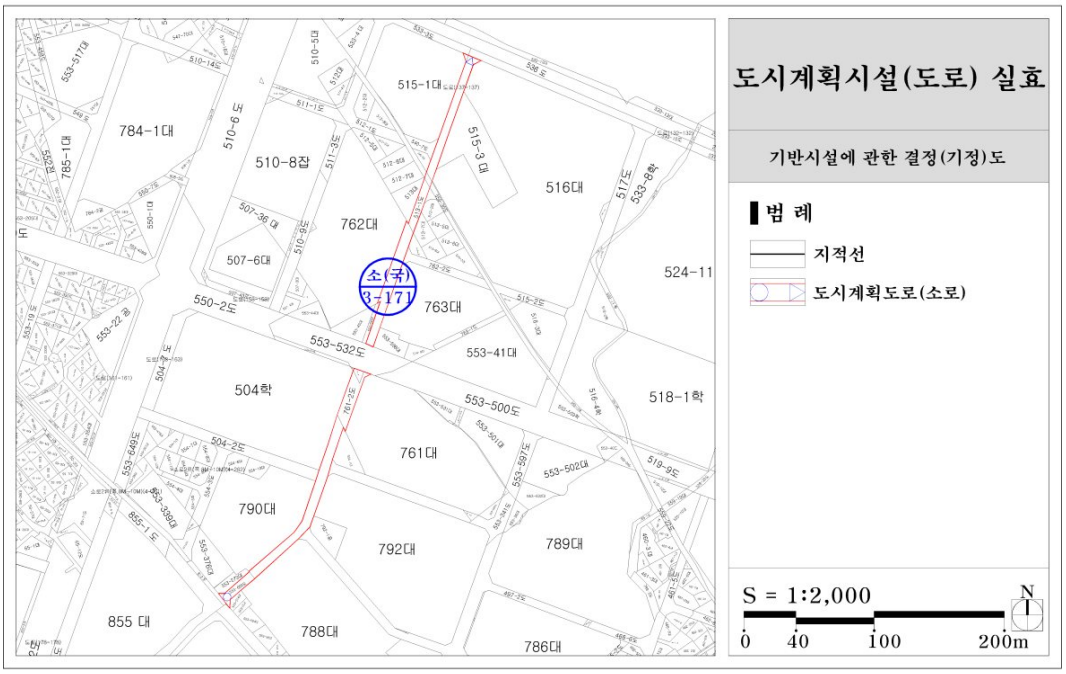

○ 자양동 553-273 ~ 자양동 515-1 (변경, 미집행 구간의 실효)

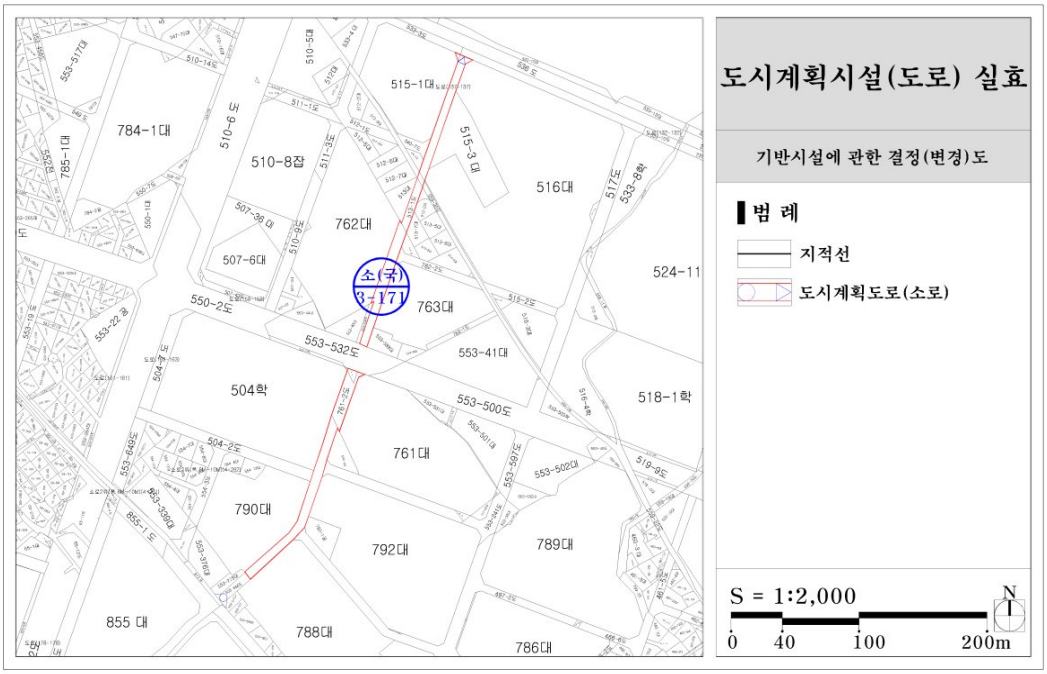

○ 자양동 843-11 ~ 자양동 551 (기정)

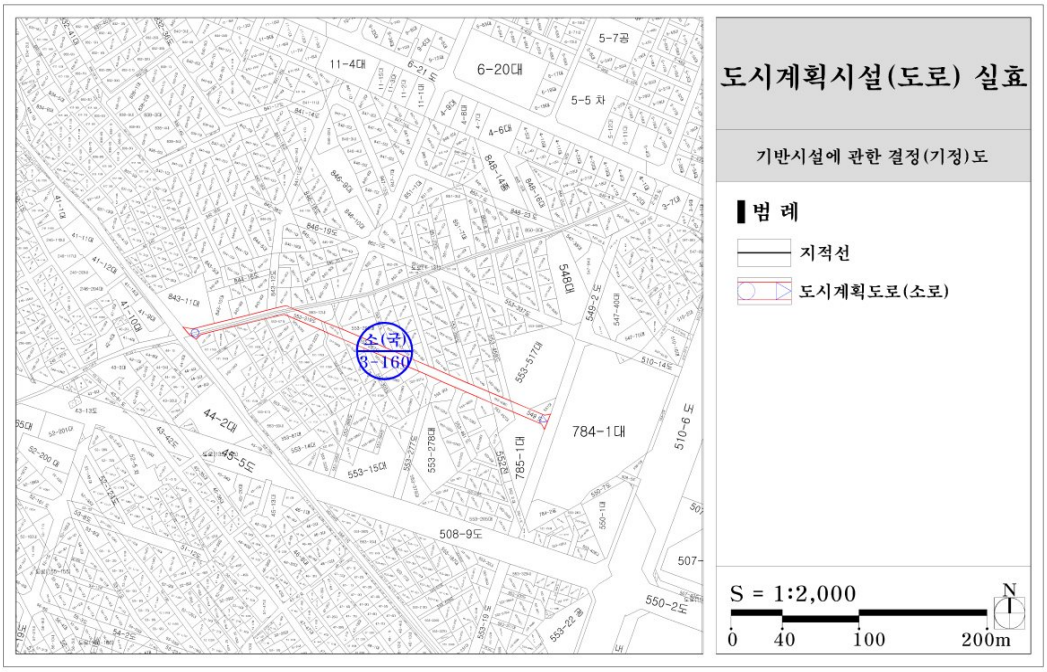

○ 자양동 843-11 ~ 자양동 551 (변경, 미집행 구간의 실효)

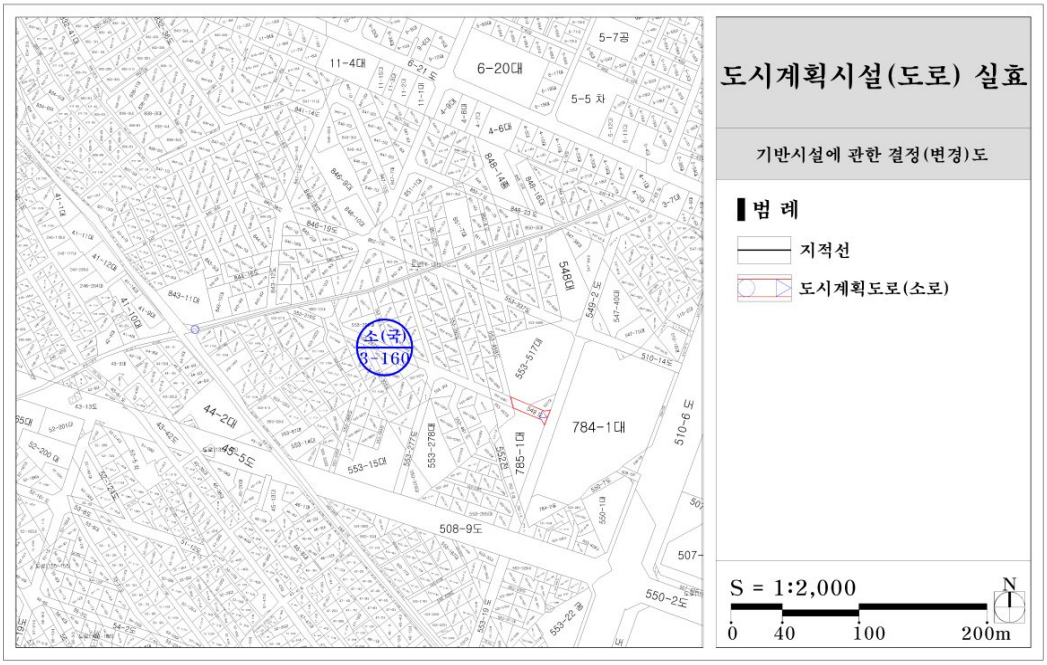

○ 자양동 842-22 ~ 자양동 548 (기정)

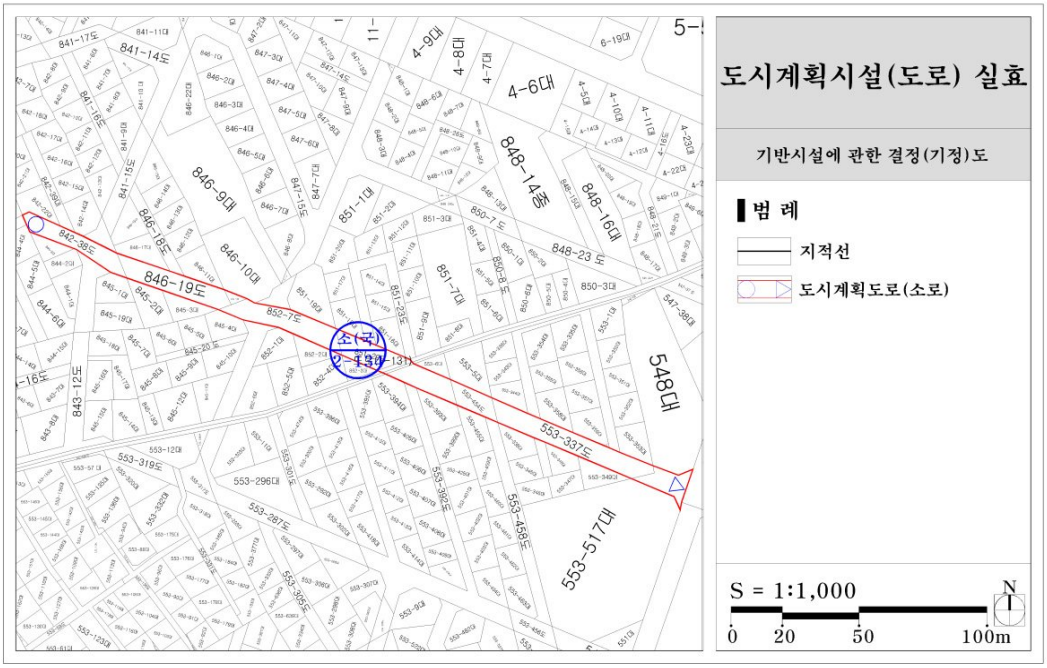

○ 자양동 842-22 ~ 자양동 548 (변경, 미집행 구간의 실효)

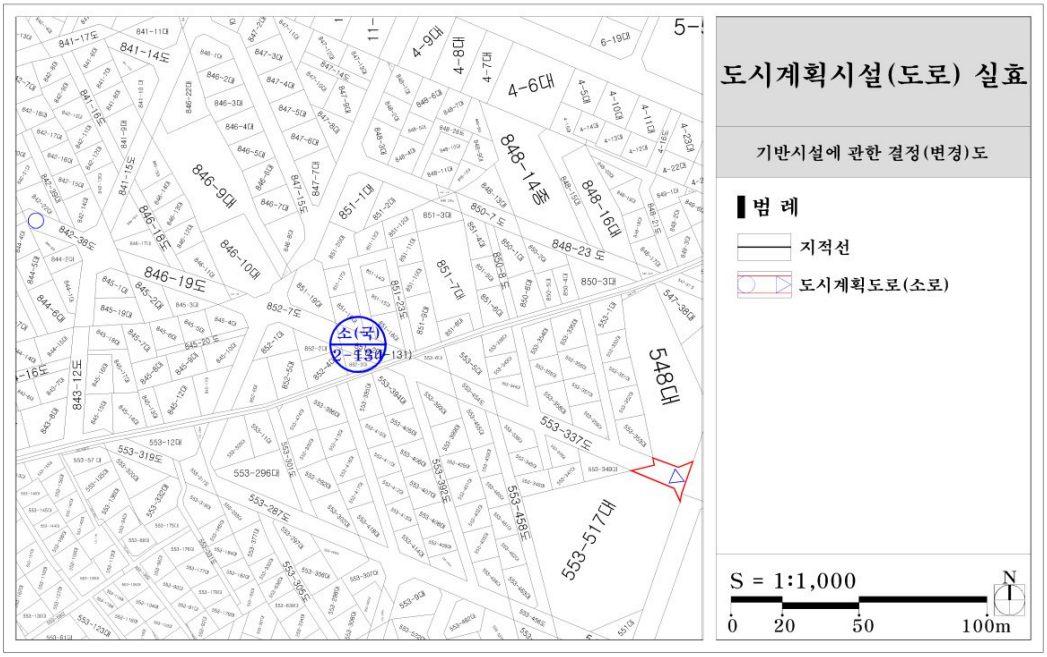

○ 자양동 52-201 ~ 자양동 853-3 (기정)

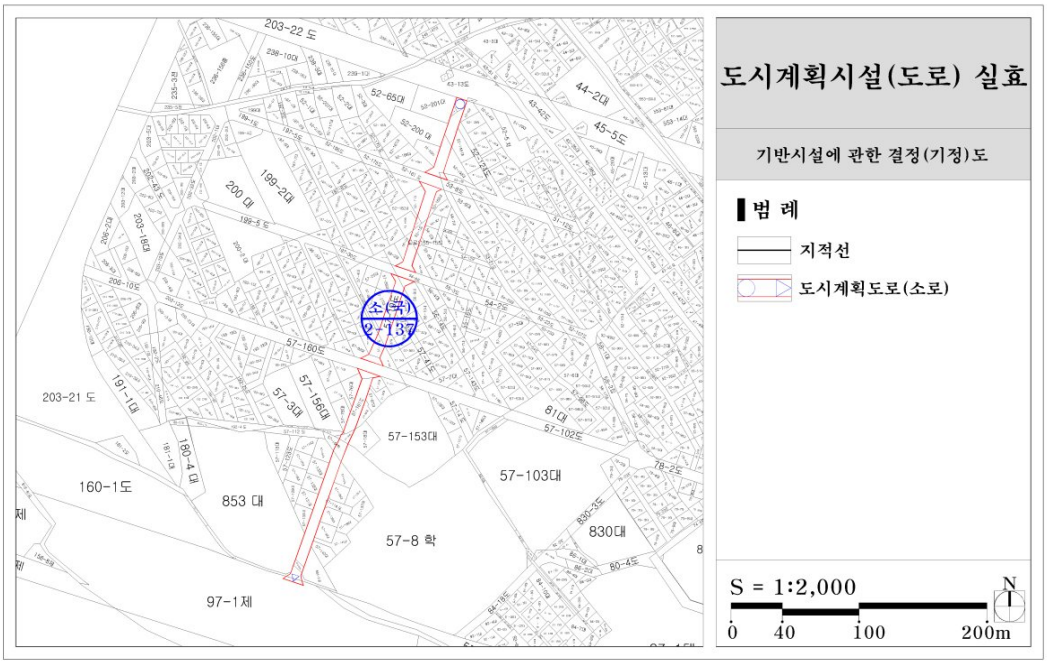

○ 자양동 52-201 ~ 자양동 853-3 (변경, 미집행 구간의 실효)

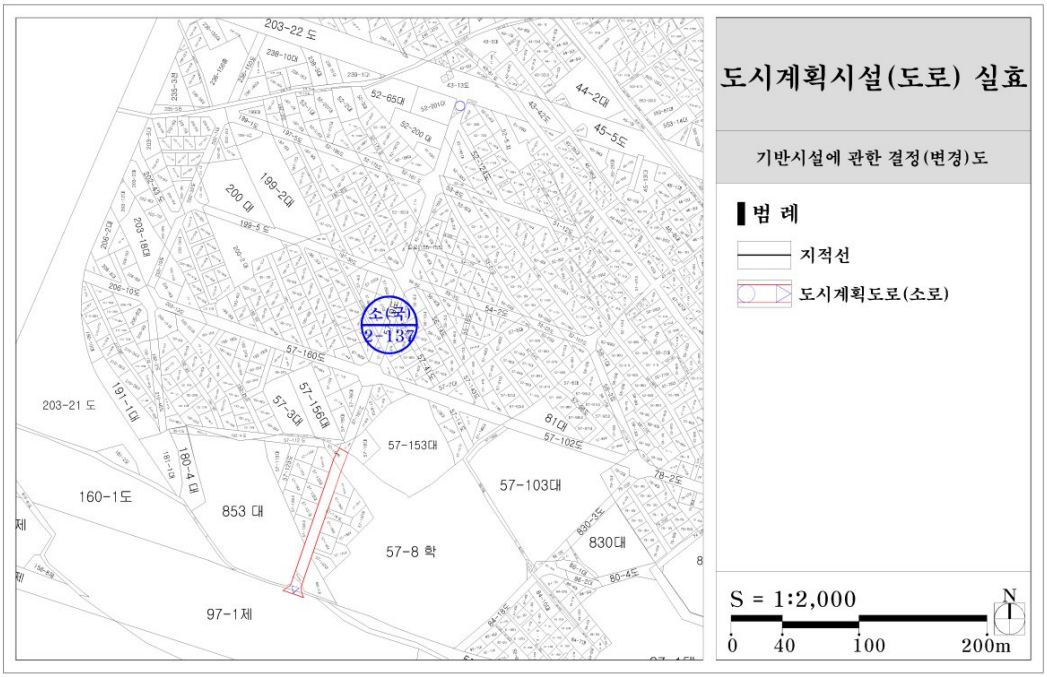

○ 자양동 544-28 ~ 자양동 578-7 (기정)

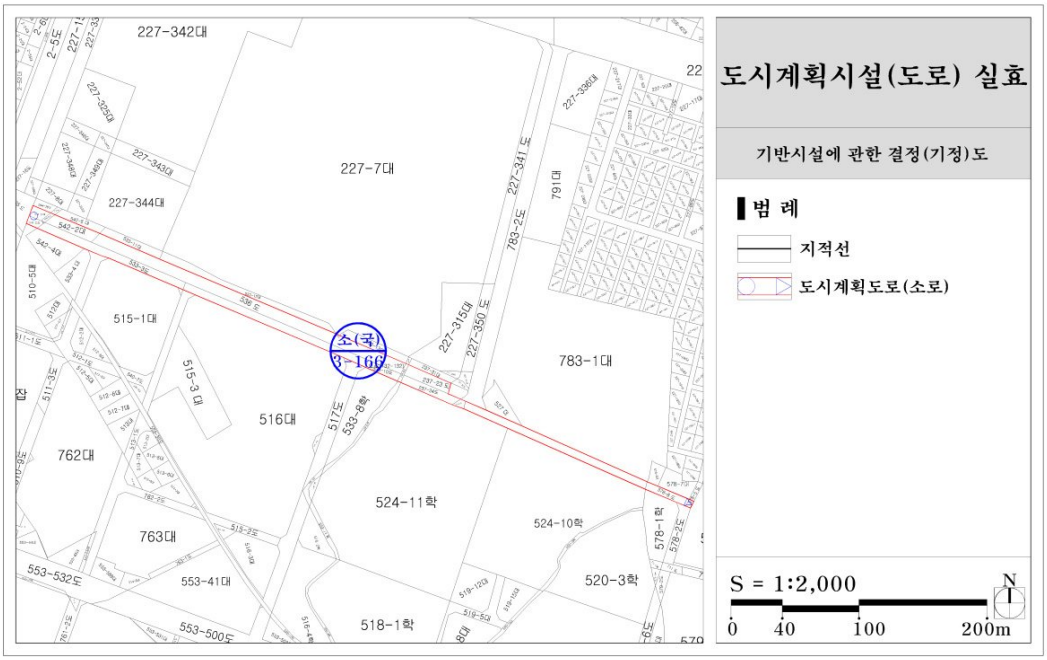

○ 자양동 544-28 ~ 자양동 578-7 (변경, 미집행 구간의 실효)

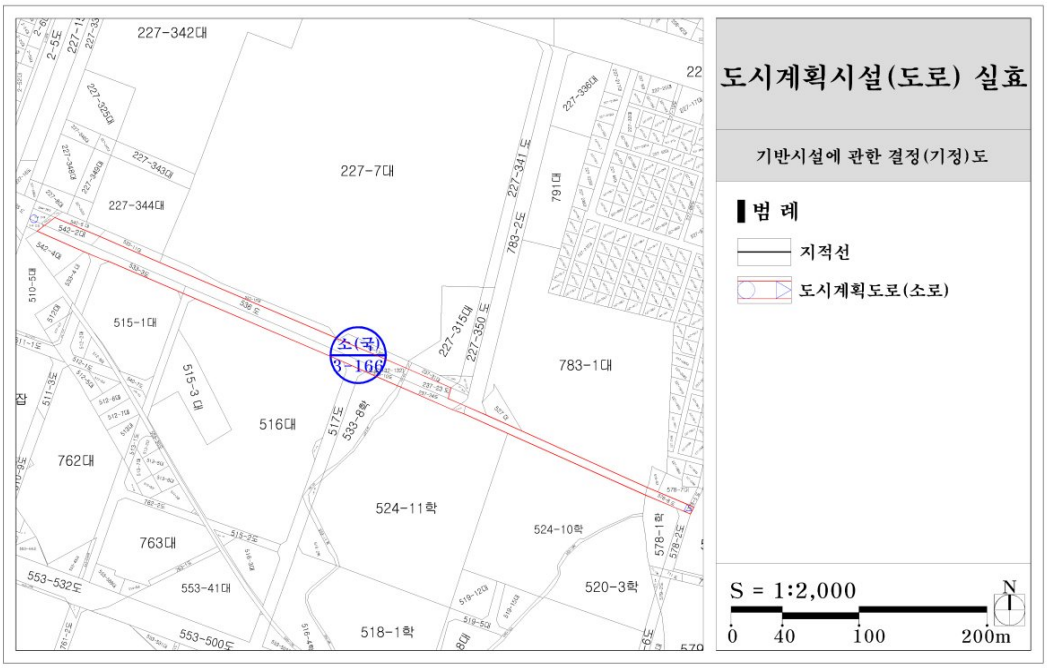

○ 화양동 132-64 ~ 화양동 2-49 (기정)

○ 화양동 132-64 ~ 화양동 2-49 (변경, 미집행 구간의 실효)

○ 화양동 39-4 ~ 화양동 500-3 (기정)

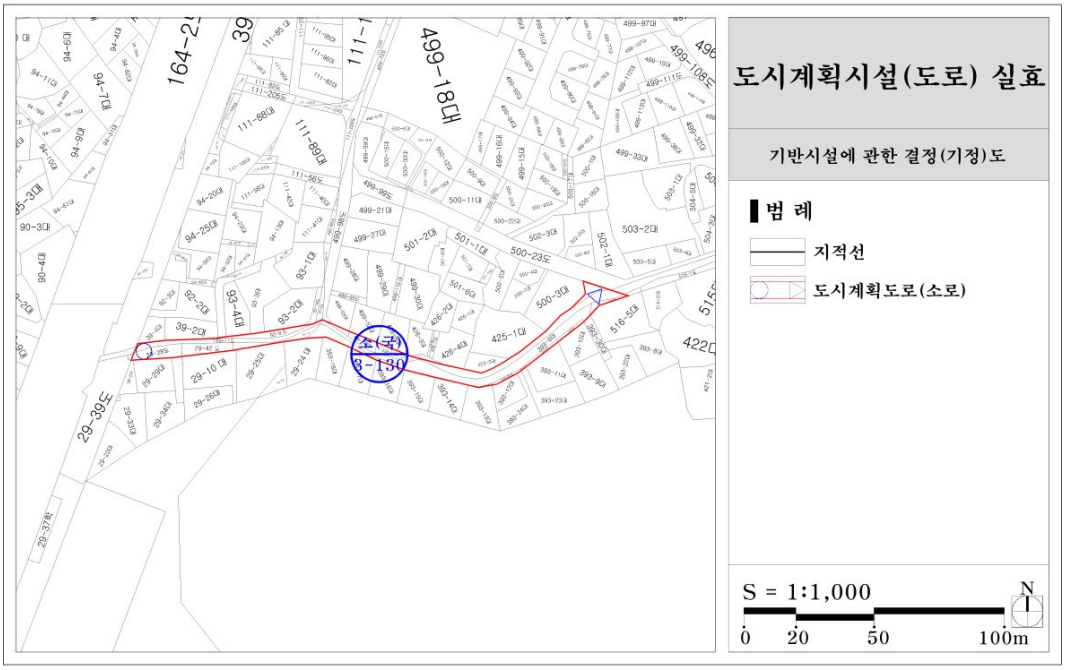

○ 화양동 39-4 ~ 화양동 500-3 (변경, 미집행 구간의 실효)

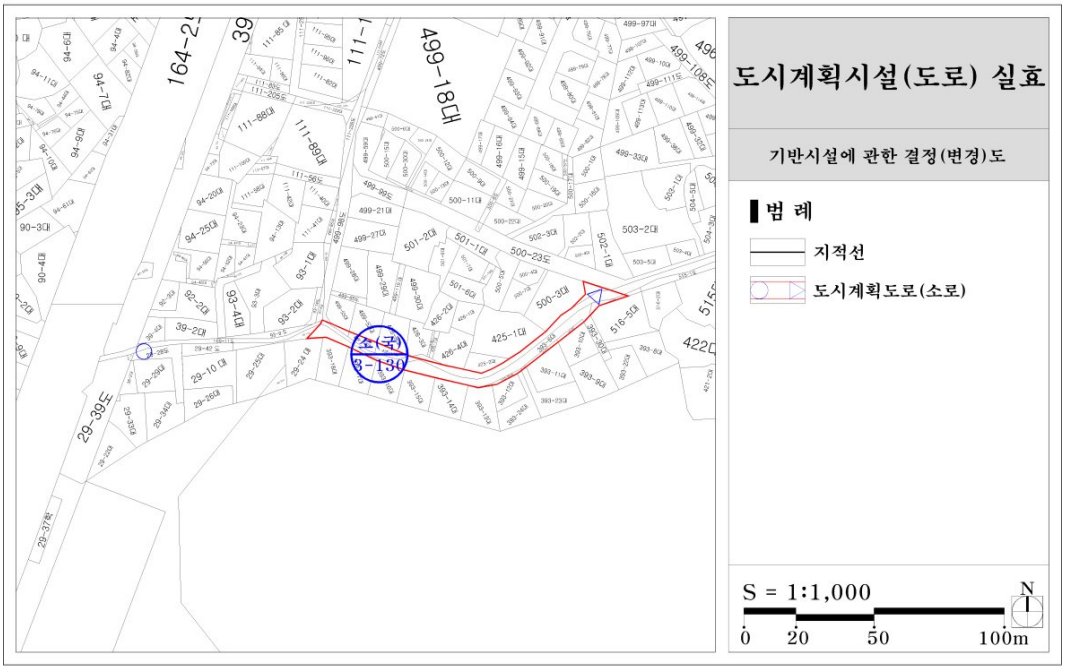

○ 화양동 499-1 ~ 화양동 93-2 (기정)

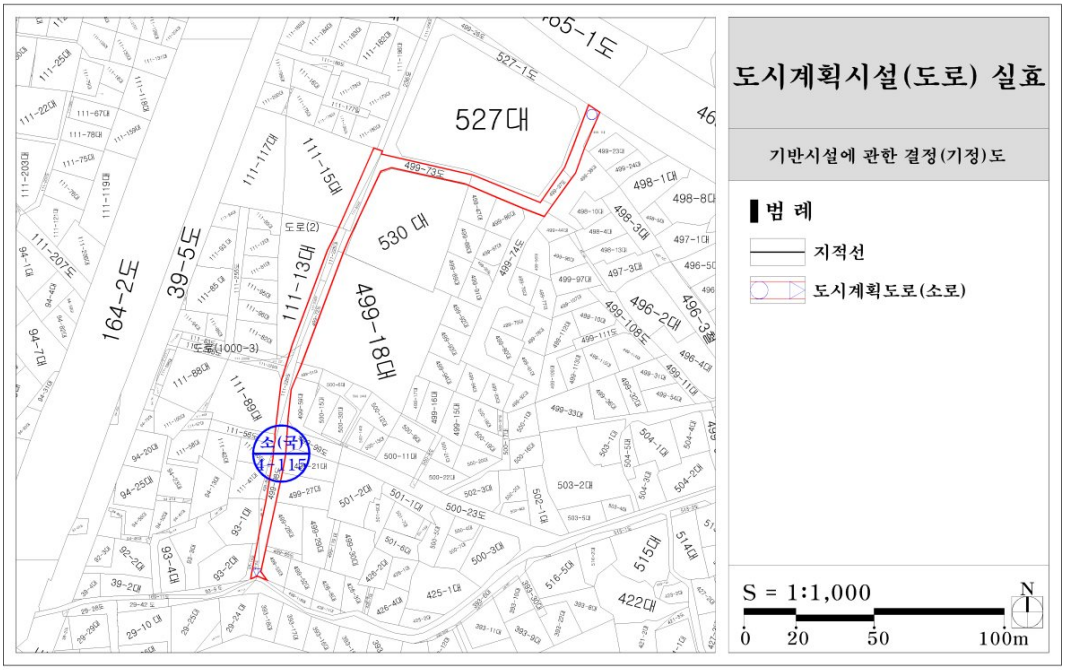

○ 화양동 499-1 ~ 화양동 93-2 (변경, 미집행 구간의 실효)

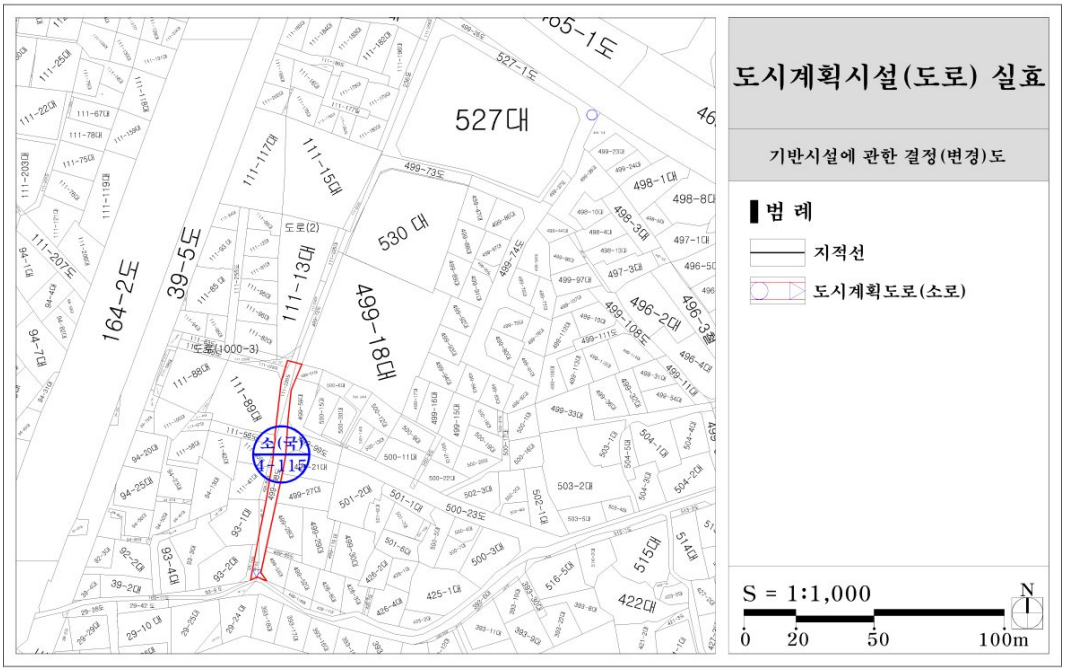

□ 도시계획시설(청소년수련시설) 결정 실효 지형도면고시

○ 능동 18-11호 일대 (기정)

○ 능동 18-11호 일대 (변경, 실효)

□ 도시계획시설(수도공급설비) 결정 실효 지형도면고시

○ 광장동 520-9외 18필지(구의정수장) (기정)

○ 광장동 520-9외 18필지(구의정수장) (변경, 미집행 구간의 실효)

◈ 동대문구고시 제2020-64호

도시계획시설(도로)사업 실시계획(변경) 인가 고시

1. 서울특별시고시 제1978-467호(1978.09.12.)로 도시계획시설(도로) 결정되고 서울특별시고시 제1978-690호(1978.12.30.)로 지형도면 고시되고 동대문구고시 제2020-37호(2020.04.23.)로 실시계획인가 고시한 『답십리로59길(답십리동 3-7~1-90) 도로확장사업』에 대하여, 「국토의 계획 및 이용에 관한 법률」 제88조 및 같은 법 시행령 제97조의 규정에 따라 실시계획(변경) 인가하고 같은 법 제91조 및 같은 법 시행령 제100조의 규정에 따라 아래와 같이 고시합니다.
2. 토지 및 건물 등의 소유자 및 이해관계인에는 개별통지 할 것이나, 미 수령자에 대하여는 본 고시로 갈음합니다.

2020년 6월 25일
동 대 문 구 청 장

가. 사업 시행지 : 서울특별시 동대문구 답십리동 3-7 ~ 답십리동 1-90
나. 사업의 종류 : 도시계획(도로)사업
다. 사업의 명칭 : 답십리로 59길(3-7 ~ 1-90) 도로확장사업
라. 사업의 규모 : 도로확장, 폭 5m→10m, 연장 60m
마. 사 업 시 행 자의 성명 및 주소
  1) 성명 : 서울특별시 동대문구청장
  2) 주소 : 동대문구 천호대로 145(용두동)
바. 사업의 착수예정일 및 준공예정일 : 실시계획인가일로부터 2년
사. 수용 또는 사용할 토지 및 건물의 소재지·지번 및 지목과 소유권 이외의 권리명세 및 그 소유자·권리자의 성명·주소 : 별첨
아. 기타 상세한 사항은 동대문구청 도로과(☎02-2127-4814)로 문의하시기 바랍니다.

토 지 조 서

○ 사업시행자 : 서울특별시 동대문구청장

○ 사업의 종류 및 명칭 : 도시계획시설(도로)사업[답십리로59길(답십리동 3-7 ~ 1-90) 도로확장]

연번	소재지		지목	지적(㎡)	편입면적(㎡)	소유자			이해관계인			비고
	동	지 번				성 명	주 소	지분	성 명	주 소	권리관계	
1	답십리동	2-309	도로	12	12	김종구	경기도 양평군 서종면 북한강로848번길 57-14					
2	답십리동	2-308	대	23	23	강정홍	서울특별시 동대문구 답십리로 59가길 4	1/2	주식회사신한은행	서울특별시 중구 세종대로 9길 20	근저당권	
									주식회사제주은행	제주특별자치도 제주시 이도일 1349	근저당권	
									오순례	서울특별시 노원구 동일로 250길 18, 110동1401호	근저당권	
									주식회사이덕아이앤씨	경기도 고양시 일산동구 은마길 151번길 76	근저당권	
						정병심	서울특별시 동대문구 답십리로 59가길 4	1/2				
3	답십리동	2-307	대	25	25	이무순	서울특별시 동대문구 답십리로 59길 19		주식회사하나은행	서울특별시 중구 을지로 66(을지로2가)	근저당권	
4	답십리동	2-306	대	22	22	안상민	서울특별시 강서구 개화길 82(개화동)					
5	답십리동	2-305	임야	5	5	국(기획재정부)						
6	답십리동	2-178	대	7	7	한국독립 침례회 믿음침례 선교회 믿음침례 교회	서울특별시 동대문구 답십리동 1-366					
7	답십리동	1-579	종교용지	10	10	한국독립 침례회 믿음침례 선교회 믿음침례교회	서울특별시 동대문구 답십리동 1-366					
8	답십리동	1-578	대	39	39	권은혜	서울특별시 동작구 보라매로 5길 35,1203호(신대방동,보라매현대아파트)		풍납동새마을금고	서울특별시 송파구 풍성로 40(풍납동)		
9	답십리동	1-577	대	104	104	김홍식	서울특별시 동대문구 답십리동 1-90	1/2				
						원영자	서울특별시 동대문구 답십리로 59길 27	1/2				
10	답십리동	1-126	도로	112	92	국(국토교통부)						
11	답십리동	1-484	임야	247	247	국(기획재정부)						
12	답십리동	1-580	대	1	1	김미숙	서울특별시 동대문구 답십리로 59길 24(답십리동)		장위3동새마을금고	서울특별시 성북구 장위로179-1(장위동)		
									주식회사국민은행	서울특별시 영등포구 국제금융로 8길 26(여의도동)		
13	답십리동	1-581	대	10	10	정금자	서울특별시 동대문구 답십리로59길 22					
14	답십리동	1-582	대	18	18	고석덕	서울특별시 금천구 독산로 50길89 109동 1201호(시흥동, 삼익아파트)					
15	답십리동	1-583	대	28	28	권현성	서울특별시 서초구 염곡안1길 32, 101호(염곡동)					
16	답십리동	1-584	대	5	5	김수덕	서울특별시 동대문구 한천로 137시온빌딩 4층		동서울농업협동조합	서울특별시 중랑구 망우로 290(상봉동)	근저당권	
17	답십리동	1-585	대	36	36	김수덕	서울특별시 동대문구 한천로 137시온빌딩 4층		동서울농업협동조합	서울특별시 중랑구 망우로 290(상봉동)	근저당권	
18	답십리동	3-7	도로	212	49	국(국토교통부)						
19	답십리동	2-310	대	4	4	김영애	서울특별시 성북구 종암로 167103동 2904호(하월곡동, 동일하이빌뉴시티)		주식회사하나은행	서울특별시 중구 을지로 66(을지로2가)	근저당권	
									증근당건강주식회사	충청남도 당진시 송악읍 복운1길 30	근저당권	

물 건 조 서

연번	소재지		물건의 종류	규격 및 구조	면적(㎡)	소유자		이해관계인			비 고
	동	지번				성 명	주 소	성 명	주 소	권리관계	
	답십리동	2-307	창고	가건물	8	이무순	서울특별시 동대문구 답십리로59길 19				
			수도계량기		1식						
	답십리동	2-177	무허가 건물	세멘조	7	안상민	서울특별시 강서구 개화길 82 (개화동)				
			창고 I	가건물	8						
			창고 II	가건물	2						

			화장실		2						
			회단		1식						
			수도계량기		1식						
			도시가스		1식						
			정화조		1식						
			담장 및 대문		1식						
	답십리동	2-178	지주간판		1식	한국독립침례회 믿음침례 선교회 믿음침례 교회	서울특별시 동대문구 답십리동 1-366				
	답십리동	1-89	주택(1층)	연와조	33	권은혜	서울특별시 동작구 보라매로 5길 35, 1203호(신대방동, 보라매현대아파트)	풍납동새마을금고	서울특별시 송파구 풍성로 40(풍납동)	근저당권	
			도시가스		1식						
			계단		1식						
	답십리동	1-329	근린생활시설(1층)	연와조	6	정금자	서울특별시 동대문구 답십리로 59길 22				
			주택(2층)	연와조	1						
			보일러실	가건물	4						
			담장 및 대문		1식						
			계단		1식						
			도시가스		1식						
	답십리동	1-330	제2종근린생활시설(1층)	연와조	12	고석덕	서울특별시 금천구 독산로50길 89, 109동 1201호(시흥동, 삼익아파트)				
			주택(2층)	연와조	6						
			보일러실	가건물	2						
			담장 및 대문		1식						
			계단		1식						
			철제계단		1식						
			수도계량기		1식						
			도시가스		1식						
			정화조		1식						
	답십리동	1-332	건물(지층)	연와조	22	권현성	서울특별시 서초구 염곡안1길 32, 101호				
			건물(1층)	연와조	22						
			건물(2층)	연와조	16						
			보일러실	가건물	1						
			계단		2식						
			담장 및 대문		1식						
			수도계량기		1식						
			도시가스		1식						
	답십리동	1-333	대문		1식	김수덕	서울특별시 동대문구 한천로 137, 시온빌딩 4층	동서울농업협동조합	서울특별시 중랑구 망우로 290		
			수도계량기		1식						

영 업 권 조 서

연번	소재지		상호명	업종	소 유 자		비 고
	동	지번			성 명	주 소	
1	답십리동	1-330	화랑산업㈜	건설업	왕재연	서울특별시 장안동 375-11 공감대아파트 102동 502호	
2	답십리동	1-332	채티크래프트	공방	방동숙	서울특별시 금천구 시흥1동 995-17 동남주택 2동 402호	

◈ 성북구고시 제2020-95호

도시계획시설(도로)사업 실시계획작성 고시

1. 서울시특별시 성북구고시 제1996-7호(1996.02.10.)로 결정 및 지형도면 승인 고시되었고, 서울특별시 성북구공고 제2020-505호(2020.04.09.)로 실시계획작성 고시를 위해 열람공고한 【월곡동 150~191간 도시계획사업】에 대하여,
2. 「국토의 계획 및 이용에 관한 법률」 제88조 및 같은법 시행령 제97조 규정에 따라 실시계획을 작성하고 같은법률 제91조 및 같은법 시행령 제100조의 규정에 의거 이를 고시합니다.
3. 관계도서는 서울특별시 성북구청 도로과 및 건설관리과에 비치하여 토지, 건물 등 소유자 및 이해관계인에게 보입니다.

2020년 6월 25일
성 북 구 청 장

가. 사업의 종류 : 도시계획시설(도로)사업
나. 사업개요

사업의 명칭	사업의 위치	사업의 규모	최초 결정고시	비고
월곡동 150 ~ 191간 도시계획사업	하월곡동 145 ~ 하월곡동 96-264	· B = 6m · L = 230m	성북구 고시 제1996-7호 (1996.02.10.)	

다. 사업시행자의 성명 및 주소
1) 성 명 : 성북구청장
2) 주 소 : 서울특별시 성북구 보문로 168
라. 사업의 착수 및 준공예정일 : 실시계획작성 고시일로부터 2년
마. 수용 또는 사용할 토지, 건물 소재지·지번·지목 및 면적, 소유권과 소유권이외의 권리명세 : 따로붙임
바. 기타 자세한 사항은 성북구청 도로과(☎ 2241-3545)로 문의하시기 바랍니다.

토 지 조 서

사업시행자 : 성북구청장
사업시행자 주소 : 서울특별시 성북구 보문로 168
사업의 명칭 : 월곡동 150 ~ 191 도로확장공사

연번	소재지 지번	지목	지적 면적 (㎡)	편입 면적 (㎡)	공유지분 대지권 비율	소유권		이해관계인			비고
						성 명	주 소	성 명	주 소	소유권이외의권리의 종류 및 내용	
1	하월곡동 175	대지	140	6		오*순	서울특별시 성북구 **로**길 **(***동)				분할예정
2	하월곡동 154	대지	137	1		심*순	서울특별시 중랑구 **동 ***, *****아파트 *-***				분할예정
3	하월곡동 174	대지	278	2	1/4	김*용	서울특별시 성북구 **로**길 **, ***동 ***호(**동, **아파트)				분할예정
					1/4	김*국	서울특별시 영등포구 **로*길 **, ***동****호(**동, ****)				
					1/4	김*옥	서울특별시 송파구 **로**길 **, ***동***호(**동, ****아파트)				
					1/4	김*근	서울특별시 강북구 **로**길 **(**동)				
4	하월곡동 145	대지	380	106		이*호	서울특별시 성북구 ***동 ***				분할예정
5	하월곡동 116	도로	126	4		이*경	서울특별시 성북구 ****가 ***-**	서울특별시	서울특별시 성북구 보문로 168 성북구청 세무2과	압류	분할예정
								이*만	서울특별시 마포구 **동 **-*	가등기	
6	하월곡동 112	대지	142	22		박*주	서울특별시 성북구 ***동 ***				분할예정
7	하월곡동 144	대지	212	31	1/2	김*지	서울특별시 노원구 **로**길 **, ***동 ***호(**동, **아파트)				분할예정
					1/2	탁*미	서울특별시 노원구 **로**길 **, ***동 ***호(**동, **아파트)				
8	하월곡동 121	대지	145	24		김*견	서울특별시 성북구 **로**길 **(***동)	주식회사 **********은행	서울특별시 종로구 ****(**동)	근저당권	분할예정
						허*영	서울특별시 성북구 **로**길 **(***동)				
9	하월곡동 127	대지	182	14		함*선	서울특별시 성북구 **로**길 **(***동)	주식회사 **은행	서울특별시 중구 ***로 **(****가)	근저당권	분할예정
10	하월곡동 146	대지	145	5		김*현	서울특별시 성북구 **동 ****, *********아파트 ***-*****				분할예정

물 건 조 서

사업시행자 : 성북구청장
사업시행자 주소 : 서울특별시 성북구 보문로 168
사업의 명칭 : 월곡동 150 ~ 191 도로확장공사

연번	소재지 지번	물건의 종 류	구조 및 규격	수 량	소 유 자		이 해 관 계 인			비 고
					성 명	주 소	성 명	주 소	소유권 이외의 권리의종류 및 내용	
1	성북구 하월곡동 121	건물	목조기와지붕	22㎡	김*견	서울특별시 성북구 **로**길 **(***동)	주식회사 **********은행	서울특별시 종로구 ****(**동)	근저당권	
					허*영	서울특별시 성북구 **로**길 **(***동)				
2	성북구 하월곡동 127	건물	벽돌조슬래브	1층 9㎡ 2층 10㎡	함*선	서울특별시 성북구 **로**길 **(***동)	주식회사 **은행	서울특별시 중구 ***로 **(****가)	근저당권	
3	성북구 하월곡동 145	건물	목조기와지붕	85㎡	이*호	서울 성북구 **동 ****-* **아파트 ***-***				
4	성북구 하월곡동 146	건물	철근콘크리트조 슬래브 및 시멘트	1층 10㎡ 2층 10㎡ 3층 10㎡ 옥상판넬 5㎡	김*현	서울특별시 성북구 **동 ****, *********아파트 ***-*****				
5	성북구 하월곡동 174	건물	세멘부록 기와지붕	24㎡	김*용	서울특별시 성북구 **로**길 **, ***동 ***호(**동, **아파트)				
					김*국	서울특별시 영등포구 **로*길 **, ***동****호(**동, ****)				
					김*옥	서울특별시 송파구 **로**길 **, ***동***호(**동, ****아파트)				
6	성북구 하월곡동 154	건물	시멘트블록조 슬래브지붕	1층 14㎡ 1층 8㎡ 화장실 1㎡	심*순	서울 중랑구 **동 *** ******아파트 *-***				

◈ 성북구고시 제2020-96호

도시계획시설(도로)사업 실시계획작성 고시

1. 서울특별시고시 제1969-3호(1969.01.18.)로 결정 및 지형도면 승인 고시되었고, 서울특별시고시 제2013-349호(2013.10.17.)로 변경결정되었으며, 서울특별시 성북구공고 제2020-507호(2020.04.09.)로 실시계획작성 고시를 위해 열람공고한 【하월곡동 96-8~22-10간 도시계획사업】에 대하여,
2. 「국토의 계획 및 이용에 관한 법률」 제88조 및 같은법 시행령 제97조 규정에 따라 실시계획을 작성하고 같은법률 제91조 및 같은법 시행령 제100조의 규정에 의거 이를 고시합니다.
3. 관계도서는 서울특별시 성북구청 도로과 및 건설관리과에 비치하여 토지, 건물 등 소유자 및 이해관계인에게 보입니다.

2020년 6월 25일
성 북 구 청 장

가. 사업의 종류 : 도시계획시설(도로)사업

나. 사업개요

사업의 명칭	사업의 위치	사업의 규모	최초 결정고시	비고
하월곡동 96-8 ~22-10간 도시계획사업	하월곡동 26-14 ~ 하월곡동96-121	· B = 8m · L = 280m	서울특별시 고시 제1969-3호 (1969.01.18.)	

다. 사업시행자의 성명 및 주소

1) 성 명 : 성북구청장

2) 주 소 : 서울특별시 성북구 보문로 168

라. 사업의 착수 및 준공예정일 : 실시계획작성 고시일로부터 2년

마. 수용 또는 사용할 토지, 건물 소재지·지번·지목 및 면적, 소유권과 소유권이외의 권리 명세 : 따로붙임

바. 기타 자세한 사항은 성북구청 도로과(☎ 2241-3545)로 문의하시기 바랍니다.

토 지 조 서

사업시행자 : 성북구청장
사업시행자 주소 : 서울특별시 성북구 보문로 168
사업의 명칭 : 하월곡동 96-8 ~ 22-10 도로확장공사

연번	소재지 지번	지목	지적 면적 (㎡)	편입 면적 (㎡)	공유지분 대지권 비율	소유권		이해관계인			비고
						성명	주소	성명	주소	소유권이외의권리의 종류 및 내용	
1	하월곡동 27-2	대지	159	12		장*용	대전광역시 유성구 **로 **, ***동****호(**동, **아파트)				분할예정
2	하월곡동 52-46	대지	3	3		이*성	서욱특별시 성북구 ***동 **_****				
3	하월곡동 26-1	대지	356	12	1/4	박*숙	서울 영등포구 **동 ***-* **아파트 ***-****				분할예정
					1/4	박*근	서울 도봉구 **동 *** **아파트 ***-***				
					1/4	박*근	서울 성북구 ***동 *** **아파트 ***-***				
					1/4	박*근	충북 진천군 ***면 ***리 ***-***아파트 ***-***				
4	하월곡동 52-44	대지	14	14		김*남	서울 성북구 **동 **-***				
5	하월곡동 51-43	대지	48	48		임*섭	서울 성북구 ***동 **-*				
6	하월곡동 26-14	대지	76	76	70/100	조*현	서울특별시 성북구 **로**길 **-*(***동)	주식회사 **은행	서울특별시 중구 **로 ** (****가)	근저당권	
					30/100	오*영	서울특별시 성북구 **로**길 **-*(***동)				

물 건 조 서

연번	소재지 지번	물건의 종 류	구조 및 규격	수 량	소 유 자		이 해 관 계 인			비 고
					성 명	주 소	성 명	주 소	소유권 이외의 권리의종류 및 내용	
1	하월곡동 27-2	건물	철근콘크리트조 및 벽돌조 평슬래브지붕	9㎡	장*용	대전광역시 유성구 **로 **, ***동****호(**동, **아파트)				
2	하월곡동 26-14	건물	철근콘크리트조 및 벽돌조 평슬래브지붕	지하 46㎡ 1층 51㎡ 2층 51㎡ 3층 57㎡ 4층 57㎡ 옥탑 8㎡ 옥탑샷시 6㎡	조*현	서울특별시 성북구 **로**길 **-*(***동)	주식회사 **은행	서울특별시 중구 **로 ** (****가)	근저당권	
					오*영	서울특별시 성북구 **로**길 **-*(***동)				
3	하월곡동 26-1	건물	벽돌조 스라브지붕	46㎡	박*숙	서울 영등포구 **동 ***-* **아파트 ***-****				
					박*근	서울 도봉구 **동 *** **아파트 ***-***				
					박*근	서울 성북구 ***동 *** **아파트 ***-***				
					박*근	충북 진천군 ***면 ***리 ***-***아파트 ***-***				

◈ 성북구고시 제2020-97호

도시계획시설(도로)사업 실시계획작성 고시

1. 서울시특별시고시 제1974-23호(1974.3.2.)로 결정 및 지형도면 승인 고시되었고,서울특별시 성북구공고 제2020-377호(2020.3.12.)로 실시계획작성 고시를 위해 열람공고한 【정릉동 365-4 ~ 정릉동 404-3간 도시계획사업】에 대하여,
2. 「국토의 계획 및 이용에 관한 법률」 제88조 및 같은법 시행령 제97조 규정에 따라 실시계획을 작성하고 같은법률 제91조 및 같은법 시행령 제100조의 규정에 의거 이를 고시합니다.
3. 관계도서는 서울특별시 성북구청 도로과 및 건설관리과에 비치하여 토지, 건물 등 소유자 및 이해관계인에게 보입니다.

2020년 6월 25일
성 북 구 청 장

가. 사업의 종류 : 도시계획시설(도로)사업

나. 사업개요

사업의 명칭	사업의 위치	사업의 규모	최초 결정고시	비고
정릉동 365-4 ~ 404-3간 도시계획사업	정릉동 365-4 ~ 정릉동 404-3	· B = 10m · L = 380m	서울특별시 고시 제1974-23호 (1974.3.2.)	

다. 사업시행자의 성명 및 주소

1) 성 명 : 성북구청장

2) 주 소 : 서울특별시 성북구 보문로 168

라. 사업의 착수 및 준공예정일 : 실시계획작성 고시일로부터 2년

마. 수용 또는 사용할 토지, 건물 소재지·지번·지목 및 면적, 소유권과 소유권이외의 권리 명세 : 따로붙임

바. 기타 자세한 사항은 성북구청 도로과(☎ 2241-3546)로 문의하시기 바랍니다.

토 지 조 서

사업시행자 : 성북구청장
사업시행자 주소 : 서울특별시 성북구 보문로 168
사업의 명칭 : 정릉동365-4～404-3간 도시계획사업

연번	소재지 지번	지목	지적 면적 (㎡)	편입 면적 (㎡)	공유지분 대지권 비율	소유권		이해관계인			비고
						성 명	주 소	성 명	주 소	소유권이외의권리의 종류 및 내용	
1	성북구 정릉동 372-6	도로	1,107	21		김*웅	서울특별시 **구 ***로**길 **, ***동 ***호 (**동, **아파트)				분할예정
2	성북구 정릉동 350-3	도로	625	591		김*웅	서울특별시 **구 ***로**길 **, ***동 ***호 (**동, **아파트)				분할예정
3	성북구 정릉동 393-14	도로	36	36		재단법인 **학원	서울특별시 **구 **동 산 *				
4	성북구 정릉동 404-51	대	1	1		박*용	경기도 ***시 **읍 **로 ***번길 **, ***동 ***호	주식회사 **은행	서울특별시 *구 **로 **(**동*가)	근저당권	
5	성북구 정릉동 404-30	대	1	1		정*섭	서울특별시 **구 **동 ***-*	주식회사 **은행	서울특별시 *구 ***로*가 *-*	근저당권	
6	성북구 정릉동 400-22	대	3	3		강*수	서울특별시 **구 **동 ***-**				
7	성북구 정릉동 394-19	도로	1	1		재단법인 **학원	서울특별시 **구 **동 산 *				
8	성북구 정릉동 393-24	대	16	16	1/2	김*옥	서울특별시 성북구 **동 ***-**				
					1/2	임*관	서울특별시 성북구 **동 ***-**				
9	성북구 정릉동 404-50	대	4	4		박*용	경기도 ***시 **읍 **로 ***번길 **, ***동 ***호	주식회사 **은행	서울특별시 *구 **로 **(**동*가)	근저당권	
10	성북구 정릉동 393-23	대	4	4		김*선	서울특별시 **구 ****길 ** (**동)	**신용협동조합	서울특별시 **구 ***로**길 **(**동)		
11	성북구 정릉동 400-19	도로	16	16		강*숙	서울특별시 **구 **동 ***-**				
12	성북구 정릉동 350-11	도로	13	13		이*요	서울특별시 ***구 **동 ***-*				
13	성북구 정릉동 393-21	대	41	41		조*휘	서울특별시 **구 **동 ***-*	주식회사 **은행	서울특별시 *구 **로*가 ***	근저당권	
								이*식	서울특별시 **구 ***로*가길 **, ****호	가압류	
14	성북구 정릉동 393-13	도로	476	476		김*웅	서울특별시 **구 ***로**길 **, ***동 ***호 (**동, **아파트)				
15	성북구 정릉동 350-20	대	39	39	1/2	박*규	서울특별시 **구 ****길 **-**(**동)	주식회사 **은행	서울특별시 *구 **로*가 ***	근저당권	
					1/2	조*순	서울특별시 **구 ****길 **-**(**동)				

◈ 성북구고시 제2020-98호

도시계획시설(도로)사업 실시계획작성 고시

1. 서울특별시고시 제1969-3호(1969.01.18.)로 결정 및 지형도면 승인 고시되었고, 서울특별시고시 제2008-2829호(2008.04.03.)로 변경결정되었으며, 서울특별시 성북구공고 제2020-690호(2020.05.21.)로 실시계획작성 고시를 위해 열람공고한 【장위동 203~ 91간 도시계획사업】에 대하여,
2. 「국토의 계획 및 이용에 관한 법률」 제88조 및 같은법 시행령 제97조 규정에 따라 실시계획을 작성하고 같은법률 제91조 및 같은법 시행령 제100조의 규정에 의거 이를 고시합니다.
3. 관계도서는 서울특별시 성북구청 도로과 및 건설관리과에 비치하여 토지, 건물 등 소유자 및 이해관계인에게 보입니다.

2020년 6월 25일
성 북 구 청 장

가. 사업의 종류 : 도시계획시설(도로)사업

나. 사업개요

사업의 명칭	사업의 위치	사업의 규모	최초 결정고시	비고
장위동 203 ~ 91간 도시계획사업	장위동 203 ~ 장위동 91	· B = 8m · L = 443m	서울특별시 고시 제1969-3호 (1969.01.18.)	

다. 사업시행자의 성명 및 주소

1) 성 명 : 성북구청장

2) 주 소 : 서울특별시 성북구 보문로 168

라. 사업의 착수 및 준공예정일 : 실시계획작성 고시일로부터 2년

마. 수용 또는 사용할 토지, 건물 소재지·지번·지목 및 면적, 소유권과 소유권이외의 권리 명세 : 따로붙임

바. 기타 자세한 사항은 성북구청 도로과(☎ 2241-3545)로 문의하시기 바랍니다.

토 지 조 서

사업시행자 : 성북구청장
사업시행자 주소 : 서울특별시 성북구 보문로 168
사업의 명칭 : 장위동 203 ~ 91 도로확장공사

연번	소재지 지번	지목	지적 면적(㎡)	편입 면적(㎡)	공유지분 대지권비율	소 유 권		이 해 관 계 인			비고
						성 명	주 소	성 명	주 소	소유권이외의권리의 종류 및 내용	
1	장위동 77-4	대지	81	81	84/238	김**	서울 성북구 **동 ***-***				
					21/238	박**	미합중국 뉴저지주 ***시 *** *** **	성북세무서		압류	
					21/238	함**	미합중국 뉴저지주 ***시 *** *** **	성북세무서		압류	
					14/238	박**	미합중국 뉴저지주 ***시 *** *** **	성북세무서		압류	
					14/238	박**	미합중국 뉴저지주 ***시 *** *** **	성북세무서		압류	
					14/238	박**	서울 성북구 **동 ***-**				
					24/238	박**	서울 동대문구 **동 **-**				
					16/238	박**	서울 동대문구 **동 **-**				
					16/238	박**	서울 서대문구 **동 ***-**				
					14/238	신**	서울특별시 성동구 **동 ** **아파트 ***-***				
2	장위동 143-47	도로	5	5		김**	서울특별시 동대문구 ****길 **(**동)				
3	장위동 143-50	대지	9	9		최**	서울 성북구 **동 *** ***** ***-****				
4	장위동 76-91	대지	119	11		윤**	서울 성북구 **동 **-**				분할예정
5	장위동 76-90	대지	172	8		김**	서울특별시 성북구 ****길 **(**동)	*****주식회사	서울특별시 강남구 **동 ***-**	근저당권	분할예정
6	장위동 76-329	대지	21	20.79	1/6	홍**	서울특별시 노원구 **로 **, ***동				
					1/6	허**	경기도 성남시 분당구 **동 *** **마을 ***-****				
					1/6	허**	서울특별시 중랑구 **동 ***-** **** ***				
					1/6	허**	서울특별시 서초구 **동 *** ****아파트 *-***				
					1/6	허**	서울특별시 서초구 **동 **** **** ***-***				
					1/6	허**	인천광역시 부평구 **동 ***-*** ***아파트 *-***				
7	장위동 76-322	도로	70	27.3	7.78/70	이**	서울 성북구 **동 **-*** **빌라 ***호	****조합	서울특별시 중랑구 ****로 ***(**동)	근저당권	
					7.78/70	강**	서울 성북구 **동 **-*** **빌라 ***호				
					7.78/70	강**	서울 성북구 **동 **-*** **빌라 ***호	****주식회사	경기도 안산시 단원구 **동 **	근저당권	
					7.78/70	강**	서울 성북구 **동 **-*** **빌라 ***호				
					7.78/70	강**	서울 성북구 **동 **-*** **빌라 ***호				
					5.03/70	최**	경기도 안성시 **면 **길 **				
					2.75/70	조**	서울특별시 성북구 ****길 **, ***호(**동, **빌라)				
					7.78/70	정**	서울특별시 성북구 ****길 **, ***호(**동, **빌라)				
					15.54/70	김**	서울특별시 중랑구 ****길 **, ***호(**동,****)				
8	장위동 76-327	도로	5	4.95		김**	서울 성북구 **동 **-***				
9	장위동 270-58	하천	1138	978.68	1130/1138	서울특별시성북구청	서울특별시 성북구				
					8/1138	**조합	서울특별시 성북구 **로 ***, **층 ****호(**동, ***)				
10	장위동 88-17	대지	15	15		김**	서울특별시 성북구 **동 **-**				
11	장위동 77-74	대지	69	69	84/238	김**	서울특별시 성북구 **동 **-**				
					14/238	박**	서울특별시 성북구 **동 **-**				
					16/238	박**	서울특별시 서대문구 **동 **-**				
					124/238	서울특별시성북구청	서울특별시 성북구				
12	장위동 88-16	대지	1	0.95		김**	서울특별시 성북구 **동 **-**				

물 건 조 서

사업시행자 : 성북구청장
사업시행자 주소 : 서울특별시 성북구 보문로 168
사업의 명칭 : 장위동 203 ~ 91 도로확장공사

연번	소재지 지번	물건의종류	구조 및 규격	수 량	소 유 자		이 해 관 계 인			비 고
					성 명	주 소	성 명	주 소	소유권 이외의 권리의종류 및 내용	
1	장월로32길 10	건물	시멘트블록조, 토기와	23.14㎡	김**	서울특별시 성북구 **길 **(**동)				무허가건물
2	장월로28길 15	건물	미등재	1동	-	서울특별시 성북구 **길 **(**동)				무허가건물
3	장월로28길 17	건물	미등재	1동	-	서울특별시 성북구 **길 **(**동)				무허가건물
4	장월로28길 17-1	건물	미등재	1동	-	서울특별시 성북구 **길 **(**동)				무허가건물
5	장월로28길 19	건물	시멘트블록조, 스레이트	32.4㎡	김**	서울특별시 성북구 **길 **(**동)				무허가건물
6	장월로28길 21	건물	미등재	1동	-	서울특별시 성북구 **길 **(**동)				무허가건물
7	장월로28길 23	건물	미등재	1동	-	서울특별시 성북구 **길 **(**동)				무허가건물

◈ 성북구고시 제2020-99호

도시계획시설(도로)사업 실시계획작성 고시

1. 서울특별시고시 제1992-226호(1992.08.16.)로 결정 및 지형도면 승인 고시되었고, 서울특별시 고시 제2008-2829호(2008.04.03.)로 변경결정되었으며, 서울특별시 성북구공고 제2020-663호(2020.05.14.)로 실시계획작성 고시를 위해 열람공고한 【장위동 69-49 ~ 68-1320간 도시계획사업】에 대하여,
2. 「국토의 계획 및 이용에 관한 법률」 제88조 및 같은법 시행령 제97조 규정에 따라 실시계획을 작성하고 같은법률 제91조 및 같은법 시행령 제100조의 규정에 의거 이를 고시합니다.
3. 관계도서는 서울특별시 성북구청 도로과 및 건설관리과에 비치하여 토지, 건물 등 소유자 및 이해관계인에게 보입니다.

2020년 6월 25일
성 북 구 청 장

가. 사업의 종류 : 도시계획시설(도로)사업
나. 사업개요

사업의 명칭	사업의 위치	사업의 규모	최초 결정고시	비고
장위동 69-49 ~ 68-1320간 도시계획사업	장위동 69-49 ~ 장위동 68-1320	· B = 10m · L = 68m	서울특별시 고시 제1992-226호 (1992.08.16.)	

다. 사업시행자의 성명 및 주소
1) 성 명 : 성북구청장
2) 주 소 : 서울특별시 성북구 보문로 168
라. 사업의 착수 및 준공예정일 : 실시계획작성 고시일로부터 2년
마. 수용 또는 사용할 토지, 건물 소재지·지번·지목 및 면적, 소유권과 소유권이외의 권리 명세 : 따로붙임
바. 기타 자세한 사항은 성북구청 도로과(☎ 2241-3545)로 문의하시기 바랍니다.

토 지 조 서

사업시행자 : 성북구청장
사업시행자 주소 : 서울특별시 성북구 보문로 168
사업의 명칭 : 장위동69-49~68-1320 도로확장공사

연번	소재지 지번	지목	지적 면적(㎡)	편입 면적(㎡)	공유지분 대지권 비율	소 유 권		이 해 관 계 인			비고
						성 명	주 소	성 명	주 소	소유권이외의권리의 종류 및 내용	
1	장위동 67	대지	40	40		박*돌	서울특별시 성북구 ***동 *-*	서울특별시 ******	서울특별시 종로구 ******-**	근저당권	

◈ 성북구고시 제2020-100호

도시계획시설(도로)사업 실시계획작성 고시

1. 서울특별시고시 제1990-332호(1990.09.28.)로 결정 및 지형도면 승인 고시되었고, 서울특별시 성북구공고 제2020-691호(2020.05.21.)로 실시계획작성 고시를 위해 열람공고한 【동소문동4가 271 ~ 278-1간 도시계획사업】에 대하여,
2. 「국토의 계획 및 이용에 관한 법률」 제88조 및 같은법 시행령 제97조 규정에 따라 실시계획을 작성하고 같은법률 제91조 및 같은법 시행령 제100조의 규정에 의거 이를 고시합니다.
3. 관계도서는 서울특별시 성북구청 도로과 및 건설관리과에 비치하여 토지, 건물 등 소유자 및 이해관계인에게 보입니다.

2020년 6월 25일
성 북 구 청 장

가. 사업의 종류 : 도시계획시설(도로)사업

나. 사업개요

사업의 명칭	사업의 위치	사업의 규모	최초 결정고시	비고
동소문동4가 271~278-1간 도시계획사업	동소문동4가 271 ~ 동소문동4가 278-1	· B = 15m · L = 260m	서울시고시 제1990-332호 (1990.09.28.)	

다. 사업시행자의 성명 및 주소

1) 성 명 : 성북구청장

2) 주 소 : 서울특별시 성북구 보문로 168

라. 사업의 착수 및 준공예정일 : 실시계획작성 고시일로부터 2년

마. 수용 또는 사용할 토지, 건물 소재지·지번·지목 및 면적, 소유권과 소유권이외의 권리 명세 : 따로붙임

바. 기타 자세한 사항은 성북구청 도로과(☎ 2241-3545)로 문의하시기 바랍니다.

토 지 조 서

사업시행자 : 성북구청장
사업시행자 주소 : 서울특별시 성북구 보문로 168
사업의 명칭 : 동소문동4가 271~278-1 도로확장공사

연번	소재지 지번	지목	지적 면적(㎡)	편입 면적(㎡)	공유지분 대지권비율	소유권		이해관계인			비고
						성 명	주 소	성 명	주 소	소유권이외의권리의 종류 및 내용	
1	동소문동4가 271	대지	209.8	44.3		노**	서울 성북구 ***가 ** ***아파트 ***-****				분할예정
2	동소문동4가 272	대지	108.4	20.2		장**	서울 성북구 ****가 ***	주식회사**은행	서울 중구 ****가 **-*	근저당권	분할예정
3	동소문동4가 273	대지	107.1	19.2		이**	서울 성북구 ****가 ***				분할예정
4	동소문동4가 247	대지	202.3	37.6		장**	서울 성북구 ****가 ***				분할예정
5	동소문동4가 248-3	대지	47.9	47.42	1/2	안**	서울 성북구 ****가 ***	주식회사**은행	서울 중구 ****가 ***	근저당권	
					1/2	이**					
6	동소문동4가 221	대지	136.5	30.6		김**	서울특별시 마포구 ****길 **(**동)	용산*****	서울특별시 용산구 ****길 ** (****가)	근저당권	분할예정
7	동소문동4가 222	대지	118.3	4.4		오**	서울특별시 성북구 ****길 **, ***호(****가,****)	주식회사**은행	서울특별시 중구 남대문로2가 9-1	근저당권	분할예정
8	동소문동4가 223	대지	98.5	18		오**	서울특별시 성북구 ****길 **, ***호(****가,****)	주식회사**은행	서울특별시 중구 남대문로2가 9-1	근저당권	분할예정
9	동소문동4가 197-1	대지	11.5	11.5	1/2	구**	서울특별시 성북구 ****길 **-*(****가)	삼선*****	서울특별시 성북구 ***로 **(****가)	근저당권	
					1/2	이**	경기도 안양시 동안구 ****길 **, ***동***호(**동,****아파트)				
10	동소문동4가 198-1	대지	13.4	13.4		이**	서울특별시 성북구 ****길 **, ***동 ****호(**동, **아파트)	삼선*****	서울특별시 성북구 ***로 **(****가)	근저당권	
11	동소문동4가 199	대지	171.9	24.2	1/2	이**	서울특별시 성북구 ****가 **-* ****아파트 ***호	주식회사**은행	서울특별시 **구 ****가 ***	근저당권	분할예정
					1/2	전**	서울특별시 성북구 ****가 **-** ****아파트 ***호				
12	동소문동4가 203	대지	109.8	3.9		지**	서울특별시 성북구 ****길 **(***가)	****조합	광주 동구 ****가 **-**	근저당권	분할예정
								주식회사**은행	서울 중구 ****가 **-**	근저당권	
13	동소문동4가 204	대지	59.2	11		지**	서울 성북구 ****가 ***	동소문동****	서울 성북구 ****가 ***	근저당권	분할예정
14	동소문동4가 205-3	대지	192.3	20.3		소**	서울특별시 성북구 ****길 **, ***동 ****호(**동, ****아파트)	주식회사**은행	서울특별시 중구 **로 **(***가)	근저당권	분할예정
15	동소문동4가 205	대지	198.5	25.6		김**	서울특별시 성북구 ****길 **, ***동 ****호(**동,***아파트)	주식회사**은행	서울특별시 중구 **로 **(****가)	근저당권	분할예정

물 건 조 서

연번	소재지 지번	물건의 종 류	구조 및 규격	수 량	소 유 자		이 해 관 계 인			비 고
					성 명	주 소	성 명	주 소	소유권 이외의 권리의종류 및 내용	
1	동소문동4가 204	건물	벽돌조 슬래브지붕 2층	11㎡	지**	서울 성북구 ****가 ***	동소문동****	서울특별시 성북구 ****가 ***	근저당권	
2	동소문동4가 272	건물	목조외즙 및 철근콘크리트 평옥개	20.2㎡	장**	서울 성북구 ****가 ***	주식회사**은행	서울 중구 ****가 **-**	근저당권	
3	동소문동4가 205	건물	철근콘크리트 및 시멘트벽돌조슬래	25.6㎡	김**	서울특별시 성북구 ****길 **,***동 ****호(**동, ***아파트)	주식회사**은행	서울특별시 중구 ****로 **(**가)	근저당권	
4	동소문동4가 221	건물	철근콘크리트조 슬래브지붕 및 시멘트벽돌조 슬래브지붕 3층	30.6㎡	김**	서울특별시 마포구 ****길 **(**동)	용산****	서울특별시 **구 **길 **(****가)	근저당권	
5	동소문동4가 273	건물	철근콘크리트조 평옥개 3층	19.2㎡	이**	서울특별시 성북구 ****가 ***				

◈ 성북구고시 제2020-101호

도시계획시설(도로)사업 실시계획작성 고시

1. 서울특별시고시 제1969-3호(1969.01.18.)로 결정 및 지형도면 승인 고시되었고, 서울특별시 성북구공고 제2020-661호(2020.05.14.)로 실시계획작성 고시를 위해 열람공고한 【장위동 236 ~ 75-1간 도시계획사업】에 대하여,
2. 「국토의 계획 및 이용에 관한 법률」 제88조 및 같은법 시행령 제97조 규정에 따라 실시계획을 작성하고 같은법률 제91조 및 같은법 시행령 제100조의 규정에 의거 이를 고시합니다.
3. 관계도서는 서울특별시 성북구청 도로과 및 건설관리과에 비치하여 토지, 건물 등 소유자 및 이해관계인에게 보입니다.

2020년 6월 25일
성 북 구 청 장

가. 사업의 종류 : 도시계획시설(도로)사업
나. 사업개요

사업의 명칭	사업의 위치	사업의 규모	최초 결정고시	비고
장위동 236 ~ 75-1간 도시계획사업	장위동 236-3 ~ 장위동 75-522	· B = 6m · L = 110m	서울시고시 제1969-3호 (1969.01.18.)	

다. 사업시행자의 성명 및 주소
1) 성 명 : 성북구청장
2) 주 소 : 서울특별시 성북구 보문로 168
라. 사업의 착수 및 준공예정일 : 실시계획작성 고시일로부터 2년
마. 수용 또는 사용할 토지, 건물 소재지·지번·지목 및 면적, 소유권과 소유권이외의 권리 명세 : 따로붙임
바. 기타 자세한 사항은 성북구청 도로과(☎ 2241-3545)로 문의하시기 바랍니다.

토 지 조 서

사업시행자 : 성북구청장
사업시행자 주소 : 서울특별시 성북구 보문로 168
사업의 명칭 : 장위동 236 ~ 75-1 도로확장공사

연번	소재지 지번	지목	지적 면적 (㎡)	편입 면적 (㎡)	공유지분 대지권 비율	소유권		이해관계인			비고
						성명	주소	성명	주소	소유권이외의권리의 종류 및 내용	
1	장위동 238-456	도로	747	30	1/2	박**	서울특별시 강북구 **동 **-**				분할예정
					1/2	박**	서울특별시 강북구 **동 **				
2	장위동 237-219	대지	106	7		박**	서울특별시 종암동 ***-***				분할예정
3	장위동 237-220	대지	129	20	1/2	양**	서울특별시 성북구 **동 ***-***				분할예정
					1/2	한**	충청남도 당진시 **면 ***로 ***, **동 ***호				
4	장위동 237-304	유지	231	231		송**	서울특별시 강동구 **동 ***-** **아파트 ***-**-***				
5	장위동 75-533	도로	1,028	288		홍**	서울특별시 동작구 **동 *** **아파트 ***-***	**2******	서울특별시 성북구 **동 ***-***	근저당권	분할예정

물 건 조 서

연번	소재지 지번	물건의 종 류	구조 및 규격	수 량	소 유 자		이 해 관 계 인			비 고
					성 명	주 소	성 명	주 소	소유권 이외의 권리의종류 및 내용	
1	장위동 237-220	건물	연와조,세멘부록조스라브지붕	담장 및 캐노피 1식	양**	서울특별시 성북구 **동 ***-***				
					한**	충청남도 당진시 **면 ***로 ***, **동 ***호				

◈ 성북구고시 제2020-102호

도시계획시설(도로)사업 실시계획작성 고시

1. 서울특별시고시 제1972-171호(1972.11.18.)로 결정 및 지형도면 승인 고시되었고, 서울특별시 성북구공고 제2020-664호(2020.05.14.)로 실시계획작성 고시를 위해 열람공고한 【석관동 72-1 ~ 301-1간 도시계획사업】에 대하여,
2. 「국토의 계획 및 이용에 관한 법률」 제88조 및 같은법 시행령 제97조 규정에 따라 실시계획을 작성하고 같은법률 제91조 및 같은법 시행령 제100조의 규정에 의거 이를 고시합니다.
3. 관계도서는 서울특별시 성북구청 도로과 및 건설관리과에 비치하여 토지, 건물 등 소유자 및 이해관계인에게 보입니다.

2020년 6월 25일
성 북 구 청 장

가. 사업의 종류 : 도시계획시설(도로)사업
나. 사업개요

사업의 명칭	사업의 위치	사업의 규모	최초 결정고시	비고
석관동 72-1~301-1간 도시계획사업	석관동 72-1 ~ 석관동 301-1	· B = 8m · L = 392m	서울특별시고시 제1972-171호 (1972.11.18.)	

다. 사업시행자의 성명 및 주소
1) 성 명 : 성북구청장
2) 주 소 : 서울특별시 성북구 보문로 168
라. 사업의 착수 및 준공예정일 : 실시계획작성 고시일로부터 2년
마. 수용 또는 사용할 토지, 건물 소재지·지번·지목 및 면적, 소유권과 소유권이외의 권리 명세 : 따로붙임
바. 기타 자세한 사항은 성북구청 도로과(☎ 2241-3546)로 문의하시기 바랍니다.

토 지 조 서

사업시행자 : 성북구청장
사업시행자 주소 : 서울특별시 성북구 보문로 168
사업의 명칭 : 석관동 72-1~301-1간 도시계획사업

연번	소재지 지번	지목	지적 면적(㎡)	편입 면적(㎡)	공유지 분 비율	소 유 권		이 해 관 계 인			비고
						성 명	주 소	성 명	주 소	소유권이외의권리의 종류 및 내용	
1	성북구 석관동 308-10	도로	354	354		유*혁	서울특별시 **구 ***동 *** **아파트 **-***				
2	성북구 석관동 290-7	도로	15	15		조*훈	서울특별시 **구 **로 **, ***아파트 ***동 ****호	*****협동조합	서울특별시 **구 **동 ***-**		
3	성북구 석관동 292-20	도로	664	132.8	1/5	김*실	미합중국 **주 **시 **** **** **** 에비뉴 ***				분할예정
					1/5	김 *	경기도 **시 **구 ***로***길 ** ****** ***호				
					1/5	김*화	전라북도 **군 **면 **로 ****-**				
					1/5	김*화	서울특별시 **구 **로***길 **, ***동 ***호				
					1/5	김*정	서울특별시 **구 **로***길 **, ***동 ***호				
4	성북구 석관동 291-3	도로	50	50		홍*송	서울특별시 **구 **동 ***				
5	성북구 석관동 286-8	도로	63	54.81		강*장	서울특별시 **구 **동 ***				분할예정
6	성북구 석관동 287-16	도로	304	304		윤*현	서울특별시 **구 **동 *				
7	성북구 석관동 64-26	도로	159	117.66		장*순	서울특별시 **구 **동 ***-**				분할예정
8	성북구 석관동 292-2	대	117	4.68		장*자	서울특별시 **구 ***로**길 **				분할예정
9	성북구 석관동 292-4	대	132	7.92		백*기	서울특별시 **구 **동 ***-*				분할예정

◈ 성북구고시 제2020-103호

도시계획시설(도로)사업 실시계획작성 고시

1. 서울특별시고시 제1972-171호(1972.11.18.)로 결정 및 지형도면 승인 고시되었고, 서울특별시 성북구공고 제2020-665호(2020.05.14.)로 실시계획작성 고시를 위해 열람공고한 【석관동 123-1 ~ 89간 도시계획사업】에 대하여,
2. 「국토의 계획 및 이용에 관한 법률」 제88조 및 같은법 시행령 제97조 규정에 따라 실시계획을 작성하고 같은법률 제91조 및 같은법 시행령 제100조의 규정에 의거 이를 고시합니다.
3. 관계도서는 서울특별시 성북구청 도로과 및 건설관리과에 비치하여 토지, 건물 등 소유자 및 이해관계인에게 보입니다.

2020년 6월 25일
성 북 구 청 장

가. 사업의 종류 : 도시계획시설(도로)사업
나. 사업개요

사업의 명칭	사업의 위치	사업의 규모	최초 결정고시	비고
석관동 123-1 ~ 89간 도시계획사업	석관동 123-1 ~ 석관동 89	· B = 8m · L = 625m	서울특별시고시 제1972-171호 (1972.11.18.)	

다. 사업시행자의 성명 및 주소
1) 성 명 : 성북구청장
2) 주 소 : 서울특별시 성북구 보문로 168
라. 사업의 착수 및 준공예정일 : 실시계획작성 고시일로부터 2년
마. 수용 또는 사용할 토지, 건물 소재지·지번·지목 및 면적, 소유권과 소유권이외의 권리 명세 : 따로붙임
바. 기타 자세한 사항은 성북구청 도로과(☎ 2241-3546)로 문의하시기 바랍니다.

토 지 조 서

사업시행자 : 성북구청장
사업시행자 주소 : 서울특별시 성북구 보문로 168
사업의 명칭 : 석관동 123-1~89간 도시계획사업

연번	소재지 지번	지목	지적 면적(㎡)	편입 면적(㎡)	공유지분 비율	소유권		이해관계인			비고
						성 명	주 소	성 명	주 소	소유권이외의권리의 종류 및 내용	
1	성북구 석관동 77-56	도로	13	13		심*성	서울특별시 **구 **동 ***				
2	성북구 석관동 108-3	도로	61	61		신*완	서울특별시 **구 **동 **-*				
3	성북구 석관동 109-12	답	10	10	3/9	이*분	서울특별시 **구 **동 ***-* **아파트 *-***				
					2/9	김*식	서울특별시 **구 **동 ** **아파트 ***-****				
					2/9	김*옥	강원도 **시 ****가 * **아파트 ***-***				
					2/9	김*재	서울특별시 **구 **동 ***-** **아파트 ***-****				

◈ 성북구고시 제2020-104호

도시계획시설(도로)사업 실시계획작성 고시

1. 서울특별시고시 제1978-276호(1978.6.12.)로 결정 및 지형도면 승인 고시되었고, 서울특별시 성북구공고 제2020-687호(2020.05.21.)로 실시계획작성 고시를 위해 열람공고한 【하월곡동 82-230 ~ 77-239간 도시계획사업】에 대하여,
2. 「국토의 계획 및 이용에 관한 법률」 제88조 및 같은법 시행령 제97조 규정에 따라 실시계획을 작성하고 같은법률 제91조 및 같은법 시행령 제100조의 규정에 의거 이를 고시합니다.
3. 관계도서는 서울특별시 성북구청 도로과 및 건설관리과에 비치하여 토지, 건물 등 소유자 및 이해관계인에게 보입니다.

2020년 6월 25일
성 북 구 청 장

가. 사업의 종류 : 도시계획시설(도로)사업
나. 사업개요

사업의 명칭	사업의 위치	사업의 규모	최초 결정고시	비고
하월곡동 82-230~ 77-239간 도시계획사업	하월곡동 82-230 ~ 하월곡동 77-239	· B = 6m · L = 254m	서울특별시고시 제1978-276호 (1978.6.12.)	

다. 사업시행자의 성명 및 주소
1) 성 명 : 성북구청장
2) 주 소 : 서울특별시 성북구 보문로 168
라. 사업의 착수 및 준공예정일 : 실시계획작성 고시일로부터 2년
마. 수용 또는 사용할 토지, 건물 소재지·지번·지목 및 면적, 소유권과 소유권이외의 권리 명세 : 따로붙임
바. 기타 자세한 사항은 성북구청 도로과(☎ 2241-3546)로 문의하시기 바랍니다.

토 지 조 서

사업시행자 : 성북구청장
사업시행자 주소 : 서울특별시 성북구 보문로 168
사업의 명칭 : 하월곡동 82-230~77-239간 도시계획사업

일련번호	소재지 지번	지목	지적 면적 (㎡)	편입 면적 (㎡)	공유지분대지권 비율	소 유 권		이 해 관 계 인			비고
						성 명	주 소	성 명	주 소	소유권 이외의 권리의 종류 및 내용	
1	성북구 하월곡동 82-244	도로	196	196	6.12/1954	이*희	경기도 **군 **면 **리 ***				
					11.2/1954	박*호	서울특별시 **구 **동 ***-*				
					5.11/1954	조*화	서울특별시 ***구 ***동 ***-**				
					4.17/1954	전*숙	서울특별시 ***구 **동 **-**				
					10.14/1954	서*도	서울특별시 **구 **동 ***-*				
					4.49/1954	박*호	서울특별시 **구 **동 **-*				
					4.496/1954	김*희	서울특별시 **구 **동 ***-*, ******동 202호				
					4.165/1954	최*옥	경기도 **시 **동 **-*				
					6.34/1954	민*자	서울특별시 **구 ****가 ***-****				
					6.35/1954	이*남	서울특별시 **구 **동 ***-*, ****아파트 202호				
					7.01/1954	송*환	서울특별시 **구 **동 ***, **아파트 ***동 ****호				
					5.98/1954	남*우	서울특별시 ***구 **동 ***-**				
					12.22/1954	유*무	서울특별시 **구 **동 **-*, **아파트 *동 ***호				
					6.344/1954	이*호	서울특별시 **구 **동 ***-***				
					5.395/1954	황*갑	경기도 **시 **동 ***-*				
					6.347/1954	정*옥	서울특별시 **구 **동 ***-*				
					6.344/1954	정*숙	경기도 **시 **동 ***-**, **아파트 ***동 ****호				
					5.11/1954	신*화	서울특별시 **구 **동 ***-*, **아파트 *동 ***호				
					2.516/1954	양*복	대전광역시 *구 **동 ***-*				
					4.925/1954	이*홍	서울특별시 **구 **동 **아파트 *동 ***호				
					1.764/1954	이*기	서울특별시 **구 **동 ***-*				
					102.528/1954	**** 주식회사	서울특별시 **구 ***동 **-***	최*원	경기도 **시 **동 ***-*	근저당권	
					5.941/1954	송*환	서울특별시 **구 **동 ***, **아파트 ***동 ****호				
					12.56/1954	임*님	전라남도 **군 **면 **리 **				
					6.11/1954	김*희	인천광역시 **구 **동 ***, **아파트 *동 ***호				
					12.17/1954	조*행	서울특별시 **구 **동 ***-**				
					13.22/1954	이*경	서울특별시 **구 ****가 ***				
					6.34/1954	강*영	인천광역시 *구 **동 *-**				
					14.807/1954	문*자	서울특별시 **구 **동 **-*, **아파트 *동 ***호				
					12.59/1954	김*경	경기도 **시 ***길 **-**, **				
					12.6/1954	이*주	서울특별시 **구 ***로 ***, **아파트 ***동 ***호				
					1597.406/1954	서울특별시	서울특별시 중구 세종대로 110				
					46.81/1954	성북구	서울특별시 성북구 보문로 168				

◈ 성북구고시 제2020-105호

도시계획시설(도로)사업 실시계획작성 고시

1. 서울특별시고시 제1996-195호(1996.7.5.)로 결정 및 지형도면 승인 고시되었고, 서울특별시고시 제2007-34호(2007.2.15.)로 변경결정되었으며, 서울특별시 성북구공고 제2020-666호(2020.05.14.)로 실시계획작성 고시를 위해 열람공고한 【동선동1가 121 ~ 122간 도시계획사업】에 대하여,
2. 「국토의 계획 및 이용에 관한 법률」 제88조 및 같은법 시행령 제97조 규정에 따라 실시계획을 작성하고 같은법률 제91조 및 같은법 시행령 제100조의 규정에 의거 이를 고시합니다.
3. 관계도서는 서울특별시 성북구청 도로과 및 건설관리과에 비치하여 토지, 건물 등 소유자 및 이해관계인에게 보입니다.

2020년 6월 25일
성 북 구 청 장

가. 사업의 종류 : 도시계획시설(도로)사업

나. 사업개요

사업의 명칭	사업의 위치	사업의 규모	최초 결정고시	비고
동선동1가 121~122간 도시계획사업	동선동1가 121 ~ 동선동1가 122	· B = 8m · L = 180m	서울특별시 고시 제1996-195호 (1996.7.5.)	

다. 사업시행자의 성명 및 주소

1) 성 명 : 성북구청장

2) 주 소 : 서울특별시 성북구 보문로 168

라. 사업의 착수 및 준공예정일 : 실시계획작성 고시일로부터 2년

마. 수용 또는 사용할 토지, 건물 소재지·지번·지목 및 면적, 소유권과 소유권이외의 권리 명세 : 따로붙임

바. 기타 자세한 사항은 성북구청 도로과(☎ 2241-3546)로 문의하시기 바랍니다.

토 지 조 서

사업시행자 : 성북구청장
사업시행자 주소 : 서울특별시 성북구 보문로 168
사업의 명칭 : 동선동1가 121~122간 도시계획사업

연번	소재지 지번	지목	지적 면적 (㎡)	편입 면적 (㎡)	공유지분 비율	소유권		이해관계인			비고
						성 명	주 소	성 명	주 소	소유권이외의권리의 종류 및 내용	
1	성북구 동선동1가 121	대	319.8	319.8	317.66/1980	국					
					145.044/1980	강*우	서울특별시 **구 **동 ***-***				
					63.5/1980	허*도	서우특별시 **구 ****가 ***				
					62.37/1980	구*영	서울특별시 **구 ****가 ***				
					31.185/1980	오*영	서울특별시 **구 **동 ****-*				
					47.5/1980	김*호	서울특별시 **구 ****가 ***-**				
					31.185/1980	전*숙	서울특별시 **구 ***동 **-***				
					132.79/1980	이*철	서울특별시 **구 ****가 ***				
					164.94/1980	윤*선	경기도 **시 **동 ***				
					24.2/1980	최*상	경기도 **시 **구 **로 ** ***아파트 ***호				
					24.2/1980	최*상	서울특별시 **구 *******길 **, *층				
					711.59/1980	주식회사***	대전광역시 *구 ***로 **, ***아파트 ***-***				
					34.539/1980	손*준	서울특별시 **구 *****길 **, **빌라 ***호	(대위자) 주식회사 ***	대전광역시 *구 ***로 **, ***아파트 ***-***	공유물분할을 위한 경매	
					34.539/1980	손*옥	경기도 **시 **구 *******길 **, **빌라 ***동 ***호				
					34.539/1980	손*문	서울특별시 **구 **로 ***, **맨션 **층 *호				
					34.539/1980	손*순	서울특별시 **구 ****가 ***				
					21.42/1980	김*정	서울특별시 **구 ***로 ***, ******* ***동 ****호	(대위자) 주식회사 ***	대전광역시 *구 ***로 **, ***아파트 ***-***	공유물분할을 위한 경매	
					21.42/1980	김*미	서울특별시 **구 ***로 ***, ******* ***동 ****호				
					21.42/1980	김*석	서울특별시 **구 *동 *** ******아파트 ***-***				
					21.42/1980	김*석	서울특별시 **구 ****가 ***				

◈ 성북구고시 제2020-106호

도시계획시설(도로)사업 실시계획작성 고시

1. 서울특별시고시 제2020-35호(2020.3.5.)로 결정 및 지형도면 승인 고시되었고, 서울특별시 성북구공고 제2020-467호(2020.04.02.)로 실시계획작성 고시를 위해 열람공고한 【종암동 16-10 ~ 16-16간 도로확장공사】에 대하여,
2. 「국토의 계획 및 이용에 관한 법률」 제88조 및 같은법 시행령 제97조 규정에 따라 실시계획을 작성하고 같은법률 제91조 및 같은법 시행령 제100조의 규정에 의거 이를 고시합니다.
3. 관계도서는 서울특별시 성북구청 도로과 및 건설관리과에 비치하여 토지, 건물 등 소유자 및 이해관계인에게 보입니다.

2020년 6월 25일
성 북 구 청 장

가. 사업의 종류 : 도시계획시설(도로)사업

나. 사업개요

사업의 명칭	사업의 위치	사업의 규모	최초 결정고시	비고
종암동 16-10 ~ 16-16간 도로확장공사	종암동 16-10 ~ 종암동 16-16	· B = 8m · L = 26m	성북구고시 제2020-35호 (2020.3.5.)	

다. 사업시행자의 성명 및 주소

1) 성 명 : 성북구청장

2) 주 소 : 서울특별시 성북구 보문로 168

라. 사업의 착수 및 준공예정일 : 실시계획작성 고시일로부터 2년

마. 수용 또는 사용할 토지, 건물 소재지·지번·지목 및 면적, 소유권과 소유권이외의 권리명세 : 따로붙임

바. 기타 자세한 사항은 성북구청 도로과(☎ 2241-3546)로 문의하시기 바랍니다.

토 지 조 서

사업시행자 : 성북구청장
사업시행자 주소 : 서울특별시 성북구 보문로 168
사업의 명칭 : 종암동 16-10~16-16간 도로확장사업

연번	소재지 지번	지목	지적 면적 (㎡)	편입 면적 (㎡)	공유지분 대지권 비율	소유권		이해관계인			비고
						성명	주소	성명	주소	소유권이외의권리의 종류 및 내용	
1	성북구 종암동 16-10	대	63	23	1/3	오*진	서울특별시 **구 **동 ** 아파트 **동 ****호				분할예정
					2/3	오*선	서울특별시 **구 **동 ** 아파트 **동 ****호				
2	성북구 종암동 16-16	대	185	19		이*수	서울특별시 **구 **동 *-***				분할예정

물 건 조 서

연번	소재지 지번	물건의 종류	구조 및 규격	수량(㎡)	소유권		이해관계인			비고
					성명	주소	성명	주소	소유권이외의권리의 종류 및 내용	
1	성북구 종암동 16-10	건물	목조/ 기와지붕	49	오*진	서울특별시 **구 **동 ** 아파트 **동 ****호				소유권지분1/3
					오*선	서울특별시 **구 **동 ** 아파트 **동 ****호				소유권지분2/3
2	성북구 종암동 16-16	건물	목조/ 기와지붕	43	이경수	서울특별시 **구 **동 *-***				

◈ 성북구고시 제2020-107호

도시계획시설(2020 북악산 도시자연공원2)사업 실시계획인가 고시

1. 건설부 고시 제465호(1967.12.16.)로 최초 도시계획시설(공원) 결정되고, 서울특별시고시 제2019-412호(2019.12.12.)로 조성계획 결정된 성북구 성북동 산25-1번지일대 북악산도시자연공원(정법사지구)에 대하여, 서울특별시 성북구공고 제2020-689호(2020.5.21)로 도시 계획시설(2020 북악산 도시자연공원 2)사업 실시계획인가를 위한 열람 및 사업인정에 관한 의견청취 공고하고,
2. 국토의 계획 및 이용에 관한 법률 제88조 및 같은 법률 시행령 제97조에 의거 실시 계획을 작성, 같은 법률 제91조 및 같은 법률 시행령 제100조에 따라 이를 고시합니다.
3. 소유자 및 이해관계인에게는 개별 통지할 것이나, 미수령자에 대하여는 본 고시로 갈음합니다.
4. 관계도서는 서울특별시 성북구청 공원녹지과(☎2241-3663)에 비치하여 일반인에게 보입니다.

2020년 6월 25일
성 북 구 청 장

가. 사업시행지의 위치 : 서울특별시 성북구 성북동 330-558(1필지)
나. 사업의 종류 및 명칭
◯ 사업의 종류 : 도시계획시설(공원) 조성사업
◯ 사업의 명칭 :2020 북악산도시자연공원조성2(정법사지구)
다. 사업의 내용 및 규모
◯ 사업의 규모 : 10㎡
◯ 사업의 내용 : 공원 조성을 위한 토지의 보상
라. 사업시행자 : 서울특별시 성북구청장
마 시설관리청 : 서울특별시장
바. 사업기간 : 실시계획인가고시일로부터 2년간
사. 수용할 토지 및 물건조서 : 따로붙임
타. 관계서류 : 위치도 및 현황사진, 보상용지도, 사업도면, 측량도 등 실시계획에 포함된 서류
※ 기타 상세한 사항은 성북구 공원녹지과(☎2241-3663)로 문의하시기 바랍니다.

토 지 조 서

◯ 사업시행자 : 서울특별시 성북구청장
◯ 사업의 종류 및 명칭 : 도시계획시설(공원)조성사업 - 2020 북악산도시자연공원 조성 2

연번	소재지 지번(위치)	지목	공부 면적 (㎡)	편입 면적 (㎡)	소유자		이해관계인			비고
					주소	성명	주소	성명	소유권이외 권리종류 및 내용	
1	성북동 330-558	대지	10	10	서울시 종로구 안국동 40	재단법인 선학원	성북구 대사관로13길 44	정법사	사용자	

◈ 성북구고시 제2020-108호

도시계획시설(2020 오동근린공원 조성)사업 실시계획인가 고시

1. 건설부 고시 제138호(1977.7.9.)로 최초 도시계획시설(공원) 결정되고, 서울특별시 고시 제2018-149호(2018.6.7.)로 조성계획 변경 결정된 성북구 하월곡동 산2-1일대 오동근린공원에 대하여, 서울특별시 성북구 공고 제2020-567호(2020.4.23.)로 도시계획시설(2020 오동근린공원 조성)사업 실시계획인가를 위한 열람 및 사업인정에 관한 의견청취 공고하고,
2. 국토의 계획 및 이용에 관한 법률 제88조 및 같은 법률 시행령 제97조에 의거 실시 계획을 작성, 같은 법률 제91조 및 같은 법률 시행령 제100조에 따라 이를 고시합니다.
3. 소유자 및 이해관계인에게는 개별 통지할 것이나, 미수령자에 대하여는 본 고시로 갈음합니다.
4. 관계도서는 서울특별시 성북구청 공원녹지과(☎2241-3665)에 비치하여 일반인에게 보입니다.

2020년 6월 25일
성 북 구 청 장

가. 사업시행지의 위치 : 서울특별시 성북구 장위동 산3-122번지 1필지
나. 사업의 종류 및 명칭
  ◯ 사업의 종류 : 도시계획시설(공원) 조성사업
  ◯ 사업의 명칭 : 2020 오동근린공원 조성
다. 사업의 내용 및 규모
  ◯ 사업의 규모 : 406㎡
  ◯ 사업의 내용 : 공원 조성을 위한 토지의 보상
라. 사업시행자 : 서울특별시 성북구청장
마. 시설관리청 : 서울특별시장
바. 사업기간 : 실시계획인가고시일로부터 2년간
사. 수용할 토지 및 물건조서 : 따로붙임
아. 관계서류 : 위치도 및 현황사진, 보상용지도, 사업도면, 측량도 등 실시계획에 포함된 서류
  ※ 기타 상세한 사항은 성북구 공원녹지과(☎2241-3665)로 문의하시기 바랍니다.

물 건 조 서

◯ 사업시행자 : 서울특별시 성북구청장
◯ 사업의 종류 및 명칭 : 도시계획시설(공원)조성사업 - 2020 오동근린공원 조성

연번	소재지 지 번	물건의 종 류	구조 규격	면적(㎡) 공부상 면 적	면적(㎡) 측 량 면 적	실제이용 상 황	소유자 주소	소유자 성명	이해관계인 주소	이해관계인 성명	이해관계인 소유권이외 권리 종류 및 내용	비고
1	서울시 성북구 장위동 산3-122	부수시설	조합놀이대, 탄성포장		164	놀이터	서울시 영등포구 시흥대로 589-8, 202동 1504호 (대림동, 신대림자이)	고경민				
			블럭포장		144	주차장						
			목재		7	목재계단						
			콘크리트/외관목재		13	경비실						
			콘크리트		61	2층 바닥구조 (지붕)						
			벽돌조		15	화단						
			벽돌조		4	화단						
			벽돌조, H2.0m		42	담장						
			세멘블럭		30	벽화옹벽						
			블록, 철제		5	대문						
			살구나무(R40)		1주	수목						

토 지 조 서

◯ 사업시행자 : 서울특별시 성북구청장
◯ 사업의 종류 및 명칭 : 도시계획시설(공원)조성사업 - 2020 오동근린공원 조성

연번	소재지 지번(위치)	지목	공부 면적 (㎡)	편입 면적 (㎡)	소유자 주소	소유자 성명	이해관계인 주소	이해관계인 성명	이해관계인 소유권이외 권리종류 및 내용	비고
1	서울시 성북구 장위동 산3-122	임	406	406	서울시 영등포구 시흥대로 589-8, 202동 1504호 (대림동, 신대림자이)	고경민				

◈ 성북구고시 제2020-109호

도시계획시설(2020 와룡근린공원 조성)사업 실시계획인가 고시

1. 총독부 고시 제208호(1940.3.12.)로 최초 도시계획시설(공원) 결정되고, 서울특별시 고시 제2006-339호(2006.10.9.)로 공원 조성계획 결정된 성북구 성북동 131-161 일대 와룡근린공원에 대하여, 서울특별시 성북구 공고 제2020-702호(2020.5.21.)로 도시계획시설(2020 와룡근린공원 조성)사업 실시계획인가를 위한 열람 및 사업인정에 관한 의견청취 공고하고,
2. 국토의 계획 및 이용에 관한 법률 제88조 및 같은 법률 시행령 제97조에 의거 실시 계획을 작성, 같은 법률 제91조 및 같은 법률 시행령 제100조에 따라 이를 고시합니다.
3. 소유자 및 이해관계인에게는 개별 통지할 것이나, 미수령자에 대하여는 본 고시로 갈음합니다.
4. 관계도서는 서울특별시 성북구청 공원녹지과(☎2241-3665)에 비치하여 일반인에게 보입니다.

2020년 6월 25일
성 북 구 청 장

가. 사업시행지의 위치 : 서울특별시 성북구 성북동 131-161번지 등 21필지
나. 사업의 종류 및 명칭
  ◯ 사업의 종류 : 도시계획시설(공원) 조성사업
  ◯ 사업의 명칭 : 2020 와룡근린공원 조성
다. 사업의 내용 및 규모
  ◯ 사업의 규모 : 5,035.6㎡
  ◯ 사업의 내용 : 공원 조성을 위한 토지의 보상
라. 사업시행자 : 서울특별시 성북구청장
마. 시설관리청 : 서울특별시장
바. 사업기간 : 실시계획인가고시일로부터 2년간
사. 수용할 토지 및 물건조서 : 따로붙임
아. 관계서류 : 위치도 및 현황사진, 보상용지도, 사업도면, 측량도 등 실시계획에 포함된 서류
  ※ 기타 상세한 사항은 성북구 공원녹지과(☎2241-3665)로 문의하시기 바랍니다.

물 건 조 서

◯ 사업시행자 : 서울특별시 성북구청장

◯ 사업의 종류 및 명칭 : 도시계획시설(공원)조성사업 - 2020 와룡근린공원 조성

연번	소재지 지 번	물건의 종 류	구조 규격	면적(㎡)		실제이용 상 황	소유자		이해관계인			비고
				공부상 면 적	측 량 면 적		주소	성명	주소	성명	소유권이외 권리 종류 및 내용	
1	성북동131-161	경신고 부속건물	시멘벽돌조, 브럭조	220.4	5.3	경신고 부속건물	서울시 종로구 혜화동 5-119	학교법인경신학원				
2	성북동131-157	경신고 본관	철근콘크리트	1,555.08	32.1	경신고 본관	서울시 종로구 혜화동 5-119	학교법인경신학원				
3	성북동131-153	경신고 부속건물 및 석축 등	시멘벽돌조, 브럭조	270	50.0	경신고 부속건물	서울시 종로구 혜화동 5-119	학교법인경신학원				
			석축/담장(H4.0)		6.9m	석축/담장						
4	성북동131-94	경신고 부속건물	시멘벽돌조, 브럭조	270	42.2	경신고 부속건물	서울시 종로구 혜화동 5-119	학교법인경신학원				
5	성북동131-163	경신고 부속건물	시멘벽돌조, 브럭조	270	3.7	경신고 부속건물	서울시 종로구 혜화동 5-119	학교법인경신학원				
6	성북동131-93	경신고 부속건물	시멘벽돌조, 브럭조	270	5.0	경신고 부속건물	서울시 종로구 혜화동 5-119	학교법인경신학원				
7	성북동131-162	경신고 부속건물	시멘벽돌조, 브럭조	220.4	4.4	경신고 부속건물	서울시 종로구 혜화동 5-119	학교법인경신학원				
8	성북동131-155	경신고 부속건물	시멘벽돌조, 브럭조	220.4	87.0	경신고 부속건물	서울시 종로구 혜화동 5-119	학교법인경신학원				
9	성북동131-90	경신고 부속건물	시멘벽돌조, 브럭조	220.4	62.0	경신고 부속건물	서울시 종로구 혜화동 5-119	학교법인경신학원				
10	성북동130-11	경신고 부속건물	연와조	68.46	24.5	경신고 부속건물	서울시 종로구 혜화동 5-119	학교법인경신학원				
11	성북동131-47	경신고 담장 등	담장(H2.0)		123m	담장	서울시 종로구 혜화동 5-119	학교법인경신학원				
			국기게양대		1개	국기게양대						
			벚나무(R15)		13주	수목						
12	성북동131-158	경신고 본관 등	철근콘크리트	1,555.08	7.5	경신고 본관	서울시 종로구 혜화동 5-119	학교법인경신학원				
			파고라(11.5m*4.7m)		1개	파고라						
13	성북동131-113	경신중·경신고 본관 및 부속건물, 주택	철근콘크리트, 블록, 연와조, 스라브	2,399.08	654.6	경신고 본관, 경신중 본관 및 부속건물	서울시 종로구 혜화동 5-119	학교법인경신학원				
						주택						무허가
			담장(H4.0m)		3m	담장	서울시 종로구 혜화동 5-119	학교법인경신학원				
14	성북동131-115	주택	연와조, 스라브		40.0	주택						무허가
15	성북동131-114	주택 등	연와조, 스라브		100.7	주택						무허가
			담장(H4.0m)		31m	담장						
16	성북동193-6	주택 등	연와조, 스라브	120.56	136.4	주택	서울특별시 중구 명동2가 1	사회복지법인서울가톨릭사회복지회				
			담장(H2.0m)		13.6m	담장						
17	성북동193-7	주택 등	일반목구조, 브럭조, 기와	90.74	95.3	주택	서울특별시 성북구 성북동 193-7	신태영	서울특별시 중구 남대문로 5가 6-1	한국주택금융공사	주택담보노후연금보증 (금3,182,000,000원)	
			담장(H2.0m)		10.7m	담장						
18	성북동193-28	주택 등	목조, 연와조, 기와, 스라브	115.17	25.4	주택	서울특별시 성북구 성북동 193-28 101호	홍민자	서울특별시 중구 을지로66	주식회사 하나은행	근저당권 (금216,000,000원)	
			담장(H2.0m)		10m	담장						
19	성북동1가 104-40	주택	철근콘크리트, 평스라브지붕	120.42	7.2	주택	서울특별시 성북구 돈암동 609-1 한진아파트 207-504	정운모				

							부산광역시 동구 망양로730번길 3-5	이은상	서울특별시 중구 을지로 66	주식회사 하나은행	근저당권 (금66,000,000원)	
							서울특별시 성북구 동소문로17길 41-4	황유진				
							서울특별시 창경궁로35길 77-5, 101호	이태산				
							서울특별시 성북구 아리랑로19길 60, 101동 202호	이성옥				
							서울특별시 종로구 숭인동 59-36	정진수				
							서울특별시 종로구 숭인동 59-36	정진희				
							서울특별시 성북구 성북동1가 104-37 우정빌라 202호	김용철				
							서울특별시 성북구 성북동1가 104-37 우정빌라 202호	노미경				
							서울특별시 종로구 낙산길 198, 203동 602호	이강윤	서울특별시 중구 을지로 35	주식회사 하나은행	근저당권 (193,600,000원)	
							서울특별시 종로구 낙산길 198, 203동 602호	조명희				

토 지 조 서

◯ 사업시행자 : 서울특별시 성북구청장

◯ 사업의 종류 및 명칭 : 도시계획시설(공원)조성사업 - 2020 와룡근린공원 조성

연번	소재지 지번(위치)	지목	공부 면적(㎡)	편입 면적(㎡)	소유자		이해관계인			비고
					주소	성명	주소	성명	소유권이외 권리종류 및 내용	
1	성북동131-161	대지	13.0	5.4	서울특별시 성북구 성북동 131-71	조황희				
2	성북동131-156	대지	115.0	115.0	서울특별시 종로구 혜화동 5-119	학교법인경신학원				
3	성북동131-157	대지	65.0	65.0	서울특별시 종로구 혜화동 5-119	학교법인경신학원				
4	성북동131-153	대지	96.0	96.0	서울특별시 종로구 혜화동 산4	재단법인경신학원				
5	성북동131-94	대지	49.0	49.0	서울특별시 종로구 혜화동 산4	재단법인경신학원				
6	성북동131-163	대지	5.0	5.0	서울특별시 종로구 혜화동 산4	재단법인경신학원				
7	성북동131-93	대지	5.0	5.0	서울특별시 종로구 혜화동 산4	재단법인경신학원				
8	성북동131-162	대지	6.0	6.0	서울특별시 성북구 성북동 131-71	조황희				
9	성북동131-155	대지	87.0	87.0	서울특별시 종로구 혜화동 산4	재단법인경신학원				
10	성북동131-90	대지	62.0	62.0	서울특별시 종로구 혜화동 산4	재단법인경신학원				
11	성북동130-11	대지	1,389.0	50.7	서울특별시 성북구 성북동 130-11 청암빌라 203호	김경림	서울특별시 보문로 168	서울특별시성북구청	압류	
							서울특별시 송파구 삼전동 29-7	선정원	소유권이전 · 근저당권설정등기청구권가처분	
					서울특별시 성북구 성북동 130-11 청암빌라 205호	김정기	서울특별시 서초구 반포대로 158	서울중앙지방 검찰청검사	압류	
							서울특별시 보문로 168	서울특별시성북구청	압류	
							서울특별시 송파구 삼전동 29-7	선정원	소유권이전 · 근저당권설정등기청구권가처분	
					서울특별시 성북구 성북동 130-11 청암빌라 404호	박명옥				
					서울특별시 성북구 성북동 130-11 청암빌라 302호	방영애	서울특별시 서대문구 연희동 132-79	김정민	근저당권 금200,000,000원/ 소유권이전청구권가등기	
							서울특별시 보문로 168	서울특별시성북구청	압류	

							서울특별시 송파구 삼전동 29-7	선정원	소유권이전 · 근저당권설정등기청구권가처분	
					경기도 김포시 사우동 131-5	안미경	이천시 중리동 211-9	심용수	가압류	
					서울특별시 성북구 성북동 130-11 청암빌라 401호	옥섭이	서울특별시 보문로 168	서울특별시성북구청	압류	
							서울특별시 송파구 삼전동 29-7	선정원	소유권이전 · 근저당권설정등기청구권가처분	
							안양시 만안구 박달동 111-1 신한아파트 2동 507호	윤경현	근저당권 금200,000,000원/ 소유권이전등기청구권 가처분	
					서울특별시 성북구 성북동 130-11 청암빌라 303호	이덕구	이천시 중리동 211-9	심용수	가압류	
							서울특별시 성북구 장위동 68-1014	김형식	소유권이전등기청구권 가처분	
							서울특별시 송파구 삼전동 29-7	선정원	소유권이전 · 근저당권설정등기청구권가처분	
					서울특별시 용산구 녹사평대로 254, 107동 308호(이태원동, 남산대림아파트)	이정웅				
					서울특별시 은평구 연서로20길 3-17, 2층동 301호(대조동)	이종애				
					서울특별시 성북구 성북동 130-11 청암빌라 105호	최준영	서울특별시 성북구 성북동 126-40	함동왕	소유권이전청구권 가등기	
							서울특별시 보문로 168	서울특별시성북구청	압류	
							서울특별시 송파구 삼전동 29-7	선정원	소유권이전 · 근저당권설정등기청구권가처분	
					경기도 이천시 마장면 청강가창로 380, 101호	허선경				토지/ 대지권
					서울특별시 성북구 성북동 130-11 청암빌라 204호	홍석균	고양시 덕양구 화정동 865 달빛마을305-1002	박창섭	소유권이전청구권 가등기	
							제주도 제주시 도남동 878-10 대원아파트 나동 603호	정상일	소유권이전청구권 가등기	
							서울특별시 성북구 성북동 124-5	성북2동새마을금고	가압류(금4,153,000원)	
							서울특별시 보문로 168	서울특별시성북구청	압류	
							서울특별시 송파구 삼전동 29-7	선정원	소유권이전 · 근저당권설정등기청구권가처분	
					경기도 부천시 옥산로 47, 1406동 402호(중동, 연화마을)	김광태				대지권
					서울특별시 성북구 창경궁로35다길 114(성북동) 서울특별시 성북구 창경궁로35다길 112, 101호(성북동,청암빌라)	기독교대한성결교회성북제일교회, 대표자 이한복				
					대전광역시 유성구 송림로20, 201동 603호(하기동, 송림마을아파트2단지)	김민선				
					서울특별시 성북구 창경궁로35다길 112, 301호(성북동, 청암빌라)	김경수				
					서울특별시 성북구 성북동 130-11 청암빌라 301호	김영택	인천시 남구 관교동 13-9 성지아파트102-303	차태근	근저당권(금200,000,000원)	
							서울특별시 보문로 168	서울특별시성북구청	압류	
							서울특별시 송파구 삼전동 29-7	선정원	소유권이전 · 근저당권설정등기청구권가처분	
					남양주시 호평동 371 라인그린아파트 103-807	이재순	안양시 동안구 관양동 1394 현대맨션 2-203	정희범	소유권이전청구권가등기	
							서울특별시 보문로 168	서울특별시성북구청	압류	
							서울특별시 송파구 삼전동 29-7	선정원	소유권이전 · 근저당권설정등기청구권가처분	
					서울특별시 성북구 성북동 130-11	장병옥	서울특별시 성북구 성북동 124-5	장승리	소유권이전청구권 가등기	
					서울특별시 성북구 성북동 130-11 청암빌라 404호	인치경				
					서울특별시 은평구 대조동 221-62	이종화				
					서울특별시 종로구 지봉로12길 53(숭인동)	이혜경				
					경기도 이천시 중리동 456-7	임영운				
					서울특별시 성북구 성북동 130-11 청암빌라 102호	정정호				
					서울특별시 동작구 만양로 26, 104동 203호(노량진동, 건영아파트)	이은용				
					서울특별시 도봉구 노해로66길 21, 115동 304호(창동, 삼성아파트)	이보경	서울특별시 보문로 168	서울특별시성북구청	압류	
12	성북동131-47	대지	1,150.0	615.6	서울특별시 종로구 혜화동 산4	재단법인경신학원				
13	성북동131-158	대지	528.0	528.0	서울특별시 종로구 혜화동 5-119	학교법인경신학원				

14	성북동131-113	대지	2,102.0	2,102.0	서울특별시 종로구 혜화동 5-119	학교법인경신학원				
15	성북동131-115	대지	40.0	40.0	서울특별시 종로구 혜화로67길 43	이수정	서울특별시 영등포구 국제금융로8길 26	주식회사국민은행	근저당권(금2,400,000,000원)	
16	성북동131-114	대지	387.0	387.0	서울특별시 종로구 혜화로67길 43	이수정	서울특별시 영등포구 국제금융로8길 26	주식회사국민은행	근저당권(금2,400,000,000원)	
17	성북동193-6	대지	261.0	261.0	서울특별시 중구 명동2가 1	사회복지법인서울가톨릭사회복지회				
18	성북동193-7	대지	254.0	254.0	서울특별시 성북구 성북동 193-7	신태영	서울특별시 중구 남대문로5가 6-1	한국주택금융공사	근저당권(금3,182,000,000원)	
19	성북동193-28	대지	245.0	245.0	서울특별시 성북구 성북동 193-28 101호	홍민자	서울특별시 중구 을지로 66	주식회사하나은행	근저당권(금216,000,000원)	
20	성북동1가104-40	대지	80.0	25.5	서울특별시 성북구 돈암동 609-1 한진아파트 207-504	정운모				B01호
					부산광역시 동구 망양로730번길 3-5	이은상	서울특별시 중구 을지로 66	주식회사하나은행	근저당권(금66,000,000원)	B02호
					서울특별시 성북구 동소문로17길 41-4	황유진				B02호
					서울특별시 창경궁로35길 77-5, 101호	이태산				101호
					서울특별시 성북구 아리랑로19길 60, 101동 202호	이성옥				102호
					서울특별시 종로구 숭인동 59-36	정진수				201호
					서울특별시 종로구 숭인동 59-36	정진희				201호
					서울특별시 성북구 성북동1가 104-37 우정빌라 202호	김용철				202호
					서울특별시 성북구 성북동1가 104-37 우정빌라 202호	노미경				202호
					서울특별시 종로구 낙산길 198, 203동 602호	이강윤	서울특별시 중구 을지로 35	주식회사하나은행	근저당권(193,600,000원)	301호
					서울특별시 종로구 낙산길 198, 203동 602호	조명희				301호
21	성북동1가104-41	대지	73.4	31.4	서울특별시 성북구 창경궁로35길 75	민기식				

◈ 성북구고시 제2020-110호

도시계획시설(2020 성북근린공원 조성)사업 실시계획인가 고시

1. 총독부고시 제208호(1940.3.12.) 및 서울특별시고시 제451호(1994.12.30.)로 도시계획시설(공원) 결정되고, 서울특별시고시 제2008-168호(2008.5.22.)로 조성계획 변경 결정된 성북구 돈암동 산86-14 일대 성북근린공원에 대하여, 서울특별시 성북구공고 제2020-568호(2020.4.23.)로 도시계획시설(2020 성북근린공원 조성)사업 실시계획인가를 위한 열람 및 사업인정에 관한 의견청취 공고하고,
2. 국토의 계획 및 이용에 관한 법률 제88조 및 같은 법률 시행령 제97조에 의거 실시 계획을 작성, 같은 법률 제91조 및 같은 법률 시행령 제100조에 따라 이를 고시합니다.
3. 소유자 및 이해관계인에게는 개별 통지할 것이나, 미수령자에 대하여는 본 고시로 갈음합니다.
4. 관계도서는 서울특별시 성북구청 공원녹지과(☎2241-3664)에 비치하여 일반인에게 보입니다.

2020년 6월 25일
성 북 구 청 장

가. 사업시행지의 위치 : 서울특별시 성북구 돈암동 산86-14 외 4필지
나. 사업의 종류 및 명칭
◯ 사업의 종류 : 도시계획시설(공원) 조성사업
◯ 사업의 명칭 : 2020 성북근린공원 조성
다. 사업의 내용 및 규모
◯ 사업의 규모 : 1,256㎡
◯ 사업의 내용 : 공원 조성을 위한 토지의 보상
라. 사업시행자 : 서울특별시 성북구청장
마 시설관리청 : 서울특별시장
바. 사업기간 : 실시계획인가고시일로부터 2년간
사. 수용할 토지 및 물건조서 : 따로붙임
아. 관계서류 : 위치도 및 현황사진, 보상용지도, 사업도면, 측량도 등 실시계획에 포함된 서류
※ 기타 상세한 사항은 성북구 공원녹지과(☎2241-3664)로 문의하시기 바랍니다.

토 지 조 서

◯ 사업시행자 : 서울특별시 성북구청장

◯ 사업의 종류 및 명칭 : 도시계획시설(공원)조성사업 - 2020 성북근린공원 조성

연번	소재지 지번(위치)	지목	공부 면적(㎡)	편입 면적(㎡)	소유자		이해관계인			비고
					주소	성명	주소	성명	소유권이외 권리종류 및 내용	
1	돈암동 산86-14	임야	278	278	서울시 송파구 가락동 ***-**	김*자				
					서울시 서초구 효령로 ***, ** *****(***, ******)	****주식회사				
					서울시 강남구 강남대로58길 **, ****(***, ****)	주식회사*********				
2	돈암동 산85-7	임야	562	82	서울시 성북구 흥천사길 **	대한불교*******대표 송*영	서울시 중구 통일로 ***	****주식회사	근저당권설정	
3	성북동 산2-36	임야	407	407	서울시 성북구 성북동 ***-***	학교법인****				
4	성북동 산2-37	임야	334	334	서울시 성북구 성북동 ***-***	학교법인****				
5	성북동 145-118	대지	6,849	155	서울시 성북구 성북동 **-*	주식회사*********	서울시 중구 을지로 **	주식회사****	근저당권설정	

물 건 조 서

◯ 사업시행자 : 서울특별시 성북구청장

◯ 사업의 종류 및 명칭 : 도시계획시설(공원)조성사업 - 2020 성북근린공원 조성

연번	소재지 지 번	물건의 종 류	구조 규격	면적(㎡)		실제이용 상 황	소유자		이해관계인			비고
				공부상 면 적	측 량 면 적		주소	성명	주소	성명	소유권이외 권리 종류 및 내용	
1	성북동 산2-37	건물 및 부수시설	1층건물(콘크리트)	-	13	창고	서울시 성북구 성북동 **-*	주식회사***** ****				
			2층건물(목재합판)	-	12	창고						
			콘크리트구조물	-	12	구조물						
			컨테이너창고	-	32	주방						
			1층건물(콘크리트)	-	88	창고						
			향나무(R10)	-	5주	화단						

◈ 강북구고시 제2020-102호

도시계획시설(오동근린공원)사업 실시계획 변경 인가 고시

1. 서울특별시고시 제381호(1982.9.20) 도시계획시설(공원) 결정 및 서울시 고시 제2008-428호(2008.11.27.) 도시관리계획(도시계획시설:수도공급설비,공원) 결정으로 공원결정 및 변경 결정되고, 서울특별시고시 제2018-149호(2018.06.07)로 오동근린공원 조성계획 결정(변경), 서울특별시 강북구 공고 제2020-306호 (2020.03.12.)로 열람공고 및 사업인정 의견청취하고, 서울특별시 강북구 고시 제2020-67호(2020.05.14.)로 도시계획시설(오동근린공원)사업 실시계획 인가 고시한 오동근린공원에 대하여 국토의 계획 및 이용에 관한 법률 제88조 및 같은법 시행령 제97조에 의거 인가 및 국토의 계획 및 이용에 관한 법률 제91조 및 같은법 시행령 제100조에 의거 변경고시 합니다.
2. 관계도서는 강북구청 공원녹지과(☎ 901-6925)에 비치하여 이해관계인 및 일반인에게 보입니다. 토지소유자 등 이해관계인에게는 개별 통지 할 것이나 송달 불능 등 미수령자에 대해서는 행정 절차법 제14조에 의거 본 고시로 갈음합니다.

2020년 6월 25일
강 북 구 청 장

가. 사업시행지 : 강북구 번동 산23번지 외 11필지
나. 사업의 종류 및 명칭
  1) 사업의 종류 : 도시계획시설(공원)사업
  2) 사업의 명칭 : 2020년 강북구 장기미집행 도시계획시설(오동근린공원)사업
다. 사업의 내용 : 공원조성(토지보상)
라. 규모 변경
  1) 사업량 : 당초 - 토지보상 12필지 22,162.1㎡ → 변경 - 12필지 21,754.1㎡ (감 408㎡)
  2) 변경사유 : 보상선형을 당초 계획과 일치하도록 조정
마. 사업의 시행자 : 강북구청장
바. 사업의 착수 및 준공예정일 : 사업실시계획 인가일로부터 3년간
사. 사용 또는 수용할 토지 조서 및 물건조서 : 별첨 조서
아. 토지소유자와 공익사업을위한토지등의취득및보상에관한법률제2조제5호 관계인의 주소·성명 : 별첨 조서
자. 열람장소 : 강북구청 공원녹지과
차. 기타 상세한 사항은 강북구청 공원녹지과(☎ 901-6925)로 문의하시기 바랍니다.

도시계획시설(오동근린공원)사업 실시계획 변경인가 고시 토지조서

위치	연번	소 재 지	지적(㎡)	지목	기정편입 면적(㎡)	변경편입 면적(㎡)	지분	소유자		이해관계인			비고
								성 명	주 소	성 명	주 소	권리의 종류 및 내용	
	합 계		55,130.1		22,162.1	21,754.1							
오동근린공원	1	번동 산23	6,849.0	임야	6,849.0	6,849.0	1	박*금	강남구삼성로14주공아파트***동**호	**** 협동조합	전남곡성군옥과면 대학로***	근저당권, 지상권	
	2	번동 산23-10	2,137.0	임야	2,407.0	2,407.0	5072분의2536	서*분	노원구 상계로35길 **				
							5072분의1036	김*선	노원구 상계로35길 **				
							5072분의1000	배*환	경기도용인시수지구성복1로107성남마을벽산아파트***동***호				
							5072분의500	배*영	경기도광명시디지털로64철산한신아파트***동***호				
		번동 산23-34	270.0				5072분의2536	서*분	노원구 상계로35길 **				
							5072분의1036	김*선	노원구 상계로35길 **				
							5072분의1000	배*환	경기도용인시수지구성복1로107성남마을벽산아파트***동***호				
							5072분의500	배*영	경기도광명시디지털로64철산한신아파트***동***호				
	3	번동 산23-12	1,048.0	임야	2,869.0	2,869.0	5390분의2695	서*분	노원구 상계로35길 **				
							5390분의695	김*선	노원구 상계로35길 **				
							5390분의2000	이*재	경기도수원시권선구권광로55 권선자이이편한세상***동***호				
		번동 산23-36	1,821.0				5390분의2695	서*분	노원구 상계로35길 **				
							5390분의695	김*선	노원구 상계로35길 **				
							5390분의2000	이*재	경기도수원시권선구권광로55 권선자이이편한세상***동***호				
	4	미아동 산25-58	1,758.0	묘지	1,758.0	1,758.0	2분의1	이*환	성동구성수동1가685-696갤러리아포레***-****				
							2분의1	이*환	성북구 성북동 ***-***				
	5	미아동 산25-62	10,912.0	묘지	3,600.0	3,192	2분의1	이*환	성동구성수동1가685-696갤러리아포레***-****				
							2분의1	이*환	성북구 성북동 ***-***				
	6	번동 산5-2	1,207.0	임야	1,207.0	1,207.0	1	대한예수교장로회****교회	강북구 번동 ***-**				
	7	번동 산19	22,596.0	임야	939.0	939.0	1	학교법인 *****	성북구 하월곡동 **-*				
	8	미아동 산25-47	37.0	묘지	37.0	37.0	2분의1	이*환	성동구성수동1가685-696갤러리아포레***-****				
							2분의1	이*환	성북구 성북동 ***-***				
	9	미아동 산25-48	57.0	묘지	57.0	57.0	2분의1	이*환	성동구성수동1가685-696갤러리아포레***-****				
							2분의1	이*환	성북구 성북동 ***-***				
	10	번동 산27-115	465.0	임야	557.0	557.0	29754분의14877	김*동	미합중국워싱턴주레이크우드시7117-72 스트리트코트사우스웨스트*****				
							29754분의4959	김*룡	경기도성남시분당구무지개로144무지개마을***동****호				
							29754분의3306	장*철	경기도성남시분당구무지개로144무지개마을***동****호				
							29754분의3306	장*철	경기도고양시일산동구숲속마을로68숲속마을***호****호				
							29754분의3306	장*혜	경기도성남시분당구양현로94번길28이매촌***동****호				
		번동 산27-131	92.0				29754분의14877	김*동	미합중국워싱턴주레이크우드시7117-72스트리트코트사우스웨스트*****				
							29754분의4959	김*룡	경기도성남시분당구무지개로144무지개마을***동****호				
							29754분의3306	장*철	경기도성남시분당구무지개로144무지개마을***동****호				
							29754분의3306	장*철	경기도고양시일산동구숲속마을로68숲속마을***호****호				
							29754분의3306	장*혜	경기도성남시분당구양현로94번길28이매촌***동****호				
	11	미아동 152-8	4.1	대지	4.1	4.1	4806.5분의 44.11	장*식	전라남도 순천시 서면 죽평리 **-*				
							4806.5분의 44.11	원*숙	서울특별시강북구도봉로76길52,***동***호(미아동,요진아파트)	**은행	서울특별시중구세종대로8길 **(태평로2가)강북구청지점	근저당권	
							4806.5분의 44.36	구*환	서울특별시 강북구 덕릉로 ***-* (미아동)	**은행	서울특별시 중구 을지로 **(을지로2가)(노원역지점)	근저당권	
							4806.5분의 44.36	남*화	서울특별시강북구도봉로76길 52,***동***호(미아동,요진아파트)	**은행	서울특별시 중구 소공로 ** (회현동1가)(본점)	근저당권	
							4806.5분의 44.11	배*주	서울특별시노원구광운로19가길39,2층(월계동)	**생명보험	서울특별시 영등포구 63로 ** (여의도동)	근저당권	

							4806.5분의 44.11	손*희	서울특별시 강북구 도봉로76길 ***동 ***호(미아동,요진아파트)	**은행	서울특별시 중구 을지로 **(을지로2가)(노원역지점)	근저당권	
							4806.5분의 44.36	김*남	서울특별시 노원구 월계동 912-3				
							4806.5분의 44.36	이*호	서울 도봉구 도봉동 584-2 새한연립***동 ***호				
							4806.5분의 44.11	김*진	서울특별시 강북구 도봉로76길 52, ***동 ***호(미아동,요진아파트)	**은행	서울특별시 중구 남대문로 **(을지로2가)(미금역지점)		
							4806.5분의 44.11	김*환	서울특별시 강북구 도봉로76길 52, ***동 ***호(미아동,요진아파트)	**은행	서울특별시 중구 통일로 ***(충정로1가)(압구정역지점)	근저당권	
							4806.5분의 44.36	이*미	서울특별시강북구도봉로76길 52,***동***호(미아동,요진아파트)	**은행	서울특별시 중구 을지로 **(을지로2가)	근저당권	
							4806.5분의 44.36	김*주	서울특별시강북구미아동152 요진아파트***동***호	**신용협동조합	서울특별시 강북구 도봉로 ***, *층(번동,코스타빌딩)	근저당권	
							4806.5분의 44.11	이*기	서울강북구미아동152요진아파트***동***호	**은행	서울특별시 중구 남대문로 **(을지로2가)(수유동지점)	근저당권	
							4806.5분의 44.11	김*희	서울특별시강북구도봉로76길 52,***동***호(미아동,요진아파트)	****금융공사	부산광역시남구문현금융로 **(부산국제금융센터)(서울북부지사)	근저당권	
							4806.5분의 44.36	이*순	서울특별시 강북구 덕릉로40나길 **(번동)				
							4806.5분의 44.36	오*순	서울특별시용산구효창원로23가길*(신창동)				
							4806.5분의 44.11	임*택	서울특별시중구남창동195-1 ***동 ***호				
							4806.5분의 44.11	서*숙	서울강북구미아동152요진아파트***동***호				
							4806.5분의 44.36	김*근	서울강북구미아동152요진아파트***동***호				
							4806.5분의 44.36	장*균	서울특별시강북구미아동152요진아파트***동***호	**은행	서울특별시 중구 을지로2가 **(삼양동지점)	근저당권	
							4806.5분의 44.11	김*혜	서울특별시강북구도봉로76길52,***동***호(미아동,미아요진아파트)				
							4806.5분의 44.11	정*상	서울특별시강북구도봉로76길52,***동***호(미아동,요진아파트)				
							4806.5분의 44.36	김*자	서울특별시 강북구 도봉로76길 52, ***동 ***호 (미아동, 요진아파트)	**은행	서울특별시 중구 통일로 ***(충정로1가)(천호동지점)	근저당권	
							4806.5분의 44.36	박*순	서울특별시강북구솔매로51길8-12, ***동***호(미아동,파크뷰)	**은행	서울특별시 중구 소공로 **(회현동1가)(길음뉴타운지점)	근저당권	
							4806.5분의 44.11	김*호	서울특별시 강북구 도봉로81길 46, ***동 ***호(수유동,한신빌라트)	**은행	서울특별시 중구 소공로 **(회현동1가)(혜화동지점)	근저당권	
							4806.5분의 44.11	박*숙	서울특별시강북구도봉로78길62,***동***호(번동,한성)				
							4806.5분의 44.36	조*희	서울특별시 강북구 도봉로76길 52, ***동***호(미아동,미아요진아파트)				
							4806.5분의 44.36	임*단	서울특별시 강북구 도봉로68길 26,***동 ***호(미아동,미아현대아파트)				
							4806.5분의 44.11	김*한 강*신	서울특별시강북구삼양로74다길27,***호(수유동)				
							4806.5분의 44.11	이*정	서울특별시강북구도봉로261, ***동***호(수유동,삼호아파트,수유프라자)	****금융공사	서울특별시중구세종대로** (남대문로5가)	근저당권	
							4806.5분의 44.36	진*순	서울특별시강북구도봉로76길 52,***동***호(미아동,요진아파트)	**은행	서울특별시 중구 을지로 66(을지로2가)(면목역지점)	근저당권	
							4806.5분의 44.36	박*홍	서울특별시강북구도봉로76길 52,***동***호(미아동,요진아파트)	**은행	서울특별시 중구 통일로 ***(충정로1가)(서울역지점)	근저당권	
										한국미니스톱	경기도 안양시 동안구 시민대로***(관양동)	근저당권	
							4806.5분의 44.11	이*희	서울특별시 강북구 수유로 **-**(수유동)	**은행	서울특별시 중구 소공로 **(회현동1가)(창동역지점)	근저당권	
							4806.5분의 44.11	구*희	서울강북구미아동152요진아파트***동***호				
							4806.5분의 44.36	정*숙	서울특별시 강북구 삼양로 27길19, ***동 ***호(미아동,삼성래미안트리베라아파트)	**은행	서울특별시 중구 남대문로 **(을지로2가)(수유서지점)	근저당권	
										******공단	강원도 원주시 건강로 **(반곡동)(강북지사)	압류	
							4806.5분의 44.11	김*진 박*신	서울특별시강북구도봉로76길52,***동***호(미아동,요진아파트)				
							4806.5분의 44.11	진*남	서울특별시강북구도봉로76길52,***동***호(미아동,요진아파트)	**은행	서울시 영등포구 국제금융로8길	근저당권	

										**(여의도동)(마들역지점)		
									**은행	서울특별시 중구 을지로 **(을지로2가)(마들역지점)	근저당권	
							4806.5분의 44.36	홍*희	서울특별시강북구도봉로76길52,***동***호(미아동,요진아파트)				
							4806.5분의 44.11	김*호	서울특별시강북구미아동152요진아파트***동***호	**은행	서울특별시 중구 소공로 **(회현동1가)(마들역지점)	근저당권	
							4806.5분의 44.11	김*자	서울특별시강북구도봉로68길19-3,***호(미아동,서울빌라)	**은행	서울특별시 중구 을지로 **(을지로2가)(쌍문역지점)	근저당권	
							4806.5분의 44.36	유*선	서울특별시강북구도봉로76길 52,***동***호(미아동,요진아파트)	**은행	서울특별시 중구 회현동1가 ***	근저당권	
										******대부	경기도 부천시 원미구 길주로77길 **-**, ***호(상동, 디아뜨갤러리4차)	근저당권	
										*****캐피탈	전라북도 전주시 덕진구 백제대로 ***, **층 (금암동)	근저당권	
							4806.5분의 44.11	강*애	서울특별시강북구도봉로76길 52, ***동 ***호(미아동,요진아파트)				
							4806.5분의 44.11	최*자	서울특별시 강북구 도봉로76길 52, ***동 ***호(미아동,요진아파트)				
							4806.5분의 44.11	김*례	서울특별시강북구미아동152요진아파트***동***호	**은행	서울특별시 중구 을지로2가 ***(수유역지점)	근저당권	
							4806.5분의 252.8	고*임	서울특별시 강북구 도봉로76길 52, ***동 ***호(미아동,요진아파트)	**은행	서울특별시 중구 을지로 **(을지로2가)(수유지점)	근저당권	
							4806.5분의44.32	박*희	광주광역시 광산구 장신로 85 ***호				
							4806.5분의30.33	박*웅	강북구미아동152요진아파트***동***호				
							4806.5분의30.33	송*자	강북구 도봉로76길 52 요진아파트 ***동 ***호				
							4806.5분의30.52	노*래	경기도남양주시진접읍해밀예당1로145***동***호	**은행	중구 소공로**	근저당권	
							4806.5분의30.33	양*균	도봉구 도당로 142-9, ***호				
							4806.5분의30.33	허*숙	도봉구 노해로42길 **				
							4806.5분의30.33	심*연	경기도 수원시 팔달구 고화로9번길 *	**은행	종로구 종로 **	근저당권	
							4806.5분의44.32	윤*섭	강북구 도봉로76길 52 ***동 ***호	**은행	중구 을지로 **	근저당권	
							4806.5분의30.33	조*현	강북구 오패산로 118-18 ***호	**은행	중구 을지로 **	근저당권	
							4806.5분의30.33	이*숙	강북구 덕릉로51길 **-**				
							4806.5분의 30.52	유*종	강북구 미아동 152 요진아파트 ***동 ***호	***** 주식회사	강남구 청담동 ***-**	근저당권	
							4806.5분의30.33	김*곤	강북구 도봉로76길 52 ***동 ***호				
							4806.5분의30.33	최*우	강북구 도봉로76길 52 ***동 ***호	**은행	중구 남대문로 **	근저당권	
							4806.5분의30.33	안*진	강북구 도봉로76길 52 ***동 ***호	**은행	종로구 종로 **		
							4806.5분의44.32	윤*심	강북구 도봉로67다길 *-*				
							4806.5분의30.33	이*희	강북구미아동152요진아파트***동***호	정*임	경기도양평군서종면북한강로***-**	근저당권	
							4806.5분의30.33	신*철	강북구 도봉로76길 52 ***동 ***호	**은행	중구 을지로 **	근저당권	
							4806.5분의 30.52	허*현	강북구 도봉로76길 62 ***동 ***호	**은행	중구 소공로 **	근저당권	
							4806.5분의30.33	정*자	강북구 노해로15길 *				
							4806.5분의30.33	김*용	강북구 한천로166길 20-10 202호	**은행	중구 을지로 **	근저당권	
							4806.5분의30.33	임*영	강북구 도봉로76길 52 ***동 ***호	**은행	중구 세종대로 9길 **	근저당권	
							4806.5분의44.32	서*동	강북구 도봉로76길 52 ***동 ***호	**은행	중구 을지로 **	근저당권	
							4806.5분의30.33	조*덕	도봉구 창동 645-5 한신빌라 ***동 ***호				
							4806.5분의30.33	이*현	강북구 덕릉로30길 **				
							4806.5분의 30.52	차*숙	강북구 도봉로76길 52 ***동 ***호				
							4806.5분의30.33	정*자	강북구미아동152미아요진아파트***동***호	**은행	중구 을지로2가 ***	근저당권	
							4806.5분의30.33	이*규	도봉구 우이천로4라길 **				
							4806.5분의30.33	이*수	도봉구 노해로 213-15 ***호				
							4806.5분의44.32	양*동	강북구 도봉로76길 52 ***동 ***호				
							4806.5분의30.33	강*례	강북구 도봉로76길 52 ***동 ***호	**은행	중구 남대문로 **	근저당권	
							4806.5분의30.33	이*현	강북구 도봉로76길 52 ***동 ***호	**저축은행	경기도부천시신흥로***층	근저당권	
							4806.5분의 30.52	홍*만	전라북도전주시덕진구송천동1가605-4한양아파트***동***호				
							4806.5분의30.33	신*원	강북구 도봉로72길 **-**				
							4806.5분의30.33	신*철	성북구 한천로96길 **-*				
							4806.5분의30.33	양*순	강북구 도봉로76길 52 ***동 ***호				

							4806.5분의44.32	최*녀	경기도의정부시장암동20장암동아아파트***동***호					
							4806.5분의30.33	박*상	경상북도 김천시 구농고7길 *					
							4806.5분의30.33	김*옥	송파구 삼학사로13길 24-1 ***호					
							4806.5분의 30.52	박*애	강북구 도봉로76길 52 ***동 ***호	**생명보험주	종로구 종로 **	근저당권		
							4806.5분의30.33	최*호	충청남도아산시음봉면음봉로847삼일원앙아파트***동***호	**은행	중구 세종대로 9길 **	근저당권		
							4806.5분의30.33	오*순	강북구 도봉로76길 52 ***동 ***호	******공사	부산광역시남구문현금융로**	근저당권		
							4806.5분의44.32	양*수	강북구미아동152요진아파트***동***호	**은행	중구 을지로2가 ***	근저당권		
							4806.5분의30.33	박*경	서대문구 증가로19길 14 ***호	**은행	중구 소공로 **	근저당권		
							4806.5분의30.33	박*신	강북구 도봉로76길 52 ***동 ***호					
							4806.5분의30.33	서*숙	강북구미아동152요진아파트***동***호	**은행	중구 을지로 **	근저당권		
							4806.5분의30.33	김*수	강북구미아동152요진아파트***동***호					
							4806.5분의44.32	서*철	강북구미아동152요진아파트***동***호					
							4806.5분의30.33	김*임	강북구미아동152요진아파트***동***호	허*식	송파구신천동**파크리오***동***호	근저당권		
							4806.5분의30.33	김*민	강북구미아동152요진아파트***동***호	**은행	중구 남대문로5가 *-*	근저당권		
							4806.5분의30.33	최*숙	영등포구 신길동 187-7 ***호					
							4806.5분의30.33	이*섭	강북구 도봉로61길 16	**은행	중구 소공로 **	근저당권		
							4806.5분의44.32	정*환	강북구 도봉로76길 52 ***동 ***호	**은행	중구 세종대로 9길 **	근저당권		
							4806.5분의30.33	서*원	강북구미아동1356경남아너스빌***동***호	**은행	중구 을지로2가 **	근저당권		
							4806.5분의30.33	신*현	강북구 번동 447-7					
							4806.5분의30.33	최*성	강북구미아동152요진아파트***동***호	**은행	중구 을지로2가 **	근저당권		
							4806.5분의30.33	허*욱	강북구 수유동 486-350					
							4806.5분의44.32	한*미	구로구 새말로 102 ***호					
							4806.5분의30.33	최*란	강북구 도봉로76길 52 ***동 ***호	****해상보험	중구 을지로 **	근저당권		
							4806.5분의31.38	박*남	동대문구 휘경로3다길 3	**은행	중구 소공로 **	근저당권		
							4806.5분의30.33	정*	강북구 번동 442-5 대양빌라 지층 ***호	**은행	중구 을지로 **	근저당권		
							4806.5분의30.33	김*희	성동구 고산자로 164 ***동 ***호					
							4806.5분의44.32	한*이	강북구미아동152요진아파트***동***호					
							4806.5분의30.33	정*우	강북구미아동152요진아파트***동***호					
							4806.5분의30.33	나*관	강북구 도봉로 76길 52 ***동 ***호	**은행	중구 세종대로9길 **	근저당권		
							4806.5분의30.33	서*규	강북구 도봉로 76길 56 ***동 ***호					
							4806.5분의44.32	강*희	강북구 도봉로 76길 52 ***동 ***호	******공사	중구 세종대로 **	근저당권		
							4806.5분의30.33	정*균	강북구 덕릉로44길 3-5 ***호					
							4806.5분의30.33	정*만	강북구 도봉로76길 52 ***동 ***호					
							4806.5분의30.33	문*섭	강북구 도봉로76길 52 ***동 ***호	**은행	중구 을지로 **	근저당권		
							4806.5분의44.32	이*숙	강북구 미아동 152 요진아파트 ***동 ***호					
							4806.5분의30.33	김*심	경기도 의정부시 신촌로 18-7 ***동 ***호	**은행	중구 을지로 **	근저당권		
							4806.5분의30.33	조*심	전라남도 순천시 황전면 외구길 41	**은행	중구 회현동1가 ***	근저당권		
							4806.5분의30.33	유*종	강북구 미아동 215-22 청기와주택 303					
							4806.5분의44.32	박*호	강북구미아동152요진아파트***동***호	**은행	중구 을지로2가 ***	근저당권		
							4806.5분의30.33	정*자	강서구 허준로 175 ***동 ***호	**은행	중구 소공로 **	근저당권		
							4806.5분의30.33	김*순	강북구 미아동 258-562 -2층1					
							4806.5분의30.33	이*복	강북구 삼양로80가길 12-1					
							4806.5분의44.32	김*연	강북구 도봉로76길 52 ***동 ***호	**은행	중구 남대문로 **	근저당권		
							4806.5분의30.33	엄*희	강북구미아동152요진아파트***동***호	****해상보험	중구 을지로 **	근저당권		
	12	미아동 산25-22	5,877.0	묘지	1,878.0	1,878.0	2분의1	이*환	성동구성수동1가685-696갤러리아포레***-****					
							2분의1	이*환	성북구 성북동 ***-***					

□ 사업면적 변경(미아동 산25-62) 도면

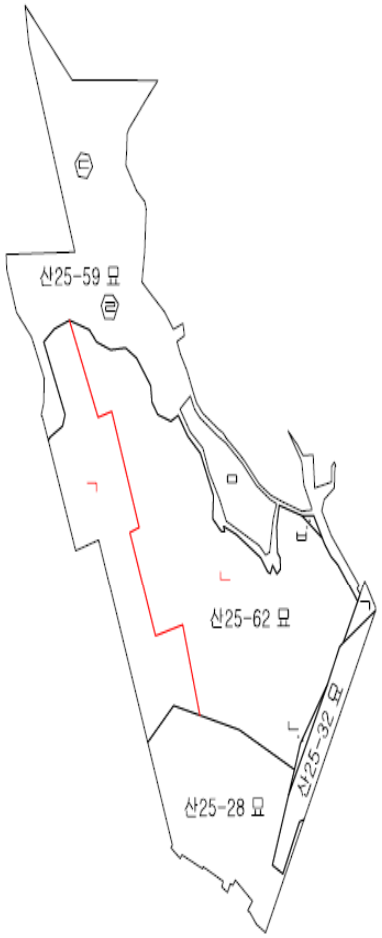

현 황 표 시

범 례	명 칭
———	의뢰인 지정선
아래빈칸	

면 적 표 시

지번 부호	면적(㎡)
산25-62ㄱ	3192
ㄴ	7720
산25-62	10912

◈ 노원구고시 제2020-64호

도시계획시설(도로)사업 실시계획 인가 고시

1. 서울특별시고시 제60호(1974.5.11)로 도시계획시설(도로) 결정.고시되고, 노원구고시 제2020-35호(2020.4.9.)로 변경 결정된 노원구 상계동 1000-7~964-5 및 서울특별시고시 제60호(1974.5.11)로 도시계획시설(도로) 결정·고시된월계동 469-35, 건설부고시 제198호(1971.4.7.)로 도시계획시설(도로) 결정.고시된 공릉동 653-3~648-6 도시계획시설(도로)에 대한 사업을 시행하고자 서울특별시 노원구공고 제2020-598호(2020.6.4.)로 실시계획인가 열람공고 완료한『상계동1000-7~964-5외 2개소 도로개설사업』에 대하여『국토의 계획 및 이용에 관한 법률』제88조 및 같은 법 시행령 제97조에 따라 실시계획 인가하고, 같은 법 제91조 및 같은 법 시행령 제100조의 규정에 따라 고시합니다.
2. 토지 등의 소유자 및 이해관계인에게는 개별 통지할 것이나, 미 수령자에 대하여는 본 고시로 갈음합니다.
3. 관계서류는 서울특별시 노원구청 토목과에 비치하며 토지 소유자와 이해관계인에게 보입니다.

2020년 6월 25일
노 원 구 청 장

가. 사업의 종류 : 도시계획시설(도로)사업
나. 사업개요

사업위치	사업의 명칭	사업규모	도시계획시설 결정 및 지형도면 작성고시	비고
노원구 상계동 1000-7~964-5	상계동 1000-7~964-5 외 2개소 도로개설사업	B = 10.0m, L = 569.0m	서울특별시고시 제60호 (1974. 5. 11.)	
			노원구고시 제2020-35호 (2020.4.9.)	
공릉동 653-3~648-6		B = 15.0m, L = 254.0m	건설부고시 제198호 (1971. 4. 7.)	
월계동 469-35		B = 8.0m, L = 20.0m	서울특별시고시 제60호 (1974. 5. 11.)	

다. 사업시행자
◯ 성 명 : 서울특별시 노원구청장
◯ 주 소 : 서울특별시 노원구 노해로 437(상계동 701-1)
라. 사업 기간 : 인가일로부터 3년
마. 수용 또는 사용할 토지의 소재지·지번·지목 및 면적, 소유권과 소유권 이외의 권리의 명세 : 붙임
바. 고시 방법 : 시보게재
사. 기타 상세한 사항은 노원구청 토목과(☎ 2116-4141)로 문의하여 주시기 바랍니다.

토 지 조 서

○ 사업시행자 : 서울특별시 노원구청장
○ 사업의 명칭 : 상계동 1000-7~964-5 외 2개소 도로개설사업
○ 사 업 위 치 : 노원구 상계동 1000-7~ 상계동 964-5

연번	소재지지번	지목	지 적(㎡)	편 입 면 적(㎡)	소 유 자		이 해 관 계 인			비 고
					성 명	주 소	성 명	주 소	소유권이외의 권리내용	
1	상계동 1000-2	도	643	272	노원구	노원구 노해로 437				
2	상계동 999-5	전	14	14	김*선	대구 중구 계산동2가169-30	① 성남세무서 경기도 성남시 수정구 희망로480(단대동) ② 분당구청 경기도 성남시분당구 분당로 50(수내동)		압류	
					김*순	종로구 구기동 130-3,101호				
3	상계동1277-3	도	1252.3	1252.3	노원구	노원구 노해로 437				
4	상계동 995-7	도	19.6	49.6	노원구	노원구 노해로 437				
5	상계동995-2	임	428.9	428.9	노원구	노원구 노해로 437				
6	상계동 995-3	도	1,813.2	1813.2	노원구	노원구 노해로 437				
7	상계동 995-6	임	89.8	89.8	노원구	노원구 노해로 437				
8	상계동 996-17	도	2,279	2,279	노원구	노원구 노해로 437				
9	상계동 991-9	도	3,354	1,327.8	노원구	노원구 노해로 437				
10	상계동 991-7	전	52	52	정*일	노원구 동일로242길642층(상계동)				
11	상계동 968-1	도	413	17.7	노원구	노원구 노해로 437				
12	상계동 966-2	도	15	15	노원구	노원구 노해로 437				
13	상계동 965-10	도	75	75	노원구	노원구 노해로 437				
14	상계동 964-4	도	353	235.1	노원구	노원구 노해로 437				
15	상계동 997-22	임	78	78	김*수	광진구 능동로 29길14,201호(군자동)				

○ 사업시행자 : 서울특별시 노원구청장
○ 사업의 명칭 : 상계동 1000-7~964-5 외 2개소 도로개설사업
○ 사 업 위 치 : 노원구 공릉동 653-3 ~ 648-6

연번	소재지지번	지목	지 적(㎡)	편 입 면 적(㎡)	소 유 자		이 해 관 계 인			비 고
					성 명	주 소	성 명	주 소	소유권이외의 권리내용	
1	노원구 공릉동 320-118	도	27	27	윤*로	강북구 인수봉로 61길 22-16(수유동)				
2	노원구 공릉동648-1	도	1,982	1,982	서울특별시노원구	노원구 노해로 437				
3	노원구 공릉동 657-2	도	1,806.2	1,806.2	서울특별시노원구	노원구 노해로 437				

○ 사업시행자 : 서울특별시 노원구청장
○ 사업의 명칭 : 상계동 1000-7~964-5 외 2개소 도로개설사업
○ 사 업 위 치 : 노원구 월계동 469-35

연번	소재지지번	지목	지 적 (㎡)	편 입 면 적(㎡)	소 유 자		이 해 관 계 인			비 고
					성 명	주 소	성 명	주 소	소유권이외의 권리내용	
1	노원구 월계동 469-7	대	30	30	송*택	영등포구 국제금융로79, E동 605(여의도동 한양아파트)				
2	노원구 월계동469-34	도	119	119	송*택	영등포구 국제금융로79, E동 605(여의도동 한양아파트)				
3	노원구 월계동 469-48	대	12	12	해*송씨앤알(주)	서울시 서초구 우면동 57번지 대림아파트103동 801호				
4	노원구 월계동 469-47	대	23	23	송*택	영등포구 국제금융로79, E동 605(여의도동 한양아파트)				

물 건 조 서

○ 사업시행자 : 서울특별시 노원구청장
○ 사업의 명칭 : 상계동 1000-7~964-5 외 2개소 도로개설사업
○ 사 업 위 치 : 노원구 월계동 469-35

연번	소재지 지번	물건의 종류	구조 및 종류	수량	실제 이용 상황	소 유 자		이 해 관 계 인			비 고
						성 명	주 소	성 명	주 소	소유권 이외의 권리	
1	노원구 월계동 469-3	데크	목재	2㎡		노*수	노원구 광운로2나길 50 삼창아파트 B동 409호				파파존스 광운대점
	노원구 월계동 469-34			6㎡							
	노원구 월계동 469-47			8㎡							

□ 위 치 도

위치 : 상계동 1000-7~964-5

위치 : 공릉동 653-3~648-6

위치 : 월계동 469-35

◈ 노원구고시 제2020-65호

도시계획시설사업(불암산도시자연공원 조성)
실시계획(변경) 인가고시

1. 불암산도시자연공원은 건설부고시 제138호(1977.7.9.)로 도시계획시설(공원) 결정되고 서울특별시고시 제2020-193호(2020.5.14.)로 공원조성계획 변경 결정되었습니다.
2. 불암산도시자연공원 일부인 서울특별시 노원구 중계동 363-13번지 일대 도시계획시설(공원) 사업 시행을 위하여 노원구공고 제2020-580호(2020.5.28.)로 열람공고(변경)하고, 「국토의 계획 및 이용에 관한 법률」 제88조 및 같은 법 시행령 제97조, 제100조의 규정에 따라 노원구고시 제2020-61호(2020.6.18.)로 실시계획 인가고시 하였습니다. 앞 고시에 대해 부분 편입되는 토지 분할에 따른 새 번지가 부여되어 다음과 같이 다시 인가고시 합니다.
3. 편입 토지의 소유자 및 이해관계인에게는 개별적으로 통지할 것이나 미수령자에 대하여는 본 고시로 갈음하며, 관련서류는 노원구 푸른도시과에 비치하여 토지소유자 및 이해관계인에게 보입니다.

2020년 6월 25일
노 원 구 청 장

가. 사업시행위치 : 서울특별시 노원구 중계동 363-13번지 일원
나. 사업의 종류 및 명칭
1) 종 류 : 도시계획시설(공원) 사업
2) 명 칭 : 불암산도시자연공원 조성
3) 사업내용 : 토지보상
다. 사업면적 : 14,844㎡
라. 사업시행자 : 노원구청장
마. 시설관리청 : 서울특별시장
바. 사업기간 : 실시계획인가 고시일로부터 2년간
사. 고시방법 : 시보게재
아. 열람장소 : 노원구청 푸른도시과(☎02-2116-3943)
자. 수용 또는 사용할 토지 및 소유자 등 권리명세 : 붙임
- 변경내용 : 부분 편입 대상지 토지분할에 따른 새 번지 부여

연번	당초				변경			
	소재지번	지목	공부면적(㎡)	편입면적(㎡)	소재지번	지목	공부면적(㎡)	편입면적(㎡)
10	하계동 산12-2	임야	6,592	1,314	하계동 산12-2	임야	5,278	0
					하계동 산12-28	임야	1,314	1,314
11	상계동 산164-1	임야	74,573	1,716	상계동 산164-1	임야	72,857	0
					상계동 산164-23	임야	461	461
					상계동 산164-24	임야	1,255	1,255

토지조서

□ 사 업 명 : 불암산도시자연공원 조성
□ 사업 시행자 : 서울특별시 노원구청장

연번	소재지번	지목	현실적인 이용상황	공부면적 (㎡)	편입면적(㎡) (지분)	소 유 자		관계인			비고
						성명	주소	성명	주소	권리의 종류 및 내용	
계	12개 필지			14,844.0	14,844.0						
1	노원구 중계동 363-13	전		1,215.8	1,215.8	문*석	서울시 노원구 동일로 ****	북서울 농업협동조합	서울시 도봉구 해등로 166(쌍문동)	근저당권	
2	노원구 중계동 363-12	과수원		7,584.2	7,584.2	문*석	서울시 노원구 동일로 ****	북서울 농업협동조합	서울시 도봉구 해등로 166(쌍문동)	근저당권	
3	노원구 중계동 산127-4	임야		661.0	661.0	안*우	서울시 노원구 덕릉로 ****				
4	노원구 하계동 5-2	전		1,378.0	1,378.0 (1/2)	김*식	서울시 노원구 한글비석로 ****	국민연금공단	전라북도 전주시 덕진구 기지로 180(만성동)	압류 (포천철원가입지원부)	
								길*형	서울시 노원구 섬밭로 ****	근저당권	
								박*숙	경기도 고양시 덕양구 호국로 ****	근저당권	
					1,378.0 (1/2)	홍*희	서울시 노원구 한글비석로 ****	노원구	서울시 노원구 노해로 437, 2층 (상계동)	압류(세무2과)	
								서울우유협동조합	서울시 중랑구 중랑천로 71 (상봉동)	근저당권	
5	노원구 하계동 5-1	임야		195.0	195.0	길*쇠	서울시 노원구 한글비석로 ****				
6	노원구 하계동 5-30	전		438.0	438.0	길*형	서울시 노원구 섬밭로 ****	서울우유협동조합	서울시 중랑구 중랑천로 71 (상봉동)	근저당권	
7	노원구 하계동 5-29	전		251.0	251.0	이*애	서울시 도봉구 시루봉로****				
8	노원구 하계동 5-23	전		90.0	90.0	허*순	서울시 노원구 한글비석로 ****				
9	노원구 하계동 4-2	대		1.0	1.0 (1/2)	신*우	동두천시 평화로 ****	주식회사 경기은행	인천시 중구 신포로 4 (사동, 씨티은행)	근저당권, 지상권	
					1.0 (1/2)	신*우	주소불명	포천시	경기도 포천시 중앙로 87(신읍동)	압류 (세정과)	
10	노원구 하계동 산12-28	임야		1,314.0	1,314.0 (700/5190)	박*봉	서울시 종로구 사직동 ***				하계동 산12-2 에서 분할
					1,314.0 (1000/5190)	임*환	경기도 양평군 옥천면 아신새터말길 ****				
					1,314 (1245/5190)	권*도	서울시 강북구 삼양로****				
					1,314.0 (1245/5190)	권*옥	서울시 광진구 광나루로****				
					1,314.0 (200/5190)	김*옥	서울시 성동구 왕십리로 ****				
					1,314.0 (200/5190)	김*후	경기도 남양주시 의안로 ***				
					1,314.0 (200/5190)	김*옥	경기도 용인시 수지구 신봉1로****				
					1,314.0 (400/5190)	김*후	서울시 동작구 여의대방로 ****				
11	노원구 상계동 산164-23	임야		461.0	461.0	아시아신탁 주식회사	서울시 강남구 영동대로 416, 13층(대치동, 케이티앤지타워)				상계동 산164-1에서 분할
	노원구 상계동 산164-24	임야		1,255.0	1,255.0						

물건조서

□ 사 업 명 : 불암산도시자연공원 조성
□ 사업 시행자 : 서울특별시 노원구청장

연번	소재지번	물건의 종류	구조 및 규격	수량 또는 면적	실제이용 현황	소 유 자		관계인			비고
						성명	주소	성명	주소	권리의 종류 및 내용	
1	노원구 중계동 363-13	농막		7.1㎡		문*석	서울시 노원구 동일로 ****				
2	노원구 중계동 363-13	울타리	철망, H1.8m	123.8m		문*석	서울시 노원구 동일로 ****				
3	노원구 중계동 363-13	출입문	1.25×H1.9m	1식		문*석	서울시 노원구 동일로 ****				
4	노원구 중계동 363-13	발판	1단, 2단	2식		문*석	서울시 노원구 동일로 ****				
5	노원구 중계동 363-13	농자재	물통, 삽 등	1식		문*석	서울시 노원구 동일로 ****				
6	노원구 중계동 363-12	지하수관정	0.8㎡	1식		문*석	서울시 노원구 동일로 ****				
7	노원구 중계동 363-12	컨테이너		16.9㎡		문*석	서울시 노원구 동일로 ****				
8	노원구 중계동 363-12	잡자재		1식		이*주 (대*택시)	서울 노원구 한글비석로****				
9	노원구 중계동 363-12	가건물		14.8㎡		문*석	서울시 노원구 동일로 ****				
10	노원구 중계동 363-12	창고		3.4㎡		문*석	서울시 노원구 동일로 ****				
11	노원구 중계동 363-12	배나무		200주		문*석	서울시 노원구 동일로 ****				
12	노원구 중계동 363-12	컨테이너		21.9㎡	저온 냉장고	정*호	서울시 노원구 중계동 ****				
13	노원구 중계동 363-12	바닥포장	시멘트	1식		정*호	서울시 노원구 중계동 ****				
14	노원구 중계동 363-12	과일(배)		1식		정*호	서울시 노원구 중계동 ****				
15	노원구 중계동 363-12	실외기		1식		정*호	서울시 노원구 중계동 ****				
16	노원구 중계동 363-12	디딤석	시멘트벽돌, 2단, 폭0.4m	1식		정*호	서울시 노원구 중계동 ****				
17	노원구 중계동 363-12	가건물		73.6㎡	판매장	정*호	서울시 노원구 중계동 ****				
18	노원구 중계동 363-12	바닥매트		1식		정*호	서울시 노원구 중계동 ****				
19	노원구 중계동 363-12	난로				정*호	서울시 노원구 중계동 ****				
20	노원구 중계동 363-12	냉장고	507ℓ, 221ℓ	2대		정*호	서울시 노원구 중계동 ****				
21	노원구 중계동 363-12	생활가전	TV, 정수기 등	1식		정*호	서울시 노원구 중계동 ****				
22	노원구 중계동 363-12	배상자	종이박스	1식		정*호	서울시 노원구 중계동 ****				
23	노원구 중계동 363-12	상자	플라스틱	3,000개		정*호	서울시 노원구 중계동 ****				
24	노원구 중계동 363-12	파레트		30개		정*호	서울시 노원구 중계동 ****				
25	노원구 중계동 363-12	시멘트블럭	1.7×H5.5m	1식		정*호	서울시 노원구 중계동 ****				
26	노원구 중계동 363-12	천막		24.6㎡		정*호	서울시 노원구 중계동 ****				
27	노원구 중계동 363-12	SS기	스피드스프레이	1대		정*호	서울시 노원구 중계동 ****				
28	노원구 중계동 363-12	고압분무기		2대		정*호	서울시 노원구 중계동 ****				
29	노원구 중계동 363-12	농업용전기	15kw	1식		정*호	서울시 노원구 중계동 ****				
30	노원구 중계동 363-12	잡자재	기름통, 나무파레트 등	1식		정*호	서울시 노원구 중계동 ****				
31	노원구 중계동 363-12	화장실	이동식	1.0㎡		정*호	서울시 노원구 중계동 ****				
32	노원구 중계동 363-12	화장실	이동식	1.0㎡		정*호	서울시 노원구 중계동 ****				
33	노원구 중계동 363-12	화장실	이동식	1.0㎡		정*호	서울시 노원구 중계동 ****				
34	노원구 중계동 363-12	가건물		37.1㎡	창고	정*호	서울시 노원구 중계동 ****				
35	노원구 중계동 363-12	바닥포장	시멘트	1식		정*호	서울시 노원구 중계동 ****				
36	노원구 중계동 363-12	배즙기계	3통	1식		정*호	서울시 노원구 중계동 ****				
37	노원구 중계동 363-12	잡자재		1식		정*호	서울시 노원구 중계동 ****				
38	노원구 중계동 363-12	하우스		32.6㎡	창고	정*호	서울시 노원구 중계동 ****				
39	노원구 중계동 363-12	잡자재	포장지 등	1식		정*호	서울시 노원구 중계동 ****				
40	노원구 중계동 363-12	닭장		7.1㎡	까치트랩	정*호	서울시 노원구 중계동 ****				

41	노원구 중계동 363-12	지하수관정		1식		정*호	서울시 노원구 중계동 ****				
42	노원구 중계동 363-12	블루베리나무		30주		정*호	서울시 노원구 중계동 ****				
43	노원구 중계동 363-12	복숭아나무		10주		정*호	서울시 노원구 중계동 ****				
44	노원구 중계동 363-12	평덕		1식		정*호	서울시 노원구 중계동 ****				
45	노원구 중계동 363-12	입간판		1식		문*석	서울시 노원구 동일로 ****				
46	노원구 중계동 363-12	출입문	3m×H1.2m×2개	1식		문*석	서울시 노원구 동일로 ****				
47	노원구 중계동 363-12	메시훼스	2m×1m	15경간		문*석	서울시 노원구 동일로 ****				
48	노원구 중계동 363-12	조경석	4단, L6.5m	1식		미상					
49	노원구 중계동 산127-4	축대	4~5단(H0.5)	29m		미상					
50	노원구 중계동 산127-4	가건물	판넬	23㎡	휴게실, 분리수거장	디**이	서울시 노원구 중계본동 ****				
51	노원구 중계동 산127-4	가건물	판넬	6㎡	사무실	디**이	서울시 노원구 중계본동 ****				
52	노원구 중계동 산127-4	분리수거함 외	분리수거함 2개, 음식물수거함3개, 쓰레기통	1식		미상					
53	노원구 중계동 산127-4	냉장고		1대		미상					
54	노원구 중계동 산127-4	소가전제품	TV, 전자레인지, 선풍기 등	1식		미상					
55	노원구 중계동 산127-4	집기류	소파, 테이블 등	1식		미상					
56	노원구 하계동 5-1	농막	목재, 판재, 장판	6㎡		길*쇠	서울시 노원구 한글비석로 ****				
57	노원구 하계동 5-1	농자재	갈고리, 대나무 외	1식		길*쇠	서울시 노원구 한글비석로 ****				
58	노원구 하계동 5-1	소독기	발전기 포함	1대		길*쇠	서울시 노원구 한글비석로 ****				
59	노원구 하계동 5-1	등짐펌프		1개		길*쇠	서울시 노원구 한글비석로 ****				
60	노원구 하계동 5-1	서랍	45×43×35㎝, 39×38×33㎝	2식		길*쇠	서울시 노원구 한글비석로 ****				
61	노원구 하계동 5-1	수납장	50×70×H120㎝	1식		길*쇠	서울시 노원구 한글비석로 ****				
62	노원구 하계동 5-1	매실나무	H3~4m, 열매 포함	10주		길*쇠	서울시 노원구 한글비석로 ****				
63	노원구 하계동 5-1	오갈피나무	H1m	11주		길*쇠	서울시 노원구 한글비석로 ****				
64	노원구 하계동 5-1	음나무	R6	2주		길*쇠	서울시 노원구 한글비석로 ****				
65	노원구 하계동 5-1	사과나무	H2m	2주		길*쇠	서울시 노원구 한글비석로 ****				
66	노원구 하계동 5-1	뽕나무	H2m 이상	2주		길*쇠	서울시 노원구 한글비석로 ****				
67	노원구 하계동 5-1	뽕나무	H0.6m	1주		길*쇠	서울시 노원구 한글비석로 ****				
68	노원구 하계동 5-1	앵두나무	H2.5m	1주		길*쇠	서울시 노원구 한글비석로 ****				
69	노원구 하계동 5-1	두릅나무	H1m미만	40주		길*쇠	서울시 노원구 한글비석로 ****				
70	노원구 하계동 5-1	두릅나무	H1~2m미만	36주		길*쇠	서울시 노원구 한글비석로 ****				
71	노원구 하계동 5-1	두릅나무	H2m이상	8주		길*쇠	서울시 노원구 한글비석로 ****				
72	노원구 하계동 5-1	능소화	中	1주		길*쇠	서울시 노원구 한글비석로 ****				
73	노원구 하계동 5-1	능소화	小	2주		길*쇠	서울시 노원구 한글비석로 ****				
74	노원구 하계동 5-1	고추모종		35개		길*쇠	서울시 노원구 한글비석로 ****				
76	노원구 하계동 5-1	오이모종		10개		길*쇠	서울시 노원구 한글비석로 ****				
77	노원구 하계동 5-1	토마토모종		5개		길*쇠	서울시 노원구 한글비석로 ****				
78	노원구 하계동 5-1	토란모종		10개		길*쇠	서울시 노원구 한글비석로 ****				
79	노원구 하계동 5-1	호박모종		13개		길*쇠	서울시 노원구 한글비석로 ****				
80	노원구 하계동 5-1	울타리콩		8개		길*쇠	서울시 노원구 한글비석로 ****				
81	노원구 하계동 5-1	덩굴시렁	H1.6m	1식		길*쇠	서울시 노원구 한글비석로 ****				
82	노원구 하계동 5-1	울타리 및 출입문	Φ50쇠파이프(H1.5, H1.7m), 출입문(0.9×H1.4m, 알루미늄) 외	1식		길*쇠	서울시 노원구 한글비석로 ****				
83	노원구 하계동 5-1	빗물받이	양은기둥 H2.5m×8개, 비닐 외	1식		길*쇠	서울시 노원구 한글비석로 ****				
84	노원구 하계동 5-1	잡자재1	비닐 15m×16m,	1식		길*쇠	서울시 노원구 한글비석로 ****				

			차양막 12m×8m								
85	노원구 하계동 5-1	잡자재2	물통(플라스틱, 고무) 8개, 큰대야 11개, 손잡이물통 60개	1식		길*쇠	서울시 노원구 한글비석로 ****				
86	노원구 하계동 5-2	비닐하우스1	Φ32이중철파이프이중비닐,카시	119㎡	꽃농원	홍*희	서울시 노원구 한글비석로 ****				
87	노원구 하계동 5-2	비닐하우스2	미론,차광막,3H, 전기시설 17×7	119㎡		홍*희	서울시 노원구 한글비석로 ****				
88	노원구 하계동 5-2	자동개폐기	철파이프	4식		홍*희	서울시 노원구 한글비석로 ****				
89	노원구 하계동 5-2	컨트롤박스	철재, 0.35×H0.45	1식		홍*희	서울시 노원구 한글비석로 ****				
90	노원구 하계동 5-2	전면새시	알루미늄강화유리, 출입문2개, 14×H2	280㎡		홍*희	서울시 노원구 한글비석로 ****				
91	노원구 하계동 5-2	비닐하우스3	Φ32철파이프비닐차광막,전기시설, 13.3×2.8	37㎡		홍*희	서울시 노원구 한글비석로 ****				
92	노원구 하계동 5-2	비닐하우스4	Φ32철파이프비닐차광막,3H, 전기시설, 수동개폐기 1대, 14.5×8	118㎡	꽃농원	홍*희	서울시 노원구 한글비석로 ****				
93	노원구 하계동 5-2	비닐하우스5	Φ32철파이프비닐차광막,전기시설, 수동개폐기 1대, 14.5×4	60㎡		홍*희	서울시 노원구 한글비석로 ****				
94	노원구 하계동 5-2	가옥	조립식판넬(100T),내벽:석고판넬도배,보일러난방,11×7.7+4×3.2	97.5		홍*희	서울시 노원구 한글비석로 ****				
95	노원구 하계동 5-2	싱크대	하이그로시, 3.5×1.3×0.9H	1		홍*희	서울시 노원구 한글비석로 ****				
96	노원구 하계동 5-2	벽찬장	하이그로시, 3.5×2.5×0.9H	1		홍*희	서울시 노원구 한글비석로 ****				
97	노원구 하계동 5-2	에어컨	스텐드형, 벽걸이	2		홍*희	서울시 노원구 한글비석로 ****				
98	노원구 하계동 5-2	피아노	대형	1		홍*희	서울시 노원구 한글비석로 ****				
99	노원구 하계동 5-2	벽선반	목재3단, 1.3×0.3×0.5H	1		홍*희	서울시 노원구 한글비석로 ****				
100	노원구 하계동 5-2	보관대	방부목, 2.5×0.5×1.8H	1		홍*희	서울시 노원구 한글비석로 ****				
101	노원구 하계동 5-2	전기보일러	2000리터용	1		홍*희	서울시 노원구 한글비석로 ****				
102	노원구 하계동 5-2	전기온수기	200리터용	1		홍*희	서울시 노원구 한글비석로 ****				
103	노원구 하계동 5-2	가옥입구바닥	콘크리트, 4×3.2	12.8		홍*희	서울시 노원구 한글비석로 ****				
104	노원구 하계동 5-2	오수정화조	10인용	1		홍*희	서울시 노원구 한글비석로 ****				
105	노원구 하계동 5-2	축대(VH3)	철파이프목재, 1H	13.3		홍*희	서울시 노원구 한글비석로 ****				
106	노원구 하계동 5-2	위성안테나		1		홍*희	서울시 노원구 한글비석로 ****				
107	노원구 하계동 5-2	개집(고정)	방부목, 1.1×0.9×0.7H	1		홍*희	서울시 노원구 한글비석로 ****				
108	노원구 하계동 5-2	사무실	조립식판넬샷시창, 내벽:샤이딩판넬, 전기시설, 바닥:목재판넬장판, 5×4+3×2.3	26.9		홍*희	서울시 노원구 한글비석로 ****				
109	노원구 하계동 5-2	화장실	조립식판넬, 방수타일, 1.5×1.5	2.25		홍*희	서울시 노원구 한글비석로 ****				
110	노원구 하계동 5-2	배전반	철재, 0.5×0.6H	1		홍*희	서울시 노원구 한글비석로 ****				
111	노원구 하계동 5-2	계약전력	일반용(갑)저압	10		홍*희	서울시 노원구 한글비석로 ****				
112	노원구 하계동 5-2	전등	LED직부등 할로겐 외	55		홍*희	서울시 노원구 한글비석로 ****				
113	노원구 하계동 5-2	벽장식	격자방부목, 2.5H	18		홍*희	서울시 노원구 한글비석로 ****				
114	노원구 하계동 5-2	내부바닥1	방부목, 9×8.7+2×2+17×3	133.3		홍*희	서울시 노원구 한글비석로 ****				
115	노원구 하계동 5-2	내부바닥2	제주화산석+자갈, 17×2+8.3×2+2×2+4.3×2.7	66.21		홍*희	서울시 노원구 한글비석로 ****				
116	노원구 하계동 5-2	수도시설	시멘트 포장, 하수구, 0.9×0.7	1식		홍*희	서울시 노원구 한글비석로 ****				
117	노원구 하계동 5-2	관정	모터 2대 포함	1		홍*희	서울시 노원구 한글비석로 ****				
118	노원구 하계동 5-2	물탱크	FRP, 0.5톤	1		홍*희	서울시 노원구 한글비석로 ****				
119	노원구 하계동 5-2	자동수위조절기		1		홍*희	서울시 노원구 한글비석로 ****				
120	노원구 하계동 5-2	수도시설	수도꼭지	4		홍*희	서울시 노원구 한글비석로 ****				

121	노원구 하계동 5-2	냉수에어컨		1		홍*희	서울시 노원구 한글비석로 ****				
122	노원구 하계동 5-2	싱크대	스텐	1		홍*희	서울시 노원구 한글비석로 ****				
123	노원구 하계동 5-2	냉장고		1		홍*희	서울시 노원구 한글비석로 ****				
124	노원구 하계동 5-2	에어컨	스탠드형	1		홍*희	서울시 노원구 한글비석로 ****				
125	노원구 하계동 5-2	컴퓨터	프린터 2대 포함	1		홍*희	서울시 노원구 한글비석로 ****				
126	노원구 하계동 5-2	작업대	원목, 2.2×0.8×0.8H 외	5		홍*희	서울시 노원구 한글비석로 ****				
127	노원구 하계동 5-2	벽선반	방부목, 1.2×0.3	4		홍*희	서울시 노원구 한글비석로 ****				
128	노원구 하계동 5-2	방부목의자	1.6×0.5×0.8H	2		홍*희	서울시 노원구 한글비석로 ****				
129	노원구 하계동 5-2	보안카메라	적외선	10		홍*희	서울시 노원구 한글비석로 ****				
130	노원구 하계동 5-2	카운터	방부목, 1.3×1.6×0.9H	1		홍*희	서울시 노원구 한글비석로 ****				
131	노원구 하계동 5-2	벽찬장	하이그로시, 1.2×0.4×0.8H	1		홍*희	서울시 노원구 한글비석로 ****				
132	노원구 하계동 5-2	화분작업대	방부목, 2×0.9×0.7H	1		홍*희	서울시 노원구 한글비석로 ****				
133	노원구 하계동 5-2	화분진열대	방부목, 1.9×0.6×(1.1~1.8)H	12		홍*희	서울시 노원구 한글비석로 ****				
134	노원구 하계동 5-2	화분진열대	방부목, 1.9×0.6×0.9H	3		홍*희	서울시 노원구 한글비석로 ****				
135	노원구 하계동 5-2	화분진열대	방부목, 2.4×0.5×0.6H 외	48		홍*희	서울시 노원구 한글비석로 ****				
136	노원구 하계동 5-2	외부화분진열대	방부목, 1.8×0.5×0.6H, 1.8×0.4×0.3H:4, 3.3×0.5×0.6H, 3.8×0.5×0.4H:2, 2.4×0.5×0.4H:2, 1.8×0.4×0.5H:9	19		홍*희	서울시 노원구 한글비석로 ****				
137	노원구 하계동 5-2	상토보관대(외부)	방부목, 1.7×0.5×1.5H 외	5		홍*희	서울시 노원구 한글비석로 ****				
138	노원구 하계동 5-2	빠렛트	FRP	21		홍*희	서울시 노원구 한글비석로 ****				
139	노원구 하계동 5-2	전면간판	방부목, 4.5×2H	2		홍*희	서울시 노원구 한글비석로 ****				
140	노원구 하계동 5-2	써치라이트	사각	8		홍*희	서울시 노원구 한글비석로 ****				
141	노원구 하계동 5-2	수은등	갓등	1		홍*희	서울시 노원구 한글비석로 ****				
142	노원구 하계동 5-2	지주간판	φ90철파이프(4.3H),φ800스텐 간판, 양면, 전기시설	1		홍*희	서울시 노원구 한글비석로 ****				
143	노원구 하계동 5-2	입구바닥	제주화산석, 11.3×2.7	30.51		홍*희	서울시 노원구 한글비석로 ****				
144	노원구 하계동 5-2	주차장바닥	자갈+마사토, 20.7×(12+8)/2-30.51	176.49		홍*희	서울시 노원구 한글비석로 ****				
145	노원구 하계동 5-2	진입로바닥	자갈+마사토, 17×4.7+14.8×5.6	162.78		홍*희	서울시 노원구 한글비석로 ****				
146	노원구 하계동 5-2	담장	머쉬철재, 1.2H, 10+12	22		홍*희	서울시 노원구 한글비석로 ****				
147	노원구 하계동 5-2	대문	철재, 2.5×1.5H	1		홍*희	서울시 노원구 한글비석로 ****				
148	노원구 하계동 5-2	맨홀	PE조스틸그레이팅, 0.55×0.45	3		홍*희	서울시 노원구 한글비석로 ****				
149	노원구 하계동 5-2	배수관	φ300 DC압력관, 26+19	45		홍*희	서울시 노원구 한글비석로 ****				
150	노원구 하계동 5-2	배수관(좌측후면)	φ200 DC압력관	3		홍*희	서울시 노원구 한글비석로 ****				
151	노원구 하계동 5-2	경계석	화강석, 0.15×0.15×1	10		홍*희	서울시 노원구 한글비석로 ****				
152	노원구 하계동 5-2	연탄난로	철재 16구	3		홍*희	서울시 노원구 한글비석로 ****				
153	노원구 하계동 5-2	부추	15×25	375		홍*희	서울시 노원구 한글비석로 ****				
154	노원구 하계동 5-2	층층나무	R40, W5, 10H	2		홍*희	서울시 노원구 한글비석로 ****				
155	노원구 하계동 5-2	살구나무	R4, 1.8H	1		홍*희	서울시 노원구 한글비석로 ****				
156	노원구 하계동 5-2	자두나무	R6, 2H	6		홍*희	서울시 노원구 한글비석로 ****				
157	노원구 하계동 5-2	아로니아	1.2H	1		홍*희	서울시 노원구 한글비석로 ****				
158	노원구 하계동 5-2	포도나무	샤인머스캣 포함, 1.5H	4		홍*희	서울시 노원구 한글비석로 ****				
159	노원구 하계동 5-2	대추나무	2H	2		홍*희	서울시 노원구 한글비석로 ****				
160	노원구 하계동 5-2	사과나무	R6, 2H	1		홍*희	서울시 노원구 한글비석로 ****				
161	노원구 하계동 5-2	블루베리	0.8H	2		홍*희	서울시 노원구 한글비석로 ****				

162	노원구 하계동 5-2	드릅나무	1.5~2H	35		홍*희	서울시 노원구 한글비석로 ****				
163	노원구 하계동 5-2	가죽나무	R4, 1H	1		홍*희	서울시 노원구 한글비석로 ****				
164	노원구 하계동 5-2	좌측축대	콘크리트, 1.2H	34		홍*희	서울시 노원구 한글비석로 ****				
165	노원구 하계동 5-2	잡자재 (비닐하우스5)	공화분, 박스 외	1식		홍*희	서울시 노원구 한글비석로 ****				
166	노원구 하계동 5-2	잡자재 (비닐하우스1~2, 주차장)	생화분,도자기화분 외	1식		홍*희	서울시 노원구 한글비석로 ****				
167	노원구 하계동 5-2	영업권	금호화원	1식		홍*희	서울시 노원구 한글비석로 ****				
168	노원구 하계동 5-2	농업경영체		1식		홍*희	서울시 노원구 한글비석로 ****				
169	노원구 하계동 5-30	컨테이너1	새시(1.3×2.6)2식, 새시(1×1.6) 2식, 철문(2.8×1) 2식	18㎡		길*형	서울시 노원구 섬밭로 ****				
170	노원구 하계동 5-30	에어컨	벽걸이형	1대		길*형	서울시 노원구 섬밭로 ****				
171	노원구 하계동 5-30	전기시설	가정용, 전등2개	1식		길*형	서울시 노원구 섬밭로 ****				
172	노원구 하계동 5-30	환풍기		1대		길*형	서울시 노원구 섬밭로 ****				
173	노원구 하계동 5-30	가스난로		2대		길*형	서울시 노원구 섬밭로 ****				
174	노원구 하계동 5-30	TV	셋업박스 포함	1대		길*형	서울시 노원구 섬밭로 ****				
175	노원구 하계동 5-30	냉장고	110ℓ	1대		길*형	서울시 노원구 섬밭로 ****				
176	노원구 하계동 5-30	PC	모니터, 본체	1대		길*형	서울시 노원구 섬밭로 ****				
177	노원구 하계동 5-30	선풍기	스탠드형	2대		길*형	서울시 노원구 섬밭로 ****				
178	노원구 하계동 5-30	온풍기	H0.8	1대		길*형	서울시 노원구 섬밭로 ****				
179	노원구 하계동 5-30	신발장	0.9×0.4×H1.8	1개		길*형	서울시 노원구 섬밭로 ****				
180	노원구 하계동 5-30	옷수납함	부직포	1개		길*형	서울시 노원구 섬밭로 ****				
181	노원구 하계동 5-30	테이블	합판, 철재, 1.5×0.9×H0.8	1개		길*형	서울시 노원구 섬밭로 ****				
182	노원구 하계동 5-30	목재테이블	1.2×0.8×H0.8	1개		길*형	서울시 노원구 섬밭로 ****				
183	노원구 하계동 5-30	사무용의자		3개		길*형	서울시 노원구 섬밭로 ****				
184	노원구 하계동 5-30	접이식테이블	0.6×1.3×H0.7	1개		길*형	서울시 노원구 섬밭로 ****				
185	노원구 하계동 5-30	목재책장	0.6×0.28×H1.2	1개		길*형	서울시 노원구 섬밭로 ****				
186	노원구 하계동 5-30	잡자재	책, 액자, 골프가방 등)	1식		길*형	서울시 노원구 섬밭로 ****				
187	노원구 하계동 5-30	바닥난방	전기장판	1식		길*형	서울시 노원구 섬밭로 ****				
188	노원구 하계동 5-30	시멘트블럭	0.19×0.4×0.1	8개		길*형	서울시 노원구 섬밭로 ****				
189	노원구 하계동 5-30	항아리	소 2개, 중 3개, 대 6개	11개		길*형	서울시 노원구 섬밭로 ****				
190	노원구 하계동 5-30	맷돌 및 절구		1식		길*형	서울시 노원구 섬밭로 ****				
191	노원구 하계동 5-30	컨테이너2	새시(1×1) 2식, 철문(2.8×1) 1식	18㎡		길*형	서울시 노원구 섬밭로 ****				
192	노원구 하계동 5-30	환풍기		1개		길*형	서울시 노원구 섬밭로 ****				
193	노원구 하계동 5-30	전기시설	가정용, 전등 2개	1식		길*형	서울시 노원구 섬밭로 ****				
194	노원구 하계동 5-30	동력분무기		1대		길*형	서울시 노원구 섬밭로 ****				
195	노원구 하계동 5-30	휠체어	수동	1개		길*형	서울시 노원구 섬밭로 ****				
196	노원구 하계동 5-30	좌변기	환자용	1개		길*형	서울시 노원구 섬밭로 ****				
197	노원구 하계동 5-30	뒤주	0.9×0.8×0.6	1개		길*형	서울시 노원구 섬밭로 ****				
198	노원구 하계동 5-30	업소용 선풍기	스탠드형	1개		길*형	서울시 노원구 섬밭로 ****				
199	노원구 하계동 5-30	예초기		1대		길*형	서울시 노원구 섬밭로 ****				
200	노원구 하계동 5-30	원형테이블	플라스틱, 의자15개	1식		길*형	서울시 노원구 섬밭로 ****				
201	노원구 하계동 5-30	접이식테이블		1개		길*형	서울시 노원구 섬밭로 ****				
202	노원구 하계동 5-30	잡자재	고무통, 사다리 등	1식		길*형	서울시 노원구 섬밭로 ****				
203	노원구 하계동 5-30	행사용천막		1개		길*형	서울시 노원구 섬밭로 ****				
204	노원구 하계동 5-30	매실나무	H3m	2주		길*형	서울시 노원구 섬밭로 ****				

205	노원구 하계동 5-30	대추나무	H2.5m	1주		길*형	서울시 노원구 섬밭로 ****				
206	노원구 하계동 5-30	매실나무	H2m	9주		길*형	서울시 노원구 섬밭로 ****				
207	노원구 하계동 5-30	메쉬휀스	W2×H1.5×9경간, 출입문(W1.8×2경간, W1.2×2경간)	24m		길*형	서울시 노원구 섬밭로 ****				
208	노원구 하계동 5-29	비닐하우스1	Φ32이중철파이프이중비닐,부직포, 2.5H, 전기시설, 14×5	70㎡	꽃농원	이*애	서울시 도봉구 시루봉로 ****				
209	노원구 하계동 5-29	비닐하우스2	Φ32이중철파이프이중비닐,부직포, 2.5H, 전기시설, 좌측철판22×5	110㎡	꽃농원	이*애	서울시 도봉구 시루봉로 ****				
210	노원구 하계동 5-29	비닐하우스3	Φ48철파이프이중비닐,부직포,차광막, 4×(5+2)/2	14㎡	꽃농원	이*애	서울시 도봉구 시루봉로 ****				
211	노원구 하계동 5-29	자동커튼시설	철파이프차광막	7식		이*애	서울시 도봉구 시루봉로 ****				
212	노원구 하계동 5-29	자동개폐기	철파이프	12식		이*애	서울시 도봉구 시루봉로 ****				
213	노원구 하계동 5-29	컨트롤박스	철재, 0.5×0.6H	1식		이*애	서울시 도봉구 시루봉로 ****				
214	노원구 하계동 5-29	전면새시	알루미늄강화유리, 10×2.3H	23㎡		이*애	서울시 도봉구 시루봉로 ****				
215	노원구 하계동 5-29	방범철망	1.6H, 14+22	36m		이*애	서울시 도봉구 시루봉로 ****				
216	노원구 하계동 5-29	배전반	철재(0.5×0.6H), FRP(0.4×0.3H)	2식		이*애	서울시 도봉구 시루봉로 ****				
217	노원구 하계동 5-29	계약전력	농사용, 15kw	1식		이*애	서울시 도봉구 시루봉로 ****				
218	노원구 하계동 5-29	화장실	조립식판넬, 방수타일, 1.7×1.6	2.72㎡		이*애	서울시 도봉구 시루봉로 ****				
219	노원구 하계동 5-29	오수정화조	10인용	10인용		이*애	서울시 도봉구 시루봉로 ****				
220	노원구 하계동 5-29	사무실	조립식판넬, 전기시설, 철구조틀바닥, 4.2×2	8.4㎡		이*애	서울시 도봉구 시루봉로 ****				
221	노원구 하계동 5-29	후면배수로	PE조스틸그레이팅, THK 40㎝	4m		이*애	서울시 도봉구 시루봉로 ****				
222	노원구 하계동 5-29	붙박이진열대	방부목, 1.6×0.4×2H	3식		이*애	서울시 도봉구 시루봉로 ****				
223	노원구 하계동 5-29	화분진열대	철재강화유리, 0.8×0.4×2H	2식		이*애	서울시 도봉구 시루봉로 ****				
224	노원구 하계동 5-29	화분진열대	방부목, 0.8×0.3×2H(5), 1.4×0.3×2H, 1.4×0.4×2H,1×0.2×2H(6)	13식		이*애	서울시 도봉구 시루봉로 ****				
225	노원구 하계동 5-29	도자기진열대	철재, 3×0.6×1.5H	1식		이*애	서울시 도봉구 시루봉로 ****				
226	노원구 하계동 5-29	탁자	원목유리	1식		이*애	서울시 도봉구 시루봉로 ****				
227	노원구 하계동 5-29	도자기탁자	0.9×0.9×0.7H, 도자기의자 4개	1식		이*애	서울시 도봉구 시루봉로 ****				
228	노원구 하계동 5-29	수은등	호박등	7식		이*애	서울시 도봉구 시루봉로 ****				
229	노원구 하계동 5-29	싱크대	스텐	1식		이*애	서울시 도봉구 시루봉로 ****				
230	노원구 하계동 5-29	세척대	콘크리트, 수꼭지, 1.4×1.2	1식		이*애	서울시 도봉구 시루봉로 ****				
231	노원구 하계동 5-29	수도시설	수도꼭지	2식		이*애	서울시 도봉구 시루봉로 ****				
232	노원구 하계동 5-29	관정	판넬보관대 포함	1식		이*애	서울시 도봉구 시루봉로 ****				
233	노원구 하계동 5-29	매장진열대	철재판넬, 2×1×0.6H(3), 3×1×0.7H, 2.5×1×0.7H(9), 2.5×0.4×0.5H(3), 4.5×0.7×1.7H(2)	18식		이*애	서울시 도봉구 시루봉로 ****				
234	노원구 하계동 5-29	상부진열대	블록방부목, 5×1.5×0.5H, 5×1×0.7H	4식		이*애	서울시 도봉구 시루봉로 ****				
235	노원구 하계동 5-29	매장진열대	철재판넬, 1.2×0.7×0.8H, 1×1×0.5H, 2.5×1×0.7H(2)	10식		이*애	서울시 도봉구 시루봉로 ****				
236	노원구 하계동 5-29	상부진열대	블록방부목, 5×0.7×0.5H	5식		이*애	서울시 도봉구 시루봉로 ****				
237	노원구 하계동 5-29	작업대	방부목 외	3식		이*애	서울시 도봉구 시루봉로 ****				
238	노원구 하계동 5-29	외부화분진열대	방부목, 2×1×0.5H(3), 2×0.5×0.5H, 2.5×1×0.5H(2)	6식		이*애	서울시 도봉구 시루봉로 ****				

239	노원구 하계동 5-29	전기온풍기	스텐	2식		이*애	서울시 도봉구 시루봉로 ****				
240	노원구 하계동 5-29	연탄난로	철재	3식		이*애	서울시 도봉구 시루봉로 ****				
241	노원구 하계동 5-29	가스난로		1식		이*애	서울시 도봉구 시루봉로 ****				
242	노원구 하계동 5-29	에어컨	벽걸이	1식		이*애	서울시 도봉구 시루봉로 ****				
243	노원구 하계동 5-29	화분석	중~특대	13식		이*애	서울시 도봉구 시루봉로 ****				
244	노원구 하계동 5-29	매장바닥	보도블럭	155.2㎡		이*애	서울시 도봉구 시루봉로 ****				
245	노원구 하계동 5-29	외부바닥	콘크리트	14㎡		이*애	서울시 도봉구 시루봉로 ****				
246	노원구 하계동 5-29	바닥용돌판		1식		이*애	서울시 도봉구 시루봉로 ****				
247	노원구 하계동 5-29	제주화선석 외	가공돌(36), 천연돌(48)	84박스		이*애	서울시 도봉구 시루봉로 ****				
248	노원구 하계동 5-29	항아리		50개		이*애	서울시 도봉구 시루봉로 ****				
249	노원구 하계동 5-29	동진열대	원목 2.2×0.8×0.8H	164개		이*애	서울시 도봉구 시루봉로 ****				
250	노원구 하계동 5-29	배양토	20kg	58포		이*애	서울시 도봉구 시루봉로 ****				
251	노원구 하계동 5-29	물탱크	FRP, 0.5톤	1식		이*애	서울시 도봉구 시루봉로 ****				
	노원구 하계동 5-29	보안시설	SECOM	1식		이*애	서울시 도봉구 시루봉로 ****				
252	노원구 하계동 5-29	초화 및 수목	귀룽나무, 도깨비고사리, 으아리, 좀작살 외	85주		이*애	서울시 도봉구 시루봉로 ****				
253	노원구 하계동 5-29	잡자재	야생화, 도자기화분 등	1식		이*애	서울시 도봉구 시루봉로 ****				
254	노원구 하계동 5-29	영업권	이성애야생화	1식		이*애	서울시 도봉구 시루봉로 ****				
255	노원구 하계동 5-23	천막	Φ48철파이프비닐, 차광막, 전기시설	16㎡		허*순	서울시 노원구 한글비석로 ****				
256	노원구 하계동 5-23	하우스	Φ32철파이프비닐, 카시미론, 차광막, 전기시설	55㎡	목공방	허*순	서울시 노원구 한글비석로 ****				
257	노원구 하계동 5-23	바닥	콘크리트	55㎡	목공방	허*순	서울시 노원구 한글비석로 ****				
258	노원구 하계동 5-23	내부캐노피	목재합판, 전기시설	6㎡	목공방	허*순	서울시 노원구 한글비석로 ****				
259	노원구 하계동 5-23	환풍기	공업용, 0.5×0.5	5식	목공방	허*순	서울시 노원구 한글비석로 ****				
260	노원구 하계동 5-23	선풍기	벽걸이	1대		허*순	서울시 노원구 한글비석로 ****				
261	노원구 하계동 5-23	제단기		1대		강*수	서울시 노원구 한글비석로 ****				
262	노원구 하계동 5-23	절단기		1대		강*수	서울시 노원구 한글비석로 ****				
263	노원구 하계동 5-23	루터		1대		강*수	서울시 노원구 한글비석로 ****				
264	노원구 하계동 5-23	자재	목재	1식		강*수	서울시 노원구 한글비석로 ****				
265	노원구 하계동 5-23	자동대패	대	1대		강*수	서울시 노원구 한글비석로 ****				
266	노원구 하계동 5-23	자동대패	소	1대		강*수	서울시 노원구 한글비석로 ****				
267	노원구 하계동 5-23	콤푸레샤		2대		강*수	서울시 노원구 한글비석로 ****				
268	노원구 하계동 5-23	천공기	대	1대		강*수	서울시 노원구 한글비석로 ****				
269	노원구 하계동 5-23	천공기	소	1대		강*수	서울시 노원구 한글비석로 ****				
270	노원구 하계동 5-23	소공구		1식		강*수	서울시 노원구 한글비석로 ****				
271	노원구 하계동 5-23	완제품	목재	1식		강*수	서울시 노원구 한글비석로 ****				
272	노원구 하계동 5-23	선풍기		1대		강*수	서울시 노원구 한글비석로 ****				
273	노원구 하계동 5-23	연탄난로		1식		강*수	서울시 노원구 한글비석로 ****				
274	노원구 하계동 5-23	철재선반	W2.7×H1.95	1개		허*순	서울시 노원구 한글비석로 ****				
275	노원구 하계동 5-23	나무선반	W2.2×H1.65	1개		허*순	서울시 노원구 한글비석로 ****				
276	노원구 하계동 5-23	수도시설(내부)		1식		허*순	서울시 노원구 한글비석로 ****				
277	노원구 하계동 5-23	원형테이블		3개		허*순	서울시 노원구 한글비석로 ****				
278	노원구 하계동 5-23	식기살균기		1개		허*순	서울시 노원구 한글비석로 ****				
279	노원구 하계동 5-23	잡자재(다락)		1식		허*순	서울시 노원구 한글비석로 ****				
280	노원구 하계동 5-23	잡자재 (내부창고)	냉면냉장고 외	1식		허*순	서울시 노원구 한글비석로 ****				
281	노원구 하계동 5-23	하우스	Φ32이중철파이프이중비닐,카시미론, 차광막, 전기시설	67㎡	북서울꽃농원	허*순	서울시 노원구 한글비석로 ****				

282	노원구 하계동 5-23	바닥	보도블록	52㎡	북서울꽃농원	허*순	서울시 노원구 한글비석로 ****				
283	노원구 하계동 5-23	화장실	목재합판, 수세식	1.3㎡	북서울꽃농원	허*순	서울시 노원구 한글비석로 ****				
284	노원구 하계동 5-23	복층시설	철파이프목재합판, 3.4×(6.3+5.4)/2-3.4×3.5/2	13.94㎡	북서울꽃농원	허*순	서울시 노원구 한글비석로 ****				
285	노원구 하계동 5-23	사무실	Φ48철파이프비닐, 전기시설, 3.4×2×2.7H	6.8㎡	북서울꽃농원	허*순	서울시 노원구 한글비석로 ****				
286	노원구 하계동 5-23	전기온돌판넬	3.4×2	6.8㎡		허*순	서울시 노원구 한글비석로 ****				
287	노원구 하계동 5-23	자동개폐기	철파이프			허*순	서울시 노원구 한글비석로 ****				
288	노원구 하계동 5-23	컨트롤박스	철재, 0.35×0.45H	1식		허*순	서울시 노원구 한글비석로 ****				
289	노원구 하계동 5-23	전면새시	알루미늄강화유리, 14.3×2.2H	31.46㎡		허*순	서울시 노원구 한글비석로 ****				
290	노원구 하계동 5-23	배전반	철재, 0.4×0.5, 0.45×0.35	2식		허*순	서울시 노원구 한글비석로 ****				
291	노원구 하계동 5-23	배전반	소	3식		허*순	서울시 노원구 한글비석로 ****				
292	노원구 하계동 5-23	전력증설	20kw	1식		허*순	서울시 노원구 한글비석로 ****				
293	노원구 하계동 5-23	수도시설	수도꼭지	2식		허*순	서울시 노원구 한글비석로 ****				
294	노원구 하계동 5-23	환풍기	한일, 0.3×0.3	1식		허*순	서울시 노원구 한글비석로 ****				
295	노원구 하계동 5-23	진열대	판넬, 블록받침, 4×1×0.6	3식		허*순	서울시 노원구 한글비석로 ****				
296	노원구 하계동 5-23	진열대	철마이프합판, 3.5×0.4×1.5H 외	3식		허*순	서울시 노원구 한글비석로 ****				
297	노원구 하계동 5-23	냉장고	360ℓ, 김치(220ℓ, 183ℓ)	3식		허*순	서울시 노원구 한글비석로 ****				
298	노원구 하계동 5-23	음료냉장고		2식		허*순	서울시 노원구 한글비석로 ****				
299	노원구 하계동 5-23	전기난로	Hot Heater	1식		허*순	서울시 노원구 한글비석로 ****				
300	노원구 하계동 5-23	TV안테나	알루미늄	1식		허*순	서울시 노원구 한글비석로 ****				
301	노원구 하계동 5-23	위성안테나		2식		허*순	서울시 노원구 한글비석로 ****				
302	노원구 하계동 5-23	지주간판	Φ32철파이프(H6.5), 파나플렉스양면, 전기시설, 3×1	1식		허*순	서울시 노원구 한글비석로 ****				
303	노원구 하계동 5-23	아광간판		1식		허*순	서울시 노원구 한글비석로 ****				
304	노원구 하계동 5-23	잡자재	판넬, 철파이프, 식자내(지붕) 외	1식		허*순	서울시 노원구 한글비석로 ****				
305	노원구 하계동 5-23	잡자재	생화분, 공화분 외	1식		허*순	서울시 노원구 한글비석로 ****				
306	노원구 하계동 5-23	영업권	북서울꽃농원	1식		허*순	서울시 노원구 한글비석로 ****				
307	노원구 하계동 5-23	상수도인입시설	L80m	1식		허*순	서울시 노원구 한글비석로 ****				
308	노원구 하계동 5-23	화장실	재래식	1식		허*순	서울시 노원구 한글비석로 ****				
309	노원구 하계동 산12-28	사철나무	B7	1주		허*순	서울시 노원구 한글비석로 ****				
310	노원구 하계동 산12-28	앵두나무	H1.5	1주		허*순	서울시 노원구 한글비석로 ****				
311	노원구 하계동 산12-28	옻나무	H1.5	1주		허*순	서울시 노원구 한글비석로 ****				
312	노원구 하계동 산12-28	오수정화조	10인용	1식		허*순	서울시 노원구 한글비석로 ****				
313	노원구 하계동 산12-28	수도시설	수도꼭지	1식		허*순	서울시 노원구 한글비석로 ****				
314	노원구 하계동 산12-28	장독	매설	7식		허*순	서울시 노원구 한글비석로 ****				
315	노원구 하계동 산12-28	입구바닥	콘크리트	10.75㎡		허*순	서울시 노원구 한글비석로 ****				하계동 산12-2에서 분할
316	노원구 하계동 산12-28	통로	콘크리트, 17×1m	17㎡		허*순	서울시 노원구 한글비석로 ****				
317	노원구 하계동 산12-28	하수관		1식		허*순	서울시 노원구 한글비석로 ****				
318	노원구 하계동 산12-28	창고		21㎡		허*순	서울시 노원구 한글비석로 ****				
319	노원구 하계동 산12-28	가건물	기름보일러, 기름탱크 포함	10㎡		허*순	서울시 노원구 한글비석로 ****				
320	노원구 하계동 산12-28	가건물	벽걸이에어컨포함	24㎡	가옥	허*순	서울시 노원구 한글비석로 ****				
321	노원구 하계동 산12-28	가건물		29㎡		미상					
322	노원구 하계동 산12-28	가건물		31㎡	가옥	이*순	서울시 노원구 한글비석로 ****				
323	노원구 하계동 산12-28	가건물		15㎡	가옥	김*수	서울시 노원구 한글비석로 ****				

324	노원구 하계동 산12-28	가건물		6㎡		김*순	서울시 노원구 한글비석로 ****				
325	노원구 하계동 산12-28	환풍기		1식		김*순	서울시 노원구 한글비석로 ****				
326	노원구 하계동 산12-28	잡자재		1식		김*순	서울시 노원구 한글비석로 ****				
327	노원구 하계동 산12-28	가건물		29㎡	가옥	김*순	서울시 노원구 한글비석로 ****				
328	노원구 하계동 산12-28	화장실		1㎡		김*순	서울시 노원구 한글비석로 ****				
329	노원구 하계동 산12-28	감나무	B22	1주		김*순	서울시 노원구 한글비석로 ****				
330	노원구 하계동 산12-28	쥐똥나무		300주		김*순	서울시 노원구 한글비석로 ****				
331	노원구 하계동 산12-28	등나무		10주		김*순	서울시 노원구 한글비석로 ****				
332	노원구 하계동 산12-28	개나리		100주		김*순	서울시 노원구 한글비석로 ****				
333	노원구 하계동 산12-28	철쭉		50주		김*순	서울시 노원구 한글비석로 ****				
334	노원구 하계동 산12-28	가건물		15㎡		천*운	서울시 노원구 한글비석로 ****				
335	노원구 하계동 산12-28	잡자재		1식		천*운	서울시 노원구 한글비석로 ****				
336	노원구 하계동 산12-28	가건물		22㎡		천*운	서울시 노원구 한글비석로 ****				
337	노원구 하계동 산12-28	가건물		16㎡		이*심	경기도 수원시 장안구 하률로***				
338	노원구 하계동 산12-28	소형냉장고		1식		이*심	경기도 수원시 장안구 하률로***				
339	노원구 하계동 산12-28	가스렌지		1식		이*심	경기도 수원시 장안구 하률로***				
340	노원구 하계동 산12-28	환풍기		1식		이*심	경기도 수원시 장안구 하률로***				
341	노원구 하계동 산12-28	싱크선반		1식		이*심	경기도 수원시 장안구 하률로***				
342	노원구 하계동 산12-28	목재선반		1식		이*심	경기도 수원시 장안구 하률로***				
343	노원구 하계동 산12-28	잡자재		1식		이*심	경기도 수원시 장안구 하률로***				

보상용지도

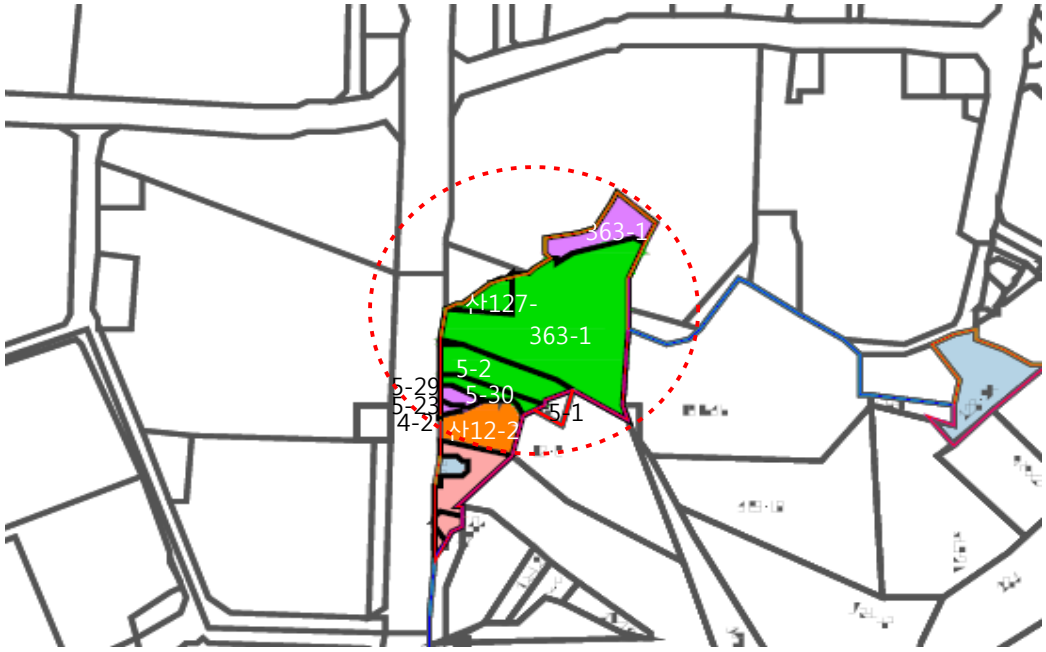

하계동 산12-28 외 9필지

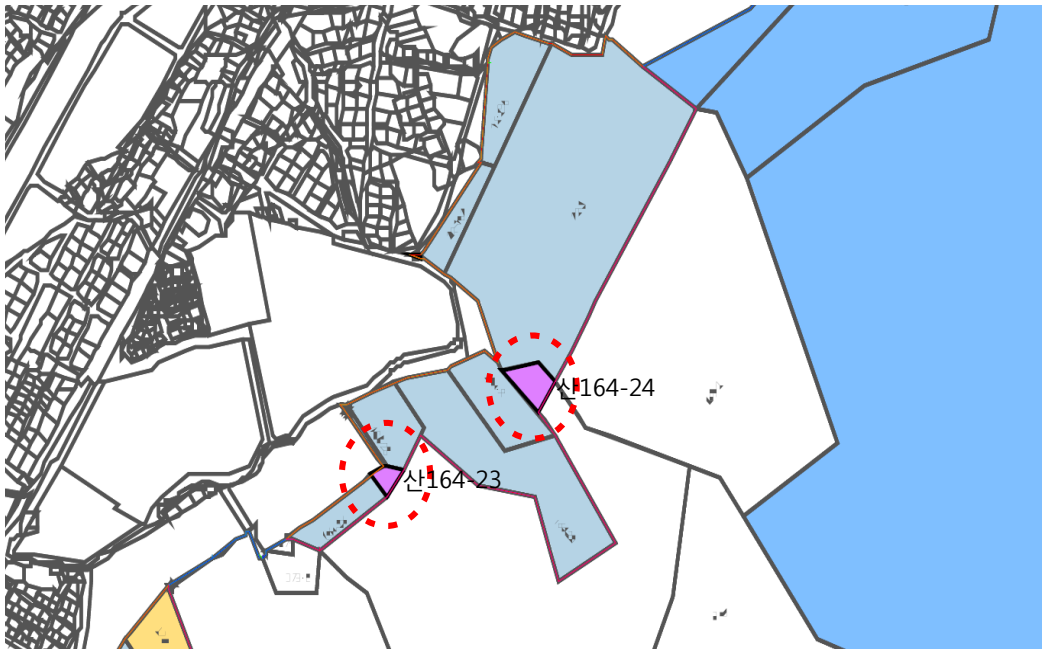

상계동 산164-23 외 1필지

◈ 노원구고시 제2020-68호

도시계획시설사업(초안산근린공원)

실시계획 인가고시(변경)

1. 건설부고시 제138호(1977.7.9.)로 도시계획시설(공원) 결정되고 서울특별시고시 제2016-186호(2016.7.7.)로 공원조성계획 변경 결정된 노원구 월계동 산7번지 일원 초안산근린공원 조성 실시계획 인가를 위하여 「국토의 계획 및 이용에 관한 법률」 제88조 및 같은 법 시행령 제97조, 제100조의 규정에 따라 다음과 같이 변경 고시합니다.
2. 편입 토지의 소유자 및 이해관계인에게는 개별적으로 통지할 것이나 미수령자에 대하여는 본 고시로 갈음합니다.
3. 관련서류는 노원구 푸른도시과에 비치하여 토지소유자 및 이해관계인에게 보입니다.

2020년 6월 25일
노 원 구 청 장

가. 사업시행위치 : 서울특별시 노원구 월계동 산7번지 일원
나. 사업의 종류 및 명칭
  1) 종　　류 : 도시계획시설(공원) 사업
  2) 명　　칭 : 초안산근린공원 조성
  3) 사업내용 : 토지보상
다. 사업면적 : 5,902㎡(당초 6,262.3㎡)
라. 사업시행자 : 노원구청장
마. 시설관리청 : 서울특별시장
바. 사업기간 : 실시계획인가 고시일로부터 2년간
사. 고시방법 : 시보게재
아. 열람장소 : 노원구청 푸른도시과(☎02-2116-3936)
자. 수용 또는 사용할 토지 및 소유자 등 권리명세 : 붙임

토지조서

□ 사 업 명 : 초안산근린공원 조성
□ 사업 시행자 : 서울특별시 노원구청장

변경 전										변경 후										
연번	소재지 지 번	지목	지적 (㎡)	편입면적 (공유지분)	소 유 자		관 계 인			연번	소재지 지번	지목	지적 (㎡)	편입면적 (공유 지분)	소 유 자		관 계 인			비고
					성명	주소	성명	주소	권리의 종류 및 내용						성명	주소	성명	주소	권리의 종류 및 내용	
합계	노원구 월계동		38,740	6,262.3						합계	노원구 월계동		38,740	5,902						
1	월계동 산24-1	임야	30,307	2,000 (32405.6/ 40507)	문지성	서울시 강남구 압구정로 201, 79동 1406(압구정동, 현대아파트)				1	월계동 산24-1	임야	28,065	-	-	-	-	-	-	-
											월계동 산24-16	임야	2,242	2,242 (32405.6/ 40507)	문지성	서울시 강남구 압구정로 201, 79동 1406(압구정동, 현대아파트)				월계동 산24-1에서 이기 증(242㎡)
				2,000 (8101.4/ 40507)	조만형	경기도 광주시 순암로36번길 70, 201동 1003호(역동, e편한세상)								2,242 (8101.4/ 40507)	조만형	경기도 광주시 순암로36번길 70, 201동 1003호(역동, e편한세상)				
2	월계동 914-1	전	120	120	허한수	서울시 강남구 봉은사로111길 7(삼성동)				2	월계동 914-1	전	120	120	허한수	서울시 강남구 봉은사로111길 7(삼성동)				
3	월계동 산7	임야	298	298	박대위	인천광역시 부평구 안남로 91, 201동	최마이클은	홍콩38타이탐로 퍼씨픽뷰블록, 5층 에이	가처분	3	월계동 산7	임야	298	298	박대위	인천광역시 부평구 안남로 91, 201동	최마이클은	좌동	좌동	
							최지영	인천 남구 숭의4동 42-1 제물포아파트 에이동 116호	가처분								최지영	좌동	좌동	
4	월계동 751	답	96	96	구태형	서울시 성북구 대사관로 35(성북동, A동)				4	월계동 751	답	96	96	구태형	서울시 성북구 대사관로 35(성북동, A동)				
5	월계동 산4-2	임야	5,141	970.30 (27586.750/22 0694)	민영우	경기도 성남시 분당구 불정로 361, 507동 502호 (서현동, 효자손)				5	월계동 산4-2	임야	4,273	-	-	-	-	-	-	-
											월계동 산4-25	임야	868	868 (27586.750/22 0694)	민영우	경기도 성남시 분당구 불정로 361, 507동 502호 (서현동, 효자손)				월계동 산4-2에서 이기 감(102.3㎡)
				970.30 (38621.450/22 0694)	김현구	경기도 남양주시 와부읍 월문천로 95, 115동 1602호(덕소아이파크)								868 (38621.450/22 0694)	김현구	경기도 남양주시 와부읍 월문천로 95, 115동 1602호(덕소아이파크)				
				970.30 (29209.500/22 0694)	장기윤	경기도 용인시 기흥구 구성로 90, 212동 1804호 (언남동, 장미마을삼성래미안2차)								868 (29209.500/22 0694)	장기윤	경기도 용인시 기흥구 구성로 90, 212동 1804호 (언남동, 장미마을삼성래미안2차)				
				970.30 (27586.750/22 0694)	이종숙	서울시 금천구 금하로 816, 501동 1703호 (시흥동, 벽산아파트)								868 (27586.750/22 0694)	이종숙	서울시 금천구 금하로 816, 501동 1703호 (시흥동, 벽산아파트)				
				970.30 (8276.025/ 220694)	안순영	경기도 여주시 강변북로 2, 103동 1001호 (천송동, 여주KCC스위첸)								868 (8276.025/ 220694)	안순영	경기도 여주시 강변북로 2, 103동 1001호 (천송동, 여주KCC스위첸)				
				970.30 (8276.025 /220694)	이정엽	경기도 여주시 강변북로 2, 103동 1001호(천송동, 여주KCC스위첸)								868 (8276.025 /220694)	이정엽	경기도 여주시 강변북로 2, 103동 1001호(천송동, 여주KCC스위첸)				
				970.30 (48682.500 /220694)	박진용	경기도 용인시 기흥구 구성로 90, 212동 1804호 (언남동, 장미마을 래미안2차)								868 (48682.500 /220694)	박진용	경기도 용인시 기흥구 구성로 90, 212동 1804호 (언남동, 장미마을 래미안2차)				
				970.30 (4868.250 /220694)	장경자	경기도 용인시 수지구 성복1로 157, 100동 203호 (성복동, 버들치마을 경남아너스빌1차)								868 (4868.250 /220694)	장경자	경기도 용인시 수지구 성복1로 157, 100동 203호 (성복동, 버들치마을 경남아너스빌1차)				

6	월계동 산4-5	임야	2,028		970.30 (27586750 /220694)	서울시 강남구 영동대로141길 24(청담동, 청담태라스)	서정자	이혜규	2,028	868 (27586750 /220694)	서울시 강남구 영동대로141길 24(청담동, 청담태라스)								
7	노원구 월계동 739-1	전	250		250 (7/10)	서울 강남구 삼성로 417 (대치동, 대치포스코더샵)		김배용	250	250 (7/10)	서울 강남구 삼성로 417 (대치동, 대치포스코더샵)								
					250 (3/10)	경기도 포천시 가산면 청금로302번길 86		김순이	250	250 (3/10)	경기도 포천시 가산면 청금로302번길 86								
8	노원구 월계동 산47-8	임야	500		500 (216/54/ 292/56)	서울시 용산구 이촌로8길 15, 109동 1003호 (이촌동, 엘비뷰강서아파트)		서울시	500	500 (216/54/ 292/56)	서울시 용산구 이촌로8길 15, 109동 1003호 (이촌동, 엘비뷰강서아파트)								
					500 (7/602/ 292/56)			류창수		500 (7/602/ 292/56)									
						서울특별시 도봉구 쌍문동 619		부산울농업협동조합											
								근저당권											
	월계동 산4-5	임야	2,028						6										
	노원구 월계동 739-1	전	250						7										
	노원구 월계동 산47-8	임야	500						8										
								부산울농업협동조합											
								좌동											
								좌동											
								좌동											기 부상외로 (보상대상자에 서 제외)

◈ 노원구고시 제2020-69호

도시계획시설사업(영축산근린공원)

실시계획 인가고시(변경)

1. 건설부고시 제138호(1977.7.9.)로 도시계획시설(공원) 결정되고 서울특별시고시 제2016-186호(2016.7.7.)로 공원조성계획 변경 결정된 노원구 월계동 534-225번지 일원 영축산근린공원 조성 실시계획 인가를 위하여 「국토의 계획 및 이용에 관한 법률」 제88조 및 같은 법 시행령 제97조, 제100조의 규정에 따라 다음과 같이 변경 고시합니다.
2. 편입 토지의 소유자 및 이해관계인에게는 개별적으로 통지할 것이나 미수령자에 대하여는 본 고시로 갈음합니다.
3. 관련서류는 노원구 푸른도시과에 비치하여 토지소유자 및 이해관계인에게 보입니다.

2020년 6월 25일
노 원 구 청 장

가. 사업시행위치 : 서울특별시 노원구 월계동 534-225번지 일원
나. 사업의 종류 및 명칭
  1) 종　　류 : 도시계획시설(공원) 사업
  2) 명　　칭 : 영축산근린공원 조성
  3) 사업내용 : 토지보상
다. 사업면적 : 197㎡(당초 200㎡)
라. 사업시행자 : 노원구청장
마. 시설관리청 : 서울특별시장
바. 사업기간 : 실시계획인가 고시일로부터 2년간
사. 고시방법 : 시보게재
아. 열람장소 : 노원구청 푸른도시과(☎02-2116-3936)
자. 수용 또는 사용할 토지 및 소유자 등 권리명세 : 붙임

토지조서

□ 사 업 명 : 영축산근린공원 조성
□ 사업 시행자 : 서울특별시 노원구청장

변경 전										변경 후										
연번	소재지 지 번	지목	지적 (㎡)	편입면적 (공유지분)	소 유 자		관 계 인			연번	소재지 지번	지목	지적 (㎡)	편입면적 (공유 지분)	소 유 자		관 계 인			비고
					성명	주소	성명	주소	권리의 종류 및 내용						성명	주소	성명	주소	권리의 종류 및 내용	
합계			258	200						합계			258	197				-	-	편입면적 (3㎡)감
1	월계동 534-225	대	149	91	김효정	서울시 광진구 구의강변로 84, 102동 2001호(구의동, 세양아파트)				1	월계동 534-225	대	61	-	-	-	-	-	-	
											월계동 534-268	대	88	88	김효정	서울시 광진구 구의강변로 84, 102동 2001호(구의동, 세양아파트)				월계동 534-225에서 이기
2	월계동 534-227	대	109	109	전현탁	서울시 노원구 월계로44가길 76(월계동)				2	월계동 534-227	대	109	109	전현탁	서울시 노원구 월계로44가길 76(월계동)				

물건조서

□ 사 업 명 : 영축산근린공원 조성
□ 사업 시행자 : 서울특별시 노원구청장

변경 전											변경 후											
연번	소재지	물건의 종 류	구조및 규 격	수량	실제이용 현황	소 유 자		관 계 인			연번	소재지	물건의 종 류	구조및 규 격	수량	실제이용 현황	소 유 자		관 계 인			비고
						성명	주소	성명	주소	소유권 이외의 권리내용							성명	주소	성명	주소	소유권 이외의 권리내용	
합계	-	-	-	161.25	-	-	-	-	-	-	합계	-	-	-	166.0	-	-	-	-	-	-	증(4.75)
1	월계동 534-225	건물	지하1층/지상1층 연와조	82.08	-	김효정	서울시 광진구 구의강변로 84, 102동 2001호(구의동, 세양아파트)				1	월계동 534-225	창고	-	6.0	-	김효정	서울시 광진구 구의강변로 84, 102동 2001호(구의동, 세양아파트)				측량성과 면적 증(11.92)
													건물	지하1층/지상1층 연와조	88.0	-						
2	월계동 534-227	건물	지하1층/지상1층 연와조	79.17	-	전현탁	서울시 노원구 월계로44가길 76(월계동)				2	월계동 534-227	건물	지하1층/지상1층 연와조	72.0	-	전현탁	서울시 노원구 월계로44가길 76(월계동)				측량성과 면적 감(7.17)

◈ 노원구고시 제2020-70호

도시계획시설사업(영축산근린공원 조성)

실시계획 인가고시

1. 건설부고시 제138호(1977.7.9.)로 도시계획시설(공원) 결정되고 서울특별시고시 제2016-186호(2016.7.7.)로 공원조성계획 변경 결정된 노원구 월계동 산108-7번지 일원 영축산근린공원 조성 실시계획 인가를 위하여 「국토의 계획 및 이용에 관한 법률」 제88조 및 같은 법 시행령 제97조, 제100조의 규정에 따라 다음과 같이 고시합니다.
2. 편입 토지의 소유자 및 이해관계인에게는 개별적으로 통지할 것이나 미수령자에 대하여는 본 고시로 갈음합니다.
3. 관련서류는 노원구 푸른도시과에 비치하여 토지소유자 및 이해관계인에게 보입니다.

2020년 6월 25일
노 원 구 청 장

가. 사업시행위치 : 서울특별시 노원구 월계동 산108-7번지 일원
※ 토지분할 후 서울특별시 노원구 월계동 산108-30번지 일원
나. 사업의 종류 및 명칭
1) 종 류 : 도시계획시설(공원) 사업
2) 명 칭 : 영축산근린공원 조성
3) 사업내용 : 토지보상 및 공원조성
다. 사업면적 : 4,413㎡
라. 사업시행자 : 노원구청장
마. 시설관리청 : 서울특별시장
바. 사업기간 : 실시계획인가 고시일로부터 2년간
사. 고시방법 : 시보게재
아. 열람장소 : 노원구청 푸른도시과(☎02-2116-3946)
자. 수용 또는 사용할 토지 및 소유자 등 권리명세 : 붙임

토 지 조 서

□ 사업명 : 도시계획시설사업(영축산근린공원)

연번	소재지 지 번	지목	지적 (㎡)	편입면적 (공유지분)	소 유 자		이 해 관 계 인		
					성 명	주 소	성명	주소	권리의 종류 및 내용
1	월계동 산108-30 (산108-7에서 분할)	임야	1,768	1,768(122.31/86928)	이지현	경기도 평택시 서재1길 47-111, 205호			
				1,768(61.155/86,928)	오재근				
				1,768(61.155/86928)	김미순	서울특별시 송파구 송파대로32길 8, 5동 1102호 (가락동, 우성아파트)			
				1,768(122.31/86928)	이현주	서울특별시 강서구 까치산로47가길 13, 302호 (화곡동, 새롬스타즈)			
				0.000447437726102252	박노정	경기도 평택시 포승읍 서동대로 489-6			
				1,768(82.18/60857)	강금랑	서울특별시 동작구 솔밭로 65, 101동 906호 (사당동, 사당갑을명가아파트)			
				1,768(122.31/260784)	이지현	서울특별시 용산구 보광로25길 7 (보광동)			
				1,768(122.31/260784)	이영석	대구광역시 수성구 천을로 91, 102동 2101호 (시지동, 시지태왕아너스)			
				1,768(122.31/260784)	이영선	대구광역시 북구 칠성동2가 568번지			
				1,768(96771502310/5290177296000)	김상균	서울특별시 강동구 양재대로95길 74, 507호 (성내동, 동방아파트)			
				1,768(122.31/86928)	윤상능	경기도 부천시 길주로573번길 37, 303동 1204호 (여월동, 여월휴먼시아)			
				1,768(177.39/86928)	송양수	충청북도 영동군 용산면 동회길 17-3			
				1,768(122.31/86928)	김지혁	서울특별시 서초구 명달로 15, 607호 (방배동, 서초이에스에이3차아파트)			
				1,768(122.31/86928)	박선동	경기도 성남시 분당구 탄천로 59, 516동 801호 (이매동, 아름마을)			
				1,768(122.31/86928)	박경민	경기도 의정부시 신촌로33번길 45 (가능동)			
				1,768(100368.45/371617200)	김찬선	서울특별시 강남구 개포로109길 9, 209동 115호 (개포동, 대치아파트)			
				1,768(100368.45/371617200	김진형	서울특별시 광진구 자양로9길 9 (자양동)			
				1,768(100368.45/371617200	김용유	서울특별시 광진구 뚝섬로57가길 63, 501호 (자양동, 대원아트빌)			
				1,768(100368.45/371617200	김정숙	서울특별시 광진구 자양로11길 44-5, 에이동 401호 (자양동, 세림에버빌)			
				1,768(100368.45/371617200	김정인	서울특별시 광진구 자양로13길 81-10(자양동)			
				1,768(122.31/86928)	육은경	서울특별시 동작구 흑석한강로 12, 107동 602호 (흑석동, 흑석한강센트레빌)			
				1,768(0.002293096767318 63)	조명희	서울특별시 서초대로15길 8-21, 301 (방배동)			
				1,768(82.18/60857)	최병관	경기도 고양시 일산서구 강성로 270, 305동 1509호 (대화동, 성저마을)			
				1,768(0.005225792579702 98)	이명석	서울특별시 성북구 동소문로 10길 8 3층 (동소문동3가)			
				1,768(122.31/86928)	이영일	서울특별시 동작구 동작대로43길 36, 205호 (동작동, 신동아갯마을아파트)			
				1,768(122.31/86928)	최진호	경기도 안양시 동안구 흥안대로94번길 68, 101동1403호 (호계동, 양우내안에퍼리스)			
				1,768(0.002293096767318 63)	김유신	서울특별시 관악구 은천로 93, 101동 1003호 (봉천동, 벽산블루밍) (474번, 282번)			
				1,768(122.31/86928)	김년선	서울특별시 중구 동호로25길 51, 102호 (장충동2가, 동국빌리지)			
				1,768(0.010435727813459 7)	이현석	경기도 안양시 동안구 갈산로44번길 35-7, 에이지동 301호			
				1,768(0.001079617009115 83)	이현우	서울특별시 성북구 동소문로 248, 106동 206호			
				1,768(0.000831444292675 366)	김삼섭	서울 중랑구 묵동 77-1 현대연립 가동 202호			
				1,768(0.009881341606362 68)	임재성	서울 관악구 신림동 646-220			
				1,768(0.009881341606362 68)	김인현	서울 동작구 노량진동 72-16			
				1,768(0.001990578106987 51)	황영숙	서울 동작구 노량진동 72-16			
				1,768(0.009881341606362 68)	김종덕	서울 용산구 한강로1가 231-24 에이동 105호			
				1,768(0.009881341606362 68)	박승규	서울 송파구 송파동 195-7			
				1,768(0.008474315101669 14)	박진칠	서울 동작구 사당동 71-3			
				1,768(0.009881341606362 68)	황광남	서울 송파구 송파동 195-7			
				1,768(0.002124286766059 27)	장명일	서울 동작구 사당동 274-12			
				1,768(0.009881341606362 68)	최광서	서울 동작구 사당동 316-121			
				1,768(2.381772726094136-10)	박성수	서울 노량진동 31-15			
				1,768(1329.292/1651632)	장영심	서울특별시 동대문구 약령시로 154, 3동 902호 (청량리동, 미주아파트)			
				1,768(1463.462/1651632)	오경희	서울특별시 동작구 대방동15나길 16, 501호 (대방동			
				1,768(1463.462/1651632)	박용순	서울특별시 관악구 구암길 106, 149동 102호 (봉천동, 관악드림타운)			
				1,768(1463.462/1651632)	임명자	서울특별시 서초구 동광로18길 11-4 (방배동)			
				1,768(1463.462/1651632)	한성균	경기도 남양주시 화도읍 먹갓로39번안길 6-8, 104동 202호 (하늘맨션)			
				1,768(1463.462/1651632)	연경분	인천광역시 부평구 안남로222번길 27, 104동 1503호 (산곡동, 경남아파트)			

				1,768(122.31/86928)	김재선	서울특별시 노원구 한글비석로8길 20, 105동 402호 (중계동, 대림벽산아파트)	
				1,768(114.31/82581.6)	유경철	경기도 고양시 일산동구 동국로245번길 102-20 (성석동)	
				1,768(24.462/86928)	김순식	인천광역시 연수구 능허대로79번길 65, 303동406호 (옥련동, 현대아파트)	
				1,768(24.462/86928)	윤상희	인천광역시 남구 숙골로35번길 14-14, 308호(도화동, 장미빌라)	
				1,768(24.462/86928)	최경희	인천광역시 남동구 당좌로 29-4 (구월동)	
				1,768(24.462/86928)	이문희	인천광역시 남동구 간석로 56번길	
				1,768(24.462/86928)	전영찬	서울특별시 노원구 덕릉로 71길 30, 101동 103호 (중계동, 양지대림아파트)	
				1,768(0.002293096767319 63)	김원회	서울특별시 노원구 한글비석로8길 20, 105동 402호 (중계동, 대림벽산아파트)	
				1,768(117.39/86928)	김재희	서울특별시 노원구 한글비석로8길 20, 105동 402호 (중계동, 대림벽산아파트)	
				1,768(114.31/82581.6)	조천연	경기도 안양시 동안구 관평로 333, 11동 702호 (관양동, 현대아파트)	
				1,768(114.31/82581.6)	최도환	서울특별시 관악구 승방1길 107, 201호 (남현동)	
				1,768(114.31/82581.6)	이효택	경기도 과천시 별양로 12, 316동 1103호 (원문동, 래미안슈르)	
				1,768(122.31/86928)	최명자	경상북도 구미시 신시로14길 110, 1102호 (송정동, 송정삼우타운)	
				1,768(122.31/86928)	김태주	서울특별시 서초구 양재대로2길 34,303동 403호 (우면동, 엘에이치서초3단지아파트)	
				1,768(122.31/86928)	원종식	서울특별시 중구 충무로 20-1 (충무로3가)	
				1,768(913.01/330326.4)	손이안	서울특별시 서초구 방배로15길 54-10, 203호 (방배동, 클러버하우스)	
				1,768(122.31/86928)	김동준	경기도 수원시 영통구 법조로 134, 3009동 1004호 (하동, 광교호수마을참누리레이크아파트)	
				1,768(122.31/86928)	정행옥	서울특별시 노원구 한글비석로46나길 10, 101동 1405호 (상계동, 금호아파트)	
				1,768(122.31/86928)	홍성애	서울특별시 중랑구 면목로33길 66 (면목동)	
				1,768(366.93/86928)	박성훈	인천광역시 서구 청라라임로 17, 126동 902호 (연희동, 힐데스하임)	
				1,768(122.31/86928)	연설아	서울특별시 송파구 올림픽로12길 52-8, 302호 (잠실동)	
				1,768(0.009481588513664 06)	조정희	경기도 용인시 수지구 손곡로 53, 304동 706호 (동천동, 수진마을 신명스카이뷰)	
				1,768(122.31/86928)	박옥희	서울특별시 송파구 송이로17길 54-5, 401호(가락동, 그린빌라)	
				1,768(244.62/86928)	이상준	경기도 군포시 군포로 109, 105동 304호 (대야미동, 군포대야미 이편한세상)	
				1,768(446.08/330326.4)	이경숙	전라남도 광양시 광양읍 매일시장길 53	
				1,768(244.62/86928)	윤영숙	경기도 부천시 소사구 양지로 20, 105동 403호 (괴안동, 범박휴먼시아1단지)	
				1,768(0.002757454450 5798)	이영순	서울특별시 강동구 상암로 74-14 (천호동)	
				1,768(7144003230/5290177296000)	김수만	서울특별시 관악구 은천로36길 20-10 (봉천동)	
				1,768(122.31/86928)	곽영희	서울특별시 영등포구 도신로 31, 304동 1003호 (대림동, 현대3차아파트)	
				1,768(122.31/86928)	송윤성	경기도 안산시 단원구 광덕서로 19, 109동 104호 (고잔동, 호수공원아파트)	
				1,768(122.31/86928)	박선웅	서울특별시 동작구 사당로23바길 9, 104동 1103호 (사당동, 동작삼성래미안아파트)	
				1,768(122.31/86928)	이주영	인천광역시 부평구 부남로 8번길 32-1 (부평동)	
				1,768(86984.25/660652 80)	윤병춘	서울특별시 강북구 솔샘로 159, 201동 1615호 (미아동, 벽산라이브파크아파트)	
				1,768(122.31/86928)	윤상섭	서울특별시 관악구 남부순환로168가길 6-22 (신림동)	
				1,768(427.06/330326.4)	김향숙	서울특별시 동작구 만양로 26, 106동 304호 (노량진동, 건영아파트)	
				1,768(0.000646421236691951)	김창호	서울특별시 성북구 인촌로27길 52-10, 1동 202호	
				1,768(213.53/330326.4)	권정아	경기도 파주시 금바위로 47, 808동 1003호 (와동동, 가람마을8단지동문굿모닝힐)	
				1,768(122.31/86928)	손주덕	서울특별시 강남구 자곡로 101, 605동702호 (자곡동, 래미안 강남힐즈)	
				1,768(122.31/86928)	현말희	서울특별시 영등포구 경인로1147길 12, 507호(영등포동1가)	
				1,768(446.08/330326.4)	배희옥	서울특별시 강동구 양재대로 1340, 209동 306호 (둔촌동, 주공아파트)	
				1,768(7144003230/5290177296000)	이춘희	경기도 용인시 수지구 동천로358번길 17(동천동)	
				1,768(7144003230/5290177296000)	이춘자	경기도 용인시 수지구 동천로358번길 17(동천동)	
				1,768(427.06/330326.4)	윤진영	서울특별시 송파구 오금로647가길 17-2, 401호 (거여동, 한옥빌라)	
				1,768(427.06/330326.4)	송운섭	경기도 수지구 만원로 107, 707동 1504호 (상원동, 한원마을쌍용아파트)	
				1,768(427.06/330326.4)	박남례	서울특별시 동작구 사당로16자길 32(사당동)	
				1,768(427.06/330326.4)	이주현	서울특별시 송파구 송이로32길 37, 202동 103호 (문정동, 문정푸르지오아파트)	
				1,768(427.06/330326.4)	변미란	경기도 구리시 체육관로 54, 106동 905호 (수택동, 원앙아파트)	
				1,768(427.06/330326.4)	조재임	서울특별시 송파구 송이로32길 37, 202동 103호 (문정동, 문정푸르지오아파트)	
				1,768(427.06/330326.4)	류경열	서울특별시 노원구 덕릉로124길 28-13 (상계동)	
				1,768(7144003230/5290177296000)	남궁량	서울특별시 동작구 사당로16길 96, 107동 1305호 (사당동, 사당휴먼시아아파트)	

1,768(244.62/86928)	최석규	강원도 속초시 수복로 174, 103동 1804호 (금호동, 쌩모리츠아파트)				
1,768(7144003230/5290177296000)	양우진	서울특별시 동작구 남부순환로255바길 8, 102호 (사당동, 희망연립)				
1,768(122.31/86928)	오명자	경기도 고양시 일산서구 주엽로 122, 1611동 605호 (주엽동, 문촌마을)				
1,768(40.77/86928)	최선미	경기도 수원시 권선구 입북로 50, 109동 902호 (입북동, 서수원자이아파트)				
1,768(40.77/86928)	최철연	울산광역시 남구 수암로 208, 101동 307호 (야음동, 동광모닝스카이)				
1,768(40.77/86928)	최성훈	울산광역시 남구 수암로 208, 101동 307호 (야음동, 동광모닝스카이)				
1,768(3475.37/330326.4)	노경희	전라북도 남원시 오들1길 97, 202동 306호 (월락동, 부영2차아파트)				
1,768(7144003230/5290177296000)	이전재	광주광역시 남구 봉선로175번길 6, 201동 505호 (봉선동, 삼익아파트)				
1,768(7144003230/5290177296000)	양신규	서울특별시 관악구 남부순환로 1430, 111동 1602호 (신림동, 신림푸르지오아파트)				
1,768(0.003936112887 13224)	최동준	경기도 수원시 영통구 매여울로 61번길 32, 비01동 103호 (매탄동)				
1,768(427.06/330326.4)	김명순	서울특별시 동작구 사동로23길 56-11 (사당동)				
1,768(852.12/330326.4)	양두영	경기도 오산시 대원로 70, 512동 1203호 (원동, 주공아파트)				
1,768(0.000250552181115406)	신상은					
1,768(100.53/86928)	이강우	서울특별시 송파구 송파대로 567, 521동 1105호 (잠실동, 아파트)				
1,768(7144003230/5290177296000)	박윤남	서울특별시 동작구 사당로16길 137-1, 308호 (사당동, 신아빌라)				
1,768(122.31/86928)	임삼례	경기도 화성시 매송면 매송고색로375번길 9-8, 106동 101호 (대무빌라)				
1,768(122.31/86928)	신자희	서울특별시 은평구 응암로34나길 5-13, 씨동 401호 (응암동, 남경사인빌)				
1,768(427.06/330326.4)	권순	경기도 파주시 하우3길 78 (아당동)				
1,768(427.06/330326.4)	변선화	충청남도 천안시 동남구 용곡4길 20, 102동 1405호 (용곡동, 용곡마을아이파크)				
1,768(427.06/330326.4)	송은아	서울특별시 서초구 전원말안7길 4 (방배동)				
1,768(427.06/330326.4)	김명섭	서울특별시 강서구 우장산로2길 57-17, 비01호 (내발산동)				
1,768(427.06/330326.4)	이재진	서울특별시 관악구 낙성대로3길 204호 (봉천동, 고흥빌딩)				
1,768(427.06/330326.4)	윤정일	경기도 양주시 덕정길 105, 105동 702호 (덕정동, 일성트루엘)				
1,768(244.62/86928)	구순자	서울특별시 송파구 백제고분로50길 29-23, 303호 (방이동, 원진아뜨리에아파트)				
1,768(122.31/86928)	정순혁	서울특별시 동작구 사당로16길 96, 107동 1107호 (사당동, 사당휴먼시아아파트)				
1,768(427.06/330326.4)	신숙진	서울특별시 동작구 사당로16길 96, 104동 102호 (사당동, 사당휴먼시아아파트)				
1,768(427.06/330326.4)	김수연	서울특별시 동작구 사당로 16길 74, 101호 (사당동)				
1,768(427.06/330326.4)	손홍만	서울특별시 동작구 남부순환로255나길 7, 301호 (사당동)				
1,768(427.06/330326.4)	신명순	경기도 화성시 팔탄면 버들로 1423				
1,768(427.06/330326.4)	정상철	경기도 고양시 일산서구 주엽로 98, 1702동 704호 (주엽동, 문촌마을)				
1,768(427.06/330326.4)	구삼용	서울특별시 관악구 문성로38다길 7, 501호 (신림동, 미건빌라)				
1,768(427.06/330326.4)	박정원	경기도 의정부시 의정로 132-1 (가능동)				
1,768(7144003230/5290177296000)	양창범	서울특별시 서초구 도구로 95-1 (방배동)				
1,768(122.31/86928)	변남숙	서울특별시 강남구 학동로43길, 30, 205호 (논현동, 제이빌아파트)				
1,768(122.31/86928)	정순자	경기도 이천시 신둔면 원적로290번길 34, 104동 308호 (반석아르미아파트)				
1,768(122.31/86928)	유준호	서울특별시 관악구 낙성대역길 24, 101호 (봉천동, 삼호맨션)				
1,768(122.31/86928)	김진호	경기도 부천시 소사구 양지로 20, 105동 403호 (괴안동, 범박휴먼시아1단지)				
1,768(122.31/86928)	박연주	경기도 안양시 동안구 부림로 10, 503동 1202호 (명촌동, 꿈마을아파트)				
1,768(2220.91/1651632)	김호팔	전라북도 전주시 덕진구 팽나무1길 19, 5동 308호 (인후동1가, 궁전아파트)				
1,768(2220.91/1651632)	박금자	서울특별시 광진구 동일로24길 80-13 (화양동)				
1,768(2220.91/1651632)	김재원	전라북도 전주시 덕진구 동부대로 785, 301동 905호 (호성1가, 동신아파트)				
1,768(2220.91/1651632)	엄혜진	서울특별시 노원구 동일로230가길 6, 에이동 비01호 (상계동, 혁구빌라)				
1,768(2220.91/1651632)	채범석	서울특별시 동대문구 전농로16길 51, 107동 602호 (전농동, 래미안아름숲아파트)				
1,768(122.81/86928)	오명자	서울특별시 송파구 양산로2길 38, 602동 502호 (거여동, 거여6단지아파트)				
1,768(2230.41/1651632)	김정희	경기도 안양시 동안구 관악대로356번길 21, 다동 302호 (관양동, 궁전빌라)				
1,768(117.39/86928)	박소영	서울특별시 노원구 공릉로41라길 5 (공릉로)				
1,768(117.39/86928)	최병규	경기도 시흥시 정왕대로266번길 6, 109동 304호 (정왕동, 금강아파트)				
1,768(117.39/86928)	임잔삼	인천광역시 서구 승학로506번안길 13, 씨동 302호 (검안동, 하이트캐슬)				
1,768(117.39/86928)	최말순	경기도 안양시 동안구 관양로 157, 나동 106동 (관양동, 원주아파트)				
1,768(117.39/86928)	임상균	서울특별시 관악구 신림로29길 8, 108동 1101호 (신림동, 신림현대아파트)				
1,768(117.39/86928)	이영숙	인천광역시 부평구 상정로 15-5, 3층호 (십정동)				

1,768(117.39/86928)	성은진	경기도 용인시 처인구 모현면 초부로 63-5, 나동 202호 (우진빌라)				
1,768(117.39/86928)	정진근	서울특별시 성북구 성북로4길 52, 301동 714호 (돈암동, 한진아파트)				
1,768(117.39/86928)	조승한	전라북도 정읍시 석고길 34-22 (교암동)				
1,768(117.39/86928)	조영숙	경기도 고양시 덕양구 화신로 170, 2102동 201호 (행신동, 햇빛마을)				
1,768(117.39/86928)	권병영	인천광역시 부평구 갈월동로 45, 106동 1101호				
1,768(117.39/86928)	권학옥	경기도 화성시 동탄시범한빛길 10, 231동 1801호 (반송동, 동탄시범한빛마을한화꿈에그린아파트)				
1,768(2323.89/86928)	대한예수교장로회동인교회	서울특별시 강남구 청담동 134-20				
1,768(122.31/86928)	최상순	서울특별시 강서구 화곡동 1159 우장산아이파크이편한세상 132-1001				
1,768(2230.41/165163.2)	노창환	부산광역시 동래구 안락동 15-26 안락현대아파트 102-1901				
1,768(122.31/86928)	김순자	서울특별시 종로구 이화동 219				
1,768(244.2/60857)	김정예	경기도 양주시 백석읍 가업리 605 서광아파트 108-1501				
1,768(122.1/60857)	형남숙	인천광역시 연수구 동춘동 928 현대아파트 105-803				
1,768(52.41/86928)	김미선	대구광역시 달서구 월성동 120 월성푸르지오 101-804				
1,768(34.95/86928)	정일우	대구광역시 달서구 월성동 120 월성푸르지오 101-804				
1,768(34.95/86928)	정정희	대구광역시 달서구 월성동 120 월성푸르지오 101-804				
1,768(122.31/86928)	김숙자	경기도 수원시 장안구 율전동 319 신일아파트 103-1403				
1,768(122.31/86928)	유순임	서울특별시 은평구 녹번동 4-221 연립주택 102				
1,768(95/86928)	김영주	서울특별시 서초구 방배동 905-30				
1,768(27.31/86928)	하을순	서울특별시 서초구 방배동 905-30				
1,768(122.31/86928)	박현서	서울특별시 동작구 사당동 42-23				
1,768(61.155/86928)	박노신	서울특별시 광진구 자양동 657 102호				
1,768(61.155/86928)	박창준	경기도 안양시 동안구 관양동 1589 한가람아파트 508-1304				
1,768(117.39/86928)	최영진	경기도 안산시 상록구 성포동 587				
1,768(117.39/86928)	최성식	경기도 성남시 중원구 성남동 3234				
1,768(117.39/86928)	조영애	충청남도 당진군 당진읍 시곡리 136-1 우민늘사랑아파트 101-401				
1,768(117.39/86928)	정성한	서울특별시 종로구 부암동 208-2 2층				
1,768(117.39/86928)	전충호	대전광역시 서구 둔산동 목련아파트 203-307				
1,768(117.39/86928)	전재우	서울특별시 동작구 사당동 186-36 401				
1,768(117.39/86928)	장덕기	경기도 안산시 상록구 이동 577-1				
1,768(117.39/86928)	임승광	경기도 성남시 중원구 상대원동 1927-7				
1,768(117.39/86928)	임재성	경기도 안양시 동안구 평촌동 75-2 인덕원대우아파트 117-1905				
1,768(117.39/86928)	이현상	서울특별시 노원구 월계동 18 그랑빌아파트 106-204				
1,768(117.39/86928)	이종식	서울특별시 성북구 정릉동 966-124				
1,768(117.39/86928)	이종만	서울특별시 성북구 안암동1가 136				
1,768(117.39/86928)	이승영	경기도 용인시 기흥구 언남동 500 초원마을성원상떼빌 209-502				
1,768(117.39/86928)	이상휘	경기도 김포시 대곶면 대능리 166-9				
1,768(117.39/86928)	이범순	서울특별시 중랑구 면목동 184-27				
1,768(117.39/86928)	이명선	서울특별시 송파구 잠실동 214-6 302				
1,768(117.39/86928)	윤숙자	서울특별시 성북구 정릉동 239 정릉풍림아이원아파트 116-1402				
1,768(117.39/86928)	양승곤	전라남도 목포시 옥암동 992 현대2차아파트 202-1505				
1,768(117.39/86928)	안은숙	서울특별시 서초구 방배동 911-3층 대진빌라 가-101				
1,768(117.39/86928)	배태식	서울특별시 강서구 화곡동 346-163 쥬얼리팬션 비-201				
1,768(117.39/86928)	방기천	서울특별시 광진구 구의동 592-39 한양빌라 3-303				
1,768(117.39/86928)	박옥자	경기도 남양주시 와부읍 도곡리 976-1 백산아파트 102-1903				
1,768(117.39/86928)	문명수	전라남도 목포시 죽교동 580-439				
1,768(117.39/86928)	남기원	경기도 수원시 팔달구 화서동 706 꽃뫼버들마을진흥아파트 141-1402				
1,768(117.39/86928)	고은영	서울특별시 서초구 반포동 1-1 신반포3지구아파트 33-407				
1,768(117.39/86928)	나정년	경기도 안산시 상록구 사동 1405-7				
1,768(117.39/86928)	김형석	서울특별시 성북구 하월곡동 88-511				
1,768(117.39/86928)	김종필	경기도 성남시 분당구 구미동 211 무지개마을 103-203				
1,768(117.39/86928)	김상규	인천광역시 부평구 십정동 17-15 3층				
1,768(117.39/86928)	김덕경	서울특별시 마포구 동교동 118-1				
1,768(117.39/86928)	김란	서울특별시 송파구 방이동 215 코오롱아파트 102-402				
1,768(117.39/86928)	길금자	서울특별시 구로구 구로동 100-8 신안타워 1504				

1,768(117.39/86928)	권마진	서울특별시 강서구 화곡동 160-11 장군빌라 201호			
1,768(117.39/86928)	곽중태	서울특별시 광진구 구의동 30-1 이화파크맨션 103			
1,768(122.31/86928)	임수정	강원도 횡성군 둔내면 자포곡리 455-2			
1,768(122.31/86928)	정금순	경기도 안양시 만안구 안양동 144-16 2층			
1,768(122.31/86928)	박진우	경기도 화성시 능동 1062 동탄능동마을 주공아파트 705-1103			
1,768(122.31/86928)	성백주	서울특별시 은평구 응암동 590-17			
1,768(122.31/86928)	박옥자	경기도 양주시 백석읍 가업리 84-2			
1,768(122.31/86928)	윤혜천	서울 동작구 상도동 490-3, 101			
1,768(122.31/86928)	고석일	서울 동작구 사당동 316-90 정은빌라 비-501			
1,768(122.31/86928)	김경혜	서울 도봉구 창동 316 주공아파트 204-1108			
1,768(122.31/86928)	강복단	서울 동작구 사당동 44-134 세원빌라 -301			
1,768(122.31/86928)	강순금	서울 노원구 월계동 산 17			
1,768(122.31/86928)	조봉석	서울 송파구 석촌동 250-13 201호			
1,768(122.31/86928)	김유신	경상북도 경산시 백천동 579 백천1주공아파트 103-206			
1,768(122.31/86928)	김경은	서울 관악구 봉천동 1708 두산아파트 110-1103			
1,768(122.31/86928)	손지연	서울 성북구 동소문동2가 101			
1,768(244.62/86928)	김성균	대구 달서구 용산동 414-1 성서1차영남우방타운 105-1107			
1,768(122.31/86928)	범훈	광주 북구 일곡동 850-3 한국아파트 102-703			
1,768(122.31/86928)	백설이	서울 도봉구 도봉동 560-1 201호			
1,768(122.31/86928)	전용기	서울 노원구 상계동 1269 수락파크빌 501-702			
1,768(122.31/86928)	이귀자	경기도 안양시 만안구 석수동 101-160			
1,768(122.31/86928)	윤금자	서울 은평구 불광동 311-13 메트로타워 22006			
1,768(122.31/86928)	박동훈	경기도 부천시 원미구 원미동 63-8			
1,768(122.31/86928)	한명수	서울 노원구 공릉동 748 신도1차 아파트 102-903			
1,768(122.31/86928)	김명희	대전 유성구 어은동 99 한빛아파트 128-906			
1,768(122.31/86928)	채은주	서울 강동구 둔촌동 180-1 주공아파트 421-1002			
1,768(122.31/86928)	임삼종	서울 강동구 둔촌동 180-1 주공아파트 421-1002			
1,768(122.31/86928)	정복순	이천시 대포동 125 비승아파트 7-502			
1,768(122.31/86928)	홍순업	서울 관악구 남현동 1072-78 성원골든빌라트 4층 404호			
1,768(122.31/86928)	이선종	아산시 음봉면 산동리 427-1 삼일원당아파트 106-1309			
1,768(122.31/86928)	이종규	서울 동작구 상도동 161-35			
1,768(122.31/86928)	이상헌	서울 서초구 방배동 2525 우성아파트 109-1005			
1,768(122.31/86928)	이득규	서울 관악구 남현동 602-188 양지네스코빌 302호			
1,768(122.31/86928)	김병묵	수원시 장안구 율전동 516 신안아파트 106-1203			
1,768(122.31/86928)	이상현	서울 서초구 방배동 2525 우성아파트 109-1005			
1,768(122.31/86928)	김광철	대전 서구 갈마동 1418 큰마을아파트 118-901			
1,768(244.62/86928)	이봉훈	서울 관악구 남현동 602-188 양지네스코빌 302호			
1,768(122.31/86928)	김진수	서울 금천구 독산동 1106-2			
1,768(122.31/86928)	이명순	서울 동작구 흑석동 275-3 이화주택 105호			
1,768(122.31/86928)	양봉현	서울 중랑구 면목동 193-1 한신아파트 5-1310			
1,768(122.31/86928)	노복임	성남시 수정구 태평동 6721			
1,768(122.31/86928)	송영희	서울특별시 송파구 문정동 19 문정푸르지오아파트 202-1701			
1,768(122.31/86928)	안민환	안산시 선부동 1098-2			
1,768(122.31/86928)	임금자	서울 동작구 신대방동 474-5 명진파크빌라 301			
1,768(23.136/86928)	김종만				
1,768(99.174/86928)	강성원	서울 성북구 하월곡동 77-187			
1,768(122.31/86928)	한미식	서울 은평구 응암동 419-152 2층 나호			
1,768(122.31/86928)	김하지	대구 북구 대현동 14-39			
1,768(122.31/86928)	박판진	서울 영등포구 신길동 897-2 삼환아파트 101-907			
1,768(122.31/86928)	유승훈	서울 마포구 신수동 445-5 현대아파트 101-104			
1,768(122.31/86928)	정정순	성남시 수정구 신흥동 163-1			
1,768(122.31/86928)	박명자	서울 마포구 망원동 416-74 현대타운 7-302			
1,768(122.31/86928)	이관형	경기도 양주군 회천읍 덕계리 480-2			
1,768(122.31/86928)	김종례	서울 용산구 원효로4가 112-1 동전아파트 다-323			
1,768(122.31/86928)	조승훈	서울 용산구 원효로1가 18-17			

1.76812231868228	유태선	서울 강서구 화곡동 1111-23 1층 3호									
1.76812231868228	이동현	인천 부평구 청천동 377-9 인광아파트 101-1706									
1.76836639368228	임동철	경기도 고양시 덕양구 토당동 364 능곡자재대리단 104-1302									
1.76812231868228	권정수	서울 양천구 목동 538-8									
1.76812231868228	나경선	서울 서초구 양재동 328-5 신도빌리 501호									
1.76812231868228	이세복	서울 강서구 화곡동 913-6									
1.76812231868228	신남수	서울 동작구 노량진동 119-151									
1.76812231868228	박혜정	서울 금천구 시흥동 947-3									
1.76812231868228	원재만	서울 송파구 마천동 359-26									
1.76812231868228	정충조	서울 구로구 구로동 743-10 뻐꾸빌라 301호									
1.76812231868228	정인범	서울 송파구 가락동 19 7029 아주빌라 102									
1.76812231868228	정영식	서울 송파구 문정동 68-8 정우빌라 302									
1.76824426868228	김지호	서울 동작구 상도동 414 건영아파트 102동 210호									
1.76812231868228	임관기	인천광역시 부평구 부평동 530-11 수성아파트 506동 1703호									
1.76812231868228	강복조	서울 송파구 마천동 359-1 현대타운 105호									
1.76812231868228	성영희	경기도 성남시 분당구 구미동 66 까치마을 3단지 1303호									
1.76812231868228	이승원	서울 양천구 신정동 276 양천아파트 114동 414호									
1.76812231868228	우호상	성남시 중원구 오야동 1213 우리빌라 자-1호									
1.76812231868228	이주재	서울 중랑구 상봉동 128-91									
1.76812231868228	문준범	서울 서대문구 남가좌동 371-13 2층									
1.76812231868228	남선우	서울 동작구 상도동 236-117									
1.76812231868228	정재우	서울 서대문구 홍제동 331 홍제현대아파트 101동 503호									
1.76812231868228	전귀미자	서울 성북구 돈암동 616-100 동아로얄하이파트 301동 611호									
1.76812231868228	김혜란	인천광역시 남구 주안동 753-12									
1.76812231868228	김인규	서울 동작구 사당동 사당우성아파트 208동 806호									
1.76812231868228	홍희식	서울 강남구 역삼동 754 개나리아파트 1동 2015호									
1.76812231868228	서형수	용인시 수지읍 풍덕천리 691 두부아파트 105동 1401호									
1.76812231868228	유미자	서울 강서구 염창동 284-40 아람빌라 2층 301호									
1.76812231868228	권희기	대구 중구 남산동 303-7									
1.76812231868228	박지용	경기도 안주시 백석읍 안주산로 638-71, 107동 801호 (서광아파트)									
1.76812231868228	김복호	서울 은평구 녹번동 21-352									
1.76812231868228	이동원	부천시 소사구 심곡본동 683-21									
1.76812231868228	이승동	광명시 하안동 30 고층주공아파트 1006동 1202호									
1.76812231868228	강명만	시흥시 신천동 신천제2차구 59블록 1로트 뉴월드아파트 101동 1804호									
1.76812231868228	고춘순	과천시 부림동 41 추공아파트 812동 1307호									
1.76812231868228	조양례	대전 서구 갈마동 91-27									
1.76812231868228	강병구	화주시 흥덕구 수곡동 88-32									
1.76812231868228	조석용	안양시 동안구 관양동 1386-1 혁미아파트 6동 104호									
1.76812231868228	김시영	서울 서초구 방배동 530-22									
1.76812231868228	김종수	광명시 하안동 702 고층주공아파트 513동 105호									
1.76812231868228	박호분	경북 경산시 자령면 서림리 226									
1.76812231868228	전한수	서울시 노원구 월계동 320-11 서울아파트 304-303									
1.76812231868228	최수남	서울시 동작구 노량진동 225-114									
1.76812231868228	마영식	서울시 관악구 봉천동 산 80-8									
1.76812231868228	양은덕	서울시 송파구 가락동 19-19									
1.76812231868228	정무웅	서울시 동작구 사당동 275-31									
1.76812231868228	이명배	서울시 서초구 방배동 1382									
1.76812231868228	성은경	서울시 영등구 여월곡동 22-14									
1.76812231868228	조성혁	서울시 구로구 개봉동 170-30 신개봉아파트 71동 402호									
1.76812231868228	서경찬	서울시 관악구 봉천동 1562-3									
1.76812231868228	이신우	안양시 동안구 비산동 1102 관악아파트 127-401									
1.76812231868228	박미숙	부산시 동래구 사직동 98-1 주공아파트 29-501									
1.76812231868228	류인석	서울시 송파구 신내동 650 신내아파트 603-701									
1.76812231868228	정재호	인천시 서구 석남동 111-79 모성하이츠타운 5-401									
1.76812231868228	이병주	서울시 금천구 독산동 17-40									

1.768122.3106228	고하연	서울시 송파구 문남동 507 동아한가람아파트 104-1004					
1.768122.3106228	신용철	서울시 동작구 사당동 300-44					
1.768122.3106228	김명복	서울시 서초구 서초동 1683 삼풍아파트 20-1502					
1.768122.3106228	장마우	서울시 강남구 도곡동 467					
1.768122.3106228	이석순	서울시 관악구 봉천동 889-26					
1.768122.3106228	이경이	서울시 동작구 흑석동 54-65					
1.768122.3106228	이광석	서울시 송파구 석촌동 36-6					
1.768122.3106228	이상복	서울시 강동구 천호동 65-17 대하연립 나-202					
1.768122.3106228	김영호	서울시 노원구 하계동 740 주공아파트 221-302					
1.768122.3106228	최형수	서울시 구로구 시트림동 312-1 우성아파트 201-703					
1.768122.3106228	김경순	서울시 서대문구 연희동 186-1 연희동아파트 308호					
1.768122.3106228	이삼두	서울시 송파구 가락동 185-2					
1.768122.3106228	나호상	서울시 금천구 독산동 1080-1 주공아파트 1319-1314					
1.768122.3106228	조은숙	서울시 동작구 사당동 275-4					
1.768122.3106228	조서숙	서울시 동작구 사당동 318-29					
1.768122.3106228	노정구	서울시 동작구 사당동 318-63					
1.768122.3106228	김천수	서울시 영등포구 신길동 4918-46					
1.768122.3106228	최영일	서울시 양천구 신월동 506-5 우일아트빌라 301호					
1.768122.3106228	김인숙	서울시 구로구 개봉동 406-1 현대아파트 203-910					
1.768122.3106228	서안례	서울시 동작구 사당동 289 신동연립 마-101					
1.768122.3106228	서정순	서울시 동작구 사당동 289 서동연립 마-101					
1.768122.3106228	김숙희	서울시 동작구 사당동 265-68					
1.768122.3106228	조춘성	서울시 동작구 사당동 318-75					
1.768122.3106228	이옥자	서울시 동작구 사당동 275-31					
1.768122.3106228	박동철	서울시 강남구 청담동 46-1					
1.768122.3106228	전점식						
1.768122.3106228	이춘란	서울시 서초구 서초동 1611-11 세광연립 205호					
1.768122.3106228	김득원	서울시 동작구 사당동 173-2 남성아파트 다-407					
1.768122.3106228	우용화	인천시 중구 율목동 231-85 조흥빌라 1-404					
1.768122.3106228	김정자	서울시 동작구 사당동 220-105					
1.768244.6208228	채희수	포항시 대잠동 197-42					
1.768122.3106228	전용기	서울시 동작구 사당동 179-4 다세대 1층 -1					
1.768122.3106228	이정자	서울시 동작구 사당동 73-14					
1.768122.3106228	이희자	서울시 서초구 방배동 931-9					
1.768122.3106228	유순남	서울시 동작구 상도동 195-22					
1.768122.3106228	이계정	서울시 동작구 사당동 1131 형아아파트 5-208					
1.768122.3106228	백행숙	군포시 산본동 259-11					
1.768122.3106228	문정자	광주시 서구 쌍촌동 1232-1 화정아파트 103-1207					
1.768122.3106228	이순정	광명시 철산동 469-49 신안연립에이 가-208					
1.768122.3106228	배옥구	서울시 금천구 독산동 986-1 삼성아파트 에동4층 -751					
1.768122.3106228	이태형	서울시 서초구 방배동 910-5 혜빌라 -101					
1.768122.3106228	김남홍	서울시 금천구 시흥동 901-22					
1.768122.3106228	김고상	서울시 동작구 동작동 296-16					
1.768122.3106228	이순순	서울시 도봉구 미아동 258-601 미성연립1-106					
1.768122.3106228	이미화	서울시 광진구 구의동 25-16					
1.768122.3106228	이인행						
1.768122.3106228	최분례	서울시 성동구 용답동 67-8					
1.768122.3106228	선규석	서울시 마포구 성산동 572-681					
1.768122.3106228	우경희	서울 영등포구 보라동 671 208-149					
1.768122.3106228	김용림	서울시 강남구 개포동 140 주공아파트 209-407					
1.768122.3106228	고득수	서울시 도봉구 창동 547-15					
1.768122.3106228	김진영	서울시 용산구 청암동 271.1-716					
1.768122.3106228	김차응	서울시 동작구 사당동 69-36					
1.768122.3106228	나정년	서울시 동작구 사당동 44-115 제일빌라-201					
1.768122.3106228	라승국	김포군 김포읍 김정리 1676 한국아파트 105-1100					

1.76812231868228	기근자	서울시 강남구 수서동 수서보이지자보이지아파트 605-1208									
1.76812231868228	박나남	서울시 강서구 방화동 280-36									
1.76812231868228	김제근	고양시 일산구 탄현동 1484 탄현마을									
1.76812231868228	김동원	서울시 마포구 아현동 572-151									
1.76812231868228	김문범	서울시 송파구 잠실동 236-8									
1.76812231868228	임승우	서울시 강남구 삼성동 13-4 에이파트 13-303									
1.76812231868228	박정환	서울시 강남구 역삼동 696-23									
1.76812231868228	김남호	서울시 마포구 아현동 655-6									
1.76812231868228	이영무	서울시 구로구 고척동 76-55 로데아파트 104-405									
1.76812231868228	박병래	서울시 강동구 천호동 452-14									
1.76812231868228	박선혜	서울시 강동구 성내동 452-14									
1.76812231868228	박영옥	서울 관악구 청림동 207-31									
1.76812231868228	김정대	서울시 은평구 불광동 23-65 토림빌라 -202									
1.76812231868228	기복동	서울시 강서구 방화동 방화2단지아파트 214-1707									
1.76812231868228	백이하	서울시 용산구 원효로1가 46-13									
1.76812231868228	김도대	서울시 노원구 중계동 360-15 2층아파트 302-308									
1.76812231868228	송정호	서울시 동작구 사당동 139-53									
1.76812231868228	서하식	서울시 강남구 수서동 수서보이지자보이지아파트 101-802									
1.76812231868228	이범라	서울시 동작구 사당동 708-632									
1.76812231868228	김병노	의왕시 내손동 649 대우사원아파 62-101									
1.76812231868228	김혜식	서울시 서대문구 영천동 51-60 청아빌라 301호									
1.76812231868228	강인수	서울시 동작구 사당동 1004-25									
1.76812231868228	남인형	서울시 서초구 방배동 530-39									
1.76812231868228	조주형	서울시 강동구 암사동 377-4 동서월아파트 6-201									
1.76812231868228	최명봉	서울시 구로구 구로동 776-120									
1.76812231868228	양주의	서울시 동작구 사당동 272-7									
1.76812231868228	신경애	서울시 동작구 사당동 272-7									
1.76812231868228	박신규	의왕시 내손동 643-2 경보빌라 나 -B101									
1.76812231868228	박남식	서울시 동대문구 답십리동 476-17									
1.76812231868228	이동자	고양시 덕양구 성사동 433									
1.76812231868228	김석식	성남시 분당구 야탑동 338 장미마을 831-1104									
1.76812231868228	백맹수	서울시 동작구 사당동 274-12									
1.76812231868228	이상신	서울시 은평구 증산동 178-13 장미빌라 4층-401									
1.76812231868228	전명희	서울시 금천구 시흥동 220-57									
1.76812231868228	권귀남	서울시 중랑구 묵동 181-44									
1.76812231868228	김덕수	서울시 송파구 잠실동 311-10 잠실아트빌라-202									
1.76812231868228	이점남	서울시 마포구 아현동 387-54, 4층									
1.76812231868228	최초수	서울시 강동구 성내동 159-8									
1.76812231868228	김용표	서울시 강북구 수유동 652									
1.76812231868228	김경자	서울시 동작구 사당동 303-13 대하빌라-401									
1.76812231868228	우정숙	안양시 동안구 관양동 1447-6									
1.76812231868228	박은식	서울시 성동구 용답동 114-2									
1.76812231868228	신병례	서울시 송파구 방이동 116-5									
1.76812231868228	조금수	서울시 동작구 사당동 77-12									
1.76812231868228	박정식	서울시 성북구 성북동 236-1									
1.76812231868228	이순례	광주광역시 광산구 월곡동 127 두산아파트-1412									
1.76812231868228	정구명	서울시 동작구 흑석동 20 한강대아파트 107-201									
1.76812231868228	김정호	서울시 중랑구 묵동 105-4									
1.76812231868228	김병로	서울시 성북구 종암동 125-6									
1.76812231868228	김규호	수원시 권선구 고등동 109-153									
1.76812231868228	김정호	서울시 동대문구 장안동 329-3 사랑아파트 79-203									
1.76812231868228	최경단	서울시 동작구 사당동 297									
1.76812231868228	장대옥	서울시 노원구 월계동 322-1 서광아파트 404-1004									
1.76812231868228	배용선	서울시 양천구 신월동 591-1 신안빌라 아파트 5-702									
1.76812231868228	김석만	서울시 마포구 아현동 387-54, 4층									

1,768(122.31/86928)	이종근	서울시 금천구 독산동 979-18 반수연립 지층 -비03			
1,768(122.31/86928)	박학웅	용인시 모현면 매산리 177-1			
1,768(122.31/86928)	고칠성				
1,768(122.31/86928)	박승옥	익산시 주현동 135-21			
1,768(122.31/86928)	오익진	서울시 서대문구 홍은동 8-344			
1,768(122.31/86928)	이상훈	서울시 동작구 사당동 41-39			
1,768(122.31/86928)	황봉순	서울시 노원구 중계동 362-1 주공아파트 805-408			
1,768(122.31/86928)	조명진	서울시 노원구 362-1 주공아파트 805-408			
1,768(122.31/86928)	조성진	서울시 서대문구 홍제동 238-5			
1,768(122.31/86928)	조광진	서울시 노원구 중계동 362-1 주공아파트 805-408			
1,768(122.31/86928)	이광희	고양시 일산구 주엽동 「문촌마을 116-701			
1,768(122.31/86928)	이형범	서울시 동작구 노량진동 247-10			
1,768(122.31/86928)	안병적	서울시 성동구 성수동 2가 315-23			
1,768(122.31/86928)	이길범	서울시 종로구 창신동 608-15			
1,768(122.31/86928)	이인범	서울시 노원구 중계동 515-2 건영아파트 104-308			
1,768(122.31/86928)	정은숙	보령시 대천동 337-7 무학아파트 -1005			
1,768(122.31/86928)	배광웅	서울시 광진구 구의동 75-26			
1,768(244.62/86928)	박중철	서울시 동작구 노량진동 84-90			
1,768(122.31/86928)	한명대	성남시 중원구 은행동 1316			
1,768(122.31/86928)	김동행	서울시 동작구 노량진동 225-114			
1,768(122.31/86928)	정간웅	서울시 관악구 봉천동 476-36			
1,768(122.31/86928)	박재필	서울시 노원구 상계동 685 보람아파트 107-104			
1,768(122.31/86928)	최용병	서울시 송파구 오금동 122-7			
1,768(122.31/86928)	임규창	서울시 도봉구 방학동 654-13			
1,768(122.31/86928)	이종례	광주 남구 백운동 586-1			
1,768(122.31/86928)	김정숙	서울시 강서구 방화동 방화2단지도시개발아파트 207-1309			
1,768(122.31/86928)	이민재	서울시 구로구 개봉동 329-17 기동			
1,768(122.31/86928)	오은상	서울시 영등포구 여의도동 51 삼익아파트 디-1105			
1,768(122.31/86928)	이홍숙	서울시 강동구 성내동 407-41			
1,768(122.31/86928)	황규옥	서울시 동작구 상도동 204-31			
1,768(122.31/86928)	정희영	서울시 송파구 삼전동 104-13 서호주택 비-101			
1,768(122.31/86928)	이옥자	서울시 광진구 자양동 553-155			
1,768(122.31/86928)	장지순	서울시 노원구 월계동 802 극동아파트 102-1109			
1,768(122.31/86928)	박승대	서울시 송파구 잠실동 101-1 우성아파트 5-601			
1,768(122.31/86928)	전순옥	서울시 강북동 수유동 432-2			
1,768(122.31/86928)	정기일	부천시 원미구 상동 392 한아름 1502-201			
1,768(122.31/86928)	최종호	서울시 강남구 대치동 953-26			
1,768(122.31/86928)	심병식	서울시 동작구 사당동 66-30			
1,768(122.31/86928)	서진희	서울시 동작구 상도동 361-21			
1,768(122.31/86928)	곽금순	서울시 동대문구 휘경동 43-209			
1,768(122.31/86928)	김철웅	서울시 관악구 신림동 110-14			
1,768(122.31/86928)	한재덕	서울시 동작구 사당동 77-3			
1,768(122.31/86928)	임옥규				
1,768(122.31/86928)	안옥순	의왕시 내손동 326-5			
1,768(122.31/86928)	김정홍	서울시 송파구 가락동 129-8			
1,768(122.31/86928)	유병걸	서울시 서초구 방배동 942-2 남성연립 비-203			
1,768(122.31/86928)	정연수	서울시 중랑구 상봉동 279-113			
1,768(122.31/86928)	최용석	대전 유성구 어은동 99 한빛아파트 121-1003			
1,768(122.31/86928)	김미옥	서울시 강서구 등촌동 524-21			
1,768(122.31/86928)	김명운	의왕시 오전동 216-1 신안아파트 1-1305			
1,768(122.31/86928)	양영환	서울시 성북구 정릉동 10-17			
1,768(122.31/86928)	윤영원	서울시 광진구 군자동 370-9			
1,768(122.31/86928)	강민규	서울시 강북구 미아동 124-18			
1,768(122.31/86928)	김정복	서울시 중랑구 면목동 341-22			
1,768(122.31/86928)	최봉순	서울시 중랑구 면목동 502-7			

1.768122316828	이창호	서울시 성북구 도암동 1-3 도암 혁미아파트 103-1004					
1.768122316828	김복근	서울시 금천구 시흥동 881-23					
1.768122316828	민경수	서울시 관악구 신림동 415-62 지층 -2기					
1.768122316828	이영수	서울시 송파구 문정동 34-14					
1.768122316828	강희천	서울시 중랑구 중화동 1-1 대명래밀 리동 -202					
1.768122316828	김도규	서울시 성북구 도암동 616-100 한신아파트 108-1406					
1.768122316828	최관석	서울시 용산구 효창동 142-6 3층					
1.768122316828	한석진	서울시 영등포구 양평동 671 46					
1.768122316828	윤순분	서울시 동작구 노량진동 119-156					
1.768122316828	이창근	서울시 강동구 고덕동 191-5					
1.768122316828	정옥수	서울시 동작구 동작동 100-18					
1.768122316828	김영철	서울시 송파구 잠실동 19 아파트 43-109					
1.768122316828	이도현	서울시 서부구 길동 537-20					
1.768122316828	김용진	서울시 동작구 사당동 272-3					
1.768122316828	이종근	성남시 분당구 야탑동 236 탑마을 709동 1201호					
1.768122316828	우영복	서울시 강동구 성내동 187 추공아파트 706-205					
1.768122316828	장재남	서울시 중랑구 상봉동 128-49					
1.768122316828	신춘식	서울시 중랑구 면목동 186-147					
1.768122316828	이도단	서울시 강북구 미아동 229-57					
1.768122316828	최성우	서울시 금천구 시흥동 926-29					
1.768122316828	김여진	서울시 노원구 하계동 271-3 2명아파트 5-412					
1.768122316828	문희정	서울시 동작구 상도동 509-4					
1.768122316828	이보현	서울시 구로구 개봉동 314-52					
1.768122316828	김홍채	여기군 청이면 읍내리 149-1					
1.768122316828	김지홍	서울시 중랑구 면목동 820-57					
1.768122316828	차정수	서울시 동작구 방이동 131-15					
1.768122316828	박정민	서울시 동작구 사당동 1025-25					
1.768122316828	김연주	서울시 서초구 방배동 178-19					
1.768122316828	김성호	서울시 서대문구 북가좌동 300-12					
1.768122316828	김영희	서울시 강북구 번동 405-46					
1.768122316828	최남옥	서울시 동작구 상도동 29-1130					
1.768122316828	정명희	서울시 중랑구 상봉동 130-155					
1.768122316828	한수산	서울시 마포구 신수동 220-7					
11.768122316828	김태정	서울시 강북구 삼양동 288-111					
1.768122316828	이종혁	서울시 성동구 금호동 171 800-1 1층-102호					
1.768122316828	양점배	서울시 관악구 서림동 3-61 강성빌라 -101					
1.768122316828	박판식	서울시 동작구 사당동 57-18					
1.768122316828	유봉선	서울시 관악구 신림동 478-20					
1.768122316828	구영희	인천시 남구 주안동 18-15 성모빌라 1-402					
1.768122316828	김상열	서울시 마포구 공덕동 38-7					
1.768122316828	이경삼	서울시 강남구 일원동 수서탱크맨션 13블럭 쿠르메르아파트 107-1004					
1.768122316828	정호돈	서울시 성동구 성수동 438-32					
1.768122316828	오순옥	서울시 동작구 동작동 65-1					
1.768122316828	김대환	서울시 동작구 사당동 1086-10					
1.768122316828	이덕기						
1.768122316828	배규문	서울시 서대문구 남가좌동 285-6					
1.768122316828	김정순	서울시 마포구 도동 300 청구아파트 103-203					
1.768122316828	김정석	부천시 소사구 송내동 418-5					
1.768122316828	박순기	서울시 성동구 금호동기 180-62					
1.768122316828	박유덕	서울시 중랑구 자양동 218-42					
1.768122316828	이무미	서울시 성북구 안암곡동 77-274					
1.768122316828	정명환	서울시 서대문구 남가좌동 345-4					
1.768122316828	김우만	서울시 노원구 월계동 680-20					
1.768122316828	서영호						
1.768122316828	정춘모	서울시 성동구 금호동가 292					

1.76812231868228	임충수	고양시 일산구 일산동 883-19 청담빌라 나-10				
1.76812231868228	엄미선	서울시 동작구 사당동 64-82				
1.76812231868228	백은녀	서울시 영등포구 영등포동 602-90				
1.76812231868228	조성철	고양시 덕양구 성사동 723 신영덕이을 201-803				
1.76812231868228	황남	서울시 노원구 상계동 647 주공아파트 2204-309				
1.76812231868228	최영호	서울시 관악구 신림동 386-17				
1.76812231868228	신영례	서울시 관악구 신림동 697-19				
1.76812231868228	조병주	서울시 동작구 사당동 209-13 범신빌라 2-202				
1.76812231868228	신석정	서울시 동작구 사당동 446-5				
1.76812231868228	이영자	서울시 동작구 사당동 70-15				
1.76812231868228	박분서	서울시 송파구 사당동 42-23				
1.76812231868228	이정수	서울시 동대문구 장안동 194-31				
1.76812231868228	김명미					
1.76812231868228	이덕순	충청남도 홍성읍 오관리 6-3				
1.76812231868228	박점아	서울시 성동구 금호동2가 1160-1				
1.76812231868228	김재숙	서울시 서초구 방배동 1007-3				
1.76812231868228	윤성열	서울시 송파구 잠실동 5-61				
1.76812231868228	박선호	서울시 동작구 사당동 180-72				
1.76812231868228	김재건	성남시 수정구 수진동 7291-1				
1.76812231868228	김태범	서울시 동대문구 장안동 329-3 사랑아파트 65-308				
1.76812231868228	이춘근	서울시 동작구 사당동 72-3				
1.76812231868228	변용대	서울시 동작구 사당동 78-3				
1.76812231868228	정동희	서울시 영락구 8개월목동 산2				
1.76812231868228	신복대	서울시 동작구 사당동 59-4				
1.76812231868228	강기숙	서울시 양천구 목동 신시가지아파트 134-505				
1.76812231868228	최대자	서울시 도봉구 쌍문동 713-8				
1.76812231868228	박재해	서울시 강동구 길동 322-23				
1.76812231868228	이혜원	서울시 강동구 사당동 1132 삼익아파트 4-104				
1.76812231868228	권오성	인천시 연수구 옥련동 628 현대아파트 101-1613				
1.76812231868228	박영배	서울시 용산구 한남동 100, 1층 2호				
1.76812231868228	박영례	서울시 강서구 등동 704 동성빌라 주상복합 904-209				
1.76812231868228	정일권	서울시 동대문구 장안동 318-4 유화연립 에이-302				
1.76812231868228	오은상	서울시 동작구 상도동 168-3				
1.7994121,76228	정순남	서울시 동작구 사당동 776-34-101				
1.76812231868228	김기철	서울시 관악구 봉천동 1618-13				
1.76806115538228	문경숙	서울시 강서구 등동 655-27 현대아파트 101-902				
1.76812231868228	오영희	하남시 천현동 611-14 101호				
1.76812231868228	김순자	성남시 분당구 야탑동 511 탑마을 301-505				
1.76812231868228	노병철	서울시 서초구 양재동 6-30				
1.76812231868228	임제용	서울시 동작구 사당동 105 신동아아파트 407-303				
1.76812231868228	김재천	서울시 노원구 상계동 624 주공아파트 1511-111				
1.76812231868228	유은수	서울시 성북구 정릉동 81-291				
1.76812231868228	김혁진	서울시 양천구 목동 520-11 우일빌라 지하-203				
1.76812231868228	김재홍	서울시 송파구 문정동 150 현대아파트 112-901				
1.76812231868228	천삼희	서울시 강서구 화곡동 662-31				
1.76812231868228	김두비	서울시 동작구 노량진동 272-11				
1.76812231868228	유주진	서울시 동작구 사당동 64-69				
1.76812231868228	김형연	서울시 강동구 신서동 300-64				
1.76812231868228	이선호	서울시 동대문구 답십리동 342-106 우일그린아파트 102-1302				
1.76812231868228	김명남	서울시 영등구 금호동 371 3F2				
1.76812231868228	김연우	고양시 일산구 일산동 1575 주산빌 504-102				
1.76812231868228	박계원	서울시 서초구 서초동 1474-15				
1.76812231868228	김승우	서울시 관악구 신림동 1688 대송아파트 507				
1.76812231868228	서동화	서울시 송파구 송파동 176-4 한양빌라 3동 지층 -102				
1.76812231868228	장현주	인천시 동안구 평촌동 807-5 초원아파트 602-703				

				1,768(122.31/86928)	박해성	광명시 철산동 449-6 주공아파트 1207-607			
				1,768(122.31/86928)	하태업	서울시 구로구 구로동 390-132			
				1,768(122.31/86928)	최명자	서울시 광진구 자양동 465-1 이화빌라 3-303			
				1,768(244.62/86928)	채영애	서울시 동작구 본동 444-71			
				1,768(122.31/86928)	서원호	안양시 동안구 호계동 1053-2 목련아파트 102-1401			
				1,768(122.31/86928)	김기준	서울시 강남구 일원동 611-1 공무원아파트 802-505			
				1,768(122.31/86928)	채희진	서울시 서초구 방배동 2525 우성아파트 106-205			
				1,768(122.31/86928)	김철형	서울시 강남구 일원동 611-1 공무원아파트 802-505			
				1,768(122.31/86928)	강한금	서울시 동작구 사당동 267-61			
				1,768(122.31/86928)	조경자	서울시 강서구 등촌동 707 등촌7단지주공아파트 704-901			
				1,768(122.31/86928)	박을순	서울시 은평구 구산동 16-88			
				1,768(122.31/86928)	선남기	서울시 금천구 시흥동 919-21			
				1,768(122.31/86928)	김초월	서울시 노원구 주예동 515-2 건영아파트 104-308			
				1,768(122.31/86928)	심재정	서울시 성북구 장위동 223-4			
				1,768(122.31/86928)	심재풍	서울시 도봉구 도봉동 30-1 도봉한신아파트 124-1103			
				1,768(122.31/86928)	김덕수	서울시 영등포구 신길동 1343			
				1,768(122.31/86928)	김은숙	서울시 동작구 상도동 36-1 대림아파트 11-401			
				1,768(122.31/86928)	황영남	성남시 수정구 창곡동 387-2			
				1,768(122.31/86928)	정회준	고양시 일산구 일산동 583-19 삼남빌라 나-109			
				1,768(122.31/86928)	박잔				
				1,768(122.31/86928)	오희성				
				1,768(122.31/86928)	강희선				
				1,768(122.31/86928)	김광섭				
				1,768(244.62/86928)	이일영				
				1,768(122.31/86928)	고전주				
2	월계동 산108-28 (산108-1에서 분할)	임야	799	799(0.006985042672944 09)	박지용	경기도 양주시 백석읍 양주산성로 838-71, 107동 901호			
				799(122.31/86928)	이지헌	경기도 평택시 서재1길 47-111, 205호			
				799(122.31/86928)	이현주	서울특별시 강서구 까치산로47길 13, 302호			
				799(0.000470002661250629)	박노정	경기도 평택시 포승읍 서동대로 489-6			
				799(10.73/7942)	강금랑	서울특별시 동작구 솔밭로 65, 101동 906호			
				799(13194348516/529017729 6000)	김상균	서울특별시 강동구 양재대로95길 74, 507호			
				799(122.31/86928)	윤상능	경기도 부천시 길주로57번길 37, 303동 1204호			
				799(117.39/86928)	송양수	충청북도 영동군 용산면 동화길 17-3			
				799(122.31/86928)	김지혁	서울특별시 서초구 명달로 15, 607호			
				799(122.31/86928)	박선동	경기도 성남시 분당구 탄천로 59, 516동 801호			
				799(122.31/86928)	박경민	경기도 의정부시 신촌로53번길 45			
				799(100368.45/371617200)	김찬선	서울특별시 강남구 개포로109길 9, 209동 115호 (개포동, 대치아파트)			
				799(100368.45/371617200)	김찬형	서울특별시 광진구 자양로9길 9 (자양동)			
				799(100368.45/371617200)	김응유	서울특별시 광진구 뚝섬로57가길 63, 501호 (자양동, 대원아트빌)			
				799(100368.45/371617200)	김정숙	서울특별시 광진구 자양로11길 44-5, 에이동 401호 (자양동, 세림에버빌)			
				799(100368.45/371617200)	김정인	서울특별시 광진구 자양로13길 81-10(자양동)			
				799(122.31/86928)	육은경	서울특별시 동작구 흑석한강로 12, 107동 602호			
				799(1346.072/16516 32)	조명희	서울특별시 서초구 서초대로15길 8-21, 301호			
				799(10.73/7942)	최병관	경기도 고양시 일산서구 강성로 270, 305동 1509호			
				799(0.005201895004 4562)	이명석	서울특별시 성북구 동소문로 10길 8 3층			
				799(122.31/86928)	이영일	서울특별시 동작구 동작대로43길 36, 205호			
				799(122.31/86928)	최진호	경기도 안양시 동안구 흥안대로94번길 68, 101동 1403호			
				799(0.003629048117256 14)	김유신	서울특별시 관악구 은천로 93, 101동 1003호			
				799(122.31/86928)	김낼선	서울특별시 중구 동호로25길 51, 102호			
				799(0.010435727813459 7)	이현석	경기도 안양시 동안구 갈산로44번길 35-7, 에이치동 301호			
				799(0.001079617009115 83)	이현우	서울특별시 성북구 동소문로 248, 106동 206호			
				799(0.000831444926755 366)	김삼섭	서울 중랑구 묵동 77-1 현대연립 가동 202호			
				799(0.009881341606362 68)	임채성	서울 관악구 신림동 646-220			
				799(0.009881341606362 68)	김인현	서울 송파구 노량진동 72-16			
				799(0.001990578106987 51)	황영숙	서울 동작구 노량진동 72-16			

799(0.009881341606362 68)	김종덕	서울 용산구 한강로1가 231-24 에이동 105호			
799(0.009881341606362 68)	박승규	서울 송파구 송파동 195-7			
799(0.008474315101669 14)	박찬칠	서울 동작구 사당동 71-3			
799(0.009881341606362 68)	황광남	서울 송파구 송파동 195-7			
799(0.002124286766005 927)	장명일	서울 동작구 사당동 274-12			
799(0.009881341606362 68)	최광서	서울 동작구 사당동 316-121			
799(2.381772726094 13E-10)	박성수	서울 노량진동 31-15			
799(1228.682/16516 32)	장영심	서울특별시 동대문구 약령시로 154, 3동 902호			
799(1346.072/165132)	오경희	서울특별시 동작구 대방동15나길 16, 501호			
799(1346.072/165132)	박용순	서울특별시 관악구 구암길 106, 149동 102호			
799(1346.072/165132)	임명자	서울특별시 서초구 동광로18길 11-4			
799(1346.072/165132)	한성균	경기도 남양주시 화도읍 먹갓로38번안길 6-8, 104동 202호			
799(1346.072/165132)	연경분	인천광역시 부평구 안남로222번길 27, 104동 1503호			
799(122.31/86928)	김재선	서울특별시 노원구 한글비석로8길 20, 105동 402호			
799(144.31/82581.6)	유경철	경기도 고양시 일산동구 동국로245번길 102-20			
799(24.462/86928)	윤상희	인천광역시 남구 숙골로35번길 14-14, 308호(도화동, 장미빌라)			
799(24.462/86928)	최경희	인천광역시 남동구 당좌로 29-4 (구월동)			
799(24.462/86928)	이문희	인천광역시 남동구 간석로 56번길			
799(24.462/86928)	전영찬	서울특별시 노원구 덕릉로 71길 30, 101동 103호 (중계동, 양지대림아파트)			
799(24.462/86928)	김순식	인천광역시 연수구 능허대로79번길 65, 303동406호 (옥련동, 현대아파트)			
799(60573.24/74323440)	김원희	서울특별시 노원구 한글비석로8길 20, 105동 402호			
799(114.31/82581.6)	조천연	경기도 안양시 동안구 관평로 333, 11동 702호			
799(114.31/82581.6)	최도환	서울특별시 관악구 승방길 107, 201호			
799(114.31/82581.6)	이효택	경기도 과천시 별양로 12, 316동 1103호			
799(122.31/86928)	최명자	경상북도 구미시 신시로14길 110, 1102호			
799(122.31/86928)	김태주	서울특별시 서초구 양재대로2길 34, 303동 403호			
799(122.31/86928)	홍성애	서울특별시 중랑구 면목로33길 66			
799(366.93/86928)	박성훈	인천광역시 서구 청라입암로 17, 126동 902호			
799(122.31/86928)	연설아	서울특별시 송파구 올림픽로12길 52-8, 302호			
799(0.009481589/86928)	조정희	경기도 용인시 수지구 손곡로 53, 504동 706호			
799(122.31/86928)	박옥희	서울특별시 송파구 송이로17길 54-5, 401호			
799(244.62/86928)	이상준	경기도 군포시 군포로 109, 105동 304호			
799(446.08/330326.4)	이경숙	전라남도 광양시 광양읍 매일시장길 53			
799(244.62/86928)	윤영숙	경기도 부천시 소사구 양지로 20, 105동 403호			
799(0.002757454450579 8)	이영순	서울특별시 강동구 상암로 74-14			
799(122.31/86928)	김수만	서울특별시 관악구 은천로36길 20-10			
799(122.31/86928)	곽영희	서울특별시 영등포구 도신로 31, 304동 1003호			
799(122.31/86928)	송은성	경기도 안산시 단원구 광덕서로 19, 109동 104호			
799(122.31/86928)	박선웅	서울특별시 동작구 사당로23바길 9, 104동 1103호			
799(122.31/86928)	이주영	인천광역시 부평구 부남로8번길 32-1			
799(86884.25/66065280)	윤병춘	서울특별시 강북구 솔샘로 159, 201동 1615호			
799(122.31/86928)	윤상섭	서울특별시 관악구 남부순환로1687가길 6-22			
799(427.06/330326.4)	김향숙	서울특별시 동작구 만양로 26, 106동 304호			
799(0.000646421236691 951)	김창호	서울특별시 성북구 인촌로27길 52-10, 1동 202호			
799(213.53/330326.4)	권경아	경기도 파주시 금바위로 47, 808동 1003호			
799(122.31/86928)	손주덕	서울특별시 강남구 자곡로 101, 605동702호			
799(122.31/86928)	한말희	서울특별시 영등포구 경인로114가길 12, 507호			
799(446.08/330326.4)	배희옥	서울특별시 강동구 양재대로 1340, 209동 306호			
799(7144003230/52901 77296000)	이춘희	경기도 용인시 수지구 동천로358번길 17			
799(7144003230/52901 77296000)	이춘자	경기도 용인시 수지구 동천로358번길 17			
799(427.06/330326.4)	윤진영	서울특별시 송파구 오금로647길 17-2, 401호			
799(427.06/330326.4)	송은섭	경기도 용인시 수지구 만현로 107동, 707동 1504호			
799(427.06/330326.4)	박남례	서울특별시 동작구 사당로16자길 32			
799(427.06/330326.4)	이주현	서울특별시 송파구 송이로32길 37, 202동 103호			
799(427.06/330326.4)	변미란	경기도 구리시 체육관로 54, 106동 905호			

799(427.06/330326.4)	조태임	서울특별시 송파구 송이로32길 37, 202동 103호			
799(427.06/330326.4)	류경열	서울특별시 노원구 덕릉로124길 28-13			
799(7144003230/5290177296000)	강효주	서울특별시 중랑구 중랑천로 20, 1동 702호			
799(7144003230/5290177296000)	남궁량	서울특별시 동작구 사당로16길 96, 107동 1305호			
799(244.62/86928)	최석규	강원도 속초시 수복로 174, 103동 1804호			
799(7144003230/5290177296000)	양우진	서울특별시 동작구 남부순환로255바길 8, 102호			
799(122.31/86928)	오명자	경기도 고양시 일산서구 주엽로 122, 1611동 605호			
799(40.77/86928)	최선미	경기도 수원시 권선구 입북로 50, 109동 902호 (입북동, 서수원자이아파트)			
799(40.77/86928)	최철연	울산광역시 남구 수암로 208, 101동 307호 (야음동, 동광모닝스카이)			
799(40.77/86928)	최성훈	울산광역시 남구 수암로 208, 101동 307호 (야음동, 동광모닝스카이)			
799(3475.37/330326.4)	노경희	전라북도 남원시 오들1길 97, 202동 306호			
799(7144003230/5290177296000)	이전재	광주광역시 남구 봉선로175번길 6, 201동 505호			
799(7144003230/5290177296000)	양신규	서울특별시 관악구 남부순환로 1430, 111동 1602호			
799(0.00393611288713224)	최동준	경기도 수원시 영통구 매여울로61번길 32, 비01동 103호			
799(427.06/330326.4)	김명순	서울특별시 동작구 사당로23길 56-11			
799(825.12/330326.4)	안두영	경기도 오산시 대원로 70, 512동 1203호			
799(7144003230/5290177296000)	박윤남	서울특별시 동작구 사당로16길 137-1, 308호			
799(122.31/86928)	임삼례	경기도 화성시 매송면 매송고색로375번길 9-8, 106동 101호			
799(122.31/86928)	신자희	서울특별시 은평구 응암로34나길 5013, 씨동 401호			
799(427.06/330326.4)	권순	경기도 파주시 하우3길 78			
799(427.06/330326.4)	변선화	충청남도 천안시 동남구 용곡4길 20, 102동 1405호			
799(427.06/330326.4)	송은아	서울특별시 서초구 잔원말길17길 4			
799(427.06/330326.4)	김명섭	서울특별시 강서구 우장산로2길 57-17, 비01호			
799(427.06/330326.4)	이채진	서울특별시 관악구 낙성대로3길 204호			
799(427.06/330326.4)	윤정일	경기도 양주시 덕정길 105, 105동 702호			
799(244.62/86928)	구순자	서울특별시 송파구 백제고분로50길 29-33, 303호			
799(122.31/86928)	정순혁	서울특별시 동작구 사당로16길 96, 107동 1107호			
799(427.06/330326.4)	신숙진	서울특별시 동작구 사당로16길 96, 104동 102호			
799(427.06/330326.4)	김수연	서울특별시 동작구 사당로16길 74, 101호			
799(427.06/330326.4)	손홍만	서울특별시 동작구 남부순환로255나길 7, 301호			
799(427.06/330326.4)	신명순	경기도 화성시 팔탄면 버들로 1423			
799(427.06/330326.4)	정상철	경기도 고양시 일산서구 주엽로 98, 1702동 704호			
799(427.06/330326.4)	구삼용	서울특별시 관악구 문성로38다길 7, 501호			
799(427.06/330326.4)	박정원	경기도 의정부시 의정로 132-1			
799(7144003230/5290177296000)	양장범	서울특별시 서초구 도구로 95-1			
799(122.31/86928)	변남숙	서울특별시 강남구 학동로43길 30, 205호			
799(122.31/86928)	정순자	경기도 이천시 신둔면 원적로290번길 34, 104동 308호			
799(122.31/86928)	유준호	서울특별시 관악구 낙성대역길 24, 101호			
799(122.31/86928)	박영숙	경기도 과천시 별양로 12, 341동 1802호			
799(122.31/86928)	김진호	경기도 부천시 소사구 양지로 20, 105동 403호			
799(122.31/86928)	박연주	경기도 안양시 동안구 부림로 10, 503동 1202호			
799(2220.91/1651632)	김호팔	전라북도 전주시 덕진구 팽나무1길 19, 5동 306호			
799(2220.91/1651632)	박금자	서울특별시 광진구 동일로24길 80-13			
799(2220.91/1651632)	김채원	전라북도 전주시 덕진구 동부대로 785, 301동 905호			
799(2220.91/1651632)	엄혜진	서울특별시 노원구 동일로230가길 6, 에이동 비01호			
799(2220.91/1651632)	채범석	서울특별시 동대문구 전농로16길 51, 107동 602호			
799(122.31/86928)	오명자	서울특별시 송파구 양산로2길 38, 602동 502호			
799(2230.41/1651632)	김정희	경기도 안양시 동안구 관악대로356번길 21, 다동 302호			
799(117.39/86928)	박소영	서울특별시 노원구 공릉로41라길 5			
799(117.39/86928)	최병규	경기도 시흥시 정왕대로266번길 6, 109동 304호			
799(117.39/86928)	임진삼	인천광역시 서구 승학로506번안길 13, 씨동 302호			
799(117.39/86928)	최말순	경기도 안양시 동안구 관양로 157, 나동 106동			
799(117.39/86928)	임상균	서울특별시 관악구 신림로29길 8, 108동 1101호			
799(117.39/86928)	이영숙	인천광역시 부평구 상정로 15-5, 3층호			
799(117.39/86928)	성은진	경기도 용인시 처인구 모현면 초부로 63-5, 나동 202호			

799(117.39/86928)	정진근	서울특별시 성북구 성북로4길 52, 301동 714호			
799(117.39/86928)	조승한	전라북도 정읍시 석고길 34-22			
799(117.39/86928)	조영숙	경기도 고양시 덕양구 화신로 170, 2102동 201호			
799(117.39/86928)	권병영	인천광역시 부평구 갈월동로 45, 106동 1101호			
799(117.39/86928)	권학옥	경기도 화성시 동탄시범한빛길 10, 231동 1801호			
799(117.39/86928)	심형석	서울특별시 구로구 부일로17길 18-16, 4동 201호			
799(2323.89/86928)	대한예수교장로회동인교회	서울특별시 강남구 청담동 134-20			
799(122.31/86928)	최상순	서울특별시 강서구 화곡동 1159 우장산아이파크이편한세상 132-1001			
799(2230.41/1651632)	노창환	부산광역시 동래구 안락동 15-26 안락현대아파트 102-1901			
799(122.31/86928)	김순자	서울특별시 종로구 이화동 219			
799(52.41/86928)	김미선	대구광역시 달서구 월성동 120 월성푸르지오 101-804			
799(34.95/86928)	정일우	대구광역시 달서구 월성동 120 월성푸르지오 101-804			
799(34.95/86928)	정정희	대구광역시 달서구 월성동 120 월성푸르지오 101-804			
799(122.31/86928)	김숙자	경기도 수원시 장안구 율전동 319 신일아파트 103-1403			
799(95/86928)	김영주	서울특별시 서초구 방배동 905-30			
799(27.31/86928)	허을순	서울특별시 서초구 방배동 905-30			
799(122.31/86928)	박현서	서울특별시 동작구 사당동 42-23			
799(61.155/86928)	박노신	서울특별시 광진구 자양동 657 102호			
799(61.155/86928)	박창준	경기도 안양시 동안구 간양동 1589 한가람아파트 508-1304			
799(117.39/86928)	최명진	경기도 안산시 상록구 성포동 587			
799(117.39/86928)	최성식	경기도 성남시 중원구 성남동 3234			
799(117.39/86928)	조영애	충청남도 당진군 당진읍 시곡리 136-1 우민늘사랑아파트 101-401			
799(117.39/86928)	정성한	서울특별시 종로구 부암동 208-2 2층			
799(117.39/86928)	전충호	대전광역시 서구 둔산동 목련아파트 203-307			
799(117.39/86928)	전재우	서울특별시 동작구 사당동 186-36 401			
799(117.39/86928)	장덕기	경기도 안산시 상록구 이동 577-1			
799(117.39/86928)	임승광	경기도 성남시 중원구 상대원동 1927-7			
799(117.39/86928)	임대성	경기도 안양시 동안구 평촌동 75-2 인덕원대우아파트 117-1905			
799(117.39/86928)	이현상	서울특별시 노원구 월계동 18 그랑빌아파트 106-204			
799(117.39/86928)	이종식	서울특별시 성북구 정릉동 966-124			
799(117.39/86928)	이종만	서울특별시 성북구 안암동1가 136			
799(117.39/86928)	이승영	경기도 용인시 기흥구 언남동 500 초원마을성원상떼빌 209-502			
799(117.39/86928)	이상휘	경기도 김포시 대곶면 대능리 166-9			
799(117.39/86928)	이범순	서울특별시 중랑구 면목동 184-27			
799(117.39/86928)	이명선	서울특별시 송파구 잠실동 214-6 302			
799(117.39/86928)	윤숙자	서울특별시 성북구 정릉동 239 정릉풍림아이원아파트 116-1402			
799(117.39/86928)	양승곤	전라남도 목포시 옥암동 992 현대2차아파트 202-1505			
799(117.39/86928)	안은숙	서울특별시 서초구 방배동 911-3층 대진빌라 가-101			
799(117.39/86928)	배태식	서울특별시 강서구 화곡동 346-163 쥬얼리맨션 비-201			
799(117.39/86928)	방기천	서울특별시 광진구 구의동 592-39 한양빌라 3-303			
799(117.39/86928)	박옥자	경기도 남양주시 와부읍 도곡리 976-1 벽산아파트 102-1903			
799(117.39/86928)	문영수	전라남도 목포시 죽교동 580-439			
799(117.39/86928)	남기원	경기도 수원시 팔달구 화서동 706 꽃피버들마을진흥아파트 141-1402			
799(117.39/86928)	고은령	서울특별시 서초구 반포동 1-1 신반포3지구아파트 33-407			
799(117.39/86928)	나정년	경기도 안산시 상록구 사동 1405-7			
799(117.39/86928)	김형석	서울특별시 성북구 하월곡동 88-511			
799(117.39/86928)	김종필	경기도 성남시 분당구 구미동 211 무지개마을 103-203			
799(117.39/86928)	김상규	인천광역시 부평구 십정동 17-15 3층			
799(117.39/86928)	김덕경	서울특별시 마포구 동교동 118-1			
799(117.39/86928)	김란	서울특별시 송파구 방이동 215 코오롱아파트 102-402			
799(117.39/86928)	길금자	서울특별시 구로구 구로동 100-8 신안타워 1504			
799(117.39/86928)	권만진	서울특별시 강서구 화곡동 160-11 장군빌라 201호			
799(117.39/86928)	곽증태	서울특별시 광진구 구의동 30-1 이화파크맨션 103			
79(122.31/86928)	임수경	강원도 횡성군 둔내면 자포곡리 455-2			
799(122.31/86928)	정금순	경기도 안양시 만안구 안양동 144-16 2층			

강원도 원주시 단구동 1517-4 혁대아파트 101-202									799\122.31\186028)	이소홍
경기도 화성시 능동읍 1062 동탄능동마을주공아파트 706-1103									799\122.31\186028)	박진우
서울특별시 관악구 당곡동 590-17									799\122.31\186029)	정병주
서울특별시 강남구 삼성동 490-3, 101									799\122.31\186028)	우혜정
서울특별시 서초구 서초동 316-90 청일빌라 비-501									799\122.31\186028)	고석일
서울특별시 도봉구 창동 316 주공아파트 204-1108									799\122.31\186028)	김경혜
서울특별시 서초구 서초동 44-134 세원빌라 - 301									799\122.31\186028)	김복단
서울특별시 동작구 사당동 275-31									799\122.31\186028)	송상숙
서울특별시 노원구 월계동 산17									799\122.31\186028)	강순금
서울특별시 성북구 석촌동 250-13 201호									799\122.31\186028)	조부성
서울특별시 관악구 봉천동 1709 두산아파트 110-1103									799\122.31\186028)	김양은
서울특별시 성북구 돈스코프271 101									799\122.31\186028)	손지연
대구광역시 유가읍 414-1 성서지역남부행운 105-1107									799\244.62\186028)	김성근
경기도 파주시 문발동 650-3 한국아파트 102-703									799\122.31\186028)	임남훈
서울특별시 도봉구 도봉동 560-1 201호									799\122.31\186028)	백성미
서울특별시 성북구 석관동 1269 수림파크빌 501-702									799\122.31\186028)	전옥기
경기도 안양시 만안구 석수동 101-1160									799\122.31\186028)	이귀자
서울특별시 마포구 합정동 311-13 메트로타워 22006									799\122.31\186028)	우금자
경기도 부천시 원미구 원미동 63-8									799\122.31\186028)	박두호
서울특별시 강동구 성내동 748 신도지에아파트 102-903									799\122.31\186028)	한정수
대전 유성구 어은동 99 한빛아파트 128-306									799\122.31\186028)	김명희
서울특별시 동대문구 답십리동 180-1 주공아파트 421-1002									799\122.31\186028)	제니주
서울특별시 강동구 둔촌동 180-1 주공아파트 421-1002									799\122.31\186028)	임상옥
이천시 대포동 125 비승아파트 7-502									799\122.31\186028)	최복순
서울특별시 관악구 남현동 1072-78 삼호로얄팰리스 4층 404호									799\122.31\186028)	홍순정
아산시 음봉면 산동리 427-1 유림빌딩아파트 1106-1309									799\122.31\186028)	이선정
서울특별시 동작구 상도동 161-35									799\122.31\186028)	이종규
서울특별시 관악구 남현동 602-188 삼지네스코빌 302호									799\244.62\186028)	이득규
서울특별시 서초구 반포동 2525 우성아파트 109-1005									799\489.24\186028)	이상헌
수원시 장안구 율전동 516 신안아파트 106-1203									799\122.31\186028)	김병두
서울특별시 서초구 반포동 2525 우성아파트 109-1005									799\122.31\186028)	이상면
서울특별시 관악구 봉천동 457-321									799\122.31\186028)	강영구
서울특별시 관악구 남현동 602-188 삼지네스코빌 302호									799\366.630\186028)	이동훈
대전 서구 갈마동 1418 큰마을아파트 118-901									799\122.31\186028)	김광행
서울특별시 금천구 독산동 1106-2									799\122.31\186028)	김자수
서울특별시 종로구 효자동 275-3 이화주택 105호									799\122.31\186028)	이명순
서울특별시 중랑구 면목동 193-1 한신아파트 5-1310									799\122.31\186028)	이봉례
성남시 수정구 태평동 6721									799\122.31\186028)	노봉임
서울특별시 송파구 문정동 19 문정두르지오아파트 202-1701									799\122.31\186028)	송영희
안산시 선부동 1088-2									799\122.31\186028)	안만화
서울특별시 서대문구 북가좌동 474-5 현지파크빌라 301									799\122.31\186028)	이금자
서울특별시 성북구 하월곡동 87-187									799\988.174\186029)	강상원
서울특별시 영등포구 양평동 419-152 2층 나호									799\122.31\186028)	원추연
대구광역시 대봉동 14-39									799\122.31\186028)	김하자
서울특별시 강동구 성내동 697-2 삼원아파트 101-907									799\122.31\186028)	박판진
서울특별시 마포구 서교동 445-5 혜덕아파트 101-104									799\122.31\186028)	우순호
성남시 수정구 신흥동 683-1									799\122.31\186028)	정정순
서울특별시 관악구 봉천동 1706 봉천우성아파트 104-1001									799\122.31\186028)	최성순
서울특별시 마포구 망원동 416-74 혜대은 7-302									799\122.31\186028)	변영자
경기도 양주시 회천읍 덕계리 480-2									799\122.31\186028)	이금형
서울특별시 성북구 석관동 1112-1 풍전아파트 다-323									799\122.31\186028)	김종례
서울특별시 서초구 원효로4가 118-17									799\122.31\186028)	조수호
서울특별시 동작구 흑석동 111-23 3호									799\122.31\186028)	유태선
인천 부평구 청천동 377-9 인평아파트 101-1706									799\122.31\186028)	임도연
경기도 고양시 덕양구 토당동 364 능곡자원아 홈타운									799\366.930\186028)	이동림

7991(122.31/186028)	권초수	서울 양천구 목동 538-8							
7991(122.31/186028)	이강우	서울 송파구 잠실동 27 아파트 521-1105							
7991(122.31/186028)	나경선	서울 서초구 양재동 328-5 신보빌라 501호							
7991(122.31/186028)	이세훈	서울 강서구 화곡동 913-6							
7991(122.31/186028)	신금숙	서울 동작구 노량진동 119-151							
7991(122.31/186028)	박혜영	서울 금천구 시흥동 947-3							
7991(122.31/186028)	원재만	서울 송파구 마천동 359-28							
7991(122.31/186028)	정승준	서울 구로구 구로동 443-10 복성빌라 301호							
7991(122.31/186028)	정아영	서울 송파구 거원동 197-20 대우빌라 102							
7991(122.31/186028)	최정식	서울 송파구 문정동 66-8 청우빌라 302							
7994(469.24/186028)	김은호	서울 동작구 상도동 414 건영아파트 102동 210호							
7991(122.31/186028)	유가기	의정부시 부흥구 부흥동 500-1 주공아파트 506동 1703호							
7991(122.31/186028)	김보준	서울 송파구 마천동 359-1 현대타운 105호							
7991(122.31/186028)	성철현	경기도 성남시 분당구 구미동 66 까치마을 314동 1303호							
7991(122.31/186028)	이종원	서울 양천구 신정동 278 양천아파트 114동 414호							
7991(122.31/186028)	유충상	성남시 중원구 도촌동 1213 우리빌라 지-1호							
7991(122.31/186028)	이은재	서울 강남구 청담동 128-91							
7991(122.31/186028)	문초형	서울 서대문구 남가좌동 371-13 2층							
7991(122.31/186028)	남상우	서울 동작구 상도동 256-117							
7991(122.31/186028)	정재우	서울 서대문구 홍제동 331 홍제현대아파트 101동 503호							
7991(122.31/186028)	전구미자	서울 성북구 돈암동 616-100 돈스톤천지아파트 301동 611호							
7991(122.31/186028)	김혜민	안산광역시 남구 주안동 753-12							
7991(122.31/186028)	김아기	서울 동작구 사당동 105-사당우방아파트 208동 809호							
7991(122.31/186028)	홍형식	서울 강남구 역삼동 754 개나리아파트 6동 201호							
7991(122.31/186028)	서봉숙	용인시 수지읍 풍덕천리 691 동부아파트 105동 1401호							
7991(122.31/186028)	우미자	서울 강남구 염창동 264-40 아람빌라 가동 301호							
7991(122.31/186028)	권광기	대구 중구 남산동 303-7							
7991(122.31/186028)	김혜호	서울 은평구 녹번동 21-352							
7991(122.31/186028)	이동형	부천시 소사구 심곡본동 603-21							
7991(122.31/186028)	이승우	광명시 하안동 30 고층주파아트 1006동 1202호							
7991(122.31/186028)	강형만	시흥시 신천동 신천세일2차 59블록 1로트 두월드아파트 101동 1804호							
7991(122.31/186028)	고정우	과천시 부림동 41 주공아파트 812동 1307호							
7991(122.31/186028)	조정배	대전 서구 갈마동 91-27							
7991(122.31/186028)	강형구	용주시 흥덕구 수곡동 88-32							
7991(122.31/186028)	조성윤	안양시 동안구 관양동 1380-1 목화아파트 6동 104호							
7991(122.31/186028)	김시영	서울 서초구 방배동 630-22							
7991(122.31/186028)	김종수	광명시 하안동 702 고층주공아파트 513동 105호							
7991(122.31/186028)	박호민	경북 경산시 진량면 신월리 226							
7991(122.31/186028)	천한수								
7991(122.31/186028)	최수남								
7991(122.31/186028)	마영식								
7991(122.31/186028)	양은덕								
7991(122.31/186028)	정무배								
7991(122.31/186028)	이명복								
7991(122.31/186028)	성문경								
7991(122.31/186028)	조성혁								
7991(122.31/186028)	서광현								
7991(122.31/186028)	이신우								
7991(122.31/186028)	백미옥								
7991(122.31/186028)	류인석								
7991(122.31/186028)	정제호								
7991(122.31/186028)	이범호								
7991(122.31/186028)	노하경								
7991(122.31/186028)	신형철								
7991(122.31/186028)	김형배								

정문우	7991122 3(1983028)
이서솔	7991122 3(1983028)
이정미	7991122 3(1983028)
이권정	7991122 3(1983028)
이성재	7991122 3(1983028)
김영호	7991122 3(1983028)
최혁수	7991122 3(1983028)
김경수	7991122 3(1983028)
이상두	7991122 3(1983028)
나호상	7991122 3(1983028)
조은숙	7991122 3(1983028)
조서수	7991122 3(1983028)
노복근	7991122 3(1983028)
김천수	7991122 3(1983028)
최영일	7991122 3(1983028)
김미숙	7991122 3(1983028)
서안례	7991122 3(1983028)
서정우	7991122 3(1983028)
김수철	7991122 3(1983028)
조준성	7991122 3(1983028)
박두현	7991122 3(1983028)
전계석	7991122 3(1983028)
이종찬	7991122 3(1983028)
이춘찬	7991122 3(1983028)
김옥분	7991122 3(1983028)
김경자	7991122 3(1983028)
김정자	7991122 3(1983028)
제희수	7991122 3(1983028)
전창기	7991122 3(1983028)
이정자	7991122 3(1983028)
이희자	7991122 3(1983028)
우소연	7991122 3(1983028)
이계정	7991122 3(1983028)
백병호	7991122 3(1983028)
문정자	7991122 3(1983028)
이순정	7991122 3(1983028)
배영기	7991122 3(1983028)
이혜행	7991122 3(1983028)
김길동	7991122 3(1983028)
김고상	7991122 3(1983028)
하수호	7991122 3(1983028)
이미희	7991122 3(1983028)
이인행	7991122 3(1983028)
최분례	7991122 3(1983028)
신구석	7991122 3(1983028)
우경희	7991122 3(1983028)
김초롱분	7991122 3(1983028)
고득수	7991122 3(1983028)
김진영	7991122 3(1983028)
김창우	7991122 3(1983028)
나정년	7991122 3(1983028)
리수우	7991122 3(1983028)
기금자	7991122 3(1983028)
박시남	7991122 3(1983028)
임복근	7991122 3(1983028)

| | | |

| | | |

| | | |

| | | |

| | | |

1.0061(0.0000831444926753366)	김상섭	서울 중랑구 묵동 77-1 혁미맨션 가동 202호				
1.0061(0.0009861341606382268)	임배성	서울 관악구 시흥동 646-220				
1.0061(0.0009861341606382268)	김안례	서울 동작구 노량진동 72-16				
1.0061(0.0011990572810898751)	황형수	서울 동작구 노량진동 72-16				
1.0061(0.0009861341606382268)	김종덕	서울 송파구 한강로1가 231-24 에이동 105호				
1.0061(0.0009861341606382268)	박승규	서울 송파구 송파동 195-7				
1.0061(0.0009473431510168914)	박선철	서울 동작구 사당동 71-3				
1.0061(0.0009861341606382268)	황광보	서울 송파구 송파동 195-7				
1.0061(0.0021242867660/5927)	장영일	서울 동작구 사당동 274-12				
1.0061(0.0009861341606382268)	최광식	서울 동작구 사당동 316-121				
1.0061(229.8892165615632)	장영섭	서울특별시 동대문구 약령시로 154, 3동 302호				
1.0061(346.0722165615632)	오경희	서울특별시 동작구 대방동 514길 16, 501호				
1.0061(346.0722165615632)	박용수	서울특별시 관악구 구암2길 106, 140동 102호				
1.0061(346.0722165615632)	이동순	서울특별시 서초구 동광로 62길 111-4				
1.0061(346.0722165615632)	황성규	경기도 남양주시 화도읍 먹거로309번안길 6-8, 104동 202호				
1.0061(346.0722165615632)	이경호	인천광역시 부평구 아남2222번길 27, 104동 1503호				
1.0061(122.3118682828)	김재선	서울특별시 노원구 한글비석로9길 20, 105동 402호				
1.0061(114.31/82381.6)	우경철	경기도 고양시 일산동구 동국로245번길 102-20				
1.0061(24.462/868928)	최경희	인천광역시 남동구 담방로 29-4 (구월동)				
1.0061(24.462/868928)	이문희	인천광역시 남동구 간석로 56번길				
1.0061(24.462/868928)	정명자	서울특별시 노원구 덕릉로 71길 30, 101동 103호 (중계동 화지마을아파트)				
1.0061(24.462/868928)	김은숙	인천광역시 연수구 능허대로 청명2길 65, 3005동 406호 (옥련동 청산아파트)				
1.0061(24.462/868928)	윤상희	인천광역시 남구 숭의로 53번길 14-14, 3088호 (도화동 청마빌라)				
1.0061(6573.24/7452344.0)	김형희	서울특별시 노원구 한글비석로9길 20, 105동 402호				
1.0061(114.31/82381.6)	조차연	경기도 안양시 동안구 경수대로 833, 111동 702호				
1.0061(114.31/82381.6)	최도환	서울특별시 관악구 신원1길 107, 201호				
1.0061(114.31/82381.6)	이두태	경기도 과천시 별양로 12, 316동 1103호				
1.0061(122.3118682828)	최명자	경상북도 구미시 신시로14길 1110, 1102호				
1.0061(122.3118682828)	김태조	서울특별시 서초구 양재대로2길 34, 3003동 403호				
1.0061(866.9393868928)	홍성애	서울특별시 종로구 명륜4가길23길 66				
1.0061(122.3118682828)	박성호	인천광역시 서구 청라라임로 17, 126동 902호				
1.0061(122.3118682828)	여성아	서울특별시 송파구 올림픽로122길 52-8, 302호				
1.0061(0.0009461586513867496)	조승희	경기도 용인시 수지구 손곡로 53, 504동 706호				
1.0061(122.3118682828)	박옥희	서울특별시 송파구 송이로17길 54-5, 401호				
1.0061(244.62/868928)	이상조	경기도 구포시 구포로 109, 105동				
1.0061(446.08/330/26.4)	이경숙	전라남도 광양시 광양읍 메밀시장길 33				
1.0061(244.62/868928)	윤영숙	경기도 부천시 소사구 양지로 20, 105동 403호				
1.0061(0.0027574544450570/8)	이영수	서울특별시 강동구 상암로 74-14				
1.0061(71440023013/529017729/6000)	김두한	서울특별시 관악구 은천로36길 20-10				
1.0061(122.3118682828)	곽영희	서울특별시 영등포구 도신로 31, 301동 1003호				
1.0061(122.3118682828)	손우성	경기도 안산시 단원구 광덕서로 19, 109동 104호				
1.0061(122.3118682828)	박선영	서울특별시 동작구 사당로23바길 9, 104동 1103호				
1.0061(122.3118682828)	이주영	인천광역시 부평구 부남로88번길 32-1				
1.0061(66884.25/660/66280)	우영초	서울특별시 강동구 솔올로 159, 201동 1615호				
1.0061(122.3118682828)	윤상섭	서울특별시 관악구 남부순환로 1697길 6-22				
1.0061(427.08/330/26.4)	김창수	서울특별시 동작구 만양로 26, 106동 304호				
1.0061(0.0006/46/2123669/91951)	김창호	서울특별시 성북구 안암로27길 52-10, 1동 202호				
1.0061(213.33/330/26.4)	권영아	경기도 파주시 금바위로 47, 808동 1003호				
1.0061(122.3118682828)	소주연	서울특별시 강남구 자곡로 101, 605동 702호				
1.0061(122.3118682828)	한미희	서울특별시 영등포구 경인로114길 12, 507호				
1.0061(446.08/330/26.4)	배희숙	서울특별시 강동구 양재대로 1340, 2003동 306호				
1.0061(71440023013/529017729/6000)	이초희	경기도 용인시 수지구 동천로356번길 117				
1.0061(71440023013/529017729/6000)	이초자	경기도 용인시 수지구 풍덕천로356번길 117				
1.0061(427.08/330/26.4)	윤자영	서울특별시 송파구 오금로67길 117-2, 401호				
1.0061(427.08/330/26.4)	송은섭	경기도 용인시 수지구 만현로 107, 707동 1504호				

1,006(427.06/330326.4)	박남례	서울특별시 동작구 사당로16자길 32			
1,006(427.06/330326.4)	이주현	서울특별시 송파구 송이로32길 37, 202동 103호			
1,006(427.06/330326.4)	변미란	서울특별시 동작구 사당로16자길 32			
1,006(427.06/330326.4)	조재임	서울특별시 송파구 송이로32길 37, 202동 103호			
1,006(427.06/330326.4)	류경열	서울특별시 노원구 덕릉로124길 28-13			
1,006(7144003230/5290177296000)	강효주	서울특별시 중랑구 중랑천로 20, 1동 702호			
1,006(7144003230/5290177296000)	남궁랑	서울특별시 동작구 사당로16길 96, 107동 1305호			
1,006(244.62/86928)	최석규	강원도 속초시 수복로 174, 103동 1804호			
1,006(7144003230/5290177296000)	양은진	서울특별시 동작구 남부순환로255바길 8, 102호			
1,006(122.31/86928)	오명자	경기도 고양시 일산서구 주엽로 122, 1611동 605호			
1,006(40.77/86928)	최선미	경기도 수원시 권선구 입북로 50, 109동 902호 (입북동, 서수원자이아파트)			
1,006(40.77/86928)	최철연	울산광역시 남구 수암로 208, 101동 307호 (아음동, 동광모닝스카이)			
1,006(40.77/86928)	최성훈	울산광역시 남구 수암로 208, 101동 307호 (아음동, 동광모닝스카이)			
1,006(3475.37/330326.4)	노경희	전라북도 남원시 오들1길 97, 202동 306호			
1,006(7144003230/5290177296000)	이전재	광주광역시 남구 봉선로15번길 6, 201동 505호			
1,006(7144003230/5290177296000)	양신규	서울특별시 관악구 남부순환로 1430, 111동 1602호			
1,006(40.77/86928)	최동준	경기도 수원시 영통구 매여울로61번길 32, 비01동 103호			
1,006(524.65/66065.28)	김명순	서울특별시 동작구 사당로23길 56-11			
1,006(852.12/330326.4)	양두영	경기도 오산시 대원로 70, 512동 1203호			
1,006(7144003230/5290177296000)	박윤남	서울특별시 동작구 사당로16길 137-1, 308호			
1,006(122.31/86928)	임삼례	경기도 화성시 메송면 메송고색로375번길 9-8, 106동 101호			
1,006(122.31/86928)	신자희	서울특별시 은평구 응암로34나길 5-13, 씨동 401호			
1,006(427.06/330326.4)	권순	경기도 파주시 하우3길 78			
1,006(427.06/330326.4)	변선화	충청남도 천안시 동남구 용곡4길 20, 102동 1405호			
1,006(427.06/330326.4)	승은아	서울특별시 서초구 전원말안7길 4			
1,006(427.06/330326.4)	김명섭	서울특별시 강서구 우장산로2길 5-17, 비01호			
1,006(427.06/330326.4)	이채진	서울특별시 관악구 낙성대로3길 204호			
1,006(427.06/330326.4)	윤정일	경기도 양주시 덕정길 105, 105동 702호			
1,006(244.62/86928)	구순자	서울특별시 송파구 백제고분로50길 29-23, 303호			
1,006(122.31/86928)	정순혁	서울특별시 동작구 사당로16길 96, 107동 1107호			
1,006(427.06/330326.4)	신숙진	서울특별시 동작구 사당로16길 96, 104동 102호			
1,006(427.06/330326.4)	김수연	서울특별시 동작구 사당로16길 74, 101호			
1,006(427.06/330326.4)	손홍만	서울특별시 동작구 남부순환로255나길 7, 301호			
1,006(427.06/330326.4)	신명순	경기도 화성시 팔탄면 버들로 1423			
1,006(427.06/330326.4)	정상철	경기도 고양시 일산서구 주엽로 98, 1702동 704호			
1,006(427.06/330326.4)	구남용	서울특별시 관악구 문성로38다길 7, 501호			
1,006(427.06/330326.4)	박정원	경기도 의정부시 의정로 132-1			
1,006(7144003230/5290177296000)	양창범	서울특별시 서초구 도구로 95-1			
1,006(122.31/86928)	변남숙	서울특별시 강남구 학동로43길 30, 205호			
1,006(122.31/86928)	정순자	경기도 이천시 신둔면 원적로290번길 34, 104동 308호			
1,006(122.31/86928)	유준호	서울특별시 관악구 낙성대역길 24, 101호			
1,006(122.31/86928)	김진호	경기도 부천시 소사구 양지로 20, 105동 403호			
1,006(122.31/86928)	박연주	경기도 안양시 동안구 부림로 10, 503동 1202호			
1,006(2220.91/1651632)	김호팔	전라북도 전주시 덕진구 팽나무1길 19, 5동 308호			
1,006(2220.91/1651632)	박금자	서울특별시 광진구 동일로24길 80-13			
1,006(2220.91/1651632)	김채원	전라북도 전주시 덕진구 동부대로 785, 301동 905호			
1,006(2220.91/1651632)	염혜진	서울특별시 노원구 동일로230가길 6, 에이동 비01호			
1,006(2220.91/1651632)	채범석	서울특별시 동대문구 전농로16길 51, 107동 602호			
1,006(122.31/86928)	오명자	서울특별시 송파구 양산로2길 38, 602동 502호			
1,006(2220.91/1651632)	김정희	경기도 안양시 동안구 관악대로356번길 21, 다동 302호			
1,006(117.39/86928)	박소영	서울특별시 노원구 공릉로41라길 5			
1,006(117.39/86928)	최병규	경기도 시흥시 정왕대로266번길 6, 109동 304호			
1,006(117.39/86928)	임진삼	인천광역시 서구 승학로506번안길 13, 씨동 302호			
1,006(117.39/86928)	최말순	경기도 안양시 동안구 관양로 157, 나동 106동			
1,006(117.39/86928)	임상균	서울특별시 관악구 신림로29길 8, 108동 1101호			

1,006(117.39/86928)	이영숙	인천광역시 부평구 삼정로 15-5, 3층호			
1,006(117.39/86928)	성은진	경기도 용인시 처인구 모현면 초부로 63-5, 나동 202호			
1,006(117.39/86928)	정진근	서울특별시 성북구 성북로4길 52, 301동 714호			
1,006(117.39/86928)	조승한	전라북도 정읍시 석고길 34-22			
1,00(117.39/86928)	조영숙	경기도 고양시 덕양구 화신로 170, 2102동 201호			
1,006(117.39/86928)	권병영	인천광역시 부평구 갈월동로 45, 106동 1101호			
1,006(117.39/86928)	권학옥	경기도 화성시 동탄시범한빛길 10, 231동 1801호			
1,006(117.39/86928)	심형석	서울특별시 구로구 부일로1가길 18-16, 4동 201호			
1,006(2323.89/86928)	대한예수장로회동인교회	서울특별시 강남구 청담동 134-20			
1,006(2230.41/1651632)	노창환	부산광역시 동래구 안락동 15-26 안락현대아파트 102-1901			
1,006(122.31/86928)	김순자	서울특별시 종로구 이화동 219			
1,006(52.41/86928)	김미선	대구광역시 달서구 월성동 120 월성푸르지오 101-804			
1,006(34.95/86928)	정일우	대구광역시 달서구 월성동 120 월성푸르지오 101-804			
1,006(34.95/86928	정정희	대구광역시 달서구 월성동 120 월성푸르지오 101-804			
1,006(122.31/86928)	김숙자	경기도 수원시 장안구 율전동 319 신일아파트 103-1403			
1,006(95/86928)	김영주	서울특별시 서초구 방배동 905-30			
1,006(27.31/86928)	하을순	서울특별시 서초구 방배동 905-30			
1,006(122.31/86928)	박현서	서울특별시 동작구 사당동 42-33			
1,006(67.155/86928)	박노신	서울특별시 광진구 자양동 657 102호			
1,006(67.155/86928)	박창준	경기도 안양시 동안구 관양동 1589 한가람아파트 508-1304			
1,006(117.39/86928)	최영진	경기도 안산시 상록구 성포동 587			
1,006(117.39/86928)	최성식	경기도 성남시 중원구 성남동 3234			
1,006(117.39/86928)	조영애	충청남도 당진군 당진읍 시곡리 136-1 우인늘사랑아파트 101-401			
1,006(117.39/86928)	정성환	서울특별시 종로구 부암동 208-2 2층			
1,006(117.39/86928)	전충호	대전광역시 서구 둔산동 목련아파트 203-307			
1,006(117.39/86928)	전재우	서울특별시 동작구 사당동 186-36 401			
1,006(117.39/86928)	장덕기	경기도 안산시 상록구 이동 577-1			
1,006(117.39/86928)	임승광	경기도 성남시 중원구 상대원동 1927-7			
1,006(117.39/86928)	임재성	경기도 안양시 동안구 평촌동 75-2 인덕원대우아파트 117-1905			
1,006(117.39/86928)	이현상	서울특별시 노원구 월계동 18 그랑빌아파트 106-204			
1,006(117.39/86928)	이종식	서울특별시 성북구 정릉동 966-124			
1,006(117.39/86928)	이종만	서울특별시 성북구 안암동1가 136			
1,006(117.39/86928)	이승영	경기도 용인시 기흥구 언남동 500 초원마을성원상떼빌 209-502			
1,006(117.39/86928)	이상휘	경기도 김포시 대곶면 대능리 166-9			
1,006(117.39/86928)	이범순	서울특별시 중랑구 면목동 184-27			
1,006(117.39/86928)	이명선	서울특별시 송파구 잠실동 214-6 302			
1,006(117.39/86928)	윤숙자	서울특별시 성북구 정릉동 239 정릉풍림아이원아파트 116-1402			
1,006(117.39/86928)	양승곤	전라남도 목포시 옥암동 992 현대2차아파트 202-1505			
1,006(117.39/86928)	안은숙	서울특별시 서초구 방배동 911-3층 대진빌라 가-101			
1,006(117.39/86928)	배태식	서울특별시 강서구 화곡동 346-163 쥬얼리맨션 비-201			
1,006(117.39/86928)	방기천	서울특별시 광진구 구의동 592-39 한양빌라 3-303			
1,006(117.39/86928)	박옥자	경기도 남양주시 와부읍 도곡리 976-1 백산아파트 102-1903			
1,006(117.39/86928)	문명수	전라남도 목포시 죽교동 580-439			
1,006(117.39/86928)	남기원	경기도 수원시 팔달구 화서동 706 꽃뫼버들마을진흥아파트 141-1402			
1,006(117.39/86928)	고은령	서울특별시 서초구 반포동 1-1 신반포3지구아파트 33-407			
1,006(117.39/86928)	나정년	경기도 안산시 상록구 사동 1405-7			
1,006(117.39/86928)	김형석	서울특별시 성북구 하월곡동 88-511			
1,006(117.39/86928)	김종필	경기도 성남시 분당구 구미동 211 무지개마을 103-203			
1,006(117.39/86928)	김상규	인천광역시 부평구 십정동 17-15 3층			
1,006(117.39/86928)	김덕경	서울특별시 마포구 동교동 118-1			
1,006(117.39/86928)	김란	서울특별시 송파구 방이동 215 코오롱아파트 102-402			
1,006(117.39/86928)	길금자	서울특별시 구로구 구로동 100-8 신안타워 1504			
1,006(117.39/86928)	권만진	서울특별시 강서구 화곡동 160-11 장군빌라 201호			
1,00(117.39/86928)	곽종태	서울특별시 광진구 구의동 30-1 이화파크맨션 103			
1,006(122.31/86928)	임수경	강원도 횡성군 둔내면 자포곡리 455-2			

1.006(122.3)1868228	정금순	경기도 안양시 만안구 안양동 144-16 2층					
1.006(122.3)1868228	박진우	경기도 화성시 능동 1062 동탄능동대림 주공아파트 705-1103					
1.006(122.3)1868228	정백두	서울특별시 관악구 성현동 590-17					
1.006(122.3)1868228	박옥자	경기도 양주시 백석읍 가현리 84-2					
1.006(122.3)1868228	윤예진	서울 동작구 상도동 480-3 101					
1.006(122.3)1868228	고석웅	서울 동작구 사당동 316-90 청우빌라 비-501					
1.006(122.3)1868228	김경례	서울 도봉구 창동 316 주공아파트 204-1108					
1.006(122.3)1868228	김복년	서울 동작구 사당동 44-134 세원빌라 -301					
1.006(122.3)1868228	송정수	서울 동작구 사당동 275-31					
1.006(122.3)1868228	김순덕	서울 노원구 월계동 산17					
1.006(122.3)1868228	조용석	서울 송파구 석촌동 250-13 201호					
1.006(122.3)1868228	김경은	서울 관악구 봉천동 1708 두산아파트 110-1103					
1.006(122.3)1868228	손지연	서울 성북구 돈소문로27 101					
1.006(122.3)1868228	김상균	대구 달서구 용산동 414-1 성서지원남우방타운 105-1107					
1.006(244.6)2868228	남혜숙	광주 북구 일곡동 650-3 하누아파트 102-703					
1.006(122.3)1868228	백철성	서울 도봉구 도봉동 560-1 201호					
1.006(122.3)1868228	전용기	서울 노원구 상계동 1269 수락파크빌 501-702					
1.006(122.3)1868228	이가자	경기도 안양시 만안구 석수동 101-160					
1.006(122.3)1868228	윤금자	서울 영등포구 문래동 311-13 에트로타워 22006					
1.006(122.3)1868228	한정수	서울 노원구 공릉동 746 신도자이아파트 102-903					
1.006(122.3)1868228	김명희	대전 유성구 어은동 59 화봉아파트 128-306					
1.006(122.3)1868228	채은주	서울 강동구 둔촌동 180-1 주공아파트 421-1002					
1.006(122.3)1868228	임상봉	서울 강동구 둔촌동 180-1 주공아파트 421-1002					
1.006(122.3)1868228	최복순	이천시 대포동 125 비손아파트 7-502					
1.006(122.3)1868228	홍순정	서울 관악구 남현동 1072-78 삼일로타워 4층 404호					
1.006(122.3)1868228	이선정	아산시 음봉면 산동리 427-1 모원하임아파트 1106-1309					
1.006(122.3)1868228	이종규	서울 동작구 상도동 161-35					
1.006(122.3)1868228	이득규	서울 관악구 남현동 602-188 삼지네스코빌 302호					
1.006(489.2)4868228	이상헌	서울 서초구 반포동 2525 우성아파트 109-1005					
1.006(122.3)1868228	김병두	수원시 장안구 율전동 516 신안아파트 106-1203					
1.006(122.3)1868228	이상현	서울 서초구 반포동 2525 우성아파트 109-1005					
1.006(122.3)1868228	강영구	서울 관악구 봉천동 457-321					
1.006(899.3)3868228	이승호	서울 관악구 남현동 602-188 삼지네스코빌 302호					
1.006(122.3)1868228	김광웅	대전 서구 갈마동 1418 큰마을아파트 118-901					
1.006(122.3)1868228	김자수	서울 금천구 독산동 1106-2					
1.006(122.3)1868228	이명순	서울 동작구 흑석동 275-3 이화주택 105호					
1.006(122.3)1868228	양동현	서울 중랑구 면목동 193-1 한신아파트 5-1310					
1.006(122.3)1868228	노명임	성남시 수정구 태평동 6721					
1.006(122.3)1868228	송영희	서울특별시 송파구 문정동 19 문정우르시오아파트 202-1701					
1.006(122.3)1868228	이만화	안산시 선부동 1088-2					
1.006(122.3)1868228	이금자	서울 동작구 사당1동 474-5 현지파크빌라 301					
1.006(89.7)4868228	강경원	서울 특구 하월동 87-187					
1.006(122.3)1868228	허미식	서울 관악구 성현동 419-152 2층 나호					
1.006(122.3)1868228	김하자	대구 북구 대현동 14-39					
1.006(122.3)1868228	박태진	서울 영등포구 신길동 697-2 삼원아파트 101-907					
1.006(122.3)1868228	유승호	서울 마포구 서교동 445-5 혜덕아파트 101-104					
1.006(122.3)1868228	정정순	성남시 수정구 신흥동 682-1					
1.006(122.3)1868228	박명식	서울 마포구 망원동 416-74 혜덕타운 7-302					
1.006(122.3)1868228	이규형	경기도 양주군 회천읍 덕계리 480-2					
1.006(122.3)1868228	김충례	서울 용산구 원효로2가 112-1 풍천아파트 다-323					
1.006(122.3)1868228	조승호	서울 성북구 원효로1가 18-17					
1.006(122.3)1868228	우태선	서울 강서구 화곡동 1111-23 1층 3호					
1.006(122.3)1868228	이동범	인천 부평구 청천동 377-9 인광아파트 101-1706					
1.006(366.9)3868228	임동열	경기도 고양시 덕양구 토당동 384 느티저택대로타운 104-1302					
1.006(122.3)1868228	권종순	서울 양천구 목동 538-8					

1,006(122.31/86928)	나경선	서울 서초구 양재동 326-5 신도빌라 501호			
1,006(122.31/86928)	이세록	서울 강서구 화곡동 913-6			
1,006(122.31/86928)	신남숙	서울 동작구 노량진동 119-151			
1,006(122.31/86928)	박세영	서울 금천구 시흥동 947-3			
1,006(122.31/86928)	원재만	서울 송파구 마천동 359-26			
1,006(122.31/86928)	정홍준	서울 구로구 구로동 743-10 백합빌라 301호			
1,006(122.31/86928)	정인현	서울 송파구 가락동 197-20 대우빌라 102			
1,006(122.31/86928)	정점식	서울 송파구 문정동 68-8 정우빌라 302			
1,006(244.62/86928)	김진호	서울 동작구 상도동 414 건영아파트 102동 210호			
1,006(122.31/86928)	윤권기	인천광역시 부평구 부평동 500-1 주공아파트 506동 1703호			
1,006(122.31/86928)	강복증	서울 송파구 마천동 359-1 한마타운 105호			
1,006(122.31/86928)	성열현	경기도 성남시 분당구 구미동 66 까지마을 314동 1303호			
1,006(122.31/86928)	이종원	서울 양천구 신정동 276 양천아파트 114동 414호			
1,006(122.31/86928)	유호상	성남시 중원구 은행동 1213 우리빌라 지-1호			
1,006(122.31/86928)	이준재	서울 중랑구 상봉동 128-91			
1,006(122.31/86928)	문준현	서울 서대문구 남가좌동 371-13 2층			
1,006(122.31/86928)	남선우	서울 동작구 상도동 256-117			
1,006(122.31/86928)	정재우	서울 서대문구 홍제동 331 홍제현대아파트 101동 503호			
1,006(122.31/86928)	진귀미자	서울 성북구 돈암동 616-100 동소문한진아파트 301동 611호			
1,006(122.31/86928)	김해만	인천광역시 남구 주안동 753-12			
1,006(122.31/86928)	김인규	서울 동작구 사당동 105 사당우성아파트 208동 809호			
1,006(122.31/86928)	홍희식	서울 강남구 역삼동 754 개나리아파트 6동 205호			
1,006(122.31/86928)	서현숙	용인시 수지읍 풍덕천리 691 동부아파트 105동 1401호			
1,006(122.31/86928)	유미자	서울 강서구 염창동 264-40 아담빌라 가동 301호			
1,006(122.31/86928)	권광기	대구 중구 남산동 303-7			
1,006(122.31/86928)	박지용	경기도 양주시 백석읍 양주산성로 838-71, 107동 801호			
1,006(122.31/86928)	김재호	서울 은평구 녹번동 21-352			
1,006(122.31/86928)	이동원	부천시 소사구 심곡본동 603-21			
1,006(122.31/86928)	이승목	광명시 하안동 30 고층주공아파트 1006동 1202호			
1,006(122.31/86928)	강영안	시흥시 신천동 신천제2지구 50블록 1롯트 뉴월드아파트 101동 1804호			
1,006(122.31/86928)	고종욱	과천시 부림동 41 주공아파트 812동 1307호			
1,006(122.31/86928)	조영해	대전 서구 괴정동 91-27			
1,006(122.31/86928)	강영구	청주시 흥덕구 수곡동 88-32			
1,006(122.31/86928)	조성용	안양시 동안구 관양동 1396-1 현대아파트 6동 104호			
1,006(122.31/86928)	김시영	서울 서초구 방배동 530-22			
1,006(122.31/86928)	김종수	광명시 하안동 702 고층주공아파트 513동 105호			
1,006(122.31/86928)	진상은	서울 송파구 방이동 131-15			
1,006(122.31/86928)	박옥분	경북 경산시 진량면 상림리 226			
1,006(122.31/86928)	전현수				
1,006(122.31/86928)	최수남				
1,006(122.31/86928)	마원식				
1,006(122.31/86928)	양순덕				
1,006(122.31/86928)	정부태				
1,006(122.31/86928)	이영백				
1,006(122.31/86928)	성은경				
1,006(122.31/86928)	조성현				
1,006(122.31/86928)	서광언				
1,006(122.31/86928)	이진우				
1,006(122.31/86928)	박미용				
1,006(122.31/86928)	류인석				
1,006(122.31/86928)	정제호				
1,006(122.31/86928)	안병주				
1,006(122.31/86928)	고하영				
1,006(122.31/86928)	신형철				
1,006(122.31/86928)	김형배				

| | | |

임재근	1.006122318628
김용원	1.006122318628
김현범	1.006122318628
임정우	1.006122318628
박성훈	1.006122318628
김남호	1.006122318628
이영팔	1.006122318628
윤석중	1.006122318628
박범혜	1.006122318628
유서혜	1.006122318628
박영옥	1.006122318628
강정규	1.006122318628
기세동	1.006122318628
백은하	1.006122318628
김영대	1.006122318628
송경호	1.006122318628
서원식	1.006122318628
안병학	1.006122318628
김병노	1.006122318628
김형식	1.006122318628
강인수	1.006122318628
나민영	1.006122318628
조수열	1.006122318628
최형훈	1.006122318628
양승희	1.006122318628
신경애	1.006122318628
박시규	1.006122318628
박남식	1.006122318628
김옥자	1.006122318628
범석	1.006122318628
백병노	1.006122318628
이상헌	1.006122318628
전형희	1.006122318628
권광범	1.006122318628
김덕수	1.006122318628
이광남	1.006122318628
최종수	1.006122318628
김동림	1.006122318628
김경자	1.006122318628
오영수	1.006122318628
배부직	1.006122318628
신병열	1.006122318628
조금수	1.006122318628
박철식	1.006122318628
이순애	1.006122318628
정규범	1.006122318628
김정호	1.006122318628
김병로	1.006122318628
김규호	1.006122318628
김양호	1.006122318628
명정남	1.006122318628
천태호	1.006122318628
배용진	1.006122318628
김석범	1.006122318628
이춘근	1.006122318628

| | | |

| | | |

| | | |

| | | |

688(66.256/20121)	박용수	서울특별시 관악구 구암길 106, 140동 102호					
688(66.256/20121)	이명자	서울특별시 서초구 동광로 19길 11-4					
688(66.256/20121)	한상근	경기도 남양주시 화도읍 먹갓로88번안길 6-8, 104동 202호					
688(66.256/20121)	여경우	인천광역시 부평구 안남로229번길 27, 104동 1503호					
688(711338.347/4922440)	김영희	서울특별시 노원구 한글비석로7길 20, 106동 402호					
688(365.57/100060.5)	곽정희	서울특별시 영등포구 도신로 31, 301동 1003호					
688(47.38/10060.5)	김화수	서울특별시 동작구 만양로 26, 106동 304호					
688(0.002354/7537398/2376)	김영호	서울특별시 성북구 안촌로27길 52-10, 1동 202호					
688(23.69/10060.5)	권정아	경기도 파주시 금바위로 47, 808동 1003호					
688(47.38/10060.5)	유지영	서울특별시 송파구 오금로47길 17-2, 401호					
688(47.38/10060.5)	노경희	전라북도 남원시 우생길 97, 202동 306호					
688(365.57/100060.5)	최동순	경기도 수원시 영통구 매여울로 61번길 32, 비01동 103호					
688(94.76/10060.5)	권순	경기도 파주시 하우2길 78					
688(47.38/10060.5)	변선화	충청남도 천안시 동남구 용곡4길 20, 102동 1405호					
688(47.38/10060.5)	손은아	서울특별시 서초구 적원대9가길 4					
688(47.38/10060.5)	김명선	서울특별시 강서구 우장산로2길 57-17, 비01호					
688(47.38/10060.5)	이혜진	서울특별시 관악구 낙성대로3길 20호					
688(47.38/10060.5)	우정임	경기도 양주시 덕정길 110, 1105동 702호					
688(47.38/10060.5)	신수진	서울특별시 동작구 나루터2길 96, 104동 102호					
688(47.38/10060.5)	김수연	서울특별시 동작구 사당로16길 74, 101호					
688(47.38/10060.5)	소효화	서울특별시 동작구 남부순환로 2651길 7, 301호					
688(47.38/10060.5)	신명순	경기도 화성시 매월1면 매월로 1423					
688(47.38/10060.5)	정상혜	경기도 고양시 일산서구 주엽로 98, 1702동 704호					
688(47.38/10060.5)	구성옥	서울특별시 관악구 문성로 38나길 7, 501호					
688(47.38/10060.5)	박명옥	경기도 의정부시 의정로 132-1					
688(1102.98/20121)	김순월	전라북도 전주시 덕진구 팔난로 14길 80-13					
688(1102.98/20121)	박금자	서울특별시 광진구 동일로 78, 301동 905호					
688(1102.98/20121)	김혜원	전라북도 전주시 덕진구 동부대로 2007길 6, 에이동 비101호					
688(1102.98/20121)	영혜진	서울특별시 노원구 동일로 162길 51, 107동 602호					
688(1102.98/20121)	배범석	서울특별시 동대문구 천호대로 336하길 21, C동 3012호					
688(93.48/20121)	김정희	경기도 안양시 동안구 관악대로 336번길 21, C동 3012호					
688(4.92/1059)	박소영	서울특별시 노원구 석동로 41라길 5					
688(4.92/1059)	최승구	경기도 시흥시 정왕대로 286번길 6, 103동 304호					
688(4.92/1059)	임진삼	인천광역시 서구 승학로306번안길 13, 씨동 3012호					
688(4.92/1059)	최범수	경기도 안양시 동안구 관양로 157, 나동 1063호					
688(4.92/1059)	임정순	서울특별시 관악구 나림로92길 8, 108동 1101호					
688(4.92/1059)	이영숙	인천광역시 부평구 산곡로 15-5, 3층호					
688(4.92/1059)	서은진	경기도 용인시 처인구 모현면 초부로 63-5, 나동 2023호					
688(4.92/1059)	정선근	서울특별시 성북구 서경로4길 32, 301동 714호					
688(4.92/1059)	조승희	전라북도 정읍시 서고길 34-22					
688(4.92/1059)	조영숙	경기도 고양시 덕양구 화신로 170, 2102동 201호					
688(4.92/1059)	권영경	인천광역시 부평구 길병원로 45, 104동 1101호					
688(4.92/1059)	권혁우	경기도 화성시 동탄시범한빛길 10, 231동 1801호					
688(4.92/1059)	서형석	서울특별시 구로구 부일로17길 19-16, 1동 201호					
688(93.48/20121)	노정희	부산광역시 동래구 안락동 15-26 안락대아아파트 102-1901					
688(4.92/1059)	최영진	경기도 안산시 상록구 성호동 587					
688(4.92/1059)	최성식	경기도 성남시 중원구 성남동 3224					
688(4.92/1059)	조영애	충청남도 당진군 당진읍 시곡리 1336-1 우미들사랑아파트 101-401					
688(4.92/1059)	정석화	서울특별시 종로구 부암동 208-2 2층					
688(4.92/1059)	진충호	대전광역시 서구 둔산동 목련아파트 203-307					
688(4.92/1059)	전재우	서울특별시 동작구 사당동 196-36 401					
688(4.92/1059)	정기자	경기도 안산시 상록구 이동 577-1					
688(4.92/1059)	임승철	경기도 성남시 중원구 성남동 1927-7					
688(4.92/1059)	임대성	경기도 안양시 동안구 평촌동 75-2 인덕원대우아파트 117-1905					
688(4.92/1059)	이현상	서울특별시 노원구 월계동 18 그랑빌아파트 106-204					

6881(4.92)(1059)	이초식	서울특별시 성북구 종암동 966-124						
6881(4.92)(1059)	이승찬	서울특별시 성북구 안암동1가 186						
6881(4.92)(1059)	이승정	경기도 용인시 기흥구 언남동 500 초원마을성원상떼빌 209-502						
6881(4.92)(1059)	이상희	경기도 김포시 대곶면 대능리 186-9						
6881(4.92)(1059)	이범순	서울특별시 중랑구 묵동 184-27						
6881(4.92)(1059)	이명선	서울특별시 성북구 삼선동 214-6 302						
6881(4.92)(1059)	우숙자	서울특별시 성북구 정릉동 239 정릉풍림아이원아파트 116-1402						
6881(4.92)(1059)	양승모	전라남도 목포시 옥암동 992 현대2차아파트 202-1505						
6881(4.92)(1059)	어은숙	서울특별시 서초구 방배동 911-3동 대진빌라 가-101						
6881(4.92)(1059)	베태식	서울특별시 강서구 화곡동 346-163 추월리래션 비-201						
6881(4.92)(1059)	방기현	서울특별시 광진구 구의동 502-38 한양빌라 3-303						
6881(4.92)(1059)	박옥자	경기도 남양주시 와부읍 도곡리 976-1 벽산아파트 102-1903						
6881(4.92)(1059)	문명수	전라남도 목포시 죽교동 980-439						
6881(4.92)(1059)	남기원	경기도 수원시 팔달구 화서동 706 꽃편마을진흥아파트 141-1402						
6881(4.92)(1059)	고은정	서울특별시 서초구 반포동 1-1 신반포3차구아파트 33-407						
6881(4.92)(1059)	나정선	경기도 안산시 상록구 사동 1405-7						
6881(4.92)(1059)	김명석	서울특별시 성북구 하월곡동 88-511						
6881(4.92)(1059)	김초월	경기도 성남시 분당구 구미동 211 무지개마을 103-203						
6881(4.92)(1059)	김사득	인천광역시 부평구 십정동 17-15 3층						
6881(4.92)(1059)	김덕정	서울특별시 마포구 동교동 110-1						
6881(4.92)(1059)	김란	서울특별시 송파구 방이동 215 코오롱아파트 102-402						
6881(4.92)(1059)	길금자	서울특별시 구로구 구로동 100-6 신안대덕 1504						
6881(4.92)(1059)	권마진	서울특별시 강서구 화곡동 160-111 장군빌라 201호						
6881(4.92)(1059)	곽종태	서울특별시 광진구 구의동 301-1 이화파크맨션 103						

◈ 은평구고시 제2020-100호

도시계획시설(도로)사업 실시계획 작성 고시

1. 서울특별시고시 제3호(1969.1.18.), 서울특별시고시 제354호(1990.10.24.), 서울특별시고시 제110호(1981.4.7.)로 도시계획시설(도로)결정 및 지형도면 고시하고 은평구공고 제2020-753호(2020.5.21.)로 도시계획시설(도로) 실시계획인가 열람공고한 구산동 339-26~309-5 외 22개 노선 도로에 대하여
2. 「국토의 계획 및 이용에 관한 법률」 제88조 및 제91조, 같은 법 시행령 제97조 및 제100조 규정에 따라 다음과 같이 도시계획시설(도로)사업 실시계획을 작성하고 이를 고시합니다.
3. 관계서류는 은평구청 도로과에 비치하여 토지 및 건물소유자와 이해관계인, 일반인에게 보입니다.

2020년 6월 25일
은 평 구 청 장

가. 사업개요

연번	사업종류 및 명칭	시행위치	사업시행 규모	사업시행 기간
1	도시계획시설(도로)사업 구산동 339-26~310-6 도로개설	은평구 구산동 339-26~309-5	L=450m B=6m	실시계획인가 고시일로부터 5년
2	도시계획시설(도로)사업 갈현동 252-1~267-56 도로개설	은평구 갈현동 252-1~267-56	L=392m B=8m	
3	도시계획시설(도로)사업 구산동 산48-12~188-64 도로개설	은평구 구산동 산48-12~188-64	L=106m B=6m	
4	도시계획시설(도로)사업 녹번동 152-72~152-15 도로개설	은평구 녹번동 152-72~152-15	L=89m B=8m	
5	도시계획시설(도로)사업 신사동 270-47~270-30 도로개설	은평구 신사동 270-47~270-30	L=75m B=6m	
6	도시계획시설(도로)사업 신사동 262-1~281-1 도로개설	은평구 신사동 262-1~281-1	L=150m B=6m	
7	도시계획시설(도로)사업 불광동 146-5~105-57 도로개설	은평구 불광동 146-5~105-57	L=149m B=6m	
8	도시계획시설(도로)사업 녹번동 109-1~108-27 도로개설	은평구 녹번동 109-1~108-27	L=204m B=6m	
9	도시계획시설(도로)사업 불광동 434-4~90-10 도로개설	은평구 불광동 434-4~90-10	L=376m B=6m	실시계획인가 고시일로부터 5년
10	도시계획시설(도로)사업 구산동 321-2~316-5 도로개설	은평구 구산동 321-2~316-5	L=138m B=6m	
11	도시계획시설(도로)사업 녹번동 104-25~126-34 도로개설	은평구 녹번동 104-25~126-34	L=303m B=6m	
12	도시계획시설(도로)사업 응암동 349-3~351-13 도로개설	은평구 응암동 349-3~351-13	L=78m B=6m	
13	도시계획시설(도로)사업 불광동 486-25~367-28 도로개설	은평구 불광동 486-25~367-28	L=367m B=6m	
14	도시계획시설(도로)사업 구산동 175-1~183-2 도로개설	은평구 구산동 175-1~183-2	L=116m B=6m	
15	도시계획시설(도로)사업 불광동 310-275~311-12 도로개설	은평구 불광동 310-275~311-12	L=98m B=6m	

연번	사업종류 및 명칭	시행위치	사업시행 규모	사업시행 기간
16	도시계획시설(도로)사업 불광동 11-17~12-3 도로개설	은평구 불광동 11-17~12-3	L=192m B=6m	
17	도시계획시설(도로)사업 응암동 76-2~42-67 도로개설	은평구 응암동 76-2~42-67	L=280m B=8m	
18	도시계획시설(도로)사업 대조동 3-82~179-8 도로개설	은평구 대조동 3-82~179-8	L=738m B=8m	
19	도시계획시설(도로)사업 수색동 413-3~증산동 247-1 도로개설	은평구 수색동 413-3~증산동 247-1	L=258m B=6m	
20	도시계획시설(도로)사업 신사동 277-1~역촌동 187-11 도로개설	은평구 신사동 277-1~역촌동 187-11	L=398m B=6m	
21	도시계획시설(도로)사업 역촌동 182-2~184-15 도로개설	은평구 역촌동 182-2~184-15	L=141m B=6m	
22	도시계획시설(도로)사업 녹번동 85-1~108-27 도로개설	은평구 녹번동 85-1~108-27	L=458m B=6m	
23	도시계획시설(도로)사업 신사동 241-3~238 도로개설	은평구 신사동 241-3~238	L=186m B=6m	

나. 사업시행자 : 서울특별시 은평구청장(서울특별시 은평구 은평로 195)

다. 수용 또는 사용할 토지 또는 물건 조서 등 : 별첨

라. 공공시설 등의 귀속 및 양도에 관한 사항 : 해당사항 없음.

마. 기타 자세한 사항은 은평구청 도로과(본관 5층)(☎351-7904)로 문의하시기 바랍니다.

토 지 조 서

○ 사업명 : 구산동 339-26~310-6 도로개설

연번	소재지(위치)		지목	면적(㎡)	편입면적(㎡)	소 유 자			이 해 관 계 인			비고
	동	번지				성 명	주 소	지분	성명	주소	소유권 이외의권리내용	
1	구산동	311-1	전	226	58	홍*필	경기도 고양시 덕양구 세솔로 105, ****동 ****호	1	주식회사하나은행	서울시 중구 을지로 66(을지로2가)(본점)	근저당권	
2	구산동	311-2	전	71	71	홍*필	경기도 고양시 덕양구 세솔로 105, ****동 ****호	1	주식회사하나은행	서울시 중구 을지로 66(을지로2가)(본점)	근저당권	
3	구산동	310-5	전	43	43	김*권	서울시 서대문구 갈현동 ***	1				
4	구산동	321-78	전	3	3	우*원	서울시 은평구 구산동 ***-**	1				
5	구산동	323-11	전	26	26	윤*남	서울시 서대문구 갈현동 ***	1/3				
						윤*철	서울시 서대문구 갈현동 ***	1/3				
						윤*란	서울시 서대문구 갈현동 ***	1/3				
6	구산동	317-56	도로	36	36	은평구		1				
7	구산동	307-4	도로	249	15	서울시		1				
8	구산동	317-39	도로	105	4	은평구		1				
9	구산동	317-57	도로	177	85	은평구		1				
10	구산동	321-55	도로	971	415	은평구		1				
11	구산동	318-1	도로	470	60	은평구		1				
12	구산동	321-7	도로	508	508	서울시		1				
13	구산동	317-35	도로	113	113	은평구		1				
14	구산동	341-5	도로	13	10	은평구		1				
15	구산동	317-9	도로	1,283	478	은평구		1				
16	구산동	319-6	도로	108	108	서울시		1				
17	구산동	319-8	도로	34	34	서울시		1				
18	구산동	317-10	구거	458	2	은평구		1				
19	구산동	310-9	대	10	10	재무부		1				
20	구산동	310-14	대	62	50	재무부		1				

○ 사업명 : 갈현동 252-1~267-56 도로개설

연번	소재지(위치)		지목	면적(㎡)	편입면적(㎡)	소 유 자			이 해 관 계 인			비고
	동	번지				성 명	주 소	지분	성명	주소	소유권 이외의권리내용	
1	갈현동	252-1	대	202	202	한*교	서울시 서대문구 불광동 ***-**	1				
2	갈현동	252-14	대	7	7	기*숙	서울시 동대문구 장한로33길 **, ***호	1				
3	갈현동	253-1	대	202	202	이*현	김포군 하성면 마곡리 **	1/3				
						이*기	시흥군 수암면 길전리 ***	1/3				
						이*기	시흥군 수암면 길전리 ***	1/3				
4	갈현동	253-7	도로	2	2	이*현	김포군 노성면 임곡리 ***	1/3				
						이*기	시흥군 수암면 고기리 ***	1/3				
						이*기	시흥군 수암면 고기리 ***	1/3				
5	갈현동	253-9	대	9	9	박*일	경기도 고양시 덕양구 대주로***번길 *	1	주식회사하나은행	서울시 중구 을지로 66	근저당권	
									주식회사하나은행	서울시 중구 을지로 35	근저당권	
6	갈현동	253-10	대	2	2	임*덕	서울 은평구 갈현동 ***-*	1				
7	갈현동	253-11	대	8	8	성*환	서울 은평구 대조동 **-***	1				
8	갈현동	256-22	도로	11	11	성*훈	서울 서대문구 갈현동 **-**	1/8				
						김*식	서울 성북구 미아동 ***-*	1/8				
						정*택	서울 동대문구 권농동 ***-**	1/8				
						노*배	서울 중구 충무로2가 **-**	1/8				
						나*정	서울 성북구 종암동 **-**	1/8				
						최*선	서울 성북구 석관동 **-**	1/8				
						홍*희	서울 영등포구 본동 ***-*	1/8				
						정*환	서울 서대문구 진관외리 ***	1/8				
9	갈현동	269-2	대	112	112	김*달	서울 송파구 미천동 283-** **** ***호	101/112				
						이*식	서울 은평구 갈현동 ***-*	11/112				
10	갈현동	273-6	도로	17	17	김*기	서울 서대문구 갈현동 ***-*	1				
11	갈현동	273-9	도로	5	5	김*기	서울 서대문구 갈현동 ***-*	1				
12	갈현동	277-22	전	9	9	유*선	경기도 과천시 별양로 180, ***동****호(부림동,주공아파트)	1				
13	갈현동	277-23	대	3	3	유*수	인천시 옹진군 북도면 장봉로 ***	1	주식회사신한은행	서울시 중구 세종대로9길 20(합정역지점)	근저당권	
14	갈현동	277-24	대	7	7	박*준	서울시 은평구 갈현로33길 **	1	강서농업협동조합	서울시 강서구 금낭화로 127(염창역지점)	근저당권	
15	갈현동	277-27	대	16	16	유*수	인천시 옹진군 북도면 장봉로 ***	1	주식회사신한은행	서울시 중구 세종대로9길 20(합정역지점)	근저당권	
16	갈현동	278-8	대	2	2	김*화	서울시 은평구 갈현동 ***	1				
17	갈현동	268-68	도로	10	10	은평구		1				
18	갈현동	258-14	도로	745	45	서울시		1				
19	갈현동	265-1	도로	1,622	1,622	은평구		1				
20	갈현동	259-22	도로	20	20	은평구		1				

21	갈현동	255-1	도로	7	7	은평구		1					
22	갈현동	268-65	도로	12	12	은평구		1					
23	갈현동	275-198	도로	136	136	기획재정부		1					
24	갈현동	267-25	도로	484	10	은평구		1					
25	갈현동	271-1	도로	476	476	은평구		1					
26	갈현동	267-64	구거	1,119	26	서울시		1					

○ 사업명 : 구산동 산48-12~188-64 도로개설

연번	소재지(위치)		지목	면적(㎡)	편입면적(㎡)	소 유 자			이 해 관 계 인			비고
	동	번지				성 명	주 소	지분	성명	주소	소유권 이외의권리내용	
1	구산동	188-22	도로	542	24	이*숙	서울시 송파구 거여동 290 거여1단지아파트 ***동 ***호	1				
2	구산동	177-108	도로	353	89	박*학	서울특별시 용산구 보광동 *	1				
3	구산동	177-162	도로	826	14	임*규	서울특별시 서대문구 역촌동 **-**	1				
4	구산동	177-191	도로	50	50	은평구		1				
5	구산동	180-3	구거	4,112	304	은평구		1				
6	구산동	산48-13	임야	374	227	서울시		1				

○ 사업명 : 녹번동 152-72~152-15 도로개설

연번	소재지(위치)		지목	면적(㎡)	편입면적(㎡)	소 유 자			이 해 관 계 인			비고
	동	번지				성 명	주 소	지분	성명	주소	소유권 이외의권리내용	
1	녹번동	152-58	도로	26	26	이*룡	서울특별시 은평구 녹번동 ***-**	1				
2	녹번동	152-56	도로	26	26	이*룡	서울특별시 은평구 녹번동 ***-**	1				
3	녹번동	152-55	도로	33	33	이*룡	서울특별시 은평구 녹번동 ***-**	1				
4	녹번동	152-64	전	3	3	이*룡	서울특별시 은평구 녹번동 ***-**	1				
5	녹번동	152-57	전	23	23	오*환	서울특별시 은평구 녹번동 ***-**	1				
6	녹번동	152-68	전	179	10	임*빈	서울특별시 서대문구 녹번동 **-**	1				
7	녹번동	152-70	도로	456	402	은평구		1				
8	녹번동	146-11	구거	426	22	은평구		1				

○ 사업명 : 신사동 270-47~270-30 도로개설

연번	소재지(위치)		지목	면적(㎡)	편입면적(㎡)	소 유 자			이 해 관 계 인			비고
	동	번지				성 명	주 소	지분	성명	주소	소유권 이외의권리내용	
1	신사동	270-19	답	159	159	이*희	경기 고양시 일산구 탄현동 34 에이스10차아파트 ***-****	1				
2	신사동	270-24	도로	929	236	서울시		1				
3	신사동	270-35	도로	1,421	55	은평구		1				

○ 사업명 : 신사동 262-1~281-1 도로개설

연번	소재지(위치)		지목	면적(㎡)	편입면적(㎡)	소 유 자			이 해 관 계 인			비고
	동	번지				성 명	주 소	지분	성명	주소	소유권 이외의권리내용	
1	신사동	산23-8	임야	99	79	신사라이프씨티아파트입주자대표회의	서울시 은평구 갈현로3다길 15, ***동 ***호	1				
2	신사동	262-18	대	23	23	재단법인*학원	서울 종로구 안국동 **	1				
3	신사동	268-31	도로	7	7			1				
4	신사동	268-38	대	189	8	임*규	서울시 은평구 신사동 ***-**	1/2				
						김*자	서울시 은평구 갈현로3다길 *	1/2				
5	신사동	281-7	도로	205	63	윤*자	서울 종로구 통의동 **-**	34/56				
						윤*자	서울 종로구 통의동 **-**	11/56				
						윤*자	서울 용산구 이태원동 **-**	11/56				
6	신사동	268-39	대	171	2	유*숙	서울시 마포구 방울내로5길 39, ***호	43.041/355	서서울농업협동조합	서울시 은평구 응암동 397-95(망원지점)	근저당권	
						김*수	서울시 은평구 수색로20길 12, ***호	37.762/355	주식회사우리은행	서울시 중구 소공로 51(청량리지점)	근저당권	
						윤*숙	서울시 마포구 효창목길 **	36.821/355	주식회사국민은행	서울시 중구 남대문로 84(북악지점)	근저당권	
						수산업협동조합중앙회	서울시 송파구 오금로 **	28.572/355				
						김*중	서울특별시 은평구 갈현로3다길 7-1, ***호	28.185/355	산와대부주식회사	서울 강남구 테헤란로5길 7, 5층	가압류	
									서울신용보증재단	서울시 마포구 마포대로 163	가압류	
									주식회사우리은행	서울 중구 소공로 51(여신관리부)	가압류	
									은평구		압류	
									국민건강보험공단	강원도 원주시 건강로 32(은평지사)	압류	
									주식회사우리은행	서울시 중구 소공로 51(분당구미동지점)	근저당권	
									베스트캐피탈대부	서울시 마포구 양화로 165, 13층 1호	근저당권	
									동원주류주식회사	경기도 수원시 권선구 곡반정동 607-11	근저당권	
						조*혁	서울특별시 은평구 가좌로7라길 **, 2층동	24.016/355				
						권*선	서울특별시 은평구 갈현로3다길 *-*, ***호	24.016/355	정릉새마을금고	서울시 성북구 정릉로 302	근저당권	

									현대캐피탈주식회사	서울시 영등포구 의사당대로 3	근저당권	
						이*형	서울특별시 은평구 수색로20길 **-**, ***호	28.185/355	주식회사국민은행	서울시 중구 남대문로 84(북악지점)	근저당권	
						대한토지신탁 주식회사	서울특별시 강남구 영동대로 ***, **층	28.185/355				
						최*호	제주특별자치도 제주시 과원북4길 **, ***호	24.016/355				
						이*민	서울특별시 양천구 은행정로19가길 **, ***호	12.008/355				
						김*정	서울특별시 서대문구 거북골로 24길 **, ***호	12.008/355				
						강*환	서울특별시 은평구 갈현로3다길 *-*, ***호	28.185/355	주식회사하나은행	서울시 중구 을지로 35(은평신사지점)	근저당권	
7	신사동	산23-9	임야	17	17	은평구		1				
8	신사동	262-17	도로	2	2	은평구		1				
9	신사동	261-24	도로	1,960	665	서울시		1				
10	신사동	281-3	도로	1,379	30	은평구		1				

○ 사업명 : 불광동 146-5~105-57 도로개설

연번	소재지(위치)		지목	면적(㎡)	편입 면적(㎡)	소 유 자			이 해 관 계 인			비고
	동	번지				성 명	주 소	지분	성명	주소	소유권 이외의권리내용	
1	불광동	105-112	도로	3,038	282	박*준	서울시 종로구 청운동 ***-*	12/36				
						이*구	서울시 용산구 효창동 *-**	12/36				
						민*숙	오스트레일리아 2077 뉴사우스 웨일즈 혼스비 미르너 에비뉴 ***	4/36				
						송*국	서울시 마포구 마포대로 195, ***동 ***호	4/36				
						송*주	서울시 양천구 목동동로 350, ***동 ***호	4/36				
2	불광동	166-4	대	163	5	허*	서울시 은평구 불광로22길 *-**, ***	13.54315/189				
						김*자	서울시 은평구 불광로22길 *-**, ***	13.54315/189				
						허*숙	서울시 은평구 연서로38길 31, **동 ***호	24.8271/189	주식회사우리은행	서울특별시 중구 회현동1가 203	근저당권	
						김*경	서울시 은평구 연서로38길 27, ***호	27.0863/189				
						우*희	서울시 은평구 갈현로37길 41-1. ***호	24.8271/189				
						김*곡	서울시 종로구 평창12길 8-22, 5동 ***호	18.0917/189				
						유*백	서울시 은평구 연서로38길 28, 가동 ***호	24.8271/189				
						백*선	서울시 종로구 명륜5길 **-*	17.4273/189				
						김*웅	서울시 은평구 불광로 156-14, *동 *호	24.8271/189				
3	불광동	163-33	도로	1,261	434	은평구		1				
4	불광동	146-3	도로	152	152	은평구		1				
5	불광동	177-3	도로	7,164	17	은평구						

○ 사업명 : 녹번동 109-1~108-27 도로개설

연번	소재지(위치)		지목	면적(㎡)	편입면적(㎡)	소 유 자			이 해 관 계 인			비고
	동	번지				성 명	주 소	지분	성명	주소	소유권 이외의권리내용	
1	녹번동	108-1	도로	7	7	김*주	서울특별시 은평구 녹번동 ***-*	1				
2	녹번동	108-37	도로	185	13	김*주	서울특별시 은평구 녹번동 ***-*	1				
3	녹번동	108-39	대	3	2							
4	녹번동	109-36	대	4	4	이*종	서울 종로구 신문로1가 **-*	1	한국자산관리공사	서울특별시 강남구 강남대로 450	채권	
									서울특별시 종로구		압류	
5	녹번동	109-48	대	9	9							
6	녹번동	109-49	대	2	2	홍*순	서울 은평구 녹번동 ***-**	1	주식회사국민은행	서울특별시 중구 남대문로2가 9-1	근저당권	
7	녹번동	109-50	대	34	34	이*종	서울 종로구 신문로1가 **-*	1	한국자산관리공사	서울특별시 강남구 강남대로 450	채권	
									종로세무서		압류	
8	녹번동	120-3	도로	745	520	이*옥	경기도 군포시 산본동 1155 가야아파트 ***-***	1				
9	녹번동	120-36	도로	702	187	이*옥	경기도 군포시 산본동 1155 가야아파트 ***-***	1				
10	녹번동	109-46	도로	57	57	은평구		1				
11	녹번동	119-10	도로	139	139	은평구		1				
12	녹번동	109-39	도로	882	18	서울시		1				
13	녹번동	117-98	도로	2,762	23	서울시		1				
14	녹번동	109-37	도로	538	281	은평구		1				
15	녹번동	108-40	도로	275	32	은평구		1				

○ 사업명 : 불광동 434-4~90-10 도로개설

연번	소재지(위치)		지목	면적(㎡)	편입면적(㎡)	소 유 자			이 해 관 계 인			비고
	동	번지				성 명	주 소	지분	성명	주소	소유권 이외의권리내용	
1	불광동	100-3	도로	13	13	한*석	경상북도 구미시 박정희로 599, ***동 ****호(푸르지오.캐슬에이단지)	1/2				
						한*수	경기도 용인시 기흥구 강남동로 128, ***동 ****호(강남마을한라비발디)	1/2				
2	불광동	100-2	전	410	410	한*석	서울특별시 광진구 아차산로 599, ***동 ***호(광장동신동아파밀리에)	1/2				
						한*수	경기도 용인시 기흥구 강남동로 128, ***동 ****호(강남마을한라비발디)	1/2				
3	불광동	104-18 104-19 104-20	대	102 99 99	13 11 9	박*원	서울별시 서대문구 독립문공원길 17, ***동 ****호(독립문극동아파트)	26.56/300				
						정*순	서울특별시 은평구 불광로 64, ***동 ***호(불광동, 불광롯데캐슬아파트)	19.99/300				
						김*영	서울특별시 은평구 연서로37길 **-*	19.99/300				
						윤*	서울특별시 은평구 연서로 ***-**, 2층	25.56/300				
						김*숙	경기도 수원시 팔달구 월드컵로321번길 **, 2층	19.99/300				
						맹*재	서울특별시 은평구 갈현로 ***-*	9.995/300				
						김*옥	서울특별시 은평구 갈현로 ***-*	9.995/300				
						백*복	서울특별시 서대문구 북아현로22마길 **, ***호	26.56/300				

						김*수	서울특별시 은평구 불광로1길 **, ***호(대조동, 연희하이빌)	34.12/300	주식회사국민은행	서울특별시 중구 남대문로 84(을지로2가)(불광동지점)	근저당권	
						허*희	서울특별시 종로구 필운대로5나길 **-*, ***호	26.56/300				
						최*인	서울특별시 은평구 연서로18길 **, ***호(대조동, 지하층)	26.56/300	주식회사국민은행	서울특별시 중구 남대문로 84(을지로2가)(불광동지점)	근저당권	
						노*연	서울특별시 은평구 갈현로3나길 **, ***호(역촌동, 로얄빌라3차)	13.28/300				
						노*흥	경기도 고양시 일산동구 호수로430번길 **-*(백석동, 3층)	13.28/300	주식회사우리은행	서울특별시 중구 소공로 51(회현동1가)(삼선교지점)	근저당권	
						김*진	경기도 양주시 장흥면 권율로 53-1, ***동 ***호(푸른옥아파트)	8.853/300				
						공*옥	서울특별시 은평구 통일로92가길 29, ***호(에이치피푸른빌라)	8.853/300				
						이*수	서울특별시 은평구 연서로41가길 **-*	8.853/300				
4	불광동	104-36	도로	43	43	한*수	서울특별시 강남구 삼성로 150, ***동 ***호(대치동, 한보미도맨션)	1				
5	불광동	102-5	대	43	43	김*전	서울특별시 서대문구 불광동 ***-**	10/60				
						공*옥	서울특별시 서대문구 갈현동 ***-*	5/60				
						공*남	강릉시 홍제동 ***	5/60				
						공*자	서울특별시 서대문구 불광동 **	5/60				
						공*녀	서울특별시 서대문구 불광동 **	5/60				
						공*숙	부산광역시 수영구 망미로8번길 **	6/60				
						공*숙	서울 은평구 역촌동 **-**, 1층 ***호	6/60				
						공*숙	서울 은평구 구산동 220-2 새천년3차드림아파트 ***	6/60				
						공*호	서울 은평구 불광동 ***-**	6/60				
						공*숙	과천시 별양동 6 주공아파트 ***-****	6/60				
6	불광동	104-2	대	178	7	기*준	서울특별시 은평구 통일로 780, **동 ****호(불광동, 미성아파트)	1				
7	불광동	104-38	도로	66	66	오*중	서울특별시 은평구 불광동 ***	1				
8	불광동	104-39	도로	40	40	오*길	서울특별시 은평구 불광동 ***	1				
9	불광동	104-66	대	178	19	이*석	경기도 남양주시 평내동 103-2 삼창아파트 ***-****	26.42/178				
						고*정	서울특별시 은평구 통일로78길 **-**, 2층	32.92/178				
						최*정	서울특별시 은평구 연서로 37길 **-*, ***호(불광동, 동주빌라)	26.42/178	주식회사국민은행	서울특별시 중구 남대문로2가 9-1(연서지점)	근저당권	
						장*학	서울특별시 은평구 은평로3가길 **-*, ***호(신사동, 삼익하이빌)	32.92/178				
						서*이	경기도 고양시 일산서구 대화동 2095 성저마을 ***-***	26.41/178				
						이*희	서울특별시 강서구 공항대로 637, ***동 ****호(염창동, 현대아이파크아파트)	32.91/178				
10	불광동	104-67	대	208	8	정*윤	서울특별시 은평구 불광동 372-1, ***호	20.8/208				
						이*진	경기도 김포시 통진읍 도사리 972 백석마을 ***-****	23.4/208	주식회사국민은행	서울특별시 중구 남대문로2가 9-1(연서지점)	근저당권	
						정*임	서울특별시 은평구 연서로37길 28, ***호(불광동, 동진빌라)	23.4/208	주식회사한국스탠다드차타드제일은행	서울특별시 종로구 공평동 100번지(소매여신운영부)	근저당권	
						민*식	서울특별시 은평구 불광동 105-48 ***호	11.7/208				
						김*희	서울특별시 은평구 불광동 105-48 ***호	11.7/208	서서울농업협동조합	서울특별시 은평구 응암동 397-95(광흥창역지점)	근저당권	
						조*현	서울특별시 은평구 불광로22길 **-*	23.4/208				
						신*경	서울특별시 은평구 불광동 104-67 동진빌라 ***	23.4/208	주식회사 한국외환은행	서울 중구 을지로2가 181(카드채권관리팀)	가압류	

									롯데캐피탈 주식회사	서울 강남구 테헤란로 142	가압류	
									서서울농업협동조합	서울특별시 은평구 응암동 397-95(연서지점)	근저당권	
									주식회사모아저축은행	인천광역시 남구 경인로 406(주안동)	근저당권	
						박*례	서울특별시 은평구 연서로37길 28, ***호(불광동, 동진빌라)	23.4/208				
						민*순	서울특별시 은평구 불광동 104-67 동진빌라 ***호	23.4/208				
						장*홍	서울특별시 은평구 통일로67길 12, ***호	23.4/208				
11	불광동	444-52	도로	13	13	차*하	서울특별시 은평구 불광동 **	1				
12	불광동	104-33	도로	307	32	한*수	서울특별시 강남구 삼성로 150, ***동 ***호(대치동, 한보미도맨션)	1				
13	불광동	434-6	도로	10	10	박*선	서울특별시 은평구 통일로 660, ***동 ****호(녹번동,북한산푸르지오아파트)	1/2				
						박*미	서울특별시 은평구 통일로 660, ***동 ****호(녹번동,북한산푸르지오아파트)	1/2				
14	불광동	434-8	대	2	2	박*선	서울특별시 은평구 통일로 660, ***동 ****호(녹번동,북한산푸르지오아파트)	1/2				
						박*미	서울특별시 은평구 통일로 660, ***동 ****호(녹번동,북한산푸르지오아파트)	1/2				
15	불광동	434-2	대	269	6	김*현	서울시 은평구 역말로 28, ***호(우민라이프아파트)	28.15/269				
						왕*용	서울시 은평구 연서로35길 *-**	28.29/269				
						김*호	서울시 은평구 서오릉로17길 **-**, *층 *호	14.075/269	주식회사우리은행	서울특별시 중구 소공로 51(회현동1가)(역촌동지점)	근저당권	
						이*정	서울시 은평구 서오릉로17길 **-**, *층 *호	14.075/269				
						이*겸	경기도 고양시 일산동구 강송로217번길 **	28.29/269				
						김*민	서울시 서대문구 증가로 **, ***호	28.15/269	주식회사우리은행	서울특별시 중구 소공로 51(회현동1가)(남가좌동지점)	근저당권	
						주식회사생보부동산신탁	서울시 서초구 강남대로 ***	28.29/269				
						정*화	서울시 은평구 연서로 110, *동 ***호(대상오피스텔)	21.82/269	주식회사우리은행	서울특별시 중구 소공로 51(회현동1가)(청담동금융센터)	근저당권	
						김*균	서울시 은평구 진관2로 111-7, ***동 ***호(진관동, 은평뉴타운 우물골)	28.29/269	주식회사우리은행	서울특별시 중구 소공로 51(회현동1가)(원효로지점)	근저당권	
						이숙	서울시 은평구 연서로33길 **-**, ***호(베라체)	21.28/269				
						주식회사생보부동산신탁	서울시 강남구 테헤란로 ***(삼성생명 대치타워)	28.29/269				
16	불광동	104-37	대	102	14	정*란	서울시 은평구 연서로37길 **	1	주식회사신한은행	서울 중구 태평로2가 120(풍동지점)	근저당권	
17	불광동	104-17	대	79	11	정*란	서울시 은평구 연서로37길 **	1				
18	불광동	434-4	대	165	4	공*만	서울시 은평구 불광동 ***-*	1				
19	불광동	100-5	대	195	195	한*석	경상북도 구미시 박정희로 599, ***동 ****호(송정동, 푸르지오.캐슬에이단지)	3/6				
						한*수	경기도 의정부시 부용로 137, ***동 ****호(주공그린빌아파트)	1/6				
						한*수	경기도 용인시 기흥구 강남동로 128, ***동****호(상하동,강남마을한라비발디)	1/6				
						한*영	강원도 춘천시 새청말길 26, ***동 ***호(강변코아루 아파트)	1/6				
20	불광동	104-93	대	10	10	은평구		1				
21	불광동	423-2	도로	198	21	은평구		1				
22	불광동	98-2	도로	311	311	은평구		1				
23	불광동	423-39	도로	1,847	651	서울시		1				
24	불광동	73-8	도로	142	110	서울시		1				
25	불광동	444-43	도로	98	98	은평구		1				
26	불광동	98-1	구거	1,516	369	은평구		1				

○ 사업명 : 구산동 321-2~316-5 도로개설

연번	소재지(위치)		지목	면적(㎡)	편입면적(㎡)	소 유 자			이 해 관 계 인			비고
	동	번지				성 명	주 소	지분	성명	주소	소유권 이외의권리내용	
1	구산동	312-4	도로	2	2	김*봉	서울특별시 서대문구 갈현동 ***	1				
2	구산동	317-4	구거	2,301	6	서울시		1				
3	구산동	316-13	답	262	229	은평구		1				
4	구산동	317-9	도로	1,283	24	은평구		1				
5	구산동	317-10	구거	458	73	은평구		1				
6	구산동	317-15	도로	522	218	은평구		1				
7	구산동	318-1	도로	470	385	은평구		1				

○ 사업명 : 녹번동 104-25~126-34 도로개설

연번	소재지(위치)		지목	면적(㎡)	편입면적(㎡)	소 유 자			이 해 관 계 인			비고
	동	번지				성 명	주 소	지분	성명	주소	소유권 이외의권리내용	
1	녹번동	133-18	대	12	12	김*봉	서울 은평구 녹번동 ***-**	1				
2	녹번동	126-8	도로	287	287	서울시		1				
3	녹번동	126-38	도로	8	8	은평구		1				
4	녹번동	136-36	도로	21	21	은평구		1				
5	녹번동	104-21	도로	16	16	은평구		1				
6	녹번동	125-24	도로	45	45	은평구		1				
7	녹번동	135-4	도로	996	996	은평구		1				
8	녹번동	169-31	도로	127	127	은평구		1				
9	녹번동	103-19	도로	409	20	은평구		1				
10	녹번동	126-4	도로	2,975	282	은평구		1				

○ 사업명 : 응암동 349-3~351-13 도로개설

연번	소재지(위치)		지목	면적(㎡)	편입면적(㎡)	소 유 자			이 해 관 계 인			비고
	동	번지				성 명	주 소	지분	성명	주소	소유권 이외의권리내용	
1	응암동	351-13	전	13	13	윤*영	서울특별시 마포구 도화동 *	1				
2	응암동	324-5	구거	1,890	798	은평구		1				
3	응암동	335-73	도로	813	21	서울시		1				
4	응암동	351-47	도로	43	42	서울시		1				
5	응암동	337-105	대	10	10	서울시		1				

○ 사업명 : 불광동 486-25~367-28 도로개설

연번	소재지(위치)		지목	면적(㎡)	편입면적(㎡)	소 유 자			이 해 관 계 인			비고
	동	번지				성 명	주 소	지분	성명	주소	소유권 이외의권리내용	
1	불광동	367-51	도로	10	10	오*성	서울특별시 서대문구 불광동 ***	1/2				
						오*길	서울특별시 서대문구 불광동 ***	1/2				
2	불광동	484-1	도로	9,194	442	은평구		1				
3	불광동	310-327	도로	2	2	은평구		1				
4	불광동	310-328	도로	1,192	1,182	은평구		1				
5	불광동	382-6	도로	8,809	565	은평구		1				

○ 사업명 : 구산동 175-1~183-2 도로개설

연번	소재지(위치)		지목	면적(㎡)	편입면적(㎡)	소 유 자			이 해 관 계 인			비고
	동	번지				성 명	주 소	지분	성명	주소	소유권 이외의권리내용	
1	구산동	188-10	답	13	13	구*영	서울시 용산구 이촌로64길 15, ***동 ***호	1				
2	구산동	175-3	도로	7	7	이*우	서울시 서대문구 구산동 **-**	1				
3	구산동	178-2	도로	165	165	은평구		1				
4	구산동	188-16	도로	354	354	서울시		1				
5	구산동	180-3	구거	4,112	69	은평구		1				
6	구산동	180-6	도로	924	34	은평구		1				
7	구산동	180-7	구거	512	4	은평구		1				
8	구산동	184-2	도로	119	119	은평구		1				

○사업명 : 불광동 310-275~311-12 도로개설

연번	소재지(위치)		지목	면적(㎡)	편입면적(㎡)	소 유 자			이 해 관 계 인			비고
	동	번지				성 명	주 소	지분	성명	주소	소유권 이외의권리내용	
1	불광동	310-294	대	7	7	임*빈	서울특별시 은평구 불광동 ***-**	1				
2	불광동	310-331	대	14	14	은평구		1				
3	불광동	310-332	대	2	2	은평구		1				
4	불광동	310-333	대	2	2	은평구		1				
5	불광동	310-334	대	4	4	은평구		1				
6	불광동	310-335	대	6	6	은평구		1				
7	불광동	310-336	대	6	6	은평구		1				
8	불광동	310-337	도로	6	6	은평구		1				
9	불광동	310-338	대	6	6	은평구		1				

10	불광동	311-11	도로	295	295	은평구		1				
11	불광동	310-285	도로	215	191	은평구		1				
12	불광동	310-328	도로	1,192	26	은평구		1				
13	불광동	310-105	도로	542	4	서울시		1				

○ 사업명 : 불광동 11-17~12-3 도로개설

연번	소재지(위치)		지목	면적(㎡)	편입면적(㎡)	소 유 자			이 해 관 계 인			비고
	동	번지				성 명	주 소	지분	성명	주소	소유권 이외의권리내용	
1	불광동	11-35	도로	7	7	신*현	서울 은평구 불광동 ***-*	1				
2	불광동	12-6	도로	99	61	박*선	서울 은평구 신사동 14-31 에덴빌라 ***호	1	서울특별시도시철도공사	서울 성동구 용답동 223-3	지상권	
3	불광동	11-25	도로	30	30	은평구		1				
4	불광동	11-26	구거	1,831	113	은평구		1				
5	불광동	10	전	122	18	기획재정부		1				
6	불광동	11-20	도로	624	604	은평구		1				
7	불광동	16-201	도로	533	526	은평구		1				
8	불광동	16-200	구거	1,222	35	은평구		1				
9	불광동	639-1	도로	3,392	55	은평구		1				

○ 사업명 : 응암동 76-2~42-67 도로개설

연번	소재지(위치)		지목	면적(㎡)	편입면적(㎡)	소 유 자			이 해 관 계 인			비고
	동	번지				성 명	주 소	지분	성명	주소	소유권 이외의권리내용	
1	응암동	77-3	하천	20	7	김*영	서울특별시 서초구 잠원로8길 35, ***동 ****호(잠원동, 래미안신반포팰리스)	1	주식회사우리은행	서울특별시 중구 소공로 51(회현동1가)(응암동지점)	근저당권	
2	응암동	71-6	도로	17	17	김*배	서울특별시 은평구 역촌동 *-**	1	고양시 덕양구 세무과		압류	
3	응암동	42-86	대	10	10	채*운	고양시 일산구 마두동 821 정발마을 ***동 ***호	1				
4	응암동	76-9	대	10	10	은평구		1				
5	응암동	72-9	도로	5	5	은평구		1				
6	응암동	72-11	도로	6	6	은평구		1				
7	응암동	76-8	도로	5	5	은평구		1				
8	응암동	72-14	도로	4	4	은평구		1				
9	응암동	68-14	도로	13	13	은평구		1				
10	응암동	68-15	도로	10	10	은평구		1				
11	응암동	68-18	도로	24	24	은평구		1				
12	응암동	68-19	도로	189	189	은평구		1				

13	응암동	68-20	도로	58	58	은평구		1				
14	응암동	69-3	도로	33	9	은평구		1				
15	응암동	69-5	도로	17	5	은평구		1				
16	응암동	69-6	도로	296	296	은평구		1				
17	응암동	71-13	도로	10	10	은평구		1				
18	응암동	71-14	도로	5	5	은평구		1				
19	응암동	71-15	도로	48	48	은평구		1				
20	응암동	72-1	도로	744	685	은평구		1				
21	응암동	72-7	도로	40	40	은평구		1				
22	응암동	72-12	도로	63	63	은평구		1				
23	응암동	72-13	도로	23	23	은평구		1				
24	응암동	79-12	구거	107	102	서울시		1				
25	응암동	68-16	도로	30	22	서울시		1				
26	응암동	42-88	대	13	13	은평구		1				
27	응암동	48-13	도로	13	13	은평구		1				
28	응암동	39-14	도로	542	409	서울시		1				
29	응암동	39-324	도로	23	12	서울시		1				
30	응암동	50-24	도로	667	63	서울시		1				

○ 사업명 : 대조동 3-82~179-8 도로개설

연번	소재지(위치)		지목	면적	편입	소 유 자			이 해 관 계 인			비고
	동	번지		(㎡)	면적(㎡)	성 명	주 소	지분	성명	주소	소유권 이외의권리내용	
1	대조동	56-8	도로	9	9	김*동	경기도 고양시 덕양구 보광로 ***(벽제동)	3/5				
						소*열	서울특별시 은평구 진관4로 48-8, ***동 ***호(진관동, 은평뉴타운 상림마을)	2/5				
2	대조동	63-3	전	3	3	김*학	서울특별시 은평구 대조동 **	1				
3	대조동	60-2	전	2	2	강*정	경기도 고양시 일산서구 강선로 169, ****동 ****호(일산동, 후곡마을)	1				
4	대조동	33-9	도로	56	4	호*성	서울특별시 종로구 교북동 **	1				
5	대조동	70-16	도로	3	3	이*오	서울특별시 서대문구 대조동 **	1/2				
						이*덕	서울특별시 서대문구 대조동 **-*	1/2				
6	대조동	33-66	대	1	1	양*자	서울 구로구 독산동 ***-**	1				
7	대조동	31-27	도로	163	13	이*준	서울 영등포구 당산동5가 7-2 유원제일2차아파트 ***-***	1				
8	대조동	31-21	도로	2	2	서울은평새마을금고	서울특별시 은평구 불광로 **(불광동)	1				
9	대조동	77-11	도로	443	11	이*설	서울특별시 성북구 성북동 ***-*	1	한국주택금고	서울특별시 종로구 관철동 43-8	근저당권	
10	대조동	74-29	도로	4	4	김*휴	서울특별시 은평구 대조동 *-**	1	한국주택금고	서울특별시 종로구 관철동 43-8	근저당권	
11	대조동	59-22	도로	1,595	910	서울시		1				
12	대조동	81-2	도로	169	87	서울시		1				
13	대조동	3-74	도로	4	4	서울시		1				

14	대조동	77-18	도로	23	23	기획재정부		1				
15	대조동	77-21	도로	358	358	서울시		1				
16	대조동	74-183	도로	29	29	은평구		1				
17	대조동	74-185	도로	1	1	은평구		1				
18	대조동	76-21	도로	33	33	은평구		1				
19	대조동	76-22	도로	63	63	은평구		1				
20	대조동	72-8	도로	66	66	은평구		1				
21	대조동	64-11	도로	1,230	1	은평구		1				
22	대조동	44-1	구거	1,527	1,011	은평구		1				
23	대조동	33-65	도로	26	13	은평구		1				
23	대조동	33-65	도로	26	13	은평구		1				
24	대조동	69-14	도로	221	221	서울시		1				
25	대조동	33-71	도로	132	132	서울시		1				
26	대조동	67-5	도로	387	387	서울시		1				
27	대조동	64-20	도로	752	90	은평구		1				
28	대조동	3-52	도로	875	862	은평구		1				
29	대조동	산10-10	임야	9	9	산림청		1				
30	대조동	76-20	도로	62	62	은평구		1				
31	대조동	31-22	도로	108	108	은평구		1				
32	대조동	73-5	대지	25	25	은평구		1				
33	대조동	77-19	도로	86	86	기획재정부		1				
34	대조동	77-28	도로	1,127	1,039	은평구		1				
35	대조동	179-11	도로	3,977	400	은평구		1				

○ 사업명 : 수색동 413-3~증산동 247-1 도로개설

연번	소재지(위치)		지목	면적 (㎡)	편입 면적(㎡)	소 유 자			이 해 관 계 인			비고
	동	번지				성 명	주 소	지분	성명	주소	소유권 이외의권리내용	
1	수색동	산39-25	임야	156	156	윤*선	서울특별시 서초구 효령로46길 21, ***동 ****호	1				
2	수색동	413-1	도로	293.4	37	은평구		1				
3	증산동	244-1	도로	949.7	55	서울시		1				
4	증산동	244-5	도로	226	226	은평구		1				
5	증산동	247-1	도로	186.3	186.3	은평구		1				

○ 사업명 : 신사동 277-1~역촌동 187-11 도로개설

연번	소재지(위치)		지목	면적(㎡)	편입면적(㎡)	소 유 자			이 해 관 계 인			비고
	동	번지				성 명	주 소	지분	성명	주소	소유권 이외의권리내용	
1	역촌동	186-2	대	40	40	전의산업 주식회사	서울시 영등포구 신길동 ***-**	1	김*철	고양군 신도읍 삼송리 **-*	소유권이전청구권가등기	
									주식회사조흥은행	서울특별시 중구 남대문로1가 14	근저당권,지상권	
2	역촌동	187-8	대	304	238	전의산업 주식회사	서울시 영등포구 신길동 ***-**	1	김*철	고양군 신도읍 삼송리 **-*	소유권이전청구권가등기	
									주식회사조흥은행	서울특별시 중구 남대문로1가 14	근저당권,지상권	
3	역촌동	187-6	대	69	14	전의산업 주식회사	서울시 영등포구 신길동 ***-**	1	김*철	고양군 신도읍 삼송리 **-*	소유권이전청구권가등기	
									서대문구청		압류	
									역촌1구역주택재건축정비사업조합	서울특별시 은평구 역촌동 54-1 301호	소유권이전청구권가처분	
									주식회사조흥은행	서울특별시 중구 남대문로 1가 14	근저당권,지상권	
4	신사동	271-1	도로	26	26	권*봉	서울시 서대문구 북아현동 ***	1				
5	신사동	270-24	도로	929	654	서울시		1				
6	신사동	261-3	도로	809	575	서울시		1				
7	신사동	281-3	도로	1,379	50	은평구		1				
8	신사동	281-15	도로	654	87	은평구		1				
9	신사동	277-10	도로	100	100	은평구		1				
10	역촌동	187-36	도로	480	480	서울시		1				

○ 사업명 : 역촌동 182-2~184-15 도로개설

연번	소재지(위치)		지목	면적(㎡)	편입면적(㎡)	소 유 자			이 해 관 계 인			비고
	동	번지				성 명	주 소	지분	성명	주소	소유권 이외의권리내용	
1	역촌동	182-1	도로	77	56	오*숙	서울특별시 은평구 갈현로3가길 23, ***호	1	오*택	경기도 고양시 일산서구 탄현동 17-52 동문1차아파트 ***동 ***호	소유권이전청구권가등기	
									주식회사우리은행	서울 중구 회현동1가 203(불광동지점)	근저당권	
2	역촌동	184-1	대	14	4	대한예수교장로회제일영광교회	서울 은평구 갈현로7가길 10(역촌동)	1	주식회사대구은행	대구광역시 수성구 달구벌대로 2310(수도권본부)	근저당권	
3	역촌동	184-2	대	281	281	전의산업주식회사	서울특별시 영등포구 신길동 ***-**	1	김*철	고양군 신도읍 삼송리 **-*	소유권이전청구권가등기	
									주식회사조흥은행	서울특별시 중구 남대문로1가 14	근저당권,지상권	
4	역촌동	187-8	대	304	66	전의산업주식회사	서울특별시 영등포구 신길동 ***-**	1	김*철	고양군 신도읍 삼송리 **-*	소유권이전청구권가등기	
									주식회사조흥은행	서울특별시 중구 남대문로1가 14	근저당권,지상권	
5	역촌동	188-1	대	119	119	전의산업주식회사	서울특별시 영등포구 신길동 ***-**	1	김*철	고양군 신도읍 삼송리 **-*	소유권이전청구권가등기	
									주식회사조흥은행	서울특별시 중구 남대문로1가 14	근저당권,지상권	
6	역촌동	189-8	대	3	3	전의산업주식회사	서울특별시 영등포구 신길동 ***-**	1	김*철	고양군 신도읍 삼송리 **-*	소유권이전청구권가등기	
									주식회사조흥은행	서울특별시 중구 남대문로1가 14	근저당권,지상권	
7	역촌동	185-1	대	30	30	산업주식회사	서울특별시 영등포구 신길동 ***-**	1	김*철	고양군 신도읍 삼송리 **-*	소유권이전청구권가등기	
									주식회사조흥은행	서울특별시 중구 남대문로1가 14	근저당권,지상권	
8	역촌동	187-5	전	126	126	김*철	경기도 고양군 신도읍 삼송리 **-*	1	서울특별시		압류	

9	역촌동	187-6	대	69	6	전의산업주식회사	서울특별시 영등포구 신길동 116-15	1	김*철	고양군 신도읍 삼송리 **-*	소유권이전청구권가등기	
									서대문구청		압류	
									역촌1구역주택재건축정비사업조합	서울특별시 은평구 역촌동 54-1 301호	소유권이전청구권가처분	
									주식회사조흥은행	서울특별시 중구 남대문로 1가 14	근저당권,지상권	
10	역촌동	187-30	구거	188	130	은평구		1				
11	역촌동	187-29	구거	5	3	은평구		1				

○ 사업명 : 녹번동 85-1~108-27 도로개설

연번	소재지(위치)		지목	면적(㎡)	편입면적(㎡)	소 유 자			이 해 관 계 인			비고
	동	번지				성 명	주 소	지분	성명	주소	소유권 이외의권리내용	
1	녹번동	100-4	도로	50	50	이*기	서울특별시 서대문구 녹번동 ***	1				
2	녹번동	101-6	대	172	12	김*남	서울 은평구 역촌동 **-**	1				
3	녹번동	103-22	대	189	189	박*희	서울 구로구 고척동 ***-**	1/8				
						양*문	서울 용산구 한남동 ***-**	1/8				
						신*자	서울 마포구 망원동 ***-**	1/8				
						권*옥	서울 강동구 방이동 ***	1/8				
						배*희	인천직할시 남구 구월동 **-***	1/8				
						최*선	서울 은평구 응암동 **-*	1/8				
						한*일	서울 은평구 신사동 **-*	1/8				
						이*시	서울특별시 은평구 불광동 637 북한산래미안아파트 ***-****	1/8				
4	녹번동	120-9	대	41	41	홍*봉	서울특별시 중구 신당동 ***-**	1	한국주택금고	서울특별시 종로구 관철동 43-8	근저당권	
5	녹번동	120-19	대	171	10	김*철	경기도 안양시 동안구 관악대로 135, ***동 ****호	1/2				
						노*미	경기도 안양시 동안구 관악대로 135, ***동 ****호	1/2				
6	녹번동	120-21	대	215	188	홍*봉	서울특별시 종로구 연건동 ***	1	한국주택은행	서울특별시 종로구 관철동 43-8	근저당권	
									대한생명보험주식회사	서울특별시 중구 양동 34-27	근저당권	
7	녹번동	120-36	도로	702	328	이*옥	경기도 군포시 산본동 1155 가야아파트 ***-***	1				
8	녹번동	120-103	대	3	3	조*식	강원도 강릉시 포남동 ****-*	1				
9	녹번동	171-5	대	33	33	이*설	서울특별시 은평구 녹번동 ***-*	1				
10	녹번동	172-3	도로	89	53	이*기	서울특별시 서대문구 녹번동 ***	1				
11	녹번동	174-3	대	7	7	강*식	서울 강남구 학동 **-**	1/4				
						손*천	서울 서대문구 창천동 ***-**	1/4				
						황*영	서울 강남구 반포동 ***-**	1/4	성업공사	서울 상남구 역삼동 814	가압류	
									동대문세무서		압류	
									서울보증보험	서울 종로구 연지동 136-74	가압류	
									반포세무서			

									마포세무서			
									의정부세무서			
									평택세무서			
						이*우	인천시 남구 주안동 1458번지 로얄아파트 *동 ***호	1/4				
12	녹번동	85-7	도로	14	14	은평구		1				
13	녹번동	85-8	도로	163	153	서울시		1				
14	녹번동	98	도로	962	705	은평구		1				
15	녹번동	103-19	도로	409	21	은평구		1				
16	녹번동	108-40	도로	275	256	은평구		1				
17	녹번동	108-51	도로	2	2	은평구		1				
18	녹번동	109-37	도로	538	205	은평구		1				
19	녹번동	151-101	도로	2,701	614	서울시		1				
20	녹번동	170-4	도로	66	66	은평구		1				
21	녹번동	170-5	대	38	38	은평구		1				
22	녹번동	173-13	도로	410	45	은평구		1				
23	녹번동	174	대	9,513	11	서울시		1				
24	녹번동	174-4	도로	350	350	국토교통부		1				
25	녹번동	120-104	도로	14	14	은평구		1				
26	녹번동	126-51	도로	23	6	은평구		1				
27	녹번동	120-99	도로	266	26	은평구		1				
28	녹번동	120-110	대	3	3	은평구		1				
29	녹번동	120-105	도로	33	33	은평구		1				
30	녹번동	120-111	대	18	18	은평구		1				

○ 사업명 : 신사동 241-3~238 도로개설

연번	소재지(위치)		지목	면적(㎡)	편입면적(㎡)	소 유 자			이 해 관 계 인			비고
	동	번지				성 명	주 소	지분	성명	주소	소유권 이외의권리내용	
1	신사동	237-514	도로	6	6	김*순	서울특별시 중구 청계천로 400, ***동 ****호(황학동, 롯데캐슬베네치아)	35.67/142	주식회사한국외환은행	서울시 중구 을지로 66(을지로2가)(응암동지점)	근저당권	
						조*찬	서울 은평구 신사동 237-32 세광빌라 ***호	16.61/142				
						김*향	서울특별시 송파구 마천동 278-25 ***호	19.06/142	주식회사국민은행	서울시 중구 남대문로2가9-1(신도림테크노마트지점)	근저당권	
						전*춘	서울특별시 서초구 방배중앙로 207-10, ***동 ****호(방배동, 방배아크로리버)	18.82/142				
						이*미	서울 은평구 신사동 237-32 세광빌라 *층 ***	15.88/142	주식회사우리은행	서울시 중구 회현동1가 203번지(암사역지점)	근저당권	
						김*주	충청남도 서산시 동서1로 130, ***동 ****호(석남동, 센스빌)	35.96/142	주식회사한국외환은행	서울시 중구 을지로 66(을지로2가)(응암동지점)	근저당권	
2	신사동	230-12	도로	39	39	은평구		1				
3	신사동	237-512	도로	13	13	은평구		1				
4	신사동	230-19	도로	1014.6	1014.6	은평구		1				
5	신사동	241-22	도로	79	79	서울시		1				

◈ 서대문구고시 제2020-94호

도시계획시설(도로)사업 실시계획인가(변경) 고시

1. 서울특별시고시 제105호(1983.02.24.)로 도시계획시설(도로) 결정 및 지형도면 고시된 후, 서대문구고시 제2017-5호(2017.01.12.)로 실시계획인가 고시되고 다시, 서대문구고시 제2020-42호(2020.04.02.)로 실시계획(변경)인가 고시된 「홍제1동 315-30~167-24 간 도로개설」에 변경사항이 있어
2. 『국토의 계획 및 이용에 관한 법률』 제88조 및 『같은 법 시행령』 제97조 규정에 따라 실시계획을 변경인가하고, 『같은 법』 제91조 및 『같은 법 시행령』 제100조의 규정에 의거 이를 고시합니다.
3. 토지 및 건물소유자와 이해관계인에게는 개별 통지할 것이나 미수령자에 대하여는 이 고시로 갈음합니다.
4. 관계서류는 서대문구청 안전건설교통국 토목과에 비치하여 토지 및 물건소유자와 이해관계인에게 보여 드립니다.

2020년 6월 25일
서 대 문 구 청 장

가. 사업시행지의 위치(변경없음) : 서대문구 홍제1동 315-30~167-24
나. 사업의 종류 및 명칭(변경없음)
- 종류 : 도시계획시설(도로)사업
- 명칭 : 홍제1동 315-30~67-24 간 도로개설공사
다. 사업의 규모(변경없음) : 도로개설(폭 6m, 연장 142m)
라. 사업 시행자(변경없음) : 서울특별시 서대문구청장[서울시 서대문구 연희로 248]
마. 사업의 착수예정일 및 준공예정일(변경없음) :
- 최초 고시일(2017.01.12.)로부터 5년
바. 수용 또는 사용할 토지 소재지·지번·지목 및 면적, 소유권과 소유권외의 권리의 명세 및 그 소유자·권리자의 성명·주소(변경) : 별첨
사. 공공시설 등의 귀속 및 양도에 관한 사항 : 「국토의 계획 및 이용에 관한 법률」 제99조에 의함
아. 기타 자세한 사항은 서대문구청 안전건설교통국 토목과(전화 : 330-1764)로 문의하시기 바랍니다.

토 지 조 서

○ 사업명 : 홍제1동 315-30~167-24간 도로개설공사

연번	구분	소재지(위치)		지목	공부면적(㎡)	편입면적(㎡)	소 유 자		이 해 관 계 인			비고
		동	번지				성 명	주 소	성 명	주 소	소유권이외의 권리사항	
1	당초	홍제동	315-59	대	40	70	서대문구					
	변경	(상 동)										
2	당초	홍제동	315-53	대	56	56	서대문구					
	변경	(상 동)										
3	당초	홍제동	315-60	대	33	33	서대문구					
	변경	(상 동)										
4	당초	홍제동	167-81	대	6	6	서대문구					
	변경	(상 동)										
5	당초	홍제동	167-56	대	22	22	최만종	서울 동작구 사당로 300, 101-1903(사당동, 이수자이)				
							최홍종	미국 플로리다 34639 랜드오레이크 콜릿지 디알 22955				
							선우희종	미국 캘리포니아 91364 우드랜드힐스 크모라 크레스트 디알 23138				
	변경	홍제동	167-56	대	22	22	서대문구					보상완료 소유권이전
							최홍종	미국 플로리다 34639 랜드오레이크 콜릿지 디알 22955				
							선우희종	미국 캘리포니아 91364 우드랜드힐스 크모라 크레스트 디알 23138				
6	당초	홍제동	313-56	도로	19	19	서대문구					
	변경	(상 동)										
7	당초	홍제동	313-74	대	11	11	서대문구					
	변경	(상 동)										
8	당초	홍제동	313-72	대	22	22	서대문구					
	변경	(상 동)										
9	당초	홍제동	313-71	대	1	1	서대문구					
	변경	(상 동)										
10	당초	홍제동	167-79	대	32	32	서대문구					
	변경	(상 동)										
11	당초	홍제동	167-78	대	43	43	김향남	일본국 동경도 강호천구 서강2-26-10-305				
	변경	홍제동	167-82	대	25	25	김향남	일본국 동경도 강호천구 서강2-26-10-305				
12	당초	홍제동	167-80	대	50	50	서울특별시					
	변경	(상 동)										
13	당초	홍제동	313-73	대	309	309	서울특별시					
	변경	(상 동)										
14	당초	홍제동	167-77	대	30	30	서대문구					
	변경	(상 동)										
15	당초	홍제동	313-70	대	4	4	서대문구					
							권영범	서울 마포구 동교로27길 46 2층				
							이승재	충남 아산시 영인면 와신길 55-19				
							엄윤섭	서울 서대문구 통일로25길30109-202				
	변경	홍제동	313-70	대	4	4	서대문구					
							서대문구					보상완료소유권이전
							서대문구					보상완료소유권이전
							엄윤섭	서울 서대문구 통일로25길30109-202				

물 건 조 서

○사업명 : 홍제1동 315-30~167-24간 도로개설공사

연번	구분	소재지(위치)		물건의 종 류	구조 및 규 격	면적(㎡) 및 수 량	소 유 자		이 해 관 계 인			비고
		동	번지				성 명	주 소	성 명	주 소	소유권이외의 권리사항	
1	당초	홍제동	315-59	가건물		7	서대문구					
				대문	철제	1식						
				담당	벽돌	1식						
				계단	철제	1식						
				주차장	슬라브	1식						
				수목		1식						
	변경	(상 동)										
2	당초	홍제동	167-57	대문	철제	1식	김용선	서울 서대문구 홍제동 167-5아남 라동 201호				
				담장	벽돌	1식	정은환	서울 서대문구 연희로 377 201-303				
				베란다1층		1	이상임	서울 서대문구 통일로27가길 20				
				베란다2층		1						
	변경	(상 동)										
3	당초	홍제동	167-54	담장	벽돌	1식	조혜숙	서울 마포구 합정동 391-16 202호				
							김현숙	서울 서대문구 통일로37가길 24다동 102호(홍제동, 아남빌라)	주식회사 신한은행	서울 중구 세종대로9길 20(태평로2가) (홍제동지점)	근저당권	
							정남중	서울 서대문구 홍제동 167-540아남빌라 다동 201호				
							구은회	서울 서대문구 홍제동 169-15경일쉐르빌 402				
							서대문구					
							박청일	서울 서대문구 통일로37가길 24,302호(홍제동, 아남빌라)				
	변경	(상 동)										
4	당초	홍제동	313-35	담장	벽돌	1식	서대문구					
				대문	철제	1식						
	변경	(상 동)										
5	당초	홍제동	167-11	담장	석축,벽돌	1식	서대문구					
				건물1층		26						
				대문	철제	1식						
				수도계량기		1식						
				도시가스		1식						
	변경	(상 동)										
6	당초	홍제동	167-10	담장	벽돌	1식	김향남	일본국 동경도 강호천구 서강 2-26-10-305				
				건물1층		2						
				건물2층		2						
				계단	철계단	8						
				계단	화강석	1식						
				수목		1식						
	변경	-										삭제
7	당초	홍제동	167-77	건물1층	시멘트 블록조 및 가건물	5	김익선	서울 강동구 둔촌동 주공아파트 412-806				
							김우석	서울 강남구 대치동 511 한보미도맨션 109-606				
							김정연	경기도 성남시 중원구 금광동 2031				
	변경	(상 동)										

◈ 마포구고시 제2020-83호

도시계획시설(도로) 실시계획 고시

1. 마포구 도시계획시설(도로)로 결정된 「대흥동261-3~338-5 외 6개소 도로개설공사」에 대하여
2. 「국토의 계획 및 이용에 관한 법률」제90조,제96조 및 같은법 시행령 제99조, 「공익사업을 위한 토지 등의 취득 및 보상에 관한 법률」제21조,제22조 및 같은법 시행령 제11조 등의 규정에 의거 서울특별시 마포구공고 제2020-612호(2020. 5. 28.)로 도시계획시설(도로)사업 실시계획 인가고시를 위한 열람공고를 마치고,
3. 「국토의 계획 및 이용에 관한 법률」제88조 및 같은 법 시행령 제97조의 규정에 의거 도시계획시설(도로) 실시계획(도시관리계획 경미한 사항 변경 포함)을 작성하고 같은법 제 91조 및 시행령 제100조에 따라 다음과 같이 고시합니다.
4. 본 내용을 토지 등 이해관계인에게는 개별 통지할 것이나 송달불능 등 미수령자에 대하여는 본 고시로 통지를 갈음하며, 관계서류는 서울특별시 마포구청 도로과(☎02-3153-9755)에 비치하여 토지소유자와 이해관계인 및 일반인에게 보입니다.

2020년 6월 25일
마 포 구 청 장

가. 공사개요

연번	사 업 명	사업시행지	사업의종류 및 규모	도시계획사항	사업기간
1	성산동 632-1 ~ 서교동 247-199 도로개설공사	성산동 632-1 ~서교동 247-199간	도로개설 폭 = 8m 연장= 83m	서울시제73호 (76.4.25.) 도시계획시설결정	인가일로부터 2022.12.31.
2	상수동 356-14 ~ 272-2 도로개설공사	상수동 356-14 ~ 275-2간	도로개설 폭 = 12~15m 연장= 102m	건설부제177호 (62.12.8.) 도시계획시설결정	인가일로부터 2022.12.31.
3	대흥동 261-3 ~ 338-5 도로개설공사	대흥동 261-3 ~ 338-5간	도로개설 폭 = 8m 연장= 309m	건설부제768호 (64.1.24.) 도시계획시설결정	인가일로부터 2022.12.31.
4	염리동 154-31 ~ 73-4 도로개설공사	염리동 154-31 ~ 73-4간	도로개설 폭 = 8m 연장= 346m	건설부제186호 (62.12.20.) 도시계획시설결정	인가일로부터 2022.12.31.
5	망원동 242-6 ~ 458-1 도로개설공사	망원동 213-24 ~ 458-1간	도로개설 폭 = 12m 연장= 258m	서울시제47호 (74.4.20.) 도시계획시설결정	인가일로부터 2022.12.31.
6	상수동 318 ~ 서교동 365 도로개설공사	상수동 318-6 ~ 창전동 2-144간	도로개설 폭 = 10~45m 연장 =1,980m	건설부제8호 (76.1.21.) 도시계획시설결정	인가일로부터 2022.12.31.
7	망원동 57-33 ~ 57-207 도로개설공사	망원동 57-33 ~ 57-207간	도로개설 폭 = 6m 연장= 430m	마포구제98호 (98.11.24.) 도시계획시설결정	인가일로부터 2022.12.31.

나. 사업시행자의 성명 및 주소(변경없음)

○ 성 명 : 서울특별시 마포구청장
○ 주 소 : 서울특별시 마포구 월드컵로 212(성산동)

다. 수용 또는 사용할 토지 또는 건물의 소재지·지번·지목 및 면적, 소유권과 소유권외의 권리의 명세 및 그 소유자·권리자의 성명·주소 : 별첨

※ 기타 자세한 사항은 마포구청(도로과, ☎02-3153-9755)으로 문의하시기 바라며, 「공익사업을 위한 토지 등의 취득 및 보상에 관한 법률」 등 관련법령, 토지 등의 감정평가 결과에 따라 고시되는 내용과 달리 사용 또는 수용할 토지의 보상면적 및 내용이 달라질 수 있습니다.

라. 도시관리계획 결정(경미한 변경)

1) 교통시설(도로)

◯ 도시계획시설(도로) (변경)결정 조서

구분	규 모				기능	연장 (m)	기점	종점	사용형태	최초 결정일	비고
	등급	류별	번호	폭원 (m)							
기정	소로	2	-	8	국지도로	83	성산동 572-122	서교동 247-24	일반도로	1976.4.15. (서고73호)	
변경	소로	2	-	8	국지도로	83	성산동 572-122	서교동 247-24	일반도로	1976.4.15. (서고73호)	선형변경

◯ 변경 사유서

시설명	변경내용	변경사유	비고
소로2류	일부 선형 변경 (경미한 변경)	· 지적도의 해석 및 연속도의 형태가상이함	

마. 지형도면의 작성 : 마포구청 도로과 및 도시계획과에 비치한 도면과 같음.

※ 첨부된 지형도면은 참고용 도면으로 측량, 그 밖의 용도로 사용할 수 없습니다.

▢ 도시관리계획(도로) 변경결정 지형도면

○ 기정

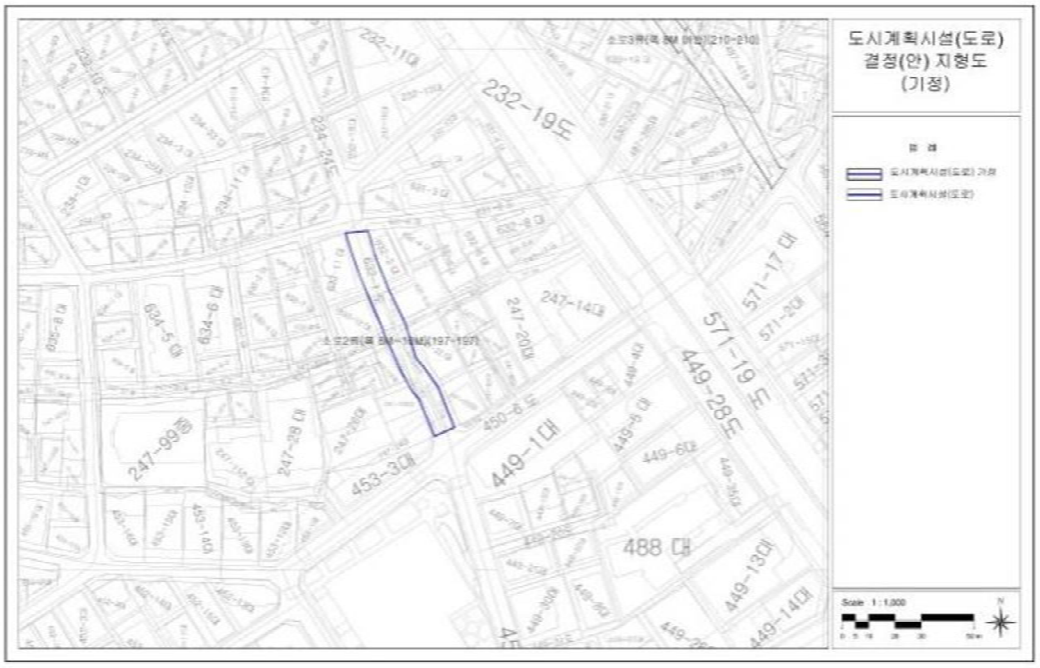

○ 변경

<토 지 조 서>

사업명 : 성산동 632-1 ~ 서교동 247-199 도로개설공사

일련번호	소재지 지번	지목	면적		토지소유자		관계인			비고
			공부상 면적(㎡)	편입면적(㎡)	성명 또는 명칭	주 소	성명 또는 명칭	주 소	권리의 종류 및 내용	
1	서교동 247-90	도	56	56	서울특별시	-				
2	서교동 247-195	도	9	9	서울특별시	-				
3	서교동 247-198	도	96	96	서울특별시	-				
4	서교동 247-199	도	20	20	서울특별시	-				
5	서교동 247-203	도	7	7	서울특별시마포구	-				
6	서교동 247-225	도	89	89	서울특별시	-				
7	서교동 247-226	도	48	48	서울특별시	-				
8	서교동 247-227	도	25	25	서울특별시	-				
9	서교동 247-228	도	20	20	국(기획재정부)	-				
10	서교동 247-234	대	5	5	남규*	서울특별시마포구동교로19길**(서교동,3층)				
11	서교동 247-235	대	2	2	문영*	서울시 마포구 서교동247-**				
12	성산동 632-1	도	318	318	서울특별시	-				

사업명 : 상수동 356-14 ~ 272-2 도로개설공사

일련번호	소재지 지번	지목	면적		토지소유자		관계인			비고
			공부상 면적(㎡)	편입면적(㎡)	성명 또는 명칭	주 소	성명 또는 명칭	주 소	권리의 종류 및 내용	
1	상수동 266-2	도	13	13	서울특별시 마포구	-				
2	상수동 270-2	전	10	10	박성*	서울특별시 성북구돈암동38-**				
3	상수동 272-2	대	23	23	박성*	서울특별시 성북구돈암동38-**				
4	상수동 275-2	대	6	2.4	서울특별시	-				
5	상수동 276	도	4,624	809.7	서울특별시외4인	-				
6	상수동 283-2	도	14,326	85.8	서울특별시	-				
7	상수동 303-2	도	3	3	마포구	-				
8	상수동 304-4	전	17	17	김죽* (1/2지분)	서울특별시 마포구 아현동 418-*				
					정봉* (1/2지분)	서울특별시 마포구 구수동 **				
9	상수동 356-9	대	96	7	박은*	인천광역시연수구컨벤시아대로80,***동****호(송도동,송도힐스테이트4단지)				
10	상수동 356-10	전	3	3	조선*	서울특별시 마포구 용강동4**				
11	상수동 356-11	도	73	40	마포구	-				
12	상수동 356-12	도	96	96	마포구	-				
13	상수동 356-13	도	126	121.9	서울특별시	-				
14	상수동 356-14	도	132	85.1	서울특별시	-				
15	상수동 356-16	도	20	17	서울특별시	-				

사업명 : 대흥동 261-3 ~ 338-5 도로개설공사

일련번호	소재지 지번	지목	면적		토지소유자		관계인			비고
			공부상 면적(㎡)	편입면적(㎡)	성명 또는 명칭	주 소	성명 또는 명칭	주 소	권리의 종류 및 내용	
1	대흥동 328-2	도	1,451	0.2	서울특별시	-				
2	대흥동 328-9	대	152	23	유민*(1/2지분)	서울특별시 마포구 숭문길106,***동***호(염리동,상록아파트)				
					김태*(1/2지분)	서울특별시 마포구 숭문길106,***동***호(염리동,상록아파트)				
3	대흥동 328-12	대	109	7	박부*(1/2지분)	서울특별시 마포구 대흥동 328-**				
					박영*(1/2지분)	서울특별시 마포구 독막로38길 *(대흥동)				
4	대흥동 328-13	대	93	3	유영*(1/2지분)	서울특별시마포구독막로258-**(대흥동)				
					문진*(1/2지분)	서울특별시마포구독막로258-**(대흥동)				
5	대흥동 329-1	대	73	26	주식회사생보부동산신탁	서울특별시강남구테헤란로42*(대치동,삼성생명대치타워)				
6	대흥동 329-2	대	188	8	나정*(1/2지분)	서울특별시 마포구 독막로38길**(대흥동)				
					김근*(1/2지분)	서울특별시 마포구 독막로38길**(대흥동)				
7	대흥동 330-3	전	60	60	방태*(5/8지분)	경기도 고양시 일산동구 풍동1265 숲속마을***-****				
					방태*(3/8지분)	경기도 김포시 장기동 1342 청송마을 ***-***				
8	대흥동 338-5	전	7	7	김수*(1/2지분)	경기도고양시일산서구대화1로61,***동****호(대화동,대화마을)				
					박지*(1/2지분)	서울특별시 동작구 동작대로29길 119, ***동4***호(사당동,극동아파트)				
9	대흥동 339	대	262	18	김명*(3/5지분)	서울특별시 마포구 큰우물로*(대흥동)				
					임한*(2/5지분)	서울특별시 마포구 큰우물로*(대흥동)				
10	대흥동 340	대	126	22	정차*(1/2지분)	서울 마포구 대흥동 7**				
					정순*(1/2지분)	서울 마포구 상수동 11*-*				
11	대흥동 341-2	대	30	30	최경*	서울특별시 마포구 마포대로1길**(용강동)				
12	대흥동 345-1	대	139	20	황정*(1/2지분)	서울특별시 마포구 성미산로2길**,***호(서교동)				
					여동*(1/2지분)	서울특별시 마포구 성미산로2길**,***호(서교동)				
13	대흥동 346	대	66	22	김종*(1/2지분)	서울시마포구독막로18길5,***동****호(상수동,상수두산위브아파트)				
					신경*(1/2지분)	서울시마포구독막로18길5,***동****호(상수동,상수두산위브아파트)				
14	대흥동 347	대	658	17	안천*	서울특별시 은평구은평로 160,****호(응암동,경향렉스빌)				
15	대흥동 370-1	대	119	14	양팔*(30/100지분)	서을특별시 관악구 남부순환로 1430,***-****(신림동,신림푸르지오아파트)				
					안충*(25/100지분)	서울특별시 광진구 광나루로56길 29, *-****(구의동,현대프라임아파트)				
					박연*(20/100지분)	서울특별시 강남구 광평로34길 55, ***-***(수서동,강남데시앙포레)				
					이희*(25/100지분)	서울특별시노원구섬밭로196,***-***(하계동,장미아파트)				
16	대흥동 371	대	136	18	양팔*(30/100지분)	서을특별시 관악구 남부순환로 1430, ***-****(신림동,신림푸르지오아파트)				
					안충*(25/100지분)	서울특별시광진구광나루로56길 29, *-****(구의동,현대프라임아파트)				
					박연*(20/100지분)	서울특별시 강남구 광평로34길 55, ***-***(수서동,강남데시앙포레)				
					이희*(25/100지분)	서울특별시노원구섬밭로196,***-***(하계동,장미아파트)				
17	대흥동 372	대	123	4	김덕*(7/9지분)	서울특별시 마포구 토정로25길**(대흥동)				
					김성*(2/9지분)	서울 마포구 대흥동 801-**				
18	대흥동 373	대	112	7	박은*	서울시성동구한림말길50,***동***호(옥수동,옥수하이츠아파트)				
19	대흥동 377-1	대	165	2	김충*(72/100지분)	경기도고양시일산서구고양대로706-12,***동***호(일산동,일산2차현대홈타운아파트)				

					모혜*(10/100지분)	서울특별시 강서구 화곡동1145 우장산롯데캐슬 ***동***호				
					모승*(10/100지분)	서울특별시 강서구 화곡동1145 우장산롯데캐슬 ***동***호				
					모수*(8/100지분)	서울특별시 강서구 화곡동1145 우장산롯데캐슬 ***동***호				
20	대흥동 377-2	대	132	7	장선*	서울특별시 마포구 독막로38길**(대흥동)				
21	대흥동 401-1	도	1,350	1,043.7	서울특별시마포구	-				
22	대흥동 401-20	도	138	0.6	서울특별시마포구	-				
23	대흥동 660-3	도	4,433.3	4,433.3	서울특별시마포구	-				
24	대흥동 139-5	도	530	9.3	서울특별시					
25	대흥동 210-3	도	4	4	서울특별시마포구					
26	대흥동 213-1	도	197	197	서울특별시마포구					
27	대흥동 216-6	구	187	187	서울특별시마포구					
28	대흥동 226-1	도	188	0.6	서울특별시마포구					
29	대흥동 245-16	도	21	21	서울특별시마포구					
30	대흥동 245-17	도	19	19	서울특별시					
31	대흥동 257-6	도	14	14	서울특별시마포구					
32	대흥동 258	대	96	1	현정*	경기도안양시만안구박달로498번길28,***동****호(박달동,우성아파트)				
33	대흥동 259-1	도	22	22	서울특별시마포구					
34	대흥동 261-3	도	19	19	서울특별시마포구					
35	대흥동 298-1	도	942	247.7	서울특별시					
36	대흥동 325-81	철	197	197	국(국토교통부)					
37	대흥동 325-83	철	8	8	국(국토교통부)					
38	대흥동 327-4	전	3	3	국(기획재정부)					
39	대흥동 327-6	대	2	2	서울특별시마포구					
40	대흥동 401-21	도	150	127.9	서울특별시마포구					
41	대흥동 405-2	도	23	23	국(국토교통부)					
42	대흥동 405-32	대	5	5	서울특별시마포구					

사업명 : 염리동 154-31 ~ 73-4 도로개설공사

일련번호	소재지 지번	지목	면적		토지소유자		관계인			비고
			공부상 면적(㎡)	편입면적(㎡)	성명 또는 명칭	주 소	성명 또는 명칭	주 소	권리의 종류 및 내용	
1	염리동 59-1	도	916	270.6	서울특별시마포구	-				
2	염리동 73-4	도	20	20	서울특별시마포구	-				
3	염리동 74-2	도	73	73	서울특별시마포구	-				
4	염리동 76-5	도	23	23	서울특별시마포구	-				
5	염리동 76-6	도	13	13	서울특별시마포구	-				
6	염리동 76-7	도	26	26	서울특별시마포구	-				
7	염리동 76-8	도	33	33	서울특별시마포구	-				

8	염리동 80-6	도	30	30	서울특별시마포구	-				
9	염리동 80-7	도	30	30	서울특별시마포구	-				
10	염리동 81-80	도	20	20	서울특별시마포구	-				
11	염리동 81-81	도	7	7	서울특별시마포구	-				
12	염리동 81-82	도	7	7	서울특별시마포구	-				
13	염리동 81-83	도	2	2	서울특별시마포구	-				
14	염리동 81-84	도	17	17	서울특별시마포구	-				
15	염리동 81-85	도	20	20	서울특별시마포구	-				
16	염리동 81-86	도	13	13	서울특별시마포구	-				
17	염리동 81-87	도	13	13	서울특별시마포구	-				
18	염리동 81-88	도	526	4.9	서울특별시마포구	-				
19	염리동 82-3	도	30	7.9	국(국토해양부)	-				
20	염리동 82-44	도	3	3	서울특별시마포구	-				
21	염리동 82-45	도	23	23	서울특별시	-				
22	염리동 82-46	도	50	50	서울특별시마포구	-				
23	염리동 82-48	도	69	69	마포구(서울특별시)	-	정석*	강원도 평창군 평창읍 백오로91,***호		
24	염리동 82-49	도	36	36	서울특별시마포구	-				
25	염리동 82-50	도	23	23	서울특별시마포구	-				
26	염리동 82-51	도	20	20	서울특별시마포구	-				
27	염리동 85-25	도	66	66	서울특별시마포구	-				
28	염리동 85-26	도	59	59	서울특별시마포구	-				
29	염리동 85-28	도	3	3	서울특별시마포구	-				
30	염리동 86-21	도	186	186	서울특별시마포구	-				
31	염리동 86-25	도	7	7	서울특별시	-				
32	염리동 86-26	도	3	3	마포구(서울특별시)	-				
33	염리동 86-27	도	23	23	서울특별시마포구	-				
34	염리동 86-28	도	10	10	서울특별시마포구	-				
35	염리동 86-29	도	56	56	서울특별시마포구	-				
36	염리동 86-33	도	29	29	서울특별시마포구	-				
37	염리동 86-39	도	2	2	서울특별시마포구	-				
38	염리동 86-40	도	1	1	서울특별시마포구	-				
39	염리동 86-41	도	7	7	서울특별시마포구	-				
40	염리동 86-42	도	1	1	마포구(서울특별시)	-				
41	염리동 86-43	도	2	2	서울특별시마포구	-				
42	염리동 86-45	도	14	14	서울특별시마포구	-				
43	염리동 86-46	도	7	7	서울특별시마포구	-				
44	염리동 86-47	도	10	10	서울특별시마포구	-				
45	염리동 88-4	도	7	7	서울특별시마포구	-				
46	염리동 88-5	도	14	14	서울특별시마포구	-				

47	염리동 89-3	도	70	6	서울특별시	-				
48	염리동 97-3	도	17	2.2	서울특별시마포구	-				
49	염리동 98-50	대	23	23	이춘*	서울시 용산구용문동 **				
50	염리동 98-51	대	7	7	이춘*	서울시 용산구용문동 **				
51	염리동 98-56	도	56	56	서울특별시마포구	-				
52	염리동 98-57	도	50	50	서울특별시마포구	-				
53	염리동 98-58	도	10	10	국(국토해양부)	-				
54	염리동 98-59	도	7	7	서울특별시마포구	-				
55	염리동 98-60	도	3	3	서울특별시마포구	-				
56	염리동 98-61	대	7	7	국(기획재정부)	-				
57	염리동 98-62	도	20	20	서울특별시마포구	-				
58	염리동 98-63	도	3	3	서울특별시마포구	-				
59	염리동 98-64	도	26	26	서울특별시마포구	-				
60	염리동 98-65	도	33	23.1	서울특별시마포구	-				
61	염리동 106-4	도	2,974	877.3	서울특별시마포구	-				
62	염리동 147-49	도	3	3	서울특별시마포구	-				
63	염리동 147-50	도	13	13	서울특별시마포구	-				
64	염리동 147-51	도	20	20	서울특별시마포구	-				
65	염리동 147-52	도	17	17	서울특별시마포구	-				
66	염리동 147-54	도	9	9	서울특별시마포구	-				
67	염리동 147-55	도	2	2	서울특별시마포구	-				
68	염리동 147-56	도	7	7	서울특별시마포구	-				
69	염리동 147-57	도	17	17	서울특별시마포구	-				
70	염리동 147-58	도	10	10	서울특별시마포구	-				
71	염리동 147-59	도	60	60	서울특별시마포구	-				
72	염리동 147-60	도	17	17	서울특별시마포구	-				
73	염리동 147-61	도	3	3	국(국토해양부)	-				
74	염리동 147-62	도	10	10	서울특별시마포구	-				
75	염리동 147-63	도	7	7	서울특별시마포구	-				
76	염리동 154-24	도	30	30	서울특별시마포구	-				
77	염리동 154-25	도	23	23	국(국토해양부)	-				
78	염리동 154-28	도	63	63	서울특별시마포구	-				
79	염리동 154-29	도	3	3	서울특별시마포구	-				
80	염리동 154-30	도	119	119	서울특별시마포구	-				
81	염리동 154-31	도	17	17	서울특별시마포구	-				
82	염리동 154-32	도	3	3	국(국토해양부)	-				
83	염리동 154-33	도	1	1	서울특별시마포구	-				

사업명 : 망원동 242-6 ~ 458-1 도로개설공사

일련번호	소재지 지번	지목	면적		토지소유자		관계인			비고
			공부상 면적(㎡)	편입면적(㎡)	성명 또는 명칭	주 소	성명 또는 명칭	주 소	권리의 종류 및 내용	
1	망원동 211-1	임	42	16.2	주택도시보증공사	부산광역시남구문현금융로40(문현동,부산국제금융센터)				
2	망원동 211-16	대	129	0.4	망원1주택재건축정비사업조합	서울특별시마포구포은로88,3층(망원동)				
3	망원동 211-17	대	112	35.4	망원1주택재건축정비사업조합	서울특별시마포구포은로88,3층(망원동)				
4	망원동 211-43	도	1,947	23.8	서울특별시	-				
5	망원동 211-47	임	148	42.2	주택도시보증공사	부산광역시남구문현금융로40(문현동,부산국제금융센터)				
6	망원동 211-49	임	73	73	서울특별시마포구	-				
7	망원동 211-50	대	7	7	서울특별시마포구	-				
8	망원동 211-51	갑	17	17	서울특별시	-				
9	망원동 213-1	대	263	74.3	주택도시보증공사	부산광역시남구문현금융로40(문현동,부산국제금융센터)				
10	망원동 213-3	대	28	27.7	망원1주택재건축정비사업조합	서울특별시마포구포은로88,3층(망원동)				
11	망원동 213-8	대	159	12.6	망원1주택재건축정비사업조합	서울특별시마포구포은로88,3층(망원동)				
12	망원동 213-9	대	5	5	서울특별시마포구	-				
13	망원동 213-12	대	17	17	주택도시보증공사	부산광역시남구문현금융로40(문현동,부산국제금융센터)				
14	망원동 213-22	대	29	29	서울특별시마포구	-				
15	망원동 213-23	대	54	54	서울특별시마포구	-				
16	망원동 213-24	대	85	85	서울특별시마포구	-				
17	망원동 213-25	대	104	104	서울특별시마포구	-				
18	망원동 213-26	대	60	60	서울특별시마포구	-				
19	망원동 216-2	도	139	139	강윤*(1/3지분)	서울 서대문구 창천동67-*				
					김변*(1/3지분)	부산시 부산진구 가야동 594-*				
					이호*(1/3지분)	부산시 부산진구 가야동 594-*				
20	망원동 216-3	대	171	26.5	망원1주택재건축정비사업조합	서울특별시마포구포은로88,3층(망원동)				
					주택도시보증공사	부산광역시남구문현금융로40(문현동,부산국제금융센터)				
21	망원동 216-5	도	17	17	신수*	경기도의왕시내손중앙로11,****동****호(내손동,의왕내손이편한세상아파트)				
22	망원동 216-8	대	185	42.2	주택도시보증공사	부산광역시남구문현금융로40(문현동,부산국제금융센터)				
23	망원동 216-9	도	66	10.4	주택도시보증공사	부산광역시남구문현금융로40(문현동,부산국제금융센터)				
24	망원동 216-13	도	13	7.8	주택도시보증공사	부산광역시남구문현금융로40(문현동,부산국제금융센터)				
25	망원동 216-14	도	2	2	주택도시보증공사	부산광역시남구문현금융로40(문현동,부산국제금융센터)				
26	망원동 216-17	대	169	33.7	주택도시보증공사	부산광역시남구문현금융로40(문현동,부산국제금융센터)				
27	망원동 216-20	대	177	14.1	망원1주택재건축정비사업조합	서울특별시마포구포은로88,3층(망원동)				
28	망원동 216-21	대	22	22	서울특별시마포구	-				
29	망원동 217-1	대	10	7.6	주택도시보증공사	부산광역시남구문현금융로40(문현동,부산국제금융센터)				
30	망원동 217-2	도	43	43	강윤*(1/3지분)	서울 서대문구 창천동67-8*				
					김채*(1/3지분)	부산시 부산진구 가야동 594-*				
					강호*(1/3지분)	부산시 부산진구 가야동 594-*				
31	망원동 239	대	461	177.8	망원1주택재건축정비사업조합외18인	서울특별시마포구포은로88,3층(망원동)				

32	망원동 239-6	대	184	52.7	망원1주택재건축정비사업조합	서울특별시마포구포은로88,3층(망원동)				
33	망원동 239-7	도	268	36.2	주택도시보증공사	부산광역시남구문현금융로40(문현동,부산국제금융센터)				
34	망원동 239-10	대	604	340.5	주택도시보증공사외1명	-				
35	망원동 242-3	도	455	455	주택도시보증공사외1인	부산광역시남구문현금융로40(문현동,부산국제금융센터)				
36	망원동 242-6	도	215	215	주택도시보증공사외1인	부산광역시남구문현금융로40(문현동,부산국제금융센터)				
37	망원동 242-23	대	274	109.1	망원1주택재건축정비사업조합외5인	서울특별시마포구포은로88,3층(망원동)				
38	망원동 242-35	도	94	20.2	주택도시보증공사외1인	부산광역시남구문현금융로40(문현동,부산국제금융센터)				
39	망원동 242-36	도	155	38.2	주택도시보증공사외1인	부산광역시남구문현금융로40(문현동,부산국제금융센터)				
40	망원동 397-6	도	2,596.7	594.3	서울특별시	-				
41	망원동 397-12	도	5.1	5.1	서울특별시	-				
42	망원동 458-1	대	48.6	48.6	주택도시보증공사	부산광역시남구문현금융로40(문현동,부산국제금융센터)				
43	망원동 458-2	대	62.1	24	망원1주택재건축정비사업조합	서울특별시마포구포은로88,3층(망원동)				
44	망원동 458-4	도	16.2	7.4	망원1주택재건축정비사업조합	서울특별시마포구포은로88,3층(망원동)				
45	망원동 458-5	대	77.4	50.4	망원1주택재건축정비사업조합	서울특별시마포구포은로88,3층(망원동)				
46	망원동 458-6	대	52.6	36.2	망원1주택재건축정비사업조합	서울특별시마포구포은로88,3층(망원동)				
47	망원동 458-18	도	1,028.4	16.2	주택도시보증공사외1인	부산광역시남구문현금융로40(문현동,부산국제금융센터)				

사업명 : 상수동 318 ~ 서교동 365 도로개설공사

일련번호	소재지 지번	지목	면적		토지소유자		관계인			비고
			공부상 면적(㎡)	편입면적(㎡)	성명 또는 명칭	주 소	성명 또는 명칭	주 소	권리의 종류 및 내용	
1	당인동 11-1	도로	4	4	서울특별시	-				
2	동교동 190-3	철도용지	45.3	45.3	국(국토교통부)	-				
3	동교동 190-4	철도용지	10	10	국(국토교통부)	-				
4	동교동 190-5	철도용지	17.9	17.9	국(국토교통부)	-				
5	동교동 190-6	철도용지	8	8	국(국토교통부)	-				
6	동교동 190-7	철도용지	81.4	81.4	국(국토교통부)	-				
7	동교동 190-8	철도용지	2.3	2.3	국(국토교통부)	-				
8	동교동 190-9	철도용지	7.6	7.6	국(국토교통부)	-				
9	동교동 190-11	철도용지	0.4	0.4	국(국토교통부)	-				
10	동교동 190-12	철도용지	18.1	18.1	국(국토교통부)	-				
11	동교동 190-15	철도용지	3.8	3.8	국(국토교통부)	-				
12	동교동 192-6	도로	9,507.6	1,776	서울특별시마포구	-				
13	동교동 193-3	구거	289.6	11	서울특별시마포구	-				
14	상수동 316-14	도로	654	278.5	국(국토해양부)	-				
15	상수동 318-4	도로	661	661	서울특별시	-				
16	상수동 318-6	도로	50	50	서울특별시	-				
17	서교동 345-29	도로	27.9	27.9	마포구	-				
18	서교동 345-31	도로	5.2	5.2	서울특별시마포구	-				

19	서교동 348-1	도로	1,397.4	1,397.4	서울특별시마포구	-				
20	서교동 348-16	도로	39.7	39.7	서울특별시마포구	-				
21	서교동 348-17	도로	178.4	178.4	서울특별시마포구	-				
22	서교동 348-2	도로	61.6	61.6	서울특별시마포구	-				
23	서교동 348-24	도로	307.3	307.3	서울특별시마포구	-				
24	서교동 348-29	도로	529.0	529.0	서울특별시마포구	-				
25	서교동 348-34	도로	53.5	53.5	서울특별시마포구	-				
26	서교동 348-35	도로	62.8	62.8	마포구	-				
27	서교동 348-36	도로	38.6	38.6	마포구	-				
28	서교동 348-37	도로	112.4	112.4	마포구	-				
29	서교동 348-38	도로	52.9	52.9	마포구	-				
30	서교동 348-39	도로	72.7	72.7	마포구	-				
31	서교동 348-4	도로	102.2	102.2	서울특별시마포구	-				
32	서교동 348-40	도로	90.6	90.6	마포구	-				
33	서교동 348-42	도로	24.6	24.6	마포구	-				
34	서교동 348-43	도로	81.4	81.4	마포구	-				
35	서교동 348-45	도로	26.4	26.4	마포구	-				
36	서교동 348-46	도로	23.1	23.1	마포구	-				
37	서교동 348-47	도로	59.5	59.5	마포구	-				
38	서교동 348-48	도로	56.2	56.2	서울특별시	-				
39	서교동 348-49	도로	33.1	33.1	마포구	-				
40	서교동 348-50	도로	3.3	3.3	서울특별시	-				
41	서교동 348-56	도로	52.9	52.9	마포구	-				
42	서교동 348-6	도로	671.9	671.9	서울특별시마포구	-				
43	서교동 348-63	도로	23.1	23.1	마포구	-				
44	서교동 348-65	도로	90.2	90.2	마포구	-				
45	서교동 348-66	도로	90.2	90.2	마포구	-				
46	서교동 348-67	도로	94.2	94.2	마포구	-				
47	서교동 348-68	도로	106.4	106.4	마포구	-				
48	서교동 348-69	도로	22.5	22.5	서울특별시마포구	-				
49	서교동 348-70	도로	14.3	14.3	서울특별시마포구	-				
50	서교동 348-72	도로	5.2	5.2	서울특별시마포구	-				
51	서교동 348-73	도로	16.5	16.5	서울특별시마포구	-				
52	서교동 348-76	도로	365.2	365.2	서울특별시	-				
53	서교동 348-77	도로	189.8	189.8	서울특별시	-				
54	서교동 348-78	도로	2,067	2,067	서울특별시마포구	-				
55	서교동 348-79	도로	246.4	246.4	서울특별시	-				
56	서교동 348-80	도로	280.8	280.8	서울특별시	-				
57	서교동 348-82	도로	785	785	서울특별시	-				
58	서교동 350-1	도로	20,740.8	3,918.8	서울특별시마포구	-				

59	서교동 350-2	도로	1,497.5	1,497.5	서울특별시마포구	-				
60	서교동 350-3	도로	6,448.3	2,991.9	서울특별시마포구	-				
61	서교동 350-5	도로	1,505.1	1,505.1	서울특별시마포구	-				
62	서교동 365-1	도로	2,361.9	2,361.9	서울특별시마포구					
63	서교동 365-28	도로	1,201.8	1,042.5	서울특별시	-				
64	서교동 365-29	도로	3,262.9	3,262.9	서울특별시마포구	-				
65	합정동 410-22	도로	32	32	서울특별시	-				
66	서교동 411-15	대	142.3	26	이옥*	서울 마포구 서교동 411-**				
67	서교동 413	도로	4,879.3	1,449	서울특별시마포구	-				
68	서교동 414	도로	5,064.1	1,512	서울특별시마포구	-				
69	서교동 415	도로	16,510	1,726	서울특별시마포구	-				
70	서교동 417	도로	12,349.1	922.9	서울특별시마포구	-				
71	합정동 423	도로	4,690.5	247.3	서울특별시마포구	-				
72	합정동 424	도로	1,006.9	107.6	서울특별시마포구	-				
73	합정동 425	도로	64.5	64.5	서울특별시마포구	-				
74	상수동(지번없음)	기타	-	11.3	기타	-				
75	서교동 338-24	도로	160.3	67	마포구	-				
76	서교동 349	도로	15,158.7	138	서울특별시마포구	-				
77	서교동 350-4	도로	932.2	35	서울특별시마포구	-				
78	창전동 2-126	하천	1,164	7	서울특별시	-				
79	창전동 2-132	도로	83	83	서울특별시마포구	-				
80	창전동 2-136	대	33	33	서울특별시	-				
81	창전동 2-144	도로	100	46	서울특별시	-				
82	창전동 2-147	대	3	3	서울특별시	-				
83	창전동 2-148	도로	9	9	서울특별시	-				
84	창전동 2-149	대	23	23	서울특별시	-				
85	창전동 3-5	도로	2,800	2,767	서울특별시	-				
86	창전동 5-10	도로	988	988	서울특별시마포구					상수동318-4와 당인동 11-1사이
87	창전동 5-110	도로	119	119	서울특별시마포구	-				
88	창전동 5-128	도로	975	975	서울특별시마포구	-				
89	창전동 5-165	임야	168	87	서울특별시마포구	-				

<물 건 조 서>

사업명 : 상수동 318 ~ 서교동 365 도로개설공사

일련번호	소재지 지번	물건의 종류	규모 및 구조	편입 연면적(㎡)	주용도	소유자		이 해 관 계 인			비 고
						성명 또는 명칭	주 소	주 소	성 명	소유권 이외의 권리	
1	서교동 411-15	건물	-연면적 : 142.62 -층수 : 지상2층 -구조 : 연와조, 세멘부럭조,벽돌조	5.9	근린생활시설	이옥*	서울 마포구 서교동 411-**				

<토 지 조 서>

사업명 : 망원동 57-33 ~ 57-207 도로개설공사

일련번호	소재지 지번	지목	면적		토지소유자		관계인			비고
			공부상 면적(㎡)	편입면적(㎡)	성명 또는 명칭	주 소	성명 또는 명칭	주 소	권리의 종류 및 내용	
1	망원동 57-32	대	99	25	석형*(1/3지분)	서울특별시마포구성암로 11길60,***동***호(중동,청구아파트)				
					석명*(1/3지분)	경기도고양시일산동구숲속마을로195,***동****호(풍동,숲속마을)				
					석희*(1/3지분)	서울특별시 마포구 성미산로*(성산동)				
2	망원동 57-33	대	232	23	조덕*(1/2지분)	서울특별시강남구언주로 30길56,*동***호(도곡동,타워팰리스오피스텔)				
					백점*(1/2지분)	서울특별시강남구언주로30길56,*동***호(도곡동,타워팰리스오피스텔)				
3	망원동 57-104	도	402	167.6	국(국세청)	-				
4	망원동 57-270	도	180	8.1	서울특별시마포구	-				
5	망원동 57-457	도	83	6.1	서울특별시마포구	-				
6	망원동 372-2	도	15.5	15.5	마포구	-				
7	망원동 372-3	대	22.1	21	백점*(1/2지분)	서울특별시강남구언주로30길56,*동***호(도곡동,타워팰리스오피스텔)				
					조덕*(1/2지분)	서울특별시강남구언주로30길56,*동***호(도곡동,타워팰리스오피스텔)				
8	망원동 57-330	대	6	6	임문*(1/2지분)	서울특별시마포구망원동415-*				
					황태*(1/2지분)	서울특별시마포구망원동415-*				
9	망원동 57-346	도	126	119.4	국(기획재정부)	-				
10	망원동 57-422	대	13	13	김용*	서울특별시영등포구문래북로22,***동***호(문래동6가,유원문래아파트)				
11	망원동 57-423	대	23	23	신선*	서울특별시마포구월드컵로23길**(망원동)				
12	망원동 57-432	대	17	17	신선*	서울특별시마포구월드컵로23길**(망원동)				
13	망원동 57-433	대	7	7	임경*	경기도안양시동안구비산동1102관악아파트***-***				
14	망원동 57-434	대	10	10	김용*	서울특별시영등포구문래북로22,***동***호(문래동6가,유원문래아파트)				
15	망원동 57-435	대	13	13	이후*	경기도성남시분당구정자동112한솔마을***-****				
16	망원동 57-437	도	96	96	국(국토해양부)	-				
17	망원동 57-442	도	40	40	국(국토해양부)	-				
18	망원동 57-68	대	93	6	송현*(1/2지분)	경기도안양시동안구달안로40,***동****호(비산동,은하수아파트)				
					백승*(1/2지분)	경기도안양시동안구달안로40,***동****호(비산동,은하수아파트)				
19	망원동 57-328	대	20	20	박성*	인천광역시부평구일신로120,***동****호(구산동,부평자이아파트)				
20	망원동 57-329	도	23	23	국(기획재정부)	-				
21	망원동 57-347	도	1,203	516.8	국(국토해양부)	-				
22	망원동 57-448	도	10	10	전행*	서울특별시 마포구 망원동 57-**				
23	망원동 374-2	도	2037.4	127.3	서울특별시마포구	-				
24	망원동 57-17	대	40	3.8	국(기획재정부)	-				
25	망원동 57-18	대	149	15	배연*	서울특별시마포구월드컵로19길**(망원동)				
26	망원동 57-22	대	69	8	강기*	서울 마포구 공덕동107-**				
27	망원동 57-23	대	76	9	김진*(1/2지분)	경기도김포시김포한강11로275,***동***호(운양동,풍경마을한강신도시롯데캐슬)				
					권수*(1/2지분)	경기도성남시분당구장미로55,***동****호(야탑동,장미마을)				
28	망원동 57-26	대	92	8	문창*(15/30지분)	서울특별시 마포구 월드컵로82-*(서교동)				
					홍주*(15/30지분)	서울특별시 마포구 동교로12길21,***호(서교동,영진아파트)				
					홍연*(5/30지분)	서울특별시마포구월드컵로82-*(서교동)				
					홍상*(5/30지분)	서울특별시 은평구 응암로29길15-12,***호(응암동,거성리젠시)				

29	망원동 57-38	대	125	12	이창*	서울특별시 마포구 월드컵로 1길14,***동****호(합정동,마포한강푸르지오)				
30	망원동 57-39	대	86	7	신은*	서울특별시양천구목동서로38,***동***호(목동,목동신시가지아파트)				
31	망원동 57-41	대	159	12	홍원*(5/100지분)	서울특별시성동구동호로100,***동***호(금호동3가,두산아파트)				
					이순*(95/100지분)	부산광역시수영구광안해변로100,***동***호(남천동,비치아파트)				
32	망원동 57-42	대	63	7	임문*(63/126지분)	서울특별시마포구망원로62-*(망원동)				
					황태*(63/126지분)	서울특별시마포구망원로62-*(망원동)				
33	망원동 57-43	대	79	6	홍화*	서울시 마포구 망원동 57-**				
34	망원동 57-44	대	30	4	이영*(2/7지분)	경기도용인시기흥구이현로30번길79-6,***호(보정동,경성아트빌)				
					우병*(3/7지분)	서울특별시 마포구 월드컵로19길**(망원동,3층)				
					이영*(2/7지분)	서울특별시 마포구 월드컵로19길**(망원동,3층)				
35	망원동 57-45	대	40	2	박광*	서울특별시마포구망원동57-**				
36	망원동 57-52	대	66	16	박정*	서울특별시마포구망원동57-**				
37	망원동 57-55	대	83	14	최선*	서울특별시마포구망원동57-**				
38	망원동 57-56	대	66	12	김익*	서울특별시마포구망원동57-**				
39	망원동 57-57	대	63	10	박소*	서울특별시마포구월드컵북로375,****호(상암동,디엠씨이안상암1단지)				
40	망원동 57-60	대	69	10	지종*	서울특별시마포구망원동 57-**				
41	망원동 57-61	대	73	10	이진*	서울특별시마포구방울내로9안길98,***호(망원동)				
42	망원동 57-64	대	69	7	박선*	서울특별시마포구독막로266,***동****호(대흥동,태영아파트)				
43	망원동 57-65	대	66	6	김홍*(1/2지분)	경기도고양시일산동구탄중로385,****동****호(중산동,중산마을)				
					최금*(1/2지분)	경기도고양시일산동구탄중로385,****동****호(중산동,중산마을)				
44	망원동 57-67	대	79	6	권순*	서울특별시양천구목동서로38,***동***호(목동,목동신시가지아파트)				
45	망원동 57-106	대	149	12	김운*(1/2지분)	서울특별시용산구신계동2-**				
					이화*(1/2지분)	서울특별시용산구신계동2-**				
46	망원동 57-110	대	99	6	신귀*	서울마포구합정동438-**				
					조명*	서울마포구합정동438-**				
47	망원동 57-113	대	86	6	안준*	서울특별시마포구망원동 57-***				
48	망원동 57-114	대	53	4	권혁*	서울특별시마포구망원동57-***				
49	망원동 57-115	대	43	4	권혁*	서울특별시마포구망원동 57-***				
50	망원동 57-116	대	126	13	황준*	서울특별시마포구월드컵로19길**(망원동)				
51	망원동 57-120	대	60	8	명의인 없음	-				
52	망원동 57-121	대	60	11	명이읜 없음	-				
53	망원동 57-122	대	63	13	전흥*	서울마포구망원동57-***				
54	망원동 57-130	대	60	7	김진*	인천광역시연수구용담로25,***동***호(청학동,용담마을아파트)				
55	망원동 57-131	대	66	8	이승*	서울특별시마포구월드컵로19길**(망원동)				
56	망원동 57-136	대	122	17	김형*	서울마포구망원동57-***				
57	망원동 57-154	대	102	35	김기*	충청남도천안시성환읍매주리312삼풍아파트***				
58	망원동 57-155	대	66	21	박공*	서울특별시마포구월드컵로19길**(망원동)				
59	망원동 57-158	대	63	21	김창*	서울시동대문구신내동***				
60	망원동 57-159	대	63	21	심봉*	서울특별시마포구월드컵로19길**(망원동)				
61	망원동 57-188	대	198	39	김일*	서울마포구망원동 57-***				
62	망원동 57-189	대	83	31	태오*	동작구상도동223-10구삼빌라*층***				
63	망원동 57-191	대	238	25	명의인없음	-				
64	망원동 57-192	대	109	12	이상*	서울특별시송파구거마로9길19,***동***호(거여동,거여동삼호아파트)				

65	망원동 57-193	대	261	8	김태*	서울마포구망원동57-***				
66	망원동 57-196	대	79	6	이선*	서울마포구망원동453-**				
67	망원동 57-201	대	165	19	최순태*(1/2지분)	서울마포구망원동436-42진성빌라***				
					손매*(1/2지분)	서울마포구망원동436-42진성빌라***				
68	망원동 57-204	대	99	11	김봉*	서울마포구망원동57-***				
69	망원동 57-205	대	203	19	신영*	서울마포구망원동456-**,*층				
70	망원동 57-206	대	126	13	강청*(4/10지분)	경기도안양시만안구만안로35,***동****호(안양동,빌로채)				
					강홍*(2/10지분)	울산광역시북구아진로42,***동***호(상안동,쌍용아진그린타운)				
					강선*(4/10지분)	서울특별시마포구월드컵로19길**(망원동)				
71	망원동 57-207	대	116	24	이동*(1/2지분)	서울특별시강동구고덕동163-*				
					이동*(1/2지분)	서울특별시마포구월드컵로19길**(망원동)				
72	망원동 57-276	대	116	38	권계*	서울특별시서초구반포동1-1신반포3지구아파트**-****				
73	망원동 57-278	대	86	13	김윤*	서울특별시마포구마포대로195,***동***호(아현동,마포래미안푸르지오아파트)				
74	망원동 57-292	대	210	20	김선*	서울마포구합정동431-27석우빌라***호				
75	망원동 57-293	대	129	13	박이*	서울특별시마포구망원로3길35-*(망원동)				
76	망원동 57-295	대	129	7	이창*	서울특별시마포구월드컵로1길14,***동****호(합정동,마포한강푸르지오)				
77	망원동 57-300	대	122	15	김옥*	서울특별시마포구월드컵로13길**(망원동)				
78	망원동 57-306	대	66	5	신귀*(1/2지분)	서울마포구합정동438-**				
					조명*(1/2지분)	서울마포구합정동438-**				
79	망원동 57-310	대	215	9	김신*	서울특별시서초구반포동1-1신반포3지구아파트**-****				
80	망원동 57-341	도	685	94.8	국(기획재정부)	-				
81	망원동 57-343	도	1,011	83.4	국(기획재정부)	-				
82	망원동 57-350	도	1,421	737.5	국(기획재정부)	-				
83	망원동 57-394	도	3	3	국(기획재정부)	-				
84	망원동 57-459	도	13	6.4	서울특별시마포구	-				
85	망원동 57-472	도	27	27	서울특별시마포구	-				
86	망원동 57-474	도	58	58	서울특별시마포구	-				
87	망원동 57-475	도	40	40	서울특별시마포구	-				
88	망원동 57-476	도	14	14	서울특별시마포구	-				
89	망원동 57-477	도	2	2	서울특별시마포구	-				
90	망원동 57-478	도	27	27	서울특별시마포구	-				
91	망원동 57-479	대	11	11	서울특별시	-				
92	망원동 57-483	대	6	2	권계*	서초구반포동1-1신반포3지구아파트**-****				
93	망원동 375-14	대	46.9	36.4	전흥*	서울마포구망원동 57-***				
94	망원동 381-12	도	6,965	58.7	서울특별시마포구	-				
95	망원동 57-442	도	40	40	국(국토해양부)	-				
96	망원동 57-327	대	17	6	석단*	서울특별시 마포구망원동 57-**				
97	망원동 57-329	도	23	23	국(기획재정부)	-				
98	망원동 57-358	대	165	1	한옥*(2/8지분)	경기도군포시수리산로244,***동****호(산본동, 백두아파트)				
					전준*(3/8지분)	서울특별시 송파구 충민로5,**동 ***호(문정동,송파한화오벨리스크)				
					전준*(3/8지분)	경기도군포시수리산로244,***동****호(산본동, 백두아파트)				

◈ 마포구고시 제2020-84호

도시계획시설사업(방수설비) 실시계획 변경인가 고시

서울특별시 마포구 고시 제1991-302호(1991.10.23.)로 도시계획시설 결정, 마포구 고시 제2013-2호(2013.1.3.)로 도시계획시설(방수설비) 변경결정 및 지형도면 승인, 마포구 고시 제2013-15호(2013.1.31.)로 도시계획시설사업(방수설비) 시행자 지정 및 실시계획인가, 마포구 고시 제2015-115호(2015.7.2.)로 실시계획 변경인가, 마포구 고시 제2016-86호(2016.6.30.)로 실시계획변경인가, 마포구 고시 제2018-16호(2018.2.8.)로 사업시행자 변경 지정 및 실시계획변경인가, 마포구 고시 제2018-159호(2018.11.29.)로 사업시행자 변경 지정 및 실시계획변경인가, 마포구 고시 제2019-200호(2019.12.19.)로 실시계획변경인가된 마포구 토정로 56 일대 도시계획시설(방수설비) 사업에 대하여 「국토의 계획 및 이용에 관한 법률」 제88조 및 같은 법률 시행령 제97조에 따라 실시계획 변경인가하고, 같은 법률 제91조 및 같은 법률 시행령 제100조에 따라 고시 합니다

2020년 6월 25일
마 포 구 청 장

1. 사업시행지의 위치 : 마포구 토정로 56외 18필지(변경없음)
2. 사업의 종류 및 명칭(변경없음)
   가. 종류 : 도시계획시설사업(방수설비)
   나. 명칭 : 우·오수암거 이설공사(서울복합 1.2호기 건설관련)
3. 사업의 면적 및 규모(변경없음)
   가. 면적 : 4,637.1㎡
   나. 규모

내 용 (규 격)	연장(m)	비 고
신설 PC 박스(3.0mx2.5m)	354	
신설 PC 박스(1.5mx1.5mx1련)	44	
신설 유리섬유 복합관(D1.65m)	25	
기존 하수관 보수(1.5×1.5m)	123	
기존 하수관 폐지(2.5mx2.5m)	258	

4. 사업시행자의 성명 및 주소(변경없음)
   가. 사업시행자의 성명 : 한국중부발전(주) 사장 박형구
   나. 주소 : 충청남도 보령시 보령북로 160
5. 사업의 착수 및 준공예정일(변경)

당 초	변 경	변 경 사 유
2013.2.1.~2020.6.30.	2013.2.1.~2020.12.31.	우 오 암거 이관을 위한 지상권 설정 및 잔여공정 수행기간 부족

6. 수용 또는 사용할 토지 소유권과 소유권외의 권리 명세(변경없음)
7. 공공시설 등의 귀속 및 양도에 관한 사항 : 해당사항 없음

◈ 강서구고시 제2020-87호

도시계획시설(도로)사업 실시계획인가 고시

1. 서울특별시고시 제196호(1976.08.16.)로 도시계획시설(도로) 결정 및 지형도면 승인 고시된 『강서구 방화동 567-4~249-36간 도시계획시설(도로)사업』에 대하여,
2. 서울특별시 강서구공고 제2020-607호(2020.04.16.)로 도시계획시설(도로)사업 실시계획 열람 공고한 후,
3. 「국토의 계획 및 이용에 관한 법률」 제88조 및 같은 법 시행령 제97조의 규정에 의거 도시계획시설(도로) 사업에 대한 실시계획을 인가하고, 같은 법 제91조 및 같은 법 시행령 제100조에 의거 고시합니다.

2020년 6월 25일
강 서 구 청 장

가. 사업시행지: 강서구 방화동 567-4~249-36간
나. 사업종류: 도시계획시설(도로)사업
다. 사 업 명: 강서구 방화동 567-4~249-36간 도시계획시설(도로)사업
라. 사업규모: 도로개설(B=10m, L=480m) 등
마. 사업시행자
- 주 소: 서울특별시 강서구 화곡로 302(화곡동)
- 성 명: 강서구청장
바. 사업착공 및 준공예정일: 실시계획인가 고시일로부터 5년
사. 사용 또는 수용할 토지(물건)의 지번, 소유권 및 소유권 이외의 권리명세: 붙임
아. 기타 자세한 내용은 강서구청 도로과(☎2600-6935)에 문의하시기 바랍니다.

사용 또는 수용할 토지조서

사업시행자 : 강서구청장

■ 공사명 : 방화동 567-4～249-36간 도시계획시설(도로)사업

사업의종류 : 도시계획시설(도로)사업

연번	지번	지목	공부 면적(㎡)	편입 면적(㎡)	소유자		지분	이해관계인			비고
					성 명	주 소		성 명	주 소	권리내용	
1	방화동 597-30	대	595	595	시도유지	-	1/1	-	-	-	
2	방화동 563	도로	93	93	국토교통부	-	1/1	-	-	-	
3	방화동 563-59	도로	122	122	시도유지	-	1/1	-	-	-	
4	방화동 563-60	도로	371	371	서울특별시 강서구	-	1/1	-	-	-	
5	방화동 249-4	도로	103	103	국토교통부	-	1/1	-	-	-	
6	방화동 249-78	도로	1190	19	서울특별시 강서구	-	1/1	-	-	-	
7	방화동 580	전	23	13	서울특별시 강서구	-	17/23	-	-	-	
					임*수	강서구 공항대로5*다길 ***(염창동)	6/23	농협은행주식회사	서울특별시 중구 통일로 120(충정로1가)	근저당권	
8	방화동 580-2	도로	479	479	서울특별시 강서구	-	1/1	-	-	-	
9	방화동 580-146	대	30	30	정*권	강서구 공항동 ***	1/1	-	-	-	
10	방화동 580-55	도로	66	66	서울특별시 강서구	-	1/1	-	-	-	
11	방화동 580-149	도로	28	28	서울특별시 강서구	-	1/1	-	-	-	
12	방화동 580-169	대	42	42	서울특별시 강서구	-	1/1	-	-	-	
13	방화동 580-58	도로	83	83	서울특별시 강서구	-	1/1	-	-	-	
14	방화동 580-5	도로	275	17	서울특별시 강서구	-	1/1	-	-	-	
15	방화동 580-4	도로	426	341	서울특별시 강서구	-	1/1	-	-	-	
16	방화동 580-170	대	9	4	서울특별시 강서구	-	1/1	-	-	-	
17	방화동 249-296	도로	105	105	서울특별시 강서구	-	1/1	-	-	-	
18	방화동 249-297	도로	5	5	서울특별시 강서구	-	1/1	-	-	-	
19	방화동 607-186	도로	701	33	서울특별시 강서구	-	1/1	-	-	-	
20	방화동 산63-2	도로	694	95	서울특별시	-	1/1	-	-	-	
21	방화동 773	도로	3491	1000	국토교통부	-	1/1	-	-	-	
22	방화동 249-281	대	38	38	김*오	서울 강서구 목동 *** 목*신*가*아파트 ***동 ***호	1/1	-	-	-	
23	방화동 249-44	도로	16	16	서*갑	서울 강서구 방화동 ***-***	1/1	-	-	-	
24	방화동 249-284	도로	28	28	서울특별시 강서구	-	1/1	-	-	-	
25	방화동 산35-10	임야	595	595	서울특별시	-	1/1	-	-	-	
26	방화동 580-134	도로	63	14	서울특별시 강서구	-	1/1	-	-	-	
27	방화동 580-171	대	13	13	권*인	서울 강서구 방화동 ***	1/1	-	-	-	
28	방화동 249-45	도로	572	26	서울특별시 강서구	-	1/1	-	-	-	

29	방화동 249-260	대	28	28	김*수	서울 강서구 방화동 ***-**	1/1	삼성세무서	-	압류	
								서울특별시 강남구	-	압류	
								서울보증보험 주식회사	서울 종로구 연지동 136-74	가압류	
								서울특별시 (강서구)	-	압류	
								서울특별시 서초구	-	압류	
30	방화동 249-180	도로	47	47	서울특별시 강서구	-	1/1	-	-	-	
31	방화동 580-145	대	20	20	권*인	서울 강서구 방화동 ***	1/1	주식회사 진로	서울 영등포구 신길동 170-8	근저당권	
								진로위스키주 식회사	경기도 이천군 부발면 무촌리 297-2	근저당권	
32	방화동 249-181	도로	21	21	서울특별시 강서구	-	1/1	-	-	-	
33	방화동 249-263	대	28	28	김*분	서울 강서구 방화동 ***-**	1/2	-	-	-	
					김*현	서울시 강서구 방화동 ***-**	1/2	-	-	-	
34	방화동 산33-2	임야	496	496	서울특별시	-	1/1	-	-	-	
35	방화동 597-26	도로	208	143	서울특별시 강서구	-	1/1	-	-	-	
36	방화동 249-264	대	12	12	김*분	서울 강서구 방화동 ***-**	1/2	-	-	-	
					김*현	서울시 강서구 방화동 ***-**	1/2	-	-	-	
37	방화동 598-6	도로	311	311	서울특별시 강서구	-	1/1	-	-	-	
38	방화동 249-339	임야	1168	1168	국토교통부	-	1/1	-	-	-	
39	방화동 598-130	도로	175	106	서울특별시 강서구	-	1/1	-	-	-	

사용 또는 수용할 물건조서

사업시행자 : 강서구청장

■ 공사명 : 방화동 567-4 ~ 249-36간 도시계획시설(도로)사업

사업의종류 : 도시계획시설(도로)사업

연번	지번	물건의 종류	구조및 규격	수량 (면적)	소유자		지분	이해관계인			비고
					성명	주 소		성명	주 소	권리내용	
1	방화동 563-21	추녀	시멘트벽돌슬라브	3㎡	유*준	서울 양천구 목동 *** 목동*시*지아파트 ***-***	1/1	-	-	-	
2	방화동 580-56	건물	1층	2㎡	민*환	서울 강서구 방화동로1*길 **(방화동)	1/1	-	-	-	
3	방화동 580-1	건물	1층	68㎡	한*선	서울 강서구 방화대로3*길 *, ***동 ***호(방화동, 방*현*아파트)	1/1	-	-	-	

위 치 도

사 업 명	강서구 방화동567-4~249-36 도시계획시설(도로)사업
사업규모	도로개설(B=10m, L=480m)

◈ 강서구고시 제2020-88호

도시계획시설(도로)사업 실시계획인가 고시

1. 서울특별시고시 제3호(1969.01.18.)로 도시계획시설(도로) 결정 및 지형도면 승인 고시된 『강서구 방화동 606-15~249-58간 도시계획시설(도로)사업』에 대하여,
2. 서울특별시 강서구공고 제2020-572호(2020.04.09.)로 도시계획시설(도로)사업 실시계획 열람 공고한 후,
3. 「국토의 계획 및 이용에 관한 법률」 제88조 및 같은 법 시행령 제97조의 규정에 의거 도시계획시설(도로) 사업에 대한 실시계획을 인가하고, 같은 법 제91조 및 같은 법 시행령 제100조에 의거 고시합니다.

2020년 6월 25일
강 서 구 청 장

가. 사업시행지: 강서구 방화동 606-15~249-58간
나. 사업종류: 도시계획시설(도로)사업
다. 사 업 명: 강서구 방화동 606-15~249-58간 도시계획시설(도로)사업
라. 사업규모: 도로개설(B=10m, L=252m) 등
마. 사업시행자
- 주 소: 서울특별시 강서구 화곡로 302(화곡동)
- 성 명: 강서구청장
바. 사업착공 및 준공예정일: 실시계획인가 고시일로부터 5년
사. 사용 또는 수용할 토지(물건)의 지번, 소유권 및 소유권 이외의 권리명세: 붙임
아. 기타 자세한 내용은 강서구청 도로과(☎2600-6935)에 문의하시기 바랍니다.

사용 또는 수용할 토지조서

사업시행자 : 강서구청장

■ 공사명 : 방화동 606-15~249-58간 도시계획시설(도로)사업

사업의종류 : 도시계획시설(도로)사업

연번	지번	지목	공부 면적(㎡)	편입 면적(㎡)	소유자		지분	이해관계인			비고
					성명	주소		성명	주소	권리내용	
1	방화동 598-153	대	1	1	박*희	서울 영등포구 방화동 ***-**	1/1	-	-	-	
2	방화동 598-154	대	8	8	박*희	서울 영등포구 방화동 ***-**	1/1	-	-	-	
3	방화동 598-155	대	10	10	김*수	서울특별시 강동구 명일로 ***, ***동 ****호(둔촌동, 둔*푸*지*아파트)	1/1	-	-	-	
4	방화동 598-156	대	10	10	이*연	서울 강서구 방화동 ***-***	1/2	-	-	-	
					임*태	서울 강서구 방화동 ***-***	1/2	-	-	-	
5	방화동 598-166	대	507	3	박*복	서울 강서구 방화동 ***-*** 승*하*츠빌라 *-***	67.23/507	-	-	-	대지권
					권*숙	서울 강서구 방화동 ***-*** 승인하이츠빌라 *동 ***호	67.23/507	-	-	-	대지권
					김*학	서울특별시 강서구 화곡로 6*길 *, ****호(등촌동,경*미*월*올림)	67.23/507	주식회사신한은행	서울특별시중구 세종대로9길20(태평로2가,우장산역지점)	근저당권	대지권
					한*철	서울 마포구 연남동 ***-**	67.23/507	-	-	-	대지권
					두*순	서울특별시 강서구 양천로2*길 ***(방화동)	67.23/507	-	-	-	대지권
					양*호	서울특별시 강서구 방화동로 **-**(방화동)	67.23/507	-	-	-	대지권
					정*애	서울 강서구 등촌동 ***-* 등촌3차보람아파트 ***-***	51.81/507	-	-	-	대지권
					박*환	서울 강서구 가양동 *** 강*루*대*차아파트 ***-****	51.81/507	-	-	-	대지권
6	방화동 598-157	대	31	31	주식회사래오티앤티	서울특별시 종로구 삼봉로 ** ****호(수송동, 두*위*파*리온)	1/1	중소기업은행	서울특별시 중구 을지로 79(을지로2가, 광교지점)	근저당권	
7	방화동 598-158	도로	28	28	서울특별시	-	1/1	-	-	-	
8	방화동 607-247	대	46	46	신*호	서울 강서구 방화동 ***-***	1/1	-	-	-	
9	방화동 산64-2	도로	99	99	서울특별시	-	1/1	-	-	-	
10	방화동 607-186	도로	701	31	서울특별시 강서구	-	1/1	-	-	-	
11	방화동 249-280	도로	33	33	서울특별시 강서구	-	1/1	-	-	-	
12	방화동 249-279	대	16	16	김*산	서울특별시 관악구 난곡로 **, ***동 ****호(신림동, *우*림*차*르*오)	1/1	난곡새마을금고	서울특별시 관악구 난곡로 210(신림동)	근저당권	
								난곡새마을금고	서울특별시 관악구 난곡로 210(신림동)	지상권	
13	방화동 249-278	대	10	10	김*산	서울특별시 관악구 난곡로 **, ***동 ****호(신림동, *우*림*차*르*오)	1/1	난곡새마을금고	서울특별시 관악구 난곡로 210(신림동)	근저당권	
								난곡새마을금고	서울특별시 관악구 난곡로 210(신림동)	지상권	
14	방화동 249-277	대	6	6	김*산	서울특별시 관악구 난곡로 **, ***동 ****호(신림동, *우*림*차*르*오)	1/1	난곡새마을금고	서울특별시 관악구 난곡로 210(신림동)	근저당권	
								난곡새마을금고	서울특별시 관악구 난곡로 210(신림동)	지상권	
15	방화동 249-352	대	1	1	세화종합관리주식회사	서울특별시 관악구 남부순환로 ****, *층(신림동)	1/1	주식회사신한은행	서울특별시 중구 세종대로9길 20(태평로2가)	근저당권	
								주식회사신한은행	서울특별시 중구 세종대로9길 20(태평로2가)	지상권	
16	방화동 606-5	도로	469	437	서울특별시	-	1/1	-	-	-	
17	방화동 607-257	대	14	14	곽*령	경기도 안양시 동안구 임곡로 **, ***동 ****호(비산동, 그*빌*공아파트)	1/1	서울시	-	구분지상권	
								주식회사하나은행	서울특별시 중구 을지로 35(을지로1가)	근저당권	
								주식회사하나은행	서울특별시 중구 을지로 35(을지로1가, 개포동지점)	근저당권	
18	방화동 609-198	임야	194	7	국토교통부	-	1/1	-	-	-	
19	방화동 609-200	임야	38	38	이*배	서울 영등포구 영등포동 **-***	1/1	서울특별시	-	지상권	
20	방화동 609-193	도로	18	18	김*일	서울 강서구 개화동 ***-**	1/1	서울시	-	구분지상권	
21	방화동 609-63	도로	33	33	서울특별시	-	1/1	-	-	-	
22	방화동 609-31	도로	519	20	서울특별시	-	1/1	-	-	-	
23	방화동 606-106	도로	309	309	서울특별시	-	1/1	-	-	-	
24	방화동 606-107	도로	25	25	서울특별시	-	1/1	-	-	-	
25	방화동 249-4	도로	103	103	국토교통부	-	1/1	-	-	-	
26	방화동 249-280	도로	33	33	서울특별시 강서구	-	1/1	-	-	-	

사용 또는 수용할 물건조서

사업시행자 : 강서구청장

■ 공사명 : 방화동 606-15 ~ 249-58간 도시계획시설(도로)사업

사업의종류 : 도시계획시설(도로)사업

연번	지번	물건의 종류	구조및 규격	수량 (면적)	소유자		지분	이해관계인			비고
					성명	주 소		성명	주 소	권리내용	
1	방화동 249-59	휀스	철재 등	6㎡	박*진	서울 강서구 강서로6*길 ***, 동성아파트 ***동 ****호	1/1	-	-	-	
2	방화동 607-214	데크	목재	5㎡	곽*령	경기도 안양시 동안구 임곡로 **, ***동 ****호(비산동, 그*빌*공아파트)	1/1	주식회사하나은행	서울 중구을지로35(을지로1가, 개포동지점)	근저당권	
3	방화동 609-199	휀스	철재	2㎡	이*배	서울 영등포구 국제금융로*길 **, 에이동 ***호(여의도동,장*아파트)	2/4	-	-	-	
					신*호	서울 서초구 서운로 ***,***동 ****호(서초동,롯*캐*클*식아파트)	1/4	-	-	-	
					이*영	서울 서초구 서운로 ***,***동 ****호(서초동,롯*캐*클*식아파트)	1/4	-	-	-	
4	방화동 606-112	대문	철재	1식	노*주	서울 강남구 남부순환로3*3길 **, ***동 ***호(도곡동,월*메*디앙)	1/1	주식회사하나은행	서울 중구 을지로35(을지로1가, 을지로기업센터지점)	근저당권	
								주식회사우리은행	서울 중구 소공로 51(회현동1가, 수유금융센터)	근저당권	
5	방화동 606-103	데크	목재	0.3㎡	유*영	서울 강서구 우현로 **, ***동 ***호(화곡동,강*힐*테이트)	1/1	주식회사신한은행	서울 중구 세종대로9길 20(태평로2가,우장산역지점)	근저당권	

위 치 도

사 업 명	강서구 방화동606-15~249-58 도시계획시설(도로)사업
사업규모	도로개설(B=10m, L=252m)

◈ 강서구고시 제2020-89호

도시계획시설(도로)사업 실시계획인가 고시

1. 서울특별시고시 제3호(1969.01.18.)로 도시계획시설(도로) 결정 및 지형도면 승인 고시된 『강서구 공항동 46-2~45-62간 도시계획시설(도로)사업』에 대하여,
2. 서울특별시 강서구공고 제2020-810호(2020.05.28.)로 도시계획시설(도로)사업 실시계획 열람 공고한 후,
3. 「국토의 계획 및 이용에 관한 법률」 제88조 및 같은 법 시행령 제97조의 규정에 의거 도시계획시설(도로) 사업에 대한 실시계획을 인가하고, 같은 법 제91조 및 같은 법 시행령 제100조에 의거 고시합니다.

2020년 6월 25일
강 서 구 청 장

가. 사업시행지: 강서구 공항동 46-2~45-62간
나. 사업종류: 도시계획시설(도로)사업
다. 사 업 명: 강서구 공항동 46-2~45-62간 도시계획시설(도로)사업
라. 사업규모: 도로개설(B=5~8m, L=55m) 등
마. 사업시행자
- 주 소: 서울특별시 강서구 화곡로 302(화곡동)
- 성 명: 강서구청장
바. 사업착공 및 준공예정일: 실시계획인가 고시일로부터 5년
사. 사용 또는 수용할 토지(물건)의 지번, 소유권 및 소유권 이외의 권리명세: 붙임
아. 기타 자세한 내용은 강서구청 도로과(☎2600-6935)에 문의하시기 바랍니다.

사용 또는 수용할 토지조서

사업시행자 : 강서구청장
사업의종류 : 도시계획시설(도로)사업

■ 공사명 : 공항동 46-2～45-62간 도시계획시설(도로)사업

연번	지번	지목	공부면적(㎡)	편입면적(㎡)	소유자		지분	이해관계인			비고
					성명	주 소		성명	주 소	권리내용	
1	공항동 47-32	대	11	11	이*상	서울 영등포구 공항동 **-*	1/1	강서농업협동조합	서울 강서구 방화동 597-30	근저당권	
2	공항동 46-18	대	32	32	이*상	서울 영등포구 공항동 **-*	1/1	강서농업협동조합	서울 강서구 방화동 597-30	근저당권	
3	공항동 47-16	도로	13	13	장*일	서울특별시 영등포구 공항동 **	1/1	-	-	-	
4	공항동 45-134	도로	9	9	서울특별시강서구청	-	1/1	-	-	-	
5	공항동 45-52	도로	483	279	국토교통부	-	1/1	-	-	-	
6	공항동 45-137	도로	2	2	서울특별시강서구청	-	1/1	-	-	-	
7	공항동 45-136	도로	6	6	서울특별시강서구청	-	1/1	-	-	-	
8	공항동 45-135	도로	4	4	서울특별시강서구청	-	1/1	-	-	-	

사용 또는 수용할 물건조서

사업시행자 : 강서구청장
사업의종류 : 도시계획시설(도로)사업

■ 공사명 : 공항동 46-2 ～ 45-62간 도시계획시설(도로)사업

연번	지번	물건의 종류	구조및 규격	수량(면적)	소유자		지분	이해관계인			비고
					성명	주 소		성명	주 소	권리내용	
1	공항동 46-5	건물	1~4층	6㎡	김*길	서울 강서구 방화동로 **(공항동)	1/2	중소기업은행	서울 중구 을지로2가 50(공항동지점)	근저당권	
					신*희	서울 강서구 방화동로 **(공항동)	1/2	네파주식회사	서울 강남구 광평로 281, 5,6층(수서동,수서오피스빌딩)	근저당권	
2	공항동 46-6	건물	1~3층	1㎡	장*일	서울 강서구 공항동 **-*	1/1	-	-	-	
3	공항동 45-72	건물	1층	3㎡	신영부동산신탁주식회사	서울 영등포구 국제금융로8길 16, 8층(여의도동,신영증권빌딩)	1/1	-	-	-	수탁
4	공항동 45-74	건물	1층	5㎡	이*석	서울 강서구 공항동 **-***	1/1	-	-	-	

위 치 도

사 업 명	강서구 공항동 46-62~46-2 도시계획시설(도로)사업
사업규모	도로개설(B=8m, L=55m)

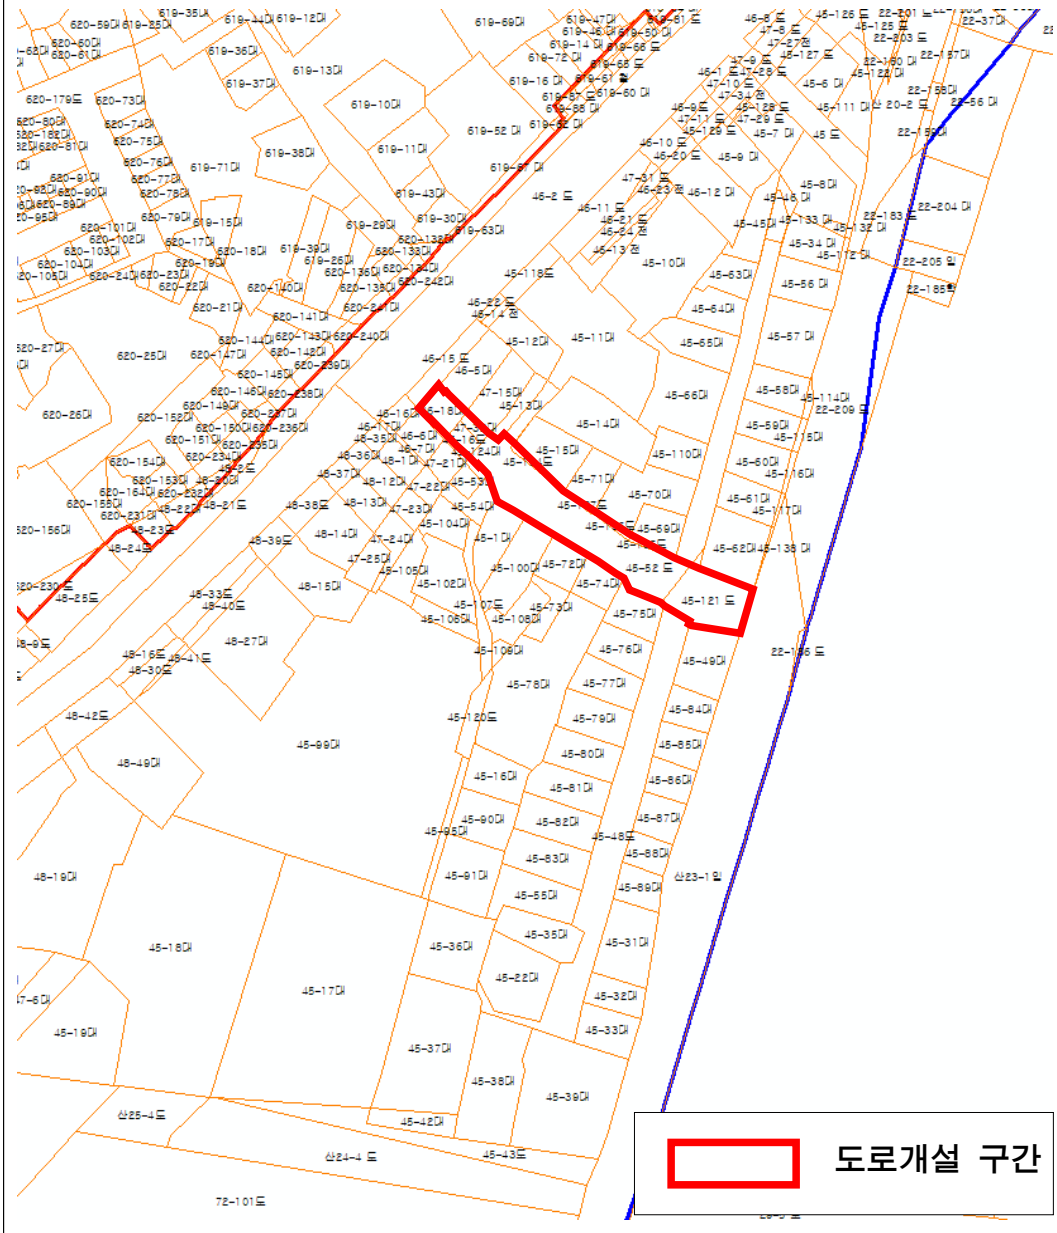

◈ 강서구고시 제2020-90호

도시계획시설(도로)사업 실시계획인가 고시

1. 서울특별시고시 제3호(1969.01.18.)로 도시계획시설(도로) 결정 및 지형도면 승인 고시된 『강서구 공항동 45-39~산20-2간 도시계획시설(도로)사업』에 대하여,
2. 서울특별시 강서구공고 제2020-560호(2020.04.09.)로 도시계획시설(도로)사업 실시계획 열람 공고한 후,
3. 「국토의 계획 및 이용에 관한 법률」 제88조 및 같은 법 시행령 제97조의 규정에 의거 도시계획시설(도로) 사업에 대한 실시계획을 인가하고, 같은 법 제91조 및 같은 법 시행령 제100조에 의거 고시합니다.

2020년 6월 25일
강 서 구 청 장

가. 사업시행지: 강서구 공항동 45-39~산20-2간
나. 사업종류: 도시계획시설(도로)사업
다. 사 업 명: 강서구 공항동 45-39~산20-2간 도시계획시설(도로)사업
라. 사업규모: 도로개설(B=8m, L=212m) 등
마. 사업시행자
- 주 소: 서울특별시 강서구 화곡로 302(화곡동)
- 성 명: 강서구청장
바. 사업착공 및 준공예정일: 실시계획인가 고시일로부터 5년
사. 사용 또는 수용할 토지(물건)의 지번, 소유권 및 소유권 이외의 권리명세: 붙임
아. 기타 자세한 내용은 강서구청 도로과(☎2600-6935)에 문의하시기 바랍니다.

사용 또는 수용할 토지조서

사업시행자 : 강서구청장
사업의종류 : 도시계획시설(도로)사업

■ 공사명 : 공항동 45-39～산20-2간 도시계획시설(도로)사업

연번	지번	지목	공부 면적(㎡)	편입 면적(㎡)	소유자		지분	이해관계인			비고
					성 명	주 소		성 명	주 소	권리내용	
1	공항동 산23-1	임야	1,289	1,054	국토교통부	-	1/1	-	-	-	
2	공항동 22-186	도로	7	7	서울특별시강서구	-	1/1	-	-	-	
3	공항동 산20-2	도로	939	234	서울특별시	-	1/1	-	-	-	
4	공항동 45-62	대	119	2	양*일	서울 강서구 방화동 *** 방화*단지 아파트 ***-****	1/1	-	-	-	
5	공항동 45-117	대	2	2	이*영	서울 송파구 오금동 ***-*, ***	1/2	-	-	-	
					백*주	서울 송파구 오금동 ***-*, ***	1/2	-	-	-	
6	공항동 45-116	대	5	5	이*영	서울 송파구 오금동 ***-*, ***	1/2	-	-	-	
					백*주	서울 송파구 오금동 ***-*, ***	1/2	-	-	-	
7	공항동 45-115	대	5	5	이*영	강원도 춘천시 스무숲길 *-**(석사동)	1/1	주식회사신한은행	서울특별시 중구 세종대로9길 20 (태평로2가)(압구정갤러리아지점)	근저당권	
8	공항동 45-114	대	5	5	유*환	서울 강서구 방회동 방화*단지아파트 ***동 ***호	1/1	-	-	-	
9	공항동 22-183	도로	100	100	서울특별시강서구	-	1/1	-	-	-	
10	공항동 22-159	대	15	15	수협은행	서울특별시 송파구 오금로 **(신천동)	1/1	-	-	-	수탁
11	공항동 22-158	대	9	9	수협은행	서울특별시 송파구 오금로 **(신천동)	1/1	-	-	-	수탁
12	공항동 22-157	대	19	19	수협은행	서울특별시 송파구 오금로 **(신천동)	1/1	-	-	-	수탁
13	공항동 22-156	대	7	7	안*숙	미합중국 하와이주 96826 호놀루루 라임스트리트 3 2020	25/100	-	-	-	
					이*원	경기도 김포시 봉화로 **-**, ***-***(사우동,농장마을)	25/100	-	-	-	
					이*진	인천광역시 서구 완정로 ***번길 ** ***-***(마전동,정미아파트)	50/100	-	-	-	
14	공항동 22-155	대	1	1	이*희	서울특별시 강서구 공항대로7나길 **-*(공항동)	1/1	-	-	-	
15	공항동 22-154	대	7	7	이*우	서울 강서구 방회동 *** 방*서*아파트 ***-***	1/1	-	-	-	
16	공항동 22-160	대	4	4	윤*문	대전광역시 서구 가장로 ***, ***-****(가장동, 삼*래*안아파트)	1/1	-	-	-	
17	공항동 22-209	도로	340	340	서울특별시강서구	-	1/1	-	-	-	
18	공항동 22-153	대	6	6	정*자	서울 서대문구 북가좌2동***-* 3층	1/1	-	-	-	
19	공항동 22-152	대	3	3	이*희	서울특별시 강서구 공항대로7나길 **-*(공항동)	1/1	-	-	-	
20	공항동 22-151	대	4	4	이*희	서울특별시 강서구 공항대로7나길 **-*(공항동)	1/1	-	-	-	
21	공항동 22-199	도로	1	1	서울특별시	-	1/1	-	-	-	
22	공항동 22-203	도로	5	5	서울특별시	-	1/1	-	-	-	
23	공항동 22-201	도로	4	4	서울특별시	-	1/1	-	-	-	
24	공항동 22-142	대	4	4	서울특별시	-	1/1	-	-	-	
25	공항동 22-200	도로	3	3	서울특별시	-	1/1	-	-	-	

사용 또는 수용할 물건조서

연번	지번	물건의 종류	구조및 규격	수량 (면적)	소유자		지분	이해관계인			비고
					성명	주 소		성명	주 소	권리내용	
1	공항동 22-33	건물	1층	2㎡	정*자	서울 서대문구 북가좌2동 ***-* *층	1/1	-	-	-	
2	공항동 22-34	건물	1층	6㎡	이*우	서울 강서구 방회동 *** 방*서*아파트 ***동 ***호	1/1	-	-	-	
3	공항동 22-205	건물	1층	7㎡	민*남	서울 강서구 공항동 **-***	1/1	-	-	-	

위 치 도

사 업 명	강서구 공항동 45-39~산20-2 도시계획시설(도로)사업
사업규모	도로개설(B=8m, L=212m)

◈ 강서구고시 제2020-91호

도시계획시설(도로)사업 실시계획인가 고시

1. 서울특별시고시 제3호(1969.01.18.)로 도시계획시설(도로) 결정 및 지형도면 승인 고시된 『강서구 방화동 620-6~산17-2간 도시계획시설(도로)사업』에 대하여,
2. 서울특별시 강서구공고 제2020-561호(2020.04.09.)로 도시계획시설(도로)사업 실시계획 열람 공고한 후,
3. 「국토의 계획 및 이용에 관한 법률」 제88조 및 같은 법 시행령 제97조의 규정에 의거 도시계획시설(도로) 사업에 대한 실시계획을 인가하고, 같은 법 제91조 및 같은 법 시행령 제100조에 의거 고시합니다.

2020년 6월 25일
강 서 구 청 장

가. 사업시행지: 강서구 방화동 620-6~산17-2간
나. 사업종류: 도시계획시설(도로)사업
다. 사 업 명: 강서구 방화동 620-6~산17-2간 도시계획시설(도로)사업
라. 사업규모: 도로개설(B=8m, L=213m) 등
마. 사업시행자
- 주 소: 서울특별시 강서구 화곡로 302(화곡동)
- 성 명: 강서구청장
바. 사업착공 및 준공예정일: 실시계획인가 고시일로부터 5년
사. 사용 또는 수용할 토지(물건)의 지번, 소유권 및 소유권 이외의 권리명세: 붙임
아. 기타 자세한 내용은 강서구청 도로과(☎2600-6935)에 문의하시기 바랍니다.

사용 또는 수용할 토지조서

사업시행자 : 강서구청장
사업의종류 : 도시계획시설(도로)사업

■ 공사명 : 방화동 620-6 ~ 산17-2간 도시계획시설(도로)사업

연번	지번	지목	공부 면적(㎡)	편입 면적(㎡)	소유자		지분	이해관계인			비고
					성 명	주 소		성 명	주 소	권리내용	
1	방화동 620-247	도로	172	165	강서구	-	1/1	-	-	-	
2	방화동 620-6	구거	503	250	한국농어촌공사	경기도 의왕시 포일동 487	1/1	-	-	-	
3	방화동 620-5	구거	258	258	한국농어촌공사	경기도 의왕시 포일동 487	1/1	-	-	-	
4	방화동 620-222	도로	164	164	서울특별시	-	1/1	-	-	-	
5	방화동 619-76	구거	63	63	한국농어촌공사	경기도 의왕시 포일동 487	1/1	-	-	-	
6	방화동 619-55	도로	394	116	서울특별시강서구	-	1/1	-	-	-	
7	방화동 620-294	도로	167	53	서울특별시	-	1/1	-	-	-	
8	방화동 620-225	답	8	8	이*섭	서울 강서구 방화동 ***-***	1/1	강서세무서	-	압류	
								화천군	-	압류	
9	방화동 619-53	전	117	117	이*순	서울 강서구 방화동 ***-**	1/2	-	-	-	
					이*남	뉴질랜드국 크리스트처치시 아본해드 브록크홀 통 **번지	1/2	-	-	-	
10	방화동 619-3	전	69	69	이*순	서울 강서구 방화동 ***-*	1/2	-	-	-	
					이*남	뉴질랜드국 크리스트처치시 아본해드 브록크홀 통 **번지	1/2	-	-	-	
11	방화동 619-2	구거	452	452	한국농어촌공사	경기도 의왕시 포일동 487	1/1	-	-	-	
12	방화동 620-9	도로	1	1	서울특별시 강서구	-	1/1	-	-	-	
14	방화동 620-306	대	4	4	코리아신탁주식회사	서울특별시 강남구 테헤란로 508, 10층(대치동,해성2빌딩)	1/1	-	-	-	수탁
15	방화동 620-307	대	1	1	코리아신탁주식회사	서울특별시 강남구 테헤란로 508, 10층(대치동,해성2빌딩)	1/1	-	-	-	수탁
16	방화동 613-32	임야	104	104	국토교통부	-	1/1	-	-	-	
17	방화동 783-4	도로	23	18	국토교통부	-	1/1	-	-	-	
18	방화동 618-5	구거	20	4	서울특별시	-	1/1	-	-	-	
19	방화동 618-3	구거	99	7	서울특별시	-	1/1	-	-	-	
20	방화동 산17-2	임야	298	23	기획재정부	-	1/1	-	-	-	
21	방화동 619-55	도로	394	105	서울특별시강서구	-	1/1	-	-	-	

사용 또는 수용할 물건조서

연번	지번	물건의 종류	구조및 규격	수량 (면적)	소유자		지분	이해관계인			비고
					성명	주 소		성명	주 소	권리내용	
1	방화동 619-57	담장	벽돌	1.7m×1.25m	김*우	경기도 김포시 고촌읍 금포로***번길 **	1/1	농업협동조합중앙회	서울 중구 충정로1가 75번지(공항동지점)	근저당권	
								주식회사우리은행	서울 중구 소공로51(회현동1가, 용산전자랜드지점)	근저당권	
2	방화동 619-58	담장	벽돌	1.7m×4.2m	김*우	경기도 김포시 고촌읍 금포로***번길 **	1/1	농업협동조합중앙회	서울 중구 충정로1가 75번지(공항동지점)	근저당권	
		대문, 문주	철재, 벽돌	1.75×2.0m				주식회사우리은행	서울 중구 소공로51(회현동1가, 용산전자랜드지점)	근저당권	
3	방화동 619-1	휀스, 대문	철재	33m	㈜원우건설	인천광역시 부평구 삼산동 ***-*, ***호	-	-	-	-	
					윤*근	서울 양천구 목동중앙서로 *가길 **	-	-	-	-	
4	방화동 619-53	컨테이너	철재	7.5㎡	이*순	경기도 김포시 김포한강1로 **번길 **, ***호(장기동)	1/1	-	-	-	

위 치 도

사 업 명	강서구 방화동 620-6~산17-2 도시계획시설(도로)사업
사업규모	도로개설(B=8m, L=213m)

◈ 강서구고시 제2020-92호

도시계획시설(도로)사업 실시계획인가 고시

1. 서울특별시고시 제26호(2000.02.11.)로 도시계획시설(도로) 결정 및 지형도면 승인 고시된 『강서구 방화동 621-1~620-288간 도시계획시설(도로)사업』에 대하여,
2. 서울특별시 강서구공고 제2020-562호(2020.04.09.)로 도시계획시설(도로)사업 실시계획 열람 공고한 후,
3. 「국토의 계획 및 이용에 관한 법률」 제88조 및 같은 법 시행령 제97조의 규정에 의거 도시계획시설(도로) 사업에 대한 실시계획을 인가하고, 같은 법 제91조 및 같은 법 시행령 제100조에 의거 고시합니다.

2020년 6월 25일
강 서 구 청 장

가. 사업시행지: 강서구 방화동 621-1~620-288간
나. 사업종류: 도시계획시설(도로)사업
다. 사 업 명: 강서구 방화동 621-1~620-288간 도시계획시설(도로)사업
라. 사업규모: 도로개설(B=10m, L=135m) 등
마. 사업시행자
- 주 소: 서울특별시 강서구 화곡로 302(화곡동)
- 성 명: 강서구청장
바. 사업착공 및 준공예정일: 실시계획인가 고시일로부터 5년
사. 사용 또는 수용할 토지(물건)의 지번, 소유권 및 소유권 이외의 권리명세: 붙임
아. 기타 자세한 내용은 강서구청 도로과(☎2600-6935)에 문의하시기 바랍니다.

사용 또는 수용할 토지조서

사업시행자 : 강서구청장
사업의종류 : 도시계획시설(도로)사업

■ 공사명 : 방화동 621-1～620-288간 도시계획시설(도로)사업

연번	지번	지목	공부 면적(㎡)	편입 면적(㎡)	소유자		지분	이해관계인			비고
					성 명	주 소		성 명	주 소	권리내용	
1	방화동 612-154	대	86	15	주식회사시뉴스	경기도 안산시 단원구 안산천서로 9, 309-2호(고잔동, 우진빌딩)	1/1	중소기업은행	서울특별시 중구 을지로 79(을지로2가,가양동지점)	근저당권	
2	방화동 612-160	도로	122	122	나*민	부산광역시 연제구 괴정로3*3번길 ** ***동 ***호(연산동, 연*자*아파트)	1/1	석곡농업협동조합	전라남도 곡성군 석곡면 강변로 5	근저당권	
3	방화동 612-274	도로	42	7	주*성	서울 강서구 방화동 산**	1/1	-	-	-	
4	방화동 612-304	대	23	23	최*정	경기도 안양시 동안구 경수대로6*5번길 ** *층호(호계동)	1/1	-	-	-	
5	방화동 612-305	대	20	20	김*진	전라북도 부안군 행안면 삼간신흥길 **-*	1/9	-	-	-	
					진*숙	전라북도 전주시 완산구 우전로 ***, ***-***호(효자동2가, L*세*팰*스)	1/9	-	-	-	
					박*균	전라북도 남원시 보절면 외황길 **	1/9	-	-	-	
					정*숙	대전광역시 중구 계룡로 ***, *동 ****호(오류동, 삼*아파트)	1/9	-	-	-	
					전*혜	대전광역시 중구 계룡로 ***, *동 ****호(오류동, 삼*아파트)	1/9	-	-	-	
					조*윤	전라북도 군산시 검다헤*길 **(조촌동)	1/9	-	-	-	
					김*구	전라북도 전주시 완산구 안행*길 *-*(효자동 1가)	1/9	-	-	-	
					박*순	전라북도 전주시 덕진구 정암길 **, ***동 ***호(장동, 장*에*르아파트)	1/9	-	-	-	
					김*종	전라북도 부안군 계화면 동돈길 **-*	1/9	-	-	-	
6	방화동 612-357	도로	87	87	서울특별시강서구	-	1/1	-	-	-	
7	방화동 619-4	도로	328	26	이*순	서울 강서구 방화동 ***-**	1/2	-	-	-	
					이*남	뉴질랜드국 크리스트처치시 아본헤드 브룩크홀 통 **번지	1/2	-	-	-	
8	방화동 619-98	도로	93	91	서울특별시강서구	-	1/1	-	-	-	
9	방화동 620-119	도로	395	137	국토교통부	-	1/1	-	-	-	
10	방화동 620-124	대	126	48	최*섭	서울 강서구 방화동 ***-* 길훈아파트	1/1	강서농업협동조합	서울특별시 강서구 금낭화로 127(방화동)	근저당권	
11	방화동 620-126	대	33	20	최*섭	서울 강서구 방화동 ***-* 길훈아파트	1/1	강서농업협동조합	서울특별시 강서구 금낭화로 127(방화동)	근저당권	
12	방화동 620-127	대	23	1	이*옥	서울특별시 영등포구 방화동 ***-***	160/320	-	-	-	
					이*재	서울특별시 영등포구 방화동 ***-***	60/320	-	-	-	
					노*연	서울특별시 영등포구 방화동 ***-***	20/320	-	-	-	
					이*재	서울특별시 영등포구 방화동 ***-***	40/320	-	-	-	
					이*재	서울특별시 영등포구 방화동 ***-***	40/320	-	-	-	
13	방화동 620-128	대	55	45	최*섭	서울 강서구 방화동 ***-* 길훈아파트	1/1	강서농업협동조합	서울특별시 강서구 방화동 829-3	근저당권	
14	방화동 620-129	대	43	35	최*섭	서울 강서구 방화동 ***-***	1/1	-	-	-	
15	방화동 620-130	대	19	1	이*옥	서울특별시 강서구 개화동로2*길 **-*(방화동)	1/1	-	-	-	
16	방화동 620-167	대	147	21	김*준	서울 강서구 방화동 ***-**	1/1	-	-	-	
17	방화동 620-190	대	31	4	김*준	서울 강서구 방화동 ***-**	1/1	-	-	-	
18	방화동 620-191	대	327	31	오*순	서울 영등포구 대림동 ***-* 현대*차아파트 ***-****	1/1	서울특별시 강서수도사업소	-	압류	
19	방화동 620-193	대	103	37	이*옥	서울특별시 강서구 개화동로2*길 **-*(방화동)	1/1	-	-	-	
20	방화동 620-195	대	34	4	오*순	서울 영등포구 대림동 ***-* 현대*차아파트 ***-****	1/1	-	-	-	
21	방화동 620-247	도로	172	7	강서구	-	1/1	-	-	-	
22	방화동 620-275	도로	1	1	서울특별시	-	1/1	-	-	-	
23	방화동 620-276	도로	7	7	서울특별시	-	1/1	-	-	-	
24	방화동 620-277	대	4	4	서울특별시	-	1/1	-	-	-	

25	방화동 620-278	대	10	3	서울특별시	-	1/1	-	-	-	
26	방화동 620-299	대	97	97	강*호	서울 강서구 방화동 ***-**	1/1	-	-	-	
27	방화동 620-305	도로	8	8	서울특별시강서구	-	1/1	-	-	-	
28	방화동 620-48	대	36	22	주식회사시뉴스	경기도 안산시 단원구 안산천서로 9, 309-2(고잔동, 우진빌딩)	1/1	중소기업은행	서울특별시 중구 을지로 79(을지로2가,가양동지점)	근저당권	
29	방화동 620-49	대	73	47	주식회사시뉴스	경기도 안산시 단원구 안산천서로 9, 309-2(고잔동, 우진빌딩)	1/1	중소기업은행	서울특별시 중구 을지로 79(을지로2가,가양동지점)	근저당권	
30	방화동 620-6	구거	503	204	한국농어촌공사	경기도 의왕시 포일동 487	1/1	-	-	-	
31	방화동 621-1	구거	56	37	한국농어촌공사	경기도 의왕시 포일동 487	1/1	-	-	-	
32	방화동 621-24	대	945	82	김*혁	서울특별시 서초구 강남대로2*길 ***, 비동 *호(양재동, 신동아빌라)	3/4	-	-	-	
					김*아	서울특별시 서초구 강남대로2*길 ***, 비동 *호(양재동, 신동아빌라)	1/4	-	-	-	
33	방화동 621-32	도로	72	8	장*하	서울 성동구 군자동 ***	1/2	강서세무서	-	압류	
								고양세무서	-	압류	
								강서구(서울특별시)	-	압류	
					김*혁	서울특별시 서초구 강남대로2*길 ***, 비동 *호(양재동, 신동아빌라)	3/8	-	-	-	
					김*아	서울특별시 서초구 강남대로2*길 ***, 비동 *호(양재동, 신동아빌라)	1/8	-	-	-	
34	방화동 621-33	도로	58	9	고*만	서울 강서구 방화동 ***-**	1/1	인천광역시	-	압류	
35	방화동 621-34	대	53	53	이*주	서울특별시 양천구 신목로1*길 **, ***동 ****호(신정동, 목동*대아파트)	1/1	-	-	-	
36	방화동 621-35	대	35	35	권*정	서울 동작구 상도동 ***-**	1/1	-	-	-	

사용 또는 수용할 물건조서

연번	지번	물건의 종류	구조및 규격	수량 (면적)	소유자		지분	이해관계인			비고
					성명	주 소		성명	주 소	권리내용	
1	방화동 621-24	경비실	철재	6㎡	김*혁	서울 서초구 강남대로*7길 ***, 비동 *호(양재동,신*아빌라)	3/4	-	-	-	
		전기실	철재	2㎡	김*아	서울 서초구 강남대로*7길 ***, 비동 *호(양재동,신*아빌라)	1/4	-	-	-	
		전기고압박스	철재	1㎡							
2	방화동 620-129	건물	1층	35㎡	최*섭	서울 강서구 방화동 ***-***	1/1	-	-	-	
		건물	2층	35㎡							
3	방화동 620-130	건물	1층	14㎡	이*옥	서울 강서구 개화동로*5길 **-*(방화동)	1/1	-	-	-	
		건물	2층	14㎡							
4	방화동 620-193	건물	1층	64㎡	이*옥	서울 강서구 개화동로*5길 **-*(방화동)	1/1	-	-	-	
		추녀	지붕	15㎡							
5	방화동 620-167	건물	1층	22㎡	김*준	서울 강서구 방화동 ***-**	33.6/44.6	-	-	-	
		추녀	철골,천막	7㎡	윤*현	서울 광진구자양로4*나길 **-* ***호(구의동)	10/44.6	-	-		
6	방화동 620-124	건물	1층	16㎡	최*섭	서울 강서구 방화동 ***-* 길훈아파트 **호	-	강서농업협동조합	서울 강서구 금낭화로 127(방화동)	근저당권	
					최*호	서울 강서구 강서로 ***, ***동 ***호(화곡동,우장산아*파*이*한세상)	-	-	-	-	
					주식회사시뉴스	경기도 안산시 단원구 안산천서로 9, 309-2호(고잔동, 우진빌딩)	-	-	-	-	
		건물	2층	16㎡	주식회사시뉴스	경기도 김포시 고촌읍 김포대로 344, 606-4호(정다운 가)	-	-	-	-	
					서*경	서울 강서구 방화동로*길 **(방화동)	-	서울특별시농업협동조합	서울 중구 도동1가 3-106	근저당권	
					강*민	서울 강서구 남부순환로 **, ***동 ***호(공항동, 강*센*레빌 *차)	-	-	-	-	

위 치 도

사 업 명	강서구 방화동 621-1~620-288 도시계획시설(도로)사업
사업규모	도로개설(B=10m, L=135m)

◈ 강서구고시 제2020-93호

장기미집행 도시계획시설(도로) 결정 실효 및 지형도면 고시

1. 「국토의 계획 및 이용에 관한 법률」 제48조 및 같은법 시행령 제42조 규정에 따라 도시계획시설(도로) 결정을 실효하고 같은법 제32조와 「토지이용규제 기본법」 제8조 및 같은법 시행령 제7조 규정에 따라 지형도면을 고시합니다.
2. 관계도서는 서울특별시 강서구청 도시계획과(☎2600-6692)에 비치하여, 토지 및 물건소유자와 이해관계인에게 보입니다.

2020년 6월 25일
강 서 구 청 장

가. 도시계획시설(도로) 결정조서

구분	규 모				기능	연장 (m)	기점	종점	사용 형태	최초 결정일	비고
	등급	류별	번호	폭원 (m)							
변경	소로	3류	-	4~6	국지도로	110	등촌동 365-105	등촌동 364-24	일반	1978.08.25. (서고제428호)	부분실효
변경	중로	3류	1	12	국지도로	455	염창동 산30-17	염창동 산32-1	일반	1998.04.24. (강고제20호)	부분실효
변경	소로	2류	-	8	국지도로	66	공항동 46-62	공항동 46-2	일반	1969.01.18. (서고제3호)	부분실효
변경	중로	3류	-	8~14	국지도로	302	공항동 14-91	방화동 609-187	일반	1969.01.18. (서고제3호)	전체실효
변경	중로	2류	-	8~21	국지도로	163	공항동 3-5	공항동 14-82	일반	1969.01.18. (서고제3호)	전체실효
변경	소로	2류	-	8	국지도로	16	방화동 769-22	방화동 769-26	일반	1999.07.05. (강고제24호)	전체실효
변경	소로	3류	-	6	국지도로	11	염창동 20-46	염창동 20-31	일반	1974.06.22. (서고제81호)	전체실효
변경	소로	3류	32	6	국지도로	135	방화동 580-4	방화동 578-3	일반	1976.08.16. (서고제196호)	전체실효
변경	소로	3류	6	6	국지도로	174	염창동 산30-21	염창동 112-2	일반	1974.06.22. (서고제81호)	전체실효

나. 실효사유 : 「국토의 계획 및 이용에 관한 법률」 제48조제1항(도시·군계획시설 결정의 실효)
다. 지형도면 : 붙임참조

□ 도시계획시설(도로) 결정 실효 지형도면고시

○ 등촌동 365-105 ~ 364-24(기정)

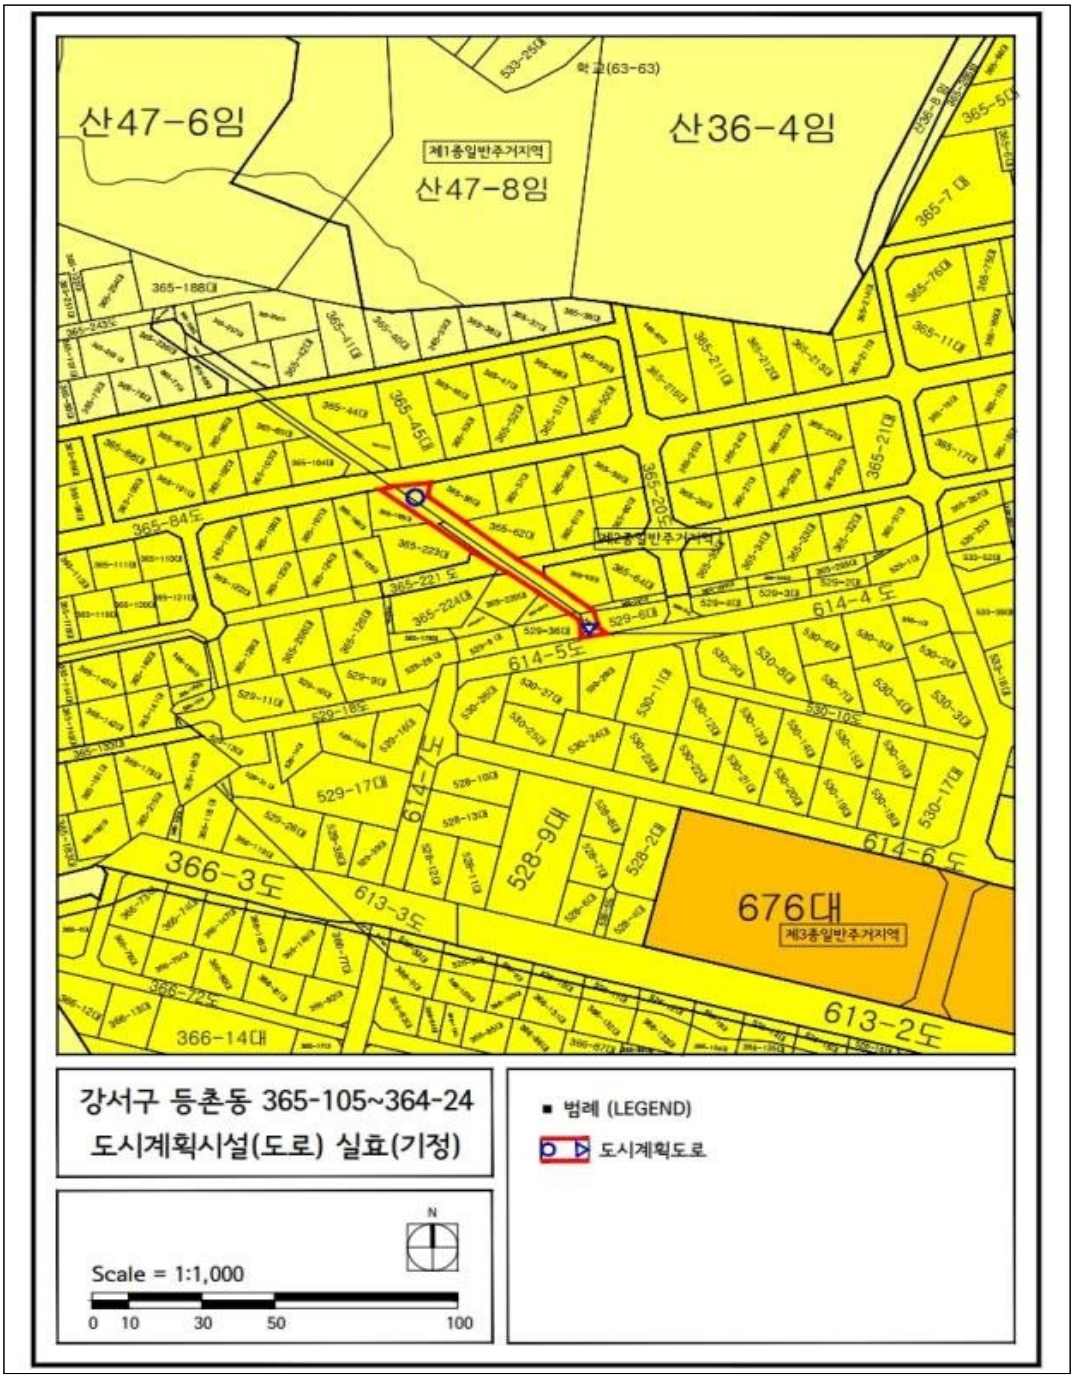

○ 등촌동 365-105 ~ 364-24(변경, 부분실효)

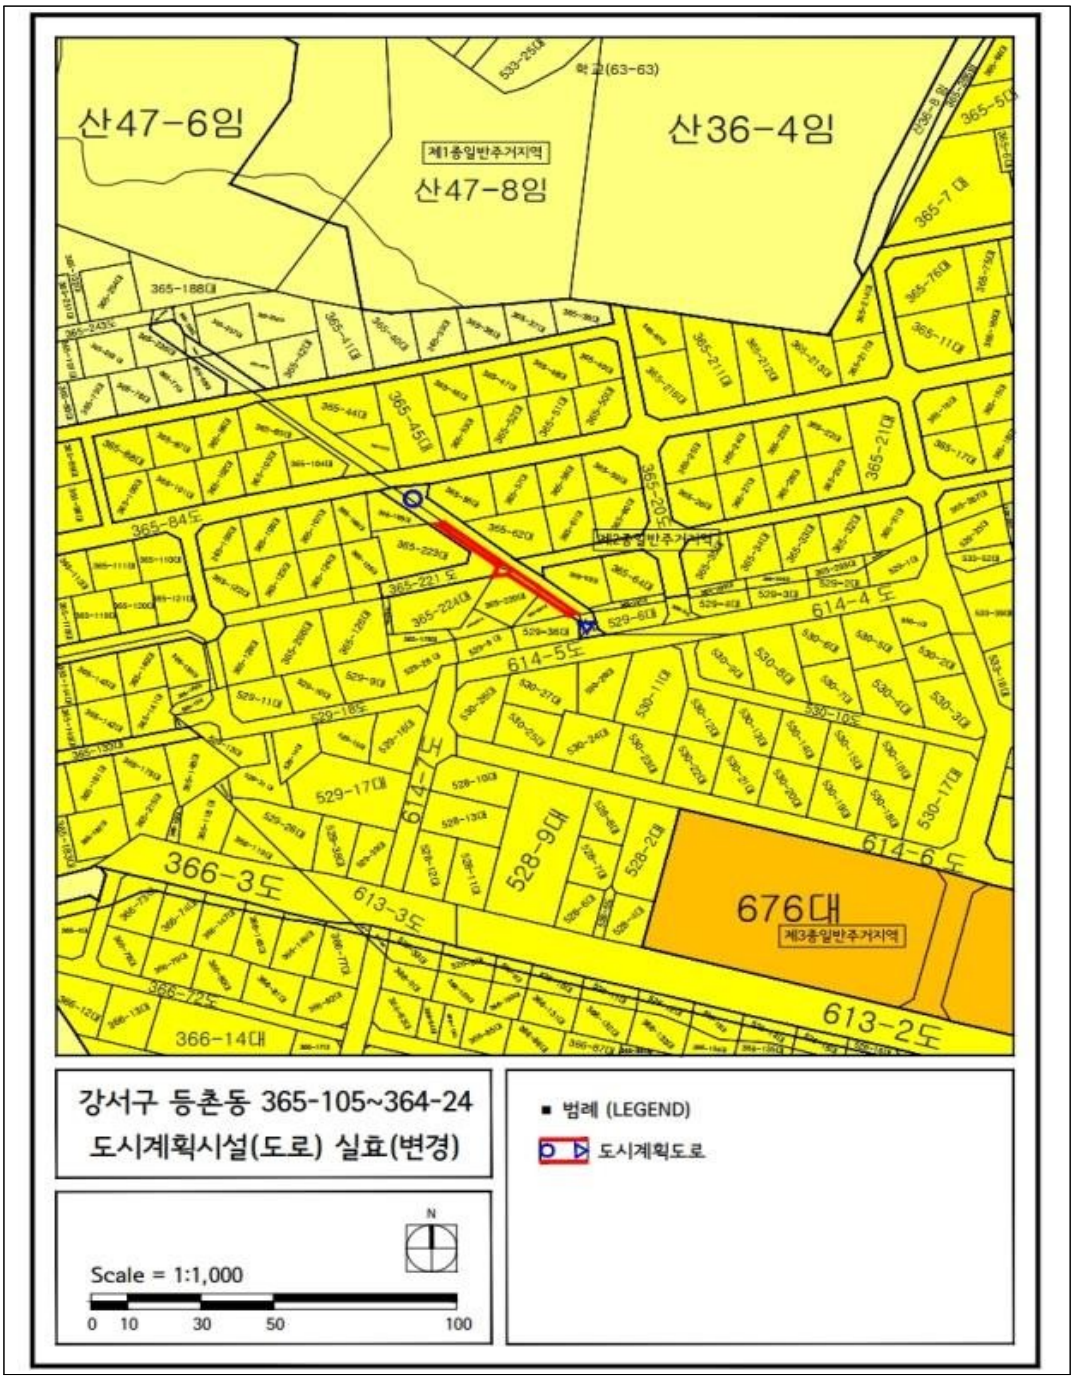

○ 염창동 산30-17 ~ 산32-1(기정)

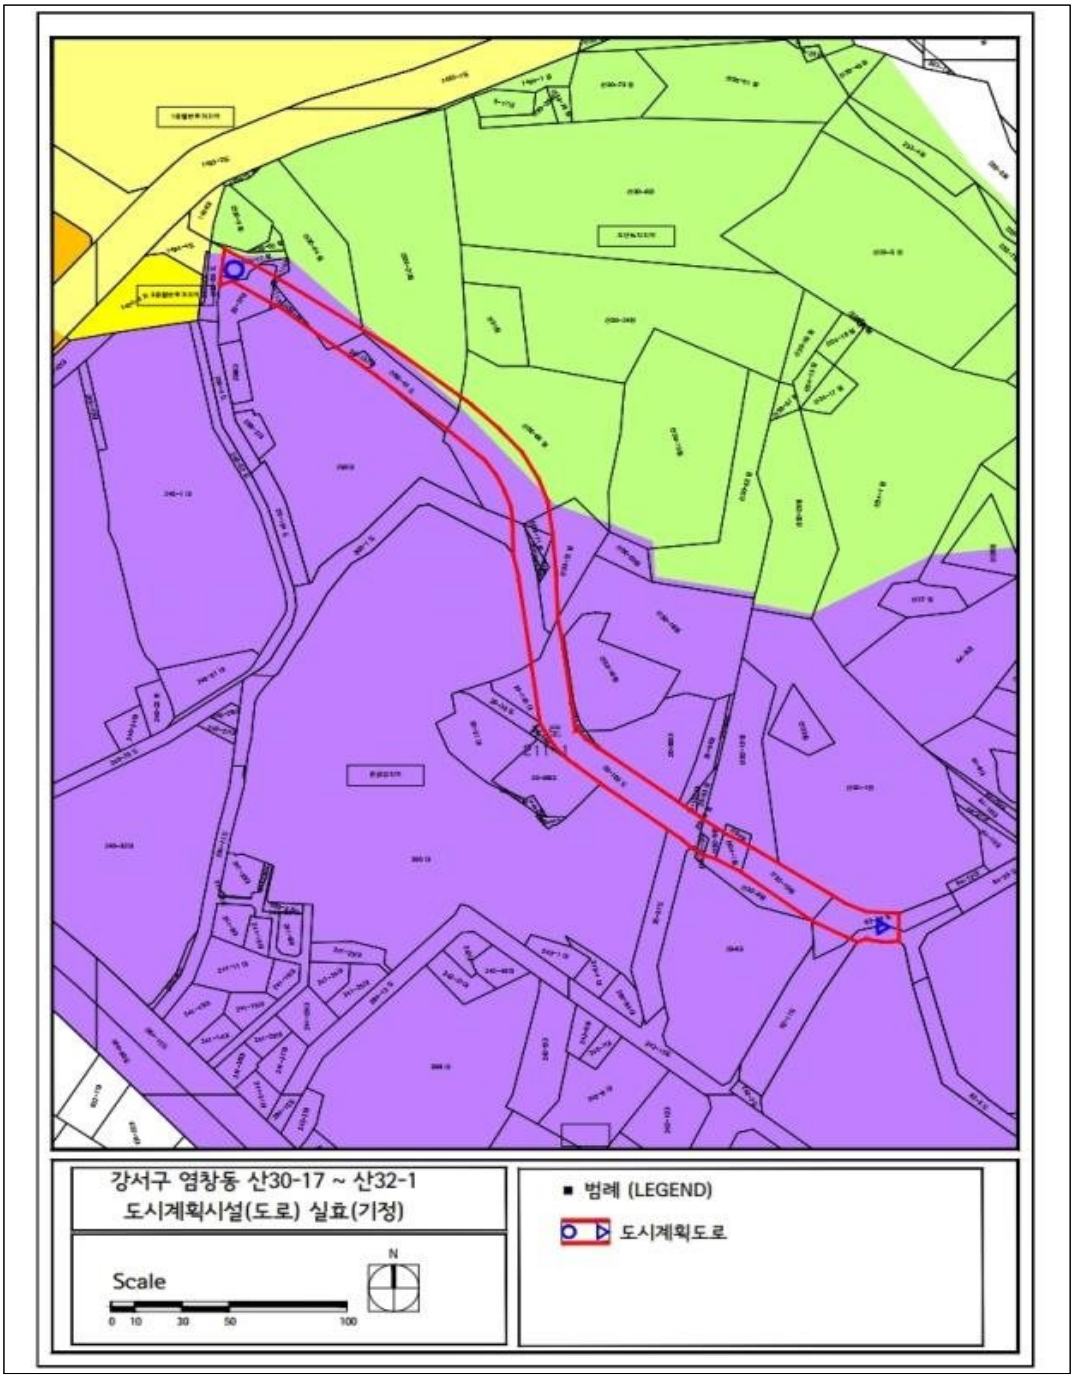

○ 염창동 산30-17 ~ 산32-1(변경,부분실효)

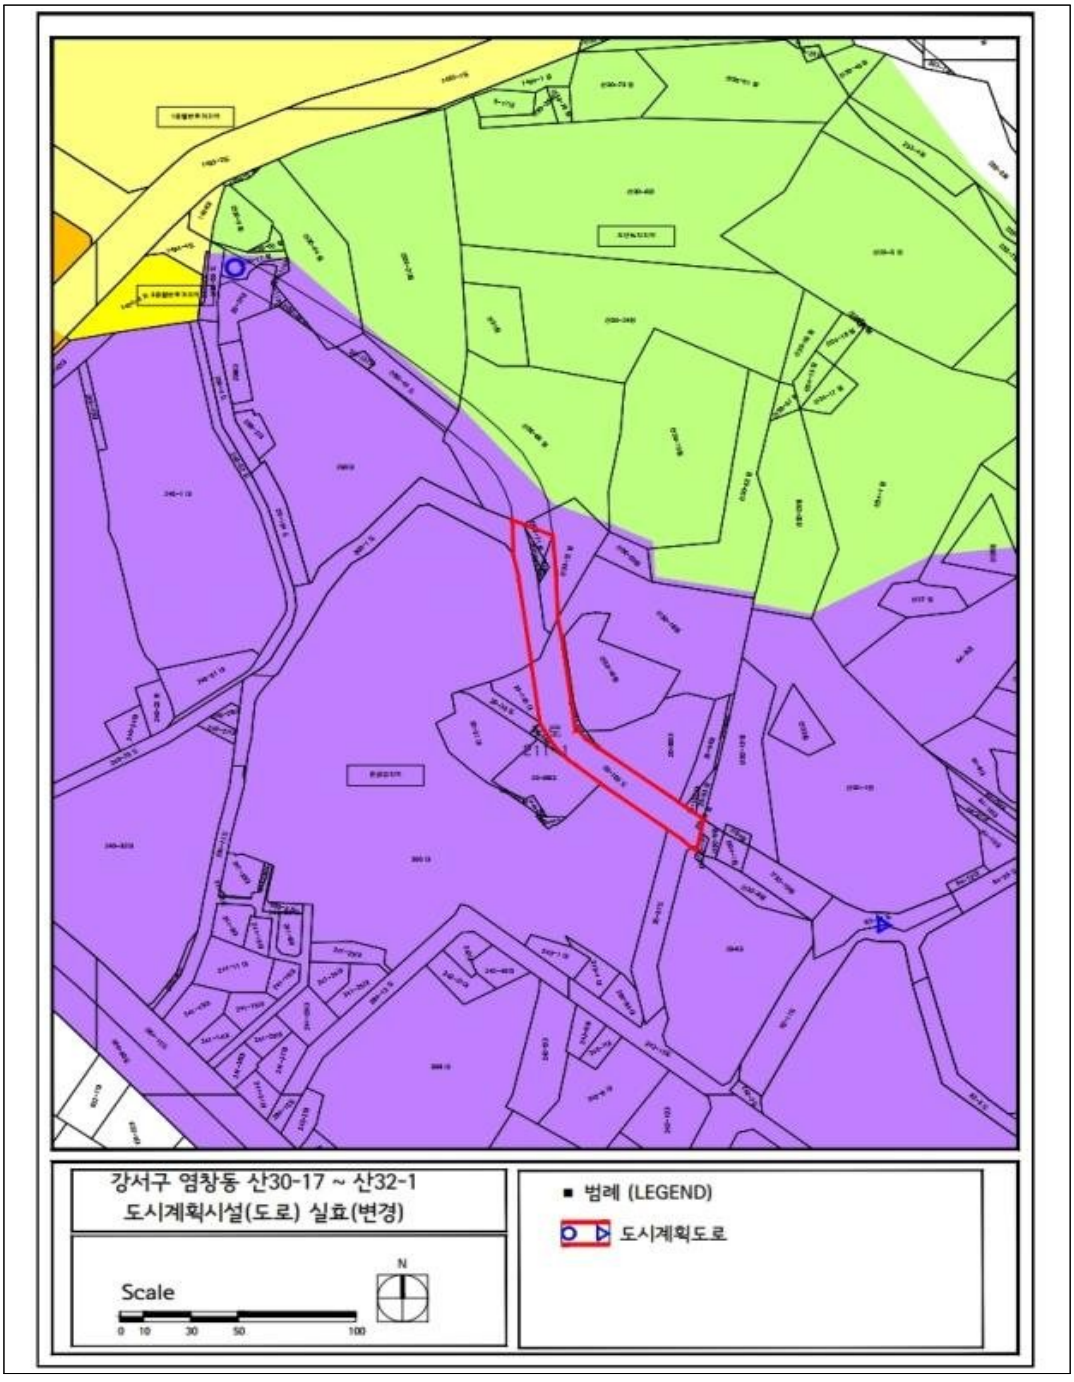

○ 공항동 46-62 ~ 공항동 46-2(기정)

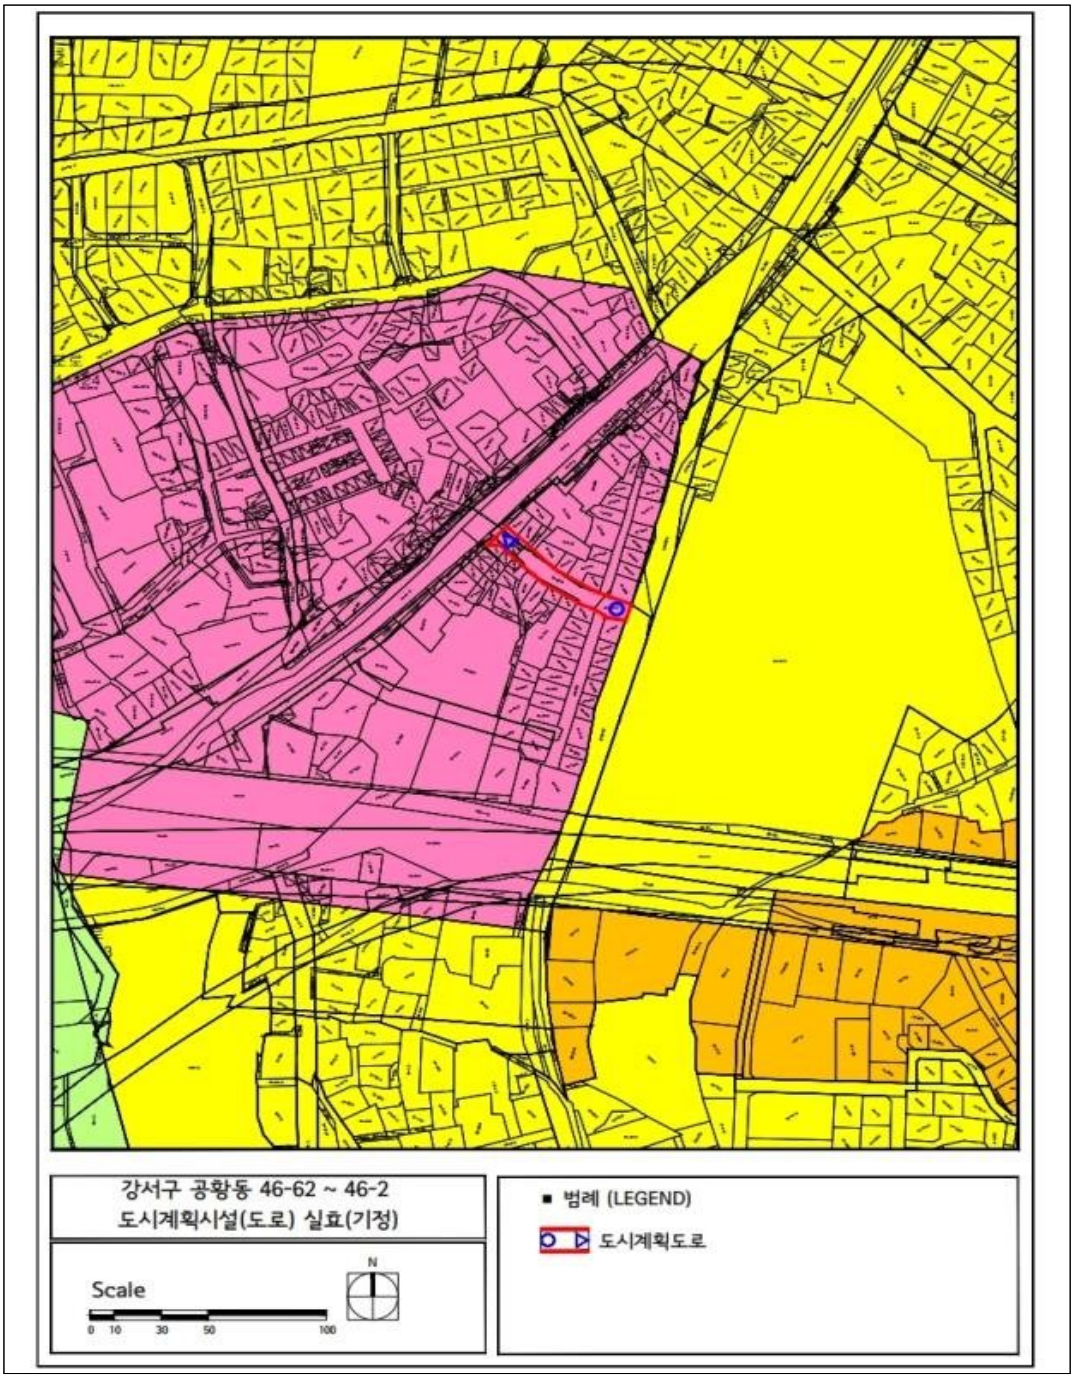

○ 공항동 46-62 ~ 공항동 46-2(변경, 부분실효)

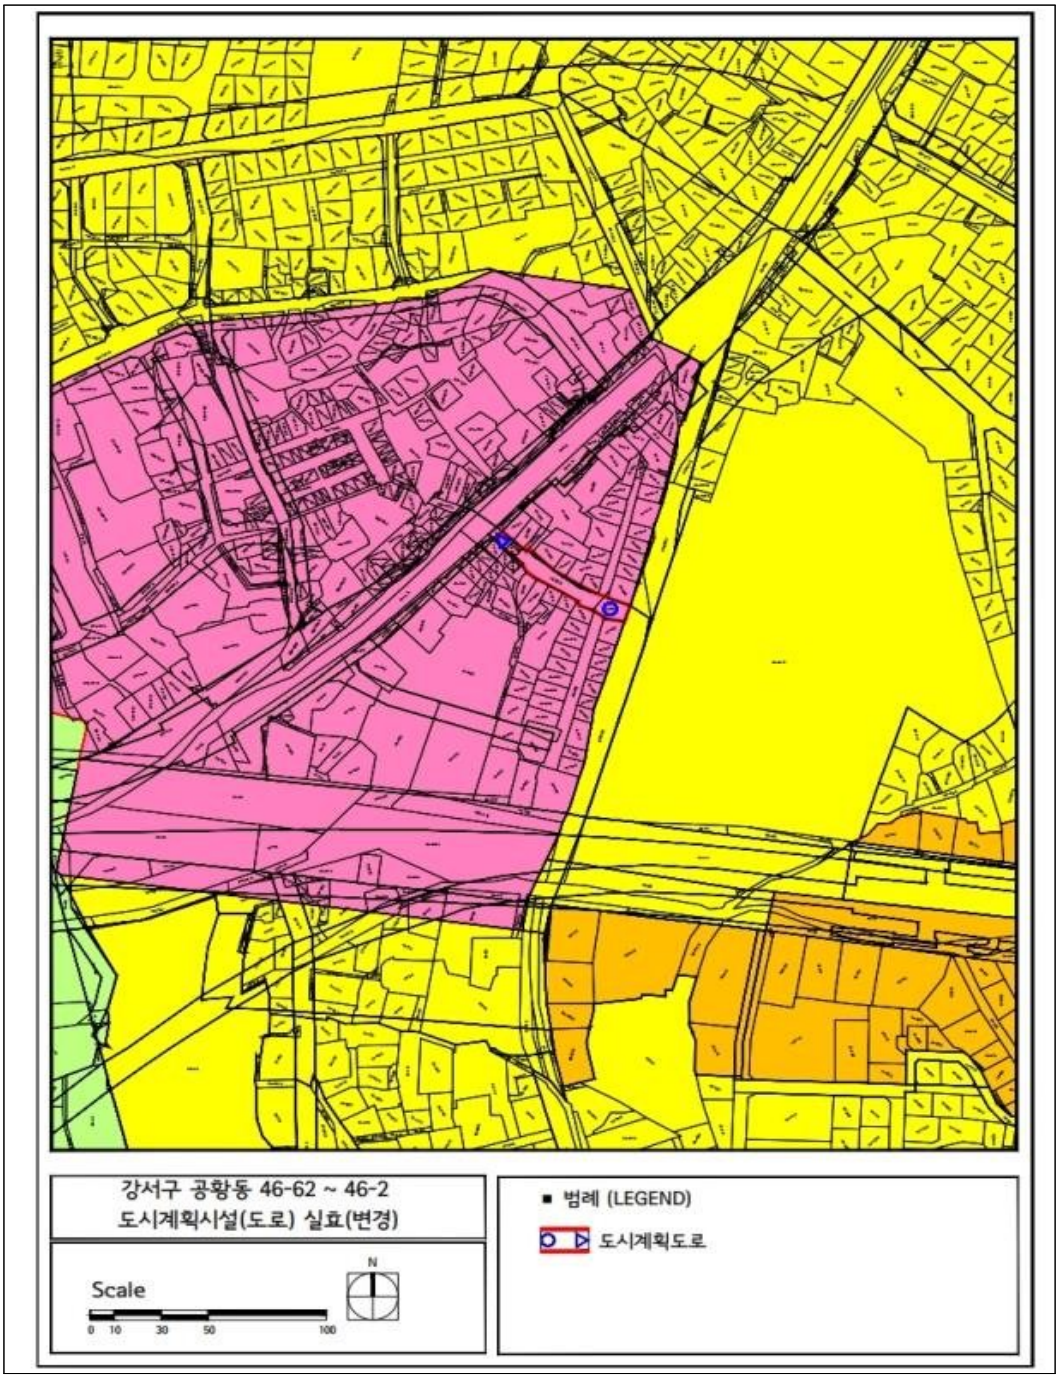

○ 공항동 14-91 ~ 방화동 609-187(기정)

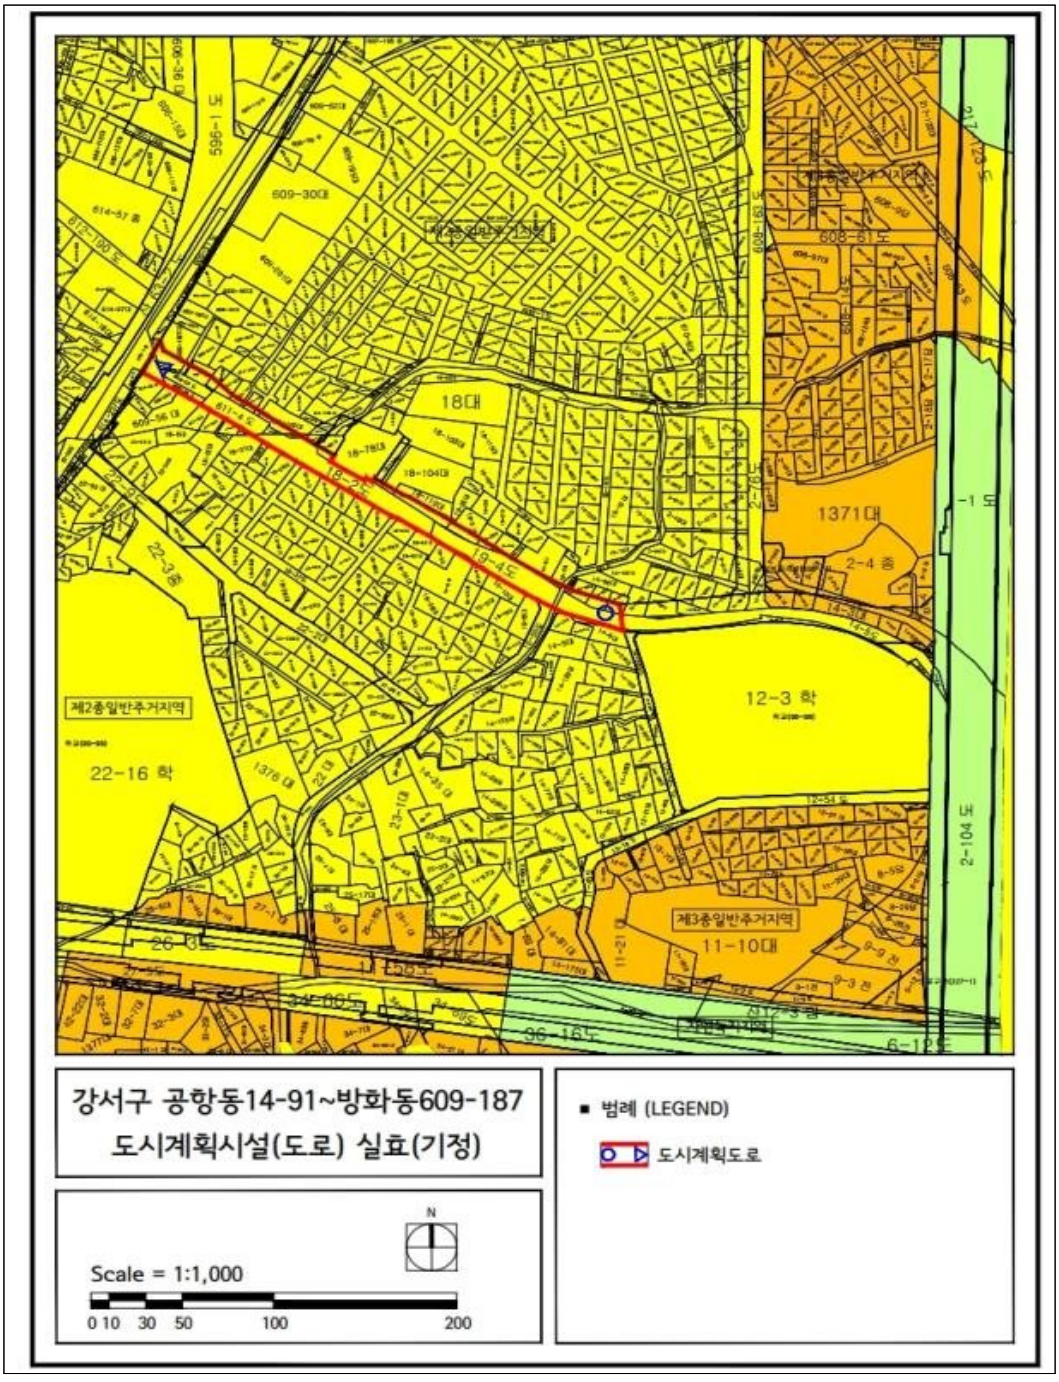

○ 공항동 14-91 ~ 방화동 609-187(변경)

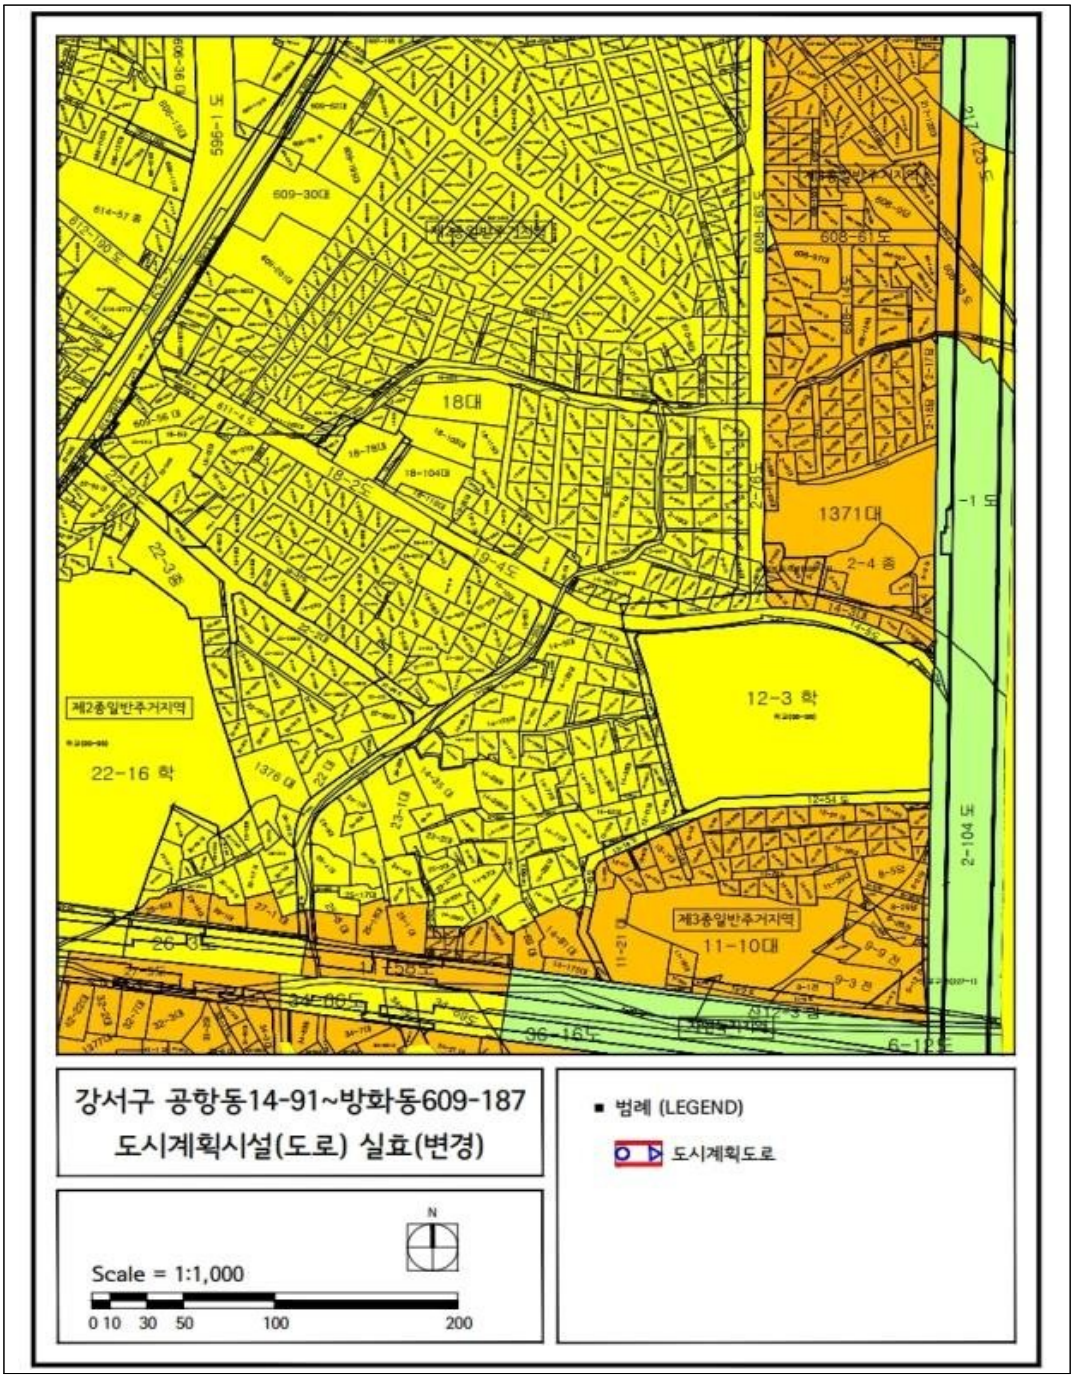

○ 공항동 3-5 ~ 공항동 14-82(기정)

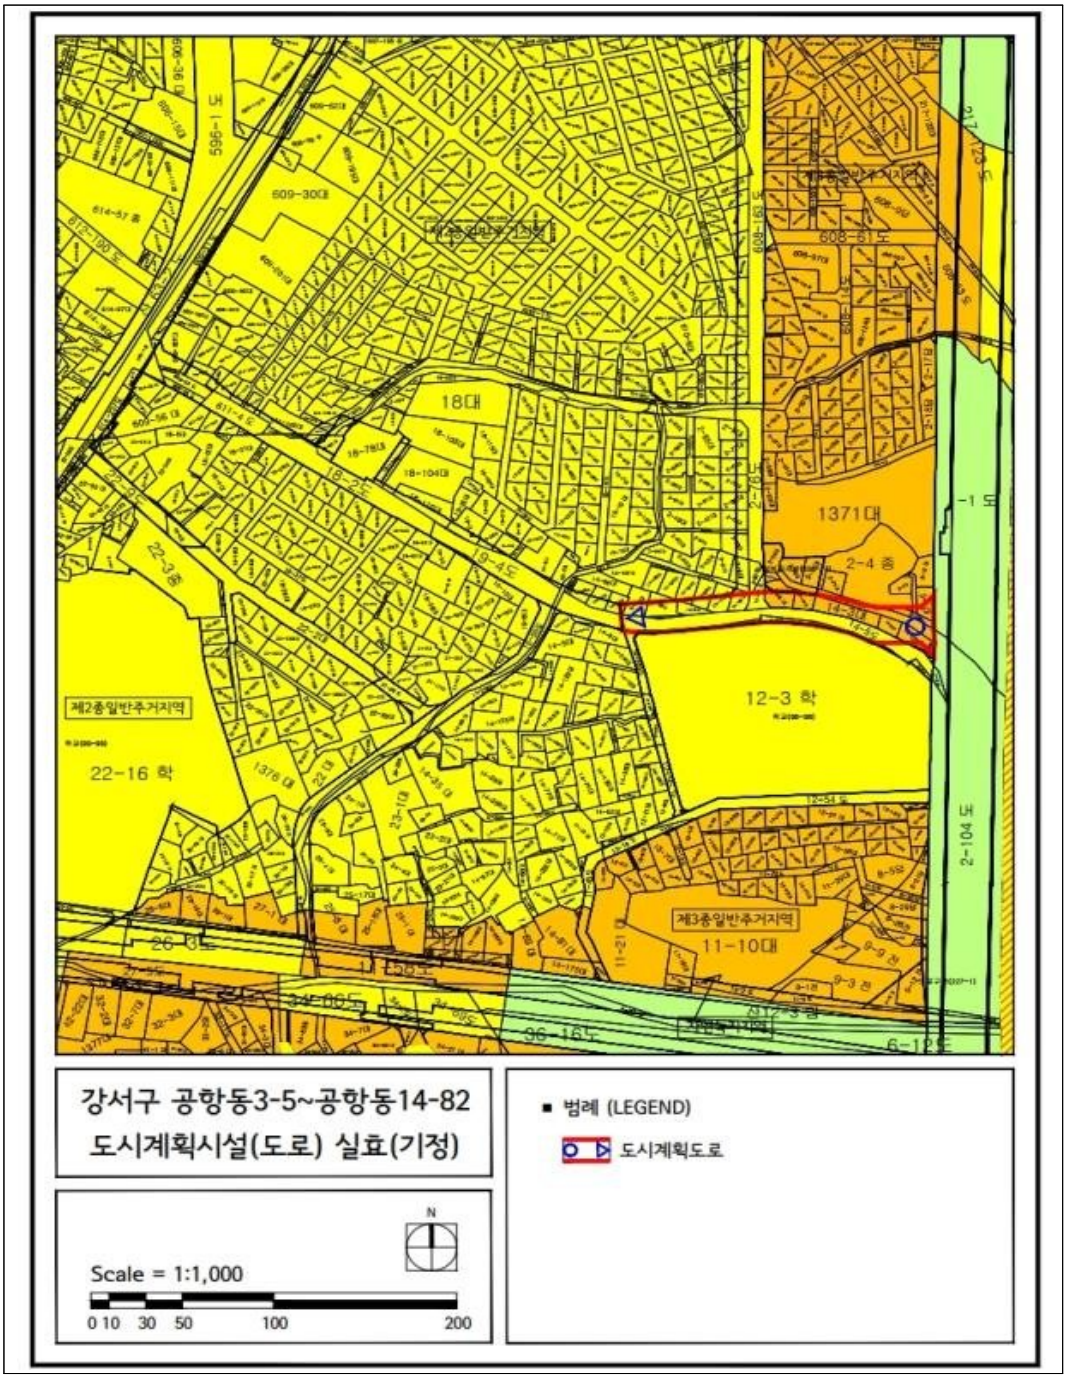

○ 공항동 3-5 ~ 공항동 14-82(변경)

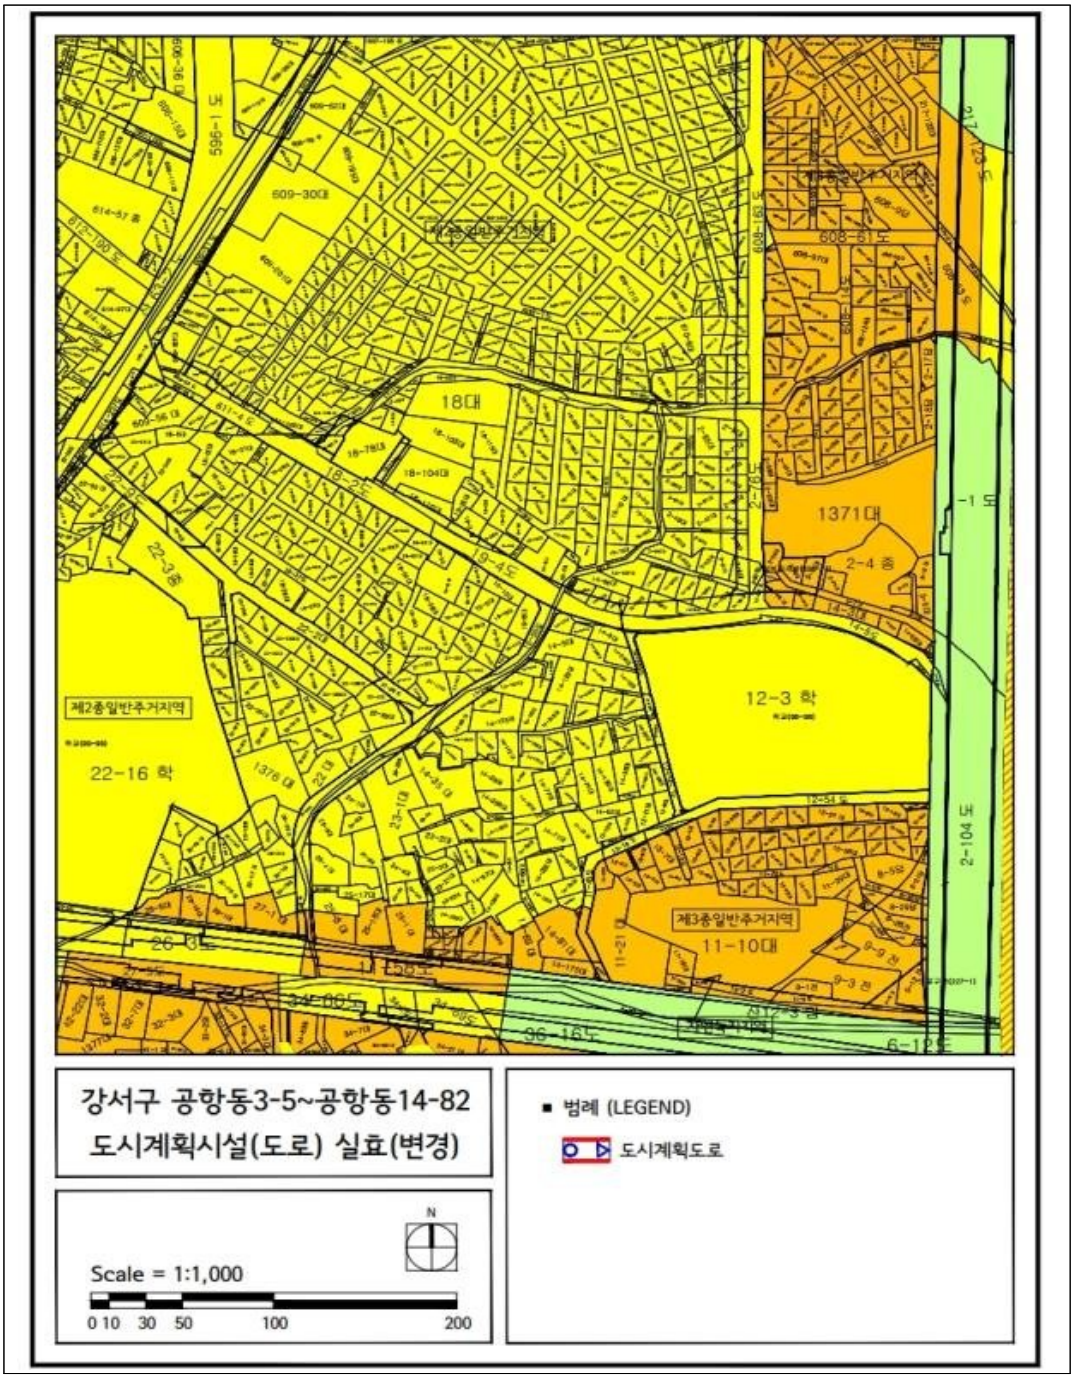

○ 방화동 769-22 ~ 방화동 769-26(기정)

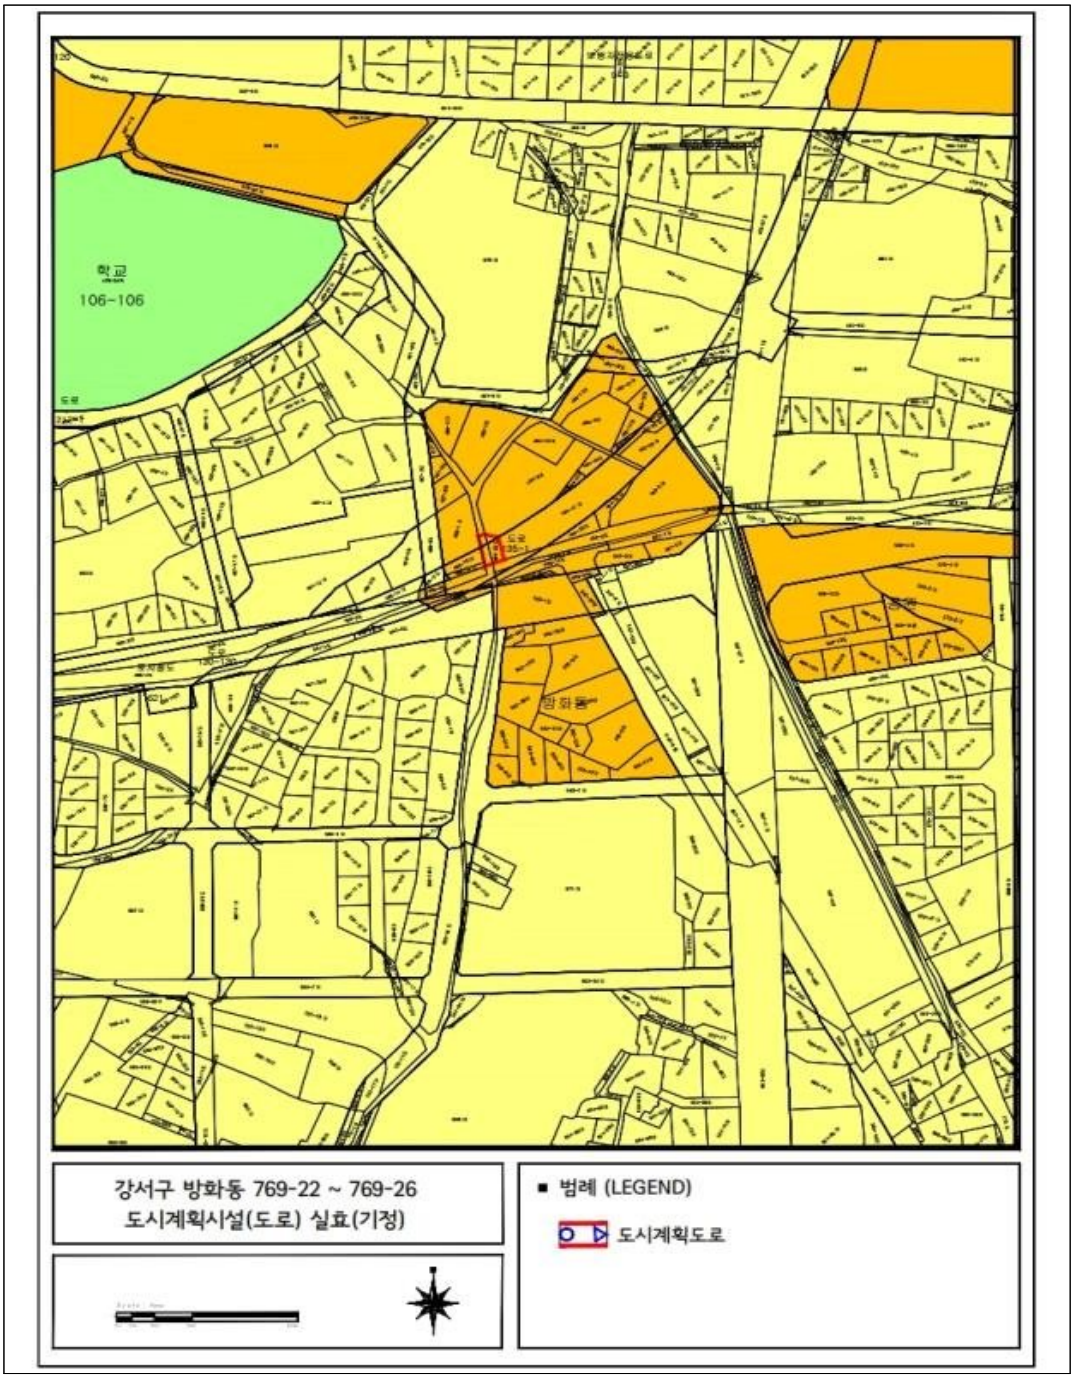

○ 방화동 769-22 ~ 방화동 769-26(변경)

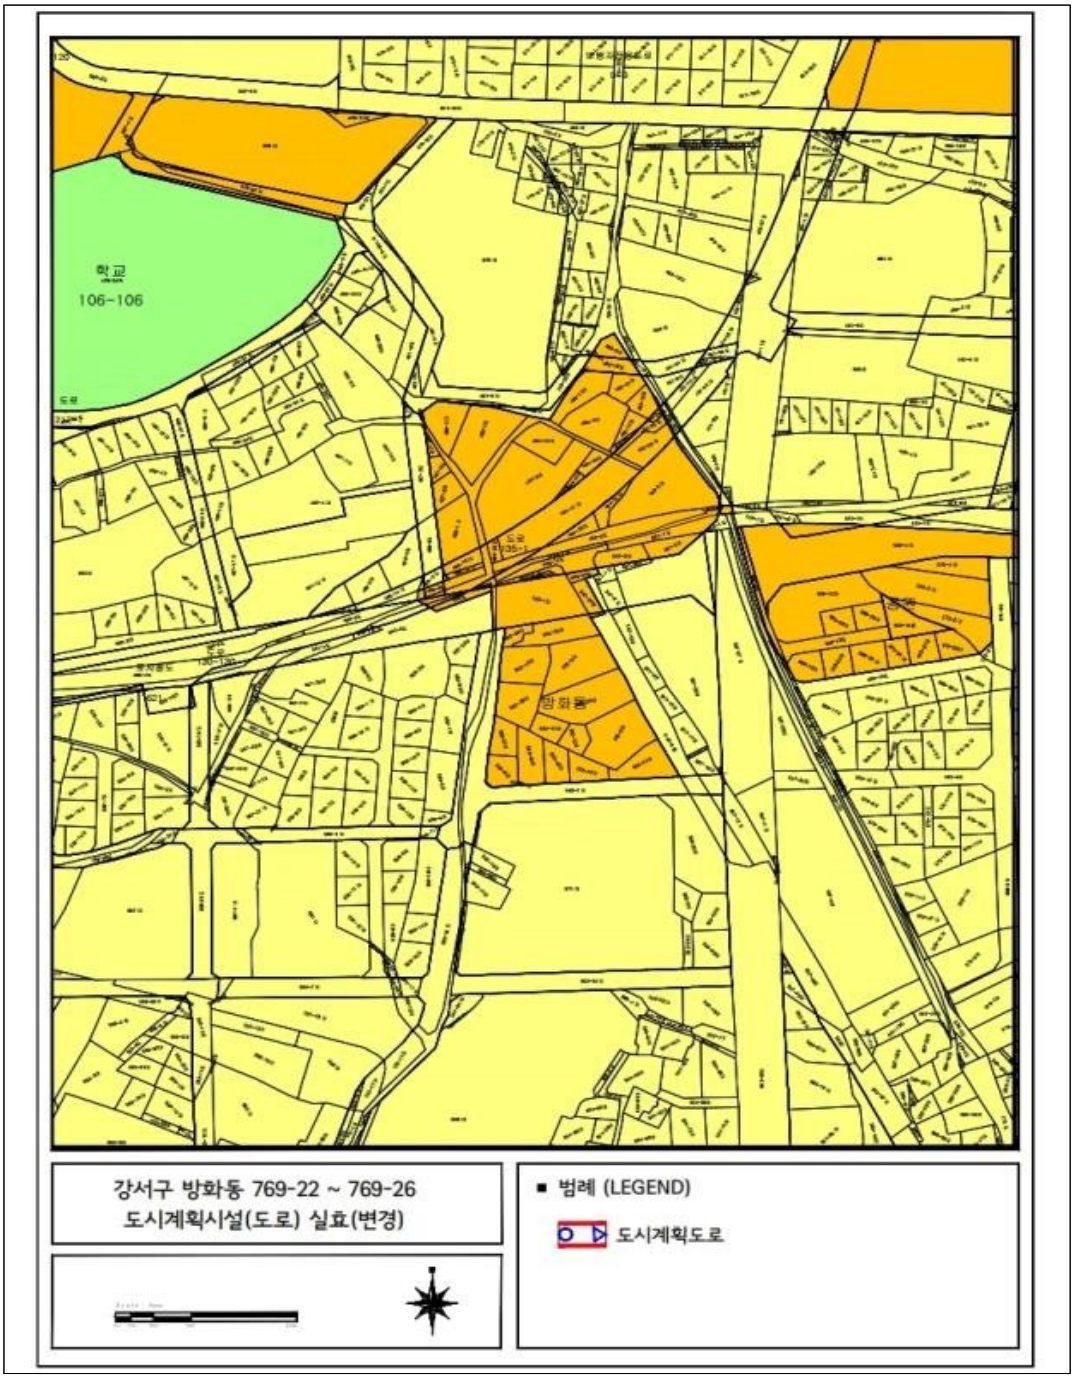

○ 염창동 20-46 ~ 염창동 20-31(기정)

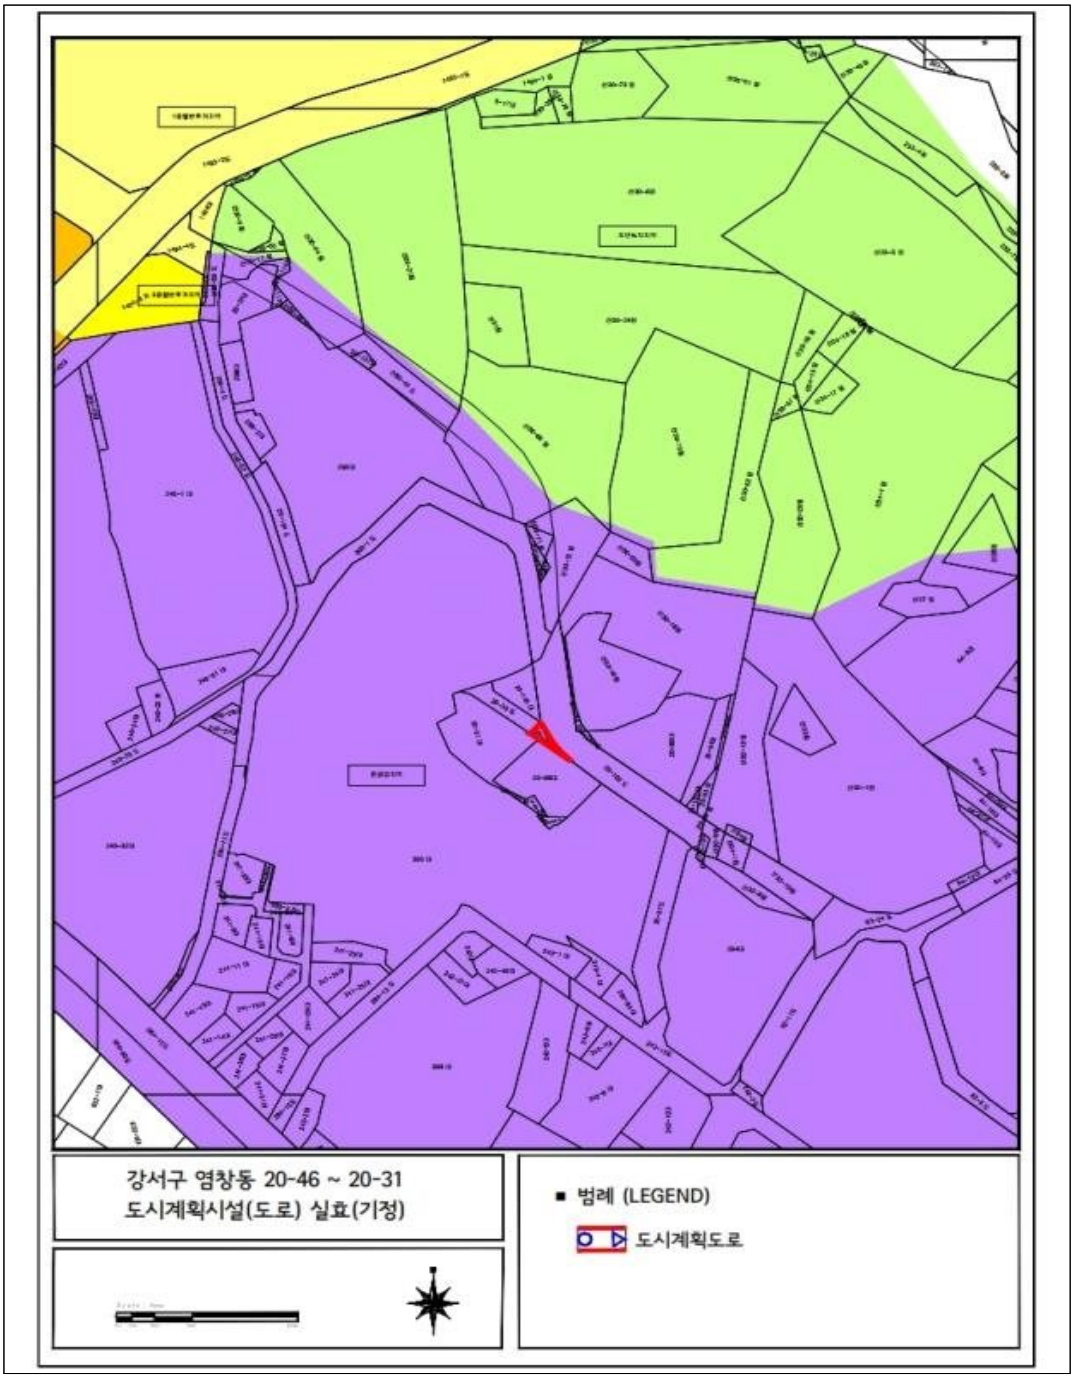

○ 염창동 20-46 ~ 염창동 20-31(변경)

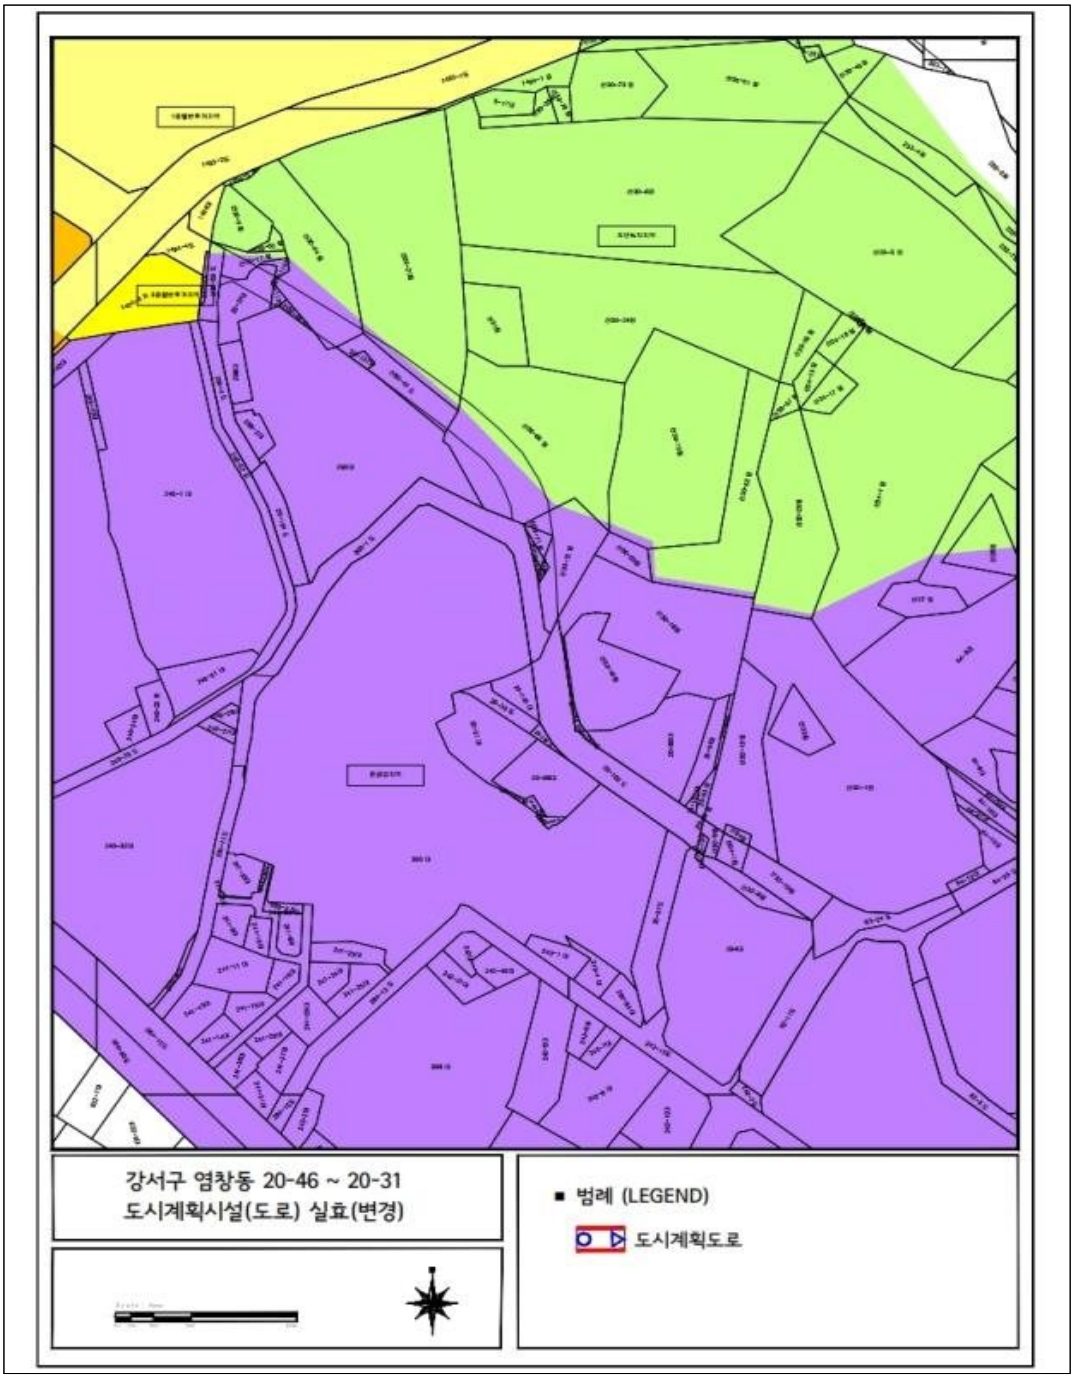

○ 방화동 508-4 ~ 방화동 578-3(기정)

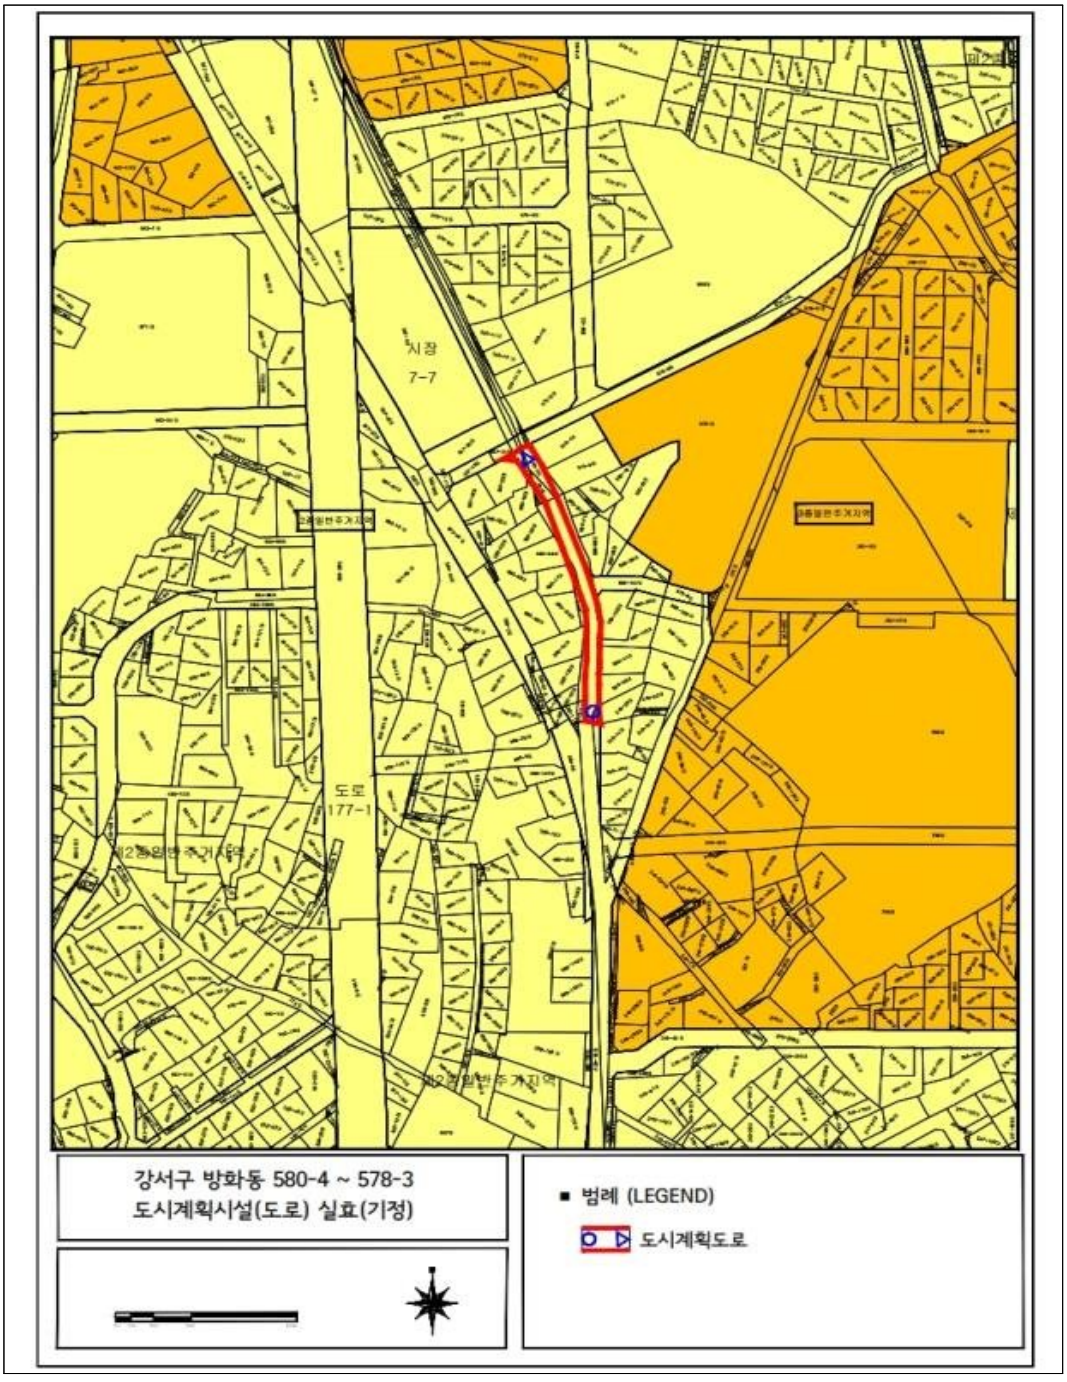

○ 방화동 508-4 ~ 방화동 578-3(변경)

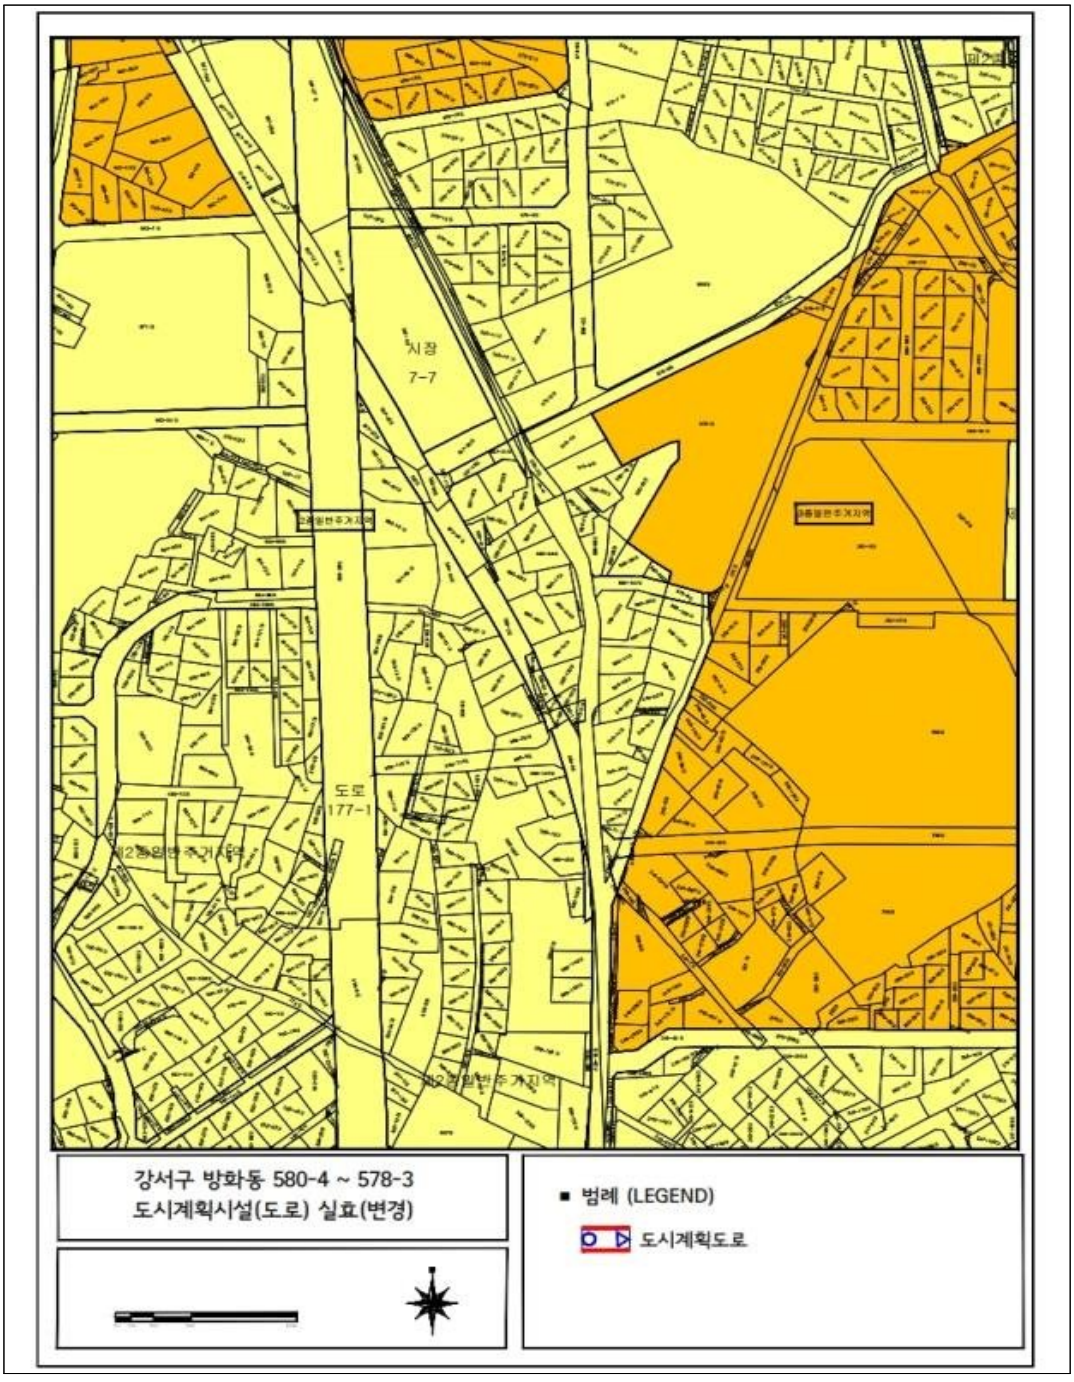

○ 염창동 산30-21 ~ 염창동 112-2(기정)

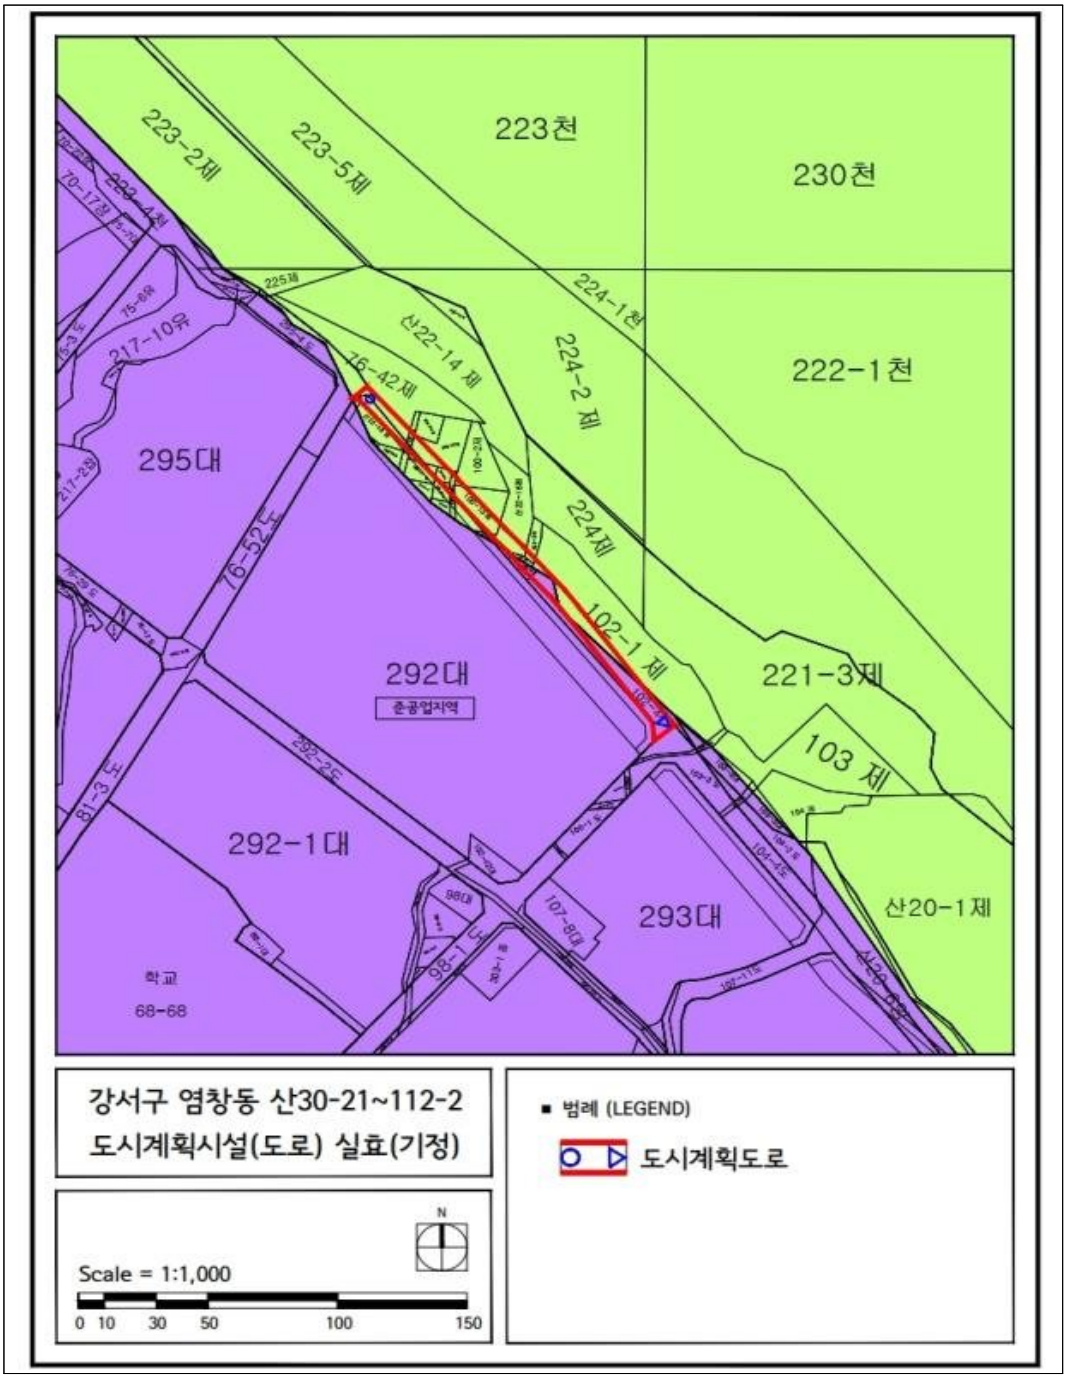

○ 염창동 산30-21 ~ 염창동 112-2(변경)

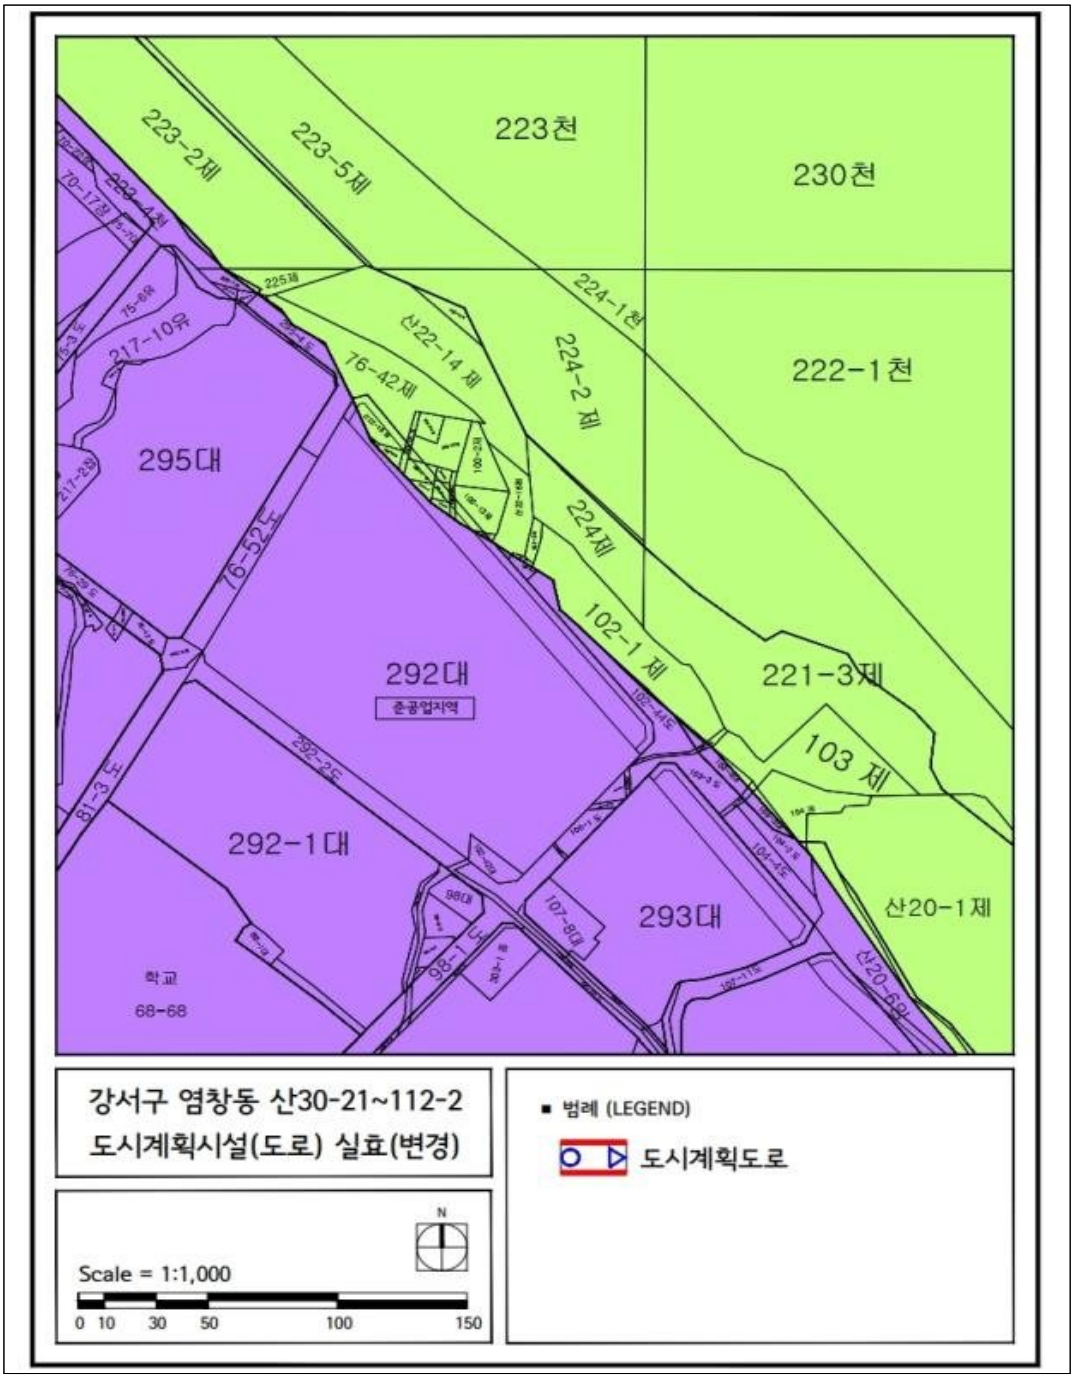

◈ 강서구고시 제2020-94호

장기미집행 도시계획시설(공원) 결정 실효 및 지형도면 고시

1. 「국토의 계획 및 이용에 관한 법률」 제48조 및 같은법 시행령 제42조 규정에 따라 도시계획시설(공원) 결정을 실효하고 같은법 제32조와 「토지이용규제 기본법」 제8조 및 같은법 시행령 제7조 규정에 따라 지형도면을 고시합니다.
2. 관계도서는 서울특별시 강서구청 도시계획과(☎2600-6692)에 비치하여, 토지 및 물건소유자와 이해관계인에게 보입니다.

2020년 6월 25일
강 서 구 청 장

가. 도시계획시설(공원) 결정조서

구분	시설위치	시설세분	면적(㎡)			실효 예정 필지				최초 결정일	비고
			당초	변경	변경후	위치		지목	면적(㎡)		
변경	화곡동 산199일대 (등마루공원)	근린공원	74,299	감)50,036	24,263	화곡동	산193	임	7,413	1977. 07.09. (건고 제138호)	부분 실효
						화곡동	산194	임	397		
						화곡동	산197	임	496		
						화곡동	산198	임	992		
						화곡동	1125-13	대	1,277		
						화곡동	1128-29	구	112		
						화곡동	1126-15	도	129		
						화곡동	1126-20	임	281		
						화곡동	1126-21	임	165		
						화곡동	산196	임	5,061		
						화곡동	산202	임	2,232		
						화곡동	산203	임	1,208		
						화곡동	산200-1	임	6		
						화곡동	산201-1	임	25		
						등촌동	534-12	주	3		
						등촌동	산48-3	임	13,280		
						등촌동	산48-4	임	1,587		
						등촌동	534-11	대	399		
						등촌동	607-8	도	34		
						등촌동	산48-3	임	4,670		
						등촌동	산47-6	임	10,269		

나. 실효사유 : 「국토의 계획 및 이용에 관한 법률」 제48조제1항(도시·군계획시설 결정의 실효)
다. 지형도면 : 붙임참조

□ 도시계획시설(공원) 결정 실효 지형도면고시

○ 화곡동 산199 일대(기정)

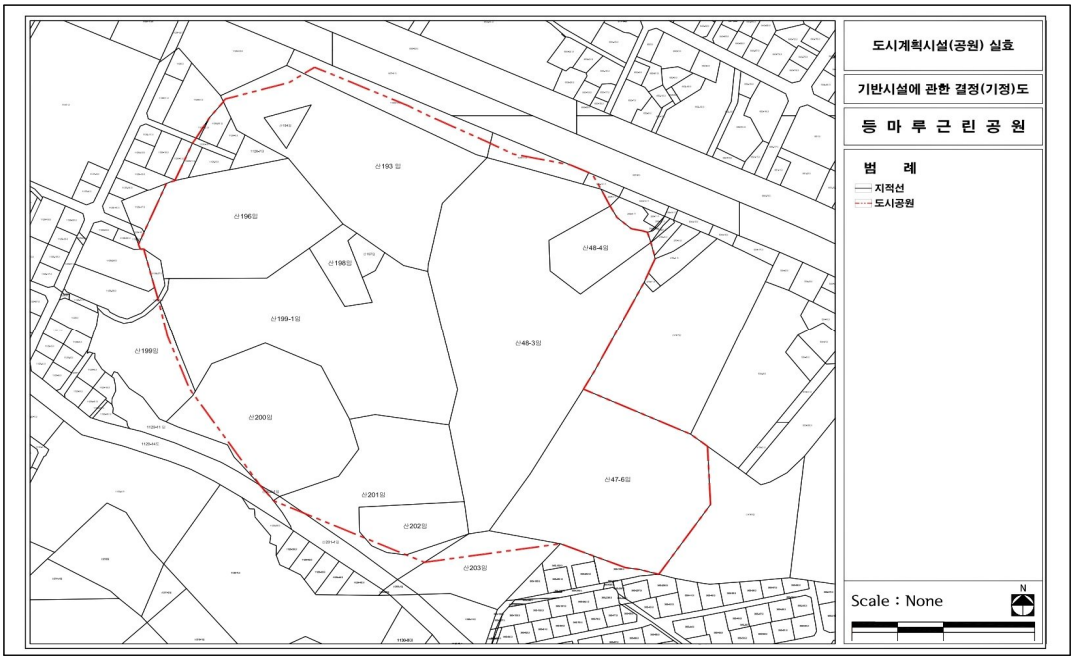

○ 화곡동 산199 일대(변경, 부분실효)

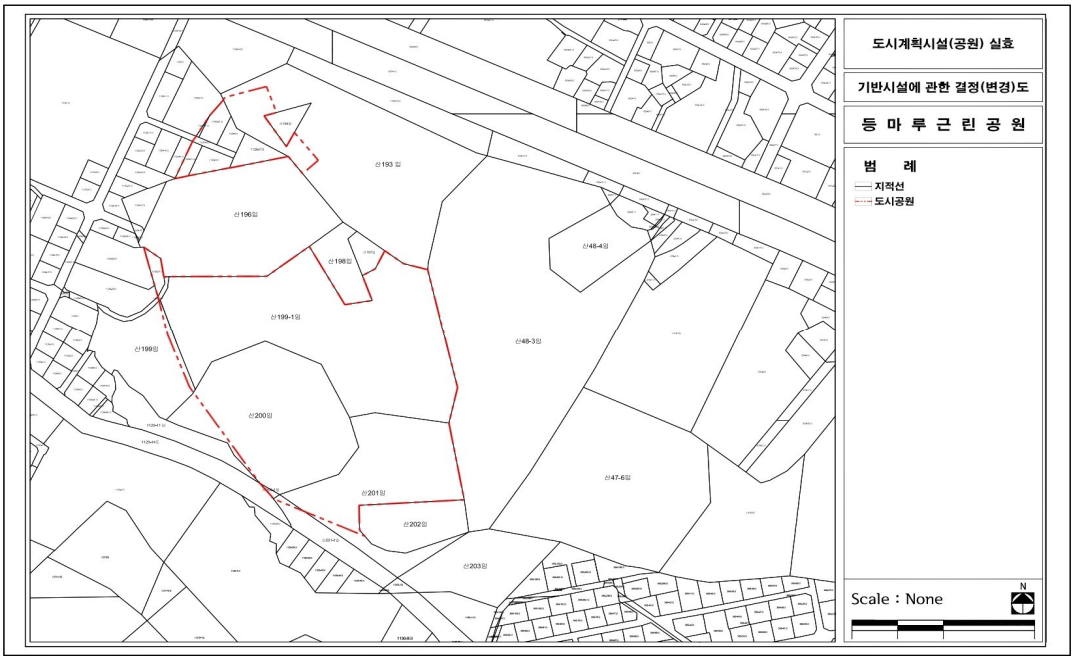

◈ 동작구고시 제2020-97호

도시계획시설(도로,수도공급시설) 결정 실효 및 지형도면 고시

「국토의 계획 및 이용에 관한 법률」 제48조 규정에 의하여 도시·군계획시설 결정이 실효되었기에 같은 법 시행령 제42조에 따라 이를 고시하고 「토지이용규제 기본법」 제8조의 규정에 따라 지형도면을 고시합니다.

2020년 6월 25일
동 작 구 청 장

1. 도시계획시설(도로)

□ 도시계획시설(도로) 실효고시(미집행 구간 부분 실효)

○ 국토의 계획 및 이용에 관한 법률」 제48조 및 같은 법 시행령 제42조에 따라 도시계획시설(도로) 결정을 변경 고시합니다.

구분	규 모				기능	연장 (m)	기점	종점	사용 형태	최초 결정일	비고
	등급	류별	번호	폭원 (m)							
기정	소로	3	-	6		100	사당1동 714	사당1동 산47		서울시 54 (1973.04.30.)	미집행 구간의 실효
변경	소로	3	-	6		100	사당1동 443-2	사당1동 316-42		서울시 54 (1973.04.30.)	
기정	소로	3	-	6		59	상도4동 214-104	상도4동 214-291		서울시 52 (1974.05.03.)	미집행 구간의 실효
변경	소로	3	-	5~6		59	상도4동 214-104	상도4동 214-291		서울시 52 (1974.05.03.)	
기정	소로	3	-	6		144	사당1동 440	사당1동 437-3		서울시 54 (1973.04.30.)	미집행 구간의 실효
변경	소로	3	-	6		144	사당1동 316-42	사당1동 419-158		서울시 54 (1973.04.30.)	
기정	소로	3	-	6		310	사당4동 산43-5	사당4동 284-4		서울시 54 (1973.04.30.)	미집행 구간의 실효
변경	소로	3	-	6		310	사당4동 산45-11	사당4동 284-34		서울시 54 (1973.04.30.)	
기정	소로	3	-	6		400	사당3동 산35	사당3동 220-102		서울시 54 (1973.04.30.)	미집행 구간의 실효
변경	소로	3	-	6		400	사당4동 252	사당3동 220-102		서울시 54 (1973.04.30.)	
기정	소로	3	-	6		360	상도4동 214-210	상도4동 211-17		서울시 54 (1973.04.30.)	미집행 구간의 실효
변경	소로	3	-	6		360	상도4동 215-13	상도4동 210-18		서울시 54 (1973.04.30.)	
기정	소로	3	-	6		310	사당2동 87-4	사당2동 산20		서울시 54 (1973.04.30.)	미집행 구간의 실효
변경	소로	3	-	6		310	사당2동 708-659	사당2동 128-10		서울시 54 (1973.04.30.)	
기정	소로	3	-	7		420	사당4동 240-17	사당4동 708-721		서울시 54 (1973.04.30.)	미집행 구간의 실효
변경	소로	3	-	7		343	사당4동 240-17	사당4동 288-25		서울시 54 (1973.04.30.)	
기정	소로	3	-	6		396	사당1동 산46	사당1동 443		서울시 54 (1973.04.30.)	미집행 구간의 실효
변경	소로	3	-	6		280	사당1동 434-4	사당1동 1141		서울시 54 (1973.04.30.)	

기정	소로	3	-	6		400	사당5동 1139-1	사당5동 190-220		서울시 282 (1978.06.13.)	미집행 구간의 실효
변경	소로	3	-	6		144	사당5동 118-1	사당5동 190-220		서울시 282 (1978.06.13.)	
기정	소로	3	-	6		370	사당3동 162-61	사당3동 161-41		서울시 54 (1973.04.30.)	미집행 구간의 실효
변경	소로	3	-	5~6		370	사당3동 1157	사당3동 161-44		서울시 54 (1973.04.30.)	
기정	소로	3	-	6		120	상도3동 313-36	상도3동 256-4		서울시 428 (1978.08.30.)	미집행 구간의 실효
변경	소로	3	-	5~6		120	상도3동 312-9	상도3동 310-2		서울시 428 (1978.08.30.)	
기정	소로	3	-	6		162	상도4동 196-39	상도4동 187		서울시 354 (1990.10.31.)	미집행 구간의 실효
변경	소로	3	-	6		162	상도4동 215-13	상도4동 210-18		서울시 354 (1990.10.31.)	
기정	소로	3	-	6		96	사당3동 163	사당3동 163		서울시 54 (1973.04.30.)	미집행 구간의 실효
변경	소로	3	-	6		96	사당3동 708-642	사당3동 708-524		서울시 54 (1973.04.30.)	
기정	소로	3	-	6		594	사당2동 71-1	동작동 55		서울시 54 (1973.04.30.)	미집행 구간의 실효
변경	소로	3	-	6		594	사당2동 73-6	동작동 56-31		서울시 54 (1973.04.30.)	
기정	소로	3	-	4		48	본동 10-20	본동 10-9		서울시 100 (1972.07.19.)	미집행 구간의 실효
변경	소로	3	-	4		48	본동 10-30	본동 10-41		서울시 100 (1972.07.19.)	
기정	소로	3	-	4		160	상도4동 201-46	상도4동 201-20		서울시 354 (1990.10.31.)	미집행 구간의 실효
변경	소로	3	-	4		110	상도4동 201-135	상도4동 240-45		서울시 354 (1990.10.31.)	

□ 도시계획시설(도로) 실효고시

○ 국토의 계획 및 이용에 관한 법률」 제48조 및 같은 법 시행령 제42조에 따라 도시계획시설(도로) 결정을 실효 고시합니다.

구분	규 모				기능	연장 (m)	기점	종점	사용 형태	최초 결정일	비고
	등급	류별	번호	폭원 (m)							
폐지	중로	3	-	12		1,960	동작동 산18-1	사당동 산31-2		동작구 63 (1997.10.08.)	실효
폐지	소로	3	-	6		53	사당4동 318-1	사당4동 318-3		서울시 54 (1973.04.30.)	실효
폐지	소로	2	-	8		180	사당4동 321-3	사당4동 318-1		서울시 54 (1973.04.30.)	실효

1. 실효일자 : 2020. 7. 1.
2. 실효사유 : 「국토의 계획 및 이용에 관한 법률」 제48조제1항 (도시·군계획시설 결정의 실효)
3. 지형도면 : 붙임 참조
4. 관계도서는 서울특별시 동작구 도시계획과(☎02-820-9630)에 비치하고 이해관계인 및 일반인에게 보입니다.

□ 도시계획시설(도로) 결정 실효 지형도면 고시

1. 사당1동 714 ~ 산47

○ 기정

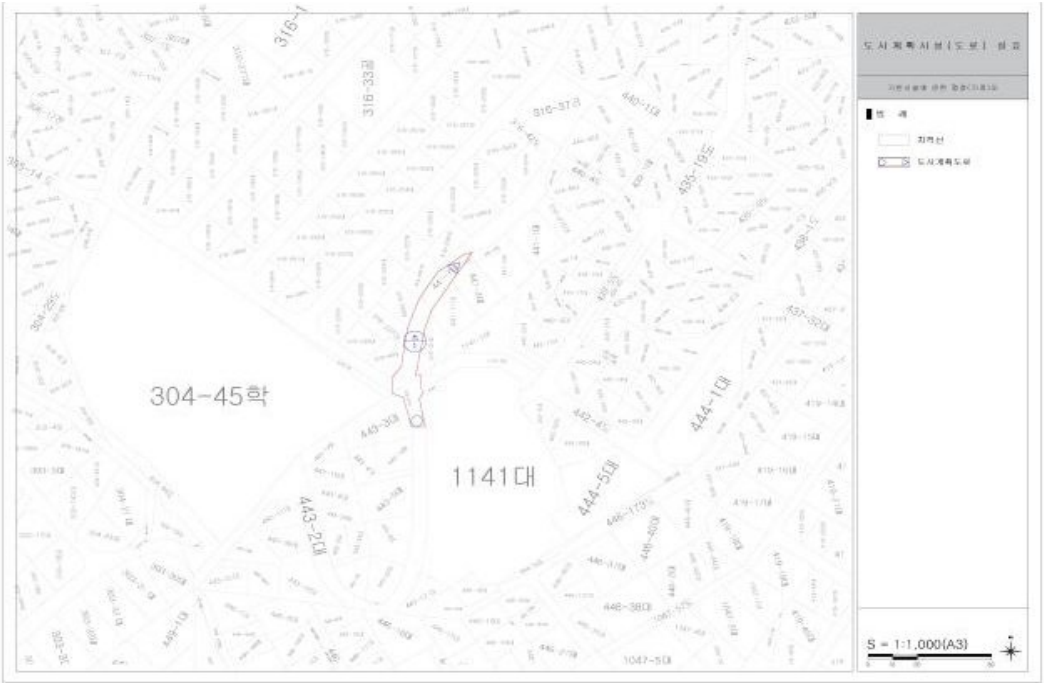

○ 변경

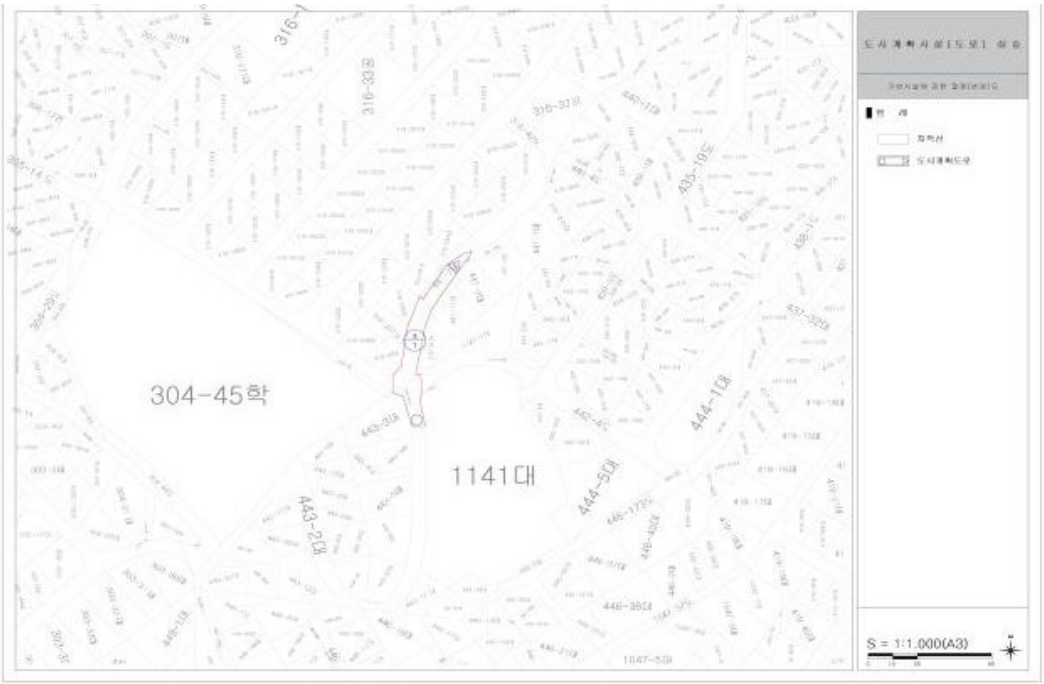

2. 상도4동 214-104 ~ 214-291

○ 기정

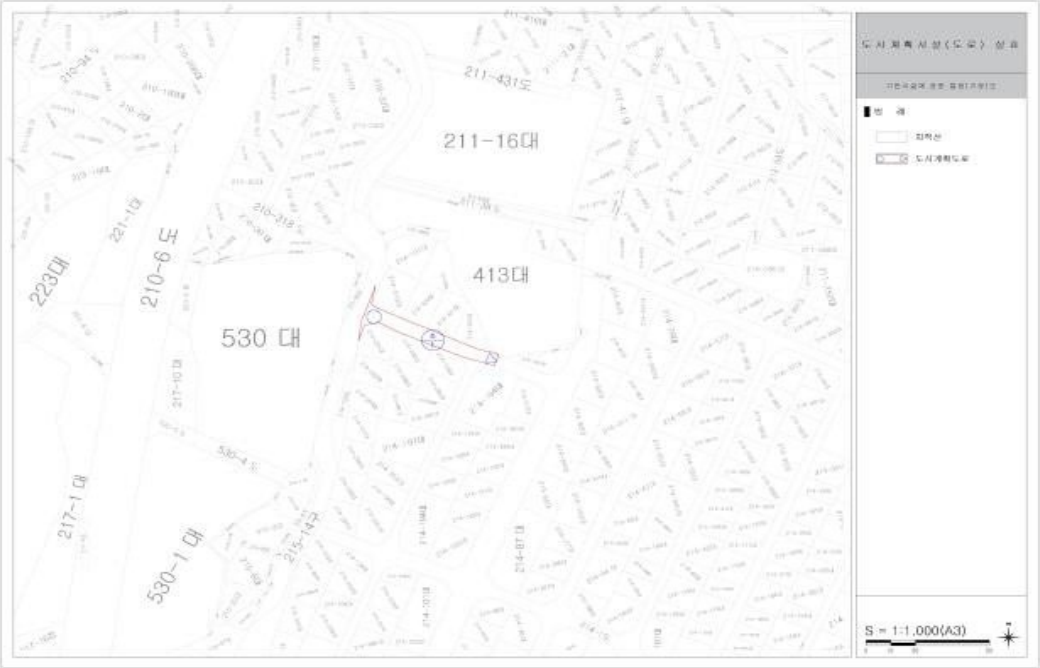

○ 변경

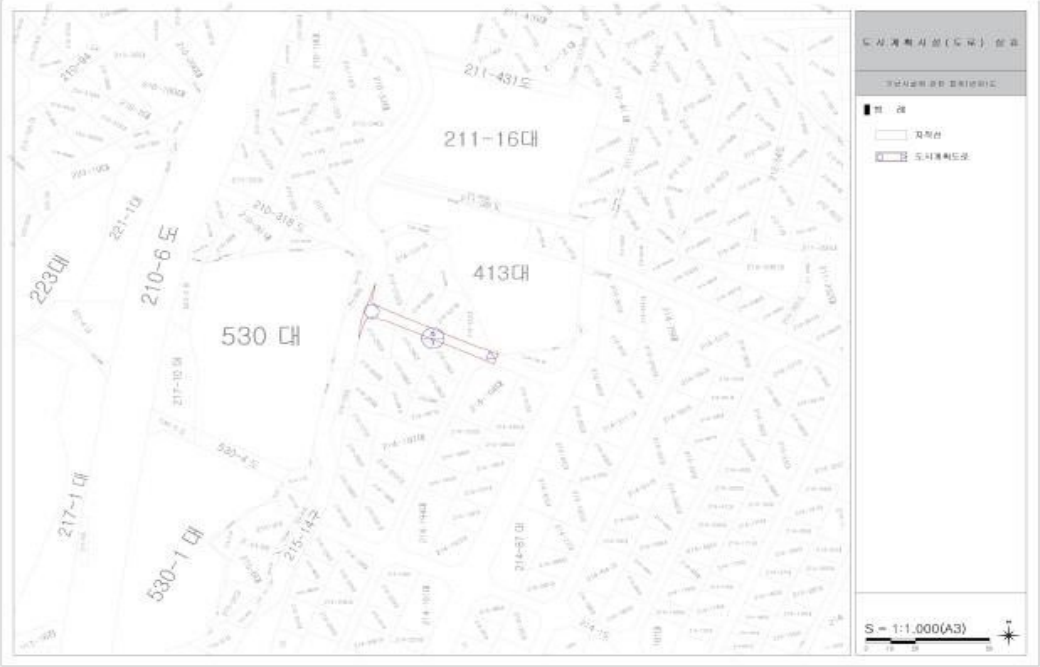

3. 사당1동 440 ~ 437-3

○ 기정

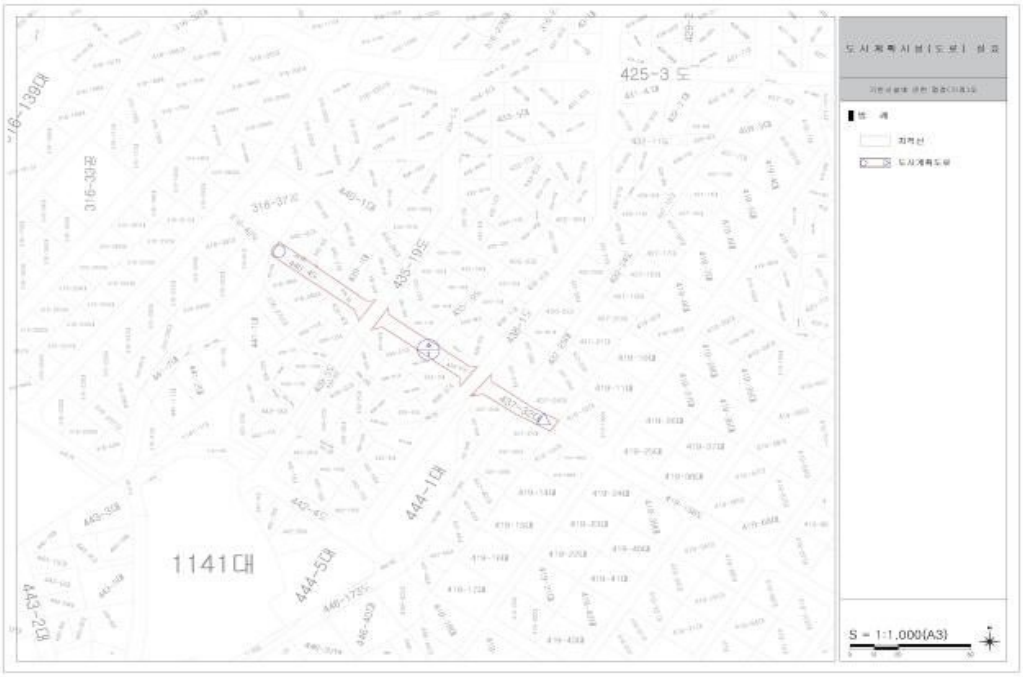

○ 변경

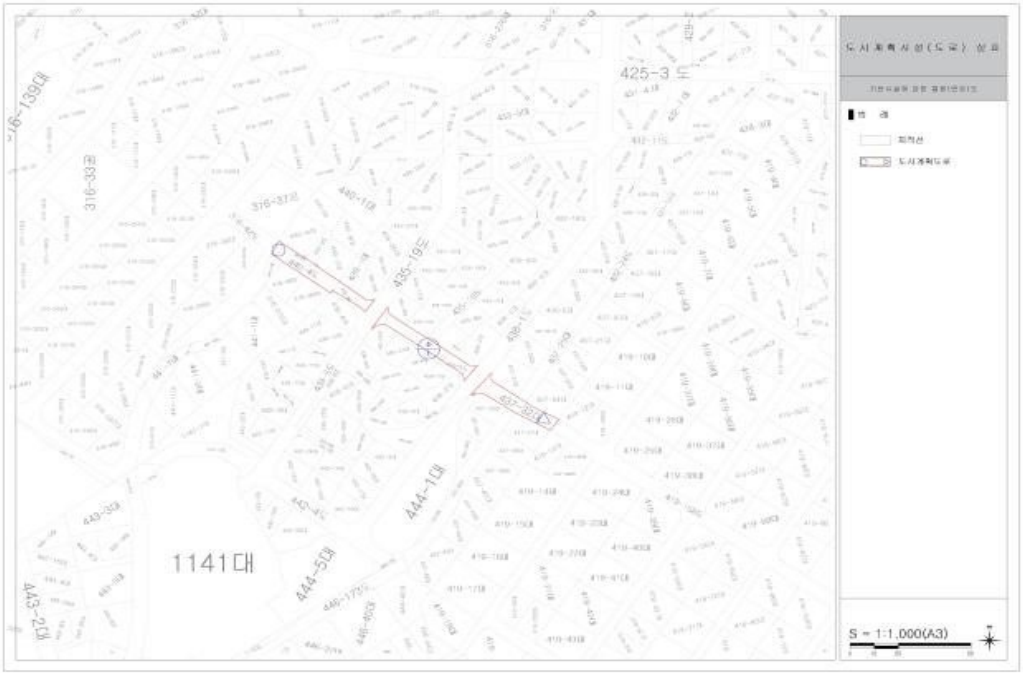

4. 사당4동 산43-5 ~ 284-4

○ 기정

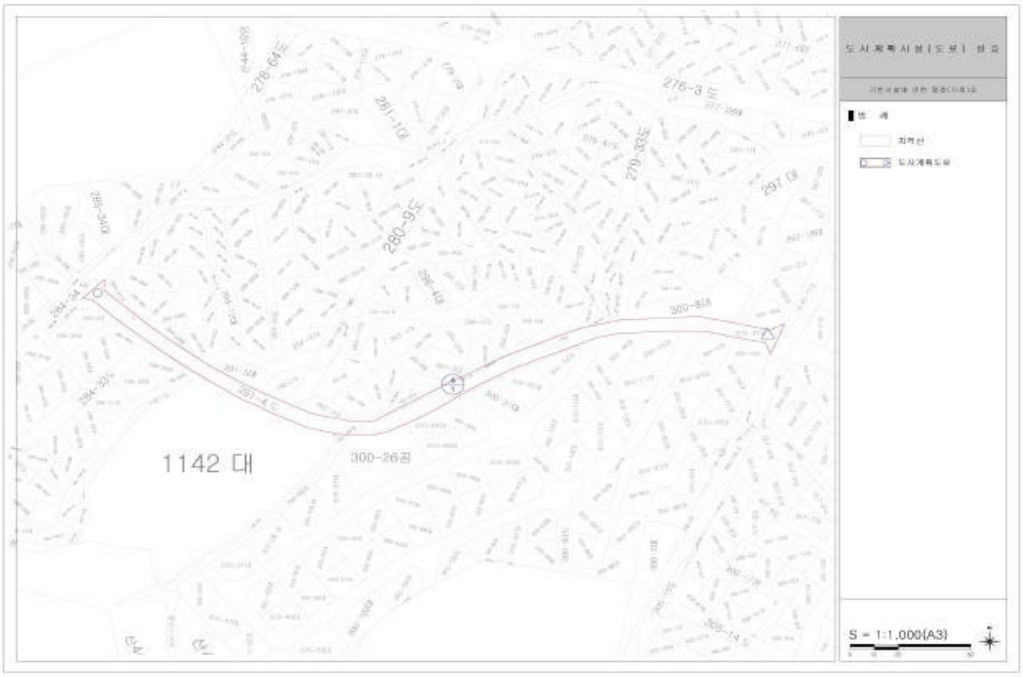

○ 변경

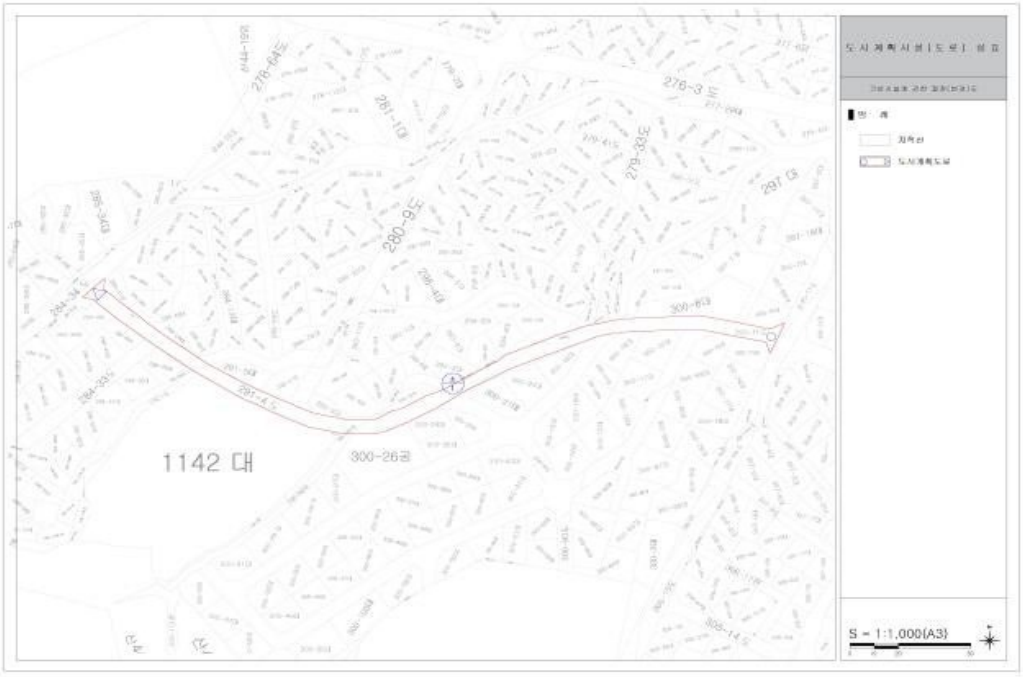

5. 사당3동 산35 ~ 220-102

○ 기정

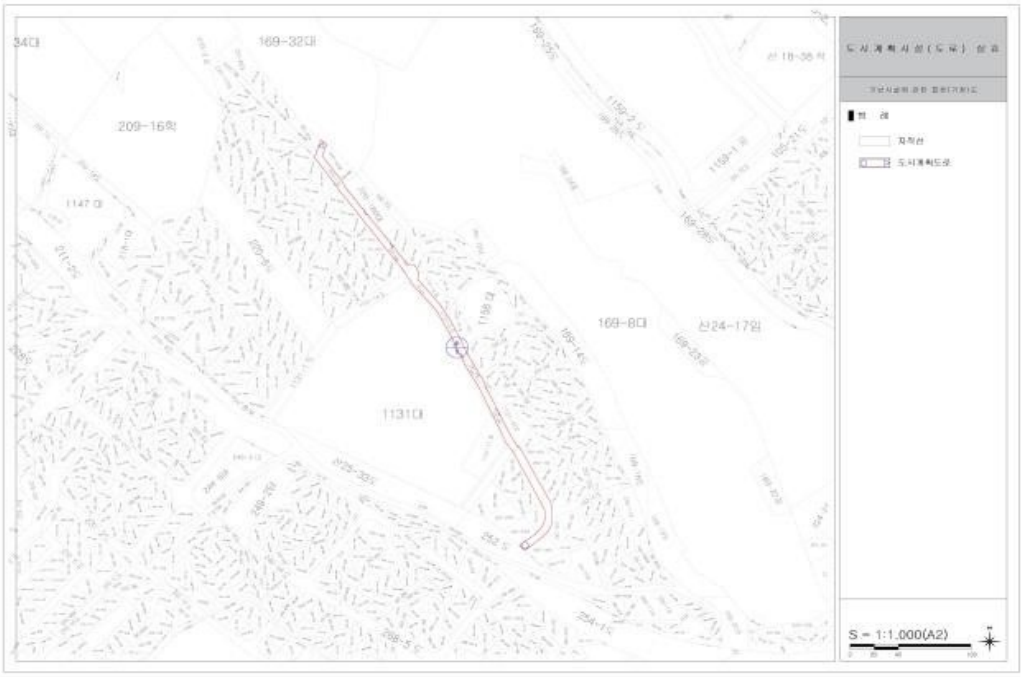

○ 변경

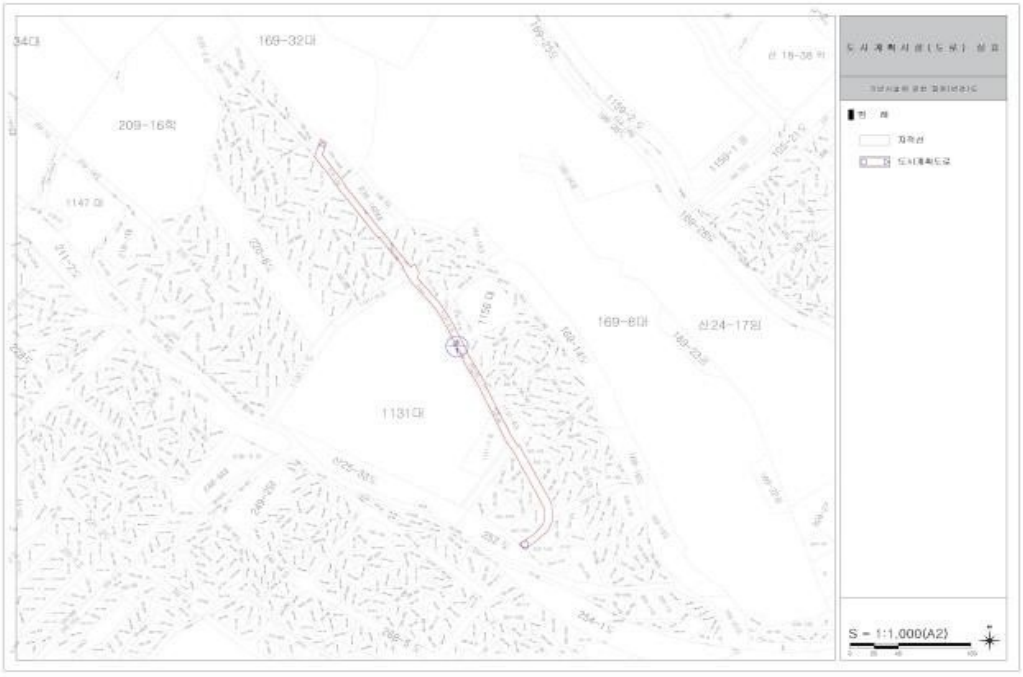

6. 상도동 214-210 ~ 211-17

○ 기정

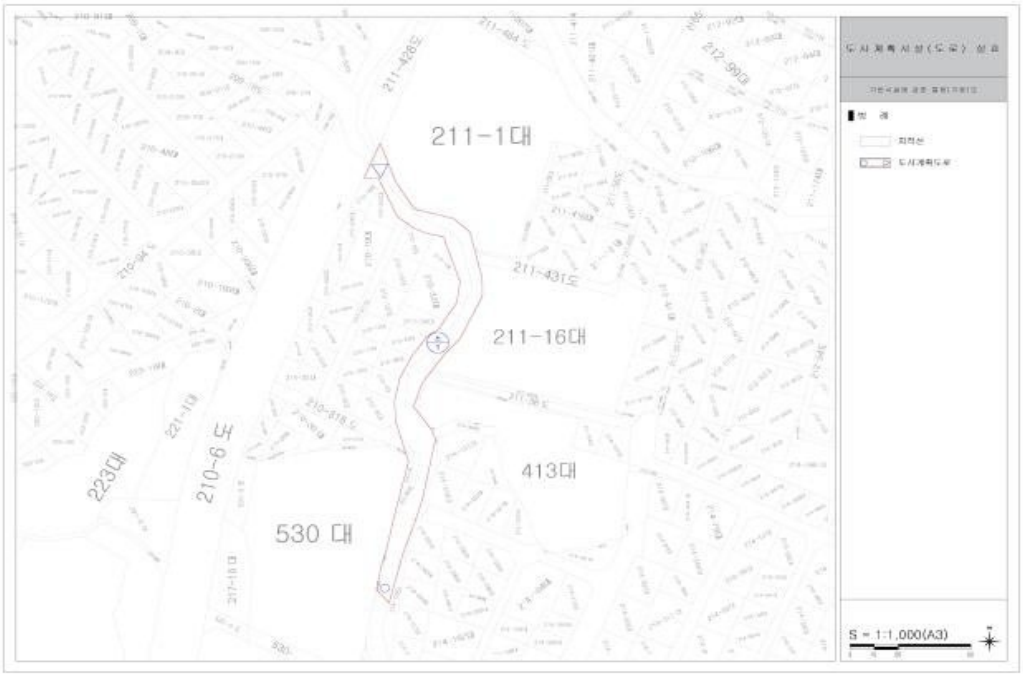

○ 변경

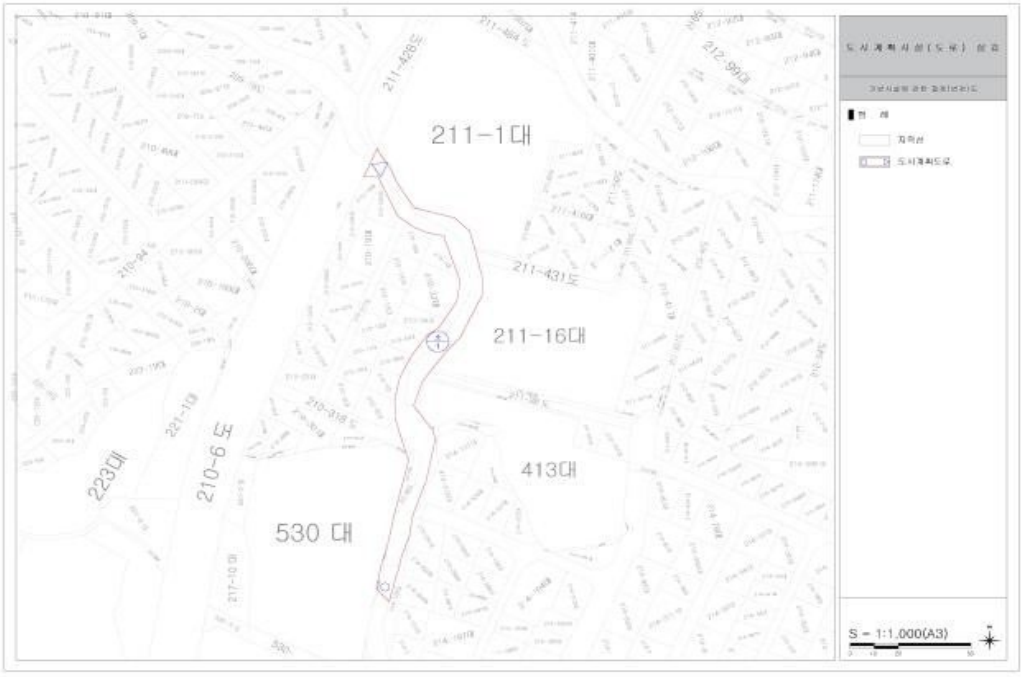

7. 사당2동 87-4 ~ 산20

○ 기정

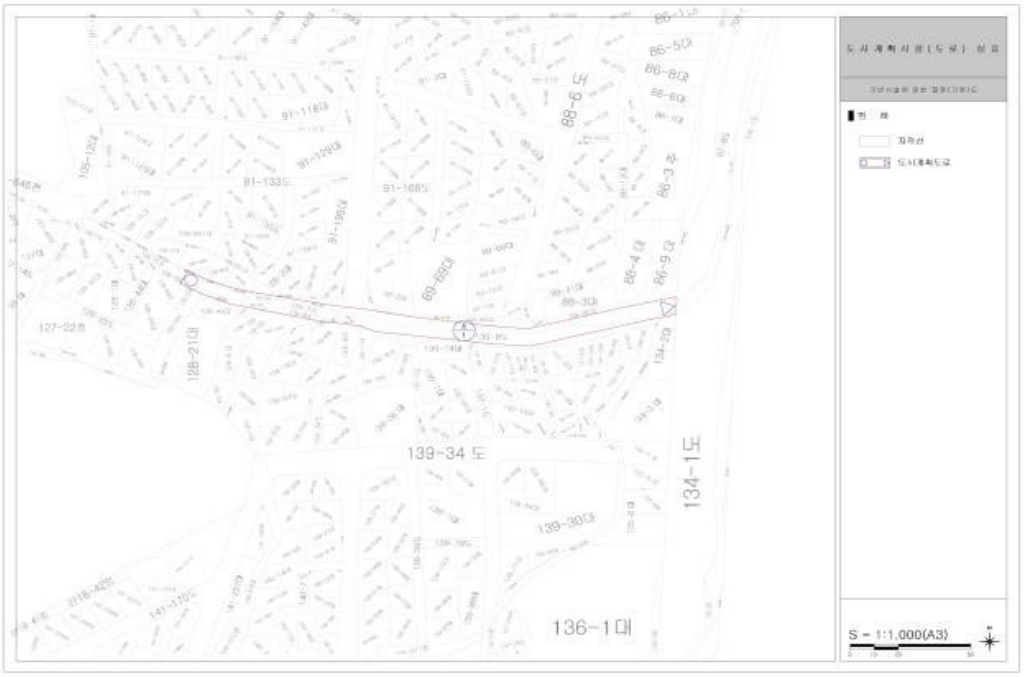

○ 변경

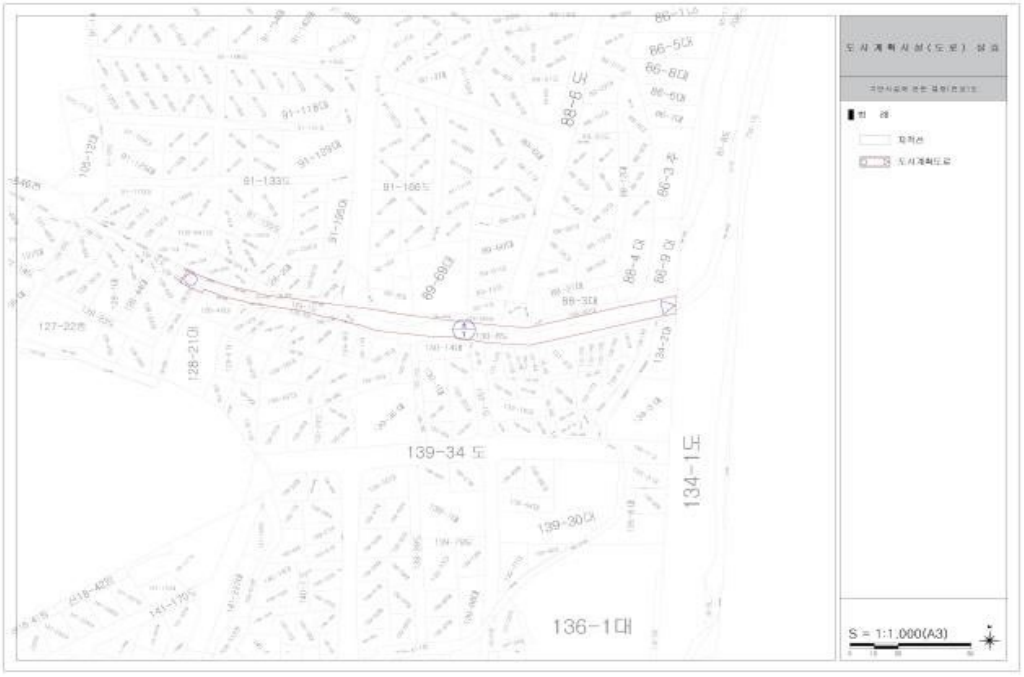

8. 사당4동 240-17 ~ 708-721

○ 기정

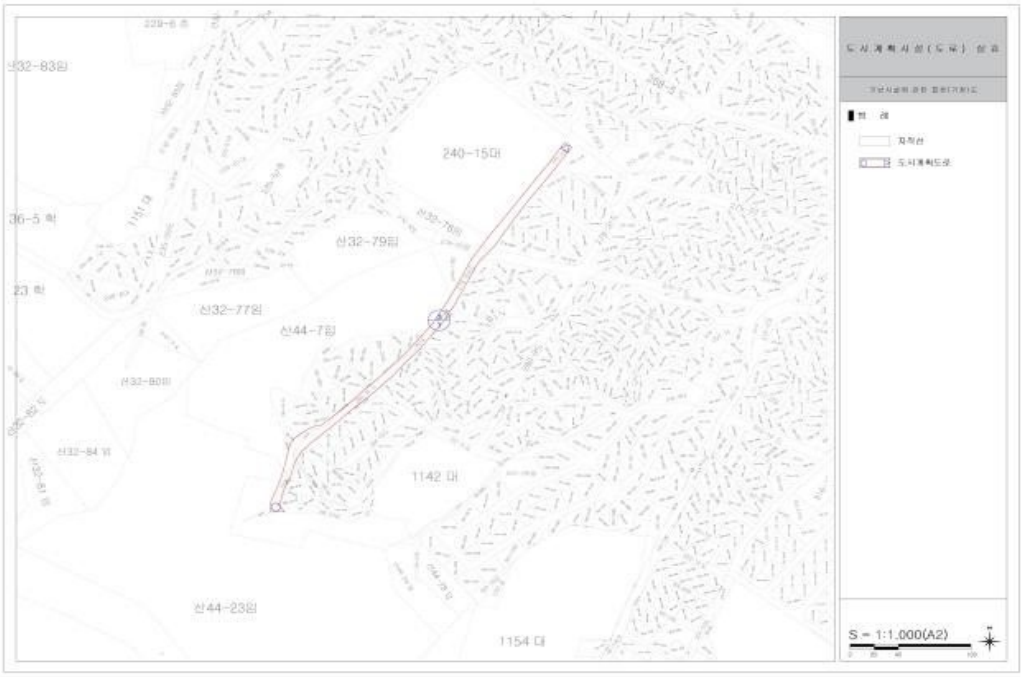

○ 변경

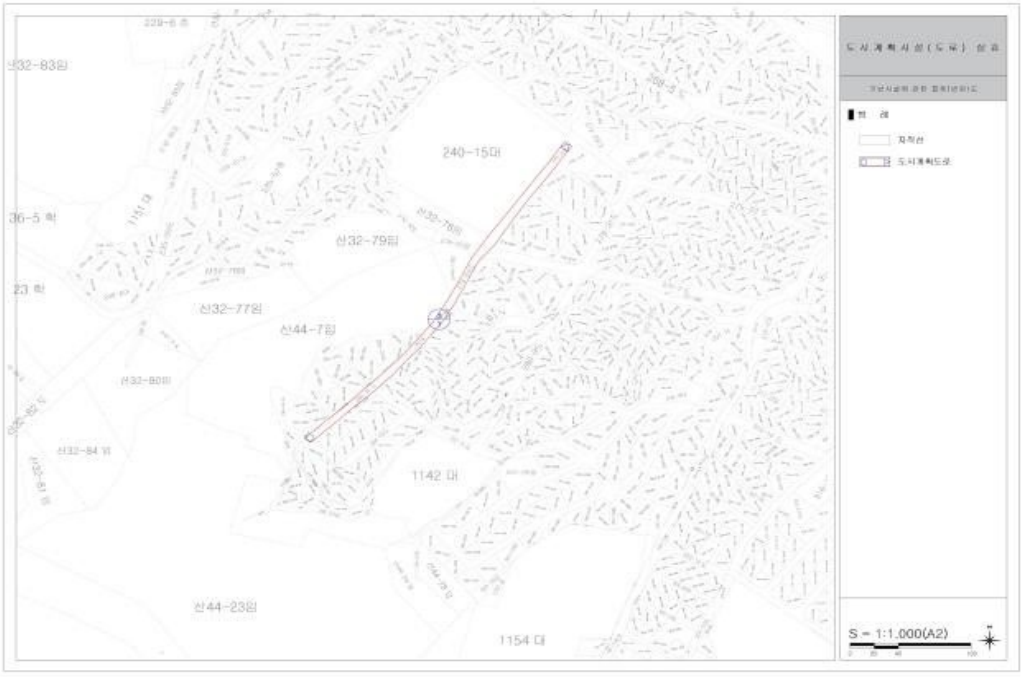

9. 사당1동 산46 ~ 443

○ 기정

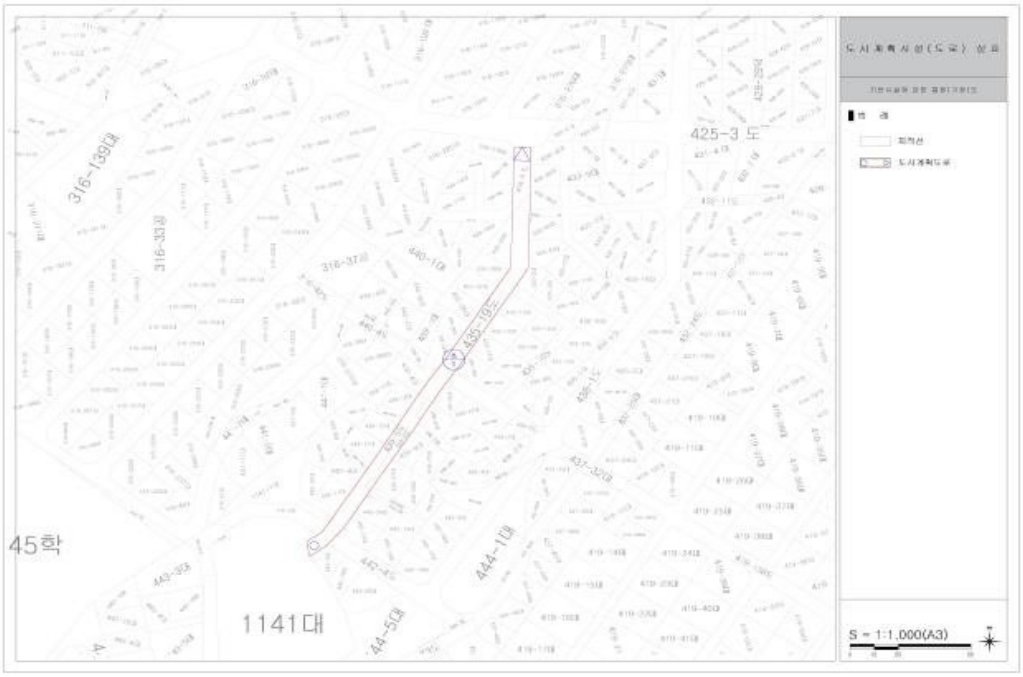

○ 변경

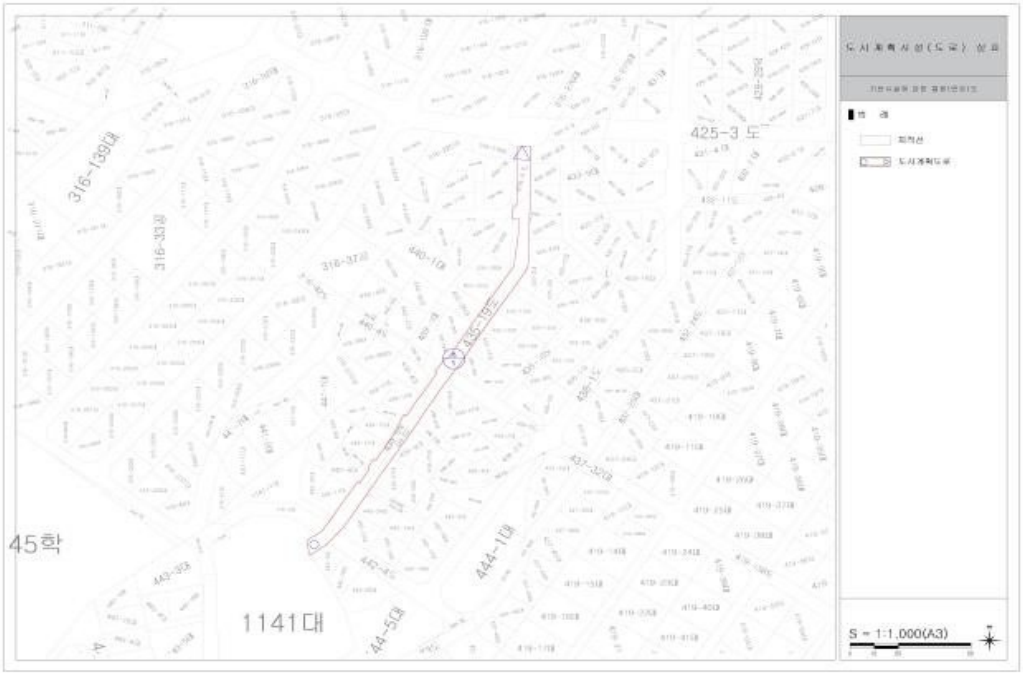

10. 사당5동 1139-1 ~ 190-220

○ 기정

○ 변경

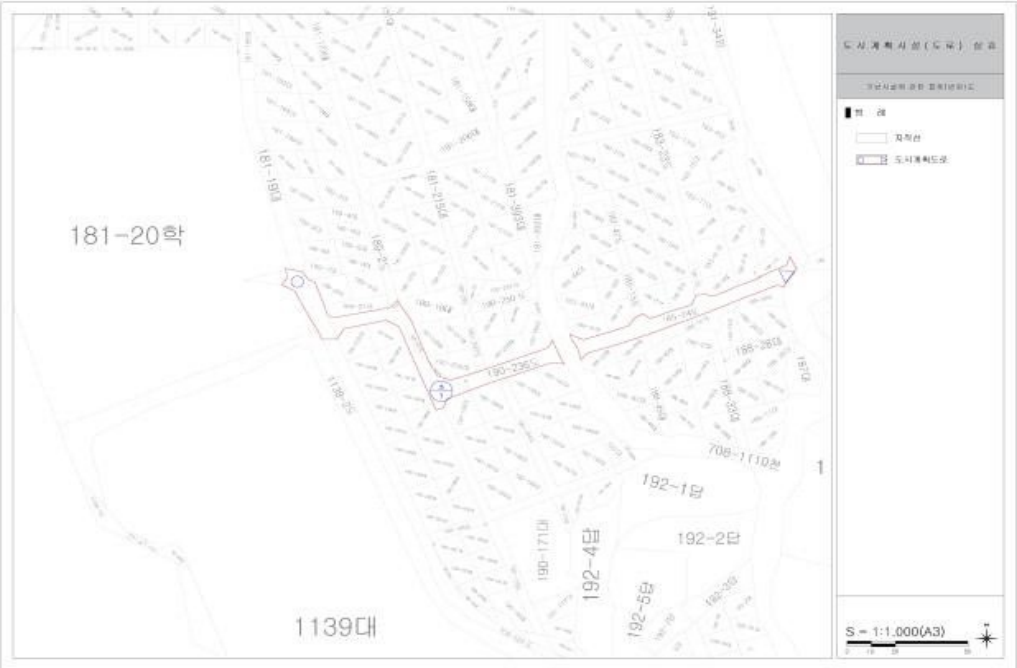

11. 사당3동 162-61 ~ 161-41

○ 기정

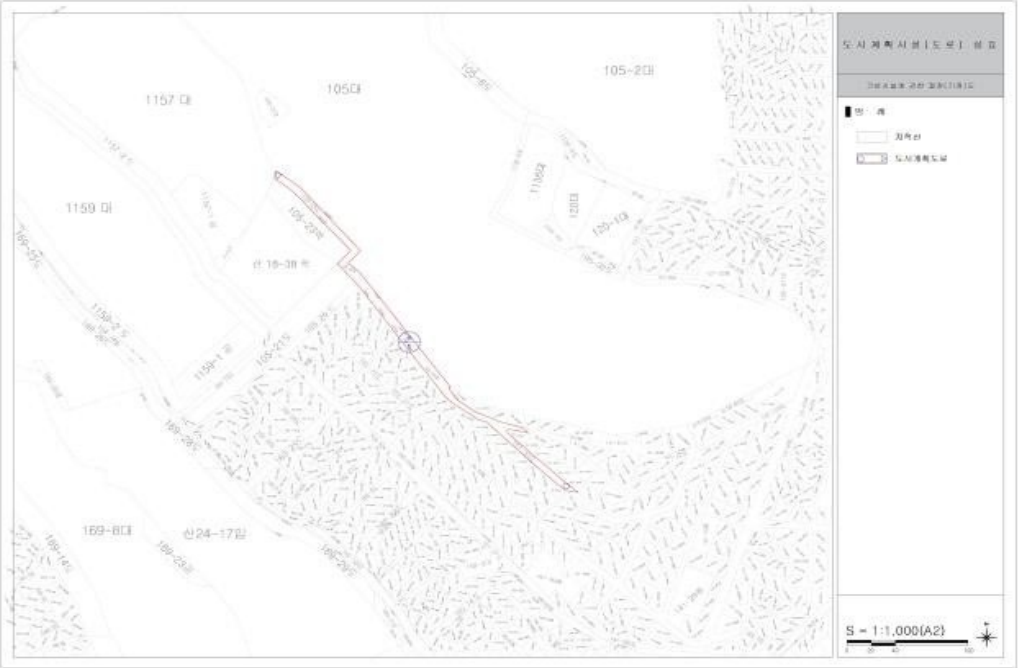

○ 변경

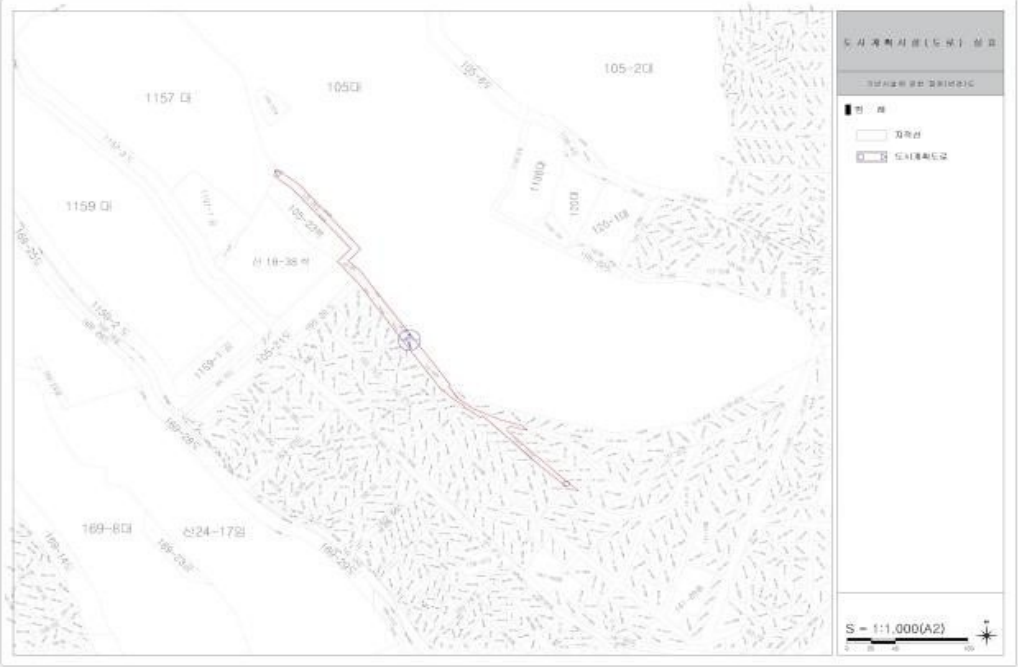

12. 상도3동 313-36 ~ 256-4

○ 기정

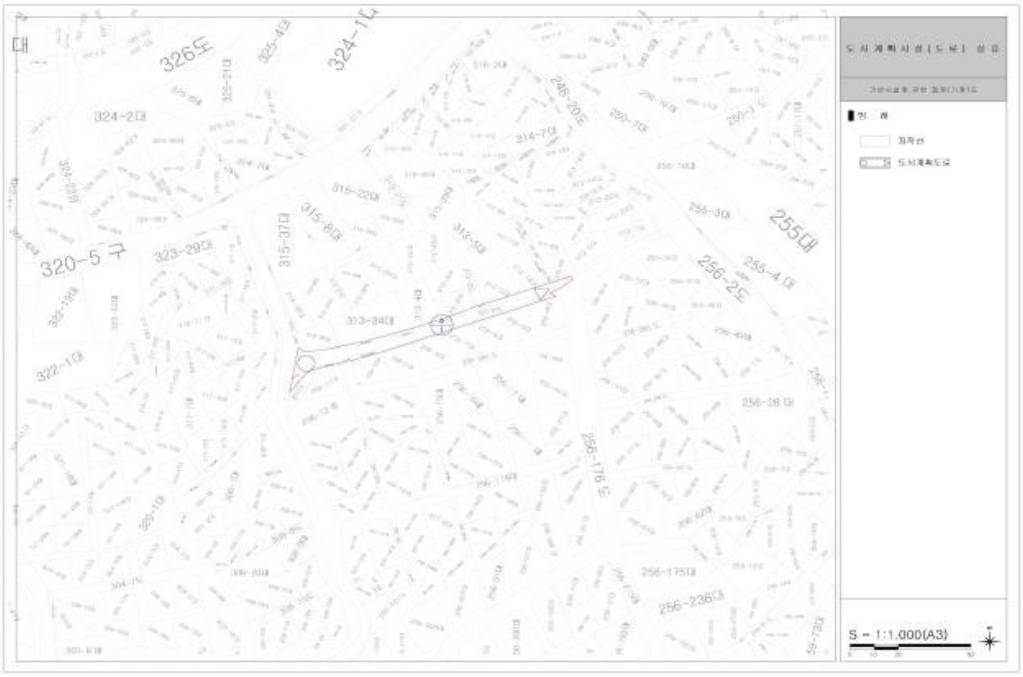

○ 변경

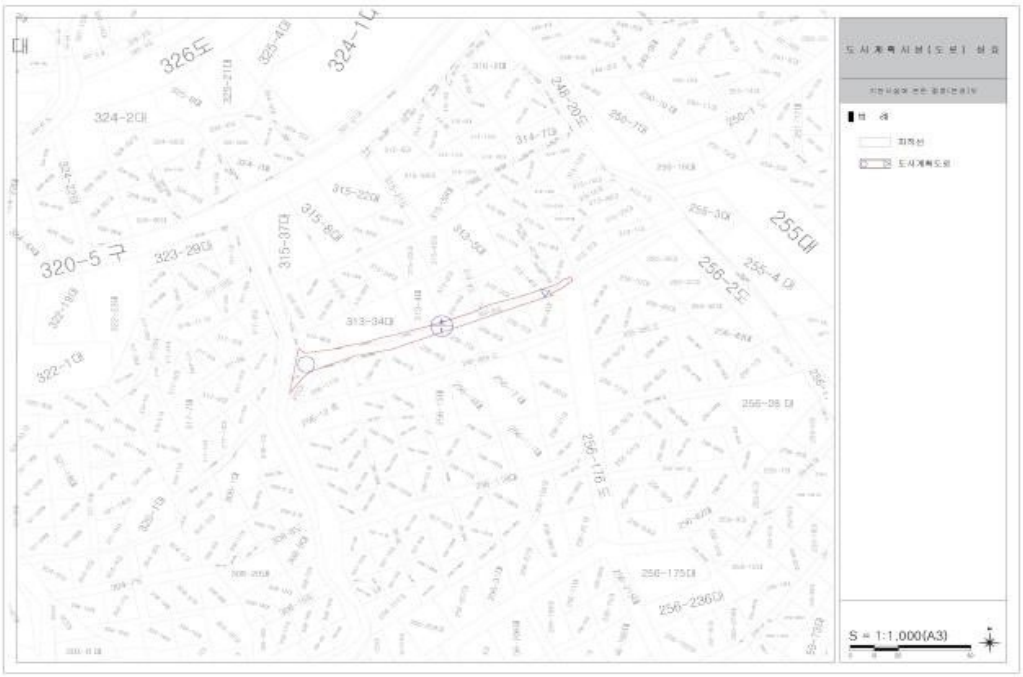

13. 상도4동 196-39 ~ 187

○ 기정

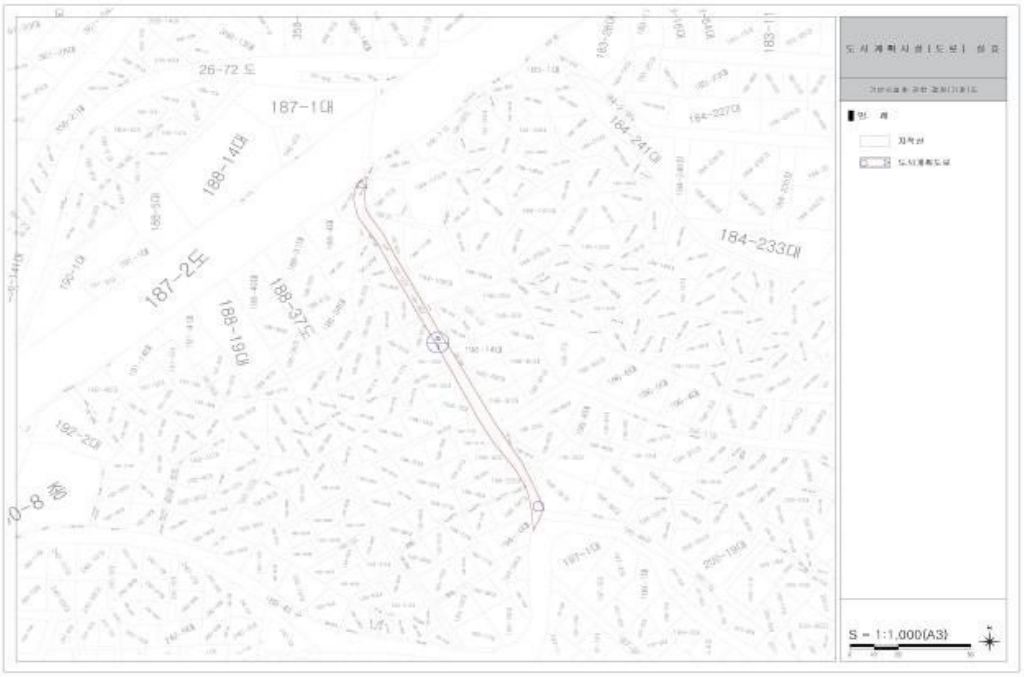

○ 변경

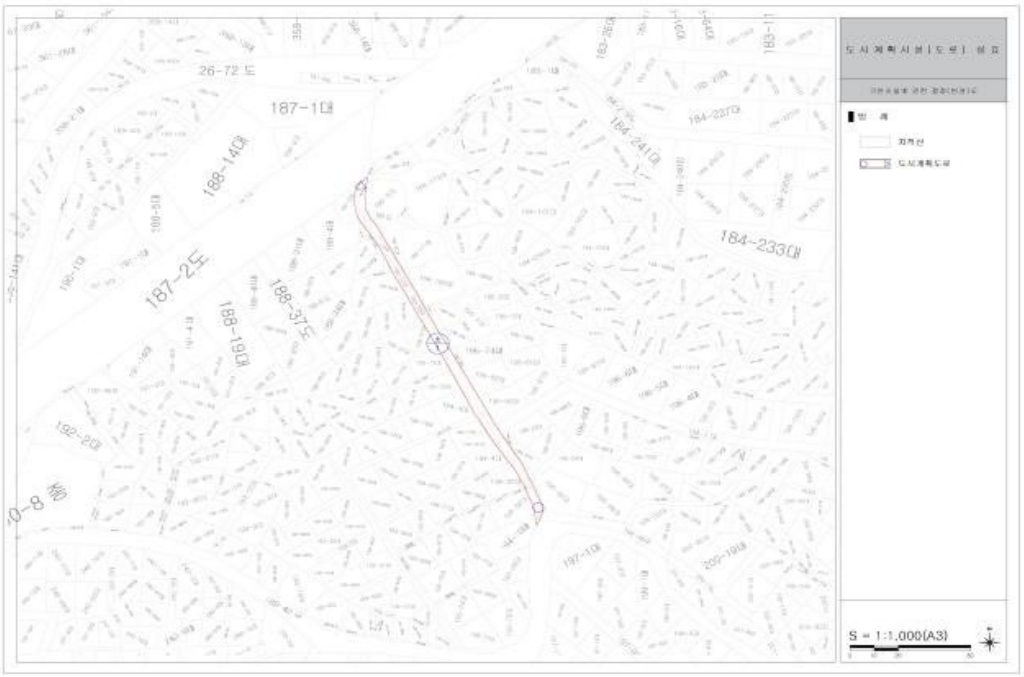

14. 사당3동 163 ~ 163

○ 기정

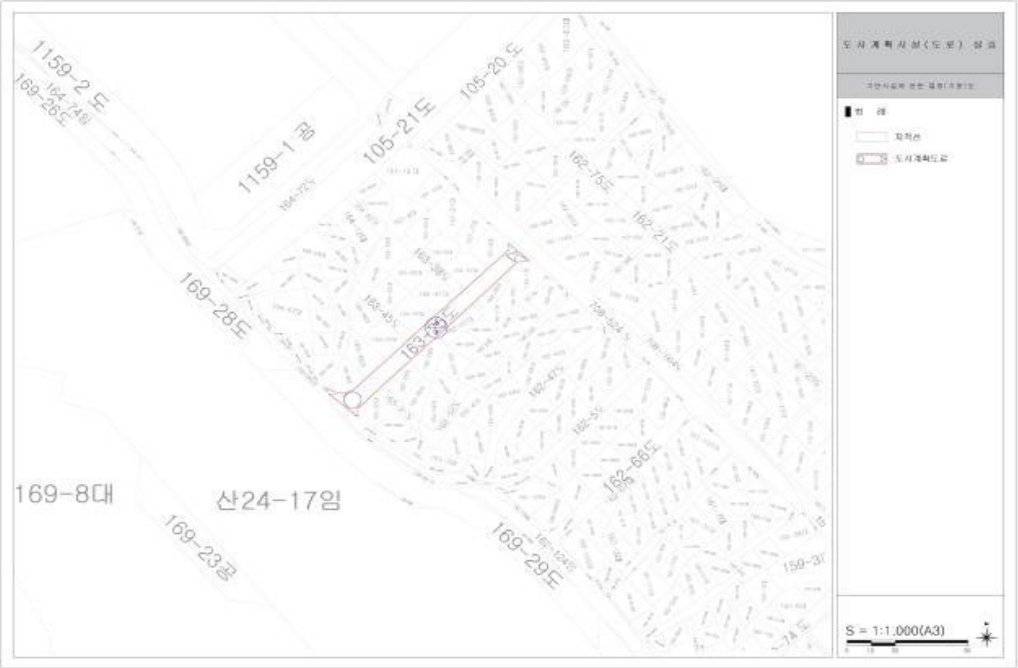

○ 변경

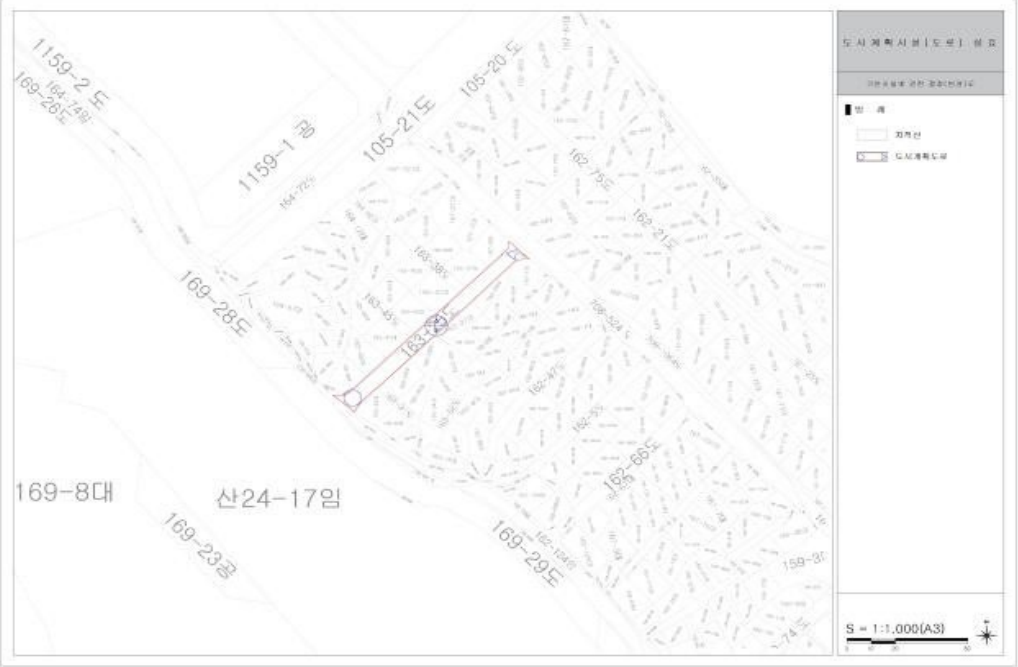

15. 사당2동 71-1 ~ 동작동55

○ 기정

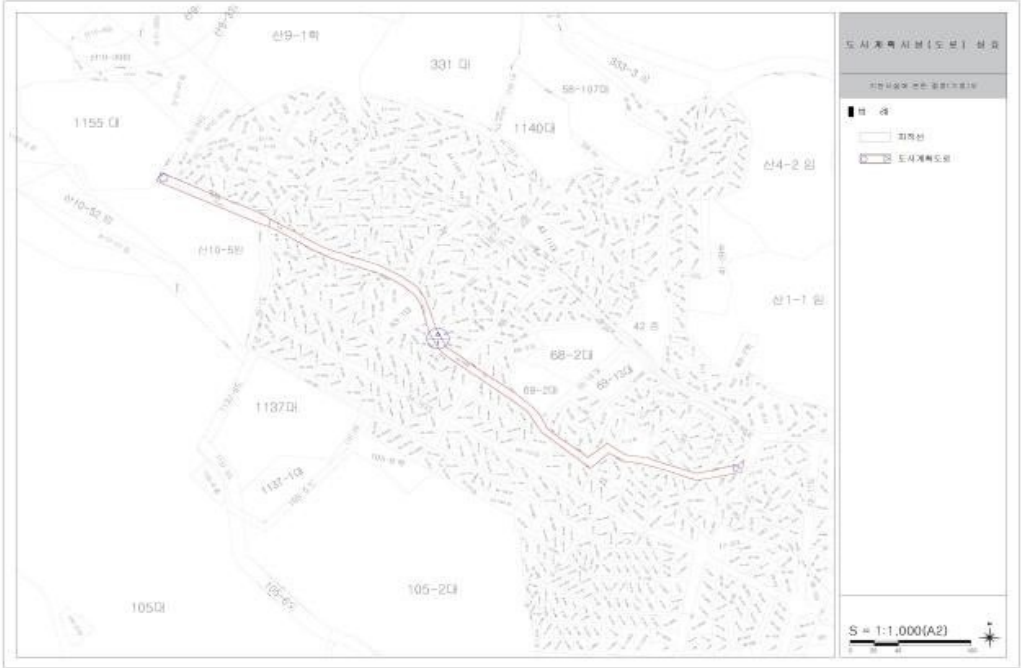

○ 변경

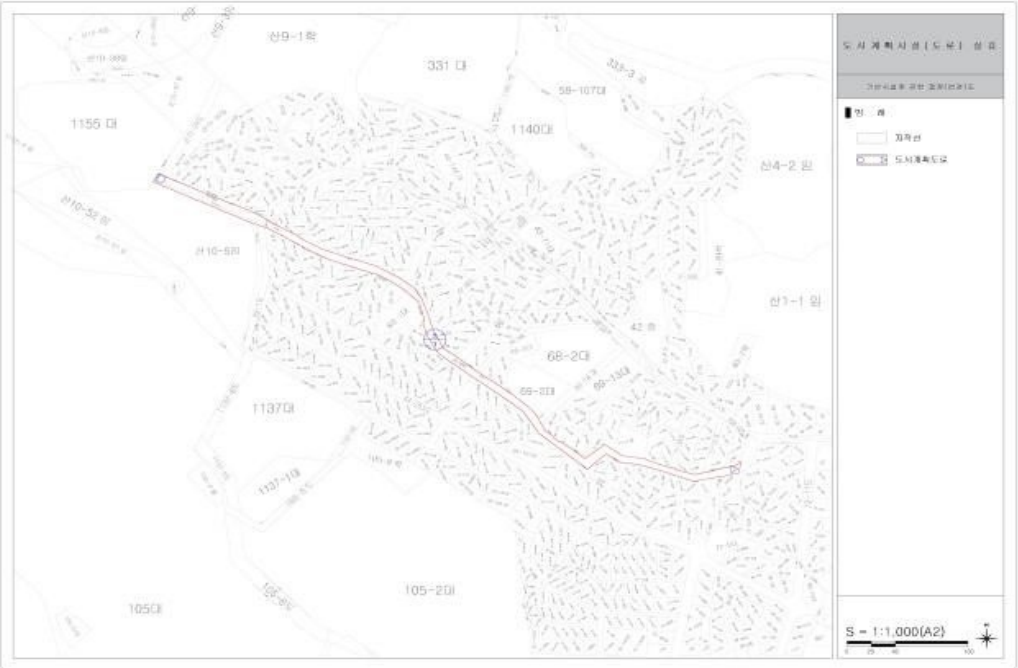

16. 본동 10-20 ~ 10-9

○ 기정

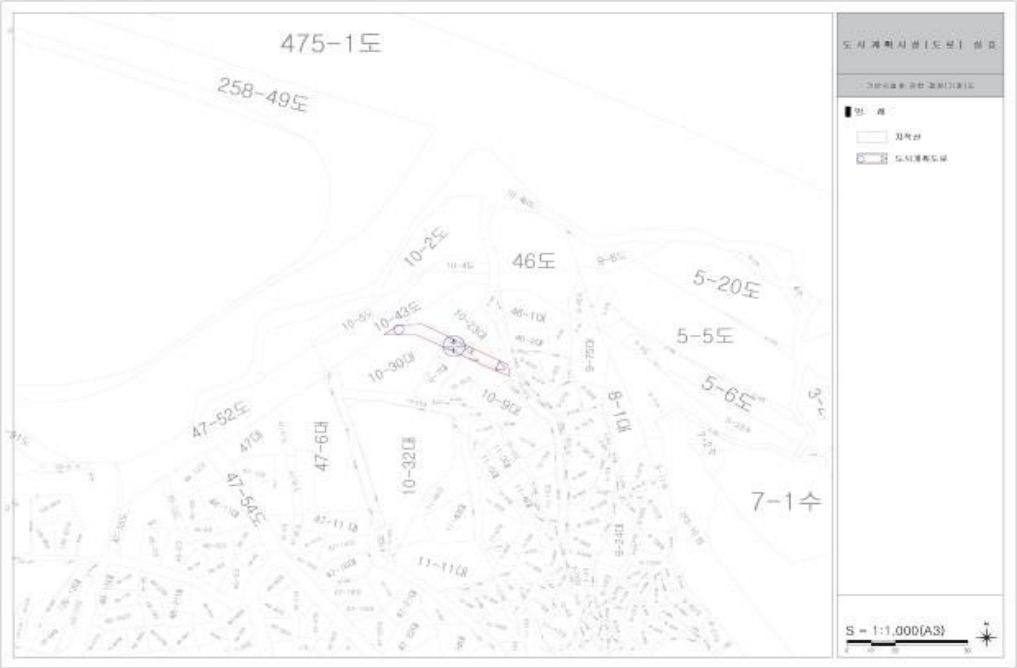

○ 변경

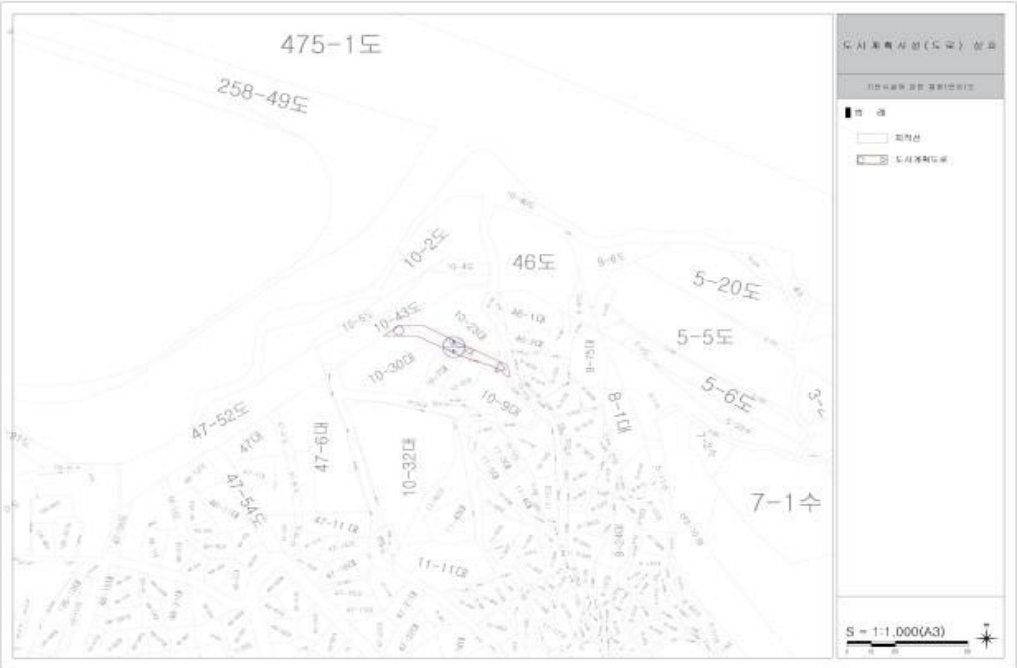

17. 상도4동 201-46 ~ 201-20

○ 기정

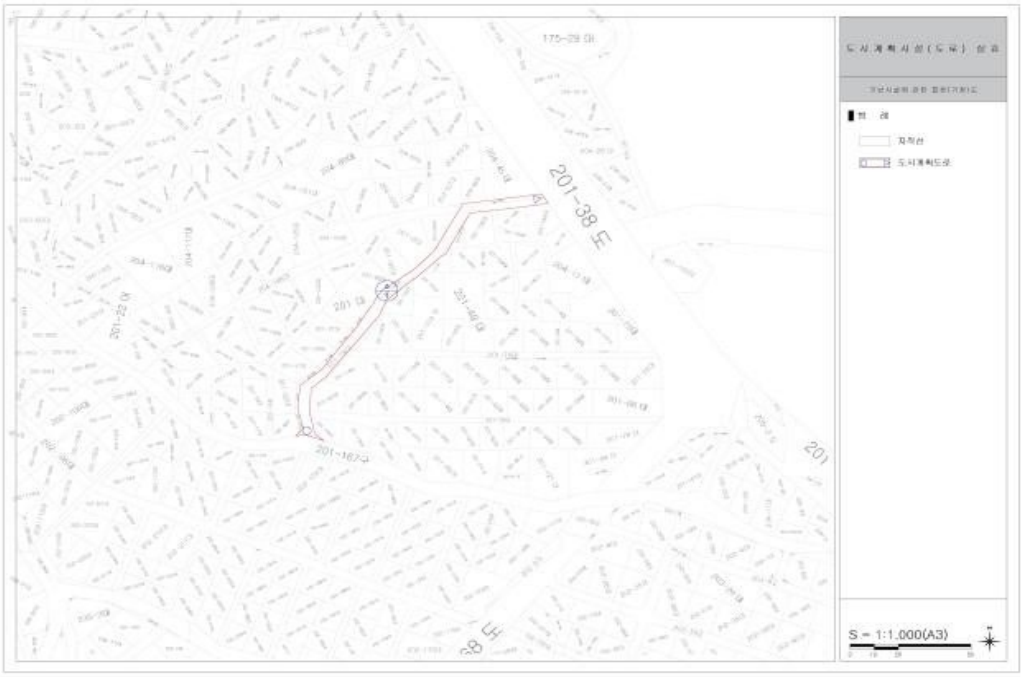

○ 변경

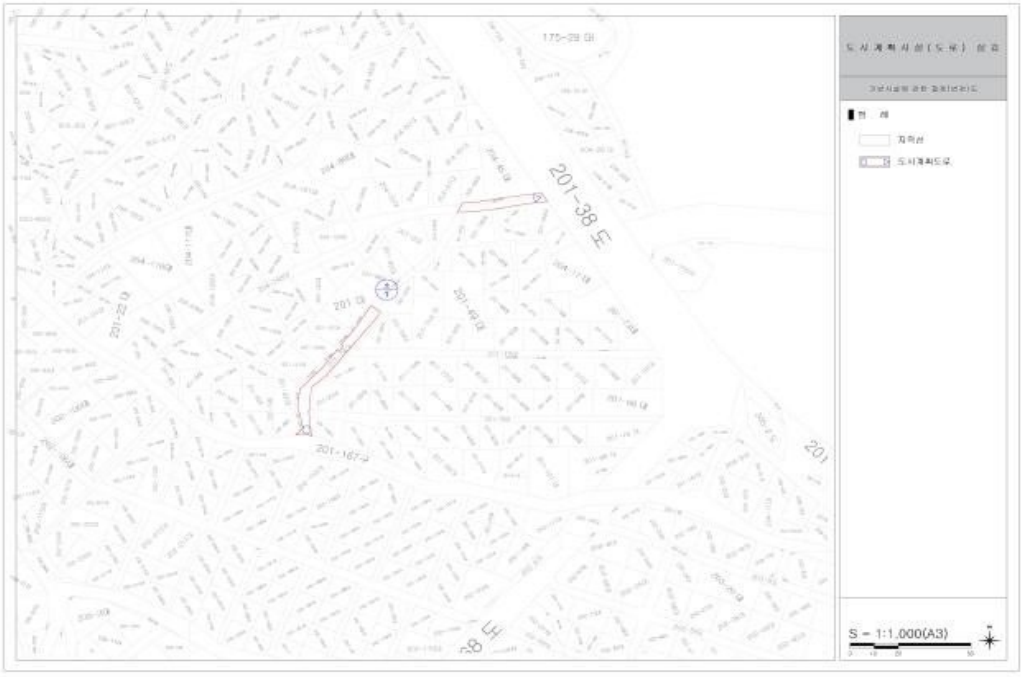

18. 동작동 산18-1~사당동 산31-2

○ 기정

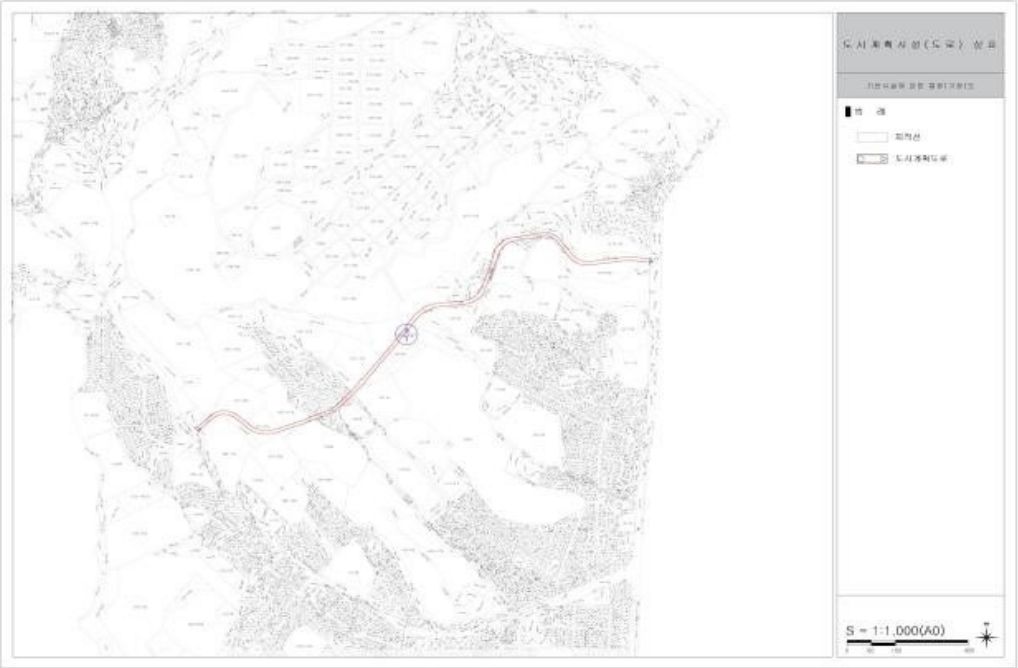

○ 변경

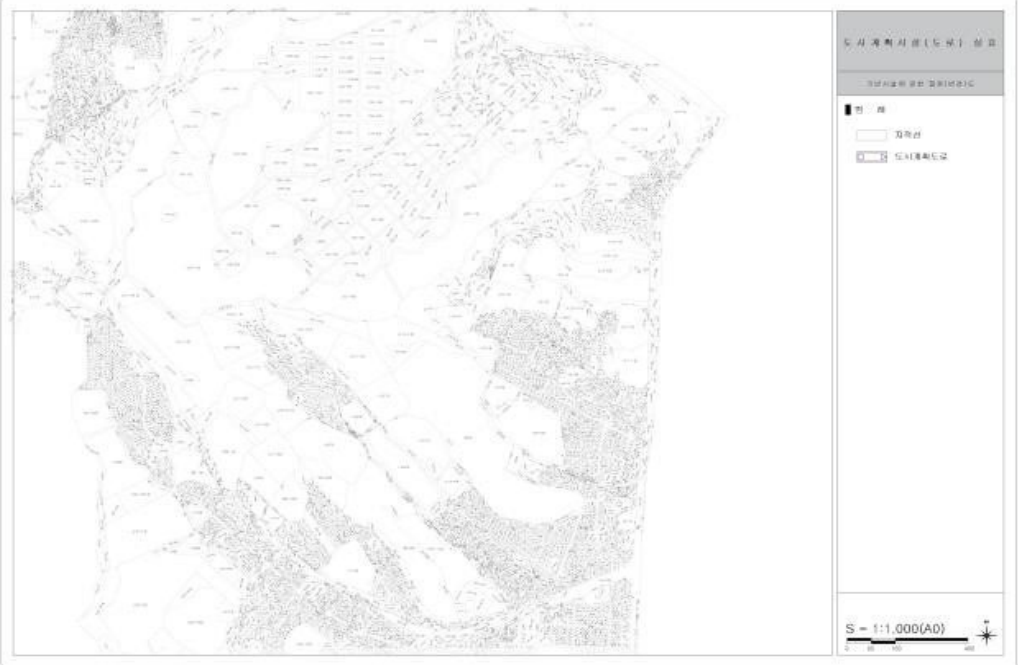

19. 사당동 318-1 ~ 318-3

○ 기정

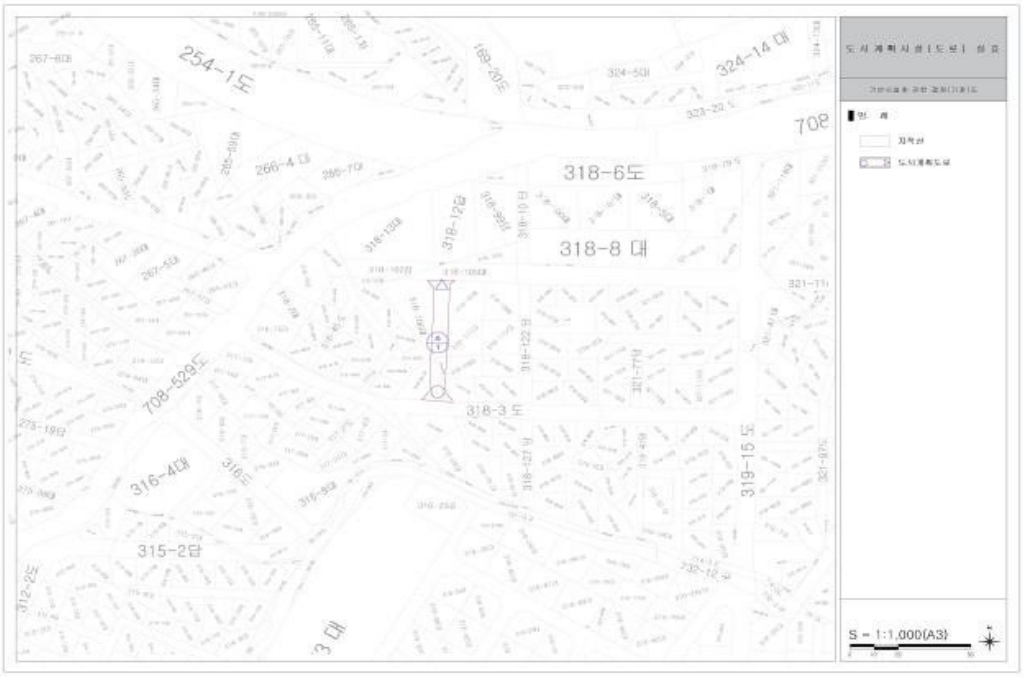

○ 변경

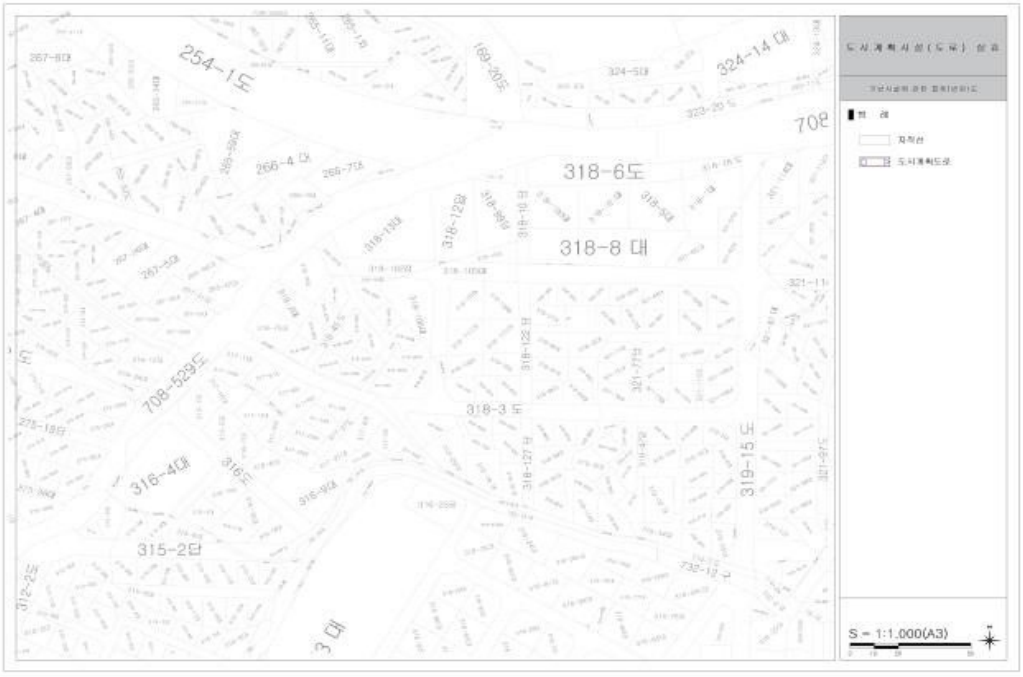

20. 사당동 321-3 ~ 318-1

○ 기정

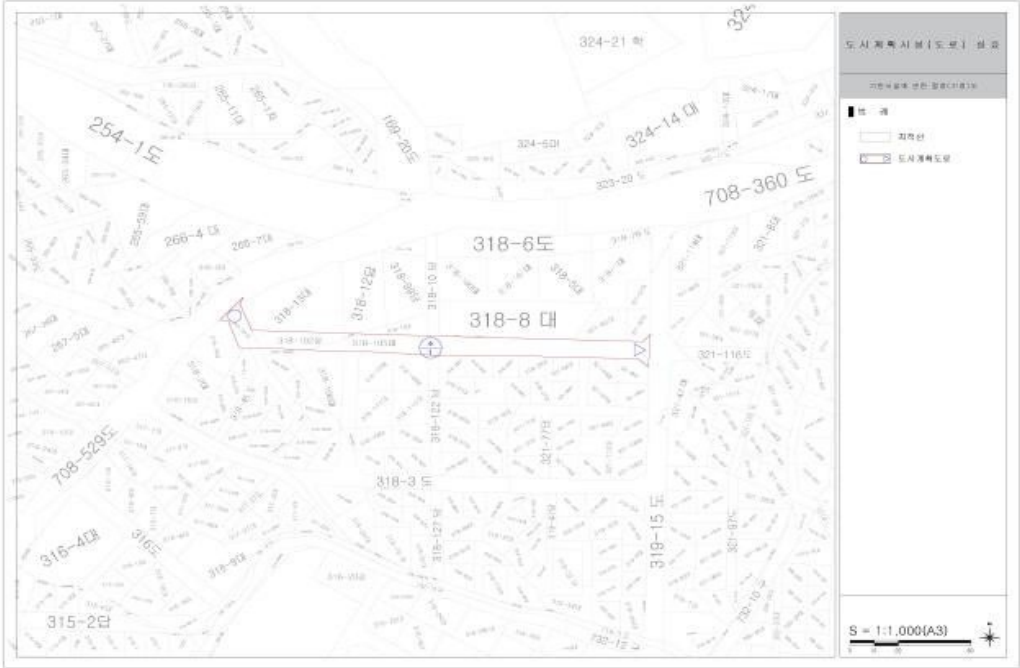

○ 변경

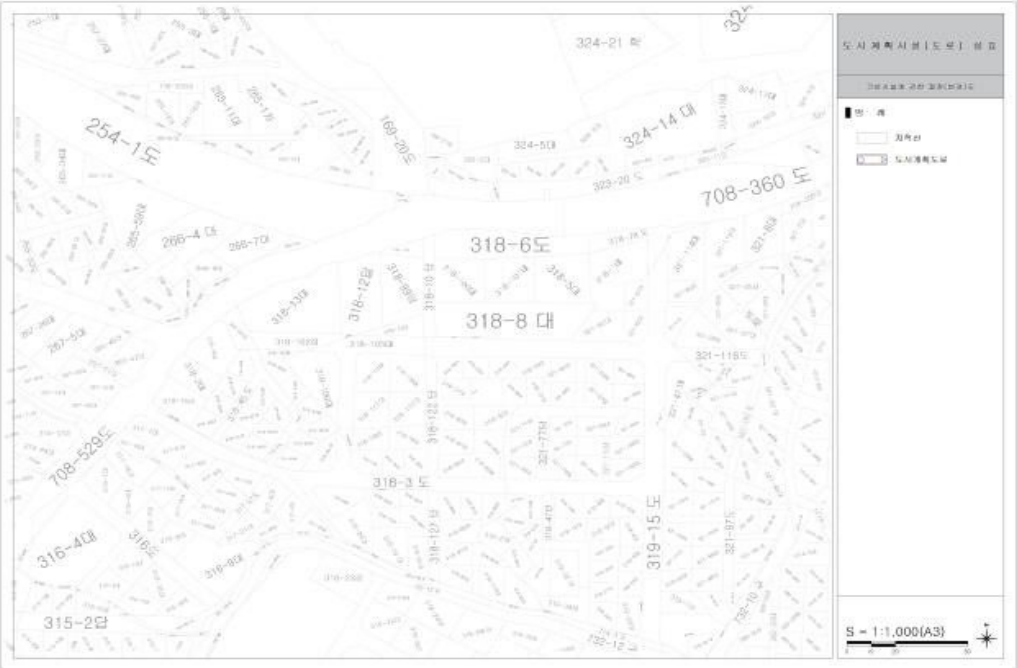

2. 도시계획시설(수도공급시설)

□ 도시계획시설(수도공급시설) 결정조서(미집행 구간 부분 실효)

○ 국토의 계획 및 이용에 관한 법률」제48조 및 같은 법 시행령 제42조에 따라 도시계획시설(수도공급시설) 결정을 변경 고시합니다.

구분	시설명	시설의 종류	위치	면적			최초 결정일	비고
				기정	변경	변경후		
변경	수도공급시설	배수지	관악구 봉천동 산101-91일대	23,270	감)14	23,256	2000. 5. 1. (서고제107호)	미집행 구간의 실효

1. 실효일자 : 2020. 7. 1.
2. 실효사유 : 「국토의 계획 및 이용에 관한 법률」제48조제1항 (도시·군계획시설 결정의 실효)
3. 지형도면 : 붙임 참조
4. 관계도서는 서울특별시 동작구 도시계획과(☎02-820-9630)에 비치하고 이해관계인 및 일반인에게 보입니다.

□ 도시계획시설(수도공급시설) 결정 실효 지형도면 고시

1. 국사봉배수지

○ 기정

○ 변경

◈ 관악구고시 제2020-117호

도시계획시설(도로)사업 실시계획인가

1. 서울특별시고시 제3호(1969.1.18.)로 도시관리계획(도시계획시설 : 도로) 결정 및 지형도면 승인 고시되고 서울특별시 관악구 공고 제2020-930호(2020. 5. 21.)로 도시계획시설(도로)사업 실시계획인가를 위해 열람공고한『봉천동 41-301~32-2 간 도로개설공사』에 대하여『국토의 계획 및 이용에 관한 법률 제88조 및 같은법 시행령 제97조에 의거 도시계획시설(도로)사업 실시계획을 인가하고,『국토의 계획 및 이용에 관한 법률 제91조 및 같은 법 시행령 제100조』,『서울특별시 도시계획조례 제68조』의 규정에 의거 다음과 같이 고시하고자 합니다.
2. 관련서류는 관악구청 도로관리과(☎02-879-6755)에 비치하며, 토지소유자 및 이해관계인에게 보입니다.

2020년 6월 25일
관 악 구 청 장

가. 사업시행지의 위치 : 서울특별시 관악구 봉천동 41-301~32-2
나. 사업의 종류 및 명칭
  ○ 종 류 : 도시계획시설(도로)사업
  ○ 명 칭 : 봉천동 41-301~32-2간 도로개설공사
다. 총사업규모 : 폭원 6m, 연장 190m
라. 사업시행자의 성명 및 주소
  ○ 성 명 : 관악구청장
  ○ 주 소 : 서울특별시 관악구 관악로 145(청룡동 1570-1)
마. 사업기간 : 2020. 6. 18. ~ 2022. 12. 31.
바. 수용 또는 사용할 토지 또는 건물의 소재지·지번 및 지목과 소유권 이외의 권리의 명세 : 별첨

토 지 조 서

◯ 사업시행지의 위치 : 서울특별시 관악구 봉천동 41-301 ~ 봉천동 32-2
◯ 사업의 종류 및 명칭 : 도시계획사업(도로), 장기미집행 31번도로
◯ 총사업규모 : 폭원 6m, 연장 190m
◯ 사업시행자의 주소 및 성명 : 서울특별시 관악구 145(청룡동 1570-1) 관악구청장

연번	소재지		지목	지적 (㎡)	편입 면적 (㎡)	실제 이용 상황	소유자		이해관계인			지분율	비고
	동	지번					성명	주소	성명	주소	기타 권리		
1	봉천	738 -154	천	937	500	현황 도로	국유지						
2	봉천	791-2	도로	370	370	현황 도로	국유지						
3	봉천	47-21	도로	6	6	현황 도로	신현숙	관악구 봉천동 **-*	주식회사 국민은행	권*익(관악구 신림동 1446-28)	근저당		
4	봉천	47-20	도로	24	24	현황 도로	안종억	관악구 봉천동 **-*					
5	봉천	47-19	도로	16	16	현황 도로	윤용섭	관악구 봉천동 **-*					
6	봉천	41-892	도로	52	17	현황 도로	국유지						
7	봉천	44-4	대지	49	49	주차장	김경진	관악구 중앙*길 **(봉천동)				12/14	
							김명진	관악구 봉천동 **-*				2/14	
8	봉천	44-5	도로	53	11	현황 도로	관악구						
9	봉천	44-13	대지	2	2	주차장	윤용구	관악구 봉천동 **-*					
10	봉천	44-12	대지	7	7	주차장	윤용구	관악구 봉천동 **-*					
11	봉천	45-8	대지	1	1	현황 도로	민광식	동대문구 제기동 ***-**					
12	봉천	45-7	대지	5	5	현황 도로	김화순	영등포구 영등포동 8가 74-1 동아아파트 *동 ***호	구*성	강남구 대치동 *** **아파트 **동 **호			
13	봉천	41-331	도로	136	136	현황 도로	이중한	강원동 원주군 단계동 **					
14	봉천	41-303	대지	89	1	현황 도로	김성옥	관악구 봉천동 **-***					
15	봉천	41-858	대지	30	30	현황 도로	관악구						

위 치 도

□ 공사명 : 봉천동 41-301~32-2간 도로개설공사-No.31

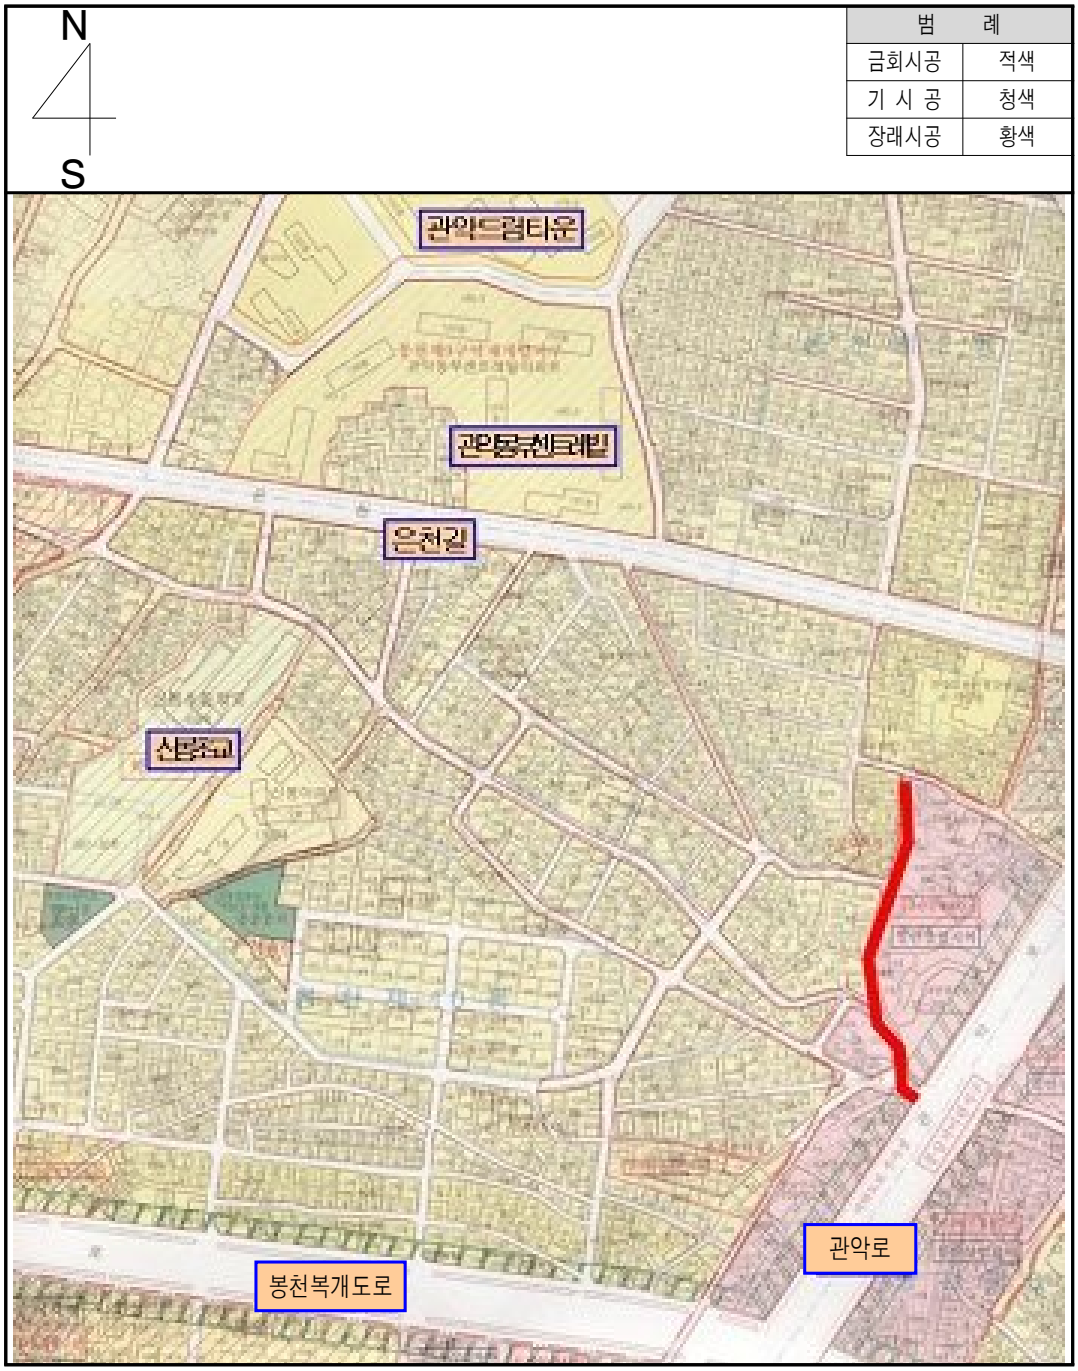

◈ 관악구고시 제2020-118호

도시계획시설(도로)사업 실시계획인가

1. 서울특별시고시 제207호(1973.12.24.)로 도시관리계획(도시계획시설 : 도로) 결정 및 지형도면 승인 고시되고 서울특별시 관악구 공고 제2020-931호(2020. 5. 21.)로 도시계획시설(도로)사업 실시계획인가를 위해 열람공고한『신림동 703-1 ~ 신림동 654-33 간 도로개설공사』에 대하여『국토의 계획 및 이용에 관한 법률 제88조 및 같은법 시행령 제97조에 의거 도시계획시설(도로)사업 실시계획을 인가하고, 『국토의 계획 및 이용에 관한 법률 제91조 및 같은 법 시행령 제100조』,『서울특별시 도시계획조례 제68조』의 규정에 의거 다음과 같이 고시하고자 합니다.

2. 관련서류는 관악구청 도로관리과(☎02-879-6754)에 비치하며, 토지소유자 및 이해관계인에게 보입니다.

2020년 6월 25일

관 악 구 청 장

가. 사업시행지의 위치 : 서울특별시 관악구 봉천동 신림동 703-1 ~ 신림동 654-33

나. 사업의 종류 및 명칭

- ○ 종 류 : 도시계획시설(도로)사업
- ○ 명 칭 : 신림동 703-1 ~ 신림동 654-33 간 도로개설공사

다. 총사업규모 : 폭원 6m, 연장 400m

라. 사업시행자의 성명 및 주소

- ○ 성 명 : 관악구청장
- ○ 주 소 : 서울특별시 관악구 관악로 145(청룡동 1570-1)

마. 사업기간 : 2020. 6. 18. ~ 2022. 12. 31.

바. 수용 또는 사용할 토지 또는 건물의 소재지·지번 및 지목과 소유권 이외의 권리의 명세 : 별첨

토 지 조 서

◯ 사업시행지의 위치 : 서울특별시 관악구 신림동 703-1 ~ 신림동 654-33

◯ 사업의 종류 및 명칭 : 신림동 703-1 ~ 신림동 654-33 간 도로개설사업

◯ 총사업규모 : 폭원 6m, 연장 400m

◯ 사업시행자의 주소 및 성명 : 서울특별시 관악구 145(청룡동 1570-1) 관악구청장

연번	소재지		지목	지 적 (㎡)	편입 면적(㎡)	실제 이용 상황	소 유 자		이 해 관 계 인			지분율	비고
	동	지번					성 명	주 소	성 명	주 소	기타 권리		
1	신림	808-161	하천	7,167	1,952	도로	국유지						
2	신림	703-3	대지	142	15	도로	권*식	경기도 화성시 남양읍 남양성지로 8-*, 10*동 50*호 (우림그린빌리지)	주식회사 **은행	서울특별시 중구 남대문로*가 9-* (세검정지점)	근저당권		
3	신림	703-2	대지	149	1	도로	장*자	서울특별시 강남구 남부순환로37*길 2*, 60*호(도곡동, *****빌라)					
4	신림	637-7	도로	66	66	도로	강*구	경기도 광명시 하안로 19*, 20*동 80*호(소하동, **2차아파트)					
5	신림	702-17	대지	89	2	도로	홍*표	서울특별시 관악구 신림동 70*-1*				1/2	
							나*소	서울특별시 관악구 신림동 70*-1*				1/2	
6	신림	702-1	대지	116	2	도로	이*호	서울특별시 관악구 난곡로2*길 1* (신림동)					
7	신림	639-29	도로	7	7	도로	정*현	서울특별시 관악구 난곡로2*길 1*(신림동)	난곡 *** 금고	서울특별시 관악구 난곡로 2**(신림동)	근저당권	1/2	
							이*희	서울특별시 관악구 난곡로2*길 1*(신림동)				1/2	
8	신림	700-60	도로	36	36	도로	이*성	서울특별시 관악구 신림동 63*-1*					
9	신림	700-61	도로	7	7	도로	이*훈	경기도 수원시 장안구 경수대로 7**번길 *, 3**호 (연무동, ***피하우스)					
10	신림	655-16	도로	83	83	도로	이*혁	서울특별시 관악구 노량진동 8**-*					
							김*민	경기도 안양시 안양동 4**					
11	신림	655-99	도로	159	84	도로	박*희	인천광역시 계양구 주부토로3**번길 *-1, 4**호 (작전동, ****빌)					
12	신림	650-53	도로	17	17	도로	오*환	서울특별시 관악구 상도동 산**					
13	신림	654-57	도로	11	11	도로	이*현	서울특별시 관악구 신림동 6**					
14	신림	653-5	도로	36	36	도로	관악구						
15	신림	654-58	도로	3	3	도로	정*순	서울특별시 관악구 난곡로**길 2*, 40*호 (신림동, *건**빌)					
16	신림	653-2	도로	10	10	도로	관악구						
17	신림	654-59	도로	10	10	도로	신*철	서울특별시 관악구 신림동 6*4-*					
18	신림	653-3	도로	3	3	도로	관악구						
19	신림	654-24	도로	747	528	도로	관악구						

위 치 도

□ 공사명 : 신림동 703-1 ~ 신림동 654-33 간 도로개설공사-No.32

N

S

범 례	
금회시공	적색
기 시 공	청색
장래시공	황색

◈ 관악구고시 제2020-119호

도시계획시설(도로)사업 실시계획인가

1. 서울특별시고시 제3호(1969.1.18.)로 도시관리계획(도시계획시설 : 도로) 결정 및 지형도면 승인 고시되고 서울특별시 관악구 공고 제2020-932호(2020. 5. 21.)로 도시계획시설(도로)사업 실시계획인가를 위해 열람공고한『봉천동 41-271~34-51 간 도로개설공사』에 대하여『국토의 계획 및 이용에 관한 법률 제88조 및 같은법 시행령 제97조에 의거 도시계획시설(도로)사업 실시계획을 인가하고,『국토의 계획 및 이용에 관한 법률 제91조 및 같은 법 시행령 제100조』,『서울특별시 도시계획조례 제68조』의 규정에 의거 다음과 같이 고시하고자 합니다.
2. 관련서류는 관악구청 도로관리과(☎02-879-6755)에 비치하며, 토지소유자 및 이해관계인에게 보입니다.

2020년 6월 25일
관 악 구 청 장

가. 사업시행지의 위치 : 서울특별시 관악구 봉천동 41-271~34-51
나. 사업의 종류 및 명칭
  ○ 종 류 : 도시계획시설(도로)사업
  ○ 명 칭 : 봉천동 41-271~34-51간 도로개설공사
다. 총사업규모 : 폭원 6m, 연장 140m
라. 사업시행자의 성명 및 주소
  ○ 성 명 : 관악구청장
  ○ 주 소 : 서울특별시 관악구 관악로 145(청룡동 1570-1)
마. 사업기간 : 2020. 6. 18. ~ 2022. 12. 31.
바. 수용 또는 사용할 토지 또는 건물의 소재지·지번 및 지목과 소유권 이외의 권리의 명세 : 별첨

토 지 조 서

◯ 사업시행지의 위치 : 서울특별시 관악구 봉천동 41-271 ~ 봉천동 34-51
◯ 사업의 종류 및 명칭 : 도시계획사업(도로), 장기미집행 33번도로
◯ 총사업규모 : 폭원 6m, 연장 140m
◯ 사업시행자의 주소 및 성명 : 서울특별시 관악구 145(청룡동 1570-1) 관악구청장

연번	소재지		지목	지 적(㎡)	편입 면적(㎡)	실제 이용 상황	소 유 자		이 해 관 계 인			지분율	비고
	동	지번					성 명	주 소	성 명	주 소	기타 권리		
1	봉천	34-35	대지	132	3	현황 도로	김계현	관악구 봉천동 **-**					
2	봉천	41-307	대지	22	22	현황 도로	조봉환	경기도 여주군 능서면 신지리 ***-*(27)					
3	봉천	34-36	도로	281	281	현황 도로	정남표	동작구 노량진동 ***-***					
4	봉천	34-32	대	136	3	가각부	박준철	관악구 은천로 38길 18, ***호(봉천동, 스타빌)	중소기업 은행(서울대역지점)		근저당	-	
5	봉천	41-309	대지	268	6	나대지	신재현	관악구 봉천동 41-309 한영타운 ***호				23.55/268	
							정용묵	관악구 쑥고개로21길 16, ***동(봉천동, 그린빌라)				33.65/268	
							윤길례	동대문구 전농로16길 **-*(전농동)				23.55/268	
							정용묵	관악구 쑥고개로21길 16, ***동(봉천동, 그린빌라)				42.31/268	
							최병산	관악구 관악로 25길 11, ***호(봉천동, 한영타운)				23.55/268	
							박성자	관악구 봉천동 41-309 *층 ***				42.31/268	
							정진옥	충청남도 공주시 옥룡1길 *-**(옥룡동)				23.55/268	
							정용묵	관악구 쑥고개로21길 16, ***동(봉천동, 그린빌라)				31.98/268	
							정용묵	관악구 쑥고개로21길 16, ***동(봉천동, 그린빌라)				23.55/268	
6	봉천	43-4	대지	43	3	나대지	이숙향	강원도 성군 청일면 봉덕로 299번길 **					
7	봉천	791-1	도로	806	44	현황 도로	국유지						
8	봉천	34-49	도로	208	208	현황 도로	관악구						
9	봉천	791-6	도로	309	20	현황 도로	국유지						
10	봉천	33-1	도로	8	8	현황 도로	시유지						

위 치 도

□ 공사명 : 봉천동 41-271~34-51간 도로개설공사-No33

N

S

범 례	
금회시공	적색
기 시 공	청색
장래시공	황색

◈ 관악구고시 제2020-120호

도시계획시설(도로)사업 실시계획인가

1. 서울특별시고시 제207호(1973.12.24.)로 도시관리계획(도시계획시설 : 도로) 결정 및 지형도면 승인 고시되고 서울특별시 관악구 공고 제2020-933호(2020. 5. 21.)로 도시계획시설(도로)사업 실시계획인가를 위해 열람공고한『신림동 656-1 ~ 신림동 654-33 간 도로개설공사』에 대하여『국토의 계획 및 이용에 관한 법률 제88조 및 같은법 시행령 제97조에 의거 도시계획시설(도로)사업 실시계획을 인가하고,『국토의 계획 및 이용에 관한 법률 제91조 및 같은 법 시행령 제100조』,『서울특별시 도시계획조례 제68조』의 규정에 의거 다음과 같이 고시하고자 합니다.
2. 관련서류는 관악구청 도로관리과(☏02-879-6754)에 비치하며, 토지소유자 및 이해관계인에게 보입니다.

2020년 6월 25일
관 악 구 청 장

가. 사업시행지의 위치 : 서울특별시 관악구 봉천동 신림동 656-1 ~ 신림동 654-33
나. 사업의 종류 및 명칭
  ○ 종 류 : 도시계획시설(도로)사업
  ○ 명 칭 : 신림동 656-1 ~ 신림동 654-33 간 도로개설공사
다. 총사업규모 : 폭원 6m, 연장 85m
라. 사업시행자의 성명 및 주소
  ○ 성 명 : 관악구청장
  ○ 주 소 : 서울특별시 관악구 관악로 145(청룡동 1570-1)
마. 사업기간 : 2020. 6. 18. ~ 2022. 12. 31.
바. 수용 또는 사용할 토지 또는 건물의 소재지·지번 및 지목과 소유권 이외의 권리의 명세 : 별첨

토 지 조 서

○ 사업시행지의 위치 : 서울특별시 관악구 신림동 656-1 ~ 신림동 654-33
○ 사업의 종류 및 명칭 : 신림동 656-1 ~ 신림동 654-33 간 도로개설공사
○ 총사업규모 : 폭원 6m, 연장 85m
○ 사업시행자의 주소 및 성명 : 서울특별시 관악구 145(청룡동 1570-1) 관악구청장

연번	소재지		지목	지적(㎡)	편입면적(㎡)	실제이용상황	소유자		이해관계인			지분율	비고
	동	지번					성명	주소	성명	주소	기타권리		
1	신림	808-162	도로	3,005	42	도로	국유지						
2	신림	656-2	도로	102	85	도로	관악구						
3	신림	655-83	도로	165	165	도로	관악구						
4	신림	657-4	전	374	78	도로	강*묵	서울특별시 영등포구신길동 2**-2**					
5	신림	659-1	도로	26	26	도로	김*동	서울특별시 관악구신대방동 6**-*					
6	신림	654-24	도로	747	122	도로	관악구						
7	신림	654-25	대지	4	4	도로	이*식	서울특별시 관악구 남부순환로1**길6*-1, *층(신림동)	남서울 ** **조합	서울특별시 서초구 바우뫼로 ***(양재동)(양재역지점)	근저당권	1/2	
							김*미	서울특별시 관악구 남부순환로1**길**-*, *층(신림동)				1/2	

위 치 도

□ 공사명 : 신림동 656-1 ~ 신림동 654-33 간 도로개설공사-№34

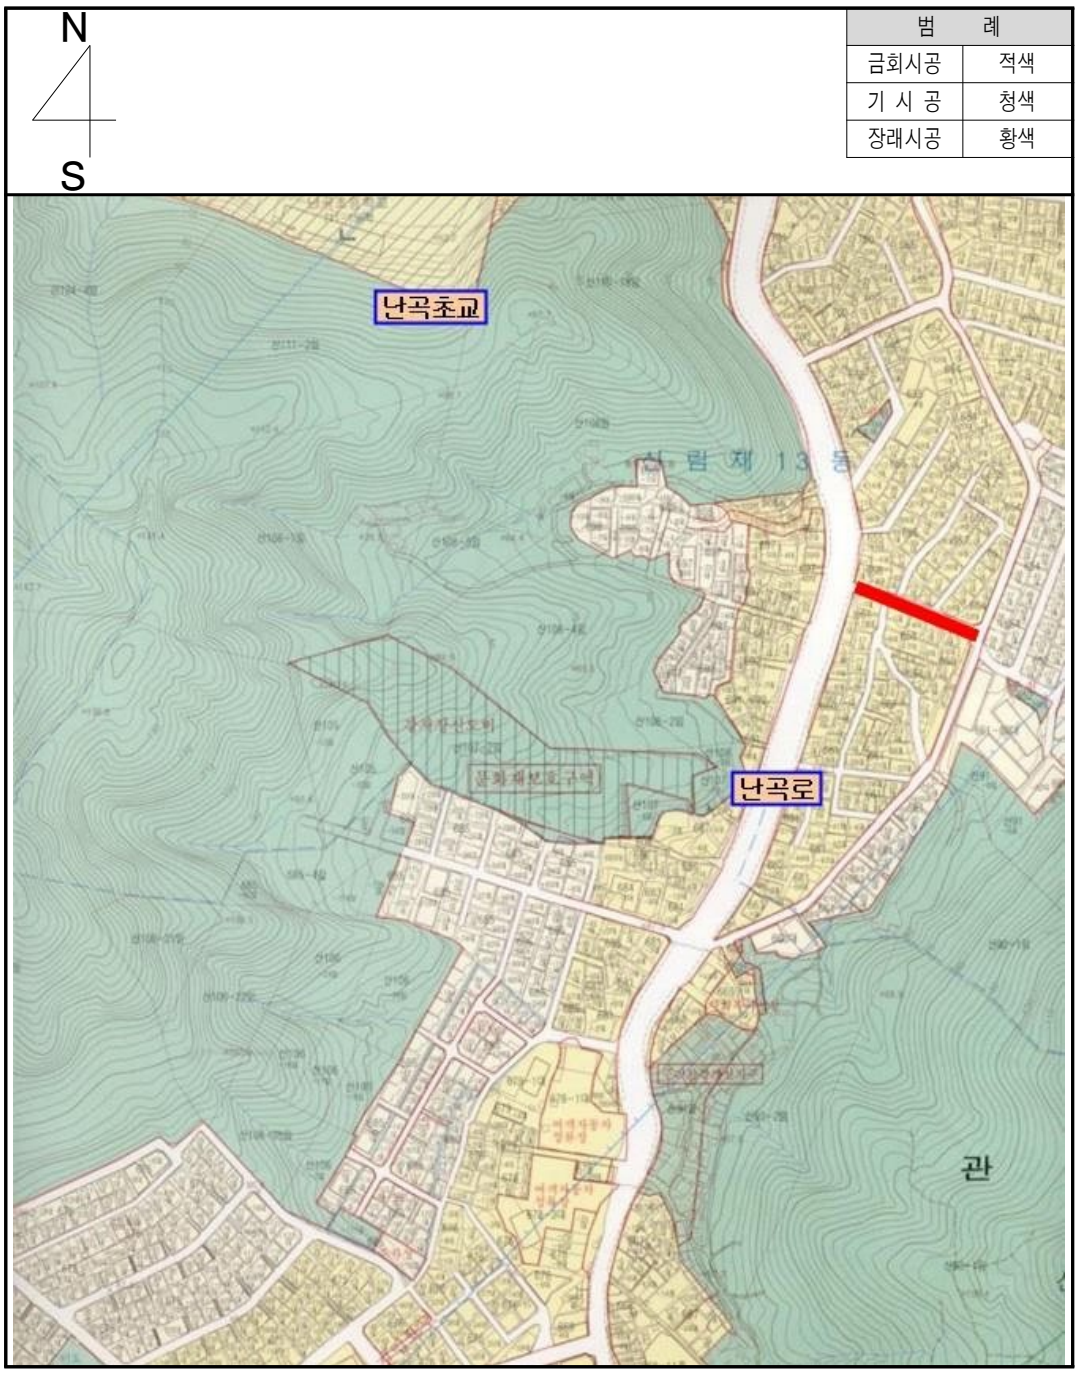

◈ 관악구고시 제2020-121호

도시계획시설(도로)사업 실시계획인가

1. 서울특별시고시 제207호(1973.12.24.)로 도시관리계획(도시계획시설 : 도로) 결정 및 지형도면 승인 고시되고 서울특별시 관악구 공고 제2020-934호(2020. 5. 21.)로 도시계획시설(도로)사업 실시계획인가를 위해 열람공고한『신림동 596-13 ~ 신림동 595-2 간 도로개설공사』에 대하여『국토의 계획 및 이용에 관한 법률 제88조 및 같은법 시행령 제97조에 의거 도시계획시설(도로)사업 실시계획을 인가하고,『국토의 계획 및 이용에 관한 법률 제91조 및 같은 법 시행령 제100조』,『서울특별시 도시계획조례 제68조』의 규정에 의거 다음과 같이 고시하고자 합니다.
2. 관련서류는 관악구청 도로관리과(☎02-879-6754)에 비치하며, 토지소유자 및 이해관계인에게 보입니다.

2020년 6월 25일
관 악 구 청 장

가. 사업시행지의 위치 : 서울특별시 관악구 신림동 596-13 ~ 신림동 595-2
나. 사업의 종류 및 명칭
- ○ 종 류 : 도시계획시설(도로)사업
- ○ 명 칭 : 신림동 596-13 ~ 신림동 595-2 간 도로개설공사

다. 총사업규모 : 폭원 6m, 연장 185m
라. 사업시행자의 성명 및 주소
- ○ 성 명 : 관악구청장
- ○ 주 소 : 서울특별시 관악구 관악로 145(청룡동 1570-1)

마. 사업기간 : 2020. 6. 18. ~ 2022. 12. 31.
바. 수용 또는 사용할 토지 또는 건물의 소재지·지번 및 지목과 소유권 이외의 권리의 명세 : 별첨

토 지 조 서

○ 사업시행지의 위치 : 서울특별시 관악구 신림동 596-13 ~ 신림동 595-2
○ 사업의 종류 및 명칭 : 신림동 596-13 ~ 신림동 595-2 간 도로개설공사
○ 총사업규모 : 폭원 6m, 연장 185m
○ 사업시행자의 주소 및 성명 : 서울특별시 관악구 145(청룡동 1570-1) 관악구청장

연번	소재지		지목	지적(㎡)	편입면적(㎡)	실제이용상황	소유자		이해관계인			지분율	비고
	동	지번					성명	주소	성명	주소	기타권리		
1	신림	594-29	대지	93	93	도로	서울시						
2	신림	808-167	하천	231	215	도로	국						
3	신림	595-13	대지	6	6	도로	김*구	서울특별시 관악구 신림동 5**-1*					
4	신림	596-29	대지	2	2	도로	박*대	서울특별시 관악구 신림동 5**-1*					
5	신림	808-647	하천	180	165	도로	국						
6	신림	833-4	도로	337	303	도로	국						
7	신림	593-2	대지	13	13	도로	박*성	서울특별시 종로구 혜화동 1*-1**					
8	신림	589-3	대지	13	13	도로	서울시						
9	신림	589-4	도로	182	180	도로	관악구						
10	신림	808-168	하천	1,125	90	도로	국						

위 치 도

□ 공사명 : 신림동 596-13 ~ 신림동 595-2 간 도로개설공사-No.35

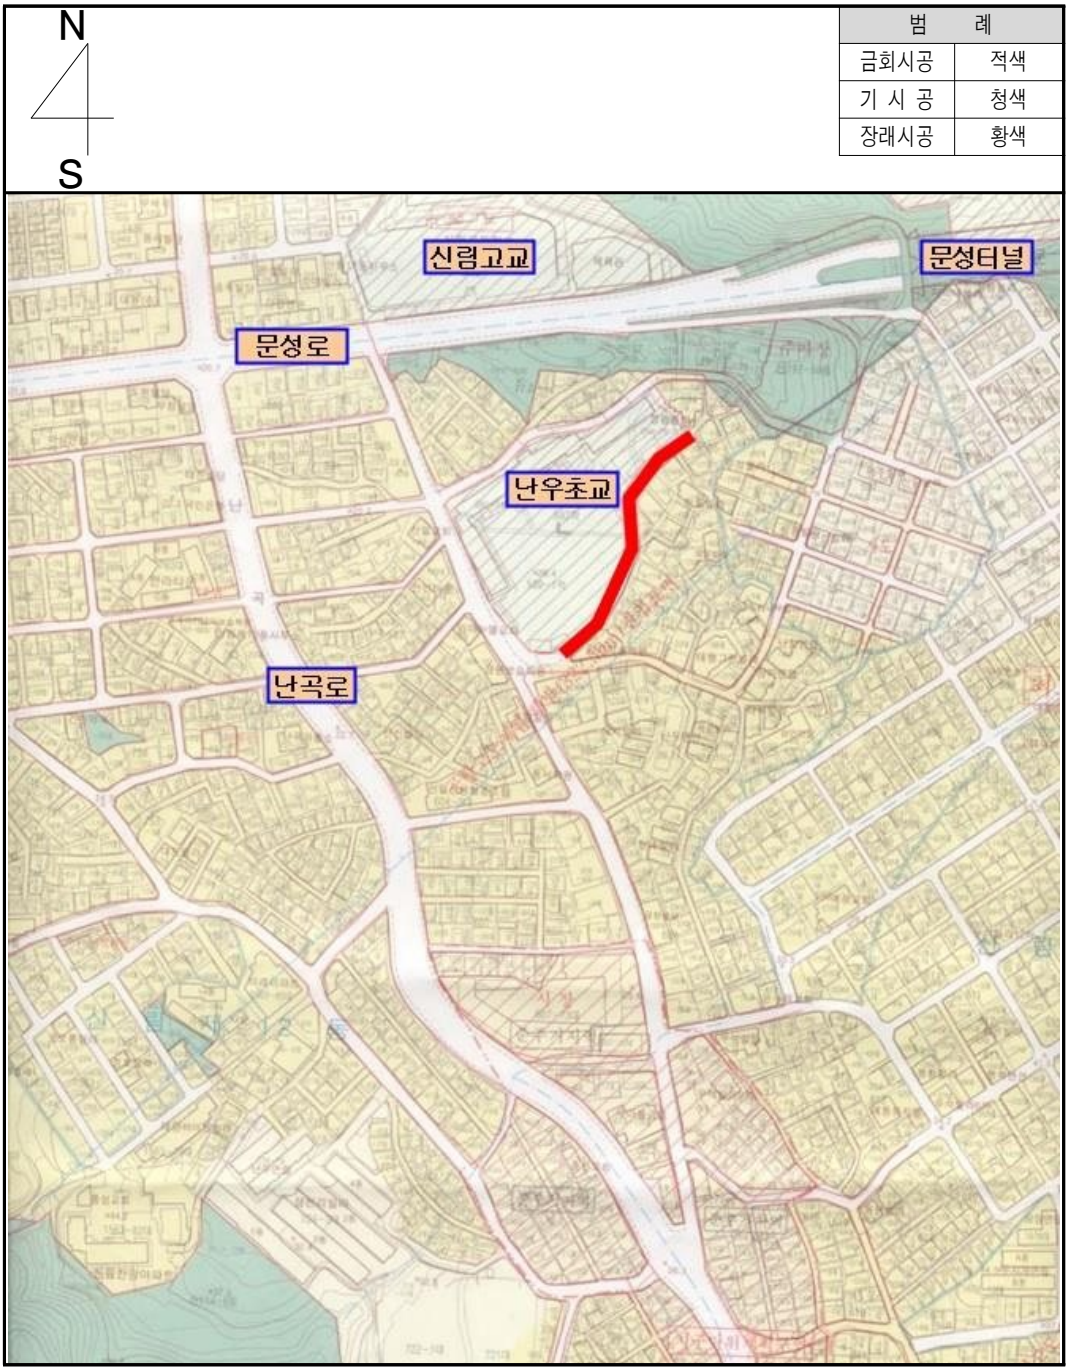

◈ 관악구고시 제2020-122호

도시계획시설(도로)사업 실시계획인가

1. 서울특별시고시 제2호(1972.1.7.)로 도시관리계획(도시계획시설 : 도로) 결정 및 지형도면 승인 고시되고 서울특별시 관악구 공고 제2020-935호(2020. 5. 21.)로 도시계획시설(도로)사업 실시계획인가를 위해 열람공고한『봉천동 41-534~47-4 간 도로개설공사』에 대하여『국토의 계획 및 이용에 관한 법률 제88조 및 같은법 시행령 제97조에 의거 도시계획시설(도로)사업 실시계획을 인가하고,『국토의 계획 및 이용에 관한 법률 제91조 및 같은 법 시행령 제100조』,『서울특별시 도시계획조례 제68조』의 규정에 의거 다음과 같이 고시하고자 합니다.
2. 관련서류는 관악구청 도로관리과(☎02-879-6755)에 비치하며, 토지소유자 및 이해관계인에게 보입니다.

2020년 6월 25일
관 악 구 청 장

가. 사업시행지의 위치 : 서울특별시 관악구 봉천동 41-534~47-4
나. 사업의 종류 및 명칭
  ○ 종 류 : 도시계획시설(도로)사업
  ○ 명 칭 : 봉천동 41-534~47-4간 도로개설공사
다. 총사업규모 : 폭원 6m, 연장 90m
라. 사업시행자의 성명 및 주소
  ○ 성 명 : 관악구청장
  ○ 주 소 : 서울특별시 관악구 관악로 145(청룡동 1570-1)
마. 사업기간 : 2020. 6. 18. ~ 2022. 12. 31.
바. 수용 또는 사용할 토지 또는 건물의 소재지·지번 및 지목과 소유권 이외의 권리의 명세 : 별첨

토 지 조 서

○ 사업시행지의 위치 : 서울특별시 관악구 봉천동 41-534 ~ 봉천동 47-4
○ 사업의 종류 및 명칭 : 도시계획사업(도로), 장기미집행 36번도로
○ 총사업규모 : 폭원 6m, 연장 90m
○ 사업시행자의 주소 및 성명 : 서울특별시 관악구 145(청룡동 1570-1) 관악구청장

연번	소재지		지목	지적(㎡)	편입면적(㎡)	실제이용상황	소유자		이해관계인			지분율	비고
	동	지번					성명	주소	성명	주소	기타권리		
1	봉천	738-154	천	937	304	현황 도로		국유지					
2	봉천	41-870	도로	23	23	현황 도로	박상빈	용산구 원효로2가 *-*					
3	봉천	47-16	도로	14	14	현황 도로	곽한보	관악구 봉천동 **-**					
4	봉천	806	도로	390	90	현황 도로		국유지					
5	봉천	47-17	도로	5	5	현황 도로	곽한보	관악구 봉천동 **-**					
6	봉천	47-4	대지	344	7	현황 도로	조진호	관악구 봉천동 **-*				104.7/334	
							조창호	봉천동 1001 관악 현대아파트 ***-****				33/334	
							조호현	경기도 양평군 양서면 북한강로 ***				206.3/334	
7	봉천	57-1	대지	7	7	현황 도로	이윤수	관악구 중앙길**(봉천동)					
8	봉천	58-4	도로	185	29	현황 도로		관악구					

위 치 도

□ 공사명 : 봉천동 41-534~47-4간 도로개설공사-No.36

N

S

범 례	
금회시공	적색
기 시 공	청색
장래시공	황색

◈ 관악구고시 제2020-123호

도시계획시설(도로)사업 실시계획인가

1. 서울특별시고시 제3호(1969.1.18.)로 도시관리계획(도시계획시설 : 도로) 결정 및 지형도면 승인 고시되고 서울특별시 관악구 공고 제2020-936호(2020. 5. 21.)로 도시계획시설(도로)사업 실시계획인가를 위해 열람공고한『봉천동 7-113~7-126 간 도로개설공사』에 대하여『국토의 계획 및 이용에 관한 법률 제88조 및 같은법 시행령 제97조에 의거 도시계획시설(도로)사업 실시계획을 인가하고,『국토의 계획 및 이용에 관한 법률 제91조 및 같은 법 시행령 제100조』,『서울특별시 도시계획조례 제68조』의 규정에 의거 다음과 같이 고시하고자 합니다.
2. 관련서류는 관악구청 도로관리과(☎02-879-6755)에 비치하며, 토지소유자 및 이해관계인에게 보입니다.

2020년 6월 25일
관 악 구 청 장

가. 사업시행지의 위치 : 서울특별시 관악구 봉천동 7-113~7-126
나. 사업의 종류 및 명칭
  ○ 종 류 : 도시계획시설(도로)사업
  ○ 명 칭 : 봉천동 7-113~7-126간 도로개설공사
다. 총사업규모 : 폭원 6~8m, 연장 70m
라. 사업시행자의 성명 및 주소
  ○ 성 명 : 관악구청장
  ○ 주 소 : 서울특별시 관악구 관악로 145(청룡동 1570-1)
마. 사업기간 : 2020. 6. 18. ~ 2022. 12. 31.
바. 수용 또는 사용할 토지 또는 건물의 소재지·지번 및 지목과 소유권 이외의 권리의 명세 : 별첨

토 지 조 서

○ 사업시행지의 위치 : 서울특별시 관악구 봉천동 7-113 ~ 봉천동 7-126
○ 사업의 종류 및 명칭 : 도시계획사업(도로), 장기미집행 37번도로
○ 총사업규모 : 폭원 6~8m, 연장 70m
○ 사업시행자의 주소 및 성명 : 서울특별시 관악구 145(청룡동 1570-1) 관악구청장

연번	소재지		지목	지적(㎡)	편입면적(㎡)	실제 이용상황	소유자		이해관계인			지분율	비고
	동	지번					성명	주소	성명	주소	기타 권리		
1	봉천	7-161	도로	377	377	현황 도로	관악구						
2	봉천	7-474	도로	64	64	현황 도로	관악구						
3	봉천	1703-11	도로	8	8	현황 도로	관악구						
4	봉천	7-162	도로	7	7	현황 도로	이 * 열	관악구 봉천동 *-**					
5	봉천	7-477	도로	6	6	현황 도로	지 * 영	영등포구 목동 산 **-*					
6	봉천	7-73	임야	99	7	현황 도로	이 * 진	관악구 청림2길 9-9, *동 ***호(봉천동, 그린빌라)				21/28	
							최 * 숙	송파구 성내천로51길 4, ***호(마천동)				3/28	
							이 * 경	송파구 마천로 35길 7, ***호(마천동, 효명주택)				2/28	
							이 * 훈	송파구 성내천로 51길 4, ***호(마천동)				2/28	
7	봉천	7-168	도로	33	33	현황 도로	강 * 준	관악구 남현동 602 군인 아파트 *동 ***호	주식회사 국민은행	채무자 강*용	근저당		
8	봉천	7-462	대	3	3	현황 도로	관악구						
8	봉천	7-17	도로	26,998	43	현황 도로	관악구						

위 치 도

□ 공사명 : 봉천동 7-113~7-126간 도로개설공사-No.37

N

S

범 례	
금회시공	적색
기 시 공	청색
장래시공	황색

◈ 관악구고시 제2020-124호

도시계획시설(도로)사업 실시계획인가

1. 서울특별시고시 제207호(1973.12.24.)로 도시관리계획(도시계획시설 : 도로) 결정 및 지형도면 승인 고시되고 서울특별시 관악구 공고 제2020-937호(2020. 5. 21.)로 도시계획시설(도로)사업 실시계획인가를 위해 열람공고한『신림동 617-2 ~ 신림동 611-20 간 도로개설공사』에 대하여『국토의 계획 및 이용에 관한 법률 제88조 및 같은법 시행령 제97조에 의거 도시계획시설(도로)사업 실시계획을 인가하고,『국토의 계획 및 이용에 관한 법률 제91조 및 같은 법 시행령 제100조』,『서울특별시 도시계획조례 제68조』의 규정에 의거 다음과 같이 고시하고자 합니다.
2. 관련서류는 관악구청 도로관리과(☎02-879-6754)에 비치하며, 토지소유자 및 이해관계인에게 보입니다.

2020년 6월 25일
관 악 구 청 장

가. 사업시행지의 위치 : 서울특별시 관악구 신림동 617-2 ~ 신림동 611-20
나. 사업의 종류 및 명칭
  ○ 종 류 : 도시계획시설(도로)사업
  ○ 명 칭 : 신림동 617-2 ~ 신림동 611-20 간 도로개설공사
다. 총사업규모 : 폭원 6m, 연장 170m
라. 사업시행자의 성명 및 주소
  ○ 성 명 : 관악구청장
  ○ 주 소 : 서울특별시 관악구 관악로 145(청룡동 1570-1)
마. 사업기간 : 2020. 6. 18. ~ 2022. 12. 31.
바. 수용 또는 사용할 토지 또는 건물의 소재지·지번 및 지목과 소유권 이외의 권리의 명세 : 별첨

토 지 조 서

◯ 사업시행지의 위치 : 서울특별시 관악구 신림동 617-2 ~신림동 611-20
◯ 사업의 종류 및 명칭 : 신림동 617-2 ~ 신림동 611-20 간 도로개설공사
◯ 총사업규모 : 폭원 6m, 연장 170m
◯ 사업시행자의 주소 및 성명 : 서울특별시 관악구 145(청룡동 1570-1) 관악구청장

연번	소재지		지목	지적(㎡)	편입면적(㎡)	실제 이용상황	소유자		이해관계인			지분율	비고
	동	지번					성명	주 소	성명	주 소	기타 권리		
1	신림	613-4	대지	149	3	도로	오*근	서울특별시 관악구 난우*길 * (신림동)	난곡 ***금고	서울특별시 관악구 신림동 6**-2*	근저당권		
2	신림	617-29	도로	60	60	도로	관악구						
3	신림	808-158	천	1,041	714	도로	국유지						
4	신림	613-33	도로	5	5	도로	손*순	서울특별시 관악구 남부순환로1**길 1* (신림동)					
5	신림	617-3	대지	731	1	도로	없음						
6	신림	613-34	도로	7	7	도로	임*선	서울특별시 관악구 신림동 6**-1*	조*숙	경기도 시흥시 서촌상가*길 1*, *동 3**호 (정왕동)	근저당권		
7	신림	613-35	도로	97	97	도로	관악구						
8	신림	613-30	도로	30	30	도로	최*봉	서울특별시 구로구 시흥동 8**-9					
9	신림	619-41	도로	136	13	도로	관악구						
10	신림	880-2	도로	182	14	도로	국유지						
11	신림	611-17	전	33	33	도로	전*례	서울특별시 관악구 법원단지*길 1*-1* (신림동)					
							전*숙	서울특별시 관악구 난우*길 2* (신림동)					
12	신림	611-19	대지	102	18	도로	이*희	서울특별시 관악구 난우*길 2*(신림동)					
13	신림	611-15	대지	277	1	도로	전*숙	서울특별시 관악구 난우*길 2*(신림동)					
14	신림	598-8	도로	43,084	54	도로	서울시						

위 치 도

□ 공사명 : 신림동 617-2 ~ 신림동 611-20 간 도로개설공사-No.38

N

S

범 례	
금회시공	적색
기 시 공	청색
장래시공	황색

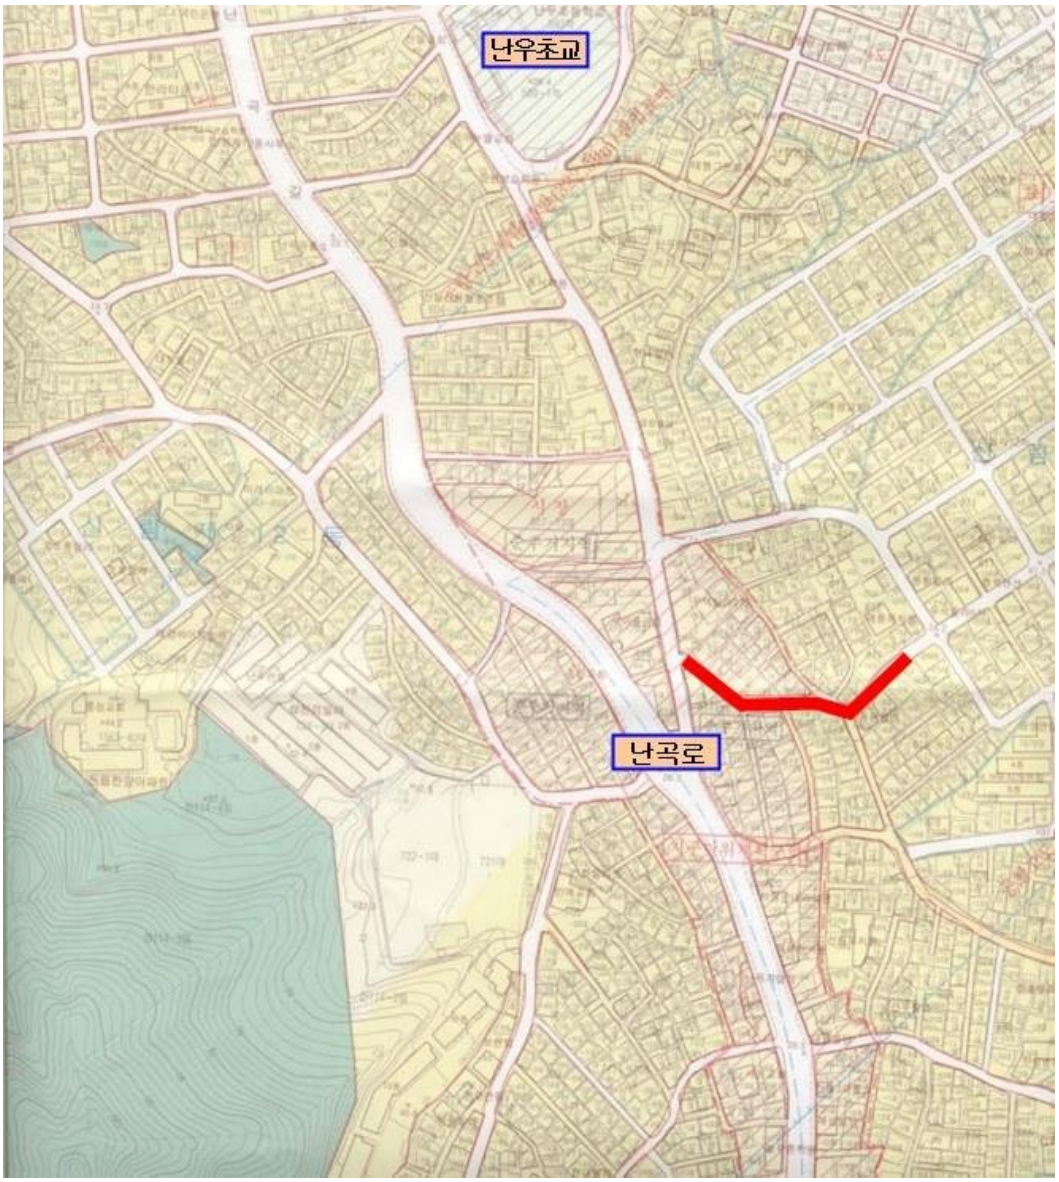

◈ 관악구고시 제2020-125호

도시계획시설(도로)사업 실시계획인가

1. 서울특별시고시 제207호(1973.12.24.)로 도시관리계획(도시계획시설 : 도로) 결정 및 지형도면 승인 고시되고 서울특별시 관악구 공고 제2020-938호(2020. 5. 21.)로 도시계획시설(도로)사업 실시계획인가를 위해 열람공고한『신림동 620-2 ~ 신림동 627 간 도로개설공사』에 대하여『국토의 계획 및 이용에 관한 법률 제88조 및 같은법 시행령 제97조에 의거 도시계획시설(도로)사업 실시계획을 인가하고,『국토의 계획 및 이용에 관한 법률 제91조 및 같은법 시행령 제100조』,『서울특별시 도시계획조례 제68조』의 규정에 의거 다음과 같이 고시하고자 합니다.
2. 관련서류는 관악구청 도로관리과(☎02-879-6754)에 비치하며, 토지소유자 및 이해관계인에게 보입니다.

2020년 6월 25일
관 악 구 청 장

가. 사업시행지의 위치 : 서울특별시 관악구 신림동 620-2 ~ 신림동 627
나. 사업의 종류 및 명칭
  ○ 종 류 : 도시계획시설(도로)사업
  ○ 명 칭 : 신림동 620-2 ~ 신림동 627 간 도로개설공사
다. 총사업규모 : 폭원 6m, 연장 300m
라. 사업시행자의 성명 및 주소
  ○ 성 명 : 관악구청장
  ○ 주 소 : 서울특별시 관악구 관악로 145(청룡동 1570-1)
마. 사업기간 : 2020. 6. 18. ~ 2022. 12. 31.
바. 수용 또는 사용할 토지 또는 건물의 소재지·지번 및 지목과 소유권 이외의 권리의 명세 : 별첨

토 지 조 서

◯ 사업시행지의 위치 : 서울특별시 관악구 신림동 620-2 ~ 신림동 627
◯ 사업의 종류 및 명칭 : 신림동 620-2 ~ 신림동 627 간 도로개설공사
◯ 총사업규모 : 폭원 4~6m, 연장 300m
◯ 사업시행자의 주소 및 성명 : 서울특별시 관악구 145(청룡동 1570-1) 관악구청장

연번	소재지		지목	지 적 (㎡)	편입 면적(㎡)	실제 이용 상황	소 유 자		이 해 관 계 인			지분율	비고
	동	지번					성 명	주 소	성 명	주 소	기타권리		
1	신림	619-41	도로	137	127	도로	국						
2	신림	879	도로	294	288	도로	국						
3	신림	808-159	하천	7,346	244	도로	국						
4	신림	624-39	도로	61	61	도로	관악구						
5	신림	624-29	도로	139	22	도로	김*희	서울특별시 영등포구 여의도동 *-4 시*아파트 2*동 2*호					
6	신림	624-45	대지	59	59	도로	관악구						
7	신림	624-46	도로	53	53	도로	관악구						
8	신림	624-6	도로	328	19	도로	박*현	서울특별시 구로구 가리봉동 1**-1					
9	신림	878	도로	442	412	도로	국						
10	신림	624-2	대지	195	24	도로	서*례	서울특별시 관악구 난곡로3*길 3* (신림동)	주식회사 *한은행	서울특별시 중구 세종대로 *길 2* (태평로가)(난곡지점)	근저당권		
11	신림	630-13	도로	46	46	도로	이*윤	서울특별시 영등포구 여의도동 1-1** 은*아파트 *동 10*호					
12	신림	630-1	도로	30	30	도로	최*오	서울특별시 관악구 신림동 6**-2*					
							강*자	서울특별시 관악구 신림동 7**-*					
13	신림	629-57	대지	149	2	도로	지*숙	서울특별시 관악구 난곡로3*길 5* (신림동)				8/10	
							지*선	서울특별시 송파구 백제고분로1*길 3*-1*, 10*호 (잠실동)				2/10	
14	신림	629-5	도로	393	31	도로	관악구						
15	신림	808-556	하천	845	575	도로	국						
16	신림	878-6	도로	32	30	도로	국						
17	신림	629-51	도로	13	13	도로	강*구	서울특별시 관악구 신림동 70*-6*					
18	신림	808-462	도로	131	3	도로	국						
19	신림	629-32	도로	23	23	도로	김*태	서울특별시 관악구 신림동 5**					
20	신림	627	도로	131	97	도로	관악구						
21	신림	808-463	도로	47	1	도로	국						
22	신림	878-4	도로	86	22	도로	국						
23	신림	808-222	하천	129	122	도로	국						
24	신림	623-83	도로	24	24	도로	관악구						

위 치 도

□ 공사명 : 신림동 620-2 ~ 신림동 627 간 도로개설공사-No.39

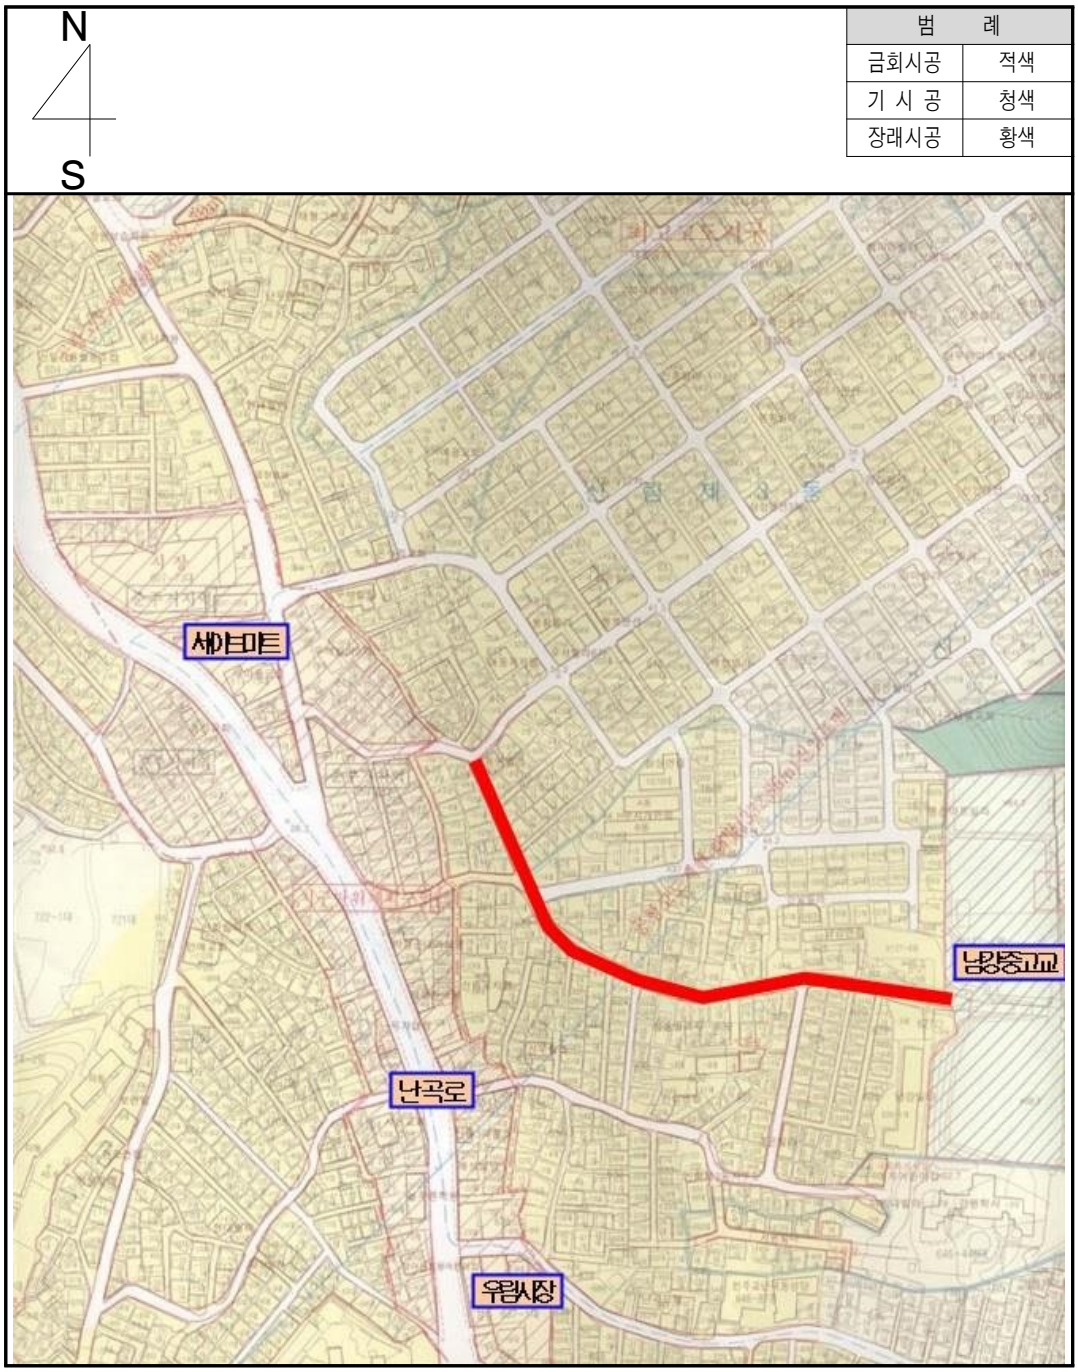

◈ 관악구고시 제2020-126호

도시계획시설(도로)사업 실시계획인가

1. 서울특별시고시 제428호(1978.8.25.)로 도시관리계획(도시계획시설 : 도로) 결정 및 지형도면 승인 고시되고 서울특별시 관악구 공고 제2020-939호(2020. 5. 21.)로 도시계획시설(도로)사업 실시계획인가를 위해 열람공고한『봉천동 649-191~649-38 간 도로개설공사』에 대하여『국토의 계획 및 이용에 관한 법률 제88조 및 같은법 시행령 제97조에 의거 도시계획시설(도로)사업 실시계획을 인가하고,『국토의 계획 및 이용에 관한 법률 제91조 및 같은 법 시행령 제100조』,『서울특별시 도시계획조례 제68조』의 규정에 의거 다음과 같이 고시하고자 합니다.
2. 관련서류는 관악구청 도로관리과(☎02-879-6755)에 비치하며, 토지소유자 및 이해관계인에게 보입니다.

2020년 6월 25일
관 악 구 청 장

가. 사업시행지의 위치 : 서울특별시 관악구 봉천동 649-191~649-38
나. 사업의 종류 및 명칭
  ○ 종 류 : 도시계획시설(도로)사업
  ○ 명 칭 : 봉천동 649-191~649-38간 도로개설공사
다. 총사업규모 : 폭원 6m, 연장 180m
라. 사업시행자의 성명 및 주소
  ○ 성 명 : 관악구청장
  ○ 주 소 : 서울특별시 관악구 관악로 145(청룡동 1570-1)
마. 사업기간 : 2020. 6. 18. ~ 2022. 12. 31.
바. 수용 또는 사용할 토지 또는 건물의 소재지·지번 및 지목과 소유권 이외의 권리의 명세 : 별첨

토 지 조 서

◯ 사업시행지의 위치 : 서울특별시 관악구 봉천동 649-191 ~ 봉천동 649-38
◯ 사업의 종류 및 명칭 : 도시계획사업(도로) 장기미집행 40번도로
◯ 총사업규모 : 폭원 6m, 연장 180m
◯ 사업시행자의 주소 및 성명 : 서울특별시 관악구 145(청룡동 1570-1) 관악구청장

연번	소재지		지목	지적 (㎡)	편입 면적 (㎡)	실제 이용 상황	소유자		이해관계인			지분율	비고
	동	지번					성명	주소	성명	주소	기타 권리		
1	봉천	649 -190	도로	504	504	현황 도로	관악구						
2	봉천	649 -184	대	611	11	현황 도로	백 * 수	관악구 남부순환로184가길16,***호(신림동)	중소기업은행(신림역지점)	-	근저당	27.1/611	채무자 백종선(관악구 남부순환로184가길 16, 202호(신림동))
							홍 * 일	관악구 신림로70길 **-*(신림동)				26.3/611	
							이 * 길	관악구 봉천로21나길 15, 에이동***호(봉천동,현대하이츠빌라)				34/611	
							홍 * 영	관악구 봉천로21나길 15, 에이동***호(봉천동,현대하이츠빌라)				31.1/611	
							강 * 순	관악구 봉천로21나길 15, 에이동***호(봉천동,현대하이츠빌라)				26/611	
							박 * 형	용산구 한남동 563-4 ***호				27.1/611	
							차 * 님	관악구 봉천로21나길 15, 에이동***호(봉천동,현대하이츠빌라)	주식회사 우리은행(보라매지점)	-	근저당	26.3/611	
							박 * 규	관악구 봉천로21나길 15, 에이동***호(봉천동,현대하이츠빌라)				34/611	
							이 * 순	관악구 봉천로21나길 15, 에이동***호(봉천동,현대하이츠빌라)	주식회사 우리은행(시화스틸랜드지점)	-	근저당	31.1/611	
							이 * 자	관악구 봉천로23다길 **-**(봉천동)				26/611	
							차 * 순	관악구 대학20길 27, ***동****호(신림동,현대아파트)				20/611	
							서 * 종	마포구 동교로39길 11, ***동***호(연남동,대명아파트)				20/611	
							박 * 식	관악구 봉천로21나길 15, 에이동***호(봉천동,현대하이츠빌라)	한국주택은행(노량진지점)	-	근저당	30.1/611	
							이 * 경	관악구 봉천로21나길 15, 에이동***호(봉천동,현대하이츠빌라)	한화생명보험주식회사 한국캐피탈주식회사	-	근저당	42/611	
							변 * 구	관악구 봉천로21나길 15, 에이동+층(봉천동,현대하이츠빌라)	주식회사 우리은행(분당시범단지지점)	-	근저당	68/611	
							임 * 완	관악구 봉천로21나길 15, 에이동 *** (봉천동,현대하이츠빌라)				27.1/611	
							김 * 성	관악구 봉천로21나길 15, 에이동 *** (봉천동,현대하이츠빌라)				26.3/611	
							이 * 혜	관악구 봉천로21나길 15, 에이동 *** (봉천동,현대하이츠빌라)	주식회사한국스탠다드차타드제일은행	-	근저당	34/611	
							김 * 열	관악구 봉천로21나길 15, 에이동 *** (봉천동,현대하이츠빌라)				31.1/611	
							이 * 순	관악구 봉천로21나길 15, 에이동 *** (봉천동,현대하이츠빌라)	주식회사 신한은행(봉천서지점)	-	근저당	23.4/611	
3	봉천	산114-7	임야	347	143	현황 도로	김 * 수	관악구 등작동 307 반포아파트 **동 ***호					

4	봉천	649 -182	도로	793	296	현황 도로	관악구						
5	봉천	649 -103	도로	119	118	현황 도로	노 * 석	경기도 용인시 기흥구 용구대로 2518번길 15,***동1***호(보정동,신촌마을 포스홈타운1단지)				1/2	
							노 * 진	경기도 용인시 기흥구 용구대로 2518번길 15,***동****호(보정동,신촌마을 포스홈타운1단지)				1/2	
6	봉천	649 -120	도로	47	11	현황 도로	김 * 수	관악구 봉천동 **-**					
7	봉천	649 -124	도로	17	17	현황 도로	노 * 석	경기도 용인시 기흥구 용구대로 2518번길 15,***동****호(보정동,신촌마을 포스홈타운1단지)				1/2	
							노 * 진	경기도 용인시 기흥구 용구대로 2518번길 15,***동****호(보정동,신촌마을 포스홈타운1단지)				1/2	
8	봉천	649- 125	도로	6	5	현황 도로	김 * 순	충청남도 태안군 남면 연꽃길 **-**					
9	봉천	649-63	대	218	21	현황 도로	김 * 기	관악구 봉천로21나길 33, ***호(봉천동,동신빌라)	주식회사 우리은행	중구 회현동 1가 203	근저당	24.27/218	
							이 * 희	관악구 봉천로21나길 33, ***호(봉천동,동신빌라)				24.34/218	
							김 * 섭	관악구 양녕로 117, ***동****호(봉천동,벽산블루밍아파트)	주식회사 국민은행(신림본동지점)	중구 남대문로 84(을지로2가)	근저당	24.27/218	
							김 * 채	관악구 봉천로21나길 33, ***호(봉천동,동신빌라)				24.34/218	
							하 * 순	관악구 봉천로13길 **-**(봉천동)				24.27/218	
							구 * 근	노원구 상계로35가길 27, ***호(상계동)				24.34/218	
							신 * 주	관악구 봉천로21나길 33, ***호(봉천동,동신빌라)				39.22/218	
							유 * 중	관악구 신림본동 **-***				17.79/218	
							강 * 숙	전라북도 전주시 덕진구 인후동1가 890-1 인후꿈마을부영아파트 ***-****				15.16/218	
10	봉천	649-37	도로	126	113	현황 도로	이 * 기	봉천동 ***				3/12	
							최 * 순	봉천동 ***				1/12	
							이 * 기	봉천동 ***				2/12	
							이 * 기	봉천동 ***				2/12	
							이 * 기	봉천동 ***				2/12	
							이 * 숙	봉천동 ***				1/12	
							이 * 숙	종로구 숭인동 *-**				1/12	

위 치 도

□ 공사명 : 봉천동 649-191~649-38간 도로개설공사-No.40

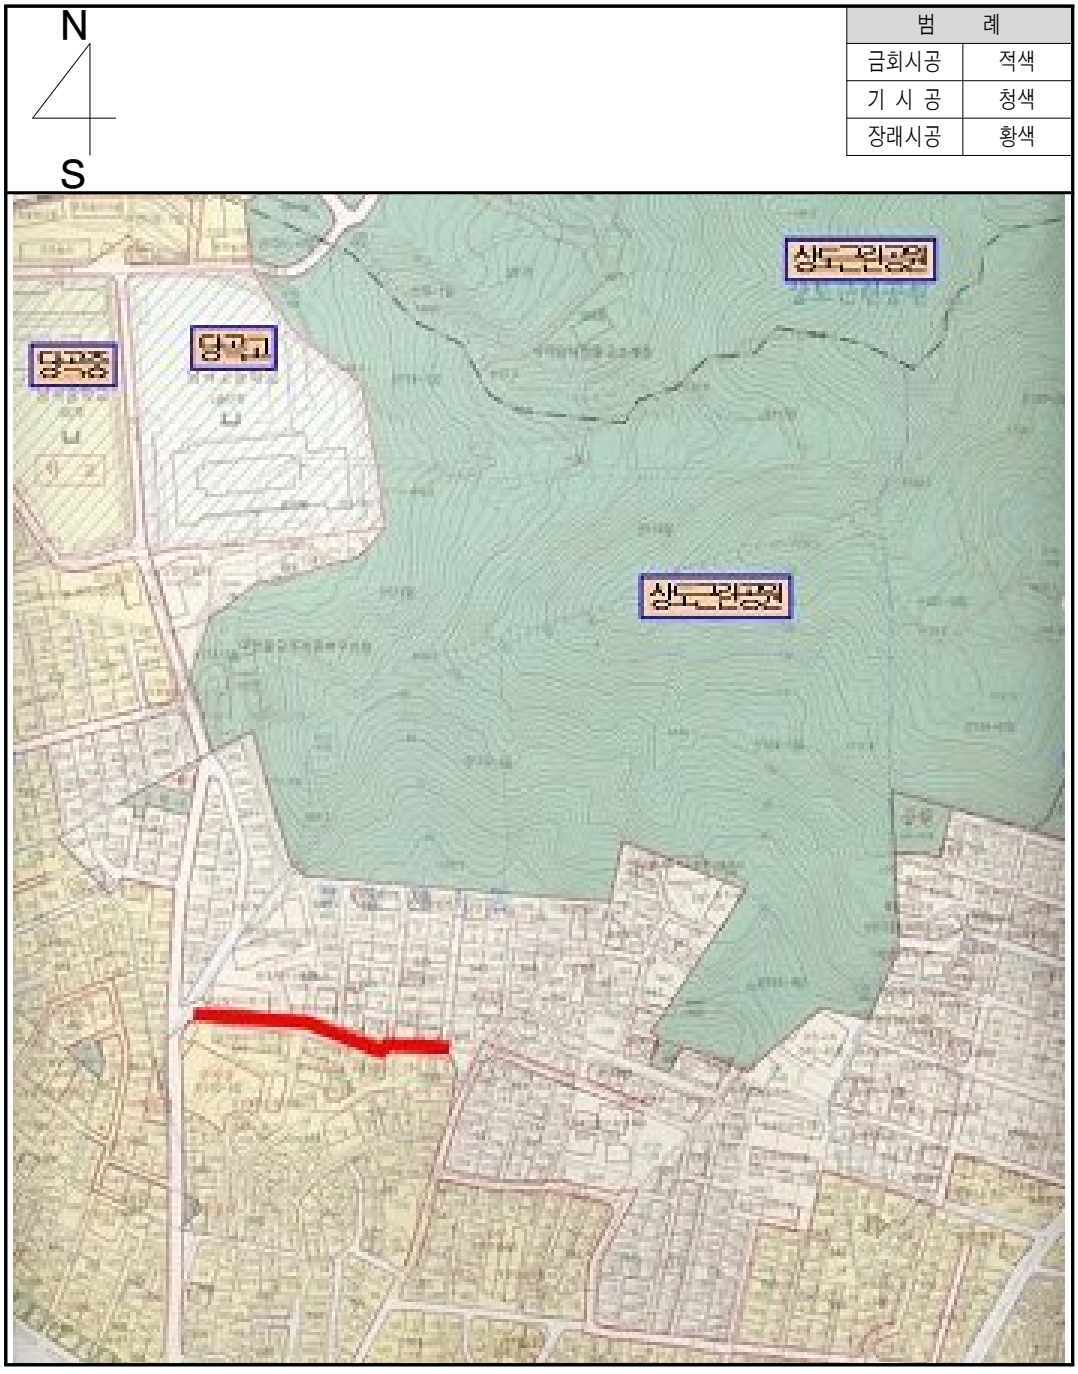

◈ 관악구고시 제2020-127호

도시계획시설(도로)사업 실시계획인가

1. 서울특별시고시 제2호(1972.1.7.)로 도시관리계획(도시계획시설 : 도로) 결정 및 지형도면 승인 고시되고 서울특별시 관악구 공고 제2020-940호(2020. 5. 21.)로 도시계획시설(도로)사업 실시계획인가를 위해 열람공고한『봉천동 647-32~647-114 간 도로개설공사』에 대하여『국토의 계획 및 이용에 관한 법률 제88조 및 같은법 시행령 제97조에 의거 도시계획시설(도로)사업 실시계획을 인가하고,『국토의 계획 및 이용에 관한 법률 제91조 및 같은 법 시행령 제100조』,『서울특별시 도시계획조례 제68조』의 규정에 의거 다음과 같이 고시하고자 합니다.
2. 관련서류는 관악구청 도로관리과(☎02-879-6755)에 비치하며, 토지소유자 및 이해관계인에게 보입니다.

2020년 6월 25일
관 악 구 청 장

가. 사업시행지의 위치 : 서울특별시 관악구 봉천동 647-32~647-114
나. 사업의 종류 및 명칭
  ○ 종 류 : 도시계획시설(도로)사업
  ○ 명 칭 : 봉천동 647-32~647-114간 도로개설공사
다. 총사업규모 : 폭원 6m, 연장 110m
라. 사업시행자의 성명 및 주소
  ○ 성 명 : 관악구청장
  ○ 주 소 : 서울특별시 관악구 관악로 145(청룡동 1570-1)
마. 사업기간 : 2020. 6. 18. ~ 2022. 12. 31.
바. 수용 또는 사용할 토지 또는 건물의 소재지·지번 및 지목과 소유권 이외의 권리의 명세 : 별첨

토 지 조 서

◯ 사업시행지의 위치 : 서울특별시 관악구 봉천동 647-32 ~ 봉천동 647-114

◯ 사업의 종류 및 명칭 : 도시계획사업(도로), 장기미집행 41번도로

◯ 총사업규모 : 폭원 6m, 연장 110m

◯ 사업시행자의 주소 및 성명 : 서울특별시 관악구 145(청룡동 1570-1) 관악구청장

연번	소재지		지목	지적(㎡)	편입면적(㎡)	실제이용상황	소유자		이해관계인			지분율	비고
	동	지번					성명	주소	성명	주소	기타권리		
1	봉천	738-313	천	521	6	현황 도로	국유지						
2	봉천	647-195	도로	36	36	담장	신*철	관악구 봉천동 ***-**					
3	봉천	647-109	대	334	223	현황 도로	이*대	동작구 상도동 ***-*				1/4	
							오*환	경기도 화성시 향남면 화리현리 ***				1/4	
							정*국	관악구 봉천동 ***-**				1/4	
							김*복	관악구 봉천동 ***-**				1/4	
4	봉천	647-35	도로	17	17	현황 도로	윤*경	용산구 용문동 ***				37/44	
							최*식	관악구 봉천로 23다길 13, ***호(봉천동, 그린아파트)				7/44	
5	봉천	647-196	도로	9	9	현황 도로	전*우	관악구 봉천동 ***-**					
6	봉천	647-36	도로	36	36	주차장	최*규	관악구 봉천로 23라길 *(봉천동)					
7	봉천	647-100	도로	3	3	주차장	배*근	관악구 봉천동 ***-**					
8	봉천	647-37	도로	17	17	주차장	배*근	관악구 봉천동 ***-**	화성시		압류		
9	봉천	647-38	도로	1	1	주차장	최*영	강서구 등촌동 715 등촌동 아이파크 ***-****					
10	봉천	647-197	도로	9	9	현황 도로	이*만	관악구 봉천로 23라길 **	주식회사 우리은행(신림역지점)	-	근저당	1/2	
							주*자	관악구 국회단지 10길 **(봉천동, 2층)				1/2	
11	봉천	647-198	도로	29	26	현황 도로	김*갑	관악구 봉천로 23라길 **					
12	봉천	647-199	도로	10	10	현황 도로	원*연	관악구 봉천동 ***-***					
13	봉천	647-113	도로	423	247	현황 도로	석*연	구로구 구로동 685-70 현대연예인 아파트 ***-***					
14	봉천	647-189	도로	21	21	담장	사회복지법인***원	관악구 봉천동 ***-**					

위 치 도

□ 공사명 : 봉천동 647-32~647-208간 도로개설공사-No.41

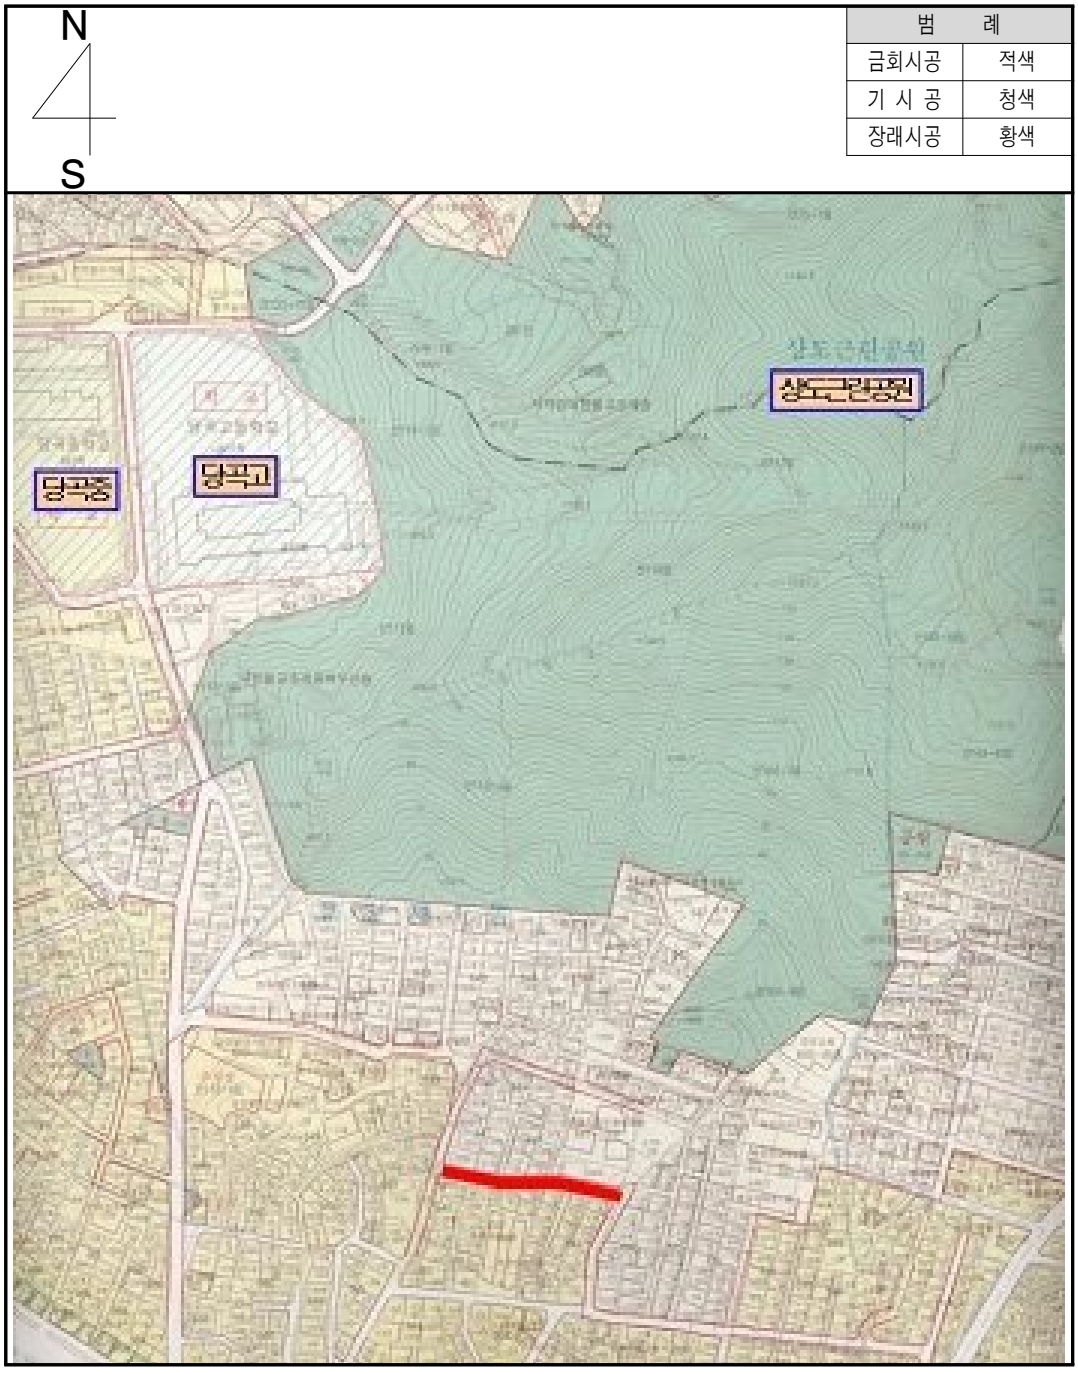

◈ 관악구고시 제2020-128호

도시계획시설(도로)사업 실시계획인가

1. 서울특별시고시 제3호(1969.1.18.)로 도시관리계획(도시계획시설 : 도로) 결정 및 지형도면 승인 고시되고 서울특별시 관악구 공고 제2020-941호(2020. 5. 21.)로 도시계획시설(도로)사업 실시계획인가를 위해 열람공고한『봉천동 51-2~56-112 간 도로개설공사』에 대하여『국토의 계획 및 이용에 관한 법률 제88조 및 같은법 시행령 제97조에 의거 도시계획시설(도로)사업 실시계획을 인가하고,『국토의 계획 및 이용에 관한 법률 제91조 및 같은 법 시행령 제100조』,『서울특별시 도시계획조례 제68조』의 규정에 의거 다음과 같이 고시하고자 합니다.
2. 관련서류는 관악구청 도로관리과(☎02-879-6755)에 비치하며, 토지소유자 및 이해관계인에게 보입니다.

2020년 6월 25일
관 악 구 청 장

가. 사업시행지의 위치 : 서울특별시 관악구 봉천동 51-2~56-112
나. 사업의 종류 및 명칭
  ○ 종 류 : 도시계획시설(도로)사업
  ○ 명 칭 : 봉천동 51-2~56-112간 도로개설공사
다. 총사업규모 : 폭원 8m, 연장 170m
라. 사업시행자의 성명 및 주소
  ○ 성 명 : 관악구청장
  ○ 주 소 : 서울특별시 관악구 관악로 145(청룡동 1570-1)
마. 사업기간 : 2020. 6. 18. ~ 2022. 12. 31.
바. 수용 또는 사용할 토지 또는 건물의 소재지·지번 및 지목과 소유권 이외의 권리의 명세 : 별첨

토 지 조 서

◯ 사업시행지의 위치 : 서울특별시 관악구 봉천동 51-2 ~ 봉천동 56-112

◯ 사업의 종류 및 명칭 : 도시계획사업(도로), 장기미집행 42번도로

◯ 총사업규모 : 폭원 8m, 연장 120m

◯ 사업시행자의 주소 및 성명 : 서울특별시 관악구 145(청룡동 1570-1) 관악구청장

연번	소재지		지목	지적(㎡)	편입면적(㎡)	실제이용상황	소유자		이해관계인			지분율	비고
	동	지번					성명	주소	성명	주소	기타권리		
1	봉천	51-2	도로	284	284	현황 도로	송 * 강	동작구 노량진동 ***-**					
2	봉천	51-11	대	79	79	현황 도로	손 * 강	강서구 신월동 250-11 왕식아파트 가***호					
3	봉천	49-77	도로	15	15	현황 도로	관악구						
4	봉천	49-34	도로	509	114	현황 도로	관악구						
5	봉천	49-3	도로	69	69	현황 도로	관악구					22/69	
							오 * 자	관악구 봉천로 387, ***동 ****호(봉천동, 두산아파트)				141/345	
							김 * 숙	관악구 봉천로 387, ***동 ****호(봉천동, 두산아파트)				94/345	
6	봉천	49-23	도로	11	11	현황 도로	신 * 숙	송파구 잠실로 62, ***동 ****호(잠실동, 트리지움)				1/2	
							홍 * 식	대구광역시 중구 국채보상로 150길 **-**(삼덕동 3가)	주식회사 하나은행	-	근저당	1/2	
7	봉천	49-16	도로	447	267	현황 도로	관악구						
8	봉천	49-22	도로	9	9	담장	강 * 순	관악구 중앙1길**(봉천동)					
9	봉천	49-72	도로	11	11	담장	김 * 숙	관악구 중앙1길**(봉천동)					
10	봉천	49-20	도로	11	11	담장	서 * 하	관악구 중앙1길 **(봉천동)					
11	봉천	49-74	도로	20	20	담장	정 * 희	관악구 봉천동 **-**					
12	봉천	49-14	도로	7	7	현황 도로	관악구						
13	봉천	49-8	대	142	1	현황 도로	전 * 분	관악구 중앙길**(봉천동)	관악구		압류	8/12	
							전 * 복	관악구 봉천동 **-*	관악구		압류	2/12	
							전 * 택	관악구 ****-*	관악구		압류	2/12	
14	봉천	50-114	도로	641	210	현황 도로	관악구						

위 치 도

□ 공사명 : 봉천동 51-2~56-125간 도로개설공사-No.42

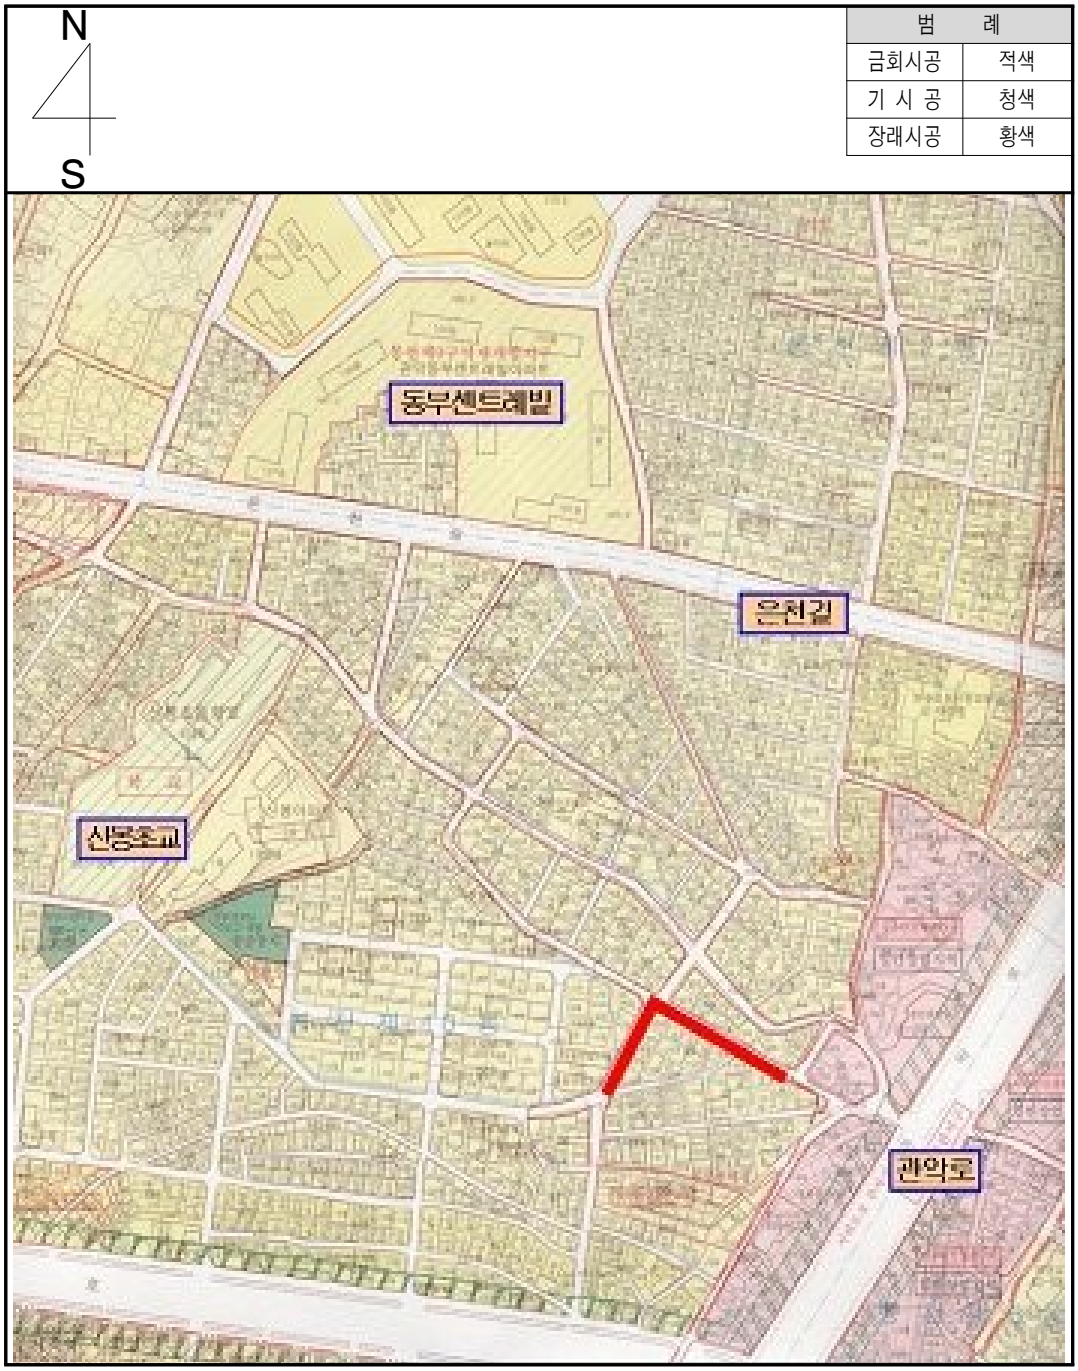

◈ 관악구고시 제2020-129호

도시계획시설(도로)사업 실시계획인가

1. 서울특별시고시 제210호(1977. 7. 6.)로 도시관리계획(도시계획시설 : 도로) 결정 및 지형도면 승인 고시되고 서울특별시 관악구 공고 제2020-942호(2020. 5. 21.)로 도시계획시설(도로)사업 실시계획인가를 위해 열람공고한『신림동 763 ~ 신림동 750-28 간 도로개설공사』에 대하여『국토의 계획 및 이용에 관한 법률 제88조 및 같은법 시행령 제97조에 의거 도시계획시설(도로)사업 실시계획을 인가하고,『국토의 계획 및 이용에 관한 법률 제91조 및 같은법 시행령 제100조』,『서울특별시 도시계획조례 제68조』의 규정에 의거 다음과 같이 고시하고자 합니다.
2. 관련서류는 관악구청 도로관리과(☎02-879-6754)에 비치하며, 토지소유자 및 이해관계인에게 보입니다.

2020년 6월 25일
관 악 구 청 장

가. 사업시행지의 위치 : 서울특별시 관악구 신림동 763 ~ 신림동 750-28
나. 사업의 종류 및 명칭
  ○ 종 류 : 도시계획시설(도로)사업
  ○ 명 칭 : 신림동 763 ~ 신림동 750-28 간 도로개설공사
다. 총사업규모 : 폭원 4~6m, 연장 170m
라. 사업시행자의 성명 및 주소
  ○ 성 명 : 관악구청장
  ○ 주 소 : 서울특별시 관악구 관악로 145(청룡동 1570-1)
마. 사업기간 : 2020. 6. 18. ~ 2022. 12. 31.
바. 수용 또는 사용할 토지 또는 건물의 소재지·지번 및 지목과 소유권 이외의 권리의 명세 : 별첨

토 지 조 서

○ 사업시행지의 위치 : 서울특별시 관악구 신림동 763 ~ 신림동 750-28
○ 사업의 종류 및 명칭 : 신림동 763 ~ 신림동 750-28 간 도로개설공사
○ 총사업규모 : 폭원 4~6m, 연장 170m
○ 사업시행자의 주소 및 성명 : 서울특별시 관악구 145(청룡동 1570-1) 관악구청장

연번	소재지		지목	지적(㎡)	편입면적(㎡)	실제이용상황	소유자		이해관계인			지분율	비고
	동	지번					성명	주소	성명	주소	기타권리		
1	신림	749-10	도로	7,560	445	도로	서울시						
2	신림	759-3	도로	10	10	도로	관악구						
3	신림	759-5	도로	324	207	도로	관악구						
4	신림	759-61	대지	9	9	도로	김*현	서울특별시 관악구 난곡로4*길1*(신림동)					
5	신림	759-21	대지	119	4	도로	천*연	서울특별시 관악구 난곡로4*길1*(신림동)					
6	신림	759-49	도로	23	23	도로	관악구						
7	신림	763-67	도로	395	341	도로	관악구						
8	신림	763-78	도로	1	1	도로	관악구						
9	신림	808-169	하천	7,197	3	도로	국						

위 치 도

□ 공사명 : 신림동 763 ~ 신림동 750-28 간 도로개설공사-No.43

N

S

범 례	
금회시공	적색
기 시 공	청색
장래시공	황색

◈ 관악구고시 제2020-130호

도시계획시설(도로)사업 실시계획인가

1. 서울특별시고시 제207호(1973.12.24.)로 도시관리계획(도시계획시설 : 도로) 결정 및 지형도면 승인 고시되고 서울특별시 관악구 공고 제2020-943호(2020. 5. 21.)로 도시계획시설(도로)사업 실시계획인가를 위해 열람공고한『신림동 587-23 ~ 신림동 750-3 간 도로개설공사』에 대하여『국토의 계획 및 이용에 관한 법률 제88조 및 같은법 시행령 제97조에 의거 도시계획시설(도로)사업 실시계획을 인가하고,『국토의 계획 및 이용에 관한 법률 제91조 및 같은 법 시행령 제100조』,『서울특별시 도시계획조례 제68조』의 규정에 의거 다음과 같이 고시하고자 합니다.
2. 관련서류는 관악구청 도로관리과(☎02-879-6754)에 비치하며, 토지소유자 및 이해관계인에게 보입니다.

2020년 6월 25일
관 악 구 청 장

가. 사업시행지의 위치 : 서울특별시 관악구 신림동 587-23 ~ 신림동 750-3
나. 사업의 종류 및 명칭
  ○ 종 류 : 도시계획시설(도로)사업
  ○ 명 칭 : 신림동 587-23 ~ 신림동 750-3 간 도로개설공사
다. 총사업규모 : 폭원 6m, 연장 310m
라. 사업시행자의 성명 및 주소
  ○ 성 명 : 관악구청장
  ○ 주 소 : 서울특별시 관악구 관악로 145(청룡동 1570-1)
마. 사업기간 : 2020. 6. 18. ~ 2022. 12. 31.
바. 수용 또는 사용할 토지 또는 건물의 소재지·지번 및 지목과 소유권 이외의 권리의 명세 : 별첨

토 지 조 서

○ 사업시행지의 위치 : 서울특별시 관악구 신림동 587-23 ~ 신림동 750-3
○ 사업의 종류 및 명칭 : 신림동 587-23 ~ 신림동 750-3
○ 총사업규모 : 폭원 6m, 연장 310m
○ 사업시행자의 주소 및 성명 : 서울특별시 관악구 145(청룡동 1570-1) 관악구청장

연번	소재지		지목	지적(㎡)	편입면적(㎡)	실제이용상황	소유자		이해관계인			지분율	비고
	동	지번					성명	주소	성명	주소	기타권리		
1	신림	749-10	도로	7,560	726	도로	서울시						
2	신림	759-7	도로	384	384	도로	관악구						
3	신림	587-169	대지	621	621	도로	관악구						
4	신림	587-171	대지	2	2	도로	정*숙	경기도 광명시 하안동 5**					
5	신림	587-153	대지	2	2	도로	정*숙	경기도 광명시 하안동 5**					
6	신림	587-151	대지	12	12	도로	강*성	서울특별시 관악구 신림동 5**-4*					
7	신림	587-150	대지	10	10	도로	오*선	서울특별시 관악구 난곡로4*길 1*(신림동)	주식회사 서울 **은행	서울특별시 중구 남대문로 *가 10-*(다동지점)	근저당권		
8	신림	587-149	대지	10	10	도로	유*희	서울특별시 관악구 난우길 **(신림동)					

위 치 도

□ 공사명 : 신림동 587-23 ~ 신림동 750-3 간 도로개설공사-No.44

N

S

범 례	
금회시공	적색
기 시 공	청색
장래시공	황색

◈ 관악구고시 제2020-131호

도시계획시설(도로)사업 실시계획인가

1. 서울특별시고시 제2호(1972.1.7.)로 도시관리계획(도시계획시설 : 도로) 결정 및 지형도면 승인 고시되고 서울특별시 관악구 공고 제2020-944호(2020. 5. 21.)로 도시계획시설(도로)사업 실시계획인가를 위해 열람공고한『봉천동 719-25~719-41 간 도로개설공사』에 대하여『국토의 계획 및 이용에 관한 법률 제88조 및 같은법 시행령 제97조에 의거 도시계획시설(도로)사업 실시계획을 인가하고,『국토의 계획 및 이용에 관한 법률 제91조 및 같은 법 시행령 제100조』,『서울특별시 도시계획조례 제68조』의 규정에 의거 다음과 같이 고시하고자 합니다.
2. 관련서류는 관악구청 도로관리과(☎02-879-6755)에 비치하며, 토지소유자 및 이해관계인에게 보입니다.

2020년 6월 25일
관 악 구 청 장

가. 사업시행지의 위치 : 서울특별시 관악구 봉천동 719-25~719-41
나. 사업의 종류 및 명칭
  ○ 종 류 : 도시계획시설(도로)사업
  ○ 명 칭 : 봉천동 719-25~719-41간 도로개설공사
다. 총사업규모 : 폭원 4~10m, 연장 147m
라. 사업시행자의 성명 및 주소
  ○ 성 명 : 관악구청장
  ○ 주 소 : 서울특별시 관악구 관악로 145(청룡동 1570-1)
마. 사업기간 : 2020. 6. 18. ~ 2022. 12. 31.
바. 수용 또는 사용할 토지 또는 건물의 소재지·지번 및 지목과 소유권 이외의 권리의 명세 : 별첨

토 지 조 서

◯ 사업시행지의 위치 : 서울특별시 관악구 봉천동 719-25 ~ 봉천동 719-41
◯ 사업의 종류 및 명칭 : 도시계획사업(도로) 장기미집행 45번도로
◯ 총사업규모 : 폭원 4~10m, 연장 147m
◯ 사업시행자의 주소 및 성명 : 서울특별시 관악구 145(청룡동 1570-1) 관악구청장

연번	소재지		지목	지적 (㎡)	편입 면적 (㎡)	실제 이용 상황	소유자		이해관계인			지분율	비고
	동	지번					성명	주소	성명	주소	기타 권리		
1	봉천	719-12	도로	394	332	현황 도로	관악구						
2	봉천	719-43	도로	575	287	현황 도로	유 * 규	서초구 반포대로 58, ***동****호(서초동,서초아트자이)				1/6	
							유 * 규	관악구 봉천동 산4-2(20/2) 서울대학교**국제관 ****호				1/6	
							유 * 규	경기도 수원시 권선구 세류로 **(세류동)				1/6	
							유 * 규	동작구 동작대로39길22, ***동****호(동작동,이수힐스테이트 아파트)				1/6	
							유 * 규	광진구 천호대로137길 16-10,*동***호(아차산인앤인더블유클래스아파트)				1/6	
							유 * 영	경기도 성남시 분당구 탄천로 59, ***동****호(이매동,아름마을)				1/6	
3	봉천	719-41	대지	192	2	현황 도로	김 * 희	관악구 보라매로6길 **(봉천동)	농협은행 주식회사(독산동지점)	-	근저당		
4	봉천	719-58	도로	4	4	현황 도로	소산** 주식회사	강북구 수유동 ***-**	권리자 철원군		압류		

위 치 도

□ 공사명 : 봉천동 719-25~719-41간 도로개설공사-No.45

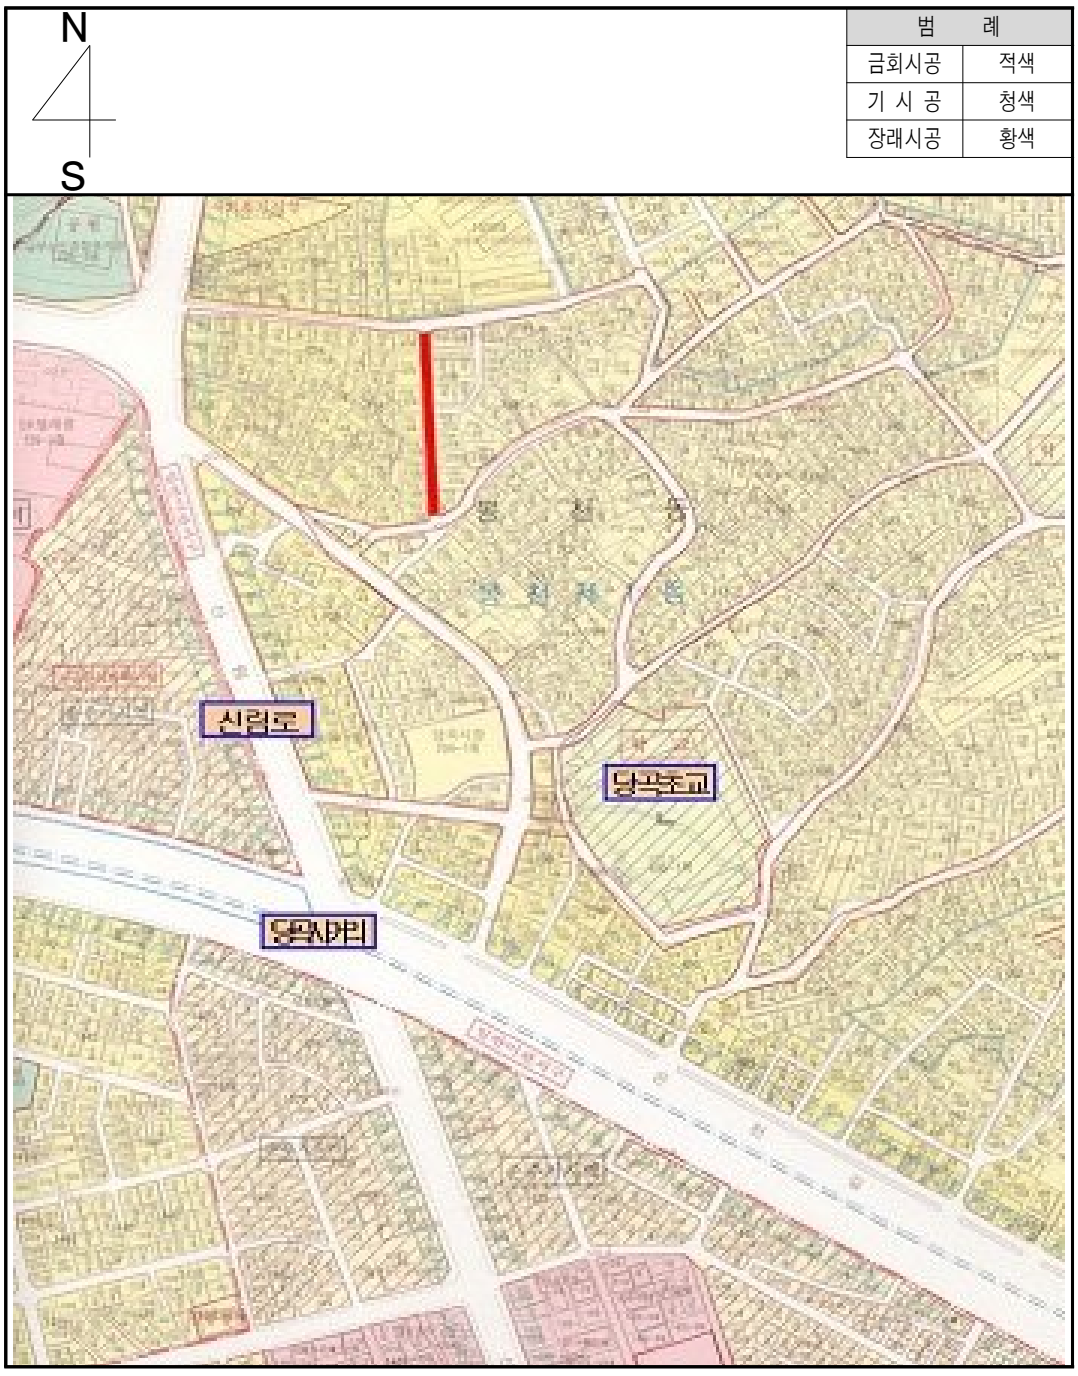

◈ 관악구고시 제2020-132호

도시계획시설(도로)사업 실시계획인가

1. 서울특별시고시 제2호(1972.1.7.)로 도시관리계획(도시계획시설 : 도로) 결정 및 지형도면 승인 고시되고 서울특별시 관악구 공고 제2020-945호(2020. 5. 21.)로 도시계획시설(도로)사업 실시계획인가를 위해 열람공고한『봉천동 719-41~716-1 간 도로개설공사』에 대하여『국토의 계획 및 이용에 관한 법률 제88조 및 같은법 시행령 제97조에 의거 도시계획시설(도로)사업 실시계획을 인가하고,『국토의 계획 및 이용에 관한 법률 제91조 및 같은 법 시행령 제100조』,『서울특별시 도시계획조례 제68조』의 규정에 의거 다음과 같이 고시하고자 합니다.
2. 관련서류는 관악구청 도로관리과(☎02-879-6755)에 비치하며, 토지소유자 및 이해관계인에게 보입니다.

2020년 6월 25일
관 악 구 청 장

가. 사업시행지의 위치 : 서울특별시 관악구 봉천동 719-41~716-1
나. 사업의 종류 및 명칭
  ○ 종 류 : 도시계획시설(도로)사업
  ○ 명 칭 : 봉천동 719-41~716-1간 도로개설공사
다. 총사업규모 : 폭원 6~10m, 연장 200m
라. 사업시행자의 성명 및 주소
  ○ 성 명 : 관악구청장
  ○ 주 소 : 서울특별시 관악구 관악로 145(청룡동 1570-1)
마. 사업기간 : 2020. 6. 18. ~ 2022. 12. 31.
바. 수용 또는 사용할 토지 또는 건물의 소재지·지번 및 지목과 소유권 이외의 권리의 명세 : 별첨

토 지 조 서

◯ 사업시행지의 위치 : 서울특별시 관악구 봉천동 719-41 ~ 봉천동 716-1
◯ 사업의 종류 및 명칭 : 도시계획사업(도로), 장기미집행 46번도로
◯ 총사업규모 : 폭원 6~10m, 연장 200m
◯ 사업시행자의 주소 및 성명 : 서울특별시 관악구 145(청룡동 1570-1) 관악구청장

연번	소재지		지목	지적 (㎡)	편입 면적(㎡)	실제 이용 상황	소유자		이해관계인			지분율	비고
	동	지번					성명	주소	성명	주소	기타 권리		
1	봉천	715-75	도로	66	64	현황 도로	김 * 봉	관악구 봉천동 ***-*					
2	봉천	715-189	도로	17	10	현황 도로	관악구						
3	봉천	715-194	도로	4	4	현황 도로	관악구						
4	봉천	715-66	도로	251	34	현황 도로	관악구						
5	봉천	715-105	잡	3	3	현황 도로	홍 * 옥	관악구 봉천동 ***-**					
6	봉천	715-104	잡	3	3	현황 도로	홍 * 옥	관악구 봉천동 ***-**					
7	봉천	715-18	대	233	10	현황 도로	김 * 희	영등포구 신길로45길 14, *층 ***호(신길동, 굿데이빌)	드솔신용협동조합	-	근저당	2/4	
							이 * 성	인천광역시 연수구 신송로 118번길 6, ***동 ****호(송도동, 풍림아이원아파트)				1/4	
							이 * 은	인천광역시 연수구 컨벤시아대로 274번길 15, ****동 ****호(송도동, 송도더마샵스터뷰)				1/4	
8	봉천	843	구거	225	203	현황 도로	국유지						
9	봉천	715 -158	대	194	2	현황 도로	김 * 환	관악구 호암로 399, ***동 ***호(신림동, 삼성산주공아파트)					
							노 * 철	관악구 양지길 52-1, ***동 ****호(신림동, 관악우정하이비전아파트)					
							김 * 국	서대문구 가재울미래로 2, ***동 ***호(남가좌동, 디엠씨파크뷰자이)					
10	봉천	840-1	도로	2	2	현황 도로	국유지						
11	봉천	841	도로	109	71	현황 도로	국유지						
12	봉천	715-52	대	7	2	현황 도로	김 * 호	중구 신당동 **-*					
13	봉천	715-20	대	83	61	현황 도로	시유지						

위 치 도

□ 공사명 : 봉천동 719-41~716-1간 도로개설공사-No46

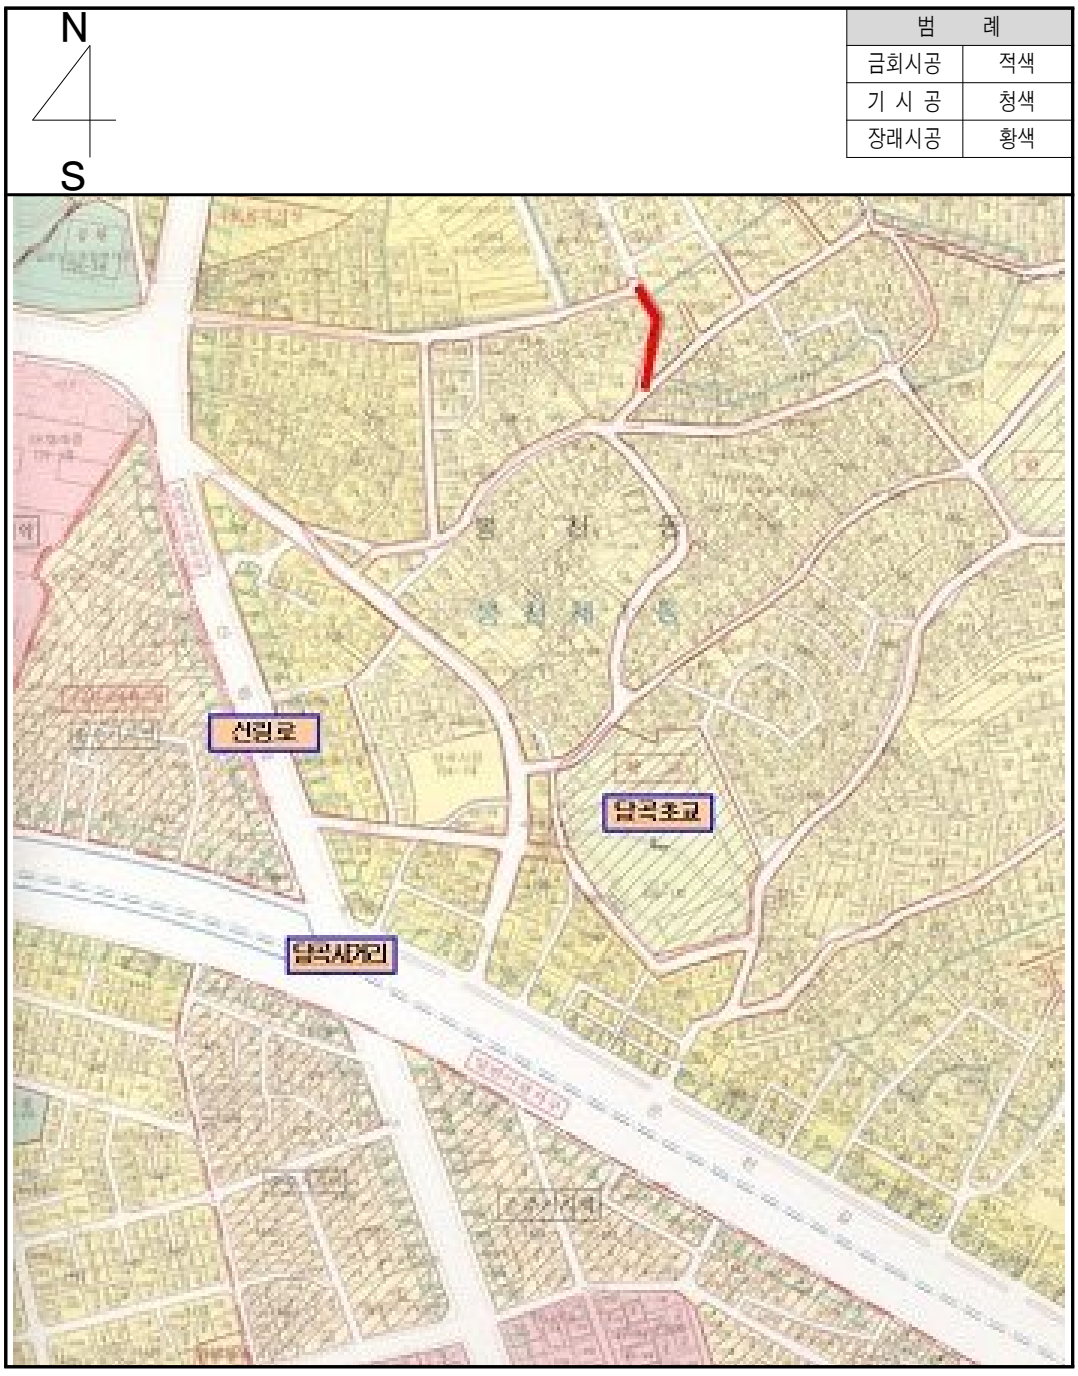

◈ 관악구고시 제2020-133호

도시계획시설(도로)사업 실시계획인가

1. 서울특별시고시 제2호(1972.1.7.)로 도시관리계획(도시계획시설 : 도로) 결정 및 지형도면 승인 고시되고 서울특별시 관악구 공고 제2020-946호(2020. 5. 21.)로 도시계획시설(도로)사업 실시계획인가를 위해 열람공고한『봉천동 465~466-1 간 도로개설공사』에 대하여『국토의 계획 및 이용에 관한 법률 제88조 및 같은법 시행령 제97조에 의거 도시계획시설(도로)사업 실시계획을 인가하고,『국토의 계획 및 이용에 관한 법률 제91조 및 같은 법 시행령 제100조』,『서울특별시 도시계획조례 제68조』의 규정에 의거 다음과 같이 고시하고자 합니다.
2. 관련서류는 관악구청 도로관리과(☎02-879-6755)에 비치하며, 토지소유자 및 이해관계인에게 보입니다.

2020년 6월 25일
관 악 구 청 장

가. 사업시행지의 위치 : 서울특별시 관악구 봉천동 465~466-1
나. 사업의 종류 및 명칭
  ○ 종 류 : 도시계획시설(도로)사업
  ○ 명 칭 : 봉천동 465~466-1간 도로개설공사
다. 총사업규모 : 폭원 8m, 연장 40m
라. 사업시행자의 성명 및 주소
  ○ 성 명 : 관악구청장
  ○ 주 소 : 서울특별시 관악구 관악로 145(청룡동 1570-1)
마. 사업기간 : 2020. 6. 18. ~ 2022. 12. 31.
바. 수용 또는 사용할 토지 또는 건물의 소재지·지번 및 지목과 소유권 이외의 권리의 명세 : 별첨

토 지 조 서

◯ 사업시행지의 위치 : 서울특별시 관악구 봉천동 465 ~ 봉천동 466-1
◯ 사업의 종류 및 명칭 : 도시계획사업(도로) 장기미집행 48번도로
◯ 총사업규모 : 폭원 8m, 연장 40m
◯ 사업시행자의 주소 및 성명 : 서울특별시 관악구 145(청룡동 1570-1) 관악구청장

연번	소재지		지목	지적(㎡)	편입면적(㎡)	실제이용상황	소유자		이해관계인			지분율	비고
	동	지번					성명	주소	성명	주소	기타권리		
1	봉천	738-75	천	892	203	현황도로	국유지						
2	봉천	465-6	도로	7	7	현황도로	김*순	동작구 신대방동 ***-*	주식회사 국민은행	채무자 김*규	근저당		
							김*남	관악구 봉천동 ***	주식회사 국민은행		지상권자		
							김*매	관악구 봉천동 ***					
							김*석	관악구 봉천동 ***-**					
							김*전	관악구 봉천동 **					
							김*남	종로구 종로 ***, *층(종로5가)					
3	봉천	466-19	도로	4	4	현황도로	시유지						

위 치 도

□ 공사명 : 봉천동 465~466-1간 도로개설공사-No48

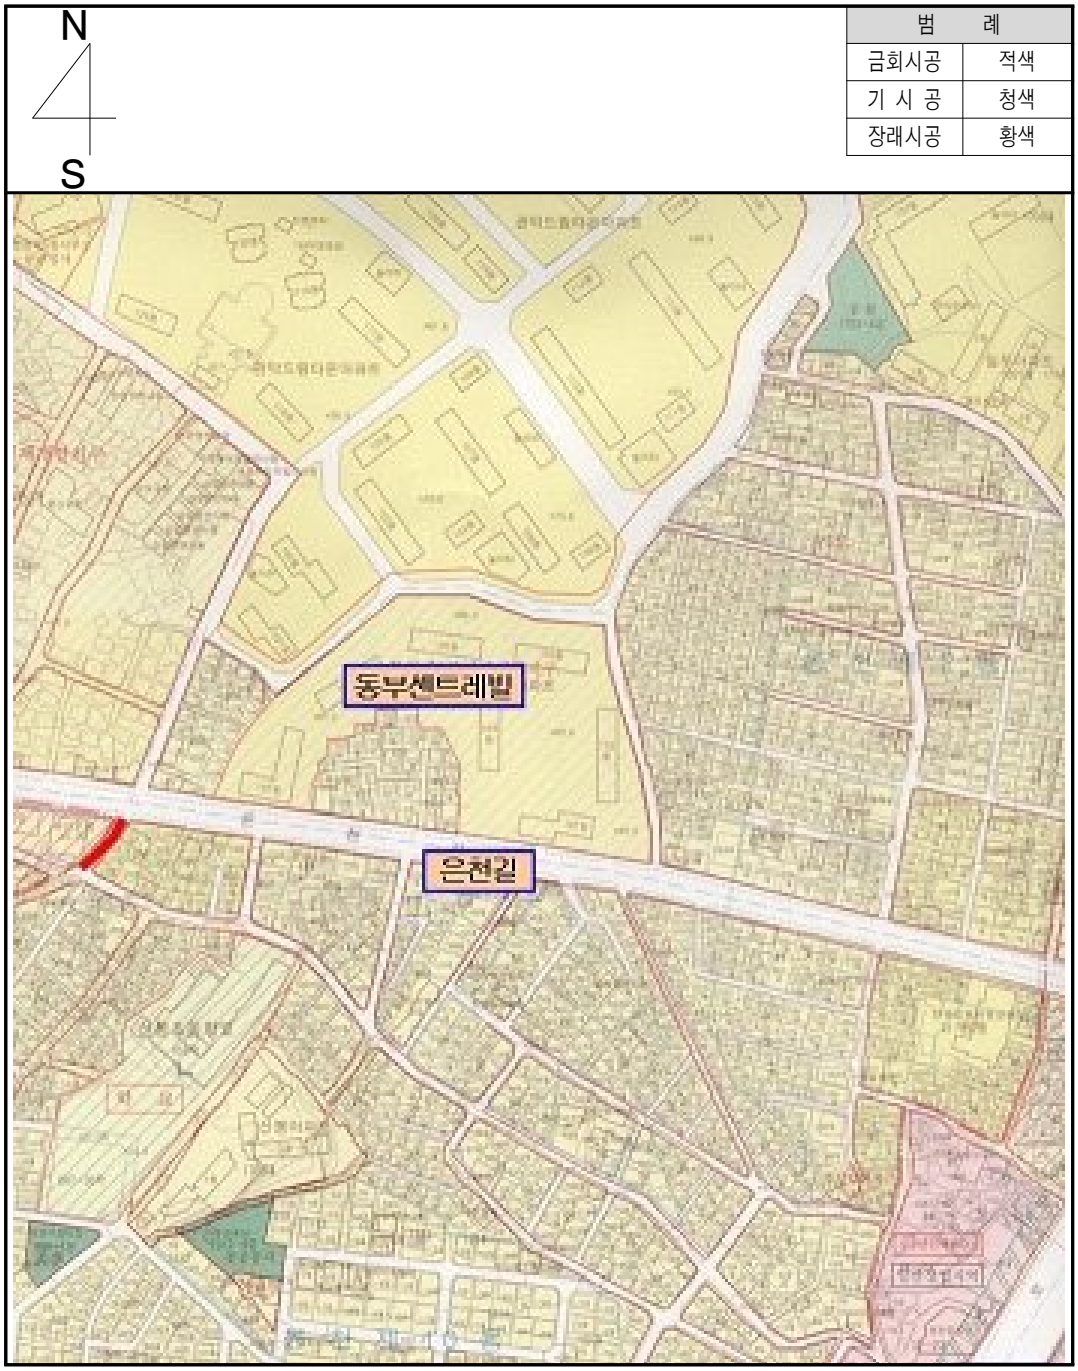

◈ 관악구고시 제2020-134호

도시계획시설(도로)사업 실시계획인가

1. 서울특별시고시 제2호(1972.1.7.)로 도시관리계획(도시계획시설 : 도로) 결정 및 지형도면 승인 고시되고 서울특별시 관악구 공고 제2020-947호(2020. 5. 21.)로 도시계획시설(도로)사업 실시계획인가를 위해 열람공고한『봉천동 647-184~647-134 간 도로개설공사』에 대하여『국토의 계획 및 이용에 관한 법률 제88조 및 같은법 시행령 제97조에 의거 도시계획시설(도로)사업 실시계획을 인가하고,『국토의 계획 및 이용에 관한 법률 제91조 및 같은 법 시행령 제100조』,『서울특별시 도시계획조례 제68조』의 규정에 의거 다음과 같이 고시하고자 합니다.
2. 관련서류는 관악구청 도로관리과(☎02-879-6755)에 비치하며, 토지소유자 및 이해관계인에게 보입니다.

2020년 6월 25일
관 악 구 청 장

가. 사업시행지의 위치 : 서울특별시 관악구 봉천동 647-184~647-134
나. 사업의 종류 및 명칭
  ○ 종 류 : 도시계획시설(도로)사업
  ○ 명 칭 : 봉천동 647-184~647-134간 도로개설공사
다. 총사업규모 : 폭원 6m, 연장 230m
라. 사업시행자의 성명 및 주소
  ○ 성 명 : 관악구청장
  ○ 주 소 : 서울특별시 관악구 관악로 145(청룡동 1570-1)
마. 사업기간 : 2020. 6. 18. ~ 2022. 12. 31.
바. 수용 또는 사용할 토지 또는 건물의 소재지·지번 및 지목과 소유권 이외의 권리의 명세 : 별첨

토 지 조 서

◯ 사업시행지의 위치 : 서울특별시 관악구 봉천동 647-184 ~ 봉천동 647-134
◯ 사업의 종류 및 명칭 : 도시계획사업(도로) 장기미집행 48번도로
◯ 총사업규모 : 폭원 6m, 연장 230m
◯ 사업시행자의 주소 및 성명 : 서울특별시 관악구 145(청룡동 1570-1) 관악구청장

연번	소재지		지목	지적(㎡)	편입면적(㎡)	실제 이용상황	소유자		이해관계인			지분율	비고
	동	지번					성명	주소	성명	주소	기타권리		
1	봉천	649-174	도로	16	13	현황도로	관악구						
2	봉천	837-1	도로	78	78	현황도로	국유지						
3	봉천	648	도로	21	21	현황도로	관악구						
4	봉천	738-313	천	521	504	현황도로	국유지						
5	봉천	647-34	도로	25	25	현황도로	김 * 학	관악구 봉천로23길**(봉천동)					
6	봉천	647-46	대지	24	24	현황도로	시유지						
7	봉천	647-221	도로	12	12	현황도로	시유지						
8	봉천	647-104	도로	8	4	현황도로	시유지						
9	봉천	647-190	도로	63	55	현황도로	관악구						
10	봉천	649-196	대	2	2	현황도로	노 * 석	경기도 용인시 기흥구 용구대로2518번길 15,***동 ****호(보정동,신촌마을 포스홈타운1단지)				1/2	
							노 * 진	경기도 용인시 기흥구 용구대로2518번길 15,***동 ****호(보정동,신촌마을 포스홈타운1단지)				1/2	
11	봉천	649-195	도로	7	7	현황도로	김 * 봉	영등포구 영등포동 **-**					
12	봉천	647-159	도로	33	33	현황도로	시유지						
13	봉천	산104-59	임야	463	463	현황도로	국유지						
14	봉천	647-191	도로	12	12	현황도로	시유지						
15	봉천	647-192	도로	6	6	현황도로	시유지						
16	봉천	647-195	도로	1157	242	현황도로	관악구						

위 치 도

□ 공사명 : 봉천동 647-184~965-13간 도로개설공사-No.48

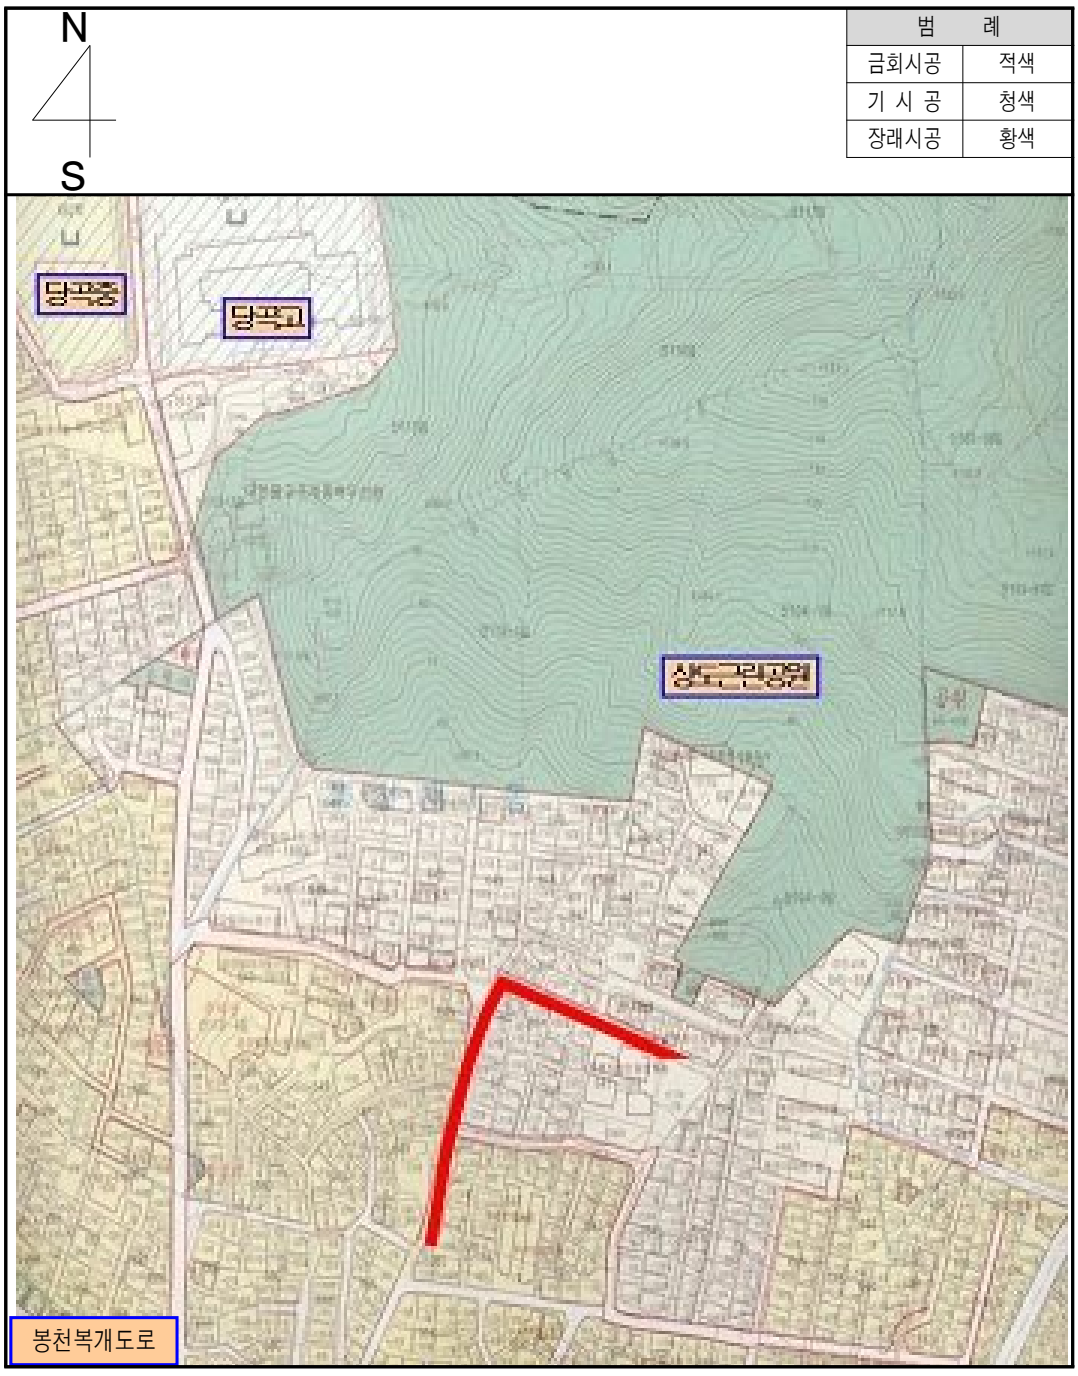

◈ 관악구고시 제2020-135호

도시계획시설(도로)사업 실시계획인가

1. 서울특별시고시 제207호(1973.12.24.)로 도시관리계획(도시계획시설 : 도로) 결정 및 지형도면 승인 고시되고 서울특별시 관악구 공고 제2020-948호(2020. 5. 21.)로 도시계획시설(도로)사업 실시계획인가를 위해 열람공고한『신림동 706-2 ~ 신림동 산 111-1 간 도로개설공사』에 대하여『국토의 계획 및 이용에 관한 법률 제88조 및 같은법 시행령 제97조에 의거 도시계획시설(도로)사업 실시계획을 인가하고,『국토의 계획 및 이용에 관한 법률 제91조 및 같은 법 시행령 제100조』,『서울특별시 도시계획조례 제68조』의 규정에 의거 다음과 같이 고시하고자 합니다.
2. 관련서류는 관악구청 도로관리과(☎02-879-6754)에 비치하며, 토지소유자 및 이해관계인에게 보입니다.

2020년 6월 25일
관 악 구 청 장

가. 사업시행지의 위치 : 서울특별시 관악구 신림동 706-2 ~ 신림동 산 111-1
나. 사업의 종류 및 명칭
  ○ 종 류 : 도시계획시설(도로)사업
  ○ 명 칭 : 신림동 706-2 ~ 신림동 산 111-1 간 도로개설공사
다. 총사업규모 : 폭원 6m, 연장 395m
라. 사업시행자의 성명 및 주소
  ○ 성 명 : 관악구청장
  ○ 주 소 : 서울특별시 관악구 관악로 145(청룡동 1570-1)
마. 사업기간 : 2020. 6. 18. ~ 2022. 12. 31.
바. 수용 또는 사용할 토지 또는 건물의 소재지·지번 및 지목과 소유권 이외의 권리의 명세 : 별첨

토 지 조 서

◯ 사업시행지의 위치 : 서울특별시 관악구 신림동 706-2 ~ 신림동 산 111-1
◯ 사업의 종류 및 명칭 : 신림동 706-2 ~ 신림동 산 111-1 간 도로개설공사
◯ 총사업규모 : 폭원 8m, 연장 395m
◯ 사업시행자의 주소 및 성명 : 서울특별시 관악구 145(청룡동 1570-1) 관악구청장

연번	소재지		지목	지적 (㎡)	편입 면적 (㎡)	실제 이용 상황	소유자		이해관계인			지분율	비고
	동	지번					성명	주소	성명	주소	기타 권리		
1	신림	885-2	도로	59	59	도로	국						
2	신림	718-1	도로	335	335	도로	한국** 공사	전라남도 나주시 전력로 **(빛가람동)					
3	신림	708-25	도로	221	50	도로	관악구						
4	신림	706-3	도로	89	89	도로	신명수	서울시 종로구 송월길 **, 20*-70*호					
5	신림	718-14	전	8	8	도로	한국** 공사	전라남도 나주시 전력로 **(빛가람동)					
6	신림	706-58	도로	128	128	도로	한국** 공사	전라남도 나주시 전력로 **(빛가람동)					
7	신림	706-136	도로	10	11	도로	관악구						
8	신림	706-55	도로	258	258	도로	한국** 공사	전라남도 나주시 전력로 **(빛가람동)				6.51/21	
							서울시					14.49/21	
9	신림	706-84	도로	66	66	도로	한국** 공사	전라남도 나주시 전력로 **(빛가람동)				4.7/21	
							김*환	서울특별시 마포구 합정동 3**-6*				1.7/21	
							서울시					14.6/21	
10	신림	706-109	도로	43	43	도로	이*재	서울특별시 동작구 사당로 **바길 *, 1**동 11**호(사당동, 동작*****아파트)					

위 치 도

□ 공사명 : 신림동 706-2 ~ 신림동 885-2 간 도로개설공사-No.49

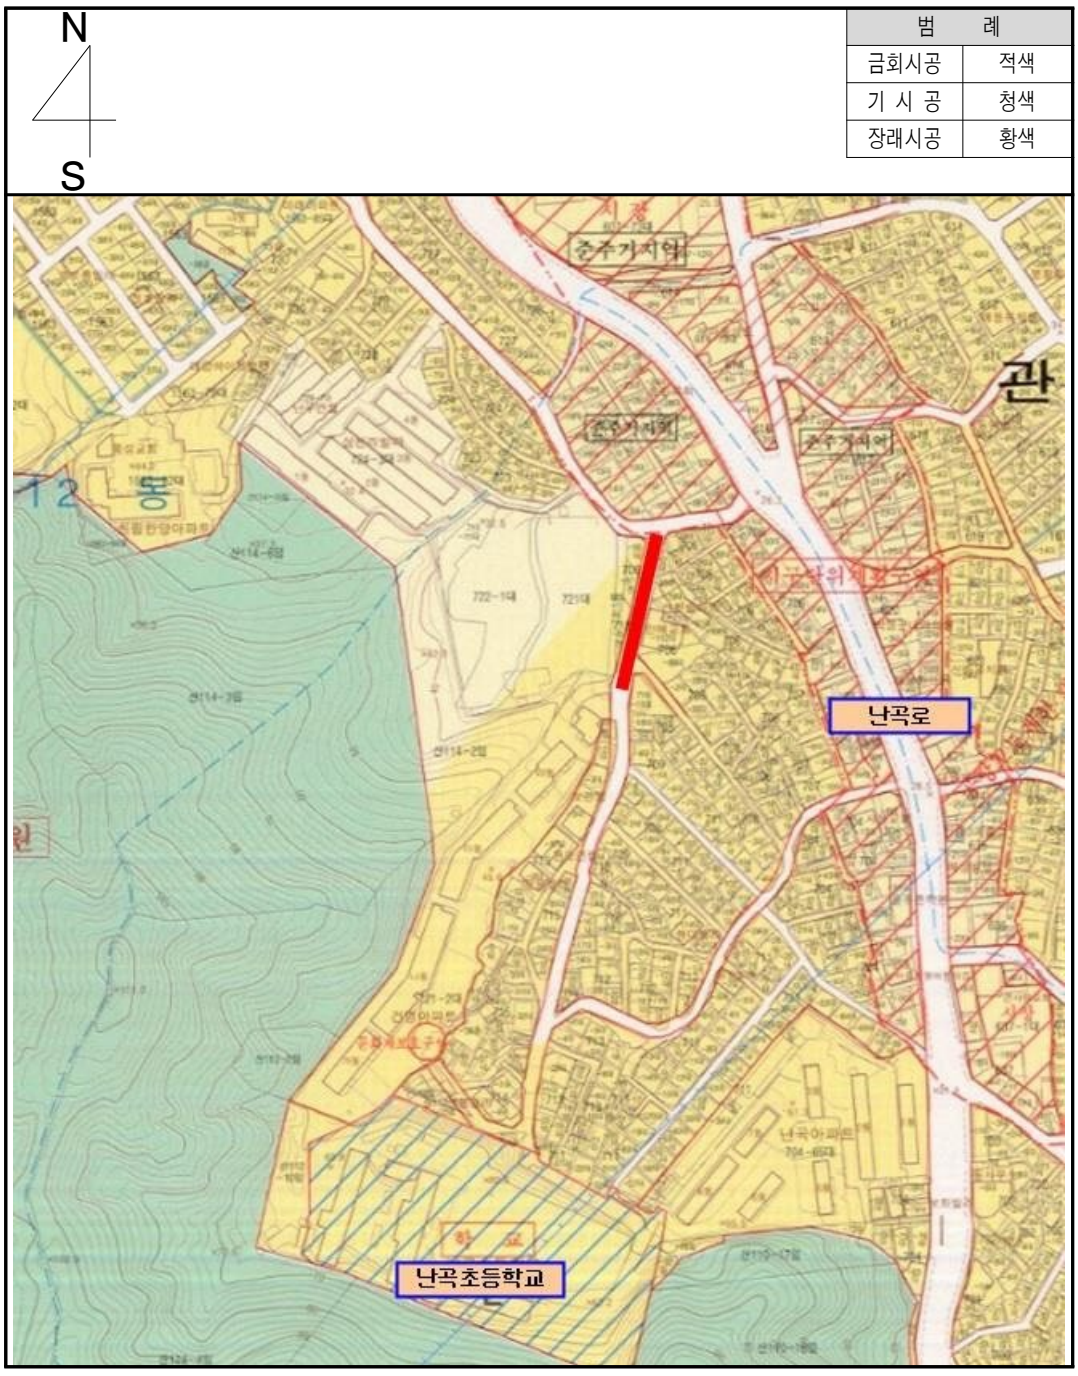

◈ 관악구고시 제2020-136호

도시계획시설(도로)사업 실시계획인가

1. 서울특별시고시 제207호(1973.12.24.)로 도시관리계획(도시계획시설 : 도로) 결정 및 지형도면 승인 고시되고 서울특별시 관악구 공고 제2020-949호(2020. 5. 21.)로 도시계획시설(도로)사업 실시계획인가를 위해 열람공고한『신림동 763-48 ~ 신림동 759-4 간 도로개설공사』에 대하여『국토의 계획 및 이용에 관한 법률 제88조 및 같은법 시행령 제97조에 의거 도시계획시설(도로)사업 실시계획을 인가하고,『국토의 계획 및 이용에 관한 법률 제91조 및 같은 법 시행령 제100조』,『서울특별시 도시계획조례 제68조』의 규정에 의거 다음과 같이 고시하고자 합니다.
2. 관련서류는 관악구청 도로관리과(☎02-879-6754)에 비치하며, 토지소유자 및 이해관계인에게 보입니다.

2020년 6월 25일
관 악 구 청 장

가. 사업시행지의 위치 : 서울특별시 관악구 신림동 763-48 ~ 신림동 759-4
나. 사업의 종류 및 명칭
  ○ 종 류 : 도시계획시설(도로)사업
  ○ 명 칭 : 신림동 763-48 ~ 신림동 759-4 간 도로개설공사
다. 총사업규모 : 폭원 6m, 연장 110m
라. 사업시행자의 성명 및 주소
  ○ 성 명 : 관악구청장
  ○ 주 소 : 서울특별시 관악구 관악로 145(청룡동 1570-1)
마. 사업기간 : 2020. 6. 18. ~ 2022. 12. 31.
바. 수용 또는 사용할 토지 또는 건물의 소재지·지번 및 지목과 소유권 이외의 권리의 명세 : 별첨

토 지 조 서

◯ 사업시행지의 위치 : 서울특별시 관악구 신림동 763-48 ~ 신림동 759-4
◯ 사업의 종류 및 명칭 : 신림동 763-48 ~ 신림동 759-4 간 도로개설공사
◯ 총사업규모 : 폭원 6m, 연장 110m
◯ 사업시행자의 주소 및 성명 : 서울특별시 관악구 145(청룡동 1570-1) 관악구청장

연번	소재지		지목	지적(㎡)	편입면적(㎡)	실제 이용상황	소유자		이해관계인			지분율	비고
	동	지번					성명	주소	성명	주소	기타권리		
1	신림	763-56	도로	279	169	도로	관악구						
2	신림	760-15	대지	281	20	도로	김*순	서울특별시 관악구 난곡로4*길 1*-*, 2**호 (신림동, **빌라 *차)				38.61/281	
							송*선	서울특별시 관악구 난곡로4*길 1*-*, 2**호 (신림동, **빌라 *차)	주식회사 **은행	서울특별시 중구 남대문로*가 9-* (신림서지점)	근저당권	38.61/281	
							장*재	서울특별시 관악구 난곡로4*길 1*-*, 3**호 (신림동, **빌라 *차)				38.61/281	
							강*송	서울특별시 관악구 난곡로4*길 1*-*, 3**호 (신림동,**빌라 *차)	주식회사 **은행	서울특별시 중구 소공로 5* (회현동*가)(신림서지점)	근저당권	38.61/281	
							김*겸	서울특별시 관악구 난곡로4*길 1*-*, 4**호 (신림동,**빌라 *차)				38.61/281	
							김*영	제주특별자치도 서귀포시 대정읍 상모로 3**, 1**동 5**호(***아파트)				31.22/281	
							최*우	서울특별시 관악구 난곡로4*길 1*-*, 5**호 (신림동, **빌라 *차)	연희** **조합	서울특별시 서대문구 연희로 6*-2* (연희동)	근저당권	32.06/281	
							이*주	서울특별시 관악구 문성로3*길 *(신림동)				24.67/281	
3	신림	760-16	도로	281	261	도로	오*근	서울특별시 강남구 반포동 7*-*					
4	신림	749-10	도로	7,560	101	도로	관악구						
5	신림	759-16	답	69	65	도로	이*민	서울특별시 관악구 신림동 7**-3*					
6	신림	759-5	도로	324	60	도로	관악구						

위 치 도

□ 공사명 : 신림동 763-48 ~ 신림동 759-4 간 도로개설공사-No50

N

S

범 례	
금회시공	적색
기 시 공	청색
장래시공	황색

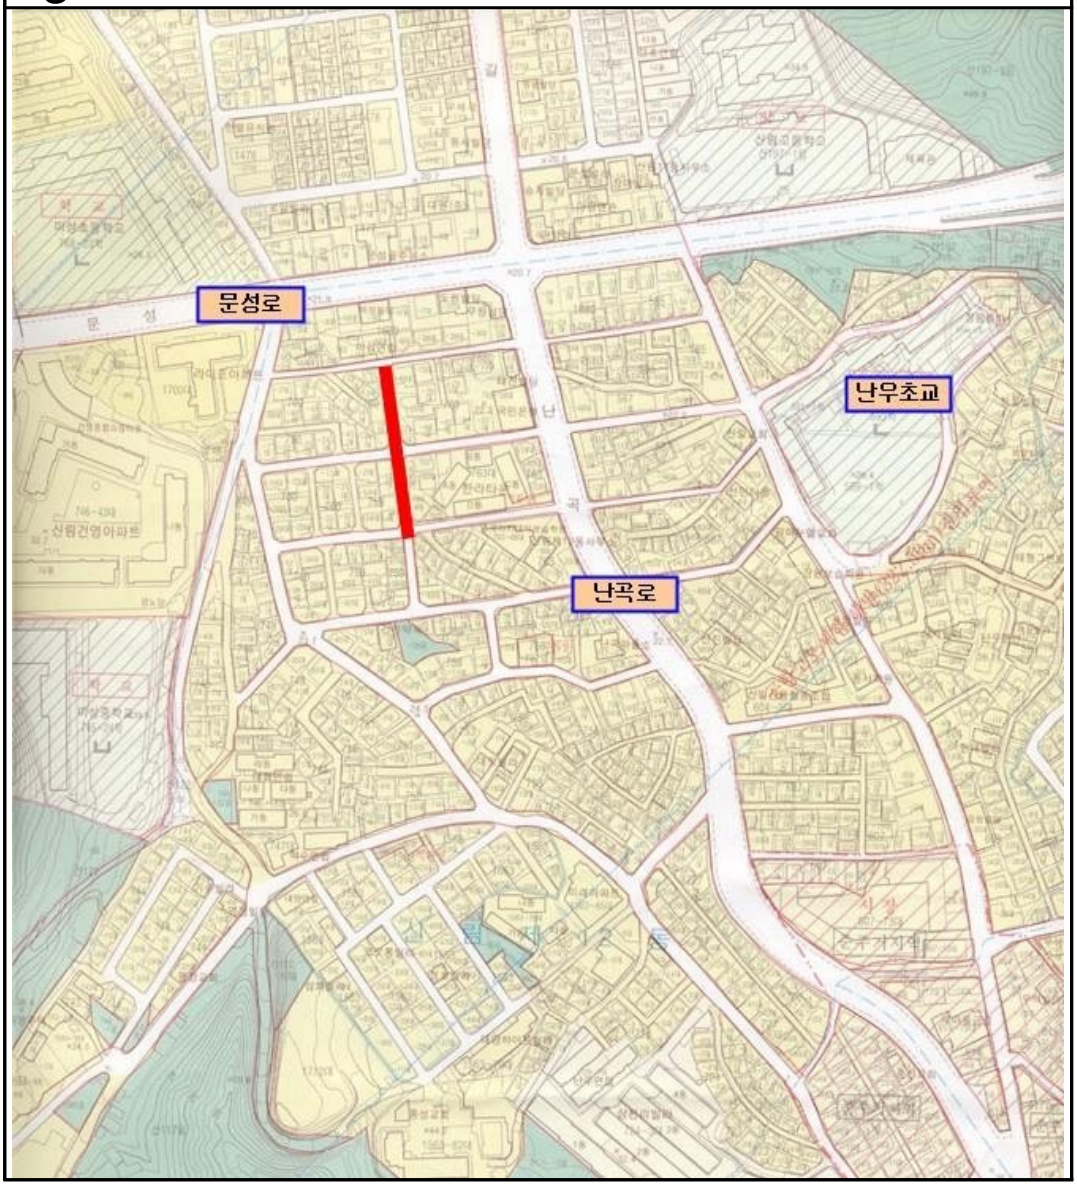

◈ 관악구고시 제2020-137호

도시계획시설(도로)사업 실시계획인가

1. 서울특별시고시 제207호(1973.12.24.)로 도시관리계획(도시계획시설 : 도로) 결정 및 지형도면 승인 고시되고 서울특별시 관악구 공고 제2020-950호(2020. 5. 21.)로 도시계획시설(도로)사업 실시계획인가를 위해 열람공고한『신림동 760-18 ~ 신림동 763-19 간 도로개설공사』에 대하여『국토의 계획 및 이용에 관한 법률 제88조 및 같은법 시행령 제97조에 의거 도시계획시설(도로)사업 실시계획을 인가하고,『국토의 계획 및 이용에 관한 법률 제91조 및 같은 법 시행령 제100조』,『서울특별시 도시계획조례 제68조』의 규정에 의거 다음과 같이 고시하고자 합니다.
2. 관련서류는 관악구청 도로관리과(☎02-879-6754)에 비치하며, 토지소유자 및 이해관계인에게 보입니다.

2020년 6월 25일
관 악 구 청 장

가. 사업시행지의 위치 : 서울특별시 관악구 신림동 760-18 ~ 신림동 763-19
나. 사업의 종류 및 명칭
  ○ 종 류 : 도시계획시설(도로)사업
  ○ 명 칭 : 신림동 760-18 ~ 신림동 763-19 간 도로개설공사
다. 총사업규모 : 폭원 6m, 연장 90m
라. 사업시행자의 성명 및 주소
  ○ 성 명 : 관악구청장
  ○ 주 소 : 서울특별시 관악구 관악로 145(청룡동 1570-1)
마. 사업기간 : 2020. 6. 18. ~ 2022. 12. 31.
바. 수용 또는 사용할 토지 또는 건물의 소재지·지번 및 지목과 소유권 이외의 권리의 명세 : 별첨

토 지 조 서

○ 사업시행지의 위치 : 서울특별시 관악구 신림동 760-18 ~ 신림동 763-19
○ 사업의 종류 및 명칭 : 신림동 760-18 ~ 신림동 763-19 간 도로개설공사
○ 총사업규모 : 폭원 6m, 연장 90m
○ 사업시행자의 주소 및 성명 : 서울특별시 관악구 145(청룡동 1570-1) 관악구청장

연번	소재지		지목	지적(㎡)	편입면적(㎡)	실제이용상황	소유자		이해관계인			지분율	비고
	동	지번					성명	주소	성명	주소	기타권리		
1	신림	763-59	도로	211	211	도로	관악구						
2	신림	763-52	도로	30	30	도로	관악** 주식회사	서울특별시 관악구 신림동 5**-3				1/5	
3	신림	763-54	도로	153	153	도로	박*국	서울특별시 관악구 신림동 5**				1/5	
							이*수	서울특별시 관악구 신림동 5**				1/5	
							강*옥	평화군 서란면 금암리 5**				1/5	
							강*란	시흥군 서면 광명리 5**				1/5	
							강*석	서울특별시 관악구 신림동 7**-*2				1/5	
4	신림	763-45	도로	174	92	도로	관악구						

위 치 도

□ 공사명 : 신림동 760-18 ~ 신림동 763-19 간 도로개설공사-No51

N

S

범 례	
금회시공	적색
기 시 공	청색
장래시공	황색

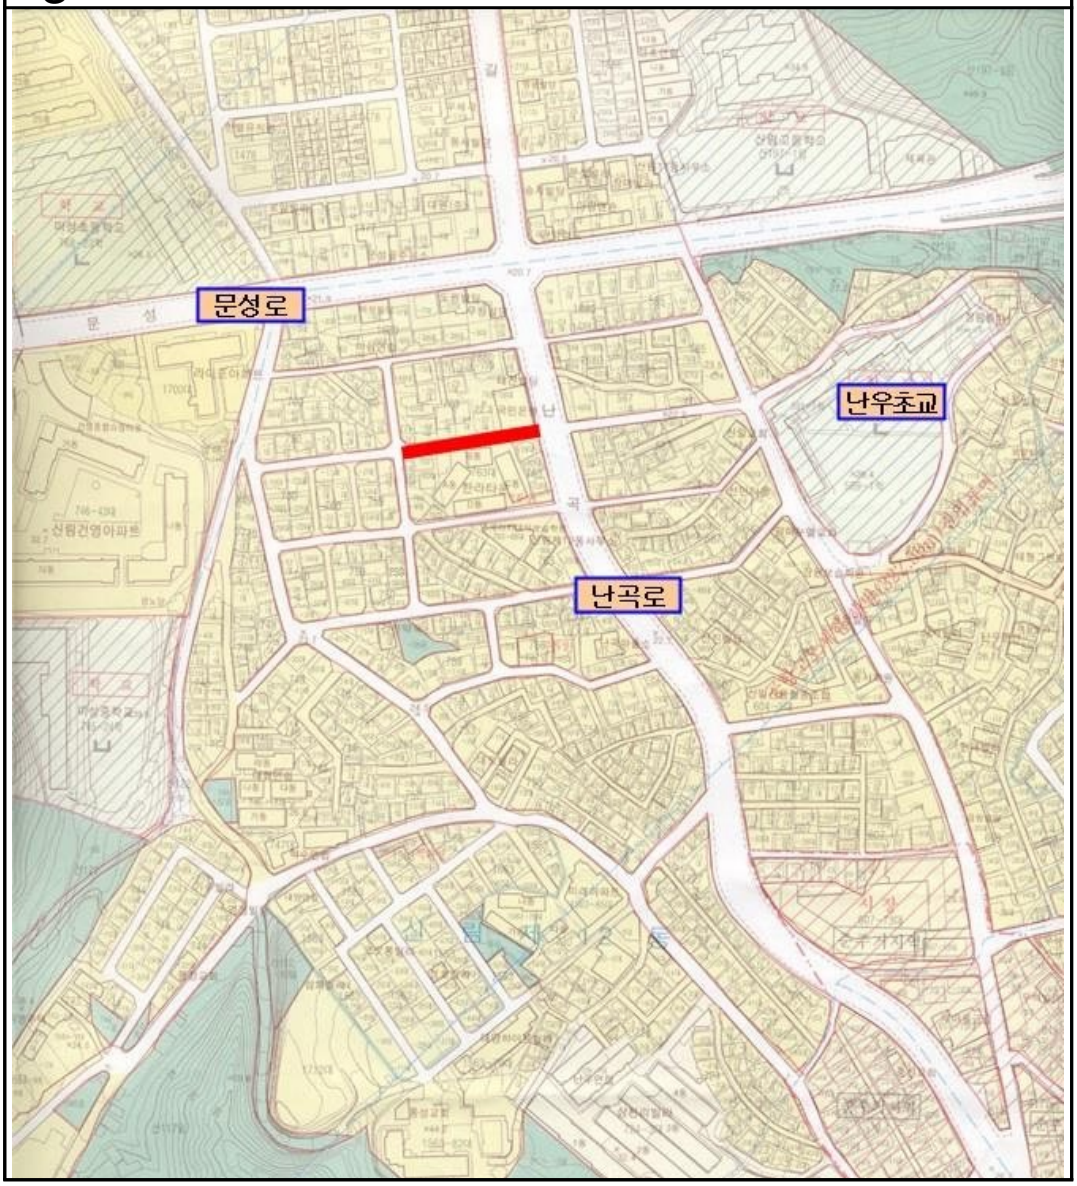

◈ 관악구고시 제2020-138호

도시계획시설(도로)사업 실시계획인가

1. 서울특별시고시 제210호(1977. 7. 6.)로 도시관리계획(도시계획시설 : 도로) 결정 및 지형도면 승인 고시되고 서울특별시 관악구 공고 제2020-951호(2020. 5. 21.)로 도시계획시설(도로)사업 실시계획인가를 위해 열람공고한『신림동 759-28 ~ 신림동 758-2 간 도로개설공사』에 대하여『국토의 계획 및 이용에 관한 법률 제88조 및 같은법 시행령 제97조에 의거 도시계획시설(도로)사업 실시계획을 인가하고,『국토의 계획 및 이용에 관한 법률 제91조 및 같은 법 시행령 제100조』,『서울특별시 도시계획조례 제68조』의 규정에 의거 다음과 같이 고시하고자 합니다.
2. 관련서류는 관악구청 도로관리과(☎02-879-6754)에 비치하며, 토지소유자 및 이해관계인에게 보입니다.

2020년 6월 25일
관 악 구 청 장

가. 사업시행지의 위치 : 서울특별시 관악구 신림동 759-28 ~ 신림동 758-2
나. 사업의 종류 및 명칭
  ○ 종 류 : 도시계획시설(도로)사업
  ○ 명 칭 : 신림동 759-28 ~ 신림동 758-2 간 도로개설공사
다. 총사업규모 : 폭원 6m, 연장 45m
라. 사업시행자의 성명 및 주소
  ○ 성 명 : 관악구청장
  ○ 주 소 : 서울특별시 관악구 관악로 145(청룡동 1570-1)
마. 사업기간 : 2020. 6. 18. ~ 2022. 12. 31.
바. 수용 또는 사용할 토지 또는 건물의 소재지·지번 및 지목과 소유권 이외의 권리의 명세 : 별첨

토 지 조 서

○ 사업시행지의 위치 : 서울특별시 관악구 신림동 759-28 ~ 신림동 758-2
○ 사업의 종류 및 명칭 : 신림동 759-28 ~ 신림동 758-2 간 도로개설공사
○ 총사업규모 : 폭원 6m, 연장 45m
○ 사업시행자의 주소 및 성명 : 서울특별시 관악구 145(청룡동 1570-1) 관악구청장

연번	소재지		지목	지적(㎡)	편입면적(㎡)	실제이용상황	소유자		이해관계인			지분율	비고
	동	지번					성명	주소	성명	주소	기타권리		
1	신림	759-36	도로	17	17	도로	권*열	서울특별시 광진구 답십리로8*길 4*, 401호(중곡동)				1/2	
							권*은	서울특별시 영등포구 도림로 1**, 3동 14**호(대림동, **아파트)				1/2	
2	신림	759-48	도로	7	7	도로	민*기	충청북도 증평군 증평읍 초정약수로 1**, 1**동 2**호 (***아파트)					
3	신림	749-10	도로	7,560	244	도로	관악구						

위 치 도

□ 공사명 : 신림동 759-28 ~ 신림동 758-2 간 도로개설공사-No52

N

S

범 례	
금회시공	적색
기 시 공	청색
장래시공	황색

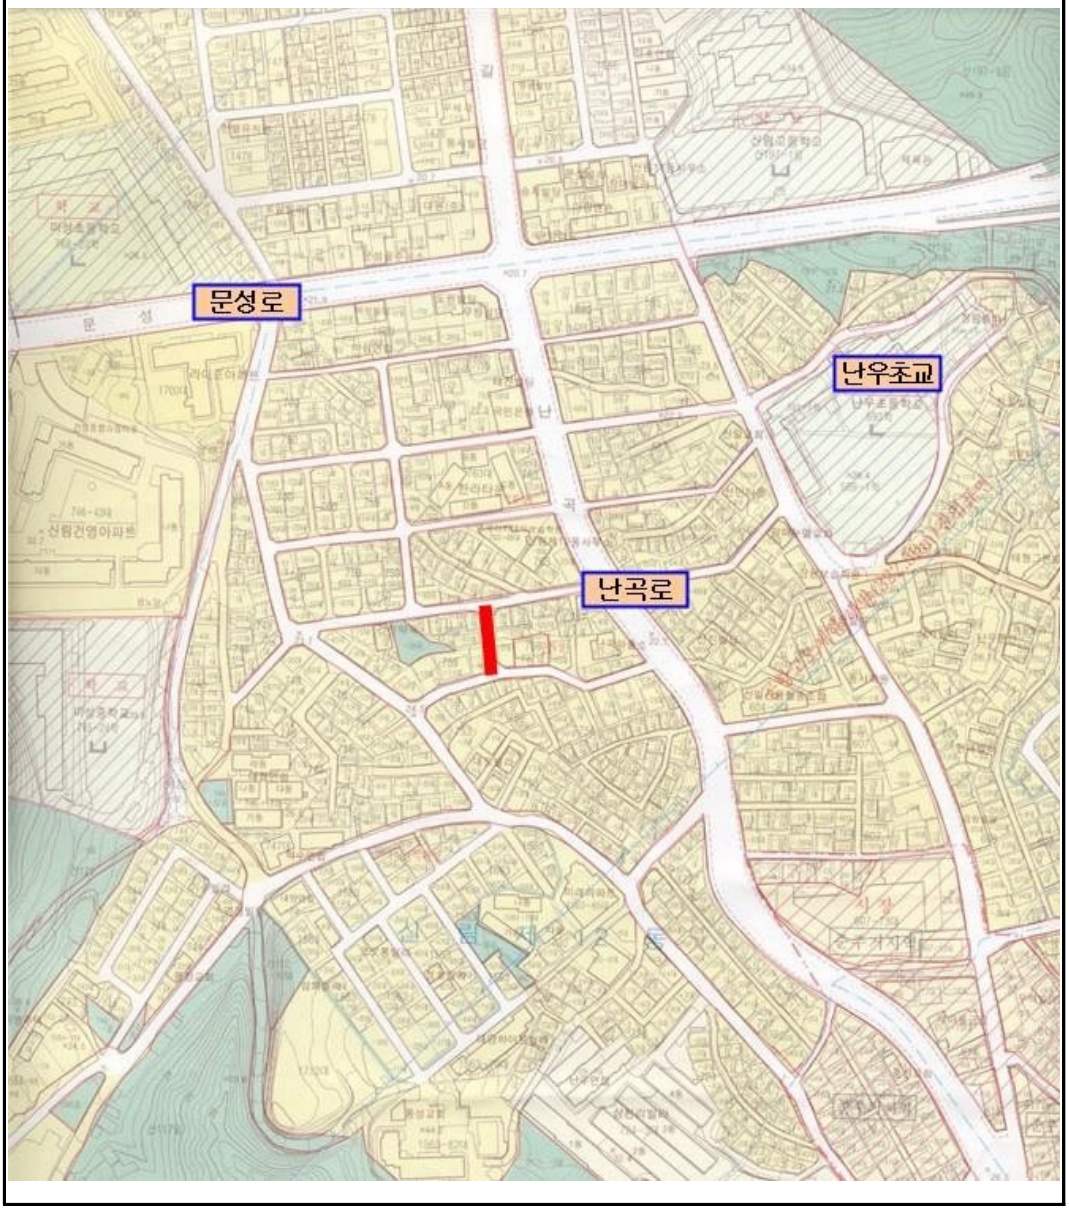

◈ 관악구고시 제2020-139호

도시계획시설(도로)사업 실시계획인가

1. 서울특별시고시 제207호(1973.12.24.)로 도시관리계획(도시계획시설 : 도로) 결정 및 지형도면 승인 고시되고 서울특별시 관악구 공고 제2020-952호(2020. 5. 21.)로 도시계획시설(도로)사업 실시계획인가를 위해 열람공고한『신림동 760-2 ~ 신림동 1680-13 간 도로개설공사』에 대하여『국토의 계획 및 이용에 관한 법률 제88조 및 같은법 시행령 제97조에 의거 도시계획시설(도로)사업 실시계획을 인가하고, 『국토의 계획 및 이용에 관한 법률 제91조 및 같은 법 시행령 제100조』,『서울특별시 도시계획조례 제68조』의 규정에 의거 다음과 같이 고시하고자 합니다.
2. 관련서류는 관악구청 도로관리과(☎02-879-6754)에 비치하며, 토지소유자 및 이해관계인에게 보입니다.

2020년 6월 25일
관 악 구 청 장

가. 사업시행지의 위치 : 서울특별시 관악구 신림동 760-2 ~ 신림동 1680-13
나. 사업의 종류 및 명칭
  ○ 종 류 : 도시계획시설(도로)사업
  ○ 명 칭 : 신림동 760-2 ~ 신림동 1680-13 간 도로개설공사
다. 총사업규모 : 폭원 6m, 연장 70m
라. 사업시행자의 성명 및 주소
  ○ 성 명 : 관악구청장
  ○ 주 소 : 서울특별시 관악구 관악로 145(청룡동 1570-1)
마. 사업기간 : 2020. 6. 18. ~ 2022. 12. 31.
바. 수용 또는 사용할 토지 또는 건물의 소재지·지번 및 지목과 소유권 이외의 권리의 명세 : 별첨

토 지 조 서

◯ 사업시행지의 위치 : 서울특별시 관악구 신림동 760-2 ~ 신림동 1680-13
◯ 사업의 종류 및 명칭 : 신림동 760-2 ~ 신림동 1680-13 간 도로개설공사
◯ 총사업규모 : 폭원 6m, 연장 70m
◯ 사업시행자의 주소 및 성명 : 서울특별시 관악구 145(청룡동 1570-1) 관악구청장

연번	소재지		지목	지적 (㎡)	편입 면적 (㎡)	실제 이용 상황	소유자		이해관계인			지분율	비고
	동	지번					성명	주소	성명	주소	기타 권리		
1	신림	808-170	천	119	21	도로	국						
2	신림	888-3	도로	102	10	도로	국						
3	신림	762-4	도로	86	86	도로	관악구						
4	신림	760-8	도로	99	99	도로	오성근	서울특별시 성동구 반포동 7*-*					
5	신림	763-56	도로	279	110	도로	관악구						
6	신림	1680-49	도로	13	13	도로	강창남	서울특별시 관악구 신림동 14**-*					
7	신림	1680-35	도로	5.7	2.5	도로	이정대	경기도 남양주시 도농로중촌1길 *, 3**호(다산동)				1/2	
							신용미	경기도 남양주시 도농로중촌1길 *, 3**호(다산동)	국	남양주 세무서	압류	1/2	
									남양주시		압류		
8	신림	763-47	도로	48	48	도로	주경자	서울특별시 동대문구 면목동 5**-**					
9	신림	763-24	도로	49	49	도로	이준호	서울특별시 관악구 신림동 5**				46/92	
							이영애	서울특별시 관악구 신림동 5**				46/92	
10	신림	763-14	대지	137	1	도로	임재훈	서울특별시 관악구 난곡로49길 *, 5**호(신림동)				6/10	
							이동희	서울특별시 관악구 난곡로49길 *, 5**호(신림동)				4/10	
11	신림	1642-28	도로	131	131	도로	서울시						

위 치 도

□ 공사명 : 신림동 760-2 ~ 신림동 1680-13 간 도로개설공사-No53

N

S

범 례	
금회시공	적색
기 시 공	청색
장래시공	황색

◈ 관악구고시 제2020-140호

도시계획시설(도로)사업 실시계획인가

1. 서울특별시고시 제207호(1973.12.24.)로 도시관리계획(도시계획시설 : 도로) 결정 및 지형도면 승인 고시되고 서울특별시 관악구 공고 제2020-953호(2020. 5. 21.)로 도시계획시설(도로)사업 실시계획인가를 위해 열람공고한『신림동 238-10 ~ 신림동 241-82 간 도로개설공사』에 대하여『국토의 계획 및 이용에 관한 법률 제88조 및 같은법 시행령 제97조에 의거 도시계획시설(도로)사업 실시계획을 인가하고,『국토의 계획 및 이용에 관한 법률 제91조 및 같은 법 시행령 제100조』,『서울특별시 도시계획조례 제68조』의 규정에 의거 다음과 같이 고시하고자 합니다.
2. 관련서류는 관악구청 도로관리과(☎02-879-6754)에 비치하며, 토지소유자 및 이해관계인에게 보입니다.

2020년 6월 25일
관 악 구 청 장

가. 사업시행지의 위치 : 서울특별시 관악구 신림동 238-10 ~ 신림동 241-82
나. 사업의 종류 및 명칭
  ○ 종 류 : 도시계획시설(도로)사업
  ○ 명 칭 : 신림동 238-10 ~ 신림동 241-82 간 도로개설공사
다. 총사업규모 : 폭원 6m, 연장 80m
라. 사업시행자의 성명 및 주소
  ○ 성 명 : 관악구청장
  ○ 주 소 : 서울특별시 관악구 관악로 145(청룡동 1570-1)
마. 사업기간 : 2020. 6. 18. ~ 2022. 12. 31.
바. 수용 또는 사용할 토지 또는 건물의 소재지·지번 및 지목과 소유권 이외의 권리의 명세 : 별첨

토 지 조 서

◯ 사업시행지의 위치 : 서울특별시 관악구 신림동 238-10 ~ 신림동 241-82
◯ 사업의 종류 및 명칭 : 신림동 238-10 ~ 신림동 241-82 간 도로개설공사
◯ 총사업규모 : 폭원 6m, 연장 80m
◯ 사업시행자의 주소 및 성명 : 서울특별시 관악구 145(청룡동 1570-1) 관악구청장

연번	소재지		지목	지적(㎡)	편입면적(㎡)	실제이용상황	소유자		이해관계인			지분율	비고
	동	지번					성명	주소	성명	주소	기타권리		
1	신림	237-3	도로	1,676	142	도로	서울시						
2	신림	241-41	도로	218	218	도로	서울시						
3	신림	241-55	도로	26	26	도로	관악구						
4	신림	241-70	도로	836	162	도로	관악구						

위 치 도

□ 공사명 : 신림동 238-10 ~ 신림동 241-82 간 도로개설공사-No54

N

S

범 례	
금회시공	적색
기 시 공	청색
장래시공	황색

◈ 관악구고시 제2020-141호

도시계획시설(도로)사업 실시계획인가

1. 서울특별시고시 제428호(1978.8.25.)로 도시관리계획(도시계획시설 : 도로) 결정 및 지형도면 승인 고시되고 서울특별시 관악구 공고 제2020-954호(2020. 5. 21.)로 도시계획시설(도로)사업 실시계획인가를 위해 열람공고한『봉천동 729-34~729-2 간 도로개설공사』에 대하여『국토의 계획 및 이용에 관한 법률 제88조 및 같은법 시행령 제97조에 의거 도시계획시설(도로)사업 실시계획을 인가하고,『국토의 계획 및 이용에 관한 법률 제91조 및 같은 법 시행령 제100조』,『서울특별시 도시계획조례 제68조』의 규정에 의거 다음과 같이 고시하고자 합니다.
2. 관련서류는 관악구청 도로관리과(☎02-879-6755)에 비치하며, 토지소유자 및 이해관계인에게 보입니다.

2020년 6월 25일
관 악 구 청 장

가. 사업시행지의 위치 : 서울특별시 관악구 봉천동 729-34~729-2
나. 사업의 종류 및 명칭
  ○ 종 류 : 도시계획시설(도로)사업
  ○ 명 칭 : 봉천동 729-34~729-2간 도로개설공사
다. 총사업규모 : 폭원 10m, 연장 80m
라. 사업시행자의 성명 및 주소
  ○ 성 명 : 관악구청장
  ○ 주 소 : 서울특별시 관악구 관악로 145(청룡동 1570-1)
마. 사업기간 : 2020. 6. 18. ~ 2022. 12. 31.
바. 수용 또는 사용할 토지 또는 건물의 소재지·지번 및 지목과 소유권 이외의 권리의 명세 : 별첨

토 지 조 서

○ 사업시행지의 위치 : 서울특별시 관악구 봉천동 729-34~봉천동729-2
○ 사업의 종류 및 명칭 : 도시계획사업(도로) 장기미집행 55번도로
○ 총사업규모 : 폭원 10m, 연장 80m
○ 사업시행자의 주소 및 성명 : 서울특별시 관악구 145(청룡동 1570-1) 관악구청장

연번	소재지		지목	지적(㎡)	편입면적(㎡)	실제이용상황	소유자		이해관계인			지분율	비고
	동	지번					성명	주소	성명	주소	기타권리		
1	봉천	729-31	대	46	46	현황도로	대**유(주)	울산광역시 북구 산업로 ****-*					
2	봉천	729-34	도로	25	25	현황도로	관악구						
3	봉천	729-33	도로	10	10	현황도로	관악구						
4	봉천	729-2	도로	443	443	현황도로	국유지						
5	봉천	884-4	도로	1,229	238	현황도로	국유지						

위 치 도

□ 공사명 : 봉천동 729-34~729-2간 도로개설공사-No55

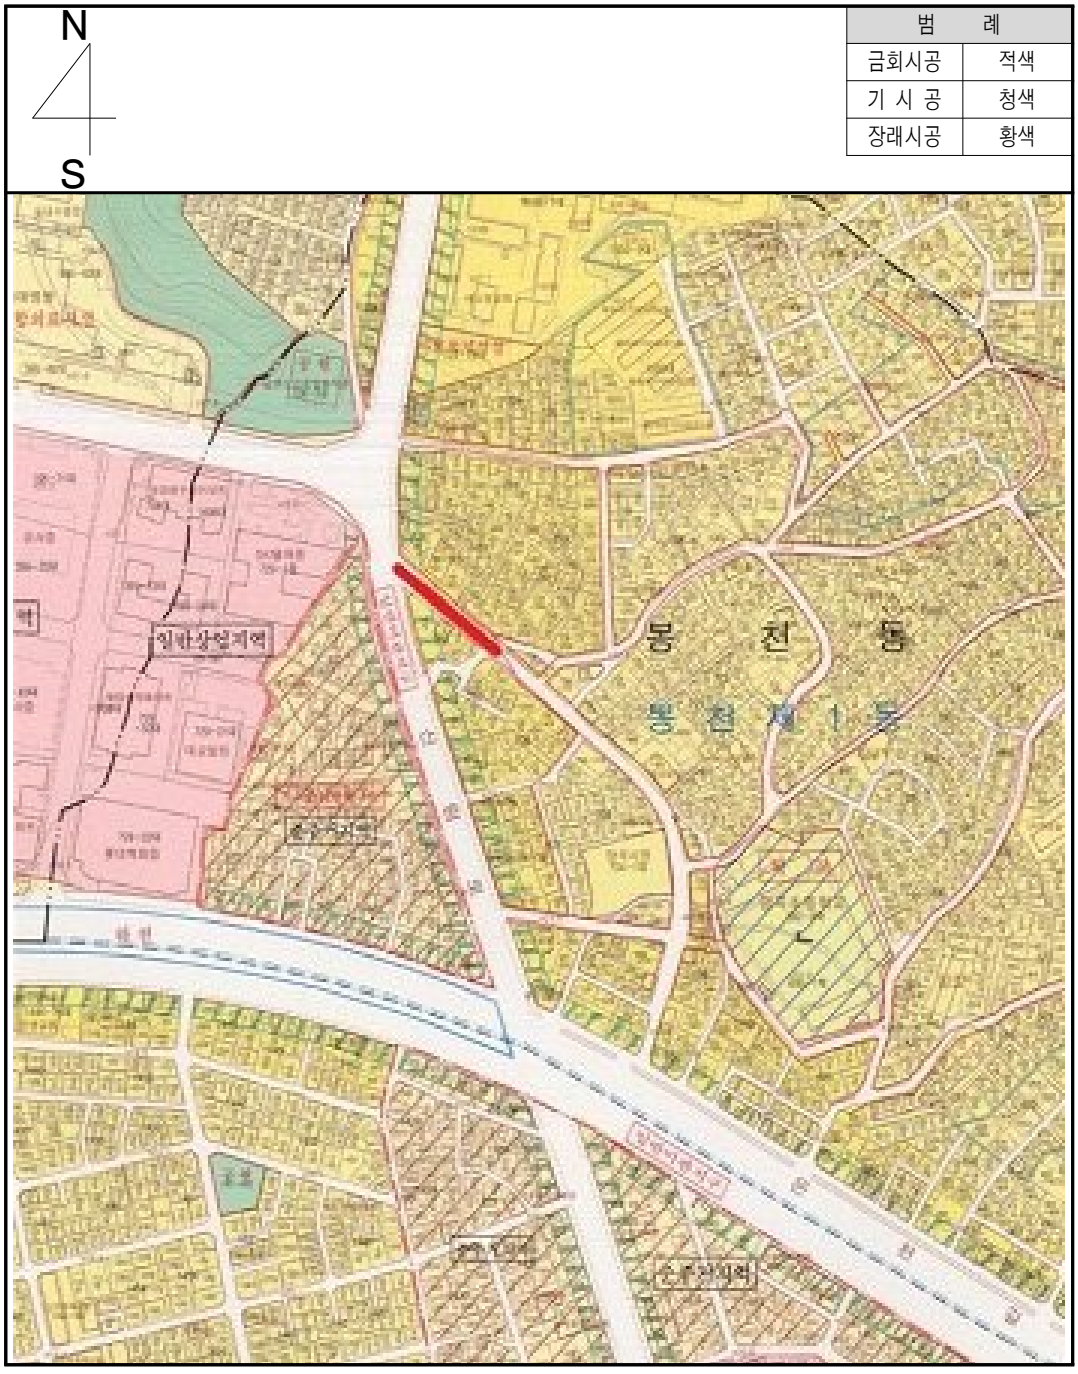

◈ 송파구고시 제2020-58호

도시계획시설(도로, 운동장) 결정 실효고시

『국토의 계획 및 이용에 관한 법률』 제48조 및 같은 법 시행령 제42조에 따라 도시계획시설(도로, 운동장) 결정을 실효 고시합니다.

2020년 6월 25일
송 파 구 청 장

1. 도시계획시설 결정조서

가. 도로

구분	규모				기능	연장	기점	종점	사용형태	최초 결정일	비고
	등급	류별	번호	폭원(m)							
폐지	소로	2	1	8	국지도로	274	풍남동 306-3	풍납동 268-3	일반도로	서고1975-196호 1975.12.01	실효
기정	소로	3	27	6	국지도로	250	풍납동 306-3	풍납동 268-7	일반도로	서고1975-196호 1975.12.01	미집행 구간의 실효
변경	소로	3	27	6	국지도로	140	풍납동 264-3	풍납동 272-35	일반도로	-	
기정	소로	3	2	6	국지도로	370	풍납동 263-2	풍납동 268-9	일반도로	서고1975-196호 1975.12.01	미집행 구간의 실효
변경	소로	3	2	6	국지도로	135	풍납동 257-115	풍납동 264-7	일반도로	-	
기정	소로	1	1	10	국지도로	189	장지동 645-6	장지동 551-11	일반도로	'81년 이전 결정	미집행 구간의 실효
변경	소로	1	1	10	국지도로	64	장지동 645-6	장지동 645-6	일반도로	-	

나. 운동장

구분	도면표시번호	시설명	위치	면 적 (㎡)			최초 결정일	비고
				기정	변경	변경후		
폐지	-	운동장	송파구 방이동 440-1 일대	464,270.8	감)464,270.8	-	건고150(1979.05.08.) 서고302(2008.09.04.)	실효

2. 실효일자 : 2020. 07. 01.
3. 실효사유 : 해당시설은 장기미집행 도시계획시설(도로, 운동장)로서 「국토의 계획 및 이용에 관한 법률」 제48조제1항(도시·군계획시설 결정의 실효 등)에 의거 도시계획시설(도로, 운동장) 결정이 실효됨
4. 관계도면 : 붙임참조

※ 첨부된 지형도면은 참고용 도면이므로 측량, 그 밖의 용도로 사용할 수 없으며, 고시관련 세부내용은 송파구청 도시계획과(☎2147-2991)에 비치하고 있습니다.

※ 고시문 및 지형도면은 토지이용규제정보서비스(http://luris.mltm.go.kr)에 게시할 예정이오니 참고하시기 바랍니다. 끝.

□ 도시계획시설(도로) 결정 실효 지형도면고시

1) 풍납동

기정

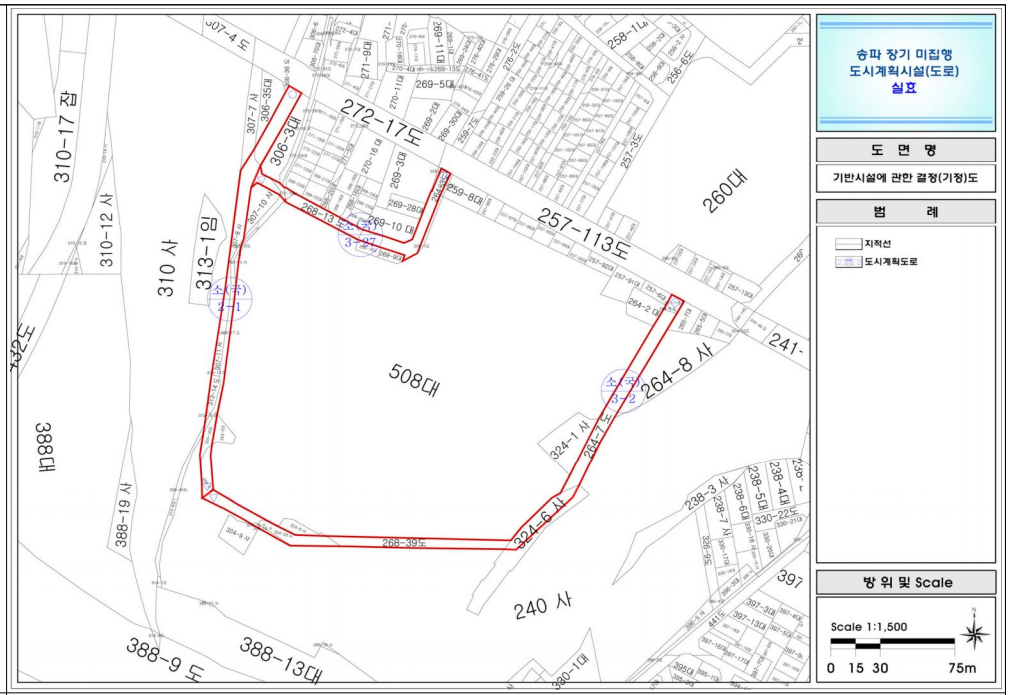

변경

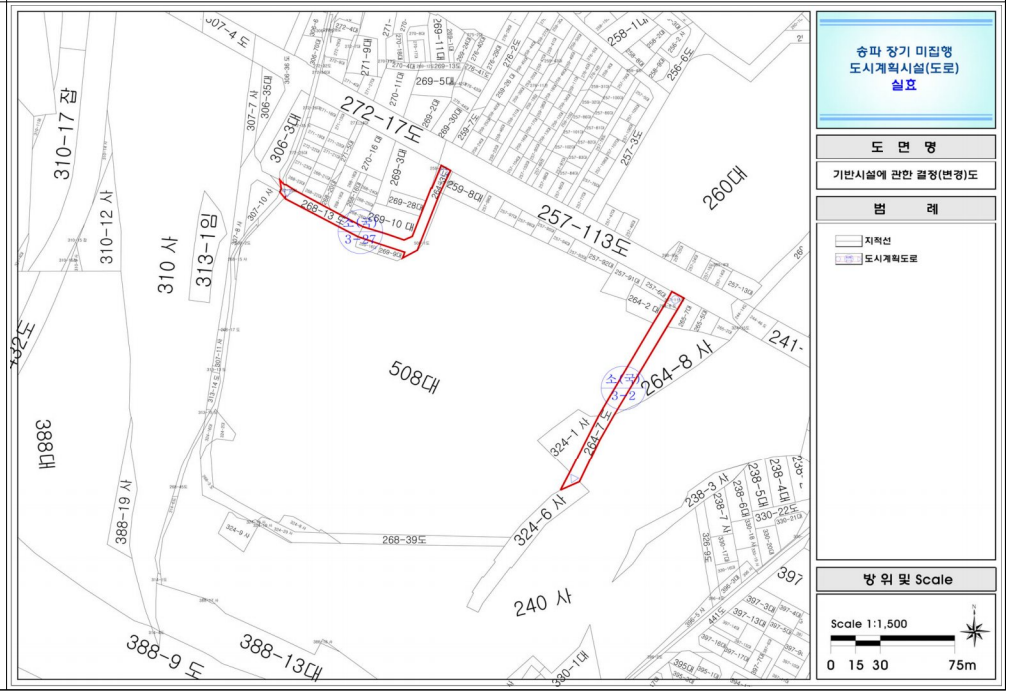

2) 장지동

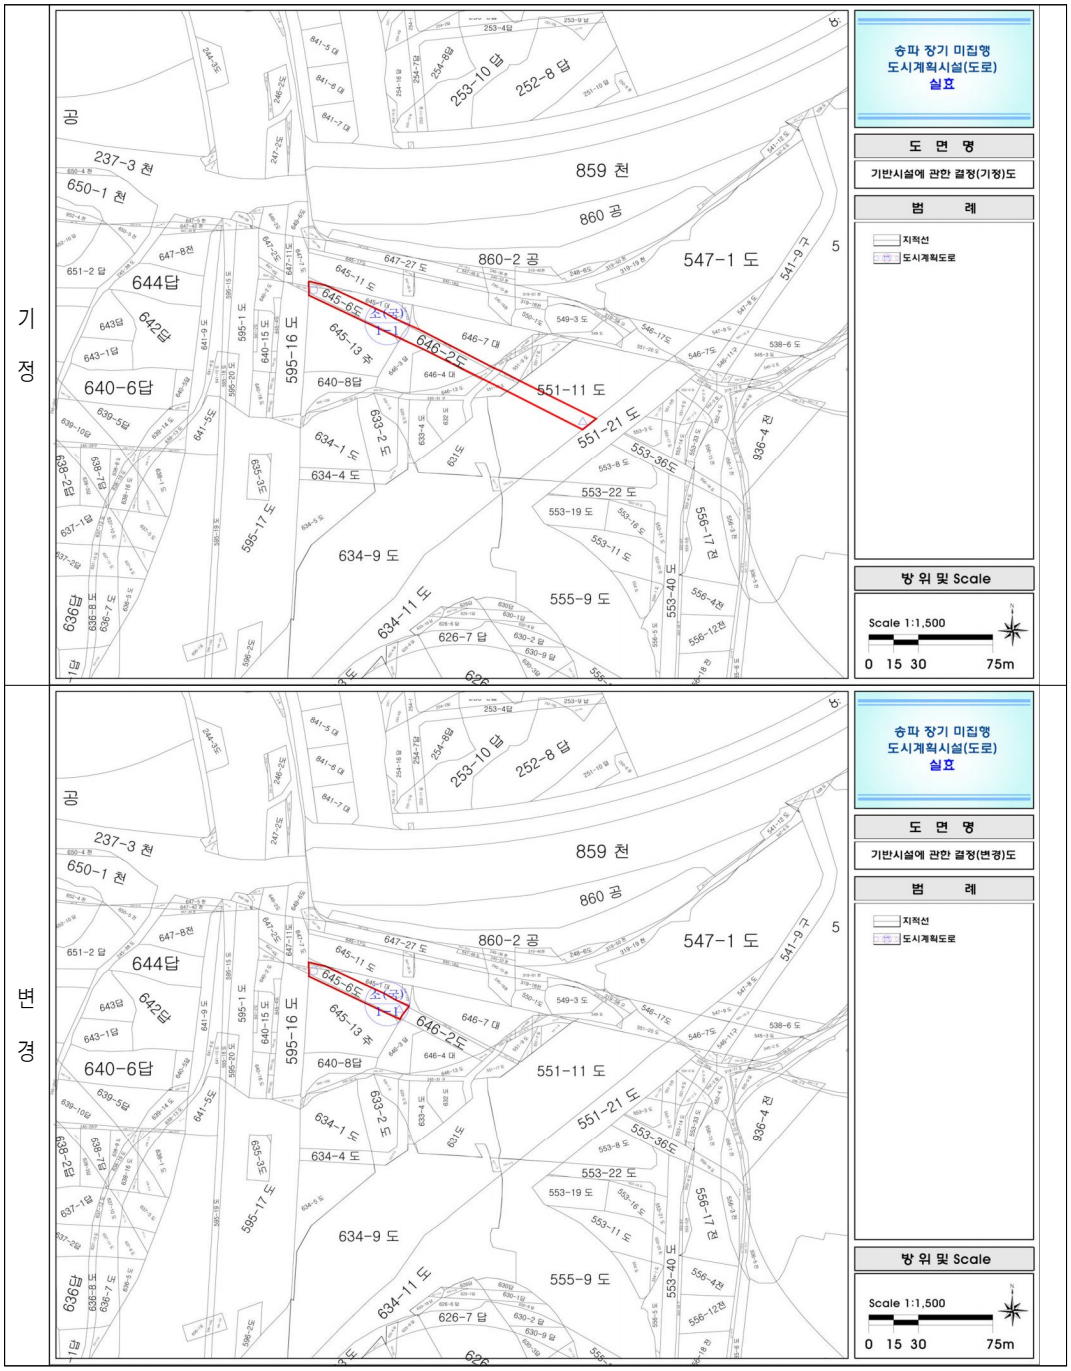
기 정
변 경
송파 장기 미집행 도시계획시설(도로) 실효
도 면 명
기반시설에 관한 결정(가정)도
기반시설에 관한 결정(변경)도
범 례
지적선
도시계획도로
방 위 및 Scale
Scale 1:1,500
0 15 30 75m
859 천
860 공
860-2 공
547-1 도
644답
640-6답
642답
551-11 도
551-21 도
634-9 도
555-9 도
626-7 답
645-6도
646-2도
595-16 내
595-17 도
553-36도
553-40 도
556-17 전
936-4 전
541-9 구

□ 도시계획시설(운동장) 결정 실효 지형도면고시

○ 기정

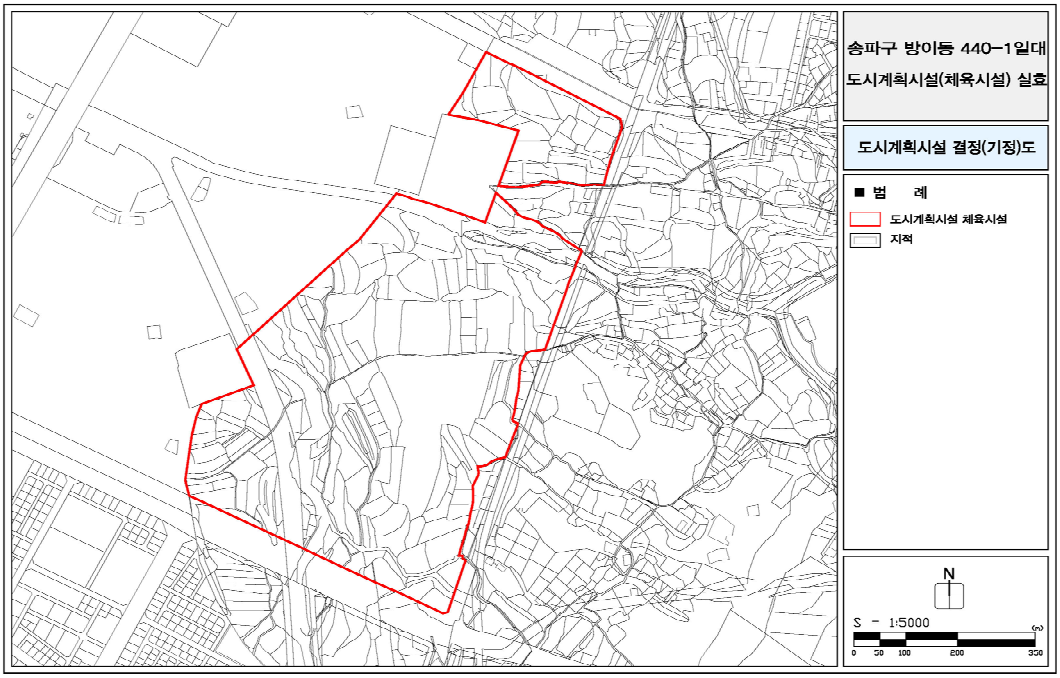

○ 변경

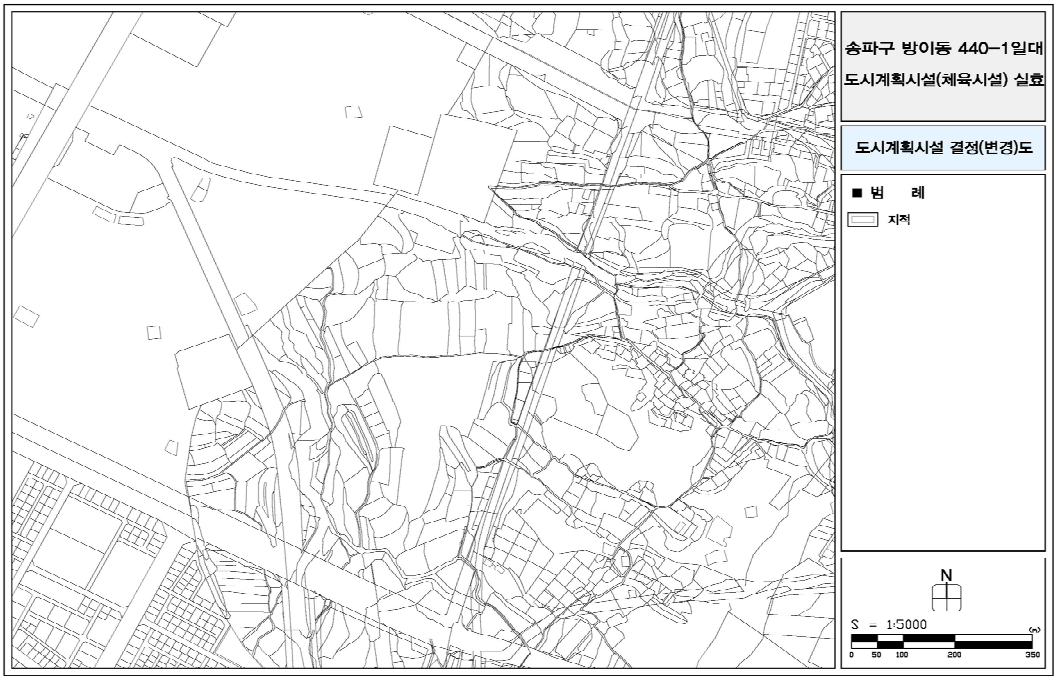

◈ 강동구고시 제2020-110호

도시계획시설(도로)사업 실시계획인가 고시

1. 서울특별시고시 제3호(1969.1.18.), 서울특별시고시 제34호(1975.2.20.), 서울특별시고시 제157호(1989.3.29.)로 도시계획시설(도로) 결정 및 지형도면 고시되고, 서울특별시 강동구 공고 제2020-1028호(2020.5.21.)로 실시계획인가를 위한 열람 공고한 아래 사업에 대하여 『국토의 계획 및 이용에 관한 법률』 제88조 및 같은 법 시행령 제97조의 규정에 따라 실시계획인가하고 같은 법 제91조 및 같은 법 시행령 제100조의 규정에 따라 아래와 같이 고시합니다.
2. 토지 및 물건 소유자, 이해관계인에게는 개별통지 할 것이나, 미수령자에 대해서는 본 고시로 갈음합니다.
3. 관계도서는 토지소유자 및 이해관계인 등이 열람하실 수 있도록, 서울특별시 강동구청 도로과(☎02-3425-6343)에 비치하고 있습니다.

2020년 6월 25일
강 동 구 청 장

가. 사업개요

연번	사 업 명	사업시행 위치	사업규모	사업시행 기간
1	둔촌동 70-30 ~ 77-97간 도로개설	둔촌동 70-30 ~ 77-97	폭 10m 연장 44m	실시계획인가고시일로부터 5년
2	성내동 202-18 ~ 228-2간 도로개설	성내동 202-18 ~ 228-2	폭 6m 연장 177m	
3	성내동 228-25 ~ 264-6간 도로개설	성내동 228-25 ~ 264-6	폭 6m 연장 180m	
4	천호동 173-86 ~ 167-207간 도로개설	천호동 173-86 ~ 167-207	폭 6m 연장 190m	
5	천호동 167-203 ~ 148-9간 도로개설	천호동 167-203 ~ 148-9	폭 6m 연장 373m	
6	천호동 397-404 ~ 144-25간 도로개설	천호동 397-404 ~ 144-25	폭 4m 연장 180m	
7	천호동 21-67 ~ 21-188간 도로개설	천호동 21-67 ~ 21-188	폭 6m 연장 240m	
8	천호동 4-8 ~ 19-21간 도로개설	천호동 4-8 ~ 19-21	폭 6m 연장 350m	
9	둔촌동 62-3 ~ 70-80간 도로개설	둔촌동 62-3 ~ 70-80	폭 6m 연장 105m	
10	천호동 21-188 ~ 221-24간 도로개설	천호동 21-188 ~ 221-24	폭 6m 연장 160m	실시계획인가고시일로부터 5년
11	성내동 202-18 ~ 240-5간 도로개설	성내동 202-18 ~ 240-5	폭 6m 연장 265m	
12	천호동 201-18 ~ 166-1간 도로개설	천호동 201-18 ~ 166-1	폭 8m 연장 315m	
13	성내동 62-1 ~ 132-4간 도로개설	성내동 62-1 ~ 132-4	폭 6m 연장 170m	
14	둔촌동 62-3 ~ 62-9간 도로개설	둔촌동 62-3 ~ 62-9	폭 6m 연장 95m	
15	둔촌동 627 ~ 29-9간 도로개설	둔촌동 627 ~ 29-9	폭 6m 연장 130m	

16	암사동 418-7 ~ 323-1간 도로개설	암사동 418-7 ~ 323-1	폭 8m 연장 10m	
17	천호동 81-2 ~ 83-5간 도로개설	천호동 81-2 ~ 83-5	폭 8m 연장 125m	
18	성내동 147-30 ~ 210-6간 도로개설	성내동 147-30 ~ 210-6	폭 6m 연장 80m	
19	둔촌동 40-1 ~ 625간 도로개설	둔촌동 40-1 ~ 625	폭 15m 연장 350m	
20	둔촌동 104-14 ~ 135-2간 도로개설	둔촌동 104-14 ~ 135-2	폭 6m 연장 135m	
21	성내동 155-8 ~ 202-18간 도로개설	성내동 155-8 ~ 202-18	폭 6m 연장 70m	
22	천호동 76-7 ~ 83-14간 도로개설	천호동 76-7 ~ 83-14	폭 6m 연장 55m	
23	둔촌동 88-2 ~ 112-2간 도로개설	둔촌동 88-2 ~ 112-2	폭 10m 연장 430m	
24	천호동 83-14 ~ 76-7간 도로개설	천호동 83-14 ~ 76-7	폭 6m 연장 32m	
25	둔촌동 584 ~ 577간 도로개설	둔촌동 584 ~ 577	폭 6m 연장 80m	
26	천호동 121-84 ~ 142-9간 도로개설	천호동 121-84 ~ 142-9	폭 6m 연장 170m	
27	성내동 107-8 ~ 119-10간 도로개설	성내동 107-8 ~ 119-10	폭 8m 연장 120m	
28	성내동 111-56 ~ 113-3간 도로개설	성내동 111-56 ~ 113-3	폭 4m 연장 35m	
29	둔촌동 77-11 ~ 77-13간 도로개설	둔촌동 77-11 ~ 77-13	폭 6m 연장 26m	
30	길동 46-17 ~ 81간 도로개설	길동 46-17 ~ 81	폭 10m 연장 30m	
31	천호동 185-4 ~ 111-28간 도로개설	천호동 185-4 ~ 111-28	폭 8m 연장 273m	

나. 사업의 종류: 도시계획시설(도로) 사업

다. 사업시행자: 강동구청장(강동구 성내로 25, 도로과, ☏3425-6343, 6344)

라. 사업착수 및 준공예정일: 실시계획인가 고시일로부터 5년간

마. 수용 또는 사용할 토지 또는 건물의 소재지·지번·지목 및 면적, 소유권과 소유권외의 권리의 명세 및 그 소유자·권리자의 성명·주소 : 별첨

바. 『국토의 계획 및 이용에 관한 법률』 제99조의 규정에 의한 공공시설 등의 귀속 및 양도에 관한 사항

수용 또는 사용할 토지 명세 및 소유권 외의 권리명세서

□ 사 업 명 : 둔촌동 70-30 ~ 77-97간 도로개설

연 번	권리의 소재지	토 지					이해관계인			비 고
		지 목	면 적(㎡)		소 유 자		권리의 종류	권 리 자		
			공부상	편입	성 명	주 소		성 명	주 소	
1	강동구 둔촌동 70-28	답	185	185	홍**	서울특별시 강동구 둔촌동 **-*	압류	반포세무서	서울 서초구 방배로 163	
							가압류	대한****㈜	서울특별시 영등포구 여의도동 **-**	
					김**	전북 남원시 향교동 ***-*	압류	송파세무서	서울특별시 송파구 강동대로 62	
							압류	삼성세무서	서울특별시 강남구 테헤란로 114	
							압류	국민연금관리공단	서울특별시 송파구 신천동 7-16(강남지사)	
					홍**	서울특별시 강남구 개포동 *** **아파트 ***-***	압류	서울특별시		
					김**	서울특별시 광진구 자양로**나길 **, ***호(구의동, ******차)	가압류	서울****주식회사	서울특별시 종로구 연지동 ***-**(****관리지원단)	
2	강동구 둔촌동 70-30	답	298	298	홍**	서울특별시 강동구 둔촌동 **-*	압류	서초구청		
							압류	반포세무서	서울 서초구 방배로 163	
							가압류	대한****㈜	서울특별시 영등포구 여의도동 **-**	
							압류	송파세무서	서울특별시 송파구 강동대로 62	
							압류	삼성세무서	서울특별시 강남구 테헤란로 114	
							압류	송파구청		
							가압류	서울****주식회사	서울특별시 종로구 연지동 ***-**(****관리지원단)	
							압류	국민건강보험공단	강원도 원주시 건강로 32(반곡동,국민건강보험공단)(강남북부지사)	
3	강동구 둔촌동 77-97	답	245	245	홍**	서울특별시 강동구 둔촌동 **-*	압류	반포세무서	서울 서초구 방배로 163	
							가압류	대한****㈜	서울특별시 영등포구 여의도동 **-**	
					한**	서울특별시 강남구 대치동 *** ****맨션 ***-***	압류	송파세무서	서울특별시 송파구 강동대로 62	
							압류	강남구청		
							압류	삼성세무서	서울특별시 강남구 테헤란로 114	
					홍**	서울특별시 강남구 개포동 *** **아파트 ***-***	압류	서울특별시		
							가압류	서울****주식회사	서울특별시 종로구 연지동 ***-**(****관리지원단)	

□ 사 업 명 : 성내동 202-18 ~ 228-2간 도로개설

연 번	권리의 소재지	토 지					이해관계인			비 고
		지 목	면 적(㎡)		소 유 자		권리의 종류	권 리 자		
			공부상	편입	성 명	주 소		성 명	주 소	
1	강동구 성내동 228-2	전	276	276	박**	서울특별시 강남구 선릉로 ***, ***동 ***호(도곡동, ****아파트)				

□ 사 업 명 : 성내동 228-25 ~ 264-6간 도로개설

연 번	권리의 소재지	토 지					이해관계인			비 고
		지 목	면 적(㎡)		소 유 자		권리의 종류	권 리 자		
			공부상	편입	성 명	주 소		성 명	주 소	
1	강동구 성내동 226-60	도	69	69	김**	서울특별시 강동구 성내동 **-*				
					유**	서울특별시 성동구 송정동 **-**				
2	강동구 성내동 226-62	도	119	119	김**	서울특별시 강동구 성내동 **-*				
					유**	서울특별시 성동구 송정동 **-**				
3	강동구 성내동 226-66	도	212	212	유**	서울특별시 강동구 성내동 ***-**				
4	강동구 성내동 226-68	도	153	153	강동구					
5	강동구 성내동 227-1	도	516	13.6	강동구					
6	강동구 성내동 228-25	전	288	288	신**	경기도 남양주시 효평동 ***-*, ***호				
7	강동구 성내동 229-1	도	1009	240.2	강동구					
8	강동구 성내동 264-6	도	27	27	엄**	서울특별시 도봉구 미아동 ***-*				
					홍**	서울특별시 성북구 정릉동 ***-*				
					김**	서울특별시 서대문구 홍은동 ***-**				

□ 사 업 명 : 천호동 173-83 ~ 167-207간 도로개설

연번	권리의 소재지	토 지					이해관계인			비 고
		지 목	면 적(㎡)		소 유 자		권리의 종류	권 리 자		
			공부상	편입	성 명	주 소		성 명	주 소	
1	강동구 천호동 197-18	도	472	7.3	강동구					
2	강동구 천호동 397-406	도	1550	20.5	강동구					
3	강동구 천호동 173-86	도	269	269	강동구					
4	강동구 천호동 173-21	도	340	340	백**	서울특별시 마포구 동교동 ***-**				
5	강동구 천호동 167-206	도	138	138	원**	서울특별시 양천구 목동 *** ****아파트 ****-***				
6	강동구 천호동 172	대	192	40.8	김**	서울특별시 종로구 종로 ***, ** ****호(숭인동, *******)				
7	강동구 천호동 172-13	대	56	56	김**	서울특별시 종로구 종로 ***, ** ****호(숭인동, *******)				
8	강동구 천호동 167-207	도	514	272	한**	서울특별시 서초구 서초동 ** **아파트 *동 ***호				
					임**	서울특별시 노원구 덕릉로 **가길 **, ***동 ***호(상계동, **아파트)				
					최**	서울특별시 송파구 신천동 * **아파트 *동 ****호				
					한**	서울특별시 강남구 대치동 *** ****맨션 ***-***				

□ 사 업 명 : 천호동 167-203 ~ 148-9간 도로개설

연번	권리의 소재지	토지					이해관계인			비고
		지목	면적(㎡)		소유자		권리의 종류	권리자		
			공부상	편입	성명	주소		성명	주소	
1	강동구 천호동 121-131	도	2	2	강동구					
2	강동구 천호동 121-132	도	331	159.6	강동구					
3	강동구 천호동 145-69	도	36	36	강동구					
4	강동구 천호동 145-72	도	35	35	강동구					
5	강동구 천호동 145-76	도	84	84	강동구					
6	강동구 천호동 146-16	도	390	383.5	서울시					
7	강동구 천호동 148-9	도	63	63	강동구					
8	강동구 천호동 152-25	도	79	29.9	강동구					
9	강동구 천호동 152-26	도	37	26.3	강동구					
10	강동구 천호동 167-48	도	526	526	박**	서울특별시 강남구 대치동 *** ****맨션 ***-***				
					임**	서울특별시 노원구 덕릉로 **가길 **, ***동 ***호(상계동, **아파트)				
					차**	서울특별시 강남구 도곡동 ***-* ****아파트 *-***				
					양**	서울특별시 구로구 디지털로**길 **, ***-***(구로동 *****아파트)				
11	강동구 천호동 167-203	도	215	215	신**	서울특별시 성동구 성수동*가 ***-**				
12	강동구 천호동 167-205	도	365	365	최**	서울특별시 송파구 신천동 * **아파트 *동 ****호				
					이**	서울특별시 강남구 압구정동 *** **아파트 **-***				
					이**	서울특별시 송파구 신천동 ** **아파트 **-***				
13	강동구 천호동 172	대	192	142.1	김**	서울특별시 종로구 종로 ***, *동 ****호(숭인동, *******)				
14	강동구 천호동 173-24	도	205	205	백**	서울특별시 마포구 동교동 ***-**				
15	강동구 천호동 177-7	도	254	29.7	강동구					
16	강동구 천호동 180-1	도	93	93	강동구					
17	강동구 천호동 180-22	도	180	169.4	강동구					
18	강동구 천호동 180-26	도	348	312.8	강동구					
19	강동구 천호동 181-43	도	62	39.9	강동구					
20	강동구 천호동 181-44	도	311	90.4	김**	서울특별시 광진구 광장동 **				
21	강동구 천호동 397-462	도	241	51.2	강동구					
22	강동구 천호동 167-13	도	79	14.3	조**	서울특별시 강동구 암사동 ***-**				
23	강동구 천호동 167-14	대	175	10	이**	서울특별시 강동구 성안로**길 **-*, *층 ***호				
					진**	경기도남양주시진접읍혜미례당*로***번길*,****호***호(*****아파트)				
					진**	경기도남양주시오남읍양지로***번길**,***동****호(남양주양지******단지)	근저당권	수협은행(중화동금융센터)	서울특별시 중랑구 동일로 834	
					진**	충청남도천안시서북구충무로***-**,***동****호(쌍용동,*****아파트)				
24	강동구 천호동 167-187	대	69	69	임**	서울특별시 서초구 양재동 **-* ***아파트 ***				
25	강동구 천호동 167-191	도	313	66	강동구					

□ 사 업 명 : 천호동 397-404 ~ 144-25간 도로개설

연번	권리의 소재지	토지					이해관계인			비고
		지목	면적(㎡)		소유자		권리의 종류	권리자		
			공부상	편입	성명	주소		성명	주소	
1	강동구 천호동 111-28	도	3308	436.3	강동구					
2	강동구 천호동 144-3	대	165	4.1	고**	서울특별시 강동구 진황도로**길 **, *층(천호동)				
					박**	서울특별시 강동구 진황도로**길 **, *층(천호동)				
3	강동구 천호동 144-25	대	102	11.2	고**	서울특별시 강동구 천호옛길 **-**(성내동)	근저당	㈜하나은행	서울특별시 중구 을지로 66(을지로2가)(남등공단지점)	
					박**	서울특별시 강동구 천호옛길 **-**(성내동)				
4	강동구 천호동 144-30	대	139	14.3	조**	서울특별시강동구 천호동 ***-**				
5	강동구 천호동 144-31	대	136	15.5	김**	서울특별시 강동구 성안로**나길 *(천호동)				
6	강동구 천호동 185-3	도	43	43	박**	전북 이리시 인화동 *가 **-**	가압류	****보증기금	부산광역시 중구 중앙동*가 *(****평가센터)	
					오**	서울특별시 강남구 압구정동 ***-* **아파트 **동 ****호	가압류	한국자산관리공사	서울특별시 강남구 강남대로 450(역삼동)	
					오**	에이*-**메나라 인다 따만따르 **** 살랑 가르 말레이지아	가압류	**보증기금	서울특별시 마포구 마포대로 ***(공덕동)	
					오**	서울특별시 용산구 이촌동 ***-* **아파트 **동 ***호	압류	예산세무서	충청남도 예산군 오가면 은봉길로 1883	
					오**	서울특별시 용산구 서빙고동 ***-** ***아파트 *동 ***호	압류	용산세무서	서울특별시 용산구 서빙고로24길 15	
					오**	부산광역시 남구 남천동 *** 비지아파트 ***-***	압류	서울특별시		
					오**	서울특별시 송파구 잠실동 ***-**	압류	수원지방검찰청안산지청	경기도 안산시 단원구 광덕서로 73	
					오**	서울특별시 용산구 이촌동 ***-* **아파트 **동 ***호		㈜****대부	서울특별시 서초구 방배로**길 *, ***호(방배동,**빌딩)	
					오**	경기도 용인시 수지구 성복동 ** ******빌리지 ***-****				
7	강동구 천호동 185-4	도	770	23.4	박**	전북 이리시 인화동 *가 **-**	가압류	****보증기금	부산광역시 중구 중앙동*가 *(****평가센터)	
					오**	서울특별시 강남구 압구정동 ***-* **아파트 **동 ****호	가압류	한국자산관리공사	서울특별시 강남구 강남대로 450(역삼동)	
					오**	에이*-**메나라 인다 따만따르 **** 살랑 가르 말레이지아	가압류	**보증기금	서울특별시 마포구 마포대로 ***(공덕동)	
					오**	서울특별시 용산구 이촌동 ***-* **아파트 **동 ***호	압류	용산구청		
					오**	서울특별시 용산구 서빙고동 ***-** ***아파트 *동 ***호	압류	부산광역시 수영구청		
					오**	부산광역시 남구 남천동 *** 비지아파트 ***-***	압류	용산세무서	서울특별시 용산구 서빙고로24길 15	
					오**	서울특별시 송파구 잠실동 ***-**	압류	예산세무서	충청남도 예산군 오가면 은봉길로 1883	
					오**	서울특별시 용산구 이촌동 ***-* **아파트 **동 ***호	압류	서울특별시		
					오**	경기도 용인시 수지구 성복동 ** ******빌리지 ***-****		㈜****대부	서울특별시 서초구 방배로**길 *, ***호(방배동,**빌딩)	
8	강동구 천호동 185-7	도	7	7	박**	전북 이리시 인화동 *가 **-**	가압류	****보증기금	부산광역시 중구 중앙동*가 *(****평가센터)	
					오**	서울특별시 강남구 압구정동 ***-* **아파트 **동 ****호	가압류	한국자산관리공사	서울특별시 강남구 강남대로 450(역삼동)	
					오**	에이*-**메나라 인다 따만따르 **** 살랑 가르 말레이지아	가압류	**보증기금	서울특별시 마포구 마포대로 ***(공덕동)	
					오**	서울특별시 용산구 이촌동 ***-* **아파트 **동 ***호	압류	용산세무서	서울특별시 용산구 서빙고로24길 15	
					오**	서울특별시 용산구 서빙고동 ***-** ***아파트 *동 ***호	압류	서울특별시		
					오**	부산광역시 남구 남천동 *** 비지아파트 ***-***		㈜****대부	서울특별시 서초구 방배로**길 *, ***호(방배동,**빌딩)	
					오**	서울특별시 송파구 잠실동 ***-**				
					오**	서울특별시 용산구 이촌동 ***-* **아파트 **동 ***호				
					오**	경기도 용인시 수지구 성복동 ** ******빌리지 ***-****				
9	강동구 천호동 203-2	대	122	1.8	신***	전라북도 임실군 신덕면 오궁*길 *	근저당	장위2동새마을금고	서울특별시 성북구 장위동 238-210	
							근저당	장위2동새마을금고	서울특별시 성북구 화랑로 207(장위동)	
10	강동구 천호동 203-3	대	164	3.1	서**	서울특별시 강동구 구천면로**길 **-*, ***호(천호동)				
11	강동구 천호동 203-8	도	40	6.2	강동구					
12	강동구 천호동 204-1	대	117	96.9	****주식회사	서울특별시 강동구 천호동 ***-**	압류	강동세무서	서울특별시 강동구 천호대로 1139 강동그린타워	
13	강동구 천호동 207-2	답	20	16.2	이**	서울특별시 강동구 천호동 ***-**				
14	강동구 천호동 207-3	대	129	3.3	서울주택도시공사	서울특별시 강남구 개포로 621(개포동)				
15	강동구 천호동 397-404	도	463	32.9	강동구					
16	강동구 천호동 397-406	도	1550	10.3	강동구					

□ 사 업 명 : 천호동 21-67 ~ 21-188간 도로개설

연번	권리의 소재지	토 지					이해관계인			비 고
		지 목	면 적(㎡)		소 유 자		권리의 종류	권 리 자		
			공부상	편입	성 명	주 소		성 명	주 소	
1	강동구 천호동 21-23	도	1663	64.9	김**	서울특별시 강동구 천호동 ***				
2	강동구 천호동 21-26	대	136	2.7	김**	서울특별시 강동구 구천면로 ***(천호동)				
3	강동구 천호동 21-27	대	169	33.6	강**	서울특별시 강동구 상암로**길 **(천호동)				
4	강동구 천호동 21-28	대	10	10	반**	서울특별시 강동구 천호동 **-**				
5	강동구 천호동 21-30	대	132	7.3	김**	서울특별시 강동구 천호동 **-**, ***				
					유**	서울특별시 강동구 구천면로 **길 **(천호동)				
6	강동구 천호동 21-67	전	274	274	홍**	서울특별시 종로구 이화동 ***-*				
					최**	서울특별시 성북구 안암동*가 **-*				
					김**	서울특별시 성북구 삼선동*가 ***				
					김**	서울특별시 성북구 삼선동*가 ***				
					김**	서울특별시 강남구 역삼동 ** **아파트 *동 ****호				
					홍**	서울특별시 성동구 옥수동 *** *****아파트 ***-***				
7	강동구 천호동 21-71	대	112	67.1	서**	서울특별시 강동구 천호동 *** ***빌라 **-***				
8	강동구 천호동 21-188	도	5428	280	강동구					

□ 사 업 명 : 천호동 4-8 ~ 19-21간 도로개설

연번	권리의 소재지	토 지					이해관계인			비 고
		지 목	면 적(㎡)		소 유 자		권리의 종류	권 리 자		
			공부상	편입	성 명	주 소		성 명	주 소	
1	강동구 천호동 4-7	대	4	4	서**	서울특별시 강동구 명일동 ** **아파트 *동 ***호				
					유**	서울특별시 강동구 명일동 ** **아파트 *동 ***호				
					유**	서울특별시 강동구 명일동 ** **아파트 *동 ***호				
2	강동구 천호동 4-8	도	67	67	강동구					
3	강동구 천호동 13-7	도	169	169	강동구					
4	강동구 천호동 15-6	도	189	18.8	강동구					
5	강동구 천호동 16-1	도	742	638.9	강동구					
6	강동구 천호동 18-150	도	893	22.9	정**	서울특별시 관악구 봉천동 ***-**				
7	강동구 천호동 18-188	도	76	76	강동구					
8	강동구 천호동 19-12	도	141.4	141.4	강동구					
9	강동구 천호동 20	대	23	23	강**	서울특별시 강동구 천호동 **-*				
10	강동구 천호동 23-2	답	8	8	윤**	인천광역시 남구 주안동 ***-*				
11	강동구 천호동 16-15	대	8	8	이**	서울특별시 강동구 명일동 ***-*, ***호				
12	강동구 천호동 16-17	대	9	9	장**	서울특별시 강동구 상암로**길 **(천호동)	근저당	㈜조흥은행	서울특별시 중구 남대문로1가 14(방산지점)	
					권**	서울특별시 강동구 상암로**길 **(천호동)				

□ 사 업 명 : 둔촌동 62-3 ~ 70-80간 도로개설

연번	권리의 소재지	토지					이해관계인			비고
		지목	면적(㎡)		소유자		권리의 종류	권리자		
			공부상	편입	성명	주소		성명	주소	
1	강동구 둔촌동 62-3	답	532	115.4	홍**	서울특별시 강동구 천호동 산*-*	압류	강동구청		
							압류	서초구청		
							압류	반포세무서	서울특별시 서초구 방배로 163	
							압류	송파구청		
							가압류	대한****㈜	서울특별시 영등포구 여의도동 **-**	
							압류	송파세무서	서울특별시 송파구 강동대로 62	
							압류	삼성세무서	서울특별시 강남구 테헤란로 114	
							가압류	서울****주식회사	서울특별시 종로구 연지동 ***-**(강남신용관리지원단)	
2	강동구 둔촌동77-15	답	380	380	김**	서울특별시 강남구 도곡동 *** ****아파트 ***-****				
					김**	서울특별시 광진구 자양로**나길**, ***호(구의동, ******차)				
3	강동구 둔촌동77-116	대	23	23	홍**	서울특별시 강동구 둔촌동 **-*	압류	반포세무서	서울특별시 서초구 방배로 163	
							가압류	대한****㈜	서울특별시 영등포구 여의도동 **-**	
							압류	송파세무서	서울특별시 송파구 강동대로 62	
							압류	삼성세무서	서울특별시 강남구 테헤란로 114	
							압류	서울특별시		
							가압류	서울****주식회사	서울특별시 종로구 연지동 ***-**(강남신용관리지원단)	
							압류	국민건강보험공단	강원도 원주시 건강로 32(반곡동,국민건강보험공단)(강남북부지사)	
4	강동구 둔촌동70-80	도	863	110.1	서울특별시					

□ 사 업 명 : 천호동 21-188 ~ 221-24간 도로개설

연번	권리의 소재지	토지					이해관계인			비고
		지목	면적(㎡)		소유자		권리의 종류	권리자		
			공부상	편입	성명	주소		성명	주소	
1	강동구 천호동 21-188	도	5428	743.8	강동구					
2	강동구 천호동 74-33	대	3	3	서**	서울특별시 강동구 천호동 **-*				
3	강동구 천호동 76-3	도	54	54	양**	서울특별시 송파구 가락동 *** ****아파트 ***-***				
4	강동구 천호동 221-24	도	5422	127.4	강동구					

□ 사 업 명 : 성내동 202-18 ~ 240-5간 도로개설

연번	권리의 소재지	토 지					이해관계인			비 고
		지 목	면 적(㎡)		소 유 자		권리의 종류	권 리 자		
			공부상	편입	성 명	주 소		성 명	주 소	
1	강동구 성내동 210-6	도	632	60	강동구					
2	강동구 성내동 202-18	도	6069	1332.6	서울특별시					
3	강동구 성내동 174-36	대	212	8	나**	서울특별시 강동구 천호대로 ***다길 **(성내동)	근저당	㈜우리은행	서울특별시 중구 회현동1가 203(강동구청지점)	
4	강동구 성내동 174-80	도	10	3.8	강**	서울특별시 강동구 성내동 ***-*				
5	강동구 성내동 208-5	도	2	2	강동구					
6	강동구 성내동 174-63	도	443	47.7	서**	서울특별시 송파구 석촌동 *** ****아파트 ***-***				
7	강동구 성내동 174-27	도	30	30	안**	경기도 여주시 점동면 현수리 ***				
8	강동구 성내동 174-44	도	26	26	남**	서울특별시 강동구 성내동 ***				
9	강동구 성내동 205-1	대	99	3.9	이**	서울특별시강동구아리수로**길**,***동****호 (고덕동,********고덕)	근저당	㈜하나은행	서울특별시중구을지로66(을지로2가) (서소문지점)	
10	강동구 성내동 201-3	도	30	27.5	유**	서울특별시 강동구 천호동 ***-**				
					윤**	서울특별시 강동구 천호동 ***-**				
11	강동구 성내동 202-2	도	12	12	학교****학원	서울특별시 중구 저동 *가 **				
12	강동구 성내동 202-23	전	123	123	엄**	서울특별시 강서구 초록마을로 *(화곡동)				
					이**	서울특별시 양천구 신정동 *** ******아파트 ****-***				
					이**	경기도 성남시 중원구 중동 ****				
13	강동구 성내동 202-11	도	88	22.4	**신용협동조합	서울특별시 종로구 연지동 ***-**				
14	강동구 성내동 200-20	도	4	3.3	구**	서울특별시 강동구 천호동 ***-*	근저당	서울특별시농업협동조합	서울특별시종로구종로1가36	
15	강동구 성내동 200-2	도	69	69	이**	서울특별시 성동구 금호동 *가 ****				
16	강동구 성내동 240-5	도	149	149	국토교통부					
17	강동구 성내동 174-62	대	165	6	조**	서울특별시 강동구 천호대로 ***라길 **(성내동)				
18	강동구 성내동 174-70	도	483	65.4	김**	서울특별시 강동구 천호동 ***-**				
					강동구					

□ 사 업 명 : 천호동 201-18 ~ 166-1간 도로개설

연번	권리의 소재지	토 지					이해관계인			비 고
		지 목	면 적(㎡)		소 유 자		권리의 종류	권 리 자		
			공부상	편입	성 명	주 소		성 명	주 소	
1	강동구 천호동 201-48	도	21	0.8	강동구					
2	강동구 천호동 201-53	도	20	9.3	기획재정부					

3	강동구 천호동 201-18	도	427	407.6	강동구					
4	강동구 천호동 397-406	도	1550	38.7	강동구					
5	강동구 천호동 200-10	도	323	323	강동구					
6	강동구 천호동 195-1	도	585	33.8	윤**	서울특별시 성북구 보문동*가 ***-**				
7	강동구 천호동 195-70	도	1,167	1054.2	강동구					
8	강동구 천호동 192-73	도	13	13	서울특별시					
9	강동구 천호동 191-84	도	173	173	강동구					
10	강동구 천호동 167-56	도	1051	694	김**	서울특별시 강남구 역삼동 ***-* **빌라 ***호				
					박**	서울특별시 강남구 도곡동 **** ****아파트 ****				
					나*	서울특별시 양천구 목동중앙남로*길 **, ***호(목동,****)				
					허**	경상북도 구미시 인동가산로 **(진평동)				
					허**	경기도 용인시 수지구 수풍로 **, ***동 ***호(풍덕천동, **아파트)				
					허**	서울특별시 구로구 중앙로**길 *, ***동 ***호(고척동,*****아파트)				

□ 사 업 명 : 성내동 62-1 ~ 132-4간 도로개설

연번	권리의 소재지	토 지					이해관계인			비 고
		지 목	면 적(㎡)		소 유 자		권리의 종류	권 리 자		
			공부상	편입	성 명	주 소		성 명	주 소	
1	강동구 성내동 24-1	도	12767	243.6	강동구					
2	강동구 성내동 62-1	도	30496	2.9	서울특별시					
3	강동구 성내동 82-7	도	76	59.7	강동구					
4	강동구 성내동 84-22	대	21	21	고**	제주시 삼도*동 ****-**				
					고**	제주시 삼도*동 ****				
5	강동구 성내동 84-23	도	23	23	신**	서울특별시 강동구 성내동 ***-** **빌라 *-***				
					신**	서울특별시 강동구 성내동 **-* **아파트 ***-***				
					신**	경기도 부천시 원미구 역곡동 ** **** **-***				
					신**	서울특별시 강동구 천호동 ***-**				
					신**	경기도 남양주시 일패동 ***-*				
					이**	서울특별시 송파구 잠실동 ***-*, ***호				
					신**	서울특별시 송파구 잠실동 ***-*, ***호				
					신**	서울특별시 송파구 잠실동 ***-*, ***호				
					조**	서울특별시 강동구 천호동 ***-**				
					신**	서울특별시 강동구 천호동 ***-**				
6	강동구 성내동 86-36	도	63	50	****주식회사	서울특별시 종로구 운니동 **-**				
7	강동구 성내동 86-38	도	16	16	****주식회사	서울특별시 종로구 운니동 **-**				

8	강동구 성내동 87-5	도	96	17.3	최**	서울특별시 종로구 북촌로 ***, ***호(가회동, **빌라)				
9	강동구 성내동 94-10	도	145	130.3	강동구					
10	강동구 성내동 112-69	대	228	0.3	이**	경기도 부천시 석천로 ***, ***동 ****호(중동,**마을)				
11	강동구 성내동 112-73	기타(잡)	2	2	최**	서울특별시 동대문구 묵동 ***-**	압류	강남구청	서울특별시 강남구 학동로 426	
12	강동구 성내동 113-1	도	96	96	윤**	서울특별시 도봉구 중계동 ***				
					조**	서울특별시 도봉구 중계동 ***				
					조**	서울특별시 강남구 삼성동 ** **아파트 *-***				
					조**	서울특별시 강남구 압구정동 *** **주택 ***				
13	강동구 성내동 118-31	도	17	17	강동구					
14	강동구 성내동 118-50	도	100	87.4	강동구					
15	강동구 성내동 132-4	도	109	97.3	강동구					

□ 사 업 명 : 둔촌동 62-3 ~ 62-9간 도로개설

연번	권리의 소재지	토지					이해관계인			비고
		지목	면적(㎡)		소유자		권리의 종류	권리자		
			공부상	편입	성명	주소		성명	주소	
1	강동구 둔촌동 62-3	답	532	375.9	홍**	서울특별시 강동구 천호동 산*-*	압류	강동구		
							압류	서초구청		
							압류	반포세무서	서울특별시 서초구 방배로 163	
							압류	송파구청		
							가압류	대한****㈜	서울특별시 영등포구 여의도동 **-**	
							압류	송파세무서	서울특별시 송파구 강동대로 62	
							압류	삼성세무서	서울특별시 강남구 테헤란로 114	
							가압류	서울****주식회사	서울특별시 종로구 연지동 ***-**(강남신용관리지원단)	
2	강동구 둔촌동 62-9	대	46	46	홍**	서울특별시 강동구 천호동 산*-*	압류	반포세무서	서울특별시 서초구 방배로 163	
							가압류	대한****㈜	서울특별시 영등포구 여의도동 **-**	
							압류	송파구청		
							압류	송파세무서	서울특별시 송파구 강동대로 62	
							압류	삼성세무서	서울특별시 강남구 테헤란로 114	
							압류	강남구청		
							가압류	서울****주식회사	서울특별시 종로구 연지동 ***-**(강남신용관리지원단)	

□ 사 업 명 : 둔촌동 627 ~ 29-9간 도로개설

연번	권리의 소재지	토 지					이해관계인			비 고
		지 목	면 적(㎡)		소 유 자		권리의 종류	권 리 자		
			공부상	편입	성 명	주 소		성 명	주 소	
1	강동구 둔촌동 627	도	1553	55.6	강동구					
2	강동구 둔촌동 30-8	도	314	314	강동구					
3	강동구 둔촌동 615	도	352	306.4	강동구					
4	강동구 둔촌동 29-9	대	218	51.6	안**	서울특별시 강남구 일원동 *** **아파트 ***-***				
					안**	서울특별시 강남구 일원동 *** **아파트 ***-***				
					강**	서울특별시 강동구 동남로 **길**, *동 *층호(둔촌동)				

□ 사 업 명 : 암사동 418-7 ~ 323-1간 도로개설

연번	권리의 소재지	토 지					이해관계인			비 고
		지 목	면 적(㎡)		소 유 자		권리의 종류	권 리 자		
			공부상	편입	성 명	주 소		성 명	주 소	
1	강동구 암사동 420-30	도	17	17	강동구					
2	강동구 암사동 420-32	도	1	1	강동구					
3	강동구 명일동 323-1	대	169	26.3	한**	서울특별시 강동구 천호대로 ****-**, ***호(둔촌동,****)	근저당	㈜국민은행	서울특별시 중구 남대문로 84(을지로2가)(강동구청역지점)	
4	강동구 암사동 418-7	도	4390	56.4	강동구					

□ 사 업 명 : 천호동 81-2 ~ 83-5간 도로개설

연번	권리의 소재지	토 지					이해관계인			비 고
		지 목	면 적(㎡)		소 유 자		권리의 종류	권 리 자		
			공부상	편입	성 명	주 소		성 명	주 소	
1	강동구 천호동 76-7	도	2710	685.4	강동구					
2	강동구 천호동 85-18	도	48	22.4	심**	충청남도 아산시 풍기동 *** *****아파트 ***-****				
3	강동구 천호동 83-5	도	52	43.1	양**	서울특별시 송파구 가락동 *** ****아파트 ***-***				
4	강동구 천호동 21-213	도	1435	33.4	강동구					
5	강동구 천호동 81-2	대	213	1.8	심**	서울특별시 송파구 신천동 ** **아파트 *동 ***호				

□ 사 업 명 : 성내동 147-30 ~ 210-6간 도로개설

연 번	권리의 소재지	토 지					이해관계인			비 고
		지 목	면 적(㎡)		소 유 자		권리의 종류	권 리 자		
			공부상	편입	성 명	주 소		성 명	주 소	
1	강동구 성내동 147-30	도	200	184.6	강동구					
2	강동구 성내동 213-3	도	298	298	강동구					
3	강동구 성내동 214-2	대	9	9	제**	경기도광주시초월읍쌍동리***광주초월동*******아파트***-***	가압류	*****주식회사	서울특별시 강남구 역삼동 ***	
4	강동구 성내동 202-18	도	6069	31	서울특별시					
5	강동구 성내동 210-6	도	632	6.5	강동구					

□ 사 업 명 : 둔촌동 40-1 ~ 625간 도로개설

연번	권리의 소재지	토 지					이해관계인			비 고
		지 목	면 적(㎡)		소 유 자		권리의 종류	권 리 자		
			공부상	편입	성 명	주 소		성 명	주 소	
1	강동구 둔촌동 40-1	도	383	84.5	강동구					
2	강동구 둔촌동 46-23	도	1476	1461	서울특별시					
3	강동구 둔촌동 52-17	도	979.4	9.3	서울특별시					
4	강동구 둔촌동 625-7	도	77	62.7	서울특별시					
5	강동구 둔촌동 625-4	도	692	661.2	강동구					
6	강동구 둔촌동 625-5	잡	38	38	이**	서울특별시 영등포구 흑석동 ***-**				
7	강동구 둔촌동 625-3	전	37	37	손**	서울특별시 성동구 송정동 **-*				
8	강동구 둔촌동 626	도	122	22.6	강동구					
9	강동구 둔촌동 625-2	도	31	31	강동구					
10	강동구 둔촌동 629	도	1030.1	1030.1	강동구					
11	강동구 둔촌동 625	도	247	247	강동구					

□ 사 업 명 : 둔촌동 104-14 ~ 135-2간 도로개설

연번	권리의 소재지	토 지					이해관계인			비 고
		지 목	면 적(㎡)		소 유 자		권리의 종류	권 리 자		
			공부상	편입	성 명	주 소		성 명	주 소	
1	강동구 둔촌동 104-14	도	928	916	강동구					
2	강동구 둔촌동 98-79	대	15	6.9	㈜****진단평가	서울특별시 강남구 광평로**길 -**, ****호(수서동, **타워)				
3	강동구 둔촌동 135-7	답	16	16	조**	서울특별시 강동구 둔촌동 **-**	근저당	㈜우리은행	서울특별시 중구 회현동1가 203(둔촌남지점)	
4	강동구 둔촌동 135-8	답	15	15	******주택조합	서울특별시 강동구 길동 ***-*				
					서울*****조직위원회 주택조합	서울특별시 송파구 방이동 **				

□ 사 업 명 : 성내동 155-8 ~ 202-18간 도로개설

연번	권리의 소재지	토 지					이해관계인			비 고
		지 목	면 적(㎡)		소 유 자		권리의 종류	권 리 자		
			공부상	편입	성 명	주 소		성 명	주 소	
1	강동구 성내동 155-8	도	109	109	최**	대구광역시 수성구 범어동 ***-* **아파트 *-***				
2	강동구 성내동 155-17	대	3	2.1	강동구					
3	강동구 성내동 156-4	도	23	23	손**	서울특별시 강동구 성내동 ***-*				
4	강동구 성내동 174-28	도	245	245	이**	충청북도 충주시 호암동 ***-** ****아파트 ***-****				
5	강동구 성내동 194-3	도	3	3	강동구					
6	강동구 성내동 202-18	도	6069	38.6	서울특별시					

□ 사 업 명 : 천호동 76-7 ~ 83-14간 도로개설

연번	권리의 소재지	토 지					이해관계인			비 고
		지 목	면 적(㎡)		소 유 자		권리의 종류	권 리 자		
			공부상	편입	성 명	주 소		성 명	주 소	
1	강동구 천호동 83-14	도	181	175.6	정**	서울특별시 강남구 도곡동 ***-* ****아파트 *-***				

□ 사 업 명 : 둔촌동 88-2 ~ 112-2간 도로개설

연번	권리의 소재지	토 지					이해관계인			비 고
		지 목	면 적(㎡)		소 유 자		권리의 종류	권 리 자		
			공부상	편입	성 명	주 소		성 명	주 소	
1	강동구 둔촌동 88-2	도	1696	1101	서울특별시					
2	강동구 둔촌동 93-2	도	152	78.6	지**	서울특별시 성북구 상월곡동 **-***	압류	강동구		
							근저당	정**	서울특별시 송파구 문정동 *** ***아파트 ***동 ****호	
3	강동구 둔촌동 74-1	도	408	47	강동구					
4	강동구 둔촌동 94-2	도	165	17.6	이**	서울특별시 종로구 낙원동 **				
5	강동구 둔촌동 143	임	202	86.8	이**	서울특별시 강동구 진황도로**길 **-**, *동 ***호(둔촌동, **빌라)				
6	강동구 둔촌동 144-2	도	1438	880.7	지**	서울특별시 성북구 상월곡동 **-***	근저당	정**	서울특별시 송파구 문정동 *** ***아파트 ***동 ****호	
7	강동구 둔촌동 136-2	도	450	253.3	국토교통부					
8	강동구 둔촌동 134-2	도	407	306.7	국토교통부					
9	강동구 둔촌동 133-2	도	281	211.1	김**	서울특별시 용산구 이촌동 ***-**				
10	강동구 둔촌동 135-2	도	651	237.6	장**	서울특별시 서대문구 충정로*가 **-**				
11	강동구 둔촌동 111-2	도	225	149.8	국토교통부					
12	강동구 둔촌동 112-2	도	840	370.8	국토교통부					

□ 사 업 명 : 천호동 83-14 ~ 76-7간 도로개설

연 번	권리의 소재지	토 지					이해관계인			비 고
		지 목	면 적(㎡)		소 유 자		권리의	권 리 자		
			공부상	편입	성 명	주 소	종 류	성 명	주 소	
1	강동구 천호동 83-6	도	193	193	이**	서울특별시 강남구 도곡동 *** **아파트 ***-****				
2	강동구 천호동 76-7	도	2710	172.8	강동구					
3	강동구 천호동 83-14	도	181	5.4	정**	서울특별시 강남구 도곡동 ***-* ****아파트 *-***				

□ 사 업 명 : 둔촌동 584 ~ 577간 도로개설

연번	권리의 소재지	토 지					이해관계인			비 고
		지 목	면 적(㎡)		소 유 자		권리의	권 리 자		
			공부상	편입	성 명	주 소	종 류	성 명	주 소	
1	강동구 둔촌동 577	도	632	98.7	서울특별시					
2	강동구 둔촌동 584	도	1841	8.3	강동구					
3	강동구 둔촌동 601	도	229	229	문**	인천광역시 서구 승학로 ***번길 *, ***동 ***호(검암동, **아파트)				
					마**	서울특별시양천구목동중앙본로**,***동***호(목동,********아파트)				

□ 사 업 명 : 천호동 121-84 ~ 142-9간 도로개설

연번	권리의 소재지	토 지					이해관계인			비 고
		지 목	면 적(㎡)		소 유 자		권리의	권 리 자		
			공부상	편입	성 명	주 소	종 류	성 명	주 소	
1	강동구 천호동 111-28	도	3308	54.2	강동구					
2	강동구 천호동 121-84	도	88	88	서울특별시					
3	강동구 천호동 122-14	도	17	17	강동구					
4	강동구 천호동 139-8	도	195	39.4	강동구					
5	강동구 천호동 139-10	도	6	6	강동구					
6	강동구 천호동 139-12	도	40	40	강동구					
7	강동구 천호동 139-13	도	16	16	강동구					
8	강동구 천호동 139-14	도	22	22	강동구					
9	강동구 천호동 142-9	도	486	486	홍**	서울특별시 종로구 이화동 ***-*				
					김**	서울특별시 성북구 삼선동 *가 ***				
					심**	서울특별시 강동구 천호동 ***-*				
					홍**	서울특별시 성동구 옥수동 *** *****아파트 ***-***				
10	강동구 천호동 142-11	도	40	40	강동구					
11	강동구 천호동 142-12	도	7	7	강동구					

12	강동구 천호동 142-45	도	43	43	강동구					
13	강동구 천호동 142-46	도	8	8	강동구					
14	강동구 천호동 142-47	도	34	34	강동구					
15	강동구 천호동 142-48	도	29	29	강동구					
16	강동구 천호동 142-49	도	28	28	강동구					
17	강동구 천호동 142-50	도	19	19	강동구					
18	강동구 천호동 142-51	도	32	32	강동구					
19	강동구 천호동 142-52	도	32	32	강동구					
20	강동구 천호동 142-53	도	27	27	강동구					
21	강동구 천호동 143-16	도	5	5	강동구					
22	강동구 천호동 144-42	도	5	5	강동구					

□ 사 업 명 : 성내동 107-8 ~ 119-10간 도로개설

연번	권리의 소재지	토 지					이해관계인			비 고
		지 목	면 적(㎡)		소 유 자		권리의	권 리 자		
			공부상	편입	성 명	주 소	종 류	성 명	주 소	
1	강동구 성내동 107-8	도	78	78	강동구					
2	강동구 성내동 111-26	도	579	579	김**	서울특별시 강남구 대치동 *** ****맨션 ***동 ****호				
					최**	서울특별시 성북구 정릉동 ***-**				
3	강동구 성내동 111-70	도	4	4	강동구					
4	강동구 성내동 118-26	도	129	129	강동구					
5	강동구 성내동 118-56	대	2	2	강동구					
6	강동구 성내동 119-10	도	175	175	강동구					

□ 사 업 명 : 성내동 111-56 ~ 113-3간 도로개설

연 번	권리의 소재지	토 지					이해관계인			비 고
		지 목	면 적(㎡)		소 유 자		권리의	권 리 자		
			공부상	편입	성 명	주 소	종 류	성 명	주 소	
1	강동구 성내동 111-56	잡	34	34	임**	서울특별시 강동구 암사동 *** ****아파트 ***-****				
2	강동구 성내동 112-70	잡	156	156	임**	서울특별시 강동구 암사동 *** ****아파트 ***-****				
3	강동구 성내동 113-3	잡	33	33	윤**	서울특별시 도봉구 중계동 ***				
					조**	서울특별시 도봉구 중계동 ***				
					조**	서울특별시 강남구 삼성동 ** **아파트 *-***				
					조**	서울특별시 강남구 압구정동 *** **** ***				

□ 사 업 명 : 둔촌동 77-11 ~ 77-13간 도로개설

연번	권리의 소재지	토 지					이해관계인			비 고
		지 목	면 적(㎡)		소 유 자		권리의	권 리 자		
			공부상	편입	성 명	주 소	종 류	성 명	주 소	
1	강동구 둔촌동 77-11	답	13	13	홍**	전라남도 무안군 해제면 광산리 산**-**				
2	강동구 둔촌동 77-13	답	106	106	홍**	서울특별시 강남구 대치동 *** 개포*차**아파트 *-***				

□ 사 업 명 : 길동 46-17 ~ 81간 도로개설

연 번	권리의 소재지	토 지					이해관계인			비 고
		지 목	면 적(㎡)		소 유 자		권리의	권 리 자		
			공부상	편입	성 명	주 소	종 류	성 명	주 소	
1	강동구 길동 48-17	답	1008	224.7	***건설주식회사	경기도 성남시 분당구 이매동 ***-* **** ***호, ***호				
					****주식회사	경상남도 창원시 성산구 공단로 **				
					****주식회사	서울특별시 강남구 언주로 ***				
					주식회사**	서울특별시 중구 장충단로 ***				
					주식회사***	서울특별시 강남구 논현동 ***-*				
					㈜하나은행	서울특별시 중구 을지로35 (을지로1가)				

□ 사 업 명 : 천호동 185-4 ~ 111-28간 도로개설

연 번	권리의 소재지	토 지					이해관계인			비 고
		지 목	면 적(㎡)		소 유 자		권리의	권 리 자		
			공부상	편입	성 명	주 소	종 류	성 명	주 소	
1	강동구 천호동 185-4	도	770	746.6	박**	전북 이리시 인화동 *가 **-**	가압류	****보증기금	부산광역시 중구 중앙동*가 *(****평가센터)	
					오**	서울특별시 강남구 압구정동 ***-* **아파트 **동 ****호	가압류	한국자산관리공사	서울특별시 강남구 강남대로 450(역삼동)	
					오**	에이*-**메나라 인다 따만따르 **** 살랑 가르 말레이지아	가압류	**보증기금	서울특별시 마포구 마포대로 ***(공덕동)	
					오**	서울특별시 용산구 이촌동 ***-* **아파트 **동 ***호	압류	용산구	서울특별시 용산구 녹사평대로 150	
					오**	서울특별시 용산구 서빙고동 ***-** ***아파트 *동 ***호	압류	부산광역시 수영구	부산광역시 수영구 남천동로 100	
					오**	부산광역시 남구 남천동 *** 비치아파트 ***-***	압류	용산세무서	서울특별시 용산구 서빙고로24길 15	
					오**	서울특별시 송파구 잠실동 ***-**	압류	예산세무서	충남 예산군 오가면 윤봉길로 1883	
					오**	서울특별시 용산구 이촌동 ***-* **아파트 **동 ***호	압류	서울특별시		
					오**	경기도 용인시 수지구 성복동 ** ******빌리지 ***-****	채권자	㈜****대부	서울특별시 서초구 방배로**길 *, ***호(방배동,**빌딩)	
2	강동구 천호동111-28	도	3308	9.6	강동구					
3	강동구 천호동 144-26	도	17	1.2	최**	서울특별시 강동구 성내동 *-***				
4	강동구 천호동 185-2	답	3	3	구**	서울시 동대문구 이문동 ***-***				

위치도 및 용지도

□ 사 업 명 : 둔촌동 70-30 ~ 77-97간 도로개설

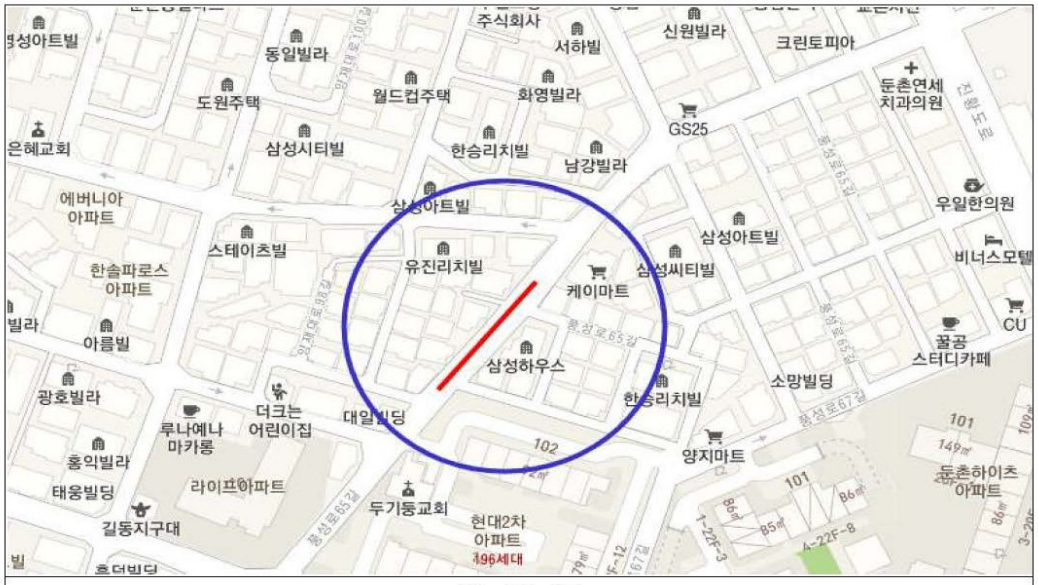

위 치 도

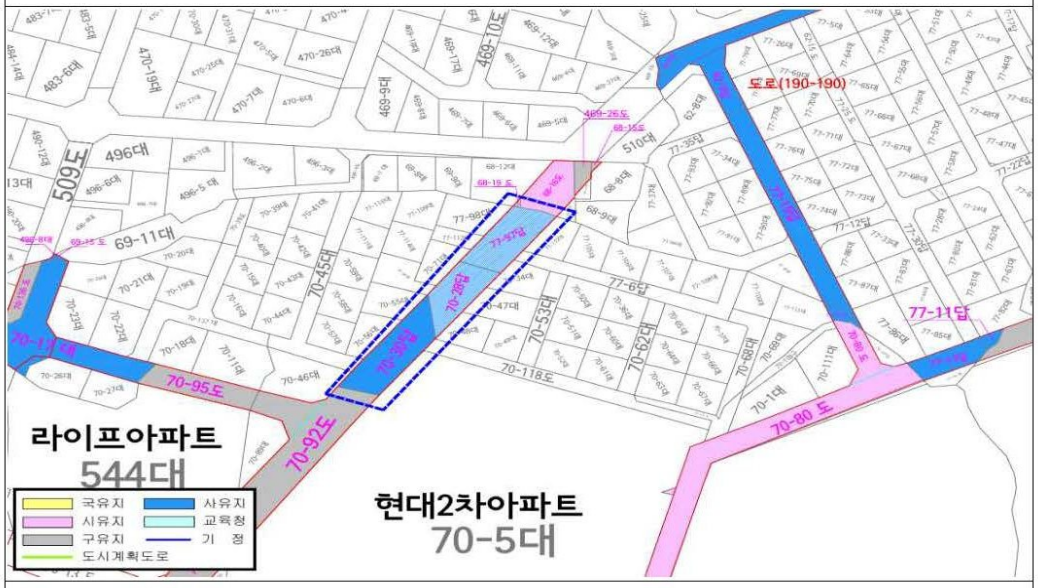

용 지 도

□ 사 업 명 : 성내동 202-18 ~ 228-2간 도로개설

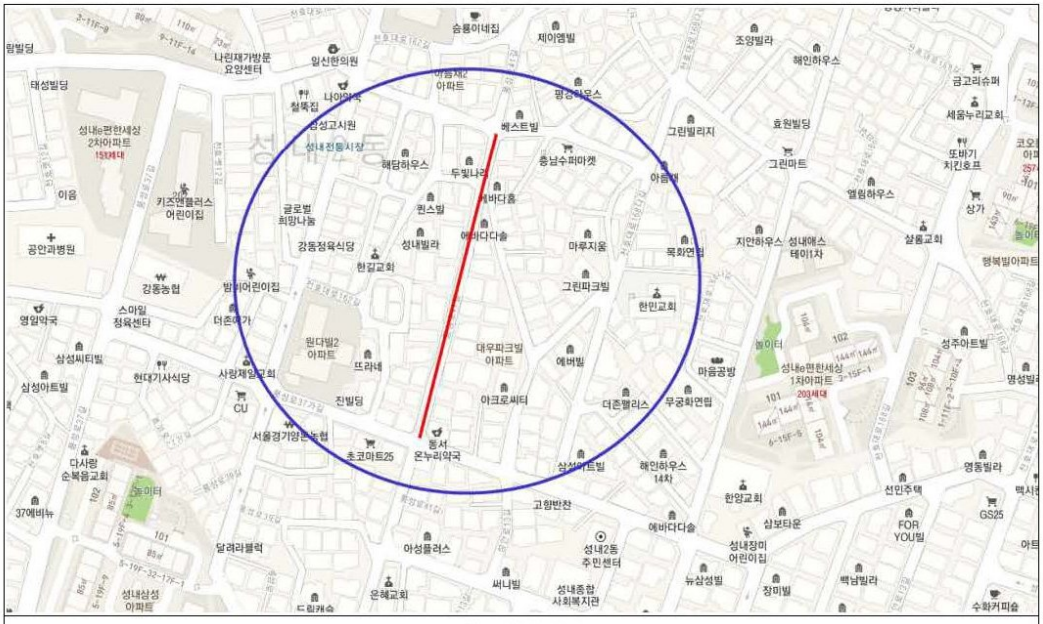

위 치 도

용 지 도

□ 사 업 명 : 성내동 228-25 ~ 264-6간 도로개설

위 치 도

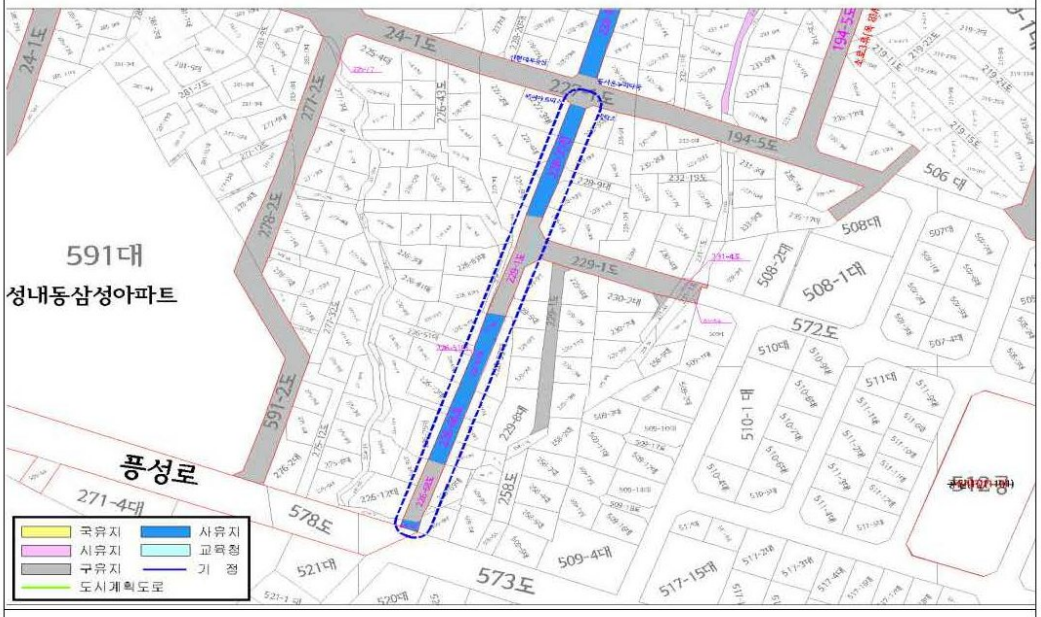

용 지 도

□ 사 업 명 : 천호동 173-83 ~ 167-207간 도로개설

위 치 도

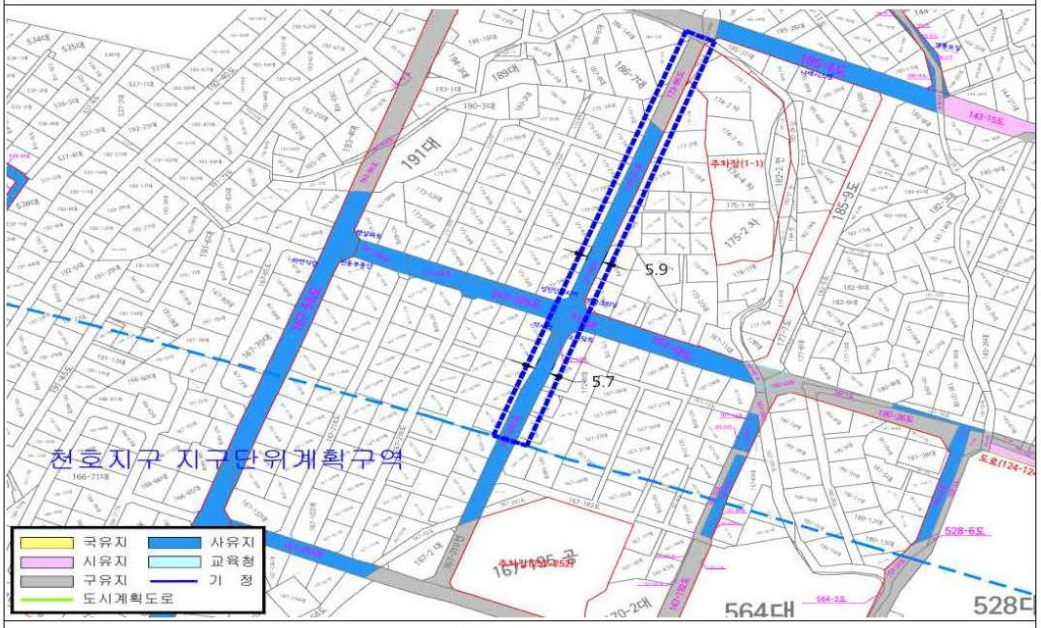

용 지 도

□ 사 업 명 : 천호동 167-203 ~ 148-9간 도로개설

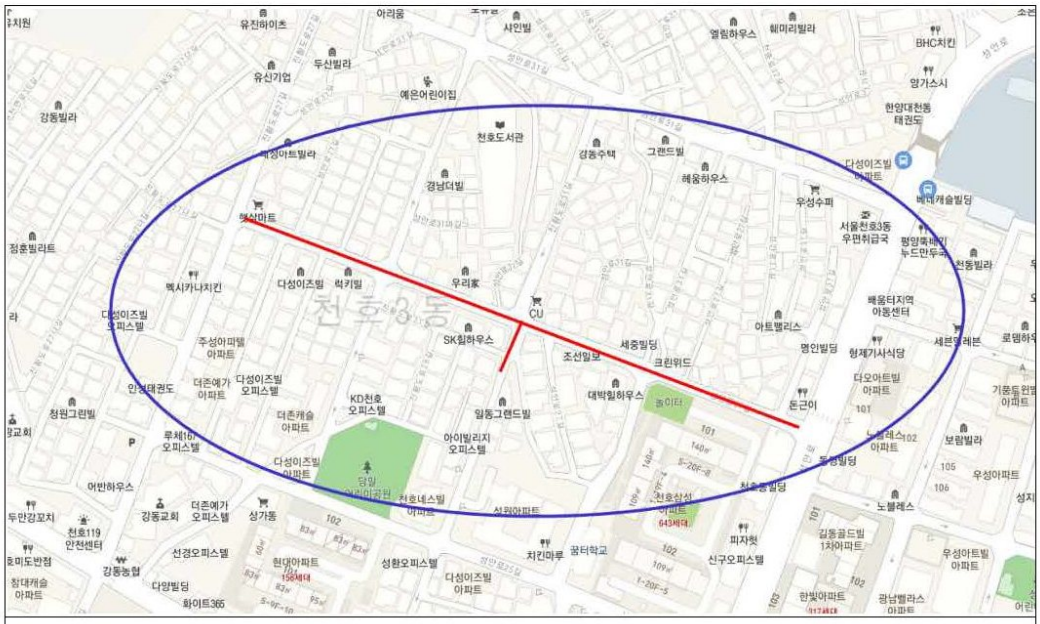

위 치 도

위 치 도

용 지 도

□ 사 업 명 : 천호동 397-404 ~ 144-25 간 도로개설

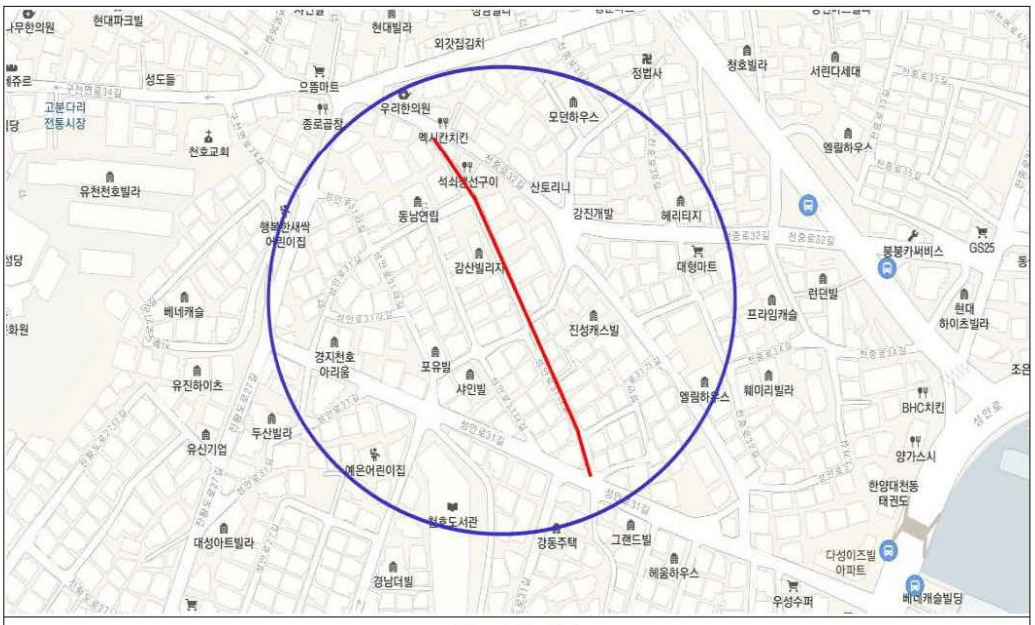

위 치 도

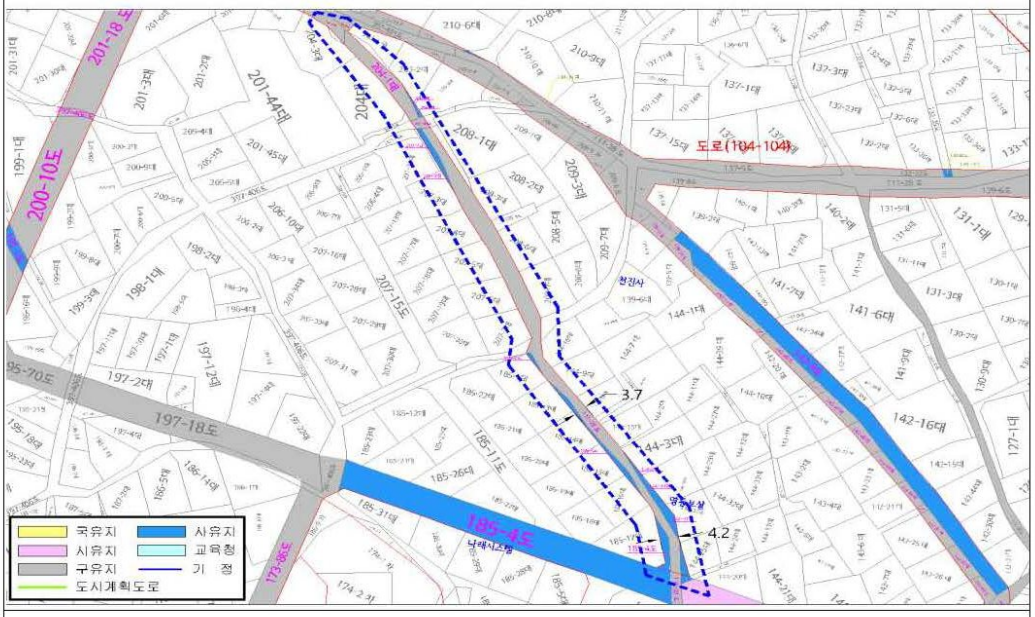

용 지 도

□ 사 업 명 : 천호동 21-67 ~ 21-188간 도로개설

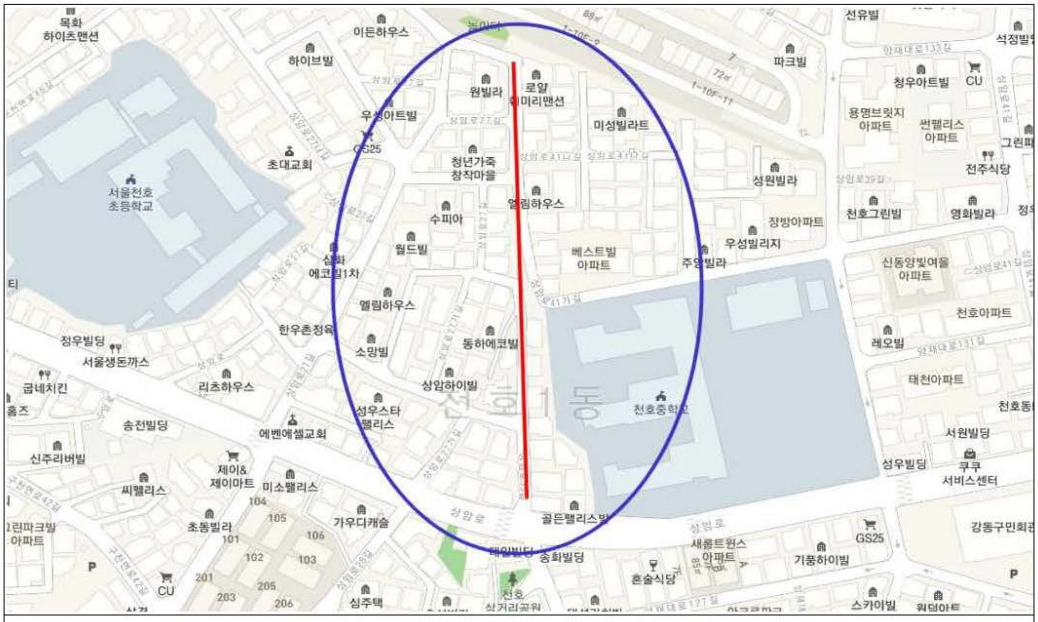

위 치 도

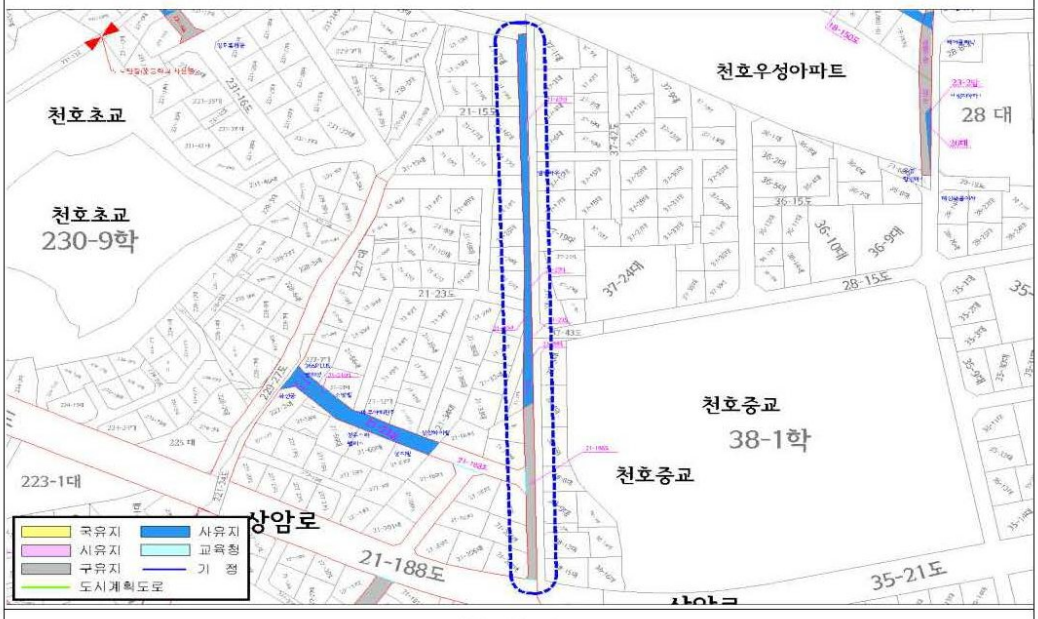

용 지 도

□ 사 업 명 : 천호동 4-8 ~ 19-21간 도로개설

위 치 도

용 지 도

□ 사 업 명 : 둔촌동 62-3 ~ 70-80간 도로개설

위 치 도

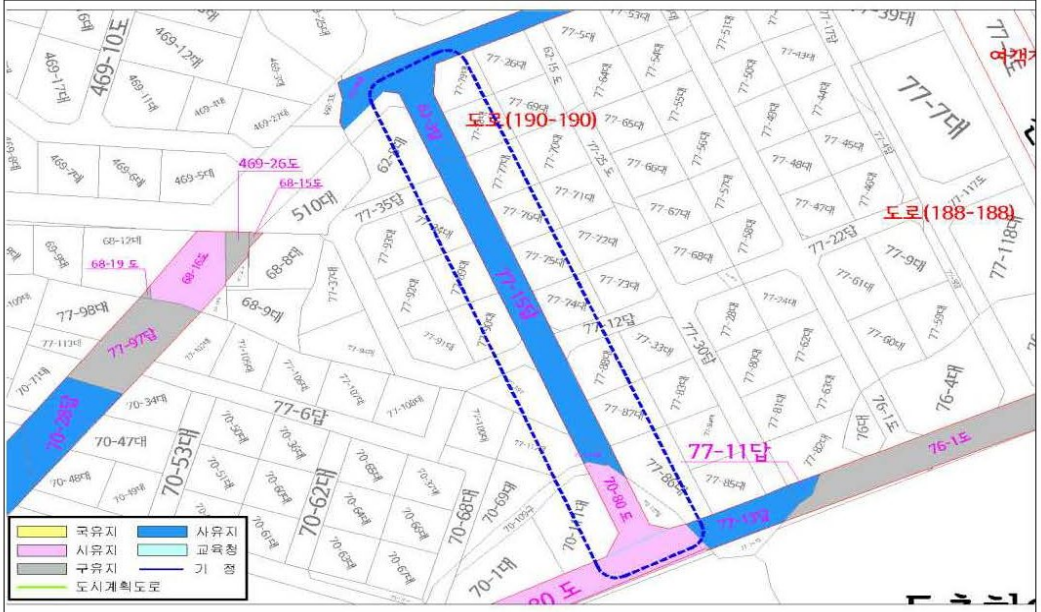

용 지 도

□ 사 업 명 : 천호동 21-188 ~ 221-24간 도로개설

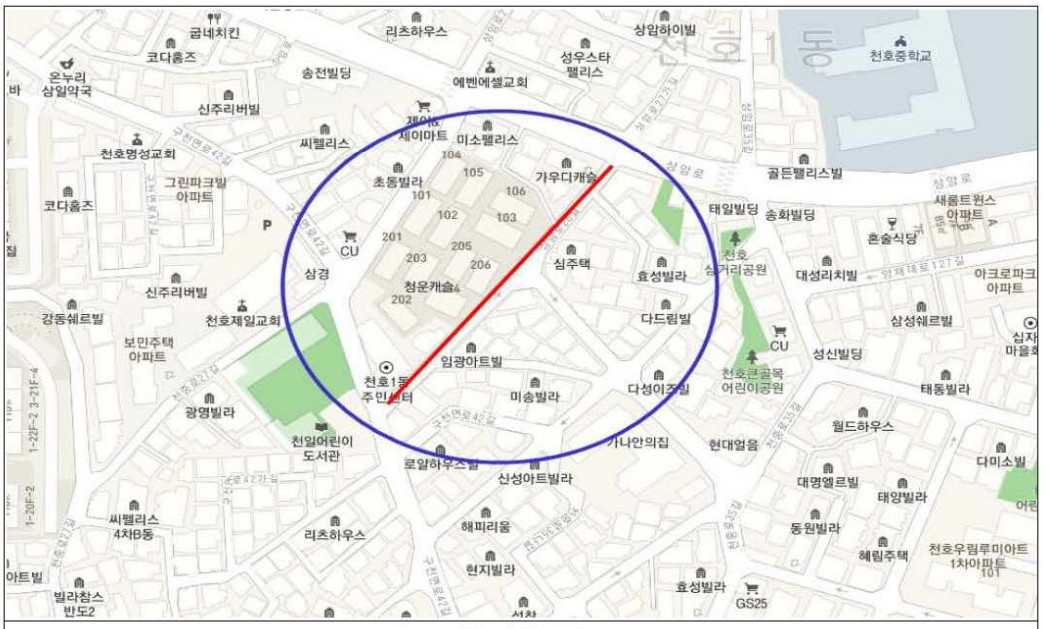

위 치 도

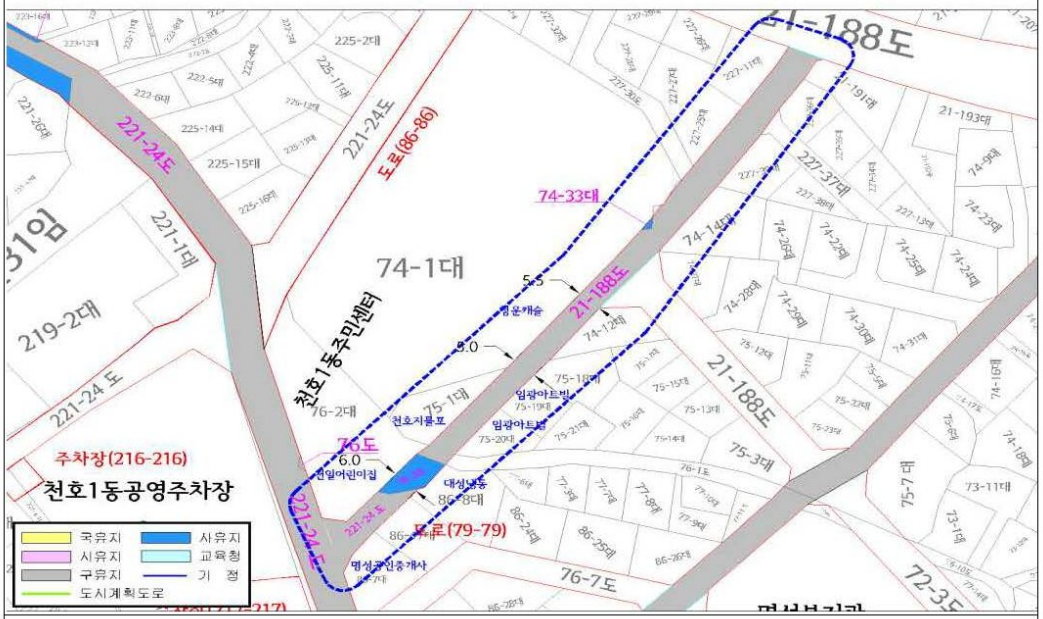

용 지 도

□ 사 업 명 : 성내동 202-18 ~ 240-5간 도로개설

위 치 도

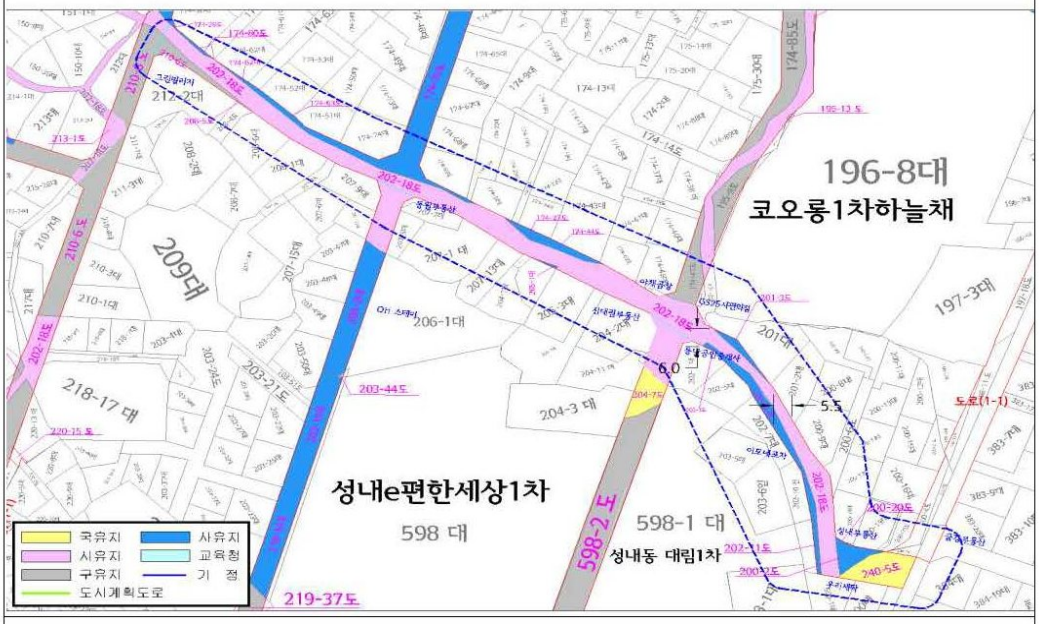

용 지 도

□ 사 업 명 : 천호동 201-18 ~ 166-1간 도로개설

위 치 도

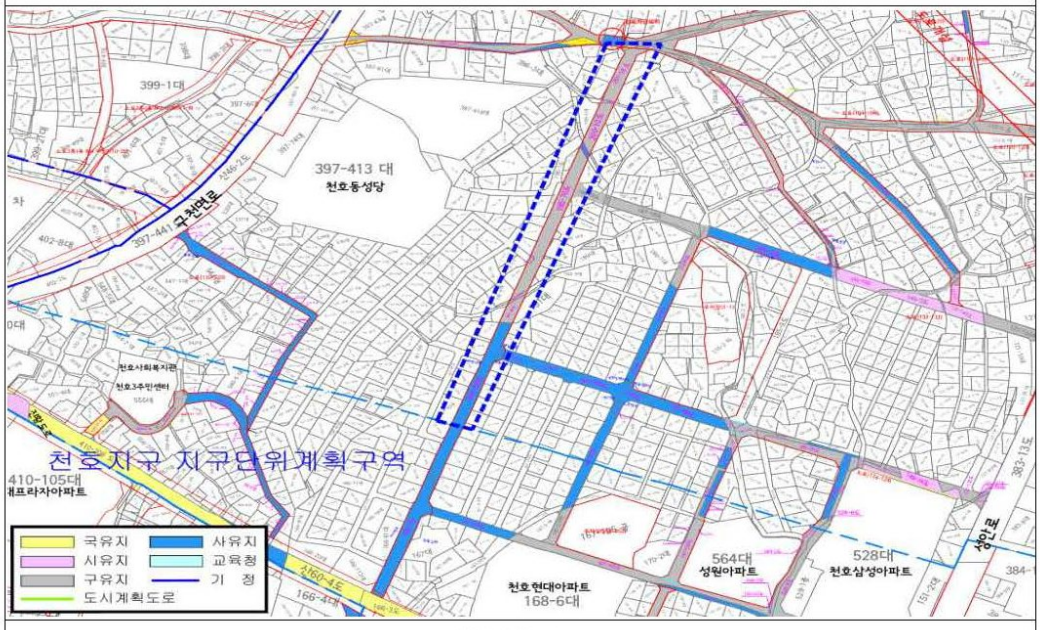

용 지 도

□ 사 업 명 : 성내동 62-1 ~ 132-4간 도로개설

위 치 도

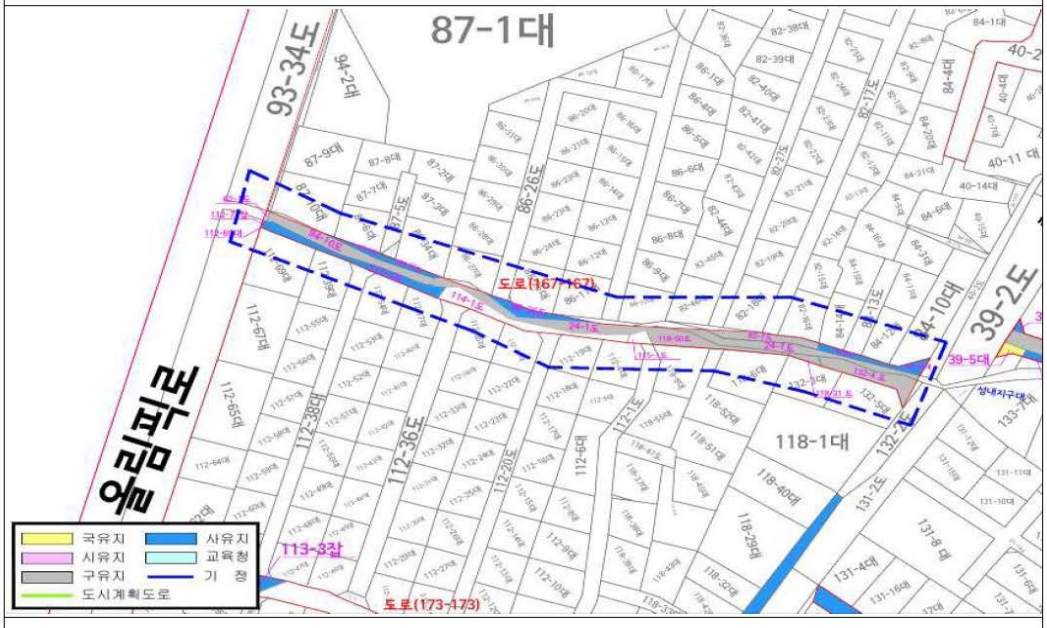

용 지 도

□ 사 업 명 : 둔촌동 62-3 ~ 62-9간 도로개설

위 치 도

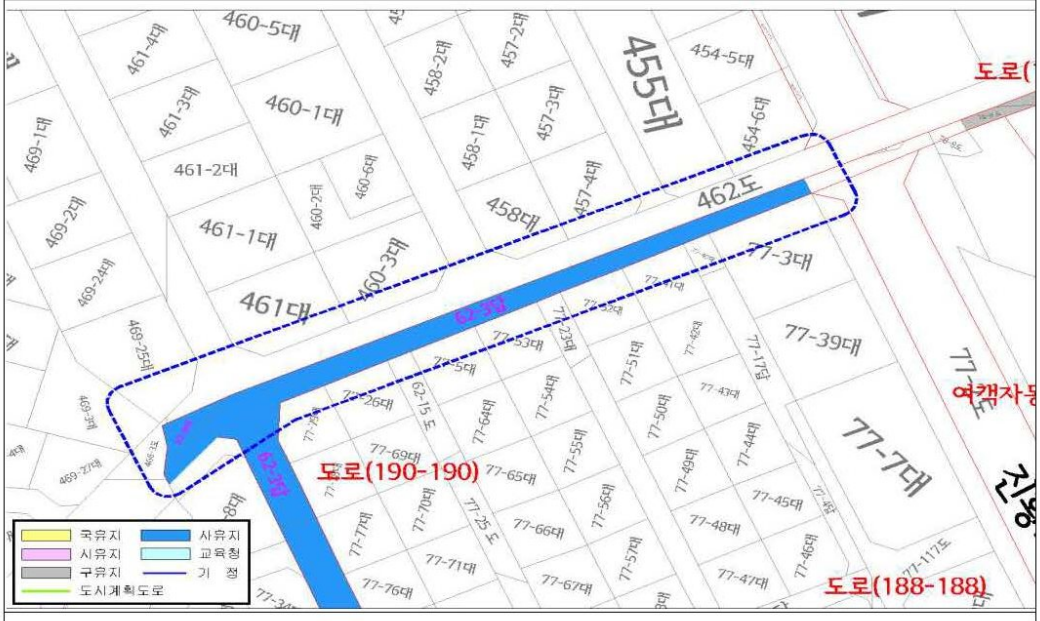

용 지 도

□ 사 업 명 : 둔촌동 627 ~ 29-9간 도로개설

위 치 도

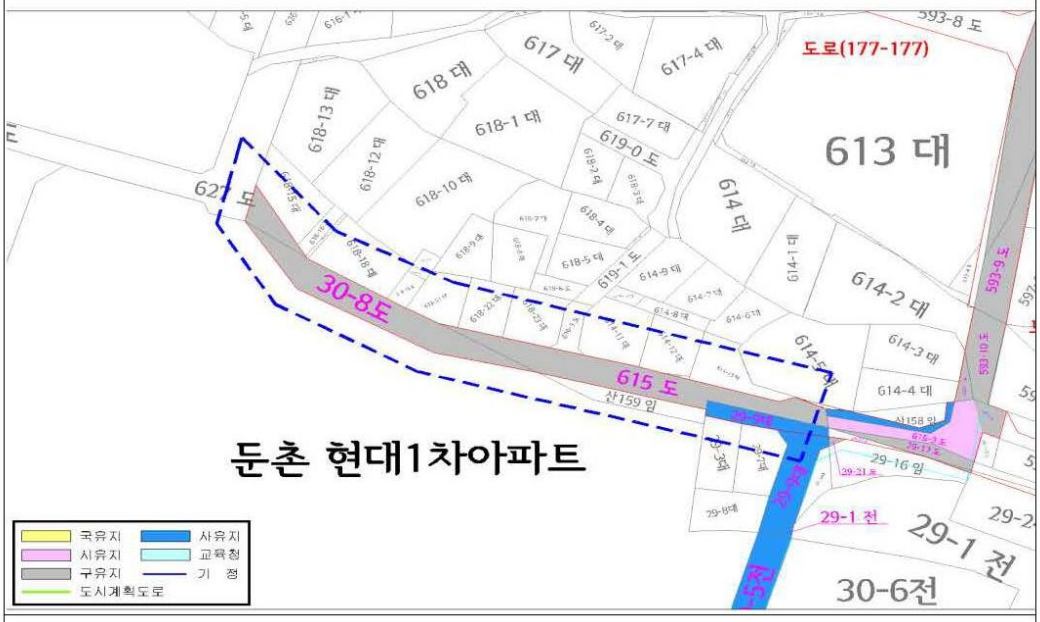

용 지 도

□ 사 업 명 : 암사동 418-7 ~ 323-1간 도로개설

위 치 도

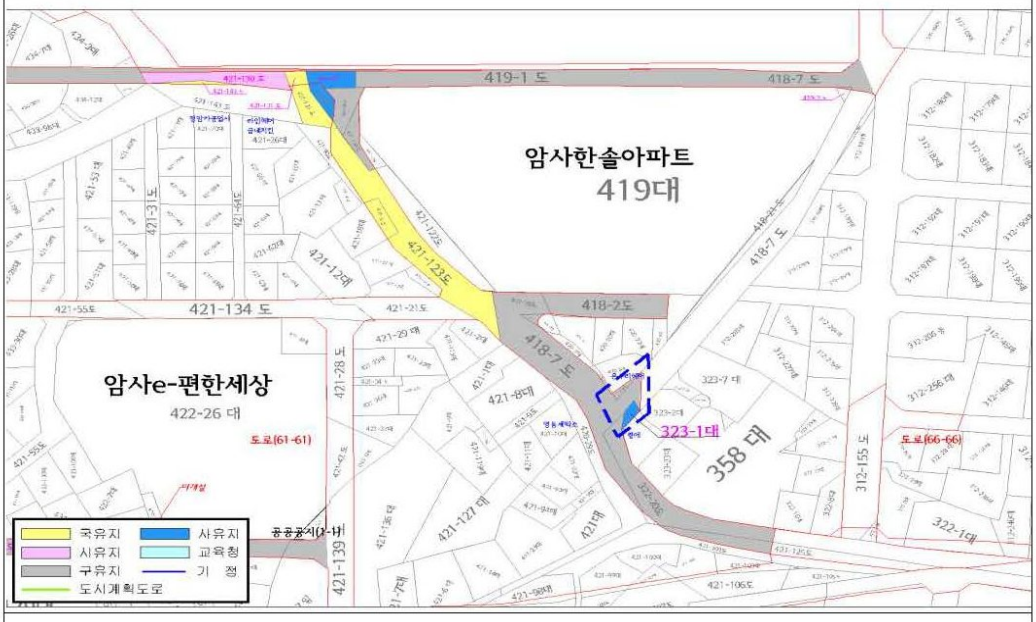

용 지 도

□ 사 업 명 : 천호동 81-2 ~ 83-5간 도로개설

위 치 도

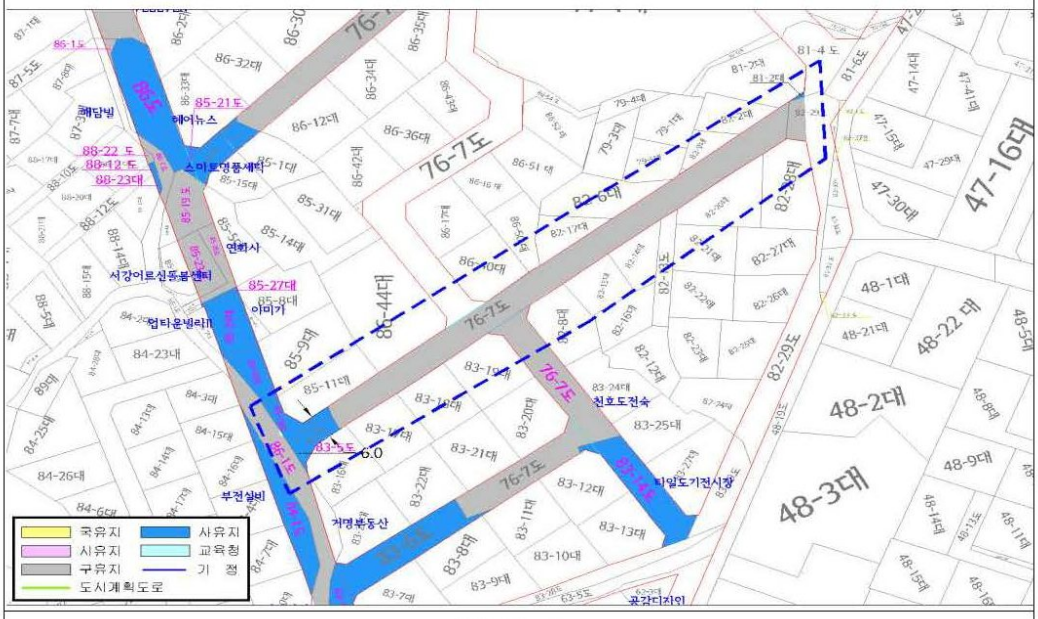

용 지 도

□ 사 업 명 : 성내동 147-30 ~ 210-6간 도로개설

위 치 도

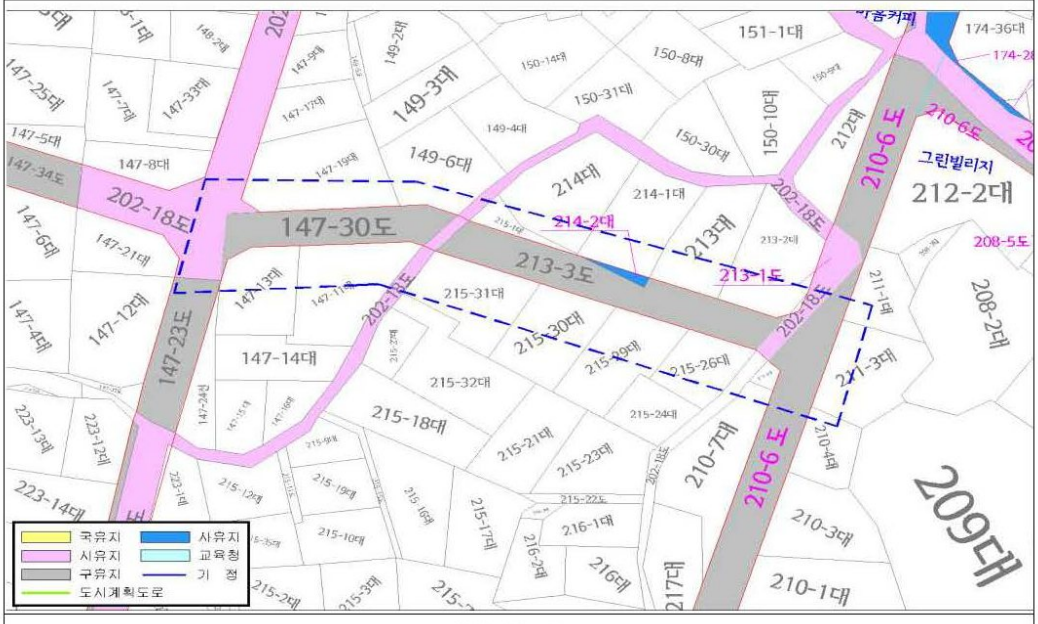

용 지 도

□ 사 업 명 : 둔촌동 40-1 ~ 625간 도로개설

위 치 도

용 지 도

□ 사 업 명 : 둔촌동 104-14 ~ 135-2간 도로개설

위 치 도

용 지 도

□ 사 업 명 : 성내동 155-8 ~ 202-18간 도로개설

위 치 도

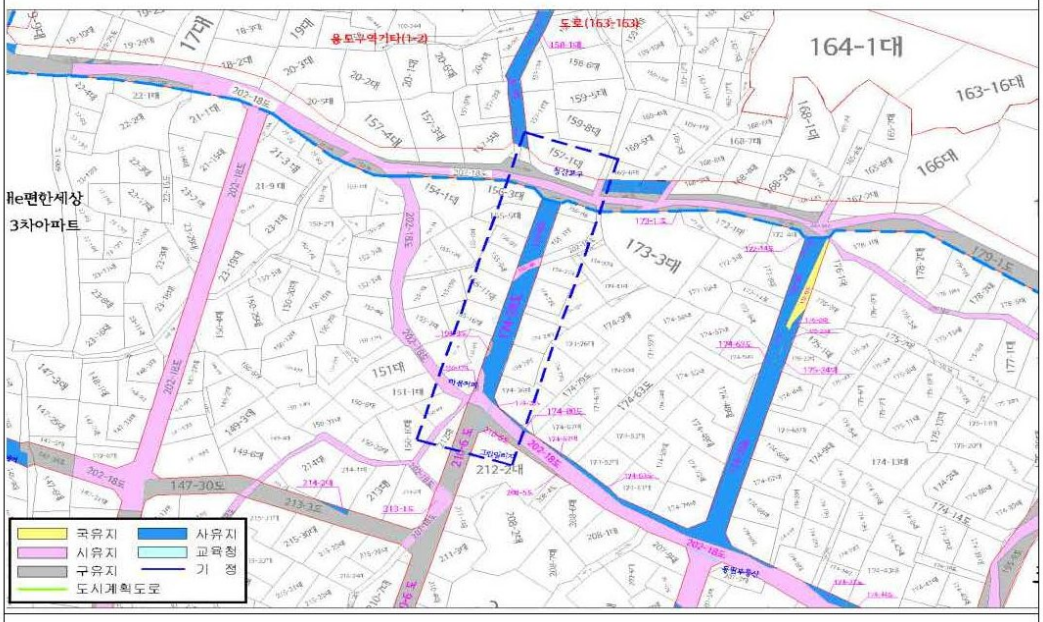

용 지 도

□ 사 업 명 : 천호동 76-7 ~ 83-14간 도로개설

위 치 도

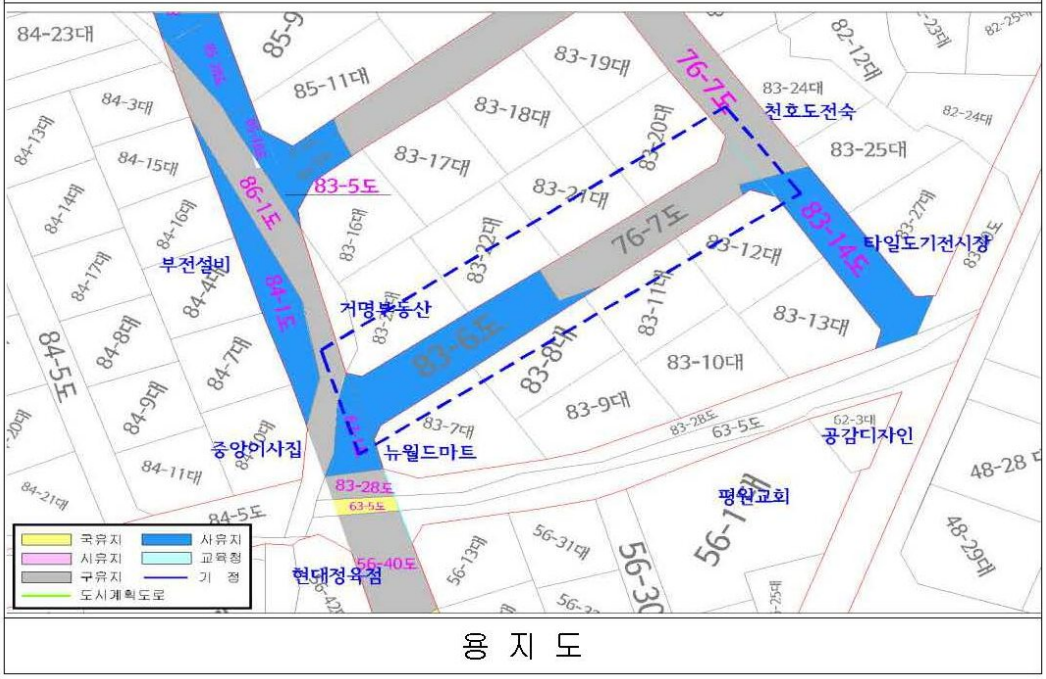

용 지 도

□ 사 업 명 : 둔촌동 88-2 ~ 112-2간 도로개설

위 치 도

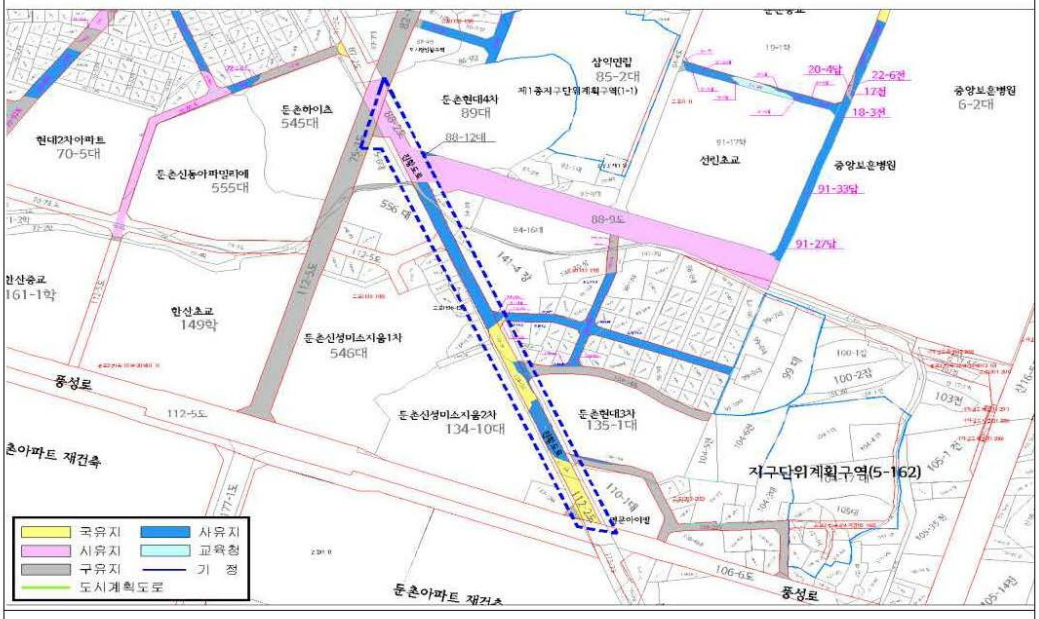

용 지 도

□ 사 업 명 : 천호동 83-14 ~ 76-7간 도로개설

위 치 도

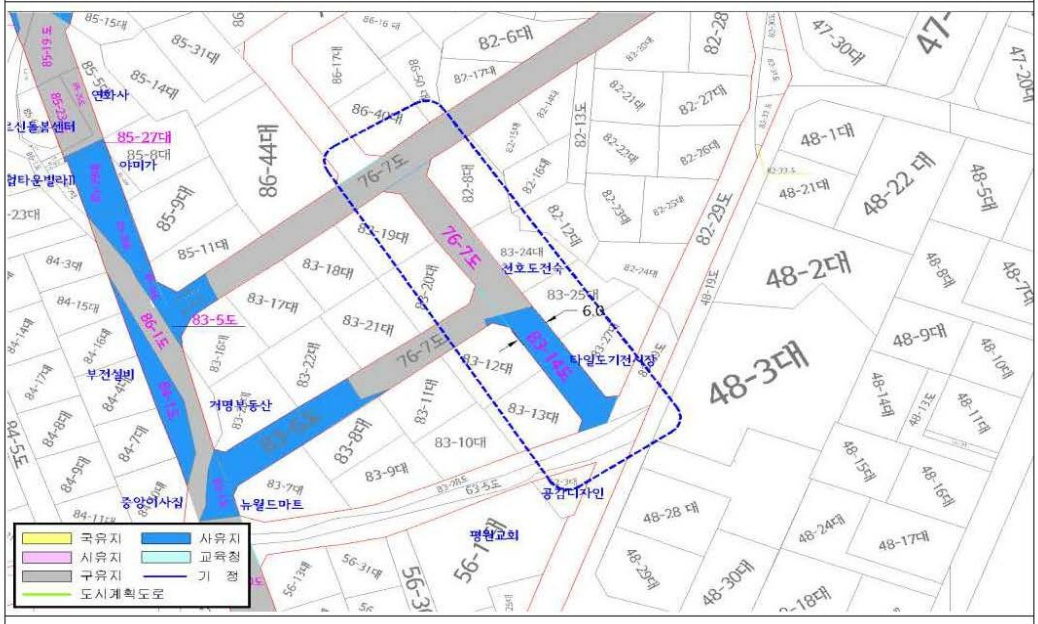

용 지 도

□ 사 업 명 : 둔촌동 584 ~ 577간 도로개설

위 치 도

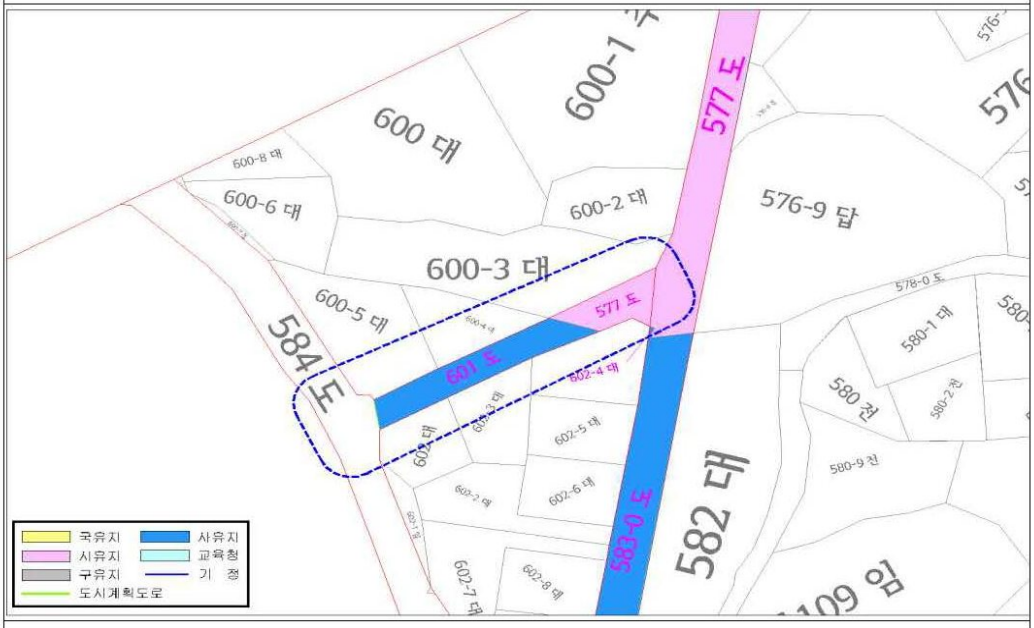

용 지 도

□ 사 업 명 : 천호동 121-84 ~ 142-9간 도로개설

위 치 도

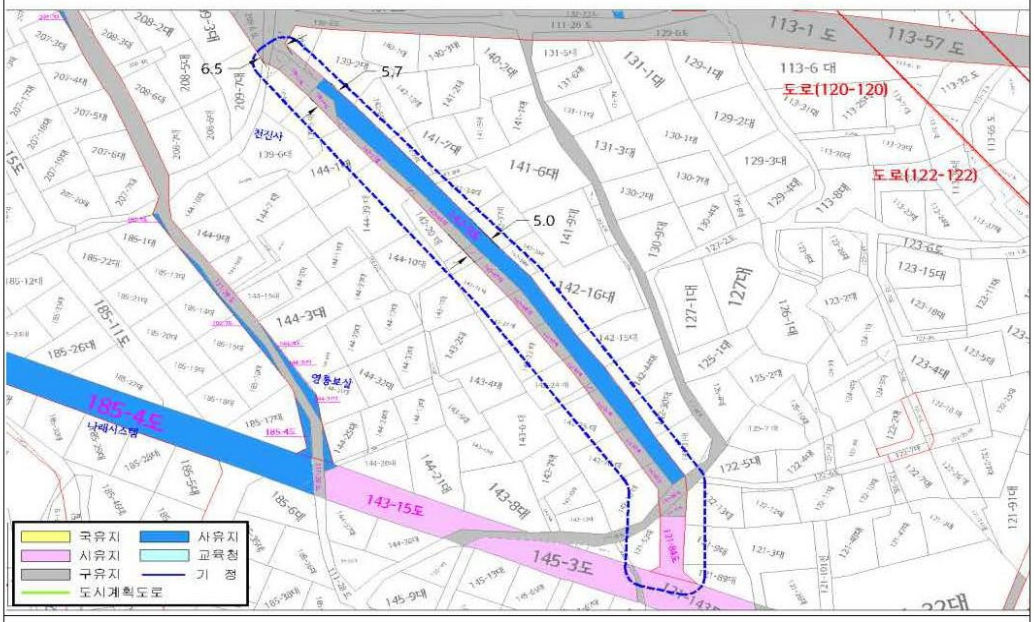

용 지 도

□ 사 업 명 : 성내동 107-8 ~ 119-10간 도로개설

위 치 도

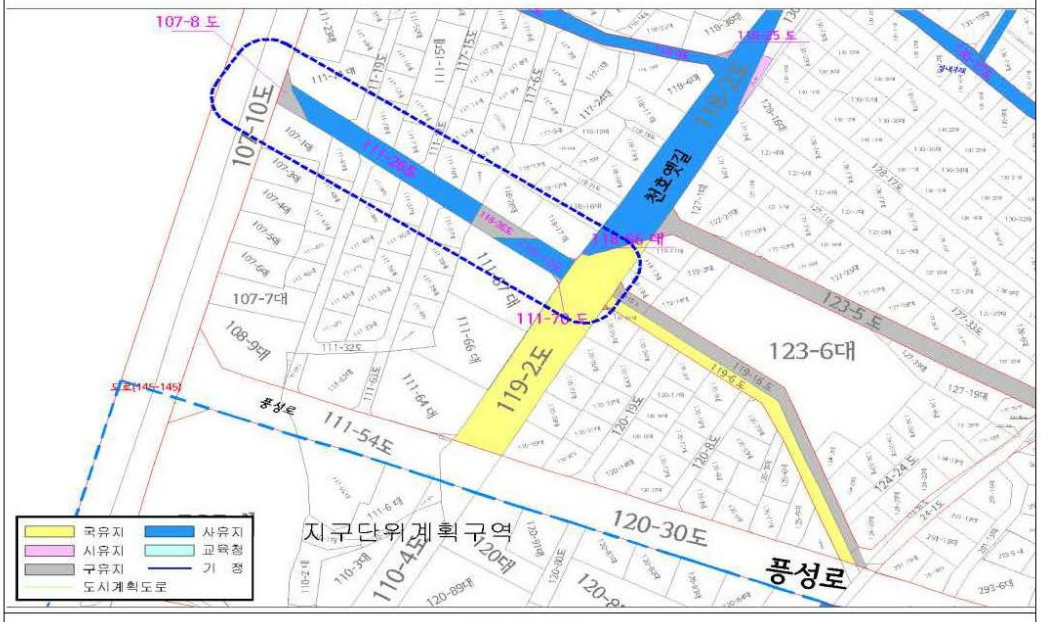

용 지 도

□ 사 업 명 : 성내동 111-56 ~ 113-3간 도로개설

위 치 도

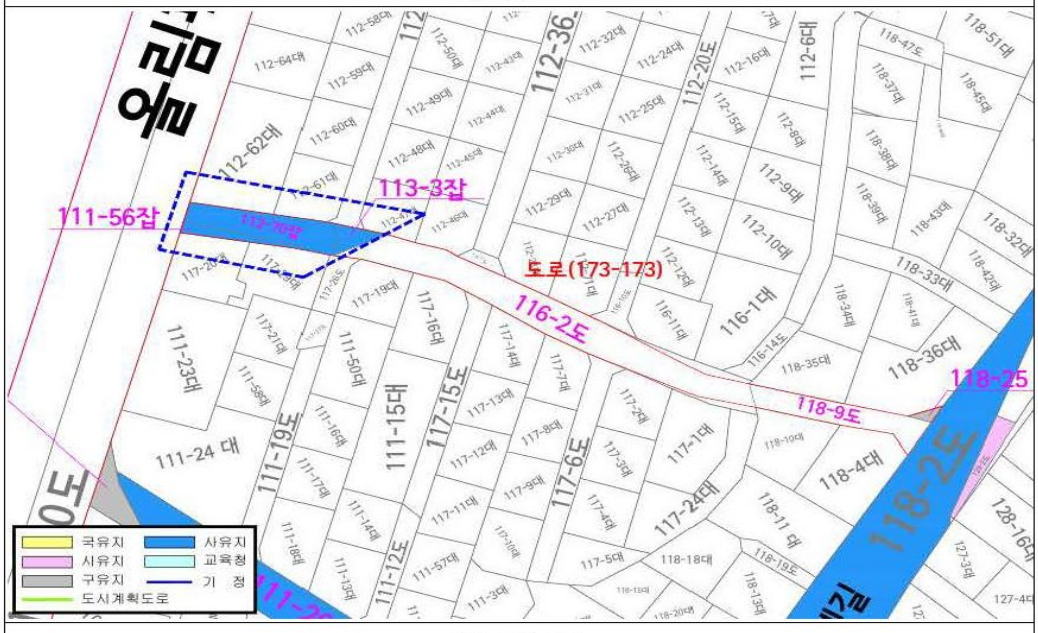

용 지 도

□ 사 업 명 : 둔촌동 77-11 ~ 77-13간 도로개설

위 치 도

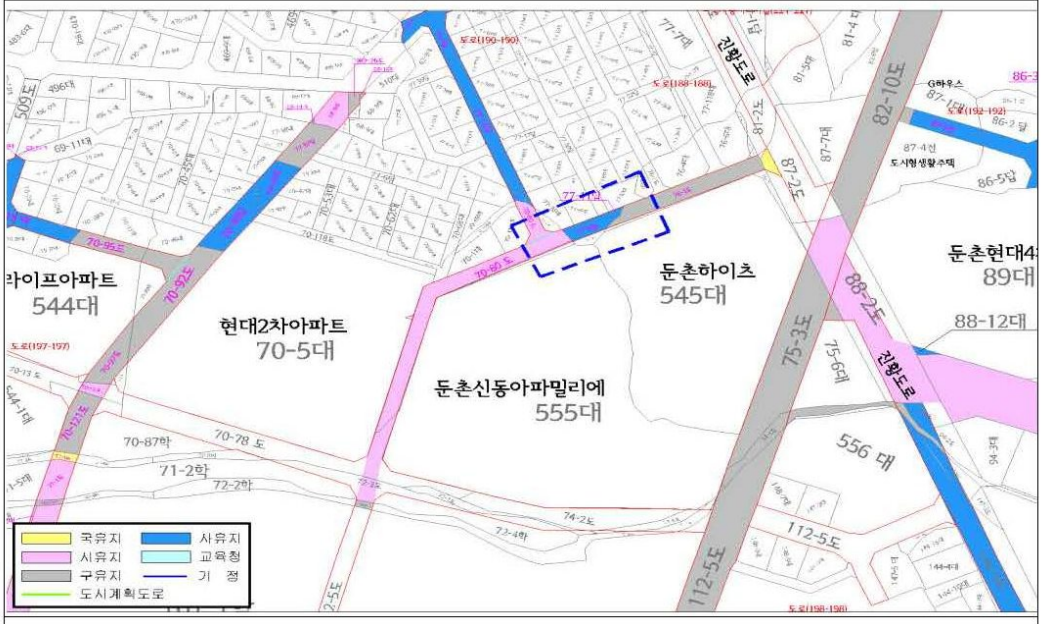

용 지 도

□ 사 업 명 : 길동 46-17 ~ 81간 도로개설

위 치 도

용 지 도

□ 사 업 명 : 천호동 185-4 ~ 111-28간 도로개설

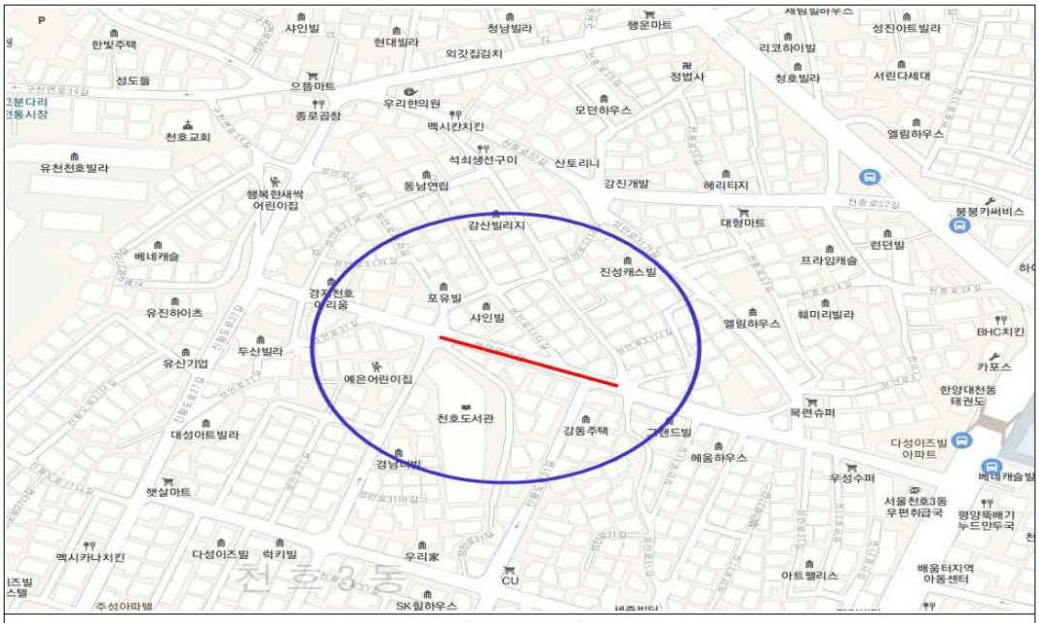

위 치 도

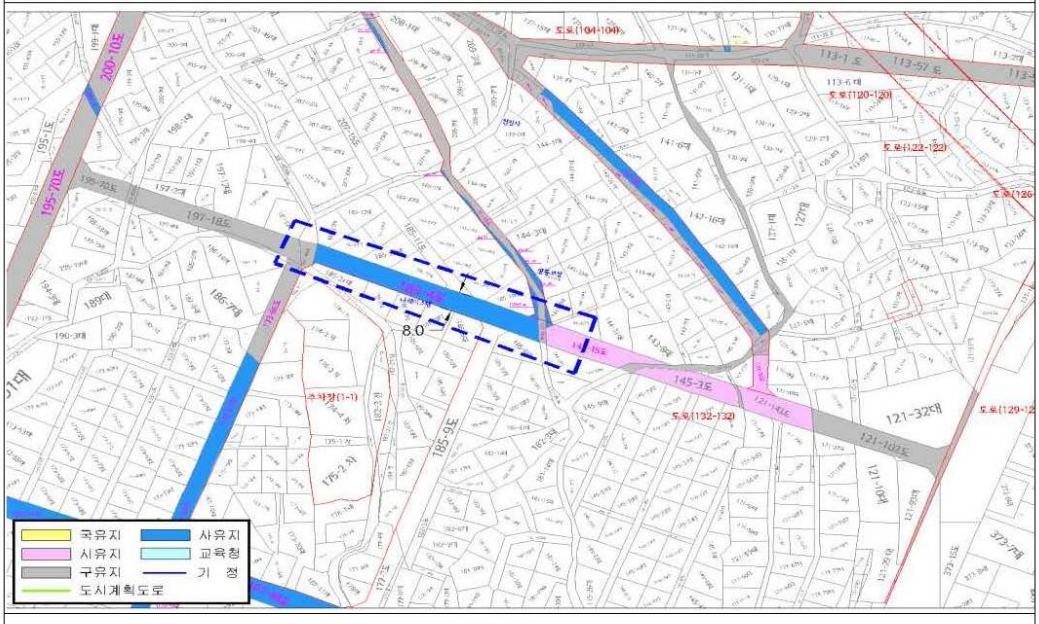

용 지 도

◈ 강동구고시 제2020-112호

도시계획시설(도로)사업 실시계획(변경)인가 고시

1. 서울특별시고시 제2016-45호(2016.04.14)로 도시관리계획 결정 및 지형도면 고시되고, 강동구공고 제2020-692호(2020.04.02)로 도시계획시설(도로)사업 실시계획인가 열람공고, 강동구고시 제2020-71호(2020.04.23.)로 도시계획시설(도로)사업 실시계획인가 고시, 강동구고시 제2020-107호(2020.06.18.)로 도시계획시설(도로)사업 실시계획(변경)인가 고시된 “진황도로 개설(확장) 공사(3차)” 에 대하여
2. 「국토의 계획 및 이용에 관한 법률」 제88조 및 같은법 시행령 제97조 규정에 의거 도시계획시설(도로)사업 실시계획(변경) 인가하고, 「국토의 계획 및 이용에 관한 법률」 제91조 및 같은법 시행령 제100조의 규정에 따라 아래와 같이 고시합니다.
3. 저촉 토지 및 물건소유자, 이해관계인에게는 개별통지 할 것 이나, 송달불능 등 미수령자, 미통지인에 대해서는 본 고시로 갈음합니다.

2020년 6월 25일
강 동 구 청 장

가. 사업시행지의 위치 : 강동구 둔촌동 112-2번지~둔촌동118-2번지구간
나. 사업의 종류(변경없음) : 도시계획시설(도로) 사업
다. 사업의 명칭(변경없음) : 진황도로 개설(확장) 공사(3차)
라. 사업의 규모 : 도로개설 폭 12~15m, 연장 330m
- 당초: 금회(3차) 사업구간 → 강동구 둔촌동 108-2번지외 7필지(261㎡)
- 변경: 금회(3차) 사업구간 → 강동구 둔촌동 108-61번지외 7필지(261㎡)
마. 사업시행자(변경없음) : 강동구청장(서울 강동구 성내로 25)
바. 사업 기간(변경없음) : 실시계획인가일로부터 2021.12.31.까지
사. 수용 또는 사용할 토지 및 건물의 소재지·지번과 소유권 이외의 권리 명세 및 그 소유자·권리자의 성명·주소 : 따로 붙임
아. 「국토의 계획 및 이용에 관한 법률」 제99조의 규정에 의한 공공시설 등의 귀속 및 양도에 관한 사항(해당 없음)(변경없음)
자. 기타 자세한 사항은 강동구청 도로과(☎02-3425-6345)로 문의하시기 바랍니다.

수용 및 사용할 토지조서

□ 사 업 명: 진황도로 개설(확장) 공사
□ 사업시행자: 강동구청장

연번	구분	소재지번	지목	지적(㎡)		소유자		이해관계인			비고
				공부	편입	성명	주소	성명	주소	권리관계	
1	당초	둔촌동 108-2	도	60	57	조*권	서울특별시 강동구 둔촌동 ***				
						조*신	서울특별시 강동구 둔촌동 ***				
						조*수	서울특별시 강동구 둔촌동 ***				
						심*연	서울특별시 강동구 둔촌동 ***				
						이*순	서울특별시 강동구 둔촌동 ***				
						조*희	서울특별시 강동구 둔촌동 ***				
						조*희	서울특별시 강동구 둔촌동 ***				
						조*희	서울특별시 강동구 둔촌동 ***				
						조*희	서울특별시 강동구 둔촌동 ***				
						조*희	서울특별시 강동구 둔촌동 ***				
						조*희	경기도 김포시 양촌면 석모리 ***				
						조*희	서울특별시 강동구 성내동 ***				
						조*희	서울특별시 강남구 이동 ***				
	변경	둔촌동 108-61	도	57	57	조*권	서울특별시 강동구 둔촌동 ***				
						조*신	서울특별시 강동구 둔촌동 ***				
						조*수	서울특별시 강동구 둔촌동 ***				
						심*연	서울특별시 강동구 둔촌동 ***				
						이*순	서울특별시 강동구 둔촌동 ***				
						조*희	서울특별시 강동구 둔촌동 ***				
						조*희	서울특별시 강동구 둔촌동 ***				
						조*희	서울특별시 강동구 둔촌동 ***				
						조*희	서울특별시 강동구 둔촌동 ***				
						조*희	서울특별시 강동구 둔촌동 ***				
						조*희	경기도 김포시 양촌면 석모리 ***				
						조*희	서울특별시 강동구 성내동 ***				
						조*희	서울특별시 강남구 이동 ***				
2		둔촌동 106-15	도	16	16	이*복	서울특별시 강동구 강동대로**길 **	최*수	서울특별시 강동구 강동대로**길 ** *층 ****호(성내동 ***빌)	근저당	
3	당초	둔촌동 114-8	대	282	19	이*봉	서울특별시 강동구 상암로 251, ***동 ***호(명일동, 고덕주공아파트)	㈜하나은행	서울특별시 중구 을지로**(***지점)	근저당	
	변경	둔촌동114-21	대	19	19	이*봉	서울특별시 강동구 상암로 251, ***동 ***호(명일동, 고덕주공아파트)	㈜하나은행	서울특별시 중구 을지로**(***지점)	근저당	
4	당초	둔촌동 106-14	대	330	9	기독교대한성결교회서울제일교회	서울특별시 강동구 강동대로**길 **				
	변경	둔촌동106-21	대	9	9	기독교대한성결교회서울제일교회	서울특별시 강동구 강동대로**길 **				
5		둔촌동 106-20	도	22	22	기독교대한성결교회서울제일교회	서울특별시 강동구 강동대로**길 **	최*수	서울특별시 강동구 강동대로 **길 ** *층***호(성내동,***빌)	근저당	
6	당초	둔촌동 산23-2	임	99	70	이*규	서울특별시 중구 순화동 ***	강동구	세무관리과	압류	
								제주시	세무2과		
	변경	둔촌동산23-5	임	70	70	이*규	서울특별시 중구 순화동 ***	강동구	세무관리과	압류	
								제주시	세무2과		
7	당초	둔촌동 산23-3	임	68	65	이*규	서울특별시 중구 순화동 ***	강동구	세무관리과	압류	
								제주시	세무2과		
								국민건강보험공단	서울특별시 마포구 염리동 ***-*의료보험회관(**지사)		
	변경	둔촌동산23-6	임	65	65	이*규	서울특별시 중구 순화동 ***	강동구	세무관리과	압류	
								제주시	세무2과		
								국민건강보험공단	서울특별시 마포구 염리동 ***-*의료보험회관(**지사)		
8	당초	둔촌동 112-10	대	380	3	이*선	서울특별시 강동구 진황도로***(둔촌동, **빌딩)	㈜국민은행	서울특별시 중구 남대문로2가 *-*(***지점)	근저당	
	변경	둔촌동112-15	대	3	3	이*선	서울특별시 강동구 진황도로***(둔촌동, **빌딩)	㈜국민은행	서울특별시 중구 남대문로2가 *-*(***지점)	근저당	

◈ 강동구고시 제2020-113호

도시계획시설(도로)사업 실시계획인가 및 고시

천호·성내 재정비촉진지구 성내5재정비촉진구역 도시정비형 재개발사업과 관련하여 서울특별시고시 제3호(1969. 1. 18.) 및 서울특별시고시 제34호(1976. 2. 20.)로 최초 결정되고 서울특별시고시 제2001-177호(2001. 6. 5.), 서울특별시고시 제2008-482호(2008. 12. 26.), 서울특별시고시 제2015-400호(2015. 12. 17.)로 각각 (변경)결정되어 도시계획시설(도로)사업 실시계획인가를 위해 서울특별시 강동구공고 제2020-1215호(2020. 6. 9.)로 열람 공고를 실시한 도시계획시설(도로)사업에 대하여 「국토의 계획 및 이용에 관한 법률」 제88조 및 같은 법률 시행령 제97조, 「서울특별시 도시계획조례」 제68조 규정에 의한 실시계획을 인가하고, 그 내용을 「국토의 계획 및 이용에 관한 법률」 제91조 및 같은 법률 시행령 제100조, 「서울특별시 도시계획조례」 제68조 규정에 따라 다음과 같이 고시합니다.

2020년 6월 25일
강 동 구 청 장

1. 사업시행지의 위치: 서울특별시 강동구 성내동 14-2호, 14-4호·14-5호(일부)
2. 사업의 종류 및 명칭
   가. 종 류: 도시계획시설(도로)사업
   나. 명 칭: 성내5재정비촉진구역 도시정비형 재개발사업 관련 도시계획시설(도로)사업
3. 사업시행면적 또는 규모

구분	규모				기능	연장(m)	위치		사용형태	최초 결정일	비고 (사업시행면적)
	등급	류별	번호	폭원(m)			시점	종점			
기정	소로	3	45	6 (3.72)	국지도로	114	광로2-5 (성내동 13-9)	성내동 12-3	일반도로	서울특별시고시 제34호 (1976. 2. 20.)	423.7㎡
기정	소로	1	4	8~10 (2.85)	집산도로	502 (61)	성내동 14-5	성내동 80-7	일반도로	서울특별시고시 제3호 (1969. 1. 18.)	173.7㎡

※ 폭원, 연장에서 ( )는 사업을 시행하는 평균 폭원과 연장임

4. 사업시행자의 성명 및 주소(지정일: 2020. 6. 8.)
   가. 성 명: 주식회사디에이치프라퍼티원 사내이사 이택서
   나. 주 소: 서울특별시 강동구 상일로6길 39, 3층(상일동, 강동타워)
5. 사업의 착수예정일 및 준공예정일
   가. 착수예정일: 실시계획인가고시일
   나. 준공예정일: 실시계획인가고시일로부터 60개월
6. 수용 또는 사용할 토지 또는 건물의 소재지·지번·지목 및 면적, 소유권과 소유권외의 권리의 명세 및 그 소유자·권리자의 성명·주소

연번	토 지 지 번	지목	토지면적(㎡)		소 유 자		권 리 자			비 고
			공부	편입	성 명	주 소	성명	주소	소유권 이외의 권 리	
1	성내동 14-2	도	283	283	주식회사 코람코 자산신탁 ※ 신탁자: 주식회사디에이치 프라퍼티원	서울특별시 강남구 삼성로 511, 4층 (삼성동, 골든타워) ※ 신탁자 주소: 서울특별시 강동구 상일로6길 39, 3층 (상일동, 강동타워)	-	-	-	
2	성내동 14-4	대	2,155	147.5						
3	성내동 14-5	대	762	166.9						
	계		3,200	597.4						

7. 「국토의 계획 및 이용에 관한 법률」 제99조에 의한 공공시설 등의 귀속 및 양도에 관한 사항: 「도시 및 주거환경정비법」 제97조에 따른 정비기반시설 및 토지 등의 귀속
서울특별시고시 제2020-124호(2020. 3. 26.)로 변경 결정 및 지형도면 고시된 천호·성내재정비촉진지구 성내5재정비촉진구역 도시정비형 재개발사업시행자가 금번 도시계획시설(도로)사업 실시계획인가 된 소로3-45(해당구간) 및 소로1-4(해당구간)에 대하여 공사를 시행하고 새로이 설치한 정비기반시설은 「도시 및 주거환경정비법」 제97조 제2항 및 제5항에 따라 그 시설을 관리할 강동구에 무상으로 귀속됨
8. 관계도서(게재 생략): 강동구청 제2청사 3층 도시계획과에 비치
(서울특별시 강동구 성내로 25(성내동))
9. 기타 자세한 사항은 서울특별시 강동구 도시계획과(☎02-3425-6053)로 문의하여 주시기 바랍니다.

구 공 고

◈ 성북구공고 제2020-844호

장위제7구역 재정비촉진구역 내 공원조성계획(변경) 결정을 위한 열람공고

서울특별시고시 제2008-111호(2008.04.03.)로 장위재정비촉진지구 재정비촉진계획 결정 및 지형도면 고시되고, 서울특별시고시 제2011-114호(2011.05.06.), 서울특별시고시 제2014-406호(2014.11.27.), 서울특별시고시 제2016-219호(2016.07.28.), 서울특별시고시 제2019-240호(2019.07.25.)로 장위재정비촉진지구 재정비촉진계획 변경 결정 고시된 장위제7구역 재정비촉진구역 내 공원에 대하여『도시공원 및 녹지 등에 관한 법률』제16조의2 및 『국토의 계획 및 이용에 관한 법률』제28조, 같은법 시행령 제22조 규정에 의거 주민의견을 청취하고자 열람공고 합니다.

2020년 6월 25일
성 북 구 청 장

1. 도시계획시설(공원) 변경 결정 내역

구 분	시설명	시설의 세분	위 치	면 적(㎡)			비 고
				기정	증감	변경	
신설	공원	어린이 공원	장위동 207-48 일대	5,384	감)468	4,916	간대어린이공원

2. 장위제7구역 재정비촉진구역 공원조성계획(변경)결정 조서·도면 : 따로붙임
3. 열람기간 : 공고일로부터 14일간
4. 열람장소 : 서울특별시 성북구 주거정비과(☎ 02-2241-2834), 공원녹지과(☎ 02-2241-3689)

장위제7구역 재정비촉진구역 내 간대어린이공원 조성계획결정(변경)조서

1. 총괄표 (위치 : 서울시 성북구 장위동 207-48번지 일대)

구 분		부지면적(㎡)		시설면적(㎡)		건 축 물			공작물(기)		비 고
		변경전	변경후	변경전	변경후	동수(동)	바닥면적(㎡)	연면적(㎡)	변경전	변경후	
계		5,309.00	4,916.00	2,092.19	1,973.29		34.27	34.27	65	68	
기반시설	소 계	1,293.54	1,063.04	1,293.54	1,060.04						
	광 장	943.21	427.04	943.21	427.04						
	도 로	350.33	636.00	350.33	633.00						
조 경 시 설											
휴 양 시 설		16.00		16.00					31	25	
유 희 시 설		711.66	776.76	711.66	776.76				7	10	
운 동 시 설		70.99	102.22	70.99	102.22				4	4	
교 양 시 설											
편 익 시 설			34.27		34.27		34.27	34.27		2	
관 리 시 설									23	27	
녹지 및 기타		3,216.81	2,942.71								
시 설 율 (법정60%)		(1,973.29 / 4,916.00) × 100 = 40.14 %									
건 폐 율 (법정5%)		(34.27 / 4,916.00) × 100 = 0.69 %									

2. 시설조서

구 분		부호	변 경 전						비 고
			부지면적(㎡)	시설면적(㎡)	구조	규모	건축물 (㎡)		공작물 (기)	
							바닥면적	연면적		
합 계			5,309.00	2,092.19		65개소			65	
기반시설	소계		1,293.54	1,293.54						
	광장	가	146.51	146.51						
	광장	나	68.99	68.99						
	광장	다	646.88	646.88						
	광장	라	80.83	80.83						
	도로		350.33	350.33						
휴양시설	소계		16.00	16.00		31개소			31	
	휴게소		16.00	16.00						
	파고라					1개소			1	
	등의자					16개소			16	
	평의자					3개소			3	
	독립의자					11개소			11	
유희시설	소계		711.66	711.66		7개소			7	
	놀이터	유1	579.16	579.16						
	조합놀이대 “가”					1개소			1	
	조합놀이대 “나”					1개소			1	
	그네					1개소			1	
	흔들놀이					3개소			3	
	유아놀이터	유2	132.50	132.50						
	조합놀이대 “다”					1개소			1	

운동시설	소계		70.99	70.99		4개소			4	
	체력단련장	유3	70.99	70.99						
	스트레칭롤러					1개소			1	
	바디싣업					1개소			1	
	백스트레칭					1개소			1	
	체어스탠딩					1개소			1	
관리시설	소계					23개소			23	
	안내판					1개소			1	
	보완등					12개소			12	
	잔디등					10개소			10	
녹지 및 기타	소 계		3,216.81							
	녹지		3,216.81							
합 계			4,916.00	1,973.29		68 개소	34.27	34.27	68	
기반시설	소계		1,063.04	1,060.04						
	광장-가	1-1	96.95	96.95						
	광장-나	1-2	132.89	132.89						
	광장-다	1-3	197.20	197.20						
	도로		636.00	633.00						
휴양시설	소계					22개소			22	
	파고라A	2				1개소			1	
	파고라B	3				1개소			1	
	등의자	4				9개소			9	파고라 하부
	평의자	5				14개소			14	
유희시설	소계		776.76	776.76		10개소			10	
	놀이터	6	776.76	776.76						
	조합놀이대	7				1개소			1	
	유아조합 놀이대	8				1개소			1	
	그네	9				1개소			1	
	유아시소	10				1개소			1	
	트램폴린	11				1개소			1	
	흔들놀이대	12				5개소			5	
운동시설	소계		102.22	102.22		4개소			4	
	체력단련장	13	102.22	102.22						
	워밍암 +스텝사이클	14				1개소			1	
	스트레칭로라+ 롤링웨이스트	15				1개소			1	
	체어웨이트 +풀웨이트	16				1개소			1	
	트위스트 +바디싣업	17				1개소			1	
편익시설	소계		34.27	34.27		2개소	34.27	34.27	2	
	화장실	18	34.27	34.27		1개소	34.27	34.27	1	
	음수대	19				1개소			1	
관리시설	소계					27개소			27	
	안내판A	20				1개소			1	
	안내판B	21				1개소			1	
	설치검사 안내판	22				2개소			2	
	가로등	23				10개소			10	
	볼라드등	24				13개소			13	
녹지 및 기타	소 계		2,942.71							
	녹지		2,942.71							

3. 도로조서

○ 변경전

구 분	등 급	류 별	번 호	폭 원(m)	연 장(m)	면 적(㎡)	기 능	기 점	종 점	비고
합 계					184.13	350.33				
신 설	소계				184.13	350.33				
	산책로		1	2.0	26.42	52.85	산책로	광장-가	산책로5	
			2	2.0	21.58	43.15	산책로	광장-가	광장-다	
			3	3.0	1.93	5.89	산책로	산책로1	유희2	
			4	3.0	1.02	3.22	산책로	산책로5	유희2	
			5	1.5	45.97	68.95	산책로	산책로1	산책로7	
			6	1.5	2.29	3.44	산책로	외부진입로	산책로7	
			7	2.0	33.32	66.63	산책로	산책로5,6	광장-다	
			8	2.0	21.59	43.17	산책로	광장-나	광장-다	
			9	2.0	26.00	52.00	산책로	광장-가	광장-나	
			10	3.0	2.01	6.03	산책로	외부진입로	광장-다	
			11	2.5	2.00	5.00	산책로	외부진입로	광장-다	

○ 변경후

구 분	등 급	류 별	번 호	폭 원(m)	연 장(m)	면 적(㎡)	기 능	기 점	종 점	비고
합 계					261.0	633.00				
신 설	소계				261.0	633.00				
	소로	3	진1	3.0	55.0	165.00	진입로	도시계획도로	도시계획도로	
		3	진2	2.0	6.0	15.00	진입로	연결녹지	연결로1	
		3	진3	2.0	24.0	48.00	진입로	광장-다	도시계획도로	
		3	진4	3.0	25.0	74.00	진입로	광장-다	도시계획도로	
		3	연1	2.0	139.0	278.00	연결로	광장-다	광장-다	
		3	연2	3.0	7.0	30.00	연결로	연결로1	놀이터	
		3	연3	2.0	3.0	9.00	연결로	연결로1	놀이터	
		1	연4	10.0	2.0	14.00	연결로	진입로4	화장실	

조성계획도(변경전)

간 대 어 린 이 공 원

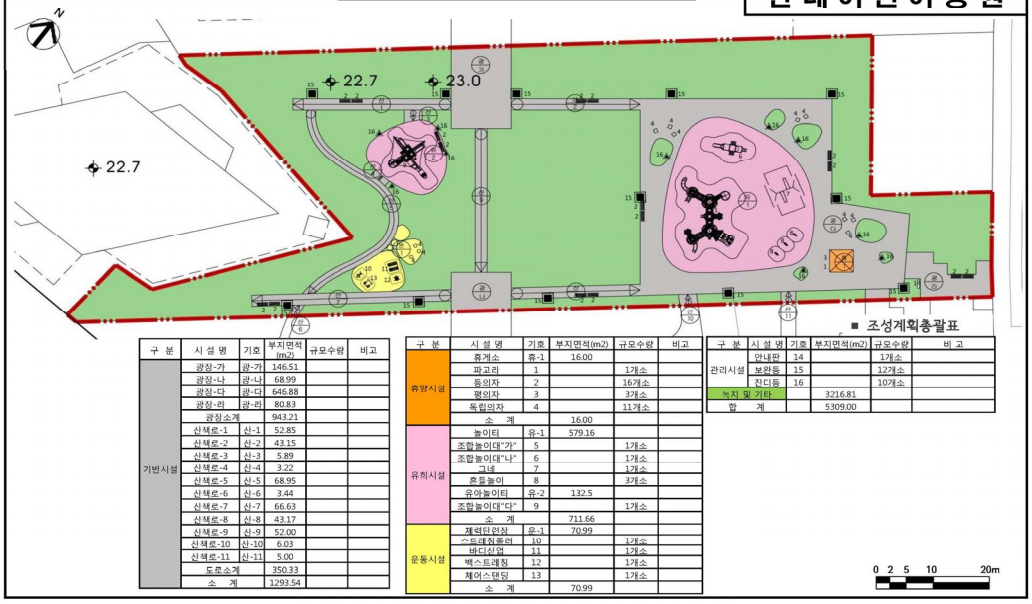

■ 조성계획총괄표

구 분	시 설 명	기호	부지면적(m2)	규모수량	비고
기반시설	광장-가	광-가	146.51		
	광장-나	광-나	68.99		
	광장-다	광-다	646.88		
	광장-라	광-라	80.83		
	광장소계		943.21		
	산책로-1	산-1	52.85		
	산책로-2	산-2	43.15		
	산책로-3	산-3	5.89		
	산책로-4	산-4	3.22		
	산책로-5	산-5	68.95		
	산책로-6	산-6	3.44		
	산책로-7	산-7	66.63		
	산책로-8	산-8	43.17		
	산책로-9	산-9	52.00		
	산책로-10	산-10	6.03		
	산책로-11	산-11	5.00		
	도로소계		350.33		
	소 계		1293.54		

구 분	시 설 명	기호	부지면적(m2)	규모수량	비고
휴양시설	휴게소	휴-1	16.00		
	파고라	1		1개소	
	등의자	2		16개소	
	평의자	3		3개소	
	독립의자	4		11개소	
	소 계		16.00		
유희시설	놀이터	유-1	579.16		
	조합놀이대"가"	5		1개소	
	조합놀이대"나"	6		1개소	
	그네	7		1개소	
	흔들놀이	8		3개소	
	유아놀이터	유-2	132.5		
	조합놀이대"다"	9		1개소	
	소 계		711.66		
운동시설	체력단련장	운-1	70.99		
	스트레칭존	10		1개소	
	바디싱업	11		1개소	
	백스트레칭	12		1개소	
	체어스댄딩	13		1개소	
	소 계		70.99		

구 분	시 설 명	기호	부지면적(m2)	규모수량	비 고
관리시설	안내판	14		1개소	
	보안등	15		12개소	
	잔디등	16		10개소	
녹지 및 기타			3216.81		
합 계			5309.00		

조성계획도(변경후)

간 대 어 린 이 공 원

■ 조성계획총괄표

시설구분	기호	시설명	부지면적(㎡)	시설면적(㎡)	시설면적(㎡) 놀이시설	휴게시설	편의시설	관리시설	공작물(기)
		총 계	4916.00	1971.29		34.27	34.27		68
		소 계	1063.04	1060.04					
		도로소계	636.00	633.00					
근린공원		광장소계	427.04	427.04					
	1-1	광장-가	96.95	96.95					
	1-2	광장-나	132.89	132.89					
	1-3	광장-다	197.2	197.2					
		소 계							25
휴양시설	2	파고라A							1
	3	파고라B							1
	4	등의자							9
	5	평의자							14
		소 계	776.76	776.76					10
유희시설	6	놀이터	776.76	776.76					
	7	조합놀이대							1
	8	유아조합놀이대							1
	9	그네							1
	10	흔들시소							1
	11	흔들놀이							1
	12	로프놀이대							5
		소 계	102.22	102.22					4
운동시설	13	체력단련장	102.22	102.22					
	14	턱걸이+스텝사이클							1
	15	스트레칭존+트위델이트							1
	16	체어웨이트+트웰이트							1
	17	트위스트+바디싱업							1
편의시설		소 계	34.27	34.27		34.27	34.27		2
	18	화장실	34.27	34.27		34.27	34.27		1
	19	음수대							1
		소 계							27
관리시설	20	안내판A							1
	21	안내판B							1
	22	설치관리안내판							2
	23	가로등							10
	24	볼라드등							13
녹지		소 계	2942.71						

◈ 도봉구공고 제2020-862호

도시계획시설(도로)사업 실시계획 변경 작성을 위한 열람 및 사업인정에 관한 의견 청취 공고

1. 서울시고시 제89호(1972.07.06.)로 도시계획시설(도로) 결정 및 지형도면 고시되고 서울특별시 도봉구 공고 제2019-1131호(2019.08.29.)로 도시계획시설(도로)사업 실시계획작성을 위한 열람공고, 도봉구 고시 제2019-127호(2019.09.26.)로 도시계획시설(도로)사업 실시계획 작성 고시한 「쌍문동 276-3 ~ 363-1 간 도로개설사업」에 대하여,
2. 「국토의 계획 및 이용에 관한 법률」 제96조와 「공익사업을 위한 토지 등의 취득 및 보상에 관한 법률」 제 21조 제2항 및 동법 시행령 제11조에 따라 사업인정에 관한 의견청취 공고를 하고자 합니다.
3. 토지 및 건물 등의 소유자와 이해관계인에게는 개별 통지할 것이나 미 수령자에 대하여는 이 공고로 갈음 합니다.
4. 관계서류는 서울특별시 도봉구청 도로과(☏2091-4054)에 비치하여 공고일 다음날로 부터 14일간 토지 및 건물소유자와 이해관계인에게 보여 드리며 본 열람공고 내용에 의견이 있으실 경우 열람기간 내에 의견서를 열람장소(도봉구청 도로과)에 서면으로 제출하여 주시기 바랍니다.

2020년 6월 25일
도 봉 구 청 장

가. 사업시행지의 위치 : 도봉구 쌍문동 276-3 ~ 363-1(변경없음)
나. 사업의 종류 및 명칭(변경없음)
- 종류 : 도시계획시설(도로)사업
- 명칭 : 쌍문동 276-3 ~ 363-1 간 도로개설공사
다. 사업규모 및 내용(경미한 사항의 변경)
- 도로개설 : 폭 8~10m, 길이 385m(일부구간 폭 확대)
라. 사업시행자의 성명 주소(변경없음)
- 시행자 : 서울특별시 도봉구청장
- 주 소 : 서울특별시 도봉구 마들로 656(방학동720번지)
마. 사업착수 및 준공예정일(변경)
- 기정 : 실시계획인가 고시일로부터 2년
- 변경 : 실시계획(변경)인가 고시일로부터 2년
바. 지장물건의 소재지, 물건의 종류, 구조 및 규격, 소유자・이해관계인의 성명・주소 : 별첨

토 지 조 서

사업시행자: 도봉구청장
사업시행자 주소: 서울특별시 도봉구 마들로 656(방학동)
사업의 명칭: 쌍문동 276-3 ~ 363-1 간 도로개설공사

변경전											변경후										
연번	소재지 지번	지목	면적(㎡)		소유자			이해관계인			소재지 지번	지목	면적(㎡)		소유자			이해관계인			
			지적(㎡)	편입면적(㎡)	성명	주소	지분	성명	주소	권리의 종류 및 내용			지적(㎡)	편입면적(㎡)	성명	주소	지분	성명	주소	권리의 종류 및 내용
1	쌍문동 276-1	전	151	151	박O래	서울 강서구 화곡동 000-00					쌍문동 276-1	전	151	151		도봉구				
2	쌍문동 273-12	도	420	420	홍O수	서울특별시 강서구 화곡로00길 00, 000동 0000호(등촌동, 000단지 00아파트)	6/14				변동없음									
					안O진	서울특별시 강서구 화곡로00길 00, 000동 0000호(등촌동, 000단지 00아파트)	4/14													
					안O익	서울특별시 강서구 화곡로00길 00, 000동 0000호(등촌동, 000단지 00아파트)	4/14													
3	쌍문동 277-2	도	1,469	1,469		도봉구					변동없음									
4	쌍문동 281-45	대	3	3	김O손	서울특별시 성북구 쌍문동 000					변동없음									
5	쌍문동 306-24	답	50	50	김O태	서울특별시 성북구 쌍문동 000					쌍문동 306-24	답	50	50		도봉구				
6											쌍문동 304-2	도	178	23		도봉구				
7											쌍문동 303	도	162	130		도봉구				
8											쌍문동 303-1	차	36	25	김O태	서울시 도봉구 쌍문동 000	1/2			
															정O덕	서울시 도봉구 쌍문동 000	1/2			

◈ 노원구공고 제2020-652호

도시계획시설(도로)사업 공사완료 공고

1. 우리구 도시계획시설(도로)사업으로 시행한『상계동1036-1～1037-1간 도로개설』,『상계동 963-28～1035-10간 도로개설』,『상계동 363-15～358-27간 도로개설』, 『월계동 476-20～472-49간 도로개설』사업에 대하여 「국토의 계획 및 이용에 관한 법률」 제98조 및 같은 법 시행령 제102조에 따라 다음과 같이 공사완료 공고합니다.
2. 본 사업에 대한 관계서류는 노원구청 토목과(☎:2116-4141)에 비치하고 일반인에게 보입니다.

2020년 6월 25일
노 원 구 청 장

가. 도시계획시설(도로) 사업완료 현황

연번	사업의종류 및 명칭	사 업 시행지	사업규모	사업기간	도시계획사업 실시계획(변경)인가	사 업 시행자
1	상계동 1036-1~1037-1간 도로개설	노원구 상계동 1036-1~ 1037-1	도로개설 B:10.0m L:152.0m	2017.4.20~ 2020.5.26	노원구고시 제2017-43호 (2017.4.20)	노원구청장
2	상계동 963-28~1035-10간 도로개설	상계동 963-28~ 1035-10	도로개설 B:10.0m L: 60.0m	2017.10.12.~2020. 5.26	노원구고시 제2017-103호 (2017.10.12.)	노원구청장
3	상계동 363-15~358-27간 도로개설	노원구 상계동 363-15~358 -27	도로개설 B:8.0m L:160.0m	2018.11.1.~ 2020.5.26	노원구고시 제2018-116 (2018.11.1.)	노원구청장
4	월계동 476-20~ 472-49간 도로개설	노원구 월계동 476-20~ 472-49간	도로개설 B:8.0m L: 238.0m	2019.3.21.~ 2020.5.26.	노원구고시 제2019-31호 (2019.3.21)	노원구청장

나. 공고방법 : 시보 게재

위치도 및 현황사진

①위치 : 상계동 1036-1~1037-1 ②위치 : 상계동 963-28~1035-10	규모 : 도로개설(폭 10m, 연장 152m) 도로개설(폭 10m, 연장 60m)

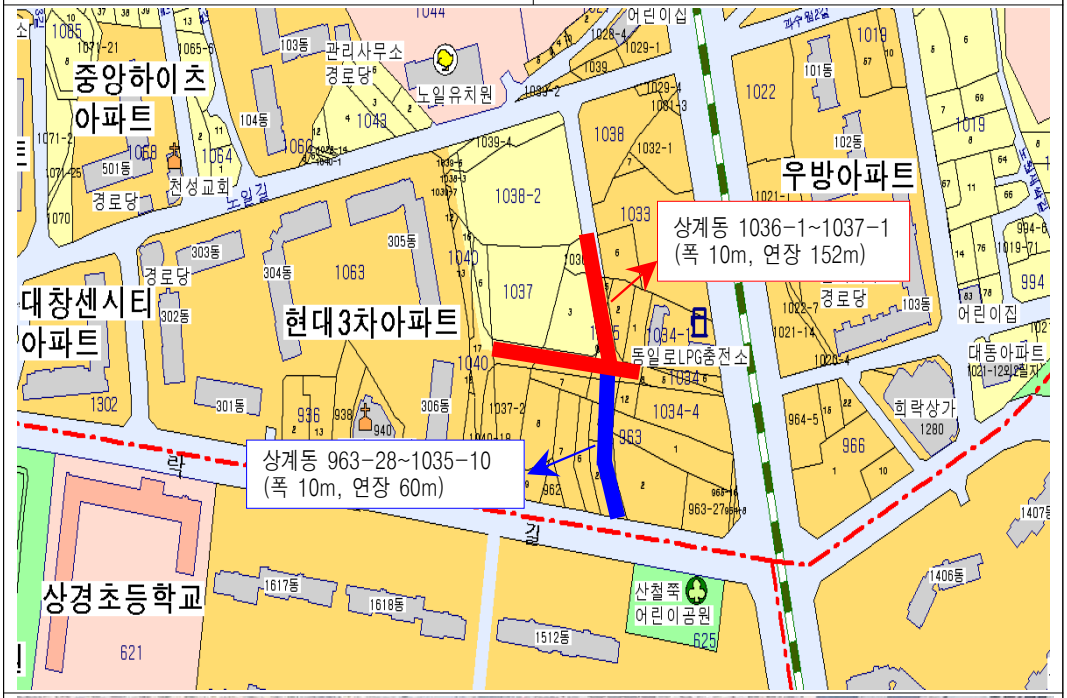

③ 위치 : 상계동 363-15~358-27	규모 : 도로개설(폭 8m, 연장 160m)

④ 위치 : 월계동 476-20~472-49	규모 : 도로개설(폭 8m, 연장 238m)

◈ 강서구공고 제2020-957호

도시계획시설(도로)사업 공사완료 공고

1. 서울특별시고시 제18호(2006.3.16.)로 도시계획시설(도로) 결정 및 지형도면승인 고시되고 강서구고시 제2019-130호(2019.10.24.) 및 강서구고시 제2020-8호(2020.1.23.)로 실시계획인가 고시된 “강서구 외발산동 268-8 외 1필지 도로개설공사”에 대하여
2. 「국토의 계획 및 이용에 관한 법률」 제98조 및 동법 시행령 제102조에 의거 도시계획시설(도로)사업의 공사완료를 공고 합니다.

2020년 6월 25일
강 서 구 청 장

가. 사업시행지: 강서구 외발산동 268-37외 1필지(외발산동 268-37, 270-11)
나. 사업종류: 도시계획시설(도로)사업
다. 사 업 명: 강서구 외발산동 268-8외 1필지 도로개설공사
라. 사업시행 면적 또는 규모
◯ 시설 결정면적: 2,608㎡(금회 시행면적: 138㎡)
◯ 규 모: 도로개설(B=8m, L=20m)
마. 사업시행자
◯ 주소: 서울특별시 강서구 강서로 공항대로 96-16(공항동)
◯ 성명: 정우상운(주) 대표 이광열, 이민성
바. 사업기간 : 실시계획인가일 ~2020.06.30.
사. 공사완료 : 2020.03.23.

◈ 강서구공고 제2020-965호

도시계획시설(도로)사업 공사완료 공고

1. 서울특별시고시 제18호(2006.3.16.)로 도시계획시설(도로) 결정 및 지형도면승인 고시되고 강서구고시 제2019-156호(2019.12.26.)로 실시계획인가 고시된 “강서구 외발산동 268-4 외 1필지 도로개설공사”에 대하여
2. 「국토의 계획 및 이용에 관한 법률」 제98조 및 동법 시행령 제102조에 의거 도시계획시설(도로)사업에 대한 공사를 완료하고 이에 공고 합니다.

2020년 6월 25일
강 서 구 청 장

가. 사업시행지: 강서구 외발산동 268-38외 1필지(외발산동 268-38, 268-39)

나. 사업종류: 도시계획시설(도로)사업
다. 사 업 명: 강서구 외발산동 268-4외 1필지 도로개설공사
라. 사업시행 면적 또는 규모
◯ 시설 결정면적: 330㎡(금회 시행면적: 95㎡)
◯ 규 모: 도로개설(B=6m, L=18.7m)
마. 사업시행자
◯ 주소: 서울특별시 강서구 외발산동 ***-*
◯ 성명: 박*수
바. 사업기간 : 실시계획인가일 ~2020.06.30.
사. 공사완료 : 2020.06.03.

◈ 구로구공고 제2020-1070호

도시계획시설(도로)사업 실시계획 변경인가를 위한 열람 및 사업인정에 관한 의견 청취 공고

1. 서울시특별시고시 제440호(1979.10.15)로 도시계획시설(도로) 결정 고시, 서울특별시 구로구고시 제2020-112호(2020.06.11.)로 도시계획시설(도로) 결정(경미한 변경) 고시, 구로구고시 제2019-201호(2019.11.14)로 실시계획 인가하고 구로구고시 제2020-76호(2020.04.23.)로 실시계획 변경인가 고시된 『구로5동 밤동산마을 진입로 개설공사(4차)』에 대하여 도시계획시설(도로) 선형변경에 따라 사업부지 면적 변경 등으로 국토의 계획 및 이용에 관한 법률 제88조 및 같은 법률 시행령 제97조 규정에 의거 도시계획시설(도로)사업 실시계획 변경인가 하고자, 국토의 계획 및 이용에 관한 법률 제90조 및 같은 법률 시행령 제99조, 서울특별시 도시계획조례 제68조의 규정에 의하여 아래와 같이 열람공고 하며,
2. 국토의 계획 및 이용에 관한 법률 제96조와 공익사업을 위한 토지 등의 취득 및 보상에 관한 법률 제21조 및 같은 법률 시행령 제11조에 따라 사업인정에 관한 의견청취 공고를 합니다.
3. 토지 및 건물 등의 소유자와 이해관계인에게는 개별 통지할 것이나, 미 수령자에 대하여는 이 공고로 갈음합니다.
4. 관련서류는 서울특별시 구로구청 도로과(☎860-3126)에 비치하고 공고일 다음날로부터 14일간 토지 및 건물소유자와 이해관계인에게 보여 드리며, 본 공고 내용에 의견이 있으실 경우 열람기간 내에 의견서를 열람장소에 서면으로 제출하시기 바랍니다.

2020년 6월 25일
구 로 구 청 장

가. 사업시행지(변경없음) : 서울특별시 구로구 구로동 551-209~570-186호
나. 사업의 종류 및 명칭(변경없음)
・종 류 : 도시계획시설(도로)
・명 칭 : 구로5동 밤동산마을 진입로 개설공사(4차)

다. 사업규모 ┌도로개설 폭8m, 연장115m(당초)
└도로개설 폭6m~8m, 연장115m(변경)

라. 사업시행자의 성명·주소(변경없음)

·성 명 : 서울특별시 구로구청장

·주 소 : 서울특별시 구로구 구로동 가마산로 245

마. 사업착수 및 준공예정일 : 실시계획인가일로부터 2년간

바. 열람기간 : 공보게재일 익일로부터 14일간 권리의 명세 및 그 소유자·권리자의 성명·주소 : 별 첨

아. 공공시설 등의 귀속 및 양도에 관한 사항 : 해당없음.

토 지 조 서(면적변경)

◯ 사 업 시 행 자 : 구로구청장

◯ 사 업 의 명 칭 : 구로5동 밤동산마을 진입로 개설공사(4차)

일련번호	소재지 지번	지목	지적(㎡)	편입면적(㎡)	소 유 자		이해관계인		소유권 이외의 권리내용	비고	모지번
					성 명	주 소	성 명	주 소			
당초조서 : 변경없음											
아래항에 대하여 토지조서 면적변경											
1	구로동 571-77	대	93	1	이정자	서울특별시 구로구 고척로60길 33, 비02호					
2	구로동 570-172	대	5	1	김봉좌	서울특별시 구로구 구로중앙로24가길 26					
					김연분	서울특별시 동작구 상도로 320, 105동 602호					
3	구로동 570-157	대	102	2	이병기	서울특별시 구로구 구로동 521-4					
					정수연	서울특별시 구로구 구로동 521-4					
4	구로동 570-208	대	8	2	이승민	서울특별시 용산구 새창로 70, 109동 1903호					
5	구로동 570-156	대	86	4	정연광	서울특별시 구로구 구로중앙로32가길 83					
6	구로동 570-180	대	40	28	박병익	서울특별시 성동구 금호동 1가 250					
7	구로동 551-133	대	318	6	용희중	서울특별시 구로구 구로중앙로28길73,308호	강서신용협동조합	서울특별시 강서구 내발산동 719-5 2층	근저당	24.28/379	
					송정헌	서울특별시 구로구 새말로9길 45,102동 1306호	구로신용협동조합	서울특별시 구로구 공원로 71(구로동	근저당	24.28/379	
					김미경	서울특별시 광진구 동일로8길 47	주식회사우리은행	서울특별시 중구 회현동1가 203	근저당	23.08/379	
					홍춘도	경기도 광명시 광명로861번길 3-1, 201호				25.18/379	
					황향순	서울특별시 구로구 가마산로27길 66, 1206호				25.18/379	
					백승복	서울특별시 구로구 구로중앙로34길 63,나동 101호	주식회사우리은행	서울특별시 중구 소공로 51 (회현동1가)	근저당	26.48/379	
					전흥석	서울특별시 구로구 구로중앙로27길 43	주식회사국민은행	서울특별시 중구 남대문로2가 9-1	근저당	25.18/379	
					한근수	서울특별시 구로구 구로중앙로32가길 88, 402호	주식회사국민은행	서울특별시 영등포구 국제금융로8길 26	근저당	25.18/379	
					강추희	서울특별시 구로구 구로중앙로32가길 88,403호	주식회사국민은행	서울특별시 중구 남대문로2가 9-1	근저당	26.48/379	
					김지희	서울특별시 구로구 구로중앙로32가길 88,501호	주식회사신한은행	서울특별시 중구 세종대로9길 20	근저당	25.18/379	
					전화영	서울특별시 구로구 구로중앙로32가길 85-1,501호	주식회사국민은행	서울특별시 중구 남대문로2가 9-1	근저당	25.18/379	
					임지혜	서울특별시 구로구 구로중앙로32가길 88,503호	주식회사국민은행	서울특별시 중구 남대문로 84 (을지로2가)	근저당	26.48/379	
					임태경	서울특별시 서초구 동광로6길 11, 201호	주식회사국민은행	서울특별시 중구 남대문로2가 9-1	근저당	25.18/379	
					최이섭	서울특별시 구로구 구로동로11길 5, 402호				25.18/379	
					도현윤	서울특별시 구로구 구로중앙로22길 62-11(구로동)	금빛새마을금고	서울특별시 양천구 신월로 188 (신월동	근저당	26.48/379	

물 건 조 서(변경)

일련번호	소재지 지 번	물건의 종 류	구조 및 규격	수 량(㎡)	실 제 이 용 상 황	소 유 자		관 계 인		소유권 이외의 권리내용	비고 (분할지번)
						성 명	주 소	성 명	주 소		
1	구로동 570-156	화단	콘크리트	1식	화단	정연광	서울특별시 구로구 구로중앙로32가길 83				
2	구로동 551-61	화단	조적	1식	화단	이영무	서울특별시 구로구 구로동 551-61	양점순	서울특별시 구로구 구로동 551-61	가등기 권리자	
3	구로동 551-55	화단	조적	1식	화단	이상희	서울특별시 구로구 구로동 551-55				

◈ 동작구공고 제2020-984호

현충근린공원 조성계획(변경) 결정(안) 열람공고

건설부 고시 제187호(1962.12.20.)로 도시계획시설(공원) 결정(최초), 서울시 고시 제44호(2011.3.10.)로 도시계획시설(공원) 결정(최종)된 동작구 흑석동 256-1번지 일대 현충근린공원에 대하여,

『국토의 계획 및 이용에 관한 법률』 제28조 및 동법 시행령 제22조, 『도시공원 및 녹지 등에 관한 법률』 제16조 및 동법 제16조의2에 의거 주민 의견청취를 위한 열람공고를 아래와 같이 시행하고자 합니다.

2020년 6월 25일
동 작 구 청 장

가. 공원위치 : 동작구 흑석동 256-1번지 일대
나. 공원면적 : 1,093,601㎡
다. 공원조성계획(변경) 결정(안)
  ○ 기반시설 : 49,418㎡ → 49,468㎡ (증 50㎡)
    - 도로 및 광장 면적 증.감
  ○ 조경시설 : 2,069㎡ → 2,741㎡ (증 672 ㎡)
    - 연못, 초화원 신설
  ○ 유희시설 : 260㎡ → 3,585㎡ (증 3,325㎡)
    - 어린이놀이터, 발물놀이터 신설
  ○ 운동시설 : 10,815㎡ → 12,000㎡ (증 1,158㎡) /
    - 실내 배드민턴장 신설
  ○ 녹지 및 기타 : 1,027,033㎡ → 1,022,830㎡ (감 5,075㎡)
라. 관계서류 : 열람장소에 비치
마. 열람기간 : 열람공고 다음날로부터 14일간
바. 열람장소 : 동작구 공원녹지과(☎820-9846)
사. 본 공원조성계획(변경) 결정(안)에 대하여 의견이 있으신 분은 열람기간 내에 열람장소에 의견서를 서면으로 제출하여 주시기 바라며, 기타 자세한 사항은 열람장소로 문의하여 주시기 바랍니다.

조성계획도

현충근린공원

당초

■ 범례

구분	시설명	부호	부지면적(m2)	비고
계			1,093,601.1	
기반시설	소계		49,418	
	도로		44,334	
	광장	가	4,075	
	생태육교	나	1,009	
조경시설	소계		2,069	
	계류	다	444	
	연못	라	767	
	지압보도	마	58	
	조화원	바	800	
휴양시설	소계		3,142	
	경로당	사	127	
	임간휴게소	아	2,149	
	피크닉장	자	490	
	휴게소	차	376	
	사각파고라	①		
	육각정자	②		
	사각정자	③		
	엘터	④		
	장의자	⑤		
	야외탁자	⑥		
	평상	⑦		

구분	시설명	부호	부지면적(m2)	비고
유희시설	소계		260	
	어린이놀이터	카	260	
	조합놀이대	⑧		
운동시설	소계		10,815.49	
	게이트볼장	타	520	
	버드민턴장	파	2,064	
	체력단련장	하	4,231	
	체육관	갸	3,570.49	
	테니스장	냐	430	
	체력단련시설	⑨		
교양시설	소계		737	
	관찰데크	다	146	
	야외교실	라	259	
	자연학습장	먀	332	
편익시설	소계		126	
	음수장	바	94	
	화장실	샤	32	
녹지 및기타	소계		1,027,033.61	

변경

■ 범례

구분	시설명	부호	부지면적(m2)	비고
계			1,093,601.1	증 4,203m2
기반시설	소계		49,721	증 50m2
	도로		45,804	증 1,470m2
	광장	가	2,908	감 1,157m2
	생태육교	나	1,009	-
조경시설	소계		2,741	증 572m2
	계류	다	444	-
	연못	라	934	증 167m2
	지압보도	마	17	감 41m2
	조화원	바	1,346	증 546m2
휴양시설	소계		2,980	감 162m2
	경로당	사	127	-
	임간휴게소	아	2,149	-
	피크닉장	자	490	-
	휴게소	차	214	감 162m2
	사각파고라	①		
	육각정자	②		
	사각정자	③		
	엘터	④		
	장의자	⑤		
	야외탁자	⑥		
	평상	⑦		

구분	시설명	부호	부지면적(m2)	비고
유희시설	소계		1,710	증 1,450m2
	어린이놀이터	카	410	증 150m2
	모험놀이장	야	1,300	증 1,300m2
	발붙놀이터	챠	802	증 802m2
	조합놀이대	⑧		
	모험놀이대	⑨		
운동시설	소계		12,750	증 1,415m2
	게이트볼장	타	750	증 230m2
	버드민턴장	파	1,144	감 920m2
	길닦매트민턴장		3,074	증 3,074m2
	체력단련장	하	3,782	감 449m2
	체육관	갸	3,570	-
	테니스장	냐	430	-
	체력단련시설	⑨		
교양시설	소계		737	-
	관찰데크	다	146	-
	야외교실	라	259	-
	자연학습장	먀	332	-
편익시설	소계		131	증 5m2
	음수장	바	99	증 5m2
	화장실	샤	32	-
녹지 및기타	소계		1,022,830.61	감 4,203m2

부분 조성계획도

현충근린공원

당초

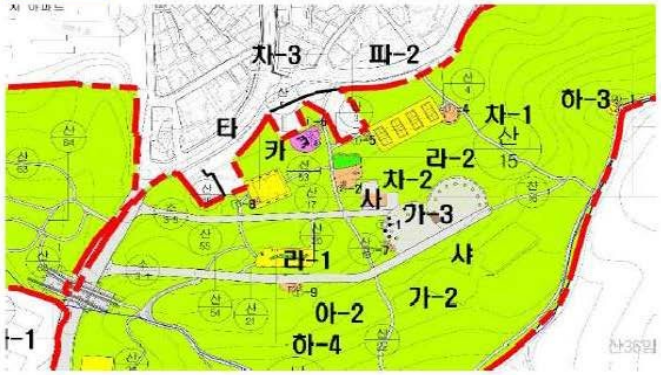

■ 범례

구분	시설명	부호	부지면적(m2)	비고
계			1,093,601.1	
기반시설	소계		49,418	
	도로		44,334	
	광장	가	4,075	
	생태육교	나	1,009	
조경시설	소계		2,069	
	계류	다	444	
	연못	라	767	
	지압보도	마	58	
	조화원	바	800	
휴양시설	소계		3,142	
	경로당	사	127	
	입간휴게소	아	2,149	
	피크닉장	자	490	
	휴게소	차	376	
	사각파고라	①		
	육각정자	②		
	사각정자	③		
	쉘터	④		
	장의자	⑤		
	야외탁자	⑥		
	평상	⑦		

구분	시설명	부호	부지면적(m2)	비고
유희시설	소계		260	
	어린이놀이터	카	260	
	조합놀이대	⑧		
운동시설	소계		10,815.49	
	게이트볼장	타	520	
	배드민턴장	파	2,064	
	체력단련장	하	4,231	
	체육관	가	3,570.49	
	테니스장	나	430	
	체력단련시설	⑨		
교양시설	소계		737	
	관찰데크	다	146	
	야외교실	라	259	
	자연학습장	마	332	
편익시설	소계		126	
	음수장	바	94	
	화장실	사	32	
녹지 및기타	소계		1,027,033.61	

변경

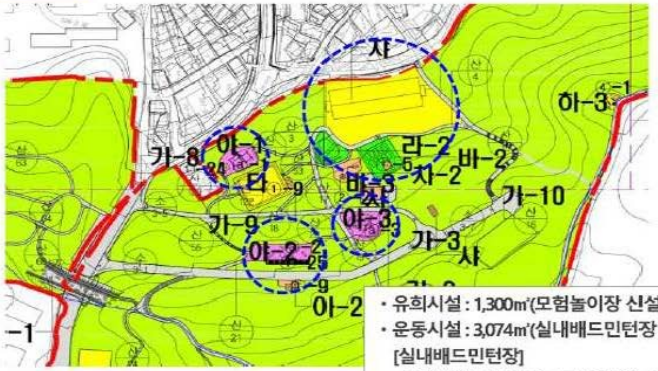

- 유희시설 : 1,300㎡(모험놀이장 신설)
- 운동시설 : 3,074㎡(실내배드민턴장 신설)
  [실내배드민턴장]
  - 바닥면적 : 1,158.56㎡ /- 연면적 : 2,509.20㎡

■ 범례

구분	시설명	부호	부지면적(m2)	비고
계			1,093,601.1	증 4,203m2
기반시설	소계		49,721	증 50m2
	도로		45,804	증 1,470m2
	광장	가	2,908	감 1,157m2
	생태육교	나	1,009	-
조경시설	소계		2,741	증 572m2
	계류	다	444	-
	연못	라	934	증 167m2
	지압보도	마	17	감 41m2
	조화원	바	1,346	증 546m2
휴양시설	소계		2,980	감 162m2
	경로당	사	127	-
	입간휴게소	아	2,149	-
	피크닉장	자	490	-
	휴게소	차	214	감 162m2
	사각파고라	①		
	육각정자	②		
	사각정자	③		
	쉘터	④		
	장의자	⑤		
	야외탁자	⑥		
	평상	⑦		

구분	시설명	부호	부지면적(m2)	비고
유희시설	소계		1,710	증 1,450m2
	어린이놀이터	카	410	증 150m2
	모험놀이장	아	1,300	증 1,300m2
	발놀이터	자	802	증 802m2
	조합놀이대	⑧		
	모험놀이대	⑨		
운동시설	소계		12,750	증 1,415m2
	게이트볼장	타	750	증 230m2
	배드민턴장	파	1,144	감 920m2
	실내배드민턴장		3,074	증 3,074m2
	체력단련장	하	3,782	감 449m2
	체육관	가	3,570	-
	테니스장	나	430	-
	체력단련시설	⑨		
교양시설	소계		737	-
	관찰데크	다	146	-
	야외교실	라	259	-
	자연학습장	마	332	-
편익시설	소계		131	증 5m2
	음수장	바	99	증 5m2
	화장실	사	32	-
녹지 및기타	소계		1,022,830.61	감 4,203m2

부분 조성계획도

현충근린공원

당초

■ 범례

구분	시설명	부호	부지면적(m2)	비고
계			1,093,601.1	
기반시설	소 계		49,418	
	도 로		44,334	
	광 장	가	4,075	
	생태육교	나	1,009	
조경시설	소 계		2,069	
	계 류	다	444	
	연못	라	767	
	지압보도	마	58	
	조화원	바	800	
휴양시설	소계		3,142	
	경로당	사	127	
	옴간휴게소	아	2,149	
	피크닉장	자	490	
	휴게소	차	376	
	사각파고라	①		
	육각정자	②		
	사각정자	③		
	쉘터	④		
	장의자	⑤		
	야외탁자	⑥		
	평상	⑦		

구분	시설명	부호	부지면적(m2)	비고
유희시설	소 계		260	
	어린이놀이터	카	260	
	조합놀이대	⑧		
운동시설	소 계		10,815.49	
	게이트볼장	타	520	
	배드민턴장	파	2,064	
	체력단련장	하	4,231	
	체육관	갸	3,570.49	
	테니스장	나	430	
	체력단련시설	⑨		
교양시설	소 계		737	
	관찰데크	다	146	
	야외교실	라	259	
	자연학습장	마	332	
편익시설	소 계		126	
	옴수장	바	94	
	화장실	샤	32	
녹지 및기타	소 계		1,027,033.61	

변경

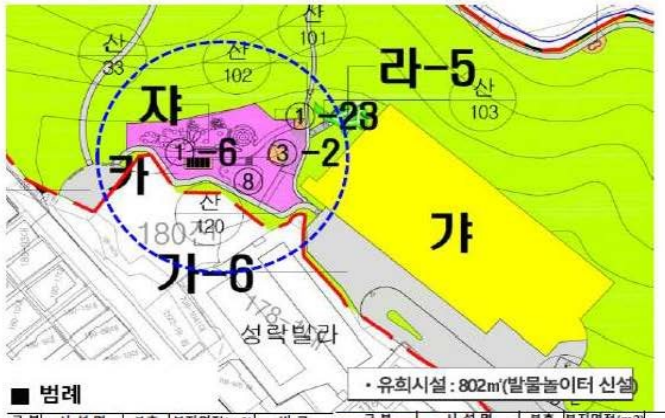

■ 범례

구분	시설명	부호	부지면적(m2)	비고
계			1,093,601.1	증 4,203m2
기반시설	소 계		49,721	증 50m2
	도 로		45,804	증 1,470m2
	광 장	가	2,908	감 1,157m2
	생태육교	나	1,009	-
조경시설	소 계		2,741	증 572m2
	계 류	다	444	-
	연못	라	934	증 167m2
	지압보도	마	17	감 41m2
	조화원	바	1,346	증 546m2
휴양시설	소계		2,980	감 162m2
	경로당	사	127	-
	옴간휴게소	아	2,149	-
	피크닉장	자	490	-
	휴게소	차	214	감 162m2
	사각파고라	①		
	육각정자	②		
	사각정자	③		
	쉘터	④		
	장의자	⑤		
	야외탁자	⑥		
	평상	⑦		

구분	시설명	부호	부지면적(m2)	비고
유희시설	소 계		1,710	증 1,450m2
	어린이놀이터	카	410	증 150m2
	모험놀이장	야	1,300	증 1,300m2
	발물놀이터	쟈	802	증 802m2
	조합놀이대	⑧		
	모험놀이대	⑧		
운동시설	소 계		12,750	증 1,415m2
	게이트볼장	타	750	증 230m2
	배드민턴장	파	1,144	감 920m2
	실내배드민턴장		3,074	증 3,074m2
	체력단련장	하	3,782	감 449m2
	체육관	갸	3,570	-
	테니스장	냐	430	-
	체력단련시설	⑨		
교양시설	소 계		737	-
	관찰데크	다	146	-
	야외교실	라	259	-
	자연학습장	먀	332	-
편익시설	소 계		131	증 5m2
	옴수장	뱌	99	증 5m2
	화장실	샤	32	-
녹지 및기타	소 계		1,022,830.61	감 4,203m2

서울특별시 2020. 6. 25.(목)

◈ 서초구공고 제2020-1004호

내방역 일대 지구단위계획 구역 지정 및 지구단위계획(안) 재열람공고

1. 서울특별시 서초구 방배동 내방역 일대 지구단위계획 구역지정 및 계획결정(안)에 대하여 「국토의 계획 및 이용에 관한 법률」 제28조, 같은 법 시행령 제22조 및 「서울특별시 도시계획 조례」 제7조의 규정에 의거 주민의견을 청취하고자 아래와 같이 열람·공고 합니다.
2. 본 지구단위계획 결정(안)에 대하여 의견이 있는 주민 및 이해관계인은 열람기간 내에 의견서를 열람장소에 의견서를 제출하여 주시기 바랍니다.

2020년 6월 25일
서 초 구 청 장

가. 지구단위계획 결정(안)

1) 지구단위계획구역에 관한 결정(안)

구 분	구 역 명	위 치	면 적(㎡)			비 고
			기 정	변 경	변경후	
신 설	내방역 일대 지구단위계획구역	서초구 방배동 874-5번지 일원	-	증) 212,856.4	212,856.4	-

2) 용도지역.지구에 관한 결정(안) 조서 : 생략(열람장소 비치도서 참조)

3) 도시기반시설 결정(안)조서 : 생략(열람장소 비치도서 참조)

4) 획지 및 가구에 관한 결정(안)조서 : 생략(열람장소 비치도서 참조)

5) 건축물에 관한 결정(안)조서 : 생략(열람장소 비치도서 참조)

6) 기타사항에 관한 결정(안)조서 : 생략(열람장소 비치도서 참조)

7) 특별계획구역 및 특별계획가능구역에 관한 결정(안) 조서

가) 특별계획구역 결정조서

구 분	구 역 명	위 치	면 적(㎡)	비 고
신설	특별계획구역 1	방배동 874-8번지 일대	5,200.7	-

나) 특별계획가능구역 결정조서

구분	구역명	위 치	면 적(㎡)	비 고
신설	특별계획가능구역 1	방배동 872-11번지 일대	5,076.4	-
신설	특별계획가능구역 2	방배동 874-2번지 일대	3,295.0	-
신설	특별계획가능구역 3	방배동 876-19번지 일대	2,670.3	-
신설	특별계획가능구역 4	방배동 898-3번지 일대	2,997.9	-
신설	특별계획가능구역 5	방배동 899-2번지 일대	1,985.2	-
신설	특별계획가능구역 6	방배동 901-1번지 일대	1,932.9	-

나. 열람기간 : 공고일 다음날로부터 14일간(공휴일 제외)

다. 열람장소 및 의견 제출기관 : 서울특별시 서초구청 도시계획과(☎2155-6792), 방배1동 주민센터(☎2155-7743), 방배2동 주민센터(☎2155-7789), 방배4동 주민센터(☎2155-7832)

라. 관련도서 : 게재생략(열람장소에 비치된 자료와 같음)

마. 기타사항 : 위 사항은 서울시 도시·건축공동위원회 심의 결과에 따른 절차보완 사항으로 일부 결정조서 내용(구역계, 용적률, 건축계획 등)은 변경될 수 없음.

사업소고시

◈ 한강사업본부고시 제2020-182호

하천점용허가 고시

하천법 제33조 제1항 및 같은 법 시행령 제37조에 따라 아래와 같이 하천점용허가 하고, 하천법 제33조 제6항 및 같은 법 시행령 제38조에 따라 이를 고시합니다.

2020년 6월 25일
서울특별시한강사업본부장

허가 받은자		점용허가(사용) 개요				허 가 연월일
성 명	주 소	허가구역	점용면적	점용목적	점용기간	
세방(주)	경남 창원시 마산회원구 양덕로 13 2층(양덕동)	서울시계내 한강 (아라뱃길~잠실대교)	선박 3척 (기선2,부선1)	중량물 운송(변압기)	’20.6.20.~ ’20.6.28.	’20. 6.18.

◈ 한강사업본부고시 제2020-183호

하천점용허가 고시

하천법 제33조 제1항 및 같은 법 시행령 제37조에 따라 아래와 같이 하천점용허가 하고, 하천법 제33조 제6항 및 같은 법 시행령 제38조에 따라 이를 고시합니다.

2020년 6월 25일
서울특별시한강사업본부장

허가 받은자		점용허가(사용) 개요				허 가 연월일
성 명	주 소	허가구역	점용면적	점용목적	점용기간	
서울특별시 교량안전과	서울특별시 중구 덕수궁길 15	서울시계 내 한강 (성수대교)	선박 2척	보수공사	’20.6.18.~ ’20.12.31.	’20. 6.18.

◈ 한강사업본부고시 제2020-187호

하천점용허가 고시

하천법 제33조 제7항의 규정에 의하여 아래와 같이 하천점용허가를 하였기에 같은법 시행령 제38조 규정에 의거 이를 고시합니다.

2020년 6월 25일
서울특별시한강사업본부장

1. 하천의 명칭 : 한강
2. 점용자 성명 : ㈜시크릿 대표: 황태성
3. 점용자의 주소 : 경기도 안양시 동안구 흥안대로 125번길 20
4. 점 용 목 적 : 유선사업 및 수상레저사업
5. 점 용 위 치 : 서울시 송파구 잠실동 1-2
6. 점 용 면 적 :
   ① 유선장 및 수상레저활동장 5,297㎡
   ② 상하수도 관로 211㎡
   ③ 장애인 진출입로 152㎡
   ④ 선박(유선사업) 2척
7. 점 용 기 간 : 2020. 06. 19. ~ 2020. 12. 31.

사업소공고

◈ 동대문소방서공고 제2020-6호

소방시설관리업 등록 공고

화재예방, 소방시설 설치·유지 및 안전관리에 관한 법률 제29조의 규정에 의하여 다음과 같이 소방시설관리업을 신규 등록하고, 같은법 시행규칙 제22조 제3항의 규정에 따라 이를 공고합니다.

2020년 6월 25일
동 대 문 소 방 서 장

업 종	등록번호 (등록년월일)	상 호 (사업자등록번호)	대표자 (생년월일)	영업소재지	전화번호
소방시설 관리업	제 서울(동대문) 2020-0001호 (2020.6.18.)	㈜더존엔지니어링 (525-87-01585)	정현석 (1978.02.02.)	서울특별시 동대문구 외대역동로 101, 중앙하이츠빌상가 103호(이문동)	02-962-3119

※ 기타 문의사항은 동대문소방서 예방과 위험물안전팀 ☎ 02)2245-7119로 연락하여 주시기 바랍니다.

◈ 한강사업본부공고 제2020-186호

서울특별시 한강공원 보전 및 이용에 관한 기본 조례 위반 과태료 부과 전 사전통지 공시송달 공고

서울특별시 한강공원 보전 및 이용에 관한 기본조례 제17조 규정을 위반한 위반자에게 「질서위반행위규제법」 제16조에 의거 과태료 부과 전 사전통지서를 발송하고자 하였으나, 위반자의 주소지 불명으로 「행정절차법」 제14조 제4항 규정에 의거 다음과 같이 공시송달 공고합니다.

2020년 6월 25일
서울특별시한강사업본부장

1. 건 명 : 서울특별시 한강공원 보전 및 이용에 관한 기본조례 위반 행위자 과태료 부과 전 사전통지서 공시송달
2. 근 거 : 서울특별시 한강공원 보전 및 이용에 관한 기본조례 제17조
3. 공시송달 대상

세목명	과세년월	통지 번호	성명	주소	부과 예정액(원)	자진납부 금액(원)	사유
한강공원 보전 및 이용 관련 위반 과태료	2020-06	1909	LI ANDR**	-	500,000	400,000	주소지 불명

4. 공고기간 : 2020. 6. 25 ~ 2020. 7. 12 (18일간)
5. 자진납부기간 : 2020. 7. 13 ~ 2020. 7. 27 (15일간)
6. 수령방법 : 한강사업본부 환경수질과에서 사전통지서 및 자진납부 고지서 수령
7. 기타 자세한 내용은 서울특별시 한강사업본부 환경수질과(☎02-3780-0787)로 문의

• 안전한 서울 • 따뜻한 서울
• 꿈꾸는 서울 • 숨쉬는 서울

기관의 장	
선람	

공람									

발행인 서울특별시장 편집인 시민소통기획관 서울시 중구 세종대로 110 ☎ 02-2133-6441 문의 : ☎120