함께서울
시민과 함께 세계와 함께

서울시보

시보는 공문서의 효력을 갖습니다.

www.seoul.go.kr
제 3437호
2017. 11. 16.(목)





서울특별시

목 차

◈ 자치법규

[입법예고]

제2017-2322호 서울특별시 행정사무의 민간위탁에 관한 조례 시행규칙 일부 개정규칙안 입법예고 ····· 4
제2017-2326호 서울특별시 정보통신 보안업무 처리규칙 전부개정규칙안 입법예고 ·· 5

◈ 고 시

제2017-396호 서울특별시무형문화재 보유자 인정 해제 고시 ····· 6
제2017-398호 수도권 관광진흥협의회 운영 규약 고시 ····· 6
제2017-399호 도시계획시설(도로)변경결정 및 지형도면 고시 ····· 9
제2017-400호 자양1재정비촉진구역 해제기한 연장 고시 ····· 11
제2017-401호 시흥재정비촉진지구 및 촉진계획 해제 결정 고시 ····· 12
제2017-402호 상봉재정비촉진지구 재정비촉진계획 변경 결정 및 지형도면 고시 ···· 25
제2017-403호 도시관리계획(박미사랑마을 지구단위계획구역 및 계획) 결정 및 지형도면 고시 ····· 38
제2017-404호 도시관리계획(박미사랑마을Ⅱ단계 지구단위계획구역 및 계획) 결정 및 지형도면 고시 ····· 52
제2017-405호 도시관리계획(석수역세권 지구단위계획구역 및 계획) 결정 및 지형도면 고시 ····· 67
제2017-406호 도시관리계획(시흥생활권 지구단위계획구역 및 계획) 결정(변경) 및 지형도면 고시 ····· 94
제2017-407호 흑석재정비촉진지구 재정비촉진계획 변경 결정(흑석7,9구역) 및 지형도면 고시 ····· 113
제2017-408호 서울특별시무형문화재 보유자 인정 고시 ····· 131
제2017-409호 서울특별시무형문화재 명예보유자 인정 고시 ····· 132
제2017-410호 오류1동 행복주택 주택건설사업계획승인 고시 ····· 133
제2017-411호 도시관리계획(잠원동 66-2 일대 지구단위계획구역 및 계획) 결정 및 지형도면 고시 ····· 135
제2017-413호 가락1차현대아파트 주택재건축사업 정비구역지정 및 지형도면 고시 ···· 139
제2017-414호 삼환가락아파트 주택재건축사업 정비구역지정 및 지형도면 고시 ···· 147
제2017-415호 영등포구 유원제일1차아파트 주택재건축 정비구역 변경 지정 및 지형도면 고시 ····· 156
제2017-416호 도시관리계획(월계생활권중심 지구단위계획) 결정(변경) 및 지형도면 고시 ····· 167

제2017-417호 도시관리계획(한양대학교주변지역 지구단위계획) 결정(변경) 및 지형도면 고시 ····· 184
제2017-418호 『반포아파트지구 개발기본계획 및 반포아파트지구 3주구 정비계획』 (경미한)변경 결정 및 지형도면 고시 ····· 229

◈ 공 고

제2017-2274호 측량업 등록 공고 ····· 235
제2017-2301호 서울특별시무형문화재 종목 명칭 변경 및 보유자 인정 예고 ····· 235
제2017-2314호 환경관리 대행기관 지정내역 공고 ····· 236
제2017-2315호 기부금품 모집(변경)등록 공고 ····· 237
제2017-2316호 차량운행제한 위반 과태료 부과고지 공시송달 공고 ····· 238
제2017-2328호 지방세 고액·상습체납자 명단공개 공고 ····· 239

◈ 서울특별시교육청공고

제2017-232호 서울특별시의회 안건 제출 공고 ····· 1084

◈ 구 고 시

제2017-144호 용산역전면 도시환경정비구역변경(경미한 변경) 지정 고시(용산구) ···· 1085
제2017-119호 도시계획시설(공공공지)결정 및 지형도면 고시(노원구) ····· 1089
제2017-120호 도시계획시설사업(경춘제2녹지 조성사업) 실시계획변경인가 고시(노원구) ····· 1091
제2017-121호 도시계획시설사업실시계획인가 고시 【사적제440호 서울 초안산 분묘군 문화재구역내 사유지 토지보상】(노원구) ····· 1091
제2017-167호 도시관리계획(도시계획시설 : 학교) 변경결정 및 지형도면 고시(서대문구) ····· 1096
제2017-81호 주택건설사업 사업계획(변경)승인 고시(양천구) ····· 1098
제2017-193호 도시계획시설(도로) 결정(변경) 및 지형도면 고시(강동구) ····· 1099
제2017-194호 도시계획시설(도로)사업 실시계획(변경)인가 고시(강동구) ····· 1103

◈ 구 공 고

제2017-960호 도시관리계획(종로 4·5가 지구단위계획) 결정(변경)(안) 열람 공고(종로구) ····· 1105
제2017-1355호 도시관리계획 결정(변경)(안) 열람공고(성북구) ····· 1107
제2017-1154호 도시계획시설(주차장)사업 완료 공고(도봉구) ····· 1189
제2017-1164호 도시계획시설(공원) 조성계획변경(안) 열람공고(도봉구) ····· 1190
제2017-955호 도시계획시설사업(학교) 사업시행자 지정(변경) 및 실시계획 변경인가(안) 열람공고(노원구) ····· 1220

제2017-1503호 도시관리계획(잠실광역중심 제1지구 지구단위계획) 변경(안) 열람공고(송파구) ····· 1221

◈ 사업소공고

제2017-212호 한강공원 보전 및 이용에 관한 기본조례 위반 과태료 부과 전 사전통지 공시송달 공고(한강사업본부) ····· 1225

◈ 기 타

제2017-259호 하천점용(기간연장)허가 고시(서울지방국토관리청) ····· 1226
제2017-266호 하천점용(기간연장)허가 고시(서울지방국토관리청) ····· 1226
제2017-267호 하천점용(기간연장)허가 고시(서울지방국토관리청) ····· 1227
제2017-268호 하천점용(기간연장)허가 고시(서울지방국토관리청) ····· 1227
제2017-269호 하천점용(기간연장)허가 고시(서울지방국토관리청) ····· 1228
제2017-270호 하천점용(기간연장)허가 고시(서울지방국토관리청) ····· 1228
제2017-271호 하천점용(기간연장)허가 고시(서울지방국토관리청) ····· 1229
제2017-272호 하천점용(기간연장)허가 고시(서울지방국토관리청) ····· 1230
제2017-273호 하천점용(기간연장)허가 고시(서울지방국토관리청) ····· 1230
제2017-274호 하천점용(기간연장)허가 고시(서울지방국토관리청) ····· 1231

◈ 정 정

서울특별시공고 제2017-2259호 ····· 1232

자 치 법 규

[입법예고]

◈ 서울특별시공고 제2017-2322호

서울특별시 행정사무의 민간위탁에 관한 조례 시행규칙 일부개정규칙안 입법예고

「서울특별시 행정사무의 민간위탁에 관한 조례 시행규칙」을 일부 개정함에 있어 그 입법취지와 주요내용을 시민에게 널리 알려 의견을 구하고자 「서울특별시 자치법규의 입법에 관한 조례」 제4조에 따라 다음과 같이 입법예고합니다.

2017년 11월 16일
서 울 특 별 시 장

개정이유 및 주요내용

1. 개정이유
   서울특별시 행정사무의 민간위탁에 관한 조례의 개정내용 등을 서울특별시 행정사무의 민간위탁에 관한 조례 시행규칙에 반영하여, 민간위탁 사무 운영의 일관성과 실효성을 제고하고자 함
2. 주요내용
   가.「조례 개정으로 회계감사 대상사무가 모든 위탁사무로 확대됨에 따라 사업비 10억원 이상 사무로 회계감사 대상을 한정하고 있는 시행규칙의 규정을 삭제하고, 법령 · 조례 등에 따라 대체 가능한 회계감사 주체 · 대상을 명확하게 규정
   나. 조례에서 민간위탁 동의안에 포함될 사항을 명확화 개정함에 따라 동 시행규칙 제2조 제2항 관련 별지서식(동의안 작성서식)에 반영
3. 의견 제출
   이 규칙의 개정안에 대하여 의견이 있는 법인 및 단체 또는 개인은 2017년 12월 6일까지 다음 사항을 기재한 의견서를 작성하여 서울특별시장(참조: 조직담당관, 서울특별시 중구 세종대로 110)에게 제출하여 주시기 바라며, 그 밖에 자세한 사항은 조직담당관(전화: 2133-6743, FAX:2133-0822, E-mail:eroica123@seoul.go.kr)으로 문의하시기 바랍니다.
   가. 입법예고 사항에 대한 의견(찬 · 반 여부 및 그 사유)
   나. 성명(법인 또는 단체의 경우에는 법인명 또는 단체명과 그 대표자 성명), 주소 및 전화번호
   ※ 이 규칙의 입법안은 서울특별시 법무행정서비스(http://legal. seoul.go.kr)에 게재되어 있습니다.

◈ 서울특별시공고 제2017-2326호

서울특별시 정보통신 보안업무 처리규칙 전부개정규칙안 입법예고

「서울특별시 정보통신 보안업무 처리규칙」 전부를 개정함에 있어 그 입법취지와 주요 내용을 시민에게 널리 알려 의견을 구하고자 「서울특별시 자치법규의 입법에 관한 조례」 제4조에 따라 다음과 같이 입법예고 합니다.

2017년 11월 16일
서 울 특 별 시 장

개정이유 및 주요내용

1. 개정이유
   관련 규정 개정내용 반영, 정보보안 교육강화, 정보보안관련 규정위반자에 대한 처벌 강화, 내부적인 기술적·관리적 부분 삭제, 정보보안 내규 관리 강화를 위하여 「서울특별시 정보통신 보안업무 처리규칙」 내용 전부를 개정하고자 함.
2. 주요내용
   가. 정보보안 교육 이수율 제고를 위해 교육 이수 의무화(안 제19조)
   나. 보안관련 경미한 사고 발생 시 관련자 처벌 강화(안 제39조)
   다. 지침으로 정할 사항을 분리·삭제하고 관련 지침 마련 근거 신설(안 제8조)
   라. 적용범위에 투자·출연기관 및 자치구 삭제(안 제3조)
   마. 정보보안 내규 관리 강화(안 제7조)
   바. 그 밖에 국가정보보안 기본지침 개정에 따른 사항 반영 등
3. 의견제출
   이 개정안에 대하여 의견이 있는 법인 단체 또는 개인은 2017년 11월 16일까지 다음 사항을 기재한 의견서를 작성하여 서울특별시장(참조 : 정보통신보안담당관, 서울특별시 중구 덕수궁길 15 서울시청 서소문청사 3동 2층)에게 제출하여 주시기 바라며, 그 밖에 자세한 사항은 정보통신보안담당관(전화 : 02)2133-2881, fax : 02)2133-1074, E-mail : seojh@seoul.go.kr)로 문의하여 주시기 바랍니다.
   가. 입법예고 사항에 대한 의견(찬, 반 여부 및 사유)
   나. 성명(법인 또는 단체의 경우에는 법인명 또는 단체명과 그 대표자 성명), 주소 및 전화번호
   ※ 이 규칙안은 서울특별시 법무행정서비스(http://legal.seoul.go.kr)에 게재되어 있습니다.

고 시

◈ 서울특별시고시 제2017-396호

서울특별시무형문화재 보유자 인정 해제 고시

서울특별시무형문화재 보전 및 진흥에 관한 조례 제22조 및 26조, 동법 시행규칙 제13조의 규정에 의거 서울특별시무형문화재 보유자 인정을 해제하고 다음과 같이 고시합니다.

2017년 11월 16일
서 울 특 별 시 장

서울특별시무형문화재 보유자 인정 해제

1. 인정 해제 고시 내용

지정번호 및 명칭	성명	성별	생년월일	기·예능	주소
제7호 장안편사놀이	김경원	남	1946.2.15	장안편사놀이	서울특별시 종로구 사직동 (이하 생략)

2. 해제일 : 2017. 10. 28.
3. 해제사유 : 사망
4. 연락처
   가. 전화번호 : 02-2133-2616
   나. 전송번호 : 02-2133-1062
   다. 연락주소 : 서울특별시 중구 덕수궁길 15 서소문청사 1동 4층 역사문화재과

◈ 서울특별시고시 제2017-398호

수도권 관광진흥협의회 운영 규약 고시

지방자치법 제152조 제2항에 의거 제276회 서울특별시의회(임시회)에서 심의·의결된 수도권 관광진흥협의회 운영 규약을 다음과 같이 고시합니다.

2017년 11월 16일
서 울 특 별 시 장

수도권 관광진흥 협의회 운영 규약(안)

제1조(목적) 본 규약은 「지방자치법」 제152조와 같은 법 시행령 제95조에 따라, 외국인관광

객 증가추세, 주5일제 근무 등 관광여건 변화에 따른 수도권 관광진흥 공동발전을 도모하기 위한 수도권 관광진흥 협의회(이하 “협의회”라 한다) 설치와 운영에 필요한 사항을 규정함을 목적으로 한다.

제2조(구성) 본 협의회는 다음 각 호 지방자치단체로 구성한다.

1. 서울특별시
2. 인천광역시
3. 경기도
4. 강원도
5. 충청북도

제3조(사업 추진) 본 협의회의 사업은 5개시도가 윤번제로 사업을 추진한다.

제4조(처리사무) 본 협의회는 구성한 지방자치단체 간의 다음의 각 호의 사항을 협의 한다.

1. 관광상품의 지역 연계 공동개발에 관한 사항
2. 지방자치단체별 각종 축제·행사 참여 등 교류활동 전개
3. 수도권 5개시도 관광상품의 국내·외 홍보를 위한 판촉활동에 대한 사항
4. 지방자치 단체별 관광 현안사업 해결을 위한 공동대응 및 홍보에 대한 사항
5. 그 밖에 협의회의 협의를 거치는 것이 바람직하다고 인정되는 사항

제5조(조직) ① 협의회는 회장 1명과 위원 4명으로 구성한다.

② 협의회의 위원은 서울특별시 관광담당국장, 인천광역시 관광담당국장, 경기도 관광담당국장, 강원도 관광담당국장 및 충청북도 관광담당국장으로 한다.

③ 협의회의 원활한 운영을 위하여 총괄 간사 1명을 둔다.

④ 간사는 회장이 속한 지방자치단체의 관광담당과장이 되며, 회의 운영의 기록관리 등 모든 업무를 담당한다.

제6조(회장) ① 본 협의회 회장은 서울특별시 관광담당국장, 인천광역시 관광담당국장, 경기도 관광담당국장, 강원도 관광담당국장 및 충청북도 관광담당국장 순의 윤번제로 한다.

② 회장은 협의회를 대표하며, 회의를 소집하고 협의회의 사무를 총괄한다.

③ 회장의 임기는 1년으로 한다.

④ 회장이 사고로 직무를 수행할 수 없을 때에는 회장이 속한 지방자치단체의 대리인이 직무를 대행한다.

제7조(회의개최) ① 협의회의 회의는 정기회의와 임시회의로 구분한다.

② 정기회의는 연1회 매년 상반기 중에 개최한다.

③ 임시회의는 회장이 필요하다고 인정한 때에 소집하며, 협의안건과 이해관계가 있는 위원을 참석대상으로 한다.

④ 회장은 회의가 있을 때마다 협의회의 안건을 준비하여 위원에게 미리 배포하여야 하며,

회의 개최 후에는 회의록을 작성하여야 한다.
⑤ 회장은 협의회 개최 후 14일 이내에 회의 개최 결과를 관계 위원과 각 시장 및 도지사에게 보고하여야 한다.

제8조(협의결과 처리) 본 협의회에서 합의 결정된 사항은 그에 따라 사무를 처리하여야 한다.

제9조(협의사항의 조정) 협의회에서 합의가 이루어지지 않은 사항은 「지방자치법」 제156조에 따라 조정할 수 있다.

제10조(협의방법) ① 위원은 협의안건을 회장에게 서면으로 제출하여야 하며, 회장은 실무협의회의 사전검토를 거쳐 30일 이내에 회의를 소집하여야 한다. 다만, 회장이 필요하다고 인정하면 회의개최를 요구한 위원이 속한 지방자치단체에서 회의를 소집하여 개최할 수 있다.
② 협의안건 의결은 위원 전원의 찬성으로 하며, 위원의 위임을 받아 참석한 대리인에게 토의·표결 권한을 부여한다.

제11조(실무협의회) ① 협의회의 효율적인 운영을 위하여 실무협의회를 구성하여 운영하며, 실무협의회는 관계 지방자치단체의 관광담당 과장과 안건관련 과장을 위원으로 한다.
② 회장이 속하였거나 회의를 소집한 위원이 속한 지방자치단체의 관광업무담당 과장이 실무협의회 위원장이 되고, 위원장은 협의안건의 실무검토 의견서를 협의회에 제출하고 협의회 개최 시 그 내용을 보고하여야 한다.
③ 예산이 수반되지 않는 안건 중 중요하지 않다고 판단되는 사안은 실무협의회에서 처리할 수 있다.

제12조(경비부담 및 집행) ① 협의회와 실무협의회 운영경비는 “수도권 관광진흥 공동사업 ”자치단체 간 부담금으로 하는 것을 원칙으로 하되, 특별한 사유가 있을 때에는 협의회에서 따로 정하는 바에 따라 각 시·도에서 부담할 수 있다.
② 수도권 관광진흥 협의회 경비 집행 및 결산 등에 관한 사항은 「지방자치단체 세출예산 집행기준」 및 보조금 관리에 관한 법령에 따른다.

제13조(사무인계인수) 회장은 임기만료 후 1개월 이내에 협의회 운영에 관한 모든 사무를 다음 회장에게 인계인수 하여야 한다.

제14조(규약개정) 회원 전원이 필요로 하여 찬성하면 본 규약을 개정 할 수 있다.

제15조(보칙) 이 규약에서 정한 사항 외에 협의회의 운영에 필요한 사항은 협의회 의결로 따로 정한다.

부 칙

이 규약은 고시한 날부터 시행한다.

서 울 특 별 시 장 (인)
인 천 광 역 시 장 (인)
경 기 도 지 사 (인)
강 원 도 지 사 (인)
충 청 북 도 지 사 (인)

◈ 서울특별시고시 제2017-399호

도시계획시설(도로) 변경결정 및 지형도면 고시

「국토의 계획 및 이용에 관한 법률」 제30조 및 같은 법 시행령 제25조의 규정에 따라 다음과 같이 도시계획시설(도로)를 변경결정하고, 같은 법 제32조 및 같은 법 시행령 제27조와 「토지이용규제 기본법」 제8조 및 같은 법 시행령 제7조의 규정에 따라 지형도면을 작성하여 이를 고시합니다.

2017년 11월 16일
서 울 특 별 시 장

1. 결정취지

「국토의 계획 및 이용에 관한 법률」 제2조제4호다목 규정에 의한 기반시설의 설치·정비 및 개량에 관한 계획으로서 도로폭이 협소한 금호로 구간(신금호역로터리 남측 일원)의 시점 변경 및 폭원 확장을 위하여 도시계획시설(도로)을 변경결정하는 사항임.

2. 도시계획시설 변경결정 및 지형도면

가. 도시계획시설(도로) 변경결정 조서

구분	규 모				기능	연장 (m)	기점	종점	사용 형태	주요 경과지	최초 결정일	비고
	등급	류별	번호	폭원 (m)								
기정	중로	2	(1)	20~23	보조간선	400	금호동1가 527-1	금호동2가 1006-1	일반도로	-	서고 254호 (2006.07.20.)	
변경	중로	2	(1)	20~23	보조간선	470	금호동1가 506-3	금호동2가 1006-1	일반도로	-	서고 254호 (2006.07.20.)	도로 시점 변경 (L=70m)

나. 도시계획시설(도로) 변경 사유

변경전 도로명	변경후 도로명	변 경 내 용	변 경 사 유
중로2-(1)		·도로 시점 변경 [연장 400m → 470m (증70m)]	·도로폭 협소한 구간 폭원 확장을 위해 도로 시점을 신금호역R로 변경

다. 지형도면 : 붙임참조

※ 붙임 지형도면 등은 참고용 도면이므로 측량, 그 밖의 용도로 사용할 수 없음

3. 열람장소

서울특별시 시설계획과(☎ 2133-8415) 및 성동구 도시계획과(☎ 2286-5553)에 각각 관계도서를 비치하여 열람하고 있습니다.

※ 고시문 및 지형도면은 서울도시계획포털(http://urban.seoul.go.kr) 및 토지이용규제정보서비스(http://luris.mltm.go.kr)에 게시할 예정이오니 참고하시기 바랍니다.



◈ 서울특별시고시 제2017-400호

자양1재정비촉진구역 해제기한 연장 고시

서울특별시고시 제2009-225호(2009.6.4.), 서울특별시고시 제2017-332호(2017.9.14.)로 결정·고시된 구의·자양 재정비촉진지구내 자양1재정비촉진구역에 대하여 「도시 및 주거환경정비법」제4조의3 규정에 따라 정비구역의 해제기한을 아래와 같이 연장하고, 「도시 및 주거환경정비법」 제4조의3 제7항에 따라 이를 고시합니다.

2017년 11월 16일

1. 정비구역 해제기한 연장

가. 해제기한 연장구역

구 분	구 역 명 (정비사업방식)	위 치	면 적(㎡)	비고
기정	자양1재정비촉진구역 (도시환경정비사업)	광진구 자양동 680-63번지 일대	78,147	서울특별시고시 제2009-225호 (2009.06.04.)

나. 정비구역 해제기한 연장

구 분	구역의 명칭 (정비사업방식)	위 치	면 적(㎡)	시행자	토지등소유자 방식의 경우 사업시행인가 신청기한
기정	자양1재정비촉진구역 (도시환경정비사업)	광진구 자양동 680-63번지 일대	78,147	토지등소유자	2017.01.31.
변경 (연장)	자양1재정비촉진구역 (도시환경정비사업)	광진구 자양동 680-63번지 일대	78,147	토지등소유자	2019.01.31

2. 정비구역 해제기한 연장 사유

- 「도시 및 주거환경정비법」 제4조의3 제1항 제3호 가목 규정에 따른 정비구역 해제기한 연장(도시환경정비사업을 토지등소유자 방식으로 진행되는 경우)함으로써 재정비촉진사업의 원활한 추진을 도모하기 위함.

3. 시민의 열람편의를 위하여 관련 세부내용은 서울시 주거사업과(02-2133-7222), 광진구 도시계획과(02-450-7694)에 관계서류를 비치하여 열람하고 있습니다.

◈ 서울특별시고시 제2017-401호

시흥재정비촉진지구 및 촉진계획 해제 결정 고시

1. 서울특별시 고시 제2006-357호(2006.10.19)로 시흥재정비촉진지구 지정, 서울특별시 고시 제2008-359호(2008.10.16)로 재정비촉진계획 결정되어 서울특별시 고시 2011-51호(2011.02.17), 서울특별시 고시 제2012-127호(2012.05.17), 서울특별시고시 제2013- 365호(2013.10.31), 서울특별시고시 제2014-32호(2014.01.29), 서울특별시 고시 제2014- 133호(2014.04.03), 서울특별시고시 제2016-179호(2016.06.30), 서울특별시 고시 제2016- 320호(2016.10.13)로 재정비촉진계획 변경 결정(지구단위계획 결정 등)되고, 서울특별시 고시 제2016-393호(2016.12.08.)로 재정비촉진(정비)구역이 해제된 시흥재정비촉진지구에 대하여 「도시재정비 촉진을 위한 특별법」 제7조제2항 규정에 의거 재정비촉진지구 지정을 해제하고, 재정비촉진계획으로 결정된 도시관리계획 등을 재정비촉진계획 결정 이전의 상태로 환원하여 고시합니다.
2. 시흥재정비촉진지구 지정해제 및 재정비촉진계획 효력 상실에 대하여 「토지이용규제기본법」 제8조의 규정에 따라 지형도면을 고시합니다.

2017년 11월 16일
서 울 특 별 시 장

1. 재정비촉진지구의 지정해제 결정(안)

명칭	유형	위 치	면 적 (㎡)			해제근거
			기 정	변 경	변경후	
시흥재정비 촉진지구	주거지형	금천구 시흥동 2,3,5동 일대	721,416	감)721,416	-	「도시재정비 촉진을 위한 특별법」 제7조제2항

2. 재정비촉진지구의 당초 지정 목적
   ○ 노후·불량주택이 밀집되고, 도로·공원 등 기반시설이 열악한 시흥동 일대의 주거환경개선 및 기반시설 확충 등을 통한 종합적·체계적 도시정비를 위하여 재정비촉진지구로 지정
3. 재정비촉진지구 지정의 해제 일자 : 고시된 날
4. 재정비촉진지구 해제 사유
   ○ 토지등소유자 과반수 이상의 요청에 의한 시흥1·2재정비촉진구역 주택재개발사업 조합설립추진위원회 해산 및 시흥1·2재정비촉진(정비)구역이 해제됨에 따라 「도시재정비 촉진을 위한 특별법」 제7조제2항 규정에 의거 재정비촉진지구의 지정 목적을 달성할 수 없어 재정비촉진지구의 지정을 해제함.
5. 시흥재정비촉진계획 효력 상실
   가. 촉진(정비)구역 (기)해제(서울특별시고시 제2016-393호, '16.12.08.)

구분	구 역 명	위 치	사업방식	면 적(㎡)	정비구역 해제일 (고시번호)
폐지	시흥1재정비촉진구역	금천구 시흥동 200번지 일대	주택재개발사업	140,058	2016. 12. 08. (서울시고시 제2016-393호)
폐지	시흥2재정비촉진구역	금천구 시흥동 919번지 일대	주택재개발사업	182,717	2016. 12. 08. (서울시고시 제2016-393호)

1) 시흥1재정비촉진계획 효력상실 내용

가) 도시주거환경정비기본계획(주택재건축사업부문) - 환원

구분	구역번호	위 치	면적(ha)	용적률	건폐율	층수	추진단계	주택유형	비고
환원	17	시흥동 220-2번지 일대	1.0	190%	60%	7	1	공동	

※ 2010 서울특별시 도시·주거환경정비기본계획-주택재건축사업부문

나) 정비계획 내용

○ 토지이용계획 - 폐지

결정 구분	구분		면적(㎡) 기정	면적(㎡) 변경	면적(㎡) 변경후	구성비 (%)	비 고
기정	합계		140,058	-	140,058	100.0	
	택지(획지)	소 계	108,107	감) 1,314	106,793	72.1	
		1-1	95,876	감) 7,212	88,664	63.3	공동주택
		1-2	-	증) 5,153	5,153	3.7	사회복지시설용지
		1-3	-	증) 583	583	0.4	종교용지
		1-4	12,231	증) 162	12,393	8.8	공동주택(존치)
		1-5					
	공공시설용지	소 계	31,951	증) 1,314	33,265	23.8	
		도 로	14,041	증) 2,633	16,674	11.9	
		보행자도로	2,156	감) 2,156	-	-	
		공공시설	2,340	감) 2,340	-	-	
		학 교	-	증) 2,447	2,447	1.8	
		공 원	2,055	증) 7,190	9,245	6.6	
		완충녹지	2,420	감) 2,124	296	0.2	
		경관녹지	3,900	감) 3,900	-	-	
		하수도	-	증) 4,603	4,603	3.3	
		사회복지시설	5,039	감)5,039	-	-	
변경	구역해제에 따른 토지이용계획 폐지						

○ 용도지역 변경계획 - 환원

결정 구분	구□□ 분	면□□□ 적(㎡)			비율(%)	비고
		기□ 정	변 경	변경후		
환원	계	140,058	-	140,058	100.0%	재정비촉진구역 지정 이전 상태로 용도지역 환원
	제1종일반주거	28,060	감) 578	27,482	19.62%	
	제2종일반주거(7층)	11,321	증) 94,886	106,207	75.83%	
	제2종일반주거	100,677	감) 94,335	6,342	4.53%	
	준주거지역	-	증) 27	27	0.02%	

○ 도시계획시설 변경계획 - 폐지, 환원

- 도 로

구분	규 모				기 능	연장 (m)	위 치		사용 형태	최초 결정일	비고
	등급	류별	번호	폭원 (m)			기 점	종 점			
기정	중로	2	500	18	집산 도로	348	시흥동 1000-87	시흥동 827-23	일반 도로	서고51 '11.2.17	신설
변경	-	-	-	-	-	-	-	-	-	-	폐지
기정	중로	3	496	12	집산 도로	141	시흥동 206-2	시흥동 1000-87	일반 도로	서고51 '11.2.17	신설
변경	-	-	-	-	-	-	-	-	-	-	폐지
기정	중로	3	497	12	집산 도로	56	시흥동 230-104	시흥동 232-15	일반 도로	서고51 '11.2.17	신설
변경	-	-	-	-	-	-	-	-	-	-	폐지
기정	중로	3	12	12~15	집산 도로	808 (146)	시흥동 산118	시흥동 230-5	일반 도로	금천구고시 2005-6호 '05.3.3	금천초교 진입부 일부구간 확폭
변경	중로	3	12	12	집산 도로	808	시흥동 산118	시흥동 230-5	일반 도로	금천구고시 2005-6호 '05.3.3	환원
기정	소로	1	1	10	국지 도로	55	시흥동 828-41	시흥동 828	일반 도로	서울시공고 2008-310호 '80.10.14	도로명변경 연장축소
변경	소로	1	1	10	국지 도로	108	시흥동 828-41	시흥동 1000-105	일반 도로	서울시공고 2008-310호 '80.10.14	환원

구분	규 모				기 능	연장 (m)	위 치		사용 형태	최초 결정일	비고
	등급	류별	번호	폭원 (m)			기 점	종 점			
기정	소로	1	111	10	집산 도로	572	시흥동 1000-87	시흥동 57	일반 도로	서고51 '11.2.17	연장축소
변경	소로	1	-	10	집산 도로	762	시흥동 826-4	시흥동 57	일반 도로	금천구고시 2001-4호 '01.3.5	환원
기정	소로	2	112	8~12	국지 도로	150 (32)	시흥동 232-15	시흥동 산100-5	일반 도로	서고51 '11.2.17	폭원확대
변경	소로	2	-	8		150	시흥동 232-3	시흥동 산100-5	일반 도로	구로구고시 1994-41호 '94.9.8	환원
기정	중로	1	463	20	집산 도로	596 (585)	시흥동 248-12	시흥동 703-1	일반 도로	서고51 '11.2.17	폭원확대 연장확장
변경	소로	3	7	6		372	시흥동 248	시흥동 228-34	일반 도로	서고186호 '73.12.3	환원
기정	소로	2	113	5~8	국지 도로	141	시흥동 173-30	시흥동 산112-2	일반 도로	서고51 '11.2.17	폭원확장 연장축소
변경	소로	3	9	6		396	시흥동 320-9	시흥동 115	일반 도로	서고186호 '73.12.3	환원
기정	중로	2	-	8	국지 도로	120	시흥동 230-42	시흥동 238-13	일반 도로	금천구고시 1996-28 '96.8.7	폐지
변경	중로	2	-	8	국지 도로	120	시흥동 230-42	시흥동 238-13	일반 도로	금천구고시 1996-28 '96.8.7	환원
기정	소로	3	8	6		104	시흥동 220-2	시흥동 204-1	일반 도로	서고186 '73.12.3	폐지
변경	소로	3	8	6		104	시흥동 220-2	시흥동 204-1	일반 도로	서고186 '73.12.3	환원
기정	소로	3	10	6		32	시흥동 202	시흥동 203	일반 도로	서고186 '73.12.3	폐지
변경	소로	3	10	6		32	시흥동 202	시흥동 203	일반 도로	서고186 '73.12.3	환원
기정	소로	3	-	6		140	시흥동 212-5	시흥동 214-12	일반 도로	서고50 '82.2.3	폐지
변경	소로	3	-	6		140	시흥동 212-5	시흥동 214-12	일반 도로	서고50 '82.2.3	환원

- 녹 지

구분	도면표시 번호	시설명	시설의 세 분	위 치	면적(㎡)			최 초 결정일	비고
					기정	변경	변경후		
기정	1	녹지	완충녹지	시흥동 218-64	-	증)296	296	서고51 '11.2.17	신설
변경	1	녹지	완충녹지	시흥동 218-64	296	감)296	-	-	폐지
기정	1	녹지	경관녹지	시흥동 230-41	126	감)126	-	서고412 ('92.12.3)	폐지
변경	1	녹지	경관녹지	시흥동 230-41	-	증)126	126	서고412 ('92.12.3)	환원

- 공 원

구분	도면표시 번호	시설명	시설의 세분	위 치	면 적 (㎡)			최초 결정일	비 고
					기 정	변 경	변경후		
기정	1	공원	어린이공원	시흥동 172-10	-	증)2,601	2,601	서고51 '11.2.17	신설
변경	1	공원	어린이공원	시흥동 172-10	2,601	감)2,601	-		폐지
기정	2	공원	어린이공원	시흥동 230-40	-	증)4,904	4,904	서고51 '11.2.17	신설
변경	2	공원	어린이공원	시흥동 230-40	4,904	감)4,904	-		폐지
기정	3	공원	어린이공원	시흥동 232-1	-	증)1,740	1,740	서고51 '11.2.17	신설
변경	3	공원	어린이공원	시흥동 232-1	1,740	감)1,740	-		폐지

- 학 교

구분	도면 표시 번호	시설명	시설의 세분	위 치	면 적(㎡)			용적률(%)		건폐율(%)		높이(층)		최 초 결정일	비고
					기정	변경	변경후	기정	변경	기정	변경	기정	변경		
기정	2	탑동 초등학교	초등 학교	시흥동 230	12,674	증)2,447	15,121	120 이하	-	30 이하	-	5 이하	-	'78.7.27	
변경	2	탑동 초등학교	초등 학교	시흥동 230	15,121	감)2,447	12,674	120 이하	-	30 이하	-	5 이하	-	'78.7.27	환원

- 하 수 도

구분	도면표시 번호	시설명	위 치			연장 (km)	면적 (㎡)	최초 결정일	비고
			기점	종점	주요경과지				
기정	1	하수도	시흥동 214-11	시흥동 825	-	0.3	3,593	서고51 '11.2.17	신설
변경	1	하수도	시흥동 214-11	시흥동 825	-	0.3	3,593	-	폐지
기정	2	하수도	시흥동 703-78	시흥동 230-7	-	0.1	1,010	서고51 '11.2.17	신설
변경	2	하수도	시흥동 214-11	시흥동 825	-	0.3	3,593	-	폐지

○ 건축물의 정비·개량 및 건축시설계획(폐지)

- 기존건축물의 정비·개량계획

결정 구분	구역구분		가구 또는 획지 구분		위치	정 비 개 량 계획 (동)					비고
	명 칭	면적(㎡)	명칭	면적 (㎡)		계	존치	개수	철거후 신 축	철거 이주	
기정	시흥1 촉진구역	140,058	-	-	시흥동 200 일대	551	3	-	548	-	신설
변경	구역해제에 따른 폐지										

- 건축시설계획

결정 구분	시행 지구	가구 또는 획지의 구분		위치	건폐율 (%)	용적률 (%)	높이			주된용도
		명칭	면적(㎡)				평균층수	최고층수	최고높이	
기정	1	1	88,664	금천구 시흥동 200-1일대	60 이하	252.98 이하	21.1층 이하	30층 이하	86.1m 이하	공동주택
		2	5,153	금천구 시흥동 237-49일대	-	-	-	-	-	사회복지 시설용지
		3	583	금천구 시흥동 232일대	-	-	-	-	-	종교용지
		4	6,197.4	금천구 시흥동 209일대	-	-	-	-	-	신현대아파트(존치)
		5	4,842.3	금천구 시흥동 1018대	-	-	-	-	-	백운한비치아파트 (존치)
	주택의 규모 및 규모별 건설비율									
	건축시설의 건축선에 관한 계획									
변경	구역해제에 따른 폐지									

구 분	세대수	비율(%)
40㎡이하(도시형생활주택)	144	6.28
40㎡이하	157 (임대:157)	6.84
40~50㎡	188 (임대:157)	8.19
50~60㎡	614 (임대:77)	26.75
60~85㎡	889	38.74
85㎡이상	303	13.20
계	2,295 (임대:391)	100.00

- 건축한계선 : 5m~10m
- 18m 도로변 : 7m
- 20m 도로변 : 10m

○ 정비사업 시행계획(폐지)

구분	시행방법	시행예정시기	사업시행예정자	정비사업 시행으로 증감 예상세대수	홍수등 취약요인에 대한 검토 결과	비 고
기정	주 택 재개발사업	1단계 (2009~2017년)	주택재개발조합	-	-	-
변경	구역해제에 따른 폐지					

2) 시흥2재정비촉진계획 효력상실 내용

가) 도시주거환경기본계획(주택재건축사업부문) - 환원

구분	구역번호	위 치	면적(ha)	용적률	건폐율	층수	추진단계	주택유형	비고
환원	16	시흥동 922-27번지 일대	1.0	190%	60%	15	1	단독	

※ 2010 서울특별시 도시·주거환경정비기본계획-주택재건축사업부문

나) 정비계획 내용

○ 토지이용계획 - 폐지

결정 구분	구 분			면 적(㎡)	구 성 비 (%)	비 고
기정	합 계			182,717	100.0	
	택지 (획지)	소 계		88,660	48.5	
		2-1		88,660	48.5	공동주택
	공공 시설 용지	소 계		94,057	51.5	
		도 로		16,280	8.9	
		도서관		8,729	4.8	
		학교 등	계획	25	0.0	
			존치	54,612	29.9	
		공 원		14,411	7.9	
변경	구역해제에 따른 토지이용계획 폐지					

○ 용도지역 변경계획 - 환원

결정 구분	구□□ 분	면 적(㎡)			비율(%)	비고
		기□ 정	변 경	변경후		
환원	계	182,717	-	182,717	100.0%	재정비촉진구역지정 이전 상태로 용도지역 환원
	제1종일반주거	94,057	감) 13,761	80,296	43.95%	
	제2종일반주거(7층)	-	증) 49,976	49,976	27.35%	
	제2종일반주거	88,660	감) 36,832	51,818	28.36%	
	준주거지역	-	증) 617	617	0.34%	

○ 도시계획시설 변경계획 - 폐지, 환원

- 도 로

구분	규 모				기 능	연장 (m)	위 치		사용 형태	최 초 결정일	비 고
	등급	류별	번호	폭원(m)			기 점	종 점			
기정	중로	1	412	20	집산 도로	520 (163)	시흥동 904	시흥동 909-24	일반 도로	건고198 '67.3.15	관아터공원 확장부분 가각정리
변경	중로	1	412	20	집산 도로	520 (163)	시흥동 904	시흥동 909-24	일반 도로	건고198 '67.3.15	환원
기정	중로	1	107	20~23	집산 도로	4,250 (132)	신림동 광(1-49)	시흥동 광(1-15)		건고198 '71.4.7	일부확폭
변경	중로	1	107	20		4,250	신림동 광(1-49)	시흥동 광(1-15)		건고198 '71.4.7	환원
기정	중로	2	501	15	집산 도로	814	시흥동 935	시흥동 920-10	일반 도로	서고51 '11.2.17	신설
변경	-	-	-	-	-	-	-	-	-	-	폐지
기정	소로	2	114	8	국지 도로	166	시흥동 1001-6	시흥동 937-11	일반 도로	서고51 '11.2.17	신설
변경	-	-	-	-	-	-	-	-	-	-	폐지
기정	소로	1	115	10	국지 도로	49	시흥동 937	시흥동 937-1		금천구고시36 '05.9.29	노선축소
변경	소로	1	-	10	국지 도로	350	시흥동 424-2	시흥동 937-1		금천구고시36 '05.9.29	환원

- 주 차 장

구분	시 설 명	위 치	면적(㎡)			최 초 결 정 일	비고
			기정	변경	변경후		
기정	주차장 (공영노외주차장)	시흥동 933-24대 일대	964	감)964	-	금천구고시17 '03.7.5	폐지
변경	주차장 (공영노외주차장)	시흥동 933-24대 일대	-	증)964	964	금천구고시17 '03.7.5	환원

- 공 원

구분	공 원 명	시 설 의 세 분	위 치	면 적 (㎡)			최 초 결 정 일	비 고
				기 정	변 경	변경후		
기정	공원	역사공원	시흥동 909-3	-	증)14,411	14,411	서고51 '11.2.17	신설
변경	공원	역사공원	시흥동 909-3	14,411	감)14,411	-	서고51 '11.2.17	폐지

- 학 교

구분	시 설 명	시설의 세 분	위 치	면 적(㎡)			용적률(%)		건폐율(%)		높이(층)		최 초 결정일	비고
				기정	변경	변경후	기정	변경	기정	변경	기정	변경		
기정	백 산 초등학교	초등 학교	시흥동 438	11,775	증)25	11,800	120 이하	-	30 이하	-	5 이하	-	'78.7.27	
변경	백 산 초등학교	초등 학교	시흥동 438	11,800	감)25	11,775	120 이하	-	30 이하	-	5 이하	-	'78.7.27	환원

- 공공·문화체육시설

구분	시 설 명	위 치	면 적(㎡)			최 초 결정일	비고
			기정	변경	변경후		
기정	도 서 관	시흥동 937-17	-	증)8,729	8,729	서고51 '11.2.17	신설
변경	도 서 관	시흥동 937-17	8,729	감)8,729	-	서고51 '11.2.17	폐지

○ 건축물의 정비·개량 및 건축시설계획(폐지)

- 기존건축물의 정비·개량계획

결정 구분	구역구분		가구 또는 획지 구분		위치	정 비 개 량 계획 (동)					비고
	명 칭	면적(㎡)	명칭	면적(㎡)		계	존치	개수	철거후 신 축	철거 이주	
기정	시흥2 촉진구역	128,105	-	-	서울시 금천구 시흥동 919번지 일대	566	-	-	566	-	신설
변경	구역해제에 따른 폐지										

- 건축시설계획

결정 구분	시행 지구	가구 또는 획지의 구분		위치	건폐율 (%)	용적률 (%)	높이			주된용도
		명칭	면적(㎡)				평균층수	최고층수	최고높이	
기정	2	1	88,660	시흥동 919일대	60 이하	258.00 이하	19.9층 이하	32층 이하	91.8m 이하	공동주택
	주택의 규모 및 규모별 건설비율									

구 분	세대수	비율(%)
40㎡이하(도시형생활주택)	-	-
40㎡이하	186 (임대:158)	8.02
40~50㎡	234 (임대:158)	10.09
50~60㎡	756 (임대:79)	32.60
60~85㎡	847	36.53
85㎡이상	296	12.76
계	2,319 (임대:395)	100.00

건축시설의 건축선에 관한 계획	• 건축한계선 : 5m, 10m • 15m 도로변 : 건축한계선 10m • 20m 도로변 : 건축한계선 5m
변경	구역해제에 따른 폐지

○ 정비사업 시행계획(폐지)

구분	시행방법	시행예정시기	사업시행예정자	정비사업 시행으로 증감 예상세대수	홍수등 취약요인에 대한 검토 결과	비 고
기정	주택재개발사업	1단계 (2009~2017년)	주택재개발조합	-	-	-
변경	구역해제에 따른 폐지					

나. 존치관리구역 효력 상실

구 분	결정구분	주 소	면 적(㎡)	비 고	
소 계		-	375,021		
시흥1존치관리구역	해 제	시흥동 828일원	25,030	지구단위계획	서고 14-133호 (14.04.03)
시흥2존치관리구역	해 제	시흥동 936일원	15,301	-	
시흥3존치관리구역	해 제	시흥동 939-4일원	334,690		
존치관리	해 제		66,000	-	
시흥 박미사랑마을 지구단위계획구역(1)	해 제	시흥동 957 일원	49,282	지구단위계획	서고 12-157호 (12.05.17)
시흥 박미사랑마을 지구단위계획구역(2)	해 제	시흥동 957 일원	97,596	지구단위계획	서고 14-32호 (14.01.29)
석수역세권 지구단위계획구역	해 제	시흥동 970 일원	121,812	지구단위계획	서고 16-179호 (16.06.30)

다. 존치관리구역 내 재정비촉진계획(지구단위계획) 효력 상실

1) 시흥1존치관리구역 지구단위계획

구분	구 역 명	위 치	면 적 (㎡)	고 시 번 호 (결 정 일)
기정	시흥1존치관리구역 지구단위계획구역	금천구 시흥동 828번지 일원	25,030	서울특별시고시 2014-133호(14.04.03.)
변경	재정비촉진계획 효력 상실에 따라 재정비촉진계획으로 결정한 지구단위계획 효력 상실(해제)			

2) 박미사랑마을 지구단위계획

구분	구 역 명	위 치	면 적 (㎡)	고 시 번 호 (결 정 일)
기정	시흥박미사랑마을 지구단위계획구역	금천구 시흥동 957번지 일원	49,282.4	서울특별시고시 2012-157호(12.05.17.)
변경	재정비촉진계획 효력 상실에 따라 재정비촉진계획으로 결정한 지구단위계획 효력 상실(해제)			


3) 박미사랑마을(Ⅱ) 지구단위계획


구분	구 역 명	위 치	면 적 (㎡)	고 시 번 호 (결 정 일)
기정	시흥박미사랑마을(Ⅱ) 지구단위계획구역	금천구 시흥동 938번지 일원	97,596.2	서울특별시고시 2014-32호(14.01.29.)
변경	재정비촉진계획 효력 상실에 따라 재정비촉진계획으로 결정한 지구단위계획 효력 상실(해제)			

4) 석수역세권 지구단위계획

구분	구 역 명	위 치	면 적 (㎡)	고 시 번 호 (결 정 일)
기정	석수역세권 지구단위계획구역	금천구 시흥동 970번지 일원	121,812	서울특별시고시 2014-179호(16.06.30.)
변경	재정비촉진계획 효력 상실에 따라 재정비촉진계획으로 결정한 지구단위계획 효력 상실(해제)			

7. 시흥재정비촉진지구 해제 도면

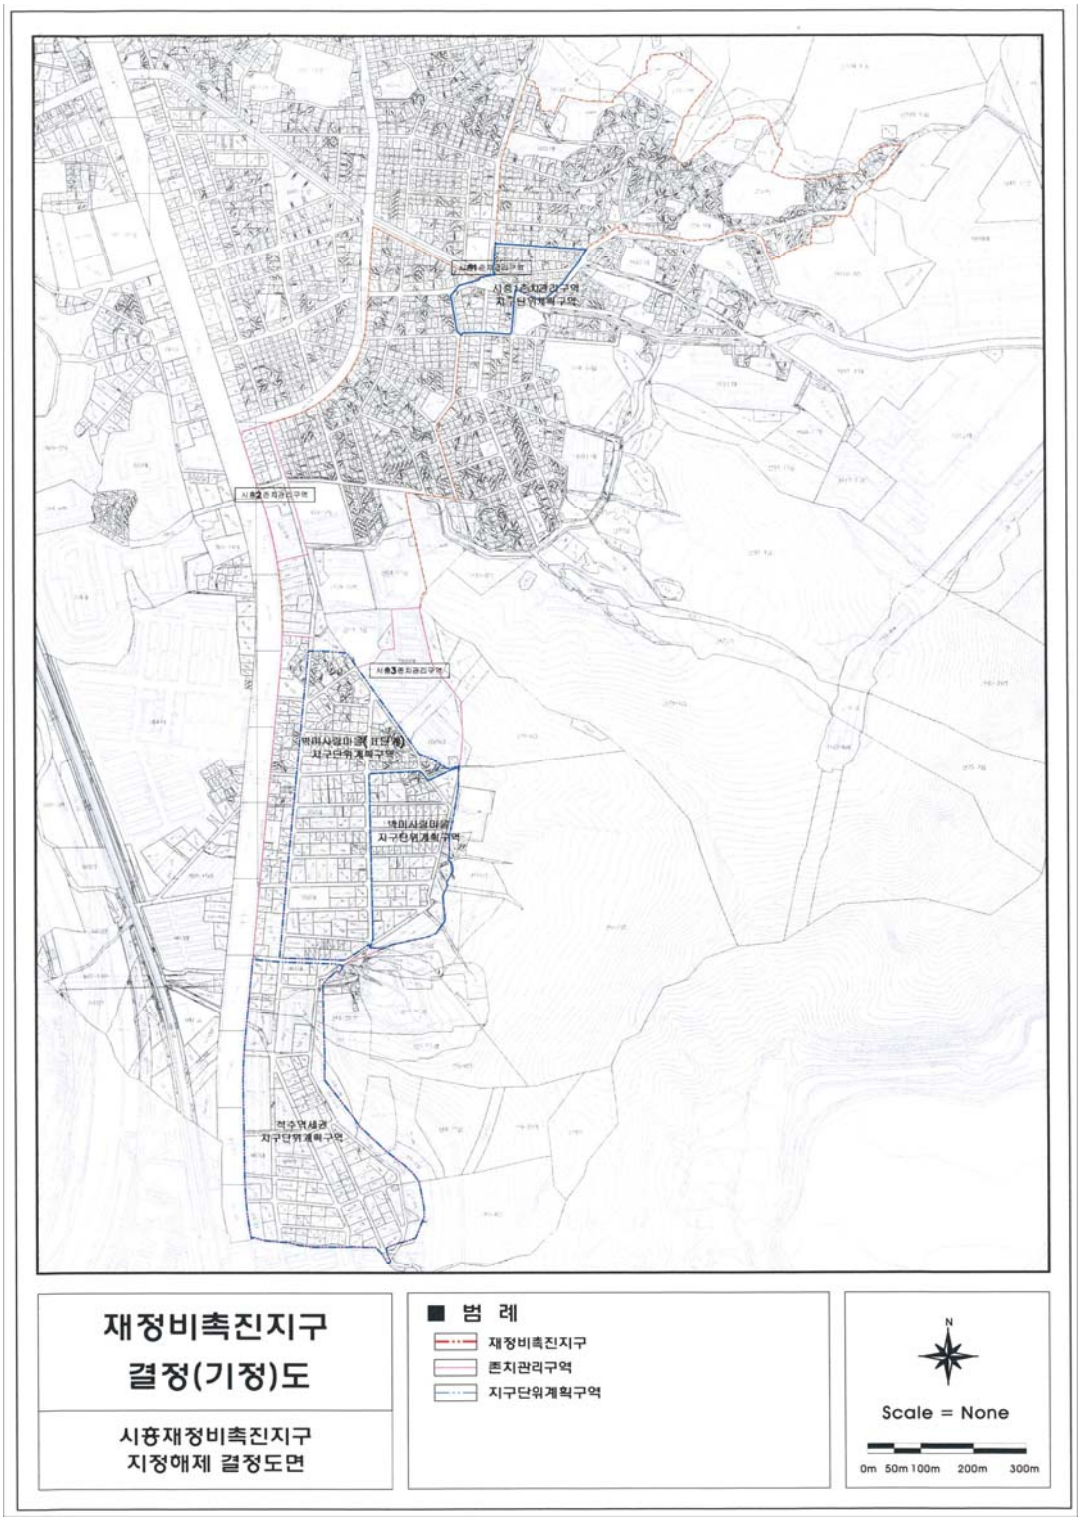

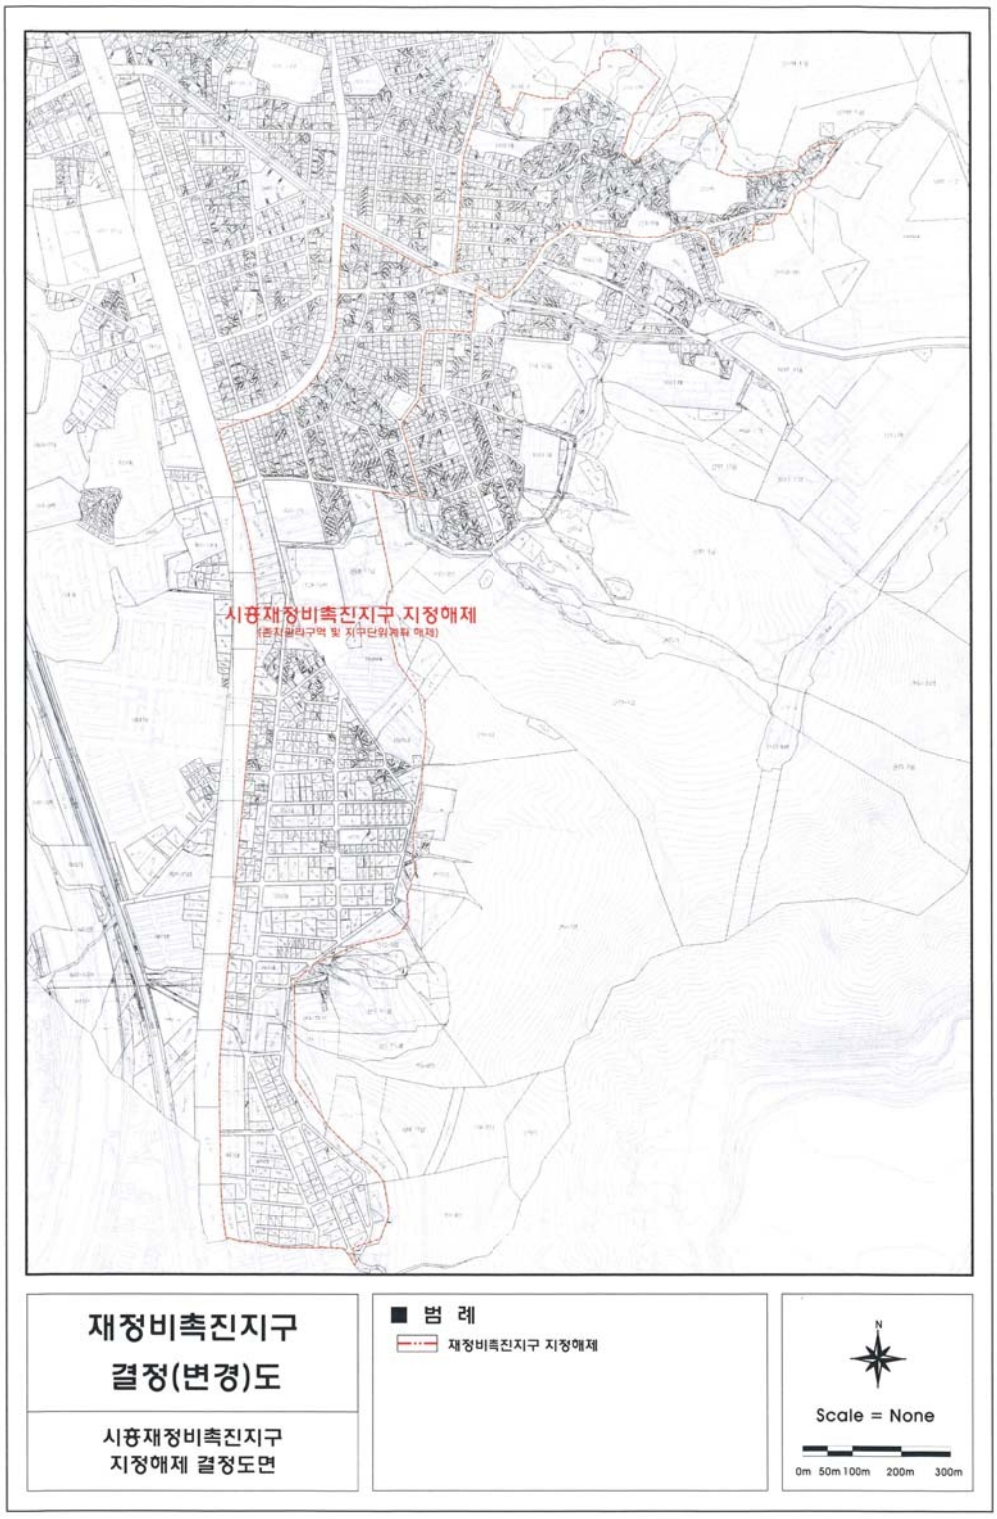
시흥재정비촉진지구 지정해제
재정비촉진지구
결정(변경)도
시흥재정비촉진지구
지정해제 결정도면
■ 범 례
재정비촉진지구 지정해제
N
Scale = None
0m 50m 100m 200m 300m

◈ 서울특별시고시 제2017-402호

상봉재정비촉진지구 재정비촉진계획 변경 결정 및 지형도면 고시

1. 서울특별시 고시 제2006-357호(2006.10.19)에 의해 상봉재정비촉진지구로 지정되고, 서울특별시 고시 제2008-157호(2008.5.8) 및 서울특별시 고시 제2008-430호(2008.11.27), 서울특별시 고시 제2009-312호(2009.8.13), 서울특별시 고시 제2011-325호(2011.11.3), 서울특별시 고시 제2013-78호(2013.3.21), 서울특별시 고시 제2013-159호(2013.5.30), 서울특별시 고시 제2013-367호(2013.10.31), 서울특별시 고시 제2014-43호(2014.2.6), 서울특별시 고시 제2014-128호(2014.4.3), 서울특별시 고시 제2014-241호(2014.6.26), 서울특별시 고시 제2014-375호(2014.11.6), 서울특별시 고시 제2015-99호(2015.4.16), 서울특별시 고시 제2015-205호(2015.7.16), 서울특별시 고시 제2015-298호(2015.9.24), 서울특별시 고시 제2017-174호(2017.5.25) 등으로 변경 결정된 상봉재정비촉진계획에 대하여 「도시재정비 촉진을 위한 특별법」 제12조 제1항에 따라 재정비촉진계획을 변경 결정하고, 같은 법 제12조 제3항 및 같은 법 시행령 제15조에 따라 이를 고시합니다.
2. 「토지이용규제기본법」 제8조 규정에 따라 지형도면을 고시합니다.

2017년 11월 16일
서 울 특 별 시 장

가. 재정비촉진지구의 명칭·유형·위치·면적 및 지정목적 (변경없음)

명 칭	유 형	위 치	면 적(㎡)			지 정 목 적
			기정	증·감	변경	
상봉 재정비촉진 지구	중심지형	중랑구 망우동, 상봉동 일대	505,597.9	-	505,597.9	지역중심으로서 토지이용을 합리적으로 조정하고 도시기반시설을 체계적으로 확충함으로써 상업·유통·업무 등의 도시기능을 증진

나. 재정비촉진사업의 완료목표 연도 : 2023년

다. 재정비촉진지구 정비의 기본방향 및 목표
- ○ 도심 의존적 도시구조를 탈피하여 중랑 생활권 및 동북1권의 기초생활서비스 수요 충족
- ○ 토지의 효율적 이용과 지역중심에 걸맞는 도시기능 회복을 통해 지역상권 활성화와 도시환경 개선

라. 재정비촉진계획의 주요 변경내용
- ○ 특별계획가능구역13 지정 폐지에 관한 사항
- ○ 존치지역 민간부문 지구단위계획 시행지침 일부 변경
- ○ 기정 계획 운용 중 나타난 미비점 및 일부 불합리 요소 정비 등

마. 상봉재정비촉진지구 재정비촉진계획의 개요

1) 토지이용에 관한 계획 (변경)

구 분		면 적 (㎡)			비율 (%)
		기정	증·감	변경	
합 계		505,597.9		505,597.9	100.0%
계		314,265.1	-	314,265.1	62.16
주거용지	소 계	166,070.6	증) 48.7	166,119.3	32.86
	도심주거	86,682.7	증) 48.7	86,731.4	17.16
	주거복합	79,387.9	-	79,387.9	15.70
상업용지	소 계	62,400.9	-	62,400.9	12.34
	대형판매	19,428.0	-	19,428.0	3.84
	근린상업서비스	42,972.9	-	42,972.9	8.50
복합용지	소 계	83,120.5	감) 48.7	83,071.8	16.43
	상업·업무·숙박	83,120.5	감) 48.7	83,071.8	16.43
기 타	소 계	2,673.1	-	2,673.1	0.53
	종 교	2,673.1	-	2,673.1	0.53
계		191,332.8	-	191,332.8	37.84
계획기반시설	사회복지시설	606.7	-	606.7	0.12
	광 장	2,340.7	-	2,340.7	0.46
	공공공지	2,159.0	감) 232.0	1,927.0	0.38
	보행자전용도로	227.0	-	227.0	0.04
	철 도	15,375.3	-	15,375.3	3.04
	도 로	169,055.1	증) 232.0	169,287.1	33.48
	여객자동차터미널	1,569.0	-	1,569.0	0.31

※ 1. 상기 주거용지와 복합용지 면적 증·감은 상봉3존치관리구역 내 면목로 간선부에 위치한 일부 필지(상봉동 102-86, 102-126)의 이용계획을 용도지역 지정 상황에 맞게 상호 대체 변경하는 사항임

2. 계획기반시설의 면적 증·감은 전회 고시문(서울시 고시 제2017-174호)과 결정도서가 상이하여 결정도서 면적으로 금회 단순 정정하는 사항임

2) 인구 · 주택수용계획 (변경없음)

3) 공공 문화시설, 복지시설 등 기반시설 설치계획 (변경없음)

4) 민간 문화시설, 복지시설 등 기반시설 설치계획 (변경없음)

5) 공원·녹지 및 환경보존계획 (변경없음)

6) 교통계획 (변경없음)

7) 경관계획 (변경없음)

8) 도시 및 주거환경정비기본계획 (변경없음)

9) 재정비촉진구역의 지정에 관한 사항 (변경)

구분	구역명	위 치	면 적(㎡)			사업방식	비고
			기정	증 · 감	변경		
합 계			505,597.9	-	505,597.9	-	
촉진구역	소 계 (3개 구역)		68,851.2	-	68,851.2	-	
	상봉7재정비촉진구역	상봉동 88번지 일대	14,990.0	-	14,990.0	도시환경정비사업	기정
	상봉8재정비촉진구역	상봉동 500번지 일대	25,334.6	-	25,334.6	도시환경정비사업	기정
	상봉9재정비촉진구역	상봉동 83-1번지 일대	28,526.6	-	28,526.6	도시환경정비사업	기정
존치관리구역	소 계 (11개 구역)		308,161.7	감) 284.5	307,877.2	-	
	상봉 1존치관리구역	상봉동 100번지 일대	10,243.6	-	10,243.6	개별 건축	기정
	상봉 2존치관리구역	상봉동 113번지 일대	24,383.4	-	24,383.4	개별 건축	기정
	상봉 3존치관리구역	상봉동 101번지 일대	28,117.3	-	28,117.3	개별 건축	기정
	상봉 4존치관리구역	상봉동 103번지 일대	35,342.7	-	35,342.7	개별 건축	기정
	상봉 5존치관리구역	상봉동 87번지 일대	30,495.0	-	30,495.0	개별 건축	기정
	상봉 6존치관리구역	상봉동 84번지 일대	27,622.6	-	27,622.6	개별 건축	기정
	상봉 7존치관리구역	상봉동 89번지 일대	25,467.7	-	25,467.7	개별 건축	기정
	상봉 8존치관리구역	상봉동 81번지 일대	33,432.6	감) 284.5	33,148.1	개별 건축	변경
	상봉 9존치관리구역	망우동 506-1번지 일대	49,155.6	-	49,155.6	개별 건축	기정
	상봉10존치관리구역	망우동 490-1번지 일대	8,991.1	-	8,991.1	개별 건축	기정
	상봉11존치관리구역	상봉동 49번지 일대	34,910.1	-	34,910.1	개별 건축	기정
기타 존치 지역	도로 등		128,585.0	증) 284.5	128,869.5		변경

※ 1. 상기 상봉8존치관리구역 면적은 전회 고시문(서울시 고시 제2017-174호)과 결정도서가 상이하여 결정도서 면적으로 금회 정정 기재함

2. 기타 존치지역 면적은 상봉8존치관리구역에서 제척된 도로부분(284.5㎡)이 전회 변경 결정시 미반영되어 금회 반영코자 정정 기재함

10) 재정비촉진사업별 용도지역 변경계획 (변경없음)

11) 재정비촉진사업별 용도지구 변경계획 (변경없음)

12) 재정비촉진구역별 건폐율, 용적률 및 높이계획 등 건축계획 (변경없음)

13) 기반시설 설치비용 분담계획 (변경없음)

14) 임대주택 건설 등 세입자 등의 주거대책 (변경없음)

15) 단계적 사업추진에 관한 사항 (변경없음)

16) 기타(광고물 관리계획, 폐기물 처리에 관한 계획, 방재계획, 정보화계획, 에너지순환계획, 집단에너지 공급계획, 신재생에너지 적용계획, 특성화 계획, 여성친화적 건설계획, 친환경 건축물계획) (변경없음)

17) 재정비촉진구역별 정비계획 (변경없음)

18) 존치지역의 관리 및 정비계획 (변경)

가) 존치관리구역에 대한 지구단위계획 (변경)

○ 가구 및 획지에 관한 계획 (변경)

가구번호	위치	구분	계 획 내 용	비고
Q	망우동 564-10 일대	기정	「특별계획가능구역 13」	상봉9존치 관리구역
		변경	564,564-2 / 564-5,-6,-7,-8,-10,-11 각각 공동개발 지정	
			564,564-1,-2 / 564,564-2,-3 / 564-3,-4 / 564-3~8,-10,-11 공동개발 권장	

※ 상기 내용에 대한 자세한 사항은 「획지 및 건축물 등에 관한 결정도」를 참조해 주시기 바랍니다.

○ 건축물에 관한 계획 (변경)

가구번호	위 치	용도지역	건폐율(%)		용적률(%)				높이(층, m)				비고
			기정	변경	기정		변경		기정		변경		
					기준	허용	기준	허용	층수	높이	층수	높이	
Q	망우동 564-10일대	일반상업	60	60	600	800	600	800	-	기정 80/ 최고 96	-	최고 96	특별계획가능구역 13 지정 폐지

○ 기타사항에 관한 계획 (변경없음)

○ 기준용적률 완화항목 및 완화내용 (변경없음)

19) 도시관리계획 결정(변경)조서

가) 재정비촉진지구 결정조서 (변경없음)

나) 용도지역 결정조서 (변경없음)

다) 용도지구 결정(변경)조서

(1) 용도지구 결정조서 (변경)

구분	도면표시번호	지구명	지구의 세분	시 점	종 점	면적(㎡)	연장(m)	폭원(m)	최 초 결정일	비 고
기정	①	미관지구	일반미관지구	상봉동 115-2번지	상봉동 109-2번지	8,664	361	12	서울특별시 고시 제235호 (2000.8.16.)	면목로 양측
기정	②	미관지구	중심지미관지구	청량리	망우동	136,800	5,700	12	서울특별시 고시 제164호 (1982.4.22.)	망우로 양측
기정	③	미관지구	중심지미관지구	상봉동 79-7	상봉동85-7	6,720	280	12	서울특별시 고시 제89호 (1992.3.20.)	상봉로 서측
기정	⑤	미관지구	일반미관지구	신내동 594번지	망우동 489번지	19,032	793	12	서울특별시 고시 제104호 (1994.4.7.)	-

※ 상봉 1·3·5·6재정비촉진구역 해제에 따른 전회 재정비촉진계획 변경시 망우로, 면목로, 상봉로, 봉우재로변에 기 결정된 중심지미관지구, 일반미관지구를 재정비촉진구역 지정 이전상태로 미조정하여 계획의 정합성을 위해 금회 변경하는 사항임

라) 지구단위계획 결정(변경)조서

(1) 지구단위계획구역 결정조서 (변경없음)

(2) 특별계획구역 결정 (변경)

구 분	구역명	위 치	면 적(㎡)			비 고
			기 정	증·감	변 경	
기정	특별계획구역 2	망우동 479, 495 일대	8,223.0	-	8,223.0	구) 아주레미콘 부지 현) 한일써너스빌 리젠시
기정	특별계획구역 3	상봉동 501 일대	8,772.1	-	8,772.1	구) 동서울자동차공업사 부지 현) 상봉 듀오트리스
기정	특별계획구역 4	상봉동 81-5 일대	10,920.0	-	10,920.0	구) 강원산업 콘크리트공장 부지 현) 한일써너스빌
기정	특별계획구역 5	상봉동 81-1 일대	11,677.0	-	11,677.0	코스트코(상봉점) 부지
기정	특별계획구역 7	상봉동 107-6	3,974.6	-	3,974.6	한남프라자
폐지	특별계획가능구역 13	망우동 564-10 일대	3,705.4	감) 3,705.4	-	토지등소유자 66.7%(토지면적 88.28%)의 구역해제요청

○ 특별계획구역 변경 사유서

구 분	구역명	위 치	면 적(㎡)	변경사유
폐지	특별계획가능구역 13	망우동 564-10 일대	• 기정 : 3,705.4 감) 3,705.4㎡ • 변경 : -	• 토지등소유자 66.7%(토지면적 88.28%)의 구역해제 요청으로 계획 실현 가능성 불투명함에 따라 구역지정을 조기 폐지함

▪ 특별계획가능구역 13 : 폐지

- 토지등소유자 66.7%(토지면적 88.28%)의 구역해제 요청으로 계획 실현 가능성이 불투명함에 따라 구역지정을 조기 폐지하고, 존치관리구역 전환하여 관리

구 분			계 획 내 용	비 고
위 치			망우동 564-10번지 일대	
면 적			3,705.4㎡	
용도지역			일반상업지역	
용도지구			중심지미관지구	
공공시설계획			• 도로 가각부 설치 : 54.7㎡ • 세부개발계획 수립시 관계부서 협의를 통해 별도계획	
건축물에 관한 계획	용 도	불허용도	• 세부개발계획 수립시 별도계획	
		권장용도	• 세부개발계획 수립시 별도계획	
		지정용도	• 세부개발계획 수립시 별도계획	
	건폐율		60%	
	용적률	기준	600%	
		허용	800%	
	건축물 높 이	최고높이	96m이하 (세부개발계획 수립시 높이완화(96→120m) 검토)	
건축물 배치계획			• 건축한계선 - 망우로 및 상봉로변 : 대지경계선 3m - 맛솜씨길변 : 대지경계선 2m - 망우로58길변 : 도로중심선 5m • 벽면한계선 : 세부 개발계획 수립시 별도계획	
교통동선계획			• 망우로 및 상봉로변 차량 진출입 불허	
운용기준			• 기반시설 설치 및 조성은 사업시행자 부담을 원칙으로 함 • 금회 신설되는 특별계획가능구역13는 상봉재정비촉진계획 변경 결정 고시일로부터 3년간 지정효력을 가짐	

바) 도시계획시설 결정(변경)조서

(1) 도 로 (변경없음)

(2) 철도 (변경없음)

(3) 공공공지 (변경없음)

(4) 광장 (변경없음)

(5) 도시철도 (변경없음)

(6) 사회복지시설 (변경없음)

(7) 공공청사 (변경없음)

(8) 자동차정류장 (변경없음)

사. 기타 본 재정비촉진계획 변경에 대한 사항은 『상봉재정비촉진지구 재정비촉진계획 결정(변경)도서』에 명시


아. 관계도면 : 붙임 참조(세부 관계도면은 열람 장소에 비치된 도면 참조)

- 상봉재정비촉진지구 재정비촉진계획 변경 결정 지형도면(첨부된 지형도면은 참고용 도면이므로 측량, 그 밖의 용도로 사용할 수 없습니다.)


자. 열람장소 :

- 시민의 편의를 위하여 서울특별시 도시재생본부 주거사업과(☎02-2133-7228) 및 중랑구청 도시개발과(☎02-2094-2192)에 관계서류를 비치하고 열람하고 있습니다.


○ 재정비촉진지구 결정도 (변경없음)

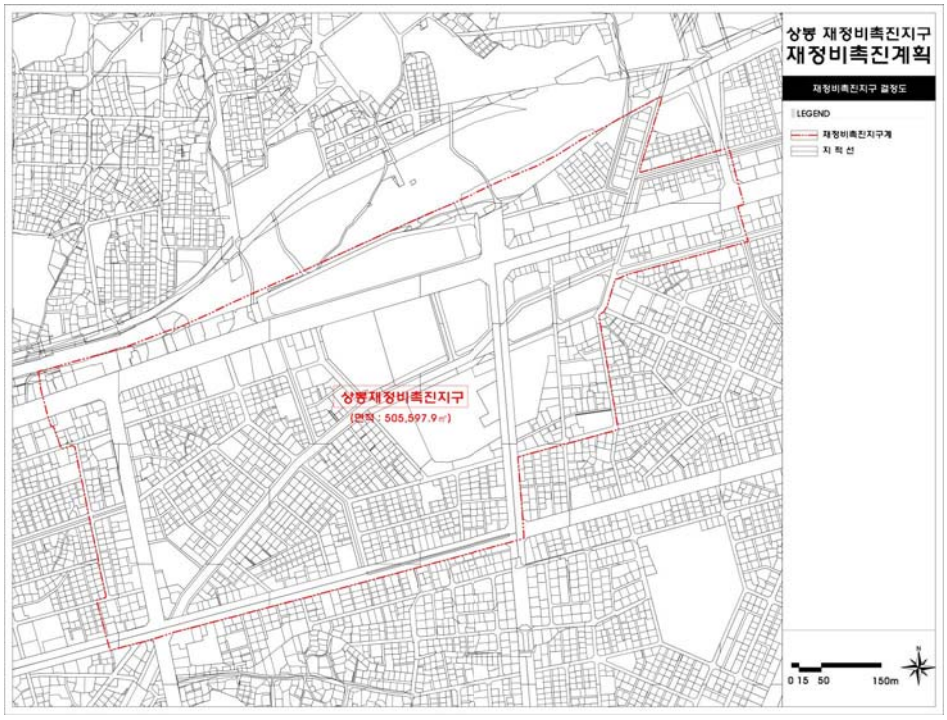


○ 지구단위계획구역 결정도 (변경없음)

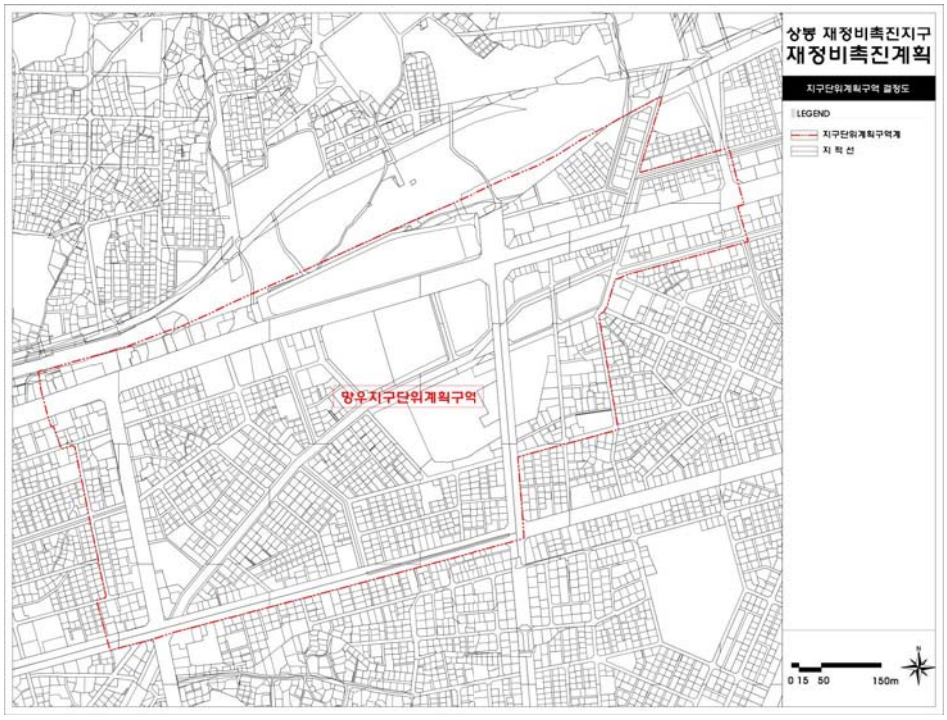


○ 토지이용계획 (기정)

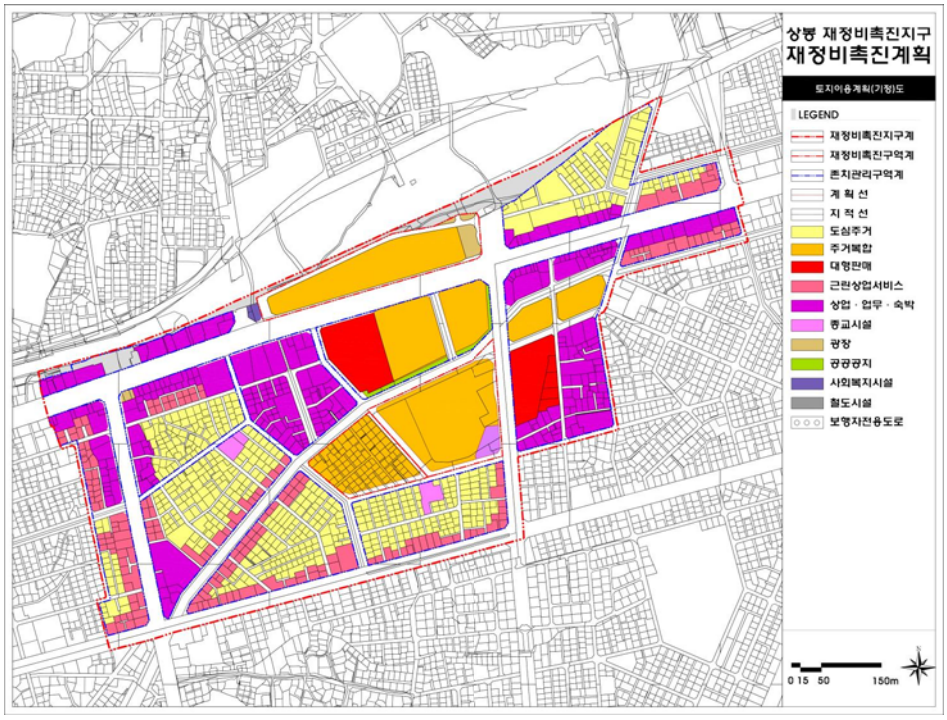


○ 토지이용계획 (변경)

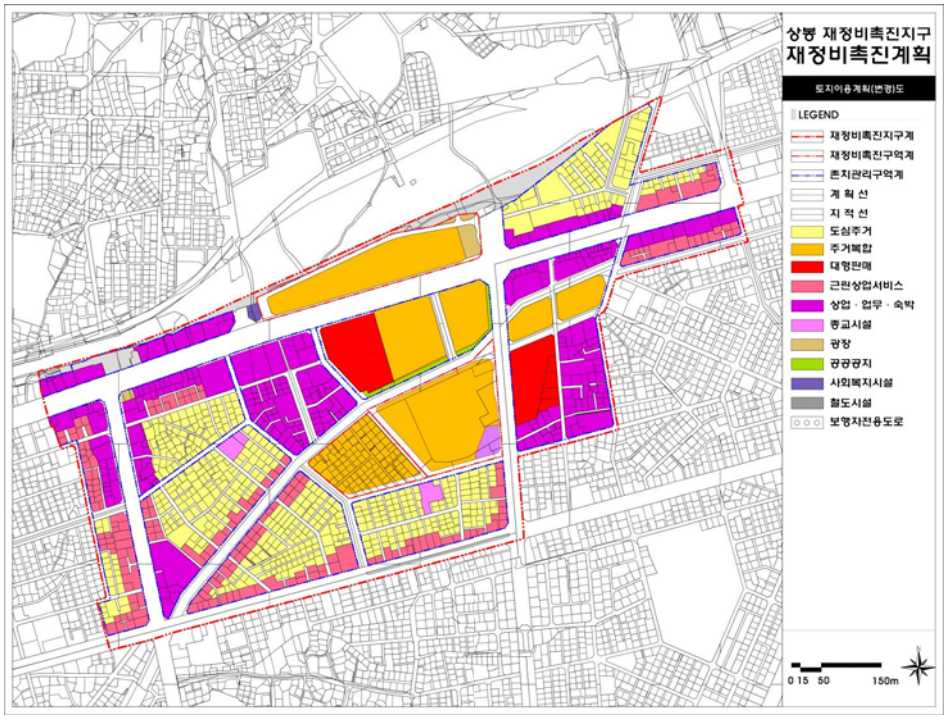


○ 용도지구 결정도 (기정)

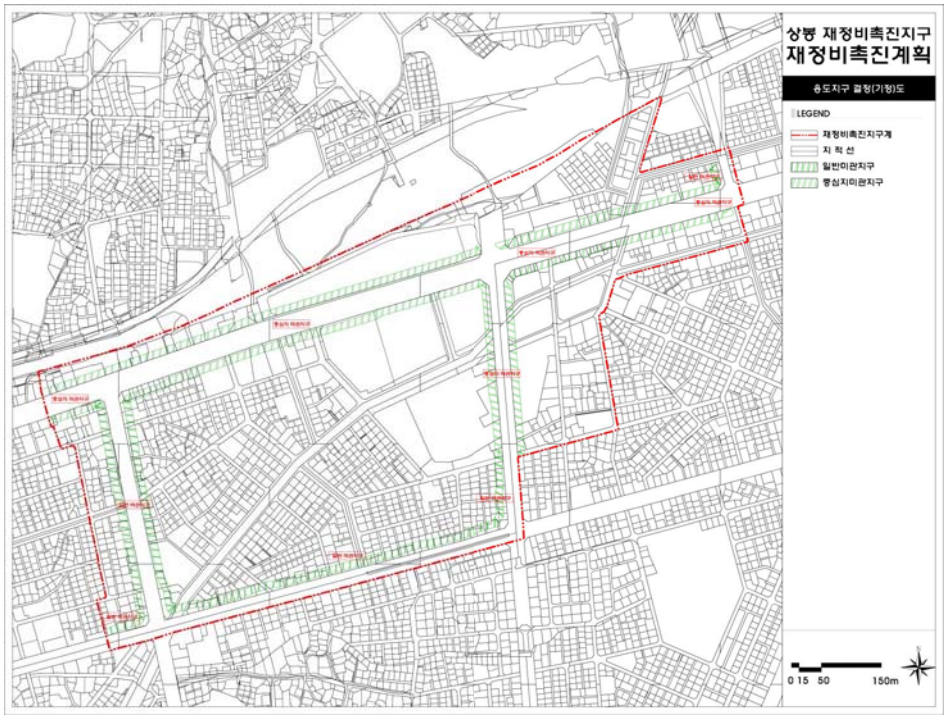


○ 용도지구 결정도 (변경)

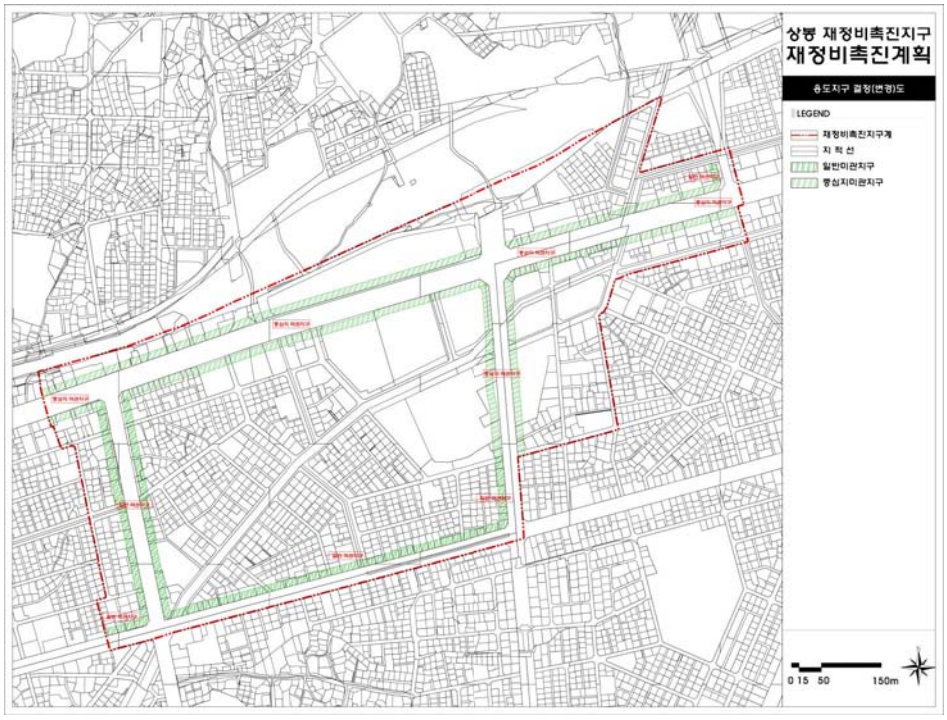


○ 도시기반시설에 관한 결정도 (변경없음)

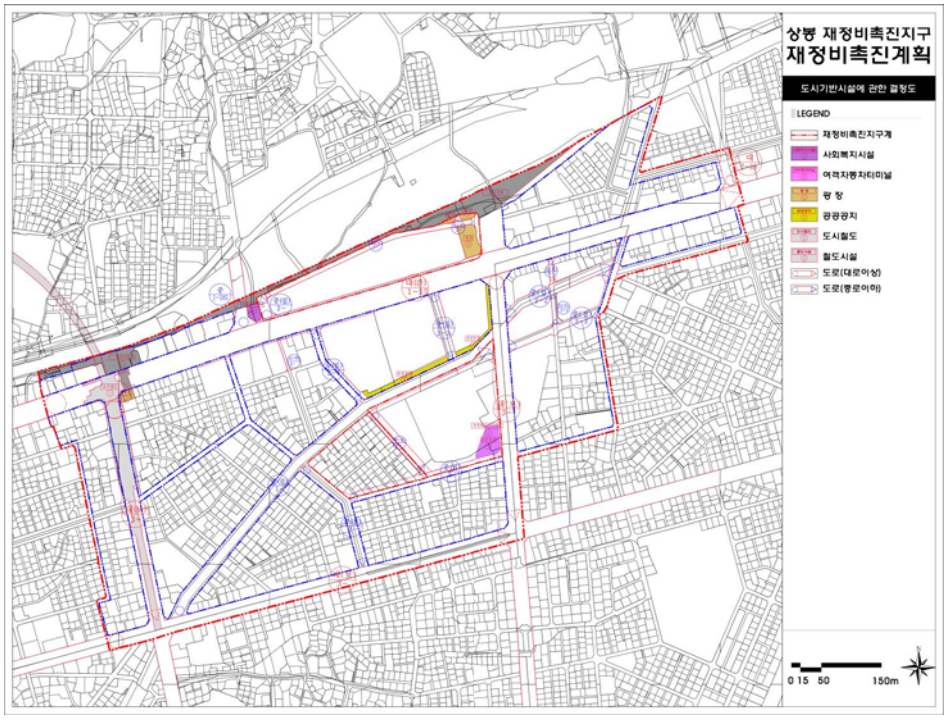


○ 촉진구역 및 존치지역 결정도 (변경없음)

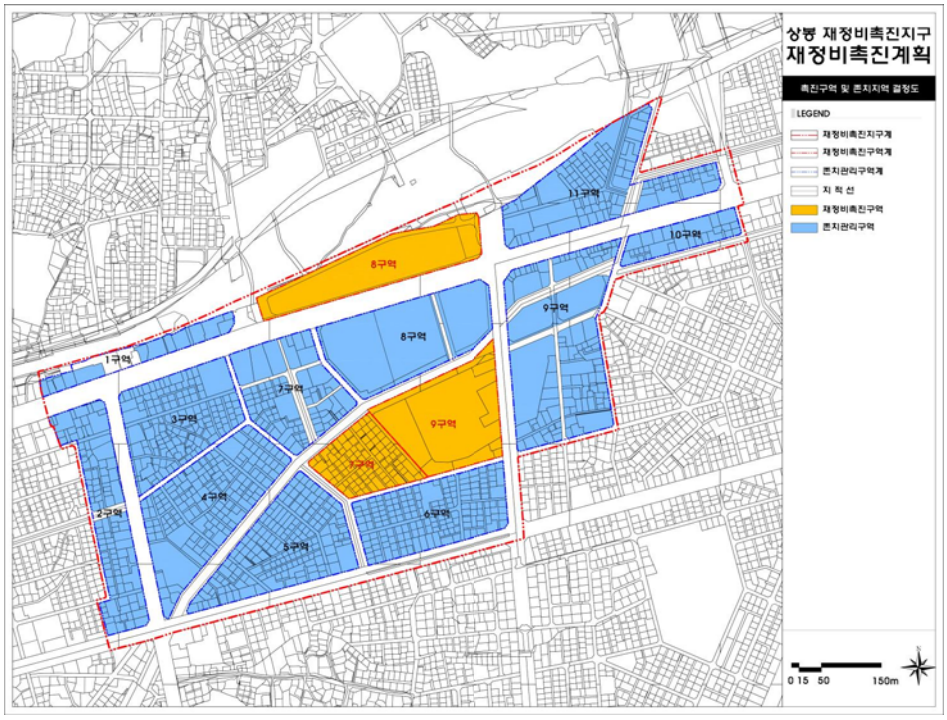


○ 특별계획구역 결정도 (기정)

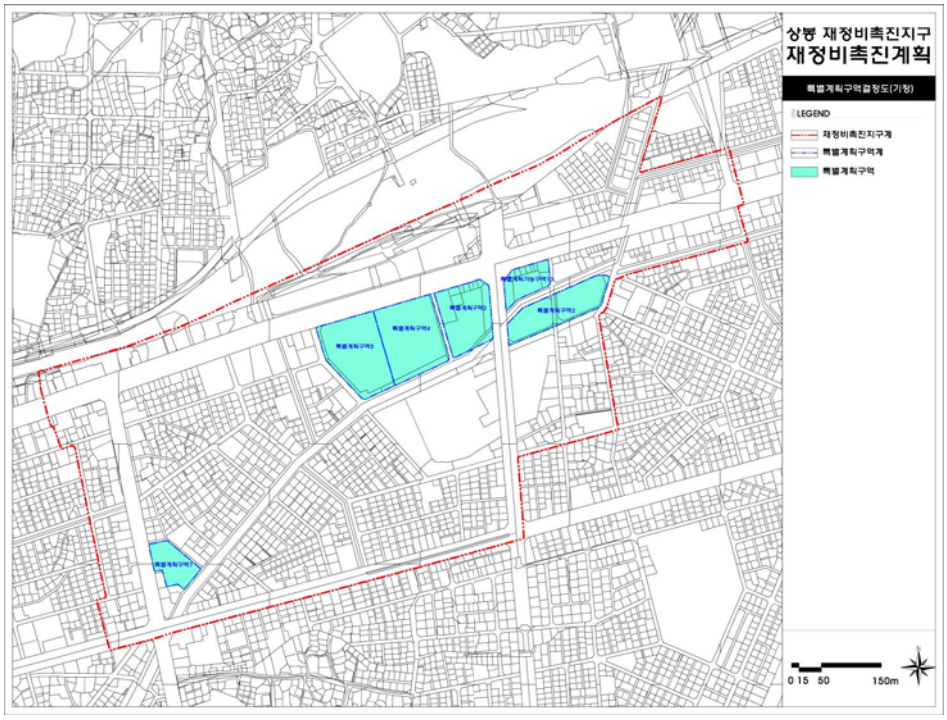


○ 특별계획구역 결정도 (변경)

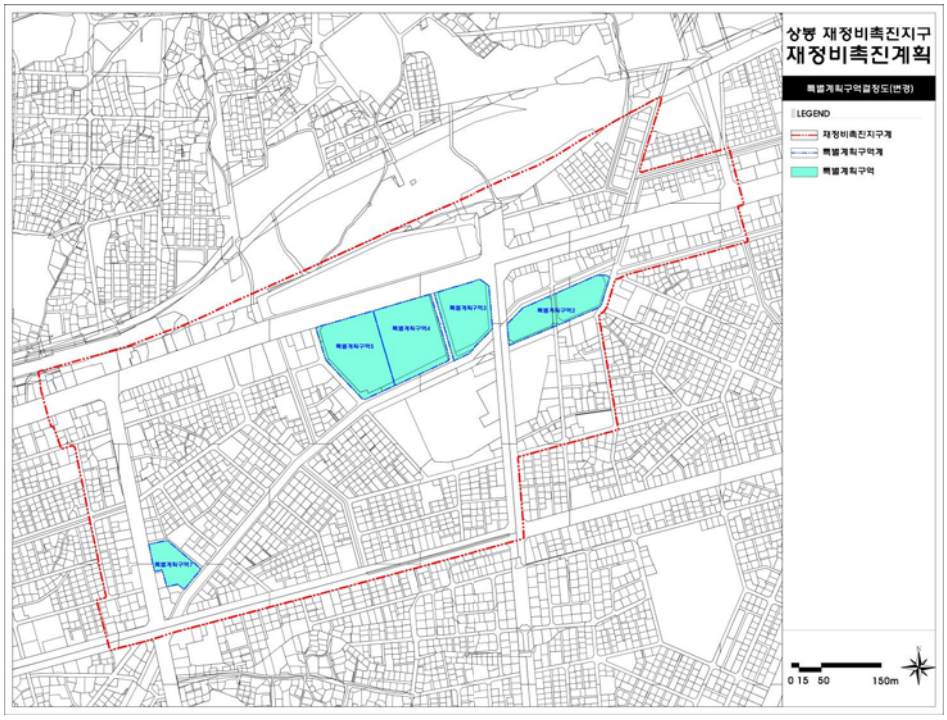

○ 획지 및 건축물 등에 관한 결정도 (기정)

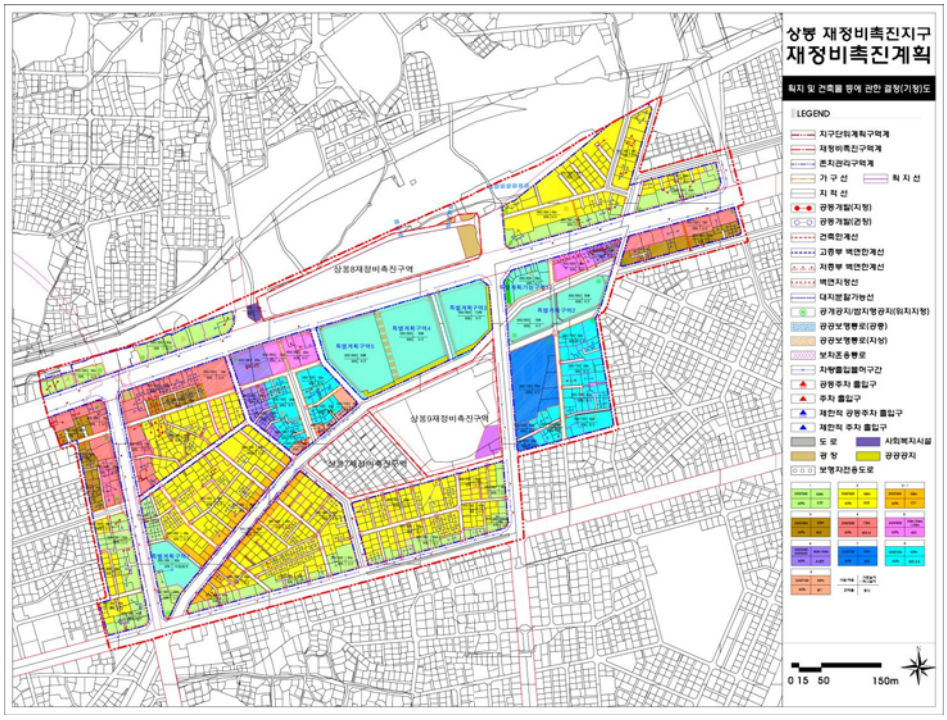

○ 획지 및 건축물 등에 관한 결정도 (변경)

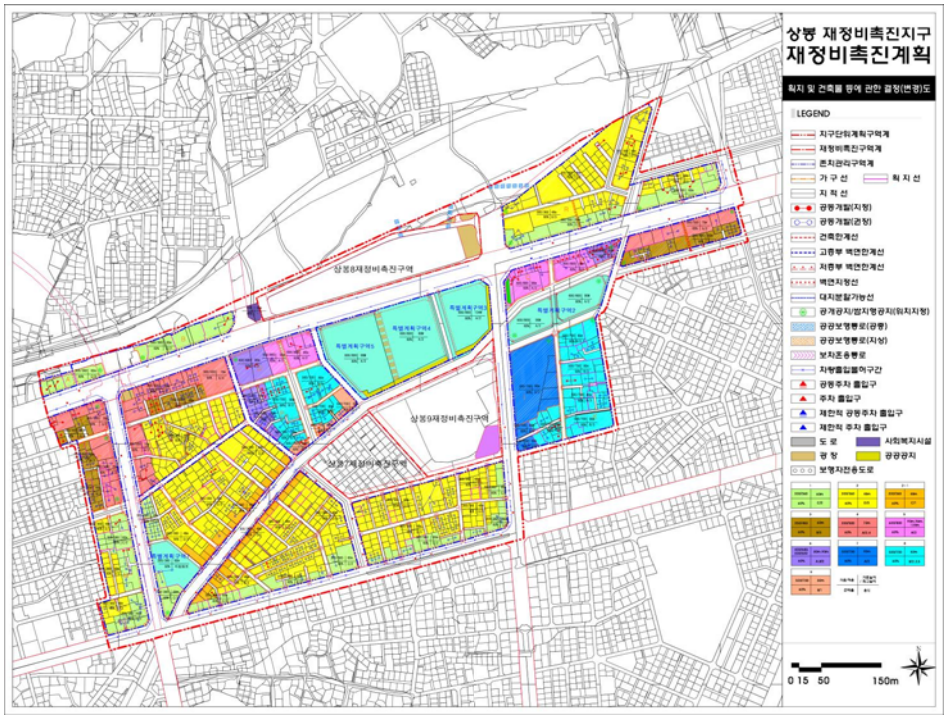

◈ 서울특별시고시 제2017-403호

도시관리계획(박미사랑마을 지구단위계획구역 및 계획) 결정 및 지형도면 고시

서울특별시 고시 제2012-127호(2012.05.17.) 재정비촉진계획 변경 결정을 통해 결정된 박미사랑마을 지구단위계획구역 및 계획이 「도시재정비 촉진을 위한 특별법」 제7조제2항 및 같은법 제7조제5항에 의거 재정비촉진지구 해제와 동시에 효력이 상실됨에 따라, 「국토의 계획 및 이용에 관한 법률」 제30조 및 같은 법 시행령 제25조에 의거 도시관리계획(박미사랑마을 지구단위계획구역 및 계획)을 결정·고시하고, 「토지이용규제 기본법」 제8조 및 같은법 시행령 제7조 규정에 의하여 지형도면을 함께 고시합니다.

2017년 11월 16일
서 울 특 별 시 장

Ⅰ. 결정취지

재정비촉진지구 지정해제와 동시에 효력이 상실되는 지구단위계획구역 및 계획을 「국토의 계획 및 이용에 관한 법률」에 근거 (재)결정하여 계획적으로 관리하고자 함

Ⅱ. 도시관리계획 결정 조서

[1] 지구단위계획구역에 관한 결정 조서

1. 지구단위계획구역 결정조서

구분	구역명	위치	면적 (㎡)			비고
			기정	변경	변경후	
신설	시흥 박미사랑마을 지구단위계획구역	금천구 시흥동 957일대	-	증)49,282.4	49,282.4	-

[2] 토지이용 및 시설에 관한 결정

1. 용도지역·지구에 관한 결정조서 : 변경없음

구분		면적 (㎡)			구성비(%)	비고
		기정	변경	변경후		
총 계		49,282.4	-	49,282.4	100.0	-
주거지역	제2종일반주거지역 (7층 이하)	49,282.4	-	49,282.4	100.0	-

2. 도시기반시설에 관한 결정조서

가. 교통시설

1) 도 로(변경없음)

■ 도로 총괄표

류별	합계			1류			2류			3류		
	노선수	연장(m)	면적(㎡)	노선수	연장(m)	면적(㎡)	노선수	연장(m)	면적(㎡)	노선수	연장(m)	면적(㎡)
합계	6	1014	6,306	-	-	-	1	111	888	5	903	5,418
소로	6	1014	6,306	-	-	-	1	111	888	5	903	5,418

※ 상기 내용은 지구단위계획구역 내 사항임.

■ 도로 결정조서

구분	규모				기능	연장(m)	기점	종점	사용형태	주요경과지	최초결정일	비고
	등급	류별	번호	폭원(m)								
기정	소로	2	1	8	국지도로	111	시흥3동 949	시흥3동 949-8	일반도로	-	서울특별시공고 제310호 (1980.10.13)	시흥토지구획정리사업
기정	소로	3	1	6	국지도로	142	시흥3동 946-27	시흥3동 946-17	일반도로	-	서울특별시공고 제310호 (1980.10.13)	
기정	소로	3	2	6	국지도로	140	시흥3동 947-4	시흥3동 947-11	일반도로	-	서울특별시공고 제310호 (1980.10.13)	
기정	소로	3	3	6	국지도로	126	시흥3동 948-25	시흥3동 948-26	일반도로	-	서울특별시공고 제310호 (1980.10.13)	
기정	소로	3	4	6	국지도로	93	시흥3동 957-3	시흥3동 957-6	일반도로	-	서울특별시공고 제310호 (1980.10.13)	
기정	소로	3	5	6	국지도로	402	시흥3동 958-3	시흥3동 630-4	일반도로	-	서울특별시공고 제310호 (1980.10.13)	

나. 공간시설

1) 공원

■ 공원 결정조서(변경없음)

구분	시설명	시설의 세분	위치	면적(㎡)			최초결정일	비고
				기정	변경	변경 후		
기정	공원	어린이 공원	금천구 시흥동 947-4대	985.2	-	985.2	1971-11-12 (건설교통부 고시 제98호)	-

다. 공공·문화체육시설(신설)

1) 사회복지시설

■ 사회복지시설 결정조서

구분	시설명	위치	면적(㎡)			최초 결정일	비고
			기정	변경	변경 후		
신설	사회복지 시설	금천구 시흥동 957-10, 957-11, 957-12	-	증)1,366.2	1,366.2	-	-

■ 사회복지시설 결정사유서

시설명	변경내용	변경사유
사회복지시설	사회복지시설 신설	박미사랑마을 주민커뮤니티 강화 및 주민편의시설 확충을 위해 기존 복지관 부지를 포함하여 사회복지시설 결정

■ 건축물의 규모

구분	도면표시 번호	시설명	건축물의 규모			비고
			건폐율	용적률	높이	
신설	①	사회복지시설	60% 이하	200% 이하	7층 이하, 최고높이 20m 이하 (1층 전체 필로티 구조 높이 포함)	기존 복지관 리모델링 마을회관(커뮤니티센터) 증축

3 대지 및 건축물 등에 관한 결정

1. 대지에 관한 결정조서

가. 대지의 규모와 조성에 관한 결정조서

1) 대지규모(의무사항)

구분	적용대상	계획내용	비 고
최대 개발규모	지구단위계획구역 전체	900㎡ 이하	최대개발규모 적용의 예외 - 기존 대지규모가 최대개발규모를 초과하는 경우 - 이미 최대개발규모를 초과하는 공동개발이 진행된 경우

※ 단, 「도시 및 주거환경정비법」 일부 개정에 따른 가로주택정비사업의 경우와 구 도시계획위원회 심의를 거친 소규모(7층이하) 아파트의 경우 예외

2) 자율적 공동개발(권장사항)

구분	적용대상	계획내용
자율적 공동개발	지구단위계획구역 전체	가구(6m이상의 도로로 둘러싸인 일단의 블록)단위 내에서 자율적 공동개발유도 과소필지(90㎡이하)와의 공동개발유도

2. 건축물에 관한 결정조서

■ 건축물의 용도(의무사항)

도면표시	건축법상 용도분류	세부용도	비고
허용A	단독주택	단독주택, 다가구주택	-
	공동주택	다세대주택, 연립주택	단, 기 개발된 아파트 재건축시 또는 구 도시계획위원회 심의를 거친 소규모(7층 이하) 아파트 허용
	노유자시설	노인복지시설, 아동관련시설	-
허용B	단독주택	단독주택, 다가구주택	-
	공동주택	다세대주택, 연립주택	단, 기 개발된 아파트 재건축시 또는 구 도시계획위원회 심의를 거친 소규모(7층 이하) 아파트 허용
	노유자시설	노인복지시설, 아동관련시설	-
	제1종근린생활시설	슈퍼마켓, 일용품 소매점, 이용원, 세탁소, 공공도서관, 마을회관, 지역아동센터	-
	제2종근린생활시설	사무소, 공연장, 사진관, 학원, 독서실	-
	문화 및 집회시설	전시장	-

※ 단, 「도시 및 주거환경정비법」 일부 개정에 따른 가로주택정비사업의 경우 예외

※ 단, 허용B 중 제1종근린생활시설과 제2종근린생활시설 세부용도의 유사시설에 대해서는 주거환경을 침해하지 않는 범위 내에서 꼭 필요하다고 인정되는 경우 구 도시계획위원회의 심의를 거쳐 완화 가능

■ 건축물의 규모(의무사항)

구 분	적용범위	계획내용	비 고
건폐율	구역전체	도시계획조례 이하	제2종일반주거지역: 60% 이하
용적률	구역전체	도시계획조례 이하	제2종일반주거지역: 200% 이하
높 이	구역전체	최고높이 20m 이하 (1층 전체 필로티 구조 높이 포함)	배치계획(벽면한계선)과 연계하여 최고높이 지정

※ 단, 「도시 및 주거환경정비법」 일부 개정에 따른 가로주택정비사업의 경우 예외

※ 최고높이 산정시 1층 전체에 적용된 필로티 구조의 층고 높이는 포함(건축법 시행령 119조 5항에 의거된 1층 전체에 필로티가 설치된 경우 높이산정 제외사항 적용 불가)

■ 건축물 건축선(의무사항)

구분	적용구역	계획내용	비고
벽면한계선	6m이상 도로에 면한 대지	도로변 대지경계선으로부터 벽면선(건축물 높이 6m 까지 적용) 2m 이상 후퇴하여 건축 ※ 단, 주요 길에 면한 대지 중 규모 200㎡미만의 필지와 후퇴한 대지의 폭이 10m 미만의 대지에 대해서는 구 도시계획위원회 심의를 통해 50% 완화하여 적용	해당부분 도면 표기 벽면한계선으로 확보된 후퇴부에 대한 조성방식은 그린 존에 관한 결정조서 참조

■ 건축물 배치(권장사항)

구분	적용구역	계획내용	비고
건축물의 방향	구역 전체	건축물의 방향은 가급적 이웃 건축물의 방향과 일치하도록 하여 가로경관의 통일감 및 연속성 유지	-
건축물의 배치	구역 전체	이웃 건축물과 벽면선이 나란히 정렬되도록 하여 시각적 연속성이 확보될 수 있도록 함	-

■ 건축물의 형태 및 외관

① 의무사항

구분	계획내용	비고
지붕	외부로 노출되는 설비(실외기 등)에 대해서는 디자인 고려된 차폐시설 계획 평지붕 계획시 전체면적의 40%이상 옥상녹화 또는 텃밭, 정원 등으로 조성	금천구 건축비전 21 디자인가이드라인 참조
외벽	도로변 건축물에 대한 폭원을 15m 이내로 제한 (단, 도로에 면한 건축물 폭원이 15m를 넘는 경우 15m이내 폭으로 재료 분리나 돌출형 입면구성을 통해 분절 유도)	-
색채	채도가 높은 원색 및 형광색 사용을 지양	금천구 건축비전 21 디자인가이드라인 참조

② 권장사항

구분	계획내용	비고
지붕	눈썹지붕을 지양하고 전체 또는 부분적으로 변화를 주어 보다 다양한 형태로 계획 경사지붕: 경사도 3/10 ~ 6/10	금천구 건축비전 21 디자인가이드라인 참조
외벽	수평적, 수직적인 매스의 분절이나 돌출형 발코니, 계단 등을 적극적으로 활용한 다채로운 입면계획 재료의 내구성 및 내화성, 관리의 용이성을 고려한 자연재료의 외장재 권장	-
색채	재료 고유의 특성이 살아 있는 자연색 또는 지역색을 적용(주민협정으로 정하여 운영) 기타시설물(우편함, 쓰레기 분리함 등)은 골목길 단위의 통일된 색채(지역색,구역색)를 적용 (주민협정으로 정하여 운영)	금천구 건축비전 21 디자인가이드라인 참조

■ 대지내 공지(권장사항)

구분	적용지역	계획내용	비고
쌈지형 공지	구역 전체	주요 결절부에 쌈지형 공지 조성 권장 단, 쌈지형 공지를 그린 존 개선 지원사업으로 조성한 경우 장래 건축시 동일한 위치에 같은 규모의 공지 조성	해당부분 도면 표기
대지안의 조경	구역 전체	그린 존과 연계하여 가로에 면하여 조성 ※ 주차장을 녹색주차장(투수성 재료, 지피류 식재)으로 조성한 경우 조성면적의 2/3을 조경면적에 산입 (단, 대지안의 조경면적 중 1/2 이내)	-
그린 존 (Green Zone)	벽면한계선으로 확보된 후퇴부	2m 후퇴된 공간에 대해 1m 보행공간, 1m 녹화 및 휴게공간 조성. 대지안의 조경, 쌈지형공지, 그린 존과 연계 조성 ※ 주차장을 녹색주차장(투수성 재료, 지피류 식재)으로 조성한 경우 조성면적의 2/3을 조경면적에 산입(단, 대지안의 조경면적 중 1/2 이내) ※ 단, 주요 길에 면한 대지 중 규모 200㎡미만의 필지와 후퇴한 대지의 폭이 10m 미만의 대지에 대해서는 벽면한계선 규정을 50% 완화하여 적용하고, 후퇴된 공간에 대해서는 보도로 조성	그린 존 조성방식은 유형별 그린 존 조성 가이드라인 참조

<그린 존의 유형구분>

구분		유형구분 기본방향	비고
①	필로티형 그린 존	건축물 1층이 필로티로 조성되는 유형	-
②	옹벽형 그린 존	지형차로 인해 길과 옹벽, 옹벽위로 담장과 건물이 있는 유형	-
③	담장형 / 개방형 그린 존	길과 담장, 담장과 건물이 단차없이 이어지는 유형 담장과 옹벽 없이 공지로 이루어진 곳, 또는 골목이나 길 단위로 담장 허물기를 통해 담장과 옹벽 없이 개방감 있게 조성되는 유형	-
④	쌈지형 그린 존	마을 내 주요 결절부에 위치한 민간 대지 중 공지로 분류되는 유형	쌈지형 공지와 연계

■ 차량출입 금지구간(의무사항)

구분	계획내용	비고
차량출입 금지구간	학교 앞, 경사지, 공공사업부지 인접구간에 차량의 출입을 금지함.	해당구간 도면표기

4 기타 사항에 관한 결정조서

1. 경관 및 환경친화 요소에 관한 결정조서

가. 옥외광고물(의무사항/권장사항)

① 의무사항

구분	적용지역	계획내용	비고
옥외광고물 설치	구역 전체	• 구역 내 모든 옥외광고물은 「서울특별시 금천구 옥외광고물 등 관리조례」를 준수 • 거주를 목적으로 하는 주택의 경우, 건축물 외벽 또는 지붕에 별도의 옥외광고물 설치 제한 • 주택 외 용도의 경우 층의 가로변 외벽면적의 1/6을 초과하지 않도록 함.	

② 권장사항

적용지역	구분	계획내용	비고
구역 전체	일반사항	• 옥외광고물의 설치 및 기존 옥외광고물 정비 시 「서울특별시 옥외광고물 디자인가이드라인(2008)」의 내용을 준수	
	광고물 형태	• 간판의 면과 글자를 분리하는 채널(문자형)간판 설치 권장	
	색채	• 간판의 면에는 원색 및 고채도 색 지양 • 「서울특별시 옥외광고물가이드라인」에서 정하는 보전권역 및 본 지구단위계획구역에서의 외벽에 대한 권장색채의 사용 권장	
	발광광고물	• 최대표면 휘도 50(cd/㎡)이하 권장 • 점멸 또는 화면 변화 등 움직임이 있는 광고물 지양	
	조명	• 부분조명이나 간접조명을 권장하고, 간판전체에 대한 직접조명방식 지양. 단, 문자나 도형부분에 부분적으로 사용하는 직접조명 사용 허용	

나. 야간조명

구분	적용지역	계획내용	비고
건축물 조명	구역 전체	• 저층의 단독주택 주거지로서의 정주환경 및 특성에 따라 수목 등 생태환경 및 고유한 경관을 저해하지 않는 조명기구 사용을 권장 • 옥탑부만 과도하게 강조한 조명을 지양하고, 건축물 전체와의 조화를 고려 • 건축물 특성에 따라 간접조명, 라이트업, 이루미네이션 등으로 차분하고 은은한 가로분위기 연출 권장 • 야간 보행자의 안전을 고려	

다. 환경친화적 건축물에 관한 결정조서

① 의무사항

구분	적용지역	계획내용
생태면적률	구역 전체	건축물 신축 시 「서울시 생태면적률 운영지침(2016.04.)」에 따라 건축유형별 생태면적률 적용

② 권장사항

구분	적용지역	계획내용
자연지반 보존	구역전체	• 지하수 및 생태면적확보, 열섬현상 방지를 위해 자연지반의 보존을 권장
옥상녹화	구역전체	• 「옥상녹화시스템 설계 및 설계도서 작성지침(2013.05.)」에 의하여 설치하도록 권장
벽면녹화	구역전체	• 「서울특별시 도시구조물 벽면녹화 활성화 방안」에 따라 설치토록 권장
중수도 및 빗물이용시설	구역전체	• 「자연재해대책법」, 「물의 재이용 촉진 및 지원에 관한 법률」 및 「서울특별시 물순환 회복 및 저영향개발 기본조례」에 따라 설치하도록 권장
신 · 재생에너지시설	구역전체	• 「신에너지 및 재생에너지 개발 · 이용 · 보급촉진법」의 기준에 따라 설치하도록 권장
녹색주차장	구역전체	• 「서울특별시 녹색주차장 활성화 계획」에 따라 설치토록 권장

2. 주민 약속(협정)에 관한 결정조서

가. 주민협정(의무사항)

구분	계획내용
주민협의체 및 운영위원회 구성	• 주민협의체(박미사랑마을 조성계획시 참여한 주민조직체) – 구성 : 주민대표 + 자치구 공무원 + 전문가(공공건축가 참여 권장) – 시기 : 계획 착수시 구성
	• 운영위원회 : 주민협의체 토지소유자 중 대표 및 위원 선임 – 구성 : 위원장 1인, 위원 9인 이상 – 시기 : 계획 완료시부터 공사착공 전까지 구성 – 역할 : 협정서 작성(조정) 및 협정체결을 위한 주민동의, 조성구역 유지관리
주민협정(안) 작성 및 체결	• 협정서 작성 및 효력 – 주체 : 운영위원회 (자치구 공무원 & 전문가 참여 권장) – 작성시기 : 공사착공 전까지 작성(운영위원회 의견에 따라 조정가능) – 협정효력 : 토지 등 소유자의 과반수의 동의와 구역 내 주민 세대수 2/3이상의 동의로 효력발생
협정시행	• 협정서에 따른 시행 (건축행위 시 약속된 권장사항 이행, 그린 존 조성 및 관리 등)

※ 주민협정(약속)에 관한 계획은 관련법령 제정에 따라 조정될 수 있음.

5 경미한 사항에 관한 계획

1. 지구단위계획에서 정하는 경미한 사항

구분	계획내용	비고
경미한 사항 결정	• 「국토의 계획 및 이용에 관한 법률 시행령」 제25조 제4항의 규정에 의한 경미한 변경사항을 따름 • 향후 관련 지침 및 법령이 제정·개정 또는 변경된 경우에는 제정·개정 또는 변경된 지침 및 법령을 적용함	
지구단위계획에서 정하는 경미한 사항	• 「국토의계획및이용에관한법률 시행령」 제25조 제4항 8호, 「서울특별시 도시계획조례」 제18조, 도시관리계획 수립지침에 따라 지구단위계획에서 정하는 경미한 변경사항은 다음과 같음. - 「시흥 박미사랑마을 디자인가이드라인」의 변경에 관한 사항	-

Ⅲ. 기타 자세한 내용은 결정도서(관계도면 등 지형도면 포함) 참조

: 생략(열람장소에 비치된 도면과 같음)

Ⅳ. 관계도서는 서울특별시 도시관리과(☎02-2133-8385), 금천구청 도시계획과(02-2627-1562)에 비치하고 있습니다.


지구단위계획구역 결정도




용도지역·지구 결정도


제2종(7층)일반주거지역
시흥대로 [illegible]길
시흥대로 [illegible]길
시흥대로 [illegible]길
시흥대로 [illegible]길
시흥대로 [illegible]길
시흥대로 [illegible]길
시흥대로 [illegible]길
금신초교
경로당
복지관
시흥 박미사랑마을
지구단위계획
용도지역·지구 결정도
scale
1:1,000
0 5 15 30 50m
N
- 범 례 -
지구단위계획구역
지적
제2종(7층) 일반주거지역


도시기반시설 결정도(기정)

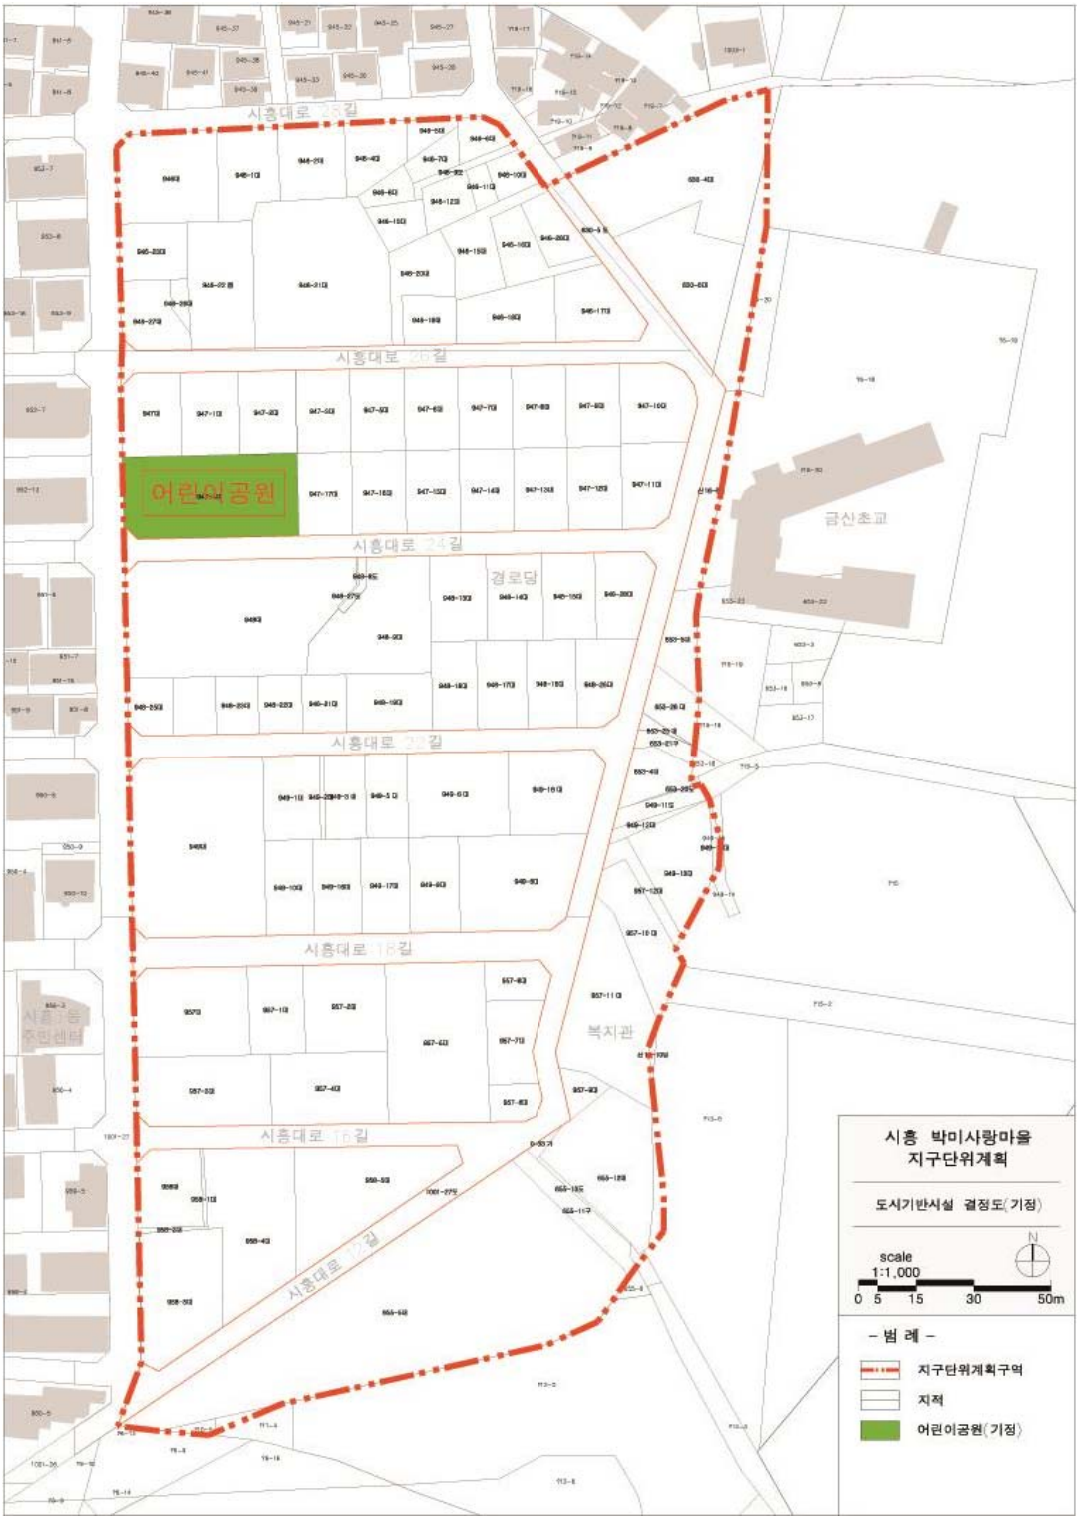

도시기반시설 결정도(변경)

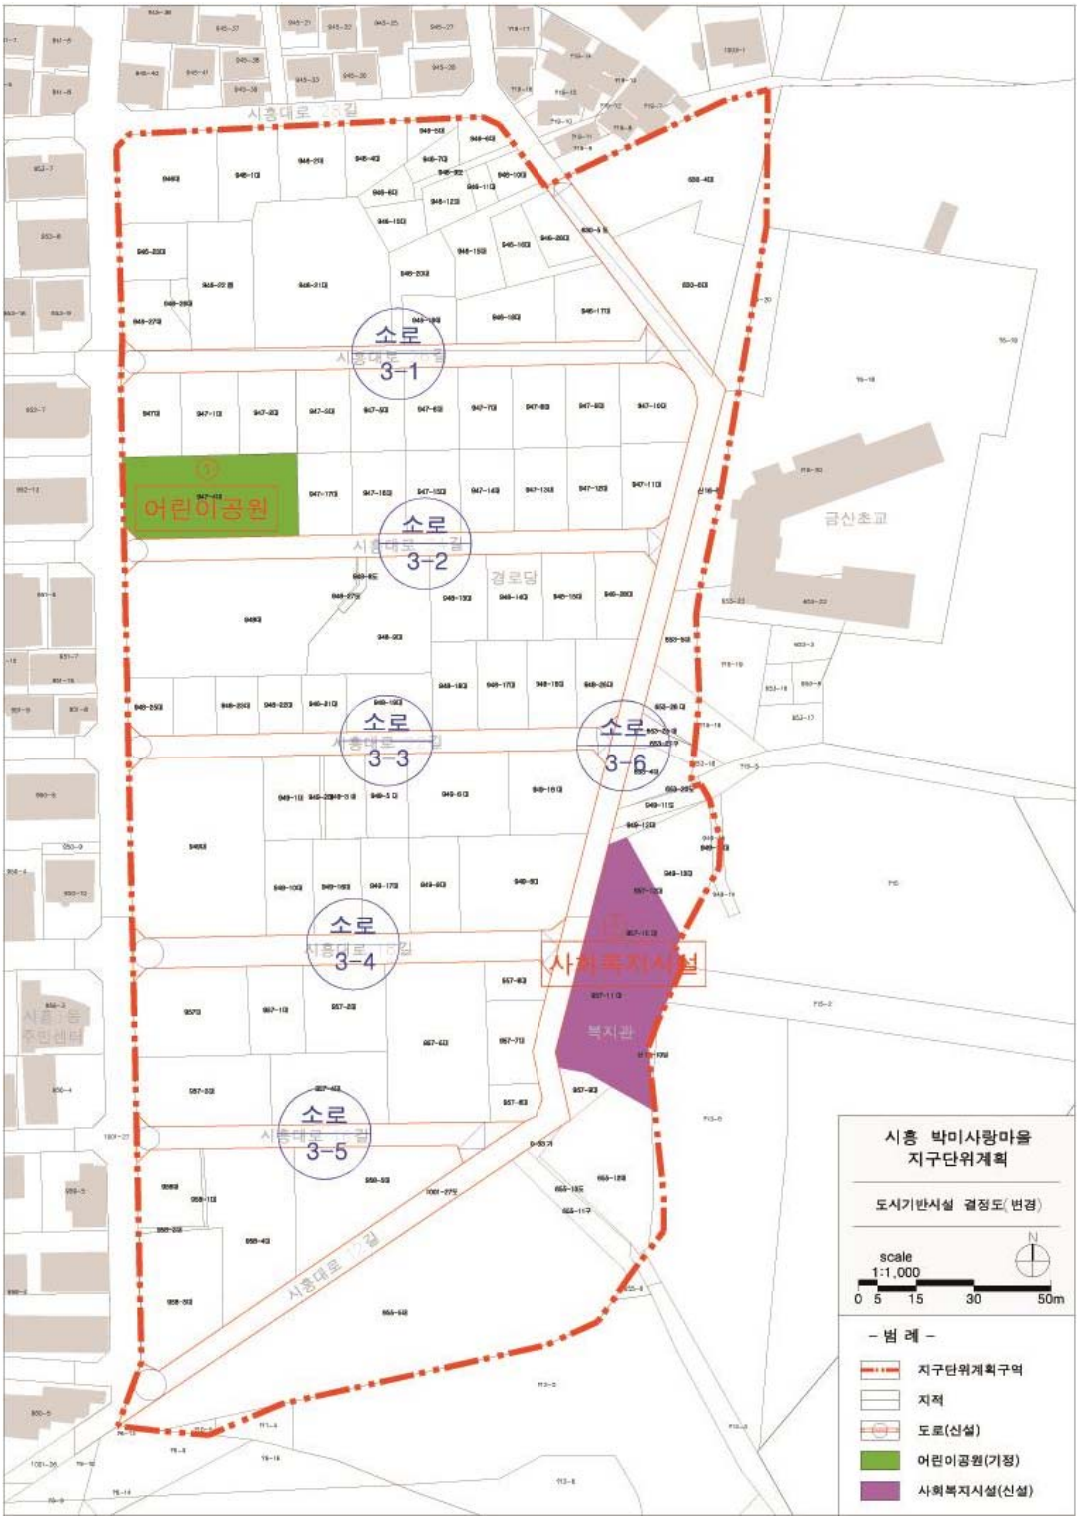

획지 및 건축물에 관한 결정도

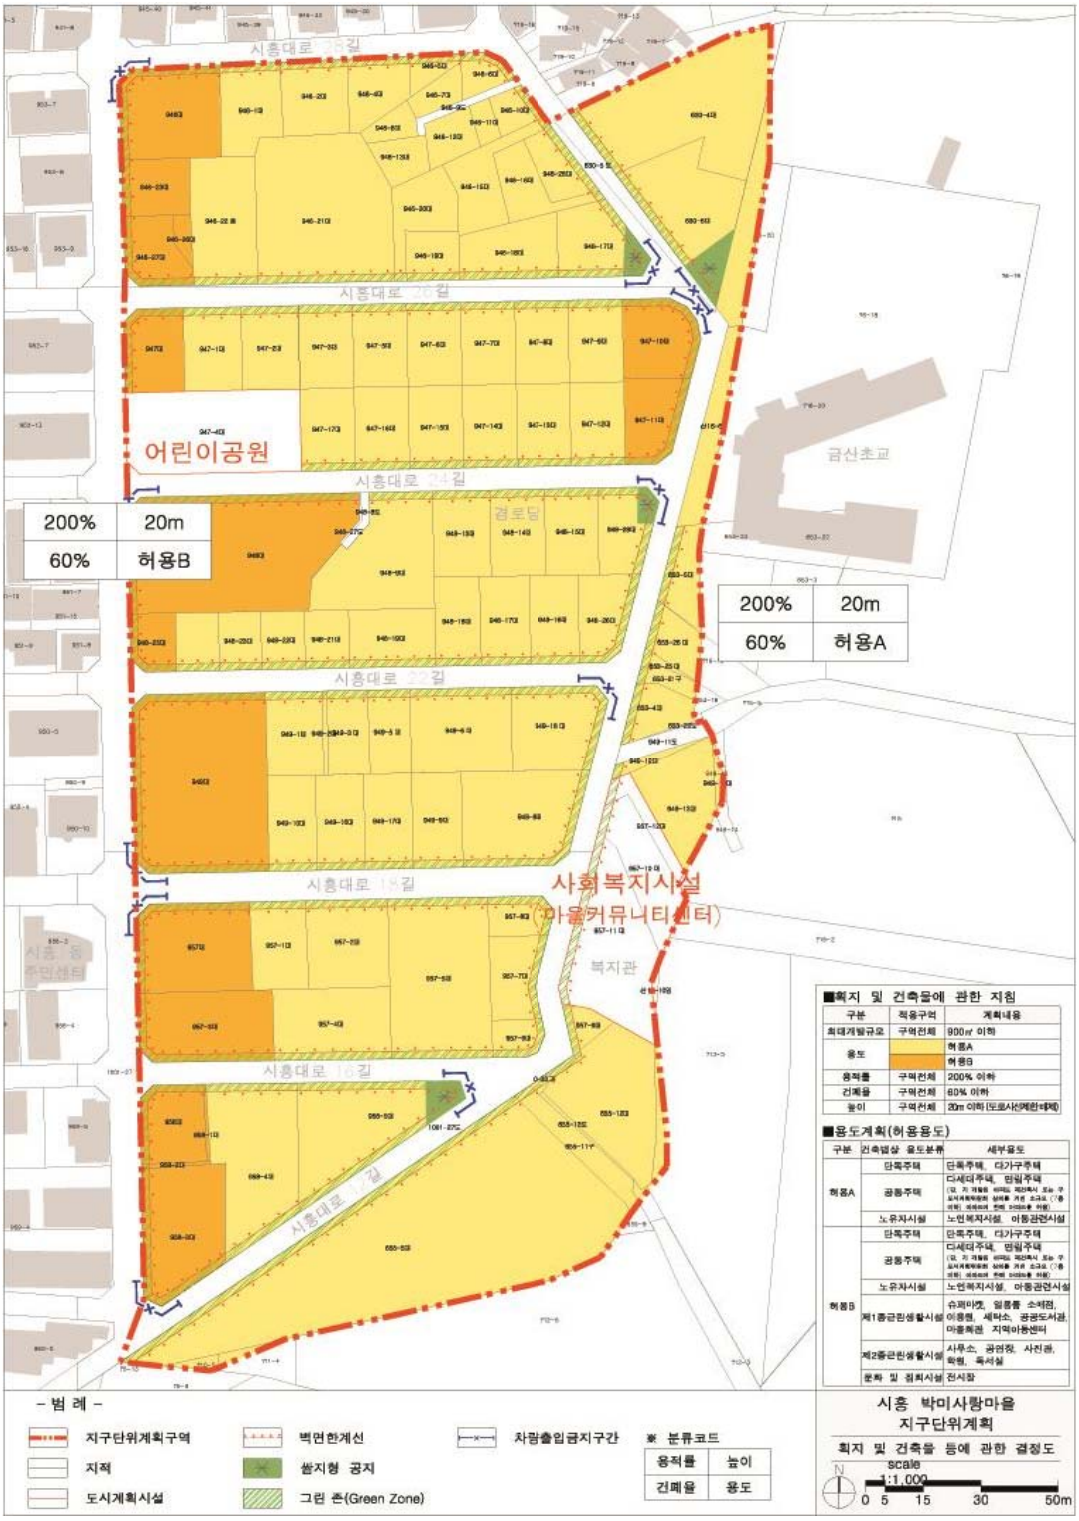

◈ 서울특별시고시 제2017-404호

도시관리계획(박미사랑마을Ⅱ단계 지구단위계획구역 및 계획) 결정 및 지형도면 고시

서울특별시 고시 제2014-32호(2014.01.29.) 재정비촉진계획 변경 결정을 통해 결정된 박미사랑마을(Ⅱ단계) 지구단위계획구역 및 계획이 「도시재정비 촉진을 위한 특별법」 제7조제2항 및 같은법 제7조제5항에 의거 재정비촉진지구 해제와 동시에 효력이 상실됨에 따라, 「국토의 계획 및 이용에 관한 법률」 제30조 및 같은 법 시행령 제25조에 의거 도시관리계획(박미사랑마을(Ⅱ단계) 지구단위계획구역 및 계획)을 결정·고시하고, 「토지이용규제 기본법」 제8조 및 같은법 시행령 제7조 규정에 의하여 지형도면을 함께 고시합니다.

2017년 11월 16일
서 울 특 별 시 장

Ⅰ. 결정취지

재정비촉진지구 지정해제와 동시에 효력이 상실되는 지구단위계획을 「국토의 계획 및 이용에 관한 법률」에 근거 (재)결정하여 계획적으로 관리하고자 함

Ⅱ. 도시관리계획 결정 조서

[1] 지구단위계획구역에 관한 결정 조서

1. 지구단위계획구역 결정조서

구분	구역명	위치	면적(㎡)			비고
			기정	변경	변경후	
신설	시흥박미사랑마을(Ⅱ단계) 지구단위계획구역	금천구 시흥동 957번지 일대		증) 97,596.2	97,596.2	-

[2] 토지이용 및 시설에 관한 결정

1. 용도지역·지구에 관한 결정조서 : 변경없음

구분		면적(㎡)			구성비(%)	비고
		기정	변경	변경후		
총계		97,596.2	-	97,596.2	100.00	-
주거지역	제1종일반주거지역	1,248.7	-	1,248.7	1.28	-
	제2종일반주거지역 (7층이하)	96,347.5	-	96,347.5	98.72	

2. 도시기반시설에 관한 결정조서

가. 교통시설

1) 도 로(변경없음)

□ 도로 총괄표

류별	합계			1류			2류			3류		
	노선수	연장(m)	면적(㎡)	노선수	연장(m)	면적(㎡)	노선수	연장(m)	면적(㎡)	노선수	연장(m)	면적(㎡)
합계	14	2,872	20,261	-	-	-	4	1,229	9,939	10	1,643	10,322
소로	14	2,872	20,261	-	-	-	4	1,229	9,939	10	1,643	10,322

※ 상기 내용은 지구단위계획구역 내 사항임

□ 도로결정조서

구분	규모				기능	연장(m)	기점	종점	사용형태	주요경과지	최초결정일	비고
	등급	류별	번호	폭원(m)								
기정	소로	2	2	8	국지도로	607	시흥3동 938-7	시흥3동 960-12	일반도로	-	서울특별시공고 제310호 (1980.10.13.)	시흥토지구획정리사업
기정	소로	2	3	8	국지도로	145	시흥3동 945	시흥3동 945-40	일반도로	-	서울특별시공고 제310호 (1980.10.13.)	
기정	소로	2	4	8	국지도로	331	시흥3동 953-7	시흥3동 960-5	일반도로	-	서울특별시공고 제310호 (1980.10.13.)	
기정	소로	2	5	8	국지도로	146	시흥3동 950-14	시흥3동 950-10	일반도로	-	서울특별시공고 제310호 (1980.10.13.)	
기정	소로	3	6	6	국지도로	377	시흥3동 938-44	시흥3동 산19-22	일반도로	-	서울특별시공고 제310호 (1980.10.13.)	
기정	소로	3	7	6	국지도로	95	시흥3동 944-16	시흥3동 944-19	일반도로	-	서울특별시공고 제310호 (1980.10.13.)	
기정	소로	3	8	6	국지도로	118	시흥3동 943-3	시흥3동 943-16	일반도로	-	서울특별시공고 제310호 (1980.10.13.)	
기정	소로	3	9	6	국지도로	119	시흥3동 942-16	시흥3동 942-8	일반도로	-	서울특별시공고 제310호 (1980.10.13.)	

구분	규모				기능	연장(m)	기점	종점	사용형태	주요경과지	최초결정일	비고
	등급	류별	번호	폭원(m)								
기정	소로	3	10	6	국지도로	226	시흥3동 941-1	시흥3동 945-28	일반도로	-	서울특별시공고 제310호 (1980.10.13.)	시흥토지구획정리사업
기정	소로	3	11	6	국지도로	128	시흥3동 953	시흥3동 953-9	일반도로	-	서울특별시공고 제310호 (1980.10.13.)	
기정	소로	3	12	6	국지도로	133	시흥3동 952-12	시흥3동 952-13	일반도로	-	서울특별시공고 제310호 (1980.10.13.)	
기정	소로	3	13	6	국지도로	139	시흥3동 951-14	시흥3동 951-8	일반도로	-	서울특별시공고 제310호 (1980.10.13.)	
기정	소로	3	14	6	국지도로	151	시흥3동 956	시흥3동 956-4	일반도로	-	서울특별시공고 제310호 (1980.10.13.)	
기정	소로	3	15	6	국지도로	157	시흥3동 959	시흥3동 959-11	일반도로	-	서울특별시공고 제310호 (1980.10.13.)	

2) 주차장

□ 주차장 결정조서(변경 없음)

구분	도면표시번호	시설명	위치	면적(㎡)			최초결정일	비고
				기정	변경	변경 후		
기정	①	주차장	금천구 시흥3동 942-6번지	779.7	-	779.7	2001.7.23 (금천고2001-26)	-

나. 공간시설

1) 공원

□ 공원 결정조서(변경 없음)

구분	도면표시번호	시설명	시설의 세분	위치	면적(㎡)			최초결정일	비고
					기정	변경	변경 후		
기정	②	공원	어린이 공 원	금천구 시흥3동 943-16번지	359.4	-	359.4	1971.11.22 (건고 제98호)	-
기정	③	공원	어린이 공 원	금천구 시흥3동 959-2번지	925.3	-	925.3	1971.11.22 (건고 제98호)	-

다. 유통 및 공급시설

1) 시장 (폐지)

□ 시장 결정(변경)조서

구분	도면표시 번호	시설명	위치	면적(㎡)			최초결정일	비 고
				기정	변경	변경 후		
폐지	-	시장	금천구 시흥동 956번지	3,304.1	감 3,304.1	-	1968.01.23 (건공고 제8호)	공공기여 : 순부담 10%

※ 국토부 훈령 제920호(2017.09.20.) 제4편 제10장(기반시설 기부채납 운영기준)

□ 시장 변경 사유서

도면표시 번호	시장명	변경내용	변경사유
-	박미종합시장	• 면적 :3,304.1㎡ → 0	• 기능을 상실한 시장을 주택공급을 위해 폐지

3 대지 및 건축물 등에 관한 결정

1. 대지에 관한 결정조서

가. 대지의 규모와 조성에 관한 결정조서

1) 대지규모(의무사항)

구분	적용대상	계획내용	비 고
최대 개발규모	지구단위계획구역 전체	900㎡ 이하	최대개발규모 적용의 예외 - 기존 대지규모가 최대개발규모를 초과하는 경우 - 이미 최대개발규모를 초과하는 공동개발이 진행된 경우

※ 단, 「도시 및 주거환경정비법」 일부 개정에 따른 가로주택정비사업의 경우와 구 도시계획위원회 심의를 거친 소규모(7층이하) 아파트의 경우 예외

2) 자율적 공동개발(권장사항)

구분	적용대상	계획내용
자율적 공동개발	지구단위계획구역 전체	가구(6m이상의 도로로 둘러싸인 일단의 블록)단위 내에서 자율적 공동개발 유도 과소필지(90㎡이하)와의 공동개발 유도

2. 건축물에 관한 결정조서

□ 건축물의 용도(의무사항)

도면표시	건축법상 용도분류	세부용도	비고
허용A	단독주택	단독주택, 다가구주택	-
	공동주택	다세대주택, 연립주택	단, 기 개발된 아파트 재건축시 또는 구 도시계획위원회 심의를 거친 소규모 (7층이하)아파트 허용
	노유자시설	노인복지시설, 아동관련시설	-
허용B	단독주택	단독주택, 다가구주택	-
	공동주택	다세대주택, 연립주택	단, 기 개발된 아파트 재건축시 또는 구 도시계획위원회 심의를 거친 소규모 (7층이하)아파트 허용
	노유자시설	노인복지시설, 아동관련시설	-
	제1종근린생활시설	수퍼마켓,,일용품 소매점, 제과점, 이용원, 미용원, 목욕장, 세탁소, 지역자치센터, 공공도서관, 지역아동센터	-
	제2종근린생활시설	일반음식점, 공연장, 종교집회장, 사무소, 부동산중개사무소, 사진관, 학원, 독서실	-
	문화 및 집회시설	전시장	
	창고시설	창고	
허용C	자동차 관련 시설	주차장	
	제1종근린생활시설	공공도서관, 휴게음식점	

※ 단, 「도시 및 주거환경정비법」 일부 개정에 따른 가로주택정비사업의 경우 예외

※ 단, 허용B 중 제1종근린생활시설과 제2종근린생활시설 세부용도의 유사시설에 대해서는 주거환경을 침해하지 않는 범위 내에서 꼭 필요하다고 인정되는 경우 구 도시계획위원회의 자문을 거쳐 완화 가능

※ 단, 허용C의 경우 구 도시계획위원회의 자문을 거쳐 허용B의 범위에서 완화 가능

□ 건축물의 규모(의무사항)

구 분	적용범위	계획내용	비 고
건폐율	구역전체	「서울특별시 도시계획조례」 제54조1항에서 정하는 해당 용도지역의 건폐율 적용	제2종일반주거지역: 60% 이하
	주 차 장	「서울특별시 주차장 설치 및 관리조례」 제5조제1항제1호 적용	
용적률	구역전체	「서울특별시 도시계획조례」 제55조1항에서 정하는 해당 용도지역의 용적률 적용	제2종일반주거지역: 200% 이하
	주 차 장	「서울특별시 주차장 설치 및 관리조례」 제5조제1항제2호 적용	
높 이	구역전체	최고높이 20m 이하 (1층 전체 필로티 구조 높이 포함)	배치계획(벽면한계선)과 연계하여 최고높이 지정

※ 단, 「도시 및 주거환경정비법」 일부 개정에 따른 가로주택정비사업의 경우 예외
※ 최고높이 산정시 1층 전체에 적용된 필로티 구조의 층고 높이는 포함(건축법 시행령 119조 5항에 의거된 1층 전체에 필로티가 설치된 경우 높이산정 제외사항 적용 불가)

□ 건축물 건축선(의무사항)

구분	적용구역	계획내용	비고
벽면한계선	6m이상 도로에 면한 대지	도로변 대지경계선으로부터 벽면선(건축물 높이 6m 까지 적용) 2m 이상 후퇴하여 건축 ※ 단, 주요 길에 면한 대지 중 규모 200㎡미만의 필지와 후퇴한 대지의 폭이 10m 미만의 대지에 대해서는 구 도시계획위원회 심의를 통해 50% 완화하여 적용	벽면한계선으로 확보된 후퇴부에 대한 조성방식은 그린 존에 관한 결정조서 참조

□ 건축물 배치(권장사항)

구분	적용구역	계획내용	비고
건축물의 방향	구역 전체	건축물의 방향은 가급적 이웃 건축물의 방향과 일치하도록 하여 가로경관의 통일감 및 연속성 유지	-
건축물의 배치	구역 전체	이웃 건축물과 벽면선이 나란히 정렬되도록 하여 시각적 연속성이 확보될 수 있도록 함	-

□ 건축물의 형태 및 외관

① 의무사항

구분	계획내용	비고
지붕	외부로 노출되는 설비(실외기 등)에 대해서는 디자인 고려된 차폐시설 계획	금천구 건축비전 21 디자인가이드라인 참조

② 권장사항

구분	계획내용	비고
지붕	• 눈썹지붕을 지양하고 전체 또는 부분적으로 변화를 주어 보다 다양한 형태로 계획 (지붕형태별 유형예시 참고, 금천구 건축비전21 디자인가이드라인) • 경사지붕: 경사도 3/10~6/10 • 평지붕 계획시 전체면적의 40%이상 옥상녹화 또는 텃밭, 정원 등으로 조성	금천구 건축비전 21 디자인가이드라인 참조
외벽	• 수평적, 수직적인 매스의 분절이나 돌출형 발코니, 계단 등을 적극적으로 활용한 다채로운 입면계획 • 재료의 내구성 및 내화성, 관리의 용이성을 고려한 자연재료의 외장재 권장 • 도로변 건축물에 대한 폭원을 15m 이내로 제한 (단, 도로에 면한 건축물 폭원이 15m를 넘는 경우 15m이내 폭으로 재료 분리나 돌출형 입면구성을 통해 분절유도)	-
색채	• 재료 고유의 특성이 살아 있는 자연색 또는 지역색, 휴먼타운의 구역색을 적용(주민협정으로 정하여 운영) • 기타시설물(우편함, 쓰레기 분리함 등)은 골목길 단위의 통일된 색채(지역색, 구역색)을 적용(주민협정으로 정하여 운영) • 채도가 높은 원색 및 형광색 사용을 지양	금천구 건축비전 21 디자인가이드라인 참조

□ 대지내 공지(권장사항)

구분	적용지역	계획내용	비고
쌈지형 공지	구역 전체	주요 결절부에 쌈지형 공지 조성 권장 단, 쌈지형 공지를 그린 존 개선 지원사업으로 조성한 경우 장래 건축시 동일한 위치에 같은 규모의 공지 조성	-
대지안의 조경	구역 전체	그린 존과 연계하여 가로에 면하여 조성 ※ 주차장을 녹색주차장(투수성 재료, 지피류 식재)으로 조성한 경우 조성면적의 2/3을 조경면적에 산입 (단, 대지안의 조경면적 중 1/2 이내)	-
그린 존 (Green Zone)	벽면한계선으로 확보된 후퇴부	2m 후퇴된 공간에 대해 1m 보행공간, 1m 녹화 및 휴게공간 조성. 대지안의 조경, 쌈지형공지, 그린 존과 연계 조성 ※ 주차장을 녹색주차장(투수성 재료, 지피류 식재)으로 조성한 경우 조성면적의 2/3을 조경면적에 산입(단, 대지안의 조경면적 중 1/2 이내) ※ 단, 주요 길에 면한 대지 중 규모 200㎡미만의 필지와 후퇴한 대지의 폭이 10m 미만의 대지에 대해서는 벽면한계선 규정을 50% 완화하여 적용하고, 후퇴된 공간에 대해서는 보도로 조성	그린 존 조성방식은 유형별 그린존 조성 가이드라인 참조

<그린 존의 유형구분>

구분		유형구분 기본방향	비고
①	필로티형 그린 존	건축물 1층이 필로티로 조성되는 유형	-
②	옹벽형 그린 존	지형차로 인해 길과 옹벽, 옹벽위로 담장과 건물이 있는 유형	-
③	담장형 / 개방형 그린 존	길과 담장, 담장과 건물이 단차없이 이어지는 유형 담장과 옹벽 없이 공지로 이루어진 곳, 또는 골목이나 길 단위로 담장 허물기를 통해 담장과 옹벽 없이 개방감 있게 조성되는 유형	-
④	쌈지형 그린 존	마을 내 주요 결절부에 위치한 민간 대지 중 공지로 분류되는 유형	쌈지형 공지와 연계

ㅁ 차량출입 금지구간(의무사항)

구분	계획내용	비고
차량출입 금지구간	학교 앞, 경사지, 공공사업부지 인접구간에 차량의 출입을 금지함.	-

4 기타 사항에 관한 결정조서

1. 경관 및 환경친화 요소에 관한 결정조서

가. 옥외광고물(의무사항/권장사항)

① 의무사항

구분	적용지역	계획내용	비고
옥외광고물 설치	구역 전체	• 구역 내 모든 옥외광고물은 「서울특별시 금천구 옥외광고물 등 관리조례」를 준수 • 거주를 목적으로 하는 주택의 경우, 건축물 외벽 또는 지붕에 별도의 옥외광고물 설치 제한 • 주택 외 용도의 경우 층의 가로변 외벽면적의 1/6을 초과하지 않도록 함.	

② 권장사항

적용지역	구분	계획내용	비고
구역 전체	일반사항	• 옥외광고물의 설치 및 기존 옥외광고물 정비 시 「서울특별시 옥외광고물 디자인가이드라인(2008)」의 내용을 준수	
	광고물 형태	• 간판의 면과 글자를 분리하는 채널(문자형)간판 설치 권장	
	색채	• 간판의 면에는 원색 및 고채도 색 지양 • 「서울특별시 옥외광고물가이드라인」에서 정하는 보전권역 및 본 지구단위계획구역에서의 외벽에 대한 권장색채의 사용 권장	
	발광광고물	• 최대표면 휘도 50(cd/㎡)이하 권장 • 점멸 또는 화면 변화 등 움직임이 있는 광고물 지양	
	조명	• 부분조명이나 간접조명을 권장하고, 간판전체에 대한 직접조명방식 지양. 단, 문자나 도형부분에 부분적으로 사용하는 직접조명 사용 허용	

나. 야간조명(권장사항)

구분	적용지역	계획내용	비고
건축물 조명	구역 전체	• 저층의 단독주택 주거지로서의 정주환경 및 특성에 따라 수목 등 생태환경 및 고유한 경관을 저해하지 않는 조명기구 사용을 권장 • 옥탑부만 과도하게 강조한 조명을 지양하고, 건축물 전체와의 조화를 고려 • 건축물 특성에 따라 간접조명, 라이트업, 이루미네이션 등으로 차분하고 은은한 가로분위기 연출 권장 • 야간 보행자의 안전을 고려	

다. 환경친화적 건축물에 관한 결정조서

① 의무사항

구분	적용지역	계획내용
생태면적률	구역 전체	건축물 신축 시 「서울시 생태면적률 운영지침(2016.04.)」에 따라 건축유형별 생태면적률 적용

② 권장사항

구분	적용지역	계획내용
자연지반 보존	구역전체	• 지하수 및 생태면적확보, 열섬현상 방지를 위해 자연지반의 보존을 권장
옥상녹화	구역전체	• 「옥상녹화시스템 설계 및 설계도서 작성지침(2013.05.)」에 의하여 설치하도록 권장
벽면녹화	구역전체	• 「서울특별시 도시구조물 벽면녹화 활성화 방안」에 따라 설치토록 권장
중수도 및 빗물이용시설	구역전체	• 「자연재해대책법」, 「물의 재이용 촉진 및 지원에 관한 법률」 및 「서울특별시 물순환 회복 및 저영향개발 기본조례」에 따라 설치하도록 권장
신 · 재생에너지시설	구역전체	• 「신에너지 및 재생에너지 개발 · 이용 · 보급촉진법」의 기준에 따라 설치하도록 권장
녹색주차장	구역전체	• 「서울특별시 녹색주차장 활성화 계획」에 따라 설치토록 권장

2. 주민 약속(협정)에 관한 결정조서

가. 주민협정(의무사항)

구분	계획내용
주민협의체 및 운영위원회 구성	• 주민협의체(박미사랑마을(Ⅱ단계) 조성계획시 참여한 주민자치지구) – 구성 : 주민대표 + 자치구 공무원 + 전문가(공공건축가 참여 권장) – 시기 : 계획 착수시 구성
	• 운영위원회 : 주민협의체 토지소유자 중 대표 및 위원 선임 – 구성 : 위원장 1인, 위원 9인 이상 – 시기 : 계획 완료시부터 공사착공 전까지 구성 – 역할 : 협정서 작성(조정) 및 협정체결을 위한 주민동의, 조성구역 유지관리

구분	계획내용
주민협정(안) 작성 및 체결	• 협정서 작성 및 효력 – 주체 : 운영위원회 (자치구 공무원 & 전문가 참여 권장) – 작성시기 : 공사착공 전까지 작성(운영위원회 의견에 따라 조정가능) – 협정효력 : 토지 등 소유자의 과반수의 동의와 구역 내 주민 세대수 2/3이상의 동의로 효력발생
협정시행	• 협정서에 따른 시행(건축행위 시 약속된 권장사항 이행, 그린 존 조성 및 관리 등)

5 경미한 사항에 관한 계획

1. 지구단위계획에서 정하는 경미한 사항

구분	계획내용	비고
경미한 사항 결정	• 「국토의 계획 및 이용에 관한 법률 시행령」 제25조 제4항의 규정에 의한 경미한 변경사항을 따름 • 향후 관련 지침 및 법령이 제정·개정 또는 변경된 경우에는 제정·개정 또는 변경된 지침 및 법령을 적용함	
지구단위계획에서 정하는 경미한 사항	• 「국토의계획및이용에관한법률 시행령」 제25조 제4항 8호, 「서울특별시 도시계획조례」 제18조, 도시관리계획 수립지침에 따라 지구단위계획에서 정하는 경미한 변경사항은 다음과 같음. – 「시흥 박미사랑마을(II단계) 디자인가이드라인」의 변경에 관한 사항	–


Ⅲ. 기타 자세한 내용은 결정도서(관계도면 등 지형도면 포함) 참조
: 생략(열람장소에 비치된 도면과 같음)

Ⅳ. 관계도서는 서울특별시 도시관리과(☎02-2133-8385), 금천구청 도시계획과(02-2627-1562)에 비치하고 있습니다.


□ 지구단위계획구역 결정도




□ 용도지역·지구 결정도

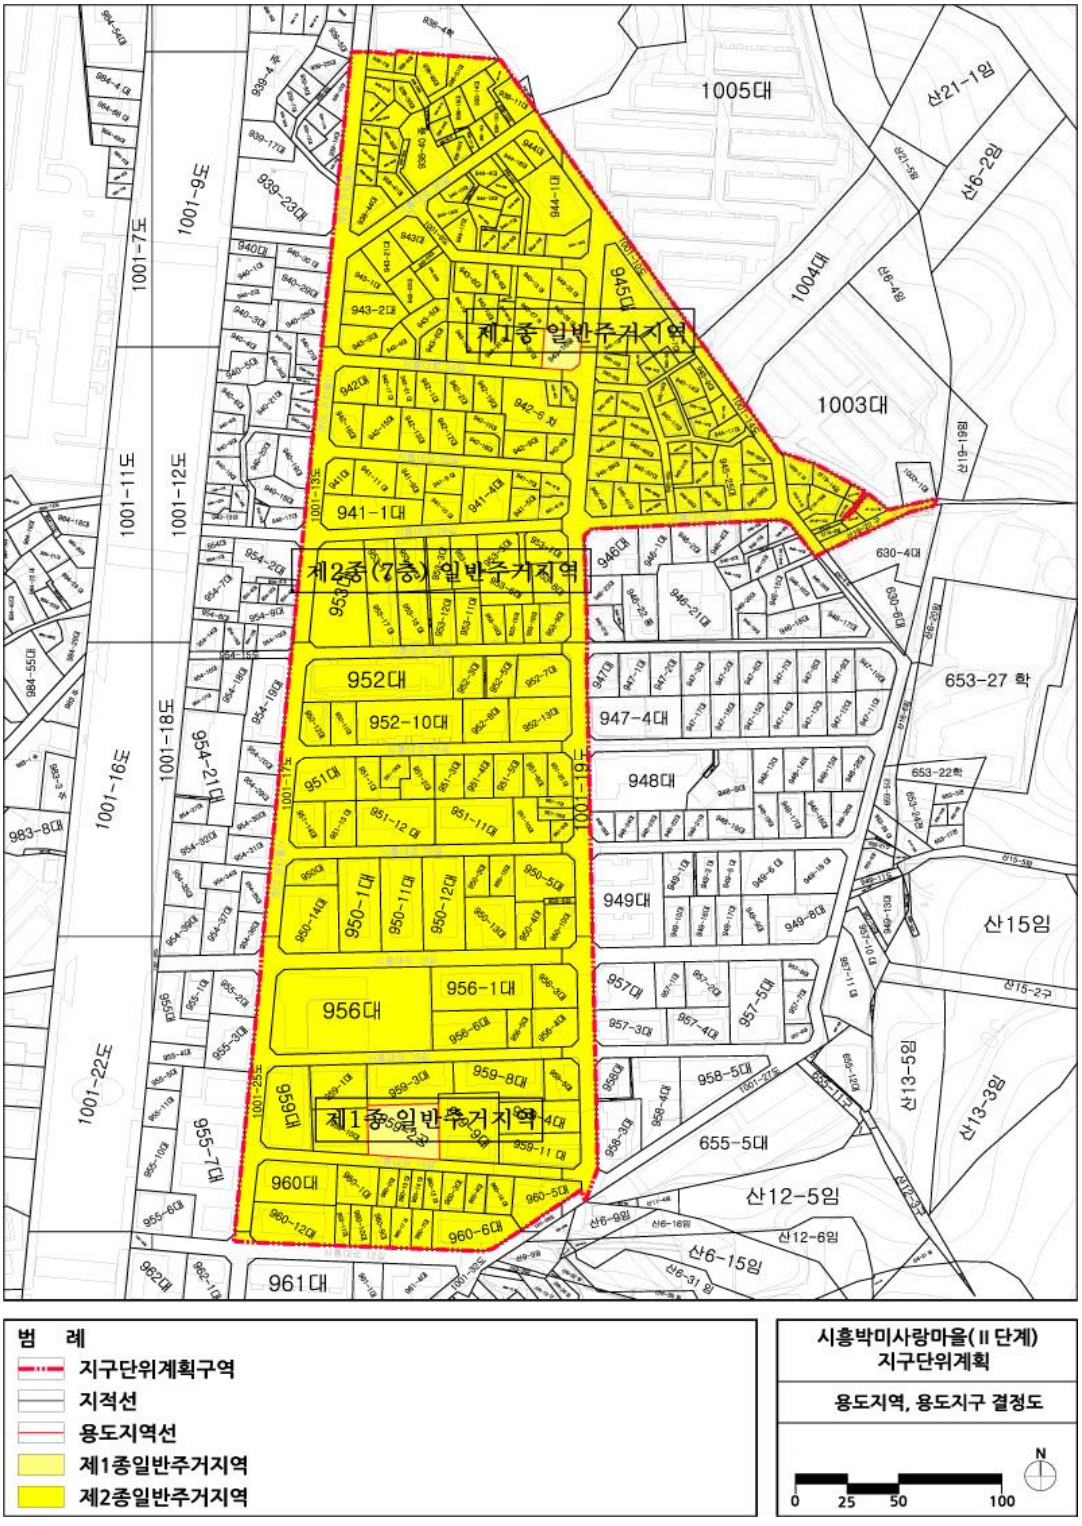
제1종 일반주거지역
제2종(7층) 일반주거지역
제1종 일반주거지역
1005대
1004대
1003대
산21-1임
산6-2임
산6-4임
산19-19임
945대
943-2대
942-6 외
941-1대
941-14대
946대
946-21대
630-4대
630-6대
653-27 학
653-22학
947-4대
948대
949대
949-8대
950-1대
950-11대
950-12대
950-5대
951대
951-12 대
951-11대
952대
952-10대
953대
954-21대
956대
956-1대
957대
957-3대
957-4대
957-5대
958-5대
959대
959-8대
960대
960-5대
960-6대
961대
655-5대
산15임
산15-2구
산13-5임
산13-3임
산12-5임
산12-6임
산6-15임
산6-9임
산6-16임
산6-31 임
939-23대
939-17대
940대
984-55대
983-8대
962대
962-1대
955-7대
955-6대
1001-5도
1001-7도
1001-11도
1001-12도
1001-16도
1001-18도
1001-19도
1001-22도
범 례
지구단위계획구역
지적선
용도지역선
제1종일반주거지역
제2종일반주거지역
시흥박미사랑마을(Ⅱ단계)
지구단위계획
용도지역, 용도지구 결정도
N
0
25
50
100


□ 도시기반시설 결정도(기정)

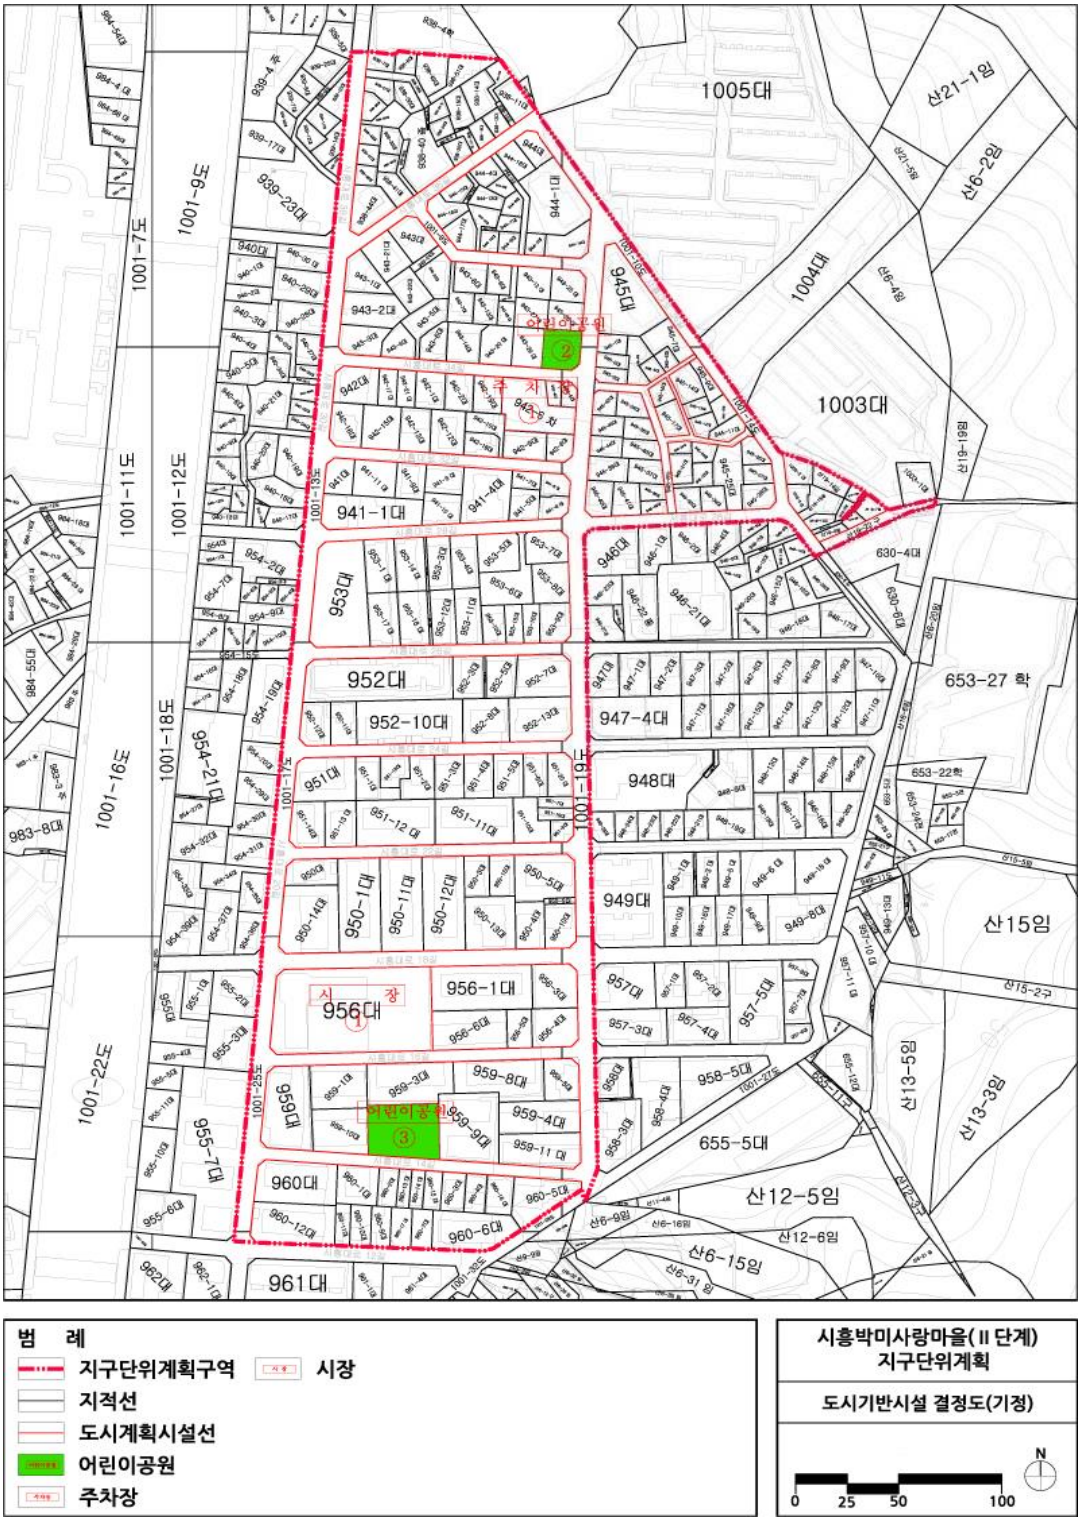

□ 도시기반시설 결정도(변경)

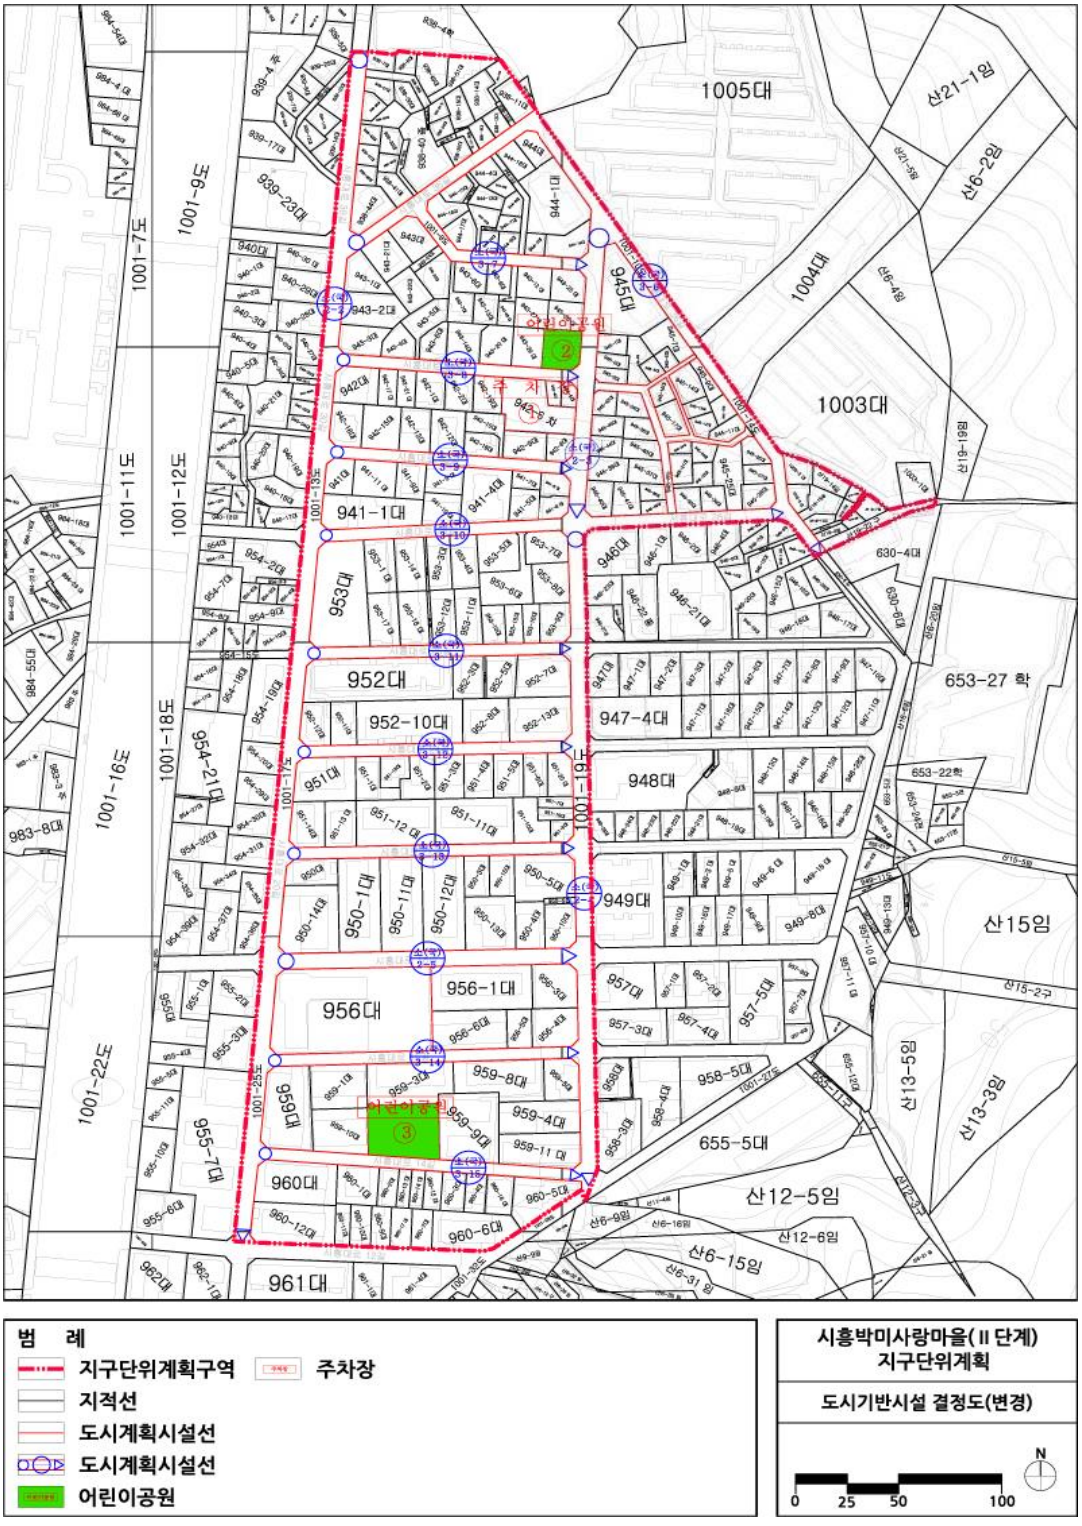

□ 획지 및 건축물에 관한 결정도

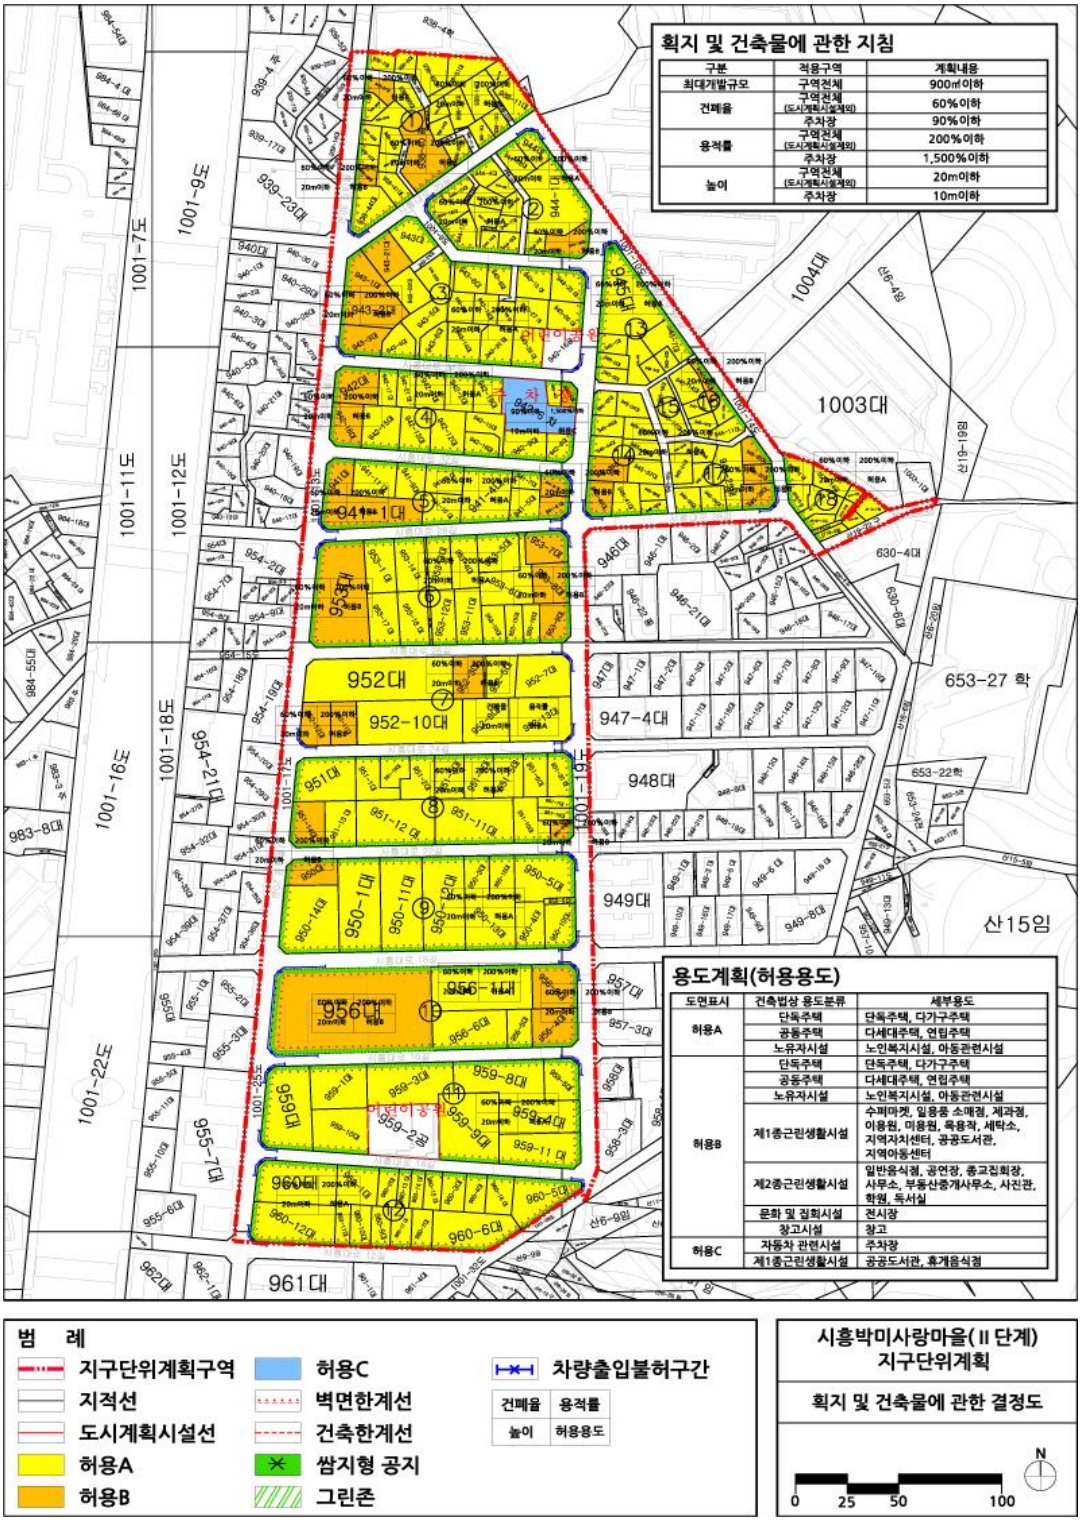

◈ 서울특별시고시 제2017-405호

도시관리계획(석수역세권 지구단위계획구역 및 계획) 결정 및 지형도면 고시

서울특별시 고시 제2016-179호(2016.06.30.) 재정비촉진계획 변경 결정을 통해 결정된 석수역세권 지구단위계획구역 및 계획이 「도시재정비 촉진을 위한 특별법」 제7조제2항 및 같은법 제7조제5항에 의거 재정비촉진지구 해제와 동시에 효력이 상실됨에 따라, 「국토의 계획 및 이용에 관한 법률」 제30조 및 같은 법 시행령 제25조에 의거 도시관리계획(석수역세권 지구단위계획구역 및 계획)을 결정·고시하고, 「토지이용규제 기본법」 제8조 및 같은법 시행령 제7조 규정에 의하여 지형도면을 함께 고시합니다.

2017년 11월 16일
서 울 특 별 시 장

Ⅰ. 결정취지

재정비촉진지구 지정해제와 동시에 효력이 상실되는 지구단위계획구역 및 계획을 「국토의 계획 및 이용에 관한 법률」에 근거 (재)결정하여 계획적으로 관리하고자 함

Ⅱ. 도시관리계획 결정 조서

[1] 지구단위계획구역에 관한 결정조서

1. 지구단위계획구역 결정조서

구분	구 역 명	위 치	면 적 (㎡)			비고
			기 정	변 경	변경후	
신설	석수역세권 지구단위계획구역	금천구 시흥동 970번지 일원	-	증) 121,812	121,812	-

[2] 토지이용 및 시설에 관한 결정

1. 용도지역·지구에 관한 결정조서 : 변경없음

구 분		면 적(㎡)			구성비 (%)
		기 정	변 경	변경후	
합 계		121,812	-	121,812	100.0
주거지역	제1종일반주거지역	992.2	-	992.2	0.8
	제2종일반주거지역 (7층이하)	120,819.8	-	120,819.8	99.2

2. 도시기반시설에 관한 결정조서

가. 교통시설

1) 도 로(변경없음)

■ 도로 총괄표

류 별	합 계			1류			2류			3류		
	노선수	연장(m)	면적(㎡)	노선수	연장(m)	면적(㎡)	노선수	연장(m)	면적(㎡)	노선수	연장(m)	면적(㎡)
합 계	23	19,136	26,535	3	148	1,914	5	930	5,329	15	18,089	19,292
대 로	1	16,409	7,434	-	-	-	-	-	-	1	16,409	7,434
중 로	1	157	2,657	-	-	-	-	-	-	1	157	2,657
소 로	21	2,570	16,444	3	148	1,914	5	930	5,329	13	1,523	9,201

※ 상기사항은 석수역세권 지구단위계획구역 내 해당사항임
※ 세부개발계획 결정시 지적측량 성과에 따른 면적이 변경될 수 있음
※ 상기 면적은 CAD구적 사항임

■ 도로 결정조서(변경없음)

구분	규 모				기능	연장(m)	기점	종점	사용형태	주요경과지	최초결정일	비고
	등급	류별	번호	폭원								
기정	대로	3	208	6.4~29.4	주간선도로(시도)	16,409	금천구 독산동 773-3	강남구 포이동 277 (양재대로)	자동차전용도로	소하IC 관악IC 사당IC	서고 198호 (2002.6.5.)	
기정	중로	3	506	12.2~25.3	집산도로	157	시흥동 1001-32	시흥동 963	일반도로	-	서고 제2014-68호 (2014.2.27.)	
기정	소로	1	61	10	국지도로	37	시흥동 966-1	시흥동 966-1	일반도로	-	서고 제45호 (1983.1.25.)	
기정	소로	1	64	6	국지도로	50	시흥동 967	시흥동 967	일반도로	-	서고 제45호 (1983.1.25.)	
기정	소로	2	1233	8~10	국지도로	80	소로2-1390호선 시흥동 1001-45	소로2-1382호선 석수동 379-5	일반도로	덕수아파트	안양시고시 제2003-23호 (2003.04.23.)	
기정	소로	2	1390	8	국지도로	195	소2-1382호선 석수동 375-1	소2-1233호선 시흥동 1001-45	일반도로	덕수아파트	안양시고시 제2003-23호 (2003.04.23.)	
기정	소로	3	d	6	국지도로	70	시흥동 963	시흥동 963-1	일반도로	-	서고 제45호 (1983.1.25.)	
기정	소로	3	64	6	국지도로	42	시흥동 967-2	시흥동 967-2	일반도로	-	서고 제45호 (1983.1.25.)	

구분	규 모				기능	연장(m)	기점	종점	사용형태	주요경과지	최초결정일	비고
	등급	류별	번호	폭원								
기정	소로	1	11	10	국지도로	111	시흥동 1001-39	시흥동 1001-51	일반도로	-	서고 제310호 (1980.10.13.)	시흥토지구획정리사업
기정	소로	2	6	8	국지도로	453	시흥동 1001-49	시흥동 1001-44	일반도로	-	서고 제310호 (1980.10.13)	
기정	소로	2	7	8	국지도로	51	시흥동 1001-49	시흥동 1001-49	일반도로	-	서고 제310호 (1980.10.13)	
기정	소로	2	8	8	국지도로	151	시흥동 1001-44	시흥동 1001-44	일반도로	-	서고 제310호 (1980.10.13)	
기정	소로	3	4	4	국지도로	31	시흥동 962-6	시흥동 963	일반도로	-	서고 제2014-68호 (2014.2.27)	
기정	소로	3	17	6	국지도로	485	시흥동 1001-49	시흥동 1001-45	일반도로	-	서고 제310호 (1980.10.13)	
기정	소로	3	18	6	국지도로	53	시흥동 1001-51	시흥동 1001-51	일반도로	-	서고 제310호 (1980.10.13)	
기정	소로	3	19	6	국지도로	149	시흥동 1001-51	시흥동 1001-44	일반도로	-	서고 제310호 (1980.10.13)	
기정	소로	3	20	6	국지도로	91	시흥동 1001-51	시흥동 1001-51	일반도로	-	서고 제310호 (1980.10.13)	
기정	소로	3	21	6	국지도로	50	시흥동 1001-43	시흥동 1001-44	일반도로	-	서고 제310호 (1980.10.13)	
기정	소로	3	22	6	국지도로	110	시흥동 1001-44	시흥동 1001-44	일반도로	-	서고 제310호 (1980.10.13)	
기정	소로	3	23	6	국지도로	119	시흥동 1001-44	시흥동 1001-45	일반도로	-	서고 제310호 (1980.10.13)	
기정	소로	3	24	6	국지도로	108	시흥동 1001-44	시흥동 1001-45	일반도로	-	서고 제310호 (1980.10.13)	
기정	소로	3	25	6	국지도로	92	시흥동 1001-45	시흥동 1001-45	일반도로	-	서고 제310호 (1980.10.13)	
기정	소로	3	26	6	국지도로	123	시흥동 1001-44	시흥동 1001-44	일반도로	-	서고 제310호 (1980.10.13)	

※ 상기사항은 석수역세권 지구단위계획구역 내 해당사항임
※ 세부개발계획 결정시 지적측량 성과에 따른 면적이 변결될 수 있음
※ 상기 면적은 CAD구적 사함임

나. 공간시설

1) 공 원(변경없음)

■ 공원 결정조서

구분	도면표시 번호	시설명	시설의 종류	위 치	면적(㎡)			최초 결정일	비고
					기정	변경	변경후		
기정	①	공원	소공원	금천구 시흥3동 963-1번지 일원	2,163	-	2,163	서고 제2015-138호 (2015.5.21.)	
기정	②	공원	소공원	금천구 시흥3동 970-3번지 일원	992.2	-	992.2	건고 제98호 (1971.11.12.)	

다. 유통 및 공급시설(변경없음)

1) 시 장

■ 시장 결정조서

구분	도면표시 번호	시설명	시설의 종류	위치	면적(㎡)			최초 결정일	비고
					기정	변경	변경후		
기정	-	시장	소매 시장	금천구 시흥동 966번지 일원	31,963.9	-	31,963.9	서고 제45호 (1983.1.25.)	

라. 공공·문화체육시설

1) 공공청사

■ 공공청사 결정조서

구분	도면표시 번호	시설명	시설의 종류	위치	면적(㎡)			최초 결정일	비고
					기정	변경	변경후		
기정	①	공공 청사	남부도로 사업소	금천구 시흥동 961-5번지 일원	2,240.7	-	2,240.7	서고 제2015-138호 (2015.5.21.)	

[3] 획지 및 건축물 등에 관한 결정

1. 가구 및 획지에 관한 결정조서

가. 최소 · 최대 개발규모

구 분		최소 개발규모	최대 개발규모	가구번호	비 고
개발 규모	간선부	90㎡	3,000㎡	[1],[3],[4],[5],[14]	• 최대개발규모 적용의 예외 - 기존 대지규모가 최대개발규모를 초과하는 경우 - 이미 최대개발규모를 초과하는 공동개발이 진행된 경우
	이면부	90㎡	2,000㎡	[2],[6],[7],[8],[9],[10],[11],[12],[13]	

※ 단, 「도시 및 주거환경정비법」에 따른 가로주택정비사업의 경우와 특별계획가능구역의 경우 예외

나. 자율적 공동개발(권장사항)

구분	적용대상	비 고
자율적 공동개발	지구단위계획구역 전 체	• 가구(6m 이상의 도로로 둘러싸인 일단의 블록)단위 내에서 공동개발 유도

※ 특별계획가능구역의 경우 예외

다. 가구 및 획지의 규모와 조성계획

1) 가구 결정 조서

구 분	가 구 번 호	비 고
신설	1, 2, 3, 4, 5, 6, 7, 8, 9, 10, 11, 12, 13, 14	

※ 세부 가구, 획지 결정조서는 결정도서(관계도면 등 지형도면 포함)참조

2) 획지 결정조서

■ 획지의 규모와 조성에 관한 결정 조서

가구 번호	가구면적 (㎡)	획지 번호	획지면적 (㎡)	위 치(시흥3동)		계 획 내 용	비 고
				위치	면적(㎡)		
1	3,187	1	3,187	시흥동 962	749.7	자율적 공동개발	-
				시흥동 962-1	359.0		
				시흥동 962-2	807.9		
				시흥동 962-3	159.7		
				시흥동 962-5	137.5		
				시흥동 962-8	436.7		
				시흥동 962-9	536.2		
				시흥동 1001-32	0.3		
2	2,604	1	2,604	시흥동 961	1,204.5	자율적 공동개발	-
				시흥동 961-1	334.2		
				시흥동 961-4	715.7		
				시흥동 1001-32	349.6		
3	4,720.1	1	4,720.1	시흥동 963	821.2	획지선 지정	특별계획 가능구역 (구역5)
				시흥동 962-6	1,330.6		
				시흥동 966	1,410.2		
				시흥동 1001-31	194.0		
				시흥동 1001-33	39.5		
				시흥동 1001-36	2.6		
				시흥동 1001-37	699.3		
				시흥동 1001-48	222.7		

가구 번호	가구면적 (㎡)	획지 번호	획지면적 (㎡)	위 치(시흥3동)		계 획 내 용	비 고
				위치	면적(㎡)		
4	11,284.9	1	11,284.9	시흥동 964	33.9	획지선 지정	특별계획 가능구역 (구역5)
				시흥동 965	262.4		
				시흥동 965-1	1,704.0		
				시흥동 965-2	685.0		
				시흥동 966-2	7,312.5		
				시흥동 1001-40	353.6		
				시흥동 1001-49	644.1		
				시흥동 1001-50	199.7		
				시흥동 1001-53	89.7		
5	16,203	1	16,203	시흥동 967	3,766.0	획지선 지정	특별계획 가능구역 (구역5)
				시흥동 967-1	743.1		
				시흥동 967-2	313.7		
				시흥동 967-3	1,151.5		
				시흥동 968	1,146.3		
				시흥동 968-1	882.2		
				시흥동 969	999.3		
				시흥동 969-1	456.6		
				시흥동 969-2	802.0		
				시흥동 969-3	241.2		
				시흥동 969-4	580.8		
				시흥동 970	762.3		
				시흥동 970-1	575.5		
				시흥동 970-2	391.2		
				시흥동 970-3	602.7		
				시흥동 970-4	310.7		
				시흥동 970-5	576.5		
				시흥동 1001-44	184.6		
				시흥동 1001-51	671.6		
				시흥동 1001-52	1,045.2		
6	6,594.5	1	6,594.5	시흥동 964-1	374.5	획지선 지정	특별계획 가능구역 (구역1)
				시흥동 964-2	358.8		
				시흥동 964-3	354.5		
				시흥동 964-4	398.3		
				시흥동 964-5	398.4		
				시흥동 964-6	328.8		
				시흥동 964-7	398.2		
				시흥동 964-8	398.2		
				시흥동 964-9	327.8		
				시흥동 964-10	273.7		
				시흥동 964-11	1,312.2		
				시흥동 964-12	263.2		
				시흥동 964-13	338.2		
				시흥동 964-15	265.1		
				시흥동 964-16	265.0		
				시흥동 964-17	264.9		
				시흥동 964-18	273.7		
				시흥동 산4-18	1.0		

가구 번호	가구면적 (㎡)	획지 번호	획지면적 (㎡)	위 치(시흥3동)		계 획 내 용	비 고
				위치	면적(㎡)		
7	5,728	1	5,728	시흥동 971	1,318.2	획지선 지정	특별계획 가능구역 (구역5)
				시흥동 971-1	1,414.5		
				시흥동 971-2	578.4		
				시흥동 971-3	224.0		
				시흥동 971-4	254.0		
				시흥동 971-5	202.9		
				시흥동 971-6	268.7		
				시흥동 971-7	766.6		
				시흥동 971-8	268.7		
				시흥동 971-9	254.1		
				시흥동 971-10	177.9		
8	6,502	1	6,502	시흥동 972	579.0	획지선 지정	특별계획 가능구역 (구역2)
				시흥동 972-1	133.5		
				시흥동 972-2	1,019.5		
				시흥동 972-3	333.9		
				시흥동 972-4	496.9		
				시흥동 972-7	666.4		
				시흥동 972-8	350.0		
				시흥동 972-9	1,019.8		
				시흥동 972-10	682.3		
				시흥동 972-11	511.6		
				시흥동 972-12	403.4		
				시흥동 972-13	305.7		
9	10,486	1	10,486	시흥동 973-2	3,014.1	자율적 공동개발	-
				시흥동 973-3	412.5		
				시흥동 973-4	1,572.1		
				시흥동 973-6	1,288.5		
				시흥동 964-14	4,164.8		
				시흥동 1001-41	13.7		
				시흥동 산4-14	20.3		
10	6,084	1	6,084	시흥동 973	132.8	획지선 지정	특별계획 가능구역 (구역3)
				시흥동 973-1	1,166.4		
				시흥동 974	969.5		
				시흥동 974-1	290.9		
				시흥동 974-2	891.9		
				시흥동 974-4	395.5		
				시흥동 974-5	375.8		
				시흥동 974-6	488.0		
				시흥동 974-8	788.4		
				시흥동 1001-45	584.8		
11	3,964	1	3,964	시흥동 976	701.4	획지선 지정	특별계획 가능구역 (구역4)
				시흥동 976-1	808.0		
				시흥동 976-2	534.4		
				시흥동 976-3	545.3		
				시흥동 976-5	892.6		
				시흥동 976-6	482.3		

가구 번호	가구면적 (㎡)	획지 번호	획지면적 (㎡)	위 치(시흥3동)		계 획 내 용	비 고
				위치	면적(㎡)		
⑫	4,718	1	4,718	시흥동 977	413.1	자율적 공동개발	-
				시흥동 977-1	567.6		
				시흥동 977-2	552.1		
				시흥동 977-3	397.0		
				시흥동 977-4	268.4		
				시흥동 977-5	507.3		
				시흥동 977-7	268.5		
				시흥동 977-8	338.8		
				시흥동 977-9	330.4		
				시흥동 977-10	330.2		
				시흥동 977-11	744.6		
⑬	3,410	1	3,410	시흥동 978	361.5	자율적 공동개발	-
				시흥동 978-1	306.6		
				시흥동 978-2	545.6		
				시흥동 978-3	332.9		
				시흥동 978-4	396.7		
				시흥동 978-5	280.9		
				시흥동 978-6	297.5		
				시흥동 978-7	236.6		
				시흥동 978-8	326.0		
				시흥동 978-9	325.7		
⑭	3,653	1	3,653	시흥동 979-1	890.0	자율적 공동개발	-
				시흥동 979-2	1,875.0		
				시흥동 979-3	888.0		

2. 건축물에 관한 결정조서

가. 건축물의 용도

1) 건축물의 불허용도

구 분	불 허 용 도	비고
A (공통)	• 제4호의 제2종근린생활시설 중 총포판매소, 장의사, 테니스장, 철탑 등의 구조물이 설치된 골프연습장, 단란주점, 안마시술소 • 제9호의 의료시설 중 정신병원, 요양병원 • 제17호의 공장 • 제18호의 창고시설 • 제19호의 위험물저장 및 처리시설 • 제20호의 자동차관련시설(주차장 제외)	전구역
B	• 제2호의 공동주택(주거복합건축물 제외)	

2) 건축물의 권장용도

구 분	권 장 용 도
가	• 제5호의 문화 및 집회시설 중 전시장, 공연장 • 제7호의 판매시설 • 제9호의 의료시설 중 병원(정신병원, 요양병원 제외) • 제11호의 노유자시설 중 아동관련시설 및 노인복지시설 • 제14호의 업무시설(오피스텔 제외)
나	• 제4호의 제2종근린생활시설 중 학원, 독서실 • 제7호의 판매시설 중 소매시장 및 상점
다	• 제11호의 노유자시설 중 아동관련시설 및 노인복지시설

나. 건축물의 개발밀도

1) 건축물의 건폐율 결정조서

구 분	건 폐 율	비 고
제2종일반주거지역 (7층이하)	60% 이하	서울특별시 도시계획조례 제54조
제2종일반주거지역주2)	60% 이하	
제3종일반주거지역주2)	50% 이하	

주1) 특별계획가능구역 실효시 전체 지구단위계획구역 내의 건폐율은 서울특별시 도시계획조례 건폐율 적용

주2) 제2종일반주거지역과 제3종일반주거지역은 특별계획가능구역 세부개발계획 수립결과에 따라 용도지역 변경시 적용되는 사항임

2) 건축물의 용적률 결정조서

구 분	가구번호	용도지역	용 적 률			비 고
			기준용적률	허용용적률	상한용적률	
주거지역	1,2,9,12,13,14	제2종 일반주거지역(7층이하)	190% 이하	200% 이하	-	
	6,8,10,11	제2종일반주거지역주2)	190% 이하	200% 이하	230% 이하	
	3,4,5,7	제3종일반주거지역주2)	190% 이하	230% 이하	250% 이하	

주1) 특별계획가능구역 외 지역과 특별계획가능구역 실효시는 허용용적률 200% 이하로 적용
주2) 제2종일반주거지역과 제3종일반주거지역은 특별계획구역 세부개발계획 수립결과에 따라 용도지역 변경시 적용되는 사항임

■ 용적률 인센티브 완화항목 및 완화내용

기준용적률	허 용 용 적 률		상 한 용 적 률
	계획유도 인센티브 항목	친환경 인센티브 항목	
용도지역 용적률 범위 이내	유도 및 규제항목 준수 시 (70% 이내)	친환경 계획 준수 시 (30% 이상)	공공시설 부지제공시 등

• 인센티브 항목

완화항목	세 분	제2종일반주거지역	비 고
대지내 공지	건축한계선	• 기준용적률 x (조성면적 / 대지면적) x 0.3 이내	• 1,2,9,12,13 가구 제외 지역
		• 기준용적률 x (조성면적 / 대지면적) x 0.5 이내	• 적용가구 1,2,9,12,13

완화항목	세 분	제3종일반주거지역	비 고
획지 계획	획지단위개발	• 기준용적률 x 0.02 이내	
대지내 공지	건축한계선	• 기준용적률 x {(조성면적 - 의무면적) / 대지면적} x 0.4 이내	• 공공보행통로는 가구 4,5에 적용
	공공보행통로	• 기준용적률 x (조성면적 / 대지면적) x 0.8 이내	
건축물 용도	권장용도	• 기준용적률 x (지정 · 권장용도면적/건축연면적) x 0.4 이내	• 20% 이상 설치 시 (주차장 제외)

주) 해당 지구단위계획 목적달성을 위하여 필요한 경우에는 인센티브 항목을 추가하거나 계수를 조정(정량화 포함) 할 수 있음 (이 경우에는 해당위원회 심의전에 입안권자가 지구단위계획 목적 부합 여부를 면밀히 검토하여 결정권자와 사전협의 하여야 함)

• 친환경 인센티브 항목

<table>
<tr><th>완화
항목</th><th>세 분</th><th colspan="2">세부계획 기준</th><th>비 고</th></tr>
<tr><td rowspan="8">환경친화
및
에너지
효율화</td><td>녹색건축물 인증</td><td>• 최우수(그린1등급)
: 기준용적률 x 0.02 이내
• 우수(그린2등급)
: 기준용적률 x 0.01 이내</td><td rowspan="3">세기준 모두
1등급 만족시
: 기준용적률
x 0.08이내</td><td>※ 녹색건축물 인증 기준 준용</td></tr>
<tr><td>에너지 효율등급
인증</td><td>• 에너지효율 1등급
: 기준용적률 x 0.02 이내
• 에너지효율 2등급
: 기준용적률 x 0.01 이내</td><td>※ 건축물 에너지효율 등급 인증
기준 준용</td></tr>
<tr><td>신재생에너지
보급 확대</td><td>• 신재생에너지 1등급
: 기준용적률 x 0.03 이내
• 신재생에너지 2등급
: 기준용적률 x 0.02 이내
• 신재생에너지 3등급
: 기준용적률 x 0.01 이내</td><td>※ 신 · 재생에너지 이용
건축물 인증에 관한 규칙 준용</td></tr>
<tr><td>중수도시설 설치</td><td colspan="2">• 기준용적률 x 0.03 이내</td><td>총 사용량의 10% 이상
처리시설 설치시 적용
관련법상 의무시설인
경우 제외</td></tr>
<tr><td>빗물관리시설 설치</td><td colspan="2">• 기준용적률 x 0.03 이내</td><td>빗물저류 · 이용시설 용량
(ton) 및 빗물침투시설
침투량(ton/hr)의 합이
건축면적 x 0.05 또는
대지면적 x 0.02 이상이
되도록 설치</td></tr>
<tr><td>옥상녹화</td><td colspan="2">• 토심 90cm 이상
: 기준용적률 x (녹화면적/대지면적) x 0.2 이내
• 토심 90cm 미만
: 기준용적률 x (녹화면적/대지면적) x 0.1 이내</td><td>법정 조경으로 산입된 면적 제외</td></tr>
<tr><td>자연지반 보존</td><td colspan="2">• 기준용적률 x (보전면적/대지면적) x 0.2 이내</td><td>자연토양 및 투수성 포장
지하구조물 미설치 시</td></tr>
<tr><td>녹색주차장</td><td colspan="2">• 기준용적률 x (설치면적/대지면적)</td><td>기준용적률 x 0.03 이내</td></tr>
</table>

※ 구역현황 및 허용용적률 인센티브량 등에 따라 친환경인센티브 계수 및 세부기준의 조정이 필요한 경우 위원회에서 조정 가능(이 경우에는 해당 위원회 심의전에 입안권자가 지구단위계획 목적 부합 여부를 면밀하게 검토하여 결정권자와 사전협의 하여야 함)

※ 친환경 인센티브는 해당유형에서 정한 인센티브량(30%)을 초과하여 계획한 경우에는 계획유도 인센티브 미달량에 대하여 친환경 인센티브로 대체 가능

■ 용적률 인센티브 완화항목 및 완화내용 (공동주택)

• 허용용적률 인센티브 적용기준

<table>
<tr><td>구 분</td><td colspan="4">인센티브(용적률)</td><td>비 고</td></tr>
<tr><td>우수디자인</td><td colspan="4">5%</td><td rowspan="11">※ 서울특별시 건축위원회 공동주택 심의기준 준용</td></tr>
<tr><td>장수명주택</td><td colspan="3">우수등급 이상</td><td>1%</td></tr>
<tr><td rowspan="3">녹색건축물 에너지효율등급</td><td>구분</td><td colspan="2">에너지효율인증1등급</td><td>에너지효율인증2등급</td></tr>
<tr><td>녹색건축인증최우수등급</td><td colspan="2">3%</td><td>2%</td></tr>
<tr><td>녹색건축인증우수등급</td><td colspan="2">2%</td><td>1%</td></tr>
<tr><td rowspan="2">신·재생에너지 공급률(건축물의 총에너지사용량 중 신·재생에너지를 이용하여 공급되는 에너지의 비율)</td><td>20%초과</td><td colspan="2">20%이하 15%초과</td><td>15%이하 10%초과</td></tr>
<tr><td>3%</td><td colspan="2">2%</td><td>1%</td></tr>
<tr><td rowspan="2">지능형건축물</td><td>1등급</td><td>2등급</td><td>3등급</td><td>4등급</td></tr>
<tr><td>4%</td><td>3%</td><td>2%</td><td>1%</td></tr>
<tr><td>역사문화보전</td><td colspan="3">지정 및 등록 문화재 보전옛길/물길 등 복원(재현) 등(위원회에서 인정하는 경우)</td><td>1%</td></tr>
<tr><td>합 계</td><td colspan="4">최대 10%이내</td></tr>
</table>

■ 상한용적률 인센티브 적용기준

공동주택 적용시	상한용적률 : 허용용적률 + (기준용적률×1.3α×가중치) 이내 ※ α : 공공시설부지 제공 후의 대지면적에 대한 공공시설부지로 제공하는 면적의 비율 ※ 가중치 : 사업부지 용적률에 대한 공공시설제공부지의 용적률(2개 이상의 용도지역인 경우에는 면적 대비 가중평균한 용적률)비율
공동주택 미적용시	상한용적률 : 허용용적률 + (1+1.3×가중치×α)이내 ※ α : 공공시설부지 제공 후의 대지면적에 대한 공공시설부지로 제공하는 면적의 비율

※ 도시계획조례시행규칙 제7조 제3항 제2호

- 시·도시건축공동위원회가 공공시설확보 등 지구단위계획의 목적을 달성하기 위하여 특별히 필요하다고 인정하는 경우에는 상한용적률의 산출방식을 지구단위계획으로 따로 정할 수 있다.

3) 건축물의 높이 결정조서

구 분	가구번호	용도지역	최고높이 계획	비 고
주거지역	9	제2종 일반주거지역 (7층이하)	7층 이하	• 서울시 지구단위계획 수립기준 1-5-3에 따라 최고높이 설정 • 서울시 도시계획조례에 따라 공공시설부지로 기부채납 경우를 고려 최고높이 설정 • 블록별 평균높이, 중심지 위계에 따른 최고높이, 용도지역별 용적률 최고높이를 적용한 높이 설정
	1, 2, 12, 13, 14	제2종 일반주거지역 (7층이하)	40m 이하	
	6, 8, 10, 11	제2종 일반주거지역주2)	45m 이하	
	3, 4, 5, 7	제3종 일반주거지역주2)	60m 이하	

주1) 특별계획가능구역과 자율적 공동개발 시 최고높이계획을 적용, 필지별로 개발시는 최고높이 20m 이하
주2) 제2종일반주거지역과 제3종일반주거지역의 최고높이는 특별계획구역 세부개발계획 수립결과에 따라 용도지역 변경시 적용함
주3) 개발시 최고높이 범위내에서 용도지역 및 개별법에 따라 높이계획을 적용하며, 서울시 도시계획조례 제28조에 따른 아파트 건립시는 해당 위원회 심의를 거쳐 층수완화 가능

다. 건축물의 배치·형태·색채·건축선

1) 건축물의 배치 및 건축선

구 분		건축한계선	비 고
간선부	간선도로변(시흥대로변)	5m(3m)	• 특별계획가능구역 : 5m (그 외 구역 : 3m)
이면부	이면도로변	3m	• 도로 폭원에 따라 설정
		2m	
		1m	• 대지 내 공지, 녹지 및 공원변

※ 특별계획가능구역이 해제될 경우 시흥대로변은 3m, 그 외 이면도로변은 1m를 적용함

2) 건축물의 형태 및 외관에 관한 계획

구 분		적용목표	적용대상	적용기준
건축물 형태	연도형 상가배치	- 가로 연속성 확보	- 도로변에 접한 대지	- 건축한계선에 맞추어 상가배치 유도
외관 및 의장	개방형 입면	- 시각적 개방감 확보 - 건축물 외벽의 일체감 및 동질감을 살려 구역 내 이미지 및 가로경관 제고	- 도로변에 접한 대지	- 전면도로에 접한 지상1층 외벽은 투시율 50%이상 확보
	외벽처리			- 개구부가 없는 벽면을 가로에 노출 제한
전층 전면부 입면	개구부	- 연접건물과 조화를 이루어 설치	- 도로변에 접한 대지	- 저층부 인접건물 및 동일한 외벽재료를 사용하여 저층부 연속성 및 조화 유도
연도형 상가 전면부	1층층고	- 연속적인 가로경관 및 통일성 형성	- 도로변에 접한 대지	- 인접건물 1층 층고와 10cm 이상 차이제한
	외벽면 재료			- 1층전면 외벽면의 재료는 연접건물과 조화를 이루도록 조성
전면부 처리	건축선 후퇴부분 처리	- 보행활동의 연속성과 안전성 도모 및 가로경관 제고	- 도로변에 접한 대지	- 접한 보도 및 도로와 단차가 없도록 조성 - 담장이나 기타 유사한 일체의 통행 방해물의 설치금지 - 공공부문 포장패턴 및 재료와 조화를 이루는 포장재료 사용
건축물 부수시설	옥외 광고물	- 가로경관의 향상 및 보행환경 확보	- 도로변에 접한 대지	- 광고물은 주변과 조화롭게 설치 - 광고물 조명 권장
	조명			- 장소성, 지역적특성을 고려한 조명 유도 - 야간조명 설치

3. 기타 사항에 관한 결정 조서

가. 대지내 공지에 관한 계획

구 분		적용지역	적 용
전면공지	간선도로변	• 건축한계선을 통한 전면공지 확보(인도부속형) • 간선도로변 미관증진 및 보행공간 확보 • 접하는 보도와 단차를 없애고 통행이 가능한 구조로 설치 • 통행방해물 등의 설치 금지	건축한계선 5m(3m)
	이면도로변	• 건축한계선을 통한 전면공지 확보(인도/차도 부속형) • 차량 또는 보행자 통행이 원활한 구조로 설치 • 통행방해물 등의 설치 금지	건축한계선 3m
공공보행통로		• 보행활성화 유도	6m
공개공지		• 가로 보행 환경 개선 • 보행자 휴게공간 확보 • 가각부 인지성 확보 • 제2호 소공원 방향 공개공지(폭원10m) 확보	3개소

※ 특별계획가능구역 실효 시 전면공지, 공개공지 등 변동됨

나. 차량출입불허구간

구 분	적용대상	적용기준	비 고
차량출입불허구간 (규제)	• 시흥대로변, 시흥대로 8길	• 차량출입금지 구간 지정	– 시흥대로변에서 대지로의 직접 차량출입 불허 – 보행활동의 연속성 부여
공공보행통로 (규제)	• 특별계획가능구역 5구역 내 공공보행통로 2개소	• 최소 폭 6m 이상	– 상업 · 업무 내로의 원활한 보행 동선 체계 수립

※ 공공보행통로의 위치 및 규모는 해당위원회 심의 결과에 따라 변경 가능함

4 특별계획가능구역 계획지침

1. 특별계획가능구역 결정조서

구분	구역명	위치	면적(㎡)	비고
신설	특별계획가능구역①	시흥3동 964-11 일대	6,594.5	
신설	특별계획가능구역②	시흥3동 972-9 일대	6,502.0	
신설	특별계획가능구역③	시흥3동 973-1 일대	6,084.0	
신설	특별계획가능구역④	시흥3동 976-1 일대	3.964.0	
신설	특별계획가능구역⑤	시흥3동 966-2 일대	45,686.0	

주1) 세부개발계획 결정시 지적측량 성과에 따른 면적은 변경될 수 있음

주2) 특별계획가능구역 내 공동주택 건립 시 서울특별시 도시계획조례 시행규칙에 의한 노후도 기준 적용

주3) 구역지정 후 3년이내(토지면적 50% 이상 동의로 2년 연장 가능)에 특별계획구역으로 지정신청이 없어 실효될 경우 지구

단위계획에 의한 개별 건축 가능
주4) 가로주택정비사업으로 시행하는 경우 사업시행요건 및 토지등소유자 동의여부에 따라 별도구역 지정 없이 시행가능

■ 특별계획가능구역 효력기간

- 지구단위계획 결정 고시일로부터 3년 이내에 특별계획구역 지정에 관한 신청이 없는 경우 그 3년이 되는 날의 다음날에 특별계획구역 가능지에 대한 효력을 상실하며, 이 경우 일반 지구단위계획에 따른 건축행위는 가능. 단, 주민요청(대상 토지 면적의 1/2이상 동의) 및 입안권자(구청장 등)이 필요하다고 인정하는 경우 해당 위원회 자문(자치구 포함)을 거쳐 2년이내(총 5년 범위이내) 연장 가능

■ 용도지역 변경 지침 : 특별계획가능구역 세부개발계획 수립 시

구 분		면 적(㎡)			구성비(%)
		기정	변경	변경후	
합계		121,812.0	-	121,812.0	100.0
주거지역	제1종일반주거지역	992.2	감) 992.2	-	0.0
	제2종일반주거지역(7층이하)	120,819.8	감) 67,838.3	52,981.5	43.4
	제2종일반주거지역	-	증) 23,144.5	23,144.5	19.0
	제3종일반주거지역	-	증) 45,686.0	45,686.0	37.6

■ 특별계획가능구역 결정내용

도면번호	구역번호	면적(㎡)	위 치(시흥3동)						비고
특별계획가능구역 ①	특별계획가능구역 ①	6,594.5	964-1	964-2	964-3	964-4	964-5	964-6	가구6 (964번지) 제외
			964-7	964-8	964-9	964-10	964-11	964-12	
			964-13	964-15	964-16	964-17	964-18	산4-18	
특별계획가능구역 ②	특별계획가능구역 ②	6,502.0	972	972-1	972-2	972-3	972-4	972-7	
			972-8	972-9	972-10	972-11	972-12	972-13	
특별계획가능구역 ③	특별계획가능구역 ③	6,084.0	973	973-1	974	974-1	974-2	974-4	
			974-5	974-6	974-8	1001-45			
특별계획가능구역 ④	특별계획가능구역 ④	3,964.0	976	976-1	976-2	976-3	976-5	976-6	

도면 번호	구역 번호	면적 (㎡)	위 치(시흥3동)						비고
특별계획 가능구역 ⑤	특별계획 가능구역 ⑤	45,686.0	962-6	963	963-2	964	965	965-1	가구3,4,5,7, 가구6 일부 (964번지)
			965-2	965-3	966	966-1	966-2	966-3	
			967	967-1	967-2	967-3	968	968-1	
			969	969-1	969-2	969-3	969-4	970	
			970-1	970-2	970-3	970-4	970-5	971	
			971-1	971-2	971-3	971-4	971-5	971-6	
			971-7	971-8	971-9	971-10	1001-31	1001-33	
			1001-36	1001-37	1001-39	1001-40	1001-44	1001-48	
			1001-49	1001-50	1001-51	1001-52	1001-53		

주1) 신규 개발 움직임에 대하여 계획적 개발 방향을 제시 할 수 있도록 특별계획가능구역으로 지정
주2) 구역내 미기재 지번 또는 분할·합병된 필지에 대하여는 세부개발 수립시 변경된 내용으로 적용

1) 특별계획가능구역①

■ 개요

구역명	위치	면적(㎡)	비고
특별계획가능구역①	시흥3동 964-11 일대	6,594.5	※세부개발계획 수립시 제2종일반주거지역(7층이하) → 제2종일반주거지역

■ 계획지침

구분		계획지침		비고
용도지역/지구		• 제2종일반주거지역(7층이하) – 세부개발계획 수립시 제2종일반주거지역으로 변경		
도시기반시설		• 구역면적의 10%이상 기반시설로 확보 – 부족분은 공공시설(건축물 포함)로 확보 – 시흥대로8길 2m도로 확폭 → 8m 도로 조성 – 시흥대로6길(구역동측) 2m도로 확폭 → 8m 도로 조성 – 시흥대로6길(구역남측) 2m도로 확폭 → 8m 도로 조성 – 공공시설 확보 : 어린이집(권장) → 연면적 400㎡내외(대지지분포함)		세부개발계획 결정시 확보
건축물 용도	권장용도	• 제11호의 노유자시설 중 아동시설 및 노인복지시설		
	불허용도	• 불허용도 공통사항 적용		
건축물 밀도	건폐율	• 60% 이내		
	용적률	기준/허용용적률	• 190% / 200% 이하	
		상한용적률	허용용적률+(기준용적률×1.3a×가중치) ※ a : 공공시설부지 제공 후의 대지면적에 대한 공공시설 부지로 제공하는 면적의 비율	

구분		계획지침		비고
최고높이		• 45m 이하		
기타	건축한계선	시흥대로 6길	• 2m	
		시흥대로 8길	• 2m	
		시흥대로 6가길	• 3m	
		공공공지변	• 1m	
	대지내 공지	-		
운용기준		• 기반시설의 설치 및 조성은 사업자 부담을 원칙으로 함 • 본 특별계획가능구역 계획지침은 사업추진을 위한 예시안으로서 계획지침 내용 변경에 타당성이 인정될 경우에는 조정이 가능함 • 향후 세부개발계획수립시 주민동의 및 여건변화에 따라 타당하다고 인정될 경우 특별계획가능구역 블록 및 인접 획지간 통합개발이 가능 • 세부개발계획 수립 시 제2종일반주거지역으로 변경(위원회 심의결과에 따라 조정 가능함) • 계획지침상 도시기반시설계획은 용도지역 변경에 의한 기부채납 사항임 (상한용적률 적용은 추가로 기부채납시에만 적용) • 세부개발계획 수립 시 기반시설 구체적 조성계획을 포함하여 '서울시 기부채납 공공시설 통합관리부서(재생정책과)'와 별도 협의가 필요하며, 건축물의 공공시설 제공 계획 수립시 「공공시설 등 기부채납 용적률 인센티브 적용기준」에 적합하여야 함		

2) 특별계획가능구역②

■ 개요

구역명	위치	면적(㎡)	비고
특별계획가능구역②	시흥3동 972-9 일대	6,502.0	※세부개발계획 수립시 제2종일반주거지역(7층이하) → 제2종일반주거지역

■ 계획지침

구분	계획지침	비고
용도지역/지구	• 제2종일반주거지역(7층이하) - 세부개발계획 수립시 제2종일반주거지역으로 변경	
도시기반시설	• 구역면적의 10%이상 기반시설로 확보(도로 확보 : 650.9㎡) - 시흥대로2길(구역동측) 2m도로 확폭 → 8m 도로 조성 - 시흥대로2길(구역남측) 2m도로 확폭 → 8m 도로 조성 - 쿨데삭 확보	세부개발계획 결정시 확보

구분		계획지침		비고
건축물 용도	권장용도	• 제11호의 노유자시설 중 아동관련시설 및 노인복지시설		
	불허용도	• 불허용도 공통사항 적용		
건축물 밀도	건폐율	• 60% 이하		
	용적률	기준/허용용적률	• 190% / 200% 이하	
		상한용적률	허용용적률+(기준용적률×1.3a×가중치) ※ a : 공공시설부지 제공 후의 대지면적에 대한 공공시설 부지로 제공하는 면적의 비율	
최고높이		• 45m 이하		
기타	건축한계선	시흥대로 2길	• 2m	
		시흥대로 2나길	• 2m	
	대지내 공지	-		
운용기준		• 기반시설의 설치 및 조성은 사업자 부담을 원칙으로함 • 본 특별계획가능구역 계획지침은 사업추진을 위한 예시안으로서 계획지침 내용 변경에 타당성이 인정될 경우에는 조정이 가능함 • 향후 세부개발계획수립시 주민동의 및 여건변화에 따라 타당하다고 인정될 경우 특별계획가능구역 블록 및 인접 획지간 통합개발 가능함 • 세부개발계획 수립 시 제2종일반주거지역으로 변경(위원회 심의결과에 따라 조정 가능함) • 쿨데삭도로 조성이 어려울 경우 특별계획가능2구역 건축물 및 도로 등 기부채납 계획을 재검토함 • 계획 지침상 도시기반시설계획은 용도지역 변경에 의한 기부채납 사항임 (상한용적률 적용은 추가로 기부채납시에만 적용) • 세부개발계획 수립 시 기반시설 구체적 조성계획을 포함하여 '서울시 기부채납 공공시설 통합관리부서(재생정책과)' 와 별도 협의가 필요하며, 건축물의 공공시설 제공 계획 수립시 「공공시설 등 기부채납 용적률 인센티브 적용기준」에 적합하여야 함		

3) 특별계획가능구역③

■ 개요

구역명	위치	면적(㎡)	비고
특별계획가능구역③	시흥3동 973-1 일대	6,084.0	※세부개발계획 수립시 제2종일반주거지역(7층이하) → 제2종일반주거지역

■ 계획지침

<table>
<tr><th colspan="3">구분</th><th colspan="2">계획지침</th><th>비고</th></tr>
<tr><td colspan="3">용도지역/지구</td><td colspan="2">• 제2종일반주거지역(7층이하)
– 세부개발계획 수립시 제2종일반주거지역으로 변경</td><td></td></tr>
<tr><td colspan="3">도시기반시설</td><td colspan="2">• 구역면적의 10%이상 기반시설로 확보
– 시흥대로2길(구역동측) 2m도로 확폭 → 8m 도로 조성
– 공공시설확보 : 경로당(권장) → 연면적 340㎡ 내외, 대지면적 170㎡ 내외 (대지지분 포함)</td><td>세부개발계획 결정시 확보</td></tr>
<tr><td rowspan="2">건축물 용도</td><td colspan="2">권장용도</td><td colspan="2">• 제11호의 노유자시설 중 아동관련시설 및 노인복지시설</td><td rowspan="2"></td></tr>
<tr><td colspan="2">불허용도</td><td colspan="2">• 불허용도 공통사항 적용</td></tr>
<tr><td rowspan="3">건축물 밀도</td><td colspan="2">건폐율</td><td colspan="2">• 60% 이내</td><td></td></tr>
<tr><td rowspan="2">용적률</td><td>기준/허용용적률</td><td>• 190% / 200% 이하</td><td></td></tr>
<tr><td>상한용적률</td><td>허용용적률+(기준용적률×1.3a×가중치)
※ a : 공공시설부지 제공 후의 대지면적에 대한 공공시설 부지로 제공하는 면적의 비율</td><td></td></tr>
<tr><td colspan="3">최고높이</td><td colspan="2">• 45m 이하</td><td></td></tr>
<tr><td rowspan="3">기타</td><td rowspan="2">건축한계선</td><td>시흥대로 2길</td><td>• 2m</td><td></td></tr>
<tr><td>삼성산길</td><td>• 1m</td><td></td></tr>
<tr><td>대지내 공지</td><td colspan="2">–</td><td></td></tr>
<tr><td colspan="3">운용기준</td><td colspan="2">• 기반시설의 설치 및 조성은 사업자 부담을 원칙으로 함
• 본 특별계획가능구역 계획지침은 사업추진을 위한 예시안으로서 계획지침 내용 변경에 타당성이 인정될 경우에는 조정이 가능함
• 향후 세부개발계획수립시 주민동의 및 여건변화에 따라 타당하다고 인정될 경우 특별계획가능구역 블록 및 인접 획지간 통합개발 가능함
• 세부개발계획 수립 시 제2종일반주거지역으로 변경(위원회 심의결과에 따라 조정 가능함)
• 계획지침상 도시기반시설계획은 용도지역 변경에 의한 기부채납 사항임 (상한용적률 적용은 추가로 기부채납시에만 적용)
• 세부개발계획 수립 시 기반시설 구체적 조성계획을 포함하여 '서울시 기부채납 공공시설 통합관리부서(재생정책과)' 와 별도 협의가 필요하며, 건축물의 공공시설 제공 계획 수립시 「공공시설 등 기부채납 용적률 인센티브 적용기준」에 적합하여야 함</td><td></td></tr>
</table>

4) 특별계획가능구역④

■ 개요

구역명	위치	면적(㎡)	비고
특별계획가능구역④	시흥3동 973-1 일대	3,964.0	※세부개발계획 수립시 제2종일반주거지역(7층이하) → 제2종일반주거지역

■ 계획지침

구분		계획지침		비고
용도지역/지구		• 제2종일반주거지역(7층이하) – 세부개발계획 수립시 제2종일반주거지역으로 변경		
도시기반시설		• 구역면적의 10%이상 기반시설로 확보 – 부족분은 공공시설(건축물 포함)로 확보 – 시흥대로2길(구역서측) 4m도로 확폭 → 12m 도로 조성 – 공공시설 확보 : 주민공동이용시설(권장) → 연면적 200㎡ 내외(대지지분 포함)		세부개발계획 결정시 확보
건축물 용도	권장용도	• 제11호의 노유자시설 중 아동관련시설 및 노인복지시설		
	불허용도	• 불허용도 공통사항 적용		
건축물 밀도	건폐율	• 60% 이내		
	용적률	기준/허용용적률	• 190% / 200% 이하	
		상한용적률	허용용적률+(기준용적률×1.3a×가중치) ※ a : 공공시설부지 제공 후의 대지면적에 대한 공공시설 부지로 제공하는 면적의 비율	
최고높이		• 45m 이하		
기타	건축한계선	시흥대로 2길	• 3m	
		시흥대로 2길 (구역북측,동측)	• 2m	
		삼성산길	• 1m	
	대지내 공지	–		
운용기준		• 기반시설의 설치 및 조성은 사업자 부담을 원칙으로 함 • 본 특별계획가능구역 계획지침은 사업추진을 위한 예시안으로서 계획지침 내용 변경에 타당성이 인정될 경우에는 조정이 가능함 • 향후 세부개발계획 수립시 주민동의 및 여건변화에 따라 타당하다고 인정될 경우 특별계획가능구역 블록 및 인접 획지간 통합개발 가능함 • 세부개발계획 수립 시 제2종일반주거지역으로 변경(위원회 심의결과에 따라 조정 가능함) • 계획지침상 도시기반시설계획은 용도지역 변경에 의한 기부채납 사항임 (상한용적률 적용은 추가로 기부채납시에만 적용) • 세부개발계획 수립 시 기반시설 구체적 조성계획을 포함하여 '서울시 기부채납 공공시설 통합관리부서(재생정책과)'와 별도 협의가 필요하며, 건축물의 공공시설 제공 계획 수립시 「공공시설 등 기부채납 용적률 인센티브 적용기준」에 적합하여야 함		

5) 특별계획가능구역⑤

■ 개요

구역명	위치	면적(㎡)	비고
특별계획가능구역⑤	시흥3동 967 일대	45,686.0	※세부개발계획 수립시 제2종일반주거지역(7층이하) → 제3종일반주거지역

■ 계획지침

<table>
<tr><th colspan="4">구분</th><th colspan="2">계획지침</th><th>비고</th></tr>
<tr><td colspan="4">용도지역/지구</td><td colspan="2">• 제1종일반주거지역(소공원), 제2종일반주거지역(7층이하)
– 세부개발계획 수립시 제3종일반주거지역으로 변경</td><td></td></tr>
<tr><td rowspan="4">도시
기반시설</td><td colspan="2">가구 3</td><td colspan="2">• 완충녹지(폭원15m)로 조성</td><td rowspan="4">구역 면적의 20% 이상 기반시설 확보,


세부개발 계획 결정시 확보</td></tr>
<tr><td colspan="2">가구 4</td><td colspan="2">• 주차장 및 공공 · 문화체육시설 확보
• 시흥대로 6가길 4m도로 확폭 → 12m 도로 조성
• 시흥대로 8길 2m도로 확폭 → 12m 도로 조성
• 공공시설 확보 : 배드민턴장(권장) → 연면적 239㎡ 내외, 대지면적 478㎡ 내외
주차장 및 문화집회시설(권장) → 주차장 3,600㎡내외, 문화집회시설 2,700㎡내외, 대지면적 1,800㎡내외</td></tr>
<tr><td colspan="2">가구 5</td><td colspan="2">• 시흥대로 6길 2m도로 확폭 → 12m 도로 조성
• 시흥대로 2가길 4m도로 확폭 → 12m 도로 조성
• 시흥대로 4길 6m도로 확폭 → 12m 도로 조성</td></tr>
<tr><td colspan="2">가구 7</td><td colspan="2">• 소공원 조성(456.0㎡)
• 시흥대로 2길 2m도로 확폭 → 8m 도로 조성</td></tr>
<tr><td rowspan="4">건축물
용도</td><td rowspan="2">권장
용도</td><td>가</td><td colspan="2">• 제 5호의 문화 및 집회시설 중 전시장, 공연장
• 제 7호의 판매시설
• 제 9호의 의료시설 중 병원(정신병원, 요양병원 제외)
• 제11호의 노유자시설 중 아동관련시설 및 노인복지시설
• 제 14호의 업무시설(오피스텔 제외)</td><td rowspan="2"></td></tr>
<tr><td>다</td><td colspan="2">• 제 11호의 노유자시설 중 아동관련시설 및 노인복지시설</td></tr>
<tr><td rowspan="2">불허
용도</td><td>A</td><td colspan="2">• 불허용도 공통사항 적용</td><td></td></tr>
<tr><td>B</td><td colspan="2">• 제2호의 공동주택(주거복합건축물 제외)</td><td>가구7 제외</td></tr>
<tr><td rowspan="3">건축물
밀도</td><td colspan="2">건폐율</td><td colspan="2">• 50% 이하</td><td></td></tr>
<tr><td colspan="2" rowspan="2">용적률</td><td>기준/허용용적률</td><td>• 190% / 230% 이하</td><td></td></tr>
<tr><td>상한용적률</td><td>허용용적률 × (1+1.3×가중치×α) 이내
※ α : 공공시설부지 제공 후의 대지면적에 대한 공공시설 부지로 제공하는 면적의 비율</td><td></td></tr>
<tr><td colspan="4">최고높이</td><td colspan="2">• 60m 이하</td><td></td></tr>
<tr><td rowspan="4">기타</td><td rowspan="4">건축한
계선</td><td rowspan="4">가구 3</td><td>시흥대로(구역북측 완충녹지)</td><td>• 1m</td><td rowspan="4"></td></tr>
<tr><td>시흥대로 6가길</td><td>• 3m</td></tr>
<tr><td>시흥대로 8길</td><td>• 3m</td></tr>
<tr><td>시흥대로</td><td>• 5m</td></tr>
</table>

구분			계획지침		비고
기타	건축한 계선	가구 4	시흥대로 8길	• 3m, 2m, 1m	
			시흥대로 6가길	• 3m	
			시흥대로 6길	• 3m	
		가구 5	시흥대로 2가길	• 3m	
			시흥대로 4길	• 3m	
			시흥대로	• 5m	
			시흥대로 6길 (구역북측 공개공지)	• 3m	
		가구 7	시흥대로 2나길	• 2m	
			시흥대로 2길	• 2m	
			시흥대로 2가길	• 3m	
			시흥대로 6길(구역북측 소공원)	• 1m	
	대지내 공지		• 공개공지 3개소(위치지정) ※가구5 공개공지(폭원10m) : 소공원-호암산 녹지축 연계		
	차량출입 불허구간		• 시흥대로변, 시흥대로 8길		
운용기준			• 기반시설의 설치 및 조성은 사업자 부담을 원칙으로 함 • 허용용적률 인센티브 사항은 서울시 지구단위계획수립기준 내 허용용적률 인센티브 계획에 준용하여 설정 • 용도지역 상향에 따른 공공기여 15% + 도시계획시설 폐지에 따른 공공기여 5%을 적용, 총 20% 기부채납 계획 • 본 특별계획가능구역 계획지침은 사업추진을 위한 예시안으로서 계획 지침내용 변경에 대한 타당성이 인정될 경우에는 조정이 가능함 • 제3종일반주거지역내 주거복합건축물 건립시, 용적률의 10%이상을 비주거용도(오피스텔 등 준주택 제외)로 계획 • 공공보행통로의 위치 및 규모는 해당위원회 심의 결과에 따라 변경 가능함 • 쿨데삭도로 조성이 어려울 경우 특별계획가능5구역은 도로 및 소공원 등 기부채납 계획을 재검토함 • 세부개발계획 수립 시 입점 업체 의견을 충분히 수렴 • 세부개발계획 수립 시 제3종일반주거지역으로 변경(위원회 심의 결과에 따라 조정 가능함) • 계획지침상 도시기반시설계획은 용도지역 변경에 의한 기부채납 사항임 (상한용적률 적용은 추가로 기부채납시에만 적용) • 세부개발계획 수립 시 기반시설 구체적 조성계획을 포함하여 '서울시 기부채납 공공시설 통합관리부서(재생정책과)'와 별도 협의가 필요하며, 건축물의 공공시설 제공계획 수립시 「공공시설 등 기부채납 용적률 인센티브 적용기준」에 적합하여야 함		


Ⅲ. 기타 자세한 내용은 결정도서(관계도면 등 지형도면 포함) 참조
: 생략(열람장소에 비치된 도면과 같음)

Ⅳ. 관계도서는 서울특별시 도시관리과(☎02-2133-8335), 금천구청 도시계획과(02-2627-1562)에 비치하고 있습니다.


■ 석수역세권 지구단위계획구역 결정도

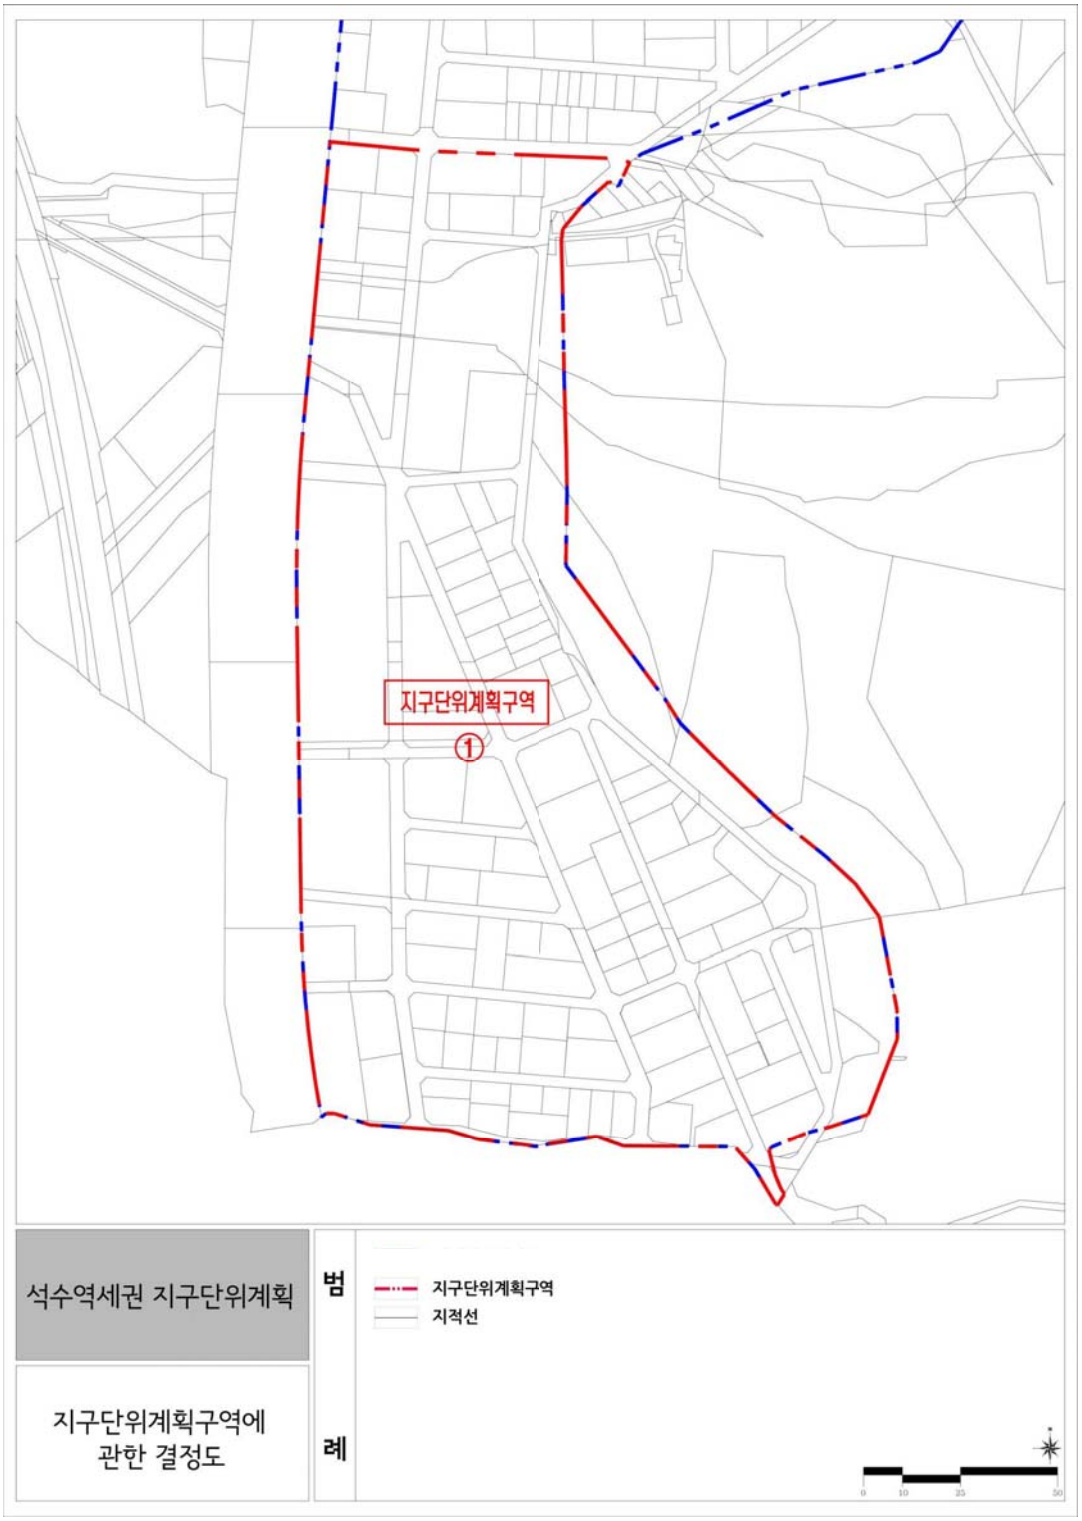


■ 용도지역·지구 결정도

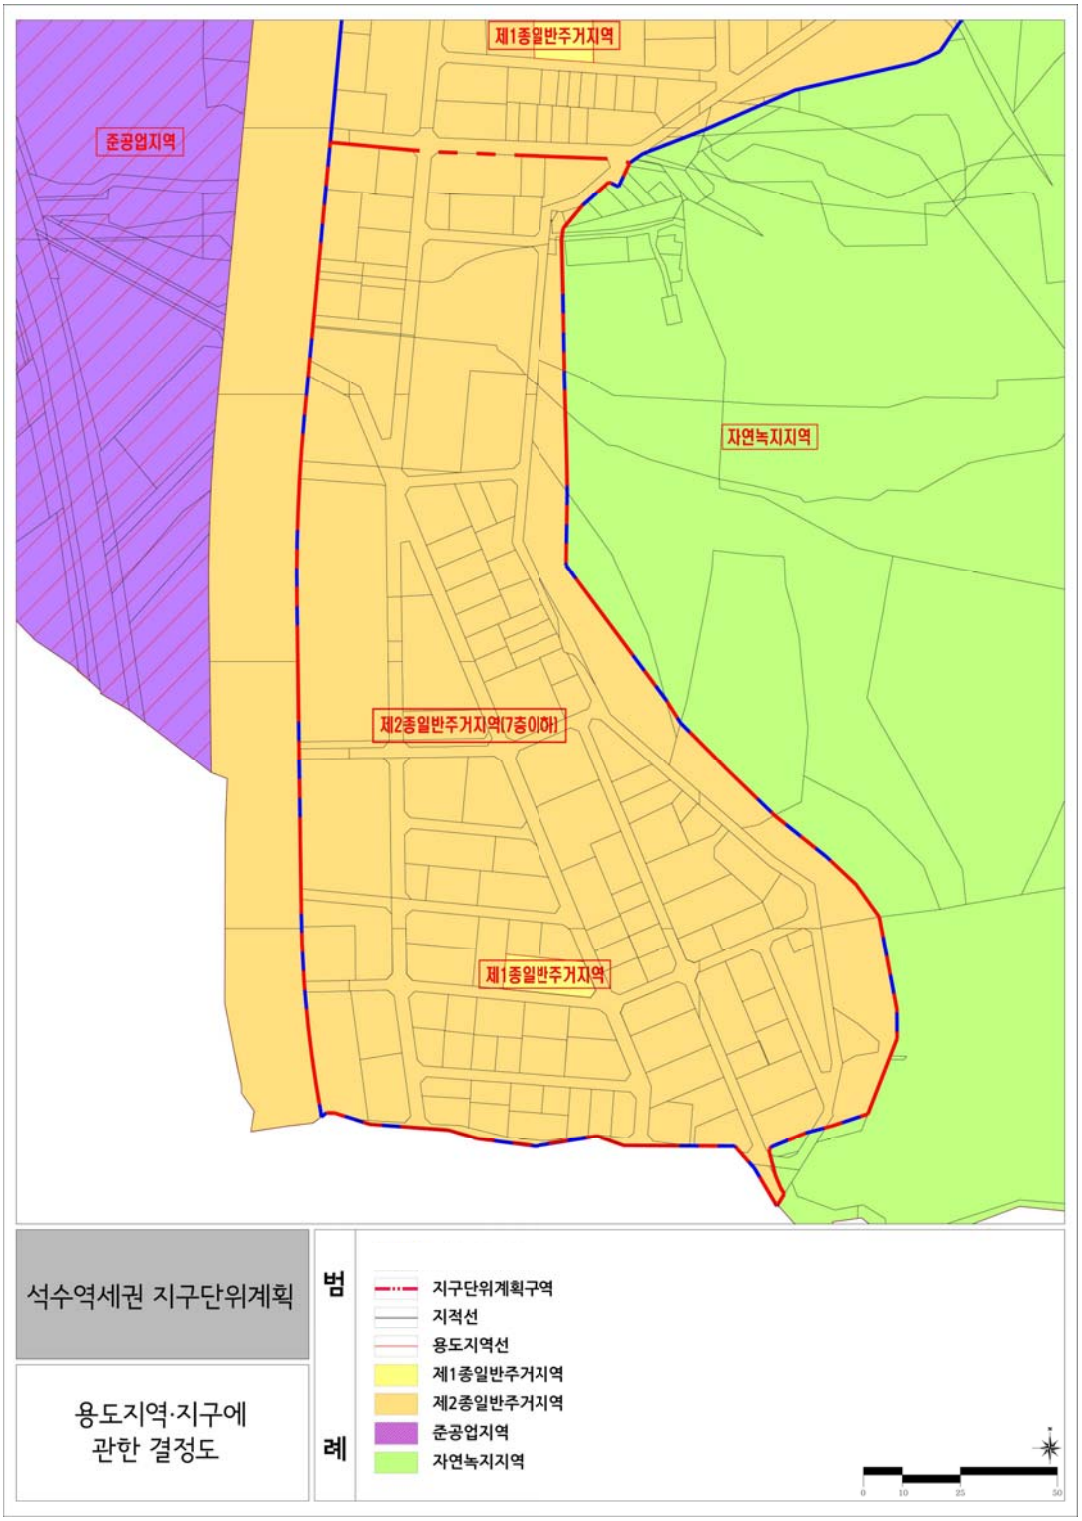
제1종일반주거지역
준공업지역
자연녹지지역
제2종일반주거지역(7층이하)
제1종일반주거지역
석수역세권 지구단위계획
용도지역·지구에 관한 결정도
범례
지구단위계획구역
지적선
용도지역선
제1종일반주거지역
제2종일반주거지역
준공업지역
자연녹지지역
0 10 25 50


■ 도시기반시설 결정도

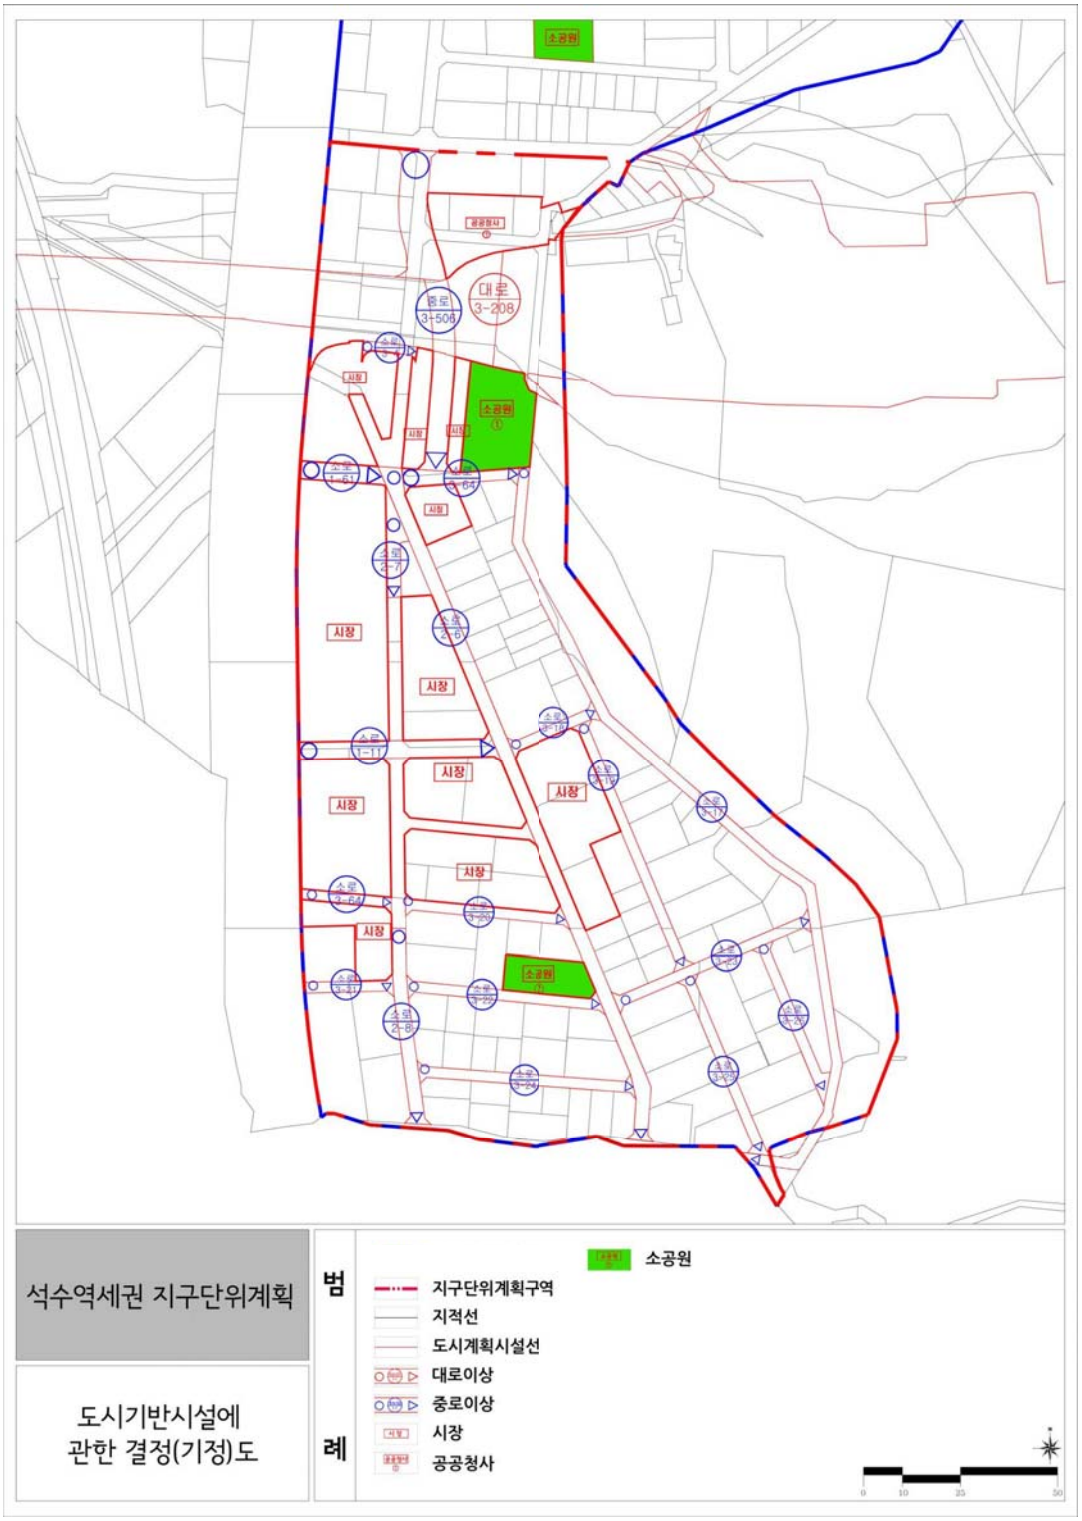
소공원
대로 3-208
대로 3+506
시장
석수역세권 지구단위계획
도시기반시설에 관한 결정(기정)도
범례
소공원
지구단위계획구역
지적선
도시계획시설선
대로이상
중로이상
시장
공공청사

■ 획지 및 건축물 등에 관한 결정도

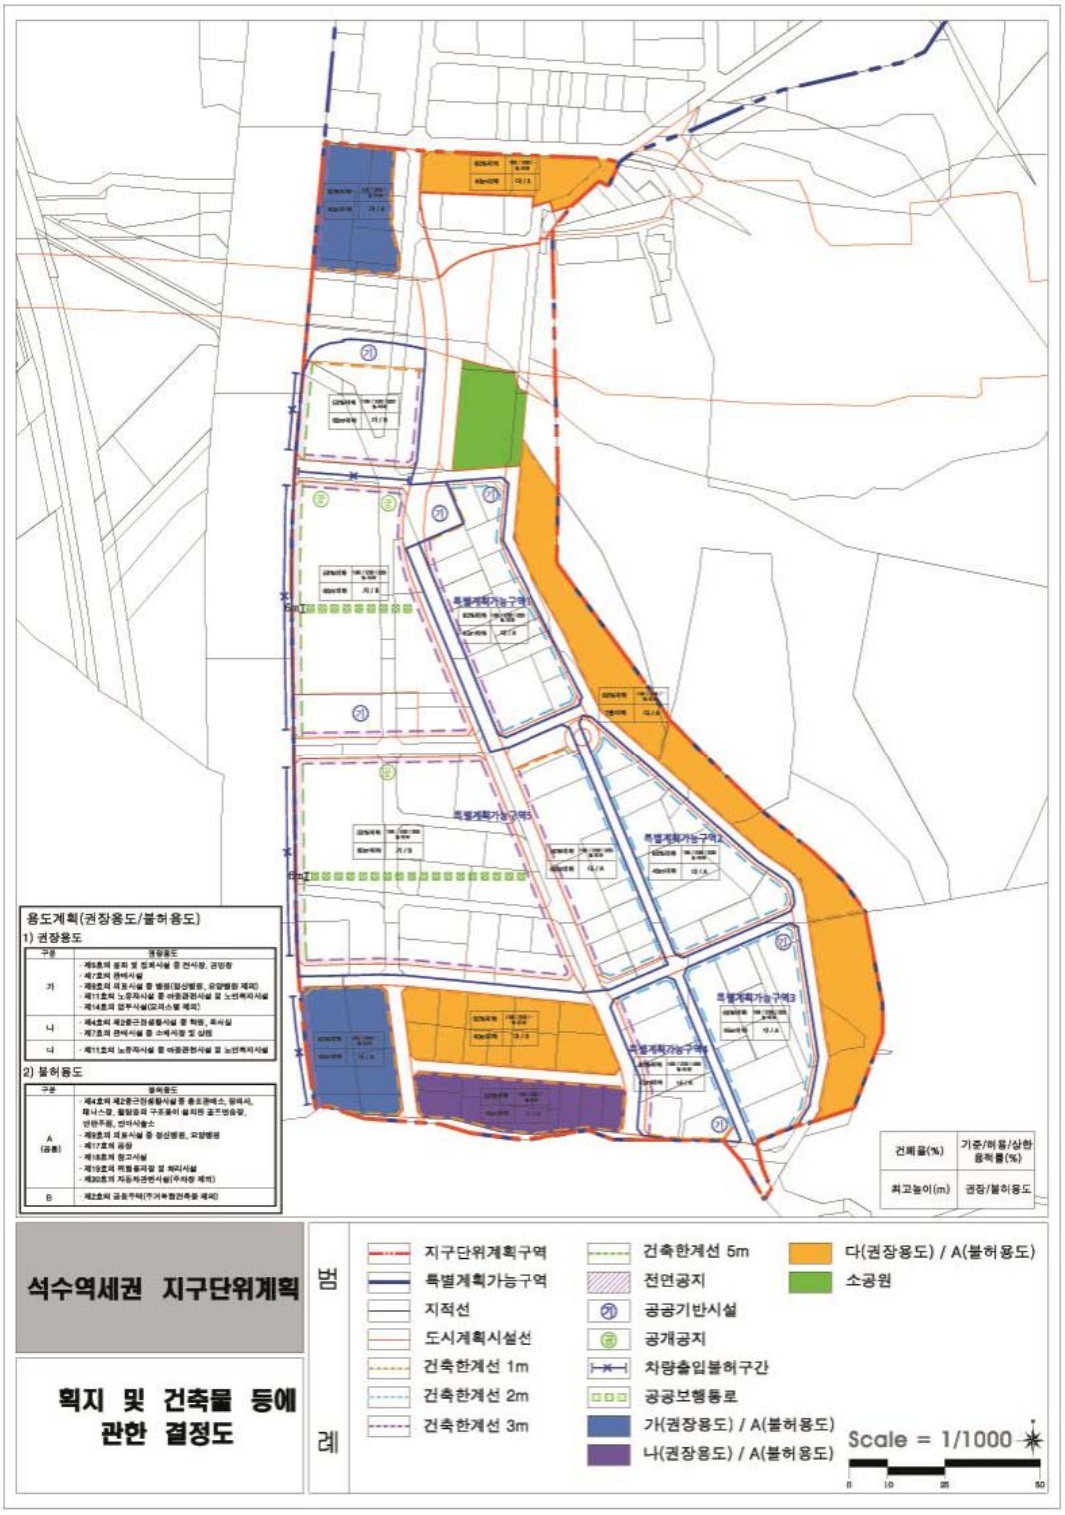

■ 특별계획가능구역 실효시 지침도

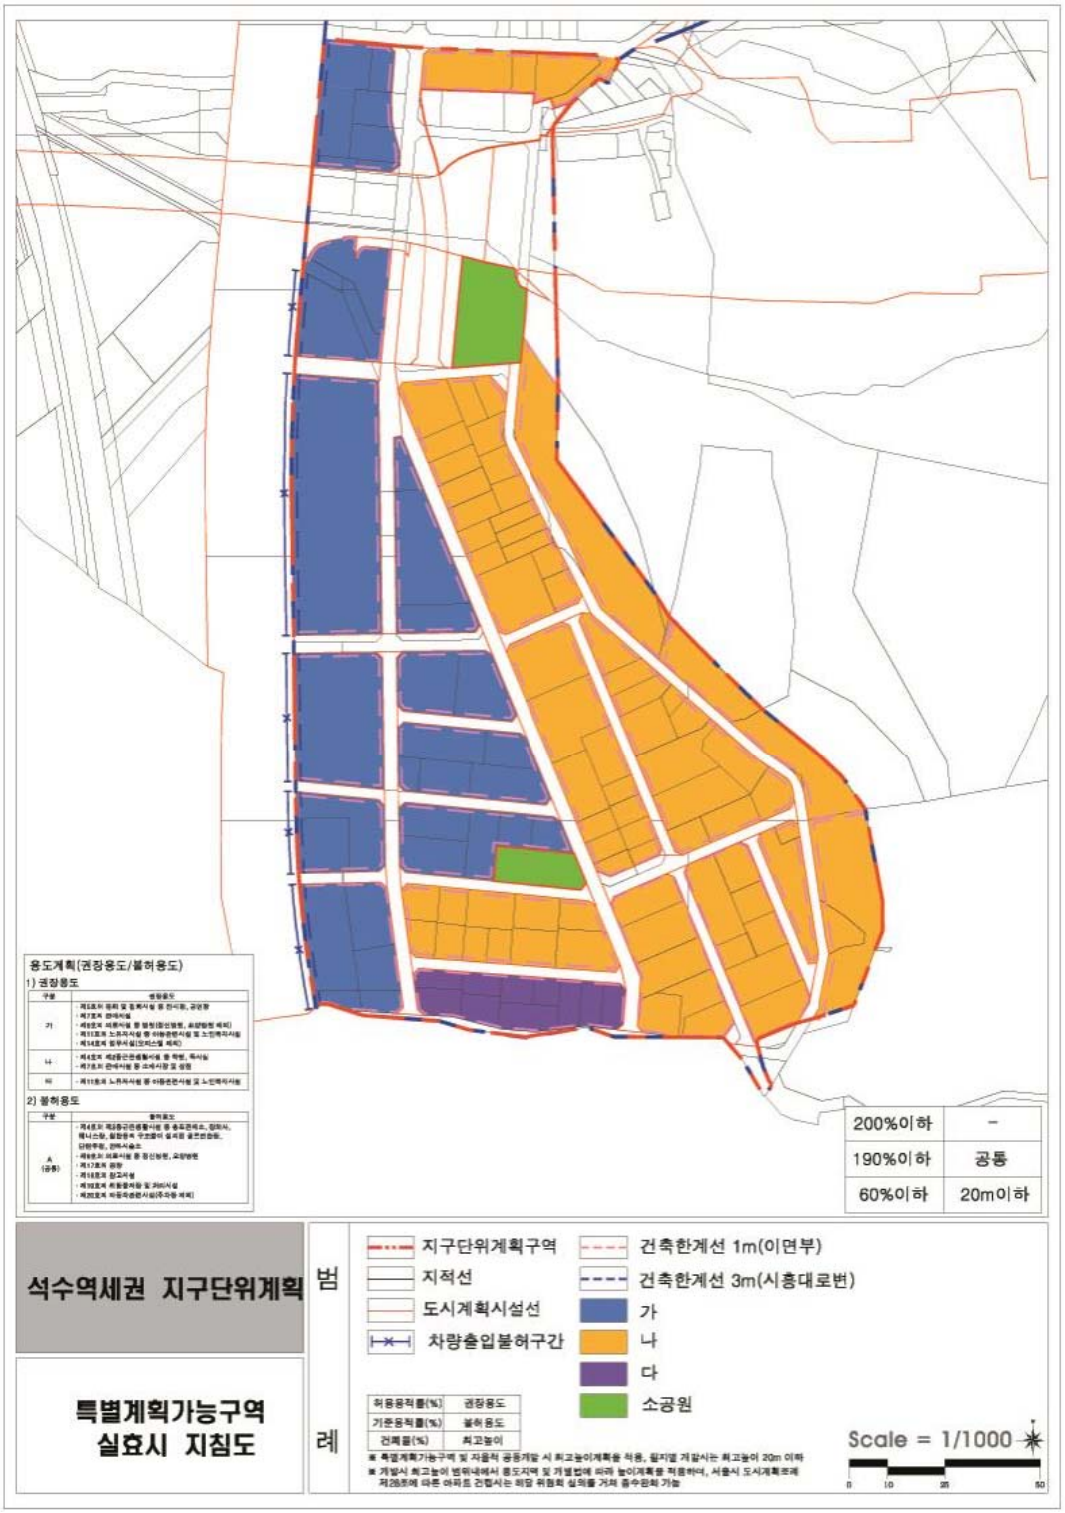

◈ 서울특별시고시 제2017-406호

도시관리계획(시흥생활권 지구단위계획구역 및 계획) 결정(변경) 및 지형도면 고시

서울특별시 고시 제2006-123호(2006.04.13.)로 지구단위계획 결정되고, 서울특별시 고시 제2014-133호(2014.04.03.) 재정비촉진계획 변경 결정을 통해 변경 결정된 시흥생활권 지구단위계획구역 및 계획이 「도시재정비 촉진을 위한 특별법」 제7조제2항 및 같은법 제7조제5항에 의거 재정비촉진지구 해제와 동시에 효력이 상실됨에 따라, 「국토의 계획 및 이용에 관한 법률」 제30조 및 같은 법 시행령 제25조에 의거 도시관리계획(시흥생활권 지구단위계획구역 및 계획)을 결정·고시하고, 「토지이용규제 기본법」 제8조 및 같은법 시행령 제7조 규정에 의하여 지형도면을 함께 고시합니다.

2017년 11월 16일
서 울 특 별 시 장

Ⅰ. 결정취지

재정비촉진지구 지정해제와 동시에 효력이 상실되는 지구단위계획을 「국토의 계획 및 이용에 관한 법률」에 근거 (재)결정하여 계획적으로 관리하고자 함

Ⅱ. 도시관리계획 결정 조서

[1] 지구단위계획구역에 관한 결정(변경)조서

1. 지구단위계획구역 결정조서

구분	구 역 명	위 치	면 적 (㎡)			비고
			기 정	변 경	변경후	
변경	시흥생활권 지구단위계획구역	시흥동 828번지 일대	25,680	-	25,680	

[2] 토지이용 및 시설에 관한 결정

1. 용도지역·지구에 관한 결정조서 : 변경없음

구 분		면 적(㎡)			구성비 (%)
		기 정	변 경	변경후	
합 계		25,680	-	25,680	100.0
주거지역	제1종일반주거지역	3,055.6	-	3,055.6	11.9
	제2종일반주거지역	865.5	-	865.5	3.4
	준주거지역	21,758.9	-	21,758.9	84.7

2. 도시기반시설에 관한 결정조서

가. 교통시설

1) 도 로 (변경없음)

■ 도로 총괄표

류 별	합 계			1류			2류			3류		
	노선수	연장(m)	면적(㎡)	노선수	연장(m)	면적(㎡)	노선수	연장(m)	면적(㎡)	노선수	연장(m)	면적(㎡)
합 계	2	130	3,285	2	130	3,285	-	-	-	-	-	-
중 로	2	130	3,285	2	130	3,285	-	-	-	-	-	-

■ 도로 결정조서

구분	규 모				기능	연장 (m)	기 점	종 점	사용 형태	최초 결정일	비 고
	등급	류별	번호	폭원							
기정	중로	1	381	20m	보조간선	1,960 (67)	시흥동 266-2886	시흥동 883	일반도로	건고198 (1967.3.15)	
기정	중로	1	412	20m	집산도로	520 (63)	시흥동 940	시흥동 909-24	일반도로	건고198 (1967.3.15)	

※ 노선의 연장 중 ( )안은 지구단위계획 구역 내 연장

3 획지 및 건축물 등에 관한 결정

1. 가구 및 획지에 관한 결정(변경)조서

가. 최소 · 최대 개발규모

구 분		최소 개발규모	최대 개발규모	비 고
기정	간선도로변	90㎡	1,200㎡	
	재래시장변	90㎡	1,000㎡	
	이면도로변	90㎡	600㎡	
변경	간선부	90㎡	1,500㎡	
	시장변	90㎡	1,000㎡	
	이면부	90㎡	800㎡	

나. 획지 및 공동건축

기정	• 획지선에 의해 묶여진 일단의 필지들은 공동으로 건축하여야 함 • 획지계획을 준수하여 건축을 할 경우 획지계획 준수에 따른 용적률 인센티브를 부여하며, 필지수에 따라 용적률 인센티브 요율에 차이를 둠 • 최대개발규모 이내의 획지간 공동개발은 가능함. 이 경우 획지선은 존치(도시관리계획 변경 없음)하되 획지선 폐지여부는 추후 재정비시 정비하도록 함 • 최대개발규모 이내 에서 공동개발 가능함. 단, 최대개발규모를 초과하여 획지계획이 수립된 대지에 한하여 획지계획 내용대로의 계획적 개발을 허용함 • 획지와 획지간 공동개발권장이 준수된 경우 획지간 공동개발에 따른 추가 인센티브를 부여함 • 공동개발과 관련된 인센티브 부여는 공동개발이 권장되어 있는 모든 대지가 공동개발 되었을 경우에만 적용됨. 단, 최대개발규모 이내의 자율적 공동개발은 용적률 인센티브 제외함 • 상이한 제한을 받는 대지간 공동개발 권장 준수 시 그 규제내용은 폭이 넓은 도로에 면한 획지의 규정을 적용하며, 부문별계획에서 별도로 정한 경우에는 부문별계획에서의 규정을 따르도록 함
변경	• 공동개발(지정/권장)계획을 준수하여 건축을 할 경우 계획 준수에 따른 용적률 인센티브를 부여하며, 필지수에 따라 용적률 인센티브 요율에 차이를 둠 • 최대개발규모 이내의 필지간 자율적 공동개발(공동개발 계획필지 포함)은 가능하여, 필지수에 따라 용적률 인센티브를 부여함. 이 경우 공동개발(지정/권장)지침은 존치(도시관리계획 변경 없음)하되 폐지여부는 추후 재정비시 정비하도록 함 • 최대개발규모 이내 에서 공동개발 가능함. 단, 최대개발규모를 초과한 필지에 대해서는 계획적 개발을 허용함 • 공동개발(지정/권장) 필지와 타 공동개발(지정/권장) 필지간 자율적공동개발된 경우 필지수에 따라 공동개발(지정/권장)외 추가 인센티브를 부여함 • 공동개발과 관련된 인센티브 부여는 공동개발이 권장되어 있는 모든 대지가 공동개발 되었을 경우에만 적용됨. • 상이한 제한을 받는 대지간 공동개발 권장 준수 시 그 규제내용은 폭이 넓은 도로에 면한 획지의 규정을 적용하며, 부문별계획에서 별도로 정한 경우에는 부문별계획에서의 규정을 따르도록 함

다. 가구 및 획지의 규모와 조성계획

1) 가구 결정(변경) 조서

구분	가구번호		비 고
	기정	변경	
가구	3	A1	시흥동(시흥생활권) 지구단위계획구역 분리
	4	A2	
	5	A3	
	6	A4	
	7	A5	
	8	A6	
	9	A7	

2) 획지 결정(변경)조서

■ 획지의 규모와 조성에 관한 결정(변경) 조서

가구번호		획지 번호	획지면적 (㎡)	필 지		계 획 내 용		비 고
기정	변경			위 치	면적(㎡)	기 정	변경	
3	A1	1	517.8	시흥동910대	311.6	획지선 지정	공동개발 지정	획지선 해제
				시흥동910-6대	206.2			
		2	1,654.2	시흥동910-1대	289.8	획지선 지정	공동개발 권장	
				시흥동910-2대	148.4			
				시흥동910-3대	114.4			
				시흥동910-4대	100.5			
				시흥동910-5대	530.8			
				시흥동910-21도	120			
				시흥동910-19대	165.2			
				시흥동910-20대	185.1			
		3	489.5	시흥동910-9대	278.3	획지선 지정	공동개발 권장	
				시흥동910-10대	211.2			
		4	427	시흥동910-17대	165	획지선 지정	공동개발 권장	
				시흥동910-18대	262			
		5	464.4	시흥동909-24	464.4			
4	A2	1	529.1	시흥동911대	114.6	획지선 지정	공동개발 권장	
				시흥동911-1대	96.7			
				시흥동911-2대	103.5			
				시흥동911-6대	214.3			
		2	482.9	시흥동911-3대	173.5	획지선 지정	공동개발 권장	
				시흥동911-4대	135.3			
				시흥동911-5대	174.1			
6	A4	1	290.2	시흥동830-12대	140.5	획지선 지정	공동개발 권장	
				시흥동830-13대	149.7			
7	A5	1	332.8	시흥동830-20대	152	획지선 지정	-	획지선 해제 830-22로 합필 (332.8㎡)
				시흥동830-22대	180.8			
9	A7	1	275.9	시흥동828대	83.6	획지선 지정	828, 828-1 공동개발 권장	획지선 해제
				시흥동828-1대	65.7			
				시흥동828-2대	65.4		828-2, 828-3 공동개발 권장	
				시흥동828-3대	61.2			
		2	187	시흥동828-22대	54.8	획지선 지정	공동개발 지정	
				시흥동828-49대	132.2			

■ 필지의 규모와 조성에 관한 결정(변경) 조서

가구번호		면적(㎡)	필 지		계 획 내 용		비 고
기정	변경		위 치	면적(㎡)	기 정	변경	
3	A1	1,654.2	시흥동910-1대	289.8	획지선 계획	공동개발권장	
			시흥동910-2대	148.4			
			시흥동910-3대	114.4			
			시흥동910-4대	100.5			
			시흥동910-5대	530.8			
			시흥동910-21도	120			
			시흥동910-19대	165.2			
			시흥동910-20대	185.1			
		517.8	시흥동910대	311.6	획지선 계획	공동개발지정	
			시흥동910-6대	206.2			
		211.1	시흥동910-7대	211.1			
		489.5	시흥동910-9대	278.3	획지선 계획	공동개발권장	
			시흥동910-10대	211.2			
		414.5	시흥동910-11대	157.6	공동개발권장	(변경없음)	
			시흥동910-12대	256.9			
		174.9	시흥동910-13대	174.9			
		178.9	시흥동910-14대	178.9			
		348	시흥동910-15대	165.3	공동개발권장	-	
			시흥동910-16대	182.7			
		427	시흥동910-17대	165	획지선 계획	공동개발권장	
			시흥동910-18대	262			
		464.4	시흥동909-24	464.4			
4	A2	529.1	시흥동911대	114.6	획지선 계획	공동개발권장	
			시흥동911-1대	96.7			
			시흥동911-2대	103.5			
			시흥동911-6대	214.3			
		482.9	시흥동911-3대	173.5	획지선 계획	공동개발권장	
			시흥동911-4대	135.3			
			시흥동911-5대	174.1			
		339	시흥동911-7대	339			
		333.8	시흥동911-8대	123.2	공동개발권장	(변경없음)	
			시흥동911-9대	102			
			시흥동911-10대	108.6			
		49.3	시흥동911-11도	49.3			
		237.2	시흥동911-12대	114.8	공동개발권장	(변경없음)	
			시흥동911-13대	122.4			
		339.3	시흥동911-14대	339.3			
		323.4	시흥동911-15대	323.4			
		333.6	시흥동911-16대	191.6	공동개발권장	(변경없음)	
			시흥동911-17대	142			
		296.8	시흥동911-18대	296.8			
		473.8	시흥동911-20대	473.8			

가구번호		면적(㎡)	필 지		계 획 내 용		비 고
기정	변경		위 치	면적(㎡)	기 정	변경	
5	A3	229.1	시흥동830대	229.1			
		260.3	시흥동830-1대	92.4	공동개발권장	(변경없음)	
			시흥동830-7대	167.9			
		243.5	시흥동830-2대	101.4	공동개발권장	(변경없음)	
			시흥동830-3대	142.1			
		259.4	시흥동830-4대	139.3	공동개발권장	(변경없음)	
			시흥동830-5대	120.1			
		289.3	시흥동830-6대	131.7	공동개발권장	(변경없음)	
			시흥동830-8대	157.6			
6	A4	582.1	시흥동830-10대	144.1	공동개발권장	830-10, 830-11 공동개발권장 285.8㎡	
			시흥동830-11대	141.7			
			시흥동830-16대	147.4		830-16, 830-17 공동개발권장 296.3㎡	
			시흥동830-17대	148.9			
		290.2	시흥동830-12대	140.5	획지선 계획	공동개발권장	
			시흥동830-13대	149.7			
		303.4	시흥동830-14대	157.7	공동개발권장	-	
			시흥동830-15대	145.7			
7	A5	486.7	시흥동830-19대	153.9	공동개발권장	(변경없음)	
			시흥동830-23대	162.5			
			시흥동830-24대	170.3			
		159.2	시흥동830-21대	159.2			
		332.8	시흥동830-22대	332.8	획지선 계획(완료)	-	
8	A6	126	시흥동828-26대	126			
9	A7	149.3	시흥동828대	83.6	획지선 계획	828, 828-1 공동개발권장	
			시흥동828-1대	65.7			
		126.6	시흥동828-2대	65.4		828-2, 828-3 공동개발권장	
			시흥동828-3대	61.2			
		280.2	시흥동828-4대	149.1	공동개발권장	(변경없음)	
			시흥동828-8대	131.1			
		267.6	시흥동828-5대	135.8	공동개발권장	(변경없음)	
			시흥동828-6대	131.8			
		90.2	시흥동828-7도	90.2			

가구번호		면적(㎡)	필 지		계 획 내 용		비 고
기정	변경		위 치	면적(㎡)	기 정	변경	
9	A7	267.9	시흥동828-9대	142.3	공동개발권장	(변경없음)	
			시흥동828-10대	125.6			
		554.4	시흥동828-11대	252.1	공동개발권장	(변경없음)	
			시흥동828-12대	302.3			
		360	시흥동828-13대	165.3	공동개발권장	(변경없음)	
			시흥동828-42대	194.7			
		256.2	시흥동828-15대	256.2			
		289.3	시흥동828-17대	289.3			
		289.2	시흥동828-18대	289.2			
		323.4	시흥동828-19대	134.5	공동개발권장	(변경없음)	
			시흥동828-20대	188.9			
		129.1	시흥동828-21대	129.1			
		187	시흥동828-22대	54.8	획지선 계획	공동개발지정	
			시흥동828-49대	132.2			
		264.3	시흥동828-29대	117.5	공동개발권장	(변경없음)	
			시흥동828-30대	146.8			
		219.5	시흥동828-31대	219.5			
		236.4	시흥동828-32대	131.4	공동개발권장	(변경없음)	
			시흥동828-33대	105			
		324.9	시흥동828-34대	324.9			
		314	시흥동828-35대	314			
		330.6	시흥동828-36대	330.6			
		308.1	시흥동828-37대	173.9	공동개발권장	(변경없음)	
			시흥동828-38대	134.2			
		349.5	시흥동828-39대	181.9		공동개발권장	
			시흥동828-40대	111.9			
			시흥동828-41대	55.7			
		294.3	시흥동828-45대	294.3			
		38.5	시흥동828-46도	38.5			
		258.2	시흥동828-47대	142.2	공동개발권장	(변경없음)	
			시흥동828-48대	116			
		242.6	시흥동828-56대	242.6			

2. 건축물에 관한 결정(변경)조서

가. 건축물의 용도(변경)

1) 건축물의 불허용도

구 분		불 허 용 도
기정	A	• 단독주택(주거와 주거 외 용도의 복합건물인 경우 제외) • 공동주택(주거복합의 경우는 허용하며, 주거비율은 용적률의 60% 이하) • 기숙사 • 공장 • 창고 • 공공용시설 중 교도소, 감화원, 군사시설 • 위험물저장 및 처리시설 • 자동차관련시설(건축물 부설주차장 제외)
	B	• 2종 근린생활시설 중 안마시술소, 단란주점 • 공장 • 창고 • 위험물저장 및 처리시설 • 공공용시설 중 교도소, 감화원, 군사시설 • 자동차관련시설(건축물부설주차장 제외)
변경	A	• 단독주택 (주거와 주거 외 용도의 복합건물인 경우 제외) • 공동주택 (주거복합의 경우는 허용하며, 전체 용적률의 30%이상 비주거용도 도입) 1) • 공장 • 창고시설 • 위험물저장 및 처리시설 • 교정 및 군사시설 • 자동차관련시설 (주차장 제외)
	B	• 2종 근린생활시설 중 안마시술소, 단란주점 • 공장 • 창고시설 • 위험물저장 및 처리시설 • 교정 및 군사시설 • 자동차관련시설 (주차장 제외)

※ 주1) 준주거지역 내 건축물 비주거용도 오피스텔 등 준주택 제외. 단, 준주거지역 내 건축물 비주거용도 중 전체 용적률의 10%이내 오피스텔 허용

※ 종전 용도지역에 따른 주거부문 허용용적률 준수 (서울시 지구단위계획 수립기준 / 11.1.10)

– 주거부분의 용적률은 종전 용도지역 용적률 만큼 적용
(종전제2종일반주거지역→준주거지역: 용적률 중 주거부분의 허용용적률은 200% 이하 적용)
(종전일반주거지역→준주거지역: 용적률 중 주거부분의 허용용적률은 250% 이하 적용)

※ 불허용도 “B” 적용지역의 경우 서울시 지구단위계획 수립기준의 주거용도 제한에 대한 기준(비주거비율 10%) 미적용

※ 주택법 제16조에 의한 사업계획승인 대상의 경우는 개별법에서 정하는 기준 준수

2) 건축물의 권장용도

구 분		권장용도	예 시
기정	ⓐ	• 판매 및 영업시설 중 도매시장, 상점, 소매시장 (유통산업발전법에 의한 시장·대형점·백화점 및 쇼핑센터 그밖에 이와 유사한 것을 말함)	• 복합미디어 판매, 대형마트, 복합쇼핑센터, 백화점 등
		• 업무시설 중 공공업무시설, 일반업무시설	• 국가 또는 지방자치단체의 청사, 금융업소, 사무실, 신문사 등
변경	ⓐ	• 판매시설 중 도매시장, 소매시장(대규모 점포, 준대규모 점포 제외), 상점 (게임제공업 제외) • 문화 및 집회시설 중 공연장, 전시장 • 업무시설 중 공공업무시설, 일반업무시설 (오피스텔 제외)	
	ⓑ	• 상업기반시설(시장·상점가 또는 상권활성화구역의 상인이 직접 사용하거나 고객이 이용하는 상업시설, 공동이용시설 및 편의시설 등) • 상가건물(건축물 안에 판매 및 영업시설을 갖추고 그 밖에 근린생활시설을 갖춘 건축물) • 복합형 상가건물 (건축물 안에 판매 및 영업시설 외에 공동주택이나 업무시설을 갖추고 그 밖에 근린생활시설 등을 갖춘 건축물) ※ 전통시장 및 상점가 육성을 위한 특별법에 따른 용도이며, 세부용도는 시행지침 참조	
	ⓒ	• 제1종근린생활시설 • 제2종근린생활시설 중 휴게음식점, 서점, 금융업소, 사무소 • 노유자시설 중 아동관련시설	

나. 건축물의 개발밀도(변경)

1) 건축물의 건폐율 결정(변경)조서

구 분	적용지역		건 폐 율	비 고
기 정	준주거지역		60% 이하	
	제1종 일반주거지역 제2종 일반주거지역		60% 이하	도 로
변 경	준주거지역	간선부,이면부	60% 이하	
		시장변	70%이하	1층부 바닥면적의 50%이상 권장용도 도입 시
	제1종 일반주거지역 제2종 일반주거지역		60% 이하	도 로

2) 건축물의 용적률 결정(변경)조서

구 분	적용지역		용 적 률			비 고
			기준용적률	허용용적률	상한용적률	
기 정	제2종일반주거지역 →준주거지역		200%	330%	공공시설을 제공한 후의 대지면적 대 공공시설을 제공하는 면적의 비율에 따른 산정식 적용	기존 용도지역을 고려한 기준용적률 설정
	준주거지역	간선 도로변	300%	360%		
		이면 도로변	250%	330%		
변 경	준주거지역	종전 2종일반주거지역 →준주거지역	200%	330%	400%	기존 용도지역을 고려한 기준용적률 설정
		간선부	300%	360%	공공시설을 제공한 후의 대지면적 대 공공시설을 제공하는 면적의 비율에 따른 산정식 적용	
		시장변 이면부	250%	360%		

■ 용적률 인센티브 완화항목 및 완화내용(기정)

완 화 항 목			완 화 용 적 률 (%)	비 고
획지	획지단위 개발	준수시	기준용적률×a	• 필지수 = N • N=2 → a=0.2 N=3 이상 → a=0.3
	획지간 공동개발 (권장)	준수시	기준용적률×0.1	
공동 개발	공동개발 (권장)	준수시	기준용적률×0.1	
건축물 용도	권장용도	전층 권장	기준용적률×(권장용도면적 ÷주차장을 제외한 건축연면적)×0.2	• 건축물 총 연면적의 20%이상 설치되어야함. 다만, 문화 및 집회시설은 500㎡ 이상 설치되어야 권장용도가 준수된 것으로 인정함 • 총연면적 중 주차장면적은 제외
대지내 공지	공개공지[주1,2]	위치 준수	기준용적률×0.1	
		조성 형태 및 규모 준수시	기준용적률× [(설치면적-의무면적)÷대지면적] ×1.5	• 준주거지역으로 용도지역 변경되는 지역의 공개공지 설치대상 건축물의 경우 조성의무면적이 45㎡에 미달될 경우 45㎡를 조성의 무면적으로 함
	건축한계선	전면 공지	기준용적률×(제공면적÷대지면적) ×1.2	

완 화 항 목			완 화 용 적 률 (%)	비 고
건축물 형태 및 외관	옥외광고물	준수시	기준용적률×0.1	
	건축물 형태 · 외관	준수시	기준용적률×0.05	• 해당하는 〈권장사항〉 준수 시 인센티브 요율을 각각 부여
주차 및 차량동선	공동주차 출입구	준수시	기준용적률×0.1	
환경 친화적 건축물	옥상녹화	준수시	기준용적률×(제공면적÷대지면적)×0.3	• 서울시 보급형 옥상녹화 조성기법 적용시

주1) 공개공지의 제공 대상 건축물은 기존 준주거지역의 경우 건축법 등 관련 규정에 따라 연면적 5,000㎡ 이상의 해당 건축물이며, 준주거지역으로 용도지역 변경된 경우는 연면적 2,000㎡ 이상 해당 건축물임

주2) 공개공지의 면적은 건축법 제32조의 규정에 의한 조경면적을 제외한 면적으로 산정하며, 옥내의 공개공지(피로티 구조로 된 공개공지) 등의 면적은 2분의 1만 산입한다.

■ 용적률 인센티브 완화항목 및 완화내용(변경)

<table>
<tr><th colspan="3">완 화 항 목</th><th>완 화 용 적 률 (%)</th><th>비 고</th></tr>
<tr><td rowspan="3">공동 개발</td><td>공동개발 (지정)</td><td>준수시</td><td>기준용적률×α</td><td>◦간선부 → α=0.12
◦시장변, 이면부 → α=0.24
◦종전 제2종→준주거 → α=0.36</td></tr>
<tr><td>공동개발 (권장)</td><td>준수시</td><td>기준용적률×α</td><td>◦필지수 = N
<table>
<tr><th>N</th><th>간선부</th><th>시장변</th><th>이면부</th><th>종전 제2종 →준주거</th></tr>
<tr><td>2</td><td>α=0.09</td><td>α=0.12</td><td>α=0.20</td><td>α=0.30</td></tr>
<tr><td>3</td><td>α=0.10</td><td>α=0.14</td><td>α=0.22</td><td>α=0.33</td></tr>
<tr><td>4이상</td><td>α=0.11</td><td>α=0.16</td><td>α=0.24</td><td>α=0.36</td></tr>
</table></td></tr>
<tr><td>자율적 공동개발</td><td>준수시</td><td>기준용적률×α</td><td>◦필지수 = N
<table>
<tr><th>N</th><th>간선부</th><th>시장변</th><th>이면부</th><th>종전 제2종 →준주거</th></tr>
<tr><td>2</td><td>α=0.06</td><td>α=0.06</td><td>α=0.14</td><td>α=0.30</td></tr>
<tr><td>3</td><td>α=0.07</td><td>α=0.08</td><td>α=0.16</td><td>α=0.33</td></tr>
<tr><td>4이상</td><td>α=0.08</td><td>α=0.10</td><td>α=0.18</td><td>α=0.36</td></tr>
</table></td></tr>
<tr><td>건축물 용도</td><td>권장용도</td><td>전층 권장</td><td>기준용적률×(권장용도면적÷주차장을 제외한 건축연면적)×α</td><td>◦간선부 → α=0.2 ◦시장변 → α=0.6
◦이면부 → α=0.5
◦종전 제2종→준주거 → α=0.8
◦건축물 총 연면적의 20%이상 설치되어야함. 다만, 문화 및 집회시설은 500㎡ 이상 설치되어야 권장용도가 준수된 것으로 인정함
◦총 연면적 중 주차장면적은 제외</td></tr>
</table>

완 화 항 목			완 화 용 적 률 (%)	비 고
대지내 공지	공개공지 1,2)	조성 형태 및 규모 준수시	기준용적률× [(설치면적-의무면적)÷대지면적] ×1.5	◦06년 준주거지역으로 용도지역 변경된 지역의 공개공지 설치대상 건축물의 경우 조성의무면적이 45㎡에 미달시 45㎡를 조성의무면적으로 함 ◦설치의무 대상 외 자율적조성인 경우 대지면적의 3%이상
	건축한계선	전면 공지	기준용적률× (제공면적÷대지면적)×1.2	
주차 및 차량동선	공동주차 출입구	위치 및 규모 준수시	기준용적률×0.05	
환경 친화적 건축물	자연지반 보존 3)	준수시	기준용적률×(보존면적/대지면적) ×0.2	
	옥상녹화	준수시	기준용적률× (녹화면적÷대지면적)×0.1	◦녹화면적은 대지면적의 20%까지만 허용 ◦법정 조경으로 산입된 면적 제외
	녹색주차장	준수시	기준용적률×α	◦α=설치면적÷대지면적 (α=최대 0.05이내)
	중수도시설 설치	준수시	기준용적률×0.04	◦총 사용수량의 10%이상을 재사용할 수 있는 시설 설치 ◦관련법에 의해 의무적으로 시설하게 되는 경우에는 제외
	빗물관리시설	준수시	기준용적률×0.04	◦빗물저류탱크용량(ton)이 건축면적×0.05 또는 대지면적×0.02 이상 설치
	신재생에너지 사용	준수시	기준용적률×0.05	◦건축공사비의 1%이상 또는 총에너지 사용량의 1%이상을 부담
	에너지 절약계획 도입	1등급	기준용적률×0.08	◦대상: 일반건축물(주상복합건축물 포함) ◦「에너지 절감율」, 「에너지 성능지표」 및 「친환경 건축물 인증」의 등급설정 및 등급별 인센티브 차등 적용 ◦각 요소의 인센티브 산정시 중복 적용 불허
		2등급	기준용적률×0.05	

주1) 공개공지의 제공 대상 건축물은 기존 준주거지역의 경우 건축법 등 관련 규정에 따라 연면적 5,000㎡ 이상의 해당 건축물이며, '06년 준주거지역으로 용도지역 변경된 경우는 연면적 2,000㎡ 이상 해당 건축물임

주2) 공개공지의 면적은 건축법 제42조의 규정에 의한 조경면적을 제외한 면적으로 산정하며, 옥내의 공개공지 (피로티 구조로 된 공개공지) 등의 면적은 2분의 1만 산입한다.

주3) 조경계획 시 자연지반 의무조성 면적을 초과하는 면적에 대해서만 인센티브 인정

3) 건축물의 높이(변경)결정조서

구 분		적용지역	높 이 계 획	비 고
기 정	가구별 최고높이	간선도로변	40m 이하	사선제한 배제
		재래시장변	30m 이하	
		이면도로변	20m 이하	
	최저높이	간선도로변	12m 이상	
변 경	가구별 최고높이	간선부	40m 이하	사선제한 배제
		시장변	30m 이하	
		이면부	20m 이하	
	최저높이	간선부	12m 이상	

다. 건축물의 배치·형태·색채·건축선(변경없음)

1) 건축물의 배치 및 건축선

구 분	적용지역	계 획 내 용	비 고
건축한계선	간선부	2m	
	시장변, 이면부	1m	

2) 건축물의 형태 및 색채, 외관 등

구 분			계 획 내 용	비 고
기정	건축물 형태	1층 형태	〈규제사항〉 • 건축물의 1층 바닥높이 : 접하는 보도 또는 도로로부터 일반인 및 장애인의 진출입에 불편함이 없도록 계획(단, 경사지의 경우 접하는 보도 또는 도로 높이는 높은 쪽을 기준으로 함)	
	건축물 외관	투시벽 및 투시형셔터	〈규제사항〉 • 폭 20m 이상의 도로와 접하는 건축물의 1층 전면 벽면의 50% 이상을 투시벽으로 처리 • 폭 12m 이상의 도로에 면한 건축물의 1층 셔터는 투시형 셔터를 사용	
		측면 공지 차폐	〈권장사항〉 • 측면 이격공지의 차폐 권장 : 대지의 측면경계선과 건물사이의 이격거리가 3m 미만이고 이격부분이 통로로 사용되지 않을 경우 이격공지는 차폐조경 등으로 차폐 권장	
		경사 지붕	〈권장사항〉 • 저층건물(5층 이하)의 옥상은 경사지붕 권장, 이때 경사각을 갖는 외벽의 일부나 지붕의 방향은 주위건물과 일치	
	기타 사항	옥외 광고물	〈규제 및 권장사항〉 • 간판 설치개소를 1업소당 가로형 간판 1개소, 돌출형 간판 1개소 이내를 원칙으로 하며, 간판의 규격 및 설치에 관한 사항은 시행지침에 따름	
변경	건축물 형태	1층 형태	• 건축물의 1층 바닥높이 : 접하는 보도 또는 도로로부터 일반인 및 장애인의 진출입에 불편함이 없도록 계획(단, 경사지의 경우 접하는 보도 또는 도로 높이는 높은 쪽을 기준으로 함)	
	건축물 외관	투시벽 및 투시형셔터	• 폭 20m 이상의 도로와 접하는 건축물의 1층 전면 벽면의 50% 이상을 투시벽으로 처리 • 폭 12m 이상의 도로에 면한 건축물의 1층 셔터는 투시형 셔터를 사용	
		측면 공지 차폐	• 측면 이격공지의 차폐 권장 : 대지의 측면경계선과 건물사이의 이격거리가 3m 미만이고 이격부분이 통로로 사용되지 않을 경우 이격공지는 차폐조경 등으로 차폐 권장	
		경사 지붕	• 저층건물(5층 이하)의 옥상은 경사지붕 권장, 이때 경사각을 갖는 외벽의 일부나 지붕의 방향은 주위건물과 일치	
	기타 사항	옥외 광고물	• 옥외광고물의 설치는 「옥외광고물 등 관리법」 및 「서울특별시 옥외광고물 등 관리조례」를 준수하여야 한다. • 상기 사항에서 정하지 아니한 사항은 '서울특별시 옥외광고물 가이드라인'을 준수하여야 한다.	

3. 기타사항에 관한 결정(변경)(안)조서

가. 대지내 공지 및 통로 등

구 분			계 획 내 용	적용기준	비 고
기정	전면공지	간선도로변	• 건축한계선을 통한 전면공지 확보 • 간선도로변 미관증진 및 보행공간 확보 • 접하는 보도와 단차를 없애고, 통행이 가능하게 설치 • 주차장, 통행방해물 등의 설치 금지	건축한계선 2m	
		이면도로변	• 건축한계선을 통한 전면공지 확보 • 차도와 접하는 곳은 차도의 단차와 동일하게 하여 차량의 원활한 흐름이 이루어지는 보차혼용도로 기능을 유지 • 주차장, 통행방해물 등의 설치 금지	건축한계선 1m	
	공개공지	공개공지의 위치	• 공개공지 위치지정이 되어 있는 경우에는 결정도에 표시된 위치 주변에 공개공지 조성 • 공개공지 위치지정이 되어 있지 않은 경우에는 주요 보행결절점 및 전면도로 가각부, 전면도로변에 설치	규제도 위치준수	
		공개공지의 조성	• 공개공지는 기존 준주거지역에 대해서는 건축법시행령 제113조 및 서울특별시 건축조례 제22조의 규정에 적합하게 설치 조성토록 하며, • 새로이 지구단위계획구역에 포함되어 준주거지역으로 용도지역 변경되는 지역에 대해서는 다음의 기준에 따라 조성토록 한다. – 대상 : 건축 연면적의 합계가 2,000㎡ 이상인 다음 건축물 (지하층 포함, 주차장 제외) → 문화 및 집회시설, 판매 및 영업시설, 업무시설, 의료시설, 운동시설 – 조성 의무규모 : 총연면적 2,000㎡ 이상 – 대지면적의 3% 총연면적 4,000㎡ 이상 – 대지면적의 5% (※단, 조성의무면적이 45㎡에 미달될 경우 45㎡를 조성의무면적으로 함) – 설치기준 : 가. 일반인이 도로에서 접근·이용에 편리한 장소에 가로환경과 조화를 이루는 소공원(쌈지공원)형태로 설치 나. 2개소 이내로 설치하되, 1개소의 면적이 최소 45제곱미터 이상 다. 최소폭은 5미터 이상 라. 피로티 구조로 할 경우에는 유효높이가 6미터 이상 마. 조경 · 벤치 · 파고라 · 시계탑 · 분수 · 소규모 공중화장실(33제곱미터미만으로서 허가권자와 건축주가 협의된 경우에 한함) 등 다중의 이용에 편리한 시설을 설치	–	
변경	전면공지	간선부	• 건축한계선을 통한 전면공지 확보 • 간선도로변 미관증진 및 보행공간 확보 • 접하는 보도와 단차를 없애고, 통행이 가능하게 설치 • 주차장, 통행방해물 등의 설치 금지	건축한계선 2m	
		시장변 이면부	• 건축한계선을 통한 전면공지 확보 • 차도와 접하는 곳은 차도의 단차와 동일하게 하여 차량의 원활한 흐름이 이루어지는 보차혼용도로 기능을 유지 • 주차장, 통행방해물 등의 설치 금지	건축한계선 1m	
	공개공지	공개공지의 조성	• 공개공지는 기존 준주거지역에 대해서는 건축법시행령 제113조 및 서울특별시 건축조례 제22조의 규정에 적합하게 설치 조성토록 하며, • 2006년 지구단위계획구역에 포함되어 준주거지역으로 용도지역 변경된 지역에 대해서는 다음의 기준에 따라 조성토록 한다. – 대상 : 건축 연면적의 합계가 2,000㎡ 이상인 다음 건축물 (지하층 포함, 주차장 제외) → 문화 및 집회시설, 판매시설, 업무시설, 숙박시설, 의료시설, 운동시설, 위락시설, 종교시설, 운수시설, 장례식장 – 조성 의무규모 : 총연면적 2,000㎡ 이상 – 대지면적의 3% 총연면적 4,000㎡ 이상 – 대지면적의 5% (※단, 조성의무면적이 45㎡에 미달될 경우 45㎡를 조성의무면적으로 함) – 설치기준 : 가. 일반인이 도로에서 접근·이용에 편리한 장소에 가로환경과 조화를 이루는 소공원(쌈지공원)형태로 설치 나. 2개소 이내로 설치하되, 1개소의 면적이 최소 45제곱미터 이상 다. 최소폭은 5미터 이상 라. 피로티 구조로 할 경우에는 유효높이가 6미터 이상 마. 조경 · 벤치 · 파고라 · 시계탑 · 분수 · 소규모 공중화장실(33제곱미터미만으로서 허가권자와 건축주가 협의된 경우에 한함) 등 다중의 이용에 편리한 시설을 설치		

나. 차량동선 및 주차계획 (변경없음)

1) 차량출입불허구간

구 분	계 획 내 용	비 고
차량출입불허구간	• 간선도로 교차부	도면참조

다. 환경친화요소 (변경없음)

1) 옥상녹화

구 분	계 획 내 용	비 고
옥상조경	• 서울특별시 보급형옥상녹화조성기법에 의하여 설치토록 권장	

2) 생태면적률의 적용

구 분	계 획 내 용	비 고
생태면적률	• 생태면적률은 공간 유형별 면적에 가중치를 곱해 구한 자연순환기능 환산면적을 전체 공간 계획 대상지면적으로 나누어 구한 값으로 산정 • 기타 생태면적율의 적용 시기, 유형 및 기준 등은 서울특별시 『생태면적률 도시계획 적용 편람』 등 관련 규정을 따름	


Ⅲ. 기타 자세한 내용은 결정도서(관계도면 등 지형도면 포함) 참조
: 생략(열람장소에 비치된 도면과 같음)

Ⅳ. 관계도서는 서울특별시 도시관리과(02-2133-8385), 금천구 도시계획과(02-2627-1562)에 비치하고 있습니다.

■ 지구단위계획구역 결정도



■ 용도지역·지구 결정도

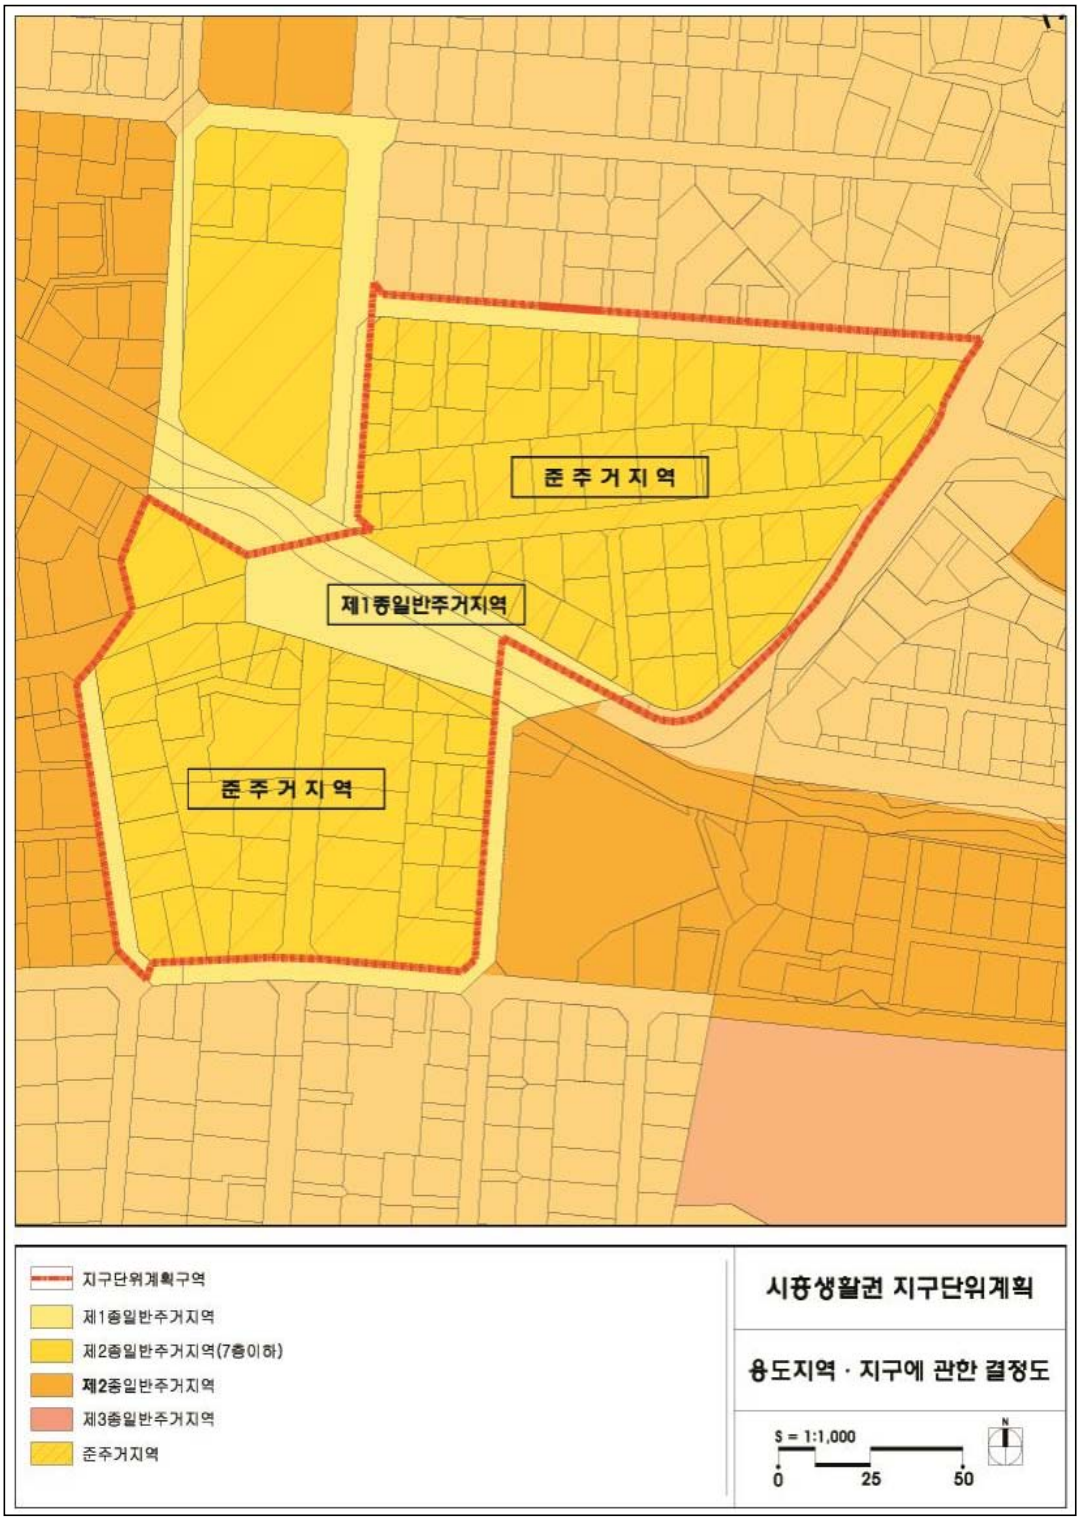
준 주 거 지 역
제1종일반주거지역
준 주 거 지 역
지구단위계획구역
제1종일반주거지역
제2종일반주거지역(7층이하)
제2종일반주거지역
제3종일반주거지역
준주거지역
시흥생활권 지구단위계획
용도지역 · 지구에 관한 결정도
S = 1:1,000
0
25
50
N

■ 도시기반시설 결정도


시 장
①
중(보)
1-381
중(보)
1-412
지구단위계획구역
도로(중로이하)
시흥생활권 지구단위계획
기반시설에 관한 결정도
S = 1:1,000
0
25
50
N

■ 획지 및 건축물 등에 관한 결정도



◈ 서울특별시고시 제2017-407호

흑석재정비촉진지구 재정비촉진계획 변경 결정(흑석7,9구역) 및 지형도면 고시

1. 서울특별시고시 제2006-357호(2006.10.19.)에 의거 흑석재정비촉진지구로 지정되고, 서울특별시고시 제2008-307호(2008.09.11), 서울특별시고시 제2009-71호(2009.02.26), 서울특별시고시 제2009-265호(2009.07.02), 서울특별시고시 제2009-478호(2009.12.03), 서울특별시고시 제2010-167호(2010.05.06), 서울특별시고시 제2010-262호(2010.07.15), 서울특별시고시 제2011-156호(2011.06.16.), 서울특별시고시 제2012-4호(2012.01.12.), 서울특별시고시 제2012-21호(2012.01.26.), 서울특별시고시 제2012-128호(2012.05.17), 서울특별시고시 제2012-180호(2012.7.12), 서울특별시고시 제2012-196호(2012.07.26), 서울특별시고시 제2012-292호(2012.11.01), 서울특별시고시 제2012-317호(2012.11.29), 서울특별시고시 제2012-346호(2012.12.20), 서울특별시고시 제2013-155호(2013.05.23.), 서울특별시고시 제2013-249호(2013.08.01.), 서울특별시고시 제2013-298호(2013.09.12.), 서울특별시고시 제2013-407호(2013.12.05.), 서울특별시고시 제2014-161호(2014.04.24.), 서울특별시고시 제2014-207호(2014.06.05.), 서울특별시고시 제2014-358호(2014.10.23), 서울특별시고시 제2015-22호(2015.01.22.), 서울특별시고시 제2015-122호(2015.05.07.), 서울특별시고시 제2016-155호(2016.06.02.), 서울특별시고시 제2016-212호(2016.07.28.), 서울특별시고시 제2017-185호(2017.06.01.), 서울특별시고시 제2017-266호(2017.07.20.)로 재정비촉진계획 변경결정 고시된 흑석재정비촉진지구에 대하여, 「도시재정비 촉진을 위한 특별법」 제5조제1항 및 같은 법 제12조제1항 규정에 의거 재정비촉진지구 변경지정 및 재정비촉진계획 변경결정하고 같은 법 제5조제4항, 같은 법 시행령 제5조 및 같은 법 제12조제3항, 같은 법 시행령 제15조의 규정에 따라 이를 고시합니다.
2. 흑석 재정비촉진지구 변경지정 및 재정비촉진계획 변경결정에 대하여 「토지이용규제기본법」제8조에 따라 지형도면을 고시합니다.

2017년 11월 16일
서 울 특 별 시 장

1. 흑석재정비촉진지구의 명칭·유형·위치·면적 및 지정목적(변경)

명 칭	유 형	위 치	면적(㎡)			지정목적
			기정	변경	변경후	
흑석 재정비 촉진지구	주거 지형	동작구 흑석동 84-10번지 일원	897,799.8	증) 5.0	897,804.8	노후 불량 주택이 밀집되고 도로, 공원 등 기반시설이 열악한 흑석동 일대의 주거환경 개선 및 기반시설확충 등을 통한 종합적, 체계적 도시정비

※ 흑석7구역 누락지번 오류 정정 반영(증 5.0㎡)에 따른 지구계의 변경없이 구역면적 변경

2. 재정비촉진사업의 완료목표 연도(변경없음)
○ 목표연도 : 2025년

3. 재정비촉진지구 정비의 기본방향 및 목표(변경없음)

○ 서울 서남생활권 주거중심지로 개발하고 역세권을 중심으로 도시공간구조를 개편하며 지형적 특성을 감안하여 다양한 주거 유형을 도입하여 자연 친화적인 주거단지를 계획함으로 자연과 문화가 함께하는 휴먼 빌리지를 조성

4. 재정비촉진계획의 개요

1) 토지이용에 관한 계획(변경)

구 분	변 경	면 적(㎡)			비 율 (%)	비 고
		기 정	변 경	변경후		
총 계		897,799.8	증) 5.0	897,804.8	100.0	흑석7 누락지번 오류 정정
주거	소 계	520,758.1	증) 5.0	520,763.1	58.0	흑석7 누락지번 오류 정정
	공동주택	468,677.9	증) 5.0	468,682.9	52.2	흑석7 누락지번 오류 정정
	주상복합	52,080.2	-	52,080.2	5.8	
공공시설용지	소 계	301,463.4	-	301,463.4	33.6	
	도 로	103,692.4	-	103,692.4	11.5	
	공공청사	4,750.6	-	4,750.6	0.5	
	문화시설	750.0	-	750.0	0.1	
	복합커뮤니티시설	2,373.0	-	2,373.0	0.3	
	사회복지시설	3,501.6	-	3,501.6	0.4	
	대학교(의료시설)	24,175.3	-	24,175.3	2.7	
	학 교	64,661.8	-	64,661.8	7.2	
	공 원	79,510.0	-	79,510.0	8.9	
	녹 지	11,612.2	-	11,612.2	1.3	
	공공공지	6,436.5	-	6,436.5	0.7	
기타	소 계	75,578.3	-	75,578.3	8.4	
	현황녹지	20,792.9	-	20,792.9	2.3	
	근린생활시설	9,782.0	-	9,782.0	1.1	
	종교시설	18,700.4	-	18,700.4	2.1	
	지구단위계획	26,303.0		26,303.0	2.9	

※ 흑석7구역 누락지번 오류 정정 반영(증 5.0㎡)에 따른 지구계의 변경없이 구역면적 변경

2) 인구·주택 수용계획(변경없음)

3) 교육시설, 문화시설, 복지시설 등 기반시설 설치계획(변경없음)

4) 공원·녹지 및 환경보전계획(변경없음)

5) 교통계획(변경없음)

6) 경관계획(변경없음)

7) 도시·주거환경정비기본계획(변경없음)

8) 재정비촉진구역 지정에 관한 사항

구 분		면 적(㎡)		구성비(%)		비 고
		기 정	변 경 후	기 정	변경후	
재정비촉진지구		897,799.8	897,804.8	100.0	100.0	-
지구단위계획구역		26,841.0	26,841.0	3.0	3.0	주민참여형재생사업
재정비촉진구역(1~11구역)		667,805.7	667,810.7	74.4	74.4	-
	흑석1재정비촉진구역	35,303.0	35,303.0	3.9	3.9	주택재개발사업
	흑석2재정비촉진구역	45,229.0	45,229.0	5.0	5.0	도시환경정비사업
	흑석3재정비촉진구역	103,497.4	103,497.4	11.5	11.5	주택재개발사업
	흑석4재정비촉진구역	56,622.8	56,622.8	6.3	6.3	주택재개발사업
	흑석5재정비촉진구역	40,940.8	40,940.8	4.6	4.6	주택재개발사업
	흑석6재정비촉진구역	64,016.3	64,016.3	7.1	7.1	주택재개발사업
	흑석7재정비촉진구역	74,477.0	74,482.0	8.3	8.3	주택재개발사업
	흑석8재정비촉진구역	34,597.1	34,597.1	3.9	3.9	주택재개발사업
	흑석9재정비촉진구역	93,641.2	93,641.2	10.5	10.5	주택재개발사업
	흑석10재정비촉진구역	32,952.0	32,952.0	3.7	3.7	주택재개발사업
	흑석11재정비촉진구역	86,529.1	86,529.1	9.6	9.6	주택재개발사업
존치 관리	1	111,480.0	111,480.0	12.4	12.4	지구단위계획구역지정 (종교시설 제외)
	3	22,944.0	22,944.0	2.6	2.6	메디컬센터
	4	10,566.0	10,566.0	1.2	1.2	중대부속초교
	5	13,665.0	13,665.0	1.5	1.5	은로초교
	6	5,791.2	5,791.2	0.6	0.6	흑석시장
	7	14,372.0	14,372.0	1.6	1.6	중대부중
	8	8,961.0	8,961.0	1.0	1.0	완성군묘
	9	12,156.9	12,156.9	1.4	1.4	개인소유토지
	10	2,834.0	2,834.0	0.3	0.3	아파트 건축허가지역
	11	383.0	383.0	0.0	0.0	흑석동173-152외 2필지
	소 계	203,153.1	203,153.1	22.7	22.7	

※ 흑석7구역 누락지번 오류 정정 반영(증 5.0㎡)에 따른 지구계의 변경없이 구역면적 변경

9) 재정비촉진사업별 용도지역 변경계획

(1) 흑석1구역(주택재개발사업) ~ (6) 흑석6구역(주택재개발사업)(변경없음)

(7) 흑석7구역(주택재개발사업)

구분		면적 (㎡)			구성비(%)
		기정	변 경	변경후	
총계		74,477.0	증) 5.0	74,482.0	100.0
주거지역	소계	74,477.0	증) 5.0	74,482.0	100.0
	제1종일반주거지역	29,700.0	-	29,700.0	39.8
	제2종일반주거지역(7층)	14,268.0	-	14,268.0	19.2
	제2종일반주거지역	30,509.0	증) 5.0	30,514.0	41.0
	제3종일반주거지역	-	-	-	-
	준주거지역	-	-	-	-

※ 흑석7구역 누락지번 오류 정정 반영(증 5.0㎡)에 따른 지구계의 변경 없이 구역면적 변경

(8) 흑석8구역(주택재개발사업) ~ (11) 흑석11구역(주택재개발사업)(변경없음)

10) 재정비촉진사업별 용도지구 지정 및 변경계획(변경없음)

11) 재정비촉진사업별 용적률·건폐율 및 높이계획 등 건축계획(변경없음)

12) 기반시설의 비용분담계획(변경)

가) 재정비촉진구역별 기반시설 순부담률 산정(변경)

구역명		구역면적(㎡)	기반시설면적(㎡)					
			계획 기반시설	계획기반 시설내 국공유지	기존기반 시설내 국공유지	유상 매입시설	순부담 면적	순 부담률 (%)
			A	B	C	D	A-B-C-D	
흑석1재정비촉진구역		35,303.0	14,704.0	3,225.0	1,875.0	-	9,604.0	27.2
흑석2재정비촉진구역		45,229.0	19,504.0	9,313.0	2,649.0	-	7,542.0	16.7
흑석3재정비촉진구역		103,497.4	31,616.0	9,496.0	5,069.1	-	17,050.9	16.5
흑석4재정비촉진구역		56,622.8	15,510.6	2,561.0	1,252.0	-	11,697.6	20.7
흑석5재정비촉진구역		40,940.8	8,475.2	1,324.0	822.0	-	6,329.2	15.5
흑석6재정비촉진구역		64,016.3	15,824.8	4,741.0	3,237.6	-	7,846.2	12.3
흑석7 재정비촉진구역	기정	74,477.0	19,147.9	7,284.0	3,441.0	-	8,422.9	11.3
	변경	74,782.0	19,147.9	7,284.0	3,441.0	-	8,422.9	11.3
흑석8재정비촉진구역		34,597.1	12,520.7	4,842.2	4,156.8	-	3,521.7	10.2
흑석9재정비촉진구역		93,641.2	32,418.2	15,493.0	3,209.6	-	13,715.6	14.6
흑석10재정비촉진구역		32,952.0	6,707.0	1,066.0	850.0	-	4,791.0	14.5
흑석11재정비촉진구역		86,529.1	29,546.9	1,369.1	16,823.1	-	11,354.7	13.1

나) 재정비촉진구역별 흑석9구역내 신설학교 공동부담에 관한 사항(변경)

구역명	신설학교 면적(㎡)		공동부담률(%)	비고
	기정	변경		
흑석1재정비촉진구역	124.0	128.0	1.0	· 재정비촉진구역별 공동부담에 따라 신설학교 부지의1% 부담
흑석2재정비촉진구역	1,503.0	1,515.0	12.1	· 용도지역 2단계 상향에 따라 순부담률을 15%이상 확보가 필요함으로 12.1% 부담
흑석3재정비촉진구역	224.0	224.0	1.8	· 용도지역 2단계 상향에 따라 순부담률을 15% 이상 확보가 필요함으로 18.1% 부담 · 기반시설(도시계획도로) 시공분담 면적 조정에 의한 부담 면적 감소(감 2,035㎡, 1.8%부담)
흑석4재정비촉진구역	1,167.0	1,171.0	9.4	· 순부담률에 따라 용적률 인센티브를 부여 및 추가 학교부지 확보에 따라 9.4% 부담 · 학교면적 113.3㎡증가 = 4구역부담면적 113.3㎡감소
흑석5재정비촉진구역	124.0	128.0	1.0	· 재정비촉진구역별 공동부담에 따라 신설학교 부지의1% 부담
흑석6재정비촉진구역	1,801.0	1,819.0	14.5	· 사업시행인가 구역으로 신설학교 부지의 14.5% 부담
흑석7재정비촉진구역	124.0	128.0	1.0	· 재정비촉진구역별 공동부담에 따라 신설학교 부지의 1% 부담
흑석8재정비촉진구역	3,030.0	3,058.0	24.4	· 용도지역 1단계 상향에 따라 순부담률 10%이상 확보가 필요함으로 24.4% 부담
흑석9재정비촉진구역	4,310.0	4,248.8	34.7	· 재정비촉진구역별 공동부담에 따라 18.5% 부담 · 기반시설(도시계획도로) 시공분담 면적 조정에 의한 부담 면적 증가(증 2,035㎡, 34.7%부담)
소계	12,419.8	12,419.8	100.0	
국공유지	667.2	667.2	-	· 흑석4,9구역의 도시계획시설 도로(20m) 선형변경 (시설물 포함 감 14.8㎡)
총계	13,087.0	13,087.0	-	

13) 기반시설의 민간투자사업에 관한계획(해당없음)

14) 임대주택 건설 등 세입자 등의 주거대책(변경없음)

15) 단계적 사업추진에 관한 사항(변경없음)

16) 기타계획(에너지순환계획, 방재계획, 정보화계획, 특성화계획, 친환경건축물 가이드라인)(변경없음)

17) 광고물 관리계획(변경없음)

18) 폐기물처리에 관한 계획(변경없음)

19) 재정비촉진구역별 정비계획

(1) 흑석1구역(주택재개발사업) ~ (6) 흑석6구역(주택재개발사업)(변경없음)

(7) 흑석7구역(주택재개발사업)

가) 정비구역의 위치 및 면적(변경)

구분	명 칭	위 치	면 적(㎡)			비 고
			기 정	변 경	변경후	
변경	흑석7구역	흑석동 158번지 일대	74,477.0	증) 5.0	74,482.0	

※ 흑석7구역 누락지번 오류 정정 반영(증 5.0㎡)에 따른 지구계의 변경없이 구역면적 변경

나) 정비계획

(가) 토지이용계획

구 분	명 칭	면 적(㎡)			비 율 (%)	비 고
		기 정	변 경	변경후		
합 계		74,477.0	증) 5.0	74,482.0	100.0	(누락지번 정정)
정비기반 시설	소 계	19,147.9	-	19,147.9	25.7	
	도 로	10,295.4	-	10,295.4	13.8	
	공 원	4,494.2	-	4,494.2	6.0	
	녹 지	2,269.6	-	2,269.6	3.0	
	공공청사 (택지7-3)	501.3	-	501.3	0.7	공공청사
	공공청사 (택지7-4)	861.2	-	861.2	1.2	공공청사
	사회복지시설 (택지7-5)	726.2	-	726.2	1.0	사회복지시설
택 지 (획 지)	소 계	55,329.1	증) 5.0	55,334.1	74.3	(누락지번 정정)
	택지7-1	29,879.3	-	29,879.3	40.1	공동주택
	택지7-2	23,587.5	증) 5.0	23,592.5	31.7	공동주택 (누락지번 정정)
	택지7-6	452.2	-	452.2	0.6	종교시설
	택지7-7	818.3	-	818.3	1.1	종교시설
	택지7-8	591.8	-	591.8	0.8	종교시설

※ 흑석7구역 누락지번 오류 정정 반영(증 5.0㎡)에 따른 지구계의 변경없이 구역면적 변경

(나) 도시계획시설 설치계획(변경없음)

(다) 공동이용시설 설치계획(변경없음)

(라) 건축물의 정비·개량 및 건축시설계획

□ 기존건축물의 정비·개량계획(변경)

결정 구분	구역구분		가구 또는 획지 구분		위 치	정비개량계획(동)					비고
	명칭	면적(㎡)	명칭	면적(㎡)		계	존치	개수	철거후 신축	철거 이주	
기정	흑석7재정비 촉진구역	74,477.0	-	-	흑석동158 번지일대	308	-	-	308	-	
변경		74,482.0	-	-		308	-	-	308	-	

□ 건축시설계획

결정 구분	구역구분		가구 또는 획지구분		위 치	주용도	건폐율 (%)	용적률 (%)	평균층수/ 최고층수
	명칭	면적(㎡)	명칭	면적(㎡)					
기정	흑석7재정비 촉진구역	74,477	택지7-1	29,879.3	흑석동170번지일대	공동주택 및 부대복리시설	32% 이하	208% 이하	13.6/28
			택지7-2	23,587.5	흑석동158번지일대				
			택지7-3	501.3	흑석동177-32번지 일대	공공청사	60% 이하	200% 이하	-
			택지7-4	861.2	흑석동173-63번지 일대	공공청사	31% 이하	150% 이하	-
			택지7-5	726.2	흑석동173-52번지 일대	사회복지시설	31% 이하	150% 이하	-
			택지7-6	452.2	흑석동173-30번지 일대	종교시설	60% 이하	200% 이하	-
			택지7-7	818.3	흑석동186-13번지 일대	종교시설	31% 이하	150% 이하	-
			택지7-8	591.8	흑석동173-118번지 일대	종교시설	31% 이하	150% 이하	-
	주택의 규모 및 규모별 건설비율		◦건설비율 - 세대당 전용면적 85㎡미만 : 60%이상 (80%이상 권장) - 85㎡초과 20%이상 계획시 : 초과세대수 만큼의 부분임대 설치 - 세대당 전용면적 60㎡이하 : 20%이상 ◦건립예정세대수 : 1,073세대 (부분임대 322세대) - 임대주택 건립시 전용면적 38㎡이상						
	건축물의 건축선에 관한 계획		건축법,주택건설기준 등 관련 법규에 의함 흑석 재정비촉진계획에 따른 건축지침도에 따름						

( ):부분임대

구 분 (전용면적)	총세대수	분양세대	임대세대	비 율(%)
40㎡미만	65	-	65	6.06%
40~50㎡미만	75	-	75	6.99%
50~60㎡미만	173	151	22	16.12%
60~85㎡미만	716(322)	716(322)	-	66.73%
85㎡이상	44	44	-	4.10%
합 계	1,073(322)	911(322)	162	100.00%

<table>
<tr><th rowspan="2">결정
구분</th><th colspan="2">구역구분</th><th colspan="2">가구 또는 획지구분</th><th rowspan="2">위 치</th><th rowspan="2">주용도</th><th rowspan="2">건폐율
(%)</th><th rowspan="2">용적률
(%)</th><th rowspan="2">평균층수/
최고층수</th></tr>
<tr><th>명칭</th><th>면적(㎡)</th><th>명칭</th><th>면적(㎡)</th></tr>
<tr><td rowspan="10">변경</td><td rowspan="8">흑석7재정비
촉진구역</td><td rowspan="8">74,482</td><td>택지7-1</td><td>29,879.3</td><td>흑석동170번지일대</td><td rowspan="2">공동주택 및
부대복리시설</td><td rowspan="2">32%
이하</td><td rowspan="2">208%
이하</td><td rowspan="2">13.6/28</td></tr>
<tr><td>택지7-2</td><td>23,592.5</td><td>흑석동158번지일대</td></tr>
<tr><td>택지7-3</td><td>501.3</td><td>흑석동177-32번지
일대</td><td>공공청사</td><td>60%
이하</td><td>200%
이하</td><td>-</td></tr>
<tr><td>택지7-4</td><td>861.2</td><td>흑석동173-63번지
일대</td><td>공공청사</td><td>31%
이하</td><td>150%
이하</td><td>-</td></tr>
<tr><td>택지7-5</td><td>726.2</td><td>흑석동173-52번지
일대</td><td>사회복지시설</td><td>31%
이하</td><td>150%
이하</td><td>-</td></tr>
<tr><td>택지7-6</td><td>452.2</td><td>흑석동173-30번지
일대</td><td>종교시설</td><td>60%
이하</td><td>200%
이하</td><td>-</td></tr>
<tr><td>택지7-7</td><td>818.3</td><td>흑석동186-13번지
일대</td><td>종교시설</td><td>31%
이하</td><td>150%
이하</td><td>-</td></tr>
<tr><td>택지7-8</td><td>591.8</td><td>흑석동173-118번지
일대</td><td>종교시설</td><td>31%
이하</td><td>150%
이하</td><td>-</td></tr>
<tr><td colspan="2">주택의 규모 및
규모별 건설비율</td><td colspan="7">○건설비율
- 세대당 전용면적 85㎡미만 : 60%이상 (80%이상 권장)
- 85㎡초과 20%이상 계획시 : 초과세대수 만큼의 부분임대 설치
- 세대당 전용면적 60㎡이하 : 20%이상

○건립예정세대수 : 1,073세대 (부분임대 322세대)
- 임대주택 건립시 전용면적 38㎡이상
( ):부분임대
<table><tr><th>구 분
(전용면적)</th><th>총세대수</th><th>분양세대</th><th>임대세대</th><th>비 율(%)</th></tr><tr><td>40㎡미만</td><td>65</td><td>-</td><td>65</td><td>6.06%</td></tr><tr><td>40~50㎡미만</td><td>75</td><td>-</td><td>75</td><td>6.99%</td></tr><tr><td>50~60㎡미만</td><td>173</td><td>151</td><td>22</td><td>16.12%</td></tr><tr><td>60~85㎡미만</td><td>716(322)</td><td>716(322)</td><td>-</td><td>66.73%</td></tr><tr><td>85㎡이상</td><td>44</td><td>44</td><td>-</td><td>4.10%</td></tr><tr><td>합 계</td><td>1,073(322)</td><td>911(322)</td><td>162</td><td>100.00%</td></tr></table></td></tr>
<tr><td colspan="2">건축물의 건축선에
관한 계획</td><td colspan="7">건축법,주택건설기준 등 관련 법규에 의함
흑석 재정비촉진계획에 따른 건축지침도에 따름</td></tr>
</table>

(마) 도시경관과 환경보전 및 재난방지에 관한 계획(변경없음)

(바) 정비사업 시행계획(변경없음)

(사) 기존 수목의 현황 및 활용계획(변경없음)

(아) 생태면적률(변경없음)

(자) 가구 및 획지에 관한 계획(변경)

구 분	가 구	면 적(㎡)	획 지				비 고
			구분	위 치	면 적(㎡)		
					기정	변경	
흑석7 재정비 촉진구역	7	57,422.8	7-1	흑석동170번지일대	29,879.3	29,879.3	공동주택 및 부대복리시설
			7-2	흑석동158번지일대	23,587.5	23,592.5	
			7-3	흑석동177-32번지일대	501.3	501.3	공공청사
			7-4	흑석동173-63번지일대	861.2	861.2	공공청사
			7-5	흑석동173-52번지일대	726.2	726.2	사회복지시설
			7-6	흑석동173-30번지일대	452.2	452.2	종교시설
			7-7	흑석동186-13번지일대	818.3	818.3	종교시설
			7-8	흑석동173-118번지일대	591.8	591.8	종교시설

(차) 임대주택의 건설에 관한 계획(변경없음)

(카) 건축계획(변경)

구 분		내 용			비 고
		기정	변경	변경후	
구역면적(㎡)		74,477.00	증) 5.0	74,482.00	
대지면적(㎡)		53,466.80	증) 5.0	53,471.80	
건축면적(㎡)		16,125.18	-	16,125.18	
용적률(%)		205.4	-	205.4	
건폐율(%)		30.16	-	30.16	
주차대수	지상	9대	-	9대	
	지하	1,347대	-	1,347대	
	계	1,356대	-	1,356대	

(8) 흑석8구역(주택재개발사업)(변경없음)

(9) 흑석9구역(주택재개발사업)(변경)

가) 정비구역의 위치 및 면적(변경없음)

구분	명 칭	위 치	면 적(㎡)			비 고
			기 정	변 경	변경후	
기정	흑석9구역	흑석동 90번지 일대	93,641.2	-	93,641.2	

나) 정비계획

(가) 토지이용계획(변경없음)

구분	명칭	면적(㎡)	비율(%)	비고
합계		93,641.2	100.0	
정비기반시설 등	소계	32,418.2	34.6	
	도로	4,666.8	4.9	
	공원	11,678.0	12.5	
	사회복지시설	990.4	1.1	노인복지시설
	공공공지	-	-	
	신설학교	13,087.0	14.0	
	중대부중	1,964.0	2.1	
	은로초교	32.0	0.0	
택지(획지)	소계	61,223.0	65.4	
	택지9-1	57,291.0	61.2	공동주택
	택지9-2	1,864.0	2.0	근생시설
	택지9-3	472.0	0.5	근생시설
	택지9-4	860.0	0.9	종교시설
	택지9-5	736.0	0.8	종교시설

(나) 도시계획시설 설치계획(변경없음)

(다) 공동이용시설 설치계획(변경)

시설구분	시설의 종류	위 치	면적(㎡)			비 고
			기 정	증 감	변경 후	
공동이용시설	근린생활시설	흑석9재정비 촉진구역내	1,138.9	증) 1,200.4	2,339.3	
	관리사무소		96.4	감) 1.3	95.1	
	주민공동시설		1,784.7	감) 496.4	1,288.2	
	경로당		506.2	-	506.2	
	경비실		54.6	증) 0.9	55.5	
	보육시설		828.3	감) 26.2	802.1	
	문고		253.9	증) 91.9	345.8	
	주민운동시설		1,127.0	감) 10.4	1,116.6	
	어린이놀이터		1,675.2	감) 99.4	1,575.8	

(라) 건축물의 정비·개량 및 건축시설계획

□ 기존건축물의 정비·개량계획(변경없음)

결정구분	구역구분		가구 또는 획지 구분		위 치	정비개량계획(동)					비고
	명칭	면적(㎡)	명칭	면적(㎡)		계	존치	개수	철거후 신축	철거 이주	
기정	흑석9재정비 촉진구역	93,641.2	-	-	흑석동 90번지 일대	665	-	-	665	-	

□ 건축시설계획(변경)

<table>
<tr><th rowspan="2">결정
구분</th><th colspan="2">구역구분</th><th colspan="2">가구 또는 획지구분</th><th rowspan="2">위치</th><th rowspan="2">주된용도</th><th rowspan="2">건폐율
(%)</th><th rowspan="2">용적률
(%)</th><th rowspan="2">최고
층수</th></tr>
<tr><th>명칭</th><th>면적(㎡)</th><th>명칭</th><th>면적(㎡)</th></tr>
<tr><td rowspan="7">기정</td><td rowspan="5">흑석9
재정비
촉진
구역</td><td rowspan="5">93,641.2</td><td>택지9-1</td><td>57,291.0</td><td>흑석동90번지 일대</td><td>공동주택 및
부대복리시설</td><td>19.3%</td><td>254.8%</td><td>25</td></tr>
<tr><td>택지9-2</td><td>1,864.0</td><td>흑석동86-50번지 일대</td><td>근린생활시설</td><td>60%
이하</td><td>200%
이하</td><td>-</td></tr>
<tr><td>택지9-3</td><td>472.0</td><td>흑석동86-81번지 일대</td><td>근린생활시설</td><td>60%
이하</td><td>200%
이하</td><td>-</td></tr>
<tr><td>택지9-4</td><td>860.0</td><td>흑석동95-37번지 일대</td><td>종교시설</td><td>60%
이하</td><td>200%
이하</td><td>-</td></tr>
<tr><td>택지9-5</td><td>736.0</td><td>흑석동228-2번지 일대</td><td>종교시설</td><td>60%
이하</td><td>200%
이하</td><td>-</td></tr>
<tr><td colspan="2">주택의 규모 및
규모별 건설비율</td><td colspan="7">· 건설비율
- 세대당 전용면적 85㎡미만 : 60%이상 (80%이상 권장)
- 85㎡초과 20%이상 계획시 : 초과세대수 만큼의 부분임대 설치
- 세대당 전용면적 60㎡이하 : 20%이상
· 건립예정세대수 : 1,536 세대 (임대 262세대)
- 임대주택 건립시 전용면적 38㎡이상

( ):부분임대
<table><tr><th>구분(전용면적)</th><th>총세대수</th><th>분양세대</th><th>임대세대</th><th>비 율</th></tr><tr><td>40㎡이하</td><td>110</td><td>-</td><td>110</td><td>7.2%</td></tr><tr><td>40~50㎡이하</td><td>106</td><td>-</td><td>106</td><td>6.9%</td></tr><tr><td>50~60㎡이하</td><td>675</td><td>629</td><td>46</td><td>43.9%</td></tr><tr><td>60~85㎡이하</td><td>576(255)</td><td>576(255)</td><td>-</td><td>37.5%</td></tr><tr><td>85㎡초과</td><td>69(28)</td><td>69(28)</td><td>-</td><td>4.5%</td></tr><tr><td>합 계</td><td>1,536(283)</td><td>1,274(283)</td><td>262</td><td>100.0%</td></tr></table></td></tr>
<tr><td colspan="2">건축물의 건축선에
관한 계획</td><td colspan="7">건축법,주택건설기준 등 관련 법규에 의함
흑석 재정비촉진계획에 따른 건축지침도에 따름</td></tr>
</table>

결정 구분	구역구분		가구 또는 획지구분		위치	주된용도	건폐율 (%)	용적률 (%)	최고 층수
	명칭	면적(㎡)	명칭	면적(㎡)					
변경	흑석9 재정비 촉진 구역	93,641.2	택지9-1	57,291.0	흑석동90번지 일대	공동주택 및 부대복리시설	19.3%	254.8%	25
			택지9-2	1,864.0	흑석동86-50번지 일대	근린생활시설	60% 이하	200% 이하	-
			택지9-3	472.0	흑석동86-81번지 일대	근린생활시설	60% 이하	200% 이하	-
			택지9-4	860.0	흑석동95-37번지 일대	종교시설	60% 이하	200% 이하	-
			택지9-5	736.0	흑석동228-2번지 일대	종교시설	60% 이하	200% 이하	-

주택의 규모 및 규모별 건설비율

· 건설비율
  - 세대당 전용면적 85㎡미만 : 60%이상 (80%이상 권장)
  - 85㎡초과 20%이상 계획시 : 초과세대수 만큼의 부분임대 설치
  - 세대당 전용면적 60㎡이하 : 20%이상
· 건립예정세대수 : 1,536 세대 (임대 262세대)
  - 임대주택 건립시 전용면적 38㎡이상

( ):부분임대

구분(전용면적)	총세대수	분양세대	임대세대	비 율
40㎡이하	110	-	110	7.2%
40~50㎡이하	106	-	106	6.9%
50~60㎡이하	675	629	46	43.9%
60~85㎡이하	576(248)	576(248)	-	37.5%
85㎡초과	69(35)	69(35)	-	4.5%
합 계	1,536(283)	1,274(283)	262	100.0%

건축물의 건축선에 관한 계획

건축법,주택건설기준 등 관련 법규에 의함
흑석 재정비촉진계획에 따른 건축지침도에 따름

(마) 도시경관과 환경보전 및 재난방지에 관한 계획(변경없음)
(바) 정비사업 시행계획(변경없음)
(사) 기존 수목의 현황 및 활용계획(변경없음)
(아) 생태면적률(변경없음)

(자) 가구 및 획지에 관한 계획(변경없음)

구 분	가 구	면 적(㎡)	획 지			비 고
			구분	위 치	면 적(㎡)	
흑석9 재정비 촉진구역	9	61,233.0	9-1	흑석동90번지일대	57,291.0	공동주택 및 부대복리시설
			9-2	흑석동86-50번지일대	1,864.0	근생시설
			9-3	흑석동86-81번지일대	472.0	근생시설
			9-4	흑석동95-37번지일대	860.0	종교시설
			9-5	흑석동228-2번지일대	736.0	종교시설

(차) 임대주택의 건설에 관한 계획(변경없음)

건립위치	부지면적(㎡)	세대규모(전용)	세대수	비 고
흑석9 재정비 촉진구역내	57,291.0	40㎡ 미만	110(7.2%)	
		40~50㎡ 미만	106(6.9%)	
		50~60㎡ 미만	46(2.8%)	
		소계	262(17.0%)	

주) 임대주택 건립비율 : 17.0%(전체세대수의 17.0%이상 확보)
주) 임대주택과 분양주택이 구역 내 혼재되어 있어 부지면적은 공동주택용지 면적임

(카) 건축계획(변경)

구 분		내 용			비 고
		기정	변경	변경후	
구역면적(㎡)		93,641.2	-	93,641.2	
대지면적(㎡)		57,291.0	-	57,291.0	
용적률산정용연면적(㎡)		145,890.3	증) 25.8	145,916.1	
건축면적(㎡)		10,653.5	감) 176.7	10,476.8	
용적률(%)		254.6	증) 0.1	254.7	
건폐율(%)		18.6	감) 0.3	18.3	
주차대수	지상	13대(근생)	감) 13대	0	
	지하	1,900대	증) 15대	1,915대	(근생14대)
	계	1,913대	증) 2대	1,915대	

(10) 흑석10구역(주택재개발사업) ~ (11) 흑석11구역(주택재개발사업)(변경없음)

20) 재정비촉진지구에 대한 도시관리계획 변경결정조서

(1) 재정비촉진지구 결정조서(변경)

구 분	지구명	위 치	면 적(㎡)			비 고
			기 정	변 경	변경후	
기정	흑석재정비 촉진지구	동작구흑석동 84-10번지일대	897,799.8	증) 5.0	897,804.8	

(2) 용도지역 결정조서(변경)

구 분			면적(㎡)			구성비 (%)
			기정	증감	변경	
계			897,799.8	증) 5.0	897,804.8	100.0%
주거지역	일반주거지역	소 계	852,567.8	증) 5.0	852,572.8	95.0%
		제1종일반주거지역	162,749.4	-	162,749.4	18.1%
		제2종일반주거지역(7층)	212,633.4	-	212,633.4	23.7%
		제2종일반주거지역	457,618.5	증) 5.0	457,623.5	51.0%
		제3종일반주거지역	19,566.5		19,566.5	2.2%
	준주거지역		43,286.2	-	43,286.2	4.8%
자연녹지지역			1,945.8	-	1,945.8	0.2%

□ 용도지역 변경사유서

구 분	변 경 내 용	변 경 사 유
흑석7구역	· 용도지역변경 - 제2종일반주거지역 : 증) 5.0㎡	· 누락지번 오류 정정 반영(선형 변경없음)

(3) 용도지구 결정(변경)조서(변경없음)

(4) 도시계획시설 결정(변경)조서(변경없음)

가) 교통시설(변경없음)

나) 공간시설(변경없음)

□ 공원(변경없음)

□ 공공공지(변경없음)

□ 녹지(변경없음)

다) 공공·문화체육시설(변경없음)

□ 공공청사(변경없음)

□ 문화시설(변경없음)

□ 학교시설(변경없음)

□ 사회복지시설(변경없음)

□ 도서관(변경없음)

라) 유통 및 공급시설(변경없음)

마) 지구단위계획 결정조서(변경없음)

5. 기타 재정비촉진계획 수립 관련 사항은 「흑석 재정비촉진지구 재정비촉진계획 결정(변경) 도서」에 명시 : 게재생략

6. 지형도면은 서울특별시 도시재생본부 주거사업과 및 동작구 도시개발과에 비치한 도면과 같음


※ 첨부된 도면 등(그 외 세부관계도면은 첨부 생략)은 참고용 도면이므로 측량, 그 밖의 용도로 사용할 수 없음

7. 시민의 열람편의를 위하여 서울시 도시재생본부 주거사업과(☎02-2133-7223) 및 동작구 도시개발과(☎02-820-9804~5)에 관련도서를 각각 비치하고 열람하고 있습니다.

※ 첨부도면

1) 흑석7재정비촉진구역(주택재개발사업)


가) 흑석7 재정비촉진구역 결정도 (변경없음)

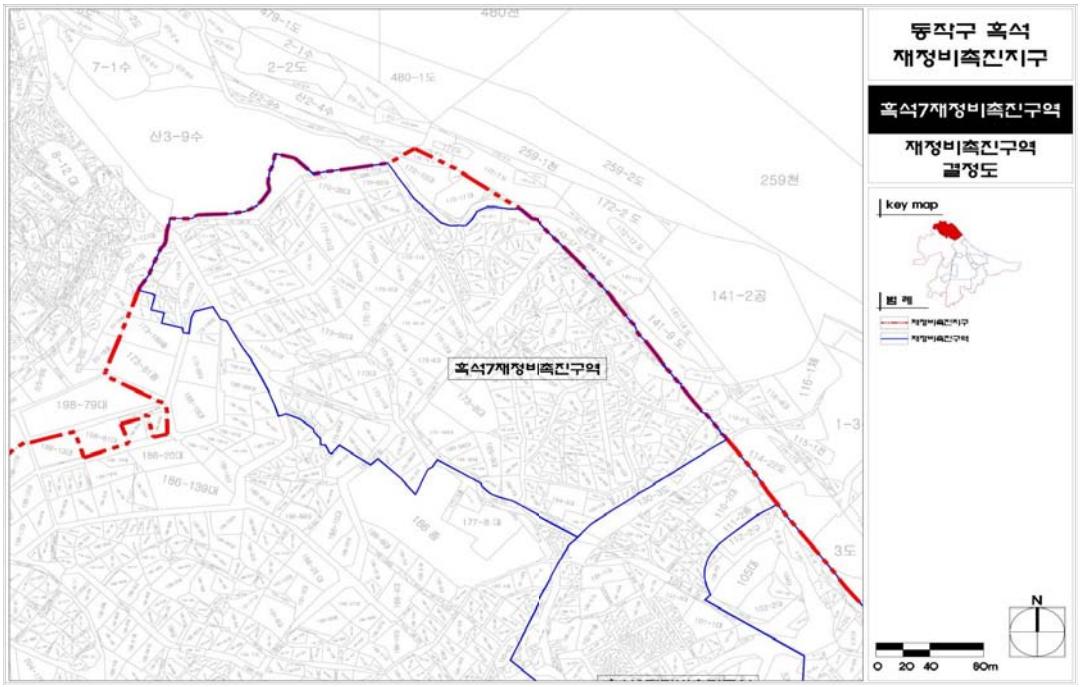


나) 흑석7 토지이용계획도 (변경없음)



다) 흑석7 용도지역 결정도 (변경없음)

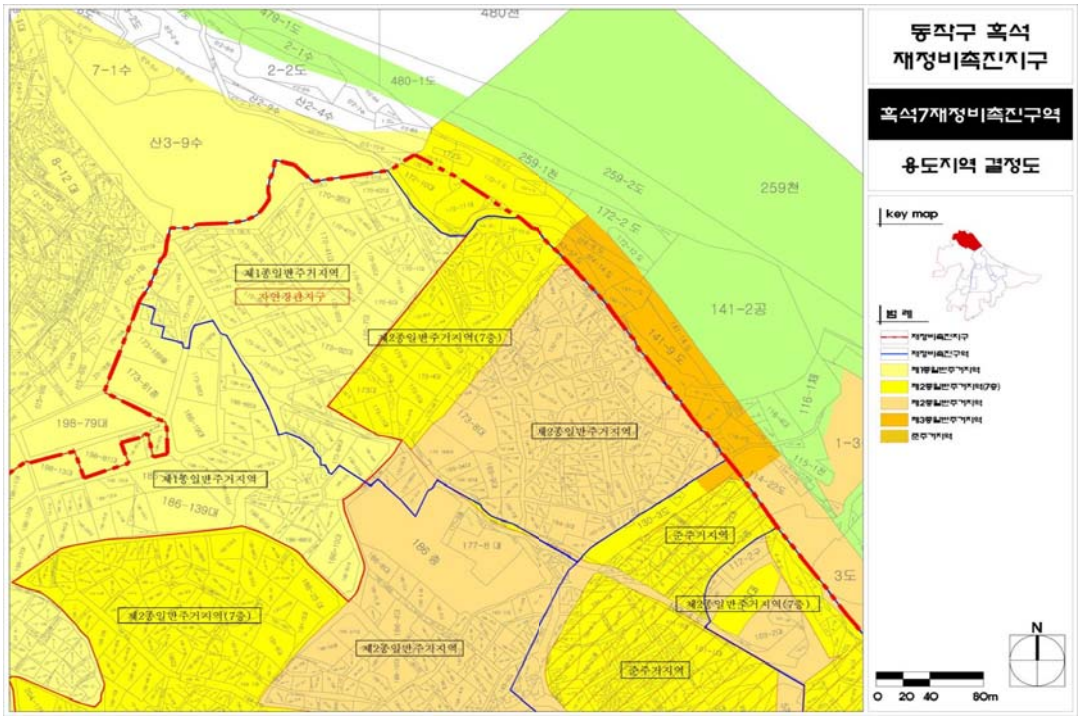


라) 흑석7 도시계획시설 결정도 (변경없음)

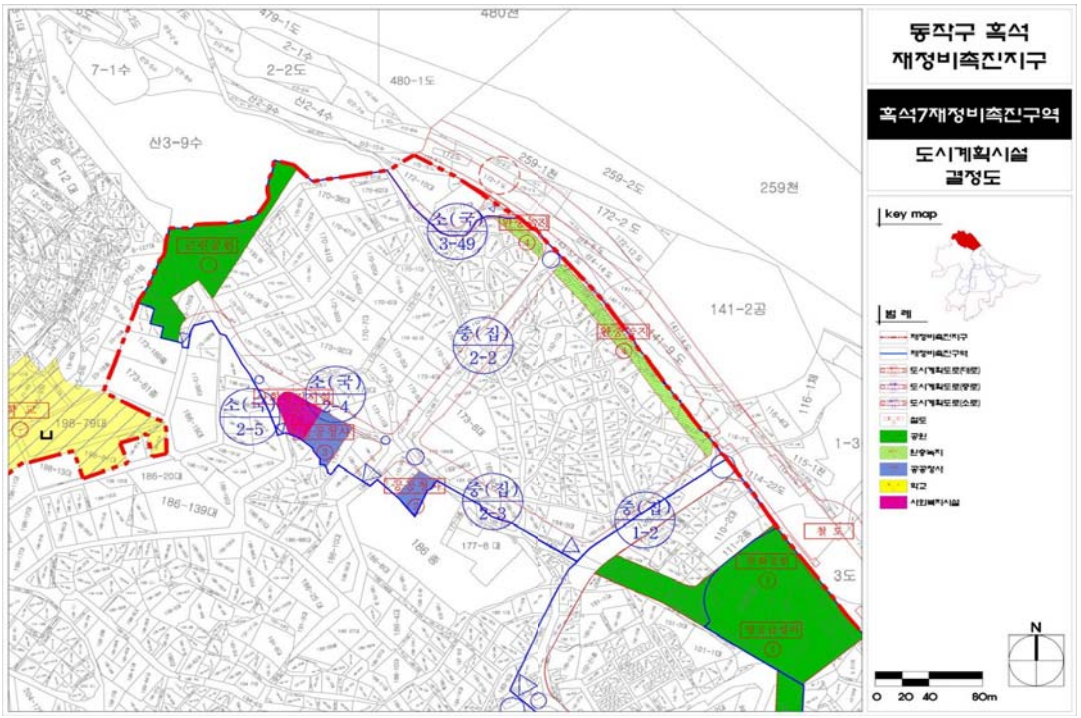


2) 흑석9재정비촉진구역(주택재개발사업)


가) 흑석9 토지이용계획도 (변경없음)

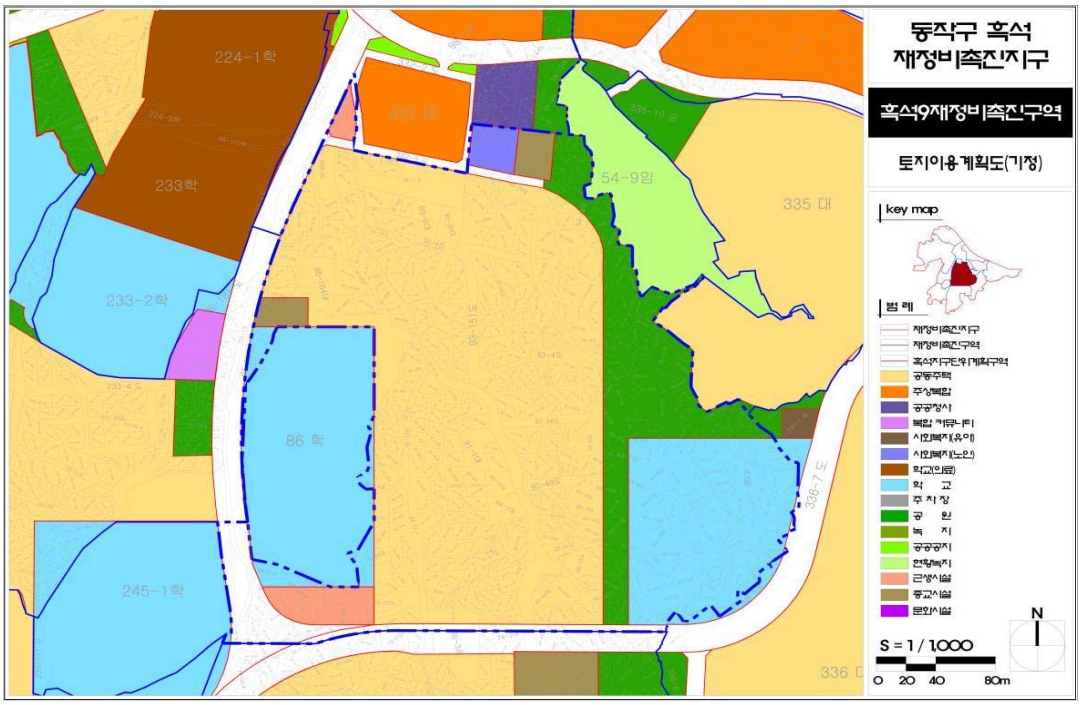

나) 흑석9 용도지역 결정도 (변경없음)

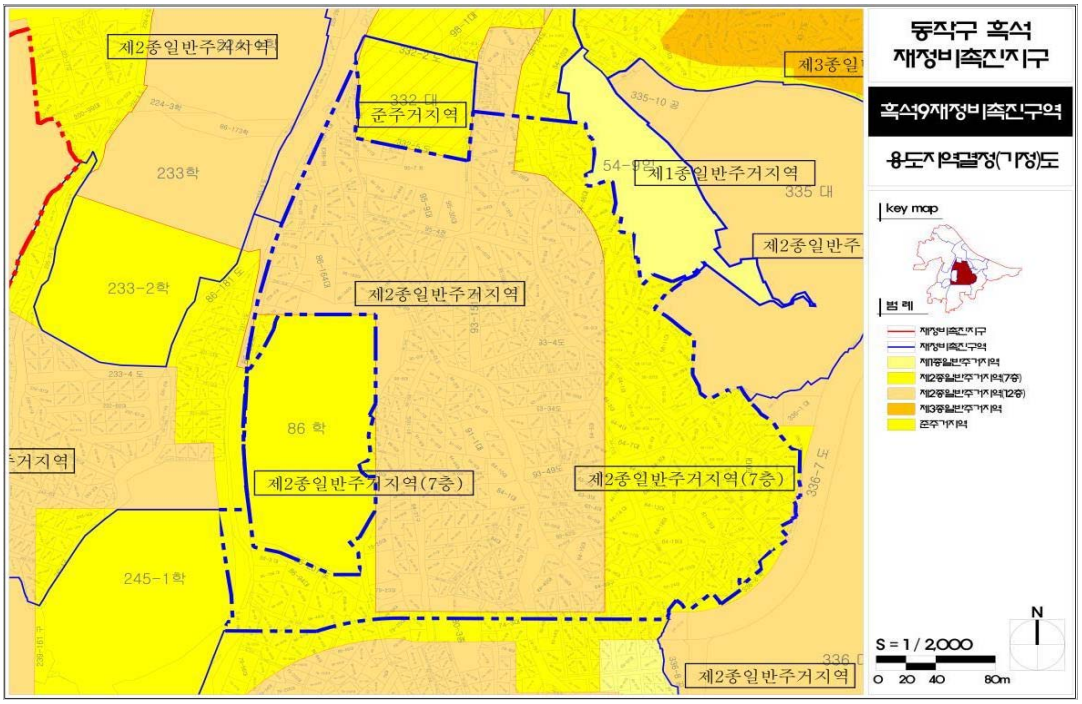

다) 흑석9 도시계획시설 결정도 (변경없음)

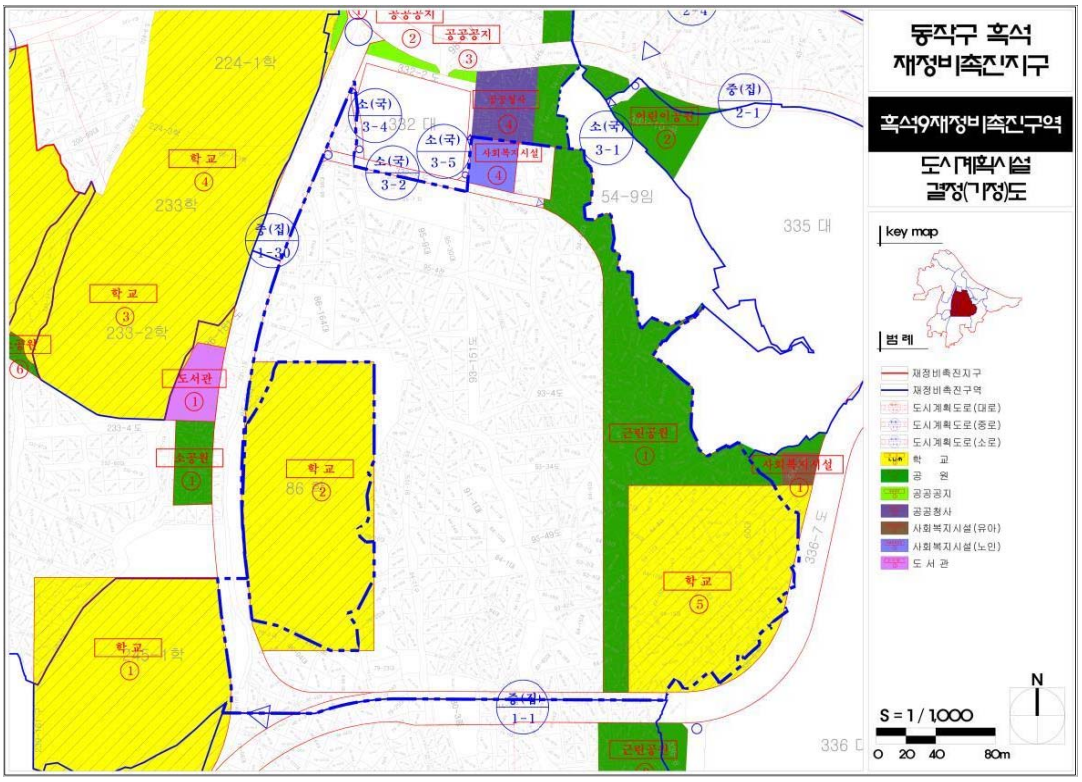

◈ 서울특별시고시 제2017-408호

서울특별시무형문화재 보유자 인정 고시

서울특별시무형문화재 보전 및 진흥에 관한 조례 제22조, 동법 시행규칙 제6조의 규정에 의거 서울특별시무형문화재 보유자 인정사항을 다음과 같이 고시합니다.

2017년 11월 16일
서 울 특 별 시 장

1. 서울특별시무형문화재 종목 지정 및 보유자 인정

종별	지정 번호 및 명칭	보유자			
		성 명	성별	생년월일	주소
무형문화재 (개인종목)	서울특별시무형문화재 제8호 삼해주(소주)	김택상	남	1951.9.15	서울특별시 종로구 삼청동 (이하 생략)
	서울특별시무형문화재 제38호 재담소리	최영숙	여	1956.2.24	서울특별시 서초구 서초동(이하 생략)
	서울특별시무형문화재 제50호 관모장(신규 지정)	박성호	남	1936.4.9	서울특별시 광진구 구의동(이하 생략)

2. 인정일 : 2017.11.16
3. 인정사유
○ 제8호 삼해주 인정 대상자 : 김택상
- 김택상은 서울시무형문화재 제8호 삼해주(소주) 전수교육조교로서 활발하게 활동해 왔으며 현재 명예보유자인 어머니 이동복으로부터 삼해주에 대한 이해와 제조 기능을 전수 받았고, 삼해주 아카데미를 운영하여 삼해주의 계승에 노력해 왔음. 특히 외국인등 관광객을 대상으로 체험프로그램을 통해 삼해주의 인지도 제고에 크게 기여하였으며, 삼해주 원료와 제조 과정에 대한 이해와 실기 기량이 높아, 서울시무형문화재 제8호 삼해주(소주) 보유자로 인정함.

○ 제38호 재담소리 인정 대상자 : 최영숙
- 최영숙은 서울시무형문화재 제38호 재담소리 전수교육조교로서 왕성하게 활동해 왔으며, 소리 기량 및 연기력·재담 구사력·음악성·관객과의 소통 능력 등이 모두 우수하고, 재담소리 전승자들과 함께 상설공연 등 왕성한 전승활동을 펼치면서 계승발전을 위해 노력하고 있어, 현재 명예보유자인 백영춘의 뒤를 이어 재담소리를 전승하고 활성화할 수 있는 최고의 적임자로 판단되므로, 제38호 재담소리 보유자로 인정함.

○ 서울시무형문화재 제50호 관모장(신규 지정) 인정 대상자 : 박성호
- 박성호는 관모 제작의 기량이 우수하고 관모 제작 분야에 독보적인 장인으로서, 유물복원 및 교육·전시 등 전승활동 실적 등도 탁월하여, 관모 제작의 전승과 보전에 크게 기여할 수 있을 것으로 판단되므로 서울특별시무형문화재 관모장 보유자로 인정함.

◈ 서울특별시고시 제2017-409호

서울특별시무형문화재 명예보유자 인정 고시

서울특별시무형문화재 보전 및 진흥에 관한 조례 제23조, 동법 시행규칙 제6조의 규정에 의거 서울특별시무형문화재 명예보유자 인정사항을 다음과 같이 고시합니다.

2017년 11월 16일
서 울 특 별 시 장

1. 서울특별시무형문화재 명예보유자 인정

종별	종목 명칭	인정 대상자			
		성 명	성별	생년월일	주소
무형문화재 (개인종목)	제13호 매듭장	김은영	여	1942.2.7	서울특별시 성북구 성북로(이하 생략)
무형문화재 (단체종목)	제33호 행당동아기씨당굿	김옥염	여	1936.12.25	서울특별시 성동구 행당동(이하 생략)
	제34호 봉화산도당굿	신위행	여	1939.5.26	서울특별시 중랑구 상봉동(이하 생략)

2. 인정일 : 2017.11.16
3. 인정사유
   - 서울시무형문화재 제13호 매듭장 김은영 보유자, 서울시무형문화재 제33호 행당동 아기씨당굿 김옥염 보유자, 서울시무형문화재 제34호 신위행 보유자는 고령과 건강상태 등의 사유로 전수활동이 어렵다고 판단되므로, 명예보유자로 인정함.

◈ 서울특별시고시 제2017-410호

오류1동 행복주택 주택건설사업계획승인 고시

서울주택도시공사에서 시행하는 오류1동 행복주택 건설공사에 대하여「공공주택 특별법」제35조 규정에 따라 주택건설사업계획을 승인하고, 같은 법 시행령 제30조 규정에 따라 이를 고시합니다.

2017년 11월 16일
서 울 특 별 시 장

1. 사업의 명칭 : 오류1동 행복주택 건설공사
2. 공공주택사업자의 명칭, 소재지 및 대표자 성명
   ○ 사업주체 : 서울주택도시공사 사장 변창흠
   ○ 소 재 지 : 서울특별시 강남구 개포로 621
3. 사업시행지역의 위치, 면적 및 건설주택의 규모
   ○ 대지위치 : 서울특별시 구로구 오류동 31-138번지 외 1필지
   ○ 대지면적 : 1,048.00㎡
   ○ 규　　모 : 지하4층/지상18층, 연면적 : 10,339.93㎡
   ○ 용　　도 : 행복주택 180세대(도시형생활주택+오피스텔),
   　　공공업무시설(오류1동 주민센터), 근린생활시설
   ○ 주택건설사업계획승인내역 : 붙임
4. 사업시행기간 : 2017.12.31. ~ 2020. 3.30.
5.「공공주택 특별법」제35조제4항에 따라 고시가 의제되는 사항
   ○ 주택법 제15조에 의한 사업계획의 승인
   ○ 건축법 제11조에 의한 건축허가
6. 관계도서는 서울특별시 임대주택과(☎02-2133-7065) 및 서울주택도시공사(☎02-3410-7362)에 비치하여 이해관계인과 일반인에게 보입니다.

오류1동 행복주택 주택건설사업계획승인 내역

구 분			사업계획승인 내역	비 고
① 대 지 위 치			서울특별시 구로구 오류1동 31-138 외 1필지	
② 대 지 면 적 (㎡)			1,048	
③ 건 축 면 적 (㎡)			581.10	
④ 건축 연면적 (㎡)			10,339.93	
⑤ 건 폐 율 (%)			55.45	
⑥ 용 적 률 (%)			798.22	
⑦ 주택 규모	동수 및 층수		1개동(지하4층, 지상18층)	
	주택 형별	국민임대		
		장기전세		
		공공임대	16A, 16B, 17(도시형생활주택) / 20, 21, 22A, 22B(오피스텔)	
		계	180세대	
⑧ 사 업 기 간			2017.12.31.~2020.03.30.	
⑨ 부대 복리 시설	주차장(전체)		82대 (자주식 7대 / 기계식 75대)	
	코인세탁실(2개소)		40.00 ㎡	
	취미실,휴게실(3개소)		60.00 ㎡	
	관리사무소		47.05 ㎡	
	경비실		9.41 ㎡	
	외부 휴게데크		20.59 ㎡	
⑩ 공동저수시설			199.2Ton(소화용수 53.2ton포함)	

⑪ 단위 세대 면적		세대수	전용	주거공용	공급면적	기타공용	계약면적	
공공 임대	16A	64	16.99	12.88	29.87	7.47	37.34	
	16B	6	16.92	12.94	29.86	7.43	37.29	
	17	12	17.08	12.92	30.00	7.51	37.51	
	20	7	20.9	13.63	34.53	12.10	46.63	
	21	70	21.04	13.56	34.60	12.18	46.78	
	22A	7	22.09	14.60	36.69	12.78	49.47	
	22B	14	22.38	14.35	36.73	12.96	49.69	

◈ 서울특별시고시 제2017-411호

도시관리계획(잠원동 66-2 일대 지구단위계획구역 및 계획) 결정 및 지형도면 고시

서울특별시 서초구 잠원동 66-2 일대에 대하여 「국토의 계획 및 이용에 관한 법률」 제30조 및 같은법 시행령 제25조의 규정에 따라 도시관리계획(지구단위계획구역 및 계획)을 결정하고, 「토지이용규제 기본법」 제8조 및 같은 법 시행령 제7조 규정에 의하여 지형도면을 고시합니다.

2017년 11월 16일
서 울 특 별 시 장

Ⅰ. 결정 취지

○ 서초구 잠원동 66-2 일대 도시계획시설(학교)을 폐지하고, 대상지의 계획적·체계적 관리를 위해 지구단위계획구역 및 계획을 결정하는 사항임.

Ⅱ. 도시관리계획 결정 조서

[1] 지구단위계획구역에 관한 결정

1. 지구단위계획구역에 관한 결정조서

가. 지구단위계획구역 결정조서

구분	도면표시 번 호	구 역 명	위 치	면 적 (㎡)			비 고
				기 정	변 경	변경후	
신설	-	잠원동 66-2 일대 지구단위계획구역	서초구 잠원동 66-2 일대	-	증) 13,176.9	13,176.9	

※ 기정 대상지의 정비계획(구. 아파트지구 개발기본계획)은 금회 지구단위계획 결정내용에 따름

▪ 결정사유서

구분	도면표시 번 호	구역명	위 치	면 적 (㎡)	결 정 사 유
신설	-	잠원동 66-2 일대 지구단위계획구역	서초구 잠원동 66-2 일대	13,176.9	• 도시계획시설(학교) 폐지에 따라 대상지의 계획적 · 체계적 관리를 위해 지구단위계획구역 지정

[2] 토지이용 및 시설에 관한 지구단위계획 결정

1. 용도지역·지구에 관한 결정조서

가. 용도지역 결정조서 : 변경 없음

구 분		면 적 (㎡)			구 성 비 (%)	비 고
		기 정	변 경	변경후		
계		13,176.9	-	13,176.9	100.0	
주거지역	제2종일반주거지역(7층이하)	13,176.9	-	13,176.9	100.0	

나. 용도지구 결정조서 : 해당 없음

2. 도시계획시설에 관한 결정조서

가. 공공·문화체육시설

1) 학교 결정(변경)조서

구분	도면표시 번호	시설명	시설의 종류	위치	면적 (㎡)			최초 결정일	비고
					기정	변경	변경후		
폐지	①	학교	초등학교	잠원동 66-2 일대	13,176.9	감) 13,176.9	-	1983.7.5 (서고시 제336호)	

▪ 변경사유서

도면표시 번호	시설명	변경내용	변경사유
-	학교	• 학교(초등학교) 폐지 - 면적 13,176.9㎡	• 사업대상지의 계획적·체계적인 관리를 통하여 인근 주거환경을 저해하지 않고, 효율적인 토지이용을 도모하고자 학교 폐지

3 획지 및 건축물 등에 관한 지구단위계획 결정

1. 가구 및 획지에 관한 결정 조서

가. 가구 및 획지계획 결정 조서

구분	획지번호	가구 번호	가구면적 (㎡)	위치	대지면적 (㎡)	획지면적 (㎡)	비고
신설	특별계획구역 Ⅰ	-	13,176.9	66-2	10,562.3	13,176.9	
				66-15	2,614.6		

2. 건축물에 관한 결정 조서 : 내용 없음

3. 기타 사항에 관한 결정 조서 : 내용 없음

4. 특별계획구역에 관한 결정

가. 특별계획구역에 관한 결정 조서

구분	구역명	도면 번호	가구 번호	면적 (㎡)	획지			비고
					획지번호	위치	면적 (㎡)	
신설	서초구 잠원동 66-2 일대 지구단위계획구역 내 특별계획구역 Ⅰ	①	-	13,176.9	1	서초구 잠원동 66-2외 1	13,176.9	획지분할 가능선 지정

▪ 특별계획구역 결정 사유서

구분	도면표시 번호	구역명	위치	면적 (㎡)	결정사유
신설	①	서초구 잠원동 66-2 일대 지구단위계획구역 내 특별계획구역 Ⅰ	서초구 잠원동 66-2 일대	13,176.9	• 도시계획시설(학교) 폐지에 따른 대규모 필지의 효율적 토지이용 및 주변 지역의 개발현황(계획)과 연계한 체계적 도시관리계획 수립 필요 • 현재 수립 중인 반포아파트지구 지구단위계획 및 주변지역 특성을 고려한 구체적 개발계획을 통해 주변에 미치는 부영향 최소화계획 필요

나. 특별계획구역 지침

구 분		계 획 내 용	비 고
위 치		• 서초구 잠원동 66-2 일대	-
면 적		• 13,176.9㎡	획지분할가능선 지정
용도지역		• 제2종일반주거지역(7층이하)	-
기반시설		• 도시계획시설(학교) 폐지	-
용 적 률		• 기준 120% 이하 / 허용 150% 이하 / 상한 200% 이하 상한용적률 = 기준(허용)용적률×(1 + 1.3 × a) 이하	-
건 폐 율		• 50% 이하	-
높 이		• 20m 이하	-
용도	불허용도 (A)	• 제2종일반주거지역 안의 허용 건축허용 이외 용도 • 제2종일반주거지역 안의 허용 건축물 중 다음 용도 - 안마원, 장의사, 총포판매사, 경마장, 경륜장, 자동차경기장, 정신병원, 창고시설, 노인주거복지시설, 노인복지의료시설, 공장시설, 창고시설, 위험물저장 및 처리시설, 자동차관련시설 (주차장 제외), 동물 및 식물관련시설, 교정 및 국방시설, 방송통신시설, 발전시설 • 기타 주변 정주환경, 교육환경, 경관 저해용도 등 (세부개발계획 시 수립중인 반포아파트지구 지구단위계획과 연계하여 검토)	-
	권장용도 (B)	• 전층 : 문화 및 집회시설, 아동관련시설, 교육연구시설 • 저층부(1층) 가로활성화 용도 : 근생 및 판매시설	-
건축선 및 대지 내 공지		• 건축한계선 : 가로변 2m 이격거리 확보로 보행환경 개선 • 공공보행통로 : 북측 학교측 폭 6m 이상 • 공개공지, 전면공지	세부개발계획 수립시 결정
교통처리계획		• 북측 학교 인접지역 차량출입을 제한하여 통학(보행)권 보호	
기반시설계획		• 세부개발계획 수립 시 구체적 건축규모 및 건축계획에 따라 필요한 도로, 공원 등 기반시설 확보	
기타사항		• 학교 폐지에 따른 특별계획구역 통합개발 원칙 • 통합개발이 불가할 경우 획지분할가능선에 따라 획지분할 후 세부개발계획 수립 허용 • 세부개발계획 수립시 현상설계 등에 의한 창의적 개발안을 적극 권장 • 건축계획시 인접 정주환경 및 학교학습환경을 고려하여 교육청 협의 • 향후 반포아파트지구 지구단위계획구역 및 계획결정시 구역 폐지 및 통합관리	

※ 향후 세부개발계획 수립시 건축물 용도, 대지내 공지, 교통처리계획, 기반시설계획 등 반포아파트지구 지구단위계획 (수립중인 경우 포함)과의 정합성 있는 계획을 수립할 것

다. 특별계획구역 인센티브 계획내용[1)]

1) 계획유도 인센티브 항목 및 기준

항목	세분	세부계획기준	비 고	
획지 계획	• 획지단위개발	• 기준용적률×0.04	• 획지분할가능선으로 분할시 미적용	
대지내 공지	• 공개공지	• 기준용적률×{(설치면적-의무면적) / 대지면적}×1.0		개방형 구조에 한함
	• 건축한계선	• 기준용적률×{(조성면적-의무면적) / 대지면적}×2.0	• 폭 2m이상	
	• 공공보행통로	• 기준용적률×{조성면적/대지면적} ×0.5	• 폭 6m이상	
건축물 용도	• 권장용도	• 기준용적률×{권장용도 면적/연면적} ×0.5	• 20% 이상 설치시	
	• 저층부 가로활성화 용도	• 기준용적률×0.02	• 판매 및 근생시설, 1층 벽면길이 및 바닥면적 ½이상	
건축물 개방	• 건축물 내 공익시설 설치	• 기준용적률×{제공면적/연면적}×0.5	• 공연장, 박물관, 미술관, 도서관	

2) 친환경 인센티브 항목 및 기준

항 목	세부계획기준	비 고
녹색건축인증	• 최우수(그린1등급) : 기준용적률 × 0.06 • 우수(그린2등급) : 기준용적률 × 0.04	• 녹색건축물 조성 지원법에 따른 녹색건축물 인증기준, 건축물 에너지효율등급 인증기준 준용 • 서울시 녹색건축물 설계기준에 따른 의무대상 준수
에너지효율등급 인증	• 에너지 효율 1등급 : 기준용적률 × 0.04 • 에너지 효율 2등급 : 기준용적률 × 0.03	
신재생에너지 보급확대	• 신재생에너지 2등급 이상 : 기준용적률 ×0.05 • 신재생 에너지 3등급 : 기준용적률 × 0.02	• 신재생에너지 이용 건축물 인증에 관한 규칙 준용 • 공급률로 등급판정 대체 가능
중수도 시설 설치	• 기준용적률 × 0.02	• 총 사용량의 10% 이상 처리시설 설치시 적용 • 관련법상 의무시설인 경우 제외
빗물관리시설	• 기준용적률 × 0.02	• 빗물저류이용시설 용량 및 빗물침투시설 • 침투량의 합이 건축면적×0.05 또는 대지면적×0.02 이상
옥상녹화	• 기준용적률 × (녹화면적/대지면적) × 0.1	• 법정 조경으로 산입된 면적 제외 • 녹화면적은 대지면적 30%까지만 허용
자연지반 보존	• 기준용적률 × (보존면적/대지면적) × 0.1	• 자연토양 및 투수성 포장 • 지하구조물 미설치시

1) 본 특별계획구역지침으로 규정하지 않는 사항은 '서울시 지구단위계획 수립기준'을 준용

Ⅲ. 관계도면 : [붙임참조](세부관계도면은 열람장소에 비치된 도면참조)


※ 첨부된 지형도면 등(그 외 세부 관계도면은 첨부 생략)은 참고용 도면이므로 측량, 그 밖의 용도로 사용할 수 없습니다.

Ⅳ. 열람장소

서울특별시 시설계획과(☎02-2133-8411), 서초구 도시계획과(☎02-2155-6785)에 관련도서를 비치하고 있습니다.

※ 고시문 및 지형도면은 토지이용규제서비스(http://luris.mltm.go.kr)에 게시할 예정입니다.

< 특별계획구역 계획지침도 >

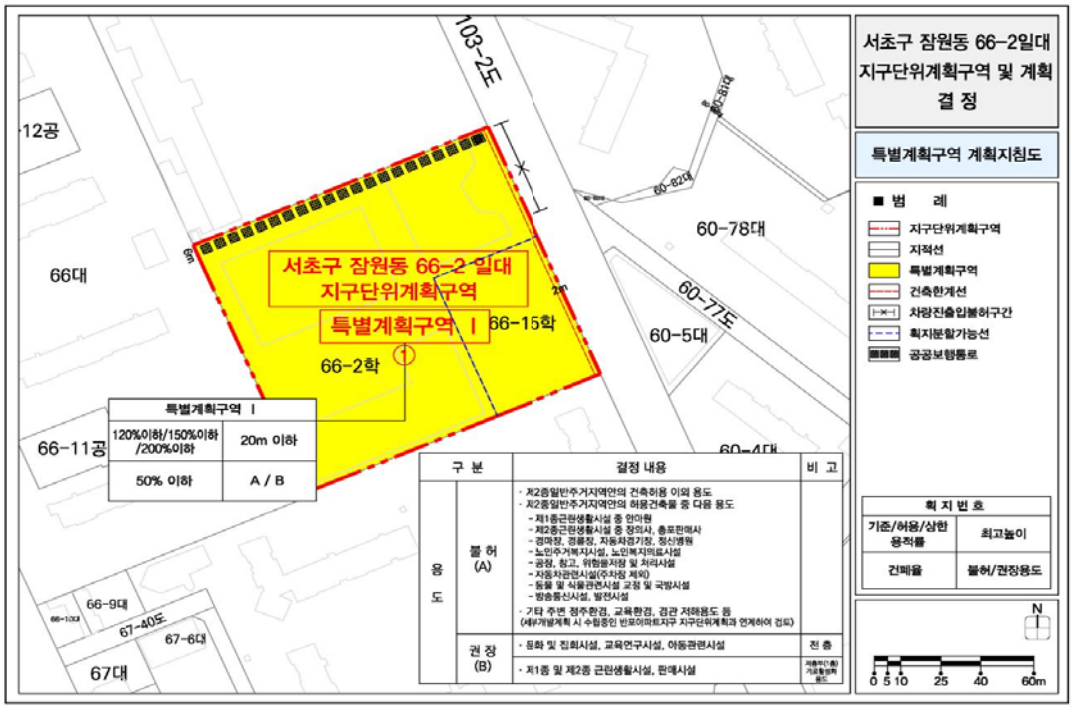

◈ 서울특별시고시 제2017-413호

가락1차현대아파트 주택재건축사업 정비구역지정 및 지형도면 고시

서울특별시 도시·주거환경정비기본계획(서울특별시 고시 제2011-309호(2011.10.20))에서 정비예정구역으로 고시된 송파구 동남로 160(문정동 3번지) 가락1차현대아파트에 대하여, 「도시 및 주거환경정비법」 제4조에 따라 주택재건축 정비구역 지정 및 정비계획을 수립하고, 같은 법 제4조 제6항 및 「토지이용규제 기본법」 제8조의 규정에 따라 주택재건축 정비구역 지정 및 지형도면을 고시합니다.

2017년 11월 16일
서 울 특 별 시 장

1. 서울특별시 도시 · 주거환경정비기본계획(주택재건축사업부문)

가. 가락1차현대아파트 정비기본계획 조서(변경없음)

지정 구분	구역 번호	동명	지번	면적 (ha)	계획용적률 (%)	건폐율 (%)	층수	추진 단계	주택 유형	비고
기정	6	문정동	3	3.4	210	50	-	2	공동	-가락1차현대아파트 -통학로 확보(문정초교)

2. 정비구역의 지정

가. 정비구역의 명칭 : 가락1차현대아파트 주택재건축 정비구역

나. 정비구역 지정조서

지정구분	정비사업 명 칭	위 치	면 적(㎡)			비 고
			기 정	변 경	변경후	
신규	가락1차현대아파트 주택재건축 정비사업	송파구 동남로 160 (문정동 3번지)	-	증) 33,953.7	33,953.7	

3. 정비계획 수립

가. 용도지역 결정조서(변경없음)

구 분		면적(㎡)			구성비 (%)	비고
		기 정	변 경	변경후		
계		33,953.7	-	33,953.7	100.0	
주거지역	제3종일반주거지역	33,953.7	-	33,953.7	100.0	

나. 토지이용계획

구 분	명 칭	면 적(㎡)			비 율 (%)	비 고
		기 정	변 경	변경후		
합 계		-	증) 33,953.7	33,953.7	100.0	
정비기반시설	소 계	-	증) 1,230.5	1,230.5	3.6	■ 순부담 면적 1,689.4㎡(5.0%) - 공공복합시설 : 1,230.5㎡ - 건축물(부지환산) : 458.9㎡
	공공복합시설	-	증) 1,230.5	1,230.5	3.6	
획지	소 계	-	증) 32,723.2	32,723.2	96.4	
	공동주택	-	증) 32,723.2	32,723.2	96.4	

다. 도시계획시설 결정(변경)조서

1) 공공청사

구분	도면 표시번호	시설의 세분	위 치	면 적 (㎡)			최초 결정일	비고
				기정	변경	변경후		
신설	1	공공청사	송파구 문정동 3번지 일대	-	증) 1,230.5	1,230.5		조성후 기부채납

- 공공청사 결정(변경)사유서

도면표시 번호	시 설 명	변 경 내 용	변 경 사 유
1	공공청사	◦ 신설 - 면적 : 1,230.5㎡	• 주택재건축 사업에 따른 공공·복지 서비스 강화 및 토지이용의 효율성 극대화를 위한 공공복합시설(어린이집, 주민센터) 건립

- 공공청사 건축범위 결정

도면표시번호	시설명	면 적(㎡)	건폐율	용적률	층수	비고
1	공공청사	1,230.5	관계 법령에 따름	관계 법령에 따름	관계 법령에 따름	

라. 공동이용시설의 설치계획

시설 구분	시설의 종류	법 정 기 준	법정면적(㎡)	계획면적(㎡)	비고
계		-	-	6,678.05	
주민 공동 시설	계	100세대 이상 1,000세대 미만 (총세대수 x 2.5㎡) x 1.25	2,859.38이상	3,293.87	
	경로당	500~1,000세대 미만 (서울시 주택조례)	225.00이상	290.00	
	어린이집	500~1,000세대 미만 (서울시 주택조례)	330.00이상	398.87	
	작은도서관	500~1,000세대 미만 (서울시 주택조례)	158.00이상	225.00	
	주민운동시설	-	-	1,060.00	
	어린이놀이터	-	-	1,320.00	
관리사무소		10㎡ + (총세대수-50) x 0.05㎡	53.25이상	80.45	
기타시설		-	-	481.41	
다목적실(지하)		-	-	500.00	
경비실		-	-	12.32	
근린생활시설		-	-	2,310.00	

※ 「서울특별시 주택조례」 부합여부 (100세대 이상 1,000세대 미만)
: 세대당 2.5제곱미터를 더한 면적 X 1.25 = (915 × 2.5㎡) × 1.25 = 2,859.38㎡ 이상 < 3,293.87㎡ : 적합

마. 기존건축물의 정비· 개량 및 건축시설 계획

1) 기존건축물의 정비·개량 계획

구분	구 역 구 분		가구 또는 획지 구분		위치	정비개량계획(동)					비고
	명칭	면적(㎡)	명칭	면적(㎡)		계	존치	개수	철거후 신축	철거 이주	
신설	가락1차현대아파트 주택재건축 정비구역	33,953.7	-	-	송파구 동남로 160 (문정동 3번지)	10	-	-	10	-	

2) 건축시설계획

구분	구 역 구 분		가구 또는 획지 구분		위치	주된 용도	건폐율(%)	용적률(%)		높이(m) /최고층수	비고
	명칭	면적(㎡)	명칭	면적(㎡)				정비계획	예정법적상한		
신설	가락1차 현대아파트 주택재건축 정비구역	33,953.7	획지1	32,723.2	송파구 동남로 160 (문정동 3번지)	공동주택 및 부대복리시설	50% 이하	234.09% 이하	299.20% 이하	해발고도 104.5m이하 /최고22층 이하	
			획지2	1,230.5		공공복합시설	관계법령에 따름				

주택의 규모 및 규모별 건설 비율

○ 주택공급계획

구분				세대수	비율(%)	비고
계				915	100.0	
공동주택	임대	60㎡이하	44㎡형	159	17.4	
	분양	60㎡이하	59㎡형	143	15.6	
		60~85㎡이하	84㎡형	403	44.0	
		85㎡초과	102㎡형	210	23.0	

- 85㎡이하 규모의 주택이 전체 연면적에서 차지하는 비율 : 77.0%

심의완화 사항

• 예정법적상한용적률 완화(「도시및주거환경정비법」 제30조의3)
- 정비계획용적률(234.09%) → 예정법적상한용적률 : 299.20%

건축물의 건축선에 관한 계획

구분	계획내용
동남로	공공보행통로에서 6m
송이로	공공보행통로에서 6m(근린생활시설 3m)
동남로12길	부지경계선에서 3m

※ 기타 건축선은 주택법 및 건축법 등의 관계법규에 따름

기타사항에 관한 계획

○ 공공보행통로 : 단지내 B=3m이상 (동남로, 송이로)
- 쾌적한 보행환경조성 및 통학로 확보

※ 주택의 규모 및 규모별 건설비율은 관련규정 범위 내에서 사업시행인가 시 조정될 수 있음.

3) 개발가능(정비계획)용적률 산정

<table>
<tr><td colspan="2">구 분</td><td colspan="4">산 정 내 용</td></tr>
<tr><td colspan="2" rowspan="2">토지이용계획</td><td>계(구역면적)</td><td>택지(공동주택)</td><td colspan="2">정비기반시설 등</td></tr>
<tr><td>33,953.7㎡</td><td>32,723.2㎡</td><td colspan="2">1,230.5㎡</td></tr>
<tr><td colspan="2">공공시설부지
제공면적</td><td colspan="4">토지 1,230.5㎡, 건축물(토지환산) 458.9㎡
순부담 면적 : 1,689.4㎡(5.0%)</td></tr>
<tr><td rowspan="6">개발가능
(정비계획)
용적률
산정</td><td>개발가능
용적률</td><td colspan="4">· 개발가능용적률 = 기준용적률 + 허용인센티브 + 기부채납완화용적률
= 210% + 10% + 14.09% = 234.09%</td></tr>
<tr><td rowspan="4">허용
인센티브</td><td>구분</td><td colspan="2">인센티브 용적률</td><td>비고</td></tr>
<tr><td>합계</td><td colspan="2">10%</td><td rowspan="3">2025 서울특별시
도시·주거환경정비
기본계획 인센티브
항목 적용</td></tr>
<tr><td>에너지효율인증 1등급, 녹색건축인증 우수등급</td><td colspan="2">8%</td></tr>
<tr><td>신재생에너지 공급률(20%이하~15%초과)</td><td colspan="2">2%</td></tr>
<tr><td rowspan="2">기부채납
완 화
용적률</td><td colspan="4">· 기부채납 완화용적률 = 계획용적률 × 1.3α
= 210% × 1.3 × 0.05163 = 14.09%
※ α = 공공시설부지로 제공한 나머지 면적 대비 공공시설로 제공한 면적 비
= 1,689.4㎡ ÷ 32,723.2㎡ = 0.05163</td></tr>
<tr><td>건축물
기부채납
검토</td><td colspan="4">■국·공립어린이집, 주민센터(별도부지 + 건축물)
– 부속토지 : 1,230.5㎡ / 연면적 : 2,461.0㎡
– 환산부지면적 : 458.9㎡
→ 2015년 공공건축물 건립 공사비(어린이집, 주민센터) × 연면적 ÷ 부지가액
= [(2,737,000 × 800) + (2,432,000 × 1,661)] ÷ 13,574,000
※ 공사비 : 「2015년 공공건축물 건립 공사비 책정 등 가이드라인(서울특별시)」
– 어린이집 건축비 2,737,000원, 주민센터 2,432,000원
※ 부지가액 : 공시지가 2배 적용(6,787,000원 × 2 = 13,574,000원)</td></tr>
<tr><td colspan="2">정비계획용적률</td><td colspan="4">234.09%</td></tr>
<tr><td colspan="2">예정법적상한용적률</td><td colspan="4">299.20% 이하
※ 도시계획위원회 심의시 결정된 예정법적상한용적률은 건축위원회심의를 통해 확정됨</td></tr>
<tr><td colspan="2">소형주택건립용적률</td><td colspan="4">32.56% 이상
(299.20% – 234.09%) x 0.5</td></tr>
</table>

※ 위에서 적용된 허용용적률인센티브의 인정여부는 건축위원회 심의를 통하여 확정되며, 건축심의 결과에 따라 정비계획용적률이 변경될 수 있음.

바. 도시경관과 환경보전 및 재난방지에 관한 계획

구 분	계 획 내 용		비고
도시경관	• 자연지형 등과의 관계를 고려한 건축배치 • 지형 고저차를 고려한 건축물 높이계획 수립 • 단지내 쾌적한 주거환경 개선을 위한 기준 제시 • 주변지역의 스카이라인을 고려한 층수계획		
환경보전	• 현재 지형을 최대한 고려 실시계획 수립 시 절성토 균형이 되도록 계획하여 외부유출, 내부유입을 최소화 • 주차장의 지하화를 통해 지상부의 오픈스페이스, 녹지 공간 등을 최대한 확보 • 도시생태계 회복을 위해 주변 자연환경과 어울리는 수목 식재 • 공사 및 운영 시 오염원에 대한 저감대책 수립하여 환경오염 최소화		
재난방지	화재	• 공동주택 부지 내에 소방차가 진입, 진압활동을 벌일 수 있는 공간을 확보토록 의무화 • 인화성 건축내장재 사용을 규제하고 사업완료 후 지속적으로 관리	
	수해	• 자연토양유지 및 어린이공원의 조성을 통한 녹지·조경 면적의 확대로 토양포장율을 억제하고 불가피할 경우 가급적 투수 포장재를 사용하여 우수유출량을 최대한 억제	
	교통	• 진입로 등에서 발생할 수 있는 교통문제에 대한 처리방안 계획	

사. 정비사업 시행계획

시행방법	시행예정시기	사업시행예정자	정비사업 시행으로 증가예상 세대수	비고
관리처분	구역지정 후 4년 이내	(가칭)가락1차현대아파트 주택재건축 정비사업 조합	현황 : 514세대 계획 : 915세대 증) 401세대	

아. 소형주택의 건설에 관한 계획

건립위치	부지면적(㎡)	동수	세대수	주택규모(㎡)		비 고
				전용	공급	
획지1	32,723.2㎡	2	159세대	44.0	67.013	지상층 연면적 10,655.06㎡

○ 소형주택 공급면적 산정

<table>
<tr><td colspan="2">구 분</td><td colspan="4">주 요 내 용</td></tr>
<tr><td colspan="2">정비계획용적률</td><td colspan="4">234.09%</td></tr>
<tr><td colspan="2">예정법적상한용적률</td><td colspan="4">299.20%</td></tr>
<tr><td rowspan="3">재건축
소형
주택</td><td>용적률 증가분(%)</td><td colspan="4">법적상한용적률 - 정비계획용적률 = 299.20 - 234.09 = 65.11</td></tr>
<tr><td>건립용적률(%)</td><td colspan="4">65.11 × 0.5 = 32.56</td></tr>
<tr><td>의무 연면적
(지상층)</td><td colspan="4">32,723.2.0 × 32.56% = 10,654.67㎡이상</td></tr>
<tr><td colspan="2" rowspan="2">재건축 소형주택
확보계획</td><td>전용면적(㎡)/공급면적(㎡)</td><td>세대수</td><td>지상층 연면적(㎡)</td><td>비고</td></tr>
<tr><td>44 / 67.013</td><td>159</td><td>10,655.06</td><td>지상층 의무연면적 :
10,654.67㎡</td></tr>
</table>

4. 제16차 도시계획위원회 심의 결과

○ 수정가결(2017년 09월 06일)

[수정사항]

- 정비계획용적률(234.09%), 법적상한용적률(299.2%), 건축계획(주동 및 공동이용시설 배치, 높이 등), 세대수 915세대(소형임대 159세대 포함), 남측 도로(동남로12길)변 공공보행통로계획(3m) 등은 금회 상정안으로 수정.

[조건사항]

- 향후 건축심의시 대상지 남동측 도로(동남로12길)변 근린생활시설 및 커뮤니티시설 이용차량으로 인한 보도 이용에 문제가 없도록 경로당 등 배치 적정성을 검토할 것

5. 관계도면 : 붙임 참조

- 기타 자세한 사항은 열람장소에 비치된 정비계획수립 및 정비구역 결정도서 참조

※ 첨부된 도면은 참고용 도면이므로 측량, 그 밖의 용도로 사용할 수 없습니다.

6. 열람장소


- 관계도서는 주민의 열람편의를 위하여 서울특별시 공동주택과(☎ 02-2133-7142) 및 송파구청 주거재생과(☎ 02-2147-2896)에 비치하고 열람하고 있습니다.

※ 고시문 및 지형도면은 토지이용규제정보서비스(http://luris.mltm.go.kr)에 게시할 예정이오니 참고하시기 바랍니다.


■ 정비구역 결정도



■ 도시계획시설 결정(변경)도

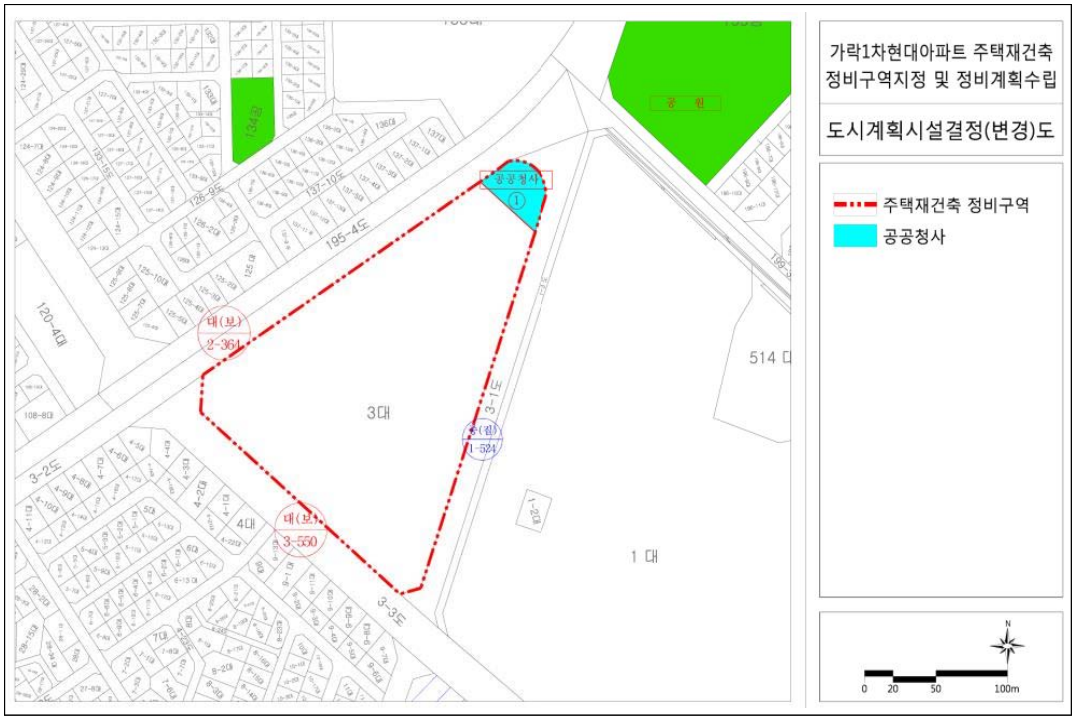

■ 정비계획 결정도

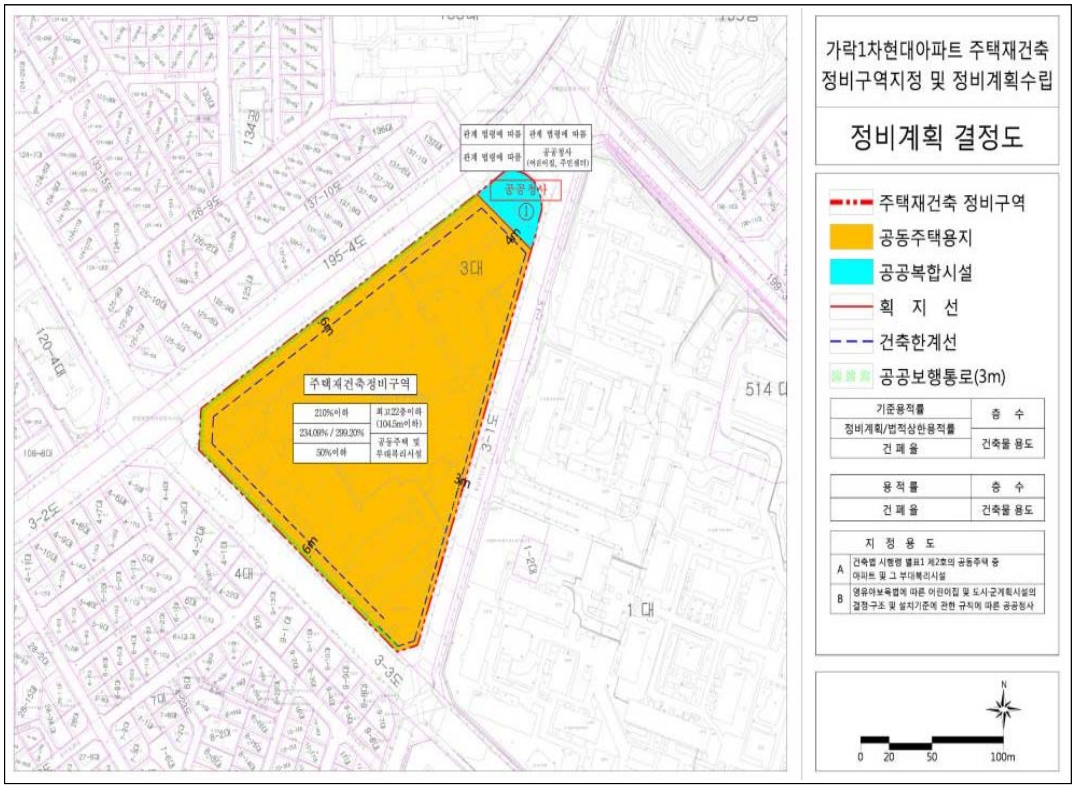

◈ 서울특별시고시 제2017-414호

삼환가락아파트 주택재건축사업 정비구역지정 및 지형도면 고시

서울특별시 도시·주거환경정비기본계획(서울특별시 고시 제2011-309호(2011.10.20))에서 정비예정구역으로 고시된 송파구 오금로 432(가락동 176번지) 삼환가락아파트에 대하여, 「도시 및 주거환경정비법」 제4조에 따라 주택재건축 정비구역 지정 및 정비계획을 수립하고, 같은 법 제4조 제6항 및 「토지이용규제 기본법」 제8조의 규정에 따라 주택재건축 정비구역 지정 및 지형도면을 고시합니다.

2017년 11월 16일
서 울 특 별 시 장

1. 서울특별시 도시 · 주거환경정비기본계획(주택재건축사업부문)
 가. 삼환가락아파트 정비기본계획 조서(변경없음)

지정 구분	구역 번호	동명	지번	면적 (ha)	계획용적률 (%)	건폐율 (%)	층수	추진 단계	주택 유형	비고
기정	7	가락동	176	4.1	210	50	-	2	공동	삼환가락아파트

2. 정비구역의 지정

가. 정비구역의 명칭 : 삼환가락아파트 주택재건축 정비구역

나. 정비구역 지정조서

지정구분	정비사업 명 칭	위 치	면 적(㎡)			비 고
			기 정	변 경	변경후	
신규	삼환가락아파트 주택재건축 정비사업	송파구 오금로 432 (가락동 176번지)	-	증) 40,749.2	40,749.2	

3. 정비계획 수립

가. 용도지역 결정조서(변경없음)

구 분		면적(㎡)			구성비 (%)	비고
		기 정	변 경	변경후		
계		40,749.2	-	40,749.2	100.0	
주거지역	제3종일반주거지역	40,749.2	-	40,749.2	100.0	

나. 토지이용계획

구 분	명 칭	면 적(㎡)			비 율 (%)	비 고
		기 정	변 경	변경후		
합 계		-	증) 40,749.2	40749.2	100.0	-
정비기반시설	소 계	-	증) 3,246.0	3,246.0	8.0	■ 순부담 면적 3,246.0㎡(8.0%)
	공 원	-	증) 3,246.0	3,246.0	8.0	
획 지	공동주택용지	-	증) 37,503.2	37,503.2	92.0	-

다. 도시계획시설(정비기반시설)의 설치에 관한 계획

1) 공원

구분	도면 표시번호	공원명	시설의 종류	위 치	면 적 (㎡)			최초 결정일	비고
					기정	변경	변경후		
신설	1	-	소공원	가락동176번지	-	증) 3,246.0	3,246.0	-	조성후 기부채납

- 공원 결정사유서

도면표시번호	시 설 명	변 경 내 용	변 경 사 유
1	소공원	◦ 신설(증 3,246.0㎡)	• 주택재건축 사업에 따른 소공원 확보

라. 공동이용시설의 설치계획

시설 구분	시설의 종류	법 정 기 준	법정면적(㎡)	계획면적(㎡)	비고
계		-	-	10,541.48	
주민 공동 시설	계	1,000세대 이상 (500㎡ + 총세대수 x 2㎡) x 1.25	3,330.00이상	3,703.24	
	경로당	1,000~1,500세대 미만(서울시 주택조례)	375.00이상	375.00	
	어린이놀이터	-	-	1,362.00	
	어린이집	1,000~1,500세대 미만(서울시 주택조례)	580.00이상	580.24	
	주민운동시설	-	-	1,150.00	
	작은도서관	1,500세대 이상(서울시 주택조례)	203.00이상	236.00	
관리사무소		10㎡ + (총세대수-50) x 0.05㎡	61.60	65.00	
경비실		-	-	40.00	
기계/전기실(지하)		-	-	1,130.00	
커뮤니티시설		-	-	1,000.00	
근린생활시설		-	-	900.00	

※ 「서울특별시 주택조례」 부합여부
: 500제곱미터에 세대 당 2제곱미터를 더한 면적 X 1.25
= (500 + 1,082 × 2㎡) × 1.25 = 3,330.0㎡ 이상 < 3,703.24㎡ : 적합

마. 기존건축물의 정비· 개량 및 건축시설 계획

1) 기존건축물의 정비·개량 계획

결정 구분	구 역 구 분		가구 또는 획지 구분		위치	정비개량계획(동)					비고
	명칭	면적(㎡)	명칭	면적(㎡)		계	존치	개수	철거후 신축	철거 이주	
신설	삼환가락아파트 주택재건축 정비구역	40,749.2	-	-	송파구 오금로 432 (가락동 176번지)	10	-	-	10	-	

2) 건축시설계획

<table>
<tr><td rowspan="2">구분</td><td colspan="2">구 역 구 분</td><td colspan="2">가구 또는
획지 구분</td><td rowspan="2">위치</td><td rowspan="2">주된
용도</td><td rowspan="2">건폐율
(%)</td><td colspan="2">용적률
(%)</td><td rowspan="2">높이(m)
최고층수</td><td rowspan="2">비고</td></tr>
<tr><td>명칭</td><td>면적
(㎡)</td><td>명칭</td><td>면적
(㎡)</td><td>정비
계획</td><td>법적상한
(예정)</td></tr>
<tr><td>신설</td><td>삼환가락아파트
주택재건축
정비구역</td><td>40,749.2</td><td>획지1
(공동
주택
용지)</td><td>37,503.2</td><td>가락동
176번지</td><td>공동주택 및
부대복리시설</td><td>50%
이하</td><td>243.63%
이하</td><td>299.86%
이하</td><td>해발고도
175m이하
/최고35층
이하</td><td></td></tr>
<tr><td colspan="3">주택의 규모 및
규모별 건설 비율</td><td colspan="8">○ 주택공급계획</td></tr>
<tr><td colspan="3" rowspan="12"></td><td colspan="2" rowspan="2">구분</td><td colspan="2">세대수(세대)</td><td rowspan="2">세대
비율(%)</td><td colspan="2" rowspan="2">비고</td></tr>
<tr><td>현황</td><td>계획</td></tr>
<tr><td colspan="2">합계</td><td>648</td><td>1,082</td><td>-</td><td colspan="2">증) 434</td></tr>
<tr><td rowspan="4">60㎡이하</td><td>소계</td><td>-</td><td>487</td><td>45.0</td><td colspan="2"></td></tr>
<tr><td>45㎡</td><td>-</td><td>163</td><td>15.0</td><td colspan="2">임대</td></tr>
<tr><td>45㎡</td><td>-</td><td>2</td><td>0.2</td><td colspan="2">분양</td></tr>
<tr><td>59㎡</td><td>-</td><td>322</td><td>29.8</td><td colspan="2">분양</td></tr>
<tr><td rowspan="3">85㎡이하</td><td>소계</td><td>384</td><td>419</td><td>38.7</td><td colspan="2"></td></tr>
<tr><td>72㎡</td><td>192</td><td>-</td><td>-</td><td colspan="2"></td></tr>
<tr><td>84㎡</td><td>192</td><td>419</td><td>38.7</td><td colspan="2">분양</td></tr>
<tr><td rowspan="3">85㎡초과</td><td>소계</td><td>264</td><td>176</td><td>16.3</td><td colspan="2"></td></tr>
<tr><td>121㎡</td><td>264</td><td>-</td><td>-</td><td colspan="2"></td></tr>
<tr><td>122㎡</td><td>-</td><td>176</td><td>16.3</td><td colspan="2">분양</td></tr>
<tr><td colspan="9">- 85㎡이하 규모의 주택이 전체 연면적에서 차지하는 비율 : 83.7%</td></tr>
<tr><td colspan="3">심의완화 사항</td><td colspan="8">• 예정법적상한용적률 완화(「도시및주거환경정비법」 제30조의3)
- 정비계획용적률(243.63%) → 예정법적상한용적률 : 299.86%</td></tr>
<tr><td colspan="3">건축물의 건축선에
관한 계획</td><td colspan="8">• 공동주택 : 건축한계선 3m 지정. 단, 동남로 20길변 6m 지정
※ 기타 건축선은 건축법 및 주택법 등의 관계법규에 따름</td></tr>
<tr><td colspan="3">기타사항에 관한 계획</td><td colspan="8">○ 공공보행통로 : 단지내 B=15m이상
- 기부채납시설(공원)과 대상지 동측 근린공원의 연결
○ 전면공지(차도부속형) : 오금로48길변 L=115m, B=3m
- 오금로와 오금로48길 접속부 단지내 차량진출입을 위한 차로 확보</td></tr>
</table>

※ 주택의 규모 및 규모별 건설비율은 관련규정 범위 내에서 사업시행인가 시 조정될 수 있음.

3) 개발가능(정비계획)용적률 산정

<table>
<tr><td colspan="2">구 분</td><td colspan="3">산정내용</td><td>비고</td></tr>
<tr><td colspan="2" rowspan="2">토지이용계획</td><td>계(구역면적)</td><td>택지(공동주택)</td><td>정비기반시설 등</td><td rowspan="2"></td></tr>
<tr><td>40,749.2㎡</td><td>37,503.2㎡</td><td>3,246.0㎡</td></tr>
<tr><td colspan="2">공공시설부지
제공면적</td><td colspan="3">토지 3,246.0㎡
순부담 면적 : 3,246.0㎡(8.0%)</td><td></td></tr>
<tr><td rowspan="4">개발가능
(정비계획)
용적률
산정</td><td>개발가능
용적률</td><td colspan="3">· 개발가능용적률 = 계획(기준)용적률 + 허용인센티브 + 기부채납완화용적률 = 210% + 10% + 23.63% = 243.63%</td><td></td></tr>
<tr><td rowspan="5">허용
인센티브</td><td>구분</td><td>인센티브 용적률</td><td>비고</td><td rowspan="5">2025서울특별시 도시·주거환경정비 기본계획 인센티브 항목 적용</td></tr>
<tr><td>합 계</td><td>10%</td><td></td></tr>
<tr><td>에너지효율인증 1등급, 녹색건축인증 1등급</td><td>8%</td><td>–</td></tr>
<tr><td>신재생에너지 공급률
(20%이하~15%초과)</td><td>2%</td><td>–</td></tr>
<tr><td colspan="3">※ 허용 인센티브(에너지효율인증/녹색건축인증, 신재생에너지 공급률 등)의 인정여부는 건축위원회 심의를 통하여 확정되며, 건축심의 결과에 따라 변경 될 수 있음</td></tr>
<tr><td>기부채납
완화용적률</td><td colspan="3">· 기부채납 완화용적률 = 계획(기준)용적률 × (1.3α)
= 210% × (1.3 × 0.08655) = 23.63%
※ α = 공공시설부지로 제공한 나머지 면적 대비 공공시설로 제공한 면적 비
= 3,246.0㎡ ÷ 37,503.2㎡ = 0.08655</td><td></td></tr>
<tr><td colspan="2">정비계획용적률</td><td colspan="3">243.63% 이하</td><td></td></tr>
<tr><td colspan="2">예정법적상한용적률</td><td colspan="3">299.86% 이하
※ 도시계획위원회 심의시 결정된 예정법적상한용적률은 건축위원회심의를 통해 확정됨</td><td></td></tr>
<tr><td colspan="2">소형주택건립용적률</td><td colspan="3">28.115% 이상
(299.86% – 243.63%) x 0.5</td><td></td></tr>
</table>

※ 위에서 적용된 허용용적률인센티브의 인정여부는 건축위원회 심의를 통하여 확정되며, 건축심의 결과에 따라 정비계획용적률이 변경될 수 있음.

바. 도시경관과 환경보전 및 재난방지에 관한 계획

구 분	계 획 내 용		비고
도시경관	• 자연지형 등과의 관계를 고려한 건축배치 • 지형 고저차를 고려한 건축물 높이계획 수립 • 단지내 쾌적한 주거환경 개선을 위한 기준 제시 • 주변지역의 스카이라인을 고려한 층수계획		
환경보전	• 현재 지형을 최대한 고려 실시계획 수립 시 절성토 균형이 되도록 계획하여 외부유출, 내부유입을 최소화 • 주차장의 지하화를 통해 지상부의 오픈스페이스, 녹지 공간 등을 최대한 확보 • 도시생태계 회복을 위해 주변 자연환경과 어울리는 수목 식재 • 공사 및 운영 시 오염원에 대한 저감대책 수립하여 환경오염 최소화		
재난방지	화재	• 공동주택 부지 내에 소방차가 진입, 진압활동을 벌일 수 있는 공간을 확보토록 의무화 • 인화성 건축내장재 사용을 규제하고 사업완료 후 지속적으로 관리	
	수해	• 자연토양유지 및 공원의 조성을 통한 녹지·조경 면적의 확대로 토양포장율을 억제하고 불가피할 경우 가급적 투수 포장재를 사용하여 우수유출량을 최대한 억제	
	교통	• 진입로 등에서 발생할 수 있는 교통문제에 대한 처리방안 계획	

사. 정비사업 시행계획

시행방법	시행예정시기	사업시행예정자	정비사업 시행으로 증가예상 세대수	비고
관리처분	구역지정 후 4년 이내	(가칭)삼환가락아파트 주택재건축 정비사업 조합	현황 : 648세대 계획 : 1,082세대 증) 434세대	

아. 소형주택의 건설에 관한 계획

건립위치	부지면적(㎡)	동수	세대수	세대규모 (전용)		비 고
획지1	37,503.2㎡	1	163세대	45.00㎡	64.69㎡	(기준:10,544.02㎡이상) (계획:10,544.47㎡)

○ 소형주택 공급면적 산정

<table>
<tr><td colspan="2">구 분</td><td colspan="4">주 요 내 용</td></tr>
<tr><td colspan="2">정비계획용적률</td><td colspan="4">243.63%</td></tr>
<tr><td colspan="2">예정법적상한용적률</td><td colspan="4">299.86%</td></tr>
<tr><td rowspan="3">재건축
소형
주택</td><td>용적률 증가분(%)</td><td colspan="4">법적상한용적률 - 정비계획용적률 = 299.86 - 243.63 = 56.23</td></tr>
<tr><td>건립용적률(%)</td><td colspan="4">56.23 × 0.5 = 28.115</td></tr>
<tr><td>의무 연면적
(지상층)</td><td colspan="4">37,503.2 × 28.115% = 10,544.02㎡이상</td></tr>
<tr><td colspan="2" rowspan="2">재건축 소형주택
확보계획</td><td>전용면적(㎡)/공급면적(㎡)</td><td>세대수</td><td>지상층 연면적(㎡)</td><td>비고</td></tr>
<tr><td>45.00 / 64.69</td><td>163</td><td>10,544.47</td><td>지상층 의무연면적
: 10,544.02㎡</td></tr>
</table>

4. 제16차 도시계획위원회 심의 결과

○ 수정가결(2017년 09월 06일)

[수정사항]

- 정비계획용적률(243.63%), 법적상한용적률(299.86%), 정비기반시설계획(공원), 순부담(3,246.0㎡, 8%), 세대수 1,082세대(소형임대 163세대 포함), 건축계획(주동배치, 높이 등), 단지내부 공공보행통로계획(15m) 등은 금회 상정안으로 수정.

[조건사항]

- 향후 건축심의시 대상지 북측 도로(오금로48길)변 근린생활시설 및 커뮤니티시설 이용 차량으로 인한 보행공간 이용에 문제가 없도록 적정성을 검토할 것.
- 대상지 일대 현황 도로체계상 활성화된 주변가로와 간선도로에 대한 면밀한 검토를 통해 생활가로를 선정하고, 이와 연계하여 공동이용시설이 배치되도록 조정 검토.

5. 관계도면 : 붙임 참조

- 기타 자세한 사항은 열람장소에 비치된 정비계획수립 및 정비구역 결정도서 참조


※ 첨부된 도면은 참고용 도면이므로 측량, 그 밖의 용도로 사용할 수 없습니다.

6. 열람장소


- 관계도서는 주민의 열람편의를 위하여 서울특별시 공동주택과(☎ 02-2133-7142) 및 송파구청 주거재생과(☎ 02-2147-2896)에 비치하고 열람하고 있습니다.


※ 고시문 및 지형도면은 토지이용규제정보서비스(http://luris.mltm.go.kr)에 게시할 예정이오니 참고하시기 바랍니다.

■ 정비구역 결정도

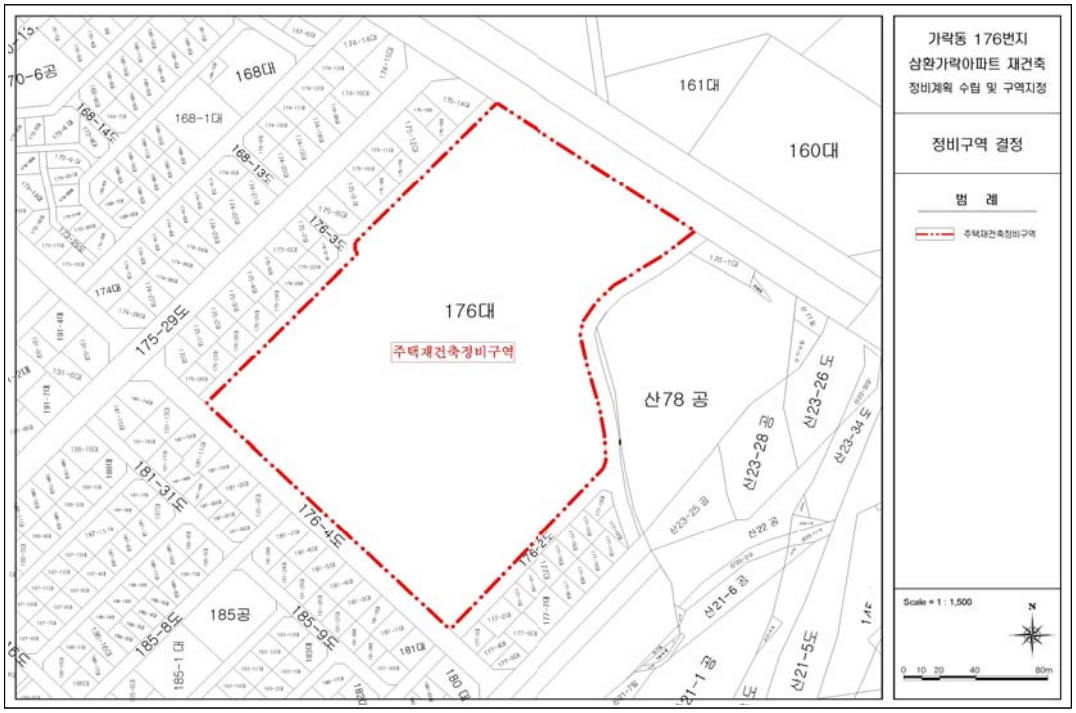


■ 도시계획시설 결정(변경)도

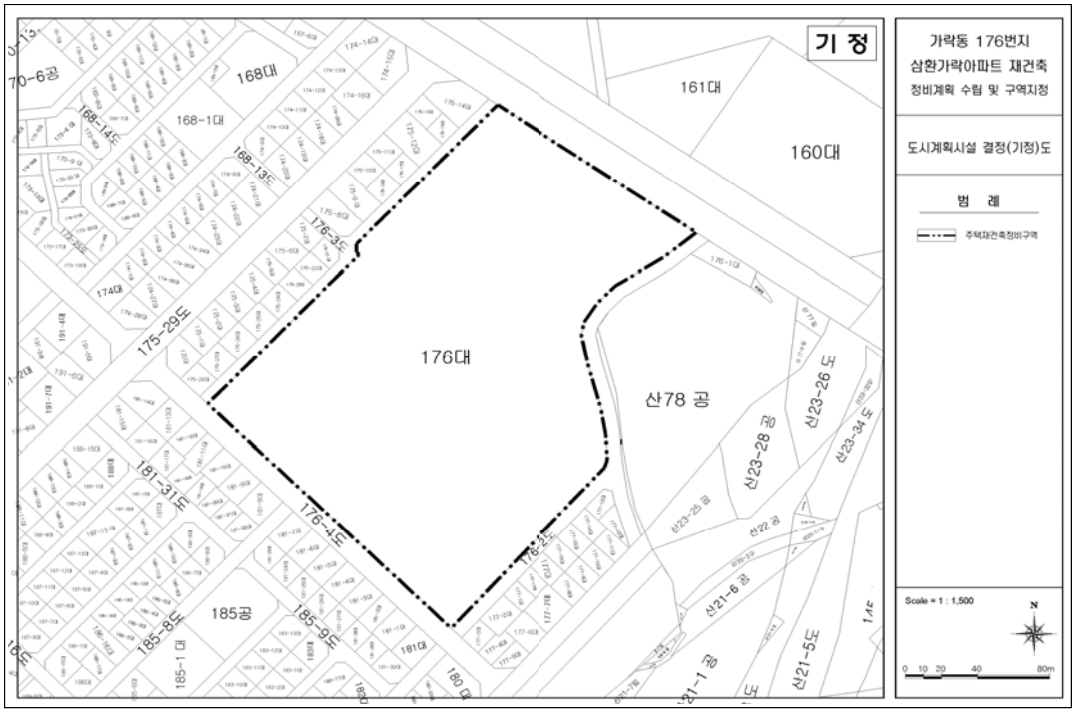

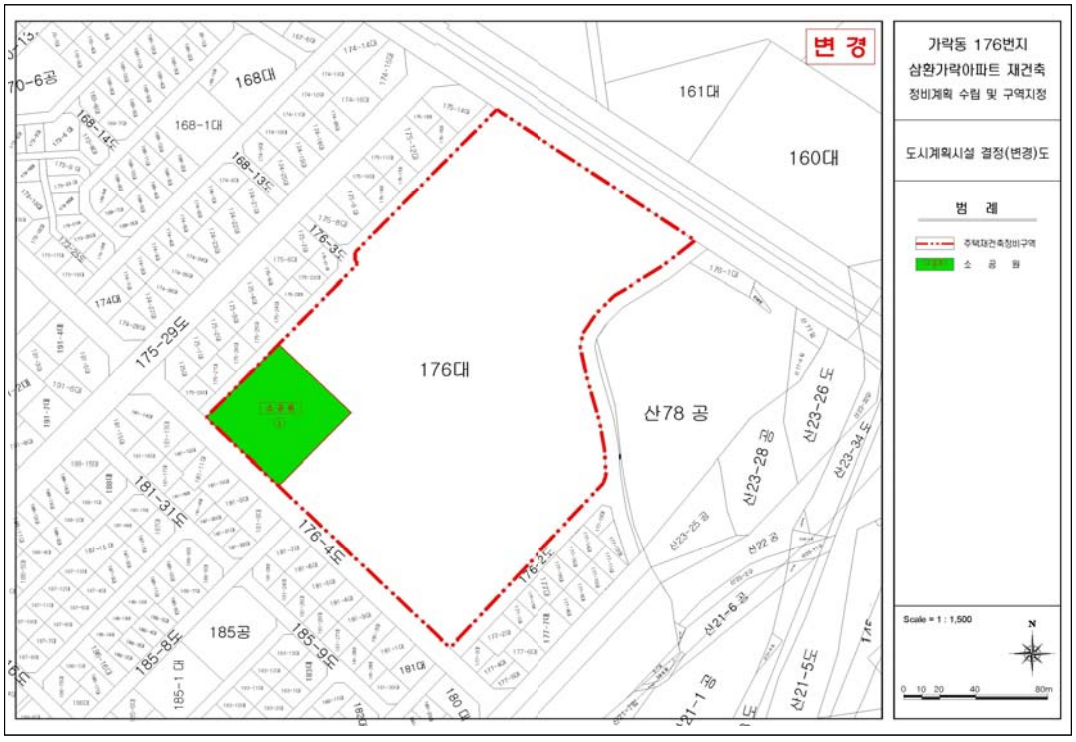
변 경
가락동 176번지
삼환가락아파트 재건축
정비계획 수립 및 구역지정
도시계획시설 결정(변경)도
범 례
주택재건축정비구역
소 공 원
176대
산78 공
161대
160대
168대
168-1대
185공
185-1 대
Scale = 1 : 1,500
N
0 10 20 40 80m

■ 정비계획 결정도

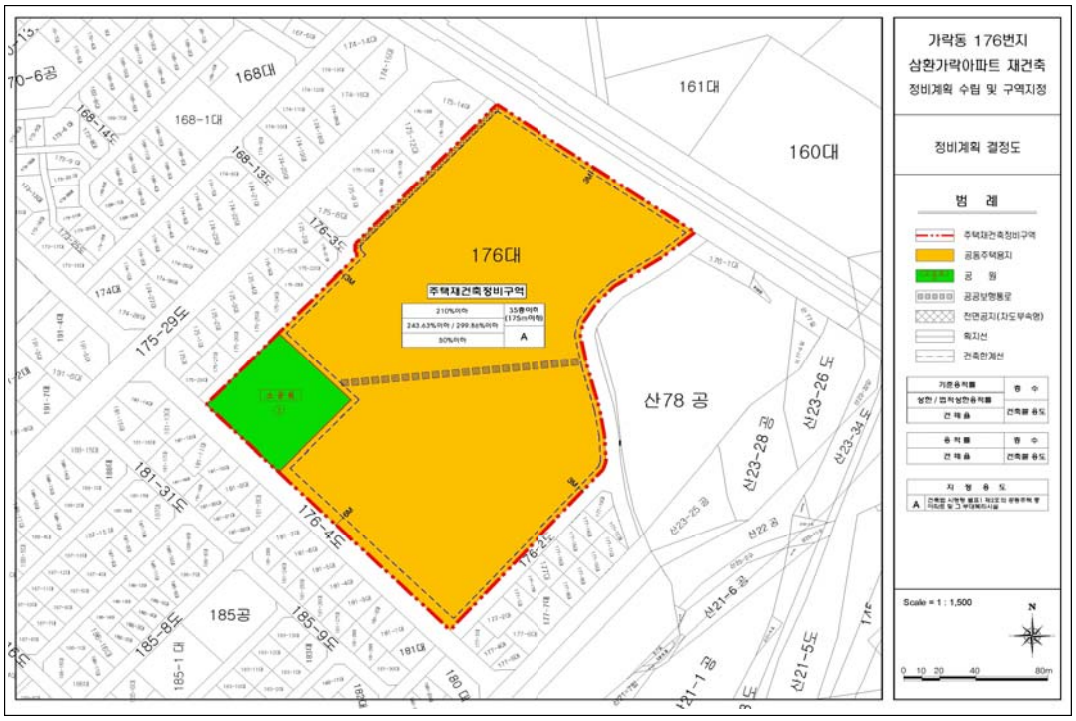
가락동 176번지
삼환가락아파트 재건축
정비계획 수립 및 구역지정
정비계획 결정도
범 례
주택재건축정비구역
공동주택용지
공 원
공공보행통로
전면공지(차도부속형)
획지선
건축한계선
176대
주택재건축정비구역
산78 공
161대
160대
168대
168-1대
185공
185-1 대
Scale = 1 : 1,500
N
0 10 20 40 80m

◈ 서울특별시고시 제2017-415호

영등포구 유원제일1차아파트 주택재건축 정비구역 변경 지정 및 지형도면 고시

서울특별시고시 제2014-256호(2014.07.10)로 주택재건축정비구역으로 결정고시된 영등포구 당산동4가 91번지에 대하여 「도시 및 주거환경정비법」 제4조의 규정에 따라 유원제일1차아파트 주택재건축 정비구역을 변경 지정하고, 같은 법 제4조제6항 및 「토지이용규제 기본법」 제8조의 규정에 따라 주택재건축 정비구역 변경 지정 및 지형도면을 고시합니다.

2017년 11월 16일
서 울 특 별 시 장

1. 서울특별시 도시·주거환경정비기본계획(주택재건축사업부문)
   가. 유원제일1차아파트 정비기본계획 조서(변경없음)

구분	구역 번호	동명	지번	면적 (ha)	건폐율(%)	용적률(%)	층수	추진단계	정비유형	비 고
기정	2	당산동4가	91	1.7	60	210	-	2	공동	

2. 정비구역 지정

구분	정비사업 명칭	위치	면적(㎡)			비고
			기정	변경	변경후	
기정	유원제일1차아파트 주택재건축정비사업	당산동4가 91	17,693.6	-	17,693.6	

3. 정비계획
   가. 토지이용계획

구 분	명 칭	면 적(㎡)			비율(%)	비고
		기 정	변 경	변경후		
합계		17,693.6		17,693.6	100.0	
정비기반 시설 등	소계	1,892.0	-	1,892.0	10.7	■ 순부담 면적 2,063.8㎡(11.6%) - 도로 392.0㎡, 공원 1,100.0㎡, 사회복지시설 571.8㎡ (건축물 기부채납 포함)
	도 로	392.0	-	392.0	2.2	기부채납
	문화공원	1,100.0	-	1,100.0	6.2	기부채납
	사회복지시설	400.0	-	400.0	2.3	기부채납
택지	소계	15,801.6	-	15,801.6	89.3	
	택지 1	15,801.6	-	15,801.6	89.3	공동주택 및 부대복리시설

※ 상기 면적은 추후 측량결과에 따라 변경될 수 있음

나. 용도지역 결정(변경) 조서(변경없음)

구분		면적(㎡)			구성비(%)	비고
		기정	변경	변경후		
공업지역	계	17,693.6	-	17,693.6	100.0	
	준공업지역	17,693.6	-	17,693.6	100.0	

다. 정비기반시설 설치계획

1) 도로 결정조서(변경없음)

구분	규모				기능	사용형태	연장(m)	기점	종점	최초결정일	비고
	등급	류별	번호	폭원(m)							
기정	소로	2	1	8	국지도로	일반도로	77	당산동4가 37-2	당산동4가 91-1	서울시고시 제49호 (1946.8.13)	영등포 토지구획정리사업지구
기정	소로	1	1	10	국지도로	일반도로	200 (200)	당산동4가 91-1	당산동4가 91-3	서울시고시 제49호 (1946.8.13)	영등포 토지구획정리사업지구

※ ( )는 대상지 인접 연장임

2) 공원 결정조서

구분	도면표시번호	시설의 종류		위치	면적(㎡)			최초결정일	비고
		명칭	세분류		기정	변경	변경후		
기정	①	공원	문화공원	당산동4가 91	1,100.0	-	1,100.0	서울시고시 제2014-256호 (2014.07.10.)	

※ 상기 면적은 추후 측량결과에 따라 변경될 수 있음

라. 도시계획시설 설치계획

1) 사회복지시설 결정조서

구분	도면표시번호	시설명	위치	면적(㎡)			최초결정일	비고
				기정	변경	변경후		
기정	①	사회복지시설	당산동4가 91	400.0	-	400.0	서울시고시 제2014-256호 (2014.07.10.)	

※ 상기 면적은 추후 측량결과에 따라 변경될 수 있음

■ 사회복지시설 내 건축물 기부채납에 관한 계획

시설명	위치	주용도	건축연면적(㎡)			최초 결정일	비고
			기정	변경	변경후		
보육시설	당산동4가 91	보육정보센터	500.0	-	500.0	서울시고시 제2014-256호 (2014.07.10.)	조성후 기부채납

※ 공공시설 등 설치비용 및 부지가액 결정 후 공공기여에 따른 부지면적을 환산하여 재산정 후 반영토록 함

마. 공동이용시설 설치계획

구분	시설의 종류	위치	면적(㎡)			비고
			기정	변경	변경후	
주민 공동 시설	경로당	택지1	160.0	증) 70.0	230.00	
	보육시설		200.0	증) 200.0	400.00	· 어린이집
	문고		110.0	증) 90.0	200.00	· 작은도서관
	어린이놀이터		800.0	감) 547.86	652.14	
	주민운동시설		400.0			
	주민공동시설		100.0	증) 550.00	650.00	
	소 계		1,770.0	증) 362.14	2,132.14	
관리사무소			60.0	감) 10.0	50.00	
경비실			20.0	증) 15.0	35.00	
근린생활시설			2,678.0	감) 823.84	1,854.16	

※ 「서울특별시 주택조례」 부합여부 (100세대 이상 1,000세대 미만)
: 세대당 2.5제곱미터를 더한 면적 X 1.25 = (583 × 2.5㎡) × 1.25
= 1,821.875㎡ 이상 < 2,132.14㎡ : 적합(서울시 기준 약 117%)

바. 건축물의 정비·개량 및 건축시설계획

1) 기존건축물의 정비·개량에 관한 계획

결정 구분	구역		위치	정비개량계획(동)					비고
	명칭	면적(㎡)		계	존치	개수	철거후 신축	철거 이주	
기정	유원제일1차아파트 주택재건축	17,693.6	당산동4가 91	6	-	-	6	-	

2) 건축시설계획

<table>
<tr><th colspan="3">구역구분</th><th colspan="2">가구 또는 획지 구분</th><th rowspan="2">위치</th><th rowspan="2">주된용도</th><th rowspan="2">건폐율(%)</th><th colspan="2">용적률(%)</th><th rowspan="2">높이(m)/층수(층)</th></tr>
<tr><th colspan="2">명칭</th><th>면적(㎡)</th><th>명칭</th><th>면적(㎡)</th><th>정비계획</th><th>예정법적상한</th></tr>
<tr><td rowspan="3">기정</td><td rowspan="2">유원제일 1차아파트 주택재건축</td><td rowspan="2">17,693.6</td><td>택지1</td><td>15,801.6</td><td>당산동4가 91</td><td>공동주택 및 부대복리시설</td><td>30% 이하</td><td>244.94% 이하</td><td>277.32% 이하</td><td>78m이하/ 25층이하</td></tr>
<tr><td>사회복지 시설</td><td>400.0</td><td>당산동4가 91</td><td>보육시설</td><td>60% 이하</td><td>400% 이하</td><td>–</td><td>3층 이하</td></tr>
<tr><td>주택규모 및 규모별 건설비율</td><td colspan="9">◦건립규모 및 비율
<table>
<tr><th>구분</th><th>세대수(소형임대)</th><th>비율(%)</th><th>비고</th></tr>
<tr><td>계</td><td>434 (34)</td><td>100.0</td><td></td></tr>
<tr><td>60㎡이하</td><td>200 (34)</td><td>46.1</td><td></td></tr>
<tr><td>60~85㎡이하</td><td>234</td><td>53.9</td><td></td></tr>
<tr><td>85㎡초과</td><td>–</td><td>–</td><td></td></tr>
</table>
– 전체 연면적 대비 전용면적 85㎡이하 규모의 건설비율 : 100.0%</td></tr>
<tr><td>심의완화 사항</td><td colspan="9">◦용적률 완화(도시 및 주거환경정비법 제30조의3)
– 예정법적상한용적률 : 277.32%</td></tr>
<tr><td rowspan="3">변경</td><td rowspan="2">유원제일 1차아파트 주택재건축</td><td rowspan="2">17,693.6</td><td>택지1</td><td>15,801.6</td><td>당산동4가 91</td><td>공동주택 및 부대복리시설</td><td>30% 이하</td><td>246.04% 이하</td><td>300.00% 이하</td><td>25층이하/ 78m이하</td></tr>
<tr><td>사회복지 시설</td><td>400.0</td><td>당산동4가 91</td><td>보육시설</td><td>60% 이하</td><td>400% 이하</td><td>–</td><td>3층 이하</td></tr>
<tr><td>주택규모 및 규모별 건설비율</td><td colspan="9">◦건립규모 및 비율
<table>
<tr><th>구분</th><th>세대수(소형임대)</th><th>비율(%)</th><th>비고</th></tr>
<tr><td>계</td><td>583 (69)</td><td>100.0</td><td></td></tr>
<tr><td>60㎡이하</td><td>418 (69)</td><td>71.7</td><td></td></tr>
<tr><td>60~85㎡이하</td><td>165</td><td>28.3</td><td></td></tr>
<tr><td>85㎡초과</td><td>–</td><td>–</td><td></td></tr>
</table>
– 전체 연면적 대비 전용면적 85㎡이하 규모의 건설비율 : 100.0%</td></tr>
<tr><td>심의완화 사항</td><td colspan="9">◦용적률 완화(도시 및 주거환경정비법 제30조의3)
– 예정법적상한용적률 : 300.00%</td></tr>
<tr><td colspan="3" rowspan="5">건축물의 건축선에 관한 계획</td><td>구분</td><td colspan="5">계획내용</td><td>비고</td></tr>
<tr><td>당산로37길(10m)변 3~6m[1)]</td><td colspan="5">◦ 완화차로 설치
◦ 가로경관 및 보행환경 향상을 위해 보도 설치 (최소 1m 이상 인도부속형 전면공지)</td><td>완화차로 및 보도설치 부분 지상권 설정 (영등포구청장)</td></tr>
<tr><td>선유동2로(22m)변 3m</td><td colspan="5">◦ 가로경관 향상, 공공성 증진 및 주거지의 주거환경보호를 위한 차폐조경 설치</td><td>–</td></tr>
<tr><td>당산로35길(8m)변 3~6m</td><td colspan="5">◦ 완화차로 설치
◦ 가로경관 및 보행환경 향상을 위해 단지내 보도(3m) 설치</td><td rowspan="2">완화차로 및 보도설치 부분 지상권 설정 (영등포구청장)</td></tr>
<tr><td>국회대로29길(8m)변 3m</td><td colspan="5">◦ 가로경관 및 보행환경 향상을 위해 단지내 보도(3m) 설치</td></tr>
<tr><td colspan="2" rowspan="2">기타사항</td><td>기정</td><td colspan="8">◦공공보행통로 결정 : 3m
– 대지 북측의 ‘당산로41가길’ 과 연결되는 공공보행통로 3m 결정</td></tr>
<tr><td>변경</td><td colspan="8">◦공공보행통로 결정 : 5m
– 대지 북측의 ‘당산로41가길’ 과 연결되는 공공보행통로 5m 결정</td></tr>
</table>

1) 기부채납 도로(2m)는 보도로 설치하며, 전면공지 3~6m 중 최소 1m 이상은 인도부속형 전면공지를 조성하여 보도를 최소 3m 이상 확보

■ 개발가능(상한) 용적률 산정

○ 기정

<table>
<tr><td colspan="3" rowspan="2">구 분</td><td rowspan="2">정비구역</td><td rowspan="2">택지1</td><td colspan="3">공공시설제공면적</td></tr>
<tr><td>소계</td><td>정비
기반시설 등</td><td>건축물기부채납
환산부지</td></tr>
<tr><td colspan="3">면적(㎡)</td><td>17,693.6</td><td>15,801.6</td><td>2007.9</td><td>1,892.0</td><td>115.9</td></tr>
<tr><td colspan="3">기준용적률</td><td colspan="5">▪ 도시 · 주거환경정비기본계획의 기준용적률 210%</td></tr>
<tr><td colspan="3">허용용적률</td><td colspan="5">▪ 계획용적률 + 인센티브로 제공되는 용적률
= 210% + 0% = 210%</td></tr>
<tr><td rowspan="4">공공시설
제공면적
(순부담)</td><td colspan="2">계 (A+B)</td><td colspan="5">▪ 2,007.9㎡ = 1,892.0㎡ + 115.9㎡</td></tr>
<tr><td>A</td><td>공공시설
제공면적</td><td colspan="5">▪ 1,892.0㎡ (도로, 공원, 사회복지시설)</td></tr>
<tr><td rowspan="2">B</td><td rowspan="2">공공시설
설치에 대한
환산
부지면적</td><td colspan="5">▪ 사회복지시설 내 건축물 기부채납(보육시설:국공립어린이집)
• 건축연면적 : 500㎡(규모 : 지하1~지상2층)

▪ 환산부지면적 : 115.9㎡
• 공공시설 등 설치비용(원) : (건축연면적 X 표준건축비)
= 832,000,000원
• 용적률을 완화 받고자 하는 부지가액(원/㎡) : (공시지가 X 2)
= 7,180,000원
• 환산부지면적
= 공공시설 등 설치비용(원) / 용적률을 완화 받고자 하는 부지가액(원/㎡)
= (건축연면적 X 표준건축비) / (공시지가 X 2)
= 832,000,000원 / 7,180,000원 = 115.9㎡

• 2013년 표준건축비 : 1,664,000원(국토해양부고시 제2012-974호)
• 공시지가 : 3,590,000원

※ 공공시설 환산 부지면적 : 공공시설 등 기부채납 용적률 인센티브 운영기준(2011.10)에 따라 환산</td></tr>
<tr><td colspan="3">개발가능(상한) 용적률</td><td colspan="5">▪ 개발가능용적률 : 허용용적률+기준용적률×1.3a
= 210%+210%×1.3×0.1280 = 244.94%
• α = 공공시설부지 제공면적 / 공공시설제공후 부지면적
= 2,007.9㎡ / 15,685.7㎡ = 0.1280
▪ 정비계획용적률 : 244.94% 이하</td></tr>
</table>

※ 부지면적 환산을 위한 공공시설 등 설치비용 및 부지가액은 정비계획 수립 후 사업시행인가 시점을 기준으로 재산정하여 반영토록 함

※ 도시계획위원회 심의 시 결정된 예정법적상한용적률은 건축위원회 심의를 통해 확정함

○ 변경

<table>
<tr><td colspan="3" rowspan="2">구 분</td><td rowspan="2">정비구역</td><td rowspan="2">택지1</td><td colspan="3">공공시설제공면적</td></tr>
<tr><td>소계</td><td>정비
기반시설 등</td><td>건축물기부채납
환산부지</td></tr>
<tr><td colspan="3">면적(㎡)</td><td>17,693.6</td><td>15,801.6</td><td>2,063.8</td><td>1,892.0</td><td>171.8</td></tr>
<tr><td colspan="3">기준용적률</td><td colspan="5">▪ 도시 · 주거환경정비기본계획의 기준용적률 210%</td></tr>
<tr><td colspan="3">허용용적률</td><td colspan="5">▪ 계획용적률 + 인센티브로 제공되는 용적률
= 210% + 0% = 210%</td></tr>
<tr><td rowspan="4">공공시설
제공면적
(순부담)</td><td colspan="2">계 (A+B)</td><td colspan="5">▪ 2,063.8㎡ = 1,892.0㎡ + 171.8㎡</td></tr>
<tr><td>A</td><td>공공시설
제공면적</td><td colspan="5">▪ 1,892.0㎡ (도로, 공원, 사회복지시설)</td></tr>
<tr><td rowspan="2">B</td><td rowspan="2">공공시설
설치에 대한
환산
부지면적</td><td colspan="5">▪ 사회복지시설 내 건축물 기부채납(보육시설:국공립어린이집)
• 건축연면적 : 500㎡(규모 : 지하1~지상2층)

▪ 환산부지면적 : 171.8㎡
• 공공시설 등 설치비용(원) : (건축연면적 × 공사비)
= 1,375,000,000원
• 용적률을 완화 받고자 하는 부지가액(원/㎡) : (공시지가 × 2)
= 8,004,000원
• 환산부지면적
= 공공시설 등 설치비용(원) / 용적률을 완화 받고자 하는 부지가액(원/㎡)
= (건축연면적 X 공사비) / (공시지가 X 2)
= 1,375,000,000원 / 8,004,000원 = 171.8㎡

• 공사비(2,750,000원, 2015, 2015년 공공건축물 건립공사비 책정 등 가이드라인)
• 2016년 공시지가 : 4,002,000원

※ 공공시설 환산 부지면적 : 공공시설 등 기부채납 용적률 인센티브 운영기준(2011.10)에 따라 환산</td></tr>
<tr><td colspan="3">개발가능(상한) 용적률</td><td colspan="5">▪ 개발가능용적률 : 허용용적률+기준용적률×1.3a
= 210%+210%×1.3×0.1320 = 246.04%
• α = 공공시설부지 제공면적 / 공공시설제공후 부지면적
= 2,063.8㎡ / 15,629.8㎡ = 0.1320
▪ 정비계획용적률 : 246.04% 이하</td></tr>
</table>

※ 부지면적 환산을 위한 공공시설 등 설치비용 및 부지가액은 정비계획 수립 후 사업시행인가 시점을 기준으로 재산정하여 반영토록 함

※ 도시계획위원회 심의 시 결정된 예정법적상한용적률은 건축위원회 심의를 통해 확정함

사. 도시경관과 환경보전 및 재난방지에 관한 계획

구분	내용	비고
도시경관	◦ 근경, 중경, 원경에 대한 종합적인 분석으로 주변지역과 조화로운 경관계획 수립	
환경보전	◦ 절·성토의 균형고려, 지형변화의 최소화 ◦ 구역내 공원, 공지 등을 배치하여 녹지공간을 최대한 확보하여 자연친화적인 단지계획 수립 ◦ 사업시행시 대기환경보전법, 폐기물관리법, 건설공사장 소음관리요령 등에 의거 저감대책 마련	
재난방지	◦ 구역내 화재발생을 대비한 방화계획은 건축법의 방화에 관한 규정 및 관련법규를 준수하여 종합적 방재계획 수립 ◦ 자연토양유지 및 보행통로, 공원, 공지 등 녹지·조경면적의 확대로 토양포장율을 억제하고 불가피할 경우 가급적 투수포장재를 사용하여 우수유출량을 최대한 억제 ◦ 재해시 소방도로의 기능수행이 가능하도록 진입로 및 내부동선체계를 구축	

아. 정비사업 시행계획

구분	시행방법	시행예정시기	사업시행예정자	정비사업 시행으로 증가예상 세대수	비고
기정	주택재건축	구역지정 고시일로부터 4년 이내	(가칭)유원제일1차아파트 주택재건축 정비사업조합	◦ 현황 : 360세대 ◦ 계획 : 434세대 증) 74세대	
변경	주택재건축	구역지정 변경 고시일로부터 4년 이내	(가칭)유원제일1차아파트 주택재건축 정비사업조합	◦ 현황 : 360세대 ◦ 계획 : 583세대 증) 223세대	

자. 인구, 세대수 및 주택 규모별 배분계획

구 분		합 계	전용면적 60㎡이하	전용면적 60㎡초과 ~ 85㎡이하	전용면적 85㎡초과	비 고
기정	계	434	200	234	-	
	조합 및 일반분양	400	166	234	-	
	소형주택	34	34	-	-	
변경	계	583	418	165	-	
	조합 및 일반분양	514	349	165	-	
	소형주택	69	69	-	-	

차. 가구 및 획지에 관한 계획(변경없음)

구분	획지 번호	가구	면 적	획 지		비 고
				위 치	면 적	
기정	1	–	17,693.6	당산동4가 91	15,801.6	공동주택
기정	2			당산동4가 91	1,100.0	문화공원
기정	3			당산동4가 91	400.0	사회복지시설

카. 재건축 소형주택 및 소형주택 건설에 관한 계획

구분	건립위치	부지면적(㎡)	동수	세대수	세대규모 (전용면적)	비고 (연면적)
기정	택지 1	15,801.6	–	34세대	50.98㎡	2,558.5㎡
변경	택지 1	15,801.6	–	69세대	44.99㎡	4,277.31㎡

■ 재건축 소형주택 산정

○ 기정

구분		내용			
예정법적상한용적률		• 277.32%			
정비계획으로 정해진 용적률		• 개발가능용적률 : 244.94% (상한용적률 : 250%) ∴ 정비계획 용적률 : 244.94%			
재건축 소형주택 의무면적	증가된 용적률의 50%	• (예정법적상한용적률 - 정비계획 용적률) × 50% = (277.32% – 244.94%) × 50% = 16.19% 이상			
	연면적 환산	• 대지면적 × 16.19% = 15,801.6㎡ × 16.19% = 2,558.28㎡ 이상			
재건축소형주택 건설계획		공급면적	세대수	연면적	비 고
		72.25㎡	34	2,558.5㎡	의무연면적 : 2,558.28㎡ 이상

○ 변경

<table>
<tr><td colspan="2">구분</td><td colspan="4">내용</td></tr>
<tr><td colspan="2">예정법적상한용적률</td><td colspan="4">• 300.00%</td></tr>
<tr><td colspan="2">정비계획으로 정해진 용적률</td><td colspan="4">• 개발가능용적률 : 246.04% (상한용적률 : 250%)
∴ 정비계획 용적률 : 246.04%</td></tr>
<tr><td rowspan="2">재건축
소형주택
의무면적</td><td>증가된
용적률의 50%</td><td colspan="4">• (예정법적상한용적률 - 정비계획 용적률) × 50%
= (300.00% − 246.04%) × 50% = 26.98% 이상</td></tr>
<tr><td>연면적 환산</td><td colspan="4">• 대지면적 × 26.98% = 15,801.6㎡ × 26.98%
= 4,263.27㎡ 이상</td></tr>
<tr><td colspan="2" rowspan="2">재건축소형주택
건설계획</td><td>공급면적</td><td>세대수</td><td>연면적</td><td>비 고</td></tr>
<tr><td>61.99㎡</td><td>69</td><td>4,277.31㎡</td><td>의무연면적 : 4,263.27㎡ 이상</td></tr>
</table>

4. 제14차 도시계획위원회 심의결과

○ 수정가결(2017년 8월 16일)

[수정사항]

- 정비계획용적률 및 법적상한용적률, 정비기반시설(도로, 사회복지시설, 문화공원), 순부담, 세대수 등은 금회 상정안의 주관부서 대안으로 수정.

[조건사항]

- 단지 중앙의 공공보행통로 기능을 강화할 수 있도록 폭원을 확폭(3m→5m)하고, 대상지 인접 도로와 연계하여 남북방향의 시각통로가 확보될 수 있도록 할 것.
- 대상지 일대 교통량 분석 결과를 재검토하고, 세대수 증가에 따른 주차면수의 증가가 과도한 바, 주차계획이 과도하지 않도록 사업시행인가 전까지 재검토하여 조치할 것.


5. 관계도면 : 붙임 참조


○ 첨부된 지형도면 등(그 외 세부관계도면은 첨부생략)은 참고용 도면이므로 측량, 그 밖의 용도로 사용할 수 없으며, 기타 자세한 내용은 열람장소에 비치된 정비계획 수립 및 정비구역지정 도서 참조


6. 열람장소

○ 고시 관련 세부내용에 대하여 시민의 열람편의를 위하여 서울특별시 공동주택과(☎2133-7142) 및 영등포구청 주택과(☎2670-3668)에 관계도서를 비치하고 있습니다.

※ 고시문 및 지형도면은 토지이용규제정보서비스(http://luris.mltm.go.kr)에 게시할 예정이오니 참고하시기 바랍니다.

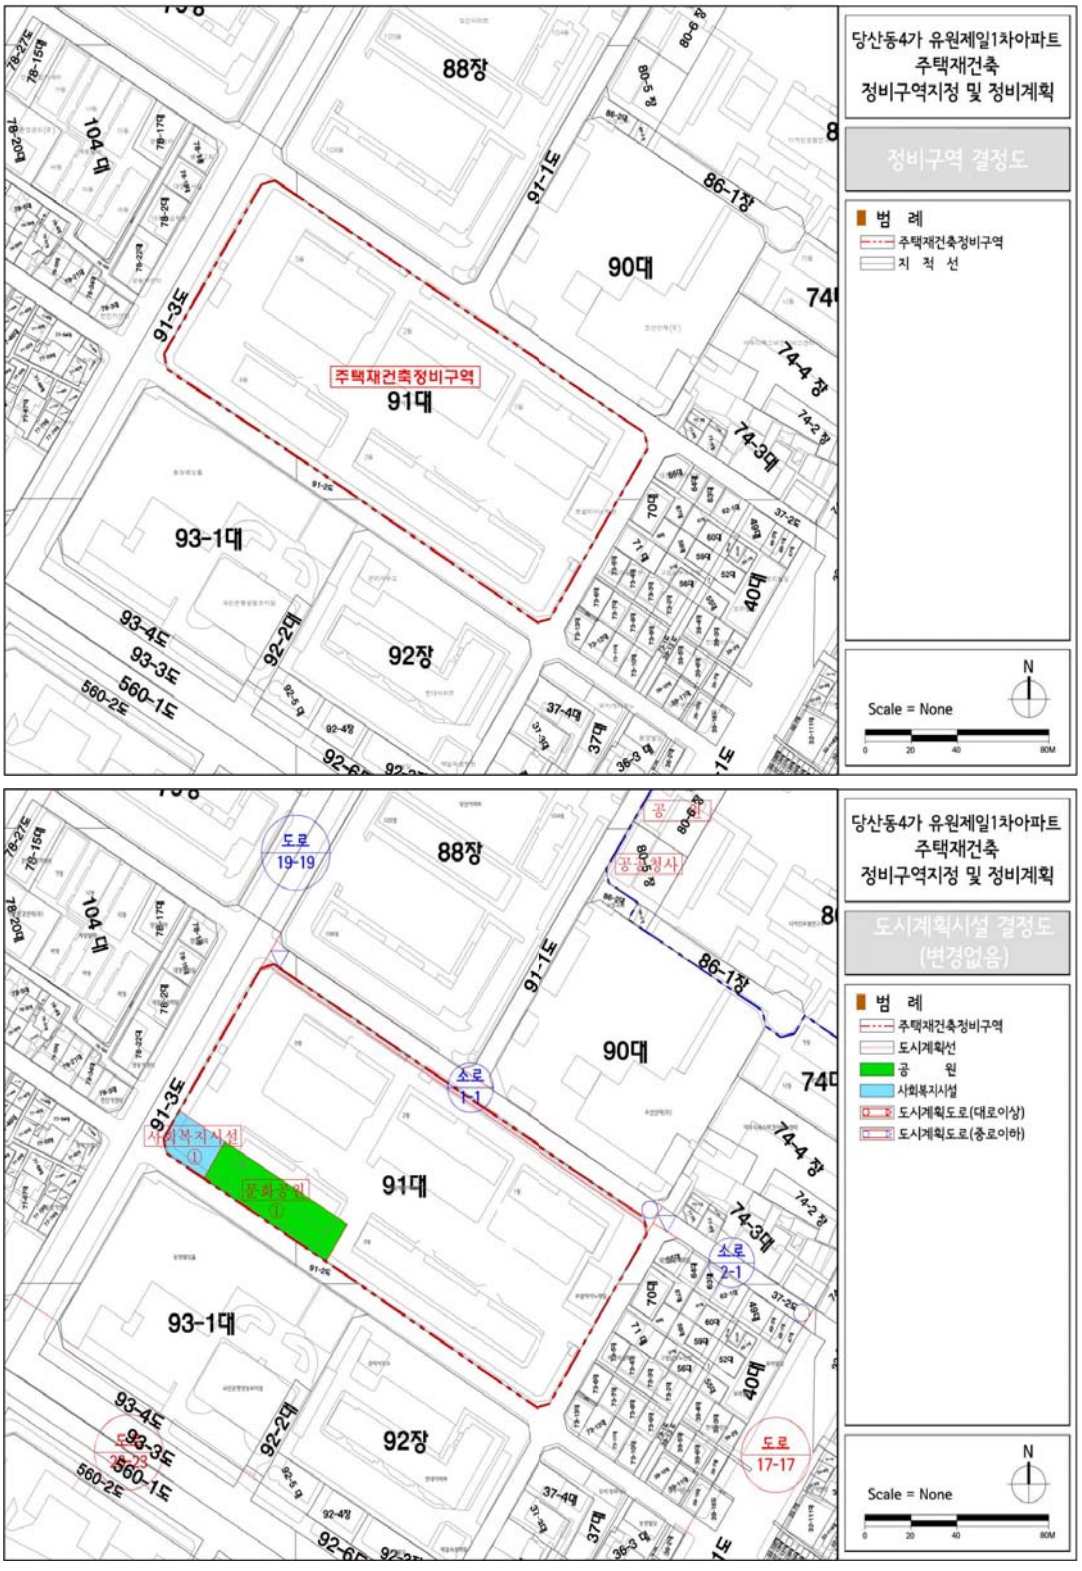
당산동4가 유원제일1차아파트
주택재건축
정비구역지정 및 정비계획
정비구역 결정도
범 례
주택재건축정비구역
지 적 선
88장
90대
91대
93-1대
92장
주택재건축정비구역
N
Scale = None
당산동4가 유원제일1차아파트
주택재건축
정비구역지정 및 정비계획
도시계획시설 결정도
(변경없음)
범 례
주택재건축정비구역
도시계획선
공 원
사회복지시설
도시계획도로(대로이상)
도시계획도로(중로이하)
도로 19-19
소로 1-1
소로 2-1
도로 17-17
N
Scale = None

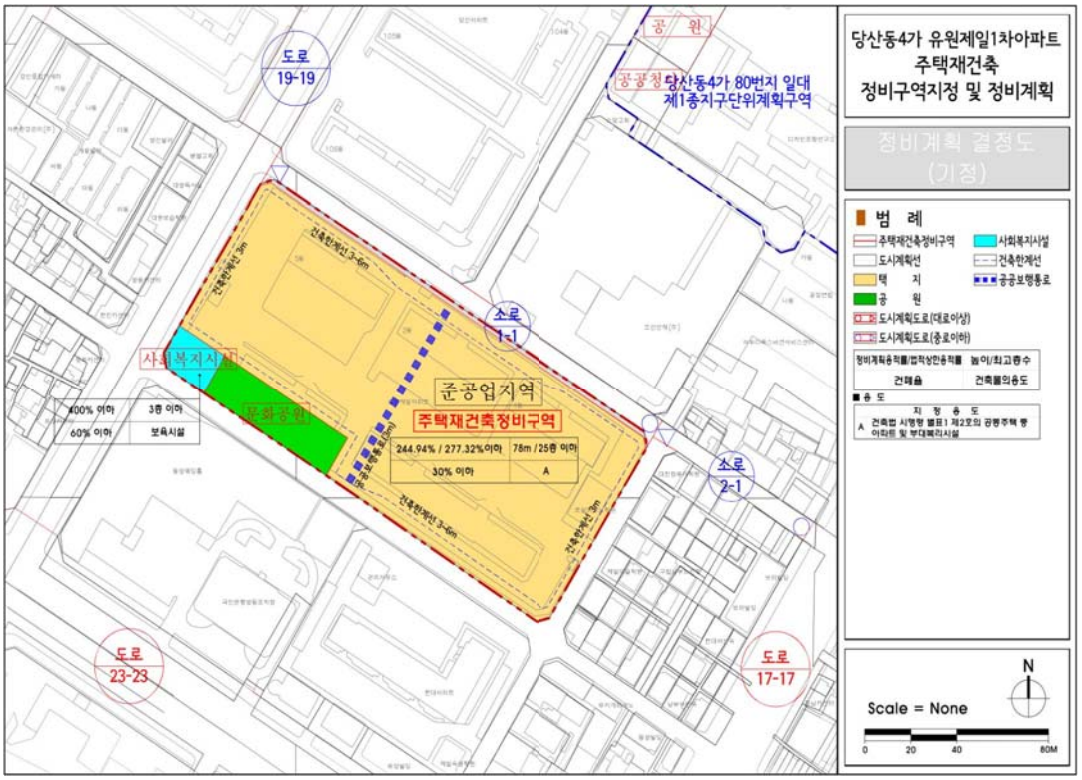
당산동4가 유원제일1차아파트
주택재건축
정비구역지정 및 정비계획
정비계획 결정도
(기정)
범 례
주택재건축정비구역
도시계획선
택 지
공 원
도시계획도로(대로이상)
도시계획도로(중로이하)
사회복지시설
건축한계선
공공보행통로
지 정 도
A 건축법 시행령 별표1 제2호의 공동주택 중 아파트 및 부대복리시설
N
Scale = None
0 20 40 80M
공 원
공공청 당산동4가 80번지 일대 제1종지구단위계획구역
도로 19-19
소로 1-1
소로 2-1
도로 23-23
도로 17-17
준공업지역
주택재건축정비구역
244.94% / 277.32%이하
78m /25층 이하
30% 이하
A
사회복지시설
문화공원
400% 이하
3층 이하
60% 이하
보육시설
건축한계선 3~6m
건축한계선 3m

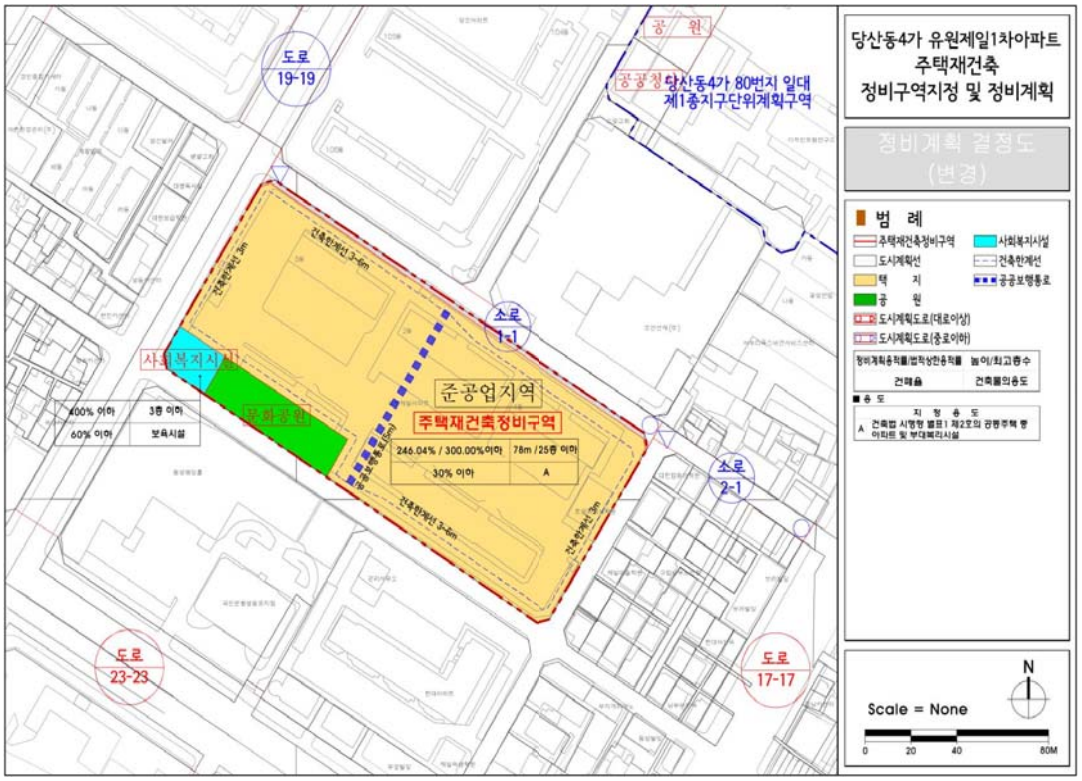
당산동4가 유원제일1차아파트
주택재건축
정비구역지정 및 정비계획
정비계획 결정도
(변경)
범 례
주택재건축정비구역
도시계획선
택 지
공 원
도시계획도로(대로이상)
도시계획도로(중로이하)
사회복지시설
건축한계선
공공보행통로
지 정 도
A 건축법 시행령 별표1 제2호의 공동주택 중 아파트 및 부대복리시설
N
Scale = None
0 20 40 80M
공 원
공공청 당산동4가 80번지 일대 제1종지구단위계획구역
도로 19-19
소로 1-1
소로 2-1
도로 23-23
도로 17-17
준공업지역
주택재건축정비구역
246.04% / 300.00%이하
78m /25층 이하
30% 이하
A
사회복지시설
문화공원
400% 이하
3층 이하
60% 이하
보육시설
건축한계선 3~6m
건축한계선 3m

◈ 서울특별시고시 제2017-416호

도시관리계획(월계생활권중심 지구단위계획) 결정(변경) 및 지형도면 고시

서울특별시고시 제1996-195호(1996.7.13)로 지구단위계획구역 지정되고, 서울특별시고시 제2007-5호(2007.1.11)로 지구단위계획 결정(변경)된 “월계생활권중심 지구단위계획”에 대하여 2017년 제15차 서울특별시 도시·건축공동위원회(2017. 9.27) 심의를 거쳐 「국토의 계획 및 이용에 관한 법률」 제30조, 같은 법 시행령 제25조의 규정에 의하여 도시관리계획을 결정(변경)하고, 「국토의 계획 및 이용에 관한 법률」 제32조 및 같은 법 시행령 제27조, 「토지이용규제기본법」 제8조, 같은 법 시행령 제7조의 규정에 의하여 지형도면을 고시합니다.

2017년 11월 16일
서 울 특 별 시 장

Ⅰ. 결정 취지

○ 월계생활권중심 지구단위계획구역 내 민간의 자율적 개발확대를 통해 지역 활성화를 유도하고, 지역여건 변화를 반영한 지구단위계획 재정비

Ⅱ. 도시관리계획에 관한 결정(변경) 조서

[1] 지구단위계획구역에 관한 결정사항

1. 지구단위계획구역 결정조서(변경없음)

구분	구역명	위 치	면 적(㎡)			최초결정일
			기 정	변 경	변경후	
기정	월계생활권중심 지구단위계획구역	노원구 월계동 380-1일대	26,414	-	26,414	서고시 제195호 (1996.7.13.)

[2] 토지이용 및 시설에 관한 결정사항

1. 용도지역에 관한 결정조서(변경없음)

구 분		면 적(㎡)			구성비 (%)	비 고
		기 정	변 경	변경후		
계		26,414	-	26,414	100.0	
주거지역	준주거지역	26,414	-	26,414	100.0	

2. 도시기반시설에 관한 결정(변경)조서

가. 교통시설(변경)

1) 도로

■ 도로 총괄표

구분	합 계			1류			2류			3류		
	노선수	연장 (m)	면적 (㎡)	노선수	연장 (m)	면적 (㎡)	노선수	연장 (m)	면적 (㎡)	노선수	연장 (m)	면적 (㎡)
합계	4	587	7,340	2	340	5,358	1	51	703	1	196	1,279

구분	합 계			1류			2류			3류		
	노선수	연장 (m)	면적 (㎡)	노선수	연장 (m)	면적 (㎡)	노선수	연장 (m)	면적 (㎡)	노선수	연장 (m)	면적 (㎡)
광로	-	-	-	-	-	-	-	-	-	-	-	-
대로	-	-	-	-	-	-	-	-	-	-	-	
중로	1	230	4,425	1	230	4,425	-	-	-	-	-	-
소로	3	357	2,915	1	110	933	1	51	703	1	196	1,279

■ 변경조서

구분	규 모				기능	연장 (m)	기점	종점	사용 형태	주요 경과지	최초 결정일	비 고
	등급	류별	번호	폭원 (m)								
기정	중로	1	182	20	집산 도로	700 (230)	성북역앞	장위동 (대로3-40)	일반 도로	광운대앞	서고84 (78.3.9)	
변경	중로	1	182	20	집산 도로	700 (230)	장위동 (대로3-40)	성북역앞	일반 도로	광운대앞	서고60 (74.5.17)	기종점 표기 오기정정
기정	소로	1	14	8~10	국지 도로	810 (110)	월계동 379-46	대로3-39	일반 도로	-	서고60 (74.5.17)	
기정	소로	2	26	8	국지 도로	82	월계동 597-4	월계동 390	일반 도로	-	서고60 (74.5.17)	기재누락
변경	소로	2	26	8	국지 도로	82	월계동 390-4	월계동 390	일반 도로	-	서고60 (74.5.17)	현 지번으로 표기변경
폐지	소로	2	170	8	국지 도로	51	월계동 414-2	월계동 379-23	일반 도로	-	서고5 (07.1.11)	
기정	소로	3	10	6	국지 도로	484 (196)	월계동 399-1	월계동 379-7	일반 도로	-	서고60 (74.5.17)	
폐지	소로	3	126	6	국지 도로	105	중로1-182	월계동 379-39	일반 도로	-	서고5 (07.1.11)	

주 : ( )는 구역내 연장

■ 변경사유서

변경전 도로명	변경후 도로명	변 경 내 용	변 경 사 유
중로1-182	중로1-182	•기·종점 표기변경 및 최초결정일 변경	•기·종점 표기오류로 인한 정정 •최초결정일자 오류로 인한 정정
소로2-26	소로2-26	•도로기점 위치(지번)변경	•당초 누락된 노선추가 및 현 지번으로 표기변경
소로2-170	-	•노선폐지 (B=8m, L=51m)	•장기미집행 시설로 도로폐지
소로3-126	-	•노선폐지 (B=6m, L=105m)	•장기미집행 시설로 도로폐지

3 획지 및 건축물 등에 관한 결정사항

1. 가구 및 획지의 규모와 조성에 관한 결정(변경)조서

가. 가구 결정(변경)조서

구 분	가 구 번 호		비 고
	기 정	변 경	
준주거지역	A-1	A-1	도시계획도로(미집행) 폐지에 따른 가구구획 변경
	A-2	A-1, A-2	
	A-3	A-3	
	A-4	A-4	
	A-5	A-5	
	A-6	A-6	
	B-1	A-13	
	B-2	A-8	
	B-3	A-7	
	C-1	A-9	
	C-2	A-10	
	C-3	A-11	
	C-4	A-12	

■ 변경사유서

구 분	변 경 사 유	비 고
A-1~13	• 도시계획시설(도로) 폐지로 인한 가구계획 변경	-

나. 획지 결정(변경)조서

1) 단위획지의 개발규모

구 분	위 치	최대개발규모(㎡)	비 고
기정	A-3, A-4, A-5,A-6, B-3	2,500	-
	그 외 블록	1,500	
변경	A-1~13	가구별 면적이하	

■ 변경사유서

구 분	변 경 사 유	비 고
A-1~13	• 가구규모 분석 및 필지분석을 통한 최대개발 규모의 변경	-

2) 가구 및 획지 결정조서(기정)

가구 번호	도면 번호	지 번	면적(㎡)	계 획 내 용	비 고
A-1	1	380-4	469	획지선 지정	기건축
	2	380-8, 380-5	251	획지선 지정	
A-2	1	379-39	181	획지선 지정	
	2	379-28	99	-	
	3	379-29, 379-30, 379-31	297	획지선 지정	획지분할가능선
	4	379-40	198	획지선 지정	
	5	379-42, 379-32	175	획지선 지정	
	6	379-33, 379-34, 379-35	248	획지선 지정	동일소유
	7	379-43, 379-45	294	획지선 지정	
	8	379-46, 379-36	171	획지선 지정	
A-3	1	380-1, 382-2, 382-3, 382-4, 382-5, 382-7, 382-8, 382-9, 382-10, 382-11, 382-13, 85-1	2,153	획지선 지정	기건축
A-4	1	379-19, 379-15, 379-20	319	획지선 지정	
	2	379-16, 379-22	189	획지선 지정	
	3	379-11, 379-12, 379-2, 379-8, 379-9, 416-1, 416-2	382	획지선 지정	
A-5	1	379-23, 379-24, 379-17, 379-18	291	획지선 지정	
	2	379-25, 379-49	211	획지선 지정	
	3	379-13, 379-14, 379-10	174	획지선 지정	
A-6	1	410-1, 410-5	404	획지선 지정	기건축
	2	413-1	579	획지선 지정	기건축
	3	414-2, 85-3	557	획지선 지정	
B-1	1	409-12	236	획지선 지정	
	2	383-30	362	획지선 지정	
	3	383-28, 383-29	180	획지선 지정	
	4	383-26, 383-27	149	획지선 지정	
	5	383-4	178	획지선 지정	
B-2	1	383-42	284	획지선 지정	
	2	410-7, 410-8	665	획지선 지정	
B-3	1	411-4, 411-53, 410-4	1,492	획지선 지정	
C-1	1	379-50	112	-	
	2	383-3	393	-	
	3	383-6	156	-	
	4	383-5	172	-	
C-2	1	383-8	156	-	
	2	383-9, 383-33, 383-34	178	획지선 지정	
	3	383-25	179	-	
	4	383-21, 383-22, 383-24, 383-36	917	획지선 지정	획지분할가능선 [(383-24, 22 일부) (383-22일부,383-21,36)]
	5	383-11, 383-12	218	공동개발지정	
	6	383-10, 383-45	195	획지선 지정	과소필지해소

가구 번호	도면 번호	지 번	면적(㎡)	계 획 내 용	비 고
C-3	1	383-14	188	-	
	2	383-15	195	-	
	3	383-19, 383-20	330	획지선 지정	
	4	383-16	337	획지선 지정	
	5	383-17, 383-39	159	획지선 지정	과소필지해소
C-4	1	378-65, 378-66	264	공동개발지정	과소필지해소
	2	387, 387-2, 387-3, 387-4, 390	1,121	획지선 지정	기건축
	3	391-1	481	획지선 지정	

3) 가구 및 획지 결정조서(변경)

가구 번호	도면 번호	지 번	면적(㎡)	계 획 내 용	비 고
A-1	1	380-4	469	-	획지선 지정해제
	2	380-8	129	-	획지선 지정해제
	3	380-5	122	-	획지선 지정해제
	4	379-28	99	-	-
	5	379-39	252	-	획지선 지정해제
	6	379-29, 379-30, 379-31	297	공동개발 권장	동일소유
	7	379-40	198	-	획지선 지정해제
A-2	1	379-32, 379-42	198	공동개발 권장	적정개발규모 유도
	2	379-43, 379-45	294	공동개발 권장	동일소유
	3	379-33, 379-34, 379-35	297	공동개발 권장	동일소유
	4	379-36, 379-46	185	공동개발 지정	적정개발규모 유도
A-3	1	380-1, 382-2, 382-3, 382-4, 382-5, 382-7, 382-8, 382-9, 382-10, 382-11, 382-13, 85-1	2,153	획지선 지정	기건축
A-4	1	379-19, 379-20	192	공동개발 지정	과소필지 해소
	2	379-22	149	-	획지선 지정해제
	3	379-15	155	-	획지선 지정해제
	4	379-16	136	-	획지선 지정해제
	5	379-11	119	-	획지선 지정해제
	6	379-12	96	-	획지선 지정해제
	7	379-2, 379-8, 379-9	218	공동개발 지정	동일소유
A-5	1	379-17, 379-18, 379-23, 379-24	386	공동개발 지정	동일소유
	2	379-25, 379-49	258	공동개발 권장	적정개발규모 유도
	3	379-10, 379-13, 379-14	209	공동개발 권장	적정개발규모 유도
A-6	1	410-1, 410-5	404	공동개발 지정	기건축(동일소유)
	2	413-1	579	-	획지선 지정해제
	3	414-2	496	-	획지선 지정해제

가구 번호	도면 번호	지 번	면적(㎡)	계 획 내 용	비 고
A-7	1	411-4	202	-	획지선 지정해제
	2	410-4, 411-53	1,290	공동개발 지정	과소필지 해소, 획지선 지정해제
A-8	1	383-42	284	-	획지선 지정해제
	2	410-7, 410-8	665	공동개발 지정	기건축(동일소유)
A-9	1	379-50, 379-59	126	공동개발 지정	동일소유, 과소필지 해소
	2	383-3	393	-	-
	3	383-5	172	-	-
	4	383-6	156	-	-
A-10	1	383-8	159	-	-
	2	383-25	179	-	-
	3	383-9, 383-33, 383-34	180	공동개발 지정	맹지해소
	4	383-10	184	-	획지선 지정해제
	5	383-11, 383-12	228	공동개발 권장	적정개발규모 유도
	6	383-21, 383-22, 383-24, 383-36, 383-45	930	공동개발 지정	기건축
A-11	1	383-14	188	-	-
	2	383-15	195	-	-
	3	383-19, 383-20	330	공동개발 지정	동일소유
	4	383-16	337	-	획지선 지정해제
	5	383-17, 383-39	159	공동개발 지정	동일소유, 과소필지해소
A-12	1	378-65, 378-66	264	공동개발 지정	기건축(동일소유)
	2	387, 387-2, 387-3, 387-4, 387-7, 387-8, 387-9, 387-10, 390	1,021	획지선 지정	기건축(공동주택)
	3	391-1	481	-	획지선 지정해제
A-13	1	409-12	236	-	획지선 지정해제
	2	383-30	362	-	획지선 지정해제
	3	383-28, 383-29	180	공동개발 지정	기건축(동일소유)
	4	383-26, 383-27	149	공동개발 권장	적정개발규모 유도
	5	383-4	178	-	획지선 지정해제

■ 변경사유서

구 분	변 경 사 유	비 고
A-1~13	• 도시계획시설(도로) 폐지에 따라 획지계획 변경 • 획지선 지정해제 및 토지소유자간 자율적 공동개발 권장 • 동일소유자 및 기건축물은 공동개발 지정	

2. 건축물에 대한 용도·건폐율·용적률·높이·배치·형태·색채·건축선에 관한 결정(변경)조서

가. 건축물의 불허용도 결정(변경)조서

구분	도면 표시	가구번호	불 허 용 도	비 고
기정	N	A-1~13	• 공장 • 창고시설 • 제2종근린생활시설 중 안마시술소 • 위험물저장 및 처리시설 • 자동차관련시설(주차장 제외) • 동물 및 식물관련시설 • 교정 및 군사시설 • 발전시설 • 의료시설 중 장례식장, 정신병원 및 요양소	
변경			• 창고시설 • 제2종근린생활시설 중 안마시술소 • 위험물저장 및 처리시설 • 자동차관련시설(주차장 제외) • 동물 및 식물관련시설 • 교정 및 군사시설 • 의료시설 중 정신병원 • 장례식장	

■ 변경사유서

구 분	변 경 사 유	비 고
불허용도	• 청년창업 지원 및 지역경제 활성화를 위한 지식산업센터 권장용도 지정에 따른 불허용도 제외(공장) • 노인인구 증가로 고령화 사회에 진입함에 따라 요양병원은 필수 의료시설로 인식되고 있어 고령층의 건강관리 및 의료복지 강화를 위하여 불허용도에서 제외(요양병원) • 도시계획조례에 따라 준주거지역 안에서 건축할 수 없는 건축물 제외(발전시설) • 관련법령 변경에 따른 명칭 변경 및 분류(장례식장)	

나. 건축물의 권장용도 결정(변경)조서

구분	도면 표시	가구번호	권 장 용 도	
			1층(가로활성화 용도)	전 층
기정	U1	A-3~A-6, B-2, B-3	• 판매시설 중 상점	• 업무시설 중 금융업소 • 판매시설 중 상점 및 소매시장 • 제2종근린생활시설 중 공연장, 비디오감상실 및 비디오물소극장
	U2	A-1, A-2, B-1, C-1~C-4	• 제1종근생시설 중 소매점	• 제1종근린생활시설 중 목욕장 • 제2종근린생활시설 중 학원, 독서실 • 교육연구시설 중 학원
변경	U1	A-1~8, A-13, A-9~12(전면부)	• 제1,2종근린생활시설 중 휴게음식점, 제과점 • 제2종근린생활시설 중 일반음식점 • 판매시설 중 상점	• 판매시설 중 상점 및 소매시장 • 업무시설 중 사무소 • 교육연구시설 중 직업훈련소, 교육원, 연구소, 학원 • 지식산업센터(생산활동 지원을 위한 시설제외)
	U2	A-9~12 (이면부)	• 제1종근린생활시설 중 소매점	• 제1종근린생활시설 중 마을공동작업소 • 노유자시설 중 아동관련시설

■ 변경사유서

구 분	변 경 사 유	비 고
U1	• 지역특성(광운대학교)을 고려한 취업, 창업, 연구 · 지식산업 특화중심의 기능수행 유도	
U2	• 역세권 근린기능 강화 및 인접 주거밀집지역과의 연계를 위한 용도추가	

다. 건축물의 밀도 결정(변경)조서

1) 건폐율 결정조서(변경없음)

도면번호	위 치	계 획 내 용	비 고
-	전구역	60%이하	서울시 도시계획조례 제54조 준용

2) 용적률 결정(변경)조서

도면번호	위 치		계 획 내 용	비 고
	기 정	변 경		
-	C-1 일부	A-9 일부	200%/330%이하	2종일반주거→ 준주거 (2007.01.11.)
	C-1, C-2, C-3, C-4 BL 일부	A-1, A-2, A-9, A-10, A-11, A-12 일부 및 A-4, A-5	250%/360%이하	8m미만 도로변
	그 외	그 외	300%/360%이하	

주 : 서울시 지구단위계획수립기준에 따른 용적률 기준준수(1-4-4)

■ 변경사유서

구 분	변 경 사 유	비 고
A-1, 2일부 및 A-4, 5	• 접도조건 변경에 따라 기준용적률 변경	

3) 높이 결정조서(변경없음)

도면번호	위 치	계 획 내 용	비 고
-	광운대역 전면 20m도로변	최고 50m	
	광운로변	최고 40m	
	그 외	최고 25m	

주 : 획지계획 변경에 따라 상이한 지침이 적용될 경우 규제사항은 전면도로가 가장 넓은 획지에 적용되는 지침을 적용

라. 건축물 배치·형태·색채·건축선에 관한 결정(변경)조서

1) 건축물 배치

■ 건축선(변경)

구분	위 치		계획내용		비 고
	기 정	변 경	기 정	변 경	
건축 한계선	광운길 서측 (C-2, C-3)	광운로 (A-1, A-2, A-9, A-10, A-11, A-12)	2m		도로노선을 따라 지정
	자근내1길 양측				
	성북역-광운길간 도로 양측 (B-2, B-3, A-6블록)	광운대역-석계로간 도로 양측 (A-6, A-7, A-8)	2m		
	성북역 전면도로변	광운대역 전면도로변	3m		
	지구서측 도로변 (C-1, C-2, C-4블록)	광운로19길 도로변 (A-9, A-10, A-12)	1m		
	A-2블록 내부	A-1~2블록 내부 A-4~5블록 내부	중심선에서 2m	1m	지적경계선으로 변경 및 A-1,2,4,5 추가지정
	A-1블록과 A-3블록	A-1블록과 A-3블록	중심선에서 3m	1m, 3m	지적경계선으로 변경 및 일부 폭원 감소
	A-3블록과 A-4블록 사이	A-3블록과 A-4블록 사이	중심선에서 2m	2m	지적경계선으로 변경
	A-5블록과 A-6블록 사이	A-5블록과 A-6블록 사이	중심선에서 3m	1m	
	C블록 내부	A-9~12블록 내부	중심선에서 3m	1m	
			중심선에서 4m	1.5m	

■ 변경사유서

구 분	변 경 사 유	비 고
건축 한계선	• 도시계획시설(도로) 폐지로 인한 건축한계선 지정 • 지역주민의 편의 및 원활한 도로확보를 위해 현황도로 중심선에서 지적경계선으로 변경	

■ 벽면선(변경없음)

구분	위 치		계 획 내 용		비 고
	기정	변경	기정	변경	
1층 벽면 지정선	B-1 (광운길변)	A-13 (광운로변)	2m		• 광운로변 보행자 안전을 위한 보도확보 (대지폭원 협소)

2) 건축물의 형태 및 색채

구 분		계 획 내 용	비고
광운로, 석계로 광운대역 전면 도로변	1층부 바닥높이	• 1층 바닥면과 접한 보도 또는 도로로부터 일반인 및 장애인의 진출입에 불편이 없도록 하여야 함	
	개구부	• 1층 전면은 동일한 용도의 2개소이상 출입구를 설치할 수 없음 • 벽면의 창문은 안쪽으로 개폐 하도록 설치 • 1층 개구부의 높이는 주변건물들과 통일	
	벽면처리	• 개구부가 없는 벽면의 노출금지	
	투시벽	• 1층 전면벽의 벽면면적의 50% 이상을 투시벽 처리	
	투시형 셔터	• 1층 셔터는 투시형 셔터 사용	

3. 기타사항에 관한 결정(변경)조서

가. 대지내 공지(변경)

구 분		위 치	계획내용		비 고
			기 정	변 경	
공개공지	폐지	A-4, A-6	위치지정	-	• 소규모 획지 내 설치에 따른 효용성 저하로 위치지정 폐지

나. 대지내 통로(변경)

구 분		위 치	계획내용	비 고
공공보행통로	폐지	A-3블록과 A-4블록 사이	폭 4m	• 보차혼용통로 지정으로 폐지
보차혼용통로	기정	A-1블록과 A-3블록 사이	폭 6m	• 맹지해소 및 폭원축소
	변경		폭 4m	
	신설	A-3블록과A-4블록 사이	폭 4m	• 맹지해소

다. 차량동선(변경)

구 분	위 치	계획내용	비 고
기정	광운길 양측	차량출입불허구간	-
	자근내1길 서측		-
변경	광운로 및 석계로		• 획지계획 변경에 따른 차량출입구 조정 및 도로명 변경사항 반영

4. 인센티브에 관한 결정(변경)조서

■ 기정

항목 \ 내용		완화조건		산 정 기 준	비 고
획 지 계 획	획지단위개발	준수시		기준용적률 × a	•2필지 이하: a=0.1 •3~4필지 : a=0.15 •5필지 이상 : a=0.2
공동개발		준수시		기준용적률 × 0.5a	※최대개발규모 이내로 구역내 획지계획 미수립지 •2필지이하 : a=0.1 •3~4필지 : a=0.15 •5필지이상 : a=0.2
건축물 용도	권장용도	특정층권장		기준용적률 × (권장용도면적÷특정층연면적)×0.1	특정층권장용도는 건축 연면적의 40%이상시 인정
		전층권장		기준용적률 × (권장용도면적÷주차장 및 특정층을 제외한 건축연면적)×0.2	전층권장용도는 건축 연면적의 20%이상시 인정
대지내 공지	공개공지	위치준수		기준용적률 × 0.1	위치지정시
		조성형태 및 규모준수시		기준용적률×{설치면적-의무면적, 의무면적 대상이 아닌 경우 대지면적의 5%)/대지면적} × a	•피로티구조 : a=0.5 •개방형구조 : a=1.0
	쌈지형 침상형 공지	위치준수		기준용적률 × 0.1	위치지정시
		조성형태 및 규모준수시		기준용적률×(제공면적/대지면적) × a	•피로티구조 : a=0.5 •개방형구조 : a=1.0
	건축한계선	전면공지		기준용적률×(제공면적/대지면적) × a	•개방형구조 : a=1.0
대지내 통 로	보행통로	공공보행통로	지상형	기준용적률× (조성면적÷대지면적) × a	•개방형구조 : a=1.0 ※지하 공공보행통로 지하철, 지하광장, 지하보도와 연계시 부여
			입체형	기준용적률× (조성면적÷대지면적) × a	
		보차혼용통로		기준용적률× (조성면적÷대지면적) × a	
건축물형태 및 외관	옥외광고물 및 통합간판설치	준수시		기준용적률 × 0.05	노원구 옥외광고물 등 관리조례 적용
환경친화적 건축물	자연지반보존	보존시		기준용적률× (자연지반보존/대지면적) × 0.2	
	옥상녹화	계획시		기준용적률× (제공면적/대지면적) × 0.3	서울시 옥상녹화기준 적용
	중수도 또는 빗물이용시설	준수시		기준용적률 × 0.1	서울시 기준 적용
	녹색주차장	설치시		기준용적률 × 0.05	서울시 기준 적용
건물내 일정공간을 보육시설로 공공에 제공할 경우		무상귀속시		기준용적률 × 0.3	

주 : 1. 허용용적률 산출 : 기준용적률+해당 인센티브의 합계이며 지구단위계획으로 정한 허용용적률은 초과할 수 없다.
2. 대지내공지에 관한 용적률 완화시 공지부분에 대하여 인센티브 중복을 허용하지 아니하며, 추가 건축선 후퇴부분은 인센티브를 적용한다.

■ 변경

항 목		세 분		세 부 계 획 기 준	비 고
계획유도 인센티브	획지계획	획지단위개발		기준용적률 × 0.1	
	공동개발	공동개발(지정, 권장)		기준용적률 × a	•권장 : a=0.15 •지정 : a=0.2
	대지내 공 지	공개공지		기준용적률 × {(설치면적-의무면적)/대지면적)} × a	•피로티구조 : a =1.0 •개방형구조 : a =1.5 •대지면적에 5%이상 조성 시 적용
		건축한계선, 벽면지정선		기준용적률×{(조성면적-의무면적)/대지면적} × 2	
		보차혼용통로		기준용적률 × (조성면적/대지면적) × 2	•지구단위계획에서 위치를 결정한 경우
	건축물 용도	권장용도	업무시설 및 교육연구시설	기준용적률 × (권장용도면적/연면적) × 0.2	•연면적의 20%이상 설치 시 인정(주차장제외)
			그밖에 용도	기준용적률 × (권장용도면적/연면적) × 0.1	
		1층 가로활성화용도		기준용적률 × 0.1	•1층 벽면길이 및 바닥면적의 ½이상 설치시
	보행개선	가로지장물 지중화 또는 이전설치		기준용적률 × 0.1	•건물내부 또는 대지내 설치시
	주차계획	공동주차통로		기준용적률 × 0.1	•지구단위계획에서 위치를 결정한 경우
친환경 인센티브	환경친화 에너지 효율화	녹색건축인증		최우수(그린1등급) : 기준용적률 × 0.12 우수(그린2등급) : 기준용적률 × 0.08 우량(그린3등급) : 기준용적률 × 0.04	※녹색건축물 조성지원법에 따른 녹색건축물 인증 기준, 건축물 에너지효율 등급인증 기준준용 ※서울시 녹색건축물설계 기준에 따른 의무대상 준수
		에너지효율등급인증		에너지효율 1등급 : 기준용적률 × 0.08 에너지효율 2등급 : 기준용적률 × 0.06 에너지효율 3등급 : 기준용적률 × 0.04	
		신재생에너지 보급확대		신재생 에너지 1등급 : 기준용적률 × 0.12 신재생 에너지 2등급 : 기준용적률 × 0.10 신재생 에너지 3등급 : 기준용적률 × 0.08 신재생 에너지 4등급 : 기준용적률 × 0.06 신재생 에너지 5등급 : 기준용적률 × 0.04	※신 · 재생에너지 이용 건축물 인증에 관한 규칙 준용 ※공급률로 등급판정 대체 가능
		옥상녹화		기준용적률 × (녹화면적/대지면적) × 0.1	•법정 조경으로 산입된 면적제외 •녹화면적은 대지면적 30% 까지만 허용
		녹색주차창		기준용적률 × (설치면적/대지면적) × 0.1	•기준용적률 × 0.05이내 ※서울시 녹색주차장 활성화 계획 준수
		자연지반보존		기준용적률 × (보존면적/대지면적) × 0.2	•자연토양 및 투수성 포장 •지하구조물 미설치시

주 : 1. 허용용적률 산출 : 기준용적률+해당 인센티브의 합계이며 지구단위계획으로 정한 허용용적률은 초과 할 수 없다.
2. 대지내공지에 관한 용적률 완화시 공지부분에 대하여 인센티브 중복을 허용하지 아니한다.
3. 허용용적률 산정을 위한 인센티브 계획용적률에서 친환경인센티브는 30/100이상, 계획유도 인센티브는 70/100 이내로 하여야함

4 경미한 변경에 관한 결정사항

○ 국토의 계획 및 이용에 관한 법률 제30조 및 동법 시행령 제25조 제4항 제9호의 규정에 따라 지구단위계획에서 경미한 사항의 변경은 다음과 같이 결정함.

1. 대지의 분할·교환에 관한 사항
2. 공개공지, 쌈지형공지, 대지 내 통로의 위치 및 성격, 조성방법의 변경(보행자 및 보차혼용통로의 위치 변경 및 신규설치)
3. 대지의 공동개발(지정·권장, 자율적 공동개발)에 관한 변경사항
4. 건축선(벽면선 포함)의 1.0m 이내의 변경

Ⅲ. 관계도면 : 붙임참조(세부 관계도면은 열람장소에 비치된 도면참조)

※ 첨부된 지형도면 등은 참고용 도면이므로 측량 또는 그 밖의 용도로 사용할 수 없습니다.

Ⅳ. 고시관련 세부내용은 시민의 열람편의를 위하여 서울특별시 도시관리과(☎02-2133-8390) 및 노원구 도시관리과(☎02-2116-3867)에 관계도서를 비치합니다.


※ 고시문 및 지형도면 등은 서울 도시계획 포털(http://urban.seoul.go.kr) 및 토지이용규제정보서비스(http://luris.mltm.go.kr)에 게시할 예정이오니 참고하시기 바랍니다.

※ 붙임 : 월계생활권중심 지구단위계획 결정(변경)도

■ 지구단위계획구역 결정도




■ 용도지역 결정도

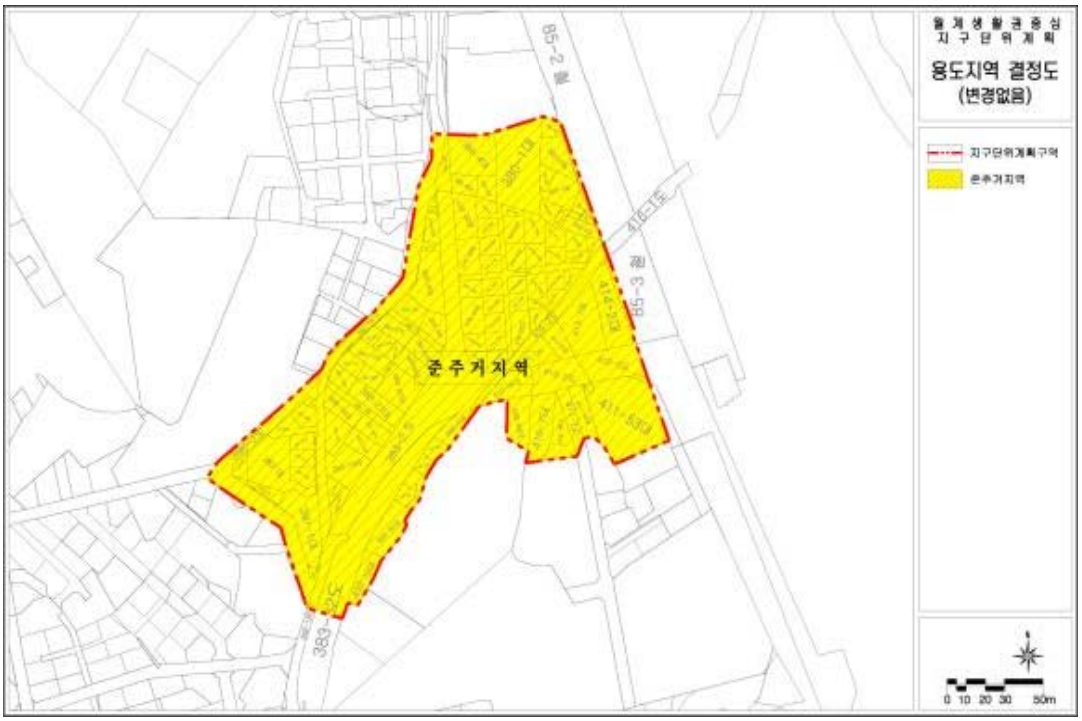


■ 도시기반시설에 관한 결정도

- 기정

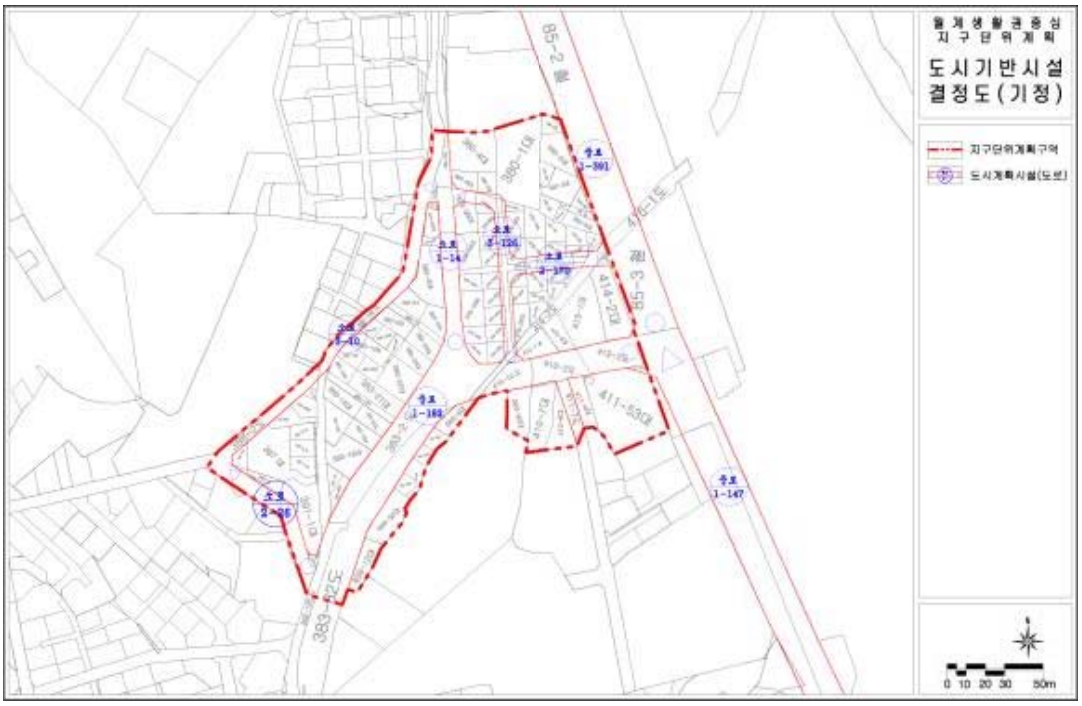


- 변경

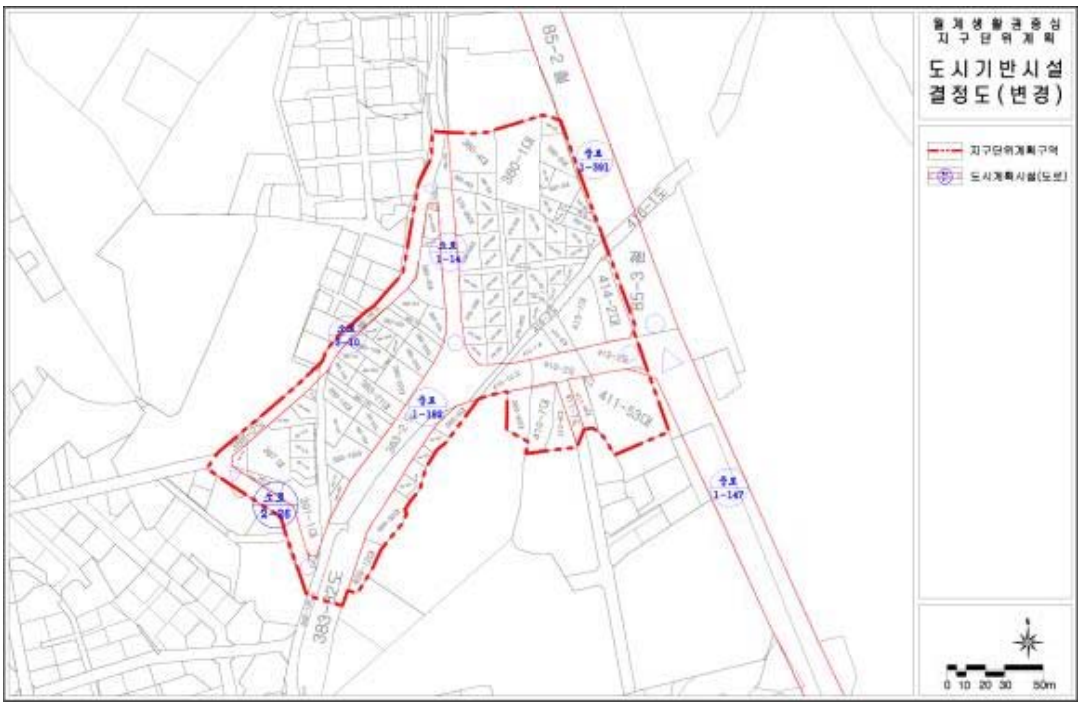


■ 획지 및 건축물 등에 관한 결정도

- 기정

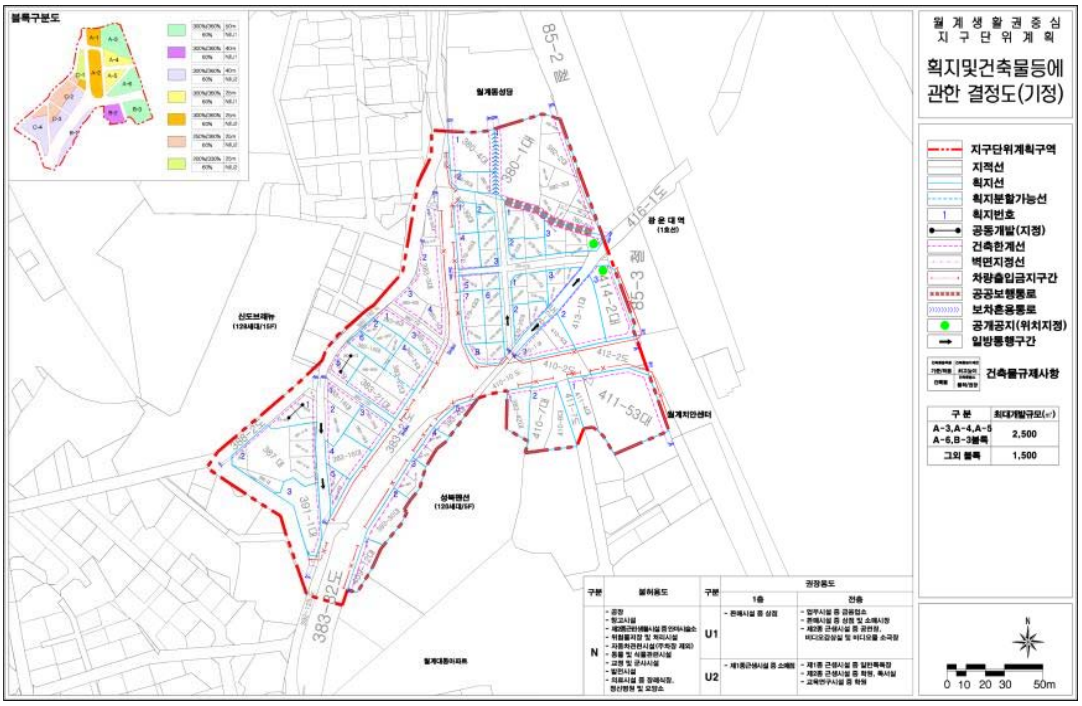


- 변경

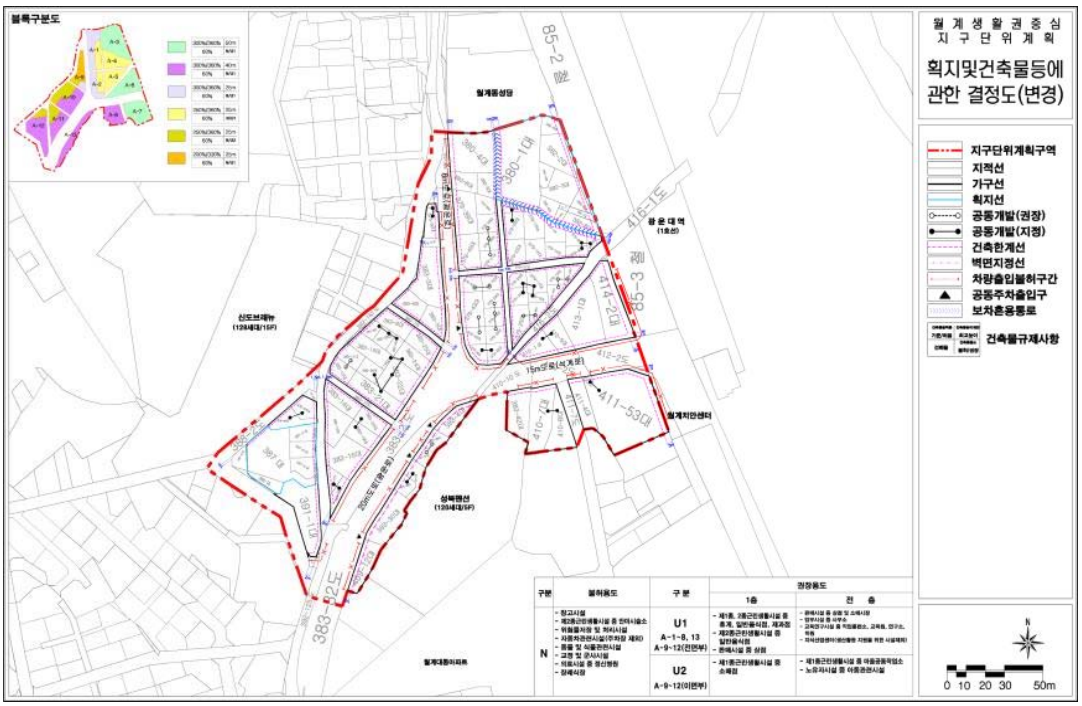


■ 지구단위계획 종합결정도

- 기정

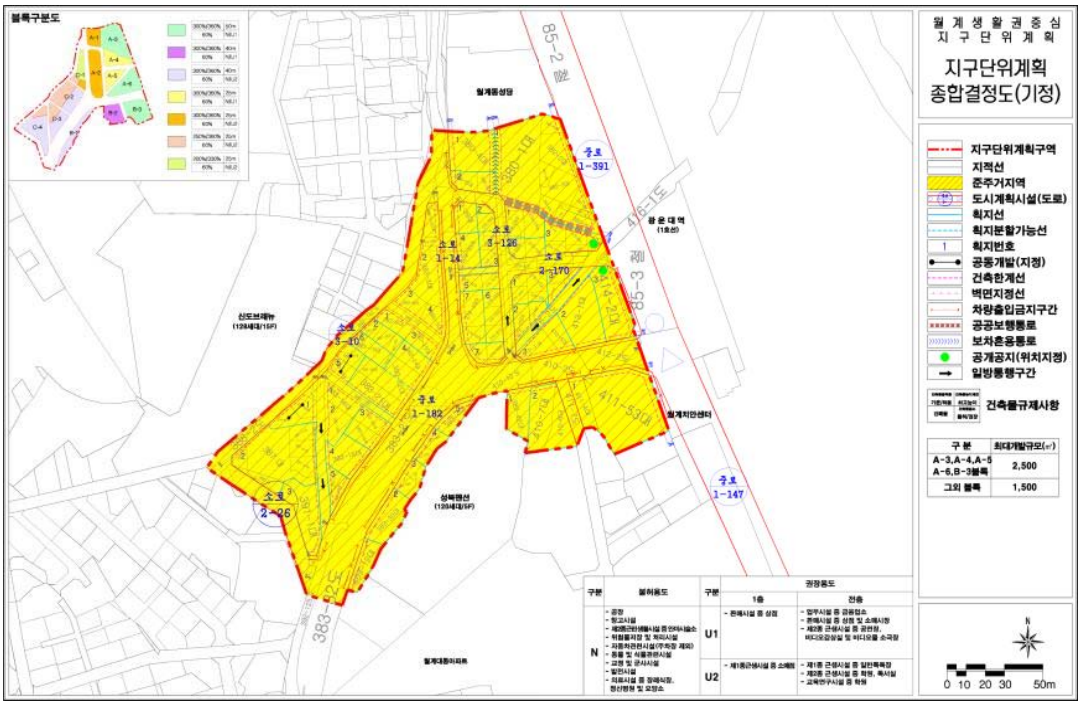

- 변경

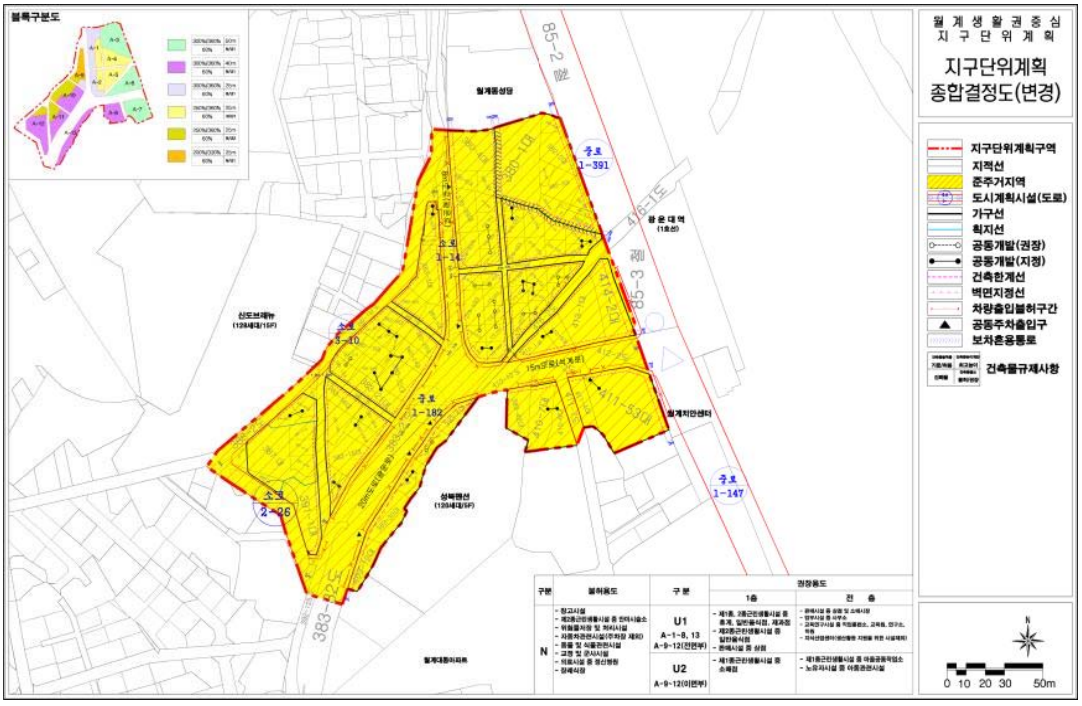

◈ 서울특별시고시 제2017-417호

도시관리계획(한양대학교주변지역 지구단위계획) 결정(변경) 및 지형도면 고시

서울특별시고시 제2010-78호(2010.03.04)로 지구단위계획구역 및 지구단위계획 결정되고 서울특별시고시 제2014-30호(2014.01.29)로 지구단위계획 결정(변경) 고시된 한양대학교 주변지역 지구단위계획에 대하여 2017년 제14차 서울시 도시·건축공동위원회(2017.09.13)를 거쳐 「국토의 계획 및 이용에 관한 법률」 제30조 및 같은 법 시행령 제25조 규정에 의거 도시관리계획(한양대학교 주변지역 지구단위계획)을 결정(변경) 고시하고, 「국토의 계획 및 이용에 관한 법률」 제32조 및 같은법 시행령 제27조, 「토지이용규제 기본법」 제8조 및 같은법 시행령 제7조에 의거하여 지형도면을 고시합니다.

2017년 11월 16일
서 울 특 별 시 장

Ⅰ. 결정(변경)취지

대학문화 환경조성 및 기성시가지 정비를 위하여 2010년 수립된 한양대학교 주변지역 지구단위계획에 대하여 관련 법규 개정 등의 제도변화 및 지역여건 변화를 반영하여 재정비 결정함

Ⅱ. 도시관리계획(지구단위계획) 결정(변경)사항

1. 지구단위계획구역에 관한 결정

가. 지구단위계획구역 결정(변경)조서

구분	구역명	위 치	면 적 (㎡)			최초결정일	비 고
			기정	변경	변경후		
기정	한양대학교 주변지역 제1종지구단위계획구역	서울시 성동구 행당동 19번지 일대	87,070	증)8,009	95,079	서고 제2010-78호 (2010.3.4)	
변경	한양대학교 주변지역 지구단위계획구역						

■ 지구단위계획구역 결정(변경)사유서

구분	위치	변경내용	변경사유
변경	서울시 성동구 행당동 19번지 일대	구역명 변경 (제1종지구단위계획구역→지구단위계획구역)	• 「국토의 계획 및 이용에 관한 법률」 개정(2012.4.15)으로 제1종·제2종 지구단위계획구분 삭제로 구역명 변경
	서울시 성동구 행당동 28-19번지 일대	지구단위계획구역 신규편입 (증 8,009㎡)	• 한양대 정문 활성화 및 왕십리역~중랑천 보행연계체계 확보

2. 토지이용 및 시설에 관한 결정(변경)

가. 용도지역·지구에 관한 결정(변경)조서

1) 용도지역 결정(변경)조서

구분		면 적 (㎡)			구성비(%)	비 고
		기정	변경	변경후		
합계		87,070	증)8,009	95,079	100.0	
주거지역	제2종일반주거지역 (7층이하)	22,821	증)5	22,826	24.0	
	제2종일반주거지역	57,608	-	57,608	60.6	
	제3종일반주거지역	6,641	증)8,004	14,645	15.4	

※ 용도지역 변경은 없으나 신규편입지역으로 인한 제2종일반주거지역(7층이하) 및 제3종일반주거지역 면적 증가
※ 한양대학교 인접 마조로변 구역계 지적경계 수정
※ 특별계획(가능)구역은 특별계획구역지정 및 세부개발계획 수립 시 도시관리계획 변경절차 이행을 통하여 용도지역 변경
(제2종일반주거지역(7층이하), 제2종일반주거지역, 제3종일반주거지역 → 준주거지역)

■ 용도지역 결정(변경)사유서

구분	위치	변경내용		면적(㎡)	변경사유
		기정	변경		
변경	성동구 행당동 28-19번지 일대	제3종일반주거지역	제3종일반주거지역	증)8,004	• 제3종일반주거지역 신규편입으로 면적 증가
	성동구 행당동 28-13번지 일대	제2종일반주거지역 (7층이하)	제2종일반주거지역 (7층이하)	증)386	• 제2종일반주거지역(7층이하) 신규편입으로 면적 증가
	성동구 행당동 23-1번지 일대	제2종일반주거지역 (7층이하)	제2종일반주거지역 (7층이하)	감)381	• 한양대학교 인접 마조로변 구역계 지적경계 수정

2) 용도지구 결정(변경)조서

구분	도면 표시번호	지구명	지구의세분	위치	면적(㎡)	연장(m)	폭원(m)	최초결정일
기정	①	왕십리길 미관지구	중심지 미관지구	왕십리로타리 ~ 광진교	202,500 (3,101)	6,750 (189)	양측 15	서고164 82.04.22
변경	①	왕십리길 미관지구	중심지 미관지구	왕십리로타리 ~ 광진교	202,500 (6,425)	6,750 (412)	양측 15	서고164 82.04.22

※ 구역계 확장으로 인한 중심지미관지구 면적 3,324㎡, 연장 223m 추가
※ ( )는 구역 내 수치

■ 용도지역 결정(변경)사유서

도면표시 번호	지구명	변경내용	변경사유
①	왕십리길 미관지구	• 지구단위계획구역 내 중심지미관지구 추가포함 (면적 3,324㎡, 연장 223m)	• 신규편입지역으로 구역 내 미관지구 증가

나. 도시기반시설에 관한 결정(변경)조서

1) 교통시설

가) 도로

■ 도로 결정(변경)조서

구분	규모				기능	연장 (m)	위치		사용형태	최초결정일	비고
	등급	류별	번호	폭원 (m)			기점	종점			
기정	대로	1류	16	35	주간선 도로	5,910 (55)	행당동 (제39광장)	자양동 강변 (행당동 31-9)	일반도로	건고2493 '66.6.21	왕십리로
기정	중로	2류	6	15 (20)	집산도로	650 (343)	탑동공원 (행당동1-123)	안국동광장 (행당광장)	일반도로	내고23 '52.03.25	마조로
기정	소로	3류	4	6	국지도로	215	행당동168-74	행당동1	일반도로	서고324 '76.11.30	
기정	소로	3류	5	6	국지도로	265	마장동404-1	마장동166-1	일반도로	서고324 '76.11.30	
기정	소로	3류	6	6	국지도로	110	행당동166-1	행당동3-1	일반도로	서고324 '76.11.30	
기정	소로	3류	7	6	국지도로	410	마장동334-2	마장동6-2	일반도로	서고324 '76.11.30	
기정	소로	3류	8	6	특수도로	170	행당동166-21	행당동4-1	보행자 전용도로	서고324 '76.11.30	마조로7길
변경	소로	3류	8	6	특수도로	170	행당동1-15	행당동3-20	보행자 우선도로	서고324 '76.11.30	보행자전용→ 우선도로변경
기정	소로	3류	9	6	국지도로	120	행당동165	행당동164-3	일반도로	서고324 '76.11.30	
기정	소로	3류	10	6	국지도로	155	행당동17-26	행당동6-2	일반도로	서고324 '76.11.30	
기정	소로	3류	11	6	국지도로	191	행당동19-46	행당동158-91	일반도로	서고324 '76.11.30	
변경	소로	3류	11	6	국지도로	169	행당동19-46	행당동159-21	일반도로	서고324 '76.11.30	보행자전용도로 변경위한 연장축소
변경	소로	3류	1	6	특수도로	22	행당동159-21	행당동158-104	보행자 전용도로	서고324 '76.11.30	일반도로→ 보행자전용 도로 변경
기정	소로	3류	12	6	국지도로	70	행당동19-5	행당동21-5	일반도로	서고324 '76.11.30	
기정	소로	3류	13	8	국지도로	785	마장동776-10	행당동157-22	일반도로	서고324 '76.11.30	

※ ( )는 구역 내 폭원 및 연장임

■ 도로 결정(변경) 사유서

변경전 도로명	변경후 도로명	변경내용	변경사유
소로3-8	소로3-8	• 보행자우선도로 변경 (보행자 전용 → 우선도로)	• 이면가로 보행활성화 목적의 기존 취지를 유지하되, 특별계획구역 해제에 따른 맹지발생으로 차량 출입이 가능한 보행자우선도로로 변경
소로3-11	소로3-11	• 도로 연장 축소 (191m → 169m)	• 보행자전용도로 변경을 위한 도로연장 축소
	소로3-1	• 일반도로 일부구간 → 보행자전용도로 변경 (폭원 6m, 연장 22m)	• 도로 주변여건의 변화에 따라 차량통과의 불필요 지점을 보행자전용도로로 변경하여 보행동선 유지 및 차량 교차지점을 최소화 함

나) 주차장

■ 주차장 결정(변경)조서

구분	도면표시 번호	시설명	위치	면적(㎡)			최초결정일	비고
				기정	변경	변경후		
신설	①	주차장	행당동 157-23일대	-	증)4,036	4,036	-	중복결정 (한양광장 하부) (제2종일반주거지역)

■ 주차장 결정(변경) 사유서

도면표시 번호	시설명	변경내용	변경사유
①	주차장	• 일반광장 지하주차장 중복결정 (증 4,036㎡)	• 주변지역 주차수요 증가에 따른 부족한 주차공간 확충 및 광장활성화

다) 철도

■ 철도 결정(변경)조서 : 변경사항 없음

2) 공간시설

가) 광장

■ 광장 결정(변경)조서

구분	도면표시 번호	시설명	시설의 세분	위치	면적(㎡)			최초결정일	비고
					기정	변경	변경후		
변경	①	광장	교통광장	행당동 20-7일대	16,025 (15,287)	감]4,036 (감]4,036)	11,989 (11,251)	건고395 ('72.09.01)	한양광장
변경	②	광장	일반광장	행당동 157-23일대	-	증)4,036 (증]4,036)	4,036 (증]4,036)	-	교통→일반광장 변경, 중복결정 (주차장과 중복결정) (제2종일반주거지역)

※ ( )는 구역 내 면적임

■ 광장 결정(변경) 사유서

도면표시 번호	시설명	변경내용	변경사유
①	광장 (교통광장)	• 한양광장 교통광장 → 일반광장 변경으로 인한 교통광장 면적감소(감)4,036㎡)	• 대학문화(공연·전시) 활성화를 위한 공간조성을 목적으로 한양광장 이용객 편의증진을 위해 일반광장 변경
②	광장 (일반광장)	• 한양광장 일반광장 변경으로 인한 면적 증가 (증)4,036㎡)	

3) 유통 및 공급시설

가) 시장

■ 시장 결정(변경)조서 : 변경사항 없음

3. 획지 및 건축물등에 관한 결정(변경)

가. 가구 및 획지에 관한 결정(변경)조서

1) 최대개발규모

구분	최대개발규모(㎡)		비고
	기정	변경	
간선부	-	3,000 이하	
이면부	-	2,000 이하	

※ 특별계획가능구역 해제 시 최대개발규모는 적용하지 않음

■ 최대개발규모 결정(변경) 사유서

구분	변경내용	변경사항
신설	• 최대개발규모 신설 (간선부 3,000㎡이하, 이면부 2,000㎡이하)	• 특별구역 해제에 따른 자율적 공동개발 시 적정개발 유도를 위한 최대개발규모 설정

2) 가구 및 획지계획

■ 계획기준

구분	기정	변경	비고
가구	도로로 둘러싸인 일단의 블록	도로로 둘러싸인 일단의 블록	
공동개발(지정)	없음	• 연접한 동일소유 필지로서 계획적 유도가 필요한 2이상의 필지 • 연접한 개별 및 동일소유 필지로서 기 공동개발된 2이상의 필지 • 연접한 개별소유필지로서 계획적 유도(과소필지, 맹지 등)가 필요한 2이상의 필지	
자율적 공동개발	별도의 공동개발이 계획되지 않은 필지	별도의 공동개발이 계획되지 않은 필지	
공동개발(특별지정)	공공시설 확보가 필요한 필지	공공시설 확보가 필요한 필지	

■ 총괄 결정(변경) 조서

구 분		가구번호		면적(㎡)	
		기정	변경	기정	변경
제2종일반주거지역(7층이하)	변경	A1	A3	519	519
제3종일반주거지역	변경	B1	A1	466	463
제2종일반주거지역	변경	C1	A2	1,184	1,184
	변경	C2	A4	773	791
	변경	C3	A5	1,334	1,334
	변경	C4	A6	668	668
	변경	C5	A7	1,488	1,488
	변경	C6	A8	1,476	1,476
	변경	C7	A9	1,359	1,359
	변경	D1	A11	240	240
	변경	E1	A31	756	756
	변경	F1	A21	995	995
	변경	F2	A22	1,022	1,022
	변경	F3	A23	875	875
	변경	F4	A25	744	744
	변경	F5	A26	1,090	1,090
	변경	F6	A29	2,445	2,445
	변경	F7	A30	3,181	3,181
	변경	F8	A33	608*	599*
	신설	-	A10	-	2,370
	신설	-	A12	-	907
	신설	-	A13	-	1,091
	신설	-	A14	-	1,124
	신설	-	A15	-	1,171
	신설	-	A16	-	642
	신설	-	A17	-	1,627
	신설	-	A18	-	3,145
	신설	-	A19	-	1,093
	신설	-	A20	-	2,643
	신설	-	A24	-	852
	신설	-	A27	-	877
	신설	-	A28	-	968
제3종일반주거지역	신설	-	A32	-	4,324
	신설	-	A34	-	1,192

* Cad구적임

■ 기정

가구		획지		비 고
번호	면적(㎡)	위치	면적(㎡)	
A1	519	행당동 1-100	169	• 선택적 공동개발 : 1-100,1-120,1-121
		행당동 1-120	165	
		행당동 1-121	185	
B1	466	행당동 1-8	228	• 선택적 공동개발 : 1-8, 1-9, 1-139
		행당동 1-9	235	
		행당동 1-139	3	
C1	1,184	행당동 1-38	205	• 선택적 공동개발 : 1-38, 1-109, 1-110, 1-112, 1-76
		행당동 1-109	202	
		행당동 1-110	202	
		행당동 1-111	202	
		행당동 1-112	188	
		행당동 1-76	185	
C2	773	행당동 1-10	660	• 선택적 공동개발 : 1-10, 1-139, 1-148
		행당동 1-139	3	
		행당동 1-148	110	
C3	1,334	행당동 1-19	165	• 선택적 공동개발 : 1-19, 1-20, 1-21, 1-22, 1-23, 1-24, 1-25, 1-26
		행당동 1-20	165	
		행당동 1-21	165	
		행당동 1-22	175	
		행당동 1-23	169	
		행당동 1-24	165	
		행당동 1-25	165	
		행당동 1-26	165	
C4	668	행당동 1-34	169	• 선택적 공동개발 : 1-34, 1-35, 1-36, 1-37
		행당동 1-35	165	
		행당동 1-36	165	
		행당동 1-37	169	
C5	1,488	행당동 1-41	185	• 선택적 공동개발 : 1-41, 1-43, 1-44, 1-45, 1-53, 1-54, 1-55, 1-56
		행당동 1-43	182	
		행당동 1-44	182	
		행당동 1-45	198	
		행당동 1-53	192	
		행당동 1-54	182	
		행당동 1-55	182	
		행당동 1-56	185	
C6	1,476	행당동 1-60	185	• 선택적 공동개발 : 1-60, 1-61, 1-62, 1-63, 1-71, 1-72, 1-73, 1-74
		행당동 1-61	182	
		행당동 1-62	182	
		행당동 1-63	192	
		행당동 1-71	192	
		행당동 1-72	179	
		행당동 1-73	179	
		행당동 1-74	185	
C7	1,359	행당동 1-79	182	• 선택적 공동개발 : 1-79, 1-80, 1-81, 1-82, 1-90, 1-91, 1-92
		행당동 1-80	182	
		행당동 1-81	182	
		행당동 1-82	185	
		행당동 1-90	185	
		행당동 1-91	185	
		행당동 1-92	258	

가구		획지		비 고
번호	면적(㎡)	위치	면적(㎡)	
D1	240	행당동 1-13	51	• 선택적 공동개발 : 1-13, 168-78, 168-157
		행당동 168-78	93	
		행당동 168-157	96	
E1	756	행당동 19-43	188	• 선택적 공동개발 : 19-43, 19-84, 19-85, 19-111
		행당동 19-84	172	
		행당동 19-85	175	
		행당동 19-111	221	
F1	995	행당동 4-11	165	• 선택적 공동개발 : 4-11, 4-12, 4-13, 4-14, 4-15
		행당동 4-12	321	
		행당동 4-13	179	
		행당동 4-14	165	
		행당동 4-15	165	
F2	1,022	행당동 4-17	169	• 선택적 공동개발 : 4-17, 4-18, 4-19, 4-20, 4-21, 4-22
		행당동 4-18	165	
		행당동 4-19	172	
		행당동 4-20	172	
		행당동 4-21	165	
		행당동 4-22	179	
F3	875	행당동 4-24	165	• 선택적 공동개발 : 4-24, 4-25, 4-26, 4-27, 4-28
		행당동 4-25	165	
		행당동 4-26	165	
		행당동 4-27	205	
		행당동 4-28	175	
F4	744	행당동 19-34	172	• 선택적 공동개발 : 19-34, 19-62, 19-63, 19-64
		행당동 19-62	218	
		행당동 19-63	172	
		행당동 19-64	182	
F5	1,090	행당동 19-37	165	• 선택적 공동개발 : 19-37, 19-55, 19-56, 19-57, 19-58, 19-59
		행당동 19-55	165	
		행당동 19-56	165	
		행당동 19-57	205	
		행당동 19-58	205	
		행당동 19-59	185	
F6	2,445	행당동 19-17	93	• 선택적 공동개발 : 19-17, 19-18, 19-19, 19-20, 19-21, 19-22, 19-36, 19-65, 19-66, 19-67, 19-77, 19-78, 19-79, 19-80, 19-81, 19-82
		행당동 19-18	83	
		행당동 19-19	83	
		행당동 19-20	83	
		행당동 19-21	93	
		행당동 19-22	186	
		행당동 19-36	179	
		행당동 19-65	165	
		행당동 19-66	192	
		행당동 19-67	215	
		행당동 19-77	192	
		행당동 19-78	192	
		행당동 19-79	192	
		행당동 19-80	192	
		행당동 19-81	172	
		행당동 19-82	133	

가구		획지		비 고
번호	면적(㎡)	위치	면적(㎡)	
F7	3,181	행당동 19-7	394	• 선택적 공동개발 : 19-7, 19-10, 19-13, 19-15, 19-60, 19-61, 19-69, 19-70, 19-76, 19-88, 19-89, 19-90, 19-91, 19-92, 159-12, 159-14, 159-2
		행당동 19-10	334	
		행당동 19-13	162	
		행당동 19-15	79	
		행당동 19-60	172	
		행당동 19-61	165	
		행당동 19-69	235	
		행당동 19-70	169	
		행당동 19-76	231	
		행당동 19-88	214	
		행당동 19-89	212	
		행당동 19-90	194	
		행당동 19-91	182	
		행당동 19-92	182	
		행당동 159-12	45	
		행당동 159-14	1	
		행당동 159-2	210	
F8	608*	행당동 158-16	102	• 선택적 공동개발 : 158-16, 158-17, 158-89, 158-91, 158-98, 158-99, 159-3, 159-6, 159-9, 159-15
		행당동 158-17	134*	
		행당동 158-89	33*	
		행당동 158-91	89*	
		행당동 158-98	20*	
		행당동 158-99	4	
		행당동 159-3	37	
		행당동 159-6	122	
		행당동 159-9	50	
		행당동 159-15	17*	

* Cad구적임

■ 변경

가구		획지		비고
번호	면적(㎡)	위치	면적(㎡)	
A1	463	-	-	(행당동) 1-8, 1-9
A2	1,184	-	-	(행당동) 1-38, 1-109, 1-110, 1-111, 1-112, 1-76
A3	519	-	-	(행당동) 1-100, 1-120, 1-121
A4	791	-	-	(행당동) 1-10, 1-139, 1-148, 1-180, 1-181
A5	1,334	-	-	(행당동) 1-19, 1-20, 1-21, 1-22, 1-23, 1-24, 1-25, 1-26

가구		획지		비고
번호	면적(㎡)	위치	면적(㎡)	
A6	668	–	–	(행당동) 1-34, 1-35, 1-36, 1-37
A7	1,488	–	–	(행당동) 1-41, 1-43, 1-44, 1-45, 1-53, 1-54, 1-55, 1-56
A8	1,476	–	–	(행당동) 1-60, 1-61, 1-62, 1-63, 1-71, 1-72, 1-73, 1-74
A9	1,359	–	–	(행당동) 1-79, 1-80, 1-81, 1-82, 1-90, 1-91, 1-92
A10	2,370	–	–	(행당동) 1-93, 1-94, 1-95, 1-96, 1-123, 1-124, 1-125, 1-130, 1-126, 1-128, 1-131
A11	240	–	–	(행당동) 1-13, 1-183, 168-78, 168-157, 168-185, 168-186
A12	907	–	–	(행당동) 1-15, 1-16, 1-17, 1-28, 1-30
A13	1,091	–	–	(행당동) 1-31, 1-32, 1-33, 1-46, 1-47, 1-48
A14	1,124	–	–	(행당동) 1-50, 1-51, 1-52, 1-64, 1-65, 1-66
A15	1,171	–	–	(행당동) 1-68, 1-69, 1-70, 1-83, 1-84, 1-85
A16	642	–	–	(행당동) 1-87, 1-88, 1-89
A17	1,627	–	–	(행당동) 1-97, 1-98, 1-99, 1-133, 1-134, 1-160, 3-20
A18	3,145	–	–	(행당동) 3-3, 3-4, 3-5, 3-6, 3-7, 3-8, 3-16, 3-17, 3-18, 3-19, 4-2, 4-3, 4-4, 4-5, 4-6, 4-9
A19	1,093	–	–	(행당동) 3-9, 3-10, 3-11, 3-12, 3-13, 3-14
A20	2,643	–	–	(행당동) 3-21, 3-22, 3-23, 3-27, 3-29, 3-30, 3-35, 4-36, 4-37, 6-2
A21	995	–	–	(행당동) 4-11, 4-12, 4-13, 4-14, 4-15
A22	1,022	–	–	(행당동) 4-17, 4-18, 4-19, 4-20, 4-21, 4-22
A23	875	–	–	(행당동) 4-24, 4-25, 4-26, 4-27, 4-28
A24	852	–	–	(행당동) 4-30, 4-31, 4-33, 4-34

가구		획지		비고
번호	면적(㎡)	위치	면적(㎡)	
A25	744	-	-	(행당동) 19-34, 19-62, 19-63, 19-64
A26	1,090	-	-	(행당동) 19-37, 19-55, 19-56, 19-57, 19-58, 19-59
A27	877	-	-	(행당동) 19-45, 19-46, 19-48, 19-49
A28	968	-	-	(행당동) 19-9, 19-50, 19-51
A29	2,445	-	-	(행당동) 19-17, 19-18, 19-19, 19-20, 19-21, 19-22, 19-36, 19-65, 19-66, 19-67, 19-77, 19-78, 19-79, 19-80, 19-81, 19-82, 19-115, 19-116, 19-117, 19-118, 19-119
A30	3,181	-	-	(행당동) 19-7, 19-10, 19-13, 19-15, 19-60, 19-61, 19-69, 19-70, 19-76, 19-88, 19-89, 19-90, 19-91, 19-92, 159-12, 159-14, 159-2
A31	756	-	-	(행당동) 19-43, 19-84, 19-85, 19-111
A32	4,324	-	-	(행당동) 19-87, 19-93, 19-94, 19-95, 19-97, 19-98, 19-99, 19-100, 19-101, 19-102, 19-103, 19-104, 19-107, 19-108, 19-109, 19-110, 19-112, 19-96, 158-13, 158-49, 158-51, 158-52, 158-53, 158-94, 158-95, 158-96, 158-97, 159-4, 159-50,
A33	599*	-	-	(행당동) 158-16, 158-89, 158-98, 158-99, 159-3, 159-6
A34	1,192	-	-	(행당동) 20-2, 20-16, 20-17, 158-4, 158-11, 159-16, 159-18, 158-35, 158-39, 158-41, 158-43, 158-44, 158-46, 158-58, 158-59, 158-60, 158-61, 158-70, 158-100, 158-101, 158-102

■ 가구 결정(변경) 사유서

가구명		변경내용	변경사유
변경전	변경후		
A1	A3	• 가구명 변경 (A1→A3)	• 특별계획구역 해제에 따른 가구명 변경
B1	A1	• 가구명 변경 (B1→A1) • 가구면적 감소 (466㎡→463㎡)	• 특별계획구역 해제에 따른 가구명 변경 • 중복필지(1-139) 제외에 따른 가구 면적 감소(3㎡)
C1	A2	• 가구명 변경 (C1→A2)	• 특별계획구역 해제에 따른 가구명 변경
C2	A4	• 가구명 변경 (C2→A4) • 지적변경사항 반영 : 1-10(678㎡)→1-10(660㎡), 1-180(18㎡) : 1-148(110㎡)→1-148(38㎡), 1-181(72㎡) • 가구면적 증가 (773㎡→791㎡)	• 특별계획구역 해제에 따른 가구명 변경 • 1-10필지는 1-10, 1-180 2개 필지로 지적분할된 사항을 반영 • 1-148필지는 1-148, 1-181 2개 필지로 지적분할된 사항을 반영 • 누락된 필지(1-180) 추가에 따른 가구 면적 증가 (18㎡)
C3	A5	• 가구명 변경 (C3→A5)	• 특별계획구역 해제에 따른 가구명 변경
C4	A6	• 가구명 변경 (C4→A6)	• 특별계획구역 해제에 따른 가구명 변경
C5	A7	• 가구명 변경 (C5→A7)	• 특별계획구역 해제에 따른 가구명 변경
C6	A8	• 가구명 변경 (C6→A8)	• 특별계획구역 해제에 따른 가구명 변경
C7	A9	• 가구명 변경 (C7→A9)	• 특별계획구역 해제에 따른 가구명 변경
D1	A11	• 가구명 변경 (D1→A11) • 지적변경사항 반영 : 1-13(51㎡)→1-13(35㎡), 1-183(16㎡) : 168-78(93㎡) →168-78(73㎡), 168-185(20㎡) : 168-157(96㎡) →168-157(75㎡), 168-186(21㎡)	• 특별계획구역 해제에 따른 가구명 변경 • 1-13필지는 1-13, 1-183 2개 필지로 지적분할된 사항을 반영 • 168-78필지는 168-78, 168-185 2개 필지로 지적분할된 사항을 반영 • 168-157필지는 168-157, 168-186 2개 필지로 지적분할된 사항을 반영
E1	A31	• 가구명 변경 (E11→A31)	• 특별계획구역 해제에 따른 가구명 변경
F1	A21	• 가구명 변경 (F1→A21)	• 특별계획구역 해제에 따른 가구명 변경
F2	A22	• 가구명 변경 (F2→A22)	• 특별계획구역 해제에 따른 가구명 변경
F3	A23	• 가구명 변경 (F3→A23)	• 특별계획구역 해제에 따른 가구명 변경
F4	A25	• 가구명 변경 (F4→A25)	• 특별계획구역 해제에 따른 가구명 변경
F5	A26	• 가구명 변경 (F5→A26)	• 특별계획구역 해제에 따른 가구명 변경
F6	A29	• 가구명 변경 (F6→A29) • 지적변경사항 반영 : 19-78(192㎡)→19-78(186㎡),19-115(6㎡) : 19-79(192㎡)→19-79(166㎡),19-116(26㎡) : 19-80(192㎡)→19-80(173㎡),19-117(19㎡) : 19-81(172㎡)→19-81(142㎡),19-118(30㎡)	• 특별계획구역 해제에 따른 가구명 변경 • 19-78필지는 19-78, 19-115 2개 필지로 지적분할된 사항을 반영 • 19-79필지는 19-79, 19-116 2개 필지로 지적분할된 사항을 반영 • 19-80필지는 19-80, 19-117 2개 필지로 지적

가구명		변경내용	변경사유
변경전	변경후		
		: 19-82(133㎡)→19-82(101㎡),19-119(32㎡)	분할된 사항을 반영 • 19-81필지는 19-81, 19-118 2개 필지로 지적분할된 사항을 반영 • 19-82필지는 19-82, 19-119 2개 필지로 지적분할된 사항을 반영
F7	A30	• 가구명 변경 (F7→A30)	• 특별계획구역 해제에 따른 가구명 변경
F8	A33	• 가구명 변경 (F8→A33) • 지적변경사항 반영 : 159-6(122㎡),158-17(132㎡), 158-91(84㎡),159-9(50㎡),159-15(15㎡) → 159-6(403㎡) • 가구면적 감소 (608㎡→599㎡)	• 특별계획구역 해제에 따른 가구명 변경 • 159-6, 158-17, 158-91, 159-9, 159-15 5개 필지는 159-6 1개 필지로 지적합병된 사항을 반영 • 토지대장 면적 반영에 따른 구역 면적 감소 (159-6:412㎡→403㎡)
-	A10	• 가구 신설 (가구면적 : 2,370㎡)	• 특별계획구역 해제에 따른 가구 신설
-	A12	• 가구 신설 (가구면적 : 907㎡)	• 특별계획구역 해제에 따른 가구 신설
-	A13	• 가구 신설 (가구면적 : 1,091㎡)	• 특별계획구역 해제에 따른 가구 신설
-	A14	• 가구 신설 (가구면적 : 1,124㎡)	• 특별계획구역 해제에 따른 가구 신설
-	A15	• 가구 신설 (가구면적 : 1,171㎡)	• 특별계획구역 해제에 따른 가구 신설
-	A16	• 가구 신설 (가구면적 : 642㎡)	• 특별계획구역 해제에 따른 가구 신설
-	A17	• 가구 신설 (가구면적 : 1,627㎡)	• 특별계획구역 해제에 따른 가구 신설
-	A18	• 가구 신설 (가구면적 : 3,145㎡)	• 특별계획구역 해제에 따른 가구 신설
-	A19	• 가구 신설 (가구면적 : 1,093㎡)	• 특별계획구역 해제에 따른 가구 신설
-	A20	• 가구 신설 (가구면적 : 2,643㎡) • 지적변경사항 반영 : 3-21(192㎡) → 3-21(187㎡), 3-35(5㎡)	• 특별계획구역 해제에 따른 가구 신설 • 3-21필지는 3-21, 3-35 2개 필지로 지적분할된 사항을 반영
-	A24	• 가구 신설 (가구면적 : 852㎡)	• 특별계획구역 해제에 따른 가구 신설
-	A27	• 가구 신설 (가구면적 : 877㎡)	• 특별계획구역 해제에 따른 가구 신설
-	A28	• 가구 신설 (가구면적 : 968㎡)	• 특별계획구역 해제에 따른 가구 신설
-	A32	• 가구 신설 (가구면적 : 4,324㎡)	• 특별계획구역 해제에 따른 가구 신설
-	A34	• 가구 신설 (가구면적 : 1,192㎡) • 지적변경사항 반영 : 158-4(261㎡),158-5(138㎡),158-10(66㎡) → 158-4(465㎡)	• 특별계획구역 해제에 따른 가구 신설 • 158-4, 158-5, 158-10 3개 필지는 158-4 1개 필지로 지적합병된 사항을 반영

3) 공동개발계획

■ 공동개발 결정(변경)조서

가구 번호	위치		면적(㎡)		계획내용	비 고
	동명	지번	필지	계		
A4	행당동	1-10	660	678	공동개발(지정)	• 동일소유 필지
		1-180	18			
A11	행당동	1-13	35	51	공동개발(지정)	• 기 공동개발* • 동일소유 필지
		1-183	16			
		168-78	73	189	공동개발(지정)	• 기 공동개발* • 동일소유 필지
		168-185	20			
		168-157	75			
		168-186	21			
A17	행당동	1-134	119	281	공동개발(지정)	• 기 공동개발 • 동일소유 필지
		1-160	162			
A18	행당동	3-17	212	232	공동개발(지정)	• 기 공동개발 • 동일소유 필지
		4-9	20			
A20	행당동	4-36	446	496	공동개발(지정)	• 기 공동개발 • 동일소유 필지
		4-37	50			
		3-21	187	192	공동개발(지정)	• 과소필지
		3-35	5			
A29	행당동	19-78	186	192	공동개발(지정)	• 기 공동개발* • 동일소유 필지
		19-115	6			
		19-79	166	192	공동개발(지정)	• 기 공동개발* • 동일소유 필지
		19-116	26			
		19-80	173	192	공동개발(지정)	• 기 공동개발 • 동일소유 필지
		19-117	19			
A30	행당동	159-2	210	211	공동개발(지정)	• 과소필지, 맹지
		159-14	1			

가구 번호	위치		면적(㎡)		계획내용	비 고
	동명	지번	필지	계		
A32	행당동	19-98	353	706	공동개발(지정)	• 기 공동개발
		19-99	353			
		19-96	259	367	공동개발(지정)	• 동일소유 필지
		158-97	23			
		159-4	85			
		19-112	216	345	공동개발(지정)	• 기 공동개발 • 동일소유 필지
		158-96	51			
		158-49	39			
		158-50	39			
		19-101	393	638	공동개발(지정)	• 기 공동개발 • 동일소유 필지
		19-110	167			
		158-95	26			
		158-51	52			
		158-52	39	56	공동개발(지정)	• 동일소유 필지
		158-94	17			
		158-13	7	32	공동개발(지정)	• 동일소유 필지
		158-53	25			
A34	행당동	20-17	6	297	공동개발(지정)	• 기 공동개발 • 동일소유 필지
		158-39	76			
		158-43	3			
		158-41	76			
		158-35	93			
		158-44	43			
		158-59	83	114	공동개발(지정)	• 기 공동개발 • 동일소유 필지
		158-102	28			
		158-60	3			

※ 기 공동개발기준은 현재 건축물대장상 관련지번을 기준으로 함
※ *지적분할로 현재 건축물 대장상 관련지번으로 표기되어 있지 않음

나. 건축물에 관한 결정(변경)

1) 건축물의 용도계획 결정(변경)조서

가) 불허용도

■ 기정

구분	계획내용		비고
ⓐ	• 공동주택(주거복합제외) • 제1종근린생활시설 중 변전소, 양수장, 정수장, 대피소 • 제2종근린생활시설 중 제조업소, 수리점, 게임제공업소, 장의사, 안마시술소, 안마원 • 의료시설 중 정신병원 및 요양소, 장례식 • 공장	• 창고시설 • 위험물저장 및 처리시설 • 자동차관련시설(주차장 제외) • 동물 및 식물관련시설 • 교정 및 군사시설 • 위락시설	
ⓑ	• 공동주택(주거복합제외) • 제1종근린생활시설 중 변전소, 양수장, 정수장, 대피소 • 제2종근린생활시설 중 제조업소, 수리점, 게임제공업소, 장의사, 안마시술소, 안마원 • 의료시설 중 정신병원 및 요양소, 장례식장	• 공장 • 창고시설 • 위험물저장 및 처리시설 • 자동차관련시설(주차장 제외) • 동물 및 식물관련시설 • 교정 및 군사시설	
ⓒ	• 제1종근린생활시설 중 변전소, 양수장, 정수장, 대피소 • 제2종근린생활시설 중 제조업소, 수리점, 게임제공업소, 장의사, 안마시술소, 안마원 • 의료시설 중 정신병원 및 요양소, 장례식장	• 공장 • 창고시설 • 위험물저장 및 처리시설 • 자동차관련시설(주차장 제외) • 동물 및 식물관련시설 • 교정 및 군사시설	

■ 변경

구분	계획내용		비고
ⓐ	• 해당 용도지역에서 건축할 수 없는 건축물 • 건축법 시행령 별표1 제3호 제1종 근린생활시설 중 변전소, 정수장, 양수장 • 건축법 시행령 별표1 제4호 제2종근린생활시설 중 게임관련시설, 장의사, 물품의 제조·가공·수리 등을 위한 시설 • 건축법 시행령 별표1 제9호 의료시설 중 정신병원, 요양소 • 건축법 시행령 별표1 제18호 창고시설 • 건축법 시행령 별표1 제19호 위험물저장 및 처리시설 중 주유소·석유판매소 및 액화가스 판매소, 「대기환경보전법」에 따른 저공해 자동차 연료공급시설, 시내버스 차고지에 설치하는 액화석유가스충전소 및 고압가스충전·저장소, 도료류 판매소	• 건축법 시행령 별표1 제20호 자동차관련시설 중 세차장, 「여객자동차 운수사업법」 또는 「화물자동차 운수사업법」에 따른 차고 • 건축법시행령 별표1 제21호 동물 및 식물관련시설 중 작물재배사, 종묘배양시설, 화초 및 분재 등의 온실, 식물과 관련된 작물재배사· 종묘배양시설과 유사한 것 • 건축법시행령 별표1 제23호 교정 및 국방·군사시설 중 국방·군사시설	
ⓑ	• 해당 용도지역에서 건축할 수 없는 건축물 • 건축법 시행령 별표 1 제2호 공동주택 (주상복합 제외) • ⓐ불허용도		
ⓒ	• 해당 용도지역에서 건축할 수 없는 건축물 • 건축법 시행령 별표1 제4호의 제2종근린생활시설 중 안마시술소 • 건축법 시행령 별표1 제28호의 장례식장 • ⓐ불허용도		

나) 권장용도

■ 기정

구분	계획내용	비고
1	• 제1,2종 근린생활시설 • 판매시설 • 의료시설 중 병원 • 교육연구시설 중 학원, 연구소 • 문화예술진흥법시행령 별표1의 문화시설 • 업무시설	
2	• 제1종근린생활시설 중 일용품점 • 제2종 근린생활시설 중 서점 • 제1,2종 근린생활시설 중 사무실 • 문화 및 집회시설 중 공연장 및 전시장 • 문화예술진흥법시행령 별표1의 문화시설 • 업무시설 중 일반업무시설 • 교육연구시설 중 연구소	
3	• 제1종근린생활시설 중 패션관련 소매점 • 판매시설 중 패션관련 상점	
4	• 제2종 근린생활시설 중 일반음식점 • 제1종 근린생활시설 중 일용품점	

■ 변경

구분	계획내용		비고
1	지상층 권장	• 건축법 시행령 별표1 제3호 제1종근린생활시설 중 일용품을 판매하는 소매점	
2	지상층 권장	• 건축법 시행령 별표1 제4호 제2종근린생활시설 중 공연장 • 건축법 시행령 별표1 제4호 제2종근린생활시설 중 일반업무시설 • 건축법 시행령 별표1 제5호 문화 · 집회시설 중 공연장, 전시장 • 건축법 시행령 별표1 제5호 교육연구시설 중 교육원, 연구소 • 건축법 시행령 별표1 제4호 제2종근린생활시설 중 일반음식점 • 건축법 시행령 별표1 제3호 제1종근린생활시설 중 일용품을 판매하는 소매점	
	지하층 권장	• 건축법 시행령 별표1 제4호 제2종근린생활시설 중 공연장 • 건축법 시행령 별표1 제4호 제2종근린생활시설 중 일반업무시설 • 건축법 시행령 별표1 제5호 문화 · 집회시설 중 공연장, 전시장 • 건축법 시행령 별표1 제5호 교육연구시설 중 교육원, 연구소	

※ 지상층·지하층권장용도는 당해 용도가 차지하는 바닥면적의 합이 건물전체 바닥면적의 15%이상인 경우에 당해 용도를 수용한 것으로 본다. (건물전체 바닥면적 산정시 지하 및 주차장 면적은 제외하며, 권장용도 면적을 합산하여 산정 가능함. 지하층 권장용도 적용시에도 건물전체 바닥면적 산정시 지하 및 주차장 면적 제외)

다) 지정용도

구분	위치	구분			계획내용
기정	특별계획구역 7, 특별계획구역 8, 특별계획구역 9, 특별계획구역 10, 특별계획구역 11, 특별계획구역 12, 특별계획구역 13, 특별계획구역 14, 특별계획구역 15, 특별계획구역 16, 특별계획구역 17, D1	지정용도	가	1층	• 제1종근린생활시설 중 패션관련 소매점 • 판매시설 중 패션관련 상점
변경	-	-	-	-	• 패션 특화지역계획의 현실성 부족 및 현재 지역 현황을 반영하여 지정용도 폐지

2) 건축물의 개발밀도 결정(변경)조서

가) 건폐율 계획

■ 기정

구분	위치	건폐율(%)	비고
-	특별계획구역 1, 특별계획구역 2, 한양시장 특별계획구역, A1, C, D1, F	60이하	
-	특별계획구역 3, 특별계획구역 4, 특별계획구역 5, 특별계획구역 6, 특별계획구역 7, 특별계획구역 8, 특별계획구역 9, 특별계획구역10, 특별계획구역11, 특별계획구역12, 특별계획구역13, 특별계획구역14, 특별계획구역15, 특별계획구역16, 특별계획구역17	50이하 (분전반 지하매립 시 개당 3% (최대 10%) 이내에서 완화)	
-	B1, E1	50이하	

■ 변경

구분	위치	건폐율(%)	비고
제2종일반주거지역	A2, A3, A4, A5, A6, A7, A8, A9, A10, A11, A12, A13, A14, A15, A16, A17, A18, A19, A20, A21, A22, A23, A24, A25, A26, A27, A28, A29, A30, A31, A33	60이하	
제3종일반주거지역	A1, A32, A34	50이하	
제2종일반주거지역 → 준주거지역	한양시장 특별계획구역, 특별계획가능구역	60이하	용도지역 변경 시
제3종일반주거지역 → 준주거지역	특별계획가능구역	60이하	용도지역 변경 시

※ 용도지역 변경(제2종일반주거지역, 제3종일반주거지역 → 준주거지역)시 건폐율 적용체계임

나) 용적률 계획

■ 기정

구분	위치	용적률(%)			비고
		기준	허용	상한	
-	특별계획구역 1, 특별계획구역 2, 한양시장 특별계획구역	200이하 〈180(230*)이하〉	330이하 〈200(250*)이하〉	산정식	용도지역 변경 시
-	특별계획구역 3, 특별계획구역 4, 특별계획구역 5, 특별계획구역 6, 특별계획구역 7, 특별계획구역 8, 특별계획구역 9, 특별계획구역10, 특별계획구역11, 특별계획구역12, 특별계획구역13, 특별계획구역14, 특별계획구역15, 특별계획구역16, 특별계획구역17, E1	200 이하 〈180이하〉	330 이하 〈200이하〉	산정식	용도지역 변경 시
-	B1	230이하	250이하	산정식	
-	A1, C, D1, F	180이하	200이하	산정식	

※ 용도지역 변경(제2종(12층)일반주거지역, 제3종일반주거지역 → 준주거지역)시 용적률 적용체계임

※ 〈 〉는 기부채납(15(10)%이상) 및 지구단위계획 지침 중 획지, 지정(권장)용도, 공지 미준수시 적용용적률 및 높이임

※ (*)는 당초 제3종일반주거지역에 대한 사항임
※ E1은 향후 한양시장과 통합개발 시 적용
(통합개발 시 기준용적률 200%이하 허용용적률 330%이하, 개별개발 시 기준용적률 180%이하 허용용적률 200%이하)
※ 상한용적률은 공공시설을 제공한 후의 대지면적 대 공공시설을 제공하는 면적의 비율에 따른 산정식 적용

■ 변경

구분	위치	용적률(%)			비고
		기준	허용	상한	
제2종일반주거지역	A2, A3, A4, A5, A6, A7, A8, A9, A10, A11, A12, A13, A14, A15, A16, A17, A18, A19, A20, A21, A22, A23, A24, A25, A26, A27, A28, A29, A30, A31, A33	180 이하	200 이하	법적용적률의 2배이하	
제3종일반주거지역	A1, A32, A34	230 이하	250 이하	법적용적률의 2배이하	
제2종일반주거지역 → 준주거지역	한양시장 특별계획구역	200(190) 이하	330(200) 이하	400(400) 이하	용도지역 변경 시
제2종일반주거지역(7층이하) → 준주거지역	특별계획가능구역	200(170) 이하	330(190) 이하	400(400) 이하	용도지역 변경 시
제3종일반주거지역 → 준주거지역	특별계획가능구역	250(210) 이하	350(230) 이하	400(400) 이하	용도지역 변경 시

※ ( )는 주택공급을 목적으로 하는 경우로 공동주택(주거복합 포함)용적률 체계를 적용함
※ 준주거지역내 주거복합건축물 건립 시, 용적률의 10%이상을 비주거용도(오피스텔 등 준주택 제외)로 계획 하여야 함
※ 준주거지역내 주거복합 건축물 용적률 기준
- 일반주거지역 또는 제3종일반주거지역에서 준주거지역으로 용도지역 변경된 경우 용적률 중 주거부분 허용용적률은 250%이하 적용
- 제2종일반주거지역에서 준주거지역으로 용도지역 변경된 경우 용적률 중 주거부분 허용용적률은 200% 이하 적용
- 혼재된 경우 가중 평균 적용
- 주거부분이라 함은 공동주택(아파트), 노인복지주택 중 주택법상 사업계획 승인 대상을 말함
- 서울특별시 지구단위계획 수립기준 적용

※ 주거복합 건축물 건립시 주거 대 비주거 용적률 배분방법

기준용적률	허용용적률	상한용적률 배분	
구 분		주거건립가능	비주거건립
〈준주거지역으로 상향된 경우〉		기부채납으로 증가되는 용적률 x α/β	기부채납으로 증가되는 용적률 x $(\beta-\alpha)/\beta$
		α : 허용용적률에서 주거비율, β : 상한용적률	

※ 허용용적률 = 기준용적률 + 인센티브로 제공되는 용적률의 합
※ 상한용적률은 서울시 도시계획조례 시행규칙 제7조 [허용용적률×(1+1.3×가중치×a)] 이내
또는 [기준용적률×(1+1.3×가중치×a)] 이내 적용
- 가중치 : 사업부지 용적률에 대한 공공시설 제공부지의 용적률 비율
- a : 공공시설을 제공한 후의 대지면적 내 공공시설을 제공하는 면적의 비율

다) 높이 계획

■ 기정

구분	위치	최고높이(m)	비고
-	A1, B1, C, D1, F	20이하	
-	특별계획구역 3, 특별계획구역 5, 특별계획구역 8, 특별계획구역 9, 특별계획구역10, 특별계획구역11, 특별계획구역12, 특별계획구역13, 특별계획구역14, 특별계획구역15	35이하 〈 20이하 〉	용도지역 변경 시
-	특별계획구역 4, 특별계획구역 6, 특별계획구역 7, 특별계획구역16, 특별계획구역17	45이하 〈 20이하 〉	용도지역 변경 시
-	특별계획구역 1, 특별계획구역 2, 한양시장 특별계획구역, E1	70이하 〈 20이하 〉	용도지역 변경 시

※ 용도지역 변경(제2종(12층)일반주거지역, 제3종일반주거지역 → 준주거지역)시 높이 적용체계임
※ 〈 〉는 기부채납(15(10)%이상) 및 지구단위계획 지침 중 개발규모, 지정(권장)용도, 공지 미준수시 최고높이임
※ 건축물의 높이 산정은 건축법 제84조, 동법 시행령 제119조에서 정한 기준을 준용함
※ 건축물의 높이가 지정된 지역은 건축법 제60조 규정에 의한 사선제한(H=1:1.5D)규정을 적용하지 않음
※ E1은 향후 한양시장과 통합개발 시 적용

■ 변경

구분		위치	최고높이(m)	비고
제2종일반주거지역 · 제2종일반주거지역 (7층이하)	간선변	마조로변에 접한 대지 (1-121, 1-123, 1-126, 1-128, 1-131, 1-133, 3-20, 3-27, 3-29, 3-30, 4-37, 4-36, 6-2, 19-9)	30이하	
	이면부	A2~A30, A33	20이하	마조로변 접한 대지 제외
		A31	30이하	
제3종일반주거지역		A32, A34	30이하	
		A1	20이하	
준주거지역		한양시장 특별계획구역	50이하	용도지역 변경 시
		특별계획가능구역	60이하	

3) 건축물 배치·형태·건축선에 관한 결정(변경)조서

가) 건축물의 배치 및 건축선 결정(변경)

■ 기정

구분	위치	계획내용	비고
건축한계선	특별계획구역 1, 2, 3, 4, 5, 12, 13, 14, 15, 16, 17	건축한계선1m	-
	C3	건축한계선2m	-
	A1	건축한계선3m	-
	특별계획구역 6, 9, 11, 한양시장 특별계획구역	건축한계선1,2m	-
	특별계획구역 7, 8, 10, E1	건축한계선1,3m	-
	F7	건축한계선1.5m	-
벽면지정선	특별계획구역 7~16	벽면지정선1m	2층 이하

■ 변경

구분	위 치	계획내용	비 고
건축한계선	19-10, 19-13, 19-15, 19-17~21	0.5m	-
	19-22	0.5m~1.5m	결정도 선형에 따름
	마조로변, 158-70, 158-44, 158-41, 158-43, 20-16, 158-4, 20-2, 1-10, 1-22, 1-23, 1-37, 1-41, 1-56, 1-60, 1-79, 1-92, 1-93, 1-124, 1-123, 1-112, 1-76	1m	-
	20-17	1.7m	결정도 선형에 따름
	1-26	1.3m	결정도 선형에 따름
	한양시장 특별계획구역 북측, 서측	2~2.7m	결정도 선형에 따름
	특별계획가능구역	2m	결정도 선형에 따름
	19-117	0~2.2m	결정도 선형에 따름
	159-2	0~1.5m	결정도 선형에 따름
	159-4	0~0.9m	결정도 선형에 따름
	158-4	0~1m	결정도 선형에 따름
	158-46	0~2.5m	결정도 선형에 따름
	158-53	0.7~1m	결정도 선형에 따름
	168-157	0~3m	결정도 선형에 따름
건축지정선	마조로7길, 마조로1가길	건축지정선0~2.2m	결정도 선형에 따름
벽면한계선	4-36, 4-37	벽면한계선1m	저층부벽면한계선 (2층이하 또는, 6m이하)
	3-30, 3-21, 3-35	벽면한계선2m	
벽면지정선	특별계획가능구역 (간선변)	벽면지정선3m	저층부벽면지정선

나) 건축물의 형태 및 외관 결정(변경)

■ 기정

구 분		위 치	계획내용	비고
건축물 형태	탑상형	한양대길	• 탑상형 및 고층부 탑상형 권장	-
	저층부 형태	한양대길 한양대길, 진솔길 전구역 한양대길, 진솔길	• 쇼윈도 설치 권장 • 투시벽 및 투시형 셔터 설치 • 1층 개구부의 높이는 인접건물과 일치 • 1층 바닥높이는 보행자 접근에 불편함이 없도록 계획	-
	외부형태	전구역	• 사선절제형 건축형태 금지 • 계단형 건축형태 금지	-
건축물 외관	외관	한양대길	• 개구부 없는 벽면의 도로변 노출 금지	-
	재료/색채	전구역	• 반사유리 등의 반사성 재료 사용 금지 • 외벽면 전체의 페인트 마감 금지	-
	측면이격	전구역	• 통로 미사용 측면공지는 조경 및 담장, 문 등으로 차폐	-
	야간조명	한양대길	• 건축시 상향식야간조명 설치 권장 • 옥외설치미술장식품의 야간조명 설치 권장	-
기타 사항	옥외 광고물	전구역	• 서울시 옥외광고물등 관리 조례, 성동구 옥외광고물등 관리 조례, 성동구 시범 가로건물 옥외광고물 정비계획, 성동구 고시 제2007-45호 옥외광고물등의 특정구역 지정 및 표시제한 고시 준용	-
	미관 저해시설	전구역	• 옥탑층 미관저해시설의 도로변 설치 금지	-
	담장	전구역	• 무(無)담장을 원칙으로 하되 부득이한 경우 투시형이나 생울타리 담장으로 조성함	-

■ 변경

구 분		위 치	계획내용	비고
건축물 형태	탑상형	왕십리로	• 탑상형 및 고층부 탑상형 권장	
	저층부 형태	마조로, 마로조7길, 마조로1가길, 왕십리로	• 건축물의 1층 전면은 50% 이상을 투시벽 및 투시형 셔터로 처리 • 건축물의 1층 바닥높이는 접한 보도 또는 도로로부터 일반인 및 장애인의 진출입에 불편함이 없도록 설치 • 연접 대지에 기존 건축물들이 있을 경우 신축건물의 1층 개구부 높이는 기존 건축물들의 1층 개구부 높이와 조화를 이루도록 설치 • 폭 15m 이상 도로에 면한 건축물의 1층 전면은 동일한 용도(점포) 1개당 2개소 이상의 출입구 설치 금지	-
	외부형태	전구역	• 사선절제형 건축형태 금지 • 계단형 건축형태 금지	-
건축물 외관	외관	마조로, 왕십리로	• 개구부 없는 벽면의 도로변 노출 금지	-
	재료/색채	전구역	• 반사유리 등의 반사성 재료 사용 금지 • 외벽면 전체의 페인트 마감 금지	-
	측면이격	전구역	• 통로 미사용 측면공지는 조경 및 담장, 문 등으로 차폐	-
	야간조명	마조로	• 건축시 상향식야간조명 설치 권장 • 옥외설치미술장식품의 야간조명 설치 권장	-
기타 사항	옥외 광고물	전구역	• 서울특별시 및 성동구 관련 옥외광고물 관리법 및 옥외광고물 관리조례 준수	-
	미관 저해시설	전구역	• 옥탑층 미관저해시설의 도로변 설치 금지	-
	담장	전구역	• 무(無)담장을 원칙으로 하되 부득이한 경우 투시형이나 생울타리 담장으로 조성함	-
	디자인 가이드라인	특화가로	• 음식문화카페거리 조성사업과 관련된 디자인 가이드라인을 준수할 것을 권장함	-
	포장재	전구역	• 보행중심 성동구 테마거리 조성방안계획에 따른 포장재 (도막형 무늬포장) 권장함	

다. 기타사항에 관한 결정(변경)조서

1) 대지 내 공지 및 통로에 관한 결정(변경)조서

■ 기정

구 분	위 치	계획내용	비 고
전면공지	건축한계선 후퇴부분	차도형 전면공지 조성	-
	벽면지정선 후퇴부분	보도형 전면공지 조성	-
공공공지	특별계획구역 3~10, 특별계획구역13~17, 한양시장 특별계획구역	공공공지 1개소 위치지정	-
공공보행 통로	특별계획구역 6, 7	공공보행통로 (폭원 5m)	• 전체폭원 : 5m - 특별계획구역 6 : 2m - 특별계획구역 7 : 3m
	특별계획구역 8, 9	공공보행통로 (폭원 5m)	• 전체폭원 : 5m - 특별계획구역 8 : 3m - 특별계획구역 9 : 2m
	특별계획구역10, 11	공공보행통로 (폭원 5m)	• 전체폭원 : 5m - 특별계획구역10 : 3m - 특별계획구역11 : 2m

■ 변경

구 분	위 치	계획내용	비 고
전면공지	19-10, 19-13, 19-15, 19-17~21, 19-22, 1-10, 1-22, 1-23, 1-37, 1-41, 1-56, 1-60, 1-79, 1-92, 1-93, 1-124, 1-123, 1-112, 1-76, 19-117, 159-2, 159-4, 158-4, 158-46, 158-53, 168-157, 한양시장 특별계획구역 북측, 특별계획가능구역 이면부	차도형 전면공지 조성	결정도 참고
	마조로변, 158-70, 158-44, 158-41, 158-43, 20-17, 20-16, 158-4, 20-2, 1-26, 한양시장 특별계획구역 서측, 특별계획가능구역 전면부	보도형 전면공지 조성	결정도 참고
공개공지	한양시장 특별계획구역, 특별계획가능구역	공개공지 위치지정	결정도 참고
공공보행통로	3-21, 3-30, 4-36	공공보행통로 (폭원 3m이상)	결정도 참고
	한양시장 특별계획구역, 특별계획가능구역	공공보행통로 (폭원 3m이상)	결정도 참고

2) 차량동선에 관한 결정(변경)조서

■ 기정

구 분	위 치	계획내용	비 고
차량출입 불허구간	특별계획구역 1, 특별계획구역 2, 특별계획구역 4, 특별계획구역 6, 특별계획구역 7, 특별계획구역16, 특별계획구역17, 한양시장 특별계획구역, A1	보행활동의 연속성을 위해 차량출입불허구간 지정	한양대길
보행자 전용도로	진솔길	이면가로의 보행활성화를 위해 보행자전용도로 지정	-

■ 변경

구 분	위 치	계획내용	비고
차량출입 불허구간	마조로, 왕십리로변	보행활동의 연속성을 위해 차량출입불허구간 지정	-
주차출입구	왕십리로변	특별계획가능구역 차량의 원활한 소통을 위해 주차출입구 지정	-
보행자 우선도로	마조로7길	이면가로 보행활성화 목적의 기존 취지를 유지하되, 특별계획구역 해제에 따른 차량진출입 불가 필지가 발생하여 보행자우선도로로 변경	-
보행자 전용도로	마조로3가길 ~ 마조로1길	일반도로로 결정되어 있는 일부구간의 주변여건 변화 등에 따라 보행동선 유지 및 차량간 상충을 최소화하기 위하여 보행자 전용도로로 변경	-

라. 인센티브 운용계획

1) 용적률 완화항목 및 완화내용

■ 기정

완 화 항 목			완 화 내 용	비 고
획지	획지간 공동개발	획지선 준수시	기준용적률×0.4	• 특별계획구역
	획지간 공동개발 (선택)	준수시	기준용적률×0.1	• 2필지 : a=0.15 • 3필지 이상 : a=0.2
건축물 용도	지정용도	해당층	기준용적률×(지정용도면적 ÷해당층바닥면적)×0.1	• 해당층 바닥면적의 50%이상과 대지면적의 25%이상 중 큰값이상 확보시 인정
	권장용도	전층 권장	기준용적률×(권장용도면적 ÷주차장을 제외한 건축연면적)×0.25	• 주차장을 제외한 건축연면적의 20%이상 수용시 인정
대지내 공지	공공공지	위치 준수	기준용적률×0.02	-
		조성 형태 및 규모 준수시	기준용적률× [(설치면적-의무면적)÷대지면적]×a	• 피로티구조 : a=0.3 • 개방형구조 : a=0.4
	건축한계선벽면 지정선	전면 공지	기준용적률×(제공면적÷대지면적) ×0.5	• 건축선 준수에 의한 후퇴부분의 면적으로 산정 • 미관지구내 제공의무면적 제외
대지내 통로	보행통로	공공보행통로	기준용적률×(조성면적÷대지면적)×a	• 피로티구조 : a=0.4 • 개방형구조 : a=0.8 • 지정 외에 추가로 조성시는 구 도시계획위원회에서 인정하는 경우
건축물 형태 및 외관	옥외광고물	준수시	기준용적률×0.02	-
	야간경관 조명	준수시	기준용적률×0.02	-
	탑상형	건축시	기준용적률×0.02	• 고층부 탑상형 포함

※ 획지에 관한 인센티브는 중복하여 적용하지 아니하며 그 중 가장 높은 인센티브만 적용함

※ 용적률 인센티브 적용시 건축선 후퇴부분에 조성한 대지내공지 및 공공보행통로의 인센티브는 중복하여 적용하지 아니하며 그 중 가장 높은 인센티브만 적용함

※ 대지내 공지 중 미관지구에 접하는 획지의 경우 건축한계선 3m는 인센티브를 적용하지 아니함

※ 녹색주차장 및 투수성 포장 설치로 부여하는 용적률 인센티브는 10%를 초과할 수 없음

※ "준주거지역" 의 경우 획지(특별계획구역), 건축물 용도(지정/권장), 대지내 공지(기부채납 15(10)%, 공공공지 위치지정, 건축한계선/벽면지정선) 3개 항목에 대한 지침 모두를 수용시만 3개 항목에 대한 인센티브가 부여되며, 3개 항목 중 일부 항목만 수용시 항목 개개에 대한 인센티브는 부여하지 않음

※ 분전반 수용에 따른 용적률 인센티브는 기타 인센티브(건폐율 및 부설주차장 설치비용 감면)와 중복적용하지 않음
단, 2개 이상 설치시 분전반별 완화내용을 다르게 선택할 수 있음
(예. 1대 : 용적률 완화 10%, 1대 : 건폐율 완화 3%)

※ 위 항목과 동일한 항목으로 다른 법률에 의한 용적률 완화 규정이 있을시 중복적용하지 않으며 본 인센티브 항목을 우선 적용함

○ 기타인센티브 항목 및 완화내용

완 화 항 목		완 화 내 용	비 고
건폐율	한양대길변 진솔길변 건축물	지중화공사 착공이후 수용시 : 분전반 1개당 3%	• 최대 10%를 초과할 수 없음
부설 주차장	한양대길변 진솔길변 건축물	분전반 1대당 부설주차장 1대 설치비용 전액감액	• 성동구주차장설치및관리조례(제20조) – 현행규정 : 설치비용 1/2감액 – 전액감액 : 조례개정후 적용가능
	진솔길변 건축물	보행자전용도로 조성에 따라 발생한 맹지에 한하여 주차장 설치기준 100% 완화	• 국토의 계획 및 이용에 관한 법률 시행령 제46조 제6항

※ 분전반에 관한 완화량(건폐율 완화, 부설주차장 설치비용 감면) 적용시 중복하여 적용하지 아니함. 단, 2대이상 설치시 분전반별 완화내용을 다르게 선택할 수 있음

※ 건폐율 완화 적용시 서울시도시계획조례 제54조에 의한 용도지역별 건폐율을 초과하여 적용할 수 없음

■ 변경

- 허용용적률 산정을 위한 인센티브 계획용적률은 친환경 인센티브는 100분의 30 이상, 계획유도 인센티브 합은 100분의 70 이내로 하고, 기준용적률과 인센티브 계획용적률의 합은 허용용적률 범위를 초과할 수 없음
- 친환경 인센티브인 친환경 건축물 항목은 해당 인센티브의 100분의 30에 미달하는 경우에도 계획유도 인센티브 항목 준수를 통하여 부족한 친환경 인센티브의 대체 적용은 인정하지 않음
  - 연면적 1만㎡이상 건축물은 친환경 인센티브 항목으로 총 인센티브량의 100분의 30 이상 반드시 충족
  - 연면적 1만㎡이하 소규모 건축물(대지면적 200㎡미만)은 친환경 인센티브 항목으로 총 인센티브량의 100분의 30 이상을 충족하지 못하는 경우 계획유도 항목으로 대체 가능
- 권장용도의 경우, 해당 용도의 바닥면적 합계가 전체 연면적(지하층 및 주차장 제외)의 15%이상일 경우에 인센티브를 부여함
- 유사한 계획요소가 중복되는 경우 인센티브 적용은 유리한 하나의 항목을 적용할 수 있으나 중복하여 계상할 수 없음

○ 친환경 인센티브 항목(공통사항)

항목	세분	완화기준		비고
환경친화 및 에너지 효율화	녹색 건축물 인증	• 최우수(그린 1등급) : 기준용적률 x 0.12 • 우수(그린 2등급) : 기준용적률 x 0.08 • 우량(그린 3등급) : 기준용적률 × 0.04	2기준 모두 1등급 만족시 기준용적률x0.25이내	※ 녹색건축물 조성 지원법에 따른 녹색건축물 인증 기준, 건축물 에너지효율등급 인증 기준 준용 ※ 서울시 녹색건축물 설계기준에 따른 의무대상 준수
	에너지 효율등급 인증	• 에너지 효율 1등급 : 기준용적률 x 0.08 • 에너지 효율 2등급 : 기준용적률 x 0.06 • 에너지 효율 3등급 : 기준용적률 x 0.04		

항목	세분	완화기준	비고
환경친화 및 에너지 효율화	중수도 시설설치	기준용적률 x 0.04	– 총 사용량의 10%이상 처리시설 설치 시 적용 – 관련법상 의무시설인 경우 제외
	빗물관리 시설설치	기준용적률 x 0.04	– 빗물저류 · 이용시설 용량(ton) 및 빗물침투시설 침투량(ton/hr)의 합이 건축면적 x 0.05 또는 대지면적 x 0.02 이상이 되도록 설치
	옥상녹화	기준용적률 × (녹화면적 / 대지면적) × 0.1	– 법정 조경으로 산정된 면적 제외 – 녹화면적은 대지면적 30%까지만 허용
	자연지반 보존	기준용적률 × (보존면적 / 대지면적) × 0.2	– 자연토양 및 투수성 포장 – 지하구조물 미설치시
	녹색 주차장	기준용적률 × (설치면적 / 대지면적) × 0.1	– 기준용적률 × 0.05 이내

○ 인센티브 유형 구분

용도지역	유형	건폐율	기준 용적률	허용 용적률	계획방향
제2종 일반주거지역	D1	60%	180%	200%	• 공동개발, 건축한계선, 벽면한계선, 벽면지정선, 건축물용도, 공공보행통로
	D2	60%	180%	200%	• 공동개발, 건축물용도
제3종 일반주거지역	D3	50%	230%	250%	• 공동개발, 건축한계선, 건축물용도, 공공보행통로
	D4	50%	230%	250%	• 공동개발, 건축물용도

○ 인센티브 유형(D1)

구 분			계획내용	
용도지역			제2종일반주거지역	
건폐율			60%	
기준/허용용적률			180%/200%	
인센티브 유도계획			공동개발, 건축한계선, 벽면한계선, 벽면지정선, 건축물용도, 공공보행통로	
항목		세분	완화기준	비고
계획 유도	공동 개발	공동개발(지정)	기준용적률×α	• 2필지: α=0.05 • 3필지 이상: α=0.06
		자율적 공동개발	기준용적률×α	• 2필지 이상: α=0.03
	대지내 공지	건축·벽면한계선, 벽면지정선	기준용적률×{(조성면적−의무면적)/대지면적}×0.44	
		공공보행통로	기준용적률×(조성면적/대지면적)×0.5	
	건축물 용도	권장	기준용적률×(권장용도면적/주차장 제외한 건축연면적)×0.5	• 15%이상 설치 시

○ 인센티브 유형(D2)

구 분			계획내용	
용도지역			제2종일반주거지역	
건폐율			60%	
기준/허용용적률			180%/200%	
인센티브 유도계획			공동개발, 건축물용도	
항목		세분	완화기준	비고
계획 유도	공동개발	자율적 공동개발	기준용적률×α	• 2필지 이상: α=0.01
	건축물용도	권장	기준용적률×(권장용도면적/주차장 제외한 건축연면적)×0.8	• 15%이상 설치 시

○ 인센티브 유형(D3)

구 분			계획내용	
용도지역			제3종일반주거지역	
건폐율			50%	
기준/허용용적률			230%/250%	
인센티브 유도계획			공동개발, 건축한계선, 건축물용도, 공공보행통로	
항목		세분	완화기준	비고
계획 유도	공동 개발	공동개발(지정)	기준용적률×α	• 2필지: α=0.03 • 3필지 이상: α=0.04
		자율적 공동개발	기준용적률×α	• 2필지 이상: α=0.01
	대지내 공지	건축한계선	기준용적률×{(조성면적-의무면적)/대지면적}×0.5	
	건축물 용도	권장	기준용적률×(권장용도면적/주차장 제외한 건축연면적)×0.4	• 15%이상 설치 시

○ 인센티브 유형(D4)

구 분			계획내용	
용도지역			제3종일반주거지역	
건폐율			50%	
기준/허용용적률			230%/250%	
인센티브 유도계획			공동개발, 건축물용도	
항목		세분	완화기준	비고
계획 유도	공동개발	자율적 공동개발	기준용적률×α	• 2필지 이상 : α=0.015
	건축물 용도	권장	기준용적률×(권장용도면적/주차장 제외한 건축연면적)×0.6	• 15%이상 설치 시

마. 특별계획구역에 관한 결정(변경)

1) 특별계획구역 결정(변경)조서

구분	구역명	위치	면적(㎡)			비고
			기정	변경	변경후	
폐지	특별계획구역1	행당동 19-96번지 일원	2,706	감)2,706	-	
폐지	특별계획구역2	행당동 19-87번지 일원	3,469	감)3,469	-	
폐지	특별계획구역3	행당동 19-45번지 일원	877	감)877	-	
폐지	특별계획구역4	행당동 19-9번지 일원	968	감)968	-	
폐지	특별계획구역5	행당동 4-30번지 일원	852	감)852	-	
폐지	특별계획구역6	행당동 4-36번지 일원	1,108	감)1,108	-	
폐지	특별계획구역7	행당동 3-21번지 일원	1,535	감)1,535	-	
폐지	특별계획구역8	행당동 3-12번지 일원	1,459	감)1,459	-	
폐지	특별계획구역9	행당동 3-10번지 일원	960	감)960	-	
폐지	특별계획구역10	행당동 3-7번지 일원	1,132	감)1,132	-	
폐지	특별계획구역11	행당동 3-3번지 일원	1,071	감)1,071	-	
폐지	특별계획구역12	행당동 1-15번지 일원	907	감)907	-	
폐지	특별계획구역13	행당동 1-31번지 일원	1,091	감)1,091	-	
폐지	특별계획구역14	행당동 1-50번지 일원	1,124	감)1,124	-	
폐지	특별계획구역15	행당동 1-68번지 일원	2,018	감)2,018	-	
폐지	특별계획구역16	행당동 1-97번지 일원	1,627	감)1,627	-	
폐지	특별계획구역17	행당동 1-93번지 일원	2,370	감)2,370	-	
유지	한양시장 특별계획구역	행당동 19-54번지 일원	2,790	-	2,790	
신설	특별계획가능구역	행당동 32-1번지 일원	-	증)8,390	8,390	

※ 상기면적은 측량성과에 따라 변경될 수 있음

■ 특별계획구역 결정(변경) 사유서

구분	위 치	변경내용	변경사유
폐 지	특별계획구역1~17	특별계획구역 폐지	• 실현가능성 미미, 소유자 반대의견 제시
유 지	한양시장 특별계획구역	특별계획구역 유지	• 지구단위계획 구역내 거점 역할을 수행 할 수 있는 지역으로 통합개발을 통한 대학문화형성 필요
신 설	특별계획가능구역 (행당동32-1번지 일원)	특별계획가능구역 신설	• 한양대 정문 활성화 및 왕십리역 ~ 중랑천 보행연계체계 확보

2) 특별계획구역 계획지침

가) 한양시장 특별계획구역

■ 기정

구 분				계 획 내 용		비 고
위치				행당동 19-54일대		한양시장
면적				2,790㎡		
용도지역 변경				현황	• 제2종일반주거지역(12층 이하)	-
				계획	• 특별계획구역 전체를 준주거지역으로 용도변경 (세부개발계획 수립 시 결정)	-
도시기반시설				• 기부채납(공공공지) 위치 지정 • 기부채납(도로) 위치 지정		구역면적의 15%이상 기부채납 할 것
용도	권장용도	1	-	• 제1, 2종근린생활시설 • 판매시설 • 의료시설 중 병원 • 교육연구시설 중 학원, 연구소 • 문화예술진흥법시행령 별표1의 문화시설 • 업무시설		건축지상층 연면적(주차장 면적제외)의 20%이상 수용시 인정
	불허용도	ⓐ	전층	• 공동주택(주거복합제외) • 제1종근린생활시설 중 변전소, 양수장, 정수장, 대피소 • 제2종근린생활시설 중 제조업소, 수리점, 게임제공업소, 장의사, 안마시술소, 안마원 • 공장 • 창고시설 • 위험물저장 및 처리시설 • 자동차관련시설(주차장 제외) • 동물 및 식물 관련시설 • 교정 및 군사시설 • 위락시설		-
밀도	용적률	준주거지역으로 계획 시		기준	• 200%이하 〈180% 이하〉	〈 〉는 지침 미준수시 적용용적률임
				허용	• 330%이하 〈200% 이하〉	
				상한	• 산정식 적용 (단, 400%를 초과할 수 없음)	산정식은 시도시계획조례 시행규칙 제7조
	건폐율			• 60%이하		-
	높이	준주거지역으로 계획 시		• 70m이하 〈 20m 이하 〉		〈 〉는 지침 미준수시 최고높이임
기타 사항에 관한계획	건축한계선			• 한양대길변 : 1m, • 서측도로변 : 1m • 북측도로변 : 1m • 남측인접대지변 : 2m		-
	전면공지			• 한양대길변 • 서측도로변		차도형
	공공공지			• 한양대길변 1개소		-
	차량출입 불허구간			• 한양대길변		-

※ 당해 특별계획구역(한양시장)이 재래시장임을 감안하여 향후 재래시장 및 상점가 육성을 위한 특별법 및 기타 재래시장 관련 법규의 재·개정으로 시장재건축이 가능할 경우 재·개정 법규를 적용하여 세부개발계획을 수립할 수 있음

※ 용도지역변경(제2종일반주거지역(12층이하→준주거지역)은 세부개발계획 수립시 추후 결정

※ 공공시설의 설치 및 조성은 사업시행시 원인자(개발주체)가 부담함을 원칙으로 함

※ 세부개발계획 결정시 지적측량 결과에 따른 면적변경 가능

■ 변경

구 분				계 획 내 용		비 고
위치				행당동 19-54번지		한양시장
면적				2,790㎡		
용도지역 변경				현황	• 제2종일반주거지역(12층 이하)	-
				계획	• 특별계획구역 전체를 준주거지역으로 용도변경	세부개발계획 수립 시 결정
도시기반시설				• 공공청사(소셜벤처)		구역면적의 20%이상 기부채납 할 것
용도	권장 용도	2	전층	• 권장용도는 본 지구단위계획의 권장용도 2기준에 따름		건축지상층 연면적 (주차장 면적제외)의 20%이상 수용시 인정
	불허 용도	ⓒ	전층	• 불허용도는 본 지구단위계획의 불허용도 ⓒ기준에 따름		-
밀도	용적률	준주거지역으로 계획시		기준	• 200%이하 (190%이하*)	(*)는 주택공급을 목적으로 하는 경우로 공동주택(주거복합 포함) 용적률 체계를 적용함
				허용	• 330%이하 (200%이하*)	
				상한	• 400%이하 (400%이하*)	
	건폐율			• 60%이하		-
	높이	준주거지역으로 계획 시		• 50m이하		-
기타 사항에 관한계획	건축한계선			• 마조로변 : 1m • 서측도로변, 북측도로변 : 2~2.7m		-
	건축물형태			• 중정형 형태의 공간에서 공연, 전시공간 활동이 일어날 수 있는 건축물 형태		-
	전면공지			• 마조로, 서측도로변 (보도형) • 북측도로변 (차도형)		-
	공개공지			• 마조로변 1개소(위치지정)		-
	공공보행통로			• 공개공지와 연계하여 남북으로 이어지는 공공보행통로 계획		-
	차량출입 불허구간			• 마조로변		-

※ 용도지역변경(제2종일반주거지역 → 준주거지역)은 세부개발계획 수립 시 추후 결정
※ 준주거지역내 주거복합건축물 건립 시, 용적률의 10%이상을 비주거용도(오피스텔 등 준주택 제외)로 계획하여야 함
※ 주거복합건축물 건립 시, 주거면적 대비 20%이상을 전용면적 36~60㎡이하의 소형주택으로 계획하여야 함
(소형주택 20%이상 확보 기준은 추후 세부개발계획 시 협의변경 가능)
※ 세부개발계획 시 도시계획시설(시장) 폐지(19-54, 19-9, 19-53) 동시진행하며, 도시계획시설(시장)폐지에 따른 공공기여는 용도지역 변경에 따른 공공기여에 추가하여 세부개발계획 시 반영
※ 공공청사(소셜벤처)는 전체 기부채납을(20%) 건축물로 1층을 제외한 층에 설치하여 공공기여 할 것
(시장폐지에 따른 공공기여 용도는 소셜벤처 외 기부채납 가능)
※ 공공청사(소셜벤처)는 지구단위계획구역내에서 도시계획시설로 결정하지 아니하는 공공기여 건축물임
※ 공공시설의 설치 및 조성은 사업시행 시 원인자(개발주체)가 부담함을 원칙으로 함
※ 세부개발계획 수립 시 지적측량 결과에 따른 면적변경 가능
※ 당해 특별계획구역(한양시장)이 재래시장임을 감안하여 향후 재래시장 및 상점가 육성을 위한 특별법 및 기타 재래시장 관련 법규의 재·개정으로 시장재건축이 가능할 경우 재·개정 법규를 적용하여 세부개발계획을 수립할 수 있음

나) 특별계획가능구역(신설)

<table>
<tr><th colspan="4">구 분</th><th colspan="4">계 획 내 용</th><th>비 고</th></tr>
<tr><td colspan="4">위치</td><td colspan="4">행당동 32-1번지 일대</td><td></td></tr>
<tr><td colspan="4">면적</td><td colspan="4">8,390㎡</td><td></td></tr>
<tr><td colspan="4" rowspan="2">용도지역 변경</td><td>현황</td><td colspan="3">• 제2종일반주거지역(7층이하), 제3종일반주거지역</td><td>-</td></tr>
<tr><td>계획</td><td colspan="3">• 특별계획가능구역 준주거지역으로 용도지역 변경
(도로기부채납 부지 제외)</td><td>세부개발계획 수립 시 결정</td></tr>
<tr><td colspan="4">도시기반시설</td><td colspan="4">• 기부채납(도로확폭)
• 공공청사(소셜벤처)</td><td>용도지역 상향면적의 25%
(제2종7층)·15%(제3종)이상
기부채납 할 것</td></tr>
<tr><td rowspan="2">용도</td><td>권장
용도</td><td>2</td><td>전층</td><td colspan="4">• 권장용도는 본 지구단위계획의 권장용도 2기준에 따름</td><td>건축지상층 연면적
(주차장 면적제외)의 20%이상
수용 시 인정</td></tr>
<tr><td>불허
용도</td><td>ⓒ</td><td>전층</td><td colspan="4">• 불허용도는 본 지구단위계획의 불허용도 ⓒ기준에 따름</td><td>-</td></tr>
<tr><td rowspan="6">밀도</td><td rowspan="4">용적률</td><td colspan="2" rowspan="4">준주거지역으로 계획시</td><td>구분</td><td>제2종일반주거지역
(7층이하)</td><td colspan="2">제3종일반주거지역</td><td rowspan="4">(*)는 주택공급을 목적으로 하는 경우로 공동주택(주거복합 포함)용적률 체계를 적용함</td></tr>
<tr><td>기준</td><td>200%이하 (170%이하*)</td><td colspan="2">250%이하 (210%이하*)</td></tr>
<tr><td>허용</td><td>330%이하 (190%이하*)</td><td colspan="2">350%이하 (230%이하*)</td></tr>
<tr><td>상한</td><td>400%이하 (400%이하*)</td><td colspan="2">400%이하 (400%이하*)</td></tr>
<tr><td colspan="3">건폐율</td><td colspan="4">• 60%이하</td><td>-</td></tr>
<tr><td>높이</td><td colspan="2">준주거지역으로 계획시</td><td colspan="4">• 60m이하</td><td>-</td></tr>
<tr><td rowspan="8">기타
사항에
관한계
획</td><td colspan="3">획지분할가능선</td><td colspan="4">• 획지분할가능선에 의하여 3개 획지로 분할시행 가능</td><td>-</td></tr>
<tr><td colspan="3">건축한계선</td><td colspan="4">• 대상지 남측 이면부 : 2m</td><td></td></tr>
<tr><td colspan="3">벽면지정선</td><td colspan="4">• 왕십리로변 : 3m(저층부벽면지정선)</td><td>중심미관지구</td></tr>
<tr><td colspan="3">건축물형태</td><td colspan="4">• 상층부 탑상형 형태</td><td>-</td></tr>
<tr><td colspan="3">전면공지</td><td colspan="4">• 왕십리로변(보도형), 남측도로변(차도형)</td><td>-</td></tr>
<tr><td colspan="3">공개공지</td><td colspan="4">• 한양대병원교차로 1개소 위치지정</td><td>-</td></tr>
<tr><td colspan="3">공공보행통로</td><td colspan="4">• 한양대학교 횡단보도 연계 대상지 내 공공보행통로 설치</td><td>-</td></tr>
<tr><td colspan="3">차량출입 불허구간</td><td colspan="4">• 왕십리로변</td><td>-</td></tr>
<tr><td colspan="3">주차출입구</td><td colspan="4">• 왕십리로변 주차출입구</td><td>-</td></tr>
</table>

※ 용도지역변경(제2종일반주거지역(7층이하), 제3종일반주거지역→준주거지역)은 특별계획구역지정 및 세부개발계획 수립 시 추후 결정
※ 준주거지역 내 주거복합건축물 건립 시, 용적률의 10%이상을 비주거용도(오피스텔 등 준주택 제외)로 계획하여야 함
※ 주거복합건축물 건립 시, 주거면적 대비 20%이상을 전용면적 36~60㎡이하의 소형주택으로 계획하여야 함
(소형주택 20%이상 확보 기준은 추후 세부개발계획 시 협의변경 가능)
※ 공공청사(소셜벤처)는 도로를 제외한 건축물 공공기여로서 1층을 제외한 층에 설치하도록 할 것
※ 공공청사(소셜벤처)는 지구단위계획구역내에서 도시계획시설로 결정하지 아니하는 공공기여 건축물임
※ 공공시설의 설치 및 조성은 사업시행 시 원인자(개발주체)가 부담함을 원칙으로 함
※ 세부개발계획 수립 시 지적측량 결과에 따른 면적변경 가능
※ 획지분할가능선에 따른 개발이 가능함(분할 개발에 따른 교통개선(안)을 수립 할 것)
※ 세부개발계획 수립 시 기준용적률은 각 용도지역별 면적에 대한 가중평균에 의하여 산정하며, 측량오차 등에 따라 변동될 수 있음

다) 특별계획가능구역 일반지침(신설)

(1) 가구 및 획지에 관한 결정조서

가구		위치		면적(㎡)	공동개발	비고
번호	면적	동명	지번			
A35	8,390 8,390	행당동 행당동	27-3	20		
			27-6	46		
			31-8	7		
			27-7	17		
			28-6	43		
			28-7	510		
			28-19	540		
			28-11	46		
			28-23	69		
			28-12	119		
			28-13	102		
			28-16	50		
			28-24	73		
			28-29	23		
			31-2	294		
			31-4	26		
			31-11	397		
			31-10	50		
			31-7	400		
			31-12	96		
			31-13	102		
			31-14	156		
			31-17	63		
			31-20	134		
			31-21	47		
			32	142		
			32-1	291		
			32-2	142		
			32-3	102		
			32-5	40		
			32-6	431		
			32-43	79		
			32-9	50		
			32-11	50		
			32-12	30		
			32-13	30		
			32-14	202		
			32-15	53		
			32-16	53		

가구		위치		면적(㎡)	공동개발	비고
번호	면적	동명	지번			
A35			32-17	96		
			32-18	20		
			32-19	56		
			32-20	13		
			32-21	36		
			32-22	36		
			32-23	26		
			32-24	149		
			32-25	142		
			32-26	119		
			32-27	122		
			32-28	96		
			32-29	106		
			32-30	116		
			32-31	205		
			32-32	195		
			32-33	182		
			32-34	165		
			32-35	152		
			32-36	66		
			32-37	136		
			32-38	252		
			32-40	7		
			32-45	40		
			32-46	6		
			32-47	58		
			32-48	94		
			33	66		
			33-5	50		
			33-6	46		
			33-7	136		
			33-8	57		
			33-9	86		
			33-10	19		
			31-9	23		
			32-44	5		
			31-22	86		

※ 상기면적은 측량성과에 따라 변경될 수 있음
※ 특별계획가능구역 해제 시 최대개발규모는 적용하지 않음

(2) 건축물의 용도 결정조서

구 분			계획내용	비고
불허용도	ⓑ		• 해당 용도지역에서 건축할 수 없는 건축물 • 건축법 시행령 별표 1 제2호 공동주택 (주상복합 제외) • ⓐ불허용도	
권장용도	2	지상층 권장	• 건축법 시행령 별표1 제4호 제2종근린생활시설 중 공연장 • 건축법 시행령 별표1 제4호 제2종근린생활시설 중 일반업무시설 • 건축법 시행령 별표1 제5호 문화 · 집회시설 중 공연장, 전시장 • 건축법 시행령 별표1 제5호 교육연구시설 중 교육원, 연구소 • 건축법 시행령 별표1 제4호 제2종근린생활시설 중 일반음식점 • 건축법 시행령 별표1 제3호 제1종근린생활시설 중 일용품을 판매하는 소매점	
		지하층 권장	• 건축법 시행령 별표1 제4호 제2종근린생활시설 중 공연장 • 건축법 시행령 별표1 제4호 제2종근린생활시설 중 일반업무시설 • 건축법 시행령 별표1 제5호 문화 · 집회시설 중 공연장, 전시장 • 건축법 시행령 별표1 제5호 교육연구시설 중 교육원, 연구소	

(3) 건축물의 개발밀도 결정조서

구 분		계획내용	비고
건폐율	제2종일반주거지역(7층이하)	60%이하	
	제3종일반주거지역	50%이하	
용적률	제2종일반주거지역(7층이하)	기준180%이하/ 허용200%이하/ 상한 법적용적률2배이하	
	제3종일반주거지역	기준230%이하/ 허용250%이하/ 상한 법적용적률2배이하	
높이		30m이하	

(4) 건축물의 배치 결정조서

구 분	계획내용	비고
건축한계선	왕십리로변 3m	결정도 참조
	이면부 1m	

(5) 대지 내 공지계획

구 분	계획내용	비고
전면공지	왕십리로변 3m (보도형 전면공지 조성)	결정도 참조
	이면부 1m (차도형 전면공지 조성)	

라) 특별계획구역 인센티브

- 허용용적률 산정을 위한 인센티브 계획용적률은 친환경 인센티브는 100분의 30 이상, 계획유도 인센티브 합은 100분의 70 이내로 하고, 기준용적률과 인센티브 계획용적률의 합은 허용용적률 범위를 초과할 수 없음
- 친환경 인센티브인 친환경 건축물 항목은 해당 인센티브의 100분의 30에 미달하는 경우에도 계획유도 인센티브 항목 준수를 통하여 부족한 친환경 인센티브의 대체 적용은 인정하지 않음
  - 연면적 1만㎡이상 건축물은 친환경 인센티브 항목으로 총 인센티브량의 100분의 30 이상 반드시 충족
- 권장 또는 지정 용도의 경우는 해당 용도의 바닥면적 합계가 전체 연면적(주차장 제외)의 20%이상일 경우에 인센티브 부여
- 미관지구 내 건축선으로 결정된 부분은 인센티브를 부여하지 않음
- 유사한 계획요소가 중복되는 경우 인센티브 적용은 유리한 하나의 항목을 적용할 수 있으나 중복하여 계상할 수 없음
- 친환경 인센티브 항목은 한양시장 특별계획구역, 특별계획가능구역에서 동일하게 아래와 같이 적용.

<table>
<tr><th>항목</th><th>세분</th><th colspan="2">완화기준</th><th>비고</th></tr>
<tr><td rowspan="7">환경친화 및 에너지 효율화</td><td>녹색 건축물 인증</td><td>• 최우수(그린 1등급)
: 기준용적률 x 0.12
• 우수(그린 2등급)
: 기준용적률 x 0.08
• 우량(그린 3등급)
: 기준용적률 × 0.04</td><td rowspan="2">2기준 모두 1등급 만족시
기준용적률x0.25이내</td><td rowspan="2">※ 녹색건축물 조성 지원법에 따른 녹색건축물 인증 기준, 건축물 에너지효율등급 인증 기준 준용
※ 서울시 녹색건축물 설계기준에 따른 의무대상 준수</td></tr>
<tr><td>에너지 효율등급 인증</td><td>• 에너지 효율 1등급
: 기준용적률 x 0.08
• 에너지 효율 2등급
: 기준용적률 x 0.06
• 에너지 효율 3등급
: 기준용적률 x 0.04</td></tr>
<tr><td>중수도 시설설치</td><td colspan="2">기준용적률 x 0.04</td><td>– 총 사용량의 10%이상 처리시설 설치 시 적용
– 관련법상 의무시설인 경우 제외</td></tr>
<tr><td>빗물관리 시설설치</td><td colspan="2">기준용적률 x 0.04</td><td>– 빗물저류 · 이용시설 용량(ton) 및 빗물침투시설 – 침투량(ton/hr)의 합이 건축면적 x 0.05 또는 대지면적 x 0.02 이상이 되도록 설치</td></tr>
<tr><td>옥상녹화</td><td colspan="2">기준용적률 × (녹화면적 / 대지면적) × 0.1</td><td>– 법정 조경으로 산정된 면적 제외
– 녹화면적은 대지면적 30%까지만 허용</td></tr>
<tr><td>자연지반 보존</td><td colspan="2">기준용적률 × (보존면적 / 대지면적) × 0.2</td><td>– 자연토양 및 투수성 포장
– 지하구조물 미설치시</td></tr>
<tr><td>녹색 주차장</td><td colspan="2">기준용적률 × (설치면적 / 대지면적) × 0.1</td><td>– 기준용적률 × 0.05 이내</td></tr>
</table>

(1) 한양시장 특별계획구역

구 분			계획내용	
용도지역			제2종일반주거지역 → 준주거지역	
건폐율			60%	
기준/허용용적률			200%/330%	
인센티브 유도계획			공개공지, 건축한계선, 건축물용도, 공공보행통로 등	
항목		세분	완화기준	비고
계획유도	대지내 공지	공개공지	기준용적률×{(조성면적-의무면적)/대지면적}×α	• 개방형구조: α=2.3 • 피로티구조: α=1.15
		건축한계선	기준용적률×{(조성면적-의무면적)/대지면적}×1.3	
		공공보행통로	기준용적률×(조성면적/대지면적)×1.4	
	건축물 용도	지정 또는 권장	기준용적률×(권장용도면적/주차장 제외한 건축연면적)×1	• 20%이상 설치 시
		특정층 (꼭대기층)개방	기준용적률×(설치면적/연면적)×1	• 일반인에게 개방이 가능한 구조 • 설치면적은 전용면적
친환경	환경친화		녹색건축물 인증, 자연지반 보존, 중수로 또는 빗물이용시설, 옥상녹화 등	

(2) 특별계획가능구역

구 분			계획내용	
용도지역			제2종일반주거지역(7층이하), 제3종일반주거지역 → 준주거지역	
건폐율			60%	
기준/허용용적률			250%/350%	
인센티브 유도계획			공개공지, 건축한계선, 저층부벽면지정선, 건축물용도, 공공보행통로 등	
항목		세분	완화기준	비고
계획유도	대지내 공지	공개공지	기준용적률×{(조성면적-의무면적)/대지면적}×α	• 개방형구조: α=1.0 • 피로티구조: α=0.5
		건축한계선	기준용적률×{(조성면적-의무면적)/대지면적}×1	
		공공보행통로	기준용적률×(조성면적/대지면적)×1.8	
	건축물 용도	지정 또는 권장	기준용적률×(권장용도면적/주차장 제외한 건축연면적)×1	• 20%이상 설치 시
		특정층 (꼭대기층)개방	기준용적률×(설치면적/연면적)×1	• 일반인에게 개방이 가능한 구조 • 설치면적은 전용면적
친환경	환경친화		녹색건축물 인증, 자연지반 보존, 중수로 또는 빗물이용시설, 옥상녹화	

※ 특별계획가능구역 해제 시 일반 인센티브 완화유형 D3, D4유형을 따름

마) 특별계획구역 인센티브(주택공급을 목적으로 하는 경우)

<table>
<tr><th colspan="2">구 분</th><th>완화량</th><th>완화조건</th></tr>
<tr><td rowspan="6">인센티브</td><td>우수디자인</td><td>15%</td><td>• 주변지역과 연계한 동선계획 수립 시 (공공보행통로, 공개공지 등)
• 저층부와 고층부의 용도를 분리할 수 있는 배치계획 수립
※ 공공건축가 자문을 거친 경우 우수디자인 인센티브를 인정함</td></tr>
<tr><td>장수명주택</td><td>10%</td><td>우수등급 이상</td></tr>
<tr><td>녹색건축물
에너지효율등급</td><td>최대
12%</td><td><table><tr><td>구분</td><td>에너지효율인증1등급</td><td>에너지효율인증 2등급</td></tr><tr><td>녹색건축 인증 최우수 등급</td><td>12%</td><td>8%</td></tr><tr><td>녹색건축 인증 우수 등급</td><td>8%</td><td>4%</td></tr></table></td></tr>
<tr><td>신·재생에너지 공급률</td><td>최대
3%</td><td><table><tr><td>20% 초과</td><td>20%이하~15%초과</td><td>20%이하~15%초과</td></tr><tr><td>3%</td><td>2%</td><td>1%</td></tr></table></td></tr>
<tr><td>지능형 건축물</td><td>최대15%</td><td><table><tr><td>1등급</td><td>2등급</td><td>3등급</td><td>4등급</td></tr><tr><td>15%</td><td>12%</td><td>9%</td><td>6%</td></tr></table></td></tr>
<tr><td>역사문화보전</td><td>최대5%</td><td>지정 및 등록 문화재 보전 옛길/물길 등 복원(재현) 등
(위원회에서 인정하는 경우)</td></tr>
<tr><td colspan="2">허용용적률 최대</td><td colspan="2">최대 20%이내</td></tr>
</table>

4. 지구단위계획의 경미한 사항에 관한 계획

가. 법령 및 조례에서 정하는 지구단위계획의 경미한 사항

「국토의 계획 및 이용에 관한 법률 시행령」 제25조(도시·군관리계획의 결정) 제4항, 「서울특별시 도시계획조례」 제18조(지구단위계획의 경미한 사항의 처리 등)의 규정에 의한 지구단위계획의 경미한 사항

나. 본 지구단위계획에서 정하는 경미한 사항

1. 대지의 분할·교환에 관한 사항
2. 공개공지, 대지 내 통로의 위치 및 조성방법의 변경(신설, 폐지 포함)
3. 전면공지의 조성방법의 변경
4. 수종·조경시설물 등의 설치계획의 변경
5. 구역과 연접한 필지의 공동개발(지구단위계획에 따를 것을 전제함)
6. 필지면적의 20% 이내에서의 필지분할 가능선의 변경

※ 향후 관련지침 및 법령이 제정·개정 또는 변경될 경우 제정·개정 또는 변경된 지침 및 법령을 적용함

Ⅲ. 관계도면 : 붙임 참조(세부관계도면은 열람장소에 비치된 도면 참조)


※ 첨부된 지형도면 등(그 외 세부관계도면은 첨부 생략)은 참고용 도면이므로 측량, 그 밖의 용도로 사용될 수 없습니다.

Ⅳ. 기타 자세한 내용은 열람장소에 비치된 결정도서 참조


Ⅴ. 고시 관련 세부내용에 대한 시민의 열람편의를 위하여 성동구 도시계획과(☎02-2286-5562) 및 서울특별시 도시관리과(☎02-2133-8382)에 관련 도서를 비치하고 있습니다.

※ 고시문 및 지형도면은 토지이용규제정보서비스(http://luris.ultm.go.kr)에 게시할 예정이오니 참고 하시기 바랍니다.


■ 지구단위계획구역 결정(기정)도

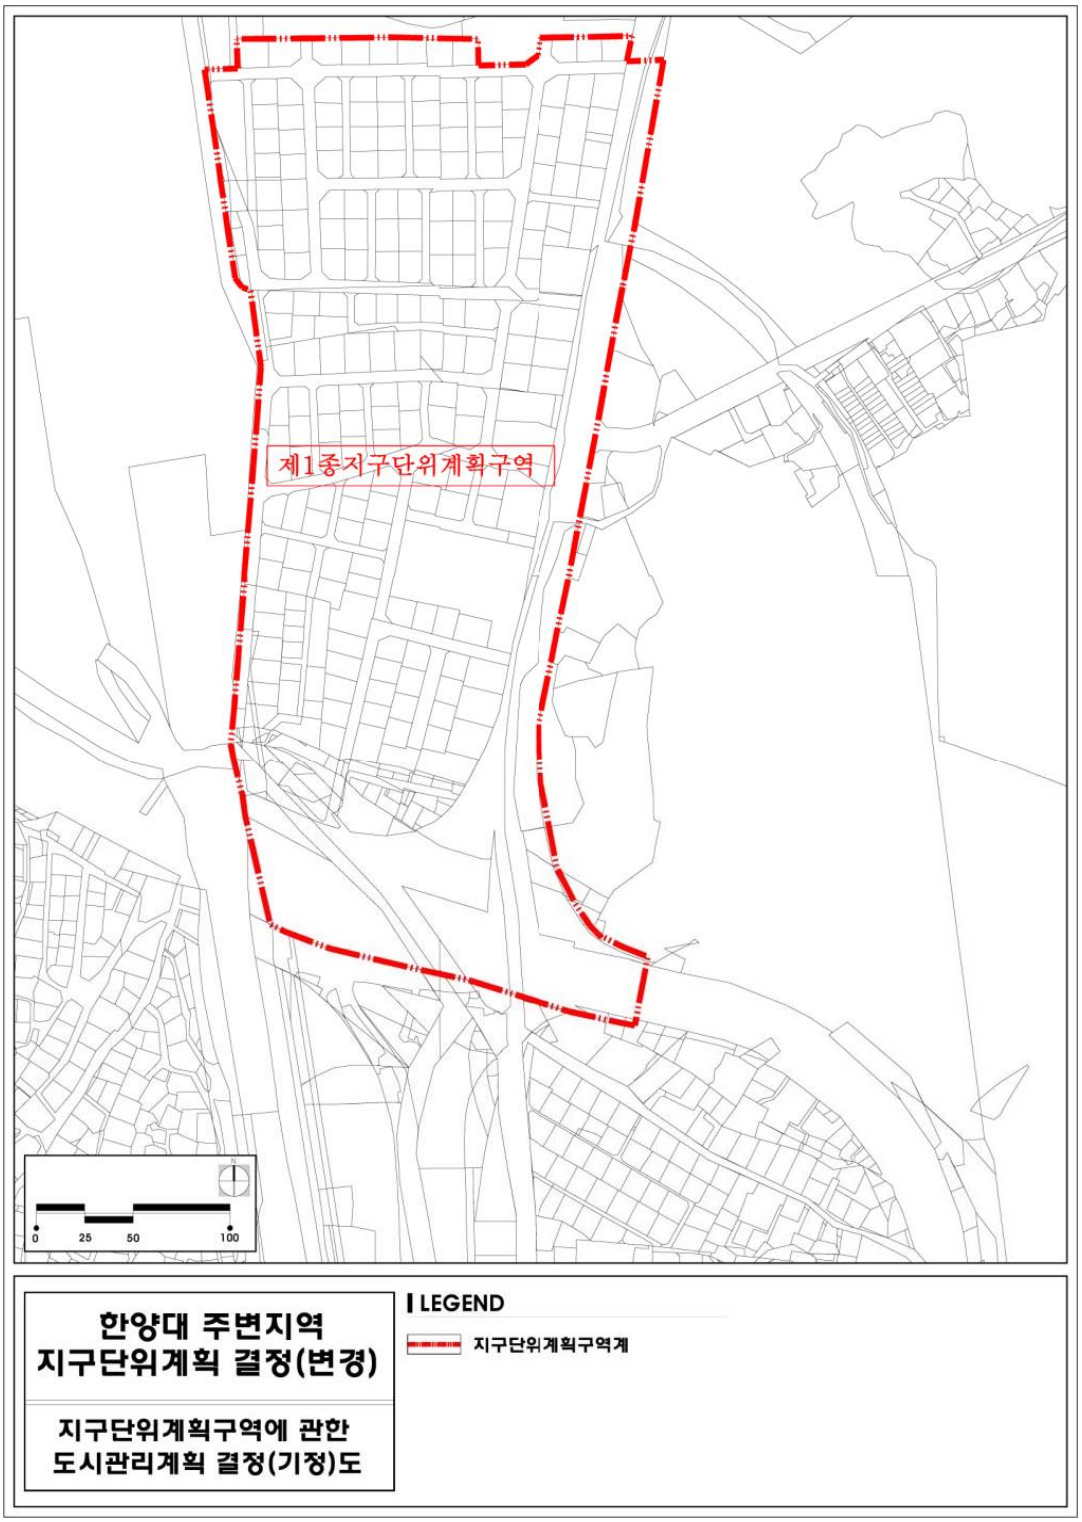


■ 지구단위계획구역 결정(변경)도

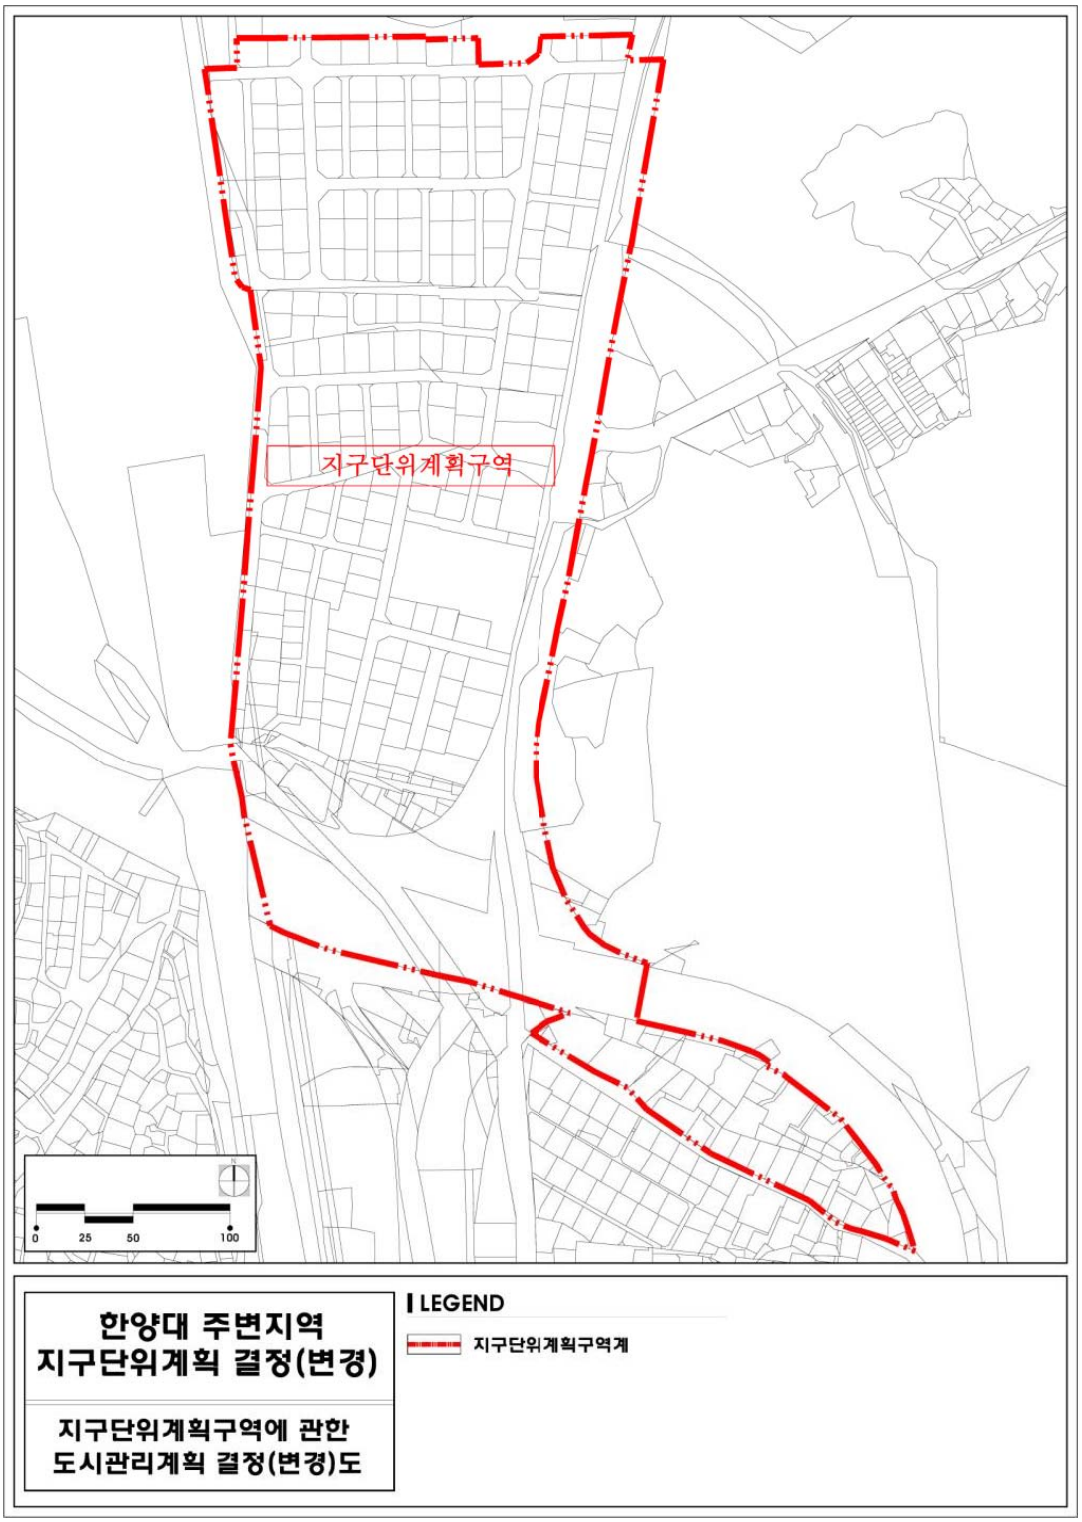


■ 용도지역·지구에 관한 결정(기정)도

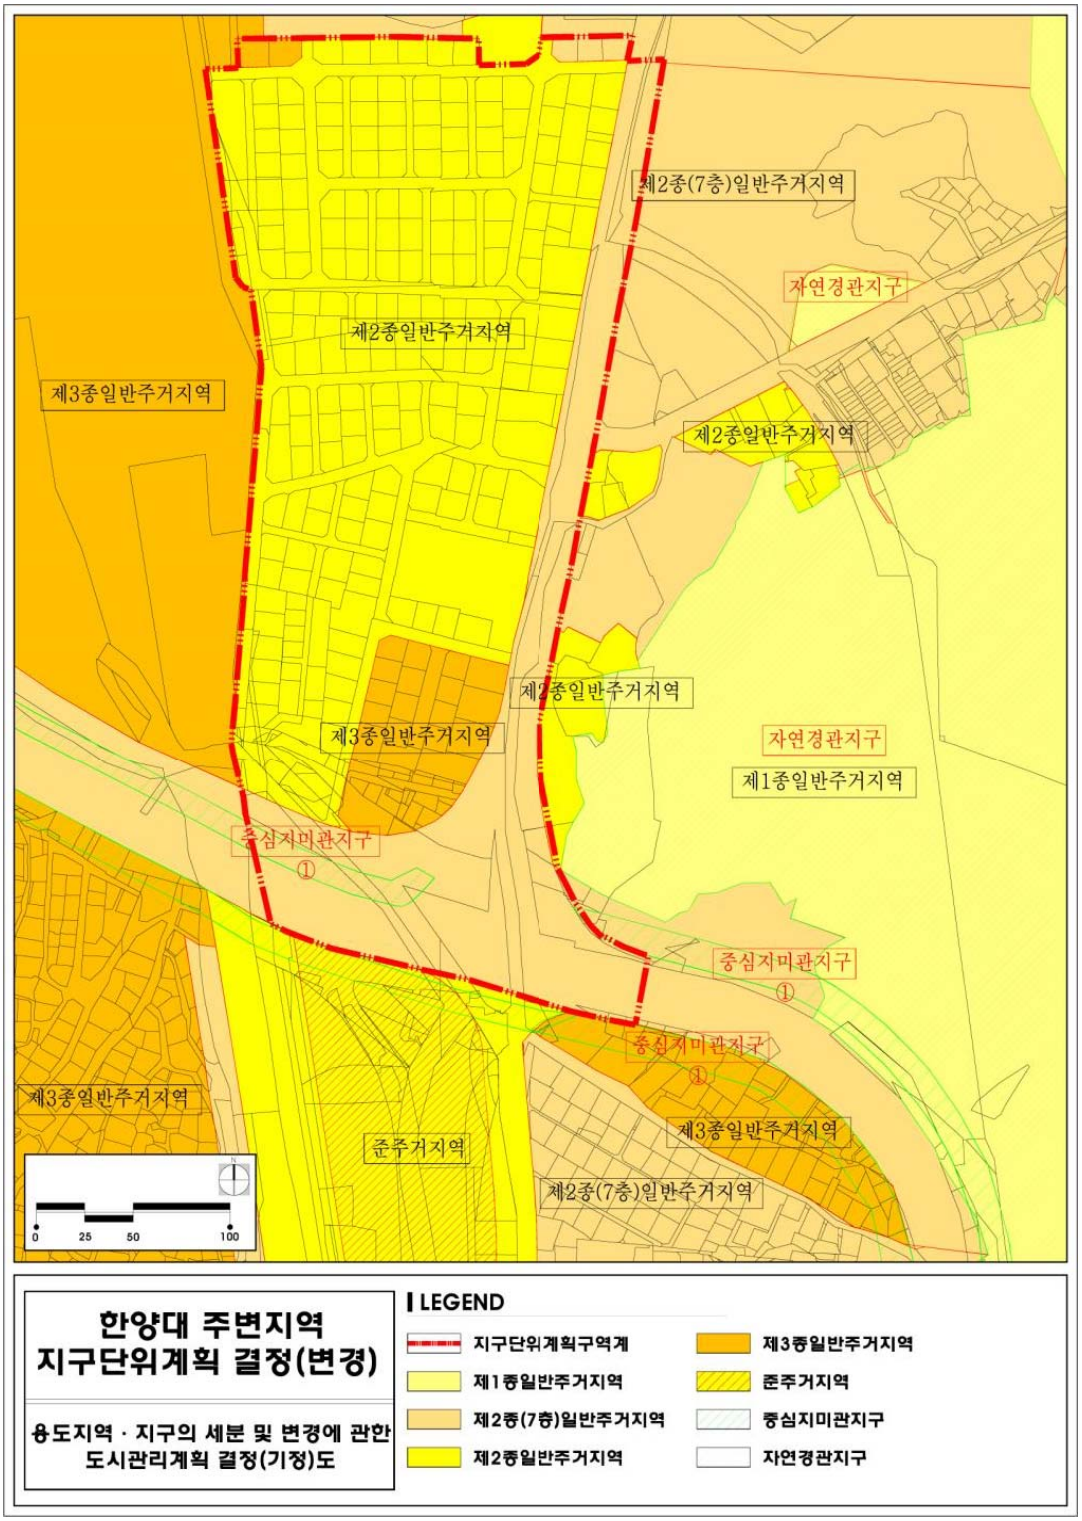


■ 용도지역·지구에 관한 결정(변경)도

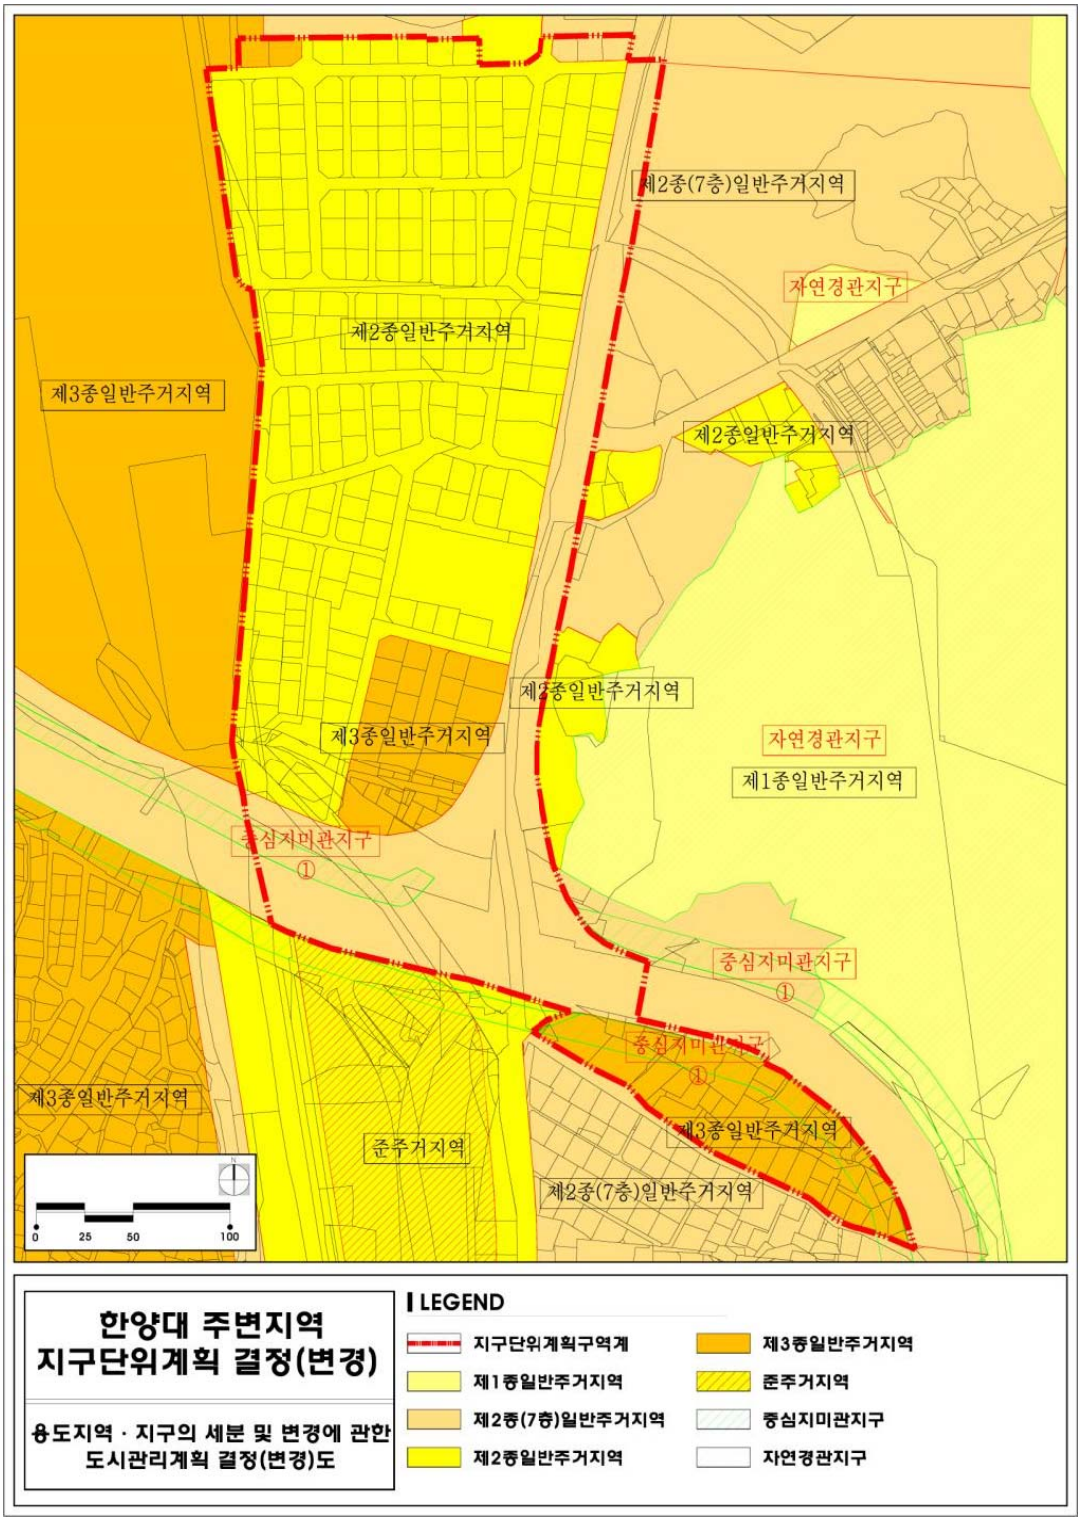


■ 도시기반시설에 관한 결정(기정)도

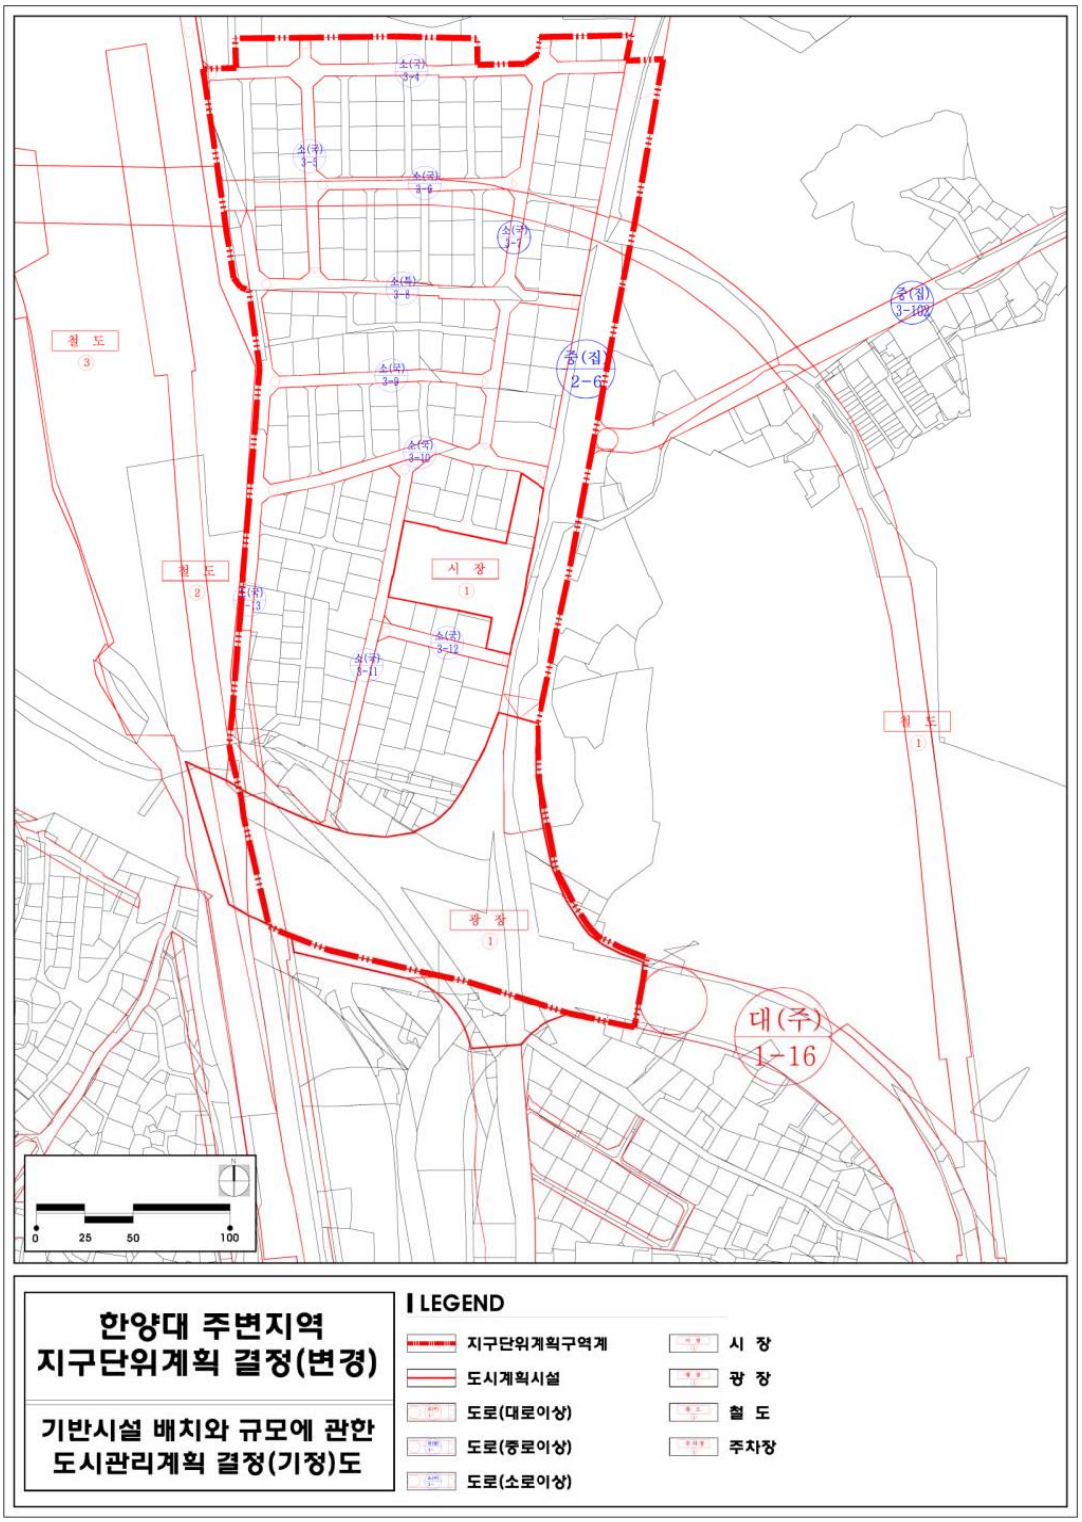


■ 도시기반시설에 관한 결정(변경)도

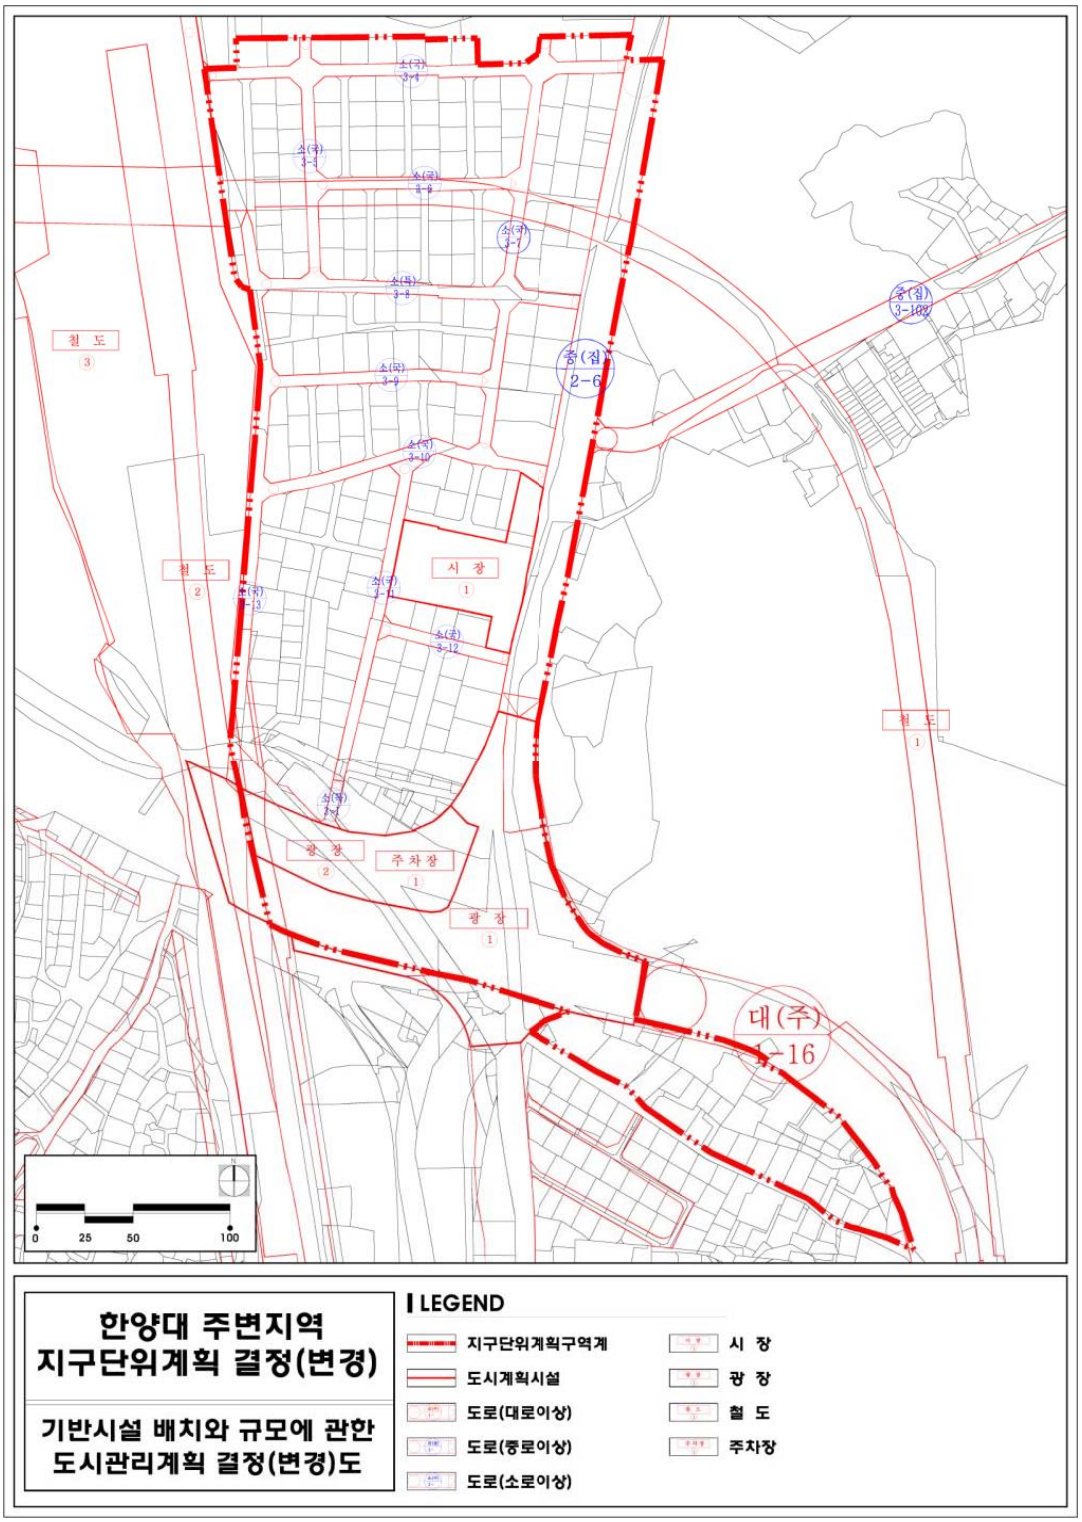

■ 지구단위계획에 관한 총괄(기정)도

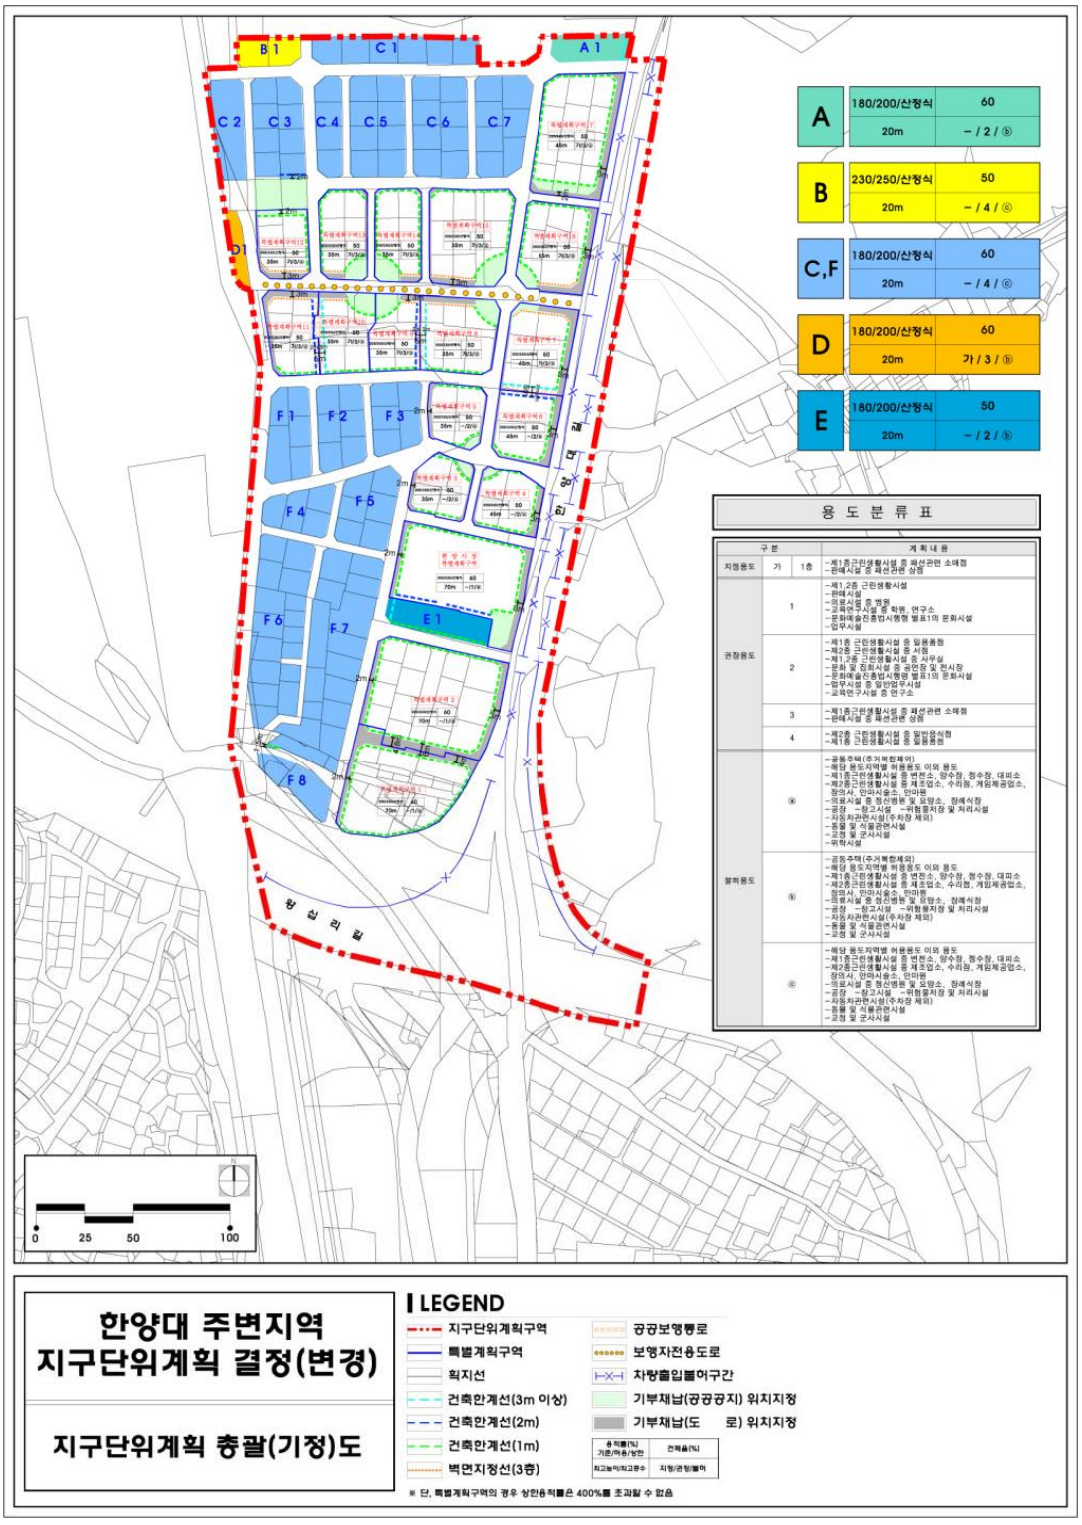

■ 지구단위계획에 관한 총괄(변경)도

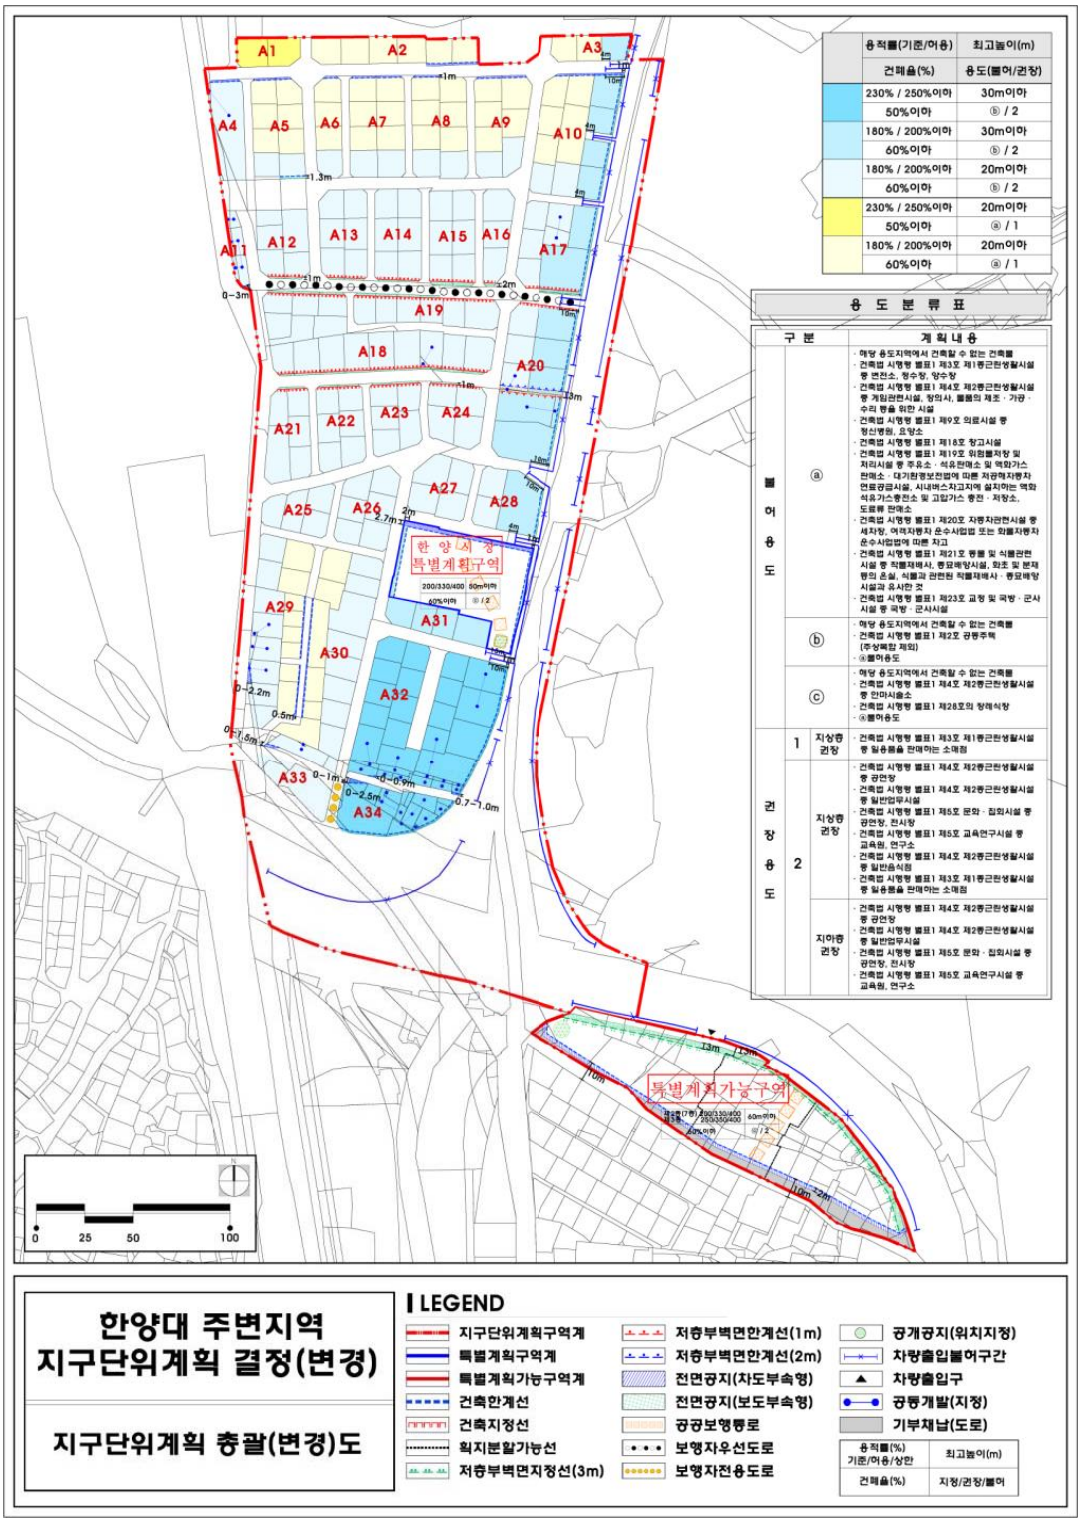

◈ 서울특별시고시 제2017-418호

『반포아파트지구 개발기본계획 및 반포아파트지구 3주구 정비계획』 (경미한)변경 결정 및 지형도면 고시

건설부고시 제131호(1976.8.21)로 아파트지구로 지정되고, 서울특별시 서초구고시 제2016-62호(2016.7.1)로 아파트지구 개발기본계획 경미한 변경 결정된 반포 아파트지구에 대하여, 「도시 및 주거환경정비법」 제4조, 「주택법」(법률 제6916호)부칙 제9조, 「도시 및 주거환경정비법」(법률 제6852호)부칙 제5조제3항 및 「국토의 계획 및 이용에 관한 법률」 제30조의 규정에 의하여 『반포아파트지구 개발기본계획 및 반포아파트지구 3주구 정비계획』을 경미한 변경 지정(결정)하고, 「토지이용규제 기본법」 제8조 규정에 의하여 지형도면을 작성하였기에 이를 고시합니다.

2017년 11월 16일
서 울 특 별 시 장

1. 아파트지구개발계획의 명칭·위치 및 면적(변경 없음)
   가. 명칭 : 반포아파트지구 개발기본계획 및 반포아파트지구 3주구 정비계획 변경
   나. 위치 : 서초구 반포동, 잠원동 일대
   다. 면적

구분	지구명	위치	면적(㎡)			비고
			기정	변경	변경 후	
기정	반포 아파트지구	서초구 반포동, 잠원동 일대	1,548,924.6㎡	-	1,548,924.6㎡	

2. 주요 변경내용
   가. 잠원동 66-2일대 도시계획시설(학교)을 폐지하고 지구단위계획구역 및 계획 결정에 따라 해당 지역 관리

3. 반포아파트지구 개발기본계획 결정(변경)조서
   가. 토지이용계획
      1) 지구 면적표

구분	합계	1주구	2주구	3주구
변경전	1,548,924.6㎡	238,490.9㎡	388,886.8㎡	921,546.9㎡
변경후	1,548,924.6㎡	238,490.9㎡	388,886.8㎡	921,546.9㎡
비고	“변경 없음”	“변경 없음”	“변경 없음”	“변경 없음”

2) 토지이용계획

가) 토지이용계획 총괄표 : 변경

구 분		기 정		변경 후		비고
		면적(㎡)	비율(%)	면적(㎡)	비율(%)	
계		1,548,924.60	100.0	1,548,924.60	100.0	변경 없음
주거용지	소 계	936,850.56	60.5	936,850.56	60.5	변경 없음
	주택용지	936,850.56	60.5	936,850.56	60.5	변경 없음
중심시설용지	소 계	95,852.30	6.2	95,852.30	6.2	변경 없음
	지구중심	37,698.50	2.4	37,698.50	2.4	변경 없음
	주구중심	23,965.80	1.6	23,965.80	1.6	변경 없음
	분구중심	34,188.00	2.2	34,188.00	2.2	변경 없음
도시계획시설용지	소 계	501,360.44	32.3	488,183.54	31.5	감) 13,176.9㎡
	도로용지	228,184.54	14.7	228,184.54	14.7	변경 없음
	공원용지	59,733.20	3.8	59,733.20	3.8	변경 없음
	녹 지	69,583.70	4.5	69,583.70	4.5	변경 없음
	광 장	972.90	0.1	972.90	0.1	변경 없음
	학교용지	131,617.60	8.5	118,440.7	7.7	감) 13,176.9㎡
	공공청사	11,268.50	0.7	11,268.50	0.7	변경 없음
기타	소 계	14,861.30	1.0	28,038.20	1.8	증) 13,176.9㎡
	종교용지	10,849.30	0.7	10,849.30	0.7	변경 없음
	문화시설	4,012.00	0.3	4,012.00	0.3	변경 없음
	학교(폐지)	-	-	13,176.90	0.8	증) 13,176.9㎡

나) 주구별 토지이용계획

- 1주구 토지이용계획 : 변경 없음
- 2주구 토지이용계획 : 변경 없음
- 3주구 토지이용계획 : 변경

구 분		기 정		변경 후		비고
		면적(㎡)	비율(%)	면적(㎡)	비율(%)	
계		921,546.90	100.0	921,546.90	100.0	변경 없음
주거용지	소 계	575,575.66	62.5	575,575.66	62.5	변경 없음
	주택용지	575,575.66	62.5	575,575.66	62.5	변경 없음
중심시설용지	소 계	35,060.70	3.8	35,060.70	3.8	변경 없음
	지구중심	-	-	-	-	변경 없음
	주구중심	8,243.10	0.9	8,243.10	0.9	변경 없음
	분구중심	26,817.60	2.9	26,817.60	2.9	변경 없음
도시계획시설용지	소 계	303,006.54	32.9	289,829.64	31.5	감) 13,176.9㎡
	도로용지	154,153.14	16.7	154,153.14	16.7	변경 없음
	공원용지	36,192.00	4.0	36,192.00	4.0	변경 없음
	녹 지	40,874.00	4.4	40,874.00	4.4	변경 없음
	광 장	972.90	0.1	972.90	0.1	변경 없음
	학교용지	64,196.80	7.0	51,019.90	5.6	감) 13,176.9㎡
	공공청사	6,617.70	0.7	6,617.70	0.7	변경 없음
기타	소 계	7,904.00	0.8	21,080.90	2.2	증) 13,176.9㎡
	종교용지	3,892.00	0.4	3,892.00	0.4	변경 없음
	문화시설	4,012.00	0.4	4,012.00	0.4	변경 없음
	학교(폐지)	-	-	13,176.90	1.4	증) 13,176.9㎡

나. 건축물 규제사항 : 금회 변경된 잠원동 66-2일대의 건축물 규제는 서울특별시 고시 제2017-411호의 “도시관리계획(잠원동 66-2 일대 지구단위계획구역 및 계획) 결정 및 지형도면 고시”에 따름 (금회 변경지역 이외에는 건축물 규제사항 변경 없음)

다. 중심시설 및 기타 건축물 계획 : 변경

1) 지구중심 : 변경없음
2) 주구중심 : 변경 없음
3) 분구중심 : 변경 없음
4) 기타건축물 : 금회 학교 폐지 지역에 대한 건축물계획은 서울특별시 고시 제2017-411호의 “도시관리계획(잠원동 66-2 일대 지구단위계획구역 및 계획) 결정 및 지형도면 고시”에 따름

라. 교통처리에 관한 사항 : 변경 없음
마. 경관에 관한 사항 : 변경 없음
바. 기존건축물 처리에 관한 사항 : 변경 없음
사. 사업시행계획 : 변경 없음

4. 정비구역 및 정비계획 변경 내용

가. 용도지역 : 변경 없음

구 분		면 적(㎡)			구성비(%)	비 고
		기정	변경	변경후		
계		13,176.9	-	13,176.9	100.0	-
주거지역	제2종일반주거지역(7층 이하)	13,176.9	-	13,176.9	100.0	-

나. 토지이용계획 : 변경

구 분		면 적 (㎡)			구성비(%)	비 고
		기정	변경	변경후		
합 계		13,176.9	-	13,176.9	100.0	
학교	소계	13,176.9	감) 13,176.9	0	-	
	초등학교	13,176.9	감) 13,176.9	0	-	• 지구단위계획구역 결정 및 도시계획시설(학교) 폐지
기타 용지	소계	-	증) 13,176.9	13,176.9	100.0	-
	학교(폐지)	-	증) 13,176.9	13,176.9	100.0	• 지구단위계획으로 관리

5. 기타 자세한 내용은 개발기본계획(정비계획)변경결정 도서 참조(비치도서와 같음)

6. 시민열람 편의를 위하여 서울특별시 공동주택과(☎02-2133-7137) 및 서초구 주거개선과(☎02-2155-7341)에 관계도서를 비치하고 있습니다.

※ 고시문 및 지형도면은 토지이용규제정보서비스(http://luris.mltm.go.kr)에 게시 할 예정이오니 참고하시기 바랍니다.


< 반포아파트지구(3주구) 개발기본계획 – 토지이용계획도 (기정) >



< 반포아파트지구(3주구) 개발기본계획 – 토지이용계획도 (변경) >



반포아파트지구 개발기본계획 및 3주구 정비계획 변경에 관한 지형도면 고시도(변경)

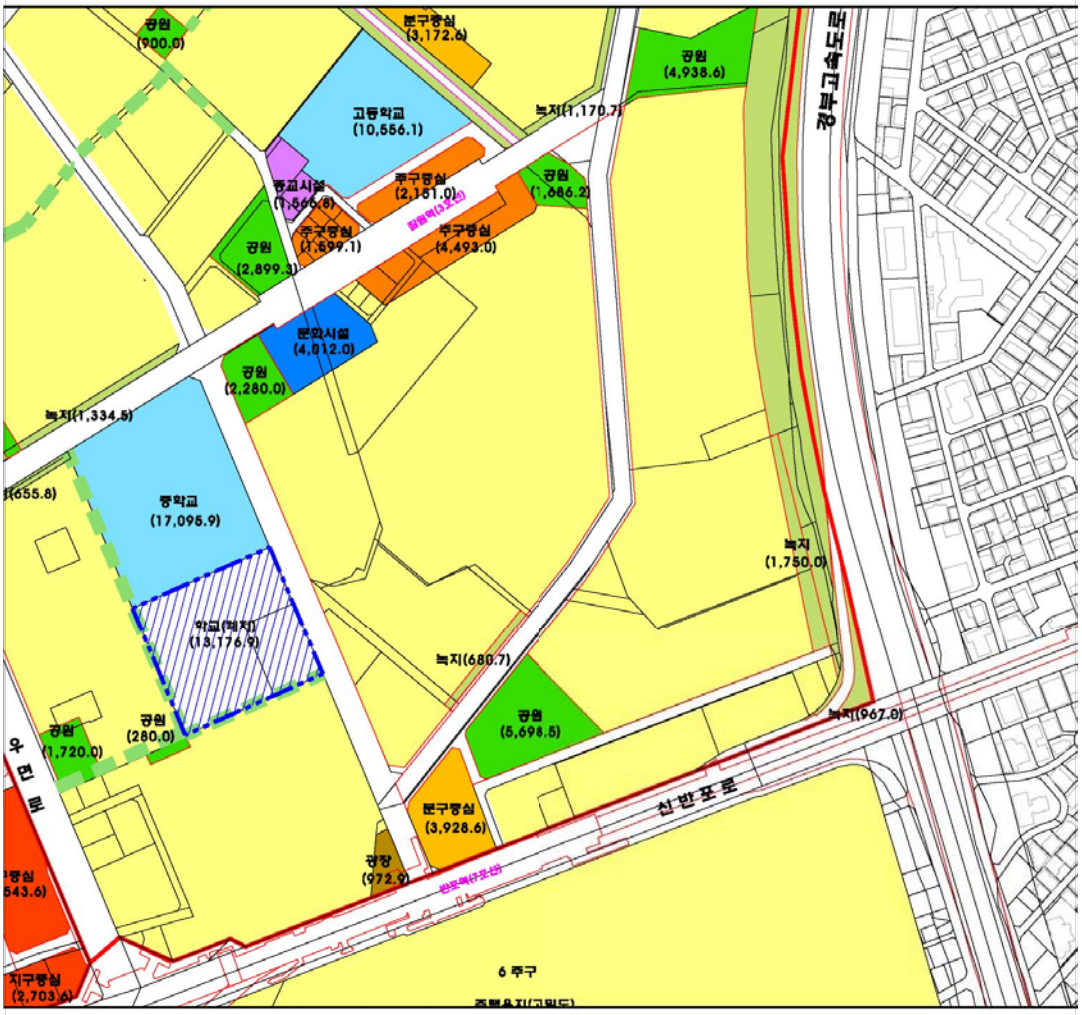

■ 범 례

주구경계	공 원
사업경계	녹 지
주택용지	광 장
지구중심	종교시설
주구중심	문화시설
분구중심	단지내보도
학 교	학 교(폐지)

Scale : 1/1,500
0 30 60 90

■ 색인도



공 고

◈ 서울특별시공고 제2017-2274호

측량업 등록 공고

「공간정보의 구축 및 관리 등에 관한 법률」 제44조 및 같은 법 시행령 제35조제6항의 규정에 의하여 측량업의 등록을 다음과 같이 공고합니다.

2017년 11월 16일
서 울 특 별 시 장

■ 측량업 등록 신고사항

업 종 (등록번호)	상 호 (사업자등록번호)	대 표 자	소 재 지	등록일자
공공측량업 (03-000892)	㈜참엔지니어링 건축사사무소 (215-86-86109)	박상준	서울 송파구 위례성대로16길 30, 101호(방이동, 삼보빌딩)	2017.10.31

※ 기타 자세한 사항은 서울특별시 시민봉사담당관(☎ 02-2133-7922) 또는 토지관리과(☎ 02-2133-4684)로 문의하시기 바랍니다.

◈ 서울특별시공고 제2017-2301호

서울특별시무형문화재 종목 명칭 변경 및 보유자 인정 예고

서울특별시무형문화재 보전 및 진흥에 관한 조례 제17조 제4항 및 제19조 제5항의 규정에 의거 서울특별시무형문화재 보유자 인정에 대해 다음과 같이 심의예고 하오니 이에 대하여 의견이 있으신 분은 서울특별시로 연락하여 주시기 바랍니다.

2017년 11월 16일
서 울 특 별 시 장

1. 예 고 일 : 시보공고일
2. 예고내용
   ○ 서울특별시무형문화재 종목 명칭 변경 예고

종별	기존 종목 명칭	변경된 종목 명칭	변경 사유
무형문화재 (개인종목)	제5호 붓장	제5호 필장 (백모필장, 황모필장)	붓장보다 필장의 표기가 자연스럽고 필장으로 표기하는 것이 일반적이므로 종목 명칭을 필장으로 변경하고, 백모필장과 황모필장으로 세부 종목을 두기로 함

○ 서울특별시무형문화재 보유자 인정 예고

종별	종목 명칭	인정 대상자		
		성 명(분야)	성별	생년월일
무형문화재 (개인종목)	제5호 필장 (백모필장, 황모필장)	전상규(백모필장)	남	1948.8.11
		정해창(황모필장)	남	1952.3.4

3. 예고기간 : 공고일부터 30일

4. 예고사유

○ 서울시무형문화재 제5호 필장(백모필) 인정 대상자 : 전상규

- 고(故) 권영진(서울시무형문화재 제5호 붓장 보유자)의 계보를 잇고 있으며, 백모필 제작의 모든 공정에 숙련된 기능과 전통성을 보유하고 있음, 서울시의 필장 가운데 백모필 분야의 보유자로서 인정하기에 충분하다고 판단됨.

○ 서울시무형문화재 제5호 필장(황모필) 인정 대상자 : 정해창

- 대대로 붓을 매던 장인의 가계를 잇고 있으며, 황모필 제작의 모든 공정에 숙련된 기능과 전통성을 보유하고 있음. 서울시의 필장 가운데 황모필 분야의 보유자로서 인정하기에 충분하다고 판단됨.

5. 의견제출 : 방문제출, 팩스, 또는 우편 제출(공고일부터 30일간)

① 전화 : (02)2133-2616(오문선 주무관) ② 팩스 : (02)768-8873

③ 우편 : 서울시 중구 덕수궁길 15, 서울특별시 역사문화재과(04515)

◈ 서울특별시공고 제2017-2314호

환경관리 대행기관 지정내역 공고

「환경관리 대행기관의 지정 등에 관한 규칙」 제4조의 규정에 의거 환경관리 대행기관의 지정사항을 아래와 같이 공고합니다.

2017년 11월 16일

서 울 특 별 시 장

1. 업체명 : ㈜상록이티씨
2. 대표자 : 한 승 호
3. 소재지 : 서울특별시 중랑구 신내로10길 26(신내동 인성빌딩 2층)

(☎ 02-2208-7778)

4. 업종 : 유독물관리 대행기관
5. 지정번호 : 유독물[제7호]
6. 지정일자 : 2017. 11. 8.

◈ 서울특별시공고 제2017-2315호

기부금품 모집(변경)등록 공고

「기부금품의 모집 및 사용에 관한 법률 시행령」 제21조의 규정에 의하여 기부금품 모집(변경)등록 사항을 다음과 같이 공고합니다.

2017년 11월 16일
서 울 특 별 시 장

□ 기부금품 모집(변경)등록 내역

등록번호	모집자	소재지	모집목적	목표액(백만원)(변경)	모집지역	모집기간 / 사용기간
2017-105	(재)서비스포피스재단 (대표 : 박강수)	서울시 서대문구 성산로 527	- 네팔 다딩 지진피해가족 식수 위생개선 및 역량강화 지원	10 (현금및물품)	전국	'17.11.13~ '17.12.25 / '17.12.1 ~ '18.5.31
2017-106	(재)한국백혈병어린이재단 (대표 : 오연천)	서울시 성북구 성북로5길 9-14	- 소아암 환자 및 이에 준하는 희귀난치성질환 환자에대한 지원	200 (현금)	전국	'17.12.1~ '18.11.30 / '17.12.1 ~ '19.10.31
2017-107	(사)위드햅 (대표 : 김진)	서울시 마포구 토정로298	- 동물매개활동가 교육, 양성 및 유기동물 치료, 보호,재분양 등	90 (현금및물품)	전국	'17.11.10 ~ '18.11.7 / '17.11.10 ~ '19.11.7
2017-71-2	(사회복지)열매나눔재단 (대표 : 이장호)	서울시 중구 퇴계로20길 -37	- 복지사각지대에 놓인 취약계층 아동, 쪽방촌 주민, 북한이탈주민 등 자립지원	57 (현금) (58)	전국	'17.7.18~ '17.12.31 / '17.7.18~ '18.12.31

※ 기타 문의사항은 서울특별시 민관협력담당관(☎02-2133-6568)으로 연락 주시기 바랍니다.

◈ 서울특별시공고 제2017-2316호

차량운행제한 위반 과태료 부과고지 공시송달 공고

'도로법' 제77조(차량의 운행제한 및 운행허가)규정 위반자에 대하여 '질서위반행위규제법' 제17조(과태료의 부과) 제1항의 규정에 의거 과태료 부과 고지서를 발송하였으나, 보관기간 경과 등의 사유로 반송되어 송달이 불가능하기에 '행정절차법' 제14조 제4항 및 '지방세기본법' 제33조에 따라 다음과 같이 공시송달 공고합니다.

2017년 11월 16일
서 울 특 별 시 장

1. 건　　명 : 차량운행제한 위반 과태료 부과고지 공시송달
2. 근　　거 : 도로법 제77조, 질서위반행위규제법 제17조, 지방세기본법 제33조, 행정절차법 제14조 제4항
3. 공시송달 대상 및 내용

대상자		처분의 원인이 되는 사실	처분 내용
성명	주소		
김대은	경기도 광주시 초월읍 진새골길	일시 : 2017-09-26 04:43 장소 : 강변북로 내용 : 인천99아3340(트레일러)차량 폭 0.28미터 초과	과태료 30만원 부과
이장희	인천광역시 부평구 경인로	일시 : 2017-09-07 07:21 장소 : 옥수동 내용 : 인천99아6049(트레일러)차량 폭 0.29미터 초과	과태료 30만원 부과

4. 공고기간 : 공고일로부터 14일간
5. 과태료 부과처분 안내
   가. 과태료 납부기한 : 2017. 12. 31.
   나. 납부기간 내 납부하시기 바라며, 과태료 처분에 대한 이의가 없으면서 과태료를 납부하지 아니한 때에는 최대 77%까지 가산금이 부과되고, 지방세 체납처분의 예에 따라 재산압류 등의 방법으로 과태료를 강제 징수할 수 있음을 알려드립니다.
   다. 또한 과태료 처분에 불복이 있는 경우 이의를 제기할 수 있으며(이의제기 기간 : 공고기간 만료일 다음날부터 60일), 「질서위반행위규제법」에 따라 주소지 관할 법원에서 과태료 재판을 받을 수 있습니다.

※ 과태료 부과에 대한 이의제기 및 기타 자세한 내용은 서울특별시 성동도로사업소 관리단속과(☎ 02-2210-1521, 1522)로 문의하시기 바랍니다.

◈ 서울특별시공고 제2017-2328호

지방세 고액·상습체납자 명단공개 공고

지방세징수법 제11조【고액 · 상습체납자의 명단공개】 및 같은법 시행령 제19조【고액 · 상습체납자 명단공개】규정에 따라『지방세심의위원회』의 심의를 거쳐 선정 기준일(2017.1.1) 현재 1년이 경과한 지방세가 1천만원 이상 체납된 고액 · 상습 체납자의 명단을 다음과 같이 공고합니다.

2017년 11월 16일
서 울 특 별 시 장

□ 신규 공개자 : 개인 체납자 923명, 법인 체납자 344명(엑셀파일 별첨)
□ 기 공개자 : 개인 체납자 12,309명, 법인 체납자 3,424명(엑셀파일 별첨)

※ 기타 문의사항은 서울특별시 38세금징수과(02-2133-3458)로 연락바랍니다.

명단공개내역(기공개자 개인)

(단위: 백만원)

번호	공개년도	성명	연령	상호	직업(업종)	체납자주소	총체납액	대표세목	납기	체납요지
1	2015 이전	조동만	63	아이상사		서울특별시 중구 동호로20나길 23	8,393	지방소득세	2004-03-31	2004년 지방소득세 등 총 1건
2	2015 이전	김상현	52			서울특별시 강남구 선릉로69길 19	6,595	지방소득세	2013-04-30	2013년지방소득세 등 총 8건
3	2015 이전	이동경	58	(주)케이앤엘벨리		서울특별시 서초구 사평대로28길 70	6,296	지방소득세	2009-02-28	2009년 지방소득세 등 총 9건
4	2015 이전	이남종	54			서울특별시 성북구 성북로 37	6,253	지방소득세	2005-04-30	2005년 지방소득세 등 총 7건
5	2015 이전	이상합	83			경기도 고양시 덕양구 행당로33번길 21	6,183	지방소득세	2001-03-31	2001년 지방소득세 등 총 5건
6	2015 이전	문원상	59		투자 자문업	경상남도 밀양시 덕산3길 70-9	5,261	지방소득세	2011-07-31	2011년 지방소득세 등 총 11건
7	2015 이전	정태수	93	한보상사		서울특별시 용산구 소월로 377	4,986	지방소득세	1997-01-31	1997년 지방소득세 등 총 82건
8	2015 이전	최현주	72	(주)세일벤처투자		서울특별시 서초구 잠원로14길 41	4,761	지방소득세	2014-01-31	2014년지방소득세 등 총 17건
9	2015 이전	박권	47	(주)한크리에이션		서울특별시 서초구 동광로41길 14	4,673	지방소득세	2011-08-31	2011년 지방소득세 등 총 2건
10	2015 이전	나승렬	71			서울특별시 용산구 독서당로 50	4,477	취득세	2004-06-30	2004년 취득세 등 총 36건
11	2015 이전	박종섭	65	(주)경원코퍼레이션	오파	서울특별시 강남구 도산대로83길 34	3,743	지방소득세	2011-09-30	2011년 지방소득세 등 총 11건
12	2015 이전	최순영	77	대한생명보험(주)제주연동		서울특별시 서초구 바우뫼로31길 55	3,676	지방소득세	1999-10-31	1999년 지방소득세 등 총 19건
13	2015 이전	백종진	56		임대	서울특별시 광진구 광나루로44길 20	3,614	지방소득세	2009-12-31	2009년 지방소득세 등 총 15건
14	2015 이전	최종욱	77	(주)에스케이엠		서울특별시 강남구 봉은사로113길 39	2,618	지방소득세	2004-11-30	2004년 지방소득세 등 총 4건
15	2015 이전	손몽필	80	훼미리타운하우스		서울특별시 종로구 자하문로15길 26-13	2,556	지방소득세	1994-07-31	1994년 지방소득세 등 총 17건
16	2015 이전	전길동	74	아한실업(주)		경기도 성남시 분당구 정자일로 1	2,460	지방소득세	2000-03-31	2000년 지방소득세 등 총 6건
17	2015 이전	김현재	57	삼흥실업	임대	서울특별시 서초구 반포대로1길 52	2,170	지방소득세	2010-04-30	2010년 지방소득세 등 총 24건
18	2015 이전	강태우	37	엔토리노 주식회사		서울특별시 서초구 언남10길 39	2,009	지방소득세	2012-04-30	2012년 지방소득세 등 총 11건
19	2015 이전	최철기	56	창마건설	임대	경기도 성남시 중원구 갈현로19번길 11	1,990	지방소득세	2012-08-31	2012년 지방소득세 등 총 5건
20	2015 이전	김건일	62	사단법인 세계이종격투기연맹		서울특별시 강북구 솔샘로 174	1,972	지방소득세	2012-12-31	2012년 지방소득세 등 총 6건

번호	공개년도	성명	연령	상호	직업(업종)	체납자주소	총체납액	대표세목	납기	체납요지
21	2015 이전	엄상문	47	주식회사 유니씨앤텍	화학물질 및 화학제품관련 컨설팅서비스	강원도 원주시 늘품로 199	1,912	지방소득세	2012-06-30	2012년 지방소득세 등 총 5건
22	2015 이전	김영활	52	연와개발 주식회사		서울특별시 송파구 중대로 121	1,834	지방소득세	2008-08-31	2008년 지방소득세 등 총 6건
23	2015 이전	노건훈	65	부동산임대	비주거용 건물 임대업	경기도 수원시 팔달구 권광로 138	1,829	등록세	2003-01-31	2003년 등록세 등 총 8건
24	2015 이전	권증	62	(주)나우 코포레이션	일반건축공사	서울특별시 강동구 아리수로97길 19	1,807	지방소득세	2011-08-31	2011년 지방소득세 등 총 10건
25	2015 이전	변인호	59			서울특별시 중랑구 면목로 298	1,585	지방소득세	1990-03-31	1990년 지방소득세 등 총 8건
26	2015 이전	권도세	54	본토주택개발	인테리어공사	서울특별시 강남구 광평로10길 15	1,557	지방소득세	2014-02-28	2014년 지방소득세 등 총 4건
27	2015 이전	이재호	48	다비	무역	서울특별시 동대문구 서울시립대로28가길 7-3	1,533	지방소득세	2012-12-31	2012년 지방소득세 등 총 7건
28	2015 이전	김순석	60			서울특별시 강남구 테헤란로37길 36	1,497	지방소득세	2000-02-29	2000년 지방소득세 등 총 10건
29	2015 이전	정윤삼	79	대지종합건설(주) 광주동지점		광주광역시 동구 남문로 676	1,476	지방소득세	2014-01-31	2014년지방소득세 등 총 2건
30	2015 이전	이철수	57	한국토네건설(주)		서울특별시 서초구 서초대로78길 42	1,409	지방소득세	2010-04-30	2010년 지방소득세 등 총 9건
31	2015 이전	이종순	76	대원개발	부페(한식)	서울특별시 송파구 성내천로42길 5-10	1,384	지방소득세	2009-12-31	2009년 지방소득세 등 총 41건
32	2015 이전	이규태	66		토지임대	서울특별시 성북구 삼선교로18길 23	1,348	지방소득세	2010-01-31	2010년 지방소득세 등 총 9건
33	2015 이전	곽상현	66	주식회사 엠닷컴		서울특별시 강남구 언주로30길 10	1,347	지방소득세	2005-02-28	2005년 지방소득세 등 총 12건
34	2015 이전	홍송원	63	겔러리 서미	임대	서울특별시 종로구 북촌로 31-18	1,303	지방소득세	2013-07-31	2013년지방소득세 등 총 7건
35	2015 이전	김동섭	67	리버사이드 나이트크럽		경기도 남양주시 화도읍 경춘로 1606	1,285	지방소득세	1992-09-30	1992년 지방소득세 등 총 69건
36	2015 이전	정상교	55	라영트레이딩		서울특별시 마포구 동교로15길 7	1,274	지방소득세	2000-08-31	2000년 지방소득세 등 총 5건
37	2015 이전	박영주	59	주식회사 보보소프트		서울특별시 송파구 백제고분로37길 16	1,241	지방소득세	2012-04-30	2012년 지방소득세 등 총 9건

번호	공개년도	성명	연령	상호	직업(업종)	체납자주소	총체납액	대표세목	납기	체납요지
38	2015 이전	김종민	50	㈜트라이글로벌 홀딩스		서울특별시 광진구 천호대로138길 32-6	1,239	지방소득세	2013-05-31	2013년지방소득세 등 총 3건
39	2015 이전	양회성	67	청원식품(주)		서울특별시 구로구 가마산로27길 7	1,214	지방소득세	2006-04-30	2006년 지방소득세 총 1건
40	2016	서용성	59	(주)구매로 대전지점	산업용재,농업용재,공구및계측기류	서울특별시 강서구 화곡로19길 31	1,199	지방소득세	2014-04-30	2014년 지방소득세 등 총 10건
41	2015 이전	정대성	46			서울특별시 서초구 반포대로10길 10	1,167	지방소득세	2011-01-31	2011년 지방소득세 등 총 2건
42	2015 이전	선창규	55		주택임대	전라북도 장수군 관두길 16	1,163	지방소득세	2009-09-30	2009년 지방소득세 등 총 8건
43	2015 이전	전만섭	72	주식회사엔.케이텔레콤		경기도 광주시 신현로 47-6	1,157	지방소득세	2001-07-31	2001년 지방소득세 총 1건
44	2015 이전	김세중	60		토지임대	서울특별시 성북구 성북로 37	1,143	지방소득세	2010-11-30	2010년 지방소득세 등 총 12건
45	2015 이전	박형준	39	(주)오에프씨	가공식품	서울특별시 송파구 위례성대로2길 40-2	1,120	지방소득세	2011-01-31	2011년 지방소득세 등 총 8건
46	2015 이전	백만기	56	인성에너지주식회사		서울특별시 강서구 화곡로27길 26	1,108	지방소득세	2001-03-31	2001년 지방소득세 등 총 22건
47	2015 이전	이승계	60	(주)유아이에이치		전라남도 순천시 장선배기길 181	1,102	지방소득세	2008-08-31	2008년 지방소득세 등 총 4건
48	2015 이전	변풍식	60		점포(자기땅)	서울특별시 성동구 상원6길 9	1,096	지방소득세	2008-07-31	2008년 지방소득세 등 총 24건
49	2015 이전	김동진	71	대광상사		경기도 이천시 청백리로393번길 220-19	1,088	지방소득세	1999-04-30	1999년 지방소득세 등 총 3건
50	2015 이전	윤원호	54	스타피쉬		서울특별시 송파구 백제고분로 392	1,074	지방소득세	2003-10-31	2003년 지방소득세 등 총 9건
51	2015 이전	김익동	63	(주)스타티엑스		서울특별시 강남구 헌릉로571길 30-1	1,067	지방소득세	2008-10-31	2008년 지방소득세 등 총 10건
52	2015 이전	김연회	60	(주)궁전특수자동차	통신판매	경기도 부천시 오정구 고리울로52번길 19-10	1,066	지방소득세	2011-04-30	2011년 지방소득세 등 총 11건
53	2015 이전	이상용	63	아산벤처타워	임대	서울특별시 서초구 바우뫼로20길 1	1,055	지방소득세	2010-10-31	2010년 지방소득세 등 총 13건
54	2015 이전	양종민	51	(주)다우디엔씨		서울특별시 서초구 강남대로45길 11	1,047	취득세	2005-09-30	2005년 취득세 등 총 7건
55	2015 이전	문인식	80		점포(자기땅)	서울특별시 송파구 백제고분로12길 3-13	1,047	지방소득세	2012-06-30	2012년 지방소득세 등 총 10건
56	2015 이전	윤미자	75	(주)중문관광어촌		경기도 용인시 기흥구 동백중앙로 312	1,042	지방소득세	2002-02-28	2002년 지방소득세 등 총 14건
57	2015 이전	최병석	64	(주)대선산업부산출장소		인천광역시 부평구 부흥로243번길 39	1,037	지방소득세	2001-12-31	2001년 지방소득세 등 총 2건

번호	공개년도	성명	연령	상호	직업(업종)	체납자주소	총체납액	대표세목	납기	체납요지
58	2015 이전	박광수	56			경기도 안양시 동안구 관악대로 488	1,035	지방소득세	2003-01-31	2003년 지방소득세 등 총 17건
59	2015 이전	김흥규	63	경성전기산업(주)		서울특별시 송파구 오금로54길 27	1,029	취득세	2005-12-31	2005년 취득세 등 총 6건
60	2015 이전	조태준	43			경기도 화성시 역골동로36번길 52	1,021	지방소득세	2012-02-29	2012년 지방소득세 등 총 2건
61	2015 이전	김성길	58	(주)에이앤비통상		경상북도 문경시 산양공단2길 10-8	995	지방소득세	2003-08-31	2003년 지방소득세 등 총 20건
62	2015 이전	윤충식	66			서울특별시 강남구 학동로18길 30	991	지방소득세	2002-12-31	2002년 지방소득세 등 총 19건
63	2015 이전	김세헌	49	해승반도체	반도체수출	경기도 파주시 책향기숲길 65-5	988	지방소득세	2012-03-31	2012년 지방소득세 등 총 2건
64	2015 이전	김학수	52	동명REN		서울특별시 광진구 아차산로 361	982	지방소득세	2004-08-31	2004년 지방소득세 등 총 13건
65	2015 이전	김용선	53	(주)삼환로직스	화물운송대행(택배)	경기도 화성시 영천로 179	979	지방소득세	2005-01-31	2005년 지방소득세 등 총 36건
66	2015 이전	강문석	55	블루부동산	임대	서울특별시 용산구 이태원로55나길 6	947	지방소득세	2012-02-29	2012년 지방소득세 등 총 4건
67	2015 이전	이덕재	46		임대	서울특별시 관악구 은천로35라길 5	933	지방소득세	2011-12-31	2011년 지방소득세 등 총 22건
68	2015 이전	WUGUO QUAN	48	오국권	전자상거래업	서울 영등포구 도림천로13길 16	919	지방소득세	2009-12-31	2009년 지방소득세 등 총 6건
69	2015 이전	조승민	46	애니빌프라자	소프트웨어 개발	서울특별시 송파구 올림픽로 212	917	지방소득세	2012-11-30	2012년 지방소득세 등 총 3건
70	2015 이전	문창규	58	환동해북방산업연구원		경기도 화성시 행정죽전로3길 25	908	지방소득세	2012-07-31	2012년 지방소득세 등 총 5건
71	2015 이전	권혁북	61			서울특별시 강서구 송정로 61-6	893	지방소득세	2007-08-31	2007년 지방소득세 등 총 16건
72	2015 이전	김종채	56	(주)어제오늘내일	룸싸롱	서울특별시 강남구 압구정로 201	892	지방소득세	2014-07-31	2014년지방소득세 등 총 10건
73	2015 이전	임영규	61	동산진흥(주)안양지점	임대	서울특별시 중구 서소문로 38	890	지방소득세	2013-01-31	2013년 지방소득세 등 총 3건
74	2016	전두환	85			서울특별시 서대문구 연희로27나길 11-14	879	지방소득세	2014-07-31	2014년 지방소득세 등 총 11건
75	2015 이전	이호근	53	한신노래방		서울특별시 강남구 강남대로156길 39	869	지방소득세	2003-04-30	2003년 지방소득세 등 총 3건
76	2015 이전	김태형	60	해동갤러리	도자기 , 창작 예술품	경기도 고양시 덕양구 흥도로 197-69	868	지방소득세	2010-06-30	2010년 지방소득세 등 총 6건

번호	공개년도	성명	연령	상호	직업(업종)	체납자주소	총체납액	대표세목	납기	체납요지
77	2015 이전	박양숙	59	윤성산업개발(주)		서울특별시 금천구 시흥대로112길 38	867	지방소득세	2004-04-30	2004년 지방소득세 등 총 3건
78	2015 이전	윤태영	61	대신골드(주)		서울특별시 서대문구 세무서길 36-5	867	지방소득세	2003-10-31	2003년 지방소득세 등 총 6건
79	2015 이전	정태진	50			경기도 용인시 수지구 신봉1로71번길 25	862	취득세	2009-06-30	2009년 취득세 총 1건
80	2015 이전	정일동	69	동양목재공업(주)		경기도 안성시 장미길 32	855	지방소득세	1998-10-31	1998년 지방소득세 등 총 5건
81	2015 이전	황원철	70	삼원진흥기업		서울특별시 동작구 사당로17길 86	835	지방소득세	1998-12-31	1998년 지방소득세 등 총 33건
82	2015 이전	이주호	56			서울시 용산구 이촌로 347	830	지방소득세	2009-01-31	2009년 지방소득세 등 총 12건
83	2015 이전	최재은	61			경기도 성남시 분당구 산운로 121	822	지방소득세	2006-03-31	2006년 지방소득세 등 총 10건
84	2015 이전	김관호	63	(주)중앙교역		서울특별시 송파구 충민로 5	811	지방소득세	1992-07-31	1992년 지방소득세 등 총 28건
85	2015 이전	김성필	63			경상남도 창원시 성산구 상남로24번길 13	803	지방소득세	1999-12-31	1999년 지방소득세 등 총 19건
86	2015 이전	김용서	61	초원주유소	주유소	서울특별시 중랑구 동일로157길 29	797	지방소득세	1996-08-31	1996년 지방소득세 등 총 29건
87	2015 이전	진형원	46	(주)아인산업	컨설팅	서울특별시 강남구 개포로 310	791	지방소득세	2012-10-31	2012년 지방소득세 등 총 8건
88	2015 이전	김종민	53	(주)태평개발	주택건설 , 토목건축	서울특별시 강북구 인수봉로55가길 26	790	지방소득세	2012-04-30	2012년 지방소득세 등 총 4건
89	2015 이전	여상민	49	㈜모델라인 엔터테인먼트		서울특별시 강남구 봉은사로 616	790	지방소득세	2009-08-31	2009년 지방소득세 등 총 8건
90	2015 이전	이인섭	42	(주)갑을디엔씨		서울특별시 구로구 중앙로14길 7	790	지방소득세	2010-02-28	2010년 지방소득세 등 총 11건
91	2015 이전	박원우	67	(주)피엔케이텍		서울특별시 강남구 역삼로7길 16	789	지방소득세	2004-08-31	2004년 지방소득세 등 총 16건
92	2015 이전	이성진	49	주식회사 배성네트웍스	기타음식점업	서울특별시 강서구 양천로57길 10-11	788	취득세	2012-04-30	2012년 취득세 등 총 13건
93	2015 이전	김수만	64	김수만		서울특별시 송파구 송파대로32길 15	782	지방소득세	1995-07-31	1995년 지방소득세 등 총 18건
94	2015 이전	오평길	72	슈퍼오일(주)영남지사 성화주유소		경기도 용인시 기흥구 마북로 130	775	지방소득세	2000-05-31	2000년 지방소득세 등 총 7건
95	2015 이전	장진호	64	대한사격연맹		서울관악구인헌1다길7	767	지방소득세	2005-05-31	2005년 지방소득세 등 총 15건
96	2015 이전	오창석	64	삼신상사		경기도 양주시 개나리17길 6	761	지방소득세	1999-05-31	1999년 지방소득세 등 총 10건
97	2016	조혜진	53	아성에이치디(주)	재건축관련컨설팅및분양대행	경기도 용인시 기흥구 신정로151번길 20	755	지방소득세	2014-04-30	2014년 지방소득세 등 총 4건

번호	공개년도	성명	연령	상호	직업(업종)	체납자주소	총체납액	대표세목	납기	체납요지
98	2015 이전	오병혁	52	건인종합건설(주)	일반건축공사	서울특별시 종로구 윤보선길 19-25	755	지방소득세	2009-09-30	2009년 지방소득세 등 총 5건
99	2015 이전	주재선	51	(주) 더블유지에스	게임기	경기도 광주시 수레안길41번길 9	737	지방소득세	2010-02-28	2010년 지방소득세 등 총 3건
100	2015 이전	김문영	59	(주)콘트론	수입물품기술지도	서울특별시 종로구 평창길 299-7	737	지방소득세	2010-09-30	2010년 지방소득세 등 총 12건
101	2015 이전	이명진	63	유한회사 재림컨설팅		전라북도 익산시 무왕로9길 60	731	지방소득세	2005-03-31	2005년 지방소득세 총 1건
102	2015 이전	소재범	69	(주)현대프로세스		서울특별시 종로구 평창문화로 152	730	지방소득세	1993-10-31	1993년 지방소득세 등 총 7건
103	2015 이전	이재발	51	창궁 주식회사	목욕장업	서울특별시 광진구 능동로 23-14	723	지방소득세	2011-04-30	2011년 지방소득세 등 총 9건
104	2015 이전	전익정	61	(주)백세만세	편의점	서울특별시 송파구 위례성대로22길 24	720	취득세	1997-12-31	1997년 취득세 등 총 8건
105	2015 이전	김영식	54	동우종합기전		서울특별시 은평구 녹번로1길 19-15	717	지방소득세	2007-10-31	2007년 지방소득세 등 총 9건
106	2015 이전	최준원	45	(주)지코프라임		서울특별시 서초구 서운로 197	712	지방소득세	2009-12-31	2009년 지방소득세 총 1건
107	2016	황영수	57	(주)무한경영		서울특별시 강남구 역삼로7길 16	709	지방소득세	2014-05-31	2014년 지방소득세 등 총 2건
108	2015 이전	이종근	74	인정영농조합법인	작물재배	서울특별시 용산구 후암로57길 45	709	지방소득세	2010-10-31	2010년 지방소득세 등 총 5건
109	2015 이전	정소균	74	정소균	임대	서울특별시 성북구 정릉로17길 14	690	지방소득세	2008-10-31	2008년 지방소득세 등 총 14건
110	2015 이전	이규동	51	(주)마니프라자		서울특별시 성북구 흥천사길 7	678	지방소득세	2002-11-30	2002년 지방소득세 등 총 17건
111	2015 이전	이상규	57			서울특별시 송파구 양재대로71길 2-27	677	지방소득세	2012-11-30	2012년 지방소득세 등 총 11건
112	2015 이전	임영택	51	주식회사 페느로컴		서울특별시 강동구 천호대로168나길 60	677	지방소득세	2005-05-31	2005년 지방소득세 등 총 22건
113	2015 이전	박기택	60	박기택변호사 법률사무소		서울특별시 광진구 광장로7길 31	672	지방소득세	2007-08-31	2007년 지방소득세 등 총 7건
114	2015 이전	연복흠	61			서울특별시 강남구 압구정로42길 46	667	지방소득세	1992-08-31	1992년 지방소득세 등 총 20건
115	2015 이전	노명철	71			서울특별시 노원구 한글비석로33길 4	666	지방소득세	2012-05-31	2012년 지방소득세 등 총 7건
116	2015 이전	이경백	44	룰루랄라	룸싸롱	서울특별시 서초구 사평대로22길 69	661	지방소득세	2009-08-31	2009년 지방소득세 등 총 22건
117	2015 이전	홍달수	79	유일주택	부동산매매(토지보유 5년미만)	서울특별시 성동구 무학봉15길 17	660	지방소득세	2011-01-31	2011년 지방소득세 등 총 2건

번호	공개년도	성명	연령	상호	직업(업종)	체납자주소	총체납액	대표세목	납기	체납요지
118	2015 이전	이윤미	75	동아지기인쇄공업(주)		서울특별시 동작구 매봉로2길 5	654	지방소득세	2001-08-31	2001년 지방소득세 등 총 17건
119	2015 이전	백학기	78			충청북도 청주시 흥덕구 옥산시내1길 43	650	지방소득세	1994-05-31	1994년 지방소득세 등 총 11건
120	2015 이전	이동화	54	한빌건설(주)	건축공사, 주택건설	서울특별시 마포구 창전로2길 10	646	지방소득세	2009-08-31	2009년 지방소득세 등 총 8건
121	2015 이전	박병남	44	(주)헬스앤메딕스		경기도 김포시 김포한강1로78번길 5-38	646	지방소득세	2005-04-30	2005년 지방소득세 등 총 8건
122	2015 이전	나영찬	64	(주)한국조형종합건설관리회사	건축공사	경기도 양평군 다문북길 112	644	지방소득세	2009-10-31	2009년 지방소득세 등 총 14건
123	2015 이전	신대호	57	글로벌하나제십육차유동화전문유한회사	자산유동화	서울특별시 강남구 도곡로 320	643	지방소득세	2009-10-31	2009년 지방소득세 등 총 2건
124	2015 이전	김석주	86	(주)유양		서울특별시 종로구 종로65길 6-4	634	지방소득세	1997-03-31	1997년 지방소득세 등 총 5건
125	2015 이전	김한표	64	서울빌딩	점포(자기땅)	서울특별시 성북구 화랑로15길 4	633	지방소득세	2012-01-31	2012년 지방소득세 등 총 2건
126	2015 이전	김권식	42	용성금속	비철	서울특별시 구로구 시흥대로163길 21	632	지방소득세	2013-02-28	2013년지방소득세 등 총 8건
127	2015 이전	이교홍	73	청암빌딩		서울특별시 중구 다산로36길 109	630	지방소득세	2001-05-31	2001년 지방소득세 등 총 49건
128	2015 이전	장규선	62	서울에너지(주)		경기도 남양주시 해밀예당3로 37	626	지방소득세	2001-06-30	2001년 지방소득세 등 총 13건
129	2015 이전	길영국	56	주식회사 아르데프로에이엠코리아	회계,인사,총무,전산아웃소싱	서울특별시 송파구 오금로19길 31	625	지방소득세	2008-09-30	2008년 지방소득세 등 총 7건
130	2015 이전	김향미	48		임대	서울특별시 강남구 압구정로 201	622	취득세	2012-12-31	2012년 취득세 등 총 23건
131	2015 이전	권덕만	53	케이엠에이브이1호벤처투자조		서울특별시 광진구 자양로3가길 26	616	지방소득세	2009-01-31	2009년 지방소득세 등 총 10건
132	2015 이전	임재영	59	한성스마트		서울특별시 도봉구 덕릉로59자길 39	609	지방소득세	2001-09-30	2001년 지방소득세 총 1건
133	2015 이전	권호인	68	(주)남경광업		충청남도 천안시 서북구 연암로 157-3	608	지방소득세	1992-10-31	1992년 지방소득세 등 총 6건
134	2015 이전	손재호	64			서울특별시 성북구 정릉로10길 120-16	605	지방소득세	2003-11-30	2003년 지방소득세 등 총 4건
135	2015 이전	윤옥순	67		주택임대	광주광역시 남구 대남대로127번길 17	604	지방소득세	2008-05-31	2008년 지방소득세 등 총 18건
136	2015 이전	민승영	53	(주)블랙스톤파트너스	기업인수경영컨설팅	서울특별시 강남구 도곡로43길 25	602	지방소득세	2012-08-31	2012년 지방소득세 등 총 5건

번호	공개년도	성명	연령	상호	직업(업종)	체납자주소	총체납액	대표세목	납기	체납요지
137	2015 이전	한승희	82	동일장		경기도 남양주시 별내5로 119	600	지방소득세	1998-10-31	1998년 지방소득세 총 1건
138	2015 이전	임정원	49	현대공인중개사 사무소	부동산 중개업	서울특별시 성북구 보국문로22길 18	600	지방소득세	2012-07-31	2012년 지방소득세 등 총 6건
139	2016	이봉건	60	이정씨앤디주식회사	토공사,수중 공사	경기도 성남시 수정구 공원로 340	598	지방소득세	2014-03-31	2014년 지방소득세 등 총 7건
140	2015 이전	윤진철	52	대성기업	비철 , 고철 , 합금철설	서울특별시 성동구 성수일로4가길 13	595	지방소득세	2010-03-31	2010년 지방소득세 등 총 14건
141	2016	이상덕	62	한국전기	악세사리	서울특별시 강남구 선릉로86길 31	592	지방소득세	2014-11-30	2014년 지방소득세 등 총 6건
142	2015 이전	김용석	53	(주)한경자동차신문		서울특별시 종로구 명륜4가길 15	592	지방소득세	2004-10-31	2004년 지방소득세 등 총 10건
143	2015 이전	김재붕	59	(주)고니아아이티		서울특별시 강남구 압구정로 128	584	지방소득세	2006-08-31	2006년 지방소득세 등 총 2건
144	2015 이전	박두완	66	(주)대원그린		서울특별시 관악구 봉천로31길 24-3	579	지방소득세	2003-04-30	2003년 지방소득세 등 총 12건
145	2015 이전	유임석	59	광익석유		서울시 노원구 공릉로 189-1	577	지방소득세	2012-04-30	2012년 지방소득세 등 총 7건
146	2015 이전	윤상조	57	(주)피앤씨미디어	인터넷관련 사업	서울특별시 도봉구 마들로 859-19	576	지방소득세	2011-07-31	2011년 지방소득세 등 총 5건
147	2015 이전	이석배	51			서울특별시 중랑구 용마산로 473-10	573	지방소득세	2012-06-30	2012년 지방소득세 총 1건
148	2015 이전	최병국	60	주식회사 청명전자		서울특별시 은평구 연서로27길 31-6	572	지방소득세	2002-04-30	2002년 지방소득세 등 총 17건
149	2015 이전	임천택	73			경기도 용인시 수지구 신봉1로172번길 8	569	지방소득세	2004-03-31	2004년 지방소득세 등 총 4건
150	2015 이전	안성원	46	주식회사 인테그럴파트너스	컨설팅 (사업중개)	서울특별시 강남구 압구정로 309	568	지방소득세	2005-10-31	2005년 지방소득세 등 총 3건
151	2015 이전	유선하	75	풍산수산(주)		서울특별시 강남구 선릉로69길 20	565	지방소득세	2011-01-31	2011년 지방소득세 등 총 2건
152	2015 이전	이준오	49	주식회사 폴리웨이퍼	반도체부품	서울특별시 강남구 언주로 110	563	지방소득세	2012-11-30	2012년 지방소득세 등 총 3건
153	2015 이전	신용주	51	대한자원물산(주)		서울특별시 강남구 삼성로145길 11-5	559	지방소득세	2013-02-28	2013년지방소득세 등 총 2건
154	2015 이전	윤영택	61	나드리월드		서울특별시 은평구 증산로17길 6-31	559	지방소득세	1991-07-31	1991년 지방소득세 등 총 188건

번호	공개년도	성명	연령	상호	직업(업종)	체납자주소	총체납액	대표세목	납기	체납요지
155	2015 이전	조성용	48	주식회사조이온		경기도 수원시 권선구 매곡로 32-2	558	지방소득세	2007-11-30	2007년 지방소득세 등 총 12건
156	2015 이전	석진호	52	주식회사 현대금속	비주거용 건물 임대업 (점포, 자기땅)	서울특별시 종로구 평창길 97	556	지방소득세	2012-11-30	2012년 지방소득세 등 총 6건
157	2015 이전	김효중	57	아이앤씨시스템		서울특별시 양천구 목동서로 353	554	지방소득세	2010-10-31	2010년 지방소득세 등 총 6건
158	2015 이전	김호성	45	이든커뮤니케이션		서울 강남구 언주로 406	551	지방소득세	2001-11-30	2001년 지방소득세 등 총 2건
159	2015 이전	정희용	71	(주)청석엔지니어링	토목엔지니어링서비스	서울특별시 송파구 성내천로51길 7	550	지방소득세	2012-07-31	2012년 지방소득세 등 총 4건
160	2015 이전	김지수	58	에브린	룸싸롱	경기도 남양주시 북한강로 1602-21	549	지방소득세	2011-02-28	2011년 지방소득세 등 총 11건
161	2015 이전	이정배	59	주식회사 디오디개발	주택신축판매, 분양	서울특별시 종로구 북촌로11가길 24	548	지방소득세	2013-03-31	2013년지방소득세 등 총 17건
162	2015 이전	이현만	59	(주)크레온디자인		서울특별시 강남구 도곡로93길 21-16	545	지방소득세	2004-08-31	2004년 지방소득세 등 총 14건
163	2015 이전	위형향	61			전남여수시율촌면신대길7	540	지방소득세	1999-07-31	1999년 지방소득세 등 총 10건
164	2016	이상기	52	(주)명문건설	주택신축판매	서울특별시 동작구 여의대방로62길 23	534	지방소득세	2014-04-30	2014년 지방소득세 총 1건
165	2015 이전	서영석	61	(주)남북레미콘	레미콘운송	서울특별시 서초구 동광로12가길 16	532	지방소득세	2005-07-31	2005년 지방소득세 등 총 2건
166	2015 이전	이홍용	54	혜승사		서울특별시 동대문구 한빛로 53	531	지방소득세	1999-05-31	1999년 지방소득세 등 총 9건
167	2015 이전	김춘분	63	(주)랑유실업		경기 김포시 풍무로208번길 21-17	528	지방소득세	1992-07-31	1992년 지방소득세 등 총 44건
168	2015 이전	강재근	71	근정기업(주)		인천광역시 중구 영종대로327번길 12	525	지방소득세	1994-03-31	1994년 지방소득세 등 총 6건
169	2015 이전	원종관	76	춘원개발(주)		서울특별시 강서구 곰달래로57가길 26	521	지방소득세	1996-06-30	1996년 지방소득세 등 총 6건
170	2015 이전	이기덕	70	(주)씨크롭상주공장		경상북도 경주시 구부랑4길 24-1	517	지방소득세	2004-04-30	2004년 지방소득세 등 총 9건
171	2015 이전	이환용	56	(주)엠비엔		경기도 성남시 중원구 둔촌대로127번길 6-2	516	지방소득세	2002-06-30	2002년 지방소득세 등 총 20건
172	2015 이전	권오열	65	동원건설(주)		경기도 파주시 비득바위길 84	513	지방소득세	2003-04-30	2003년 지방소득세 총 1건
173	2015 이전	황익수	70			서울특별시 노원구 화랑로51길 78	512	지방소득세	1995-12-31	1995년 지방소득세 등 총 13건
174	2015 이전	이봉학	64	서울온천		서울 송파구 동남로 160	512	취득세	1996-07-31	1996년 취득세 등 총 63건

번호	공개년도	성명	연령	상호	직업(업종)	체납자주소	총체납액	대표세목	납기	체납요지
175	2015 이전	박예호	56	삼희스포츠센타		인천 서구 봉수대로 1548-6	511	취득세	1999-03-31	1999년 취득세 등 총 4건
176	2015 이전	정대현	38	엘리트CME	증권투자컨설팅및온라인서비스	경기도 의정부시 누원로 52	511	지방소득세	2013-04-30	2013년지방소득세 등 총 6건
177	2015 이전	강인태	52	신세계		서울특별시 강남구 도곡로43길 25	509	지방소득세	2013-11-30	2013년지방소득세 등 총 7건
178	2015 이전	이제건	61	창아스포츠센타		경기도 용인시 수지구 성복2로 126	508	지방소득세	2002-12-31	2002년 지방소득세 등 총 7건
179	2015 이전	장동일	75	키스디스코 나이트		서울특별시 은평구 은평로 160	504	지방소득세	2012-04-30	2012년 지방소득세 등 총 9건
180	2015 이전	백종성	69	불노장		서울특별시 마포구 월드컵로16길 13-3	504	지방소득세	1993-12-31	1993년 지방소득세 등 총 12건
181	2015 이전	상영환	72	유니온종합(주)		서울특별시 성동구 독서당로 272	503	지방소득세	1993-11-30	1993년 지방소득세 등 총 8건
182	2015 이전	김무훈	38	(주)궁전좋은세상	수의	서울특별시 관악구 인헌길 99	498	지방소득세	2011-06-30	2011년 지방소득세 등 총 5건
183	2015 이전	임양진	60		임대	서울특별시 동작구 매봉로 49-1	495	지방소득세	2012-02-29	2012년 지방소득세 등 총 9건
184	2015 이전	심재일	61	(주)엠앤비골드		서울특별시 성북구 흥천사길 7	495	지방소득세	2005-01-31	2005년 지방소득세 등 총 10건
185	2015 이전	이용찬	48		임대	경기도 안양시 만안구 만안로141번길 25	491	지방소득세	2005-01-31	2005년 지방소득세 등 총 4건
186	2015 이전	김창수	69	동국건기(주)		서울특별시 중랑구 면목로44가길 39	491	지방소득세	1995-08-31	1995년 지방소득세 등 총 15건
187	2015 이전	강수남	51			경기도 성남시 중원구 둔촌대로 300	489	지방소득세	2002-09-30	2002년 지방소득세 등 총 10건
188	2015 이전	서철	57		부동산자문	서울특별시 서초구 방배로18길 30	488	지방소득세	2013-12-31	2013년지방소득세 등 총 10건
189	2016	변기호	64	주식회사 엔엑스	산업용점착테이프,필름제조	서울특별시 강남구 삼성로 649	485	지방소득세	2014-11-30	2014년 지방소득세 등 총 4건
190	2015 이전	이인형	60	주식회사 스타디앤씨		서울특별시 구로구 구로동로18길 44	482	지방소득세	2009-08-31	2009년 지방소득세 등 총 4건
191	2015 이전	송인덕	52	준미술		서울특별시 서초구 서초중앙로18길 15	482	지방소득세	2008-07-31	2008년 지방소득세 등 총 5건
192	2016	한만희	78	(주)대명메디칼프라자	임대	서울특별시 영등포구 양평로 99	482	지방소득세	2014-11-30	2014년 지방소득세 등 총 6건
193	2015 이전	이창조	64	강서센트리움	임대	서울특별시 은평구 연서로16길 14-14	477	지방소득세	2013-12-31	2013년 지방소득세 총 1건
194	2015 이전	조미연	49	수린디자인	인테리어시공	경기도 양평군 용문산로468번길 47	476	지방소득세	2012-12-31	2012년 지방소득세 등 총 11건
195	2015 이전	박경조	61	(주)유앤드림	의류	서울특별시 송파구 올림픽로 135	473	지방소득세	2012-09-30	2012년 지방소득세 등 총 9건

번호	공개년도	성명	연령	상호	직업(업종)	체납자주소	총체납액	대표세목	납기	체납요지
196	2015 이전	김기훈	43	와이케이아이홀딩스(주)	화장품	서울특별시 영등포구 당산로 95	471	지방소득세	2013-05-31	2013년 지방소득세 총 1건
197	2015 이전	김민홍	73	금천빌딩		서울특별시 성동구 독서당로62길 43	467	지방소득세	1998-05-31	1998년 지방소득세 총 1건
198	2015 이전	장영일	48	약산개발(주)	상품권매매	서울특별시 강남구 일원로 127	467	지방소득세	2013-02-28	2013년 지방소득세 등 총 3건
199	2015 이전	김성복	64	유천건설(주)		서울특별시 강남구 선릉로69길 19	466	지방소득세	1997-10-31	1997년 지방소득세 등 총 14건
200	2015 이전	고유근	72	골드컴퍼니	귀금속	서울특별시 금천구 시흥대로104길 29-19	465	지방소득세	2012-07-31	2012년 지방소득세 등 총 4건
201	2015 이전	유기용	56	(주)동광가구		서울특별시 송파구 백제고분로28길 16-30	461	지방소득세	1993-09-30	1993년 지방소득세 등 총 9건
202	2015 이전	강행수	50	네오프로덕트		서울특별시 서대문구 수색로 100-55	457	지방소득세	2004-11-30	2004년 지방소득세 등 총 15건
203	2015 이전	최동열	58	(주)디에스아이티인포테크	소프트웨어 개발및판매	서울특별시 동작구 상도로 320	456	지방소득세	2010-09-30	2010년 지방소득세 등 총 2건
204	2016	최규호	55	(주)화라		서울특별시 강남구 개포로110길 15	456	지방소득세	2014-05-31	2014년 지방소득세 등 총 3건
205	2015 이전	우종국	62	우방건설	철거공사(건당15백만원미만공사)	서울특별시 도봉구 도봉로151길 34	454	지방소득세	2008-05-31	2008년 지방소득세 총 1건
206	2015 이전	안병문	63	엠에이치씨엔디(주)	일반건축공사	서울특별시 은평구 통일로88길 22	453	지방소득세	2012-03-31	2012년 지방소득세 등 총 2건
207	2015 이전	손은성	55	(주)영풍전기		서울특별시 강북구 삼양로 201	453	지방소득세	1999-08-31	1999년 지방소득세 등 총 19건
208	2015 이전	YANZHONGGUO	38	얀스타		서울 중랑구 봉화산로4길 16-8	448	지방소득세	2009-12-31	2009년 지방소득세 등 총 2건
209	2015 이전	오종만	78	일신빌딩		서울특별시 강북구 솔매로 135	448	지방소득세	1998-03-31	1998년 지방소득세 등 총 23건
210	2015 이전	최원준	62	홍암개발킹덤오피스텔		서울특별시 동작구 동작대로17길 28	446	지방소득세	1994-11-30	1994년 지방소득세 등 총 8건
211	2015 이전	전천일	41	(주)청아		강원도 평창군 대골길 57	445	지방소득세	2009-05-31	2009년 지방소득세 등 총 2건
212	2015 이전	이상길	43	(주)블룸스타홀딩스	경영컨설팅	서울 강남구 논현로28길 43	444	지방소득세	2010-02-28	2010년 지방소득세 등 총 6건
213	2015 이전	한균일	62	(주)세성		경기도 화성시 사랑길 105	443	지방소득세	2004-04-30	2004년 지방소득세 등 총 3건

번호	공개년도	성명	연령	상호	직업(업종)	체납자주소	총체납액	대표세목	납기	체납요지
214	2015 이전	황인웅	74			경기도 군포시 고산로539번길 24	443	지방소득세	1998-04-30	1998년 지방소득세 등 총 20건
215	2015 이전	윤상열	70			서울특별시 중랑구 봉우재로71길 33	442	지방소득세	2001-05-31	2001년 지방소득세 등 총 23건
216	2015 이전	조철제	80	(주)송유		서울특별시 성동구 독서당로 272	438	지방소득세	1993-11-30	1993년 지방소득세 등 총 3건
217	2015 이전	이도형	54	이가엔터테이먼트		서울특별시 송파구 올림픽로 135	438	지방소득세	2009-11-30	2009년 지방소득세 등 총 6건
218	2016	채윤석	56	윤산공영개발(주)	주택조합업무대행	서울특별시 강서구 공항대로 382	438	지방소득세	2014-04-30	2014년 지방소득세 등 총 9건
219	2015 이전	박국부	50	핀		서울특별시 중랑구 봉화산로 216	437	지방소득세	2012-05-31	2012년 지방소득세 총 1건
220	2015 이전	서백생	66			서울특별시 강남구 삼성로 11	436	지방소득세	2013-02-28	2013년 지방소득세 등 총 7건
221	2015 이전	이범진	49			제주특별자치도 서귀포시 천제연로213번길 44-6	436	지방소득세	2013-04-30	2013년지방소득세 등 총 9건
222	2015 이전	공창호	68	공화랑	화랑	경기도 파주시 기곡길 138-98	435	취득세	2012-05-31	2012년 취득세 총 1건
223	2015 이전	유응준	59	티엠피씨코리아 주식회사	부동산개발업	서울특별시 서대문구 세검정로 134	433	지방소득세	2011-03-31	2011년 지방소득세 등 총 25건
224	2015 이전	고도춘	68	가야쇼핑센터		서울특별시 서초구 신반포로 32	432	지방소득세	2011-09-30	2011년 지방소득세 등 총 5건
225	2015 이전	양창중	79			서울특별시 강서구 화곡로 176-8	432	지방소득세	2000-03-31	2000년 지방소득세 등 총 6건
226	2015 이전	김종훈	52			경기도 성남시 분당구 중앙공원로 17	431	지방소득세	2004-09-30	2004년 지방소득세 등 총 7건
227	2015 이전	민영백	73			서울특별시 종로구 필운대로1길 16-7	430	지방소득세	2001-04-30	2001년 지방소득세 등 총 7건
228	2015 이전	김영찬	57	(주)디에프씨		서울특별시 강동구 상암로47길 9	430	지방소득세	2003-04-30	2003년 지방소득세 등 총 9건
229	2015 이전	신준용	57			서울특별시 강남구 학동로20길 25	430	지방소득세	2005-10-31	2005년 지방소득세 등 총 11건
230	2015 이전	온성준	43	(주)에스티앤아이에셋		서울특별시 강남구 언주로30길 56	429	지방소득세	2008-09-30	2008년 지방소득세 등 총 6건
231	2015 이전	김선심	72	아이파크상가507호	점포(자기땅)	인천광역시 서구 청라에메랄드로 30	429	지방소득세	2013-03-31	2013년지방소득세 등 총 9건
232	2015 이전	임권재	60	서울보석		경기도 구리시 장자호수길 77	426	지방소득세	2005-07-31	2005년 지방소득세 등 총 3건
233	2015 이전	유길상	49	주식회사 금강센츄리		경기도 고양시 일산서구 대산로 249	426	지방소득세	2005-11-30	2005년 지방소득세 등 총 4건
234	2015 이전	김노언	74	용마주차장		서울특별시 강동구 천중로 60-22	424	지방소득세	1999-11-30	1999년 지방소득세 등 총 5건

번호	공개년도	성명	연령	상호	직업(업종)	체납자주소	총체납액	대표세목	납기	체납요지
235	2015 이전	소민석	46	(주)브이알랩	무역	서울특별시 동작구 여의대방로44길 10	424	지방소득세	2009-09-30	2009년 지방소득세 등 총 10건
236	2015 이전	이상태	57	피플랫엔터테인먼트주식회사	엔터테인먼트	전라북도 익산시 익산대로72길 23	423	지방소득세	2002-10-31	2002년 지방소득세 등 총 2건
237	2015 이전	노명헌	69	부동산임대	점포(자기땅)	서울특별시 구로구 경인로 638	423	지방소득세	2011-09-30	2011년 지방소득세 등 총 4건
238	2015 이전	전경환	74	(재)새마을장학재단		경기도 하남시 신장1로 38-6	422	지방소득세	1996-07-31	1996년 지방소득세 총 1건
239	2015 이전	길승진	53	주식회사 다보탑		인천광역시 남동구 미래로 21	420	지방소득세	2000-08-31	2000년 지방소득세 등 총 3건
240	2015 이전	김신근	81	신진프라스틱공업사		제주특별자치도 서귀포시 천제연로 239	420	지방소득세	2005-06-30	2005년 지방소득세 등 총 15건
241	2015 이전	김태현	59	(주)미룸	박물관,미술관 시설운영및전시	서울시 강남구 학동로5길 24	418	지방소득세	2012-04-30	2012년 지방소득세 등 총 4건
242	2015 이전	양균영	53	표천개발(주)		서울 강남구 테헤란로63길 12	418	지방소득세	2005-09-30	2005년 지방소득세 등 총 10건
243	2015 이전	진형조	60	강서구 장애인 총연합회		서울특별시 강서구 강서로47길 87	414	지방소득세	2011-12-31	2011년 지방소득세 등 총 3건
244	2015 이전	유광수	65			경기도 안양시 동안구 관평로212번길 21	414	지방소득세	2006-09-30	2006년 지방소득세 등 총 10건
245	2015 이전	방균숙	59	(주)코리아조선중공업	철구조물	경기도 부천시 소사구 성무로17번길 53-10	411	취득세	2006-06-30	2006년 취득세 총 1건
246	2015 이전	고민경	82			서울특별시 성북구 낙산길 255	408	지방소득세	1997-02-28	1997년 지방소득세 총 1건
247	2015 이전	박승훈	77	동신농수산(주)		서울특별시강남구테헤란로51길22	407	지방소득세	2010-06-30	2010년 지방소득세 등 총 4건
248	2015 이전	고은옥	61			서울 강남구 압구정로4길 13-9	406	지방소득세	2002-11-30	2002년 지방소득세 등 총 3건
249	2015 이전	김정호	56	인슈패션	전자상거래업	서울특별시 종로구 창신길 148-11	406	지방소득세	2013-04-30	2013년지방소득세 등 총 4건
250	2015 이전	정봉학	60	대목산업개발	건물신축판매	서울특별시 강동구 천중로 122-3	404	지방소득세	2013-07-31	2013년지방소득세 등 총 4건
251	2015 이전	이동익	50			서울특별시 노원구 한글비석로14길 8	403	지방소득세	2005-08-31	2005년 지방소득세 등 총 4건
252	2015 이전	최철환	50	베스트투어(주)	전세버스	서울특별시 은평구 통일로68길 35	401	지방소득세	2001-01-31	2001년 지방소득세 등 총 18건
253	2015 이전	서순찬	56	두강개발(주)		경기도 화성시 효행로1156번길 22	400	지방소득세	2003-12-31	2003년 지방소득세 총 1건
254	2015 이전	장충길	63	우정케이티개발(주)		부산광역시 수영구 광안해변로 418	400	지방소득세	2012-05-31	2012년 지방소득세 총 1건
255	2015 이전	노희숙	71			서울특별시 송파구 성내천로42길 5-10	400	지방소득세	2009-09-30	2009년 지방소득세 등 총 2건

번호	공개년도	성명	연령	상호	직업(업종)	체납자주소	총체납액	대표세목	납기	체납요지
256	2015 이전	김동윤	51	태안프라자		서울특별시 서초구 사임당로 89	400	지방소득세	2008-08-31	2008년 지방소득세 등 총 9건
257	2015 이전	권정오	52	서운주유소	임대	경기도 수원시 권선구 세화로141번길 34-4	399	지방소득세	2008-10-31	2008년 지방소득세 등 총 14건
258	2015 이전	신창우	85	윤보산업(주)		서울특별시 구로구 새말로 93	393	지방소득세	1998-03-31	1998년 지방소득세 등 총 12건
259	2015 이전	김종훈	49	주식회사 케이씨케이그룹	수출입 무역	서울특별시 송파구 올림픽로 99	392	지방소득세	2005-06-30	2005년 지방소득세 등 총 2건
260	2015 이전	최수경	51	(주)조양산업		서울특별시 서초구 고무래로10길 16	391	지방소득세	2005-02-28	2005년 지방소득세 등 총 3건
261	2015 이전	최응두	73			서울특별시강남구압구정로29길71	391	지방소득세	1998-05-31	1998년 지방소득세 등 총 40건
262	2015 이전	김용석	61	마이크로통신(주)		서울특별시 광진구 광장로 52	390	지방소득세	1995-11-30	1995년 지방소득세 등 총 5건
263	2015 이전	배호성	77	(주)중화		서울특별시 관악구 남현길 91	390	지방소득세	2001-07-31	2001년 지방소득세 등 총 7건
264	2015 이전	손창연	51	(주)모던비지니스		대구광역시 동구 신평로 60	388	지방소득세	2003-06-30	2003년 지방소득세 등 총 10건
265	2015 이전	박형철	65	두성종합건설 주식회사		서울특별시 강북구 삼각산로28길 55	387	지방소득세	2004-08-31	2004년 지방소득세 등 총 10건
266	2015 이전	김승옥	58	송송주식회사	기타사업 서비스	서울특별시 성북구 정릉로 402-16	386	지방소득세	2005-03-31	2005년 지방소득세 등 총 14건
267	2015 이전	주수도	60	(재단)제이유문화장학재단		서울특별시 강남구 삼성로63길 33	384	취득세	2005-08-31	2005년 취득세 등 총 13건
268	2015 이전	박헌호	59			서울특별시 중랑구 동일로149길 15	384	지방소득세	2007-06-30	2007년 지방소득세 등 총 29건
269	2015 이전	손영지	56	손영지	임대	서울특별시 강남구 압구정로79길 26	383	지방소득세	2011-03-31	2011년 지방소득세 등 총 3건
270	2015 이전	남상연	71	남영건설산업(주)		서울특별시 도봉구 도봉로160길 5	383	지방소득세	1998-06-30	1998년 지방소득세 등 총 8건
271	2015 이전	박귀윤	79			경기도 성남시 분당구 내정로 55	383	지방소득세	1995-04-30	1995년 지방소득세 등 총 10건
272	2015 이전	한상열	76	운현	건물신축판매	서울특별시 강남구 선릉로89길 16	383	지방소득세	2006-09-30	2006년 지방소득세 등 총 16건
273	2015 이전	신형식	67	신형식부동산		서울특별시 강북구 솔샘로 159	382	지방소득세	2007-05-31	2007년 지방소득세 총 1건
274	2015 이전	한태희	41	한양체인	귀금속, 악세사리	서울특별시 동대문구 천호대로22길 25	382	지방소득세	2012-12-31	2012년 지방소득세 등 총 9건
275	2015 이전	박효익	67	현대부동산		경기도 안산시 단원구 석수로2안길 12-1	378	지방소득세	2002-08-31	2002년 지방소득세 등 총 5건

번호	공개년도	성명	연령	상호	직업(업종)	체납자주소	총체납액	대표세목	납기	체납요지
276	2015 이전	구본생	52	주식회사 칸머신테크놀러지	자동차부품	경상남도 창원시 성산구 마디미로16번길 11	378	지방소득세	2002-10-31	2002년 지방소득세 등 총 7건
277	2015 이전	정국성	74	제이에스닷컴		경기도 용인시 수지구 신봉2로 26	377	지방소득세	2007-08-31	2007년 지방소득세 등 총 11건
278	2015 이전	오성광	68	한국평생교육부산노인대학협의		서울특별시 구로구 경인로 236	375	지방소득세	2010-06-30	2010년 지방소득세 등 총 16건
279	2015 이전	김세현	69	에프디앤에너지마트 주식회사	기업인수,합병 중개	경기도 고양시 덕양구 원당로 103	374	취득세	2000-09-30	2000년 취득세 총 1건
280	2015 이전	김영호	68	글로리화학(주)		경상북도 봉화군 미잠길 5-22	374	지방소득세	1992-10-31	1992년 지방소득세 등 총 4건
281	2015 이전	김수복	61	서초볼링타운		서울특별시 송파구 송파대로32길 15	374	지방소득세	1995-12-31	1995년 지방소득세 등 총 18건
282	2015 이전	김영호	65	대승실업		서울특별시 서초구 양재천로23길 16	373	지방소득세	1994-04-30	1994년 지방소득세 등 총 4건
283	2015 이전	마준호	48	(주)마마		서울특별시 성북구 보국문로32길 127	372	지방소득세	2000-12-31	2000년 지방소득세 등 총 5건
284	2015 이전	이희재	56	(주)태인스트라넷	보안관련제품	인천광역시 남구 학익소로61번길 132	371	지방소득세	2011-02-28	2011년 지방소득세 등 총 11건
285	2015 이전	최홍	53	남한제지(주)	지류	서울특별시 용산구 이촌로 347	371	지방소득세	2012-08-31	2012년 지방소득세 등 총 17건
286	2016	이진훈	47	(주)시노아시아어쏘시에이츠		서울특별시 강북구 노해로 36-0	369	지방소득세	2011-12-31	2011년 지방소득세 등 총 2건
287	2015 이전	장길산	74	동광산업		서울특별시 양천구 목동중앙로 85	368	지방소득세	2009-09-30	2009년 지방소득세 총 1건
288	2015 이전	전경우	55	(주)우리기획	전기공사	서울특별시 마포구 도화길 28	368	지방소득세	2011-11-30	2011년 지방소득세 등 총 16건
289	2015 이전	홍성표	79	주암빌		경기도 성남시 중원구 산성대로390번길 3-6	367	지방소득세	2006-01-31	2006년 지방소득세 등 총 2건
290	2015 이전	한임정	46	금강산컨설팅	개발,운영	울산광역시 울주군 온덕5길 11	366	지방소득세	2013-12-31	2013년지방소득세 등 총 2건
291	2015 이전	문경규	50	(주)에이플러스인베스트먼트	경영자문, 컨설팅	서울특별시 서초구 효령로34길 92	364	지방소득세	2012-01-31	2012년 지방소득세 등 총 6건
292	2015 이전	윤현용	69			대전광역시 유성구 대학로 28	364	지방소득세	1994-11-30	1994년 지방소득세 등 총 7건
293	2015 이전	우명보	52		임대	서울특별시 송파구 백제고분로19길 11-14	364	지방소득세	2013-04-30	2013년지방소득세 등 총 7건
294	2015 이전	최서윤	74	춘천리오관광호텔		부산광역시 부산진구 전포대로306번길 38-4	362	지방소득세	1992-08-31	1992년 지방소득세 등 총 34건

번호	공개년도	성명	연령	상호	직업(업종)	체납자주소	총체납액	대표세목	납기	체납요지
295	2015 이전	유건영	59	주식회사 엠지엠디앤씨	부동산시행	부산광역시 수영구 무학로9번길 15	361	지방소득세	2013-10-31	2013년지방소득세 등 총 5건
296	2015 이전	김기표	79			서울특별시 서초구 고무래로 79	361	지방소득세	2007-08-31	2007년 지방소득세 등 총 7건
297	2015 이전	황재춘	53	명륜조합주택		서울특별시 노원구 화랑로 653	360	지방소득세	1994-07-31	1994년 지방소득세 등 총 17건
298	2015 이전	최종식	73	(주)세종하이테크		서울특별시 서초구 서초중앙로 200	359	지방소득세	2003-05-31	2003년 지방소득세 등 총 8건
299	2015 이전	신현철	49			서울특별시 강남구 삼성로64길 40	357	지방소득세	2008-04-30	2008년 지방소득세 등 총 18건
300	2015 이전	이재길	57	(주)나라오		서울특별시 노원구 한글비석로24다길 26	356	지방소득세	2005-01-31	2005년 지방소득세 등 총 12건
301	2016	김경희	63		임대	서울특별시 용산구 이태원로 211	354	지방소득세	2013-12-31	2013년 지방소득세 등 총 10건
302	2015 이전	고태영	67	동구건설		서울특별시 송파구 충민로 81-12	354	지방소득세	2004-11-30	2004년 지방소득세 등 총 19건
303	2015 이전	김승구	58	(주)아이엠텍	무역	경기도 고양시 일산서구 중앙로 1388	352	지방소득세	2011-02-28	2011년 지방소득세 등 총 9건
304	2015 이전	박성섭	68	(주)레포츠 퉤니원		서울특별시 용산구 독서당로 111	352	지방소득세	1996-07-31	1996년 지방소득세 등 총 10건
305	2015 이전	박영수	55	주식회사 뉴련	온라인정보 제공	서울특별시 강남구 광평로10길 50	351	지방소득세	2012-11-30	2012년 지방소득세 등 총 2건
306	2015 이전	홍정화	44	웰컴이인 영농조합법인	농산물	서울특별시 금천구 남부순환로128길 17	348	지방소득세	2012-02-29	2012년 지방소득세 등 총 6건
307	2015 이전	양동윤	91	㈜삼신종합건설 (호계)		서울특별시 강남구 학동로20길 25	348	지방소득세	1999-07-31	1999년 지방소득세 등 총 7건
308	2015 이전	이영빈	59	㈜이손이엔씨	임대	서울특별시 동대문구 사가정로 137	347	지방소득세	2012-12-31	2012년 지방소득세 등 총 2건
309	2015 이전	김종윤	49	주식회사 덴티솔루션	치과개업 컨설팅	서울특별시 강남구 압구정로61길 37	347	지방소득세	2011-12-31	2011년 지방소득세 등 총 8건
310	2015 이전	오원택	62	(주)세원광학강남지점		강원도 원주시 북원상가길 13	345	지방소득세	1999-04-30	1999년 지방소득세 등 총 4건
311	2015 이전	강민규	42	선우모터스	기타무역업	경기도 의정부시 녹양로62번길 12	345	지방소득세	2008-12-31	2008년 지방소득세 등 총 23건
312	2015 이전	김관수	77	웰빙시티		서울특별시 동대문구 한천로11가길 7	344	지방소득세	2010-10-31	2010년 지방소득세 등 총 3건
313	2015 이전	김선호	75	주식회사 산호		서울특별시 은평구 역말로10길 3-30	344	지방소득세	2007-09-30	2007년 지방소득세 등 총 6건
314	2015 이전	이홍근	58			서울특별시 강남구 언주로 21	341	취득세	2001-03-31	2001년 취득세 등 총 12건

번호	공개년도	성명	연령	상호	직업(업종)	체납자주소	총체납액	대표세목	납기	체납요지
315	2015 이전	한태복	62	임대	임대	서울특별시 노원구 덕릉로 459-18	340	지방소득세	2014-02-28	2014년 지방소득세 총 1건
316	2015 이전	김동준	54	(주)명진컨티넨탈		충청북도 괴산군 삼풍길 73-3	340	지방소득세	1996-07-31	1996년 지방소득세 등 총 5건
317	2015 이전	최병각	71			서울특별시 중랑구 용마공원로5길 20-17	340	지방소득세	1997-12-31	1997년 지방소득세 등 총 13건
318	2015 이전	김치걸	48	참포도나무교회		경기도 화성시 발안공단로5길 91-32	340	지방소득세	2013-04-30	2013년지방소득세 등 총 29건
319	2015 이전	설주환	59	설주환	임대	경기도 파주시 동패로 117	339	지방소득세	2012-05-31	2012년 지방소득세 등 총 10건
320	2015 이전	장정숙	72	아야진연수원	임대	서울특별시 강남구 삼성로111길 8	339	지방소득세	2013-11-30	2013년지방소득세 등 총 11건
321	2015 이전	이명철	67	태양	부동산 컨설팅	서울특별시 중랑구 중랑역로9길 11-16	338	지방소득세	2012-09-30	2012년 지방소득세 등 총 5건
322	2015 이전	유병재	51	비엔디에너지(주)	재생식용유(폐식용유)수거및정제업	서울특별시 송파구 잠실로 88	337	지방소득세	2009-11-30	2009년 지방소득세 등 총 2건
323	2015 이전	서혜숙	62	주식회사덕명		서울특별시 송파구 백제고분로45길 3-6	337	지방소득세	2002-06-30	2002년 지방소득세 등 총 2건
324	2015 이전	장신호	54	(주)에스디어드바이저	부동산매매	서울특별시 성동구 용답중앙13길 2-1	337	지방소득세	2012-08-31	2012년 지방소득세 등 총 7건
325	2015 이전	전탁순	63	선인산업(주)		경기도 용인시 기흥구 보정로 30	334	지방소득세	2005-01-31	2005년 지방소득세 등 총 3건
326	2015 이전	고중기	62	I . M개발	부동산매매	서울특별시 동대문구 신이문로20길 66	334	지방소득세	2011-09-30	2011년 지방소득세 등 총 18건
327	2015 이전	김강수	47	킨더슐레 주식회사	도서출판업	서울특별시 강서구 공항대로39길 100	333	지방소득세	2009-11-30	2009년 지방소득세 등 총 14건
328	2015 이전	김동원	79	군자농원		제주특별자치도 서귀포시 하신상로68번길 20-6	333	지방소득세	2001-07-31	2001년 지방소득세 등 총 16건
329	2015 이전	이완재	55	주식회사 세광라이뮤시스템		경기도 고양시 덕양구 도래울3로 33	332	지방소득세	2012-11-30	2012년 지방소득세 등 총 3건
330	2015 이전	김찬영	59	김 찬 영		서울특별시 구로구 개봉로16길 18-28	330	지방소득세	2002-08-31	2002년 지방소득세 등 총 10건
331	2015 이전	정연주	55	경풍실업		강원도 홍천군 주음치로 558	329	지방소득세	2004-09-30	2004년 지방소득세 등 총 4건
332	2015 이전	최달영	66	만경	점포(자기땅)	서울특별시 동작구 등용로10나길 14	329	지방소득세	2008-08-31	2008년 지방소득세 등 총 5건
333	2015 이전	한순길	76	한진소금상사		서울특별시 광진구 광장로 52	329	지방소득세	1999-08-31	1999년 지방소득세 등 총 9건

번호	공개년도	성명	연령	상호	직업(업종)	체납자주소	총체납액	대표세목	납기	체납요지
334	2015 이전	강은채	71	동서배송운수(주)		서울 서초구 동산로10길 73	327	지방소득세	1997-12-31	1997년 지방소득세 등 총 398건
335	2015 이전	강한채	60	코리아부동산운용(주)		서울특별시 서초구 서초중앙로22길 25	326	지방소득세	2014-02-28	2014년지방소득세 등 총 6건
336	2015 이전	유인천	60	유천디엔씨(주)	건설컨설팅	서울특별시 서대문구 통일로39길 22-38	325	지방소득세	2005-04-30	2005년 지방소득세 총 1건
337	2015 이전	이범	61	참한우마루	한식	경기도 시흥시 신현로38번길 28	324	지방소득세	2012-08-31	2012년 지방소득세 등 총 5건
338	2015 이전	최성우	64	김포주유소		서울특별시 서초구 서초대로30길 27-23	323	지방소득세	1995-08-31	1995년 지방소득세 등 총 3건
339	2015 이전	류영오	71	(주)예창		경기도 성남시 중원구 황송로71번길 2	323	지방소득세	1998-07-31	1998년 지방소득세 등 총 4건
340	2015 이전	이호석	49	삼은건설기계(주)		서울특별시 광진구 능동로37길 14	323	지방소득세	1994-12-31	1994년 지방소득세 등 총 52건
341	2015 이전	이금주	58	금강모방공업(주) 음성공장		서울특별시 동작구 성대로 58-3	321	지방소득세	1996-05-31	1996년 지방소득세 등 총 4건
342	2015 이전	조달근	54	해피하우징디앤엠(주)	부동산컨설팅	서울특별시 중랑구 동일로163길 12-42	321	지방소득세	2006-03-31	2006년 지방소득세 등 총 17건
343	2015 이전	김춘자	76	의정부자동차학원		서울특별시 도봉구 시루봉로 107	320	지방소득세	2012-02-29	2012년 지방소득세 등 총 2건
344	2015 이전	이은정	48	(주)미전오아시스	무역	서울특별시 서초구 사평대로12길 22	320	지방소득세	2009-09-30	2009년 지방소득세 등 총 5건
345	2015 이전	박종태	64	1층274,275호		서울특별시 서초구 강남대로34길 28-6	320	지방소득세	2007-10-31	2007년 지방소득세 등 총 10건
346	2015 이전	정구진	52	(주)제이에스아이비		서울특별시 서초구 신반포로23길 5	319	지방소득세	2011-01-31	2011년 지방소득세 등 총 2건
347	2015 이전	이수인	58	디앤지아티스개발(주)	주택신축판매	서울특별시 동작구 장승배기로20길 50	317	취득세	2012-05-31	2012년 취득세 총 1건
348	2015 이전	백승호	56	샘글로벌 주식회사	건물보수	경기도 성남시 분당구 동판교로 275	317	지방소득세	2002-12-31	2002년 지방소득세 등 총 3건
349	2015 이전	이동덕	50	(주)깊은샘		서울특별시 양천구 목동중앙북로20길 7-24	316	지방소득세	2013-03-31	2013년 지방소득세 총 1건
350	2015 이전	김기준	48	(주)살림원	화장품	서울특별시 마포구 삼개로 33	316	지방소득세	2012-10-31	2012년 지방소득세 등 총 3건
351	2015 이전	김현제	61	인따르시아발할라	스포츠용품	인천 부평구 신트리로22번길 8-6	316	취득세	2008-02-29	2008년 취득세 등 총 6건
352	2015 이전	윤의상	69	주식회사 세창(지점)		서울특별시 구로구 경인로 382	316	지방소득세	2000-08-31	2000년 지방소득세 등 총 15건
353	2015 이전	박성배	59			서울특별시 성북구 정릉로21가길 29	316	지방소득세	2011-07-31	2011년지방소득세 등 총 15건
354	2015 이전	김상구	60		임대	서울특별시 강남구 도곡로23길 31	315	지방소득세	2009-09-30	2009년 지방소득세 등 총 2건
355	2015 이전	신상우	53	(주)테헤란스포츠클럽	한식	서울특별시 강남구 영동대로128길 5	315	취득세	2011-11-30	2011년 취득세 등 총 9건

번호	공개년도	성명	연령	상호	직업(업종)	체납자주소	총체납액	대표세목	납기	체납요지
356	2015 이전	박치완	49	루트캐어통합한의원	한의원	서울특별시 동작구 사당로29길 83-1	314	지방소득세	2005-07-31	2005년 지방소득세 등 총 13건
357	2015 이전	강석천	63		부동산매매업	서울특별시 서초구 효령로2길 132	313	지방소득세	2012-04-30	2012년 지방소득세 등 총 7건
358	2015 이전	장우성	53	주식회사 디오스페이스		서울특별시 중구 다산로29길 60-14	313	지방소득세	1991-09-30	1991년 지방소득세 등 총 31건
359	2015 이전	윤상인	56	(주)비젼베이스		서울 강서구 방화대로47가길 22	312	지방소득세	2007-08-31	2007년 지방소득세 등 총 5건
360	2015 이전	임명수	37	미라클		서울특별시 서초구 강남대로6길 100-4	312	지방소득세	2007-08-31	2007년 지방소득세 등 총 6건
361	2015 이전	하워드호성박	57	(주)인테온컴퍼니		서울시 용산구 이태원로14길 59	311	지방소득세	2012-04-30	2012년 지방소득세 총 1건
362	2015 이전	심용규	84	흥진공업(주)		경기도 부천시 원미구 중동로280번길 63	311	지방소득세	1998-08-31	1998년 지방소득세 등 총 15건
363	2015 이전	홍순철	63	(주)우림타운		인천시 부평구 평천로 369-6	310	지방소득세	2012-04-30	2012년 지방소득세 총 1건
364	2015 이전	임창규	52	조동중기		강원도 정선군 파랑새길 10	310	지방소득세	2012-03-31	2012년 지방소득세 등 총 6건
365	2015 이전	임채홍	83	변호사임채홍사무소	변호사	서울특별시 용산구 이촌로 181	310	지방소득세	2007-01-31	2007년 지방소득세 등 총 7건
366	2015 이전	문성호	56	메디포맨남성의학연구소		서울특별시 강남구 봉은사로26길 21	310	지방소득세	2013-07-31	2013년지방소득세 등 총 12건
367	2015 이전	이흥수	71			강원도 철원군 하문수동1길 112	310	지방소득세	1999-10-31	1999년 지방소득세 등 총 16건
368	2015 이전	문병식	37	(주)더도토리	의류	충청남도 서산시 무학로 1742	309	지방소득세	2013-06-30	2013년지방소득세 등 총 4건
369	2015 이전	이규준	66	증산산업개발(주)	건축공사	서울특별시 송파구 백제고분로45길 13	309	지방소득세	2014-01-31	2014년지방소득세 등 총 10건
370	2015 이전	윤승현	40	베르디뱅크(주)	부가통신업	서울특별시 광진구 동일로 418	309	지방소득세	2009-12-31	2009년 지방소득세 등 총 18건
371	2015 이전	박재철	55	바다이야기		서울특별시 관악구 인헌1다길 17-6	308	지방소득세	2005-09-30	2005년 지방소득세 등 총 17건
372	2015 이전	김기석	53	(주)케이이솔라	태양광기전기공급	경기도 안양시 만안구 냉천로163번길 10-23	307	지방소득세	2012-05-31	2012년 지방소득세 등 총 5건
373	2015 이전	최순남	69	월드프라자		경기도 안산시 단원구 선부광장남로 111	307	지방소득세	2003-12-31	2003년 지방소득세 등 총 11건
374	2016	남궁본	49	(주)본엔터테인먼트		서울특별시 중구 다산로 32	306	지방소득세	2014-05-31	2014년 지방소득세 등 총 5건
375	2015 이전	신국선	56	부흥		서울특별시 성동구 동일로 89	306	지방소득세	2002-08-31	2002년 지방소득세 등 총 18건
376	2015 이전	김건세	69	(주)제이앤엠스틸		서울특별시 종로구 비봉길 88	305	지방소득세	2001-09-30	2001년 지방소득세 등 총 4건

번호	공개년도	성명	연령	상호	직업(업종)	체납자주소	총체납액	대표세목	납기	체납요지
377	2015 이전	추문석	65	고려금은주식회사		경기도 수원시 팔달구 갓매산로71번길 9-3	305	지방소득세	2006-01-31	2006년 지방소득세 등 총 23건
378	2015 이전	박종만	60	(주)진성엠엔에이		경기도 가평군 자잠로 86	304	지방소득세	2004-04-30	2004년 지방소득세 등 총 4건
379	2015 이전	박석현	59			경상북도 성주군 시장2길 9	304	지방소득세	2001-12-31	2001년 지방소득세 등 총 12건
380	2015 이전	유정욱	54	경향건설(주)		경기도 김포시 양도로 46	303	지방소득세	2005-12-31	2005년 지방소득세 총 1건
381	2015 이전	박도준	52		임대	서울특별시 광진구 자양로3가길 26	302	지방소득세	2012-01-31	2012년 지방소득세 등 총 4건
382	2015 이전	김시태	56	(주)미소종합유통		경기 평택시 안중읍 안중로18번길 2-16	302	지방소득세	2003-08-31	2003년 지방소득세 등 총 7건
383	2015 이전	유귀현	65	유진화성(주)		경기도 성남시 분당구 불곡북로13번길 6-13	302	지방소득세	1995-11-30	1995년 지방소득세 등 총 8건
384	2015 이전	오옥자	62	라파엘 주간보호		서울특별시 종로구 자하문로 19-1	301	지방소득세	2011-06-30	2011년 지방소득세 총 1건
385	2015 이전	이종언	56			대전광역시 중구 대종로598번길 35	301	지방소득세	2000-03-31	2000년 지방소득세 등 총 10건
386	2015 이전	백우종	56	이화빌딩	임대	서울시 성북구 성북로4길 52	301	지방소득세	2012-05-31	2012년 지방소득세 등 총 14건
387	2015 이전	김종숙	61	대운개발주식회사	비금속부산물, 광물제품	인천광역시 연수구 옥련로99번길 39	300	지방소득세	2013-09-30	2013년지방소득세 등 총 13건
388	2015 이전	이한우	65		주차장	서울특별시 종로구 팔판길 25-2	300	지방소득세	2008-10-31	2008년 지방소득세 등 총 14건
389	2015 이전	김호영	61	부국개발(주)		서울특별시 강동구 동남로65길 12	300	지방소득세	2003-08-31	2003년 지방소득세 등 총 15건
390	2015 이전	정성열	82			경기도 평택시 평남로 737	299	지방소득세	1997-12-31	1997년 지방소득세 총 1건
391	2015 이전	최인영	80	(주)유토피아 파노라마		서울특별시 성동구 금호산10길 4-6	299	지방소득세	2011-01-31	2011년 지방소득세 총 1건
392	2015 이전	조병학	84			서울특별시 동작구 신대방2길 48	299	지방소득세	1996-12-31	1996년 지방소득세 등 총 4건
393	2015 이전	박영철	51	케이엠에스 주식회사	유무선통신및 방송장비	서울특별시 강동구 명일로 229-1	299	지방소득세	2008-10-31	2008년 지방소득세 등 총 5건
394	2015 이전	강일용	58	주식회사밀라트	토목공사 , 건축공사	경기도 성남시 분당구 성남대로 449	298	지방소득세	2010-09-30	2010년 지방소득세 등 총 4건
395	2015 이전	정병학	68		점포(자기땅)	서울특별시 송파구 백제고분로41길 43-17	298	지방소득세	1995-12-31	1995년 지방소득세 등 총 22건
396	2015 이전	송지영	45	강서쇼핑		서울특별시 마포구 연남로5길 20	297	취득세	2002-05-31	2002년 취득세 등 총 2건

번호	공개년도	성명	연령	상호	직업(업종)	체납자주소	총체납액	대표세목	납기	체납요지
397	2015 이전	이문일	50	제넥셀세인(주) 서울영업사무소	의료기기수입 및판매	서울특별시 영등포구 여의대방로43가길 14	297	지방소득세	2012-08-31	2012년 지방소득세 등 총 13건
398	2015 이전	최진영	55	광명철판	철판절단가공	서울특별시 은평구 진관4로 48-50	296	지방소득세	2013-12-31	2013년지방소득세 등 총 6건
399	2015 이전	남기원	44		점포(자기땅)	서울특별시 강남구 언주로130길 30	295	지방소득세	2013-11-30	2013년지방소득세 등 총 2건
400	2015 이전	곽노흥	72	일광건설		서울특별시 도봉구 노해로63길 75	295	지방소득세	1998-06-30	1998년 지방소득세 등 총 29건
401	2015 이전	김기만	75		청소	서울특별시 동작구 매봉로4길 7	293	지방소득세	2011-04-30	2011년 지방소득세 등 총 3건
402	2015 이전	이석순	76	이석순		서울특별시 마포구 신촌로28가길 29	293	지방소득세	2010-06-30	2010년 지방소득세 등 총 5건
403	2015 이전	장병오	84			서울특별시 노원구 섬밭로 139	290	지방소득세	1999-03-31	1999년 지방소득세 총 1건
404	2015 이전	이해정	58	(주)대선		경기도 성남시 분당구 성남대로 51	290	지방소득세	2005-04-30	2005년 지방소득세 등 총 3건
405	2015 이전	이여화	62	뱅크박스		서울특별시 서초구 서초중앙로8길 38-16	290	지방소득세	2012-02-29	2012년 지방소득세 등 총 5건
406	2015 이전	김왕규	52	해송빌딩	임대	서울특별시 성북구 동소문로20길 37-23	290	지방소득세	2012-06-30	2012년 지방소득세 등 총 10건
407	2015 이전	채수장	64	장안빌딩	골프용품	서울특별시 강남구 언주로 550	290	지방소득세	2013-12-31	2013년지방소득세 등 총 13건
408	2015 이전	성예림	40	세아인터내셔날		서울특별시 마포구 마포대로 236	289	지방소득세	2012-03-31	2012년 지방소득세 등 총 4건
409	2015 이전	전석구	50			서울특별시 은평구 북한산로 2	288	지방소득세	2001-12-31	2001년 지방소득세 총 1건
410	2015 이전	이종린	69	(주)디 . 아이 . 씨		경기도 성남시 분당구 내정로 152	286	지방소득세	2002-08-31	2002년 지방소득세 총 1건
411	2015 이전	남현미	53		임대	서울 용산구 이태원로55길 119-19	286	지방소득세	2010-11-30	2010년 지방소득세 등 총 7건
412	2015 이전	김외경	55	대한정기	공작기계	서울특별시 용산구 한강대로 313	286	지방소득세	2013-03-31	2013년지방소득세 등 총 12건
413	2015 이전	김성현	49	주식회사 지한아이앤디		서울특별시 용산구 이촌로87길 13	285	지방소득세	2007-08-31	2007년 지방소득세 등 총 4건
414	2015 이전	이현규	64	(주)코맥스 전기소방		경기 의정부시 녹양로18번길 30	285	지방소득세	2007-05-31	2007년 지방소득세 등 총 10건
415	2015 이전	유진희	60	미주건설(주)		서울 동대문구 왕산로 225	285	지방소득세	1999-11-30	1999년 지방소득세 등 총 11건
416	2015 이전	김문학	59	관명빌딩	주차관리	서울 용산구 한남대로28길 18	284	지방소득세	2010-11-30	2010년 지방소득세 등 총 4건
417	2015 이전	은인표	59	롯데메니아호남 대리점		서울특별시 강남구 도산대로92길 10	284	지방소득세	2012-08-31	2012년 지방소득세 등 총 6건

번호	공개년도	성명	연령	상호	직업(업종)	체납자주소	총체납액	대표세목	납기	체납요지
418	2015 이전	박영식	60	네네치킨호프		서울 마포구 양화로 156	283	취득세	2005-11-30	2005년 취득세 총 1건
419	2015 이전	이미자	73	유지승미용실		서울특별시 성동구 고산자로 164	283	지방소득세	2012-12-31	2012년 지방소득세 등 총 2건
420	2015 이전	함윤식	66	(주)엠케이씨	주형,주물,알루미늄주조,금형제작및판매	서울특별시 동작구 동작대로45길 22	283	지방소득세	2012-06-30	2012년 지방소득세 등 총 3건
421	2015 이전	이대섭	59	케이에스공영	임대	서울특별시 강서구 개화동로 551	283	지방소득세	2011-11-30	2011년 지방소득세 등 총 7건
422	2015 이전	홍금자	79			서울 강북구 솔매로37길 3	282	지방소득세	2009-10-31	2009년 지방소득세 총 1건
423	2015 이전	곽계정	76			서울 용산구 이촌로65가길 3	282	지방소득세	2010-07-31	2010년 지방소득세 등 총 9건
424	2015 이전	윤정대	49	주식회사 제이비씨앤디	부동산관리업	서울특별시 성북구 숭인로2길 61	281	지방소득세	2014-02-28	2014년지방소득세 등 총 2건
425	2015 이전	남호성	51	아이비	경양식	서울 용산구 이촌로65가길 3	281	지방소득세	2006-08-31	2006년 지방소득세 등 총 8건
426	2015 이전	김시학	48			서울특별시 강동구 구천면로62가길 27	281	지방소득세	2012-10-31	2012년 지방소득세 등 총 8건
427	2015 이전	배경식	59	㈜케이에이엠인터내셔날	자동차부품	서울특별시 강남구 도곡로2길 18	281	지방소득세	2012-04-30	2012년 지방소득세 등 총 9건
428	2015 이전	박경원	52	두영엠아이 주식회사	택배물류분류및배송	서울특별시 강서구 공항대로42길 51-8	280	취득세	2010-07-31	2010년 취득세 등 총 9건
429	2015 이전	최종원	57		임대	경기도 하남시 감초로184번길 85-6	279	지방소득세	2013-11-30	2013년지방소득세 등 총 3건
430	2015 이전	김대성	54	(주) 디세코	건축공사	서울특별시 강남구 테헤란로30길 51	279	지방소득세	2013-11-30	2013년지방소득세 등 총 5건
431	2015 이전	장봉성	58		임대	서울특별시 송파구 중대로 24	279	지방소득세	2013-08-31	2013년지방소득세 등 총 10건
432	2015 이전	김경미	65	조양어패럴		서울특별시 강남구 압구정로29길 69	278	지방소득세	2005-02-28	2005년 지방소득세 총 1건
433	2015 이전	이재천	61	재성이에스티	부동산매매	서울특별시 동대문구 전농로 192	278	지방소득세	2014-01-31	2014년 지방소득세 등 총 2건
434	2015 이전	장재현	54	(주)한스알앤에프		서울특별시 서초구 나루터로12길 28-14	276	지방소득세	2009-08-31	2009년 지방소득세 등 총 6건
435	2015 이전	임영욱	54	(주)신원기획	영상물제작	서울특별시 동작구 사당로 300	276	지방소득세	2012-04-30	2012년 지방소득세 등 총 8건
436	2016	오병훈	25			서울특별시 성동구 마조로1가길 9	275	지방소득세	2014-11-30	2014년 지방소득세 총 1건
437	2015 이전	고업동	70	신안세무회계사무소		서울특별시 강남구 개포로 310	275	지방소득세	2008-02-29	2008년 지방소득세 등 총 3건

번호	공개년도	성명	연령	상호	직업(업종)	체납자주소	총체납액	대표세목	납기	체납요지
438	2015 이전	이명자	70	부메랑여관	여관업	서울특별시 강북구 도봉로82길 13	275	지방소득세	2012-02-29	2012년 지방소득세 등 총 5건
439	2015 이전	김영호	59	(유)금남산업개발		서울특별시 서초구 사평대로55길 21-4	274	지방소득세	2009-08-31	2009년 지방소득세 등 총 11건
440	2015 이전	권오석	50	(주)라트칸		서울특별시 노원구 덕릉로60길 222	274	지방소득세	2010-10-31	2010년 지방소득세 등 총 11건
441	2015 이전	권진성	55	(주)아이존		인천광역시 부평구 부영로 29-5	274	지방소득세	1990-03-31	1990년 지방소득세 등 총 44건
442	2015 이전	이정현	66	남양주유소	점포(자기땅)	서울특별시 마포구 백범로31가길 5	273	지방소득세	2013-12-31	2013년지방소득세 등 총 2건
443	2015 이전	박건규	58	홍천게임랜드		서울특별시 노원구 상계로9나길 17	272	지방소득세	2008-01-31	2008년 지방소득세 등 총 2건
444	2015 이전	이종해	68	대림시장(주)	임대	충청남도 서천군 신막로57번길 32-21	272	지방소득세	2012-11-30	2012년 지방소득세 등 총 3건
445	2015 이전	김병량	61			서울특별시 관악구 남부순환로260길 43	272	지방소득세	2008-04-30	2008년 지방소득세 등 총 11건
446	2015 이전	이강진	78	전주이씨평고도정종회	주택임대	서울특별시 서초구 방배중앙로9길 34-24	270	지방소득세	2000-04-30	2000년 지방소득세 등 총 4건
447	2015 이전	정정호	40			서울특별시 성동구 한림말길 48	270	지방소득세	2011-07-31	2011년 지방소득세 등 총 9건
448	2015 이전	김용석	53	(주)애드모바일		경상남도 사천시 동문2길 80	269	지방소득세	2006-11-30	2006년 지방소득세 등 총 2건
449	2015 이전	이동성	56	(주)파워패션아울렛		서울특별시 성북구 돌곶이로27길 12	269	지방소득세	2012-04-30	2012년 지방소득세 등 총 12건
450	2015 이전	최완경	72	네오컨설팅		서울특별시 관악구 남부순환로 1892	269	지방소득세	2003-01-31	2003년 지방소득세 등 총 16건
451	2015 이전	한희경	44	황금성게임랜드 가양점		서울특별시 강서구 강서로74길 38	268	지방소득세	2008-01-31	2008년 지방소득세 등 총 2건
452	2015 이전	박형길	80	통일로추모공원 (납골당)		서울특별시 강서구 방화대로7가길 14	268	지방소득세	2006-01-31	2006년 지방소득세 등 총 6건
453	2015 이전	서성현	51	서울페트로주식회사		서울특별시 중랑구 숙선옹주로 91	266	지방소득세	2012-12-31	2012년 지방소득세 등 총 4건
454	2015 이전	지동언	60			서울특별시 강서구 화곡로42나길 14-21	266	지방소득세	2010-04-30	2010년 지방소득세 등 총 10건
455	2015 이전	남궁성실	62	(주)장충유통		서울특별시성동구서울숲4길22-8	266	지방소득세	2004-09-30	2004년 지방소득세 등 총 10건
456	2015 이전	이병덕	67	대흥합판		경기도 성남시 중원구 산성대로372번길 14	266	지방소득세	1995-07-31	1995년 지방소득세 등 총 15건
457	2015 이전	이종수	63	부동산		인천광역시 남구 석정로323번길 28	266	지방소득세	1996-12-31	1996년 지방소득세 등 총 18건

번호	공개년도	성명	연령	상호	직업(업종)	체납자주소	총체납액	대표세목	납기	체납요지
458	2015 이전	진영득	56	제이제이빌딩	비주거용건물 임대업 (자기땅)	경상남도 하동군 청학로 2359-5	264	지방소득세	2013-02-28	2013년 지방소득세 등 총 2건
459	2015 이전	문승희	59	주식회사 에스에이치엠하이브 아이엔씨	건설컨설팅	서울 마포구 양화로 156	264	취득세	2007-08-31	2007년 취득세 등 총 5건
460	2015 이전	이성호	61	노마인터내쇼날(주)		서울특별시성북구대사관로3길27-3	263	지방소득세	2010-01-31	2010년 지방소득세 등 총 2건
461	2015 이전	방태운	59	아시아 하이테크(주)		서울특별시 강동구 고덕로 137	263	지방소득세	2013-10-31	2013년지방소득세 등 총 3건
462	2015 이전	홍윤택	54	제닉스	경영관리자문	경상남도 산청군 생초로38번길 49	263	지방소득세	2006-02-28	2006년 지방소득세 등 총 4건
463	2015 이전	유봉길	71	우당목동주유소		서울특별시 양천구 목동동로 391	263	지방소득세	1999-01-31	1999년 지방소득세 등 총 12건
464	2015 이전	이정재	80	흥일	임대	서울특별시 성동구 왕십리로21길 31-10	263	지방소득세	2013-07-31	2013년지방소득세 등 총 14건
465	2015 이전	문엽중	55	신한정밀	플라스틱표면가공 , 플라스틱포대유사제품 , 조립건구	서울특별시 금천구 벚꽃로 190	262	지방소득세	2010-11-30	2010년 지방소득세 등 총 5건
466	2015 이전	김영숙	73	동원산업개발(주)		전라북도 남원시 대곡신계길 397	261	취득세	2000-09-30	2000년 취득세 총 1건
467	2015 이전	권기홍	52	씨아이에스원일	섬유	경기도 양주시 고암길 306-40	260	지방소득세	2012-05-31	2012년 지방소득세 등 총 8건
468	2015 이전	조정만	50	(주)무선정보기술		서울특별시 용산구 이태원로20길 38	260	지방소득세	2004-08-31	2004년 지방소득세 등 총 15건
469	2015 이전	주궁식	46	버킹엄	유흥주점	서울특별시 동작구 사당로2라길 77	258	지방소득세	2013-12-31	2013년지방소득세 등 총 10건
470	2015 이전	김현철	66	삼미종합특수강(주)		서울특별시 서초구 동광로19길 38	257	지방소득세	1998-12-31	1998년 지방소득세 등 총 3건
471	2016	조동익	48	이에스지코프(주)	광고대행	서울특별시 강남구 선릉로138길 34	257	지방소득세	2014-06-30	2014년 지방소득세 등 총 6건
472	2015 이전	임병동	50	(주)올리브나인	디지탈컨텐츠 제작및유통업	서울특별시 강남구 선릉로126길 22	257	지방소득세	2010-08-31	2010년 지방소득세 등 총 8건
473	2015 이전	이도상	65	수정		서울특별시 서초구 서운로26길 3	257	지방소득세	1995-01-31	1995년 지방소득세 등 총 17건
474	2016	김동주	50	쇼이스트(주)		서울특별시 용산구 이태원로36길 36-14	256	지방소득세	2014-04-30	2014년 지방소득세 등 총 10건

번호	공개년도	성명	연령	상호	직업(업종)	체납자주소	총체납액	대표세목	납기	체납요지
475	2015 이전	최청자	73		임대	서울특별시 서초구 언남11길 16-14	255	지방소득세	2012-12-31	2012년 지방소득세 등 총 6건
476	2015 이전	이교신	70	보성상사		서울특별시 동대문구 안암로18길 3	255	지방소득세	1995-08-31	1995년 지방소득세 등 총 9건
477	2015 이전	양찬진	56	씨에이취엘(주)		서울특별시 노원구 석계로13길 6-10	254	지방소득세	2012-04-30	2012년 지방소득세 등 총 3건
478	2015 이전	최진무	63	광나루웰빙랜드		충청북도 청주시 청원구 빛화산길 27-13	254	취득세	2003-06-30	2003년 취득세 등 총 5건
479	2015 이전	서창원	50	(주)비에이치씨		서울특별시 서대문구 연희로35길 30	254	지방소득세	2000-06-30	2000년 지방소득세 등 총 8건
480	2015 이전	이현기	52	(주)디지털드림정보	전자부품	서울특별시 송파구 올림픽로32길 36-15	253	지방소득세	2012-07-31	2012년 지방소득세 등 총 6건
481	2015 이전	김경원	53	(주)케이앤디컨설팅		서울특별시 서초구 반포대로10길 10	253	지방소득세	2009-12-31	2009년 지방소득세 등 총 7건
482	2015 이전	유춘상	72	(주)천강시스템		전라남도 순천시 수박등2길 21	253	지방소득세	2002-08-31	2002년 지방소득세 등 총 19건
483	2015 이전	조성부	76	청송빌딩	임대	서울특별시 동작구 보라매로5길 43	252	지방소득세	2013-07-31	2013년지방소득세 등 총 3건
484	2016	오무형	54	(주)솔라허브	기타무역업	서울특별시 노원구 섬밭로 265	252	지방소득세	2014-03-31	2014년 지방소득세 등 총 3건
485	2015 이전	김한수	58	동양한정		서울특별시 강남구 개포로 411	252	지방소득세	2004-09-30	2004년 지방소득세 등 총 7건
486	2015 이전	김재원	77	사단법인 한국키움경제포럼		서울특별시 성동구 독서당로40길 25	251	지방소득세	1998-07-31	1998년 지방소득세 등 총 3건
487	2015 이전	윤성식	49			서울특별시 송파구 백제고분로21길 26	250	지방소득세	2006-09-30	2006년 지방소득세 총 1건
488	2015 이전	현윤길	59	(주)금청교역		서울특별시 도봉구 방학로15길 40	250	지방소득세	2003-01-31	2003년 지방소득세 총 1건
489	2015 이전	정성원	47	스마트투어마켓 주식회사	국내외 여행사업	서울시 용산구 유엔빌리지1길 2	250	지방소득세	2012-08-31	2012년 지방소득세 총 1건
490	2015 이전	김영희	76	두광산업	임대	서울특별시 광진구 광장로 67-7	250	지방소득세	2010-09-30	2010년 지방소득세 등 총 5건
491	2015 이전	김형진	61	목포가톨릭병원장례 식장		서울특별시 강동구 성내로 13	250	지방소득세	2009-08-31	2009년 지방소득세 등 총 8건
492	2015 이전	유덕무	54			서울특별시 구로구 남부순환로95길 16	249	지방소득세	2004-07-31	2004년 지방소득세 등 총 7건
493	2015 이전	최용락	79		비주거용건물 임대업 (자기땅)	서울특별시 마포구 월드컵로16길 22	248	지방소득세	2011-10-31	2011년 지방소득세 등 총 9건

번호	공개년도	성명	연령	상호	직업(업종)	체납자주소	총체납액	대표세목	납기	체납요지
494	2015 이전	김웅봉	54	주식회사 서호아이엔티	분양대행업	서울특별시 강남구 봉은사로18길 61	247	지방소득세	2013-07-31	2013년지방소득세 등 총 4건
495	2015 이전	유병화	81	오성전자산업(주)		서울특별시 종로구 창의문로 145	246	지방소득세	2001-10-31	2001년 지방소득세 등 총 4건
496	2015 이전	민동환	49	엠플러스물산		서울특별시 서초구 서초대로 385	245	지방소득세	2009-10-31	2009년 지방소득세 등 총 2건
497	2015 이전	김영희	66			서울 용산구 이태원로55길 119-19	244	지방소득세	2010-11-30	2010년 지방소득세 등 총 2건
498	2015 이전	정의진	77	미성프라자뷰웨딩홀		서울특별시 은평구 갈현로45나길 5-10	244	지방소득세	2009-12-31	2009년 지방소득세 등 총 4건
499	2015 이전	최용대	50	웰빙타운	임대	경기도 양평군 양평시장길 22-1	244	지방소득세	2013-04-30	2013년지방소득세 등 총 5건
500	2015 이전	김진영	51	바다횟집		경기도 구리시 장자호수길 125	243	지방소득세	2005-10-31	2005년 지방소득세 총 1건
501	2015 이전	강호식	64	주식회사 창덕이앤씨		서울특별시 서대문구 연희로 377	243	지방소득세	2005-12-31	2005년 지방소득세 등 총 4건
502	2016	정승운	39	정승운(직권등록)	전자상거래업	서울특별시 중랑구 면목로 246	243	지방소득세	2014-07-31	2014년 지방소득세 등 총 8건
503	2015 이전	이정구	48	B.O.K. Partners		경기도 성남시 분당구 정자일로 135	242	지방소득세	2010-04-30	2010년 지방소득세 등 총 7건
504	2016	김용식	50	일공일	기타 서양식주점	서울특별시 강남구 선릉로76길 19	242	지방소득세	2014-10-31	2014년 지방소득세 등 총 14건
505	2015 이전	김광배	70			경기도 남양주시 수레로 1234-13	241	지방소득세	1996-09-30	1996년 지방소득세 등 총 2건
506	2015 이전	이두표	62	주식회사 금성이에스		경기도 포천시 호국로1145번길 129	241	지방소득세	2005-01-31	2005년 지방소득세 등 총 5건
507	2015 이전	전동식	58	두두건설(주)		서울특별시 서대문구 거북골로18길 17	241	지방소득세	1998-09-30	1998년 지방소득세 등 총 6건
508	2015 이전	최현수	45	(주)영한건설기계		서울특별시 중랑구 중랑천로 364-4	241	지방소득세	2003-04-30	2003년 지방소득세 등 총 10건
509	2015 이전	민병헌	83	삼성그라비아인쇄(주)		경기도 남양주시 도농로 24	240	지방소득세	2010-01-31	2010년 지방소득세 등 총 4건
510	2015 이전	안대원	60			서울특별시 은평구 응암로20길 12	240	지방소득세	2002-08-31	2002년 지방소득세 등 총 6건
511	2015 이전	문경석	50		점포(자기땅)	서울특별시 양천구 국회대로 224	240	지방소득세	2001-12-31	2001년 지방소득세 등 총 17건
512	2015 이전	이형배	78	대도상가	비주거용건물 임대업 (자기땅)	경기도 남양주시 금강로927번길 27	239	지방소득세	2011-08-31	2011년 지방소득세 등 총 12건

번호	공개년도	성명	연령	상호	직업(업종)	체납자주소	총체납액	대표세목	납기	체납요지
513	2015 이전	조민우	40	주식회사 이분의일	자동차용품	서울특별시 강남구 선릉로130길 19	239	지방소득세	2009-12-31	2009년 지방소득세 등 총 20건
514	2015 이전	최석원	53	조은산업		서울특별시 동작구 대방동21길 4	238	지방소득세	2008-04-30	2008년 지방소득세 등 총 7건
515	2015 이전	우동헌	47	(주)디디씨앤디		서울특별시 양천구 가로공원로56길 10	238	지방소득세	2003-10-31	2003년 지방소득세 등 총 11건
516	2015 이전	이인자	71	신동아마트		서울특별시 용산구 청파로43길 3	238	지방소득세	2000-03-31	2000년 지방소득세 등 총 18건
517	2015 이전	이소록	60	(주)서연아트		서울특별시 서대문구 세검정로1길 35	237	지방소득세	2013-12-31	2013년지방소득세 등 총 2건
518	2015 이전	박주승	68		임대	경기도 부천시 오정구 오정로 289	237	지방소득세	2011-07-31	2011년 지방소득세 등 총 5건
519	2015 이전	김옥경	60	대명골프양재점		서울특별시 서초구 서초대로15길 27	237	지방소득세	2005-03-31	2005년 지방소득세 등 총 10건
520	2015 이전	양승갑	61	만나상회		서울특별시 은평구 불광로6길 20	237	지방소득세	2007-11-30	2007년 지방소득세 등 총 10건
521	2015 이전	고석경	53		일반주택	서울특별시 송파구 송파대로32길 15	237	지방소득세	2012-05-31	2012년 지방소득세 등 총 11건
522	2015 이전	박우헌	58			서울특별시 강남구 압구정로 151	237	지방소득세	2009-06-30	2009년 지방소득세 등 총 13건
523	2015 이전	김인기	77	우보기업(주)		서울특별시 용산구 한남대로20길 61-14	237	지방소득세	2000-12-31	2000년 지방소득세 등 총 24건
524	2015 이전	김필환	70	길현종합건설(주)		경기도 부천시 소사구 경인로149번길 29	236	지방소득세	2001-08-31	2001년 지방소득세 등 총 4건
525	2015 이전	온규백	69			서울특별시강북구도봉로112	236	지방소득세	2001-01-31	2001년 지방소득세 등 총 7건
526	2015 이전	공영채	58	부동산임대		서울특별시 영등포구 문래로28길 15	236	지방소득세	1993-11-30	1993년 지방소득세 등 총 155건
527	2015 이전	송재섭	77	동명기업		서울특별시 강남구 봉은사로 616	235	지방소득세	2010-08-31	2010년 지방소득세 총 1건
528	2015 이전	임기봉	61	(주)케이에프메탈	비철	경기도 구리시 안골로20번길 40	235	지방소득세	2009-09-30	2009년 지방소득세 총 1건
529	2015 이전	김해식	65			경기도 광주시 회안대로 38-18	235	지방소득세	1997-11-30	1997년 지방소득세 등 총 3건
530	2015 이전	성지환	68	맥산대리점		서울특별시 송파구 백제고분로 497	235	지방소득세	1998-03-31	1998년 지방소득세 등 총 7건
531	2015 이전	김정성	71			인천광역시 강화군 동문안길 13	235	지방소득세	1995-10-31	1995년 지방소득세 등 총 8건
532	2015 이전	김동하	54	주식회사태일건설중기		경기도 부천시 원미구 약대로 36-3	235	지방소득세	1999-08-31	1999년 지방소득세 등 총 12건
533	2015 이전	김태경	77	케이티디앤씨(주)	임대	서울특별시 성북구 선잠로 92-36	235	지방소득세	2007-12-31	2007년 지방소득세 등 총 19건
534	2015 이전	강현주	44	포토존 (Photo zone)		세종특별자치시 도남1길 130	234	취득세	2006-06-30	2006년 취득세 등 총 5건

번호	공개년도	성명	연령	상호	직업(업종)	체납자주소	총체납액	대표세목	납기	체납요지
535	2015 이전	김형근	57	한화중기		서울특별시 송파구 백제고분로 468-1	234	지방소득세	2001-07-31	2001년 지방소득세 등 총 14건
536	2015 이전	연병길	38		임대	서울특별시 송파구 올림픽로 269	234	지방소득세	2010-05-31	2010년 지방소득세 등 총 15건
537	2015 이전	김진성	65	제이에스(J . S)무역	수출(인테리어물품)	경기도 파주시 가온로 205	234	지방소득세	2012-12-31	2012년 지방소득세 등 총 17건
538	2015 이전	이명진	51	(주)자연은하나		서울특별시 양천구 중앙로 299	233	지방소득세	2012-04-30	2012년 지방소득세 총 1건
539	2015 이전	강명준	56	주식회사 네이버스	무역	서울특별시 서대문구 독립문로8길 54	233	지방소득세	2010-12-31	2010년 지방소득세 등 총 12건
540	2015 이전	이영석	70	근우건설(주)		서울특별시 강남구 학동로43길 17	233	지방소득세	1997-12-31	1997년 지방소득세 등 총 15건
541	2015 이전	신복균	77	동성기획		경기도 남양주시 해밀예당3로 67	233	지방소득세	1997-10-31	1997년 지방소득세 등 총 15건
542	2015 이전	서종익	46	주식회사 엘앤에스지		서울특별시 영등포구 도신로51길 18-4	232	지방소득세	2009-02-28	2009년 지방소득세 등 총 7건
543	2015 이전	이종관	55	광원중기		충청북도 제천시 신백로14길 27	232	지방소득세	1999-04-30	1999년 지방소득세 등 총 21건
544	2015 이전	이동균	56			서울특별시 마포구 월드컵북로 221-9	231	지방소득세	2010-01-31	2010년 지방소득세 등 총 2건
545	2015 이전	구만회	58	정우종합중기		서울특별시 강북구 솔샘로47가길 14	231	지방소득세	2012-02-29	2012년 지방소득세 등 총 5건
546	2015 이전	박재동	55	예일스튜디오		서울특별시 강동구 구천면로68길 72	231	지방소득세	2012-02-29	2012년 지방소득세 등 총 6건
547	2015 이전	서주수	69	대흥텍스(주)		경기도 양주시 고읍북로 78	230	지방소득세	2004-12-31	2004년 지방소득세 등 총 9건
548	2015 이전	이영수	56		상품권교환	서울특별시 서대문구 증가로 151-30	230	지방소득세	2004-05-31	2004년 지방소득세 등 총 9건
549	2015 이전	문장주	41	우진장여관	여관	서울특별시 동대문구 답십리로68길 31	230	지방소득세	2012-05-31	2012년 지방소득세 등 총 16건
550	2015 이전	최은수	63		의류	서울특별시은평구연서로3가길19	229	지방소득세	2008-11-30	2008년 지방소득세 등 총 5건
551	2015 이전	조창현	50	동현		서울특별시 관악구 서원8길 15	229	지방소득세	2007-02-28	2007년 지방소득세 등 총 16건
552	2015 이전	조종관	53	백산통운	일반화물	서울특별시 양천구 신월로15길 25	229	지방소득세	2001-06-30	2001년 지방소득세 등 총 22건
553	2015 이전	김우식	69			경기도 동두천시 송내로 154	228	지방소득세	1997-10-31	1997년 지방소득세 등 총 10건
554	2015 이전	김동규	63			제주특별자치도 제주시 연동4길 32	227	지방소득세	2008-11-30	2008년 지방소득세 등 총 5건
555	2015 이전	한남용	58	(주)비와이씨 쌜핑크 상동점	내의류	서울특별시 도봉구 방학로11길 33	227	지방소득세	2013-08-31	2013년지방소득세 등 총 27건

번호	공개년도	성명	연령	상호	직업(업종)	체납자주소	총체납액	대표세목	납기	체납요지
556	2015 이전	김남신	59	개인택시		경기도 수원시 장안구 덕영대로407번길 83	226	취득세	2006-03-31	2006년 취득세 총 1건
557	2015 이전	최형석	52	최형석	부동산컨설팅	서울특별시 관악구 호암로 519	226	지방소득세	2011-12-31	2011년 지방소득세 등 총 3건
558	2015 이전	유성훈	44	주식회사 위더스이엔지	난방기	서울특별시 강남구 영동대로112길 67	226	지방소득세	2013-10-31	2013년지방소득세 등 총 3건
559	2015 이전	윤태국	47	보난자게임랜드		서울특별시 은평구 은평로14길 9-8	226	지방소득세	2008-02-29	2008년 지방소득세 등 총 10건
560	2015 이전	정성용	60	호수그린819.820호		서울특별시 강서구 송정로 33-13	226	지방소득세	2007-05-31	2007년 지방소득세 등 총 18건
561	2015 이전	장운덕	55	대월산업개발(주)		서울특별시 구로구 구로중앙로8길 8	226	지방소득세	2000-01-31	2000년 지방소득세 등 총 23건
562	2015 이전	한명호	76	현성빌딩		경기도 남양주시 청학로68번길 23	226	지방소득세	1998-12-31	1998년 지방소득세 등 총 32건
563	2015 이전	조원일	36		토지임대	서울특별시 동대문구 한천로37길 33	225	지방소득세	2011-06-30	2011년 지방소득세 등 총 9건
564	2015 이전	박덕조	54	(주)메인컴정보통신		서울특별시 성동구 뚝섬로 385-19	225	지방소득세	2002-12-31	2002년 지방소득세 등 총 24건
565	2015 이전	정희석	47			서울특별시 서초구 사평대로 273	224	지방소득세	2009-10-31	2009년 지방소득세 등 총 3건
566	2015 이전	손우재	68	밀모텔	여관	서울특별시 도봉구 도봉로169가길 26	224	지방소득세	2012-09-30	2012년 지방소득세 등 총 4건
567	2016	김정래	54	해바라기	한식	서울특별시 강동구 양재대로 1340	224	지방소득세	2014-12-31	2014년 지방소득세 등 총 7건
568	2015 이전	홍성규	59	신도시가족(주)		경기도 고양시 일산서구 탄현로 64	223	지방소득세	2005-01-31	2005년 지방소득세 총 1건
569	2015 이전	오용근	87	일신빌딩		서울특별시 은평구 갈현로45길 8-1	223	지방소득세	2010-06-30	2010년 지방소득세 등 총 4건
570	2015 이전	김옥수	62	(주)경성	주택건설	경기도 용인시 기흥구 흥덕4로15번길 15	223	지방소득세	2008-07-31	2008년 지방소득세 등 총 8건
571	2015 이전	이영수	77	주택신축		충청남도 아산시 용연로 37	223	지방소득세	1998-05-31	1998년 지방소득세 등 총 8건
572	2015 이전	김영우	64	태광상사		서울특별시 광진구 자양로42길 14	222	지방소득세	2008-01-31	2008년 지방소득세 등 총 6건
573	2015 이전	박배조	59	(주)여양	기타가정용 전기기기	서울특별시 강남구 언주로114길 29-9	222	지방소득세	2014-01-31	2014년지방소득세 등 총 6건
574	2015 이전	이재로	56	도국종합건설(주)	건축공사	서울특별시 강동구 천중로16길 30	222	지방소득세	2010-12-31	2010년 지방소득세 등 총 13건
575	2015 이전	김용구	54	둘리산업	주택신축	경기도 수원시 장안구 서부로2106번길 27	221	취득세	2008-10-31	2008년 취득세 등 총 4건
576	2015 이전	박정수	55	후야정보통신 주식회사		서울특별시 영등포구 63로 45	221	지방소득세	2006-03-31	2006년 지방소득세 등 총 12건

번호	공개년도	성명	연령	상호	직업(업종)	체납자주소	총체납액	대표세목	납기	체납요지
577	2015 이전	윤관	94	(재)대구공원묘원	묘지임대업	강원도 원주시 후용안말길 6	220	지방소득세	2001-12-31	2001년 지방소득세 총 1건
578	2015 이전	김평목	41	주식회사 엔이오씨엔씨	컴퓨터및주변기기	서울특별시 구로구 구로중앙로28다길 16	220	지방소득세	2013-12-31	2013년지방소득세 등 총 4건
579	2015 이전	허영만	54	씨엔엔		경기도 성남시 수정구 산성대로 341	220	지방소득세	2008-02-29	2008년 지방소득세 등 총 33건
580	2015 이전	김문관	52	(주)베이스골드		대구광역시 남구 두류공원로20길 19-0	219	지방소득세	2003-04-30	2003년 지방소득세 총 1건
581	2015 이전	조미령	56	올리브		서울특별시 마포구 동교로38길 42	219	지방소득세	2013-04-30	2013년지방소득세 등 총 14건
582	2015 이전	김남일	60	스타시티 주식회사		서울특별시 도봉구 덕릉로 349	219	지방소득세	2004-05-31	2004년 지방소득세 등 총 14건
583	2015 이전	김영수	76	프라자장우		서울특별시 서초구 신반포로 10	218	지방소득세	1999-05-31	1999년 지방소득세 등 총 6건
584	2015 이전	김준형	52	서울마케팅앤드커뮤니케이션		서울특별시 강남구 테헤란로32길 53	218	지방소득세	2001-07-31	2001년 지방소득세 등 총 18건
585	2015 이전	이기홍	59	직권등록(문영중기)		경기도 고양시 일산서구 고봉로329번길 5	218	지방소득세	1998-06-30	1998년 지방소득세 등 총 28건
586	2015 이전	윤종석	86	(주)영일기계	기계공구	인천광역시 부평구 경인로 928	217	지방소득세	2009-12-31	2009년 지방소득세 총 1건
587	2016	선만규	76	부흥빌딩	부동산임대	서울특별시 강동구 암사길 13-3	217	지방소득세	2014-12-31	2014년 지방소득세 등 총 6건
588	2015 이전	이황희	58	보성컨설팅	부동산컨설팅	경기도 구리시 아차산로487번길 27	217	지방소득세	2012-08-31	2012년 지방소득세 등 총 7건
589	2015 이전	임석무	75	(주)석우엔지니어링	배관 . 난방공사 , 전기공사	서울특별시 강남구 역삼로37길 11-10	217	지방소득세	2013-11-30	2013년지방소득세 등 총 7건
590	2015 이전	윤학찬	72			경기도 남양주시 북한강로1191번길 24-4	217	지방소득세	1994-04-30	1994년 지방소득세 등 총 8건
591	2015 이전	유휘자	72			서울특별시 마포구 동교로15길 7	216	지방소득세	1998-04-30	1998년 지방소득세 등 총 3건
592	2015 이전	이항재	72	(주)원재패션		서울 광진구 능동로36길 74	216	지방소득세	2008-10-31	2008년 지방소득세 등 총 7건
593	2015 이전	이봉기	58	(주)로데오퍼블릭		서울특별시 서초구 바우뫼로2길 9	216	지방소득세	2005-06-30	2005년 지방소득세 등 총 12건
594	2015 이전	김진용	62			전라북도 무주군 칠연로 59-12	216	지방소득세	1992-07-31	1992년 지방소득세 등 총 80건
595	2015 이전	박한식	66	주식회사 니즈몰	부동산임대	서울특별시 서초구 나루터로4길 39	214	지방소득세	2009-05-31	2009년 지방소득세 등 총 3건
596	2015 이전	김달문	56	국제기구 세계녹색기후기구 세계지원대학교		서울특별시 동작구 동작대로27길 59-10	214	지방소득세	2005-07-31	2005년 지방소득세 등 총 6건

번호	공개년도	성명	연령	상호	직업(업종)	체납자주소	총체납액	대표세목	납기	체납요지
597	2015 이전	김명주	47	그랑빌		경기도 고양시 일산동구 하늘마을로 65	214	지방소득세	2003-06-30	2003년 지방소득세 등 총 6건
598	2015 이전	주상춘	72	상도종합건설(주)		서울특별시 중랑구 용마산로 669	214	지방소득세	2002-12-31	2002년 지방소득세 등 총 7건
599	2015 이전	진세언	55	유진바이크	운동용품	서울특별시 동대문구 답십리로68길 31	214	지방소득세	2010-10-31	2010년 지방소득세 등 총 27건
600	2015 이전	양경수	55	주식회사 포사이드코리아	분양대행	경기도 안산시 상록구 충장로3길 13	213	지방소득세	2010-02-28	2010년 지방소득세 등 총 5건
601	2015 이전	오정원	51	주식회사 글로벌아이앤디컨설팅		서울특별시 강남구 역삼로 306	213	지방소득세	2010-12-31	2010년 지방소득세 등 총 6건
602	2015 이전	양기원	57		임대	서울특별시 서초구 나루터로12길 28-16	212	취득세	2008-10-31	2008년 취득세 총 1건
603	2015 이전	이용구	75	한비산업(주)		서울특별시 서초구 효령로26길 15	212	지방소득세	2010-12-31	2010년 지방소득세 등 총 2건
604	2015 이전	이금열	46	에스에이지골드	임대	서울특별시 강남구 삼성로 417	212	지방소득세	2007-11-30	2007년 지방소득세 등 총 3건
605	2015 이전	김완중	60	덕용전자판매(주)		인천 남동구 구월남로268번길 23-13	212	지방소득세	1998-09-30	1998년 지방소득세 등 총 4건
606	2015 이전	정태갑	70	인탑도시개발(주)		서울특별시 동대문구 홍릉로22길 25-8	212	지방소득세	2011-06-30	2011년 지방소득세 등 총 4건
607	2015 이전	김준식	70			서울특별시 강북구 한천로166길 17-10	212	지방소득세	2002-04-30	2002년 지방소득세 등 총 6건
608	2015 이전	조호만	57	푸른중기		경기도 군포시 대야1로15번길 6	212	지방소득세	2000-08-31	2000년 지방소득세 등 총 7건
609	2015 이전	김진원	61	김진원	부동산 개발 및 공급업	서울특별시 은평구 연서로20길 24-3	212	지방소득세	2012-08-31	2012년 지방소득세 등 총 13건
610	2015 이전	유정근	66	우정상가		서울특별시 동작구 동작대로35아길 14	211	지방소득세	1997-09-30	1997년 지방소득세 등 총 4건
611	2015 이전	안창길	62	삼한중기(주)		경기도 수원시 장안구 영화로 20-4	211	지방소득세	2002-02-28	2002년 지방소득세 등 총 7건
612	2015 이전	전윤수	68	성원산업개발(주)		서울특별시 강남구 삼성로120길 6	211	지방소득세	2011-10-31	2011년 지방소득세 등 총 10건
613	2015 이전	이윤재	56	천년의아침		서울특별시 마포구 월드컵북로 30	211	지방소득세	2003-09-30	2003년 지방소득세 등 총 13건
614	2015 이전	유광수	68	팜파크(주)		서울특별시 강서구 까치산로6길 29	210	지방소득세	2008-01-31	2008년 지방소득세 등 총 3건
615	2015 이전	전상복	53	해광한방병원		서울특별시 강서구 방화대로21길 64	210	지방소득세	2003-01-31	2003년 지방소득세 등 총 9건
616	2015 이전	최규호	57	디테일		서울특별시 서초구 강남대로61길 23	210	지방소득세	2009-11-30	2009년 지방소득세 등 총 13건
617	2015 이전	문영환	59	멜리오쇼핑몰(주)		서울특별시 성동구 마조로15길 3	209	지방소득세	2004-05-31	2004년 지방소득세 등 총 2건

번호	공개년도	성명	연령	상호	직업(업종)	체납자주소	총체납액	대표세목	납기	체납요지
618	2015 이전	우현수	54	주식회사 전원아이엔지		경기도 가평군 보납로6번길 31	209	지방소득세	2007-06-30	2007년 지방소득세 등 총 5건
619	2015 이전	이정남	68	(주)아쿠아플런스		서울특별시 강북구 삼양로77길 33	209	지방소득세	2000-10-31	2000년 지방소득세 등 총 11건
620	2015 이전	박영구	73			경기도 고양시 덕양구 행당로 1	208	지방소득세	1997-01-31	1997년 지방소득세 등 총 2건
621	2015 이전	오종수	49	제이 . 에스	임대	서울특별시 강남구 테헤란로51길 51	208	지방소득세	2013-09-30	2013년지방소득세 등 총 6건
622	2015 이전	서동만	42	(주)두리홈쇼핑		광주광역시 동구 필문대로153번길 5-9	208	지방소득세	2003-12-31	2003년 지방소득세 등 총 11건
623	2015 이전	송기식	64	세대교체		서울특별시 중랑구 상봉중앙로8길 76	208	지방소득세	2007-04-30	2007년 지방소득세 등 총 12건
624	2015 이전	김용우	51	문막프라자빌딩	임대	서울특별시 도봉구 시루봉로17길 54	208	지방소득세	2011-08-31	2011년 지방소득세 등 총 20건
625	2015 이전	김영의	71	삼진실업		서울특별시 강남구 헌릉로590길 100	207	지방소득세	1998-06-30	1998년 지방소득세 총 1건
626	2015 이전	윤명용	57	주식회사 히트건설		경기도 하남시 신장로205번길 9-3	207	지방소득세	2013-12-31	2013년지방소득세 등 총 2건
627	2015 이전	박형균	63	진성유업(주)		서울특별시 은평구 진흥로 128-3	207	지방소득세	2001-06-30	2001년 지방소득세 등 총 3건
628	2015 이전	김경자	58	경민건업		서울특별시 중구 동호로17나길 13	207	지방소득세	2013-02-28	2013년 지방소득세 등 총 5건
629	2015 이전	김범준	48	BJ인터내셔날		서울특별시 송파구 올림픽로35가길 11	207	지방소득세	2012-06-30	2012년 지방소득세 등 총 7건
630	2015 이전	홍성대	59	개인용달 (안심배달서비스)	화물운송, 택배	서울특별시 강서구 방화대로47가길 22	207	지방소득세	2004-04-30	2004년 지방소득세 등 총 15건
631	2015 이전	유정숙	82	(주)대경		서울특별시용산구이촌로177	207	지방소득세	1992-12-31	1992년 지방소득세 등 총 29건
632	2015 이전	김우진	77	(주)우진테크		서울특별시 서초구 서초대로33길 52	206	지방소득세	2002-09-30	2002년 지방소득세 등 총 7건
633	2015 이전	박경규	69	동아수지(주)볼링장		서울특별시강남구압구정로29길71	206	지방소득세	1995-03-31	1995년 지방소득세 등 총 7건
634	2015 이전	오희택	58	부동산임대		서울특별시 서초구 주흥길 30-4	206	지방소득세	2012-08-31	2012년 지방소득세 등 총 7건
635	2015 이전	이영란	90	해동빌딩		경기도 용인시 기흥구 용구대로 2460	205	지방소득세	1998-03-31	1998년 지방소득세 총 1건
636	2015 이전	손시헌	67	엠코웰 주식회사		서울특별시 강남구 역삼로17길 60	205	지방소득세	2012-02-29	2012년 지방소득세 등 총 2건
637	2016	박상현	45	나래사		서울특별시 영등포구 국회대로29길 13	204	지방소득세	2014-02-28	2014년 지방소득세 등 총 6건
638	2015 이전	유재오	62	선경실업(주)		서울특별시 마포구 성암로 47-7	204	지방소득세	2005-06-30	2005년 지방소득세 등 총 8건
639	2015 이전	오명용	74	거제세명프라자		서울특별시 동작구 상도로53길 9	203	지방소득세	2001-04-30	2001년 지방소득세 등 총 4건

번호	공개년도	성명	연령	상호	직업(업종)	체납자주소	총체납액	대표세목	납기	체납요지
640	2015 이전	김창범	50	(주)씨비엔터프라이즈		서울특별시 구로구 중앙로12길 12	203	지방소득세	2002-04-30	2002년 지방소득세 등 총 4건
641	2015 이전	이청산	54	현대오피스텔(B)	건물신축판매	서울특별시 용산구 청파로85가길 28	203	지방소득세	2011-09-30	2011년 지방소득세 등 총 4건
642	2016	김쌍연	84	문커피		서울특별시 강남구 선릉로138길 34	203	지방소득세	2014-04-30	2014년 지방소득세 등 총 5건
643	2015 이전	어명선	61			서울특별시송파구양재대로1218	203	지방소득세	1993-11-30	1993년 지방소득세 등 총 9건
644	2015 이전	유재욱	62	성우기기	기타운수및기계장비	서울특별시 노원구 중계로8길 20	203	지방소득세	2014-01-31	2014년지방소득세 등 총 10건
645	2015 이전	이승계	55	(주)우람안전상사		서울특별시 강동구 구천면로 154-16	203	지방소득세	1999-08-31	1999년 지방소득세 등 총 12건
646	2015 이전	김종오	64	(주)태우화성		서울특별시 도봉구 덕릉로53길 50	202	지방소득세	1999-06-30	1999년 지방소득세 등 총 8건
647	2015 이전	장미숙	49	주식회사 골든쌔들	승마업	경기도 양평군 용문로 316-1	202	취득세	2007-10-31	2007년 취득세 등 총 16건
648	2015 이전	이기선	53	피엔엘 컨설팅		서울특별시 성북구 화랑로48길 16	201	취득세	2006-04-30	2006년 취득세 총 1건
649	2015 이전	조혜성	57	우정주택산업	임대	경기도 의왕시 청계3로 7-11	201	지방소득세	2009-11-30	2009년 지방소득세 총 1건
650	2015 이전	김한기	59	건설		서울특별시 강북구 삼양로149길 16-4	201	지방소득세	1995-08-31	1995년 지방소득세 등 총 13건
651	2015 이전	김형섭	79	(주)현대식품		서울특별시광진구아차산로42길3	201	지방소득세	1994-06-30	1994년 지방소득세 등 총 53건
652	2015 이전	박순남	66	아모레		경상북도 경산시 성암로21길 11-7	200	지방소득세	2013-09-30	2013년 지방소득세 총 1건
653	2015 이전	송득용	69		점포(자기땅)	서울특별시 중구 난계로17길 62	200	지방소득세	2013-09-30	2013년지방소득세 등 총 2건
654	2015 이전	김익수	58	협진트레이딩		서울특별시 관악구 서림6길 14	200	지방소득세	2001-08-31	2001년 지방소득세 등 총 3건
655	2016	심두섭	61	주식회사 성복	기계금속	서울특별시 관악구 양녕로2길 4	200	지방소득세	2014-08-31	2014년 지방소득세 등 총 4건
656	2015 이전	송효식	68	(주)한맥		서울특별시 중랑구 상봉중앙로8길 76	200	지방소득세	2007-04-30	2007년 지방소득세 등 총 10건
657	2015 이전	최성숙	60	우진건설(주)		서울특별시 노원구 한글비석로 396	200	지방소득세	1993-08-31	1993년 지방소득세 등 총 11건
658	2015 이전	박치호	46	비비엘로우	전자상거래업	서울특별시 성북구 보문로29다길 31	200	지방소득세	2012-06-30	2012년 지방소득세 등 총 13건
659	2015 이전	조경택	46	자이언트통상		서울특별시 송파구 마천로 115	199	지방소득세	2009-09-30	2009년 지방소득세 등 총 2건
660	2015 이전	김옥낭	65	아미코스		경기도 화성시 권선로882번길 107-2	199	지방소득세	2007-09-30	2007년 지방소득세 등 총 2건
661	2015 이전	홍성동	57	(주)그린들	주택건설	충청북도 청주시 청원구 우암산로251번길 17	199	지방소득세	2012-12-31	2012년 지방소득세 등 총 2건

번호	공개년도	성명	연령	상호	직업(업종)	체납자주소	총체납액	대표세목	납기	체납요지
662	2015 이전	김진용	77			서울특별시 성북구 돌곶이로 52-10	199	지방소득세	1998-05-31	1998년 지방소득세 등 총 5건
663	2015 이전	김주완	63	서울공인중개사 사무소	부동산 중개업	서울특별시 강남구 언주로30길 27	199	지방소득세	2013-04-30	2013년지방소득세 등 총 6건
664	2015 이전	안병태	57	(주)착한바위		서울특별시 중랑구 신내로 115	199	지방소득세	2007-11-30	2007년 지방소득세 등 총 8건
665	2015 이전	이강찬	61	주식회사오성테크		경기도 성남시 분당구 대왕판교로 155	199	지방소득세	2000-08-31	2000년 지방소득세 등 총 13건
666	2015 이전	정원근	54	(주)한맥유니온		서울특별시 용산구 한남대로 60	199	지방소득세	2000-10-31	2000년 지방소득세 등 총 14건
667	2015 이전	유정권	63	(주)제이라이트전기	전기공사	서울특별시 강북구 솔매로 25-1	199	지방소득세	2008-08-31	2008년 지방소득세 등 총 16건
668	2015 이전	조규묵	63	(주)대원종합화학		서울특별시 강동구 양재대로110길 19-8	199	지방소득세	2001-10-31	2001년 지방소득세 등 총 22건
669	2015 이전	임재길	55	민석건설기계		서울특별시 영등포구 영등포로35길 2	199	지방소득세	2001-05-31	2001년 지방소득세 등 총 23건
670	2015 이전	김용국	54	코원산업개발(주)	일반건설	서울특별시 양천구 신월로20길 7	198	지방소득세	2012-09-30	2012년 지방소득세 총 1건
671	2015 이전	길성호	37	(주)텐던정밀	자동차부품	서울특별시 양천구 목동남로4길 6-23	198	지방소득세	2012-08-31	2012년 지방소득세 총 1건
672	2015 이전	우경자	74			서울특별시 송파구 올림픽로35길 104	198	지방소득세	1995-11-30	1995년 지방소득세 등 총 2건
673	2015 이전	이영재	48	(주)나이가드		경기도 구리시 이문안로155번길 11-9	198	지방소득세	2003-10-31	2003년 지방소득세 등 총 7건
674	2015 이전	박광원	48	(주)한빛이십일		서울특별시 성북구 화랑로32길 29	198	지방소득세	2012-04-30	2012년 지방소득세 등 총 8건
675	2015 이전	안상호	87			서울특별시 서초구 방배중앙로 207-10	197	지방소득세	2010-02-28	2010년 지방소득세 등 총 2건
676	2015 이전	장현주	46	(주) 포인트허브홀딩스	경영컨설팅	서울특별시 강남구 압구정로50길 28	197	지방소득세	2011-03-31	2011년 지방소득세 등 총 2건
677	2015 이전	태용철	73	제6서진보습학원		강원도 속초시 중앙시장로4길 12	197	지방소득세	2008-04-30	2008년 지방소득세 등 총 5건
678	2015 이전	조성숙	92	조성숙		서울특별시 서대문구 홍은중앙로1길 33	197	지방소득세	2008-12-31	2008년 지방소득세 등 총 7건
679	2015 이전	이상봉	57	중앙일산2지역주택조합		경기도 용인시 기흥구 마북로 186	197	지방소득세	2002-04-30	2002년 지방소득세 등 총 9건
680	2015 이전	이두우	58	대영종합물류주식회사	창고보관	서울특별시 광진구 동일로56길 54-6	197	지방소득세	2011-06-30	2011년 지방소득세 등 총 14건
681	2015 이전	김선욱	53	가현인터내셔널		서울특별시 서초구 사임당로20길 16	197	지방소득세	2003-12-31	2003년 지방소득세 등 총 38건
682	2015 이전	장혜옥	67	화이트큐브	판매써비스 대행	경기도 포천시 청신로2097번길 100-28	196	지방소득세	2011-07-31	2011년 지방소득세 총 1건

번호	공개년도	성명	연령	상호	직업(업종)	체납자주소	총체납액	대표세목	납기	체납요지
683	2015 이전	김덕산	61	(주)로체시티	건설사업시행 및대행업	서울특별시 강남구 삼성로 517	196	지방소득세	2010-04-30	2010년 지방소득세 등 총 2건
684	2015 이전	이지영	45			서울특별시 양천구 목동동로 350	196	지방소득세	2011-04-30	2011년 지방소득세 등 총 5건
685	2015 이전	신기표	80	(주)대원피씨산업		서울특별시 구로구 시흥대로161가길 19-6	196	지방소득세	1996-06-30	1996년 지방소득세 등 총 7건
686	2015 이전	전학조	75	(주)선		서울특별시 용산구 이태원로26길 16-4	196	지방소득세	2007-12-31	2007년 지방소득세 등 총 7건
687	2015 이전	박주선	54	삼성금융컨설팅	증권투자 상담사	서울특별시 강남구 테헤란로79길 49	196	지방소득세	2010-11-30	2010년 지방소득세 등 총 8건
688	2015 이전	김경숙	61	아비숑		충청북도 청주시 흥덕구 부모산로 22	196	지방소득세	2004-11-30	2004년 지방소득세 등 총 9건
689	2015 이전	김동규	60	(주)태화		서울특별시 강남구 압구정로 128	195	지방소득세	2001-08-31	2001년 지방소득세 등 총 5건
690	2015 이전	손수일	74	동흥토건(주)		서울특별시 마포구 월드컵북로 235	195	지방소득세	1998-12-31	1998년 지방소득세 등 총 5건
691	2015 이전	이상호	63	덕산건설		경기도 용인시 수지구 죽전로238번길 21	195	지방소득세	1998-04-30	1998년 지방소득세 등 총 10건
692	2015 이전	권용성	54	데이타론서비스		서울특별시 강동구 양재대로124길 49-11	195	지방소득세	2008-06-30	2008년 지방소득세 등 총 11건
693	2015 이전	양대영	56	유앤미(YOU&ME)		서울특별시 서대문구 세검정로1길 95	194	지방소득세	2011-05-31	2011년 지방소득세 등 총 2건
694	2015 이전	최철	86	최철부동산		서울특별시 노원구 노원로 564	194	지방소득세	1998-06-30	1998년 지방소득세 등 총 21건
695	2016	이민용	48			서울특별시 관악구 신림로19길 42	193	지방소득세	2014-04-30	2014년 지방소득세 등 총 3건
696	2015 이전	오석귀	55	(주)래광		서울특별시 서초구 서초대로78길 42	193	지방소득세	2008-03-31	2008년 지방소득세 등 총 3건
697	2015 이전	신정호	60	러비즈	임대	서울특별시 서초구 남부순환로356길 76-5	193	지방소득세	2011-09-30	2011년 지방소득세 등 총 4건
698	2015 이전	조청길	76	(주)마이크로세라믹		경기 파주시 와석순환로 87	193	취득세	1997-06-30	1997년 취득세 등 총 12건
699	2015 이전	진광현	52	대흥멀티미디어통신(주)		서울특별시 양천구 목동로23길 27	192	지방소득세	2004-09-30	2004년 지방소득세 등 총 4건
700	2015 이전	정덕	69	해성실업		경기도 성남시 분당구 백현로 100	191	지방소득세	2007-11-30	2007년 지방소득세 총 1건
701	2015 이전	고길순	59	동아빌라트		서울특별시 마포구 서강로14길 20	191	지방소득세	2007-06-30	2007년 지방소득세 총 1건
702	2015 이전	김진숙	50	에덴건설		서울특별시 강남구 봉은사로78길 31-1	191	지방소득세	2014-12-31	2014년지방소득세 등 총 3건
703	2015 이전	임미숙	57			서울특별시 서대문구 북아현로20길 75-6	191	지방소득세	2007-05-31	2007년 지방소득세 등 총 4건

번호	공개년도	성명	연령	상호	직업(업종)	체납자주소	총체납액	대표세목	납기	체납요지
704	2015 이전	손국일	54	동일테크노	전자제품	제주특별자치도 서귀포시 원님서로 332	191	지방소득세	2011-08-31	2011년 지방소득세 등 총 5건
705	2015 이전	박숙희	55	이-깨끗한세상(강남)		서울특별시 중랑구 용마산로106길 33	191	지방소득세	2007-10-31	2007년 지방소득세 등 총 8건
706	2015 이전	이재원	77	서풍건설(주)	철근콘크리트 공사	서울특별시 송파구 성내천로27길 17	191	지방소득세	2014-01-31	2014년지방소득세 등 총 11건
707	2015 이전	계용범	55	(주)삼우비젼	건자재	서울특별시 서초구 효령로4길 37	191	지방소득세	2010-04-30	2010년 지방소득세 등 총 11건
708	2015 이전	김평남	68	김평남	임대	경기도 성남시 수정구 단대로23번길 10	191	지방소득세	2011-01-31	2011년 지방소득세 등 총 17건
709	2015 이전	금시학	61	세경프라자		서울특별시 서초구 잠원로 195	190	지방소득세	2004-11-30	2004년 지방소득세 등 총 3건
710	2015 이전	이용호	58	(주)스마텔		서울특별시 강동구 천호대로193길 37	190	지방소득세	2005-01-31	2005년 지방소득세 등 총 4건
711	2015 이전	조성율	52		임대	서울특별시 구로구 도림천로 452	190	지방소득세	2013-02-28	2013년지방소득세 등 총 9건
712	2016	한지완	41	동우	주택(건물) 신축판매	서울특별시 강남구 논현로111길 3	190	지방소득세	2013-10-31	2013년 지방소득세 등 총 9건
713	2015 이전	이병화	59	부전토건(주)		서울특별시 강서구 방화동로 80	190	지방소득세	2000-01-31	2000년 지방소득세 등 총 14건
714	2015 이전	박세읍	70			경기도 이천시 서이천로634번길 104-108	190	지방소득세	1999-01-31	1999년 지방소득세 등 총 14건
715	2015 이전	박병용	79	(주)아산온천		경기도 용인시 수지구 신봉2로 72	190	지방소득세	1998-03-31	1998년 지방소득세 등 총 17건
716	2016	김길수	59	호반종합건설(주)		전라북도 정읍시 주촌길 45	189	지방소득세	2014-05-31	2014년 지방소득세 등 총 2건
717	2015 이전	노순단	59		임대	서울특별시 강남구 삼성로 11	189	지방소득세	2011-08-31	2011년 지방소득세 등 총 8건
718	2015 이전	이재영	53	대림통상		서울특별시 강서구 강서로5가길 50	189	지방소득세	2003-12-31	2003년 지방소득세 등 총 11건
719	2015 이전	김영호	51	(주)킴스에스아이에스		서울특별시 강남구 논현로74길 7	189	지방소득세	2005-01-31	2005년 지방소득세 등 총 15건
720	2015 이전	박원용	54	세라어패럴		서울특별시 용산구 신흥로 124	189	지방소득세	1998-12-31	1998년 지방소득세 등 총 15건
721	2015 이전	함원성	81			서울특별시 중랑구 용마산로 309	188	지방소득세	2010-02-28	2010년 지방소득세 총 1건
722	2015 이전	김성동	58	혜안디엔씨(주)	주택신축판매	충청남도 서산시 호수공원12로 29-7	188	지방소득세	2012-12-31	2012년 지방소득세 등 총 2건
723	2015 이전	김진대	64			경기도 성남시 분당구 양현로 138	188	지방소득세	2005-10-31	2005년 지방소득세 등 총 4건
724	2015 이전	김귀숙	62	만복주차장		서울특별시 관악구 남부순환로 1680	188	지방소득세	2009-08-31	2009년 지방소득세 등 총 9건
725	2015 이전	권용복	81	세화종합건설(주)		서울특별시 송파구 성내천로14길 11-13	188	지방소득세	1997-12-31	1997년 지방소득세 등 총 17건

번호	공개년도	성명	연령	상호	직업(업종)	체납자주소	총체납액	대표세목	납기	체납요지
726	2015 이전	김준호	55	금정	대부업	서울특별시 송파구 오금로19길 9	187	지방소득세	2012-03-31	2012년 지방소득세 등 총 5건
727	2015 이전	강영옥	57	모텔준		경상북도 영주시 용암로 401-3	187	지방소득세	2007-10-31	2007년 지방소득세 등 총 6건
728	2016	이인재	83		임대	서울특별시 동대문구 정릉천동로 36	186	지방소득세	2014-05-31	2014년 지방소득세 총 1건
729	2015 이전	황희정	61	(주)라마스닷컴		경기도 성남시 수정구 수정남로289번길 9	186	지방소득세	2006-05-31	2006년 지방소득세 등 총 2건
730	2015 이전	이기용	57		점포(자기땅)	경기도 하남시 덕풍공원로77번길 22	186	지방소득세	2010-01-31	2010년 지방소득세 등 총 2건
731	2015 이전	김경자	76	대성	조경공사	서울특별시 용산구 소월로26길 8	186	지방소득세	2009-09-30	2009년 지방소득세 등 총 2건
732	2015 이전	이대용	61	(주)이라이브	부동산컨설팅, 중개알선	서울특별시 구로구 디지털로31길 85	186	지방소득세	2012-02-29	2012년 지방소득세 등 총 3건
733	2015 이전	박상동	53	주식회사동방직물		서울특별시 종로구 율곡로20길 19-12	186	지방소득세	2011-08-31	2011년 지방소득세 등 총 3건
734	2015 이전	박금성	61	주)대양토건임대		경기도 김포시 걸포1로 39	186	지방소득세	2012-03-31	2012년 지방소득세 등 총 7건
735	2016	김승학	69	그린빌딩	점포(자기땅)	서울특별시 강남구 강남대로126길 17-1	186	지방소득세	2014-04-30	2014년 지방소득세 등 총 8건
736	2015 이전	김명복	48	유 림		서울특별시 강동구 상암로16길 9	186	지방소득세	2011-08-31	2011년 지방소득세 등 총 14건
737	2015 이전	이관희	49	서부유리		서울특별시 서초구 청두곶길 36	186	지방소득세	2008-09-30	2008년 지방소득세 등 총 17건
738	2015 이전	전영선	52	선영정보		서울특별시 송파구 송이로17길 46-8	185	지방소득세	2012-04-30	2012년 지방소득세 등 총 2건
739	2015 이전	채영현	78	신성산업(주)		경기도 고양시 일산서구 일현로 140	185	지방소득세	2003-05-31	2003년 지방소득세 등 총 2건
740	2015 이전	전영환	51	유일		서울특별시 관악구 문성로28길 36-13	185	지방소득세	2007-05-31	2007년 지방소득세 등 총 2건
741	2015 이전	김광식	51	(주)벨로체피아노서울사무소		서울특별시 강남구 압구정로 128	185	지방소득세	2002-12-31	2002년 지방소득세 등 총 3건
742	2015 이전	김소영	44			서울특별시 송파구 백제고분로18길 4-5	185	지방소득세	2009-12-31	2009년 지방소득세 등 총 5건
743	2015 이전	정영훈	39	영메탈	재생재료수집 및판매	서울특별시 강남구 개포로 607	185	지방소득세	2013-01-31	2013년 지방소득세 등 총 5건
744	2015 이전	신준우	74			서울특별시 성북구 한천로79길 18	185	지방소득세	1998-05-31	1998년 지방소득세 등 총 7건
745	2015 이전	조현덕	41	다복		서울특별시 종로구 창신1길 20-1	185	지방소득세	2012-12-31	2012년 지방소득세 등 총 7건
746	2015 이전	배종열	78	(주)한양해운		서울특별시 성동구 독서당로 156	184	지방소득세	1998-11-30	1998년 지방소득세 총 1건

번호	공개년도	성명	연령	상호	직업(업종)	체납자주소	총체납액	대표세목	납기	체납요지
747	2015 이전	곽종호	49	(주)케이.엔.씨		서울특별시 구로구 경인로33길 51	184	지방소득세	2004-04-30	2004년 지방소득세 등 총 2건
748	2015 이전	함계선	48			서울시 강남구 영동대로 210	184	지방소득세	2009-12-31	2009년 지방소득세 등 총 3건
749	2015 이전	김경준	74	안산이훈의원	일반의원	서울특별시 마포구 토정로31길 31	184	지방소득세	2009-10-31	2009년 지방소득세 등 총 6건
750	2015 이전	우경원	53			서울특별시 서초구 양재천로15길 13	184	지방소득세	2007-10-31	2007년 지방소득세 등 총 8건
751	2015 이전	박정규	46	대현부품써비스(주)		서울특별시 영등포구 도림로 264	184	지방소득세	2005-10-31	2005년 지방소득세 등 총 19건
752	2016	차재욱	53	주식회사 엠포건축사사무소	건축설계 및 감리	서울특별시 강북구 솔샘로 174	183	지방소득세	2014-05-31	2014년 지방소득세 총 1건
753	2015 이전	이캐슬린	43			서울특별시 성동구 무수막18길 1	183	지방소득세	2011-01-31	2011년 지방소득세 등 총 3건
754	2015 이전	유승열	65			서울특별시 강남구 도산대로35길 27	183	지방소득세	1998-06-30	1998년 지방소득세 등 총 4건
755	2016	장은숙	56		임대	서울특별시 성동구 마장로 309	183	지방소득세	2014-09-30	2014년 지방소득세 등 총 4건
756	2015 이전	손미옥	48	헬로키티 아동복		경기도 고양시 일산동구 위시티2로 19	183	지방소득세	2012-01-31	2012년 지방소득세 등 총 7건
757	2015 이전	곽철기	64	모센파크	임대	서울특별시 강서구 방화대로47가길 22	183	지방소득세	2013-07-31	2013년지방소득세 등 총 8건
758	2015 이전	신동성	65	정수설비엔지니어링		서울특별시 강동구 진황도로43길 13-12	183	지방소득세	2004-04-30	2004년 지방소득세 등 총 12건
759	2015 이전	정수용	73	동화실업		경상남도 사천시 풍정길 23-1	183	지방소득세	1999-08-31	1999년 지방소득세 등 총 16건
760	2015 이전	한원호	63	가인건설		서울특별시 강북구 오패산로 123-21	183	지방소득세	2009-05-31	2009년 지방소득세 등 총 21건
761	2015 이전	이헌주	51	(주)비티에프코리아		서울특별시영등포구당산동5가 11-1	182	지방소득세	2007-05-31	2007년 지방소득세 총 1건
762	2015 이전	박정우	46	제이상사	화장품	경기도 부천시 원미구 도약로 82	182	지방소득세	2008-10-31	2008년 지방소득세 등 총 7건
763	2015 이전	정병균	52	퓨처앤피플		서울특별시 동대문구 전농로 35	182	지방소득세	2006-08-31	2006년 지방소득세 등 총 17건
764	2015 이전	원종균	66	대도벽돌자재마트		서울특별시 송파구 송파대로32길 15	182	지방소득세	2006-04-30	2006년 지방소득세 등 총 25건
765	2015 이전	토니김	62			서울 강남구 강남대로140길 8	181	지방소득세	2010-04-30	2010년 지방소득세 등 총 3건
766	2015 이전	임헌규	65	(주)우신		충청남도 논산시 중앙로479번길 46-6	181	지방소득세	2001-04-30	2001년 지방소득세 등 총 7건
767	2015 이전	정연택	78	보령석재(주)		서울특별시 동작구 장승배기로 26	181	지방소득세	2009-12-31	2009년 지방소득세 등 총 11건
768	2015 이전	이시영	60	로얄게임랜드		서울특별시 강남구 개포로 516	180	지방소득세	2007-10-31	2007년 지방소득세 등 총 2건

번호	공개년도	성명	연령	상호	직업(업종)	체납자주소	총체납액	대표세목	납기	체납요지
769	2015 이전	구동회	54	동무산업(주)		서울특별시 광진구 구의로4길 44-10	180	지방소득세	2002-04-30	2002년 지방소득세 등 총 8건
770	2015 이전	반정구	68	아민	임대	서울특별시 마포구 연남로5길 52-1	180	취득세	2011-02-28	2011년 취득세 등 총 64건
771	2015 이전	김병열	61	(주)유석통상		인천광역시 계양구 봉오대로744번길 7	179	지방소득세	2001-08-31	2001년 지방소득세 등 총 5건
772	2015 이전	강준우	44	(주)유니온익스프레스		서울특별시 서초구 잠원로3길 8	179	지방소득세	2006-05-31	2006년 지방소득세 등 총 6건
773	2015 이전	국일호	48	(주)투모로티브이	디자인컨설팅	울산광역시 울주군 온덕5길 11	179	지방소득세	2014-01-31	2014년지방소득세 등 총 7건
774	2015 이전	최승휴	49	(주)미디앤사운드	컴퓨터주변기기	서울특별시 도봉구 도봉로181가길 19	179	지방소득세	2012-08-31	2012년 지방소득세 등 총 7건
775	2015 이전	조재형	58	조재형		서울특별시 도봉구 우이천로38가길 32	179	지방소득세	2001-04-30	2001년 지방소득세 등 총 13건
776	2015 이전	전정락	63	비에이비코리아주식회사		서울특별시 도봉구 도봉로159길 19	178	지방소득세	2013-03-31	2013년 지방소득세 총 1건
777	2015 이전	박언구	60	미도빌딩	임대	인천광역시 계양구 계양문화로17번길 5	178	지방소득세	2012-10-31	2012년 지방소득세 총 1건
778	2015 이전	이민기	64	알바트로스		경기도 용인시 처인구 포곡로246번길 35	178	지방소득세	1999-05-31	1999년 지방소득세 등 총 4건
779	2015 이전	김영호	62	신성기업		서울 강남구 광평로56길 11	178	지방소득세	1999-10-31	1999년 지방소득세 등 총 9건
780	2015 이전	송영진	68			서울특별시 강남구 강남대로124길 40	178	지방소득세	1996-07-31	1996년 지방소득세 등 총 23건
781	2015 이전	오정현	60	변호사오정현법률사무소	변호사	서울특별시 양천구 오목로46길 23	178	지방소득세	2011-06-30	2011년 지방소득세 등 총 25건
782	2015 이전	천경욱	53	주식회사 웰스케어씨앤디	부동산관련컨설팅	서울특별시 동작구 사당로2가길 102	177	지방소득세	2013-12-31	2013년 지방소득세 총 1건
783	2015 이전	박혁	44	파티	단란주점	서울특별시 동대문구 답십리로64길 115-1	177	지방소득세	2012-03-31	2012년 지방소득세 등 총 3건
784	2015 이전	김길식	59	스타씨티		경기도 성남시 수정구 모란로 88	177	지방소득세	2005-11-30	2005년 지방소득세 등 총 4건
785	2015 이전	윤호원	59	주식회사 와이유통	농수산물	서울특별시 강남구 논현로79길 49	177	지방소득세	2012-06-30	2012년 지방소득세 등 총 4건
786	2015 이전	유성숙	59	(주)한국부동산투자전략연구소		서울특별시 강남구 역삼로25길 21	177	지방소득세	2007-03-31	2007년 지방소득세 등 총 6건
787	2015 이전	김성수	75	혁산건설(주)		서울특별시 성동구 동호로 100	177	지방소득세	2002-03-31	2002년 지방소득세 등 총 17건
788	2015 이전	최치환	59	주식회사 나예물산		서울특별시 금천구 독산로 352	177	지방소득세	2005-12-31	2005년 지방소득세 등 총 19건

번호	공개년도	성명	연령	상호	직업(업종)	체납자주소	총체납액	대표세목	납기	체납요지
789	2015 이전	이교현	67	(주)한국아이비요크		서울특별시 종로구 평창문화로 65	176	지방소득세	2009-07-31	2009년 지방소득세 등 총 4건
790	2015 이전	박영서	58	몰리지패션		서울특별시 종로구 사직로1다길 14	176	지방소득세	2004-03-31	2004년 지방소득세 등 총 4건
791	2015 이전	김세진	65	한길산업	소프트웨어 자문, 개발및공급	경기도 구리시 건원대로99번길 138	176	지방소득세	2010-11-30	2010년 지방소득세 등 총 4건
792	2015 이전	구자용	48	파라다이스		서울특별시 강남구 압구정로33길 48	176	지방소득세	2005-04-30	2005년 지방소득세 등 총 6건
793	2016	윤영규	59	주식회사 에스에치 천안지점	주택임대	서울특별시 중구 퇴계로88가길 41	176	지방소득세	2014-03-31	2014년 지방소득세 등 총 7건
794	2015 이전	원교희	87	원주원씨 부사직공파영모종중		서울특별시 서초구 형촌길 85	176	지방소득세	2000-12-31	2000년 지방소득세 등 총 12건
795	2015 이전	김대성	40	(주)디직스세미콘	전자부품	경기도 고양시 덕양구 충장로103번길 49	176	주민세	2009-11-30	2009년 주민세 등 총 12건
796	2015 이전	안남열	56	주식회사와이드소프트		서울 광진구 용마산로2길 13	176	지방소득세	2004-05-31	2004년 지방소득세 등 총 14건
797	2015 이전	김용조	51	부동산		서울특별시 서초구 서초중앙로 51	176	취득세	1995-03-31	1995년 취득세 등 총 51건
798	2015 이전	남성진	51	(주)신도리첸시		서울특별시 마포구 월드컵북로 235	175	지방소득세	2009-04-30	2009년 지방소득세 등 총 4건
799	2015 이전	장경수	58	주식회사 리더스글로벌에너지		서울특별시 은평구 녹번로 37-14	175	지방소득세	2014-04-30	2014년지방소득세 등 총 7건
800	2015 이전	강인재	61	(주)세광이티	신재생에너지 (지열에너지)	서울특별시 중구 필동로 46	175	지방소득세	2011-06-30	2011년 지방소득세 등 총 8건
801	2015 이전	임대순	45	(주)오비스포럼		서울특별시 성북구 삼선교로10마길 2-4	175	지방소득세	2007-11-30	2007년 지방소득세 등 총 9건
802	2015 이전	강용덕	70	금토정(주)	부동산매매,부동산개발	서울특별시 서대문구 연희로24길 19-13	175	지방소득세	1996-09-30	1996년 지방소득세 등 총 9건
803	2015 이전	방효길	58	태흥산업		서울특별시 노원구 석계로 35	175	지방소득세	1994-08-31	1994년 지방소득세 등 총 18건
804	2015 이전	김문수	51	주식회사 베스트모닝		서울특별시 서초구 주흥1길 22	174	지방소득세	2008-05-31	2008년 지방소득세 총 1건
805	2015 이전	이선애	63		임대	서울특별시 서초구 강남대로30길 51-4	174	지방소득세	2009-10-31	2009년 지방소득세 등 총 2건
806	2015 이전	송숙희	58	오휘컨설턴트	화장품외판	서울특별시 중랑구 중랑천로 364-4	174	지방소득세	2005-04-30	2005년 지방소득세 등 총 2건

번호	공개년도	성명	연령	상호	직업(업종)	체납자주소	총체납액	대표세목	납기	체납요지
807	2015 이전	임승규	58	ELSS GOLF D&C(엘스골프디앤씨)	골프장컨설팅, 골프장설계및 용역,골프장엠앤에이	경기도 용인시 수지구 이종무로 123	174	지방소득세	2012-09-30	2012년 지방소득세 등 총 2건
808	2015 이전	유옥희	55	진연코퍼레이션		서울특별시 구로구 개봉로12길 38	174	지방소득세	2012-04-30	2012년 지방소득세 등 총 5건
809	2015 이전	류헌진	52	(주)코한인터내셔날		서울특별시 강남구 언주로75길 21-2	174	지방소득세	2006-08-31	2006년 지방소득세 등 총 7건
810	2015 이전	김동연	78	샤넬		강원도 원주시 현충로 39-18	174	지방소득세	2013-12-31	2013년지방소득세 등 총 11건
811	2015 이전	박영헌	65	제이농산	양곡	서울특별시 송파구 오금로 405	173	지방소득세	2014-02-28	2014년지방소득세 등 총 3건
812	2015 이전	강현식	66	(주) 앰아이앰건설	주택건설	서울특별시 동작구 사당로17길 52	173	지방소득세	1995-04-30	1995년 지방소득세 등 총 4건
813	2015 이전	유광윤	64	미래통신(주)		서울특별시 성동구 독서당로 191	173	지방소득세	2005-04-30	2005년 지방소득세 등 총 5건
814	2015 이전	한현수	84	청한개발산업(주)	골프장	경기도 김포시 김포한강2로 113	173	지방소득세	1996-02-29	1996년 지방소득세 등 총 5건
815	2015 이전	박우춘	75	(주)세인통상	무역	서울특별시 성북구 성북로26길 60	173	지방소득세	2014-01-31	2014년 지방소득세 등 총 5건
816	2015 이전	박종수	61	(주)멀티쇼	일반주택	서울특별시 광진구 아차산로29길 39-6	173	지방소득세	2012-07-31	2012년 지방소득세 등 총 6건
817	2015 이전	김동철	55	유니엠		서울특별시 강동구 아리수로50길 85	173	지방소득세	2006-08-31	2006년 지방소득세 등 총 7건
818	2015 이전	조성우	54		부동산임대	경기도 평택시 숙성시장길 48	173	지방소득세	2012-07-31	2012년 지방소득세 등 총 11건
819	2015 이전	이성기	50	오션밸리리조트 회원권판매		서울 송파구 백제고분로45길 3-19	173	지방소득세	2002-06-30	2002년 지방소득세 등 총 19건
820	2015 이전	안중원	63			경기도 용인시 기흥구 연원로42번길 2	172	지방소득세	2010-09-30	2010년 지방소득세 등 총 2건
821	2015 이전	유길명	37	주식회사 넥시안		서울특별시 강남구 언주로30길 57	172	지방소득세	2013-01-31	2013년 지방소득세 등 총 2건
822	2015 이전	심상국	69	에덴통신		인천광역시 연수구 원인재로 237	172	지방소득세	2001-01-31	2001년 지방소득세 등 총 4건
823	2015 이전	임지윤	52	유니크		서울특별시 중랑구 봉우재로 59	172	지방소득세	2012-04-30	2012년 지방소득세 등 총 5건
824	2015 이전	이동은	61	덕영산업개발		경기도 용인시 기흥구 마북로154번길 16	172	지방소득세	2000-07-31	2000년 지방소득세 등 총 11건
825	2015 이전	이춘구	56	(주)남도천일염	소금류	경기도 고양시 일산동구 일산로463번길 51-11	172	지방소득세	1999-07-31	1999년 지방소득세 등 총 13건

번호	공개년도	성명	연령	상호	직업(업종)	체납자주소	총체납액	대표세목	납기	체납요지
826	2015 이전	김용주	59	천하중기		서울특별시 중랑구 중랑천로 362-1	172	지방소득세	1999-05-31	1999년 지방소득세 등 총 18건
827	2015 이전	배정희	74	삼보빌딩	임대	서울특별시 동작구 장승배기로19길 29	171	지방소득세	2013-02-28	2013년 지방소득세 총 1건
828	2015 이전	김찬경	60	동양기업	점포(자기땅)	충청남도 아산시 송악로360번길 62-6	171	지방소득세	2013-06-30	2013년지방소득세 등 총 2건
829	2015 이전	손상호	54	(주)보인라이프		서울특별시 중구 동호로10길 30	171	지방소득세	2002-03-31	2002년 지방소득세 등 총 9건
830	2015 이전	박기점	71	(주)우영		경기도 남양주시 해밀예당1로236번길 3	171	지방소득세	2008-05-31	2008년 지방소득세 등 총 17건
831	2015 이전	전인규	56	전인규세무 회계사무소		경기도 군포시 고산로517번길 20	170	지방소득세	2005-04-30	2005년 지방소득세 총 1건
832	2015 이전	이강욱	69	사단법인 자유경제전략연구원		경기도 용인시 수지구 동천로 120	170	지방소득세	2005-04-30	2005년 지방소득세 총 1건
833	2015 이전	김대식	67	엠티엠주식회사		서울특별시 송파구 성내천로6길 1-13	170	지방소득세	2009-08-31	2009년 지방소득세 등 총 2건
834	2015 이전	김주한	46	(주)시큐어넥서스	기술용역 . 소프트웨어개발	서울특별시 도봉구 우이천로38가길 27	170	지방소득세	2012-10-31	2012년 지방소득세 등 총 2건
835	2015 이전	정미순	50	(주)광연정보기기		서울특별시 마포구 월드컵로15길 37-8	170	지방소득세	2007-08-31	2007년 지방소득세 등 총 3건
836	2015 이전	신광인	56	양지컨설팅	부동산컨설팅	경기도 양평군 덕바위길35번길 6	170	지방소득세	2013-06-30	2013년지방소득세 등 총 3건
837	2015 이전	최진호	55	최진호	임대	서울특별시 성동구 무학로10길 8	170	지방소득세	2013-12-31	2013년지방소득세 등 총 3건
838	2015 이전	김택열	78	(주)풍림환경특장		서울특별시 노원구 덕릉로 517	170	지방소득세	2012-05-31	2012년 지방소득세 등 총 4건
839	2015 이전	김순철	64	(주)원엔화이브엔터프라이즈		서울특별시 성북구 보문사길 40	170	지방소득세	2003-06-30	2003년 지방소득세 등 총 5건
840	2015 이전	조성호	54	씨아이씨정보통신(주)		서울특별시 용산구 신흥로22길 16	170	지방소득세	2005-11-30	2005년 지방소득세 등 총 7건
841	2015 이전	김정호	69	(주)트윈빌		광주광역시 북구 매곡로 37	170	지방소득세	2004-03-31	2004년 지방소득세 등 총 10건
842	2015 이전	정관영	68	동북종합건설(주)		경기도 수원시 장안구 수일로92번길 10	170	지방소득세	2003-08-31	2003년 지방소득세 등 총 13건
843	2015 이전	이달성	58	대화탕		서울특별시 은평구 통일로59길 11-3	170	지방소득세	1998-02-28	1998년 지방소득세 등 총 21건
844	2015 이전	윤영수	65	(주)다안		경기도 고양시 덕양구 호국로 860	169	지방소득세	2001-08-31	2001년 지방소득세 등 총 5건
845	2015 이전	이창수	74	삼익건설(주)안산지점		경기도 안성시 도화길 87	169	지방소득세	2011-02-28	2011년 지방소득세 등 총 7건

번호	공개년도	성명	연령	상호	직업(업종)	체납자주소	총체납액	대표세목	납기	체납요지
846	2015 이전	배영현	74	동래현대자동차학원		충청남도 태안군 안면대로 4294-3	168	지방소득세	2001-12-31	2001년 지방소득세 총 1건
847	2015 이전	고은옥	61			서울특별시 종로구 경희궁1길 17	168	취득세	2001-06-30	2001년 취득세 등 총 3건
848	2015 이전	최영란	62		주택임대	경기도 김포시 김포한강8로 377	168	지방소득세	2012-05-31	2012년 지방소득세 등 총 4건
849	2015 이전	정행옥	62	(주)대행		서울 서대문구 독립문로14길 74	168	지방소득세	2004-11-30	2004년 지방소득세 등 총 5건
850	2015 이전	이태식	81	건물주인		서울특별시 용산구 이촌로54길 5	168	지방소득세	2002-06-30	2002년 지방소득세 등 총 16건
851	2015 이전	최청준	72	성웅수지		서울특별시 성동구 용답중앙1길 6-10	168	지방소득세	2001-08-31	2001년 지방소득세 등 총 17건
852	2015 이전	이현애	58	신원씨앤아이주식회사	다이오드,트랜지스터및유사반도체/전자집적회로	서울특별시 구로구 천왕로 29	168	지방소득세	1993-11-30	1993년 지방소득세 등 총 22건
853	2015 이전	박세은	50	(주)대유이엔씨	해외신재생에너지개발	서울특별시 서초구 신반포로 270	167	지방소득세	2010-08-31	2010년 지방소득세 등 총 2건
854	2015 이전	한덕순	52	두호종합건설(주)		서울특별시 종로구 창신길 39-7	167	지방소득세	2006-10-31	2006년 지방소득세 등 총 3건
855	2015 이전	이권우	58	(주)이원씨앤피		서울특별시 관악구 양지길 14	167	지방소득세	2012-04-30	2012년 지방소득세 등 총 4건
856	2015 이전	윤석린	72	명성특수사		서울특별시 구로구 오류로8바길 32-6	167	지방소득세	2004-09-30	2004년 지방소득세 등 총 9건
857	2015 이전	이상국	75	대아기업사		서울특별시 노원구 덕릉로115가길 18	167	지방소득세	1995-06-30	1995년 지방소득세 등 총 10건
858	2015 이전	이근원	57	넷빌커뮤니케이션(주)		서울특별시 용산구 효창원로 157	167	지방소득세	1996-12-31	1996년 지방소득세 등 총 21건
859	2015 이전	이춘기	65			서울특별시 중구 필동로8가길 3	167	지방소득세	2009-08-31	2009년 지방소득세 등 총 24건
860	2015 이전	반재용	45	주식회사 에프앤플러스		경기도 용인시 기흥구 구갈로 16	166	지방소득세	2008-02-29	2008년 지방소득세 총 1건
861	2016	임준현	49	와이디피주식회사		경상북도 영주시 영부로890번길 46-1	166	취득세	2014-09-30	2014년 취득세 총 1건
862	2015 이전	강성신	56	부동산(강성신외 3)	임대	서울특별시 중구 남대문시장4길 46	166	지방소득세	2011-08-31	2011년 지방소득세 등 총 2건
863	2015 이전	연광흠	68	(주)금하컨설팅토건		경기도 남양주시 진건오남로 735-10	166	지방소득세	1999-07-31	1999년 지방소득세 등 총 2건

번호	공개년도	성명	연령	상호	직업(업종)	체납자주소	총체납액	대표세목	납기	체납요지
864	2015 이전	윤병구	51	예성종합건설(주)		서울특별시 강서구 양천로65길 46	166	지방소득세	2009-05-31	2009년 지방소득세 등 총 3건
865	2015 이전	김운석	49	(주)썸베이 홀딩스		대전광역시 중구 선화로43번길 29	166	지방소득세	2005-08-31	2005년 지방소득세 등 총 5건
866	2015 이전	윤시병	71	시영유통		강원도 춘천시 신이리길 119-23	166	지방소득세	2007-08-31	2007년 지방소득세 등 총 7건
867	2015 이전	유승권	52	신승플래닝	분양대행	서울특별시 서초구 효령로77길 14	166	취득세	2001-06-30	2001년 취득세 등 총 8건
868	2016	최성오	73	(주)조일화성		서울특별시 강남구 봉은사로82길 8	165	지방소득세	2014-06-30	2014년 지방소득세 총 1건
869	2015 이전	나성주	45	경윤산업	임대	서울특별시 송파구 오금로31길 27	165	지방소득세	2011-06-30	2011년 지방소득세 등 총 3건
870	2015 이전	김경희	48			서울특별시 서초구 신반포로33길 15	165	지방소득세	2011-05-31	2011년 지방소득세 등 총 3건
871	2015 이전	이상기	52	실크캐슬(주)	회원권분양대행	서울특별시 도봉구 도봉로110가길 19	165	지방소득세	2008-08-31	2008년 지방소득세 등 총 4건
872	2015 이전	김명섭	48	에이치비투자자문(주)		서울특별시 용산구 우사단로6길 3	165	지방소득세	2011-09-30	2011년 지방소득세 등 총 4건
873	2015 이전	안용모	64	동의빌딩		서울특별시 서초구 동광로9길 15	165	지방소득세	1997-04-30	1997년 지방소득세 등 총 5건
874	2015 이전	황정읍	73	대림혼다동부특약점		서울 서초구 나루터로 38	165	지방소득세	1994-11-30	1994년 지방소득세 등 총 6건
875	2015 이전	유재욱	62	올림포스관광(주)		서울특별시 영등포구 당산로4길 12	165	지방소득세	1999-01-31	1999년 지방소득세 등 총 7건
876	2016	한정희	56	이가부동산컨설팅	부동산컨설팅	서울특별시 용산구 서빙고로 50-18	165	지방소득세	2014-04-30	2014년 지방소득세 등 총 8건
877	2015 이전	김동호	65	(주)본맥		울산광역시 남구 삼산중로 83	165	지방소득세	1995-07-31	1995년 지방소득세 등 총 8건
878	2015 이전	심상찬	63	테마패션		서울특별시 송파구 중대로25길 5-0	165	지방소득세	2003-11-30	2003년 지방소득세 등 총 32건
879	2015 이전	이한수	59	천호꽃집	화원	서울특별시 용산구 백범로79길 32	164	지방소득세	2010-12-31	2010년 지방소득세 등 총 2건
880	2015 이전	양우정	54	양우정	임대	충청남도 태안군 가경주길 47-71	164	취득세	2005-12-31	2005년 취득세 등 총 2건
881	2015 이전	김인정	68	KJcorporation		서울특별시 구로구 구일로4길 22	164	지방소득세	2014-01-31	2014년지방소득세 등 총 2건
882	2015 이전	김영덕	56	대원디자인(주)	실내건축공사	서울특별시 관악구 남부순환로161길 55-1	164	지방소득세	2012-07-31	2012년 지방소득세 등 총 3건
883	2015 이전	이명성	55	운암산업(주)	건설기계임대	서울특별시 강서구 월정로28가길 19-26	164	지방소득세	2010-11-30	2010년 지방소득세 등 총 9건
884	2015 이전	신원기	63	(주)송보산업		경기도 용인시 처인구 청계로126번길 25	164	지방소득세	2002-12-31	2002년 지방소득세 등 총 15건
885	2015 이전	권영진	64	(주)평화농산		서울특별시 마포구 월드컵로8길 73	164	지방소득세	1996-05-31	1996년 지방소득세 등 총 19건

번호	공개년도	성명	연령	상호	직업(업종)	체납자주소	총체납액	대표세목	납기	체납요지
886	2015 이전	주영숙	71	세림산업	수출입업	전라남도 목포시 영산로 407-2	164	지방소득세	2010-06-30	2010년 지방소득세 등 총 22건
887	2015 이전	최청곡	72	우신		서울특별시 서대문구 북아현로 72-3	164	지방소득세	1997-06-30	1997년 지방소득세 등 총 28건
888	2015 이전	유재휴	85	노원빌딩		서울특별시 송파구 백제고분로27길 28	164	지방소득세	1999-02-28	1999년 지방소득세 등 총 30건
889	2015 이전	김형일	66	일신종합건설(주)		서울특별시 동작구 사당로2차길 15-14	164	지방소득세	1997-06-30	1997년 지방소득세 등 총 65건
890	2015 이전	김진규	58	리얼브래인즈	부동산매매(토지보유5년미만)	인천광역시 서구 청라커낼로 252	163	지방소득세	2009-06-30	2009년 지방소득세 등 총 3건
891	2015 이전	유병석	73	(주)대신의장		서울특별시 종로구 자하문로 131-13	163	지방소득세	1999-06-30	1999년 지방소득세 등 총 4건
892	2015 이전	정향희	49	정향희	부동산컨설팅	서울특별시 강남구 개포로 311	163	지방소득세	2011-12-31	2011년 지방소득세 등 총 5건
893	2015 이전	이복순	61	씨티		서울특별시 관악구 관천로16길 11	163	지방소득세	2000-12-31	2000년 지방소득세 등 총 7건
894	2015 이전	황종학	72		토지임대	서울특별시 서초구 서리풀4길 8	163	지방소득세	2009-09-30	2009년 지방소득세 등 총 12건
895	2016	박종우	58	박종우(직권)	솔벤트,톨루엔	서울특별시 중랑구 상봉중앙로8길 76	163	지방소득세	2014-11-30	2014년 지방소득세 등 총 15건
896	2015 이전	조용렬	53	(주)홍윤부동산투자자문	부동산컨설팅	경기도 용인시 기흥구 동백4로 26	162	지방소득세	2013-08-31	2013년지방소득세 등 총 2건
897	2015 이전	여인준	58	(주)트로이카리스	자동차리스대행업	서울특별시 성동구 행당로 79	162	지방소득세	2010-08-31	2010년 지방소득세 등 총 4건
898	2015 이전	박종기	49	(주)수신제가	기타무역업	서울특별시 강북구 솔샘로64다길 37	162	지방소득세	2012-12-31	2012년 지방소득세 등 총 6건
899	2015 이전	홍강표	67			인천광역시 남구 주안서로54번길 6	162	지방소득세	2001-06-30	2001년 지방소득세 등 총 7건
900	2015 이전	정학진	66		임대	서울특별시 서초구 효령로 48	162	지방소득세	2012-07-31	2012년 지방소득세 등 총 9건
901	2015 이전	정성훈	60	아이비엔컴퓨터		인천광역시 계양구 안남로466번길 14	162	지방소득세	2005-04-30	2005년 지방소득세 등 총 13건
902	2015 이전	최석문	86	삼지기업(주)		경기도 광주시 양벌로 173	162	지방소득세	1999-09-30	1999년 지방소득세 등 총 20건
903	2015 이전	장재순	70	(주)삼효통상		서울특별시 관악구 국회단지9길 29	161	지방소득세	2000-12-31	2000년 지방소득세 등 총 3건
904	2015 이전	하경	66	위원주식회사	컴퓨터주변기기	경상남도 산청군 덕천로836번길 79	161	지방소득세	2010-10-31	2010년 지방소득세 등 총 3건
905	2015 이전	강정숙	70			서울특별시 마포구 토정로31길 31	161	지방소득세	2008-08-31	2008년 지방소득세 등 총 4건
906	2015 이전	이경섭	90			경기도 용인시 기흥구 사은로126번길 46	161	지방소득세	1990-10-31	1990년 지방소득세 등 총 7건

번호	공개년도	성명	연령	상호	직업(업종)	체납자주소	총체납액	대표세목	납기	체납요지
907	2015 이전	신영미	63		일반토목공사	서울특별시 강서구 화곡로27길 56	161	지방소득세	2012-06-30	2012년 지방소득세 등 총 8건
908	2015 이전	최경록	61	상산교역		서울특별시 성북구 장월로1다길 12	161	지방소득세	2002-03-31	2002년 지방소득세 등 총 16건
909	2015 이전	유현태	68	(주)아천개발		서울특별시 종로구 자하문로41길 6	160	지방소득세	2005-07-31	2005년 지방소득세 등 총 5건
910	2015 이전	송영휘	58	(주)미평건설	건축자재	경상남도 밀양시 사포산단1길 115-15	160	지방소득세	2010-01-31	2010년 지방소득세 등 총 6건
911	2015 이전	이정희	65	태화상사		서울특별시성동구둘레5길15-9	160	지방소득세	2010-01-31	2010년 지방소득세 등 총 6건
912	2015 이전	정길운	66	구도실업(주)		서울특별시 구로구 중앙로14나길 42	160	지방소득세	2005-08-31	2005년 지방소득세 등 총 9건
913	2015 이전	강우형	72	부동산		서울특별시 용산구 한남대로 41	160	지방소득세	2005-06-30	2005년 지방소득세 등 총 22건
914	2015 이전	심한인	49		임대	경기도 부천시 오정구 삼작로108번길 56	159	지방소득세	2009-12-31	2009년 지방소득세 등 총 5건
915	2015 이전	손두수	54	동인트루빌3		서울특별시 중랑구 사가정로51길 48	159	지방소득세	2006-03-31	2006년 지방소득세 등 총 6건
916	2015 이전	김용구	71			서울특별시 용산구 우사단로6길 2	159	지방소득세	1997-04-30	1997년 지방소득세 등 총 6건
917	2015 이전	최강일	75	(주)정곡		서울특별시 강서구 곰달래로 119	159	지방소득세	2001-04-30	2001년 지방소득세 등 총 7건
918	2015 이전	서현민	49	(주)뚜또베네	경양식	서울특별시 강남구 압구정로77길 5	159	지방소득세	2005-08-31	2005년 지방소득세 등 총 12건
919	2015 이전	이병재	47	퀸즈컵클래식		서울특별시 종로구 송월길 154	158	지방소득세	2008-02-29	2008년 지방소득세 등 총 2건
920	2015 이전	정경자	62	청록	점포(자기땅)	서울특별시 서초구 서초대로74길 30	158	지방소득세	2013-07-31	2013년지방소득세 등 총 8건
921	2015 이전	최영수	67	(주)삼화하우징		서울특별시 동작구 장승배기로 96	158	지방소득세	2007-10-31	2007년 지방소득세 등 총 9건
922	2015 이전	김민성	45	㈜아트앤비지니스센터	예술종합학원	서울특별시 송파구 가락로23길 8-6	158	지방소득세	2008-07-31	2008년 지방소득세 등 총 11건
923	2015 이전	서종삼	58		임대	서울특별시 강남구 봉은사로114길 30-5	158	지방소득세	2005-05-31	2005년 지방소득세 등 총 12건
924	2015 이전	최한선	60	성화건설	부동산매매	서울특별시 동작구 동작대로35라길 3	158	지방소득세	2012-12-31	2012년 지방소득세 등 총 15건
925	2015 이전	정영택	66	대희종합건설		서울특별시 동대문구 홍릉로22길 11	158	지방소득세	1999-01-31	1999년 지방소득세 등 총 21건
926	2016	유영	48	문학건설	부동산개발및공급업	서울특별시 서초구 동광로41길 32-1	157	지방소득세	2014-09-30	2014년 지방소득세 총 1건
927	2015 이전	방진산	37	로열패밀리	의류	서울특별시 중랑구 봉우재로 93-5	157	지방소득세	2013-12-31	2013년지방소득세 등 총 2건

번호	공개년도	성명	연령	상호	직업(업종)	체납자주소	총체납액	대표세목	납기	체납요지
928	2015 이전	황교일	71			경기도 안양시 동안구 경수대로623번길 46	157	지방소득세	1998-08-31	1998년 지방소득세 등 총 3건
929	2015 이전	윤성열	78	러스코	산업용재화무역업	서울특별시 서초구 강남대로53길 11	157	지방소득세	2014-01-31	2014년지방소득세 등 총 5건
930	2015 이전	권오달	51	스피릿나인 주식회사	주택건설, 매매분양	서울특별시 용산구 이촌로 224	157	지방소득세	2011-06-30	2011년 지방소득세 등 총 6건
931	2015 이전	유여진	58	풍산종합건설(주)		서울 강남구 양재대로55길 10	157	지방소득세	2000-06-30	2000년 지방소득세 등 총 9건
932	2015 이전	김호림	59	(주)피씨케이파트너스		서울특별시강서구초록마을로176	156	지방소득세	2009-04-30	2009년 지방소득세 총 1건
933	2015 이전	이동춘	52	주식회사경기북부신문사		경기도 양주시 평화로1475번길 592	156	지방소득세	2012-03-31	2012년 지방소득세 총 1건
934	2015 이전	최봉원	55	툴탑		서울특별시 강남구 압구정로 313	156	지방소득세	2010-11-30	2010년 지방소득세 등 총 2건
935	2015 이전	김종현	54		방직용 섬유 및 사 도매업	서울특별시 강남구 자곡로 260	156	지방소득세	2008-04-30	2008년 지방소득세 등 총 4건
936	2015 이전	김종복	65	준일빌딩		서울특별시 강서구 강서로37길 78	156	지방소득세	2009-08-31	2009년 지방소득세 등 총 5건
937	2015 이전	배호성	73	(주)삼우화학		서울특별시 송파구 가락로31길 12	155	지방소득세	1999-09-30	1999년 지방소득세 등 총 2건
938	2015 이전	송명선	62	대영테크윈(주)	전기전자부품	서울특별시 성동구 독서당로62길 43	155	지방소득세	2009-08-31	2009년 지방소득세 등 총 6건
939	2015 이전	배군호	54	(주)건강박사		강원도 고성군 토성로 96	155	지방소득세	2004-01-31	2004년 지방소득세 등 총 8건
940	2015 이전	하경도	60	주식회사 에스디물류	물류분류업	서울특별시 마포구 월드컵북로12안길 84	155	지방소득세	2012-09-30	2012년 지방소득세 등 총 9건
941	2015 이전	유명종	72	대업종합건설(주)		경기도 용인시 수지구 푸른솔로 88	154	지방소득세	2004-05-31	2004년 지방소득세 총 1건
942	2015 이전	이재덕	69	백령넘버원	건강보조식품	서울특별시 동작구 만양로8길 50	154	지방소득세	2012-10-31	2012년 지방소득세 등 총 4건
943	2016	임영순	66	씨엔씨	가전제품	경상북도 포항시 남구 문예로 159-3	154	지방소득세	2014-05-31	2014년 지방소득세 등 총 4건
944	2015 이전	정효건	53	(주)청오이스테이션		경기도 고양시 일산동구 노루목로 100	154	지방소득세	2002-09-30	2002년 지방소득세 등 총 5건
945	2015 이전	양위덕	59	(주)시티라이프건설		서울특별시도봉구해등로231	154	지방소득세	1994-11-30	1994년 지방소득세 등 총 5건
946	2015 이전	김선희	54	드림타워	점포(자기땅)	서울특별시 송파구 송파대로 567	154	지방소득세	2011-06-30	2011년 지방소득세 등 총 6건

번호	공개년도	성명	연령	상호	직업(업종)	체납자주소	총체납액	대표세목	납기	체납요지
947	2015 이전	김영중	65	대주골프연습장		서울특별시 강남구 도산대로38길 30	153	지방소득세	2009-11-30	2009년 지방소득세 총 1건
948	2015 이전	홍세미	47	(주)케이트레이드		강원도 속초시 미시령로3359번길 37	153	취득세	2006-03-31	2006년 취득세 등 총 3건
949	2015 이전	김성균	46	삼영개발		제주특별자치도 서귀포시 동홍중앙로 30	153	취득세	2001-07-31	2001년 취득세 등 총 4건
950	2015 이전	강승범	53	(주)세미콘인터내셔날		서울특별시 강동구 올림픽로98가길 57	153	지방소득세	2009-11-30	2009년 지방소득세 등 총 6건
951	2015 이전	정상혁	45	(주)티에이치알앤디		강원도 평창군 평창대로 1923	153	지방소득세	2005-08-31	2005년 지방소득세 등 총 10건
952	2016	안승찬	74	삼덕마주	기타	서울특별시 서초구 서초중앙로 188	153	지방소득세	2014-06-30	2014년 지방소득세 등 총 12건
953	2015 이전	노희덕	61	인덕상사		서울특별시 금천구 금하로9길 24-1	153	지방소득세	1998-12-31	1998년 지방소득세 등 총 19건
954	2015 이전	김형곤	58	상유산업(주)	수출업	서울특별시 성동구 무학봉길 76	152	지방소득세	2014-01-31	2014년 지방소득세 총 1건
955	2015 이전	이한모	54	(주)엠아이테크	연구개발업	경기도 김포시 김포한강2로 292	152	지방소득세	2010-09-30	2010년 지방소득세 등 총 2건
956	2015 이전	이원종	59	주식회사 엘엠	경관조명디자인(설계)	서울특별시 용산구 이촌로 347	152	지방소득세	2010-11-30	2010년 지방소득세 등 총 2건
957	2015 이전	채희명	66	(주)삼성메가텍		서울특별시 강서구 양천로23길 8	152	지방소득세	2004-07-31	2004년 지방소득세 등 총 3건
958	2015 이전	박을규	48	다이얼조이		서울 강남구 언주로30길 57	152	지방소득세	2007-08-31	2007년 지방소득세 등 총 3건
959	2015 이전	최종구	47	(주)태흥씨앤씨		대전광역시 서구 둔산남로9번길 77	152	지방소득세	2008-11-30	2008년 지방소득세 등 총 7건
960	2015 이전	노용자	54	보람빌딩	건물신축판매	서울특별시 관악구 남부순환로262길 15	152	지방소득세	2010-06-30	2010년 지방소득세 등 총 10건
961	2015 이전	김충근	50	성원파이프(주) 강남사무소	임대	경기도 성남시 중원구 황송로 77	151	지방소득세	2012-04-30	2012년 지방소득세 총 1건
962	2015 이전	한완수	49	GS25일동2호점	편의점	경기도 이천시 서이천로853번길 273-5	151	지방소득세	2007-10-31	2007년 지방소득세 등 총 2건
963	2016	김재우	51	SK서하남IC주유소	마트	서울특별시 강동구 고덕로62길 76	151	지방소득세	2014-07-31	2014년 지방소득세 등 총 2건
964	2015 이전	이은성	84		비주거용건물 임대업 (자기땅)	서울특별시 성북구 종암로 90	151	지방소득세	2011-09-30	2011년 지방소득세 등 총 3건
965	2015 이전	김은기	44	현진개발주식회사		경기도 용인시 기흥구 향린1로87번길 24-19	151	지방소득세	2012-03-31	2012년 지방소득세 등 총 4건
966	2015 이전	박윤제	78	(주)신성소재		서울특별시 서초구 서초중앙로 200	151	지방소득세	2009-04-30	2009년 지방소득세 등 총 7건

번호	공개년도	성명	연령	상호	직업(업종)	체납자주소	총체납액	대표세목	납기	체납요지
967	2015 이전	이영직	62	주식회사 하늘안	묘지임대	서울특별시 중구 다산로 56	151	지방소득세	2013-05-31	2013년지방소득세 등 총 7건
968	2015 이전	양육규	56	유일사	외의	서울특별시 중구 청구로1길 23	151	지방소득세	2014-02-28	2014년지방소득세 등 총 9건
969	2015 이전	박종용	65	성화산업		서울특별시 마포구 백범로31라길 14	151	지방소득세	1998-07-31	1998년 지방소득세 등 총 17건
970	2015 이전	강혁종	51	화연화원	생화	제주특별자치도 제주시 신촌7길 13-1	150	지방소득세	2013-12-31	2013년지방소득세 총 1건
971	2016	홍경화	35	에스뜨레야	기타서양식 주점	경기도 부천시 역곡로 52	150	지방소득세	2014-10-31	2014년 지방소득세 등 총 3건
972	2015 이전	이재진	69	(주)청송실업		서울특별시 강동구 올림픽로98가길 31-8	150	지방소득세	1998-06-30	1998년 지방소득세 등 총 9건
973	2015 이전	한규철	56			서울특별시 관악구 남현길 125	150	지방소득세	2012-09-30	2012년 지방소득세 등 총 9건
974	2015 이전	이준	51	(주)해피젠		서울특별시 강남구 역삼로7길 16	150	지방소득세	2004-08-31	2004년 지방소득세 등 총 10건
975	2015 이전	박종추	51	서울창호		서울특별시 양천구 신정중앙로 32	150	지방소득세	2003-03-31	2003년 지방소득세 등 총 14건
976	2015 이전	장석준	79	원강토건(주)	토공사업	서울시 동작구 장승배기로10길 20	150	지방소득세	2012-02-29	2012년 지방소득세 등 총 24건
977	2015 이전	신동칠	75	신성광업		서울특별시 종로구 홍지문길 79	149	지방소득세	1999-04-30	1999년 지방소득세 등 총 2건
978	2016	최용묵	48	레인양산(주)	무역	서울특별시 동대문구 답십리로60길 38	149	지방소득세	2014-12-31	2014년 지방소득세 등 총 6건
979	2016	박미영	36		임대	전라남도 담양군 미리산길 2	149	지방소득세	2014-05-31	2014년 지방소득세 등 총 6건
980	2015 이전	황태왕	53			서울특별시 양천구 중앙로25길 12-1	149	지방소득세	2004-03-31	2004년 지방소득세 등 총 7건
981	2015 이전	김구영	69	금강리빙	임대	서울특별시 영등포구 신길로13길 12	149	지방소득세	2013-10-31	2013년 지방소득세 등 총 8건
982	2015 이전	황상진	49	(주)석천물류	농수산물	서울특별시 강남구 봉은사로63길 35	148	지방소득세	2012-10-31	2012년 지방소득세 등 총 4건
983	2015 이전	김황평	74	(주)한성종합기술단		서울특별시 광진구 구의강변로 11	148	지방소득세	2012-04-30	2012년 지방소득세 등 총 6건
984	2015 이전	김춘식	70	(주)계몽미디어		서울특별시 강남구 압구정로 128	148	지방소득세	1998-03-31	1998년 지방소득세 등 총 10건
985	2016	최중열	56	주식회사 윈빌디엔씨	주택건설	서울특별시 은평구 응암로 180	148	지방소득세	2014-03-31	2014년 지방소득세 등 총 10건
986	2015 이전	곽상천	61	프리마크럽		서울특별시 동대문구 장한로12길 89	148	지방소득세	2003-11-30	2003년 지방소득세 등 총 14건
987	2015 이전	배영준	79	고려대학교 교우아카데미		서울특별시 광진구 뚝섬로40길 53	148	지방소득세	1997-09-30	1997년 지방소득세 등 총 32건

번호	공개년도	성명	연령	상호	직업(업종)	체납자주소	총체납액	대표세목	납기	체납요지
				교우회						
988	2016	유덕자	69	강동와이시티	임대	서울특별시 강남구 학동로68길 29	147	지방소득세	2014-09-30	2014년 지방소득세 총 1건
989	2015 이전	김정철	47	산동철강(주)		서울특별시 강서구 강서로17길 103	147	지방소득세	2003-10-31	2003년 지방소득세 등 총 2건
990	2015 이전	안병직	58	주식회사비앤디		서울특별시 도봉구 노해로69길 103	147	지방소득세	2012-10-31	2012년 지방소득세 등 총 2건
991	2015 이전	공창훈	71		임대	서울특별시 서대문구 연희로41길 114	147	지방소득세	2010-09-30	2010년 지방소득세 등 총 3건
992	2015 이전	윤병주	74	청풍빌딩	임대	서울특별시 강남구 선릉로138길 4-5	147	지방소득세	2014-01-31	2014년지방소득세 등 총 3건
993	2015 이전	박병일	61	(주)이지엠앤드엔		서울특별시 동작구 동작대로43길 46	147	지방소득세	2003-12-31	2003년 지방소득세 등 총 5건
994	2015 이전	김한준	58	궁	유흥주점	서울특별시 종로구 종로46가길 17	147	지방소득세	2014-01-31	2014년지방소득세 등 총 5건
995	2016	허인	61	허인	상품종합 중개업	서울특별시 강서구 수명로2길 108	147	지방소득세	2014-08-31	2014년 지방소득세 등 총 5건
996	2015 이전	김용규	63	보성물류(주)		서울특별시 중랑구 면목로96길 13-7	147	지방소득세	2005-01-31	2005년 지방소득세 등 총 6건
997	2015 이전	손태염	82	사)한국감시제어 시스템개발		서울특별시서대문구연희로15안길72	147	지방소득세	1997-08-31	1997년 지방소득세 등 총 7건
998	2015 이전	배창성	58	주식회사 디앤씨냉장	수산물, 건어물	서울특별시 성동구 왕십리로5길 3	147	지방소득세	2009-08-31	2009년 지방소득세 등 총 7건
999	2015 이전	김명진	43	대정매매상사	중고 자동차 판매업	서울특별시 성동구 동호로2길 11-1	147	지방소득세	2013-01-31	2013년 지방소득세 등 총 7건
1000	2015 이전	최춘미	56	대길산업		서울특별시 노원구 화랑로47길 38	147	지방소득세	1998-02-28	1998년 지방소득세 등 총 11건
1001	2015 이전	김기영	77	금도빌딩		서울특별시 종로구 혜화로11길 23	147	지방소득세	2005-04-30	2005년 지방소득세 등 총 23건
1002	2015 이전	방효송	64	모미산업		경기도 남양주시 도농로 34	146	지방소득세	1997-05-31	1997년 지방소득세 총 1건
1003	2015 이전	박기범	49			서울특별시 동대문구 이문로35나길 34	146	지방소득세	2013-02-28	2013년지방소득세 등 총 2건
1004	2015 이전	윤정욱	63	기영빌딩		경기도용인시수지구성복2로126	146	지방소득세	2002-08-31	2002년 지방소득세 등 총 2건
1005	2015 이전	한해순	50	창신카메라	디지털카메라 , 사진기	서울특별시 중구 청파로 464	146	지방소득세	2010-12-31	2010년 지방소득세 등 총 5건
1006	2015 이전	황칠선	82	아이리스프라자		경기도 광주시 양벌로 173	146	지방소득세	1999-07-31	1999년 지방소득세 등 총 5건

번호	공개년도	성명	연령	상호	직업(업종)	체납자주소	총체납액	대표세목	납기	체납요지
1007	2015 이전	민성욱	71	(주)코포산업		서울특별시 강남구 학동로87길 9	146	지방소득세	2008-05-31	2008년 지방소득세 등 총 5건
1008	2015 이전	노유섭	55	(주)산영실업		서울특별시 종로구 종로66길 20	146	지방소득세	2002-06-30	2002년 지방소득세 등 총 5건
1009	2015 이전	손진호	59	콤마토탈페션		울산광역시 남구 대학로147번길 38	146	지방소득세	2001-05-31	2001년 지방소득세 등 총 6건
1010	2015 이전	정진영	62	골든벨엔터테인먼트(주)		경기도 남양주시 사릉로58번길 4-32	146	지방소득세	2007-12-31	2007년 지방소득세 등 총 6건
1011	2015 이전	이영하	88			서울특별시 은평구 응암로16길 22-55	146	지방소득세	2013-02-28	2013년지방소득세 등 총 8건
1012	2015 이전	조인성	62	추카추카		경기 용인시 처인구 덕성로 53-16	146	지방소득세	2005-01-31	2005년 지방소득세 등 총 9건
1013	2015 이전	전민주	48	자 박	원사,원단	서울특별시 영등포구 여의대방로51길 15	146	지방소득세	2004-07-31	2004년 지방소득세 등 총 32건
1014	2015 이전	김정현	67	(주)일영인터내셔날		서울특별시 강남구 논현로72길 11	145	지방소득세	1998-02-28	1998년 지방소득세 등 총 2건
1015	2015 이전	김민구	47	얼음골유통영농조합법인	농산물	경상남도 밀양시 미리벌로3길 31	145	지방소득세	2013-03-31	2013년지방소득세 등 총 2건
1016	2015 이전	나점애	66		임대	서울특별시 관악구 행운1라길 55	145	지방소득세	2009-08-31	2009년 지방소득세 등 총 5건
1017	2015 이전	박상현	52	(주)삼선홀딩스	시청각기자재	서울특별시 성동구 왕십리로5길 3	145	지방소득세	2012-03-31	2012년 지방소득세 등 총 6건
1018	2015 이전	강용주	65	㈜상성리얼에스테이트	건물관리	전라북도 장수군 성계로 120-29	145	지방소득세	2010-12-31	2010년 지방소득세 등 총 7건
1019	2015 이전	표경임	56	건양정보통신(주)		서울특별시 서초구 효령로29길 57	145	지방소득세	2009-09-30	2009년 지방소득세 등 총 9건
1020	2015 이전	김정균	57	신도시프라자	임대	서울특별시 강서구 강서로33가길 17	145	지방소득세	2011-05-31	2011년 지방소득세 등 총 15건
1021	2015 이전	이상래	44	(주)블루토마토	영상물제작	서울특별시 노원구 덕릉로86길 70	145	지방소득세	2008-10-31	2008년 지방소득세 등 총 15건
1022	2015 이전	김민수	77	태아건설산업(주)	일반주거용주	서울특별시 종로구 율곡로16길 7-5	145	지방소득세	2012-03-31	2012년 지방소득세 등 총 17건
1023	2015 이전	최재용	51	장군		서울특별시 강서구 공항대로53가길 55	144	지방소득세	2008-07-31	2008년 지방소득세 총 1건
1024	2015 이전	한지영	76	가야사우나		서울특별시 동작구 사당로 300	144	지방소득세	2011-09-30	2011년 지방소득세 총 1건
1025	2015 이전	박재덕	59	대화개발(주)		서울특별시 강북구 한천로105길 21	144	지방소득세	2001-03-31	2001년 지방소득세 등 총 3건
1026	2015 이전	탁명자	68	대박광고기획	광고(전단지)	서울특별시 강동구 풍성로 99	144	지방소득세	2011-12-31	2011년 지방소득세 등 총 4건
1027	2015 이전	김용환	47	한국인터넷통신		경기도 구리시 체육관로 74	144	지방소득세	2004-03-31	2004년 지방소득세 등 총 5건

번호	공개년도	성명	연령	상호	직업(업종)	체납자주소	총체납액	대표세목	납기	체납요지
1028	2015 이전	임만석	65		임대	서울특별시 서초구 서운로6길 15-20	144	지방소득세	2013-10-31	2013년지방소득세 등 총 5건
1029	2015 이전	이영구	69	(주)엠케이엘상사		경기도 양주시 고덕로 108-59	144	지방소득세	2000-11-30	2000년 지방소득세 등 총 6건
1030	2015 이전	김병호	80	삼화빌딩		경기도과천시과천동 464-2	144	지방소득세	1999-09-30	1999년 지방소득세 등 총 7건
1031	2015 이전	김쾌곤	69			강원도 횡성군 경강로유현13길 275	144	지방소득세	1993-03-31	1993년 지방소득세 등 총 7건
1032	2015 이전	신은영	44	지나홀딩스	전자상거래(의류)	인천광역시 중구 하늘별빛로 86	144	지방소득세	2011-06-30	2011년 지방소득세 등 총 7건
1033	2015 이전	송민식	74		임대	서울특별시 종로구 종로65길 10	144	지방소득세	2007-09-30	2007년 지방소득세 등 총 8건
1034	2015 이전	조규갑	52		개인용달	서울특별시 영등포구 도신로64길 21-3	144	지방소득세	2003-05-31	2003년 지방소득세 등 총 9건
1035	2015 이전	이응	60	문화예술창조중	아트상품	서울특별시 마포구 독막로9길 28	144	지방소득세	2011-07-31	2011년 지방소득세 등 총 11건
1036	2015 이전	홍창복	58			서울특별시 강북구 삼양로 299	144	취득세	2005-03-31	2005년 취득세 등 총 14건
1037	2015 이전	박인환	69	인성국제무역상사		서울특별시 성동구 뚝섬로3나길 26	143	지방소득세	1997-08-31	1997년 지방소득세 등 총 3건
1038	2015 이전	이명옥	57	반석데파트		인천광역시 연수구 컨벤시아대로 81	143	지방소득세	2011-07-31	2011년 지방소득세 등 총 4건
1039	2015 이전	허일	82			서울특별시 양천구 목동동로 339	143	지방소득세	2000-04-30	2000년 지방소득세 등 총 4건
1040	2015 이전	김철수	52	주식회사 빌딩전문컨설팅포시즌	광고서비스업	서울특별시 광진구 능동로32길 130-22	143	지방소득세	2012-08-31	2012년 지방소득세 등 총 4건
1041	2015 이전	이완준	56			경기도 용인시 기흥구 기흥로 18	143	지방소득세	2012-09-30	2012년 지방소득세 등 총 4건
1042	2015 이전	김영욱	68	한삼기공(주)		서울특별시 강남구 논현로8길 58-5	143	지방소득세	2003-01-31	2003년 지방소득세 등 총 6건
1043	2015 이전	박승주	54	범양식품(주)서울지점		서울특별시 성북구 성북로26길 31	143	지방소득세	2004-09-30	2004년 지방소득세 등 총 11건
1044	2015 이전	이재숙	69		부동산매매	충청남도 태안군 안면대로 3087-10	143	지방소득세	2014-01-31	2014년지방소득세 등 총 13건
1045	2015 이전	조영일	59	소석산업(주)		서울특별시 노원구 화랑로 465	143	지방소득세	1999-08-31	1999년 지방소득세 등 총 18건
1046	2015 이전	김종기	58	건물주		경기도 양평군 대심길 57-1	143	지방소득세	1999-03-31	1999년 지방소득세 등 총 44건
1047	2015 이전	안정숙	49	부동산임대	점포(자기땅)	경기도 용인시 처인구 금학로 19	142	지방소득세	2009-10-31	2009년 지방소득세 총 1건
1048	2015 이전	배용병	58	더엑스	스포츠용품 렌탈	서울특별시 강서구 송정로4길 10	142	지방소득세	2011-02-28	2011년 지방소득세 총 1건

번호	공개년도	성명	연령	상호	직업(업종)	체납자주소	총체납액	대표세목	납기	체납요지
1049	2015 이전	오만록	66	뉴욕제화		서울특별시 강서구 화곡로31나길 19-5	142	지방소득세	2000-10-31	2000년 지방소득세 등 총 2건
1050	2015 이전	김진홍	55			서울특별시 도봉구 해등로12길 44	142	지방소득세	2013-07-31	2013년지방소득세 등 총 3건
1051	2015 이전	나명식	79			서울특별시 성동구 고산자로 164	142	지방소득세	2005-03-31	2005년 지방소득세 등 총 4건
1052	2015 이전	정옥현	60	㈜무송종합엔지니어링	용역대행외	경기도 의왕시 청계3로 7-11	142	지방소득세	2009-07-31	2009년 지방소득세 등 총 6건
1053	2015 이전	김승우	37	노고산 주식회사 업소명 클럽파레스	유흥주점	서울특별시 관악구 난곡로10길 66	142	지방소득세	2013-03-31	2013년지방소득세 등 총 7건
1054	2015 이전	최정숙	55	할렐루야 서원	임대	서울특별시 강동구 천호대로162가길 10-14	142	지방소득세	2006-08-31	2006년 지방소득세 등 총 7건
1055	2015 이전	심상희	48	주식회사 에스에이치크리에이션	가방 및 악세사리	서울특별시 서초구 바우뫼로 41	142	지방소득세	2012-05-31	2012년 지방소득세 등 총 8건
1056	2015 이전	최성출	61	(주)용성산업		경기도 군포시 고산로185번길 31	142	지방소득세	2004-05-31	2004년 지방소득세 등 총 27건
1057	2015 이전	황원주	54	(주)진산정보통신		서울특별시 강남구 학동로20길 25	142	지방소득세	2001-06-30	2001년 지방소득세 등 총 35건
1058	2015 이전	박정선	80	동백빌딩	임대	서울특별시 강남구 학동로 409	141	지방소득세	2013-05-31	2013년 지방소득세 등 총 2건
1059	2016	김형철	46			서울특별시 송파구 송이로31길 56	141	취득세	2014-12-31	2014년 취득세 등 총 2건
1060	2015 이전	서인숙	58	(주)금호축산		서울특별시 마포구 토정로2길 6-12	141	지방소득세	2002-10-31	2002년 지방소득세 등 총 6건
1061	2015 이전	김용직	61	정국종합건설(주)		서울특별시 양천구 월정로9길 20	141	지방소득세	2001-06-30	2001년 지방소득세 등 총 7건
1062	2015 이전	이정태	65	(주)월드원인터내셔날		서울특별시 동대문구 서울시립대로9길 21	141	지방소득세	2012-01-31	2012년 지방소득세 등 총 7건
1063	2015 이전	박진산	49	주식회사 나츠		서울특별시 관악구 남부순환로 1808	141	지방소득세	2001-12-31	2001년 지방소득세 등 총 8건
1064	2015 이전	신익순	64	황금공인중개사		서울특별시 강서구 남부순환로7길 49	141	지방소득세	1998-03-31	1998년 지방소득세 등 총 8건
1065	2015 이전	김대환	76	영동중앙물산(주)		서울특별시 서초구 강남대로30길 51-15	141	지방소득세	1998-01-31	1998년 지방소득세 등 총 16건
1066	2015 이전	이호영	44	삼연중기(주)		인천광역시 부평구 대정로 84	141	지방소득세	2001-07-31	2001년 지방소득세 등 총 25건
1067	2015 이전	오명근	65	(주)용문씨엘		경기도 수원시 장안구 연무로 54	141	지방소득세	1993-06-30	1993년 지방소득세 등 총 37건
1068	2015 이전	김옥자	79			서울특별시 은평구 진관2로 31	140	지방소득세	2005-12-31	2005년 지방소득세 총 1건
1069	2015 이전	김용숙	59	청화석유(주)	주유소	서울특별시 서초구 효령로45길 44	140	지방소득세	2011-12-31	2011년 지방소득세 등 총 3건

번호	공개년도	성명	연령	상호	직업(업종)	체납자주소	총체납액	대표세목	납기	체납요지
1070	2015 이전	소준호	60	굿타임시스템소프트	게임기개발 제작	경기도 안산시 단원구 새뿔길 101	140	지방소득세	2011-02-28	2011년 지방소득세 등 총 3건
1071	2015 이전	서의규	65	(주)에스컴	무선정보통신기기	서울특별시 중구 다산로 32	140	지방소득세	2010-09-30	2010년 지방소득세 등 총 6건
1072	2015 이전	장병길	63	주식회사 엔씨트라움	조경공사업	서울특별시 강북구 인수봉로55길 34-8	140	지방소득세	2004-01-31	2004년 지방소득세 등 총 6건
1073	2015 이전	윤석열	48	오리온타워	주택임대	서울특별시 은평구 통일로 870	140	지방소득세	2009-10-31	2009년 지방소득세 등 총 7건
1074	2015 이전	변정애	67	임대		서울특별시 서초구 나루터로4길 39	140	지방소득세	2001-10-31	2001년 지방소득세 등 총 7건
1075	2015 이전	이영희	55			서울특별시 성북구 성북로10가길 28	140	지방소득세	2008-02-29	2008년 지방소득세 등 총 22건
1076	2015 이전	황의승	66	대보밧데리		경기도 안양시 동안구 부림로 13	139	지방소득세	2007-01-31	2007년 지방소득세 총 1건
1077	2015 이전	윤정희	58	대한산업		부산광역시 남구 석포로127번길 38	139	지방소득세	2011-12-31	2011년 지방소득세 등 총 2건
1078	2016	이종건	59	(주)이한종합건설		경기도 수원시 영통구 반달로 74-1	139	지방소득세	2014-07-31	2014년 지방소득세 등 총 3건
1079	2015 이전	유경호	50	서편제	단란주점	서울특별시 동대문구 왕산로 110-7	139	지방소득세	2013-01-31	2013년 지방소득세 등 총 4건
1080	2016	이관영	53	이가숯불갈비식당		경기도 성남시 분당구 중앙공원로 53	139	지방소득세	2014-06-30	2014년 지방소득세 등 총 5건
1081	2015 이전	김창호	77	화창건설주식회사		서울특별시 도봉구 도봉로110길 76	139	지방소득세	2005-01-31	2005년 지방소득세 등 총 7건
1082	2015 이전	이현석	48	주식회사 코스토	화장품	서울특별시 강남구 봉은사로 143	139	지방소득세	2013-09-30	2013년 지방소득세 등 총 8건
1083	2015 이전	이은복	52	주식회사 퍼스트원리더스	의류	서울특별시 동대문구 망우로 105	139	지방소득세	2012-01-31	2012년 지방소득세 등 총 10건
1084	2015 이전	송명성	64	현대공인중개사무소	부동산중개업	서울특별시 중구 동호로11라길 21	139	지방소득세	2011-08-31	2011년 지방소득세 등 총 16건
1085	2015 이전	황원훈	64	삼원기업		서울특별시 광진구 아차산로78길 75	139	지방소득세	1999-02-28	1999년 지방소득세 등 총 25건
1086	2015 이전	박수원	69			서울특별시 강남구 삼성로 151	138	지방소득세	1998-05-31	1998년 지방소득세 총 1건
1087	2016	안창기	63	(주)칼슨코리아		서울특별시 송파구 동남로 193	138	지방소득세	2014-05-31	2014년 지방소득세 총 1건
1088	2015 이전	김재칠	51	유림바이오텍	건강기능식품	서울특별시 종로구 청계천로 295	138	지방소득세	2001-09-30	2001년 지방소득세 등 총 2건
1089	2015 이전	조재성	57	세원산후관리센터		서울특별시 서초구 방배로 21	138	지방소득세	2007-07-31	2007년 지방소득세 등 총 3건
1090	2015 이전	최동석	63	(주)마도철강전기		서울특별시 양천구 은행정로7길 23	138	지방소득세	2010-08-31	2010년 지방소득세 등 총 5건

번호	공개년도	성명	연령	상호	직업(업종)	체납자주소	총체납액	대표세목	납기	체납요지
1091	2015 이전	최희원	67	(주)원어패럴		서울특별시 송파구 송파대로42길 4	138	지방소득세	2001-07-31	2001년 지방소득세 등 총 6건
1092	2015 이전	최대영	59	대덕기업		경기도 광명시 오리로406번길 17	138	지방소득세	2006-08-31	2006년 지방소득세 등 총 7건
1093	2015 이전	이훈	71	보스코산업 주식회사	도심지재개발 사업	서울특별시 종로구 삼일대로 445-20	138	지방소득세	2003-05-31	2003년 지방소득세 등 총 7건
1094	2015 이전	이점숙	69	드래곤물류(주)		경기도 고양시 덕양구 보광로106번길 25	138	지방소득세	2004-04-30	2004년 지방소득세 등 총 7건
1095	2015 이전	윤석기	66	(주)한구엔지니어링		경기도 과천시 삼부골로 47	138	지방소득세	2006-08-31	2006년 지방소득세 등 총 10건
1096	2015 이전	도상칠	60	꿈의궁전		서울특별시 동대문구 장한로10길 43-1	138	지방소득세	1998-08-31	1998년 지방소득세 등 총 15건
1097	2015 이전	김명화	66	(주)아이 . 엔 . 씨스템		경상북도 상주시 선상서로 2472	138	지방소득세	2002-06-30	2002년 지방소득세 등 총 16건
1098	2015 이전	이명배	78	송도부품		서울특별시 강남구 삼성로 337	138	지방소득세	2003-08-31	2003년 지방소득세 등 총 18건
1099	2015 이전	박정훈	46	강북전기		인천광역시 서구 고산로 12-18	138	지방소득세	2003-06-30	2003년 지방소득세 등 총 22건
1100	2016	곽호영	50	주식회사 씨이오웨딩	웨딩컨설팅	서울특별시 은평구 연서로17길 28-16	138	지방소득세	2014-03-31	2014년 지방소득세 등 총 24건
1101	2015 이전	홍순정	58	시농상회		서울특별시 강남구 헌릉로569길 46-1	137	지방소득세	2008-08-31	2008년 지방소득세 총 1건
1102	2015 이전	김진경	57	성호특수		충청남도 보령시 대천항로 204	137	지방소득세	2005-04-30	2005년 지방소득세 등 총 2건
1103	2015 이전	이범수	44	이범수	비주거용 건물 임대업	서울시 은평구 연서로27길 27-25	137	지방소득세	2012-06-30	2012년 지방소득세 등 총 2건
1104	2016	이상용	67	두송산업	전기기기수리	서울특별시 강남구 광평로34길 55	137	지방소득세	2014-01-31	2014년 지방소득세 등 총 5건
1105	2015 이전	허태숙	57	스타공인중개사 사무소		서울특별시 강남구 남부순환로378길 34-9	137	지방소득세	2005-12-31	2005년 지방소득세 등 총 6건
1106	2015 이전	진현수	68	(주)아리아유통		경기도 용인시 기흥구 용구대로2518번길 15	137	지방소득세	2007-10-31	2007년 지방소득세 등 총 8건
1107	2015 이전	이용수	59	(주)프린톤	통신판매업	서울특별시 강남구 선릉로148길 28	137	지방소득세	2011-07-31	2011년 지방소득세 등 총 9건
1108	2015 이전	하태윤	55	젠아이세븐스 어학보습학원	보습학원, 어학원	서울특별시 도봉구 해등로 195	137	지방소득세	2013-06-30	2013년지방소득세 등 총 9건
1109	2015 이전	송시재	83	데오스상가		서울특별시 강서구 양천로 521	137	지방소득세	1997-09-30	1997년 지방소득세 등 총 10건
1110	2015 이전	이병덕	41	써니	유흥주점	경기도 수원시 팔달구 고매로 22	137	지방소득세	2003-06-30	2003년 지방소득세 등 총 25건

번호	공개년도	성명	연령	상호	직업(업종)	체납자주소	총체납액	대표세목	납기	체납요지
1111	2015 이전	하선희	61			서울특별시 용산구 이촌로2가길 36	136	지방소득세	2012-11-30	2012년 지방소득세 등 총 2건
1112	2015 이전	최도건	54		임대	경기도 안양시 동안구 흥안대로 94	136	지방소득세	2009-07-31	2009년 지방소득세 등 총 3건
1113	2015 이전	유강홍	71	주식회사 영신로지스	보관창고업	서울특별시 중랑구 중랑역로 150	136	지방소득세	2011-12-31	2011년 지방소득세 등 총 3건
1114	2015 이전	박상희	57	박상희	장기임대공동주택	서울특별시 강남구 역삼로84길 26	136	지방소득세	2010-08-31	2010년 지방소득세 등 총 8건
1115	2015 이전	백기화	62	기성공업(주)		서울특별시 강서구 양천로57길 37	136	지방소득세	2001-07-31	2001년 지방소득세 등 총 9건
1116	2015 이전	김태훈	56	(주)유니씨앤티		서울특별시 강서구 공항대로71길 49	136	지방소득세	2005-07-31	2005년 지방소득세 등 총 11건
1117	2015 이전	김상보	64	선학알미늄(주)		서울특별시 강남구 남부순환로365길 5	136	지방소득세	1997-03-31	1997년 지방소득세 등 총 14건
1118	2015 이전	오상형	69	R.C소재	철근	서울특별시 송파구 올림픽로 212	136	지방소득세	2009-07-31	2009년 지방소득세 등 총 16건
1119	2015 이전	김경호	52	뉴삼화관광호텔	전대	광주광역시 광산구 송도로162번길 11-6	136	지방소득세	2009-08-31	2009년 지방소득세 등 총 17건
1120	2015 이전	박상균	58	대동탄소화학		인천광역시 서구 거월로 7-2	136	지방소득세	2004-02-29	2004년 지방소득세 등 총 25건
1121	2015 이전	한재우	45	(주)프라임탑		서울특별시 양천구 목동중앙로 25	135	지방소득세	2004-05-31	2004년 지방소득세 총 1건
1122	2015 이전	주신행	60	북창빌딩	점포(자기땅)	강원도 강릉시 율곡로 2848	135	지방소득세	2012-06-30	2012년 지방소득세 등 총 3건
1123	2015 이전	이성용	53	(주)피앤텍(PNTech)		서울특별시 양천구 목동동로 100	135	취득세	2006-06-30	2006년 취득세 등 총 4건
1124	2015 이전	최식	67	범한전자공업사		서울특별시 송파구 올림픽로 435	135	지방소득세	2006-07-31	2006년 지방소득세 등 총 4건
1125	2015 이전	배선주	59		장기주택임대	서울특별시 서초구 나루터로 38	135	지방소득세	2009-12-31	2009년 지방소득세 등 총 4건
1126	2015 이전	김명자	59	비엔비투자금융		서울 노원구 한글비석로31길 5	135	지방소득세	2011-02-28	2011년 지방소득세 등 총 4건
1127	2015 이전	이창성	59			서울특별시 동작구 사당로16아길 6	135	지방소득세	2012-09-30	2012년 지방소득세 등 총 4건
1128	2015 이전	김복영	57	다해인터내셔날(주)		서울특별시 중랑구 망우로70길 118	135	지방소득세	2005-07-31	2005년 지방소득세 등 총 5건
1129	2015 이전	박향순	48	그린아이비	건강식품	서울특별시 강서구 수명로1길 16	135	지방소득세	2013-09-30	2013년지방소득세 등 총 5건
1130	2015 이전	유성렬	65	(주)해동		서울특별시 송파구 문정로 197	135	지방소득세	2007-09-30	2007년 지방소득세 등 총 6건
1131	2015 이전	김준영	64	세진의료상사		서울특별시 중랑구 동일로159길 15	135	취득세	2012-06-30	2012년 취득세 등 총 8건
1132	2015 이전	이종배	56	이문숯불갈비		서울특별시 동대문구 휘경로3길 41-8	135	지방소득세	2010-08-31	2010년 지방소득세 등 총 8건

번호	공개년도	성명	연령	상호	직업(업종)	체납자주소	총체납액	대표세목	납기	체납요지
1133	2015 이전	강창근	80	창원상회		서울특별시 영등포구 문래로20길 14	134	지방소득세	2011-01-31	2011년 지방소득세 총 1건
1134	2015 이전	장희준	48	(주)천주	무역	경기도 용인시 수지구 성복2로 220	134	지방소득세	2010-11-30	2010년 지방소득세 총 1건
1135	2015 이전	한상록	51	서울정보통신		서울특별시 용산구 우사단로6길 7	134	지방소득세	2012-08-31	2012년 지방소득세 등 총 2건
1136	2015 이전	황문제	65	동경금속사		서울특별시 송파구 올림픽로35길 104	134	지방소득세	2010-12-31	2010년 지방소득세 등 총 3건
1137	2015 이전	김형기	71	무궁화상사		서울특별시 구로구 고척로16길 21-7	134	지방소득세	1994-12-31	1994년 지방소득세 등 총 3건
1138	2015 이전	정미경	47	지미하우스		서울특별시 강서구 등촌로35가길 26	134	지방소득세	2005-08-31	2005년 지방소득세 등 총 4건
1139	2016	전주이씨				경기도 양주시 장흥면 가마골로 58	134	지방소득세	2014-12-31	2014년 지방소득세 등 총 4건
1140	2015 이전	박태호	60	(주)해산컨설팅		서울특별시 용산구 한강대로50길 40-1	134	지방소득세	2005-08-31	2005년 지방소득세 등 총 6건
1141	2015 이전	김정석	68	선일인쇄공사		경기도 양주시 고읍북로 15	134	지방소득세	1999-01-31	1999년 지방소득세 등 총 7건
1142	2015 이전	김용철	52	(주)세종종합피혁		서울특별시 광진구 긴고랑로46나길 11	134	지방소득세	1999-08-31	1999년 지방소득세 등 총 9건
1143	2015 이전	최형숙	66	주)서남개발		서울특별시 강동구 고덕로97길 20	134	지방소득세	2001-10-31	2001년 지방소득세 등 총 16건
1144	2015 이전	김영환	61	노을그리고바다농원	조경수나무	경기도 양평군 독골길 41	134	지방소득세	2007-12-31	2007년 지방소득세 등 총 38건
1145	2015 이전	최무영	57	스페이스타임 주식회사		서울특별시 중랑구 동일로157길 29	133	지방소득세	2003-07-31	2003년 지방소득세 등 총 3건
1146	2015 이전	박정구	56	주식회사 엑스티엑스레포츠	유아용품	서울특별시 서초구 나루터로4길 39	133	지방소득세	2002-10-31	2002년 지방소득세 등 총 3건
1147	2015 이전	이문주	57	세중		충청북도 충주시 지현천변1길 11	133	지방소득세	2005-12-31	2005년 지방소득세 등 총 7건
1148	2015 이전	김태식	48	(주)대림나노텍	전자부품	서울특별시 구로구 경인로35다길 20-3	133	지방소득세	2011-04-30	2011년 지방소득세 등 총 9건
1149	2015 이전	김진우	52	(주)중앙지티에스	창호공사,철물공사	경기도 고양시 일산서구 일현로 97-11	133	지방소득세	2011-09-30	2011년 지방소득세 등 총 12건
1150	2015 이전	김명학	63	삼영토건주식회사		서울특별시 송파구 성내천로 130	133	지방소득세	2002-12-31	2002년 지방소득세 등 총 14건
1151	2015 이전	이상환	44	(주)메모리테크놀로지		경기도 군포시 대야2로55번안길 11	133	지방소득세	2001-11-30	2001년 지방소득세 등 총 23건
1152	2015 이전	홍순광	64	진흥		서울특별시 강남구 개포로 623	132	취득세	2002-03-31	2002년 취득세 총 1건
1153	2015 이전	서순석	79	일광상회		서울특별시 도봉구 방학로7길 15	132	지방소득세	2014-02-28	2014년 지방소득세 총 1건

번호	공개년도	성명	연령	상호	직업(업종)	체납자주소	총체납액	대표세목	납기	체납요지
1154	2015 이전	한인권	63	(사)한국신성장동력산업협회		서울특별시 용산구 이촌로 201	132	지방소득세	2009-02-28	2009년 지방소득세 등 총 2건
1155	2015 이전	김병노	59			서울특별시 도봉구 노해로66길 21	132	지방소득세	2011-08-31	2011년 지방소득세 등 총 3건
1156	2015 이전	한준우	74	부동산임대		경기도 용인시 기흥구 금화로82번길 17	132	지방소득세	2004-01-31	2004년 지방소득세 등 총 3건
1157	2015 이전	정경원2	59	디오나인	인테리어	서울특별시 중랑구 겸재로50길 24	132	지방소득세	2013-10-31	2013년지방소득세 등 총 3건
1158	2015 이전	이철호	57		임대	서울특별시서초구서운로122	132	지방소득세	2010-08-31	2010년 지방소득세 등 총 4건
1159	2015 이전	이정재	59	(주)토탈디자인이태원지점		인천광역시 남구 수봉남로17번길 9-9	132	지방소득세	2002-11-30	2002년 지방소득세 등 총 4건
1160	2015 이전	오문옥	77	코리아다이어트센타		서울특별시 광진구 광나루로56길 29	132	지방소득세	1998-09-30	1998년 지방소득세 등 총 4건
1161	2015 이전	임창빈	68	세창주방기기(주)	분말야금제품,금속단조표면가	충청북도 청주시 상당구 호미로233번길 74	132	지방소득세	2012-06-30	2012년 지방소득세 등 총 4건
1162	2015 이전	유병관	60	현대볼링쎈타		경기도 수원시 권선구 세권로 1	132	지방소득세	1999-08-31	1999년 지방소득세 등 총 5건
1163	2015 이전	박병규	49	(주)나크나인 가좌지점		대구광역시 수성구 수성로60길 18-1	132	지방소득세	2003-08-31	2003년 지방소득세 등 총 6건
1164	2015 이전	최수일	58	(주)유니온디앤씨		서울특별시 서초구 강남대로53길 11	132	지방소득세	2005-12-31	2005년 지방소득세 등 총 6건
1165	2015 이전	최범식	50	유한회사 케이엠산업	건축자재	전라북도 익산시 인북로58길 24	132	지방소득세	1997-06-30	1997년 지방소득세 등 총 12건
1166	2015 이전	채현옥	51			서울특별시 관악구 신원로 26	132	지방소득세	2005-10-31	2005년 지방소득세 등 총 12건
1167	2015 이전	권병훈	60			서울특별시 양천구 목동로25길 29-4	132	지방소득세	2006-12-31	2006년 지방소득세 등 총 13건
1168	2015 이전	이강세	59	삼기피혁(주)		충청남도 천안시 동남구 천안천공원5길 51	131	지방소득세	2002-10-31	2002년 지방소득세 총 1건
1169	2015 이전	정치홍	61			서울특별시 영등포구 당산로42길 25	131	지방소득세	2013-12-31	2013년지방소득세 총 1건
1170	2015 이전	김광우	74	신태양건설(주)		충청북도 제천시 덕동로 284	131	지방소득세	1997-09-30	1997년 지방소득세 등 총 2건
1171	2015 이전	이길범	78	평산기업		서울특별시 용산구 백범로79길 34	131	지방소득세	2006-05-31	2006년 지방소득세 등 총 5건
1172	2015 이전	강신자	62	기송토건주식회사		서울특별시 강서구 화곡로53길 55-12	131	지방소득세	2005-03-31	2005년 지방소득세 등 총 7건

번호	공개년도	성명	연령	상호	직업(업종)	체납자주소	총체납액	대표세목	납기	체납요지
1173	2015 이전	박기출	52	㈜볼케노 엔터테인먼트		서울특별시 강남구 압구정로32길 49	131	지방소득세	2002-09-30	2002년 지방소득세 등 총 10건
1174	2015 이전	이수묵	68	(주)신한미터텍		서울특별시 동작구 상도로11길 11	131	지방소득세	2005-01-31	2005년 지방소득세 등 총 12건
1175	2015 이전	김주성	55			경기도 하남시 고골로 114	131	지방소득세	1998-02-28	1998년 지방소득세 등 총 12건
1176	2015 이전	천덕우	60	(주)브이케이건설		서울특별시 서초구 동광로 98	131	지방소득세	2012-01-31	2012년 지방소득세 등 총 14건
1177	2015 이전	박종국	63	청록스텐드빠		경상북도 울진군 매정길 127-97	131	지방소득세	2000-08-31	2000년 지방소득세 등 총 23건
1178	2015 이전	오종근	69	신풍산업		서울특별시 노원구 동일로208길 20	131	지방소득세	1988-12-31	1988년 지방소득세 등 총 30건
1179	2015 이전	정동석	45	뉴월드		충청남도 태안군 원이로 302	131	지방소득세	1995-03-31	1995년 지방소득세 등 총 36건
1180	2015 이전	이경규	60	아리아스		서울특별시 서초구 서초중앙로 206	131	지방소득세	2003-06-30	2003년 지방소득세 등 총 41건
1181	2015 이전	이상성	53	주식회사 미카	DB정보제공	서울특별시 강남구 삼성로 212	130	지방소득세	2004-01-31	2004년 지방소득세 등 총 3건
1182	2015 이전	이영지	59	대치메디칼		서울특별시 강남구 논현로65길 28-8	130	지방소득세	2006-10-31	2006년 지방소득세 등 총 3건
1183	2015 이전	최규태	60	에이치엔에스터미널 주식회사		서울특별시 관악구 남부순환로 1534-6	130	지방소득세	2011-04-30	2011년 지방소득세 등 총 3건
1184	2015 이전	조규호	56	(주)은봉건설		서울특별시 구로구 고척로 127-5	130	지방소득세	2006-10-31	2006년 지방소득세 등 총 4건
1185	2015 이전	장평열	69	(주)디엠씨플래닝	상가신축판매	서울특별시 서대문구 연희로41가길 21	130	지방소득세	2010-04-30	2010년 지방소득세 등 총 9건
1186	2015 이전	이철희	60	해영상역		서울특별시 강서구 마곡중앙로 36	130	지방소득세	2001-07-31	2001년 지방소득세 등 총 11건
1187	2015 이전	박용석	64			서울특별시 광진구 아차산로46가길 24-5	130	지방소득세	1997-12-31	1997년 지방소득세 등 총 12건
1188	2015 이전	박세진	43			서울특별시 서초구 명달로16길 31-13	129	지방소득세	2008-08-31	2008년 지방소득세 총 1건
1189	2015 이전	신태호	57	민성침대(주)		서울특별시 강서구 화곡로41길 27	129	지방소득세	2010-12-31	2010년 지방소득세 총 1건
1190	2016	서병봉	60	애진건설주식회사	주택건설	서울특별시 강남구 테헤란로14길 42	129	지방소득세	2014-05-31	2014년 지방소득세 등 총 2건
1191	2015 이전	봉석규	63	(주)디에스모바일	무역	서울특별시 강서구 강서로68길 36	129	지방소득세	2011-02-28	2011년 지방소득세 등 총 3건
1192	2015 이전	윤주한	72			경기도 성남시 중원구 여수울로 50	129	지방소득세	1999-12-31	1999년 지방소득세 등 총 4건
1193	2015 이전	권장원	42	장원빌딩	임대	서울특별시 성동구 독서당로59가길 25	129	지방소득세	2009-09-30	2009년 지방소득세 등 총 4건
1194	2015 이전	홍영호	50	(주)온티엠네트웍스	컴퓨터및주변기기	경기도 수원시 장안구 수성로290번길 69	129	지방소득세	2009-07-31	2009년 지방소득세 등 총 4건

번호	공개년도	성명	연령	상호	직업(업종)	체납자주소	총체납액	대표세목	납기	체납요지
1195	2015 이전	김양도	50	부산대학교 중소기업산학 협력센터		서울특별시 강남구 언주로30길 10	129	지방소득세	2010-10-31	2010년 지방소득세 등 총 4건
1196	2015 이전	김자범	80			서울특별시 성북구 정릉로26길 8	129	지방소득세	1994-02-28	1994년 지방소득세 등 총 8건
1197	2015 이전	임진호	53	삼우플라스틱(주)		인천광역시 연수구 먼우금로 194	129	지방소득세	2006-12-31	2006년 지방소득세 등 총 9건
1198	2015 이전	이경재	66	세영주유소		경상남도 진주시 초장로14번길 27	129	지방소득세	2002-04-30	2002년 지방소득세 등 총 16건
1199	2015 이전	정하민	67	동보당		서울특별시 종로구 종로56길 16	128	지방소득세	2005-05-31	2005년 지방소득세 총 1건
1200	2015 이전	최진철	70	주식회사 위저드에너지	비철금속	서울특별시 동작구 여의대방로22다길 5-7	128	지방소득세	2010-12-31	2010년 지방소득세 총 1건
1201	2015 이전	정성배	68			서울특별시 송파구 올림픽로 289	128	지방소득세	2012-03-31	2012년 지방소득세 총 1건
1202	2015 이전	이미애	52	이미애	부동산임대	서울특별시 마포구 독막로 92-18	128	지방소득세	2012-10-31	2012년 지방소득세 총 1건
1203	2015 이전	김창락	66	덕수장임대건물		경기도 용인시 수지구 성복1로164번길 13	128	취득세	2009-08-31	2009년 취득세 등 총 3건
1204	2015 이전	권성식	46	(주)새한씨앤씨	부동산중개업	서울특별시 서초구 잠원로 195	128	지방소득세	2010-11-30	2010년 지방소득세 등 총 3건
1205	2015 이전	최경준	57	제네시스	주택신축분양	서울특별시 구로구 고척로22길 84	128	지방소득세	2010-11-30	2010년 지방소득세 등 총 3건
1206	2015 이전	박용해	57	(주)신동아석유		서울특별시 양천구 목동서로 280	128	지방소득세	2001-05-31	2001년 지방소득세 등 총 4건
1207	2015 이전	안병두	51	유투스포츠	잡화,통신판매	서울특별시 동대문구 한천로51길 10	128	지방소득세	2013-12-31	2013년지방소득세 등 총 5건
1208	2015 이전	김영일	52	(주)아인스이십일		서울특별시 노원구 마들로 31	128	지방소득세	2011-08-31	2011년 지방소득세 등 총 6건
1209	2015 이전	최달순	78	동양사		서울특별시 성북구 성북로4길 52	128	지방소득세	1999-04-30	1999년 지방소득세 등 총 6건
1210	2015 이전	최부환	55	엠앤에스 인더스트리(주)		서울특별시 동대문구 제기로28길 7	128	지방소득세	2011-03-31	2011년 지방소득세 등 총 7건
1211	2015 이전	김상호	58			서울특별시 송파구 올림픽로35길 94	128	지방소득세	2005-08-31	2005년 지방소득세 등 총 7건
1212	2015 이전	황군자	63			서울특별시 송파구 오금로54길 33-1	128	지방소득세	2012-10-31	2012년 지방소득세 등 총 7건
1213	2015 이전	정성근	85			서울특별시 용산구 청파로47나길 45-10	128	지방소득세	2014-03-31	2014년지방소득세 등 총 8건
1214	2015 이전	김용득	68	한남금속		경기도 이천시 안흥로 21	128	지방소득세	2003-08-31	2003년 지방소득세 등 총 9건
1215	2015 이전	이선자	70		주택임대업	서울특별시 서초구 언남11길 7-4	128	지방소득세	2010-10-31	2010년 지방소득세 등 총 9건

번호	공개년도	성명	연령	상호	직업(업종)	체납자주소	총체납액	대표세목	납기	체납요지
1216	2015 이전	김영교	76			서울특별시 송파구 마천로8길 23	128	지방소득세	1997-06-30	1997년 지방소득세 등 총 10건
1217	2015 이전	고보민	56	로젠경양식		서울특별시 성동구 독서당로 272	128	지방소득세	2005-04-30	2005년 지방소득세 등 총 10건
1218	2015 이전	김영건	55	두영빌딩		경기도 남양주시 북한강로 1602-21	128	지방소득세	2008-09-30	2008년 지방소득세 등 총 11건
1219	2015 이전	김혜덕	58	이문동오피스텔	부동산임대업	서울특별시 성동구 고산자로8다길 6	128	지방소득세	2012-02-29	2012년 지방소득세 등 총 14건
1220	2015 이전	이덕주	51	(주)태영알에스		서울특별시 동작구 상도로67길 12-20	127	지방소득세	2007-06-30	2007년 지방소득세 총 1건
1221	2015 이전	최춘석	49	태산	전자상거래업	서울특별시 성동구 무수막10길 6	127	지방소득세	2014-02-28	2014년지방소득세 등 총 2건
1222	2015 이전	홍선희	52	나영통신		서울특별시 송파구 백제고분로42길 13-29	127	지방소득세	2010-06-30	2010년 지방소득세 등 총 2건
1223	2015 이전	용필순	52	(주)제일기연		서울특별시 용산구 보광로 52-1	127	지방소득세	2009-08-31	2009년 지방소득세 등 총 3건
1224	2015 이전	윤종국	52	용진문화사		서울특별시 서초구 본마을길 53	127	지방소득세	2007-01-31	2007년 지방소득세 등 총 5건
1225	2015 이전	이경훈	59	도서출판Y&P	출판	서울특별시 종로구 종로 82	127	지방소득세	2013-03-31	2013년지방소득세 등 총 8건
1226	2015 이전	원관희	64	(주)태용		서울특별시 서대문구 통일로37다길 1	127	지방소득세	2008-08-31	2008년 지방소득세 등 총 9건
1227	2015 이전	오영환	71	남경개발(주)		서울특별시 강북구 한천로115길 20	127	지방소득세	2000-08-31	2000년 지방소득세 등 총 11건
1228	2015 이전	백인호	42			서울특별시 노원구 화랑로45길 10-10	127	지방소득세	2007-12-31	2007년 지방소득세 등 총 17건
1229	2015 이전	임성민	43	(주)앤하우스닷컴		경기도 광주시 경안안길 75	127	지방소득세	2005-07-31	2005년 지방소득세 등 총 24건
1230	2015 이전	박순희	58	오렌지카운티 모텔		서울특별시 송파구 위례성대로 102	126	지방소득세	2010-01-31	2010년 지방소득세 등 총 2건
1231	2015 이전	김명옥	65	토당건재상사		경기도 고양시 덕양구 토당로 52	126	지방소득세	2007-10-31	2007년 지방소득세 등 총 2건
1232	2015 이전	소재구	53	(주)패밀리클럽		경기도 성남시 분당구 장안로 61	126	지방소득세	2004-04-30	2004년 지방소득세 등 총 2건
1233	2016	고영석	62	(주)다맥씨앤아이		서울특별시 금천구 금하로 793	126	지방소득세	2014-03-31	2014년 지방소득세 등 총 3건
1234	2015 이전	곽필조	57	아자테크	의류	서울특별시 서초구 신반포로 32	126	지방소득세	2010-10-31	2010년 지방소득세 등 총 6건
1235	2015 이전	박준봉	72			서울특별시 송파구 올림픽로8길 36	126	지방소득세	2011-03-31	2011년 지방소득세 등 총 7건
1236	2015 이전	이경	62	기현산업개발 주식회사		서울특별시 서초구 서초대로12길 8	126	지방소득세	1998-08-31	1998년 지방소득세 등 총 11건
1237	2015 이전	이인택	49	(주)여명컴퓨터		서울특별시 강북구 삼각산로 78	126	지방소득세	2005-07-31	2005년 지방소득세 등 총 13건
1238	2015 이전	이대열	80	남산실업(주)		서울특별시 성동구 금호로 111	125	지방소득세	2008-08-31	2008년 지방소득세 총 1건

번호	공개년도	성명	연령	상호	직업(업종)	체납자주소	총체납액	대표세목	납기	체납요지
1239	2015 이전	이승진	75	신한모방<(주)		경상북도 의성군 산운마을길 73	125	지방소득세	1996-04-30	1996년 지방소득세 총 1건
1240	2015 이전	유순남	65		토지임대	서울특별시 성북구 삼선교로18길 23	125	지방소득세	2010-01-31	2010년 지방소득세 총 1건
1241	2015 이전	강달수	78	나인에스솔루션(주)		경기도 남양주시 내각1로73번길 34	125	지방소득세	2013-05-31	2013년 지방소득세 총 1건
1242	2015 이전	김태선	62	삼원물산(주)	점포(자기땅)	서울특별시 성동구 한림말1길 17	125	지방소득세	2009-04-30	2009년 지방소득세 등 총 2건
1243	2015 이전	이석종	61	플라밍고		서울특별시 용산구 독서당로 112	125	지방소득세	2009-02-28	2009년 지방소득세 등 총 2건
1244	2015 이전	박기주	50	파인애플상가	부동산매매	인천광역시 서구 심곡로 11	125	지방소득세	2009-10-31	2009년 지방소득세 등 총 2건
1245	2015 이전	김명중	55	(주)명우	용접기및보조트랜스	서울특별시 종로구 낙산3길 29	125	지방소득세	2012-10-31	2012년 지방소득세 등 총 4건
1246	2015 이전	한명식	36	디티알(D.T.R)	의류	서울특별시 노원구 상계로9가길 49-14	125	지방소득세	2013-06-30	2013년지방소득세 등 총 4건
1247	2015 이전	임운희	61	임운희법률사무소	변호사	서울특별시 중랑구 중랑천로 316	125	지방소득세	2007-12-31	2007년 지방소득세 등 총 5건
1248	2016	송진희	51	(주)그린에너지	신재생에너지	서울특별시 서초구 신반포로23길 78	125	지방소득세	2014-03-31	2014년 지방소득세 등 총 5건
1249	2015 이전	한주원	37	미형한의원	한의원	서울특별시 서초구 방배천로 11	125	지방소득세	2013-08-31	2013년지방소득세 등 총 6건
1250	2015 이전	김동천	52	시스켈리(주)	화장품	서울특별시 강동구 아리수로98길 25	125	지방소득세	2008-08-31	2008년 지방소득세 등 총 7건
1251	2015 이전	이유정	43		점포(자기땅)	서울특별시 강남구 도산대로83길 48-8	125	지방소득세	2010-11-30	2010년 지방소득세 등 총 7건
1252	2015 이전	송진구	59	옥진종합건설(주)		경기도 고양시 일산서구 가좌4로 29	125	지방소득세	2001-04-30	2001년 지방소득세 등 총 8건
1253	2015 이전	김민수	58	삼전레저산업(주)		서울특별시 강동구 양재대로89가길 14	125	지방소득세	2001-02-28	2001년 지방소득세 등 총 10건
1254	2015 이전	장명수	57	동명전자산업		서울특별시 마포구 신촌로26길 10	125	지방소득세	1991-11-30	1991년 지방소득세 등 총 14건
1255	2015 이전	이창호	57	성지 싸이언스		경상북도 칠곡군 금암중앙길 132	125	지방소득세	2001-12-31	2001년 지방소득세 등 총 17건
1256	2015 이전	김배진	47	청담		서울특별시 성동구 마조로15길 9-2	124	취득세	2004-02-29	2004년 취득세 총 1건
1257	2015 이전	황흥대	60	(주) 해암	광고	경상남도 창원시 의창구 천주로577번길 2-24	124	지방소득세	2003-02-28	2003년 지방소득세 등 총 2건
1258	2015 이전	육정호	61	대한주택이앤지(주)	부동산매매업	서울특별시 강남구 언주로 21	124	지방소득세	2011-07-31	2011년 지방소득세 등 총 4건
1259	2015 이전	김락흥	68	㈜투데이플러스씨엔디	각종한약류	경기도 부천시 원미구 장말로188번길 18	124	지방소득세	2007-09-30	2007년 지방소득세 등 총 4건

번호	공개년도	성명	연령	상호	직업(업종)	체납자주소	총체납액	대표세목	납기	체납요지
1260	2015 이전	이연희	42			서울특별시 송파구 올림픽로 99	124	지방소득세	2013-12-31	2013년지방소득세 등 총 4건
1261	2015 이전	김흥권	53	노블주택	주택신축 판매업	경기도 의정부시 하금로25번길 25-3	124	취득세	2011-10-31	2011년 취득세 등 총 5건
1262	2015 이전	김중소	73	(주)청마주택		경기도 수원시 장안구 장안로116번길 23-6	124	지방소득세	1992-09-30	1992년 지방소득세 등 총 5건
1263	2015 이전	김흥열	53	(주)세보개발		서울특별시 서초구 반포대로 275	124	지방소득세	2008-10-31	2008년 지방소득세 등 총 5건
1264	2015 이전	이병철	79	동아제인전문센타		경기도 포천시 호국로 2016	124	지방소득세	2002-06-30	2002년 지방소득세 등 총 6건
1265	2015 이전	안중녀	53	이아이에프 주식회사(EIF CO . , LTD)	보습학원	인천광역시 부평구 부흥로243번길 39	124	지방소득세	2012-03-31	2012년 지방소득세 등 총 7건
1266	2015 이전	이창주	68			강원도 횡성군 강림서길 302	124	지방소득세	1999-01-31	1999년 지방소득세 등 총 8건
1267	2015 이전	조규목	81	대성장의사		서울특별시 동대문구 제기로37길 2-9	124	지방소득세	1995-12-31	1995년 지방소득세 등 총 9건
1268	2016	최술	65	우진신역(주)	고무 , 라텍스	서울특별시 양천구 오목로 194	124	지방소득세	2014-07-31	2014년 지방소득세 등 총 9건
1269	2015 이전	박종구	70	(주)신흥토탈		경기도 안산시 상록구 선진로 108	124	지방소득세	2002-12-31	2002년 지방소득세 등 총 12건
1270	2015 이전	이건호	58	(주)대륭산업		서울특별시 종로구 종로48길 8-2	124	지방소득세	2006-06-30	2006년 지방소득세 등 총 16건
1271	2015 이전	김병태	65	주식회사 송원어패럴		서울특별시 광진구 용마산로8가길 21	124	지방소득세	2001-05-31	2001년 지방소득세 등 총 18건
1272	2015 이전	장두홍	62	나영텍스타일 주식회사		경상남도 창녕군 하리청학로 104	124	지방소득세	2013-04-30	2013년지방소득세 등 총 20건
1273	2015 이전	박철	69	(주)유성공영건설		서울특별시 서초구 남부순환로319길 24	124	지방소득세	1996-10-31	1996년 지방소득세 등 총 23건
1274	2015 이전	이명자	49			경상북도 경산시 다문로 50	123	지방소득세	2002-08-31	2002년 지방소득세 총 1건
1275	2015 이전	김만욱	62	포산실업	섬유및사염색 가공업 , 직물 및편	서울특별시 중랑구 용마산로115길 127	123	지방소득세	2012-11-30	2012년 지방소득세 총 1건
1276	2015 이전	김성실	69	(주)라양건설		강원도 평창군 평창강로 634-13	123	지방소득세	2001-07-31	2001년 지방소득세 등 총 2건
1277	2015 이전	윤종식	59	주식회사 포스프린팅	무역	서울특별시 관악구 난곡로 260-7	123	지방소득세	2013-11-30	2013년지방소득세 등 총 2건

번호	공개년도	성명	연령	상호	직업(업종)	체납자주소	총체납액	대표세목	납기	체납요지
1278	2015 이전	박상학	53	비커밍웍스(주)		서울특별시 강남구 선릉로107길 16	123	지방소득세	2012-09-30	2012년 지방소득세 등 총 2건
1279	2015 이전	김유진	48	(주)일주코프	무역	서울특별시 중구 퇴계로 72	123	지방소득세	2011-12-31	2011년 지방소득세 등 총 3건
1280	2016	박관우	50	대한상사		서울특별시 성동구 청계천로 434	123	지방소득세	2014-12-31	2014년 지방소득세 등 총 3건
1281	2015 이전	최세운	63	동신벽지	전자상거래업(벽지)	서울특별시 강남구 자곡로 260	123	지방소득세	2013-02-28	2013년지방소득세 등 총 4건
1282	2015 이전	박금희	58	에스테틱희		서울특별시 중랑구 공릉로2라길 36	123	지방소득세	2007-08-31	2007년 지방소득세 등 총 5건
1283	2015 이전	변수현	41	유엔상사		서울특별시 송파구 백제고분로7길 16-37	123	주민세	2009-11-30	2009년 주민세 등 총 7건
1284	2015 이전	김상현	44	(주)무구	의류	서울특별시 강남구 밤고개로 286	122	지방소득세	2011-02-28	2011년 지방소득세 총 1건
1285	2015 이전	박미숙	54	박미숙	임대	경기도 안양시 만안구 박달로578번길 23-14	122	취득세	2010-01-31	2010년 취득세 등 총 2건
1286	2015 이전	배응기	81		임대	서울특별시 광진구 강변역로 17	122	지방소득세	2010-07-31	2010년 지방소득세 등 총 2건
1287	2016	신상곤	66	신성목재	가구	경기도 남양주시 경춘로2290번길 2	122	지방소득세	2014-12-31	2014년 지방소득세 등 총 2건
1288	2015 이전	김서회	49	(주)엠아이케이글로벌		서울특별시 강북구 삼양로139가길 45	122	지방소득세	2005-04-30	2005년 지방소득세 등 총 3건
1289	2015 이전	차승섭	59	탈렌트		서울특별시 동작구 만양로13가길 28-3	122	지방소득세	1998-06-30	1998년 지방소득세 등 총 3건
1290	2015 이전	백승학	69	(주)사루비아		서울특별시 성북구 화랑로19길 51-13	122	지방소득세	1995-12-31	1995년 지방소득세 등 총 3건
1291	2015 이전	유석준	52	동서산업개발		서울특별시 용산구 서빙고로91라길 31-3	122	지방소득세	2004-11-30	2004년 지방소득세 등 총 3건
1292	2015 이전	황선웅	60	전농주유소	주유소	경기도 파주시 금정로 42-2	122	지방소득세	2012-01-31	2012년 지방소득세 등 총 3건
1293	2015 이전	송은섭	80	백령통상(주)		서울특별시 성북구 동소문로15길 99	122	지방소득세	2007-11-30	2007년 지방소득세 등 총 4건
1294	2015 이전	김용신	67			경기도 포천시 무란길 32	122	지방소득세	2013-03-31	2013년지방소득세 등 총 4건
1295	2015 이전	함종인	58	빌탑주식회사		서울특별시 서대문구 세검정로4가길 16	122	지방소득세	2006-05-31	2006년 지방소득세 등 총 8건
1296	2015 이전	유근화	63			서울특별시 금천구 독산로36길 14	122	지방소득세	2001-07-31	2001년 지방소득세 등 총 9건
1297	2015 이전	김세호	58	(주)에스엔케이유통	건설인테리어	서울특별시 서초구 서초대로 397	122	지방소득세	2012-08-31	2012년 지방소득세 등 총 24건
1298	2015 이전	백승인	64	유진기업사		서울특별시 성동구 동호로2길 11-5	122	지방소득세	1990-07-31	1990년 지방소득세 등 총 193건

번호	공개년도	성명	연령	상호	직업(업종)	체납자주소	총체납액	대표세목	납기	체납요지
1299	2015 이전	안도신	66	(주)대중	부동산매매	경기도 용인시 수지구 성복2로 174	121	지방소득세	2012-01-31	2012년 지방소득세 총 1건
1300	2015 이전	강규철	62	(주)원인터내쇼널		서울특별시 강남구 언주로 21	121	지방소득세	2000-03-31	2000년 지방소득세 등 총 2건
1301	2016	박혜숙	61	해피데이	웨딩	서울특별시 송파구 위례성대로 102	121	지방소득세	2014-06-30	2014년 지방소득세 등 총 3건
1302	2015 이전	이재형	76	유스타운		서울특별시 성동구 독서당로40길 37	121	지방소득세	2001-06-30	2001년 지방소득세 등 총 3건
1303	2016	원성태	43	(주)진세미컨덕터	컴퓨터및주변기기	서울특별시 용산구 효창원로23길 5	121	지방소득세	2014-09-30	2014년 지방소득세 등 총 3건
1304	2015 이전	홍부길	76			경기도 용인시 수지구 성복2로 158	121	지방소득세	1998-03-31	1998년 지방소득세 등 총 3건
1305	2015 이전	이상호	58	동경모피		서울특별시 광진구 능동로43길 17	121	지방소득세	1999-09-30	1999년 지방소득세 등 총 3건
1306	2015 이전	강만용	53	강천건설(주)		서울특별시 양천구 목동로9길 8-3	121	지방소득세	2001-01-31	2001년 지방소득세 등 총 4건
1307	2015 이전	서은정	48	비즈앤인터내셔날	통신기기	서울특별시 양천구 중앙로46길 63	121	지방소득세	2013-03-31	2013년지방소득세 등 총 4건
1308	2015 이전	염태두	60	염태두부동산	임대	서울특별시 동대문구 왕산로 59	121	지방소득세	2013-09-30	2013년지방소득세 등 총 4건
1309	2015 이전	최종식	59	(주)온시티골드파크		강원도 원주시 치악로 2734-5	121	지방소득세	2013-04-30	2013년지방소득세 등 총 4건
1310	2015 이전	권병식	71	(주)한마음인쇄		서울특별시 광진구 아차산로40길 60	121	지방소득세	2003-11-30	2003년 지방소득세 등 총 9건
1311	2015 이전	이정애	62	(주)두산자원		서울특별시 관악구 난곡로44길 12-4	121	지방소득세	2002-06-30	2002년 지방소득세 등 총 10건
1312	2015 이전	김승기	52	(주)신청도		서울특별시 노원구 동일로 1697	121	지방소득세	2002-10-31	2002년 지방소득세 등 총 10건
1313	2015 이전	이창운	69	아름다운유성종합건설(주)	부동산매매및임대	서울특별시 송파구 성내천로32가길 14-9	121	지방소득세	2013-09-30	2013년지방소득세 등 총 10건
1314	2015 이전	김선춘	61	춘향횟집	횟집	서울특별시 구로구 부일로13길 29	121	지방소득세	2014-01-31	2014년지방소득세 등 총 24건
1315	2016	신동욱	60	(주)봉은개발	소프트웨어개발	서울특별시 동작구 장승배기로9길 19	120	취득세	2014-02-28	2014년 취득세 총 1건
1316	2015 이전	박수미	50	노루표페인트	페인트	서울특별시 중랑구 상봉로20길 51	120	지방소득세	2010-09-30	2010년 지방소득세 총 1건
1317	2015 이전	김호신	51		점포(자기땅)	서울특별시 강남구 언주로159길 24	120	지방소득세	2012-05-31	2012년 지방소득세 총 1건
1318	2015 이전	이승익	41		점포(자기땅)	서울특별시 양천구 신정이펜1로 27	120	지방소득세	2013-07-31	2013년지방소득세 총 1건
1319	2015 이전	임현수	57	보스인터내쇼날	오퍼	서울특별시 송파구 풍성로26길 31	120	지방소득세	2011-07-31	2011년 지방소득세 등 총 2건

번호	공개년도	성명	연령	상호	직업(업종)	체납자주소	총체납액	대표세목	납기	체납요지
1320	2015 이전	이재혁	43	(주)전남산업개발	기타도급업	서울특별시 강남구 논현로158길 30	120	지방소득세	2012-08-31	2012년 지방소득세 등 총 2건
1321	2015 이전	김태정	46	(주)권우전자	컴퓨터및주변기기 , 전자부품	서울특별시 노원구 한글비석로46가길 34	120	지방소득세	2012-12-31	2012년 지방소득세 등 총 2건
1322	2015 이전	김창헌	54	신보건설 주식회사		서울특별시 강동구 풍성로 135-24	120	지방소득세	2005-12-31	2005년 지방소득세 등 총 4건
1323	2015 이전	정병일	71	(주)삼중산업		경기도 의정부시 신촌로17번길 29-11	120	지방소득세	1995-11-30	1995년 지방소득세 등 총 5건
1324	2015 이전	금경자	68	일신빌딩		서울특별시 동대문구 정릉천동로 80	120	지방소득세	2008-03-31	2008년 지방소득세 등 총 6건
1325	2015 이전	조상진	69	에스제이상사	수출주선	서울특별시 송파구 올림픽로 99	120	지방소득세	2006-04-30	2006년 지방소득세 등 총 6건
1326	2015 이전	서준석	51	호텔미라보		충청남도 천안시 서북구 백석4길 39	120	지방소득세	2009-12-31	2009년 지방소득세 등 총 8건
1327	2015 이전	이창희	62	(주)희망도시		서울특별시 서초구 바우뫼로 33	120	지방소득세	2004-07-31	2004년 지방소득세 등 총 9건
1328	2015 이전	박재홍	62	(주)이우영상		서울특별시 마포구 월드컵북로4길 15-6	120	지방소득세	1998-12-31	1998년 지방소득세 등 총 11건
1329	2015 이전	구본권	55	구리TBA		서울특별시 송파구 중대로 16	120	지방소득세	1998-03-31	1998년 지방소득세 등 총 12건
1330	2015 이전	최용철	70			서울특별시 은평구 연서로22길 8	119	지방소득세	2010-12-31	2010년 지방소득세 총 1건
1331	2015 이전	홍문영	75	(주)수양전설		인천광역시 연수구 새말로 154	119	지방소득세	2012-01-31	2012년 지방소득세 총 1건
1332	2016	이기웅	47	(주)호림	홈쇼핑	서울특별시 강서구 월정로24길 16-14	119	지방소득세	2014-05-31	2014년 지방소득세 총 1건
1333	2016	손석진	76		점포(자기땅)	서울특별시 서초구 서래로3길 9	119	지방소득세	2014-12-31	2014년 지방소득세 등 총 2건
1334	2015 이전	김원형	80	구립잠원동경로당		서울특별시 서초구 나루터로15길 30-8	119	지방소득세	2001-11-30	2001년 지방소득세 등 총 3건
1335	2015 이전	박한규	69	뉴욕침대	침대,가구,매트리스등	서울특별시 노원구 한글비석로 530	119	지방소득세	2013-08-31	2013년지방소득세 등 총 3건
1336	2015 이전	나종필	61	신원빌딩		서울특별시 강남구 학동로11길 52	119	지방소득세	2000-07-31	2000년 지방소득세 등 총 4건
1337	2015 이전	장정옥	68	미림삘딩		경기도 광주시 남한산성로 212-5	119	지방소득세	1999-01-31	1999년 지방소득세 등 총 4건
1338	2015 이전	박준민	46	월드	단란주점	서울특별시 용산구 이촌로71길 24	119	지방소득세	2011-06-30	2011년 지방소득세 등 총 4건
1339	2015 이전	이정호	54	삼보힐탑	임대	서울특별시 성북구 성북로 37	119	지방소득세	2012-09-30	2012년 지방소득세 등 총 5건
1340	2015 이전	박치우	55	한강빌딩	임대	충청북도 충주시 마장1길 68-8	119	지방소득세	2010-06-30	2010년 지방소득세 등 총 6건

번호	공개년도	성명	연령	상호	직업(업종)	체납자주소	총체납액	대표세목	납기	체납요지
1341	2015 이전	황융광	76	건물주	비주거용건물 임대업 (자기땅)	서울특별시 광진구 아차산로78가길 17	119	지방소득세	2012-08-31	2012년 지방소득세 등 총 6건
1342	2015 이전	현상진	64	현우상사		서울특별시 성동구 가람길 125	119	지방소득세	2010-07-31	2010년 지방소득세 등 총 12건
1343	2015 이전	조호	47	블루	룸싸롱	서울특별시 강남구 봉은사로68길 6-7	119	지방소득세	2014-05-31	2014년지방소득세 등 총 24건
1344	2015 이전	박무홍	63	토탈주택		서울특별시 강남구 역삼로7길 16	119	지방소득세	2004-04-30	2004년 지방소득세 등 총 31건
1345	2015 이전	강정규	62	부자부동산공인 중개사사무소	부동산중개업	서울특별시 서초구 신반포로45길 71	118	지방소득세	2013-05-31	2013년지방소득세 총 1건
1346	2015 이전	유연희	66	명인중기(주)		서울특별시 서초구 신반포로 270	118	지방소득세	1997-05-31	1997년 지방소득세 등 총 3건
1347	2015 이전	한학용	45	(주)굿리얼텍		경기도 부천시 원미구 부일로815번길 19-5	118	지방소득세	2009-08-31	2009년 지방소득세 등 총 4건
1348	2016	이정열	70	(주)잡앤피플	인력공급업	서울특별시 관악구 문성로 76	118	지방소득세	2014-10-31	2014년 지방소득세 등 총 4건
1349	2015 이전	서정희	81		주차장	경기도 남양주시 덕소로 286	118	지방소득세	2011-12-31	2011년 지방소득세 등 총 11건
1350	2015 이전	구경남	61	창현토건		경기도 성남시 수정구 공원로 470	118	지방소득세	1997-02-28	1997년 지방소득세 등 총 13건
1351	2015 이전	천재영	69	굿모닝충전소		서울 강남구 언주로30길 10	117	지방소득세	2011-01-31	2011년 지방소득세 총 1건
1352	2015 이전	천성완	81	하나로예식장	점포(자기땅)	서울특별시 구로구 고척로60길 30	117	지방소득세	2012-07-31	2012년 지방소득세 총 1건
1353	2016	유정자	80			서울특별시 서대문구 가좌로 112-10	117	지방소득세	2014-04-30	2014년 지방소득세 등 총 2건
1354	2015 이전	최영조	62	(주)드림하이랜드	부동산매매	서울특별시 강남구 학동로8길 16	117	취득세	2010-08-31	2010년 취득세 등 총 3건
1355	2015 이전	이병돈	53	원앤올8 -14.15	임대	서울특별시 강남구 강남대로146길 28	117	지방소득세	2012-09-30	2012년 지방소득세 등 총 4건
1356	2015 이전	김응태	72	건우판매(주)	기타무역	서울특별시 마포구 손기정로 29	117	지방소득세	1998-07-31	1998년 지방소득세 등 총 4건
1357	2015 이전	표태곤	61	(주)꼬까방		서울특별시 강서구 개화동로23길 20	117	지방소득세	2002-02-28	2002년 지방소득세 등 총 4건
1358	2015 이전	유장훈	45	우림골드	귀금속	경기도 남양주시 덕릉로1071번길 27	117	지방소득세	2013-10-31	2013년지방소득세 등 총 4건
1359	2015 이전	최옥희	68	창고	중고가구	서울특별시 마포구 잔다리로 81	117	지방소득세	2011-06-30	2011년 지방소득세 등 총 5건
1360	2016	나종윤	52	나나유통	전자상거래업 (컴퓨터 주변기기)	서울특별시 강북구 도봉로61길 28	117	지방소득세	2014-05-31	2014년 지방소득세 등 총 6건

번호	공개년도	성명	연령	상호	직업(업종)	체납자주소	총체납액	대표세목	납기	체납요지
1361	2015 이전	김경만	61			인천광역시 부평구 마장로269번길 105	117	지방소득세	2005-07-31	2005년 지방소득세 등 총 7건
1362	2015 이전	손남숙	54	(주)아모르		서울특별시 강북구 인수봉로84길 11-18	117	지방소득세	2002-12-31	2002년 지방소득세 등 총 9건
1363	2015 이전	이인길	48	이인길	임대	서울특별시 강남구 테헤란로10길 35	117	지방소득세	2012-09-30	2012년 지방소득세 등 총 10건
1364	2015 이전	이정만	54	(주)정현코리아		경기도 의정부시 신흥로317번길 55-7	117	지방소득세	2002-12-31	2002년 지방소득세 등 총 12건
1365	2015 이전	태진호	77			충북 충주시 연수로 7	117	취득세	1996-05-31	1996년 취득세 등 총 14건
1366	2015 이전	김주종	71	제일상사(직권등록)		서울특별시 동대문구 천호대로2길 38	117	지방소득세	2001-04-30	2001년 지방소득세 등 총 14건
1367	2015 이전	서은아	42	은아트	임대	서울특별시 도봉구 방학로3길 117	117	등록세	2008-12-31	2008년 등록세 등 총 22건
1368	2015 이전	이명종	68	(주)오로라		서울특별시 중랑구 용마산로94길 4-8	117	지방소득세	1994-06-30	1994년 지방소득세 등 총 26건
1369	2015 이전	박정남	86	건물주인	비주거용건물 임대업 (자기땅)	경기도 용인시 기흥구 덕영대로 1883	116	지방소득세	2009-07-31	2009년 지방소득세 총 1건
1370	2015 이전	김철호	78	(주)메트로폴리탄멀티플타워	건물신축 판매업	서울특별시 종로구 자하문로 293-10	116	지방소득세	1985-03-31	1985년 지방소득세 등 총 2건
1371	2015 이전	손수경	65	일월우성한빛관리소		서울특별시 성동구 성수이로3길 13	116	지방소득세	2005-04-30	2005년 지방소득세 등 총 2건
1372	2015 이전	이창림	49	주식회사 림스피아인터내셔날		인천광역시 남구 석바위로 108	116	취득세	2006-09-30	2006년 취득세 등 총 2건
1373	2015 이전	조건식	58	(주)넥스하이텍		서울특별시 강남구 봉은사로57길 44	116	지방소득세	2007-08-31	2007년 지방소득세 등 총 2건
1374	2015 이전	김도현	48	주식회사 모디아		경기도 시흥시 함송로 35	116	지방소득세	2003-03-31	2003년 지방소득세 등 총 3건
1375	2015 이전	김형수	75	화신빌딩		서울특별시 성북구 안암로9나길 14	116	지방소득세	2007-10-31	2007년 지방소득세 등 총 3건
1376	2015 이전	이재원	41	청마홈스톤건설 주식회사	부동산개발	서울특별시 강동구 고덕로38길 47	116	지방소득세	2012-09-30	2012년 지방소득세 등 총 3건
1377	2015 이전	전찬혁	45	하이서울부동산개발 영농조합주식회사	조경 및 인테리어	서울특별시 중랑구 공릉로18길 59	116	지방소득세	2013-01-31	2013년 지방소득세 등 총 3건
1378	2015 이전	이영례	63	미화산업		서울특별시 은평구 불광천길 410-17	116	지방소득세	1997-06-30	1997년 지방소득세 등 총 9건
1379	2015 이전	전병주	61	(주)우일콜렉션		서울특별시 노원구 공릉로 351	116	지방소득세	2003-08-31	2003년 지방소득세 등 총 10건

번호	공개년도	성명	연령	상호	직업(업종)	체납자주소	총체납액	대표세목	납기	체납요지
1380	2016	조성현	62	창현리 다세대주택B		서울특별시 송파구 가락로28길 7-10	116	지방소득세	2013-09-30	2013년 지방소득세 등 총 13건
1381	2015 이전	박영신	57	선진건축엔지니어링	건축관련기술 서비스	서울특별시 강동구 천중로 86-9	116	지방소득세	2010-07-31	2010년 지방소득세 등 총 16건
1382	2016	홍성민	52	(주)정일 홀딩스	학원분야 경영 및 관리	서울특별시 동대문구 천장산로11길 17	115	지방소득세	2014-03-31	2014년 지방소득세 총 1건
1383	2015 이전	민우동	79		임대	서울특별시서초구방배로270	115	지방소득세	2011-08-31	2011년 지방소득세 총 1건
1384	2015 이전	구원상	68	한국열탄(주)		서울특별시 은평구 역말로6길 6-13	115	지방소득세	1999-03-31	1999년 지방소득세 총 1건
1385	2015 이전	용하진	48	진양상사		서울특별시 성북구 보국문로16가길 76	115	취득세	2007-05-31	2007년 취득세 등 총 2건
1386	2015 이전	유웅이	70			서울특별시 동작구 만양로 19	115	지방소득세	2010-05-31	2010년 지방소득세 등 총 3건
1387	2015 이전	고광제	65		임대	서울특별시 강서구 등촌로3길 35-5	115	지방소득세	2008-08-31	2008년 지방소득세 등 총 4건
1388	2015 이전	장은석	46			서울특별시 성북구 종암로25길 30	115	지방소득세	2003-07-31	2003년 지방소득세 등 총 5건
1389	2015 이전	서길현	57	(주)청악건설		서울특별시 서초구 방배로34길 42	115	지방소득세	2004-05-31	2004년 지방소득세 등 총 5건
1390	2015 이전	조대진	58	셀스타코리아(주)		서울특별시 강동구 아리수로97길 20	115	지방소득세	2004-03-31	2004년 지방소득세 등 총 8건
1391	2015 이전	김영희	57	(주)캠프셀	의류 및 스포츠의류	서울특별시 광진구 자양번영로4길 30	115	지방소득세	2011-09-30	2011년 지방소득세 등 총 9건
1392	2015 이전	안영옥	63	신원무역		서울특별시 송파구 올림픽로35길 16	115	지방소득세	1997-08-31	1997년 지방소득세 등 총 12건
1393	2015 이전	양재석	50	태진중기(주)		강원도 춘천시 툇골길 332	115	지방소득세	1999-01-31	1999년 지방소득세 등 총 14건
1394	2015 이전	김태권	69	뉴테크		서울특별시 광진구 광나루로37길 10-31	115	지방소득세	2004-08-31	2004년 지방소득세 등 총 18건
1395	2015 이전	주길주	67	임대	비주거용건물 임대업 (자기땅)	경기도 용인시 기흥구 동탄기흥로 864	115	지방소득세	2011-06-30	2011년 지방소득세 등 총 24건
1396	2015 이전	임한수	72	(주)제림주택		경기도 성남시 분당구 중앙공원로 17	114	취득세	1998-10-31	1998년 취득세 총 1건
1397	2016	전민호	47		도로건설업, 교량.터널 및 철도건설업, 수로.	경기도 성남시 분당구 모두마니로 30-8	114	지방소득세	2014-05-31	2014년 지방소득세 총 1건

번호	공개년도	성명	연령	상호	직업(업종)	체납자주소	총체납액	대표세목	납기	체납요지
1398	2015 이전	최양천	67	(주)용인골프클럽	골프용품	세종특별자치시 달빛로 211	114	지방소득세	2008-02-29	2008년 지방소득세 등 총 2건
1399	2015 이전	함정희	77			서울특별시 강남구 삼성로 649	114	지방소득세	1997-08-31	1997년 지방소득세 등 총 2건
1400	2015 이전	이승윤	46	미래아이템	전자상거래업(아이템)	서울특별시 동대문구 왕산로19가길 31	114	지방소득세	2014-01-31	2014년지방소득세 등 총 2건
1401	2015 이전	오태남	62	호박사우나		경기도 성남시 수정구 수정로35번길 28	114	지방소득세	2009-12-31	2009년 지방소득세 등 총 3건
1402	2015 이전	문원섭	88	법무사문원섭사무소	법무사	서울특별시 은평구 통일로 856	114	지방소득세	2008-12-31	2008년 지방소득세 등 총 3건
1403	2015 이전	김재광	46	보아스	전자상거래(의류)	서울특별시 은평구 증산로17길 39-3	114	지방소득세	2013-02-28	2013년 지방소득세 등 총 5건
1404	2015 이전	황보경조	73	(주)비티아이건설		경기도 성남시 수정구 수정로 289	114	지방소득세	1999-03-31	1999년 지방소득세 등 총 6건
1405	2015 이전	서길종	48	진미선장	여관업	전라남도 함평군 고막천로 123-27	114	지방소득세	2013-10-31	2013년지방소득세 등 총 6건
1406	2016	주재정	33	인치업매니아		서울특별시 영등포구 디지털로64길 9-2	114	지방소득세	2014-11-30	2014년 지방소득세 등 총 7건
1407	2015 이전	김광수	63	(주)거명식품		서울특별시 구로구 개봉로17가길 26	114	지방소득세	2002-09-30	2002년 지방소득세 등 총 8건
1408	2015 이전	서일우	42	(주)필원재	경영컨설팅	서울특별시 강남구 선릉로69길 19	114	지방소득세	2012-08-31	2012년 지방소득세 등 총 8건
1409	2015 이전	정방춘	78	전진물산		경기도 남양주시 경춘로1308번길 20-12	114	지방소득세	1995-12-31	1995년 지방소득세 등 총 10건
1410	2015 이전	송준국	74	현담빌딩		서울특별시 강남구 압구정로79길 26	114	지방소득세	2005-08-31	2005년 지방소득세 등 총 10건
1411	2015 이전	김봉신	64	(유)대건종합주류		서울특별시 송파구 마천로51길 16-14	114	지방소득세	2007-10-31	2007년 지방소득세 등 총 12건
1412	2015 이전	유주한	54	피코비지니스컨설팅		강원도 춘천시 영서로 2329	114	지방소득세	2003-10-31	2003년 지방소득세 등 총 16건
1413	2015 이전	김성하	66			경기도 의왕시 내손동 623	113	취득세	2010-06-30	2010년 취득세 총 1건
1414	2015 이전	최태봉	67			서울특별시 서초구 나루터로12길 28-14	113	지방소득세	2009-12-31	2009년 지방소득세 총 1건
1415	2015 이전	김영삼	72	18대현상회		충청남도 태안군 몽대로 359-141	113	지방소득세	2003-10-31	2003년 지방소득세 총 1건
1416	2015 이전	이병완	74	주식회사 준완		인천광역시 서구 검암로20번길 18	113	지방소득세	2010-01-31	2010년 지방소득세 총 1건
1417	2015 이전	이종익	55	원종빌딩	비주거용건물임대업(자기땅)	경기도 용인시 수지구 진산로 24	113	지방소득세	2011-12-31	2011년 지방소득세 등 총 2건
1418	2015 이전	한충수	50	(주)트윈건설		경기도 용인시 수지구 죽전로27번길 60	113	지방소득세	2004-04-30	2004년 지방소득세 등 총 2건

번호	공개년도	성명	연령	상호	직업(업종)	체납자주소	총체납액	대표세목	납기	체납요지
1419	2015 이전	김찬우	53	법무법인 성우	공증	서울특별시 서초구 명달로26길 38	113	지방소득세	2009-12-31	2009년 지방소득세 등 총 2건
1420	2016	김용학	49		임대업	서울특별시 노원구 노원로 428	113	지방소득세	2014-11-30	2014년 지방소득세 등 총 2건
1421	2015 이전	백원기	66	신성식품	조미식품 , 냉동수산물	서울특별시 마포구 백범로 230	113	지방소득세	2013-06-30	2013년지방소득세 등 총 3건
1422	2015 이전	김일심	65		주택임대	서울특별시 강남구 도산대로83길 34	113	지방소득세	2011-09-30	2011년 지방소득세 등 총 5건
1423	2015 이전	박강식	45	박강식	부동산매매업-5년미만	충청남도 예산군 예산로 81-6	113	지방소득세	2012-04-30	2012년 지방소득세 등 총 5건
1424	2015 이전	방금봉	86	금봉농장		서울특별시 성북구 성북로 37	113	지방소득세	1996-11-30	1996년 지방소득세 등 총 6건
1425	2015 이전	이서우	43			경기도 용인시 기흥구 한보라1로 91	113	취득세	2002-12-31	2002년 취득세 등 총 10건
1426	2015 이전	박춘학	53	한솔건물관리공사	건물종합관리	서울특별시 강남구 논현로26길 22	113	지방소득세	2009-08-31	2009년 지방소득세 등 총 10건
1427	2015 이전	김성훈	52	주식회사 원스탑보드	건축자재 및 단열재	서울특별시 용산구 백범로79다길 27	113	지방소득세	2013-01-31	2013년 지방소득세 등 총 12건
1428	2016	이강빈	67	부동산임대	점포(타인땅) , 소규모점포	서울특별시 강남구 언주로172길 30	113	지방소득세	2014-02-28	2014년 지방소득세 등 총 14건
1429	2015 이전	김장원	57	대화양행		경기도 의왕시 계원대학로 39	113	지방소득세	2002-06-30	2002년 지방소득세 등 총 18건
1430	2015 이전	정남수	60	그린스포츠	임대	서울특별시 관악구 양녕로 41	113	지방소득세	1997-05-31	1997년 지방소득세 등 총 29건
1431	2015 이전	여호연	62	벨가구		경기 부천시 원미구 조마루로 212	113	지방소득세	1994-11-30	1994년 지방소득세 등 총 44건
1432	2015 이전	이기석	60	나들목랜드마크공인중개사사무소	공인중개사	경기도 용인시 수지구 용구대로 2742	112	지방소득세	2008-08-31	2008년 지방소득세 등 총 2건
1433	2015 이전	황명천	63			인천광역시 강화군 부조고개길 52	112	지방소득세	2009-08-31	2009년 지방소득세 등 총 2건
1434	2015 이전	원재희	66	이화호텔		서울특별시 양천구 신정로7길 76	112	지방소득세	2009-05-31	2009년 지방소득세 등 총 2건
1435	2015 이전	송철호	75	유명사		경기도 김포시 금파로213번길 199-1	112	지방소득세	1996-11-30	1996년 지방소득세 등 총 2건
1436	2015 이전	유경자	76	주식회사 모니터파크		서울특별시 관악구 행운1다길 18	112	지방소득세	2007-08-31	2007년 지방소득세 등 총 2건

번호	공개년도	성명	연령	상호	직업(업종)	체납자주소	총체납액	대표세목	납기	체납요지
1437	2015 이전	김승엽	51	미조사		부산광역시 사하구 낙동대로189번길 25-6	112	지방소득세	2007-05-31	2007년 지방소득세 등 총 3건
1438	2015 이전	김로버트의성	61			서울특별시 금천구 가산디지털1로 2	112	지방소득세	2013-09-30	2013년지방소득세 등 총 3건
1439	2015 이전	정정숙	74	정원개발	점포(자기땅)	서울특별시 성동구 서울숲길 25	112	지방소득세	2013-06-30	2013년 지방소득세 등 총 3건
1440	2015 이전	정상철	50	주공공인중개사사무소	부동산중개업	서울특별시 노원구 한글비석로47길 66	112	지방소득세	2008-01-31	2008년 지방소득세 등 총 4건
1441	2015 이전	정인조	53	피스메탈	무역(비철금속)	서울특별시 구로구 경인로 661	112	지방소득세	2012-08-31	2012년 지방소득세 등 총 4건
1442	2015 이전	김상택	57	김상택	전대	인천광역시 부평구 백범로477번길 10-8	112	지방소득세	2010-07-31	2010년 지방소득세 등 총 5건
1443	2015 이전	이병준	82	동흥산업사		서울특별시 구로구 경인로 20	112	지방소득세	1996-05-31	1996년 지방소득세 등 총 6건
1444	2015 이전	장영수	74			서울특별시 강남구 언주로 21	112	지방소득세	2011-04-30	2011년 지방소득세 등 총 6건
1445	2015 이전	김철곤	73			서울특별시 강남구 논현로18길 14-4	112	취득세	1995-05-31	1995년 취득세 등 총 7건
1446	2015 이전	남상곤	55	메카		경기도 광주시 새말길 115-5	112	지방소득세	2005-02-28	2005년 지방소득세 등 총 8건
1447	2015 이전	김천식	63	(주)윈도우하우스	창호	경기도 남양주시 경강로849번길 204	112	지방소득세	2009-08-31	2009년 지방소득세 등 총 8건
1448	2015 이전	서우병	68	(주)원일마트		서울특별시 양천구 남부순환로 327	112	지방소득세	2003-01-31	2003년 지방소득세 등 총 10건
1449	2015 이전	곽명자	60	대한예수교장로회햇빛교회		경기도 성남시 수정구 오야남로 39-1	112	지방소득세	2012-08-31	2012년 지방소득세 등 총 12건
1450	2015 이전	이희옥	62	엔젤토피아		서울 동작구 신대방2나길 26	112	취득세	2005-11-30	2005년 취득세 등 총 13건
1451	2015 이전	신동석	57	뉴부동산월드공인중개사사무소		경기도 평택시 정암로60번길 77	112	지방소득세	1998-12-31	1998년 지방소득세 등 총 13건
1452	2015 이전	김영문	55	원광판넬		서울시 서초구 반포대로23길 45-8	112	지방소득세	2012-06-30	2012년 지방소득세 등 총 15건
1453	2015 이전	장미향	57	대명골프		서울특별시 서초구 서운로 138	112	지방소득세	2008-05-31	2008년 지방소득세 등 총 18건
1454	2015 이전	김명옥	73	우리집가든		서울특별시 송파구 백제고분로51길 7	112	지방소득세	1999-06-30	1999년 지방소득세 등 총 19건
1455	2015 이전	임찬희	58	(주)앤티테크놀러지스		서울특별시 양천구 중앙로52길 15	112	지방소득세	2003-08-31	2003년 지방소득세 등 총 30건
1456	2016	장주복	65		컨설팅	서울특별시 마포구 서강로9길 45	111	지방소득세	2014-05-31	2014년 지방소득세 총 1건

번호	공개년도	성명	연령	상호	직업(업종)	체납자주소	총체납액	대표세목	납기	체납요지
1457	2015 이전	이호연	74	동원건설(주)		경기도 부천시 원미구 부천로30번길 52-1	111	지방소득세	2001-09-30	2001년 지방소득세 총 1건
1458	2016	유종철	55	세진종합주방	주방기구	서울특별시 중구 퇴계로90길 74	111	지방소득세	2014-12-31	2014년 지방소득세 총 1건
1459	2015 이전	김기언	69	(주)석수교역		경기도 고양시 덕양구 중앙로62번길 76-1	111	지방소득세	2000-08-31	2000년 지방소득세 등 총 2건
1460	2015 이전	오영환	75	상원상사		서울특별시 강서구 양천로55길 55	111	지방소득세	1996-10-31	1996년 지방소득세 등 총 3건
1461	2015 이전	홍흥순	62	래미안공인중개사 사무소	공인중개사	서울특별시 강동구 구천면로35길 8	111	지방소득세	2008-08-31	2008년 지방소득세 등 총 4건
1462	2015 이전	탁관	61			경기도 고양시 일산서구 구산로 120	111	지방소득세	1998-02-28	1998년 지방소득세 등 총 4건
1463	2015 이전	조성은	57	(주)프레스코 제이드가든 서면점		서울특별시 도봉구 노해로44길 9	111	지방소득세	2013-12-31	2013년지방소득세 등 총 4건
1464	2015 이전	이영희	70			경기도 성남시 분당구 정자일로 1	111	지방소득세	2004-07-31	2004년 지방소득세 등 총 5건
1465	2015 이전	홍상서	57	주식회사 하이디어		경기도 시흥시 정왕대로28번길 28	111	지방소득세	2004-08-31	2004년 지방소득세 등 총 6건
1466	2015 이전	유시흥	71		임대	서울특별시 영등포구 도림천로 431	111	지방소득세	2012-04-30	2012년 지방소득세 등 총 6건
1467	2015 이전	유기옥	57			경기도 성남시 분당구 중앙공원로 20	111	지방소득세	1997-06-30	1997년 지방소득세 등 총 11건
1468	2015 이전	김정오	60	한국코인개발		경기도 시흥시 역전로302번길 16	111	지방소득세	2004-06-30	2004년 지방소득세 등 총 11건
1469	2015 이전	정정남	71	(주)서부중앙시장	의류제품 수출입	서울특별시 은평구 응암로22길 7-1	111	지방소득세	2004-08-31	2004년 지방소득세 등 총 11건
1470	2015 이전	김현준	38	주식회사 대치메디칼		서울 송파구 충민로6길 14	111	지방소득세	2008-06-30	2008년 지방소득세 등 총 12건
1471	2015 이전	김희정	44	안젤라		서울특별시 관악구 조원로 122	111	지방소득세	2007-08-31	2007년 지방소득세 등 총 14건
1472	2015 이전	윤진구	68	삼옥종합건설(주)		서울특별시 강동구 성안로31길 17-7	111	지방소득세	1993-03-31	1993년 지방소득세 등 총 27건
1473	2015 이전	김종수	72	코스모전자		서울특별시 송파구 중대로25길 5	111	지방소득세	1992-08-31	1992년 지방소득세 등 총 28건
1474	2015 이전	박성호	60			경기도 여주시 청안로 156-11	111	지방소득세	1991-11-30	1991년 지방소득세 등 총 51건
1475	2015 이전	황우철	53	중송무역		서울특별시 서대문구 성산로24길 24	110	취득세	2012-08-31	2012년 취득세 총 1건
1476	2015 이전	오인동	59	은성종합건설(주)		전라남도 순천시 풍덕1길 40	110	지방소득세	2001-03-31	2001년 지방소득세 총 1건
1477	2016	송정자	76			경기도 평택시 오성새싹길 19	110	취득세	2014-03-31	2014년 취득세 총 1건

번호	공개년도	성명	연령	상호	직업(업종)	체납자주소	총체납액	대표세목	납기	체납요지
1478	2015 이전	류길상	60	세화스쿼시		경기도 부천시 오정구 삼작로495번길 5	110	지방소득세	2001-01-31	2001년 지방소득세 등 총 2건
1479	2015 이전	민정홍	63			서울특별시 강동구 고덕로1길 37	110	지방소득세	2012-06-30	2012년 지방소득세 등 총 3건
1480	2015 이전	이영옥	63	신현대음악학원		서울특별시 강남구 언주로98길 13-3	110	지방소득세	2010-03-31	2010년 지방소득세 등 총 3건
1481	2015 이전	홍순근	86			서울특별시 광진구 자양로53길 56	110	지방소득세	2000-03-31	2000년 지방소득세 등 총 3건
1482	2015 이전	김정규	29	제이케이 메디	소프트웨어 개발	서울특별시 관악구 대학7길 5	110	지방소득세	2013-04-30	2013년지방소득세 등 총 4건
1483	2015 이전	조영구	72	화동무역		서울특별시 관악구 법원단지16길 18	110	지방소득세	2005-12-31	2005년 지방소득세 등 총 4건
1484	2015 이전	박두혁	49	월드영화사	영화제작	전라북도 군산시 삼화길 13-3	110	지방소득세	2013-02-28	2013년 지방소득세 등 총 4건
1485	2015 이전	장진석	64	(주)장진산업		서울특별시 용산구 장문로 70-9	110	지방소득세	2000-07-31	2000년 지방소득세 등 총 6건
1486	2015 이전	이계숙	56	만추부페		서울특별시 강서구 금낭화로 287-19	110	지방소득세	2010-01-31	2010년 지방소득세 등 총 6건
1487	2015 이전	백윤복	47	주식회사 미디어웨어하우스		서울특별시 용산구 효창원로8길 3	110	지방소득세	2005-11-30	2005년 지방소득세 등 총 6건
1488	2015 이전	황의석	51	살곶이훈제바베큐	한식	경기도 하남시 초일로166번길 54	110	지방소득세	2012-12-31	2012년 지방소득세 등 총 7건
1489	2015 이전	홍덕기	53	D'KI DORP . (디키코프)	전자상거래업 (악세사리, 그림)	서울특별시 강남구 강남대로112길 31	110	지방소득세	2009-08-31	2009년 지방소득세 등 총 7건
1490	2015 이전	신유식	54	대우자동차역삼정비(주)		서울특별시 강남구 도곡로43길 25	110	지방소득세	2012-03-31	2012년 지방소득세 등 총 13건
1491	2015 이전	임익환	52	원우산업개발(주)아산공장	아스팔트제품	경기도 화성시 현대기아로556번길 29	110	지방소득세	2001-11-30	2001년 지방소득세 등 총 14건
1492	2015 이전	장상현	68	(주)에이엘산업		서울특별시 노원구 상계로18길 19	110	지방소득세	2001-07-31	2001년 지방소득세 등 총 16건
1493	2015 이전	이경기	74		전자상거래업	서울특별시 금천구 두산로3길 36-5	110	지방소득세	2013-09-30	2013년지방소득세 등 총 18건
1494	2015 이전	주성준	51	주식회사 이잰	임대	서울특별시 영등포구 국제금융로 86	109	지방소득세	2014-01-31	2014년 지방소득세 등 총 2건
1495	2015 이전	강병선	62	팔복전자		서울특별시송파구마천로30	109	지방소득세	2001-08-31	2001년 지방소득세 등 총 2건
1496	2015 이전	이인자	72			경기도 고양시 일산동구 산두로 228	109	지방소득세	1997-11-30	1997년 지방소득세 등 총 3건

번호	공개년도	성명	연령	상호	직업(업종)	체납자주소	총체납액	대표세목	납기	체납요지
1497	2015 이전	이세희	67	(주)세창양행		서울특별시 노원구 화랑로51가길 61-10	109	지방소득세	2003-10-31	2003년 지방소득세 등 총 4건
1498	2015 이전	최승혁	54	바이오로보테크(주)	ICT, 바이오로봇 시스템개발	경기 고양시 일산서구 성저로42번길 27	109	지방소득세	2004-06-30	2004년 지방소득세 등 총 4건
1499	2015 이전	조병석	54	대영사	인쇄	서울특별시 강서구 방화대로33길 35	109	지방소득세	2013-11-30	2013년지방소득세 등 총 4건
1500	2015 이전	유여경	51	미앤지아파트	건물신축판매	서울특별시 은평구 연서로 28	109	취득세	2012-11-30	2012년 취득세 등 총 4건
1501	2015 이전	김종신	76	태영산업개발 주식회사		서울특별시 광진구 자양번영로6길 33	109	취득세	2003-08-31	2003년 취득세 등 총 7건
1502	2015 이전	조동섭	65	성남한샘(주)		경기도 용인시 수지구 신봉2로 115-14	109	지방소득세	1999-04-30	1999년 지방소득세 등 총 7건
1503	2015 이전	송호영	62	(주)콤바인		서울특별시 노원구 덕릉로94가길 20	109	지방소득세	2004-10-31	2004년 지방소득세 등 총 7건
1504	2015 이전	장영복	63	세종탕		서울특별시 성동구 연무장1길 13	109	지방소득세	2004-06-30	2004년 지방소득세 등 총 8건
1505	2015 이전	홍대기	59	주식회사 태산환경	폐합성수지,폐합성섬유,폐합성고무,폐전선	인천광역시 서구 봉화로 60-17	109	지방소득세	1998-05-31	1998년 지방소득세 등 총 9건
1506	2015 이전	임병원	75	종암동2차SK뷰 아파트경로당		서울특별시 성북구 종암로24길 35	109	지방소득세	2002-07-31	2002년 지방소득세 등 총 9건
1507	2015 이전	김경수	60	메디팜유명약국	양약	서울특별시 강남구 삼성로69길 47-4	109	지방소득세	2013-01-31	2013년 지방소득세 등 총 10건
1508	2015 이전	고태옥	57			경기도 부천시 오정구 삼작로199번길 66	109	지방소득세	2005-10-31	2005년 지방소득세 등 총 12건
1509	2015 이전	이민수	85	코렌트	임대	서울특별시 영등포구 영등포로 353	109	지방소득세	2012-07-31	2012년 지방소득세 등 총 13건
1510	2015 이전	조금수	60	성진상사		서울특별시 은평구 통일로69길 28-28	109	지방소득세	2006-08-31	2006년 지방소득세 등 총 14건
1511	2015 이전	유세현	51	석천빌딩		서울특별시서초구사평대로6길63	109	지방소득세	1997-12-31	1997년 지방소득세 등 총 16건
1512	2015 이전	김대호	55	진보석재		서울특별시 송파구 문정로5길 17-12	109	지방소득세	1998-12-31	1998년 지방소득세 등 총 30건
1513	2015 이전	이남구	72	아세아주차장		서울특별시 영등포구 대림로22나길 8-2	109	지방소득세	2001-11-30	2001년 지방소득세 등 총 36건
1514	2015 이전	이부식	67	부고항요업		경기도 의정부시 장곡로 240	108	지방소득세	1998-07-31	1998년 지방소득세 등 총 2건
1515	2015 이전	함의순	89	승화빌딩		서울특별시 영등포구 선유동2로 29	108	지방소득세	1997-07-31	1997년 지방소득세 등 총 3건

번호	공개년도	성명	연령	상호	직업(업종)	체납자주소	총체납액	대표세목	납기	체납요지
1516	2015 이전	유영국	48	호영중기통운 주식회사		서울특별시 동작구 등용로6길 5-13	108	지방소득세	2001-10-31	2001년 지방소득세 등 총 4건
1517	2015 이전	김천석	68	세무법인장원 삼성지점	세무사	서울특별시 강남구 언주로30길 13	108	지방소득세	2010-10-31	2010년 지방소득세 등 총 4건
1518	2015 이전	정송호	38	한마음주유소	담배	대전광역시 중구 서문로43번길 37	108	지방소득세	2011-08-31	2011년 지방소득세 등 총 4건
1519	2016	이종필	55	YMB TECH	자동차부품	서울특별시 성동구 마장로37길 7	108	지방소득세	2014-12-31	2014년 지방소득세 등 총 4건
1520	2015 이전	문무일	74	한진주택		서울특별시 성동구 고산자로 164	108	지방소득세	2009-12-31	2009년 지방소득세 등 총 5건
1521	2015 이전	손길만	53	사단법인경호 정보협회	학원폭력예방 및무술교육	경기도 안산시 단원구 신길중앙로8길 12-20	108	지방소득세	2007-08-31	2007년 지방소득세 등 총 6건
1522	2015 이전	유준상	68	(주)성림철우		경기도 용인시 기흥구 동백8로 9	108	지방소득세	2003-01-31	2003년 지방소득세 등 총 6건
1523	2015 이전	황문현	74	세진병원		경기도 김포시 양도로 46	108	취득세	1998-01-31	1998년 취득세 등 총 7건
1524	2015 이전	유호상	61	상주상회		경기도 과천시 찬우물로 8	108	지방소득세	2008-09-30	2008년 지방소득세 등 총 7건
1525	2015 이전	김정수	63	홍현건설		서울특별시 양천구 곰달래로7길 15-1	108	지방소득세	2007-08-31	2007년 지방소득세 등 총 10건
1526	2015 이전	유기덕	62			서울특별시 광진구 능동로25길 43	108	지방소득세	1998-05-31	1998년 지방소득세 등 총 10건
1527	2015 이전	김종성	72	한독실업		서울특별시 강남구 봉은사로84길 12	108	지방소득세	2009-04-30	2009년 지방소득세 등 총 10건
1528	2015 이전	김종석	59	미래		서울특별시 영등포구 도신로39가길 2	108	지방소득세	2006-09-30	2006년 지방소득세 등 총 15건
1529	2016	송종기	67	은진통상		서울특별시 강북구 덕릉로41길 74	108	지방소득세	2014-12-31	2014년 지방소득세 등 총 20건
1530	2015 이전	박선화	51	엠엔비파이넨스		서울특별시 강남구 남부순환로359길 39	108	지방소득세	2005-07-31	2005년 지방소득세 등 총 21건
1531	2015 이전	윤석윤	69			서울특별시 강서구 초록마을로28길 9-10	108	지방소득세	2012-04-30	2012년 지방소득세 등 총 60건
1532	2015 이전	신경란	67	갤러리모텔		경기도 안양시 동안구 관악대로 164	107	취득세	2009-05-31	2009년 취득세 총 1건
1533	2015 이전	이광옥	68	(주)경용금속		서울특별시 강남구 논현로51길 25	107	지방소득세	2001-03-31	2001년 지방소득세 총 1건
1534	2015 이전	강용수	88			인천광역시 계양구 새벌로171번길 11	107	지방소득세	1996-09-30	1996년 지방소득세 등 총 2건
1535	2015 이전	김성호	53	(주)세종하이건설		경기도 안산시 상록구 석호로 43	107	지방소득세	2010-08-31	2010년 지방소득세 등 총 3건
1536	2015 이전	오규현	60	(주)은성모드패션		서울특별시 종로구 창신5다길 26-27	107	지방소득세	2004-08-31	2004년 지방소득세 등 총 4건

번호	공개년도	성명	연령	상호	직업(업종)	체납자주소	총체납액	대표세목	납기	체납요지
1537	2015 이전	주문규	56	(주)정진엔터프라이즈	부동산,금융 컨설팅업	서울특별시 성북구 한천로76길 73	107	지방소득세	2010-08-31	2010년 지방소득세 등 총 4건
1538	2015 이전	이인용	70	백경물산(주)	자동차관련 부품	서울특별시 성동구 금호로 107	107	지방소득세	2014-02-28	2014년지방소득세 등 총 4건
1539	2015 이전	홍순도	66	(주)남양상사		서울특별시 서초구 신반포로33길 66	107	지방소득세	2000-08-31	2000년 지방소득세 등 총 5건
1540	2015 이전	장성용	50			서울특별시 용산구 두텁바위로 108-27	107	지방소득세	2005-07-31	2005년 지방소득세 등 총 5건
1541	2015 이전	김숙희	47	우림자원개발(주)		서울특별시 강서구 초록마을로15길 5	107	지방소득세	2008-08-31	2008년 지방소득세 등 총 6건
1542	2015 이전	성종오	76	정선병원장례식장	장의사및관련 서비스	서울특별시 중랑구 용마산로58길 42	107	지방소득세	2009-02-28	2009년 지방소득세 등 총 6건
1543	2015 이전	이영업	54	충정천지연사우나	목욕장업	서울특별시 중구 손기정로 100	107	취득세	2006-02-28	2006년 취득세 등 총 7건
1544	2015 이전	강순효	68	금강대중탕		서울특별시 동대문구 외대역동로27가길 4	107	지방소득세	2001-04-30	2001년 지방소득세 등 총 7건
1545	2015 이전	전광희	56	(주)서광디자인하우스	의장공사	경기도 의왕시 계원대학로 36	107	지방소득세	2011-09-30	2011년 지방소득세 등 총 7건
1546	2015 이전	김정해	57	주식회사 디엔디어스	컴퓨터	서울특별시 중랑구 겸재로2길 39	107	지방소득세	2013-12-31	2013년지방소득세 등 총 7건
1547	2015 이전	강태환	81	신진산업		서울특별시 중구 다산로24길 5	107	지방소득세	1998-10-31	1998년 지방소득세 등 총 9건
1548	2016	김익한	65	꿈동산주유소	점포(자기땅)	서울특별시 서초구 서초대로1길 23	107	지방소득세	2013-12-31	2013년 지방소득세 등 총 10건
1549	2015 이전	이광호	54			서울특별시 영등포구 여의동로 97	107	취득세	2012-09-30	2012년 취득세 등 총 20건
1550	2015 이전	전지연	34	전지연(광복2)		부산광역시 중구 국제시장2길 5	106	지방소득세	2009-02-28	2009년 지방소득세 총 1건
1551	2015 이전	오명희	58			서울특별시 마포구 월드컵북로 235	106	지방소득세	2011-01-31	2011년 지방소득세 총 1건
1552	2015 이전	이웅	76	부동산임대		서울특별시 송파구 삼학사로 77	106	지방소득세	2002-08-31	2002년 지방소득세 총 1건
1553	2015 이전	오한철	58		임대	서울특별시 강동구 성안로 155	106	지방소득세	2013-03-31	2013년지방소득세 등 총 2건
1554	2015 이전	조효진	52	명성		서울특별시 송파구 백제고분로15길 9	106	지방소득세	2007-07-31	2007년 지방소득세 등 총 2건
1555	2015 이전	김성이	82			서울특별시 서대문구 경기대로7길 34-10	106	지방소득세	2012-02-29	2012년 지방소득세 등 총 2건
1556	2015 이전	한상진	63	(주)인큐		충청남도 청양군 정현길 73	106	지방소득세	2009-01-31	2009년 지방소득세 등 총 2건

번호	공개년도	성명	연령	상호	직업(업종)	체납자주소	총체납액	대표세목	납기	체납요지
1557	2015 이전	이은희	65	(주)아이지엠리미티드		서울시 양천구 오목로54길 14-6	106	지방소득세	2012-08-31	2012년 지방소득세 등 총 2건
1558	2015 이전	유명규	57	주식회사 한성지엔지		서울특별시 강서구 곰달래로 79	106	지방소득세	2003-01-31	2003년 지방소득세 등 총 3건
1559	2015 이전	신승일	58	비전정보시스템즈		서울특별시도봉구도봉로180길53	106	지방소득세	2005-03-31	2005년 지방소득세 등 총 4건
1560	2015 이전	정경수	54	주식회사 휴나건축사사무소	학술,연구용역	서울특별시 은평구 은평터널로 164	106	지방소득세	2011-12-31	2011년 지방소득세 등 총 4건
1561	2015 이전	황영국	52	(주)트윈인포테크		경기도 양주시 중앙로 270	106	지방소득세	2008-08-31	2008년 지방소득세 등 총 6건
1562	2015 이전	성석제	49	아간그랑뱅(주) 프리바다점	경양식	서울특별시 강서구 등촌로 137	106	지방소득세	2012-08-31	2012년 지방소득세 등 총 9건
1563	2015 이전	좌민경	52	푸른약국	양약	서울특별시 마포구 독막로20나길 21	106	지방소득세	2013-01-31	2013년 지방소득세 등 총 9건
1564	2015 이전	이동욱	46	주식회사 비투지인더스트리	주택건설업	서울특별시 서초구 서초대로 346	106	지방소득세	2012-02-29	2012년 지방소득세 등 총 11건
1565	2015 이전	박희창	67	건물주인		서울특별시 은평구 진흥로 75-9	106	지방소득세	1997-08-31	1997년 지방소득세 등 총 12건
1566	2015 이전	이일호	50	911퍼팩트컨설팅		서울특별시 강북구 오현로31길 115	106	취득세	2002-05-31	2002년 취득세 등 총 13건
1567	2015 이전	김응곤	71			서울 성북구 장월로37길 1-19	106	지방소득세	2001-10-31	2001년 지방소득세 등 총 13건
1568	2015 이전	주재천	59	다덕종합건설(주)		전라남도 고흥군 서당길 3-7	106	지방소득세	1998-08-31	1998년 지방소득세 등 총 15건
1569	2015 이전	남영훈	47			서울특별시 강서구 공항대로61길 10-12	106	지방소득세	2000-11-30	2000년 지방소득세 등 총 33건
1570	2015 이전	김강미	73	은전미용실		서울특별시 송파구 마천로 229	106	지방소득세	1994-03-31	1994년 지방소득세 등 총 93건
1571	2015 이전	이재호	60	(주)파인오토렌탈	자동차임대	서울특별시 서초구 신반포로 9	105	지방소득세	2013-05-31	2013년지방소득세 총 1건
1572	2015 이전	정문환	69	(주)에이엠월드	광고기획,대행	서울특별시 관악구 난곡로24다길 6-1	105	지방소득세	2008-08-31	2008년 지방소득세 등 총 2건
1573	2015 이전	박종호	55	(주)지엔제이	통신판매업	서울특별시 송파구 올림픽로32길 39-15	105	지방소득세	2012-01-31	2012년 지방소득세 등 총 2건
1574	2015 이전	양두현	54	양두현마주	개인마주	광주광역시 남구 봉선중앙로 46	105	지방소득세	2008-12-31	2008년 지방소득세 등 총 3건
1575	2015 이전	배경호	61			서울특별시 마포구 마포대로 63-8	105	지방소득세	2000-11-30	2000년 지방소득세 등 총 3건
1576	2015 이전	김삼열	65	(주)서문		서울특별시 구로구 고척로22길 84	105	지방소득세	2012-10-31	2012년 지방소득세 등 총 3건

번호	공개년도	성명	연령	상호	직업(업종)	체납자주소	총체납액	대표세목	납기	체납요지
1577	2016	최부도	62	조천무역(주)		서울특별시 노원구 한글비석로 405-12	105	지방소득세	2014-06-30	2014년 지방소득세 등 총 4건
1578	2015 이전	김소례	62	경원금속		서울특별시 용산구 원효로39길 25-6	105	지방소득세	2009-04-30	2009년 지방소득세 등 총 4건
1579	2015 이전	김재희	58	가양석유		서울특별시 양천구 신정중앙로4길 1	105	지방소득세	2004-08-31	2004년 지방소득세 등 총 4건
1580	2015 이전	김덕준	61	재동건설(주)		경기도 군포시 산본천로 34	105	지방소득세	2003-07-31	2003년 지방소득세 등 총 7건
1581	2015 이전	신영호	60	(주)제이엔에스상사		서울특별시 서초구 전원말2길 26	105	지방소득세	2001-03-31	2001년 지방소득세 등 총 7건
1582	2015 이전	정후진	50			경기도 파주시 후곡로 50	105	지방소득세	2001-03-31	2001년 지방소득세 등 총 7건
1583	2015 이전	박영철	80	영진화학약품		서울특별시 광진구 아차산로 503-23	105	지방소득세	2004-12-31	2004년 지방소득세 등 총 8건
1584	2015 이전	김창주	59	아진엠디씨	의료용품 및 의료기기	서울 용산구 청파로 320-29	105	지방소득세	2006-08-31	2006년 지방소득세 등 총 12건
1585	2015 이전	노상범	74	신아산업		경기도 화성시 석포로 163-23	105	지방소득세	1998-03-31	1998년 지방소득세 등 총 20건
1586	2015 이전	백재기	54			서울특별시 강남구 봉은사로30길 49	105	취득세	1997-12-31	1997년 취득세 등 총 23건
1587	2015 이전	홍성범	63	세원텔레콤(주)서비스센터부산지점		서울특별시 강남구 개포로 623	104	지방소득세	2009-07-31	2009년 지방소득세 총 1건
1588	2016	김진귀	60	동서아트빌		경기도 양평군 농업기술센터길 25-15	104	취득세	2014-07-31	2014년 취득세 총 1건
1589	2015 이전	황기태	55	황기태(실내인테리어)		서울특별시 양천구 목동남로2길 60-7	104	지방소득세	2003-01-31	2003년 지방소득세 등 총 2건
1590	2015 이전	이창순	77			경기도 용인시 수지구 죽전로254번길 9	104	지방소득세	1998-08-31	1998년 지방소득세 등 총 2건
1591	2015 이전	윤길수	60	대신환경개발		서울특별시 강남구 역삼로7길 16	104	지방소득세	2008-09-30	2008년 지방소득세 등 총 3건
1592	2016	박성기	56	(주)수광종합건설	건축공사	서울특별시 강동구 올림픽로98길 8-12	104	지방소득세	2014-12-31	2014년 지방소득세 등 총 3건
1593	2015 이전	모준호	44	주식회사 메이븐앤프로모션	광고대행	서울특별시 성북구 화랑로33길 24	104	지방소득세	2014-09-30	2014년지방소득세 등 총 3건
1594	2015 이전	백락준	54	(주)복스오라테크놀로지코리아		서울특별시 서초구 바우뫼로1길 5	104	지방소득세	2005-10-31	2005년 지방소득세 등 총 4건
1595	2016	서영선	36	케이2	단란주점	서울특별시 영등포구 경인로100길 3	104	지방소득세	2012-12-31	2012년 지방소득세 등 총 4건
1596	2015 이전	문정순	79	장석빌딩	점포(자기땅)	서울특별시 노원구 공릉로59길 28	104	지방소득세	2013-02-28	2013년 지방소득세 등 총 4건

번호	공개년도	성명	연령	상호	직업(업종)	체납자주소	총체납액	대표세목	납기	체납요지
1597	2015 이전	정민채	71	상회		서울특별시 서대문구 증가로32안길 29	104	지방소득세	2000-10-31	2000년 지방소득세 등 총 5건
1598	2015 이전	박경수	61	비엔비빌딩		경기도 성남시 중원구 산성대로 252-6	104	지방소득세	1999-02-28	1999년 지방소득세 등 총 5건
1599	2015 이전	박기원	63	(주)메센		서울특별시 은평구 갈현로3나길 40	104	지방소득세	1999-08-31	1999년 지방소득세 등 총 11건
1600	2015 이전	허혜진	58		임대	서울특별시 서초구 주흥9길 26-13	104	지방소득세	2009-10-31	2009년 지방소득세 등 총 13건
1601	2015 이전	김명규	67	동인중기		경기도 오산시 경기동로8번길 10	104	지방소득세	2001-11-30	2001년 지방소득세 등 총 15건
1602	2015 이전	박현심	52	가송빌딩	임대	충청남도 당진시 기지시1길 16-2	103	지방소득세	2010-11-30	2010년 지방소득세 총 1건
1603	2015 이전	오원섭	57	(주)한마음I & D		서울특별시 서초구 사평대로28길 70	103	지방소득세	2005-04-30	2005년 지방소득세 총 1건
1604	2015 이전	윤명화	59	윤명화		서울특별시 은평구 갈현로47길 19	103	지방소득세	2013-07-31	2013년 지방소득세 총 1건
1605	2015 이전	이지성	55	태양광학		경기도 시흥시 대골길 26-2	103	지방소득세	2014-01-31	2014년지방소득세 등 총 2건
1606	2015 이전	송교선	54	신평섬유	세탁 (섬유임가공)	경기도 의정부시 평화로322번길 10	103	지방소득세	2013-08-31	2013년지방소득세 등 총 2건
1607	2015 이전	방난혁	57	(주)이건케이믹스		서울특별시 중랑구 면목로40길 35-21	103	지방소득세	2001-09-30	2001년 지방소득세 등 총 3건
1608	2016	이병윤	52	골든시그너스(주)	부동산컨설팅	서울특별시 송파구 백제고분로7길 28-29	103	지방소득세	2014-04-30	2014년 지방소득세 등 총 3건
1609	2015 이전	김성만	60	수정탕		경북 성주군 도남4길 26-33	103	지방소득세	2006-12-31	2006년 지방소득세 등 총 4건
1610	2015 이전	정하문	59	주식회사 쓰리에프		서울특별시 서초구 방배천로8길 6-2	103	지방소득세	2010-05-31	2010년 지방소득세 등 총 5건
1611	2015 이전	정규상	61	리베라호텔성인나이트크럽		서울특별시 종로구 북악산로 147	103	지방소득세	2009-01-31	2009년 지방소득세 등 총 5건
1612	2015 이전	임현희	57	쌍구개발(주)		충청남도 홍성군 아문길 31	103	지방소득세	2003-04-30	2003년 지방소득세 등 총 8건
1613	2015 이전	한등섭	67	동진		서울특별시 강남구 광평로 295	103	지방소득세	2007-06-30	2007년 지방소득세 등 총 10건
1614	2015 이전	김대영	57	미라지	임대	서울특별시 강남구 논현로111길 16-3	103	지방소득세	2010-10-31	2010년 지방소득세 등 총 11건
1615	2015 이전	강희탁	42	주식회사 컴닥터서비스	컴퓨터수리업	서울특별시 용산구 새창로45길 1	103	지방소득세	2010-06-30	2010년 지방소득세 등 총 13건
1616	2015 이전	김영진	62	영진실업		서울 강남구 개포로82길 9-17	103	지방소득세	1999-11-30	1999년 지방소득세 등 총 13건
1617	2015 이전	노상철	59	513		서울특별시 강남구 학동로68길 16	103	지방소득세	2004-10-31	2004년 지방소득세 등 총 14건

번호	공개년도	성명	연령	상호	직업(업종)	체납자주소	총체납액	대표세목	납기	체납요지
1618	2015 이전	김찬규	89	인오주유소		경기도 안산시 단원구 당곡1로 28	103	지방소득세	1999-02-28	1999년 지방소득세 등 총 14건
1619	2015 이전	송병식	65			경기도 수원시 권선구 구운중로31번길 33	103	지방소득세	2003-11-30	2003년 지방소득세 등 총 15건
1620	2015 이전	최종희	75	삼이정유(주)		경기도 고양시 일산서구 강선로 33	103	지방소득세	2001-10-31	2001년 지방소득세 등 총 17건
1621	2015 이전	박훈식	49	스타전자컴퓨터 게임장		대전광역시 대덕구 한밭대로994번길 78	103	지방소득세	2002-06-30	2002년 지방소득세 등 총 19건
1622	2015 이전	오석선	59	세원알루미늄(주)		서울특별시 강서구 방화대로44길 27	103	지방소득세	2002-11-30	2002년 지방소득세 등 총 27건
1623	2015 이전	곽덕근	71	백선종합개발(주)		서울특별시 은평구 통일로80길 11	102	지방소득세	2011-01-31	2011년 지방소득세 총 1건
1624	2015 이전	오대석	64		주택임대	경기도 고양시 덕양구 세솔로 25	102	지방소득세	2009-12-31	2009년 지방소득세 등 총 2건
1625	2015 이전	강성구	62	(주)뫼가람컨설팅		인천광역시 남구 경원대로652번길 25-17	102	지방소득세	2006-09-30	2006년 지방소득세 등 총 2건
1626	2015 이전	최도선	64	한솔종합금속(주)		경기도 안양시 동안구 흥안대로517번길 30-7	102	지방소득세	1999-03-31	1999년 지방소득세 등 총 2건
1627	2015 이전	김옥란	66	(주)미구상사		서울특별시 관악구 문성로30길 58	102	지방소득세	2003-02-28	2003년 지방소득세 등 총 4건
1628	2015 이전	김정휘	58	코멕스산업개발주식회사	채석	경기도 군포시 엘에스로 172	102	취득세	2012-04-30	2012년 취득세 등 총 4건
1629	2015 이전	이후남	64	장안카페		서울특별시 강서구 우장산로 82	102	지방소득세	1998-09-30	1998년 지방소득세 등 총 5건
1630	2016	서승모	57	성동신아조선 주식회사	기타 음·식료품 위주 종합 소매업	경기도 성남시 분당구 내정로119번길 36	102	지방소득세	2014-11-30	2014년 지방소득세 등 총 5건
1631	2015 이전	신용선	57	대광자동차범퍼(주)	자동차범퍼및 부품	서울특별시 동대문구 답십리로 210-30	102	지방소득세	2013-06-30	2013년지방소득세 등 총 6건
1632	2015 이전	이순금	66	한양오피스텔		서울특별시 관악구 쑥고개로2길 39	102	지방소득세	2008-04-30	2008년 지방소득세 등 총 7건
1633	2015 이전	조석형	61	신성회관		서울특별시 중랑구 면목로 246	102	지방소득세	1994-07-31	1994년 지방소득세 등 총 7건
1634	2015 이전	연용흠	68			충청북도 괴산군 방축길 55-1	102	지방소득세	1998-11-30	1998년 지방소득세 등 총 7건
1635	2015 이전	김갑숙	62	김갑숙부동산	비주거용 건물 임대업	경기도 의정부시 동일로 546	102	지방소득세	2012-12-31	2012년 지방소득세 등 총 7건

번호	공개년도	성명	연령	상호	직업(업종)	체납자주소	총체납액	대표세목	납기	체납요지
1636	2015 이전	임정환	55	(주)케이인터내셔날		서울특별시 영등포구 영등포로65길 15-3	102	지방소득세	2003-02-28	2003년 지방소득세 등 총 8건
1637	2015 이전	유석근	60	덕인타운		서울특별시 서대문구 수색로2길 48	102	지방소득세	1997-06-30	1997년 지방소득세 등 총 10건
1638	2015 이전	윤석철	60	(주)에이치에스씨피		서울특별시 동작구 등용로14길 77-9	102	지방소득세	2004-12-31	2004년 지방소득세 등 총 10건
1639	2015 이전	신현섭	46	방트		인천광역시 중구 하늘별빛로 66	102	지방소득세	2008-12-31	2008년 지방소득세 등 총 11건
1640	2015 이전	박노경	56	명아산업개발		서울특별시 양천구 신정로 170	102	취득세	2000-04-30	2000년 취득세 등 총 13건
1641	2015 이전	남천희	49	(주)한성아이디디자인그룹	실내장식	서울특별시 송파구 문정로 83	102	지방소득세	2013-11-30	2013년지방소득세 등 총 13건
1642	2015 이전	정민수	46	대일사		서울특별시 금천구 독산로101길 16	102	지방소득세	2005-08-31	2005년 지방소득세 등 총 16건
1643	2015 이전	이건승	57	(주)로얄워커디앤씨	분양및임대	서울시 서초구 사평대로57길 39-2	102	지방소득세	2011-04-30	2011년 지방소득세 등 총 18건
1644	2015 이전	신종순	71	삼영물산		서울특별시 중랑구 동일로123길 79-8	101	취득세	2001-12-31	2001년 취득세 총 1건
1645	2015 이전	이충형	67	(주)효농		서울특별시 강서구 강서로50길 52	101	지방소득세	1999-10-31	1999년 지방소득세 총 1건
1646	2015 이전	송준영	75	보라식당		서울특별시 양천구 곰달래로1길 52	101	지방소득세	2005-09-30	2005년 지방소득세 총 1건
1647	2015 이전	민현숙	81	덕둔광업		서울특별시 종로구 평창1길 7-4	101	지방소득세	2010-07-31	2010년 지방소득세 총 1건
1648	2015 이전	김기우	55	길동현대자동차공업사		경기도 남양주시 덕소로 118-18	101	지방소득세	2004-03-31	2004년 지방소득세 등 총 2건
1649	2015 이전	이정희	73	돼지네		경기도 용인시 수지구 포은대로 410	101	지방소득세	2012-10-31	2012년 지방소득세 등 총 2건
1650	2015 이전	류석윤	68			서울특별시 강서구 까치산로18라길 5-47	101	취득세	2006-06-30	2006년 취득세 등 총 3건
1651	2015 이전	김효순	75	(주)홍명		충청북도 괴산군 관평5길 30	101	지방소득세	2001-10-31	2001년 지방소득세 등 총 3건
1652	2015 이전	차병학	73		임대	경기도 광명시 연서일로17번길 7	101	지방소득세	2011-10-31	2011년 지방소득세 등 총 3건
1653	2015 이전	권해동	82	(주)태경		서울특별시 성동구 독서당로 156	101	지방소득세	2013-02-28	2013년 지방소득세 등 총 3건
1654	2015 이전	배윤한	67	(주)금경		경기도 용인시 수지구 성복2로 86	101	지방소득세	2001-04-30	2001년 지방소득세 등 총 4건
1655	2015 이전	김현식	49			경기도 군포시 번영로550번길 6	101	지방소득세	2008-08-31	2008년 지방소득세 등 총 4건
1656	2015 이전	임주택	52		임대	서울특별시 동대문구 한천로 329	101	지방소득세	2012-06-30	2012년 지방소득세 등 총 4건

번호	공개년도	성명	연령	상호	직업(업종)	체납자주소	총체납액	대표세목	납기	체납요지
1657	2015 이전	장광완	56	(주)한서어패럴		서울특별시 양천구 중앙로29길 30-19	101	지방소득세	2005-07-31	2005년 지방소득세 등 총 5건
1658	2015 이전	이병규	68	(주)골드맨패션		서울특별시 종로구 평창문화로 65	101	지방소득세	1996-04-30	1996년 지방소득세 등 총 5건
1659	2015 이전	하영자	68		주택임대	서울특별시 관악구 호암로 584	101	지방소득세	2012-12-31	2012년 지방소득세 등 총 5건
1660	2015 이전	강준순	52	세금건설(주)		서울 성북구 솔샘로 120	101	지방소득세	2004-01-31	2004년 지방소득세 등 총 6건
1661	2015 이전	주우영	51	(주)세인무역	수출입알선	경기도 화성시 행정중앙2로 64	101	지방소득세	2014-01-31	2014년지방소득세 등 총 6건
1662	2015 이전	홍성오	73	천경물산제1공장		서울특별시 광진구 광장로 52	101	지방소득세	1995-08-31	1995년 지방소득세 등 총 6건
1663	2015 이전	임한종	60		임대	서울특별시 중랑구 답십리로87길 25	101	지방소득세	2012-01-31	2012년 지방소득세 등 총 6건
1664	2015 이전	김순자	59	주연산업	부동산매매	서울특별시 서초구 명달로28길 7	101	지방소득세	2009-10-31	2009년 지방소득세 등 총 8건
1665	2015 이전	박창락	57	(주)율림패션		대전광역시 대덕구 계족로663번길 27	101	지방소득세	1996-03-31	1996년 지방소득세 등 총 8건
1666	2015 이전	김상수	55	(주)컨테코건설		서울특별시 금천구 독산로50다길 32-3	101	지방소득세	2005-11-30	2005년 지방소득세 등 총 8건
1667	2015 이전	방윤식	60	(주)대건모피	기타통신판매	서울특별시 동작구 여의대방로44길 10	101	지방소득세	2013-09-30	2013년지방소득세 등 총 8건
1668	2015 이전	이성천	46	마틴미디어(주)		서울특별시 성동구 성수이로14길 6	101	지방소득세	2004-07-31	2004년 지방소득세 등 총 9건
1669	2015 이전	강대청	59	호텔라이저스		전라남도 영광군 백산길 9	101	지방소득세	2001-07-31	2001년 지방소득세 등 총 11건
1670	2015 이전	김봉주	61	진성시스템		서울특별시 서초구 서초대로22길 35	101	지방소득세	2011-05-31	2011년 지방소득세 등 총 16건
1671	2015 이전	송장호	64	우석식품		서울특별시 관악구 구암5가길 4	101	지방소득세	1998-08-31	1998년 지방소득세 등 총 19건
1672	2015 이전	조임희	64	한시네마타운		서울특별시 영등포구 국회대로 800	101	취득세	1996-12-31	1996년 취득세 등 총 31건
1673	2015 이전	박종성	53	경신유리공업사		경기도 고양시 덕양구 지도로14번길 19	101	취득세	1996-09-30	1996년 취득세 등 총 65건
1674	2015 이전	김용원	57	우림레져 산업(주)		서울특별시 도봉구 덕릉로 404	100	취득세	1999-03-31	1999년 취득세 총 1건
1675	2015 이전	권영신	58			서울 마포구 동교로41길 41	100	지방소득세	2010-12-31	2010년 지방소득세 총 1건
1676	2015 이전	정종학	56	주식회사상화토건		경기도 광주시 무들로 223	100	지방소득세	2007-07-31	2007년 지방소득세 등 총 2건
1677	2015 이전	라영옥	76			서울특별시 송파구 토성로 38-6	100	지방소득세	2005-06-30	2005년 지방소득세 등 총 2건
1678	2015 이전	김진우	57	(주)하늘마루	철근콘크리트 공사	서울특별시 강남구 삼성로71길 36	100	지방소득세	2009-08-31	2009년 지방소득세 등 총 2건

번호	공개년도	성명	연령	상호	직업(업종)	체납자주소	총체납액	대표세목	납기	체납요지
1679	2016	조경혁	55	세진무역	무역	서울특별시 은평구 진관4로 47	100	지방소득세	2014-04-30	2014년 지방소득세 등 총 2건
1680	2015 이전	이대열	64	반석빌딩		서울특별시 종로구 삼일대로 401-30	100	지방소득세	2012-07-31	2012년 지방소득세 등 총 3건
1681	2015 이전	최재호	67	삼본종합건설(주)		서울특별시 강서구 방화대로23길 29-4	100	지방소득세	1999-06-30	1999년 지방소득세 등 총 3건
1682	2015 이전	신경열	67	신영특약점		경기도 양주시 권율로847번길 7-11	100	지방소득세	2009-01-31	2009년 지방소득세 등 총 3건
1683	2015 이전	윤희정	45			서울특별시 은평구 증산로5길 2	100	지방소득세	2011-09-30	2011년 지방소득세 등 총 4건
1684	2015 이전	문하복	69	성우교역		경기도 안산시 상록구 일동로 25-3	100	지방소득세	1998-04-30	1998년 지방소득세 등 총 5건
1685	2015 이전	정수연	55	열린메디칼(주)		서울특별시 동작구 국사봉1가길 17	100	지방소득세	2008-08-31	2008년 지방소득세 등 총 6건
1686	2015 이전	김연수	59	라벨리광주전남직판		서울특별시 강남구 봉은사로 129	100	지방소득세	2002-04-30	2002년 지방소득세 등 총 6건
1687	2015 이전	최영준	47	나우	임대	서울특별시 강남구 역삼로11길 3-5	100	지방소득세	2011-09-30	2011년 지방소득세 등 총 6건
1688	2015 이전	김문주	68	테라		서울특별시 노원구 광운로19길 38	100	지방소득세	2006-08-31	2006년 지방소득세 등 총 7건
1689	2015 이전	유승희	64	피부사랑	화장품	서울특별시 용산구 서빙고로 279	100	지방소득세	2011-02-28	2011년 지방소득세 등 총 9건
1690	2015 이전	신창균	62	(주)천산산업		서울특별시 구로구 경서로 9	100	지방소득세	1999-08-31	1999년 지방소득세 등 총 9건
1691	2015 이전	정경주	70	아원주택개발(주)		서울특별시 서초구 강남대로97길 18	100	지방소득세	1992-03-31	1992년 지방소득세 등 총 11건
1692	2015 이전	송종해	76			서울특별시 중랑구 용마산로40길 27-9	100	지방소득세	1997-05-31	1997년 지방소득세 등 총 12건
1693	2015 이전	최영균	57	(주)이트라이맥스		서울특별시 강동구 강동대로55길 69-4	100	지방소득세	2003-08-31	2003년 지방소득세 등 총 13건
1694	2015 이전	문인수	74	(주)에이바건설	임대업	서울특별시 광진구 구의강변로 84	100	지방소득세	2003-02-28	2003년 지방소득세 등 총 17건
1695	2015 이전	이창연	54	(주)골든이앤시		서울특별시 광진구 동일로4가길 11	100	지방소득세	2005-08-31	2005년 지방소득세 등 총 18건
1696	2015 이전	신승범	44			서울특별시 강남구 논현로155길 32	100	지방소득세	2005-05-31	2005년 지방소득세 등 총 19건
1697	2015 이전	박용희	80	(주)현대기계기술		서울특별시 강서구 곰달래로35길 42-1	100	지방소득세	2007-06-30	2007년 지방소득세 등 총 23건
1698	2015 이전	정일순	72	(주)라포		서울특별시 마포구 백범로20길 10-7	99	지방소득세	2009-12-31	2009년 지방소득세 총 1건
1699	2015 이전	김삼정	59	현대산업 주식회사	건축	서울특별시 강동구 고덕로 131	99	지방소득세	2005-01-31	2005년 지방소득세 총 1건
1700	2015 이전	김윤홍	53	(주)금정디앤씨	주택건설 . 분양	서울특별시 마포구 월드컵로30길 12	99	지방소득세	2014-01-31	2014년지방소득세 총 1건
1701	2015 이전	정동호	53	(주)대송	주택사업	서울특별시 광진구 능동로34길 14	99	취득세	2011-09-30	2011년 취득세 등 총 2건

번호	공개년도	성명	연령	상호	직업(업종)	체납자주소	총체납액	대표세목	납기	체납요지
1702	2015 이전	현안순	78	리치공인중개사 사무소	부동산중개업	서울특별시 강남구 학동로31길 29	99	지방소득세	2011-06-30	2011년 지방소득세 등 총 4건
1703	2015 이전	강문준	68	삼화종합기계		경기도 화성시 당성로 576-2	99	지방소득세	1997-02-28	1997년 지방소득세 등 총 4건
1704	2015 이전	편봉국	77	하구산업개발 주식회사	경비및시설관리용역	서울특별시 은평구 불광로 146	99	지방소득세	2010-03-31	2010년 지방소득세 등 총 4건
1705	2015 이전	윤정기	62	윤정기(부)	점포(자기땅)	서울특별시 은평구 응암로22길 27-1	99	지방소득세	2014-02-28	2014년지방소득세 등 총 4건
1706	2015 이전	송인걸	54	베스트모터스(주)	무역컨설팅	서울특별시 서초구 방배중앙로 207-10	99	지방소득세	2009-05-31	2009년 지방소득세 등 총 4건
1707	2015 이전	유은영	59	광천모아엘가지역 주택조합	비주거용건물 건설업	광주광역시 북구 하남대로793번길 7	99	지방소득세	2012-02-29	2012년 지방소득세 등 총 4건
1708	2015 이전	추승진	46	프로토스	투자자문, 대금중개,기업 컨설팅	서울특별시 동대문구 왕산로32길 7	99	지방소득세	2012-08-31	2012년 지방소득세 등 총 4건
1709	2015 이전	김진주	50	한영전선(주)		강원도 양양군 포월새말길 23-94	99	지방소득세	1998-05-31	1998년 지방소득세 등 총 5건
1710	2015 이전	강영옥	72	부동산	임대	경기도 고양시 일산동구 일산로286번길 7-3	99	지방소득세	2013-09-30	2013년지방소득세 등 총 5건
1711	2016	김입분	59	김입분	임대	서울특별시 은평구 연서로48길 33-1	99	지방소득세	2014-08-31	2014년 지방소득세 등 총 5건
1712	2015 이전	이승일	45		기타 금융서비스	경기도 시흥시 월곶중앙로70번길 11	99	지방소득세	2004-08-31	2004년 지방소득세 등 총 8건
1713	2015 이전	윤희식	54	진주안마시술소		서울특별시 강남구 광평로56길 11	99	지방소득세	1999-02-28	1999년 지방소득세 등 총 9건
1714	2015 이전	정영욱	34	㈜지엠씨인베스트먼트(GMC Investment Co . , Ltd)	통신기기판매(휴대폰)	서울특별시 마포구 대흥로 74	99	지방소득세	2014-02-28	2014년지방소득세 등 총 10건
1715	2015 이전	홍윤숙	61	수지자원		경기도 하남시 서하남로47번길 151-1	99	지방소득세	2005-08-31	2005년 지방소득세 등 총 11건
1716	2015 이전	김현구	71	한국케이스판(주)		서울특별시 강서구 곰달래로19가길 44	99	지방소득세	1998-03-31	1998년 지방소득세 등 총 12건
1717	2015 이전	정병탁	61	태동플라워(주)		서울특별시 강북구 오패산로 162	99	지방소득세	1999-06-30	1999년 지방소득세 등 총 13건
1718	2015 이전	조원덕	89	(주)유덕		대전광역시 동구 대봉길 7	99	지방소득세	1997-02-28	1997년 지방소득세 등 총 16건
1719	2015 이전	손병목	58			경기도 성남시 수정구 복정로158번길 8-9	99	지방소득세	2002-08-31	2002년 지방소득세 등 총 21건

번호	공개년도	성명	연령	상호	직업(업종)	체납자주소	총체납액	대표세목	납기	체납요지
1720	2015 이전	박정수	70	(주)정주테크닉스		서울특별시 서초구 논현로31길 24-17	98	지방소득세	2009-01-31	2009년 지방소득세 총 1건
1721	2015 이전	윤복규	58	흥원제약(주)		충청북도 제천시 시곡포전로 73	98	지방소득세	2003-03-31	2003년 지방소득세 총 1건
1722	2015 이전	김윤자	66	청솔골프		서울특별시 송파구 가락로16길 2-10	98	지방소득세	2007-10-31	2007년 지방소득세 총 1건
1723	2015 이전	박종명	53	베스트 코코		서울특별시 양천구 월정로6길 22	98	지방소득세	2012-03-31	2012년 지방소득세 총 1건
1724	2015 이전	허지선	64	리오	여관업	서울특별시 도봉구 도봉로169가길 26	98	지방소득세	2012-07-31	2012년 지방소득세 총 1건
1725	2015 이전	정명채	53	주식회사 그린알티아이	보일러	경기도 고양시 일산동구 일산로 242	98	취득세	2013-01-31	2013년 취득세 등 총 2건
1726	2015 이전	박용규	74	서울주차장		서울특별시 중랑구 공릉로2나길 45	98	지방소득세	2012-08-31	2012년 지방소득세 등 총 2건
1727	2015 이전	안종념	78		전대	충청남도 천안시 동남구 신계1길 41	98	지방소득세	2012-08-31	2012년 지방소득세 등 총 3건
1728	2015 이전	박경심	51	OB하우스		서울특별시 강남구 봉은사로 419	98	지방소득세	2012-07-31	2012년 지방소득세 등 총 3건
1729	2015 이전	안재명	63	연합건기		경기도 남양주시 별내3로 251	98	지방소득세	2001-05-31	2001년 지방소득세 등 총 4건
1730	2015 이전	전우근	75	펜다하우스주식회사	주택신축판매	충청북도 영동군 호탄길 90	98	지방소득세	2007-02-28	2007년 지방소득세 등 총 4건
1731	2015 이전	배남철	49	강남자원산업(주)		경기도 안산시 단원구 적금로 76	98	지방소득세	2005-08-31	2005년 지방소득세 등 총 5건
1732	2015 이전	최성훈	56	리치빌		경기도 남양주시 수레로1233번길 11	98	지방소득세	2011-01-31	2011년 지방소득세 등 총 5건
1733	2015 이전	정우영	48	제이앤케이	임대	서울특별시 강남구 압구정로 321	98	지방소득세	2009-12-31	2009년 지방소득세 등 총 6건
1734	2015 이전	신성철	58	파나		서울특별시 용산구 회나무로44가길 8	98	지방소득세	2002-11-30	2002년 지방소득세 등 총 7건
1735	2015 이전	김동춘	50	D.M		서울특별시 성동구 금호로 100	98	지방소득세	2009-12-31	2009년 지방소득세 등 총 7건
1736	2015 이전	조상문	52	(주)네오텔레콤	소프트웨어 개발	서울특별시 종로구 평창길 70-4	98	지방소득세	2011-04-30	2011년 지방소득세 등 총 7건
1737	2015 이전	신근철	53	(주)인플넷		서울특별시 관악구 은천로24길 13	98	지방소득세	2002-08-31	2002년 지방소득세 등 총 9건
1738	2015 이전	윤동간	45	태영해커스	프로그래머	서울특별시 강남구 봉은사로59길 21	98	지방소득세	2011-08-31	2011년 지방소득세 등 총 10건
1739	2015 이전	손희선	55	(주)드림씨네마		서울특별시 성동구 둘레15가길 3	98	지방소득세	2004-08-31	2004년 지방소득세 등 총 11건
1740	2015 이전	이정열	71	주식회사 랭스포레	교육컨텐츠 개발	서울특별시 강남구 삼성로81길 27	98	지방소득세	2004-11-30	2004년 지방소득세 등 총 17건

번호	공개년도	성명	연령	상호	직업(업종)	체납자주소	총체납액	대표세목	납기	체납요지
1741	2015 이전	이용현	50			서울특별시 강서구 양천로73길 5	97	지방소득세	2002-08-31	2002년 지방소득세 총 1건
1742	2015 이전	박인수	45	컴퓨터링크(주)		서울특별시 서대문구 명지대1다길 25	97	지방소득세	2008-12-31	2008년 지방소득세 총 1건
1743	2015 이전	KANGJAI SUNGJ	59			서울 강동구 고덕로 313	97	지방소득세	2006-03-31	2006년 지방소득세 등 총 2건
1744	2015 이전	김희영	40	영우실업		서울특별시 구로구 구로동로8길 62-6	97	지방소득세	2007-10-31	2007년 지방소득세 등 총 2건
1745	2015 이전	조명희	60	청정갯벌영어조합법인		서울특별시 광진구 자양번영로10길 16	97	지방소득세	2010-06-30	2010년 지방소득세 등 총 2건
1746	2015 이전	이상한	57		임대	서울특별시 강서구 공항대로75길 52	97	지방소득세	2009-10-31	2009년 지방소득세 등 총 2건
1747	2015 이전	김승국	68	한박건영	건축소방감리	경기도 고양시 덕양구 신원로 55	97	지방소득세	1995-08-31	1995년 지방소득세 등 총 3건
1748	2015 이전	박경석	61	씨지에스산업개발주식회사	주택건설, 대지조성	서울특별시 강동구 동남로49길 57	97	지방소득세	2007-10-31	2007년 지방소득세 등 총 3건
1749	2015 이전	이영일	61			서울특별시 서초구 명달로22길 58-5	97	지방소득세	2008-08-31	2008년 지방소득세 등 총 4건
1750	2015 이전	이정순	78			서울특별시 영등포구 신길로28길 14	97	지방소득세	2008-03-31	2008년 지방소득세 등 총 4건
1751	2015 이전	장병길	74			대구광역시 수성구 희망로 225-2	97	지방소득세	2000-08-31	2000년 지방소득세 등 총 4건
1752	2015 이전	정종구	61			서울특별시 강북구 월계로21나길 50-9	97	지방소득세	2007-09-30	2007년 지방소득세 등 총 5건
1753	2015 이전	이상복	65	한빛코리아		서울특별시 성북구 보문로29다길 8-18	97	지방소득세	2012-02-29	2012년 지방소득세 등 총 5건
1754	2015 이전	최창년	42	락	단란주점	강원도 인제군 내린천로 3281	97	지방소득세	2012-03-31	2012년 지방소득세 등 총 5건
1755	2015 이전	신홍섭	51	(주)크로스웨이		경기도 남양주시 진건오남로 735-17	97	지방소득세	2007-10-31	2007년 지방소득세 등 총 6건
1756	2015 이전	김태식	60	태승산업	임대	서울특별시 영등포구 선유로 119-8	97	지방소득세	2012-01-31	2012년 지방소득세 등 총 7건
1757	2015 이전	문정열	57			서울특별시 송파구 삼학사로3길 31	97	지방소득세	2008-08-31	2008년 지방소득세 등 총 8건
1758	2015 이전	김영대	53			서울 도봉구 도당로 106	97	지방소득세	2007-05-31	2007년 지방소득세 등 총 9건
1759	2015 이전	정호경	55	목인토지개발컨설팅(주)	개발 및 매매	서울특별시 광진구 능동로34길 99	97	지방소득세	2012-09-30	2012년 지방소득세 등 총 11건
1760	2015 이전	이해인	49		기타 시설물 축조관련 전문공사업	서울특별시 양천구 목동중앙서로11길 64-7	97	지방소득세	2002-04-30	2002년 지방소득세 등 총 13건

번호	공개년도	성명	연령	상호	직업(업종)	체납자주소	총체납액	대표세목	납기	체납요지
1761	2015 이전	신창우	53	(주)새롬비앤아이비		서울특별시 마포구 토정로31길 5-2	97	지방소득세	2011-04-30	2011년 지방소득세 등 총 13건
1762	2015 이전	박개동	79	임대		서울특별시 도봉구 도봉로159길 11	97	지방소득세	1995-05-31	1995년 지방소득세 등 총 14건
1763	2015 이전	임승필	76	임승필	상가임대	경기도 안산시 상록구 상록수안길 51-1	97	지방소득세	2012-06-30	2012년 지방소득세 등 총 17건
1764	2015 이전	이사무엘 상민	59	하니엘상사		서울 은평구 응암로14길 24-9	96	지방소득세	2005-07-31	2005년 지방소득세 총 1건
1765	2015 이전	권희정	82			경기도 화성시 덕머루2길 77	96	지방소득세	2001-03-31	2001년 지방소득세 총 1건
1766	2015 이전	이지은	67	셀프아카데미	수련관 . 수련관대여	서울특별시 종로구 비봉5길 23-11	96	지방소득세	2012-09-30	2012년 지방소득세 총 1건
1767	2015 이전	박정화	63	(주)미크		서울특별시 강북구 월계로37길 137	96	지방소득세	2013-01-31	2013년 지방소득세 총 1건
1768	2015 이전	석상근	37	주식회사 샤인토탈		서울시 강남구 영동대로114길 56	96	지방소득세	2012-10-31	2012년 지방소득세 등 총 2건
1769	2015 이전	고광삼	63	코스앤월드주식회사		서울특별시 강남구 봉은사로 419	96	지방소득세	1999-02-28	1999년 지방소득세 등 총 3건
1770	2015 이전	강명관	65			경기도 고양시 일산동구 일산로297번길 12	96	지방소득세	2008-10-31	2008년 지방소득세 등 총 3건
1771	2015 이전	최승희	63	(주)가회어패럴		경기도 하남시 미사동로101번길 85	96	지방소득세	1998-12-31	1998년 지방소득세 등 총 4건
1772	2015 이전	조견	62	(주)제민가		서울특별시 강북구 인수봉로79길 93	96	지방소득세	2007-07-31	2007년 지방소득세 등 총 4건
1773	2015 이전	조성분	82			서울특별시 서대문구 통일로 435-1	96	지방소득세	1996-02-29	1996년 지방소득세 등 총 6건
1774	2015 이전	신혜원	51	혜원전자		서울특별시 서초구 사평대로14길 32	96	주민세	2009-07-31	2009년 주민세 등 총 6건
1775	2015 이전	문병호	65	임대		경기도 광주시 경안로 192	96	지방소득세	1998-03-31	1998년 지방소득세 등 총 7건
1776	2015 이전	김윤호	76	서래힐멤버스		경기도 수원시 장안구 창훈로39번길 51-1	96	지방소득세	1998-06-30	1998년 지방소득세 등 총 7건
1777	2015 이전	오동진	61	한국국안(주)		서울특별시 구로구 가마산로27길 52	96	지방소득세	2009-04-30	2009년 지방소득세 등 총 7건
1778	2015 이전	문영식	84	천리마	승마교육	경기도 파주시 통일촌길 199	96	지방소득세	1999-01-31	1999년 지방소득세 등 총 9건
1779	2015 이전	최선혜	60	힐탑		서울특별시 성북구 동소문로15길 96-10	96	지방소득세	2013-01-31	2013년 지방소득세 등 총 10건
1780	2015 이전	임종대	55			서울특별시 용산구 한강대로80길 21-9	96	지방소득세	2011-02-28	2011년 지방소득세 등 총 11건
1781	2015 이전	이만수	67	명전전설	전기공사	서울특별시 은평구 진흥로1길 4-1	96	지방소득세	2012-09-30	2012년 지방소득세 등 총 13건

번호	공개년도	성명	연령	상호	직업(업종)	체납자주소	총체납액	대표세목	납기	체납요지
1782	2015 이전	이성운	43	행복을 여는 사람들		서울 마포구 신촌로26길 10	96	지방소득세	2003-08-31	2003년 지방소득세 등 총 15건
1783	2015 이전	권국원	72	대운빌딩		경기도 김포시 장차로 25	96	지방소득세	1997-06-30	1997년 지방소득세 등 총 38건
1784	2015 이전	송근길	69	상진공업사	철도장비	서울특별시 영등포구 경인로72길 11	96	지방소득세	2012-04-30	2012년 지방소득세 등 총 54건
1785	2015 이전	김재웅	55	미래유통		경기도 화성시 구문천2길 22-5	95	취득세	2004-07-31	2004년 취득세 총 1건
1786	2016	김영순	63	(주)프론텍파워	무정전전원공급장치	서울특별시 강동구 천중로39길 19-15	95	지방소득세	2014-03-31	2014년 지방소득세 총 1건
1787	2015 이전	이정숙	81		임대	서울특별시 강남구 봉은사로84길 26-1	95	지방소득세	2012-12-31	2012년 지방소득세 등 총 2건
1788	2015 이전	김단옥	61	돈암녹주맥반석		서울 동대문구 제기로23길 53-16	95	취득세	2001-08-31	2001년 취득세 등 총 3건
1789	2015 이전	김영화	72	(주)금화정수		인천광역시 남구 길파로29번길 49	95	지방소득세	2001-07-31	2001년 지방소득세 등 총 3건
1790	2015 이전	권오준	47	엠유에프		서울특별시 강남구 압구정로 151	95	지방소득세	2012-12-31	2012년 지방소득세 등 총 3건
1791	2016	김용숙	58	베네치아		서울특별시 은평구 통일로88길 13-25	95	지방소득세	2013-02-28	2013년 지방소득세 등 총 4건
1792	2015 이전	조인창	57			경기도 안산시 단원구 시화로 60	95	지방소득세	2011-03-31	2011년 지방소득세 등 총 5건
1793	2015 이전	이경삼	61	그린환경		광주광역시 북구 동문대로191번길 8	95	지방소득세	2001-08-31	2001년 지방소득세 등 총 5건
1794	2015 이전	조병화	62	하우디통상		경기도 포천시 내촌로183번길 54	95	지방소득세	2000-09-30	2000년 지방소득세 등 총 6건
1795	2015 이전	이의재	51	풍선과꿈		서울특별시 동작구 장승배기로9라길 32-9	95	지방소득세	2012-04-30	2012년 지방소득세 등 총 6건
1796	2015 이전	이태영	50	(주)태양아이에스	무역.문구류	서울특별시 중랑구 겸재로 154	95	지방소득세	2013-06-30	2013년지방소득세 등 총 6건
1797	2015 이전	임일철	58	가곡면 주민자치위원회		충청북도 단양군 보발피화기길 190	95	지방소득세	1999-03-31	1999년 지방소득세 등 총 7건
1798	2015 이전	이상진	72	불교계		서울특별시 종로구 청계천로 159	95	지방소득세	2002-12-31	2002년 지방소득세 등 총 7건
1799	2015 이전	임연정	70	하중메펠(주)		강원도 평창군 진고개로 36-30	95	지방소득세	2005-05-31	2005년 지방소득세 등 총 9건
1800	2015 이전	한창산	47	(주)녹색환경	구조물해체철거,원상복구공사	서울특별시 강남구 언주로168길 36	95	지방소득세	2013-08-31	2013년지방소득세 등 총 11건

번호	공개년도	성명	연령	상호	직업(업종)	체납자주소	총체납액	대표세목	납기	체납요지
1801	2015 이전	정진수	62	다이버니트상사	임사 , 임직 , 임편직 , 홀치기임가공 , 봉제품임가공	서울특별시 성동구 금호로 86	95	지방소득세	2012-09-30	2012년 지방소득세 등 총 13건
1802	2015 이전	문흥진	66	송옥산업(주)		서울 송파구 마천로 287	95	지방소득세	1997-06-30	1997년 지방소득세 등 총 19건
1803	2015 이전	천경환	56	건아건설기계(주)		경기도 성남시 중원구 원터로 79	95	지방소득세	2000-06-30	2000년 지방소득세 등 총 20건
1804	2015 이전	이혜순	54	(주)가인에스앤제이	의류	경기도 안양시 만안구 석수로202번길 7-4	95	지방소득세	2012-01-31	2012년 지방소득세 등 총 20건
1805	2015 이전	이경자	65	효성빌딩	임대	서울특별시 동작구 상도로 154-1	94	취득세	2010-01-31	2010년 취득세 총 1건
1806	2015 이전	이석훈	70	일신산업(주)		경기도 이천시 장자터로 114-169	94	지방소득세	1998-05-31	1998년 지방소득세 총 1건
1807	2015 이전	이인기	68			서울 종로구 필운대로9가길 1	94	지방소득세	2000-09-30	2000년 지방소득세 총 1건
1808	2015 이전	장승태	61			경기도 수원시 권선구 매송고색로673번길 11	94	지방소득세	2005-04-30	2005년 지방소득세 총 1건
1809	2015 이전	노재광	57	세광해운		서울특별시 서초구 서초대로 3-4	94	지방소득세	2012-12-31	2012년 지방소득세 총 1건
1810	2015 이전	배명환	51			서울특별시 서대문구 불광천길 182	94	지방소득세	2002-04-30	2002년 지방소득세 등 총 2건
1811	2015 이전	김덕배	77		비주거용건물 임대업 (자기땅)	부산광역시 강서구 명지오션시티2로 71	94	지방소득세	2011-12-31	2011년 지방소득세 등 총 2건
1812	2015 이전	이성길	73	(주)지피종합건설	건축공사	서울특별시 송파구 올림픽로 135	94	지방소득세	2010-04-30	2010년 지방소득세 등 총 3건
1813	2015 이전	이문석	62	롬앤줄		서울특별시 용산구 녹사평대로 174-6	94	지방소득세	2009-02-28	2009년 지방소득세 등 총 3건
1814	2015 이전	이철희	46	세진미트	식육및부산물	서울특별시 성동구 청계천로10가길 60-6	94	지방소득세	2012-01-31	2012년 지방소득세 등 총 3건
1815	2015 이전	차정웅	82	태웅코텍(주)		전라남도 여수시 고소3길 56	94	지방소득세	2001-04-30	2001년 지방소득세 등 총 4건
1816	2015 이전	김우희	65	쓰리이엠주식회사	전기판넬.전기보일러.유량밸브.LED조명기기	서울특별시 영등포구 국제금융로7길 1	94	지방소득세	2013-07-31	2013년지방소득세 등 총 4건
1817	2015 이전	서일영	61	서일영		서울특별시성북구동소문로22길29-8	94	지방소득세	2003-03-31	2003년 지방소득세 등 총 6건
1818	2015 이전	전현수	67	건물주		서울특별시은평구불광동17-271	94	지방소득세	1998-09-30	1998년 지방소득세 등 총 6건

번호	공개년도	성명	연령	상호	직업(업종)	체납자주소	총체납액	대표세목	납기	체납요지
1819	2015 이전	노응수	67	대산유통		서울특별시 강남구 양재대로35길 22	94	지방소득세	1997-09-30	1997년 지방소득세 등 총 6건
1820	2015 이전	황은연	61	현빌딩	고시원	서울특별시 은평구 통일로68길 11-17	94	지방소득세	2012-08-31	2012년 지방소득세 등 총 6건
1821	2016	김구엽	59	광성	통신판매	서울특별시 노원구 월계로44가길 43-19	94	지방소득세	2013-09-30	2013년 지방소득세 등 총 6건
1822	2015 이전	김영주	74	길운건설		서울특별시 관악구 봉천로13나길 71-5	94	지방소득세	2001-08-31	2001년 지방소득세 등 총 7건
1823	2015 이전	박재석	65	송정건설(주)		대전광역시 서구 갈마로 262	94	지방소득세	2001-08-31	2001년 지방소득세 등 총 8건
1824	2016	김현철	49			전라남도 여수시 무선3길 18	94	지방소득세	2014-07-31	2014년 지방소득세 등 총 8건
1825	2015 이전	최옥자	57	세종오피스텔	임대	서울특별시 영등포구 도신로 204	94	지방소득세	2011-12-31	2011년 지방소득세 등 총 8건
1826	2015 이전	이영호	55	지프		서울특별시 서초구 방배중앙로9길 34-16	94	지방소득세	2000-06-30	2000년 지방소득세 등 총 9건
1827	2015 이전	김석곤	64	스파월드B/D상가	스포츠용품,골프용품	서울특별시 노원구 노원로 474-5	94	지방소득세	2013-01-31	2013년 지방소득세 등 총 9건
1828	2015 이전	이경택	47	복음메디텍	보청기	서울특별시 관악구 난곡로75길 11	94	등록세	2009-09-30	2009년 등록세 등 총 10건
1829	2015 이전	백철수	44	신한		경기도 고양시 일산동구 중앙로 1341	94	지방소득세	2001-08-31	2001년 지방소득세 등 총 10건
1830	2015 이전	김영해	55	동그라미/르베르쏘 산모도우미	산모도우미 소개	서울특별시 강남구 도곡로13길 26	94	지방소득세	2012-06-30	2012년 지방소득세 등 총 11건
1831	2015 이전	박기연	82			경기도 가평군 은고개로11번길 24-3	94	지방소득세	1994-08-31	1994년 지방소득세 등 총 13건
1832	2015 이전	백용기	66			전라남도 목포시 산정로199번길 3-1	94	지방소득세	1994-12-31	1994년 지방소득세 등 총 16건
1833	2015 이전	강영석	82			서울특별시 도봉구 덕릉로66길 17	94	지방소득세	1996-12-31	1996년 지방소득세 등 총 25건
1834	2015 이전	이종규	60	일신다이케스팅		서울특별시 양천구 남부순환로70길 16-3	94	지방소득세	1994-03-31	1994년 지방소득세 등 총 27건
1835	2015 이전	전쌍순	64	실로암건강원		서울특별시 종로구 옥인3길 22	93	지방소득세	2011-07-31	2011년 지방소득세 총 1건
1836	2015 이전	모인서	56		임대	서울특별시 성북구 보문로30다길 23	93	지방소득세	2011-08-31	2011년 지방소득세 등 총 2건
1837	2015 이전	신두범	61	(주)두상산업개발		서울특별시 중랑구 동일로149가길 16	93	지방소득세	2005-04-30	2005년 지방소득세 등 총 2건
1838	2015 이전	이낙호	90	화륭빌딩	점포(자기땅)	경기도 광주시 추곡길 174	93	지방소득세	2013-01-31	2013년 지방소득세 등 총 2건
1839	2015 이전	조소행	55	서울사		서울특별시 마포구 월드컵북로48길 29-8	93	지방소득세	2011-06-30	2011년 지방소득세 등 총 2건
1840	2015 이전	최숙이	54	경덕주택건설	주택신축판매	서울특별시 송파구 올림픽로32길 50-10	93	지방소득세	2011-07-31	2011년 지방소득세 등 총 2건

번호	공개년도	성명	연령	상호	직업(업종)	체납자주소	총체납액	대표세목	납기	체납요지
1841	2015 이전	박철현	67	주식회사 화창물산	수출입업	경기도 성남시 수정구 성남대로1390번길 41	93	지방소득세	2011-07-31	2011년 지방소득세 등 총 3건
1842	2015 이전	박혁기	59	신명석유(주)		전라북도 전주시 덕진구 유제로 45-1	93	지방소득세	2001-10-31	2001년 지방소득세 등 총 3건
1843	2015 이전	백학선	71			경상북도 칠곡군 군청4길 32	93	지방소득세	1998-08-31	1998년 지방소득세 등 총 3건
1844	2015 이전	박용직	70		임대	서울특별시 강동구 올림픽로 689	93	지방소득세	2011-03-31	2011년 지방소득세 등 총 3건
1845	2016	김연종	47	고리옥		서울특별시 용산구 한남동 11-299	93	지방소득세	2014-05-31	2014년 지방소득세 등 총 3건
1846	2015 이전	김도년	52	디지탈링크(주)		경기도 수원시 영통구 태장로71번길 19	93	지방소득세	1998-10-31	1998년 지방소득세 등 총 4건
1847	2015 이전	이도순	75	안전용역		서울특별시 구로구 중앙로6길 5-15	93	지방소득세	2004-11-30	2004년 지방소득세 등 총 4건
1848	2015 이전	고준이	65	다존전기주식회사		서울특별시 관악구 난곡로61길 16	93	지방소득세	2004-04-30	2004년 지방소득세 등 총 5건
1849	2015 이전	김영기	72	부광종합건설(주)		서울특별시 동작구 상도로15사길 20-5	93	지방소득세	2002-10-31	2002년 지방소득세 등 총 5건
1850	2015 이전	이광국	64	양평상가		서울특별시 동작구 노량진로10길 54	93	지방소득세	1996-08-31	1996년 지방소득세 등 총 5건
1851	2015 이전	제임스기원리	48	글로벌에셋리서치리미티드 유한회사	시장조사(선물옵션기타금융상품)	서울특별시 용산구 이촌로64길15	93	지방소득세	2014-01-31	2014년지방소득세 등 총 5건
1852	2015 이전	홍미애	52	스타샵	두발미용업	서울특별시 서초구 바우뫼로7길 11	93	지방소득세	2007-06-30	2007년 지방소득세 등 총 6건
1853	2015 이전	문임석	62	두현주유소		전북 익산시 황등면 황등6길 12-22	93	지방소득세	2000-12-31	2000년 지방소득세 등 총 6건
1854	2015 이전	정예반	70		임대	경기도 성남시 분당구 서현로 471	93	지방소득세	2011-06-30	2011년 지방소득세 등 총 8건
1855	2015 이전	신승민	51	한국통상	전자상거래업(홍삼건강기능식품)	서울특별시 강동구 천중로3길 43	93	지방소득세	2013-11-30	2013년지방소득세 등 총 8건
1856	2015 이전	최영국	64		임대	서울특별시 도봉구 도당로15길 56	93	지방소득세	2011-01-31	2011년 지방소득세 등 총 9건
1857	2015 이전	김양수	63	(주)관광호텔 바빌론	레스토랑, 커피숍	서울특별시 송파구 문정로 83	93	지방소득세	2012-01-31	2012년 지방소득세 등 총 9건
1858	2015 이전	조형준	80	솔화건설(주)		서울특별시 송파구 가락로5길 29	93	지방소득세	2005-01-31	2005년 지방소득세 등 총 11건
1859	2015 이전	여철수	58	주식회사명진건영		서울 서초구 도구로1길 1	93	지방소득세	2006-09-30	2006년 지방소득세 등 총 11건
1860	2015 이전	진공섭	57	(주)제일피팅		서울특별시 강서구 강서로16길 65	93	지방소득세	2004-12-31	2004년 지방소득세 등 총 11건

번호	공개년도	성명	연령	상호	직업(업종)	체납자주소	총체납액	대표세목	납기	체납요지
1861	2015 이전	김철수	68	(주)태형어패럴		서울특별시 노원구 공릉로51길 14-17	93	지방소득세	2005-04-30	2005년 지방소득세 등 총 11건
1862	2015 이전	신윤선	50	신성중기상사	무역	서울특별시 송파구 한가람로 448	93	지방소득세	2012-08-31	2012년 지방소득세 등 총 12건
1863	2015 이전	홍성권	57	싱싱계란		서울특별시 송파구 백제고분로28길 19-45	93	지방소득세	2008-02-29	2008년 지방소득세 등 총 13건
1864	2015 이전	조남만	72	대우건기(주)		서울특별시 관악구 낙성대역14길 34-11	93	지방소득세	2002-04-30	2002년 지방소득세 등 총 17건
1865	2015 이전	박양순	61	(주)덕인후르츠	과실	서울특별시 강남구 도산대로98길 29	93	지방소득세	2011-07-31	2011년 지방소득세 등 총 19건
1866	2015 이전	고진배	52	주식회사 비앤아이테크		인천광역시 서구 검단로 836	92	지방소득세	2003-10-31	2003년 지방소득세 총 1건
1867	2015 이전	이석일	72			서울특별시 강동구 상암로 42	92	지방소득세	2013-01-31	2013년 지방소득세 총 1건
1868	2015 이전	신문애	70			경상북도 경주시 구부랑4길 24-1	92	지방소득세	2006-09-30	2006년 지방소득세 등 총 2건
1869	2015 이전	안홍갑	45	비젼코리아		서울특별시 강북구 인수봉로72길 31-27	92	지방소득세	2005-10-31	2005년 지방소득세 등 총 3건
1870	2015 이전	한석화	60	한독산업(주)	전자관 , 다이오드트랜지스터및	서울특별시 동대문구 서울시립대로 75	92	지방소득세	2012-01-31	2012년 지방소득세 등 총 3건
1871	2016	심강일	45	만택(MANTECH)		서울특별시 노원구 동일로245길 162	92	주민세	2002-12-31	2002년 주민세 등 총 3건
1872	2015 이전	김혜숙	60			경기도 남양주시 해밀예당1로236번길 3	92	지방소득세	2009-05-31	2009년 지방소득세 등 총 4건
1873	2015 이전	황병호	58	(주)오보에		인천광역시 계양구 서부간선로 269-9	92	지방소득세	2001-06-30	2001년 지방소득세 등 총 5건
1874	2015 이전	백종희	61	시온순복음교회		경기 고양시 덕양구 세솔로2길 60-4	92	지방소득세	2011-02-28	2011년 지방소득세 등 총 5건
1875	2015 이전	박승준	56	주식회사 고천암개발	부동산개발	서울특별시 강남구 언주로 21	92	지방소득세	2008-11-30	2008년 지방소득세 등 총 6건
1876	2015 이전	이상점	68	청화		서울특별시 용산구 우사단로10다길 31-3	92	지방소득세	2004-08-31	2004년 지방소득세 등 총 9건
1877	2015 이전	이문로	69	유진주유소		서울특별시 은평구 연서로22길 8	92	지방소득세	1999-07-31	1999년 지방소득세 등 총 9건
1878	2015 이전	유정민	36	보스		서울특별시 광진구 능동로19길 47	92	지방소득세	2003-08-31	2003년 지방소득세 등 총 9건
1879	2015 이전	백인혁	56	위더스건설(주)	분양대행및부동산관련사업시행대행	서울특별시 강남구 개포로 310	92	지방소득세	2009-03-31	2009년 지방소득세 등 총 10건

번호	공개년도	성명	연령	상호	직업(업종)	체납자주소	총체납액	대표세목	납기	체납요지
1880	2015 이전	김인태	54	(주)농업회사법인 새싹농원	농산물유통	서울특별시 성북구 한천로66길 189	92	지방소득세	2007-06-30	2007년 지방소득세 등 총 11건
1881	2015 이전	김윤태	78			서울특별시 송파구 백제고분로50길 30-8	92	지방소득세	2011-01-31	2011년 지방소득세 등 총 12건
1882	2015 이전	김문기	58			서울특별시 성북구 아리랑로6나길 13-30	92	지방소득세	2012-10-31	2012년 지방소득세 등 총 12건
1883	2015 이전	강호성	54	(주)백천운수		경기도 여주시 청안로 132	92	지방소득세	2002-08-31	2002년 지방소득세 등 총 17건
1884	2015 이전	유진천	53	베스트원	닭	대전광역시 대덕구 대전로1066번길 43	91	지방소득세	2012-10-31	2012년 지방소득세 총 1건
1885	2015 이전	김정권	57	주식회사 마리산개발		서울특별시 강서구 개화동로23길 20	91	지방소득세	2009-12-31	2009년 지방소득세 등 총 2건
1886	2015 이전	나평운	60	Bo	귀금속	서울특별시 양천구 목동동로 350	91	지방소득세	2011-11-30	2011년 지방소득세 등 총 2건
1887	2015 이전	박상철	64	아미		경기도 고양시 일산동구 진밭로 50-77	91	지방소득세	2005-01-31	2005년 지방소득세 등 총 3건
1888	2015 이전	정차복	68	(주)일조개발		경기 남양주시 화도읍 북한강로 1110	91	지방소득세	1997-11-30	1997년 지방소득세 등 총 3건
1889	2015 이전	서원영	58	주식회사 다누씨앤디		서울특별시 노원구 섬밭로 265	91	지방소득세	2007-05-31	2007년 지방소득세 등 총 3건
1890	2015 이전	김민경	59			서울특별시 동작구 동작대로35라길 13	91	지방소득세	2008-10-31	2008년 지방소득세 등 총 3건
1891	2015 이전	박춘식	64	(주)디에스에프	가구임대	서울특별시 광진구 자양로42길 2	91	지방소득세	2011-08-31	2011년 지방소득세 등 총 3건
1892	2015 이전	김지양	49	청향	전자상거래	서울특별시 종로구 필운대로 104-4	91	지방소득세	2010-09-30	2010년 지방소득세 등 총 3건
1893	2015 이전	최병노	63	(주)동은씨엠코리아	부동산개발및 분양대행	서울특별시 강동구 성안로3길 68	91	지방소득세	2012-02-29	2012년 지방소득세 등 총 5건
1894	2015 이전	강호정	52	달리샵	전자상거래업 (의류)	서울특별시 은평구 갈현로 35-3	91	지방소득세	2013-09-30	2013년지방소득세 등 총 5건
1895	2015 이전	노승언	56	준아트빌	임대	경기도 용인시 수지구 신봉3로12번길 9	91	지방소득세	2007-12-31	2007년 지방소득세 등 총 5건
1896	2015 이전	김구회	68	일광빌딩		경기도 성남시 수정구 수정로296번길 21-4	91	지방소득세	2001-08-31	2001년 지방소득세 등 총 5건
1897	2015 이전	성재득	55	J.D산업개발	임대	서울특별시 양천구 신정로7길 76	91	지방소득세	2007-10-31	2007년 지방소득세 등 총 7건
1898	2015 이전	윤석쇠	61	포커스(전상호 : 홍도)		서울특별시 종로구 수표로26길 12	91	지방소득세	1998-08-31	1998년 지방소득세 등 총 8건
1899	2015 이전	최문섭	56	(주)한국예건		경기도 성남시 수정구 등자로63번길 8	91	지방소득세	1999-10-31	1999년 지방소득세 등 총 9건

번호	공개년도	성명	연령	상호	직업(업종)	체납자주소	총체납액	대표세목	납기	체납요지
1900	2015 이전	하경택	64	백삼토건		경기도 부천시 소사구 경인로548번길 28	91	지방소득세	1993-04-30	1993년 지방소득세 등 총 10건
1901	2015 이전	구재우	66	강남공인중개사 사무소	부동산중개 및 컨설팅	서울특별시 은평구 통일로 650	91	지방소득세	2006-01-31	2006년 지방소득세 등 총 10건
1902	2015 이전	최남	60	(주)하트존		서울특별시 중구 퇴계로20나길 12	91	지방소득세	2004-11-30	2004년 지방소득세 등 총 15건
1903	2015 이전	박항곤	57	하늘땅유통	식자재	경기도 남양주시 도농로17번길 7-5	91	지방소득세	2011-06-30	2011년 지방소득세 등 총 15건
1904	2015 이전	김지호	80	(주)센츄리티비	방송프로그램 제작공급	서울특별시 서대문구 독립문로 10	91	지방소득세	2008-06-30	2008년 지방소득세 등 총 18건
1905	2015 이전	이도상	75	재단법인대곡 문화재단		서울특별시 영등포구 여의대방로53가길 12	91	지방소득세	1999-08-31	1999년 지방소득세 등 총 21건
1906	2015 이전	김창웅	95	강남자동차공업사		서울특별시 강동구 진황도로23길 7	91	지방소득세	1998-06-30	1998년 지방소득세 등 총 40건
1907	2015 이전	정상덕	55	인터서비스		경기도 성남시 중원구 마지로163번길 27-1	90	지방소득세	2010-05-31	2010년 지방소득세 총 1건
1908	2015 이전	오치혁	81	고덕대리점		서울특별시 성동구 무학로 50	90	지방소득세	2011-11-30	2011년 지방소득세 등 총 2건
1909	2015 이전	한상년	57	주식회사 대성알앤디		서울특별시 서초구 신반포로43길 23-10	90	지방소득세	2007-09-30	2007년 지방소득세 등 총 2건
1910	2015 이전	지경춘	59			서울특별시 강남구 개포로 310	90	지방소득세	2009-09-30	2009년 지방소득세 등 총 2건
1911	2015 이전	김경호	51	분당레이디파크		경기도 김포시 가금로 11	90	지방소득세	2004-11-30	2004년 지방소득세 등 총 3건
1912	2015 이전	오광배	56			경기도 양주시 고암길 252-36	90	지방소득세	2007-08-31	2007년 지방소득세 등 총 3건
1913	2015 이전	황백성	65	성우기건(주)	철물 , 창호 , 전자제품	서울특별시 양천구 목동동로 189	90	지방소득세	2011-08-31	2011년 지방소득세 등 총 4건
1914	2016	한철수	62			서울특별시 서초구 방배로33길 21	90	지방소득세	2014-03-31	2014년 지방소득세 등 총 4건
1915	2015 이전	박영희	64	백세동행 주식회사	광고물제작및 광고업	제주특별자치도 제주시 신대로12길 51	90	지방소득세	2005-10-31	2005년 지방소득세 등 총 5건
1916	2015 이전	강욱	36		주택임대	전라북도 장수군 성계로 120-29	90	지방소득세	2010-09-30	2010년 지방소득세 등 총 5건
1917	2015 이전	이은미	61			경기도 고양시 일산동구 소개울길 16	90	지방소득세	2009-08-31	2009년 지방소득세 등 총 5건
1918	2015 이전	강영재	42	모라인		인천광역시 계양구 도두리로 62	90	지방소득세	2007-08-31	2007년 지방소득세 등 총 7건

번호	공개년도	성명	연령	상호	직업(업종)	체납자주소	총체납액	대표세목	납기	체납요지
1919	2015 이전	최춘근	74	구천당한의원	한의원	서울특별시 종로구 난계로27길 65	90	지방소득세	2000-11-30	2000년 지방소득세 등 총 9건
1920	2015 이전	고종원	56	(주)고려보일러		경기도 화성시 효행로 988-6	90	지방소득세	2001-09-30	2001년 지방소득세 등 총 9건
1921	2015 이전	조동정	50	(주)풍산산업개발		경기도 부천시 원미구 도약로 36	90	지방소득세	2007-10-31	2007년 지방소득세 등 총 9건
1922	2015 이전	허필수	74	㈜중앙교육진흥연구소	정보관련서비스,자료제공	서울특별시 송파구 중대로35길 9	90	지방소득세	2013-01-31	2013년 지방소득세 등 총 9건
1923	2015 이전	이창익	61	(주)엠아이스페이스		서울특별시 용산구 소월로26길 13	90	지방소득세	2002-12-31	2002년 지방소득세 등 총 13건
1924	2015 이전	김흥무	71			충남 천안시 동남구 병천면 충절로 1896	90	지방소득세	1995-11-30	1995년 지방소득세 등 총 17건
1925	2015 이전	박상현	45	모션기획		경기도 성남시 분당구 황새울로 234	90	지방소득세	2003-12-31	2003년 지방소득세 등 총 23건
1926	2015 이전	이홍영	70	국토해양산업(주)	토사석 채취 및 판매업	서울특별시 서초구 사평대로14길 32	90	지방소득세	1997-05-31	1997년 지방소득세 등 총 29건
1927	2015 이전	김용준	74	우리인슈	보험대리점	서울특별시 송파구 성내천로 314	89	지방소득세	2013-09-30	2013년 지방소득세 총 1건
1928	2015 이전	김용구	59	주식회사 천지원디앤씨	광고대행	서울특별시 서초구 서초중앙로 18	89	지방소득세	2006-11-30	2006년 지방소득세 총 1건
1929	2016	성결교회				서울특별시 송파구 송파대로39길 23	89	지방소득세	2014-03-31	2014년 지방소득세 총 1건
1930	2015 이전	최판곤	52	(주)엠지알코리아	인쇄	서울특별시 송파구 석촌호수로18길 16-11	89	지방소득세	2012-10-31	2012년 지방소득세 등 총 2건
1931	2016	윤지연	34	내미지한의원	한의원	경기도 포천시 송우로 53	89	지방소득세	2014-11-30	2014년 지방소득세 등 총 2건
1932	2015 이전	유시호	61	(주)화천공영		경기도 성남시 분당구 정자일로 100	89	지방소득세	2001-03-31	2001년 지방소득세 등 총 3건
1933	2015 이전	윤종환	68	대성기업		경기도 하남시 신평로 36	89	지방소득세	1997-03-31	1997년 지방소득세 등 총 3건
1934	2015 이전	한승희	54	엔브이티 엔터테인먼트(주)		전라북도 순창군 심초길 19-5	89	지방소득세	2010-10-31	2010년 지방소득세 등 총 3건
1935	2015 이전	안봉환	55	(주)쇼핑월드이십일		서울특별시 양천구 신목로2길 21-12	89	지방소득세	2003-09-30	2003년 지방소득세 등 총 6건
1936	2015 이전	최명규	69		임대	강원도 원주시 지정문화길 21-1	89	지방소득세	2010-08-31	2010년 지방소득세 등 총 7건
1937	2015 이전	이명환	55	명해무역	소모사, 나일론사, 솜, 모직물, 화섬직물	서울특별시 노원구 마들로 111	89	지방소득세	2012-08-31	2012년 지방소득세 등 총 7건

번호	공개년도	성명	연령	상호	직업(업종)	체납자주소	총체납액	대표세목	납기	체납요지
1938	2015 이전	김종호	58	마광산업개발	임대업	서울특별시 영등포구 여의나루로 71	89	주민세	2008-10-31	2008년 주민세 등 총 9건
1939	2015 이전	김영철	54	노루표페인트	주택임대	서울특별시 중랑구 면목로56길 7	89	지방소득세	2011-12-31	2011년 지방소득세 등 총 11건
1940	2015 이전	이학연	58	두연건설(주)		서울특별시 도봉구 도봉로169나길 22	89	지방소득세	2003-06-30	2003년 지방소득세 등 총 12건
1941	2015 이전	송경석	51	거송장		서울특별시 서초구 사평대로 273	89	지방소득세	2011-02-28	2011년 지방소득세 등 총 14건
1942	2015 이전	오보연	69	서전사		전라남도 순천시 중앙초등길 163	89	지방소득세	1998-08-31	1998년 지방소득세 등 총 16건
1943	2015 이전	채반석	67	㈜반석전자전기엔지니어링		경상북도 문경시 흥덕9길 13	89	지방소득세	2001-08-31	2001년 지방소득세 등 총 17건
1944	2015 이전	전호일	61	성진오락실		서울특별시 관악구 법원단지16길 18	89	취득세	2004-08-31	2004년 취득세 등 총 24건
1945	2015 이전	한동만	56	한강건설산업(주)		경기도 고양시 일산동구 은행마을로21번길 32	89	지방소득세	1992-09-30	1992년 지방소득세 등 총 30건
1946	2015 이전	반세훈	68	신농자재상사		서울특별시 강서구 화곡로25길 25-10	88	지방소득세	2008-11-30	2008년 지방소득세 총 1건
1947	2015 이전	정치영	59			서울특별시 마포구 숭문8길 29	88	지방소득세	2013-12-31	2013년지방소득세 총 1건
1948	2015 이전	이영식	46	패밀리하우스주식회사		서울특별시 강남구 봉은사로 419	88	지방소득세	2007-01-31	2007년 지방소득세 총 1건
1949	2015 이전	최영삼	84			서울 서초구 신반포로15길 19	88	지방소득세	2006-04-30	2006년 지방소득세 등 총 2건
1950	2015 이전	유만진	71			서울특별시 노원구 노원로 564	88	지방소득세	2013-01-31	2013년 지방소득세 등 총 2건
1951	2015 이전	최애경	53	(주)팀아이엔씨		서울특별시 서초구 나루터로4길 39	88	지방소득세	2004-03-31	2004년 지방소득세 등 총 3건
1952	2015 이전	이효성	68	효성건설		서울특별시 중랑구 겸재로2길 51	88	지방소득세	2003-04-30	2003년 지방소득세 등 총 3건
1953	2015 이전	김근배	54	한국코아제약주식회사	건강기능식품	경기도 고양시 덕양구 토당로 130	88	지방소득세	2012-02-29	2012년 지방소득세 등 총 5건
1954	2015 이전	서종석	65	아델파크상가번영회		경기도 성남시 분당구 운중로233번길 10	88	지방소득세	2007-12-31	2007년 지방소득세 등 총 5건
1955	2015 이전	김성회	61	대아대리점		경기도 양주시 가마골로 58-37	88	지방소득세	2000-03-31	2000년 지방소득세 등 총 5건
1956	2015 이전	권용욱	64	용환빌딩	점포임대	서울특별시 강서구 양천로 93	88	지방소득세	2011-11-30	2011년 지방소득세 등 총 5건
1957	2015 이전	최영호	59	코리아스파월드사우나		서울특별시 서대문구 홍연4길 12-1	88	지방소득세	2012-10-31	2012년 지방소득세 등 총 6건

번호	공개년도	성명	연령	상호	직업(업종)	체납자주소	총체납액	대표세목	납기	체납요지
1958	2015 이전	김남임	52	토이컴		서울특별시 노원구 노원로 62	88	지방소득세	2007-07-31	2007년 지방소득세 등 총 7건
1959	2015 이전	신동훈	49	카툰		서울특별시 강동구 구천면로41길 5-14	88	지방소득세	2006-02-28	2006년 지방소득세 등 총 8건
1960	2015 이전	강선오	62		부동산매매업	서울특별시 종로구 평창17길 21	88	지방소득세	2010-12-31	2010년 지방소득세 등 총 8건
1961	2015 이전	최병림	69	쎈추럴상사	목욕용품	서울특별시 노원구 노원로16길 60	88	지방소득세	2011-07-31	2011년 지방소득세 등 총 9건
1962	2015 이전	장철근	54	연백농산		서울특별시 송파구 송파대로28길 39	88	지방소득세	2003-11-30	2003년 지방소득세 등 총 11건
1963	2015 이전	서주택	56			서울특별시 강서구 곰달래로26길 14	88	지방소득세	2005-01-31	2005년 지방소득세 등 총 12건
1964	2015 이전	정광재	71			경기도 안양시 동안구 경수대로868번길 39	88	지방소득세	1997-08-31	1997년 지방소득세 등 총 12건
1965	2015 이전	전동혁	54	영패션		서울특별시 중랑구 동일로95길 47	88	지방소득세	2001-08-31	2001년 지방소득세 등 총 14건
1966	2015 이전	윤호영	84	대정건설(주)		서울특별시 서대문구 모래내로 334	88	지방소득세	1997-08-31	1997년 지방소득세 등 총 14건
1967	2015 이전	변금섭	50	조일실업		서울특별시 성북구 장위로15길 87	88	지방소득세	2001-08-31	2001년 지방소득세 등 총 14건
1968	2015 이전	김시영	59	미봉종합건설 주식회사		서울특별시 노원구 동일로228길 23	88	지방소득세	2002-12-31	2002년 지방소득세 등 총 15건
1969	2015 이전	임상조	61	부산고속(주)서울지점		서울특별시 구로구 고척로21가길 20-6	88	지방소득세	2004-11-30	2004년 지방소득세 등 총 20건
1970	2015 이전	김기만	53	K.M.P골프연습장		서울특별시 서초구 서초중앙로 206	88	주민세 특별징수	2004-06-30	2004년 주민세 특별징수 등 총 29건
1971	2015 이전	홍성화	67	성화	도자기	경기도 용인시 수지구 성복2로 126	87	취득세	2011-10-31	2011년 취득세 총 1건
1972	2015 이전	이춘자	48	금호웰빙랜드		경기도 남양주시 덕송3로 12	87	취득세	2005-11-30	2005년 취득세 총 1건
1973	2015 이전	백천종	57	(주)본설계	실내장식	서울특별시 용산구 회나무로39길 6-6	87	지방소득세	2011-01-31	2011년 지방소득세 총 1건
1974	2015 이전	임선빈	53	에스비종합건설 주식회사		서울특별시 강서구 공항대로 382	87	지방소득세	2007-05-31	2007년 지방소득세 총 1건
1975	2015 이전	김용준	68	(주)모빌컴		서울특별시 강남구 개포로38길 12	87	지방소득세	2006-08-31	2006년 지방소득세 총 1건
1976	2015 이전	김재량	39	멕라렌F1	전자상거래업 (자동차용품)	서울특별시 강남구 삼성로75길 32-7	87	지방소득세	2012-08-31	2012년 지방소득세 총 1건
1977	2015 이전	김후령	77	티파니	주택임대	서울특별시 용산구 두텁바위로 59	87	지방소득세	2012-09-30	2012년 지방소득세 총 1건

번호	공개년도	성명	연령	상호	직업(업종)	체납자주소	총체납액	대표세목	납기	체납요지
1978	2015 이전	박영희	52	(주)에셈빌		경기도 구리시 검배로83번길 16-5	87	지방소득세	2008-05-31	2008년 지방소득세 등 총 2건
1979	2015 이전	김영태	63	(주)세창	섬유 . 기계 . 합성수지 , 임대	경기도 의왕시 내손로 14	87	지방소득세	2009-12-31	2009년 지방소득세 등 총 2건
1980	2015 이전	장동일	56	오션파라다이스		서울특별시 양천구 목동동로 10	87	지방소득세	2008-02-29	2008년 지방소득세 등 총 3건
1981	2015 이전	김학준	56	씨티 2 1		서울특별시 동대문구 약령시로 154	87	지방소득세	2004-06-30	2004년 지방소득세 등 총 4건
1982	2016	김인환	45	덕성건설	볼트	울산광역시 남구 화합로102번길 3-17	87	지방소득세	2014-03-31	2014년 지방소득세 등 총 4건
1983	2015 이전	구대원	42	더에스라인모터스 주식회사		서울특별시 서초구 남부순환로291길 5	87	지방소득세	2012-05-31	2012년 지방소득세 등 총 4건
1984	2015 이전	김창균	50	(주)씨앤엠월드		서울특별시 은평구 진흥로15길 10	87	지방소득세	2004-11-30	2004년 지방소득세 등 총 4건
1985	2015 이전	이정신	68	(주)덕산홈타운건설	주택건설 , 일반건축공사	서울특별시 용산구 한강대로62길 49	87	취득세	1996-07-31	1996년 취득세 등 총 5건
1986	2015 이전	우치성	74	유토아극장		서울특별시 은평구 연서로27길 13-9	87	지방소득세	1997-11-30	1997년 지방소득세 등 총 5건
1987	2015 이전	최성호	62	화정종합상가		서울특별시 영등포구 63로 32	87	지방소득세	1998-01-31	1998년 지방소득세 등 총 5건
1988	2015 이전	김영후	69			서울특별시 양천구 목동중앙남로16나길 55	87	지방소득세	1999-05-31	1999년 지방소득세 등 총 5건
1989	2015 이전	최재호	58	사단법인 한국수집선별 재활용협회		서울특별시 도봉구 우이천로47길 29	87	등록세	2002-09-30	2002년 등록세 등 총 6건
1990	2015 이전	김진원	65	(주)성원산업		서울특별시 금천구 금하로9길 4-19	87	지방소득세	2003-06-30	2003년 지방소득세 등 총 6건
1991	2015 이전	김동규	55	중앙일보백궁서비스 센타		경기도 군포시 용호2로 36	87	지방소득세	2004-08-31	2004년 지방소득세 등 총 6건
1992	2015 이전	이왕호	59	(주)센트럴에스에이		경기도 시흥시 하상로 36	87	지방소득세	2011-11-30	2011년 지방소득세 등 총 6건
1993	2015 이전	김종기	47	인터넷		서울특별시 구로구 구로중앙로28다길 45	87	지방소득세	1999-08-31	1999년 지방소득세 등 총 7건
1994	2015 이전	임경일	57	세림시에스티(주)	인테리어	인천광역시 옹진군 영흥북로 319-28	87	지방소득세	2011-06-30	2011년 지방소득세 등 총 7건
1995	2015 이전	정영자	57	소풍		서울특별시 서초구 강남대로105길 15	87	지방소득세	2006-06-30	2006년 지방소득세 등 총 7건

번호	공개년도	성명	연령	상호	직업(업종)	체납자주소	총체납액	대표세목	납기	체납요지
1996	2015 이전	김귀봉	61			서울특별시 마포구 망원로1길 27	87	지방소득세	2006-03-31	2006년 지방소득세 등 총 7건
1997	2015 이전	박효재	69	삼원정밀		경기도 양평군 강남로 921	87	지방소득세	1997-02-28	1997년 지방소득세 등 총 8건
1998	2015 이전	김수겸	64	(유)삼성방재실업		서울특별시 서초구 반포대로22길 65	87	지방소득세	2003-07-31	2003년 지방소득세 등 총 9건
1999	2015 이전	이덕호	70	신반도기업(주)		서울특별시 동대문구 망우로20가길 34-6	87	지방소득세	2000-08-31	2000년 지방소득세 등 총 11건
2000	2015 이전	박희순	66	(주)비씨모터스	자동차판매대리	서울특별시 양천구 국회대로 20	87	지방소득세	2010-09-30	2010년 지방소득세 등 총 13건
2001	2015 이전	김희오	81	유성빌딩		경기도 성남시 분당구 서현로 184	87	지방소득세	1998-10-31	1998년 지방소득세 등 총 14건
2002	2015 이전	최인자	70	최인자		서울특별시 관악구 당곡2길 109-13	87	취득세	2012-07-31	2012년 취득세 등 총 15건
2003	2015 이전	김겸홍	75	(주)투워드클럽대구프라자점		서울특별시 강남구 헌릉로590길 100	87	지방소득세	2003-07-31	2003년 지방소득세 등 총 17건
2004	2015 이전	이종철	38	주식회사 알에스모터스	무역	서울특별시 강남구 압구정로33길 48	87	지방소득세	2009-08-31	2009년 지방소득세 등 총 20건
2005	2015 이전	이동영	49			경기도 부천시 원미구 조마루로 250	86	지방소득세	2008-04-30	2008년 지방소득세 총 1건
2006	2015 이전	박우진	55	(사)노인사랑방중랑지부		서울특별시 중랑구 망우로 462	86	지방소득세	2007-04-30	2007년 지방소득세 등 총 2건
2007	2015 이전	백봉현	63			서울특별시 구로구 개봉로20길 6	86	지방소득세	2000-05-31	2000년 지방소득세 등 총 2건
2008	2015 이전	이원	54	티모		경기도 용인시 처인구 중부대로 1144	86	지방소득세	2007-09-30	2007년 지방소득세 등 총 3건
2009	2015 이전	고정대	41		중고 자동차 판매업	인천광역시 서구 청라라임로 131	86	지방소득세	2014-01-31	2014년지방소득세 등 총 3건
2010	2015 이전	김현중	52	존스피자		서울특별시 마포구 연남로3길 70	86	지방소득세	2013-04-30	2013년지방소득세 등 총 3건
2011	2015 이전	권영서	57	에스 . 피 . 엔제약(주)		제주특별자치도 제주시 연화중길 8-2	86	지방소득세	2002-08-31	2002년 지방소득세 등 총 4건
2012	2016	김영호	76	(사단)한국상록회	자연환경보전 생활환경개선 사업	서울특별시 성북구 정릉로24가길 38	86	지방소득세	2010-10-31	2010년 지방소득세 등 총 4건
2013	2015 이전	이시현	52	(주)파스너코리아		서울특별시 서초구 강남대로30길 32-8	86	지방소득세	2007-11-30	2007년 지방소득세 등 총 5건

번호	공개년도	성명	연령	상호	직업(업종)	체납자주소	총체납액	대표세목	납기	체납요지
2014	2015 이전	윤감	56			서울특별시 관악구 양녕로6나길 18	86	지방소득세	2010-01-31	2010년 지방소득세 등 총 5건
2015	2015 이전	신창균	87	황실장		경기도 안성시 고수2로 20	86	지방소득세	1998-01-31	1998년 지방소득세 등 총 5건
2016	2015 이전	이순진	55		주택임대	서울특별시 강남구 논현로163길 17-3	86	지방소득세	2012-07-31	2012년 지방소득세 등 총 5건
2017	2015 이전	이영기	49	(주)엘엔홀딩스	기업인수합병 컨설팅	충청북도 충주시 행정11길 30	86	지방소득세	2003-09-30	2003년 지방소득세 등 총 6건
2018	2015 이전	박균옥	78	PK엔터프라이즈		서울특별시 강남구 양재대로 478	86	지방소득세	2007-09-30	2007년 지방소득세 등 총 6건
2019	2015 이전	김경구	55		임대업	경기도 포천시 청군로3417번길 11	86	지방소득세	2011-03-31	2011년 지방소득세 등 총 8건
2020	2015 이전	박동준	51	(주)하이원리츠	부동산매매	서울특별시 송파구 백제고분로27길 16-7	86	지방소득세	2012-07-31	2012년 지방소득세 등 총 9건
2021	2015 이전	김대규	61	다세대		서울특별시 서초구 서리풀4길 7-6	86	지방소득세	2001-07-31	2001년 지방소득세 등 총 10건
2022	2015 이전	한세천	70			서울특별시 양천구 목동로15길 19	86	지방소득세	2001-08-31	2001년 지방소득세 등 총 12건
2023	2015 이전	박병태	52	베르사체		서울특별시 송파구 도곡로64길 10-20	86	지방소득세	1998-08-31	1998년 지방소득세 등 총 15건
2024	2015 이전	채선기	44	아시아무역		서울특별시 송파구 백제고분로31길 23-5	86	지방소득세	2005-06-30	2005년 지방소득세 등 총 15건
2025	2015 이전	정호준	59	대명발파		서울특별시 도봉구 시루봉로 226	86	지방소득세	2002-11-30	2002년 지방소득세 등 총 16건
2026	2015 이전	나종보	64	비지건설(주)		서울특별시 서초구 바우뫼로39길 70	86	지방소득세	2002-10-31	2002년 지방소득세 등 총 22건
2027	2015 이전	박철호	55	혜주피혁		서울특별시 중구 퇴계로 303-9	86	지방소득세	2002-12-31	2002년 지방소득세 등 총 24건
2028	2015 이전	김의철	74			서울특별시 서초구 주흥길 77	85	지방소득세	2011-08-31	2011년 지방소득세 총 1건
2029	2015 이전	장혜경	69			서울특별시 광진구 능동로36길 74	85	지방소득세	2008-10-31	2008년 지방소득세 총 1건
2030	2015 이전	유양훈	46	조부자 FnB		강원도 강릉시 성덕포남로 89-17	85	지방소득세	2009-10-31	2009년 지방소득세 총 1건
2031	2015 이전	서옥순	59	행운인력파출부	직업소개소	서울특별시 강동구 올림픽로80길 56-6	85	지방소득세	2013-06-30	2013년지방소득세 총 1건
2032	2015 이전	한기숙	64			서울특별시 서초구 동광로1길 96	85	지방소득세	2011-01-31	2011년 지방소득세 총 1건
2033	2015 이전	주재성	57	경보사		서울특별시 동작구 서달로10가길 18	85	지방소득세	2004-01-31	2004년 지방소득세 총 1건
2034	2015 이전	상춘식	75	동인빌딩		충청남도 천안시 동남구 덕암2길 4	85	지방소득세	2000-12-31	2000년 지방소득세 등 총 2건
2035	2015 이전	김현진	49	(주)대상씨아이디		울산광역시 남구 돋질로261번길 32	85	지방소득세	2006-02-28	2006년 지방소득세 등 총 2건

번호	공개년도	성명	연령	상호	직업(업종)	체납자주소	총체납액	대표세목	납기	체납요지
2036	2015 이전	전봉구	64	㈜모나리자패션하우스	남녀기성양복	서울특별시 노원구 마들로 59	85	지방소득세	2007-07-31	2007년 지방소득세 등 총 2건
2037	2015 이전	김학수	55	조인에너지	에너지생산판매	경기도 군포시 산본로432번길 25	85	지방소득세	2010-06-30	2010년 지방소득세 등 총 2건
2038	2015 이전	양승하	62	달라스		강원도 강릉시 들미골길 183	85	지방소득세	2008-02-29	2008년 지방소득세 등 총 2건
2039	2015 이전	박홍의	59			서울특별시서초구서초대로385	85	지방소득세	2010-07-31	2010년 지방소득세 등 총 2건
2040	2015 이전	이봉희	66	(주)구산중전기		서울특별시 동작구 여의대방로10길 14	85	지방소득세	2001-06-30	2001년 지방소득세 등 총 3건
2041	2015 이전	김미영	55	수경스틸	철관 , 강관, PVC	서울특별시 양천구 목동동로 350	85	지방소득세	2011-04-30	2011년 지방소득세 등 총 3건
2042	2016	채진백	45	스텝코리아		서울특별시 성동구 독서당로 296-1	85	지방소득세	2014-07-31	2014년 지방소득세 등 총 3건
2043	2015 이전	김순분	55		임대	서울특별시 서초구 남부순환로347길 76-6	85	지방소득세	2009-10-31	2009년 지방소득세 등 총 4건
2044	2015 이전	이승배	55			서울특별시 종로구 옥인동 47-143	85	지방소득세	1998-12-31	1998년 지방소득세 등 총 4건
2045	2015 이전	신기숙	64	은광프린팅	옵셋 , 편집 인쇄	서울특별시 구로구 도림로22길 8	85	취득세	2013-06-30	2013년취득세 등 총 4건
2046	2015 이전	오병기	51	(주)넥서브	시스템통합 . 데이타베이스 . 정보처리및 제공기술	서울특별시 광진구 동일로 90	85	지방소득세	2012-11-30	2012년 지방소득세 등 총 4건
2047	2015 이전	전병국	54			경기도 남양주시 청학로54번길 55-19	85	지방소득세	2009-08-31	2009년 지방소득세 등 총 5건
2048	2015 이전	이한영	57	머쉬월드		서울특별시 종로구 자하문로 92	85	지방소득세	2008-04-30	2008년 지방소득세 등 총 5건
2049	2015 이전	이강숙	69	부동산임대	임대	서울특별시 도봉구 노해로70길 19	85	지방소득세	2014-01-31	2014년지방소득세 등 총 5건
2050	2015 이전	조석규	52	천지	룸싸롱	서울특별시 금천구 독산로 153-1	85	지방소득세	2013-01-31	2013년 지방소득세 등 총 6건
2051	2015 이전	강대우	49	(주)모우스트플랜		인천광역시 남동구 석산로 138	85	지방소득세	2003-09-30	2003년 지방소득세 등 총 7건
2052	2015 이전	이인애	80	정신산업		서울특별시 송파구 올림픽로8길 27	85	지방소득세	2002-04-30	2002년 지방소득세 등 총 10건
2053	2015 이전	강영모	60	변호사 강영모사무소	변호사	서울시 서초구 사평대로 273	85	지방소득세	2011-05-31	2011년 지방소득세 등 총 10건

번호	공개년도	성명	연령	상호	직업(업종)	체납자주소	총체납액	대표세목	납기	체납요지
2054	2015 이전	박계택	54	신일산업		서울특별시 영등포구 신길로15나길 11	85	지방소득세	2000-11-30	2000년 지방소득세 등 총 11건
2055	2015 이전	홍순학	67			서울특별시 강남구 학동로14길 16	85	지방소득세	2007-12-31	2007년 지방소득세 등 총 12건
2056	2015 이전	김의숙	64	주식회사 미라클바이오		서울특별시 마포구 신촌로28나길 27	85	지방소득세	2003-01-31	2003년 지방소득세 등 총 12건
2057	2015 이전	박학순	73	(주)동인스텐다드	수중공사	서울특별시 동작구 현충로 151	84	지방소득세	2014-02-28	2014년 지방소득세 총 1건
2058	2015 이전	이근칠	78			서울특별시 성북구 대사관로8길 4	84	지방소득세	2013-04-30	2013년지방소득세 총 1건
2059	2015 이전	구본현	48	지에프파트너스	컨설팅,경영자문	서울특별시 강남구 봉은사로68길 6-10	84	지방소득세	2014-01-31	2014년지방소득세 총 1건
2060	2015 이전	강신경	46	(주)늘푸른디벨로퍼		서울특별시 강동구 진황도로 36	84	지방소득세	2007-08-31	2007년 지방소득세 등 총 2건
2061	2015 이전	김진선	71	(주)흥진케이엔더블유		서울특별시 강남구 개포로17길 13-5	84	지방소득세	2007-12-31	2007년 지방소득세 등 총 2건
2062	2015 이전	여운혁	45			서울특별시 구로구 구일로4길 22	84	지방소득세	2010-05-31	2010년 지방소득세 등 총 2건
2063	2015 이전	김창수	64	뉴맨하탄관광호텔		서울특별시 강남구 논현로67길 41	84	지방소득세	2008-07-31	2008년 지방소득세 등 총 2건
2064	2015 이전	이숙경	62	포시즌종합건설(주)		서울특별시 서대문구 응암로 68-5	84	지방소득세	1996-07-31	1996년 지방소득세 등 총 3건
2065	2016	위철복	46	아시	룸싸롱	서울특별시 금천구 시흥대로123길 11	84	지방소득세	2014-05-31	2014년 지방소득세 등 총 3건
2066	2015 이전	이홍순	56	(주)유베이스제주센터		서울특별시강남구압구정동486	84	지방소득세	2006-11-30	2006년 지방소득세 등 총 4건
2067	2015 이전	하강호	55	하이트슈바빙호프		서울특별시 영등포구 신길로61길 19	84	지방소득세	2006-12-31	2006년 지방소득세 등 총 5건
2068	2015 이전	김만선	66	오휘카운셀러	화장품외판	서울특별시 서초구 남부순환로 2183	84	지방소득세	2006-01-31	2006년 지방소득세 등 총 5건
2069	2015 이전	한동식	65	학림	안마사	서울특별시 성북구 동소문로40길 41	84	지방소득세	2012-02-29	2012년 지방소득세 등 총 6건
2070	2015 이전	최승만	54		점포(자기땅)	경기도 화성시 떡전골로 124-5	84	지방소득세	2009-12-31	2009년 지방소득세 등 총 6건
2071	2015 이전	김상봉	50	(주)스마일시티	스포츠센타	서울특별시 서초구 효령로53길 45	84	지방소득세	2005-02-28	2005년 지방소득세 등 총 6건
2072	2015 이전	한인규	40	만호주유소	주유소	서울특별시 중랑구 신내역로 165	84	지방소득세	2011-08-31	2011년 지방소득세 등 총 6건
2073	2015 이전	최용락	57	용용건설		서울특별시 용산구 장문로51길 8	84	지방소득세	2006-08-31	2006년 지방소득세 등 총 6건
2074	2015 이전	안현태	48	안현태부동산	부동산매매	서울특별시 중랑구 봉화산로 13	84	지방소득세	2011-10-31	2011년지방소득세 등 총 6건
2075	2015 이전	설동식	66	건수종합건설(주)		서울특별시 관악구 신원로 26	84	지방소득세	2000-04-30	2000년 지방소득세 등 총 7건

번호	공개년도	성명	연령	상호	직업(업종)	체납자주소	총체납액	대표세목	납기	체납요지
2076	2015 이전	경덕린	55	경덕린		서울특별시 서초구 반포대로10길 10	84	지방소득세	2005-08-31	2005년 지방소득세 등 총 7건
2077	2015 이전	성연수	47	주식회사 렉슨트	전자제품및부품개발및제조판매	서울특별시 송파구 토성로 37	84	지방소득세	2012-07-31	2012년 지방소득세 등 총 7건
2078	2015 이전	이우기	78	우성보일러		경기도 파주시 충의로84번길 40-10	84	지방소득세	1991-03-31	1991년 지방소득세 등 총 8건
2079	2015 이전	박종배	65	정호산업	건축공사,철물공사	전라남도 목포시 양을로242번길 1	84	지방소득세	1992-09-30	1992년 지방소득세 등 총 8건
2080	2015 이전	김영수	68	부동산임대		서울특별시 동작구 상도로37길 64	84	지방소득세	2006-08-31	2006년 지방소득세 등 총 9건
2081	2015 이전	유재백	78	(주)만대		서울특별시 금천구 금하로23다길 21	84	지방소득세	1999-03-31	1999년 지방소득세 등 총 10건
2082	2015 이전	김진권	53	(주)드림엠갤러리	중고자동차매매단지조성산업	서울특별시 강남구 논현로117길 27	84	지방소득세	2013-11-30	2013년지방소득세 등 총 12건
2083	2015 이전	류선종	62	(주)현대금은		서울 송파구 양재대로72길 20	84	지방소득세	1997-12-31	1997년 지방소득세 등 총 31건
2084	2015 이전	임종환	79			서울특별시 동작구 서달로14길 50-9	84	지방소득세	1989-06-30	1989년 지방소득세 등 총 38건
2085	2015 이전	이두호	72	한도		경기도 수원시 팔달구 권광로175번길 66	84	지방소득세	1999-06-30	1999년 지방소득세 등 총 40건
2086	2015 이전	이정욱	61	동아산업		서울특별시 강북구 월계로 13	84	지방소득세	1998-10-31	1998년 지방소득세 등 총 42건
2087	2015 이전	강성희	54	참솔	신발잡화	서울특별시 중랑구 사가정로72길 30-8	83	지방소득세	2011-06-30	2011년 지방소득세 총 1건
2088	2015 이전	이창영	67	(주)알티티엔		경기도 파주시 독서울1길 39	83	지방소득세	2005-04-30	2005년 지방소득세 총 1건
2089	2015 이전	손영섭	60		주택임대	서울특별시 동대문구 하정로5길 11	83	지방소득세	2010-05-31	2010년 지방소득세 총 1건
2090	2015 이전	김진철	53			서울특별시 강서구 까치산로4길 85-12	83	지방소득세	2004-08-31	2004년 지방소득세 등 총 2건
2091	2015 이전	배만수	67	(주)삼원공무	부동산분양,매매업,부동산개발업	경기도 성남시 수정구 탄리로52번길 16-10	83	지방소득세	1999-04-30	1999년 지방소득세 등 총 2건
2092	2015 이전	김진시	60	(주)대정크린		충청남도 천안시 동남구 각원사길 181	83	지방소득세	2007-09-30	2007년 지방소득세 등 총 3건
2093	2015 이전	임병걸	37	주식회사바이블룬	농수산물	서울특별시 영등포구 버드나루로14가길 14	83	지방소득세	2013-01-31	2013년 지방소득세 등 총 4건

번호	공개년도	성명	연령	상호	직업(업종)	체납자주소	총체납액	대표세목	납기	체납요지
2094	2016	백기호	68		주거용 건물 임대업	서울특별시 노원구 노원로1라길 8	83	취득세	2014-10-31	2014년 취득세 등 총 4건
2095	2015 이전	한민희	72	신일특수금속	철사,잡화	서울특별시 송파구 송파대로 567	83	지방소득세	2012-10-31	2012년 지방소득세 등 총 5건
2096	2015 이전	윤석원	59	두원기획인쇄(주)		경상북도 안동시 화성길 18	83	지방소득세	2004-08-31	2004년 지방소득세 등 총 6건
2097	2015 이전	강태호	46	남해		대전광역시 대덕구 동춘당로114번길 60	83	지방소득세	2000-11-30	2000년 지방소득세 등 총 7건
2098	2015 이전	정기흥	56	화봉상사		경기도 의정부시 호국로1345번길 13	83	지방소득세	2002-12-31	2002년 지방소득세 등 총 8건
2099	2015 이전	구본호	67	능성섬유	섬유(사류)	서울특별시 성북구 보문로13나길 32	83	지방소득세	2010-03-31	2010년 지방소득세 등 총 8건
2100	2016	신은경	43		배우	경기도 용인시 수지구 동천로135번길 21	83	지방소득세	2013-09-30	2013년 지방소득세 등 총 8건
2101	2015 이전	이동완	64	금환엔지니어링(주)		서울특별시 강북구 솔샘로67길 133	83	지방소득세	2000-08-31	2000년 지방소득세 등 총 9건
2102	2015 이전	이건섭	74			경기도 남양주시 폭포로358번길 26	83	지방소득세	2001-04-30	2001년 지방소득세 등 총 11건
2103	2015 이전	임용수	45	(주)라이스펌		서울특별시 용산구 두텁바위로 25	83	지방소득세	2009-02-28	2009년 지방소득세 등 총 11건
2104	2015 이전	김인선	62	(주)삼아에프앤씨		서울특별시 동대문구 장한로20길 7	83	지방소득세	2005-03-31	2005년 지방소득세 등 총 11건
2105	2015 이전	신보순	76	제일사		서울특별시 노원구 초안산로2길 110-10	83	지방소득세	2009-02-28	2009년 지방소득세 등 총 11건
2106	2015 이전	박남규	64	(주)코뎁	부동산개발, 택지개발	경기도 의정부시 평화로244번길 25	83	주민세 특별징수	2009-12-31	2009년 주민세 특별징수 등 총 11건
2107	2016	이기정	47	신광씨앤이 주식회사	전기,정보통신 기기	서울특별시 강북구 삼양로 629	83	지방소득세	2014-03-31	2014년 지방소득세 등 총 18건
2108	2015 이전	박철휘	66	전국산악		서울특별시 용산구 대사관로6가길 28-12	82	지방소득세	1998-05-31	1998년 지방소득세 총 1건
2109	2015 이전	이미정	58			서울특별시 서초구 사평대로 273	82	지방소득세	2012-06-30	2012년 지방소득세 총 1건
2110	2015 이전	이준희	56	신푸른주택건설(주)진주지사		부산광역시 사하구 낙동남로1353번길 8	82	지방소득세	2006-04-30	2006년 지방소득세 등 총 2건
2111	2015 이전	장의현	53	(주)마이티아이앤씨		서울특별시 용산구 한강대로40길 39-7	82	지방소득세	2008-12-31	2008년 지방소득세 등 총 2건
2112	2015 이전	김동호	69			경기도 부천시 원미구 부흥로303번길 31	82	지방소득세	1998-02-28	1998년 지방소득세 등 총 2건
2113	2015 이전	김순자	57	챔프 탁구장	탁구장	서울특별시 동대문구 한천로 224	82	지방소득세	2010-12-31	2010년 지방소득세 등 총 2건

번호	공개년도	성명	연령	상호	직업(업종)	체납자주소	총체납액	대표세목	납기	체납요지
2114	2016	김무겸	49	주식회사 해몽	페트병성형기	강원도 강릉시 화부산로141번길 45	82	지방소득세	2014-04-30	2014년 지방소득세 등 총 2건
2115	2015 이전	황준오	39	D.S 인터내셔날	광고용판촉물, 인쇄물	경기도 의왕시 내손중앙로 11	82	지방소득세	2010-09-30	2010년 지방소득세 등 총 3건
2116	2015 이전	김근성	66	동부공인중개사 사무소		경기도 광주시 상태길68번길 7	82	지방소득세	2001-03-31	2001년 지방소득세 등 총 3건
2117	2015 이전	강종선	55	선창기업(주)		서울특별시 서초구 사평대로 349	82	지방소득세	2012-08-31	2012년 지방소득세 등 총 3건
2118	2015 이전	이창섭	53	(주)한만기업		서울특별시 중랑구 동일로101길 20-15	82	지방소득세	2000-10-31	2000년 지방소득세 등 총 4건
2119	2015 이전	김준희	49	(주)대진금속		경기도 김포시 봉화로 59-17	82	지방소득세	2007-03-31	2007년 지방소득세 등 총 4건
2120	2015 이전	김정숙	61	대한불교일붕선교종		서울특별시 성동구 무수막18길 1	82	지방소득세	2011-08-31	2011년 지방소득세 등 총 4건
2121	2015 이전	박상흥	69			서울특별시 금천구 두산로9길 65	82	지방소득세	1999-02-28	1999년 지방소득세 등 총 4건
2122	2015 이전	이종무	50	주식회사 케이웨이브센타	예술,스포츠 및 여가관련서비스	서울특별시 강남구 삼성로51길 10-13	82	지방소득세	2010-07-31	2010년 지방소득세 등 총 5건
2123	2015 이전	박상원	66	동양창출(주)		서울특별시 강남구 도곡로3길 20-10	82	지방소득세	2007-08-31	2007년 지방소득세 등 총 5건
2124	2015 이전	한형숙	59	퓨어쏠트	소금(미네랄)	서울특별시 용산구 보광로24길 9-16	82	지방소득세	2008-03-31	2008년 지방소득세 등 총 6건
2125	2015 이전	채완석	51			서울특별시 서대문구 북아현로 24	82	취득세	2013-10-31	2013년취득세 등 총 6건
2126	2015 이전	한진경	56	건물주	비주거용건물 임대업 (자기땅)	서울특별시 성북구 길음로13길 39	82	지방소득세	2013-11-30	2013년지방소득세 등 총 6건
2127	2016	문병훈	74	구원빌딩	비주거용건물 임대업 (자기땅)	서울특별시 성북구 오패산로 16	82	지방소득세	2014-06-30	2014년 지방소득세 등 총 6건
2128	2015 이전	이종옥	56	엠디(M.D)건설	창호,철물공사	서울특별시 양천구 목동로21길 15-1	82	등록세	2005-02-28	2005년 등록세 등 총 7건
2129	2015 이전	송재일	84			서울특별시 송파구 송이로 88	82	지방소득세	2009-09-30	2009년지방소득세 등 총 7건
2130	2015 이전	김영옥	59	씨그널레블루션 주식회사		경기도 파주시 청암로 28	82	지방소득세	2004-09-30	2004년 지방소득세 등 총 8건

번호	공개년도	성명	연령	상호	직업(업종)	체납자주소	총체납액	대표세목	납기	체납요지
2131	2015 이전	이상춘	76	케미테크	산업 , 가정용 플라스틱 일반성	서울특별시 강남구 삼성로 151	82	지방소득세	2011-11-30	2011년 지방소득세 등 총 8건
2132	2015 이전	경대원	48		부동산매매 (토지보유 5 년미만)	서울특별시 중랑구 겸재로50나길 55	82	지방소득세	2002-08-31	2002년 지방소득세 등 총 9건
2133	2016	조금희	54	조영인터내셔날	무역중개	서울특별시 서대문구 응암로 33	82	지방소득세	2012-09-30	2012년 지방소득세 등 총 9건
2134	2016	박기숙	48	열창		서울특별시 도봉구 도봉로180길 50	82	지방소득세	2013-08-31	2013년 지방소득세 등 총 9건
2135	2015 이전	강호준	46	(주)핸손테크놀로지		충청북도 청주시 청원구 공항로 159-12	82	지방소득세	2005-04-30	2005년 지방소득세 등 총 11건
2136	2015 이전	조성국	59			서울특별시 강남구 역삼로12길 17-1	82	지방소득세	2002-03-31	2002년 지방소득세 등 총 11건
2137	2015 이전	김도용	45		토지임대	경기도 용인시 처인구 금학로241번길 22-6	82	취득세	2009-02-28	2009년 취득세 등 총 11건
2138	2015 이전	조성원	55	대도부동산	임대	서울특별시 성동구 무학로 22-1	82	지방소득세	2011-04-30	2011년 지방소득세 등 총 11건
2139	2015 이전	김태수	55	미고운의원	내과	서울특별시 강남구 헌릉로571길 56-6	82	지방소득세	2013-06-30	2013년지방소득세 등 총 11건
2140	2015 이전	남상문	62	동서개발(주)		충청북도 청주시 청원구 구룡6길 72-1	82	지방소득세	2004-04-30	2004년 지방소득세 등 총 12건
2141	2015 이전	차일환	55	에이스	전자상거래업 (패션잡화)	서울특별시 강북구 한천로140길 5-22	82	지방소득세	1998-03-31	1998년 지방소득세 등 총 13건
2142	2015 이전	윤종인	48	(주)전산유통		서울특별시 마포구 동교로17길 41	82	지방소득세	2005-08-31	2005년 지방소득세 등 총 14건
2143	2015 이전	손종국	52	컴체인지컴(주)		서울특별시 은평구 서오릉로 94	82	지방소득세	2004-08-31	2004년 지방소득세 등 총 15건
2144	2015 이전	송재희	51	창송건설(주)		서울특별시 동대문구 답십리로56길 21-1	82	지방소득세	2003-03-31	2003년 지방소득세 등 총 18건
2145	2015 이전	변동식	69	지선무역	직물	서울특별시 강남구 봉은사로82길 28	82	지방소득세	2011-04-30	2011년 지방소득세 등 총 18건
2146	2015 이전	정해동	57	은행나무부페 . 웨딩홀		경기도 광명시 신촌북로 21-2	82	취득세	1998-06-30	1998년 취득세 등 총 21건
2147	2015 이전	이종순	57			경기도 남양주시 철마산로200번길 78-15	82	지방소득세	2004-01-31	2004년 지방소득세 등 총 22건
2148	2015 이전	박경호	45	(주)오앤오		서울특별시 동작구 사당로16길 119-7	82	지방소득세	1996-06-30	1996년 지방소득세 등 총 39건

번호	공개년도	성명	연령	상호	직업(업종)	체납자주소	총체납액	대표세목	납기	체납요지
2149	2015 이전	김한빈	63	유창건설(주)		서울특별시 도봉구 도봉로152길 16	82	지방소득세	1990-03-31	1990년 지방소득세 등 총104건
2150	2015 이전	김명곤	70	난농장대명		서울특별시 강동구 고덕로 131	81	지방소득세	2007-09-30	2007년 지방소득세 총 1건
2151	2015 이전	이철선	75	대산금속공업사		서울특별시 관악구 인헌9길 20-4	81	지방소득세	1999-07-31	1999년 지방소득세 총 1건
2152	2015 이전	김은정	47	정일산업개발		서울특별시 성북구 성북로4길 52	81	지방소득세	2008-05-31	2008년 지방소득세 총 1건
2153	2015 이전	신명진	73	주식회사 에그린아파트	주택임대	서울특별시 종로구 자하문로 293-10	81	지방소득세	2012-12-31	2012년 지방소득세 총 1건
2154	2015 이전	이웅구	76	법무사이웅구사무소	법무사	서울특별시 관악구 남부순환로241길 24	81	지방소득세	2010-11-30	2010년 지방소득세 등 총 2건
2155	2015 이전	정석원	59	대성유통		경상남도 사천시 벌리1길 90-45	81	지방소득세	2008-08-31	2008년 지방소득세 등 총 3건
2156	2015 이전	김현주	49	뉴팜		서울특별시 강동구 상암로 251	81	지방소득세	2003-04-30	2003년 지방소득세 등 총 3건
2157	2015 이전	최병주	44	센세이션		서울특별시 마포구 월드컵북로43길 20	81	지방소득세	2003-10-31	2003년 지방소득세 등 총 3건
2158	2015 이전	김달현	62	지원종합중기		경기도 양주시 마전로118번길 24	81	지방소득세	2009-01-31	2009년 지방소득세 등 총 3건
2159	2016	안병열	55	(주)천명마트	컴퓨터및주변기기	서울특별시 중랑구 사가정로51길 48	81	지방소득세	2014-02-28	2014년 지방소득세 등 총 3건
2160	2015 이전	김기홍	59	수림건기(주)		서울특별시 서초구 마방로6길 7-2	81	지방소득세	2002-09-30	2002년 지방소득세 등 총 4건
2161	2015 이전	박영홍	79	(주)안국섬유		서울특별시 성동구 무수막18길 1	81	지방소득세	1997-10-31	1997년 지방소득세 등 총 4건
2162	2015 이전	김용규	52	베스트초이스 트레이딩		서울특별시 성북구 보국문로17길 18-6	81	지방소득세	2004-03-31	2004년 지방소득세 등 총 4건
2163	2015 이전	김영우	66	(주)삼보디앤아이	임대및관리	서울특별시 성동구 사근동길 14-1	81	지방소득세	2008-12-31	2008년 지방소득세 등 총 4건
2164	2015 이전	박성민	55	필봉무역	식육및부산물	서울특별시 서초구 반포대로14길 71	81	지방소득세	2012-08-31	2012년 지방소득세 등 총 5건
2165	2015 이전	김윤실	56	영진재료		서울특별시 강서구 양천로75길 57	81	지방소득세	2003-12-31	2003년 지방소득세 등 총 5건
2166	2015 이전	박공례	67		임대	서울특별시 성북구 동소문로40길 41	81	지방소득세	2007-08-31	2007년 지방소득세 등 총 5건
2167	2016	박광국	61	락락자동차공업사	자동차수리	서울특별시 강남구 광평로10길 15	81	지방소득세	2014-07-31	2014년 지방소득세 등 총 6건
2168	2015 이전	박학규	66	한솔산업개발		서울특별시송파구마천로30	81	지방소득세	1994-11-30	1994년 지방소득세 등 총 6건

번호	공개년도	성명	연령	상호	직업(업종)	체납자주소	총체납액	대표세목	납기	체납요지
2169	2015 이전	오중환	58	주식회사 동원파트너스	분양대행 , 컨설팅	서울특별시 송파구 백제고분로45길 5-21	81	지방소득세	2001-11-30	2001년 지방소득세 등 총 6건
2170	2015 이전	김범수	58	창신무역		서울특별시 서초구 방배로 21	81	지방소득세	2008-08-31	2008년 지방소득세 등 총 6건
2171	2015 이전	염기용	64	은광사	제판및조판업 , 기타	서울특별시 구로구 도림로22길 8	81	지방소득세	2013-06-30	2013년지방소득세 등 총 8건
2172	2015 이전	이제민	54	청해농장		서울특별시 성동구 행당로 82	81	지방소득세	2006-10-31	2006년 지방소득세 등 총 8건
2173	2015 이전	강정수	60	주식회사 쥬티홈	침구류	경기도 파주시 등원로 191	81	지방소득세	1993-03-31	1993년 지방소득세 등 총 8건
2174	2015 이전	정유정	50		점포	서울특별시 중랑구 신내로7길 20	81	지방소득세	2011-08-31	2011년 지방소득세 등 총 9건
2175	2015 이전	이명구	62	신라		서울특별시 도봉구 노해로63가길 37	81	등록세	2003-06-30	2003년 등록세 등 총 9건
2176	2015 이전	이종학	55	금강기연	산업용냉장및냉동장비 , 공기조절	서울특별시 구로구 가마산로27길 52	81	지방소득세	2012-01-31	2012년 지방소득세 등 총 9건
2177	2015 이전	윤영준	62	(자)현대유업		서울특별시 용산구 장문로 95	81	지방소득세	2001-07-31	2001년 지방소득세 등 총 10건
2178	2015 이전	양영호	50	(주)클라우드게임즈	소프트웨어제작 및 공급	서울특별시 송파구 올림픽로4길 42	81	지방소득세	2010-08-31	2010년 지방소득세 등 총 11건
2179	2015 이전	김영석	59	영주택건설		서울특별시 중랑구 동일로157길 20-7	81	지방소득세	1998-09-30	1998년 지방소득세 등 총 12건
2180	2015 이전	최영호	67	대동개발		전라북도 김제시 학당길 40-11	81	지방소득세	1994-11-30	1994년 지방소득세 등 총 14건
2181	2015 이전	김선용	47	(주)원미디어넷		서울특별시 노원구 한글비석로49길 45	81	지방소득세	2004-04-30	2004년 지방소득세 등 총 15건
2182	2015 이전	김성수	59	수연수산		서울특별시 양천구 신월로10길 15	81	지방소득세	2007-08-31	2007년 지방소득세 등 총 20건
2183	2015 이전	김종열	58	(주)에벤에셀코리아		서울특별시 광진구 광나루로 532	81	지방소득세	2000-12-31	2000년 지방소득세 등 총 25건
2184	2015 이전	조영수	60	한웅통상		서울 강동구 성안로27길 48	81	지방소득세	1999-08-31	1999년 지방소득세 등 총 28건
2185	2015 이전	김효남	55	타임가구		경기도 남양주시 묵현로양현2길 11-6	81	지방소득세	2000-12-31	2000년 지방소득세 등 총 31건
2186	2015 이전	석영두	57	(주)신호등종합건설		경기도 시흥시 신천1길 3-2	80	지방소득세	2009-03-31	2009년 지방소득세 총 1건
2187	2015 이전	김창원	64	상산김씨 호계구산 소문중 종중		서울특별시 동대문구 약령시로 154	80	지방소득세	2003-01-31	2003년 지방소득세 총 1건

번호	공개년도	성명	연령	상호	직업(업종)	체납자주소	총체납액	대표세목	납기	체납요지
2188	2015 이전	이운하	70	(주)성진하우징		경기도 남양주시 덕소로97번길 101	80	지방소득세	2006-08-31	2006년 지방소득세 총 1건
2189	2015 이전	양해동	48	(주)비엔비		서울특별시 양천구 월정로33길 10	80	지방소득세	2005-03-31	2005년 지방소득세 총 1건
2190	2015 이전	조영철	47			서울특별시 관악구 호암로 399	80	지방소득세	2009-08-31	2009년 지방소득세 총 1건
2191	2015 이전	이은주	32	은성	임대업	경기도 안산시 단원구 예술대학로1길 9	80	취득세	2013-03-31	2013년취득세 등 총 2건
2192	2015 이전	이웅	49	멜로딕 헤븐	연예기획	서울특별시 종로구 비봉2길 80-1	80	지방소득세	2009-08-31	2009년 지방소득세 등 총 2건
2193	2015 이전	배만희	56	(주)진성강건		인천광역시 부평구 경인로1059번길 4-14	80	지방소득세	2003-04-30	2003년 지방소득세 등 총 2건
2194	2015 이전	김원태	64	주식회사 애드시큐		서울특별시용산구이촌로2가길122	80	지방소득세	2009-10-31	2009년 지방소득세 등 총 2건
2195	2015 이전	이상도	75			서울특별시 양천구 목동동로 100	80	지방소득세	2011-07-31	2011년 지방소득세 등 총 2건
2196	2015 이전	박범종	43	동익가설산업	건축가설재, 유로품	세종특별자치시 도장말길 45	80	지방소득세	2011-08-31	2011년 지방소득세 등 총 2건
2197	2015 이전	박상봉	59	(주)제이케이에프인터내셔널		전라북도 정읍시 한솔로 20	80	지방소득세	2007-09-30	2007년 지방소득세 등 총 2건
2198	2015 이전	김용	70			서울특별시 용산구 이태원동 1-1	80	지방소득세	2007-08-31	2007년 지방소득세 등 총 2건
2199	2015 이전	김보민	41	민영	부동산매매업	서울특별시 동작구 노량진로26길 23-4	80	지방소득세	2013-05-31	2013년지방소득세 등 총 2건
2200	2015 이전	이상호	58	(유)성은주류	양주 , 기타	서울특별시 송파구 마천로61나길 6-1	80	지방소득세	2012-01-31	2012년 지방소득세 등 총 3건
2201	2015 이전	장진욱	44	국민마켓	전자상거래업	서울특별시 도봉구 도봉로121길 39-21	80	지방소득세	2013-11-30	2013년지방소득세 등 총 3건
2202	2015 이전	이기철	87	진주공업(주)		경기도 고양시 일산동구 경의로 333	80	지방소득세	2001-07-31	2001년 지방소득세 등 총 4건
2203	2015 이전	서상길	60	(주)디지털미디어밸리	영상물제작	서울특별시 서초구 효령로 391	80	지방소득세	1997-06-30	1997년 지방소득세 등 총 4건
2204	2016	허용범	62	(주)신원소재	오퍼상	서울특별시 은평구 연서로 5	80	지방소득세	2012-10-31	2012년 지방소득세 등 총 4건
2205	2015 이전	이상역	54	째즈브루스		서울특별시 서초구 사평대로57길 36	80	지방소득세	2009-08-31	2009년 지방소득세 등 총 5건
2206	2015 이전	권혁민	42	혼 커뮤니케이션즈	광고대행,산업디자인	경기도 의왕시 등칙골길 10	80	지방소득세	2012-10-31	2012년 지방소득세 등 총 5건
2207	2015 이전	이승숙	69			경기도 성남시 수정구 제일로138번길 13-1	80	취득세	2005-01-31	2005년 취득세 등 총 6건
2208	2015 이전	김규선	42	더블랙옴므		서울특별시 송파구 백제고분로41길 36-19	80	지방소득세	2011-07-31	2011년 지방소득세 등 총 6건

번호	공개년도	성명	연령	상호	직업(업종)	체납자주소	총체납액	대표세목	납기	체납요지
2209	2016	김종원	51	나인	기타주점업	서울특별시 종로구 창경궁로16길 6-4	80	지방소득세	2014-08-31	2014년 지방소득세 등 총 6건
2210	2015 이전	윤종선	58	가만산업(주)		서울특별시 강동구 천호대로168가길 57	80	지방소득세	2011-07-31	2011년 지방소득세 등 총 7건
2211	2015 이전	손중호	59	손중호		서울특별시 강남구 학동로20길 25	80	지방소득세	2004-11-30	2004년 지방소득세 등 총 8건
2212	2015 이전	곽창후	93	(주)삼흥사		경기도 수원시 팔달구 중부대로183번길 27	80	지방소득세	1997-05-31	1997년 지방소득세 등 총 8건
2213	2015 이전	박창영	60	프리스네트주식회사		서울특별시 노원구 동일로196길 11	80	지방소득세	2012-11-30	2012년 지방소득세 등 총 8건
2214	2015 이전	조상국	62		임대	서울특별시 송파구 거마로 41	80	지방소득세	2011-12-31	2011년 지방소득세 등 총 9건
2215	2015 이전	송상현	52	송상현	통신장비	인천광역시 서구 검단로 836	80	지방소득세	2002-10-31	2002년 지방소득세 등 총 12건
2216	2015 이전	이숙경	54	명성금속		서울특별시 중랑구 면목로39길 36-6	80	지방소득세	2001-12-31	2001년 지방소득세 등 총 12건
2217	2015 이전	최병일	61	주)아사미상주	전자상거래(생활용품)	서울특별시 은평구 불광천길 512-1	80	지방소득세	1996-08-31	1996년 지방소득세 등 총 15건
2218	2015 이전	송태근	58	프리데이		경상북도 문경시 평지길 5	80	지방소득세	2004-08-31	2004년 지방소득세 등 총 18건
2219	2015 이전	정운봉	62	3상건축내장		경기도 성남시 수정구 성남대로1542번길 13-6	80	지방소득세	1998-02-28	1998년 지방소득세 등 총 18건
2220	2016	윤여풍	63	대한예수교장로회 반석교회		서울특별시 강남구 양재대로33길 14	80	지방소득세	2013-09-30	2013년 지방소득세 등 총 18건
2221	2015 이전	장성엽	55	성림인쇄문화사		서울특별시 영등포구 국회대로76가길 11	80	지방소득세	2008-03-31	2008년 지방소득세 등 총 40건
2222	2015 이전	이풍진	44	(주)디지털앤프로텍		경기도 김포시 김포한강11로 310	79	지방소득세	2005-07-31	2005년 지방소득세 총 1건
2223	2015 이전	이강수	96			서울특별시 강남구 도산대로78길 13	79	지방소득세	2013-09-30	2013년 지방소득세 총 1건
2224	2015 이전	김성현	68	경성상사		서울특별시 관악구 은천로1길 24-4	79	지방소득세	2009-12-31	2009년 지방소득세 총 1건
2225	2015 이전	정치미	54			서울특별시 마포구 숭문8길 29	79	지방소득세	2013-12-31	2013년지방소득세 총 1건
2226	2015 이전	조상래	79	스와트존		경상남도 사천시 조동길 61	79	지방소득세	2013-11-30	2013년 지방소득세 총 1건
2227	2015 이전	이홍기	64	(주)대호티앤씨	축산물	서울특별시 서초구 서운로11길 85	79	지방소득세	2011-05-31	2011년 지방소득세 등 총 2건
2228	2015 이전	조풍연	50	(주)동해에프에이		서울특별시 강서구 공항대로 382	79	지방소득세	2011-02-28	2011년 지방소득세 등 총 2건
2229	2015 이전	임병욱	45	(주)이코아루	부동산매매및분양대행	강원도 횡성군 삽교로 377-11	79	지방소득세	2012-03-31	2012년 지방소득세 등 총 2건

번호	공개년도	성명	연령	상호	직업(업종)	체납자주소	총체납액	대표세목	납기	체납요지
2230	2015 이전	이경복	58	주식회사 인코텍		서울특별시 서대문구 경기대로9안길 38-6	79	지방소득세	2005-04-30	2005년 지방소득세 등 총 2건
2231	2015 이전	윤춘자	60	조원카독크		서울특별시 동대문구 서울시립대로16길 68-4	79	지방소득세	2006-10-31	2006년 지방소득세 등 총 2건
2232	2015 이전	조융주	53	(주)휴먼엔드에스	주택건설 및 공사업	서울특별시 성동구 무학봉15다길 6	79	지방소득세	1991-03-31	1991년 지방소득세 등 총 2건
2233	2015 이전	박용준	52			인천광역시 계양구 봉오대로698번길 17	79	지방소득세	2013-06-30	2013년지방소득세 등 총 2건
2234	2015 이전	안광일	74	일광아트		서울특별시 서초구 효령로45길 32	79	지방소득세	2004-06-30	2004년 지방소득세 등 총 3건
2235	2015 이전	김성기	69	미완성		서울특별시 광진구 자양로49길 15-2	79	지방소득세	2003-10-31	2003년 지방소득세 등 총 3건
2236	2015 이전	이춘호	72	부흥건재철물		서울특별시 노원구 마들로1길 44	79	지방소득세	2010-01-31	2010년 지방소득세 등 총 4건
2237	2015 이전	김상식	68	(주)디앤케이	소포장 , 무역업	서울특별시 강동구 천호옛14길 31-13	79	지방소득세	2009-10-31	2009년 지방소득세 등 총 4건
2238	2015 이전	장수복	44	미인북창동클럽	유흥주점	서울특별시 강북구 인수봉로61길 15-1	79	지방소득세	2011-11-30	2011년 지방소득세 등 총 5건
2239	2015 이전	강경호	59	임대		서울특별시 동작구 사당로2가길 102	79	지방소득세	2008-08-31	2008년 지방소득세 등 총 5건
2240	2015 이전	이필규	76	송설주차장		서울특별시 관악구 인헌2길 15	79	지방소득세	2002-02-28	2002년 지방소득세 등 총 5건
2241	2015 이전	정재천	66	한섬빌딩		경기도 고양시 일산서구 송포로113번길 147-85	79	지방소득세	2000-07-31	2000년 지방소득세 등 총 5건
2242	2015 이전	이문성	74	(주)삼원판지		경기도 용인시 기흥구 마북로 218	79	지방소득세	1998-07-31	1998년 지방소득세 등 총 5건
2243	2015 이전	임기정	59	부동산임대	임대	경기도 군포시 산본로343번길 21	79	지방소득세	2008-12-31	2008년 지방소득세 등 총 5건
2244	2016	신희철	46	(주)로뎀펀드	대부업	전라남도 신안군 내도길 182-25	79	지방소득세	2014-04-30	2014년 지방소득세 등 총 5건
2245	2015 이전	이효중	53	주식회사 스테펜볼프	가방	서울특별시 노원구 화랑로 449	79	지방소득세	2008-08-31	2008년 지방소득세 등 총 6건
2246	2015 이전	김경환	70	양지	한식점업	서울특별시 용산구 원효로53가길 5	79	지방소득세	2009-09-30	2009년 지방소득세 등 총 7건
2247	2015 이전	서성주	48	라임스토리	전자상거래업(의류)	서울특별시 용산구 후암로34길 50	79	지방소득세	2011-12-31	2011년 지방소득세 등 총 7건
2248	2016	노은주	44	주택임대	주택임대	경기도 성남시 중원구 금빛로41번길 46	79	취득세	2013-11-30	2013년 취득세 등 총 7건

번호	공개년도	성명	연령	상호	직업(업종)	체납자주소	총체납액	대표세목	납기	체납요지
2249	2016	김기호	55	(주)신컴전자	통신판매업	서울특별시 용산구 백범로45길 9-11	79	지방소득세	2014-06-30	2014년 지방소득세 등 총 9건
2250	2015 이전	안윤선	45		주택임대	경기도 성남시 중원구 금빛로41번길 46	79	취득세	2013-09-30	2013년취득세 등 총 9건
2251	2015 이전	이남수	65	(주)선영프라자	무역.의류.직물.농수산물수출입	서울특별시 광진구 용마산로30길 35	79	지방소득세	2013-11-30	2013년지방소득세 등 총 9건
2252	2015 이전	박광표	54	현대수산	수산물(냉동)	서울특별시 동작구 장승배기로27길 28	79	지방소득세	2013-03-31	2013년지방소득세 등 총 10건
2253	2015 이전	김기주	83			경기도고양시일산서구	79	지방소득세	2000-03-31	2000년 지방소득세 등 총 14건
2254	2015 이전	황성주	55	우성돌침대		서울 은평구 증산로17길 58-1	79	지방소득세	2004-11-30	2004년 지방소득세 등 총 36건
2255	2015 이전	홍석기	62	횡성축산라인	식육포장처리	강원도 원주시 행구로 485	78	취득세	2008-09-30	2008년 취득세 총 1건
2256	2015 이전	최각길	72	명주빌딩		강원도 강릉시 교항원길 37	78	지방소득세	1993-12-31	1993년 지방소득세 총 1건
2257	2015 이전	김만복	72	금복개발(주)	무역	경기도 성남시 분당구 불정로71번길 4-2	78	지방소득세	2010-01-31	2010년 지방소득세 총 1건
2258	2015 이전	전병석	38	농업회사법인(주)부국물류	통신판매업	경기도 고양시 덕양구 마상로75번길 22	78	지방소득세	2014-02-28	2014년 지방소득세 등 총 2건
2259	2015 이전	김광옥	75	금옥건설		서울특별시 강서구 방화대로35길 26-6	78	지방소득세	2001-04-30	2001년 지방소득세 등 총 2건
2260	2015 이전	이종준	59	변호사이종준법률사무소	변호사	서울특별시 서초구 서초대로60길 34	78	지방소득세	2013-04-30	2013년 지방소득세 등 총 2건
2261	2015 이전	허옥희	67	바이드림		서울특별시 강북구 월계로37길 134	78	지방소득세	2003-11-30	2003년 지방소득세 등 총 3건
2262	2015 이전	장문수	69		임대	인천광역시 중구 월미로 28	78	지방소득세	2011-07-31	2011년 지방소득세 등 총 3건
2263	2015 이전	전영순	45	정성 아크릴	판촉물	서울특별시 노원구 월계로45길 21	78	지방소득세	2013-03-31	2013년지방소득세 등 총 3건
2264	2015 이전	황경애	90	성지빌딩		인천광역시 부평구 굴포로 158	78	지방소득세	1999-08-31	1999년 지방소득세 등 총 4건
2265	2016	김대식	50	한울종합건설(주)	전기공사	서울특별시 서초구 효령로2길 30	78	지방소득세	2012-06-30	2012년 지방소득세 등 총 4건
2266	2015 이전	김영수	44	(주)느낌표		서울특별시 양천구 오목로3길 16	78	지방소득세	2004-03-31	2004년 지방소득세 등 총 5건
2267	2015 이전	김욱중	50	서초타임즈	신문제작	서울특별시 성동구 독서당로 166	78	지방소득세	2012-08-31	2012년 지방소득세 등 총 5건
2268	2015 이전	권순완	60	애린21오피스텔	임대	서울특별시 은평구 불광로18길 16-1	78	취득세	2006-01-31	2006년 취득세 등 총 6건

번호	공개년도	성명	연령	상호	직업(업종)	체납자주소	총체납액	대표세목	납기	체납요지
2269	2015 이전	안청수	55	(주)유승상사		서울특별시 종로구 청계천로 295	78	지방소득세	2004-01-31	2004년 지방소득세 등 총 6건
2270	2015 이전	최영철	56		임대	경기도 안양시 동안구 동안로 283	78	지방소득세	2011-07-31	2011년 지방소득세 등 총 6건
2271	2015 이전	이인원	67	(주)만만인터내셔널		서울특별시 마포구 월드컵북로5나길 18	78	지방소득세	2007-06-30	2007년 지방소득세 등 총 6건
2272	2015 이전	이귀부	64	오성프라자		경기도 용인시 수지구 수지로 398	78	지방소득세	1996-06-30	1996년 지방소득세 등 총 7건
2273	2015 이전	강정자	74	죠셉무역	기타무역업	서울특별시 강남구 논현로154길 11	78	지방소득세	2011-01-31	2011년 지방소득세 등 총 8건
2274	2015 이전	최경선	73	에스엠세라믹		경기도 남양주시 해밀예당1로 51	78	지방소득세	2000-08-31	2000년 지방소득세 등 총 8건
2275	2015 이전	신원재	93			서울특별시 동작구 만양로 49-4	78	지방소득세	2007-09-30	2007년 지방소득세 등 총 9건
2276	2015 이전	이병길	64	우봉빌리지		서울특별시 영등포구 도영로11길 8	78	지방소득세	2012-09-30	2012년 지방소득세 등 총 10건
2277	2015 이전	박형국	91	(주)두솔론스토어		서울특별시 강남구 개포로20길 6	78	지방소득세	2009-08-31	2009년 지방소득세 등 총 10건
2278	2015 이전	박길구	56	동양기공		서울특별시 강서구 강서로7길 20-22	78	지방소득세	2002-04-30	2002년 지방소득세 등 총 13건
2279	2015 이전	지금옥	52	백여우		서울특별시 동작구 사당로2차길 7	78	지방소득세	2007-08-31	2007년 지방소득세 등 총 15건
2280	2015 이전	소재철	57	대전장애인소프트볼.야구협회		서울특별시 강동구 상암로63길 14	78	지방소득세	2005-09-30	2005년 지방소득세 등 총 18건
2281	2015 이전	고재권	56	고성하이테크	교육출판물	서울특별시 영등포구 63로 40	78	지방소득세	2012-08-31	2012년 지방소득세 등 총 20건
2282	2015 이전	편무성	45	진성종합물류		서울특별시 송파구 동남로11길 13	78	지방소득세	1997-12-31	1997년 지방소득세 등 총 48건
2283	2016	이홍충	74	주식회사 운비아코리아(UNVIA-KOREA)	부가통신업	서울특별시 마포구 삼개로 33	77	지방소득세	2014-04-30	2014년 지방소득세 총 1건
2284	2015 이전	최춘식	67	우지스 기술연구소	사업중개주선	대구광역시 달서구 조암남로 182	77	지방소득세	2012-12-31	2012년 지방소득세 총 1건
2285	2015 이전	박만석	45	주식회사 씨딕코리아	프로그램개발	서울특별시 양천구 목동서로 221	77	지방소득세	2013-12-31	2013년 지방소득세 총 1건
2286	2015 이전	최덕열	71			서울특별시 광진구 면목로4길 14	77	지방소득세	2009-12-31	2009년 지방소득세 등 총 2건
2287	2015 이전	한성로	67	한성물산		서울특별시 송파구 백제고분로 179	77	지방소득세	2008-08-31	2008년 지방소득세 등 총 2건
2288	2015 이전	노형두	60	피버타임 게임랜드		서울특별시 용산구 두텁바위로 101-39	77	지방소득세	2009-05-31	2009년 지방소득세 등 총 2건

번호	공개년도	성명	연령	상호	직업(업종)	체납자주소	총체납액	대표세목	납기	체납요지
2289	2015 이전	정세근	75	정진기업사		서울특별시 성북구 보문로31길 13-8	77	지방소득세	2001-03-31	2001년 지방소득세 등 총 2건
2290	2015 이전	방휴정	71	학동농수산물	수산물	서울특별시 서초구 명달로9길 97-8	77	지방소득세	2012-12-31	2012년 지방소득세 등 총 2건
2291	2015 이전	성옥순	87		점포(자기땅)	서울특별시 송파구 송파대로 220	77	지방소득세	2013-01-31	2013년 지방소득세 등 총 2건
2292	2015 이전	박흥식	60	(주)강서모터스	자동차 부품판매	서울특별시 양천구 목동중앙본로28길 37-19	77	취득세	2007-05-31	2007년 취득세 등 총 3건
2293	2015 이전	이홍용	78	(주)대지공영		경기도 용인시 처인구 백옥대로 1965	77	취득세	1998-12-31	1998년 취득세 등 총 3건
2294	2015 이전	김성대	69			경상남도 양산시 감결길 17	77	주민세	1997-03-31	1997년 주민세 등 총 3건
2295	2015 이전	서병현	65	천지프라자(주)		서울특별시 종로구 낙산성곽서길 103	77	지방소득세	2003-12-31	2003년 지방소득세 등 총 3건
2296	2015 이전	윤석순	78			서울특별시 강남구 영동대로114길 56	77	지방소득세	2001-04-30	2001년 지방소득세 등 총 3건
2297	2015 이전	천년수	53	옥수주차장	주차장운영업	서울특별시 마포구 잔다리로 30-26	77	지방소득세	2012-01-31	2012년 지방소득세 등 총 3건
2298	2015 이전	신현정	60	현대프라자 402 . 403	임대	서울특별시 강남구 영동대로 230	77	지방소득세	2013-05-31	2013년지방소득세 등 총 3건
2299	2015 이전	오기열	85	주식회사 발효촌	장류	경기도 하남시 안터로 55-1	77	지방소득세	2012-12-31	2012년 지방소득세 등 총 3건
2300	2015 이전	양신자	71	양신자쁘띠끄		서울특별시 용산구 후암로 32-6	77	지방소득세	1999-07-31	1999년지방소득세 등 총 4건
2301	2015 이전	박기호	52	주식회사 저브코리아		서울특별시 송파구 동남로2길 13-7	77	지방소득세	2009-12-31	2009년 지방소득세 등 총 4건
2302	2015 이전	김봉학	56	제일종합상사		전라북도 익산시 평동로25길 13	77	지방소득세	2003-08-31	2003년 지방소득세 등 총 4건
2303	2015 이전	김영준	66	(주)마라톤필터스	기타무역업 (정수기)	서울특별시 서초구 서초대로52길 41	77	지방소득세	2012-04-30	2012년 지방소득세 등 총 4건
2304	2015 이전	이주형	55	도곡유통		경기도 의정부시 흥선로177번길 25	77	지방소득세	2013-09-30	2013년지방소득세 등 총 4건
2305	2016	박숙희	61	재단법인한국불교원 광원		서울특별시 강서구 곰달래로 235	77	지방소득세	2014-06-30	2014년 지방소득세 등 총 5건
2306	2015 이전	김기수	51	대일축산유통		서울특별시 성북구 삼선교로18나길 20	77	지방소득세	2012-04-30	2012년 지방소득세 등 총 6건
2307	2015 이전	김주옥	65	간석대중사우나		경기도 포천시 호국로3275번길 73	77	지방소득세	2008-01-31	2008년 지방소득세 등 총 7건
2308	2015 이전	유철수	80	(주)석산실업		인천광역시 부평구 육동로 17	77	지방소득세	2000-06-30	2000년 지방소득세 등 총 7건

번호	공개년도	성명	연령	상호	직업(업종)	체납자주소	총체납액	대표세목	납기	체납요지
2309	2015 이전	최만수	69	낙원농장		서울특별시 관악구 관악로 148	77	지방소득세	2001-05-31	2001년 지방소득세 등 총 7건
2310	2015 이전	이청	57	세운		서울특별시서초구명달로17길32	77	지방소득세	2003-07-31	2003년 지방소득세 등 총 7건
2311	2016	김흥수	56	(주)사비캐슬	전문건설 하도급	서울특별시 은평구 연서로20길 3-12	77	지방소득세	2014-03-31	2014년 지방소득세 등 총 7건
2312	2015 이전	한용철	70	신한중공업주식회사		서울특별시 송파구 토성로 64	77	지방소득세	2003-07-31	2003년 지방소득세 등 총 8건
2313	2015 이전	임영규	61	(주)아우토반시스템		서울특별시 구로구 개봉로17마길 17-5	77	지방소득세	2002-04-30	2002년 지방소득세 등 총 8건
2314	2015 이전	주석준	66			서울특별시 도봉구 방학로17길 11	77	지방소득세	1999-11-30	1999년 지방소득세 등 총 8건
2315	2015 이전	하용수	67	(주)배직패션		서울 용산구 우사단로12길 11	77	지방소득세	1996-10-31	1996년 지방소득세 등 총 8건
2316	2015 이전	김형태	70	글로리상사		서울특별시 성동구 동호로2길 27	77	지방소득세	1995-03-31	1995년 지방소득세 등 총 8건
2317	2015 이전	윤기인	70	윤기인	임대	서울특별시 은평구 은평로16가길 42	77	지방소득세	2010-11-30	2010년지방소득세 등 총 8건
2318	2015 이전	안명수	58	(주)우신정보기술		서울특별시 도봉구 방학로15길 26-7	77	지방소득세	2004-06-30	2004년 지방소득세 등 총 9건
2319	2015 이전	조수현	68			경기도 용인시 기흥구 보정로 87	77	지방소득세	2007-08-31	2007년 지방소득세 등 총 10건
2320	2015 이전	이명석	52	로이기획		서울특별시 송파구 마천로 375-4	77	지방소득세	2004-12-31	2004년 지방소득세 등 총 11건
2321	2015 이전	현태무	56	우영실업		서울특별시 강서구 까치산로 182	77	지방소득세	2007-08-31	2007년 지방소득세 등 총 15건
2322	2015 이전	정정숙	59		임대	경기도 수원시 영통구 영통로154번길 116	77	지방소득세	2008-10-31	2008년 지방소득세 등 총 16건
2323	2015 이전	박진오	50	동반산업		경기도 시흥시 오이도6길 21	77	지방소득세	2001-12-31	2001년 지방소득세 등 총 17건
2324	2015 이전	윤정희	64	윤정희		서울특별시 성북구 장위로16길 43-4	77	지방소득세	2008-08-31	2008년 지방소득세 등 총 22건
2325	2015 이전	김성건	46	주식회사 에스지	전자상거래업	서울특별시 성북구 인촌로 18	77	지방소득세	2009-01-31	2009년 지방소득세 등 총 22건
2326	2015 이전	노담	56	노담	전기자재	서울특별시 동대문구 장한로5길 19	77	지방소득세	1995-04-30	1995년 지방소득세 등 총 27건
2327	2015 이전	김동은	74			경기도 남양주시 폭포로 301-33	77	지방소득세	1995-06-30	1995년 지방소득세 등 총 40건
2328	2015 이전	이종민	53	세왕프라자		서울특별시 성동구 독서당로39길 46	76	지방소득세	2010-11-30	2010년 지방소득세 총 1건
2329	2015 이전	김정심	63			서울특별시 강남구 언주로 3	76	지방소득세	2010-08-31	2010년 지방소득세 총 1건

번호	공개년도	성명	연령	상호	직업(업종)	체납자주소	총체납액	대표세목	납기	체납요지
2330	2015 이전	이종익	48	에스엔티정보통신		충청북도 청주시 상당구 용담로63번길 33	76	지방소득세	2007-02-28	2007년 지방소득세 총 1건
2331	2015 이전	김태기	60	삼정스포츠센타	임대	경기도 용인시 수지구 성복1로 157	76	지방소득세	2013-11-30	2013년 지방소득세 총 1건
2332	2016	이재문	60			서울특별시 성동구 독서당로62길 43	76	지방소득세	2014-05-31	2014년 지방소득세 총 1건
2333	2015 이전	이운성	60	(주)에스디에스코리아		서울특별시 강서구 강서로45가길 40-20	76	지방소득세	2001-10-31	2001년 지방소득세 등 총 2건
2334	2015 이전	이춘우	80	(주)베델		서울특별시 강북구 덕릉로12길 6	76	지방소득세	1997-01-31	1997년 지방소득세 등 총 2건
2335	2015 이전	윤정미	52	준	숙박업	서울특별시 송파구 송파대로 567	76	지방소득세	2011-12-31	2011년 지방소득세 등 총 2건
2336	2016	최철환	53	㈜에이치케이에스한국금속	통신판매업	경기도 안성시 보개원삼로 711-5	76	지방소득세	2014-05-31	2014년 지방소득세 등 총 2건
2337	2015 이전	조승현	43	주식회사아이에스앤파트너스		서울특별시 성북구 성북로14나길 24	76	지방소득세	2010-06-30	2010년 지방소득세 등 총 3건
2338	2015 이전	이춘식	67	삼진전자산업(주)		경기도 광주시 과수원길 18-1	76	지방소득세	1994-11-30	1994년 지방소득세 등 총 3건
2339	2015 이전	송현정	50	송현정 마주	개인마주	경기도 용인시 기흥구 사은로126번길 33	76	지방소득세	2013-01-31	2013년 지방소득세 등 총 3건
2340	2015 이전	윤명선	62	그린주유소		경기도 과천시 장군마을2길 27	76	지방소득세	2007-08-31	2007년 지방소득세 등 총 4건
2341	2015 이전	고문진	76	(주)오펙	엽연초가공	서울특별시종로구성균관로13길21-11	76	지방소득세	2010-07-31	2010년 지방소득세 등 총 4건
2342	2016	한규영	58	엠케이지앤에스		서울특별시 성북구 회기로3길 16	76	지방소득세	2014-12-31	2014년 지방소득세 등 총 4건
2343	2015 이전	최상문	55	꽃대궐		서울특별시 동대문구 사가정로8길 13	76	지방소득세	2005-02-28	2005년 지방소득세 등 총 5건
2344	2015 이전	정용성	48	제우스	장신구 , 악세사리	서울특별시 강남구 삼성로115길 20-9	76	지방소득세	2013-06-30	2013년지방소득세 등 총 5건
2345	2015 이전	강찬수	62	삼성귀금속백화점		서울특별시 종로구 돈화문로11가길 59	76	지방소득세	1999-12-31	1999년 지방소득세 등 총 6건
2346	2015 이전	임기철	59	대창철강(주)		서울특별시 서초구 사평대로 273	76	지방소득세	1997-07-31	1997년 지방소득세 등 총 6건
2347	2015 이전	윤석영	47	KDS		서울특별시 마포구 신촌로12나길 32-6	76	지방소득세	2007-12-31	2007년 지방소득세 등 총 7건
2348	2015 이전	신순목	51	한국전산		서울특별시 서초구 헌릉로8길 58	76	지방소득세	2011-09-30	2011년 지방소득세 등 총 7건
2349	2015 이전	박인식	59	(주)스페이스엔택		경기도 용인시 기흥구 관곡로85번길 11-3	76	지방소득세	2003-08-31	2003년 지방소득세 등 총 9건
2350	2015 이전	박우성	61		임대	경기도 양주시 평화로1970번길 187	76	지방소득세	2012-08-31	2012년 지방소득세 등 총 10건

번호	공개년도	성명	연령	상호	직업(업종)	체납자주소	총체납액	대표세목	납기	체납요지
2351	2015 이전	이용하	69	어사도		서울특별시 강동구 상암로21길 7	76	지방소득세	2006-08-31	2006년 지방소득세 등 총 10건
2352	2015 이전	장종길	57	유니콘		서울특별시 중랑구 면목로64길 32	76	지방소득세	2004-06-30	2004년 지방소득세 등 총 10건
2353	2015 이전	정영석	43	(주)고산철강		서울특별시 강동구 천중로2길 14	76	지방소득세	2013-12-31	2013년지방소득세 등 총 10건
2354	2015 이전	정갑식	49	비파		서울특별시 서초구 강남대로97길 46	76	지방소득세	2001-03-31	2001년 지방소득세 등 총 12건
2355	2015 이전	추용호	50	서일기계		서울특별시 양천구 중앙로53길 47	76	지방소득세	2003-04-30	2003년 지방소득세 등 총 12건
2356	2015 이전	김영민	46			서울특별시 강북구 도봉로8길 26	76	지방소득세	2001-12-31	2001년 지방소득세 등 총 13건
2357	2015 이전	정영재	60	프래시컴	광고기획 및 대행	서울특별시 강남구 강남대로158길 31	76	지방소득세	2010-10-31	2010년지방소득세 등 총 13건
2358	2015 이전	이종협	54	옥마광산		서울특별시 양천구 중앙로 209	76	지방소득세	2001-05-31	2001년 지방소득세 등 총 15건
2359	2015 이전	김금봉	62		점포(자기땅)	서울특별시 강남구 논현로57길 26	76	지방소득세	2013-02-28	2013년 지방소득세 등 총 17건
2360	2015 이전	노병준	46	금관b105 , b108 , b 109	임대	서울특별시 송파구 풍성로2길 26	76	취득세	2010-11-30	2010년 취득세 등 총 20건
2361	2015 이전	민세중	44	리온케미칼	페인트	서울특별시 양천구 신정로 260	76	지방소득세	2011-12-31	2011년 지방소득세 등 총 22건
2362	2016	박영식	47		임대	서울특별시 노원구 광운로12길 18	76	지방소득세	2014-11-30	2014년 지방소득세 등 총 23건
2363	2015 이전	이정부	75	대한상회		경기도 용인시 처인구 영문로 64	76	지방소득세	1996-12-31	1996년 지방소득세 등 총 31건
2364	2015 이전	이은숙	43	해오름	분양대행, 컨설팅	서울특별시 서초구 방배로43길 30	75	지방소득세	2009-10-31	2009년 지방소득세 총 1건
2365	2015 이전	이진중	76	아시아전자(주)		경기도 성남시 중원구 도촌로7번길 30	75	지방소득세	1998-12-31	1998년 지방소득세 총 1건
2366	2015 이전	박경수	66	반도교회		인천광역시 계양구 계산로108번길 4-2	75	지방소득세	2013-01-31	2013년 지방소득세 총 1건
2367	2015 이전	정병용	51	리베로		서울특별시 양천구 신정로 275	75	지방소득세	2009-01-31	2009년 지방소득세 총 1건
2368	2015 이전	이강열	68			서울특별시 강북구 삼양로131길 11-5	75	지방소득세	2013-01-31	2013년 지방소득세 총 1건
2369	2015 이전	장성화	64			경기도 성남시 중원구 광명로32번길 13	75	지방소득세	2009-05-31	2009년 지방소득세 등 총 2건
2370	2015 이전	정연현	67		임대	서울특별시 관악구 은천로21길 5	75	지방소득세	2012-07-31	2012년 지방소득세 등 총 2건

번호	공개년도	성명	연령	상호	직업(업종)	체납자주소	총체납액	대표세목	납기	체납요지
2371	2015 이전	문동국	66	레드폭스	단란주점	서울특별시 마포구 독막로 192	75	지방소득세	2012-12-31	2012년 지방소득세 등 총 2건
2372	2016	김수연	29	아이티	빠	서울특별시 노원구 동일로207길 18	75	지방소득세	2014-06-30	2014년 지방소득세 등 총 2건
2373	2015 이전	김동균	62	(주)한국스테비아		경기도 성남시 분당구 장안로56번길 15	75	지방소득세	1999-03-31	1999년 지방소득세 등 총 3건
2374	2016	서동균	40			서울특별시 관악구 은천로 86	75	지방소득세	2014-12-31	2014년 지방소득세 등 총 3건
2375	2016	배성우	44	디사모	카메라렌탈	서울특별시 강동구 올림픽로98가길 12-5	75	지방소득세	2014-12-31	2014년 지방소득세 등 총 4건
2376	2015 이전	김정곤	59	(주) 말라사다킹	음료	경기도 광주시 구수동길11번길 79-20	75	지방소득세	1999-08-31	1999년 지방소득세 등 총 4건
2377	2015 이전	이동점	74	해동관		서울특별시 광진구 뚝섬로32길 28-7	75	지방소득세	2000-11-30	2000년 지방소득세 등 총 4건
2378	2015 이전	김득영	62	(주)오리엔트엠지	오파	강원도 춘천시 외솔길19번길 49-22	75	지방소득세	2012-05-31	2012년 지방소득세 등 총 4건
2379	2015 이전	성한승	50	주식회사 교산정보기술		경기도 용인시 기흥구 동백8로 27	75	지방소득세	2007-08-31	2007년 지방소득세 등 총 5건
2380	2015 이전	유요상	76	대한부동산		경기도 시흥시 오이도로135번길 57	75	지방소득세	1993-03-31	1993년 지방소득세 등 총 5건
2381	2015 이전	김창선	67	장수식품공업(주)		경기도 오산시 수목원로 577-15	75	지방소득세	1994-02-28	1994년 지방소득세 등 총 5건
2382	2015 이전	김광근	61	우신정밀		서울특별시 구로구 고척로4길 15-47	75	지방소득세	1999-04-30	1999년 지방소득세 등 총 5건
2383	2015 이전	김은주	57		점포(자기땅)	경기도 안성시 바우덕이로 580-68	75	지방소득세	2010-07-31	2010년지방소득세 등 총 5건
2384	2015 이전	김경혜	54		주택임대	서울특별시 강남구 도곡로5길 18	75	지방소득세	2013-03-31	2013년지방소득세 등 총 5건
2385	2015 이전	정완벽	57	(주)마린쥬얼리	모조장신구및 악세사리	서울특별시 강동구 양재대로101길 74	75	지방소득세	2013-01-31	2013년 지방소득세 등 총 5건
2386	2016	최석창	56	삼화시티워크(주)	유리	서울특별시 송파구 가락로 84	75	지방소득세	2014-03-31	2014년 지방소득세 등 총 5건
2387	2015 이전	진영돈	67	(주)토미스정보통신		경상북도 문경시 산양공단2길 9-14	75	지방소득세	2004-04-30	2004년 지방소득세 등 총 6건
2388	2015 이전	박성호	54	세운수퍼		전남 담양군 신성길 45	75	지방소득세	2005-08-31	2005년 지방소득세 등 총 6건
2389	2015 이전	박이주	58		점포(자기땅)	서울특별시 강남구 도산대로1길 18	75	지방소득세	2010-02-28	2010년 지방소득세 등 총 6건
2390	2016	김영일	55	김영일(주택임대)		서울특별시 영등포구 대림로35나길 13	75	지방소득세	2014-12-31	2014년 지방소득세 등 총 7건
2391	2015 이전	라종철	68			경기도 시흥시 대은로104번길 25	75	지방소득세	1999-12-31	1999년 지방소득세 등 총 7건
2392	2015 이전	정승환	59	(주)동진피엠씨		서울특별시 강서구 공항대로53가길 55	75	지방소득세	2008-05-31	2008년 지방소득세 등 총 7건

번호	공개년도	성명	연령	상호	직업(업종)	체납자주소	총체납액	대표세목	납기	체납요지
2393	2015 이전	안선자	61	게스트화곡점		서울특별시 강서구 금낭화로24길 34	75	지방소득세	2009-08-31	2009년 지방소득세 등 총 7건
2394	2015 이전	남기명	46	배성어패럴		서울특별시 송파구 양재대로 1218	75	지방소득세	2002-04-30	2002년 지방소득세 등 총 7건
2395	2015 이전	송미자	59	리즈빌관광호텔	관광호텔	서울특별시 강남구 언주로30길 13	75	지방소득세	2014-01-31	2014년지방소득세 등 총 7건
2396	2015 이전	강귀복	67	리나실업		서울특별시 노원구 동일로208길 20	75	지방소득세	2002-10-31	2002년 지방소득세 등 총 8건
2397	2015 이전	이경문	66	주식회사 경남이앤지	비주거용 건물 개발 및 공급업	서울특별시 동대문구 장한로 85	75	지방소득세	2000-08-31	2000년 지방소득세 등 총 8건
2398	2015 이전	박상준	50	(주)샘물테크		서울특별시 양천구 가로공원로56길 39-5	75	지방소득세	2007-11-30	2007년 지방소득세 등 총 11건
2399	2015 이전	권도연	61	권도연	임대	서울특별시 중구 퇴계로 376-2	75	지방소득세	2014-01-31	2014년지방소득세 등 총 12건
2400	2015 이전	윤명호	51	윤명호법률사무소	변호사	강원도 춘천시 춘주로 150	75	지방소득세	2011-08-31	2011년 지방소득세 등 총 13건
2401	2015 이전	최승효	54	토미(土美)	부동산매매	서울특별시 강동구 양재대로121길 50	75	주민세	2009-10-31	2009년 주민세 등 총 13건
2402	2015 이전	권순억	75	건물주	비주거용건물 임대업 (자기땅)	서울특별시 성북구 삼선교로8길 43-7	75	지방소득세	2013-11-30	2013년지방소득세 등 총 13건
2403	2015 이전	이진묵	67	L-카운티		서울특별시 도봉구 노해로 147	75	지방소득세	2004-06-30	2004년 지방소득세 등 총 15건
2404	2015 이전	김효수	61	신한트레이딩		서울특별시 서초구 사임당로 105	75	지방소득세	1998-01-31	1998년 지방소득세 등 총 19건
2405	2015 이전	김순희	59	버디훼미리레스토랑	프랜차이즈음식점	서울특별시 양천구 국회대로 92	74	지방소득세	2011-09-30	2011년 지방소득세 총 1건
2406	2015 이전	김형신	51	광명대리점	보험및연금관련서비스	서울 양천구 목동중앙본로 120	74	취득세	2005-11-30	2005년 취득세 총 1건
2407	2015 이전	조순연	60			부산광역시 연제구 법원북로65번길 8	74	취득세	2012-04-30	2012년 취득세 총 1건
2408	2015 이전	강세환	69	세릉건설주식회사		인천광역시 남동구 남동대로916번길 31	74	지방소득세	2001-02-28	2001년 지방소득세 총 1건

번호	공개년도	성명	연령	상호	직업(업종)	체납자주소	총체납액	대표세목	납기	체납요지
2409	2016	박준영	79			경기도 안양시 동안구 동안로 102	74	지방소득세	2014-11-30	2014년 지방소득세 총 1건
2410	2016	박금숙	77			서울특별시 동대문구 정릉천동로 36	74	지방소득세	2014-05-31	2014년 지방소득세 총 1건
2411	2015 이전	유창열	80	연합공보		서울특별시 서대문구 경기대로9길 11	74	지방소득세	1998-12-31	1998년 지방소득세 등 총 2건
2412	2015 이전	이복규	74	국보무역		경기도 동두천시 광암로17번길 93	74	지방소득세	2008-10-31	2008년 지방소득세 등 총 2건
2413	2015 이전	임간수	59	새순지류판매		서울특별시 중랑구 망우로 223-8	74	지방소득세	2003-09-30	2003년 지방소득세 등 총 2건
2414	2015 이전	김용우	52	(주)세이브자이언트	중소기업행사대행컨설팅	서울특별시 강동구 명일로 229-1	74	지방소득세	2013-10-31	2013년지방소득세 등 총 2건
2415	2015 이전	임순석	73			경기도 양주시 호국로 615-8	74	지방소득세	1999-01-31	1999년 지방소득세 등 총 2건
2416	2015 이전	김태영	68			경기도 양평군 산책길 107-1	74	지방소득세	2007-08-31	2007년 지방소득세 등 총 2건
2417	2015 이전	진영복	62	(주)대진꼴레망		경기도 성남시 수정구 달래내로 20	74	지방소득세	2009-12-31	2009년 지방소득세 등 총 2건
2418	2015 이전	이병수	67			서울특별시 구로구 경인로 390	74	지방소득세	2011-01-31	2011년 지방소득세 등 총 2건
2419	2015 이전	노진성	64	쌍용자동차강남사업소주식회사	자동차종합수리	서울특별시 강남구 광평로34길 55	74	지방소득세	2011-12-31	2011년 지방소득세 등 총 3건
2420	2015 이전	유갑열	54	웰시젠	화물	서울특별시 서초구 사임당로12길 17	74	지방소득세	2003-11-30	2003년 지방소득세 등 총 3건
2421	2015 이전	권오종	60	도원자원		서울특별시 구로구 고척로19가길 5	74	지방소득세	2003-04-30	2003년 지방소득세 등 총 3건
2422	2015 이전	정석수	49	주식회사 행복추구에코피아	부동산매매	서울특별시 금천구 독산로52길 11	74	지방소득세	2013-08-31	2013년지방소득세 등 총 3건
2423	2015 이전	강신근	61	강신근	임대	경기도 고양시 일산서구 대화로398번길 7-8	74	지방소득세	2012-02-29	2012년 지방소득세 등 총 3건
2424	2015 이전	곽방삼	62	PNA전자		경기도 군포시 번영로550번길 6	74	지방소득세	2007-04-30	2007년 지방소득세 등 총 4건
2425	2015 이전	박성희	65	은진	악세사리	서울특별시 서초구 방배로40길 15-19	74	지방소득세	2012-09-30	2012년 지방소득세 등 총 4건
2426	2015 이전	정세하	83	주식회사 세화에너지		강원도 원주시 장막2길 10	74	지방소득세	2010-01-31	2010년 지방소득세 등 총 5건
2427	2015 이전	변재공	49	주)삼진테크		서울특별시 강남구 도곡로77길 23	74	지방소득세	2008-08-31	2008년 지방소득세 등 총 5건
2428	2015 이전	나기만	61	e-Lotte		서울특별시 성동구 마장로 262	74	지방소득세	2007-11-30	2007년 지방소득세 등 총 5건
2429	2015 이전	김선홍	61	주식회사	부동산개발	서울특별시서초구나루터로4길39	74	지방소득세	1997-02-28	1997년 지방소득세 등 총 5건

번호	공개년도	성명	연령	상호	직업(업종)	체납자주소	총체납액	대표세목	납기	체납요지
				에스팰리스						
2430	2015 이전	임충환	51	미세스로리	외식사업	서울특별시 강남구 도산대로94길 33	74	지방소득세	2012-05-31	2012년 지방소득세 등 총 5건
2431	2015 이전	서정환	55	한울소개발(주)	개발	경기도 고양시 덕양구 원당로135번길 6	74	지방소득세	2013-11-30	2013년지방소득세 등 총 5건
2432	2015 이전	박홍근	62	가람광고	간판및광고물	서울특별시 강남구 도곡로17길 25	74	지방소득세	2009-12-31	2009년 지방소득세 등 총 6건
2433	2015 이전	김정수	50	(주)굿플레이어		서울특별시 서초구 잠원로 202-11	74	지방소득세	2007-08-31	2007년 지방소득세 등 총 6건
2434	2015 이전	이정남	72	에이원건설(주)인천지점		서울특별시 관악구 관천로19길 42	74	지방소득세	1992-12-31	1992년 지방소득세 등 총 6건
2435	2015 이전	이현진	49	스프레쉬		서울특별시 도봉구 덕릉로66길 17	74	지방소득세	2012-05-31	2012년 지방소득세 등 총 6건
2436	2015 이전	강신목	60	(주)녹원산업개발	매매	경기도 가평군 대보간선로 757	74	지방소득세	2012-12-31	2012년 지방소득세 등 총 8건
2437	2015 이전	박성호	56	서울송천교회		서울 금천구 독산로50길 89	74	취득세	2004-01-31	2004년 취득세 등 총 9건
2438	2015 이전	원영준	50	우주건업	컴퓨터소프트웨어개발	서울특별시 강북구 도봉로81길 41	74	지방소득세	2013-01-31	2013년 지방소득세 등 총 9건
2439	2015 이전	김연숙	69		임대	서울특별시 서초구 신반포로33길 15	74	지방소득세	2012-03-31	2012년 지방소득세 등 총 9건
2440	2015 이전	곽종만	66			경기도 용인시 기흥구 동백4로 26	74	취득세	1994-10-31	1994년 취득세 등 총 11건
2441	2015 이전	최종오	52	(주)애드팍스		서울특별시 구로구 개봉로11길 45-18	74	지방소득세	2003-11-30	2003년 지방소득세 등 총 11건
2442	2015 이전	전명구	49	폼프		경기도 성남시 분당구 야탑로 124	74	지방소득세	2005-05-31	2005년 지방소득세 등 총 11건
2443	2015 이전	전인수	84	리빙플라워		서울특별시 구로구 신도림로 16	74	지방소득세	2004-12-31	2004년 지방소득세 등 총 11건
2444	2015 이전	함서동	63			서울특별시 광진구 영화사로9길 6	74	지방소득세	2005-11-30	2005년 지방소득세 등 총 12건
2445	2015 이전	정종현	59	선호엔지니어링(주)		서울특별시 서초구 강남대로45길 17-6	74	지방소득세	2007-08-31	2007년 지방소득세 등 총 12건
2446	2015 이전	전성원	63	창릉동 주민자치회		경기도 고양시 덕양구 고양대로2024번길 7	74	지방소득세	1994-12-31	1994년 지방소득세 등 총 13건
2447	2015 이전	유제월	58	'명품결혼1번지' 결혼마당	성혼중매	서울특별시 양천구 중앙로33길 28-1	74	지방소득세	2013-08-31	2013년지방소득세 등 총 13건
2448	2016	강남순	52	스마트	룸싸롱	서울특별시 은평구 가좌로 219-7	74	지방소득세	2014-06-30	2014년 지방소득세 등 총 13건

번호	공개년도	성명	연령	상호	직업(업종)	체납자주소	총체납액	대표세목	납기	체납요지
2449	2015 이전	조성효	70	대치현대아파트 재건축조합	주택	서울 강남구 선릉로72길 27-2	74	지방소득세	2009-04-30	2009년 지방소득세 등 총 16건
2450	2015 이전	이호영	61	만추웨딩아트홀		서울특별시 강서구 방화대로34길 110	74	지방소득세	2008-01-31	2008년 지방소득세 등 총 17건
2451	2015 이전	박성근	59	금종		경기도 김포시 비석동로 31	73	지방소득세	2001-07-31	2001년 지방소득세 총 1건
2452	2015 이전	최용주	52	퀸		서울특별시 강서구 강서로5라길 38	73	지방소득세	2005-10-31	2005년 지방소득세 총 1건
2453	2015 이전	박영삼	69			서울특별시 송파구 백제고분로42길 42	73	지방소득세	1997-07-31	1997년 지방소득세 총 1건
2454	2015 이전	박주천	66	부동산임대	부동산임대	서울특별시 송파구 올림픽로 99	73	지방소득세	2011-12-31	2011년 지방소득세 총 1건
2455	2015 이전	최대형	66	주식회사 에스디아이	화강석및석제품	서울특별시 성동구 금호로 117	73	지방소득세	2014-01-31	2014년 지방소득세 총 1건
2456	2015 이전	임주희	59	상록수주유소	주유소	서울특별시 강서구 화곡로63가길 92	73	지방소득세	2012-02-29	2012년 지방소득세 총 1건
2457	2015 이전	김영열	64	개별화물	개별화물	서울특별시 송파구 백제고분로27길 27-14	73	지방소득세	2012-06-30	2012년 지방소득세 총 1건
2458	2016	백승호	52	기노		서울특별시 노원구 섬밭로 285	73	지방소득세	2014-04-30	2014년 지방소득세 총 1건
2459	2015 이전	전병엽	57	(주)제이앤제이아이앤컴즈	경영컨설팅	서울특별시 영등포구 당산로33길 21	73	지방소득세	2006-07-31	2006년 지방소득세 등 총 2건
2460	2015 이전	한수동	49	주식회사 명가하우징	부동산매매	서울특별시 동작구 사당로 65-1	73	지방소득세	2009-05-31	2009년 지방소득세 등 총 2건
2461	2015 이전	이상종	71	상봉건설(주)		서울특별시 종로구 창신6다길 10	73	지방소득세	2003-05-31	2003년 지방소득세 등 총 2건
2462	2015 이전	명성광	45	새해정보통신(주)		경기도 광명시 광이로59번길 16	73	지방소득세	2006-04-30	2006년 지방소득세 등 총 2건
2463	2015 이전	김병철	67	귀빈사우나	대중탕	경기도 고양시 덕양구 통일로493번길 122-33	73	취득세	2012-10-31	2012년 취득세 등 총 2건
2464	2015 이전	홍인화	53	주식회사 학점뱅크		서울특별시 동대문구 전농로 192	73	지방소득세	2006-08-31	2006년 지방소득세 등 총 3건
2465	2016	최현호	54	머니드림	대금업	서울특별시 노원구 중계로6나길 9	73	지방소득세	2012-11-30	2012년 지방소득세 등 총 3건
2466	2015 이전	이창석	46	(주)엔스퍼트	소프트웨어개발	서울특별시 송파구 잠실로 88	73	지방소득세	2012-01-31	2012년 지방소득세 등 총 3건
2467	2015 이전	우영희	71			서울특별시 서초구 서리풀4길 8	73	지방소득세	2005-07-31	2005년 지방소득세 등 총 4건

번호	공개년도	성명	연령	상호	직업(업종)	체납자주소	총체납액	대표세목	납기	체납요지
2468	2015 이전	조정일	47	태승유통		전라북도 전주시 덕진구 호성로 40	73	지방소득세	2002-08-31	2002년 지방소득세 등 총 4건
2469	2015 이전	조대현	72	구리시수산물도매시장납세조합		서울특별시 관악구 난향길 16-27	73	지방소득세	2013-11-30	2013년지방소득세 등 총 4건
2470	2015 이전	장진욱	49	(주)하이츠 화정지점	입시학원	경기도 파주시 숲속노을로 265	73	지방소득세	2012-02-29	2012년 지방소득세 등 총 4건
2471	2015 이전	황준호	55	(주)지엔컴퓨넷		서울특별시 은평구 갈현로29길 62	73	지방소득세	2012-04-30	2012년 지방소득세 등 총 4건
2472	2015 이전	진수정	34	예스(YES)	경양식	서울특별시 광진구 자양로3길 35	73	지방소득세	2012-11-30	2012년 지방소득세 등 총 5건
2473	2015 이전	맹주찬	52	대산산업개발주식회사		서울특별시 구로구 오류로8라길 20-8	73	지방소득세	2000-07-31	2000년 지방소득세 등 총 5건
2474	2015 이전	박진표	48	(주)케이디엠이엔지	건축자재	서울특별시 동작구 성대로12길 48	73	지방소득세	2011-08-31	2011년 지방소득세 등 총 5건
2475	2015 이전	박성재	56	광남자동차공업사	임대	서울특별시 동작구 만양로 19	73	지방소득세	2013-02-28	2013년 지방소득세 등 총 5건
2476	2015 이전	이권재	66	로베르상사		서울특별시 성동구 독서당로62가길 14-9	73	지방소득세	1997-12-31	1997년 지방소득세 등 총 8건
2477	2015 이전	최복남	56	(주)새롬인터내셔날		서울특별시 관악구 시흥대로164길 11	73	지방소득세	2009-08-31	2009년 지방소득세 등 총 9건
2478	2015 이전	신현우	63	우일실업		인천광역시 계양구 계양대로 171-11	73	지방소득세	2003-11-30	2003년 지방소득세 등 총 9건
2479	2015 이전	김원오	76	주풍종합건설(주)		서울특별시 광진구 군자로 80-1	73	지방소득세	1997-12-31	1997년 지방소득세 등 총 11건
2480	2015 이전	심정섭	56	주식회사거상코리아		서울특별시강남구봉은사로419	73	지방소득세	2002-11-30	2002년 지방소득세 등 총 11건
2481	2015 이전	장선익	53			서울특별시 광진구 자양로44길 141-23	73	지방소득세	2004-08-31	2004년 지방소득세 등 총 14건
2482	2015 이전	서천일	53	천일상사	페인트 , 담배	서울특별시 성동구 독서당로 276	73	지방소득세	2012-02-29	2012년 지방소득세 등 총 14건
2483	2015 이전	공금령	56	준우실업		경기도 파주시 가람로 22	73	지방소득세	2004-03-31	2004년 지방소득세 등 총 15건
2484	2015 이전	김철률	58	송도자동차공업사	주차장	서울특별시 성동구 독서당로46길 17	73	지방소득세	2005-07-31	2005년 지방소득세 등 총 21건
2485	2015 이전	최석민	50	(주) 케이원필름		충청남도 당진시 읍내동 145-12	72	지방소득세	2009-03-31	2009년 지방소득세 총 1건
2486	2015 이전	배옥주	64			서울특별시 강남구 개포로 310	72	지방소득세	2010-07-31	2010년 지방소득세 총 1건
2487	2015 이전	김산기	74	한국농기계	농기구	서울특별시 광진구 자양로15길 109	72	지방소득세	2012-03-31	2012년 지방소득세 총 1건
2488	2015 이전	최명자	71	네스트빌		서울특별시 관악구 관악로30길 12	72	지방소득세	2012-08-31	2012년 지방소득세 총 1건

번호	공개년도	성명	연령	상호	직업(업종)	체납자주소	총체납액	대표세목	납기	체납요지
2489	2015 이전	강석	58	동준산업(주)		강원도 화천군 다파로 1207	72	지방소득세	2007-06-30	2007년 지방소득세 등 총 2건
2490	2015 이전	장권형	55	(주)세종약품		경기도 부천시 오정구 원종로 118	72	지방소득세	2003-12-31	2003년 지방소득세 등 총 2건
2491	2015 이전	이호상	39	HANOTECH		서울특별시 관악구 청림3마길 14-1	72	지방소득세	2009-02-28	2009년 지방소득세 등 총 2건
2492	2015 이전	이춘선	51	주식회사 오토네트웍스	윤활유	서울특별시 강서구 강서로56나길 110	72	지방소득세	2013-09-30	2013년지방소득세 등 총 2건
2493	2015 이전	김정환	56			서울특별시 마포구 잔다리로3안길 15	72	지방소득세	2009-03-31	2009년 지방소득세 등 총 2건
2494	2015 이전	이상용	52	IMT1(아이엠티원) 모텔	여관	서울특별시 송파구 잠실로 62	72	지방소득세	2012-05-31	2012년 지방소득세 등 총 2건
2495	2015 이전	지승룡	60	민토에듀	사업경영및관리자문	서울특별시 광진구 뚝섬로62길 64	72	지방소득세	2012-12-31	2012년 지방소득세 등 총 2건
2496	2015 이전	조두희	77	삼민종합건설(주)		경상북도 상주시 운평2길 42-3	72	지방소득세	1998-06-30	1998년 지방소득세 등 총 3건
2497	2015 이전	박주영	45			서울특별시 서초구 나루터로4길 70-5	72	지방소득세	2011-11-30	2011년 지방소득세 등 총 3건
2498	2015 이전	공경식	50	네오기획		서울특별시 은평구 백련산로 146	72	지방소득세	2013-04-30	2013년 지방소득세 등 총 3건
2499	2015 이전	심경희	54		임대	서울특별시 서초구 반포대로12길 33	72	지방소득세	2013-10-31	2013년지방소득세 등 총 3건
2500	2015 이전	전영익	75	미향밥상		서울특별시 강남구 개포로124길 5	72	지방소득세	2009-01-31	2009년 지방소득세 등 총 4건
2501	2015 이전	김재운	53	주식회사 승달코리아교역		서울특별시 용산구 서빙고로91나길 37-32	72	지방소득세	2005-10-31	2005년 지방소득세 등 총 4건
2502	2015 이전	김종성	79			서울특별시 마포구 양화로 26	72	지방소득세	2009-07-31	2009년 지방소득세 등 총 4건
2503	2015 이전	서귀생	78	에게로산업		서울특별시 동대문구 한빛로 48-1	72	지방소득세	2005-04-30	2005년 지방소득세 등 총 4건
2504	2015 이전	박성근	36	롯데컴	전자상거래업	서울특별시 서대문구 증가로28안길 23-7	72	지방소득세	2013-09-30	2013년지방소득세 등 총 4건
2505	2015 이전	서성자	51	(주)태영중기		서울특별시 양천구 중앙로25길 16-1	72	지방소득세	2001-05-31	2001년 지방소득세 등 총 5건
2506	2015 이전	정태경	56	민족견21		서울특별시 마포구 서소문로2길 24-2	72	지방소득세	2010-02-28	2010년 지방소득세 등 총 5건
2507	2015 이전	조영희	85	일양빌딩	점포(자기땅)	서울특별시 중구 동호로8길 42-5	72	지방소득세	2011-04-30	2011년 지방소득세 등 총 6건
2508	2015 이전	양기철	66	삼성기계		서울특별시 마포구 새터산2길 28	72	지방소득세	2004-04-30	2004년 지방소득세 등 총 6건
2509	2015 이전	유진순	63	연세의료원구내식당		서울특별시 서초구 서초중앙로22길 107	72	지방소득세	2004-04-30	2004년 지방소득세 등 총 6건

번호	공개년도	성명	연령	상호	직업(업종)	체납자주소	총체납액	대표세목	납기	체납요지
2510	2015 이전	김효진	47	(주)디자인마인드미래	실내인테리어 공사업	서울특별시 강서구 양천로57길 36	72	지방소득세	2013-02-28	2013년 지방소득세 등 총 6건
2511	2015 이전	김원경	64	태양		서울특별시 서대문구 홍은중앙로 63-30	72	지방소득세	2001-05-31	2001년 지방소득세 등 총 7건
2512	2015 이전	황원호	70	(주)영광메디칼		경기도 고양시 덕양구 대양로285번길 25	72	지방소득세	2000-04-30	2000년 지방소득세 등 총 7건
2513	2015 이전	권오열	58	(주)미디어서브		서울특별시 광진구 광나루로52길 44-2	72	지방소득세	2004-10-31	2004년 지방소득세 등 총 7건
2514	2015 이전	공협	53			서울특별시 도봉구 해등로 195	72	지방소득세	2011-05-31	2011년 지방소득세 등 총 7건
2515	2015 이전	유준걸	69	평창토건(주)	조경공사	서울특별시 용산구 이촌로54길 5	72	지방소득세	2006-11-30	2006년 지방소득세 등 총 7건
2516	2015 이전	이영	49	(주)나눔앤디딤돌		서울특별시 중구 다산로33가길 27-10	72	지방소득세	2007-05-31	2007년 지방소득세 등 총 7건
2517	2015 이전	이용숙	55	오렌지실업	가운대여	서울특별시 중구 다산로 92	72	취득세	2008-10-31	2008년 취득세 등 총 9건
2518	2015 이전	김선경	69	(주)성경상사		서울특별시 동작구 신대방길 85	72	지방소득세	1992-11-30	1992년 지방소득세 등 총 9건
2519	2015 이전	한상호	55	서진주유소		경기도 남양주시 늘을3로 8	72	지방소득세	2005-01-31	2005년 지방소득세 등 총 10건
2520	2015 이전	정연석	63	(주)디오리지날옥션	생활용품	서울특별시 강남구 역삼로11길 3-14	72	지방소득세	2007-08-31	2007년 지방소득세 등 총 10건
2521	2015 이전	이경임	84			서울특별시 송파구 가락로33길 19	72	지방소득세	2012-08-31	2012년 지방소득세 등 총 10건
2522	2015 이전	김용배	45	(주)인터플래닝	부동산관리업	서울특별시 강남구 개포로 623	72	지방소득세	2006-08-31	2006년 지방소득세 등 총 12건
2523	2015 이전	전광운	68	전광운		서울특별시 강남구 양재대로 478	72	지방소득세	1998-11-30	1998년 지방소득세 등 총 13건
2524	2015 이전	노영조	50			충청북도 청주시 서원구 안뜸로12번길 51-23	72	지방소득세	2004-08-31	2004년 지방소득세 등 총 16건
2525	2015 이전	박영호	62	오션컨설팅		서울특별시용산구이촌로193	72	지방소득세	2004-08-31	2004년 지방소득세 등 총 17건
2526	2015 이전	김상철	63	(주)케이엘여행사		경기도 광명시 오리로 513	72	지방소득세	2003-07-31	2003년 지방소득세 등 총 18건
2527	2015 이전	권역	60		육류도매업	서울특별시 강동구 천호대로187길 23	72	지방소득세	1998-03-31	1998년 지방소득세 등 총 19건
2528	2015 이전	정창남	62	희망상사		서울특별시강동구동남로71길19	72	지방소득세	1998-12-31	1998년 지방소득세 등 총 20건
2529	2015 이전	김정무	43	아우라	룸싸롱	서울 용산구 청파로89길 51	72	지방소득세	2004-08-31	2004년 지방소득세 등 총 26건

번호	공개년도	성명	연령	상호	직업(업종)	체납자주소	총체납액	대표세목	납기	체납요지
2530	2015 이전	신창국	62	주식회사 자연마을		서울특별시 서초구 효령로52길 15	72	지방소득세	2012-01-31	2012년 지방소득세 등 총 26건
2531	2015 이전	손재호	64			서울특별시 서초구 동광로7길 48	72	지방소득세	1991-10-31	1991년 지방소득세 등 총 28건
2532	2016	김성균	43	아인ENC	주택 보수업	서울특별시 강동구 올림픽로98길 61-10	72	지방소득세	2014-02-28	2014년 지방소득세 등 총 28건
2533	2015 이전	정경석	43	(주)지니웍스		서울특별시 강남구 언주로124길 30	71	지방소득세	2004-09-30	2004년 지방소득세 총 1건
2534	2015 이전	원용태	58	세종제약주식회사	의약품	서울특별시 관악구 장군봉1길 48	71	지방소득세	2010-06-30	2010년 지방소득세 총 1건
2535	2015 이전	박상식	60	기영산업		서울특별시 중랑구 중랑천로 135-7	71	지방소득세	1997-12-31	1997년 지방소득세 등 총 2건
2536	2015 이전	강성길	67	일번지비지니스크럽		강원도 원주시 비야동길 42	71	지방소득세	1999-09-30	1999년 지방소득세 등 총 2건
2537	2015 이전	홍애숙	56	새로나패션		서울특별시 종로구 통일로 246-11	71	지방소득세	1999-11-30	1999년 지방소득세 등 총 2건
2538	2015 이전	최홍섭	72	임대	비주거용건물 임대업 (자기땅)	서울특별시 강서구 곰달래로35길 123	71	지방소득세	2011-03-31	2011년 지방소득세 등 총 2건
2539	2015 이전	강용철	58	세림건기	건설기계대여	제주특별자치도 제주시 다랑곶5길 13	71	지방소득세	2003-10-31	2003년 지방소득세 등 총 2건
2540	2015 이전	조규남	65	정동초등학교 총동창회		경기도 안양시 만안구 박달로497번길 57	71	지방소득세	1999-04-30	1999년 지방소득세 등 총 2건
2541	2015 이전	김용춘	55	주식회사 보성어패럴	전자상거래	서울특별시 관악구 보라매로 62	71	지방소득세	2000-06-30	2000년 지방소득세 등 총 2건
2542	2015 이전	김재덕	61	멀티방		서울특별시 송파구 잠실로 51-31	71	지방소득세	1999-03-31	1999년 지방소득세 등 총 2건
2543	2015 이전	차영자	71	즐겨찾기	전자상거래업	경기도 고양시 덕양구 통일로 1146-6	71	지방소득세	2012-12-31	2012년 지방소득세 등 총 2건
2544	2015 이전	노명자	76			서울특별시강남구선릉로130길20	71	지방소득세	2007-05-31	2007년 지방소득세 등 총 3건
2545	2015 이전	박원서	56	대한정밀공업(주)		서울특별시 용산구 청파로71길 46	71	지방소득세	2001-10-31	2001년 지방소득세 등 총 3건
2546	2015 이전	최진기	77	대풍방직(주)		서울특별시 관악구 관악로12길 3-14	71	지방소득세	1995-06-30	1995년 지방소득세 등 총 3건
2547	2015 이전	태혜정	46		비주거용건물 임대업 (자기땅)	경기도 남양주시 외방로 160-32	71	지방소득세	2010-02-28	2010년 지방소득세 등 총 3건
2548	2015 이전	윤승재	58	재영화학주식회사	무역	서울특별시 영등포구 영중로 145	71	지방소득세	2013-09-30	2013년지방소득세 등 총 3건

번호	공개년도	성명	연령	상호	직업(업종)	체납자주소	총체납액	대표세목	납기	체납요지
2549	2015 이전	박윤훈	53	휘성건설 주식회사		서울특별시 강남구 테헤란로10길 33	71	지방소득세	2005-07-31	2005년 지방소득세 등 총 4건
2550	2015 이전	전순금	50	네모		서울특별시 관악구 봉천로49가길 10	71	지방소득세	2004-03-31	2004년 지방소득세 등 총 4건
2551	2015 이전	정협균	70	매일제과(주)		전라북도 진안군 부곡길 15	71	지방소득세	1997-04-30	1997년 지방소득세 등 총 4건
2552	2015 이전	강갑찬	52	대치청솔보습학원	보습학원	서울특별시 강남구 삼성로96길 6	71	지방소득세	2008-11-30	2008년 지방소득세 등 총 4건
2553	2015 이전	고영주	56	(주)일광칼리아	의류	서울특별시 관악구 관천로11길 102	71	지방소득세	2012-09-30	2012년 지방소득세 등 총 4건
2554	2015 이전	박영재	53	(주)농업법인케이씨엔와이	부동산매매.개발업,관광농원개발및분양	서울특별시 마포구 신촌로30길 19-31	71	지방소득세	2013-12-31	2013년지방소득세 등 총 4건
2555	2015 이전	이강덕	56	클레오파트라		서울특별시 서대문구 독립문로12가길 3	71	지방소득세	1998-10-31	1998년 지방소득세 등 총 5건
2556	2015 이전	김정애	63	은혜개발	임대	인천광역시 남동구 인주대로820번길 86-14	71	지방소득세	2012-09-30	2012년 지방소득세 등 총 5건
2557	2015 이전	전해성	56	TS&G엔젤벤처투자조합1호		서울특별시 관악구 남부순환로155길 26-1	71	지방소득세	2013-09-30	2013년지방소득세 등 총 6건
2558	2015 이전	서재강	50	금강산콜라텍		서울특별시 강동구 명일로 229-1	71	지방소득세	2005-03-31	2005년 지방소득세 등 총 7건
2559	2015 이전	최오	72			경기도 의왕시 전주남이길 33-7	71	지방소득세	2006-12-31	2006년 지방소득세 등 총 8건
2560	2015 이전	박성수	62	삼보상사		서울특별시 중랑구 신내로 80-1	71	지방소득세	1994-12-31	1994년 지방소득세 등 총 8건
2561	2015 이전	김명준	62	옥션(김명준)		경기도 시흥시 역전로302번길 16	71	지방소득세	2002-09-30	2002년 지방소득세 등 총 9건
2562	2015 이전	김형구	60	한울테크	타일,석재,도료	서울특별시 강남구 역삼로84길 19	71	지방소득세	2009-06-30	2009년 지방소득세 등 총 9건
2563	2015 이전	허재윤	60	효원기공(주)		부산광역시 부산진구 중앙번영로9번길 18	71	지방소득세	2000-11-30	2000년 지방소득세 등 총 10건
2564	2015 이전	박춘식	57	옥천상회		서울특별시 서대문구 홍제천로 136-4	71	지방소득세	2007-07-31	2007년 지방소득세 등 총 10건
2565	2015 이전	김형국	49	(주)이오인터내셔날		서울특별시 광진구 자양로50가길 42	71	지방소득세	2003-08-31	2003년 지방소득세 등 총 11건
2566	2015 이전	전재환	58	(주)거석주유소		서울특별시 송파구 마천로39길 14-4	71	지방소득세	2003-09-30	2003년 지방소득세 등 총 12건
2567	2015 이전	전병대	59	화진엔지니어링		서울특별시 구로구 구로동로2다길 11	71	주민세	2004-06-30	2004년 주민세 등 총 12건
2568	2015 이전	정영옥	61	피엔제이(P&J (Otsar))	잡화	서울특별시 강동구 강동대로 215	71	지방소득세	2007-08-31	2007년 지방소득세 등 총 13건

번호	공개년도	성명	연령	상호	직업(업종)	체납자주소	총체납액	대표세목	납기	체납요지
2569	2015 이전	여봉환	57	동성기업		서울특별시 양천구 중앙로47길 5	71	지방소득세	1999-02-28	1999년 지방소득세 등 총 13건
2570	2015 이전	장장용	62	(주)펄홀딩스	부동산매매	서울특별시 마포구 독막로34길 4-4	71	지방소득세	2012-10-31	2012년 지방소득세 등 총 13건
2571	2015 이전	성하웅	61			서울특별시 중랑구 용마산로 674-12	71	지방소득세	2012-07-31	2012년 지방소득세 등 총 20건
2572	2015 이전	김낙봉	64	현대통신		경기도 포천시 거친봉이길 61-32	71	지방소득세	1998-02-28	1998년 지방소득세 등 총 27건
2573	2015 이전	조옥남	79	신흥종합상사		서울특별시 중랑구 망우로42길 15-2	71	지방소득세	1997-08-31	1997년 지방소득세 등 총 27건
2574	2016	박해국	55	(주)윤아어패럴	의류	서울특별시 중랑구 중랑역로18길 7	70	지방소득세	2014-12-31	2014년 지방소득세 총 1건
2575	2015 이전	김순이	62	반월		서울특별시 서초구 동광로8길 13	70	지방소득세	2009-12-31	2009년 지방소득세 총 1건
2576	2015 이전	고동현	60	새샘하우스		서울특별시 동대문구 한천로 224	70	지방소득세	2000-05-31	2000년 지방소득세 총 1건
2577	2015 이전	이경식	58	(주)동신산업		서울특별시 중랑구 공릉로2다길 32-5	70	지방소득세	2001-07-31	2001년 지방소득세 총 1건
2578	2015 이전	손종효	59	우혁건설(주)		서울특별시 송파구 마천로39길 5	70	지방소득세	2001-03-31	2001년 지방소득세 총 1건
2579	2015 이전	이재용	67	경동석유	석유	서울특별시 성동구 상원길 42	70	지방소득세	2012-07-31	2012년 지방소득세 총 1건
2580	2015 이전	이민우	67	대영건기		서울특별시 서대문구 연희로 60	70	지방소득세	2012-07-31	2012년 지방소득세 총 1건
2581	2015 이전	송영현	86			서울특별시 중랑구 용마산로115길 66	70	지방소득세	2013-01-31	2013년 지방소득세 총 1건
2582	2015 이전	하이연	69	법원사거리지물포		경기도 수원시 권선구 권광로 55	70	등록세 기타	2003-07-31	2003년 등록세 기타 총 1건
2583	2015 이전	박광하	63			서울특별시 강동구 구천면로55길 22	70	지방소득세	2001-12-31	2001년 지방소득세 등 총 2건
2584	2015 이전	신계남	70	챠밍퍼니쳐		경기도 광주시 순암로 266-1	70	지방소득세	1998-04-30	1998년 지방소득세 등 총 2건
2585	2015 이전	권윤기	66	(주)록키상사		서울특별시 영등포구 당산로 68	70	지방소득세	2012-07-31	2012년 지방소득세 등 총 2건
2586	2016	조순옥	53	주식회사 진앤수골드	기타임가공	경기도 하남시 동남로424번길 58-17	70	지방소득세	2014-06-30	2014년 지방소득세 등 총 2건
2587	2015 이전	김영서	44	한진부동산공인 중개사사무소	부동산중개업	인천광역시 서구 신석로 41	70	지방소득세	2012-03-31	2012년 지방소득세 등 총 2건
2588	2015 이전	송매자	71	아모레		서울특별시 노원구 광운로2나길 30	70	지방소득세	2013-09-30	2013년지방소득세 등 총 2건
2589	2015 이전	김정원	58	중앙공운		인천광역시 계양구 봉오대로651번길 19	70	지방소득세	2010-11-30	2010년 지방소득세 등 총 3건
2590	2015 이전	박상길	46	테스텍주식회사(지점)		전라북도 남원시 중갈치길 94-17	70	지방소득세	2009-09-30	2009년 지방소득세 등 총 3건

번호	공개년도	성명	연령	상호	직업(업종)	체납자주소	총체납액	대표세목	납기	체납요지
2591	2015 이전	심상옥	83			서울특별시 영등포구 63로 45	70	지방소득세	2009-05-31	2009년 지방소득세 등 총 3건
2592	2015 이전	나기봉	59	태양컴퓨터학원		서울특별시 서초구 서운로26길 3	70	지방소득세	1998-04-30	1998년 지방소득세 등 총 3건
2593	2016	윤미선	35	라임시스템	컴퓨터및주변기기	서울특별시 금천구 독산로94길 29	70	지방소득세	2014-06-30	2014년 지방소득세 등 총 3건
2594	2015 이전	서범석	47	(주)삼영엘티디		경기 부천시 소사구 소사로147번길 34	70	지방소득세	2008-04-30	2008년 지방소득세 등 총 4건
2595	2015 이전	박춘화	60	(주)이레케이오알		서울특별시 마포구 와우산로30길 84-4	70	지방소득세	2007-08-31	2007년 지방소득세 등 총 4건
2596	2015 이전	박행남	74	제천노인신문	인터넷신문	충청북도 제천시 내제로 11	70	지방소득세	2003-04-30	2003년 지방소득세 등 총 4건
2597	2015 이전	강일	39	소풍가는날	분식	서울특별시 은평구 통일로 780	70	지방소득세	2011-07-31	2011년 지방소득세 등 총 4건
2598	2015 이전	장윤희	44	(주)참기쁜	보험대리	서울특별시 강남구 언주로97길 23-9	70	지방소득세	2012-06-30	2012년 지방소득세 등 총 4건
2599	2015 이전	권용관	39	소원스톤	전문건설 하도급	서울특별시 노원구 덕릉로 517	70	지방소득세	2012-09-30	2012년 지방소득세 등 총 5건
2600	2016	전미숙	61			경기도 평택시 신장동 297-82	70	취득세	2009-05-31	2009년 취득세 등 총 5건
2601	2015 이전	진순화	61	(주)끄레앙스코리아		경기도 화성시 발안공단로5길 95	70	지방소득세	1996-12-31	1996년 지방소득세 등 총 5건
2602	2015 이전	이상선	62	㈜력키인터내셔날(지점)		서울특별시 강북구 수유로23길 22-1	70	지방소득세	2004-12-31	2004년 지방소득세 등 총 5건
2603	2015 이전	이범준	32	빈티지브라더스	의류	경기도 용인시 수지구 성복2로 158	70	지방소득세	2010-09-30	2010년 지방소득세 등 총 5건
2604	2015 이전	심재종	54	(주)웨이브타운		경기도 김포시 양곡1로56번길 49	70	지방소득세	2002-01-31	2002년 지방소득세 등 총 5건
2605	2015 이전	양은배	57	명성해운(주)		서울특별시 동작구 사당로2차길 15-6	70	지방소득세	2000-12-31	2000년 지방소득세 등 총 5건
2606	2015 이전	이동진	61	(주)천혜		제주특별자치도 제주시 선덕로6길 36	70	지방소득세	1998-11-30	1998년 지방소득세 등 총 5건
2607	2015 이전	엄영보	84			서울특별시 중구 동호로17길 252-33	70	지방소득세	2009-08-31	2009년 지방소득세 등 총 6건
2608	2015 이전	한동환	64			전라남도 나주시 봉황로 831-4	70	지방소득세	2008-06-30	2008년 지방소득세 등 총 6건
2609	2016	김순임	66		임대	서울특별시 영등포구 영신로33길 3	70	지방소득세	2014-12-31	2014년 지방소득세 등 총 6건
2610	2015 이전	최석현	50	주식회사 초원씨앤아이		경기도 화성시 배터길 29	70	지방소득세	2005-10-31	2005년 지방소득세 등 총 7건
2611	2015 이전	정종규	60	(주)이사박사서울지점		경기도 광명시 안재로16번길 11	70	지방소득세	2004-01-31	2004년 지방소득세 등 총 8건

번호	공개년도	성명	연령	상호	직업(업종)	체납자주소	총체납액	대표세목	납기	체납요지
2612	2015 이전	김승윤	69	정승개발		서울특별시 송파구 백제고분로42길 17-8	70	지방소득세	2010-12-31	2010년지방소득세 등 총 8건
2613	2015 이전	김종호	54	주식회사 비조컴		서울특별시 서초구 방배중앙로 82	70	지방소득세	2002-07-31	2002년 지방소득세 등 총 9건
2614	2016	김창수	82	조이원	일반조명기구	경기도 고양시 일산서구 고봉로 291	70	지방소득세	2014-10-31	2014년 지방소득세 등 총 9건
2615	2015 이전	김종필	64	임대		서울특별시 중랑구 신내로17길 41	70	취득세	2004-03-31	2004년 취득세 등 총 10건
2616	2015 이전	박상민	35	베이글	룸싸롱	강원도 태백시 협심길 2	70	지방소득세	2012-12-31	2012년 지방소득세 등 총 10건
2617	2015 이전	신윤교	57	한국실업		서울특별시 동작구 사당로9가길 26	70	지방소득세	2002-01-31	2002년 지방소득세 등 총 11건
2618	2015 이전	민성기	62	대대산업개발(주)		서울특별시 송파구 토성로3길 13	70	지방소득세	2002-02-28	2002년 지방소득세 등 총 11건
2619	2015 이전	송창엽	51			서울특별시 서대문구 통일로19길 48-3	70	지방소득세	2007-08-31	2007년 지방소득세 등 총 11건
2620	2015 이전	이승우	45	코인 오산점		서울특별시 관악구 남부순환로 1718	70	지방소득세	2008-09-30	2008년 지방소득세 등 총 11건
2621	2015 이전	김창환	53	카우유통	광고대행	서울특별시 중구 동호로7길 17	70	지방소득세	2013-08-31	2013년지방소득세 등 총 11건
2622	2015 이전	유영현	54	백상		서울특별시 구로구 구로동로28가길 3	70	지방소득세	1995-11-30	1995년 지방소득세 등 총 16건
2623	2015 이전	김재자	75			경기도 남양주시 청학로 128	70	취득세	2006-09-30	2006년 취득세 등 총 17건
2624	2015 이전	오인숙	67	제이센스		서울특별시 중랑구 사가정로43길 25	70	등록세	2005-10-31	2005년 등록세 등 총 18건
2625	2015 이전	조남식	68			경기도 용인시 기흥구 흥덕2로 46	70	지방소득세	1997-06-30	1997년 지방소득세 등 총 22건
2626	2015 이전	박창근	69	비견수산 주식회사		전라남도 완도군 비견도길 78	70	취득세	1994-12-31	1994년 취득세 등 총 27건
2627	2015 이전	김흥남	52	진양봉투사	봉투	서울특별시 양천구 중앙로46길 63	70	지방소득세	2005-10-31	2005년 지방소득세 등 총 29건
2628	2015 이전	김종수	59			인천 동구 서해대로566번길 111	70	취득세	2009-10-31	2009년 취득세 총 1건
2629	2015 이전	우승원	46	승원엔터프라이즈	무역	서울특별시 강남구 선릉로 206	69	지방소득세	2013-09-30	2013년지방소득세 총 1건
2630	2015 이전	최규수	47	코디샵	전자상거래업(의류)	서울특별시 성북구 한천로74길 19-4	69	지방소득세	2011-06-30	2011년 지방소득세 총 1건
2631	2015 이전	소병임	76			경기도 성남시 분당구 구미로 130	69	지방소득세	1998-11-30	1998년 지방소득세 총 1건
2632	2015 이전	이영춘	81			경기도 용인시 수지구 진산로 24	69	지방소득세	2009-07-31	2009년 지방소득세 총 1건
2633	2015 이전	유준식	64	라생실업(주)		인천광역시 서구 봉수대로1440번길 9	69	지방소득세	1998-10-31	1998년 지방소득세 총 1건
2634	2015 이전	김종웅	73	케이와이에스 플래닝		서울특별시 강남구 삼성로70길 22-7	69	지방소득세	2012-01-31	2012년 지방소득세 총 1건

번호	공개년도	성명	연령	상호	직업(업종)	체납자주소	총체납액	대표세목	납기	체납요지
2635	2015 이전	이영실	44	서울인터넷통신		서울특별시 성북구 북악산로 847	69	지방소득세	2012-09-30	2012년 지방소득세 총 1건
2636	2015 이전	권명우	68	신흥세차장		서울특별시 금천구 독산로102길 91	69	지방소득세	2013-09-30	2013년 지방소득세 총 1건
2637	2016	황운봉	84		임대	경기도 김포시 승가로 89	69	지방소득세	2014-07-31	2014년 지방소득세 총 1건
2638	2015 이전	김영덕	74	상신자동차공업사		서울특별시 동작구 보라매로5가길 24	69	지방소득세	2012-11-30	2012년 지방소득세 등 총 2건
2639	2015 이전	이재민	55	주식회사 에프앤엘인터내셔널	의류,잡화	경기도 의정부시 체육로 278	69	지방소득세	2009-09-30	2009년 지방소득세 등 총 2건
2640	2015 이전	이성일	72			서울특별시 송파구 송이로20길 11	69	지방소득세	2009-12-31	2009년 지방소득세 등 총 2건
2641	2015 이전	윤여진	48	딸기		서울특별시 서초구 효령로57길 9	69	지방소득세	2003-10-31	2003년 지방소득세 등 총 2건
2642	2015 이전	임대승	60	한마음전자(주)		경상북도 포항시 남구 송림로22번길 16	69	지방소득세	2001-10-31	2001년 지방소득세 등 총 2건
2643	2015 이전	김현숙	69	송전어패럴		서울특별시 은평구 진흥로15길 10	69	등록세	2006-06-30	2006년 등록세 등 총 2건
2644	2015 이전	이용석	46	별가식품		경상남도 합천군 충효로 68	69	지방소득세	2012-02-29	2012년 지방소득세 등 총 2건
2645	2015 이전	황선문	66	(주)여주개발	부동산개발	서울특별시 용산구 신흥로 94-1	69	지방소득세	2013-01-31	2013년 지방소득세 등 총 2건
2646	2015 이전	김기정	57			강원도 춘천시 대룡산1길 27	69	취득세	1999-09-30	1999년 취득세 등 총 3건
2647	2015 이전	이안겸	54	CCL성형외과의원	성형외과	인천광역시 연수구 한나루로158번길 31	69	지방소득세	2011-06-30	2011년 지방소득세 등 총 3건
2648	2015 이전	김성호	51	(주)태창전자		경기도 용인시 수지구 풍덕천로 52	69	지방소득세	1995-03-31	1995년 지방소득세 등 총 3건
2649	2015 이전	박문수	58	에스디투자자산운용(주)		경기도 화성시 수기웃말길 43	69	지방소득세	2002-01-31	2002년 지방소득세 등 총 3건
2650	2015 이전	김형종	66	중앙상사		서울특별시 성북구 종암로21길 127	69	지방소득세	1994-09-30	1994년 지방소득세 등 총 4건
2651	2015 이전	손건익	71	내남실업		경기도 성남시 수정구 산성대로437번길 7	69	지방소득세	1999-12-31	1999년 지방소득세 등 총 4건
2652	2015 이전	한광동	78	(주)서광		서울특별시 은평구 연서로18가길 16-20	69	지방소득세	2009-01-31	2009년 지방소득세 등 총 4건
2653	2015 이전	홍춘표	62	대동열기산업	보일러 , 보일러약품	서울특별시 도봉구 도당로13가길 41	69	지방소득세	2011-05-31	2011년 지방소득세 등 총 4건
2654	2015 이전	우선구	73	대정필텍그룹(주)	자동차부품	서울특별시 서초구 사임당로23길 58	69	지방소득세	2011-12-31	2011년 지방소득세 등 총 4건
2655	2015 이전	김문선	65	세영약품(주)		강원도 강릉시 연주로 291-6	69	지방소득세	2000-08-31	2000년 지방소득세 등 총 5건

번호	공개년도	성명	연령	상호	직업(업종)	체납자주소	총체납액	대표세목	납기	체납요지
2656	2015 이전	최진성	62	(주)남영		경기도 부천시 소사구 부광로16번길 51	69	지방소득세	2003-08-31	2003년 지방소득세 등 총 5건
2657	2015 이전	황원만	52	원만한의원	한의원	서울특별시 양천구 목동서로 353	69	지방소득세	2013-06-30	2013년지방소득세 등 총 5건
2658	2015 이전	김영열	79	(주)한국일보사 서울경제		경기도 용인시 기흥구 동백중앙로 312	69	지방소득세	2002-02-28	2002년 지방소득세 등 총 5건
2659	2016	한동석	55	(주)우전자원개발	고철	경기도 고양시 일산동구 장진천길 30-73	69	지방소득세	2012-12-31	2012년 지방소득세 등 총 5건
2660	2015 이전	유명기	58	청해수산 회 천하통일		서울특별시 송파구 송파대로28길 39	69	지방소득세	2005-08-31	2005년 지방소득세 등 총 6건
2661	2015 이전	강태호	70	(주)인왕인더스트리		경기도 고양시 덕양구 서리골길124번길 25-7	69	지방소득세	2000-12-31	2000년 지방소득세 등 총 6건
2662	2015 이전	김용도	74	주식회사 엔알티	무역	경기도 안산시 상록구 부루지1길 31	69	지방소득세	2011-03-31	2011년 지방소득세 등 총 6건
2663	2015 이전	Hunbenja minyoon	59			서울 서초구 서초대로73길 54	69	지방소득세	2007-08-31	2007년 지방소득세 등 총 6건
2664	2015 이전	백종성	52	(주)지피비		서울특별시 강동구 고덕로 131	69	지방소득세	2013-01-31	2013년 지방소득세 등 총 6건
2665	2016	임채경	60	주식회사 한진종합조명	조명기구	서울특별시 종로구 지봉로12가길 60-6	69	지방소득세	2014-01-31	2014년 지방소득세 등 총 6건
2666	2015 이전	유종구	64			서울특별시 성북구 인촌로 28-14	69	지방소득세	2014-02-28	2014년지방소득세 등 총 8건
2667	2015 이전	김영태	75	김영태부동산		경기도 용인시 기흥구 용구대로1890번길 48	69	지방소득세	2006-07-31	2006년 지방소득세 등 총 9건
2668	2015 이전	최훈	53	삼성정유(주)	혼합에폭시	서울특별시 노원구 상계로33길 41	69	지방소득세	2010-12-31	2010년 지방소득세 등 총 9건
2669	2015 이전	김정기	62	(주)뉴욕제과		서울특별시 서초구 방배로10길 10-20	69	지방소득세	2001-07-31	2001년 지방소득세 등 총 10건
2670	2015 이전	신승	61	극동레스		경기도 남양주시 도농로 34	69	지방소득세	1998-02-28	1998년 지방소득세 등 총 12건
2671	2015 이전	신현석	53	굿앤굿		서울특별시 종로구 돈화문로5가길 35	69	지방소득세	2006-05-31	2006년 지방소득세 등 총 12건
2672	2015 이전	장석원	49		임대	서울특별시 노원구 마들로 111	69	지방소득세	2012-04-30	2012년 지방소득세 등 총 12건
2673	2015 이전	이종일	56	하이서울건설 주식회사	일반건축공사	서울특별시 중랑구 중랑역로 16-16	69	지방소득세	2013-01-31	2013년 지방소득세 등 총 12건
2674	2015 이전	신현무	53	(주)형주마케팅개발		제주특별자치도 서귀포시 예래로 41	69	지방소득세	2011-03-31	2011년 지방소득세 등 총 13건

번호	공개년도	성명	연령	상호	직업(업종)	체납자주소	총체납액	대표세목	납기	체납요지
2675	2015 이전	황성택	65	흥일주택		서울특별시 광진구 긴고랑로29길 25	69	지방소득세	2004-02-29	2004년 지방소득세 등 총 14건
2676	2015 이전	강조현	56			서울특별시 강남구 테헤란로19길 32	69	지방소득세	2003-11-30	2003년 지방소득세 등 총 15건
2677	2015 이전	진삼식	50	하남 비철		경상남도 김해시 김해대로2761번길 15-68	69	지방소득세	2009-10-31	2009년 지방소득세 등 총 16건
2678	2015 이전	정순옥	54	성심중기		서울특별시 송파구 가락로37길 6	69	지방소득세	1999-12-31	1999년 지방소득세 등 총 17건
2679	2015 이전	김광기	50	세림산업		서울특별시 동대문구 한천로26길 12	69	지방소득세	2008-02-29	2008년 지방소득세 등 총 18건
2680	2015 이전	박삼열	51	미림민박	민박	충청남도 태안군 샛별길 165-7	69	지방소득세	2013-01-31	2013년 지방소득세 등 총 20건
2681	2015 이전	김재윤	69	평화피복안전		서울특별시 은평구 통일로50길 14	69	지방소득세	1999-11-30	1999년 지방소득세 등 총 25건
2682	2015 이전	은희영	48	프라임아이디		전라북도 김제시 신교길 138	69	지방소득세	2001-12-31	2001년 지방소득세 등 총 27건
2683	2015 이전	김종서	56	(주)한마음양행		서울특별시 도봉구 시루봉로 299	69	지방소득세	2001-08-31	2001년 지방소득세 등 총 35건
2684	2015 이전	이종호	43	제이엔에스파트너스		서울특별시 동작구 상도로34나길 12	68	지방소득세	2010-06-30	2010년 지방소득세 총 1건
2685	2015 이전	이종성	51	승호무역(주)		서울특별시 성북구 정릉로 305	68	지방소득세	2004-10-31	2004년 지방소득세 총 1건
2686	2015 이전	장혜승	67			서울특별시서초구사평대로22길56	68	지방소득세	2003-12-31	2003년 지방소득세 총 1건
2687	2015 이전	홍순형	54	성배건설		경기도 안산시 상록구 오목로11길 19	68	지방소득세	2000-09-30	2000년 지방소득세 등 총 2건
2688	2015 이전	김은수	60	올림피아나관광호텔	임대	경기도 시흥시 문화마을로6번길 1	68	지방소득세	2011-01-31	2011년 지방소득세 등 총 2건
2689	2015 이전	조찬희	39	CH네트웍스	소프트웨어자문 , 개발 및 공급	서울특별시 서대문구 수색로 100	68	지방소득세	2008-10-31	2008년 지방소득세 등 총 2건
2690	2016	박용호	80	임대	점포(자기땅)	강원도 속초시 미시령로 3409	68	지방소득세	2014-11-30	2014년 지방소득세 등 총 2건
2691	2015 이전	박준영	51	다이아나		서울특별시 중구 남대문로5길 23	68	지방소득세	2002-01-31	2002년 지방소득세 등 총 3건
2692	2015 이전	김호곤	71	(주)씨채널		서울특별시 마포구 성미산로27길 6	68	지방소득세	2012-08-31	2012년 지방소득세 등 총 3건
2693	2015 이전	이창화	69	길음제 6 구역주택재개발정비사업조합	주택조합	서울특별시 성북구 종암로 167	68	지방소득세	2012-06-30	2012년 지방소득세 등 총 3건
2694	2015 이전	조두형	47	지승산업	비철금속재생, 아연	서울특별시 영등포구 여의대방로59길 12-9	68	지방소득세	2013-09-30	2013년지방소득세 등 총 3건
2695	2015 이전	박정환	77			서울특별시 마포구 새터산8길 6	68	지방소득세	1999-01-31	1999년 지방소득세 등 총 4건

번호	공개년도	성명	연령	상호	직업(업종)	체납자주소	총체납액	대표세목	납기	체납요지
2696	2015 이전	서장수	72			경상남도 하동군 한재길 164	68	지방소득세	1995-02-28	1995년 지방소득세 등 총 4건
2697	2015 이전	하강진	60			서울특별시 서초구 신반포로19길 10	68	지방소득세	2008-06-30	2008년 지방소득세 등 총 4건
2698	2015 이전	서명덕	35		임대	서울특별시 광진구 자양로11길 4	68	지방소득세	2011-09-30	2011년 지방소득세 등 총 4건
2699	2015 이전	신갑주	72	백운봉휴게소		경기도 의정부시 송양로 45	68	지방소득세	2003-08-31	2003년 지방소득세 등 총 4건
2700	2015 이전	조아람	36			서울특별시 성북구 동소문로24길 13-5	68	지방소득세	2009-12-31	2009년 지방소득세 등 총 4건
2701	2015 이전	박성현	73			경기도 김포시 김포한강8로 377	68	지방소득세	2012-12-31	2012년 지방소득세 등 총 4건
2702	2015 이전	방진형	53	진성지엔지		전라북도 남원시 가방뜰길 57	68	지방소득세	2008-03-31	2008년 지방소득세 등 총 5건
2703	2015 이전	전웅자	62	태성건기		서울특별시 관악구 성현로 80	68	지방소득세	2003-10-31	2003년 지방소득세 등 총 5건
2704	2015 이전	배창봉	81			경기도 성남시 분당구 판교로 654	68	지방소득세	1999-07-31	1999년 지방소득세 등 총 5건
2705	2015 이전	노경희	35	후즈걸스	의류,악세사리(전자상거래)	서울특별시 양천구 목동서로 340	68	지방소득세	2013-01-31	2013년 지방소득세 등 총 5건
2706	2015 이전	장상숙	63	블루리본		서울특별시 성북구 북악산로1길 10	68	지방소득세	2009-02-28	2009년 지방소득세 등 총 5건
2707	2015 이전	심재용	45	올라	빠 , 스텐드빠 , 비어홀극장식식당 , 기타 서양식주점	서울특별시 영등포구 버드나루로 24	68	지방소득세	2012-04-30	2012년 지방소득세 등 총 5건
2708	2015 이전	장형윤	45	텐	단란주점	서울특별시 양천구 오목로 148	68	지방소득세	2011-12-31	2011년 지방소득세 등 총 5건
2709	2015 이전	안육원	78			서울특별시 강남구 삼성로135길 11	68	지방소득세	2013-09-30	2013년지방소득세 등 총 5건
2710	2015 이전	고득관	58			대구광역시 수성구 용학로25길 34	68	지방소득세	2004-01-31	2004년 지방소득세 등 총 6건
2711	2015 이전	이인선	66	건물주		서울특별시 중랑구 동일로149길 35-3	68	지방소득세	2007-10-31	2007년 지방소득세 등 총 6건
2712	2015 이전	김경희	55	동천홍		서울특별시 동대문구 무학로26길 30	68	지방소득세	2003-10-31	2003년 지방소득세 등 총 6건
2713	2015 이전	심재동	70	동산토지개발(주)		경기도 안산시 단원구 영전로 334	68	지방소득세	1989-04-30	1989년 지방소득세 등 총 6건
2714	2015 이전	이성희	47		비주거용건물 임대업 (자기땅)	서울특별시 강남구 언주로116길 17	68	지방소득세	2012-01-31	2012년 지방소득세 등 총 6건
2715	2015 이전	김상기	65	풍곡의료기		서울특별시 강서구 양천로73길 6	68	지방소득세	2004-02-29	2004년 지방소득세 등 총 8건

번호	공개년도	성명	연령	상호	직업(업종)	체납자주소	총체납액	대표세목	납기	체납요지
2716	2015 이전	정진수	58			서울특별시 성동구 왕십리로 66-15	68	지방소득세	2002-03-31	2002년 지방소득세 등 총 8건
2717	2015 이전	신양현	52	세원공조	자동차용품	서울특별시 광진구 자양로28길 98	68	지방소득세	2009-10-31	2009년 지방소득세 등 총 10건
2718	2015 이전	김진영	50	주식회사 씨지씨피	부동산개발	서울시 송파구 송이로31길 24-7	68	지방소득세	2012-08-31	2012년 지방소득세 등 총 10건
2719	2015 이전	이기성	67	주현빌라		강원도 강릉시 창해로 27	68	지방소득세	1996-08-31	1996년 지방소득세 등 총 12건
2720	2015 이전	황종실	59	황종실		충청남도 아산시 용화로47번길 7-1	68	지방소득세	2013-03-31	2013년지방소득세 등 총 12건
2721	2015 이전	김영건	65	K.D.R신소재개발원	기타 비철금속	서울특별시 은평구 진관2로 111-7	68	지방소득세	2007-08-31	2007년 지방소득세 등 총 13건
2722	2015 이전	안근호	72	임페리얼		경기도 김포시 신곡로3번길 34-38	68	지방소득세	1997-10-31	1997년 지방소득세 등 총 13건
2723	2015 이전	박길순	67	(주)백만장자		서울특별시 강남구 자곡로3길 22	68	지방소득세	1995-12-31	1995년 지방소득세 등 총 17건
2724	2015 이전	손정익	80			서울특별시 광진구 자양로42길 11	68	지방소득세	1999-01-31	1999년 지방소득세 등 총 20건
2725	2015 이전	이준규	55	(주)에코프린팅	인쇄.쇼핑백,박스	강원도 홍천군 한서로 330-9	68	지방소득세	2002-09-30	2002년 지방소득세 등 총 21건
2726	2015 이전	박광준	60	현대종합개발	인테리어	서울특별시 마포구 월드컵북로47길 8	68	지방소득세	2013-08-31	2013년지방소득세 등 총 22건
2727	2015 이전	정형섭	78	임대		서울 성북구 안암로3길 35	68	지방소득세	1993-12-31	1993년 지방소득세 등 총 27건
2728	2015 이전	송상진	65	불정슈퍼	슈퍼마켓	서울특별시 서초구 청계산로9길 1-12	68	취득세	1993-03-31	1993년 취득세 등 총 60건
2729	2015 이전	김용민	50	㈜엠제이공영월드 지점		경기도 성남시 분당구 정자일로 55	67	지방소득세	2007-04-30	2007년 지방소득세 총 1건
2730	2015 이전	윤능희	52	현희25시 불가마사우나		서울특별시 용산구 우사단로4길 4-16	67	취득세	2005-11-30	2005년 취득세 총 1건
2731	2015 이전	이종숙	68			경기도 성남시 분당구 백현로 100	67	지방소득세	2009-12-31	2009년 지방소득세 총 1건
2732	2015 이전	지상균	63			강원도 영월군 동강로 758	67	지방소득세	2003-02-28	2003년 지방소득세 총 1건
2733	2015 이전	조정익	58			서울특별시성북구종암로18	67	취득세	1993-09-30	1993년 취득세 총 1건
2734	2015 이전	진수현	65	신라명과둔촌대리점		경기도 용인시 기흥구 용구대로2518번길 15	67	지방소득세	2005-07-31	2005년 지방소득세 등 총 2건
2735	2015 이전	오순용	67	오순용		충청북도 음성군 삼양로 666-16	67	지방소득세	1994-09-30	1994년 지방소득세 등 총 2건

번호	공개년도	성명	연령	상호	직업(업종)	체납자주소	총체납액	대표세목	납기	체납요지
2736	2015 이전	안정준	47	에쿠스코리아		서울특별시 동대문구 신이문로12길 67-7	67	지방소득세	2006-01-31	2006년 지방소득세 등 총 2건
2737	2015 이전	김성윤	52	브렌트유화산업(주)	상하수도관 , 가스관 프라스틱 구조물	서울특별시 용산구 녹사평대로 150	67	지방소득세	2014-01-31	2014년지방소득세 등 총 2건
2738	2015 이전	김영건	76			서울특별시 서초구 방배로 39	67	지방소득세	2010-01-31	2010년 지방소득세 등 총 2건
2739	2015 이전	한재덕	54	동양주방	가정용철물 , 식탁	서울특별시 중구 난계로17길 19-13	67	지방소득세	2012-02-29	2012년 지방소득세 등 총 2건
2740	2015 이전	김우택	46			경기도 파주시 혜음로 1146	67	지방소득세	2005-10-31	2005년 지방소득세 등 총 3건
2741	2015 이전	방선웅	56	아산웰빙프라자 (방선웅)	임대	충청남도 아산시 서부남로 243-12	67	지방소득세	2012-05-31	2012년 지방소득세 등 총 3건
2742	2015 이전	황남주	58			서울특별시 서초구 언남16길 35	67	지방소득세	2011-06-30	2011년 지방소득세 등 총 4건
2743	2015 이전	서기원	47	(주)이엔지교육		경기도 평택시 현신3길 76	67	지방소득세	2002-11-30	2002년 지방소득세 등 총 4건
2744	2016	기호근	61	(재)한국건설산업경제 연구원	국내외건설업 정보제공	서울특별시 송파구 양재대로 1218	67	지방소득세	2014-03-31	2014년 지방소득세 등 총 4건
2745	2015 이전	김경수	56	주식회사인프라웍스		경기도 의정부시 둔야로34번길 5-8	67	지방소득세	2006-04-30	2006년 지방소득세 등 총 5건
2746	2015 이전	홍순원	76			경기도 김포시 양곡1로 77	67	지방소득세	1997-07-31	1997년 지방소득세 등 총 6건
2747	2015 이전	김명옥	61	금탑건기		경기도 포천시 화동로596번길 55-41	67	지방소득세	2006-01-31	2006년 지방소득세 등 총 6건
2748	2015 이전	양경옥	59	국천헬스	임대	서울특별시 강서구 공항대로 291	67	지방소득세	2010-09-30	2010년 지방소득세 등 총 6건
2749	2015 이전	임종호	45		부동산 자문 및 중개업	인천광역시 중구 백운로186번길 151-21	67	지방소득세	2008-07-31	2008년 지방소득세 등 총 6건
2750	2015 이전	신영자	57			서울특별시 양천구 목동중앙남로4길 11-12	67	지방소득세	1999-11-30	1999년 지방소득세 등 총 6건
2751	2015 이전	정연철	85			서울특별시 마포구 독막로42길 2	67	지방소득세	1998-07-31	1998년 지방소득세 등 총 6건
2752	2015 이전	차현주	49	B . M . W		서울특별시 강남구 개포로 310-17	67	지방소득세	2001-10-31	2001년 지방소득세 등 총 7건
2753	2015 이전	조용구	61	용설메딕스		서울특별시 관악구 청룡3길 14	67	지방소득세	2003-05-31	2003년 지방소득세 등 총 7건
2754	2015 이전	정순범	62	(주)씨제이라이프		서울특별시 마포구 방울내로11길 27	67	지방소득세	2011-01-31	2011년지방소득세 등 총 7건

번호	공개년도	성명	연령	상호	직업(업종)	체납자주소	총체납액	대표세목	납기	체납요지
2755	2015 이전	조준희	51	(주)유퍼트	컴퓨터및주변기기	서울특별시 동작구 상도로 211	67	지방소득세	2009-10-31	2009년 지방소득세 등 총 7건
2756	2015 이전	강현선	56	온돌집		서울특별시 용산구 한강대로38길 26	67	지방소득세	2007-08-31	2007년 지방소득세 등 총 8건
2757	2015 이전	박금희	51	거화		서울특별시 동작구 동작대로35길 23-5	67	지방소득세	2009-09-30	2009년 지방소득세 등 총 8건
2758	2015 이전	김명진	61	주식회사카토피아	자동차	경기도 고양시 덕양구 삼송로136번길 62	67	지방소득세	2012-06-30	2012년 지방소득세 등 총 8건
2759	2015 이전	조병문	50	더퀸	기타 서양식 주점	서울특별시 마포구 포은로 142-4	67	지방소득세	2012-09-30	2012년 지방소득세 등 총 8건
2760	2015 이전	박기록	60	만인월드주식회사		서울특별시 강북구 한천로 1153-4	67	등록세	2000-06-30	2000년 등록세 등 총 9건
2761	2015 이전	탁영재	62	(주)원탁산업		서울특별시 강북구 인수봉로 255	67	지방소득세	2000-06-30	2000년 지방소득세 등 총 9건
2762	2015 이전	박순호	53	대일세무회계컨설팅		서울특별시 강남구 역삼로7길 16	67	지방소득세	2004-01-31	2004년 지방소득세 등 총 10건
2763	2015 이전	진정수	52	시로컨설팅		서울특별시 도봉구 도봉로169길 265	67	취득세	2002-05-31	2002년 취득세 등 총 10건
2764	2015 이전	임동기	54	주식회사 골드오브코리아	기업 M$A	서울특별시 강남구 테헤란로 423	67	지방소득세	2012-06-30	2012년 지방소득세 등 총 10건
2765	2016	고형준	69	주식회사반도건축엔지니어링		서울특별시 종로구 율곡로20길 24	67	지방소득세	2014-03-31	2014년 지방소득세 등 총 10건
2766	2015 이전	권봉만	50	(주)하이해리엇		서울특별시 강남구 테헤란로51길 46-11	67	지방소득세	2008-08-31	2008년 지방소득세 등 총 11건
2767	2015 이전	장영자	51	한산주유소	손세차및광택	서울특별시 도봉구 시루봉로 149-21	67	지방소득세	2010-10-31	2010년 지방소득세 등 총 11건
2768	2015 이전	강성호	58	(주)두성프라자		서울특별시 은평구 연서로 157-1	67	지방소득세	2002-08-31	2002년 지방소득세 등 총 14건
2769	2015 이전	조갑현	67	(주)조한정선대리석		서울특별시 서대문구 연희로 377	67	지방소득세	2003-08-31	2003년 지방소득세 등 총 16건
2770	2015 이전	김정희	60	태평		서울특별시 용산구 서빙고로71길 27	67	주민세 특별징수	2004-05-31	2004년 주민세 특별징수 등 총 18건
2771	2015 이전	최정호	50	마포진짜원조최대포	한식	경기도 고양시 덕양구 고골길 71-1	67	지방소득세	2007-06-30	2007년 지방소득세 등 총 20건
2772	2015 이전	이한구	53	철마산업		서울특별시 관악구 남부순환로161나길 47	67	지방소득세	2002-10-31	2002년 지방소득세 등 총 26건
2773	2015 이전	박만수	62		외의	경기도 부천시 원미구 상일로 72	66	취득세	2010-02-28	2010년 취득세 총 1건
2774	2015 이전	김학성	54	주식회사 지더블유피	부동산개발 및 컨설팅업	서울특별시 강남구 선릉로111길 35	66	지방소득세	2003-11-30	2003년 지방소득세 총 1건

번호	공개년도	성명	연령	상호	직업(업종)	체납자주소	총체납액	대표세목	납기	체납요지
2775	2015 이전	김만식	59	전진교역		인천광역시 강화군 강화동로 128-31	66	취득세	1992-05-31	1992년 취득세 총 1건
2776	2015 이전	고삼웅	72	K.M.F		전라북도 전주시 완산구 전주객사3길 62	66	지방소득세	1996-07-31	1996년 지방소득세 총 1건
2777	2015 이전	양태건	45	TGY	전자상거래업	서울특별시 강남구 도산대로83길 43	66	지방소득세	2013-01-31	2013년 지방소득세 총 1건
2778	2015 이전	염미원	43	한강해수사우나	목욕업	경기도 안산시 상록구 석삼말로1길 11	66	취득세	2010-02-28	2010년 취득세 등 총 2건
2779	2015 이전	김병훈	61	(주)한쇼개발		서울특별시 강동구 상암로 11	66	지방소득세	2004-01-31	2004년 지방소득세 등 총 2건
2780	2015 이전	손진기	59	리 치		서울특별시 서초구 염곡안1길 9-5	66	지방소득세	2003-08-31	2003년 지방소득세 등 총 2건
2781	2015 이전	최만복	32	다옴생참치	일식	서울특별시 관악구 봉천로33나길 30	66	지방소득세	2013-04-30	2013년지방소득세 등 총 2건
2782	2015 이전	한혜선	48	티에이치에쓰이앤씨 주식회사		충청남도 공주시 먹자2길 17-1	66	지방소득세	2005-04-30	2005년 지방소득세 등 총 2건
2783	2015 이전	이위규	58	하나기획		서울특별시 관악구 국회단지12길 23	66	지방소득세	2008-04-30	2008년 지방소득세 등 총 2건
2784	2015 이전	양선희	45	천신소프트웨어	전자상거래업	서울특별시 금천구 시흥대로148길 21-12	66	지방소득세	2014-02-28	2014년 지방소득세 등 총 2건
2785	2015 이전	전석상	61	찬영	임대	서울특별시 노원구 노원로 261	66	지방소득세	2012-05-31	2012년 지방소득세 등 총 2건
2786	2015 이전	고창덕	96			서울특별시 서초구 반포대로14길 30	66	지방소득세	1997-07-31	1997년 지방소득세 등 총 3건
2787	2015 이전	이정아	47	샤론골드		서울특별시 관악구 은천로24길 30-6	66	지방소득세	2009-12-31	2009년 지방소득세 등 총 3건
2788	2015 이전	유인표	62	(주)용두산업		서울특별시 구로구 경인로 403	66	지방소득세	2003-12-31	2003년 지방소득세 등 총 3건
2789	2015 이전	김학중	54	주식회사 더에시즈	무역	서울특별시 서대문구 신촌로3가길 3-4	66	지방소득세	2011-03-31	2011년 지방소득세 등 총 3건
2790	2015 이전	위순섭	65	부민제약		서울특별시 동작구 사당로27길 78-6	66	지방소득세	2002-12-31	2002년 지방소득세 등 총 3건
2791	2015 이전	박서구	49	강남불가마 사우나		경기도 남양주시 팔야로 193	66	취득세	2005-05-31	2005년 취득세 등 총 4건
2792	2015 이전	김영석	46			경기도 안산시 상록구 시곡1길 2	66	취득세	2001-08-31	2001년 취득세 등 총 4건
2793	2015 이전	김태인	54	융창건설주식회사		서울특별시 강서구 까치산로18라길 5-10	66	지방소득세	2003-04-30	2003년 지방소득세 등 총 4건
2794	2015 이전	서진형	67			서울특별시 서초구 서운로26길 3	66	지방소득세	2008-12-31	2008년 지방소득세 등 총 4건
2795	2015 이전	정운용	80	덕강기연(주)		부산광역시 북구 금곡대로550번길 23	66	지방소득세	2000-06-30	2000년 지방소득세 등 총 4건
2796	2015 이전	윤주설	65	경림사		서울특별시 강남구 언주로30길 57	66	지방소득세	2009-11-30	2009년지방소득세 등 총 4건
2797	2015 이전	조경진	34	파티	룸싸롱	서울특별시 강남구 논현로113길 25	66	지방소득세	2012-03-31	2012년 지방소득세 등 총 4건

번호	공개년도	성명	연령	상호	직업(업종)	체납자주소	총체납액	대표세목	납기	체납요지
2798	2016	전우성	71	(주)인터루션	소프트웨어 개발	경기도 고양시 덕양구 지도로103번길 48	66	지방소득세	2014-09-30	2014년 지방소득세 등 총 4건
2799	2015 이전	황재연	52			서울특별시 송파구 마천로61길 7	66	취득세	2007-04-30	2007년 취득세 등 총 5건
2800	2015 이전	김종철	68	서울떡갈비		서울특별시 용산구 보광로 78	66	지방소득세	2008-08-31	2008년 지방소득세 등 총 5건
2801	2015 이전	김선영	36	에이치 인터네셔널 (H international)	전자상거래업	서울특별시 서대문구 연희로 189	66	지방소득세	2013-10-31	2013년지방소득세 등 총 5건
2802	2015 이전	신봉현	79	불이전기공업(주)		경기도 용인시 수지구 진산로34번길 24	66	지방소득세	1999-10-31	1999년 지방소득세 등 총 6건
2803	2015 이전	김영학	63	앤빌딩	임대	서울특별시 용산구 백범로87길 28	66	지방소득세	2012-07-31	2012년 지방소득세 등 총 6건
2804	2015 이전	유준형	61	(주)효진콘텍		서울특별시 강남구 개포로 310	66	지방소득세	2007-08-31	2007년 지방소득세 등 총 7건
2805	2015 이전	강은미	54	한국식품		인천광역시 부평구 부영로16번길 19	66	지방소득세	2004-05-31	2004년 지방소득세 등 총 8건
2806	2015 이전	김신래	59	동원수산	수산물	서울특별시 송파구 가락로16길 2-19	66	지방소득세	2013-07-31	2013년지방소득세 등 총 8건
2807	2015 이전	김찬숙	56		점포(자기땅)	서울특별시 종로구 비봉2길 80	66	취득세	2009-07-31	2009년 취득세 등 총 9건
2808	2015 이전	권이국	57	동양한약유통(주)	한약재	서울특별시 노원구 공릉로 213	66	지방소득세	2011-07-31	2011년 지방소득세 등 총 9건
2809	2015 이전	박재희	67	이동희침구		서울특별시 노원구 덕릉로94길 21	66	지방소득세	1999-12-31	1999년 지방소득세 등 총 11건
2810	2015 이전	민영기	62	맘모스제화		서울특별시 도봉구 해등로 337-20	66	지방소득세	2001-01-31	2001년 지방소득세 등 총 13건
2811	2015 이전	한남섭	69	한남섭임대		경기도 안양시 동안구 동편로 110	66	지방소득세	2001-11-30	2001년 지방소득세 등 총 14건
2812	2015 이전	정영수	61	글로벌테마프라자		서울특별시 강동구 양재대로 1392	66	지방소득세	2001-01-31	2001년 지방소득세 등 총 15건
2813	2015 이전	이재항	63	(주)신진미디어		서울특별시 성동구 청계천로10다길 22	66	지방소득세	2002-08-31	2002년 지방소득세 등 총 15건
2814	2015 이전	배광우	48	미래토지(주)	전자상거래 (쥬얼리)	서울특별시 은평구 갈현로47길 6-2	66	지방소득세	2009-08-31	2009년 지방소득세 등 총 17건
2815	2015 이전	박삼용	62	(주)제라머		서울특별시 광진구 긴고랑로16길 43	66	지방소득세	2003-08-31	2003년 지방소득세 등 총 18건
2816	2015 이전	임완구	60	주식회사다다연	자료처리업	서울시 강남구 개포로124길 27	66	지방소득세	2010-08-31	2010년 지방소득세 등 총 21건
2817	2015 이전	손배옥	55	씨아이개발		서울특별시 용산구 대사관로30나길 11	66	지방소득세	2007-12-31	2007년 지방소득세 등 총 24건

번호	공개년도	성명	연령	상호	직업(업종)	체납자주소	총체납액	대표세목	납기	체납요지
2818	2015 이전	유형남	56	월드공인중개사		서울특별시 용산구 청파로71가길 63	66	지방소득세	1997-05-31	1997년 지방소득세 등 총 42건
2819	2016	이길연	57	미래고시원	고시원	서울특별시 용산구 효창원로13길 7	65	지방소득세	2014-08-31	2014년 지방소득세 총 1건
2820	2015 이전	박인수	61	케이티씨		서울특별시 구로구 가마산로 265	65	지방소득세	2007-02-28	2007년 지방소득세 총 1건
2821	2015 이전	우익제	50	대성주택건설		경기도 안양시 동안구 동편로 120	65	등록세	2005-02-28	2005년 등록세 총 1건
2822	2015 이전	오영환	72	세원축산		대전광역시 대덕구 대덕대로1601번길 15	65	지방소득세	2010-01-31	2010년 지방소득세 총 1건
2823	2015 이전	김용주	64	(주)한국일오삼유통		서울특별시 성북구 인촌로24가길 14-21	65	지방소득세	2009-07-31	2009년 지방소득세 총 1건
2824	2015 이전	구창서	60	광림엔지니어링	일반건축공사	경기도 의정부시 시민로317번길 15	65	지방소득세	2013-09-30	2013년 지방소득세 총 1건
2825	2015 이전	이성실	74	욱성통상(주)		경기도 용인시 기흥구 이현로30번길 7	65	지방소득세	1998-10-31	1998년 지방소득세 등 총 2건
2826	2015 이전	고용복	59	셀레콤주식회사		서울특별시 성동구 뚝섬로 385-19	65	지방소득세	2010-04-30	2010년 지방소득세 등 총 2건
2827	2015 이전	박해원	66			충청북도 음성군 대동로 503	65	지방소득세	2003-08-31	2003년 지방소득세 등 총 2건
2828	2015 이전	박종환	58	(주)풍광에스엔디	무역	서울특별시 영등포구 가마산로 546	65	지방소득세	1998-11-30	1998년 지방소득세 등 총 2건
2829	2015 이전	김의창	65	부동산박사공인중개사사무소		서울특별시 구로구 고척로33길 82	65	지방소득세	2011-01-31	2011년 지방소득세 등 총 2건
2830	2015 이전	김경선	39	김경선	기타금융서비스	경기도 용인시 수지구 풍덕천로197번길 11-14	65	지방소득세	2009-11-30	2009년 지방소득세 등 총 2건
2831	2015 이전	강문주	43	주식회사 엔팝	캐릭터라이센싱	서울특별시 서초구 남부순환로333길 15-5	65	지방소득세	2013-12-31	2013년 지방소득세 등 총 2건
2832	2015 이전	손일환	61	(주)경평산업개발		서울특별시 중랑구 동일로156길 41-5	65	지방소득세	2013-03-31	2013년지방소득세 등 총 2건
2833	2015 이전	안분식	75	청우주택개발		강원도 원주시 단구로75번길 32	65	지방소득세	1997-11-30	1997년 지방소득세 등 총 3건
2834	2015 이전	우희동	66	한마음노래방		경기도 부천시 원미구 상이로21번길 20	65	지방소득세	2001-10-31	2001년 지방소득세 등 총 3건
2835	2015 이전	김성년	58	청송시스템		경기도 성남시 분당구 정자일로 100	65	지방소득세	2001-08-31	2001년 지방소득세 등 총 3건
2836	2015 이전	김수희	54			서울특별시 강남구 압구정로 128	65	지방소득세	2007-08-31	2007년 지방소득세 등 총 3건
2837	2015 이전	손효정	43	손효정(한남동)	임대	서울특별시 서초구 바우뫼로9길 32-4	65	지방소득세	2014-01-31	2014년지방소득세 등 총 3건
2838	2016	최금순	83	광화여관	여관업	서울특별시 동대문구 외대역동로1길 24	65	지방소득세	2014-03-31	2014년 지방소득세 등 총 3건

번호	공개년도	성명	연령	상호	직업(업종)	체납자주소	총체납액	대표세목	납기	체납요지
2839	2015 이전	최동문	49	최가네	한식	서울특별시 성동구 뚝섬로 47-10	65	지방소득세	2013-10-31	2013년지방소득세 등 총 3건
2840	2015 이전	김영태	50	주식회사안트텍스타일		서울특별시 동작구 사당로26길 117	65	취득세	2004-01-31	2004년 취득세 등 총 4건
2841	2015 이전	백용기	79	㈜지산정보시스템부산지점		경기도 성남시 분당구 성남대로171번길 9	65	지방소득세	2007-02-28	2007년 지방소득세 등 총 4건
2842	2015 이전	문명식	60	레드존		서울특별시 구로구 개봉로11길 18-3	65	지방소득세	2006-09-30	2006년 지방소득세 등 총 4건
2843	2015 이전	양인석	58	양인석 외	임대	서울특별시 송파구 올림픽로4길 42	65	지방소득세	2011-08-31	2011년 지방소득세 등 총 4건
2844	2015 이전	이장우	64	부동산임대	점포(자기땅)	서울특별시 도봉구 도봉로157길 30	65	지방소득세	2011-07-31	2011년 지방소득세 등 총 4건
2845	2016	송경호	54	피아니스트	유흥주점	서울특별시 영등포구 여의대방로65길 23	65	지방소득세	2014-08-31	2014년 지방소득세 등 총 4건
2846	2016	정연일	54	연일대리점	보험및연금관련서비스	서울특별시 노원구 중계로 230	65	지방소득세	2014-02-28	2014년 지방소득세 등 총 5건
2847	2015 이전	김숙정	70	(주)유앙겔리온	부동산컨설팅	인천광역시 남동구 만수로75번길 57	65	지방소득세	1998-04-30	1998년 지방소득세 등 총 5건
2848	2015 이전	이영숙	65		점포(자기땅)	서울특별시 강동구 강동대로 245	65	지방소득세	2010-10-31	2010년 지방소득세 등 총 5건
2849	2015 이전	김동근	66	상대건설(주)		강원도 강릉시 옛등대길 32-1	65	지방소득세	2002-04-30	2002년 지방소득세 등 총 5건
2850	2015 이전	노덕봉	64	(주)하늘안추모공원	장의용품	경기도 양주시 평화로1261번길 372-146	65	지방소득세	2001-08-31	2001년 지방소득세 등 총 5건
2851	2015 이전	김종숙	59	파리스	무역(수출)	서울특별시 도봉구 덕릉로63가길 24-5	65	지방소득세	2013-01-31	2013년 지방소득세 등 총 5건
2852	2015 이전	김제성	70			서울특별시 서초구 서래로5길 65	65	지방소득세	2014-01-31	2014년지방소득세 등 총 5건
2853	2015 이전	김용봉	52	새한영상		경기도 남양주시 별내4로 62	65	지방소득세	2003-08-31	2003년 지방소득세 등 총 6건
2854	2015 이전	방용덕	67	건양종합건설(주)		인천광역시 부평구 수변로15번길 23	65	지방소득세	2001-03-31	2001년 지방소득세 등 총 6건
2855	2015 이전	최송철	62	코스타상사		서울특별시 강동구 양재대로 1340	65	지방소득세	1997-07-31	1997년 지방소득세 등 총 6건
2856	2015 이전	이엘리스	64	삼원		서울 양천구 목동로 163	65	지방소득세	2008-10-31	2008년 지방소득세 등 총 7건
2857	2015 이전	김운자	69	(주)인재코리아		경기도 용인시 기흥구 구교동로 17	65	지방소득세	2002-07-31	2002년 지방소득세 등 총 7건
2858	2015 이전	최봉준	96	원홍상사		서울특별시 마포구 월드컵북로 260	65	지방소득세	2009-05-31	2009년 지방소득세 등 총 7건

번호	공개년도	성명	연령	상호	직업(업종)	체납자주소	총체납액	대표세목	납기	체납요지
2859	2015 이전	이형승	57	㈜에이치에스 코퍼레이션		서울특별시 성동구 행당로8길 8	65	지방소득세	2012-09-30	2012년 지방소득세 등 총 7건
2860	2016	정기철	57	동국에너지테크(주)	전기공사	서울특별시 동대문구 안암로22길 29-10	65	지방소득세	2014-04-30	2014년 지방소득세 등 총 7건
2861	2015 이전	강영숙	64	청아빌딩	임대	서울특별시 동대문구 장안벚꽃로 167	65	취득세	2004-05-31	2004년 취득세 등 총 8건
2862	2015 이전	전형선	60	지오에너지(주)		경기도 파주시 문향로 11	65	지방소득세	2003-08-31	2003년 지방소득세 등 총 8건
2863	2015 이전	황의경	67	(주)대원라인		서울특별시 도봉구 마들로 668	65	지방소득세	2002-08-31	2002년 지방소득세 등 총 8건
2864	2015 이전	이석례	56	솔로몬주유소	주유소	서울특별시 동대문구 한천로58길 107	65	지방소득세	2012-12-31	2012년 지방소득세 등 총 8건
2865	2015 이전	오애남	68	레벤호프		서울특별시 관악구 봉천로 226	65	취득세	2006-09-30	2006년 취득세 등 총 9건
2866	2016	방석웅	70		임대	서울특별시 영등포구 양산로35길 10	65	지방소득세	2014-12-31	2014년 지방소득세 등 총 9건
2867	2015 이전	김애선	61	금화금융컨설턴트		서울특별시 서초구 효령로29길 22	65	주민세	2008-12-31	2008년 주민세 등 총 10건
2868	2015 이전	심익재	59	주식회사 조이앤클라시	의류 , 잡화	서울특별시 마포구 도화길 28	65	지방소득세	2012-01-31	2012년 지방소득세 등 총 10건
2869	2015 이전	김재홍	48	한국공매산업(주)		경기도 고양시 일산동구 고풍로43번길 26-11	65	지방소득세	2002-07-31	2002년 지방소득세 등 총 11건
2870	2015 이전	정귀례	57	양지제화		경기도 남양주시 천마산로 25	65	지방소득세	2002-09-30	2002년 지방소득세 등 총 11건
2871	2015 이전	진원천	37			서울특별시 강동구 양재대로89길 79	65	지방소득세	2007-07-31	2007년 지방소득세 등 총 12건
2872	2015 이전	박미정	57	성진산업	가정,산업용조명기구	서울특별시 은평구 통일로77길 26-3	65	지방소득세	2011-08-31	2011년 지방소득세 등 총 13건
2873	2015 이전	김광수	85			경기도 성남시 중원구 은행로33번길 3	65	지방소득세	1998-08-31	1998년 지방소득세 등 총 18건
2874	2015 이전	구성하	54	(주)에스아이상사		서울특별시 강남구 압구정로 128	65	지방소득세	1997-12-31	1997년 지방소득세 등 총 33건
2875	2015 이전	박정례	58	금호24시불가마 사우나		서울특별시 중랑구 동일로123길 68-8	64	취득세	2005-01-31	2005년 취득세 총 1건
2876	2015 이전	이광호	69	월드컵영상가요		경기도 남양주시 순화궁로 18	64	지방소득세	1999-04-30	1999년 지방소득세 총 1건
2877	2015 이전	문규하	49	주식회사 포톤테크	설비공사	인천광역시 서구 용두산로14번길 3-1	64	지방소득세	2013-09-30	2013년 지방소득세 총 1건
2878	2015 이전	차영현	62	고려소재개발(주)		대구광역시 달서구 달서대로88길 60	64	지방소득세	2003-10-31	2003년 지방소득세 총 1건

번호	공개년도	성명	연령	상호	직업(업종)	체납자주소	총체납액	대표세목	납기	체납요지
2879	2015 이전	장덕현	62	(주)비즈유		서울특별시 중랑구 면목로29길 17-7	64	지방소득세	2009-11-30	2009년 지방소득세 총 1건
2880	2015 이전	안순옥	85			경상남도 합천군 치인1길 15-1	64	지방소득세	2009-12-31	2009년 지방소득세 총 1건
2881	2015 이전	김영수	43	대신기획		서울특별시 강동구 천중로32길 20	64	지방소득세	2007-01-31	2007년 지방소득세 총 1건
2882	2016	손홍억	57			서울특별시 마포구 토정로 39-3	64	지방소득세	2014-03-31	2014년 지방소득세 총 1건
2883	2015 이전	하원용	69	대진정공(주)		서울특별시중구다산로36길109	64	지방소득세	2002-05-31	2002년 지방소득세 등 총 2건
2884	2015 이전	김정배	66	금산상회		울산광역시 남구 왕생로30번길 3	64	취득세	2000-05-31	2000년 취득세 등 총 2건
2885	2015 이전	남순옥	63	공원	단란주점	서울특별시 영등포구 신길로39길 36-3	64	지방소득세	2012-12-31	2012년 지방소득세 등 총 2건
2886	2015 이전	이민철	53	윙크(주)		서울특별시 종로구 낙산3길 7-4	64	지방소득세	2003-10-31	2003년 지방소득세 등 총 2건
2887	2015 이전	박지복	84	제이비커뮤니케이션	역학	경기도 남양주시 도농로 34	64	지방소득세	2014-02-28	2014년지방소득세 등 총 2건
2888	2015 이전	장갑수	53	주식회사 선진 고성지점	수산물,농산물	서울특별시 광진구 용마산로24길 20	64	지방소득세	2013-05-31	2013년지방소득세 등 총 2건
2889	2015 이전	정재진	59			서울특별시 은평구 증산로 367-17	64	지방소득세	2005-07-31	2005년 지방소득세 등 총 3건
2890	2015 이전	박희준	61	잠실마당		광주광역시 북구 송해로40번길 8	64	지방소득세	2010-08-31	2010년 지방소득세 등 총 3건
2891	2015 이전	황병직	55	지이피종합건설(주)	철골제작	서울특별시 서대문구 경기대로 26-7	64	지방소득세	2007-07-31	2007년 지방소득세 등 총 3건
2892	2015 이전	정능화	60			서울특별시 양천구 지양로16길 21-1	64	지방소득세	2004-04-30	2004년 지방소득세 등 총 3건
2893	2015 이전	조현규	81			서울특별시성동구독서당로156	64	지방소득세	2009-12-31	2009년 지방소득세 등 총 3건
2894	2016	윤병철	59	비타민신화	유흥주점	서울특별시 금천구 시흥대로141길 84	64	지방소득세	2014-06-30	2014년 지방소득세 등 총 3건
2895	2015 이전	윤철민	47	서진농산	양곡,곡물	경기도 수원시 영통구 중부대로 316	64	지방소득세	2012-12-31	2012년 지방소득세 등 총 3건
2896	2016	강장원	42	(주)성진일렉트로닉스	전자부품	서울특별시 동작구 보라매로5길 43	64	지방소득세	2014-12-31	2014년 지방소득세 등 총 3건
2897	2015 이전	차동주	76	(주)글로벌하이텍	도료,합성수지,희석재,방수자재,그라비아잉	서울특별시 구로구 남부순환로105다길 20	64	지방소득세	2011-11-30	2011년 지방소득세 등 총 4건
2898	2015 이전	이종관	73	현재개발(주)	내장목공사,목창호	서울특별시 송파구 성내천로37길 37	64	지방소득세	2012-07-31	2012년 지방소득세 등 총 4건

번호	공개년도	성명	연령	상호	직업(업종)	체납자주소	총체납액	대표세목	납기	체납요지
2899	2015 이전	김연수	62	주식회사 케이에스엔터 프라이즈대부	대금업	서울특별시 양천구 목동서로 400	64	지방소득세	2009-03-31	2009년 지방소득세 등 총 4건
2900	2015 이전	임세미	44	(주)막스앤스파		서울특별시 강남구 삼성로 212	64	지방소득세	2010-12-31	2010년 지방소득세 등 총 4건
2901	2015 이전	문희봉	44	엠제이 어페럴	임대	서울특별시 서초구 서초대로23길 93-4	64	지방소득세	2012-02-29	2012년지방소득세 등 총 5건
2902	2015 이전	도경애	69	굿모닝건축	부동산 중개및 컨설팅	서울특별시 서대문구 거북골로 29	64	지방소득세	2013-09-30	2013년지방소득세 등 총 5건
2903	2015 이전	최호근	69	용환전자(주)		인천광역시 서구 완정로34번길 20	64	지방소득세	1996-07-31	1996년 지방소득세 등 총 5건
2904	2015 이전	최영수	60	유성산업(주)		경기도 화성시 서해로 1379-20	64	지방소득세	2007-08-31	2007년 지방소득세 등 총 5건
2905	2015 이전	공운룡	49		임대	인천광역시 연수구 컨벤시아대로274번길 35	64	지방소득세	2012-05-31	2012년 지방소득세 등 총 5건
2906	2015 이전	백석현	60	랜드웰	점포임대	서울특별시 서대문구 거북골로22길 5	64	지방소득세	2010-07-31	2010년 지방소득세 등 총 6건
2907	2015 이전	조효영	65	맥신	주택신축판매	서울특별시 동작구 서달로4길 21	64	지방소득세	2013-01-31	2013년 지방소득세 등 총 6건
2908	2015 이전	양흥식	55	(주)그린엔지니어링	지하수개발업	서울특별시 강서구 화곡로42나길 6-10	64	지방소득세	2013-08-31	2013년지방소득세 등 총 6건
2909	2015 이전	박만경	54	(주)정원에스틸	스텐레스,고철	서울특별시 양천구 절골12길 12	64	지방소득세	2012-09-30	2012년 지방소득세 등 총 7건
2910	2015 이전	박영문	42	(주)코지씨엔아이	컴퓨터및주변기기	서울특별시 금천구 독산로93길 6-2	64	지방소득세	2013-11-30	2013년지방소득세 등 총 7건
2911	2015 이전	최수연	57	(주)부흥대백프라자		경기 김포시 고촌읍 수기로 67-53	64	지방소득세	2004-09-30	2004년 지방소득세 등 총 7건
2912	2015 이전	이수연	60	(주)암스트롱유앤아이		서울특별시 서초구 서리풀길 19	64	지방소득세	2009-01-31	2009년 지방소득세 등 총 7건
2913	2015 이전	이달호	74	진영빌딩	임대	서울특별시 동대문구 외대역동로16길 2-1	64	지방소득세	2013-03-31	2013년지방소득세 등 총 7건
2914	2015 이전	변영일	46	우리퀵서비스	퀵서비스	서울특별시 중랑구 송림길 84-10	64	지방소득세	2012-02-29	2012년 지방소득세 등 총 7건
2915	2015 이전	손학봉	57	소나무미디어	영화배급업	서울특별시 강서구 강서로47길 108	64	지방소득세	2014-01-31	2014년지방소득세 등 총 7건
2916	2016	이형기	78		비주거용건물 임대업(자기땅)	서울특별시 노원구 덕릉로 459-21	64	지방소득세	2013-01-31	2013년 지방소득세 등 총 7건

번호	공개년도	성명	연령	상호	직업(업종)	체납자주소	총체납액	대표세목	납기	체납요지
2917	2015 이전	이선우	55	안용산업		서울특별시 금천구 범안로 1240-7	64	지방소득세	1994-07-31	1994년 지방소득세 등 총 8건
2918	2015 이전	김성석	66	신성인테리어디자인	가구, 수납장	서울특별시 광진구 아차산로51길 77	64	지방소득세	2004-08-31	2004년 지방소득세 등 총 8건
2919	2015 이전	배옥란	56	신선유통	전자상거래업	서울특별시 동대문구 답십리로68길 78	64	지방소득세	2013-01-31	2013년 지방소득세 등 총 8건
2920	2015 이전	구본성	49	탑트레이딩	화물운송중개	서울특별시 용산구 백범로90다길 12	64	지방소득세	2012-10-31	2012년 지방소득세 등 총 8건
2921	2015 이전	김연자	46		임대	서울특별시 서초구 잠원로14길 3	64	지방소득세	2013-12-31	2013년지방소득세 등 총 8건
2922	2015 이전	이낙원	75			서울특별시 도봉구 노해로44길 57	64	취득세	1999-11-30	1999년 취득세 등 총 9건
2923	2015 이전	임용범	46	수정정보		서울특별시 용산구 보광로5길 10	64	지방소득세	2003-12-31	2003년 지방소득세 등 총 9건
2924	2015 이전	양동현	45	새롬	주택신축판매	서울특별시 관악구 청룡4길 32	64	취득세	2010-07-31	2010년 취득세 등 총 10건
2925	2015 이전	한미영	48	창강건설기계(주)		서울특별시 중랑구 중랑역로 185-4	64	지방소득세	2001-12-31	2001년 지방소득세 등 총 10건
2926	2015 이전	노진각	56	(주)동신알앤디		서울특별시 송파구 올림픽로 212	64	지방소득세	2005-07-31	2005년 지방소득세 등 총 10건
2927	2015 이전	김응학	59	부원건업	전대	서울특별시 노원구 한글비석로 479	64	지방소득세	2012-12-31	2012년 지방소득세 등 총 10건
2928	2015 이전	유연식	59	백상개발		서울특별시 노원구 노원로1길 68	64	지방소득세	2001-09-30	2001년 지방소득세 등 총 11건
2929	2015 이전	이병천	68			울산광역시 동구 등대4길 25	64	지방소득세	1995-03-31	1995년 지방소득세 등 총 11건
2930	2015 이전	김선무	63			서울특별시 서대문구 북아현로12길 60-8	64	지방소득세	2002-05-31	2002년 지방소득세 등 총 11건
2931	2015 이전	이흥희	56	(주)보명씨에스티		서울특별시 강남구 광평로34길 55	64	지방소득세	2005-07-31	2005년 지방소득세 등 총 12건
2932	2015 이전	이정훈	47	미림상사		서울특별시 구로구 디지털로32가길 13	64	지방소득세	2006-08-31	2006년 지방소득세 등 총 16건
2933	2015 이전	강성남	55	(주)내외엔지니어링		경기도 화성시 소고지길 26-8	64	지방소득세	2007-08-31	2007년 지방소득세 등 총 18건
2934	2015 이전	박미열	59	대산인쇄주식회사		서울특별시 중구 마른내로 72	64	지방소득세	1993-11-30	1993년 지방소득세 등 총 18건
2935	2015 이전	송평종	51	미셀	신발	서울특별시 광진구 능동로19길 47	64	지방소득세	2003-10-31	2003년 지방소득세 등 총 19건
2936	2015 이전	이용연	61	창명어패럴		경기도 고양시 덕양구 고양대로1395번길 32	64	지방소득세	1989-03-31	1989년 지방소득세 등 총 22건
2937	2015 이전	임희태	64			경기도 여주시 세종로 394-10	64	지방소득세	1997-02-28	1997년 지방소득세 등 총 27건
2938	2015 이전	박규영	61	영진상사		서울특별시 강북구 노해로9길 73	64	지방소득세	2001-06-30	2001년 지방소득세 등 총 27건
2939	2015 이전	김원경	77	화산1통경로당		충청남도 보령시 화현2길 108	64	취득세	2002-03-31	2002년 취득세 등 총 31건

번호	공개년도	성명	연령	상호	직업(업종)	체납자주소	총체납액	대표세목	납기	체납요지
2940	2015 이전	이성기	65			서울특별시 관악구 양산길 1-7	64	지방소득세	1994-03-31	1994년 지방소득세 등 총 39건
2941	2015 이전	이복선	76	금천기아자동차학원		강원도 강릉시 신리천로 951-8	64	지방소득세	1996-12-31	1996년 지방소득세 등 총 131건
2942	2015 이전	최성확	51		점포(자기땅)	서울특별시 양천구 목동동로 375	63	취득세	1996-12-31	1996년 취득세 총 1건
2943	2015 이전	장영진	66	대광정밀(주)		서울특별시 동대문구 제기로 149-2	63	지방소득세	2001-07-31	2001년 지방소득세 총 1건
2944	2015 이전	방극주	66		임대	경기도 고양시 일산동구 무궁화로 8-28	63	취득세	2014-02-28	2014년 취득세 총 1건
2945	2016	배세계	86			경기도 수원시 영통구 영통로200번길 239	63	지방소득세	2014-09-30	2014년 지방소득세 총 1건
2946	2015 이전	김정숙	71	MC시흥케어복지센타	재가장기요양	서울특별시 노원구 한글비석로 479	63	지방소득세	2011-10-31	2011년 지방소득세 총 1건
2947	2015 이전	박두환	59	신원	식품알선	서울특별시 강남구 영동대로 738	63	지방소득세	2012-02-29	2012년 지방소득세 총 1건
2948	2015 이전	이정우	58		임대	경기도 양평군 산수유꽃길 71	63	지방소득세	2012-02-29	2012년 지방소득세 총 1건
2949	2015 이전	문덕선	58	(주)부건건설	주택건설 , 신축판매 및 매매업	경기도 남양주시 도농로중촌1길 5-10	63	지방소득세	2012-08-31	2012년 지방소득세 총 1건
2950	2015 이전	오형석	51	수정약품 주식회사	의약품,의약부외품	서울특별시 양천구 신목로2길 11	63	지방소득세	2013-02-28	2013년 지방소득세 총 1건
2951	2015 이전	전봉경	94			서울특별시 노원구 동일로227길 86	63	지방소득세	2001-05-31	2001년 지방소득세 등 총 2건
2952	2015 이전	김여애	52	(주)연우코리아	수출입	서울특별시 용산구 서빙고로 31	63	지방소득세	2007-09-30	2007년 지방소득세 등 총 2건
2953	2015 이전	윤연모	65	노블레스모텔		충청남도 공주시 시어골1길 12	63	지방소득세	2006-06-30	2006년 지방소득세 등 총 2건
2954	2015 이전	장철수	67	장안종합건설(주)	주택신축판매(토지보유2년미	서울특별시 마포구 마포대로 173	63	지방소득세	2010-01-31	2010년 지방소득세 등 총 2건
2955	2015 이전	정종하	62	알파인실내스키장서구센타		서울특별시 강남구 압구정로32길 51	63	지방소득세	1997-05-31	1997년 지방소득세 등 총 2건
2956	2015 이전	박종우	61	유정씨엠(주)		경상북도 영주시 오현로 27	63	지방소득세	2007-08-31	2007년 지방소득세 등 총 2건
2957	2015 이전	이미영	64			서울특별시 노원구 수락산로2길 33	63	지방소득세	2004-07-31	2004년 지방소득세 등 총 2건
2958	2015 이전	김양헌	44	㈜케이오에프	화장품	서울특별시 강남구 삼성로71길 37-4	63	지방소득세	2012-06-30	2012년 지방소득세 등 총 2건

번호	공개년도	성명	연령	상호	직업(업종)	체납자주소	총체납액	대표세목	납기	체납요지
				인터내셔널						
2959	2015 이전	오명훈	46	랑데뷰		서울특별시 중랑구 숙선옹주로 113-8	63	지방소득세	1998-12-31	1998년 지방소득세 등 총 3건
2960	2015 이전	전정입	57	락	빠	경기도 성남시 분당구 백현로 206	63	지방소득세	2011-09-30	2011년 지방소득세 등 총 3건
2961	2015 이전	백남준	56	(주)미래광학		서울특별시 성북구 흥천사길 7	63	지방소득세	2001-05-31	2001년 지방소득세 등 총 4건
2962	2015 이전	김경호	68	부동산임대(실수익자)		경기도 김포시 김포한강11로 287	63	지방소득세	1998-10-31	1998년 지방소득세 등 총 4건
2963	2015 이전	조초순	60	붐호텔		경기도 시흥시 정왕천로443번길 14	63	지방소득세	2008-10-31	2008년 지방소득세 등 총 4건
2964	2015 이전	김경석	59	(주)아이타스		서울특별시 강동구 동남로85길 13	63	지방소득세	2004-08-31	2004년 지방소득세 등 총 4건
2965	2015 이전	제창모	49			서울특별시 영등포구 영중로 12	63	지방소득세	2013-01-31	2013년 지방소득세 등 총 4건
2966	2015 이전	정상일	50	프라임 기업금융	대출중개	서울특별시 성북구 북악산로 828	63	지방소득세	2011-12-31	2011년 지방소득세 등 총 4건
2967	2015 이전	오선희	59			충청북도 음성군 용광로 11-7	63	지방소득세	2010-10-31	2010년 지방소득세 등 총 5건
2968	2015 이전	장기성	53	주식회사 지담랩	경영컨설팅 및 기업구조조정	서울특별시 도봉구 덕릉로 349	63	지방소득세	2008-06-30	2008년 지방소득세 등 총 5건
2969	2015 이전	김용호	44	(주)에스엠원포인트	가전제품	경기도 부천시 소사구 성주로 226	63	지방소득세	2011-05-31	2011년 지방소득세 등 총 5건
2970	2015 이전	안병리	58	한팀건축사사무소		경기도 수원시 영통구 동탄원천로1133번길 27-1	63	지방소득세	2001-12-31	2001년 지방소득세 등 총 5건
2971	2015 이전	남궁명	72	오리엔탈산업사		서울특별시 도봉구 시루봉로15라길 59-46	63	지방소득세	1997-12-31	1997년 지방소득세 등 총 5건
2972	2015 이전	조동출	73	모터콜럼버스	무역업	서울특별시 마포구 월드컵북로43길 32	63	지방소득세	2012-01-31	2012년 지방소득세 등 총 5건
2973	2015 이전	김수영	76	대한예수교장로회서울총회		제주특별자치도 제주시 동광로1길 27	63	지방소득세	2013-01-31	2013년 지방소득세 등 총 5건
2974	2015 이전	옥광세	62	삼광섬유(주)		서울특별시 동작구 동작대로9가길 34	63	지방소득세	2005-10-31	2005년 지방소득세 등 총 6건
2975	2015 이전	이형용	55	주식회사이넥스트		서울특별시 용산구 청파로49길 6	63	지방소득세	2003-08-31	2003년 지방소득세 등 총 6건
2976	2015 이전	이희란	73			서울 송파구 동남로 161	63	지방소득세	2008-03-31	2008년 지방소득세 등 총 6건
2977	2015 이전	박순오	61	현덕주유소		서울특별시 강북구 인수봉로28길 3-3	63	지방소득세	2004-07-31	2004년 지방소득세 등 총 6건

번호	공개년도	성명	연령	상호	직업(업종)	체납자주소	총체납액	대표세목	납기	체납요지
2978	2015 이전	김대규	50	(주)다솔정보통신		서울특별시 동작구 상도로 253	63	지방소득세	2006-04-30	2006년 지방소득세 등 총 6건
2979	2015 이전	배동운	63	한국통상	전자상거래업(홈삼,건강기능식품)	서울특별시 성북구 화랑로19길 30	63	지방소득세	2013-11-30	2013년지방소득세 등 총 6건
2980	2015 이전	변태분	71	일신스텐		경기도 의정부시 동일로 400	63	지방소득세	2008-09-30	2008년 지방소득세 등 총 7건
2981	2015 이전	이상한	61	(주)코리아리싸이트		서울특별시 서초구 방배로 63	63	지방소득세	2001-08-31	2001년 지방소득세 등 총 7건
2982	2015 이전	김형열	50	한방통신(주)		서울특별시 송파구 풍성로12길 10	63	취득세	2011-03-31	2011년 취득세 등 총 7건
2983	2015 이전	이기복	48	LK NET	인터넷가입자유치	충청남도 천안시 동남구 각원사길 114-6	63	지방소득세	2013-07-31	2013년지방소득세 등 총 7건
2984	2015 이전	조병연	57	고려주류판매(주)		경기도 남양주시 진건오남로86번길 58	63	지방소득세	2004-10-31	2004년 지방소득세 등 총 8건
2985	2015 이전	최성길	71	미도파		인천광역시 중구 용유서로128번길 25	63	지방소득세	1995-07-31	1995년 지방소득세 등 총 8건
2986	2015 이전	오흥춘	58	평창알펜시아공인중개사무소		서울특별시 강남구 언주로75길 33	63	지방소득세	2010-08-31	2010년 지방소득세 등 총 8건
2987	2015 이전	권오연	64	삼성수산		서울특별시 중구 다산로 32	63	지방소득세	2012-02-29	2012년 지방소득세 등 총 8건
2988	2015 이전	김종율	57			서울특별시 중랑구 용마산로94가길 13	63	지방소득세	2008-09-30	2008년 지방소득세 등 총 8건
2989	2015 이전	서천교	56	서천교	의복부착물 , 고공품	서울특별시 성동구 용답3길 4-15	63	지방소득세	2001-12-31	2001년 지방소득세 등 총 9건
2990	2015 이전	허성호	70	물레정공(주)포항지점		충청북도 충주시 비석2길 84	63	지방소득세	2000-12-31	2000년 지방소득세 등 총 9건
2991	2015 이전	김영진	56	세광상사	통신판매	서울특별시 강동구 아리수로93길 40	63	지방소득세	2009-12-31	2009년 지방소득세 등 총 9건
2992	2015 이전	이효봉	50	인천현대의원	성형외과	서울특별시 양천구 목동중앙서로 37	63	지방소득세	2013-02-28	2013년 지방소득세 등 총 9건
2993	2015 이전	윤석	46	S&C		서울특별시 동대문구 한천로58길 139	63	지방소득세	2005-01-31	2005년 지방소득세 등 총 10건
2994	2015 이전	오광석	56	메트로타워		서울특별시 은평구 연서로41길 16	63	지방소득세	2008-09-30	2008년 지방소득세 등 총 10건
2995	2015 이전	최영철	51	성지		서울특별시 강남구 언주로172길 16	63	지방소득세	2009-11-30	2009년 지방소득세 등 총 11건
2996	2015 이전	도유자	54	석기시대 소잡는날		서울특별시 마포구 성산로4길 54-8	63	지방소득세	2009-08-31	2009년 지방소득세 등 총 11건

번호	공개년도	성명	연령	상호	직업(업종)	체납자주소	총체납액	대표세목	납기	체납요지
2997	2015 이전	이성우	49	주식회사대상씨앤씨		전라남도 순천시 남신월1길 9	63	지방소득세	2000-08-31	2000년 지방소득세 등 총 11건
2998	2015 이전	이동석	42	아우토빌		서울특별시 은평구 갈현로15길 7-47	63	지방소득세	2010-04-30	2010년지방소득세 등 총 12건
2999	2015 이전	강기호	62	(주)기현건설		서울특별시 광진구 자양로51길 61	63	지방소득세	2003-10-31	2003년 지방소득세 등 총 15건
3000	2015 이전	추승민	51	(주)씨앤케이네트워크		인천광역시 부평구 경원대로 1269	63	지방소득세	2005-04-30	2005년 지방소득세 등 총 15건
3001	2015 이전	이원구	67	개인택시	개인택시	서울특별시 도봉구 노해로 223-16	63	지방소득세	2003-07-31	2003년 지방소득세 등 총 17건
3002	2015 이전	송대영	73	(주)지음홀딩스	건축시행(도시정비시행)	서울특별시 강동구 구천면로29길 67-12	63	지방소득세	1991-01-31	1991년 지방소득세 등 총 23건
3003	2015 이전	최순일	47	주식회사 중원플라스틱		경기도 남양주시 맷돌로69번길 31-2	62	지방소득세	2002-09-30	2002년 지방소득세 총 1건
3004	2015 이전	유영수	51	랜드믹스(주)	컨설팅	서울특별시 용산구 효창원로12길 14	62	지방소득세	2010-07-31	2010년 지방소득세 총 1건
3005	2016	보문교회				서울 성북구 보문로23길 19	62	취득세	2014-10-31	2014년 취득세 총 1건
3006	2015 이전	이호재	57	주식회사 신세계	부동산매매	경기도 양평군 아실길 84	62	등록세	2007-08-31	2007년 등록세 등 총 2건
3007	2015 이전	이원근	56	우솔컨설팅		경기도 화성시 비봉로71번길 1	62	등록세	1998-07-31	1998년 등록세 등 총 2건
3008	2015 이전	조용식	63	주)지이인터내셔널		서울특별시 동대문구 전농로15길 21	62	지방소득세	2002-04-30	2002년 지방소득세 등 총 2건
3009	2015 이전	박상철	85	(주)마로니가구		경기도 구리시 장자대로37번길 20	62	지방소득세	1999-07-31	1999년 지방소득세 등 총 2건
3010	2015 이전	김현옥	56	(주)크레아		서울특별시 강남구 봉은사로 616	62	지방소득세	2002-08-31	2002년 지방소득세 등 총 2건
3011	2015 이전	정인완	75	보은빌딩		서울특별시 중랑구 동일로139길 71	62	지방소득세	1991-10-31	1991년 지방소득세 등 총 2건
3012	2015 이전	이미현	40	보물섬 유흥주점		충청남도 천안시 동남구 천안천5길 36-6	62	지방소득세	2002-07-31	2002년 지방소득세 등 총 2건
3013	2015 이전	강인수	44	(주)이원에이앤씨		서울특별시 강남구 삼성로107길 23	62	지방소득세	2013-10-31	2013년지방소득세 등 총 2건
3014	2015 이전	유종호	61	세빈상사	인터넷가입 유치	서울특별시 성북구 보국문로2길 14-7	62	지방소득세	2012-02-29	2012년 지방소득세 등 총 2건
3015	2015 이전	정태동	70	태성철강(주)		서울특별시 성동구 독서당로 218	62	지방소득세	1998-04-30	1998년 지방소득세 등 총 3건
3016	2015 이전	김서기	51	(주)파라다이스		서울특별시 성북구 장월로31길 24-7	62	지방소득세	2004-04-30	2004년 지방소득세 등 총 3건

번호	공개년도	성명	연령	상호	직업(업종)	체납자주소	총체납액	대표세목	납기	체납요지
3017	2015 이전	한영석	53	(주)텔레존	무역	경상북도 경주시 소현길 39-26	62	지방소득세	2012-04-30	2012년 지방소득세 등 총 3건
3018	2015 이전	이정훈	57	넥스필에스떼(주)	전기 · 전자 제품	서울특별시 중구 다산로11길 19	62	지방소득세	2010-08-31	2010년 지방소득세 등 총 3건
3019	2015 이전	이상필	63			서울특별시 성동구 왕십리로19나길 24	62	지방소득세	1998-05-31	1998년 지방소득세 등 총 4건
3020	2015 이전	정보선	46	지온디자인		서울특별시 도봉구 해등로 50	62	지방소득세	2006-03-31	2006년 지방소득세 등 총 4건
3021	2015 이전	최순임	57	해피데이레스토랑		서울특별시 광진구 천호대로132길 19	62	지방소득세	2008-07-31	2008년 지방소득세 등 총 4건
3022	2015 이전	김봉교	59	교봉빌딩	임대	서울특별시 강서구 초원로14길 7	62	지방소득세	2010-12-31	2010년 지방소득세 등 총 4건
3023	2015 이전	박경배	62	바라		광주광역시 광산구 풍영로 294-23	62	지방소득세	2001-09-30	2001년 지방소득세 등 총 4건
3024	2015 이전	진재주	72	아워즈		서울특별시 송파구 토성로 38-6	62	지방소득세	2003-11-30	2003년 지방소득세 등 총 4건
3025	2015 이전	한규서	49			경기도 용인시 수지구 진산로 90	62	지방소득세	2011-09-30	2011년 지방소득세 등 총 4건
3026	2015 이전	이인희	61	신광자원		경기도 용인시 처인구 고초골로2번길 79-3	62	지방소득세	2014-01-31	2014년지방소득세 등 총 4건
3027	2015 이전	송계호	80			서울특별시 서대문구 연희로29길 40-18	62	지방소득세	1998-12-31	1998년 지방소득세 등 총 5건
3028	2015 이전	양연희	58	한주실업		인천광역시 남동구 구월로 192	62	지방소득세	2000-04-30	2000년 지방소득세 등 총 5건
3029	2015 이전	이기홍	74			서울특별시 강남구 개포로38길 12	62	지방소득세	1996-02-29	1996년 지방소득세 등 총 5건
3030	2015 이전	문재성	58	예진실업		서울특별시 금천구 시흥대로96길 48-2	62	지방소득세	1999-07-31	1999년 지방소득세 등 총 5건
3031	2015 이전	조영인	47	거성정보통신(주)		서울특별시 강서구 우장산로14길 34-9	62	지방소득세	2005-08-31	2005년 지방소득세 등 총 5건
3032	2015 이전	원수만	80			서울특별시 종로구 평창14길 31-5	62	지방소득세	2008-05-31	2008년 지방소득세 등 총 5건
3033	2016	박명석	56	보람통상	모직물 , 화섬 직물	서울특별시 강서구 방화대로6나길 1	62	취득세	2014-05-31	2014년 취득세 등 총 5건
3034	2015 이전	구자헌	60	대유전력공사	전기공사	서울특별시 동대문구 고미술로 57	62	지방소득세	2009-04-30	2009년 지방소득세 등 총 6건
3035	2015 이전	나정수	61	우진건업	창호,금속,철골 ,유리공사	서울특별시 관악구 신림로48길 17-20	62	지방소득세	2006-10-31	2006년 지방소득세 등 총 6건
3036	2015 이전	한이석	64		임대	서울특별시 광진구 구의강변로 106	62	지방소득세	2011-08-31	2011년 지방소득세 등 총 6건
3037	2015 이전	양경철	56	파파		제주특별자치도 제주시 조와로 156	62	지방소득세	2001-11-30	2001년 지방소득세 등 총 6건

번호	공개년도	성명	연령	상호	직업(업종)	체납자주소	총체납액	대표세목	납기	체납요지
3038	2016	박선규	52	진수자원	토목공사	서울특별시 금천구 은행나무로12길 40	62	지방소득세	2014-10-31	2014년 지방소득세 등 총 6건
3039	2015 이전	윤병호	54	B.J.멤버쉽		전라북도 고창군 방죽안길 128	62	지방소득세	2002-11-30	2002년 지방소득세 등 총 6건
3040	2015 이전	손수복	59	현대섬유		경기도 광주시 능평로75번길 14-3	62	지방소득세	2005-01-31	2005년 지방소득세 등 총 7건
3041	2015 이전	김영성	47	(주)지안아이에스	부동산분양 대행	서울특별시 영등포구 신길로1길 18	62	지방소득세	2009-11-30	2009년 지방소득세 등 총 7건
3042	2015 이전	전희준	50		기타사업 서비스	서울특별시 송파구 가락로11길 19-13	62	지방소득세	2012-02-29	2012년 지방소득세 등 총 7건
3043	2015 이전	이정미	64	(주)삼미에프앤지	농산물	서울특별시 서초구 서초대로27길 28	62	지방소득세	2013-10-31	2013년지방소득세 등 총 7건
3044	2015 이전	황병태	60	(주)축산사랑		경기도 양평군 흥청중앙길 21	62	지방소득세	2005-08-31	2005년 지방소득세 등 총 8건
3045	2015 이전	손성찬	59	조이메디카(주)		서울특별시 서초구 언남16길 2	62	지방소득세	2006-01-31	2006년 지방소득세 등 총 8건
3046	2015 이전	박한수	61	리더스상사		서울특별시 서초구 도구로 95-1	62	지방소득세	2008-08-31	2008년 지방소득세 등 총 9건
3047	2015 이전	이달형	57	건축사사무소 티앤제이		서울특별시 송파구 백제고분로27길 23-15	62	지방소득세	2007-01-31	2007년 지방소득세 등 총 9건
3048	2015 이전	김성석	46	STEP KOREA		서울특별시 은평구 갈현로3길 12-2	62	지방소득세	2006-06-30	2006년 지방소득세 등 총 10건
3049	2015 이전	윤운태	47	하나플러스		서울특별시 동대문구 답십리로48길 99-2	62	지방소득세	2008-08-31	2008년 지방소득세 등 총 11건
3050	2015 이전	인호남	35	뉴네모	기타주점	서울특별시 강동구 진황도로31길 56	62	지방소득세	2012-11-30	2012년 지방소득세 등 총 11건
3051	2015 이전	강현애	46	궁전	단란주점	전라남도 순천시 북부시장1길 22	62	지방소득세	2011-09-30	2011년 지방소득세 등 총 12건
3052	2015 이전	전영환	55			경기도 남양주시 비룡로 355	62	지방소득세	2001-01-31	2001년 지방소득세 등 총 13건
3053	2015 이전	명노헌	55	남미무역		서울특별시 은평구 갈현로 234-8	62	지방소득세	2001-03-31	2001년 지방소득세 등 총 14건
3054	2015 이전	신승부	70	(주)인해개발	건축공사	경기도 김포시 북변중로85번길 25-8	62	지방소득세	1996-12-31	1996년 지방소득세 등 총 19건
3055	2015 이전	이기영	57	청학골	한식	서울특별시 은평구 갈현로 189-1	62	지방소득세	2010-06-30	2010년 지방소득세 등 총 20건
3056	2015 이전	최정용	45	서울배터리	타이어및자동 차부품	서울특별시 서대문구 모래내로 381	62	지방소득세	2013-12-31	2013년지방소득세 등 총 26건
3057	2015 이전	임채혁	56			서울특별시 동대문구 천호대로73길 24	61	지방소득세	2004-03-31	2004년 지방소득세 총 1건
3058	2015 이전	송석호	57	래성교역		서울특별시 광진구 아차산로40길 59-4	61	지방소득세	2001-02-28	2001년 지방소득세 총 1건

번호	공개년도	성명	연령	상호	직업(업종)	체납자주소	총체납액	대표세목	납기	체납요지
3059	2015 이전	허지웅	61	오케이무역	무역	경기도 남양주시 재재기로422번길 26-23	61	지방소득세	2009-03-31	2009년 지방소득세 총 1건
3060	2015 이전	정은주	51	베니스		인천광역시 남구 토금중로47번길 10	61	지방소득세	2002-10-31	2002년 지방소득세 총 1건
3061	2015 이전	최경진	51	씨엠트레이닝	무역	서울특별시 중랑구 면목로22길 8	61	지방소득세	2010-08-31	2010년 지방소득세 총 1건
3062	2015 이전	이종선	57	동창기업사	잡자재(기타건설자재)	서울특별시 은평구 수색로 350-14	61	지방소득세	2010-07-31	2010년 지방소득세 총 1건
3063	2015 이전	이용균	56	KOKO산업		서울특별시 서대문구 증가로24마길 21	61	지방소득세	2012-02-29	2012년 지방소득세 총 1건
3064	2015 이전	김석기	70	선양중기		서울특별시 강서구 강서로18마길 24-9	61	지방소득세	2012-08-31	2012년 지방소득세 총 1건
3065	2015 이전	홍정표	59		임대	서울특별시 서대문구 통일로21길 15-5	61	취득세	2009-09-30	2009년 취득세 등 총 2건
3066	2015 이전	이강일	45	IZINET		서울특별시 영등포구 영신로19길 16	61	지방소득세	2009-07-31	2009년 지방소득세 등 총 2건
3067	2015 이전	이우구	51	우일메디칼		서울특별시 노원구 마들로 127	61	지방소득세	2010-12-31	2010년 지방소득세 등 총 2건
3068	2015 이전	이종근	90			서울특별시 성북구 성북로12길 7	61	지방소득세	2000-02-29	2000년 지방소득세 등 총 2건
3069	2015 이전	이안기	78	월성건설(주)		서울특별시 동대문구 답십리로56길 21-1	61	지방소득세	1998-05-31	1998년 지방소득세 등 총 2건
3070	2015 이전	이영순	63			서울특별시 종로구 북촌로11가길 5	61	지방소득세	2014-01-31	2014년지방소득세 등 총 2건
3071	2015 이전	최능호	90			서울특별시 서초구 강남대로95길 48-4	61	지방소득세	1998-03-31	1998년 지방소득세 등 총 2건
3072	2015 이전	오정희	69	금정파크		서울특별시 관악구 남부순환로246가길 12-1	61	지방소득세	1999-06-30	1999년 지방소득세 등 총 2건
3073	2016	박용관	55	부동산컨설팅랜토피아공인중개사		서울특별시 강북구 삼양로173다길 10-3	61	지방소득세	2014-04-30	2014년 지방소득세 등 총 2건
3074	2015 이전	경재만	53	신중앙빌딩		서울특별시 양천구 중앙로51길 61	61	지방소득세	1999-07-31	1999년 지방소득세 등 총 2건
3075	2015 이전	유종천	60	티키티키		경기도 고양시 일산서구 경의로 867	61	지방소득세	2010-08-31	2010년 지방소득세 등 총 2건
3076	2016	최금옥	59	흥일상운(주)	택시	서울특별시 도봉구 덕릉로66길 17	61	지방소득세	2014-01-31	2014년 지방소득세 등 총 2건
3077	2015 이전	김연자	72	고향집		서울특별시 노원구 공릉로58라길 24	61	지방소득세	2012-01-31	2012년 지방소득세 등 총 3건
3078	2015 이전	유인식	80	(주)유한건설		경기도 평택시 소사2길 212-6	61	지방소득세	1997-12-31	1997년 지방소득세 등 총 3건
3079	2015 이전	김준로	55	제이투앤씨주식회사	분양	경기도 고양시 일산서구 원일로21번길 22	61	지방소득세	2009-01-31	2009년 지방소득세 등 총 3건
3080	2015 이전	김윤현	62	주식회사 딕시월드		경기도 의정부시 호국로1187번길 42	61	지방소득세	2004-11-30	2004년 지방소득세 등 총 3건

번호	공개년도	성명	연령	상호	직업(업종)	체납자주소	총체납액	대표세목	납기	체납요지
3081	2015 이전	전종문	62	청록상사		서울특별시 강서구 등촌로39길 11-11	61	지방소득세	2004-07-31	2004년 지방소득세 등 총 3건
3082	2015 이전	유삼	59	삼흥중기		서울 강서구 개화12길 19	61	지방소득세	2000-09-30	2000년 지방소득세 등 총 3건
3083	2015 이전	김훈희	44	실버스타		서울특별시 강남구 학동로6길 36	61	지방소득세	2009-03-31	2009년 지방소득세 등 총 3건
3084	2015 이전	노방현	73	서울차체공업(주) 창원공장		서울특별시 성북구 서경로 80	61	지방소득세	2008-01-31	2008년 지방소득세 등 총 3건
3085	2015 이전	박귀주	68	(주)미래씨티콘		서울 양천구 목동동로 430	61	지방소득세	2005-01-31	2005년 지방소득세 등 총 3건
3086	2015 이전	정명호	73	명지사	임대	서울특별시 강동구 천호대로 1065	61	지방소득세	2011-07-31	2011년 지방소득세 등 총 3건
3087	2016	김세성	67	한서통운		서울특별시 서대문구 홍제내2다길 5	61	지방소득세	2014-12-31	2014년 지방소득세 등 총 3건
3088	2015 이전	이우	50	우진상사	기계공구 , 건설장비	서울특별시 구로구 경인로 390	61	지방소득세	2012-12-31	2012년 지방소득세 등 총 4건
3089	2015 이전	김수경	75	민예단지휴게소		서울특별시 서초구 법원로1길 18	61	지방소득세	2009-08-31	2009년 지방소득세 등 총 4건
3090	2015 이전	전영돈	54	(주)신언정보통신		서울특별시 서초구 서초대로15길 92	61	지방소득세	2006-04-30	2006년 지방소득세 등 총 4건
3091	2015 이전	이태석	70	태우빌딩		충청남도 천안시 동남구 각원사길 201	61	지방소득세	2002-08-31	2002년 지방소득세 등 총 4건
3092	2015 이전	김경삼	62	(주)서브프라이스닷컴		서울특별시 용산구 회나무로44길 34	61	지방소득세	1999-08-31	1999년 지방소득세 등 총 4건
3093	2015 이전	서충석	74	서울경인건설폐기물 처리업협동조합	위탁매매	서울특별시 서초구 방배로37길 26-9	61	지방소득세	2013-09-30	2013년지방소득세 등 총 4건
3094	2015 이전	허성구	62	일호건설(주)		서울특별시 동작구 사당로16마길 69	61	지방소득세	2001-09-30	2001년 지방소득세 등 총 5건
3095	2015 이전	유은상	63			경기도 남양주시 해밀예당1로 295	61	지방소득세	2002-03-31	2002년 지방소득세 등 총 5건
3096	2015 이전	이영화	66	베리		서울특별시 관악구 신림로48길 6	61	지방소득세	2000-12-31	2000년 지방소득세 등 총 5건
3097	2016	성명옥	53	성진하우스	주택임대	서울특별시 서대문구 연희로24길 12-3	61	지방소득세	2014-08-31	2014년 지방소득세 등 총 5건
3098	2015 이전	김명기	46			전라남도 여수시 미평로 77	61	지방소득세	2000-12-31	2000년 지방소득세 등 총 6건
3099	2015 이전	경철호	64	경철호	임대	서울특별시 구로구 개봉로3길 61	61	지방소득세	2012-07-31	2012년 지방소득세 등 총 6건
3100	2015 이전	박형서	57			경기도 안성시 당촌1길 90-14	61	지방소득세	2011-12-31	2011년 지방소득세 등 총 7건
3101	2015 이전	김춘현	68	대원개발	부동산매매	인천광역시 계양구 병방시장로61번길 4	61	지방소득세	2012-03-31	2012년 지방소득세 등 총 7건

번호	공개년도	성명	연령	상호	직업(업종)	체납자주소	총체납액	대표세목	납기	체납요지
3102	2015 이전	김성준	63	(주)미형주택		서울특별시 서초구 동광로39길 18	61	지방소득세	1995-08-31	1995년 지방소득세 등 총 8건
3103	2015 이전	전대신	61	동국디 . 엠포장(주)	신문,잡지,서적,정기간행물 보급업	서울특별시 동대문구 제기로37길 27	61	지방소득세	2012-11-30	2012년 지방소득세 등 총 8건
3104	2015 이전	안순분	72	스타사	자개,고가구,CD,유기	서울특별시 노원구 화랑로51길 17	61	지방소득세	2014-01-31	2014년지방소득세 등 총 8건
3105	2016	김용금	83	부동산	비주거용건물 임대업(자기땅)	서울특별시 동대문구 신이문로4길 35	61	지방소득세	2014-09-30	2014년 지방소득세 등 총 8건
3106	2015 이전	김경민	51	태일해운항공(주)	복합운송 주선업	서울특별시 마포구 토정로 314	61	지방소득세	2013-03-31	2013년지방소득세 등 총 9건
3107	2015 이전	신경수	55	한국피닉스		서울특별시 영등포구 양평로19길 10-8	61	지방소득세	2000-11-30	2000년 지방소득세 등 총 9건
3108	2015 이전	최정진	56	평양면옥		서울특별시서대문구통일로48길17	61	지방소득세	2002-08-31	2002년 지방소득세 등 총 9건
3109	2016	이재훈	63	씨앤에프(C&F)	무역	서울특별시 서초구 주흥길 45	61	지방소득세	2010-12-31	2010년 지방소득세 등 총 9건
3110	2015 이전	윤순금	60	태영물류	창고보관	서울특별시 양천구 신정이펜1로 50	61	지방소득세	2013-10-31	2013년지방소득세 등 총 9건
3111	2015 이전	최이순	62	(주)흥아산업개발		전라북도 전주시 완산구 모악로 4705	61	지방소득세	2003-01-31	2003년 지방소득세 등 총 10건
3112	2015 이전	한복수	67	주식회사 한미기획		서울특별시 마포구 신촌로16길 16	61	지방소득세	2004-06-30	2004년 지방소득세 등 총 10건
3113	2015 이전	김민철	51	슈어어패럴		서울특별시 성북구 동소문로 155-1	61	지방소득세	2006-05-31	2006년 지방소득세 등 총 11건
3114	2015 이전	이종국	52	원종컴퓨터		서울특별시 양천구 목동중앙본로15길 36	61	지방소득세	2006-08-31	2006년 지방소득세 등 총 11건
3115	2016	김용태	66	(주)바라바	도정기	대전광역시 중구 대둔산로494번길 22-2	61	지방소득세	2012-10-31	2012년 지방소득세 등 총 11건
3116	2015 이전	이재화	61	퍼시픽인서울		서울 노원구 동일로237마길 23	61	주민세 특별징수	2004-01-31	2004년 주민세 특별징수 등 총 11건
3117	2015 이전	이원준	41	친구사이 속셈학원		서울특별시 강남구 테헤란로88길 10	61	지방소득세	2009-08-31	2009년 지방소득세 등 총 13건
3118	2015 이전	이상철	56			서울특별시 강북구 인수봉로23가길 56	61	지방소득세	2000-08-31	2000년 지방소득세 등 총 13건
3119	2015 이전	강명순	60	성창기계		경기도 김포시 황금로70번길 5-27	61	지방소득세	2003-08-31	2003년 지방소득세 등 총 13건

번호	공개년도	성명	연령	상호	직업(업종)	체납자주소	총체납액	대표세목	납기	체납요지
3120	2015 이전	양기열	42	비젼아트	현수막	서울특별시 은평구 수색로20길 10-1	61	지방소득세	2013-01-31	2013년지방소득세 등 총 15건
3121	2015 이전	권재덕	67	신한입시학원		서울특별시 강남구 도곡로57길 3-3	61	지방소득세	1995-08-31	1995년 지방소득세 등 총 17건
3122	2015 이전	윤현정	63	(주)세미상사		서울특별시 성북구 보문로 190	61	지방소득세	1996-07-31	1996년 지방소득세 등 총 17건
3123	2015 이전	남길재	65	푸울		서울특별시 서초구 강남대로6길 23	61	지방소득세	2000-06-30	2000년 지방소득세 등 총 17건
3124	2016	신갑종	62	서울재활용센타	재활용품 수집, 판매, 폐기	서울특별시 용산구 이촌로2가길 36	61	지방소득세	2014-04-30	2014년 지방소득세 등 총 17건
3125	2015 이전	박영수	74	(주)용해골재		경기도 고양시 덕양구 강매로 7	61	지방소득세	2001-08-31	2001년 지방소득세 등 총 19건
3126	2015 이전	김용우	42			서울특별시 강서구 등촌로39가길 42	61	지방소득세	2008-06-30	2008년 지방소득세 등 총 22건
3127	2015 이전	유영근	52	공주상품권		서울특별시 관악구 행운1라길 20	61	지방소득세	2003-08-31	2003년 지방소득세 등 총 24건
3128	2015 이전	홀인원	47	홀인원		경기 평택시 통복시장로54번길 19	61	지방소득세	2006-08-31	2006년 지방소득세 등 총 26건
3129	2015 이전	오영호	58	타임스퀘어리서치		서울특별시 노원구 공릉로 351	61	지방소득세	1993-11-30	1993년 지방소득세 등 총 50건
3130	2015 이전	김동주	81	태신상사		경기도 부천시 오정구 지양로158번길 65	60	취득세	2006-06-30	2006년 취득세 총 1건
3131	2015 이전	박춘배	60	(주)솔빛광고기획		서울특별시 노원구 월계로55길 15	60	지방소득세	2008-12-31	2008년 지방소득세 총 1건
3132	2015 이전	정락풍	68	(주)썬프로상사	정기노선화물차및일반구역화물	서울특별시 서대문구 신촌로3길 40	60	지방소득세	2010-05-31	2010년 지방소득세 총 1건
3133	2015 이전	이경자	67	맛고을식당		서울특별시 송파구 올림픽로45길 23	60	지방소득세	2009-12-31	2009년 지방소득세 총 1건
3134	2015 이전	최덕화	82			서울특별시 은평구 증산로9길 44-13	60	지방소득세	2014-01-31	2014년 지방소득세 총 1건
3135	2015 이전	박영섭	59			서울특별시광진구아차산로503-23	60	지방소득세	2004-07-31	2004년 지방소득세 총 1건
3136	2015 이전	송은경	49	이수탕	목욕탕	서울특별시 동작구 흑석로 94	60	지방소득세	2011-12-31	2011년 지방소득세 총 1건
3137	2016	최창욱	44	(주)잉글리쉬러닝베이	외국어학원	서울특별시 구로구 신도림로 78	60	지방소득세	2014-06-30	2014년 지방소득세 총 1건
3138	2016	안철수	49	주식회사 인루츠	쥬얼리 및 액세서리	서울특별시 서초구 서초대로58길 10	60	지방소득세	2014-10-31	2014년 지방소득세 총 1건

번호	공개년도	성명	연령	상호	직업(업종)	체납자주소	총체납액	대표세목	납기	체납요지
3139	2016	한복래	84			서울특별시 성동구 금호로 100	60	지방소득세	2014-12-31	2014년 지방소득세 총 1건
3140	2015 이전	추승구	44	주식회사 엔터메디칼	상품종합 중개업 (의약품 판매 대행 및 마케팅	서울특별시 동대문구 왕산로32길 7	60	지방소득세	2006-12-31	2006년 지방소득세 등 총 2건
3141	2015 이전	공재영	45	봄	기타주점	서울특별시 성북구 오패산로 90	60	지방소득세	2012-09-30	2012년 지방소득세 등 총 2건
3142	2015 이전	최삼열	58	삼진종합공사		서울특별시 동작구 상도로62가길 15-5	60	취득세	2011-02-28	2011년 취득세 등 총 2건
3143	2015 이전	이혜림	56			서울특별시 용산구 이촌로 324-10	60	지방소득세	2014-01-31	2014년지방소득세 등 총 2건
3144	2015 이전	김경자	62	성지자동차판매(주)		경기도 수원시 장안구 정자로144번길 46-21	60	지방소득세	2001-09-30	2001년 지방소득세 등 총 2건
3145	2015 이전	홍남표	48	청계꽃화분		경기도 안양시 동안구 인덕원로16번길 3-7	60	지방소득세	2007-11-30	2007년 지방소득세 등 총 2건
3146	2015 이전	박창배	76			경기도 용인시 기흥구 마북로154번길 16	60	지방소득세	1998-09-30	1998년 지방소득세 등 총 2건
3147	2015 이전	이응규	69	사하라게임랜드		서울특별시 동대문구 외대역동로 101	60	지방소득세	2006-12-31	2006년 지방소득세 등 총 2건
3148	2016	김대안	37	송산종합개발		서울특별시 강서구 화곡로63가길 92	60	주민세	2009-01-31	2009년 주민세 등 총 2건
3149	2015 이전	김병길	61	김병길한옷		서울특별시 강남구 도곡로43길 25	60	지방소득세	2008-10-31	2008년 지방소득세 등 총 2건
3150	2015 이전	서분조	65	윌하우스		서울특별시 중랑구 겸재로27길 29	60	지방소득세	2011-12-31	2011년 지방소득세 등 총 2건
3151	2015 이전	박해자	66	서영산업	석재	부산광역시 남구 수영로 345	60	지방소득세	2010-08-31	2010년 지방소득세 등 총 2건
3152	2015 이전	임종숙	64	경북식당		경기도 안양시 만안구 현충로98번길 3	60	지방소득세	2013-01-31	2013년 지방소득세 등 총 2건
3153	2015 이전	조상순	61	유퍼스	가구	충청북도 보은군 동학로 152-32	60	지방소득세	2014-01-31	2014년 지방소득세 등 총 2건
3154	2015 이전	노승팔	78	삼해월드	수산물유통	서울특별시 마포구 백범로 199	60	지방소득세	2013-12-31	2013년 지방소득세 등 총 2건
3155	2015 이전	강종권	50	중앙레미콘주식회사	석회및각종시멘트(레미콘)	서울특별시 서초구 사평대로 349	60	지방소득세	2013-01-31	2013년 지방소득세 등 총 2건
3156	2016	이명현	50	경민건설	주택신축판매	서울특별시 관악구 문성로16다길 76	60	취득세	2012-02-29	2012년 취득세 등 총 3건
3157	2015 이전	김태성	74	사단법인 안전재해환경대책본부		경기도 남양주시 경춘로1308번길 20-13	60	지방소득세	1995-04-30	1995년 지방소득세 등 총 3건

번호	공개년도	성명	연령	상호	직업(업종)	체납자주소	총체납액	대표세목	납기	체납요지
3158	2015 이전	장금란	77	두성		서울특별시 용산구 한강대로52길 17-1	60	지방소득세	2007-12-31	2007년 지방소득세 등 총 3건
3159	2015 이전	정덕철	58			서울특별시 송파구 백제고분로20길 15	60	지방소득세	2014-08-31	2014년지방소득세 등 총 3건
3160	2015 이전	이무길	72	월성판매(주)대덕지점		서울 동대문구 약령서길 28	60	지방소득세	2010-01-31	2010년 지방소득세 등 총 3건
3161	2015 이전	김진수	56	플라워	단란주점	경상남도 양산시 원동로 1685	60	지방소득세	2013-02-28	2013년지방소득세 등 총 3건
3162	2015 이전	권한혁	51	대영수지상사		서울특별시 강동구 올림픽로 664	60	지방소득세	2004-10-31	2004년 지방소득세 등 총 3건
3163	2015 이전	나숙근	83			서울특별시 성북구 동소문로 248	60	지방소득세	2012-08-31	2012년 지방소득세 등 총 3건
3164	2015 이전	김희진	63	CABLESYSTEM		서울특별시 광진구 능동로40길 18	60	지방소득세	2013-06-30	2013년지방소득세 등 총 3건
3165	2015 이전	최건	48	(주)지씨프로젝트		서울특별시 노원구 동일로245가길 41	60	지방소득세	2001-12-31	2001년 지방소득세 등 총 4건
3166	2015 이전	김영자	73	(주)재기		서울특별시 강남구 남부순환로365길 16	60	지방소득세	1999-04-30	1999년 지방소득세 등 총 4건
3167	2015 이전	이수열	64	녹수상사		경기도 부천시 소사구 경인로498번길 61	60	지방소득세	1999-07-31	1999년 지방소득세 등 총 4건
3168	2015 이전	이호경	60	(주)엔디스		서울특별시 노원구 섬밭로 139	60	지방소득세	2006-01-31	2006년 지방소득세 등 총 4건
3169	2015 이전	손선주	48	삼미유통		경기도 의정부시 범골로35번길 7	60	지방소득세	2004-10-31	2004년 지방소득세 등 총 4건
3170	2016	정해자	65	효자문(324-1)	점포(자기땅)	인천광역시 중구 하늘달빛로 95	60	지방소득세	2014-07-31	2014년 지방소득세 등 총 4건
3171	2016	김복순	57	해프닝	호프	서울특별시 중구 퇴계로86길 2-4	60	지방소득세	2014-01-31	2014년 지방소득세 등 총 4건
3172	2015 이전	이칠용	73	대한정밀		경기도 시흥시 봉우재로51번길 10-2	60	지방소득세	1996-11-30	1996년 지방소득세 등 총 5건
3173	2015 이전	이영준	54	(주)바롬테크		서울특별시 양천구 중앙로51길 8-7	60	지방소득세	2004-08-31	2004년 지방소득세 등 총 5건
3174	2015 이전	최병간	63	대한예수교장로회참좋은교회		경기도 고양시 덕양구 세솔로 73	60	지방소득세	2007-11-30	2007년 지방소득세 등 총 5건
3175	2015 이전	황혜연	74		비주거용건물임대업(자기땅)	서울특별시 성북구 정릉로17길 14	60	지방소득세	2012-04-30	2012년 지방소득세 등 총 6건
3176	2015 이전	이중호	44	네비114전자	전기전자	경기도 남양주시 진건오남로 589	60	지방소득세	2012-07-31	2012년 지방소득세 등 총 6건
3177	2015 이전	김양휴	68	동남상사		서울특별시 노원구 광운로2나길 50	60	지방소득세	2002-11-30	2002년 지방소득세 등 총 7건
3178	2015 이전	송동암	56	(주)동서일개미		경기도 수원시 장안구 서부로2198번길 44-1	60	지방소득세	2002-10-31	2002년 지방소득세 등 총 7건

번호	공개년도	성명	연령	상호	직업(업종)	체납자주소	총체납액	대표세목	납기	체납요지
3179	2016	서기환	45	신일레미콘주식회사	레미콘	서울특별시 서대문구 증가로10길 28	60	지방소득세	2014-12-31	2014년 지방소득세 등 총 7건
3180	2015 이전	동일민	36	벤넷		서울특별시 강북구 한천로124나길 27	60	지방소득세	2007-08-31	2007년 지방소득세 등 총 8건
3181	2015 이전	남석희	70	성현상사	스타킹 , 양말 , 고무장갑	서울특별시 중랑구 사가정로41길 59	60	주민세	2009-09-30	2009년 주민세 등 총 8건
3182	2015 이전	서광명	61	(주)영진탑컨스		경기도 안양시 동안구 평촌대로411번길 38-6	60	지방소득세	2001-05-31	2001년 지방소득세 등 총 9건
3183	2015 이전	이환석	56	주식회사 의정이엔지		서울특별시 마포구 성미산로 157	60	지방소득세	2012-07-31	2012년 지방소득세 등 총 9건
3184	2016	정권태	55	동방관광호텔	온천탕	서울특별시 강남구 선릉로10길 26-7	60	지방소득세	2013-11-30	2013년 지방소득세 등 총 9건
3185	2015 이전	이대중	64	(주)천태산업	주거용 건물 개발 및 공급업,비주거용 건물 개	서울특별시 강서구 공항대로59길 33-6	60	지방소득세	1999-11-30	1999년 지방소득세 등 총 10건
3186	2015 이전	김동신	48	해광중기	건설기계대여	서울특별시 강동구 상암로 331	60	지방소득세	2003-06-30	2003년 지방소득세 등 총 10건
3187	2015 이전	전의섭	48	전의섭		서울특별시 은평구 불광천길 410-17	60	지방소득세	1996-08-31	1996년 지방소득세 등 총 11건
3188	2015 이전	최만섭	55	CAT FINANCIAL SERVICE		경상북도 포항시 북구 중앙로308번길 4-1	60	지방소득세	1999-01-31	1999년 지방소득세 등 총 11건
3189	2015 이전	조한길	73	제일썬빌라		경기도 여주시 점곡길 10-8	60	취득세	1994-10-31	1994년 취득세 등 총 12건
3190	2015 이전	김영배	54	(주)임베디드웹		경기도 구리시 안골로56번길 59-2	60	지방소득세	2005-05-31	2005년 지방소득세 등 총 12건
3191	2015 이전	김창수	59	서울엔터테인먼트		서울특별시 용산구 유엔빌리지길 200-1	60	지방소득세	2007-08-31	2007년 지방소득세 등 총 15건
3192	2015 이전	권중대	64	(주)코리아텍		서울특별시 구로구 오리로15길 32	60	지방소득세	2003-06-30	2003년 지방소득세 등 총 17건
3193	2015 이전	김병애	56	호텔제이스	여관	서울특별시 서초구 효령로53길 45	60	지방소득세	2005-10-31	2005년 지방소득세 등 총 18건
3194	2015 이전	정종기	47	에넥스명일드림전시장	캐비넷 , 일반가구	서울특별시 동대문구 외대역동로 101	60	지방소득세	2010-06-30	2010년 지방소득세 등 총 21건
3195	2015 이전	김창용	51	골드이넥스(주)	판상재	서울특별시 강동구 진황도로47길 79	60	지방소득세	2006-06-30	2006년 지방소득세 등 총 23건
3196	2015 이전	김진오	65	건물주		서울특별시 서초구 신반포로43길 35-15	60	지방소득세	2000-11-30	2000년 지방소득세 등 총 31건

번호	공개년도	성명	연령	상호	직업(업종)	체납자주소	총체납액	대표세목	납기	체납요지
3197	2015 이전	김응종	62	(주)그레이스쇼핑		충청남도 천안시 동남구 성황로 50	59	취득세	1999-01-31	1999년 취득세 총 1건
3198	2015 이전	구본수	63	삼호토건		서울특별시 송파구 백제고분로48길 38	59	지방소득세	2009-07-31	2009년 지방소득세 총 1건
3199	2015 이전	장종선	64			서울특별시 노원구 덕릉로73길 28	59	지방소득세	2008-02-29	2008년 지방소득세 총 1건
3200	2015 이전	손광호	65	동보상역(주)		서울특별시강남구압구정로151	59	지방소득세	2008-12-31	2008년 지방소득세 총 1건
3201	2015 이전	박은영	45	쥬니퍼 텔레콤		경기도 파주시 한울로 84	59	지방소득세	2002-12-31	2002년 지방소득세 총 1건
3202	2015 이전	최락민	55	(주)니트패션성일	무역(자동차 및 부품 수입판매)	서울특별시 성북구 월계로36길 27	59	지방소득세	2011-03-31	2011년 지방소득세 총 1건
3203	2015 이전	여시동	70	대영산업사		경기도 여주시 교동로 171-42	59	지방소득세	1998-01-31	1998년 지방소득세 총 1건
3204	2015 이전	홍덕희	72			인천광역시 부평구 백범로540번길 9	59	지방소득세	1998-07-31	1998년 지방소득세 등 총 2건
3205	2015 이전	윤원석	56	주식회사 아이알로직스		부산광역시 중구 보수대로44번길 5	59	지방소득세	2004-07-31	2004년 지방소득세 등 총 2건
3206	2016	최정순	72		임대	서울특별시 광진구 아차산로 637	59	지방소득세	2014-04-30	2014년 지방소득세 등 총 2건
3207	2015 이전	김갑진	59	지엔애스	전자상거래 (액세서리)	서울특별시 양천구 신정로 293	59	지방소득세	2013-01-31	2013년 지방소득세 등 총 2건
3208	2016	주덕재	58	재주건축인테리어	인테리어공사	서울특별시 노원구 석계로9길 29	59	지방소득세	2014-11-30	2014년 지방소득세 등 총 2건
3209	2015 이전	민경철	69			경기도 부천시 소사구 안곡로 53	59	지방소득세	2004-10-31	2004년 지방소득세 등 총 3건
3210	2015 이전	김진국	45	나우리디지탈(주)		서울특별시 은평구 갈현로17길 10	59	지방소득세	2005-12-31	2005년 지방소득세 등 총 3건
3211	2015 이전	황보수진	55	시도디자인(주)		경기도 남양주시 운길산로17번길 17	59	지방소득세	2000-06-30	2000년 지방소득세 등 총 3건
3212	2015 이전	차용철	47	라쿠바	기타주점	강원도 횡성군 대미원로 254-2	59	지방소득세	2012-05-31	2012년 지방소득세 등 총 3건
3213	2015 이전	최정섭	61	진도정보시스템		서울특별시 중랑구 중랑천로 332	59	지방소득세	2012-09-30	2012년 지방소득세 등 총 3건
3214	2015 이전	조용남	45	서울산업		서울특별시 은평구 가좌로9길 21	59	지방소득세	2007-01-31	2007년 지방소득세 등 총 4건
3215	2015 이전	권정일	55	무영산업사		서울특별시 마포구 양화진길 55	59	취득세	2004-11-30	2004년 취득세 등 총 4건
3216	2015 이전	박웅서	58	(주)테크네트월드		경기도 양평군 양동금곡4길 54	59	지방소득세	1999-11-30	1999년 지방소득세 등 총 4건
3217	2015 이전	최상도	57	I N I		인천광역시 남동구 구월남로354번길 6	59	지방소득세	2008-08-31	2008년 지방소득세 등 총 4건

번호	공개년도	성명	연령	상호	직업(업종)	체납자주소	총체납액	대표세목	납기	체납요지
3218	2015 이전	박영수	43	초콜릿	단란주점	경기도 안성시 장미길 35	59	지방소득세	2013-02-28	2013년 지방소득세 등 총 4건
3219	2015 이전	최무운	67	여관임대		서울특별시 양천구 목동중앙남로16나길 46	59	지방소득세	2002-07-31	2002년 지방소득세 등 총 5건
3220	2015 이전	이현규	50		전대	서울특별시 성북구 길음로 119	59	지방소득세	2010-12-31	2010년 지방소득세 등 총 5건
3221	2015 이전	이용희	45	㈜디 . 에이 . 비 (D.A.B)		경기도 고양시 일산동구 백석로85번길 45-13	59	지방소득세	2002-09-30	2002년 지방소득세 등 총 5건
3222	2015 이전	윤일호	69	대명사(大明寺)		경기도 포천시 호국로523번길 27	59	지방소득세	1992-01-31	1992년 지방소득세 등 총 5건
3223	2016	안귀녀	52	주식회사 페닌스지	컴퓨터 및 주변기기	서울특별시 중랑구 상봉로25나길 20-2	59	지방소득세	2014-03-31	2014년 지방소득세 등 총 5건
3224	2015 이전	송백선	70	예사랑 교회		서울특별시 강남구 도산대로72길 30	59	지방소득세	1993-10-31	1993년 지방소득세 등 총 5건
3225	2016	정승동	64	(주)동진정공	임대	경기도 평택시 평택로 286	59	지방소득세	2014-05-31	2014년 지방소득세 등 총 5건
3226	2016	박성진	42	백석주유소	주유소	서울특별시 노원구 석계로15길 25	59	지방소득세	2014-01-31	2014년 지방소득세 등 총 5건
3227	2015 이전	정금숙	58	광진수산		인천광역시 서구 원적로124번길 21	59	취득세	2001-08-31	2001년 취득세 등 총 6건
3228	2015 이전	권오진	67	코아		서울특별시 구로구 시흥대로 541	59	지방소득세	2007-06-30	2007년 지방소득세 등 총 6건
3229	2015 이전	정정채	79	계산살빼기교실		서울특별시 성북구 화랑로48길 16	59	지방소득세	2012-08-31	2012년 지방소득세 등 총 6건
3230	2016	윤덕수	55	㈜엔에이치케이 종합건설	토목공사	서울특별시 금천구 독산로43가길 24	59	지방소득세	2014-05-31	2014년 지방소득세 등 총 6건
3231	2015 이전	차고선	55			서울특별시 용산구 한남대로42가길 51	59	지방소득세	2013-09-30	2013년지방소득세 등 총 6건
3232	2015 이전	이준규	57			서울특별시 관악구 신림로3가길 45-10	59	지방소득세	2010-08-31	2010년 지방소득세 등 총 7건
3233	2015 이전	박덕순	88	대동모텔		경기도 고양시 일산동구 탄중로 430	59	지방소득세	2008-08-31	2008년 지방소득세 등 총 7건
3234	2015 이전	석진명	70	(주)명성타워		서울특별시 서대문구 수색로 42	59	지방소득세	2011-08-31	2011년 지방소득세 등 총 7건
3235	2015 이전	장명애	61	오베리스		부산광역시 남구 진남로46번길 68	59	지방소득세	2004-01-31	2004년 지방소득세 등 총 7건
3236	2015 이전	박경화	90	언양아하브요양병원	요양병원	경기도 성남시 분당구 운중로225번길 48-13	59	지방소득세	2013-02-28	2013년지방소득세 등 총 7건
3237	2015 이전	은동표	64	(주)서울대신고속관광		전라북도 김제시 옥성4길 85-6	59	지방소득세	1998-06-30	1998년 지방소득세 등 총 8건

번호	공개년도	성명	연령	상호	직업(업종)	체납자주소	총체납액	대표세목	납기	체납요지
3238	2015 이전	류수하	61	주식회사 한결토건		서울특별시 강동구 양재대로87길 51	59	지방소득세	2012-09-30	2012년 지방소득세 등 총 8건
3239	2015 이전	박종천	69	(주)씨엔씨인터내쇼날		경기도 성남시 중원구 희망로375번길 11	59	지방소득세	2001-07-31	2001년 지방소득세 등 총 8건
3240	2015 이전	곽정심	59	상현(쌀)		서울특별시 동대문구 휘경로22길 39	59	지방소득세	2011-08-31	2011년 지방소득세 등 총 8건
3241	2015 이전	유춘근	75	이문종합상가	부동산매매업	서울특별시 강동구 고덕로61길 148	59	지방소득세	2011-04-30	2011년 지방소득세 등 총 8건
3242	2015 이전	권태수	59	(주)알씨코리아	철근 , 콘크리트공사업 , 무역업	서울특별시 동작구 보라매로5길 43	59	지방소득세	2012-08-31	2012년 지방소득세 등 총 8건
3243	2015 이전	윤상림	64	부동산/임대		서울특별시 강남구 테헤란로34길 25	59	지방소득세	2006-12-31	2006년 지방소득세 등 총 9건
3244	2016	박윤관	53	냉정시장아파트재건축조합	주택건설및분양업	경기도 남양주시 덕소로97번길 101	59	지방소득세	2010-12-31	2010년 지방소득세 등 총 9건
3245	2015 이전	오선경	64	(주)주원제이종건		서울특별시 송파구 바람드리26길 15	59	지방소득세	2005-08-31	2005년 지방소득세 등 총 10건
3246	2015 이전	윤병묵	78	(주)토다건설	주택사업 , 분양대행 , 임대	경기도 용인시 수지구 성복2로 158	59	지방소득세	2009-08-31	2009년 지방소득세 등 총 10건
3247	2015 이전	장문순	56	임대		서울특별시 서초구 서초대로46길 20-10	59	지방소득세	2005-07-31	2005년 지방소득세 등 총 10건
3248	2015 이전	하경아	62			서울특별시 성동구 성수이로 118	59	지방소득세	2008-08-31	2008년 지방소득세 등 총 11건
3249	2015 이전	김경숙	63	심평종합건설주식회사		인천광역시 연수구 컨벤시아대로42번길 61	59	지방소득세	2001-12-31	2001년 지방소득세 등 총 12건
3250	2015 이전	이영희	65	주식회사 이조에프에스		서울특별시 강남구 광평로56길 11	59	지방소득세	2002-08-31	2002년 지방소득세 등 총 13건
3251	2015 이전	이만기	55	이레시스템		서울특별시 성북구 장위로41길 8-4	59	지방소득세	2005-10-31	2005년 지방소득세 등 총 13건
3252	2015 이전	김세진	61	(주)연세월드		서울특별시 서대문구 세검정로 134	59	지방소득세	2007-08-31	2007년 지방소득세 등 총 13건
3253	2015 이전	김숙자	56		임대	서울특별시 양천구 목동서로 65	59	지방소득세	2011-09-30	2011년 지방소득세 등 총 13건
3254	2016	정성환	49		전구 · 램프 및 조명장치 도매업	서울특별시 구로구 구로중앙로21길 10-33	59	지방소득세	2014-10-31	2014년 지방소득세 등 총 13건
3255	2015 이전	권혁길	69		임대	경기도 김포시 승가로 89	59	취득세	2001-01-31	2001년 취득세 등 총 14건

번호	공개년도	성명	연령	상호	직업(업종)	체납자주소	총체납액	대표세목	납기	체납요지
3256	2015 이전	유현욱	44	여목		강원도 원주시 반저리2길 7	59	지방소득세	1995-12-31	1995년 지방소득세 등 총 15건
3257	2015 이전	경광선	59	메디코스		서울특별시 양천구 목동중앙북로10길 20	59	지방소득세	2005-06-30	2005년 지방소득세 등 총 15건
3258	2015 이전	홍석숙	66	대성글로리 인터내셔날		서울특별시 중랑구 면목로72길 57	59	지방소득세	2007-08-31	2007년 지방소득세 등 총 15건
3259	2015 이전	이민균	56		임대	서울특별시 은평구 은평로8길 23	59	지방소득세	2011-10-31	2011년 지방소득세 등 총 15건
3260	2015 이전	김명곤	58	상명산업	자동차부품	서울특별시 송파구 백제고분로40길 14-9	59	지방소득세	2012-08-31	2012년 지방소득세 등 총 15건
3261	2015 이전	김형기	85	다세대		서울특별시 영등포구 도신로 31	59	지방소득세	2007-08-31	2007년 지방소득세 등 총 17건
3262	2015 이전	김종욱	41	한미스텐레스공업사		서울특별시 광진구 아차산로58나길 7-7	59	지방소득세	2001-05-31	2001년 지방소득세 등 총 17건
3263	2015 이전	이종선	75	창우공업사		서울특별시 마포구 동교로 99	59	지방소득세	1999-08-31	1999년 지방소득세 등 총 19건
3264	2015 이전	진규태	62	資元(대천장호텔)	임대	서울특별시 중구 퇴계로6길 3-4	59	지방소득세	2012-08-31	2012년 지방소득세 등 총 20건
3265	2015 이전	김영구	55			경기도 고양시 일산서구 강성로 109	59	지방소득세	1995-01-31	1995년 지방소득세 등 총 26건
3266	2015 이전	주형운	56	무시로		서울특별시 양천구 지양로7길 17-4	59	지방소득세	2000-08-31	2000년 지방소득세 등 총 26건
3267	2015 이전	송재천	65	대전탑주유소		대전광역시 중구 대종로588번길 39	59	지방소득세	1996-12-31	1996년 지방소득세 등 총 27건
3268	2015 이전	원종만	62	원만주유소		서울특별시 도봉구 도봉로106길 97-7	59	지방소득세	1993-11-30	1993년 지방소득세 등 총 38건
3269	2015 이전	박영혜	69	양평상가		서울 영등포구 선유동2로 56	59	취득세	1997-03-31	1997년 취득세 등 총 72건
3270	2015 이전	김욱	51	에듀버스 주식회사	교육	광주광역시 광산구 하남대로 248-10	58	지방소득세	2010-01-31	2010년 지방소득세 총 1건
3271	2015 이전	박순임	90			서울특별시 서초구 서리풀4길 34	58	지방소득세	2009-02-28	2009년 지방소득세 총 1건
3272	2015 이전	신승복	63		임대	서울특별시 관악구 신림로11길 42-4	58	지방소득세	2011-07-31	2011년 지방소득세 총 1건
3273	2015 이전	전덕현	62	진덕현뷰토피아		서울특별시 서대문구 이화여대길 92-8	58	지방소득세	2008-08-31	2008년 지방소득세 총 1건
3274	2015 이전	조상원	43			인천광역시 서구 간촌로 24-2	58	지방소득세	2009-09-30	2009년 지방소득세 총 1건
3275	2015 이전	민이희	55	주암콘크리트 주식회사		서울특별시 은평구 진관2로 77	58	지방소득세	2010-06-30	2010년 지방소득세 총 1건
3276	2015 이전	정연자	64	모란한증		서울특별시 서초구 남부순환로333길 47	58	지방소득세	2009-12-31	2009년 지방소득세 총 1건
3277	2015 이전	유재룡	73			서울특별시 관악구 당곡6길 92	58	지방소득세	2009-12-31	2009년 지방소득세 총 1건

번호	공개년도	성명	연령	상호	직업(업종)	체납자주소	총체납액	대표세목	납기	체납요지
3278	2015 이전	김현진	57	현대종합상가		광주광역시 광산구 풍영로329번길 51	58	지방소득세	1996-04-30	1996년 지방소득세 총 1건
3279	2015 이전	정기영	61	부성	보험대리	경기도 남양주시 늘을1로16번안길 3-29	58	지방소득세	2011-11-30	2011년 지방소득세 총 1건
3280	2016	손명숙	69		비주거용건물 임대업(자기땅)	서울특별시 강남구 삼성로140길 17	58	지방소득세	2014-06-30	2014년 지방소득세 총 1건
3281	2016	남승연	44		부동산임대	서울특별시 동대문구 전농로 95-1	58	지방소득세	2014-12-31	2014년 지방소득세 총 1건
3282	2016	유승오	46	M-international	부동산컨설팅	경기도 광명시 성채안로 26	58	지방소득세	2014-12-31	2014년 지방소득세 총 1건
3283	2015 이전	장석순	60	퍼팩트스톤		경기도 평택시 포승남로 137-7	58	취득세	2000-09-30	2000년 취득세 등 총 2건
3284	2015 이전	이광세	62	(주)만나에프앤씨	무역	경기도 하남시 대청로 30	58	지방소득세	2012-01-31	2012년 지방소득세 등 총 2건
3285	2015 이전	정영주	67	주식회사 월드 밀레니엄	부동산매매시행(토지보유5년미만)	서울특별시 강서구 곰달래로20길 12	58	지방소득세	2010-06-30	2010년 지방소득세 등 총 2건
3286	2015 이전	민병철	62	신남휴게소		서울특별시 노원구 동일로 1456	58	지방소득세	2010-11-30	2010년 지방소득세 등 총 2건
3287	2015 이전	배진	41	프리덤하우스(주)		경기도 남양주시 창현로 60	58	지방소득세	2010-02-28	2010년 지방소득세 등 총 2건
3288	2015 이전	유승동	54	국제식품		서울특별시 은평구 은평로12길 12-6	58	지방소득세	2008-09-30	2008년 지방소득세 등 총 2건
3289	2015 이전	김성규	73	경성통상		서울특별시 강남구 광평로51길 49	58	지방소득세	2012-01-31	2012년 지방소득세 등 총 2건
3290	2015 이전	김종곤	66	(주)사펨	석탄	서울특별시 서대문구 연대동문1길 54-2	58	지방소득세	2014-01-31	2014년지방소득세 등 총 2건
3291	2015 이전	이세영	62	태영산업	판촉물	서울특별시 송파구 백제고분로15길 29	58	지방소득세	2012-09-30	2012년 지방소득세 등 총 2건
3292	2016	유진호	46		일반유흥 주점업	서울특별시 광진구 자양로 142	58	지방소득세	2014-12-31	2014년 지방소득세 등 총 2건
3293	2016	백영숙	82			경기도 안양시 만안구 수리산로47번길 6-8	58	취득세	2001-02-28	2001년 취득세 등 총 3건
3294	2015 이전	장영기	35	대현타일대현씽크	타일, 위생도기	서울특별시 광진구 면목로 178	58	등록세	2008-08-31	2008년 등록세 등 총 3건
3295	2015 이전	박기란	58	부컨설팅	점포(자기땅)	강원도 홍천군 한서로 1678	58	지방소득세	2009-11-30	2009년 지방소득세 등 총 3건
3296	2015 이전	장진우	49	(주)이아카데미홀딩스		서울특별시 성북구 정릉로27길 142	58	지방소득세	2001-09-30	2001년 지방소득세 등 총 3건

번호	공개년도	성명	연령	상호	직업(업종)	체납자주소	총체납액	대표세목	납기	체납요지
3297	2015 이전	정창진	41	어게인(again)	의류	서울특별시 중구 동호로17길 256-12	58	지방소득세	2010-10-31	2010년 지방소득세 등 총 3건
3298	2015 이전	안성희	86	신영빌딩		경기도 화성시 매송고색로375번길 12-16	58	지방소득세	1996-12-31	1996년 지방소득세 등 총 3건
3299	2015 이전	이양순	58	(주)의정부인제병원		서울특별시 강동구 구천면로17길 17	58	지방소득세	2006-06-30	2006년 지방소득세 등 총 3건
3300	2015 이전	이선기	47	(주) 저래프통상		서울특별시 마포구 월드컵북로2길 7	58	지방소득세	2008-08-31	2008년 지방소득세 등 총 3건
3301	2015 이전	안재만	54	(주)다솜상사	전자제품	서울특별시 동대문구 회기로21길 8-8	58	지방소득세	2014-01-31	2014년 지방소득세 등 총 3건
3302	2015 이전	엄세근	64	(주)세근산업		서울특별시 동작구 신대방길 24	58	지방소득세	2005-01-31	2005년 지방소득세 등 총 4건
3303	2015 이전	최정숙	58			서울특별시 강북구 인수봉로28가길 26	58	지방소득세	2009-12-31	2009년 지방소득세 등 총 4건
3304	2016	백승수	49	로얄당구장		서울특별시 동작구 상도로41라길 8-10	58	지방소득세	2014-04-30	2014년 지방소득세 등 총 4건
3305	2015 이전	문주성	64	(주)큰자리		서울특별시 도봉구 방학로3길 90	58	지방소득세	2001-09-30	2001년 지방소득세 등 총 4건
3306	2015 이전	김향순	69	새묵호	초밥,매운탕	서울특별시 동대문구 외대역동로16길 2-1	58	지방소득세	2013-03-31	2013년지방소득세 등 총 4건
3307	2015 이전	이문영	58	카페아이스	무역	서울특별시 강서구 양천로 492	58	지방소득세	2009-12-31	2009년 지방소득세 등 총 4건
3308	2015 이전	윤성현	56	유니버셜소프트정보통신(주)		경상남도 함안군 예용로 187-5	58	지방소득세	2005-01-31	2005년 지방소득세 등 총 4건
3309	2015 이전	김은수	36	동양유통		경기도 남양주시 묵현로양현1길 3-1	58	지방소득세	2006-10-31	2006년 지방소득세 등 총 4건
3310	2015 이전	정금숙	58		임대	서울특별시 강남구 도곡로25길 36	58	지방소득세	2011-02-28	2011년 지방소득세 등 총 4건
3311	2015 이전	정순희	84	펜스타		서울특별시 강서구 화곡로43가길 32-5	58	지방소득세	2001-04-30	2001년 지방소득세 등 총 4건
3312	2015 이전	이옥분	58	정원시스템	소프트웨어자문 , 개발 및 공급	서울특별시 강남구 개포로109길 9	58	지방소득세	2010-06-30	2010년 지방소득세 등 총 4건
3313	2015 이전	김계선	80			서울특별시 성북구 돌곶이로 33-6	58	지방소득세	1997-04-30	1997년 지방소득세 등 총 4건
3314	2015 이전	강성희	55	지경사		서울특별시 은평구 녹번로 49-14	58	지방소득세	1999-01-31	1999년 지방소득세 등 총 4건
3315	2015 이전	하인재	53			서울특별시 관악구 행운6길 21	58	지방소득세	2013-02-28	2013년 지방소득세 등 총 4건
3316	2015 이전	홍은경	56	혁성상사	대금업	서울특별시 중구 청계천로 400	58	지방소득세	2009-09-30	2009년 지방소득세 등 총 5건
3317	2015 이전	전준수	59	오성전자		서울특별시 강북구 도봉로22길 12	58	지방소득세	2004-06-30	2004년 지방소득세 등 총 5건

번호	공개년도	성명	연령	상호	직업(업종)	체납자주소	총체납액	대표세목	납기	체납요지
3318	2015 이전	장경덕	74			경기도 부천시 소사구 호현로427번길 19-5	58	지방소득세	2008-02-29	2008년 지방소득세 등 총 5건
3319	2016	김성수	67	(주)종이와연필		서울특별시 중구 퇴계로 217	58	주민세	1998-05-31	1998년 주민세 등 총 5건
3320	2015 이전	한칠성	72	덕암 주식회사	부동산투자및시행업	서울특별시 서초구 주흥5길 11	58	지방소득세	1999-11-30	1999년 지방소득세 등 총 6건
3321	2015 이전	남종호	32	코코팝	전자상거래업	서울특별시 강북구 덕릉로41길 74	58	지방소득세	2011-09-30	2011년 지방소득세 등 총 6건
3322	2015 이전	송미숙	47	한강빌딩		서울특별시 서대문구 증가로23다길 44	58	지방소득세	2008-08-31	2008년 지방소득세 등 총 7건
3323	2015 이전	손병철	47	(주)하늘상운		경기도 부천시 소사구 소삼로15번길 8	58	지방소득세	2005-03-31	2005년 지방소득세 등 총 7건
3324	2015 이전	김종기	68	삼일기업		서울특별시 송파구 양산로 39	58	취득세	2000-04-30	2000년 취득세 등 총 8건
3325	2015 이전	안영문	63	한림공영주식회사		서울특별시 성북구 북악산로 913	58	지방소득세	2002-12-31	2002년 지방소득세 등 총 8건
3326	2015 이전	고현숙	57	토즈		서울특별시 서초구 도구로 80	58	지방소득세	2001-12-31	2001년 지방소득세 등 총 8건
3327	2015 이전	PARKED WARDW ANKUI	65	크로바상사		서울 은평구 증산서길 106-13	58	지방소득세	2008-10-31	2008년 지방소득세 등 총 9건
3328	2015 이전	최명혜	59	마스터스스포츠		서울특별시 서초구 서초중앙로2길 21	58	지방소득세	2008-11-30	2008년 지방소득세 등 총 9건
3329	2015 이전	이상길	55	경희궁외식관광산업(주)	일반한식	서울특별시 광진구 영화사로9길 66	58	지방소득세	2012-01-31	2012년 지방소득세 등 총 9건
3330	2015 이전	양종한	59		임대	경기도 부천시 소사구 부광로30번길 20	58	지방소득세	2012-07-31	2012년 지방소득세 등 총 9건
3331	2015 이전	김병모	64	영광실업		서울 서대문구 세검정로 90-13	58	지방소득세	2004-08-31	2004년 지방소득세 등 총 10건
3332	2015 이전	김명수	52			서울특별시 송파구 올림픽로 135	58	지방소득세	2010-07-31	2010년지방소득세 등 총 11건
3333	2015 이전	홍의식	53	(주)동아전력		서울특별시 도봉구 방학로11길 36	58	지방소득세	2003-03-31	2003년 지방소득세 등 총 12건
3334	2015 이전	김종부	45	(주)청우동북산업		서울특별시 은평구 서오릉로25가길 3-4	58	지방소득세	2007-08-31	2007년 지방소득세 등 총 12건
3335	2015 이전	김종완	63	(주)유창그린		서울특별시 은평구 은평로2길 12	58	지방소득세	2001-06-30	2001년 지방소득세 등 총 15건
3336	2015 이전	김미숙	58		광고용건물임대	서울특별시 강남구 도산대로8길 20-7	58	지방소득세	2012-12-31	2012년지방소득세 등 총 15건
3337	2015 이전	김영효	57	(주)드림씨앤씨		서울특별시 구로구 오류로 65	58	지방소득세	2002-10-31	2002년 지방소득세 등 총 18건

번호	공개년도	성명	연령	상호	직업(업종)	체납자주소	총체납액	대표세목	납기	체납요지
3338	2015 이전	이경섭	78	동민약업사		서울특별시 중랑구 용마산로129나길 35	58	지방소득세	1995-03-31	1995년 지방소득세 등 총 20건
3339	2015 이전	정영호	61	(주)에이엔티엠		서울특별시 동대문구 이문로 193	58	지방소득세	2003-04-30	2003년 지방소득세 등 총 27건
3340	2015 이전	윤영찬	58	태성디벨로퍼		서울 성북구 아리랑로19길 81-12	58	취득세	1994-09-30	1994년 취득세 등 총 27건
3341	2015 이전	김기재	76	한국카쎈타		경기도 용인시 수지구 수지로342번길 3	58	지방소득세	1993-07-31	1993년 지방소득세 등 총 32건
3342	2015 이전	이병규	59	천양운수		서울 금천구 독산로58다길 15	58	지방소득세	1997-06-30	1997년 지방소득세 등 총 81건
3343	2015 이전	한양규	65	한양규		서울특별시 관악구 난곡로63길 28	57	취득세	2006-02-28	2006년 취득세 총 1건
3344	2015 이전	손광숙	61	(주)율림		서울특별시 영등포구 선유동1로 50	57	지방소득세	2002-10-31	2002년 지방소득세 총 1건
3345	2015 이전	서동명	53	(주)만일트레이딩	의류	서울특별시 노원구 상계로1길 92	57	지방소득세	2011-06-30	2011년 지방소득세 총 1건
3346	2015 이전	배현용	61	한라산 생등심 설렁탕		서울특별시 송파구 오금로66길 4-1	57	지방소득세	2008-12-31	2008년 지방소득세 총 1건
3347	2015 이전	인한주	67	정평산업개발(주)		서울특별시성북구성북동131-91	57	지방소득세	2005-01-31	2005년 지방소득세 총 1건
3348	2015 이전	이준명	49	(주)화인이엔티		서울특별시 구로구 개봉로3가길 67	57	지방소득세	2009-11-30	2009년 지방소득세 총 1건
3349	2015 이전	장영수	81	세호번역	일본어번역	경기도 용인시 수지구 성복2로 220	57	지방소득세	2012-07-31	2012년 지방소득세 총 1건
3350	2015 이전	박성래	60	주식회사 비젼히어로	룸싸롱	서울특별시 은평구 증산서길 19	57	지방소득세	2012-08-31	2012년 지방소득세 총 1건
3351	2015 이전	이경근	71	강남모텔	여관업	서울특별시 서초구 바우뫼로7길 11	57	지방소득세	2012-09-30	2012년 지방소득세 총 1건
3352	2015 이전	권정안	52	여인그리고도시		서울특별시 강서구 우장산로4길 13	57	지방소득세	2012-09-30	2012년 지방소득세 총 1건
3353	2015 이전	김연배	58	사단법인 한국해양환경감시협의회 충청남도지부		충남 서산시 음암면 서령로 330	57	지방소득세	1996-01-31	1996년 지방소득세 등 총 2건
3354	2016	이충기	46	태성센트럴(주)		충청남도 천안시 서북구 봉서2길 7	57	지방소득세	2014-02-28	2014년 지방소득세 등 총 2건
3355	2015 이전	정동수	70	(주)영진		전라남도 구례군 냉천4길 4-10	57	지방소득세	2001-10-31	2001년 지방소득세 등 총 2건
3356	2015 이전	이현국	79	서흥건설		경기도 남양주시 수레로1233번길 11	57	지방소득세	2002-10-31	2002년 지방소득세 등 총 2건
3357	2015 이전	이병사	70	사진문화원		서울특별시 강동구 성안로3길 9	57	지방소득세	2006-06-30	2006년 지방소득세 등 총 2건

번호	공개년도	성명	연령	상호	직업(업종)	체납자주소	총체납액	대표세목	납기	체납요지
3358	2015 이전	윤선혜	55	(주)기흥전기상사		경상북도 포항시 남구 포스코대로367번길 33	57	지방소득세	2001-08-31	2001년 지방소득세 등 총 2건
3359	2015 이전	강창모	62	(주)에치앤비즈		서울특별시 마포구 마포대로 143	57	지방소득세	2012-08-31	2012년 지방소득세 등 총 2건
3360	2016	정주현	56		점포(자기땅)	서울특별시 용산구 원효로39길 25-11	57	지방소득세	2012-09-30	2012년 지방소득세 등 총 2건
3361	2015 이전	배종철	78	부동산임대	점포(자기땅)	경기도 안양시 만안구 수리산로47번길 38	57	지방소득세	2012-12-31	2012년 지방소득세 등 총 2건
3362	2016	이영현	63	삼온이엔지(ENG)	하도급공사,시설물관리보수	서울특별시 강서구 등촌로13다길 40-23	57	지방소득세	2014-12-31	2014년 지방소득세 등 총 2건
3363	2015 이전	이용우	65	주식회사 푸른빛아이시티	조합컨설팅,부동산시행및대행	경기도 안양시 만안구 안양로343번길 31-14	57	지방소득세	2000-08-31	2000년 지방소득세 등 총 3건
3364	2015 이전	차영하	50	(주)아래아이앤씨	부동산관련컨설팅	서울특별시 관악구 남부순환로 1910	57	지방소득세	2006-01-31	2006년 지방소득세 등 총 3건
3365	2015 이전	이윤재	62			경기도 평택시 수월암길 10	57	지방소득세	1997-12-31	1997년 지방소득세 등 총 3건
3366	2015 이전	현사득	82	세화장		서울특별시 송파구 양재대로 1218	57	지방소득세	1999-12-31	1999년 지방소득세 등 총 3건
3367	2015 이전	송석규	57	(주)광전사		경상북도 포항시 남구 포스코대로367번길 33	57	지방소득세	1999-10-31	1999년 지방소득세 등 총 3건
3368	2015 이전	박홍언	56			경기도 의정부시 승지로22번길 13-10	57	지방소득세	2002-04-30	2002년 지방소득세 등 총 3건
3369	2015 이전	이봉춘	93	연합전기		경기도 김포시 황금로 117	57	지방소득세	1998-07-31	1998년 지방소득세 등 총 3건
3370	2016	유상섭	61	운암개발(주)	농수산물유통	서울특별시 강동구 천호대로168길 25	57	지방소득세	2014-07-31	2014년 지방소득세 등 총 3건
3371	2016	권준숙	55	한우리	임대	경기도 성남시 수정구 단대로23번길 10	57	지방소득세	2014-02-28	2014년 지방소득세 등 총 3건
3372	2015 이전	박재경	59	석천토건(주)		경기도 광주시 마루들길 156	57	지방소득세	2004-12-31	2004년 지방소득세 등 총 4건
3373	2015 이전	이애열	53	한국유통	슈퍼마켓	서울특별시 서대문구 응암로 100	57	지방소득세	2010-01-31	2010년 지방소득세 등 총 4건
3374	2015 이전	이재희	52	우리건설중기 주식회사		서울특별시 마포구 방울내로5길 39	57	지방소득세	2001-12-31	2001년 지방소득세 등 총 4건
3375	2015 이전	신준식	64	삼미사		경기도 부천시 소사구 소사로78번길 81	57	지방소득세	2005-02-28	2005년 지방소득세 등 총 4건
3376	2016	김문경	60	(주)니트프로덕션샘어패럴	의류	서울특별시 송파구 올림픽로51길 15	57	지방소득세	2014-09-30	2014년 지방소득세 등 총 4건

번호	공개년도	성명	연령	상호	직업(업종)	체납자주소	총체납액	대표세목	납기	체납요지
3377	2015 이전	김태봉	52	(주)삼환도시설계	부동산분양 대행	서울특별시 금천구 독산로21길 32-2	57	지방소득세	2010-01-31	2010년 지방소득세 등 총 4건
3378	2016	유영근	62	EZ PLATE	인쇄용CTP판, 기계장비제작	제주특별자치도 제주시 청귤로5길 3	57	주민세	2005-04-30	2005년 주민세 등 총 5건
3379	2015 이전	이재곤	64	경양건설(주)		서울특별시관악구신림로29길8	57	지방소득세	1998-05-31	1998년 지방소득세 등 총 5건
3380	2015 이전	이형천	59	하루		서울특별시 영등포구 국제금융로7길 15	57	지방소득세	2007-03-31	2007년지방소득세 등 총 5건
3381	2015 이전	이정민	66	아트폴리스제106호		서울특별시 구로구 개봉로17길 18-24	57	지방소득세	2012-06-30	2012년 지방소득세 등 총 6건
3382	2015 이전	노석균	53	(주)해피어스화장품	화장품	서울특별시 구로구 디지털로 316	57	지방소득세	2012-03-31	2012년 지방소득세 등 총 6건
3383	2015 이전	최은하	52		부동산개발 및 공급업	서울특별시 중랑구 상봉로25나길 12	57	지방소득세	2012-09-30	2012년 지방소득세 등 총 6건
3384	2015 이전	천원연	65			서울특별시 강동구 아리수로72길 31	57	지방소득세	2008-09-30	2008년 지방소득세 등 총 7건
3385	2015 이전	김성태	52	A.M.T종합상사		서울특별시 용산구 대사관로12길 4-10	57	지방소득세	2012-08-31	2012년 지방소득세 등 총 7건
3386	2015 이전	진덕철	81	조선일보사강남광고지사		강원도 홍천군 오안로 131	57	지방소득세	1998-08-31	1998년 지방소득세 등 총 8건
3387	2015 이전	이희숙	54	당진IC주유충전소	주유소	서울특별시 동작구 여의대방로24길 137	57	지방소득세	2012-02-29	2012년 지방소득세 등 총 8건
3388	2015 이전	이동식	50	아이콘		서울특별시 중구 을지로38길 46	57	지방소득세	2001-11-30	2001년 지방소득세 등 총 9건
3389	2015 이전	송철은	62	곤지암 남경주유소	주유소	서울특별시 관악구 난곡로30가길 6	57	지방소득세	2011-01-31	2011년 지방소득세 등 총 10건
3390	2015 이전	임성욱	46	플러스	보험대리점	서울특별시 강남구 언주로 332	57	지방소득세	2011-01-31	2011년 지방소득세 등 총 10건
3391	2015 이전	김한경	59	그린생약(주)		서울특별시 도봉구 우이천로32길 6	57	지방소득세	2007-08-31	2007년 지방소득세 등 총 11건
3392	2015 이전	이영주	43			서울특별시 관악구 남부순환로 1569-6	57	지방소득세	2010-08-31	2010년 지방소득세 등 총 12건
3393	2015 이전	백승훈	41	D . K보드	PB,MDF,PVC, 접착제	서울특별시 중랑구 용마산로129가길 41	57	지방소득세	2012-07-31	2012년 지방소득세 등 총 14건
3394	2015 이전	박노정	55	우연어패럴		서울특별시 중랑구 겸재로10길 51	57	지방소득세	2004-10-31	2004년 지방소득세 등 총 15건
3395	2015 이전	정의석	49	레나크리스		서울특별시 광진구 광나루로16길 24	57	지방소득세	2008-06-30	2008년 지방소득세 등 총 16건

번호	공개년도	성명	연령	상호	직업(업종)	체납자주소	총체납액	대표세목	납기	체납요지
3396	2015 이전	이영옥	58			서울특별시 서초구 서초대로23길 96-1	57	지방소득세	2002-12-31	2002년 지방소득세 등 총 17건
3397	2015 이전	이시형	59	(주)드림씨앤에스		서울특별시 강동구 상암로17길 43	57	지방소득세	2002-09-30	2002년 지방소득세 등 총 18건
3398	2015 이전	김한식	70	태승빌딩		경기 부천시 원미구 부천로86번길 60	57	지방소득세	1994-12-31	1994년 지방소득세 등 총 19건
3399	2016	이종철	61	이종철세무사사무소		경상북도 청도군 학산길 46-1	56	취득세	2006-08-31	2006년 취득세 총 1건
3400	2015 이전	안순영	70	삼양유통		경기도 김포시 김포한강8로 377	56	지방소득세	2000-04-30	2000년 지방소득세 총 1건
3401	2015 이전	이경훈	72	남한흥산(주)		서울특별시 강남구 영동대로65길 24	56	지방소득세	2009-07-31	2009년 지방소득세 총 1건
3402	2015 이전	정순진	55	손윤정	의류	서울특별시 중구 다산로 32	56	지방소득세	2010-11-30	2010년 지방소득세 총 1건
3403	2015 이전	신세철	64	동승빌딩		서울특별시 강북구 수유로21길 3-11	56	지방소득세	2010-08-31	2010년 지방소득세 총 1건
3404	2015 이전	김학돈	51		세신	서울특별시 관악구 난곡로50길 13	56	취득세	2013-12-31	2013년취득세 총 1건
3405	2015 이전	박영민	55	태원이엔지 유한회사	기타금융업	서울특별시 송파구 동남로 193	56	지방소득세	2012-08-31	2012년 지방소득세 총 1건
3406	2015 이전	이상곤	45	신건종합건설(주)		서울특별시 노원구 공릉로33길 8	56	지방소득세	2012-08-31	2012년 지방소득세 총 1건
3407	2016	조법선	55	(주)센스엔터테인먼트 직업소		서울특별시 성동구 금호로 15	56	지방소득세	2014-05-31	2014년 지방소득세 총 1건
3408	2015 이전	한형교	55	(주)동국지도	지도제작	서울특별시 구로구 구로동로35길 30	56	지방소득세	2013-12-31	2013년 지방소득세 총 1건
3409	2015 이전	정천식	70	황제목욕탕		전라남도 목포시 하당남부로 25	56	지방소득세	2010-01-31	2010년 지방소득세 등 총 2건
3410	2015 이전	최현희	56	최현희		서울특별시 송파구 송파대로 567	56	지방소득세	2006-03-31	2006년 지방소득세 등 총 2건
3411	2015 이전	고정운	75	청운전자(주)		경기도 남양주시 의안로 155	56	지방소득세	2000-09-30	2000년 지방소득세 등 총 2건
3412	2015 이전	김종훈	37			서울특별시 강남구 봉은사로48길 32	56	지방소득세	2009-09-30	2009년 지방소득세 등 총 2건
3413	2015 이전	박주하	69	양지 부동산 공인중개사 사무소		서울특별시 강남구 양재대로55길 14-0	56	지방소득세	2011-09-30	2011년 지방소득세 등 총 2건
3414	2015 이전	김정주	78	천호공영(주)		서울특별시 송파구 백제고분로22길 3	56	지방소득세	2005-04-30	2005년 지방소득세 등 총 2건
3415	2015 이전	안치호	53	승리오토바이	이륜자동차소매 , 수리	서울특별시 노원구 동일로237나길 13-15	56	지방소득세	2009-12-31	2009년 지방소득세 등 총 2건

번호	공개년도	성명	연령	상호	직업(업종)	체납자주소	총체납액	대표세목	납기	체납요지
3416	2015 이전	고선미	60	중앙공인중개사사무소		경기도 성남시 분당구 서판교로 165	56	지방소득세	2005-12-31	2005년 지방소득세 등 총 2건
3417	2015 이전	김순철	53	(주)무빙넷		서울특별시 성동구 동호로 100	56	지방소득세	2006-01-31	2006년 지방소득세 등 총 2건
3418	2015 이전	김용석	64			서울특별시 서초구 남부순환로350길 63	56	지방소득세	2000-07-31	2000년 지방소득세 등 총 2건
3419	2015 이전	차현열	59	코리나		경기도 평택시 지제1길 26	56	지방소득세	2009-07-31	2009년 지방소득세 등 총 2건
3420	2016	황영두	75			경기도 성남시 중원구 광명로 238-7	56	지방소득세	2014-04-30	2014년 지방소득세 등 총 2건
3421	2016	강대용	55		주거용 건물 임대업	서울특별시 중랑구 상봉중앙로1다길 39-14	56	취득세	2014-03-31	2014년 취득세 등 총 2건
3422	2015 이전	김동훈	58	㈜마이크론 테크놀로지		서울특별시 마포구 신촌로28가길 38	56	지방소득세	2003-12-31	2003년 지방소득세 등 총 3건
3423	2015 이전	김종란	54			경기도 의정부시 평화로168번길 12	56	지방소득세	2010-11-30	2010년 지방소득세 등 총 3건
3424	2015 이전	박춘만	60	블루	기타주점	서울특별시 금천구 독산로 317	56	지방소득세	2013-01-31	2013년 지방소득세 등 총 3건
3425	2015 이전	곽상수	69	(주)고아아		서울특별시 성북구 종암로27길 25-12	56	지방소득세	2001-10-31	2001년 지방소득세 등 총 3건
3426	2015 이전	윤순란	52		점포(자기땅)	서울특별시 송파구 삼학사로12길 18	56	지방소득세	2012-06-30	2012년 지방소득세 등 총 3건
3427	2015 이전	안상율	56	주식회사 아이비코프	철강	인천광역시 부평구 장제로159번길 49	56	지방소득세	2014-02-28	2014년지방소득세 등 총 3건
3428	2015 이전	장성환	55	유일전자		서울특별시 강남구 삼성로67길 8-5	56	지방소득세	2007-04-30	2007년 지방소득세 등 총 4건
3429	2015 이전	정희복	82	(주)동진지물상사		제주 제주시 충효3길 34	56	지방소득세	1992-12-31	1992년 지방소득세 등 총 4건
3430	2015 이전	김현	45	(주)엔투코퍼레이션		경기도 의정부시 신곡로 13	56	지방소득세	2005-04-30	2005년 지방소득세 등 총 4건
3431	2015 이전	오종영	48	주식회사 청석골		서울특별시 관악구 난곡로 55	56	지방소득세	2006-09-30	2006년 지방소득세 등 총 4건
3432	2015 이전	김영순	86	대성벤딩프라자		경기도 부천시 소사구 양지로 20	56	지방소득세	2004-08-31	2004년 지방소득세 등 총 4건
3433	2015 이전	조용순	64		임대	경기도 용인시 수지구 죽전로 87	56	지방소득세	2011-09-30	2011년 지방소득세 등 총 4건
3434	2015 이전	김종구	44	창천율도국인3	일반주택	인천광역시 계양구 당미2길 8-1	56	지방소득세	2011-10-31	2011년 지방소득세 등 총 4건
3435	2015 이전	김용수	65	수용상회	악세사리	서울특별시 은평구 연서로 455	56	지방소득세	2012-08-31	2012년 지방소득세 등 총 4건
3436	2015 이전	김태영	50	(주)지엔케이		서울특별시 강남구 강남대로146길 28	56	주민세	2008-10-31	2008년 주민세 등 총 5건

번호	공개년도	성명	연령	상호	직업(업종)	체납자주소	총체납액	대표세목	납기	체납요지
3437	2015 이전	조유근	44	빅토리아		경기도 파주시 시장거리길 46-3	56	지방소득세	2001-08-31	2001년 지방소득세 등 총 5건
3438	2015 이전	홍성수	60	(주)우빈종합건설		서울특별시 노원구 노원로 564	56	지방소득세	2001-03-31	2001년 지방소득세 등 총 5건
3439	2016	채종삼	47	느티인베스트먼트	대부	서울특별시 은평구 진관2로 60	56	지방소득세	2014-07-31	2014년 지방소득세 등 총 5건
3440	2015 이전	박번홍	72	(주)한농바이오	농업용기계	서울특별시 서초구 명달로24길 13	56	지방소득세	2001-05-31	2001년 지방소득세 등 총 5건
3441	2015 이전	윤영필	36	올챙이	경양식	서울특별시 강남구 양재대로 478	56	지방소득세	2008-08-31	2008년 지방소득세 등 총 5건
3442	2015 이전	신광희	51	혜 라		서울특별시 금천구 독산로 348-2	56	지방소득세	2014-01-31	2014년지방소득세 등 총 6건
3443	2015 이전	김종필	49	만남의광장주유소	전대	서울특별시 양천구 목동중앙남로16나길 63	56	지방소득세	2011-12-31	2011년 지방소득세 등 총 6건
3444	2015 이전	이준호	51	스펀지	룸싸롱	서울특별시 강남구 테헤란로16길 43	56	지방소득세	2012-09-30	2012년 지방소득세 등 총 6건
3445	2015 이전	안형주	37	파티	단란주점	경상북도 구미시 사곡로5길 23	56	지방소득세	2013-02-28	2013년지방소득세 등 총 7건
3446	2015 이전	안병섭	62			서울특별시 동작구 상도로53길 70	56	지방소득세	2002-09-30	2002년 지방소득세 등 총 7건
3447	2015 이전	양희만	60	다보약품(주)		서울특별시 관악구 관천로11길 81	56	지방소득세	2009-05-31	2009년 지방소득세 등 총 7건
3448	2015 이전	차태진	50	하늘빛담은 주식회사		서울특별시 송파구 중대로20길 6	56	지방소득세	2007-12-31	2007년 지방소득세 등 총 7건
3449	2015 이전	김숙진	64	로뎀케이하우징 주식회사	매매업	서울특별시 송파구 송파대로30길 11	56	지방소득세	2010-11-30	2010년 지방소득세 등 총 7건
3450	2015 이전	김영태	55			서울특별시 강동구 양재대로 1340	56	지방소득세	2006-03-31	2006년 지방소득세 등 총 7건
3451	2015 이전	윤학진	67	삼미운송		서울특별시 관악구 보라매로 62	56	지방소득세	2000-03-31	2000년 지방소득세 등 총 7건
3452	2015 이전	김명운	60		임대	서울특별시 중랑구 동일로92길 36	56	지방소득세	2013-02-28	2013년 지방소득세 등 총 7건
3453	2016	서진희	47			서울특별시 강남구 삼성로75길 40-4	56	지방소득세	2014-07-31	2014년 지방소득세 등 총 8건
3454	2015 이전	서현규	61	베로나		경기도 안성시 안성맞춤대로 968-5	56	지방소득세	2004-11-30	2004년 지방소득세 등 총 8건
3455	2015 이전	김주열	51	도언실업		서울특별시 관악구 남부순환로168길 45	56	지방소득세	1999-11-30	1999년 지방소득세 등 총 8건
3456	2015 이전	모재원	60	농업회사법인 주식회사 나라	작물 재배업	서울특별시 송파구 백제고분로7길 52-5	56	지방소득세	2011-03-31	2011년 지방소득세 등 총 9건
3457	2015 이전	박순걸	51	㈜코주부식품서울 사무소		부산광역시 부산진구 성지로74번가길 12-1	56	지방소득세	2001-01-31	2001년 지방소득세 등 총 9건

번호	공개년도	성명	연령	상호	직업(업종)	체납자주소	총체납액	대표세목	납기	체납요지
3458	2015 이전	유우준	88	(주)지남		서울특별시 구로구 고척로40길 33-5	56	지방소득세	1999-08-31	1999년 지방소득세 등 총 9건
3459	2015 이전	김학형	56	경진전기조명		서울특별시 중랑구 상봉중앙로 60	56	지방소득세	2008-09-30	2008년 지방소득세 등 총 10건
3460	2015 이전	서강근	50	하나마트	담배	서울특별시 도봉구 도봉로110다길 5	56	지방소득세	2012-04-30	2012년 지방소득세 등 총 11건
3461	2015 이전	황광성	64	대성정보시스템		서울특별시 강서구 강서로18마길 14-10	56	지방소득세	2005-01-31	2005년 지방소득세 등 총 12건
3462	2015 이전	하우원	55		임대(주택)	서울 강남구 선릉로 222	56	지방소득세	2008-11-30	2008년 지방소득세 등 총 13건
3463	2015 이전	김성재	58	(주)노도인터네셔널		서울특별시 도봉구 우이천로47길 14-4	56	지방소득세	2001-04-30	2001년 지방소득세 등 총 13건
3464	2015 이전	정형동	63	(주)코스모레이저		서울특별시 서초구 잠원로 157	56	지방소득세	2005-08-31	2005년 지방소득세 등 총 13건
3465	2015 이전	현원섭	51	시제이일레콤(주)		서울특별시 강남구 삼성로75길 40-12	56	지방소득세	2001-11-30	2001년 지방소득세 등 총 16건
3466	2015 이전	최태성	73	선리통상(주)		서울특별시 은평구 응암로28길 11-3	56	지방소득세	1999-11-30	1999년 지방소득세 등 총 17건
3467	2015 이전	임헌석	52	(주)앤디티정보산업		서울특별시 마포구 토정로29길 3-6	56	지방소득세	2004-08-31	2004년 지방소득세 등 총 17건
3468	2015 이전	이경호	59	래미안숲어린이집		서울특별시 노원구 공릉로34길 62	56	지방소득세	2008-05-31	2008년 지방소득세 등 총 19건
3469	2016	한태희	49	네오큐브인테리어 디자인	인테리어	서울특별시 성동구 독서당로 441	56	지방소득세	2013-01-31	2013년 지방소득세 등 총 22건
3470	2015 이전	문혜신	67	채널빌딩		서울특별시 종로구 평창문화로 65	56	지방소득세	1996-05-31	1996년 지방소득세 등 총 23건
3471	2015 이전	윤관중	58	대화금속		서울특별시 금천구 독산로44길 34	56	지방소득세	1998-04-30	1998년 지방소득세 등 총 24건
3472	2015 이전	양정기	65		주거용건물	경기도 이천시 진상미로665번길 292	56	지방소득세	1997-06-30	1997년 지방소득세 등 총 30건
3473	2015 이전	배경영	59	미성실업		서울특별시 구로구 중앙로12길 12	56	지방소득세	2009-07-31	2009년지방소득세 등 총 33건
3474	2015 이전	오중환	55	서울동산중기		경기도 하남시 천현로39번길 35-1	56	지방소득세	1997-11-30	1997년 지방소득세 등 총 35건
3475	2015 이전	박대춘	72	세무사박내춘사무소	세무사	인천 남동구 남동대로777번길 18	56	지방소득세	1993-11-30	1993년 지방소득세 등 총 43건
3476	2015 이전	박석태	67	한진공업사		서울특별시 광진구 뚝섬로31길 20	56	지방소득세	1995-12-31	1995년 지방소득세 등 총 43건
3477	2015 이전	손형국	58	의료법인우민 의료재단		광주광역시 북구 무등로154번길 23-1	55	취득세	1997-09-30	1997년 취득세 총 1건
3478	2015 이전	곽진수	65	코아게임랜드		경기도 고양시 덕양구 화중로 171	55	지방소득세	2008-10-31	2008년 지방소득세 총 1건
3479	2015 이전	김옥수	80	(주)세안주택		전라북도 전주시 덕진구 한배미1길 57-2	55	지방소득세	1998-11-30	1998년 지방소득세 총 1건

번호	공개년도	성명	연령	상호	직업(업종)	체납자주소	총체납액	대표세목	납기	체납요지
3480	2015 이전	박종심	53	태광산업	인쇄	서울특별시 중랑구 신내로21길 16	55	지방소득세	2011-09-30	2011년 지방소득세 총 1건
3481	2015 이전	한은숙	55	주식회사 인피니티쓰리디		서울특별시 종로구 자하문로 293-10	55	지방소득세	2009-10-31	2009년 지방소득세 총 1건
3482	2015 이전	김상오	65	캡코리아		경기도 양주시 부흥로 1279-34	55	지방소득세	2013-01-31	2013년 지방소득세 총 1건
3483	2016	원각사				서울특별시 종로구 낙산길 202-15	55	지방소득세	2014-07-31	2014년 지방소득세 총 1건
3484	2015 이전	김정일	63	티아라	단란주점	서울특별시 광진구 자양로 199	55	지방소득세	2001-12-31	2001년 지방소득세 총 1건
3485	2016	이명구	51			서울특별시 송파구 송파대로 220	55	취득세	2007-03-31	2007년 취득세 등 총 2건
3486	2015 이전	정용백	62	(주)비디케이	임대	경기도 김포시 김포한강2로 208	55	지방소득세	2013-12-31	2013년지방소득세 등 총 2건
3487	2015 이전	오성운	58	(주)동신홈		서울특별시 도봉구 해등로 174-6	55	지방소득세	2005-10-31	2005년 지방소득세 등 총 2건
3488	2015 이전	전길영	88			서울특별시 성동구 행당로 79	55	지방소득세	2010-03-31	2010년 지방소득세 등 총 2건
3489	2015 이전	김충규	68	이산산업(주)		서울특별시 서초구 서래로4길 27	55	지방소득세	2008-12-31	2008년 지방소득세 등 총 2건
3490	2015 이전	전건성	61	청정수산물회센타		경기도 고양시 덕양구 고양대로1407번길 67	55	지방소득세	2008-12-31	2008년 지방소득세 등 총 2건
3491	2016	김영도	73	(주)진도물산		서울특별시 용산구 이촌로54길 5	55	지방소득세	2014-06-30	2014년 지방소득세 등 총 2건
3492	2015 이전	지경준	42	라파클럽	전자상거래업	서울특별시 용산구 청파로 213	55	지방소득세	2012-10-31	2012년 지방소득세 등 총 2건
3493	2016	이해만	59	N T L	서적	서울특별시 송파구 올림픽로35가길 11	55	지방소득세	2014-12-31	2014년 지방소득세 등 총 2건
3494	2015 이전	박운희	71	동민실업		서울특별시 강북구 한천로143길 37	55	지방소득세	2001-08-31	2001년 지방소득세 등 총 3건
3495	2015 이전	박성환	39	에스피플랜	실내장식,인테리어공사	경기도 성남시 중원구 둔촌대로 300	55	지방소득세	2006-06-30	2006년 지방소득세 등 총 3건
3496	2015 이전	최욱	52	붐붐개발		경기도 안산시 상록구 원당골2길 22-11	55	지방소득세	2001-11-30	2001년 지방소득세 등 총 3건
3497	2015 이전	강신우	49	(주)디지털웨이		서울특별시 서대문구 통일로34길 27	55	지방소득세	2013-03-31	2013년지방소득세 등 총 3건
3498	2015 이전	임병자	77			서울특별시 종로구 평창14길 31-5	55	지방소득세	2009-09-30	2009년 지방소득세 등 총 3건
3499	2015 이전	이호훈	76	보린		인천광역시 강화군 강화대로1262번길 9-1	55	지방소득세	1997-11-30	1997년 지방소득세 등 총 3건
3500	2015 이전	신도진	57	(주)에이치오피홀딩스	관광터미널 운영	대구광역시 수성구 용학로30길 105	55	지방소득세	2006-09-30	2006년 지방소득세 등 총 3건

번호	공개년도	성명	연령	상호	직업(업종)	체납자주소	총체납액	대표세목	납기	체납요지
3501	2015 이전	이태일	52	브랑누아전주성락대리점		서울특별시 은평구 연서로15길 6	55	지방소득세	2007-01-31	2007년 지방소득세 등 총 3건
3502	2015 이전	강혜영	60	혜인실업		서울특별시 서초구 동광로10길 5	55	지방소득세	1999-06-30	1999년 지방소득세 등 총 3건
3503	2015 이전	김동훈	38	지노테크	오퍼	서울특별시 송파구 양산로2길 44	55	지방소득세	2012-10-31	2012년 지방소득세 등 총 3건
3504	2015 이전	박용식	56	주식회사 샛강		경기도 광주시 방등길46번길 28	55	지방소득세	2007-08-31	2007년 지방소득세 등 총 4건
3505	2016	김용범	55	주식회사펫컴코리아		서울특별시 송파구 백제고분로42길 13-29	55	지방소득세	2014-04-30	2014년 지방소득세 등 총 4건
3506	2015 이전	윤희남	63			경상북도 영천시 호국로 1529	55	지방소득세	2002-08-31	2002년 지방소득세 등 총 4건
3507	2015 이전	박영숙	66			경기도 군포시 용호1로 55	55	지방소득세	2012-08-31	2012년 지방소득세 등 총 4건
3508	2015 이전	장미경	55	다미식품	조미식품	서울특별시 은평구 역말로 82-7	55	지방소득세	2012-09-30	2012년 지방소득세 등 총 4건
3509	2015 이전	조희배	60	일진금속		서울특별시 강남구 남부순환로359길 29	55	지방소득세	2013-04-30	2013년지방소득세 등 총 4건
3510	2015 이전	원영희	56	원창인터내쇼날(주)	무역(종이이형지직물베아링)	서울특별시 송파구 성내천로33가길 10	55	지방소득세	2013-04-30	2013년지방소득세 등 총 4건
3511	2015 이전	박찬두	38	월드컵주유소	주유소	경기도 안산시 단원구 선이로1길 17	55	지방소득세	2012-11-30	2012년 지방소득세 등 총 5건
3512	2015 이전	서정대	57	새론양행		서울특별시 서대문구 거북골로 215-1	55	지방소득세	2006-12-31	2006년 지방소득세 등 총 5건
3513	2015 이전	김필기	61	맨하탄		서울특별시 강서구 가로공원로76길 28	55	지방소득세	2000-03-31	2000년 지방소득세 등 총 5건
3514	2015 이전	윤선미	41	카메라뱅크		서울특별시 강서구 방화대로6라길 11	55	지방소득세	2007-11-30	2007년 지방소득세 등 총 5건
3515	2016	고성배	64			서울특별시 관악구 청룡9길 7-9	55	지방소득세	2014-04-30	2014년 지방소득세 등 총 5건
3516	2015 이전	최동신	56	씨앤씨메탈(주)	비철금속	서울특별시 송파구 가락로36길 15-20	55	지방소득세	2011-01-31	2011년 지방소득세 등 총 5건
3517	2015 이전	박명국	60	변호사 박명국법률사무소	변호사	서울특별시 중랑구 신내역로 165	55	지방소득세	2012-08-31	2012년 지방소득세 등 총 5건
3518	2015 이전	이원균	67	성심문화원	토지임대	서울특별시 구로구 서해안로 2251-12	55	지방소득세	2013-03-31	2013년지방소득세 등 총 5건
3519	2015 이전	김원상	53	(주)민재기획		서울특별시 광진구 능동로24길 98	55	지방소득세	2003-08-31	2003년 지방소득세 등 총 6건
3520	2015 이전	위광숙	60	(주)체이스맥스	도어(대형)제작일체	서울특별시 동대문구 제기로23길 54	55	지방소득세	2011-08-31	2011년 지방소득세 등 총 6건
3521	2015 이전	공우연	83		임대	서울특별시 동대문구 한천로 210	55	지방소득세	2009-08-31	2009년 지방소득세 등 총 6건

번호	공개년도	성명	연령	상호	직업(업종)	체납자주소	총체납액	대표세목	납기	체납요지
3522	2015 이전	박상준	57	퀸즈타운		서울특별시 금천구 시흥대로12길 47	55	지방소득세	2004-12-31	2004년 지방소득세 등 총 7건
3523	2015 이전	고복주	59	백성	단란주점	서울특별시 금천구 가산로 53	55	지방소득세	2013-12-31	2013년지방소득세 등 총 8건
3524	2015 이전	신강하	57	나나스토리	전자상거래업	서울특별시 강남구 선릉로82길 40-4	55	지방소득세	2013-03-31	2013년지방소득세 등 총 8건
3525	2015 이전	김우재	69	(주)한지물산		경기도 의정부시 장곡로 280-23	55	지방소득세	1996-05-31	1996년 지방소득세 등 총 9건
3526	2015 이전	김주업	75	(주)연방엔터프라이즈		서울특별시 종로구 사직로9길 1	55	지방소득세	1994-10-31	1994년 지방소득세 등 총 9건
3527	2016	한영옥	64	부자한신	축산물판매,식육포장처리업	서울특별시 중구 을지로32길 34	55	지방소득세	2014-03-31	2014년 지방소득세 등 총 9건
3528	2015 이전	강성용	59	대풍훼밀리		서울특별시 동작구 흑석로3길 33-2	55	지방소득세	2000-07-31	2000년 지방소득세 등 총 11건
3529	2015 이전	손말임	63	술람미		충청북도음성군음성읍내리785-2	55	지방소득세	2006-04-30	2006년 지방소득세 등 총 12건
3530	2015 이전	노영자	54		임대	서울특별시 동대문구 사가정로2길 84	55	지방소득세	2009-04-30	2009년 지방소득세 등 총 12건
3531	2015 이전	정해진	78			서울특별시 관악구 서림7길 76	55	지방소득세	2000-05-31	2000년 지방소득세 등 총 13건
3532	2015 이전	김덕수	42	네오비즈넷		서울특별시 강남구 봉은사로57길 44	55	지방소득세	2008-04-30	2008년 지방소득세 등 총 13건
3533	2015 이전	우병철	52	주식회사 우성에프앤씨리미티드	무역	서울특별시 광진구 자양번영로4길 5-1	55	지방소득세	1999-01-31	1999년 지방소득세 등 총 14건
3534	2015 이전	이일한	37	멕카티(McCarthy)		서울특별시 동작구 사당로10길 87	55	지방소득세	2006-02-28	2006년 지방소득세 등 총 15건
3535	2015 이전	안성로	51	마당	한식	서울특별시 동작구 흑석로 102	55	지방소득세	2011-11-30	2011년지방소득세 등 총 15건
3536	2015 이전	이상호	81			서울특별시 강남구 논현로70길 28	55	지방소득세	2005-05-31	2005년 지방소득세 등 총 16건
3537	2015 이전	안충일	62	정인코아	점포(자기땅)	서울특별시 서초구 논현로5길 15-3	55	지방소득세	2007-09-30	2007년지방소득세 등 총 16건
3538	2015 이전	오달수	68	제일주택		서울특별시 양천구 목동로11길 12	55	지방소득세	2004-10-31	2004년 지방소득세 등 총 17건
3539	2015 이전	조사연	71	XOJDQLFELD		경기도 광명시 소하로 161	55	지방소득세	1993-07-31	1993년 지방소득세 등 총 17건
3540	2015 이전	정문영	56	(주)대경정밀		서울특별시 영등포구 양평로30길 14	55	지방소득세	2014-01-31	2014년지방소득세 등 총 17건
3541	2015 이전	황태수	47	다인 엔지니어링		서울특별시 구로구 가마산로9길 10-17	55	지방소득세	2004-01-31	2004년 지방소득세 등 총 19건
3542	2015 이전	전창희	69			서울특별시 송파구 동남로6길 7-19	55	지방소득세	1995-01-31	1995년 지방소득세 등 총 20건

번호	공개년도	성명	연령	상호	직업(업종)	체납자주소	총체납액	대표세목	납기	체납요지
3543	2015 이전	조은호	44	해동검도체육관		서울특별시 강남구 개포로 310	55	지방소득세	2008-06-30	2008년 지방소득세 등 총 21건
3544	2015 이전	김도환	61	한올테크		서울특별시 송파구 풍성로4길 22	55	지방소득세	2003-12-31	2003년 지방소득세 등 총 21건
3545	2015 이전	윤종원	55	조선1588서비스		서울특별시 서초구 강남대로61길 10	55	지방소득세	2001-12-31	2001년 지방소득세 등 총 28건
3546	2015 이전	이재석	58	대림상사		서울특별시 강남구 양재대로55길 10	55	지방소득세	2002-06-30	2002년 지방소득세 등 총 33건
3547	2015 이전	장천희	54	성창양산		경기도 용인시 수지구 수지로 68	55	지방소득세	1994-12-31	1994년 지방소득세 등 총 38건
3548	2015 이전	진동운	57	현준건설기계		서울특별시 관악구 신원로3길 57	55	지방소득세	1995-12-31	1995년 지방소득세 등 총 44건
3549	2016	정충식	45			서울특별시 도봉구 도봉로136길 28	54	취득세	2012-07-31	2012년 취득세 총 1건
3550	2016	김기숙	57			인천광역시 부평구 신트리로 16-1	54	취득세	2001-08-31	2001년 취득세 총 1건
3551	2015 이전	김동운	90			서울특별시 성북구 선잠로 77	54	지방소득세	1996-10-31	1996년 지방소득세 총 1건
3552	2015 이전	이범수	65	대한특수목재	일반제재	서울특별시 서초구 마방로6길 7-16	54	지방소득세	2012-08-31	2012년 지방소득세 총 1건
3553	2015 이전	이영애	68			서울특별시강남구압구정동288	54	지방소득세	2009-01-31	2009년 지방소득세 총 1건
3554	2015 이전	남궁준식	70	늘봄온탕		서울특별시 중랑구 면목로55가길 27	54	지방소득세	2000-09-30	2000년 지방소득세 총 1건
3555	2015 이전	이옥녀	61	이노블		서울특별시 은평구 불광로14길 20	54	지방소득세	2008-09-30	2008년 지방소득세 총 1건
3556	2015 이전	최종남	61	(주)무궁화종합상사		경기도 과천시 장군마을5길 4	54	지방소득세	1999-11-30	1999년 지방소득세 총 1건
3557	2015 이전	백병옥	68	동일종합화학(주)		대전광역시 유성구 엑스포로 448	54	지방소득세	2000-07-31	2000년 지방소득세 총 1건
3558	2015 이전	김화옥	69	서호켄터키		서울특별시 서초구 방배선행길 2	54	지방소득세	2012-05-31	2012년 지방소득세 총 1건
3559	2015 이전	유윤정	54	(주)구미프랜차이즈	자동차	서울특별시 강남구 언주로 516	54	지방소득세	2008-11-30	2008년 지방소득세 등 총 2건
3560	2015 이전	김명곤	67			경기도 안양시 동안구 관악대로 164	54	지방소득세	2001-07-31	2001년 지방소득세 등 총 2건
3561	2015 이전	임우순	47	비엠		서울특별시 서초구 동산로12길 54	54	지방소득세	2002-02-28	2002년 지방소득세 등 총 2건
3562	2015 이전	김봉안	63	(주)세진무역		인천광역시 남구 석정로423번길 43	54	지방소득세	2001-03-31	2001년 지방소득세 등 총 2건
3563	2015 이전	양준모	46	코인서비스		서울특별시 영등포구 도신로48길 4-3	54	지방소득세	2010-01-31	2010년 지방소득세 등 총 2건
3564	2015 이전	안상택	78	상태통신	전자상거래업	서울특별시 광진구 광나루로38길 17	54	지방소득세	2010-12-31	2010년 지방소득세 등 총 2건
3565	2015 이전	정광덕	67	고려목욕탕		서울특별시영등포구신길동329-82	54	지방소득세	1998-09-30	1998년 지방소득세 등 총 2건

번호	공개년도	성명	연령	상호	직업(업종)	체납자주소	총체납액	대표세목	납기	체납요지
3566	2015 이전	손화란	63			서울특별시 서초구 효령로 48	54	지방소득세	2012-06-30	2012년 지방소득세 등 총 2건
3567	2015 이전	지현숙	52	현숙상회	과실	서울특별시 송파구 가락로2길 4-20	54	지방소득세	2012-10-31	2012년 지방소득세 등 총 2건
3568	2015 이전	손성호	63	대영공인중개사 사무소	부동산컨설팅	서울특별시 노원구 동일로213길 21	54	지방소득세	2013-07-31	2013년 지방소득세 등 총 2건
3569	2016	이경훈	59		임대	서울특별시 성북구 동소문로17길 8	54	지방소득세	2014-11-30	2014년 지방소득세 등 총 2건
3570	2015 이전	김범갑	42	파라오		경기도 파주시 한울로 101	54	지방소득세	1999-08-31	1999년 지방소득세 등 총 3건
3571	2015 이전	유진재	61	(주)협진운수		인천광역시 서구 승학로495번길 7	54	지방소득세	2003-09-30	2003년 지방소득세 등 총 3건
3572	2015 이전	윤용덕	45	나무	경양식	서울특별시 광진구 광장로1다길 12-3	54	지방소득세	2011-01-31	2011년 지방소득세 등 총 3건
3573	2015 이전	정재섭	48	(주)자유정보산업		서울특별시 서대문구 연희로41나길 27	54	지방소득세	2006-01-31	2006년 지방소득세 등 총 3건
3574	2015 이전	유찬이	53			서울특별시 강서구 화곡로61길 114	54	지방소득세	2011-02-28	2011년 지방소득세 등 총 3건
3575	2015 이전	임평환	75			서울특별시 강남구 삼성로 649	54	주민세	2007-02-28	2007년 주민세 등 총 3건
3576	2015 이전	문경남	46	(주)가온씨엔에스	부동산 컨설팅업	서울특별시 양천구 중앙로36길 8-2	54	지방소득세	2012-06-30	2012년 지방소득세 등 총 3건
3577	2015 이전	윤종서	49	윤코리아	전자상거래업	경기도 과천시 양지마을1로 20	54	지방소득세	2013-02-28	2013년 지방소득세 등 총 3건
3578	2016	이호진	67			서울특별시 금천구 탑골로7길 3	54	주민세	1996-02-29	1996년 주민세 등 총 4건
3579	2015 이전	안경호	58	(주)밀레니엄 가전유통		충청남도 천안시 서북구 부성1길 40-2	54	지방소득세	2000-12-31	2000년 지방소득세 등 총 4건
3580	2016	박종성	76		주택임대	서울특별시 관악구 조원로12길 25	54	지방소득세	2011-08-31	2011년 지방소득세 등 총 4건
3581	2015 이전	김대환	52	(주)디자인 알 에스		서울특별시 성동구 독서당로 205-1	54	지방소득세	2007-02-28	2007년 지방소득세 등 총 4건
3582	2015 이전	한금자	58	벌떼		경기도 군포시 산본로 339	54	지방소득세	2001-12-31	2001년 지방소득세 등 총 4건
3583	2015 이전	정증자	74			서울특별시 송파구 풍성로25다길 12	54	지방소득세	2009-09-30	2009년 지방소득세 등 총 4건
3584	2015 이전	이영근	55	㈜와이케이 코퍼레이션		서울특별시 동대문구 제기로37길 20	54	지방소득세	2004-12-31	2004년 지방소득세 등 총 4건
3585	2015 이전	김무웅	73	원진무역		서울특별시 마포구 숭문16다길 15	54	지방소득세	2000-12-31	2000년 지방소득세 등 총 4건
3586	2015 이전	정정진	46	신원시앤시(주)		서울특별시 강남구 개포로 403	54	주민세	2007-10-31	2007년 주민세 등 총 4건

번호	공개년도	성명	연령	상호	직업(업종)	체납자주소	총체납액	대표세목	납기	체납요지
3587	2015 이전	강화순	52	임대	비주거용 건물 임대업	경기도 광주시 경충대로 524	54	지방소득세	2012-09-30	2012년지방소득세 등 총 4건
3588	2015 이전	김현수	64	삼덕다솜(주)	점포(자기땅)	경기도 구리시 동구릉로 226	54	지방소득세	2010-10-31	2010년 지방소득세 등 총 4건
3589	2016	전기고	66			대구광역시 남구 양지로8길 40-2	54	취득세	1997-02-28	1997년 취득세 등 총 5건
3590	2015 이전	김유나	45		임대	서울특별시 서대문구 신촌로11길 43	54	지방소득세	2012-08-31	2012년 지방소득세 등 총 5건
3591	2015 이전	유충성	72			경기도 남양주시 퇴계원로 120-11	54	지방소득세	2001-03-31	2001년 지방소득세 등 총 5건
3592	2015 이전	안인철	66	다성실업		경기도 고양시 덕양구 화중로 222	54	지방소득세	1999-03-31	1999년 지방소득세 등 총 5건
3593	2015 이전	심태권	57	(주)흥선어소시에이츠		서울특별시서초구서운로62	54	지방소득세	1999-10-31	1999년 지방소득세 등 총 5건
3594	2015 이전	박승현	42	(주)엔플레버	게임소프트웨어개발및판매	서울특별시 용산구 이촌로65가길 51	54	지방소득세	2014-01-31	2014년지방소득세 등 총 5건
3595	2015 이전	장동수	57		비주거용 건물 임대업	서울특별시 강동구 천호대로 1092	54	지방소득세	2013-06-30	2013년지방소득세 등 총 5건
3596	2015 이전	김현숙	54		임대	경기도 김포시 김포한강5로 385	54	지방소득세	2011-11-30	2011년 지방소득세 등 총 6건
3597	2015 이전	김인실	73	나이트가든		경기도 남양주시 덕소로 72	54	지방소득세	2000-04-30	2000년 지방소득세 등 총 6건
3598	2015 이전	유영규	68	(주)현대해피홈		서울특별시 은평구 은평로 52-5	54	지방소득세	1994-02-28	1994년 지방소득세 등 총 6건
3599	2015 이전	강백미	56			경기도 고양시 덕양구 화수로 22	54	지방소득세	1999-06-30	1999년 지방소득세 등 총 6건
3600	2015 이전	박득희	57	두리기획		서울특별시 송파구 성내천로39길 35-10	54	지방소득세	2007-12-31	2007년 지방소득세 등 총 6건
3601	2015 이전	김상천	47	엔씨테크 (NC TECH)		서울특별시 노원구 마들로 57	54	지방소득세	2005-11-30	2005년 지방소득세 등 총 6건
3602	2015 이전	이강영	55			경기도 고양시 일산서구 주엽로 178	54	지방소득세	1999-08-31	1999년 지방소득세 등 총 6건
3603	2015 이전	구영옥	51	비 . 엠		서울특별시 은평구 연서로16길 12-1	54	지방소득세	2008-08-31	2008년 지방소득세 등 총 6건
3604	2015 이전	최성정	72	한종공업(주)제1공장		서울특별시 강서구 허준로 23	54	지방소득세	2011-12-31	2011년지방소득세 등 총 6건
3605	2015 이전	유영식	79	동신레져산업(주)		서울특별시 동작구 사당로2가길 102	54	지방소득세	2000-08-31	2000년 지방소득세 등 총 7건
3606	2015 이전	김래호	69	(주)오현종합건설		서울특별시 강남구 언주로85길 23-12	54	지방소득세	2000-08-31	2000년 지방소득세 등 총 7건
3607	2015 이전	김흥남	51	(주)한성프로모션		서울특별시 마포구 월드컵로15길 43	54	지방소득세	2006-01-31	2006년 지방소득세 등 총 7건

번호	공개년도	성명	연령	상호	직업(업종)	체납자주소	총체납액	대표세목	납기	체납요지
3608	2015 이전	안대성	68		임대	인천광역시 부평구 마장로429번길 33	54	지방소득세	2012-07-31	2012년 지방소득세 등 총 7건
3609	2015 이전	김정호2	63	주식회사 랜드토픽	건물신축판매	서울특별시 서초구 양재천로31길 9	54	지방소득세	2013-02-28	2013년지방소득세 등 총 7건
3610	2015 이전	신현숙	79	서귀포개발		제주특별자치도 제주시 조함해안로 585	54	지방소득세	1996-11-30	1996년 지방소득세 등 총 8건
3611	2015 이전	김문수	82	경순빌딩		서울특별시 강남구 선릉로190길 84	54	지방소득세	2000-04-30	2000년 지방소득세 등 총 8건
3612	2015 이전	최영심	63	중앙플러스	설탕	서울특별시 강남구 광평로56길 8-13	54	지방소득세	2009-04-30	2009년 지방소득세 등 총 8건
3613	2015 이전	오병길	51	한효종합유통		서울특별시 성북구 돌곶이로 180-6	54	지방소득세	2003-05-31	2003년 지방소득세 등 총 9건
3614	2015 이전	이양구	65	삼성자원		경기도 안산시 상록구 각골로1안길 41	54	지방소득세	2002-11-30	2002년 지방소득세 등 총 9건
3615	2015 이전	최기학	68	피자레라		서울특별시 동작구 만양로8길 4-10	54	지방소득세	1997-02-28	1997년 지방소득세 등 총 10건
3616	2015 이전	조술연	81	삼흥상사		서울 용산구 보광로21길 15-6	54	지방소득세	1995-07-31	1995년 지방소득세 등 총 10건
3617	2015 이전	이계화	62	주식회사 지오베스트	주택분양임대 및대행	서울특별시 광진구 구의로 50	54	지방소득세	2006-07-31	2006년 지방소득세 등 총 11건
3618	2015 이전	강신기	54			인천광역시 남동구 경인로524번길 27-10	54	지방소득세	2001-05-31	2001년 지방소득세 등 총 11건
3619	2015 이전	박경옥	53	안성식품		경기도 남양주시 불암산로 52-2	54	지방소득세	2003-11-30	2003년 지방소득세 등 총 11건
3620	2016	김진천	50	(주)진산벨라지오	부동산분양 대행	서울특별시 영등포구 도신로 228	54	지방소득세	2011-09-30	2011년 지방소득세 등 총 11건
3621	2016	장지연	53	디올의원	외과	서울특별시 양천구 목동중앙본로 10	54	지방소득세	2014-11-30	2014년 지방소득세 등 총 12건
3622	2015 이전	오정훈	46	사보이상사		서울특별시 동대문구 약령시로 71	54	지방소득세	2003-12-31	2003년 지방소득세 등 총 12건
3623	2015 이전	강명구	53	주식회사 명립드림스		서울특별시 강동구 천호대로 1092	54	지방소득세	2005-01-31	2005년 지방소득세 등 총 13건
3624	2015 이전	박정옥	71			서울특별시 성북구 장위로16길 35-25	54	지방소득세	1999-09-30	1999년 지방소득세 등 총 13건
3625	2015 이전	황옥연	80		주택임대	서울특별시 서초구 효령로12길 12	54	지방소득세	2001-12-31	2001년 지방소득세 등 총 15건
3626	2015 이전	이상현	60	낙원산업		서울특별시 마포구 성미산로17길 59	54	지방소득세	2011-08-31	2011년 지방소득세 등 총 15건
3627	2015 이전	박영귀	62	아시아국제유학원	유학알선	전라남도 나주시 죽림길 71	54	지방소득세	2009-12-31	2009년지방소득세 등 총 18건
3628	2015 이전	송대일	52	일송전자		서울특별시 양천구 목동중앙본로 120	54	지방소득세	2001-11-30	2001년 지방소득세 등 총 21건

번호	공개년도	성명	연령	상호	직업(업종)	체납자주소	총체납액	대표세목	납기	체납요지
3629	2015 이전	오태식	52	아름다운문화행동		충청남도 태안군 구례포길 47-488	54	지방소득세	1998-04-30	1998년 지방소득세 등 총 22건
3630	2015 이전	올스타	51	영동상회		세종시전의면거제길12	54	지방소득세	2004-08-31	2004년 지방소득세 등 총 24건
3631	2015 이전	차기자	55			서울특별시 강남구 테헤란로 428	54	지방소득세	2007-09-30	2007년 지방소득세 등 총 26건
3632	2016	강수남	61		주택신축 판매업	광주광역시 광산구 동곡상선길 64-11	53	취득세	2011-01-31	2011년 취득세 총 1건
3633	2015 이전	여인복	54	엘림놀이방		서울특별시 송파구 송파대로49길 64	53	지방소득세	2009-07-31	2009년 지방소득세 총 1건
3634	2015 이전	박정수	75	(주)바른나무들		서울특별시 송파구 송파대로 345	53	지방소득세	2008-05-31	2008년 지방소득세 총 1건
3635	2015 이전	유완수	70	두원기업		경기도 김포시 김포한강8로 333	53	지방소득세	2010-01-31	2010년 지방소득세 총 1건
3636	2015 이전	우희영	55	4YOU		경상남도 거제시 문동5길 15-34	53	지방소득세	2009-07-31	2009년 지방소득세 총 1건
3637	2015 이전	손옥순	62	서광대중목욕탕		경기도 고양시 일산동구 공릉천로 35	53	취득세	2013-09-30	2013년취득세 총 1건
3638	2015 이전	노병호	53	국민생활체육 민물낚시연맹		서울특별시 양천구 목동중앙본로7가길 70-18	53	지방소득세	2013-12-31	2013년 지방소득세 총 1건
3639	2016	이상보	68	(주)세방무역		대구광역시 서구 평리로50길 37-5	53	등록세	2000-03-31	2000년 등록세 등 총 2건
3640	2015 이전	노관수	56	야시		서울특별시 동대문구 천호대로45가길 41	53	지방소득세	2001-10-31	2001년 지방소득세 등 총 2건
3641	2015 이전	조순용	51	(주)하은엔터프라이즈		경기도 구리시 벌말로147번길 26-15	53	지방소득세	2008-08-31	2008년 지방소득세 등 총 2건
3642	2015 이전	최헌영	93	건물주인		서울특별시서초구사평대로142	53	지방소득세	2006-01-31	2006년 지방소득세 등 총 2건
3643	2015 이전	홍진기	49	(주)피유엔		서울특별시 강북구 한천로 984-6	53	지방소득세	2013-04-30	2013년지방소득세 등 총 2건
3644	2016	이명헌	64	두리주택	주택신축판매	대구광역시 수성구 경안로 606	53	지방소득세	2011-04-30	2011년 지방소득세 등 총 2건
3645	2015 이전	이일우	53	(주)나래이앤티		서울특별시 성동구 매봉길 15	53	지방소득세	2012-04-30	2012년 지방소득세 등 총 2건
3646	2015 이전	김정현	53	한남유통	식품,식자재	서울특별시 강남구 선릉로 7	53	지방소득세	2012-07-31	2012년 지방소득세 등 총 2건
3647	2015 이전	윤종대	46	현대사무용가구	통신판매	서울특별시 서초구 서초대로 3-4	53	지방소득세	2013-09-30	2013년지방소득세 등 총 3건
3648	2015 이전	김석기	69	(주)석우	무역(수출)	인천광역시 계양구 황어로115번길 13	53	지방소득세	2011-04-30	2011년 지방소득세 등 총 3건
3649	2016	김상준	57	주식회사 폴룩스개발		서울특별시 광진구 동일로68길 41-4	53	지방소득세	2014-07-31	2014년 지방소득세 등 총 3건

번호	공개년도	성명	연령	상호	직업(업종)	체납자주소	총체납액	대표세목	납기	체납요지
3650	2016	표춘섭	80	범양(주)		경기도 용인시 처인구 중부대로 1144	53	주민세	2001-08-31	2001년 주민세 등 총 3건
3651	2015 이전	신영호	61	힐사이드		서울특별시 종로구 평창문화로 65	53	지방소득세	2000-06-30	2000년 지방소득세 등 총 3건
3652	2015 이전	한동구	61	(주)동원	자동차부품	서울특별시 영등포구 양평로23길 18	53	지방소득세	2011-11-30	2011년 지방소득세 등 총 3건
3653	2016	오한석	58			서울특별시 마포구 독막로28길 35	53	지방소득세	2012-09-30	2012년 지방소득세 등 총 3건
3654	2016	김미경	56	선물나라	전자상거래업(잡화)	서울특별시 마포구 독막로27길 27	53	취득세	2009-03-31	2009년 취득세 등 총 4건
3655	2015 이전	이승훈	47	(주)네오젠엔터테인먼트		경기도 안성시 웅그래길 26-5	53	지방소득세	2005-01-31	2005년 지방소득세 등 총 4건
3656	2015 이전	송만진	49	한국영상일산아카데미주식회사		서울특별시 중랑구 면목로92길 5	53	지방소득세	2008-03-31	2008년 지방소득세 등 총 4건
3657	2015 이전	우정제	53	석덕종합건설(주)		서울특별시 용산구 녹사평대로 238-1	53	지방소득세	2000-05-31	2000년 지방소득세 등 총 4건
3658	2015 이전	김정훈	56	충청지역홍성지점		대구광역시 수성구 청수로 70	53	지방소득세	1997-10-31	1997년 지방소득세 등 총 4건
3659	2015 이전	정춘수	55	(주)Z & Z(지 . 앤 . 지)		서울특별시 강서구 공항대로81길 3-4	53	지방소득세	2010-08-31	2010년 지방소득세 등 총 4건
3660	2016	이명숙	62			서울특별시 성북구 삼선교로18나길 15	53	지방소득세	2010-10-31	2010년 지방소득세 등 총 4건
3661	2015 이전	송흥석	65	임대	점포(자기땅)	경기도 고양시 덕양구 충장로350번길 175-12	53	지방소득세	2012-08-31	2012년 지방소득세 등 총 4건
3662	2015 이전	황한수	80	불교신흥회구련암		충청남도 공주시 갑사로 567-3	53	지방소득세	2013-12-31	2013년지방소득세 등 총 4건
3663	2015 이전	김대한	77	미도파건설(주택)		서울특별시 동대문구 전농로37가길 30	53	취득세	1996-12-31	1996년 취득세 등 총 5건
3664	2015 이전	하종우	74	삼호상사		경기도 구리시 동구릉로 267-13	53	지방소득세	1999-05-31	1999년 지방소득세 등 총 5건
3665	2015 이전	김옥주	48			서울특별시 관악구 신림로56길 42-1	53	지방소득세	2011-10-31	2011년 지방소득세 등 총 5건
3666	2016	이향호	51	제일HI TOPS		서울특별시 양천구 월정로40길 2	53	지방소득세	2010-07-31	2010년 지방소득세 등 총 5건
3667	2015 이전	김재승	49	대흥프린코주식회사	광고기획대행	경기도 군포시 산본로 299	53	지방소득세	2012-11-30	2012년 지방소득세 등 총 5건
3668	2016	이선직	67	송암목재		충청남도 아산시 온천대로 985	53	주민세	2001-08-31	2001년 주민세 등 총 6건
3669	2015 이전	김정열	57	형진개발		서울특별시 서대문구 홍제천로4길 23-30	53	지방소득세	2010-09-30	2010년 지방소득세 등 총 6건

번호	공개년도	성명	연령	상호	직업(업종)	체납자주소	총체납액	대표세목	납기	체납요지
3670	2015 이전	김선희	64	명신전기		서울특별시 송파구 위례성대로8길 61	53	지방소득세	2007-09-30	2007년 지방소득세 등 총 6건
3671	2015 이전	정택윤	63	(주)계우제지		경기도 용인시 수지구 문인로31번길 6	53	지방소득세	2004-08-31	2004년 지방소득세 등 총 6건
3672	2015 이전	김일남	53	케이엔 시스템 (K N SYSTEM)	전자상거래	서울특별시 성동구 금호산14길 7-1	53	지방소득세	2013-11-30	2013년지방소득세 등 총 6건
3673	2016	최정식	63	최정식	임대	서울특별시 성동구 고산자로 269	53	지방소득세	2014-02-28	2014년 지방소득세 등 총 7건
3674	2015 이전	홍재근	66			서울특별시 강남구 개포로 623	53	지방소득세	2010-11-30	2010년 지방소득세 등 총 7건
3675	2015 이전	김등일	70	(주)선천		경기도 남양주시 월문천로 95	53	지방소득세	2002-12-31	2002년 지방소득세 등 총 8건
3676	2015 이전	김민곤	45		그외 기타 건축마무리 공사업	서울특별시 강동구 천중로 178	53	지방소득세	2003-08-31	2003년 지방소득세 등 총 8건
3677	2015 이전	정근창	36	섹시왕	수출업	경상남도 창원시 마산합포구 합포서4길 22-3	53	지방소득세	2011-02-28	2011년 지방소득세 등 총 9건
3678	2015 이전	박염엽	63	광림아트		경기도 부천시 오정구 원종로120번길 32	53	지방소득세	2004-09-30	2004년 지방소득세 등 총 9건
3679	2015 이전	조성안	72	야성도우미노래빠		서울특별시 양천구 곰달래로13길 6-3	53	지방소득세	2007-08-31	2007년 지방소득세 등 총 10건
3680	2015 이전	김현석	45	(주)에이엘에프코리아		서울특별시 서대문구 연희로 189	53	지방소득세	2005-08-31	2005년 지방소득세 등 총 10건
3681	2015 이전	서환석	66	광희어패럴		경기도 고양시 일산동구 중앙로 1194	53	지방소득세	2001-08-31	2001년 지방소득세 등 총 10건
3682	2015 이전	박용성	46	녹동뻘낙지	한식점업	서울특별시 용산구 한남대로10길 58-12	53	지방소득세	2012-08-31	2012년 지방소득세 등 총 10건
3683	2015 이전	김환수	46	서해전기		서울특별시 관악구 봉천로 265-23	53	지방소득세	2013-01-31	2013년 지방소득세 등 총 11건
3684	2015 이전	여계화	68	스포츠그래픽스 코리아		강원도 강릉시 홍제로 44	53	지방소득세	1994-07-31	1994년 지방소득세 등 총 12건
3685	2015 이전	이명순	73	한국식품개발(주)		서울특별시 동작구 사당로16다길 57	53	지방소득세	1998-05-31	1998년 지방소득세 등 총 12건
3686	2015 이전	박하영	54	당근불한증막		충청남도 공주시 탑산길 37	53	지방소득세	2005-10-31	2005년 지방소득세 등 총 12건
3687	2015 이전	이윤석	57	대웅피혁		서울특별시 성북구 한천로76가길 42-7	53	지방소득세	2003-03-31	2003년 지방소득세 등 총 12건
3688	2015 이전	강민수	40	(주)코스모스오토모빌 그룹	무역	서울특별시 강남구 테헤란로43길 29	53	지방소득세	2010-12-31	2010년 지방소득세 등 총 12건
3689	2015 이전	박홍식	50			서울특별시 동작구 보라매로15길 37	53	지방소득세	2000-01-31	2000년 지방소득세 등 총 13건

번호	공개년도	성명	연령	상호	직업(업종)	체납자주소	총체납액	대표세목	납기	체납요지
3690	2015 이전	장황용	75	황룡주택건설		서울특별시 강북구 삼각산로4나길 23	53	지방소득세	1997-12-31	1997년 지방소득세 등 총 14건
3691	2015 이전	김충길	69	이길농장		경기도 의정부시 시민로317번길 15	53	지방소득세	1996-03-31	1996년 지방소득세 등 총 14건
3692	2015 이전	백영미	54	올씨티(주)	부동산매매업	서울특별시 송파구 오금로25길 14	53	지방소득세	2011-05-31	2011년지방소득세 등 총 14건
3693	2015 이전	이정옥	75	이레물산		서울특별시 강남구 학동로 165	53	지방소득세	2003-08-31	2003년 지방소득세 등 총 16건
3694	2015 이전	김형준	52	이성엔지니어링(주)	기기용자동측정및제어장치	서울특별시 강남구 테헤란로51길 31	53	지방소득세	2008-09-30	2008년 지방소득세 등 총 17건
3695	2015 이전	윤영화	62	국제무역기계상사		서울특별시 관악구 남부순환로191길 13	53	지방소득세	2003-10-31	2003년 지방소득세 등 총 18건
3696	2016	박승암	53	승현상사	무역	서울특별시 성동구 무학로4길 4-11	53	지방소득세	2011-11-30	2011년 지방소득세 등 총 22건
3697	2015 이전	박홍식	77	늘푸른주유소		경기도 파주시 달빛길 48-35	53	지방소득세	1997-12-31	1997년 지방소득세 등 총 23건
3698	2015 이전	이해숙	61			서울특별시 강남구 남부순환로391길 19	53	지방소득세	1995-03-31	1995년 지방소득세 등 총 25건
3699	2015 이전	신동관	61	동신프라자		서울특별시 양천구 오목로 76-2	53	지방소득세	1998-12-31	1998년 지방소득세 등 총 25건
3700	2015 이전	김종선	64	개인택시		경기도 성남시 중원구 도촌남로 101	52	지방소득세	2010-09-30	2010년 지방소득세 총 1건
3701	2016	윤정원	61	버킹검 가요주점	유흥주점	서울특별시 용산구 한강대로102가길 21	52	지방소득세	2014-08-31	2014년 지방소득세 총 1건
3702	2016	이주원	49			서울특별시 서초구 방배동 725	52	주민세	2009-10-31	2009년 주민세 총 1건
3703	2015 이전	이정숙	79	대하탕		충청남도 아산시 서부북로 813	52	지방소득세	1998-05-31	1998년 지방소득세 총 1건
3704	2016	이복주	68			서울특별시 강서구 화곡로66길 50	52	지방소득세	2011-06-30	2011년 지방소득세 총 1건
3705	2015 이전	이근재	61	세진중공업(주)		서울특별시 강동구 진황도로27길 58	52	지방소득세	2005-04-30	2005년 지방소득세 총 1건
3706	2015 이전	박대융	73	대동목재(무역)	목재류	경기도 포천시 청신로1196번길 354	52	지방소득세	2014-02-28	2014년 지방소득세 총 1건
3707	2015 이전	노기훈	58	(주)정일유통		서울특별시 중랑구 공릉로2길 24-17	52	지방소득세	2013-10-31	2013년 지방소득세 총 1건
3708	2015 이전	박인석	61	피앤케이산업개발주식회사	분양업	서울특별시 광진구 용마산로1길 106	52	지방소득세	2012-07-31	2012년 지방소득세 총 1건
3709	2015 이전	박중원	48	주식회사 앨피다	컨설팅업	서울특별시 강남구 선릉로130길 20	52	지방소득세	2012-08-31	2012년 지방소득세 총 1건
3710	2016	유대영	53	탑코리아버섯연구소	영지,표고버섯및특용작물재배	서울특별시 서초구 서초대로58길 31-7	52	지방소득세	2014-12-31	2014년 지방소득세 총 1건

번호	공개년도	성명	연령	상호	직업(업종)	체납자주소	총체납액	대표세목	납기	체납요지
3711	2015 이전	박경춘	66	현대폴라트리움건설 추진위원회		서울특별시 동대문구 장한로14길 81	52	지방소득세	2014-01-31	2014년 지방소득세 총 1건
3712	2015 이전	노시영	55	주식회사 플러스씨앤디	주택신축분양 및시행	서울특별시 서초구 사임당로19길 54	52	지방소득세	2013-04-30	2013년 지방소득세 총 1건
3713	2016	김영복	57	주양사우나		전라남도 영광군 성지로9길 26	52	취득세	1997-07-31	1997년 취득세 등 총 2건
3714	2016	변상구	49	라인산업		경기도 안양시 동안구 경수대로665번길 32	52	취득세	2003-12-31	2003년 취득세 등 총 2건
3715	2015 이전	성석원	61	파고다유스텔		경기도 화성시 황골길 131-10	52	지방소득세	2003-10-31	2003년 지방소득세 등 총 2건
3716	2015 이전	정진욱	64	제일공인중개사 사무소	부동산중개업	경기도 성남시 분당구 판교원로 209	52	지방소득세	1998-05-31	1998년 지방소득세 등 총 2건
3717	2016	강정규	58	초원의집		충청남도 부여군 세도로17번길 28	52	주민세	2000-11-30	2000년 주민세 등 총 2건
3718	2015 이전	이성영	49	(주)달구벌		경기도 연천군 전곡로 24	52	지방소득세	2007-05-31	2007년 지방소득세 등 총 2건
3719	2016	이봉선	68			서울특별시 관악구 국회단지11길 40	52	지방소득세	2013-12-31	2013년 지방소득세 등 총 2건
3720	2015 이전	황봉수	35	라인	카페	서울특별시 용산구 두텁바위로 25	52	지방소득세	2013-08-31	2013년지방소득세 등 총 2건
3721	2015 이전	김희중	56	(주)밀리오레컨설팅		서울특별시 은평구 갈현로45길 1-17	52	지방소득세	2004-04-30	2004년 지방소득세 등 총 2건
3722	2015 이전	정우동	76	뉴광명 단란주점		서울특별시 관악구 당곡6다길 23-5	52	지방소득세	2001-07-31	2001년 지방소득세 등 총 2건
3723	2016	심수남	46	(주)퓨쳐비앤씨	S/W개발 및 자문	경기도 용인시 처인구 학촌로70번길 60-4	52	주민세	2007-05-31	2007년 주민세 등 총 2건
3724	2015 이전	한양숙	56	주식회사에스티커뮤니케이션		서울특별시 동작구 사당로28길 50-2	52	지방소득세	2009-12-31	2009년 지방소득세 등 총 2건
3725	2015 이전	조동흥	59	천우매니아(주)		서울 중구 퇴계로50길 42	52	지방소득세	2008-02-29	2008년 지방소득세 등 총 2건
3726	2016	장세환	58	153월드주식회사	이벤트	경기도 파주시 대원로 45	52	주민세	2002-04-30	2002년 주민세 등 총 2건
3727	2015 이전	박병호	76	(주)흥원섬유		서울특별시 성북구 장월로23길 15-14	52	지방소득세	2006-07-31	2006년 지방소득세 등 총 2건
3728	2015 이전	최근석	60			서울특별시 용산구 이촌로 181	52	지방소득세	2006-04-30	2006년 지방소득세 등 총 2건
3729	2015 이전	이외자	56	메가프린티어	학교졸업앨범 제작	서울특별시 마포구 마포대로20길 26	52	지방소득세	2012-01-31	2012년 지방소득세 등 총 2건

번호	공개년도	성명	연령	상호	직업(업종)	체납자주소	총체납액	대표세목	납기	체납요지
3730	2016	김종근	35	유한회사 경인무역	전자상거래업	전라북도 군산시 설림안2길 76-3	52	지방소득세	2014-10-31	2014년 지방소득세 등 총 2건
3731	2015 이전	박영선	75			서울특별시 노원구 노원로1길 68	52	지방소득세	2013-07-31	2013년지방소득세 등 총 2건
3732	2016	PARK JUSTIN TAEYONG	47	㈜코너스톤에듀서비스	완구류,장신구	서울특별시 용산구 서빙고로59길 29	52	지방소득세	2014-09-30	2014년 지방소득세 등 총 2건
3733	2016	김현구	67	현대연와(주)		경기도 용인시 기흥구 탑실로 152	52	주민세	2001-08-31	2001년 주민세 등 총 3건
3734	2015 이전	윤길	54	서윤산업주식회사	승강장스크린도어제조,판매설치	부산광역시 연제구 중앙대로1065번길 35	52	지방소득세	2012-04-30	2012년 지방소득세 등 총 3건
3735	2015 이전	조희명	49	늘행복한해수사우나		경기도 부천시 원미구 옥산로113번길 25	52	취득세	2004-10-31	2004년 취득세 등 총 3건
3736	2016	조성식	74	조성식(직권등록)	재생용 재료 수집 및 판매업	광주광역시 광산구 산정공원로93번길 18-10	52	주민세	2008-10-31	2008년 주민세 등 총 3건
3737	2016	최승웅	72	신우물산		경기도 수원시 권선구 평동로90번길 44-10	52	주민세	1996-09-30	1996년 주민세 등 총 3건
3738	2016	권병도	65	정우사		경기도 의정부시 동일로466번길 3	52	주민세	1995-05-31	1995년 주민세 등 총 3건
3739	2016	하종엽	60	지원개발	주택신축판매(토지보유5년이상)	경기도 성남시 분당구 미금로 184	52	지방소득세	2011-01-31	2011년 지방소득세 등 총 3건
3740	2015 이전	서영일	76	서진공업(주)		경기도 고양시 덕양구 능곡로13번길 16	52	지방소득세	2004-08-31	2004년 지방소득세 등 총 3건
3741	2016	이희석	72	(주)훈진	소사장제	서울특별시 서대문구 문화촌길 6-24	52	지방소득세	2011-08-31	2011년 지방소득세 등 총 3건
3742	2015 이전	김규용	87	포항도선사		서울특별시 송파구 양재대로64길 20	52	지방소득세	2013-12-31	2013년지방소득세 등 총 3건
3743	2015 이전	유상희	69			서울 마포구 신촌로28라길 10-4	52	지방소득세	2001-02-28	2001년 지방소득세 등 총 4건
3744	2016	최판순	66			서울특별시 송파구 백제고분로12길 24-22	52	주민세	2008-12-31	2008년 주민세 등 총 4건
3745	2015 이전	조병걸	62	에이스		제주특별자치도 서귀포시 중정로 123	52	지방소득세	2002-06-30	2002년 지방소득세 등 총 4건
3746	2015 이전	남기명	65	아이템풀시험은행		서울특별시 강서구 가로공원로77길 6	52	지방소득세	1993-11-30	1993년 지방소득세 등 총 4건

번호	공개년도	성명	연령	상호	직업(업종)	체납자주소	총체납액	대표세목	납기	체납요지
3747	2015 이전	윤정욱	61	제우공영		서울특별시 용산구 이촌로87길 21	52	지방소득세	2008-12-31	2008년 지방소득세 등 총 4건
3748	2015 이전	김지우	52	바이킹부페		강원도 속초시 중앙로 157-2	52	지방소득세	2011-04-30	2011년 지방소득세 등 총 4건
3749	2016	전영상	65	주식회사 마진건설	토공사 , 철근콘크리트 . 상하수도설비	인천광역시 서구 청마로 66-9	52	지방소득세	2014-12-31	2014년 지방소득세 등 총 4건
3750	2015 이전	이용성	63	(주)시대교역		서울특별시 송파구 동남로18길 44	52	지방소득세	1994-11-30	1994년 지방소득세 등 총 4건
3751	2016	이대현	39	향기	횟집	서울특별시 성북구 북악산로1길 61	52	지방소득세	2013-12-31	2013년 지방소득세 등 총 4건
3752	2015 이전	김주철	47	대원	임대	서울특별시 성동구 자동차시장3길 3	52	지방소득세	2013-07-31	2013년지방소득세 등 총 4건
3753	2015 이전	김병웅	55	(주)골드폰토스		경기도 남양주시 소래비로 130	52	지방소득세	2006-01-31	2006년 지방소득세 등 총 5건
3754	2016	강문주	35	다성침장	임대	경기도 파주시 등원로 191	52	지방소득세	2011-01-31	2011년 지방소득세 등 총 5건
3755	2015 이전	이춘기	58	히어로	단란주점	서울특별시 성북구 삼선교로10길 14-7	52	지방소득세	2013-01-31	2013년 지방소득세 등 총 5건
3756	2016	김영기	52			서울특별시 송파구 위례성대로16길 22-0	52	주민세	1999-10-31	1999년 주민세 등 총 5건
3757	2015 이전	이선자	78	부산약국	의약품(한약및한약제제 제외)	서울특별시 강남구 삼성로69길 46-0	52	지방소득세	2013-01-31	2013년 지방소득세 등 총 5건
3758	2015 이전	김영주	84	투보완구점		서울특별시 구로구 경인로20나길 36	52	지방소득세	2009-08-31	2009년 지방소득세 등 총 6건
3759	2016	경소정	62	제이유하우스		서울특별시 강남구 언주로153길 10-8	52	주민세	2009-10-31	2009년 주민세 등 총 6건
3760	2015 이전	김미자	59			서울특별시 서초구 바우뫼로7길 11	52	지방소득세	2013-03-31	2013년지방소득세 등 총 6건
3761	2015 이전	장우석	38	주식회사 선인터콥	의류	대구광역시 수성구 상록로 69	52	지방소득세	2012-01-31	2012년 지방소득세 등 총 6건
3762	2015 이전	공준원	69	남매건설주식회사		경기도 군포시 금재로 39-2	52	지방소득세	2003-09-30	2003년 지방소득세 등 총 7건
3763	2016	김민회	48	하나인터내셔날	악세사리,케이스	서울특별시 도봉구 우이천로 172-1	52	지방소득세	2010-12-31	2010년 지방소득세 등 총 7건
3764	2015 이전	이정현	51	(주)이도디엔씨		경기도 성남시 분당구 느티로 22	52	지방소득세	2005-03-31	2005년 지방소득세 등 총 8건
3765	2015 이전	곽윤덕	67	한성금형정공사		서울특별시 관악구 문성로16다길 76	52	지방소득세	2002-10-31	2002년 지방소득세 등 총 8건

번호	공개년도	성명	연령	상호	직업(업종)	체납자주소	총체납액	대표세목	납기	체납요지
3766	2016	김영숙	61	시우 T.S.		서울특별시 강남구 강남대로162길 41-12	52	지방소득세	2010-02-28	2010년 지방소득세 등 총 8건
3767	2015 이전	유종승	53	명품관		서울특별시 강동구 양재대로 1340	52	지방소득세	2011-07-31	2011년 지방소득세 등 총 8건
3768	2015 이전	김현철	70	태현철강상사		서울특별시 중랑구 면목로42길 11-4	52	지방소득세	2000-03-31	2000년 지방소득세 등 총 9건
3769	2016	박영우	57	윤동주 서시 문학관	서적. 문화상품	서울특별시 종로구 인사동길 31-6	52	지방소득세	2010-02-28	2010년 지방소득세 등 총 9건
3770	2015 이전	이성섭	64		주택임대	경기도 용인시 수지구 고기동 336-5	52	지방소득세	2011-10-31	2011년 지방소득세 등 총 9건
3771	2016	한동진	58	신유한종합개발(주)		경기도 포천시 장암길 77	52	주민세	1999-09-30	1999년 주민세 등 총 10건
3772	2016	박학훈	60	사이버		서울특별시 강서구 강서로17가길 18-24	52	주민세	2008-12-31	2008년 주민세 등 총 10건
3773	2016	유성호	67	유한빌딩		충청남도 논산시 연무로166번길 76	52	주민세	2002-10-31	2002년 주민세 등 총 11건
3774	2015 이전	차국승	82	우성디베로		서울특별시 송파구 오금로17길 32	52	지방소득세	1997-01-31	1997년 지방소득세 등 총 13건
3775	2015 이전	조중구	61		주거용 건물 개발 및 공급업,비주거용 건물 개	서울특별시 서대문구 수색로4나길 17	52	지방소득세	2012-09-30	2012년 지방소득세 등 총 13건
3776	2016	탁광재	49	하우스&가든		서울특별시 강남구 선릉로86길 31	52	지방소득세	2010-06-30	2010년 지방소득세 등 총 14건
3777	2015 이전	배행제	67	금강가구(주)		서울특별시 성동구 독서당로 218	52	지방소득세	1997-08-31	1997년 지방소득세 등 총 16건
3778	2015 이전	김성길	52			서울특별시 동작구 등용로12길 14	52	지방소득세	2013-10-31	2013년지방소득세 등 총 16건
3779	2015 이전	우지원	42	트로이카	중고자동차 매매	서울특별시 서초구 사평대로28길 70	52	지방소득세	2010-04-30	2010년지방소득세 등 총 16건
3780	2015 이전	장경용	52	e플러스	세정제, 생활용품	서울특별시 동작구 성대로29길 53	52	지방소득세	2013-09-30	2013년지방소득세 등 총 17건
3781	2016	이지현	50	유한금속		경기도 수원시 권선구 당진로31번길 51-20	52	주민세	2005-09-30	2005년 주민세 등 총 18건
3782	2015 이전	김보미	53	엠브이상사	의류	서울특별시 동대문구 전농로14길 14	52	주민세	2009-08-31	2009년 주민세 등 총 18건
3783	2015 이전	손순기	70	수색1호빌딩		대전광역시 유성구 신성로102번길 18	52	지방소득세	1995-07-31	1995년 지방소득세 등 총 19건
3784	2016	한현석	37	플로체		서울특별시 강남구 역삼로7길 16	52	지방소득세	2010-02-28	2010년 지방소득세 등 총 24건

번호	공개년도	성명	연령	상호	직업(업종)	체납자주소	총체납액	대표세목	납기	체납요지
3785	2015 이전	김태진	47	중부사		서울특별시 종로구 동망산길 68-2	52	지방소득세	2005-06-30	2005년 지방소득세 등 총 24건
3786	2015 이전	윤진기	53	(주)코리아유통		서울특별시 강북구 도봉로 197	52	지방소득세	2003-06-30	2003년 지방소득세 등 총 28건
3787	2015 이전	박상협	66			경기도 하남시 하남대로836번길 18-10	52	지방소득세	1996-03-31	1996년 지방소득세 등 총 30건
3788	2015 이전	송석구	61	성산조명		서울특별시 용산구 서빙고로91가길 19	52	지방소득세	1993-07-31	1993년 지방소득세 등 총 32건
3789	2015 이전	서광철	46	애드코리아		경기도 남양주시 호평로 94	52	지방소득세	1998-12-31	1998년 지방소득세 등 총 38건
3790	2016	신현실	68	현궁		경기도 남양주시 수레로9번안길 22-2	52	주민세	1996-07-31	1996년 주민세 등 총 114건
3791	2016	제희정	59	부천시일본군위안부 추모비건립추진 위원회		경기도 부천시 길주로 272	51	취득세	2010-08-31	2010년 취득세 총 1건
3792	2016	장병록	59	(주)씨앤와이홀딩스	사우나	서울특별시 강동구 암사길 24	51	취득세	2009-11-30	2009년 취득세 총 1건
3793	2015 이전	김대식	54	다몬통상	기계공구	서울특별시 구로구 개봉로2길 133-15	51	지방소득세	2010-10-31	2010년 지방소득세 총 1건
3794	2015 이전	이기명	80	부천시장후보자 김만수후원회		서울특별시 강서구 공항대로65길 21	51	지방소득세	2012-02-29	2012년 지방소득세 총 1건
3795	2016	김봉수	74			경기도 파주시 사임당로 65	51	주민세	2005-12-31	2005년 주민세 총 1건
3796	2015 이전	이재억	56	(주)티에스티		충청북도 충주시 능말3길 13	51	지방소득세	2008-06-30	2008년 지방소득세 총 1건
3797	2016	임종도	79	원양공판(주)		서울특별시 용산구 원효로 66	51	지방소득세	2010-12-31	2010년 지방소득세 총 1건
3798	2015 이전	황규열	87		부동산임대업	서울특별시 강서구 우장산로15길 47	51	지방소득세	2012-08-31	2012년 지방소득세 총 1건
3799	2016	이관우	57	(주)지앤지코리아	초미세기포 발생장치	충청남도 논산시 해월로 40-7	51	주민세	2003-10-31	2003년 주민세 총 1건
3800	2015 이전	김란숙	63		임대	서울특별시 중랑구 중랑역로 276-10	51	지방소득세	2014-01-31	2014년 지방소득세 총 1건
3801	2015 이전	양병선	83	건물주		서울특별시 서초구 서운로 62	51	지방소득세	2002-03-31	2002년 지방소득세 총 1건
3802	2015 이전	현인구	66	필립상사		서울특별시광진구아차산로637	51	지방소득세	1999-11-30	1999년 지방소득세 총 1건
3803	2015 이전	백종운	56	부동산닥터	부동산중개	경기도 안산시 상록구 건건5길 10	51	지방소득세	2008-04-30	2008년 지방소득세 총 1건
3804	2016	박준영	43			서울특별시 영등포구 영등포로36길 3	51	주민세	2009-07-31	2009년 주민세 총 1건

번호	공개년도	성명	연령	상호	직업(업종)	체납자주소	총체납액	대표세목	납기	체납요지
3805	2015 이전	문원경	52	오휘화장품서초	화장품외판	서울특별시 서초구 바우뫼로41길 62	51	지방소득세	2014-02-28	2014년 지방소득세 총 1건
3806	2015 이전	장홍석	54	(주)엔앤씨파트너스	컨설팅및투자자문	부산광역시 해운대구 해운대해변로 117	51	지방소득세	2012-08-31	2012년 지방소득세 총 1건
3807	2015 이전	전광철	66	삼호개발 주식회사	부동산매매	서울특별시 동대문구 한천로47길 3-2	51	지방소득세	2012-12-31	2012년 지방소득세 총 1건
3808	2016	구자용	48	(주)블루시스템	수출입	서울특별시 금천구 범안로12길 63-26	51	지방소득세	2014-08-31	2014년 지방소득세 총 1건
3809	2016	김용만	68	(주)엘림에스앤디	부동산개발,시행	서울특별시 구로구 부일로 847	51	지방소득세	2014-03-31	2014년 지방소득세 등 총 2건
3810	2015 이전	손상기	74	건물주		서울특별시 동대문구 고산자로28가길 8	51	취득세	1996-10-31	1996년 취득세 등 총 2건
3811	2015 이전	정정후	47			경기도 이천시 덕평로891번길 50	51	지방소득세	2007-09-30	2007년 지방소득세 등 총 2건
3812	2016	이강희	61	(주)루이테크	화공약품	서울특별시 마포구 홍익로 3-14	51	주민세	2009-08-31	2009년 주민세 등 총 2건
3813	2015 이전	김기정	62	(주)대호사우나		서울특별시 성동구 마장로 271	51	지방소득세	2005-01-31	2005년 지방소득세 등 총 2건
3814	2015 이전	이종수	39			서울특별시 구로구 천왕로 9	51	지방소득세	2014-01-31	2014년지방소득세 등 총 2건
3815	2015 이전	오길환	56	만나유통	전자상거래(인터넷폰)	경기도 오산시 오산로190번길 17	51	지방소득세	2010-02-28	2010년 지방소득세 등 총 2건
3816	2016	고앵자	60			경기도 성남시 중원구 자혜로12번길 15-1	51	지방소득세	2011-07-31	2011년 지방소득세 등 총 2건
3817	2016	이달용	73	화남기업(주)		서울특별시 노원구 덕릉로 662	51	주민세	2002-06-30	2002년 주민세 등 총 2건
3818	2016	신영식	66	한중교역주식회사		경기도 의정부시 효자로 25	51	주민세	2000-12-31	2000년 주민세 등 총 2건
3819	2015 이전	권창녕	75	신성테크닉스(주)		서울특별시 강서구 까치산로18길 25-8	51	지방소득세	2005-01-31	2005년 지방소득세 등 총 2건
3820	2015 이전	고병희	67			경기도 고양시 덕양구 호국로 754	51	지방소득세	2011-01-31	2011년 지방소득세 등 총 2건
3821	2015 이전	전주선	67	(주)부성기획판매		서울특별시 은평구 통일로92길 10	51	지방소득세	2005-01-31	2005년 지방소득세 등 총 2건
3822	2015 이전	양순덕	66	양순덕	임대	서울특별시 성동구 성수이로6길 7-2	51	지방소득세	2012-05-31	2012년 지방소득세 등 총 2건
3823	2015 이전	김희진	45		임대	서울특별시 강남구 삼성로 150	51	지방소득세	2013-01-31	2013년 지방소득세 등 총 2건
3824	2015 이전	차창식	70	대화빌딩		서울특별시 강남구 봉은사로109길 18	51	지방소득세	2009-01-31	2009년 지방소득세 등 총 2건
3825	2015 이전	이교진	44		임대	서울특별시 노원구 한글비석로8길 20	51	지방소득세	2013-11-30	2013년지방소득세 등 총 3건

번호	공개년도	성명	연령	상호	직업(업종)	체납자주소	총체납액	대표세목	납기	체납요지
3826	2015 이전	김희경	57			서울특별시 서초구 잠원로12길 13	51	취득세	2013-03-31	2013년취득세 등 총 3건
3827	2015 이전	최성석	77	고려홍삼		서울특별시 서대문구 연희로11길 41	51	지방소득세	1992-07-31	1992년 지방소득세 등 총 3건
3828	2016	조은진	64			경기도 남양주시 진건오남로 100	51	주민세	1994-09-30	1994년 주민세 등 총 3건
3829	2016	이원휘	63			충청북도 음성군 하노길 70-3	51	주민세	2008-11-30	2008년 주민세 등 총 3건
3830	2016	황석숭	64	(주)대운트랜스포터		서울특별시 성동구 금호산2길 29-21	51	주민세	2003-01-31	2003년 주민세 등 총 3건
3831	2015 이전	김재훈	54			서울특별시 강남구 학동로 338	51	지방소득세	2006-12-31	2006년 지방소득세 등 총 3건
3832	2015 이전	윤효순	69	태양수지공업사		경기도 양주시 고암길 354	51	지방소득세	1999-09-30	1999년 지방소득세 등 총 3건
3833	2015 이전	이해남	59	세븐	호프	서울특별시 중구 중림로7길 23-3	51	지방소득세	2013-01-31	2013년 지방소득세 등 총 3건
3834	2016	방성은	52	(주)네오플래닛		경기도 고양시 덕양구 도래울안길 57	51	지방소득세	2011-10-31	2011년 지방소득세 등 총 3건
3835	2015 이전	호대희	58		임대	서울특별시 도봉구 우이천로46길 14-3	51	지방소득세	2013-03-31	2013년지방소득세 등 총 3건
3836	2015 이전	박준용	79	박준용법률사무소	변호사업	서울특별시 강남구 압구정로 201	51	지방소득세	2012-12-31	2012년 지방소득세 등 총 3건
3837	2015 이전	김성범	45	에스엠(S . M)	단란주점	서울특별시 동대문구 답십리로 251	51	지방소득세	2012-12-31	2012년지방소득세 등 총 4건
3838	2015 이전	정순철	60	신재산업		서울특별시 광진구 동일로2길 5	51	지방소득세	1999-11-30	1999년 지방소득세 등 총 4건
3839	2015 이전	홍준호	45	행운분식		서울특별시 관악구 난곡로45길 17-8	51	지방소득세	2004-03-31	2004년 지방소득세 등 총 4건
3840	2016	손영주	48	토방닭발		서울특별시 마포구 성미산로29길 17-9	51	주민세	2009-12-31	2009년 주민세 등 총 4건
3841	2015 이전	최지고	66		주택신축판매(토지보유 5 년 이상)	서울특별시 구로구 개봉로11길 18-31	51	지방소득세	2011-10-31	2011년 지방소득세 등 총 4건
3842	2016	구본효	63	현진종합물류(주)		경기도 이천시 다솔로263번길 32	51	주민세	2005-01-31	2005년 주민세 등 총 4건
3843	2015 이전	이규호	52	방주실업		서울특별시 송파구 오금로64가길 16	51	지방소득세	2007-05-31	2007년 지방소득세 등 총 4건
3844	2016	정성철	54	(주)제이엘원		서울특별시 성동구 무학로 50	51	주민세	2008-08-31	2008년 주민세 등 총 4건
3845	2016	손재영	56	(주)도현인베스트		서울특별시 강동구 양재대로100길 38-5	51	지방소득세	2010-07-31	2010년 지방소득세 등 총 5건
3846	2016	김상열	77	봉천산업(주)		서울특별시 강남구 개포로 623	51	주민세	1996-11-30	1996년 주민세 등 총 5건
3847	2016	김성욱	48	(주)웩스글로벌		인천광역시 서구 크리스탈로 148	51	주민세	2007-12-31	2007년 주민세 등 총 5건

번호	공개년도	성명	연령	상호	직업(업종)	체납자주소	총체납액	대표세목	납기	체납요지
3848	2016	정찬익	61	알엠아이레이저 코리아 주식회사	무역,개발	대구광역시 동구 동촌로 346	51	주민세	1998-10-31	1998년 주민세 등 총 5건
3849	2015 이전	한미자	60	칼라스	룸싸롱	경기도 남양주시 덕소로116번길 49	51	지방소득세	2012-08-31	2012년 지방소득세 등 총 5건
3850	2015 이전	박영숙	55	근환건설(주)		서울특별시 구로구 경인로35길 52-13	51	지방소득세	2003-07-31	2003년 지방소득세 등 총 6건
3851	2015 이전	신두희	52	우경테크		인천광역시 서구 승학로 407	51	지방소득세	2007-01-31	2007년 지방소득세 등 총 6건
3852	2016	김봉길	67			서울특별시 강남구 자곡로3길 22	51	주민세	1999-04-30	1999년 주민세 등 총 6건
3853	2015 이전	김종실	60	(주)세영산업개발		경기도 부천시 소사구 소사로247번길 19	51	지방소득세	2004-04-30	2004년 지방소득세 등 총 6건
3854	2016	변종완	66	우남빌딩		경기도 하남시 미사강변서로 167	51	지방소득세	2010-03-31	2010년 지방소득세 등 총 6건
3855	2016	서세원	55	월드공인중개사 사무소	부동산중개,컨설팅	서울특별시 구로구 개봉로15길 32	51	주민세	2009-12-31	2009년 주민세 등 총 6건
3856	2015 이전	김안규	50	삼화정공		서울특별시 금천구 독산로28가길 10	51	지방소득세	2001-02-28	2001년 지방소득세 등 총 6건
3857	2015 이전	신종완	43		임대	서울특별시 성북구 동소문로 266-7	51	지방소득세	2014-01-31	2014년지방소득세 등 총 6건
3858	2016	김억남	74	서우빌딩		경기도 부천시 성지로 48	51	주민세	1999-04-30	1999년 주민세 등 총 7건
3859	2015 이전	최이주	42	경포관		서울특별시 강남구 학동로11길 12	51	지방소득세	2010-06-30	2010년 지방소득세 등 총 7건
3860	2015 이전	이상구	76	상주개발		경기도 고양시 일산동구 강송로 196	51	지방소득세	1999-03-31	1999년 지방소득세 등 총 7건
3861	2015 이전	김성동	66	㈜삼원기업 (팔탄지점)		전라북도 무주군 대소길 17-3	51	지방소득세	2002-05-31	2002년 지방소득세 등 총 7건
3862	2016	장왕식	57	홍익인간오피스	비주거용 건물 임대업	경기도 성남시 수정구 대왕판교로982번길 7-16	51	지방소득세	2014-04-30	2014년 지방소득세 등 총 7건
3863	2015 이전	정구경	71	구경상회		서울특별시 송파구 토성로17길 9	51	지방소득세	2011-06-30	2011년지방소득세 등 총 8건
3864	2016	강성숙	53			서울특별시 중랑구 용마산로115길 109	51	주민세	2009-08-31	2009년 주민세 등 총 8건
3865	2015 이전	추영욱	49	(주)화인씨앤드앤		서울특별시 구로구 새말로9길 45	51	지방소득세	2007-04-30	2007년 지방소득세 등 총 8건
3866	2015 이전	위재호	53	엔원(주)		서울특별시 마포구 토정로37길 46	51	지방소득세	2008-02-29	2008년 지방소득세 등 총 8건
3867	2015 이전	이융달	75	연세대행정대학원 제10		서울특별시 강남구 강남대로 324	51	지방소득세	2001-07-31	2001년 지방소득세 등 총 8건

번호	공개년도	성명	연령	상호	직업(업종)	체납자주소	총체납액	대표세목	납기	체납요지
3868	2015 이전	황선호	42	선우	경영컨설팅	대전광역시 중구 보문산공원로 83	51	지방소득세	2012-09-30	2012년 지방소득세 등 총 8건
3869	2015 이전	문춘상	49	(주)덕천디앤아이		서울특별시 중랑구 상봉로26길 9	51	지방소득세	2013-09-30	2013년지방소득세 등 총 8건
3870	2015 이전	최택진	43	명진빌딩	점포(자기땅)	서울특별시 강남구 압구정로79길 29	51	지방소득세	2013-04-30	2013년지방소득세 등 총 8건
3871	2015 이전	심동선	57	태광기계		서울특별시 강서구 등촌로13길 34	51	지방소득세	2001-07-31	2001년 지방소득세 등 총 9건
3872	2015 이전	이창만	71	놀이터		서울특별시 강서구 공항대로39길 59	51	지방소득세	2006-11-30	2006년 지방소득세 등 총 10건
3873	2015 이전	유준호	56		재생용 재료 수집 및 판매업	경기도 수원시 권선구 탑동로12번길 33-8	51	지방소득세	2012-07-31	2012년 지방소득세 등 총 10건
3874	2015 이전	임대규	54	(주)케이투통상		서울특별시 중구 다산로36길 109	51	지방소득세	2003-04-30	2003년 지방소득세 등 총 10건
3875	2015 이전	김탁균	65	(주)한양임펙스		서울특별시 성북구 정릉로38마길 33	51	지방소득세	2003-12-31	2003년 지방소득세 등 총 10건
3876	2016	김칠한	72		점포(자기땅)	경기도 광주시 천진암로535번길 15	51	주민세	2003-11-30	2003년 주민세 등 총 10건
3877	2016	이준호	46	(주)건강일번가	전자제품	서울특별시 서초구 바우뫼로7길 64-15	51	지방소득세	2010-03-31	2010년 지방소득세 등 총 10건
3878	2015 이전	박원배	59	한강의류	전자상거래업	서울특별시 은평구 갈현로37가길 13-17	51	지방소득세	2013-06-30	2013년지방소득세 등 총 10건
3879	2015 이전	이운태	59	지에스닥컴 주식회사		충청북도 청주시 상당구 대성로122번길 56	51	지방소득세	2001-04-30	2001년 지방소득세 등 총 11건
3880	2015 이전	김춘수	53			서울특별시 강남구 학동로20길 25	51	지방소득세	2000-10-31	2000년 지방소득세 등 총 12건
3881	2015 이전	정익용	59	임대		서울특별시 관악구 난곡로59길 7-1	51	지방소득세	2010-01-31	2010년 지방소득세 등 총 12건
3882	2015 이전	유재형	68	주식회사성화식품		경기도 화성시 마도로 291	51	지방소득세	2002-01-31	2002년 지방소득세 등 총 12건
3883	2015 이전	김경수	72	한국뉴막스(주)		경기도 화성시 장덕북길 140-8	51	지방소득세	1997-06-30	1997년 지방소득세 등 총 12건
3884	2015 이전	김형규	62	은진호텔		서울특별시 영등포구 영등포로43길 7	51	주민세	2000-04-30	2000년 주민세 등 총 12건
3885	2015 이전	이부돌	41	에스	룸싸롱	서울특별시 서초구 사임당로19길 28-11	51	지방소득세	2013-08-31	2013년지방소득세 등 총 12건
3886	2016	임진영	54	목화		경기도 광명시 안재로6번길 18	51	주민세	2001-10-31	2001년 주민세 등 총 13건
3887	2016	장순복	61			서울특별시 강남구 강남대로128길 63	51	지방소득세	2014-03-31	2014년 지방소득세 등 총 13건
3888	2015 이전	박영동	54	영진종합상사		서울특별시 중랑구 동일로136나길 29	51	지방소득세	1999-12-31	1999년 지방소득세 등 총 14건

번호	공개년도	성명	연령	상호	직업(업종)	체납자주소	총체납액	대표세목	납기	체납요지
3889	2015 이전	김주일	58	악쓰는하마 노래방	노래방	서울특별시 중랑구 겸재로29길 56	51	지방소득세	2012-01-31	2012년 지방소득세 등 총 14건
3890	2015 이전	성낙원	60	선도상사(주)		서울특별시 용산구 이촌로 1	51	지방소득세	2002-06-30	2002년 지방소득세 등 총 15건
3891	2015 이전	김재호	59			서울특별시 양천구 목동중앙남로3가길 116	51	지방소득세	1998-11-30	1998년 지방소득세 등 총 16건
3892	2015 이전	정병태	70	대영전자		경기도 남양주시 별내5로 22	51	지방소득세	1997-12-31	1997년 지방소득세 등 총 17건
3893	2015 이전	최윤기	49	한강		서울특별시 강서구 개화4길 7-6	51	지방소득세	2007-03-31	2007년 지방소득세 등 총 19건
3894	2016	김만연	54	가이헤어	미용실	서울특별시 강남구 선릉로 312	51	지방소득세	2010-02-28	2010년 지방소득세 등 총 19건
3895	2015 이전	서평환	69	서환통상		서울특별시 양천구 목동서로2길 22	51	지방소득세	2000-06-30	2000년 지방소득세 등 총 21건
3896	2016	김재문	64	(주)동나인더스트리		서울특별시 강서구 초록마을로3길 32	51	주민세	2001-01-31	2001년 주민세 등 총 26건
3897	2015 이전	김재선	70	성수극동상가		서울 강남구 도산대로 335	51	취득세	1990-12-31	1990년 취득세 등 총 27건
3898	2015 이전	정동희	51			서울특별시 서대문구 가좌로2안길 7	51	지방소득세	1997-12-31	1997년 지방소득세 등 총 43건
3899	2015 이전	김진학	67	진성정공사		서울특별시 양천구 중앙로29길 45-9	51	지방소득세	1987-03-31	1987년 지방소득세 등 총 73건
3900	2015 이전	박춘대	60	(주)쥬네브	슈퍼마켓등	서울특별시 강남구 선릉로120길 12	50	취득세	2006-10-31	2006년 취득세 총 1건
3901	2016	박상관	54			서울특별시 노원구 광운로17길 5-3	50	취득세	2003-07-31	2003년 취득세 총 1건
3902	2015 이전	이용석	38	onlyvespa		강원도 춘천시 후석로326번길 96	50	지방소득세	2007-05-31	2007년 지방소득세 총 1건
3903	2016	김효진	39	(주)토피에스		경기도 용인시 기흥구 동백죽전대로527번길 80	50	취득세	2003-11-30	2003년 취득세 총 1건
3904	2016	안재섭	60	훌리건스		경기도 성남시 중원구 금상로 134	50	취득세	2002-11-30	2002년 취득세 총 1건
3905	2016	정금순	81			서울특별시 강북구 솔매로 135	50	주민세	2002-07-31	2002년 주민세 총 1건
3906	2015 이전	박행주	59	영광기계공업		경기도 김포시 흥신로140번길 39	50	지방소득세	1994-11-30	1994년 지방소득세 총 1건
3907	2015 이전	김영호	45	(주)케이앤피시티플래닝		서울특별시 종로구 종로65길 33-3	50	지방소득세	2009-10-31	2009년지방소득세 총 1건
3908	2015 이전	최장환	49	뉴텍(NEW TECH)		서울특별시 은평구 통일로83길 6-8	50	지방소득세	2008-01-31	2008년 지방소득세 총 1건
3909	2015 이전	한근수	54	(주)젠부동산투자자문	투자자문및부동산투자자문업	경기도 김포시 수기로 39-13	50	지방소득세	2008-02-29	2008년 지방소득세 총 1건

번호	공개년도	성명	연령	상호	직업(업종)	체납자주소	총체납액	대표세목	납기	체납요지
3910	2015 이전	김동명	70	화전공동탕	대중탕	서울특별시 서초구 매헌로16길 40	50	지방소득세	2014-01-31	2014년 지방소득세 총 1건
3911	2016	유용선	57	(주)파워링크		경기도 고양시 일산서구 일청로 75	50	주민세	2005-04-30	2005년 주민세 총 1건
3912	2016	김성원	65			경기도 남양주시 먹갓로 54-5	50	지방소득세	2011-01-31	2011년 지방소득세 총 1건
3913	2016	김영근	54	주식회사 브릿지웨어	소프트웨어자문개발및공급	서울특별시 은평구 가좌로7길 29-3	50	주민세	2009-02-28	2009년 주민세 총 1건
3914	2016	정태성	49	은성기획		서울특별시 관악구 남현길 12	50	지방소득세	2014-04-30	2014년 지방소득세 총 1건
3915	2015 이전	박동철	68	용쥐	식육판매	대전광역시 대덕구 한밭대로1114번길 27	50	지방소득세	2012-11-30	2012년 지방소득세 총 1건
3916	2016	홍승표	67	봉황사		서울특별시 성북구 동소문로13나길 103	50	지방소득세	2014-12-31	2014년 지방소득세 총 1건
3917	2015 이전	김동환	52	엑스	단란주점	서울특별시 중랑구 동일로 501	50	지방소득세	2012-01-31	2012년 지방소득세 등 총 2건
3918	2015 이전	정연구	70	시범대원칸타빌 경로당		경기도 화성시 동탄대로시범길 53	50	지방소득세	1992-12-31	1992년 지방소득세 등 총 2건
3919	2015 이전	김정곤	85	태광전업(주)충추지점		서울특별시 송파구 토성로 64	50	지방소득세	1997-05-31	1997년 지방소득세 등 총 2건
3920	2016	서석기	57	JS건강코너		서울특별시 구로구 구로동로 188	50	주민세	2008-09-30	2008년 주민세 등 총 2건
3921	2015 이전	이이수	84	황한섬유(주)		경기도 양평군 오빈길 72-18	50	지방소득세	2001-09-30	2001년 지방소득세 등 총 2건
3922	2016	김성현	41	성현상사		인천광역시 남구 수봉로67번길 41-23	50	주민세	2009-02-28	2009년 주민세 등 총 2건
3923	2016	주정옥	64	진주의류	의류수선	서울특별시 용산구 서빙고로20길 19	50	지방소득세	2011-12-31	2011년 지방소득세 등 총 2건
3924	2015 이전	김은미	61	건물주	비주거용건물임대업(자기땅)	경기도 양평군 북한강로81번길 20	50	지방소득세	2012-08-31	2012년 지방소득세 등 총 2건
3925	2015 이전	김준기	59	산새미	한식	서울특별시 서초구 동광로 57-8	50	지방소득세	2013-08-31	2013년지방소득세 등 총 2건
3926	2015 이전	한위숙	57	청수		서울특별시 송파구 올림픽로45길 11	50	지방소득세	2013-07-31	2013년지방소득세 등 총 2건
3927	2015 이전	최현호	69	타미드엘림주식회사	한식	서울특별시 서초구 동광로1길 112	50	지방소득세	2013-08-31	2013년지방소득세 등 총 2건
3928	2016	장용구	52	남궁	한식	강원도 춘천시 중앙로 152-2	50	지방소득세	2014-06-30	2014년 지방소득세 등 총 2건
3929	2015 이전	한상구	58	명월관	단란주점	경기도 여주시 신남1길 52-146	50	지방소득세	2013-01-31	2013년 지방소득세 등 총 3건
3930	2015 이전	김기인	57	주식회사 인퍼니	전자상거래업	서울특별시 마포구 만리재로 19	50	지방소득세	2011-03-31	2011년 지방소득세 등 총 3건

번호	공개년도	성명	연령	상호	직업(업종)	체납자주소	총체납액	대표세목	납기	체납요지
3931	2016	전기봉	60	남양전기(주)		경기도 하남시 미사강변서로 167	50	주민세	2001-09-30	2001년 주민세 등 총 3건
3932	2015 이전	김순동	56	(주)미트앤월드	육가공	서울특별시 강남구 삼성로 14	50	지방소득세	2009-02-28	2009년 지방소득세 등 총 3건
3933	2015 이전	김문웅	74			서울특별시 성북구 성북로4길 52	50	지방소득세	2002-01-31	2002년 지방소득세 등 총 3건
3934	2015 이전	전병훈	69			서울특별시 강서구 화곡로64길 64	50	지방소득세	2000-05-31	2000년 지방소득세 등 총 3건
3935	2015 이전	김태윤	53	주식회사펜타곤칩스		경기도 고양시 덕양구 푸른마을로 15	50	지방소득세	2007-08-31	2007년 지방소득세 등 총 3건
3936	2015 이전	이윤재	56	(주)거송라인		경기도 남양주시 진건오남로 781-17	50	지방소득세	2001-03-31	2001년 지방소득세 등 총 3건
3937	2015 이전	이재순	67	현대그린마트		경기도 의정부시 녹양로62번길 96-13	50	지방소득세	2001-07-31	2001년 지방소득세 등 총 3건
3938	2016	김기수	64	주식회사씨밀레 디자인	실내디자인	서울특별시 중랑구 용마산로 210	50	지방소득세	2011-12-31	2011년 지방소득세 등 총 3건
3939	2016	안억규	62	진도환경개발 주식회사	폐기물수집운반처리업	경기도 양주시 평화로1203번길 77	50	지방소득세	2010-12-31	2010년 지방소득세 등 총 3건
3940	2015 이전	김미덕	60	마부감자탕		서울시 은평구 갈현로41가길 7-9	50	지방소득세	2013-01-31	2013년 지방소득세 등 총 3건
3941	2015 이전	이지운	42	에꼴드당스무용학원		경기도 고양시 일산서구 고양대로 676-1	50	지방소득세	2013-09-30	2013년 지방소득세 등 총 3건
3942	2016	박영근	59	(주)두황어패럴		인천광역시 남동구 서창남순환로 124-14	50	주민세	2002-10-31	2002년 주민세 등 총 4건
3943	2015 이전	송용호	59	주식회사금하		경기도 부천시 원미구 장말로176번길 34-1	50	지방소득세	2001-04-30	2001년 지방소득세 등 총 4건
3944	2015 이전	김병옥	45	에이치와이유엔(주)		서울특별시 용산구 대사관로20길 55	50	지방소득세	2002-10-31	2002년 지방소득세 등 총 4건
3945	2015 이전	김성태	51	주식회사 삼성자동차운전 전문학원		충청남도 홍성군 남장1길 39-21	50	지방소득세	2005-08-31	2005년 지방소득세 등 총 4건
3946	2016	이정호	48	(주)해바라기필름		경기도 안양시 동안구 관평로138번길 63	50	주민세	2009-12-31	2009년 주민세 등 총 4건
3947	2015 이전	정금례	72	루이		서울특별시 동작구 성대로37길 76	50	지방소득세	2002-04-30	2002년 지방소득세 등 총 4건
3948	2015 이전	이종선	73	이종선소아과의원		서울특별시 강북구 도봉로81길 23-4	50	지방소득세	1995-08-31	1995년 지방소득세 등 총 4건
3949	2015 이전	신덕용	62	잠원건설(주)		경기도 고양시 일산동구 탄중로425번길 22	50	지방소득세	2001-07-31	2001년 지방소득세 등 총 4건
3950	2016	박희숙	56	포림상사		서울특별시 강남구 학동로20길 25	50	주민세	2002-09-30	2002년 주민세 등 총 4건
3951	2015 이전	박병형	60	(주)케미스		서울특별시 노원구 노원로 530	50	지방소득세	2008-04-30	2008년 지방소득세 등 총 4건

번호	공개년도	성명	연령	상호	직업(업종)	체납자주소	총체납액	대표세목	납기	체납요지
3952	2016	이수왕	56	성진라오시아(주)	자동차용품	서울특별시 양천구 신정로 300	50	주민세	2008-04-30	2008년 주민세 등 총 5건
3953	2015 이전	김명기	73	하이콤네트(주)		서울특별시 동작구 여의대방로62길 23	50	지방소득세	1999-10-31	1999년 지방소득세 등 총 5건
3954	2016	박홍식	58	청산물산		서울특별시 강남구 선릉로121길 59	50	주민세	2004-03-31	2004년 주민세 등 총 5건
3955	2016	최태인	44	오델리아유통	미용재료 , 화장품	서울특별시 동작구 알마타길 13-1	50	지방소득세	2010-01-31	2010년 지방소득세 등 총 5건
3956	2016	이준희	53	상아엔지니어링(주)		서울특별시 관악구 신림로23길 84	50	주민세	2002-07-31	2002년 주민세 등 총 5건
3957	2016	전윤자	55	주식회사 세우에너지		서울특별시 영등포구 여의나루로 121	50	지방소득세	2010-07-31	2010년 지방소득세 등 총 5건
3958	2015 이전	김호경	38		주택신축판매	경기도 가평군 백둔로 549-41	50	취득세	2013-06-30	2013년취득세 등 총 5건
3959	2016	고흥환	70		점포(자기땅)	서울특별시 광진구 아차산로32길 15	50	지방소득세	2014-12-31	2014년 지방소득세 등 총 5건
3960	2016	김진호	64	프로스펙스구로할인		서울특별시 마포구 성암로 91	50	주민세	1999-10-31	1999년 주민세 등 총 6건
3961	2016	임상석	49			서울특별시 서초구 서초대로74길 51	50	주민세	2007-10-31	2007년 주민세 등 총 6건
3962	2015 이전	김명권	63	정호건업	청소용역	서울특별시 관악구 난곡로41길 28	50	지방소득세	2012-09-30	2012년 지방소득세 등 총 6건
3963	2015 이전	권혁태	50		도배, 실내장식 및 내장 목공사업	서울특별시 성북구 보문로29길 111-3	50	지방소득세	2005-05-31	2005년 지방소득세 등 총 6건
3964	2015 이전	이형숙	53	라온씨티부동산중개(주)	부동산 개발	서울특별시 강남구 헌릉로590길 63	50	지방소득세	2011-11-30	2011년 지방소득세 등 총 6건
3965	2015 이전	양희용	54	대명상사	비주거용건물 임대업(자기땅)	서울특별시 송파구 동남로 193	50	지방소득세	2012-12-31	2012년지방소득세 등 총 6건
3966	2015 이전	노영선	71			서울 강남구 도곡로 404	50	지방소득세	2012-07-31	2012년 지방소득세 등 총 6건
3967	2015 이전	김인숙	59	심봤다두루치기		서울특별시 강남구 압구정로 321	50	지방소득세	2008-11-30	2008년 지방소득세 등 총 7건
3968	2016	권상섭	53	대천D/C백화점 정육부		서울특별시 중랑구 망우로 213	50	주민세	2004-09-30	2004년 주민세 등 총 7건
3969	2016	이형석	56	(주)투인종합상사		서울특별시 서초구 사임당로 89	50	주민세	2001-04-30	2001년 주민세 등 총 7건

번호	공개년도	성명	연령	상호	직업(업종)	체납자주소	총체납액	대표세목	납기	체납요지
3970	2016	박소영	80			서울특별시 마포구 동교로15길 7	50	주민세	1999-03-31	1999년 주민세 등 총 7건
3971	2015 이전	고인택	59	원라이프		서울특별시 양천구 곰달래로11길 59-2	50	지방소득세	2007-05-31	2007년 지방소득세 등 총 7건
3972	2015 이전	서봉택	66	동일기계	이화학기계	서울특별시 광진구 용마산로3길 56	50	지방소득세	2013-01-31	2013년 지방소득세 등 총 7건
3973	2016	임신	61	직권등록	석유 , 알코올	서울특별시 성동구 독서당로 191	50	지방소득세	2012-03-31	2012년 지방소득세 등 총 7건
3974	2016	권대창	47	(주)국제금속	주차설비제조 및설치업	경기도 안산시 상록구 중보로 22	50	지방소득세	2014-05-31	2014년 지방소득세 등 총 7건
3975	2016	정희준	71	을하용역		서울특별시 용산구 원효로 216	50	주민세	2000-03-31	2000년 주민세 등 총 8건
3976	2015 이전	김형우	55	주식회사 대경스페이스		서울특별시 동대문구 답십리로23길 80-4	50	지방소득세	2008-08-31	2008년 지방소득세 등 총 8건
3977	2016	전희선	61	신우건장		서울특별시 강동구 천호대로151길 14-4	50	주민세	2008-03-31	2008년 주민세 등 총 9건
3978	2015 이전	윤남철	53	단우산업개발 주식회사		서울특별시 관악구 광신길 160	50	지방소득세	2000-06-30	2000년 지방소득세 등 총 9건
3979	2016	심명식	72	자립방		서울특별시 송파구 풍성로8길 13	50	주민세	2009-12-31	2009년 주민세 등 총 9건
3980	2015 이전	박경식	54	버킹검휴흥주점		서울특별시 송파구 성내천로43라길 5	50	지방소득세	2001-08-31	2001년 지방소득세 등 총 10건
3981	2015 이전	박맹숙	56	풀코스	체인화음식점 (꼬치구이)	서울특별시 동대문구 제기로29길 9-13	50	지방소득세	2007-08-31	2007년 지방소득세 등 총 10건
3982	2016	홍한표	63	(주)홍진인터내셔날		서울특별시 강남구 남부순환로391길 19	50	주민세	1999-06-30	1999년 주민세 등 총 11건
3983	2016	김종태	56	(주)길호중기		서울특별시 관악구 봉천로13길 80	50	주민세	2001-02-28	2001년 주민세 등 총 11건
3984	2015 이전	김태욱	49	미르산업		서울특별시 강남구 도곡로77길 23	50	지방소득세	2005-06-30	2005년 지방소득세 등 총 11건
3985	2015 이전	함창규	45	대청섬유	원단	경기도 남양주시 진건우회로120번길 56-3	50	지방소득세	2012-07-31	2012년 지방소득세 등 총 11건
3986	2015 이전	임덕기	76	성미 경로당		서울특별시 마포구 월드컵로30길 34	50	지방소득세	2000-09-30	2000년 지방소득세 등 총 12건
3987	2015 이전	김성만	51	에이네트정보통신(주)		서울특별시 은평구 불광천길 426	50	지방소득세	2001-04-30	2001년 지방소득세 등 총 12건
3988	2015 이전	최창환	59	동학단란주점		서울특별시 관악구 봉천로 406-1	50	지방소득세	2008-08-31	2008년 지방소득세 등 총 13건
3989	2015 이전	이형균	42	주식회사 비지오텍코리아	무역	서울특별시 관악구 은천로33길 5	50	지방소득세	2012-04-30	2012년지방소득세 등 총 13건

번호	공개년도	성명	연령	상호	직업(업종)	체납자주소	총체납액	대표세목	납기	체납요지
3990	2016	김남도	61	진영실업		서울특별시 강남구 광평로7길 13	50	지방소득세	2010-02-28	2010년 지방소득세 등 총 15건
3991	2016	정병선	67	향림가구		경기도 용인시 수지구 수지로 68	50	주민세	2002-04-30	2002년 주민세 등 총 15건
3992	2015 이전	김은령	51	주식회사 신영머천다이징		서울특별시 강북구 한천로105길 23	50	지방소득세	2003-08-31	2003년 지방소득세 등 총 15건
3993	2015 이전	유덕의	59	오페라	룸싸롱	경상남도 거제시 아주1로3길 61	50	지방소득세	2012-01-31	2012년 지방소득세 등 총 18건
3994	2015 이전	김휘수	57	범아토건(주)		서울특별시 양천구 중앙로29길 37-9	50	지방소득세	2002-06-30	2002년 지방소득세 등 총 19건
3995	2015 이전	박용서	75	오봉상사		서울특별시 강북구 한천로162길 25-8	50	지방소득세	2001-12-31	2001년 지방소득세 등 총 21건
3996	2016	황장순	63	창원황씨수찬공파종친회		경기도 김포시 사우중로 25	50	주민세	2002-12-31	2002년 주민세 등 총 21건
3997	2016	문병준	52	웅지기업	선박임가공	전라남도 화순군 지강로 47-44	50	지방소득세	2012-02-29	2012년 지방소득세 등 총 21건
3998	2015 이전	오충석	63	스타비지니스클럽		경기도 고양시 덕양구 백양로 8	50	지방소득세	2005-09-30	2005년 지방소득세 등 총 23건
3999	2015 이전	나용문	60	두일기업		서울특별시 광진구 능동로17길 39	50	지방소득세	2002-12-31	2002년 지방소득세 등 총 24건
4000	2015 이전	송수영	60	영창환경산업(주)		서울특별시 송파구 송파대로40길 5	50	지방소득세	1995-12-31	1995년 지방소득세 등 총 28건
4001	2016	두택진	47	명인금속		경기도 광명시 가림일로 101	50	주민세	2003-01-31	2003년 주민세 등 총 29건
4002	2016	이온상	61	임대		서울특별시 강서구 공항대로2가길 9	50	주민세	1999-08-31	1999년 주민세 등 총 31건
4003	2015 이전	전용식	62	부동산임대	비주거용 건물 임대업	서울특별시 성동구 독서당로60길 4-19	50	지방소득세	1992-03-31	1992년 지방소득세 등 총 33건
4004	2016	안대주	59	(주)소망학원	점포(자기땅)	서울특별시 양천구 중앙로33길 24-9	50	주민세	2009-01-31	2009년 주민세 등 총 35건
4005	2015 이전	박종민	58	애드엠	광고대행업	서울특별시 강남구 강남대로 536	50	지방소득세	2011-12-31	2011년지방소득세 등 총 35건
4006	2015 이전	양수민	57	해민실업		경기도 안성시 대송길 108-19	50	지방소득세	1990-12-31	1990년 지방소득세 등 총 48건
4007	2016	최익진	68	금성건해수산 주식회사		대구광역시 달서구 달서대로 719	49	취득세	2004-06-30	2004년 취득세 총 1건
4008	2016	박현민	37			서울특별시 노원구 덕릉로70가길 21	49	취득세	2011-02-28	2011년 취득세 총 1건
4009	2016	박상훈	52			경기도 가평군 운악청계로333번길 153	49	취득세	2002-10-31	2002년 취득세 총 1건

번호	공개년도	성명	연령	상호	직업(업종)	체납자주소	총체납액	대표세목	납기	체납요지
4010	2015 이전	양한모	68			강원도 삼척시 삼척로 2048-49	49	지방소득세	1995-02-28	1995년 지방소득세 총 1건
4011	2016	윤의권	58			충청남도 천안시 동남구 수남2길 161-9	49	주민세	2004-10-31	2004년 주민세 총 1건
4012	2015 이전	최윤	61	주식회사 디브이디빌리지		부산광역시 남구 오륙도로 85	49	지방소득세	2009-01-31	2009년 지방소득세 총 1건
4013	2015 이전	김상우	52			경상남도 함양군 망월길 54	49	지방소득세	2007-09-30	2007년 지방소득세 총 1건
4014	2015 이전	이재숙	62			서울특별시 송파구 오금로53길 32	49	지방소득세	2009-10-31	2009년 지방소득세 총 1건
4015	2015 이전	김석조	48	윈소프트		인천광역시 계양구 새벌로 88	49	지방소득세	2004-10-31	2004년 지방소득세 총 1건
4016	2016	고용일	76	용형빌딩		서울특별시 동작구 동작동 100	49	주민세	2001-07-31	2001년 주민세 총 1건
4017	2016	김춘권	71	마졸래띠가구		서울특별시 마포구 연남로5길 20	49	주민세	2007-08-31	2007년 주민세 총 1건
4018	2015 이전	김정임	72	유정식품		서울특별시 서대문구 통일로 319	49	지방소득세	2003-10-31	2003년 지방소득세 총 1건
4019	2015 이전	오승훈	64	비발디의원		충청남도 논산시 해월로180번길 9-10	49	지방소득세	2005-10-31	2005년 지방소득세 총 1건
4020	2015 이전	최연문	42	에이스티케이(주)		충청남도 천안시 동남구 신계1길 41	49	지방소득세	2005-07-31	2005년 지방소득세 총 1건
4021	2015 이전	박미광	49	미리내주유소	주유소	서울특별시 동작구 사당로25길 8	49	지방소득세	2014-01-31	2014년지방소득세 총 1건
4022	2015 이전	권덕호	69			서울 강남구 도곡로 404	49	지방소득세	2013-01-31	2013년 지방소득세 총 1건
4023	2015 이전	박장수	76	삼진화학공업사	합성수지 , 재생섬유소 및 그 유	서울특별시 성동구 독서당로 441	49	지방소득세	2012-09-30	2012년 지방소득세 총 1건
4024	2015 이전	이재섭	48	화준케미칼		서울 강남구 도곡로 404	49	지방소득세	2012-11-30	2012년 지방소득세 총 1건
4025	2015 이전	이동호	63	한국기계공사		서울특별시 동작구 매봉로 123	49	지방소득세	2000-06-30	2000년 지방소득세 총 1건
4026	2015 이전	강명필	49	(주)아이펜텍		서울특별시 강남구 언주로65길 21	49	지방소득세	2008-05-31	2008년 지방소득세 등 총 2건
4027	2015 이전	김수원	52	한림문화인쇄		서울특별시 광진구 면목로 191	49	지방소득세	2003-06-30	2003년 지방소득세 등 총 2건
4028	2016	최이준	50	영심이 도서대여점		세종특별자치시 종촌동 도움3로 75	49	지방소득세	2011-07-31	2011년 지방소득세 등 총 2건
4029	2016	한제원	55	다원익스프레스(주)		서울특별시 강남구 봉은사로 419	49	주민세	1998-04-30	1998년 주민세 등 총 2건
4030	2016	유인숙	57	뉴월드컵		서울특별시 강서구 강서로68길 36	49	주민세	1998-04-30	1998년 주민세 등 총 2건

번호	공개년도	성명	연령	상호	직업(업종)	체납자주소	총체납액	대표세목	납기	체납요지
4031	2016	이영희	74			서울특별시 강동구 아리수로65길 60	49	주민세	1999-01-31	1999년 주민세 등 총 2건
4032	2015 이전	심종옥	61	아이엠케이(주)		서울특별시 강서구 공항대로43길 104	49	지방소득세	2001-12-31	2001년 지방소득세 등 총 2건
4033	2016	홍준희	79	(주)범진화학금속		경기도 성남시 분당구 이매로 54	49	주민세	1999-03-31	1999년 주민세 등 총 2건
4034	2015 이전	박용동	56	궁전토탈써비스		서울특별시 중랑구 용마산로94길 55-14	49	지방소득세	2012-04-30	2012년지방소득세 등 총 2건
4035	2015 이전	이용국	75			서울특별시 강북구 노해로35길 41	49	지방소득세	2013-12-31	2013년지방소득세 등 총 2건
4036	2015 이전	김선주	48			서울특별시 강동구 양재대로91길 29	49	지방소득세	2012-12-31	2012년 지방소득세 등 총 2건
4037	2015 이전	김수봉	65	주식회사대창모방		서울특별시 성북구 장위로11가길 8	49	지방소득세	2006-04-30	2006년 지방소득세 등 총 3건
4038	2015 이전	정경원	46	경원유통		서울특별시 송파구 위례성대로 176	49	지방소득세	2013-08-31	2013년 지방소득세 등 총 3건
4039	2016	김대윤	72			경기도 용인시 수지구 신봉1로 110	49	주민세	2001-09-30	2001년 주민세 등 총 3건
4040	2016	김정희	61	21세기 사우나	대중탕	서울특별시 성북구 정릉로 404	49	지방소득세	2010-12-31	2010년 지방소득세 등 총 3건
4041	2015 이전	이지헌	54	(주)대명팩		대구광역시 북구 대학로23길 6	49	지방소득세	2002-05-31	2002년 지방소득세 등 총 3건
4042	2016	고상순	68	신흥공인중개사 사무소		서울특별시 송파구 올림픽로 435	49	지방소득세	2011-08-31	2011년 지방소득세 등 총 3건
4043	2016	최흥섭	70	건물주		서울특별시 서초구 신반포로 9	49	주민세	2000-02-29	2000년 주민세 등 총 3건
4044	2016	김윤열	43	올림피아		경상남도 합천군 남정길 7-8	49	주민세	2001-12-31	2001년 주민세 등 총 3건
4045	2016	이원형	43	라파즈빌딩	임대	서울특별시 마포구 새터산2길 51-4	49	지방소득세	2012-03-31	2012년 지방소득세 등 총 3건
4046	2015 이전	임장섭	64	목1동지역사회보장 협의체		서울특별시 구로구 경인로40길 23	49	취득세	2008-12-31	2008년 취득세 등 총 4건
4047	2015 이전	고미나	58			경기도 군포시 산본로 299	49	지방소득세	2012-08-31	2012년 지방소득세 등 총 4건
4048	2016	박승환	60	서한농원		서울특별시 송파구 송파대로28길 39	49	주민세	1999-11-30	1999년 주민세 등 총 4건
4049	2016	김삼용	62	대영종합가스		서울특별시 마포구 희우정로16길 44	49	주민세	1999-11-30	1999년 주민세 등 총 4건
4050	2015 이전	진정애	41	제이앤제이컨설팅		서울특별시 동작구 장승배기로28길 30	49	지방소득세	2008-08-31	2008년 지방소득세 등 총 4건
4051	2015 이전	김석열	45	뮤(MU)	기타서양식 주점	서울특별시 성북구 삼양로2길 70	49	지방소득세	2013-02-28	2013년지방소득세 등 총 4건

번호	공개년도	성명	연령	상호	직업(업종)	체납자주소	총체납액	대표세목	납기	체납요지
4052	2016	이청천	54	주식회사 초록과자연	외식프랜차이즈업	경기도 성남시 중원구 둔촌대로 300	49	지방소득세	2012-04-30	2012년 지방소득세 등 총 4건
4053	2016	문진상	48	(주)엘더블유에스		서울특별시 마포구 마포대로28라길 6	49	지방소득세	2014-03-31	2014년 지방소득세 등 총 4건
4054	2015 이전	조성진	61	농협식품전문점		서울특별시 노원구 화랑로 355	49	지방소득세	2012-12-31	2012년 지방소득세 등 총 4건
4055	2015 이전	백웅	50		투자 자문업	대구광역시 달서구 선원로10길 38	49	지방소득세	2012-07-31	2012년 지방소득세 등 총 4건
4056	2015 이전	신형섭	33	캔디걸	전자상거래업	서울특별시 성북구 월계로38길 31	49	지방소득세	2013-07-31	2013년지방소득세 등 총 4건
4057	2016	문영분	73		임대	경기도 용인시 수지구 포은대로 231	49	지방소득세	2014-10-31	2014년 지방소득세 등 총 4건
4058	2015 이전	김학용	64	동신골프		충청북도 단양군 새밭로 711	49	지방소득세	2007-08-31	2007년 지방소득세 등 총 5건
4059	2016	이의경	70	이의경부동산	비주거용건물 임대업(자기땅)	서울특별시 서초구 남부순환로292길 28	49	지방소득세	2011-04-30	2011년 지방소득세 등 총 5건
4060	2015 이전	김용일	62	판코리아		서울특별시 서대문구 증가로24나길 6-9	49	지방소득세	2000-12-31	2000년 지방소득세 등 총 5건
4061	2016	김선화	60	주식회사 두산테크	소프트웨어자문 , 개발 및 공급	서울특별시 구로구 구로동로5길 23-7	49	지방소득세	2012-02-29	2012년 지방소득세 등 총 6건
4062	2016	김학성	71			서울특별시 서초구 안골2길 7	49	주민세	2007-10-31	2007년 주민세 등 총 6건
4063	2015 이전	김향림	58	성우상사외판원		서울특별시 관악구 관천로12길 44-5	49	지방소득세	2004-12-31	2004년 지방소득세 등 총 6건
4064	2016	김화숙	44	노뜨미디어	스포츠레저용품	경상남도 진주시 강남로 155	49	지방소득세	2010-08-31	2010년 지방소득세 등 총 6건
4065	2015 이전	이영진	54	기린		경기도 남양주시 해밀예당3로 38	49	지방소득세	2003-08-31	2003년 지방소득세 등 총 6건
4066	2015 이전	김동암	58	싸이버웍스		서울특별시 강남구 남부순환로391길 19	49	지방소득세	2005-04-30	2005년 지방소득세 등 총 6건
4067	2015 이전	이명호	57	유니온금융투자(주)	금융서비스	서울특별시 강남구 도산대로81길 69	49	지방소득세	2013-09-30	2013년지방소득세 등 총 6건
4068	2016	김정수	70	서호제제소		서울특별시 은평구 가좌로 213	49	주민세	1998-03-31	1998년 주민세 등 총 7건
4069	2015 이전	이정옥	62	한진상품권유통		경기도 이천시 서동대로 8844-6	49	지방소득세	2002-08-31	2002년 지방소득세 등 총 7건
4070	2016	신현주	62			서울특별시 성북구 화랑로48길 16	49	주민세	2008-09-30	2008년 주민세 등 총 7건
4071	2015 이전	이찬영	62	동일정공		경상남도 창원시 마산합포구 중앙남8길 75	49	지방소득세	1998-07-31	1998년 지방소득세 등 총 7건

번호	공개년도	성명	연령	상호	직업(업종)	체납자주소	총체납액	대표세목	납기	체납요지
4072	2016	이규수	47	(주)영웅솔루션	컴퓨터유지보수 , 수리	서울특별시 용산구 새창로33길 5	49	지방소득세	2011-08-31	2011년 지방소득세 등 총 7건
4073	2016	오기성	70	부원상사	상가임대	서울특별시 강남구 도산대로46길 11	49	주민세	2008-10-31	2008년 주민세 등 총 7건
4074	2015 이전	임훈명	44	(주)아이젠원		서울특별시 용산구 보광로25길 12	49	지방소득세	2007-08-31	2007년 지방소득세 등 총 8건
4075	2016	주재현	53	(주)전광산업	비계구조물해체공사	경기도 성남시 수정구 수정로35번길 26	49	지방소득세	2011-08-31	2011년 지방소득세 등 총 8건
4076	2016	윤역현	51	(주)태오엔터프라이즈		충청남도 공주시 신금1길 48	49	주민세	2001-10-31	2001년 주민세 등 총 8건
4077	2015 이전	이상하	64	(주)그린피아이앤아이		서울특별시 강남구 헌릉로571길 46-20	49	취득세	1993-02-28	1993년 취득세 등 총 8건
4078	2015 이전	우교본	75	삼우기업		서울특별시 도봉구 시루봉로 94	49	지방소득세	1999-11-30	1999년 지방소득세 등 총 9건
4079	2015 이전	김남영	58	월드철재		경기도 하남시 천현로39번길 9-8	49	지방소득세	2005-01-31	2005년 지방소득세 등 총 9건
4080	2015 이전	이종문	56	파리바게트(용산후암점)	제과	서울특별시 용산구 후암로 47	49	지방소득세	2012-07-31	2012년지방소득세 등 총 9건
4081	2015 이전	이희원	58			경기도 안성시 죽화로 260-55	49	지방소득세	2004-11-30	2004년 지방소득세 등 총 10건
4082	2016	권오기	61	(주)우의종합무역공사		서울특별시 강북구 도봉로 45	49	주민세	2008-11-30	2008년 주민세 등 총 12건
4083	2016	민영호	56	주식회사정한페이퍼		서울특별시 성동구 행당로15길 13	49	주민세	2007-11-30	2007년 주민세 등 총 13건
4084	2015 이전	김동완	54	엠제이건설		서울특별시 양천구 남부순환로67길 14-22	49	지방소득세	2006-08-31	2006년 지방소득세 등 총 14건
4085	2016	정부지	73			서울특별시 동대문구 정릉천동로 16	49	주민세	1997-05-31	1997년 주민세 등 총 15건
4086	2015 이전	김태성	74			경기도 용인시 기흥구 구성로 123	49	지방소득세	1995-03-31	1995년 지방소득세 등 총 15건
4087	2016	장길홍	59	한남케미칼		인천광역시 서구 마전동 256	49	주민세	2007-07-31	2007년 주민세 등 총 15건
4088	2015 이전	전태익	61	현대산기		경기도 안산시 상록구 광덕산1로 21	49	지방소득세	2012-03-31	2012년 지방소득세 등 총 15건
4089	2015 이전	이상욱	46	동명테크	금형	서울특별시 동작구 상도로 211	49	지방소득세	2010-10-31	2010년 지방소득세 등 총 18건
4090	2016	유창선	69			서울특별시 용산구 회나무로 34-4	49	주민세	2001-07-31	2001년 주민세 등 총 22건
4091	2016	손우영	61	영호건설		서울특별시 은평구 서오릉로20길 20-11	49	주민세	2002-10-31	2002년 주민세 등 총 22건
4092	2015 이전	정기성	50	대월		경상남도 의령군 자굴산로6북길 19	49	주민세 특별징수	2004-09-30	2004년 주민세 특별징수 등 총 22건

번호	공개년도	성명	연령	상호	직업(업종)	체납자주소	총체납액	대표세목	납기	체납요지
4093	2016	박수자	68			경기도 용인시 기흥구 예현로35번길 5-13	49	주민세	1996-06-30	1996년 주민세 등 총 33건
4094	2016	박숭이	59		임대	서울특별시 서초구 효령로28길 16	48	취득세	2009-01-31	2009년 취득세 총 1건
4095	2016	장호기	52		임대	부산광역시 사하구 다대로124번길 9	48	취득세	2002-09-30	2002년 취득세 총 1건
4096	2016	임현숙	44	릴리나인	통신판매(의류)	서울특별시 송파구 백제고분로25길 6	48	지방소득세	2011-01-31	2011년 지방소득세 총 1건
4097	2016	박상래	68	(주)한우리트레이딩		서울특별시 성북구 장위로11가길 2-9	48	주민세	1995-12-31	1995년 주민세 총 1건
4098	2016	장재운	76			경기도 남양주시 호평로 118	48	주민세	2001-04-30	2001년 주민세 총 1건
4099	2016	김일호	52	한마음영농	버섯.농산물	경기도 성남시 수정구 복정로118번길 24	48	지방소득세	2010-07-31	2010년 지방소득세 총 1건
4100	2016	손재웅	61	주식회사 골든몰	스포츠용품	경기도 용인시 처인구 교동로 1	48	주민세	2006-05-31	2006년 주민세 총 1건
4101	2016	이정엽	81	이정엽		경기도 성남시 중원구 도촌남로 69	48	주민세	1998-02-28	1998년 주민세 총 1건
4102	2015 이전	이희성	69	마하선사		서울특별시마포구독막로100	48	지방소득세	2009-08-31	2009년 지방소득세 총 1건
4103	2015 이전	이재욱	52	리보아이앤지(주)	리모델링	서울특별시 노원구 동일로184길 31-2	48	지방소득세	2011-12-31	2011년 지방소득세 총 1건
4104	2015 이전	맹건영	74	고려진흥		서울특별시 노원구 덕릉로 459-21	48	지방소득세	2001-03-31	2001년 지방소득세 총 1건
4105	2015 이전	최병갑	57	현우섬유주식회사		서울특별시 은평구 갈현로43길 3-12	48	지방소득세	2009-11-30	2009년 지방소득세 총 1건
4106	2016	이종희	86	(주)삼종전자		전라북도 군산시 부곡안2길 16-3	48	주민세	1999-11-30	1999년 주민세 총 1건
4107	2016	박옥순	72			강원도 양구군 원당길 168	48	주민세	2006-08-31	2006년 주민세 총 1건
4108	2016	김대욱	47	(주)청화에이엠지		서울특별시 송파구 올림픽로 99	48	지방소득세	2012-07-31	2012년 지방소득세 총 1건
4109	2015 이전	정해준	45	유캔퍼블릭	전자상거래업	서울특별시 마포구 독막로 109	48	지방소득세	2013-09-30	2013년 지방소득세 총 1건
4110	2016	이재일	58			서울특별시 강서구 초록마을로30길 36	48	지방소득세	2014-04-30	2014년 지방소득세 총 1건
4111	2016	정철수	58	(주)창해기업	지류,쇼핑백,출판기획	서울특별시 영등포구 신길로 276	48	주민세	2001-10-31	2001년 주민세 등 총 2건
4112	2016	정혜영	38		점포(자기땅)	경기도 여주시 소양로27번길 8-7	48	취득세	2008-05-31	2008년 취득세 등 총 2건
4113	2016	마천동 교회				서울특별시 송파구 마천동 594	48	취득세	2014-06-30	2014년 취득세 등 총 2건
4114	2016	박태원	58	㈜프레져창조종합건설	일반건축공사	서울특별시 성북구 종암로 167	48	주민세	2005-01-31	2005년 주민세 등 총 2건

번호	공개년도	성명	연령	상호	직업(업종)	체납자주소	총체납액	대표세목	납기	체납요지
4115	2016	이인범	66	한솔유통		서울특별시 도봉구 노해로60길 34-17	48	주민세	2006-10-31	2006년 주민세 등 총 2건
4116	2015 이전	한충연	44	문학레저파크 주식회사		서울특별시 중구 창경궁로1길 6	48	지방소득세	2008-09-30	2008년 지방소득세 등 총 2건
4117	2015 이전	서종완	38	만땅주유소	차량용 주유소 운영업	경기도 광명시 하안로 318	48	지방소득세	2013-07-31	2013년지방소득세 등 총 2건
4118	2016	김영진	50	통일촌해들녘 생명공학연구소		서울특별시 송파구 송파대로32길 15	48	주민세	2004-10-31	2004년 주민세 등 총 2건
4119	2015 이전	송태영	54	동림섬유		경기도 김포시 조강로56번길 160	48	지방소득세	2008-09-30	2008년 지방소득세 등 총 2건
4120	2016	이정숙	56	메달오락실		전라북도 정읍시 안영길 124-1	48	주민세	2009-07-31	2009년 주민세 등 총 2건
4121	2015 이전	이길우	69	(주)성신무역		서울특별시 강서구 양천로75길 57	48	지방소득세	1998-03-31	1998년 지방소득세 등 총 2건
4122	2016	김인자	85			서울특별시 마포구 마포대로4다길 18	48	주민세	2009-12-31	2009년 주민세 등 총 2건
4123	2016	박정재	40	(주)성진 에스크로우	부동산분양 대행업	서울특별시 동작구 성대로1가길 30	48	지방소득세	2012-06-30	2012년 지방소득세 등 총 2건
4124	2016	권혜란	56	햇살수목원	농,임산물,묘목 ,버섯류	경상북도 군위군 원산1길 13-11	48	지방소득세	2012-12-31	2012년 지방소득세 등 총 2건
4125	2016	박윤	45	드림반도체	전자부품	서울특별시 노원구 동일로221길 22	48	지방소득세	2012-08-31	2012년 지방소득세 등 총 2건
4126	2015 이전	강인숙	60		임대	서울특별시 성동구 고산자로 160	48	지방소득세	2013-08-31	2013년지방소득세 등 총 2건
4127	2016	이여진	57	㈜아시아트래블 모바일	금융및부동산 컨설팅	서울특별시 강남구 강남대로136길 55	48	지방소득세	2014-09-30	2014년 지방소득세 등 총 2건
4128	2015 이전	김기범	35	VU엔터테이먼트	음반제작	서울특별시 강서구 등촌로13다길 60	48	지방소득세	2013-10-31	2013년지방소득세 등 총 3건
4129	2016	김영희	64	대서양		서울특별시 강남구 봉은사로20길 42	48	취득세	2005-08-31	2005년 취득세 등 총 3건
4130	2016	최귀태	66	주일건해		경기도 용인시 기흥구 신촌로 55	48	취득세	1999-12-31	1999년 취득세 등 총 3건
4131	2016	박선규	66		점포(자기땅)	경기도 성남시 중원구 마지로163번길 23	48	주민세	2009-10-31	2009년 주민세 등 총 3건
4132	2015 이전	황태오	45	주식회사 에스에이치엠디(SH MD Co.,Ltd.)	부동산분양 대행업	서울특별시 서대문구 증가로26길 14	48	지방소득세	2003-01-31	2003년 지방소득세 등 총 3건

번호	공개년도	성명	연령	상호	직업(업종)	체납자주소	총체납액	대표세목	납기	체납요지
4133	2015 이전	김성국	53	미선각		서울특별시 양천구 목동동로12길 37-14	48	주민세	2008-10-31	2008년 주민세 등 총 3건
4134	2016	오종환	52	(주)조은출판		서울특별시 금천구 독산로50길 137	48	주민세	2001-04-30	2001년 주민세 등 총 3건
4135	2015 이전	한교	57	동북기업(주)		서울특별시 은평구 통일로71가길 10-11	48	지방소득세	1999-08-31	1999년 지방소득세 등 총 3건
4136	2016	김종완	99			서울특별시 중구 인현동2가 54-11	48	주민세	1995-11-30	1995년 주민세 등 총 3건
4137	2016	박복순	81	향천탕		경기도 고양시 일산서구 산현로 34	48	주민세	1996-02-29	1996년 주민세 등 총 3건
4138	2015 이전	석광성	76	대광기업(주)		경기도 남양주시 별내3로 115	48	지방소득세	2001-06-30	2001년 지방소득세 등 총 3건
4139	2016	임영주	58	해밀톤퍼니처		서울특별시 노원구 노해로 508	48	지방소득세	2012-04-30	2012년 지방소득세 등 총 3건
4140	2015 이전	이혜영	46		임대	서울특별시강서구양천로49길80	48	지방소득세	2012-12-31	2012년 지방소득세 등 총 3건
4141	2016	김향란	49	타워프라자		제주특별자치도 제주시 인다4길 37-6	48	지방소득세	2013-02-28	2013년 지방소득세 등 총 3건
4142	2016	이순주	55	장공주택	주택신축판매	서울특별시 은평구 진흥로1길 55-6	48	지방소득세	2014-04-30	2014년 지방소득세 등 총 3건
4143	2015 이전	이민선	58	선도자기	토기 , 가정용(위생용 , 산업용	서울특별시 중랑구 용마산로132길 5-10	48	지방소득세	2014-01-31	2014년지방소득세 등 총 4건
4144	2015 이전	이상열	71	백제산업		서울특별시 은평구 연서로44길 55	48	취득세	1999-04-30	1999년 취득세 등 총 4건
4145	2016	최장필	47	일성 불가마 사우나	임대	경기도 평택시 안정로 146-14	48	취득세	2004-12-31	2004년 취득세 등 총 4건
4146	2016	이용희	55	보광피아노		서울특별시 용산구 보광로5길 40	48	지방소득세	2013-02-28	2013년 지방소득세 등 총 4건
4147	2015 이전	이연호	50	삼성전기와이어조명(주)		서울특별시 동작구 상도로45길 64	48	지방소득세	2005-05-31	2005년 지방소득세 등 총 4건
4148	2016	김진우	40	다이렉트PC	컴퓨터및주변기기	경기도 부천시 경인로234번길 58	48	지방소득세	2011-08-31	2011년 지방소득세 등 총 4건
4149	2015 이전	장세천	55	(주)케이에이티인터내셔널		서울특별시 서대문구 연희로39길 48-6	48	지방소득세	2002-09-30	2002년 지방소득세 등 총 4건
4150	2016	이두희	57	(주)두석공영		서울특별시 중랑구 겸재로54가길 3	48	주민세	2001-10-31	2001년 주민세 등 총 4건
4151	2015 이전	윤배근	56	(주)대광플랜트		경기도 군포시 번영로550번길 5	48	지방소득세	2007-05-31	2007년 지방소득세 등 총 4건
4152	2016	조경아	43			서울특별시 강남구 개포로 607	48	주민세	2006-04-30	2006년 주민세 등 총 4건

번호	공개년도	성명	연령	상호	직업(업종)	체납자주소	총체납액	대표세목	납기	체납요지
4153	2016	박인준	69	해성섬유(주)		서울특별시 마포구 독막로28길 10	48	주민세	1994-09-30	1994년 주민세 등 총 5건
4154	2015 이전	강상숙	78	경남섬유		서울특별시 광진구 광나루로56길 32	48	지방소득세	1998-03-31	1998년 지방소득세 등 총 5건
4155	2016	안종명	61	종합베아링		경기도 수원시 영통구 매탄로126번길 22	48	주민세	2009-10-31	2009년 주민세 등 총 5건
4156	2016	김영진	59	한국린나이(주)		서울특별시 강남구 압구정로33길 48	48	주민세	2001-03-31	2001년 주민세 등 총 5건
4157	2015 이전	허옥	70	(주)두산텍스	무역	경기도 용인시 수지구 대지로 49	48	지방소득세	2009-02-28	2009년 지방소득세 등 총 5건
4158	2016	김해수	59			경상남도 거제시 해명로6길 11	48	주민세	1998-06-30	1998년 주민세 등 총 5건
4159	2016	하주환	80			서울특별시 광진구 능동로32길 15	48	주민세	1999-01-31	1999년 주민세 등 총 5건
4160	2016	이진영	45	다엘 M.A.C.D	문구, 팬시	서울특별시 서대문구 가재울로4길 22	48	지방소득세	2014-09-30	2014년 지방소득세 등 총 5건
4161	2015 이전	성기완	63			서울특별시 관악구 난곡로47길 9	48	지방소득세	2001-09-30	2001년 지방소득세 등 총 6건
4162	2015 이전	고종기	76	에버그린관광호텔		경기도 양주시 청담로243번길 119-1	48	지방소득세	2000-08-31	2000년 지방소득세 등 총 6건
4163	2015 이전	이은박	79	바다실업(주)		경기도 의정부시 부용로 137	48	지방소득세	1993-11-30	1993년 지방소득세 등 총 6건
4164	2016	조이현	57		임대	서울특별시 양천구 목동서로 100	48	주민세	2009-09-30	2009년 주민세 등 총 6건
4165	2015 이전	김현용	48	(주)베컴	진공증착, 인쇄업	경상북도 경산시 다문로 50	48	지방소득세	2005-06-30	2005년 지방소득세 등 총 6건
4166	2015 이전	차희찬	61		점포(자기땅)	서울특별시 동작구 상도로 346-2	48	지방소득세	2006-05-31	2006년 지방소득세 등 총 6건
4167	2015 이전	이창환	40	(주)데이타플레이트		서울특별시 성동구 금호산8길 14	48	주민세	2007-11-30	2007년 주민세 등 총 6건
4168	2016	이영현	80			서울특별시 영등포구 경인로77길 42-1	48	지방소득세	2011-11-30	2011년 지방소득세 등 총 6건
4169	2016	황진희	56	동오블루빌	주택신축판매	서울특별시 은평구 서오릉로17길 25	48	지방소득세	2012-08-31	2012년 지방소득세 등 총 6건
4170	2016	이용제	67	(주)와이제이어패럴	의류(기성복), 무역	경기도 광명시 금하로 539	48	지방소득세	2012-08-31	2012년 지방소득세 등 총 6건
4171	2016	김찬복	54	솜사탕	단란주점	경기도 안산시 단원구 광덕1로 159	48	지방소득세	2014-06-30	2014년 지방소득세 등 총 6건
4172	2015 이전	신강식	67	신강식부띠끄		서울특별시 강남구 자곡로7길 36-9	48	지방소득세	1997-11-30	1997년 지방소득세 등 총 7건
4173	2016	최영범	66	광산관광개발(주)	일반음식	서울특별시 서초구 방배로32길 103-5	48	지방소득세	2011-07-31	2011년 지방소득세 등 총 7건
4174	2016	김필덕	65	서울우유판매원		서울특별시 동대문구 외대역동로22길 7-1	48	지방소득세	2010-12-31	2010년 지방소득세 등 총 7건

번호	공개년도	성명	연령	상호	직업(업종)	체납자주소	총체납액	대표세목	납기	체납요지
4175	2015 이전	박노석	57	대일물산(주)	의약품	서울특별시 송파구 오금로36길 70-17	48	지방소득세	2013-02-28	2013년 지방소득세 등 총 7건
4176	2015 이전	정호규	54	베리블루		서울특별시 양천구 목동동로 37	48	지방소득세	2006-02-28	2006년 지방소득세 등 총 8건
4177	2016	전성길	72	(주)자원상사		서울특별시 강남구 도곡로77길 23	48	주민세	1999-04-30	1999년 주민세 등 총 8건
4178	2015 이전	김영호	59	신일토건		서울특별시 송파구 송파대로45길 4	48	지방소득세	2007-06-30	2007년 지방소득세 등 총 8건
4179	2015 이전	임대규	73	모리스에너지(주)		서울 강서구 강서로 266	48	지방소득세	2001-08-31	2001년 지방소득세 등 총 9건
4180	2015 이전	조영준	32	아이에스닷컴	상품대리	대구광역시 수성구 동대구로54길 28-9	48	지방소득세	2013-12-31	2013년지방소득세 등 총 9건
4181	2016	최봉우	70	전국택시복지정비센터(부평지점)	자동차관련 용품	강원도 춘천시 뱀내길 16	48	지방소득세	2014-12-31	2014년 지방소득세 등 총 10건
4182	2016	김동건	76	큐엠듸어젠트		충청북도 음성군 감노로 74	48	지방소득세	2012-07-31	2012년 지방소득세 등 총 10건
4183	2016	이은석	60	탑헤드(주)		서울특별시 관악구 솔밭로4길 7-6	48	주민세	2008-05-31	2008년 주민세 등 총 11건
4184	2016	박종철	60	박종철부띠끄		서울특별시 강남구 선릉로137길 28	48	주민세	1999-03-31	1999년 주민세 등 총 11건
4185	2015 이전	윤여은	44	다성침장		서울특별시 송파구 가락로 285	48	지방소득세	2004-07-31	2004년 지방소득세 등 총 11건
4186	2015 이전	유영식	57	유영식	전자응용 공작기계 제조업	서울특별시 마포구 월드컵북로48길 50	48	지방소득세	2003-10-31	2003년 지방소득세 등 총 11건
4187	2015 이전	강진규	56	(주)다솜교역		서울특별시 은평구 백련산로 111-1	48	지방소득세	2011-02-28	2011년 지방소득세 등 총 11건
4188	2016	전진광	55	성도내추럴서울영업국		서울특별시 도봉구 시루봉로 199-3	48	지방소득세	2012-02-29	2012년 지방소득세 등 총 11건
4189	2015 이전	김영태	37	자히르	여성잡화	서울특별시 용산구 새창로 70	48	지방소득세	2012-09-30	2012년지방소득세 등 총 11건
4190	2015 이전	한영진	42	유담컨설팅	이미지컨설팅	서울특별시 강남구 압구정로29길 68	48	지방소득세	2013-12-31	2013년지방소득세 등 총 11건
4191	2016	민용식	64	우인아크리움빌II 오피스텔	임대,주차장 관리	서울특별시 양천구 목동중앙남로16마길 67	48	지방소득세	2011-04-30	2011년 지방소득세 등 총 12건
4192	2016	박지연	37	밀키스토아		경기도 양주시 부흥로 2152-11	48	주민세	2008-12-31	2008년 주민세 등 총 12건
4193	2015 이전	석태호	66	에로스	유흥주점	경기도 안양시 만안구 냉천로193번길 30	48	지방소득세	2002-10-31	2002년 지방소득세 등 총 12건
4194	2015 이전	김영철	60	D&K	인테리어	서울특별시 중구 후암로60길 24	48	지방소득세	2014-02-28	2014년지방소득세 등 총 12건

번호	공개년도	성명	연령	상호	직업(업종)	체납자주소	총체납액	대표세목	납기	체납요지
4195	2016	허기영	64			서울특별시 동대문구 한빛로1길 3	48	주민세	1995-08-31	1995년 주민세 등 총 13건
4196	2016	오부일	70			서울특별시 금천구 독산로8길 29-1	48	주민세	1996-02-29	1996년 주민세 등 총 13건
4197	2015 이전	이주석	73	신갤런트		서울특별시 노원구 노원로 429	48	지방소득세	1997-12-31	1997년 지방소득세 등 총 15건
4198	2015 이전	남석우	58		수송용 기계 및 장비 도매업,의료, 정밀 및	서울특별시 송파구 문정로13길 20	48	지방소득세	2013-03-31	2013년지방소득세 등 총 15건
4199	2015 이전	길경호	57	영진상사		서울특별시 동대문구 무학로33길 22-6	48	지방소득세	2000-06-30	2000년 지방소득세 등 총 16건
4200	2016	박병운	56	(주)와이케이산업		서울특별시 은평구 은평터널로 65	48	주민세	2009-06-30	2009년 주민세 등 총 16건
4201	2015 이전	김권철	54	(주)에이치아이에스인코리아		서울특별시 영등포구 도신로29길 28	48	지방소득세	2002-08-31	2002년 지방소득세 등 총 17건
4202	2015 이전	신상종	56	씨에스종합건설(주)		서울특별시 송파구 바람드리26길 8	48	지방소득세	2007-07-31	2007년 지방소득세 등 총 18건
4203	2015 이전	김기훈	58	한라산업개발		서울특별시 서대문구 이화여대길 92-8	48	지방소득세	2000-12-31	2000년 지방소득세 등 총 21건
4204	2015 이전	마금국	45	(주)오성프로페셔널		서울특별시 노원구 상계로 118	48	지방소득세	2003-08-31	2003년 지방소득세 등 총 22건
4205	2016	이방수	57	우리마트		서울특별시 구로구 구로동로 141	48	주민세	1995-12-31	1995년 주민세 등 총 23건
4206	2015 이전	유기창	70			서울특별시 영등포구 버드나루로7길 12-12	48	지방소득세	2004-03-31	2004년 지방소득세 등 총 24건
4207	2016	임창수	71	삼익주택		경기도 양주시 가마골로 176	48	주민세	1999-01-31	1999년 주민세 등 총 26건
4208	2015 이전	김상남	69	코사상사	등산 , 스포츠 용품	서울특별시 강서구 양천로77길 13	48	지방소득세	2014-02-28	2014년지방소득세 등 총 27건
4209	2015 이전	장대옥	56	부림주유소		서울특별시 은평구 갈현로 301	48	지방소득세	2004-03-31	2004년 지방소득세 등 총 28건
4210	2016	문용상	59	(주)선민물산		경기도 하남시 감초로184번길 63	48	주민세	2002-11-30	2002년 주민세 등 총 28건
4211	2015 이전	임성만	64	성림산업		충청북도 음성군 한삼로 108-84	48	지방소득세	1989-12-31	1989년 지방소득세 등 총 54건
4212	2016	박철훈	58	주식회사 진양		광주광역시 서구 상무오월로3번길 10-14	47	취득세	2007-02-28	2007년 취득세 총 1건
4213	2016	김영주	56	(주)하늘이앤비		경기도 부천시 심중로119번길 8	47	취득세	1998-04-30	1998년 취득세 총 1건
4214	2015 이전	김동준	59	(주)설아		서울특별시 구로구 가마산로 97	47	지방소득세	2002-02-28	2002년 지방소득세 총 1건

번호	공개년도	성명	연령	상호	직업(업종)	체납자주소	총체납액	대표세목	납기	체납요지
4215	2016	김영만	66	(주)성동산업		경기도 포천시 청신로1660번길 78-3	47	주민세	1995-07-31	1995년 주민세 총 1건
4216	2016	석길자	76	아세아		서울특별시 마포구 대흥로8길 31	47	주민세	2001-03-31	2001년 주민세 총 1건
4217	2016	윤욱일	61	후정이엔씨(주)	건축공사	서울특별시 은평구 연서로46길 7	47	지방소득세	2010-06-30	2010년 지방소득세 총 1건
4218	2016	윤양례	83			서울특별시 성북구 한천로76길 73	47	주민세	2009-12-31	2009년 주민세 총 1건
4219	2015 이전	황병호	68	신아건설(주)		서울특별시 강북구 인수봉로72길 27-8	47	지방소득세	2002-12-31	2002년 지방소득세 총 1건
4220	2015 이전	유석호	48	주식회사 브이밸류	경영컨설팅	경기도 성남시 수정구 성남대로1380번길 9	47	지방소득세	2010-09-30	2010년 지방소득세 총 1건
4221	2015 이전	제완기	67			서울특별시 성북구 안암로5길 72	47	지방소득세	2011-10-31	2011년 지방소득세 총 1건
4222	2016	김기영	61	(주)휘라인		경기도 수원시 팔달구 팔달로141번길 25	47	주민세	1998-11-30	1998년 주민세 총 1건
4223	2016	김영정	78	새한완구사		경기도 이천시 중부대로225번길 83-9	47	주민세	2008-11-30	2008년 주민세 총 1건
4224	2015 이전	김득용	57	(주)양지알앤디		서울특별시 양천구 남부순환로70길 21	47	지방소득세	2013-02-28	2013년 지방소득세 총 1건
4225	2016	김승수	59	대진식품		전라북도 군산시 대명3길 45-3	47	주민세	2008-10-31	2008년 주민세 총 1건
4226	2016	유보영	48			경기도 고양시 덕양구 화중로 197	47	주민세	2008-10-31	2008년 주민세 총 1건
4227	2015 이전	정한구	51			서울특별시 마포구 성미산로5길 13	47	지방소득세	2007-12-31	2007년 지방소득세 총 1건
4228	2015 이전	김현교	54	서울마린서비스 주식회사		경기도 부천시 원미구 심중로108번길 19-4	47	지방소득세	2007-11-30	2007년 지방소득세 총 1건
4229	2016	라을수	64	(주)진명엔터프라이즈		서울특별시 양천구 월정로 21	47	주민세	2006-06-30	2006년 주민세 총 1건
4230	2016	김종곤	62	대일기공(주)		서울특별시 영등포구 가마산로80길 13-18	47	주민세	2006-10-31	2006년 주민세 총 1건
4231	2016	김준연	63	엘레강스모텔		경기도 양주시 가마골로 40-8	47	지방소득세	2012-03-31	2012년 지방소득세 총 1건
4232	2016	김주형	38	성주컨설팅	금융컨설팅	충청남도 공주시 쌍계길 88-4	47	지방소득세	2012-01-31	2012년 지방소득세 총 1건
4233	2015 이전	정기영	54	협우건설	건축공사	서울특별시 은평구 응암로25길 16-6	47	지방소득세	2013-05-31	2013년 지방소득세 총 1건
4234	2016	서정석	52			서울특별시 서초구 서운로 62	47	지방소득세	2012-10-31	2012년 지방소득세 총 1건
4235	2015 이전	길홍균	48	주식회사 비에이앤티	무역	서울특별시 관악구 대학6길 37	47	취득세	2011-05-31	2011년 취득세 등 총 2건

번호	공개년도	성명	연령	상호	직업(업종)	체납자주소	총체납액	대표세목	납기	체납요지
4236	2016	대한불교 법상종 광명사	85			충북 제천시 덕산면 신현리 산 86-1	47	취득세	2011-04-30	2011년 취득세 등 총 2건
4237	2015 이전	이상우	51	(주)엠커머스		충청북도 청주시 흥덕구 태성탑연로 264	47	지방소득세	2003-06-30	2003년 지방소득세 등 총 2건
4238	2015 이전	황숙희	58	은성가구유통		서울특별시 서초구 바우뫼로 41	47	지방소득세	2009-08-31	2009년 지방소득세 등 총 2건
4239	2015 이전	고창엽	52	블루랜드		서울특별시 송파구 백제고분로28길 35-32	47	지방소득세	2005-10-31	2005년 지방소득세 등 총 2건
4240	2016	박웅섭	69	(주)광인애드일산공장		서울특별시 서초구 남부순환로356길 92	47	주민세	2009-08-31	2009년 주민세 등 총 2건
4241	2016	안영수	46	대명R&D		경기도 광주시 행정타운로138번길 33	47	지방소득세	2010-05-31	2010년 지방소득세 등 총 2건
4242	2016	박혜자	62		임대	서울특별시 강남구 압구정로29길 69	47	지방소득세	2010-12-31	2010년 지방소득세 등 총 2건
4243	2016	김승만	46	골드안마시술소	안마시술소	서울특별시 동작구 상도로53길 70	47	지방소득세	2014-03-31	2014년 지방소득세 등 총 2건
4244	2016	한만덕	49	임대	임대	충청남도 공주시 사봉길 95-1	47	지방소득세	2011-01-31	2011년 지방소득세 등 총 2건
4245	2016	진현희	55	(주)편마스터		서울특별시 강남구 봉은사로 419	47	지방소득세	2010-06-30	2010년 지방소득세 등 총 2건
4246	2015 이전	구성룡	55			서울특별시 양천구 목동중앙본로7가길 58	47	지방소득세	2003-08-31	2003년 지방소득세 등 총 2건
4247	2016	강진모	42			서울특별시 서초구 남부순환로350길 48	47	주민세	2009-03-31	2009년 주민세 등 총 2건
4248	2016	황윤형	46	시유마트		경상남도 거제시 거제중앙로15길 25	47	주민세	2009-07-31	2009년 주민세 등 총 2건
4249	2016	우계정	73			대구광역시 수성구 지산로 31	47	주민세	2000-07-31	2000년 주민세 등 총 2건
4250	2016	함극주	57	(주)의조정공		강원도 강릉시 율곡로 2798	47	주민세	2001-10-31	2001년 주민세 등 총 2건
4251	2016	고수남	54	고수남	접포(자기땅)	서울특별시 중랑구 봉우재로33길 92	47	지방소득세	2012-01-31	2012년 지방소득세 등 총 2건
4252	2015 이전	남궁용	67	(주)동방익스프레스	트레일러	서울특별시 강남구 헌릉로637길 28	47	지방소득세	2013-05-31	2013년 지방소득세 등 총 2건
4253	2016	신정택	63	대한설비	집수리	경기도 광주시 현산로 81	47	지방소득세	2014-03-31	2014년 지방소득세 등 총 2건
4254	2016	장세원	57	비앤비해운주식회사	무역	경기도 안양시 동안구 임곡로 43	47	주민세	2006-08-31	2006년 주민세 등 총 3건
4255	2016	김희진	61			서울특별시 강남구 삼성로 14	47	지방소득세	2010-03-31	2010년 지방소득세 등 총 3건
4256	2016	이형숙	61	청림개발엔지니어링		서울특별시 강서구 초원로4길 31	47	주민세	2000-12-31	2000년 주민세 등 총 3건
4257	2016	신경선	51	주식회사 다형건설		서울특별시 강북구 솔샘로 174	47	주민세	2005-11-30	2005년 주민세 등 총 3건

번호	공개년도	성명	연령	상호	직업(업종)	체납자주소	총체납액	대표세목	납기	체납요지
4258	2016	김동성	63	(주)동희대전점		부산광역시 기장군 정관6로 3	47	주민세	2000-12-31	2000년 주민세 등 총 3건
4259	2015 이전	박정태	60	소프트밸리(주)		서울특별시 서대문구 홍제천로 120	47	지방소득세	1998-12-31	1998년 지방소득세 등 총 3건
4260	2016	홍진기	54			서울특별시 종로구 평창동 596	47	주민세	2008-12-31	2008년 주민세 등 총 3건
4261	2015 이전	조병순	61	럭키건영(주)		서울특별시 강동구 천중로 227-4	47	지방소득세	2003-02-28	2003년 지방소득세 등 총 3건
4262	2016	남정호	51			서울특별시 광진구 긴고랑로30길 41	47	지방소득세	2010-12-31	2010년 지방소득세 등 총 3건
4263	2016	장명길	47	주식회사 에스크알	전자상거래업	경기도 오산시 궐리사로29번길 16-5	47	지방소득세	2014-12-31	2014년 지방소득세 등 총 3건
4264	2015 이전	유영렬	46			서울특별시 영등포구 여의대방로53가길 26	47	지방소득세	2007-06-30	2007년 지방소득세 등 총 3건
4265	2016	김용각	66		임대	서울특별시 강남구 개포로 664	47	지방소득세	2012-01-31	2012년 지방소득세 등 총 3건
4266	2015 이전	김응산	47	올머니	도서	서울특별시 종로구 세검정로6나길 7	47	지방소득세	2013-08-31	2013년지방소득세 등 총 3건
4267	2016	김영조	74	와이,에스통상		경상남도 남해군 남서대로 3135-16	47	지방소득세	2012-10-31	2012년 지방소득세 등 총 3건
4268	2016	허봉	51	쉐르빌사우나		서울특별시 영등포구 영등포로60길 33	47	취득세	2005-11-30	2005년 취득세 등 총 4건
4269	2015 이전	김용남	52	㈜이에스엔터 프라이즈	영화 및 드라마 제작	서울특별시 금천구 벚꽃로 234	47	취득세	2014-01-31	2014년취득세 등 총 4건
4270	2015 이전	김기환	76	조광물산		경기도 고양시 덕양구 세솔로 149	47	지방소득세	1993-03-31	1993년 지방소득세 등 총 4건
4271	2016	최귀철	72	다이아나		서울특별시 은평구 갈현로21길 21-3	47	주민세	2003-10-31	2003년 주민세 등 총 4건
4272	2015 이전	이영중	69	천지호		서울특별시 마포구 월드컵북로8길 49	47	지방소득세	2000-09-30	2000년 지방소득세 등 총 4건
4273	2015 이전	김선철	52	(주)광산종합주류	양주 , 기타	서울특별시 양천구 중앙로29길 31-23	47	지방소득세	2012-08-31	2012년 지방소득세 등 총 4건
4274	2016	홍순철	73			경기도 양평군 양근로287번길 13-3	47	주민세	2009-12-31	2009년 주민세 등 총 4건
4275	2016	안극수	64		주거용건물 건설업, 단독 및 연립주택 건설업,	제주특별자치도 서귀포시 표선동서로 184	47	주민세	1999-11-30	1999년 주민세 등 총 4건
4276	2015 이전	이정애	59	서진종합운수(주)		서울특별시 마포구 동교로46길 8	47	지방소득세	2001-10-31	2001년 지방소득세 등 총 4건
4277	2016	이동기	46	삼성유료주차장		부산광역시 해운대구 반여로155번길 35-45	47	지방소득세	2012-08-31	2012년 지방소득세 등 총 4건
4278	2016	오순환	66	(주)와이드디앤디	의류	서울특별시 종로구 종로46가길 20	47	지방소득세	2014-02-28	2014년 지방소득세 등 총 5건

번호	공개년도	성명	연령	상호	직업(업종)	체납자주소	총체납액	대표세목	납기	체납요지
4279	2015 이전	박순희	42	오리엔트	가전잡화	서울특별시 광진구 동일로20길 80-4	47	지방소득세	2011-03-31	2011년지방소득세 등 총 5건
4280	2015 이전	장병돈	61	(주)유니트러스		서울특별시 종로구 비봉1길 22-4	47	지방소득세	2007-02-28	2007년 지방소득세 등 총 5건
4281	2016	민길홍	65	용진개발		서울특별시 양천구 중앙로29길 15-15	47	주민세	2004-07-31	2004년 주민세 등 총 5건
4282	2015 이전	신재훈	71	동구종합건설(주)		서울특별시 동작구 상도로 407	47	지방소득세	2001-04-30	2001년 지방소득세 등 총 5건
4283	2015 이전	최창락	57	(주)이시테크		서울특별시 동작구 여의대방로54길 6	47	지방소득세	2004-03-31	2004년 지방소득세 등 총 5건
4284	2015 이전	김종규	68	용달		서울특별시 은평구 은평로 96	47	지방소득세	2007-10-31	2007년 지방소득세 등 총 5건
4285	2015 이전	김문식	56	대건인테리어		서울특별시 강북구 오현로9라길 13-3	47	지방소득세	1999-12-31	1999년 지방소득세 등 총 5건
4286	2015 이전	한상만	60	스톤닥터	석재	서울특별시 중랑구 용마산로115길 127	47	지방소득세	1993-08-31	1993년 지방소득세 등 총 7건
4287	2016	정성희	61	태성기획		충청남도 공주시 월산송정길 115	47	주민세	2002-12-31	2002년 주민세 등 총 7건
4288	2016	김희창	52	베스트인터내셔날푸드	무역,식자재유통	서울특별시 성북구 인촌로13길 49	47	지방소득세	2014-05-31	2014년 지방소득세 등 총 7건
4289	2016	조석균	61	비디	인테리어	서울특별시 강서구 초록마을로 157-14	47	주민세	2008-10-31	2008년 주민세 등 총 8건
4290	2016	이명숙	73	발렌타인모텔		경기도 용인시 기흥구 사은로126번길 33	47	취득세	2001-03-31	2001년 취득세 등 총 8건
4291	2016	오선균	77	가락		경기도 남양주시 월문천로 280-164	47	주민세	1996-03-31	1996년 주민세 등 총 8건
4292	2015 이전	이재권	62	황금대리점	보험대리점	인천광역시 부평구 체육관로174번길 43-21	47	지방소득세	2011-03-31	2011년 지방소득세 등 총 8건
4293	2016	이중호	68	주식회사 하이드리온	전기용품	경기도 양주시 고덕로 89	47	주민세	1999-06-30	1999년 주민세 등 총 8건
4294	2015 이전	임정희	45	아름다운사람들	분양.임대	서울특별시 영등포구 대방천로 231	47	지방소득세	2013-11-30	2013년지방소득세 등 총 8건
4295	2015 이전	김성회	51	진선상사	전자상거래업	서울특별시 양천구 신월로 99	47	지방소득세	2013-08-31	2013년지방소득세 등 총 8건
4296	2016	장현	60	(주)코지티	판촉물, 잡화, 의류	서울특별시 마포구 새창로8길 72	47	주민세	2001-06-30	2001년 주민세 등 총 9건
4297	2016	구두회	58	지구전자통신	전선케이블 , 전기용기계장비 , 전기 . 전자부품	경기도 부천시 성오로78번길 25	47	주민세	2002-09-30	2002년 주민세 등 총 9건

번호	공개년도	성명	연령	상호	직업(업종)	체납자주소	총체납액	대표세목	납기	체납요지
4298	2015 이전	최경철	61	C.K.C.		서울특별시 성동구 독서당로54길 21-1	47	지방소득세	2002-04-30	2002년 지방소득세 등 총 9건
4299	2015 이전	김영숙	68	미니자루	의류	서울특별시 종로구 율곡로23가길 6	47	지방소득세	2012-09-30	2012년 지방소득세 등 총 9건
4300	2015 이전	박정자	63	통속으로		서울특별시 강남구 테헤란로 311	47	지방소득세	2005-10-31	2005년 지방소득세 등 총 10건
4301	2015 이전	김남욱	46	주식회사 킹스메드		서울특별시 관악구 신림로11길 62-5	47	지방소득세	2013-04-30	2013년지방소득세 등 총 10건
4302	2016	유형종	51	보자르	일반가구	서울특별시 종로구 종로63가길 23	47	주민세	2009-10-31	2009년 주민세 등 총 11건
4303	2016	구일	35	(주)센츄리컴	안전기구	서울특별시 은평구 진흥로13가길 14	47	지방소득세	2011-06-30	2011년 지방소득세 등 총 11건
4304	2015 이전	김성수	49		방문판매원	서울특별시 은평구 통일로 689-6	47	지방소득세	2004-07-31	2004년 지방소득세 등 총 11건
4305	2016	김광태	58		임대	서울특별시 광진구 자양로28길 94	47	지방소득세	2010-12-31	2010년 지방소득세 등 총 11건
4306	2016	배홍태	65	동금산업		서울특별시 노원구 덕릉로 459-18	47	주민세	2001-03-31	2001년 주민세 등 총 12건
4307	2016	박귀훈	45	대성전기		서울특별시 동대문구 장한로5길 35	47	주민세	2009-02-28	2009년 주민세 등 총 12건
4308	2016	고관성	57	래미안산업		서울특별시 서초구 서운로11길 78	47	지방소득세	2010-07-31	2010년 지방소득세 등 총 12건
4309	2015 이전	김성환	58	화인아트건설	일반건축	서울특별시 은평구 은평로18길 16-47	47	지방소득세	1992-04-30	1992년 지방소득세 등 총 13건
4310	2016	김선규	50	썬레이 몰드(금형)	금형	서울특별시 구로구 고척로10길 13	47	지방소득세	2012-02-29	2012년 지방소득세 등 총 13건
4311	2016	이동화	58	다인파크빌라	주택신축판매 (토지보유 5 년 미만)	서울특별시 은평구 통일로 586-26	47	취득세	1997-07-31	1997년 취득세 등 총 14건
4312	2016	서천만	61	에쿠스	유흥주점	서울특별시 강동구 양재대로127길 15-6	47	지방소득세	2014-11-30	2014년 지방소득세 등 총 14건
4313	2015 이전	윤창한	70	영복교회		충청남도 보령시 울계2길 22-55	47	등록세	2002-12-31	2002년 등록세 등 총 15건
4314	2016	이경숙	54	도성파라곤		서울특별시 광진구 뚝섬로 694	47	지방소득세	2012-07-31	2012년 지방소득세 등 총 15건
4315	2015 이전	조중봉	54	주식회사 바스코씨엔피	산업용기계	서울특별시 영등포구 영등포로45길 8-5	47	지방소득세	2004-04-30	2004년 지방소득세 등 총 16건
4316	2015 이전	고광희	96	(주)오성개발상사		서울특별시 서대문구 신촌로1길 42-9	47	지방소득세	2001-08-31	2001년 지방소득세 등 총 16건
4317	2016	강재수	79	성전문화인쇄사		서울특별시 도봉구 마들로 859-19	47	주민세	2000-06-30	2000년 주민세 등 총 16건
4318	2015 이전	김진경	60	우성각		경기도 화성시 문지안길21번길 7-2	47	지방소득세	2007-06-30	2007년 지방소득세 등 총 16건

번호	공개년도	성명	연령	상호	직업(업종)	체납자주소	총체납액	대표세목	납기	체납요지
4319	2015 이전	손상호	47	(주)한길주택건설		부산광역시 강서구 명지국제5로 60	47	지방소득세	2005-02-28	2005년 지방소득세 등 총 17건
4320	2015 이전	손조웅	78	㈜에이비에스종합건설		서울특별시 강서구 강서로47길 108	47	지방소득세	1995-11-30	1995년 지방소득세 등 총 19건
4321	2016	김광수	64	탐스디벨로퍼 주식회사	기술 및 경영컨설팅	서울특별시 영등포구 의사당대로 127	47	주민세	1998-09-30	1998년 주민세 등 총 20건
4322	2016	한응우	61	우석상사		경기도 안양시 만안구 양화로147번길 18	47	주민세	2004-07-31	2004년 주민세 등 총 21건
4323	2016	조충열	59	주식회사 상마에스엠		서울특별시 동대문구 장한로 85	46	취득세	1999-01-31	1999년 취득세 총 1건
4324	2016	신태호	54	넥스피플(주)	골프용품	경기도 광주시 문형산길 17-27	46	취득세	2007-08-31	2007년 취득세 총 1건
4325	2016	심덕보	39	디자인 감	인테리어	서울특별시 양천구 목동중앙서로8길 11	46	주민세	2009-12-31	2009년 주민세 총 1건
4326	2015 이전	조정록	58	(주)홈스 콜렉션		경기도 화성시 동탄중앙로 99	46	지방소득세	2004-04-30	2004년 지방소득세 총 1건
4327	2015 이전	최원태	77	서림팀버(주)	무역업	경기도 평택시 동서촌로 89	46	지방소득세	2011-06-30	2011년 지방소득세 총 1건
4328	2015 이전	문경현	55	샹그리아모텔		경기도 용인시 처인구 명지로 15-5	46	지방소득세	2009-07-31	2009년 지방소득세 총 1건
4329	2016	이인근	60	럭키개발(주)		서울특별시 서초구 동광로12가길 25	46	주민세	2008-05-31	2008년 주민세 총 1건
4330	2016	안현수	50	대창철물상사		경기도 수원시 장안구 장안로 232	46	주민세	2009-12-31	2009년 주민세 총 1건
4331	2016	한용완	68	지산프라자		경기도 용인시 수지구 수지로113번길 15	46	주민세	2009-09-30	2009년 주민세 총 1건
4332	2015 이전	김정기	48	유정	카페	경기도 부천시 오정구 삼작로506번길 13	46	지방소득세	2011-08-31	2011년 지방소득세 총 1건
4333	2016	오원석	76	창원건설(주)		서울특별시 강동구 올림픽로93길 33-35	46	주민세	1994-06-30	1994년 주민세 총 1건
4334	2016	홍기철	70	홍기철	그외 기타 달리 분류되지 않은 개인 서비스업	서울특별시 성동구 왕십리로 108	46	주민세	2000-02-29	2000년 주민세 총 1건
4335	2015 이전	유재련	78	부동산임대업		서울특별시 동작구 만양로 19	46	지방소득세	2001-06-30	2001년 지방소득세 총 1건
4336	2016	방동혁	65	(주)상아디엔씨	부동산개발업	경기도 이천시 애련정로 41	46	지방소득세	2012-04-30	2012년 지방소득세 총 1건
4337	2016	송수헌	59	대한불교향상선원		부산광역시 동구 중앙대로180번길 12-2	46	지방소득세	2013-01-31	2013년 지방소득세 총 1건

번호	공개년도	성명	연령	상호	직업(업종)	체납자주소	총체납액	대표세목	납기	체납요지
4338	2015 이전	박성직	70			서울특별시 중랑구 동일로101길 63	46	지방소득세	2014-01-31	2014년지방소득세 총 1건
4339	2015 이전	권순향	64	정송갤러리	화랑,전시대관	서울특별시 종로구 자하문로1가길 15-8	46	지방소득세	2013-02-28	2013년지방소득세 총 1건
4340	2015 이전	김의겸	52			서울특별시 용산구 효창원로69길 46-5	46	지방소득세	2013-05-31	2013년 지방소득세 총 1건
4341	2016	김종덕	78	나성		서울특별시 구로구 구로중앙로28나길 24	46	지방소득세	2014-01-31	2014년 지방소득세 총 1건
4342	2015 이전	김원정	64	더블유제이컨설팅 (WJ Consulting)	컨설팅	서울특별시 강남구 테헤란로34길 25	46	지방소득세	2014-01-31	2014년지방소득세 총 1건
4343	2016	김현	37	다솔스터디독서실	독서실	서울특별시 관악구 호암로26가길 33-6	46	취득세	2014-01-31	2014년 취득세 등 총 2건
4344	2015 이전	임태수	58	리치	대부업	서울특별시 광진구 아차산로51길 78-6	46	지방소득세	2012-10-31	2012년 지방소득세 등 총 2건
4345	2015 이전	추정빈	70	글로바종합건설(주)		서울특별시 송파구 마천로51길 2	46	지방소득세	2006-02-28	2006년 지방소득세 등 총 2건
4346	2015 이전	이지수	55	유지에스(UGS) 뷰티컨설트		서울특별시 용산구 대사관로5길 1	46	지방소득세	2006-08-31	2006년 지방소득세 등 총 2건
4347	2016	김순덕	57	고기마을		충청남도 아산시 충무로308번길 24	46	주민세	2002-07-31	2002년 주민세 등 총 2건
4348	2016	성낙범	52	애드성	광고대행	서울특별시 노원구 한글비석로 530	46	주민세	2008-10-31	2008년 주민세 등 총 2건
4349	2015 이전	김신규	56	지구촌호프		서울특별시 노원구 동일로241다길 19	46	지방소득세	2004-10-31	2004년 지방소득세 등 총 2건
4350	2016	박대덕	56	타이타닉	기타주점	서울특별시 양천구 중앙로29길 31-31	46	지방소득세	2014-07-31	2014년 지방소득세 등 총 2건
4351	2016	송성면	63	(주) 푸시풀시스템	건축자재	세종특별자치시 조치원읍 섭골길 59	46	주민세	2001-10-31	2001년 주민세 등 총 2건
4352	2016	이덕현	47	㈜드림포트 인터내셔널		서울특별시 광진구 아차산로33길 73-14	46	주민세	2005-01-31	2005년 주민세 등 총 2건
4353	2016	박행주	47	박행주		서울특별시 구로구 개봉로20길 6	46	주민세	2001-03-31	2001년 주민세 등 총 2건
4354	2015 이전	우남규	59	주식회사 제이엠네트웍스 코리아	광고대행,영상물제작,전시관설치	서울특별시 강남구 영동대로 721	46	지방소득세	2011-11-30	2011년 지방소득세 등 총 2건
4355	2016	심현순	73	서울뚝배기		서울특별시 강남구 논현로6길 26-6	46	지방소득세	2010-12-31	2010년 지방소득세 등 총 2건
4356	2015 이전	박상욱	46	로디스	전자상거래업	서울특별시 강남구 도곡로57길 8	46	지방소득세	2012-04-30	2012년 지방소득세 등 총 2건
4357	2016	박남순	35	행당한진타운102호	임대	경상남도 고성군 하이로 56-13	46	취득세	2006-11-30	2006년 취득세 등 총 3건

번호	공개년도	성명	연령	상호	직업(업종)	체납자주소	총체납액	대표세목	납기	체납요지
4358	2015 이전	이양호	42	이로운세상F . C	식육판매	강원도 평창군 서동로 4049-22	46	지방소득세	2012-04-30	2012년 지방소득세 등 총 3건
4359	2016	최병국	39	비케이상사	택배	서울특별시 강남구 광평로51길 49	46	지방소득세	2012-02-29	2012년 지방소득세 등 총 3건
4360	2016	김종범	47	그라시아빌딩		경기도 안산시 상록구 시낭북로1길 38	46	주민세	2005-07-31	2005년 주민세 등 총 3건
4361	2016	이훈갑	63	흥달실업(주)		경기도 성남시 분당구 서현로429번길 20-6	46	주민세	2006-08-31	2006년 주민세 등 총 3건
4362	2015 이전	송용만	62			서울특별시 강동구 풍성로55길 64	46	지방소득세	2004-09-30	2004년 지방소득세 등 총 3건
4363	2016	오보선	55	서구전자		경기도 남양주시 북한강로1621번길 31	46	지방소득세	2011-04-30	2011년 지방소득세 등 총 3건
4364	2015 이전	이찬우	80	(주)오대양항공화물		서울특별시 중구 만리재로37길 20-5	46	지방소득세	2009-05-31	2009년 지방소득세 등 총 3건
4365	2015 이전	박인석	80			서울특별시 관악구 양녕로6라길 18	46	지방소득세	1997-12-31	1997년 지방소득세 등 총 3건
4366	2016	이종법	69	희망공인중개사		경기도 성남시 분당구 수내로 181 샛별마을	46	주민세	2004-07-31	2004년 주민세 등 총 3건
4367	2015 이전	안종대	63	동산농원	정원수	서울특별시 중구 퇴계로80길 14-1	46	지방소득세	2011-12-31	2011년지방소득세 등 총 3건
4368	2016	정수일	67	주식회사 제이글로벌코리아	수출입업(섬유, 합성피혁)	서울특별시 강남구 논현로102길 42	46	지방소득세	2011-12-31	2011년 지방소득세 등 총 3건
4369	2015 이전	김현식	64	미세스제이	의류	서울특별시 강서구 곰달래로56길 20	46	지방소득세	2014-02-28	2014년지방소득세 등 총 3건
4370	2015 이전	이동주	49	(주)로어드 컴퍼니	캐릭터판매	서울특별시 종로구 자하문로1길 20	46	지방소득세	2014-01-31	2014년지방소득세 등 총 3건
4371	2015 이전	최윤호	73	상도제11구역주택재개발정비사업조합	주택신축판매	강원도 홍천군 설밀길 49-15	46	지방소득세	2011-08-31	2011년 지방소득세 등 총 4건
4372	2016	박향심	58			경기도 남양주시 천마산로 65	46	지방소득세	2011-07-31	2011년 지방소득세 등 총 4건
4373	2015 이전	이춘성	71	건물주인		서울특별시 구로구 서해안로34길 22-8	46	지방소득세	1998-07-31	1998년 지방소득세 등 총 4건
4374	2015 이전	정영득	52	은빈산업개발(주)		서울특별시 종로구 율곡로19길 68-36	46	지방소득세	2005-01-31	2005년 지방소득세 등 총 4건
4375	2016	최민재	50	신일무역상사		서울특별시 중구 왕십리로 415-29	46	지방소득세	2010-07-31	2010년 지방소득세 등 총 4건
4376	2015 이전	김병찬	60			서울특별시 양천구 목동서로 377	46	지방소득세	2007-05-31	2007년 지방소득세 등 총 4건
4377	2015 이전	이창호	70	니트코리아	임대	서울특별시 송파구 성내천로14길 11	46	지방소득세	2012-06-30	2012년 지방소득세 등 총 4건
4378	2016	이남희	41	에쓰브아		경기도 평택시 비전로 14	46	지방소득세	2012-02-29	2012년 지방소득세 등 총 4건
4379	2015 이전	김대열	60		부동산매매	경기도 남양주시 북한강로 1110	46	지방소득세	2013-05-31	2013년지방소득세 등 총 4건

번호	공개년도	성명	연령	상호	직업(업종)	체납자주소	총체납액	대표세목	납기	체납요지
4380	2016	장권일	46	대진산업	페인트	서울특별시 강서구 강서로33길 73	46	지방소득세	2014-08-31	2014년 지방소득세 등 총 4건
4381	2016	김경문	78			부산 남구 대연동 55-1	46	주민세	2009-07-31	2009년 주민세 등 총 5건
4382	2016	최상열	51	유니웰상사		경기도 고양시 일산동구 율천로8번길 23-2	46	주민세	2003-09-30	2003년 주민세 등 총 5건
4383	2015 이전	홍정남	62	호암		서울특별시 중랑구 면목로74길 11-9	46	지방소득세	1999-07-31	1999년 지방소득세 등 총 5건
4384	2016	박충웅	73			경기도 평택시 문곡3길 71-42	46	주민세	1999-04-30	1999년 주민세 등 총 5건
4385	2016	강기평	74	(주)대성인쇄공사	출판	서울특별시 강북구 삼양로93길 11-5	46	지방소득세	2014-03-31	2014년 지방소득세 등 총 5건
4386	2016	박응래	80			인천광역시 남구 한나루로586번길 118-1	46	주민세	1994-10-31	1994년 주민세 등 총 5건
4387	2015 이전	이동기	51	(주)지에스테크	전자부품	서울특별시 영등포구 도신로64가길 1	46	지방소득세	2012-06-30	2012년지방소득세 등 총 5건
4388	2016	김종성	47	맨하탄호텔	호텔업	경기도 안산시 단원구 화정천동로5안길 47	46	지방소득세	2014-02-28	2014년 지방소득세 등 총 5건
4389	2016	김대식	71			서울특별시 동대문구 전농로17길 19-15	46	지방소득세	2010-03-31	2010년 지방소득세 등 총 6건
4390	2015 이전	임성희	59	대명금속	재생용 재료 수집 및 판매업	서울특별시 금천구 독산로64길 35	46	지방소득세	2005-04-30	2005년 지방소득세 등 총 6건
4391	2015 이전	고영순	55	신도도금		경기도 고양시 덕양구 호수로 21-11	46	지방소득세	2003-04-30	2003년 지방소득세 등 총 6건
4392	2016	김현	58			서울특별시 양천구 곰달래로13길 25-2	46	지방소득세	2010-12-31	2010년 지방소득세 등 총 6건
4393	2016	이문연	42	PLANON		강원도 인제군 필례로 349	46	주민세	2004-04-30	2004년 주민세 등 총 6건
4394	2016	김종복	51	미화사	의류	서울특별시 광진구 광장로1나길 10-14	46	지방소득세	2014-08-31	2014년 지방소득세 등 총 6건
4395	2016	최정우	43	예전건설주식회사		서울특별시 광진구 뚝섬로66길 4	46	주민세	2007-05-31	2007년 주민세 등 총 7건
4396	2016	조은행	62		임대	서울특별시 은평구 수색로16길 18-5	46	주민세	1997-05-31	1997년 주민세 등 총 7건
4397	2016	이철구	78	금수상회		경기도 파주시 장지산로 141	46	주민세	2000-05-31	2000년 주민세 등 총 7건
4398	2016	배창덕	87	보물섬독신녀클럽		서울특별시 서대문구 영천시장길 66-10	46	주민세	2002-11-30	2002년 주민세 등 총 7건
4399	2016	신대진	55	당진종합주방		서울특별시 종로구 난계로 251	46	주민세	2009-12-31	2009년 주민세 등 총 7건
4400	2016	홍일표	64	성문사		인천광역시 연수구 컨벤시아대로274번길 55	46	주민세	2009-02-28	2009년 주민세 등 총 7건
4401	2016	정영근	62	건물주	비주거용건물 임대업(자기땅)	서울특별시 종로구 돈화문로 74	46	지방소득세	2012-03-31	2012년 지방소득세 등 총 7건

번호	공개년도	성명	연령	상호	직업(업종)	체납자주소	총체납액	대표세목	납기	체납요지
4402	2015 이전	강봉수	42	삼진상사	의류도매업	서울특별시 강서구 초록마을로5길 21	46	지방소득세	2007-02-28	2007년 지방소득세 등 총 8건
4403	2015 이전	하동만	80	(주)우일석공		서울특별시 성북구 보국문로16길 100	46	지방소득세	1998-08-31	1998년 지방소득세 등 총 8건
4404	2015 이전	전종수	55	명문기획		서울특별시 광진구 동일로80길 16	46	지방소득세	2004-07-31	2004년 지방소득세 등 총 8건
4405	2016	박태훈	61	(주)굿에너피아		서울특별시 강남구 논현로115길 64	46	주민세	2008-05-31	2008년 주민세 등 총 8건
4406	2016	김만배	58	(주)삼현아트		경상북도 구미시 선산대로 835	46	주민세	1998-11-30	1998년 주민세 등 총 9건
4407	2016	임병곤	52	(주)엠 . 지 . 피	비철금속합금	경기도 안양시 만안구 안양로213번길 22-3	46	지방소득세	2010-07-31	2010년 지방소득세 등 총 9건
4408	2016	김덕환	68	미성		서울특별시 강남구 삼성로71길 26	46	주민세	1996-09-30	1996년 주민세 등 총 9건
4409	2015 이전	박진수	27	늘푸른정보	온라인정보제공업	서울특별시 광진구 아차산로23길 23-4	46	지방소득세	2013-10-31	2013년지방소득세 등 총 9건
4410	2015 이전	윤상덕	58	이프코메이드 주식회사	생활용품	서울특별시 영등포구 선유로9길 31	46	지방소득세	2007-10-31	2007년 지방소득세 등 총 10건
4411	2016	강성문	65	한국청소년육성회 방배지구회		서울특별시 강남구 개포로25길 32	46	주민세	2001-03-31	2001년 주민세 등 총 10건
4412	2015 이전	박정신	62	세계기업		서울특별시 동작구 성대로16길 51-5	46	지방소득세	2002-06-30	2002년 지방소득세 등 총 10건
4413	2015 이전	김영희	63	대송장례식장	장의사및관련서비스	서울특별시 양천구 곰달래로13길 13-1	46	지방소득세	2013-09-30	2013년지방소득세 등 총 10건
4414	2016	우창택	69	광희상사		서울특별시 동대문구 답십리로1길 38	46	주민세	1999-03-31	1999년 주민세 등 총 11건
4415	2015 이전	오창진	52	오성산업		서울특별시 중랑구 중랑천로 362	46	지방소득세	2004-12-31	2004년 지방소득세 등 총 11건
4416	2015 이전	윤해성	57	주식회사 한류문화관광산업	화장품판매	서울특별시 송파구 송파대로18길 2	46	지방소득세	2011-03-31	2011년 지방소득세 등 총 11건
4417	2015 이전	고인태	67	정명사		경기도 의왕시 부곡중앙북6길 5	46	지방소득세	2003-08-31	2003년 지방소득세 등 총 11건
4418	2015 이전	박천규	60	(주)삼보외식산업개발 (싼바오식품)		서울특별시 마포구 도화길 33	46	지방소득세	2008-08-31	2008년 지방소득세 등 총 11건
4419	2015 이전	지만경	52	씨엘인터내셔날	악세사리	서울특별시 송파구 가락로 169	46	지방소득세	2013-03-31	2013년지방소득세 등 총 11건
4420	2016	이재옥	50	한승엘리베이터	승강기 유지보수	서울특별시 강북구 도봉로87길 34-11	46	지방소득세	2011-08-31	2011년 지방소득세 등 총 11건

번호	공개년도	성명	연령	상호	직업(업종)	체납자주소	총체납액	대표세목	납기	체납요지
4421	2015 이전	이명옥	53	벤허		서울특별시 광진구 자양로43길 127	46	지방소득세	2003-06-30	2003년 지방소득세 등 총 12건
4422	2015 이전	박기원	61	운평건설(주)		서울특별시 관악구 동마길 9	46	지방소득세	2002-08-31	2002년 지방소득세 등 총 12건
4423	2015 이전	노상주	55	매경농산		서울특별시 송파구 한가람로10길 3-5	46	지방소득세	2003-08-31	2003년 지방소득세 등 총 13건
4424	2015 이전	최영식	57	(주)민우실업		서울특별시 구로구 구일로4길 22	46	지방소득세	2001-06-30	2001년 지방소득세 등 총 14건
4425	2016	한복우	66	대한예수교장로회 개혁연대		경기도 오산시 내삼미로 109	46	주민세	2002-04-30	2002년 주민세 등 총 17건
4426	2016	최경환	49	땡큐		서울특별시 금천구 금하로24길 91	46	주민세	2008-01-31	2008년 주민세 등 총 17건
4427	2015 이전	박종원	51		전대	서울특별시 서대문구 연희로33길 36-13	46	주민세 특별징수	2003-08-31	2003년 주민세 특별징수 등 총 17건
4428	2016	유효근	51	청		서울특별시 영등포구 영신로32길 28	46	주민세	2009-02-28	2009년 주민세 등 총 18건
4429	2016	김수영	78	풍무동 환경개선 범주민 대책위원회		경기도 김포시 풍무로 35	46	주민세	1995-07-31	1995년 주민세 등 총 21건
4430	2016	박영숙	65	태양건설		서울특별시 중랑구 답십리로75길 73	46	주민세	1997-11-30	1997년 주민세 등 총 25건
4431	2015 이전	신양주	77	신성기업		충청북도 진천군 중앙북1길 8-4	46	지방소득세	1995-08-31	1995년 지방소득세 등 총 26건
4432	2016	송길영	69	도경섬유		경기도 하남시 감이남로 12	46	주민세	2005-07-31	2005년 주민세 등 총 26건
4433	2016	오주영	61			서울특별시 서초구 사평대로 64	46	주민세	2005-07-31	2005년 주민세 등 총 27건
4434	2015 이전	이응서	53	대원메디칼		서울특별시 중랑구 중랑역로13길 10	46	지방소득세	1998-04-30	1998년 지방소득세 등 총 28건
4435	2015 이전	황인성	39	장암상사		서울특별시 영등포구 신길로42가길 14-5	46	지방소득세	2009-12-31	2009년 지방소득세 등 총 30건
4436	2016	김성오	55	거가농축		경기도 하남시 대청로 15	46	주민세	1996-06-30	1996년 주민세 등 총 41건
4437	2016	이민환	58	나경		충청북도 음성군 대동로 503	46	주민세	1999-10-31	1999년 주민세 등 총 44건
4438	2015 이전	정태영	70	경동종합상사		서울특별시 강동구 강동대로53길 54-1	46	지방소득세	1994-06-30	1994년 지방소득세 등 총 45건
4439	2016	이경순	61	하얀집		광주광역시 서구 무진대로903번길 4-16	46	주민세	1998-04-30	1998년 주민세 등 총 47건
4440	2016	이복수	69	(주)우미장식		경기도 수원시 장안구 정조로1051번길 37-12	46	주민세	1998-03-31	1998년 주민세 등 총 55건
4441	2015 이전	박찬희	61	주식회사	재테크,영어교	부산광역시 수영구 장대골로7번길 45	46	지방소득세	1991-08-31	1991년 지방소득세 등 총 87건

번호	공개년도	성명	연령	상호	직업(업종)	체납자주소	총체납액	대표세목	납기	체납요지
				코리아타임스캠퍼스	육프로그램 개발					
4442	2015 이전	이명희	63		임대	서울특별시 동작구 보라매로5가길 7	45	지방소득세	2013-12-31	2013년지방소득세 총 1건
4443	2015 이전	하미랑	54	월드24시사우나	대중탕	서울특별시 마포구 성암로11길 60	45	취득세	2005-05-31	2005년 취득세 총 1건
4444	2016	이상범	42	현대불가마		경기도 용인시 기흥구 어정로 134-18	45	취득세	2006-07-31	2006년 취득세 총 1건
4445	2016	지준오	55	준오기업		충청북도 제천시 고암로 22	45	주민세	1999-07-31	1999년 주민세 총 1건
4446	2016	원영성	63	원진산업	광고물	서울특별시 송파구 마천로61길 8-10	45	주민세	2009-12-31	2009년 주민세 총 1건
4447	2016	주동파	63	(주)부림아이엔시		서울특별시 강남구 개포로 511	45	주민세	1998-10-31	1998년 주민세 총 1건
4448	2016	구본업	58	승비건설(주)		서울특별시 서초구 방배중앙로5길 18-23	45	주민세	2002-01-31	2002년 주민세 총 1건
4449	2016	이호준	74		임대업	경기도 양평군 양수로172번길 16-4	45	지방소득세	2010-02-28	2010년 지방소득세 총 1건
4450	2016	김용민	48	고건건설(주)		경기도 의정부시 동일로 400	45	주민세	2001-12-31	2001년 주민세 총 1건
4451	2015 이전	이주철	36	바비스타일	전자상거래	경기도 양주시 고덕로 160	45	지방소득세	2014-01-31	2014년 지방소득세 총 1건
4452	2015 이전	최현남	63	경동종합건설주식회사		서울특별시 은평구 연서로3나길 6-13	45	지방소득세	2005-07-31	2005년 지방소득세 총 1건
4453	2015 이전	조규진	64	(주)세정전자통신		경기도 용인시 기흥구 동백중앙로 41	45	지방소득세	2000-05-31	2000년 지방소득세 총 1건
4454	2016	허영상	70	임대	점포(자기땅)	제주특별자치도 제주시 억삼길 35-57	45	주민세	2009-09-30	2009년 주민세 총 1건
4455	2015 이전	조용옥	53	용정		서울특별시 송파구 오금로13길 11	45	지방소득세	2008-10-31	2008년 지방소득세 총 1건
4456	2015 이전	류미경	44	프라임빌딩		서울특별시 강남구 테헤란로79길 42	45	지방소득세	2014-01-31	2014년 지방소득세 총 1건
4457	2016	김승현	58	(주)하엔텍	소프트웨어 개발	서울특별시 강남구 삼성로64길 5	45	지방소득세	2014-07-31	2014년 지방소득세 등 총 2건
4458	2015 이전	문근수	52	함경면옥		서울특별시중랑구면목로79길8-19	45	지방소득세	2008-04-30	2008년 지방소득세 등 총 2건
4459	2016	전명림	73	서울양장점		광주광역시 북구 당뫼로50번길 13-6	45	주민세	1996-09-30	1996년 주민세 등 총 2건
4460	2015 이전	이복윤	86	주식회사대준이엔씨		서울특별시 마포구 월드컵북로 221-7	45	지방소득세	2007-02-28	2007년 지방소득세 등 총 2건
4461	2016	신성균	64			서울특별시 동작구 여의대방로16길 12-3	45	주민세	2005-07-31	2005년 주민세 등 총 2건

번호	공개년도	성명	연령	상호	직업(업종)	체납자주소	총체납액	대표세목	납기	체납요지
4462	2016	강은순	83		비주거용건물 임대업(자기땅)	서울특별시 송파구 삼전로10길 63	45	지방소득세	2011-08-31	2011년 지방소득세 등 총 2건
4463	2015 이전	권영일	62	시드니여관		서울특별시 노원구 노원로 429	45	지방소득세	2006-08-31	2006년 지방소득세 등 총 2건
4464	2015 이전	조충걸	56	토탈유통(주)광주지점		경기 평택시 포승읍 승학동길 18	45	지방소득세	2008-09-30	2008년 지방소득세 등 총 2건
4465	2015 이전	전화옥	63	(주)남지농산		서울특별시 용산구 원효로 216	45	지방소득세	2003-01-31	2003년 지방소득세 등 총 2건
4466	2015 이전	고재권	51			경기도 용인시 기흥구 동탄기흥로 864	45	지방소득세	2009-08-31	2009년 지방소득세 등 총 2건
4467	2016	박정두	62	궁	유흥주점	서울특별시 도봉구 노해로 390	45	지방소득세	2012-07-31	2012년 지방소득세 등 총 2건
4468	2016	김성관	69	(주)미상불종합산업	부동산매매	서울특별시 서대문구 연희로37안길 19-18	45	지방소득세	2012-08-31	2012년 지방소득세 등 총 2건
4469	2016	공월봉	62	아르고	기타주점	서울특별시 노원구 노원로 331	45	지방소득세	2014-09-30	2014년 지방소득세 등 총 2건
4470	2015 이전	변종승	60	(주)코위드		충청남도 당진시 원당로 52	45	지방소득세	2014-01-31	2014년지방소득세 등 총 2건
4471	2016	김병곤	57	풍성한주유소	주유소	경기도 광주시 오포로 580-26	45	지방소득세	2014-08-31	2014년 지방소득세 등 총 2건
4472	2015 이전	이성기	78	이성기		서울특별시 은평구 수색로22길 15	45	지방소득세	2013-08-31	2013년지방소득세 등 총 2건
4473	2016	김종만	33	산식당	한식	경기도 화성시 구문천1길 59-46	45	지방소득세	2014-07-31	2014년 지방소득세 등 총 2건
4474	2016	안정근	55	엘리프		경기도 남양주시 오남읍 진건오남로 913	45	취득세	2002-09-30	2002년 취득세 등 총 3건
4475	2016	한정열	54	(주)한신뷰티		서울특별시 중구 만리재로 209	45	주민세	2001-05-31	2001년 주민세 등 총 3건
4476	2016	조동권	70	중앙유니크		경기도 하남시 대청로 79	45	주민세	1999-06-30	1999년 주민세 등 총 3건
4477	2015 이전	류택선	57	중동마트		인천광역시 남구 한나루로599번길 18	45	지방소득세	2006-08-31	2006년 지방소득세 등 총 3건
4478	2015 이전	이경섭	45	금요일	인테리어	서울특별시 도봉구 시루봉로 107	45	지방소득세	2003-07-31	2003년 지방소득세 등 총 3건
4479	2015 이전	김갑환	80	(주)유건네트워크		서울특별시 노원구 공릉로59길 25	45	지방소득세	1999-07-31	1999년 지방소득세 등 총 3건
4480	2016	이경형	62	(주)태한엔지니어링		경상북도 안동시 서악길 5	45	주민세	2009-07-31	2009년 주민세 등 총 3건
4481	2016	박대근	68	우림건설		강원도 고성군 백두대간로 699	45	주민세	2000-11-30	2000년 주민세 등 총 3건
4482	2016	고진현	63	동서건축사사무소	건축설계 서비스	서울특별시 구로구 개봉로17길 25	45	지방소득세	2011-03-31	2011년 지방소득세 등 총 3건
4483	2015 이전	정보영	63		전자상거래업 (의류)	인천광역시 연수구 원인재로 212	45	지방소득세	2011-10-31	2011년 지방소득세 등 총 3건

번호	공개년도	성명	연령	상호	직업(업종)	체납자주소	총체납액	대표세목	납기	체납요지
4484	2016	민경필	48	함		서울특별시 서초구 서초대로33길 100-6	45	지방소득세	2014-01-31	2014년 지방소득세 등 총 3건
4485	2016	한기범	67	덕천상사(주)		서울특별시 송파구 문정동 150	45	주민세	1999-08-31	1999년 주민세 등 총 4건
4486	2016	김광희	55	신풍중기		서울특별시 강동구 천호대로 1231	45	주민세	1995-05-31	1995년 주민세 등 총 4건
4487	2015 이전	유수경	47	D . O . M(돔)	인테리어	경기도 성남시 수정구 오야북로14번길 6	45	지방소득세	2013-02-28	2013년지방소득세 등 총 4건
4488	2016	배병열	61	주식회사에이투종합건설		경기도 부천시 성지로111번길 42	45	주민세	2005-04-30	2005년 주민세 등 총 4건
4489	2015 이전	송수용	53	전주하림임대		서울특별시관악구봉천로522-1	45	지방소득세	2000-08-31	2000년 지방소득세 등 총 4건
4490	2016	조함래	51	하림실업		서울특별시 강남구 개포로 310	45	주민세	2001-06-30	2001년 주민세 등 총 4건
4491	2016	윤형준	56		임대	서울특별시 마포구 월드컵로29길 87-17	45	지방소득세	2012-01-31	2012년 지방소득세 등 총 4건
4492	2016	이준범	74		임대	서울특별시 노원구 동일로204가길 34	45	지방소득세	2012-08-31	2012년 지방소득세 등 총 4건
4493	2016	김창수	57	(주)쌍용지류유통		경기도 고양시 덕양구 화신로 170	45	취득세	2004-02-29	2004년 취득세 등 총 5건
4494	2015 이전	김수석	57	규수방종합건설(주)		서울특별시 송파구 성내천로34가길 4-3	45	지방소득세	2002-10-31	2002년 지방소득세 등 총 5건
4495	2015 이전	김정자	77			경기도 수원시 권선구 금호로247번길 17	45	지방소득세	2008-07-31	2008년 지방소득세 등 총 5건
4496	2016	이계승	46	세일의장건설		서울특별시 구로구 구일로8길 92	45	지방소득세	2010-12-31	2010년 지방소득세 등 총 5건
4497	2015 이전	김막윤	65	하늘마트	냉동수산물	서울특별시 광진구 군자로4길 25-2	45	지방소득세	2013-09-30	2013년지방소득세 등 총 5건
4498	2016	이주형	70	(주)국제파킹테크닉스		경기도 고양시 일산서구 가좌2로 53	45	주민세	1995-01-31	1995년 주민세 등 총 5건
4499	2016	김영구	70	건양공업사		서울특별시 동작구 현충로 119	45	주민세	2002-01-31	2002년 주민세 등 총 5건
4500	2016	이재복	57	엘비테크	수배전반 . 자동제어반	서울특별시 송파구 마천로 371	45	지방소득세	2011-01-31	2011년 지방소득세 등 총 5건
4501	2016	이중림	67	(주)L . S건설		서울특별시 용산구 이촌로65가길 51	45	주민세	2009-05-31	2009년 주민세 등 총 5건
4502	2015 이전	김영화	56	영화산업		서울특별시 노원구 섬밭로 285	45	지방소득세	1999-12-31	1999년 지방소득세 등 총 5건
4503	2016	이윤우	45	월드		대전광역시 동구 대전로 646	45	주민세	2001-09-30	2001년 주민세 등 총 6건
4504	2016	고영재	51	(주)월로우소프트		경기도 김포시 김포한강4로420번길 164	45	주민세	2007-01-31	2007년 주민세 등 총 6건
4505	2016	박경호	48	고덕그릇		서울특별시 강동구 상암로23길 5	45	주민세	2009-08-31	2009년 주민세 등 총 6건

번호	공개년도	성명	연령	상호	직업(업종)	체납자주소	총체납액	대표세목	납기	체납요지
4506	2016	황동섭	60	이리와방닷컴공인중개사사무소	부동산중개	서울특별시 강동구 풍성로 165	45	주민세	1999-11-30	1999년 주민세 등 총 6건
4507	2016	박종호	72			경상남도 산청군 산엔청로 42	45	주민세	2000-07-31	2000년 주민세 등 총 6건
4508	2016	김태호	45	유한물류	일반화물	서울특별시 광진구 광장로 52	45	지방소득세	2012-08-31	2012년 지방소득세 등 총 6건
4509	2015 이전	고병일	72	청도비철금속상사		서울특별시 동작구 동작대로41길 13	45	지방소득세	2003-04-30	2003년 지방소득세 등 총 7건
4510	2016	김선용	63	(주)주신		서울특별시 관악구 남부순환로 1667-8	45	주민세	1998-05-31	1998년 주민세 등 총 7건
4511	2015 이전	김종태	61	진전건설(주)		서울특별시 관악구 난곡로30길 31-6	45	지방소득세	2001-09-30	2001년 지방소득세 등 총 7건
4512	2016	이한영	66	부기상사	PVC재생	경기도 안양시 만안구 충훈로72번길 11	45	지방소득세	2012-02-29	2012년 지방소득세 등 총 7건
4513	2015 이전	김경숙	57	주광		서울특별시 동대문구 외대역동로 114-1	45	지방소득세	2010-07-31	2010년지방소득세 등 총 8건
4514	2016	이장석	74	로미오모텔	여관업	서울특별시 광진구 아차산로29길 42	45	지방소득세	2014-03-31	2014년 지방소득세 등 총 8건
4515	2015 이전	김일세	50	(주)로드컴에스티엠		경기도 용인시 처인구 선장1로 23	45	지방소득세	2004-08-31	2004년 지방소득세 등 총 8건
4516	2016	남학규	52	조운수산	한식점업	경기도 의정부시 가금로69번길 18	45	지방소득세	2012-07-31	2012년 지방소득세 등 총 8건
4517	2016	남정우	53	주식회사 밀라트		서울특별시 강남구 언주로30길 57	45	지방소득세	2010-10-31	2010년 지방소득세 등 총 9건
4518	2016	김남석	55	풍경	단란주점	서울특별시 노원구 중계로4길 68	45	지방소득세	2010-12-31	2010년 지방소득세 등 총 9건
4519	2015 이전	박세혁	55			경기도 고양시 덕양구 고양대로1369번길 12-5	45	지방소득세	2005-04-30	2005년 지방소득세 등 총 9건
4520	2016	김정식	60	양반유통	축산물 , 임산물(일반)	서울특별시 금천구 독산로80길 23-3	45	지방소득세	2012-09-30	2012년 지방소득세 등 총 9건
4521	2016	이영본	60	영일컨설팅	부동산컨설팅	서울특별시 강남구 역삼로37길 11-10	45	지방소득세	2013-01-31	2013년 지방소득세 등 총 9건
4522	2016	하종순	64	성지빌딩	임대	서울특별시 송파구 중대로25길 5-0	45	지방소득세	2014-03-31	2014년 지방소득세 등 총 10건
4523	2015 이전	박우진	47	MK네트웍스		서울특별시 관악구 은천로35바길 10	45	지방소득세	2007-08-31	2007년 지방소득세 등 총 10건
4524	2015 이전	최순묵	52	(주)왕호무역		경기도 용인시 처인구 양지로119번길 14-7	45	지방소득세	2002-08-31	2002년 지방소득세 등 총 10건
4525	2015 이전	배동오	46	부흥상회	채소	서울특별시 영등포구 영등포로30길 9	45	지방소득세	2012-09-30	2012년지방소득세 등 총 10건
4526	2015 이전	문병인	58	창대FUZZY		서울특별시 광진구 자양로51길 5	45	지방소득세	2000-06-30	2000년 지방소득세 등 총 11건

번호	공개년도	성명	연령	상호	직업(업종)	체납자주소	총체납액	대표세목	납기	체납요지
4527	2016	김영국	55	새한케이블주식회사		서울특별시 강동구 선사로6길 26	45	주민세	2004-10-31	2004년 주민세 등 총 11건
4528	2016	공종현	57	K.J 상사		충청남도 공주시 마룻골2길 79	45	주민세	2006-01-31	2006년 주민세 등 총 11건
4529	2016	김진홍	57	형제빌딩		서울특별시 성동구 서울숲4길 28-9	45	지방소득세	2012-08-31	2012년 지방소득세 등 총 11건
4530	2016	박윤관	56			광주광역시 북구 서양로 21	45	주민세	2009-07-31	2009년 주민세 등 총 12건
4531	2016	박효성	60	플래닛서울(주)		서울특별시 종로구 북촌로 35-0	45	주민세	2000-07-31	2000년 주민세 등 총 12건
4532	2016	양희천	63	동진		서울특별시 서초구 명달로28길 29	45	주민세	2000-02-29	2000년 주민세 등 총 12건
4533	2016	김종희	51	세종테크		서울특별시 광진구 천호대로120길 15	45	주민세	2007-01-31	2007년 주민세 등 총 13건
4534	2015 이전	정광준	66	KJ어패럴		전라북도 전주시 완산구 장승배기8길 11	45	지방소득세	2003-10-31	2003년 지방소득세 등 총 13건
4535	2016	정문갑	69	(주)문암건설	기타(잔토운송)	서울특별시 강남구 양재대로55길 12	45	지방소득세	2012-06-30	2012년 지방소득세 등 총 13건
4536	2016	오병호	66	쎄비아호텔		충청북도 청주시 흥덕구 부모산로 22	45	주민세	2009-07-31	2009년 주민세 등 총 14건
4537	2015 이전	이만해	55	삼원통운		서울특별시 광진구 뚝섬로26길 58	45	지방소득세	2005-07-31	2005년 지방소득세 등 총 14건
4538	2015 이전	정재필	50	용정주유소		서울특별시 성동구 독서당로 277	45	지방소득세	2002-08-31	2002년 지방소득세 등 총 14건
4539	2015 이전	이만수	66			서울특별시 강북구 인수봉로84길 40-12	45	지방소득세	1998-03-31	1998년 지방소득세 등 총 15건
4540	2016	정유헌	60			서울특별시 강서구 곰달래로25길 24	45	주민세	2007-10-31	2007년 주민세 등 총 17건
4541	2016	양성현	57	럭키건업		서울특별시 성북구 삼선교로14길 16	45	주민세	2000-09-30	2000년 주민세 등 총 17건
4542	2016	우주식	81			서울특별시 영등포구 신길로47길 1	45	주민세	1999-01-31	1999년 주민세 등 총 17건
4543	2015 이전	양해열	56	주식회사 평온하이텍	난방패널,난방 시스템	서울특별시 강남구 개포로 310	45	지방소득세	2008-06-30	2008년 지방소득세 등 총 17건
4544	2015 이전	윤응종	44	H.S KOREA		전라북도 부안군 하장반월길 4	45	지방소득세	2001-08-31	2001년 지방소득세 등 총 18건
4545	2015 이전	서인숙	68	(주)세욱물산		인천광역시 부평구 영성로 56-6	45	지방소득세	2007-12-31	2007년 지방소득세 등 총 19건
4546	2016	원갑식	71	태백전기(주)		서울특별시 종로구 평창16길 12	45	주민세	2001-07-31	2001년 주민세 등 총 19건
4547	2016	김영국	64	명성콘도영동직매소		서울특별시 강남구 선릉로8길 13	45	주민세	1997-05-31	1997년 주민세 등 총 19건
4548	2016	전수복	57			서울특별시 송파구 동남로 193	45	주민세	2005-11-30	2005년 주민세 등 총 19건
4549	2015 이전	안병국	63	잠실부동산뱅크공인		서울특별시 광진구 자양로15길 93	45	지방소득세	2002-08-31	2002년 지방소득세 등 총 20건

번호	공개년도	성명	연령	상호	직업(업종)	체납자주소	총체납액	대표세목	납기	체납요지
				중개사						
4550	2016	박재석	52	씨드플라자		경기도 하남시 아리수로 565	45	취득세	2003-06-30	2003년 취득세 등 총 23건
4551	2016	임장빈	68	혁이어패럴		전라남도 나주시 유전길 16	45	주민세	2000-07-31	2000년 주민세 등 총 23건
4552	2015 이전	최병덕	55	성림종합건설(주)		서울특별시 송파구 올림픽로32길 49-6	45	지방소득세	2002-12-31	2002년 지방소득세 등 총 25건
4553	2015 이전	최홍선	58	아시아이앤티 주식회사		서울특별시 서초구 사평대로 273	45	지방소득세	1998-06-30	1998년 지방소득세 등 총 31건
4554	2016	전태휴	62	현대스파렛		서울특별시 관악구 남현1가길 29	45	취득세	1996-01-31	1996년 취득세 등 총 42건
4555	2016	김재현	53	주식회사 피플앤모바일	온라인 및 오프라인 광고대행업	서울특별시 서초구 신반포로23길 41	44	주민세	2009-10-31	2009년 주민세 총 1건
4556	2015 이전	김종희	68			서울특별시 강북구 삼양로130길 24	44	취득세	2002-03-31	2002년 취득세 총 1건
4557	2016	이은선	55	양평불한증막	점포(자기땅)	서울특별시 노원구 동일로193길 7	44	취득세	2008-07-31	2008년 취득세 총 1건
4558	2016	안병숙	74	성원24시 사우나		서울특별시 도봉구 도봉로154가길 20-8	44	취득세	2003-04-30	2003년 취득세 총 1건
4559	2015 이전	김형상	67	대성공예	가구	세종특별자치시 보람로 96	44	지방소득세	2011-09-30	2011년 지방소득세 총 1건
4560	2015 이전	이경자	66	(주)엠케이이십일		서울특별시 강서구 화곡로26가길 43-9	44	지방소득세	2011-01-31	2011년 지방소득세 총 1건
4561	2016	하성칠	56	광명케이디(주)		경기도 하남시 역말로15번길 35	44	주민세	2005-04-30	2005년 주민세 총 1건
4562	2016	김영호	73	(주)대경이엔씨지점		경기도 용인시 처인구 중부대로 2420	44	주민세	2006-09-30	2006년 주민세 총 1건
4563	2016	조미숙	52			경기도 성남시 수정구 오야남로38번길 16-1	44	주민세	2009-11-30	2009년 주민세 총 1건
4564	2016	신선휴	44	모델		경기도 의정부시 경의로157번길 14	44	주민세	2001-03-31	2001년 주민세 총 1건
4565	2016	김문화	61	김문화마주	개인마주	강원도 원주시 북원로 1835-8	44	주민세	2009-12-31	2009년 주민세 총 1건
4566	2015 이전	정은숙	49	성도산업	주택신축판매	서울특별시 광진구 자양로44길 32-7	44	지방소득세	2013-09-30	2013년 지방소득세 총 1건
4567	2016	최남순	79			서울특별시 서대문구 통일로39나길 47	44	지방소득세	2010-12-31	2010년 지방소득세 총 1건
4568	2016	이동원	73	동남교역		서울특별시 관악구 인헌16나길 38-5	44	주민세	2008-09-30	2008년 주민세 총 1건
4569	2015 이전	김석금	62	아모레외판	화장품외판	서울특별시 송파구 백제고분로27길 27-14	44	지방소득세	2010-02-28	2010년 지방소득세 총 1건

번호	공개년도	성명	연령	상호	직업(업종)	체납자주소	총체납액	대표세목	납기	체납요지
4570	2016	고유희	52	족발나라	한식점업	충청남도 공주시 마곡사로 53	44	주민세	1999-06-30	1999년 주민세 총 1건
4571	2015 이전	황인희	47	제니스엔지니어링 주식회사		경상북도 영주시 고현로 106-45	44	지방소득세	2007-05-31	2007년 지방소득세 총 1건
4572	2016	최장혁	52			울산광역시 울주군 강답들길 113	44	주민세	2002-01-31	2002년 주민세 총 1건
4573	2016	황인태	56	지리산약초학교(주)경남도민신문산청지점	체험학습	서울특별시 용산구 효창원로 88	44	주민세	2005-10-31	2005년 주민세 총 1건
4574	2016	강해운	60	금성파라곤공인중개사사무소	부동산중개, 부동산컨설팅	서울특별시 강남구 선릉로121길 13	44	지방소득세	2012-02-29	2012년 지방소득세 총 1건
4575	2015 이전	문홍준	55	상주관광호텔	한식점업	경기도 성남시 분당구 성남대로916번길 20	44	지방소득세	2012-05-31	2012년 지방소득세 총 1건
4576	2016	오영환	67	정탑건설(주)		서울특별시 은평구 역말로 119	44	지방소득세	2013-03-31	2013년 지방소득세 총 1건
4577	2016	김승욱	68	주식회사 제이알	의류	경기도 김포시 김포대로1766번길 48-16	44	지방소득세	2013-04-30	2013년 지방소득세 총 1건
4578	2016	김대욱	38			서울특별시 동작구 동작대로39가길 55	44	지방소득세	2012-12-31	2012년 지방소득세 총 1건
4579	2016	윤현정	38	풀하우스	일반유흥주점업	서울특별시 강북구 솔매로 16	44	지방소득세	2014-06-30	2014년 지방소득세 총 1건
4580	2016	김광근	81	광진건설		경상남도 양산시 소주로 182	44	취득세	2000-01-31	2000년 취득세 등 총 2건
4581	2016	양희숙	77	보국산업		부산광역시 부산진구 전포대로224번길 4	44	주민세	1997-05-31	1997년 주민세 등 총 2건
4582	2015 이전	염기선	45	선호전기통신		경기 광주시 역동로63번길 6	44	지방소득세	2004-04-30	2004년 지방소득세 등 총 2건
4583	2016	전정자	73	사회복지법인 정석재단	주차장운영업	서울특별시 마포구 와우산로 4	44	지방소득세	2010-06-30	2010년 지방소득세 등 총 2건
4584	2016	한창우	61	대성산업		서울특별시 서대문구 증가로32안길 3	44	주민세	1996-05-31	1996년 주민세 등 총 2건
4585	2016	송인왕	58	노량진대청주유소		서울특별시 관악구 쑥고개로21길 19	44	주민세	2000-04-30	2000년 주민세 등 총 2건
4586	2016	김선형	55		주택임대	서울특별시 강동구 진황도로 211	44	지방소득세	2010-11-30	2010년 지방소득세 등 총 2건
4587	2015 이전	윤용근	56	세계유통		서울특별시 동작구 등용로10가길 36	44	지방소득세	2007-05-31	2007년 지방소득세 등 총 2건
4588	2015 이전	정세영	30	원 정보통신	유무선통신유치및설치	서울특별시 금천구 금하로 796	44	지방소득세	2012-03-31	2012년 지방소득세 등 총 2건

번호	공개년도	성명	연령	상호	직업(업종)	체납자주소	총체납액	대표세목	납기	체납요지
4589	2015 이전	김매희	69	라파클럽(RAPA CLUB)		서울특별시 용산구 청파로 213	44	지방소득세	2007-10-31	2007년 지방소득세 등 총 2건
4590	2015 이전	조세영	50	(주)지상전자		경기도 안산시 단원구 신촌1길 34	44	지방소득세	2003-04-30	2003년 지방소득세 등 총 2건
4591	2015 이전	이경하	71	서북빌딩		경기도 성남시 분당구 장미로 198	44	지방소득세	1999-03-31	1999년 지방소득세 등 총 2건
4592	2016	김계수	58	국빈빌딩		경기도 화성시 작현길 8-19	44	지방소득세	2010-10-31	2010년 지방소득세 등 총 2건
4593	2016	허재혁	49	석화		인천광역시 부평구 충선로209번길 49	44	지방소득세	2012-01-31	2012년 지방소득세 등 총 2건
4594	2016	강명근	60	서울상사	차부속 , 윤활유	인천광역시 남동구 장자로6번길 82-1	44	지방소득세	2012-12-31	2012년 지방소득세 등 총 2건
4595	2016	전덕례	80	홀인원장여관	임대	서울특별시 은평구 백련산로 179	44	지방소득세	2013-05-31	2013년 지방소득세 등 총 2건
4596	2016	주진성	39	주식회사 대안시스템	토목및공사업	서울특별시 관악구 신림동2길 7-5	44	지방소득세	2014-03-31	2014년 지방소득세 등 총 3건
4597	2016	조한상	45			서울특별시 강남구 봉은사로57길 34	44	주민세	2009-12-31	2009년 주민세 등 총 3건
4598	2015 이전	이세도	53	가은	완강기로프	인천광역시 서구 간촌로27번길 18-1	44	지방소득세	2001-03-31	2001년 지방소득세 등 총 3건
4599	2015 이전	강영숙	60	모란파크		경기도 화성시 동탄문화센터로 65	44	지방소득세	2000-06-30	2000년 지방소득세 등 총 3건
4600	2016	김영구	78			경기도 용인시 수지구 만현로133번길 33	44	주민세	2002-10-31	2002년 주민세 등 총 3건
4601	2016	송원호	65	(주)삼승어패럴		경기도 하남시 하남대로802번길 111	44	주민세	2002-04-30	2002년 주민세 등 총 3건
4602	2015 이전	이윤기	58	(주)대광문화	광고기획 , 제판	서울특별시 서대문구 통일로39길 38-6	44	지방소득세	2012-06-30	2012년 지방소득세 등 총 3건
4603	2015 이전	이미경	43	삼진		서울특별시 양천구 은행정로20길 17-2	44	지방소득세	2003-05-31	2003년 지방소득세 등 총 3건
4604	2016	임서규	67	임대		경기도 남양주시 비룡로 185-25	44	주민세	1998-06-30	1998년 주민세 등 총 3건
4605	2016	윤종혁	55	윤스포티피아(주)		서울특별시 중랑구 동일로102길 20	44	주민세	1996-06-30	1996년 주민세 등 총 3건
4606	2016	조성무	67	월코퍼레이션	무역 (의류및잡화)	서울특별시 송파구 송파대로 567	44	지방소득세	2012-11-30	2012년 지방소득세 등 총 3건
4607	2016	심영식	67	부동산		경기도 광명시 오리로 973	44	주민세	1999-03-31	1999년 주민세 등 총 4건
4608	2015 이전	이현준	51	중원통상		서울특별시 마포구 신촌로28다길 17	44	지방소득세	2004-10-31	2004년 지방소득세 등 총 4건

번호	공개년도	성명	연령	상호	직업(업종)	체납자주소	총체납액	대표세목	납기	체납요지
4609	2015 이전	이종길	71	신새한		서울특별시 구로구 경인로40길 25	44	지방소득세	2007-04-30	2007년 지방소득세 등 총 4건
4610	2016	윤희	59	예스모텔		서울특별시 서초구 효령로72길 40	44	주민세	2005-12-31	2005년 주민세 등 총 4건
4611	2016	최석민	79	하나소재(주)		경기도 용인시 수지구 만현로133번길 33	44	주민세	1998-11-30	1998년 주민세 등 총 4건
4612	2016	이관희	61			서울특별시 강동구 천중로 264	44	주민세	2005-04-30	2005년 주민세 등 총 4건
4613	2016	김정숙	60	풍림		서울특별시 중구 동호로15가길 26	44	주민세	2004-07-31	2004년 주민세 등 총 4건
4614	2016	이종선	63	(주)영전양행성주공장		서울특별시 강남구 선릉로138길 44	44	주민세	1998-06-30	1998년 주민세 등 총 4건
4615	2016	유남용	67	에넥스서초아트 전시장		강원도 원주시 세동길 126	44	주민세	2001-05-31	2001년 주민세 등 총 4건
4616	2015 이전	안세호	42	(주)로투스	소프트웨어 개발	서울특별시 강남구 언주로106길 21	44	지방소득세	2013-09-30	2013년지방소득세 등 총 4건
4617	2016	염진숙	61	쇼핑박사(주)		서울특별시 강남구 테헤란로14길 33-4	44	지방소득세	2014-10-31	2014년 지방소득세 등 총 4건
4618	2015 이전	송호종	49	(주)어부마을		서울특별시 서대문구 응암로1길 10	44	지방소득세	2003-07-31	2003년 지방소득세 등 총 5건
4619	2015 이전	박태정	43	에스앤에스종합건설 주식회사		울산광역시 중구 화진5길 18	44	지방소득세	2003-03-31	2003년 지방소득세 등 총 5건
4620	2015 이전	한영해	64			서울특별시 강북구 솔샘로 174	44	지방소득세	2005-04-30	2005년 지방소득세 등 총 5건
4621	2016	신동욱	79	주간오에이정보신문		서울특별시 성북구 인촌로17가길 64	44	주민세	1997-03-31	1997년 주민세 등 총 5건
4622	2016	김성기	59	코본화장품(주)		서울특별시 양천구 가로공원로56길 10	44	지방소득세	2011-08-31	2011년 지방소득세 등 총 5건
4623	2016	이호윤	47	파라다이스		서울특별시 강동구 상암로 74-7	44	주민세	2007-11-30	2007년 주민세 등 총 5건
4624	2016	김정상	66	석송빌딩		서울특별시 강남구 양재대로55길 14	44	주민세	2001-12-31	2001년 주민세 등 총 5건
4625	2015 이전	김동연	66	황제	룸싸롱	서울특별시 영등포구 경인로 827-1	44	지방소득세	2012-02-29	2012년 지방소득세 등 총 6건
4626	2016	김선모	48	(주)티오지유통	의류,속옷	경기도 성남시 분당구 서현로 184	44	주민세	2005-04-30	2005년 주민세 등 총 6건
4627	2015 이전	최재희	52	에벤에셀밀레니엄	전자부품	서울특별시 영등포구 경인로96길 9-3	44	지방소득세	2009-12-31	2009년 지방소득세 등 총 6건
4628	2015 이전	강락선	76	철정양어장		서울특별시 구로구 고척로21다길 20-5	44	지방소득세	2005-04-30	2005년 지방소득세 등 총 6건
4629	2016	강기묵	64	임대		서울특별시 성동구 무학로 50	44	주민세	2008-08-31	2008년 주민세 등 총 6건

번호	공개년도	성명	연령	상호	직업(업종)	체납자주소	총체납액	대표세목	납기	체납요지
4630	2016	황재만	57	신아전선공업사	전선/절연케이블제조	서울특별시 서초구 바우뫼로7길 11	44	지방소득세	2012-08-31	2012년 지방소득세 등 총 6건
4631	2016	문학봉	44	오픈마켓	전자상거래업	서울특별시 종로구 지봉로 8-6	44	지방소득세	2014-10-31	2014년 지방소득세 등 총 6건
4632	2015 이전	이용신	44	(주)비엠미디어		경기도 파주시 청석로 350	44	지방소득세	2003-05-31	2003년 지방소득세 등 총 7건
4633	2015 이전	이세진	53	(주)크레주무역		서울특별시 강남구 남부순환로378길 34-9	44	지방소득세	2008-08-31	2008년 지방소득세 등 총 7건
4634	2016	이영하	58	이영하	컴퓨터설비자문 , 컴퓨터시설관리업	경기도 성남시 분당구 성남대로 295	44	주민세	2006-10-31	2006년 주민세 등 총 7건
4635	2016	배영길	72			서울특별시 도봉구 마들로 724	44	주민세	1993-12-31	1993년 주민세 등 총 7건
4636	2016	김병삼	64	원일공업사		경기도 용인시 기흥구 강남서로98번길 5	44	주민세	1998-05-31	1998년 주민세 등 총 7건
4637	2016	서창덕	74	대원빌딩		경기도 성남시 중원구 원터로75번길 3-9	44	주민세	2000-01-31	2000년 주민세 등 총 7건
4638	2016	서성권	59	주식회사 대성이엔시	석유위탁보관	강원도 삼척시 옥원노곡길 37-10	44	지방소득세	2014-06-30	2014년 지방소득세 등 총 7건
4639	2016	한덕수	75			경기도 김포시 김포한강7로22번길 22	44	주민세	1995-01-31	1995년 주민세 등 총 8건
4640	2015 이전	고승현	54	경원카센타		서울특별시 강동구 풍성로63길 46	44	지방소득세	2003-04-30	2003년 지방소득세 등 총 8건
4641	2016	김인호	59	대상중기운송(주)		서울특별시 마포구 망원로7길 31-7	44	주민세	2003-10-31	2003년 주민세 등 총 8건
4642	2016	변상인	57	변상인	경영컨설팅업	서울특별시 양천구 신목로12길 7	44	주민세	2001-10-31	2001년 주민세 등 총 8건
4643	2015 이전	김상선	63	주식회사한상기전	기타특수산업용기계	서울특별시 양천구 신월로 99	44	지방소득세	2012-08-31	2012년 지방소득세 등 총 8건
4644	2016	신정균	53	세마통상		서울특별시 성동구 무학봉길 35	44	주민세	2001-06-30	2001년 주민세 등 총 8건
4645	2015 이전	윤인제	51	한영통상	무역	서울특별시 중랑구 신내로7나길 24	44	지방소득세	2010-09-30	2010년지방소득세 등 총 8건
4646	2016	박성배	62	㈜해태유통하남영업소		서울특별시 용산구 이촌로 347	44	지방소득세	2010-07-31	2010년 지방소득세 등 총 9건
4647	2016	박창제	58	㈜아이디어과학교재사		서울특별시 강서구 까치산로18나길 46	44	주민세	2009-02-28	2009년 주민세 등 총 9건

번호	공개년도	성명	연령	상호	직업(업종)	체납자주소	총체납액	대표세목	납기	체납요지
4648	2016	유신상	52	T/S종합주방	주방용품	서울특별시 강동구 구천면로50길 10	44	지방소득세	2014-07-31	2014년 지방소득세 등 총 9건
4649	2016	강순례	61	하연	한식점업	서울특별시 종로구 인사동7길 6	44	지방소득세	2012-08-31	2012년 지방소득세 등 총 9건
4650	2015 이전	고순복	64	(주)평성에스비		서울특별시 금천구 독산로65길 14-24	44	지방소득세	2001-06-30	2001년 지방소득세 등 총 10건
4651	2016	김순자	36	브로이	서양음식점업	서울특별시 성북구 동소문로42나길 6-2	44	지방소득세	2010-12-31	2010년 지방소득세 등 총 10건
4652	2015 이전	박상규	45	샤롯데		충청남도 부여군 규암로7번길 15	44	지방소득세	2003-08-31	2003년 지방소득세 등 총 10건
4653	2016	김동윤	62	서울수미디어 주식회사		서울특별시 강남구 도산대로83길 22	44	주민세	2007-05-31	2007년 주민세 등 총 10건
4654	2016	김애자	57	서진패션		서울특별시 강서구 곰달래로55길 18	44	주민세	2001-10-31	2001년 주민세 등 총 10건
4655	2016	조면제	56	아이서버(주)	소프트웨어 개발	서울특별시 용산구 효창원로 77	44	지방소득세	2012-04-30	2012년 지방소득세 등 총 11건
4656	2016	김태윤	48	(주)도우넛티비		인천광역시 강화군 강화대로216번길 9	44	지방소득세	2010-12-31	2010년 지방소득세 등 총 12건
4657	2016	이연숙	66			서울특별시 관악구 서림6길 3	44	주민세	1995-05-31	1995년 주민세 등 총 12건
4658	2015 이전	이춘호	48			서울특별시 송파구 삼학사로18길 18	44	지방소득세	2007-08-31	2007년 지방소득세 등 총 12건
4659	2016	박영선	55	(주)에프앤씨아이엠		서울특별시 용산구 대사관로34다길 41	44	주민세	2005-10-31	2005년 주민세 등 총 12건
4660	2016	신현숙	63	동인무약	한약재, 농수산물	서울특별시 용산구 우사단로6길 4	44	지방소득세	2011-12-31	2011년 지방소득세 등 총 13건
4661	2016	김민정	45	르시스		서울특별시 영등포구 신길로28길 3	44	주민세	2004-10-31	2004년 주민세 등 총 15건
4662	2015 이전	신평섭	46	신광상사		서울특별시 관악구 낙성대역16길 34	44	지방소득세	2004-11-30	2004년 지방소득세 등 총 16건
4663	2016	김천식	60	진흥산업배관		서울특별시 동대문구 황물로7길 22-5	44	주민세	2000-11-30	2000년 주민세 등 총 16건
4664	2015 이전	김동욱	47	주식회사 디더블유엠	엔터테인먼트	서울특별시 강남구 언주로126길 36-8	44	지방소득세	2000-12-31	2000년 지방소득세 등 총 18건

번호	공개년도	성명	연령	상호	직업(업종)	체납자주소	총체납액	대표세목	납기	체납요지
4665	2016	장익	61		임대	서울특별시 강남구 광평로 295	44	지방소득세	2013-05-31	2013년 지방소득세 등 총 18건
4666	2016	박종기	49	주식회사제이앤지테크		서울특별시 강남구 언주로94길 9-3	44	지방소득세	2012-03-31	2012년 지방소득세 등 총 18건
4667	2016	김정수	54	에듀 커뮤니케이션	도서출판	서울특별시 도봉구 시루봉로15라길 55	44	지방소득세	2012-06-30	2012년 지방소득세 등 총 18건
4668	2016	이성구	51	다보사		서울특별시 중랑구 사가정로72길 30-20	44	주민세	2006-01-31	2006년 주민세 등 총 19건
4669	2016	오희재	56	고릴라엔터테인먼트(주)		경기도 용인시 기흥구 언남로29번길 54	44	주민세	2001-01-31	2001년 주민세 등 총 22건
4670	2016	한영남	74	(주)한영화학		인천광역시 부평구 안남로41번길 2	44	주민세	1998-10-31	1998년 주민세 등 총 25건
4671	2016	이종보	69	승원주택		경기도 하남시 아리수로 565	44	주민세	2001-03-31	2001년 주민세 등 총 26건
4672	2015 이전	이석철	52	주식회사코램		서울특별시 금천구 두산로13길 7	44	지방소득세	2002-10-31	2002년 지방소득세 등 총 26건
4673	2016	채안석	67	삼일산업		서울특별시 성동구 무학로 4	44	주민세	2001-12-31	2001년 주민세 등 총 35건
4674	2016	윤인영	71	세진공조	냉난방기계,공조기설치A/S	서울특별시 강서구 양천로57길 37	44	지방소득세	2011-02-28	2011년 지방소득세 등 총 35건
4675	2016	임금순	67	씨티건축	주택신축판매업	서울특별시 중구 난계로17길 62	43	지방소득세	2013-09-30	2013년 지방소득세 총 1건
4676	2016	이희헌	56	승구건설(주)		전라남도 목포시 양을로170번길 7	43	취득세	1999-12-31	1999년 취득세 총 1건
4677	2016	김좌훈	77	상현		경기도 용인시 처인구 중부대로 1144	43	취득세	2006-09-30	2006년 취득세 총 1건
4678	2016	황현모	78		점포(자기땅)	경상북도 구미시 형곡로 73	43	지방소득세	2011-12-31	2011년 지방소득세 총 1건
4679	2016	정몽주	46			세종특별자치시 소정면 세종로 4283	43	주민세	2002-12-31	2002년 주민세 총 1건
4680	2016	조두섭	69	천운산업(주)		서울특별시 중구 동호로15길 73-5	43	주민세	2001-05-31	2001년 주민세 총 1건
4681	2015 이전	배봉석	59			서울 강서구 곰달래로47길 35	43	지방소득세	2007-07-31	2007년 지방소득세 총 1건
4682	2015 이전	김대성	61	주식회사 도시개발나우	부동산중개업	서울특별시 광진구 용마산로22길 31	43	지방소득세	2005-07-31	2005년 지방소득세 총 1건
4683	2016	김원국	44	주식회사 하이브인베스트먼트	기타금융	경기도 고양시 일산동구 장백로 19	43	주민세	2006-04-30	2006년 주민세 총 1건

번호	공개년도	성명	연령	상호	직업(업종)	체납자주소	총체납액	대표세목	납기	체납요지
4684	2016	황윤성	84			경기도 파주시 한빛로 67	43	주민세	2008-12-31	2008년 주민세 총 1건
4685	2016	이윤구	62	신흥화물		서울특별시 양천구 신정로 300	43	주민세	2008-06-30	2008년 주민세 총 1건
4686	2016	조성국	66	농협축산중도매인87		서울특별시 강서구 강서로31길 16-9	43	지방소득세	2014-01-31	2014년 지방소득세 총 1건
4687	2015 이전	김광세	80	광전빌딩		서울특별시 강북구 오현로25길 6-6	43	지방소득세	2001-07-31	2001년 지방소득세 총 1건
4688	2015 이전	박만선	78		임대	서울특별시 구로구 고척로60길 30	43	지방소득세	2012-07-31	2012년 지방소득세 총 1건
4689	2015 이전	이도영	58	삼은전자(주)		서울특별시 성북구 보국문로11길 18-10	43	지방소득세	2006-08-31	2006년 지방소득세 총 1건
4690	2016	이성규	91	(주)한중석재		서울특별시 강남구 언주로6길 4-5	43	주민세	1998-05-31	1998년 주민세 총 1건
4691	2015 이전	김운성	56	(주)동신모피		충청남도 보령시 넙티로 427	43	지방소득세	2003-01-31	2003년 지방소득세 총 1건
4692	2016	권철오	57	1001 안경콘택트	안경	전라북도 진안군 용포로 70-127	43	주민세	2009-10-31	2009년 주민세 총 1건
4693	2016	송맹례	51			서울특별시 도봉구 도봉로136나길 40	43	지방소득세	2011-11-30	2011년 지방소득세 총 1건
4694	2016	박상휘	55	매직텔레콤		경상북도 군위군 중구1길 21	43	지방소득세	2011-11-30	2011년 지방소득세 총 1건
4695	2016	최재용	86	남한강개발(주)		서울특별시 서대문구 가재울미래로 2	43	지방소득세	2014-12-31	2014년 지방소득세 총 1건
4696	2016	최기분	69			서울특별시 용산구 백범로79다길 38	43	지방소득세	2010-10-31	2010년 지방소득세 총 1건
4697	2016	김승환	57			서울특별시 관악구 남부순환로246라길 14	43	취득세	2003-01-31	2003년 취득세 등 총 2건
4698	2016	김민자	76			경상남도 밀양시 중앙로 47	43	주민세	2009-12-31	2009년 주민세 등 총 2건
4699	2015 이전	조형용	58			서울특별시 강남구 헌릉로590길 11	43	지방소득세	2010-11-30	2010년 지방소득세 등 총 2건
4700	2016	이창일	77	대성빌딩	임대	서울특별시 동대문구 회기로25길 12-1	43	지방소득세	2011-07-31	2011년 지방소득세 등 총 2건
4701	2015 이전	김만호	73	개인택시		서울특별시 강북구 솔매로22길 46-4	43	지방소득세	2010-09-30	2010년 지방소득세 등 총 2건
4702	2016	조병준	76	(주)코람상사		경기도 용인시 기흥구 사은로126번길 10	43	주민세	2001-06-30	2001년 주민세 등 총 2건
4703	2016	송준만	67			서울특별시 강남구 개포로 223	43	주민세	2007-02-28	2007년 주민세 등 총 2건
4704	2015 이전	이경익	70	성원개발		서울특별시 강북구 덕릉로28길 11	43	지방소득세	2009-12-31	2009년 지방소득세 등 총 2건
4705	2016	윤경순	56	(주)엔케이퍼라이트		서울특별시 강남구 학동로20길 25	43	주민세	2001-08-31	2001년 주민세 등 총 2건
4706	2015 이전	이종오	73	동일체인		서울특별시 관악구 양지12길 5	43	지방소득세	1998-09-30	1998년 지방소득세 등 총 2건

번호	공개년도	성명	연령	상호	직업(업종)	체납자주소	총체납액	대표세목	납기	체납요지
4707	2016	송하석	45	흥덕할인매장		서울특별시 서대문구 거북골로 8-15	43	주민세	2002-10-31	2002년 주민세 등 총 2건
4708	2016	배해자	63	창안통신		충청북도 단양군 도락산로 187-4	43	주민세	2001-07-31	2001년 주민세 등 총 2건
4709	2015 이전	최문남	76	(주)동우테크		강원도 횡성군 태종로 12	43	지방소득세	1999-01-31	1999년 지방소득세 등 총 2건
4710	2015 이전	문찬옥	67	(주)피씨랜드		경기도 남양주시 별내3로 251	43	지방소득세	2008-08-31	2008년 지방소득세 등 총 2건
4711	2015 이전	윤효동	58	(주)골드 엔 젬		경기도 안양시 동안구 관악대로 135	43	지방소득세	2001-08-31	2001년 지방소득세 등 총 2건
4712	2016	장경숙	64			서울특별시 중구 동호로8라길 8	43	지방소득세	2012-06-30	2012년 지방소득세 등 총 2건
4713	2016	이희중	57	(주)함덕유통	수수료	서울특별시 강서구 공항대로39길 100	43	지방소득세	2014-07-31	2014년 지방소득세 등 총 2건
4714	2015 이전	이옥현	54	화이트	유흥주점	서울특별시 중구 후암로60길 16-21	43	지방소득세	2013-11-30	2013년 지방소득세 등 총 3건
4715	2016	유연심	45	장동건설		서울특별시 서대문구 가좌로 71-9	43	지방소득세	2012-08-31	2012년 지방소득세 등 총 3건
4716	2015 이전	김현덕	48	주식회사 다주오		서울특별시 광진구 자양로3가길 26	43	지방소득세	2002-01-31	2002년 지방소득세 등 총 3건
4717	2015 이전	차선오	60			경기도 의정부시 평화로150번길 26	43	지방소득세	2010-06-30	2010년 지방소득세 등 총 3건
4718	2015 이전	이재천	55	선우영상		서울특별시 강서구 화곡로13길 66-16	43	지방소득세	2002-01-31	2002년 지방소득세 등 총 3건
4719	2015 이전	유숭자	58			서울특별시 노원구 한글비석로31길 31	43	지방소득세	2010-09-30	2010년 지방소득세 등 총 3건
4720	2015 이전	민병휘	56	(주)조이하우스	주택건설업	경기도 부천시 소사구 성주로214번길 24	43	지방소득세	2012-06-30	2012년 지방소득세 등 총 3건
4721	2016	주영암	65	제이	서양음식점업	서울특별시 은평구 은평로2길 2	43	지방소득세	2014-05-31	2014년 지방소득세 등 총 3건
4722	2015 이전	김재호	56	우리 공인중개사 사무소	부동산중개업	서울특별시 강남구 삼성로 14	43	지방소득세	2009-04-30	2009년 지방소득세 등 총 3건
4723	2016	곽상만	53	(주)용에너비스	등유,경유	서울특별시 동대문구 경동시장로 11-1	43	지방소득세	2010-06-30	2010년 지방소득세 등 총 3건
4724	2016	오복순	95	얀		서울특별시 종로구 돈화문로11나길 28	43	지방소득세	2010-12-31	2010년 지방소득세 등 총 3건
4725	2015 이전	김희봉	60	서주육가공		서울특별시 금천구 독산로95길 24	43	지방소득세	1993-01-31	1993년 지방소득세 등 총 3건
4726	2016	송경남	59	진선의류상사		서울특별시 중구 동호로14길 36-4	43	주민세	2000-01-31	2000년 주민세 등 총 3건
4727	2016	전종주	72			서울특별시 송파구 오금로31길 28	43	주민세	1998-03-31	1998년 주민세 등 총 3건
4728	2016	이선림	55	주식회사 허드슨트리	비누	경기도 구리시 동구릉로85번길 76	43	주민세	2008-10-31	2008년 주민세 등 총 3건

번호	공개년도	성명	연령	상호	직업(업종)	체납자주소	총체납액	대표세목	납기	체납요지
4729	2015 이전	조순연	60		임대	서울특별시 강남구 영동대로114길 39	43	지방소득세	2012-11-30	2012년 지방소득세 등 총 3건
4730	2015 이전	김인회	61	유영상사	3D게임기	부산광역시 연제구 월드컵대로 173	43	지방소득세	2013-11-30	2013년지방소득세 등 총 3건
4731	2016	김남홍	57	태원농임업영농조합법인		서울특별시 서대문구 독립문로6길 6-8	43	지방소득세	2014-05-31	2014년 지방소득세 등 총 3건
4732	2015 이전	양덕심	61	(주)덕양물산		서울특별시 관악구 신원로3길 19-11	43	지방소득세	2000-05-31	2000년 지방소득세 등 총 3건
4733	2015 이전	임순자	56	(주)티엘티교육		경기도 성남시 분당구 불곡로7번길 3-1	43	지방소득세	2005-09-30	2005년 지방소득세 등 총 4건
4734	2016	박서용	73	미관빌딩		경기도 김포시 장곡로 40	43	주민세	1998-06-30	1998년 주민세 등 총 4건
4735	2015 이전	김지훈	44	(주)에프아이디		서울특별시 마포구 월드컵북로 501	43	지방소득세	2003-03-31	2003년 지방소득세 등 총 4건
4736	2016	장시용	74	장안공업(주)		서울특별시 동대문구 사가정로 65	43	주민세	2003-04-30	2003년 주민세 등 총 4건
4737	2016	최홍중	59	노하소재산업(주)		서울특별시 송파구 양재대로 1218	43	주민세	2001-07-31	2001년 주민세 등 총 4건
4738	2016	배용만	49	진넷주식회사		서울특별시 노원구 동일로242바길 15-2	43	지방소득세	2010-10-31	2010년 지방소득세 등 총 4건
4739	2016	장건상	65			서울특별시 서초구 반포대로22길 67	43	주민세	1998-09-30	1998년 주민세 등 총 4건
4740	2015 이전	허원중	38	초이스샵	전자상거래업	경기도 시흥시 은행로 96	43	지방소득세	2004-03-31	2004년 지방소득세 등 총 4건
4741	2016	김진규	56	(주)에이마트컴퓨터		서울특별시 서초구 방배로33길 29	43	주민세	2006-07-31	2006년 주민세 등 총 4건
4742	2015 이전	엄홍식	51	주식회사씨디센터		경기도 시흥시 공단1대로 244	43	지방소득세	2009-08-31	2009년 지방소득세 등 총 4건
4743	2015 이전	한동현	58	진현건설(주)		서울특별시 은평구 은평로16길 22-11	43	지방소득세	2003-04-30	2003년 지방소득세 등 총 5건
4744	2016	이정우	63	웅진프라자		서울특별시 강남구 봉은사로 419	43	취득세	2000-03-31	2000년 취득세 등 총 5건
4745	2015 이전	이한구	61	태광공조철강		경기도 안성시 노곡길 44	43	지방소득세	2009-09-30	2009년 지방소득세 등 총 5건
4746	2015 이전	우건현	55	(주)해창금속		서울특별시 서대문구 모래내로 334	43	지방소득세	2001-08-31	2001년 지방소득세 등 총 5건
4747	2016	최상훈	47	가람식품	간장외장류	강원도 강릉시 강릉대로 261-2	43	지방소득세	2012-10-31	2012년 지방소득세 등 총 5건
4748	2016	강태평	55	베들레헴교회		경기도 용인시 기흥구 덕영대로2077번길 8	43	취득세	1997-11-30	1997년 취득세 등 총 6건
4749	2016	이장영	57	과일나라		경기도 남양주시 묵현로 66-19	43	주민세	2001-06-30	2001년 주민세 등 총 6건
4750	2016	한종석	55	(주)한미투자금융		서울특별시 강남구 테헤란로51길 26	43	지방소득세	2010-11-30	2010년 지방소득세 등 총 6건
4751	2016	김용운	41	예솔		서울특별시 관악구 인헌19길 17	43	주민세	2006-09-30	2006년 주민세 등 총 6건

번호	공개년도	성명	연령	상호	직업(업종)	체납자주소	총체납액	대표세목	납기	체납요지
4752	2016	변홍균	60	거창테크노(주)		서울특별시 강동구 양재대로138길 37	43	주민세	2002-09-30	2002년 주민세 등 총 6건
4753	2016	이종열	50	평화자동화	자동포장기계	인천광역시 남구 석바위로 10	43	지방소득세	2010-12-31	2010년 지방소득세 등 총 6건
4754	2015 이전	이경문	54	경현어패럴주식회사		세종특별자치시 다운내길 58	43	지방소득세	2005-10-31	2005년 지방소득세 등 총 6건
4755	2016	하대봉	54	에너지라인(주)	운송	경기도 동두천시 강변로 290	43	지방소득세	2013-03-31	2013년 지방소득세 등 총 6건
4756	2015 이전	최갑수	86	KEP전자(주)천안공장		서울특별시 광진구 뚝섬로67길 34	43	지방소득세	2001-09-30	2001년 지방소득세 등 총 7건
4757	2016	장병일	46	블루존		서울특별시 성동구 고산자로 160	43	주민세	2007-02-28	2007년 주민세 등 총 7건
4758	2016	조성환	59	(주)핫라인	인쇄 . 카다록 제작	서울특별시 영등포구 여의동로 97	43	지방소득세	2012-06-30	2012년 지방소득세 등 총 7건
4759	2015 이전	정도현	67	(주)에머슨		전라북도 전주시 완산구 화산천변로 50	43	지방소득세	2002-12-31	2002년 지방소득세 등 총 8건
4760	2015 이전	안희열	45	대한기업	자동차용품	서울특별시 관악구 관악로 133	43	지방소득세	2009-08-31	2009년 지방소득세 등 총 8건
4761	2015 이전	송상의	51	수진실업(주)		서울특별시 관악구 신림로68길 18	43	지방소득세	1999-08-31	1999년 지방소득세 등 총 8건
4762	2015 이전	장금영	50	갤러리	건강기능식품	서울특별시 종로구 계동길 115-12	43	지방소득세	2011-03-31	2011년 지방소득세 등 총 8건
4763	2015 이전	최재주	73	㈜퍼시픽씨 . 에스기전		서울특별시 동작구 성대로10가길 12	43	지방소득세	2009-08-31	2009년 지방소득세 등 총 8건
4764	2016	장미화	48	(주)엠블랙	섬유 의류	서울특별시 관악구 난곡로 239	43	지방소득세	2014-01-31	2014년 지방소득세 등 총 8건
4765	2016	백형남	55	(주)한웅건설	주택신축판매	서울특별시 동대문구 왕산로41길 13	43	지방소득세	2012-12-31	2012년 지방소득세 등 총 8건
4766	2016	이봉순	66	(주)정원기업		충청남도 태안군 라암로 81	43	주민세	2004-04-30	2004년 주민세 등 총 9건
4767	2016	최지섭	61	(주)한국홈테크		서울특별시 강남구 압구정로79길 26	43	주민세	1998-04-30	1998년 주민세 등 총 9건
4768	2016	김상복	64	아이 . 비에스		서울특별시 관악구 남현12길 13	43	주민세	2003-06-30	2003년 주민세 등 총 9건
4769	2015 이전	이수학	62	(주)청암아이맥스		서울특별시 구로구 고척로3길 90	43	지방소득세	2000-04-30	2000년 지방소득세 등 총 9건
4770	2016	최인섭	62	대남상사		서울특별시 강서구 금낭화로 287-19	43	주민세	2008-11-30	2008년 주민세 등 총 9건
4771	2016	김풍곤	59	지앤지통상	전자상거래업	서울특별시 동대문구 제기로 42	43	지방소득세	2014-12-31	2014년 지방소득세 등 총 9건
4772	2015 이전	임석영	53	(주)이건씨스템		경기도 구리시 아치울길3번길 45	43	지방소득세	2004-01-31	2004년 지방소득세 등 총 10건

번호	공개년도	성명	연령	상호	직업(업종)	체납자주소	총체납액	대표세목	납기	체납요지
4773	2016	한상익	58	영섭상회	생선	서울특별시 영등포구 국제금융로7길 27	43	주민세	2009-12-31	2009년 주민세 등 총 10건
4774	2016	전정만	55	반도빌라		서울특별시 은평구 응암로5길 8-2	43	취득세	2005-10-31	2005년 취득세 등 총 10건
4775	2016	유성열	52	애니원		서울특별시 성동구 고산자로8나길 20	43	지방소득세	2013-10-31	2013년 지방소득세 등 총 10건
4776	2016	이중현	60	한겨레신문사		서울특별시 강북구 노해로17길 62	43	주민세	2002-12-31	2002년 주민세 등 총 11건
4777	2015 이전	김명옥	63	한영화학		경기도 양주시 평화로1416번길 14	43	지방소득세	1999-06-30	1999년 지방소득세 등 총 11건
4778	2015 이전	송고의	76	대윤산업		서울특별시 종로구 지봉로12가길 59-3	43	지방소득세	2004-01-31	2004년 지방소득세 등 총 11건
4779	2016	홍성숙	59	(주)버치힐	목조주택업	서울특별시 중랑구 공릉로16길 16	43	지방소득세	2011-11-30	2011년 지방소득세 등 총 11건
4780	2016	서수현	55	윙		서울특별시 강남구 개포로 310	43	지방소득세	2010-08-31	2010년 지방소득세 등 총 12건
4781	2015 이전	김태범	55	김태범		서울특별시 강서구 등촌로39길 13	43	지방소득세	1999-03-31	1999년 지방소득세 등 총 14건
4782	2015 이전	조동일	51	(유)동도라이프		서울특별시 관악구 법원단지7길 19	43	지방소득세	2000-12-31	2000년 지방소득세 등 총 15건
4783	2016	이성재	45	아천동주유소	주유소	서울특별시 서대문구 연세로7길 27	43	지방소득세	2012-09-30	2012년 지방소득세 등 총 16건
4784	2016	김정호	47	엘리야음료	식자재	서울특별시 강동구 올림픽로100길 26	43	지방소득세	2012-09-30	2012년 지방소득세 등 총 16건
4785	2015 이전	김유시	51	스파어패럴		서울특별시 강서구 초록마을로19길 19	43	지방소득세	1999-03-31	1999년 지방소득세 등 총 17건
4786	2016	손진용	40	면세점	룸싸롱	서울특별시 용산구 이태원로36길 36-10	43	지방소득세	2012-01-31	2012년 지방소득세 등 총 17건
4787	2016	박행열	59	에스케이뷰 유한회사	컴퓨터주변 기기	서울특별시 중랑구 중랑역로 122	43	지방소득세	2014-04-30	2014년 지방소득세 등 총 17건
4788	2015 이전	채수근	61	(주)비스텍코리아		서울특별시 양천구 신정중앙로14길 8	43	지방소득세	2004-08-31	2004년 지방소득세 등 총 18건
4789	2015 이전	김성남	62	신광기업	MT연마	서울특별시 금천구 시흥대로126길 30	43	지방소득세	2008-07-31	2008년 지방소득세 등 총 18건
4790	2016	노은주	45		임대	서울특별시 마포구 망원로4길 8	43	지방소득세	2011-09-30	2011년 지방소득세 등 총 22건
4791	2015 이전	안재호	48	뱅크포스정보통신		서울특별시 구로구 구로동로12길 60	43	지방소득세	2003-12-31	2003년 지방소득세 등 총 26건
4792	2015 이전	박종면	60	보성산업		서울특별시 강동구 천호대로 1231	43	지방소득세	1999-07-31	1999년 지방소득세 등 총 26건
4793	2016	김영환	54	미지수		서울특별시 영등포구 대방천로 180	43	지방소득세	2010-01-31	2010년 지방소득세 등 총 31건
4794	2016	최장식	55	오산도기타일상사		경기도 파주시 아침노을길 18-8	43	주민세	2000-12-31	2000년 주민세 등 총 34건
4795	2015 이전	정용의	51	도일기업		경기도 안산시 단원구 예술대학로3길 14-1	43	지방소득세	1994-07-31	1994년 지방소득세 등 총 38건

번호	공개년도	성명	연령	상호	직업(업종)	체납자주소	총체납액	대표세목	납기	체납요지
4796	2016	공인환	51	(주)하우젠에셋		서울특별시 동작구 사당로30길 23-5	42	주민세	2004-01-31	2004년 주민세 총 1건
4797	2016	박태준	65			충청북도 영동군 수원길 8-23	42	취득세	2009-08-31	2009년 취득세 총 1건
4798	2016	유선우	46			경기도 광주시 머루숯길 20	42	취득세	2008-02-29	2008년 취득세 총 1건
4799	2016	이혜림	56	부동산	점포(자기땅)	서울특별시 용산구 이촌로 324-10	42	취득세	2008-08-31	2008년 취득세 총 1건
4800	2016	김갑수	71	세종가설산업	건축가설자재.유로폼 임대	서울특별시 송파구 백제고분로40길 29-16	42	지방소득세	2011-08-31	2011년 지방소득세 총 1건
4801	2015 이전	김재우	48	주식회사 어센트테크놀로지스 코리아	반도체장비,LED판매	서울특별시 강남구 개포로22길 45-17	42	지방소득세	2008-09-30	2008년 지방소득세 총 1건
4802	2016	남양홍씨				서울특별시 용산구 원효로64길 25	42	지방소득세	2010-04-30	2010년 지방소득세 총 1건
4803	2016	이효순	57			경기도 가평군 북한강변로 438	42	지방소득세	2010-07-31	2010년 지방소득세 총 1건
4804	2015 이전	김병철	41	아주건설	인테리어	서울특별시 노원구 중계로8나길 13	42	지방소득세	2012-09-30	2012년 지방소득세 총 1건
4805	2016	김화자	73	피자테마		인천광역시 중구 하늘별빛로 66	42	지방소득세	2010-03-31	2010년 지방소득세 총 1건
4806	2016	한성옥	70	카리브모텔		서울특별시 강서구 화곡로29길 27	42	주민세	2008-11-30	2008년 주민세 총 1건
4807	2016	박지홍	35		임대	경기도 용인시 처인구 이원로 637-13	42	지방소득세	2010-06-30	2010년 지방소득세 총 1건
4808	2016	최상훈	34	(주)블리에스	신용카드 단말기	경기도 성남시 수정구 산성대로255번길 8-14	42	지방소득세	2011-06-30	2011년 지방소득세 총 1건
4809	2016	박한생	57	(주)동방헌	주택신축판매	경기도 용인시 처인구 갈월로 170	42	주민세	2007-06-30	2007년 주민세 총 1건
4810	2016	유희규	55			서울특별시 강북구 한천로130가길 2-1	42	주민세	2009-08-31	2009년 주민세 총 1건
4811	2015 이전	김경자	73			서울특별시 노원구 화랑로47길 13	42	지방소득세	2010-09-30	2010년 지방소득세 총 1건
4812	2015 이전	윤영채	65	해마루	한식점업	서울특별시 금천구 벚꽃로56길 182	42	지방소득세	2013-02-28	2013년 지방소득세 총 1건
4813	2016	이경화	35	천웅기획	임대	서울특별시 성동구 무학로 50	42	지방소득세	2013-01-31	2013년 지방소득세 총 1건
4814	2016	이경숙	67	(주)그린골프프라자	임대(전대)	서울특별시 강남구 강남대로126길 17-1	42	지방소득세	2014-07-31	2014년 지방소득세 총 1건
4815	2015 이전	오영식	61	C&O human-Net	경영컨설팅	서울특별시 마포구 월드컵북로5길 56	42	지방소득세	2000-07-31	2000년 지방소득세 등 총 2건
4816	2016	이완수	66	대일내장건설(주)		서울특별시 은평구 서오릉로21길 47	42	주민세	2005-04-30	2005년 주민세 등 총 2건

번호	공개년도	성명	연령	상호	직업(업종)	체납자주소	총체납액	대표세목	납기	체납요지
4817	2015 이전	하만수	70			서울특별시 동대문구 한천로 248	42	지방소득세	1998-05-31	1998년 지방소득세 등 총 2건
4818	2016	안선길	76	길영산업(주)		서울특별시 중랑구 공릉로2길 40-9	42	주민세	2003-04-30	2003년 주민세 등 총 2건
4819	2015 이전	김순이	75		토지임대	서울특별시 서대문구 연희로 38-20	42	지방소득세	2013-03-31	2013년지방소득세 등 총 2건
4820	2015 이전	최안희	68	주식회사 창설	애니메이션제작업	서울특별시 용산구 한강대로 366	42	지방소득세	1999-04-30	1999년 지방소득세 등 총 2건
4821	2016	이영택	73			서울특별시 서초구 신반포로 45	42	주민세	2002-04-30	2002년 주민세 등 총 2건
4822	2016	이은유	51		임대	경기도 파주시 해솔로 20	42	지방소득세	2011-12-31	2011년 지방소득세 등 총 2건
4823	2016	이길헌	52	(주)엠비앤디	운수장비및기계장비	서울특별시 도봉구 마들로 859-19	42	지방소득세	2014-07-31	2014년 지방소득세 등 총 2건
4824	2015 이전	김영곤	76	김해김씨삼현파종회		경상남도 거창군 마상4길 85-5	42	지방소득세	2013-04-30	2013년지방소득세 등 총 2건
4825	2016	유종석	53	선경	주차장	부산광역시 사하구 동매로15번길 15	42	지방소득세	2014-10-31	2014년 지방소득세 등 총 2건
4826	2016	최정곤	47	주식회사 아이케이	자동차부품	경기도 성남시 분당구 내정로165번길 35	42	지방소득세	2012-02-29	2012년 지방소득세 등 총 3건
4827	2016	최재길	74		점포(자기땅)	충청남도 서천군 장마로73번길 14-5	42	지방소득세	2011-12-31	2011년 지방소득세 등 총 3건
4828	2016	백은희	48	로또노래연습장	노래방	서울특별시 은평구 불광로 146	42	지방소득세	2012-10-31	2012년 지방소득세 등 총 3건
4829	2016	고주선	69		임대	경기도 광주시 경충대로1422번길 41	42	지방소득세	2014-01-31	2014년 지방소득세 등 총 3건
4830	2016	서광득	62	썬앤썬	판촉물	서울특별시 동작구 여의대방로44길 9	42	지방소득세	2013-06-30	2013년 지방소득세 등 총 3건
4831	2016	김홍임	55	감미옥	한식	서울특별시 종로구 종로30길 31	42	지방소득세	2013-05-31	2013년 지방소득세 등 총 3건
4832	2016	곽환희	34	INNY	주택임대	서울특별시 강남구 압구정로42길 78	42	취득세	2011-03-31	2011년 취득세 등 총 4건
4833	2016	이재영	67	아트메탈		서울특별시 양천구 신정로 225-12	42	주민세	2001-07-31	2001년 주민세 등 총 4건
4834	2016	강이순	62	제이엔디		서울특별시 동대문구 고산자로48길 15-8	42	주민세	2009-03-31	2009년 주민세 등 총 4건
4835	2016	김현두	61	(주)계림산업		서울특별시 송파구 올림픽로 99	42	주민세	1998-03-31	1998년 주민세 등 총 4건
4836	2015 이전	정성진	50	월드컵단란주점		서울특별시 도봉구 방학로2길 27	42	지방소득세	2001-04-30	2001년 지방소득세 등 총 4건
4837	2015 이전	황경은	56	백만불미인과촌		서울특별시 관악구 난곡로26길 56	42	지방소득세	2001-08-31	2001년 지방소득세 등 총 4건

번호	공개년도	성명	연령	상호	직업(업종)	체납자주소	총체납액	대표세목	납기	체납요지
4838	2016	김은배	60	판교상록공인중개사무소	부동산중개업	경기도 성남시 분당구 중앙공원로 17	42	주민세	2001-06-30	2001년 주민세 등 총 4건
4839	2015 이전	양미란	54			서울시 은평구 갈현로41가길 7-9	42	주민세	2009-12-31	2009년 주민세 등 총 4건
4840	2016	김일경	83	동신직물공업사		부산광역시 동래구 충렬대로100번길 109	42	주민세	1998-05-31	1998년 주민세 등 총 4건
4841	2016	김흥환	66	부성건업		서울특별시 서초구 방배중앙로15길 19	42	지방소득세	2010-07-31	2010년 지방소득세 등 총 4건
4842	2016	김광호	59	비너스		서울특별시 중랑구 중랑천로25길 6-6	42	주민세	2007-01-31	2007년 주민세 등 총 4건
4843	2015 이전	김진곤	57	진산대부(중개)	대부업	서울특별시 영등포구 신길로28나길 18-5	42	지방소득세	2012-08-31	2012년 지방소득세 등 총 4건
4844	2016	유은숙	67	A STORE (에이 스토어)	의류	강원도 강릉시 용지각길20번길 8	42	지방소득세	2014-03-31	2014년 지방소득세 등 총 4건
4845	2016	임보혁	61		주택임대	서울특별시 은평구 증산로15길 6	42	지방소득세	2011-11-30	2011년 지방소득세 등 총 4건
4846	2016	남부기	45		임대	서울특별시 종로구 홍지문2가길 16	42	지방소득세	2013-08-31	2013년 지방소득세 등 총 4건
4847	2016	이종명	39	대명주유소	주유소	충청남도 천안시 동남구 신원3길 33	42	지방소득세	2014-09-30	2014년 지방소득세 등 총 4건
4848	2016	이동현	46	비티더블유(BTW)	여성의류,잡화	서울특별시 동작구 동작대로29길 119	42	지방소득세	2014-12-31	2014년 지방소득세 등 총 4건
4849	2016	윤여형	63	과학기술교육연구센터	과학기자재 , 전시관설계 시공	서울특별시 종로구 자하문로 127	42	지방소득세	2012-06-30	2012년 지방소득세 등 총 4건
4850	2016	유용선	94	용각농원		서울특별시 동대문구 천장산로16길 11-6	42	지방소득세	2014-03-31	2014년 지방소득세 등 총 4건
4851	2016	김철수	60	리콘코리아(주)		서울특별시 용산구 임정로13길 2-5	42	주민세	2004-12-31	2004년 주민세 등 총 5건
4852	2016	구이숙	68	삼정물산		서울특별시 성북구 종암로14길 6-1	42	주민세	2002-07-31	2002년 주민세 등 총 5건
4853	2016	김자윤	65	광현산업		경기도 부천시 성지로16번길 8	42	주민세	2002-07-31	2002년 주민세 등 총 5건
4854	2016	정수일	76	정수일		경기도 의정부시 신촌로63번길 13	42	주민세	2001-05-31	2001년 주민세 등 총 5건
4855	2015 이전	민병학	68	(주)성주무역		경기도 안양시 만안구 소곡로 88-8	42	지방소득세	2001-06-30	2001년 지방소득세 등 총 5건
4856	2016	윤태현	39	(주)테라 컨설팅	수주기획업	대구광역시 달서구 구마로36길 33	42	지방소득세	2012-04-30	2012년 지방소득세 등 총 5건
4857	2016	김영효	74		비주거용건물 임대업(자기땅)	서울특별시 영등포구 도신로 68	42	지방소득세	2012-08-31	2012년 지방소득세 등 총 5건

번호	공개년도	성명	연령	상호	직업(업종)	체납자주소	총체납액	대표세목	납기	체납요지
4858	2016	이재선	57			서울특별시 서초구 양재대로2길 34	42	지방소득세	2011-11-30	2011년 지방소득세 등 총 5건
4859	2015 이전	손경희	50	일성개발		서울특별시 노원구 노해로 508	42	지방소득세	2009-12-31	2009년 지방소득세 등 총 6건
4860	2015 이전	이태섭	56	주식회사 효성디씨피	부동산분양및 컨설팅	서울특별시 광진구 자양로18길 12-3	42	지방소득세	2013-02-28	2013년 지방소득세 등 총 6건
4861	2015 이전	김영길	60	세화특수정밀		서울특별시 구로구 우마1다길 5	42	지방소득세	2005-08-31	2005년 지방소득세 등 총 6건
4862	2016	윤명혁	62		점포(자기땅)	인천광역시 남동구 구월말로27번길 7	42	지방소득세	2014-09-30	2014년 지방소득세 등 총 6건
4863	2016	박경숙	54	카스타운		인천광역시 연수구 비류대로232번길 8	42	주민세	2001-10-31	2001년 주민세 등 총 6건
4864	2015 이전	강성학	56	(주)바인종합건설		충청북도 제천시 의병대로26다길 29	42	지방소득세	2005-02-28	2005년 지방소득세 등 총 6건
4865	2015 이전	김연진	45			서울특별시 강서구 양천로14가길 6-15	42	지방소득세	2009-01-31	2009년 지방소득세 등 총 6건
4866	2015 이전	서숙녀	67	(주)신정		경기도 용인시 기흥구 한보라2로 167	42	지방소득세	2004-04-30	2004년 지방소득세 등 총 6건
4867	2016	장태옥	68	베로니스산업개발		서울특별시 서대문구 통일로39가길 57	42	지방소득세	2010-01-31	2010년 지방소득세 등 총 6건
4868	2015 이전	박은종	62	지구촌 중앙침례교회		서울특별시 강남구 언주로136길 29	42	취득세	2010-04-30	2010년 취득세 등 총 7건
4869	2015 이전	김영수	69	서울머드		서울특별시 금천구 가산로3길 118	42	지방소득세	2006-06-30	2006년 지방소득세 등 총 7건
4870	2016	채정애	78	주식회사 동강상사		서울특별시 종로구 필운대로 100	42	주민세	2009-12-31	2009년 주민세 등 총 7건
4871	2016	전도학	85	삼전기업		부산광역시 수영구 망미번영로52번길 111-7	42	주민세	1998-02-28	1998년 주민세 등 총 7건
4872	2016	김종대	65	용마랜드		서울특별시 송파구 오금로 87	42	주민세	2001-07-31	2001년 주민세 등 총 7건
4873	2016	김수단	68	센트로아로마		서울특별시 서초구 강남대로41길 15-11	42	주민세	2005-11-30	2005년 주민세 등 총 7건
4874	2015 이전	황경택	57	쥬노제화		광주광역시 북구 평촌길 63-5	42	지방소득세	2003-09-30	2003년 지방소득세 등 총 7건
4875	2016	박양우	69	(주)대송지류		서울특별시 양천구 중앙로33길 12-12	42	주민세	2009-12-31	2009년 주민세 등 총 7건
4876	2016	김병훈	49	재단법인울산영락공원		서울특별시 서대문구 모래내로17길 21	42	지방소득세	2011-11-30	2011년 지방소득세 등 총 7건
4877	2015 이전	서금자	50	베스트		서울특별시 구로구 신도림로11라길 6	42	지방소득세	2005-09-30	2005년 지방소득세 등 총 8건
4878	2015 이전	김종채	66	세일통상		서울특별시 동대문구 천호대로73길 26	42	지방소득세	2001-12-31	2001년 지방소득세 등 총 8건
4879	2016	이소영	82	영선공업사		경기도 가평군 보납로6번길 5-5	42	주민세	2000-10-31	2000년 주민세 등 총 8건

번호	공개년도	성명	연령	상호	직업(업종)	체납자주소	총체납액	대표세목	납기	체납요지
4880	2016	김의열	54	(주)대일주유소	주유소	서울특별시 영등포구 영등포로 168	42	지방소득세	2013-11-30	2013년 지방소득세 등 총 8건
4881	2016	이창우	55	동아석유(주) 종암주유소	석유	서울특별시 강북구 오패산로52가길 7-9	42	지방소득세	2012-05-31	2012년 지방소득세 등 총 8건
4882	2015 이전	정경희	73			서울특별시 강남구 역삼로12길 17-1	42	취득세	1991-10-31	1991년 취득세 등 총 9건
4883	2015 이전	박래상	57	서울재영(주)		서울특별시 강남구 개포로26길 23	42	지방소득세	2002-07-31	2002년 지방소득세 등 총 10건
4884	2016	박상록	72	공익스포렉스타운		경기도 남양주시 비룡로 59	42	주민세	2000-08-31	2000년 주민세 등 총 10건
4885	2016	조용호	80	고려상공		경기도 남양주시 진건우회로 179	42	주민세	1996-03-31	1996년 주민세 등 총 10건
4886	2015 이전	김진영	52	(주)비추로		서울특별시 동대문구 한천로 72-41	42	지방소득세	2006-11-30	2006년지방소득세 등 총 10건
4887	2015 이전	이상호	55	월성중기		서울특별시 송파구 송이로15길 42	42	지방소득세	2000-12-31	2000년 지방소득세 등 총 11건
4888	2016	문경도	52	프리모빌라		경기도 용인시 수지구 상현로 2	42	주민세	2004-08-31	2004년 주민세 등 총 12건
4889	2016	구재관	62	우리미래복지센타		인천광역시 연수구 청학로28번길 20	42	주민세	1996-02-29	1996년 주민세 등 총 14건
4890	2016	강훈	56	멤피스		서울특별시 은평구 연서로13길 5-13	42	주민세	1999-06-30	1999년 주민세 등 총 14건
4891	2015 이전	김정호	53	뉴욕뉴욕유흥주점		경상남도 김해시 진영로 163-1	42	지방소득세	2006-10-31	2006년 지방소득세 등 총 14건
4892	2016	박삼조	61	(주)구상종합건설		서울특별시 강남구 테헤란로25길 55	42	지방소득세	2012-01-31	2012년 지방소득세 등 총 15건
4893	2015 이전	최태웅	55	우먼프라자		서울특별시 중구 남대문시장8길 28	42	지방소득세	2002-08-31	2002년 지방소득세 등 총 17건
4894	2016	박도준	70	이세물산	무역업	서울특별시 송파구 백제고분로37길 16	42	지방소득세	2013-09-30	2013년 지방소득세 등 총 18건
4895	2016	박호현	52	종패양식산업	패류	전라남도 보성군 장암길 366-210	42	주민세	2001-03-31	2001년 주민세 등 총 20건
4896	2015 이전	황인헌	60	(주)마이더스시스템즈		서울특별시 은평구 연서로25길 14-8	42	지방소득세	1999-08-31	1999년 지방소득세 등 총 21건
4897	2015 이전	나재경	45	에스에이치	임대	서울특별시 노원구 중계로 143	42	지방소득세	2007-01-31	2007년 지방소득세 등 총 22건
4898	2016	송재근	54	썬		서울특별시 관악구 신림로58가길 47	42	주민세	2002-02-28	2002년 주민세 등 총 23건
4899	2016	사성환	68			서울특별시 중구 퇴계로52길 1-14	42	지방소득세	2010-01-31	2010년 지방소득세 등 총 23건
4900	2015 이전	김성태	61	신우소방		서울특별시 동대문구 서울시립대로19길 4	42	지방소득세	2004-10-31	2004년 지방소득세 등 총 24건
4901	2015 이전	강한주	40	한일상사		경기도 부천시 원미구 지봉로121번길 39	42	지방소득세	2003-05-31	2003년 지방소득세 등 총 25건
4902	2016	위갑량	55	위갑량		서울특별시 송파구 마천로35길 18	42	주민세	1997-02-28	1997년 주민세 등 총 26건

번호	공개년도	성명	연령	상호	직업(업종)	체납자주소	총체납액	대표세목	납기	체납요지
4903	2016	윤광현	48	에스클럽		서울특별시 양천구 신월로 99	42	주민세	2008-02-29	2008년 주민세 등 총 26건
4904	2016	장용길	67	건설업		경기도 용인시 처인구 금학로383번길 71	42	주민세	1996-05-31	1996년 주민세 등 총 27건
4905	2016	김귀옥	75	삼보진흥주택		경상북도 구미시 검성로 115	42	주민세	1997-06-30	1997년 주민세 등 총 31건
4906	2016	백현	54	황금성		서울특별시 영등포구 가마산로77길 11-8	42	주민세	2003-09-30	2003년 주민세 등 총 39건
4907	2015 이전	이순자	62	보라매대중목욕탕	대중탕	서울특별시 마포구 성암로 41	41	지방소득세	2013-06-30	2013년 지방소득세 총 1건
4908	2016	안승만	56	레쥬산소수 주식회사	휴대용및비상용산소호흡기	서울특별시 서초구 나루터로4길 39	41	취득세	2011-06-30	2011년 취득세 총 1건
4909	2016	김영애	70	대진수산		서울특별시 동대문구 망우로1길 13	41	취득세	2006-12-31	2006년 취득세 총 1건
4910	2016	전숙향	44	아모레외판		인천광역시 계양구 새풀로7번길 27	41	취득세	2004-01-31	2004년 취득세 총 1건
4911	2015 이전	안광천	55	백회통상(주)		전라남도 신안군 안좌탄동길 24	41	지방소득세	2010-09-30	2010년 지방소득세 총 1건
4912	2015 이전	남상일	78		임대	경기도 성남시 수정구 시민로197번길 14-4	41	지방소득세	2014-01-31	2014년 지방소득세 총 1건
4913	2015 이전	계영일	51	주식회사 성진이엔테크		광주광역시 광산구 임방울대로825번길 21-39	41	지방소득세	2009-08-31	2009년 지방소득세 총 1건
4914	2016	강윤석	56	수호		강원도 화천군 다파로 1213	41	주민세	2009-08-31	2009년 주민세 총 1건
4915	2015 이전	우상일	68	동진금속(주)		경기도 부천시 오정구 원종로51번길 14-7	41	지방소득세	2001-09-30	2001년 지방소득세 총 1건
4916	2015 이전	신학주	51	신성	육상운송지원서비스	서울특별시 용산구 효창원로86나길 23	41	지방소득세	2004-01-31	2004년 지방소득세 총 1건
4917	2016	정무	73	리치아파트		경기도 포천시 청군로2985번길 62	41	주민세	2007-10-31	2007년 주민세 총 1건
4918	2016	이금자	59	(주)엠알씨인터내셔날		서울특별시 노원구 노원로 331	41	주민세	2004-01-31	2004년 주민세 총 1건
4919	2015 이전	최혜순	90			경기도 성남시 분당구 판교원로 68	41	지방소득세	2009-07-31	2009년 지방소득세 총 1건
4920	2016	최옥규	71	(주)서림식품	전분및전분제품	서울특별시 강남구 봉은사로48길 32	41	주민세	2009-09-30	2009년 주민세 총 1건
4921	2015 이전	안애령	57			서울특별시 강동구 구천면로 508	41	지방소득세	2010-01-31	2010년 지방소득세 총 1건
4922	2015 이전	양태길	58	록평	전문건설하도급	서울특별시 송파구 가락로7길 18	41	지방소득세	2013-03-31	2013년지방소득세 총 1건

번호	공개년도	성명	연령	상호	직업(업종)	체납자주소	총체납액	대표세목	납기	체납요지
4923	2016	김광옥	71			전라남도 목포시 북항로 9-11	41	지방소득세	2012-07-31	2012년 지방소득세 총 1건
4924	2016	박인섭	55	서울프로폰		서울특별시 노원구 동일로183길 15-10	41	지방소득세	2012-08-31	2012년 지방소득세 총 1건
4925	2016	이봉숙	60	로얄	임대	서울특별시 서초구 효령로14가길 6	41	지방소득세	2014-02-28	2014년 지방소득세 총 1건
4926	2016	신백규	34	에코상사	소프트웨어 개발	서울특별시 종로구 평창25길 8-2	41	지방소득세	2014-12-31	2014년 지방소득세 총 1건
4927	2016	원미연	52	(주)솔표개발		서울특별시 서초구 동광로1길 112	41	취득세	2003-01-31	2003년 취득세 등 총 2건
4928	2015 이전	정인수	70	유경공인중개사사무소	부동산중개업 및컨설팅	경기도 고양시 일산동구 위시티4로 46	41	지방소득세	2010-07-31	2010년 지방소득세 등 총 2건
4929	2016	김수길	68	벼락소		경기도 양평군 관문길 60	41	지방소득세	2011-07-31	2011년 지방소득세 등 총 2건
4930	2015 이전	장호준	45	(주)아이티플라자		서울특별시 동대문구 제기로21길 77	41	지방소득세	2004-04-30	2004년 지방소득세 등 총 2건
4931	2016	이충희	49	주식회사지케이엔에스	잡화	강원도 원주시 단구로 418	41	지방소득세	2010-02-28	2010년 지방소득세 등 총 2건
4932	2015 이전	임준상	60	(주)신진디엔씨		서울특별시 영등포구 도영로11길 6	41	지방소득세	2004-12-31	2004년 지방소득세 등 총 2건
4933	2015 이전	김정갑	61	자료과세를위한직권등록		전라남도 보성군 고읍1길 26-4	41	지방소득세	2009-02-28	2009년 지방소득세 등 총 2건
4934	2016	차승민	65	루키버드		서울특별시 동작구 남부순환로263길 28	41	지방소득세	2010-08-31	2010년 지방소득세 등 총 2건
4935	2015 이전	신봉철	47	코노스(주)		서울특별시 영등포구 국회대로53길 30	41	지방소득세	2009-02-28	2009년 지방소득세 등 총 2건
4936	2015 이전	박정국	61	주식회사로딧케미칼		서울특별시 동대문구 천장산로7길 26-2	41	지방소득세	2013-02-28	2013년 지방소득세 등 총 2건
4937	2015 이전	문기주	74	삼원부동산		서울특별시 서초구 방배로30길 84	41	지방소득세	2007-05-31	2007년 지방소득세 등 총 2건
4938	2015 이전	서경숙	42	C&M		서울특별시 성북구 동소문로 284	41	지방소득세	2010-09-30	2010년 지방소득세 등 총 2건
4939	2015 이전	이종만	68	이종만	부동산매매 (토지보유 5 년 미만)	서울특별시 관악구 신림로66길 27-7	41	지방소득세	2013-04-30	2013년 지방소득세 등 총 2건
4940	2015 이전	박헌림	76	우림종합목재		인천광역시 부평구 주부토로 206	41	지방소득세	2000-06-30	2000년 지방소득세 등 총 2건
4941	2016	김정대	73		임대	서울특별시 강남구 봉은사로 616	41	지방소득세	2011-11-30	2011년 지방소득세 등 총 2건

번호	공개년도	성명	연령	상호	직업(업종)	체납자주소	총체납액	대표세목	납기	체납요지
4942	2016	김선수	49	효성인텔리안２００４호		서울특별시 강북구 도봉로49길 24	41	주민세	2007-06-30	2007년 주민세 등 총 2건
4943	2016	오태환	61	(재)한국교육진흥재단		서울특별시 영등포구 여의도동 50	41	주민세	2005-03-31	2005년 주민세 등 총 2건
4944	2015 이전	최순남	73	㈜지디아이 코퍼레이션		서울특별시 중랑구 용마산로84길 9-6	41	지방소득세	2004-08-31	2004년 지방소득세 등 총 2건
4945	2016	김동수	77	청석아트빌	임대	서울특별시 관악구 호암로26가길 12	41	지방소득세	2013-02-28	2013년 지방소득세 등 총 2건
4946	2016	조승익	34	주식회사 패트릭스	전자상거래	서울특별시 서초구 강남대로 365	41	지방소득세	2013-10-31	2013년 지방소득세 등 총 2건
4947	2016	김현정	43			서울특별시 도봉구 시루봉로 58	41	지방소득세	2012-10-31	2012년 지방소득세 등 총 3건
4948	2016	신길현	60	중앙산업	지함	경기도 가평군 경춘로 807-45	41	지방소득세	2014-03-31	2014년 지방소득세 등 총 3건
4949	2016	김용덕	51			서울특별시 송파구 중대로20길 6	41	등록세	2009-03-31	2009년 등록세 등 총 3건
4950	2015 이전	김금엽	77			경기도 김포시 용강로37번길 76-58	41	지방소득세	2008-08-31	2008년 지방소득세 등 총 3건
4951	2016	조세걸	58	천호중기(주)		서울특별시 서초구 강남대로10길 68-7	41	주민세	1999-12-31	1999년 주민세 등 총 3건
4952	2016	이영순	56	이영순		서울특별시 노원구 공릉로38길 21	41	지방소득세	2010-12-31	2010년 지방소득세 등 총 3건
4953	2016	김재수	68	(주)다우존팜 서천공장	건강식품	경기도 과천시 향촌1길 19	41	주민세	2008-07-31	2008년 주민세 등 총 3건
4954	2015 이전	이병덕	55	이대감집		강원도 춘천시 강촌구곡길 218	41	지방소득세	2012-07-31	2012년 지방소득세 등 총 3건
4955	2016	이행우	67	철원석미모닝파크 관리사무소		서울특별시 동작구 대방동25길 9	41	주민세	1997-05-31	1997년 주민세 등 총 3건
4956	2016	최종도	57			강원도 횡성군 월송석화로 183-23	41	주민세	2007-05-31	2007년 주민세 등 총 3건
4957	2016	서안숙	65	한국패션도어	금속,창호공사,철판및방화문외	서울특별시 성동구 무학봉길 64-30	41	지방소득세	2012-09-30	2012년 지방소득세 등 총 3건
4958	2016	고진선	52	(주)스미스에스엔제이	전대	서울특별시 도봉구 방학로2길 27	41	지방소득세	2013-11-30	2013년 지방소득세 등 총 3건
4959	2016	구경일	46	(주)알아이에스	부동산분양,매매및컨설팅	서울특별시 강남구 선릉로 725	41	지방소득세	2012-09-30	2012년 지방소득세 등 총 3건
4960	2016	이경호	52	우리종합유통		경기도 안산시 상록구 양지편2길 10-11	41	주민세	2003-10-31	2003년 주민세 등 총 4건

번호	공개년도	성명	연령	상호	직업(업종)	체납자주소	총체납액	대표세목	납기	체납요지
4961	2015 이전	허창환	52	(주)뷰게이트		대구광역시 동구 화랑로9길 22-3	41	지방소득세	2004-08-31	2004년 지방소득세 등 총 4건
4962	2016	조홍구	40	송정스틸	고철,비철	서울특별시 중랑구 사가정로51길 48	41	지방소득세	2014-05-31	2014년 지방소득세 등 총 4건
4963	2016	박종환	67	(주)루비통상		서울특별시 영등포구 국회대로54길 21-1	41	주민세	1998-11-30	1998년 주민세 등 총 4건
4964	2016	김민홍	72	(주)토탈후드시스템	주방기구 . 무역	서울특별시 강남구 학동로43길 17	41	지방소득세	2010-09-30	2010년 지방소득세 등 총 4건
4965	2016	정남훈	80	경일빌딩		서울특별시 동대문구 한천로11길 10	41	주민세	2001-09-30	2001년 주민세 등 총 4건
4966	2016	김기온	88			서울특별시 종로구 비봉길 15	41	주민세	2005-07-31	2005년 주민세 등 총 4건
4967	2016	김광원	74	광동빌딩		경기도 남양주시 도제원로 22	41	주민세	1998-06-30	1998년 주민세 등 총 4건
4968	2015 이전	김기태	47	SKY		서울특별시 관악구 호암로 417	41	지방소득세	2003-08-31	2003년 지방소득세 등 총 4건
4969	2016	성자현	55	경희시스템		경기도 광주시 오포로 131-22	41	지방소득세	2010-12-31	2010년 지방소득세 등 총 4건
4970	2016	심진형	49			서울특별시 서초구 동광로19길 38	41	지방소득세	2010-07-31	2010년 지방소득세 등 총 4건
4971	2015 이전	찬양교회	67	(사)대한기독교교단 연합회		경남창녕군창녕읍교하1길19-1	41	지방소득세	2008-09-30	2008년 지방소득세 등 총 4건
4972	2015 이전	장정옥	68		주택임대	인천광역시 중구 하늘달빛로 95	41	지방소득세	2012-05-31	2012년 지방소득세 등 총 4건
4973	2016	김우식	49	신동일주유소	석유	서울특별시 송파구 중대로9길 48	41	지방소득세	2013-01-31	2013년 지방소득세 등 총 4건
4974	2016	김영찬	47	마론	전자상거래업	서울특별시 강서구 개화동로13길 27	41	지방소득세	2012-12-31	2012년 지방소득세 등 총 4건
4975	2016	노희찬	57	(주)엔피플	인적용역	경기도 가평군 경춘로 749-107	41	지방소득세	2012-09-30	2012년 지방소득세 등 총 4건
4976	2016	김삼채	68	종로주차장	주차장	서울특별시 중랑구 봉화산로26길 44-3	41	지방소득세	2013-11-30	2013년 지방소득세 등 총 4건
4977	2015 이전	최재영	70	주식회사 한철자원		서울특별시 구로구 개봉로20길 6	41	지방소득세	2005-12-31	2005년 지방소득세 등 총 5건
4978	2016	남순구	61	종광전자		서울특별시 영등포구 신길로 108	41	주민세	2003-05-31	2003년 주민세 등 총 5건
4979	2015 이전	정남준	73	주식회사 우리사이	안마기 등	서울특별시 구로구 우마2가길 11	41	지방소득세	2013-02-28	2013년지방소득세 등 총 5건
4980	2016	손창복	57	(주)모델공간	인테리어공사	서울특별시 은평구 불광로 146	41	지방소득세	2010-11-30	2010년 지방소득세 등 총 5건
4981	2016	강영원	58	대륙산업		충청북도 음성군 북부로83번길 27	41	주민세	2001-09-30	2001년 주민세 등 총 5건
4982	2016	김영근	57	(주)은혜기공		경기도 평택시 여술2길 40	41	주민세	2001-05-31	2001년 주민세 등 총 5건

번호	공개년도	성명	연령	상호	직업(업종)	체납자주소	총체납액	대표세목	납기	체납요지
4983	2016	박덕진	43	펜트하우스		서울특별시 노원구 공릉로59길 25	41	주민세	2005-11-30	2005년 주민세 등 총 5건
4984	2016	정도선	64	명성기업		경기도 의정부시 평화로483번길 48	41	주민세	2003-02-28	2003년 주민세 등 총 5건
4985	2015 이전	신광례	78			서울특별시 서대문구 모래내로28길 16-9	41	지방소득세	2012-03-31	2012년 지방소득세 등 총 5건
4986	2016	은용기	50	삼산어패럴		서울특별시 성동구 성덕정17길 9	41	주민세	2002-01-31	2002년 주민세 등 총 5건
4987	2015 이전	서영국	61	(주)스타케이트		경기도 용인시 기흥구 중부대로788번길 20	41	지방소득세	2003-04-30	2003년 지방소득세 등 총 5건
4988	2016	김영준	68	금양물산(주) 농협직매장		서울특별시 강남구 광평로 126	41	주민세	1999-11-30	1999년 주민세 등 총 5건
4989	2015 이전	김성자	56	김성자 (1208호)	비주거용 건물 임대업	서울특별시 동대문구 겸재로 24	41	지방소득세	2013-10-31	2013년지방소득세 등 총 5건
4990	2016	김두현	59	월드엔	컴퓨터 및 주변기기	경기도 안산시 단원구 나루개길 10-1	41	지방소득세	2010-01-31	2010년 지방소득세 등 총 5건
4991	2016	남상석	79	한신목욕탕	대중탕	전라북도 완주군 완주산단9로 24	41	지방소득세	2012-12-31	2012년 지방소득세 등 총 5건
4992	2016	이형우	53	구월산왕족발	한식	경기도 군포시 당동로38번길 9-1	41	지방소득세	2013-05-31	2013년 지방소득세 등 총 5건
4993	2016	현창순	73	(주)우리에스티엔	합성수지제품	서울특별시 구로구 가마산로 265	41	지방소득세	2013-12-31	2013년 지방소득세 등 총 5건
4994	2016	조권형	57	한빛홀딩스주식회사	주택공사	서울특별시 양천구 목동중앙서로7다길 45	41	주민세	1999-09-30	1999년 주민세 등 총 6건
4995	2016	이현이	55	(주)한강섬유	침구류	부산광역시 남구 진남로 184	41	주민세	2001-04-30	2001년 주민세 등 총 6건
4996	2016	한석호	72	화진산업		경기도 안양시 만안구 병목안로 283	41	주민세	1999-09-30	1999년 주민세 등 총 6건
4997	2015 이전	차봉길	70	한마음센타		서울특별시 강동구 상암로 260	41	지방소득세	2005-08-31	2005년 지방소득세 등 총 6건
4998	2016	김정률	64			전라남도 보성군 부용안길 17	41	주민세	2003-12-31	2003년 주민세 등 총 6건
4999	2016	박광우	54	오션게임랜드		서울특별시 도봉구 도봉로110라길 70-21	41	지방소득세	2012-01-31	2012년 지방소득세 등 총 6건
5000	2016	김우성	46	산호빌라	주택임대	경기도 화성시 온천로 314-10	41	지방소득세	2011-01-31	2011년 지방소득세 등 총 6건
5001	2016	오대윤	71	동화주차장		서울특별시 강북구 인수봉로23길 56-19	41	주민세	1998-01-31	1998년 주민세 등 총 7건
5002	2016	임일환	59	계림상사	우유	서울특별시 강동구 양재대로 1340	41	지방소득세	2010-12-31	2010년 지방소득세 등 총 7건
5003	2016	박성준	48	퍼펙트	의류	서울특별시 마포구 숭문16길 55	41	지방소득세	2010-10-31	2010년 지방소득세 등 총 7건

번호	공개년도	성명	연령	상호	직업(업종)	체납자주소	총체납액	대표세목	납기	체납요지
5004	2016	정신만	63			서울특별시 성동구 난계로 73	41	지방소득세	2014-07-31	2014년 지방소득세 등 총 7건
5005	2016	박우상	50		과외교습	서울특별시 강남구 선릉로 120	41	지방소득세	2012-12-31	2012년 지방소득세 등 총 7건
5006	2016	허준영	47	UN스포츠닥터스 (UN DPI NGO)		서울특별시 용산구 한남대로42길 24	41	주민세	2007-05-31	2007년 주민세 등 총 8건
5007	2016	최연태	76	최연태 민약국	양국	서울특별시 동대문구 왕산로16나길 29-5	41	주민세	2009-12-31	2009년 주민세 등 총 8건
5008	2016	이성준	55	죠이패션		서울특별시 동작구 동작대로39가길 35	41	주민세	2001-11-30	2001년 주민세 등 총 8건
5009	2016	조창현	61	(주)현대디자인그룹광주지점		충청남도 논산시 안심로61번길 26	41	주민세	2008-09-30	2008년 주민세 등 총 8건
5010	2016	문재숙	65	아림다방		경기도 광주시 벌원길 63-10	41	주민세	1998-04-30	1998년 주민세 등 총 8건
5011	2015 이전	임종혁	40	엔에이치에스 컨설팅	광고대행	경기도 수원시 팔달구 향교로 9	41	지방소득세	2003-09-30	2003년 지방소득세 등 총 8건
5012	2015 이전	윤병철	52	한솔영농조합법인	매매	서울특별시 광진구 아차산로55길 37	41	지방소득세	2012-08-31	2012년 지방소득세 등 총 8건
5013	2016	이정욱	56	주식회사 에이치이엔씨	설비공사	서울특별시 구로구 구로동로29길 16-10	41	지방소득세	2014-09-30	2014년 지방소득세 등 총 8건
5014	2016	안철관	62	DS미디어	공기정화기, 전해수장치	서울특별시 동대문구 서울시립대로 122	41	지방소득세	2013-01-31	2013년 지방소득세 등 총 8건
5015	2016	문두현	43	씨즈	식육	서울특별시 양천구 목동중앙북로2길 8	41	지방소득세	2014-09-30	2014년 지방소득세 등 총 8건
5016	2016	윤달섭	55	서지인테리어		경기도 부천시 부광로41번길 86-1	41	주민세	2000-07-31	2000년 주민세 등 총 9건
5017	2016	김영길	39	스마트	룸싸롱	서울특별시 관악구 봉천로 258	41	지방소득세	2014-02-28	2014년 지방소득세 등 총 9건
5018	2015 이전	안미예	55	예나트레이딩(주)		서울특별시강남구밤고개로14길16-3	41	지방소득세	2005-11-30	2005년 지방소득세 등 총 9건
5019	2016	한효선	71	(주)삼화지기		경기도 안양시 동안구 관악대로 135	41	주민세	2001-08-31	2001년 주민세 등 총 9건
5020	2016	김남웅	62	(주)사보이아이엔씨		서울특별시 서대문구 연세로2마길 9	41	주민세	2004-12-31	2004년 주민세 등 총 9건
5021	2016	정성길	64	㈜태화종합건축사사무소	부동산컨설팅	서울특별시 광진구 천호대로114길 50	41	지방소득세	2013-10-31	2013년 지방소득세 등 총 9건
5022	2015 이전	김길준	41	동우무역	생활잡화(수입)	서울특별시 강서구 개화동로27가길 33	41	지방소득세	2008-12-31	2008년 지방소득세 등 총 10건

번호	공개년도	성명	연령	상호	직업(업종)	체납자주소	총체납액	대표세목	납기	체납요지
5023	2015 이전	조중하	59	상현고시원	고시원	서울특별시 관악구 신림로 196	41	지방소득세	2012-01-31	2012년 지방소득세 등 총 10건
5024	2015 이전	신영인	67	앙상블		서울특별시 동작구 여의대방로22사길 2-7	41	지방소득세	2002-08-31	2002년 지방소득세 등 총 10건
5025	2016	이정두	58	한진섬유		서울특별시 동대문구 한천로20길 14-1	41	주민세	2002-09-30	2002년 주민세 등 총 10건
5026	2015 이전	양해엽	58	리폼코리아	건축자재	경기도 성남시 분당구 매화로 12	41	지방소득세	2013-08-31	2013년지방소득세 등 총 10건
5027	2015 이전	서연규	46	루머스		충청남도 천안시 서북구 성정14길 27	41	지방소득세	2002-12-31	2002년 지방소득세 등 총 10건
5028	2016	양동선	48	성원통상		전라남도 여수시 쌍봉로 366	41	주민세	2005-12-31	2005년 주민세 등 총 10건
5029	2015 이전	나경섭	56	(주)마트링크		서울특별시 광진구 자양로52길 18	41	지방소득세	2012-08-31	2012년 지방소득세 등 총 10건
5030	2015 이전	전도찬	43	주식회사금호방청		서울특별시 마포구 숭문2길 5-7	41	지방소득세	2002-09-30	2002년 지방소득세 등 총 10건
5031	2016	송봉섭	73			서울특별시 은평구 증산로3길 8-24	41	주민세	2002-07-31	2002년 주민세 등 총 11건
5032	2016	서기영	72	신미직물		서울특별시 마포구 월드컵로36길 47-10	41	주민세	2009-07-31	2009년 주민세 등 총 11건
5033	2016	박청방	76	태방주유소		서울특별시 서초구 청룡마을1길 12	41	주민세	2002-03-31	2002년 주민세 등 총 12건
5034	2015 이전	강경하	51	보거스	외의	경기도 고양시 일산서구 덕이로 36	41	지방소득세	2014-02-28	2014년지방소득세 등 총 12건
5035	2016	유제문	58	신의주주유소	주유소	서울특별시 성북구 삼선교로10다길 56	41	지방소득세	2012-09-30	2012년 지방소득세 등 총 12건
5036	2016	김승욱	70	부동산임대		경기도 성남시 수정구 수정로37번길 6-6	41	주민세	2000-01-31	2000년 주민세 등 총 13건
5037	2016	송만엽	86	초당식품		서울특별시 중구 장충단로7길 12-5	41	주민세	2004-09-30	2004년 주민세 등 총 14건
5038	2016	이망희	60	샘물나라		경기도 수원시 영통구 영통로102번길 23	41	주민세	2003-11-30	2003년 주민세 등 총 15건
5039	2016	이동현	51	대월		경상남도 의령군 자굴산로6북길 19	41	주민세	2004-09-30	2004년 주민세 등 총 15건
5040	2016	강성숙	59			서울특별시 은평구 증산로15길 27	41	주민세	2009-09-30	2009년 주민세 등 총 15건
5041	2015 이전	홍래윤	62	k j 써비스 쎈타		서울특별시 중구 퇴계로 217	41	지방소득세	2001-05-31	2001년 지방소득세 등 총 16건
5042	2016	정인모	36	제이플러스미디어	연습실대관	서울특별시 중구 청파로 423	41	지방소득세	2011-02-28	2011년 지방소득세 등 총 16건
5043	2016	김홍서	61	모두랑		서울특별시 강남구 강남대로124길 13	41	주민세	2001-03-31	2001년 주민세 등 총 16건
5044	2016	최정훈	62	신상도산업	오퍼	경기도 군포시 고산로 693	41	주민세	1998-05-31	1998년 주민세 등 총 18건
5045	2016	최병숙	61	이태원대중목욕탕		경기도 수원시 팔달구 덕영대로697번길 48	41	주민세	2009-04-30	2009년 주민세 등 총 19건
5046	2016	이성태	59	미목산업사		서울특별시 성북구 성북로4길 52	41	주민세	2007-03-31	2007년 주민세 등 총 19건

번호	공개년도	성명	연령	상호	직업(업종)	체납자주소	총체납액	대표세목	납기	체납요지
5047	2016	김민호	47	성일상사		서울특별시 성동구 사근동길 65	41	주민세	2002-05-31	2002년 주민세 등 총 21건
5048	2016	임봉구	64	광익토건(주)		경기도 여주시 이여로 1388	41	주민세	2008-01-31	2008년 주민세 등 총 21건
5049	2015 이전	신용문	64	신진기계		서울특별시 양천구 목동로15길 21	41	주민세	2007-01-31	2007년 주민세 등 총 22건
5050	2015 이전	조대익	49	국영상운		서울특별시 구로구 고척로27길 93-46	41	지방소득세	1999-08-31	1999년 지방소득세 등 총 28건
5051	2016	정지숙	48		임대	경기도 용인시 기흥구 중부대로 339	40	지방소득세	2014-12-31	2014년 지방소득세 총 1건
5052	2016	강종환	69			경기도 부천시 소삼로 47	40	취득세	1999-05-31	1999년 취득세 총 1건
5053	2016	유재련	58			서울특별시 강남구 논현동 58-2	40	주민세	2009-12-31	2009년 주민세 총 1건
5054	2016	조병길	78	성경상사		서울특별시 서초구 양재대로2길 34	40	주민세	1998-06-30	1998년 주민세 총 1건
5055	2015 이전	고춘선	58			서울특별시 서대문구 북아현로11사길 8	40	지방소득세	2013-11-30	2013년 지방소득세 총 1건
5056	2016	박기주	49	우리CNC	기타금융서비스	서울특별시 관악구 난곡로24바길 42	40	지방소득세	2011-07-31	2011년 지방소득세 총 1건
5057	2016	강성범	63	영농조합법인길갈농산		서울특별시 노원구 노원로16길 60	40	주민세	2009-12-31	2009년 주민세 총 1건
5058	2016	현경남	58	주식회사 동진프린텍	인쇄	서울특별시 성북구 인촌로7길 6	40	지방소득세	2014-09-30	2014년 지방소득세 총 1건
5059	2016	신춘자	72	신진기업		경기도 김포시 풍무로96번길 8	40	주민세	1998-05-31	1998년 주민세 총 1건
5060	2016	전성일	53	(주)우성석재	무역	경기도 광명시 하안로 237	40	지방소득세	2014-11-30	2014년 지방소득세 총 1건
5061	2016	이영노	46	벤허		서울특별시 용산구 후암로57길 47-9	40	주민세	2002-04-30	2002년 주민세 총 1건
5062	2016	박정숙	67			서울특별시 중랑구 용마산로120길 7-3	40	주민세	2009-12-31	2009년 주민세 총 1건
5063	2016	김점두	68	광양상회		서울특별시 양천구 목동서로 340	40	주민세	2002-10-31	2002년 주민세 총 1건
5064	2015 이전	김정순	84		임대	경기도 고양시 덕양구 통일로 1161-16	40	지방소득세	2013-10-31	2013년 지방소득세 총 1건
5065	2016	김길영	73	서독빵집		서울특별시 강남구 개포로 310	40	주민세	1998-07-31	1998년 주민세 총 1건
5066	2015 이전	김기규	54	(주)무영개발	부동산컨설팅	경기도 용인시 기흥구 흥덕1로79번길 37	40	지방소득세	2012-03-31	2012년 지방소득세 총 1건
5067	2016	권재구	75			서울특별시 송파구 올림픽로35길 104	40	주민세	2001-02-28	2001년 주민세 총 1건

번호	공개년도	성명	연령	상호	직업(업종)	체납자주소	총체납액	대표세목	납기	체납요지
5068	2016	김영효	64	금강산대중탕	임대	충청남도 천안시 서북구 불당5길 32	40	주민세	2005-10-31	2005년 주민세 총 1건
5069	2016	장현태	42	이레 인베스트먼트		서울특별시 성북구 보문로9길 44	40	지방소득세	2010-12-31	2010년 지방소득세 총 1건
5070	2015 이전	김은영	51	(주)청운전력테크		서울특별시 중랑구 망우로74길 58	40	지방소득세	2004-04-30	2004년 지방소득세 총 1건
5071	2016	김재호	79	건물주		강원도 고성군 반암길 18-1	40	주민세	1998-05-31	1998년 주민세 총 1건
5072	2016	윤진호	50	테크온팜(주)	라디오, 녹음 및 재생 기기 제조업, 텔레비전	서울특별시 용산구 이촌로 181	40	지방소득세	2014-09-30	2014년 지방소득세 총 1건
5073	2016	차원석	56	주식회사 케이써스틸	철강, 스테인레스	경기도 부천시 부일로749번길 9	40	지방소득세	2012-02-29	2012년 지방소득세 총 1건
5074	2016	민경희	60	일주해운항공(주)	해운주선 및 대리	서울특별시 도봉구 시루봉로 71	40	지방소득세	2012-05-31	2012년 지방소득세 총 1건
5075	2016	임정란	54	부동산매매업(직권등록)		서울특별시 중랑구 동일로101길 20-7	40	지방소득세	2013-03-31	2013년 지방소득세 총 1건
5076	2016	노인호	64	서진패션	임대	서울특별시 성북구 장위로 53	40	지방소득세	2014-01-31	2014년 지방소득세 총 1건
5077	2016	김엄순	84		전대	서울특별시 송파구 백제고분로29길 30	40	지방소득세	2014-12-31	2014년 지방소득세 총 1건
5078	2016	조영현	53	현대화마트	슈퍼마켓	강원도 화천군 온수길 23-5	40	지방소득세	2014-08-31	2014년 지방소득세 총 1건
5079	2016	박주길	75	전곡카독크		서울특별시 도봉구 마들로 616	40	지방소득세	2014-09-30	2014년 지방소득세 총 1건
5080	2016	김경숙	59	홍길동본가빈대떡	간이음식	서울특별시 서대문구 홍제내4길 17-3	40	지방소득세	2014-11-30	2014년 지방소득세 총 1건
5081	2016	정수철	61	(주)영창계전	컴퓨터소프트웨어개발 및 판매	서울특별시 동작구 사당로9가길 77	40	지방소득세	2014-06-30	2014년 지방소득세 총 1건
5082	2015 이전	김선순	55	제이	경양식	서울특별시 광진구 동일로 34-5	40	지방소득세	2013-01-31	2013년 지방소득세 등 총 2건
5083	2015 이전	이순옥	63			서울특별시 송파구 양산로4길 16	40	지방소득세	2008-10-31	2008년 지방소득세 등 총 2건
5084	2016	홍기탁	62	함백산업(주)		서울특별시 양천구 곰달래로1길 38	40	주민세	2002-11-30	2002년 주민세 등 총 2건
5085	2016	김광호	70			경기도 양평군 강하1로 136	40	주민세	2007-01-31	2007년 주민세 등 총 2건

번호	공개년도	성명	연령	상호	직업(업종)	체납자주소	총체납액	대표세목	납기	체납요지
5086	2016	이정연	85			서울특별시 은평구 역말로 55-1	40	주민세	1996-05-31	1996년 주민세 등 총 2건
5087	2016	이주희	42	(주)아미유통		서울특별시 성동구 독서당로 191	40	주민세	2008-07-31	2008년 주민세 등 총 2건
5088	2016	김치문	77	마성의원	내과	경상북도 문경시 문경대로 1756	40	주민세	1998-02-28	1998년 주민세 등 총 2건
5089	2016	김봉한	71			충청북도 음성군 오갑길 177-3	40	주민세	2000-10-31	2000년 주민세 등 총 2건
5090	2015 이전	송관선	58	(주)비이마케팅		인천광역시 서구 도요지로 15	40	지방소득세	2001-08-31	2001년 지방소득세 등 총 2건
5091	2016	심갑진	57	(주) 온유포레스트	농산물 가공, 유통, 판매	충청남도 당진시 대호만로 2316-5	40	주민세	2005-07-31	2005년 주민세 등 총 2건
5092	2015 이전	김영수	63	㈜지엔비어소시에이츠		서울특별시 관악구 남부순환로230길 106	40	지방소득세	2002-12-31	2002년 지방소득세 등 총 2건
5093	2015 이전	나승철	70	동림종건(주)		서울특별시 관악구 신림로48길 46-12	40	지방소득세	2005-10-31	2005년 지방소득세 등 총 2건
5094	2016	안세종	86	부동산		서울특별시 관악구 남부순환로247다길 50	40	주민세	2000-07-31	2000년 주민세 등 총 2건
5095	2016	권태섭	62	복룡주유소	주유소	서울특별시 은평구 은평로21길 31-7	40	지방소득세	2014-06-30	2014년 지방소득세 등 총 2건
5096	2016	김복태	85	지존기업		경기도 안양시 동안구 평촌대로179번길 27	40	주민세	2000-11-30	2000년 주민세 등 총 2건
5097	2016	장희배	55	지체장애인협회 강동구지회 강동꿈드래마켓 2호점	커피숍	서울특별시 강동구 구천면로 213	40	주민세	2002-12-31	2002년 주민세 등 총 2건
5098	2015 이전	임종철	54	삼양외판		경기도 용인시 수지구 풍덕천로30번길 15	40	지방소득세	2006-01-31	2006년 지방소득세 등 총 2건
5099	2016	전용희	55			서울특별시 강남구 언주로168길 6-9	40	주민세	2009-10-31	2009년 주민세 등 총 2건
5100	2016	강영근	59	호원볼링장		경기도 김포시 사우중로 23	40	주민세	2000-10-31	2000년 주민세 등 총 2건
5101	2016	이인해	30	기계통신	통신기기	경기도 이천시 어재연로8번길 23	40	지방소득세	2014-05-31	2014년 지방소득세 등 총 2건
5102	2015 이전	조종일	59	(주)코리아웨이이십일		서울특별시 서초구 강남대로95길 48-7	40	지방소득세	2010-06-30	2010년 지방소득세 등 총 2건
5103	2016	정명순	68	(주)세명교역		서울특별시 영등포구 영중로20길 7	40	주민세	1993-10-31	1993년 주민세 등 총 2건
5104	2015 이전	최규복	66			서울특별시 종로구 평창문화로 65	40	지방소득세	2008-08-31	2008년 지방소득세 등 총 2건
5105	2016	박용수	71			경기도 안산시 상록구 호동로 86	40	지방소득세	2013-11-30	2013년 지방소득세 등 총 2건

번호	공개년도	성명	연령	상호	직업(업종)	체납자주소	총체납액	대표세목	납기	체납요지
5106	2016	이광훈	59	삼화빌딩		서울특별시 강남구 압구정로11길 17	40	주민세	2001-07-31	2001년 주민세 등 총 3건
5107	2016	박광배	56	대청		서울특별시 강남구 역삼로9길 9	40	주민세	2002-01-31	2002년 주민세 등 총 3건
5108	2016	이민휘	76	(주)창조연대산업개발	부동산개발, 부동산컨설팅	서울특별시 송파구 백제고분로7길 50-1	40	주민세	2008-06-30	2008년 주민세 등 총 3건
5109	2016	최영화	30			서울특별시 서대문구 이화여대2길 30	40	지방소득세	2011-08-31	2011년 지방소득세 등 총 3건
5110	2016	오양금	51	가디안	오일첨가제	서울특별시 강북구 오현로 156	40	주민세	2009-12-31	2009년 주민세 등 총 3건
5111	2016	조규순	55			서울특별시 동작구 노량진로26길 32-6	40	주민세	2005-04-30	2005년 주민세 등 총 3건
5112	2016	이철순	61		임대	경기도 구리시 딸기원로8번길 26	40	주민세	2009-08-31	2009년 주민세 등 총 3건
5113	2016	윤웅열	75			경기도 파주시 보광로1837번길 73	40	주민세	1997-01-31	1997년 주민세 등 총 3건
5114	2015 이전	이지용	67	태창실업		서울특별시 은평구 갈현로27길 45-9	40	지방소득세	2001-05-31	2001년 지방소득세 등 총 3건
5115	2016	이승필	59	(주)미조건장		서울특별시 서초구 강남대로6길 30	40	지방소득세	2012-11-30	2012년 지방소득세 등 총 3건
5116	2016	권오정	47	(주)이라이텍		서울특별시 중랑구 망우로73길 84-20	40	지방소득세	2012-05-31	2012년 지방소득세 등 총 3건
5117	2015 이전	김용민	56	명지장여관		서울특별시 양천구 지양로3길 8	40	지방소득세	2013-08-31	2013년지방소득세 등 총 3건
5118	2016	박정순	79		주택임대	서울특별시 성동구 무학봉11길 10-1	40	지방소득세	2012-06-30	2012년 지방소득세 등 총 3건
5119	2016	주영필	56	영수탕	대중탕	서울특별시 용산구 신흥로16길 5-7	40	지방소득세	2013-03-31	2013년 지방소득세 등 총 3건
5120	2016	김원자	51		시계 및 귀금속제품 도매업	서울특별시 은평구 통일로68길 15	40	지방소득세	2013-04-30	2013년 지방소득세 등 총 3건
5121	2016	김영준	62	극동산업기계		서울특별시 송파구 오금로32길 14	40	주민세	2000-11-30	2000년 주민세 등 총 4건
5122	2016	조상문	43	초당멕시칸		경기도 광주시 천진암로 651-3	40	주민세	2007-09-30	2007년 주민세 등 총 4건
5123	2015 이전	김경현	56	미창산업		서울특별시 양천구 목동동로 375	40	지방소득세	1998-10-31	1998년 지방소득세 등 총 4건
5124	2016	이미자	57	포스트디앤이(주)		서울특별시 용산구 이촌로64길 15	40	지방소득세	2010-07-31	2010년 지방소득세 등 총 4건
5125	2015 이전	이충근	56	대한기공(주)		서울특별시 강서구 화곡로63가길 18	40	지방소득세	2003-01-31	2003년 지방소득세 등 총 4건
5126	2015 이전	정경숙	63	(주)좋은친구		전라남도 나주시 국성물길 18-1	40	지방소득세	2006-08-31	2006년 지방소득세 등 총 4건

번호	공개년도	성명	연령	상호	직업(업종)	체납자주소	총체납액	대표세목	납기	체납요지
5127	2015 이전	김돈구	68	(주)한양강건		서울특별시 금천구 금하로 816	40	지방소득세	2006-10-31	2006년 지방소득세 등 총 4건
5128	2016	김대삼	60	김대삼	임대	전라남도 광양시 선포길 7	40	지방소득세	2011-12-31	2011년 지방소득세 등 총 4건
5129	2016	이성호	57	(주)젠타컴		서울특별시 중구 다산로 32	40	주민세	2007-11-30	2007년 주민세 등 총 4건
5130	2015 이전	유연철	60	신산무역	무역	서울특별시 노원구 동일로239길 68	40	지방소득세	2012-06-30	2012년 지방소득세 등 총 4건
5131	2016	김성수	47			서울특별시 강북구 삼양로 211	40	지방소득세	2012-11-30	2012년 지방소득세 등 총 4건
5132	2016	김보민	49	현대철강	철강	서울특별시 성북구 돌곶이로 202-9	40	지방소득세	2012-09-30	2012년 지방소득세 등 총 4건
5133	2016	김현수	54	성도화학		서울특별시 강남구 선릉로103길 31	40	지방소득세	2013-04-30	2013년 지방소득세 등 총 4건
5134	2016	심상영	52	현대포장	비닐류	서울특별시 중구 장충단로10길 15	40	지방소득세	2014-07-31	2014년 지방소득세 등 총 4건
5135	2016	김홍순	64	우신상사	신발	서울특별시 성동구 성수이로14길 14	40	지방소득세	2014-09-30	2014년 지방소득세 등 총 4건
5136	2016	임정욱	52	하람	의류	서울특별시 성동구 독서당로46길 26	40	지방소득세	2013-08-31	2013년 지방소득세 등 총 5건
5137	2016	엄상용	58	주)대명기업		충청북도 청주시 상당구 꽃산서로 4-5	40	주민세	2005-03-31	2005년 주민세 등 총 5건
5138	2016	조복신	61		건물신축판매	서울특별시 도봉구 마들로 859-19	40	주민세	2009-11-30	2009년 주민세 등 총 5건
5139	2016	김정아	69	양지컨설팅	부동산컨설팅	서울특별시 용산구 서빙고로 69	40	취득세	2013-09-30	2013년 취득세 등 총 5건
5140	2016	이법순	38	디알피대부	대금업	충청북도 괴산군 하문로3길 62	40	지방소득세	2012-12-31	2012년 지방소득세 등 총 5건
5141	2016	고연심	73			경기도 군포시 산본로 378	40	지방소득세	2012-12-31	2012년 지방소득세 등 총 5건
5142	2016	이세일	70	대한모방(주)		서울특별시 서초구 사평대로16길 43	40	지방소득세	2013-08-31	2013년 지방소득세 등 총 5건
5143	2016	오석민	44	주식회사 프리긋	수출입업	서울특별시 중구 다산로 32	40	지방소득세	2013-12-31	2013년 지방소득세 등 총 5건
5144	2016	김원택	59			서울특별시 광진구 긴고랑로12길 49	40	지방소득세	2013-08-31	2013년 지방소득세 등 총 5건
5145	2015 이전	김윤화	62			서울특별시 강북구 인수봉로60가길 4	40	지방소득세	2008-04-30	2008년 지방소득세 등 총 6건
5146	2015 이전	최부용	69	원효컴퓨터		인천광역시 남구 주안동로25번길 32-22	40	지방소득세	2001-05-31	2001년 지방소득세 등 총 6건
5147	2015 이전	김유상	46	에이플러스	수산물	서울특별시 강동구 명일로 229-1	40	지방소득세	2011-07-31	2011년 지방소득세 등 총 6건
5148	2016	유상숙	69	(주)양진어패럴		서울특별시 중구 동호로8가길 41	40	주민세	2001-07-31	2001년 주민세 등 총 6건
5149	2016	이승일	53	엘리트학원	기타준사설 강습소	서울특별시 관악구 호암로 399	40	주민세	2009-11-30	2009년 주민세 등 총 6건

번호	공개년도	성명	연령	상호	직업(업종)	체납자주소	총체납액	대표세목	납기	체납요지
5150	2016	이용희	36	IT천국		서울특별시 광진구 뚝섬로62길 48	40	주민세	2009-12-31	2009년 주민세 등 총 6건
5151	2016	조정호	43	서서울		전라남도 무안군 무안로 397-18	40	주민세	2003-12-31	2003년 주민세 등 총 6건
5152	2015 이전	홍의선	49	(주)다다물류		경기도 연천군 전곡역로66번길 65	40	지방소득세	2008-08-31	2008년 지방소득세 등 총 6건
5153	2016	임희양	54	조은스틸	통신판매	서울특별시 금천구 시흥대로120길 11-2	40	지방소득세	2012-09-30	2012년 지방소득세 등 총 6건
5154	2016	이성식	67	약산약품(주)	의약품	서울특별시 용산구 원효로39길 25-11	40	지방소득세	2012-12-31	2012년 지방소득세 등 총 6건
5155	2016	양운기	49	설운	임대	경기도 의정부시 호암로 256	40	지방소득세	2014-02-28	2014년 지방소득세 등 총 6건
5156	2016	장문기	69	나눔요양병원	요양병원	서울특별시 송파구 송파대로28길 39	40	지방소득세	2013-07-31	2013년 지방소득세 등 총 6건
5157	2016	김경자	68		임대	서울특별시 용산구 한강대로98다길 5	40	지방소득세	2014-01-31	2014년 지방소득세 등 총 6건
5158	2015 이전	오필교	64	신림목재상사	목재 , 합판	서울특별시 관악구 신림로 225	40	지방소득세	2009-08-31	2009년 지방소득세 등 총 6건
5159	2016	김완종	69	대림화물운송사		경기도 안양시 동안구 경수대로544번길 32	40	주민세	2004-06-30	2004년 주민세 등 총 7건
5160	2016	문영숙	58	샨티헤어		서울특별시 강동구 강동대로53길 32	40	지방소득세	2011-05-31	2011년 지방소득세 등 총 7건
5161	2016	우성준	43			서울특별시 강북구 솔샘로65길 6	40	주민세	2006-11-30	2006년 주민세 등 총 7건
5162	2016	이종표	46	강릉집		서울특별시 용산구 이태원로16길 21-20	40	주민세	2007-07-31	2007년 주민세 등 총 7건
5163	2016	이성훈	36	두잉	의류	서울특별시 종로구 지봉로12길 50	40	지방소득세	2010-12-31	2010년 지방소득세 등 총 7건
5164	2016	노성숙	61		임대	서울특별시 영등포구 디지털로69길 16	40	지방소득세	2011-02-28	2011년 지방소득세 등 총 7건
5165	2016	이원복	52	(주)페이지메이커		서울특별시 구로구 공원로 63	40	주민세	2009-12-31	2009년 주민세 등 총 7건
5166	2016	이경환	54	대성기업	일반철물	서울특별시 서대문구 연희로2안길 10-3	40	지방소득세	2010-11-30	2010년 지방소득세 등 총 7건
5167	2016	백인복	53	우정		서울특별시 중랑구 용마산로 409	40	취득세	2005-08-31	2005년 취득세 등 총 8건
5168	2016	양재혁	62	현대타워501,701호		부산광역시 부산진구 새싹로 155-10	40	주민세	2004-09-30	2004년 주민세 등 총 8건
5169	2016	양정무	52	상교금속공업(주)	수출입	경기도 연천군 남계로65번길 83-31	40	주민세	2003-10-31	2003년 주민세 등 총 8건
5170	2016	최상기	55	카맨아이 주식회사(CARMANi)	자동차정비부품,시험장비,전자부품 및 장치	경기도 고양시 일산서구 탄현로 80	40	지방소득세	2010-04-30	2010년 지방소득세 등 총 8건

번호	공개년도	성명	연령	상호	직업(업종)	체납자주소	총체납액	대표세목	납기	체납요지
5171	2016	홍숙현	61	삼원빌딩	임대	경기도 고양시 일산동구 장대길105번길 30	40	지방소득세	2012-12-31	2012년 지방소득세 등 총 8건
5172	2016	송지용	50			서울특별시 강동구 풍성로57길 16-2	40	주민세	2002-05-31	2002년 주민세 등 총 9건
5173	2016	우찬제	49	대성주택		경기도 안양시 동안구 관악대로276번길 9-11	40	주민세	2006-12-31	2006년 주민세 등 총 9건
5174	2016	이평식	60	주식회사 더공감	부동산개발 및 분양	서울특별시 광진구 자양번영로4길 30	40	주민세	2001-04-30	2001년 주민세 등 총 9건
5175	2016	김정숙	72	부동산	비주거용건물 임대업(타지)	서울특별시 광진구 구의강변로3가길 39	40	지방소득세	2012-09-30	2012년 지방소득세 등 총 9건
5176	2016	박수근	61	엠엔피 커뮤니케이션즈		인천광역시 남동구 남동대로898번길 89-6	40	주민세	2003-04-30	2003년 주민세 등 총 10건
5177	2016	이홍범	50	(주)페트라컴		서울특별시 도봉구 도봉로136길 28	40	주민세	2002-05-31	2002년 주민세 등 총 10건
5178	2016	이정수	52	역삼동개발위원회		서울특별시 강남구 도곡로 319	40	지방소득세	2014-01-31	2014년 지방소득세 등 총 10건
5179	2016	이정복	61	원일사	귀금속	서울특별시 중랑구 용마공원로 1-4	40	지방소득세	2013-01-31	2013년 지방소득세 등 총 10건
5180	2016	방형훈	58	(주)대도기산		경기도 부천시 경인옛로 138-12	40	주민세	1999-11-30	1999년 주민세 등 총 11건
5181	2016	여석연	81	한도금속공업사		서울특별시 성북구 오패산로4길 18	40	주민세	2002-01-31	2002년 주민세 등 총 11건
5182	2016	이세종	58	휴월드	기타 통신 판매업	서울특별시 강서구 금낭화로 146	40	지방소득세	2014-09-30	2014년 지방소득세 등 총 11건
5183	2016	김진후	64	유진레져스포츠		서울특별시 서대문구 신촌로3길 69-10	40	주민세	2009-12-31	2009년 주민세 등 총 12건
5184	2016	오향태	56			서울특별시 도봉구 도봉로 476	40	지방소득세	2012-01-31	2012년 지방소득세 등 총 12건
5185	2016	박성용	51	동아주유소		서울특별시 강남구 강남대로 240	40	주민세	2009-03-31	2009년 주민세 등 총 13건
5186	2016	정영부	73	강남부동산	부동산중개업	서울특별시 서초구 강남대로30길 51-4	40	지방소득세	2011-02-28	2011년 지방소득세 등 총 13건
5187	2016	이충섭외 1	56	비테에조기교육원	출판	서울특별시 서초구 강남대로6길 66-7	40	지방소득세	2014-03-31	2014년 지방소득세 등 총 14건
5188	2016	김태영	62	에코글로벌	전기재료	경기도 용인시 기흥구 기흥로 12	40	주민세	2000-05-31	2000년 주민세 등 총 15건
5189	2016	정주봉	66	유영산업		서울특별시 중랑구 면목로30길 38	40	주민세	2003-12-31	2003년 주민세 등 총 15건

번호	공개년도	성명	연령	상호	직업(업종)	체납자주소	총체납액	대표세목	납기	체납요지
5190	2015 이전	이진연	55	성보		서울특별시 동작구 서달로10라길 31-2	40	지방소득세	2001-08-31	2001년 지방소득세 등 총 17건
5191	2016	박찬규	64	황제토건		전라남도 구례군 화엄사로 330-1	40	주민세	2003-03-31	2003년 주민세 등 총 17건
5192	2016	이원학	53	다우상사		서울특별시 서초구 방배천로18길 11	40	주민세	1999-07-31	1999년 주민세 등 총 21건
5193	2016	김홍태	50	금탑건기		서울특별시 송파구 백제고분로45길 3-25	40	주민세	2001-12-31	2001년 주민세 등 총 21건
5194	2016	이재진	51	에너벨		서울특별시 강서구 곰달래로59길 15	40	주민세	2004-10-31	2004년 주민세 등 총 22건
5195	2016	선광래	56	케냐		서울특별시 종로구 종로67길 3-6	40	주민세	2009-10-31	2009년 주민세 등 총 22건
5196	2016	김현진	62	신라		서울특별시 송파구 가락로5길 8-8	40	주민세	2005-12-31	2005년 주민세 등 총 23건
5197	2016	배기호	50	앤아이티		서울특별시 금천구 문성로7길 28	40	취득세	2000-05-31	2000년 취득세 등 총 31건
5198	2016	정선영	39			충청남도 아산시 외암로 1247	39	취득세	2008-11-30	2008년 취득세 총 1건
5199	2016	김유일	56	유토		대전광역시 서구 원도안로257번길 50	39	취득세	2014-01-31	2014년 취득세 총 1건
5200	2016	도진현	52	포스시티공인중개사사무소	중개 및 컨설팅	서울특별시 구로구 경인로20길 6	39	취득세	2011-09-30	2011년 취득세 총 1건
5201	2016	오태형	56	조은꽃 조은돌		경기도 포천시 무림길 48-11	39	취득세	1998-12-31	1998년 취득세 총 1건
5202	2016	우정화	42	(주)이엑셀인터내셔날 자우페이첸박사	수출주선	경기도 성남시 분당구 서현로494번길 14-7	39	취득세	2003-03-31	2003년 취득세 총 1건
5203	2015 이전	김남선	58	주식회사대신산업개발		경기도 고양시 일산동구 일산로441번길 34-3	39	지방소득세	2007-08-31	2007년 지방소득세 총 1건
5204	2016	배민	57	(주)에이치알테크		서울특별시 강남구 개포로109길 21	39	주민세	2008-09-30	2008년 주민세 총 1건
5205	2016	정을진	49	(주)성진세미		서울특별시 금천구 가산로 99	39	주민세	2004-02-29	2004년 주민세 총 1건
5206	2016	박재구	83			서울특별시 관악구 장군봉길 8	39	주민세	1998-05-31	1998년 주민세 총 1건
5207	2016	이복자	54	코리안숯불바베큐		서울특별시 관악구 장군봉길 41	39	지방소득세	2010-04-30	2010년 지방소득세 총 1건
5208	2016	김갑진	72	문광	여관	경기도 안성시 벚꽃길 73	39	지방소득세	2010-06-30	2010년 지방소득세 총 1건
5209	2016	유창한	43	새한정보기술		서울특별시 강남구 논현로2길 37	39	주민세	2005-11-30	2005년 주민세 총 1건
5210	2015 이전	정옥란	70	동부식육점		서울특별시 강남구 일원로14길 25	39	지방소득세	2013-03-31	2013년 지방소득세 총 1건

번호	공개년도	성명	연령	상호	직업(업종)	체납자주소	총체납액	대표세목	납기	체납요지
5211	2016	이용철	51			서울특별시 구로구 고척로12길 10	39	주민세	2009-07-31	2009년 주민세 총 1건
5212	2016	윤호신	57	대현주택		서울특별시 성북구 북악산로1길 50	39	주민세	2001-05-31	2001년 주민세 총 1건
5213	2015 이전	박영자	71	노트르프라자		서울특별시 용산구 회나무로44가길 46	39	지방소득세	2006-03-31	2006년 지방소득세 총 1건
5214	2016	김택용	79	김택용	기타 부동산 임대업	경기도 부천시 장말로272번길 43	39	지방소득세	2011-04-30	2011년 지방소득세 총 1건
5215	2016	김경자	55		임대	서울특별시 동대문구 망우로18길 61	39	지방소득세	2012-03-31	2012년 지방소득세 총 1건
5216	2016	김응관	45	(주)엠이케이케미칼	화공약품	경기도 양평군 문호길 284-5	39	취득세	2012-10-31	2012년 취득세 총 1건
5217	2015 이전	이경진	74	우경기전	임대	서울특별시 서초구 효령로 391	39	지방소득세	2014-01-31	2014년 지방소득세 총 1건
5218	2016	서태경	65	(주)신일기업	산업용플라스틱일반성형제품	인천광역시 중구 하늘달빛로 113	39	지방소득세	2012-08-31	2012년 지방소득세 총 1건
5219	2016	곽노선	75	동남세탁	세탁물공급	충청남도 천안시 동남구 통정9로 75	39	지방소득세	2012-08-31	2012년 지방소득세 총 1건
5220	2016	김화은	57	제일프린테크		경상남도 창원시 진해구 충장로 56-12	39	지방소득세	2013-08-31	2013년 지방소득세 총 1건
5221	2016	이동우	48	아이로지스	무역업	서울특별시 강서구 공항대로45길 68-6	39	지방소득세	2013-02-28	2013년 지방소득세 총 1건
5222	2016	이명노	67	영광자동차	자동차용품	서울특별시 강남구 개포로 310	39	지방소득세	2013-12-31	2013년 지방소득세 총 1건
5223	2016	홍원기	57	(주)선유통		서울특별시 동작구 대방동2길 26-1	39	지방소득세	2011-08-31	2011년 지방소득세 등 총 2건
5224	2016	홍성열	70	동숭엔지니어링(주)		서울특별시 서대문구 독립문로14길 33	39	취득세	1999-09-30	1999년 취득세 등 총 2건
5225	2016	정금자	60	정금자부동산		서울특별시 강남구 봉은사로71길 13	39	지방소득세	2010-08-31	2010년 지방소득세 등 총 2건
5226	2016	송응섭	61	인우	주택임대	경기도 남양주시 진건오남로 23-6	39	지방소득세	2010-04-30	2010년 지방소득세 등 총 2건
5227	2015 이전	송승헌	59	가톨릭세인병원	마취통증의학과, 재활의학과	서울특별시 강북구 도봉로102길 70	39	지방소득세	2008-09-30	2008년지방소득세 등 총 2건
5228	2016	정도수	62	(주)대훈화섬		서울특별시 마포구 도화동 544	39	주민세	2004-05-31	2004년 주민세 등 총 2건
5229	2016	조용재	39		비주거용건물 임대	광주광역시 서구 상일로42번길 9-12	39	지방소득세	2010-07-31	2010년 지방소득세 등 총 2건

번호	공개년도	성명	연령	상호	직업(업종)	체납자주소	총체납액	대표세목	납기	체납요지
5230	2016	허민	48	에스엠디자인	실내인테리어	서울특별시 용산구 효창원로 17	39	지방소득세	2011-07-31	2011년 지방소득세 등 총 2건
5231	2016	김미연	59	대명상회		경기도 군포시 삼성로59번길 16	39	지방소득세	2011-06-30	2011년 지방소득세 등 총 2건
5232	2016	이강은	56	아모레카운셀러	화장품외판 소매	서울특별시 서초구 서초대로1길 38-1	39	지방소득세	2011-08-31	2011년 지방소득세 등 총 2건
5233	2016	김창식	71	중앙제지(주) 서울사무소		서울특별시 송파구 송파대로 567	39	주민세	2006-08-31	2006년 주민세 등 총 2건
5234	2016	박헌철	56	성진드림시스템(주)		서울특별시 강남구 도곡로77길 23	39	주민세	2004-08-31	2004년 주민세 등 총 2건
5235	2016	마선옥	62			서울특별시 양천구 지양로7길 28-16	39	주민세	2004-12-31	2004년 주민세 등 총 2건
5236	2016	성정웅	78	정아건설(주)		서울특별시 서초구 효령로 304	39	주민세	1998-10-31	1998년 주민세 등 총 2건
5237	2016	문성민	46	신궁전		서울특별시 강동구 동남로67길 45	39	주민세	2007-05-31	2007년 주민세 등 총 2건
5238	2016	김정각	55	광명빌딩		서울특별시 중랑구 겸재로54길 115	39	지방소득세	2010-05-31	2010년 지방소득세 등 총 2건
5239	2016	김형일	49	주식회사 아이미코리아	학원경영,입시 컨설팅	서울특별시 송파구 올림픽로 99	39	지방소득세	2011-06-30	2011년 지방소득세 등 총 2건
5240	2016	허봉	69	영동산업		서울특별시 서초구 반포동 724-4	39	주민세	1997-05-31	1997년 주민세 등 총 2건
5241	2016	이연기	81	석연주택		서울특별시 마포구 동교로 269	39	지방소득세	2012-12-31	2012년 지방소득세 등 총 2건
5242	2016	홍성희	52	엔포인트	홍보,기획	서울특별시 도봉구 해등로 113	39	지방소득세	2013-12-31	2013년 지방소득세 등 총 2건
5243	2016	박재현	47			서울특별시 강동구 천중로53길 24	39	주민세	2009-10-31	2009년 주민세 등 총 2건
5244	2016	이윤진	36	(주)컨텐츠82	엔터테인먼트	서울특별시 강남구 테헤란로4길 6	39	취득세	2011-03-31	2011년 취득세 등 총 3건
5245	2016	변희준	71			서울특별시 동작구 상도로60길 42	39	취득세	1997-06-30	1997년 취득세 등 총 3건
5246	2016	류기상	53			경기도 성남시 분당구 성남대로 393	39	주민세	2002-10-31	2002년 주민세 등 총 3건
5247	2015 이전	유태선	72	부동산임대	임대	서울특별시 용산구 회나무로13길 58	39	지방소득세	2014-01-31	2014년지방소득세 등 총 3건
5248	2016	유석찬	41	엠		경기도 부천시 삼작로496번길 77	39	주민세	2006-01-31	2006년 주민세 등 총 3건
5249	2016	심점용	52	육구	룸싸롱	서울특별시 도봉구 도봉로156길 11	39	지방소득세	2014-06-30	2014년 지방소득세 등 총 3건
5250	2016	임광호	58	대한신금(주)		서울특별시 송파구 삼전로2길 13	39	주민세	2002-12-31	2002년 주민세 등 총 3건

번호	공개년도	성명	연령	상호	직업(업종)	체납자주소	총체납액	대표세목	납기	체납요지
5251	2016	류영호	47	디에이치테크놀로지(주)		서울특별시 은평구 연서로 59	39	주민세	2004-09-30	2004년 주민세 등 총 3건
5252	2015 이전	한현희	60			서울특별시서초구방배동1008	39	지방소득세	2003-04-30	2003년 지방소득세 등 총 3건
5253	2016	윤기명	92	경일주차장		서울특별시 양천구 목동로3길 57	39	주민세	1999-12-31	1999년 주민세 등 총 3건
5254	2016	차승희	65	이지탑건설(주)	매매임대업	부산광역시 기장군 대변로 121-2	39	주민세	2009-09-30	2009년 주민세 등 총 3건
5255	2015 이전	임용현	54	대림통상		서울특별시 서대문구 증가로11길 29	39	지방소득세	2000-12-31	2000년 지방소득세 등 총 3건
5256	2016	조철우	69			서울특별시 강남구 압구정동 434	39	주민세	2005-04-30	2005년 주민세 등 총 3건
5257	2016	전효리	46	이천시부동산명가공인중개사사무소	부동산 중개업	경기도 수원시 팔달구 장다리로233번길 12-7	39	주민세	2005-10-31	2005년 주민세 등 총 3건
5258	2016	최재환	64	주식회사현대식품		서울특별시 강북구 덕릉로30길 42	39	지방소득세	2010-12-31	2010년 지방소득세 등 총 3건
5259	2016	최영일	66	(주)진흥		충청남도 홍성군 봉수산로418번길 88-12	39	주민세	2001-12-31	2001년 주민세 등 총 3건
5260	2016	박배열	67	박배열	부동산 자문 및 중개업	서울특별시 서초구 헌릉로8길 45	39	지방소득세	2011-03-31	2011년 지방소득세 등 총 3건
5261	2016	김인준	83	흥인산업		인천광역시 남구 주승로 231	39	주민세	2009-04-30	2009년 주민세 등 총 3건
5262	2016	강세인	57			서울특별시 강서구 강서로17가길 15-7	39	지방소득세	2011-11-30	2011년 지방소득세 등 총 3건
5263	2016	설균옥	71	주식회사 덕영마을	부동산컨설팅	서울특별시 강남구 자곡로3길 45	39	지방소득세	2010-11-30	2010년 지방소득세 등 총 3건
5264	2016	김선한	51	방주유통	닭,오리	서울특별시 강서구 양천로28길 29	39	지방소득세	2013-05-31	2013년 지방소득세 등 총 3건
5265	2016	심재기	60	경원세기	건축공사	서울특별시 종로구 지봉로 8-6	39	지방소득세	2013-09-30	2013년 지방소득세 등 총 3건
5266	2016	이대수	73	이연개발 주식회사	토목건축	서울특별시 서대문구 연희로41길 162	39	지방소득세	2014-09-30	2014년 지방소득세 등 총 3건
5267	2016	정구형	55	(주)다산정보통신	컴퓨터및주변기기	서울특별시 강동구 구천면로13길 26	39	주민세	2007-08-31	2007년 주민세 등 총 4건
5268	2016	박영수	45	리븐텔		전라북도 전주시 덕진구 구총목로 11	39	지방소득세	2011-05-31	2011년 지방소득세 등 총 4건
5269	2015 이전	서득창	51	유원산업개발(주)		경기도 동두천시 지행로 16	39	지방소득세	2005-03-31	2005년 지방소득세 등 총 4건
5270	2016	박성돈	75	신양개발산업(주)	산림골재,자갈,모래	대전광역시 동구 계족로450번길 9-6	39	주민세	1999-09-30	1999년 주민세 등 총 4건

번호	공개년도	성명	연령	상호	직업(업종)	체납자주소	총체납액	대표세목	납기	체납요지
5271	2016	김영진	67	삼성중앙의원	보건업 일반과	광주광역시 광산구 첨단중앙로152번길 6-13	39	주민세	2001-02-28	2001년 주민세 등 총 4건
5272	2016	박연화	67	천은민속관광(주)		서울특별시 성북구 정릉로26길 40	39	주민세	2002-01-31	2002년 주민세 등 총 4건
5273	2016	허영자	62	주식회사 홍삼닷컴	인삼제품	인천광역시 강화군 강화대로833번길 38	39	주민세	2006-07-31	2006년 주민세 등 총 4건
5274	2016	한원	59	에이케이전자		부산광역시 북구 의성로127번길 19	39	지방소득세	2010-07-31	2010년 지방소득세 등 총 4건
5275	2016	이주봉	55	드림 어패럴		경기도 평택시 조개터로42번길 56	39	주민세	2003-01-31	2003년 주민세 등 총 4건
5276	2016	박정모	39	라카사	귀금속장신구	서울특별시 중구 퇴계로2길 9-8	39	지방소득세	2012-02-29	2012년 지방소득세 등 총 4건
5277	2016	최종현	59	점장연합회	냉동 , 냉장 창고	서울특별시 영등포구 영등포로 181-6	39	지방소득세	2012-02-29	2012년 지방소득세 등 총 4건
5278	2016	강현석	64	해오름 철강	철강	경기도 남양주시 비룡로 420-73	39	지방소득세	2014-03-31	2014년 지방소득세 등 총 4건
5279	2016	박주성	71	(주)일만 이천봉 여행사		서울특별시 중구 다산로34길 26	39	지방소득세	2012-10-31	2012년 지방소득세 등 총 4건
5280	2016	김성래	62	월드공인중개사 사무소	부동산 자문 및 중개업	서울특별시 송파구 백제고분로19길 15-13	39	지방소득세	2014-01-31	2014년 지방소득세 등 총 4건
5281	2016	최원택	56	한신종합기계		서울특별시 강서구 양천로14길 99	39	지방소득세	2012-08-31	2012년 지방소득세 등 총 4건
5282	2016	마명열	58	동양씨엔에프(주)	인조잔디,섬유 바닥제	서울특별시 노원구 섬밭로 265	39	지방소득세	2014-01-31	2014년 지방소득세 등 총 4건
5283	2016	최병섭	56	버킹검가요주점	유흥주점	경상북도 청도군 고수산복길 198	39	지방소득세	2014-08-31	2014년 지방소득세 등 총 4건
5284	2015 이전	유상현	45	라온시스	전기전자 계측기	서울특별시 관악구 남부순환로143가길 6	39	지방소득세	2013-09-30	2013년지방소득세 등 총 5건
5285	2016	김형중	47	(주)코니정보		경기도 의정부시 추동로5번길 37	39	주민세	2005-04-30	2005년 주민세 등 총 5건
5286	2016	윤홍석	57			서울특별시 용산구 보광로 104-6	39	지방소득세	2014-03-31	2014년 지방소득세 등 총 5건
5287	2016	이명순	60	(주)에이치엠피	지류	서울특별시 마포구 와우산로1길 21	39	주민세	2009-12-31	2009년 주민세 등 총 5건
5288	2016	홍종준	59			경기도 남양주시 금강로1573번길 3	39	주민세	2005-07-31	2005년 주민세 등 총 5건
5289	2015 이전	조남명	57	강모산업개발(주)		강원도 원주시 늘품로 6	39	지방소득세	2005-02-28	2005년 지방소득세 등 총 5건

번호	공개년도	성명	연령	상호	직업(업종)	체납자주소	총체납액	대표세목	납기	체납요지
5290	2016	정선철	52	청운프로세스	전자부품	서울특별시 송파구 백제고분로31길 11-9	39	지방소득세	2011-07-31	2011년 지방소득세 등 총 5건
5291	2015 이전	최철모	67			서울특별시 성북구 창경궁로 319-1	39	지방소득세	1998-06-30	1998년 지방소득세 등 총 5건
5292	2015 이전	배상래	53	(주)삼덕산업		서울특별시 관악구 구암5가길 5	39	지방소득세	2000-05-31	2000년 지방소득세 등 총 5건
5293	2016	김경자	67	배동받이		서울특별시 종로구 북촌로5나길 115	39	지방소득세	2010-07-31	2010년 지방소득세 등 총 5건
5294	2016	임수길	64	대영정보통신	광고 대행업	서울특별시 용산구 한강대로 333-1	39	지방소득세	2012-08-31	2012년 지방소득세 등 총 5건
5295	2016	이선옥	60	관인동성피아노학원		서울특별시 송파구 백제고분로24길 11	39	주민세	2008-01-31	2008년 주민세 등 총 6건
5296	2015 이전	안순덕	62	산소망교회		서울특별시 강서구 남부순환로19길 32	39	지방소득세	2001-12-31	2001년 지방소득세 등 총 6건
5297	2016	이재정	75	신한노트		경기도 남양주시 도제원로 116	39	주민세	1999-07-31	1999년 주민세 등 총 6건
5298	2015 이전	김종철	54	한화건설(주)		경기도 수원시 장안구 정조로934번길 29-24	39	지방소득세	2003-08-31	2003년 지방소득세 등 총 6건
5299	2016	김준영	78	주식회사 지앤디		서울특별시 강남구 선릉로4길 19	39	주민세	1996-05-31	1996년 주민세 등 총 6건
5300	2015 이전	이택범	43	(주)아이티라인 . 텍		경기도 성남시 수정구 수정로87번길 14	39	지방소득세	2005-10-31	2005년 지방소득세 등 총 6건
5301	2016	문광옥	56	수작	한식	서울특별시 중구 후암로60길 16-17	39	지방소득세	2012-08-31	2012년 지방소득세 등 총 6건
5302	2016	김중영	67	대성럭키		경기도 하남시 수리남로 13	39	주민세	1998-03-31	1998년 주민세 등 총 7건
5303	2016	고흥봉	45	쥴리아나		서울특별시 동대문구 정릉천동로 36	39	지방소득세	2010-01-31	2010년 지방소득세 등 총 7건
5304	2016	이달용	59	두리건설(주)		경기도 용인시 수지구 신봉3로 25	39	지방소득세	2012-02-29	2012년 지방소득세 등 총 7건
5305	2016	오은희	56	새움고시원	고시원	서울특별시 강남구 강남대로116길 33-1	39	지방소득세	2012-11-30	2012년 지방소득세 등 총 7건
5306	2016	김순자	54	주식회사 부풍아이디	주택신축판매	서울특별시 용산구 대사관로24가길 15	39	지방소득세	2013-12-31	2013년 지방소득세 등 총 7건
5307	2015 이전	이용필	47	부동산전대		서울특별시 강남구 테헤란로57길 50	39	지방소득세	2002-04-30	2002년 지방소득세 등 총 8건
5308	2016	조부현	79			서울특별시 중랑구 용마산로 536	39	주민세	1999-06-30	1999년 주민세 등 총 8건
5309	2016	이정순	69	영보빌딩		서울특별시 동작구 성대로2길 11	39	주민세	1999-12-31	1999년 주민세 등 총 8건
5310	2016	김성웅	74	개인용달	개인용달	충청북도 음성군 소이로41번길 9-50	39	주민세	1999-06-30	1999년 주민세 등 총 8건
5311	2015 이전	유종식	57	화암산업개발(주)		서울특별시 광진구 자양로26길 9	39	지방소득세	1996-11-30	1996년 지방소득세 등 총 8건
5312	2016	전서근	55	(주)세인트월드		서울특별시 노원구 한글비석로36길 81	39	주민세	2005-01-31	2005년 주민세 등 총 8건

번호	공개년도	성명	연령	상호	직업(업종)	체납자주소	총체납액	대표세목	납기	체납요지
5313	2016	김갑풍	77	(주)왕중왕		서울특별시 강서구 등촌로51라길 33	39	주민세	2003-07-31	2003년 주민세 등 총 8건
5314	2016	한기창	71	협성사		서울특별시 종로구 종로38길 3	39	주민세	1999-03-31	1999년 주민세 등 총 8건
5315	2015 이전	이문호	58	동명토건(주)		세종특별자치시 다솜로 290	39	지방소득세	2006-04-30	2006년 지방소득세 등 총 9건
5316	2015 이전	오세호	59	(주)에비치어패럴		서울특별시 동대문구 한천로58길 75-45	39	지방소득세	2000-12-31	2000년 지방소득세 등 총 9건
5317	2015 이전	이상무	50	(주)아이훼미리		서울특별시 성북구 북악산로3길 51	39	지방소득세	2003-08-31	2003년 지방소득세 등 총 9건
5318	2016	박창근	60	신성정공		인천광역시 서구 청라루비로 106	39	주민세	2009-12-31	2009년 주민세 등 총 9건
5319	2016	이금노	59	그랜드모텔		강원도 강릉시 해안로 2017	39	주민세	2006-01-31	2006년 주민세 등 총 9건
5320	2015 이전	황성구	54	성진종합건철		서울특별시 구로구 부일로15길 59	39	지방소득세	2000-01-31	2000년 지방소득세 등 총 10건
5321	2016	김성식	61	코리아내쇼날		서울특별시 도봉구 방학로2가길 15	39	주민세	2001-04-30	2001년 주민세 등 총 10건
5322	2016	김기성	50	대한농산		서울특별시 도봉구 시루봉로 241-11	39	주민세	2007-03-31	2007년 주민세 등 총 10건
5323	2016	석응보	79	대신육가공		서울특별시 구로구 오리로13길 56-37	39	주민세	1998-03-31	1998년 주민세 등 총 10건
5324	2016	임순자	71			경기도 용인시 기흥구 용인향교로20번길 14	39	주민세	2001-03-31	2001년 주민세 등 총 10건
5325	2015 이전	김형철	51	김형철세무회계 사무소	공인회계사	서울특별시 구로구 개봉로20길 6	39	지방소득세	2011-12-31	2011년 지방소득세 등 총 11건
5326	2016	한규성	53	(주)아이티엘정보기술		서울특별시 영등포구 신길로 124-11	39	주민세	2001-07-31	2001년 주민세 등 총 11건
5327	2015 이전	민승식	56	씨앤앤	유흥주점	서울특별시 동대문구 외대역동로5가길 19-8	39	지방소득세	2013-02-28	2013년지방소득세 등 총 11건
5328	2015 이전	지동환	49	진아양곡	양곡	서울특별시 영등포구 영중로10길 18	39	지방소득세	2013-11-30	2013년지방소득세 등 총 12건
5329	2016	노의숙	56	신광전기	전선케이블,전기용기계장비	서울특별시 중랑구 동일로157다길 33-3	39	지방소득세	2012-01-31	2012년 지방소득세 등 총 12건
5330	2016	원종찬	61	이원건설(주)	일반건축공사,주택건설	서울특별시 양천구 월정로46길 5	39	지방소득세	2013-02-28	2013년 지방소득세 등 총 12건
5331	2016	최부길	58	정원 인테리어	인테리어	서울특별시 송파구 중대로9길 45-12	39	주민세	2009-08-31	2009년 주민세 등 총 13건
5332	2016	김옥순	57	(주)청림어패럴		서울특별시 중랑구 동일로123가길 19	39	주민세	2003-08-31	2003년 주민세 등 총 13건
5333	2016	김영일	63	우리마을	박물관,미술과학관,사적명소	서울특별시 광진구 자양로21길 8	39	지방소득세	2010-01-31	2010년 지방소득세 등 총 13건

번호	공개년도	성명	연령	상호	직업(업종)	체납자주소	총체납액	대표세목	납기	체납요지
5334	2016	문승인	62			서울특별시 송파구 동남로26길 32	39	주민세	2009-12-31	2009년 주민세 등 총 13건
5335	2016	김상익	63	이삭쌀	미곡	서울특별시 동작구 상도로 95-1	39	지방소득세	2012-08-31	2012년 지방소득세 등 총 13건
5336	2016	김종대	56	태백자동차매매상사	자동차중개업	서울특별시 서대문구 북아현로 85	39	취득세	2008-12-31	2008년 취득세 등 총 14건
5337	2015 이전	강필상	64	(주) 넥셀		서울특별시 마포구 토정로31길 55-16	39	지방소득세	2000-12-31	2000년 지방소득세 등 총 14건
5338	2016	이순복	71	숙진꽃꽂이		서울특별시 종로구 자하문로23길 44	39	주민세	1997-03-31	1997년 주민세 등 총 15건
5339	2016	송주환	72	송주환임대		경기도 남양주시 청학로68번길 6	39	주민세	1999-04-30	1999년 주민세 등 총 15건
5340	2015 이전	안상원	52	한주에스트라드		경기도 파주시 와석순환로 347	39	지방소득세	1998-02-28	1998년 지방소득세 등 총 15건
5341	2016	김근중	68			경기도 광주시 현산로 307	39	주민세	1995-05-31	1995년 주민세 등 총 15건
5342	2015 이전	문용	48	클레스컴전북지사		전라남도 함평군 용산길 49-8	39	지방소득세	1999-08-31	1999년 지방소득세 등 총 15건
5343	2016	이상용	73	(주)효성디자인		서울특별시 종로구 평창문화로 72-27	39	주민세	2007-10-31	2007년 주민세 등 총 15건
5344	2015 이전	박부현	59	(주)씨엔에이파크		서울특별시 마포구 백범로25길 83	39	지방소득세	2003-09-30	2003년 지방소득세 등 총 15건
5345	2016	이상묵	63	이상묵(부동산매매업)	부동산 개발 및 공급업	서울특별시 중랑구 신내로1길 10-1	39	지방소득세	2013-02-28	2013년 지방소득세 등 총 16건
5346	2016	홍재유	80			경기도 파주시 장릉로 138-17	39	주민세	1999-11-30	1999년 주민세 등 총 17건
5347	2016	장호식	52		임대	서울특별시 종로구 혜화로 19-1	39	주민세	2006-11-30	2006년 주민세 등 총 17건
5348	2015 이전	권영학	51	동락기전		서울특별시 금천구 독산로58가길 96-1	39	지방소득세	2000-08-31	2000년 지방소득세 등 총 18건
5349	2016	권순우	56	중앙힐티공구(주)		서울특별시 강서구 강서로48길 47	39	주민세	2002-04-30	2002년 주민세 등 총 19건
5350	2016	김운식	53	광역건설기계		서울특별시 서초구 나루터로4길 39	39	주민세	2001-09-30	2001년 주민세 등 총 20건
5351	2016	유정근	66	(주)성신유통		서울특별시 성북구 장위로24길 36-6	39	주민세	1997-02-28	1997년 주민세 등 총 22건
5352	2016	김권중	76	임대		서울특별시 중구 동호로10길 30	39	주민세	2000-07-31	2000년 주민세 등 총 22건
5353	2015 이전	안병욱	71	현대대일상사		서울특별시 영등포구 영등포로5길 46	39	지방소득세	2004-06-30	2004년 지방소득세 등 총 22건
5354	2016	장석무	57	신성의료산업(주)		서울특별시 영등포구 영신로9길 14	39	주민세	2002-04-30	2002년 주민세 등 총 23건
5355	2016	신정애	67	임대		서울특별시 노원구 덕릉로70가길 21	39	주민세	2006-01-31	2006년 주민세 등 총 29건
5356	2016	박종수	54	세풍실업		인천광역시 연수구 원인재로 180	39	주민세	2005-11-30	2005년 주민세 등 총 31건

번호	공개년도	성명	연령	상호	직업(업종)	체납자주소	총체납액	대표세목	납기	체납요지
5357	2016	최해월	68	영식품공업사		서울특별시 강남구 봉은사로71길 18	39	주민세	1996-11-30	1996년 주민세 등 총 33건
5358	2015 이전	김명환	44	(주)듀오텔		대전광역시 서구 용문로 31	39	지방소득세	2002-08-31	2002년 지방소득세 등 총 33건
5359	2016	조성호	61	라뮤제코리아		서울특별시 강남구 언주로69길 27-3	39	주민세	2004-07-31	2004년 주민세 등 총 37건
5360	2016	홍표	53	수표상사	음료 및 식품	서울특별시 도봉구 노해로48길 80-3	39	지방소득세	2011-10-31	2011년 지방소득세 등 총 38건
5361	2015 이전	김형춘	56	(주)싸이트비젼		서울특별시 영등포구 영중로 154	38	지방소득세	2011-09-30	2011년 지방소득세 총 1건
5362	2016	한종훈	56	유림	주택신축판매	경기도 성남시 분당구 미금로 114	38	취득세	2007-02-28	2007년 취득세 총 1건
5363	2016	서종환	61	주식회사 베가크리에티브		서울특별시 서대문구 홍은중앙로 85	38	취득세	2005-04-30	2005년 취득세 총 1건
5364	2016	신원석	50	프로방스		제주특별자치도 서귀포시 세성로 141-4	38	지방소득세	2010-07-31	2010년 지방소득세 총 1건
5365	2015 이전	이선아	55		비주거용건물 임대업(자기땅)	강원도 춘천시 새청말길 26	38	지방소득세	2012-02-29	2012년 지방소득세 총 1건
5366	2015 이전	조재영	46	주식회사 에이텝	자동차부품(스티어링휠제조)	부산광역시 동래구 동래로79번길 107	38	지방소득세	2013-08-31	2013년 지방소득세 총 1건
5367	2016	김순덕	52	김순덕		서울특별시 서대문구 수색로 100	38	지방소득세	2010-02-28	2010년 지방소득세 총 1건
5368	2016	김미화	59	정인상사		서울특별시 동작구 상도로34길 8-10	38	지방소득세	2011-09-30	2011년 지방소득세 총 1건
5369	2015 이전	이융남	73	(주)디에이아이엔		경기도 남양주시 평내로29번길 49	38	지방소득세	2006-04-30	2006년 지방소득세 총 1건
5370	2016	윤의섭	61	대영빌딩		서울특별시 영등포구 도림천로 431	38	주민세	2008-10-31	2008년 주민세 총 1건
5371	2015 이전	이창종	47	(주)호암		서울특별시 마포구 성미산로22길 13	38	지방소득세	2013-09-30	2013년 지방소득세 총 1건
5372	2016	김흥수	62	멤피스		서울특별시 영등포구 도림로75길 10-2	38	주민세	2007-02-28	2007년 주민세 총 1건
5373	2016	박형용	67	건영문화사		서울특별시 강남구 개포로 310-17	38	지방소득세	2010-07-31	2010년 지방소득세 총 1건
5374	2016	주승우	32			전라북도 전주시 덕진구 매봉1길 27	38	취득세	2011-06-30	2011년 취득세 총 1건
5375	2016	김정임	62	수정빌딩		경기도 안성시 종합운동장로 132	38	주민세	2007-05-31	2007년 주민세 총 1건
5376	2016	유점숙	57	제이스호텔		경기도 양주시 삼일로65번길 106	38	주민세	2008-11-30	2008년 주민세 총 1건
5377	2015 이전	박정미	52	경일빌딩	임대	서울특별시 성북구 종암로22길 12-16	38	지방소득세	2013-02-28	2013년지방소득세 총 1건

번호	공개년도	성명	연령	상호	직업(업종)	체납자주소	총체납액	대표세목	납기	체납요지
5378	2016	김호진	71	신주산업(주)		서울특별시 서초구 잠원로14길 41	38	주민세	1998-05-31	1998년 주민세 총 1건
5379	2016	남기섭	68	(주)성원트레이딩의성공장		경기도 용인시 수지구 신수로783번길 40	38	주민세	2002-11-30	2002년 주민세 총 1건
5380	2016	오복진	66	(주)서해콘테크		대전광역시 대덕구 대덕대로1601번길 15	38	주민세	2006-08-31	2006년 주민세 총 1건
5381	2016	이성수	61	개인택시		충청북도 진천군 남산7길 42	38	주민세	2006-06-30	2006년 주민세 총 1건
5382	2016	정기천	55		임대	서울특별시 강서구 공항대로59다길 132	38	지방소득세	2012-07-31	2012년 지방소득세 총 1건
5383	2016	민경배	45	신정	경양식(바)	서울특별시 송파구 새말로15길 14-5	38	지방소득세	2012-05-31	2012년 지방소득세 총 1건
5384	2016	조원남	48	대성		서울특별시 도봉구 해등로 50	38	취득세	2000-04-30	2000년 취득세 등 총 2건
5385	2015 이전	이종화	50	평산에스아이주식회사	구조용금속판제품	서울특별시 금천구 시흥대로 251	38	지방소득세	2013-09-30	2013년지방소득세 등 총 2건
5386	2016	최유신	70	대신금속	고철	경기도 용인시 수지구 광교마을로 62	38	등록세	2009-01-31	2009년 등록세 등 총 2건
5387	2016	황순학	60	부동산매매업(직권)		경기도 광주시 도척로 516	38	주민세	2006-12-31	2006년 주민세 등 총 2건
5388	2015 이전	이희원	59	(주)한국경전		서울특별시 송파구 송파대로14길 8	38	지방소득세	1991-10-31	1991년 지방소득세 등 총 2건
5389	2016	강남기	64	건종지브이에스(주)		서울특별시 관악구 난곡로 197	38	주민세	2008-09-30	2008년 주민세 등 총 2건
5390	2015 이전	신언삼	49	(주)세원네트시스템		서울특별시 마포구 독막로 249	38	지방소득세	2004-01-31	2004년 지방소득세 등 총 2건
5391	2016	광산김씨	55			서울특별시 노원구 섬밭로 229	38	지방소득세	2011-02-28	2011년 지방소득세 등 총 2건
5392	2016	박광민	58		임대	경기도 남양주시 비룡로141번길 21	38	지방소득세	2011-07-31	2011년 지방소득세 등 총 2건
5393	2016	이기옥	52	주식회사 삼희엔터프라이즈		경기도 성남시 수정구 적푸리로35번길 4-3	38	주민세	2009-12-31	2009년 주민세 등 총 2건
5394	2016	안송자	74	알리바바		충청남도 예산군 창말로70번길 20-1	38	주민세	2004-10-31	2004년 주민세 등 총 2건
5395	2016	김형성	70	(주)디아이시스템		서울특별시 은평구 은평로 152-3	38	주민세	2005-10-31	2005년 주민세 등 총 2건
5396	2016	조유식	52			서울특별시 강남구 도곡로93길 21-13	38	주민세	2009-09-30	2009년 주민세 등 총 2건
5397	2016	이은숙	60	108@ 돌삼겹		서울특별시 중랑구 겸재로35길 31	38	주민세	2007-05-31	2007년 주민세 등 총 2건
5398	2016	이영만	79			서울특별시 은평구 서오릉로 100	38	주민세	1999-10-31	1999년 주민세 등 총 2건

번호	공개년도	성명	연령	상호	직업(업종)	체납자주소	총체납액	대표세목	납기	체납요지
5399	2016	서대용	78	소동사		서울특별시 동대문구 이문로 136	38	주민세	2001-04-30	2001년 주민세 등 총 2건
5400	2016	김인선	41	몬테카를로		전라북도 익산시 목천로 361	38	주민세	2003-10-31	2003년 주민세 등 총 2건
5401	2016	김영근	62	부천케이디에프(주)		경기도 김포시 돌문로 50-12	38	주민세	2006-02-28	2006년 주민세 등 총 2건
5402	2016	박광성	70	천궁	한식	서울특별시 강동구 구천면로 278	38	지방소득세	2012-07-31	2012년 지방소득세 등 총 2건
5403	2016	홍용표	54	평화빌딩		서울특별시 강남구 언주로 118	38	주민세	2007-12-31	2007년 주민세 등 총 2건
5404	2016	정창재	69			서울특별시 송파구 오금로68길 16	38	지방소득세	2014-01-31	2014년 지방소득세 등 총 2건
5405	2016	정재묵	51	주식회사 웰빙힐스		부산광역시 해운대구 해운대해변로357번길 5-1	38	지방소득세	2012-05-31	2012년 지방소득세 등 총 2건
5406	2016	김낙완	50	대신금속	재생재료수집 및 판매	서울특별시 성동구 금호로16길 24	38	지방소득세	2012-08-31	2012년 지방소득세 등 총 2건
5407	2016	오봉석	70		임대	서울특별시 강동구 구천면로14길 35	38	지방소득세	2012-09-30	2012년 지방소득세 등 총 2건
5408	2016	이동석	42	주식회사 필소굿	인테리어	경기도 남양주시 평내로14번길 3-1	38	지방소득세	2014-06-30	2014년 지방소득세 등 총 2건
5409	2016	강성욱	50	한일실업	공예,성화	경기도 양주시 부흥로925번길 12	38	지방소득세	2012-10-31	2012년 지방소득세 등 총 2건
5410	2016	고민호	44	산들주유소	주유소	경기도 의정부시 흥선로 107	38	지방소득세	2012-02-29	2012년 지방소득세 등 총 3건
5411	2016	성화용	49	아로마 향기	화장품	서울특별시 동대문구 서울시립대로 78-10	38	취득세	2008-09-30	2008년 취득세 등 총 3건
5412	2016	김영숙	64		임대	경기도 광명시 새터로 66	38	주민세	2009-12-31	2009년 주민세 등 총 3건
5413	2016	김재환	48	(주)넥스콤		서울특별시 송파구 올림픽로 159	38	주민세	2002-09-30	2002년 주민세 등 총 3건
5414	2015 이전	전병희	59	서울동산중기		서울특별시 성북구 오패산로3길 17	38	지방소득세	2006-08-31	2006년 지방소득세 등 총 3건
5415	2016	박재범	44	(주)이소프트매니아		서울특별시 강동구 고덕로20가길 11	38	주민세	2007-02-28	2007년 주민세 등 총 3건
5416	2016	최성일	50	바이킹	기타주점업	서울특별시 용산구 한강대로 348	38	지방소득세	2014-05-31	2014년 지방소득세 등 총 3건
5417	2015 이전	이삼영	75	(주)고도산업	택지조성 및 주택	서울특별시 영등포구 63로 45	38	지방소득세	2012-04-30	2012년 지방소득세 등 총 3건
5418	2015 이전	김한묵	71			서울특별시서초구신반포로45	38	지방소득세	2008-05-31	2008년 지방소득세 등 총 3건
5419	2016	안재오	67			서울특별시 노원구 덕릉로 718	38	지방소득세	2012-01-31	2012년 지방소득세 등 총 3건

번호	공개년도	성명	연령	상호	직업(업종)	체납자주소	총체납액	대표세목	납기	체납요지
5420	2016	한명희	57	광운금속(주)		서울특별시 서초구 논현로5길 15-12	38	주민세	2000-03-31	2000년 주민세 등 총 3건
5421	2015 이전	김수경	58	상명중공업(주)		서울특별시 강서구 방화대로33길 8-4	38	지방소득세	2004-03-31	2004년 지방소득세 등 총 3건
5422	2016	윤명환	66	서강빌딩		서울특별시 광진구 자양로43길 52	38	주민세	2000-05-31	2000년 주민세 등 총 3건
5423	2016	조원형	58	원낭	통신판매	충청남도 당진시 옥수로 49-24	38	주민세	2000-08-31	2000년 주민세 등 총 3건
5424	2016	박임수	65	경인주유소		서울특별시 강동구 아리수로76길 24	38	주민세	2009-07-31	2009년 주민세 등 총 3건
5425	2016	고주암	67	스타텍스주식회사	섬유,직물	서울특별시 성동구 성덕정길 30	38	지방소득세	2014-02-28	2014년 지방소득세 등 총 3건
5426	2016	박준형	48	주식회사 씨티웰개발	주택신축판매	서울특별시 강남구 강남대로54길 18-6	38	지방소득세	2014-07-31	2014년 지방소득세 등 총 3건
5427	2016	이태교	80	Seoul Real Estate Forum (서울부동산포럼)		서울특별시 서초구 서초대로 385	38	주민세	2009-12-31	2009년 주민세 등 총 4건
5428	2016	엄명아	50	아너스어학원		서울특별시 서초구 신반포로 270	38	지방소득세	2010-06-30	2010년 지방소득세 등 총 4건
5429	2016	이병윤	78	(주)상진케미칼김포		서울특별시 관악구 남부순환로256나길 16	38	주민세	2008-08-31	2008년 주민세 등 총 4건
5430	2016	정자춘	56	비욘드마이크로(주)		서울특별시 강동구 천중로49길 32-17	38	주민세	2006-03-31	2006년 주민세 등 총 4건
5431	2016	서년교	58		주택임대	서울특별시 강동구 고덕로24나길 5-1	38	지방소득세	2010-01-31	2010년 지방소득세 등 총 4건
5432	2016	양영석	57	쌍방울		서울특별시 노원구 중계로8길 39	38	지방소득세	2011-01-31	2011년 지방소득세 등 총 4건
5433	2016	김영자	73	록희		서울특별시 중구 퇴계로36나길 30	38	주민세	2000-06-30	2000년 주민세 등 총 4건
5434	2015 이전	권혁창	58	(주)하도케이앤씨		경기도 안성시 주래본죽로 46-15	38	지방소득세	2004-08-31	2004년 지방소득세 등 총 4건
5435	2016	최석	45	비스미디어	방송장비, 음향기기	경기도 성남시 수정구 복정로134번길 5	38	지방소득세	2010-12-31	2010년 지방소득세 등 총 4건
5436	2016	노원석	50	피카디리신관		서울특별시 강남구 삼성로 14	38	지방소득세	2010-12-31	2010년 지방소득세 등 총 4건
5437	2015 이전	최은학	58	나래개발		경상북도 영주시 구성로378번길 32	38	지방소득세	2004-04-30	2004년 지방소득세 등 총 4건
5438	2015 이전	박중옥	73	대한예수교장로회대림제일교회		서울특별시 영등포구 도림로39길 19	38	지방소득세	2012-11-30	2012년 지방소득세 등 총 4건
5439	2015 이전	김해숙	55	핑키코코	잡화	제주특별자치도 서귀포시 태신해안로 112	38	지방소득세	2013-10-31	2013년지방소득세 등 총 4건

번호	공개년도	성명	연령	상호	직업(업종)	체납자주소	총체납액	대표세목	납기	체납요지
5440	2015 이전	사영두	55		임대	서울특별시 양천구 남부순환로56가길 15	38	지방소득세	2012-10-31	2012년 지방소득세 등 총 5건
5441	2015 이전	안종호	48	신세계 인테리어 디자인	인테리어	부산광역시 부산진구 당감서로100번길 9	38	지방소득세	2009-07-31	2009년 지방소득세 등 총 5건
5442	2016	이성재	58	(주)한빛프라자		서울특별시 양천구 목동중앙북로10길 20	38	지방소득세	2010-07-31	2010년 지방소득세 등 총 5건
5443	2016	유명	69	(주)태산주류		서울특별시 송파구 올림픽로 269	38	주민세	2001-07-31	2001년 주민세 등 총 5건
5444	2015 이전	김석철	46	주식회사일구공오		경기도 남양주시 비룡로55번길 3-19	38	지방소득세	2003-04-30	2003년 지방소득세 등 총 5건
5445	2016	최재우	45	주식회사 모빌아이코리아	통신장비	서울특별시 종로구 낙산3길 38	38	지방소득세	2012-05-31	2012년 지방소득세 등 총 5건
5446	2016	최윤용	63	주식회사 건화	무역	서울특별시 노원구 한글비석로24바길 66	38	지방소득세	2014-01-31	2014년 지방소득세 등 총 5건
5447	2015 이전	강양술	51			인천광역시 부평구 장제로195번길 15-9	38	지방소득세	2004-08-31	2004년 지방소득세 등 총 6건
5448	2016	진민환	55	임대	점포(자기땅)	경기도 광주시 새말길 106	38	주민세	2006-10-31	2006년 주민세 등 총 6건
5449	2016	유경상	62	(주)아산	산림토목사업	서울특별시 구로구 오류로8가길 13	38	주민세	2002-10-31	2002년 주민세 등 총 6건
5450	2016	조신준	72	세주광기(주)	건설및광업용 기계장비	경기도 성남시 분당구 정자일로 46	38	주민세	2009-10-31	2009년 주민세 등 총 6건
5451	2016	함중식	67	(주)래승		서울특별시 강동구 고덕로97길 20	38	주민세	2000-06-30	2000년 주민세 등 총 6건
5452	2016	권혁상	57	㈜제이앤에스에프에스	무역	서울특별시 동대문구 천호대로 83	38	지방소득세	2012-05-31	2012년 지방소득세 등 총 6건
5453	2016	박경민	34	마이오마이	전자상거래	서울특별시 서초구 동광로14길 76	38	지방소득세	2013-03-31	2013년 지방소득세 등 총 6건
5454	2016	최정윤	60	하모하모전	기타음식	경기도 용인시 수지구 수풍로 38 삼성아파트	38	주민세	2003-07-31	2003년 주민세 등 총 7건
5455	2016	채태진	58	에스엠전자(주)		충청남도 아산시 순천향로15번길 45	38	주민세	2008-01-31	2008년 주민세 등 총 7건
5456	2016	강건모	60	대건판넬건축	건축자재	경기도 하남시 신장1로 28	38	주민세	2005-04-30	2005년 주민세 등 총 7건
5457	2016	주광재	64		임대	서울특별시 강남구 역삼로 306	38	지방소득세	2010-11-30	2010년 지방소득세 등 총 7건
5458	2016	돈형린	59			경기도 용인시 처인구 왕림로 116	38	주민세	2002-11-30	2002년 주민세 등 총 8건
5459	2015 이전	주원덕	70	주원덕임대		서울특별시 중랑구 봉화산로 130	38	지방소득세	2008-12-31	2008년 지방소득세 등 총 8건
5460	2016	변우옥	63	수우무역		경상북도 봉화군 아름길 227	38	주민세	2002-02-28	2002년 주민세 등 총 8건

번호	공개년도	성명	연령	상호	직업(업종)	체납자주소	총체납액	대표세목	납기	체납요지
5461	2015 이전	남기동	61	대삼기초개발		서울특별시 구로구 가마산로 225	38	지방소득세	2010-01-31	2010년 지방소득세 등 총 8건
5462	2016	이숙희	66	하이조명	전기자재,조명기구	서울특별시 종로구 대학로 30-10	38	지방소득세	2013-06-30	2013년 지방소득세 등 총 8건
5463	2016	김미정	53	일커뮤니케이션	전시및행사(축제)	서울특별시 강남구 논현로67길 16	38	지방소득세	2013-01-31	2013년 지방소득세 등 총 8건
5464	2016	우동식	63	반도산업인쇄	상업인쇄	세종특별자치시 도담동 보듬2로 42	38	지방소득세	2011-08-31	2011년 지방소득세 등 총 9건
5465	2016	김춘지	73	임대		서울특별시 노원구 한글비석로31가길 27-7	38	주민세	1998-06-30	1998년 주민세 등 총 9건
5466	2015 이전	이성구	74	으뜸식품		서울특별시 영등포구 가마산로80길 25	38	지방소득세	2006-05-31	2006년 지방소득세 등 총 9건
5467	2016	최영철	50	뉴박하사탕	룸싸롱	서울특별시 송파구 오금로11길 27	38	지방소득세	2010-10-31	2010년 지방소득세 등 총 9건
5468	2015 이전	조경국	45	(주)파머스닷컴		서울특별시 광진구 동일로10가길 24-2	38	지방소득세	2011-05-31	2011년 지방소득세 등 총 9건
5469	2016	김금령	57	사단법인 대한청소년협회		서울특별시 영등포구 여의대방로61길 6	38	지방소득세	2013-01-31	2013년 지방소득세 등 총 9건
5470	2016	김상국	43	싱글	기타주점	서울특별시 강남구 봉은사로38길 26-1	38	지방소득세	2012-12-31	2012년 지방소득세 등 총 9건
5471	2016	박문자	62	건영전력(주)		광주광역시 서구 상무대로1194번길 20	38	주민세	1998-05-31	1998년 주민세 등 총 10건
5472	2016	김동수	59	보광산업		서울특별시 강서구 송정로 46	38	주민세	2007-10-31	2007년 주민세 등 총 10건
5473	2016	방후식	61	영화전자산업(주)		경기도 광주시 정영로277번길 39-21	38	주민세	2003-04-30	2003년 주민세 등 총 10건
5474	2016	남해수	62	신세기포장		서울특별시 종로구 백석동길 286-32	38	주민세	2007-11-30	2007년 주민세 등 총 10건
5475	2016	이재규	69	유니온가구		서울특별시 강동구 진황도로25길 33-7	38	주민세	1999-03-31	1999년 주민세 등 총 10건
5476	2016	장근배	52	제이컴퍼니	광고대행 , 이벤트, 마케팅, 광고기획제작	서울특별시 금천구 범안로 1247-2	38	지방소득세	2014-07-31	2014년 지방소득세 등 총 10건
5477	2015 이전	장주호	77	성공식품		서울특별시 영등포구 도신로 89	38	지방소득세	2003-01-31	2003년 지방소득세 등 총 10건
5478	2016	조주인	52		토지임대	충청남도 공주시 중동1길 5-5	38	지방소득세	2012-03-31	2012년 지방소득세 등 총 10건
5479	2016	박명군	50	주식회사 주영파트너스대부	대금업	경기도 고양시 덕양구 해포길 25	38	지방소득세	2013-05-31	2013년 지방소득세 등 총 10건

번호	공개년도	성명	연령	상호	직업(업종)	체납자주소	총체납액	대표세목	납기	체납요지
5480	2016	이규엽	47	(주)케이게이트		서울특별시 광진구 아차산로 552	38	주민세	2006-08-31	2006년 주민세 등 총 11건
5481	2015 이전	강동현	54	은평구 신사동 11-7 (전기공사)	일반전기공사	서울특별시 양천구 월정로42길 9	38	지방소득세	2003-10-31	2003년 지방소득세 등 총 11건
5482	2016	이광선	58	제니퍼스	신발	서울특별시 도봉구 노해로37길 92	38	지방소득세	2013-03-31	2013년 지방소득세 등 총 11건
5483	2016	고두희	36	아시아공조전문점	냉난방기판매	경기도 부천시 지봉로 153	38	지방소득세	2014-10-31	2014년 지방소득세 등 총 12건
5484	2016	최순건	60	(주)쓰리앤드에이주택건설		서울특별시 중랑구 숙선옹주로 115-9	38	주민세	2006-01-31	2006년 주민세 등 총 13건
5485	2016	전정순	79	패션스토리		서울특별시 송파구 백제고분로39길 25-7	38	주민세	2006-11-30	2006년 주민세 등 총 13건
5486	2016	이영일	44	명문노래주점	유흥주점	서울특별시 영등포구 경인로96길 9-3	38	지방소득세	2012-12-31	2012년 지방소득세 등 총 13건
5487	2015 이전	윤철희	50	도서유통 유영사		서울특별시 마포구 방울내로9안길 87	38	지방소득세	2007-10-31	2007년 지방소득세 등 총 16건
5488	2015 이전	유지용	49	경남아너스빌상가관리단		경기 동두천시 행선로 100-21	38	지방소득세	2007-12-31	2007년 지방소득세 등 총 16건
5489	2016	오구현	55	씨엔비	냉난방기	서울특별시 노원구 노원로 331	38	주민세	2009-10-31	2009년 주민세 등 총 17건
5490	2016	이동익	65	주식회사 에덴패밀리	임대	강원도 정선군 소금강로 3414-1	38	주민세	1997-05-31	1997년 주민세 등 총 17건
5491	2015 이전	최덕원	74	한국일보일간스포츠		경기도 용인시 수지구 수지로113번길 16	38	지방소득세	1998-07-31	1998년 지방소득세 등 총 19건
5492	2016	송경호	48	희성기획		경기도 용인시 수지구 만현로 127	38	주민세	2001-09-30	2001년 주민세 등 총 19건
5493	2015 이전	이병규	59			서울특별시 강북구 4.19로20길 5	38	지방소득세	2003-04-30	2003년 지방소득세 등 총 19건
5494	2016	김승철	62	탑민스		서울특별시 관악구 조원로10길 57-3	38	주민세	1995-05-31	1995년 주민세 등 총 20건
5495	2016	정영오	58			서울특별시 강북구 오패산로52나길 5	38	주민세	2003-02-28	2003년 주민세 등 총 22건
5496	2016	정남권	54	(주)삼육오마트		서울특별시 노원구 한글비석로8길 41	38	주민세	2003-09-30	2003년 주민세 등 총 22건
5497	2015 이전	천상국	45	현대정보통신		서울특별시 양천구 목동중앙서로10길 42	38	지방소득세	1995-03-31	1995년 지방소득세 등 총 22건
5498	2016	유소덕	65			서울특별시 강동구 진황도로27가길 6-21	38	주민세	2001-04-30	2001년 주민세 등 총 23건
5499	2016	임낙인	68	대림정공		서울특별시 강동구 올림픽로98가길 57	38	지방소득세	2010-05-31	2010년 지방소득세 등 총 28건

번호	공개년도	성명	연령	상호	직업(업종)	체납자주소	총체납액	대표세목	납기	체납요지
5500	2015 이전	김중재	57	(주)천수프랜트		서울특별시 도봉구 마들로 684-19	38	지방소득세	2003-04-30	2003년 지방소득세 등 총 35건
5501	2016	박근연	55	우영유지	식용류, 폐식용류	경기도 남양주시 수레로1번안길 2	38	주민세	2005-03-31	2005년 주민세 등 총 39건
5502	2016	김영철	58	두원중기		서울특별시 중랑구 양원역로 8-23	38	주민세	2001-08-31	2001년 주민세 등 총 51건
5503	2016	이진우	55			경기도 안양시 동안구 관평로212번길 21	38	취득세	1994-07-31	1994년 취득세 등 총 51건
5504	2016	정해주	62	대명상사		경기도 김포시 김포한강1로78번길 45	38	주민세	1996-06-30	1996년 주민세 등 총 71건
5505	2016	정순칠	60	건우산업주식회사	비철금속	경기도 김포시 김포한강8로 333	38	주민세	2007-10-31	2007년 주민세 등 총 90건
5506	2016	조현미	41			경기도 김포시 걸포1로 10	37	취득세	2012-02-29	2012년 취득세 총 1건
5507	2016	구복연	65	일미식당		경기도 수원시 장안구 화산로187번길 19	37	취득세	2004-03-31	2004년 취득세 총 1건
5508	2016	윤미혜	61		비주거용 건물 임대업	서울특별시 서대문구 세검정로4길 152-10	37	취득세	2011-01-31	2011년 취득세 총 1건
5509	2016	이연규	58	에스앤에이치산업 개발 주식회사	그외 기타 건축마무리 공사업,하도급	경기도 동두천시 중앙로265번길 24	37	취득세	2000-11-30	2000년 취득세 총 1건
5510	2016	윤명금	59			서울특별시 강남구 도산대로66길 20	37	주민세	2009-04-30	2009년 주민세 총 1건
5511	2016	문성운	44			경상북도 포항시 남구 문덕로53번길 21	37	주민세	2007-08-31	2007년 주민세 총 1건
5512	2016	정경화	52	기성물산		서울특별시 강남구 개포로 310	37	주민세	2004-04-30	2004년 주민세 총 1건
5513	2016	신미순	56	황금성게임랜드		서울특별시 노원구 한글비석로24라길 18-3	37	주민세	2008-02-29	2008년 주민세 총 1건
5514	2016	백승명	50			서울특별시 중랑구 상봉동 261-3	37	주민세	2009-11-30	2009년 주민세 총 1건
5515	2015 이전	이춘자	68			서울특별시 성북구 삼선교로8길 43-7	37	지방소득세	2009-12-31	2009년 지방소득세 총 1건
5516	2015 이전	박강순	65	매일유통		서울특별시 중구 마른내로12길 17-23	37	지방소득세	2004-10-31	2004년 지방소득세 총 1건
5517	2016	김정옥	74	고향초밥		전라남도 여수시 남산로 119-4	37	주민세	1997-01-31	1997년 주민세 총 1건
5518	2015 이전	박반수	54	청운		서울특별시 동대문구 서울시립대로9길 21	37	지방소득세	2008-08-31	2008년 지방소득세 총 1건
5519	2016	김종훈	48	주식회사 코코비키즈	전자상거래업	서울특별시 성북구 종암로23길 35	37	지방소득세	2014-10-31	2014년 지방소득세 총 1건

번호	공개년도	성명	연령	상호	직업(업종)	체납자주소	총체납액	대표세목	납기	체납요지
5520	2016	이은애	57	이은애		서울특별시 강남구 양재대로55길 10	37	지방소득세	2010-04-30	2010년 지방소득세 총 1건
5521	2016	송하식	71	태북공영(주)		서울특별시 서초구 언남11길 13	37	지방소득세	2010-07-31	2010년 지방소득세 총 1건
5522	2016	박재봉	65	제주펜션	펜션	서울특별시 강남구 테헤란로57길 37	37	지방소득세	2010-07-31	2010년 지방소득세 총 1건
5523	2015 이전	김정숙	52			서울특별시 송파구 올림픽로 435	37	지방소득세	2011-09-30	2011년 지방소득세 총 1건
5524	2015 이전	유승호	49	신성시스	전기판넬제작, FA공장자동화, 자동제어반	인천광역시 부평구 경인로1002번길 34-1	37	지방소득세	2006-06-30	2006년 지방소득세 총 1건
5525	2016	이정화	60			서울특별시 동작구 성대로8길 7	37	주민세	2007-08-31	2007년 주민세 총 1건
5526	2015 이전	임사철	77			서울특별시 마포구 임정로21길 32	37	지방소득세	2011-11-30	2011년 지방소득세 총 1건
5527	2016	김영인	70	두이물산(주)		경기도 성남시 분당구 분당로263번길 68	37	주민세	2002-12-31	2002년 주민세 총 1건
5528	2015 이전	김연화	47	(주)화창무역		충청남도 태안군 모항파도로 113-24	37	지방소득세	2006-08-31	2006년 지방소득세 총 1건
5529	2016	이강호	60		주택신축판매	경기도 성남시 분당구 정자일로 1	37	취득세	2010-11-30	2010년 취득세 총 1건
5530	2016	정명환	62	㈜프론티어경영컨설팅	사업및경영상담업	경상남도 통영시 북문2길 66	37	지방소득세	2011-01-31	2011년 지방소득세 총 1건
5531	2016	송영준	78	동화아드반테스트(주)		강원도 철원군 육단2길 23	37	주민세	2001-05-31	2001년 주민세 총 1건
5532	2016	박종소	54			서울특별시 영등포구 당산로4길 12	37	지방소득세	2012-02-29	2012년 지방소득세 총 1건
5533	2016	이명자	76	주식회사 포에버영	화장품	인천광역시 중구 하늘별빛로 86	37	취득세	2014-04-30	2014년 취득세 총 1건
5534	2016	김경숙	55		임대	서울특별시 송파구 송파대로34가길 12-7	37	지방소득세	2012-07-31	2012년 지방소득세 총 1건
5535	2016	유능현	53		임대	인천광역시 서구 봉오대로318번길 23	37	지방소득세	2012-09-30	2012년 지방소득세 총 1건
5536	2016	김윤복	57	애플	유흥주점	서울특별시 종로구 돈화문로9가길 3	37	지방소득세	2014-11-30	2014년 지방소득세 총 1건
5537	2016	김진무	60	벽산건강크리닉센터		서울특별시 송파구 풍성로24길 20	37	취득세	2005-05-31	2005년 취득세 등 총 2건
5538	2016	김창서	61	대호사우나		경기도 김포시 봉화로 59-17	37	취득세	2003-08-31	2003년 취득세 등 총 2건
5539	2016	손보현	54	아남인터내셔날(주)		경기도 여주시 효자로 45-1	37	주민세	1999-03-31	1999년 주민세 등 총 2건
5540	2016	오경환	71	(주)엑스포산업기술		경기도 남양주시 덕소로 118-7	37	주민세	2007-02-28	2007년 주민세 등 총 2건

번호	공개년도	성명	연령	상호	직업(업종)	체납자주소	총체납액	대표세목	납기	체납요지
5541	2016	박종성	43	영일케이블(주)		제주특별자치도 제주시 신설동길 31-2	37	주민세	2006-06-30	2006년 주민세 등 총 2건
5542	2015 이전	김상준	52	한우리웅변학원		서울특별시 노원구 동일로207길 186	37	지방소득세	2007-05-31	2007년 지방소득세 등 총 2건
5543	2016	강선자	58	주식회사 미빈		경기도 수원시 권선구 여기산로24번길 6	37	주민세	2004-07-31	2004년 주민세 등 총 2건
5544	2016	김정복	62	동호사우나		서울특별시 도봉구 덕릉로59길 32-11	37	주민세	2007-04-30	2007년 주민세 등 총 2건
5545	2016	김성숙	57	삼정빌딩		서울특별시 강남구 학동로20길 44	37	주민세	1999-07-31	1999년 주민세 등 총 2건
5546	2015 이전	김거한	46	보보스		강원도 태백시 번영로 347	37	지방소득세	2010-10-31	2010년 지방소득세 등 총 2건
5547	2016	조영희	53			서울특별시 강남구 개포로25길 13	37	주민세	2006-10-31	2006년 주민세 등 총 2건
5548	2016	문한기	79	남평문씨동래성안파종중회		서울특별시 송파구 양재대로 1218	37	주민세	2000-11-30	2000년 주민세 등 총 2건
5549	2016	이상호	69	남포석재		서울특별시 강북구 노해로27길 39-7	37	주민세	1996-06-30	1996년 주민세 등 총 2건
5550	2016	이안례	79			서울특별시 종로구 계동길 84-9	37	주민세	2003-03-31	2003년 주민세 등 총 2건
5551	2016	김한호	63	(주)대진광업		경기도 의정부시 동일로466번길 3	37	주민세	2002-12-31	2002년 주민세 등 총 2건
5552	2016	장원섭	52	고금중개	시계 및 귀금속제품 도매업	서울특별시 은평구 불광로2길 16	37	주민세	2004-07-31	2004년 주민세 등 총 2건
5553	2016	김응표	67	동우제지(주)		서울특별시 송파구 백제고분로45길 3	37	주민세	2003-04-30	2003년 주민세 등 총 2건
5554	2015 이전	박주은	59	유원통상		서울특별시 양천구 목동로3길 57	37	지방소득세	2001-12-31	2001년 지방소득세 등 총 2건
5555	2016	이승재	52	주식회사 제이비물산		전라남도 광양시 신재로 946-55	37	주민세	2007-05-31	2007년 주민세 등 총 2건
5556	2016	이준성	59	서울집		서울특별시 중랑구 면목로38가길 12	37	지방소득세	2010-12-31	2010년 지방소득세 등 총 2건
5557	2016	권오규	62	권오규	접포(자기땅)	경기도 안양시 동안구 경수대로707번길 39	37	지방소득세	2012-07-31	2012년 지방소득세 등 총 2건
5558	2016	이진우	48	엑스데이타(주)		서울특별시 서대문구 증가로2길 56	37	지방소득세	2013-04-30	2013년 지방소득세 등 총 2건
5559	2016	이상기	77	전주이씨선성군파함평공종종		서울특별시 송파구 위례성대로8길 42	37	지방소득세	2013-12-31	2013년 지방소득세 등 총 2건
5560	2016	이성균	59	고구려 노래연습장	노래방	서울특별시 중구 다산로 32	37	지방소득세	2012-08-31	2012년 지방소득세 등 총 2건

번호	공개년도	성명	연령	상호	직업(업종)	체납자주소	총체납액	대표세목	납기	체납요지
5561	2016	최성현	31	제이팩토리 (J Factory)	악세사리	서울특별시 성동구 고산자로 160	37	지방소득세	2013-08-31	2013년 지방소득세 등 총 2건
5562	2016	박래락	59	재현화학		서울특별시 강서구 화곡로42가길 5-7	37	지방소득세	2014-02-28	2014년 지방소득세 등 총 2건
5563	2015 이전	최대현	57	시티웨딩홀		경기도 양주시 가래비길 18	37	지방소득세	2002-04-30	2002년 지방소득세 등 총 3건
5564	2016	최영준	64	동혁건설		서울특별시 관악구 난곡로25가길 37	37	지방소득세	2010-09-30	2010년 지방소득세 등 총 3건
5565	2016	오창교	61	오장교 태양광발전소	태양광발전	서울특별시 송파구 올림픽로 399	37	주민세	2007-06-30	2007년 주민세 등 총 3건
5566	2016	김오현	59	(주)아미텍스		서울특별시 강남구 개포로110길 36	37	주민세	2006-04-30	2006년 주민세 등 총 3건
5567	2016	조인숙	57	인영토탈(주)		서울특별시 성북구 장위로 76	37	주민세	2003-06-30	2003년 주민세 등 총 3건
5568	2016	이무현	57	대상건설중기(주)		경기도 안산시 단원구 살막길 53	37	주민세	2001-10-31	2001년 주민세 등 총 3건
5569	2016	임철주	50	현대조경건설(주)	건축,토목공사	경기도 포천시 호국로929번길 32-13	37	주민세	2008-10-31	2008년 주민세 등 총 3건
5570	2016	김종갑	79	김종갑특허 법률사무소		경기도 성남시 수정구 단대로16번길 24-10	37	주민세	1999-12-31	1999년 주민세 등 총 3건
5571	2015 이전	이광현	54	(주)르호봇		충청북도 충주시 중앙탑길 118	37	지방소득세	2002-01-31	2002년 지방소득세 등 총 3건
5572	2016	홍순입	71	낙원유통		서울특별시 노원구 한글비석로44길 12	37	주민세	2008-06-30	2008년 주민세 등 총 3건
5573	2016	박경철	42	(주)케이씨플래닝	부동산개발,분양업	서울특별시 강서구 공항대로48길 41	37	주민세	2009-12-31	2009년 주민세 등 총 3건
5574	2016	최신애	70	예당건축사		서울특별시 동작구 상도로 320	37	지방소득세	2014-09-30	2014년 지방소득세 등 총 3건
5575	2016	김수한	57	한스공인중개사 사무소	부동산중개	서울특별시 송파구 중대로10길 13-1	37	지방소득세	2013-09-30	2013년 지방소득세 등 총 3건
5576	2016	김미형	58			서울특별시 서대문구 동교로 292	37	지방소득세	2013-01-31	2013년 지방소득세 등 총 3건
5577	2016	장기용	61	주식회사 스자		서울특별시 용산구 한강대로102가길 5-5	37	주민세	2003-10-31	2003년 주민세 등 총 4건
5578	2016	이정은	47		임대	서울특별시 동작구 상도로56길 13-1	37	지방소득세	2011-05-31	2011년 지방소득세 등 총 4건
5579	2016	고광호	43	세일ENG		서울특별시 송파구 백제고분로12길 7-24	37	주민세	2006-01-31	2006년 주민세 등 총 4건

번호	공개년도	성명	연령	상호	직업(업종)	체납자주소	총체납액	대표세목	납기	체납요지
5580	2016	조담	63	하성전기(주)		서울특별시 강동구 아리수로64길 16-5	37	주민세	2002-12-31	2002년 주민세 등 총 4건
5581	2016	신정덕	60	다원 공인중개사사무소	부동산중개	전라북도 익산시 선화로23길 24-23	37	주민세	2007-05-31	2007년 주민세 등 총 4건
5582	2015 이전	유용길	63	도화지	룸싸롱	경기도 양평군 화전로 264	37	지방소득세	2013-02-28	2013년지방소득세 등 총 4건
5583	2015 이전	박종권	53	청도물산		서울특별시 마포구 고산2길 71	37	지방소득세	2011-05-31	2011년 지방소득세 등 총 4건
5584	2016	최효선	67	아림농산		서울특별시 동대문구 망우로6길 15	37	주민세	2004-04-30	2004년 주민세 등 총 4건
5585	2016	성창식	56	(주)양원니트		서울특별시 송파구 백제고분로18길 37	37	지방소득세	2010-02-28	2010년 지방소득세 등 총 4건
5586	2016	서택동	62	효명기업(주)	부동산컨설팅, 시장운영	세종특별자치시 조치원읍 행복4길 5	37	지방소득세	2010-07-31	2010년 지방소득세 등 총 4건
5587	2016	문양선	57	리코토이스 분당점		서울특별시 서초구 양재천로 107-16	37	지방소득세	2010-06-30	2010년 지방소득세 등 총 4건
5588	2016	김혜희	28	로즈	룸싸롱	경기도 성남시 수정구 수정남로152번길 4	37	지방소득세	2012-02-29	2012년 지방소득세 등 총 4건
5589	2016	김철경	60	개인택시	개인택시	서울특별시 송파구 마천로 61	37	지방소득세	2012-04-30	2012년 지방소득세 등 총 4건
5590	2016	박선구	51	주식회사 러스크	임대	서울특별시 강남구 삼성로 150	37	지방소득세	2014-09-30	2014년 지방소득세 등 총 4건
5591	2016	유성신	35	오케스트라	단란주점	서울특별시 은평구 갈현로15길 27-1	37	지방소득세	2012-12-31	2012년 지방소득세 등 총 4건
5592	2016	김경환	72			서울특별시 송파구 올림픽로12길 52-15	37	지방소득세	2013-12-31	2013년 지방소득세 등 총 4건
5593	2016	조윤희	41			서울특별시 서초구 강남대로2길 48	37	지방소득세	2010-07-31	2010년 지방소득세 등 총 5건
5594	2016	박삼종	68	(주) 엔피엘경매컨설팅 상록부동산중개	부동산중개, 컨설팅	서울특별시 양천구 신정이펜1로 50	37	주민세	2000-03-31	2000년 주민세 등 총 5건
5595	2016	최규석	43	목원정보통신(주)		경기도 파주시 가온로 245	37	주민세	2007-12-31	2007년 주민세 등 총 5건
5596	2016	신영만	54	(주)신이전자		서울특별시 성북구 장위로 61	37	주민세	1999-05-31	1999년 주민세 등 총 5건
5597	2016	김호순	69	목동상가및 다세대주택		경기도 부천시 송내대로33번길 47-6	37	취득세	2004-12-31	2004년 취득세 등 총 5건
5598	2016	한선미	51	영진아트	임대	서울특별시 강남구 삼성로147길 16-8	37	지방소득세	2010-11-30	2010년 지방소득세 등 총 5건
5599	2016	이순택	56	하나엔지니어링	배관자재	서울특별시 금천구 독산로36나길 7-8	37	주민세	2000-07-31	2000년 주민세 등 총 6건

번호	공개년도	성명	연령	상호	직업(업종)	체납자주소	총체납액	대표세목	납기	체납요지
5600	2015 이전	이석형	62	까르까르	기타 주점업	서울특별시 마포구 독막로 4	37	지방소득세	2013-01-31	2013년 지방소득세 등 총 6건
5601	2016	안종원	55	우신건재상사		제주특별자치도 제주시 절물2길 3	37	주민세	2004-04-30	2004년 주민세 등 총 6건
5602	2016	서환석	55	(주)세인코퍼레이션		서울특별시 성동구 독서당로 191	37	주민세	2004-12-31	2004년 주민세 등 총 6건
5603	2016	강묘연	65		임대	서울특별시 관악구 신림로50길 24	37	지방소득세	2011-05-31	2011년 지방소득세 등 총 6건
5604	2016	박명수	47	효성프라스틱		서울특별시 양천구 중앙로54길 26	37	주민세	2002-12-31	2002년 주민세 등 총 6건
5605	2015 이전	심연봉	89	효광빌딩		인천광역시 연수구 원인재로 88	37	지방소득세	1999-12-31	1999년 지방소득세 등 총 6건
5606	2016	박문수	50	㈜인터내셔널에어에이전시		서울특별시 마포구 고산길 24	37	주민세	2005-01-31	2005년 주민세 등 총 6건
5607	2016	김재연	65	세룡건설(주)		경기도 김포시 전원로 44	37	지방소득세	2010-08-31	2010년 지방소득세 등 총 6건
5608	2015 이전	홍종원	68			경기도 군포시 대야2로 143	37	지방소득세	2009-08-31	2009년 지방소득세 등 총 6건
5609	2015 이전	최형기	48	(주)진우에프테크	주방용품	서울특별시 중랑구 중랑천로 20	37	지방소득세	2013-12-31	2013년지방소득세 등 총 6건
5610	2016	차완석	69	주식회사 프리존쇼핑몰		서울특별시 성동구 왕십리로21길 45-7	37	지방소득세	2012-08-31	2012년 지방소득세 등 총 6건
5611	2016	김영철	64		임대	서울특별시 성동구 서울숲9길 9-72	37	지방소득세	2013-07-31	2013년 지방소득세 등 총 6건
5612	2016	김용학	52	성천유통		서울특별시 종로구 통일로18길 9	37	지방소득세	2013-11-30	2013년 지방소득세 등 총 6건
5613	2016	윤기천	72	샤링의류	남녀기성복	서울특별시 중구 중림로 10	37	지방소득세	2014-06-30	2014년 지방소득세 등 총 6건
5614	2016	정영숙	62	현대고시원	고시원	서울특별시 노원구 광운로3길 20-5	37	지방소득세	2013-07-31	2013년 지방소득세 등 총 6건
5615	2016	윤상혁	45	세목엔지니어링		경기도 군포시 고산로517번길 20	37	주민세	2003-08-31	2003년 주민세 등 총 7건
5616	2016	전석일	71	진부농협서울중부영업소		서울특별시 용산구 신흥로2길 58	37	주민세	2002-02-28	2002년 주민세 등 총 7건
5617	2016	김재건	58	김재건		서울특별시 서초구 서초대로1길 34	37	지방소득세	2011-02-28	2011년 지방소득세 등 총 7건
5618	2016	강찬석	69		철물 및 수공구 도매업, 배관 및 냉·난방장치	서울특별시 은평구 수색로 390-29	37	지방소득세	2013-02-28	2013년 지방소득세 등 총 7건

번호	공개년도	성명	연령	상호	직업(업종)	체납자주소	총체납액	대표세목	납기	체납요지
5619	2016	김상용	48	I . M . T(아이엠티) 코리아	무역	서울특별시 구로구 공원로 35	37	지방소득세	2014-11-30	2014년 지방소득세 등 총 7건
5620	2015 이전	김동석	61	사단법인 한국급식협회		서울특별시 동대문구 겸재로 24	37	지방소득세	2013-12-31	2013년지방소득세 등 총 8건
5621	2016	임선묵	48	역삼사		서울특별시 강남구 언주로98길 31-9	37	주민세	2006-10-31	2006년 주민세 등 총 8건
5622	2016	장종식	46	제우스		경상북도 구미시 인동63길 53-10	37	지방소득세	2012-02-29	2012년 지방소득세 등 총 8건
5623	2015 이전	유방욱	69	동보스텐주식회사		경기남양주시오남읍양지로46번길43-29	37	지방소득세	2001-11-30	2001년 지방소득세 등 총 9건
5624	2015 이전	이상수	50	개별화물		경기도 고양시 덕양구 고양대로1384번길 30	37	지방소득세	2004-12-31	2004년 지방소득세 등 총 9건
5625	2016	강용숙	58	동서위생기상사		서울특별시 성북구 성북로10길 10	37	지방소득세	2012-03-31	2012년 지방소득세 등 총 9건
5626	2016	황진하	53	IT전자	전자부품	서울특별시 은평구 연서로32길 18	37	지방소득세	2013-01-31	2013년 지방소득세 등 총 9건
5627	2016	오혜련	50	위더스휘트니스	골프연습장	서울특별시 송파구 백제고분로42길 17-24	37	지방소득세	2010-01-31	2010년 지방소득세 등 총 10건
5628	2016	연재욱	50	(주)인오스		서울특별시 강남구 선릉로108길 7-2	37	주민세	2008-05-31	2008년 주민세 등 총 10건
5629	2016	유명순	58	(주)금토홀딩스	부동산매매, 분양	서울특별시 서대문구 경기대로9안길 51	37	주민세	2009-12-31	2009년 주민세 등 총 10건
5630	2015 이전	한수덕	56	쉐르뷰		서울특별시 성동구 마장로39길 51	37	지방소득세	2004-08-31	2004년 지방소득세 등 총 11건
5631	2016	유인선	59	아방궁		서울특별시 마포구 포은로6길 10	37	주민세	2007-01-31	2007년 주민세 등 총 11건
5632	2016	장혜진	42	(주)크리에티브로그	광고디자인, 광고대행	경기도 고양시 일산서구 송포로 207	37	지방소득세	2011-10-31	2011년 지방소득세 등 총 11건
5633	2016	이명수	66	효성상사	의류	경기도 파주시 경의로 1785	37	지방소득세	2012-08-31	2012년 지방소득세 등 총 11건
5634	2016	국희모	67		임대	서울특별시 동대문구 왕산로45길 35	37	지방소득세	2012-12-31	2012년 지방소득세 등 총 11건
5635	2016	김성태	60	김성태 사업자	기타 섬유, 직물 및 의복액세서리 소매업	서울특별시 금천구 남부순환로 1364	37	지방소득세	2014-01-31	2014년 지방소득세 등 총 11건
5636	2016	임광초	57	현대종합상사		서울특별시 은평구 은평로8길 20	37	주민세	2003-01-31	2003년 주민세 등 총 12건
5637	2016	조원일	80		임대	서울특별시 종로구 종로 326	37	주민세	2007-03-31	2007년 주민세 등 총 12건

번호	공개년도	성명	연령	상호	직업(업종)	체납자주소	총체납액	대표세목	납기	체납요지
5638	2016	김점순	65	토탈아이템		서울특별시 동대문구 무학로20나길 6-1	37	지방소득세	2011-01-31	2011년 지방소득세 등 총 12건
5639	2015 이전	최은경	52	피오피클럽		서울특별시 동대문구 천호대로91길 3	37	지방소득세	2006-10-31	2006년 지방소득세 등 총 13건
5640	2016	최병엽	62			서울특별시 강남구 청담동 106-9	37	주민세	1999-04-30	1999년 주민세 등 총 13건
5641	2016	홍진표	63	수흡빌딩		경기도 부천시 경인로 251	37	주민세	2001-04-30	2001년 주민세 등 총 13건
5642	2016	김혜숙	45	콜뱅크	통신판매	서울특별시 송파구 가락로9길 14	37	지방소득세	2013-03-31	2013년 지방소득세 등 총 13건
5643	2016	김민희	55	(주)아시아나유통		서울특별시 서초구 동광로1길 38	37	주민세	2002-11-30	2002년 주민세 등 총 14건
5644	2016	김진애	66	제이에스	원단 및 의류	경기도 여주시 가업길 21-26	37	지방소득세	2012-01-31	2012년 지방소득세 등 총 14건
5645	2016	윤영완	47	재원아이앤씨	홈페이지작성	서울특별시 서초구 청두곶길 36	37	지방소득세	2013-01-31	2013년 지방소득세 등 총 14건
5646	2016	김복예	62	수연결혼상담소		서울특별시 용산구 이촌로2가길 36	37	주민세	2008-09-30	2008년 주민세 등 총 15건
5647	2016	김경민	56	도화		경기도 남양주시 사릉로392번길 22	37	등록세	2003-10-31	2003년 등록세 등 총 15건
5648	2015 이전	정의식	50	가보패션		서울특별시 중랑구 상봉로 66	37	지방소득세	2001-07-31	2001년 지방소득세 등 총 15건
5649	2016	장두선	56	범진기업		서울특별시 은평구 불광천길 368-20	37	주민세	1999-04-30	1999년 주민세 등 총 16건
5650	2016	진영용	53	(주)터전건설		인천광역시 남구 문학길 141	37	주민세	2001-06-30	2001년 주민세 등 총 16건
5651	2015 이전	김영희	47	피엔케이		서울특별시 영등포구 디지털로37다길 21-1	37	지방소득세	2004-01-31	2004년 지방소득세 등 총 16건
5652	2016	이해철	53	K . D . Health	의료기기	서울특별시 강남구 삼성로140길 15	37	지방소득세	2010-02-28	2010년 지방소득세 등 총 17건
5653	2016	조한홍	62			경기도 시흥시 문화마을로 4-1	37	지방소득세	2010-02-28	2010년 지방소득세 등 총 17건
5654	2016	최창일	52			서울특별시 양천구 신정로 260	37	지방소득세	2010-03-31	2010년 지방소득세 등 총 18건
5655	2016	오현석	57	월드공인중개사 사무소	부동산중개업 및 부동산컨설팅	경기도 부천시 역곡로20번길 86	37	주민세	2004-01-31	2004년 주민세 등 총 19건
5656	2016	이영자	75	아트라스		경기도 고양시 일산서구 킨텍스로 340	37	주민세	1997-01-31	1997년 주민세 등 총 20건
5657	2016	이영만	61	용선산업사		서울특별시 영등포구 신길로42길 25	37	주민세	2002-12-31	2002년 주민세 등 총 25건
5658	2015 이전	김홍기	53	(주)청호물산		서울특별시 은평구 갈현로 220-30	37	지방소득세	1998-06-30	1998년 지방소득세 등 총 28건
5659	2016	구교진	50		택배업	서울특별시 강북구 솔샘로 174	37	지방소득세	2014-01-31	2014년 지방소득세 등 총 32건

번호	공개년도	성명	연령	상호	직업(업종)	체납자주소	총체납액	대표세목	납기	체납요지
5660	2016	권원석	59	대화강건		서울특별시 강서구 강서로 426	37	주민세	1996-10-31	1996년 주민세 등 총 34건
5661	2016	한춘희	62	고센	호프	서울특별시 강동구 양재대로97길 24-9	37	주민세	2009-08-31	2009년 주민세 등 총 35건
5662	2016	최규창	70	오성콘크리트		경기도 군포시 고산로724번길 46	37	주민세	1997-04-30	1997년 주민세 등 총 52건
5663	2016	최병구	65	행복의 뜰	화장품	서울특별시 서초구 동광로39길 93	36	주민세	1998-05-31	1998년 주민세 총 1건
5664	2016	조홍숙	58	송파지디에이어학원	서적 및 잡지류 소매업	서울특별시 강동구 강동대로51길 84-1	36	취득세	2012-08-31	2012년 취득세 총 1건
5665	2016	김준순	49	김준순부동산		서울특별시 동작구 서달로10길 122-4	36	취득세	2007-05-31	2007년 취득세 총 1건
5666	2016	박진숙	68	청산개발		울산광역시 북구 수박골1길 17	36	주민세	2000-12-31	2000년 주민세 총 1건
5667	2016	박홍석	54	고신고물상		경기도 양평군 경강로 1493-18	36	주민세	2008-03-31	2008년 주민세 총 1건
5668	2016	나병문	45	용인문화주유소	유류	서울특별시 강서구 등촌로39라길 16	36	지방소득세	2014-09-30	2014년 지방소득세 총 1건
5669	2015 이전	황옥자	49	블루사우나		서울특별시 서초구 바우뫼로7길 11	36	지방소득세	2013-05-31	2013년 지방소득세 총 1건
5670	2016	이기택	65	베스트원	경영컨설팅	경기도 부천시 은성로37번길 54	36	지방소득세	2012-01-31	2012년 지방소득세 총 1건
5671	2016	양향자	70	카인테리어		서울특별시 중랑구 망우로81길 17	36	주민세	2005-01-31	2005년 주민세 총 1건
5672	2015 이전	김채수	65	임대		경기도 고양시 덕양구 보광로 54-49	36	지방소득세	2005-04-30	2005년 지방소득세 총 1건
5673	2016	한경수	64	(주)형상과컴퓨터		서울특별시 광진구 긴고랑로16길 31	36	주민세	2003-12-31	2003년 주민세 총 1건
5674	2015 이전	이주진	73			서울특별시 광진구 아차산로 262	36	지방소득세	2011-06-30	2011년 지방소득세 총 1건
5675	2015 이전	홍택	52	(주)이고홀딩스		서울특별시 금천구 독산로 317	36	지방소득세	2013-08-31	2013년지방소득세 총 1건
5676	2016	김성옥	70			경기도 용인시 기흥구 중부대로 735	36	주민세	1998-04-30	1998년 주민세 총 1건
5677	2016	방진남	58	(주)동충하초	음료,잡화	서울특별시 강남구 개포로109길 9	36	지방소득세	2011-07-31	2011년 지방소득세 총 1건
5678	2015 이전	남궁순덕	92			서울특별시 강동구 고덕로61길 34	36	지방소득세	2013-04-30	2013년 지방소득세 총 1건
5679	2016	이혜영	67	혜영빌딩		경기도 부천시 부흥로457번가길 14	36	주민세	1998-03-31	1998년 주민세 총 1건
5680	2016	정부교	46	(주)리더파워	전자상거래업(인터넷경매사업)	경기도 광명시 하안로 237	36	주민세	2005-01-31	2005년 주민세 총 1건
5681	2016	윤돈식	75	주식회사	종합건물관리	전라남도 함평군 죽암죽장길 327	36	주민세	1998-05-31	1998년 주민세 총 1건

번호	공개년도	성명	연령	상호	직업(업종)	체납자주소	총체납액	대표세목	납기	체납요지
				평상관리시스템						
5682	2016	김종철	67	대화무역		서울특별시 성동구 왕십리로31나길 22	36	주민세	2005-02-28	2005년 주민세 총 1건
5683	2015 이전	위성돈	58	(주)큐마엔지니어링		서울특별시 구로구 중앙로3길 18-8	36	지방소득세	2010-03-31	2010년 지방소득세 총 1건
5684	2015 이전	최경자	71	그린파크주유소		서울특별시 서대문구 수색로8나길 18	36	지방소득세	2010-12-31	2010년 지방소득세 총 1건
5685	2016	이경희	88			전라북도 군산시 부곡로 19	36	주민세	2000-09-30	2000년 주민세 총 1건
5686	2016	김태연	67		임대	서울특별시 성북구 북악산로1다길 10	36	주민세	2008-10-31	2008년 주민세 총 1건
5687	2016	한상수	49	조개구이실내포차		서울특별시 서초구 주흥13길 12	36	지방소득세	2012-02-29	2012년 지방소득세 총 1건
5688	2016	박종심	41			서울특별시 강서구 수명로1길 16	36	지방소득세	2013-09-30	2013년 지방소득세 총 1건
5689	2016	도필은	36	TNC	의류,잡화	서울특별시 동대문구 답십리로23다길 6	36	지방소득세	2012-07-31	2012년 지방소득세 총 1건
5690	2016	강세운	50	상목건축사사무소	건축사	서울특별시 성동구 무학봉15가길 13-6	36	지방소득세	2013-01-31	2013년 지방소득세 총 1건
5691	2016	정헌식	63	KBT팜	화장품	서울특별시 강동구 천호대로200길 81	36	지방소득세	2012-09-30	2012년 지방소득세 총 1건
5692	2016	황해동	66	발렌타인룸	유흥주점	서울특별시 중랑구 중랑천로17나길 3	36	지방소득세	2013-01-31	2013년 지방소득세 총 1건
5693	2016	이관옥	59	F동지주회	임대	경기도 고양시 덕양구 내유길117번길 27-2	36	지방소득세	2013-01-31	2013년 지방소득세 총 1건
5694	2016	김수영	43		비주거용 건물 임대업	서울특별시 강동구 성안로7길 27	36	지방소득세	2013-10-31	2013년 지방소득세 총 1건
5695	2016	왕종과	83			서울특별시 서대문구 연희맛로 32	36	지방소득세	2014-11-30	2014년 지방소득세 총 1건
5696	2016	김희남	47	우성 컨테이너	컨테이너, 이동식주택	서울특별시 광진구 용마산로14길 4	36	지방소득세	2013-09-30	2013년 지방소득세 등 총 2건
5697	2015 이전	원동규	52		임대	인천광역시 서구 청라라임로 85	36	지방소득세	2012-10-31	2012년 지방소득세 등 총 2건
5698	2016	변재홍	59	변재홍	임대	충청북도 청주시 상당구 문주1길 32-14	36	지방소득세	2011-06-30	2011년 지방소득세 등 총 2건
5699	2016	황옥순	78			경기도 용인시 수지구 동천로 53	36	지방소득세	2010-12-31	2010년 지방소득세 등 총 2건
5700	2016	송명호	67		임대	서울특별시 은평구 불광로 75	36	지방소득세	2011-05-31	2011년 지방소득세 등 총 2건
5701	2016	이명옥	78	라이브함대		서울특별시 용산구 만리재로36길 16-7	36	주민세	2007-08-31	2007년 주민세 등 총 2건
5702	2016	손보경	44	중앙하이츠1312호		경기도 고양시 일산서구 대산로211번길	36	지방소득세	2010-12-31	2010년 지방소득세 등 총 2건

번호	공개년도	성명	연령	상호	직업(업종)	체납자주소	총체납액	대표세목	납기	체납요지
						7-25				
5703	2016	심명보	61			서울특별시 강동구 천호대로219가길 29	36	주민세	2009-03-31	2009년 주민세 등 총 2건
5704	2015 이전	김승범	53	㈜나이너스 엔터테인먼트	이벤트	서울특별시 양천구 목동남로4길 81	36	지방소득세	2010-08-31	2010년 지방소득세 등 총 2건
5705	2015 이전	장만옥	68			서울특별시 양천구 오목로4길 11-1	36	지방소득세	2012-10-31	2012년 지방소득세 등 총 2건
5706	2016	정성은	47			충청북도 청주시 흥덕구 가경로 120	36	주민세	2004-04-30	2004년 주민세 등 총 2건
5707	2016	김순연	60			서울특별시 구로구 새말로 31	36	주민세	2006-02-28	2006년 주민세 등 총 2건
5708	2015 이전	정남수	39			서울특별시 종로구 북악산로 147	36	지방소득세	2013-02-28	2013년 지방소득세 등 총 2건
5709	2016	이영진	53	이영진임대		경기도 파주시 운정로 19-7	36	주민세	2004-11-30	2004년 주민세 등 총 2건
5710	2016	하진식	52	미래시티닷컴(주)		경기도 수원시 권선구 새터로29번길 52-15	36	주민세	2009-12-31	2009년 주민세 등 총 2건
5711	2016	고현	53	(유)서광기업		서울특별시 관악구 남현1가길 35	36	주민세	2005-12-31	2005년 주민세 등 총 2건
5712	2016	이준권	59	태우주유소		서울특별시 송파구 풍납동 155-1	36	주민세	2001-01-31	2001년 주민세 등 총 2건
5713	2015 이전	최정호	51	피스플시스템		서울특별시 중구 동호로10길 30	36	지방소득세	2008-09-30	2008년 지방소득세 등 총 2건
5714	2016	김광현	65	(주)유신쥬얼리	방문판매업	경기도 용인시 기흥구 기흥로116번길 60	36	주민세	2009-01-31	2009년 주민세 등 총 2건
5715	2016	이익환	63			인천광역시 부평구 이규보로 57	36	주민세	2008-01-31	2008년 주민세 등 총 2건
5716	2016	이순남	62	푸름이	식물인테리어	서울특별시 양천구 은행정로1길 9-2	36	주민세	2009-11-30	2009년 주민세 등 총 2건
5717	2015 이전	표인수	46	구구단을외자		서울특별시 송파구 중대로38길 9	36	지방소득세	2008-08-31	2008년 지방소득세 등 총 2건
5718	2016	전광숙	68	(주)삼덕싸이로		서울특별시 은평구 갈현로 333-13	36	주민세	2001-07-31	2001년 주민세 등 총 2건
5719	2016	황성진	48	(주)포유 알리바바	룸싸롱	서울특별시 강남구 양재대로47길 10	36	지방소득세	2013-12-31	2013년 지방소득세 등 총 2건
5720	2016	김수희	62	크라운	주택신축판매 (토지보유5년 미만)	서울특별시 용산구 회나무로12가길 7	36	취득세	2014-07-31	2014년 취득세 등 총 2건
5721	2016	오홍자	64	용당주유소	주유소	서울특별시 서초구 방배중앙로11길 15	36	지방소득세	2013-12-31	2013년 지방소득세 등 총 2건
5722	2016	양승집	53	으뜸축산	식육	서울특별시 성북구 종암로25길 30	36	지방소득세	2014-01-31	2014년 지방소득세 등 총 2건

번호	공개년도	성명	연령	상호	직업(업종)	체납자주소	총체납액	대표세목	납기	체납요지
5723	2016	정창균	60	주식회사 엠월드 이현동 지점	비주거용 건물 임대업	서울특별시 강남구 언주로30길 57	36	지방소득세	2014-05-31	2014년 지방소득세 등 총 2건
5724	2016	한정기	72	대한불교조계종수국사		서울특별시 은평구 갈현로17가길 8	36	취득세	2004-08-31	2004년 취득세 등 총 3건
5725	2016	이윤석	44	(주)아키아골프		서울특별시 강북구 삼양로159나길 4-7	36	취득세	2006-07-31	2006년 취득세 등 총 3건
5726	2016	강원석	45	전람회미술학원		서울특별시 용산구 우사단로 9-1	36	주민세	2009-08-31	2009년 주민세 등 총 3건
5727	2016	김태경	53	주식회사 이미지창	인터넷홈페이지제작및온라인광고업	서울특별시 종로구 자하문로1나길 7-20	36	주민세	2003-10-31	2003년 주민세 등 총 3건
5728	2016	신복희	64	우성낚시공원		서울특별시 관악구 관천로20길 27	36	주민세	2007-08-31	2007년 주민세 등 총 3건
5729	2016	임홍규	43	하나산업		경기도 부천시 중동로408번길 33	36	주민세	2002-09-30	2002년 주민세 등 총 3건
5730	2015 이전	정병구	71	미가주택개발(주)		서울특별시 중구 다산로 32	36	지방소득세	2001-04-30	2001년 지방소득세 등 총 3건
5731	2016	송기환	74	주식회사 성원이지팩		경기도 수원시 영통구 매여울로40번길 86-7	36	주민세	2005-07-31	2005년 주민세 등 총 3건
5732	2016	이원인	66	(주)진양		서울특별시 송파구 양재대로 1218	36	주민세	2003-12-31	2003년 주민세 등 총 3건
5733	2016	김봉학	77			서울특별시 노원구 중계로 184 신동아아파트	36	지방소득세	2011-05-31	2011년 지방소득세 등 총 3건
5734	2016	정두영	66			경기도 고양시 덕양구 원당로 161-11	36	주민세	1999-10-31	1999년 주민세 등 총 3건
5735	2016	지미선	43	이즈룩		충청남도 청양군 까치내로 1492	36	주민세	2008-08-31	2008년 주민세 등 총 3건
5736	2016	최경철	55	정보사냥		전라남도 화순군 알메로 86	36	주민세	2006-11-30	2006년 주민세 등 총 3건
5737	2016	김용옥	62			서울특별시 마포구 마포대로4나길 42	36	주민세	2000-09-30	2000년 주민세 등 총 3건
5738	2015 이전	최민규	37	주식회사 센트리움	의류	서울특별시 동작구 흑석로13마길 46	36	지방소득세	2013-11-30	2013년지방소득세 등 총 3건
5739	2015 이전	김치옥	62		임대	경기도 양주시 감악산로514번길 54-159	36	지방소득세	2010-05-31	2010년 지방소득세 등 총 3건
5740	2016	이연희	49	한성기업		서울특별시 광진구 자양로44가길 9-4	36	주민세	2007-10-31	2007년 주민세 등 총 3건
5741	2016	박조양	62	(주)선진테코 금곡공장	장갑,의류	서울특별시 용산구 장문로 93	36	지방소득세	2011-03-31	2011년 지방소득세 등 총 3건
5742	2016	이원희	56	성원유통		경기도 의왕시 내손중앙1길 77	36	주민세	2008-10-31	2008년 주민세 등 총 3건

번호	공개년도	성명	연령	상호	직업(업종)	체납자주소	총체납액	대표세목	납기	체납요지
5743	2015 이전	안재규	54	주식회사대림피혁		서울특별시 중랑구 면목로34길 27	36	지방소득세	2002-12-31	2002년 지방소득세 등 총 3건
5744	2016	이상영	57	국일관		서울특별시 성동구 동일로55나길 25	36	주민세	2000-04-30	2000년 주민세 등 총 3건
5745	2016	김세홍	56	티에스오티 주식회사	화장품,의류, 잡화등	서울특별시 강남구 언주로 118	36	지방소득세	2012-09-30	2012년 지방소득세 등 총 3건
5746	2016	서하경	55	주식회사 서일테크씨에프(지점)	네온싸인,알미늄채널	서울특별시 강남구 양재대로 478	36	지방소득세	2012-05-31	2012년 지방소득세 등 총 3건
5747	2016	임영무	70	(주)유림씨아이	장비임대	서울특별시 강동구 동남로82길 97	36	지방소득세	2014-01-31	2014년 지방소득세 등 총 3건
5748	2016	김유리	42	뉴클리어해운(주)	화물중개및대리 , 선박및항공기중개	서울특별시 송파구 올림픽로 135	36	지방소득세	2014-05-31	2014년 지방소득세 등 총 3건
5749	2015 이전	백상기	50	현우트레이딩		충청북도 청주시 청원구 내수학평길 46-1	36	지방소득세	2006-08-31	2006년 지방소득세 등 총 4건
5750	2016	김용원	66	(주)보성월드무역		서울특별시 용산구 청파로 320-28	36	주민세	1995-12-31	1995년 주민세 등 총 4건
5751	2015 이전	김태운	51	공간	인테리어	서울특별시 송파구 오금로 144	36	지방소득세	2012-08-31	2012년 지방소득세 등 총 4건
5752	2016	임현준	85			서울특별시 서초구 신반포로33길 15	36	주민세	2008-12-31	2008년 주민세 등 총 4건
5753	2016	권순종	56	베스트진		서울특별시 성동구 살곶이길 50	36	주민세	2000-04-30	2000년 주민세 등 총 4건
5754	2016	류종하	57	(주)CTS.MULTIMEDIA		대구광역시 동구 국채보상로159길 41	36	주민세	2002-10-31	2002년 주민세 등 총 4건
5755	2016	신효철	65	(주)에스앤케이상사		경기도 안양시 동안구 관평로212번길 21	36	주민세	1995-07-31	1995년 주민세 등 총 4건
5756	2015 이전	유창수	45	주식회사 신건정보통신		경기도 광명시 새터로12번길 55	36	지방소득세	2004-08-31	2004년 지방소득세 등 총 4건
5757	2016	정정한	57	(주)문정건설		제주특별자치도 제주시 서광로11길 15	36	주민세	2002-12-31	2002년 주민세 등 총 4건
5758	2015 이전	강주호	54	(주)석진		경기도 오산시 원동로7번길 27	36	지방소득세	2001-12-31	2001년 지방소득세 등 총 4건
5759	2016	박응일	63	임대		경기도 성남시 분당구 미금로 246	36	주민세	2000-12-31	2000년 주민세 등 총 4건
5760	2015 이전	김영건	70	낙원섬유(주)		서울특별시 금천구 시흥대로41길 40	36	지방소득세	2009-07-31	2009년 지방소득세 등 총 4건
5761	2016	김준언	42	퀸카		서울특별시 송파구 문정로4길 10-40	36	주민세	2007-05-31	2007년 주민세 등 총 4건

번호	공개년도	성명	연령	상호	직업(업종)	체납자주소	총체납액	대표세목	납기	체납요지
5762	2015 이전	이찬우	68	건물주		인천 중구 하늘달빛로 95	36	지방소득세	1999-11-30	1999년 지방소득세 등 총 4건
5763	2016	최정수	55	정진산업프랜트		경기도 고양시 일산서구 일현로 70	36	주민세	1999-11-30	1999년 주민세 등 총 4건
5764	2016	김재순	57	에스피바이오텍(주)	식품,식품첨가물	경기도 남양주시 경춘로1308번길 20-14	36	지방소득세	2012-03-31	2012년 지방소득세 등 총 4건
5765	2016	여미강	54		장기임대공동주택	경기도 고양시 일산동구 숲속마을2로 177	36	지방소득세	2011-07-31	2011년 지방소득세 등 총 4건
5766	2016	김민수	49	미디어 아시아	무역	서울특별시 성북구 종암로24가길 53	36	지방소득세	2012-09-30	2012년 지방소득세 등 총 4건
5767	2015 이전	이종삼	54	(주)스왑앤파이낸셜서비스	자동차매매위탁알선	경기도 고양시 일산동구 성현로513번길 56	36	주민세	2009-09-30	2009년 주민세 등 총 4건
5768	2016	김기섭,김은정	54	건은건설	일반건축공사	서울특별시 강서구 공항대로59길 20-3	36	지방소득세	2013-03-31	2013년 지방소득세 등 총 4건
5769	2016	양성오	84		기타토지임대업	서울특별시 강북구 오패산로52가길 7-9	36	지방소득세	2012-05-31	2012년 지방소득세 등 총 5건
5770	2016	박찬미	52			서울특별시 도봉구 덕릉로59길 73-3	36	취득세	2010-01-31	2010년 취득세 등 총 5건
5771	2016	윤태승	59	유성섬유		서울특별시 성동구 용답중앙11다길 5	36	지방소득세	2010-08-31	2010년 지방소득세 등 총 5건
5772	2016	정경문	65	애드리스트윤		서울특별시 강서구 까치산로22길 26-12	36	주민세	2005-10-31	2005년 주민세 등 총 5건
5773	2016	유정만	48	(주)미금종합개발		서울특별시 중구 서애로5길 33	36	주민세	2003-10-31	2003년 주민세 등 총 5건
5774	2016	박금순	87	강산타워		서울특별시 구로구 개봉로3길 87	36	주민세	2009-10-31	2009년 주민세 등 총 5건
5775	2016	전옥순	63	우정		전라남도 보성군 못골길 12	36	주민세	2001-01-31	2001년 주민세 등 총 5건
5776	2016	이상우	70	벧엘농산(주)송탄공장		경기도 안성시 상마정앞길 89	36	주민세	1996-04-30	1996년 주민세 등 총 5건
5777	2016	박종철	61	(주)온바다		경기도 남양주시 경춘로1308번길 20-14	36	주민세	2007-08-31	2007년 주민세 등 총 5건
5778	2016	박인석	62	(주)내추럴솔트		서울특별시 은평구 연서로16길 15-8	36	주민세	2001-08-31	2001년 주민세 등 총 5건
5779	2016	최환수	49	J-서비스	부동산컨설팅	서울특별시 강남구 도산대로 225	36	지방소득세	2011-05-31	2011년 지방소득세 등 총 5건
5780	2016	고광윤	50	세광전기통신	역무자동화설비 유지보수	서울특별시 양천구 목동중앙남로 21-18	36	지방소득세	2012-10-31	2012년 지방소득세 등 총 5건

번호	공개년도	성명	연령	상호	직업(업종)	체납자주소	총체납액	대표세목	납기	체납요지
5781	2016	허양구	41	지오에스컴퍼니(G.O.S.COMPANY)	무역	경기도 화성시 수면길 36	36	지방소득세	2012-08-31	2012년 지방소득세 등 총 5건
5782	2016	안덕순	57	안덕순	임대	서울특별시 송파구 거마로 41	36	지방소득세	2014-10-31	2014년 지방소득세 등 총 5건
5783	2016	이석준	64	소강화훼마을	묘목,화훼재배	서울특별시 서초구 신원동 113-1	36	지방소득세	2012-12-31	2012년 지방소득세 등 총 5건
5784	2016	양창훈	50	성지케미칼	DOP및PVC외첨가제	서울특별시 관악구 청룡중앙길 41	36	지방소득세	2011-08-31	2011년 지방소득세 등 총 6건
5785	2015 이전	박효철	57	(주)진산포씨즌		인천광역시 남동구 인수북로4번길 35	36	지방소득세	1999-08-31	1999년 지방소득세 등 총 6건
5786	2016	이승섭	53	효성전자		서울특별시 관악구 남부순환로172길 96	36	주민세	2008-09-30	2008년 주민세 등 총 6건
5787	2016	이영호	61	한더		서울특별시 은평구 가좌로7길 11-18	36	주민세	1998-11-30	1998년 주민세 등 총 6건
5788	2015 이전	조성억	54	백세약품(주)		충청남도 홍성군 금마로 353-20	36	지방소득세	2005-04-30	2005년 지방소득세 등 총 6건
5789	2016	서명숙	51	금사랑	귀금속 중개	서울특별시 강동구 고덕로20길 3-10	36	지방소득세	2014-10-31	2014년 지방소득세 등 총 6건
5790	2015 이전	고정호	57	경남건축		서울특별시 구로구 고척로52마길 30	36	지방소득세	2011-06-30	2011년 지방소득세 등 총 6건
5791	2016	유제원	64	고흥류씨석탄파송재공종중		서울특별시 관악구 인헌길 118	36	지방소득세	2011-01-31	2011년 지방소득세 등 총 6건
5792	2016	권동준	43	비젼플러스		경기도 안양시 동안구 관평로305번길 9	36	주민세	2002-10-31	2002년 주민세 등 총 6건
5793	2016	이정순	83	상계누비		서울특별시 도봉구 시루봉로17가길 16	36	주민세	2001-07-31	2001년 주민세 등 총 6건
5794	2016	오은순	59	새한석유		경기도 광주시 마루들길 248	36	주민세	2009-11-30	2009년 주민세 등 총 6건
5795	2016	신지헌	51		임대	서울특별시 송파구 새말로17길 16	36	지방소득세	2013-01-31	2013년 지방소득세 등 총 6건
5796	2016	장석민	54			서울특별시 구로구 안양천로537가길 22-6	36	주민세	1998-12-31	1998년 주민세 등 총 7건
5797	2016	정태부	66	죽촌공업사		인천광역시 서구 고산후로78번길 30-13	36	주민세	1999-06-30	1999년 주민세 등 총 7건
5798	2015 이전	윤용식	57	한신산업기계		서울특별시 동대문구 장한로26길 24	36	지방소득세	2001-02-28	2001년 지방소득세 등 총 7건
5799	2015 이전	지명훈	50	주식회사 지성에프에스존	투자회사	서울특별시 용산구 한강대로98나길 14	36	지방소득세	2011-01-31	2011년 지방소득세 등 총 7건

번호	공개년도	성명	연령	상호	직업(업종)	체납자주소	총체납액	대표세목	납기	체납요지
5800	2016	박문규	83	삼봉펜션		서울특별시 광진구 자양로51길 11-6	36	지방소득세	2010-08-31	2010년 지방소득세 등 총 7건
5801	2016	김영춘	57			경기도 화성시 송산포도로110번길 19	36	주민세	2007-11-30	2007년 주민세 등 총 7건
5802	2015 이전	함동근	54	승천상사		서울특별시 도봉구 덕릉로60가길 48	36	지방소득세	2004-07-31	2004년 지방소득세 등 총 7건
5803	2016	정재섭	52	참치명가연	참치	서울특별시 동대문구 약령중앙로 19-13	36	지방소득세	2013-03-31	2013년 지방소득세 등 총 7건
5804	2015 이전	남윤서	58	(주)한웅		경기도 고양시 일산동구 고양대로1037번길 64-3	36	지방소득세	2007-08-31	2007년 지방소득세 등 총 8건
5805	2016	권용철	69	대동산업		서울특별시 서초구 논현로27길 97	36	주민세	2004-08-31	2004년 주민세 등 총 8건
5806	2016	이정우	46	주식회사씨아이씨앤컴퍼니		서울특별시 광진구 뚝섬로26길 58	36	주민세	2008-05-31	2008년 주민세 등 총 8건
5807	2016	정대연	51	(주)도울통상		서울특별시 강서구 공항대로 351-21	36	주민세	2009-11-30	2009년 주민세 등 총 8건
5808	2016	진익삼	74	세명프라자 상가운영위원회		서울특별시 구로구 오류로8라길 20-4	36	지방소득세	2013-01-31	2013년 지방소득세 등 총 8건
5809	2016	김인기	77	대지상사		서울특별시 중구 창경궁로 57	36	주민세	1997-01-31	1997년 주민세 등 총 9건
5810	2016	윤도식	56	일진학원		서울특별시 서초구 바우뫼로 41	36	주민세	2000-11-30	2000년 주민세 등 총 9건
5811	2016	김정환	68			서울특별시 강동구 풍성로37길 55	36	주민세	1997-05-31	1997년 주민세 등 총 9건
5812	2016	박옥순	51	수빈통상	의류	서울특별시 광진구 자양로38길 17-16	36	지방소득세	2011-12-31	2011년 지방소득세 등 총 9건
5813	2016	조미경	52	용안여관		서울특별시 송파구 백제고분로27길 16-15	36	주민세	2001-03-31	2001년 주민세 등 총 10건
5814	2016	손영열	66	신내복개도로노상주차장		서울특별시 서초구 방배천로18길 11	36	주민세	1999-03-31	1999년 주민세 등 총 10건
5815	2016	이복희	67		임대	경기도 안산시 상록구 부루지길 6	36	지방소득세	2014-01-31	2014년 지방소득세 등 총 10건
5816	2016	김종민	47	KL통상	의류,악세사리	인천광역시 남구 토금남로13번길 8	36	지방소득세	2011-06-30	2011년 지방소득세 등 총 11건
5817	2016	조민호	49	DNSAUNA		서울특별시 은평구 진관3로 67	36	주민세	2007-12-31	2007년 주민세 등 총 11건
5818	2016	이동욱	54	(주)키치녹스		서울특별시 강남구 도곡로25길 6	36	주민세	2008-07-31	2008년 주민세 등 총 11건
5819	2016	송재일	57	(주)우일물류		제주특별자치도 서귀포시 추사로 150-53	36	주민세	2005-01-31	2005년 주민세 등 총 11건
5820	2016	전영배	55	그린포스주식회사	자판기	경기도 양주시 부흥로1148번길 84-2	36	주민세	2004-03-31	2004년 주민세 등 총 11건

번호	공개년도	성명	연령	상호	직업(업종)	체납자주소	총체납액	대표세목	납기	체납요지
5821	2016	김병득	74	따스한봄날처럼요양병원	요양병원	서울특별시 강서구 곰달래로 79-0	36	지방소득세	2014-08-31	2014년 지방소득세 등 총 11건
5822	2015 이전	이일환	50	(주)충일하이테크		서울특별시 성동구 독서당로 218	36	지방소득세	2006-01-31	2006년지방소득세 등 총 12건
5823	2016	고지영	46	우리의원	내과,정형외과	서울특별시 강북구 도봉로77길 6	36	지방소득세	2014-05-31	2014년 지방소득세 등 총 12건
5824	2016	안창훈	43	주식회사 이죤라이프		서울특별시 중랑구 숙선옹주로 91	36	주민세	2007-07-31	2007년 주민세 등 총 12건
5825	2016	김상규	63	미지트	건축,내장,토목,도배	서울특별시 강서구 공항대로58나길 81	36	주민세	2009-01-31	2009년 주민세 등 총 12건
5826	2016	박명호	78	주택임대	주택임대	서울특별시 서초구 방배중앙로7길 29-12	36	지방소득세	2012-01-31	2012년 지방소득세 등 총 12건
5827	2015 이전	최만철	63	엘가		경기도 수원시 영통구 영통로 112-17	36	지방소득세	2004-03-31	2004년 지방소득세 등 총 13건
5828	2016	이맹규	51	제이에스몰드텍(주)		서울특별시 강서구 마곡중앙로 36	36	주민세	2008-05-31	2008년 주민세 등 총 13건
5829	2015 이전	김시우	60	(주)한맥토건		서울특별시 중구 동호로8길 71	36	지방소득세	2004-07-31	2004년 지방소득세 등 총 13건
5830	2015 이전	박해덕	64	에쿠스	유흥주점	서울특별시 강북구 인수봉로67길 15	36	지방소득세	2013-02-28	2013년지방소득세 등 총 13건
5831	2016	서윤정	41			서울특별시 송파구 가락로33길 19	36	지방소득세	2012-06-30	2012년 지방소득세 등 총 13건
5832	2016	임정남	70	형호금속공업사		서울특별시 강서구 마곡중앙로 36	36	주민세	1999-03-31	1999년 주민세 등 총 14건
5833	2016	김영진	53	㈜아이엔지 커뮤니케이션		서울특별시 마포구 동교로23길 5	36	주민세	2008-09-30	2008년 주민세 등 총 15건
5834	2016	박종일	62	형제밧데리		경기도 평택시 지산로 128	36	주민세	1999-12-31	1999년 주민세 등 총 15건
5835	2016	김의구	62	(주)깨끗한세상		서울특별시 강남구 자곡로 175	36	지방소득세	2010-03-31	2010년 지방소득세 등 총 16건
5836	2016	김창현	84	김창현(직권)	비주거용 건물 임대업	서울특별시 관악구 양녕로6다길 23	36	주민세	2005-10-31	2005년 주민세 등 총 16건
5837	2016	안교문	61	선한이웃교회		강원도 횡성군 초학로 95	36	주민세	1999-06-30	1999년 주민세 등 총 17건
5838	2016	김동기	63	미등록사업자		경기도 의정부시 평화로 225	36	주민세	2002-03-31	2002년 주민세 등 총 17건
5839	2016	연규식외 1	59	미건하우징	미장,도장	서울특별시 강서구 공항대로58가길 57	36	지방소득세	2011-06-30	2011년 지방소득세 등 총 18건

번호	공개년도	성명	연령	상호	직업(업종)	체납자주소	총체납액	대표세목	납기	체납요지
5840	2016	성영경	77	대도패션		서울특별시 중구 장충단로6가길 15	36	주민세	1998-04-30	1998년 주민세 등 총 18건
5841	2016	김주남	49	모두특장		서울특별시 성동구 성수일로3길 7	36	주민세	2003-10-31	2003년 주민세 등 총 19건
5842	2016	정해성	67	해성로지스 주식회사	창고 개발	서울특별시 강남구 자곡로3길 22	36	주민세	1998-06-30	1998년 주민세 등 총 20건
5843	2016	최진규	54	유진상사		경기도 하남시 덕풍공원로25번길 7	36	주민세	2004-04-30	2004년 주민세 등 총 23건
5844	2015 이전	김민성	55	혜성텔리스템		서울특별시 은평구 연서로16길 19-20	36	지방소득세	2002-08-31	2002년 지방소득세 등 총 26건
5845	2016	문진식	62	공립중기		서울특별시 영등포구 도신로 100	36	주민세	1998-05-31	1998년 주민세 등 총 29건
5846	2016	김병환	67	로마의휴일		경기도 구리시 이문안로129번길 40-11	36	주민세	1997-12-31	1997년 주민세 등 총 31건
5847	2016	백봉승	56	백승종합상사		서울특별시 마포구 신촌로12다길 8	36	주민세	2004-07-31	2004년 주민세 등 총 31건
5848	2016	김종일	60	고아산업		서울특별시 강서구 양천로67가길 63	36	주민세	1996-08-31	1996년 주민세 등 총 32건
5849	2016	이상기	57	태라양행		서울특별시 광진구 광장로 52	36	주민세	2001-06-30	2001년 주민세 등 총 34건
5850	2016	조규열	64	호계건설		서울특별시 관악구 신림로23길 95	36	주민세	2009-12-31	2009년 주민세 등 총 41건
5851	2016	김상원	70	엠바		서울특별시 동작구 성대로39길 11	36	주민세	1996-01-31	1996년 주민세 등 총 42건
5852	2016	우형철	61	연신건설		서울특별시 은평구 통일로92다길 16-12	36	주민세	1997-02-28	1997년 주민세 등 총 52건
5853	2016	김병남	60	(주)지알채널	무역	서울특별시 강동구 아리수로78길 12	36	주민세	2006-11-30	2006년 주민세 등 총 70건
5854	2016	임웅빈	64	(주)어우리전 사업단	축산물(식육)	강원도 평창군 이효석길 142	36	주민세	1999-03-31	1999년 주민세 등 총 74건
5855	2015 이전	윤혜덕	49		임대	서울특별시 강남구 도곡로 404	35	지방소득세	2013-07-31	2013년지방소득세 총 1건
5856	2015 이전	길영희	56	스케치		서울특별시 마포구 신수로9길 6	35	지방소득세	2012-02-29	2012년 지방소득세 총 1건
5857	2016	조성진	52	씨클로 컨설팅		서울특별시 도봉구 도봉로173가길 4	35	취득세	2002-05-31	2002년 취득세 총 1건
5858	2016	윤수진	63	주식회사 북경운수	임대	서울특별시 강서구 양천로47길 118-33	35	지방소득세	2010-11-30	2010년 지방소득세 총 1건
5859	2016	김종구	53			경기도 남양주시 진건오남로690번길 28-1	35	취득세	2004-02-29	2004년 취득세 총 1건
5860	2016	정용수	62	(주)아니베에프롯데백화점롯데몰진주점	상품대리 (수수료매장)	서울특별시 송파구 올림픽로35가길 11	35	지방소득세	2014-12-31	2014년 지방소득세 총 1건
5861	2016	조현제	57	이케이전자(주)		서울특별시 강남구 삼성로4길 17	35	주민세	2008-05-31	2008년 주민세 총 1건

번호	공개년도	성명	연령	상호	직업(업종)	체납자주소	총체납액	대표세목	납기	체납요지
5862	2016	김연복	48	㈜진보전자몰드 시스템		서울특별시 동대문구 천호대로27길 35	35	주민세	2005-01-31	2005년 주민세 총 1건
5863	2016	조용지	58	(주)모던터치		경기도 김포시 김포한강2로 208	35	주민세	2009-12-31	2009년 주민세 총 1건
5864	2016	박용덕	62	(주)동양SRP		서울특별시 강서구 우현로 67	35	지방소득세	2010-12-31	2010년 지방소득세 총 1건
5865	2016	심찬진	63			경상북도 상주시 문장로 503-47	35	지방소득세	2010-07-31	2010년 지방소득세 총 1건
5866	2016	김정진	63	영신자동화		경기도 고양시 일산서구 일중로15번길 128	35	주민세	2001-01-31	2001년 주민세 총 1건
5867	2015 이전	최정희	88			서울특별시 양천구 목동로 212	35	지방소득세	2009-08-31	2009년 지방소득세 총 1건
5868	2016	신성근	76	제일메디칼의원	일반 의원	충청남도 홍성군 의사로64번길 9-19	35	주민세	2000-11-30	2000년 주민세 총 1건
5869	2015 이전	김성열	66	경일중기사		울산광역시 울주군 보삼길 144-2	35	지방소득세	2009-02-28	2009년 지방소득세 총 1건
5870	2016	이무수	73			서울특별시 서대문구 북아현로22길 38	35	주민세	2009-02-28	2009년 주민세 총 1건
5871	2016	박원영	61	GMF산업(주)		경기도 양평군 왕창부로길64번길 67	35	주민세	2002-11-30	2002년 주민세 총 1건
5872	2016	이내헌	49			서울특별시 서초구 강남대로83길 60	35	주민세	2007-05-31	2007년 주민세 총 1건
5873	2015 이전	김세환	56	경인메트라(주)		서울특별시 강북구 삼각산로 143-1	35	지방소득세	2013-03-31	2013년 지방소득세 총 1건
5874	2016	김은희	58	유니상사		서울특별시 용산구 대사관로34길 31-6	35	주민세	1999-04-30	1999년 주민세 총 1건
5875	2016	권계원	70			대구광역시 북구 경진로 49	35	주민세	1995-08-31	1995년 주민세 총 1건
5876	2016	강일남	77	천일밸브공업		전라북도 무주군 적상산로 51	35	주민세	1997-05-31	1997년 주민세 총 1건
5877	2016	김근용	59	주식회사 예림엘리시앙		서울특별시 동작구 보라매로9나길 1	35	주민세	2009-05-31	2009년 주민세 총 1건
5878	2016	이예원	37	뉴홍콩		서울특별시 동작구 상도로 392-16	35	주민세	2009-12-31	2009년 주민세 총 1건
5879	2016	조윤학	78			경기도 안양시 동안구 관평로319번길 29	35	주민세	2000-12-31	2000년 주민세 총 1건
5880	2015 이전	가순길	69			서울특별시 구로구 고척로3길 119	35	지방소득세	2011-01-31	2011년 지방소득세 총 1건
5881	2016	박병익	59	거북이공인중개사		서울특별시 서초구 언남11길 7-24	35	지방소득세	2011-02-28	2011년 지방소득세 총 1건
5882	2016	문백원	53	부동산		인천광역시 연수구 청량로242번길 4	35	주민세	2005-10-31	2005년 주민세 총 1건
5883	2016	유지욱	38	(주)에스에이치피비	보험업	경기도 안양시 만안구 석수로 40	35	지방소득세	2010-01-31	2010년 지방소득세 총 1건

번호	공개년도	성명	연령	상호	직업(업종)	체납자주소	총체납액	대표세목	납기	체납요지
5884	2016	전근열	54	메가엔터테인먼트(주)		서울특별시 서초구 서초대로54길 29-5	35	주민세	2003-07-31	2003년 주민세 총 1건
5885	2016	민기홍	44	홍익상사		인천광역시 서구 검암로10번길 36	35	주민세	2003-08-31	2003년 주민세 총 1건
5886	2016	고방훈	70	동원산업		서울특별시 강남구 도곡로43길 21	35	주민세	2001-08-31	2001년 주민세 총 1건
5887	2016	유지준	62	주식회사다산엔지니어링		경기도 김포시 김포한강2로 273	35	주민세	2002-04-30	2002년 주민세 총 1건
5888	2016	허갑원	60			경기도 성남시 수정구 오야남로 47	35	주민세	2000-05-31	2000년 주민세 총 1건
5889	2016	안찬승	57			경기도 성남시 수정구 남문로43번길 3-1	35	주민세	2004-06-30	2004년 주민세 총 1건
5890	2016	이행구	57	마당갈비	한식	강원도 양양군 안골로 148-110	35	지방소득세	2011-08-31	2011년 지방소득세 총 1건
5891	2016	오형숙	71			서울특별시 노원구 섬밭로 139	35	지방소득세	2012-02-29	2012년 지방소득세 총 1건
5892	2016	정현례	70	씨엔씨(C&C)	온수매트	서울특별시 강동구 상암로63길 6-11	35	지방소득세	2012-03-31	2012년 지방소득세 총 1건
5893	2016	최현구	69	페리		서울특별시 강남구 신사동 595-13	35	지방소득세	2013-04-30	2013년 지방소득세 총 1건
5894	2016	김용성	69			서울특별시 강남구 역삼동 835-67	35	지방소득세	2012-10-31	2012년 지방소득세 총 1건
5895	2016	강한영	69	(주)선우엔터테인먼트	무역	인천광역시 서구 청라한울로 95	35	지방소득세	2013-12-31	2013년 지방소득세 총 1건
5896	2016	성순덕	86			서울특별시 송파구 올림픽로35길 16	35	지방소득세	2012-09-30	2012년 지방소득세 총 1건
5897	2016	황두천	69			서울특별시 노원구 노원로28길 62	35	지방소득세	2013-07-31	2013년 지방소득세 총 1건
5898	2016	유진수	45	제이에스(JS)학원	학원	서울특별시 강남구 역삼로 309	35	지방소득세	2014-04-30	2014년 지방소득세 등 총 2건
5899	2016	이우현	67	새한빌딩		경기도 안양시 만안구 문예로 63	35	주민세	1998-02-28	1998년 주민세 등 총 2건
5900	2016	김진수	50	(주)아타라	소프트웨어 개발및공급	서울특별시 양천구 남부순환로 330	35	지방소득세	2010-12-31	2010년 지방소득세 등 총 2건
5901	2016	김종숙	66	덕양아트빌		서울특별시 동대문구 한천로33가길 9	35	주민세	2009-12-31	2009년 주민세 등 총 2건
5902	2016	하순자	58	홍원		서울특별시 서초구 사평대로 273	35	주민세	2009-01-31	2009년 주민세 등 총 2건
5903	2016	신숙자	49	대우기획		서울특별시 서초구 양재대로2길 34	35	주민세	2008-04-30	2008년 주민세 등 총 2건
5904	2016	김현중	81	마로니인테리어		서울특별시 서초구 나루터로 38	35	주민세	1997-02-28	1997년 주민세 등 총 2건
5905	2016	윤태영	78	윤태영		충청북도 청주시 흥덕구 오송가락로 718	35	주민세	2009-02-28	2009년 주민세 등 총 2건

번호	공개년도	성명	연령	상호	직업(업종)	체납자주소	총체납액	대표세목	납기	체납요지
5906	2016	서정희	56	라노체		서울특별시 강동구 고덕로97길 29	35	주민세	2001-12-31	2001년 주민세 등 총 2건
5907	2016	강미선	55	3 0 2호		서울특별시 은평구 갈현로36길 12-3	35	지방소득세	2010-01-31	2010년 지방소득세 등 총 2건
5908	2016	이정우	57	영남연탄(주)		서울특별시 강동구 풍성로 196	35	주민세	1998-05-31	1998년 주민세 등 총 2건
5909	2016	김명선	82	조셉앤파트너스(주)	투자유치 자문업	서울특별시 종로구 성균관로17길 47-5	35	주민세	2000-09-30	2000년 주민세 등 총 2건
5910	2016	김진근	48	선일산업		경기도 김포시 김포대로1759번길 23	35	주민세	2002-09-30	2002년 주민세 등 총 2건
5911	2016	현동면	74	제일기획		서울특별시 서대문구 통일로34길 43	35	주민세	2007-12-31	2007년 주민세 등 총 2건
5912	2016	원정자	79			서울특별시 강서구 화곡로63가길 92	35	지방소득세	2014-03-31	2014년 지방소득세 등 총 2건
5913	2016	이일건	62	(주)코리아제이제이		부산광역시 기장군 정관4로 23	35	주민세	2005-10-31	2005년 주민세 등 총 2건
5914	2016	임재덕	61			경기도 의정부시 신흥로 367	35	지방소득세	2012-01-31	2012년 지방소득세 등 총 2건
5915	2016	한우섭	55	아이피인터플랜(주)		서울특별시 노원구 덕릉로113가길 11	35	지방소득세	2013-05-31	2013년 지방소득세 등 총 2건
5916	2016	김영주	54	YJ솔루션	사업경영 컨설팅	서울특별시 금천구 탑골로4길 54	35	지방소득세	2013-12-31	2013년 지방소득세 등 총 2건
5917	2016	심유석	44	크리머스	전자상거래업	서울특별시 강동구 고덕로 131	35	취득세	2014-09-30	2014년 취득세 등 총 2건
5918	2016	이양원	59	애경		서울특별시 관악구 남부순환로149길 32	35	지방소득세	2012-10-31	2012년 지방소득세 등 총 2건
5919	2016	김귀향	54	샤론		서울특별시 강남구 영동대로 640	35	취득세	2012-04-30	2012년 취득세 등 총 3건
5920	2016	하미정	48	담배가게		서울특별시 양천구 신정로 293	35	주민세	2009-08-31	2009년 주민세 등 총 3건
5921	2016	황홍구	73	근화산업(주)서울지점		서울특별시 송파구 송이로37가길 19	35	주민세	1994-03-31	1994년 주민세 등 총 3건
5922	2016	정백규	38	비에이엔시코리아		서울특별시 성북구 서경로21나길 9	35	지방소득세	2014-02-28	2014년 지방소득세 등 총 3건
5923	2015 이전	장상균	57	(주)상우패러다이스		서울특별시 마포구 양화진길 37	35	지방소득세	2006-12-31	2006년 지방소득세 등 총 3건
5924	2016	김양환	68	동익건설개발(주)		경기도 용인시 기흥구 마북로 182	35	주민세	2003-03-31	2003년 주민세 등 총 3건
5925	2016	김춘한	47	컴소모 , 컴카피		경기도 의정부시 추동로 32	35	지방소득세	2010-12-31	2010년 지방소득세 등 총 3건
5926	2016	고영식	53	화정건설산업주		서울특별시 금천구 시흥대로73길 11	35	주민세	2001-03-31	2001년 주민세 등 총 3건

번호	공개년도	성명	연령	상호	직업(업종)	체납자주소	총체납액	대표세목	납기	체납요지
5927	2015 이전	윤석중	49	(주)셀네트웍스	기업인수합병 의중개	서울특별시 양천구 신정이펜1로 50	35	지방소득세	2013-11-30	2013년지방소득세 등 총 3건
5928	2016	지용하	63			서울특별시 송파구 중대로 24	35	주민세	2004-12-31	2004년 주민세 등 총 3건
5929	2016	김종진	50	일문건업기계		경기도 부천시 신흥로 277	35	주민세	2000-06-30	2000년 주민세 등 총 3건
5930	2015 이전	정연일	62	한국쇼핑		서울특별시 양천구 중앙로45길 17	35	지방소득세	2010-11-30	2010년지방소득세 등 총 3건
5931	2016	이의정	64	강남사진실		경기도 성남시 중원구 은이로42번길 10	35	주민세	2005-01-31	2005년 주민세 등 총 3건
5932	2016	이규열	50	부동산	부동산매매 (토지보유 5년 이상)	경기도 수원시 영통구 효원로 363	35	주민세	2008-08-31	2008년 주민세 등 총 3건
5933	2016	허정수	56	로얄전자		경기도 광주시 상태길 73-16	35	주민세	1999-06-30	1999년 주민세 등 총 3건
5934	2016	박영숙	71	봉용썬비치수영장		서울특별시 영등포구 여의대방로19길 8	35	주민세	1998-01-31	1998년 주민세 등 총 3건
5935	2016	안승조	66	(주)88렌트카		서울특별시 강서구 공항대로 38-9	35	주민세	2002-06-30	2002년 주민세 등 총 3건
5936	2016	조만호	70			서울특별시 강남구 학동로42길 63	35	주민세	1998-05-31	1998년 주민세 등 총 3건
5937	2016	남재택	55	재택		경기도 성남시 수정구 수정로73번길 8-1	35	주민세	2006-02-28	2006년 주민세 등 총 3건
5938	2016	주광윤	60		부동산 자문 및 중개업	서울특별시 강남구 언주로 21	35	지방소득세	2012-08-31	2012년 지방소득세 등 총 3건
5939	2016	PYA MIRE	46	PIA-TEC MOTORS	중고자동차 및 자동차부품, 중장	서울특별시 동대문구 답십리로69길 74	35	지방소득세	2013-09-30	2013년 지방소득세 등 총 3건
5940	2016	김선희	52	우리전자		서울특별시 동작구 성대로31길 7-4	35	취득세	2002-05-31	2002년 취득세 등 총 4건
5941	2015 이전	한백석	64	로또모텔	여관	서울특별시 강서구 화곡로42길 22	35	지방소득세	2013-12-31	2013년지방소득세 등 총 4건
5942	2016	김휴태	58			경기도 포천시 진구자리1길 29	35	주민세	1999-09-30	1999년 주민세 등 총 4건
5943	2016	박영애	54	국제		충청남도 논산시 매죽헌로321번길 31	35	주민세	2004-02-29	2004년 주민세 등 총 4건
5944	2016	백영희	70	풍남호텔임대		서울특별시 강남구 강남대로84길 33	35	주민세	1998-07-31	1998년 주민세 등 총 4건
5945	2016	김신숙	66			서울특별시 강서구 공항대로8길 24-4	35	주민세	2005-10-31	2005년 주민세 등 총 4건

번호	공개년도	성명	연령	상호	직업(업종)	체납자주소	총체납액	대표세목	납기	체납요지
5946	2016	김욱호	44			경기도 성남시 분당구 불곡남로29번길 9	35	지방소득세	2010-01-31	2010년 지방소득세 등 총 4건
5947	2016	이태양	74	㈜세종시빌테크놀로지		서울특별시 관악구 신림로30길 24	35	주민세	1999-06-30	1999년 주민세 등 총 4건
5948	2016	김충섭	90	주식회사엘렉콤		경기도 하남시 미사강변서로 167	35	주민세	2001-12-31	2001년 주민세 등 총 4건
5949	2016	남일우	61	(주)두연엔지니어링		인천광역시 부평구 경인로1133번길 5	35	주민세	2006-05-31	2006년 주민세 등 총 4건
5950	2015 이전	유창순	63	준머니대부	대금업	서울특별시 동대문구 답십리로66길 72-6	35	지방소득세	2013-01-31	2013년 지방소득세 등 총 4건
5951	2015 이전	박영희	64	주식회사일웅무역		서울특별시 노원구 동일로187길 18	35	지방소득세	2009-08-31	2009년 지방소득세 등 총 4건
5952	2016	한기룡	57	엠앤드씨포커스(주)	시장조사 , S/W개발 , 정보처리 , 부가통	서울특별시 은평구 녹번로 45-7	35	지방소득세	2013-04-30	2013년 지방소득세 등 총 4건
5953	2016	이인자	55	예당화원		서울특별시 은평구 증산로17길 6-15	35	주민세	2009-10-31	2009년 주민세 등 총 5건
5954	2016	이옥순	77	다이스씨티		서울특별시 서대문구 포방터길 6	35	주민세	2001-07-31	2001년 주민세 등 총 5건
5955	2016	권양금	52	옛고향		서울특별시 중랑구 봉우재로20가길 8-6	35	지방소득세	2010-08-31	2010년 지방소득세 등 총 5건
5956	2016	김용상	65	주식회사 다영종합건설	건설기계도급 및 대여	서울특별시 성동구 독서당로 175	35	주민세	2003-04-30	2003년 주민세 등 총 5건
5957	2016	이규석	76	신정케미칼		서울특별시 양천구 신정중앙로14길 6-1	35	주민세	2001-07-31	2001년 주민세 등 총 5건
5958	2016	임형조	57	임형조		경기도 용인시 처인구 보개원삼로1374번길 79	35	지방소득세	2010-07-31	2010년 지방소득세 등 총 5건
5959	2016	김경종	78	우일자원		경기도 시흥시 정왕대로337번안길 6-1	35	지방소득세	2010-10-31	2010년 지방소득세 등 총 5건
5960	2016	박석철	47			서울특별시 노원구 공릉로34길 104-6	35	지방소득세	2012-12-31	2012년 지방소득세 등 총 5건
5961	2016	김계심	75	아리따움(숙대점)	화장품	서울특별시 서초구 동작대로 112	35	지방소득세	2012-07-31	2012년 지방소득세 등 총 5건
5962	2016	윤태여	57	삼미정육점		서울특별시 강서구 까치산로14길 51	35	지방소득세	2014-02-28	2014년 지방소득세 등 총 5건
5963	2016	문남철	52	세진아트빌	주택신축판매	서울특별시 광진구 구의강변로 94	35	지방소득세	2014-07-31	2014년 지방소득세 등 총 5건
5964	2016	이은상	80	홍삼마을		충청남도 청양군 부엉골길 110-37	35	취득세	2004-10-31	2004년 취득세 등 총 6건
5965	2016	김영석	56	성화전자		서울특별시 관악구 은천로35나길 7	35	주민세	1996-05-31	1996년 주민세 등 총 6건

번호	공개년도	성명	연령	상호	직업(업종)	체납자주소	총체납액	대표세목	납기	체납요지
5966	2016	황상훈	46	도시안자산관리 주식회사	금융컨설팅	경기도 성남시 분당구 불정로432번길 5	35	지방소득세	2010-02-28	2010년 지방소득세 등 총 6건
5967	2016	김정민	57	르네상스		서울특별시 서초구 바우뫼로9길 45	35	지방소득세	2010-07-31	2010년 지방소득세 등 총 6건
5968	2016	장한준	70	남성정장할인매장		서울특별시 도봉구 덕릉로60라길 10	35	지방소득세	2014-01-31	2014년 지방소득세 등 총 6건
5969	2016	조경기	58	엔이에이로지스틱(주)	복합운송주선	서울특별시 양천구 신월로10길 16	35	지방소득세	2010-09-30	2010년 지방소득세 등 총 6건
5970	2016	복희숙	60	덕인인터내셔날(주)		서울특별시 동대문구 장안벚꽃로 167	35	주민세	2004-04-30	2004년 주민세 등 총 6건
5971	2016	성은표	62	두진상사	외의	경기도 파주시 학당말길 233-30	35	지방소득세	2013-08-31	2013년 지방소득세 등 총 6건
5972	2016	한진숙	52	나라어린이집		서울특별시 성동구 금호산2길 6	35	취득세	2013-07-31	2013년 취득세 등 총 6건
5973	2016	박동식	62	궁전		서울특별시 은평구 은평로 29	35	주민세	2001-06-30	2001년 주민세 등 총 7건
5974	2016	이순예	55	(주)드림디자인		충청남도 공주시 정안중앙길 157	35	주민세	2004-11-30	2004년 주민세 등 총 7건
5975	2016	복길채	59	광진산업건설		서울특별시 강동구 상암로4가길 16	35	주민세	2007-10-31	2007년 주민세 등 총 7건
5976	2016	편혜정	54	정 디자인		서울특별시 은평구 서오릉로 95	35	주민세	2008-02-29	2008년 주민세 등 총 7건
5977	2016	박경수	62	황금유통		경기도 광주시 지월로55번길 24	35	주민세	2005-07-31	2005년 주민세 등 총 7건
5978	2016	안판권	58	주식회사 디아이리미티드		경기도 남양주시 덕소로 177	35	주민세	2006-11-30	2006년 주민세 등 총 7건
5979	2016	김하식	62	(주)금하상사		서울특별시 동대문구 한천로11바길 6	35	주민세	2001-04-30	2001년 주민세 등 총 7건
5980	2016	권대섭	68	천우기계공업(주)		경기도 남양주시 경춘로1842번길 36-1	35	주민세	2001-06-30	2001년 주민세 등 총 7건
5981	2016	윤창호	47	지엠 엔터테인먼트	행사대행업	서울특별시 강남구 역삼로73길 22	35	지방소득세	2013-03-31	2013년 지방소득세 등 총 7건
5982	2016	신주철	68		임대	서울특별시 동작구 장승배기로19나길 6-4	35	취득세	2006-01-31	2006년 취득세 등 총 8건
5983	2016	김성만	69	(주)갑진		경상남도 창원시 의창구 외감로 23-9	35	주민세	1995-04-30	1995년 주민세 등 총 8건
5984	2015 이전	김용호	45			서울특별시 구로구 구로동로18길 62-8	35	지방소득세	2013-04-30	2013년지방소득세 등 총 8건
5985	2016	이대행	60	대승물산		서울특별시 관악구 신림로44다길 21	35	주민세	2002-12-31	2002년 주민세 등 총 8건
5986	2016	김수옥	59	금산교역		서울특별시 은평구 연서로25길 17	35	주민세	2004-01-31	2004년 주민세 등 총 8건
5987	2016	오원석	76	(주)원정패션		서울특별시 중랑구 면목로 330-1	35	주민세	1999-04-30	1999년 주민세 등 총 8건

번호	공개년도	성명	연령	상호	직업(업종)	체납자주소	총체납액	대표세목	납기	체납요지
5988	2016	김구웅	75	덕산공업사		경상남도 김해시 평전로 3	35	주민세	1998-06-30	1998년 주민세 등 총 8건
5989	2016	황중태	78	㈜스타게이트아이코리아	부동산개발및시행 , 컨설팅	서울특별시 용산구 청파로71길 58-12	35	주민세	1998-02-28	1998년 주민세 등 총 8건
5990	2016	고순자	55	임대	임대	서울특별시 서초구 신반포로 137	35	지방소득세	2014-01-31	2014년 지방소득세 등 총 8건
5991	2016	김현	48	도봉자원	고철,비철	서울특별시 마포구 마포대로24안길 10	35	지방소득세	2013-04-30	2013년 지방소득세 등 총 8건
5992	2016	김승구	60	공원무도학원	음료	광주광역시 동구 제봉로 217	35	지방소득세	2010-12-31	2010년 지방소득세 등 총 9건
5993	2016	정광수	57	시노코리아		서울특별시 도봉구 도봉로155길 47	35	주민세	2002-12-31	2002년 주민세 등 총 9건
5994	2016	최기영	58	축산물유통센타		경기도 부천시 석천로 22-1	35	주민세	1997-10-31	1997년 주민세 등 총 9건
5995	2016	손동수	57	21세기공조시스템		경기도 고양시 덕양구 고양대로1670번길 112	35	주민세	2009-06-30	2009년 주민세 등 총 9건
5996	2016	김용진	72	제일젯드다이닝(주)		경기도 동두천시 송터로30번길 48	35	주민세	2000-05-31	2000년 주민세 등 총 9건
5997	2016	박정이	77	일단주유소		경기도 의정부시 의정로173번길 42-12	35	주민세	1999-12-31	1999년 주민세 등 총 9건
5998	2016	강동구	58		임대	인천광역시 남동구 남동대로 889	35	지방소득세	2012-09-30	2012년 지방소득세 등 총 9건
5999	2016	서원순	56	주식회사 산용	가정용세탁기 , 가정용선풍기 , 가정용냉장고	서울특별시 성북구 숭인로2길 20	35	지방소득세	2013-10-31	2013년 지방소득세 등 총 9건
6000	2016	김숙경	68	홍지	역학	경기도 파주시 등원로91번길 80	35	주민세	2009-12-31	2009년 주민세 등 총 10건
6001	2016	김경술	59	진		서울특별시 강서구 가로공원로76길 23	35	지방소득세	2010-07-31	2010년 지방소득세 등 총 10건
6002	2016	정경묵	83	카우복장		경기도 광주시 경안로88번길 32	35	주민세	1995-02-28	1995년 주민세 등 총 10건
6003	2016	최종인	46			대전광역시 서구 도솔로349번길 40	35	지방소득세	2010-01-31	2010년 지방소득세 등 총 10건
6004	2016	유수자	76	쌍쌍콜라텍	콜라텍	서울특별시 서대문구 간호대로3길 16	35	지방소득세	2013-08-31	2013년 지방소득세 등 총 10건
6005	2016	황성박	74	신흥정공(주)		서울특별시 광진구 아차산로38길 5-34	35	주민세	2005-10-31	2005년 주민세 등 총 11건
6006	2016	전미정	53	부동산매니지먼트이공이공중개	부동산중개	서울특별시 송파구 거마로7길 9-16	35	지방소득세	2012-08-31	2012년 지방소득세 등 총 11건

번호	공개년도	성명	연령	상호	직업(업종)	체납자주소	총체납액	대표세목	납기	체납요지
6007	2016	박근식	51	참좋은건설 주식회사	주택신축판매	경기도 양평군 강남로 931	35	주민세	2006-01-31	2006년 주민세 등 총 13건
6008	2016	정정호	44	온누리개발		경기도 남양주시 진건오남로 564	35	주민세	2006-08-31	2006년 주민세 등 총 13건
6009	2016	정해문	65	에이스게임랜드		서울특별시 용산구 효창원로 92	35	주민세	2009-02-28	2009년 주민세 등 총 13건
6010	2016	양우진	45	SP . ACECommunication		서울특별시 강동구 명일로 113	35	주민세	2005-10-31	2005년 주민세 등 총 13건
6011	2016	박병섭	79			경기도 파주시 등원로 524-3	35	주민세	1995-05-31	1995년 주민세 등 총 14건
6012	2016	손해영	57	안산중앙스포츠	위탁판매업	서울특별시 구로구 안양천로537나길 3	35	주민세	2008-04-30	2008년 주민세 등 총 16건
6013	2015 이전	문성옥	68	미스미즈	사진기기	서울특별시 강서구 방화대로48길 40	35	지방소득세	2011-02-28	2011년 지방소득세 등 총 16건
6014	2016	최영재	45	두웰통상(피렌체)		서울특별시 중랑구 신내로25가길 28	35	주민세	2001-11-30	2001년 주민세 등 총 17건
6015	2015 이전	안도환	61	주식회사성진아굴라		서울특별시 동작구 국사봉7길 10	35	지방소득세	2006-08-31	2006년 지방소득세 등 총 18건
6016	2016	곽영선	69	금영종합건설(주)		서울특별시 강남구 학동로 342	35	주민세	2005-05-31	2005년 주민세 등 총 18건
6017	2016	유재돈	55	주식회사신성크리에이션		부산광역시 남구 수영로325번길 12	35	주민세	2006-10-31	2006년 주민세 등 총 19건
6018	2016	장현만	64	(주)미연디자인		서울특별시 송파구 송파대로 567	35	주민세	2002-05-31	2002년 주민세 등 총 21건
6019	2016	천경은	67	싸인정보산업		서울특별시 송파구 삼학사로13길 32	35	주민세	2004-07-31	2004년 주민세 등 총 21건
6020	2016	김운용	62	효심개발 유한회사	부동산 개발 및 매매	서울특별시 서초구 반포대로14길 71	35	주민세	2006-12-31	2006년 주민세 등 총 23건
6021	2016	김현준	62	대광상사		서울특별시 금천구 독산로2길 14	35	주민세	2003-10-31	2003년 주민세 등 총 23건
6022	2016	김복술	61	(주)천호기연		서울특별시 도봉구 덕릉로59길 32-14	35	주민세	2004-01-31	2004년 주민세 등 총 23건
6023	2015 이전	김정식	64	대산종합개발		경기도 평택시 안중로 143	35	지방소득세	2010-08-31	2010년지방소득세 등 총 25건
6024	2016	이호정	59	윈종합건설(주)		서울특별시 강동구 양재대로95길 18	35	주민세	2009-08-31	2009년 주민세 등 총 25건
6025	2016	황호례	63	카르디아		서울특별시 송파구 백제고분로 187	35	주민세	1993-03-31	1993년 주민세 등 총 28건
6026	2016	김현식	57	조양건설기계		경기도 부천시 은성로5번길 7	35	주민세	2008-05-31	2008년 주민세 등 총 36건
6027	2016	민윤식	64	(주)네오켐		서울특별시 구로구 도림천로 336	35	주민세	1999-04-30	1999년 주민세 등 총 37건

번호	공개년도	성명	연령	상호	직업(업종)	체납자주소	총체납액	대표세목	납기	체납요지
6028	2016	김영규	77	조광보일러제작소		경기도 남양주시 가운로2길 28	35	주민세	1999-05-31	1999년 주민세 등 총 50건
6029	2016	김형근	55	충남산업		경기도 안산시 단원구 원선로 50	35	주민세	2005-07-31	2005년 주민세 등 총 50건
6030	2016	김춘재	73	동방통운	정기노선화물차및일반노선화물차	서울특별시 강남구 광평로56길 11	35	지방소득세	2013-09-30	2013년 지방소득세 등 총 52건
6031	2016	주정현	50	인소프트(주)		서울특별시 송파구 백제고분로39길 9-10	34	주민세	2006-09-30	2006년 주민세 총 1건
6032	2016	양해성	49	범양수산		전라남도 영광군 용성월산로5길 233	34	취득세	1996-11-30	1996년 취득세 총 1건
6033	2015 이전	우희봉	64	한별라인(주)		서울특별시 강동구 양재대로123길 31	34	지방소득세	2006-01-31	2006년 지방소득세 총 1건
6034	2016	안유실	51	(주)국풍건설		경기도 고양시 덕양구 일영로 61	34	취득세	2010-07-31	2010년 취득세 총 1건
6035	2016	문유환	82	(주)케이알엔텍		서울특별시 동대문구 이문로9길 89	34	주민세	2005-12-31	2005년 주민세 총 1건
6036	2016	구원대	56	(주)글로네트		서울특별시 영등포구 도신로10길 23-1	34	주민세	2009-01-31	2009년 주민세 총 1건
6037	2016	김희정	53			대구광역시 북구 구암로41길 3-17	34	지방소득세	2010-08-31	2010년 지방소득세 총 1건
6038	2016	송마리아	44		상가임대	서울특별시 노원구 동일로178길 19-38	34	지방소득세	2010-11-30	2010년 지방소득세 총 1건
6039	2016	박상현	59	황제탕		경기도 부천시 조종로27번길 17	34	주민세	2009-12-31	2009년 주민세 총 1건
6040	2015 이전	정은수	48	서운세차써비스	자동차세차	서울특별시 서초구 잠원로4길 41-3	34	지방소득세	2012-09-30	2012년 지방소득세 총 1건
6041	2016	김상희	56	진패션	전자상거래업	서울특별시 강서구 방화대로21가길 8-4	34	주민세	2003-09-30	2003년 주민세 총 1건
6042	2016	박미원	49	백제여관		전라남도 화순군 신기남길 15	34	주민세	2005-06-30	2005년 주민세 총 1건
6043	2016	전봉남	73	목동직장주택조합		서울특별시 서초구 내곡동 1-2682	34	주민세	1998-12-31	1998년 주민세 총 1건
6044	2016	백승길	68	삼보기공사		경기도 고양시 덕양구 고골길 59-94	34	주민세	2000-12-31	2000년 주민세 총 1건
6045	2016	김동욱	55	에이스		서울특별시 강남구 봉은사로44길 39	34	주민세	2001-01-31	2001년 주민세 총 1건
6046	2016	이신희	81	벽은교육컨설팅 자습실		서울특별시 강남구 강남대로158길 37	34	주민세	2006-11-30	2006년 주민세 총 1건
6047	2016	이영숙	88	포천농원		서울특별시 서초구 신반포로43길 35-17	34	지방소득세	2010-06-30	2010년 지방소득세 총 1건
6048	2016	남기철	51	먹자골목		서울특별시 강동구 아리수로72길 66-17	34	주민세	2002-07-31	2002년 주민세 총 1건

번호	공개년도	성명	연령	상호	직업(업종)	체납자주소	총체납액	대표세목	납기	체납요지
6049	2016	김명숙	53	(주)조이어패럴		서울특별시 영등포구 영등포로84길 19	34	주민세	2008-05-31	2008년 주민세 총 1건
6050	2016	이재영	61	대영International		서울특별시 양천구 목동중앙북로 38	34	지방소득세	2014-04-30	2014년 지방소득세 총 1건
6051	2016	이근순	64	(주)삼정무역		경상북도 안동시 경북대로 358	34	주민세	2005-05-31	2005년 주민세 총 1건
6052	2016	강흥선	66	모바일성경보급 선교회	휴대폰	서울특별시 동작구 사당로20아길 8-4	34	주민세	1996-06-30	1996년 주민세 총 1건
6053	2016	안종철	48	블루윙		강원도 정선군 항동길 17-1	34	주민세	2002-10-31	2002년 주민세 총 1건
6054	2016	주정화	49	주식회사 한성에스앤지	의류	서울특별시 강남구 영동대로85길 17-6	34	지방소득세	2012-08-31	2012년 지방소득세 총 1건
6055	2016	윤해균	64	주식회사 인지컨설팅	건축컨설팅	경기도 고양시 덕양구 화중로 222	34	지방소득세	2012-03-31	2012년 지방소득세 총 1건
6056	2016	남정관	58	대산대리점		인천광역시 연수구 먼우금로 126	34	지방소득세	2013-05-31	2013년 지방소득세 총 1건
6057	2016	김준용	39	(주)히렐어카운트	경영컨설팅	서울특별시 동대문구 장한로 85	34	지방소득세	2013-12-31	2013년 지방소득세 총 1건
6058	2016	마주르 경옥	56		임대	서울특별시 서초구 서초대로4길 77	34	지방소득세	2013-03-31	2013년 지방소득세 총 1건
6059	2016	홍현숙	55	황금나무	화장품	서울특별시 관악구 남부순환로 1927	34	지방소득세	2014-12-31	2014년 지방소득세 총 1건
6060	2016	박만고	67	비봉상사		서울특별시 은평구 진관4로 47	34	주민세	1997-02-28	1997년 주민세 등 총 2건
6061	2015 이전	최문수	48	㈜씨에스티 인터내셔날		서울특별시 노원구 덕릉로126가길 16	34	지방소득세	2005-04-30	2005년 지방소득세 등 총 2건
6062	2016	이주현	69	영락투자개발		서울특별시 강남구 자곡로3길 21	34	주민세	2001-03-31	2001년 주민세 등 총 2건
6063	2016	김상범	71	영도화학		인천광역시 서구 검단로 786	34	주민세	2002-08-31	2002년 주민세 등 총 2건
6064	2015 이전	이경준	60	(주)영신전자		서울특별시 동작구 성대로2길 11	34	지방소득세	2001-04-30	2001년 지방소득세 등 총 2건
6065	2016	전부일	72	오영모사		서울특별시 성북구 삼양로 74	34	주민세	1998-05-31	1998년 주민세 등 총 2건
6066	2015 이전	김우종	53	(주)코코엔터테인먼트	전자상거래 (이벤트및행사 외 티켓)	서울특별시구로구오리로1265	34	지방소득세	2013-11-30	2013년지방소득세 등 총 2건
6067	2016	이증춘	56	젤존시스템		서울특별시 서초구 강남대로12길 44	34	주민세	2001-01-31	2001년 주민세 등 총 2건

번호	공개년도	성명	연령	상호	직업(업종)	체납자주소	총체납액	대표세목	납기	체납요지
6068	2016	최영철	62	주식회사 원천하우징		서울특별시 동대문구 천호대로13길 15	34	주민세	2001-01-31	2001년 주민세 등 총 2건
6069	2016	황인태	59	삼성귀금속백화점		서울특별시 송파구 마천로61마길 7-8	34	주민세	2002-09-30	2002년 주민세 등 총 2건
6070	2016	양용섭	54	OK기업		서울특별시 동대문구 천장산로2길 13	34	주민세	2006-10-31	2006년 주민세 등 총 2건
6071	2016	신동근	42	까치주유소	주유소	서울특별시 강서구 공항대로39길 74	34	지방소득세	2010-11-30	2010년 지방소득세 등 총 2건
6072	2016	송재삼	72	한강실업사		서울특별시 마포구 월드컵로12길 20-6	34	주민세	2002-09-30	2002년 주민세 등 총 2건
6073	2015 이전	박우식	56	부산자원	일반폐기물 (산업폐기물 , 핵폐기물) 수집처리	서울특별시 종로구 평창길 327	34	지방소득세	2011-02-28	2011년 지방소득세 등 총 2건
6074	2016	조상훈	61	(주)아소르무역		인천광역시 부평구 평천로153번길 13	34	주민세	2001-03-31	2001년 주민세 등 총 2건
6075	2016	조성우	50	경신Fabrie	직물	서울특별시 마포구 월드컵북로27길 41	34	지방소득세	2011-09-30	2011년 지방소득세 등 총 2건
6076	2016	황인옥	46	동남산업		서울특별시 중랑구 면목로61길 20	34	주민세	2008-08-31	2008년 주민세 등 총 2건
6077	2016	유연수	61	(주)유림사포니	무역	경기도 여주시 연하동로 81	34	지방소득세	2011-01-31	2011년 지방소득세 등 총 2건
6078	2016	오현재	42	에이스모터스		경기도 남양주시 팔당로 217	34	주민세	2009-02-28	2009년 주민세 등 총 2건
6079	2016	황성훈	42	(주)비엘인포텍	장비임대	서울특별시 서초구 잠원로 37-48	34	지방소득세	2012-02-29	2012년 지방소득세 등 총 2건
6080	2016	김성환	59	황소25시 구들방사우나		경기도 가평군 유명로 883	34	주민세	2009-03-31	2009년 주민세 등 총 2건
6081	2016	이경석	32	유진상사	생활잡화	서울특별시 마포구 신촌로28나길 4-3	34	지방소득세	2013-08-31	2013년 지방소득세 등 총 2건
6082	2016	최재문	74	팔마종합건설(주)	주택신축판매 (토지보유 5 년 미만)	서울특별시 송파구 토성로 64	34	지방소득세	2010-12-31	2010년 지방소득세 등 총 2건
6083	2016	이금순	64	마드모아		서울특별시 강북구 노해로33길 107-3	34	지방소득세	2012-01-31	2012년 지방소득세 등 총 2건
6084	2016	권승환	43	SE캐피탈		서울특별시 강서구 양천로 656	34	지방소득세	2012-08-31	2012년 지방소득세 등 총 2건
6085	2016	홍인천	67		임대	서울특별시 구로구 구로동로22길 54	34	취득세	2012-08-31	2012년 취득세 등 총 2건
6086	2016	송유진	46	주식회사	웹사이트	서울특별시 서초구 강남대로99길 28	34	주민세	2007-11-30	2007년 주민세 등 총 3건

번호	공개년도	성명	연령	상호	직업(업종)	체납자주소	총체납액	대표세목	납기	체납요지
				펄시그마코리아	제작					
6087	2016	이행우	67	삼일공영(주)		서울특별시 서초구 동광로19길 38	34	취득세	2007-11-30	2007년 취득세 등 총 3건
6088	2016	서용길	60	세영기획		서울특별시 강남구 삼성로75길 28	34	주민세	1998-04-30	1998년 주민세 등 총 3건
6089	2016	김민호	49	(주)대진엔씨월드	무역	서울특별시 송파구 백제고분로39길 25-6	34	주민세	2008-02-29	2008년 주민세 등 총 3건
6090	2016	이중근	71	정도종합건설(주)		충청남도 태안군 밧개길 165-19	34	주민세	2001-04-30	2001년 주민세 등 총 3건
6091	2016	박준현	52	크레페하우스		경기도 하남시 신장동로 103	34	주민세	2006-04-30	2006년 주민세 등 총 3건
6092	2016	권택규	48	뉴에이지0 3		경기도 고양시 일산동구 중앙로 1130	34	주민세	2008-12-31	2008년 주민세 등 총 3건
6093	2016	이순억	77			경기도 남양주시 덕송2로10번길 3-74	34	지방소득세	2010-03-31	2010년 지방소득세 등 총 3건
6094	2016	강주택	74	대우인쇄		경기도 고양시 덕양구 소원로 47	34	주민세	2001-03-31	2001년 주민세 등 총 3건
6095	2016	이제일	80			서울특별시 강남구 신사동 561-4	34	주민세	1997-05-31	1997년 주민세 등 총 3건
6096	2016	전완길	69	동진화학공업사		경기도 김포시 김포한강11로 227	34	주민세	1993-12-31	1993년 주민세 등 총 3건
6097	2016	이주만	73	자인개발 주식회사		서울특별시 은평구 연서로 455	34	주민세	2001-12-31	2001년 주민세 등 총 3건
6098	2016	김수옥	63	프리마크럽		서울특별시 광진구 긴고랑로2길 48-1	34	주민세	2001-07-31	2001년 주민세 등 총 3건
6099	2015 이전	김선조	48			서울특별시 성북구 종암로19나길 1	34	지방소득세	2010-08-31	2010년 지방소득세 등 총 3건
6100	2015 이전	조형섭	46	㈜에프알인베스트먼트	부동산컨설팅	서울특별시 동작구 매봉로 62	34	지방소득세	2009-08-31	2009년 지방소득세 등 총 3건
6101	2016	이명우	59	진명상사		서울특별시 강동구 양재대로81길 90	34	주민세	2005-09-30	2005년 주민세 등 총 3건
6102	2016	박형선	61	진성입시학원		경기도 하남시 대성로169번길 14	34	주민세	2001-11-30	2001년 주민세 등 총 3건
6103	2016	김조환	54	태영마케팅		서울특별시 성동구 무수막길 94	34	지방소득세	2011-10-31	2011년 지방소득세 등 총 3건
6104	2016	황태기	60	대한메트라(주)		서울특별시 구로구 디지털로31길 90	34	지방소득세	2012-01-31	2012년 지방소득세 등 총 3건
6105	2016	조항장	57	명장건설	건축공사	서울특별시 송파구 백제고분로31길 12-14	34	지방소득세	2014-01-31	2014년 지방소득세 등 총 3건
6106	2016	공병용	57			서울특별시 송파구 거마로3길 9	34	지방소득세	2012-01-31	2012년 지방소득세 등 총 3건
6107	2016	구임숙	64	팔레트	임대	서울특별시 종로구 새문안로3길 17-5	34	지방소득세	2013-11-30	2013년 지방소득세 등 총 3건
6108	2016	황의열	70	영화건축사사무소	건축설계 및 관련 서비스업	서울특별시 영등포구 양산로 103-5	34	지방소득세	2013-12-31	2013년 지방소득세 등 총 3건

번호	공개년도	성명	연령	상호	직업(업종)	체납자주소	총체납액	대표세목	납기	체납요지
6109	2016	조택수	65	피아노	경양식	강원도 춘천시 가연길16번길 25-4	34	지방소득세	2012-02-29	2012년 지방소득세 등 총 4건
6110	2016	이상길	61		임대	서울특별시 성동구 금호로 45	34	주민세	2008-08-31	2008년 주민세 등 총 4건
6111	2016	주성월	71			경기도 성남시 분당구 중앙공원로 54	34	취득세	2011-02-28	2011년 취득세 등 총 4건
6112	2016	우창형	62	월드코리아		경기도 과천시 장군마을1길 40	34	지방소득세	2010-01-31	2010년 지방소득세 등 총 4건
6113	2016	가재범	56	대명섬유		서울특별시 종로구 창신길 191-20	34	주민세	2008-09-30	2008년 주민세 등 총 4건
6114	2016	최외은	52	(주)에프에스프로모션		서울특별시 송파구 백제고분로39길 25-7	34	주민세	2007-10-31	2007년 주민세 등 총 4건
6115	2016	윤삼권	58	디자인네스트		경기도 성남시 분당구 성남대로916번길 11	34	주민세	2009-11-30	2009년 주민세 등 총 4건
6116	2016	이규태	57	현대다방		경기도 하남시 감일로221번길 70	34	지방소득세	2010-07-31	2010년 지방소득세 등 총 4건
6117	2016	장무영	47	네오에이치알(NEOHR)	행사준비	서울특별시 동작구 솔밭로 68	34	지방소득세	2010-01-31	2010년 지방소득세 등 총 4건
6118	2015 이전	정규만	58	(주)규플러스	소프트웨어 개발	서울특별시 강서구 월정로30가길 20	34	지방소득세	2001-08-31	2001년 지방소득세 등 총 4건
6119	2016	박찬영	57	(주)미우이십일		서울특별시 양천구 목동중앙본로31길 16	34	주민세	2005-09-30	2005년 주민세 등 총 4건
6120	2016	장영복	58	태광커튼월산업		경기도 광주시 곤지암로 120	34	주민세	2008-08-31	2008년 주민세 등 총 4건
6121	2016	정현석	49	(주)장인테크		서울특별시 성북구 정릉로 402	34	주민세	2007-02-28	2007년 주민세 등 총 4건
6122	2016	전제철	51	(주)디지탈드림		강원도 춘천시 우묵길78번길 25	34	주민세	2008-05-31	2008년 주민세 등 총 4건
6123	2016	전인섭	78	신신산업		서울특별시 강남구 도곡로43길 25	34	주민세	2001-08-31	2001년 주민세 등 총 4건
6124	2016	경문수	57	조이프로		서울특별시 관악구 법원단지34길 19	34	주민세	2005-03-31	2005년 주민세 등 총 4건
6125	2016	송관후	77	삼정		서울특별시 서초구 주흥15길 10-11	34	주민세	2007-10-31	2007년 주민세 등 총 4건
6126	2015 이전	김종구	59	한도광호프		서울특별시 금천구 시흥대로57길 19-29	34	지방소득세	2001-06-30	2001년 지방소득세 등 총 4건
6127	2016	이유정	38	(주)하이버스터	소프트웨어 개발	경기도 화성시 석포로 10-7	34	지방소득세	2013-08-31	2013년 지방소득세 등 총 4건
6128	2016	송강덕	69	독립상회	곡물	서울특별시 중랑구 상봉로15길 54	34	지방소득세	2012-10-31	2012년 지방소득세 등 총 4건
6129	2016	황선민	69	장안사		경기도 의정부시 범골로 53-7	34	지방소득세	2013-12-31	2013년 지방소득세 등 총 4건

번호	공개년도	성명	연령	상호	직업(업종)	체납자주소	총체납액	대표세목	납기	체납요지
6130	2016	허왕무	56	(주)사임당랜드건설	컨설팅	서울특별시 동대문구 홍릉로22길 6	34	취득세	2013-03-31	2013년 취득세 등 총 5건
6131	2015 이전	조재식	61	(주)광우중기건설		인천 남동구 석정로497번길 28-1	34	지방소득세	2003-08-31	2003년 지방소득세 등 총 5건
6132	2015 이전	이병철	44	주식회사도컴		서울특별시 동대문구 답십리로60길 107-8	34	지방소득세	2002-11-30	2002년 지방소득세 등 총 5건
6133	2016	김갑진	57	(주)삼건무역		서울특별시 양천구 월정로17길 15	34	주민세	2002-01-31	2002년 주민세 등 총 5건
6134	2016	권덕준	57			서울특별시 강남구 강남대로58길 31	34	주민세	2009-10-31	2009년 주민세 등 총 5건
6135	2016	이종우	51	엘럽전자 주식회사		서울특별시 서초구 논현로1길 43	34	주민세	2006-10-31	2006년 주민세 등 총 5건
6136	2015 이전	박시현	36	(주)헥플러스	임가공 (필름코팅)	서울특별시 관악구 문성로40길 5	34	지방소득세	2013-06-30	2013년지방소득세 등 총 5건
6137	2016	윤명수	66			서울특별시 구로구 구로중앙로8길 22-5	34	주민세	1998-09-30	1998년 주민세 등 총 5건
6138	2015 이전	유해인	66	부광공영개발(주)		서울특별시 구로구 가마산로21길 21	34	지방소득세	2010-09-30	2010년 지방소득세 등 총 5건
6139	2016	김진례	59	주식회사 대순진리회통합본부	버섯 재배 및 판매업	서울특별시 서초구 강남대로53길 11	34	지방소득세	2010-07-31	2010년 지방소득세 등 총 5건
6140	2016	이권호	51	신광진주유소	주유소	서울특별시 금천구 독산로50가길 18	34	지방소득세	2011-01-31	2011년 지방소득세 등 총 5건
6141	2016	고중순	51	(주)씨앤퍼		서울특별시 강남구 도곡로73길 34	34	주민세	2006-06-30	2006년 주민세 등 총 5건
6142	2015 이전	김대수	62	(주)노비앙		서울특별시 중랑구 망우로72길 3	34	지방소득세	2008-08-31	2008년 지방소득세 등 총 5건
6143	2016	김동하	60	주식회사 중부리츠		강원도 영월군 담터길 102	34	주민세	2009-01-31	2009년 주민세 등 총 5건
6144	2016	문회식	54		임대	서울특별시 송파구 중대로9길 53-21	34	지방소득세	2012-07-31	2012년 지방소득세 등 총 5건
6145	2016	정종수	57	뿌리화원	생화	서울특별시 성북구 아리랑로5길 85	34	지방소득세	2014-07-31	2014년 지방소득세 등 총 5건
6146	2016	한규태	62	탑		서울특별시 강남구 남부순환로351길 22-12	34	주민세	2006-10-31	2006년 주민세 등 총 6건
6147	2016	김성률	58	태림수지공업 주식회사		서울특별시 강남구 역삼동 760-5	34	주민세	1997-10-31	1997년 주민세 등 총 6건
6148	2016	정경근	59	도요산업		경기도 부천시 은성로68번길 17-6	34	주민세	1996-11-30	1996년 주민세 등 총 6건
6149	2016	박훈재	59	정일공업		서울특별시 구로구 구로동로40나길 8	34	주민세	2009-12-31	2009년 주민세 등 총 6건
6150	2016	하수은	46	지구촌쥬얼리		경기도 성남시 중원구 은이로43번길 16	34	주민세	2007-10-31	2007년 주민세 등 총 6건

번호	공개년도	성명	연령	상호	직업(업종)	체납자주소	총체납액	대표세목	납기	체납요지
6151	2015 이전	최승림	32	주식회사 캘빈	외의	서울특별시 영등포구 영중로3길 12-1	34	지방소득세	2013-11-30	2013년지방소득세 등 총 6건
6152	2016	김달수	59	을지회관		경기도 성남시 수정구 태평로74번길 3-10	34	지방소득세	2010-01-31	2010년 지방소득세 등 총 6건
6153	2015 이전	성용제	54	(주)부령종합상사		서울특별시 마포구 독막로 145	34	지방소득세	2005-01-31	2005년 지방소득세 등 총 6건
6154	2016	박순철	55	뉴월드		서울특별시 강남구 도곡로77길 33	34	주민세	2004-04-30	2004년 주민세 등 총 6건
6155	2016	황인목	68	(주)초원농산		서울특별시 은평구 가좌로7가길 19-45	34	주민세	2002-04-30	2002년 주민세 등 총 6건
6156	2016	구학균	42	디오빌빌딩	임대	서울특별시 강남구 언주로86길 11	34	지방소득세	2013-04-30	2013년 지방소득세 등 총 6건
6157	2016	이수아	33	슈빅	의류	서울특별시 중구 청계천로 400	34	지방소득세	2014-09-30	2014년 지방소득세 등 총 6건
6158	2016	김현근	47	우리보험대리점	보험대리점	서울특별시 구로구 우마길 27	34	지방소득세	2013-11-30	2013년 지방소득세 등 총 6건
6159	2016	최관용				서울특별시 도봉구 덕릉로62길 89	34	주민세	1993-10-31	1993년 주민세 등 총 7건
6160	2016	박순희	57	LD어패럴		인천광역시 계양구 장제로755번길 32-1	34	주민세	2004-07-31	2004년 주민세 등 총 7건
6161	2016	양재철	77			경기도 포천시 금강로 2519-60	34	주민세	1998-11-30	1998년 주민세 등 총 7건
6162	2016	유시준	78	광성상사		서울특별시 서대문구 독립문공원길 17	34	주민세	2000-11-30	2000년 주민세 등 총 7건
6163	2016	이순조	71			경기도 과천시 장군마을1길 62	34	주민세	1998-05-31	1998년 주민세 등 총 7건
6164	2016	장윤식	68	임대건물		서울특별시 강남구 역삼동 745-16	34	주민세	2001-05-31	2001년 주민세 등 총 7건
6165	2016	임성일	43		임대	서울특별시 서대문구 연희로41가길 32	34	지방소득세	2011-12-31	2011년 지방소득세 등 총 7건
6166	2016	김승범	50	한국대리운전협회		서울특별시 강북구 삼양로73나길 15-4	34	지방소득세	2012-05-31	2012년 지방소득세 등 총 7건
6167	2016	장재영	77	임대(장재영)	점포(자기땅)	서울특별시 서대문구 가재울로6길 9-4	34	지방소득세	2012-09-30	2012년 지방소득세 등 총 7건
6168	2016	정주용	47	BLUE SOUND		서울특별시 중랑구 망우로65길 15	34	주민세	2004-08-31	2004년 주민세 등 총 8건
6169	2015 이전	김천규	70	중앙입시연구소		서울특별시 동작구 노량진로 110	34	지방소득세	2009-09-30	2009년 지방소득세 등 총 8건
6170	2016	김규성	53	(주)컴나라		서울특별시 강서구 양천로65길 46	34	주민세	2007-06-30	2007년 주민세 등 총 8건
6171	2016	권영식	52	한국수산물거래소	농수산물	서울특별시 강서구 양천로49길 50	34	주민세	2009-12-31	2009년 주민세 등 총 8건
6172	2016	김경수	77	건물주		경기도 양주시 율정로199번길 10-142	34	주민세	1999-08-31	1999년 주민세 등 총 9건
6173	2016	이근성	58	지원산업		서울특별시 중랑구 망우로30길 46-7	34	주민세	2004-09-30	2004년 주민세 등 총 9건

번호	공개년도	성명	연령	상호	직업(업종)	체납자주소	총체납액	대표세목	납기	체납요지
6174	2016	박신출	75	중앙빌딩		경기도 화성시 포승장안로 963	34	주민세	2001-09-30	2001년 주민세 등 총 9건
6175	2016	김양진	64		임대	서울특별시 용산구 이촌로34길 29	34	지방소득세	2010-01-31	2010년 지방소득세 등 총 9건
6176	2016	김덕기	56	디엔에스	시계	서울특별시 중랑구 용마산로115길 109	34	지방소득세	2013-02-28	2013년 지방소득세 등 총 9건
6177	2016	정학영	53	주영광기업	전구·램프 및 조명장치	서울특별시 종로구 창경궁로16길 70	34	취득세	2011-11-30	2011년 취득세 등 총 10건
6178	2016	현순범	68	건물주인		서울특별시 은평구 응암로 319	34	지방소득세	2010-04-30	2010년 지방소득세 등 총 10건
6179	2016	최형용	62		임대	서울특별시 구로구 고척로 6	34	지방소득세	2010-09-30	2010년 지방소득세 등 총 10건
6180	2016	손영종	65	(주)대아볼트		서울특별시 성동구 뚝섬로 434	34	주민세	2001-12-31	2001년 주민세 등 총 10건
6181	2016	최수환	52	주식회사 공진	식품 및 잡화	서울특별시 강남구 언주로 21	34	주민세	2007-06-30	2007년 주민세 등 총 10건
6182	2016	천종희	54	인터넷부동산		서울특별시 강동구 성내로6가길 98	34	주민세	2007-12-31	2007년 주민세 등 총 10건
6183	2016	이기수	43	블루리버 주식회사	모바일컨텐츠 제작및유통	서울특별시 서대문구 서소문로 45	34	취득세	2013-08-31	2013년 취득세 등 총 10건
6184	2016	지한철	81	삼진실업	임대	서울특별시 성북구 솔샘로6길 18-11	34	취득세	2008-12-31	2008년 취득세 등 총 11건
6185	2016	김경종	58	(주)프로텍 아이		서울특별시 은평구 은평로21가길 15-14	34	주민세	2002-04-30	2002년 주민세 등 총 11건
6186	2016	서석헌	53			서울특별시 도봉구 시루봉로 289-5	34	주민세	2007-11-30	2007년 주민세 등 총 11건
6187	2016	박종식	60	대가원	한식	경상북도 영천시 동강포길 87	34	주민세	2005-12-31	2005년 주민세 등 총 11건
6188	2016	양해석	65	안경마트		서울특별시 강남구 선릉로72길 38	34	지방소득세	2012-12-31	2012년 지방소득세 등 총 12건
6189	2016	박예랑	46	예랑프로덕션	작가	서울특별시 동작구 보라매로5길 43	34	주민세	2009-09-30	2009년 주민세 등 총 13건
6190	2016	김문정	55	주식회사 다주아이디		서울특별시 광진구 광나루로 486	34	지방소득세	2010-06-30	2010년 지방소득세 등 총 13건
6191	2016	김영호	79	서초주택		강원도 횡성군 학오로90번길 47-5	34	취득세	1998-11-30	1998년 취득세 등 총 13건
6192	2016	임영조	59	한국토네(주)		서울특별시 금천구 금하로 796	34	주민세	2002-01-31	2002년 주민세 등 총 14건
6193	2016	김길호	61	정1상사		서울특별시 성동구 성수일로3길 11	34	주민세	2005-01-31	2005년 주민세 등 총 14건

번호	공개년도	성명	연령	상호	직업(업종)	체납자주소	총체납액	대표세목	납기	체납요지
6194	2016	안춘근	65	(주)태창기공		서울특별시 관악구 청림3다길 24	34	주민세	2001-04-30	2001년 주민세 등 총 14건
6195	2015 이전	홍성표	37	홍성표	부동산매매(토지보유 5 년 미만)	서울특별시 강서구 화곡로17길 18-3	34	지방소득세	2009-06-30	2009년 지방소득세 등 총 14건
6196	2016	박경임	73	동국상사		서울특별시 구로구 우마2길 51-6	34	주민세	2007-08-31	2007년 주민세 등 총 15건
6197	2016	이종화	61	태우중기		경상북도 영주시 영봉로494번길 20	34	주민세	2004-07-31	2004년 주민세 등 총 16건
6198	2016	김중옥	47	혜성건설중기(주)		서울특별시 중랑구 용마산로117가길 17-4	34	주민세	2002-01-31	2002년 주민세 등 총 16건
6199	2016	김옥곤	65	임대(직권)	점포(자기땅)	서울특별시 성북구 성북로24길 8-32	34	주민세	1998-05-31	1998년 주민세 등 총 18건
6200	2016	신흥수	60	신원상사		서울특별시 금천구 시흥대로 53	34	주민세	2002-06-30	2002년 주민세 등 총 18건
6201	2016	허만식	67			경기도 양평군 운심길 40-7	34	주민세	1998-05-31	1998년 주민세 등 총 24건
6202	2016	박기덕	78	임대		서울특별시 강서구 양천로3길 34	34	주민세	1998-10-31	1998년 주민세 등 총 27건
6203	2016	강광수	61	알리바바		서울특별시 강동구 강동대로51길 80	34	주민세	2007-04-30	2007년 주민세 등 총 28건
6204	2016	유태준	59	창공사		서울특별시 은평구 응암로21가길 20	34	주민세	2001-01-31	2001년 주민세 등 총 30건
6205	2016	오부상	63	해성전자		충청남도 공주시 용봉입동로 282	34	주민세	1996-09-30	1996년 주민세 등 총 36건
6206	2016	윤등용	57	DR . MUSIC		경기도 양평군 설매재길23번길 17-13	34	주민세	2003-04-30	2003년 주민세 등 총 36건
6207	2016	이종인	55	링커피전문점		경기도 하남시 산곡남로 7-14	34	주민세	1995-07-31	1995년 주민세 등 총 37건
6208	2016	김은숙	67	5.8빌딩		서울특별시 동작구 흑석동 252-29	34	주민세	1995-09-30	1995년 주민세 등 총 42건
6209	2016	이봉주	57	한빛종합물류		서울특별시 광진구 용마산로28가길 6-11	34	주민세	2004-12-31	2004년 주민세 등 총 47건
6210	2016	구자홍	74	능성구씨능양위종중회		경기도 군포시 번영로 353	34	주민세	1997-06-30	1997년 주민세 등 총 63건
6211	2015 이전	황광철	60	대영종합상사		서울특별시 송파구 백제고분로28길 23-9	33	지방소득세	2010-11-30	2010년 지방소득세 총 1건
6212	2015 이전	김상언	70			경기도 가평군 한서로210번길 387	33	취득세	1990-07-31	1990년 취득세 총 1건
6213	2016	유명순	56	대양섬유		경기도 광주시 중앙로 210	33	주민세	2005-01-31	2005년 주민세 총 1건
6214	2016	최종완	59	(주)아띠잔		경기도 의정부시 신곡로 36	33	주민세	2003-12-31	2003년 주민세 총 1건

번호	공개년도	성명	연령	상호	직업(업종)	체납자주소	총체납액	대표세목	납기	체납요지
6215	2016	김영택	59	삼정공조설비		인천광역시 부평구 부흥로385번길 9-6	33	주민세	1999-10-31	1999년 주민세 총 1건
6216	2016	정필이	95	휘문빌딩		서울특별시 강남구 역삼로 524	33	주민세	1999-03-31	1999년 주민세 총 1건
6217	2016	이영순	59			서울특별시 은평구 갈현로37가길 13-17	33	주민세	2005-10-31	2005년 주민세 총 1건
6218	2016	정기영	61	신영빌딩		서울특별시 광진구 광장동 145-8	33	주민세	1998-09-30	1998년 주민세 총 1건
6219	2016	이영숙	59	영동만화		경기도 시흥시 검바위1로 10	33	주민세	2009-08-31	2009년 주민세 총 1건
6220	2016	정경인	64	삼영인쇄사		대구광역시 달서구 도원남로 40	33	주민세	1999-11-30	1999년 주민세 총 1건
6221	2016	김용국	61	동양종합기전		서울특별시 광진구 동일로56길 30-4	33	주민세	2003-05-31	2003년 주민세 총 1건
6222	2016	이석기	66	한성장의사		서울특별시 양천구 신정중앙로17길 3	33	주민세	2001-06-30	2001년 주민세 총 1건
6223	2016	최용호	73	(주)삼원철강		인천광역시 동구 화수로74번길 10	33	주민세	1998-05-31	1998년 주민세 총 1건
6224	2016	황규영	58	칼라전자		경기도 부천시 조마루로371번길 40	33	주민세	1998-04-30	1998년 주민세 총 1건
6225	2016	김영주	60	장원직물		서울특별시 양천구 은행정로 43	33	주민세	1998-05-31	1998년 주민세 총 1건
6226	2016	고미자	60			서울특별시 광진구 아차산로 637	33	주민세	2001-08-31	2001년 주민세 총 1건
6227	2016	이성일	70	(주)세호환경건설		서울특별시 서대문구 북아현로26길 11	33	주민세	2000-01-31	2000년 주민세 총 1건
6228	2016	김지영	55	(주)포름아이디비	무역(가구)	경기도 성남시 분당구 야탑로205번길 40	33	지방소득세	2010-12-31	2010년 지방소득세 총 1건
6229	2016	이향자	73	(주)거웅무역		부산광역시 중구 보수대로118번길 58	33	주민세	1999-04-30	1999년 주민세 총 1건
6230	2016	김경근	53	고덕강일공인중개사사무소	부동산중개	서울특별시 서대문구 북아현로4가길 2	33	지방소득세	2010-07-31	2010년 지방소득세 총 1건
6231	2016	김광엽	51	카리스		서울특별시 성북구 장월로29길 45	33	지방소득세	2013-02-28	2013년 지방소득세 총 1건
6232	2016	김미선	54	툴팝(1)		서울특별시 용산구 대사관로30나길 6-9	33	주민세	2007-08-31	2007년 주민세 총 1건
6233	2016	손순임	67			경기도 안산시 상록구 안산천동로1길 29	33	주민세	2006-01-31	2006년 주민세 총 1건
6234	2016	유해환	61	종합인테리어		경기도 김포시 북변로1번길 39-9	33	주민세	2003-06-30	2003년 주민세 총 1건
6235	2016	김기평	71	임대		경기도 용인시 수지구 심곡로 16	33	주민세	2001-12-31	2001년 주민세 총 1건
6236	2015 이전	정우종	65			경기도 파주시 국원말길 57-6	33	지방소득세	2012-07-31	2012년 지방소득세 총 1건

번호	공개년도	성명	연령	상호	직업(업종)	체납자주소	총체납액	대표세목	납기	체납요지
6237	2016	전재현	53	아이앤비파트너스(주)	부동산컨설팅(시행,분양,개발)	인천광역시 남구 구월남로 5	33	지방소득세	2010-01-31	2010년 지방소득세 총 1건
6238	2016	이병철	53	(주)에스비퍼슨스	무역	인천광역시 연수구 송도문화로28번길 28	33	취득세	2014-05-31	2014년 취득세 총 1건
6239	2016	이삼주	58	중앙금속	다이케스팅	서울특별시 양천구 오목로10길 7-3	33	지방소득세	2011-11-30	2011년 지방소득세 총 1건
6240	2016	박성예	55	우일코팅인쇄		경기도 여주시 금품1로 472-47	33	지방소득세	2012-11-30	2012년 지방소득세 총 1건
6241	2016	SIEW MUN WAI	59			서울특별시 강남구 영동대로 517	33	지방소득세	2013-01-31	2013년 지방소득세 총 1건
6242	2015 이전	이화자	74	평창동 새마을부녀회		서울특별시 종로구 평창문화로 172	33	지방소득세	2013-12-31	2013년지방소득세 총 1건
6243	2016	송희자	65	카 종합광택		서울특별시 은평구 갈현로33가길 5-49	33	지방소득세	2013-02-28	2013년 지방소득세 총 1건
6244	2016	이상모	58	새소망교회		전라남도 여수시 화산1길 72-5	33	취득세	2013-12-31	2013년 취득세 총 1건
6245	2016	차영희	80	강동지물포		서울특별시 강동구 천호옛14길 23-11	33	취득세	2014-01-31	2014년 취득세 총 1건
6246	2016	김정남	56	임대	비주거용 건물 임대업	서울특별시 구로구 새말로 31	33	지방소득세	2012-10-31	2012년 지방소득세 총 1건
6247	2016	이경주	64	선진엘리베이터(주)		서울특별시 구로구 고척로21나길 8-6	33	주민세	2007-08-31	2007년 주민세 등 총 2건
6248	2016	이성배	80	이화의원	피부과, 비뇨기과	서울특별시 영등포구 63로 45	33	지방소득세	2014-07-31	2014년 지방소득세 등 총 2건
6249	2016	임홍진	42	리버스		경기도 남양주시 먹갓로동길 4-11	33	주민세	2009-06-30	2009년 주민세 등 총 2건
6250	2016	연상환	87			경기도 의정부시 거북로 13	33	주민세	1998-05-31	1998년 주민세 등 총 2건
6251	2016	조규달	59	대성휴게소		서울특별시 강동구 동남로65길 16-10	33	주민세	2008-07-31	2008년 주민세 등 총 2건
6252	2016	정성훈	56	(주)컴퓨트로닉스		서울특별시 강남구 역삼로7길 16	33	주민세	2004-01-31	2004년 주민세 등 총 2건
6253	2016	원미선	44	에코존	컨설팅	서울특별시 강동구 천호대로168길 41-21	33	지방소득세	2010-12-31	2010년 지방소득세 등 총 2건
6254	2016	하창만	50	큐유아아앤	까페	제주특별자치도 제주시 원노형5길 27	33	지방소득세	2012-01-31	2012년 지방소득세 등 총 2건

번호	공개년도	성명	연령	상호	직업(업종)	체납자주소	총체납액	대표세목	납기	체납요지
6255	2016	장천석	43	콤마		서울특별시 도봉구 도당로13다길 9	33	주민세	2003-12-31	2003년 주민세 등 총 2건
6256	2016	최병옥	73			경기도 고양시 일산동구 하늘마을1로 7	33	주민세	2003-09-30	2003년 주민세 등 총 2건
6257	2015 이전	여은영	48	수		서울특별시 마포구 성미산로19길 63	33	지방소득세	2008-08-31	2008년 지방소득세 등 총 2건
6258	2016	정태만	56	(주)힐탑산업개발		서울특별시 도봉구 덕릉로66길 17	33	주민세	2005-04-30	2005년 주민세 등 총 2건
6259	2016	박영희	51	티파니	고금,시계,은,악세사리	인천광역시 연수구 원인재로 212	33	지방소득세	2010-08-31	2010년 지방소득세 등 총 2건
6260	2016	손현용	53	해인금속	우편함,점검구	서울특별시 구로구 고척로35길 21	33	주민세	2009-12-31	2009년 주민세 등 총 2건
6261	2016	김용훈	60			경상남도 창녕군 동포3길 5	33	주민세	2003-04-30	2003년 주민세 등 총 2건
6262	2016	김준석	50	씽씽테크노	임대	서울특별시 용산구 보광로 25-4	33	지방소득세	2010-10-31	2010년 지방소득세 등 총 2건
6263	2016	정한균	76	한원상가		서울특별시 강남구 논현로106길 25	33	지방소득세	2011-12-31	2011년 지방소득세 등 총 2건
6264	2016	이유숙	38	월드컵단란주점		대전광역시 유성구 송강로 15	33	주민세	2003-09-30	2003년 주민세 등 총 2건
6265	2016	유영제	57	코다스포츠		서울특별시 마포구 월드컵북로5길 68	33	주민세	2009-11-30	2009년 주민세 등 총 2건
6266	2016	김준호	38	애스크로지스틱(주)		서울특별시 마포구 방울내로1길 41-14	33	주민세	2006-07-31	2006년 주민세 등 총 2건
6267	2016	박재환	51	㈜엠앤엠 엔터테인먼트		서울특별시 강동구 고덕로 84-11	33	지방소득세	2010-07-31	2010년 지방소득세 등 총 2건
6268	2016	정희자	61	아트건설		서울특별시 서대문구 증가로10길 28	33	주민세	2005-10-31	2005년 주민세 등 총 2건
6269	2016	오홍자	71	풍산농원		강원도 횡성군 태종로 12	33	주민세	1999-02-28	1999년 주민세 등 총 2건
6270	2016	백병서	64	(그랜드타워41) 3211호		서울특별시 서초구 서초대로29길 22-20	33	주민세	1999-10-31	1999년 주민세 등 총 2건
6271	2016	김광수	51	주식회사 팔구사골드		강원도 속초시 밤골3길 39	33	주민세	2008-12-31	2008년 주민세 등 총 2건
6272	2016	최진호	48	최진호	점포(자기땅)	제주특별자치도 제주시 수덕7길 16	33	지방소득세	2014-02-28	2014년 지방소득세 등 총 2건
6273	2016	황의석	48	(주) 나래크루즈	기타 해상 운송업 (유흥무역)	서울특별시 강남구 압구정로 113	33	지방소득세	2012-08-31	2012년 지방소득세 등 총 2건

번호	공개년도	성명	연령	상호	직업(업종)	체납자주소	총체납액	대표세목	납기	체납요지
6274	2016	김수연	50	채원	한식	서울특별시 도봉구 노해로60길 95-5	33	지방소득세	2012-05-31	2012년 지방소득세 등 총 2건
6275	2016	이완옥	54			경기도 광주시 무들로238번길 6	33	지방소득세	2012-05-31	2012년 지방소득세 등 총 2건
6276	2016	김종택	77	아이에스주택건설(주)		경기도 안산시 단원구 광덕2로 32	33	주민세	2009-04-30	2009년 주민세 등 총 3건
6277	2016	강화자	48	전곡 시장 슈퍼	잡화,식품	서울특별시 성북구 장위로 180-23	33	주민세	2008-12-31	2008년 주민세 등 총 3건
6278	2016	김정범	69	세한견직(주)		경기도 용인시 기흥구 마북로154번길 16	33	주민세	2000-08-31	2000년 주민세 등 총 3건
6279	2015 이전	유장춘	52	블루네비		경기도 광명시 소하로 161	33	지방소득세	2008-04-30	2008년 지방소득세 등 총 3건
6280	2016	한은영	65			서울특별시 강남구 봉은사로111길 34	33	주민세	2001-03-31	2001년 주민세 등 총 3건
6281	2016	신익순	56	(주)후레스코		서울특별시 송파구 도곡로62길 15-18	33	지방소득세	2011-03-31	2011년 지방소득세 등 총 3건
6282	2016	김득수	78	차이니즈		서울특별시 성북구 인촌로17가길 64	33	지방소득세	2011-01-31	2011년 지방소득세 등 총 3건
6283	2016	이정환	74		기타도급 (운전용역)	서울특별시 강동구 성안로 106	33	주민세	2000-10-31	2000년 주민세 등 총 3건
6284	2016	김성원	72	남산유리		경기도 성남시 수정구 논골로69번길 3-1	33	주민세	1995-05-31	1995년 주민세 등 총 3건
6285	2016	조종열	59	오륙도활어		전라남도 완도군 개포로62번길 37-8	33	지방소득세	2010-12-31	2010년 지방소득세 등 총 3건
6286	2016	정광현	51	윤라이브	기타주점	서울특별시 구로구 오리로21가길 35	33	지방소득세	2013-01-31	2013년 지방소득세 등 총 3건
6287	2016	정대종	55	주식회사유로모터스		서울특별시 서초구 방배천로 92	33	지방소득세	2010-05-31	2010년 지방소득세 등 총 3건
6288	2016	이윤석	46	(주)숭민코리아유통		경기도 성남시 분당구 백현로150번길 19	33	주민세	2006-04-30	2006년 주민세 등 총 3건
6289	2016	이용환	92	덕수이씨동악공파가 선대부방탑진수군첨 절제사국량공중중		경기도 광명시 하안로 238	33	주민세	1997-11-30	1997년 주민세 등 총 3건
6290	2016	김민영	50	코나		제주특별자치도 제주시 노연로 118-1	33	지방소득세	2011-06-30	2011년 지방소득세 등 총 3건
6291	2016	조대현	56	대현산업	볼트,물탱크, 부자재	대전광역시 동구 매봉로 26	33	주민세	1995-09-30	1995년 주민세 등 총 3건
6292	2016	윤택	75	윤택	임대	서울특별시 강서구 우장산로 8	33	주민세	2009-02-28	2009년 주민세 등 총 3건
6293	2016	이응도	73	부동산임대	점포(자기땅)	경기도 부천시 경인로224번길 95	33	지방소득세	2012-01-31	2012년 지방소득세 등 총 3건

번호	공개년도	성명	연령	상호	직업(업종)	체납자주소	총체납액	대표세목	납기	체납요지
6294	2016	이상국	55	(주)윈텍스텍스타일	수출대행	경기도 연천군 연신로1209번길 32-1	33	지방소득세	2012-05-31	2012년 지방소득세 등 총 3건
6295	2016	정용진	61	주식회사 삼성시. 티. 에스		서울특별시 강남구 광평로47길 17	33	지방소득세	2013-04-30	2013년 지방소득세 등 총 3건
6296	2016	정휘종	57	리버레저개발	부동산컨설팅	서울특별시 성동구 고산자로 164	33	지방소득세	2013-04-30	2013년 지방소득세 등 총 3건
6297	2015 이전	박길주	34	가우리컴	컴퓨터및주변기기	서울특별시 동작구 동작대로27다길 31	33	지방소득세	2013-09-30	2013년지방소득세 등 총 3건
6298	2016	박해건	77			서울특별시 관악구 성현로 80	33	주민세	1999-11-30	1999년 주민세 등 총 4건
6299	2016	박예옥	51	부동산임대 박예옥	임대	경기도 평택시 서정북로 99	33	취득세	2008-02-29	2008년 취득세 등 총 4건
6300	2016	김옥주	61	신의건설	주택신축판매	서울특별시 금천구 독산로50길 89	33	지방소득세	2011-04-30	2011년 지방소득세 등 총 4건
6301	2016	박동국	67	도미노피자(월계점)		강원도 춘천시 금촌로 28-16	33	주민세	2007-05-31	2007년 주민세 등 총 4건
6302	2016	김성득	71			경기도 용인시 기흥구 중부대로 820-21	33	주민세	2009-12-31	2009년 주민세 등 총 4건
6303	2016	김정옥	60			서울특별시 동작구 신대방길 72	33	주민세	2007-12-31	2007년 주민세 등 총 4건
6304	2016	신채식	53	(주)센게이트	컴퓨터	서울특별시 구로구 경인로 382	33	지방소득세	2010-05-31	2010년 지방소득세 등 총 4건
6305	2016	양재석	65	개인택시		서울특별시 양천구 신정로7길 60-7	33	주민세	2003-12-31	2003년 주민세 등 총 4건
6306	2016	이시경	59			경상북도 성주군 명관로 61-13	33	주민세	2002-09-30	2002년 주민세 등 총 4건
6307	2016	맹용호	60	맹용호		경기도 구리시 딸기원로104번길 36	33	주민세	2005-10-31	2005년 주민세 등 총 4건
6308	2016	김동구	52	명성	주방도구	서울특별시 관악구 법원단지25길 11	33	지방소득세	2010-10-31	2010년 지방소득세 등 총 4건
6309	2016	임영택	68			경기도 남양주시 해밀예당3로 37	33	주민세	2009-12-31	2009년 주민세 등 총 4건
6310	2016	박창석	78			서울특별시 강북구 인수봉로60가길 24-18	33	주민세	1998-03-31	1998년 주민세 등 총 4건
6311	2016	송국자	76	(주)신보건설		서울특별시 강북구 월계로21나길 45	33	주민세	1996-07-31	1996년 주민세 등 총 4건
6312	2016	이창훈	42	분더펫	전자상거래업	경기도 부천시 경인로224번길 60	33	주민세	2009-07-31	2009년 주민세 등 총 4건
6313	2016	김종원	75			경기도 이천시 이여로 260-8	33	주민세	1998-03-31	1998년 주민세 등 총 4건
6314	2016	김민구	66	엠케이상사	전자상거래업(봉투 등)	서울특별시 강서구 강서로18마길 8-7	33	주민세	1996-03-31	1996년 주민세 등 총 4건

번호	공개년도	성명	연령	상호	직업(업종)	체납자주소	총체납액	대표세목	납기	체납요지
6315	2016	김재현	52	내설악견인운송		서울특별시 성동구 마장로 231-9	33	지방소득세	2011-11-30	2011년 지방소득세 등 총 4건
6316	2016	박창순	55	정동철구산업(주)		서울특별시 관악구 신림로11가길 12	33	지방소득세	2010-12-31	2010년 지방소득세 등 총 4건
6317	2016	문창범	53	서울하우스	주택임대	서울특별시 강남구 선릉로 7	33	지방소득세	2012-10-31	2012년 지방소득세 등 총 4건
6318	2016	유상열	72	진로유통지점		경기도 용인시 수지구 풍덕천로189번길 11	33	지방소득세	2013-01-31	2013년 지방소득세 등 총 4건
6319	2016	이상주	45	준프라자	가전제품	서울특별시 노원구 덕릉로 780	33	지방소득세	2013-06-30	2013년 지방소득세 등 총 4건
6320	2016	조성환	66	황제불가마사우나	싸우나,찜질방	경기도 성남시 분당구 내정로173번길 11	33	취득세	2007-02-28	2007년 취득세 등 총 5건
6321	2016	황병구	67	신생기계(주)		경기도 양주시 꿈나무로 39-31	33	주민세	1999-01-31	1999년 주민세 등 총 5건
6322	2016	배영덕	58	영성산업사		서울특별시 성북구 정릉로 305	33	주민세	1998-11-30	1998년 주민세 등 총 5건
6323	2016	조재황	62	(주)풍전가구산업		서울특별시 관악구 남부순환로 2050	33	주민세	2002-02-28	2002년 주민세 등 총 5건
6324	2016	이전남	59	왕왕갈비		서울특별시 종로구 창신5가길 6	33	주민세	2009-07-31	2009년 주민세 등 총 5건
6325	2016	신홍식	49	주식회사케이디씨외 형복원	통신판매	서울특별시 관악구 봉천로19길 32	33	지방소득세	2013-05-31	2013년 지방소득세 등 총 5건
6326	2016	엄중용	69	원하건설(주)		경기도 김포시 청송로 20	33	주민세	2001-06-30	2001년 주민세 등 총 5건
6327	2016	윤승구	55	정우통신	핸드폰,잡화	서울특별시 영등포구 신길로61길 17	33	지방소득세	2013-01-31	2013년 지방소득세 등 총 5건
6328	2016	강권섭	44	좋은통신		서울특별시 마포구 월드컵북로30길 22	33	주민세	2004-10-31	2004년 주민세 등 총 5건
6329	2016	나승덕	62	(주)호계건설		서울특별시 중랑구 용마공원로 37-1	33	주민세	2004-04-30	2004년 주민세 등 총 5건
6330	2016	조현만	57	우석공인중개사 사무소	부동산중개, 부동산컨설팅	서울특별시 용산구 보광로 114-5	33	지방소득세	2011-10-31	2011년 지방소득세 등 총 5건
6331	2016	송준표	70	(주)광일종합상사		서울특별시 광진구 면목로13길 29	33	주민세	2004-07-31	2004년 주민세 등 총 5건
6332	2016	김용남	65	강남사랑의교회		서울특별시 강남구 학동로6길 10	33	지방소득세	2011-04-30	2011년 지방소득세 등 총 5건
6333	2016	김창호	67	우승자동차공업사		서울특별시 송파구 가락로11길 27-7	33	주민세	1998-03-31	1998년 주민세 등 총 5건
6334	2016	안미선	62	사계절민속주점		서울특별시 종로구 지봉로 25	33	주민세	2005-07-31	2005년 주민세 등 총 5건
6335	2016	박종일	59	실크로드	룸싸롱	광주광역시 서구 월드컵4강로164번길 16	33	지방소득세	2011-03-31	2011년 지방소득세 등 총 5건
6336	2016	김학진	53		임대	전라북도 전주시 덕진구 석소4길 5-8	33	지방소득세	2011-11-30	2011년 지방소득세 등 총 5건

번호	공개년도	성명	연령	상호	직업(업종)	체납자주소	총체납액	대표세목	납기	체납요지
6337	2016	박병건	39	오복주유소	주유소	인천광역시 서구 고산후로78번길 40	33	지방소득세	2014-06-30	2014년 지방소득세 등 총 5건
6338	2016	윤여일	50	실버코리아	건자재	서울특별시 중랑구 중랑천로29길 14-23	33	지방소득세	2012-08-31	2012년 지방소득세 등 총 5건
6339	2016	윤태근	50	(주)더블유우성	광고간판자재	경기도 광명시 안현로 34	33	지방소득세	2014-01-31	2014년 지방소득세 등 총 5건
6340	2016	고영근	51	(주)더신화 홈플러스 진주점	의류,잡화	서울특별시 강동구 고덕로 210	33	지방소득세	2012-09-30	2012년 지방소득세 등 총 5건
6341	2016	김경진	51	김경진부동산	점포(자기땅)	서울특별시 송파구 백제고분로36가길 7-7	33	취득세	2007-03-31	2007년 취득세 등 총 5건
6342	2016	이영수	47	에쿠스	유흥주점	서울특별시 강북구 솔샘로 199-8	33	지방소득세	2012-02-29	2012년 지방소득세 등 총 6건
6343	2015 이전	김순희	77		임대	서울특별시 광진구 면목로 1	33	지방소득세	2012-08-31	2012년 지방소득세 등 총 6건
6344	2016	주은희	47	오즈		경기도 고양시 일산서구 강성로214번길 15-6	33	지방소득세	2010-10-31	2010년 지방소득세 등 총 6건
6345	2016	신순우	52	유림수산	수산물	서울특별시 은평구 진흥로12길 18-1	33	지방소득세	2013-09-30	2013년 지방소득세 등 총 6건
6346	2016	김순덕	79	건물주	점포(자기땅)	서울특별시 광진구 광나루로56길 29	33	지방소득세	2014-03-31	2014년 지방소득세 등 총 6건
6347	2016	이상훈	61	일광	의류부자재	서울특별시 광진구 능동로36길 24	33	지방소득세	2011-01-31	2011년 지방소득세 등 총 6건
6348	2016	김우정	99			서울특별시 강남구 학동로20길 25	33	주민세	2004-07-31	2004년 주민세 등 총 6건
6349	2016	김현철	50	진로수퍼		서울특별시 양천구 목동중앙남로16나길 55	33	주민세	2001-10-31	2001년 주민세 등 총 6건
6350	2016	서순희	71	이권양행	가방	서울특별시 강남구 자곡로 260	33	지방소득세	2012-12-31	2012년 지방소득세 등 총 6건
6351	2016	배경미	57	류훈		서울특별시 관악구 청룡4길 7	33	주민세	1998-12-31	1998년 주민세 등 총 7건
6352	2016	박진철	45	(주)나노코포레이션		서울특별시 강서구 방화대로34길 88	33	주민세	2009-07-31	2009년 주민세 등 총 7건
6353	2016	하광웅	62	체스터후라이드킴스 클럽화정점		경상북도 경산시 백자로10길 57	33	주민세	2001-03-31	2001년 주민세 등 총 7건
6354	2015 이전	박경남	41			서울특별시 관악구 대학21길 6	33	지방소득세	2005-08-31	2005년 지방소득세 등 총 7건
6355	2016	노봉선	54		전대	서울특별시 성동구 성덕정21길 3	33	지방소득세	2012-01-31	2012년 지방소득세 등 총 7건
6356	2016	지준갑	76		점포(자기땅)	서울특별시 강동구 올림픽로 793	33	주민세	2001-09-30	2001년 주민세 등 총 7건

번호	공개년도	성명	연령	상호	직업(업종)	체납자주소	총체납액	대표세목	납기	체납요지
6357	2016	박귀남	41			경기도 하남시 감이남로20번길 17	33	지방소득세	2011-12-31	2011년 지방소득세 등 총 7건
6358	2016	이해열	64	태산무역		서울특별시 노원구 동일로 1384	33	지방소득세	2012-02-29	2012년 지방소득세 등 총 7건
6359	2016	최종한	57	(주)언더파크종광	건설장비임대	서울특별시 마포구 새창로8길 72	33	지방소득세	2014-05-31	2014년 지방소득세 등 총 7건
6360	2016	박광남	54	모닝스파	임대	서울특별시 마포구 마포대로11길 84	33	지방소득세	2012-03-31	2012년 지방소득세 등 총 8건
6361	2016	김용경	37	한솔실업		서울특별시 노원구 초안산로1길 18	33	지방소득세	2012-10-31	2012년 지방소득세 등 총 8건
6362	2016	최석태	63	삼천리산업		서울특별시 서대문구 통일로37다길 1	33	주민세	2001-07-31	2001년 주민세 등 총 9건
6363	2016	김정규	51	형제금속	임가공	서울특별시 노원구 동일로242바길 15-2	33	주민세	2009-12-31	2009년 주민세 등 총 9건
6364	2016	김관영	59	신도피혁		서울특별시 노원구 덕릉로94가길 20	33	주민세	1996-06-30	1996년 주민세 등 총 9건
6365	2016	이의수	53	(주)에레아코리아	무역	서울특별시 마포구 새창로6다길 18-13	33	지방소득세	2012-06-30	2012년 지방소득세 등 총 9건
6366	2016	김진호	59			서울특별시 강남구 테헤란로25길 20	33	지방소득세	2010-01-31	2010년 지방소득세 등 총 10건
6367	2016	이용주	62	청산상회	과일,야채	서울특별시 마포구 만리재옛길 30	33	지방소득세	2014-02-28	2014년 지방소득세 등 총 10건
6368	2016	정갑모	64			서울특별시 강서구 금낭화로 287-19	33	주민세	2003-04-30	2003년 주민세 등 총 11건
6369	2016	안재상	64	대일상사		서울특별시 중랑구 중랑천로2길 54	33	주민세	2003-07-31	2003년 주민세 등 총 11건
6370	2016	김동국	55	한도식당	한식	서울특별시 구로구 구로중앙로28길 12-8	33	지방소득세	2011-07-31	2011년 지방소득세 등 총 11건
6371	2016	강희구	41	진희건설주식회사		서울특별시 강남구 논현로134길 12	33	주민세	2003-12-31	2003년 주민세 등 총 11건
6372	2016	신재용	53	(주)팜프로덕션		서울특별시 동작구 동작대로17길 14-5	33	주민세	2004-08-31	2004년 주민세 등 총 11건
6373	2016	성명현	63	대일사관학원		서울특별시 동작구 동작대로29길 77	33	지방소득세	2010-12-31	2010년 지방소득세 등 총 11건
6374	2016	이서윤	58	다우	단란주점	서울특별시 강남구 학동로5길 15	33	지방소득세	2014-07-31	2014년 지방소득세 등 총 11건
6375	2016	유현조	34	7 TEX (SEVEN TEX)	화섬직	서울특별시 중랑구 상봉로25길 46	33	지방소득세	2013-10-31	2013년 지방소득세 등 총 11건
6376	2016	손병락	63	송원섬유		서울특별시 강동구 선사로 20	33	주민세	1999-07-31	1999년 주민세 등 총 12건
6377	2016	김길남	59	잔디부동산		서울특별시 송파구 삼학사로14길 18-1	33	주민세	2009-01-31	2009년 주민세 등 총 12건
6378	2016	강기진	64	일진건축		서울특별시 송파구 오금로17길 25	33	주민세	1996-07-31	1996년 주민세 등 총 12건
6379	2016	김삼봉	79	(주)밀레니엄전자		서울특별시 중구 동호로28길 25-1	33	주민세	2004-09-30	2004년 주민세 등 총 12건

번호	공개년도	성명	연령	상호	직업(업종)	체납자주소	총체납액	대표세목	납기	체납요지
6380	2016	오경섭	79	삼보빌딩		서울특별시 송파구 오금로57길 3-17	33	주민세	2001-06-30	2001년 주민세 등 총 12건
6381	2016	강성원	47	시대기업		경기도 남양주시 진건오남로550번길 8	33	지방소득세	2010-12-31	2010년 지방소득세 등 총 12건
6382	2016	장홍순	58	동방월드빌		경상남도 통영시 추도일주로 304-7	33	지방소득세	2011-11-30	2011년 지방소득세 등 총 12건
6383	2016	유금선	56	금호	임대	서울특별시 광진구 구의로 59	33	지방소득세	2014-01-31	2014년 지방소득세 등 총 12건
6384	2016	최영미	54	산타빌라(1)	주택신축판매	제주특별자치도 서귀포시 온평포구로 37-14	33	지방소득세	2012-09-30	2012년 지방소득세 등 총 12건
6385	2015 이전	김판주	73	건종기술개발(주)		서울특별시 관악구 관악로37길 20	33	지방소득세	1997-12-31	1997년 지방소득세 등 총 13건
6386	2016	오명국	50	성일정밀		서울특별시 금천구 금하로24다길 35	33	주민세	2003-10-31	2003년 주민세 등 총 13건
6387	2016	조영백	46	라자컴퓨터		서울특별시 서대문구 연희로41가길 26	33	주민세	2007-05-31	2007년 주민세 등 총 14건
6388	2016	이두헌	66	중소무역(주) 일화주유소		서울특별시 송파구 백제고분로32길 25-6	33	주민세	2001-05-31	2001년 주민세 등 총 14건
6389	2016	이승채	53	아이큐닥터	임대	서울특별시 은평구 은평터널로 65	33	지방소득세	2010-11-30	2010년 지방소득세 등 총 14건
6390	2016	김성순	62	베네치아 메가몰 관리단		서울특별시 중구 마장로9길 43-8	33	지방소득세	2010-12-31	2010년 지방소득세 등 총 14건
6391	2016	이수헌	72	상도갈비타운		서울특별시 동작구 매봉로 13	33	주민세	1998-01-31	1998년 주민세 등 총 14건
6392	2016	이영주	73	삼성강건사		서울특별시 중랑구 숙선옹주로 91	33	주민세	2007-08-31	2007년 주민세 등 총 14건
6393	2016	정미숙	50	이클라인택배동인천 영업소		경기도 부천시 소사로159번길 37	33	주민세	2008-01-31	2008년 주민세 등 총 15건
6394	2016	남성우	66			경기도 파주시 방촌로538번길 79-2	33	주민세	2002-12-31	2002년 주민세 등 총 15건
6395	2016	신형범	68	(주) 행복이 가득한	생필품,무인수 납함,무역업	서울특별시 강동구 풍성로 204	33	주민세	2006-07-31	2006년 주민세 등 총 17건
6396	2016	안승준	56	두안건설	건축, 전기, 설비공사	경상남도 거제시 죽동길 38	33	지방소득세	2011-05-31	2011년 지방소득세 등 총 17건
6397	2016	김진희	67	대영실업		서울특별시 강서구 강서로5라길 69	33	주민세	2001-04-30	2001년 주민세 등 총 17건
6398	2016	허원회	57			서울특별시 용산구 한강대로62길 26	33	지방소득세	2010-08-31	2010년 지방소득세 등 총 19건
6399	2016	박유성	58	세리제화		서울특별시 동대문구 한천로55길 9	33	주민세	2001-03-31	2001년 주민세 등 총 19건

번호	공개년도	성명	연령	상호	직업(업종)	체납자주소	총체납액	대표세목	납기	체납요지
6400	2016	박영희	67	대성빌딩		서울특별시 양천구 신정로 225-12	33	주민세	2001-03-31	2001년 주민세 등 총 20건
6401	2016	양재	56	창대머시닝		서울특별시 영등포구 도림로141나길 34-1	33	주민세	2006-07-31	2006년 주민세 등 총 21건
6402	2016	곽승수	63	(주)성연강업		서울특별시 서대문구 연희로41라길 19-5	33	주민세	2003-12-31	2003년 주민세 등 총 23건
6403	2015 이전	이명제	51	정안어패럴		서울특별시 중랑구 용마공원로4길 4	33	지방소득세	2001-07-31	2001년 지방소득세 등 총 23건
6404	2016	한석현	66	먹고개주유소		서울특별시 송파구 송이로31길 28-6	33	지방소득세	2010-01-31	2010년 지방소득세 등 총 24건
6405	2015 이전	김원구	65	동우상사	타올 , 장갑 , 청소용품 , 만물 , 잡화	서울특별시 영등포구 대방천로10길 2-8	33	지방소득세	2000-08-31	2000년 지방소득세 등 총 25건
6406	2016	한중원	59	탑골프사		서울특별시 성북구 성북로 176	33	지방소득세	2010-06-30	2010년 지방소득세 등 총 26건
6407	2015 이전	서민선	54	오션파라다이스 게임장		서울특별시 금천구 시흥대로38길 7-6	33	지방소득세	2011-10-31	2011년 지방소득세 등 총 26건
6408	2016	김은수	60	명성익스프레스		강원도 원주시 혁신로 350	33	주민세	2005-01-31	2005년 주민세 등 총 27건
6409	2016	임원택	55			서울특별시 송파구 성내천로34길 18	33	주민세	2006-09-30	2006년 주민세 등 총 31건
6410	2016	장성현	49	동방		서울특별시 은평구 은평터널로7가길 13	33	주민세	2002-07-31	2002년 주민세 등 총 34건
6411	2016	조장호	62	조장호		서울특별시 종로구 창신6가길 14-7	33	주민세	2004-09-30	2004년 주민세 등 총 54건
6412	2016	신삼길	58	모나코		경기도 용인시 수지구 신봉1로 214	32	지방소득세	2011-01-31	2011년 지방소득세 총 1건
6413	2016	이말옥	56	(주)대가산업개발	일반건축공사	대구광역시 수성구 달구벌대로489길 37-13	32	취득세	2009-06-30	2009년 취득세 총 1건
6414	2016	김원희	64	초산개발		경기도 성남시 수정구 시민로186번길 10	32	취득세	2001-05-31	2001년 취득세 총 1건
6415	2016	탁종수	68	(주)신흥투자산업		서울특별시 용산구 이태원로 2-1	32	취득세	1998-08-31	1998년 취득세 총 1건
6416	2016	김은주	66			서울특별시 강서구 강서로45라길 55	32	취득세	2010-04-30	2010년 취득세 총 1건
6417	2015 이전	이일수	57	주식회사 웰메이드디앤씨	주택신축판매	서울특별시 중구 다산로36길 110	32	지방소득세	2011-11-30	2011년 지방소득세 총 1건
6418	2016	권주현	55	예지정보기술 주식회사	무역	서울특별시 강서구 공항대로39길 100	32	주민세	2009-03-31	2009년 주민세 총 1건
6419	2016	김귀혜	63			대구광역시 북구 경진로남1길 42-1	32	주민세	2009-09-30	2009년 주민세 총 1건

번호	공개년도	성명	연령	상호	직업(업종)	체납자주소	총체납액	대표세목	납기	체납요지
6420	2016	전영례	61	임대		서울특별시 영등포구 국회대로55길 31	32	주민세	2009-08-31	2009년 주민세 총 1건
6421	2016	이준우	50	개인택시	개인택시	서울특별시 영등포구 선유서로 43	32	지방소득세	2011-01-31	2011년 지방소득세 총 1건
6422	2016	김기석	59	삼락산업개발(주)		서울특별시 관악구 난곡로64길 7	32	주민세	2003-12-31	2003년 주민세 총 1건
6423	2016	김학현	69	농심가할인마트		경기도 고양시 덕양구 지도로80번길 35	32	주민세	2002-02-28	2002년 주민세 총 1건
6424	2016	지성호	81			경기도 화성시 선납재로 8	32	주민세	1995-12-31	1995년 주민세 총 1건
6425	2016	이대성	45	코리아나		서울특별시 노원구 동일로180길 21	32	주민세	2001-06-30	2001년 주민세 총 1건
6426	2016	정창기	74	제일제선		서울특별시 강남구 압구정동 6-1	32	주민세	1998-07-31	1998년 주민세 총 1건
6427	2016	이선임	69	남양알로에		서울특별시 송파구 토성로 13	32	주민세	2009-01-31	2009년 주민세 총 1건
6428	2016	이성국	71	제일종합상가		서울특별시 강남구 압구정로 151	32	주민세	2005-03-31	2005년 주민세 총 1건
6429	2016	이병훈	59			서울특별시 용산구 두텁바위로37길 10	32	주민세	2001-04-30	2001년 주민세 총 1건
6430	2016	김규남	75	개별화물		서울특별시 강서구 월정로32길 56	32	주민세	1999-03-31	1999년 주민세 총 1건
6431	2016	김진숙	51	가능		경기도 안양시 만안구 소곡로20번길 19	32	주민세	2009-07-31	2009년 주민세 총 1건
6432	2016	안태순	71			서울특별시 은평구 통일로69길 20	32	지방소득세	2014-04-30	2014년 지방소득세 총 1건
6433	2016	최연우	51	삼목톱밥		서울특별시 서초구 나루터로4길 61	32	주민세	2008-10-31	2008년 주민세 총 1건
6434	2016	박순재	69			경기도 성남시 수정구 성남대로1380번길 11-6	32	지방소득세	2011-04-30	2011년 지방소득세 총 1건
6435	2016	김대환	55	(주)고송건설		경기도 부천시 심곡로21번길 32	32	주민세	2001-03-31	2001년 주민세 총 1건
6436	2016	김민정	67			서울특별시 은평구 연서로10길 15-11	32	지방소득세	2011-05-31	2011년 지방소득세 총 1건
6437	2016	송진호	62	(주)씨.아이.브레인		경기도 부천시 고강로132번가길 54-13	32	주민세	2002-10-31	2002년 주민세 총 1건
6438	2016	김민정	48			서울특별시 성동구 무수막3길 23-5	32	지방소득세	2011-06-30	2011년 지방소득세 총 1건
6439	2016	모민철	35	빅맨	유흥주점	서울특별시 관악구 남부순환로246가길 20	32	지방소득세	2013-01-31	2013년 지방소득세 총 1건
6440	2016	한대준	57	(주)금산개발		경기도 고양시 일산동구 중산로 101	32	주민세	2001-07-31	2001년 주민세 총 1건
6441	2015 이전	최동식	53	이글		경기도 남양주시 청학로114번길 18	32	지방소득세	2008-09-30	2008년 지방소득세 총 1건

번호	공개년도	성명	연령	상호	직업(업종)	체납자주소	총체납액	대표세목	납기	체납요지
6442	2016	이영규	53	주식회사 예다움건축사사무소	건축설계	전라북도 임실군 강운로 991-99	32	지방소득세	2011-09-30	2011년 지방소득세 총 1건
6443	2016	김덕희	60	솔로몬투자개발 주식회사		서울특별시 강남구 언주로30길 13	32	주민세	2009-03-31	2009년 주민세 총 1건
6444	2016	신용수	47			인천광역시 부평구 주부토로146번길 55	32	주민세	2008-09-30	2008년 주민세 총 1건
6445	2016	황순옥	64	빅토리공업(주)		대구광역시 달성군 매곡리 719-1	32	주민세	1999-06-30	1999년 주민세 총 1건
6446	2015 이전	유인숙	76	희의집		경기도 고양시 덕양구 백양로 15	32	지방소득세	2010-09-30	2010년 지방소득세 총 1건
6447	2015 이전	정인영	65	화성인텍(주)	전자부품	울산광역시 북구 염포로 717	32	지방소득세	2012-12-31	2012년 지방소득세 총 1건
6448	2016	박태수	64	(주)엘앤오코리아		경기도 광명시 광이로65번길 16	32	주민세	2005-01-31	2005년 주민세 총 1건
6449	2016	양석기	44	그린인더스트리		서울특별시 동작구 만양로 36	32	주민세	2002-12-31	2002년 주민세 총 1건
6450	2015 이전	이재권	42	준원노래바		강원도 춘천시 효석로135번길 13-5	32	지방소득세	2007-08-31	2007년 지방소득세 총 1건
6451	2016	김주형	59	주식회사 성우산업		경기도 의정부시 흥선로16번길 16-6	32	주민세	2003-10-31	2003년 주민세 총 1건
6452	2016	심평섭	79			서울특별시 강남구 청담동 127-31	32	지방소득세	2011-01-31	2011년 지방소득세 총 1건
6453	2016	장효순	61			서울특별시 강동구 올림픽로77길 10-6	32	주민세	1997-12-31	1997년 주민세 총 1건
6454	2016	하원숙	60			제주특별자치도 제주시 연북로 45	32	주민세	2001-04-30	2001년 주민세 총 1건
6455	2016	김현경	41	민지도서	도서번역	서울특별시 강남구 압구정로 151	32	지방소득세	2012-02-29	2012년 지방소득세 총 1건
6456	2016	최명옥	41	은성		서울특별시 강북구 덕릉로52길 8	32	지방소득세	2012-02-29	2012년 지방소득세 총 1건
6457	2016	홍기성	71	크린에이드	청소대행	서울특별시 용산구 원효로 241	32	지방소득세	2012-10-31	2012년 지방소득세 총 1건
6458	2016	한영진	58	㈜에코로시스템 코리아		서울특별시 노원구 상계동 1259	32	지방소득세	2013-01-31	2013년 지방소득세 총 1건
6459	2016	유영숙	62		임대	서울특별시 은평구 갈현로7길 5-9	32	지방소득세	2012-09-30	2012년 지방소득세 총 1건
6460	2016	양순옥	51	예인빌딩		경기도 남양주시 소래비로 130	32	지방소득세	2010-07-31	2010년 지방소득세 등 총 2건
6461	2015 이전	김형수	53	우리병원	정형외과	서울특별시 송파구 충민로 5	32	지방소득세	2013-02-28	2013년지방소득세 등 총 2건
6462	2015 이전	장정원	68		주택신축판매	서울특별시 중구 청구로 64	32	지방소득세	2011-02-28	2011년 지방소득세 등 총 2건

번호	공개년도	성명	연령	상호	직업(업종)	체납자주소	총체납액	대표세목	납기	체납요지
6463	2016	정지윤	45	주식회사아이엔컴퍼니		서울특별시 노원구 한글비석로5길 62	32	주민세	2005-09-30	2005년 주민세 등 총 2건
6464	2016	백기현	61			경기도 의왕시 부곡초등1길 16	32	등록세	2006-03-31	2006년 등록세 등 총 2건
6465	2016	조정예	51	디 . 케이공인중개사사무소		서울특별시 성북구 정릉로29길 21	32	지방소득세	2011-05-31	2011년 지방소득세 등 총 2건
6466	2016	정영민	47	에이원시스템		서울특별시 중랑구 망우로25길 7	32	주민세	2004-04-30	2004년 주민세 등 총 2건
6467	2016	재니김	42			서울특별시 성북구 안암로9가길 87-6	32	지방소득세	2014-10-31	2014년 지방소득세 등 총 2건
6468	2016	최경자	74			경기도 성남시 수정구 공원로382번길 6-3	32	지방소득세	2011-01-31	2011년 지방소득세 등 총 2건
6469	2016	조재희	68		임대	서울특별시 금천구 금하로 816	32	지방소득세	2013-04-30	2013년 지방소득세 등 총 2건
6470	2016	강기남	59	경남산업		충청북도 음성군 소이로 409	32	주민세	1999-01-31	1999년 주민세 등 총 2건
6471	2016	유덕근	73	주식회사출판다봐		서울특별시 동작구 동작대로7길 22	32	지방소득세	2010-08-31	2010년 지방소득세 등 총 2건
6472	2016	강희천	70			서울특별시 강남구 도곡로28길 8	32	지방소득세	2010-07-31	2010년 지방소득세 등 총 2건
6473	2016	원동열	62	대두통상(주)		서울특별시 중랑구 용마공원로5가길 33	32	주민세	2003-12-31	2003년 주민세 등 총 2건
6474	2016	김장환	52	대훈중기		경기도 광명시 영당로25번길 18	32	주민세	2002-07-31	2002년 주민세 등 총 2건
6475	2016	김규동	57	종합건축사사무소아키.인	건축설계, 건축감리	서울특별시 강남구 도곡로3길 19	32	지방소득세	2010-05-31	2010년 지방소득세 등 총 2건
6476	2016	정우상	75	신아공업사		인천광역시 연수구 독배로 58	32	주민세	1998-08-31	1998년 주민세 등 총 2건
6477	2016	윤창수	63	청류		서울특별시 송파구 중대로36길 3	32	주민세	2002-07-31	2002년 주민세 등 총 2건
6478	2016	김용선	56			경기도 용인시 수지구 수지로 454-9	32	주민세	2008-10-31	2008년 주민세 등 총 2건
6479	2016	김종묵	68	신일비닐포장백화점		경기도 부천시 옥산로 75	32	주민세	2000-12-31	2000년 주민세 등 총 2건
6480	2016	이외갑	65	(주)원광수산		경상남도 하동군 중기길 6-120	32	주민세	2001-05-31	2001년 주민세 등 총 2건
6481	2016	박현석	42		비주거용 건물 임대업	경기도 성남시 분당구 성남대로2번길 6	32	지방소득세	2010-11-30	2010년 지방소득세 등 총 2건
6482	2016	김경래	65	(주)정보기술연구소		서울특별시 용산구 청파로20길 9	32	주민세	2000-12-31	2000년 주민세 등 총 2건
6483	2016	양정모	50	다성전자		서울특별시 강서구 등촌로 163	32	주민세	2008-09-30	2008년 주민세 등 총 2건

번호	공개년도	성명	연령	상호	직업(업종)	체납자주소	총체납액	대표세목	납기	체납요지
6484	2016	이안석	53	주식회사지오디자인		서울특별시 중랑구 동일로139길 71	32	주민세	2007-07-31	2007년 주민세 등 총 2건
6485	2016	정순오	62	(주)원한우리		서울특별시 은평구 가좌로7길 4-2	32	주민세	2002-04-30	2002년 주민세 등 총 2건
6486	2015 이전	김정엽	81		접포(자기땅)	서울특별시 서대문구 연희로11마길 39-8	32	지방소득세	2010-07-31	2010년 지방소득세 등 총 2건
6487	2016	김호성	50	타이타닉		경기도 안산시 상록구 건건8길 10	32	주민세	2000-07-31	2000년 주민세 등 총 2건
6488	2016	강정구	58	삼성실업		서울특별시 강남구 영동대로114길 7-9	32	지방소득세	2010-01-31	2010년 지방소득세 등 총 2건
6489	2016	오귀선	70	원경광업소	장석	서울특별시 강북구 한천로140가길 13	32	지방소득세	2012-07-31	2012년 지방소득세 등 총 2건
6490	2016	남근우	60	아이폴 파트너스	컨설팅,중개,투자자문서비스	서울특별시 종로구 새문안로 35-44	32	지방소득세	2014-02-28	2014년 지방소득세 등 총 2건
6491	2016	함경자	91			서울특별시 서초구 동광로19길 38	32	지방소득세	2013-12-31	2013년 지방소득세 등 총 2건
6492	2016	정해선	56	성보시스템엔지니어링	전기재료	서울특별시 동작구 서달로10라길 31-2	32	지방소득세	2012-11-30	2012년 지방소득세 등 총 2건
6493	2016	김호영	52	주식회사 삼성물류포장		서울특별시 성북구 화랑로 210-26	32	지방소득세	2014-11-30	2014년 지방소득세 등 총 2건
6494	2016	홍애현	40	드래곤2(D2)	의류임가공	서울특별시 노원구 동일로239나길 31	32	지방소득세	2013-12-31	2013년 지방소득세 등 총 2건
6495	2016	최동실	64	홍은독서실		서울특별시 성동구 마조로1가길 9	32	지방소득세	2014-01-31	2014년 지방소득세 등 총 2건
6496	2016	최종계	69		점포(자기땅)	서울특별시 동대문구 한천로24길 74-8	32	지방소득세	2014-06-30	2014년 지방소득세 등 총 2건
6497	2016	홍선의	62	대원사		서울특별시 노원구 초안산로 89	32	주민세	2001-09-30	2001년 주민세 등 총 2건
6498	2016	탁훈	62	시네팝		인천광역시 남구 토금북로 12	32	주민세	2004-10-31	2004년 주민세 등 총 3건
6499	2016	오영환	74	피에스씨코리아(PSC KOREA)	플랜트설계및자문	서울특별시 구로구 디지털로31길 41	32	등록세	2010-05-31	2010년 등록세 등 총 3건
6500	2016	안승순	54	베스트테크		서울특별시 성동구 행당로8길 8	32	등록세	2007-04-30	2007년 등록세 등 총 3건
6501	2016	주영용	47	(주)제이와이스틸	철강재	서울특별시 광진구 광나루로38길 81	32	주민세	2009-12-31	2009년 주민세 등 총 3건
6502	2016	천명자	64			서울특별시 강서구 곰달래로25길 17	32	주민세	2007-04-30	2007년 주민세 등 총 3건
6503	2016	박찬정	56	엠에스큐아시아	섬유,섬유임가공	서울특별시 중구 난계로11길 30	32	지방소득세	2010-09-30	2010년 지방소득세 등 총 3건

번호	공개년도	성명	연령	상호	직업(업종)	체납자주소	총체납액	대표세목	납기	체납요지
6504	2016	배명식	84			서울특별시 성동구 동호로 100	32	주민세	1993-12-31	1993년 주민세 등 총 3건
6505	2016	김신우	39	쏘피아 유흥주점		서울특별시 중구 서소문로2길 25	32	주민세	2006-04-30	2006년 주민세 등 총 3건
6506	2016	심광언	75	세안보험대리점		서울특별시 송파구 백제고분로12길 7-12	32	지방소득세	2013-02-28	2013년 지방소득세 등 총 3건
6507	2016	우영기	80	(주)원창금속	볼트 . 너트및 나사제품 , 금속파	서울특별시 송파구 성내천로23길 32	32	주민세	2006-10-31	2006년 주민세 등 총 3건
6508	2016	유원림	66	유원수산		경기도 고양시 일산서구 중앙로 1493	32	주민세	2003-01-31	2003년 주민세 등 총 3건
6509	2016	윤이수	66	립사이언텍		경기도 광명시 영당안로7번길 19	32	주민세	2007-10-31	2007년 주민세 등 총 3건
6510	2016	현옥분	62	피 . 아이 . 오		서울특별시서초구바우뫼로7길11	32	주민세	2004-07-31	2004년 주민세 등 총 3건
6511	2016	강봉규	68	대우상회		경기도 용인시 수지구 신봉2로 26	32	주민세	2008-06-30	2008년 주민세 등 총 3건
6512	2016	김만규	70	대산농역		서울특별시 성동구 독서당로60나길 6-1	32	주민세	1996-04-30	1996년 주민세 등 총 3건
6513	2016	문용경	59	(주)모토어패럴		서울특별시 동대문구 답십리로 148	32	주민세	2006-06-30	2006년 주민세 등 총 3건
6514	2016	유진동	49	제이알통신(주)	통신기기	경기도 성남시 중원구 사기막골로 210	32	지방소득세	2013-06-30	2013년 지방소득세 등 총 3건
6515	2016	박정옥	79	(주)대임정밀		서울특별시 중랑구 용마산로 303-4	32	주민세	2004-07-31	2004년 주민세 등 총 3건
6516	2016	오정이	59	주원미네랄생수		경기도 남양주시 창현로 10-10	32	주민세	2009-09-30	2009년 주민세 등 총 3건
6517	2016	임종호	74	경안인슈테크사		서울특별시 성동구 금호로 173	32	주민세	1999-06-30	1999년 주민세 등 총 3건
6518	2016	김금옥	52	선진유통		충청남도 보령시 짓개길 28	32	주민세	2005-01-31	2005년 주민세 등 총 3건
6519	2016	배상만	63	홍제 사우나		서울특별시 서대문구 모래내로 460	32	주민세	2008-11-30	2008년 주민세 등 총 3건
6520	2016	허진형	55	채널２０００		서울특별시 강남구 압구정로79길 32	32	주민세	2005-10-31	2005년 주민세 등 총 3건
6521	2016	박석인	51	이니지오		경기도 파주시 동패로 117	32	주민세	2003-07-31	2003년 주민세 등 총 3건
6522	2016	유현표	42	(주)알이피코리아	부동산매매	서울특별시 은평구 역말로9길 37-6	32	지방소득세	2010-12-31	2010년 지방소득세 등 총 3건
6523	2016	소정숙	54	아모레 카운셀러	화장품	서울특별시 마포구 마포대로28라길 10	32	지방소득세	2013-06-30	2013년 지방소득세 등 총 3건
6524	2016	한택수	59	정우인터내셔널	양모피장갑	경기도 평택시 마산1길 80	32	지방소득세	2014-01-31	2014년 지방소득세 등 총 3건
6525	2016	송상근	77	송우식당	여관	서울특별시 성북구 동소문로20길 40	32	지방소득세	2012-07-31	2012년 지방소득세 등 총 3건

번호	공개년도	성명	연령	상호	직업(업종)	체납자주소	총체납액	대표세목	납기	체납요지
6526	2016	강부춘	69	기아엔터프라이즈 주식회사	부동산 개발 및 임대	서울특별시 종로구 율곡로16길 7-5	32	지방소득세	2013-02-28	2013년 지방소득세 등 총 3건
6527	2016	정재복	55	영동스틸(주)	철강제품 스테인레스	서울특별시 강동구 상암로 260	32	지방소득세	2014-12-31	2014년 지방소득세 등 총 3건
6528	2016	우대송	75	영농조합법인 장수농축산	축산업	경기도 성남시 중원구 성남대로 1133	32	지방소득세	2014-10-31	2014년 지방소득세 등 총 3건
6529	2016	강춘암	65	(주)바이테크노스		경기도 남양주시 별내5로 119	32	주민세	2003-09-30	2003년 주민세 등 총 4건
6530	2016	정남돌	62	주식회사 엘디애드		경기도 의정부시 동일로513번길 25	32	주민세	2005-04-30	2005년 주민세 등 총 4건
6531	2016	박정웅	75	주식회사단샘		인천광역시 중구 신포로23번길 49	32	주민세	2004-04-30	2004년 주민세 등 총 4건
6532	2015 이전	최원락	59			서울특별시 강남구 강남대로44길 20	32	지방소득세	1994-05-31	1994년 지방소득세 등 총 4건
6533	2016	김용순	60			경기도 고양시 덕양구 토당로32번길 41	32	주민세	2002-04-30	2002년 주민세 등 총 4건
6534	2016	김애자	55	태융종합건설(주)		서울특별시 용산구 신흥로29가길 16	32	주민세	2001-03-31	2001년 주민세 등 총 4건
6535	2016	윤증원	47	(주)제이엔비파트너스		경기도 용인시 처인구 경기동로706번길 15-4	32	주민세	2004-03-31	2004년 주민세 등 총 4건
6536	2015 이전	여철모	56	대호물산		경기도 시흥시 오동마을로45번길 39	32	지방소득세	2001-05-31	2001년 지방소득세 등 총 4건
6537	2016	정윤성	64	주식회사 일웅		서울특별시 종로구 지봉로4길 8-3	32	주민세	2004-07-31	2004년 주민세 등 총 4건
6538	2016	조성진	43		주택임대	충청남도 보령시 대성마을길 5-2	32	주민세	2009-05-31	2009년 주민세 등 총 4건
6539	2015 이전	김민철	57	트래드클럽		서울특별시 광진구 뚝섬로58가길 7	32	지방소득세	2001-01-31	2001년 지방소득세 등 총 4건
6540	2016	최승순	73			서울특별시 성북구 정릉동 203-18	32	주민세	2009-12-31	2009년 주민세 등 총 4건
6541	2016	문승철	58	성무빌딩		서울특별시 마포구 월드컵북로 328-7	32	지방소득세	2011-06-30	2011년 지방소득세 등 총 4건
6542	2016	윤주만	65	윤주만	점포(자기땅)	서울특별시 강서구 강서로7길 52-11	32	지방소득세	2010-12-31	2010년 지방소득세 등 총 4건
6543	2016	김민정	40	메이 케이앤제이 (MAY K&J)	무역(수출업)	서울특별시 관악구 관악로12길 70-19	32	지방소득세	2014-12-31	2014년 지방소득세 등 총 4건
6544	2015 이전	김상빈	72			서울 양천구 중앙로45길 27-14	32	취득세	2003-06-30	2003년 취득세 등 총 5건
6545	2016	구평규	60			전라남도 화순군 지실길 12-21	32	주민세	2001-11-30	2001년 주민세 등 총 5건

번호	공개년도	성명	연령	상호	직업(업종)	체납자주소	총체납액	대표세목	납기	체납요지
6546	2016	박정식	73	주식회사마그힐스		경기도 안산시 상록구 안산천서로1길 35	32	주민세	2009-12-31	2009년 주민세 등 총 5건
6547	2016	신정수	70			서울특별시 용산구 후암로 70	32	지방소득세	2010-01-31	2010년 지방소득세 등 총 5건
6548	2016	오을섭	58	(주)오을문화	제책서비스	서울특별시 양천구 목동중앙북로 120-6	32	지방소득세	2014-02-28	2014년 지방소득세 등 총 5건
6549	2016	양제승	55	베스트큐컬렉션(주)		서울특별시 은평구 연서로 320	32	주민세	2001-06-30	2001년 주민세 등 총 5건
6550	2016	한병기	48	(주)케이티엘	운수솔루션	서울특별시 도봉구 시루봉로13길 59-4	32	지방소득세	2013-09-30	2013년 지방소득세 등 총 5건
6551	2016	금경도	46			서울특별시 구로구 경인로20나길 63	32	지방소득세	2013-01-31	2013년 지방소득세 등 총 5건
6552	2016	박영호	72	(재)영덕군장학회		서울특별시 관악구 난우16길 11	32	지방소득세	2013-12-31	2013년 지방소득세 등 총 5건
6553	2016	박인래	54		임대	강원도 인제군 백담로 10	32	지방소득세	2011-12-31	2011년 지방소득세 등 총 6건
6554	2016	이강병	73	영광굴비특판장	생선	서울특별시 영등포구 선유로47길 15	32	주민세	2009-08-31	2009년 주민세 등 총 6건
6555	2016	김순호	60	서울가구유통		경기도 고양시 일산서구 대산로 53	32	취득세	2007-06-30	2007년 취득세 등 총 6건
6556	2016	이호돈	63	(주)엘레강스		경기도 성남시 분당구 서현로 170	32	주민세	2005-01-31	2005년 주민세 등 총 6건
6557	2016	문종부	54	(주)솔빛주얼리		서울특별시 금천구 독산로58길 47	32	주민세	2005-07-31	2005년 주민세 등 총 6건
6558	2016	이광국	72	팡팡		전라북도 정읍시 초산3길 3	32	주민세	2008-12-31	2008년 주민세 등 총 6건
6559	2016	김선	55	접속성인나이트크럽		서울특별시 송파구 중대로34길 6	32	주민세	2001-09-30	2001년 주민세 등 총 6건
6560	2016	송차갑	71	고기풍년본점	한식점업	서울특별시 동대문구 약령시로 147	32	지방소득세	2013-09-30	2013년 지방소득세 등 총 6건
6561	2016	유길선	41	더블유	빠	경기도 의정부시 호암로 220-4	32	지방소득세	2012-09-30	2012년 지방소득세 등 총 6건
6562	2016	김용산	41	불량공주	의류	경기도 의정부시 용현로122번길 19-8	32	지방소득세	2013-12-31	2013년 지방소득세 등 총 6건
6563	2016	장영조	56	장비태권도장	체육도장	서울특별시 강남구 압구정로 113	32	지방소득세	2014-01-31	2014년 지방소득세 등 총 6건
6564	2016	허정숙	57	(주)참다래축산	식육	서울특별시 종로구 창신5길 15-6	32	지방소득세	2014-07-31	2014년 지방소득세 등 총 6건
6565	2015 이전	이흥식	53			서울특별시 강서구 방화대로6바길 5-24	32	지방소득세	2014-08-31	2014년지방소득세 등 총 7건
6566	2016	김진홍	54	더조은테크놀러지(주)		서울특별시 영등포구 가마산로67길 12	32	주민세	2007-01-31	2007년 주민세 등 총 7건
6567	2016	김준언	61		전대	서울특별시 강남구 언주로86길 11	32	주민세	2008-10-31	2008년 주민세 등 총 7건
6568	2016	여주미	50	액션전자산업		서울특별시 마포구 독막로31길 10	32	주민세	2001-03-31	2001년 주민세 등 총 7건

번호	공개년도	성명	연령	상호	직업(업종)	체납자주소	총체납액	대표세목	납기	체납요지
6569	2016	진용석	61	(주)명장보석		서울특별시 광진구 자양로37길 21	32	주민세	2006-01-31	2006년 주민세 등 총 7건
6570	2016	최인덕	73	청광노인정		경기도 용인시 처인구 양대로5번길 15	32	주민세	1997-03-31	1997년 주민세 등 총 7건
6571	2016	심갑섭	64	신양		서울특별시 동작구 성대로10길 52	32	주민세	2001-04-30	2001년 주민세 등 총 7건
6572	2016	강상필	47	방축스토리	주택건축관리 용역	서울특별시 송파구 오금로64마길 6	32	주민세	2006-08-31	2006년 주민세 등 총 7건
6573	2016	변상진	71			인천광역시 계양구 봉오대로744번길 7	32	지방소득세	2010-01-31	2010년 지방소득세 등 총 7건
6574	2016	정영한	51	대한조경건설(주)	조경공사	서울특별시 영등포구 양평로17길 36	32	지방소득세	2013-03-31	2013년 지방소득세 등 총 7건
6575	2016	신수호	42	까르니두브라질	경양식	서울특별시 서대문구 이화여대길 92-8	32	지방소득세	2013-09-30	2013년 지방소득세 등 총 7건
6576	2016	홍경표	56			강원도 원주시 취병리 47	32	지방소득세	2012-12-31	2012년 지방소득세 등 총 7건
6577	2016	최대웅	55	파3	룸싸롱	서울특별시 중랑구 봉우재로20길 27-6	32	지방소득세	2014-12-31	2014년 지방소득세 등 총 7건
6578	2016	황호춘	45	주식회사 지엔에스이엔티	컨텐츠 개발	서울특별시 마포구 잔다리로 65	32	취득세	2008-10-31	2008년 취득세 등 총 8건
6579	2016	함동희	47	(주)월드리치커뮤니	부동산관련 컨설팅업	경기도 가평군 백둔로 549-41	32	취득세	2011-02-28	2011년 취득세 등 총 8건
6580	2016	김영준	51	하이페리온종합개발	주거용 건물 개발 및 공급업,비주거용 건물 개	서울특별시 용산구 대사관로20길 55	32	지방소득세	2012-08-31	2012년 지방소득세 등 총 8건
6581	2016	김형본	57	현성		서울특별시 성동구 금호산8길 14	32	주민세	2009-02-28	2009년 주민세 등 총 8건
6582	2016	소종만	66			서울특별시 양천구 곰달래로3길 21-1	32	주민세	2009-12-31	2009년 주민세 등 총 8건
6583	2016	김진국	44	대박		서울특별시 금천구 두산로3길 60	32	지방소득세	2013-09-30	2013년 지방소득세 등 총 8건
6584	2016	박호근	64	태양물산		서울특별시 구로구 안양천로537다길 26	32	주민세	2004-01-31	2004년 주민세 등 총 8건
6585	2016	정진우	62	우일기계		서울특별시 관악구 대학18길 30-5	32	주민세	2003-09-30	2003년 주민세 등 총 8건
6586	2016	김종훈	53	영신주유소	유류	경기도 남양주시 창현로 60	32	주민세	2001-11-30	2001년 주민세 등 총 8건
6587	2016	형남승	60		외의	서울특별시 동대문구 고산자로29길 18	32	주민세	2008-12-31	2008년 주민세 등 총 8건

번호	공개년도	성명	연령	상호	직업(업종)	체납자주소	총체납액	대표세목	납기	체납요지
6588	2016	박주영	61	대승개발(주)		서울특별시 금천구 범안로 1240-7	32	주민세	2005-10-31	2005년 주민세 등 총 8건
6589	2016	하현종	47	디캐슬 주식회사		서울특별시 강북구 도봉로18나길 17	32	주민세	2005-05-31	2005년 주민세 등 총 8건
6590	2016	송기호	67	여민수산		서울특별시 송파구 거마로22길 1-8	32	지방소득세	2011-06-30	2011년 지방소득세 등 총 8건
6591	2016	최정락	52	㈜나루네트워크 인터내셔날	소프트웨어개발및기획	서울특별시 강남구 삼성로115길 20-14	32	지방소득세	2012-06-30	2012년 지방소득세 등 총 8건
6592	2016	진명기	63	주식회사 제이엠케이플래닝		서울특별시 서초구 사평대로 335	32	지방소득세	2014-02-28	2014년 지방소득세 등 총 8건
6593	2016	허정	72	모자이크원목가구		서울특별시 강동구 강동대로53길 76	32	지방소득세	2012-06-30	2012년 지방소득세 등 총 8건
6594	2016	이갑현	51	부동산	임대	경기도 성남시 분당구 느티로 70	32	지방소득세	2014-01-31	2014년 지방소득세 등 총 8건
6595	2016	천재봉	55	해오름유통	채소(일반)	서울특별시 노원구 동일로 1701	32	지방소득세	2013-04-30	2013년 지방소득세 등 총 8건
6596	2016	장광치	75			경기도 광주시 새말길 174-23	32	주민세	1999-12-31	1999년 주민세 등 총 9건
6597	2016	박윤호	62			서울특별시 동대문구 제기동 710	32	주민세	2002-01-31	2002년 주민세 등 총 10건
6598	2016	조진묵	64	진아퍼니처		서울특별시 종로구 창신6길 28-1	32	주민세	2005-01-31	2005년 주민세 등 총 10건
6599	2016	이상면	52	월드쇼핑		서울특별시 용산구 보광로23길 11-3	32	주민세	2001-12-31	2001년 주민세 등 총 10건
6600	2016	조규자	53	보스톤		서울특별시 중랑구 망우로76길 51	32	주민세	2003-09-30	2003년 주민세 등 총 10건
6601	2016	조원택	57	조일피엘		경기도 파주시 가람로 22	32	주민세	1995-04-30	1995년 주민세 등 총 10건
6602	2016	강호영	68	명인농산물센타	농산물	경기도 안산시 단원구 원곡공원로 16	32	지방소득세	2011-12-31	2011년 지방소득세 등 총 10건
6603	2016	최성일	58	우연제화		경기도 양평군 백동골길 78-26	32	취득세	1995-02-28	1995년 취득세 등 총 11건
6604	2016	양승봉	59	주)한국설비기계		서울특별시 용산구 한강대로7길 23-11	32	지방소득세	2011-01-31	2011년 지방소득세 등 총 11건
6605	2016	김택우	53	코아금속산업(주)		서울특별시 서초구 언남16길 12	32	지방소득세	2010-08-31	2010년 지방소득세 등 총 11건
6606	2016	남승진	74	(주)합동메탈		경기도 화성시 상신하길로328번길 21	32	주민세	1998-07-31	1998년 주민세 등 총 11건
6607	2016	김성임	67	동경장여관		경기도 고양시 덕양구 푸른마을로 15	32	주민세	1997-05-31	1997년 주민세 등 총 11건
6608	2016	남대우	49	신도OA		서울특별시 송파구 올림픽로34길 16	32	주민세	2007-01-31	2007년 주민세 등 총 11건
6609	2016	이언식	69	궁전		서울특별시 강서구 강서로18마길 8	32	주민세	2008-03-31	2008년 주민세 등 총 11건

번호	공개년도	성명	연령	상호	직업(업종)	체납자주소	총체납액	대표세목	납기	체납요지
6610	2016	김헌민	51	중부산업		서울특별시 동작구 장승배기로 125	32	주민세	2004-07-31	2004년 주민세 등 총 11건
6611	2015 이전	구준모	59	토토종합조명		인천광역시 중구 개항로96번길 25	32	주민세	2007-09-30	2007년 주민세 등 총 11건
6612	2016	김홍군	67	횃불현대		경기도 용인시 기흥구 기흥단지로24번길 11-11	32	지방소득세	2012-02-29	2012년 지방소득세 등 총 11건
6613	2016	오택윤	55	평진중기(주)		서울특별시 서초구 서초중앙로 200	32	주민세	2005-01-31	2005년 주민세 등 총 12건
6614	2016	윤성근	67	(주)국토건설	부동산매매 및 분양대행	경기도 고양시 덕양구 화정로 27	32	주민세	1999-10-31	1999년 주민세 등 총 12건
6615	2015 이전	유진우	41	좋은광고 Good-AD		전라남도 순천시 풍덕주택길 80	32	지방소득세	2004-12-31	2004년 지방소득세 등 총 12건
6616	2016	표상철	47	선앤문		서울특별시 동대문구 망우로21길 52	32	지방소득세	2010-05-31	2010년 지방소득세 등 총 13건
6617	2016	김주정	52	제임패션		경기도 남양주시 도곡길 45-55	32	주민세	2005-07-31	2005년 주민세 등 총 15건
6618	2016	허훈	46	오빠오빠		서울특별시 은평구 수색동 9-1	32	주민세	2008-04-30	2008년 주민세 등 총 15건
6619	2016	위정부	52	신성기업		서울특별시 영등포구 도림로112길 27-10	32	주민세	2005-11-30	2005년 주민세 등 총 15건
6620	2016	김성복	57	아폴로콜렉숀		서울특별시 용산구 우사단로10가길 2	32	주민세	2004-12-31	2004년 주민세 등 총 16건
6621	2016	이귀영	63	경성산업개발		서울특별시 구로구 중앙로3길 12	32	주민세	2004-12-31	2004년 주민세 등 총 18건
6622	2016	권경인	82	세대산업(주)		서울특별시 양천구 목동서로 41	32	주민세	1999-07-31	1999년 주민세 등 총 19건
6623	2016	허선행	44	(주)호박금은		서울특별시 강남구 도곡로43길 25	32	주민세	2007-08-31	2007년 주민세 등 총 20건
6624	2016	김규수	64	남전주유소임대		경기도 김포시 하성로 680	32	주민세	2000-02-29	2000년 주민세 등 총 21건
6625	2016	한춘석	73	한수상사		서울특별시 동작구 상도로31길 70	32	주민세	1994-08-31	1994년 주민세 등 총 22건
6626	2016	조영희	60	(주)성광건업		서울특별시 종로구 경희궁3가길 25-7	32	주민세	2007-06-30	2007년 주민세 등 총 22건
6627	2016	우태욱	48	슬기로운병원	일반병원	서울특별시 강서구 공항대로39길 74	32	지방소득세	2011-02-28	2011년 지방소득세 등 총 23건
6628	2016	정중훈	69	동창무역		서울특별시 중구 을지로32길 24	32	주민세	2005-07-31	2005년 주민세 등 총 29건
6629	2016	이원호	58	유한회사 전성		전라북도 장수군 원지지길 9-1	32	주민세	2000-10-31	2000년 주민세 등 총 34건
6630	2016	안장혁	62	평대종합건설(주)		서울특별시 송파구 올림픽로35길 120	32	주민세	2002-12-31	2002년 주민세 등 총 34건

번호	공개년도	성명	연령	상호	직업(업종)	체납자주소	총체납액	대표세목	납기	체납요지
6631	2016	차형수	53	다환어폐럴		서울특별시 강서구 양천로57길 37	32	주민세	2006-09-30	2006년 주민세 등 총 35건
6632	2016	박재안	60	태영애드		서울특별시 노원구 동일로250길 17	32	주민세	2006-02-28	2006년 주민세 등 총 62건
6633	2016	송형일	39	주식회사 가한디앤씨	컴퓨터그래픽	인천광역시 중구 하나개로 12	31	취득세	2010-02-28	2010년 취득세 총 1건
6634	2016	이명화	70			서울특별시 강남구 광평로51길 49	31	취득세	1999-08-31	1999년 취득세 총 1건
6635	2016	이경호	65	보람마트		전라남도 고흥군 천마로 1487-8	31	취득세	2003-03-31	2003년 취득세 총 1건
6636	2016	김정자	72	종합가판점 5 3	담배 , 복권	서울특별시 마포구 환일1길 24	31	취득세	2003-01-31	2003년 취득세 총 1건
6637	2016	한경아	48	스타601		대구광역시 달서구 송현로7길 10	31	취득세	2006-09-30	2006년 취득세 총 1건
6638	2016	오용탁	59	㈜와이 커뮤니케이션즈	모형 . 전시물 . 전시영상물	서울특별시 강남구 도곡로21길 15	31	지방소득세	2012-02-29	2012년 지방소득세 총 1건
6639	2016	변숙이	59			서울특별시 강남구 대치동 511	31	지방소득세	2013-12-31	2013년 지방소득세 총 1건
6640	2016	이준호	43	주식회사 코모도전자		서울특별시 구로구 도림로 59	31	주민세	2006-05-31	2006년 주민세 총 1건
6641	2016	박훈	71	아름화원		서울특별시 은평구 불광로 118	31	지방소득세	2011-01-31	2011년 지방소득세 총 1건
6642	2016	정대순	71	한미개발		서울특별시 성북구 아리랑로4가길 23	31	지방소득세	2010-12-31	2010년 지방소득세 총 1건
6643	2016	김병기	48	(주)하이포텍		서울특별시 강서구 화곡로61길 49	31	주민세	2009-04-30	2009년 주민세 총 1건
6644	2016	이화선	51	위		서울특별시 서초구 사평대로 273	31	주민세	2006-10-31	2006년 주민세 총 1건
6645	2016	박현관	87			서울특별시 서초구 신반포로 45 반포아파트	31	지방소득세	2013-09-30	2013년 지방소득세 총 1건
6646	2016	김준태	52	(주)콘티코		서울특별시 강동구 천호대로219가길 46	31	주민세	2007-12-31	2007년 주민세 총 1건
6647	2016	김경식	62	(주)넥시트		인천광역시 서구 완정로188번1길 5-9	31	주민세	2008-03-31	2008년 주민세 총 1건
6648	2016	고현미	51			경기도 하남시 위례순환로 270	31	주민세	2007-08-31	2007년 주민세 총 1건
6649	2016	오준원	70	(주)해동정밀		부산광역시 금정구 금정로219번길 10-4	31	주민세	2009-12-31	2009년 주민세 총 1건
6650	2016	이남연	84			서울특별시 용산구 녹사평대로 66	31	주민세	2008-12-31	2008년 주민세 총 1건
6651	2016	조영주	49	(주)마실		서울특별시 강서구 등촌로 163	31	주민세	2005-01-31	2005년 주민세 총 1건

번호	공개년도	성명	연령	상호	직업(업종)	체납자주소	총체납액	대표세목	납기	체납요지
6652	2016	김인자	57	극단 천지인		서울특별시 강남구 압구정로33길 48	31	주민세	2009-07-31	2009년 주민세 총 1건
6653	2016	장상모	67	불루캔들		서울특별시 강북구 인수봉로 201	31	취득세	2002-06-30	2002년 취득세 총 1건
6654	2016	최민섭	58	민경수입코너		서울특별시 송파구 송이로27길 4	31	주민세	1999-05-31	1999년 주민세 총 1건
6655	2016	유조례	75			서울특별시 마포구 연희로1길 48	31	지방소득세	2014-06-30	2014년 지방소득세 총 1건
6656	2016	이흥주	60			경기도 김포시 감정로 55	31	주민세	2003-10-31	2003년 주민세 총 1건
6657	2016	박미란	51	신세계부동산공인중개사사무소	부동산중개업	서울특별시 강동구 양재대로141길 35	31	지방소득세	2014-08-31	2014년 지방소득세 총 1건
6658	2015 이전	김용조	84	(주)용마인타나쇼날		서울특별시 동대문구 답십리로 95-113	31	지방소득세	1998-05-31	1998년 지방소득세 총 1건
6659	2016	유한기	78	연세의원	산부인과,내과,재활의학과	서울특별시 용산구 이촌로65가길 3	31	주민세	2009-07-31	2009년 주민세 총 1건
6660	2016	임종권	49	(주)부흥 유엔아이	부동산매매	경기도 수원시 장안구 송정로60번길 20-6	31	지방소득세	2014-01-31	2014년 지방소득세 총 1건
6661	2016	정차남	80	골드종합식품		인천광역시 서구 원당대로840번길 22	31	주민세	2009-12-31	2009년 주민세 총 1건
6662	2016	김태경	69	14	기타주점	서울특별시 구로구 구로동로7길 67-8	31	지방소득세	2013-02-28	2013년 지방소득세 총 1건
6663	2016	김진언	74	태양FOOD		충청북도 괴산군 관동로사창1길 12	31	주민세	1999-07-31	1999년 주민세 총 1건
6664	2016	김택윤	55	(주) 미코노스씨앤씨	비철,고철	서울특별시 강동구 고덕로61길 37	31	주민세	2005-10-31	2005년 주민세 총 1건
6665	2016	박완순	84			서울특별시 양천구 오목로 300	31	취득세	2014-06-30	2014년 취득세 총 1건
6666	2016	이재웅	51	하나주택		서울특별시 은평구 서오릉로21길 36	31	지방소득세	2012-02-29	2012년 지방소득세 총 1건
6667	2016	정규동	84	반도상운		경기도 용인시 기흥구 서천서로 125	31	지방소득세	2012-03-31	2012년 지방소득세 총 1건
6668	2016	이금순	67		임대	서울특별시 마포구 월드컵로11길 40-8	31	지방소득세	2012-01-31	2012년 지방소득세 총 1건
6669	2016	박우택	52	발렌타인		전라남도 무안군 노월길 93-2	31	지방소득세	2013-07-31	2013년 지방소득세 총 1건
6670	2016	이현수	50	(주)태라더디벨로퍼	실내인테리어공사	서울특별시 강남구 선릉로 7	31	지방소득세	2012-06-30	2012년 지방소득세 총 1건
6671	2016	정길주	50		임대	서울특별시 광진구 광나루로56길 32	31	지방소득세	2013-05-31	2013년 지방소득세 총 1건
6672	2016	김대욱	69	김대욱		서울특별시 강동구 암사동 479-13	31	지방소득세	2013-01-31	2013년 지방소득세 총 1건

번호	공개년도	성명	연령	상호	직업(업종)	체납자주소	총체납액	대표세목	납기	체납요지
6673	2016	임진혁	47			서울특별시 종로구 사직로8길 34	31	지방소득세	2013-03-31	2013년 지방소득세 총 1건
6674	2016	문숙일	72			서울특별시 영등포구 도림로53길 5	31	주민세	2009-03-31	2009년 주민세 등 총 2건
6675	2016	양무진	48	장원유통		경기도 안양시 동안구 흥안대로109번길 84	31	지방소득세	2010-09-30	2010년 지방소득세 등 총 2건
6676	2016	김미선	45	늘푸른어린이집		경기도 고양시 덕양구 호국로 798	31	취득세	2014-06-30	2014년 취득세 등 총 2건
6677	2016	김영표	56	주식회사 지원디자인스튜디오	의류	강원도 춘천시 서부대성로 332	31	등록세	2003-11-30	2003년 등록세 등 총 2건
6678	2016	황인찬	66	동명산업		전라남도 보성군 구치길 56-5	31	주민세	1995-07-31	1995년 주민세 등 총 2건
6679	2016	장지현	53	(주)남광인베스트먼트		경기도 광명시 안현로 35	31	주민세	2004-07-31	2004년 주민세 등 총 2건
6680	2016	홍의순	71			서울특별시 마포구 새창로8길 72	31	지방소득세	2012-02-29	2012년 지방소득세 등 총 2건
6681	2016	조승현	51			서울특별시 성동구 왕십리로13다길 19-6	31	주민세	2009-03-31	2009년 주민세 등 총 2건
6682	2016	고신녕	48			서울특별시 광진구 아차산로 342	31	주민세	2005-04-30	2005년 주민세 등 총 2건
6683	2016	김치업	54	부동산임대	점포(자기땅)	서울특별시 동대문구 천장산로4가길 36	31	지방소득세	2013-02-28	2013년 지방소득세 등 총 2건
6684	2016	이명준	68			충청남도 홍성군 홍남서로375번길 267-36	31	주민세	2003-04-30	2003년 주민세 등 총 2건
6685	2016	이진석	52			서울특별시 관악구 약수암길 9-4	31	주민세	2009-10-31	2009년 주민세 등 총 2건
6686	2016	박남석	50	(주)티에스피이알티		전라남도 목포시 청호로19번길 3	31	주민세	2005-01-31	2005년 주민세 등 총 2건
6687	2016	한진룡	41	DGM		서울특별시 도봉구 노해로63가길 31-19	31	주민세	2008-12-31	2008년 주민세 등 총 2건
6688	2016	이기호	55	(주)꼼꼼한사람들		경기도 광주시 도지울길 13	31	주민세	2004-09-30	2004년 주민세 등 총 2건
6689	2016	정귀식	53	로얄스포렉스		전라남도 완도군 개포로130번길 10-9	31	주민세	2008-12-31	2008년 주민세 등 총 2건
6690	2016	서수종	70			경기도 남양주시 덕소로 270	31	주민세	2009-07-31	2009년 주민세 등 총 2건
6691	2016	이옥희	64	평강홈패션		경기도 포천시 우금길 188-24	31	지방소득세	2010-01-31	2010년 지방소득세 등 총 2건
6692	2016	김도식	51	호텔리베라사이판 주식회사	여행알선및마케팅	경기도 용인시 기흥구 탑실로 152	31	주민세	2008-04-30	2008년 주민세 등 총 2건
6693	2016	김현철	91	균영빌딩		경기도 파주시 와석순환로 307	31	주민세	2007-09-30	2007년 주민세 등 총 2건
6694	2016	이향자	60	대명프라자	임대	경기도 광주시 창뜰아랫길 83-18	31	지방소득세	2011-10-31	2011년 지방소득세 등 총 2건

번호	공개년도	성명	연령	상호	직업(업종)	체납자주소	총체납액	대표세목	납기	체납요지
6695	2016	이현주	53	한국통신프리텔용암대리점		서울특별시 구로구 부일로1길 128-3	31	지방소득세	2010-12-31	2010년 지방소득세 등 총 2건
6696	2016	김기호	68			서울특별시 동대문구 장한로 105	31	지방소득세	2011-03-31	2011년 지방소득세 등 총 2건
6697	2016	조홍래	60	노스탈자나이트	나이트클럽	서울특별시 강서구 화곡로63길 25	31	지방소득세	2014-03-31	2014년 지방소득세 등 총 2건
6698	2016	배명현	72	장복산업(주)		서울특별시 성동구 한림말1길 10	31	주민세	1997-06-30	1997년 주민세 등 총 2건
6699	2016	조철훈	56	민우중기	건설기계도급 및대여	경기도 수원시 장안구 장안로53번길 7	31	주민세	2009-08-31	2009년 주민세 등 총 2건
6700	2016	채수강	42	정수산업		경기도 부천시 호현로467번길 24-10	31	주민세	2003-12-31	2003년 주민세 등 총 2건
6701	2016	최종문	38			서울특별시 강남구 청담동 67	31	지방소득세	2013-03-31	2013년 지방소득세 등 총 2건
6702	2016	홍성진	56	얀지퍼코포레이션(주)		경기도 남양주시 덕송2로10번길 15-104	31	지방소득세	2013-11-30	2013년 지방소득세 등 총 2건
6703	2016	오선진	39	맘스카페	전자상거래업	서울특별시 노원구 섬밭로 265	31	지방소득세	2012-10-31	2012년 지방소득세 등 총 2건
6704	2016	이정미	40	주식회사 루어프로그램	컴퓨터주변기기	경기도 성남시 중원구 희망로375번길 18-12	31	지방소득세	2012-09-30	2012년 지방소득세 등 총 2건
6705	2016	김명호	93	사단법인한국농촌의학회		경기도 동두천시 평화로2169번길 24	31	지방소득세	2014-01-31	2014년 지방소득세 등 총 2건
6706	2016	이상은	65	엘티산업개발(주)	도로안전시설물	경기도 남양주시 순화궁로909번길 37	31	지방소득세	2013-08-31	2013년 지방소득세 등 총 2건
6707	2016	송경식	51		임대	서울특별시 중랑구 망우로63길 36	31	지방소득세	2012-08-31	2012년 지방소득세 등 총 2건
6708	2016	김민제	56	갤러리아건축디자인(주)	전시물제작설치 모형과학기구	서울특별시 서초구 효령로25길 71	31	지방소득세	2014-12-31	2014년 지방소득세 등 총 2건
6709	2016	김명재	37	광장	유흥주점	서울특별시 동작구 성대로19길 7	31	지방소득세	2014-05-31	2014년 지방소득세 등 총 2건
6710	2016	방상길	60	휠룸크럽	유흥주점	서울특별시 동대문구 답십리로3길 18	31	지방소득세	2012-02-29	2012년 지방소득세 등 총 3건
6711	2016	우덕식	67	(주)우광기업		서울특별시 금천구 은행나무로10길 7-5	31	주민세	2003-04-30	2003년 주민세 등 총 3건
6712	2016	권태인	58	한국문자방송(주)		서울특별시 강동구 천호대로 1073	31	주민세	1998-07-31	1998년 주민세 등 총 3건
6713	2016	이주영	38	선광개발		서울특별시 강동구 천호대로157길 14	31	주민세	2006-04-30	2006년 주민세 등 총 3건

번호	공개년도	성명	연령	상호	직업(업종)	체납자주소	총체납액	대표세목	납기	체납요지
6714	2016	손영숙	53			서울특별시 강서구 방화대로50길 17-5	31	지방소득세	2010-07-31	2010년 지방소득세 등 총 3건
6715	2016	김호영	55	형제아트빌		서울특별시 도봉구 노해로49길 69-6	31	지방소득세	2010-12-31	2010년 지방소득세 등 총 3건
6716	2016	최윤곤	45			서울특별시 서초구 주흥3길 5-4	31	주민세	2009-12-31	2009년 주민세 등 총 3건
6717	2016	심재면	77	(주)대화트란스파워		경기도 고양시 덕양구 지도로103번길 48	31	주민세	2003-03-31	2003년 주민세 등 총 3건
6718	2016	김수성	59	(주)카로스코퍼레이션	비금속광물(제오라이트가공)	부산광역시 남구 수영로249번길 73-2	31	주민세	2008-10-31	2008년 주민세 등 총 3건
6719	2016	이승복	60	삼진산업(주)		강원도 인제군 인제로178번길 52-3	31	주민세	1995-10-31	1995년 주민세 등 총 3건
6720	2016	이윤근	57	(주)삼진교역		서울특별시 용산구 두텁바위로 25	31	주민세	2002-10-31	2002년 주민세 등 총 3건
6721	2016	최춘만	75			서울특별시 강북구 솔매로41길 31-21	31	주민세	2009-12-31	2009년 주민세 등 총 3건
6722	2016	이재형	74	구미		서울특별시 성동구 사근동4길 11	31	지방소득세	2012-05-31	2012년 지방소득세 등 총 3건
6723	2016	박일환	56	(주)백마에너지	석유	서울특별시 강북구 노해로33다길 23	31	지방소득세	2012-05-31	2012년 지방소득세 등 총 3건
6724	2016	권성혁	63	오마이코리아	무역	서울특별시 송파구 성내천로 328	31	지방소득세	2013-12-31	2013년 지방소득세 등 총 3건
6725	2016	이진성	50	(주)은진전력	전기공사	서울특별시 도봉구 도봉로129길 45-12	31	지방소득세	2013-04-30	2013년 지방소득세 등 총 3건
6726	2016	김민준	60	(유)동원정보	통신판매 , 전자상거래	서울특별시 영등포구 버드나루로15길 13	31	지방소득세	2014-11-30	2014년 지방소득세 등 총 3건
6727	2016	김남주	52		임대	강원도 강릉시 용소마을길 63-3	31	지방소득세	2014-06-30	2014년 지방소득세 등 총 3건
6728	2016	전재억	49	씨앤드비		서울특별시 동대문구 장안벚꽃로 167	31	주민세	2001-12-31	2001년 주민세 등 총 4건
6729	2016	조정섭	59	주)성산테크노		충청남도 천안시 서북구 다가말2길 13	31	주민세	2004-04-30	2004년 주민세 등 총 4건
6730	2016	노기선	51	(주)선경기획		서울특별시 서초구 동광로 56-1	31	주민세	2003-08-31	2003년 주민세 등 총 4건
6731	2016	권희서	58	IMG골프연습장	골프연습장	서울특별시 양천구 목동중앙남로3가길 116	31	지방소득세	2013-05-31	2013년 지방소득세 등 총 4건
6732	2016	신중철	71	(주)대본엔텍당진공장		서울특별시 강남구 압구정로 128	31	주민세	2007-07-31	2007년 주민세 등 총 4건
6733	2016	김시영	55	(주)하이슈어	부동산개발	경기도 남양주시 강변북로 911-36	31	주민세	2009-09-30	2009년 주민세 등 총 4건
6734	2016	장용철	57			제주특별자치도 제주시 공설로5길 28	31	주민세	2000-10-31	2000년 주민세 등 총 4건
6735	2016	김승곤	41		임대	경기도 화성시 영천로 179	31	지방소득세	2011-01-31	2011년 지방소득세 등 총 4건

번호	공개년도	성명	연령	상호	직업(업종)	체납자주소	총체납액	대표세목	납기	체납요지
6736	2016	오경희	82			서울특별시 노원구 동일로228길 23	31	주민세	1998-09-30	1998년 주민세 등 총 4건
6737	2016	유지훈	55			서울특별시 영등포구 대림로34라길 10-2	31	주민세	2001-04-30	2001년 주민세 등 총 4건
6738	2016	이치동	56	신진엔지니어링		서울특별시 성북구 인촌로 18	31	주민세	1999-07-31	1999년 주민세 등 총 4건
6739	2016	박정자	71	컨츄리꼬꼬		경기도 고양시 일산동구 숲속마을1로 29-15	31	주민세	1994-09-30	1994년 주민세 등 총 4건
6740	2016	서기원	67	예성종합건설(주)		서울특별시 양천구 목동중앙본로 120	31	주민세	1996-09-30	1996년 주민세 등 총 4건
6741	2015 이전	송원종	57	(주)유람에너지	석유류상품중개업	서울특별시 도봉구 방학로6가길 42	31	지방소득세	2013-12-31	2013년지방소득세 등 총 4건
6742	2016	김용재	56	주식회사와이제이		경기도 광주시 경충대로 1241	31	주민세	2006-09-30	2006년 주민세 등 총 4건
6743	2016	이옥순	55	진성 U.COM.		경기도 하남시 고골로 156	31	지방소득세	2010-02-28	2010년 지방소득세 등 총 4건
6744	2016	양한섭	46	가람무역	수입주류	서울특별시 동작구 사당로8나길 18	31	지방소득세	2014-12-31	2014년 지방소득세 등 총 4건
6745	2016	이화순	59	성원종합전기		서울특별시 관악구 서림6길 12-9	31	주민세	2001-03-31	2001년 주민세 등 총 4건
6746	2016	이성광	48	이지가이드(주)		경기도 의왕시 벌모루길 80	31	지방소득세	2010-10-31	2010년 지방소득세 등 총 4건
6747	2016	윤길중	92	(주)정진		서울특별시 서초구 서초대로23길 15-10	31	주민세	2001-10-31	2001년 주민세 등 총 4건
6748	2016	김민선	49	태현금속	고,비철	서울특별시 중랑구 용마산로36길 33-11	31	지방소득세	2011-11-30	2011년 지방소득세 등 총 4건
6749	2016	이동주	44	장준건설(주)	접지공사재료(원통형직선봉)	서울특별시 영등포구 버드나루로23길 21	31	지방소득세	2013-10-31	2013년 지방소득세 등 총 4건
6750	2016	강석원	48	인우복층유리	유리	경기도 화성시 상봉길 51-14	31	지방소득세	2010-12-31	2010년 지방소득세 등 총 4건
6751	2016	김진성	46	비손알엔디 주식회사		서울특별시 강남구 봉은사로 419	31	지방소득세	2012-06-30	2012년 지방소득세 등 총 4건
6752	2016	정은이	53	띠아모(TI-amo)	휴게음식	서울특별시 강서구 공항대로10가길 4	31	지방소득세	2012-08-31	2012년 지방소득세 등 총 4건
6753	2016	박동훈	35	쵸콜리트	전자상거래업(의류)	서울특별시 종로구 창신9길 8-4	31	지방소득세	2014-03-31	2014년 지방소득세 등 총 4건
6754	2016	김영길	54	김영길	표구및표구제품 , 간판및광고물	서울특별시 구로구 가마산로 161-7	31	주민세	2008-10-31	2008년 주민세 등 총 5건

번호	공개년도	성명	연령	상호	직업(업종)	체납자주소	총체납액	대표세목	납기	체납요지
6755	2016	한석진	41			서울특별시 강남구 논현로20길 16	31	주민세	2006-01-31	2006년 주민세 등 총 5건
6756	2016	김욱식	70	소망사		서울특별시 강서구 방화대로8길 2	31	주민세	2003-01-31	2003년 주민세 등 총 5건
6757	2016	안대진	64	(주)아쟈이앤시		제주특별자치도 제주시 선사로6길 55	31	주민세	2007-09-30	2007년 주민세 등 총 5건
6758	2016	남상철	64	파라오		인천광역시 서구 봉화로 18	31	주민세	2005-10-31	2005년 주민세 등 총 5건
6759	2016	조재희	61	대원전설(주)		서울특별시 중구 동호로7길 47-5	31	주민세	2003-08-31	2003년 주민세 등 총 5건
6760	2016	함종원	46	종원아이템	전자상거래(게임아이템)	서울특별시 강동구 명일로13길 8	31	지방소득세	2014-02-28	2014년 지방소득세 등 총 5건
6761	2016	양한준	63	검단프라자	임대	서울특별시 송파구 중대로9길 43-11	31	지방소득세	2014-01-31	2014년 지방소득세 등 총 5건
6762	2016	백송학	60	(주)빌리브		서울특별시 성북구 동소문로27길 1	31	지방소득세	2013-09-30	2013년 지방소득세 등 총 5건
6763	2016	박경록	51	노라조	룸싸롱	서울특별시 양천구 신정로7길 70	31	지방소득세	2011-10-31	2011년 지방소득세 등 총 5건
6764	2016	박응복	54		비주거용건물임대업(자기땅)	서울특별시 동대문구 약령시로 147	31	지방소득세	2010-12-31	2010년 지방소득세 등 총 5건
6765	2016	차인자	75			서울특별시 강북구 솔샘로47가길 14	31	지방소득세	2012-01-31	2012년 지방소득세 등 총 5건
6766	2016	강민	48	(주)이지데이타		서울특별시 서초구 바우뫼로6길 26	31	주민세	2008-04-30	2008년 주민세 등 총 5건
6767	2016	최근영	41	경향고속관광(주)	전세버스	서울특별시 강서구 강서로37길 78	31	지방소득세	2012-08-31	2012년 지방소득세 등 총 5건
6768	2016	이기영	51	코아	화장품	서울특별시 서대문구 모래내로 430	31	지방소득세	2012-02-29	2012년 지방소득세 등 총 6건
6769	2016	이상수	50	세라핌		서울특별시 관악구 신림동5길 4-4	31	주민세	2005-12-31	2005년 주민세 등 총 6건
6770	2016	남도형	54	(주)유진패션		서울특별시 강동구 성내로 18	31	주민세	2005-04-30	2005년 주민세 등 총 6건
6771	2016	신관식	54	(주)아이티테크		서울특별시 마포구 새창로8길 72	31	지방소득세	2010-01-31	2010년 지방소득세 등 총 6건
6772	2016	지현구	54	신동민상사		서울특별시 강서구 강서로7길 141	31	주민세	2000-05-31	2000년 주민세 등 총 6건
6773	2016	김숙균	61	주식회사대현정밀		경기도 시흥시 역전로 228	31	주민세	2004-03-31	2004년 주민세 등 총 6건
6774	2016	남영진	62	주식회사우남씨에스티	분양대행	서울특별시 영등포구 신길로34길 3	31	주민세	2008-08-31	2008년 주민세 등 총 6건
6775	2016	박상현	40	성실유통		서울특별시 강서구 가로공원로76가길 84-12	31	주민세	2005-04-30	2005년 주민세 등 총 6건

번호	공개년도	성명	연령	상호	직업(업종)	체납자주소	총체납액	대표세목	납기	체납요지
6776	2016	신송선	54	승우무역		경기도 의정부시 승지로10번길 13-10	31	주민세	2007-02-28	2007년 주민세 등 총 6건
6777	2016	서덕수	67	(주)디앤에스콜렉션		경기도 구리시 동구릉로53번길 237-17	31	지방소득세	2010-12-31	2010년 지방소득세 등 총 6건
6778	2016	강만희	61	기장복국	한식	경기도 김포시 김포한강8로 333	31	지방소득세	2014-01-31	2014년 지방소득세 등 총 6건
6779	2016	오용일	47	한성공업사	임대	인천광역시 연수구 학나래로118번길 9	31	주민세	2009-09-30	2009년 주민세 등 총 6건
6780	2016	서동수	43	주식회사 아이템이지	연예매니지먼트	서울특별시 서초구 청두곶14길 26	31	지방소득세	2012-12-31	2012년 지방소득세 등 총 6건
6781	2016	유재원	61		임대	서울특별시 송파구 중대로9길 56	31	지방소득세	2012-09-30	2012년 지방소득세 등 총 6건
6782	2016	김영하	69	삼부사우나	목욕장업	서울특별시 마포구 연남로11길 6	31	지방소득세	2013-12-31	2013년 지방소득세 등 총 6건
6783	2016	유희정	55	세신		서울특별시 서초구 언남19길 15	31	취득세	2009-12-31	2009년 취득세 등 총 7건
6784	2016	박종연	74	AD ZONE(애드존)		강원도 춘천시 장재골길 60-1	31	주민세	2002-08-31	2002년 주민세 등 총 7건
6785	2016	박경자	57	진성엔지니어링		경기도 화성시 행정중앙2로 14	31	주민세	2004-09-30	2004년 주민세 등 총 7건
6786	2016	김호정	76	대일종합건설		서울특별시 송파구 올림픽로35길 120	31	취득세	2010-03-31	2010년 취득세 등 총 7건
6787	2016	정정숙	67	포그니		서울특별시 노원구 동일로 1456	31	주민세	2007-02-28	2007년 주민세 등 총 7건
6788	2016	노학성	55	도시공간건설 주식회사		서울특별시 서대문구 세검정로3길 64	31	주민세	2005-01-31	2005년 주민세 등 총 7건
6789	2016	우한석	58	한영실업		부산광역시 부산진구 진남로453번길 28-13	31	주민세	2007-12-31	2007년 주민세 등 총 7건
6790	2016	김강해	55	참피온체육관		전라북도 정읍시 우암로 62-3	31	주민세	2007-08-31	2007년 주민세 등 총 7건
6791	2016	박복규	50	종한사	전자상거래(의류,잡화)	서울특별시 성동구 고산자로18길 4-15	31	지방소득세	2011-02-28	2011년 지방소득세 등 총 7건
6792	2016	김용준	64	청솔아카데미학원	입시학원	서울특별시 송파구 송파대로14길 16	31	주민세	2008-07-31	2008년 주민세 등 총 7건
6793	2016	윤석창	45	명월관	유흥주점	서울특별시 노원구 동일로 1456	31	지방소득세	2014-01-31	2014년 지방소득세 등 총 7건
6794	2016	안영주	52	주식회사 핸손즈(HANSONS)	우산,양산,장갑	서울특별시 광진구 능동로43길 27-12	31	지방소득세	2014-11-30	2014년 지방소득세 등 총 7건
6795	2016	고영수	71	(주)주간사건과사람들		서울특별시 도봉구 도봉로110나길 71	31	주민세	2001-12-31	2001년 주민세 등 총 8건
6796	2016	황삼주	54	주원인터내셔날		서울특별시 중랑구 동일로152길 26-19	31	주민세	2001-09-30	2001년 주민세 등 총 8건

번호	공개년도	성명	연령	상호	직업(업종)	체납자주소	총체납액	대표세목	납기	체납요지
6797	2016	조용현	56	(주)한솔데이타시스템		서울특별시 성동구 고산자로22길 6	31	주민세	2009-01-31	2009년 주민세 등 총 8건
6798	2016	조선희	73			서울특별시 은평구 응암로20길 30-16	31	주민세	2005-01-31	2005년 주민세 등 총 9건
6799	2016	이정식	59	더불어	임대	서울특별시 금천구 독산로72길 11-9	31	지방소득세	2013-11-30	2013년 지방소득세 등 총 9건
6800	2016	신근영	43	서원		경기도 파주시 동산6길 10-20	31	주민세	2006-06-30	2006년 주민세 등 총 10건
6801	2016	손정란	55	종호		서울특별시 강남구 언주로157길 17	31	주민세	2001-04-30	2001년 주민세 등 총 10건
6802	2016	윤보석	49	애니웰 샵		서울특별시 강동구 천호대로174길 11	31	주민세	2004-08-31	2004년 주민세 등 총 10건
6803	2016	박철	56			충청북도 음성군 이수로 31	31	주민세	2002-09-30	2002년 주민세 등 총 10건
6804	2016	박인희	67	해동기계		서울특별시 양천구 목동동로 53	31	주민세	1999-09-30	1999년 주민세 등 총 10건
6805	2016	강철호	55	(주)다코스테크놀로지		서울특별시 성동구 성수이로 118	31	주민세	2008-09-30	2008년 주민세 등 총 10건
6806	2016	김경태	41	주식회사 세흥디앤씨		강원도 횡성군 안흥로 49	31	지방소득세	2010-07-31	2010년 지방소득세 등 총 10건
6807	2016	김용희	66	토운건설(주)		서울특별시 관악구 조원중앙로 41	31	주민세	2003-10-31	2003년 주민세 등 총 11건
6808	2016	문현주	53	주컴	컴퓨터및주변기기	서울특별시 은평구 은평로 204-4	31	지방소득세	2010-09-30	2010년 지방소득세 등 총 11건
6809	2016	한병현	56	수성정밀	금속가공	서울특별시 금천구 금하로 690	31	지방소득세	2010-12-31	2010년 지방소득세 등 총 11건
6810	2016	신병래	67	성신프라자		서울특별시 성북구 보국문로8나길 11	31	주민세	2001-05-31	2001년 주민세 등 총 11건
6811	2016	조복진	61	인터펙스무역(주)		서울특별시 서초구 남부순환로337가길 11-10	31	주민세	2005-04-30	2005년 주민세 등 총 11건
6812	2016	양민호	47	희망한국자보(주) 대리점		인천광역시 서구 탁옥로34번길 12	31	주민세	2008-12-31	2008년 주민세 등 총 12건
6813	2016	김학도	50	삼정세이프티		서울특별시 송파구 삼학사로10길 7	31	주민세	2005-01-31	2005년 주민세 등 총 13건
6814	2016	정태석	72	일오삼		서울특별시 용산구 신흥로29길 22-1	31	지방소득세	2012-09-30	2012년 지방소득세 등 총 13건
6815	2016	이병림	61	성림수산		경기도 용인시 기흥구 동백8로 103	31	주민세	1999-09-30	1999년 주민세 등 총 14건
6816	2016	조종용	77	진명빌딩		경기도 성남시 중원구 제일로35번길 34-6	31	주민세	2001-04-30	2001년 주민세 등 총 14건
6817	2016	김영철	64	주식회사송학건설 자재		서울특별시 송파구 올림픽로32길 5	31	주민세	2005-04-30	2005년 주민세 등 총 14건

번호	공개년도	성명	연령	상호	직업(업종)	체납자주소	총체납액	대표세목	납기	체납요지
6818	2016	박현기	52	주식회사 에스케이산업개발	주택신축판매	서울특별시 중랑구 신내로 115	31	주민세	2005-08-31	2005년 주민세 등 총 14건
6819	2016	유춘규	55	(주)에이맨상사		서울특별시 은평구 갈현로19길 9-5	31	주민세	1994-05-31	1994년 주민세 등 총 14건
6820	2016	김종욱	50	우진인터내셔날(주)		경기도 광주시 통미로90번길 9-22	31	주민세	2004-07-31	2004년 주민세 등 총 15건
6821	2016	강임욱	54	보금상사		서울특별시 성북구 한천로90길 5	31	주민세	2004-07-31	2004년 주민세 등 총 15건
6822	2016	김남홍	52			서울특별시 양천구 등촌로 62	31	주민세	2001-05-31	2001년 주민세 등 총 15건
6823	2016	전부성	73	석불주유소		서울특별시 은평구 통일로82나길 13	31	주민세	2001-02-28	2001년 주민세 등 총 16건
6824	2016	박종하	71	한국하이겔(건강신발)		서울특별시 중구 퇴계로8길 6	31	주민세	1998-07-31	1998년 주민세 등 총 16건
6825	2016	안창성	55	(주)덕산식품	통신판매업(김치)	서울특별시 광진구 광나루로54길 79	31	지방소득세	2011-07-31	2011년 지방소득세 등 총 16건
6826	2016	김성호	48	다솜	한식	서울특별시 영등포구 영중로10길 22	31	지방소득세	2013-09-30	2013년 지방소득세 등 총 16건
6827	2016	고진수	72	마드리드		서울특별시 강남구 테헤란로81길 60-4	31	주민세	1994-09-30	1994년 주민세 등 총 17건
6828	2016	오인석	56	부동산 매매		경기도 성남시 수정구 수정로57번길 43-1	31	주민세	2007-08-31	2007년 주민세 등 총 17건
6829	2016	이정헌	52	일흥인터내셔날		서울특별시 성북구 화랑로22가길 26	31	주민세	2005-10-31	2005년 주민세 등 총 17건
6830	2016	한경희	47	(주)대정아이엔디		서울특별시 성동구 용답29길 31	31	주민세	2007-09-30	2007년 주민세 등 총 17건
6831	2016	배재범	46			서울특별시 서초구 효령로34길 79	31	주민세	2004-11-30	2004년 주민세 등 총 18건
6832	2016	유정호	55	그레이스푸드(주)		서울특별시 송파구 송파대로30길 8	31	주민세	2007-03-31	2007년 주민세 등 총 19건
6833	2016	하종철	46	대림정밀		서울특별시 강남구 양재대로55길 10	31	주민세	2008-08-31	2008년 주민세 등 총 19건
6834	2016	김건우	40	주식회사 나이트사파리	언예인매니지먼트업 및 엔터테인먼트 관련사업	서울특별시 강남구 도곡로77길 23	31	지방소득세	2014-01-31	2014년 지방소득세 등 총 19건
6835	2016	윤광석	54	에스앤드피종합건설(주)		경기도 광주시 설월길60번길 22-26	31	주민세	2009-03-31	2009년 주민세 등 총 20건
6836	2016	서영기	62	서울카에어컨밧데리	카에어컨수리	서울특별시 마포구 토정로31길 23	31	주민세	1999-12-31	1999년 주민세 등 총 22건

번호	공개년도	성명	연령	상호	직업(업종)	체납자주소	총체납액	대표세목	납기	체납요지
6837	2016	이호열	54	(주)호남슈테크		서울특별시 금천구 금하로24길 49	31	주민세	2002-04-30	2002년 주민세 등 총 22건
6838	2016	한현모	58	한누리정보통신(주)		경기도 의정부시 녹양로62번길 96-13	31	지방소득세	2012-02-29	2012년 지방소득세 등 총 22건
6839	2016	장현옥	65	(주)미성엘리베이터		서울특별시 구로구 공원로7길 11	31	지방소득세	2013-01-31	2013년 지방소득세 등 총 23건
6840	2016	강태성	62	풍일물산		인천광역시 서구 서곶로 741	31	주민세	2001-07-31	2001년 주민세 등 총 25건
6841	2016	김성태	60	사랑의료기		서울특별시 서대문구 북아현로4아길 14	31	주민세	2005-07-31	2005년 주민세 등 총 26건
6842	2016	이기중	59	흥보공인중개사 사무소	부동산중개업	서울특별시 노원구 한글비석로 396	31	주민세	2001-04-30	2001년 주민세 등 총 26건
6843	2016	박주봉	76	삼우주유소		서울특별시 노원구 노원로 564	31	주민세	1998-03-31	1998년 주민세 등 총 28건
6844	2016	임성균	62			서울특별시 강동구 고덕로1길 22-5	31	주민세	2001-04-30	2001년 주민세 등 총 28건
6845	2016	장덕근	48	(주)영화처럼		서울특별시 도봉구 시루봉로13길 62	31	주민세	2007-10-31	2007년 주민세 등 총 28건
6846	2016	김대익	56	유피종합내장		서울특별시 강북구 오현로25다길 66	31	주민세	2007-06-30	2007년 주민세 등 총 30건
6847	2016	차유봉	62	경원전자		경기도 용인시 처인구 성산로 679-10	31	주민세	1998-08-31	1998년 주민세 등 총 35건
6848	2016	문연희	64	삼성모빌콤		경기도 광주시 장담길 82-11	31	주민세	2001-03-31	2001년 주민세 등 총 42건
6849	2016	서영호	55	대한예수교 장로회 카리스교회		서울특별시 양천구 남부순환로70길 16-12	31	주민세	2008-03-31	2008년 주민세 등 총 42건
6850	2015 이전	김동혁	48	앤디		인천광역시 서구 검단로540번길 59	30	지방소득세	2004-10-31	2004년 지방소득세 총 1건
6851	2016	박정화	56	민선	보험대리	경기도 고양시 일산동구 무궁화로 39	30	취득세	2008-03-31	2008년 취득세 총 1건
6852	2016	함송자	72	황후돼지마마		경기도 용인시 수지구 성복1로164번길 20	30	주민세	2009-09-30	2009년 주민세 총 1건
6853	2016	김종만	59			경기도 안산시 상록구 오목로 215	30	취득세	1997-09-30	1997년 취득세 총 1건
6854	2016	변미선	54	오 . 피 . 씨		세종특별자치시 조치원읍 섭골길 59	30	취득세	1998-11-30	1998년 취득세 총 1건
6855	2015 이전	박성헌	62	샤인실업(주)		서울특별시 관악구 남부순환로 1430	30	지방소득세	2006-09-30	2006년 지방소득세 총 1건
6856	2016	한규정	52	제범상사		인천광역시 계양구 경명대로1142번길 3	30	주민세	2005-04-30	2005년 주민세 총 1건
6857	2016	이봉우	66	(주)파도물산		서울특별시 송파구 백제고분로27길 27-9	30	주민세	2003-12-31	2003년 주민세 총 1건
6858	2016	이기복	54	삼형중기		서울특별시 동작구 노량진로6다길 31	30	주민세	2009-12-31	2009년 주민세 총 1건

번호	공개년도	성명	연령	상호	직업(업종)	체납자주소	총체납액	대표세목	납기	체납요지
6859	2016	정용하	57	(주)신안레져	임대	제주특별자치도 제주시 우평로 318	30	주민세	1997-07-31	1997년 주민세 총 1건
6860	2016	이동기	47	주식회사 남송디앤씨	부동산개발업	경기도 남양주시 진건오남로 516-53	30	지방소득세	2014-01-31	2014년 지방소득세 총 1건
6861	2016	김종원	60	신우실업		서울특별시 동대문구 이문로46길 68	30	취득세	2014-09-30	2014년 취득세 총 1건
6862	2016	김현숙	59			경기도 성남시 분당구 양현로 192	30	주민세	2002-04-30	2002년 주민세 총 1건
6863	2016	정지환	36	새우강	일반유흥 주점업	서울특별시 관악구 관악로37길 20	30	지방소득세	2014-06-30	2014년 지방소득세 총 1건
6864	2016	홍선표	64	에스 에이치 인터내셔날		서울특별시 서대문구 이화여대2길 12-4	30	주민세	2009-06-30	2009년 주민세 총 1건
6865	2016	박경록	41	천일산업사		경기도 하남시 수리남로21번길 11	30	주민세	2009-12-31	2009년 주민세 총 1건
6866	2016	방대혁	57	신화통상		서울특별시 광진구 자양로19길 48-4	30	주민세	1998-07-31	1998년 주민세 총 1건
6867	2016	조남선	69			서울특별시 서대문구 모래내로 309	30	주민세	2008-09-30	2008년 주민세 총 1건
6868	2016	이재포	69	(주)아드반스에르그		부산광역시 연제구 거제천로152번길 27	30	주민세	1996-03-31	1996년 주민세 총 1건
6869	2016	박복희	82	(자)국순당술도가		경기도 부천시 중동로 21	30	지방소득세	2010-02-28	2010년 지방소득세 총 1건
6870	2016	김성수	62	주식회사 가인	농축수산물	인천광역시 부평구 무네미로 447	30	주민세	2001-03-31	2001년 주민세 총 1건
6871	2016	서진홍	56		임대	서울특별시 강동구 상일로 29-1	30	지방소득세	2013-02-28	2013년 지방소득세 총 1건
6872	2016	손은희	52	평양식당		서울특별시 구로구 구로동로28길 78-7	30	지방소득세	2014-01-31	2014년 지방소득세 총 1건
6873	2016	정윤선	61	동원중기		경기도 평택시 현촌3길 21	30	지방소득세	2011-01-31	2011년 지방소득세 총 1건
6874	2016	양동생	62	기독교한국침례회한양중앙교회		경기도 고양시 일산서구 덕이로 137-23	30	주민세	2007-07-31	2007년 주민세 총 1건
6875	2016	문평길	60	코모도		서울특별시 동대문구 장한로17길 43	30	주민세	2001-08-31	2001년 주민세 총 1건
6876	2016	신옥주	43	외경빌딩	상가신축판매 (토지보유5년 미만)	경기도 화성시 병점3로 117	30	지방소득세	2011-02-28	2011년 지방소득세 총 1건
6877	2016	윤형균	70	동산여관	점포(자기땅)	경기도 고양시 일산동구 마두동 734	30	지방소득세	2013-01-31	2013년 지방소득세 총 1건

번호	공개년도	성명	연령	상호	직업(업종)	체납자주소	총체납액	대표세목	납기	체납요지
6878	2016	김치한	61	주식회사 한울글로벌		서울특별시 도봉구 도봉로136길 28	30	주민세	2002-09-30	2002년 주민세 총 1건
6879	2016	신건영	66			서울특별시 종로구 돈화문로11나길 3	30	지방소득세	2013-04-30	2013년 지방소득세 총 1건
6880	2016	이영진	54	(주)루멘정보기술		서울특별시 강서구 까치산로26길 3-5	30	주민세	2004-07-31	2004년 주민세 총 1건
6881	2016	한상민	38	미르기획	광고대행	서울특별시 광진구 아차산로22길 22	30	주민세	2009-07-31	2009년 주민세 총 1건
6882	2016	윤일희	60			서울특별시 노원구 동일로245가길 41	30	지방소득세	2010-01-31	2010년 지방소득세 총 1건
6883	2016	박성현	50	오비스기술투자(주)		서울특별시 송파구 백제고분로45길 21-14	30	주민세	2006-01-31	2006년 주민세 총 1건
6884	2016	양창진	54	산하기획인쇄		전라남도 목포시 양을로 7-1	30	주민세	2009-02-28	2009년 주민세 총 1건
6885	2016	조용란	78			경상남도 창원시 마산회원구 합성북4길 23	30	취득세	2011-08-31	2011년 취득세 총 1건
6886	2016	윤병순	50			서울특별시 용산구 회나무로21길 7	30	주민세	2009-07-31	2009년 주민세 총 1건
6887	2016	정현채	78	부동산		서울특별시 동대문구 외대역동로 77	30	지방소득세	2010-04-30	2010년 지방소득세 총 1건
6888	2016	김규홍	54	암행어사	기타주점	서울특별시 종로구 삼일대로 428	30	지방소득세	2012-07-31	2012년 지방소득세 총 1건
6889	2016	황현숙	68	금양산업		서울특별시 강동구 아리수로97길 20	30	지방소득세	2013-02-28	2013년 지방소득세 총 1건
6890	2016	주영진	65	와이제이메탈(주)	나동선전선	서울특별시 마포구 임정로21길 32	30	지방소득세	2013-09-30	2013년 지방소득세 총 1건
6891	2016	오정균	36	포토미	사진촬영업	인천광역시 중구 논골2길 86	30	지방소득세	2013-10-31	2013년 지방소득세 총 1건
6892	2016	연규옥	66	일가다방		서울특별시 동작구 사당로2차길 15-14	30	지방소득세	2014-06-30	2014년 지방소득세 총 1건
6893	2016	이석재	56	이석재	일반건축공사	서울특별시 마포구 월드컵북로 502-37	30	지방소득세	2014-06-30	2014년 지방소득세 총 1건
6894	2016	박홍섭	58	이지텍(EZTECH)	전자기기,부품	서울특별시 성북구 보문로26길 67-4	30	지방소득세	2014-04-30	2014년 지방소득세 총 1건
6895	2016	장선일	51			경기도 성남시 분당구 무지개로 144	30	지방소득세	2014-01-31	2014년 지방소득세 총 1건
6896	2016	허분여	81	남경빌딩	비주거용건물 임대업(자기땅)	경기도 부천시 원미로88번길 40	30	지방소득세	2013-11-30	2013년 지방소득세 총 1건
6897	2016	김진용	67	(주)신진건설		서울특별시 강남구 삼성로147길 22	30	주민세	2009-12-31	2009년 주민세 등 총 2건
6898	2016	곽태형	57	세진상사		경기도 파주시 감악산로 1315	30	주민세	2008-10-31	2008년 주민세 등 총 2건
6899	2016	김성환	64	태종		경기도 양평군 용문로509번길 6	30	주민세	2008-09-30	2008년 주민세 등 총 2건

번호	공개년도	성명	연령	상호	직업(업종)	체납자주소	총체납액	대표세목	납기	체납요지
6900	2016	서준혁	55	(주)두봉판매		경기도 수원시 권선구 매곡로 68	30	주민세	2004-07-31	2004년 주민세 등 총 2건
6901	2016	최성훈	41	퍼즈건레코드	음반제작	서울특별시 마포구 연남로13길 19	30	지방소득세	2010-11-30	2010년 지방소득세 등 총 2건
6902	2016	백종훈	52	(주)젊은 창작	연기학원	서울특별시 강남구 삼성로107길 11-13	30	주민세	2009-07-31	2009년 주민세 등 총 2건
6903	2016	차성남	73			서울특별시 서대문구 세무서8길 63-8	30	주민세	2004-08-31	2004년 주민세 등 총 2건
6904	2016	김주환	55	무쏘		서울특별시 양천구 남부순환로40가길 14-2	30	주민세	2002-04-30	2002년 주민세 등 총 2건
6905	2016	하규민	60	봄		서울특별시 강남구 봉은사로29길 24-4	30	주민세	1999-10-31	1999년 주민세 등 총 2건
6906	2016	정승두	60	승진실업		서울특별시 도봉구 마들로 616	30	주민세	2006-10-31	2006년 주민세 등 총 2건
6907	2016	고창석	78	케이맥스컨설팅(K.MEX)		서울특별시 중랑구 봉화산로 216	30	지방소득세	2011-10-31	2011년 지방소득세 등 총 2건
6908	2016	허성도	59	피시라운드		서울특별시 강서구 초록마을로 5-10	30	주민세	2007-07-31	2007년 주민세 등 총 2건
6909	2016	장철수	51	카스바룸	유흥주점	경기도 의정부시 전좌로156번길 19	30	지방소득세	2011-09-30	2011년 지방소득세 등 총 2건
6910	2016	김현대	57	(유)소현산업개발		서울특별시 양천구 목동중앙본로7가길 58	30	주민세	2001-07-31	2001년 주민세 등 총 2건
6911	2016	이석재	43			서울특별시 강남구 압구정로 151	30	지방소득세	2010-11-30	2010년 지방소득세 등 총 2건
6912	2016	이진현	60	동인특장공업사		경기도 남양주시 해밀예당1로 272	30	주민세	1999-06-30	1999년 주민세 등 총 2건
6913	2016	장순희	78	영등포미래빌딩	상가임대	서울특별시 영등포구 여의대방로53나길 13	30	지방소득세	2014-05-31	2014년 지방소득세 등 총 2건
6914	2016	신우균	51	(주)성공물류서비스		서울특별시 동작구 성대로6마길 13	30	주민세	2003-11-30	2003년 주민세 등 총 2건
6915	2016	강태환	72	(주)지에이치엠메디칼		서울특별시 서초구 신반포로 9	30	주민세	2009-03-31	2009년 주민세 등 총 2건
6916	2016	오창길	69	금산볼링장		서울특별시 중구 동호로8길 42-10	30	주민세	1999-04-30	1999년 주민세 등 총 2건
6917	2016	이석원	46	타란툴라주식회사		경기도 고양시 일산동구 백석로 109	30	주민세	2005-02-28	2005년 주민세 등 총 2건
6918	2016	최상걸	58	현진실업	무역	경상북도 경주시 모아동산길 20	30	지방소득세	2012-12-31	2012년 지방소득세 등 총 2건
6919	2016	이양수	62	동방홍		서울특별시 중구 퇴계로8길 101	30	지방소득세	2014-10-31	2014년 지방소득세 등 총 2건
6920	2016	강주성	34	주앤세라(JU&CERA)	타일,도기	서울특별시 중랑구 봉화산로3길 28	30	지방소득세	2013-02-28	2013년 지방소득세 등 총 2건
6921	2016	권용란	45	다원	휴대폰케이스	서울특별시 노원구 동일로227길 25	30	지방소득세	2013-09-30	2013년 지방소득세 등 총 2건

번호	공개년도	성명	연령	상호	직업(업종)	체납자주소	총체납액	대표세목	납기	체납요지
6922	2016	박원	57	팔봉산관광농원	주택신축판매(토지보유5년이상)	강원도 홍천군 팔봉산로 1057-43	30	지방소득세	2013-12-31	2013년 지방소득세 등 총 2건
6923	2016	김미란	41	(주)천우씨앤아이	시설물유지공사	서울특별시 관악구 대학18길 32	30	지방소득세	2013-12-31	2013년 지방소득세 등 총 2건
6924	2016	유한숙	59			인천광역시 서구 청마로 66-9	30	지방소득세	2014-12-31	2014년 지방소득세 등 총 2건
6925	2016	조금순	70	유금사		경상북도 영덕군 유금길 210-3	30	주민세	2000-07-31	2000년 주민세 등 총 3건
6926	2016	김승순	56	랜드인테리어		충청남도 서천군 서천로164번길 23-4	30	주민세	2009-10-31	2009년 주민세 등 총 3건
6927	2016	박상복	75	태백인포시스(주)		충청북도 음성군 덕호로 135	30	주민세	1999-01-31	1999년 주민세 등 총 3건
6928	2016	엄성은	26			서울특별시 은평구 응암동 730-26	30	주민세	1999-05-31	1999년 주민세 등 총 3건
6929	2016	나정복	81	천금개발(주)		대전광역시 대덕구 계족로761번길 24	30	주민세	1999-12-31	1999년 주민세 등 총 3건
6930	2016	김봉우	71	남일창고		경상북도 포항시 북구 대안길 56	30	주민세	1999-12-31	1999년 주민세 등 총 3건
6931	2016	박권환	55	삼덕유통	위생용품	충청북도 충주시 문락리 33	30	지방소득세	2010-07-31	2010년 지방소득세 등 총 3건
6932	2016	이종권	56	충의건설기계		서울특별시 양천구 남부순환로31길 51	30	주민세	2005-04-30	2005년 주민세 등 총 3건
6933	2016	김행복	59	대성물산		서울특별시 중랑구 중랑역로15길 62	30	주민세	2002-11-30	2002년 주민세 등 총 3건
6934	2016	이경선	45	L A		전라남도 구례군 곰터길 58-1	30	주민세	2000-11-30	2000년 주민세 등 총 3건
6935	2016	노영균	62	(주)토탈아이티		서울특별시 용산구 효창원로70길 23-5	30	주민세	2003-09-30	2003년 주민세 등 총 3건
6936	2016	박기배	56	유니아트		서울특별시 강동구 풍성로45길 61	30	주민세	1999-04-30	1999년 주민세 등 총 3건
6937	2016	허광호	55	코엘지류판매(주)		서울특별시 서대문구 거북골로 154	30	주민세	2006-08-31	2006년 주민세 등 총 3건
6938	2016	한약부	68	미스터옥토버		인천광역시 남동구 용천로21번길 43	30	주민세	2008-12-31	2008년 주민세 등 총 3건
6939	2016	정재호	54	(주)자이비타	식품	서울특별시 송파구 양산로8길 24	30	주민세	2009-11-30	2009년 주민세 등 총 3건
6940	2016	한순옥	89		임대	서울특별시 동작구 동작대로29길 119	30	주민세	2008-10-31	2008년 주민세 등 총 3건
6941	2016	최창회	58	변호사최창회법률사무소		서울특별시 영등포구 의사당대로 110	30	지방소득세	2011-09-30	2011년 지방소득세 등 총 3건

번호	공개년도	성명	연령	상호	직업(업종)	체납자주소	총체납액	대표세목	납기	체납요지
6942	2016	김희덕	70	신한정공사		서울특별시 중구 다산로34길 35	30	주민세	1998-07-31	1998년 주민세 등 총 3건
6943	2016	박문길	64	아이앤유포비스타 1311호		서울특별시 성북구 화랑로11길 12	30	주민세	2008-03-31	2008년 주민세 등 총 3건
6944	2016	강희옥	55		임대	서울특별시 강북구 도봉로89길 5-11	30	지방소득세	2011-01-31	2011년 지방소득세 등 총 3건
6945	2016	김신자	63	예스		서울특별시 서초구 효령로20라길 22	30	주민세	1999-07-31	1999년 주민세 등 총 3건
6946	2016	황보성환	55	오인터내셔널	디자인	서울특별시 양천구 신정이펜1로 50	30	지방소득세	2014-09-30	2014년 지방소득세 등 총 3건
6947	2016	최원진	56	태은토건(주)	토목건축	서울특별시 강동구 풍성로54길 55	30	지방소득세	2014-04-30	2014년 지방소득세 등 총 3건
6948	2016	우남순	71	부동산임대	점포(자기땅)	경기도 구리시 동구릉로 267-13	30	지방소득세	2011-12-31	2011년 지방소득세 등 총 3건
6949	2016	김영순	66	(주)케이티쥬얼리		서울특별시 서초구 방배중앙로25길 36	30	주민세	2009-12-31	2009년 주민세 등 총 3건
6950	2016	박성자	81			서울특별시 송파구 백제고분로11길 32	30	지방소득세	2012-03-31	2012년 지방소득세 등 총 3건
6951	2016	문종욱	48			서울특별시 서초구 반포동 60-4	30	지방소득세	2012-05-31	2012년 지방소득세 등 총 3건
6952	2016	장정환	64	(주)기용디앤아이		서울특별시 송파구 송이로 93	30	지방소득세	2012-10-31	2012년 지방소득세 등 총 3건
6953	2016	김영섭	50	보르도	단란주점	인천광역시 옹진군 연평중앙로6번길 15	30	지방소득세	2013-12-31	2013년 지방소득세 등 총 3건
6954	2016	윤진덕	56	윤진덕		서울특별시 서대문구 세검정로1길 29-15	30	지방소득세	2014-02-28	2014년 지방소득세 등 총 3건
6955	2016	박현숙	57	여보여보노래클럽	유흥주점	서울특별시 성북구 화랑로 152	30	지방소득세	2012-11-30	2012년 지방소득세 등 총 3건
6956	2016	서옥자	63	용호프	호프	서울특별시 성북구 동소문로34길 24	30	지방소득세	2014-06-30	2014년 지방소득세 등 총 3건
6957	2016	김명일	58		매매	서울특별시 강남구 논현로 338	30	지방소득세	2013-09-30	2013년 지방소득세 등 총 4건
6958	2016	박창성	49	C N 월드		경기도 양평군 보룡길 49-1	30	지방소득세	2010-08-31	2010년 지방소득세 등 총 4건
6959	2016	조영범	43			서울특별시 서대문구 홍제내2길 30	30	주민세	2006-01-31	2006년 주민세 등 총 4건
6960	2016	김종식	46	성호기계		서울특별시 서대문구 수색로8길 57	30	주민세	2001-09-30	2001년 주민세 등 총 4건
6961	2016	박현옥	53	다은물류		서울특별시 강북구 도봉로31길 26	30	주민세	2009-12-31	2009년 주민세 등 총 4건
6962	2016	김명자	66	명실내포장마차		서울특별시 은평구 역말로10가길 9-22	30	지방소득세	2010-09-30	2010년 지방소득세 등 총 4건
6963	2016	김덕산	47	서서울		경기도 안양시 만안구 양화로136번길 9	30	주민세	2005-09-30	2005년 주민세 등 총 4건
6964	2016	신형철	43	바론보습학원	보습학원	서울특별시 송파구 마천로1길 6	30	지방소득세	2012-04-30	2012년 지방소득세 등 총 4건

번호	공개년도	성명	연령	상호	직업(업종)	체납자주소	총체납액	대표세목	납기	체납요지
6965	2016	이범현	45	(주)멀티쥰		서울특별시 강북구 도봉로10길 73	30	주민세	2004-04-30	2004년 주민세 등 총 4건
6966	2016	강광식	65	(주)이원인터내셔날		서울특별시 노원구 한글비석로 396	30	주민세	1999-07-31	1999년 주민세 등 총 4건
6967	2016	손강현	61	남양공업사		경기도 양평군 월리터길 50-2	30	주민세	2001-04-30	2001년 주민세 등 총 4건
6968	2016	엄인복	57	주식호사 이디랩	교육실습장비	경기도 성남시 분당구 불곡로7번길 4	30	주민세	2004-01-31	2004년 주민세 등 총 4건
6969	2016	황금용	61	(주)한나유통		서울특별시 양천구 목동동로 130	30	주민세	2005-04-30	2005년 주민세 등 총 4건
6970	2015 이전	조형순	55		장기임대공동주택	서울특별시 서대문구 증가로13길 9-11	30	취득세	2009-03-31	2009년 취득세 등 총 4건
6971	2016	김진웅	63	대경기계산업		서울특별시 양천구 목동중앙남로3가길 20-21	30	주민세	2002-03-31	2002년 주민세 등 총 4건
6972	2016	김현정	46	씨앤씨 프랜차이즈(이너스플랜)	커피부재료	서울특별시 동작구 흑석로3길 30	30	주민세	2009-12-31	2009년 주민세 등 총 4건
6973	2016	기연자	61	태평양플러스	임대	서울특별시 구로구 새말로 31	30	지방소득세	2011-10-31	2011년 지방소득세 등 총 4건
6974	2016	윤호현	64	건민산업		서울특별시 성동구 성수일로4가길 10-10	30	지방소득세	2013-09-30	2013년 지방소득세 등 총 4건
6975	2016	오충건	38	라온	전대	제주특별자치도 제주시 도령로 87	30	지방소득세	2012-08-31	2012년 지방소득세 등 총 4건
6976	2016	민병용	63	부동산임대		서울특별시 성동구 매봉길 15	30	지방소득세	2012-09-30	2012년 지방소득세 등 총 4건
6977	2016	정인호	42	큐라동만	전자상거래	서울특별시 중랑구 면목로55길 13-4	30	지방소득세	2014-01-31	2014년 지방소득세 등 총 4건
6978	2016	권오석	60	원식품		경기도 광주시 옥토골길 53	30	지방소득세	2010-06-30	2010년 지방소득세 등 총 5건
6979	2016	이성휘	66	해동상사		서울특별시 은평구 백련산로 36	30	주민세	2001-06-30	2001년 주민세 등 총 5건
6980	2016	최종윤	50	아이디		서울특별시 용산구 보광로 14	30	주민세	2001-09-30	2001년 주민세 등 총 5건
6981	2016	박채환	70	신성주택건설		서울특별시 양천구 중앙로46길 3	30	주민세	1998-06-30	1998년 주민세 등 총 5건
6982	2016	이극노	70	소태정휴게소		경기도 고양시 일산동구 고봉로 32-9	30	주민세	2005-01-31	2005년 주민세 등 총 5건
6983	2016	김구훈	59	나라파크빌	주택신축판매	서울특별시 강서구 가로공원로78가길 31	30	지방소득세	2010-08-31	2010년 지방소득세 등 총 5건
6984	2016	유해수	67	(주)청산토건		서울특별시 광진구 용마산로28다길 4-12	30	주민세	2005-04-30	2005년 주민세 등 총 5건
6985	2016	이흥섭	51	(주)우성산업		경기도 광주시 고녹길66번길 63	30	주민세	2004-11-30	2004년 주민세 등 총 5건

번호	공개년도	성명	연령	상호	직업(업종)	체납자주소	총체납액	대표세목	납기	체납요지
6986	2016	황정희	55	경남금속		인천광역시 계양구 아나지로213번길 22	30	주민세	2009-11-30	2009년 주민세 등 총 5건
6987	2015 이전	양행만	44	고려중앙의원	가정의학과외 6과	서울특별시 동대문구 고산자로 534	30	지방소득세	2008-08-31	2008년 지방소득세 등 총 5건
6988	2016	배진명	61	르씨엘		서울특별시 종로구 평창동 576-8	30	주민세	2008-07-31	2008년 주민세 등 총 5건
6989	2016	허옥순	75			경기도 평택시 해창3길 45-30	30	주민세	2009-12-31	2009년 주민세 등 총 5건
6990	2016	이상호	41	장미촌		서울특별시 강동구 아리수로97길 20	30	주민세	2006-01-31	2006년 주민세 등 총 5건
6991	2016	강희순	54		임대	서울특별시 노원구 노원로1길 103	30	지방소득세	2013-09-30	2013년 지방소득세 등 총 5건
6992	2016	박연숙	61	명오랩학원	보습학원	서울특별시 서대문구 증가로 30-11	30	지방소득세	2012-12-31	2012년 지방소득세 등 총 5건
6993	2016	이순창	61	이강물산		서울특별시 서초구 사평대로53길 97	30	지방소득세	2012-12-31	2012년 지방소득세 등 총 5건
6994	2016	유진호	53	주식회사 킹덤시티	테마파크운영	서울특별시 구로구 구로동로12길 59-15	30	주민세	2009-12-31	2009년 주민세 등 총 6건
6995	2016	남인수	70	발리호텔		서울특별시 노원구 수락산로8가길 47	30	주민세	2005-09-30	2005년 주민세 등 총 6건
6996	2016	이기협	60	동성빌딩		경기도 김포시 유현로 200	30	주민세	2000-09-30	2000년 주민세 등 총 6건
6997	2016	새만나 교회				서울 송파구 가락동 479	30	지방소득세	2010-07-31	2010년 지방소득세 등 총 6건
6998	2016	김진찬	80	대성개발		서울특별시 은평구 서오릉로18길 33-14	30	주민세	2009-10-31	2009년 주민세 등 총 6건
6999	2016	최민경	50	(주)엠케이씨앤씨		서울특별시 강서구 강서로5나길 59	30	주민세	2008-08-31	2008년 주민세 등 총 6건
7000	2016	김점순	61	신용사업부	건강식품	서울특별시 동대문구 사가정로 245-3	30	주민세	2004-07-31	2004년 주민세 등 총 6건
7001	2016	한윤수	62	(주)에스오상사		충청북도 옥천군 능월3길 39	30	지방소득세	2011-07-31	2011년 지방소득세 등 총 6건
7002	2016	송애연	56	뉴-베스트		전라남도 목포시 옥암로54번길 35	30	주민세	2008-07-31	2008년 주민세 등 총 6건
7003	2016	이상춘	47	한빛조명		서울특별시 송파구 백제고분로 236	30	주민세	2004-03-31	2004년 주민세 등 총 6건
7004	2016	김기련	41	빌스	단란주점	경상북도 고령군 연조2길 21	30	지방소득세	2011-07-31	2011년 지방소득세 등 총 6건
7005	2016	이국철	54			서울특별시 강남구 논현로79길 30-5	30	지방소득세	2011-05-31	2011년 지방소득세 등 총 6건
7006	2016	유창우	61	헌인공인중개사사무소(헌인부동산컨설팅)	부동산중개및 컨설팅	서울특별시 강남구 헌릉로637길 36	30	주민세	2009-12-31	2009년 주민세 등 총 6건

번호	공개년도	성명	연령	상호	직업(업종)	체납자주소	총체납액	대표세목	납기	체납요지
7007	2016	김창환	54	빠리제	간이주점	서울특별시 영등포구 양산로 137	30	지방소득세	2014-08-31	2014년 지방소득세 등 총 6건
7008	2016	이승옥	41	청화대미즈클럽	유흥주점	서울특별시 중랑구 답십리로77길 94	30	지방소득세	2012-01-31	2012년 지방소득세 등 총 6건
7009	2016	박성금	57		임대	서울특별시 관악구 행운1나길 8-6	30	지방소득세	2014-07-31	2014년 지방소득세 등 총 6건
7010	2016	권혁인	35	인모아커뮤니케이션		서울특별시 구로구 고척로27바길 48	30	지방소득세	2013-03-31	2013년 지방소득세 등 총 6건
7011	2016	김시합	53	남아현상가(주)	일반건축공사	서울특별시 강남구 도산대로101길 24	30	지방소득세	2014-11-30	2014년 지방소득세 등 총 6건
7012	2016	윤진	42	빈티지 밴더	통신판매	서울특별시 관악구 승방1길 39	30	지방소득세	2011-05-31	2011년 지방소득세 등 총 7건
7013	2016	김철수	70	주식회사 다해기전		서울특별시 마포구 환일7안길 8	30	지방소득세	2012-06-30	2012년 지방소득세 등 총 7건
7014	2016	김영욱	55	미래전자		서울특별시 금천구 독산로35길 51-10	30	취득세	2011-04-30	2011년 취득세 등 총 7건
7015	2016	이충원	63	충한주택		서울특별시 종로구 창의문로 145	30	주민세	1994-04-30	1994년 주민세 등 총 7건
7016	2016	이희경	57	해영기획		서울특별시 마포구 양화로21길 31	30	주민세	2009-07-31	2009년 주민세 등 총 7건
7017	2016	최현희	59	청록빌딩	임대	인천광역시 서구 완정로 21	30	지방소득세	2012-10-31	2012년 지방소득세 등 총 7건
7018	2016	박정임	48	서울고방		세종특별자치시 연서면 벌말길 80-23	30	지방소득세	2013-01-31	2013년 지방소득세 등 총 7건
7019	2016	김세종	62	(주)세진특수		서울특별시 구로구 고척로10길 48-3	30	주민세	2004-08-31	2004년 주민세 등 총 8건
7020	2016	백승훈	47	하박시스템(주)		서울특별시 성동구 둘레11길 1	30	지방소득세	2010-03-31	2010년 지방소득세 등 총 8건
7021	2016	조경철	49	주식회사 피리어	전기제품	서울특별시 구로구 구로중앙로12길 13	30	지방소득세	2014-01-31	2014년 지방소득세 등 총 8건
7022	2016	박두영	58	유진산업		경기도 수원시 장안구 조원로 100-1	30	주민세	2007-08-31	2007년 주민세 등 총 8건
7023	2016	배현숙	50	금도산업		서울특별시 송파구 백제고분로46길 3-23	30	주민세	2007-10-31	2007년 주민세 등 총 8건
7024	2016	김준우	48	주식회사 라이브퀘스트투어		서울특별시 강서구 마곡서1로 100	30	주민세	2009-12-31	2009년 주민세 등 총 8건
7025	2016	변홍섭	58			서울특별시 동대문구 약령시로 15-12	30	주민세	2002-10-31	2002년 주민세 등 총 8건
7026	2016	이호영	54	정유건설중기		경기도 안산시 단원구 중앙대로 921	30	주민세	2001-11-30	2001년 주민세 등 총 8건
7027	2016	김윤길	60	(주)월드웨이		서울특별시 양천구 남부순환로70길 16-3	30	주민세	2001-06-30	2001년 주민세 등 총 8건
7028	2016	오승섭	61	탑투게더		강원도 강릉시 경강로2256번길 8	30	주민세	2006-01-31	2006년 주민세 등 총 8건
7029	2016	강성봉	56	연세건설	임대	경기도 용인시 기흥구 동백5로 79	30	지방소득세	2011-11-30	2011년 지방소득세 등 총 8건

번호	공개년도	성명	연령	상호	직업(업종)	체납자주소	총체납액	대표세목	납기	체납요지
7030	2016	조영숙	69	관광호텔계룡산맥		부산광역시 기장군 구연방곡로 10	30	지방소득세	2012-10-31	2012년 지방소득세 등 총 8건
7031	2016	임도영	48	대양건축		경기도 고양시 덕양구 중앙로176번길 58-1	30	지방소득세	2010-07-31	2010년 지방소득세 등 총 9건
7032	2016	김태걸	76	아진산업(주)		경기도 남양주시 경춘로2647번길 105-38	30	주민세	2002-02-28	2002년 주민세 등 총 9건
7033	2016	문병욱	61	동방상사		서울특별시 중구 다산로29길 45-6	30	주민세	2002-04-30	2002년 주민세 등 총 9건
7034	2016	강만석	57	주식회사 신화트러스트	부동산컨설팅	서울특별시 송파구 송파대로42길 48-1	30	지방소득세	2010-01-31	2010년 지방소득세 등 총 9건
7035	2016	문상용	59	(주)산이산업		서울특별시 관악구 남부순환로168길 11	30	주민세	2007-07-31	2007년 주민세 등 총 9건
7036	2016	최경숙	59	미래사랑(최경숙)	임대	서울특별시 구로구 구로중앙로14길 23-7	30	지방소득세	2013-02-28	2013년 지방소득세 등 총 9건
7037	2016	홍정순	52	청명종합엔지니어링		서울특별시 송파구 백제고분로31길 15-14	30	주민세	2005-02-28	2005년 주민세 등 총 9건
7038	2016	나재남	44	제스처		서울특별시 구로구 가마산로27길 7	30	지방소득세	2010-02-28	2010년 지방소득세 등 총 9건
7039	2016	신재호	56	(주)제이제이엑설런트골프투어		서울특별시 송파구 백제고분로19길 27-13	30	주민세	2004-04-30	2004년 주민세 등 총 10건
7040	2016	김홍균	64	(주)바스코엔지니어링	기능성페인트	서울특별시 동작구 사당로20나길 58-5	30	주민세	2003-02-28	2003년 주민세 등 총 10건
7041	2016	조규용	54	(주)핀타여행사(PINTA AIR & TRAVEL CO)		서울특별시 서초구 강남대로12길 44-0	30	주민세	2007-11-30	2007년 주민세 등 총 10건
7042	2016	김헌찬	53	(주)해진부띠끄		서울특별시 성북구 성북로4길 52	30	주민세	2002-07-31	2002년 주민세 등 총 10건
7043	2016	이승우	59	대우창호기업(주)김포공장		대전광역시 동구 태전로 138-12	30	주민세	1998-11-30	1998년 주민세 등 총 10건
7044	2016	이항구	65			전라북도 군산시 하나운로 20	30	주민세	1997-03-31	1997년 주민세 등 총 10건
7045	2016	이윤용	79	임대		경기도 성남시 분당구 장미로 55	30	주민세	2001-07-31	2001년 주민세 등 총 10건
7046	2016	현재승	51	현승개발		서울특별시 마포구 월드컵로 207	30	주민세	2002-12-31	2002년 주민세 등 총 10건
7047	2016	양인용	54	(주)와이프라하	패션의류	서울특별시 강동구 천중로54길 25	30	지방소득세	2011-11-30	2011년 지방소득세 등 총 10건
7048	2016	장억만	58	BNC코스메틱	화장품	서울특별시 송파구 위례성대로 68	30	지방소득세	2013-12-31	2013년 지방소득세 등 총 10건
7049	2016	조재식	54	플러스노래방	노래방	서울특별시 양천구 신목로4길 24	30	지방소득세	2011-10-31	2011년 지방소득세 등 총 11건

번호	공개년도	성명	연령	상호	직업(업종)	체납자주소	총체납액	대표세목	납기	체납요지
7050	2016	이병재	62			서울특별시 송파구 양재대로 1232	30	주민세	1998-05-31	1998년 주민세 등 총 11건
7051	2016	김종수	59	이시데 사당점		서울특별시 서초구 동광로3길 57	30	주민세	2008-12-31	2008년 주민세 등 총 11건
7052	2016	조남채	63	대명개발		서울특별시 관악구 봉천로21길 98-16	30	주민세	2007-09-30	2007년 주민세 등 총 11건
7053	2016	조임규	77	아이비타워	임대	서울특별시 강남구 헌릉로590길 88	30	지방소득세	2010-10-31	2010년 지방소득세 등 총 11건
7054	2016	최천행	76	삼성빌딩	점포(자기땅)	서울특별시 노원구 덕릉로145길 101	30	지방소득세	2012-02-29	2012년 지방소득세 등 총 11건
7055	2016	정광길	66			서울특별시 성북구 오패산로3길 122-13	30	주민세	2001-09-30	2001년 주민세 등 총 12건
7056	2016	정수용	61	월드스넥	종합식품	서울특별시 양천구 남부순환로63길 16-3	30	지방소득세	2011-03-31	2011년 지방소득세 등 총 12건
7057	2016	이선용	63			서울특별시 서초구 태봉로2길 60	30	지방소득세	2010-07-31	2010년 지방소득세 등 총 12건
7058	2016	이동은	58	아이윈	인터넷쇼핑몰(의류)	서울특별시 송파구 올림픽로4길 42	30	지방소득세	2011-02-28	2011년 지방소득세 등 총 12건
7059	2016	이걸희	59	아지트레스토랑	경양식	울산광역시 중구 젊음의2거리 29	30	취득세	1997-03-31	1997년 취득세 등 총 13건
7060	2016	이상근	43	주식회사 수연종합상사	금융컨설팅	서울특별시 금천구 시흥대로36길 18-26	30	지방소득세	2012-04-30	2012년 지방소득세 등 총 13건
7061	2016	공관식	50	(주)초이스 정보통신		서울특별시 광진구 아차산로59길 42	30	주민세	2008-08-31	2008년 주민세 등 총 13건
7062	2016	강봉수	56	주식회사 동아에스알	방송,음향,영상장치 설치공사	서울특별시 관악구 문성로 205-15	30	주민세	2005-07-31	2005년 주민세 등 총 13건
7063	2016	염이일	75	(주)대아산업개발		경상남도 통영시 봉수로 86	30	주민세	2005-05-31	2005년 주민세 등 총 13건
7064	2016	권순영	44	(주)웨이어소시에이츠		서울특별시 중랑구 동일로95나길 7	30	지방소득세	2012-02-29	2012년 지방소득세 등 총 13건
7065	2016	최희봉	56			서울특별시 종로구 창의문로 140-1	30	지방소득세	2012-12-31	2012년 지방소득세 등 총 13건
7066	2016	최성섭	47	(주)엔아이게임즈	컴퓨터,게임소프트웨어개발	경기도 부천시 수도로 20	30	주민세	2009-02-28	2009년 주민세 등 총 14건
7067	2016	이원용	60	세이프티아이코리아		경상북도 문경시 신흥2길 3-9	30	주민세	2003-10-31	2003년 주민세 등 총 16건
7068	2016	박은숙	56	동진문화사		서울특별시 강동구 구천면로57길 42	30	주민세	2002-01-31	2002년 주민세 등 총 17건
7069	2016	송경석	74	삼은건설기계		서울특별시 강동구 고덕로 427	30	주민세	2003-12-31	2003년 주민세 등 총 17건

번호	공개년도	성명	연령	상호	직업(업종)	체납자주소	총체납액	대표세목	납기	체납요지
7070	2016	도이용	69			광주광역시 서구 상무대로955번길 17-15	30	주민세	1999-05-31	1999년 주민세 등 총 17건
7071	2016	주정립	59	강촌유스호스텔	유스호스텔 , 청소년수련장	서울특별시 성동구 광나루로4길 11	30	지방소득세	2012-06-30	2012년 지방소득세 등 총 17건
7072	2016	김정자	66	대신정밀공업		서울특별시 서초구 서초대로12길 29	30	주민세	1996-07-31	1996년 주민세 등 총 18건
7073	2016	최광철	62	명화볼트	볼트,너트, 잡철물	서울특별시 영등포구 신길로8길 9-14	30	지방소득세	2011-08-31	2011년 지방소득세 등 총 19건
7074	2016	김치형	56	청암통상		서울특별시 강동구 선사로6길 24	30	주민세	2000-12-31	2000년 주민세 등 총 19건
7075	2016	이성권	57	(주)넥스엔텍	기타의약품	서울특별시 마포구 성미산로13길 80	30	지방소득세	2011-09-30	2011년 지방소득세 등 총 20건
7076	2016	추홍기	61	홍남실업		서울특별시 성북구 삼선교로16나길 23-9	30	주민세	2009-07-31	2009년 주민세 등 총 20건
7077	2016	김기현	51	오숙산업		경기도 부천시 중동로408번길 33-1	30	주민세	2000-04-30	2000년 주민세 등 총 20건
7078	2016	박희라	53	서울잉글리쉬 보습학원	학원	경기도 양평군 황순원로313번길 16-8	30	지방소득세	2010-07-31	2010년 지방소득세 등 총 21건
7079	2016	백달흠	66	직권등록(외국어평가원 자료처리)		서울특별시 강서구 금낭화로24가길 35	30	주민세	2001-02-28	2001년 주민세 등 총 22건
7080	2016	이헌식	66	재천건설산업 합자회사		경기도 부천시 하우로 296	30	주민세	2005-03-31	2005년 주민세 등 총 22건
7081	2016	김문정	52	(주)우우기업		서울특별시 강동구 고덕로20나길 29-19	30	주민세	2007-05-31	2007년 주민세 등 총 24건
7082	2016	김병석	53	대아트레이딩		서울특별시 강남구 학동로43길 17	30	주민세	2001-02-28	2001년 주민세 등 총 26건
7083	2016	김갑주	56	주)한걸음물산 시흥지점		서울특별시 강서구 까치산로18다길 34	30	주민세	2006-08-31	2006년 주민세 등 총 29건
7084	2016	황재복	67			서울특별시 강동구 구천면로42길 14	30	취득세	2000-09-30	2000년 취득세 등 총 32건
7085	2016	최명권	51	해강기업	인테리어,실내건축공사	서울특별시 영등포구 도신로54길 17	30	주민세	2009-12-31	2009년 주민세 등 총 55건
7086	2016	이경호	66	기연유통		서울특별시 성동구 무학로 33	30	주민세	1998-10-31	1998년 주민세 등 총 57건
7087	2016	남궁포	65	남도칠백리	전자상거래업(농수산물)	전라북도 고창군 인촌로 56-3	30	주민세	2003-05-31	2003년 주민세 등 총 85건

번호	공개년도	성명	연령	상호	직업(업종)	체납자주소	총체납액	대표세목	납기	체납요지
7088	2016	김윤태	58			서울특별시 성북구 종암로34길 13-7	29	주민세	2008-11-30	2008년 주민세 총 1건
7089	2016	오승훈	43	(주)메디투스	광고대행업	서울특별시 송파구 한가람로 446	29	지방소득세	2013-12-31	2013년 지방소득세 총 1건
7090	2015 이전	이상숙	52			울산광역시 중구 서원11길 9	29	지방소득세	2009-12-31	2009년 지방소득세 총 1건
7091	2016	정연규	49			경기도 수원시 영통구 중부대로 266-1	29	취득세	2006-03-31	2006년 취득세 총 1건
7092	2016	박정필	32			서울특별시 마포구 양화로 58	29	취득세	2008-01-31	2008년 취득세 총 1건
7093	2016	김홍빈	65	주원종합개발 주식회사	부동산 개발 및 공급업/ 부동산매매	서울특별시 영등포구 여의대방로 394	29	취득세	2000-08-31	2000년 취득세 총 1건
7094	2016	정명자	51	정명자	임대	서울특별시 구로구 구로동로18길 44	29	취득세	2008-12-31	2008년 취득세 총 1건
7095	2016	이현구	42	주식회사 아이엔코프	데이터베이스	서울특별시 노원구 덕릉로 780	29	주민세	2008-10-31	2008년 주민세 총 1건
7096	2016	김경원	43	S&L Global (에스엔엘 글로벌)		서울특별시 은평구 갈현로45가길	29	지방소득세	2011-02-28	2011년 지방소득세 총 1건
7097	2016	임병호	56	(주)데코플러스	합성수지필름	서울특별시 서초구 방배중앙로25길 5-6	29	지방소득세	2012-05-31	2012년 지방소득세 총 1건
7098	2016	주성준	40			인천광역시 남동구 호구포로 803	29	지방소득세	2012-04-30	2012년 지방소득세 총 1건
7099	2016	성용	55	디지털프린트		서울특별시 강서구 허준로 47	29	주민세	2003-04-30	2003년 주민세 총 1건
7100	2016	이병훈	65	월드인터내쇼날		인천광역시 남구 경인로41번길 19	29	지방소득세	2012-02-29	2012년 지방소득세 총 1건
7101	2016	장종인	70	티제이사		서울특별시 강남구 도곡로77길 34	29	주민세	1997-09-30	1997년 주민세 총 1건
7102	2016	이하연	65	삼풍교구		서울특별시 강북구 한천로105길 24	29	주민세	2007-11-30	2007년 주민세 총 1건
7103	2016	최청자	71	럭키가구		경기도 고양시 덕양구 행신로359번길 47-1	29	지방소득세	2012-04-30	2012년 지방소득세 총 1건
7104	2016	박경순	64			경기도 과천시 삼부골로 45	29	주민세	2009-05-31	2009년 주민세 총 1건
7105	2016	황선열	56			경기도 화성시 새강3길 41	29	주민세	2003-01-31	2003년 주민세 총 1건
7106	2016	김상문	66	김상문4차		경기도 용인시 수지구 죽전로 121	29	주민세	2008-10-31	2008년 주민세 총 1건

번호	공개년도	성명	연령	상호	직업(업종)	체납자주소	총체납액	대표세목	납기	체납요지
7107	2016	차동민	62	바이킹	주점업	서울특별시 은평구 갈현로17길 10	29	지방소득세	2013-02-28	2013년 지방소득세 총 1건
7108	2016	김양기	73	트윈정보시스템		서울특별시 마포구 월드컵로 207	29	주민세	2007-08-31	2007년 주민세 총 1건
7109	2016	이상만	61	주식회사힘코텍		인천광역시 중구 축항대로86번길 44	29	주민세	2001-03-31	2001년 주민세 총 1건
7110	2016	변경화	57	아모레카운셀러	화장품	서울특별시 서초구 바우뫼로39길 11-5	29	주민세	2009-01-31	2009년 주민세 총 1건
7111	2016	최용진	61			경기도 고양시 일산동구 일산로330번길 50-5	29	주민세	2002-10-31	2002년 주민세 총 1건
7112	2016	백병곤	70			서울특별시 은평구 갈현동 402-6	29	지방소득세	2011-01-31	2011년 지방소득세 총 1건
7113	2016	이형대	71	영동포치마		부산광역시 해운대구 해운대해변로 334	29	주민세	1998-06-30	1998년 주민세 총 1건
7114	2016	신한성	62	(주)코즈니상사		서울특별시 영등포구 당산로54길 11	29	주민세	2001-10-31	2001년 주민세 총 1건
7115	2016	김영옥	62			서울 동작구 상도동 211-479	29	주민세	2000-10-31	2000년 주민세 총 1건
7116	2016	최음전	67			서울특별시 송파구 올림픽로4길 17	29	주민세	2007-08-31	2007년 주민세 총 1건
7117	2016	김재영	50	(주)인피니티인베스트먼트		서울특별시 서초구 동광로11길 18	29	지방소득세	2010-08-31	2010년 지방소득세 총 1건
7118	2016	유순식	51	유순식	점포(자기땅)	경기도 용인시 기흥구 사은로 130-12	29	주민세	2008-08-31	2008년 주민세 총 1건
7119	2016	홍주표	67	태멘		경기도 고양시 일산동구 강촌로 191	29	주민세	1995-04-30	1995년 주민세 총 1건
7120	2016	이영식	59	(주)아이이시에이		서울특별시 구로구 고척로27다길 35-5	29	주민세	2008-05-31	2008년 주민세 총 1건
7121	2016	최형래	84	최형래		경기도 용인시 기흥구 연원로42번길 2	29	주민세	2000-09-30	2000년 주민세 총 1건
7122	2016	김형세	59			서울특별시 강동구 상일로 74	29	지방소득세	2010-12-31	2010년 지방소득세 총 1건
7123	2016	한관우	51	(주)하나네트워크		서울특별시 서대문구 세검정로4가길 4-15	29	주민세	2006-01-31	2006년 주민세 총 1건
7124	2016	이상민	48	성호프라자		경기도 구리시 건원대로76번길 134	29	주민세	2003-11-30	2003년 주민세 총 1건
7125	2016	유영순	68	향촌		경기도 고양시 덕양구 호국로 859	29	주민세	2009-04-30	2009년 주민세 총 1건
7126	2016	김월이	75	동서주류(주)		경기도 남양주시 도제원로 84	29	주민세	1996-03-31	1996년 주민세 총 1건
7127	2016	김상옥	60		임대	서울특별시 서초구 사평대로28길 55	29	지방소득세	2012-01-31	2012년 지방소득세 총 1건
7128	2016	민종식	62		점포(자기땅)	인천광역시 중구 하늘별빛로 66	29	지방소득세	2011-11-30	2011년 지방소득세 총 1건

번호	공개년도	성명	연령	상호	직업(업종)	체납자주소	총체납액	대표세목	납기	체납요지
7129	2016	김은송	48			서울특별시 성북구 종암동 25-22	29	지방소득세	2012-09-30	2012년 지방소득세 총 1건
7130	2016	이재근	59	네트웍명진(주)	컴퓨터및주변기기	서울특별시 용산구 소월로20길 52	29	지방소득세	2013-07-31	2013년 지방소득세 총 1건
7131	2016	김주범	37	주식회사 범스틸	철강재	서울특별시 관악구 서원1길 28	29	지방소득세	2013-12-31	2013년 지방소득세 총 1건
7132	2016	정학년	68	골든죤 라피라(주)	란제리.의류	경기도 광주시 오향길15번길 43	29	지방소득세	2012-08-31	2012년 지방소득세 총 1건
7133	2016	김선준	53	한전사	전기모터외	서울특별시 양천구 목동서로 280	29	지방소득세	2012-12-31	2012년 지방소득세 총 1건
7134	2016	김인영	68		임대	인천광역시 남동구 에코중앙로 163	29	지방소득세	2014-12-31	2014년 지방소득세 총 1건
7135	2016	김경혜	54	주식회사 이너프미트	축산물	서울특별시 노원구 상계로18길 23-7	29	지방소득세	2014-12-31	2014년 지방소득세 총 1건
7136	2016	박종완	65	레인보우일레콘(주)	전광판광고및대행	서울특별시 서초구 사평대로55길 65-10	29	지방소득세	2012-12-31	2012년 지방소득세 총 1건
7137	2016	임정민	53	돌고래 목욕탕		세종특별자치시 조치원읍 침산3길 30-2	29	취득세	2002-10-31	2002년 취득세 등 총 2건
7138	2016	이상섭	60	쿠알라 개발		경기도 의정부시 호암로 256	29	취득세	2003-06-30	2003년 취득세 등 총 2건
7139	2016	김기태	57			서울특별시 노원구 덕릉로73길 31	29	주민세	2008-05-31	2008년 주민세 등 총 2건
7140	2016	김이기	55	로얄골드잭팟		서울특별시 양천구 신월로 185	29	주민세	2007-07-31	2007년 주민세 등 총 2건
7141	2016	박창문	48			경기도 광명시 철산로 57	29	주민세	2005-10-31	2005년 주민세 등 총 2건
7142	2016	정진화	77	알파보험대리점	보험대리	인천광역시 부평구 배곶로 26-10	29	주민세	1998-05-31	1998년 주민세 등 총 2건
7143	2016	이용범	58	군락유통		서울특별시 동대문구 장한로28가길 115	29	지방소득세	2010-05-31	2010년 지방소득세 등 총 2건
7144	2016	황중식	55	이건토목산업(주)		경기도 의정부시 신촌로 18-7	29	주민세	1997-04-30	1997년 주민세 등 총 2건
7145	2016	이도춘	66	태진산업		서울특별시 금천구 시흥대로 165	29	주민세	2009-12-31	2009년 주민세 등 총 2건
7146	2016	정태옥	60			서울특별시 관악구 난곡로77길 11	29	지방소득세	2010-07-31	2010년 지방소득세 등 총 2건
7147	2016	조남호	59	칸티나		경기도 파주시 참매미길 210	29	주민세	2001-06-30	2001년 주민세 등 총 2건
7148	2016	백진현	47	홈디퍼주식회사		서울특별시 성동구 고산자로 160	29	주민세	2003-01-31	2003년 주민세 등 총 2건
7149	2016	이익성	74			서울특별시 마포구 희우정로20길 41-4	29	지방소득세	2012-05-31	2012년 지방소득세 등 총 2건

번호	공개년도	성명	연령	상호	직업(업종)	체납자주소	총체납액	대표세목	납기	체납요지
7150	2016	박서환	63			서울특별시 은평구 응암로 310	29	주민세	2001-03-31	2001년 주민세 등 총 2건
7151	2016	서석범	60	(주)범경엔지니어링		서울특별시 송파구 올림픽로32길 42-6	29	주민세	2003-08-31	2003년 주민세 등 총 2건
7152	2016	신재성	69	대한산업	폐기물수집 운반	경상북도 포항시 북구 양학로34번길 14	29	지방소득세	2014-07-31	2014년 지방소득세 등 총 2건
7153	2016	전성순	75		임대업	전라북도 익산시 서동로 31	29	주민세	2009-09-30	2009년 주민세 등 총 2건
7154	2016	박미준	58			서울특별시 영등포구 여의대방로27길 11	29	주민세	1998-05-31	1998년 주민세 등 총 2건
7155	2016	윤형근	52	승수건설중기		서울특별시 관악구 문성로36길 14	29	주민세	1997-06-30	1997년 주민세 등 총 2건
7156	2016	송하규	50	주식회사 중원기계		서울특별시 성동구 청계천로10나길 34	29	주민세	2006-08-31	2006년 주민세 등 총 2건
7157	2016	김영숙	53	일품뼈다귀찜		서울특별시 관악구 남부순환로166길 84-2	29	지방소득세	2011-01-31	2011년 지방소득세 등 총 2건
7158	2016	정종근	52	다인코퍼레이션		서울특별시 송파구 양산로7길 8-2	29	주민세	2004-03-31	2004년 주민세 등 총 2건
7159	2016	장경신	45	광토홀딩스 주식회사	프랜차이즈	충청남도 서산시 몰이산길 87-35	29	지방소득세	2011-07-31	2011년 지방소득세 등 총 2건
7160	2016	김효순	59	성우방역공사		서울특별시 광진구 구의로 19-1	29	주민세	2009-02-28	2009년 주민세 등 총 2건
7161	2016	김용수	55	마도상회		서울특별시 영등포구 가마산로61나길 3	29	지방소득세	2010-12-31	2010년 지방소득세 등 총 2건
7162	2016	문귀현	53	(주)동문철강	철강재	서울특별시 서초구 서초대로27길 55-3	29	지방소득세	2013-12-31	2013년 지방소득세 등 총 2건
7163	2016	백남오	79	진영중기		경기도 하남시 하남대로739번길 54	29	지방소득세	2013-11-30	2013년 지방소득세 등 총 2건
7164	2015 이전	이성례	76	리엔리 컨설팅	부동산컨설팅	서울특별시 동작구 사당로 181-6	29	지방소득세	2010-07-31	2010년 지방소득세 등 총 2건
7165	2016	박성운	67	대영빌라트	주택신축판매	충청북도 진천군 송강로 282-12	29	지방소득세	2013-03-31	2013년 지방소득세 등 총 2건
7166	2016	이한우	46	(주)오렌지티	S/W개발	서울특별시 강남구 봉은사로105길 12-7	29	지방소득세	2013-11-30	2013년 지방소득세 등 총 2건
7167	2016	신유선	41	주식회사 아이티엑스		서울특별시 강남구 삼성로115길 30-9	29	지방소득세	2013-11-30	2013년 지방소득세 등 총 2건
7168	2016	이윤근	37	스마일윙크	통신판매 (의류,잡화)	서울특별시 도봉구 덕릉로59차길 8	29	지방소득세	2014-06-30	2014년 지방소득세 등 총 2건
7169	2015 이전	이호선	57	(사단)산야초전문 해설가		서울특별시 광진구 용마산로30길 45	29	지방소득세	2005-07-31	2005년 지방소득세 등 총 3건

번호	공개년도	성명	연령	상호	직업(업종)	체납자주소	총체납액	대표세목	납기	체납요지
7170	2016	박찬일	54	신기주유소		서울특별시 노원구 석계로9길 17	29	지방소득세	2011-01-31	2011년 지방소득세 등 총 3건
7171	2016	신철해	60	(주)거솔자원산업	배관자재	서울특별시 구로구 구로동로21나길 13-2	29	지방소득세	2014-03-31	2014년 지방소득세 등 총 3건
7172	2016	정종의	58	상현실업		서울특별시 서초구 서초대로22길 18	29	주민세	2001-04-30	2001년 주민세 등 총 3건
7173	2016	박창록	73	유한회사 에스씨70	악세사리, 금,은	서울특별시 강남구 학동로1길 5	29	주민세	1998-04-30	1998년 주민세 등 총 3건
7174	2016	김종섭	83	한국수처리산업(주)		경기도 양주시 양주산성로 543	29	주민세	1994-07-31	1994년 주민세 등 총 3건
7175	2016	지중규	54	오딧세이		경기도 양평군 연수로 19	29	주민세	2001-09-30	2001년 주민세 등 총 3건
7176	2016	손영열	69			서울특별시 강북구 한천로 897	29	주민세	2001-03-31	2001년 주민세 등 총 3건
7177	2016	조인석	53	미석산업		전라북도 남원시 향교길 36	29	주민세	2005-04-30	2005년 주민세 등 총 3건
7178	2016	정희훈	42			서울특별시 은평구 갈현로17가길 3-7	29	주민세	2008-11-30	2008년 주민세 등 총 3건
7179	2016	이금신	60	부동산임대		경기도 가평군 안대성길 94	29	주민세	2002-10-31	2002년 주민세 등 총 3건
7180	2016	김도화	80	행운장		서울특별시 동작구 흑석로10길 86-6	29	주민세	1999-05-31	1999년 주민세 등 총 3건
7181	2016	박정봉	47			서울특별시 영등포구 국회대로44길 7-10	29	주민세	2009-12-31	2009년 주민세 등 총 3건
7182	2016	심보경	69	한국유통상사		경기도 김포시 신곡로3번길 34-16	29	주민세	2007-07-31	2007년 주민세 등 총 3건
7183	2016	김동준	48	씨피엘컴퍼니		서울특별시 영등포구 여의대방로43길 10	29	지방소득세	2010-01-31	2010년 지방소득세 등 총 3건
7184	2016	배종호	83	동호전기(주)청주		경기도 성남시 분당구 미금로 177	29	주민세	2000-02-29	2000년 주민세 등 총 3건
7185	2016	노수덕	82	츄스의상실		경기도 부천시 성주로261번길 9	29	주민세	1998-07-31	1998년 주민세 등 총 3건
7186	2016	최용재	66			서울특별시 용산구 대사관로11길 20-4	29	주민세	1999-11-30	1999년 주민세 등 총 3건
7187	2016	김창배	57	남서울	식육	서울특별시 강남구 논현로122길 27	29	지방소득세	2011-07-31	2011년 지방소득세 등 총 3건
7188	2016	오낙현	77	태은상공 (TE SYS TEC)	냉간단조시스템연구	서울특별시 강동구 양재대로145길 29	29	지방소득세	2014-01-31	2014년 지방소득세 등 총 3건
7189	2016	이승욱	49	(주)동방라이텍		서울특별시 강남구 압구정로29길 71	29	주민세	2009-02-28	2009년 주민세 등 총 3건
7190	2016	강청수	66	태영모직공업(주)		서울특별시 동대문구 망우로18가길 52	29	주민세	2003-06-30	2003년 주민세 등 총 3건
7191	2016	김동주	80	홍남건축		서울특별시 마포구 새터산길 71	29	주민세	2001-03-31	2001년 주민세 등 총 3건

번호	공개년도	성명	연령	상호	직업(업종)	체납자주소	총체납액	대표세목	납기	체납요지
7192	2016	이상우	50	(주)혜주건설		경상남도 하동군 하마길 24	29	주민세	2004-04-30	2004년 주민세 등 총 3건
7193	2016	홍영상	71	(주)신의종합상사		서울특별시 구로구 중앙로6길 26	29	주민세	2002-06-30	2002년 주민세 등 총 3건
7194	2016	서도현	55			경기도 부천시 원미로 228	29	주민세	2008-09-30	2008년 주민세 등 총 3건
7195	2016	김인식	55		임대	서울특별시 양천구 신목로12길 10	29	지방소득세	2013-07-31	2013년 지방소득세 등 총 3건
7196	2016	김제민	60	수일산업주식회사	건축석재판매	서울특별시 강동구 구천면로 384	29	지방소득세	2014-12-31	2014년 지방소득세 등 총 3건
7197	2016	백선희	77	백선희부동산	점포(자기땅)	서울특별시 강서구 공항대로39길 59	29	지방소득세	2012-12-31	2012년 지방소득세 등 총 3건
7198	2016	장권협	62	고려자외선개발공사		서울특별시 용산구 장문로45바길 8	29	주민세	1999-04-30	1999년 주민세 등 총 4건
7199	2016	이진삼	51	캐럴라인 주식회사	컨설팅, 자문업	인천광역시 부평구 청중로19번길 19-2	29	주민세	2003-10-31	2003년 주민세 등 총 4건
7200	2016	김성욱	47	금영정보기술(주)		서울특별시 양천구 신정이펜1로 99	29	주민세	2002-04-30	2002년 주민세 등 총 4건
7201	2016	김용일	52	전원화훼센타		서울특별시 서초구 강남대로30길 51-8	29	주민세	2007-01-31	2007년 주민세 등 총 4건
7202	2016	소병규	53	(주)삼우커뮤니케이션		서울특별시 강남구 개포로 310	29	주민세	2003-12-31	2003년 주민세 등 총 4건
7203	2016	이상효	60	부론통상(주)		서울특별시 성동구 금호로 100	29	주민세	2007-05-31	2007년 주민세 등 총 4건
7204	2016	송해경	55	(주)굿체인	식품	서울특별시 송파구 올림픽로 269	29	지방소득세	2010-10-31	2010년 지방소득세 등 총 4건
7205	2016	장삼남	69	장삼남법무사	법무사업	서울특별시 서대문구 연희로32길 20	29	지방소득세	2010-09-30	2010년 지방소득세 등 총 4건
7206	2016	권윤로	54	중앙기술연구원		경기도 광주시 무갑리 24	29	주민세	2003-04-30	2003년 주민세 등 총 4건
7207	2016	임종수	57	부광전기	용접기	서울특별시 송파구 바람드리12길 18	29	지방소득세	2010-12-31	2010년 지방소득세 등 총 4건
7208	2016	김한주	50	주한전기조명		인천광역시 서구 여우재로 91	29	주민세	2003-08-31	2003년 주민세 등 총 4건
7209	2016	서형기	54	도시예술(주)		전라남도 여수시 하세동길 3	29	주민세	2004-05-31	2004년 주민세 등 총 4건
7210	2016	박이섭	38	비지니스클럽		경기도 시흥시 마유로446번길 38-1	29	주민세	2009-04-30	2009년 주민세 등 총 4건
7211	2016	조진형	64	장암상사	식품,잡화	경기도 고양시 덕양구 덕수천1로 37	29	지방소득세	2011-01-31	2011년 지방소득세 등 총 4건
7212	2016	김영학	42	나루또		서울특별시 강남구 봉은사로38길 26-1	29	지방소득세	2010-03-31	2010년 지방소득세 등 총 4건
7213	2016	신동수	64	신동수	임대	서울특별시 영등포구 국회대로46길 12	29	지방소득세	2014-02-28	2014년 지방소득세 등 총 4건
7214	2016	이상진	37	나라옷찜		서울특별시 영등포구 선유서로 67	29	지방소득세	2012-01-31	2012년 지방소득세 등 총 4건

번호	공개년도	성명	연령	상호	직업(업종)	체납자주소	총체납액	대표세목	납기	체납요지
7215	2016	김해광	52	유니테크		경기도 화성시 동탄순환대로21길 53	29	주민세	2007-11-30	2007년 주민세 등 총 4건
7216	2016	김종섭	60	(주) 씨앤청구	의류	서울특별시 중구 마장로15길 6	29	지방소득세	2012-04-30	2012년 지방소득세 등 총 4건
7217	2016	정판석	74	승진종합식품	식자재	서울특별시 노원구 동일로207길 17	29	지방소득세	2012-08-31	2012년 지방소득세 등 총 4건
7218	2016	김현욱	42		주택신축판매	서울특별시 동대문구 답십리로59가길 22-12	29	지방소득세	2013-04-30	2013년 지방소득세 등 총 4건
7219	2016	배영희	66		임대	서울특별시 금천구 독산로43길 17-1	29	지방소득세	2011-07-31	2011년 지방소득세 등 총 5건
7220	2016	주종연	70	(주)시너바		전라북도 전주시 덕진구 우아로 33	29	주민세	2004-01-31	2004년 주민세 등 총 5건
7221	2016	임흥빈	67	한보프랜트공업(주)		서울특별시 강서구 공항대로42길 45	29	주민세	2002-03-31	2002년 주민세 등 총 5건
7222	2016	박재홍	57	정금건설중기(주)		전라북도 전주시 덕진구 반촌로 44-10	29	주민세	2001-10-31	2001년 주민세 등 총 5건
7223	2016	이용현	58	드라마	유흥주점	서울특별시 강남구 논현로85길 52	29	주민세	2003-10-31	2003년 주민세 등 총 5건
7224	2016	최용덕	64	중흥공영(주)		서울특별시 성북구 돌곶이로8나길 5-9	29	주민세	2005-01-31	2005년 주민세 등 총 5건
7225	2016	김진복	58	(주)이에프인터내셔날		서울특별시 양천구 중앙로45길 28-7	29	주민세	2003-10-31	2003년 주민세 등 총 5건
7226	2016	진추경	73	태화종합건축사 사무소	부동산컨설팅	대구광역시 수성구 명덕로 368	29	주민세	2000-10-31	2000년 주민세 등 총 5건
7227	2016	구본인	62	근영엔지니어링(주)		경기도 부천시 원미구 부흥로457번길 93	29	주민세	2001-03-31	2001년 주민세 등 총 5건
7228	2016	이재관	46	세화주유소	주유소	서울특별시 광진구 천호대로 690	29	지방소득세	2013-05-31	2013년 지방소득세 등 총 5건
7229	2016	김호덕	58	여산4빌딩		경기도 안산시 상록구 이화로 21	29	주민세	2006-12-31	2006년 주민세 등 총 5건
7230	2016	김영삼	76	S . B . C	전자상거래업 (서적)	경기도 양주시 덕정길 105	29	지방소득세	2010-04-30	2010년 지방소득세 등 총 5건
7231	2016	최영철	49	필드	기타 서양식주점	서울특별시 강북구 한천로166길 5-18	29	지방소득세	2012-12-31	2012년 지방소득세 등 총 5건
7232	2016	최돈봉	59	유림사	임사 , 임직 , 임편직 , 홀치 기임가	서울특별시 강동구 풍성로56길 12-6	29	지방소득세	2013-06-30	2013년 지방소득세 등 총 5건
7233	2016	박순임	57	봉익식품	식품,잡화	서울특별시 강서구 공항대로 382	29	지방소득세	2012-11-30	2012년 지방소득세 등 총 5건
7234	2016	권민철	50	주식회사 아프로젠	전자부품	서울특별시 강서구 강서로17나길 62	29	지방소득세	2013-07-31	2013년 지방소득세 등 총 6건

번호	공개년도	성명	연령	상호	직업(업종)	체납자주소	총체납액	대표세목	납기	체납요지
7235	2016	박준홍	69	자유민주연합경상북도지부		서울특별시 마포구 마포대로4라길 35-6	29	주민세	2000-06-30	2000년 주민세 등 총 6건
7236	2016	이재선	69			경상북도 문경시 새재로 648-11	29	주민세	2007-10-31	2007년 주민세 등 총 6건
7237	2016	이승기	63	명진화학공업사		경기도 성남시 중원구 희망로327번길 30-11	29	주민세	1996-12-31	1996년 주민세 등 총 6건
7238	2016	임영철	66	세림개발(주)		서울특별시 송파구 백제고분로28길 22	29	주민세	2004-03-31	2004년 주민세 등 총 6건
7239	2016	오진성	63	송정	고시원	서울특별시 금천구 독산로70길 91	29	지방소득세	2014-10-31	2014년 지방소득세 등 총 6건
7240	2016	최동근	57	미주정보기술		서울특별시 동작구 상도로34가길 30	29	지방소득세	2010-01-31	2010년 지방소득세 등 총 7건
7241	2016	박성운	75	세진빌라		경기도 김포시 김포한강2로 11	29	주민세	1998-03-31	1998년 주민세 등 총 7건
7242	2016	홍근선	64	모다오띠뽀		서울특별시 강남구 광평로51길 22	29	주민세	2003-12-31	2003년 주민세 등 총 7건
7243	2016	김명일	46	라이트네트워크주식회사		울산광역시 남구 돋질로355번길 21	29	주민세	2005-10-31	2005년 주민세 등 총 7건
7244	2016	정철원	56	정원종합상사		서울특별시 서대문구 북아현로 30-1	29	주민세	2004-05-31	2004년 주민세 등 총 7건
7245	2016	문진희	51	부동산임대	점포(자기땅)	서울특별시 은평구 증산서길 143	29	지방소득세	2011-01-31	2011년 지방소득세 등 총 7건
7246	2016	민돈기	54	빌폴라리스(주)	부동산컨설팅, 분양대행	경기도 포천시 자작로4길 49-47	29	지방소득세	2011-09-30	2011년 지방소득세 등 총 7건
7247	2016	조동희	56			서울특별시 종로구 자하문로1길 22	29	지방소득세	2012-12-31	2012년 지방소득세 등 총 7건
7248	2016	정병숙	72	한밭	점포(자기땅)	서울특별시 관악구 호암로16길 58	29	지방소득세	2014-11-30	2014년 지방소득세 등 총 7건
7249	2016	김광호	39	블루스카이	서양식 음식점업	경기도 오산시 법원로15번길 39	29	지방소득세	2013-12-31	2013년 지방소득세 등 총 7건
7250	2016	오정환	34	프랜즈	화섬직	서울특별시 동대문구 전농로16길 51	29	지방소득세	2012-09-30	2012년 지방소득세 등 총 8건
7251	2016	조국현	48	(주)하우컴		서울특별시 동대문구 한천로 329	29	주민세	2006-01-31	2006년 주민세 등 총 8건
7252	2016	양인규	50	유진테크	장신구	서울특별시 강남구 논현로38길 32-7	29	주민세	2009-12-31	2009년 주민세 등 총 8건
7253	2016	주광덕	52	선정기업	토목공사(보링그라우팅공사)	서울특별시 송파구 백제고분로19길 23-12	29	지방소득세	2011-08-31	2011년 지방소득세 등 총 8건

번호	공개년도	성명	연령	상호	직업(업종)	체납자주소	총체납액	대표세목	납기	체납요지
7254	2016	이종윤	64	뽀빠이	임직	서울특별시 종로구 지봉로12가길 6	29	지방소득세	2012-08-31	2012년 지방소득세 등 총 8건
7255	2016	신송균	64	서림		서울특별시 중랑구 봉우재로 160-6	29	지방소득세	2012-08-31	2012년 지방소득세 등 총 8건
7256	2016	강보라	36			경기도 구리시 이문안로113번길 18-6	29	지방소득세	2012-12-31	2012년 지방소득세 등 총 8건
7257	2016	황제환	54	제일 스카이		서울특별시 서초구 사평대로57길 39-2	29	지방소득세	2011-01-31	2011년 지방소득세 등 총 9건
7258	2016	박형삼	57	F&L(에페넬)		서울특별시 성동구 자동차시장1길 5	29	주민세	2006-11-30	2006년 주민세 등 총 9건
7259	2016	신현준	70	시화골프랜드		경기도 고양시 덕양구 서정마을2로 6	29	주민세	2001-04-30	2001년 주민세 등 총 9건
7260	2016	김대순	60			경기도 안산시 상록구 양지편2길 74	29	주민세	2009-11-30	2009년 주민세 등 총 9건
7261	2016	권순엽	66	삼정금은(주)	시계	서울특별시 종로구 종로 347	29	주민세	2007-06-30	2007년 주민세 등 총 9건
7262	2016	신경철	61	동영패션		서울특별시 관악구 인헌2길 9-6	29	주민세	1999-07-31	1999년 주민세 등 총 10건
7263	2016	최병도	50	청우어패럴		서울특별시 양천구 중앙로33길 20-6	29	주민세	1999-07-31	1999년 주민세 등 총 10건
7264	2016	박준식	43	(주)밀란모드	무역	서울특별시 강남구 학동로38길 17	29	지방소득세	2010-05-31	2010년 지방소득세 등 총 10건
7265	2016	김숙자	55	한국상회		서울특별시 강동구 명일로 172	29	주민세	2006-12-31	2006년 주민세 등 총 10건
7266	2016	김호일	60	쌍마통상		서울특별시 은평구 연서로9길 31	29	주민세	2004-11-30	2004년 주민세 등 총 10건
7267	2016	최완호	53	엠디아이솔루션	인테리어 디자인	경기도 군포시 금산로 91	29	주민세	2006-04-30	2006년 주민세 등 총 10건
7268	2016	박순명	57	신안도시산업(주)		경기도 가평군 연등길 1-8	29	주민세	2004-03-31	2004년 주민세 등 총 10건
7269	2016	강기원	57	(주)대원테크		서울특별시 금천구 독산로88길 30-8	29	지방소득세	2013-04-30	2013년 지방소득세 등 총 10건
7270	2016	김희준	54			서울특별시 금천구 시흥대로152길 11-43	29	주민세	2000-11-30	2000년 주민세 등 총 11건
7271	2016	이원줄	76	보광산업(주)경산공장		서울특별시 은평구 갈현로19길 12-5	29	주민세	1998-04-30	1998년 주민세 등 총 11건
7272	2016	김형섭	44	미래정보통신	유무선통신	서울특별시 관악구 양녕로 66	29	지방소득세	2014-07-31	2014년 지방소득세 등 총 11건
7273	2016	황사옥	60	주식회사 파라트스무역	의류,피혁,원단	서울특별시 금천구 시흥대로138길 36	29	지방소득세	2013-11-30	2013년 지방소득세 등 총 11건
7274	2016	안기준	60	보람건설주식회사	토목건축공사 . 주택건설	서울특별시 강서구 양천로 666	29	지방소득세	2010-12-31	2010년 지방소득세 등 총 12건

번호	공개년도	성명	연령	상호	직업(업종)	체납자주소	총체납액	대표세목	납기	체납요지
7275	2016	석성환	46	(주)태화건철산업		서울특별시 송파구 잠실로 51-31	29	주민세	2007-08-31	2007년 주민세 등 총 12건
7276	2016	양문섭	58	대한산업	솜 , 침구류 , 캔버스제품	서울특별시 종로구 종로40길 4	29	지방소득세	2013-12-31	2013년 지방소득세 등 총 12건
7277	2016	정우룡	45	고다르(Godard)		경상북도 구미시 원남로4길 13	29	취득세	1999-12-31	1999년 취득세 등 총 13건
7278	2016	이태원	56	한강	임대	서울특별시 송파구 올림픽로 354	29	주민세	2009-12-31	2009년 주민세 등 총 13건
7279	2016	조수진	50	샤샤		경기도 평택시 허멍굴길 25	29	주민세	2006-05-31	2006년 주민세 등 총 13건
7280	2016	정유림	40	미도리	전대	서울특별시 중구 다산로 32	29	지방소득세	2011-01-31	2011년 지방소득세 등 총 13건
7281	2016	이재학	54	(주)오성테크		서울특별시 구로구 고척로21나길 32-14	29	주민세	2005-07-31	2005년 주민세 등 총 14건
7282	2016	노성이	55	청맥		서울특별시 성북구 종암로 98-8	29	주민세	2006-10-31	2006년 주민세 등 총 14건
7283	2016	공덕현	72	덕신금속		서울특별시 구로구 신도림로11가길 36	29	주민세	1994-09-30	1994년 주민세 등 총 14건
7284	2016	이호성	60	빨간여우		서울특별시 용산구 대사관로34길 52-12	29	지방소득세	2010-01-31	2010년 지방소득세 등 총 15건
7285	2016	최정철	53	대성공사		강원도 영월군 태백산로 1320-5	29	주민세	2009-12-31	2009년 주민세 등 총 15건
7286	2016	윤정수	75	이태리		경기도 고양시 일산서구 강선로 71	29	주민세	1994-09-30	1994년 주민세 등 총 17건
7287	2016	박문덕	75	성문석유(주)		서울특별시 서대문구 충정로7길 9	29	지방소득세	2010-04-30	2010년 지방소득세 등 총 17건
7288	2016	조강진	67	패션공업(주)		경기도 동두천시 원터강변로31번길 5	29	주민세	2002-09-30	2002년 주민세 등 총 17건
7289	2016	김영민	55	주식회사 파워에너지글로벌	수상운동용구 및스포츠용구	서울특별시 광진구 능동로 85	29	주민세	2000-07-31	2000년 주민세 등 총 17건
7290	2016	조화선	61		주택신축판매	서울특별시 중랑구 봉우재로65가길 6	29	주민세	2009-01-31	2009년 주민세 등 총 17건
7291	2016	이정식	68	동신	도료	서울특별시 송파구 마천로25길 5-16	29	주민세	1998-10-31	1998년 주민세 등 총 17건
7292	2016	유춘성	58	부광전자		경기도 남양주시 경춘로1229번길 14	29	주민세	1993-12-31	1993년 주민세 등 총 18건
7293	2016	장관욱	58	톱스타		서울특별시 동대문구 왕산로 254	29	지방소득세	2010-04-30	2010년 지방소득세 등 총 18건
7294	2016	박정간	48	형제유통		서울특별시 마포구 백범로1길 18	29	주민세	2007-11-30	2007년 주민세 등 총 18건
7295	2016	남상익	50	보스	룸싸롱	서울특별시 강남구 언주로87길 48	29	지방소득세	2011-03-31	2011년 지방소득세 등 총 18건
7296	2016	이상영	64	(주)아미테크		서울특별시 강북구 인수봉로72길 4	29	주민세	1995-12-31	1995년 주민세 등 총 19건

번호	공개년도	성명	연령	상호	직업(업종)	체납자주소	총체납액	대표세목	납기	체납요지
7297	2016	김영실	51	아이원	합성수지제품 반사지	서울특별시 서초구 방배로10길 10-20	29	지방소득세	2012-02-29	2012년 지방소득세 등 총 19건
7298	2016	최원종	46	(주)태극종합상사		경상북도 경산시 둥지로10길 30-5	29	주민세	2003-05-31	2003년 주민세 등 총 20건
7299	2016	김영순	71	대림전기공업(주)		서울특별시 광진구 뚝섬로59길 35	29	주민세	2001-10-31	2001년 주민세 등 총 21건
7300	2016	이선기	68	동도상회		경기도 광주시 창뜰아랫길 20	29	주민세	2004-04-30	2004년 주민세 등 총 21건
7301	2016	유봉주	48	기은 정보통신	케이블TV설치	서울특별시 성북구 장위로11가길 45	29	주민세	2002-10-31	2002년 주민세 등 총 21건
7302	2016	김우태	63	골든벨가요주점		서울특별시 송파구 성내천로 233-4	29	주민세	2003-08-31	2003년 주민세 등 총 22건
7303	2016	조태시	73	경진종합건설		경상남도 산청군 친환경로 2545-8	29	주민세	1997-03-31	1997년 주민세 등 총 23건
7304	2016	김화중	60	한양석유		경기도 남양주시 덕송2로10번길 13-12	29	주민세	2000-04-30	2000년 주민세 등 총 23건
7305	2016	이순자	61	희패션		서울특별시 노원구 덕릉로124가길 18	29	주민세	2003-04-30	2003년 주민세 등 총 24건
7306	2016	김동휘	63			서울특별시 중구 신당동 822	29	주민세	1998-07-31	1998년 주민세 등 총 25건
7307	2016	이금옥	56	아카데미스탠드바		서울특별시 관악구 난곡로 249	29	주민세	2007-05-31	2007년 주민세 등 총 25건
7308	2016	이종훈	73			인천광역시 남동구 인하로411번길 46	29	주민세	1996-02-29	1996년 주민세 등 총 30건
7309	2016	진동옥	54	일도건설기계		서울특별시 동작구 노량진로8나길 71-1	29	주민세	2007-10-31	2007년 주민세 등 총 35건
7310	2016	허정원	51	삼원개발	인테리어	서울특별시 서대문구 증가로11길 6	29	지방소득세	2012-11-30	2012년 지방소득세 등 총 37건
7311	2016	박상철	66	국제몰딩		충청북도 음성군 행제길 56	29	주민세	1998-05-31	1998년 주민세 등 총 132건
7312	2015 이전	이종수	50	지앤수	임대	서울특별시 양천구 목동동로 100	28	지방소득세	2011-12-31	2011년 지방소득세 총 1건
7313	2016	기복자	61	산장송어		강원도 정선군 새골길 70	28	취득세	2006-09-30	2006년 취득세 총 1건
7314	2016	유영덕	41			서울특별시 강북구 도봉로10라길 22	28	주민세	2009-01-31	2009년 주민세 총 1건
7315	2016	장경진	49	주식회사 한진산업	일반건축공사	충청남도 홍성군 홍성읍 충절로903번길 42-1	28	취득세	2000-12-31	2000년 취득세 총 1건
7316	2016	정락형	61			충청남도 서산시 학동2로 7	28	취득세	1998-10-31	1998년 취득세 총 1건
7317	2016	김옥숙	62	황산벌	한식	서울특별시 광진구 자양로51길 35	28	주민세	2009-09-30	2009년 주민세 총 1건
7318	2016	박영석	73			서울특별시 중랑구 신내로21길 16	28	주민세	1998-05-31	1998년 주민세 총 1건

번호	공개년도	성명	연령	상호	직업(업종)	체납자주소	총체납액	대표세목	납기	체납요지
7319	2016	고삼석	42			경기도 구리시 벌말로 226	28	지방소득세	2010-01-31	2010년 지방소득세 총 1건
7320	2016	허유	66	별빛건설(주)		충청남도 태안군 소근로 239-105	28	주민세	1999-10-31	1999년 주민세 총 1건
7321	2016	박상헌	50	(유)청량유통		서울특별시 노원구 덕릉로71길 30	28	지방소득세	2010-05-31	2010년 지방소득세 총 1건
7322	2016	김기현	53	㈜티씨피글로벌 코리아		경기도 용인시 수지구 죽전로 244	28	주민세	2006-11-30	2006년 주민세 총 1건
7323	2016	오경석	62	(주)대양금속		서울특별시 강동구 진황도로 4-7	28	지방소득세	2011-08-31	2011년 지방소득세 총 1건
7324	2016	하헌숙	60	주식회사 바이오아트		경기도 남양주시 해밀예당3로 37	28	주민세	2004-01-31	2004년 주민세 총 1건
7325	2016	이진이	49			경기도 용인시 수지구 죽전로 244	28	주민세	2006-11-30	2006년 주민세 총 1건
7326	2016	이숙자	65	광명미곡상사		경기도 광명시 오리로1047번길 3-11	28	지방소득세	2011-10-31	2011년 지방소득세 총 1건
7327	2016	서유순	77	옥포산업		서울특별시 관악구 성현로 80	28	주민세	1997-09-30	1997년 주민세 총 1건
7328	2016	김정옥	67			서울특별시 종로구 사직로2길 17	28	주민세	2008-12-31	2008년 주민세 총 1건
7329	2016	박동줄	49	코코아		대전광역시 동구 태전로 74-35	28	주민세	2004-07-31	2004년 주민세 총 1건
7330	2016	윤성수	62	보훈항공여행사		서울특별시 강북구 도봉로10다길 12-18	28	주민세	2000-08-31	2000년 주민세 총 1건
7331	2016	김명종	62	삼원전자산업(주)		서울특별시 서초구 방배로10길 10-20	28	주민세	1993-10-31	1993년 주민세 총 1건
7332	2016	남상백	81	문정특약점		서울특별시 중랑구 신내로 128	28	주민세	2001-05-31	2001년 주민세 총 1건
7333	2016	이경옥	68			서울특별시 강남구 청담동 134-9	28	지방소득세	2011-06-30	2011년 지방소득세 총 1건
7334	2016	조현정	47			서울특별시 노원구 한글비석로54길 92	28	주민세	2009-03-31	2009년 주민세 총 1건
7335	2016	남명순	68			충청남도 천안시 동남구 원성7길 23	28	지방소득세	2010-12-31	2010년 지방소득세 총 1건
7336	2016	유성훈	47	주식회사 에스비트		서울특별시 구로구 경서로3길 10	28	주민세	2008-05-31	2008년 주민세 총 1건
7337	2016	이응배	47	주식회사쿨투	소프트웨어개발및공급	서울특별시 영등포구 63로 45	28	지방소득세	2012-10-31	2012년 지방소득세 총 1건
7338	2016	장선자	61	도도구내서비스		강원도 원주시 장막1길 62	28	주민세	2004-04-30	2004년 주민세 총 1건
7339	2016	김영순	53	명일주유소	임대	서울특별시 송파구 백제고분로29길 28	28	지방소득세	2011-10-31	2011년 지방소득세 총 1건

번호	공개년도	성명	연령	상호	직업(업종)	체납자주소	총체납액	대표세목	납기	체납요지
7340	2016	박양순	51			서울특별시 중랑구 용마산로 210	28	지방소득세	2010-01-31	2010년 지방소득세 총 1건
7341	2016	윤선철	67	(주)티엘환경		서울특별시 서초구 반포동 235	28	주민세	2009-12-31	2009년 주민세 총 1건
7342	2016	박승희	66			경기도 성남시 분당구 정자로 56	28	주민세	2009-12-31	2009년 주민세 총 1건
7343	2016	이상역	58	(주)한국토비스		서울특별시 송파구 송파대로42길 9-1	28	지방소득세	2010-08-31	2010년 지방소득세 총 1건
7344	2016	박세원	37	달엔터테인먼트	광고기획,제작	서울특별시 도봉구 방학로12길 53	28	지방소득세	2010-12-31	2010년 지방소득세 총 1건
7345	2016	허금화	64			충청북도 청주시 서원구 구룡산로 397-1	28	주민세	2008-10-31	2008년 주민세 총 1건
7346	2016	김남주	57	예스캐피탈주식회사		서울특별시 종로구 새문안로3길 23	28	지방소득세	2010-10-31	2010년 지방소득세 총 1건
7347	2016	박태경	46			서울특별시 강서구 양천로57길 36	28	지방소득세	2014-09-30	2014년 지방소득세 총 1건
7348	2016	강세영	44			충청남도 예산군 대동2길 39	28	취득세	2013-05-31	2013년 취득세 총 1건
7349	2016	김이환	86			서울특별시 노원구 석계로1길 76	28	지방소득세	2010-08-31	2010년 지방소득세 총 1건
7350	2016	최윤실	44	디자인디오	인테리어	서울특별시 강동구 상암로21길 80	28	지방소득세	2013-05-31	2013년 지방소득세 총 1건
7351	2016	이종록	61	(주)엠피에스	기타도급,생산도급	서울특별시 구로구 고척로20길 42-6	28	지방소득세	2014-10-31	2014년 지방소득세 총 1건
7352	2016	허희철	68	희승산업		경기도 성남시 중원구 희망로367번길 20-13	28	주민세	1998-07-31	1998년 주민세 총 1건
7353	2016	신상태	62	신웅주유소		서울특별시 중구 만리재로37길 58	28	주민세	1998-12-31	1998년 주민세 총 1건
7354	2016	심재인	49	천국		서울특별시 양천구 목동중앙로 25	28	주민세	2006-10-31	2006년 주민세 총 1건
7355	2016	김영자	68	목포가정식백반		서울특별시 동대문구 왕산로32길 70-4	28	취득세	2013-12-31	2013년 취득세 총 1건
7356	2016	손규환	55	주식회사 알토코퍼레이션	크린룸관련 기기	서울특별시 노원구 동일로180길 19-4	28	지방소득세	2012-08-31	2012년 지방소득세 총 1건
7357	2016	황준영	14			서울특별시 강남구 봉은사로63길 35	28	지방소득세	2013-05-31	2013년 지방소득세 총 1건
7358	2016	이연진	34	송지호 슈퍼	슈퍼마켓	서울특별시 은평구 서오릉로 180-1	28	지방소득세	2013-01-31	2013년 지방소득세 총 1건
7359	2016	김정임	43		임대	서울특별시 종로구 창신7길 21-8	28	지방소득세	2013-10-31	2013년 지방소득세 총 1건
7360	2016	정태석	58			서울특별시 강남구 삼성로 14	28	지방소득세	2013-03-31	2013년 지방소득세 총 1건
7361	2015 이전	공길용	49	대일상회	농산물(과일)	서울특별시 송파구 오금로34길 4-19	28	지방소득세	2011-10-31	2011년 지방소득세 등 총 2건

번호	공개년도	성명	연령	상호	직업(업종)	체납자주소	총체납액	대표세목	납기	체납요지
7362	2016	정분희	50	2002월드컵		서울특별시 송파구 거여동 593	28	주민세	2007-07-31	2007년 주민세 등 총 2건
7363	2016	이덕숙	76	씨렉트 (SELECT)		경기도 성남시 중원구 은이로43번길 16	28	취득세	2007-07-31	2007년 취득세 등 총 2건
7364	2016	김상협	46	유한시스템		경기도 화성시 행정죽전로2길 56	28	취득세	2005-04-30	2005년 취득세 등 총 2건
7365	2016	백태복	61	(주)에스앤티 인베스트먼트		서울특별시 강동구 올림픽로 703	28	취득세	2004-06-30	2004년 취득세 등 총 2건
7366	2016	임효성	37	주식회사툴마트	철물	서울특별시 관악구 조원로 142	28	지방소득세	2014-01-31	2014년 지방소득세 등 총 2건
7367	2016	신혜수	66	신영콘트리트		경기도 양평군 웃새말길 44-19	28	주민세	1998-10-31	1998년 주민세 등 총 2건
7368	2016	홍준석	52	주식회사 포인텍커뮤니케이션		경기도 성남시 중원구 박석로25번길 17	28	주민세	2005-01-31	2005년 주민세 등 총 2건
7369	2016	김영주	44	골드오피스텔		서울특별시 금천구 문성로7가길 6	28	주민세	2009-12-31	2009년 주민세 등 총 2건
7370	2016	김명열	72	김명렬피부과의원		서울특별시 용산구 이촌로87길 21	28	주민세	2009-02-28	2009년 주민세 등 총 2건
7371	2016	김양수	62	(주)블랙박스		서울특별시 강동구 고덕로62길 76	28	주민세	2009-05-31	2009년 주민세 등 총 2건
7372	2016	최병열	72			경기도 광주시 저수지길 238-33	28	주민세	1995-06-30	1995년 주민세 등 총 2건
7373	2016	장윤석	81			서울특별시 영등포구 도신로 135-4	28	주민세	1998-05-31	1998년 주민세 등 총 2건
7374	2016	유수영	61	유수영		서울특별시 동작구 상도로22길 32	28	지방소득세	2010-08-31	2010년 지방소득세 등 총 2건
7375	2016	김경환	45	펜트	유흥주점	서울특별시 광진구 능동로17길 39	28	지방소득세	2011-01-31	2011년 지방소득세 등 총 2건
7376	2016	안종성	72	동명공인중개사 사무소	부동산 중개 및 상담	경기도 김포시 풍무로68번길 41	28	주민세	1995-08-31	1995년 주민세 등 총 2건
7377	2016	신정균	68	다정가전		서울특별시 강서구 양천로24길 49	28	주민세	2009-01-31	2009년 주민세 등 총 2건
7378	2016	송경혜	64	파크랜드봉담점		서울특별시 서초구 바우뫼로 41	28	지방소득세	2010-01-31	2010년 지방소득세 등 총 2건
7379	2016	한욱	56	(주)유창산업		서울특별시 서초구 방배로 14	28	주민세	2003-03-31	2003년 주민세 등 총 2건
7380	2016	정찬홍	50	(주)영화축산		서울특별시 동대문구 장한로9길 44	28	주민세	2007-10-31	2007년 주민세 등 총 2건
7381	2016	이건상	59	(주)보림정보통신		서울특별시 마포구 백범로24길 19	28	주민세	2006-05-31	2006년 주민세 등 총 2건
7382	2016	임동수	60	풀향기화원		서울특별시 강동구 천호대로175길 11-19	28	지방소득세	2012-07-31	2012년 지방소득세 등 총 2건

번호	공개년도	성명	연령	상호	직업(업종)	체납자주소	총체납액	대표세목	납기	체납요지
7383	2016	배국안	60		임대	광주광역시 남구 회재로 211	28	주민세	2006-11-30	2006년 주민세 등 총 2건
7384	2016	박순아	55	생수장모텔		서울특별시 노원구 덕릉로118길 27	28	주민세	2005-07-31	2005년 주민세 등 총 2건
7385	2016	유진원	67		임대	서울특별시 강서구 강서로17길 57	28	주민세	2009-12-31	2009년 주민세 등 총 2건
7386	2016	김철수	65	느낌		서울특별시 중구 다산로28길 50-7	28	지방소득세	2010-06-30	2010년 지방소득세 등 총 2건
7387	2016	김춘길	67		임대	서울특별시 관악구 관천로11길 34-9	28	지방소득세	2013-01-31	2013년 지방소득세 등 총 2건
7388	2016	장철상	64	운강대리점		서울특별시 마포구 성미산로 162	28	주민세	1999-03-31	1999년 주민세 등 총 2건
7389	2016	윤부영	56	(주)에쓰에쓰		서울특별시 서초구 청두곶길 36	28	주민세	2001-05-31	2001년 주민세 등 총 2건
7390	2016	이복순	68	성암종합건설(주)	토목공사	충청남도 홍성군 충서로 288-18	28	지방소득세	2013-11-30	2013년 지방소득세 등 총 2건
7391	2016	김순복	35	여명유흥주점		서울특별시 강북구 인수봉로28길 3-4	28	지방소득세	2011-05-31	2011년 지방소득세 등 총 2건
7392	2016	권인자	53	컴인하우스	여관	서울특별시 서초구 사임당로19길 64-13	28	지방소득세	2012-02-29	2012년 지방소득세 등 총 2건
7393	2016	김직회	50	주식회사 도모디자인	전자상거래	경기도 시흥시 호현로 84-2	28	지방소득세	2012-04-30	2012년 지방소득세 등 총 2건
7394	2016	염혜경	67	라이브광장		인천광역시 중구 하늘달빛로 65	28	지방소득세	2012-09-30	2012년 지방소득세 등 총 2건
7395	2016	이윤정	47	비치파인	민박	서울특별시 서대문구 증가로 59	28	지방소득세	2014-01-31	2014년 지방소득세 등 총 2건
7396	2016	오정희	68	제이		서울특별시 강남구 도곡로28길 8	28	지방소득세	2013-11-30	2013년 지방소득세 등 총 2건
7397	2016	박필수	65	유미물산	임대	서울특별시 중구 남대문로1길 30	28	지방소득세	2014-01-31	2014년 지방소득세 등 총 2건
7398	2016	원수언	76	(주)제이더불유이	운동기기수리	경기도 용인시 처인구 백옥대로 711	28	지방소득세	2014-09-30	2014년 지방소득세 등 총 2건
7399	2016	노귀종	49		점포(자기땅)	서울특별시 도봉구 방학로5길 79-6	28	지방소득세	2013-02-28	2013년 지방소득세 등 총 2건
7400	2016	김성열	58	(주)키즈앤틴즈		경기도 용인시 기흥구 한보라1로43번길 23	28	주민세	2002-01-31	2002년 주민세 등 총 3건
7401	2016	조준희	58	서울가스산업(주)	전자가스기기 수리	서울특별시 송파구 중대로 192	28	주민세	2009-12-31	2009년 주민세 등 총 3건
7402	2016	우숙자	91			서울특별시 서초구 고무래로 35	28	지방소득세	2010-03-31	2010년 지방소득세 등 총 3건
7403	2016	양순옥	79			서울특별시 송파구 송파대로 567	28	주민세	2009-12-31	2009년 주민세 등 총 3건
7404	2016	장상규	88			대구광역시 달성군 본리로 50	28	지방소득세	2014-02-28	2014년 지방소득세 등 총 3건

번호	공개년도	성명	연령	상호	직업(업종)	체납자주소	총체납액	대표세목	납기	체납요지
7405	2016	송정훈	63	불꽃유흥주점		전라남도 장성군 서발길 23-5	28	주민세	2003-08-31	2003년 주민세 등 총 3건
7406	2016	성옥수	64	(주)모아에프씨		경기도 광주시 천진암로 733-7	28	주민세	2005-04-30	2005년 주민세 등 총 3건
7407	2016	성혜자	74	혜자성	전자상거래업	서울특별시 관악구 관악로16길 35	28	지방소득세	2014-05-31	2014년 지방소득세 등 총 3건
7408	2016	김규엽	69			인천광역시 연수구 비류대로186번길 21	28	주민세	1999-04-30	1999년 주민세 등 총 3건
7409	2016	윤상옥	91			서울특별시 영등포구 63로 45	28	주민세	2000-05-31	2000년 주민세 등 총 3건
7410	2016	김태식	42	씨앤씨부동산개발	부동산매매	서울특별시 중랑구 동일로100길 8-6	28	주민세	2009-04-30	2009년 주민세 등 총 3건
7411	2016	안혁균	55	세신 F&C	실내장식	서울특별시 강남구 광평로56길 11	28	지방소득세	2011-10-31	2011년 지방소득세 등 총 3건
7412	2016	김영규	48	울진인명구조협회		서울특별시 노원구 덕릉로 662	28	주민세	2007-05-31	2007년 주민세 등 총 3건
7413	2016	조진수	49	빠리		충청북도 음성군 맹동면 꽃동네길 39-16	28	지방소득세	2010-08-31	2010년 지방소득세 등 총 3건
7414	2016	정호경	56	우진티엔디	무역	서울특별시 강남구 봉은사로74길 23	28	지방소득세	2010-07-31	2010년 지방소득세 등 총 3건
7415	2016	조한재	44			서울특별시 강남구 압구정로 151	28	주민세	2009-12-31	2009년 주민세 등 총 3건
7416	2016	한기웅	64	덕성		경기도 고양시 덕양구 덕수천1로 37	28	주민세	1999-10-31	1999년 주민세 등 총 3건
7417	2016	황보문구	56	주식회사 엘바스이엔씨	부동산컨설팅	경상북도 안동시 동산길 3	28	지방소득세	2011-08-31	2011년 지방소득세 등 총 3건
7418	2016	전용팔	57			서울특별시 동대문구 천호대로27길 35	28	취득세	1994-08-31	1994년 취득세 등 총 3건
7419	2016	은덕기	54	(주)이쿠다스씨앤씨		경기도 군포시 번영로 380	28	주민세	2009-07-31	2009년 주민세 등 총 3건
7420	2016	권경희	56			서울특별시 마포구 마포대로26길 33-13	28	주민세	2008-02-29	2008년 주민세 등 총 3건
7421	2016	이면우	41	유하유통	식품,잡화	서울특별시 광진구 자양로50가길 18-3	28	지방소득세	2011-02-28	2011년 지방소득세 등 총 3건
7422	2016	정선식	46	우리싸인	인테리어 , 디스플레이시공	서울특별시 관악구 대학20길 27	28	지방소득세	2011-12-31	2011년 지방소득세 등 총 3건
7423	2016	전일용	69		임대	충청북도 충주시 뇌곡길 17	28	지방소득세	2012-08-31	2012년 지방소득세 등 총 3건
7424	2016	정영곤	62	(주)한성아이디	건물종합관리	서울특별시 광진구 능동로 33-17	28	지방소득세	2013-02-28	2013년 지방소득세 등 총 3건
7425	2016	나성애	65	코리안 덕	한식	서울특별시 송파구 올림픽로35길 104	28	지방소득세	2013-12-31	2013년 지방소득세 등 총 3건
7426	2016	함혜자	73	재연중기	건설기계도급 및대여	서울특별시 노원구 동일로192나길 27	28	지방소득세	2014-10-31	2014년 지방소득세 등 총 3건

번호	공개년도	성명	연령	상호	직업(업종)	체납자주소	총체납액	대표세목	납기	체납요지
7427	2016	이성기	67	(주)제이엠 엔지니어링	플랜트설비	경기도 김포시 김포한강2로 273	28	지방소득세	2011-08-31	2011년 지방소득세 등 총 4건
7428	2016	송주환	58	계림산업		서울특별시 금천구 금하로23나길 10-1	28	주민세	2008-05-31	2008년 주민세 등 총 4건
7429	2016	강명선	42	주식회사 한덕	인테리어	경기도 성남시 수정구 수정남로283번길 4-1	28	취득세	2008-02-29	2008년 취득세 등 총 4건
7430	2016	김금학	65	(주)삼진		서울특별시 은평구 증산로7길 32-8	28	주민세	2008-07-31	2008년 주민세 등 총 4건
7431	2016	고광호	54			서울특별시 관악구 조원로20길 20-4	28	지방소득세	2012-10-31	2012년 지방소득세 등 총 4건
7432	2016	조순옥	59	엠비에스		서울특별시 성북구 보국문로24길 9	28	지방소득세	2010-12-31	2010년 지방소득세 등 총 4건
7433	2016	손순호	67	썬단란주점		경기도 의정부시 태평로172번길 25-13	28	주민세	1999-05-31	1999년 주민세 등 총 4건
7434	2016	김선관	61		차량용 주유소 운영업	경기도 의정부시 평화로290번길 11	28	주민세	2004-01-31	2004년 주민세 등 총 4건
7435	2016	이태신	68	현대물류넷		서울특별시 금천구 독산로 238	28	주민세	2008-04-30	2008년 주민세 등 총 4건
7436	2016	오달선	72			서울특별시 도봉구 노해로63가길 7	28	지방소득세	2010-10-31	2010년 지방소득세 등 총 4건
7437	2016	황성진	46	(주)승아지앤씨		경기도 성남시 분당구 수내로 54	28	지방소득세	2010-01-31	2010년 지방소득세 등 총 4건
7438	2016	이명호	40	세빅코리아		서울특별시 성동구 마조로16길 3-8	28	주민세	2008-08-31	2008년 주민세 등 총 4건
7439	2016	조영록	63	이가원		경기도 광명시 디지털로 63	28	주민세	2006-06-30	2006년 주민세 등 총 4건
7440	2016	오종학	62	(주)인제패널		서울특별시 강동구 고덕로14가길 6-13	28	주민세	2009-10-31	2009년 주민세 등 총 4건
7441	2016	김희수	36			서울특별시 서초구 신반포로47길 28	28	지방소득세	2011-08-31	2011년 지방소득세 등 총 4건
7442	2016	이영순	61	(주)목림		서울특별시 서대문구 북아현로4사길 9-3	28	주민세	2002-07-31	2002년 주민세 등 총 4건
7443	2016	박한봉	59	가산대리점		서울특별시 서초구 효령로 53	28	주민세	2009-12-31	2009년 주민세 등 총 4건
7444	2016	박삼권	47	무한필름	필름설치	서울특별시 서초구 반포대로19길 9-8	28	주민세	2003-12-31	2003년 주민세 등 총 4건
7445	2016	김춘길	75	파라다이스		서울특별시 양천구 중앙로45길 5-11	28	주민세	2001-03-31	2001년 주민세 등 총 4건
7446	2016	조순행	49	한강종합상사		서울특별시 금천구 독산로109길 40	28	주민세	2004-10-31	2004년 주민세 등 총 4건
7447	2016	노성환	65	생동컴피아	전대	서울특별시 강남구 양재대로 478	28	지방소득세	2011-06-30	2011년 지방소득세 등 총 4건
7448	2016	서명원	67	글로벨커뮤니케이션(주)		서울특별시 서초구 방배로8길 13	28	지방소득세	2010-06-30	2010년 지방소득세 등 총 4건

번호	공개년도	성명	연령	상호	직업(업종)	체납자주소	총체납액	대표세목	납기	체납요지
7449	2016	우현주	53	한국수산	건어물	서울특별시 강서구 양천로7길 15-12	28	지방소득세	2014-07-31	2014년 지방소득세 등 총 4건
7450	2016	오세민	57	의윤상사	의류등	서울특별시 성동구 금호로 100	28	지방소득세	2013-08-31	2013년 지방소득세 등 총 4건
7451	2016	윤두호	61	진흥케피탈	대금업	서울특별시 서초구 매헌로8길 25	28	지방소득세	2014-01-31	2014년 지방소득세 등 총 4건
7452	2016	최현호	41	랭귀지마켓	전자상거래업(외국관련서적및CD)	서울특별시 구로구 부일로13길 28	28	지방소득세	2014-12-31	2014년 지방소득세 등 총 4건
7453	2016	김현숙	57	미소한의원	한방 병원	서울특별시 은평구 갈현로27길 40-8	28	취득세	2011-03-31	2011년 취득세 등 총 5건
7454	2016	변상문	48	태영디지털(주)		경상북도 문경시 신기1길 111-3	28	주민세	2007-01-31	2007년 주민세 등 총 5건
7455	2016	심재훈	62	별일이네식자재	전대	경기도 의정부시 평화로230번길 29	28	지방소득세	2011-10-31	2011년 지방소득세 등 총 5건
7456	2016	김정수	59	에스에스사		서울특별시 강남구 개포로 310	28	주민세	2006-02-28	2006년 주민세 등 총 5건
7457	2016	최종하	63	(주)크리텔		서울특별시 송파구 성내천로35길 5	28	주민세	2007-06-30	2007년 주민세 등 총 5건
7458	2016	박흥식	67	성림물류		서울특별시 은평구 갈현로33가길 5-36	28	주민세	2007-01-31	2007년 주민세 등 총 5건
7459	2016	김태수	58	아시아투자 연구소		인천광역시 계양구 장제로1025번길 8-3	28	지방소득세	2010-01-31	2010년 지방소득세 등 총 5건
7460	2016	김태형	50	유신기업		경기도 남양주시 호평로35번길 25	28	주민세	2002-04-30	2002년 주민세 등 총 5건
7461	2016	배관식	74	상원광업소		경상북도 문경시 문화회관길 57-19	28	주민세	1997-12-31	1997년 주민세 등 총 5건
7462	2016	조규복	61	강서상사		충청남도 아산시 삼동로8번길 23	28	주민세	2001-09-30	2001년 주민세 등 총 5건
7463	2016	유서홍	67		무형재산권임대업	서울특별시 금천구 가산디지털1로 219	28	지방소득세	2013-01-31	2013년 지방소득세 등 총 5건
7464	2016	배종근	67	건진산업(주)		경기도 양주시 북한산로 905-42	28	주민세	2007-03-31	2007년 주민세 등 총 5건
7465	2016	심사현	46	지산실업		서울특별시 은평구 응암로 180	28	주민세	2003-10-31	2003년 주민세 등 총 5건
7466	2016	박양순	58	(주)예건종합디자인		서울특별시 서초구 마방로10길 25	28	주민세	2001-08-31	2001년 주민세 등 총 5건
7467	2016	임옥규	62	D.S패션		서울특별시 금천구 독산로87길 42	28	주민세	2001-07-31	2001년 주민세 등 총 5건
7468	2016	강현구	46		점포(자기땅)	서울특별시 송파구 위례성대로 176	28	지방소득세	2014-01-31	2014년 지방소득세 등 총 5건
7469	2016	정육남	47	나이트		경기도 파주시 능안로 37	28	주민세	1999-12-31	1999년 주민세 등 총 5건

번호	공개년도	성명	연령	상호	직업(업종)	체납자주소	총체납액	대표세목	납기	체납요지
7470	2016	김지용	54	ILNA YARN		서울특별시 마포구 월드컵북로8길 49	28	주민세	2003-01-31	2003년 주민세 등 총 5건
7471	2016	손진우	40	주식회사 발해	의류원단업	서울특별시 양천구 신정중앙로 68	28	지방소득세	2013-02-28	2013년 지방소득세 등 총 5건
7472	2016	박점희	78	사단법인 한국어머니배구연맹		경기도 화성시 동탄대로22길 30	28	지방소득세	2010-09-30	2010년 지방소득세 등 총 5건
7473	2016	김대원	52	(주)페니앤코스트		전라남도 여수시 무선1길 21	28	주민세	2009-01-31	2009년 주민세 등 총 5건
7474	2016	박의서	85	한국트라콘(주)		서울특별시 강남구 개포로 511	28	주민세	2008-09-30	2008년 주민세 등 총 5건
7475	2016	김미생	75	해동방건(주)		서울특별시 영등포구 신길로3길 13-7	28	주민세	2001-06-30	2001년 주민세 등 총 5건
7476	2016	이강태	68			서울특별시 강북구 솔샘로 174	28	주민세	2009-12-31	2009년 주민세 등 총 5건
7477	2016	김진걸	64	아세아쇼트플렌트	쇼트기,집진기 수리	서울특별시 금천구 금하로9길 24-3	28	주민세	2004-04-30	2004년 주민세 등 총 5건
7478	2016	윤우현	53	에스앤지티(주)		서울특별시 양천구 은행정로3길 9-3	28	주민세	2004-04-30	2004년 주민세 등 총 6건
7479	2016	이재영	50	청수공인중개사	부동산중개업	서울특별시 양천구 목동동로14길 12	28	지방소득세	2011-08-31	2011년 지방소득세 등 총 6건
7480	2016	이주현	64			서울특별시 강남구 학동로43길 17	28	주민세	2001-11-30	2001년 주민세 등 총 6건
7481	2016	최병남	71	대한예수교장로회 총회		서울특별시 관악구 양녕로 31	28	주민세	1999-08-31	1999년 주민세 등 총 6건
7482	2016	박재웅	54	이디아이박정어학원	외국어학원	경기도 고양시 덕양구 화신로 311	28	지방소득세	2010-01-31	2010년 지방소득세 등 총 6건
7483	2016	최정자	73	윈어스현대점		서울특별시 송파구 석촌동 216-26	28	주민세	1997-04-30	1997년 주민세 등 총 6건
7484	2016	이정호	60	국익공업		서울특별시 노원구 월계로42길 97	28	주민세	1997-11-30	1997년 주민세 등 총 6건
7485	2016	유영만	63	초정산업(주) 서울사무소		충청북도 충주시 충인8길 4-2	28	주민세	2005-01-31	2005년 주민세 등 총 6건
7486	2016	이규섭	80	조광타이어		서울특별시 양천구 은행정로19길 22	28	주민세	2000-06-30	2000년 주민세 등 총 6건
7487	2016	김상철	57	케슬	까페	서울특별시 성동구 무학봉길 49	28	지방소득세	2013-09-30	2013년 지방소득세 등 총 6건
7488	2016	안희성	61	(주)대광건철	철구조물,방음판,휀스,자전거보관대,버스승	서울특별시 관악구 신림로3가길 63	28	지방소득세	2012-12-31	2012년 지방소득세 등 총 6건

번호	공개년도	성명	연령	상호	직업(업종)	체납자주소	총체납액	대표세목	납기	체납요지
7489	2016	송춘규	44	봄	경양식	서울특별시 강남구 봉은사로21길 16	28	지방소득세	2012-10-31	2012년 지방소득세 등 총 6건
7490	2016	최성관	50	에이치케이한길하우징 주식회사	부동산관련컨설팅	서울특별시 용산구 독서당로 38	28	지방소득세	2014-02-28	2014년 지방소득세 등 총 7건
7491	2016	이수형	58	휴먼빌	주택신축판매	서울특별시 서대문구 연희로 38-20	28	취득세	2011-08-31	2011년 취득세 등 총 7건
7492	2016	김명윤	80			경기도 성남시 수정구 성남대로1194번길 22-9	28	주민세	1999-03-31	1999년 주민세 등 총 7건
7493	2016	장세관	67			경기도 군포시 고산로185번길 31	28	주민세	2004-08-31	2004년 주민세 등 총 7건
7494	2016	이명준	69	비젼테크		서울특별시 성동구 독서당로 175	28	주민세	2006-05-31	2006년 주민세 등 총 7건
7495	2016	민경기	52	(주)황토방프랜차이즈		인천광역시 중구 남북로84번길 5	28	지방소득세	2010-05-31	2010년 지방소득세 등 총 7건
7496	2016	성락기	72	(주)율태	일반건설업	서울특별시 용산구 원효로 211	28	지방소득세	2010-01-31	2010년 지방소득세 등 총 7건
7497	2016	김진철	66		임대	서울특별시 강동구 고덕로24가길 4	28	지방소득세	2014-12-31	2014년 지방소득세 등 총 7건
7498	2016	신광식	50	월드종합상사		서울특별시 관악구 난곡로35길 28-7	28	주민세	2003-03-31	2003년 주민세 등 총 8건
7499	2016	이상민	42	닉크인도쿄		서울특별시 성동구 독서당로46길 26	28	주민세	2009-10-31	2009년 주민세 등 총 8건
7500	2016	김일영	68	한일극장구내매점		서울특별시 서초구 동광로 56-9	28	주민세	1998-05-31	1998년 주민세 등 총 8건
7501	2016	조창래	59			경기도 용인시 수지구 심곡로 87	28	주민세	2008-06-30	2008년 주민세 등 총 8건
7502	2016	김정일	75	솔로몬		서울특별시 종로구 수표로28길 39	28	지방소득세	2012-01-31	2012년 지방소득세 등 총 8건
7503	2016	이현종	47	부동산	임대	서울특별시 강동구 구천면로16길 44-22	28	지방소득세	2012-02-29	2012년 지방소득세 등 총 8건
7504	2016	왕국경	62	국경건설		서울특별시 종로구 평창24길 9	28	주민세	2005-07-31	2005년 주민세 등 총 8건
7505	2016	신무현	66	영만화학공업(주)		서울특별시 중랑구 봉화산로2길 72-5	28	지방소득세	2014-01-31	2014년 지방소득세 등 총 8건
7506	2016	서경숙	67			경기도 고양시 일산서구 하이파크3로 62	28	지방소득세	2014-03-31	2014년 지방소득세 등 총 8건
7507	2016	김석범	52	에너벌셔리(anniversary)		서울특별시 마포구 매봉산로2길 16	28	주민세	2009-01-31	2009년 주민세 등 총 9건
7508	2016	최혜경	57	(주)혜성프리텔		서울특별시 강남구 압구정로 151	28	주민세	2009-03-31	2009년 주민세 등 총 9건
7509	2016	한재식	86	호돌이오비광장		서울특별시 동대문구 청계천로7길 30	28	주민세	2007-01-31	2007년 주민세 등 총 9건

번호	공개년도	성명	연령	상호	직업(업종)	체납자주소	총체납액	대표세목	납기	체납요지
7510	2016	최영태	63			서울특별시 은평구 은평로18길 7-10	28	주민세	1997-02-28	1997년 주민세 등 총 9건
7511	2016	손옥향	51	임대		서울특별시 서대문구 모래내로 342-9	28	주민세	1996-06-30	1996년 주민세 등 총 9건
7512	2016	윤상철	69	삼정상사		서울특별시 성북구 보문로23길 20-4	28	주민세	2006-01-31	2006년 주민세 등 총 9건
7513	2016	김진회	54	주식회사 모아샵	PC통신정보서비스	서울특별시 강남구 역삼로11길 19	28	지방소득세	2011-02-28	2011년 지방소득세 등 총 9건
7514	2016	박경호	57	(주) 월드씨이엠	무역업	서울특별시 성동구 금호로 100	28	지방소득세	2012-05-31	2012년 지방소득세 등 총 9건
7515	2016	조명자	70			서울특별시 송파구 송이로31길 36-8	28	취득세	2002-12-31	2002년 취득세 등 총 10건
7516	2016	곽해섭	61	주식회사 라이드비		서울특별시 관악구 신원로3마길 13	28	주민세	1995-12-31	1995년 주민세 등 총 10건
7517	2016	조용규	64	제이룩스주식회사		경기도 부천시 석천로 397	28	주민세	1996-06-30	1996년 주민세 등 총 10건
7518	2016	손기오	62	기가건설(주)		경기도 평택시 안정로40번길 45	28	주민세	2008-08-31	2008년 주민세 등 총 10건
7519	2016	신희철	50	(주)엠씨알케이		서울특별시 서초구 사평대로 335	28	주민세	2007-01-31	2007년 주민세 등 총 10건
7520	2016	조병화	70	금평산업(주)		서울특별시 서초구 효령로67길 40	28	주민세	2000-11-30	2000년 주민세 등 총 10건
7521	2016	모창석	45	스피드		제주특별자치도 제주시 용문로18길 12	28	주민세	2003-05-31	2003년 주민세 등 총 10건
7522	2016	임애자	57	파플러		서울특별시 강남구 역삼로70길 19-4	28	주민세	2006-10-31	2006년 주민세 등 총 10건
7523	2016	박호명	69	준영가방	수출업	서울특별시 구로구 오류로 45	28	주민세	2009-11-30	2009년 주민세 등 총 10건
7524	2016	박노성	65	동인중기		서울특별시 중랑구 용마산로 228	28	주민세	2003-04-30	2003년 주민세 등 총 10건
7525	2016	홍순찬	76	성보건업		서울특별시 노원구 덕릉로82길 50	28	주민세	2001-04-30	2001년 주민세 등 총 11건
7526	2016	이진갑	59	이진전자		서울특별시 구로구 신도림로 11	28	주민세	2006-11-30	2006년 주민세 등 총 11건
7527	2016	박수현	57	엠에스건설	건축및건축설비	경기도 남양주시 호평로 9	28	취득세	2011-06-30	2011년 취득세 등 총 11건
7528	2016	이동춘	59	건물주	점포(자기땅)	서울특별시 관악구 청림5나길 12	28	지방소득세	2011-11-30	2011년 지방소득세 등 총 11건
7529	2016	임종갑	64	건축		서울특별시 용산구 원효로19가길 5	28	주민세	1999-04-30	1999년 주민세 등 총 11건
7530	2016	남정면	69	주식회사 대화티엔씨	비주거용건물건설업	서울특별시 금천구 두산로3길 27	28	주민세	1998-10-31	1998년 주민세 등 총 12건

번호	공개년도	성명	연령	상호	직업(업종)	체납자주소	총체납액	대표세목	납기	체납요지
7531	2016	강윤원	55	주식회사미리텍		서울특별시 노원구 덕릉로73길 31	28	지방소득세	2010-05-31	2010년 지방소득세 등 총 12건
7532	2016	심재호	46	야무진모터스		강원도 횡성군 청일로 856-1	28	주민세	2004-10-31	2004년 주민세 등 총 12건
7533	2016	장병호	60	장가네부대찌개	한식	서울특별시 서초구 반포대로5길 32	28	주민세	2009-12-31	2009년 주민세 등 총 12건
7534	2016	김갑진	51	유화		서울특별시 동대문구 답십리로48가길 45-2	28	주민세	2002-05-31	2002년 주민세 등 총 13건
7535	2016	양윤례	67	양윤례	기타 중고상품 소매업	서울특별시 서대문구 북아현로14길 9-5	28	주민세	2009-12-31	2009년 주민세 등 총 13건
7536	2016	박노현	40	솔토커뮤니케이션		경기도 고양시 일산동구 무궁화로 8-19	28	주민세	2007-12-31	2007년 주민세 등 총 14건
7537	2016	최은희	55	승창빌딩		서울특별시 광진구 뚝섬로32길 25	28	주민세	2003-04-30	2003년 주민세 등 총 14건
7538	2016	한수인	59	(주)로얄문구		경기도 남양주시 도농로 34	28	주민세	2008-04-30	2008년 주민세 등 총 15건
7539	2016	이정숙	63	팔레스나이트크럽		경기도 파주시 통일로 153	28	주민세	1997-03-31	1997년 주민세 등 총 15건
7540	2016	김경수	52			인천광역시 서구 거북로 116	28	지방소득세	2010-07-31	2010년 지방소득세 등 총 15건
7541	2016	최현성	40	금호중기(주)		서울특별시 중랑구 동일로169길 34-11	28	주민세	2002-07-31	2002년 주민세 등 총 15건
7542	2016	김부식	54	(주)넥스트텍스타일	의류	서울특별시 광진구 긴고랑로22길 11-11	28	주민세	2009-10-31	2009년 주민세 등 총 15건
7543	2016	이용근	50	스튜디오하늘	사진촬영 및 처리	서울특별시 강남구 봉은사로 616	28	주민세	2009-09-30	2009년 주민세 등 총 15건
7544	2016	안인종	63			서울특별시 도봉구 시루봉로 226	28	지방소득세	2011-10-31	2011년 지방소득세 등 총 15건
7545	2016	김인우	75	금강빌딩		서울특별시 강남구 영동대로118길 5-6	28	주민세	2001-01-31	2001년 주민세 등 총 16건
7546	2016	김용호	66	장진건설(주)		서울특별시 마포구 서강로 95	28	주민세	2001-03-31	2001년 주민세 등 총 16건
7547	2016	최광엽	66	(주)동아기전		서울특별시 은평구 서오릉로21길 5-7	28	주민세	2009-02-28	2009년 주민세 등 총 16건
7548	2016	이덕수	49	벌떼	룸싸롱	서울특별시 성북구 길음로 92	28	지방소득세	2013-02-28	2013년 지방소득세 등 총 17건
7549	2016	손두열	53	두양건설		서울특별시 송파구 올림픽로32길 42-23	28	주민세	2009-12-31	2009년 주민세 등 총 19건
7550	2016	이옥녀	45	리드인테리어		서울특별시 양천구 중앙로46길 42-1	28	주민세	2004-10-31	2004년 주민세 등 총 22건
7551	2016	이시복	59	씨알유통		서울특별시 송파구 송이로31길 20-19	28	주민세	2001-09-30	2001년 주민세 등 총 22건

번호	공개년도	성명	연령	상호	직업(업종)	체납자주소	총체납액	대표세목	납기	체납요지
7552	2016	박동익	66	(주)천혜무역		서울특별시 관악구 호암로 589	28	주민세	1993-04-30	1993년 주민세 등 총 25건
7553	2016	차원호	55	세림원		강원도 삼척시 하정안길 12	28	주민세	2008-10-31	2008년 주민세 등 총 25건
7554	2016	임형철	59	본전노바다야끼		광주광역시 광산구 신창로86번길 8-5	28	주민세	1998-06-30	1998년 주민세 등 총 34건
7555	2016	김대명	52	서백에이앤디건축사사무소		서울특별시 강남구 선릉로116길 30	27	지방소득세	2014-09-30	2014년 지방소득세 총 1건
7556	2016	임영현	68			서울특별시 노원구 상계로17길 41	27	취득세	2004-07-31	2004년 취득세 총 1건
7557	2016	김태섭	62	아트-웰(ART-WELL)	무역업(수출)	경기도 구리시 체육관로 137-8	27	취득세	2002-07-31	2002년 취득세 총 1건
7558	2016	조은상	54	조박사칼라코팅		서울특별시 양천구 가로공원로60길 26	27	취득세	1999-05-31	1999년 취득세 총 1건
7559	2016	서영렬	50		점포(자기땅)	광주광역시 광산구 도산신송길 94-3	27	취득세	2009-09-30	2009년 취득세 총 1건
7560	2016	이환덕	45	미도파마트		인천광역시 남동구 경인로524번길 27-10	27	취득세	2002-06-30	2002년 취득세 총 1건
7561	2016	손영식	70			경기도 성남시 수정구 논골로53번길 17	27	주민세	1994-01-31	1994년 주민세 총 1건
7562	2016	구복림	51		임대	광주광역시 남구 용대로 131	27	취득세	2012-07-31	2012년 취득세 총 1건
7563	2016	최규운	57	남일섬유주식회사		서울특별시 마포구 마포대로 196	27	주민세	2006-05-31	2006년 주민세 총 1건
7564	2016	고희성	92	(주)한국금형연구소		경기도 광주시 초월읍 무들로270번길 13-2	27	주민세	1999-01-31	1999년 주민세 총 1건
7565	2016	이정남	77	(주)오에이치위생농산	친환경농산물 가공처리	경상북도 영천시 원제2길 16-8	27	주민세	1993-12-31	1993년 주민세 총 1건
7566	2016	이정숙	54	엠앤디정보서비스		서울특별시 송파구 백제고분로18길 7	27	주민세	2009-03-31	2009년 주민세 총 1건
7567	2016	이미양	48	아모레 카운셀러		경기도 이천시 경충대로 2100	27	주민세	2008-01-31	2008년 주민세 총 1건
7568	2016	박민자	78			서울특별시 서초구 방배로10길 10-11	27	지방소득세	2010-11-30	2010년 지방소득세 총 1건
7569	2016	김강남	56	강남유통		경기도 양평군 두물머리길8번길 26-3	27	주민세	2009-03-31	2009년 주민세 총 1건
7570	2016	권금순	60	궁		경기도 안양시 동안구 귀인로 213	27	지방소득세	2010-04-30	2010년 지방소득세 총 1건
7571	2016	임창선	45	엔에스디	무역	서울특별시 중구 퇴계로88가길 51	27	주민세	2009-10-31	2009년 주민세 총 1건
7572	2016	박상규	60	농업회사법인 태상주식회사	버섯재배	경기도 용인시 처인구 포곡로 258	27	주민세	2005-03-31	2005년 주민세 총 1건

번호	공개년도	성명	연령	상호	직업(업종)	체납자주소	총체납액	대표세목	납기	체납요지
7573	2016	장병례	69	옥산타워		부산광역시 사하구 하신번영로 233	27	지방소득세	2010-07-31	2010년 지방소득세 총 1건
7574	2016	황정연	59			경기도 부천시 경인로 280	27	지방소득세	2014-04-30	2014년 지방소득세 총 1건
7575	2016	한유순	75			서울특별시 동대문구 답십리로26길 16	27	지방소득세	2011-08-31	2011년 지방소득세 총 1건
7576	2016	심응직	63			경기도 의정부시 금오로109번길 25	27	주민세	1996-06-30	1996년 주민세 총 1건
7577	2016	황은희	57			서울특별시 광진구 자양로15길 72	27	지방소득세	2011-10-31	2011년 지방소득세 총 1건
7578	2016	박봉근	84			서울특별시 은평구 연서로14길 18-1	27	지방소득세	2010-01-31	2010년 지방소득세 총 1건
7579	2016	김미숙	48	Two(투)	의류	서울특별시 중구 충무로9길 19	27	주민세	2008-12-31	2008년 주민세 총 1건
7580	2016	강정수	61	미림농원		서울특별시 도봉구 도봉로170길 40	27	주민세	2009-03-31	2009년 주민세 총 1건
7581	2016	오영숙	82	희성빌딩		서울특별시 서초구 반포동 1-1	27	주민세	2001-05-31	2001년 주민세 총 1건
7582	2016	강기원	49	해가원 (한국하이델식품)		서울특별시 성북구 동소문로15길 99	27	주민세	2009-12-31	2009년 주민세 총 1건
7583	2016	문원영	55	아성홀딩스	경영컨설팅업, 공공관계 서비스업	서울특별시 강북구 인수봉로 109	27	주민세	2007-08-31	2007년 주민세 총 1건
7584	2016	장보성	88			경기도 고양시 일산동구 고풍로 20	27	주민세	1996-10-31	1996년 주민세 총 1건
7585	2016	임영순	58	홍우공인중개사 사무소	부동산중개	서울특별시 서초구 서초대로74길 27	27	취득세	2010-02-28	2010년 취득세 총 1건
7586	2016	양춘식	68			서울특별시 강서구 개화동로25길 10	27	주민세	2002-02-28	2002년 주민세 총 1건
7587	2016	박준정	45	1박2일	서양음식점업	서울특별시 성북구 성북로6길 2-11	27	지방소득세	2013-05-31	2013년 지방소득세 총 1건
7588	2016	곽부수	62	(주)유민솔루션	정수기렌탈	인천광역시 남동구 구월남로47번길 36	27	주민세	2002-10-31	2002년 주민세 총 1건
7589	2016	김다전	61			서울특별시 성동구 금호동4가 1044	27	주민세	2001-01-31	2001년 주민세 총 1건
7590	2016	정기영	63			부산광역시 동구 망양로479번길 16	27	지방소득세	2011-06-30	2011년 지방소득세 총 1건
7591	2016	오길헌	51			경기도 부천시 석천로2번길 65-5	27	주민세	2009-07-31	2009년 주민세 총 1건
7592	2016	윤진숙	59			서울특별시 서초구 서운로26길 3	27	주민세	2009-12-31	2009년 주민세 총 1건
7593	2016	김병철	49		점포(자기땅)	경기도 이천시 청백리로471번길 92-10	27	지방소득세	2012-01-31	2012년 지방소득세 총 1건

번호	공개년도	성명	연령	상호	직업(업종)	체납자주소	총체납액	대표세목	납기	체납요지
7594	2016	정명섭	69	(주)아진테크라인	CATV송수신기기 , 위성방송수신기기	서울특별시 송파구 오금로35길 18	27	지방소득세	2011-12-31	2011년 지방소득세 총 1건
7595	2016	양은석	62	파라디아오피스텔(양은석)	비주거용 건물 임대업	서울특별시 구로구 중앙로8길 30-14	27	지방소득세	2012-11-30	2012년 지방소득세 총 1건
7596	2016	안혜숙	56			강원도 양양군 정암1길 13-24	27	주민세	2008-08-31	2008년 주민세 총 1건
7597	2016	최지운	41	아이알 솔루션	반도체장비개발,S/W개발	인천광역시 계양구 아나지로 388	27	지방소득세	2012-07-31	2012년 지방소득세 총 1건
7598	2016	김복선	58		임대업	서울특별시 마포구 마포대로7길 21	27	지방소득세	2012-06-30	2012년 지방소득세 총 1건
7599	2016	오희정	43	치우전재		서울특별시 중랑구 용마산로100길 8-6	27	지방소득세	2012-05-31	2012년 지방소득세 총 1건
7600	2016	김승욱	56	(주) 승진에프앤씨	버섯제품	서울특별시 서초구 나루터로4길 39	27	지방소득세	2012-08-31	2012년 지방소득세 총 1건
7601	2016	신의순	74	(주)대경산업개발	일반건축공사	인천광역시 연수구 컨벤시아대로42번길 61	27	지방소득세	2013-12-31	2013년 지방소득세 총 1건
7602	2016	박효심	69			경기도 안양시 동안구 동안로 101	27	지방소득세	2013-06-30	2013년 지방소득세 총 1건
7603	2016	한지형	43	오베르	화물	서울특별시 은평구 가좌로12길 15	27	지방소득세	2013-05-31	2013년 지방소득세 총 1건
7604	2016	정미자	41	비엠메탈	인테리어(의장공사,실내장식등)	서울특별시 양천구 목동로3길 57	27	지방소득세	2013-09-30	2013년 지방소득세 총 1건
7605	2016	김학순	77			서울특별시 노원구 상계로 193-14	27	지방소득세	2013-09-30	2013년 지방소득세 총 1건
7606	2016	이정혁	46	(주)솔라이브	통신판매	서울특별시 성북구 삼양로2길 59	27	지방소득세	2012-10-31	2012년 지방소득세 총 1건
7607	2016	정성대	42	일주종합상사		서울특별시 성동구 용답길 95-14	27	지방소득세	2014-04-30	2014년 지방소득세 총 1건
7608	2016	이혜경	47	주식회사 세아유통	전자상거래업	서울특별시 송파구 양재대로68길 3-13	27	지방소득세	2014-09-30	2014년 지방소득세 총 1건
7609	2016	김병주	70	(주)창해어패럴		서울특별시 강남구 자곡로7길 36-9	27	주민세	2000-03-31	2000년 주민세 등 총 2건
7610	2016	박인수	54			서울특별시 양천구 목동서로 287	27	취득세	2008-07-31	2008년 취득세 등 총 2건
7611	2016	박광남	38	케이앤제이(K&J)자산관리		서울특별시 용산구 이촌로18길 20	27	취득세	2007-09-30	2007년 취득세 등 총 2건
7612	2016	김종명	56	김종명자료처리직권등록		서울특별시 강서구 금낭화로24나길 15-1	27	지방소득세	2012-08-31	2012년 지방소득세 등 총 2건

번호	공개년도	성명	연령	상호	직업(업종)	체납자주소	총체납액	대표세목	납기	체납요지
7613	2016	이희창	47	ACE 피씨몰	컴퓨터 주변기기	서울특별시 강북구 월계로21가길 41	27	지방소득세	2012-06-30	2012년 지방소득세 등 총 2건
7614	2015 이전	김혜정	55	신아타운 606	점포(타인땅), 소규모점포	서울특별시 송파구 올림픽로57길 2-8	27	지방소득세	2007-11-30	2007년 지방소득세 등 총 2건
7615	2016	안기범	56	(주)진흥엘리베이터		서울특별시 강서구 양천로73가길 64	27	주민세	2004-01-31	2004년 주민세 등 총 2건
7616	2016	박동주	43	필투		서울특별시 동작구 사당로27길 53	27	주민세	2002-10-31	2002년 주민세 등 총 2건
7617	2016	임순애	56	메밀양 감자군		경기도 이천시 마도로135번길 150	27	등록세	2008-07-31	2008년 등록세 등 총 2건
7618	2016	전창균	51	재원종합건설(주)	일반건축공사	제주특별자치도 서귀포시 하모상가로 25	27	주민세	2009-10-31	2009년 주민세 등 총 2건
7619	2016	이상봉	47	주식회사 넷포츠	소프트웨어개발및공급	서울특별시 강남구 봉은사로59길 41	27	지방소득세	2011-10-31	2011년 지방소득세 등 총 2건
7620	2016	이혁우	89	(주)화천주택건설		경기도 부천시 상오정로182번길 53	27	주민세	2001-06-30	2001년 주민세 등 총 2건
7621	2016	유원근	52	디앤디글로벌	통신판매	서울특별시 영등포구 양평로20길 8-1	27	등록세	2009-12-31	2009년 등록세 등 총 2건
7622	2016	이한근	60	(주)미래도시정보		경기도 이천시 경충대로2716번길 38	27	주민세	2005-01-31	2005년 주민세 등 총 2건
7623	2016	최영수	54	테크노산업		서울특별시 금천구 금하로 793	27	등록세	2006-07-31	2006년 등록세 등 총 2건
7624	2016	박영균	48	주식회사네오코스모스		서울특별시 성북구 동소문로26다길 18-2	27	주민세	2007-11-30	2007년 주민세 등 총 2건
7625	2016	허희구	63	홍우토건		서울특별시 관악구 조원로16길 7	27	지방소득세	2010-02-28	2010년 지방소득세 등 총 2건
7626	2016	박찬수	68	코니트통상		경기도 남양주시 진건오남로 631	27	주민세	2000-09-30	2000년 주민세 등 총 2건
7627	2016	서병주	79	주얼리잉크		서울특별시 강남구 개포로 511	27	주민세	2007-01-31	2007년 주민세 등 총 2건
7628	2016	유정배	61	주식회사 서광산업	플라스틱	경기도 하남시 초일로 347-34	27	주민세	2001-05-31	2001년 주민세 등 총 2건
7629	2016	현창섭	74	우송학원		서울특별시 성북구 돌곶이로17길 11-12	27	주민세	2001-03-31	2001년 주민세 등 총 2건
7630	2016	박미자	55	박미자	임대	서울특별시 서대문구 명지길 42	27	지방소득세	2011-09-30	2011년 지방소득세 등 총 2건
7631	2016	조희수	59	(주)라인레포츠산업		인천광역시 부평구 경인로1092번길 17-7	27	주민세	1999-10-31	1999년 주민세 등 총 2건
7632	2016	권경협	44	장성건재사	기타건설자재	경기도 성남시 분당구 미금로 177	27	지방소득세	2010-11-30	2010년 지방소득세 등 총 2건
7633	2016	이영주	70	디 . 오코스텍(주)		서울특별시 강북구 오현로9길 57-5	27	주민세	2005-04-30	2005년 주민세 등 총 2건

번호	공개년도	성명	연령	상호	직업(업종)	체납자주소	총체납액	대표세목	납기	체납요지
7634	2016	염태윤	80	태성주택		서울특별시 강동구 천중로 56-7	27	주민세	2008-07-31	2008년 주민세 등 총 2건
7635	2016	최정례	60	정안고시원	고시원	광주광역시 북구 송해로40번길 8	27	지방소득세	2010-09-30	2010년 지방소득세 등 총 2건
7636	2016	김형국	43	미래애드		서울특별시 용산구 새창로8길 7	27	주민세	2008-01-31	2008년 주민세 등 총 2건
7637	2016	진명완	54	라이브	단란주점	서울특별시 은평구 갈현로15길 27-1	27	지방소득세	2014-08-31	2014년 지방소득세 등 총 2건
7638	2016	김상달	68			서울특별시 영등포구 신길로40길 4	27	지방소득세	2010-01-31	2010년 지방소득세 등 총 2건
7639	2016	백송호	63	금풍산업		충청남도 서천군 옥도로602번길 16	27	주민세	1996-09-30	1996년 주민세 등 총 2건
7640	2016	현병삼	61	유성중기		서울특별시 양천구 신월로 306	27	주민세	2003-08-31	2003년 주민세 등 총 2건
7641	2016	임재묵	43	기린관		전라북도 전주시 덕진구 천마산로 33	27	주민세	2005-11-30	2005년 주민세 등 총 2건
7642	2016	김종대	52	(주)다존비즈		경기도 과천시 삼부골3로 59-1	27	주민세	2006-07-31	2006년 주민세 등 총 2건
7643	2016	이택영	72	성림		서울특별시 관악구 남부순환로231길 9	27	주민세	2004-04-30	2004년 주민세 등 총 2건
7644	2016	이경미	51	서진식품	빵류,과자류	서울특별시 송파구 토성로7길 5	27	지방소득세	2011-01-31	2011년 지방소득세 등 총 2건
7645	2016	안정훈	57	원일빌딩건물관리	소독및구충 , 건물청소 및 유지 ,	서울특별시 중랑구 용마산로84길 82	27	지방소득세	2011-09-30	2011년 지방소득세 등 총 2건
7646	2016	이진규	70	대일산업		서울특별시 송파구 중대로12길 10-20	27	주민세	1999-11-30	1999년 주민세 등 총 2건
7647	2016	홍순도	72	대도빌딩		서울특별시 동작구 상도로11길 22	27	주민세	2000-09-30	2000년 주민세 등 총 2건
7648	2016	조장영	67	코스모주유소		충청남도 논산시 은진면 탑정로639번길 24-2	27	주민세	2001-07-31	2001년 주민세 등 총 2건
7649	2016	이병조	59	(주)디자인필		경기도 고양시 일산동구 멱절길 346-35	27	주민세	2002-09-30	2002년 주민세 등 총 2건
7650	2016	김철한	66	송뱅크(songbank)	이벤트,공연	서울특별시 노원구 덕릉로118길 29	27	주민세	1997-03-31	1997년 주민세 등 총 2건
7651	2016	한기신	60	(주)삼우합섬		경기도 동두천시 큰시장로 29-21	27	주민세	1997-04-30	1997년 주민세 등 총 2건
7652	2016	김종록	60	기독교대한감리회늘사랑교회		경기도 부천시 안곡로30번길 27	27	지방소득세	2011-07-31	2011년 지방소득세 등 총 2건
7653	2016	박규식	78			경기도 부천시 범안로57번길 8	27	지방소득세	2011-03-31	2011년 지방소득세 등 총 2건
7654	2016	이승종	61		임대	경기도 광주시 오포로 455-1	27	지방소득세	2011-11-30	2011년 지방소득세 등 총 2건

번호	공개년도	성명	연령	상호	직업(업종)	체납자주소	총체납액	대표세목	납기	체납요지
7655	2016	정정숙	60	정현농원	화훼작물	서울특별시 강동구 양재대로83길 24	27	취득세	2013-12-31	2013년 취득세 등 총 2건
7656	2016	조희숙	62		임대	서울특별시 종로구 평창24길 9-1	27	지방소득세	2010-10-31	2010년 지방소득세 등 총 2건
7657	2016	장순희	50	광일엠엔씨	주택임대	서울특별시 송파구 동남로 160	27	지방소득세	2012-07-31	2012년 지방소득세 등 총 2건
7658	2016	황광자	57		건물신축판매	경상북도 문경시 노은1길 35	27	지방소득세	2014-02-28	2014년 지방소득세 등 총 2건
7659	2016	유수현	57			인천광역시 서구 봉수대로1440번길 10	27	주민세	2009-10-31	2009년 주민세 등 총 3건
7660	2016	변노마	68	(주)일영씨엔씨		서울특별시 강남구 헌릉로571길 34-3	27	주민세	2003-01-31	2003년 주민세 등 총 3건
7661	2016	박태철	61	새가고파유통 도매센타		경기도 성남시 수정구 수정로 568	27	주민세	1998-11-30	1998년 주민세 등 총 3건
7662	2016	윤경보	55	밀란티 , 엔드티		경기도 남양주시 비룡로116번길 8	27	지방소득세	2010-06-30	2010년 지방소득세 등 총 3건
7663	2016	김용길	65			서울특별시 서초구 방배로20길 25-15	27	주민세	2003-09-30	2003년 주민세 등 총 3건
7664	2016	김성엽	50	강남상품권	전자상거래 (상품권)	서울특별시 중랑구 겸재로18길 25	27	주민세	2004-12-31	2004년 주민세 등 총 3건
7665	2016	신현팔	75	보명		서울특별시 서대문구 홍제천로2길 83-34	27	주민세	2005-11-30	2005년 주민세 등 총 3건
7666	2016	이창훈	52	(주)인텍정보기술		제주특별자치도 제주시 월랑북길 30-5	27	주민세	2006-01-31	2006년 주민세 등 총 3건
7667	2016	정경모	50	(주)디지탈비즈넷		경기도 안양시 동안구 달안로 62	27	주민세	2006-01-31	2006년 주민세 등 총 3건
7668	2016	김영권	38	상미		부산광역시 부산진구 신천대로204번길 58	27	주민세	2007-11-30	2007년 주민세 등 총 3건
7669	2016	임공철	73	소피아웨딩프라자		부산광역시 부산진구 당감로 17	27	지방소득세	2010-02-28	2010년 지방소득세 등 총 3건
7670	2016	임미옥	82	진플레이어	부동산매매	서울특별시 서초구 신반포로33길 64	27	주민세	2009-12-31	2009년 주민세 등 총 3건
7671	2016	김상국	59	거림상사		서울특별시 광진구 용마산로32길 11-7	27	주민세	2005-09-30	2005년 주민세 등 총 3건
7672	2016	이범재	45			경기도 고양시 덕양구 지도로92번길 59	27	주민세	2001-12-31	2001년 주민세 등 총 3건
7673	2016	박중호	63	(주)퍼팩트코리아		서울특별시 동대문구 천호대로45가길 4-10	27	지방소득세	2013-03-31	2013년 지방소득세 등 총 3건
7674	2016	홍진순	63			서울특별시 강남구 개포로 223	27	주민세	2009-01-31	2009년 주민세 등 총 3건
7675	2016	한형희	52	서영한의원	한의원	경기도 성남시 수정구 공원로 360	27	지방소득세	2011-09-30	2011년 지방소득세 등 총 3건

번호	공개년도	성명	연령	상호	직업(업종)	체납자주소	총체납액	대표세목	납기	체납요지
7676	2016	임해식	61	쇼킹안마방		서울특별시 중랑구 신내역로 165	27	주민세	2009-04-30	2009년 주민세 등 총 3건
7677	2016	조찬남	66	유림빌라		경기도 하남시 신평로 138	27	주민세	1999-10-31	1999년 주민세 등 총 3건
7678	2016	최창관	87	충남부동산중개		서울특별시 동작구 서달로10길 55	27	지방소득세	2011-06-30	2011년 지방소득세 등 총 3건
7679	2016	안봉준	58	보람종합건설(주)	일반건축공사	서울특별시 양천구 목동동로 350	27	지방소득세	2010-12-31	2010년 지방소득세 등 총 3건
7680	2016	김효섭	50	주식회사데코로	인테리어	경기도 파주시 평화로348번길 153	27	지방소득세	2012-01-31	2012년 지방소득세 등 총 3건
7681	2016	유종원	58	원진상사	조미료	서울특별시 은평구 통일로88길 24	27	지방소득세	2014-07-31	2014년 지방소득세 등 총 3건
7682	2016	이순옥	58	주식회사 다프앤코		서울특별시 서대문구 증가로 115	27	지방소득세	2014-05-31	2014년 지방소득세 등 총 3건
7683	2016	김진이	45	(주)화남종합상사		서울특별시 노원구 동일로 1456	27	주민세	2003-04-30	2003년 주민세 등 총 4건
7684	2016	임민숙	47	만호		경기도 수원시 장안구 장안로42번길 24-1	27	주민세	2000-05-31	2000년 주민세 등 총 4건
7685	2016	이기섭	78	대림건업사		인천광역시 남구 미추홀대로646번길 44-5	27	주민세	1989-05-31	1989년 주민세 등 총 4건
7686	2016	정만조	56	현대기계설비	냉난방위생 , 기계설비	서울특별시 관악구 은천로35나길 21	27	지방소득세	2010-04-30	2010년 지방소득세 등 총 4건
7687	2016	김상필	66	(주)근진섬유		경기도 남양주시 별내5로 119	27	주민세	2009-11-30	2009년 주민세 등 총 4건
7688	2016	정홍식	59	덕인기계		서울특별시 도봉구 마들로 616	27	지방소득세	2011-01-31	2011년 지방소득세 등 총 4건
7689	2016	강덕중	65			서울특별시 중구 동호로15길 50	27	주민세	2000-06-30	2000년 주민세 등 총 4건
7690	2016	박병환	54	리젠트모텔		서울특별시 서초구 사평대로53길 89	27	주민세	2009-08-31	2009년 주민세 등 총 4건
7691	2016	김경애	60	최신공영주식회사		서울특별시 영등포구 신길로15가길 8	27	지방소득세	2011-08-31	2011년 지방소득세 등 총 4건
7692	2016	정회구	59	대성폴리		서울특별시 영등포구 대방천로 180	27	주민세	2009-12-31	2009년 주민세 등 총 4건
7693	2016	김수리	65	빠리	간이주점	서울특별시 금천구 시흥대로40마길 28	27	지방소득세	2011-05-31	2011년 지방소득세 등 총 4건
7694	2016	진한준	43	파라오		서울특별시 서초구 신반포로33길 30	27	주민세	2002-08-31	2002년 주민세 등 총 4건
7695	2016	노철용	57	고우니		서울특별시 은평구 통일로69길 36	27	지방소득세	2011-07-31	2011년 지방소득세 등 총 4건
7696	2016	하웅봉	66	명성개발		서울특별시 종로구 자하문로13길 21	27	주민세	1999-11-30	1999년 주민세 등 총 4건
7697	2016	정은형	51	시운종합건설 주식회사	주택건설	서울특별시 동대문구 난계로 244	27	지방소득세	2014-02-28	2014년 지방소득세 등 총 4건

번호	공개년도	성명	연령	상호	직업(업종)	체납자주소	총체납액	대표세목	납기	체납요지
7698	2016	배청호	72	블루레이크		서울특별시 중랑구 용마공원로 37-8	27	지방소득세	2013-12-31	2013년 지방소득세 등 총 4건
7699	2016	노정인	51	노정인(임대)	비주거용 건물 임대업	서울특별시 강서구 까치산로 119	27	지방소득세	2014-01-31	2014년 지방소득세 등 총 4건
7700	2016	김호순	59	구고한의원	한의원	서울특별시 종로구 종로17길 8	27	지방소득세	2013-02-28	2013년 지방소득세 등 총 4건
7701	2016	박현준	53			서울특별시 강남구 강남대로126길 75-1	27	지방소득세	2014-08-31	2014년 지방소득세 등 총 4건
7702	2016	이헌명	74			서울특별시 관악구 성현로 80	27	지방소득세	2014-11-30	2014년 지방소득세 등 총 4건
7703	2016	박재희	63	리라총동문		경기도 광주시 수레실길 7	27	주민세	2003-10-31	2003년 주민세 등 총 5건
7704	2016	최석림	74	세림조경		서울특별시 동대문구 약령중앙로 34-3	27	주민세	1999-02-28	1999년 주민세 등 총 5건
7705	2016	윤인호	53	와이메디칼		경기도 안양시 동안구 동안로 280	27	주민세	2004-06-30	2004년 주민세 등 총 5건
7706	2016	정분남	65	시대건설		서울특별시 양천구 오목로 174	27	주민세	2002-09-30	2002년 주민세 등 총 5건
7707	2016	김태수	62	(주)컴 트레이딩		서울특별시 강남구 테헤란로4길 39	27	주민세	2009-06-30	2009년 주민세 등 총 5건
7708	2016	김재송	56	드림모바일	전자상거래	서울특별시 서초구 서초중앙로22길 67	27	주민세	2004-07-31	2004년 주민세 등 총 5건
7709	2016	고영순	75	금마당		경기도 고양시 일산동구 중산로 160-10	27	주민세	2004-07-31	2004년 주민세 등 총 5건
7710	2016	박성지	47	다익정보기술		경기도 고양시 일산동구 정발산로196번길 16-18	27	주민세	2003-04-30	2003년 주민세 등 총 5건
7711	2016	정주병	77	주식회사 아이넷필		서울특별시 용산구 이촌로 347	27	주민세	2007-08-31	2007년 주민세 등 총 5건
7712	2016	한의조	74			서울특별시 강동구 천중로18길 39-7	27	주민세	2003-02-28	2003년 주민세 등 총 5건
7713	2016	방원식	59	동일건설산업		서울특별시 동작구 대방동15길 16-1	27	주민세	2002-12-31	2002년 주민세 등 총 5건
7714	2016	김재천	56	(주)유니어스글로벌		경기도 가평군 동연재로 28-15	27	주민세	2009-12-31	2009년 주민세 등 총 5건
7715	2016	이명호	54	호정 D&C	부동산분양 대행	서울특별시 강동구 상암로 42	27	지방소득세	2014-09-30	2014년 지방소득세 등 총 5건
7716	2016	온광진	42	프라임아트 119호		충청남도 아산시 운교길91번길 7	27	주민세	2009-12-31	2009년 주민세 등 총 5건
7717	2016	전정석	64	(주)삼성패션		서울특별시 송파구 바람드리9길 9-3	27	주민세	2008-10-31	2008년 주민세 등 총 5건
7718	2016	최길용	54	큐맥스기획		인천광역시 강화군 해안남로 3016-7	27	주민세	1999-05-31	1999년 주민세 등 총 5건

번호	공개년도	성명	연령	상호	직업(업종)	체납자주소	총체납액	대표세목	납기	체납요지
7719	2016	신윤식	57	SK		서울특별시 마포구 월드컵로5길 11	27	주민세	2009-03-31	2009년 주민세 등 총 5건
7720	2016	이석표	61	서울메디칼		서울특별시 중랑구 용마산로100길 87	27	지방소득세	2010-01-31	2010년 지방소득세 등 총 5건
7721	2016	박현식	42	평화주유소	주유소	경상북도 경주시 임해로115번길 4-2	27	지방소득세	2013-02-28	2013년 지방소득세 등 총 5건
7722	2016	김천중	52	해동베틀가	무역	서울특별시 강서구 곰달래로15가길 34	27	지방소득세	2010-12-31	2010년 지방소득세 등 총 5건
7723	2016	김규태	43	(주)인트윈아이		서울특별시 은평구 갈현로33가길 7-20	27	지방소득세	2012-07-31	2012년 지방소득세 등 총 5건
7724	2016	김경룡	57	한국부동산 공인중개사사무소	부동산중개업, 부동산컨설팅	서울특별시 도봉구 해등로 231	27	지방소득세	2013-09-30	2013년 지방소득세 등 총 5건
7725	2016	윤철호	54	동경	간이주점	서울특별시 금천구 가산로 80-3	27	지방소득세	2012-12-31	2012년 지방소득세 등 총 5건
7726	2016	홍태표	64		임대	경기도 포천시 검바위길 84	27	지방소득세	2014-03-31	2014년 지방소득세 등 총 5건
7727	2016	김현주	56	월드카프라자		서울특별시 마포구 광성로6길 24	27	주민세	1995-05-31	1995년 주민세 등 총 6건
7728	2016	김치경	62	주식회사 원투쓰리캐시백	멤버쉽카드 사업	서울특별시 서초구 나루터로4길 39	27	주민세	2008-12-31	2008년 주민세 등 총 6건
7729	2016	김광호	59	소떼몰이		서울특별시 은평구 통일로89길 18-20	27	주민세	2009-01-31	2009년 주민세 등 총 6건
7730	2016	기경희	48			서울특별시 노원구 중계로8길 39	27	주민세	2008-11-30	2008년 주민세 등 총 6건
7731	2016	배유임	68	혜미식품		서울특별시 송파구 송이로31길 24-20	27	주민세	2006-12-31	2006년 주민세 등 총 6건
7732	2016	송상률	53	신세계단란주점		서울특별시 노원구 노원로38길 46	27	주민세	1999-02-28	1999년 주민세 등 총 6건
7733	2016	안국모	43	(주)아펙스테크		서울특별시 용산구 원효로 211	27	주민세	2006-01-31	2006년 주민세 등 총 6건
7734	2016	김진영	40	주식회사 룩스유니어스	생활용품	서울특별시 강남구 역삼로7길 16	27	지방소득세	2011-02-28	2011년 지방소득세 등 총 6건
7735	2016	김용택	57	청도실업		서울특별시 강동구 명일로 161-13	27	주민세	2004-01-31	2004년 주민세 등 총 6건
7736	2016	탁재화	58	겔로이산업		서울특별시 관악구 문성로 111	27	주민세	2000-07-31	2000년 주민세 등 총 6건
7737	2016	윤재욱	62	한성유통		경기도 고양시 덕양구 호국로1283번길 159-46	27	주민세	2000-10-31	2000년 주민세 등 총 6건
7738	2016	조광희	56	주영산업		서울특별시 용산구 청파로 296	27	주민세	2006-01-31	2006년 주민세 등 총 6건

번호	공개년도	성명	연령	상호	직업(업종)	체납자주소	총체납액	대표세목	납기	체납요지
7739	2016	정주영	68			서울특별시 서초구 방배로10길 10-20	27	주민세	2002-10-31	2002년 주민세 등 총 6건
7740	2016	김홍기	35	홍스	전자상거래	경기도 부천시 부광로 9	27	지방소득세	2012-09-30	2012년 지방소득세 등 총 6건
7741	2016	양화석	70	21세기컨설팅 주식회사	부동산컨설팅, 분양대행	서울특별시 관악구 호암로 584	27	지방소득세	2010-01-31	2010년 지방소득세 등 총 6건
7742	2016	안지영	49	뮤제아시아	아트컨설팅	경기도 고양시 일산동구 공릉천로 66	27	지방소득세	2012-03-31	2012년 지방소득세 등 총 6건
7743	2016	윤병희	55			서울특별시 강남구 삼성로 11	27	지방소득세	2013-05-31	2013년 지방소득세 등 총 6건
7744	2016	고도형	62	백악관골드	유흥주점	서울특별시 은평구 가좌로11길 5-14	27	지방소득세	2013-03-31	2013년 지방소득세 등 총 6건
7745	2016	윤선중	55	퍼제스4	기술용역	서울특별시 송파구 마천로 184	27	지방소득세	2013-07-31	2013년 지방소득세 등 총 6건
7746	2016	박재형	40	아이리스웍스	통신판매	서울특별시 성동구 독서당로 431	27	지방소득세	2010-07-31	2010년 지방소득세 등 총 7건
7747	2016	황성호	45		임대	서울특별시 성동구 독서당로 230	27	지방소득세	2011-05-31	2011년 지방소득세 등 총 7건
7748	2016	이기준	52	정일자동차공업사		서울특별시 송파구 새말로10길 7-1	27	주민세	2003-12-31	2003년 주민세 등 총 7건
7749	2016	남성자	56	일월 패션	의류	경기도 용인시 처인구 양지로63번길 23-15	27	지방소득세	2011-01-31	2011년 지방소득세 등 총 7건
7750	2016	김정덕	58	머물고싶은호프집	호프	충청북도 청주시 상당구 남사로102번길 8	27	지방소득세	2010-02-28	2010년 지방소득세 등 총 7건
7751	2016	정창호	42	뉴시애틀		서울특별시 구로구 구로동로35길 6	27	주민세	2007-02-28	2007년 주민세 등 총 7건
7752	2016	박종만	55	뉴월드		강원도 양양군 주청2길 17	27	주민세	2004-07-31	2004년 주민세 등 총 7건
7753	2016	김종국	53	태종문화사		서울특별시 중구 삼일대로6길 20	27	주민세	2001-03-31	2001년 주민세 등 총 7건
7754	2016	신관섭	55	경인특판		서울특별시 금천구 독산로50마길 39-6	27	지방소득세	2010-05-31	2010년 지방소득세 등 총 7건
7755	2016	박금숙	53	선희레스토랑		서울특별시 강남구 광평로56길 11	27	주민세	1999-02-28	1999년 주민세 등 총 7건
7756	2016	이대성	43	삼동종합기술(주)		전라북도 전주시 완산구 잿뜸1길 11	27	주민세	2003-12-31	2003년 주민세 등 총 7건
7757	2016	정천복	59	합자회사 제이필링	음식물처리기	서울특별시 성북구 숭인로2길 61	27	지방소득세	2013-04-30	2013년 지방소득세 등 총 7건
7758	2016	박석규	64	블루밍		전라북도 익산시 온수길 77-3	27	주민세	2008-02-29	2008년 주민세 등 총 7건
7759	2016	권오주	59	명동만두		경기도 성남시 분당구 서현로 170	27	주민세	2008-12-31	2008년 주민세 등 총 7건
7760	2016	남경희	46	에이플스		서울특별시 송파구 거마로2길 19	27	주민세	2006-10-31	2006년 주민세 등 총 7건

번호	공개년도	성명	연령	상호	직업(업종)	체납자주소	총체납액	대표세목	납기	체납요지
7761	2016	임대규	60	대봉산업		서울특별시 중구 을지로42길 27-2	27	주민세	2001-06-30	2001년 주민세 등 총 7건
7762	2016	이주연	62	산성물류	식품	경기도 성남시 중원구 제일로73번길 10	27	지방소득세	2011-08-31	2011년 지방소득세 등 총 7건
7763	2016	이삼영	44	신은 TEX	화섬직	충청남도 아산시 남부로 353	27	지방소득세	2014-09-30	2014년 지방소득세 등 총 7건
7764	2016	박상규	51	만수빌딩		서울특별시 은평구 연서로41길 16	27	주민세	1999-04-30	1999년 주민세 등 총 8건
7765	2016	서보준	46	버킹엄		서울특별시 중랑구 중랑천로 20	27	주민세	2008-07-31	2008년 주민세 등 총 8건
7766	2016	전찬하	51	(주)엠아이비홀딩스	분양대행,부동산컨설팅	서울특별시 송파구 송파대로48길 11	27	주민세	2008-10-31	2008년 주민세 등 총 8건
7767	2016	김정겸	57	태성투자금융		서울특별시 중랑구 사가정로62길 4	27	지방소득세	2010-07-31	2010년 지방소득세 등 총 8건
7768	2016	서연택	49	한덕실업		서울특별시 양천구 신월로 185	27	주민세	1999-06-30	1999년 주민세 등 총 8건
7769	2016	김점수	63	도헌전기정밀		경기도 부천시 상오정로184번길 60	27	주민세	2008-09-30	2008년 주민세 등 총 8건
7770	2016	엄경원	62	한진도시가스32지역관리		서울특별시 강남구 도곡로77길 23	27	주민세	2003-09-30	2003년 주민세 등 총 8건
7771	2016	박상진	40	파인드 인 컴퍼니	메니지먼트,이벤트대행	서울특별시 강남구 언주로104길 13	27	지방소득세	2011-02-28	2011년 지방소득세 등 총 8건
7772	2016	박성한	49	머드퀸(주)		서울특별시 강남구 삼성로135길 37-4	27	지방소득세	2012-11-30	2012년 지방소득세 등 총 8건
7773	2016	우동훈	56	대동	임대	서울특별시 광진구 천호대로 643	27	지방소득세	2013-04-30	2013년 지방소득세 등 총 8건
7774	2016	유한열	78	충청향우회 중앙회	출판	서울특별시 강동구 천중로38길 73	27	지방소득세	2012-08-31	2012년 지방소득세 등 총 8건
7775	2016	이승춘	64	한경건설기계		서울특별시 양천구 월정로11길 16	27	지방소득세	2013-11-30	2013년 지방소득세 등 총 8건
7776	2016	최홍림	64	월 정		서울특별시 강동구 천호대로191길 64	27	주민세	2001-09-30	2001년 주민세 등 총 9건
7777	2016	이영수	62	주) 마리아스템셀연구소	의료컨설팅	서울특별시 용산구 대사관로20길 42	27	주민세	2008-03-31	2008년 주민세 등 총 9건
7778	2016	이선녀	60	국부사		서울특별시 성북구 보문로26길 13-9	27	주민세	2009-12-31	2009년 주민세 등 총 9건
7779	2016	임종재	81	(주)글로리코리아		서울특별시 용산구 장문로 27	27	주민세	2004-05-31	2004년 주민세 등 총 9건
7780	2016	윤영순	80	대광토탈키친	조리기구및주방용품	서울특별시 강북구 도봉로61길 69-6	27	지방소득세	2014-01-31	2014년 지방소득세 등 총 9건

번호	공개년도	성명	연령	상호	직업(업종)	체납자주소	총체납액	대표세목	납기	체납요지
7781	2016	문주용	55	수청콘크리트		서울특별시 구로구 경인로47나길 5-16	27	주민세	2002-01-31	2002년 주민세 등 총 9건
7782	2016	김선옥	59	신일빌딩관리단		광주광역시 남구 구성로76번길 12-1	27	주민세	2006-10-31	2006년 주민세 등 총 9건
7783	2016	이웅재	73	이스턴 하후스	임대	서울특별시 광진구 아차산로39길 43	27	주민세	2009-05-31	2009년 주민세 등 총 10건
7784	2016	오명동	67	신일과학		서울특별시 영등포구 신풍로 23	27	주민세	2006-04-30	2006년 주민세 등 총 10건
7785	2016	손재관	49	동서		경기도 동두천시 평화로 2316-13	27	주민세	2005-03-31	2005년 주민세 등 총 10건
7786	2016	송원	61	(주)화성건설산업		서울특별시 동작구 알마타길 21-22	27	주민세	2001-06-30	2001년 주민세 등 총 10건
7787	2016	박광우	84	(주)태평양항공		서울특별시 강남구 광평로 280	27	주민세	2000-05-31	2000년 주민세 등 총 10건
7788	2016	김경숙	54	하이코트	전문건설 하도급	서울특별시 강서구 강서로34길 36-1	27	주민세	2009-10-31	2009년 주민세 등 총 10건
7789	2016	이창숙	80			서울특별시 관악구 봉천로27길 54	27	지방소득세	2011-10-31	2011년 지방소득세 등 총 10건
7790	2016	이경주	62		부동산임대업	서울특별시 중랑구 봉우재로70길 40	27	지방소득세	2014-11-30	2014년 지방소득세 등 총 10건
7791	2016	정금영	45	금영전기통신	기계공구	서울특별시 영등포구 도신로64가길 14	27	지방소득세	2011-05-31	2011년 지방소득세 등 총 11건
7792	2016	최영철	45	(주)더에이앤티		서울특별시 강남구 언주로 427	27	주민세	2004-04-30	2004년 주민세 등 총 11건
7793	2016	장설자	67	주택임대	다세대주택	서울특별시 종로구 평창길 14-8	27	지방소득세	2011-07-31	2011년 지방소득세 등 총 11건
7794	2016	이근한	56	한호어패럴	의류	경기도 수원시 영통구 덕영대로1483번길 20	27	지방소득세	2013-05-31	2013년 지방소득세 등 총 11건
7795	2016	지성래	49	대성유지	건축자재외	서울특별시 강남구 테헤란로55길 26	27	지방소득세	2013-09-30	2013년 지방소득세 등 총 11건
7796	2016	길동수	77	백보한의원	한의원	서울특별시 종로구 우정국로 43	27	지방소득세	2013-12-31	2013년 지방소득세 등 총 11건
7797	2016	조석환	60			인천광역시 계양구 주부토로562번길 16	27	주민세	2006-12-31	2006년 주민세 등 총 12건
7798	2016	고병호	46	지엠자원	자동차고철,재활용품,고철,비철	서울특별시 강서구 까치산로24길 45	27	지방소득세	2013-09-30	2013년 지방소득세 등 총 12건
7799	2016	김수연	70	포르테		서울특별시 강서구 방화대로48길 40	27	주민세	2002-04-30	2002년 주민세 등 총 12건
7800	2016	여영애	55	해피		경기도 의정부시 금신로296번길 38	27	주민세	2007-11-30	2007년 주민세 등 총 12건
7801	2016	김경렬	37			전라남도 여수시 망양로 498	27	지방소득세	2012-06-30	2012년 지방소득세 등 총 12건

번호	공개년도	성명	연령	상호	직업(업종)	체납자주소	총체납액	대표세목	납기	체납요지
7802	2016	김용택	63	신흥설비		서울특별시 용산구 서빙고로62길 51-6	27	지방소득세	2010-01-31	2010년 지방소득세 등 총 13건
7803	2016	민병철	67	보아스상사		인천광역시 남구 주안서로 57	27	주민세	2000-04-30	2000년 주민세 등 총 13건
7804	2016	차형관	61	(주)가르시아		경기도 광주시 장지3길 46-5	27	주민세	2005-04-30	2005년 주민세 등 총 13건
7805	2016	심충섭	63	청우지질개발(주)		인천광역시 남동구 만수로71번길 9	27	주민세	2001-05-31	2001년 주민세 등 총 14건
7806	2016	박상규	48	(주)코리아케이씨인터내셔날		대구광역시 서구 서대구로62길 80-30	27	주민세	2006-07-31	2006년 주민세 등 총 14건
7807	2016	김인사	61	청솔		경기도 안산시 상록구 탑골길 79	27	주민세	2009-05-31	2009년 주민세 등 총 14건
7808	2016	정병식	46	대명콜렉션		경기도 성남시 중원구 둔촌대로171번길 6	27	주민세	2006-12-31	2006년 주민세 등 총 14건
7809	2016	윤용만	83			서울특별시 광진구 능동 315-1	27	주민세	2002-05-31	2002년 주민세 등 총 14건
7810	2016	서철웅	53			서울특별시 노원구 동일로245가길 41	27	주민세	2004-11-30	2004년 주민세 등 총 15건
7811	2016	주선호	47	노아인터내셔널		경기도 시흥시 매화1로 53	27	주민세	2005-10-31	2005년 주민세 등 총 15건
7812	2016	고영환	68	벧울상사		충청남도 태안군 마검포길 309-39	27	주민세	1999-07-31	1999년 주민세 등 총 16건
7813	2016	임순천	57			서울특별시 구로구 남부순환로 1279	27	주민세	2004-11-30	2004년 주민세 등 총 16건
7814	2016	최인기	56	한솔문화사		서울특별시 광진구 아차산로25길 21-10	27	주민세	2005-07-31	2005년 주민세 등 총 16건
7815	2016	서응만	49	성운정밀		경기도 포천시 봉화로733번길 37	27	주민세	2007-02-28	2007년 주민세 등 총 16건
7816	2016	이원선	64	수넴 주식회사	의류	경기도 용인시 기흥구 구성로 395	27	주민세	2003-10-31	2003년 주민세 등 총 16건
7817	2016	이두영	72	대정물산		서울특별시 구로구 부일로11길 21	27	주민세	1998-04-30	1998년 주민세 등 총 17건
7818	2016	정수철	63	고덕무역		서울특별시 강동구 양재대로134길 20	27	주민세	2009-12-31	2009년 주민세 등 총 18건
7819	2016	김성두	59	닉스샘플북제작소		서울특별시 동작구 강남초등2길 6	27	주민세	2007-05-31	2007년 주민세 등 총 19건
7820	2016	신금식	55			서울특별시 성북구 숭인로2길 61	27	지방소득세	2013-09-30	2013년 지방소득세 등 총 19건
7821	2016	안현숙	53	지구		전라남도 완도군 군내길 52-2	27	주민세	1998-05-31	1998년 주민세 등 총 22건
7822	2016	이용주	58	주015B		서울특별시 송파구 백제고분로9길 43	27	주민세	2007-04-30	2007년 주민세 등 총 22건
7823	2016	서명길	63	제일종합중기	건설기계대여	경기도 파주시 술이홀로 481-7	27	지방소득세	2012-08-31	2012년 지방소득세 등 총 23건
7824	2016	이상섭	51	동대산업(주)		경기도 파주시 칠중5길 47-15	27	주민세	2001-12-31	2001년 주민세 등 총 23건

번호	공개년도	성명	연령	상호	직업(업종)	체납자주소	총체납액	대표세목	납기	체납요지
7825	2016	김건배	71	미진실업		서울특별시 송파구 마천로51가길 40-3	27	주민세	1999-01-31	1999년 주민세 등 총 24건
7826	2016	백명호	64	모르메		경기도 동두천시 못골로49번길 2	27	주민세	1996-11-30	1996년 주민세 등 총 26건
7827	2016	차만균	58	나우로데오	유흥주점	서울특별시 노원구 화랑로 415-10	27	지방소득세	2013-04-30	2013년 지방소득세 등 총 27건
7828	2016	백종원	62	양감주유소		서울특별시 강남구 학동로43길 17	27	주민세	1999-11-30	1999년 주민세 등 총 28건
7829	2016	최춘식	61	춘일종합상사		서울특별시 마포구 신촌로28길 14-6	27	주민세	2004-01-31	2004년 주민세 등 총 29건
7830	2016	조정현	62	우성실업		경기도 고양시 덕양구 삼원로 102	27	주민세	1996-05-31	1996년 주민세 등 총 29건
7831	2016	이종세	62	도그클럽(DOG CLUB)		경기도 하남시 아리수로 531	27	주민세	2007-01-31	2007년 주민세 등 총 30건
7832	2016	정팔수	59	엑설런트산업개발 주식회사	주택건설 및 시행업	경기도 부천시 부광로29번길 37-7	27	주민세	1991-09-30	1991년 주민세 등 총 32건
7833	2016	정승만	53	서경운수(주)		인천광역시 서구 경서로45번길 8-19	27	주민세	2001-10-31	2001년 주민세 등 총 36건
7834	2016	이영호	55	미래산업		서울특별시 동대문구 서울시립대로16길 38	27	주민세	2009-05-31	2009년 주민세 등 총 37건
7835	2016	강영완	69	새론산업사		인천광역시 남동구 벽돌말로19번길 7	27	주민세	2002-04-30	2002년 주민세 등 총 38건
7836	2016	이재상	50	(주)필하우스커뮤니케이션		부산광역시 동래구 중앙대로1473번길 14-12	27	주민세	2009-05-31	2009년 주민세 등 총 39건
7837	2016	최양호	66	대지주유소		인천광역시 남동구 백범로124번길 127	27	주민세	2002-09-30	2002년 주민세 등 총 45건
7838	2016	이희신	54	삼종종합건설(주)	건축공사	서울특별시 서초구 방배로27길 53	26	지방소득세	2012-03-31	2012년 지방소득세 총 1건
7839	2016	구갑서	68	버디버디타워		충청남도 당진시 문화길 26	26	취득세	2005-08-31	2005년 취득세 총 1건
7840	2016	한태원	75	우진프라자		인천광역시 중구 참외전로244번길 21-7	26	취득세	2002-10-31	2002년 취득세 총 1건
7841	2016	송기택	67	재동개발(주)		서울특별시 중구 동호로10길 30	26	취득세	2008-03-31	2008년 취득세 총 1건
7842	2016	남상봉	60	주식회사 록시엘이디	전기조명공사 하청	서울특별시 성동구 송정18가길 11	26	주민세	2000-09-30	2000년 주민세 총 1건
7843	2016	박재성	45	준영아트		서울특별시 영등포구 경인로96길 9-12	26	취득세	2005-11-30	2005년 취득세 총 1건
7844	2016	정동진	55	서천상가 5 층지분의 1 / 2		서울특별시 강동구 동남로65길 25-16	26	취득세	2002-06-30	2002년 취득세 총 1건

번호	공개년도	성명	연령	상호	직업(업종)	체납자주소	총체납액	대표세목	납기	체납요지
7845	2016	이정희	45		임대	서울특별시 서초구 태봉로2길 60	26	취득세	2007-07-31	2007년 취득세 총 1건
7846	2016	이호영	60			서울특별시 강동구 천중로30길 14-5	26	취득세	1997-12-31	1997년 취득세 총 1건
7847	2016	이은조	69			서울특별시 서초구 도구로 47	26	취득세	2009-03-31	2009년 취득세 총 1건
7848	2016	정진후	68	삼화천막사		경기도 의정부시 비우로 12-4	26	주민세	1996-02-29	1996년 주민세 총 1건
7849	2016	김명숙	60	쥬단학외판		경기도 남양주시 부평로48번길 13	26	주민세	2007-09-30	2007년 주민세 총 1건
7850	2016	김찬희	58	(주)세명코아		서울특별시 노원구 동일로227길 26	26	주민세	2004-04-30	2004년 주민세 총 1건
7851	2016	김생규	68	대명사		서울특별시 관악구 남부순환로 1705	26	주민세	1999-06-30	1999년 주민세 총 1건
7852	2016	육경란	61		임대	서울특별시 강남구 압구정로33길 48	26	지방소득세	2011-04-30	2011년 지방소득세 총 1건
7853	2016	김태경	53	무성상사		서울특별시 양천구 목동중앙본로29길 25	26	주민세	2008-07-31	2008년 주민세 총 1건
7854	2016	노은임	70		임대	서울특별시 성북구 삼선교로18가길 22-3	26	지방소득세	2014-06-30	2014년 지방소득세 총 1건
7855	2016	서병칠	62	명보빌딩		인천광역시 부평구 충선로 15	26	주민세	2001-05-31	2001년 주민세 총 1건
7856	2016	황영준	73	(주)대윤상사		서울특별시 서대문구 독립문로14길 74	26	주민세	1999-06-30	1999년 주민세 총 1건
7857	2016	정길봉	36			서울특별시 강동구 둔촌동 170-1	26	지방소득세	2013-09-30	2013년 지방소득세 총 1건
7858	2016	오창근	54	(주)브이알투모로우		경기도 김포시 양곡3로 129	26	주민세	2005-04-30	2005년 주민세 총 1건
7859	2016	김종벽	74	(주)테코		서울특별시 서초구 신반포로 9	26	주민세	1997-05-31	1997년 주민세 총 1건
7860	2016	최종윤	52	(주)오리엔탈레코드	기록매체제작	서울특별시 강북구 도봉로 371	26	지방소득세	2012-04-30	2012년 지방소득세 총 1건
7861	2016	임원종	61	대성공인중개사		경기도 광주시 장지3길 21	26	주민세	2009-07-31	2009년 주민세 총 1건
7862	2016	이재원	64	옛날소머리국밥		서울특별시 송파구 마천로 117	26	지방소득세	2011-07-31	2011년 지방소득세 총 1건
7863	2016	이성현	67	정일상사		서울특별시 은평구 역말로9가길 10-12	26	주민세	1992-09-30	1992년 주민세 총 1건
7864	2016	김영이	61	영리상사		서울특별시 양천구 남부순환로70길 16-3	26	주민세	2001-09-30	2001년 주민세 총 1건
7865	2016	이문일	72	(사)한국식품자동판매기업중		경기도 수원시 권선구 서둔로239번길 23-6	26	주민세	1999-05-31	1999년 주민세 총 1건
7866	2016	정하식	68	정림벽지산업사		부산광역시 동래구 사직북로63번길 17	26	주민세	1998-05-31	1998년 주민세 총 1건

번호	공개년도	성명	연령	상호	직업(업종)	체납자주소	총체납액	대표세목	납기	체납요지
7867	2016	김청자	76			전라남도 여수시 고소3길 56	26	주민세	2001-12-31	2001년 주민세 총 1건
7868	2016	문경희	77			인천광역시 서구 청라라임로 17	26	주민세	1999-01-31	1999년 주민세 총 1건
7869	2016	박창근	77	(주)선일전기		경기도 안양시 동안구 부림로 34	26	주민세	1998-04-30	1998년 주민세 총 1건
7870	2016	김무용	51	혜성물산	무역	서울특별시 동작구 상도로 207	26	지방소득세	2010-10-31	2010년 지방소득세 총 1건
7871	2016	김상근	46	CKSALE	전자상거래업	서울특별시 중랑구 봉우재로58길 20	26	주민세	2009-09-30	2009년 주민세 총 1건
7872	2016	우무홍	68	동구산업사		충청북도 진천군 장기1길 26-10	26	주민세	1998-06-30	1998년 주민세 총 1건
7873	2016	이한열	60	두리네트워크(주)		경기도 성남시 분당구 이매로 16	26	주민세	2008-01-31	2008년 주민세 총 1건
7874	2016	남택종	51	(주)보우빌더스		대전광역시 중구 산성로 108-24	26	주민세	2004-11-30	2004년 주민세 총 1건
7875	2016	최중탁	64	코닥극동구매(주)		서울특별시 양천구 목동중앙본로2길 38-17	26	지방소득세	2010-08-31	2010년 지방소득세 총 1건
7876	2016	최승웅	74	전일무역		서울특별시 서대문구 연희로29길 40-14	26	주민세	2001-05-31	2001년 주민세 총 1건
7877	2016	문영대	57	선민산업개발 주식회사		서울특별시 강북구 인수봉로 144	26	주민세	2003-04-30	2003년 주민세 총 1건
7878	2016	윤철곤	65			인천광역시 서구 검단로 494-1	26	지방소득세	2010-07-31	2010년 지방소득세 총 1건
7879	2016	황규정	47	주식회사 케이에스정보기술		인천광역시 부평구 경인로901번길 24	26	주민세	2004-08-31	2004년 주민세 총 1건
7880	2016	이태식	64		임대	서울특별시 송파구 백제고분로41길 35-13	26	지방소득세	2011-02-28	2011년 지방소득세 총 1건
7881	2016	이종창	52	(주)지아이스타홀딩스	주택건설시행 컨설팅 , 건설 분양	서울특별시 강서구 곰달래로29길 16	26	지방소득세	2014-01-31	2014년 지방소득세 총 1건
7882	2016	김영만	33	길	기타 주점업	강원도 속초시 도리원1길 12	26	지방소득세	2013-01-31	2013년 지방소득세 총 1건
7883	2016	지우일	71	주식회사 로뎀타운		인천광역시 연수구 청능대로 175	26	주민세	2007-10-31	2007년 주민세 총 1건
7884	2016	한광호	79	한성음악학원		강원도 춘천시 국사봉길 7	26	주민세	1997-02-28	1997년 주민세 총 1건
7885	2016	김정순	66	홍씨네집		서울특별시 마포구 백범로37길 6	26	주민세	2009-10-31	2009년 주민세 총 1건
7886	2016	김형화	56		임대	전라북도 익산시 학호길 42-4	26	지방소득세	2011-05-31	2011년 지방소득세 총 1건
7887	2016	성종래	57	이노테크2	금형부품가공	서울특별시 양천구 신정로13길 38	26	주민세	2009-01-31	2009년 주민세 총 1건

번호	공개년도	성명	연령	상호	직업(업종)	체납자주소	총체납액	대표세목	납기	체납요지
7888	2016	이상무	65			서울특별시 강남구 압구정동 433	26	지방소득세	2010-01-31	2010년 지방소득세 총 1건
7889	2016	김홍강	47	(주)페이라인	유무선통신기기	서울특별시 서초구 동광로10길 29	26	지방소득세	2012-03-31	2012년 지방소득세 총 1건
7890	2016	하태현	76	화순온천하와이		서울특별시 중구 을지로33길 27	26	지방소득세	2012-09-30	2012년 지방소득세 총 1건
7891	2016	강혜숙	56	창일헬시아 주식회사	통신판매업	경기도 남양주시 장현로47번길 9	26	지방소득세	2013-04-30	2013년 지방소득세 총 1건
7892	2016	김동식	72	송탄갤러리	미술품대여	서울특별시 마포구 서강로16길 17-8	26	지방소득세	2013-01-31	2013년 지방소득세 총 1건
7893	2016	김희정	54	진주	의류	서울특별시 송파구 송파대로 567	26	지방소득세	2012-10-31	2012년 지방소득세 총 1건
7894	2016	이윤진	45	지원종합건설(주)		경기도 이천시 경충대로1804번길 70	26	지방소득세	2014-05-31	2014년 지방소득세 총 1건
7895	2016	임창선	78	덕우	임대	경기도 고양시 일산동구 숲속마을1로 116	26	지방소득세	2014-06-30	2014년 지방소득세 총 1건
7896	2016	홍성자	63			경기도 성남시 수정구 복정로96번길 20	26	지방소득세	2013-01-31	2013년 지방소득세 총 1건
7897	2016	KIM SONG J	74			서울 강남구 논현동 276	26	지방소득세	2014-03-31	2014년 지방소득세 총 1건
7898	2016	KIM JONGKY	65			서울특별시 성동구 성수2로 4	26	지방소득세	2014-06-30	2014년 지방소득세 총 1건
7899	2016	김종경	51			서울특별시 도봉구 시루봉로21길 8	26	취득세	2001-12-31	2001년 취득세 등 총 2건
7900	2016	김종혁	50	세창종합중기		서울특별시 송파구 중대로38길 8	26	주민세	2003-09-30	2003년 주민세 등 총 2건
7901	2016	김수일	58	비전		서울특별시 양천구 목동서로 353	26	등록세	2011-04-30	2011년 등록세 등 총 2건
7902	2016	이정숙	59	국제주유소		서울특별시 강서구 허준로 139	26	주민세	2002-07-31	2002년 주민세 등 총 2건
7903	2016	이복순	77			경기도 파주시 금릉이길 55	26	주민세	2007-03-31	2007년 주민세 등 총 2건
7904	2016	이경숙	85			인천광역시 부평구 마장로 121	26	주민세	1997-10-31	1997년 주민세 등 총 2건
7905	2016	박제철	55	(주)목일산업		서울특별시 광진구 군자로6길 54	26	주민세	2001-10-31	2001년 주민세 등 총 2건
7906	2016	한범우	66			서울특별시 서대문구 연희로 189-7	26	지방소득세	2011-05-31	2011년 지방소득세 등 총 2건
7907	2016	서영섭	83	신영공업사		경기도 광주시 경수길 135	26	주민세	1999-07-31	1999년 주민세 등 총 2건
7908	2016	정요환	81	영신상회		서울특별시 중랑구 상봉중앙로8길 76	26	주민세	1996-04-30	1996년 주민세 등 총 2건

번호	공개년도	성명	연령	상호	직업(업종)	체납자주소	총체납액	대표세목	납기	체납요지
7909	2016	정월리암	55			서울특별시 광진구 능동로 315	26	지방소득세	2014-10-31	2014년 지방소득세 등 총 2건
7910	2016	신상기	60	유원골드타워/지하19호	임대	서울특별시 서대문구 북아현로22마길 63-4	26	주민세	2009-12-31	2009년 주민세 등 총 2건
7911	2016	이해창	60	특산몰		서울특별시 중구 청구로6길 8-6	26	주민세	2004-11-30	2004년 주민세 등 총 2건
7912	2016	송숙희	66	부동산임대	임대	경기도 남양주시 경춘로 1292-49	26	지방소득세	2011-10-31	2011년 지방소득세 등 총 2건
7913	2016	이기혁	49	(주)모은시스템		서울특별시 성동구 사근동길 20-14	26	주민세	2005-01-31	2005년 주민세 등 총 2건
7914	2016	강성용	63	임대		서울특별시 종로구 자하문로40길 26	26	주민세	2000-08-31	2000년 주민세 등 총 2건
7915	2016	박병화	68	명성물산		서울특별시 구로구 공원로 26	26	주민세	2003-08-31	2003년 주민세 등 총 2건
7916	2016	김석훈	43	삼훈비료(주)		경기도 안양시 만안구 예술공원로 59	26	주민세	2008-06-30	2008년 주민세 등 총 2건
7917	2016	이병식	64	주식회사 엘비파콤		경기도 성남시 분당구 판교원로82번길 30	26	주민세	2004-04-30	2004년 주민세 등 총 2건
7918	2016	배소연	45	주식회사 숲속의샘	교육용 실험,실습 교구재	서울특별시 마포구 독막로 266	26	지방소득세	2010-08-31	2010년 지방소득세 등 총 2건
7919	2016	유무언	55			서울특별시 강북구 오패산로52자길 20	26	지방소득세	2010-08-31	2010년 지방소득세 등 총 2건
7920	2016	김경화	53	한국라버매트(주)		서울특별시 노원구 동일로245가길 41	26	주민세	2008-05-31	2008년 주민세 등 총 2건
7921	2016	백지혜	38	K@N		서울특별시 마포구 와우산로 174-6	26	주민세	2007-09-30	2007년 주민세 등 총 2건
7922	2016	권순덕	79	삼산상회		서울특별시 강남구 개포로 310	26	지방소득세	2012-02-29	2012년 지방소득세 등 총 2건
7923	2016	곽기웅	74	부동산임대	점포(자기땅)	서울특별시 마포구 성미산로13길 66-1	26	지방소득세	2014-10-31	2014년 지방소득세 등 총 2건
7924	2016	노은주	39	루이14세		경기도 하남시 대청로 79	26	지방소득세	2013-05-31	2013년 지방소득세 등 총 2건
7925	2016	위성두	54	세원유통	화장품 생활잡화외	서울특별시 서초구 사임당로 89	26	지방소득세	2014-04-30	2014년 지방소득세 등 총 2건
7926	2016	김자영	43	(주)비젼코리아	컨설팅	경기도 용인시 수지구 진산로 108	26	지방소득세	2011-04-30	2011년 지방소득세 등 총 2건
7927	2016	황의주	60	인천계육납세조합		인천광역시 남구 용삼길 49	26	등록세	1997-11-30	1997년 등록세 등 총 3건
7928	2016	최경순	69	팝콘하우스	임대	부산광역시 금정구 구서중앙로 20	26	취득세	2009-03-31	2009년 취득세 등 총 3건

번호	공개년도	성명	연령	상호	직업(업종)	체납자주소	총체납액	대표세목	납기	체납요지
7929	2016	민세기	65	성일전기	그외 기타 하도급 공사업	대전광역시 중구 문화로22번안길 12-1	26	취득세	2010-02-28	2010년 취득세 등 총 3건
7930	2016	배해용	63	해민하이츠빌라		경기도 수원시 팔달구 정조로801번길 11	26	취득세	1998-02-28	1998년 취득세 등 총 3건
7931	2016	김병학	50	주식회사 와이케이베스트	건축공사	대구광역시 동구 파계로22길 4-2	26	지방소득세	2013-03-31	2013년 지방소득세 등 총 3건
7932	2016	이보영	56	스카이(SKY)		서울특별시 관악구 난곡로 249	26	지방소득세	2010-06-30	2010년 지방소득세 등 총 3건
7933	2016	김상영	38	피닉스		서울특별시 마포구 성미산로29길 17-6	26	주민세	2008-03-31	2008년 주민세 등 총 3건
7934	2016	전성진	59	기용건설(주)		서울특별시 강남구 개포로 664	26	주민세	2004-07-31	2004년 주민세 등 총 3건
7935	2016	송기성	81	한도제분		서울특별시 성북구 보국문로 86	26	주민세	2005-05-31	2005년 주민세 등 총 3건
7936	2016	박성자	54	고려특수산업		서울특별시 구로구 고척로25길 31	26	지방소득세	2010-10-31	2010년 지방소득세 등 총 3건
7937	2016	박영자	74			전라북도 전주시 완산구 구이로 2094	26	주민세	2008-07-31	2008년 주민세 등 총 3건
7938	2016	이기광	46	주식회사 씨제이엔에프	이동통신기기	서울특별시 송파구 마천로51가길 37	26	지방소득세	2010-01-31	2010년 지방소득세 등 총 3건
7939	2016	박순애	58			서울특별시 강남구 자곡로 202	26	주민세	2008-08-31	2008년 주민세 등 총 3건
7940	2016	이동화	49	(주)멜로스라이팅		서울특별시 강남구 삼성로 14	26	주민세	2009-09-30	2009년 주민세 등 총 3건
7941	2016	김종열	74			경기도 오산시 운천로 16-22	26	주민세	1996-09-30	1996년 주민세 등 총 3건
7942	2016	강준호	40	금성당		서울특별시 송파구 새말로15길 20-10	26	주민세	2004-03-31	2004년 주민세 등 총 3건
7943	2016	이동문	45	(주)테크니온		경기도 수원시 팔달구 정조로742번길 11	26	주민세	2006-01-31	2006년 주민세 등 총 3건
7944	2016	서춘수	66	경수산업(주)		경기도 안성시 사흥길 147-32	26	지방소득세	2010-04-30	2010년 지방소득세 등 총 3건
7945	2016	신정교	59	주식회사 에스엠글로비스	무역	서울특별시 광진구 용마산로 34	26	주민세	2008-02-29	2008년 주민세 등 총 3건
7946	2016	하창수	76	삼정물산		서울특별시 성북구 종암로14길 6-1	26	주민세	2001-12-31	2001년 주민세 등 총 3건
7947	2016	이현미	52	유준통상		서울특별시 강서구 금낭화로 258	26	주민세	2001-04-30	2001년 주민세 등 총 3건
7948	2016	이제섭	64	한뜨락 식품		서울특별시 관악구 봉천로 395-1	26	지방소득세	2010-02-28	2010년 지방소득세 등 총 3건
7949	2016	이연봉	70	신영종합철강(주)		서울특별시 동작구 등용로4길 112	26	주민세	2007-04-30	2007년 주민세 등 총 3건

번호	공개년도	성명	연령	상호	직업(업종)	체납자주소	총체납액	대표세목	납기	체납요지
7950	2016	김현정	48			서울특별시 송파구 송이로6길 3-3	26	주민세	2007-10-31	2007년 주민세 등 총 3건
7951	2016	이경목	100	임대		서울특별시 중랑구 망우로77길 12	26	주민세	1998-11-30	1998년 주민세 등 총 3건
7952	2016	양기선	47	주식회사 리치어스	부동산매매업 (임야)	충청남도 서산시 박첨지마을길 100-24	26	지방소득세	2012-07-31	2012년 지방소득세 등 총 3건
7953	2016	김행자	63			서울특별시 송파구 송파대로 220	26	지방소득세	2013-01-31	2013년 지방소득세 등 총 3건
7954	2016	강문성	51	창근건설(주)	철근콘크리트	서울특별시 영등포구 신풍로 13	26	지방소득세	2010-05-31	2010년 지방소득세 등 총 4건
7955	2016	박준삼	54	(주)유로넷		서울특별시 강남구 개포로38길 12	26	주민세	2004-01-31	2004년 주민세 등 총 4건
7956	2016	정번근	38	가담안마시술소		서울특별시 노원구 동일로210길 22	26	주민세	2006-10-31	2006년 주민세 등 총 4건
7957	2016	송려혜	50	투데이스		서울특별시 마포구 성미산로26길 5	26	주민세	2004-11-30	2004년 주민세 등 총 4건
7958	2016	박병춘	60	정화		서울특별시 도봉구 노해로 147	26	주민세	2000-07-31	2000년 주민세 등 총 4건
7959	2016	윤성춘	55	태림		경기도 남양주시 도제원로 84	26	주민세	2001-03-31	2001년 주민세 등 총 4건
7960	2016	이경일	69			서울특별시 서초구 반포동 60-4	26	주민세	2001-08-31	2001년 주민세 등 총 4건
7961	2016	최재용	63	장명개발(주)		서울특별시 성동구 매봉길 17	26	지방소득세	2011-01-31	2011년 지방소득세 등 총 4건
7962	2016	최순진	57	대박	기타주점 (룸까페)	서울특별시 서대문구 봉원사길 96-52	26	지방소득세	2013-01-31	2013년 지방소득세 등 총 4건
7963	2016	박준	51	지정정보통신(주)		서울특별시 서초구 남부순환로 2614	26	주민세	2003-01-31	2003년 주민세 등 총 4건
7964	2016	고광식	54	(주)마이크로사운드		서울특별시 중랑구 공릉로2가길 5	26	주민세	2007-01-31	2007년 주민세 등 총 4건
7965	2016	이희흥	40	태원무역		서울특별시 노원구 덕릉로82길 50	26	주민세	2008-04-30	2008년 주민세 등 총 4건
7966	2016	강민구	82		비주거용 건물 임대업	인천광역시 서구 심곡로 135	26	지방소득세	2013-01-31	2013년 지방소득세 등 총 4건
7967	2016	박재기	52			서울특별시 성북구 길음로 33	26	지방소득세	2014-09-30	2014년 지방소득세 등 총 4건
7968	2016	이점미	61	막스		경기도 과천시 경마공원대로 140-88	26	지방소득세	2010-12-31	2010년 지방소득세 등 총 4건
7969	2016	김기영	62	태일실업		인천광역시 부평구 부흥북로6번길 5	26	주민세	2001-03-31	2001년 주민세 등 총 4건
7970	2016	백명자	73	광운건설(주)		서울특별시 종로구 계동길 92-31	26	지방소득세	2010-11-30	2010년 지방소득세 등 총 4건

번호	공개년도	성명	연령	상호	직업(업종)	체납자주소	총체납액	대표세목	납기	체납요지
7971	2016	김기남	57			충청남도 천안시 동남구 신촌4로 16	26	주민세	2007-08-31	2007년 주민세 등 총 4건
7972	2016	심재두	67	지피디엔씨 주식회사	건축공사	서울특별시 광진구 동일로32길 13-9	26	주민세	1998-08-31	1998년 주민세 등 총 4건
7973	2016	송남용	64	쎄븐	발관리	서울특별시 강서구 양천로57길 37	26	지방소득세	2014-03-31	2014년 지방소득세 등 총 4건
7974	2016	김성중	65	진흥미래건설(주)	의장공사	제주특별자치도 제주시 함덕29길 29	26	지방소득세	2012-05-31	2012년 지방소득세 등 총 4건
7975	2016	김옥현	73	행운타워임대		서울특별시 동작구 서달로10아길 14-1	26	지방소득세	2013-09-30	2013년 지방소득세 등 총 4건
7976	2016	박은규	50	리치미디어		서울특별시 서대문구 연세로2다길 21	26	지방소득세	2013-03-31	2013년 지방소득세 등 총 4건
7977	2016	김재영	53	모건공영주식회사	주택신축판매(토지보유5년미만)	서울특별시 강남구 테헤란로30길 36	26	지방소득세	2013-05-31	2013년 지방소득세 등 총 4건
7978	2016	성용희	39	(주)태형에스앤아이	컴퓨터및주변기기	서울특별시 강서구 초록마을로30길 35-7	26	지방소득세	2012-09-30	2012년 지방소득세 등 총 4건
7979	2016	민숙희	39	현대중고차	전자상거래업	서울특별시 강서구 허준로 23	26	지방소득세	2014-11-30	2014년 지방소득세 등 총 4건
7980	2016	정영철	58	주식회사 이노반	수출입(화장품)	서울특별시 중랑구 용마산로 669	26	주민세	2006-12-31	2006년 주민세 등 총 5건
7981	2016	김중배	53	(주)포켐스		강원도 강릉시 향호길 89-27	26	주민세	2009-12-31	2009년 주민세 등 총 5건
7982	2016	박창순	56	라노체		서울특별시 관악구 승방길 82-6	26	주민세	2008-05-31	2008년 주민세 등 총 5건
7983	2016	장기용	61	(주)삼봉디엔아이		서울특별시 강서구 초록마을로 25-13	26	지방소득세	2010-05-31	2010년 지방소득세 등 총 5건
7984	2016	이용학	63			경기도 파주시 가람로116번길 40	26	주민세	2004-09-30	2004년 주민세 등 총 5건
7985	2016	우병관	49	크럽		경기도 시흥시 정왕대로53번길 38	26	주민세	2009-12-31	2009년 주민세 등 총 5건
7986	2016	김석우	58	청계종합건설(주)		서울특별시 양천구 목동로25길 23-2	26	주민세	2003-01-31	2003년 주민세 등 총 5건
7987	2016	박은경	40	민	경양식	서울특별시 강남구 삼성로119길 49	26	지방소득세	2011-09-30	2011년 지방소득세 등 총 5건
7988	2016	윤삼광	57	아킨디자인		서울특별시 동작구 성대로6바길 13	26	주민세	2006-01-31	2006년 주민세 등 총 5건
7989	2016	이종숙	62	서울기공		경기도 포천시 호국로 3416-52	26	주민세	2000-08-31	2000년 주민세 등 총 5건
7990	2016	전경숙	62	이스턴기어드라이브		경기도 용인시 처인구 중부대로 1614	26	지방소득세	2010-07-31	2010년 지방소득세 등 총 5건
7991	2016	손경열	78	종표식품공업사		경기도 성남시 분당구 내정로165번길 35	26	주민세	1994-02-28	1994년 주민세 등 총 5건

번호	공개년도	성명	연령	상호	직업(업종)	체납자주소	총체납액	대표세목	납기	체납요지
7992	2016	최중열	51	(주)대일산업		경기도 김포시 월하로 556-2	26	주민세	2008-06-30	2008년 주민세 등 총 5건
7993	2016	이범식	62	(주)에너싸이클	에너지절감기기	인천광역시 서구 봉오재3로 14	26	지방소득세	2013-10-31	2013년 지방소득세 등 총 5건
7994	2016	문길선	63	대성통운		서울특별시 구로구 경인로25길 14-10	26	주민세	2008-01-31	2008년 주민세 등 총 5건
7995	2016	하정아	41	리하	중식	서울특별시 송파구 바람드리13길 17	26	지방소득세	2010-11-30	2010년 지방소득세 등 총 5건
7996	2016	장원일	46	엠브이지		강원도 속초시 조양로 96	26	주민세	2005-08-31	2005년 주민세 등 총 5건
7997	2016	박정수	63	(유)가원건설		경기도 화성시 병점동로 114-8	26	주민세	2001-09-30	2001년 주민세 등 총 5건
7998	2016	강현호	53	강현호치과의원		경상남도 창원시 성산구 마디미로38번길 11	26	지방소득세	2011-12-31	2011년 지방소득세 등 총 5건
7999	2016	안용기	59		건설공사	강원도 삼척시 동해대로 3783-19	26	지방소득세	2014-01-31	2014년 지방소득세 등 총 5건
8000	2016	강창수	54	(주)한국리조트산업	부동산개발업	서울특별시 영등포구 선유로 27	26	취득세	2001-07-31	2001년 취득세 등 총 6건
8001	2016	김광배	57	아사랑		서울특별시 강동구 천호대로193길 37	26	취득세	1996-01-31	1996년 취득세 등 총 6건
8002	2016	김신환	60	그리스여관		서울특별시 노원구 상계로13길 15	26	주민세	1996-11-30	1996년 주민세 등 총 6건
8003	2016	김형주	52	하나포럼		서울특별시 광진구 동일로68길 44-10	26	지방소득세	2011-04-30	2011년 지방소득세 등 총 6건
8004	2016	김삼배	63	영동실업		서울특별시 송파구 백제고분로25길 4	26	주민세	1999-03-31	1999년 주민세 등 총 6건
8005	2016	조진형	47	(주)스카이프라자		서울특별시 강북구 한천로 1099	26	주민세	2006-07-31	2006년 주민세 등 총 6건
8006	2016	송태진	55	루반의장		서울특별시 강서구 화곡로63가길 18	26	주민세	2006-07-31	2006년 주민세 등 총 6건
8007	2016	신송명	65	예림가구쇼파부자재		경기도 남양주시 비룡로116번길 40	26	주민세	2005-09-30	2005년 주민세 등 총 6건
8008	2016	김복석	56	운전기사	운전기사	서울특별시 마포구 마포대로 52	26	지방소득세	2010-07-31	2010년 지방소득세 등 총 6건
8009	2016	최선숙	49	백상		서울특별시 용산구 서빙고로71길 78	26	주민세	2001-12-31	2001년 주민세 등 총 6건
8010	2016	이마용	59	행운분식		서울특별시 동대문구 한천로58길 75-45	26	지방소득세	2010-06-30	2010년 지방소득세 등 총 6건
8011	2016	정인교	66	(주)파르보		대구광역시 서구 달서로28길 32	26	주민세	2003-12-31	2003년 주민세 등 총 6건
8012	2016	박성의	39	베이비조크		경기도 양평군 북한강로848번길 16-3	26	지방소득세	2010-12-31	2010년 지방소득세 등 총 6건
8013	2016	전종태	60	(주)이앤텍인터내셔날	배관세척	경기도 용인시 기흥구 용구대로1890번길 42-3	26	주민세	2009-12-31	2009년 주민세 등 총 6건

번호	공개년도	성명	연령	상호	직업(업종)	체납자주소	총체납액	대표세목	납기	체납요지
8014	2016	박선민	66	(주)론이십오씨스템		서울특별시 강남구 강남대로94길 54	26	주민세	2005-04-30	2005년 주민세 등 총 6건
8015	2016	이창남	59	대흥주유소		서울특별시 중랑구 봉우재로37길 6-25	26	주민세	2000-07-31	2000년 주민세 등 총 6건
8016	2016	이종근	46	상원중기	건설기계대여	서울특별시 관악구 법원단지3길 25	26	지방소득세	2011-10-31	2011년 지방소득세 등 총 6건
8017	2016	정철수	43	한가람커뮤니케이션즈	광고대행	인천광역시 남동구 서창남순환로 190-15	26	지방소득세	2012-08-31	2012년 지방소득세 등 총 7건
8018	2016	김용안	56	방주물류		서울특별시 중랑구 숙선옹주로3길 34-13	26	지방소득세	2010-07-31	2010년 지방소득세 등 총 7건
8019	2016	김진해	52	자산	임대	서울특별시 금천구 독산로10길 39	26	지방소득세	2013-01-31	2013년 지방소득세 등 총 7건
8020	2016	김재석	57			서울특별시 서대문구 연세로2길 7	26	취득세	2006-07-31	2006년 취득세 등 총 7건
8021	2016	박준	57	새천년	전자상거래업	서울특별시 강남구 봉은사로13길 24	26	지방소득세	2012-01-31	2012년 지방소득세 등 총 7건
8022	2016	원명석	61			서울특별시 노원구 월계로 336	26	취득세	2005-07-31	2005년 취득세 등 총 7건
8023	2016	김은태	56	한국도시환경정비사업(주)		서울특별시 강남구 개포로38길 12	26	지방소득세	2010-06-30	2010년 지방소득세 등 총 7건
8024	2016	박재분	81	송암인터내셔날		서울특별시 중랑구 중랑역로 235-8	26	주민세	2005-06-30	2005년 주민세 등 총 7건
8025	2016	심일남	75	청송		서울특별시 영등포구 디지털로71길 4-11	26	지방소득세	2014-07-31	2014년 지방소득세 등 총 7건
8026	2016	강경근	61	삼우토건		서울특별시 강동구 양재대로103길 70	26	지방소득세	2013-09-30	2013년 지방소득세 등 총 7건
8027	2016	임인규	47	마나미디어	전자상거래업	서울특별시 마포구 고산길 75-1	26	지방소득세	2012-08-31	2012년 지방소득세 등 총 7건
8028	2016	이민석	47	(주)대명디벨로퍼	전기자재	서울특별시 강남구 도곡로43길 20	26	지방소득세	2014-06-30	2014년 지방소득세 등 총 7건
8029	2016	최민헌	51	제이앤인터네셔널	수영복 및 기타의류	서울특별시 중구 남대문시장길 40	26	지방소득세	2014-09-30	2014년 지방소득세 등 총 7건
8030	2016	조호성	57			서울특별시 동작구 양녕로25바길 12	26	주민세	2009-08-31	2009년 주민세 등 총 8건
8031	2016	김순경	68	씨에스정육점		서울특별시 구로구 구로동로 141	26	주민세	2003-07-31	2003년 주민세 등 총 8건
8032	2016	박환영	53	주식회사 국방홍보미디어	정기간행물발행업	서울특별시 은평구 갈현로25길 11-12	26	지방소득세	2011-03-31	2011년 지방소득세 등 총 8건
8033	2016	최호	47	주식회사 세이브뉴텍	자동차용품	서울특별시 금천구 시흥대로147길 35-16	26	지방소득세	2014-01-31	2014년 지방소득세 등 총 8건

번호	공개년도	성명	연령	상호	직업(업종)	체납자주소	총체납액	대표세목	납기	체납요지
8034	2016	박임수	59		통신장비	서울특별시 송파구 삼전로7길 28	26	주민세	2001-11-30	2001년 주민세 등 총 8건
8035	2016	유철상	62	상웅물산		경기도 김포시 금포로 1117-20	26	주민세	2003-01-31	2003년 주민세 등 총 8건
8036	2016	신광수	70			서울특별시 은평구 불광로8길 19	26	지방소득세	2011-06-30	2011년 지방소득세 등 총 8건
8037	2016	장정진	70	정진프라스틱공업사		세종특별자치시 도담동 보듬1로 12	26	주민세	2002-07-31	2002년 주민세 등 총 8건
8038	2016	김영자	72	운석산업(주)		경기도 고양시 덕양구 마상로 164	26	주민세	2000-07-31	2000년 주민세 등 총 8건
8039	2016	배성준	76	(주)문화프로덕션		서울특별시 강남구 도곡로 317	26	주민세	1999-11-30	1999년 주민세 등 총 8건
8040	2016	김성래	46	성래조경	조경수	경기도 남양주시 청학로 78	26	지방소득세	2011-09-30	2011년 지방소득세 등 총 8건
8041	2016	권정자	55	창승섬유		서울특별시 성북구 정릉로27길 61-18	26	지방소득세	2013-05-31	2013년 지방소득세 등 총 8건
8042	2016	조규철	62	한인통상		서울특별시 금천구 독산로 211-8	26	지방소득세	2013-01-31	2013년 지방소득세 등 총 8건
8043	2016	배헌병	57	(주)한경도시개발	부동산종합컨설팅,분양대행	서울특별시 강남구 자곡로3길 45	26	지방소득세	2012-09-30	2012년 지방소득세 등 총 8건
8044	2016	고상일	54	부동산임대	점포(자기땅)	서울특별시 관악구 조원로33길 21	26	지방소득세	2013-12-31	2013년 지방소득세 등 총 8건
8045	2016	이성희	38	주식회사 로밍정보통신	전자상거래업	경기도 안양시 동안구 학의로 120	26	지방소득세	2011-08-31	2011년 지방소득세 등 총 9건
8046	2016	김미향	54	아성실업		경기도 군포시 수리산로203번안길 6	26	주민세	2009-02-28	2009년 주민세 등 총 9건
8047	2016	김종한	62	(주)찬드라인터코		서울특별시 강남구 봉은사로 129	26	주민세	2003-09-30	2003년 주민세 등 총 9건
8048	2016	박해근	55	해연주택임대	부동산매매	서울특별시 강동구 성안로 109	26	지방소득세	2013-02-28	2013년 지방소득세 등 총 9건
8049	2016	부덕부	54	에이원		서울특별시 관악구 남부순환로161나길 31	26	지방소득세	2013-10-31	2013년 지방소득세 등 총 9건
8050	2016	이정우	57	동진금속		서울특별시 강서구 방화대로7다길 9-5	26	주민세	2001-12-31	2001년 주민세 등 총 9건
8051	2016	김중영	69	대한검경일보	부동산관리	서울특별시 중구 퇴계로83길 10-11	26	주민세	2009-03-31	2009년 주민세 등 총 9건
8052	2016	박기봉	56	썬		서울특별시 양천구 중앙로55길 59	26	주민세	2006-10-31	2006년 주민세 등 총 9건
8053	2016	한신규	79	원자물산(주)		경기도 여주시 중부대로 2496	26	주민세	1996-02-29	1996년 주민세 등 총 10건
8054	2016	인철식	61	파티미인클럽		서울특별시 강서구 화곡로31길 54-5	26	주민세	2005-04-30	2005년 주민세 등 총 10건
8055	2016	김태봉	57	유니소프트(주)		경기도 남양주시 호평로 150	26	취득세	2003-06-30	2003년 취득세 등 총 10건

번호	공개년도	성명	연령	상호	직업(업종)	체납자주소	총체납액	대표세목	납기	체납요지
8056	2016	안병식	50	서흥중기		서울특별시 중랑구 용마산로125가길 42	26	주민세	2001-07-31	2001년 주민세 등 총 10건
8057	2016	정장훈	54			전라남도 고흥군 흥양길 29	26	주민세	2000-12-31	2000년 주민세 등 총 10건
8058	2016	박선은	47			서울특별시 동대문구 장한로 99	26	지방소득세	2010-06-30	2010년 지방소득세 등 총 10건
8059	2016	손이일	76	동원골재		서울특별시 중랑구 면목로48길 36-6	26	주민세	1996-12-31	1996년 주민세 등 총 10건
8060	2016	백대현	52	(주)넷티스네트		서울특별시 강남구 역삼로7길 16	26	주민세	2007-07-31	2007년 주민세 등 총 10건
8061	2016	이건찬	69	(주)하우파워		강원도 홍천군 마곡길 402-6	26	주민세	2009-07-31	2009년 주민세 등 총 10건
8062	2016	나진석	80	동인공조		서울특별시 은평구 연서로41길 20-5	26	주민세	2005-01-31	2005년 주민세 등 총 10건
8063	2016	김석명	47	푸른디자인		인천광역시 서구 크리스탈로 148	26	주민세	2009-11-30	2009년 주민세 등 총 10건
8064	2016	황형철	52	서초리츠		경상북도 안동시 경동로 1526	26	주민세	2003-12-31	2003년 주민세 등 총 10건
8065	2016	하용운	60	(주)한림지앤지		서울특별시 중구 서소문로 134-14	26	주민세	2000-05-31	2000년 주민세 등 총 10건
8066	2016	이문재	68	호매지		서울특별시 광진구 능동 250-22	26	주민세	2004-01-31	2004년 주민세 등 총 10건
8067	2016	김지영	49	삼국경금속		서울특별시 도봉구 도봉로180길 83-14	26	주민세	2004-03-31	2004년 주민세 등 총 11건
8068	2016	오삼종	57			서울특별시 송파구 백제고분로18길 8-7	26	주민세	2009-01-31	2009년 주민세 등 총 11건
8069	2016	한상민	39		임대	서울특별시 양천구 목동중앙서로 12	26	지방소득세	2013-01-31	2013년 지방소득세 등 총 11건
8070	2016	성삼모	61	삼보스위트홈	건물신축판매	서울특별시 종로구 평창12길 8-21	26	지방소득세	2014-12-31	2014년 지방소득세 등 총 11건
8071	2016	정귀남	80	여왕벌		전라남도 장흥군 연산4길 16-1	26	주민세	2005-09-30	2005년 주민세 등 총 12건
8072	2016	정병일	40	EN PC방		서울특별시 강남구 학동로43길 17	26	주민세	2009-07-31	2009년 주민세 등 총 12건
8073	2016	장미숙	47	(주)종이나라	인쇄용지	서울특별시 서초구 방배로15길 42-7	26	지방소득세	2010-07-31	2010년 지방소득세 등 총 12건
8074	2016	강길석	55	(주)유정어패럴		서울특별시 성북구 화랑로 296	26	주민세	2005-01-31	2005년 주민세 등 총 12건
8075	2016	박주춘	48	천호문구점		서울특별시 구로구 중앙로1길 18-18	26	주민세	2004-07-31	2004년 주민세 등 총 12건
8076	2016	전범학	52	전범학	전자상거래업	서울특별시 서대문구 연희로 177	26	지방소득세	2013-09-30	2013년 지방소득세 등 총 12건
8077	2016	박경호	59			서울특별시 광진구 자양로44길 45	26	주민세	1999-11-30	1999년 주민세 등 총 12건
8078	2016	전석훈	48	(주)한국브이엘씨		서울특별시 송파구 올림픽로32길 42-6	26	주민세	2003-12-31	2003년 주민세 등 총 13건

번호	공개년도	성명	연령	상호	직업(업종)	체납자주소	총체납액	대표세목	납기	체납요지
8079	2016	장여천	51	은광실업		인천광역시 동구 화도진로 141-5	26	주민세	2002-09-30	2002년 주민세 등 총 14건
8080	2016	서주영	49	세영섬유	의류	서울특별시 은평구 증산로17가길 7	26	지방소득세	2014-02-28	2014년 지방소득세 등 총 14건
8081	2016	이경희	63		점포(자기땅)	경기도 용인시 기흥구 구성로 44-5	26	지방소득세	2011-11-30	2011년 지방소득세 등 총 14건
8082	2016	신중준	58	아이야		서울특별시 금천구 시흥대로 465	26	주민세	2003-10-31	2003년 주민세 등 총 15건
8083	2016	김종수	59		점포(자기땅)	경기도 광주시 수하길11번길 23-28	26	주민세	1997-12-31	1997년 주민세 등 총 16건
8084	2016	조흥렬	56	연탄불위에앉은 저팔계		경기도 남양주시 사릉로 388-6	26	주민세	2004-08-31	2004년 주민세 등 총 16건
8085	2016	박문현	57	선호상사	무역업	서울특별시 강서구 강서로54길 98	26	지방소득세	2013-01-31	2013년 지방소득세 등 총 16건
8086	2016	신경옥	64	아름토건	부동산컨설팅	서울특별시 동작구 만양로 49-4	26	지방소득세	2014-07-31	2014년 지방소득세 등 총 16건
8087	2016	배완호	74	세풍전기(주)		서울특별시 서대문구 연세로2나길 85	26	주민세	2000-04-30	2000년 주민세 등 총 17건
8088	2016	유수곤	59	킥 맑음	퀵서비스	서울특별시 강남구 밤고개로34길 23-6	26	주민세	2002-04-30	2002년 주민세 등 총 17건
8089	2016	정기홍	62			서울특별시 강동구 천호대로 1163	26	주민세	2000-12-31	2000년 주민세 등 총 18건
8090	2016	양재윤	63	P&R 컨설팅		경기도 의정부시 오목로35번길 49	26	주민세	2007-01-31	2007년 주민세 등 총 18건
8091	2016	김경숙	42	우성어패럴		서울특별시 금천구 독산로72길 74-5	26	주민세	2006-08-31	2006년 주민세 등 총 19건
8092	2016	임형문	64	킴벌리코리아		서울특별시 마포구 양화로8길 32-3	26	주민세	2004-07-31	2004년 주민세 등 총 19건
8093	2016	조용구	50	(주)건스데이타		경기도 군포시 군포로745번길 58	26	주민세	2005-04-30	2005년 주민세 등 총 20건
8094	2016	김영상	65	서진		서울특별시 강서구 곰달래로31가길 12	26	주민세	2008-12-31	2008년 주민세 등 총 21건
8095	2016	황연화	47	(주)한국교육기술원	정보시스템 감리	서울특별시 양천구 지양로17길 6	26	주민세	2007-06-30	2007년 주민세 등 총 21건
8096	2016	임헌광	47	주식회사한솔보안		서울특별시 서초구 주흥길 72-3	26	주민세	2007-06-30	2007년 주민세 등 총 22건
8097	2016	강석구	62	주식회사 대정건설		전라남도 곡성군 마전길 154	26	지방소득세	2011-09-30	2011년 지방소득세 등 총 22건
8098	2016	박범주	65	서울상사		서울특별시 서초구 반포대로20길 64	26	주민세	2001-01-31	2001년 주민세 등 총 25건
8099	2016	고능기	53			경기도 고양시 덕양구 통일로 734-16	26	주민세	2002-06-30	2002년 주민세 등 총 27건
8100	2016	김명식	59	명성기업		서울특별시 영등포구 대림로29다길 10	26	주민세	2002-04-30	2002년 주민세 등 총 27건

번호	공개년도	성명	연령	상호	직업(업종)	체납자주소	총체납액	대표세목	납기	체납요지
8101	2016	황재호	60	주식회사 다리와날개		경기도 안산시 상록구 도매시장로 8	26	주민세	2003-05-31	2003년 주민세 등 총 28건
8102	2016	이원복	59	예원기업		경기도 남양주시 경강로 256-46	26	주민세	2003-02-28	2003년 주민세 등 총 29건
8103	2016	정순종	44	모래시계		울산광역시 남구 중앙로224번길 7	26	주민세	2000-08-31	2000년 주민세 등 총 30건
8104	2016	홍광석	41	왕의여자유흥주점		경기도 안산시 상록구 부루지4길 23	26	주민세	2007-05-31	2007년 주민세 등 총 30건
8105	2016	이돈형	71	안산스포츠실내 수영장		서울특별시 관악구 남부순환로141가길 14-4	26	주민세	1999-04-30	1999년 주민세 등 총 34건
8106	2016	유승철	52	경동유통		경기도 고양시 덕양구 읍내로 60	26	취득세	2006-09-30	2006년 취득세 등 총 36건
8107	2016	신영철	51	현유통		서울특별시 송파구 동남로6길 7-5	26	주민세	2009-08-31	2009년 주민세 등 총 38건
8108	2016	김옥환	51	해태냉동 서부상사		서울특별시 양천구 곰달래로1길 38	26	주민세	2006-12-31	2006년 주민세 등 총 45건
8109	2016	안윤자	57			서울특별시 영등포구 영등포로11길 7-9	25	주민세	2009-05-31	2009년 주민세 총 1건
8110	2016	조수행	89			서울특별시 서대문구 응암로 33	25	지방소득세	2013-02-28	2013년 지방소득세 총 1건
8111	2016	이선호	46	이푸른세상(주)	출판	경기도 광명시 광일로30번길 11	25	취득세	2003-03-31	2003년 취득세 총 1건
8112	2016	이영미	45			경기도 광주시 오포로 465-20	25	취득세	2005-08-31	2005년 취득세 총 1건
8113	2016	임현재	67	재호산업		인천광역시 부평구 주부토로 31-6	25	취득세	1997-11-30	1997년 취득세 총 1건
8114	2016	하정학	49	주식회사 브릿지스틸코리아	철강제품,유사 1차금속제품	서울특별시 성동구 뚝섬로3길 17	25	취득세	1999-09-30	1999년 취득세 총 1건
8115	2016	전판술	64	대흥사		경상북도 경주시 월천길 91-27	25	취득세	2007-09-30	2007년 취득세 총 1건
8116	2016	조익성	69	탑휘트니스		제주특별자치도 제주시 칠성로길 40	25	취득세	1999-03-31	1999년 취득세 총 1건
8117	2016	노봉숙	79			경기도 고양시 덕양구 화신로 106	25	취득세	2001-10-31	2001년 취득세 총 1건
8118	2016	이석린	85			서울특별시 송파구 오금로35길 17	25	취득세	1995-04-30	1995년 취득세 총 1건
8119	2016	김천식	58	대화중기		인천광역시 서구 가정로394번길 25	25	주민세	2001-03-31	2001년 주민세 총 1건
8120	2016	김성현	67	주식회사 우노솔루션	경영컨설팅	인천광역시 강화군 국화길 12-16	25	주민세	2006-01-31	2006년 주민세 총 1건

번호	공개년도	성명	연령	상호	직업(업종)	체납자주소	총체납액	대표세목	납기	체납요지
8121	2016	김해달	63			서울특별시 금천구 가산로3길 77	25	지방소득세	2010-01-31	2010년 지방소득세 총 1건
8122	2016	강영수	59	한국재테크컨설팅	무역	서울특별시 광진구 답십리로86길 3	25	지방소득세	2012-02-29	2012년 지방소득세 총 1건
8123	2016	임동하	61			서울특별시 동작구 사당로14다길 30-3	25	지방소득세	2011-01-31	2011년 지방소득세 총 1건
8124	2016	임정상	74	매일우유거여		서울특별시 강동구 암사길 13-3	25	취득세	2002-03-31	2002년 취득세 총 1건
8125	2016	정종근	62	(학교법인)한보학원		경기도 광주시 오포로 903	25	주민세	2002-01-31	2002년 주민세 총 1건
8126	2016	김현규	53	(주)플로텍시스템		서울특별시 서대문구 홍제동 454	25	지방소득세	2011-02-28	2011년 지방소득세 총 1건
8127	2016	박기만	58	(주)영동		서울특별시 노원구 한글비석로50길 4	25	주민세	2003-10-31	2003년 주민세 총 1건
8128	2016	김형규	65	(주)휘데스		강원도 강릉시 해안로 1026	25	주민세	2004-04-30	2004년 주민세 총 1건
8129	2016	김선용	62	(주)쉐인스페이스	건축관련서비스업등	서울특별시 서초구 서초대로25길 105	25	주민세	1999-04-30	1999년 주민세 총 1건
8130	2016	남호운	78			서울특별시 성북구 월계로36길 27	25	주민세	2004-09-30	2004년 주민세 총 1건
8131	2016	김용각	49	시그날모드		서울특별시 강남구 논현동 233	25	주민세	2009-04-30	2009년 주민세 총 1건
8132	2016	신관식	59	꼬꼬리아		충청북도 제천시 용두천로 173-1	25	주민세	2001-09-30	2001년 주민세 총 1건
8133	2016	장성수	66			서울특별시 강남구 테헤란로27길 34-4	25	주민세	1994-10-31	1994년 주민세 총 1건
8134	2016	지유진	41	이원엔터테인먼트주식회사	무역	서울특별시 용산구 대사관로6가길 19-8	25	지방소득세	2013-04-30	2013년 지방소득세 총 1건
8135	2016	염환봉	82			서울특별시 동대문구 천호대로83길 19	25	지방소득세	2010-01-31	2010년 지방소득세 총 1건
8136	2016	강혜숙	58			충청남도 아산시 아산밸리로 296-21	25	지방소득세	2013-03-31	2013년 지방소득세 총 1건
8137	2016	권민	40	칠성농장		서울특별시 마포구 토정로2길 6-13	25	지방소득세	2014-08-31	2014년 지방소득세 총 1건
8138	2016	우홍식	63	연안종합중기		서울특별시 영등포구 경인로96길 11-3	25	지방소득세	2010-09-30	2010년 지방소득세 총 1건
8139	2016	임재열	66			충청남도 논산시 계룡산로 167-10	25	주민세	2006-10-31	2006년 주민세 총 1건
8140	2016	한상무	60	(주)이사야물산		서울특별시 동작구 양녕로26길 11	25	주민세	2001-04-30	2001년 주민세 총 1건
8141	2016	라춘수	65	(주)공동건설		경기도 고양시 덕양구 행당로 15	25	주민세	2005-03-31	2005년 주민세 총 1건
8142	2016	정연봉	68	도림개발		서울특별시 광진구 자양로28길 12-1	25	주민세	2008-08-31	2008년 주민세 총 1건

번호	공개년도	성명	연령	상호	직업(업종)	체납자주소	총체납액	대표세목	납기	체납요지
8143	2016	송영희	73	우리(옷수선)전문	옷수선	경기도 부천시 성주로 132	25	지방소득세	2010-06-30	2010년 지방소득세 총 1건
8144	2016	박건태	54	(주)동호시스템		충청북도 음성군 음성로 2650-22	25	주민세	2006-09-30	2006년 주민세 총 1건
8145	2016	이광석	66	신포실업(주)		경기도 안양시 만안구 예술공원로103번길 31-8	25	주민세	2002-04-30	2002년 주민세 총 1건
8146	2016	홍철화	68	(주)랜드피아		서울특별시 관악구 남현3길 69	25	주민세	2009-08-31	2009년 주민세 총 1건
8147	2016	오문환	76	대성식품공업사		인천광역시 서구 청마로 65	25	주민세	2003-03-31	2003년 주민세 총 1건
8148	2016	윤형택	64	(주)동광산업		경기도 광주시 능평로30번길 11	25	지방소득세	2011-07-31	2011년 지방소득세 총 1건
8149	2016	정승호	67	(주)매트릭스에셋		서울특별시 서초구 방배중앙로 26-1	25	주민세	2006-09-30	2006년 주민세 총 1건
8150	2016	이수한	41	(주)피앤피커머스	전자상거래업	서울특별시 강서구 우현로 34	25	지방소득세	2012-11-30	2012년 지방소득세 총 1건
8151	2016	오명현	63	사회공헌사업단	경영전략 컨설팅	서울특별시 관악구 승방3가길 31	25	주민세	2006-08-31	2006년 주민세 총 1건
8152	2016	이영자	78	천하태평돈황		경기도 고양시 일산동구 일산로463번길 12	25	주민세	2009-12-31	2009년 주민세 총 1건
8153	2016	박규리	46			경기도용인시수지구만현로107	25	주민세	2005-11-30	2005년 주민세 총 1건
8154	2016	하재천	61			대전광역시 서구 사마6길 3	25	주민세	2001-12-31	2001년 주민세 총 1건
8155	2016	오윤점	69			경기도 김포시 김포대로 590	25	주민세	1999-06-30	1999년 주민세 총 1건
8156	2016	김정규	73	종합중기		서울특별시 서초구 신반포로19길 6	25	주민세	1998-06-30	1998년 주민세 총 1건
8157	2016	김지현	49			서울특별시 동작구 상도로 207	25	지방소득세	2010-11-30	2010년 지방소득세 총 1건
8158	2016	우윤정	39			서울특별시 구로구 구로동로18길 44-17	25	주민세	2001-07-31	2001년 주민세 총 1건
8159	2016	길복동	81	영심이노래연습장		서울특별시 송파구 송파대로32길 15	25	지방소득세	2012-01-31	2012년 지방소득세 총 1건
8160	2016	정혜자	68			서울특별시 강동구 구천면로12길 9	25	주민세	1999-04-30	1999년 주민세 총 1건
8161	2016	장용진	56	(주)아이시스산업		경기도 안성시 강촌길 60-8	25	주민세	2006-08-31	2006년 주민세 총 1건
8162	2016	최차복	70	주식회사태원에이스	무역	부산광역시 사상구 새벽로177번길 8	25	주민세	2009-06-30	2009년 주민세 총 1건
8163	2016	박정숙	79		임대	서울특별시 종로구 종로11길 21	25	지방소득세	2011-11-30	2011년 지방소득세 총 1건

번호	공개년도	성명	연령	상호	직업(업종)	체납자주소	총체납액	대표세목	납기	체납요지
8164	2016	김기석	41	주식회사 글러브프레젠트	제품 디자인업	경기도 군포시 대야2로 35	25	지방소득세	2012-02-29	2012년 지방소득세 총 1건
8165	2016	이지현	48			서울특별시 강남구 일원로5길 68	25	지방소득세	2011-12-31	2011년 지방소득세 총 1건
8166	2016	김영학	72	마고쥬	기능성 건강식품	서울특별시 용산구 한강대로104라길 30-4	25	지방소득세	2012-02-29	2012년 지방소득세 총 1건
8167	2016	오영호	58	스타부동산공인중개사사무소	부동산중개업, 부동산컨설팅	서울특별시 서대문구 연희로 377	25	지방소득세	2012-04-30	2012년 지방소득세 총 1건
8168	2016	조상숙	60	아모레퍼시픽 뷰레이터	서적및화장품 외판원 , 학습지및정수기방문판매원	경기도 성남시 중원구 광명로82번길 13	25	지방소득세	2012-07-31	2012년 지방소득세 총 1건
8169	2016	서경호	54	(주)신코		서울특별시 영등포구 당산동4가 30-1	25	지방소득세	2012-12-31	2012년 지방소득세 총 1건
8170	2016	박재진	70	참다운당(가칭)창당준비위원회		서울특별시 동대문구 약령시로 147	25	지방소득세	2013-06-30	2013년 지방소득세 총 1건
8171	2016	이화옥	85			서울특별시 중구 다산로 32	25	지방소득세	2013-09-30	2013년 지방소득세 총 1건
8172	2016	이수영	44	팜트리	휴게음식점	부산광역시 금정구 청룡로45번길 40	25	지방소득세	2013-02-28	2013년 지방소득세 총 1건
8173	2016	고홍준	72	연흥철물		서울특별시 용산구 이촌로29길 32	25	지방소득세	2013-01-31	2013년 지방소득세 총 1건
8174	2016	정순빈	55	에프엔티(F&T)		서울특별시 관악구 신림로11길 109-10	25	지방소득세	2013-01-31	2013년 지방소득세 총 1건
8175	2016	후꾸이마 사오	86			서울 용산구 보광동 123-2	25	지방소득세	2014-11-30	2014년 지방소득세 총 1건
8176	2016	양재서	48	원양유통		서울특별시 강남구 선릉로161길 21	25	지방소득세	2013-10-31	2013년 지방소득세 총 1건
8177	2016	장지탁	57	산호실업		서울특별시 서초구 방배로 21	25	주민세	2001-02-28	2001년 주민세 등 총 2건
8178	2016	박춘영	61	주식회사현대연와		경상남도 창녕군 유리길 131-12	25	취득세	1998-09-30	1998년 취득세 등 총 2건
8179	2016	홍성목	58	G푸드	수산물	경기도 성남시 수정구 복정로72번길 29	25	주민세	1998-05-31	1998년 주민세 등 총 2건
8180	2016	장기준	58	남오개발건설(주)	골재	전라북도 정읍시 하신경9길 14-21	25	주민세	1998-05-31	1998년 주민세 등 총 2건
8181	2016	유성숙	68			서울특별시 강남구 선릉로112길 53	25	지방소득세	2010-01-31	2010년 지방소득세 등 총 2건

번호	공개년도	성명	연령	상호	직업(업종)	체납자주소	총체납액	대표세목	납기	체납요지
8182	2016	김용환	44		임대	서울특별시 서대문구 홍제내2나길 23-5	25	지방소득세	2012-01-31	2012년 지방소득세 등 총 2건
8183	2016	정시천	82			서울특별시 강서구 강서로45다길 7	25	주민세	2000-05-31	2000년 주민세 등 총 2건
8184	2016	김진후	71	(주)우정어패럴		경기도 하남시 감초로215번길 45	25	주민세	2000-08-31	2000년 주민세 등 총 2건
8185	2016	전익수	56	(주)세대기획건축		서울특별시 광진구 아차산로78길 44	25	주민세	2008-02-29	2008년 주민세 등 총 2건
8186	2016	김병걸	57	피테크주식회사		서울특별시 구로구 남부순환로105길 112-8	25	주민세	2000-07-31	2000년 주민세 등 총 2건
8187	2016	김정애	70	(주)갑을운수		서울특별시 양천구 목동중앙본로18가길 4-2	25	주민세	2004-04-30	2004년 주민세 등 총 2건
8188	2016	박춘림	57	토마토		서울특별시도봉구노해로170	25	주민세	2001-08-31	2001년 주민세 등 총 2건
8189	2016	홍광표	57	(주)신우		경기도 부천시 중동로248번길 52	25	주민세	2008-05-31	2008년 주민세 등 총 2건
8190	2016	권정원	74	용금유리가공공업(주)	벽돌및유사제품 , 복층유리	서울특별시 동작구 장승배기로5길 21	25	주민세	2009-10-31	2009년 주민세 등 총 2건
8191	2016	김옥순	62	오즈치킨(별빛마을점)	치킨	서울특별시 중랑구 동일로136길 16	25	지방소득세	2010-04-30	2010년 지방소득세 등 총 2건
8192	2016	곽동이	51	하늘종합유통		경기도 고양시 덕양구 서오릉로 569-108	25	주민세	2006-08-31	2006년 주민세 등 총 2건
8193	2016	김원석	53	패션메카브 (주)		서울특별시 양천구 중앙로29길 64	25	주민세	2009-01-31	2009년 주민세 등 총 2건
8194	2016	김원정	63			경기도 성남시 분당구 중앙공원로 17	25	지방소득세	2011-06-30	2011년 지방소득세 등 총 2건
8195	2016	허계각	61	건물주		경기도 용인시 수지구 진산로11번길 13	25	주민세	2000-11-30	2000년 주민세 등 총 2건
8196	2016	김선회	68	신용금유리	페어유리	인천광역시 서구 검단로768번길 20	25	지방소득세	2014-04-30	2014년 지방소득세 등 총 2건
8197	2016	서광범	61	(주)신명축산		서울특별시 은평구 서오릉로13길 23-7	25	주민세	2004-04-30	2004년 주민세 등 총 2건
8198	2016	윤희성	41	(주)명성씨앤씨	컴퓨터및주변기기	서울특별시 용산구 우사단로 43	25	지방소득세	2013-01-31	2013년 지방소득세 등 총 2건
8199	2016	안인식	68			경기도 이천시 경충대로3150번길 82-12	25	주민세	1999-05-31	1999년 주민세 등 총 2건
8200	2016	이강엽	42	골드필		서울특별시 강남구 광평로19길 15	25	지방소득세	2011-01-31	2011년 지방소득세 등 총 2건
8201	2016	허효숙	77			서울특별시 강남구 언주로 110	25	지방소득세	2010-02-28	2010년 지방소득세 등 총 2건
8202	2016	박옥주	70	디벡스		서울특별시 강동구 풍성로41길 86	25	지방소득세	2011-05-31	2011년 지방소득세 등 총 2건
8203	2016	정춘선	63		부동산매매업	경기도 남양주시 진건오남로759번길 110	25	주민세	2008-10-31	2008년 주민세 등 총 2건

번호	공개년도	성명	연령	상호	직업(업종)	체납자주소	총체납액	대표세목	납기	체납요지
8204	2016	정유수	56	세온종합건설(주)	건축공사업	경기도 고양시 덕양구 능곡로13번길 46	25	주민세	2009-08-31	2009년 주민세 등 총 2건
8205	2016	이인희	71	(주)케이멕		서울특별시 금천구 독산로 342-3	25	주민세	2007-05-31	2007년 주민세 등 총 2건
8206	2016	김석환	57	이제	무역	서울특별시 광진구 뚝섬로49길 17	25	지방소득세	2011-08-31	2011년 지방소득세 등 총 2건
8207	2016	조희천	64	학교법인전주기독학원 전주기전대학(학교기업파바로쏘2호점)	경양식	서울특별시 종로구 대학로5길 20-4	25	주민세	2009-07-31	2009년 주민세 등 총 2건
8208	2016	주백	80	학림빌딩		서울특별시 용산구 만리재로28길 5-24	25	주민세	2006-01-31	2006년 주민세 등 총 2건
8209	2016	오춘수	61	은송산업(주)		서울특별시 서대문구 연희로39길 67	25	주민세	2001-05-31	2001년 주민세 등 총 2건
8210	2016	조형철	57	주식회사은성테크놀로지		전라북도 전주시 덕진구 송천중앙로 85	25	주민세	2006-04-30	2006년 주민세 등 총 2건
8211	2016	이근신	76	신우공영(주)		경기도 동두천시 평화로 2316-13	25	주민세	2006-07-31	2006년 주민세 등 총 2건
8212	2016	김순영	65	부동산임대		경기도 양평군 갈지길 42-3	25	지방소득세	2010-12-31	2010년 지방소득세 등 총 2건
8213	2016	이정수	65	(주)메이드테크놀러지		서울특별시 강남구 언주로 506	25	주민세	2006-08-31	2006년 주민세 등 총 2건
8214	2016	박경화	47	아화단란주점		경기도 부천시 안곡로 53	25	주민세	2004-01-31	2004년 주민세 등 총 2건
8215	2016	임명규	69			서울특별시 동대문구 한천로58길 47	25	지방소득세	2010-01-31	2010년 지방소득세 등 총 2건
8216	2016	강승구	52	주식회사코아스원	실내인테리어	서울특별시 성북구 돌곶이로8다길 33-39	25	지방소득세	2013-09-30	2013년 지방소득세 등 총 2건
8217	2016	전재호	46	제이앤제이		서울특별시 노원구 덕릉로130길 66	25	지방소득세	2012-04-30	2012년 지방소득세 등 총 2건
8218	2016	홍민표	53	에스제이테크	진공성형	서울특별시 관악구 법원단지5나길 53	25	지방소득세	2013-12-31	2013년 지방소득세 등 총 2건
8219	2016	강종소	69		임대	서울특별시 용산구 이촌로 181	25	지방소득세	2013-12-31	2013년 지방소득세 등 총 2건
8220	2016	이명자	66	영금정회집	일반한식	서울특별시 강동구 천호대로164길 8-7	25	지방소득세	2012-12-31	2012년 지방소득세 등 총 2건
8221	2016	신옥희	60	신화상사		서울특별시 구로구 오리로 1102-10	25	지방소득세	2013-12-31	2013년 지방소득세 등 총 2건
8222	2016	최준호	54	금나라공인중개사사무소		서울특별시 도봉구 해등로 46	25	주민세	2009-08-31	2009년 주민세 등 총 3건
8223	2016	박분열	63	더웨이상사		인천광역시 부평구 부평문화로 37	25	주민세	2001-04-30	2001년 주민세 등 총 3건

번호	공개년도	성명	연령	상호	직업(업종)	체납자주소	총체납액	대표세목	납기	체납요지
8224	2016	오태석	55	에이지에스(AGS)	무역업	경기도 하남시 감초로200번길 13	25	지방소득세	2014-03-31	2014년 지방소득세 등 총 3건
8225	2016	이재춘	67	중아무역(주)		경기도 김포시 풍무로96번길 100	25	주민세	1998-11-30	1998년 주민세 등 총 3건
8226	2016	서수명	55	보명건설산업		서울특별시 강남구 삼성로 14	25	주민세	2001-06-30	2001년 주민세 등 총 3건
8227	2016	이영전	74	동성전기공업사		서울특별시 영등포구 당산로 95	25	주민세	1997-05-31	1997년 주민세 등 총 3건
8228	2016	오정길	72	임대		서울특별시 노원구 석계로15길 17-5	25	주민세	2004-08-31	2004년 주민세 등 총 3건
8229	2016	황정숙	58	모아대리점		인천광역시 중구 영종대로278번길 50	25	주민세	2003-08-31	2003년 주민세 등 총 3건
8230	2016	문인관	52	싼타나		서울특별시 양천구 국회대로 224	25	주민세	2004-01-31	2004년 주민세 등 총 3건
8231	2016	김명직	64	길목		서울특별시 은평구 연서로14길 21-10	25	지방소득세	2010-03-31	2010년 지방소득세 등 총 3건
8232	2016	최승태	54	리틀패션		서울특별시 중랑구 겸재로36길 23	25	주민세	2002-01-31	2002년 주민세 등 총 3건
8233	2016	윤상운	67	상아탑문구		경기도 고양시 일산서구 하이파크3로 62	25	주민세	2001-04-30	2001년 주민세 등 총 3건
8234	2016	이범주	54	(주)그라피아필리	앨범	경기도 안양시 만안구 수리산로 23	25	주민세	2007-12-31	2007년 주민세 등 총 3건
8235	2016	김송자	62	아모레카운셀러		서울특별시 노원구 공릉로 213	25	지방소득세	2010-08-31	2010년 지방소득세 등 총 3건
8236	2016	조국래	81			경상북도 포항시 남구 운하로24번길 6-8	25	주민세	1997-05-31	1997년 주민세 등 총 3건
8237	2016	장승희	78		일반주택	서울특별시 강서구 방화대로48길 40	25	지방소득세	2010-12-31	2010년 지방소득세 등 총 3건
8238	2016	박공임	59	삼우사		인천광역시 연수구 원인재로 124	25	주민세	2007-05-31	2007년 주민세 등 총 3건
8239	2016	이창호	60	오복탕	대중탕	서울특별시 강서구 강서로 161-5	25	지방소득세	2012-09-30	2012년 지방소득세 등 총 3건
8240	2016	엄영희	82			서울특별시 용산구 이촌로 303	25	주민세	2009-08-31	2009년 주민세 등 총 3건
8241	2016	라승주	67	명품이앤씨 주식회사	주택임대	강원도 원주시 치악로 1077	25	주민세	2005-01-31	2005년 주민세 등 총 3건
8242	2016	백영승	73	건물주인		서울특별시 은평구 불광로10길 14	25	주민세	2000-12-31	2000년 주민세 등 총 3건
8243	2016	오인수	49	(주)더블럭		대전광역시 대덕구 덕암로167번길 37	25	주민세	2009-11-30	2009년 주민세 등 총 3건
8244	2016	김성배	55	세종 공인중개사사무소	부동산중개업. 부동산컨설팅	경기도 평택시 송탄공원로 58	25	주민세	2004-04-30	2004년 주민세 등 총 3건
8245	2016	김지열	58	클라우드컴(주)	통신공사외	서울특별시 강남구 광평로51길 27	25	지방소득세	2012-03-31	2012년 지방소득세 등 총 3건

번호	공개년도	성명	연령	상호	직업(업종)	체납자주소	총체납액	대표세목	납기	체납요지
8246	2016	최선자	63	엔젤앤틱		서울특별시 용산구 녹사평대로32길 20-1	25	지방소득세	2013-01-31	2013년 지방소득세 등 총 3건
8247	2016	서인선	59	삼성휘트니스클럽	체력단련장, 헬스클럽	서울특별시 용산구 녹사평대로26나길 27	25	지방소득세	2012-09-30	2012년 지방소득세 등 총 3건
8248	2016	오윤달	56	오윤종합건설(주)		서울특별시 관악구 봉천로29길 31	25	취득세	2011-09-30	2011년 취득세 등 총 3건
8249	2016	남옥례	62	다원		경기도 안산시 상록구 장화3길 27	25	주민세	2005-04-30	2005년 주민세 등 총 4건
8250	2016	유경재	57	(주)휴먼에너지	부동산컨설팅	서울특별시 관악구 복은12길 19	25	주민세	2009-12-31	2009년 주민세 등 총 4건
8251	2016	강한식	37	우영산업		서울특별시 금천구 남부순환로128길 69	25	주민세	2006-02-28	2006년 주민세 등 총 4건
8252	2016	이성식	58	영대금속		서울특별시 구로구 고척로27다길 52-6	25	주민세	2002-06-30	2002년 주민세 등 총 4건
8253	2016	안재관	75	신영출판사		경기도 성남시 수정구 모란로 37	25	주민세	2001-12-31	2001년 주민세 등 총 4건
8254	2016	최주환	59	(주)ABC		경기도 고양시 일산서구 현중로 10	25	주민세	2006-01-31	2006년 주민세 등 총 4건
8255	2016	고태호	52	아리랑노래방		경기도 의정부시 상금로 41-16	25	주민세	2002-04-30	2002년 주민세 등 총 4건
8256	2016	이근호	70	보람상사		경기도 수원시 팔달구 인계로29번길 6	25	주민세	1998-12-31	1998년 주민세 등 총 4건
8257	2016	유병만	66	부여생지유통영농조합법인	농산물유통	서울특별시 도봉구 우이천로50길 30	25	주민세	2004-12-31	2004년 주민세 등 총 4건
8258	2016	안성옥	59	안정건설(주)		서울특별시 송파구 백제고분로33길 11	25	주민세	2006-12-31	2006년 주민세 등 총 4건
8259	2016	진영훈	72	(주)한진디에스	주택건설및컨설팅	서울특별시 성북구 정릉로 388	25	지방소득세	2011-01-31	2011년 지방소득세 등 총 4건
8260	2016	장석란	77	시마		서울특별시 서초구 강남대로12길 44-0	25	지방소득세	2010-12-31	2010년 지방소득세 등 총 4건
8261	2016	서동순	55	미래도시건설주식회사		서울특별시 서초구 양재대로2길 34	25	주민세	2003-10-31	2003년 주민세 등 총 4건
8262	2016	최성열	59	타워인테리어		경기도 시흥시 협력로 281	25	지방소득세	2013-07-31	2013년 지방소득세 등 총 4건
8263	2016	주익수	72	삼화유통		서울특별시 동대문구 제기로23길 61-4	25	주민세	2002-05-31	2002년 주민세 등 총 4건
8264	2016	이탁균	58	임대	임대	경기도 의정부시 추동로 32	25	지방소득세	2011-06-30	2011년 지방소득세 등 총 4건
8265	2016	설은숙	74	국빈		경기도 남양주시 사릉로452번길 12-1	25	주민세	2000-12-31	2000년 주민세 등 총 4건
8266	2016	박대호	61	학천미디어	임대	대구광역시 달서구 조암남로 116	25	주민세	2009-04-30	2009년 주민세 등 총 4건

번호	공개년도	성명	연령	상호	직업(업종)	체납자주소	총체납액	대표세목	납기	체납요지
8267	2016	최효균	38	유영	임대	서울특별시 성북구 오패산로8길 11-1	25	지방소득세	2010-09-30	2010년 지방소득세 등 총 4건
8268	2016	이경태	48	주식회사 에코컴퍼니	기타무역업	서울특별시 강남구 강남대로146길 28	25	지방소득세	2012-07-31	2012년 지방소득세 등 총 4건
8269	2016	최일평	56	(주)협성가축약품	가축약품 , 사료 , 견구류	경기도 남양주시 수레로1번안길 8	25	지방소득세	2012-12-31	2012년 지방소득세 등 총 4건
8270	2016	박이송	77	강남토성감자탕	한식	서울특별시 서대문구 북아현로14가길 28-10	25	지방소득세	2012-04-30	2012년 지방소득세 등 총 4건
8271	2016	이부일외 1	74	수산나노인전문요양원		경기도 김포시 북변로 29-20	25	지방소득세	2012-06-30	2012년 지방소득세 등 총 4건
8272	2016	정소영	42	원파인데이	스튜디오	인천광역시 계양구 형제봉길 49-2	25	지방소득세	2013-11-30	2013년 지방소득세 등 총 4건
8273	2016	오철현	52	제일	초콜릿	경기도 남양주시 청학로68번길 6	25	지방소득세	2012-09-30	2012년 지방소득세 등 총 4건
8274	2016	박은우	58	(주)로토스종합건설	건축공사	서울특별시 은평구 은평로 90-3	25	지방소득세	2014-04-30	2014년 지방소득세 등 총 4건
8275	2016	조규현	62	조이랜드	전자상거래업	서울특별시 서초구 신반포로 45	25	지방소득세	2013-04-30	2013년 지방소득세 등 총 4건
8276	2016	윤재기	63	(주)혜광이엔씨	분양대행	제주특별자치도 서귀포시 신례로369번길 72	25	취득세	2002-07-31	2002년 취득세 등 총 5건
8277	2016	이광수	40	제일엔지니어링		경기도 고양시 일산동구 위시티4로 46	25	주민세	2009-05-31	2009년 주민세 등 총 5건
8278	2016	강철	62			서울특별시 동작구 서달로2길 29	25	주민세	2007-12-31	2007년 주민세 등 총 5건
8279	2016	승기수	48	MAGIC		경기도 용인시 수지구 풍덕천로 115-15	25	주민세	2009-02-28	2009년 주민세 등 총 5건
8280	2016	윤성기	69	성우출판사		서울특별시 동대문구 외대역동로34길 9	25	주민세	2009-10-31	2009년 주민세 등 총 5건
8281	2016	전승민	51	아름기획	건물관리	서울특별시 금천구 가산로9길 8	25	지방소득세	2014-02-28	2014년 지방소득세 등 총 5건
8282	2016	김점순	59	대현무역		서울특별시 용산구 후암로57길 3-14	25	주민세	2007-05-31	2007년 주민세 등 총 5건
8283	2016	김지훈	34	(주)스포테크	컴퓨터프로그램 개발 및 판매	서울특별시 동대문구 장한로32길 7	25	지방소득세	2013-02-28	2013년 지방소득세 등 총 5건
8284	2016	전동배	52	화성산업		서울특별시 용산구 원효로64길 15	25	주민세	2003-02-28	2003년 주민세 등 총 5건
8285	2016	천성실	48	두이		서울특별시 송파구 백제고분로28길 16-11	25	주민세	2008-06-30	2008년 주민세 등 총 5건
8286	2016	정인술	51	휠룸크럽	유흥주점	강원도 강릉시 강릉대로269번길 13-1	25	지방소득세	2011-12-31	2011년 지방소득세 등 총 5건

번호	공개년도	성명	연령	상호	직업(업종)	체납자주소	총체납액	대표세목	납기	체납요지
8287	2016	조민지	45	국제	룸싸롱	충청북도 청주시 상당구 수영로196번길 12-17	25	지방소득세	2013-03-31	2013년 지방소득세 등 총 5건
8288	2016	유기선	60	24시 당구장		서울특별시 강서구 공항대로42길 51-8	25	지방소득세	2014-01-31	2014년 지방소득세 등 총 5건
8289	2016	김해숙	58	홍학다방		서울특별시 강남구 학동로12길 47	25	취득세	2004-06-30	2004년 취득세 등 총 6건
8290	2016	김금규	64			서울특별시 양천구 목동서로 340	25	주민세	2001-01-31	2001년 주민세 등 총 6건
8291	2016	임춘심	57	SK허브수		서울특별시 용산구 한강대로7길 18-10	25	지방소득세	2011-01-31	2011년 지방소득세 등 총 6건
8292	2016	김광식	65			경기도 용인시 수지구 신봉1로 27	25	주민세	1997-07-31	1997년 주민세 등 총 6건
8293	2016	위홍섭	59	국제중기		서울특별시 광진구 답십리로 406-16	25	주민세	2008-03-31	2008년 주민세 등 총 6건
8294	2016	이동훈	50	두(do)디자인	악세사리	서울특별시 성동구 광나루로 190	25	지방소득세	2011-10-31	2011년 지방소득세 등 총 6건
8295	2016	문광일	76	두림상사		경기도 용인시 수지구 신봉1로 27	25	주민세	1997-12-31	1997년 주민세 등 총 6건
8296	2016	김용수	53	(주)송원토지개발		서울특별시 관악구 양녕로 31	25	지방소득세	2010-10-31	2010년 지방소득세 등 총 6건
8297	2016	박동렬	56	성기상사		서울특별시 양천구 목동중앙남로 57-26	25	지방소득세	2014-02-28	2014년 지방소득세 등 총 6건
8298	2016	신동순	55	대아건설		서울특별시 광진구 동일로36길 5	25	지방소득세	2011-02-28	2011년 지방소득세 등 총 6건
8299	2016	이정규	56	디자인큐브		서울특별시 은평구 수색로12길 14	25	지방소득세	2010-03-31	2010년 지방소득세 등 총 6건
8300	2016	이재순	62	디드플랜	건설자재	서울특별시 강서구 강서로43길 43	25	주민세	2009-04-30	2009년 주민세 등 총 6건
8301	2016	이옥영	62	성우번역	번역	서울특별시 강남구 테헤란로5길 28	25	지방소득세	2011-09-30	2011년 지방소득세 등 총 6건
8302	2016	박경자	66		임대	서울특별시 용산구 청파로43다길 25	25	취득세	2013-03-31	2013년 취득세 등 총 6건
8303	2016	최완섭	53			서울특별시 강남구 언주로 21	25	지방소득세	2012-09-30	2012년 지방소득세 등 총 6건
8304	2016	임병율	51	호암유통		서울특별시 송파구 백제고분로 236	25	지방소득세	2012-05-31	2012년 지방소득세 등 총 6건
8305	2016	유기옥	86		임대	서울특별시 종로구 창덕궁1가길 7	25	지방소득세	2013-09-30	2013년 지방소득세 등 총 6건
8306	2016	권이부	60	LG데코빌		서울특별시 서대문구 연희로32길 48	25	취득세	1999-02-28	1999년 취득세 등 총 7건
8307	2016	장래창	61	대흥금속		인천광역시 서구 한들4로 12-2	25	주민세	2001-12-31	2001년 주민세 등 총 7건
8308	2016	김문협	52	버킹검		인천광역시 부평구 장제로 125	25	주민세	2003-04-30	2003년 주민세 등 총 7건

번호	공개년도	성명	연령	상호	직업(업종)	체납자주소	총체납액	대표세목	납기	체납요지
8309	2016	황현호	54	(주)선우씨엔씨		서울특별시 성북구 성북로4길 47	25	주민세	2002-02-28	2002년 주민세 등 총 7건
8310	2016	위성길	67	(주)동양굴착산업		서울특별시 관악구 관악로14나길 12	25	주민세	2005-04-30	2005년 주민세 등 총 7건
8311	2016	남상택	72	대지메탈		서울특별시 구로구 경인로65길 16-15	25	주민세	2008-03-31	2008년 주민세 등 총 7건
8312	2016	정경자	67	엑스포		서울특별시 관악구 중앙길 27	25	지방소득세	2011-02-28	2011년 지방소득세 등 총 7건
8313	2016	윤성인	66	(주)엔티엠씨		서울특별시 마포구 서교동 464-1	25	주민세	1999-04-30	1999년 주민세 등 총 7건
8314	2016	이창진	47			서울특별시 광진구 긴고랑로16길 19	25	주민세	2001-04-30	2001년 주민세 등 총 7건
8315	2016	정영철	64	지지네트워크		서울특별시 송파구 오금로53길 51	25	주민세	2009-03-31	2009년 주민세 등 총 7건
8316	2016	김현덕	59		임대	서울특별시 서대문구 가좌로4나길 19	25	주민세	2009-08-31	2009년 주민세 등 총 7건
8317	2016	장인영	45	비티비		서울특별시 성동구 무학봉길 46-26	25	지방소득세	2010-08-31	2010년 지방소득세 등 총 7건
8318	2016	심호현	42	메이비	단란주점	서울특별시 용산구 청파로 320-9	25	지방소득세	2013-03-31	2013년 지방소득세 등 총 7건
8319	2016	강필배	58	하이눈텔레콤	키폰전화기, 휴대폰충전기	경기도 의정부시 동일로 660	25	지방소득세	2013-12-31	2013년 지방소득세 등 총 7건
8320	2016	박기남	49	(유)페이레터	신용카드단말기	경기도 오산시 대호로117번길 38	25	지방소득세	2014-12-31	2014년 지방소득세 등 총 7건
8321	2016	안미순	67	하나무역		서울특별시 성북구 북악산로1라길 48	25	주민세	2007-05-31	2007년 주민세 등 총 8건
8322	2016	원종순	63	한일건기통신(주)		서울특별시 동대문구 사가정로5길 25-1	25	주민세	2005-12-31	2005년 주민세 등 총 8건
8323	2016	최태용	59	코리아C&C		서울특별시 관악구 신림동5가길 33	25	주민세	2003-10-31	2003년 주민세 등 총 8건
8324	2016	정성남	86	교하약국	약국	경기도 이천시 이장로311번길 197-35	25	지방소득세	2010-11-30	2010년 지방소득세 등 총 8건
8325	2016	이계진	55	오토파츠코리아		서울특별시 중구 청구로3길 55	25	주민세	2005-07-31	2005년 주민세 등 총 8건
8326	2016	만성혜	63	일진	임대	경기도 김포시 양도로 46	25	주민세	2009-04-30	2009년 주민세 등 총 8건
8327	2016	최대영	59	신일당구장		서울특별시 노원구 화랑로45길 42-15	25	주민세	2005-01-31	2005년 주민세 등 총 8건
8328	2016	정해창	51	센트로클럽		서울특별시 구로구 오류로8나길 13-3	25	주민세	2004-04-30	2004년 주민세 등 총 8건
8329	2016	유창재	69	오아시스주택	주택신축판매	서울특별시 송파구 성내천로22길 14	25	지방소득세	2010-10-31	2010년 지방소득세 등 총 8건
8330	2016	구자성	53			서울특별시 서초구 강남대로83길 56-7	25	주민세	2009-05-31	2009년 주민세 등 총 8건

번호	공개년도	성명	연령	상호	직업(업종)	체납자주소	총체납액	대표세목	납기	체납요지
8331	2016	정연덕	41	중앙주유소	주유소	서울특별시 성북구 보문로38길 11	25	지방소득세	2014-11-30	2014년 지방소득세 등 총 8건
8332	2016	박봉철	64	영진산업		경기도 부천시 소사로799번길 34	25	주민세	2004-07-31	2004년 주민세 등 총 9건
8333	2016	김주일	47	윤성정보통신		서울특별시 성동구 성덕정5길 13-1	25	주민세	2003-11-30	2003년 주민세 등 총 9건
8334	2016	고명숙	62	월드호프		서울특별시 강서구 강서로16길 85	25	지방소득세	2012-09-30	2012년 지방소득세 등 총 9건
8335	2016	양순이	64	필모텔		서울특별시 강동구 천중로43길 93	25	주민세	2009-05-31	2009년 주민세 등 총 9건
8336	2016	신상선	57	신성화학공업 주식회사	폐지수거 및 운반	서울특별시 동작구 장승배기로13길 55-12	25	주민세	2009-09-30	2009년 주민세 등 총 9건
8337	2016	황계수	54	성문주유소	주유소	서울특별시 마포구 망원로 1	25	지방소득세	2014-10-31	2014년 지방소득세 등 총 9건
8338	2016	윤원근	56	윤조명		서울특별시 도봉구 마들로 616	25	지방소득세	2010-08-31	2010년 지방소득세 등 총 9건
8339	2016	강신영	56	(주)옥타콤		서울특별시 동작구 동작대로29나길 16	25	주민세	2002-02-28	2002년 주민세 등 총 9건
8340	2016	이경환	54	(주)마이티프로덕트		서울특별시 관악구 신림로48길 22	25	주민세	2008-11-30	2008년 주민세 등 총 9건
8341	2016	현은정	61	형우		서울특별시 관악구 남부순환로 1847	25	지방소득세	2010-05-31	2010년 지방소득세 등 총 9건
8342	2016	이윤철	55	(주)에스오에스캐피탈		경기도 고양시 일산동구 호수로 662	25	지방소득세	2010-06-30	2010년 지방소득세 등 총 9건
8343	2016	이문유	57			경기도 고양시 덕양구 호국로1427번길 64	25	주민세	2007-12-31	2007년 주민세 등 총 9건
8344	2016	홍승표	65	세연전자(주)		서울특별시 중랑구 봉화산로27길 32	25	주민세	2003-11-30	2003년 주민세 등 총 9건
8345	2016	오정자	74	동양파라곤 (1417호)	임대	경기도 용인시 처인구 백옥대로 711	25	지방소득세	2012-06-30	2012년 지방소득세 등 총 9건
8346	2016	이종호	54	코리아나	임대	서울특별시 강남구 학동로68길 29	25	지방소득세	2014-01-31	2014년 지방소득세 등 총 9건
8347	2016	서명수	72	세종탕		경기도 평택시 지산2로 30	25	취득세	2004-07-31	2004년 취득세 등 총 10건
8348	2016	이항재	76			전라남도 나주시 대흥2길 19	25	주민세	2000-09-30	2000년 주민세 등 총 10건
8349	2016	정하용	58	계룡상사		서울특별시 금천구 독산로38길 75	25	주민세	2004-11-30	2004년 주민세 등 총 10건
8350	2016	최호선	61	(주)에스가문	무역	서울특별시 강동구 고덕로 131	25	주민세	2003-11-30	2003년 주민세 등 총 10건
8351	2016	양의정	58	유코비엔씨		경기도 고양시 일산동구 백마로 195	25	주민세	2007-09-30	2007년 주민세 등 총 10건
8352	2016	신재철	66	신우정육점		서울특별시 금천구 독산로86길 11	25	주민세	2003-06-30	2003년 주민세 등 총 10건

번호	공개년도	성명	연령	상호	직업(업종)	체납자주소	총체납액	대표세목	납기	체납요지
8353	2016	이흥상	69	대흥전기제작소		서울특별시 성동구 난계로 73	25	주민세	2000-11-30	2000년 주민세 등 총 10건
8354	2016	이영자	74			서울특별시 강남구 강남대로128길 34	25	주민세	1999-03-31	1999년 주민세 등 총 10건
8355	2016	양동환	46	효중산업사		서울특별시 금천구 남부순환로110길 15	25	주민세	2001-11-30	2001년 주민세 등 총 10건
8356	2016	윤흥일	56	유현빌딩		서울특별시 강서구 공항대로39길 59	25	지방소득세	2010-06-30	2010년 지방소득세 등 총 10건
8357	2016	김상용	50	티드플러스21		서울특별시 강동구 양재대로112길 77	25	주민세	2004-06-30	2004년 주민세 등 총 11건
8358	2016	홍용헌	46	백금사	지금	서울특별시 종로구 돈화문로 34	25	주민세	2009-02-28	2009년 주민세 등 총 11건
8359	2016	현대석	70			경기도 김포시 유현로 19	25	주민세	1991-10-31	1991년 주민세 등 총 11건
8360	2016	김종혁	53	태진기업		서울특별시 송파구 백제고분로28길 20-30	25	주민세	2003-09-30	2003년 주민세 등 총 11건
8361	2016	정연수	59	닛시유통		서울특별시 마포구 월드컵북로 235	25	주민세	2005-10-31	2005년 주민세 등 총 11건
8362	2016	고재필	40	보독	임대	서울특별시 은평구 백련산로 179	25	지방소득세	2010-09-30	2010년 지방소득세 등 총 11건
8363	2016	강학송	75	(주)농어촌사회적기업	건물관리보수	서울특별시 광진구 천호대로 805	25	지방소득세	2012-06-30	2012년 지방소득세 등 총 11건
8364	2016	이명자	66			충청남도 아산시 온천대로 985	25	주민세	1999-08-31	1999년 주민세 등 총 12건
8365	2016	김홍덕	64	경문카바		서울특별시 강동구 고덕로20라길 10-1	25	주민세	2005-05-31	2005년 주민세 등 총 12건
8366	2016	임희석	60	동양테크 주식회사	음식물처리기	서울특별시 관악구 중앙1나길 16-4	25	주민세	2001-06-30	2001년 주민세 등 총 12건
8367	2016	정종구	58	현대건축	주택신축판매	서울특별시 강남구 삼성로 14	25	지방소득세	2013-12-31	2013년 지방소득세 등 총 12건
8368	2016	이원두	58	(주)미라코	친환경 생활용품 및 식음료	서울특별시 용산구 독서당로 70	25	지방소득세	2014-01-31	2014년 지방소득세 등 총 13건
8369	2016	최옥비	73			인천광역시 서구 검단로744번3길 7	25	주민세	1996-02-29	1996년 주민세 등 총 13건
8370	2016	이구순	65	대진산업		서울특별시 중랑구 용마산로115길 31-5	25	주민세	2003-04-30	2003년 주민세 등 총 13건
8371	2016	김태헌	52	평화빌라		서울특별시 영등포구 당산로41가길 7	25	지방소득세	2012-07-31	2012년 지방소득세 등 총 13건
8372	2016	이근호	57	서광무역		서울특별시 강남구 봉은사로26길 27-1	25	주민세	2008-07-31	2008년 주민세 등 총 14건
8373	2016	윤을현	54	(주)우현산업		충청북도 청주시 흥덕구 진재로9번길 6	25	주민세	2003-09-30	2003년 주민세 등 총 14건
8374	2016	권익지	67			경기도 광주시 매내미길9번길 62	25	주민세	1997-04-30	1997년 주민세 등 총 15건

번호	공개년도	성명	연령	상호	직업(업종)	체납자주소	총체납액	대표세목	납기	체납요지
8375	2016	황기옥	63	소비자유통		서울특별시 은평구 서오릉로18길 13-9	25	주민세	1997-04-30	1997년 주민세 등 총 15건
8376	2016	이춘익	69	신도빌딩		서울특별시 종로구 자하문로 83	25	주민세	2001-09-30	2001년 주민세 등 총 15건
8377	2016	정종빈	50	삼원건설	전지자재	서울특별시 중구 동호로15길 118	25	주민세	2002-04-30	2002년 주민세 등 총 15건
8378	2016	박옥자	56			서울특별시 노원구 덕릉로 718	25	주민세	2006-12-31	2006년 주민세 등 총 15건
8379	2016	박태주	53			서울특별시 강동구 상암로27길 5-7	25	지방소득세	2010-08-31	2010년 지방소득세 등 총 16건
8380	2016	이용식	62	남일어패럴		경기도 구리시 검배로72번길 63	25	주민세	1998-07-31	1998년 주민세 등 총 17건
8381	2016	설현환	46	칸꼬시	호프	서울특별시 마포구 독막로38길 17	25	지방소득세	2011-10-31	2011년 지방소득세 등 총 17건
8382	2016	이정수	61	삼보유통		경기도 성남시 수정구 희망로534번길 21-8	25	주민세	2001-05-31	2001년 주민세 등 총 18건
8383	2016	양희순	55	양희순		서울특별시 양천구 목동남로4길 6-46	25	주민세	2008-01-31	2008년 주민세 등 총 20건
8384	2016	이윤영	63			서울특별시 은평구 증산로 367-8	25	주민세	2002-11-30	2002년 주민세 등 총 21건
8385	2016	조영관	45	주식회사 조한도시개발		서울특별시 마포구 월드컵북로 481	25	주민세	2006-01-31	2006년 주민세 등 총 21건
8386	2016	정유현	57	정디자인		경상북도 청도군 고수산복길 198	25	주민세	2004-10-31	2004년 주민세 등 총 21건
8387	2016	김영락	57	대신		서울특별시 서대문구 북아현로22길 38	25	주민세	2005-05-31	2005년 주민세 등 총 21건
8388	2016	박노창	59	대한유통		서울특별시 구로구 구로동로2가길 14	25	주민세	2003-05-31	2003년 주민세 등 총 21건
8389	2016	김일	55			서울특별시 도봉구 도당로2길 46-12	25	주민세	2009-11-30	2009년 주민세 등 총 21건
8390	2016	심원섭	56	(주)하모니통상		서울특별시 송파구 마천로30길 12	25	주민세	2000-11-30	2000년 주민세 등 총 23건
8391	2016	유승현	56	프린테크		경기도 고양시 일산동구 호수로 336	25	주민세	2004-01-31	2004년 주민세 등 총 24건
8392	2016	김분년	56			서울특별시 용산구 신흥로5길 27-6	25	취득세	1996-12-31	1996년 취득세 등 총 25건
8393	2016	이태영	56	블루링크		서울특별시 서대문구 홍은중앙로 75-12	25	주민세	1999-05-31	1999년 주민세 등 총 26건
8394	2016	김만석	56	대성종합개발		경상남도 산청군 화계오봉로 926-13	25	주민세	2001-01-31	2001년 주민세 등 총 27건
8395	2016	정경호	43	아트피플(ART PEOPLE)		서울특별시 마포구 성미산로26길 12	25	주민세	2008-01-31	2008년 주민세 등 총 30건
8396	2016	임승수	72	칼레지패션		경기도 부천시 조마루로 416	25	주민세	1999-01-31	1999년 주민세 등 총 33건

번호	공개년도	성명	연령	상호	직업(업종)	체납자주소	총체납액	대표세목	납기	체납요지
8397	2016	장원희	59	명성물류		서울특별시 송파구 강동대로5길 11-3	25	지방소득세	2012-10-31	2012년 지방소득세 등 총 33건
8398	2016	윤일원	66			서울특별시 영등포구 선유동1로 15-12	25	주민세	1998-11-30	1998년 주민세 등 총 34건
8399	2016	원희규	55	한국고물상		강원도 원주시 원문로 1578	25	주민세	2002-12-31	2002년 주민세 등 총 37건
8400	2016	안병탁	51	코코링인터내셔날(주)		경기도 의왕시 약수터1길 94	24	지방소득세	2010-07-31	2010년 지방소득세 총 1건
8401	2016	이은대	51			경기도 화성시 동탄문화센터로 39	24	지방소득세	2014-05-31	2014년 지방소득세 총 1건
8402	2016	설근호	56			서울특별시 중랑구 중랑천로 20	24	지방소득세	2010-09-30	2010년 지방소득세 총 1건
8403	2016	강태봉	60	주식회사 가인공간종합건축사 사무소	건축사	경기도 의정부시 용민로122번길 43	24	주민세	2006-09-30	2006년 주민세 총 1건
8404	2016	허태영	42	태영덴탈공작소	치과용설비, 설계	서울특별시 동대문구 답십리로 303	24	지방소득세	2014-12-31	2014년 지방소득세 총 1건
8405	2016	김형기	55	김형기		서울특별시 송파구 백제고분로28길 23	24	취득세	2003-01-31	2003년 취득세 총 1건
8406	2016	이철희	57		임대	강원도 원주시 단사정길 32	24	취득세	2014-03-31	2014년 취득세 총 1건
8407	2016	최준수	62	백상보오링장		경기도 부천시 작동 17-1	24	취득세	2000-09-30	2000년 취득세 총 1건
8408	2016	장병오	54		점포임대	서울특별시 송파구 마천로 243	24	취득세	2006-07-31	2006년 취득세 총 1건
8409	2016	강영민	58	건영주택		경기도 남양주시 진건오남로884번길 22-48	24	취득세	2003-07-31	2003년 취득세 총 1건
8410	2016	주성철	51	리츠플러스		서울특별시 마포구 독막로38길 3	24	취득세	2007-05-31	2007년 취득세 총 1건
8411	2016	윤희정	58	(주)경일철강		서울특별시 강남구 압구정로34길 43	24	취득세	2004-02-29	2004년 취득세 총 1건
8412	2016	이북만	59	나미상사		서울특별시 동대문구 사가정로23길 54	24	취득세	2002-06-30	2002년 취득세 총 1건
8413	2016	김행숙	59	장미		서울특별시 성동구 한림말길 50	24	지방소득세	2010-09-30	2010년 지방소득세 총 1건
8414	2016	유병돈	59	(주)청진		서울특별시 양천구 목동남로4길 6-23	24	지방소득세	2010-02-28	2010년 지방소득세 총 1건
8415	2016	최대곤	63	에스엠소프트		경기도 성남시 중원구 여수울로 51	24	주민세	2005-11-30	2005년 주민세 총 1건
8416	2016	정성희	67	한종정보통신(주)		서울특별시 용산구 장문로45바길 10-4	24	주민세	2002-12-31	2002년 주민세 총 1건

번호	공개년도	성명	연령	상호	직업(업종)	체납자주소	총체납액	대표세목	납기	체납요지
8417	2016	서은환	57	혁신도시원주민부동산공인중개사사무소	부동산 자문 및 중개업(분양대행)	강원도 원주시 강변로 153	24	주민세	2002-01-31	2002년 주민세 총 1건
8418	2016	김태원	85			서울특별시 강동구 구천면로 318	24	주민세	1993-10-31	1993년 주민세 총 1건
8419	2016	고준재	36	효성인텔리안(B102호)	임대	서울특별시 강북구 도봉로 313	24	지방소득세	2010-09-30	2010년 지방소득세 총 1건
8420	2016	이선대	53	동부건업		경기도 고양시 일산동구 장백로 61	24	주민세	2000-05-31	2000년 주민세 총 1건
8421	2016	오명식	70	건설자원수도권협의회		경기도 고양시 덕양구 백양로 85	24	지방소득세	2013-01-31	2013년 지방소득세 총 1건
8422	2016	정길현	75	(주)메르시		서울특별시 종로구 명륜2가 237	24	주민세	1999-04-30	1999년 주민세 총 1건
8423	2016	엄기범	58		임대	인천광역시 남구 한나루로358번길 28	24	지방소득세	2014-01-31	2014년 지방소득세 총 1건
8424	2016	이수경	43	아모레	화장품외판소매	대구광역시 달서구 한실로 30	24	주민세	2003-04-30	2003년 주민세 총 1건
8425	2016	정경수	69			서울특별시 서대문구 통일로23길 29-4	24	주민세	2009-12-31	2009년 주민세 총 1건
8426	2016	이정금	55	솔로몬건자재		경기도 남양주시 비룡로 420-46	24	주민세	2005-06-30	2005년 주민세 총 1건
8427	2016	조병광	57	(주)웰파워	민예품수입판매	인천광역시 강화군 어류정길212번길 33	24	주민세	2006-06-30	2006년 주민세 총 1건
8428	2016	조순덕	64	(주)환경과도시		서울특별시 서대문구 가재울로 45	24	주민세	2004-07-31	2004년 주민세 총 1건
8429	2016	배인천	49	(주)세시네트		경기도 고양시 일산서구 일현로 28	24	지방소득세	2010-08-31	2010년 지방소득세 총 1건
8430	2016	박진숙	53			서울특별시 강북구 삼양로27길 19	24	지방소득세	2011-11-30	2011년 지방소득세 총 1건
8431	2016	이영옥	61	성림상사		서울특별시 양천구 남부순환로70길 17-6	24	주민세	1999-01-31	1999년 주민세 총 1건
8432	2016	김동철	64	삼안테크노건설(주)		서울특별시 강북구 오패산로52자길 27	24	주민세	2005-04-30	2005년 주민세 총 1건
8433	2016	최정섭	66	핑크베어		서울특별시 서초구 서초동 1685	24	주민세	2009-09-30	2009년 주민세 총 1건
8434	2016	최남석	63			서울특별시 서초구 잠원동 64-8	24	주민세	2007-06-30	2007년 주민세 총 1건
8435	2016	박순옥	56	매곡어패럴		전북 고창군 아산면 구암리 산 18-1	24	주민세	2009-05-31	2009년 주민세 총 1건

번호	공개년도	성명	연령	상호	직업(업종)	체납자주소	총체납액	대표세목	납기	체납요지
8436	2016	박정호	74	(주)알앤지종합건설		충청남도 아산시 탕정면로 37	24	주민세	1999-01-31	1999년 주민세 총 1건
8437	2016	오은숙	62			서울특별시 양천구 남부순환로35길 12	24	취득세	2005-03-31	2005년 취득세 총 1건
8438	2016	이희웅	44	(주)남사드림에너지	연구개발	경기도 성남시 분당구 서현로 170	24	주민세	2004-01-31	2004년 주민세 총 1건
8439	2016	허동윤	48	동영산업개발(주)	히팅시스템, CCTV설치	경기도 화성시 상봉길 35-10	24	주민세	2004-05-31	2004년 주민세 총 1건
8440	2016	김기열	47	(주)디지탈지음		경기도 성남시 분당구 미금로 23	24	주민세	2008-06-30	2008년 주민세 총 1건
8441	2016	박태신	62	대종수산		경기도 고양시 일산동구 일산로 206	24	주민세	1996-05-31	1996년 주민세 총 1건
8442	2016	김휘남	79	(주)한양합섬		서울특별시 서초구 서운로9길 18	24	주민세	1998-10-31	1998년 주민세 총 1건
8443	2016	조명현	69	(주)성우		경기도 안양시 동안구 엘에스로 35	24	지방소득세	2010-12-31	2010년 지방소득세 총 1건
8444	2016	국민호	45	리틀텔레콤		서울특별시 강동구 고덕로80길 111	24	지방소득세	2010-09-30	2010년 지방소득세 총 1건
8445	2016	권영관	47	(주)리버풀		서울특별시 중구 퇴계로8길 101	24	주민세	2004-10-31	2004년 주민세 총 1건
8446	2016	김희진	65	김희진경제연구소 . 경영컨설팅		광주광역시 광산구 신임곡길 5	24	지방소득세	2011-06-30	2011년 지방소득세 총 1건
8447	2016	이임순	53	ALSTO	무역	서울특별시 마포구 월드컵로12길 23-1	24	지방소득세	2010-09-30	2010년 지방소득세 총 1건
8448	2016	김양수	73	오남산업사		경기도 광명시 안현로 15	24	주민세	1996-08-31	1996년 주민세 총 1건
8449	2016	권용하	56			서울특별시 도봉구 마들로 581-14	24	주민세	2006-07-31	2006년 주민세 총 1건
8450	2016	김영웅	71	청도건설산업(주)		경기도 고양시 일산동구 경의로 25-53	24	주민세	2002-10-31	2002년 주민세 총 1건
8451	2016	현운순	59			서울특별시 노원구 동일로245가길 41	24	지방소득세	2011-12-31	2011년 지방소득세 총 1건
8452	2016	안성기	53	한나그린빌		서울특별시 광진구 중곡동 232-36	24	주민세	2002-11-30	2002년 주민세 총 1건
8453	2016	주동식	88	(사)한국유행색협회		대구광역시 달서구 월배로11길 33	24	주민세	1999-05-31	1999년 주민세 총 1건
8454	2016	문상호	76	경안보험판매총괄(주)		경기도 남양주시 도농로 34	24	주민세	1998-07-31	1998년 주민세 총 1건
8455	2016	이경식	58	(주)유로시스템정보		서울특별시 서대문구 통일로34길 43	24	주민세	2007-11-30	2007년 주민세 총 1건
8456	2016	이구영	56	건영수퍼		서울특별시 광진구 광나루로52길 44-10	24	주민세	2009-07-31	2009년 주민세 총 1건
8457	2016	차양례	54		점포(자기땅)	서울특별시 중랑구 겸재로10길 11-47	24	지방소득세	2010-12-31	2010년 지방소득세 총 1건

번호	공개년도	성명	연령	상호	직업(업종)	체납자주소	총체납액	대표세목	납기	체납요지
8458	2016	성순자	58	보경건설기계		서울특별시 강동구 천중로50길 35-9	24	주민세	1999-07-31	1999년 주민세 총 1건
8459	2016	조한귀	47	주식회사 광명전단		서울특별시 중구 다산로28나길 7	24	주민세	2004-04-30	2004년 주민세 총 1건
8460	2016	박금주	80	(주)대룡		경기도 고양시 일산서구 탄중로 518	24	주민세	1998-04-30	1998년 주민세 총 1건
8461	2016	이수경	46			서울특별시 양천구 목동중앙남로16길 24	24	지방소득세	2010-12-31	2010년 지방소득세 총 1건
8462	2016	이필순	66			경기도 하남시 덕풍북로 140	24	지방소득세	2012-03-31	2012년 지방소득세 총 1건
8463	2016	손윤익	67	주식회사 인티에스	디지털제품	서울특별시 강남구 압구정로29길 69	24	지방소득세	2012-01-31	2012년 지방소득세 총 1건
8464	2016	송광흠	43			서울특별시 성북구 월곡로8길 14	24	지방소득세	2013-02-28	2013년 지방소득세 총 1건
8465	2016	홍정승	52	해태우유은평특약점		서울특별시 성북구 돌곶이로28길 48	24	지방소득세	2013-02-28	2013년 지방소득세 총 1건
8466	2016	김경환	33	(주)코레푸드	육지동물가공식품	서울특별시 강남구 논현로 746	24	지방소득세	2013-12-31	2013년 지방소득세 총 1건
8467	2016	이연각	42	제일산업	금속제조	서울특별시 광진구 영화사로9길 85	24	지방소득세	2013-03-31	2013년 지방소득세 총 1건
8468	2016	우영자	68		전대업	서울특별시 서초구 동광로7길 16	24	지방소득세	2013-04-30	2013년 지방소득세 총 1건
8469	2016	유만선	52	여인	유흥주점	대구광역시 동구 반야월북로2길 16-1	24	지방소득세	2012-08-31	2012년 지방소득세 총 1건
8470	2016	김문경	48	예가	화장품	서울특별시 관악구 남부순환로159길 28	24	지방소득세	2012-12-31	2012년 지방소득세 총 1건
8471	2016	이성윤	67	주식회사 선주개발	농축수산물	서울특별시 관악구 행운7길 24-4	24	지방소득세	2014-12-31	2014년 지방소득세 총 1건
8472	2016	문혜련	46	제2에덴고시원		서울특별시 관악구 관천로18길 13-8	24	지방소득세	2012-12-31	2012년 지방소득세 총 1건
8473	2016	김용기	57	원미무역	고금	서울특별시 서대문구 가좌로 35	24	지방소득세	2013-03-31	2013년 지방소득세 총 1건
8474	2016	김광우	50	(주) 세인테크	사출조립	경기도 부천시 소사로198번길 18	24	등록세	2002-05-31	2002년 등록세 등 총 2건
8475	2016	안효석	52			강원도 춘천시 신샘밭로 49	24	지방소득세	2011-11-30	2011년 지방소득세 등 총 2건
8476	2016	정계화	79	광남약국		서울특별시 성동구 독서당로 191	24	지방소득세	2014-09-30	2014년 지방소득세 등 총 2건
8477	2016	안영민	59	예승건설	인테리어(건당1,500만원미만)	경기도 부천시 경인로53번길 24	24	주민세	1998-04-30	1998년 주민세 등 총 2건
8478	2016	김오현	74	(주)락동건설		서울특별시 강남구 논현로172길 25	24	주민세	2002-09-30	2002년 주민세 등 총 2건

번호	공개년도	성명	연령	상호	직업(업종)	체납자주소	총체납액	대표세목	납기	체납요지
8479	2016	홍성욱	54	(주)대진물산		충청남도 태안군 서문4길 31-8	24	주민세	2001-08-31	2001년 주민세 등 총 2건
8480	2016	박정숙	49	풍덕천건물임대	임대	서울특별시 종로구 윤보선길 19-37	24	지방소득세	2011-01-31	2011년 지방소득세 등 총 2건
8481	2016	정광식	58	나일강		부산광역시 서구 구덕로295번길 24-1	24	주민세	2003-10-31	2003년 주민세 등 총 2건
8482	2016	양은열	53	주식회사 수목알앤디	실내장식 (미등록)	경기도 성남시 분당구 서현로439번길 21	24	지방소득세	2011-08-31	2011년 지방소득세 등 총 2건
8483	2016	최기환	67	둘이넷		충청북도 청주시 흥덕구 심동로 626-15	24	주민세	2009-09-30	2009년 주민세 등 총 2건
8484	2016	김재환	80	김재환빌딩		서울특별시 중구 퇴계로 411	24	주민세	2000-09-30	2000년 주민세 등 총 2건
8485	2016	김청자	55	솔밭식당		서울특별시 서초구 서초대로70길 51	24	주민세	2008-07-31	2008년 주민세 등 총 2건
8486	2016	정순태	56	청룡물산		충청북도 음성군 동음로139번길 255	24	주민세	2001-12-31	2001년 주민세 등 총 2건
8487	2016	원광	68			서울특별시 강남구 광평로 295	24	주민세	2000-06-30	2000년 주민세 등 총 2건
8488	2016	손금숙	57			서울특별시 노원구 동일로198가길 149	24	지방소득세	2010-08-31	2010년 지방소득세 등 총 2건
8489	2016	김윤환	46	(주)다솜피아넷		경기도 부천시 원미로198번길 15	24	주민세	2003-10-31	2003년 주민세 등 총 2건
8490	2016	송미숙	56	신북창동		인천광역시 연수구 넘말로47번길 16-1	24	주민세	2008-05-31	2008년 주민세 등 총 2건
8491	2016	김병수	47	선화테크		경기도 의정부시 용현로 42	24	주민세	2007-01-31	2007년 주민세 등 총 2건
8492	2016	송중호	49	삼원고주파	고주파기계	경기도 시흥시 중심상가로 74	24	주민세	2004-03-31	2004년 주민세 등 총 2건
8493	2016	남상대	73	토탈상사		서울특별시 용산구 서빙고로71길 56	24	주민세	1999-09-30	1999년 주민세 등 총 2건
8494	2016	이대호	55	수호인터내셔날		경기도 부천시 소사로198번길 10	24	주민세	2001-10-31	2001년 주민세 등 총 2건
8495	2016	장철웅	73	부동산임대		경기도 화성시 동탄중앙로 99	24	주민세	1998-11-30	1998년 주민세 등 총 2건
8496	2016	허연남	63	서울여인숙		서울특별시 금천구 벚꽃로56길 194	24	주민세	2007-02-28	2007년 주민세 등 총 2건
8497	2016	오영구	61	열매	다방	서울특별시 영등포구 영신로45길 16-2	24	지방소득세	2013-10-31	2013년 지방소득세 등 총 2건
8498	2016	김의경	68	개인택시		서울특별시 관악구 신사로22길 23	24	주민세	2009-12-31	2009년 주민세 등 총 2건
8499	2016	박경종	68	경복산업(주)		경기도 수원시 영통구 영통로514번길 53	24	주민세	2006-01-31	2006년 주민세 등 총 2건
8500	2016	조신희	62	신혁빌딩		서울특별시 강서구 곰달래로31마길 42-5	24	주민세	2000-04-30	2000년 주민세 등 총 2건

번호	공개년도	성명	연령	상호	직업(업종)	체납자주소	총체납액	대표세목	납기	체납요지
8501	2016	이다복	89	제이제이	숙녀의류	서울특별시 동작구 사당로22길 4	24	지방소득세	2014-09-30	2014년 지방소득세 등 총 2건
8502	2016	강용희	49	(주)상지씨엔디		서울특별시 송파구 올림픽로 135	24	주민세	2005-03-31	2005년 주민세 등 총 2건
8503	2016	박남규	56		전자상거래업	인천광역시 서구 도요지로42번길 14	24	주민세	2005-10-31	2005년 주민세 등 총 2건
8504	2016	이재현	46	(주)기원석유		서울특별시 강동구 성안로31마길 19-6	24	주민세	2006-11-30	2006년 주민세 등 총 2건
8505	2016	유형철	59	맨하탄	전자상거래	서울특별시 강동구 아리수로72길 40-10	24	지방소득세	2010-12-31	2010년 지방소득세 등 총 2건
8506	2016	이화자	75	응암식당		경기도 수원시 장안구 수일로 118	24	주민세	2007-01-31	2007년 주민세 등 총 2건
8507	2016	우상환	65	성지실크		서울특별시 강서구 강서로33길 36	24	주민세	2007-09-30	2007년 주민세 등 총 2건
8508	2016	김의석	49	(주)캐슬러코리아	부동산관리업	서울특별시 강서구 등촌로51라길 17	24	주민세	2004-10-31	2004년 주민세 등 총 2건
8509	2016	성현석	40	(주)에이엔티코리아		경기도 하남시 하남대로 747	24	주민세	2006-01-31	2006년 주민세 등 총 2건
8510	2016	김경숙	52	(주)한솔케이엔디		강원도 동해시 감추4길 4	24	주민세	2003-09-30	2003년 주민세 등 총 2건
8511	2016	황익권	81	창원황씨18세화종손검단문중회		부산광역시 수영구 광일로29번나길 13-12	24	주민세	2009-07-31	2009년 주민세 등 총 2건
8512	2016	김순남	45	다승전자	임가공	인천광역시 연수구 송도과학로27번길 55	24	지방소득세	2011-02-28	2011년 지방소득세 등 총 2건
8513	2016	명성욱	50	거버너스엠앤에이사모펀드오호		서울특별시 서대문구 수색로 100-55	24	주민세	2006-05-31	2006년 주민세 등 총 2건
8514	2016	김은영	47			인천광역시 부평구 수변로64번길 11-3	24	주민세	2006-02-28	2006년 주민세 등 총 2건
8515	2016	남국섭	60	화성실업		인천광역시 남동구 구월로56번길 16	24	주민세	2009-01-31	2009년 주민세 등 총 2건
8516	2016	이종찬	52	(주)퓨쳐넷글로벌		경기도 수원시 장안구 정조로 1094-2	24	주민세	2006-12-31	2006년 주민세 등 총 2건
8517	2016	김미정	57	(주)창성에이엠디		경기도 남양주시 부평로 32	24	주민세	2002-09-30	2002년 주민세 등 총 2건
8518	2016	남궁순자	60		주택임대	서울특별시 종로구 새문안로3길 30	24	지방소득세	2014-12-31	2014년 지방소득세 등 총 2건
8519	2016	송대성	53	대진수산주식회사		서울특별시 은평구 진흥로12가길 8-37	24	주민세	2004-04-30	2004년 주민세 등 총 2건
8520	2016	박창국	54	리노모텔	여관	서울특별시 송파구 올림픽로32길 39-6	24	지방소득세	2010-12-31	2010년 지방소득세 등 총 2건
8521	2016	최재관	54	주식회사 디아이텍	전자부품	서울특별시 도봉구 도봉로110라길 65	24	지방소득세	2010-01-31	2010년 지방소득세 등 총 2건
8522	2016	박재순	54	만수당	시계	서울특별시 광진구 아차산로53길 52	24	지방소득세	2010-05-31	2010년 지방소득세 등 총 2건

번호	공개년도	성명	연령	상호	직업(업종)	체납자주소	총체납액	대표세목	납기	체납요지
8523	2016	차영철	50	(주)아이디미디어		서울특별시 종로구 종로 19	24	주민세	2002-06-30	2002년 주민세 등 총 2건
8524	2016	신은겸	49	미주건설	주택신축판매	서울특별시 은평구 서오릉로 114-10	24	지방소득세	2012-02-29	2012년 지방소득세 등 총 2건
8525	2016	채규호	61	(주)제이앤아이		경기도 남양주시 별내5로 81	24	지방소득세	2012-03-31	2012년 지방소득세 등 총 2건
8526	2016	김운제	66			서울특별시 광진구 광장로7길 31	24	지방소득세	2010-09-30	2010년 지방소득세 등 총 2건
8527	2016	최현교	80		임대	서울특별시 강동구 풍성로73길 17	24	지방소득세	2012-07-31	2012년 지방소득세 등 총 2건
8528	2016	김영만	60	한우리인력	직업소개소	서울특별시 양천구 신월로 185	24	지방소득세	2012-06-30	2012년 지방소득세 등 총 2건
8529	2016	황성호	51	모다(MODA)		서울특별시 강서구 공항대로44길 63	24	지방소득세	2014-01-31	2014년 지방소득세 등 총 2건
8530	2016	김정석	75	디오니스		서울특별시 강동구 천중로56길 10	24	지방소득세	2013-08-31	2013년 지방소득세 등 총 2건
8531	2016	안효웅	46	한국타이어 현승대리점	타이어 , 자동차관련용품	서울특별시 은평구 불광로14길 26-10	24	지방소득세	2012-08-31	2012년 지방소득세 등 총 2건
8532	2016	이철희	51	크리스톰유학원	유학알선업	서울특별시 중구 동호로25가길 35	24	지방소득세	2012-10-31	2012년 지방소득세 등 총 2건
8533	2016	강언모	54	보이차창고 (TEA-CAVE)	전자상거래업	서울특별시 성북구 종암동 3-87	24	지방소득세	2014-01-31	2014년 지방소득세 등 총 2건
8534	2016	박기태	69	대도포장		서울특별시 강남구 일원로14길 25	24	지방소득세	2014-12-31	2014년 지방소득세 등 총 2건
8535	2016	왕기주	71	대현양식	양식 . 수산물 가공	서울특별시 강남구 학동로31길 32	24	지방소득세	2013-04-30	2013년 지방소득세 등 총 2건
8536	2016	하진수	39	리싸이클	의류	서울특별시 도봉구 마들로 684-19	24	지방소득세	2013-07-31	2013년 지방소득세 등 총 3건
8537	2016	김대진	62	인천베드로요양병원	종합 병원	서울특별시 양천구 신정로 300	24	주민세	2009-11-30	2009년 주민세 등 총 3건
8538	2016	이지현	48			서울특별시 관악구 신림동7길 21	24	취득세	2010-04-30	2010년 취득세 등 총 3건
8539	2016	한상연	54	코스맥(COSMAC)	인쇄 및 코팅	경기도 광명시 하안로 237	24	지방소득세	2013-01-31	2013년 지방소득세 등 총 3건
8540	2016	진희규	72			서울특별시 노원구 광운로19길 38	24	지방소득세	2010-01-31	2010년 지방소득세 등 총 3건
8541	2016	박순자	74			경기도 의정부시 용현로160번길 14-14	24	주민세	1998-06-30	1998년 주민세 등 총 3건
8542	2016	김순자	77	샵		서울특별시 양천구 신목로 5	24	주민세	2007-01-31	2007년 주민세 등 총 3건
8543	2016	김수병	49	(주)비아이디자인		서울특별시 강북구 삼각산로 143-1	24	주민세	2004-12-31	2004년 주민세 등 총 3건

번호	공개년도	성명	연령	상호	직업(업종)	체납자주소	총체납액	대표세목	납기	체납요지
8544	2016	이태림	76	대도교역		경기도 시흥시 은행로216번길 13	24	주민세	2000-07-31	2000년 주민세 등 총 3건
8545	2016	정동수	67	정동수		경기도 동두천시 평화로 2613-2	24	주민세	2008-09-30	2008년 주민세 등 총 3건
8546	2016	홍영숙	60	토크쇼		서울특별시 강남구 광평로56길 11	24	주민세	2005-12-31	2005년 주민세 등 총 3건
8547	2016	박영호	57	예연종합건설(주)		서울특별시 강동구 고덕로 210	24	주민세	2002-03-31	2002년 주민세 등 총 3건
8548	2016	김영일	60	신세계부동산 중개사무소	부동산컨설팅	서울특별시 강남구 개포로109길 9	24	주민세	2007-09-30	2007년 주민세 등 총 3건
8549	2016	구관모	60	크라운제과		서울특별시 강서구 강서로5나길 104	24	주민세	2009-10-31	2009년 주민세 등 총 3건
8550	2016	이융희	54	우리건설이엔씨 주식회사		서울특별시 동작구 상도로17길 15	24	주민세	2006-01-31	2006년 주민세 등 총 3건
8551	2016	이정자	55	삼성무역		서울특별시 성북구 삼선교로22길 25-10	24	지방소득세	2010-12-31	2010년 지방소득세 등 총 3건
8552	2016	김귀달	80	상호상회		서울특별시 관악구 은천로25길 9-20	24	지방소득세	2010-01-31	2010년 지방소득세 등 총 3건
8553	2016	정시화	57	궁전룸클럽	유흥주점	충청북도 음성군 일생로 516	24	지방소득세	2014-03-31	2014년 지방소득세 등 총 3건
8554	2016	박영철	50			경기도 부천시 신흥로52번길 14	24	주민세	2005-07-31	2005년 주민세 등 총 3건
8555	2016	손종례	78			서울특별시 영등포구 여의대로6길 17	24	주민세	2009-10-31	2009년 주민세 등 총 3건
8556	2016	이문희	71			부산광역시 기장군 읍내로74번길 14	24	주민세	2002-10-31	2002년 주민세 등 총 3건
8557	2016	김기현	58	대유방사복		서울특별시 종로구 낙산2길 17-7	24	주민세	2004-11-30	2004년 주민세 등 총 3건
8558	2016	박명도	75	명성산업		서울특별시 중랑구 봉화산로20길 7-6	24	주민세	2004-10-31	2004년 주민세 등 총 3건
8559	2016	김경수	39	등나무골		경기도 화성시 행정서남로 64	24	주민세	2009-02-28	2009년 주민세 등 총 3건
8560	2016	이우석	79	원석빌딩		대전광역시 동구 동대전로 88-3	24	주민세	2009-08-31	2009년 주민세 등 총 3건
8561	2016	장경석	56	현대아이티에스(HYUNDAI I.T.S)		경기도 포천시 호국로1025번길 10-14	24	주민세	2007-03-31	2007년 주민세 등 총 3건
8562	2016	김순애	64	서호건설(주)	토목공사업	경기도 고양시 덕양구 동산1로 38	24	지방소득세	2012-02-29	2012년 지방소득세 등 총 3건
8563	2016	조성백	73			경기도 용인시 기흥구 탑실로 152	24	주민세	2000-12-31	2000년 주민세 등 총 3건
8564	2016	안명창	59	핸디		서울특별시 용산구 두텁바위로61길 14	24	주민세	2003-05-31	2003년 주민세 등 총 3건

번호	공개년도	성명	연령	상호	직업(업종)	체납자주소	총체납액	대표세목	납기	체납요지
8565	2016	이세근	48	(주)대청에프에스	전자상거래업	경기도 부천시 은성로 51	24	지방소득세	2011-05-31	2011년 지방소득세 등 총 3건
8566	2016	권오겸	59	대로상사		서울특별시 중랑구 망우로 353	24	주민세	2006-11-30	2006년 주민세 등 총 3건
8567	2016	김명희	58	방주세라믹	타일 , 위생도기	서울특별시 강동구 진황도로 203-5	24	지방소득세	2010-12-31	2010년 지방소득세 등 총 3건
8568	2016	김동관	52	신봉주유소	주유소 운영업	충청남도 아산시 신봉길 216	24	지방소득세	2014-05-31	2014년 지방소득세 등 총 3건
8569	2016	김홍완	64	신창빌딩	임대	서울특별시 강서구 곰달래로58길 37	24	지방소득세	2012-08-31	2012년 지방소득세 등 총 3건
8570	2016	정해경	64			서울특별시 중랑구 용마산로125길 92	24	지방소득세	2013-01-31	2013년 지방소득세 등 총 3건
8571	2016	김용태	51	주식회사 토탈메이트	투자자문업, 그외 기타금융지원 서비스업, 유가증	서울특별시 강남구 강남대로146길 28	24	지방소득세	2014-05-31	2014년 지방소득세 등 총 3건
8572	2016	손석란	45	(주)이프리홈		서울특별시 양천구 목동중앙서로7길 30	24	주민세	2007-11-30	2007년 주민세 등 총 4건
8573	2016	고진모	53	리코마케팅		서울특별시 은평구 갈현로 326	24	주민세	2001-09-30	2001년 주민세 등 총 4건
8574	2016	공병순	54	충남빌딩	임대	서울특별시 광진구 아차산로53길 12-4	24	지방소득세	2014-01-31	2014년 지방소득세 등 총 4건
8575	2016	조성호	46	벤츠		경기도 안산시 단원구 황금1길 24	24	주민세	2007-09-30	2007년 주민세 등 총 4건
8576	2016	박해룡	70	(주)신우코퍼레이션	고철	서울특별시 동작구 양녕로26길 11	24	지방소득세	2010-11-30	2010년 지방소득세 등 총 4건
8577	2016	김애영	57	C.I.C.		서울특별시 강북구 삼양로19길 113	24	주민세	2004-08-31	2004년 주민세 등 총 4건
8578	2016	조인호	57	(주)디지탈벤가드		서울특별시 도봉구 도봉로162길 7-3	24	주민세	2009-02-28	2009년 주민세 등 총 4건
8579	2016	유영훈	47	HUN'S 어패럴		서울특별시 강동구 천중로50길 35-7	24	주민세	2000-12-31	2000년 주민세 등 총 4건
8580	2016	이기원	50	프라임코퍼레이션		서울특별시 광진구 긴고랑로 72	24	주민세	2009-06-30	2009년 주민세 등 총 4건
8581	2016	이민수	54	(주)메트로 에프앤지		서울특별시 서초구 강남대로12길 44-0	24	주민세	2009-05-31	2009년 주민세 등 총 4건
8582	2016	김주홍	66			전라북도 군산시 공항로 50	24	주민세	1999-11-30	1999년 주민세 등 총 4건
8583	2016	최용국	64	서울금속		서울특별시 강동구 진황도로 18	24	주민세	2009-11-30	2009년 주민세 등 총 4건

번호	공개년도	성명	연령	상호	직업(업종)	체납자주소	총체납액	대표세목	납기	체납요지
8584	2016	권병철	61	사화리		서울특별시 강북구 솔매로30길 19	24	주민세	2002-12-31	2002년 주민세 등 총 4건
8585	2016	한이덕	59	니콜라스기획	종교의식용 의류	경기도 화성시 시청로721번길 18	24	주민세	2009-08-31	2009년 주민세 등 총 4건
8586	2016	진정태	68	태웅유리		서울특별시 강서구 까치산로18나길 18	24	주민세	2002-01-31	2002년 주민세 등 총 4건
8587	2016	이남희	57	천조토건(주)		서울특별시 강북구 솔매로51길 8-8	24	주민세	2000-08-31	2000년 주민세 등 총 4건
8588	2016	남궁춘식	69			서울특별시성북구솔샘로120	24	지방소득세	2010-10-31	2010년 지방소득세 등 총 4건
8589	2016	이병천	58	KASS건설		경기도 과천시 향촌6길 29	24	취득세	2003-04-30	2003년 취득세 등 총 5건
8590	2016	이미숙	53	일신상사		인천광역시 남동구 선수촌공원로55번길 24	24	주민세	2001-06-30	2001년 주민세 등 총 5건
8591	2016	오철리	60	이원알텍주식회사		경기도 파주시 보광로 634	24	주민세	2001-06-30	2001년 주민세 등 총 5건
8592	2016	전정길	72	성대상회		서울특별시 동작구 성대로10길 55	24	주민세	1999-05-31	1999년 주민세 등 총 5건
8593	2016	조제형	54	호진유통		서울특별시 성북구 보국문로30길 15	24	주민세	2001-07-31	2001년 주민세 등 총 5건
8594	2016	김경운	42	경운기업		경기도 구리시 경춘로276번길 46-12	24	지방소득세	2010-07-31	2010년 지방소득세 등 총 5건
8595	2016	임태종	59	주택임대	주택임대	경기도 성남시 분당구 미금로22번길 10	24	주민세	2009-10-31	2009년 주민세 등 총 5건
8596	2016	김성운	61	두성실업		서울특별시 용산구 보광로 14	24	주민세	2001-03-31	2001년 주민세 등 총 5건
8597	2016	이의영	75	(주)천진서울상회진로 지점		서울특별시 용산구 이촌로 347	24	주민세	1999-06-30	1999년 주민세 등 총 5건
8598	2016	이해준	64		개인택시	서울특별시 구로구 구로동로43길 10	24	주민세	2001-10-31	2001년 주민세 등 총 5건
8599	2016	손미정	47	호두휴게실	음료	서울특별시 동작구 양녕로23길 24	24	주민세	2008-12-31	2008년 주민세 등 총 5건
8600	2016	유한수	67	㈜씨비에프디지털 경제연구		서울특별시 강서구 금낭화로 146	24	지방소득세	2011-01-31	2011년 지방소득세 등 총 5건
8601	2016	김미숙	41			서울특별시 서대문구 포방터10길 33	24	주민세	2006-05-31	2006년 주민세 등 총 5건
8602	2016	김상민	55	새도시주택건설 주식회사		서울특별시 송파구 송이로2길 4	24	주민세	2003-12-31	2003년 주민세 등 총 5건
8603	2016	이권영	55	대영실크		서울특별시 마포구 월드컵로14길 45-3	24	주민세	2001-05-31	2001년 주민세 등 총 5건
8604	2016	정홍대	73	주식회사스마일페이퍼		인천광역시 남동구 호구포로 803	24	주민세	2006-11-30	2006년 주민세 등 총 5건

번호	공개년도	성명	연령	상호	직업(업종)	체납자주소	총체납액	대표세목	납기	체납요지
8605	2016	김종민	53	삼영에스티에스(주)		서울특별시 송파구 올림픽로51길 35-4	24	지방소득세	2013-06-30	2013년 지방소득세 등 총 5건
8606	2016	길영모	74	이화씨엠씨	타일공사	서울특별시 영등포구 영신로20가길 6	24	지방소득세	2013-05-31	2013년 지방소득세 등 총 5건
8607	2016	강의순	81	청담공영주식회사	분양대행 , 개발컨설팅 및 부대사업	서울특별시 양천구 곰달래로 7-12	24	지방소득세	2013-02-28	2013년 지방소득세 등 총 5건
8608	2016	김정종	66	각산건설(주)	주택	경기도 광주시 이배재로 277-12	24	지방소득세	2012-01-31	2012년 지방소득세 등 총 5건
8609	2016	송광섭	45	월인베스트먼트(주)	학술연구용역	서울특별시 강남구 테헤란로53길 57-13	24	지방소득세	2014-01-31	2014년 지방소득세 등 총 5건
8610	2016	김병오	53	유앤아이아덴스치과	치과병원	서울특별시 강남구 테헤란로69길 10	24	지방소득세	2013-11-30	2013년 지방소득세 등 총 5건
8611	2016	이정화	44	주식회사 베스트씨앤엔	컴퓨터및주변기기	서울특별시 강동구 양재대로124길 57-7	24	지방소득세	2011-10-31	2011년 지방소득세 등 총 5건
8612	2016	김옥순	71			서울특별시 노원구 덕릉로 662	24	주민세	2007-11-30	2007년 주민세 등 총 6건
8613	2016	손거문	51	강꼬스시		경기도 고양시 일산동구 무궁화로 43-50	24	주민세	2005-11-30	2005년 주민세 등 총 6건
8614	2016	전영미	55	주식회사 파란스페이스		서울특별시 금천구 독산로90길 21	24	지방소득세	2014-04-30	2014년 지방소득세 등 총 6건
8615	2016	박종환	54	(주)지티브이네트워크		서울특별시 송파구 중대로 16	24	주민세	2003-04-30	2003년 주민세 등 총 6건
8616	2016	권윤경	47	신화기획		서울특별시 용산구 효창원로72길 29	24	주민세	2001-12-31	2001년 주민세 등 총 6건
8617	2016	한애경	58	세미통상		서울특별시 서초구 청두곶4길 14-16	24	주민세	2008-10-31	2008년 주민세 등 총 6건
8618	2016	임병한	88	한성패션		서울특별시 강동구 아리수로72길 46-19	24	주민세	2001-08-31	2001년 주민세 등 총 6건
8619	2016	이정환	51	만강산업	주택신축판매	경상남도 창원시 의창구 하남천서길51번길 3	24	지방소득세	2011-07-31	2011년 지방소득세 등 총 6건
8620	2016	정우성	47			경기도 평택시 평택5로34번길 43-20	24	지방소득세	2012-01-31	2012년 지방소득세 등 총 6건
8621	2016	복진필	73			서울특별시 성북구 한천로 509	24	지방소득세	2014-05-31	2014년 지방소득세 등 총 6건
8622	2016	이명호	54	강원농산		서울특별시 송파구 오금로44길 37	24	지방소득세	2012-12-31	2012년 지방소득세 등 총 6건
8623	2016	이충섭	50		다가구주택 임대	서울특별시 서초구 효령로31길 32	24	지방소득세	2012-11-30	2012년 지방소득세 등 총 6건
8624	2016	이영미	51	아모레	화장품외판소매	서울특별시 강동구 암사1가길 30	24	지방소득세	2014-04-30	2014년 지방소득세 등 총 6건

번호	공개년도	성명	연령	상호	직업(업종)	체납자주소	총체납액	대표세목	납기	체납요지
8625	2016	태동일	52	오션게임랜드		서울특별시 중랑구 면목로43길 3	24	주민세	2008-08-31	2008년 주민세 등 총 7건
8626	2016	백운민	54	운로기획상사		충청남도 보령시 새마을1길 60-44	24	주민세	2007-05-31	2007년 주민세 등 총 7건
8627	2016	강창수	58	뉴월드종합건설 주식회사		서울특별시 은평구 서오릉로 9-5	24	주민세	2008-04-30	2008년 주민세 등 총 7건
8628	2016	정창교	56	(주)영렌트카		서울특별시 서초구 청계산로 217	24	지방소득세	2011-07-31	2011년 지방소득세 등 총 7건
8629	2016	김갑준	51	동남기업		서울특별시 중랑구 답십리로75길 6	24	주민세	2008-01-31	2008년 주민세 등 총 7건
8630	2016	박범수	61			서울특별시 강동구 명일로 229-1	24	주민세	1997-08-31	1997년 주민세 등 총 7건
8631	2016	김미정	57	서산휴게소		서울특별시 서초구 효령로19길 45	24	주민세	2005-12-31	2005년 주민세 등 총 7건
8632	2016	권순일	59	(주)멜로디아트코리아		서울특별시 중랑구 용마산로 318-13	24	주민세	2006-07-31	2006년 주민세 등 총 7건
8633	2016	유지호	74	지호	공동주택 임대업	서울특별시 서초구 명달로 40-1	24	지방소득세	2010-07-31	2010년 지방소득세 등 총 7건
8634	2016	박이순	90	실상주차장		서울특별시 노원구 덕릉로126사길 19-1	24	지방소득세	2014-07-31	2014년 지방소득세 등 총 7건
8635	2016	김영록	72	영도종합건설 주식회사 .	부동산개발및 컨설팅	서울특별시 마포구 마포대로16나길 10-32	24	지방소득세	2012-05-31	2012년 지방소득세 등 총 7건
8636	2016	정수근	70	유진기업사	라미네이팅 , 형압	서울특별시 용산구 원효로 129	24	지방소득세	2014-07-31	2014년 지방소득세 등 총 7건
8637	2016	박상철	50	에스디트레이딩	상품판매대리	경기도 의정부시 회룡로 221	24	지방소득세	2014-12-31	2014년 지방소득세 등 총 7건
8638	2016	김기덕	59	일간스포츠중앙사		서울특별시 강남구 논현로115길 64	24	주민세	2003-08-31	2003년 주민세 등 총 8건
8639	2016	임세득	61		임대	서울특별시 종로구 삼청로 106-9	24	지방소득세	2010-05-31	2010년 지방소득세 등 총 8건
8640	2016	이용성	55	백산청과		서울특별시 중랑구 중랑천로5길 5-9	24	주민세	2001-10-31	2001년 주민세 등 총 8건
8641	2016	김영희	67	제닉		서울특별시 성북구 장위로21라길 1	24	주민세	2001-04-30	2001년 주민세 등 총 8건
8642	2016	조희영	48			서울특별시 동작구 사당로23아길 36	24	주민세	1997-04-30	1997년 주민세 등 총 8건
8643	2016	김병용	46	세아	유리	서울특별시 강서구 강서로33가길 86	24	지방소득세	2010-12-31	2010년 지방소득세 등 총 8건
8644	2016	한경숙	51	장원주택	임대	서울특별시 중구 서소문로 22-7	24	주민세	2009-12-31	2009년 주민세 등 총 8건
8645	2016	한양수	66			부산광역시 부산진구 신천대로78번길 20	24	주민세	1993-03-31	1993년 주민세 등 총 8건

번호	공개년도	성명	연령	상호	직업(업종)	체납자주소	총체납액	대표세목	납기	체납요지
8646	2016	서종현	56	에스	경양식	서울특별시 강동구 풍성로 128	24	주민세	2009-10-31	2009년 주민세 등 총 8건
8647	2016	김정일	76	대일흥산		서울특별시 서초구 서초동 1507-18	24	주민세	2001-07-31	2001년 주민세 등 총 8건
8648	2016	전근주	69	(주)제일수지		서울특별시 노원구 공릉로59길 25	24	주민세	2009-07-31	2009년 주민세 등 총 8건
8649	2016	유선형	47	J.R.T임대상사	전대	서울특별시 종로구 종로11길 21	24	지방소득세	2012-01-31	2012년 지방소득세 등 총 8건
8650	2016	김영복	55	헬퍼클럽 주식회사	임대	충청남도 서산시 동서1로 15-6	24	지방소득세	2014-07-31	2014년 지방소득세 등 총 8건
8651	2016	서정현	56	태성토건(주)	실내건축공사	서울특별시 광진구 자양로21길 14	24	지방소득세	2011-12-31	2011년 지방소득세 등 총 8건
8652	2016	윤정수	51	(주)거성씨앤에이치		경기도 남양주시 별내5로 119	24	주민세	2009-01-31	2009년 주민세 등 총 9건
8653	2016	이상돈	60			서울특별시 은평구 연서로37길 7	24	주민세	2004-09-30	2004년 주민세 등 총 9건
8654	2016	조경화	62	청계빌딩		경기도 수원시 권선구 세류로40번길 15	24	주민세	2000-09-30	2000년 주민세 등 총 9건
8655	2016	김영중	59	(주)에프비알코프	무역	경기도 김포시 북변1로16번길 34	24	지방소득세	2011-01-31	2011년 지방소득세 등 총 9건
8656	2016	김학우	51	대풍		경기도 용인시 기흥구 동백중앙로108번길 17-1	24	주민세	2005-11-30	2005년 주민세 등 총 9건
8657	2016	이성훈	63	부설컴퓨터학원		서울특별시 서초구 방배로 21	24	주민세	1998-07-31	1998년 주민세 등 총 9건
8658	2016	이학순	53	(주)렛츠고롯지		서울특별시 송파구 올림픽로 135	24	주민세	2008-04-30	2008년 주민세 등 총 9건
8659	2016	장현석	41	인터파크지마켓		서울특별시 노원구 상계로1길 14-11	24	주민세	2009-12-31	2009년 주민세 등 총 9건
8660	2016	김형수	69	주식회사 디에스씨앤씨	부동산컨설팅	서울특별시 성북구 보문로29길 42-4	24	지방소득세	2012-09-30	2012년 지방소득세 등 총 9건
8661	2016	이병규	70	(주)홍코포레이숀		경기도 성남시 분당구 정자일로 177	24	주민세	2005-01-31	2005년 주민세 등 총 10건
8662	2016	이완섭	71	부동산임대		서울특별시 강남구 삼성로 14	24	지방소득세	2010-01-31	2010년 지방소득세 등 총 10건
8663	2016	윤철진	59	미가람화장품공업사		경기도 부천시 장말로 365	24	주민세	1996-12-31	1996년 주민세 등 총 10건
8664	2016	최광균	67	대주기획	의류,잡화	서울특별시 서대문구 거북골로 53-4	24	지방소득세	2011-02-28	2011년 지방소득세 등 총 10건
8665	2016	김상기	51	진우실리콘	임가공	서울특별시 양천구 곰달래로13길 13-7	24	지방소득세	2011-07-31	2011년 지방소득세 등 총 10건
8666	2016	강신홍	57	에스엠물산(주)		서울특별시 서대문구 성산로 306	24	지방소득세	2011-09-30	2011년 지방소득세 등 총 10건
8667	2016	김광자	63	부국개발	부동산컨설팅	서울특별시 관악구 인헌길 6	24	지방소득세	2013-12-31	2013년 지방소득세 등 총 10건

번호	공개년도	성명	연령	상호	직업(업종)	체납자주소	총체납액	대표세목	납기	체납요지
8668	2016	윤영배	55	주식회사 더굿이에프	소프트웨어 개발 및 공급업	서울특별시 강남구 삼성로111길 8	24	지방소득세	2012-08-31	2012년 지방소득세 등 총 10건
8669	2016	양강균	68	미림사우나		경기도 부천시 부천로115번길 13	24	주민세	2006-09-30	2006년 주민세 등 총 11건
8670	2016	김순래	62	삼흥인터내셔날		서울특별시 양천구 신목로 47	24	주민세	2009-07-31	2009년 주민세 등 총 11건
8671	2016	정진동	71	중추인터내셔널		서울특별시 송파구 중대로20길 16	24	취득세	1996-06-30	1996년 취득세 등 총 12건
8672	2016	김홍규	68	주식회사 싸이환타글로벌	일간신문, 인터넷 신문방송	서울특별시 종로구 수표로 132	24	취득세	1998-01-31	1998년 취득세 등 총 12건
8673	2016	박수화	67	백운빌리지		경상남도 밀양시 구천2길 461	24	주민세	1997-08-31	1997년 주민세 등 총 12건
8674	2016	김정동	55	대영유압기계		서울특별시 구로구 개봉로1길 18	24	주민세	2005-12-31	2005년 주민세 등 총 12건
8675	2016	장웅환	54	종합의류		경기도 성남시 분당구 산운로160번길 2	24	주민세	2006-01-31	2006년 주민세 등 총 12건
8676	2016	이광재	60	다성테크닉스		서울특별시 은평구 진흥로11길 8-9	24	주민세	2002-02-28	2002년 주민세 등 총 12건
8677	2016	김학선	75			경기도 고양시 덕양구 무원로 41	24	주민세	2003-10-31	2003년 주민세 등 총 12건
8678	2016	신두용	50	형제어페럴		서울특별시 중구 청구로12길 9	24	주민세	2002-08-31	2002년 주민세 등 총 12건
8679	2016	이재덕	48	ACE멤버컨설팅	중개업	서울특별시 중구 명동8가길 61	24	지방소득세	2011-01-31	2011년 지방소득세 등 총 12건
8680	2016	김춘심	65		임대	서울특별시 성북구 동소문로42다길 35	24	주민세	2004-10-31	2004년 주민세 등 총 13건
8681	2016	배광현	54	SBS클럽		서울특별시 강서구 가로공원로76가길 67	24	지방소득세	2010-02-28	2010년 지방소득세 등 총 13건
8682	2016	장현철	49	LG아트사무용가구		서울특별시 송파구 충민로4길 19	24	주민세	2004-10-31	2004년 주민세 등 총 13건
8683	2016	최용은	52	돈죠바니		서울특별시 강서구 강서로33가길 31	24	지방소득세	2010-02-28	2010년 지방소득세 등 총 13건
8684	2016	신상익	62	상진중기		서울특별시 강서구 강서로33가길 68	24	주민세	2002-09-30	2002년 주민세 등 총 13건
8685	2016	용준희	50	(주)용천		경기도 동두천시 못골로134번길 3-4	24	주민세	2003-08-31	2003년 주민세 등 총 13건
8686	2016	주재용	50	한샘올림픽대리점		강원도 강릉시 율곡로2874번길 7	24	주민세	2009-02-28	2009년 주민세 등 총 13건
8687	2016	김봉중	58	옵티마시스템		서울특별시 성동구 독서당로 431	24	주민세	2000-01-31	2000년 주민세 등 총 14건
8688	2016	구광수	48	수궁		서울특별시 강동구 진황도로23길 7	24	주민세	2007-12-31	2007년 주민세 등 총 14건

번호	공개년도	성명	연령	상호	직업(업종)	체납자주소	총체납액	대표세목	납기	체납요지
8689	2016	이기오	51			서울특별시 강동구 상암로35길 14	24	주민세	2009-11-30	2009년 주민세 등 총 14건
8690	2016	김재춘	61	보람	부동산 컨설팅	서울특별시 노원구 화랑로 449-7	24	지방소득세	2011-06-30	2011년 지방소득세 등 총 14건
8691	2016	김재동	79	서해유기농산		서울특별시 은평구 응암로13길 6	24	주민세	2005-06-30	2005년 주민세 등 총 14건
8692	2016	김광수	63	영광제재소	목재,일반제재	서울특별시 동대문구 회기로31길 33-8	24	주민세	2001-01-31	2001년 주민세 등 총 14건
8693	2016	정지섭	62	신남육가공	냉동가공식품	서울특별시 노원구 동일로203가길 29	24	지방소득세	2013-12-31	2013년 지방소득세 등 총 14건
8694	2016	인찬호	63	(주)고려마트상사		경기도 양주시 은현로56번길 41	24	주민세	2002-04-30	2002년 주민세 등 총 15건
8695	2016	김광수	75			경기도 안산시 단원구 와동공원로7길 22	24	주민세	1998-06-30	1998년 주민세 등 총 16건
8696	2016	오대휘	67	합자회사 영천양잠농협		서울특별시 강동구 올림픽로 659	24	주민세	2004-09-30	2004년 주민세 등 총 16건
8697	2016	김기재	61	보령케이앤씨(주)		경기도 고양시 덕양구 고골길116번길 20	24	주민세	2005-07-31	2005년 주민세 등 총 16건
8698	2016	김명식	66	영창빌딩		서울특별시 은평구 증산서길 156-1	24	취득세	1996-08-31	1996년 취득세 등 총 17건
8699	2016	박홍범	57	종합건축사사무소 아이디그룹	건축사	서울특별시 노원구 동일로237다길 59-12	24	지방소득세	2012-03-31	2012년 지방소득세 등 총 17건
8700	2016	이상철	60			서울특별시 서대문구 거북골로14가길 18	24	주민세	2001-11-30	2001년 주민세 등 총 19건
8701	2016	최락선	52	전주식당	한식	서울특별시 동대문구 전농로4다길 5	24	지방소득세	2011-01-31	2011년 지방소득세 등 총 19건
8702	2016	강승우	57	최강수산	수산물	전라북도 부안군 계화4길 35	24	주민세	1998-10-31	1998년 주민세 등 총 19건
8703	2016	한태수	62			서울특별시 관악구 조원중앙로 50-2	24	주민세	2000-12-31	2000년 주민세 등 총 21건
8704	2016	김상구	57	경신	기타무역업	경기도 용인시 처인구 백옥대로 1315	24	주민세	1998-06-30	1998년 주민세 등 총 21건
8705	2016	김영선	57	태은통상		경상북도 영천시 봉동1길 51	24	주민세	2000-07-31	2000년 주민세 등 총 22건
8706	2016	석영균	66	딸기공주		서울특별시 서대문구 증가로8길 60	24	주민세	2006-01-31	2006년 주민세 등 총 22건
8707	2016	이영순	62	화인엑스산업		경기도 하남시 초광로46번길 84-14	24	주민세	1998-03-31	1998년 주민세 등 총 23건
8708	2016	홍성진	48	티파니가요광장		서울특별시 성북구 돌곶이로7길 11-10	24	지방소득세	2011-09-30	2011년 지방소득세 등 총 23건
8709	2016	이상택	55	바림실업		충청남도 홍성군 광천로 292	24	취득세	1995-01-31	1995년 취득세 등 총 25건

번호	공개년도	성명	연령	상호	직업(업종)	체납자주소	총체납액	대표세목	납기	체납요지
8710	2016	이충현	65	(주)한솔주택종합건설		서울특별시 강동구 양재대로95길 60	24	지방소득세	2010-06-30	2010년 지방소득세 등 총 26건
8711	2016	김명준	49	나일강		서울특별시 강서구 강서로5다길 55	24	주민세	2008-09-30	2008년 주민세 등 총 26건
8712	2016	임장호	63	앙리		서울특별시 중랑구 용마산로96길 27-21	24	주민세	1994-10-31	1994년 주민세 등 총 27건
8713	2016	한상철	62			경기도 양평군 강남로 12	24	주민세	1998-05-31	1998년 주민세 등 총 30건
8714	2016	정상국	53	민테크		서울특별시 은평구 갈현로37길 22	24	주민세	2006-01-31	2006년 주민세 등 총 30건
8715	2016	한용덕	64			경기도 남양주시 경춘로 1606	24	주민세	1999-01-31	1999년 주민세 등 총 33건
8716	2016	이금오	60	대창탄업사		서울특별시 중랑구 상봉로16길 35-8	24	주민세	1995-08-31	1995년 주민세 등 총 33건
8717	2016	주영국	62	두웅실업		서울특별시 은평구 역말로10가길 4-20	24	주민세	1993-10-31	1993년 주민세 등 총 37건
8718	2016	임종길	60	가디아가죽쇼파		경기도 용인시 처인구 백옥대로1910번길 38	24	주민세	2006-04-30	2006년 주민세 등 총 45건
8719	2016	김태림	75	임대		대전광역시 동구 한밭대로1316번길 22	24	주민세	1998-03-31	1998년 주민세 등 총 50건
8720	2016	전세완	72	일번지		대전광역시 서구 월평중로13번길 62	24	주민세	1998-02-28	1998년 주민세 등 총 52건
8721	2016	신동준	60	하이조이PC방		서울특별시 강동구 성안로31길 24	24	주민세	2008-05-31	2008년 주민세 등 총 65건
8722	2016	이유종	58	제인플랜트(주)		서울특별시 강서구 까치산로18길 24-16	24	주민세	2004-02-29	2004년 주민세 등 총 69건
8723	2016	유태현	76	JAMU(자무)통상		서울특별시 강남구 삼성로 212	24	주민세	1994-08-31	1994년 주민세 등 총 111건
8724	2016	송오자	64			서울특별시 강남구 논현로158길 22	23	주민세	2008-09-30	2008년 주민세 총 1건
8725	2016	지윤석	45	레고	잡화	서울특별시 강동구 강동대로53길 54	23	지방소득세	2010-12-31	2010년 지방소득세 총 1건
8726	2016	이용숙	60			서울특별시 서대문구 연희로39나길 14	23	취득세	2004-01-31	2004년 취득세 총 1건
8727	2016	엄기선	48	바이오세인트(주)	악취및VOC제거용설비	인천광역시 연수구 새말로 154	23	취득세	2014-02-28	2014년 취득세 총 1건
8728	2016	이규헌	65	카우피아	단미사료	충청남도 천안시 서북구 후생촌2길 15	23	취득세	2010-09-30	2010년 취득세 총 1건
8729	2016	유병기	53	대협건설		경기도 파주시 방촌로 1744	23	취득세	1995-03-31	1995년 취득세 총 1건
8730	2016	이리혜	58			서울특별시 강서구 양천로6길 28	23	주민세	2009-12-31	2009년 주민세 총 1건
8731	2016	박영옥	66			경기도 김포시 돌문로86번길 12-8	23	취득세	2003-05-31	2003년 취득세 총 1건
8732	2016	김창용	65	한샘에듀비젼		서울특별시 서초구 동산로12길 25-1	23	취득세	1996-11-30	1996년 취득세 총 1건

번호	공개년도	성명	연령	상호	직업(업종)	체납자주소	총체납액	대표세목	납기	체납요지
8733	2016	서정남	78			서울특별시 광진구 아차산로55길 61	23	지방소득세	2010-01-31	2010년 지방소득세 총 1건
8734	2016	조한희	44	영랑오피스텔		경기도 안양시 만안구 화창로 104	23	등록세	2006-02-28	2006년 등록세 총 1건
8735	2016	이순열	47	프리Anc기획		서울특별시 영등포구 도신로29길 28	23	지방소득세	2010-01-31	2010년 지방소득세 총 1건
8736	2016	형우순	55	광덕훼미리랜드		전라북도 정읍시 칠보면 청광길 76	23	주민세	2005-07-31	2005년 주민세 총 1건
8737	2016	정민자	68	수니		서울특별시 도봉구 도봉로104길 124	23	지방소득세	2010-12-31	2010년 지방소득세 총 1건
8738	2016	김재명	47			경기도 용인시 기흥구 중부대로55번길 10-7	23	주민세	2003-11-30	2003년 주민세 총 1건
8739	2016	강재원	69	삼신금속공업사		경기도 시흥시 경기과기대로 133	23	주민세	1998-06-30	1998년 주민세 총 1건
8740	2016	이혜순	65	학교법인청룡학원	학교 , 임대	서울특별시 도봉구 도봉로112길 36-5	23	지방소득세	2011-02-28	2011년 지방소득세 총 1건
8741	2016	박종관	59	인디소프트 주식회사		서울특별시 중랑구 용마공원로2길 41-4	23	주민세	2006-10-31	2006년 주민세 총 1건
8742	2016	박명남	57	뷰티살롱2000		경기도 성남시 분당구 정자일로 46	23	주민세	1996-05-31	1996년 주민세 총 1건
8743	2016	성종훈	53	(주)내외스타기전		서울특별시 강남구 강남대로84길 33	23	주민세	2002-04-30	2002년 주민세 총 1건
8744	2016	이동훈	69			경기도 구리시 장자호수길 71	23	주민세	2005-04-30	2005년 주민세 총 1건
8745	2016	임찬옥	46	미인북창동클럽	유흥주점	서울특별시 강북구 덕릉로30길 70	23	지방소득세	2014-02-28	2014년 지방소득세 총 1건
8746	2016	진영임	54	탑로드		서울특별시 강남구 양재대로55길 10	23	주민세	2004-07-31	2004년 주민세 총 1건
8747	2016	김문석	39	대성설비	집수리	경상남도 거제시 중곡로2길 56	23	취득세	2006-09-30	2006년 취득세 총 1건
8748	2016	신필순	59	엘엔파트너스		서울특별시 성북구 길음로 74	23	주민세	2006-07-31	2006년 주민세 총 1건
8749	2016	김관휘	73			인천광역시 옹진군 소이작로 26	23	주민세	1998-12-31	1998년 주민세 총 1건
8750	2016	정병휘	67	휘토탈이벤트		서울특별시 송파구 송파대로 220	23	주민세	1997-12-31	1997년 주민세 총 1건
8751	2016	신원구	63	우리설렁탕	한식	인천광역시 남동구 호구포로764번길 43-1	23	취득세	2013-12-31	2013년 취득세 총 1건
8752	2016	신구식	59	대성크레인(주)		경기도 포천시 금화봉길 301	23	주민세	1999-07-31	1999년 주민세 총 1건
8753	2016	한상호	61	서흥제관공업사	제관	서울특별시 노원구 섬밭로 232	23	지방소득세	2011-08-31	2011년 지방소득세 총 1건
8754	2016	채채봉	83	강촌		서울특별시 도봉구 시루봉로15길 72-16	23	지방소득세	2011-06-30	2011년 지방소득세 총 1건
8755	2016	윤순준	53	다사랑		전라남도 목포시 영산로282번길 8	23	주민세	2002-08-31	2002년 주민세 총 1건

번호	공개년도	성명	연령	상호	직업(업종)	체납자주소	총체납액	대표세목	납기	체납요지
8756	2016	최운학	80	미가람미용실		경기도 부천시 장말로 365	23	주민세	1996-12-31	1996년 주민세 총 1건
8757	2016	이온규	56	(주)양영건설	철근콘크리트	서울특별시 은평구 진흥로7가길 12-3	23	지방소득세	2014-01-31	2014년 지방소득세 총 1건
8758	2016	이태훈	55	한국하이포니카		대구광역시 수성구 수성로 71	23	주민세	1999-03-31	1999년 주민세 총 1건
8759	2016	박장화	65	요한건설(주)		경기도 광주시 산수로 2377	23	주민세	2001-04-30	2001년 주민세 총 1건
8760	2016	김성현	46	글로벌번역	번역	서울특별시 용산구 이촌로14길 7	23	지방소득세	2012-07-31	2012년 지방소득세 총 1건
8761	2016	김연영	60	(주)금진하이테크		경상남도 김해시 진영로 426	23	주민세	2004-09-30	2004년 주민세 총 1건
8762	2016	김성호	52	김성호	비주거용건물 임대업(자기땅)	인천광역시 부평구 안남로29번길 23	23	주민세	2008-11-30	2008년 주민세 총 1건
8763	2016	민복기	54	청림종합건설(주)	실내건축 공사업	경기도 김포시 김포한강11로255번길 149	23	지방소득세	2010-12-31	2010년 지방소득세 총 1건
8764	2016	이정부	76	(주)동아실업		서울특별시 강남구 삼성로51길 37	23	주민세	2002-04-30	2002년 주민세 총 1건
8765	2016	이재승	46	승희악세사리		경기도 용인시 기흥구 금화로 99	23	주민세	2003-09-30	2003년 주민세 총 1건
8766	2016	김세우	74	의료법인송림의료재단동산병원		경기도 용인시 수지구 용구대로 2720	23	주민세	2002-09-30	2002년 주민세 총 1건
8767	2016	김은희	61	(주)에이치티브이넷		서울특별시 성동구 독서당로46가길 23	23	주민세	2003-02-28	2003년 주민세 총 1건
8768	2016	김숙길	55	대신상회		서울특별시 강남구 테헤란로6길 42	23	주민세	2001-03-31	2001년 주민세 총 1건
8769	2016	지영자	68	만석봉		서울특별시 서초구 강남대로12길 24-2	23	지방소득세	2010-01-31	2010년 지방소득세 총 1건
8770	2016	김효재	55	영신전자부품		경기도 수원시 장안구 수일로107번길 12	23	주민세	1999-07-31	1999년 주민세 총 1건
8771	2016	이중원	41	로비		서울특별시 강서구 가로공원로78길 23	23	주민세	2009-01-31	2009년 주민세 총 1건
8772	2016	강승식	57	(주)보스윈		서울특별시 관악구 봉천로 563	23	주민세	2008-04-30	2008년 주민세 총 1건
8773	2016	홍승웅	71			서울특별시 금천구 금하로18길 5	23	주민세	1998-06-30	1998년 주민세 총 1건
8774	2015 이전	임아자	74	평화음악사		서울특별시서초구논현로11길12	23	지방소득세	2010-01-31	2010년 지방소득세 총 1건
8775	2016	김양현	48	(주)제이디엠 파트너스	출판업	경기도 양평군 여양로 2114	23	지방소득세	2010-09-30	2010년 지방소득세 총 1건

번호	공개년도	성명	연령	상호	직업(업종)	체납자주소	총체납액	대표세목	납기	체납요지
8776	2016	이춘학	56	크로바 빌딩		서울특별시 은평구 가좌로11길 5	23	지방소득세	2010-01-31	2010년 지방소득세 총 1건
8777	2016	안기호	60	(주)이웨이브		서울특별시 관악구 은천로21길 16	23	주민세	2005-10-31	2005년 주민세 총 1건
8778	2016	박석한	53	(주)한종	가구	서울특별시 관악구 청룡길 77	23	지방소득세	2010-12-31	2010년 지방소득세 총 1건
8779	2016	유종윤	59			서울특별시 강동구 고덕로 130	23	지방소득세	2010-07-31	2010년 지방소득세 총 1건
8780	2016	김창식	55	주식회사 그린파크		경기도 부천시 오정로 289	23	주민세	2002-09-30	2002년 주민세 총 1건
8781	2016	김경희	62	비하스코	잡화	서울특별시 성동구 용답25다길 3	23	지방소득세	2011-10-31	2011년 지방소득세 총 1건
8782	2016	허영수	57	한양컨설팅	부동산자문/용역	인천광역시 계양구 봉오대로546번길 6	23	지방소득세	2010-11-30	2010년 지방소득세 총 1건
8783	2016	김인선	56	여원	의류	서울특별시 도봉구 도봉로181길 74-3	23	지방소득세	2010-01-31	2010년 지방소득세 총 1건
8784	2016	최용남	52	비룡상사		전라남도 영광군 불갑사로2길 24	23	주민세	2001-12-31	2001년 주민세 총 1건
8785	2016	민경술	53	삼경창호주식회사		서울특별시 광진구 천호대로121길 3	23	주민세	2004-04-30	2004년 주민세 총 1건
8786	2016	김용영	73	(주)에이프로텍		서울특별시 관악구 관천로15길 12-6	23	주민세	2006-04-30	2006년 주민세 총 1건
8787	2016	손근배	40	애모가요주점		전라남도 고흥군 율동길 6-3	23	주민세	2003-07-31	2003년 주민세 총 1건
8788	2016	민덕순	73	웅산빌딩		서울특별시 관악구 호암로 399	23	주민세	2003-01-31	2003년 주민세 총 1건
8789	2016	윤복희	55	(주)지수정보	데이타베이스업	서울특별시 동대문구 천호대로 12	23	지방소득세	2011-04-30	2011년 지방소득세 총 1건
8790	2016	박환규	56	두리닷컴(주))		서울특별시 강남구 삼성동 16-2	23	주민세	2005-07-31	2005년 주민세 총 1건
8791	2016	유화자	73			서울특별시 송파구 거마로3길 17	23	지방소득세	2012-02-29	2012년 지방소득세 총 1건
8792	2016	이윤성	56	(주)지앤피라이프	주택신축판매	서울특별시 송파구 올림픽로35길 16	23	지방소득세	2012-03-31	2012년 지방소득세 총 1건
8793	2016	송영애	57	우리서초	심리상담	서울특별시 강남구 개포로 310	23	지방소득세	2012-05-31	2012년 지방소득세 총 1건
8794	2016	신정섭	64			서울특별시 중구 중림로 10	23	지방소득세	2012-07-31	2012년 지방소득세 총 1건
8795	2016	김희주	49	태창기업(주)	선박구성부품	서울특별시 성북구 동소문로11길 28	23	지방소득세	2012-12-31	2012년 지방소득세 총 1건
8796	2016	이영애	63	주식회사 여명비투엠투	건강식품, 생활용품	서울특별시 성동구 뚝섬로 421-14	23	지방소득세	2012-04-30	2012년 지방소득세 총 1건

번호	공개년도	성명	연령	상호	직업(업종)	체납자주소	총체납액	대표세목	납기	체납요지
8797	2016	홍성배	51	부동산임대	비주거용 건물 임대업	서울특별시 금천구 탑골로 43-24	23	지방소득세	2013-11-30	2013년 지방소득세 총 1건
8798	2016	이철수	58	글로벌로직스	탱크로리	부산광역시 영도구 영선대로 95	23	지방소득세	2012-09-30	2012년 지방소득세 총 1건
8799	2016	윤성기	52		비주거용 건물 임대업	서울특별시 강남구 테헤란로22길 75	23	지방소득세	2013-05-31	2013년 지방소득세 총 1건
8800	2016	김대경	77			서울특별시 구로구 개봉로3가길 17	23	지방소득세	2014-02-28	2014년 지방소득세 총 1건
8801	2016	이윤옥	64			경상북도 경산시 삼성현로91길 45	23	지방소득세	2013-01-31	2013년 지방소득세 총 1건
8802	2016	윤병순	69	주식회사 더크레어소시에이트	광고 대행업	서울특별시 양천구 목동서로 225	23	지방소득세	2012-07-31	2012년 지방소득세 총 1건
8803	2016	김한식	63			서울특별시 성동구 광나루로 249	23	지방소득세	2013-12-31	2013년 지방소득세 총 1건
8804	2016	류한규	52	동신테크	창호,유리,금속,철물	전라남도 순천시 상풍길 16	23	지방소득세	2013-11-30	2013년 지방소득세 총 1건
8805	2016	김남숙	81			서울특별시 중랑구 용마산로109길 22	23	지방소득세	2013-06-30	2013년 지방소득세 총 1건
8806	2016	김귀선	55		임대	강원도 춘천시 학곡서3길 60	23	지방소득세	2013-07-31	2013년 지방소득세 총 1건
8807	2016	위윤복	49			서울특별시 노원구 덕릉로 859	23	지방소득세	2014-02-28	2014년 지방소득세 총 1건
8808	2016	백만철	66	에덴		서울특별시 강북구 노해로33길 28-14	23	지방소득세	2012-07-31	2012년 지방소득세 등 총 2건
8809	2016	안종숙	56	타워단란주점		경기도 수원시 영통구 영통로290번길 25	23	주민세	2001-02-28	2001년 주민세 등 총 2건
8810	2016	이종석	49	주식회사 엘지엠앤에스		서울특별시 중구 동호로8라길 3-9	23	취득세	2003-10-31	2003년 취득세 등 총 2건
8811	2016	송세철	58			서울특별시 은평구 백련산로7길 13-9	23	취득세	1999-11-30	1999년 취득세 등 총 2건
8812	2016	정성호	59	한국암웨이		서울특별시 서초구 서초대로30길 7-19	23	주민세	2008-07-31	2008년 주민세 등 총 2건
8813	2016	김창수	53	도봉월드상가		서울특별시 광진구 아차산로40길 39-16	23	취득세	2006-09-30	2006년 취득세 등 총 2건
8814	2016	김선례	51	황제		서울특별시 구로구 구로동로22길 63-1	23	주민세	2001-10-31	2001년 주민세 등 총 2건
8815	2016	강선숙	53	월드스포츠		서울특별시 노원구 한글비석로47길 71-1	23	주민세	2006-12-31	2006년 주민세 등 총 2건
8816	2016	정희원	42	(주)에이원솔루션		서울특별시 중구 필동로6길 5	23	주민세	2006-09-30	2006년 주민세 등 총 2건

번호	공개년도	성명	연령	상호	직업(업종)	체납자주소	총체납액	대표세목	납기	체납요지
8817	2016	박종철	68			서울특별시 강북구 인수봉로 153-1	23	주민세	2009-12-31	2009년 주민세 등 총 2건
8818	2016	정산주	41	가인	기타주점업	서울특별시 금천구 독산로 232	23	지방소득세	2013-08-31	2013년 지방소득세 등 총 2건
8819	2016	장세진	51	세진엔터프라이즈		충청북도 음성군 능안로 189-40	23	주민세	2002-09-30	2002년 주민세 등 총 2건
8820	2016	박명순	87	코니아일랜드		서울특별시 양천구 목동동로 100	23	주민세	2008-09-30	2008년 주민세 등 총 2건
8821	2016	송인선	71	(주)잠실종합상사		인천광역시 남구 수봉안길35번길 26	23	주민세	2002-12-31	2002년 주민세 등 총 2건
8822	2016	송남현	41	이클립스		전라북도 군산시 풍문2길 35	23	주민세	2007-02-28	2007년 주민세 등 총 2건
8823	2016	노순기	61		임대	충청북도 충주시 조동리 509	23	주민세	2006-03-31	2006년 주민세 등 총 2건
8824	2016	이승태	68	성남프라자 61	임대	서울특별시 관악구 행운1길 80	23	지방소득세	2010-08-31	2010년 지방소득세 등 총 2건
8825	2016	조광욱	56			서울특별시 영등포구 신길로43길 10-4	23	주민세	2002-03-31	2002년 주민세 등 총 2건
8826	2016	임진만	46	(주)세인트크로스		서울특별시 성동구 왕십리로 241	23	주민세	2004-10-31	2004년 주민세 등 총 2건
8827	2016	진성환	53	우림인테리어	실내인테리어	서울특별시 서초구 신반포로33길 30	23	지방소득세	2012-10-31	2012년 지방소득세 등 총 2건
8828	2016	조영희	49	블루시티	일반건축공사	서울특별시 광진구 능동로32길 138-9	23	지방소득세	2012-09-30	2012년 지방소득세 등 총 2건
8829	2016	김정희	70	왕십리왕곱창		경기도 광명시 광명로878번길 12-18	23	지방소득세	2010-10-31	2010년 지방소득세 등 총 2건
8830	2016	김윤길	50	대로인쇄	인쇄 , 기획	서울특별시 은평구 갈현로7길 6-12	23	지방소득세	2010-09-30	2010년 지방소득세 등 총 2건
8831	2016	윤용의	70	보훈상사		경기도 양주시 용암로265번길 89	23	주민세	2002-07-31	2002년 주민세 등 총 2건
8832	2016	강석호	72	모모		경기도 고양시 일산동구 하늘마을1로 25	23	주민세	2001-03-31	2001년 주민세 등 총 2건
8833	2016	박정수	60	한수설비(주)		경기도 김포시 김포한강8로 377	23	주민세	2004-04-30	2004년 주민세 등 총 2건
8834	2016	이상빈	75	성전		서울특별시 동대문구 무학로27길 27-6	23	주민세	2005-10-31	2005년 주민세 등 총 2건
8835	2016	이재근	56	(주)씨아이에프인베스트먼트코리아		서울특별시 강남구 테헤란로51길 46-6	23	주민세	2003-09-30	2003년 주민세 등 총 2건
8836	2016	이종규	65	이평산업(주)		서울특별시 구로구 디지털로32다길 50	23	주민세	2001-10-31	2001년 주민세 등 총 2건
8837	2016	이진묵	62	장한철강 주식회사	하도급	서울특별시 동대문구 이문로34길 30	23	지방소득세	2012-08-31	2012년 지방소득세 등 총 2건
8838	2016	윤정구	74	세진 섬유 공업사		서울특별시 은평구 증산서길 106-20	23	주민세	2001-07-31	2001년 주민세 등 총 2건
8839	2016	소순섭	53	쇼퍼즈	전자상거래업	경기도 광주시 수하길11번길 28	23	지방소득세	2011-12-31	2011년 지방소득세 등 총 2건

번호	공개년도	성명	연령	상호	직업(업종)	체납자주소	총체납액	대표세목	납기	체납요지
8840	2016	황혜수	56	(주)에스 . 케이 . 이		서울특별시 구로구 중앙로15길 132-60	23	주민세	2003-11-30	2003년 주민세 등 총 2건
8841	2016	고영희	56	영윤상사		서울특별시 성동구 왕십리로 80	23	주민세	2007-10-31	2007년 주민세 등 총 2건
8842	2016	정진아	80	진양기업(주)		경기도 화성시 남양로 624-8	23	주민세	2002-12-31	2002년 주민세 등 총 2건
8843	2016	김규섭	66	(주)대린기업		서울특별시 양천구 목동동로12길 59	23	주민세	2004-04-30	2004년 주민세 등 총 2건
8844	2016	김옥순	49			서울특별시 동대문구 장한로23길 11-3	23	지방소득세	2010-06-30	2010년 지방소득세 등 총 2건
8845	2016	이승표	53	(주)보익스		서울특별시 강북구 솔샘로 174	23	주민세	2005-11-30	2005년 주민세 등 총 2건
8846	2016	이정철	71	은마다방		충청북도 충주시 서곡안길 28	23	주민세	2009-12-31	2009년 주민세 등 총 2건
8847	2016	윤일환	57	토야주차장		경기도 수원시 장안구 영화로25번길 27	23	주민세	2004-04-30	2004년 주민세 등 총 2건
8848	2016	엄계자	78	K.라인의류		서울특별시 구로구 고척로 123-4	23	주민세	1999-07-31	1999년 주민세 등 총 2건
8849	2016	김경숙	92			경기도 파주시 칠중3길 15	23	주민세	2005-07-31	2005년 주민세 등 총 2건
8850	2016	정장환	76	세진상운(주)서울지점		서울특별시 은평구 진흥로 128-3	23	주민세	1999-11-30	1999년 주민세 등 총 2건
8851	2016	강대성	62	부동산 임대	점포(자기땅)	경상남도 진주시 비봉로82번길 7-3	23	주민세	2008-10-31	2008년 주민세 등 총 2건
8852	2016	정태일	74	태일약국		서울특별시 강동구 양재대로121길 49-7	23	주민세	1998-03-31	1998년 주민세 등 총 2건
8853	2016	지석근	77			서울특별시 강남구 광평로51길 49	23	지방소득세	2010-12-31	2010년 지방소득세 등 총 2건
8854	2016	오인교	61	(주)오성기계		서울특별시 성동구 상원6나길 7-5	23	주민세	1997-02-28	1997년 주민세 등 총 2건
8855	2016	강갑봉	65	셀프수산서초점	한식	서울특별시 도봉구 방학로8길 29	23	지방소득세	2011-01-31	2011년 지방소득세 등 총 2건
8856	2016	박형자	59			서울특별시 송파구 신천동 17-6	23	지방소득세	2010-02-28	2010년 지방소득세 등 총 2건
8857	2016	조명숙	65	길다방		서울특별시 송파구 양재대로66길 43	23	지방소득세	2010-08-31	2010년 지방소득세 등 총 2건
8858	2016	이병천	40	두드림손짜장	중식	서울특별시 도봉구 도봉로136나길 20	23	지방소득세	2012-08-31	2012년 지방소득세 등 총 2건
8859	2016	함명여	60	준훈무역	무역	서울특별시 중랑구 동일로 932	23	지방소득세	2012-09-30	2012년 지방소득세 등 총 2건
8860	2016	김영애	55	임대	비주거용 건물 임대업	경기도 하남시 하남대로249번길 16-3	23	지방소득세	2013-11-30	2013년 지방소득세 등 총 2건
8861	2016	박경배	44	(주)크리온	농축산물및 농축산물가공 식품	서울특별시 은평구 갈현로4길 35	23	지방소득세	2014-02-28	2014년 지방소득세 등 총 2건

번호	공개년도	성명	연령	상호	직업(업종)	체납자주소	총체납액	대표세목	납기	체납요지
8862	2016	배영의	83		점포(자기땅)	서울특별시 강남구 압구정로 113	23	지방소득세	2014-05-31	2014년 지방소득세 등 총 2건
8863	2016	이봉희	63	한국인삼홍보사		서울특별시 노원구 공릉로34길 62	23	지방소득세	2014-12-31	2014년 지방소득세 등 총 2건
8864	2016	황만순	64		전대	서울특별시 송파구 마천로 79-11	23	지방소득세	2013-12-31	2013년 지방소득세 등 총 2건
8865	2016	김남민	58	주식회사 보노케이	부동산투자, 부동산컨설팅	서울특별시 송파구 가락로 79	23	지방소득세	2014-11-30	2014년 지방소득세 등 총 2건
8866	2016	전영기	47			서울특별시 양천구 목동중앙본로7가길 22	23	지방소득세	2012-09-30	2012년 지방소득세 등 총 2건
8867	2016	김춘옥	58	가연출장부페	일반음식점 (출장부페)	서울특별시 성동구 무학로 50	23	지방소득세	2013-11-30	2013년 지방소득세 등 총 2건
8868	2016	이용숙	56	노원대성학원	교재	서울특별시 도봉구 노해로69길 103	23	지방소득세	2012-09-30	2012년 지방소득세 등 총 2건
8869	2016	김재호	60	(주)재신엔지니어링 서울사무소		서울특별시 마포구 월드컵로7길 27-12	23	지방소득세	2012-08-31	2012년 지방소득세 등 총 2건
8870	2016	탁효선	52		점포(자기땅)	서울특별시 서초구 잠원로 150	23	지방소득세	2014-01-31	2014년 지방소득세 등 총 2건
8871	2016	신우철	41	스토리디자인	철거,인테리어	경상북도 구미시 형곡로18길 5-13	23	지방소득세	2014-12-31	2014년 지방소득세 등 총 2건
8872	2016	김석민	30	보리전자	부동산신규 임대판매	경기도 안성시 신양복길 102-13	23	지방소득세	2010-11-30	2010년 지방소득세 등 총 3건
8873	2016	오윤석	64	EGT그린테크	가스화용융및 발전시스템	서울특별시 강남구 영동대로85길 18	23	취득세	2004-07-31	2004년 취득세 등 총 3건
8874	2016	서국현	62	(주)메시아유통		서울특별시 금천구 시흥대로130길 26	23	주민세	2008-12-31	2008년 주민세 등 총 3건
8875	2016	김형대	62	사단법인 한국장애인기술진흥 협회 강남지회		서울특별시 강남구 개포로109길 5	23	주민세	1997-02-28	1997년 주민세 등 총 3건
8876	2016	이윤훈	64	(주)창진양행		서울특별시 강서구 화곡로31나길 47	23	주민세	2002-04-30	2002년 주민세 등 총 3건
8877	2016	오병술	58	(주)플러스유통		서울특별시 송파구 동남로8길 26	23	주민세	1998-05-31	1998년 주민세 등 총 3건
8878	2016	최영주	81			경기도 고양시 덕양구 동헌로 422-8	23	주민세	1998-04-30	1998년 주민세 등 총 3건
8879	2016	이계순	64			서울특별시 동작구 동작대로35길 14	23	주민세	2005-08-31	2005년 주민세 등 총 3건
8880	2016	임정숙	65		임대	서울특별시 양천구 목동중앙북로16가길 14-8	23	지방소득세	2014-07-31	2014년 지방소득세 등 총 3건

번호	공개년도	성명	연령	상호	직업(업종)	체납자주소	총체납액	대표세목	납기	체납요지
8881	2016	이태삼	76	임대		경기도 용인시 처인구 서촌로 133-15	23	주민세	1999-05-31	1999년 주민세 등 총 3건
8882	2016	이덕생	71	(주)거신기술	미장 , 방수 공사	서울특별시 동작구 상도로 346-1	23	지방소득세	2011-08-31	2011년 지방소득세 등 총 3건
8883	2016	황영하	64	새한엔지니어링(주)		서울특별시 성동구 용답1길 5	23	주민세	2007-10-31	2007년 주민세 등 총 3건
8884	2016	백승립	70	성웅산업		인천광역시 중구 백운로254번길 69	23	주민세	2004-12-31	2004년 주민세 등 총 3건
8885	2016	염현주	63			서울특별시 용산구 대사관로 58	23	주민세	2009-12-31	2009년 주민세 등 총 3건
8886	2016	한종수	63	서울특별시캠핑협회		서울특별시 영등포구 선유서로31길 4-9	23	지방소득세	2011-03-31	2011년 지방소득세 등 총 3건
8887	2016	오태숙	58	동화상사		서울특별시 동작구 국사봉2나길 9	23	주민세	2008-10-31	2008년 주민세 등 총 3건
8888	2016	김기수	69	대보주택건설(주)		서울특별시 동대문구 왕산로40길 8-1	23	주민세	2003-01-31	2003년 주민세 등 총 3건
8889	2016	박찬수	55	(주)세한산업		서울특별시 송파구 동남로11길 22-12	23	주민세	2001-06-30	2001년 주민세 등 총 3건
8890	2016	김정민	59			서울특별시 송파구 위례성대로4길 32	23	주민세	2001-12-31	2001년 주민세 등 총 3건
8891	2016	김남진	54	크리스트(주)		서울특별시 강남구 삼성로69길 7	23	주민세	2003-12-31	2003년 주민세 등 총 3건
8892	2016	이화영	59	한국CCTV유지관리(주)		충청남도 당진시 면화동길 51-17	23	지방소득세	2010-03-31	2010년 지방소득세 등 총 3건
8893	2016	박기완	80	남경섬유		경기도 용인시 기흥구 사은로126번길 33	23	주민세	1998-11-30	1998년 주민세 등 총 3건
8894	2016	정진근	50			경기도 광명시 금당로 11	23	주민세	2001-11-30	2001년 주민세 등 총 3건
8895	2016	김원숙	65	묘향각		서울특별시 동작구 성대로12가길 78	23	주민세	2003-01-31	2003년 주민세 등 총 3건
8896	2016	전영현	56	금성매직쉐프		서울특별시 양천구 목동중앙북로18길 34	23	주민세	2002-03-31	2002년 주민세 등 총 3건
8897	2016	박현준	47	클리닉더에이치의원		서울특별시 서대문구 신촌로7안길 41	23	주민세	2009-02-28	2009년 주민세 등 총 3건
8898	2016	박동철	60			서울특별시 서초구 바우뫼로7길 11	23	주민세	2001-10-31	2001년 주민세 등 총 3건
8899	2016	오용환	84	합정여관		경기도 수원시 권선구 정조로544번길 40	23	주민세	2009-12-31	2009년 주민세 등 총 3건
8900	2016	서유선	52	(주)피씨웨이		경기도 고양시 일산동구 위시티4로 45	23	주민세	2008-08-31	2008년 주민세 등 총 3건
8901	2016	김윤숙	62			서울특별시 동작구 장승배기로19길 66-7	23	주민세	2008-11-30	2008년 주민세 등 총 3건
8902	2016	남주희	70			서울특별시 양천구 목동중앙본로29길 20-22	23	지방소득세	2012-07-31	2012년 지방소득세 등 총 3건

번호	공개년도	성명	연령	상호	직업(업종)	체납자주소	총체납액	대표세목	납기	체납요지
8903	2016	고현근	35	예향	기타주점	인천광역시 서구 심곡로24번길 8	23	지방소득세	2013-01-31	2013년 지방소득세 등 총 3건
8904	2016	손명성	46	(주)네일저널	광고대행업	서울특별시 서대문구 모래내로 347-23	23	지방소득세	2014-12-31	2014년 지방소득세 등 총 3건
8905	2016	임성규	56			서울특별시 강북구 인수봉로 255	23	지방소득세	2012-11-30	2012년 지방소득세 등 총 3건
8906	2016	이태범	41	아크몽소	실내인테리어	강원도 춘천시 학곡서길 26	23	지방소득세	2014-11-30	2014년 지방소득세 등 총 3건
8907	2016	정기원	55	송		서울특별시 강남구 삼성로61길 26	23	주민세	2008-09-30	2008년 주민세 등 총 4건
8908	2016	송봉근	61			서울 강남구 역삼1동 엘아이지타워 738-18	23	주민세	2007-09-30	2007년 주민세 등 총 4건
8909	2016	길은순	65			서울특별시 동작구 사당로23아길 7	23	지방소득세	2010-10-31	2010년 지방소득세 등 총 4건
8910	2016	이춘형	47	HSEC Korea Advisers Limited . (에이치에스이씨 코리아)	경영컨설팅	서울특별시 광진구 능동로34길 27	23	지방소득세	2011-08-31	2011년 지방소득세 등 총 4건
8911	2016	진영선	70	신월부동산중개인		서울특별시 양천구 남부순환로40길 60-10	23	주민세	1998-05-31	1998년 주민세 등 총 4건
8912	2016	홍대식	68	홍대식	식품잡화	울산광역시 중구 구교4길 40	23	주민세	2008-10-31	2008년 주민세 등 총 4건
8913	2016	김명호	50	(주)에이텝스		서울특별시 용산구 독서당로 22	23	지방소득세	2012-02-29	2012년 지방소득세 등 총 4건
8914	2016	양철진	61	대원금속		서울특별시 구로구 새말로 17	23	주민세	1999-05-31	1999년 주민세 등 총 4건
8915	2016	정재석	54	리오젠		서울특별시 강남구 역삼로7길 16	23	지방소득세	2010-07-31	2010년 지방소득세 등 총 4건
8916	2016	강부필	75	(주)호산건설		경기도 안산시 상록구 항호4길 46	23	주민세	2001-10-31	2001년 주민세 등 총 4건
8917	2016	박경수	61	거산기업		서울특별시 송파구 삼학사로18길 3-23	23	주민세	1999-09-30	1999년 주민세 등 총 4건
8918	2016	박차웅	76	신화자원		경기도 고양시 덕양구 통일로754번길 16	23	주민세	2004-04-30	2004년 주민세 등 총 4건
8919	2016	박규점	60	주식회사동서케미칼		경기도 안산시 단원구 지곡로3길 23-1	23	주민세	2000-05-31	2000년 주민세 등 총 4건
8920	2016	최선미	45	(주)마이마이스포츠	생활용품	경기도 군포시 고산로517번길 20	23	지방소득세	2010-05-31	2010년 지방소득세 등 총 4건
8921	2016	한병순	80	대도외식산업		세종특별자치시 금남면 둔대밤절길 145-103	23	주민세	2004-05-31	2004년 주민세 등 총 4건
8922	2016	오승철	50	주식회사 이누스	실내장식	광주광역시 광산구 수완로11번안길 28	23	지방소득세	2011-05-31	2011년 지방소득세 등 총 4건
8923	2016	김근호	54	대한예수교장로회 엘벧엘교회		서울특별시 강남구 도산대로16길 13-6	23	주민세	2008-11-30	2008년 주민세 등 총 4건

번호	공개년도	성명	연령	상호	직업(업종)	체납자주소	총체납액	대표세목	납기	체납요지
8924	2016	강재형	66	신일		서울특별시 중랑구 용마산로45길 16-11	23	지방소득세	2010-08-31	2010년 지방소득세 등 총 4건
8925	2016	신종운	56	주식회사케이와이수산	수산물	서울특별시 도봉구 우이천로12길 46-7	23	지방소득세	2014-08-31	2014년 지방소득세 등 총 4건
8926	2016	김철기	67	유진산업	건설기계대여	서울특별시 종로구 돈화문로9가길 22	23	지방소득세	2013-02-28	2013년 지방소득세 등 총 4건
8927	2016	박성하	70		임대	경기도 용인시 수지구 만현로 127	23	지방소득세	2014-11-30	2014년 지방소득세 등 총 4건
8928	2016	서태순	63	노블리오피스텔	임대	경기도 동두천시 지행로94번길 17	23	지방소득세	2014-11-30	2014년 지방소득세 등 총 4건
8929	2016	송홍련	56	목조와아트하우스		경기도 구리시 안골로57번길 46-17	23	지방소득세	2010-01-31	2010년 지방소득세 등 총 5건
8930	2016	임수미	40			경기도 부천시 안곡로149번길 30	23	주민세	2009-12-31	2009년 주민세 등 총 5건
8931	2016	임대섭	82	임대섭법률사무소		서울특별시 용산구 이촌로65가길 23	23	주민세	2009-02-28	2009년 주민세 등 총 5건
8932	2016	김용규	55	김용규신축판매	주택신축판매(토지보유 5 년 이상)	서울특별시 마포구 희우정로 32	23	지방소득세	2013-01-31	2013년 지방소득세 등 총 5건
8933	2016	이병호	53	대한세이프인(주)		서울특별시 중랑구 용마산로36길 23	23	주민세	1999-12-31	1999년 주민세 등 총 5건
8934	2016	오수관	63	씨제이(CJ)파워넷(주)	제어기기 , 감시기기(CCTV 등)	서울특별시 용산구 원효로77길 32	23	지방소득세	2011-07-31	2011년 지방소득세 등 총 5건
8935	2016	김민제	75	세성주차장		경기도 구리시 건원대로76번길 39	23	주민세	2008-09-30	2008년 주민세 등 총 5건
8936	2016	한석희	59	캘리코		서울특별시 동대문구 한천로 329	23	주민세	2004-09-30	2004년 주민세 등 총 5건
8937	2016	윤태운	68	태운빌딩		서울특별시 영등포구 가마산로69길 6-8	23	주민세	2001-02-28	2001년 주민세 등 총 5건
8938	2016	장혁수	56	동진전자산업		경기도 양주시 삼일로955번길 90	23	주민세	2009-07-31	2009년 주민세 등 총 5건
8939	2016	주훈	53	남신보석감정원		서울특별시 강동구 구천면로100길 31	23	지방소득세	2010-06-30	2010년 지방소득세 등 총 5건
8940	2016	김선근	54			경기도 성남시 중원구 희망로 324-1	23	주민세	2001-09-30	2001년 주민세 등 총 5건
8941	2016	송병선	60	(주)켐크린서울		서울특별시 송파구 성남대로 1565	23	주민세	2001-05-31	2001년 주민세 등 총 5건
8942	2016	장철준	53	남북통운		서울특별시 구로구 고척로21다길 28-1	23	주민세	2001-03-31	2001년 주민세 등 총 5건
8943	2016	이시우	44	(주)제냐시스		경기도 오산시 법원로 34	23	주민세	2009-11-30	2009년 주민세 등 총 5건

번호	공개년도	성명	연령	상호	직업(업종)	체납자주소	총체납액	대표세목	납기	체납요지
8944	2016	신경봉	79	도봉산업		서울특별시 강남구 밤고개로1길 10	23	주민세	2009-12-31	2009년 주민세 등 총 5건
8945	2016	이상천	67	월드공영(주)		경기도 부천시 작동로 67	23	주민세	2007-01-31	2007년 주민세 등 총 5건
8946	2016	문석주	43	럭셔리윈		서울특별시 동대문구 왕산로41길 13	23	주민세	2005-08-31	2005년 주민세 등 총 5건
8947	2016	김양신	71	동보코리아(주)		서울특별시 강동구 아리수로72길 18-11	23	지방소득세	2010-10-31	2010년 지방소득세 등 총 5건
8948	2016	전성만	52	하와이		강원도 고성군 천진해변길 15	23	주민세	2001-09-30	2001년 주민세 등 총 5건
8949	2016	임현자	55	룰루랄라	호프전문점 , 소주방	서울특별시 관악구 관악로14길 38-10	23	지방소득세	2011-11-30	2011년 지방소득세 등 총 5건
8950	2016	김성천	58	단천식품	식잡	서울특별시 중구 청구로12길 41-1	23	지방소득세	2013-12-31	2013년 지방소득세 등 총 5건
8951	2016	신성호	46	모곡주유소	주유소	경기도 수원시 권선구 호매실로166번길 63	23	지방소득세	2012-08-31	2012년 지방소득세 등 총 5건
8952	2016	이용채	36	히든	경양식	광주광역시 남구 노대실로 33	23	지방소득세	2012-09-30	2012년 지방소득세 등 총 5건
8953	2016	정의열	48	세한건장	실내장식	서울특별시 송파구 송이로28길 7-12	23	지방소득세	2011-03-31	2011년 지방소득세 등 총 6건
8954	2016	장성규	61	반도침대		경기도 남양주시 비룡로 610-1	23	주민세	1994-08-31	1994년 주민세 등 총 6건
8955	2016	강현남	61	금강어패럴		서울특별시 종로구 종로40나길 9	23	주민세	2006-01-31	2006년 주민세 등 총 6건
8956	2016	구자영	57			경기도 안산시 단원구 예술3길 9-1	23	주민세	2007-09-30	2007년 주민세 등 총 6건
8957	2016	노승택	80	성우콘크리트(주)		서울특별시 성북구 솔샘로25길 28	23	주민세	2003-03-31	2003년 주민세 등 총 6건
8958	2016	이문자	74			서울특별시 강서구 화곡동 900-1	23	주민세	2004-05-31	2004년 주민세 등 총 6건
8959	2016	신성규	73	원산목재		서울특별시 관악구 호암로16길 5	23	주민세	1999-04-30	1999년 주민세 등 총 6건
8960	2016	김원배	65	동우상사		경기도 용인시 기흥구 신구로42번길 15	23	주민세	1996-04-30	1996년 주민세 등 총 6건
8961	2016	노정환	58	미쉘드 주식회사	중개	경기도 수원시 권선구 정조로 432	23	지방소득세	2010-11-30	2010년 지방소득세 등 총 6건
8962	2016	박찬배	52	(주)케이마이다스		서울특별시 노원구 덕릉로 859	23	주민세	2008-04-30	2008년 주민세 등 총 6건
8963	2016	지경찬	72	꽃반지단란주점		충청남도 서산시 팔봉산로 162-19	23	주민세	2002-11-30	2002년 주민세 등 총 6건
8964	2016	서기윤	75			서울특별시 관악구 신림동 489-25	23	지방소득세	2010-01-31	2010년 지방소득세 등 총 6건
8965	2016	배기석	42		공병 , 고철 , 기타	충청남도 공주시 용수봉갑길 329-56	23	지방소득세	2011-05-31	2011년 지방소득세 등 총 6건

번호	공개년도	성명	연령	상호	직업(업종)	체납자주소	총체납액	대표세목	납기	체납요지
8966	2016	최영철	61	미성		서울특별시 노원구 동일로192길 29	23	주민세	2005-12-31	2005년 주민세 등 총 6건
8967	2016	강미	38	로얄		서울특별시 종로구 돈화문로9가길 22	23	주민세	2005-09-30	2005년 주민세 등 총 6건
8968	2016	정남진	55	으뜸정공		서울특별시 노원구 노해로 508	23	주민세	2007-08-31	2007년 주민세 등 총 6건
8969	2016	배기연	63			서울특별시 중랑구 동일로126다길 30-4	23	지방소득세	2011-01-31	2011년 지방소득세 등 총 6건
8970	2016	이순자	75	예원	통신판매(의류)	서울특별시 관악구 봉천로21가길 6	23	지방소득세	2011-10-31	2011년 지방소득세 등 총 6건
8971	2016	김맹선	49	원조신당동떡볶이	사업중개	서울특별시 중구 소공로3길 13-1	23	지방소득세	2013-07-31	2013년 지방소득세 등 총 6건
8972	2016	최익현	34	아이통신	핸드폰	서울특별시 용산구 효창원로37마길 16-3	23	지방소득세	2013-02-28	2013년 지방소득세 등 총 6건
8973	2016	이범우	51	(주)씨에스엠텍		서울특별시 도봉구 도봉산길 41-6	23	주민세	2007-07-31	2007년 주민세 등 총 7건
8974	2016	김해석	57	새론패션		서울특별시 양천구 중앙로51길 63	23	주민세	2000-04-30	2000년 주민세 등 총 7건
8975	2016	최귀홍	56	가나무역		서울특별시 광진구 뚝섬로52가길 42	23	주민세	2004-01-31	2004년 주민세 등 총 7건
8976	2016	권오선	51	거화		경기도 포천시 금강로 2995-34	23	주민세	2006-03-31	2006년 주민세 등 총 7건
8977	2016	이경자	56	영진페이퍼(주)		서울특별시 은평구 갈현로41길 13-4	23	주민세	2008-06-30	2008년 주민세 등 총 7건
8978	2016	이병근	55	유니팜		서울특별시 강동구 천중로49가길 57	23	지방소득세	2011-12-31	2011년 지방소득세 등 총 7건
8979	2016	구영자	57	주래등	중국음식점업	서울특별시 송파구 중대로20길 6	23	지방소득세	2014-02-28	2014년 지방소득세 등 총 7건
8980	2016	최명욱	58	초록물고기	홈페이지제작	서울특별시 양천구 목동서로 397	23	지방소득세	2013-02-28	2013년 지방소득세 등 총 7건
8981	2016	이묘화	65	나래산업		서울특별시 도봉구 평화로15번길 9-25	23	지방소득세	2013-04-30	2013년 지방소득세 등 총 7건
8982	2016	김동현	37	패션피플	전자상거래	경기도 의정부시 경의로132번길 11-29	23	지방소득세	2012-09-30	2012년 지방소득세 등 총 7건
8983	2016	이부영	55	해법수학쌍용점 교습소	수학교습	서울특별시 양천구 오목로23길 31	23	지방소득세	2013-10-31	2013년 지방소득세 등 총 7건
8984	2016	한일호	35	(주)포아풀	의류	서울특별시 중랑구 겸재로30가길 3	23	지방소득세	2013-11-30	2013년 지방소득세 등 총 7건
8985	2016	장수남	73	(주)원신인터내쇼날		경기도 양주시 새터로 37	23	주민세	1998-02-28	1998년 주민세 등 총 8건
8986	2016	문창열	64	주식회사 산성종합통상		전라북도 군산시 원산북2길 35	23	주민세	2002-07-31	2002년 주민세 등 총 8건

번호	공개년도	성명	연령	상호	직업(업종)	체납자주소	총체납액	대표세목	납기	체납요지
8987	2016	김오남	62	대배건설(주)		서울특별시 성동구 용답23라길 4	23	주민세	2006-08-31	2006년 주민세 등 총 8건
8988	2016	서세명	59	동광상사		서울특별시 강동구 명일로 229-1	23	주민세	2009-12-31	2009년 주민세 등 총 8건
8989	2016	장춘길	61	던힐	룸싸롱	서울특별시 강서구 강서로33가길 68	23	지방소득세	2014-08-31	2014년 지방소득세 등 총 8건
8990	2016	강병원	54	(주)티오피시스템		서울특별시 강동구 풍성로37가길 62	23	주민세	2002-02-28	2002년 주민세 등 총 9건
8991	2016	박명숙	69	상투	경양식	서울특별시 양천구 목동중앙본로18길 69	23	지방소득세	2010-02-28	2010년 지방소득세 등 총 9건
8992	2016	박노경	46	(주)금강푸드서비스		강원도 정선군 별어곡2길 37	23	지방소득세	2010-06-30	2010년 지방소득세 등 총 9건
8993	2016	서범석	64	동양공인중개사 사무소		서울특별시 강서구 곰달래로19나길 15	23	주민세	2009-12-31	2009년 주민세 등 총 9건
8994	2016	김수원	66	(주)신동아상사		서울특별시 도봉구 우이천로32길 67	23	주민세	2005-11-30	2005년 주민세 등 총 9건
8995	2016	노진현	64	신(新)광장 공인중개사사무소	부동산 자문 및 중개업	서울특별시 강동구 아리수로93가길 473	23	지방소득세	2010-12-31	2010년 지방소득세 등 총 9건
8996	2016	이준성	41	우리유통	무역	충청남도 아산시 외암로 1247	23	지방소득세	2010-12-31	2010년 지방소득세 등 총 9건
8997	2016	박운철	51	플로인산업(주)	방염합판,방염몰딩,방염목재	서울특별시 양천구 오목로29길 25-1	23	주민세	2002-10-31	2002년 주민세 등 총 9건
8998	2016	김성호	66			서울특별시 종로구 보문로9길 13-8	23	주민세	1995-11-30	1995년 주민세 등 총 9건
8999	2016	김창연	56	키컴피엠	실내장식	서울특별시 서초구 사평대로18길 40	23	주민세	1999-05-31	1999년 주민세 등 총 9건
9000	2016	구교익	58	강남컨설팅공인중개사사무소		서울특별시 서초구 마방로10길 34-23	23	지방소득세	2013-06-30	2013년 지방소득세 등 총 9건
9001	2016	김지곤	48	주식회사 고려종합에너지	에너지관련 경영지도	서울특별시 송파구 올림픽로 269	23	지방소득세	2010-10-31	2010년 지방소득세 등 총 10건
9002	2016	한상천	75	주식회사 정우기계	공조기 , 수처리기계 , 일반산업기계	서울특별시 강남구 강남대로146길 28	23	주민세	2008-05-31	2008년 주민세 등 총 10건
9003	2016	최윤정	66	두란원		서울특별시 성동구 광나루로2가길 12	23	지방소득세	2010-08-31	2010년 지방소득세 등 총 10건
9004	2016	이천식	56	대한예수교장로회 새하늘교회		서울특별시 구로구 새말로 52	23	주민세	2006-05-31	2006년 주민세 등 총 10건

번호	공개년도	성명	연령	상호	직업(업종)	체납자주소	총체납액	대표세목	납기	체납요지
9005	2016	이윤범	56	새롬문구복사		서울특별시 강동구 올림픽로58길 16-10	23	주민세	2009-07-31	2009년 주민세 등 총 10건
9006	2016	장남북	61	고인돌공인중개사사무소		경기도 안양시 만안구 박달로 344	23	주민세	2005-04-30	2005년 주민세 등 총 10건
9007	2016	김재홍	56	라미신제약	식품첨가물	서울특별시 중구 다산로 32	23	지방소득세	2013-11-30	2013년 지방소득세 등 총 10건
9008	2016	안정철	50	(주)대창유로이엔지		서울특별시 종로구 종로65길 21	23	주민세	2006-06-30	2006년 주민세 등 총 11건
9009	2016	신효섭	47	(주)탑리조스	고철외 재활용고지.폐지/고철,폐품	경기도 남양주시 고산로 165	23	주민세	2008-07-31	2008년 주민세 등 총 11건
9010	2016	서명남	67	시성산업개발(주)		서울특별시 송파구 백제고분로7길 16-20	23	주민세	2009-08-31	2009년 주민세 등 총 11건
9011	2016	박병선	67	안성자동차용품(주)		서울특별시 노원구 한글비석로46나길 6	23	주민세	2000-07-31	2000년 주민세 등 총 11건
9012	2016	차원석	44	한울시스템		서울특별시 성북구 종암로13가길 4	23	주민세	2009-04-30	2009년 주민세 등 총 11건
9013	2016	박노현	66	고려숯불갈비		서울특별시 노원구 한글비석로14길 8	23	주민세	1998-05-31	1998년 주민세 등 총 11건
9014	2016	원재수	61	삼성공업사	유리공사 , 잡철	충청북도 괴산군 후평도원로 16-4	23	지방소득세	2010-12-31	2010년 지방소득세 등 총 11건
9015	2016	신정식	54	대한특수음향	음향기기 , 전자제품,CCTV	서울특별시 강북구 노해로11길 28-4	23	지방소득세	2011-02-28	2011년 지방소득세 등 총 12건
9016	2016	신영호	60	태청그린빌		경기도 부천시 성지로85번길 60-1	23	주민세	2004-11-30	2004년 주민세 등 총 12건
9017	2016	노용섭	56	더존		서울특별시 성동구 용답21길 2	23	주민세	2007-10-31	2007년 주민세 등 총 12건
9018	2016	박상호	48	클릭	유흥주점	서울특별시 관악구 남부순환로154길 18	23	지방소득세	2012-01-31	2012년 지방소득세 등 총 12건
9019	2016	박광석	61	삼성개발	주택임대	경기도 성남시 중원구 금상로 134	23	지방소득세	2011-09-30	2011년 지방소득세 등 총 12건
9020	2016	김정현	43	앙성과미래		서울특별시 영등포구 신길로38가길 8	23	주민세	2008-04-30	2008년 주민세 등 총 13건
9021	2016	전기효	60	신건축종합건설(주)		서울특별시 동작구 현충로 119	23	주민세	2001-07-31	2001년 주민세 등 총 13건
9022	2016	박선웅	79	(주)육삼건설		서울특별시 동대문구 전농로10길 111	23	주민세	1998-04-30	1998년 주민세 등 총 13건
9023	2016	이상득	57	삼흥중기		충청남도 부여군 백제문로339번길 8-7	23	주민세	2001-11-30	2001년 주민세 등 총 14건
9024	2016	임화원	56			인천광역시 부평구 경원대로1198번길 26	23	주민세	2009-12-31	2009년 주민세 등 총 14건

번호	공개년도	성명	연령	상호	직업(업종)	체납자주소	총체납액	대표세목	납기	체납요지
9025	2016	박순만	65			서울특별시 노원구 노원로38길 46	23	지방소득세	2010-12-31	2010년 지방소득세 등 총 14건
9026	2016	김광식	64	크레인이엔시	건설기계 및 부품	서울특별시 관악구 남현2길 28-3	23	취득세	2007-09-30	2007년 취득세 등 총 15건
9027	2016	김수옥	49	변호사김수옥법률사무소	변호사	서울특별시 송파구 석촌호수로12길 36	23	지방소득세	2010-11-30	2010년 지방소득세 등 총 15건
9028	2016	이성근	56	주식회사 더콜렉션	섬유	서울특별시 성북구 정릉로6가길 30	23	주민세	2004-02-29	2004년 주민세 등 총 16건
9029	2016	손용하	76	다락원		서울특별시 강북구 삼각산로 10	23	주민세	2001-09-30	2001년 주민세 등 총 16건
9030	2016	이종철	62	고철은행		서울특별시 노원구 동일로186길 36-21	23	주민세	2007-08-31	2007년 주민세 등 총 17건
9031	2016	오용수	55	주식회사한성공업	자동부품, 엔진부품	경기도 안산시 단원구 원본로4길 5	23	주민세	2009-09-30	2009년 주민세 등 총 17건
9032	2016	정선배	64	명품공인중개사사무소	부동산중개	서울특별시 노원구 동일로 1619-6	23	주민세	2004-11-30	2004년 주민세 등 총 17건
9033	2016	박영춘	61	(주)마송건설		서울특별시 노원구 동일로245길 162	23	주민세	2005-01-31	2005년 주민세 등 총 17건
9034	2016	이인표	54	금선		서울특별시 종로구 종로50가길 15	23	주민세	2004-07-31	2004년 주민세 등 총 17건
9035	2016	조진한	60	성진금속기업사		서울특별시 영등포구 경인로77길 21	23	주민세	1998-05-31	1998년 주민세 등 총 17건
9036	2016	원유동	61	(주)한국신당인	방송프로그램 공급	서울특별시 강동구 상암로41길 29	23	지방소득세	2013-06-30	2013년 지방소득세 등 총 17건
9037	2016	정승용	58	반야정보통신		서울특별시 송파구 백제고분로 495-0	23	취득세	2001-04-30	2001년 취득세 등 총 18건
9038	2016	한기호	64	유니트라코리아		인천광역시 중구 마시란로 19	23	주민세	2009-02-28	2009년 주민세 등 총 19건
9039	2016	김준성	60	한솔주택		경기도 양평군 양근로 118-8	23	주민세	2001-10-31	2001년 주민세 등 총 19건
9040	2016	최성순	64			서울특별시 강동구 올림픽로100길 42	23	주민세	2008-05-31	2008년 주민세 등 총 20건
9041	2016	최병관	48	여림건설산업	건축자재	충청북도 청주시 청원구 내수로 52	23	지방소득세	2010-12-31	2010년 지방소득세 등 총 20건
9042	2016	정찬주	65	한신건기		서울특별시 용산구 후암로4길 21-8	23	주민세	1997-04-30	1997년 주민세 등 총 21건
9043	2016	김병권	56	삼목운수		서울특별시 양천구 지양로15길 20	23	주민세	2005-07-31	2005년 주민세 등 총 21건
9044	2016	김경순	63	예림		부산광역시 기장군 차성로 461	23	주민세	2009-04-30	2009년 주민세 등 총 21건

번호	공개년도	성명	연령	상호	직업(업종)	체납자주소	총체납액	대표세목	납기	체납요지
9045	2016	심정택	53	선후기업		경기도 안산시 단원구 거미울길 20-1	23	주민세	2002-04-30	2002년 주민세 등 총 21건
9046	2016	조석진	72	서울섬유		서울특별시 강북구 오패산로32길 9	23	주민세	1998-07-31	1998년 주민세 등 총 23건
9047	2016	심형택	66			서울특별시 은평구 은평터널로7가길 13	23	주민세	2001-05-31	2001년 주민세 등 총 23건
9048	2016	황두찬	53	DFIVE	철물공사	서울특별시 강서구 화곡로18길 44-31	23	주민세	2001-05-31	2001년 주민세 등 총 23건
9049	2016	박종석	59	뉴파브		서울특별시 금천구 독산로64라길 6-4	23	주민세	2009-03-31	2009년 주민세 등 총 23건
9050	2016	이득풍	54	유진전자		서울특별시 구로구 고척로 49	23	주민세	2003-11-30	2003년 주민세 등 총 25건
9051	2016	손영록	52	일성레저건설		서울특별시 서초구 주흥길 30-16	23	지방소득세	2010-08-31	2010년 지방소득세 등 총 25건
9052	2016	홍성익	59	주식회사 아이앤비플러스	셔츠및내의	경기도 김포시 감정로19번길 62-13	23	주민세	1996-03-31	1996년 주민세 등 총 26건
9053	2016	노병만	54	광진기업		경기도 부천시 은성로76번길 30	23	주민세	2001-05-31	2001년 주민세 등 총 26건
9054	2016	정영배	71	삼원산업		경기도 양주시 고읍북로 78	23	주민세	1998-05-31	1998년 주민세 등 총 26건
9055	2016	이봉중	69	청우전자정밀		서울특별시 관악구 보라매로2길 40	23	주민세	1999-04-30	1999년 주민세 등 총 28건
9056	2016	김상철	54	다연식품	점포(자기땅)	서울특별시 송파구 토성로7길 5	23	지방소득세	2010-12-31	2010년 지방소득세 등 총 29건
9057	2016	김선수	51	다산식품	식용유	서울특별시 은평구 백련산로 29-1	23	지방소득세	2010-07-31	2010년 지방소득세 등 총 29건
9058	2016	정상호	64	성지주택건설		서울특별시 서초구 바우뫼로 103	23	주민세	1999-04-30	1999년 주민세 등 총 31건
9059	2016	권오선	56			서울특별시 광진구 뚝섬로40길 64-7	23	주민세	1996-06-30	1996년 주민세 등 총 39건
9060	2016	신대진	53	평산물류	택배	서울특별시 강동구 구천면로47길 38-37	23	지방소득세	2014-02-28	2014년 지방소득세 등 총 40건
9061	2016	이성희	68	(주)신신태양		부산광역시 동래구 종합운동장로 60	23	주민세	1995-12-31	1995년 주민세 등 총 44건
9062	2016	김진곤	74	대진냉동(주)		서울특별시 노원구 섬밭로 139	23	주민세	2004-01-31	2004년 주민세 등 총 46건
9063	2016	우 크리스티나 유선	49			서울특별시강남구청담2동23	23	지방소득세	2010-12-31	2010년 지방소득세 총 1건
9064	2016	김경옥	84	옥촌가든		서울특별시 송파구 중대로 24	22	취득세	1995-11-30	1995년 취득세 총 1건
9065	2016	김종수	60	주식회사 주남	부동산 개발 및 공급업	대전광역시 중구 대종로610번길 30	22	취득세	1999-10-31	1999년 취득세 총 1건

번호	공개년도	성명	연령	상호	직업(업종)	체납자주소	총체납액	대표세목	납기	체납요지
9066	2016	조명수	68	명성빌라		서울특별시 도봉구 도봉로152가길 78-4	22	취득세	1998-05-31	1998년 취득세 총 1건
9067	2016	이행근	82	늘봄목욕탕		서울특별시 성동구 왕십리로31가길 23	22	취득세	1997-10-31	1997년 취득세 총 1건
9068	2016	유한규	64		임대	서울특별시 중랑구 망우로68길 78	22	취득세	2009-10-31	2009년 취득세 총 1건
9069	2016	최문철	73			서울특별시 구로구 공원로 41	22	지방소득세	2012-02-29	2012년 지방소득세 총 1건
9070	2016	심정일	72	삼영정밀	일반철물	서울특별시 마포구 도화2안길 4	22	지방소득세	2014-05-31	2014년 지방소득세 총 1건
9071	2016	신혜숙	39		임대	경기도 안산시 단원구 부부로 55	22	취득세	2010-07-31	2010년 취득세 총 1건
9072	2016	오인화	67	고아라 뷰티샵	화장품	서울특별시 서대문구 가재울로 45	22	취득세	2002-02-28	2002년 취득세 총 1건
9073	2016	김범국	61	(주)고려광연 부산지점	임대	경기도 가평군 유명로 2357	22	취득세	2009-11-30	2009년 취득세 총 1건
9074	2016	김장호	49	신아주교역		경기도 고양시 일산동구 강석로 152	22	취득세	2008-11-30	2008년 취득세 총 1건
9075	2016	이문희	66			경기도 고양시 덕양구 백양로 126	22	주민세	2009-11-30	2009년 주민세 총 1건
9076	2016	김정희	63			서울특별시 도봉구 도봉로170길 40	22	주민세	2009-03-31	2009년 주민세 총 1건
9077	2016	유석훈	47	유석훈(유류유통)		경기도 수원시 권선구 권중로 110	22	주민세	2006-05-31	2006년 주민세 총 1건
9078	2016	황무범	71	갯마을		서울특별시 강남구 영동대로114길 23	22	주민세	2000-03-31	2000년 주민세 총 1건
9079	2016	박내수	76	에스엠그라운드	주택임대	서울특별시 서대문구 홍제천로 180	22	지방소득세	2014-03-31	2014년 지방소득세 총 1건
9080	2016	김태흥	55			서울특별시 강북구 삼양로 658	22	주민세	2005-04-30	2005년 주민세 총 1건
9081	2016	유용우	70	서진빌딩		서울특별시 성북구 보국문로 19	22	주민세	1998-05-31	1998년 주민세 총 1건
9082	2016	황애자	64	주식회사 일도원		전라남도 영암군 유토길 102	22	주민세	2009-10-31	2009년 주민세 총 1건
9083	2016	김경애	65			서울특별시 영등포구 도신로64길 6	22	지방소득세	2011-01-31	2011년 지방소득세 총 1건
9084	2016	김종남	46	남미통상		경기도 고양시 일산동구 숲속마을1로 115	22	주민세	2001-10-31	2001년 주민세 총 1건
9085	2016	최성은	61	동일빌딩		서울특별시 마포구 삼개로 33	22	주민세	2000-10-31	2000년 주민세 총 1건
9086	2016	신승태	57	(주)해성코믹스		서울특별시 양천구 목동동로 258	22	주민세	1999-02-28	1999년 주민세 총 1건
9087	2016	박명철	46			경상남도 고성군 율대4길 96-7	22	주민세	2009-09-30	2009년 주민세 총 1건
9088	2016	조성구	53			광주광역시 북구 반룡로 58	22	주민세	2009-12-31	2009년 주민세 총 1건

번호	공개년도	성명	연령	상호	직업(업종)	체납자주소	총체납액	대표세목	납기	체납요지
9089	2016	함보영	54		임대	서울특별시 용산구 한강대로 205	22	지방소득세	2011-02-28	2011년 지방소득세 총 1건
9090	2016	허중범	60	퓨처텍인터내셔날		서울특별시 강북구 한천로 1131	22	주민세	2008-06-30	2008년 주민세 총 1건
9091	2016	유정순	89			서울특별시 강남구 언주로 123	22	지방소득세	2010-01-31	2010년 지방소득세 총 1건
9092	2016	이대근	61	목동탕		서울특별시 양천구 목동중앙본로 120	22	주민세	1998-01-31	1998년 주민세 총 1건
9093	2016	김인숙	62	파노라마 단란주점		서울특별시 성북구 장위로40길 26	22	주민세	2001-12-31	2001년 주민세 총 1건
9094	2016	변희연	54	비온디자인	산업디자인	서울특별시 서대문구 북아현로11가길 16	22	지방소득세	2013-01-31	2013년 지방소득세 총 1건
9095	2016	임삼택	72	동광안전관리(주)		경상남도 창원시 진해구 충장로407번길 3-15	22	지방소득세	2012-02-29	2012년 지방소득세 총 1건
9096	2016	신현수	57	조일실업		경기도 성남시 중원구 황송로 6	22	주민세	2001-01-31	2001년 주민세 총 1건
9097	2016	천판암	66	대경물산(주)		경기도 동두천시 봉동로 114-5	22	주민세	1999-05-31	1999년 주민세 총 1건
9098	2016	엄영자	62			세종특별자치시 종촌동 도움3로 160	22	주민세	2008-06-30	2008년 주민세 총 1건
9099	2016	심춘발	77	화림주택		서울특별시 은평구 은평로4길 38	22	지방소득세	2014-05-31	2014년 지방소득세 총 1건
9100	2016	박성식	50	희망연대 동작지회		경상남도 사천시 안도1길 31	22	주민세	2008-05-31	2008년 주민세 총 1건
9101	2016	김주헌	63	(주)육성물산		서울특별시 강북구 삼양로55길 20-8	22	주민세	2006-01-31	2006년 주민세 총 1건
9102	2016	최영주	62			서울특별시 광진구 면목로 132	22	지방소득세	2014-07-31	2014년 지방소득세 총 1건
9103	2016	김영자	61	장어의 꿈		서울특별시 동대문구 장안벚꽃로5길 19	22	주민세	2009-12-31	2009년 주민세 총 1건
9104	2016	진경준	53	청풍물산	의류,잡화	서울특별시 종로구 종로44길 52	22	지방소득세	2014-02-28	2014년 지방소득세 총 1건
9105	2016	정병원	57			전라북도 정읍시 상용길 19-50	22	주민세	2007-09-30	2007년 주민세 총 1건
9106	2016	박성희	50	압구정현대사		서울특별시 광진구 자양로 180	22	지방소득세	2011-02-28	2011년 지방소득세 총 1건
9107	2016	김경희	51		임대	서울특별시 동대문구 답십리로59길 7	22	지방소득세	2010-11-30	2010년 지방소득세 총 1건
9108	2016	최영순	61	신예산업개발(주)	시설물자재,철도차량부품	서울특별시 구로구 구일로10길 53	22	지방소득세	2013-11-30	2013년 지방소득세 총 1건
9109	2016	박은택	71	유진쇼핑	점포	경기도 파주시 시청로 123	22	지방소득세	2011-07-31	2011년 지방소득세 총 1건
9110	2016	임민자	71	야망통		서울특별시 성동구 무학로2나길 21-19	22	지방소득세	2010-01-31	2010년 지방소득세 총 1건

번호	공개년도	성명	연령	상호	직업(업종)	체납자주소	총체납액	대표세목	납기	체납요지
9111	2016	오정숙	56	리틀방		경기도 성남시 수정구 복정로118번길 4	22	지방소득세	2011-05-31	2011년 지방소득세 총 1건
9112	2016	이용호	64	성원식당		서울특별시 동작구 노량진로14길 52	22	지방소득세	2014-05-31	2014년 지방소득세 총 1건
9113	2016	김경자	73			경기도 용인시 수지구 성복2로 86	22	주민세	2002-10-31	2002년 주민세 총 1건
9114	2016	정원경	63			서울특별시 마포구 마포대로4길 100-6	22	주민세	2009-02-28	2009년 주민세 총 1건
9115	2016	정선희	46	(주)코데아월드		경기도 고양시 일산동구 장항로 226-50	22	주민세	2004-07-31	2004년 주민세 총 1건
9116	2016	김준성	49			서울특별시 마포구 월드컵북로 260	22	주민세	2003-07-31	2003년 주민세 총 1건
9117	2016	엄문호	68	제이앰	카페	서울특별시 종로구 창신길 47	22	지방소득세	2013-01-31	2013년 지방소득세 총 1건
9118	2016	이종화	51	주식회사 미타무역		서울특별시 금천구 금하로 764	22	주민세	2006-05-31	2006년 주민세 총 1건
9119	2016	차월분	90			서울특별시 성동구 동일로 237	22	지방소득세	2010-02-28	2010년 지방소득세 총 1건
9120	2016	조정순	77	동원환경관리공사		서울특별시 동작구 동작대로29길 110	22	주민세	2007-09-30	2007년 주민세 총 1건
9121	2016	유완동	50	(주)유양건설		경기도 파주시 대원로 45	22	주민세	2004-07-31	2004년 주민세 총 1건
9122	2016	정상돈	54	하나상사		서울특별시 강동구 천중로 161	22	지방소득세	2011-05-31	2011년 지방소득세 총 1건
9123	2016	김현규	42	아바기초개발(주)		서울특별시 강북구 오패산로 260	22	주민세	2007-11-30	2007년 주민세 총 1건
9124	2016	윤항로	70	한국우표		서울특별시 도봉구 도당로13라길 31-6	22	주민세	2007-10-31	2007년 주민세 총 1건
9125	2016	정해창	58	우림		서울특별시 용산구 이촌로71길 24	22	지방소득세	2010-05-31	2010년 지방소득세 총 1건
9126	2016	강형석	56	삼태기		서울특별시 노원구 동일로210길 22	22	지방소득세	2010-09-30	2010년 지방소득세 총 1건
9127	2016	임영식	60	와이에스전자		서울특별시 강남구 논현동 185	22	주민세	2009-03-31	2009년 주민세 총 1건
9128	2016	이정우	46	풍한상사		경기도 고양시 일산서구 대화2로 68	22	주민세	2005-04-30	2005년 주민세 총 1건
9129	2016	최동식	73			경기도 동두천시 행선로 112	22	주민세	1993-11-30	1993년 주민세 총 1건
9130	2016	송영준	78			서울특별시 송파구 성내천로30길 3-13	22	지방소득세	2010-08-31	2010년 지방소득세 총 1건
9131	2016	이덕호	62	유남산업		전라북도 남원시 향단로 86	22	주민세	2001-05-31	2001년 주민세 총 1건
9132	2016	김욱희	59	탑산주방	주방기기, 그릇	경기도 하남시 덕풍북로 26-2	22	지방소득세	2010-06-30	2010년 지방소득세 총 1건
9133	2016	김석태	69	효산유통		강원도 횡성군 북천동로 5	22	주민세	2000-07-31	2000년 주민세 총 1건

번호	공개년도	성명	연령	상호	직업(업종)	체납자주소	총체납액	대표세목	납기	체납요지
9134	2016	이순덕	88			서울특별시 영등포구 당산동5가 11-1	22	지방소득세	2014-09-30	2014년 지방소득세 총 1건
9135	2016	김미희	58	스카이		서울특별시 강동구 천호대로168가길 65-23	22	주민세	2009-12-31	2009년 주민세 총 1건
9136	2016	정순자	72			서울특별시 동대문구 망우로18라길 39-5	22	지방소득세	2011-01-31	2011년 지방소득세 총 1건
9137	2016	심임섭	62			경기도 성남시 분당구 수내동 54	22	지방소득세	2012-02-29	2012년 지방소득세 총 1건
9138	2016	박순자	75			서울특별시 동대문구 장한로13길 18	22	지방소득세	2011-12-31	2011년 지방소득세 총 1건
9139	2016	허춘자	67	대성흑염소	흑염소 . 개소주	경기도 수원시 장안구 경수대로 1102	22	지방소득세	2011-12-31	2011년 지방소득세 총 1건
9140	2016	박순옥	77			서울특별시 성동구 사근동11길 51	22	지방소득세	2012-05-31	2012년 지방소득세 총 1건
9141	2016	백행안	50	(주)알케이엠	기타도급	서울특별시 마포구 와우산로30길 54-1	22	지방소득세	2014-01-31	2014년 지방소득세 총 1건
9142	2016	변애란	58	신화꽃꽃이	생화 및 조화	서울특별시 강북구 노해로27길 30	22	지방소득세	2013-04-30	2013년 지방소득세 총 1건
9143	2016	송동희	64		임대	서울특별시 종로구 창경궁로33길 45-10	22	지방소득세	2012-10-31	2012년 지방소득세 총 1건
9144	2016	최명호	64	삼보카센타타		서울특별시 강남구 선릉로64길 6-2	22	지방소득세	2013-11-30	2013년 지방소득세 총 1건
9145	2016	신영섭	57	지화T.E.C		서울특별시 동대문구 제기로2길 49-7	22	주민세	2007-04-30	2007년 주민세 등 총 2건
9146	2016	이상례	68	괴산상사		충청북도 괴산군 읍내로17길 9-1	22	취득세	2003-07-31	2003년 취득세 등 총 2건
9147	2016	조숙자	81	경일약방		경기도 이천시 증신로269번길 81-24	22	취득세	2000-09-30	2000년 취득세 등 총 2건
9148	2016	김용식	76	현대코아 관리단	부동산관리업	충청북도 청주시 상당구 교동로71번길 57	22	주민세	1994-06-30	1994년 주민세 등 총 2건
9149	2016	송순희	52			서울특별시 구로구 구일로4길 65	22	지방소득세	2011-09-30	2011년 지방소득세 등 총 2건
9150	2016	박영주	57	녹향		서울특별시 관악구 봉천로13다길 3	22	주민세	1999-10-31	1999년 주민세 등 총 2건
9151	2016	장은숙	63	루시아꽃집		서울특별시 용산구 이촌로87길 21	22	지방소득세	2013-07-31	2013년 지방소득세 등 총 2건
9152	2016	이학노	68	뽀빠이출판사업부		전라북도 전주시 덕진구 기린대로 252-6	22	주민세	1998-04-30	1998년 주민세 등 총 2건
9153	2016	김정숙	80		비주거용 건물 임대업	서울특별시 성북구 오패산로 90	22	지방소득세	2011-01-31	2011년 지방소득세 등 총 2건
9154	2016	김경수	81	(주)한상무역		경기도 수원시 팔달구 화양로67번길 10	22	주민세	2005-12-31	2005년 주민세 등 총 2건
9155	2016	김형섭	43			서울특별시 강남구 학동로 338	22	지방소득세	2010-06-30	2010년 지방소득세 등 총 2건

번호	공개년도	성명	연령	상호	직업(업종)	체납자주소	총체납액	대표세목	납기	체납요지
9156	2016	양동희	65	(주)미라클에스앤이		제주특별자치도 서귀포시 신서로122번길 12	22	주민세	2007-11-30	2007년 주민세 등 총 2건
9157	2016	김삼중	56	일호정밀	플라스틱제품	경기도 포천시 마금길 87	22	주민세	2009-03-31	2009년 주민세 등 총 2건
9158	2016	임은주	49	한국유통장호원		경기도 이천시 증신로291번길 155	22	주민세	2008-05-31	2008년 주민세 등 총 2건
9159	2016	문옥자	78			경기도 광주시 회안대로 350-23	22	주민세	2009-07-31	2009년 주민세 등 총 2건
9160	2016	전성환	48	소프라노	룸싸롱	서울특별시 마포구 신촌로28길 30	22	지방소득세	2014-06-30	2014년 지방소득세 등 총 2건
9161	2016	김현철	38			서울특별시 노원구 동일로 1127	22	주민세	2009-02-28	2009년 주민세 등 총 2건
9162	2016	안병오	45	(주)트워크	광고대행업	부산광역시 해운대구 아랫반송로30번길 19-15	22	지방소득세	2012-11-30	2012년 지방소득세 등 총 2건
9163	2016	조한철	74	한염운수		서울특별시 서초구 바우뫼로41길 21	22	주민세	2001-06-30	2001년 주민세 등 총 2건
9164	2016	박선용	48		임대	서울특별시 양천구 목동중앙본로18길 14	22	지방소득세	2010-12-31	2010년 지방소득세 등 총 2건
9165	2016	최연숙	52	지이시스(G.E.SYS)		서울특별시 강동구 양재대로 1340	22	주민세	2006-01-31	2006년 주민세 등 총 2건
9166	2016	서병기	65	주식회사 제이엠디 엔터테인먼트	영화제작	서울특별시 강남구 강남대로152길 65	22	주민세	1998-04-30	1998년 주민세 등 총 2건
9167	2016	김연희	48	까리브		서울특별시 서대문구 연희로31길 13-6	22	지방소득세	2012-07-31	2012년 지방소득세 등 총 2건
9168	2016	최영욱	63	(주)피아인터내셔날		서울특별시 중랑구 상봉로15길 3-6	22	주민세	2001-04-30	2001년 주민세 등 총 2건
9169	2016	김준영	49	빅타임		제주특별자치도 제주시 신산로 51-1	22	지방소득세	2010-09-30	2010년 지방소득세 등 총 2건
9170	2016	박종욱	75			서울특별시 송파구 백제고분로34길 14-7	22	주민세	1999-05-31	1999년 주민세 등 총 2건
9171	2016	김형준	57	신화정공		서울특별시 서초구 서초중앙로24길 33	22	주민세	1996-05-31	1996년 주민세 등 총 2건
9172	2016	김선호	71	(주)비산화이바		서울특별시 금천구 시흥대로80길 34	22	주민세	1999-07-31	1999년 주민세 등 총 2건
9173	2016	조무자	75			서울특별시 영등포구 국제금융로 79	22	지방소득세	2011-07-31	2011년 지방소득세 등 총 2건
9174	2016	송욱자	61		주택임대	전라북도 장수군 성계로 120-29	22	지방소득세	2011-05-31	2011년 지방소득세 등 총 2건
9175	2016	신명희	60	건물주	비주거용건물 임대업(자기땅)	서울특별시 강동구 양재대로 1340	22	지방소득세	2012-06-30	2012년 지방소득세 등 총 2건

번호	공개년도	성명	연령	상호	직업(업종)	체납자주소	총체납액	대표세목	납기	체납요지
9176	2016	정동진	65	(주)유한산업개발	컨설팅, 분양대행	서울특별시 마포구 홍익로 29	22	지방소득세	2010-10-31	2010년 지방소득세 등 총 2건
9177	2016	신영기	55	고려산기(주)		서울특별시 양천구 지양로7길 24-13	22	주민세	2008-11-30	2008년 주민세 등 총 2건
9178	2016	원옥분	75	원숙현패션		서울특별시 성동구 독서당로 191	22	주민세	1999-04-30	1999년 주민세 등 총 2건
9179	2016	조득환	52	레벨몽드		인천광역시 부평구 신촌로 48	22	주민세	1998-03-31	1998년 주민세 등 총 2건
9180	2016	신광철	57	마감스토리	인테리어공사	서울특별시 성북구 동소문로28길 54	22	지방소득세	2011-06-30	2011년 지방소득세 등 총 2건
9181	2016	장승환	69	(주)꼬모도텍스		경기도 부천시 고리울로7번길 9	22	주민세	2009-08-31	2009년 주민세 등 총 2건
9182	2016	강대훈	43	로얄		서울특별시 성북구 장월로23길 47-4	22	주민세	2004-09-30	2004년 주민세 등 총 2건
9183	2016	박기월	61	의도		경기도 의정부시 평화로290번길 11	22	주민세	1999-01-31	1999년 주민세 등 총 2건
9184	2016	이정연	46			서울특별시 동대문구 제기동 1158-20	22	지방소득세	2013-03-31	2013년 지방소득세 등 총 2건
9185	2016	최충열	67	코아엔지니어링		경기도 포천시 어가2길 20-13	22	주민세	2001-04-30	2001년 주민세 등 총 2건
9186	2016	안병갑	95	당진축산		충청남도 당진시 버들길 55-7	22	주민세	1997-03-31	1997년 주민세 등 총 2건
9187	2016	노무술	56	구항건설(주)		서울특별시 마포구 동교로50길 30	22	주민세	1999-10-31	1999년 주민세 등 총 2건
9188	2016	김병식	55	(주)아이비이	소프트웨어 개발공급	서울특별시 용산구 이촌로71길 24	22	주민세	2009-09-30	2009년 주민세 등 총 2건
9189	2016	오만철	60	매트로타운	주택신축판매	제주특별자치도 제주시 국기로 25	22	주민세	2006-07-31	2006년 주민세 등 총 2건
9190	2016	이경숙	79		비주거용건물 임대업(자기땅)	서울특별시 도봉구 우이천로32길 67	22	지방소득세	2011-10-31	2011년 지방소득세 등 총 2건
9191	2016	이종현	55	삼성축산		서울특별시 서초구 강남대로93길 27	22	주민세	2009-06-30	2009년 주민세 등 총 2건
9192	2016	성건이	74	성문주유소		서울특별시 은평구 증산로9길 44-24	22	주민세	2002-07-31	2002년 주민세 등 총 2건
9193	2016	박기식	87	토지		인천광역시 서구 심곡로148번길 10	22	주민세	2009-07-31	2009년 주민세 등 총 2건
9194	2016	김서우	64	서울특판(주 . 황토)	건설자재	서울특별시 송파구 중대로 127	22	지방소득세	2010-11-30	2010년 지방소득세 등 총 2건
9195	2016	김문복	70			서울특별시 도봉구 도봉로112길 39	22	주민세	1999-07-31	1999년 주민세 등 총 2건
9196	2016	김종희	43	효성무역상사		인천광역시 계양구 동양로 129	22	주민세	2005-05-31	2005년 주민세 등 총 2건

번호	공개년도	성명	연령	상호	직업(업종)	체납자주소	총체납액	대표세목	납기	체납요지
9197	2016	임석태	63	성남금속		서울특별시 강서구 곰달래로56길 7	22	주민세	1998-11-30	1998년 주민세 등 총 2건
9198	2016	이광수	52	나이스엔터테인먼트		경기도 오산시 수청로 221	22	주민세	2001-12-31	2001년 주민세 등 총 2건
9199	2016	신근석	67	주식회사 보미씨엔씨	의류	서울특별시 은평구 불광로6길 11-2	22	주민세	2004-03-31	2004년 주민세 등 총 2건
9200	2016	심완식	46	미래통신		경기도 성남시 분당구 서현로429번길 20-8	22	주민세	2005-11-30	2005년 주민세 등 총 2건
9201	2016	조영만	55	(주)우일		서울특별시 용산구 장문로51길 15	22	주민세	2004-05-31	2004년 주민세 등 총 2건
9202	2016	장애자	69	오후청		서울특별시 성동구 독서당로 218	22	지방소득세	2012-01-31	2012년 지방소득세 등 총 2건
9203	2016	홍순범	63			서울특별시 강서구 등촌로5길 18-12	22	지방소득세	2011-01-31	2011년 지방소득세 등 총 2건
9204	2016	최국순	44	세광측기	일반철물 및 수공구	인천광역시 남동구 석촌로 8	22	취득세	2014-03-31	2014년 취득세 등 총 2건
9205	2016	노왕기	54	퀸	간이주점	서울특별시 용산구 우사단로2가길 33-5	22	지방소득세	2013-02-28	2013년 지방소득세 등 총 2건
9206	2016	김종관	67	JGC이엔지	철구조물,조선기자재,건축물	서울특별시 중랑구 동일로101길 78-7	22	지방소득세	2012-11-30	2012년 지방소득세 등 총 2건
9207	2016	하승복	49	FBH기업구조조정조합02-1호		경기도 성남시 분당구 서현로210번길 10	22	지방소득세	2013-08-31	2013년 지방소득세 등 총 2건
9208	2016	김용득	64		의류	서울특별시 동작구 사당로 179	22	지방소득세	2014-12-31	2014년 지방소득세 등 총 2건
9209	2016	백승남	62	한일금속공업사	동봉	경기도 양주시 화합로 1166	22	지방소득세	2014-01-31	2014년 지방소득세 등 총 2건
9210	2016	이인종	64	초록풍경가든		경기도 가평군 유명산길 69	22	취득세	1999-12-31	1999년 취득세 등 총 3건
9211	2016	이수길	52	(주)과일나라		충청남도 예산군 예산읍 충서로 1602	22	주민세	2003-08-31	2003년 주민세 등 총 3건
9212	2015 이전	조세환	64			제주특별자치도 서귀포시 토산중앙로 178	22	지방소득세	2000-06-30	2000년 지방소득세 등 총 3건
9213	2016	김성호	55	화인엔지니어링		서울특별시 관악구 미성3길 4-16	22	주민세	2000-05-31	2000년 주민세 등 총 3건
9214	2016	전명주	52	지앤지		서울특별시 강북구 오패산로 405-10	22	지방소득세	2010-12-31	2010년 지방소득세 등 총 3건
9215	2016	조명준	63			경기도 광주시 도지울길13번길 18	22	주민세	2001-04-30	2001년 주민세 등 총 3건
9216	2016	박만진	53	오방무역		인천광역시 남동구 담방로21번길 23	22	지방소득세	2013-10-31	2013년 지방소득세 등 총 3건
9217	2016	정구형	71	텍스코개발(주)		서울특별시 송파구 백제고분로50길 26	22	주민세	2005-04-30	2005년 주민세 등 총 3건

번호	공개년도	성명	연령	상호	직업(업종)	체납자주소	총체납액	대표세목	납기	체납요지
9218	2016	박상덕	51			서울특별시 중랑구 신내로7가길 31	22	주민세	2008-02-29	2008년 주민세 등 총 3건
9219	2016	한흥구	61	데시벨전자		경기도 구리시 동구릉로53번길 67	22	주민세	2009-07-31	2009년 주민세 등 총 3건
9220	2016	천예광	46	㈜브래뉴 커뮤니케이션	공연기획	서울특별시 영등포구 여의대방로53길 38-8	22	지방소득세	2012-08-31	2012년 지방소득세 등 총 3건
9221	2016	김진우	52	(주)산성종합주방		서울특별시 중랑구 상봉중앙로8길 76	22	주민세	2006-09-30	2006년 주민세 등 총 3건
9222	2016	김기영	63	청수만관광개발 주식회사		서울특별시 양천구 가로공원로56길 10	22	주민세	2001-06-30	2001년 주민세 등 총 3건
9223	2016	유재호	76	미성스포츠		서울특별시 영등포구 도영로7길 15	22	지방소득세	2010-08-31	2010년 지방소득세 등 총 3건
9224	2016	김백관	49	(주)이엔티디자인		강원도 평창군 송정택지1길 37	22	주민세	2005-01-31	2005년 주민세 등 총 3건
9225	2016	권순재	65	보혜기계상사		서울특별시 강서구 등촌로39마길 44	22	주민세	2004-10-31	2004년 주민세 등 총 3건
9226	2016	최두걸	80	최두걸의원	일반과 , 내과 , 소아과	서울특별시 중구 퇴계로 70	22	주민세	2008-03-31	2008년 주민세 등 총 3건
9227	2016	김병열	63	㈜동남은행삼성동 지점		충청남도 예산군 예당관광로 333	22	주민세	2006-07-31	2006년 주민세 등 총 3건
9228	2016	강병국	57	동양특수목재산업	목재(하드보드, 합판)	전라북도 군산시 경암5길 23	22	주민세	2001-10-31	2001년 주민세 등 총 3건
9229	2016	강익진	80			서울특별시 영등포구 국제금융로 124	22	주민세	2003-01-31	2003년 주민세 등 총 3건
9230	2016	박종미	58		임대	경기도 남양주시 청학로68번길 24	22	지방소득세	2010-11-30	2010년 지방소득세 등 총 3건
9231	2016	김명석	55	SK할인마트	슈퍼	서울특별시 중랑구 용마산로114길 20-3	22	지방소득세	2010-01-31	2010년 지방소득세 등 총 3건
9232	2016	맹정주	59	주식회사광명건업		인천광역시 남동구 구월말로 69-13	22	주민세	2004-07-31	2004년 주민세 등 총 3건
9233	2016	김범석	46	엠제이인터내셔날 (M . J International)	무역	경기도 부천시 경인로483번길 14-3	22	주민세	2009-10-31	2009년 주민세 등 총 3건
9234	2016	최일천	78	서우물산		서울특별시 송파구 송파대로46길 6	22	주민세	1997-04-30	1997년 주민세 등 총 3건
9235	2016	정찬훈	61	초코파이		서울특별시 마포구 서강대길 40	22	주민세	2002-12-31	2002년 주민세 등 총 3건
9236	2016	송병욱	45	주식회사 한텍		서울특별시 양천구 목동중앙남로9가길 16	22	주민세	2008-08-31	2008년 주민세 등 총 3건

번호	공개년도	성명	연령	상호	직업(업종)	체납자주소	총체납액	대표세목	납기	체납요지
9237	2016	권영순	64	피오렌	의류및잡화	경기도 구리시 검배로93번길 35	22	지방소득세	2010-08-31	2010년 지방소득세 등 총 3건
9238	2016	천동호	60	오공육공젠틀샵	의류	충청남도 공주시 신금2길 48	22	지방소득세	2013-02-28	2013년 지방소득세 등 총 3건
9239	2016	조연옥	58			경기도 부천시 평천로 679	22	지방소득세	2013-08-31	2013년 지방소득세 등 총 3건
9240	2016	김영래	45	동화정보통신(주)		경기도 여주시 신해1길 96	22	지방소득세	2010-11-30	2010년 지방소득세 등 총 3건
9241	2016	이호철	48	스파이크미술학원	디자인	서울특별시 마포구 월드컵북로47길 8	22	지방소득세	2011-12-31	2011년 지방소득세 등 총 3건
9242	2016	이정의	71	이정의		서울특별시 영등포구 도신로29길 28	22	주민세	2000-04-30	2000년 주민세 등 총 3건
9243	2016	박종성	58	한진P&C	가구,비철금속,알루미늄	경기도 김포시 김포대로 1037-16	22	지방소득세	2011-09-30	2011년 지방소득세 등 총 3건
9244	2016	나기정	68	나정패션		서울특별시 강북구 삼양로27길 19	22	주민세	2007-09-30	2007년 주민세 등 총 3건
9245	2016	정현수	52	가진산업		인천광역시 계양구 양지말길 10-1	22	주민세	2003-01-31	2003년 주민세 등 총 3건
9246	2016	이덕천	74	애드버스터		경기도 가평군 한서로 464	22	지방소득세	2011-08-31	2011년 지방소득세 등 총 3건
9247	2016	김범수	72	(주)한빛씨앤에스		서울특별시강서구금낭화로287-19	22	지방소득세	2012-03-31	2012년 지방소득세 등 총 3건
9248	2016	민병천	69	선우 포조란	전자상거래업	충청북도 청주시 흥덕구 직지대로 603	22	지방소득세	2014-12-31	2014년 지방소득세 등 총 3건
9249	2016	정남원	56	(주)예인건설		서울특별시 노원구 공릉로55길 88	22	지방소득세	2012-09-30	2012년 지방소득세 등 총 3건
9250	2016	김수용	51	장난감	일반유흥주점업	서울특별시 성북구 장위로 61	22	지방소득세	2014-11-30	2014년 지방소득세 등 총 3건
9251	2016	문민숙	54	광개토	한식	서울특별시 서대문구 통일로37가길 7-1	22	지방소득세	2012-08-31	2012년 지방소득세 등 총 3건
9252	2016	김혜옥	45	OK푸드시스템	농산물	서울특별시 마포구 성미산로6길 24	22	지방소득세	2014-04-30	2014년 지방소득세 등 총 3건
9253	2016	조민구	72	(주)중부파킹시스템		충청남도 천안시 동남구 탑원3길 57-13	22	주민세	2004-03-31	2004년 주민세 등 총 4건
9254	2016	김영숙	79			서울특별시 도봉구 도당로 37	22	주민세	2001-11-30	2001년 주민세 등 총 4건
9255	2016	조승래	59			서울특별시 강남구 도곡로37길 27	22	주민세	2000-12-31	2000년 주민세 등 총 4건
9256	2016	김병철	42	여주택지개발	부동산컨설팅,분양대행	경기도 평택시 서재1길 47-24	22	지방소득세	2010-09-30	2010년 지방소득세 등 총 4건
9257	2016	유기승	69	롯데캐슬리베아파트 입주자대표회의		서울특별시 마포구 어울마당로 114	22	주민세	1999-12-31	1999년 주민세 등 총 4건

번호	공개년도	성명	연령	상호	직업(업종)	체납자주소	총체납액	대표세목	납기	체납요지
9258	2016	조헌탁	49	주식회사 럭시존		서울특별시 송파구 백제고분로41길 7-22	22	주민세	2009-04-30	2009년 주민세 등 총 4건
9259	2016	신병천	75	(주)한강플래닝		서울특별시 노원구 덕릉로60길 185	22	주민세	1999-04-30	1999년 주민세 등 총 4건
9260	2016	김유희	86		임대	서울특별시 관악구 호암로20길 5	22	주민세	2009-12-31	2009년 주민세 등 총 4건
9261	2016	박학규	65	한국이동통신		경기도 구리시 검배로60번길 19	22	주민세	1999-03-31	1999년 주민세 등 총 4건
9262	2016	김윤택	54	동서산업		경기도 광명시 사성로2번길 14	22	주민세	2004-10-31	2004년 주민세 등 총 4건
9263	2016	신유정	50	소파아헤어뉴스		서울특별시 용산구 이촌로71길 24	22	지방소득세	2010-09-30	2010년 지방소득세 등 총 4건
9264	2016	한명호	58	쇼 걸		서울특별시 강북구 인수봉로62길 21	22	주민세	2001-12-31	2001년 주민세 등 총 4건
9265	2016	성창제	51	그랜드빌		서울특별시 은평구 가좌로11가길 20-2	22	지방소득세	2011-06-30	2011년 지방소득세 등 총 4건
9266	2016	김영웅	72			서울특별시 강북구 한천로124다길 34	22	주민세	2004-09-30	2004년 주민세 등 총 4건
9267	2016	박민우	45	빅토리아		전라북도 익산시 서동로4길 5	22	주민세	2002-10-31	2002년 주민세 등 총 4건
9268	2016	박해주	60	주식회사 라마	부동산개발및 공급업	서울특별시 서초구 신반포로33길 15	22	주민세	2009-10-31	2009년 주민세 등 총 4건
9269	2016	정민수	47	상림공인중개사 사무소	부동산중개, 부동산컨설팅	경기도 남양주시 도제원로 22	22	주민세	2009-12-31	2009년 주민세 등 총 4건
9270	2016	서경희	77			경기도 과천시 삼부골2로 30	22	주민세	2009-05-31	2009년 주민세 등 총 4건
9271	2016	장호식	58	㈜아이비이앤씨 건축사사무소	건축설계/감리	서울특별시 노원구 동일로221길 22	22	주민세	2005-11-30	2005년 주민세 등 총 4건
9272	2016	전옥진	88		주택신축판매	경기도 김포시 청송로 70	22	주민세	2009-08-31	2009년 주민세 등 총 4건
9273	2016	이정윤	55	(주)화통전자		충청남도 천안시 동남구 태조산길 165-1	22	주민세	1999-11-30	1999년 주민세 등 총 4건
9274	2016	이필선	62	(주)혜성에이스		서울특별시 서초구 형촌길 60	22	지방소득세	2010-08-31	2010년 지방소득세 등 총 4건
9275	2016	정향란	59		임대	서울특별시 광진구 긴고랑로22길 41	22	지방소득세	2010-07-31	2010년 지방소득세 등 총 4건
9276	2016	장우순	59	㈜안양월드백화점 인천점		서울특별시 관악구 남부순환로168다길 5	22	주민세	2006-01-31	2006년 주민세 등 총 4건
9277	2016	김경윤	48	(주)쓰리탑아이에스		서울특별시 관악구 솔밭로 21	22	주민세	2007-07-31	2007년 주민세 등 총 4건
9278	2016	강현철	56	유구정미소		서울특별시 영등포구 문래로 82	22	지방소득세	2011-12-31	2011년 지방소득세 등 총 4건

번호	공개년도	성명	연령	상호	직업(업종)	체납자주소	총체납액	대표세목	납기	체납요지
9279	2016	서훈	61	피케이임포트카(주)	자동차정비	서울특별시 서초구 서초대로46길 20-10	22	지방소득세	2012-06-30	2012년 지방소득세 등 총 4건
9280	2016	양경운	48			서울특별시 중구 퇴계로8길 101	22	지방소득세	2013-06-30	2013년 지방소득세 등 총 4건
9281	2016	김성원	47	주식회사 퍼스트엔	통신서비스가입 및 설치	서울특별시 송파구 올림픽로 159	22	지방소득세	2012-06-30	2012년 지방소득세 등 총 4건
9282	2016	원제성	65		임대	서울특별시 강남구 논현로4길 50	22	지방소득세	2014-06-30	2014년 지방소득세 등 총 4건
9283	2016	박용두	54	변호사 박용두 법률사무소	세무사	경기도 파주시 방촌로 1648	22	지방소득세	2014-09-30	2014년 지방소득세 등 총 4건
9284	2016	이승창	46	비행기타고맨하탄	기타서양식주점	서울특별시 구로구 연동로13길 50	22	지방소득세	2014-12-31	2014년 지방소득세 등 총 4건
9285	2016	김귀석	62	은혜인테리어		서울특별시 강남구 도산대로100길 22-7	22	취득세	2003-06-30	2003년 취득세 등 총 5건
9286	2016	이호준	48	냠냠짭짭		서울특별시 용산구 녹사평대로14길 23-4	22	지방소득세	2010-09-30	2010년 지방소득세 등 총 5건
9287	2016	윤지영	41	이피에스	광고대행	경기도 부천시 부천로476번길 64	22	취득세	2014-03-31	2014년 취득세 등 총 5건
9288	2016	이덕용	70	금왕자동차정비공업사		경기도 남양주시 별내3로 23	22	주민세	1998-06-30	1998년 주민세 등 총 5건
9289	2016	조영선	60	썬코리아		서울특별시 동작구 여의대방로22길 119	22	주민세	2004-11-30	2004년 주민세 등 총 5건
9290	2016	전재우	59	㈜건축사사무소 동남아태	건축사	경기도 부천시 경인로234번길 86-5	22	지방소득세	2011-08-31	2011년 지방소득세 등 총 5건
9291	2016	채무용	50	대신정보통신	무역	서울특별시 구로구 개봉로20길 158	22	지방소득세	2011-04-30	2011년 지방소득세 등 총 5건
9292	2016	이영수	53	디와이통상		서울특별시 서초구 서초중앙로18길 21-7	22	지방소득세	2010-03-31	2010년 지방소득세 등 총 5건
9293	2016	정성수	57	각설탕		경기도 안양시 동안구 일동로126번길 23	22	주민세	2008-10-31	2008년 주민세 등 총 5건
9294	2016	조중한	57	(주)클린앤해피		서울특별시 송파구 백제고분로45길 23	22	주민세	2006-04-30	2006년 주민세 등 총 5건
9295	2016	용천중	46	용천중부동산		서울특별시 성동구 고산자로 175	22	주민세	2009-09-30	2009년 주민세 등 총 5건
9296	2016	한덕희	64	(주)옥정시장		경기도 성남시 중원구 광명로335번길 11-4	22	주민세	2009-05-31	2009년 주민세 등 총 5건
9297	2016	임창수	54			서울특별시 도봉구 도봉로108길 69	22	주민세	2005-04-30	2005년 주민세 등 총 5건
9298	2016	허극연	67			서울특별시 영등포구 가마산로34길 19-1	22	주민세	2003-01-31	2003년 주민세 등 총 5건

번호	공개년도	성명	연령	상호	직업(업종)	체납자주소	총체납액	대표세목	납기	체납요지
9299	2016	임종천	57		임대	서울특별시 구로구 경서로3길 27	22	지방소득세	2011-01-31	2011년 지방소득세 등 총 5건
9300	2016	김양현	55	(주)중앙철스크랩		서울특별시 서초구 청룡마을4길 7-1	22	주민세	2004-04-30	2004년 주민세 등 총 5건
9301	2016	이상영	47	소프트코리아		서울특별시 은평구 증산로13길 15-13	22	주민세	2004-09-30	2004년 주민세 등 총 5건
9302	2016	오남진	34	황진이노래클럽	유흥주점	대구광역시 동구 반야월북로2길 16-1	22	지방소득세	2013-11-30	2013년 지방소득세 등 총 5건
9303	2016	김형상	44	(주)일류건설		서울특별시 성동구 뚝섬로17길 16	22	주민세	2005-01-31	2005년 주민세 등 총 5건
9304	2016	남종범	55			서울특별시 관악구 낙성대로3길 9-16	22	지방소득세	2011-07-31	2011년 지방소득세 등 총 5건
9305	2016	강철오	57	주식회사 컴 . 사 . 모 .		서울특별시 영등포구 영등포로 237-1	22	주민세	2005-12-31	2005년 주민세 등 총 5건
9306	2016	박성순	78	애랑		인천광역시 부평구 충선로 191	22	주민세	2003-02-28	2003년 주민세 등 총 5건
9307	2016	심원문	88			서울특별시 송파구 동남로18길 44	22	주민세	2000-04-30	2000년 주민세 등 총 5건
9308	2016	김철홍	57	(주)피씨케이아이 성남	식자재	서울특별시 송파구 삼전로8길 17	22	지방소득세	2011-10-31	2011년 지방소득세 등 총 5건
9309	2016	강신복	62	세광주택		서울특별시 동대문구 고산자로 513	22	주민세	2009-01-31	2009년 주민세 등 총 5건
9310	2016	김윤주	50	(주)패션네트		서울특별시 성북구 성북로23가길 2	22	지방소득세	2012-11-30	2012년 지방소득세 등 총 5건
9311	2016	백명우	60	(주)동진미디어		경기도 화성시 화성로1616번길 15	22	주민세	2005-01-31	2005년 주민세 등 총 6건
9312	2016	고영욱	57	(주)노터스	원격강의온라인학습프로그램개발및공급	서울특별시 성북구 정릉로 346	22	지방소득세	2014-02-28	2014년 지방소득세 등 총 6건
9313	2016	조점수	67	(주)문창교역		서울특별시 마포구 고산길 147	22	주민세	2001-05-31	2001년 주민세 등 총 6건
9314	2016	김헌주	53	(주)지에프바이오		경기도 포천시 소흘로24번길 51	22	주민세	2005-07-31	2005년 주민세 등 총 6건
9315	2016	박근식	50	한국청소년보호협의회		전라남도 무안군 무전길 14-9	22	주민세	2007-01-31	2007년 주민세 등 총 6건
9316	2016	심세영	67	아멕스		서울특별시 서초구 송동길 40	22	주민세	2009-09-30	2009년 주민세 등 총 6건
9317	2016	김선임	60	대명지하 , 1 , 2층 상가		서울특별시 은평구 은평터널로13길 8	22	지방소득세	2011-11-30	2011년 지방소득세 등 총 6건

번호	공개년도	성명	연령	상호	직업(업종)	체납자주소	총체납액	대표세목	납기	체납요지
9318	2016	이주철	79		비주거용건물 임대업(자기땅)	서울특별시 중랑구 봉화산로3길 28	22	지방소득세	2012-01-31	2012년 지방소득세 등 총 6건
9319	2016	김한빈	48	보만TEXTILE	섬유	서울특별시 강동구 명일로 172	22	지방소득세	2014-08-31	2014년 지방소득세 등 총 6건
9320	2016	김지영	65	국일화성비닐판매(주)		서울특별시 서대문구 홍은중앙로 161-15	22	주민세	2008-02-29	2008년 주민세 등 총 7건
9321	2016	이종삼	55	피플스(Peoples)	광고대행	서울특별시 구로구 남부순환로107길 1	22	지방소득세	2014-06-30	2014년 지방소득세 등 총 7건
9322	2016	홍영순	58			서울특별시 양천구 오목로7길 37	22	지방소득세	2010-03-31	2010년 지방소득세 등 총 7건
9323	2016	김상현	46	(주) 지니어스미디어	소프트웨어개발,web,app	서울특별시 관악구 쑥고개로 44	22	지방소득세	2013-11-30	2013년 지방소득세 등 총 7건
9324	2016	박장희	49	㈜애드삼일육(Ad316)		경기도 군포시 산본천로 33	22	주민세	2008-07-31	2008년 주민세 등 총 7건
9325	2016	박성수	54	우창피혁	피혁	서울특별시 은평구 증산로17길 7-13	22	주민세	2009-10-31	2009년 주민세 등 총 7건
9326	2016	고영분	62	바다와 사람들		경기도 광주시 삼지곡길22번길 11	22	지방소득세	2010-01-31	2010년 지방소득세 등 총 7건
9327	2016	김순달	94			서울특별시 강남구 광평로3길 6	22	주민세	1999-04-30	1999년 주민세 등 총 7건
9328	2016	이기인	70	청진전자		서울특별시 관악구 문성로38나길 31	22	주민세	2002-01-31	2002년 주민세 등 총 7건
9329	2016	김원빈	67	대한스포츠의학교육연구원		충청북도 보은군 덕동매화길 130-6	22	주민세	2001-12-31	2001년 주민세 등 총 7건
9330	2016	김향수	63			서울특별시 관악구 남현1가길 29	22	주민세	2008-05-31	2008년 주민세 등 총 7건
9331	2016	동경삼	58	종합공사진		경기도 수원시 권선구 세권로 1	22	주민세	2005-01-31	2005년 주민세 등 총 7건
9332	2016	박은미	60		점포(자기땅)	서울특별시 송파구 중대로38길 11	22	지방소득세	2012-02-29	2012년 지방소득세 등 총 8건
9333	2016	장성숙	61	도드람생고기전문점		서울특별시 금천구 문성로 20	22	주민세	2003-12-31	2003년 주민세 등 총 8건
9334	2016	김희자	59	스카이엔터프라이즈(주)		경기도 성남시 분당구 정자일로 239	22	주민세	2001-03-31	2001년 주민세 등 총 8건
9335	2016	김기명	60	디앤포트		경기도 수원시 영통구 인계로270번길 11-8	22	지방소득세	2010-07-31	2010년 지방소득세 등 총 8건
9336	2016	강성호	53	대길당구장		서울특별시 종로구 창신길 62	22	주민세	2009-12-31	2009년 주민세 등 총 8건
9337	2016	홍대수	48	코리아		서울특별시 은평구 진흥로 67-1	22	주민세	2004-10-31	2004년 주민세 등 총 8건

번호	공개년도	성명	연령	상호	직업(업종)	체납자주소	총체납액	대표세목	납기	체납요지
9338	2016	허태영	66	조단실업(주)		경기도 광명시 소하로 161	22	주민세	2001-07-31	2001년 주민세 등 총 8건
9339	2016	정수근	39			서울특별시 광진구 자양강변길 277	22	지방소득세	2010-06-30	2010년 지방소득세 등 총 8건
9340	2016	이상헌	51	(주)서연산업개발		서울특별시 강남구 학동로59길 29	22	주민세	2009-08-31	2009년 주민세 등 총 8건
9341	2016	김금숙	61	(주)산림경제직지헌	전통다류 및 식품	서울특별시 동작구 서달로10사길 15	22	지방소득세	2013-09-30	2013년 지방소득세 등 총 8건
9342	2016	박용관	57	경성인터내셔날		서울특별시 금천구 시흥대로141길 48	22	주민세	2002-01-31	2002년 주민세 등 총 9건
9343	2016	김부곤	58	코아핸즈주식회사	인테리어설계 감리	서울특별시 마포구 성지5길 19	22	지방소득세	2010-12-31	2010년 지방소득세 등 총 9건
9344	2016	이정훈	59	극동할인마트	담배	서울특별시 동대문구 장안벚꽃로 337	22	지방소득세	2010-09-30	2010년 지방소득세 등 총 9건
9345	2016	장한복	69	동아사		서울특별시 서초구 청계산로7길 43	22	주민세	2009-12-31	2009년 주민세 등 총 10건
9346	2016	김성관	57	녹원 TIS	기타도급	서울특별시 송파구 중대로16길 25	22	지방소득세	2011-01-31	2011년 지방소득세 등 총 10건
9347	2016	김진수	57	명진금속		경기도 남양주시 양지로139번길 11	22	주민세	2006-07-31	2006년 주민세 등 총 10건
9348	2016	김용준	56			부산광역시 사하구 다대로381번길 75	22	주민세	2007-05-31	2007년 주민세 등 총 10건
9349	2016	안병철	75	수정산업		경기도 광명시 사성로 54-3	22	주민세	2004-12-31	2004년 주민세 등 총 10건
9350	2016	서일석	56			서울특별시 강북구 오패산로 162	22	주민세	1995-06-30	1995년 주민세 등 총 10건
9351	2016	최은호	51	미래종합산업(주)	건물시설관리 업등	서울특별시 중구 을지로 276	22	지방소득세	2011-10-31	2011년 지방소득세 등 총 10건
9352	2016	권오병	69	대웅성동대리점	의류	서울특별시 강동구 천호대로 1055	22	주민세	1996-07-31	1996년 주민세 등 총 10건
9353	2016	이춘숙	84	부동산		서울특별시 영등포구 문래로4길 6	22	주민세	2001-03-31	2001년 주민세 등 총 10건
9354	2016	전관수	57	(주)씨티정보통신		서울특별시 영등포구 양산로25길 9	22	주민세	2004-04-30	2004년 주민세 등 총 10건
9355	2016	민태홍	49	경원케미칼	합성수지	경기도 성남시 수정구 양지로 14-3	22	지방소득세	2010-11-30	2010년 지방소득세 등 총 10건
9356	2016	이강길	49	(주)제일유류	석유류	인천광역시 부평구 마장로409번길 19-6	22	지방소득세	2011-06-30	2011년 지방소득세 등 총 10건
9357	2016	김환중	56	위즈정보통신	컴퓨터주변기기,카드단말기	서울특별시 서대문구 경기대로 80	22	지방소득세	2012-08-31	2012년 지방소득세 등 총 10건
9358	2016	정정희	63	전대업		서울특별시 강동구 천중로29길 16-5	22	주민세	2005-09-30	2005년 주민세 등 총 11건

번호	공개년도	성명	연령	상호	직업(업종)	체납자주소	총체납액	대표세목	납기	체납요지
9359	2016	윤기태	50	(주)기승섬유		부산광역시 동구 중앙대로231번길 28-7	22	주민세	2001-04-30	2001년 주민세 등 총 11건
9360	2016	정치종	82			서울특별시 서대문구 모래내로 319	22	주민세	2000-08-31	2000년 주민세 등 총 11건
9361	2016	김현진	58	주식회사 클로버스	소프트웨어 개발	경기도 성남시 분당구 구미로 16	22	지방소득세	2011-03-31	2011년 지방소득세 등 총 11건
9362	2016	유한숙	54	통속으로		서울특별시 강남구 역삼로 240-1	22	주민세	2009-12-31	2009년 주민세 등 총 11건
9363	2016	안성회	56		주택임대	서울특별시 용산구 이촌로 104	22	취득세	2011-03-31	2011년 취득세 등 총 12건
9364	2016	이종대	64	대산토건		경기도 고양시 일산동구 일산로428번길 13-24	22	주민세	2009-07-31	2009년 주민세 등 총 12건
9365	2016	서형재	60	무교동낙지		서울특별시 동대문구 답십리로72길 128	22	지방소득세	2010-06-30	2010년 지방소득세 등 총 12건
9366	2016	신석규	60	신명토건		서울특별시 구로구 고척로27다길 47	22	주민세	2004-07-31	2004년 주민세 등 총 12건
9367	2016	김면호	59	지오		경기도 용인시 기흥구 언동로71번길 64	22	주민세	1999-09-30	1999년 주민세 등 총 12건
9368	2016	김흥수	60	봉우		서울특별시 용산구 서빙고로67길 18	22	주민세	1995-04-30	1995년 주민세 등 총 13건
9369	2016	이두병	73	일심실업		서울특별시 강서구 금낭화로 167	22	주민세	1996-05-31	1996년 주민세 등 총 13건
9370	2016	최정남	58	진상건설주식회사		서울특별시 구로구 구로중앙로42길 110-27	22	주민세	2003-10-31	2003년 주민세 등 총 13건
9371	2016	배정옥	56	마노인테리어		서울특별시 관악구 보라매로 13	22	주민세	2007-05-31	2007년 주민세 등 총 13건
9372	2016	장성진	52	성진자동차써비스	자동차종합 정비	서울특별시 광진구 군자로11길 6-3	22	주민세	2004-07-31	2004년 주민세 등 총 13건
9373	2016	유춘기	60	(주)삼아철강		경기도 용인시 기흥구 이현로30번길 65	22	주민세	2001-04-30	2001년 주민세 등 총 13건
9374	2016	강병년	50	대승공업	전대	서울특별시 강서구 화곡로17길 18	22	지방소득세	2012-03-31	2012년 지방소득세 등 총 13건
9375	2016	전병철	73			서울특별시 구로구 오류로 54-26	22	취득세	2007-09-30	2007년 취득세 등 총 14건
9376	2016	김종환	70	동아직물		서울특별시 영등포구 63로 45	22	주민세	2000-10-31	2000년 주민세 등 총 14건
9377	2016	김도기	56	주식회사 오케이글로벌	화장품	제주특별자치도 제주시 명신1길 15	22	지방소득세	2011-09-30	2011년 지방소득세 등 총 14건
9378	2016	추봉용	61	(주)산호산업개발		서울특별시 중랑구 용마산로96길 55-10	22	주민세	2000-04-30	2000년 주민세 등 총 14건
9379	2016	임필순	69	솔모랑깡장집	한식	경기도 성남시 분당구 성남대로 393	22	지방소득세	2014-09-30	2014년 지방소득세 등 총 14건

번호	공개년도	성명	연령	상호	직업(업종)	체납자주소	총체납액	대표세목	납기	체납요지
9380	2016	전충진	83	덕경공업사		서울특별시 강북구 도봉로77길 42	22	주민세	2007-03-31	2007년 주민세 등 총 15건
9381	2016	이창순	50			서울특별시 강남구 양재대로49길 17	22	지방소득세	2010-08-31	2010년 지방소득세 등 총 15건
9382	2016	현영길	56	(주)두라파트너스		서울특별시 강남구 선릉로 8	22	지방소득세	2012-08-31	2012년 지방소득세 등 총 15건
9383	2016	박병연	52	주식회사 성창엠케이	금속구조물, 창호공사	서울특별시 도봉구 도당로 71	22	지방소득세	2013-09-30	2013년 지방소득세 등 총 15건
9384	2016	이수현	51	용화산업(주)		서울특별시 강서구 곰달래로25길 45	22	주민세	2004-03-31	2004년 주민세 등 총 16건
9385	2016	김대섭	44	툴사인	실사출력 및 광고물	경기도 용인시 수지구 성복2로 323	22	지방소득세	2011-12-31	2011년 지방소득세 등 총 16건
9386	2016	김상선	65	한국관(성인클럽)		서울특별시 은평구 통일로61길 9	22	주민세	2001-04-30	2001년 주민세 등 총 16건
9387	2016	이선종	63	(주)익스톨코리아		서울특별시 금천구 시흥대로78길 48	22	지방소득세	2013-08-31	2013년 지방소득세 등 총 16건
9388	2016	방기태	74	돌고래		경기도 파주시 통일로 1680	22	주민세	1992-10-31	1992년 주민세 등 총 17건
9389	2016	이달영	50			서울특별시 강서구 강서로 43-10	22	주민세	2008-02-29	2008년 주민세 등 총 17건
9390	2016	고종옥	68	대벽건설주식회사		서울특별시 동대문구 답십리로68길 31	22	주민세	2006-11-30	2006년 주민세 등 총 17건
9391	2016	이승극	58	삼익교역		서울특별시 용산구 백범로79길 70-11	22	주민세	2001-01-31	2001년 주민세 등 총 17건
9392	2016	신철균	61	황제모텔		서울특별시 강동구 천중로 17-1	22	주민세	2001-05-31	2001년 주민세 등 총 17건
9393	2016	배인성	54	대일음향	전자제품기기	서울특별시 종로구 평창10길 7-6	22	지방소득세	2012-06-30	2012년 지방소득세 등 총 17건
9394	2016	김병헌	59			서울특별시 노원구 섬밭로 196	22	지방소득세	2010-11-30	2010년 지방소득세 등 총 18건
9395	2016	지기용	61	국제금속	금속인테리어	서울특별시 중랑구 동일로104길 6-6	22	지방소득세	2012-09-30	2012년 지방소득세 등 총 18건
9396	2016	홍승희	44	탑 . 밸리		경기도 광주시 상태길 42	22	주민세	2004-07-31	2004년 주민세 등 총 19건
9397	2016	김인권	60	대명산기		경기도 군포시 군포로761번길 53-8	22	취득세	2000-06-30	2000년 취득세 등 총 20건
9398	2016	조성국	54			서울특별시 강동구 천중로53길 64	22	주민세	2004-07-31	2004년 주민세 등 총 20건
9399	2016	김화섭	67	아산종합건설 주식회사		경기도 양평군 초천길 113-3	22	주민세	2001-06-30	2001년 주민세 등 총 20건
9400	2016	홍만희	54	나일강		경기도 용인시 기흥구 동백중앙로 199	22	주민세	1999-09-30	1999년 주민세 등 총 23건

번호	공개년도	성명	연령	상호	직업(업종)	체납자주소	총체납액	대표세목	납기	체납요지
9401	2016	장형진	47	사랑나눔장애인 디자인연구소	식품	서울특별시 도봉구 도당로 66-4	22	주민세	2000-10-31	2000년 주민세 등 총 23건
9402	2016	엄창희	52	넥스벨리전자		경기도 부천시 길주로463번길 39	22	주민세	2002-10-31	2002년 주민세 등 총 23건
9403	2016	유한복	65	신라원		서울특별시 강남구 개포로 511	22	주민세	2001-01-31	2001년 주민세 등 총 24건
9404	2016	변덕수	63	청룡상회		서울특별시 강서구 등촌로39길 63-26	22	주민세	1998-08-31	1998년 주민세 등 총 24건
9405	2016	김대남	32	대보전기	선박수리	서울특별시 마포구 성미산로29길 29	22	지방소득세	2011-09-30	2011년 지방소득세 등 총 24건
9406	2016	이중배	55	양양정기화물		서울특별시 중랑구 망우로25길 10	22	지방소득세	2012-08-31	2012년 지방소득세 등 총 24건
9407	2016	박성우	55	(주)태명유통		서울특별시 마포구 합정동 143-1	22	주민세	1999-11-30	1999년 주민세 등 총 26건
9408	2016	천명환	68	뉴월드공인중개사		경기도 양평군 몰운길 84	22	주민세	1995-04-30	1995년 주민세 등 총 27건
9409	2016	강희준	58	(주)산과들도시개발	부동산개발	서울특별시 동대문구 사가정로 30	22	주민세	2009-10-31	2009년 주민세 등 총 28건
9410	2016	고재욱	62	문중산업(주)		서울특별시 송파구 백제고분로44길 13-18	22	주민세	2002-12-31	2002년 주민세 등 총 30건
9411	2016	한창수	59	석영사		서울특별시 서초구 사평대로 273	22	주민세	1996-04-30	1996년 주민세 등 총 31건
9412	2016	김창열	56	세양운수		서울특별시 관악구 남현7길 20	22	지방소득세	2011-06-30	2011년 지방소득세 등 총 32건
9413	2016	이규영	63	서울장수막걸리		경기도 남양주시 비룡로 1156-45	22	주민세	1998-05-31	1998년 주민세 등 총 32건
9414	2016	이도연	52	소렌토레오		서울특별시 서초구 나루터로4길 39	22	주민세	2006-04-30	2006년 주민세 등 총 33건
9415	2016	김기찬	62	강우정공		충청북도 영동군 옥전1길 7	22	주민세	1999-02-28	1999년 주민세 등 총 36건
9416	2016	최정규	61	씨엠디티	케이블, 전기자재,도관 전선관,신호자 재,접지단자	충청남도 당진시 은곡길 39	22	주민세	2001-08-31	2001년 주민세 등 총 39건
9417	2016	김기정	77	다도		서울특별시 은평구 진흥로15길 10	22	주민세	1995-12-31	1995년 주민세 등 총 40건
9418	2016	김면식	56	미산횔타남부총판		서울특별시 관악구 원신길 153	22	주민세	2004-04-30	2004년 주민세 등 총 41건
9419	2016	조동희	46	머거본치킨		서울특별시 관악구 인헌3길 13	22	주민세	2009-09-30	2009년 주민세 등 총 46건
9420	2016	이현종	57	우주		서울특별시 강서구 곰달래로 205-16	22	주민세	2000-02-29	2000년 주민세 등 총 54건
9421	2016	최순영	63	리베라		경기도 남양주시 석실로408번길 117	21	주민세	2002-09-30	2002년 주민세 등 총 2건

번호	공개년도	성명	연령	상호	직업(업종)	체납자주소	총체납액	대표세목	납기	체납요지
9422	2016	박용진	40	가락유통		서울특별시 송파구 충민로6길 14	21	주민세	2001-06-30	2001년 주민세 총 1건
9423	2016	최용환	81			서울특별시 관악구 관천로 29-1	21	지방소득세	2010-01-31	2010년 지방소득세 총 1건
9424	2016	지현진	51	(주)에이엠에스		서울특별시 종로구 사직로9길 1	21	취득세	2002-03-31	2002년 취득세 총 1건
9425	2016	왕장명	46			서울특별시 서대문구 창전동 434	21	취득세	2000-06-30	2000년 취득세 총 1건
9426	2016	김호택	44	임대사업자		서울특별시 성북구 장위동 158-47	21	취득세	2000-04-30	2000년 취득세 총 1건
9427	2016	신윤식	76	베토벤		충청남도 천안시 동남구 목천안터2길 19	21	취득세	2000-04-30	2000년 취득세 총 1건
9428	2016	신진영	49	진영탕		경기도 고양시 덕양구 고골길116번길 14-11	21	취득세	1999-03-31	1999년 취득세 총 1건
9429	2016	노재돈	69	월드커뮤니케이션		경기도 용인시 수지구 대지로 82	21	취득세	1999-04-30	1999년 취득세 총 1건
9430	2016	성준모	54	(주)준호실업		서울특별시 중랑구 면목로55길 15	21	취득세	1999-08-31	1999년 취득세 총 1건
9431	2016	이석운	52	제일주차장	주차장	서울특별시 중랑구 중랑역로3가길 28	21	취득세	2007-03-31	2007년 취득세 총 1건
9432	2016	임종학	60	주식회사 케이엠지지엠	기타무역업	서울특별시 은평구 서오릉로 231	21	취득세	1997-12-31	1997년 취득세 총 1건
9433	2016	김선광	50	삼용낚시		경기도 안산시 단원구 사세충열로4길 25	21	취득세	2003-01-31	2003년 취득세 총 1건
9434	2016	이대기	53	주식회사 티엘애스개발		서울특별시 성북구 성북로4길 52	21	취득세	2003-01-31	2003년 취득세 총 1건
9435	2016	배기태	57	선진지류		대구광역시 수성구 효행로 25	21	지방소득세	2010-08-31	2010년 지방소득세 총 1건
9436	2016	예정기	74			서울특별시 성북구 성북로4길 52	21	주민세	2009-01-31	2009년 주민세 총 1건
9437	2016	김매자	73	(사)창무예술원	무용	서울특별시 용산구 이촌로 156	21	주민세	1996-06-30	1996년 주민세 총 1건
9438	2016	조용길	74	(주)나정건설		서울특별시 마포구 월드컵로10길 40	21	주민세	2005-01-31	2005년 주민세 총 1건
9439	2016	박이석	45	하이네스트217		경기도 파주시 청계말길 42	21	주민세	2007-05-31	2007년 주민세 총 1건
9440	2016	조복진	68			경기도 용인시 수지구 문인로 59	21	주민세	2001-03-31	2001년 주민세 총 1건
9441	2016	김영애	82		주택임대	경기도 남양주시 덕소로97번길 101	21	지방소득세	2010-12-31	2010년 지방소득세 총 1건
9442	2016	장왕기	63	에스엠		서울특별시 동작구 신대방길 113	21	주민세	2006-04-30	2006년 주민세 총 1건
9443	2016	권금선	55	키토월드		서울특별시 영등포구 영등포로67가길 16-2	21	주민세	2005-11-30	2005년 주민세 총 1건

번호	공개년도	성명	연령	상호	직업(업종)	체납자주소	총체납액	대표세목	납기	체납요지
9444	2016	손원재	56	파스퇴르유업(주) 신홍제유통	우유보급	서울특별시 은평구 연서로2길 5-5	21	지방소득세	2010-01-31	2010년 지방소득세 총 1건
9445	2016	박철수	55			충청남도 아산시 둔포중앙로171번길 97	21	지방소득세	2010-07-31	2010년 지방소득세 총 1건
9446	2016	권옥희	77	이화식당		경기도 의정부시 녹양로 71-7	21	주민세	2008-02-29	2008년 주민세 총 1건
9447	2016	김좌근	71			서울특별시 마포구 삼개로 33	21	지방소득세	2012-01-31	2012년 지방소득세 총 1건
9448	2016	김의택	60			서울특별시 노원구 동일로230길 63	21	주민세	2002-09-30	2002년 주민세 총 1건
9449	2016	최영직	72	정산상사		서울특별시 서초구 사평대로28길 31	21	주민세	1998-12-31	1998년 주민세 총 1건
9450	2016	이재근	55	태신정보기술(주)		서울특별시 마포구 독막로32안길 10	21	주민세	2005-07-31	2005년 주민세 총 1건
9451	2016	임현규	55	(주)대원기계		서울특별시 구로구 구로동로21길 52	21	주민세	2008-03-31	2008년 주민세 총 1건
9452	2016	홍준일	71	흥일철강		서울특별시 강남구 강남대로58길 34	21	주민세	1998-03-31	1998년 주민세 총 1건
9453	2016	이정기	78			경기도 고양시 덕양구 도래울로 16	21	주민세	1999-11-30	1999년 주민세 총 1건
9454	2016	이점동	66	(주)이지아이시스템		서울특별시 용산구 신흥로 115-13	21	주민세	2005-03-31	2005년 주민세 총 1건
9455	2016	이석봉	54	사계전민물장어식당		경기도 광주시 진새골길 41-14	21	주민세	2009-02-28	2009년 주민세 총 1건
9456	2016	김태연	50	(주)우리삼텍	건강식품	경기도 용인시 기흥구 탑실로 152	21	주민세	2004-12-31	2004년 주민세 총 1건
9457	2016	최지영	52	(주)삼정피에스시스템		서울특별시 동대문구 전농로31길 27	21	주민세	2008-08-31	2008년 주민세 총 1건
9458	2016	조명덕	51			서울특별시 성동구 사근동11다길 27-14	21	주민세	2000-04-30	2000년 주민세 총 1건
9459	2016	신성권	52		임대	서울특별시 광진구 자양로22길 12	21	주민세	2009-12-31	2009년 주민세 총 1건
9460	2016	윤명균	77	홍보산업		서울특별시 송파구 마천로 287	21	주민세	1994-05-31	1994년 주민세 총 1건
9461	2016	김희원	57	하반나		경기도 평택시 포승읍 진목길 16-11	21	지방소득세	2010-05-31	2010년 지방소득세 총 1건
9462	2016	장면수	70	산마을영농조합법인		경기도 동두천시 평화로2876번길 55	21	주민세	2001-04-30	2001년 주민세 총 1건
9463	2016	임태훈	49	아크로텔	임대	경기도 성남시 분당구 느티로 22	21	지방소득세	2010-07-31	2010년 지방소득세 총 1건
9464	2016	박상만	52			충청남도 서천군 삼일로727번길 3-13	21	주민세	2002-03-31	2002년 주민세 총 1건
9465	2016	유준만	72	제이와이엘(주)		경상남도 진주시 사군로303번길 35	21	주민세	2006-11-30	2006년 주민세 총 1건
9466	2016	배병호	72			서울특별시 구로구 가마산로 153-11	21	주민세	2002-12-31	2002년 주민세 총 1건

번호	공개년도	성명	연령	상호	직업(업종)	체납자주소	총체납액	대표세목	납기	체납요지
9467	2016	길형진	46			서울특별시 영등포구 여의도동 1-893	21	지방소득세	2011-08-31	2011년 지방소득세 총 1건
9468	2016	유성삼	74	남양사		서울특별시 금천구 금하로 793	21	주민세	1999-11-30	1999년 주민세 총 1건
9469	2016	서남임	74			경기도 파주시 시청로 123	21	주민세	2006-09-30	2006년 주민세 총 1건
9470	2016	이영조	59	이빛커뮤니티 주식회사	서적	서울특별시 금천구 가산로 99	21	지방소득세	2014-11-30	2014년 지방소득세 총 1건
9471	2016	배영식	73			서울특별시 영등포구 문래로26길 6	21	주민세	2001-07-31	2001년 주민세 총 1건
9472	2016	김재희	53	생각나무 놀이방		인천광역시 연수구 비류대로529번길 33	21	주민세	2009-12-31	2009년 주민세 총 1건
9473	2016	장영천	63	주식회사 스타러시		경기도 연천군 청정로1671번길 163	21	지방소득세	2010-05-31	2010년 지방소득세 총 1건
9474	2016	강화석	54	(주)이엘디엔씨		서울특별시 서초구 반포대로10길 10	21	지방소득세	2011-12-31	2011년 지방소득세 총 1건
9475	2016	신광재	69	동원석재		경기도 파주시 통일로 279	21	지방소득세	2014-04-30	2014년 지방소득세 총 1건
9476	2016	박길자	75	박길자패션		서울특별시 은평구 갈현로2길 22	21	지방소득세	2014-01-31	2014년 지방소득세 총 1건
9477	2016	김무	49	구찌		경기도 용인시 기흥구 구갈로72번길 10-1	21	주민세	2003-04-30	2003년 주민세 총 1건
9478	2016	이상철	54	예스티아이 주식회사		경기도 수원시 영통구 매원로11번길 15	21	주민세	2006-10-31	2006년 주민세 총 1건
9479	2016	최한경	53	(주)글로벌에어파트너	항공사 총대리점업	서울특별시 강남구 밤고개로26길 50	21	주민세	2007-03-31	2007년 주민세 총 1건
9480	2016	노승열	66	경안산업사		서울특별시 금천구 시흥대로90길 33-9	21	주민세	2000-01-31	2000년 주민세 총 1건
9481	2016	이경미	36	나래의류	의류	서울특별시 금천구 독산로94길 14	21	지방소득세	2013-10-31	2013년 지방소득세 총 1건
9482	2016	양경자	56	카리브		경기도 화성시 동탄반석로 41	21	주민세	1999-01-31	1999년 주민세 총 1건
9483	2016	김무식	73	변호사김무식컨설팅	기업M&A 컨설팅	서울특별시 광진구 아차산로40길 69-3	21	주민세	2003-01-31	2003년 주민세 총 1건
9484	2016	서석환	74	(주)혜천		경기도 의정부시 용현로 72	21	주민세	2002-10-31	2002년 주민세 총 1건
9485	2016	장원주	51	마이티출판사		경기도 부천시 상동로117번길 22	21	주민세	2007-05-31	2007년 주민세 총 1건
9486	2016	김정수	56	에이스단란주점		서울특별시 종로구 지봉로 8-6	21	주민세	2002-01-31	2002년 주민세 총 1건
9487	2016	박경수	65	리버힐여관		서울특별시 성동구 독서당로 377	21	주민세	2002-02-28	2002년 주민세 총 1건

번호	공개년도	성명	연령	상호	직업(업종)	체납자주소	총체납액	대표세목	납기	체납요지
9488	2016	이상준	47	체어맨	유흥주점	인천광역시 서구 완정로188번3길 3-7	21	지방소득세	2011-10-31	2011년 지방소득세 총 1건
9489	2016	노태갑	60			서울특별시 노원구 덕릉로109가길 21	21	지방소득세	2012-01-31	2012년 지방소득세 총 1건
9490	2016	이원재	47	(주)지씨티	전자부품 . 전자제품	서울특별시 노원구 중계로 233	21	지방소득세	2012-06-30	2012년 지방소득세 총 1건
9491	2016	차상철	48		점포	서울특별시 도봉구 해등로26길 20	21	지방소득세	2012-02-29	2012년 지방소득세 총 1건
9492	2016	신성호	52	(주)월드테크	프라스틱제품, 지함	경기도 구리시 벌말로147번길 58-9	21	지방소득세	2012-05-31	2012년 지방소득세 총 1건
9493	2016	서춘석	60	(주)엠디에스링크		서울특별시 동대문구 제기로 95-1	21	취득세	2012-09-30	2012년 취득세 총 1건
9494	2016	허태환	82			서울특별시 도봉구 도당로 37	21	지방소득세	2013-04-30	2013년 지방소득세 총 1건
9495	2016	박상갑	71	(주)선일렉스톤		서울특별시 강북구 삼양로77가길 15	21	지방소득세	2013-05-31	2013년 지방소득세 총 1건
9496	2016	조유찬	47	더 준		경기도 안산시 단원구 광덕1로 80	21	지방소득세	2012-08-31	2012년 지방소득세 총 1건
9497	2016	김정태	40	(주)조은터		서울특별시 강북구 오현로 207	21	지방소득세	2014-01-31	2014년 지방소득세 총 1건
9498	2016	김형태	38	주식회사 비앤비소프트	소프트웨어 개발	서울특별시 중구 청구로1길 23	21	지방소득세	2014-01-31	2014년 지방소득세 총 1건
9499	2016	민정윤	52			서울특별시 용산구 청파로 359-5	21	지방소득세	2013-04-30	2013년 지방소득세 총 1건
9500	2016	크리스토				서울특별시 강남구 도산대로83길 35	21	지방소득세	2013-11-30	2013년 지방소득세 총 1건
9501	2016	송선일	41	주식회사 마야리소스	지금	서울특별시 종로구 삼일대로 428	21	지방소득세	2014-08-31	2014년 지방소득세 총 1건
9502	2016	한태영	49	가디스엔터프라이즈	내의류	서울특별시 송파구 양산로7길 4-2	21	지방소득세	2012-10-31	2012년 지방소득세 총 1건
9503	2016	백문건	52	럭소	경양식	서울특별시 구로구 우마2가길 11	21	지방소득세	2013-01-31	2013년 지방소득세 총 1건
9504	2016	임순이	59		주택신축 판매업	서울특별시 서대문구 명지길 49-7	21	취득세	2014-11-30	2014년 취득세 총 1건
9505	2016	문영철	44		다가구주택 임대	서울특별시 광진구 아차산로21길 19	21	지방소득세	2013-04-30	2013년 지방소득세 총 1건
9506	2016	오병근	83			경기도 파주시 가온로 205	21	지방소득세	2013-10-31	2013년 지방소득세 총 1건

번호	공개년도	성명	연령	상호	직업(업종)	체납자주소	총체납액	대표세목	납기	체납요지
9507	2016	박인숙	68	(주)해맑은환경	석면전문철거	경기도 이천시 설성로 188	21	지방소득세	2013-09-30	2013년 지방소득세 총 1건
9508	2016	김명식	67			서울특별시 성동구 금호동1가 1118	21	지방소득세	2012-07-31	2012년 지방소득세 총 1건
9509	2016	변영식	68	변영식		경기도 성남시 중원구 도촌남로 101	21	지방소득세	2013-01-31	2013년 지방소득세 총 1건
9510	2016	김태엽	55	고려삼영농조합법인	무역	서울특별시 동작구 동작대로9가길 7-5	21	지방소득세	2014-12-31	2014년 지방소득세 총 1건
9511	2016	이선	56	엠에스마트		서울특별시 동작구 동작대로33바길 14	21	지방소득세	2014-11-30	2014년 지방소득세 총 1건
9512	2016	김쌍봉	95			서울특별시 송파구 잠실로 88	21	지방소득세	2014-08-31	2014년 지방소득세 총 1건
9513	2016	선우덕	77		주택신축판매	서울특별시 마포구 월드컵북로9길 6	21	지방소득세	2014-10-31	2014년 지방소득세 총 1건
9514	2016	이봉춘	67	삼중공인중개사 사무소	공인중개사	서울특별시 종로구 창경궁로22길 5-11	21	지방소득세	2013-09-30	2013년 지방소득세 총 1건
9515	2016	김택진	59	주식회사 뉴에듀	방송컨텐츠	경기도 고양시 일산동구 고풍로 44-46	21	주민세	2006-12-31	2006년 주민세 등 총 2건
9516	2016	김선애	54	영진개발	골재	서울특별시 강서구 월정로28가길 19-26	21	지방소득세	2010-03-31	2010년 지방소득세 등 총 2건
9517	2016	권순애	68	승덕빌딩		서울특별시 강남구 삼성로71길 26	21	취득세	1997-12-31	1997년 취득세 등 총 2건
9518	2016	이문수	67	우진공구		인천광역시 남구 경인로142번길 28-17	21	취득세	1998-07-31	1998년 취득세 등 총 2건
9519	2016	김중현	59	대흥수산	생선판매	광주광역시 남구 금화로446번길 18	21	주민세	1993-10-31	1993년 주민세 등 총 2건
9520	2016	조학경	52	젬마홀릭	전자상거래업 (악세사리)	경기도 안산시 상록구 둥지길 8-3	21	주민세	1997-04-30	1997년 주민세 등 총 2건
9521	2016	황철연	71	청송	임대	서울특별시 강북구 오패산로52라길 11	21	지방소득세	2014-01-31	2014년 지방소득세 등 총 2건
9522	2016	손미록	59	보까미아		서울특별시 서대문구 연세로2다길 54	21	지방소득세	2012-06-30	2012년 지방소득세 등 총 2건
9523	2016	전융희	61	(주)정든마을		서울특별시 강서구 방화대로48길 40	21	주민세	2001-04-30	2001년 주민세 등 총 2건
9524	2016	이현옥	81	주식회사상배건설		서울특별시 성북구 서경로 112	21	주민세	2007-11-30	2007년 주민세 등 총 2건
9525	2016	김미경	53	스피드 전자	게임기,오락기	서울특별시 성동구 독서당로55길 23	21	주민세	2009-07-31	2009년 주민세 등 총 2건
9526	2016	김경완	50	일진교역		서울특별시 노원구 한글비석로5길 62	21	주민세	2006-08-31	2006년 주민세 등 총 2건
9527	2016	남상규	51	(주)프라임씨푸드	수산물가공 식품	서울특별시 송파구 오금로44가길 30	21	지방소득세	2013-09-30	2013년 지방소득세 등 총 2건

번호	공개년도	성명	연령	상호	직업(업종)	체납자주소	총체납액	대표세목	납기	체납요지
9528	2016	류언영	63	유영실업		경기도 수원시 영통구 대학1로8번길 124	21	주민세	1998-03-31	1998년 주민세 등 총 2건
9529	2016	박정애	55	탑이엔지(ENG)		경상남도 진주시 남강로971번길 3-8	21	주민세	2009-01-31	2009년 주민세 등 총 2건
9530	2016	이우형	46	미트기획		인천광역시 부평구 창휘로 16-1	21	주민세	2004-12-31	2004년 주민세 등 총 2건
9531	2016	모정윤	63	삼미약업(주)		경기도 안산시 상록구 본오로 145	21	주민세	2002-07-31	2002년 주민세 등 총 2건
9532	2016	윤근중	55			서울특별시 용산구 이촌동 301-10	21	지방소득세	2010-08-31	2010년 지방소득세 등 총 2건
9533	2016	홍진기	80	(사)한중문화관광경제교류진흥회		서울특별시 마포구 새창로4가길 5	21	주민세	1999-04-30	1999년 주민세 등 총 2건
9534	2016	윤경옥	60	한성파크		경기도 안성시 걸미로 771	21	주민세	2009-07-31	2009년 주민세 등 총 2건
9535	2016	한형문	87	부동산		경기도 의정부시 호국로 1369	21	주민세	2003-06-30	2003년 주민세 등 총 2건
9536	2016	전병철	66	(주)신광에너지		경기도 가평군 달전로 64	21	주민세	2006-05-31	2006년 주민세 등 총 2건
9537	2016	이성재	37	주식회사 세종알엔디		서울특별시 양천구 중앙로27길 13-1	21	주민세	2007-08-31	2007년 주민세 등 총 2건
9538	2016	김상흠	53	주식회사 아이웍스		경기도 하남시 서하남로48번길 46	21	주민세	2008-06-30	2008년 주민세 등 총 2건
9539	2016	신웅석	67	삼환종합기계		서울특별시 용산구 보광로12가길 37-3	21	주민세	2000-04-30	2000년 주민세 등 총 2건
9540	2016	유재호	64	(주)파라다이스기획	점포(자기땅)	서울특별시 동작구 사당로9가길 37	21	지방소득세	2011-03-31	2011년 지방소득세 등 총 2건
9541	2016	최희복	63	더난이벤트		서울특별시 강동구 고덕로97길 29	21	주민세	1998-09-30	1998년 주민세 등 총 2건
9542	2016	조남일	64	문학출판공사		서울특별시 중랑구 공릉로2길 56	21	지방소득세	2010-01-31	2010년 지방소득세 등 총 2건
9543	2016	임병윤	55	(주)신은실업		경기도 의왕시 포일세거리로 73	21	주민세	2001-10-31	2001년 주민세 등 총 2건
9544	2016	손대희	68	씨하우스인더스트리		서울특별시 양천구 목동중앙본로18길 69	21	주민세	2001-04-30	2001년 주민세 등 총 2건
9545	2016	윤대수	61		임대	서울특별시 구로구 경인로 158	21	지방소득세	2010-03-31	2010년 지방소득세 등 총 2건
9546	2016	임대희	52	다림		서울특별시 관악구 국회단지17길 19	21	주민세	2002-01-31	2002년 주민세 등 총 2건
9547	2016	윤석구	49		임대	서울특별시 서대문구 증가로23나길 25	21	지방소득세	2011-03-31	2011년 지방소득세 등 총 2건
9548	2016	조종열	51			서울특별시 노원구 월계로44가길 62	21	지방소득세	2010-07-31	2010년 지방소득세 등 총 2건
9549	2016	조재남	53	둘리	룸싸롱	서울특별시 관악구 조원로10길 15	21	지방소득세	2012-02-29	2012년 지방소득세 등 총 2건

번호	공개년도	성명	연령	상호	직업(업종)	체납자주소	총체납액	대표세목	납기	체납요지
9550	2016	장종석	87			경기도 고양시 일산동구 고일로 171	21	주민세	2001-04-30	2001년 주민세 등 총 2건
9551	2016	이호관	51	한백토건주식회사	토공사및운반	서울특별시 마포구 월드컵로16길 37	21	지방소득세	2011-08-31	2011년 지방소득세 등 총 2건
9552	2016	정종상	72	홍정건설(주)		서울특별시 동작구 동작대로33다길 12-8	21	주민세	1996-09-30	1996년 주민세 등 총 2건
9553	2016	조택하	56	주식회사 디지탈랩	정보통신관련사업	경기도 김포시 태산로36번길 103-16	21	지방소득세	2010-09-30	2010년 지방소득세 등 총 2건
9554	2016	홍사엽	56	성내종합사회복지관 성내노인복지센터		경기도 의정부시 경의로85번길 29	21	주민세	2006-12-31	2006년 주민세 등 총 2건
9555	2016	서충원	53	(주)동인		경기도 고양시 일산동구 산두로 228	21	주민세	2002-02-28	2002년 주민세 등 총 2건
9556	2016	이평자	93			인천광역시 서구 검단로501번안길 5	21	주민세	2006-02-28	2006년 주민세 등 총 2건
9557	2016	길복수	56	세림케이블주식회사		강원도 춘천시 안마산로 213	21	주민세	2006-08-31	2006년 주민세 등 총 2건
9558	2016	성천용	63	명한종합환경		경기도 남양주시 청학로114번길 34	21	주민세	2007-09-30	2007년 주민세 등 총 2건
9559	2016	박영규	72	영진주택		서울특별시 양천구 가로공원로58길 15	21	주민세	2009-11-30	2009년 주민세 등 총 2건
9560	2016	이한용	68	(주)영광정보통신		경기도 평택시 송월로15번길 30	21	주민세	1999-01-31	1999년 주민세 등 총 2건
9561	2016	최희성	60	디엠	점포(자기땅)	서울특별시 송파구 오금로38길 5-19	21	지방소득세	2014-01-31	2014년 지방소득세 등 총 2건
9562	2016	이희숙	57	이화침구		경기도 수원시 장안구 송정로184번길 25-12	21	주민세	2002-06-30	2002년 주민세 등 총 2건
9563	2016	이주범	56	북경항일옥성경무유한책임공사영업소		경기도 부천시 수도로206번길 74	21	주민세	2002-04-30	2002년 주민세 등 총 2건
9564	2016	김동암	53	케이디에이(KDA)	번역,통역등	서울특별시 강동구 상암로81길 10-9	21	지방소득세	2012-11-30	2012년 지방소득세 등 총 2건
9565	2016	박의선	74	(주)코리아팔도마을		서울특별시 서초구 태봉로2길 30	21	주민세	2007-07-31	2007년 주민세 등 총 2건
9566	2016	김영건	57	한국포크싱어협회		서울특별시 강동구 고덕로16길 49	21	지방소득세	2010-12-31	2010년 지방소득세 등 총 2건
9567	2016	서필연	66			서울특별시 관악구 법원단지22길 29	21	지방소득세	2010-11-30	2010년 지방소득세 등 총 2건
9568	2016	최한희	49	(주)덕인월드		서울특별시 강북구 도봉로101길 53-4	21	주민세	2005-12-31	2005년 주민세 등 총 2건
9569	2016	이순자	81			서울특별시 송파구 오금동 45-4	21	주민세	2005-04-30	2005년 주민세 등 총 2건
9570	2016	이경국	62	해금축산	식육및부산물	서울특별시 강남구 자곡로3길 21	21	지방소득세	2011-11-30	2011년 지방소득세 등 총 2건

번호	공개년도	성명	연령	상호	직업(업종)	체납자주소	총체납액	대표세목	납기	체납요지
9571	2016	김근형	49	에듀포넷(주)	소프트웨어개발및자문	서울특별시 양천구 목동서로 38	21	지방소득세	2013-04-30	2013년 지방소득세 등 총 2건
9572	2016	한동수	79	부동산		경기도 수원시 권선구 탑동로3번길 58-5	21	주민세	1997-06-30	1997년 주민세 등 총 2건
9573	2016	김대경	56	대산양행		경기도 부천시 성오로117번길 51	21	주민세	2003-10-31	2003년 주민세 등 총 2건
9574	2016	한정웅	76			경기도 김포시 걸포1로 10	21	주민세	2002-04-30	2002년 주민세 등 총 2건
9575	2016	이순규	55	아라		서울특별시 성동구 독서당로 272	21	주민세	2009-07-31	2009년 주민세 등 총 2건
9576	2016	하성진	46		임대	경기도 성남시 분당구 야탑로111번길 12-9	21	지방소득세	2013-07-31	2013년 지방소득세 등 총 2건
9577	2016	오치구	66	대산리치빌		서울특별시 동작구 상도로15타길 10	21	지방소득세	2010-07-31	2010년 지방소득세 등 총 2건
9578	2016	김구동	68			서울특별시 마포구 삼개로 33	21	지방소득세	2014-06-30	2014년 지방소득세 등 총 2건
9579	2016	김영태	46	플러스	호프	서울특별시 영등포구 문래로28길 15	21	지방소득세	2012-12-31	2012년 지방소득세 등 총 2건
9580	2016	윤동혁	48	(주)인디코	무역	서울특별시 강남구 도산대로 454	21	지방소득세	2012-09-30	2012년 지방소득세 등 총 2건
9581	2016	오상기	54	대명카오디오	전자제품,카오디오	서울특별시 마포구 토정로2길 6-12	21	지방소득세	2013-12-31	2013년 지방소득세 등 총 2건
9582	2016	김길수	48	바이오메디칼시스템	수출입업	서울특별시 강남구 개포로 310	21	지방소득세	2012-08-31	2012년 지방소득세 등 총 2건
9583	2016	김정희	57			서울특별시 도봉구 도봉로 669	21	지방소득세	2012-08-31	2012년 지방소득세 등 총 2건
9584	2016	조영자	68		임대	서울특별시 중랑구 용마산로 259	21	지방소득세	2014-12-31	2014년 지방소득세 등 총 2건
9585	2016	박용순	81			서울특별시 광진구 아차산로 262	21	지방소득세	2014-12-31	2014년 지방소득세 등 총 2건
9586	2016	정미옥	50	용비건설중기		서울특별시 강서구 등촌로39다길 9	21	주민세	2001-07-31	2001년 주민세 등 총 3건
9587	2016	김남형	46	우리화원	생화,관엽	서울특별시 동작구 성대로10가길 22	21	주민세	2005-10-31	2005년 주민세 등 총 3건
9588	2016	이강욱	59	아침빛전자		경기도 하남시 광암로176번길 9	21	주민세	2005-01-31	2005년 주민세 등 총 3건
9589	2016	오정훈	63	세진티앤엠(주)		경기도 광주시 신현로 65-24	21	주민세	2003-12-31	2003년 주민세 등 총 3건
9590	2016	유병무	56	(주)송림출판		서울특별시 영등포구 여의대방로39길 1	21	주민세	2001-07-31	2001년 주민세 등 총 3건
9591	2016	이종선	67	건물주		경상북도 칠곡군 복성15길 38	21	주민세	2002-10-31	2002년 주민세 등 총 3건
9592	2016	김정민	52	한국아동보육협회		서울특별시 관악구 신림동7길 46	21	주민세	2009-12-31	2009년 주민세 등 총 3건

번호	공개년도	성명	연령	상호	직업(업종)	체납자주소	총체납액	대표세목	납기	체납요지
9593	2016	김희상	59	한성텔레콤		서울특별시 성동구 금호로3가길 17	21	주민세	2005-01-31	2005년 주민세 등 총 3건
9594	2016	임병옥	59	미래농축산		서울특별시 도봉구 도봉로169나길 22	21	지방소득세	2010-07-31	2010년 지방소득세 등 총 3건
9595	2016	권태구	50	태구방		서울특별시 서대문구 증가로8길 46	21	지방소득세	2010-10-31	2010년 지방소득세 등 총 3건
9596	2016	김흥수	63	(주)한일식물원	생화 , 분재	서울특별시 서초구 나루터로4길 61	21	주민세	2007-08-31	2007년 주민세 등 총 3건
9597	2016	장차준	69	서울벤처캐피탈		서울특별시 성북구 화랑로 296	21	주민세	2008-07-31	2008년 주민세 등 총 3건
9598	2016	이종혁	84			서울특별시 서초구 청계산로7길 43	21	주민세	1997-04-30	1997년 주민세 등 총 3건
9599	2016	홍명재	83	신성여인숙	여관	서울특별시 도봉구 우이천로38나길 49	21	지방소득세	2010-10-31	2010년 지방소득세 등 총 3건
9600	2016	박성현	57	사단법인 역사문화센터	모니터링	서울특별시 종로구 자하문로37길 11	21	주민세	2007-09-30	2007년 주민세 등 총 3건
9601	2016	이연옥	46	대성		서울특별시 관악구 관악로24나길 8	21	지방소득세	2013-12-31	2013년 지방소득세 등 총 3건
9602	2016	허창진	49	승지	부동산매매	서울특별시 강남구 도곡로27길 29	21	주민세	2009-09-30	2009년 주민세 등 총 3건
9603	2016	박상균	61	다승(주)	분양,시행, 컨설팅	서울특별시 강남구 테헤란로63길 12	21	지방소득세	2010-05-31	2010년 지방소득세 등 총 3건
9604	2016	조규록	78			서울특별시 양천구 목동서로2길 22	21	주민세	2009-09-30	2009년 주민세 등 총 3건
9605	2016	윤혁현	50			인천광역시 남구 경인로268번길 43	21	주민세	2001-12-31	2001년 주민세 등 총 3건
9606	2016	김옥선	63	순흥닷컴주식회사		인천광역시 부평구 부개로 11	21	주민세	2004-09-30	2004년 주민세 등 총 3건
9607	2016	곽호순	62	승진상사		경기도 이천시 무촌로 112	21	주민세	2003-04-30	2003년 주민세 등 총 3건
9608	2016	이택훈	71	대양		서울특별시 은평구 갈현로33길 10	21	주민세	2001-09-30	2001년 주민세 등 총 3건
9609	2016	유효식	68	에프씨산업(주)		경기도 용인시 수지구 용구대로2771번길 66	21	주민세	2005-01-31	2005년 주민세 등 총 3건
9610	2016	박홍규	66	동우섬유		경상북도 상주시 상판1길 71	21	주민세	2001-01-31	2001년 주민세 등 총 3건
9611	2016	김정곤	59	왕조회집		경기도 하남시 신평로67번길 33	21	주민세	2009-07-31	2009년 주민세 등 총 3건
9612	2016	유정자	58			광주광역시 서구 풍금로12번길 3-57	21	지방소득세	2011-10-31	2011년 지방소득세 등 총 3건
9613	2016	진광환	56			서울특별시 강남구 역삼로7길 16	21	주민세	2009-07-31	2009년 주민세 등 총 3건
9614	2016	김상기	52	국산토건	일반건축공사	경기도 용인시 기흥구 구성로 392	21	지방소득세	2012-04-30	2012년 지방소득세 등 총 3건

번호	공개년도	성명	연령	상호	직업(업종)	체납자주소	총체납액	대표세목	납기	체납요지
9615	2016	김수봉	52	주식회사지씨포럼	광고 , 광고대행	서울특별시 강남구 역삼로38길 15	21	지방소득세	2012-08-31	2012년 지방소득세 등 총 3건
9616	2016	김성년	63		임대	경기도 고양시 일산동구 장백로 19	21	지방소득세	2014-07-31	2014년 지방소득세 등 총 3건
9617	2016	윤평남	61		주택임대	서울특별시 강남구 개포로 310	21	지방소득세	2014-11-30	2014년 지방소득세 등 총 3건
9618	2016	류문성	71	유로관세사	관세사	경기도 김포시 김포한강2로 11	21	지방소득세	2014-07-31	2014년 지방소득세 등 총 3건
9619	2016	고광산	50	천수건설(주)	상하수도공사	서울특별시 송파구 송파대로37길 74	21	지방소득세	2014-02-28	2014년 지방소득세 등 총 3건
9620	2016	윤창원	54	(주)지에이테크건축사사무소	설계,감리,공사	서울특별시 강남구 압구정로14길 20	21	주민세	2007-07-31	2007년 주민세 등 총 3건
9621	2016	박상현	44	디자인합		서울특별시 구로구 경인로 158	21	주민세	2006-07-31	2006년 주민세 등 총 4건
9622	2016	최민순	60	소망		경기도 안산시 상록구 상록수안길 23-1	21	주민세	2005-01-31	2005년 주민세 등 총 4건
9623	2016	김주경	62	(주)신공영	건축자재(볼트)	경기도 수원시 권선구 고색로 85	21	지방소득세	2013-11-30	2013년 지방소득세 등 총 4건
9624	2016	장공선	57	명동의류마트		서울특별시 성북구 길음로 118	21	주민세	2008-02-29	2008년 주민세 등 총 4건
9625	2016	이정훈	56	인터월드		서울특별시 성북구 종암로 25	21	주민세	2005-01-31	2005년 주민세 등 총 4건
9626	2016	우민영	48	우영상회		서울특별시 강북구 도봉로99길 25-17	21	주민세	2004-06-30	2004년 주민세 등 총 4건
9627	2016	이전기	53	쉐르빌건재판매(주)	원목 , 기타목재	경기도 연천군 상리로86번길 143-78	21	지방소득세	2010-10-31	2010년 지방소득세 등 총 4건
9628	2016	박명규	55	형신산업		서울특별시 도봉구 덕릉로57길 37-4	21	지방소득세	2011-08-31	2011년 지방소득세 등 총 4건
9629	2016	송재남	64	(주)기주어패럴		서울특별시 동작구 동작대로29길 5	21	주민세	2003-02-28	2003년 주민세 등 총 4건
9630	2016	강명옥	70	리치		경기도 광명시 오리로1009번길 7	21	주민세	2003-05-31	2003년 주민세 등 총 4건
9631	2016	방한수	62	성창건재약업사		서울특별시 동대문구 제기로4나길 16	21	주민세	1996-03-31	1996년 주민세 등 총 4건
9632	2016	장명수	71	(주)삼하통상		서울특별시 서초구 주흥길 31-27	21	주민세	2000-11-30	2000년 주민세 등 총 4건
9633	2016	신점석	67	주식회사 시티하우징	부동산시행,부동산개발	경기도 고양시 덕양구 호국로 860	21	지방소득세	2012-12-31	2012년 지방소득세 등 총 4건
9634	2016	조지훈	34	캣츠걸	전자상거래업	경기도 안양시 만안구 연현로79번길 20	21	지방소득세	2014-11-30	2014년 지방소득세 등 총 4건
9635	2016	이승행	54	성우디자인		서울특별시 종로구 삼청로 107	21	주민세	2000-04-30	2000년 주민세 등 총 4건

번호	공개년도	성명	연령	상호	직업(업종)	체납자주소	총체납액	대표세목	납기	체납요지
9636	2016	정영민	64	소산토건 주식회사		서울특별시 중랑구 동일로151길 50-12	21	주민세	2003-04-30	2003년 주민세 등 총 4건
9637	2016	박해숙	55	세왕		서울특별시 도봉구 도봉로180길 83-14	21	주민세	2000-12-31	2000년 주민세 등 총 4건
9638	2016	전훈	43	한국전자		서울특별시 영등포구 디지털로56길 12-1	21	지방소득세	2011-08-31	2011년 지방소득세 등 총 4건
9639	2016	안충영	65	개별화물	정기노선화물차및일반구역화물	서울특별시 은평구 갈현로11길 46	21	지방소득세	2010-11-30	2010년 지방소득세 등 총 4건
9640	2016	이창규	59	이창규	부동산 개발 및 공급업	인천광역시 남구 주안동로 33	21	지방소득세	2010-02-28	2010년 지방소득세 등 총 4건
9641	2016	조길순	57	포도	단란주점	서울특별시 영등포구 도림로53길 12-4	21	지방소득세	2014-05-31	2014년 지방소득세 등 총 4건
9642	2016	최인우	41	파란뱀		서울특별시 중랑구 겸재로2길 77	21	주민세	2008-10-31	2008년 주민세 등 총 4건
9643	2016	안용창	60	현대상사		서울특별시 관악구 남부순환로248길 35	21	주민세	2003-12-31	2003년 주민세 등 총 4건
9644	2016	주종현	49	(주)제이유엔이커뮤니케이션	실내장식	서울특별시 성북구 아리랑로 89	21	지방소득세	2013-02-28	2013년 지방소득세 등 총 4건
9645	2016	박용준	55			충청북도 제천시 인삼로11길 8-1	21	지방소득세	2011-11-30	2011년 지방소득세 등 총 5건
9646	2016	김영옥	54	팬트하우스		서울특별시 광진구 답십리로84길 24	21	주민세	2000-12-31	2000년 주민세 등 총 5건
9647	2016	홍영삼	59	(주)동금산업		서울특별시 마포구 마포대로 173-15	21	주민세	2008-05-31	2008년 주민세 등 총 5건
9648	2016	홍정란	60	(주)투해피(2HAPPY Co . , Ltd .)	밴사대리점	서울특별시 영등포구 여의나루로 12	21	취득세	2006-11-30	2006년 취득세 등 총 5건
9649	2016	조영목	69		지류	서울특별시 관악구 승방3길 39	21	주민세	2003-01-31	2003년 주민세 등 총 5건
9650	2016	조영섭	60	밴오크	씽크도어	경기도 포천시 정금로 310	21	지방소득세	2010-07-31	2010년 지방소득세 등 총 5건
9651	2016	윤정병	52	태경		서울특별시 송파구 삼전로12길 5	21	주민세	2006-05-31	2006년 주민세 등 총 5건
9652	2016	오재필	49	신안실업		경기도 용인시 기흥구 죽전로 40	21	주민세	2004-10-31	2004년 주민세 등 총 5건
9653	2016	김희경	51	(주)명진케이티에스		서울특별시 송파구 올림픽로35길 120	21	지방소득세	2011-03-31	2011년 지방소득세 등 총 5건
9654	2016	김영달	74	한영기전공업사		서울특별시 도봉구 창동 547-64	21	주민세	1998-05-31	1998년 주민세 등 총 5건
9655	2016	김현오	48	나루터		서울특별시 강남구 남부순환로363길 30	21	주민세	2009-12-31	2009년 주민세 등 총 5건

번호	공개년도	성명	연령	상호	직업(업종)	체납자주소	총체납액	대표세목	납기	체납요지
9656	2016	이상학	47	일신전선주식회사		서울특별시 동대문구 천장산로12길 5	21	주민세	2007-01-31	2007년 주민세 등 총 5건
9657	2016	강우석	45	(주)건축사사무소미루가온		인천광역시 남동구 장승남로47번길 14	21	주민세	2004-03-31	2004년 주민세 등 총 5건
9658	2016	이성희	72	삼해통운		서울특별시 관악구 광신길 86	21	주민세	2005-01-31	2005년 주민세 등 총 5건
9659	2016	김종민	53	(주)삼진씨엠	건축자재	서울특별시 송파구 올림픽로 99	21	지방소득세	2011-04-30	2011년 지방소득세 등 총 5건
9660	2016	김영준	68	(주)한일하우징		경기도 부천시 계남로 123	21	주민세	2000-07-31	2000년 주민세 등 총 5건
9661	2016	김기홍	56	세계자원	고철,비철,기타	경기도 고양시 덕양구 지도로79번길 62	21	지방소득세	2010-09-30	2010년 지방소득세 등 총 5건
9662	2016	장명규	52			서울특별시 마포구 성미산로5길 77-8	21	지방소득세	2011-02-28	2011년 지방소득세 등 총 5건
9663	2016	최해구	68		임대	서울특별시 동대문구 답십리로57길 3-2	21	지방소득세	2010-02-28	2010년 지방소득세 등 총 5건
9664	2016	장흥식	55			서울특별시 성동구 광나루로2길 35	21	지방소득세	2012-03-31	2012년 지방소득세 등 총 5건
9665	2016	정선혜	55	코칭원	한식 음식점업	서울특별시 서초구 서초대로30길 23-9	21	지방소득세	2012-10-31	2012년 지방소득세 등 총 5건
9666	2016	강진구	51	세영시멘트 주식회사	시멘트 , 레미탈	서울특별시 마포구 독막로 165-0	21	지방소득세	2012-11-30	2012년 지방소득세 등 총 5건
9667	2016	전양순	61	핑크아이		서울특별시 강동구 구천면로41길 5-20	21	주민세	2002-09-30	2002년 주민세 등 총 6건
9668	2016	이수열	59	한국델마엔지니어링(주)		인천광역시 서구 청라한내로 39	21	주민세	2003-11-30	2003년 주민세 등 총 6건
9669	2016	박우진	74	옥산물산(주)		경기도 의정부시 시민로333번길 31	21	주민세	1996-04-30	1996년 주민세 등 총 6건
9670	2016	천광서	60	KNS-텔레콤	통신관련용역	서울특별시 강동구 천호대로219가길 44	21	지방소득세	2012-05-31	2012년 지방소득세 등 총 6건
9671	2016	한동수	56	클나무컴		서울특별시 강남구 도곡로77길 23	21	주민세	2008-01-31	2008년 주민세 등 총 6건
9672	2016	김영무	72			서울특별시 서초구 효령로14바길 12	21	주민세	1998-10-31	1998년 주민세 등 총 6건
9673	2016	양경진	84			제주특별자치도 제주시 신광로6길 38	21	주민세	2001-06-30	2001년 주민세 등 총 6건
9674	2016	박성찬	58	㈜모던라이프인테리어	전문건설 하도급	서울특별시 양천구 목동중앙본로18길 41	21	지방소득세	2013-03-31	2013년 지방소득세 등 총 6건
9675	2016	황인찬	68	한신편기(주)		경기도 용인시 기흥구 언남로 15	21	주민세	2004-07-31	2004년 주민세 등 총 6건

번호	공개년도	성명	연령	상호	직업(업종)	체납자주소	총체납액	대표세목	납기	체납요지
9676	2016	김진호	55	(주)금보엘리베이터		서울특별시 광진구 영화사로9길 32	21	주민세	2008-10-31	2008년 주민세 등 총 6건
9677	2016	이은복	65			서울특별시 마포구 성미산로5길 92	21	주민세	2004-06-30	2004년 주민세 등 총 6건
9678	2016	장종세	42	로마		인천광역시 남구 수봉남로18번길 68	21	주민세	2001-12-31	2001년 주민세 등 총 6건
9679	2016	채상균	53	주식회사미래생활산업		경기도 평택시 지산1로24번길 19-15	21	주민세	2007-12-31	2007년 주민세 등 총 6건
9680	2016	김건아	52	제주공인중개사사무소	공인중개사,컨설팅	제주특별자치도 제주시 행원용사촌길 15-1	21	주민세	2006-01-31	2006년 주민세 등 총 6건
9681	2016	백승훈	57	서강학원		서울특별시 마포구 성미산로19길 39	21	주민세	2002-04-30	2002년 주민세 등 총 6건
9682	2016	유재남	56			경기도 성남시 분당구 장안로41번길 13	21	주민세	2007-04-30	2007년 주민세 등 총 6건
9683	2016	김호태	55	(유)창재종합주류	전대업	서울특별시 양천구 신월로10길 23	21	지방소득세	2013-10-31	2013년 지방소득세 등 총 6건
9684	2016	김동승	53	(주)빅카드어패럴		서울특별시 강남구 삼성로 14	21	주민세	2005-07-31	2005년 주민세 등 총 6건
9685	2016	김극호	57	(주)금호정공	유선통신장치,무선통신방송및	서울특별시 강서구 강서로26길 35-13	21	지방소득세	2013-09-30	2013년 지방소득세 등 총 6건
9686	2016	안현식	60	주식회사 대우림	건축시행사	서울특별시 강남구 언주로159길 35	21	지방소득세	2014-05-31	2014년 지방소득세 등 총 6건
9687	2016	최승기	57	(주) 오매틱글로발	스포츠용품	서울특별시 강동구 상암로5길 72	21	주민세	2000-05-31	2000년 주민세 등 총 7건
9688	2016	서상교	84			서울특별시 중구 소공로 46	21	주민세	2000-09-30	2000년 주민세 등 총 7건
9689	2016	김병도	63	(주)뉴트리소유즈	가공식품(커피,차류)	서울특별시 서초구 주흥9길 8-15	21	주민세	2004-01-31	2004년 주민세 등 총 7건
9690	2016	현석규	60	(주)서원기산		전라남도 광양시 용계길 7	21	주민세	2003-02-28	2003년 주민세 등 총 7건
9691	2016	정기현	58	부동산임대	점포(자기땅)	전라북도 남원시 정령치로 786-43	21	지방소득세	2010-05-31	2010년 지방소득세 등 총 7건
9692	2016	이병옥	43	에스엔와이		서울특별시 강북구 덕릉로40길 8	21	주민세	2007-06-30	2007년 주민세 등 총 7건
9693	2016	김용덕	69	금강계전		경기도 김포시 인향로 116-148	21	주민세	2001-07-31	2001년 주민세 등 총 7건
9694	2016	윤종서	42	열린문화		경기도 파주시 미래로 602	21	주민세	2006-02-28	2006년 주민세 등 총 7건
9695	2016	고한우	54	고한우		서울특별시 양천구 오목로 183	21	주민세	2008-11-30	2008년 주민세 등 총 7건

번호	공개년도	성명	연령	상호	직업(업종)	체납자주소	총체납액	대표세목	납기	체납요지
9696	2016	박성관	83	효동화학(주)		서울특별시 강동구 성안로9길 42-12	21	주민세	2003-01-31	2003년 주민세 등 총 7건
9697	2016	심재엽	45			경기도 광명시 오리로 747	21	주민세	2005-02-28	2005년 주민세 등 총 7건
9698	2016	김민수	49	DKAUTO (디케이오토)	학교실습기 자재	서울특별시 도봉구 도봉로157길 10	21	지방소득세	2010-05-31	2010년 지방소득세 등 총 7건
9699	2016	서경석	53	추풍령부엽	임산물	인천광역시 부평구 동수북로48번길 3	21	주민세	2004-12-31	2004년 주민세 등 총 7건
9700	2016	전태식	52	태광기계	잡철물	서울특별시 도봉구 도봉로104길 142-6	21	지방소득세	2011-05-31	2011년 지방소득세 등 총 7건
9701	2016	신규식	50	예인건설 주식회사	인테리어	인천광역시 남동구 백범로227번길 18-1	21	지방소득세	2011-09-30	2011년 지방소득세 등 총 7건
9702	2016	한승수	50	엠제이임대	주택임대	경기도 용인시 수지구 광교마을로 62	21	지방소득세	2013-09-30	2013년 지방소득세 등 총 7건
9703	2016	한용한	44	동승컴퓨터		서울특별시 광진구 천호대로125길 37	21	주민세	2005-10-31	2005년 주민세 등 총 8건
9704	2016	김용문	58	제3통상		경기도 시흥시 봉우재로209번길 40-1	21	주민세	2004-01-31	2004년 주민세 등 총 8건
9705	2016	김지은	44	아이샵닷컴		서울특별시 은평구 은평로 195	21	주민세	2004-01-31	2004년 주민세 등 총 8건
9706	2016	김대성	72	서림장건물주		서울특별시 노원구 덕릉로 662	21	주민세	1998-05-31	1998년 주민세 등 총 8건
9707	2016	김창범	63	국제모피상사		경기도 고양시 덕양구 통일로493번안길 495-1	21	주민세	1999-02-28	1999년 주민세 등 총 8건
9708	2016	박관수	44	마곡파크공인중개사 사무소	부동산 중개 및 컨설팅	경기도 김포시 풍무로68번길 41	21	지방소득세	2011-07-31	2011년 지방소득세 등 총 8건
9709	2016	이상규	61	건물주	비주거용건물 임대업(자기땅)	경기도 성남시 수정구 수정로111번길 29	21	주민세	2009-06-30	2009년 주민세 등 총 8건
9710	2016	유시철	36	깨구리		전라북도 김제시 화봉2길 37-2	21	지방소득세	2010-02-28	2010년 지방소득세 등 총 8건
9711	2016	이숙경	53	지티물산		충청북도 청주시 서원구 대원로47번길 72	21	주민세	2009-12-31	2009년 주민세 등 총 8건
9712	2016	김영순	56	아씨치킨		서울특별시 광진구 긴고랑로7길 78	21	주민세	2000-06-30	2000년 주민세 등 총 8건
9713	2016	정해생	58			서울특별시 구로구 도림로19길 10	21	주민세	2003-09-30	2003년 주민세 등 총 8건
9714	2016	양정수	48	우림건설S.G	부동산분양 대행	경기도 가평군 은고개로 19	21	지방소득세	2011-06-30	2011년 지방소득세 등 총 8건
9715	2016	김갑산	57	우진건업	목재창호공사	서울특별시 송파구 오금로21길 12	21	지방소득세	2012-04-30	2012년 지방소득세 등 총 8건

번호	공개년도	성명	연령	상호	직업(업종)	체납자주소	총체납액	대표세목	납기	체납요지
9716	2016	유성호	67	예인가구	가구	서울특별시 강동구 상암로 355	21	지방소득세	2012-07-31	2012년 지방소득세 등 총 8건
9717	2016	기상윤	52		주택신축판매	서울특별시 영등포구 영등포로 377-1	21	지방소득세	2014-02-28	2014년 지방소득세 등 총 8건
9718	2016	신진수	76	수영엔지니어링		충청북도 충주시 지등로 211-8	21	주민세	2001-03-31	2001년 주민세 등 총 9건
9719	2016	장현선	52	(주)애드인플러스		경기도 의정부시 능곡로 13	21	주민세	2004-07-31	2004년 주민세 등 총 9건
9720	2016	정승규	54		비주거용건물 임대업(자기땅)	서울특별시 영등포구 영등포로 237-1	21	지방소득세	2010-08-31	2010년 지방소득세 등 총 9건
9721	2016	김전진	74	마빈스		경기도 고양시 일산서구 산남로 174-23	21	주민세	2001-10-31	2001년 주민세 등 총 9건
9722	2016	전용호	46	정릉노인간호단기 보호센터		서울특별시 성북구 솔샘로6가길 46-20	21	지방소득세	2011-12-31	2011년 지방소득세 등 총 9건
9723	2016	정기윤	59		임대	서울특별시 은평구 진관4로 48-51	21	주민세	2009-09-30	2009년 주민세 등 총 9건
9724	2016	류화서	65	레베카		서울특별시 노원구 월계로49길 5	21	주민세	2003-01-31	2003년 주민세 등 총 9건
9725	2016	금동학	55			서울특별시 도봉구 도당로13가길 32	21	지방소득세	2010-07-31	2010년 지방소득세 등 총 9건
9726	2016	강필숙	50	성우토건		서울특별시 중랑구 신내로 51	21	지방소득세	2010-05-31	2010년 지방소득세 등 총 9건
9727	2016	박찬호	68	대성식품		서울특별시 중랑구 용마산로112가길 4	21	주민세	1998-02-28	1998년 주민세 등 총 9건
9728	2016	유수조	57	주식회사 네즈		서울특별시 금천구 문성로1길 40-6	21	주민세	2005-12-31	2005년 주민세 등 총 10건
9729	2016	이준배	60	우진산업		경기도 부천시 성오로101번길 47-1	21	주민세	2000-03-31	2000년 주민세 등 총 10건
9730	2016	최용남	44	불빛디자인	가구,벽지	서울특별시 송파구 백제고분로32길 12-15	21	주민세	2009-08-31	2009년 주민세 등 총 10건
9731	2016	조영신	59	부킹	단란주점	경기도 부천시 성곡로 67	21	지방소득세	2012-05-31	2012년 지방소득세 등 총 10건
9732	2016	한광욱	50	(주)욱일공조이엔지		서울특별시 성북구 화랑로 275	21	주민세	2008-05-31	2008년 주민세 등 총 10건
9733	2016	최덕민	61	미래통상		인천광역시 남동구 석촌로 54	21	주민세	2002-11-30	2002년 주민세 등 총 10건
9734	2016	이흥원	66	계림스카이라운지		서울특별시 종로구 수표로 117	21	주민세	1999-11-30	1999년 주민세 등 총 10건
9735	2016	김인택	57	천만번유통산업 주식회사	농.수.임산물	서울특별시 관악구 난곡로34길 52-10	21	주민세	2005-10-31	2005년 주민세 등 총 10건
9736	2016	이길남	64	(주)세진물류		서울특별시 동대문구 휘경로 69-1	21	지방소득세	2012-02-29	2012년 지방소득세 등 총 10건

번호	공개년도	성명	연령	상호	직업(업종)	체납자주소	총체납액	대표세목	납기	체납요지
9737	2016	김춘원	53	다솜무역		서울특별시 성동구 매봉길 67	21	지방소득세	2010-01-31	2010년 지방소득세 등 총 10건
9738	2016	이흥남	59	개인택시	개인택시	서울특별시 강동구 천중로27길 3-31	21	주민세	2001-04-30	2001년 주민세 등 총 11건
9739	2016	김용수	48	(주)일포토목건기		서울특별시 구로구 벚꽃로76길 11	21	주민세	2007-08-31	2007년 주민세 등 총 11건
9740	2016	김흥태	59	마비스직물		서울특별시 성북구 성북동1가 35-39	21	주민세	1999-05-31	1999년 주민세 등 총 11건
9741	2016	배옥선	68	삼일오상사		대구광역시 달서구 월곡로 320	21	지방소득세	2010-08-31	2010년 지방소득세 등 총 11건
9742	2016	조익환	63	남석종합건설(주)		서울특별시 강북구 인수봉로62길 8	21	주민세	2003-07-31	2003년 주민세 등 총 11건
9743	2016	문인란	40	태성배관	건축자재설비	서울특별시 금천구 시흥대로88길 33	21	지방소득세	2012-09-30	2012년 지방소득세 등 총 11건
9744	2016	김정숙	62	해송무역		강원도 횡성군 둔내로51번길 17	21	주민세	2001-10-31	2001년 주민세 등 총 13건
9745	2016	박재억	73	거양실업	철거	서울특별시 동작구 상도로19길 30	21	주민세	1997-01-31	1997년 주민세 등 총 13건
9746	2016	조영준	59	가본주택개발		서울특별시 강서구 까치산로4라길 9	21	주민세	2008-05-31	2008년 주민세 등 총 13건
9747	2016	김성철	57	이화기공		서울특별시 구로구 구로동로38길 6	21	주민세	2002-02-28	2002년 주민세 등 총 13건
9748	2016	유창길	54		철물 및 수공구 도매업,배관 및 냉·난방장치	경기도 광명시 광명로812번길 19	21	주민세	2002-07-31	2002년 주민세 등 총 14건
9749	2016	김학범	54	부동산임대		서울특별시 도봉구 도당로21길 44	21	주민세	2007-01-31	2007년 주민세 등 총 14건
9750	2016	홍현우	56			충청북도 진천군 문화8안길 7-5	21	주민세	2009-08-31	2009년 주민세 등 총 14건
9751	2016	신은호	50	순천 (오천점 다이소)	생활용품	서울특별시 강서구 공항대로44길 54	21	지방소득세	2010-02-28	2010년 지방소득세 등 총 14건
9752	2016	최석기	50	열린법률정보시스템	소프트웨어 개발	서울특별시 양천구 중앙로45길 3	21	지방소득세	2012-03-31	2012년 지방소득세 등 총 14건
9753	2016	최상락	53	푸른바다사람들		서울특별시 강서구 금낭화로 54-12	21	지방소득세	2010-08-31	2010년 지방소득세 등 총 15건
9754	2016	백남학	67	백남		경기도 용인시 기흥구 기흥로116번길 60	21	주민세	2001-06-30	2001년 주민세 등 총 15건
9755	2016	안복수	59	(주)미창운수		서울특별시 영등포구 대방천로 169	21	주민세	2006-01-31	2006년 주민세 등 총 15건

번호	공개년도	성명	연령	상호	직업(업종)	체납자주소	총체납액	대표세목	납기	체납요지
9756	2016	황성용	36	만정주유소	주유소	인천광역시 동구 어촌로5번길 5	21	지방소득세	2012-03-31	2012년 지방소득세 등 총 15건
9757	2016	양태석	61	리벨라		서울특별시 관악구 난곡로64길 51	21	주민세	2000-06-30	2000년 주민세 등 총 16건
9758	2016	유배수	62	(주)성림인테리어건축		서울특별시 용산구 대사관로24길 30	21	주민세	2003-05-31	2003년 주민세 등 총 16건
9759	2016	이민형	45			서울특별시 강남구 삼성로107길 28	21	주민세	2006-10-31	2006년 주민세 등 총 16건
9760	2016	황오섭	50	에이스동대문점		경기도 남양주시 비룡로 110-16	21	주민세	2007-08-31	2007년 주민세 등 총 16건
9761	2016	엄태곤	51	아이 . 티 . 에프 코리아		서울특별시 강동구 양재대로 1522-12	21	주민세	2004-04-30	2004년 주민세 등 총 16건
9762	2016	장홍식	57			서울특별시 양천구 목동동로12길 60	21	주민세	2000-12-31	2000년 주민세 등 총 17건
9763	2016	이순성	63	(주) 동덕건업	일반건축공사	경기도 구리시 건원대로 56	21	주민세	1996-07-31	1996년 주민세 등 총 17건
9764	2016	오연탁	64	휴먼일렉케미칼	전기자재	서울특별시 중구 퇴계로86가길 27	21	지방소득세	2011-11-30	2011년 지방소득세 등 총 17건
9765	2016	유일용	50	삼희티앤드엠(주)		인천광역시 남구 장고개로42번길 47	21	주민세	2001-09-30	2001년 주민세 등 총 17건
9766	2016	원기정	54	일천로지스	화물운송	서울특별시 강동구 양재대로91나길 25	21	지방소득세	2013-02-28	2013년 지방소득세 등 총 17건
9767	2016	조성환	71	로이브테크놀로지(주)		서울특별시 성북구 북악산로1길 39	21	주민세	2007-08-31	2007년 주민세 등 총 18건
9768	2016	이무형	53			서울특별시 중구 손기정로1길 38-5	21	주민세	2004-03-31	2004년 주민세 등 총 18건
9769	2016	구명자	59	명성어패럴		인천광역시 부평구 부흥북로 5	21	주민세	2000-01-31	2000년 주민세 등 총 18건
9770	2016	곽은자	49	닉스		서울특별시 서대문구 명지길 25	21	지방소득세	2010-09-30	2010년 지방소득세 등 총 18건
9771	2016	이호남	55	호남금속		서울특별시 서대문구 독립문로8길 46-14	21	주민세	2006-01-31	2006년 주민세 등 총 19건
9772	2016	남상율	66	(주)에이티에이스		서울특별시 종로구 경운동 89-4	21	주민세	1998-04-30	1998년 주민세 등 총 19건
9773	2016	백서록	86	우진설비		서울특별시 성북구 삼선교로16길 96	21	주민세	1997-03-31	1997년 주민세 등 총 19건
9774	2016	소태열	77			서울특별시 용산구 두텁바위로38길 13	21	취득세	1998-12-31	1998년 취득세 등 총 19건
9775	2016	박진호	51	비쥬	룸싸롱	서울특별시 강남구 강남대로112길 31	21	지방소득세	2010-10-31	2010년 지방소득세 등 총 19건
9776	2016	박철곤	55	지아리코리아 (Jiali Korea,Inc.)		서울특별시 동작구 성대로12가길 56	21	지방소득세	2013-04-30	2013년 지방소득세 등 총 20건
9777	2016	정태현	40	틴구틴구		경기도 성남시 수정구 수정로288번길 13-9	21	주민세	2005-06-30	2005년 주민세 등 총 20건

번호	공개년도	성명	연령	상호	직업(업종)	체납자주소	총체납액	대표세목	납기	체납요지
9778	2016	박창모	48	주식회사 시드홀딩스		서울특별시 강남구 봉은사로82길 30-2	21	주민세	2004-01-31	2004년 주민세 등 총 20건
9779	2016	이형준	69	왕십리종합시장재건축정비사업조합		서울특별시 성동구 무학봉길 56	21	주민세	2009-02-28	2009년 주민세 등 총 21건
9780	2016	임병수	50	우리 그래픽스		서울특별시 강서구 방화대로31길 12	21	주민세	2008-07-31	2008년 주민세 등 총 22건
9781	2016	홍광표	71	천일공사		서울특별시 서대문구 홍은중앙로7길 18-6	21	주민세	1994-08-31	1994년 주민세 등 총 23건
9782	2016	민경선	75	동서여관	여관업	서울특별시 강서구 곰달래로25길 65-27	21	주민세	1998-05-31	1998년 주민세 등 총 24건
9783	2016	박정희	78	보천탕		경상북도 구미시 문장로22길 33	21	주민세	1994-04-30	1994년 주민세 등 총 24건
9784	2016	이상동	61	주식회사 웅진	부동산매매업	인천광역시 남구 경인북길 401-10	21	주민세	2002-10-31	2002년 주민세 등 총 24건
9785	2016	김득금	75	유풍제과		강원도 평창군 차항길 114-4	21	주민세	2003-10-31	2003년 주민세 등 총 24건
9786	2016	김영강	70	임대		서울특별시 강북구 인수봉로 216	21	주민세	2000-09-30	2000년 주민세 등 총 25건
9787	2016	양범석	57	주식회사케이엠에스반도체		서울특별시 금천구 문성로7길 48	21	주민세	2007-10-31	2007년 주민세 등 총 26건
9788	2016	민충기	59	동아인쇄		서울특별시 영등포구 선유서로9길 5	21	주민세	2007-05-31	2007년 주민세 등 총 32건
9789	2016	노찬덕	70	(주)아인건장		서울특별시 중랑구 면목로 397	21	주민세	1995-04-30	1995년 주민세 등 총 32건
9790	2016	김경수	62	부동산임대		서울특별시 서초구 동광로11길 49	21	주민세	1996-05-31	1996년 주민세 등 총 33건
9791	2016	김도봉	63	두산기업		서울특별시 금천구 독산로92길 31	21	주민세	2001-12-31	2001년 주민세 등 총 34건
9792	2016	강광영	62	시네마		서울특별시 강북구 한천로143길 6-13	21	주민세	2003-11-30	2003년 주민세 등 총 36건
9793	2016	허경	60	행복퀵서비스		서울특별시 구로구 구로중앙로8길 13-12	21	주민세	2008-11-30	2008년 주민세 등 총 37건
9794	2016	이효덕	57	화인환경개발(주)		서울특별시 강서구 초원로 75-11	21	주민세	2005-01-31	2005년 주민세 등 총 40건
9795	2016	강태원	70	대평종합건설		서울특별시 양천구 목동중앙서로7나길 12-38	21	주민세	2001-06-30	2001년 주민세 등 총 43건
9796	2016	이성배	49	우리산업		대전광역시 유성구 노은로 416	21	주민세	2003-02-28	2003년 주민세 등 총 43건
9797	2016	마윤기	54	바이오텍		경기도 부천시 성오로 129	21	주민세	2003-06-30	2003년 주민세 등 총 50건
9798	2016	윤용권	48	포스콤		서울특별시 서초구 서초대로38길 49	21	주민세	2003-12-31	2003년 주민세 등 총 51건

번호	공개년도	성명	연령	상호	직업(업종)	체납자주소	총체납액	대표세목	납기	체납요지
9799	2016	김칠해	65	극동엔지니어링		서울특별시 강동구 천호대로186길 7	21	주민세	1997-07-31	1997년 주민세 등 총 52건
9800	2016	조태형	53	동우정기		경기도 고양시 덕양구 행신로325번길 11-17	21	주민세	2000-04-30	2000년 주민세 등 총 71건
9801	2016	박귀임	60	보신사		서울특별시 도봉구 도당로13길 38	20	주민세	2007-04-30	2007년 주민세 총 1건
9802	2016	이 광복	57	우리산업개발 주식회사	골재,운송알선, 중기대여	서울특별시 성북구 삼선교로10마길 6-15	20	지방소득세	2013-08-31	2013년 지방소득세 총 1건
9803	2016	이도희	51	주식회사 천지수	비계구조물해체공사	대전광역시 유성구 문화원로19번길 34-4	20	주민세	2001-05-31	2001년 주민세 총 1건
9804	2016	탁수곤	67	삼호사우나		경기도 수원시 팔달구 경수대로565번길 26	20	취득세	2002-08-31	2002년 취득세 총 1건
9805	2016	장인호	84			서울특별시 성북구 동소문로5길 12-9	20	취득세	1998-06-30	1998년 취득세 총 1건
9806	2016	이종규	76			전라남도 완도군 약산로 173	20	취득세	2008-10-31	2008년 취득세 총 1건
9807	2016	이재후	70	대우종합식품상사		경기도 수원시 장안구 광교산로260번길 45	20	취득세	1997-06-30	1997년 취득세 총 1건
9808	2016	이기전	82	전주이씨서봉회	점포(자기땅)	서울특별시 종로구 통일로12길 24-23	20	주민세	2001-09-30	2001년 주민세 총 1건
9809	2016	고경철	55	주식회사 이스턴오쿠다		강원도 원주시 흥양로 30	20	취득세	1996-07-31	1996년 취득세 총 1건
9810	2016	김정숙	67	(주)화일종합건설		강원도 춘천시 외솔길19번길 56-7	20	취득세	2000-09-30	2000년 취득세 총 1건
9811	2016	김필선	74	신도2차아파트경로당		서울특별시 중랑구 공릉로13길 30	20	주민세	1996-02-29	1996년 주민세 총 1건
9812	2016	이연실	79	예린빌라트		경기도 고양시 덕양구 오금로 7	20	취득세	1999-06-30	1999년 취득세 총 1건
9813	2016	유선일	59	케이디코퍼레이션	무역	서울특별시 동대문구 천호대로35길 78	20	지방소득세	2010-12-31	2010년 지방소득세 총 1건
9814	2016	김창호	50	월드무역		경기도 안산시 단원구 지곡로 30	20	주민세	2004-11-30	2004년 주민세 총 1건
9815	2016	김영국	69	평화주택		경기도 파주시 중앙로 215	20	주민세	1998-12-31	1998년 주민세 총 1건
9816	2016	박영자	61			서울특별시 영등포구 당산로41길 23	20	지방소득세	2011-06-30	2011년 지방소득세 총 1건
9817	2016	송경영	44	카스넷		서울특별시 관악구 봉천로 522-4	20	주민세	2007-08-31	2007년 주민세 총 1건
9818	2016	이윤선	63	관광극장식당황궁		대구광역시 동구 팔공로 489 팔공보성타운	20	주민세	2001-06-30	2001년 주민세 총 1건
9819	2016	홍병석	56	일심상사		서울특별시 강북구 덕릉로32길 16	20	주민세	2000-02-29	2000년 주민세 총 1건

번호	공개년도	성명	연령	상호	직업(업종)	체납자주소	총체납액	대표세목	납기	체납요지
9820	2016	곽종명	61	용평주유소		충청남도 서산시 한마음8로 7	20	주민세	1998-05-31	1998년 주민세 총 1건
9821	2016	차수영	71			인천광역시 중구 하늘별빛로 66	20	등록세	2006-11-30	2006년 등록세 총 1건
9822	2016	민영복	63	구룡프로샤프		서울특별시 도봉구 해등로36길 13-16	20	주민세	2004-07-31	2004년 주민세 총 1건
9823	2016	이재웅	71	융진산업(주)		부산광역시 사상구 엄궁북로 15	20	주민세	1996-06-30	1996년 주민세 총 1건
9824	2016	이만희	61	신한흥업		서울특별시 강북구 삼양로165길 25-7	20	주민세	2007-12-31	2007년 주민세 총 1건
9825	2016	조재천	59	삼신기업		경상남도 김해시 금관대로1180번길 37-11	20	주민세	2007-10-31	2007년 주민세 총 1건
9826	2016	마홍열	48	일조축산유통		경기도 광주시 남한산성로 606-61	20	주민세	2009-02-28	2009년 주민세 총 1건
9827	2016	정흥제	76	태화산방화랑		서울특별시 관악구 관천로25길 7	20	지방소득세	2011-08-31	2011년 지방소득세 총 1건
9828	2015 이전	최종천	60	주식회사 인베테크코리아	LED전구,가로등전구	서울특별시 관악구 관악로15길 39	20	지방소득세	2001-08-31	2001년 지방소득세 총 1건
9829	2016	이강배	77			경기도 용인시 기흥구 중부대로788번길 20	20	지방소득세	2011-01-31	2011년 지방소득세 총 1건
9830	2016	이호남	74	중앙병원장례식장 식당		서울특별시 관악구 행운1라길 55	20	지방소득세	2012-01-31	2012년 지방소득세 총 1건
9831	2016	이상욱	75	마포주차장		서울특별시 강동구 고덕로1길 22-7	20	주민세	2009-10-31	2009년 주민세 총 1건
9832	2016	김홍성	62			경기도 포천시 산정호수로 966	20	주민세	2001-04-30	2001년 주민세 총 1건
9833	2016	김병묵	87	삼성주산학원		강원도 강릉시 노가니길 17-6	20	주민세	2007-10-31	2007년 주민세 총 1건
9834	2016	조성용	74	숙영빌딩		대구광역시 수성구 용학로 303	20	주민세	2001-04-30	2001년 주민세 총 1건
9835	2016	이희자	67	금슬방		서울특별시 마포구 월드컵북로43길 38	20	주민세	1998-10-31	1998년 주민세 총 1건
9836	2016	서봉운	63	부동산		서울특별시 송파구 백제고분로40길 30-5	20	주민세	2001-03-31	2001년 주민세 총 1건
9837	2016	한상복	69	서울닭집		서울특별시 은평구 증산로15길 26-6	20	주민세	2009-07-31	2009년 주민세 총 1건
9838	2016	최건식	69	중전시스템	전기제품	경기도 고양시 일산서구 덕이로 281-15	20	지방소득세	2011-03-31	2011년 지방소득세 총 1건
9839	2016	이상웅	67			서울특별시 강서구 양천로 28	20	지방소득세	2014-03-31	2014년 지방소득세 총 1건
9840	2016	고명찬	60	조조무역		서울특별시 서대문구 북아현로 34-4	20	주민세	2001-08-31	2001년 주민세 총 1건
9841	2016	김영수	56	씨종합장식		서울특별시 노원구 동일로238길 32	20	취득세	2014-03-31	2014년 취득세 총 1건

번호	공개년도	성명	연령	상호	직업(업종)	체납자주소	총체납액	대표세목	납기	체납요지
9842	2016	김정수	49	(주)시마디앤씨	분양대행	서울특별시 동대문구 망우로 135	20	지방소득세	2011-08-31	2011년 지방소득세 총 1건
9843	2016	김정중	69	유락개발		대전광역시 동구 동산초교로23번길 15	20	주민세	1999-08-31	1999년 주민세 총 1건
9844	2016	위성집	77	위성프라자		경기도 남양주시 월문천로 95	20	주민세	1997-10-31	1997년 주민세 총 1건
9845	2016	김형선	57	㈜이반실내건축 디자인		서울특별시 성동구 마장로23길 12	20	지방소득세	2011-01-31	2011년 지방소득세 총 1건
9846	2016	안병주	72	부림기업	도장 . 도배 공사	충청남도 예산군 상성성미길 18-8	20	지방소득세	2010-12-31	2010년 지방소득세 총 1건
9847	2016	강옥구	52	주식회사 오케이큐브	소프트웨어개발및공급	서울특별시 강서구 금낭화로24가길 4	20	주민세	2009-10-31	2009년 주민세 총 1건
9848	2016	유길승	58	㈜대현씨엠씨안산 공장		경기도 수원시 권선구 탑동로29번길 36	20	주민세	2001-04-30	2001년 주민세 총 1건
9849	2016	오원선	48	(주)이만갤러리		서울특별시 강남구 봉은사로 616	20	주민세	2009-07-31	2009년 주민세 총 1건
9850	2016	나종학	70	한북교역(주)		서울특별시 서대문구 연희로35길 36	20	취득세	1994-04-30	1994년 취득세 총 1건
9851	2016	임성남	65		건물신축판매	서울특별시 은평구 연서로3가길 17	20	지방소득세	2013-04-30	2013년 지방소득세 총 1건
9852	2016	심연숙	52			서울특별시 강서구 양천로18길 27	20	지방소득세	2014-06-30	2014년 지방소득세 총 1건
9853	2016	이상호	43			경기도 파주시 방촌로 1648	20	주민세	2009-07-31	2009년 주민세 총 1건
9854	2016	정기창	70	비오씨물산(주)		경기도 수원시 영통구 광교호수로152번길 80	20	주민세	2003-12-31	2003년 주민세 총 1건
9855	2016	민윤숙	49	쇼부		서울특별시 강남구 봉은사로25길 11	20	주민세	2009-12-31	2009년 주민세 총 1건
9856	2016	권영숙	53			서울특별시 용산구 유엔빌리지길 80-58	20	지방소득세	2011-01-31	2011년 지방소득세 총 1건
9857	2016	김홍기	58	연합택배종합물류		경기도 용인시 수지구 성복동 723	20	주민세	2003-07-31	2003년 주민세 총 1건
9858	2016	이중원	60	정연유통(주)		서울특별시 노원구 상계로43길 19	20	지방소득세	2010-07-31	2010년 지방소득세 총 1건
9859	2016	김정태	46	투티플러스 주식회사	경영컨설팅	서울특별시 강남구 강남대로146길 28	20	지방소득세	2010-11-30	2010년 지방소득세 총 1건
9860	2016	백명현	73	외북건재		경기도 포천시 봉화로 337-51	20	지방소득세	2012-02-29	2012년 지방소득세 총 1건
9861	2016	안윤진	75			서울특별시 동작구 사당로17라길 7-3	20	주민세	2006-03-31	2006년 주민세 총 1건

번호	공개년도	성명	연령	상호	직업(업종)	체납자주소	총체납액	대표세목	납기	체납요지
9862	2016	김유태	75			부산광역시 서구 암남로6번길 19	20	주민세	1993-03-31	1993년 주민세 총 1건
9863	2016	김종배	76	아주기획	판촉물	서울특별시 관악구 신림로7나길 42	20	지방소득세	2011-06-30	2011년 지방소득세 총 1건
9864	2016	정인식	65	(주)디엔드제이상사		서울특별시 광진구 능동로 442	20	주민세	1998-06-30	1998년 주민세 총 1건
9865	2016	강호창	50	(주)이라느니		인천광역시 연수구 송도문화로28번길 28	20	주민세	2007-05-31	2007년 주민세 총 1건
9866	2016	김회권	72	남궁		서울특별시 강동구 고덕로8길 50	20	주민세	2003-08-31	2003년 주민세 총 1건
9867	2016	박봉성	62	(주)한진유통신제주점		충청북도 단양군 하리1길 14	20	주민세	2006-07-31	2006년 주민세 총 1건
9868	2016	이종면	65			전라남도 나주시 영나로 2421	20	주민세	1998-04-30	1998년 주민세 총 1건
9869	2016	양성근	54	현대렉시온OK공인중개사사무소	부동산중개및컨설팅	서울특별시 서초구 강남대로51길 10	20	지방소득세	2010-09-30	2010년 지방소득세 총 1건
9870	2016	박복배	48	대장금	유흥주점	서울특별시 송파구 마천로61마길 7-7	20	지방소득세	2010-01-31	2010년 지방소득세 총 1건
9871	2016	안정수	73			서울특별시 금천구 시흥동 820-42	20	지방소득세	2013-10-31	2013년 지방소득세 총 1건
9872	2016	한순자	70			서울특별시 동대문구 왕산로 52	20	주민세	2001-01-31	2001년 주민세 총 1건
9873	2016	홍성주	56	(주)홍성피제이		제주특별자치도 서귀포시 새왓로 28-4	20	주민세	2008-12-31	2008년 주민세 총 1건
9874	2016	정현숙	46	인트로스 엣셋	금융컨설팅	서울특별시 성북구 삼선교로10나길 19	20	지방소득세	2010-11-30	2010년 지방소득세 총 1건
9875	2016	한춘희	56	(주)미승종합건설	주택건설업	충청남도 서산시 율지3로 43	20	주민세	2009-10-31	2009년 주민세 총 1건
9876	2016	정정철	61	제이캔두 주식회사		충청남도 천안시 동남구 개목4길 12	20	주민세	2003-09-30	2003년 주민세 총 1건
9877	2016	장세화	69	홍익사	장부 , 인쇄	경기도 성남시 중원구 산성대로 398-1	20	지방소득세	2011-12-31	2011년 지방소득세 총 1건
9878	2016	김재봉	73	한국역술대학	역술업	서울특별시 관악구 복은4길 73	20	지방소득세	2013-12-31	2013년 지방소득세 총 1건
9879	2016	정해성	69	(주)정자당		서울특별시 도봉구 마들로 697	20	주민세	1999-06-30	1999년 주민세 총 1건
9880	2016	문장엽	70	(주)에이스메탈	비철금속가공처리	서울특별시 송파구 오금로17길 32	20	지방소득세	2014-01-31	2014년 지방소득세 총 1건
9881	2016	이재진	58	(株)精進코퍼레이션	무역업	서울특별시 서대문구 수색로8나길 24-6	20	지방소득세	2011-01-31	2011년 지방소득세 총 1건
9882	2016	정상호	65	대원섬유		경기도 성남시 분당구 불곡북로13번길 8-14	20	주민세	2002-04-30	2002년 주민세 총 1건
9883	2016	김기영	58	새인커뮤니케이션즈		서울특별시 서대문구 신촌로1길 90-6	20	주민세	2009-07-31	2009년 주민세 총 1건

번호	공개년도	성명	연령	상호	직업(업종)	체납자주소	총체납액	대표세목	납기	체납요지
9884	2016	이병구	74	한다상사		서울특별시 은평구 진관4로 107	20	취득세	2013-04-30	2013년 취득세 총 1건
9885	2016	이철섭	63	(주)큐휴먼리소오스	보험판매업	서울특별시 송파구 중대로 24	20	지방소득세	2011-11-30	2011년 지방소득세 총 1건
9886	2016	최금순	57	신성오피스	문구,미술,사무용품	서울특별시 성북구 정릉로10다길 25	20	지방소득세	2013-12-31	2013년 지방소득세 총 1건
9887	2016	이용식	41	마루덴탈	스포츠용품	서울특별시 은평구 연서로44길 7	20	지방소득세	2013-09-30	2013년 지방소득세 총 1건
9888	2016	이대원	65	이대원	임대	서울특별시 성북구 삼선교로10가길 12	20	지방소득세	2013-10-31	2013년 지방소득세 총 1건
9889	2016	성두이	85	박스		서울특별시 노원구 한글비석로 396	20	지방소득세	2014-11-30	2014년 지방소득세 총 1건
9890	2016	송화섭	82			경기도 안양시 만안구 경수대로1244번길 48	20	지방소득세	2014-03-31	2014년 지방소득세 총 1건
9891	2016	서윤석	60	예	부동산임대	서울특별시 송파구 가락로 187	20	지방소득세	2014-08-31	2014년 지방소득세 총 1건
9892	2016	이현재	48	(주)삼주에이엔디건설	건축자재	서울특별시 강남구 일원로5길 69	20	지방소득세	2014-01-31	2014년 지방소득세 총 1건
9893	2016	김광환	58		용달차	서울특별시 도봉구 우이천로4라길 11-14	20	지방소득세	2013-09-30	2013년 지방소득세 총 1건
9894	2016	전의식	83	태한정보통신		서울특별시 구로구 도림로22길 17	20	지방소득세	2012-07-31	2012년 지방소득세 등 총 2건
9895	2016	마수란	66	해물군단		서울특별시 성북구 삼선교로16나길 24-1	20	취득세	2003-01-31	2003년 취득세 등 총 2건
9896	2016	박효숙	53	다혜상사		서울특별시 관악구 행운1길 89-6	20	지방소득세	2010-11-30	2010년 지방소득세 등 총 2건
9897	2016	박해양	76	해양		경기도 오산시 양산로398번길 58-5	20	취득세	1998-03-31	1998년 취득세 등 총 2건
9898	2016	박종규	65	I.M.D		경기도 시흥시 정왕천로369번길 41-5	20	등록세	2011-04-30	2011년 등록세 등 총 2건
9899	2016	변경미	54	(주)투아이테크	컴퓨터및주변기기	서울특별시 강남구 논현로113길 43	20	주민세	2009-12-31	2009년 주민세 등 총 2건
9900	2016	이방춘	74	리갈패션	안전장구	서울특별시 광진구 천호대로129길 17	20	지방소득세	2013-02-28	2013년 지방소득세 등 총 2건
9901	2016	고종원	52	좋은윤활유		서울특별시 중랑구 봉화산로56길 99-13	20	주민세	2006-10-31	2006년 주민세 등 총 2건
9902	2016	임갑숙	82			서울특별시 성북구 정릉로 388	20	지방소득세	2011-04-30	2011년 지방소득세 등 총 2건
9903	2016	백정산	73			경기도 양평군 조계골길 86-33	20	주민세	2003-03-31	2003년 주민세 등 총 2건
9904	2016	정선명	81	대동제지공업(주)		서울특별시 성동구 독서당로 375	20	주민세	2009-02-28	2009년 주민세 등 총 2건
9905	2016	안정환	64	(주)포커스엔지니어링		서울특별시 마포구 와우산로 110-12	20	주민세	2004-05-31	2004년 주민세 등 총 2건

번호	공개년도	성명	연령	상호	직업(업종)	체납자주소	총체납액	대표세목	납기	체납요지
9906	2016	김원회	73	(주)영남약품		서울특별시 구로구 공원로 27	20	주민세	1999-07-31	1999년 주민세 등 총 2건
9907	2016	엄문경	56	남부마트		서울특별시 노원구 상계로 118	20	주민세	2000-07-31	2000년 주민세 등 총 2건
9908	2016	신광자	73		임대	서울특별시 서대문구 신촌로1길 59	20	지방소득세	2010-07-31	2010년 지방소득세 등 총 2건
9909	2016	한만수	67			서울특별시 강서구 등촌동 687	20	지방소득세	2013-05-31	2013년 지방소득세 등 총 2건
9910	2016	한혜숙	71	석수안마시술소		서울특별시 은평구 증산로1길 12-10	20	주민세	2002-01-31	2002년 주민세 등 총 2건
9911	2016	강호필	60	크로바상사		서울특별시 성북구 보문로21길 15	20	주민세	2003-05-31	2003년 주민세 등 총 2건
9912	2016	이원석	77	대륙철강(주)		경기도 고양시 일산동구 백석로 119	20	주민세	2003-05-31	2003년 주민세 등 총 2건
9913	2016	박해종	77	행복그린마트	슈퍼	경기도 수원시 장안구 수일로336번길 9	20	주민세	2004-08-31	2004년 주민세 등 총 2건
9914	2016	김훈일	57	세일포리머		경기도 김포시 김포대로2270번길 29	20	주민세	2002-04-30	2002년 주민세 등 총 2건
9915	2016	김호규	51			서울특별시 강서구 강서로18가길 37-12	20	주민세	2008-08-31	2008년 주민세 등 총 2건
9916	2016	김용두	54	부동산임대	점포(자기땅)	서울특별시 광진구 뚝섬로60길 13	20	지방소득세	2013-05-31	2013년 지방소득세 등 총 2건
9917	2016	박광섭	65	유신플레닝아이앤씨(주)	무역업	서울특별시 영등포구 버드나루로3길 5	20	지방소득세	2012-10-31	2012년 지방소득세 등 총 2건
9918	2016	유승구	56	(주)에스엠티앤씨	네트워크공사	서울특별시 광진구 아차산로78길 72	20	지방소득세	2012-05-31	2012년 지방소득세 등 총 2건
9919	2016	장한기	79			경기도 성남시 분당구 분당로201번길 17	20	주민세	2006-06-30	2006년 주민세 등 총 2건
9920	2016	윤대이	74	중앙상공		서울특별시 강서구 등촌로35길 99	20	주민세	2001-07-31	2001년 주민세 등 총 2건
9921	2016	송윤자	64	주식회사동해물산		서울특별시 동대문구 한빛로 53	20	주민세	2004-06-30	2004년 주민세 등 총 2건
9922	2016	민창홍	64	창덕자동차써비스		서울특별시 강동구 진황도로27다길 35	20	주민세	2001-05-31	2001년 주민세 등 총 2건
9923	2016	엄경섭	39	미나미	기타주점	서울특별시 송파구 거마로22길 10-4	20	지방소득세	2011-09-30	2011년 지방소득세 등 총 2건
9924	2016	채희정	42	크라운베이커리		경기도 파주시 가온로 205	20	지방소득세	2010-10-31	2010년 지방소득세 등 총 2건
9925	2016	송개순	79			전라남도 보성군 벌교상고길 33	20	지방소득세	2010-12-31	2010년 지방소득세 등 총 2건
9926	2016	조성인	53	(주)엠시스코		경기도 고양시 일산동구 고봉로278번길 17	20	주민세	2006-04-30	2006년 주민세 등 총 2건
9927	2016	손광훈	66	동구건설(주)		서울특별시 은평구 갈현로 333-6	20	주민세	1998-11-30	1998년 주민세 등 총 2건
9928	2016	이정무	52			서울특별시 강남구 도산대로30길 33-11	20	주민세	2007-04-30	2007년 주민세 등 총 2건

번호	공개년도	성명	연령	상호	직업(업종)	체납자주소	총체납액	대표세목	납기	체납요지
9929	2016	신은경	54	신세계공인중개사 사무소	부동산 자문 및 중개업	충청북도 진천군 진광로 974-21	20	지방소득세	2011-08-31	2011년 지방소득세 등 총 2건
9930	2016	강신욱	58	한국부동산정보통신(주)		서울특별시 강동구 양재대로121길 22	20	주민세	2005-01-31	2005년 주민세 등 총 2건
9931	2016	이지운	34	주식회사 아이디알에스	화장품	서울특별시 강서구 우장산로 92	20	지방소득세	2013-09-30	2013년 지방소득세 등 총 2건
9932	2016	김옥진	61	효성트럼프아파트		서울특별시 성동구 왕십리로20길 36	20	주민세	2004-11-30	2004년 주민세 등 총 2건
9933	2016	박병건	61	(주)그랑나		서울특별시 양천구 가로공원로61길 10	20	주민세	2002-06-30	2002년 주민세 등 총 2건
9934	2016	김기원	58	(주)미림테크	인테리어	경기도 남양주시 사릉로620번길 161	20	주민세	2001-10-31	2001년 주민세 등 총 2건
9935	2016	백지현	42	디오티	시약	서울특별시 중구 다산로 32	20	지방소득세	2014-06-30	2014년 지방소득세 등 총 2건
9936	2016	문희만	45	취보리		경기도 성남시 수정구 옛골로 18	20	주민세	2001-06-30	2001년 주민세 등 총 2건
9937	2016	박동기	51		매매	서울특별시 서대문구 통일로32길 38	20	주민세	2009-09-30	2009년 주민세 등 총 2건
9938	2016	이기헌	60	(주)에이치앤비통상	지금 , 지은	경기도 광주시 도척로 874-12	20	지방소득세	2010-11-30	2010년 지방소득세 등 총 2건
9939	2016	전석항	63	대진메디케어		경기도 시흥시 매화로45번길 9	20	주민세	2009-11-30	2009년 주민세 등 총 2건
9940	2016	유만식	65			경기도 의정부시 발곡로31번길 23-14	20	주민세	2007-01-31	2007년 주민세 등 총 2건
9941	2016	채희조	79	개인택시		서울특별시 성북구 인촌로16길 14	20	주민세	2004-04-30	2004년 주민세 등 총 2건
9942	2016	최세광	58	주식회사 엘씨에스아이엔씨	컴퓨터및주변기기(무역)	서울특별시 동작구 상도로47아길 46	20	주민세	2009-12-31	2009년 주민세 등 총 2건
9943	2016	안창호	56	안소연		서울특별시 송파구 위례성대로6길 44	20	주민세	2001-04-30	2001년 주민세 등 총 2건
9944	2016	정승문	52	(주)동진종합자원		서울특별시 서대문구 통일로 139-1	20	주민세	2003-07-31	2003년 주민세 등 총 2건
9945	2016	박동혁	60	하이트비어플러스		경기도 남양주시 불암로81번길 24	20	주민세	2007-02-28	2007년 주민세 등 총 2건
9946	2016	이인주	42	트리앤비		인천광역시 서구 신현로 22	20	주민세	2001-04-30	2001년 주민세 등 총 2건
9947	2016	최선이	52			서울특별시 강남구 광평로47길 17	20	주민세	2006-01-31	2006년 주민세 등 총 2건
9948	2016	원병호	49		기타도급(운송)	경기도 양주시 화합로1198번길 32-6	20	주민세	2001-10-31	2001년 주민세 등 총 2건
9949	2016	박종욱	55	자운전기		서울특별시 구로구 남부순환로105길 198	20	주민세	1998-12-31	1998년 주민세 등 총 2건

번호	공개년도	성명	연령	상호	직업(업종)	체납자주소	총체납액	대표세목	납기	체납요지
9950	2016	이관호	58	비전테크상사		서울특별시 관악구 봉천동 729-22	20	주민세	2005-10-31	2005년 주민세 등 총 2건
9951	2016	최완배	65	호주빌딩		서울특별시 영등포구 국제금융로7길 1	20	주민세	2001-09-30	2001년 주민세 등 총 2건
9952	2016	고동호	57	(주)모음정보		경기도 남양주시 먹갓로서길 3-42	20	주민세	2002-12-31	2002년 주민세 등 총 2건
9953	2016	이혁구	56			서울특별시 동대문구 고산자로30길 86	20	지방소득세	2012-01-31	2012년 지방소득세 등 총 2건
9954	2016	천인수	62	천일상회		서울특별시 강남구 헌릉로590길 11	20	주민세	1998-02-28	1998년 주민세 등 총 2건
9955	2016	조일호	49	신성티엔디	공기청정기,판촉물,신용카드단말기	서울특별시 관악구 청림2길 35-5	20	주민세	2004-07-31	2004년 주민세 등 총 2건
9956	2016	고진영	61	삼앤일산업개발(주)		강원도 동해시 청운1길 29	20	지방소득세	2010-09-30	2010년 지방소득세 등 총 2건
9957	2016	송민규	38	GOLDEN SHOE	남녀의류,잡화,스포츠용품	서울특별시 용산구 장문로49길 36	20	지방소득세	2014-03-31	2014년 지방소득세 등 총 2건
9958	2016	김순희	66	임대	비주거용건물임대업(자기땅)	서울특별시 송파구 백제고분로18길 30	20	지방소득세	2012-06-30	2012년 지방소득세 등 총 2건
9959	2016	이성미	46	다준데코	수예품 등	서울특별시 서초구 방배로19길 67	20	지방소득세	2012-12-31	2012년 지방소득세 등 총 2건
9960	2016	이종갑	59	(주)대화오토파츠	무역(오일수출)	서울특별시 도봉구 도봉로157길 10	20	지방소득세	2013-11-30	2013년 지방소득세 등 총 2건
9961	2016	김해근	61	(주)리치월드트레이딩		경기도 양평군 은구비길8번길 13	20	지방소득세	2012-12-31	2012년 지방소득세 등 총 2건
9962	2016	이종욱	52	대호타워		경기도 하남시 아리수로 565	20	지방소득세	2013-06-30	2013년 지방소득세 등 총 2건
9963	2016	이현숙	52			서울특별시 마포구 희우정로16길 47	20	지방소득세	2013-12-31	2013년 지방소득세 등 총 2건
9964	2016	이병인	72	부성C&G	컴퓨터그래픽	서울특별시 광진구 아차산로 552	20	지방소득세	2014-11-30	2014년 지방소득세 등 총 2건
9965	2016	홍성희	57	복다방		서울특별시 강동구 천호대로 1107	20	주민세	2009-12-31	2009년 주민세 등 총 3건
9966	2016	안태형	42	비오비 커뮤니케이션즈		경기도 남양주시 별내4로 62	20	지방소득세	2013-03-31	2013년 지방소득세 등 총 3건
9967	2016	서정진	67	고려대중목욕탕		경상북도 문경시 여고동산길 19-3	20	취득세	2003-06-30	2003년 취득세 등 총 3건
9968	2016	조순애	46	연희쥬얼리	전자상거래(악세사리, 소품)	서울특별시 서대문구 연희로16길 4	20	주민세	2009-12-31	2009년 주민세 등 총 3건

번호	공개년도	성명	연령	상호	직업(업종)	체납자주소	총체납액	대표세목	납기	체납요지
9969	2016	임순자	51	예람모피		경기도 안양시 동안구 동안로 283	20	등록세	2006-12-31	2006년 등록세 등 총 3건
9970	2016	정관보	68	관보건설(주)		서울특별시 금천구 독산로78다길 12	20	주민세	1998-12-31	1998년 주민세 등 총 3건
9971	2016	권혁병	62			서울특별시 도봉구 창동 366	20	주민세	2001-09-30	2001년 주민세 등 총 3건
9972	2016	유미영	47	(주)웰컴코리아		서울특별시 강남구 광평로1길 13	20	주민세	2005-01-31	2005년 주민세 등 총 3건
9973	2016	최동성	66	순정산업자원개발(주)		서울특별시 중랑구 신내역로 165	20	지방소득세	2010-06-30	2010년 지방소득세 등 총 3건
9974	2016	박두병	55	주식회사 와이에프코리아		경기도 고양시 일산동구 호수로 336	20	주민세	2003-09-30	2003년 주민세 등 총 3건
9975	2016	신태웅	68	(주)태일토건		서울특별시 마포구 월드컵로42길 12	20	주민세	2007-08-31	2007년 주민세 등 총 3건
9976	2016	구병운	71			서울특별시 영등포구 도신로 229-5	20	주민세	1998-07-31	1998년 주민세 등 총 3건
9977	2016	남정숙	60	타타일식	일식	경기도 부천시 부천로53번길 9	20	지방소득세	2012-08-31	2012년 지방소득세 등 총 3건
9978	2016	송재성	68	신흥하이텍		서울특별시 강서구 강서로7길 102	20	주민세	1996-08-31	1996년 주민세 등 총 3건
9979	2016	이상열	57	(주)엔들리스댄디교역		인천광역시 계양구 봉오대로655번길 6	20	주민세	2007-02-28	2007년 주민세 등 총 3건
9980	2016	양준모	66	(주)우리후렉스		서울특별시 동대문구 이문로 150	20	주민세	2007-08-31	2007년 주민세 등 총 3건
9981	2016	정옥자	67	팡팡	유흥주점	서울특별시 중구 세종대로14길 28-6	20	주민세	2009-10-31	2009년 주민세 등 총 3건
9982	2016	윤택중	62	백경산업(주)		서울특별시 구로구 천왕로 92	20	주민세	1998-09-30	1998년 주민세 등 총 3건
9983	2016	지상호	57	준단란주점		서울특별시 강동구 진황도로23길 7	20	주민세	2003-09-30	2003년 주민세 등 총 3건
9984	2016	백대현	57	현대석재		경기도 남양주시 사릉로용정2길 13-5	20	주민세	2001-06-30	2001년 주민세 등 총 3건
9985	2016	이영만	46	주식회사 세원엠아이		서울특별시 강서구 초록마을로10길 6-8	20	지방소득세	2011-04-30	2011년 지방소득세 등 총 3건
9986	2016	이원창	65	(주)효승이엔지	실내건축	충청남도 홍성군 광금북로154번길 73-8	20	주민세	2003-04-30	2003년 주민세 등 총 3건
9987	2016	전옥선	62	(주)청전산업		서울특별시 구로구 고척로52길 8	20	주민세	2003-09-30	2003년 주민세 등 총 3건
9988	2016	최철영	59	(주)명우		경기도 광주시 도척로 271-48	20	주민세	2007-05-31	2007년 주민세 등 총 3건
9989	2016	이원홍	50	일동상사		경기도 가평군 봉수로150번길 69	20	지방소득세	2011-04-30	2011년 지방소득세 등 총 3건
9990	2016	이성호	64	대명종합기전(주)		부산광역시 사상구 모라로 31-6	20	주민세	2003-04-30	2003년 주민세 등 총 3건

번호	공개년도	성명	연령	상호	직업(업종)	체납자주소	총체납액	대표세목	납기	체납요지
9991	2016	김강황	73	한백종합건설(주)		서울특별시 영등포구 문래로4길 6	20	주민세	1998-02-28	1998년 주민세 등 총 3건
9992	2016	양만식	47		임대	서울특별시 양천구 곰달래로9길 45-4	20	주민세	2009-07-31	2009년 주민세 등 총 3건
9993	2016	장진성	52	쓰봉		경기도 부천시 역곡로496번길 78	20	주민세	2000-12-31	2000년 주민세 등 총 3건
9994	2016	강춘자	75	삼화실업		경기도 용인시 기흥구 중부대로788번길 15	20	주민세	2000-01-31	2000년 주민세 등 총 3건
9995	2016	곽노희	57	케이투	인쇄	서울특별시 중구 퇴계로30길 15-8	20	지방소득세	2010-10-31	2010년 지방소득세 등 총 3건
9996	2016	김향순	51	가우디디자인		경기도 남양주시 묵현로 52-1	20	주민세	2005-10-31	2005년 주민세 등 총 3건
9997	2016	이만규	74	몽타나	임대	서울특별시 중랑구 상봉중앙로1길 6	20	지방소득세	2010-08-31	2010년 지방소득세 등 총 3건
9998	2016	민병구	74	민음악학원		경기도 성남시 분당구 돌마로486번길 7	20	주민세	1992-11-30	1992년 주민세 등 총 3건
9999	2016	황선호	58	주식회사 글로벌한신	공산물판매업	경기도 용인시 처인구 중부대로 1178	20	주민세	2005-01-31	2005년 주민세 등 총 3건
10000	2016	김성은	45	㈜씨앤비커뮤니 케이션		서울특별시 구로구 도림로20길 30	20	주민세	2007-01-31	2007년 주민세 등 총 3건
10001	2016	박상록	68			서울특별시 서초구 바우뫼로 41	20	주민세	1994-08-31	1994년 주민세 등 총 3건
10002	2016	김진만	46	부동산임대	점포(자기땅)	경기도 용인시 수지구 죽전로 87	20	지방소득세	2011-11-30	2011년 지방소득세 등 총 3건
10003	2016	장한철	51	빌 리		경기도 용인시 기흥구 흥덕2로 80	20	주민세	2003-07-31	2003년 주민세 등 총 3건
10004	2016	이효순	50	평화엔지니어링	자동화기계	인천광역시 남구 석바위로 10	20	지방소득세	2013-09-30	2013년 지방소득세 등 총 3건
10005	2016	김수부	74	진진개발산업사		강원도 속초시 온정로 6	20	주민세	1999-11-30	1999년 주민세 등 총 3건
10006	2016	지용규	41	(주)의현어패럴		서울특별시 양천구 신정로14길 6	20	주민세	2006-11-30	2006년 주민세 등 총 3건
10007	2016	김부곤	68	통정주택건설(주)		서울특별시 송파구 잠실동 27	20	주민세	1999-04-30	1999년 주민세 등 총 3건
10008	2016	조경완	67	(주)대도종합건설		서울특별시 은평구 불광로 156	20	주민세	2001-12-31	2001년 주민세 등 총 3건
10009	2016	박성욱	49	신세대		인천광역시 남동구 인하로411번길 78	20	주민세	1999-03-31	1999년 주민세 등 총 3건
10010	2016	박용국	46	티브이옥션		서울특별시 강남구 역삼로19길 27	20	주민세	2004-04-30	2004년 주민세 등 총 3건
10011	2016	김보선	54	무지개예식장		충청북도 충주시 성서1길 58	20	주민세	1999-11-30	1999년 주민세 등 총 3건
10012	2016	김태옥	65	성우스타우스602		서울특별시 송파구 송이로31길 56	20	지방소득세	2014-10-31	2014년 지방소득세 등 총 3건

번호	공개년도	성명	연령	상호	직업(업종)	체납자주소	총체납액	대표세목	납기	체납요지
10013	2016	왕금순	72			서울특별시 강남구 테헤란로 129	20	지방소득세	2010-12-31	2010년 지방소득세 등 총 3건
10014	2016	이은순	44			경기도 하남시 미사강변대로 165	20	지방소득세	2012-12-31	2012년 지방소득세 등 총 3건
10015	2016	김창환	38	은봉주유소	주유소	서울특별시 강서구 강서로5라길 209	20	지방소득세	2013-12-31	2013년 지방소득세 등 총 3건
10016	2016	오기종	33			서울특별시 노원구 상계로37라길 34	20	취득세	2013-04-30	2013년 취득세 등 총 3건
10017	2016	하철근	74	26번가		서울특별시 은평구 갈현로3다길 15	20	주민세	1996-04-30	1996년 주민세 등 총 4건
10018	2016	심길례	50	(주)동산기획		서울특별시 성동구 송정18가길 25	20	주민세	2006-08-31	2006년 주민세 등 총 4건
10019	2016	양창원	47	진경유통		충청남도 금산군 삼육로 8-1	20	주민세	2008-05-31	2008년 주민세 등 총 4건
10020	2016	조옥래	69	경아의류업		광주광역시 남구 봉선중앙로118번길 31-5	20	취득세	2007-08-31	2007년 취득세 등 총 4건
10021	2016	최경렬	58	(주)한백에너지	주유소	경기도 고양시 일산동구 숲속마을1로 29-37	20	주민세	2001-12-31	2001년 주민세 등 총 4건
10022	2016	신동환	52	(주)오성디지탈		서울특별시 성북구 월곡로10길 86-17	20	주민세	2007-02-28	2007년 주민세 등 총 4건
10023	2016	황철순	51	우리엘리베이터(주)		서울특별시 송파구 토성로 64	20	주민세	2009-12-31	2009년 주민세 등 총 4건
10024	2016	정일하	59	글래머2000		서울특별시 노원구 한글비석로 530	20	주민세	1998-12-31	1998년 주민세 등 총 4건
10025	2016	김영두	70	두일산업(주)		서울특별시 서초구 신반포로33길 64	20	주민세	1999-05-31	1999년 주민세 등 총 4건
10026	2016	김평자	51	혜성수도		서울특별시 중랑구 용마산로125가길 39-18	20	주민세	2001-07-31	2001년 주민세 등 총 4건
10027	2016	윤석찬	59	(주)우리물산	전자상거래업	서울특별시 관악구 남부순환로165길 15	20	지방소득세	2014-10-31	2014년 지방소득세 등 총 4건
10028	2016	이융무	64	이융무		서울특별시 양천구 목동 504-8	20	주민세	2000-07-31	2000년 주민세 등 총 4건
10029	2016	황용구	54	에이원종합건설 주식회사		서울특별시 관악구 조원로13길 23	20	주민세	2003-05-31	2003년 주민세 등 총 4건
10030	2016	한흥섭	61	돈천하	한식	서울특별시 중랑구 공릉로4길 4-3	20	지방소득세	2010-12-31	2010년 지방소득세 등 총 4건
10031	2016	김광식	75	대성목형제작소		경기도 부천시 삼작로424번길 10-5	20	주민세	2000-05-31	2000년 주민세 등 총 4건
10032	2016	임종민	51	까치골		서울특별시 강동구 아리수로98길 25	20	주민세	2002-12-31	2002년 주민세 등 총 4건
10033	2016	박희웅	41	뉴파라다이스파크		경기도 용인시 기흥구 구성로 105-15	20	주민세	2008-11-30	2008년 주민세 등 총 4건
10034	2016	정상용	70	일신공인중개사	부동산중개업	서울특별시 구로구 공원로 41	20	주민세	1998-07-31	1998년 주민세 등 총 4건

번호	공개년도	성명	연령	상호	직업(업종)	체납자주소	총체납액	대표세목	납기	체납요지
10035	2016	한교상	64	창성주택	주택신축판매(토지보유 5 년 미만)	서울특별시 종로구 사직로12길 12-4	20	등록세	2002-06-30	2002년 등록세 등 총 4건
10036	2016	곽근식	55	기봉건설(주)		대구광역시 남구 현충로40길 6-7	20	주민세	1999-09-30	1999년 주민세 등 총 4건
10037	2016	장성헌	56	(주)클래식모드	섬유제품	서울특별시 용산구 후암로44길 32	20	지방소득세	2012-09-30	2012년 지방소득세 등 총 4건
10038	2016	허성환	66			충청남도 천안시 동남구 광덕로 450	20	주민세	1998-12-31	1998년 주민세 등 총 4건
10039	2016	최대석	56	한일전장공업(주)팔탄공장		대구광역시 서구 국채보상로41길 11	20	주민세	2002-10-31	2002년 주민세 등 총 4건
10040	2016	김성재	66	도봉산유통		서울특별시 중랑구 면목로 286-4	20	주민세	2000-02-29	2000년 주민세 등 총 4건
10041	2016	김주태	55	영민건설		충청남도 부여군 성충로대숲길 46-27	20	주민세	2007-09-30	2007년 주민세 등 총 4건
10042	2016	서남숙	63	정인	일반유흥주점업	서울특별시 영등포구 영등포로18길 6-2	20	지방소득세	2014-07-31	2014년 지방소득세 등 총 4건
10043	2016	양현순	67	(주)바이오올포유		서울특별시 강서구 까치산로20길 9-36	20	주민세	2003-01-31	2003년 주민세 등 총 4건
10044	2016	윤상민	37	노블유		서울특별시 노원구 노원로19길 31	20	주민세	2008-10-31	2008년 주민세 등 총 4건
10045	2016	정금자	68	사이버엑스PC방	인터넷PC방	서울특별시 용산구 이촌로29길 27-4	20	지방소득세	2010-12-31	2010년 지방소득세 등 총 4건
10046	2016	김순미	52	JH유통		강원도 춘천시 삭주로70번길 31	20	지방소득세	2010-08-31	2010년 지방소득세 등 총 4건
10047	2016	임준헌	55	씨에이씨앤알(주)	부동산컨설팅, 분양대행	서울특별시 강남구 테헤란로64길 8	20	지방소득세	2012-07-31	2012년 지방소득세 등 총 4건
10048	2016	이정숙	74	청솔한증원		서울특별시 도봉구 해등로 133	20	지방소득세	2013-12-31	2013년 지방소득세 등 총 4건
10049	2016	주재두	50	우리농산물직판장		서울특별시 강남구 삼성로 14	20	지방소득세	2012-09-30	2012년 지방소득세 등 총 4건
10050	2016	노경현	62	(주)지원테크	자판기	서울특별시 관악구 낙성대로15길 56-41	20	지방소득세	2014-07-31	2014년 지방소득세 등 총 4건
10051	2016	임성섭	58	지웰상가A동 506호	임대	경기도 동두천시 평화로2169번길 24	20	지방소득세	2012-08-31	2012년 지방소득세 등 총 4건
10052	2016	최래승	60	대한예수교장로회 열린문교회		서울특별시 강동구 상일로 74	20	지방소득세	2012-09-30	2012년 지방소득세 등 총 4건
10053	2016	곽성철	48	누벨디자인	인테리어 디자인	서울특별시 도봉구 마들로 891	20	지방소득세	2014-08-31	2014년 지방소득세 등 총 4건

번호	공개년도	성명	연령	상호	직업(업종)	체납자주소	총체납액	대표세목	납기	체납요지
10054	2016	이남철	56	만물상사	고철	인천광역시 부평구 부흥북로 89	20	주민세	2005-01-31	2005년 주민세 등 총 5건
10055	2016	이황호	44	아름다운 건축	조립식건축,인테리어,개보수	강원도 홍천군 팔봉강변길 19	20	지방소득세	2011-03-31	2011년 지방소득세 등 총 5건
10056	2016	맹기복	58	주식회사 한국스마트교육방송	경영컨설팅업	전라남도 해남군 용정리길 139-9	20	주민세	2009-03-31	2009년 주민세 등 총 5건
10057	2016	손준명	55	손준명	실내장식	제주특별자치도 서귀포시 노을해안로 24	20	지방소득세	2011-05-31	2011년 지방소득세 등 총 5건
10058	2016	최대원	66			광주광역시 동구 지산로57번길 7	20	주민세	2004-10-31	2004년 주민세 등 총 5건
10059	2016	이우용	71	주식회사 도유개발	부동산매매업	서울특별시 강남구 학동로 342	20	주민세	2005-04-30	2005년 주민세 등 총 5건
10060	2016	유재형	48	주식회사D-VIP	인테리어	경기도 남양주시 고산로127번길 25	20	지방소득세	2010-12-31	2010년 지방소득세 등 총 5건
10061	2016	김인수	74	(주)한세디와이		인천광역시 부평구 경인로884번길 45	20	주민세	2007-06-30	2007년 주민세 등 총 5건
10062	2016	양숙종	58	대상공인중개사사무소	부동산중개업및컨설팅	경기도 성남시 수정구 위례순환로 220	20	지방소득세	2011-01-31	2011년 지방소득세 등 총 5건
10063	2016	손동휘	55	에이스디엠		서울특별시 중랑구 동일로 752	20	주민세	2006-11-30	2006년 주민세 등 총 5건
10064	2016	오규찬	34			경기도 성남시 중원구 광명로 256-8	20	지방소득세	2010-02-28	2010년 지방소득세 등 총 5건
10065	2016	UWAHY UCCEEO TAH	42	MCGREGOR CORPORATION	무역업	서울특별시 용산구 서빙고로91나길 58	20	지방소득세	2010-06-30	2010년 지방소득세 등 총 5건
10066	2016	윤무성	61	(주)다현상사		서울특별시 도봉구 덕릉로63길 99	20	주민세	2001-06-30	2001년 주민세 등 총 5건
10067	2016	이명식	61	을지약국	양약	인천광역시 동구 솔빛로91번길 12	20	지방소득세	2010-09-30	2010년 지방소득세 등 총 5건
10068	2016	이정애	53	M.P.K		경기도 남양주시 봉현로59번길 9-22	20	주민세	2003-06-30	2003년 주민세 등 총 5건
10069	2016	윤복자	54	록		서울특별시 강남구 양재대로33길 12	20	주민세	2006-10-31	2006년 주민세 등 총 5건
10070	2016	이용규	74	이용규과세자료		서울특별시 강서구 양천로 365	20	주민세	2000-03-31	2000년 주민세 등 총 5건
10071	2016	김형숙	61	여진유통		서울특별시 서초구 강남대로6길 100-10	20	주민세	2008-10-31	2008년 주민세 등 총 5건
10072	2016	이우성	42	buy 1 buy		서울특별시 강북구 인수봉로68길 37-6	20	지방소득세	2011-04-30	2011년 지방소득세 등 총 5건
10073	2016	김재림	73	(주)황일토건		서울특별시 영등포구 당산로50길 14	20	주민세	2000-12-31	2000년 주민세 등 총 5건

번호	공개년도	성명	연령	상호	직업(업종)	체납자주소	총체납액	대표세목	납기	체납요지
10074	2016	박성주	49	두꺼비관광나이트	유흥주점	전라남도 순천시 구계길 23	20	주민세	2009-09-30	2009년 주민세 등 총 5건
10075	2016	이영길	73	영신산업(주)서울지점		경기도 안양시 동안구 관악대로 488	20	주민세	2003-02-28	2003년 주민세 등 총 5건
10076	2016	이상만	57	현대합판(주)		서울특별시 양천구 오목로3길 42	20	지방소득세	2012-08-31	2012년 지방소득세 등 총 5건
10077	2016	차광길	75			서울특별시 서대문구 세무서8길 8	20	지방소득세	2011-01-31	2011년 지방소득세 등 총 5건
10078	2016	황선혜	53	해울	한식	서울특별시 서대문구 경기대로 64	20	지방소득세	2012-01-31	2012년 지방소득세 등 총 5건
10079	2016	강봉영	61	현영기업	판촉물	경기도 가평군 경춘로 879-1	20	지방소득세	2012-09-30	2012년 지방소득세 등 총 5건
10080	2016	이충기	56	국제세탁기술학원	세탁기술교육	서울특별시 동작구 성대로6길 29	20	지방소득세	2014-12-31	2014년 지방소득세 등 총 5건
10081	2016	원배식	56		임대	서울특별시 송파구 새말로 133	20	지방소득세	2012-12-31	2012년 지방소득세 등 총 5건
10082	2016	김종혁	37	토마토	기타주점	서울특별시 용산구 청파로89길 51	20	지방소득세	2013-01-31	2013년 지방소득세 등 총 5건
10083	2016	이덕	45	주식회사 삼익씨티	부동산컨설팅 및분양대행	서울특별시 성북구 낙산길 243-15	20	지방소득세	2014-08-31	2014년 지방소득세 등 총 5건
10084	2016	오백심	59	삼호섬유		서울특별시 구로구 구로동로47길 10-5	20	지방소득세	2012-09-30	2012년 지방소득세 등 총 5건
10085	2016	서종희	32	트위터	경양식	서울특별시 강남구 도곡로77길 23	20	지방소득세	2013-06-30	2013년 지방소득세 등 총 5건
10086	2016	김상호	61	승연사		서울특별시 강동구 고덕로61길 140	20	주민세	1999-12-31	1999년 주민세 등 총 6건
10087	2016	이보용	50	코리아테크	배관자재	충청북도 음성군 금일로284번길 12	20	지방소득세	2012-08-31	2012년 지방소득세 등 총 6건
10088	2016	윤종선	48	지온앤파트너스(주)		인천광역시 중구 백운로107번길 33	20	지방소득세	2011-03-31	2011년 지방소득세 등 총 6건
10089	2016	이병호	60	신평이씨무공랑원식 공파종중		서울특별시 금천구 독산로11길 14	20	주민세	2001-12-31	2001년 주민세 등 총 6건
10090	2016	임상환	60	유환정공	전기 , 전자 부품	서울특별시 양천구 목동동로12길 59	20	지방소득세	2010-09-30	2010년 지방소득세 등 총 6건
10091	2016	이갑식	57	미래마이크로닉스(주)		서울특별시 중랑구 용마산로 417	20	지방소득세	2010-01-31	2010년 지방소득세 등 총 6건
10092	2016	임중규	56	임중규		서울특별시 강북구 도봉로53가길 17-3	20	주민세	2009-08-31	2009년 주민세 등 총 6건
10093	2016	김재진	55	중앙유압기계	플라스틱제품	서울특별시 구로구 경인로20나길 30	20	지방소득세	2013-09-30	2013년 지방소득세 등 총 6건
10094	2016	강동인	47	(주)하드로만		서울특별시 강북구 도봉로78길 75	20	주민세	2004-12-31	2004년 주민세 등 총 6건

번호	공개년도	성명	연령	상호	직업(업종)	체납자주소	총체납액	대표세목	납기	체납요지
10095	2016	홍인상	77	영일에스텍	환경설비	강원도 원주시 세동길 13	20	지방소득세	2012-02-29	2012년 지방소득세 등 총 6건
10096	2016	이흥우	77	건물주		경기도 양평군 덕촌길211번1길 37-6	20	주민세	1995-09-30	1995년 주민세 등 총 6건
10097	2016	정공면	88	동남금속공업사		전라북도 익산시 간리길 138-21	20	주민세	1997-03-31	1997년 주민세 등 총 6건
10098	2016	임춘수	64	강원레져		서울특별시 광진구 아차산로 637	20	지방소득세	2010-03-31	2010년 지방소득세 등 총 6건
10099	2016	김기태	54	찬호통상		서울특별시 성북구 길음로13길 39	20	주민세	2004-01-31	2004년 주민세 등 총 6건
10100	2016	박광현	54	기룡테크	전기전자부품	서울특별시 동작구 사당로2가길 188	20	지방소득세	2012-03-31	2012년 지방소득세 등 총 6건
10101	2016	황경수	46	남대문유통	식품 , 잡화	서울특별시 용산구 후암로16나길 25	20	지방소득세	2012-12-31	2012년 지방소득세 등 총 6건
10102	2016	최원석	48			서울특별시 용산구 독서당로 81	20	지방소득세	2013-01-31	2013년 지방소득세 등 총 6건
10103	2016	박재선	62	커먼프라자		전라남도 곡성군 현정길 47-15	20	지방소득세	2014-07-31	2014년 지방소득세 등 총 6건
10104	2016	이베드로	43	올리브스포츠요가	스포츠용품	서울특별시 강서구 화곡로63가길 92	20	지방소득세	2014-09-30	2014년 지방소득세 등 총 6건
10105	2016	권금연	61	옛날황구집	한식	서울특별시 강남구 봉은사로84길 10-1	20	지방소득세	2013-06-30	2013년 지방소득세 등 총 6건
10106	2016	이명산	80	제이모텔		서울특별시 서초구 서초중앙로8길 90	20	주민세	2005-07-31	2005년 주민세 등 총 7건
10107	2016	이의연	66	만나식품		경기도 성남시 분당구 정자일로 1	20	주민세	2002-10-31	2002년 주민세 등 총 7건
10108	2016	전기수	47	(주) 마르망산업		충청남도 보령시 간드리2길 98	20	주민세	2004-07-31	2004년 주민세 등 총 7건
10109	2016	김수희	64	(주)한틀		충청북도 청주시 흥덕구 복대로 149	20	주민세	2007-11-30	2007년 주민세 등 총 7건
10110	2016	곽종철	52	한진컨설팅		서울특별시 중랑구 면목로66길 8-5	20	주민세	2007-10-31	2007년 주민세 등 총 7건
10111	2016	김장호	52	(주)디지탈선일		서울특별시 중랑구 상봉중앙로5다길 5	20	지방소득세	2010-07-31	2010년 지방소득세 등 총 7건
10112	2016	임사택	51	동승무역	무역	서울특별시 강남구 삼성로67길 8-5	20	주민세	2009-02-28	2009년 주민세 등 총 7건
10113	2016	석경수	60	석광무역(주)		서울특별시 강동구 아리수로97길 19	20	주민세	2005-04-30	2005년 주민세 등 총 7건
10114	2016	강신원	89	(주)대림제재소		서울특별시 송파구 가락동 199	20	주민세	2003-09-30	2003년 주민세 등 총 7건
10115	2016	정영주	53	삼원디자인	실내장식	서울특별시 금천구 가산로7길 81	20	지방소득세	2010-04-30	2010년 지방소득세 등 총 7건
10116	2016	이선미	44	나인어패럴		서울특별시 동대문구 한천로18길 51	20	주민세	2004-04-30	2004년 주민세 등 총 7건
10117	2016	이한범	50	캐서린컨설팅	외국어컨설팅	서울특별시 성북구 보문로21길 40	20	지방소득세	2010-12-31	2010년 지방소득세 등 총 7건

번호	공개년도	성명	연령	상호	직업(업종)	체납자주소	총체납액	대표세목	납기	체납요지
10118	2016	한영순	78			서울특별시 강서구 방화대로48길 40	20	주민세	2007-08-31	2007년 주민세 등 총 7건
10119	2016	옥용미	52	한우애(愛)횡성한우	식육	경기도 성남시 중원구 자혜로16번길 9	20	지방소득세	2010-07-31	2010년 지방소득세 등 총 7건
10120	2016	박기현	78	(주)현대창전		서울특별시 은평구 응암로34길 23-28	20	주민세	2005-01-31	2005년 주민세 등 총 7건
10121	2016	황선호	45	이즈세미콘	전자부품	서울특별시 동대문구 전농로 192	20	지방소득세	2013-05-31	2013년 지방소득세 등 총 7건
10122	2016	임미순	53	월드단란주점		대전광역시 서구 만년로 45	20	주민세	2003-02-28	2003년 주민세 등 총 7건
10123	2016	이미정	41	금비은비		서울특별시 강남구 개포로38길 14	20	주민세	2001-12-31	2001년 주민세 등 총 7건
10124	2016	이재승	68	88주택		경기도 성남시 중원구 은행로82번길 3-1	20	주민세	1995-01-31	1995년 주민세 등 총 7건
10125	2016	김숙희	63	플랜터스 영어교육연구소	교육컨설팅	서울특별시 강서구 공항대로53가길 49	20	지방소득세	2014-12-31	2014년 지방소득세 등 총 7건
10126	2016	김병운	55	아메르고611호	점포(자기땅)	경기도 성남시 수정구 수정로 289	20	지방소득세	2012-08-31	2012년 지방소득세 등 총 7건
10127	2016	김태권	51	마포로1구역제46지구 도시환경정비사업 조합	부동산신축 , 판매	서울특별시 성동구 독서당로 218	20	지방소득세	2013-01-31	2013년 지방소득세 등 총 7건
10128	2016	김병환	71	창성하이테크에너지	전자제품	서울특별시 성북구 솔샘로15가길 50-4	20	지방소득세	2012-12-31	2012년 지방소득세 등 총 7건
10129	2016	박종고	58	미래어패럴 (한지희 . 오떼르)		서울특별시 서초구 홍씨마을길 40	20	주민세	2000-03-31	2000년 주민세 등 총 8건
10130	2016	권오광	43	코마트		서울특별시 중랑구 동일로129길 35	20	주민세	2006-01-31	2006년 주민세 등 총 8건
10131	2016	박은규	45	광양빛그린영농조합 법인	발효사료제조	서울특별시 중랑구 망우로87길 39-33	20	지방소득세	2014-01-31	2014년 지방소득세 등 총 8건
10132	2016	한정규	61	(주)앤리죤		서울특별시 강동구 구천면로11길 6-23	20	지방소득세	2010-02-28	2010년 지방소득세 등 총 8건
10133	2016	서대정	49	서울상사		서울특별시 강남구 논현로6길 26-6	20	주민세	2005-12-31	2005년 주민세 등 총 8건
10134	2016	왕세한	46	탈렌트		경상북도 예천군 한어길 286-4	20	주민세	2004-07-31	2004년 주민세 등 총 8건
10135	2016	양근성	58	백마웨딩		서울특별시 종로구 자하문로7길 42	20	주민세	2001-07-31	2001년 주민세 등 총 8건
10136	2016	이용래	62	성심개발		서울특별시 관악구 난향7길 10	20	주민세	1996-06-30	1996년 주민세 등 총 8건
10137	2016	홍석만	59	(주)다우종합건설산업		서울특별시 송파구 백제고분로45길 17-6	20	주민세	2009-02-28	2009년 주민세 등 총 8건

번호	공개년도	성명	연령	상호	직업(업종)	체납자주소	총체납액	대표세목	납기	체납요지
10138	2016	김두석	81	세원산업(주)		경기도 안산시 상록구 예술광장1로 131	20	주민세	1999-10-31	1999년 주민세 등 총 8건
10139	2016	임현재	41	(주)느리게걷기 갤러리	가구	서울특별시 강남구 삼성로63길 48-51	20	지방소득세	2010-12-31	2010년 지방소득세 등 총 8건
10140	2016	정순희	80	동해휴게소		서울특별시 동작구 성대로2길 11	20	주민세	2001-03-31	2001년 주민세 등 총 8건
10141	2016	장병극	72	(주)동방아트주택		경기도 수원시 영통구 광교중앙로25번길 46	20	주민세	2002-06-30	2002년 주민세 등 총 8건
10142	2016	이정숙	54	혜원	한식	경기도 의정부시 금오로109번길 25	20	주민세	2009-06-30	2009년 주민세 등 총 8건
10143	2016	이미경	58			서울특별시 관악구 조원로2길 21	20	지방소득세	2010-01-31	2010년 지방소득세 등 총 8건
10144	2016	임혜진	40	임대	비주거용 건물 임대업	서울특별시 서대문구 증가로 130	20	지방소득세	2013-03-31	2013년 지방소득세 등 총 8건
10145	2016	양승국	77	영화아파트자치관리 위원회		경기도 광명시 광복로43번안길 21	20	취득세	2012-01-31	2012년 취득세 등 총 8건
10146	2016	이희선	56	(주)코리아글로벌리얼티(Korea Global Realty Co.,Ltd.)	경영컨설팅	서울특별시 강남구 학동로26길 39	20	주민세	2006-11-30	2006년 주민세 등 총 8건
10147	2016	박영철	42	(주)한명디에스	전기자재	서울특별시 영등포구 디지털로71길 7	20	지방소득세	2012-12-31	2012년 지방소득세 등 총 8건
10148	2016	이정순	54	몽게임플러스	PC방	서울특별시 광진구 면목로 169	20	지방소득세	2014-03-31	2014년 지방소득세 등 총 8건
10149	2016	오충노	70	꿈나라		서울특별시 노원구 덕릉로 875-13	20	취득세	2004-05-31	2004년 취득세 등 총 9건
10150	2016	김준호	49	퓨전광장		경기도 파주시 당동1로 39-16	20	주민세	2000-12-31	2000년 주민세 등 총 9건
10151	2016	남원우	61	(주)오류타일상사		서울특별시 구로구 고척로25길 67	20	지방소득세	2010-10-31	2010년 지방소득세 등 총 9건
10152	2016	김순일	52	오세윤활유		경기도 남양주시 진관로363번길 87-39	20	주민세	2007-10-31	2007년 주민세 등 총 9건
10153	2016	임재만	58	(주)엘씨와이		경기도 남양주시 해밀예당1로 219	20	주민세	2003-02-28	2003년 주민세 등 총 9건
10154	2016	최봉진	45	주식회사 스누라인베스트먼트	경영컨설팅	경기도 성남시 수정구 모란로87번길 6-4	20	주민세	2007-04-30	2007년 주민세 등 총 9건
10155	2016	송창환	58	신밧드		광주광역시 남구 봉선2로 96-14	20	주민세	2003-01-31	2003년 주민세 등 총 9건
10156	2016	박정호	46	슈가		서울특별시 강남구 언주로104길 18	20	주민세	2005-04-30	2005년 주민세 등 총 9건

번호	공개년도	성명	연령	상호	직업(업종)	체납자주소	총체납액	대표세목	납기	체납요지
10157	2016	김윤전	40	월드무역		서울특별시 동대문구 장한로 162	20	지방소득세	2010-10-31	2010년 지방소득세 등 총 9건
10158	2016	이국태랑	73	동인건기		서울특별시 도봉구 덕릉로62길 13	20	주민세	2001-08-31	2001년 주민세 등 총 9건
10159	2016	정경임	48	인투디자인		서울특별시 광진구 뚝섬로57길 39	20	주민세	2009-11-30	2009년 주민세 등 총 9건
10160	2016	이영숙	63	에르메스21	까페	서울특별시 강남구 개포로 310	20	지방소득세	2011-10-31	2011년 지방소득세 등 총 9건
10161	2016	김성도	66	길도건업(주)대전		경기도 남양주시 덕소로 150	20	주민세	2005-01-31	2005년 주민세 등 총 9건
10162	2016	최도성	62	도서출판 종로		서울특별시 노원구 마들로 59	20	주민세	2006-09-30	2006년 주민세 등 총 9건
10163	2016	박정호	55	윤지산업개발(주)		서울특별시 은평구 통일로82나길 5	20	주민세	2009-06-30	2009년 주민세 등 총 9건
10164	2016	김영서	63	목동오목교지역주택조합추진위원회		서울특별시 구로구 연동로 312	20	지방소득세	2013-05-31	2013년 지방소득세 등 총 9건
10165	2016	김재형	55	(주)가자물산대구지점		강원도 원주시 태장공단길 10	20	주민세	2003-02-28	2003년 주민세 등 총 10건
10166	2016	정찬교	44	M & P		서울특별시 영등포구 신길로15다길 3-1	20	주민세	2004-11-30	2004년 주민세 등 총 10건
10167	2016	김재철	59	번동기산연합주택조합		서울특별시 강북구 도봉로19길 29	20	주민세	2002-01-31	2002년 주민세 등 총 10건
10168	2016	정관호	49	태양전기주식회사		서울특별시 도봉구 방학로 126-20	20	주민세	2006-09-30	2006년 주민세 등 총 10건
10169	2016	장석봉	64	주식회사 아세아월드	방송프로그램 제작및공급업	서울특별시 서초구 서초대로73길 54	20	주민세	2006-02-28	2006년 주민세 등 총 10건
10170	2016	정만선	59	국내건축모형연구소		경기도 용인시 기흥구 신구로 20	20	주민세	2009-02-28	2009년 주민세 등 총 10건
10171	2016	김영표	76	벽진기연		서울특별시 강서구 금낭화로 128	20	주민세	2000-08-31	2000년 주민세 등 총 10건
10172	2016	한석봉	64	한스패션		서울특별시 중구 장충동1가 38-17	20	주민세	1993-08-31	1993년 주민세 등 총 10건
10173	2016	윤병열	62		일반주택	서울특별시 성북구 동소문로25길 21	20	지방소득세	2010-12-31	2010년 지방소득세 등 총 10건
10174	2016	이시우	61	우남유리		강원도 홍천군 연봉로 33	20	주민세	2001-02-28	2001년 주민세 등 총 11건
10175	2016	김길환	58	경남애드 . 맵		경상남도 창원시 성산구 반송로 30-1	20	주민세	2007-02-28	2007년 주민세 등 총 11건
10176	2016	민병삼	58	면석섬유		서울특별시 중랑구 동일로157길 18	20	주민세	2008-05-31	2008년 주민세 등 총 11건
10177	2016	남경현	48	주식회사 예학디자인		서울특별시 강서구 까치산로14길 41-16	20	주민세	2009-12-31	2009년 주민세 등 총 11건

번호	공개년도	성명	연령	상호	직업(업종)	체납자주소	총체납액	대표세목	납기	체납요지
10178	2016	이광우	51	21세기철형사		충청북도 충주시 예성로 273	20	주민세	2006-12-31	2006년 주민세 등 총 11건
10179	2016	강신석	65	예반디자인		서울특별시 영등포구 도신로 231-7	20	주민세	2008-05-31	2008년 주민세 등 총 12건
10180	2016	최흥로	58	공간산업		경기도 고양시 일산서구 덕산로244번길 59-46	20	주민세	2001-02-28	2001년 주민세 등 총 12건
10181	2016	김동훈	59	주식회사 엘비산후조리원	화장품	서울특별시 송파구 거마로 52-9	20	지방소득세	2011-04-30	2011년 지방소득세 등 총 12건
10182	2016	김대섭	62			부산광역시 서구 부용로38번길 26-10	20	지방소득세	2011-03-31	2011년 지방소득세 등 총 12건
10183	2016	정광진	46	미래		서울특별시 양천구 중앙로32길 1	20	주민세	2005-04-30	2005년 주민세 등 총 12건
10184	2016	정영철	47	(주)정화유통		서울특별시 마포구 토정로31길 5-2	20	주민세	2001-07-31	2001년 주민세 등 총 12건
10185	2016	서만영	62	주식회사 주경	조경수판매	서울특별시 금천구 시흥대로 254	20	주민세	1997-10-31	1997년 주민세 등 총 12건
10186	2016	신효삼	52	주식회사 지오투자개발		서울특별시 강남구 양재대로55길 10	20	주민세	2007-11-30	2007년 주민세 등 총 12건
10187	2016	최재윤	58	보명산업		경기도 고양시 일산동구 일산로394번길 5-15	20	주민세	1999-07-31	1999년 주민세 등 총 13건
10188	2016	최병은	68	부동산임대		충청북도 청주시 서원구 매봉로 64	20	주민세	2001-05-31	2001년 주민세 등 총 13건
10189	2016	김납실	58	베이징스타		서울특별시 송파구 삼전로4길 7-1	20	주민세	2009-12-31	2009년 주민세 등 총 13건
10190	2016	최병욱	61	우세정밀		서울특별시 송파구 송파대로36길 5-8	20	주민세	2000-11-30	2000년 주민세 등 총 13건
10191	2016	김인	56	(주)한양하우징	기타서비스업	서울특별시 마포구 성미산로 190-23	20	지방소득세	2010-06-30	2010년 지방소득세 등 총 13건
10192	2016	윤주현	78	태양기사식당		서울특별시 양천구 목동동로 100	20	주민세	2009-09-30	2009년 주민세 등 총 13건
10193	2016	이권희	59	규수방가구		서울특별시 노원구 상계동 161	20	주민세	2009-12-31	2009년 주민세 등 총 13건
10194	2016	설창환	48	엑스투컴퓨터		서울특별시 동작구 사당로2길 76	20	지방소득세	2012-04-30	2012년 지방소득세 등 총 13건
10195	2016	심재열	55	예다원		경기도 고양시 덕양구 대장길 66-31	20	주민세	1994-03-31	1994년 주민세 등 총 14건
10196	2016	김용우	53	백년주택관리		서울특별시 강남구 학동로20길 25	20	주민세	2005-10-31	2005년 주민세 등 총 14건
10197	2016	채수인	71	금하암스트롱상설전시장		서울특별시 성동구 성수이로 118	20	주민세	2009-01-31	2009년 주민세 등 총 14건

번호	공개년도	성명	연령	상호	직업(업종)	체납자주소	총체납액	대표세목	납기	체납요지
10198	2016	손환종	61			경기도 안성시 산전길 24-51	20	주민세	2005-04-30	2005년 주민세 등 총 15건
10199	2016	김재희	47	평안옥	한식	서울특별시 용산구 보광로46길 22	20	주민세	1999-11-30	1999년 주민세 등 총 15건
10200	2016	임부식	64	대성솔다		서울특별시 동작구 성대로6가길 98	20	주민세	2004-11-30	2004년 주민세 등 총 15건
10201	2016	양희철	49	태송어패럴		서울특별시 마포구 도화길 28	20	주민세	2006-08-31	2006년 주민세 등 총 15건
10202	2016	공택주	50	강동육가공	식육포장처리업	서울특별시 강동구 암사19길 4	20	지방소득세	2014-12-31	2014년 지방소득세 등 총 15건
10203	2016	허근수	48			경상남도 사천시 새터길 39-14	20	주민세	2003-10-31	2003년 주민세 등 총 16건
10204	2016	신장우	74	한마음공인중개사사무소	공인중개사	인천광역시 중구 송학로 14	20	주민세	1995-11-30	1995년 주민세 등 총 16건
10205	2016	박금석	60	천관토건 주식회사		경기도 수원시 권선구 매곡로 100	20	주민세	2004-10-31	2004년 주민세 등 총 16건
10206	2016	김판종	64	한일엔지니어링		경기도 파주시 양지말길 98	20	주민세	1999-02-28	1999년 주민세 등 총 17건
10207	2016	김재순	51	삼영타일건재		서울특별시 관악구 신림동7길 27	20	지방소득세	2010-07-31	2010년 지방소득세 등 총 17건
10208	2016	박호영	58	동화프로세스		서울특별시 강서구 곰달래로31가길 77-3	20	주민세	2004-03-31	2004년 주민세 등 총 17건
10209	2016	임공재	78	제천산업		강원도 강릉시 범일로 547	20	주민세	2004-07-31	2004년 주민세 등 총 17건
10210	2016	여숙현	58	(주)진품상황버섯농장		서울특별시 동작구 대방동17길 8	20	지방소득세	2010-12-31	2010년 지방소득세 등 총 17건
10211	2016	김여진	61	주식회사 창명	의류,잡화	서울특별시 성북구 돌곶이로9길 9-14	20	지방소득세	2012-07-31	2012년 지방소득세 등 총 17건
10212	2016	김효국	35	남경주유소	임대	서울특별시 서대문구 세무서2가길 39	20	지방소득세	2012-04-30	2012년 지방소득세 등 총 17건
10213	2016	박충근	60	이엔지 코리아		경기도안양시만안구안양로532번길12	20	주민세	1998-04-30	1998년 주민세 등 총 18건
10214	2016	이윤희	67	글로발교육문화원		경기도 수원시 팔달구 장다리로306번길 13	20	주민세	2009-12-31	2009년 주민세 등 총 18건
10215	2016	이경훈	56	일신물류		서울특별시 은평구 연서로 16	20	주민세	2009-04-30	2009년 주민세 등 총 18건
10216	2016	홍봉원	42	경주식품		서울특별시 송파구 성내천로57길 1	20	지방소득세	2010-05-31	2010년 지방소득세 등 총 18건
10217	2016	백종현	45			경기도 고양시 일산동구 백마로213번길 12	20	주민세	2006-05-31	2006년 주민세 등 총 19건
10218	2016	방천수	58	삼원에스티에스주식회사		충청남도 청양군 동막길 67-8	20	주민세	2005-04-30	2005년 주민세 등 총 19건

번호	공개년도	성명	연령	상호	직업(업종)	체납자주소	총체납액	대표세목	납기	체납요지
10219	2016	홍창지	72	영성		서울특별시 종로구 사직로1나길 22-5	20	주민세	2005-01-31	2005년 주민세 등 총 19건
10220	2016	이양수	52	태광LED조명	LED조명,전기,일반조명등기구	경기도 수원시 권선구 입북로 65	20	주민세	1995-03-31	1995년 주민세 등 총 19건
10221	2016	전해금	59	동성조명		서울특별시 영등포구 당산로41가길 7	20	주민세	2003-08-31	2003년 주민세 등 총 19건
10222	2016	박종율	67	(주)친화더블유앤비		서울특별시 은평구 증산로17길 6-27	20	주민세	2008-08-31	2008년 주민세 등 총 19건
10223	2016	강성준	62	태하대리점		경기도 성남시 분당구 동판교로 225	20	주민세	1996-07-31	1996년 주민세 등 총 20건
10224	2016	맹성호	60	태광통운		서울특별시 동작구 상도로65길 11	20	주민세	2004-09-30	2004년 주민세 등 총 20건
10225	2016	문병칠	63	재현건설	일반토목공사,조경	충청남도 태안군 몽산리 560	20	주민세	1995-12-31	1995년 주민세 등 총 21건
10226	2016	김희관	60	우창정육점		경기도 파주시 숲속노을로 297	20	주민세	1998-04-30	1998년 주민세 등 총 21건
10227	2016	전수복	54	한도수지		경기도 화성시 석포로 59	20	주민세	2005-10-31	2005년 주민세 등 총 21건
10228	2016	최중진	57	진스인터내셔널		서울특별시 구로구 구일로4길 46	20	지방소득세	2010-04-30	2010년 지방소득세 등 총 21건
10229	2016	배영환	43	파란중기	건설기계도급및대여	서울특별시 영등포구 버드나루로17길 2	20	주민세	2009-12-31	2009년 주민세 등 총 21건
10230	2016	김수영	64	한솔프로그램주식회사	프로그램개발	서울특별시 송파구 삼학사로14길 18	20	지방소득세	2012-05-31	2012년 지방소득세 등 총 21건
10231	2016	최상철	57	금호그린타워		경기도 성남시 중원구 희망로422번길 25-1	20	주민세	2006-08-31	2006년 주민세 등 총 23건
10232	2016	김인수	55	효림상사		서울특별시 도봉구 노해로48길 100	20	주민세	2008-02-29	2008년 주민세 등 총 23건
10233	2016	정익수	49	엔티엔	열처리,로제작	경기도 평택시 옥길2길 11	20	지방소득세	2010-01-31	2010년 지방소득세 등 총 24건
10234	2016	김현희	44	레드홍	의류	제주특별자치도 서귀포시 김정문화로 66	20	주민세	2007-10-31	2007년 주민세 등 총 25건
10235	2016	황오근	64	천마산장호텔		서울특별시 강남구 개포로 307	20	주민세	2004-06-30	2004년 주민세 등 총 26건
10236	2016	안재범	47	사운드캐치		서울특별시 영등포구 선유서로25길 14-9	20	주민세	2005-07-31	2005년 주민세 등 총 26건
10237	2016	차동순	58	삼영전자		서울특별시 동대문구 답십리로41길 7	20	주민세	2000-11-30	2000년 주민세 등 총 28건

번호	공개년도	성명	연령	상호	직업(업종)	체납자주소	총체납액	대표세목	납기	체납요지
10238	2016	이한식	51	한미산업		경기도 고양시 덕양구 보광로 13	20	주민세	2002-11-30	2002년 주민세 등 총 28건
10239	2016	이한준	63	한국자동차보험(주) 주내		경기도 남양주시 진건오남로 631	20	주민세	1996-05-31	1996년 주민세 등 총 29건
10240	2016	장경선	64	진영정밀		서울특별시 강서구 허준로 176	20	주민세	1998-05-31	1998년 주민세 등 총 32건
10241	2016	윤형준	66			서울특별시 강동구 동남로49길 57	20	주민세	1999-07-31	1999년 주민세 등 총 32건
10242	2016	장경옥	56	우리아이엔씨		부산광역시 동래구 쇠미로 37	20	주민세	2009-03-31	2009년 주민세 등 총 33건
10243	2016	박흥민	57	동신참치		서울특별시 강동구 진황도로 12	20	지방소득세	2011-05-31	2011년 지방소득세 등 총 34건
10244	2016	권종수	63			경기도 성남시 중원구 산성대로408번길 44-3	20	주민세	1998-04-30	1998년 주민세 등 총 35건
10245	2016	김은순	64	래린		경기도 성남시 분당구 황새울로 224	20	주민세	1997-05-31	1997년 주민세 등 총 36건
10246	2016	오정근	65	주식회사 제이케이통상		서울특별시 강남구 개포로38길 12	20	지방소득세	2010-02-28	2010년 지방소득세 등 총 37건
10247	2016	김귀석	70	개별용달	용달차	경기도 고양시 덕양구 통일로1154번길 24-1	20	주민세	2004-07-31	2004년 주민세 등 총 41건
10248	2016	박수근	58	현대합판상사		경기도 용인시 처인구 유림로227번길 18-8	20	주민세	2001-08-31	2001년 주민세 등 총 47건
10249	2016	김덕희	67	효성윤활유상사		서울특별시 양천구 목동남로4길 6-46	20	주민세	2002-10-31	2002년 주민세 등 총 48건
10250	2016	이계영	62	광진기획	광고물대행	서울특별시 은평구 통일로94길 20-1	20	지방소득세	2010-04-30	2010년 지방소득세 등 총 55건
10251	2016	전용국	55	동양상사		서울특별시 노원구 마들로 59	20	주민세	2008-10-31	2008년 주민세 등 총 57건
10252	2016	유종환	59	(주)성창에프엔디	의류,잡화	서울특별시 중구 퇴계로 115	19	지방소득세	2014-09-30	2014년 지방소득세 총 1건
10253	2016	박진근	75	장보고		서울특별시 동작구 동작대로39길 41	19	취득세	2003-04-30	2003년 취득세 총 1건
10254	2016	박선희	38	건강사우나		서울특별시 도봉구 덕릉로59길 73-15	19	취득세	2002-12-31	2002년 취득세 총 1건
10255	2016	노신호	64	뜨락		서울특별시 금천구 독산로44가길 25	19	취득세	2005-06-30	2005년 취득세 총 1건
10256	2016	박명숙	59	알로에마임신광명 지사		인천광역시 남구 경원대로 884	19	취득세	1998-11-30	1998년 취득세 총 1건
10257	2016	노명희	46		임대	서울특별시 광진구 뚝섬로 569	19	지방소득세	2011-11-30	2011년 지방소득세 총 1건
10258	2016	이형근	68	우방인테리어		충청북도 증평군 벌말1길 26	19	취득세	2003-03-31	2003년 취득세 총 1건

번호	공개년도	성명	연령	상호	직업(업종)	체납자주소	총체납액	대표세목	납기	체납요지
10259	2016	김주영	38	드림아이즈	전자상거래업	서울특별시 동작구 동작대로29길 115	19	지방소득세	2013-05-31	2013년 지방소득세 총 1건
10260	2016	전대영	50	대경정밀		서울특별시 금천구 독산로70길 42	19	주민세	2007-03-31	2007년 주민세 총 1건
10261	2016	유일성	51	(주)창건산업개발	주택건설업	서울특별시 성북구 삼선교로22길 29	19	취득세	2006-09-30	2006년 취득세 총 1건
10262	2016	신혜수	28	에이스	간이주점	인천광역시 남동구 담방로 105	19	지방소득세	2011-09-30	2011년 지방소득세 총 1건
10263	2016	김동일	60	네오게임		경상북도 포항시 북구 새마을로 20	19	주민세	1995-03-31	1995년 주민세 총 1건
10264	2016	정창호	56	(주)플랜케이	실내장식(미등록)	서울특별시 은평구 연서로17길 28-16	19	지방소득세	2012-08-31	2012년 지방소득세 총 1건
10265	2016	공정식	66	주식회사 성은		서울특별시 중구 난계로19길 14	19	주민세	2005-04-30	2005년 주민세 총 1건
10266	2016	윤필환	48	포럴톤 주식회사	온라인정보제공	서울특별시 서초구 반포대로23길 37	19	지방소득세	2010-12-31	2010년 지방소득세 총 1건
10267	2016	최선옥	52	시흥빌딩		서울특별시 중랑구 중랑역로13길 9-14	19	주민세	2007-11-30	2007년 주민세 총 1건
10268	2016	정우교	52			서울특별시 서초구 방배동 757-3	19	주민세	2007-09-30	2007년 주민세 총 1건
10269	2016	김영애	86	동양개포		경기도 파주시 아동로 20	19	주민세	2009-06-30	2009년 주민세 총 1건
10270	2016	곽소영	43			서울특별시 서초구 서초동 1603-2	19	지방소득세	2014-06-30	2014년 지방소득세 총 1건
10271	2016	강형자	55	(주)인터넷시큐리티	통신장비	서울특별시 광진구 아차산로51길 41-6	19	지방소득세	2012-01-31	2012년 지방소득세 총 1건
10272	2016	김경자	55	하나우리유통		서울특별시 강남구 역삼로90길 43	19	주민세	1999-05-31	1999년 주민세 총 1건
10273	2016	전형우	61			서울특별시 강남구 논현로115길 46	19	지방소득세	2010-01-31	2010년 지방소득세 총 1건
10274	2016	장원석	66	대성탕		서울특별시 강서구 까치산로6길 7-3	19	주민세	2000-05-31	2000년 주민세 총 1건
10275	2016	김금자	66		담배	서울특별시 송파구 백제고분로18길 16-13	19	주민세	2009-05-31	2009년 주민세 총 1건
10276	2016	민은홍	79			서울특별시 강서구 공항대로65가길 37	19	지방소득세	2014-08-31	2014년 지방소득세 총 1건
10277	2016	강윤식	69	샛별원색		경기도 이천시 지산로38번길 89-14	19	주민세	1996-02-29	1996년 주민세 총 1건
10278	2016	이봉춘	81	몽촌빌	잡화	서울특별시 종로구 북촌로11길 35-7	19	지방소득세	2011-08-31	2011년 지방소득세 총 1건
10279	2016	이선종	54	유니온상사		서울특별시 강남구 역삼로7길 16	19	지방소득세	2011-08-31	2011년 지방소득세 총 1건
10280	2016	고운자	66	(주)하버드영어사		서울특별시 강남구 개포로 403	19	주민세	2002-11-30	2002년 주민세 총 1건

번호	공개년도	성명	연령	상호	직업(업종)	체납자주소	총체납액	대표세목	납기	체납요지
10281	2016	권중택	69	(주)성광사제2공장		경기도 부천시 경인로138번길 94	19	주민세	1998-06-30	1998년 주민세 총 1건
10282	2016	유준목	54	주식회사 세가파트너스	분양대행업, 부동산컨설팅	서울특별시 은평구 통일로71길 32-6	19	주민세	2001-10-31	2001년 주민세 총 1건
10283	2016	조현익	55	화성물산(주)		경기도 시흥시 군서로 60	19	주민세	2000-07-31	2000년 주민세 총 1건
10284	2016	김광영	45	(주)디지털클라인		서울특별시 송파구 송파대로8길 58	19	주민세	2007-03-31	2007년 주민세 총 1건
10285	2016	장금순	77			서울특별시 도봉구 덕릉로66길 17	19	주민세	2008-01-31	2008년 주민세 총 1건
10286	2016	허영순	78	영인수퍼마켓		서울특별시 강북구 인수봉로60가길 24-18	19	주민세	2000-03-31	2000년 주민세 총 1건
10287	2016	홍성립	63	대진수지		경기도 의왕시 내손중앙3길 61	19	주민세	2008-03-31	2008년 주민세 총 1건
10288	2016	김진환	46	주식회사 룩스쥬얼리	귀금속	서울특별시 광진구 동일로 36	19	지방소득세	2010-10-31	2010년 지방소득세 총 1건
10289	2016	한동석	58	태산전자		서울특별시 강서구 양천로30길 123	19	주민세	1999-05-31	1999년 주민세 총 1건
10290	2016	마재균	52	(주)비인이엔씨		광주광역시 동구 필문대로153번길 31	19	주민세	2006-04-30	2006년 주민세 총 1건
10291	2016	이상오	57	삼비산업(주)		전라북도 전주시 덕진구 가재미1길 18	19	주민세	2001-07-31	2001년 주민세 총 1건
10292	2016	구영미	55			경기도 용인시 처인구 중부대로2401번길 21-31	19	주민세	2002-09-30	2002년 주민세 총 1건
10293	2016	손영창	77	용풍실업(주)		경기도 고양시 일산서구 홀트로 57	19	주민세	1992-10-31	1992년 주민세 총 1건
10294	2016	이경식	63	주식회사 성신에이앤티	잡화,문구	서울특별시 은평구 진흥로3길 2	19	주민세	2006-05-31	2006년 주민세 총 1건
10295	2016	권차향	81	남해복어식당		경기도 수원시 권선구 정조로398번길 25	19	주민세	2000-09-30	2000년 주민세 총 1건
10296	2016	이종신	51	주식회사 태호개발		서울특별시 관악구 남부순환로188길 19	19	주민세	2008-03-31	2008년 주민세 총 1건
10297	2016	장진성	65			서울 금천구 가산동 32-26	19	지방소득세	2012-09-30	2012년 지방소득세 총 1건
10298	2016	이석경	60	엠앤디아이시		충청남도 아산시 번영로205번길 6	19	주민세	2003-05-31	2003년 주민세 총 1건
10299	2016	나흥채	67	(주)월트산업개발		서울특별시 강남구 선릉로76길 5-14	19	주민세	2006-01-31	2006년 주민세 총 1건
10300	2016	장금순	75			서울특별시 양천구 중앙로25길 16-2	19	주민세	2009-12-31	2009년 주민세 총 1건
10301	2016	고정임	70	대호	단란주점	서울특별시 송파구 송파대로28길 20	19	지방소득세	2012-09-30	2012년 지방소득세 총 1건

번호	공개년도	성명	연령	상호	직업(업종)	체납자주소	총체납액	대표세목	납기	체납요지
10302	2016	강송수	74			서울특별시 관악구 대학7길 26	19	주민세	2000-09-30	2000년 주민세 총 1건
10303	2016	김병철	56	소희빌딩		서울특별시 은평구 응암동 126-15	19	주민세	2009-06-30	2009년 주민세 총 1건
10304	2016	박미령	62	CSA 목동학원		서울특별시 강서구 곰달래로53가길 3-7	19	지방소득세	2010-01-31	2010년 지방소득세 총 1건
10305	2016	유경자	55	조광애드컴		서울특별시 광진구 자양로44나길 35-1	19	주민세	2004-07-31	2004년 주민세 총 1건
10306	2016	정한임	49	씨케이프타운		경기도 시흥시 군자로492번길 14	19	주민세	2009-03-31	2009년 주민세 총 1건
10307	2016	윤장근	68	우진환경(주)		서울특별시 강남구 삼성로51길 37	19	주민세	2009-07-31	2009년 주민세 총 1건
10308	2016	김민선	60	부동산임대	임대	서울특별시 은평구 가좌로7라길 24-1	19	지방소득세	2010-06-30	2010년 지방소득세 총 1건
10309	2016	이영숙	76	팜메이트건축		서울특별시 성동구 성덕정17길 4-15	19	주민세	2006-10-31	2006년 주민세 총 1건
10310	2016	이난임	83	이난임		서울특별시 도봉구 해등로26길 20	19	주민세	2000-05-31	2000년 주민세 총 1건
10311	2016	이춘자	62		임대	서울특별시 양천구 신정중앙로16길 8-1	19	지방소득세	2011-12-31	2011년 지방소득세 총 1건
10312	2016	유승용	57	(주)수석조명전기		서울특별시 강동구 천호대로197길 38	19	주민세	2004-07-31	2004년 주민세 총 1건
10313	2016	임의자	73	H.YCO		서울특별시 광진구 자양로53길 33	19	주민세	2006-05-31	2006년 주민세 총 1건
10314	2016	박정은	42	에코리빙		서울특별시 광진구 천호대로 840	19	주민세	2006-10-31	2006년 주민세 총 1건
10315	2016	김용세	52		자동차 신품 판매업,중고 자동차 판매업	서울특별시 은평구 가좌로11길 29-2	19	주민세	2003-04-30	2003년 주민세 총 1건
10316	2016	JIN GENSHAN	68	JIN GENSHAN	전자상거래업	서울 금천구 가산동 32-26	19	지방소득세	2013-09-30	2013년 지방소득세 총 1건
10317	2016	이강부	71	(주)네오로직스		서울특별시 중랑구 동일로 752	19	지방소득세	2010-05-31	2010년 지방소득세 총 1건
10318	2016	장정미	52			서울특별시 성북구 아리랑로 89	19	지방소득세	2011-08-31	2011년 지방소득세 총 1건
10319	2016	유옥순	59	버킹검모텔		서울특별시 강동구 천중로52길 42	19	주민세	2005-04-30	2005년 주민세 총 1건
10320	2016	오세찬	58	주식회사 양원공영		서울특별시 강서구 공항대로58가길 65	19	주민세	2004-01-31	2004년 주민세 총 1건
10321	2016	안순춘	73	부동산임대	부동산임대	서울 광진구 자양동 230-38	19	지방소득세	2012-08-31	2012년 지방소득세 총 1건
10322	2016	장경환	52	(주)정원푸드		서울특별시 강남구 광평로 301-4	19	주민세	2008-12-31	2008년 주민세 총 1건

번호	공개년도	성명	연령	상호	직업(업종)	체납자주소	총체납액	대표세목	납기	체납요지
10323	2016	김동근	51			서울특별시 은평구 불광로20길 3-1	19	주민세	2009-08-31	2009년 주민세 총 1건
10324	2016	박형근	56	세이프정보기술(주)		서울특별시 용산구 원효로 216	19	지방소득세	2010-06-30	2010년 지방소득세 총 1건
10325	2016	권영대	59	(주)엠앤디인터내셔날		서울특별시 동대문구 천호대로 23	19	주민세	2002-07-31	2002년 주민세 총 1건
10326	2016	안희수	82			서울특별시 서초구 서초중앙로 200	19	주민세	2000-10-31	2000년 주민세 총 1건
10327	2016	김영환	60	금구산업		서울특별시 영등포구 신길로 82	19	주민세	2005-04-30	2005년 주민세 총 1건
10328	2016	박복순	78	세상에서두번째 맛있는집		인천광역시 부평구 원적로 288	19	주민세	1999-05-31	1999년 주민세 총 1건
10329	2016	김정민	37	(주)아이고려인삼미인		인천광역시 서구 원당대로685번길 23	19	주민세	2004-12-31	2004년 주민세 총 1건
10330	2016	안병민	64	안병인부동산		서울특별시 동대문구 약령시로 25	19	주민세	2006-02-28	2006년 주민세 총 1건
10331	2016	윤종석	46	(주)라운미디어	LCD모니터 및 TV거치대	인천광역시 서구 백범로698번길 16	19	주민세	2009-12-31	2009년 주민세 총 1건
10332	2016	김승호	66	(주)성읍관광호텔광주지점		서울특별시 중랑구 숙선옹주로 115-11	19	주민세	2002-10-31	2002년 주민세 총 1건
10333	2016	조부자	75			서울특별시 강북구 삼양로92길 13	19	지방소득세	2010-08-31	2010년 지방소득세 총 1건
10334	2016	신문선	67	(주)윈섬인터내셔날		경기도 용인시 수지구 대지로15번길 60	19	주민세	2007-06-30	2007년 주민세 총 1건
10335	2016	손만철	64	(주)스타큐커뮤니케이션		대구광역시 중구 명륜로21길 33-3	19	주민세	2003-01-31	2003년 주민세 총 1건
10336	2016	김경태	69	제일자동차운전학원		경기도 파주시 한울로 84	19	주민세	2003-11-30	2003년 주민세 총 1건
10337	2016	임동원	54	(주)동원나이스		서울특별시 동대문구 장한로26나길 7	19	주민세	2009-12-31	2009년 주민세 총 1건
10338	2016	정선순	60	화이트하우스		서울특별시 중랑구 면목로49길 27-1	19	지방소득세	2011-10-31	2011년 지방소득세 총 1건
10339	2016	유춘지	71			서울특별시 은평구 진관3로 15-45	19	지방소득세	2011-11-30	2011년 지방소득세 총 1건
10340	2016	박현	61	일흥토건사		서울특별시 종로구 평창문화로 172	19	지방소득세	2012-06-30	2012년 지방소득세 총 1건
10341	2016	최영민	54		건물신축판매(토지보유 5 년 미만)	충청남도 천안시 서북구 성정중6길 21	19	지방소득세	2012-02-29	2012년 지방소득세 총 1건

번호	공개년도	성명	연령	상호	직업(업종)	체납자주소	총체납액	대표세목	납기	체납요지
10342	2016	경달선	73			경기도 구리시 동구릉로30번길 34	19	지방소득세	2012-06-30	2012년 지방소득세 총 1건
10343	2016	박초호	64	전진스포츠	운동용품	서울특별시 중구 장충단로8가길 23	19	지방소득세	2012-07-31	2012년 지방소득세 총 1건
10344	2016	노상호	51	아침바다(주)	선어중개	서울특별시 양천구 목동중앙남로 51-18	19	지방소득세	2013-02-28	2013년 지방소득세 총 1건
10345	2016	심충기	52	올리브상사	가구,수입가구	경기도 성남시 중원구 은이로42번길 6-14	19	지방소득세	2012-02-29	2012년 지방소득세 총 1건
10346	2016	신승철	54	주식회사 에이알비엠	기타도급	서울특별시 강남구 역삼로4길 16	19	지방소득세	2012-10-31	2012년 지방소득세 총 1건
10347	2016	김순자	77			서울특별시 노원구 동일로228길 23	19	지방소득세	2014-10-31	2014년 지방소득세 총 1건
10348	2016	이상철	61	금호타이어양평점	자동차타이어 및튜브(소매)	경기도 양평군 용문로326번길 6	19	지방소득세	2014-12-31	2014년 지방소득세 총 1건
10349	2016	손주항	82	손주항	주거용 건물 임대업	서울특별시 종로구 세종대로23길 47	19	지방소득세	2012-07-31	2012년 지방소득세 총 1건
10350	2016	김만중	42	인성분체	임대	서울특별시 서대문구 연희로36길 35-14	19	지방소득세	2014-09-30	2014년 지방소득세 총 1건
10351	2016	최성국	33			경기도 화성시 쌍학길 70	19	지방소득세	2013-01-31	2013년 지방소득세 총 1건
10352	2016	이상길	66			서울특별시 강남구 개포로 310	19	지방소득세	2013-05-31	2013년 지방소득세 총 1건
10353	2016	조강호	69			서울특별시 강서구 양천로14길 17	19	지방소득세	2013-01-31	2013년 지방소득세 총 1건
10354	2016	정선홍	64	OK노래방		서울특별시 마포구 대흥로24다길 15-5	19	지방소득세	2014-08-31	2014년 지방소득세 총 1건
10355	2016	정영모	47			서울특별시 동대문구 장한로27가길 7	19	지방소득세	2012-12-31	2012년 지방소득세 총 1건
10356	2016	이해숙	58	금강빌딩	임대	서울특별시 서초구 남부순환로297길 12	19	지방소득세	2014-03-31	2014년 지방소득세 총 1건
10357	2016	최교철	66	뮤콘전자	음향기기	서울특별시 성북구 북악산로 831	19	지방소득세	2012-12-31	2012년 지방소득세 총 1건
10358	2016	김완주	62	연정패션	의류	서울특별시 강남구 일원로 120	19	지방소득세	2013-08-31	2013년 지방소득세 총 1건
10359	2016	김윤경	44	초코릿	바(BAR)	서울특별시 서대문구 모래내로17안길 20	19	지방소득세	2014-12-31	2014년 지방소득세 총 1건
10360	2016	왕영이	57	(주)우진상사	의류	서울특별시 성북구 돌곶이로 166-46	19	지방소득세	2014-07-31	2014년 지방소득세 총 1건
10361	2016	권혁일	51	(주)세황무역	의료기기	서울특별시 성북구 솔샘로6가길 15	19	지방소득세	2013-01-31	2013년 지방소득세 총 1건
10362	2016	홍성용	52	(주)에프엘코퍼레이션	무역업	서울특별시 중구 퇴계로 235	19	지방소득세	2014-04-30	2014년 지방소득세 총 1건

번호	공개년도	성명	연령	상호	직업(업종)	체납자주소	총체납액	대표세목	납기	체납요지
10363	2016	김정섭	66	수도직물		서울특별시 성동구 용답23가길 3	19	주민세	2000-11-30	2000년 주민세 등 총 2건
10364	2016	김대호	44	(주)원필인닷컴		경상북도 포항시 북구 도음로877번길 9	19	주민세	2004-07-31	2004년 주민세 등 총 2건
10365	2016	김선민	44	두산사우나	목욕탕업	경기도 화성시 온천로 314-10	19	지방소득세	2013-02-28	2013년 지방소득세 등 총 2건
10366	2016	소순형	74	신미연옥산업(주)	페인트	전라북도 남원시 상주길 32	19	지방소득세	2012-12-31	2012년 지방소득세 등 총 2건
10367	2016	김용현	45	세주무역	무역	경기도 파주시 장지산로 260-30	19	지방소득세	2011-06-30	2011년 지방소득세 등 총 2건
10368	2016	최영진	42	협동건설기계		인천광역시 서구 검암로30번길 13	19	주민세	2003-12-31	2003년 주민세 등 총 2건
10369	2016	박준영	41			서울특별시 양천구 목동중앙북로7나길 26	19	취득세	2009-03-31	2009년 취득세 등 총 2건
10370	2016	박종영	58			경기도 안산시 상록구 식물원로 25	19	주민세	2007-10-31	2007년 주민세 등 총 2건
10371	2016	서삼례	54	홀랜드비지니스크럽		경기도 부천시 소사로 829-10	19	주민세	2007-05-31	2007년 주민세 등 총 2건
10372	2016	김병모	78	올림피아		서울특별시 용산구 서빙고로71길 37-3	19	주민세	2000-01-31	2000년 주민세 등 총 2건
10373	2016	임원철	58	(주)해원인터내셔날		인천광역시 남동구 벽돌말로19번길 7	19	주민세	2004-10-31	2004년 주민세 등 총 2건
10374	2016	김정수	57	파와네트주식회사		서울특별시 마포구 토정로 242	19	주민세	2008-06-30	2008년 주민세 등 총 2건
10375	2016	진청도	62	주식회사 광림디엔씨	의장공사,실내장식	경기도 부천시 원종로120번길 32	19	주민세	2000-02-29	2000년 주민세 등 총 2건
10376	2016	피부자	71			경기도 의정부시 동일로 397	19	지방소득세	2013-08-31	2013년 지방소득세 등 총 2건
10377	2016	김희영	52			광주광역시 서구 유덕로13번길 8-14	19	주민세	2000-12-31	2000년 주민세 등 총 2건
10378	2016	고정한	47	(주)두마씨앤씨		서울특별시 동대문구 장한로18길 82-14	19	주민세	2009-03-31	2009년 주민세 등 총 2건
10379	2016	송익섭	75	인헌빌딩		경기도 안양시 동안구 흥안대로46번길 31-6	19	주민세	2000-08-31	2000년 주민세 등 총 2건
10380	2016	조옥연	77	만화나라		서울특별시 강북구 삼양로98가길 10-4	19	지방소득세	2014-04-30	2014년 지방소득세 등 총 2건
10381	2016	최수찬	55			경기도 남양주시 내곡리 549-1	19	주민세	2001-12-31	2001년 주민세 등 총 2건
10382	2016	홍명선	57	두산실업	무역	서울특별시 중랑구 봉우재로6길 19	19	지방소득세	2012-05-31	2012년 지방소득세 등 총 2건
10383	2016	김은자	67	밀라노		서울특별시 성북구 보국문로16나길 5	19	주민세	2005-01-31	2005년 주민세 등 총 2건
10384	2016	배주환	85	(주)홍익건설		서울특별시 영등포구 도신로 68	19	주민세	2005-04-30	2005년 주민세 등 총 2건

번호	공개년도	성명	연령	상호	직업(업종)	체납자주소	총체납액	대표세목	납기	체납요지
10385	2016	박신애	57	그린뷰티랜드		서울특별시 광진구 아차산로39길 43	19	주민세	2006-02-28	2006년 주민세 등 총 2건
10386	2016	최명숙	56	씨.티.에이기업(주)		경기도 파주시 와석순환로 380	19	주민세	2001-09-30	2001년 주민세 등 총 2건
10387	2016	조윤빈	57	(주)일렉트로디바이스	통신판매업	서울특별시 용산구 원효로 66	19	지방소득세	2014-01-31	2014년 지방소득세 등 총 2건
10388	2016	김성익	48	(주)서진무역 서울지점		서울특별시 영등포구 국회대로54길 32	19	지방소득세	2010-11-30	2010년 지방소득세 등 총 2건
10389	2016	정동복	48	주식회사 엔루트		경기도 수원시 장안구 천천로22번길 34	19	주민세	2005-04-30	2005년 주민세 등 총 2건
10390	2016	이종학	62	송파빌딩		서울특별시 강북구 삼양로83길 20	19	주민세	2000-04-30	2000년 주민세 등 총 2건
10391	2016	김정희	50	수련	도자기공방	경기도 안양시 동안구 관평로319번길 58	19	주민세	1999-01-31	1999년 주민세 등 총 2건
10392	2016	전주록	51	큐(Q)당구장		서울특별시 영등포구 도림로145길 28	19	지방소득세	2014-01-31	2014년 지방소득세 등 총 2건
10393	2016	강봉희	63	태양주유소		서울특별시 강동구 상암로 293	19	지방소득세	2011-06-30	2011년 지방소득세 등 총 2건
10394	2016	이종신	61	임대		경기도 포천시 정금로162번길 25-54	19	주민세	2000-11-30	2000년 주민세 등 총 2건
10395	2016	윤상호	54	로얄무역		서울특별시 노원구 한글비석로5길 62	19	주민세	2008-01-31	2008년 주민세 등 총 2건
10396	2016	이희관	66	성불사	역학상담	서울특별시 서대문구 성산로 694	19	주민세	2009-07-31	2009년 주민세 등 총 2건
10397	2016	채장병	60	포시즌공조(주)		서울특별시 광진구 면목로 63-1	19	주민세	2006-04-30	2006년 주민세 등 총 2건
10398	2016	송필해	65	미미공사		서울특별시 영등포구 신길로62길 17	19	주민세	2009-12-31	2009년 주민세 등 총 2건
10399	2016	김영미	56	도미노피자		서울특별시 중랑구 용마산로 616	19	주민세	2008-02-29	2008년 주민세 등 총 2건
10400	2016	김영주	69			서울특별시 서초구 잠원동 157	19	주민세	2009-12-31	2009년 주민세 등 총 2건
10401	2016	염용규	59	다담씨앤씨(주)		경기도 구리시 건원대로34번길 77	19	주민세	2005-03-31	2005년 주민세 등 총 2건
10402	2016	조정호	61	신광페인트	페인트	충청남도 논산시 계백로219번길 17	19	주민세	2006-12-31	2006년 주민세 등 총 2건
10403	2016	조정숙	56			서울특별시 서대문구 세검정로1길 95	19	주민세	2006-01-31	2006년 주민세 등 총 2건
10404	2016	유문자	56	자생화원		인천광역시 부평구 배곶로 75	19	주민세	2009-08-31	2009년 주민세 등 총 2건
10405	2016	이면동	51	(주)위너맥스	인력아웃소싱, 파견,헤드헌팅	서울특별시 서초구 서초대로42길 55	19	주민세	2009-08-31	2009년 주민세 등 총 2건
10406	2016	채규철	64	정주실업		서울특별시 금천구 독산로82길 24-6	19	주민세	2000-08-31	2000년 주민세 등 총 2건

번호	공개년도	성명	연령	상호	직업(업종)	체납자주소	총체납액	대표세목	납기	체납요지
10407	2016	이석일	55	한경이 . 디 . 에스(주)		서울특별시 송파구 백제고분로 236	19	주민세	2003-05-31	2003년 주민세 등 총 2건
10408	2016	김연희	57	KOREA GIFT BOX		서울특별시 광진구 자양로42길 48-6	19	주민세	2005-07-31	2005년 주민세 등 총 2건
10409	2016	박관우	64	옥주상회		경기도 용인시 수지구 포은대로 231	19	주민세	2008-08-31	2008년 주민세 등 총 2건
10410	2016	이석희	42	미술관인 주식회사 여의도찜클럽	유흥주점	서울특별시 강서구 공항대로 509	19	지방소득세	2013-09-30	2013년 지방소득세 등 총 2건
10411	2016	김태환	63	에이피우주통신(주)		경기도 안양시 동안구 흥안대로249번길 18	19	지방소득세	2012-08-31	2012년 지방소득세 등 총 2건
10412	2016	김인용	63	대광학원		서울특별시 강남구 도곡로43길 25	19	주민세	2005-09-30	2005년 주민세 등 총 2건
10413	2016	김작	61	성신상사		서울특별시 강동구 천중로18길 44	19	주민세	2006-10-31	2006년 주민세 등 총 2건
10414	2016	표기덕	38	가브리엘라		서울특별시 광진구 능동로13길 100	19	주민세	2007-08-31	2007년 주민세 등 총 2건
10415	2016	김원경	66	원경대리점	보험대리	경기도 남양주시 광릉내로54번길 60	19	주민세	2009-06-30	2009년 주민세 등 총 2건
10416	2016	최인섭	59	인우건설(주)	토목공사업	서울특별시 마포구 마포대로 236	19	지방소득세	2010-04-30	2010년 지방소득세 등 총 2건
10417	2016	이중식	77	(주)중앙열기		서울특별시 서초구 사평대로 142	19	주민세	1995-05-31	1995년 주민세 등 총 2건
10418	2016	장혜정	80	해요미		충청남도 천안시 동남구 개목3길 19	19	주민세	1993-12-31	1993년 주민세 등 총 2건
10419	2016	배성기	62			충청북도 진천군 진광로 923	19	주민세	2004-03-31	2004년 주민세 등 총 2건
10420	2016	이석순	82			서울특별시 송파구 마천로61다길 25	19	주민세	2009-11-30	2009년 주민세 등 총 2건
10421	2016	조승현	41		주택임대	광주광역시 남구 대남대로85번길 19	19	지방소득세	2010-06-30	2010년 지방소득세 등 총 2건
10422	2016	고광숙	65			전라북도 고창군 하련신대길 14-34	19	등록세	2006-09-30	2006년 등록세 등 총 2건
10423	2016	신상구	75	극동상사		인천광역시 연수구 해송로 143	19	주민세	1996-02-29	1996년 주민세 등 총 2건
10424	2016	김경원	63			서울특별시 노원구 한글비석로48길 6	19	주민세	2002-06-30	2002년 주민세 등 총 2건
10425	2016	최낙현	48			경기도 화성시 동탄공원로 21-11	19	주민세	2005-10-31	2005년 주민세 등 총 2건
10426	2016	이영섭	74	개인택시		서울특별시 은평구 수색로12가길 12-5	19	주민세	1998-04-30	1998년 주민세 등 총 2건
10427	2016	설현수	49	주식회사 풍요로운마당	일반토목공사	서울특별시 도봉구 방학로4길 20	19	지방소득세	2012-07-31	2012년 지방소득세 등 총 2건
10428	2016	김석만	33	(주)아브비어스	전자상거래	서울특별시 광진구 천호대로123길 31	19	지방소득세	2013-02-28	2013년 지방소득세 등 총 2건

번호	공개년도	성명	연령	상호	직업(업종)	체납자주소	총체납액	대표세목	납기	체납요지
10429	2016	변인근	65	(주)중앙디자인강남역지점	점포(자기땅)	서울특별시 서대문구 모래내로20길 24-14	19	지방소득세	2014-03-31	2014년 지방소득세 등 총 2건
10430	2016	박희주	71	유명피혁	무역	경기도 고양시 일산동구 호수로 606	19	지방소득세	2013-11-30	2013년 지방소득세 등 총 2건
10431	2016	황보도	59	은봉주유소	주유소	서울 성북구 보문동1가 103	19	지방소득세	2013-12-31	2013년 지방소득세 등 총 2건
10432	2016	류경옥	55		임대	서울특별시 금천구 범안로 1136	19	지방소득세	2014-09-30	2014년 지방소득세 등 총 2건
10433	2016	김복윤	78			서울특별시 마포구 성미산로32길 40	19	지방소득세	2014-01-31	2014년 지방소득세 등 총 2건
10434	2016	이효선	62	피아이씨	경양식	서울특별시 서초구 신반포로33길 15	19	지방소득세	2013-02-28	2013년 지방소득세 등 총 2건
10435	2016	김현정	50		임대	서울특별시 마포구 성산동 646-10	19	지방소득세	2012-10-31	2012년 지방소득세 등 총 2건
10436	2016	남영자	76			서울특별시 양천구 월정로 214	19	지방소득세	2013-12-31	2013년 지방소득세 등 총 2건
10437	2016	오용찬	53	(주)퍼스트미트	육류	서울특별시 송파구 올림픽로 399	19	지방소득세	2013-12-31	2013년 지방소득세 등 총 2건
10438	2016	박찬순	64		임대	서울특별시 관악구 문성로28길 40	19	지방소득세	2011-01-31	2011년 지방소득세 등 총 2건
10439	2016	한상철	51	홀릭		서울특별시 구로구 고척로3길 120-9	19	지방소득세	2014-10-31	2014년 지방소득세 등 총 3건
10440	2016	최영필	61	경인건설 주식회사	골재파쇄	서울특별시 노원구 화랑로47길 38	19	주민세	1996-03-31	1996년 주민세 등 총 3건
10441	2016	김명환	64	(주)디 . 디		충청남도 보령시 간드리2길 98	19	주민세	2004-04-30	2004년 주민세 등 총 3건
10442	2016	신성욱	47			서울특별시 중랑구 용마산로96길 82	19	주민세	2004-06-30	2004년 주민세 등 총 3건
10443	2016	강대훈	60	주식회사 마이티산업개발		서울특별시 송파구 송파대로 567	19	주민세	2009-02-28	2009년 주민세 등 총 3건
10444	2016	장정희	80	에이클라스		서울특별시 강남구 학동로33길 29	19	주민세	2002-10-31	2002년 주민세 등 총 3건
10445	2016	백혜숙	49	주식회사 비앤피에셋코리아	부동산 개발 및 공급업	서울특별시 송파구 동남로2길 31-9	19	지방소득세	2013-12-31	2013년 지방소득세 등 총 3건
10446	2016	이영숙	61	(주)명일건기		경기도 용인시 기흥구 덕영대로 1871	19	주민세	2003-12-31	2003년 주민세 등 총 3건
10447	2016	최진곤	72	동안전자		경기도 군포시 번영로 380	19	주민세	2001-01-31	2001년 주민세 등 총 3건
10448	2016	성태호	48	주식회사 바트정보통신	방송장비	서울특별시 종로구 율곡로 255	19	주민세	2003-07-31	2003년 주민세 등 총 3건

번호	공개년도	성명	연령	상호	직업(업종)	체납자주소	총체납액	대표세목	납기	체납요지
10449	2016	전대성	43	푸드이야기	식자재	서울특별시 강북구 인수봉로 116	19	지방소득세	2011-10-31	2011년 지방소득세 등 총 3건
10450	2016	이재량	35		임대업	서울특별시 강서구 등촌로 163	19	지방소득세	2012-08-31	2012년 지방소득세 등 총 3건
10451	2016	박종욱	49	(주)정맥엔지니어링		세종특별자치시 금남면 용포2길 12-9	19	지방소득세	2011-08-31	2011년 지방소득세 등 총 3건
10452	2016	박종식	75	그리스도 사랑교회		광주광역시 광산구 왕버들로322번길 3	19	주민세	2000-03-31	2000년 주민세 등 총 3건
10453	2016	박상수	53	우진주유소		충청남도 태안군 만리포3길 16	19	주민세	2001-06-30	2001년 주민세 등 총 3건
10454	2016	이상우	45	내안디자인		서울특별시 송파구 백제고분로37길 16	19	주민세	2009-09-30	2009년 주민세 등 총 3건
10455	2016	김승호	54	실비아어패럴		서울특별시 강서구 공항대로39길 59	19	주민세	2001-04-30	2001년 주민세 등 총 3건
10456	2016	손병채	63	주식회사 싼드라		경기도 남양주시 별내4로 8	19	주민세	2000-11-30	2000년 주민세 등 총 3건
10457	2016	김원섭	53	신화룸영상가요		전라북도 진안군 노중길 6-80	19	주민세	2002-07-31	2002년 주민세 등 총 3건
10458	2016	정진구	44	주식회사 제이종합건설	부동산개발	경기도 부천시 수주로 26-13	19	지방소득세	2011-07-31	2011년 지방소득세 등 총 3건
10459	2016	이주옥	58	삼원	쇼핑백,종이패키지	경기도 성남시 분당구 동판교로 212	19	지방소득세	2011-04-30	2011년 지방소득세 등 총 3건
10460	2016	이중산	67			서울특별시 중구 다산로39가길 15-15	19	주민세	2003-05-31	2003년 주민세 등 총 3건
10461	2016	지헌종	66	재일토건(주)		서울특별시 마포구 마포대로 52	19	지방소득세	2011-01-31	2011년 지방소득세 등 총 3건
10462	2016	조윤연	54	농협강서공판 태광유통		인천광역시 중구 하늘달빛로 95	19	주민세	2009-02-28	2009년 주민세 등 총 3건
10463	2016	엄정호	70	(주)엠피에스글로벌		서울특별시 노원구 한글비석로5길 62	19	주민세	2007-02-28	2007년 주민세 등 총 3건
10464	2016	양의식	82	임대		서울특별시 광진구 동일로18나길 19-3	19	주민세	2002-11-30	2002년 주민세 등 총 3건
10465	2016	오구현	41			서울특별시 강북구 솔매로49길 14	19	지방소득세	2013-10-31	2013년 지방소득세 등 총 3건
10466	2016	옥성필	49	주식회사아이 시스템즈		서울특별시 동대문구 청계천로5길 53	19	주민세	2005-01-31	2005년 주민세 등 총 3건
10467	2016	신화중	88			서울특별시 서초구 신반포로23길 41	19	주민세	2004-04-30	2004년 주민세 등 총 3건
10468	2016	홍준표	59	예스레치과	치과 의원	서울특별시 강서구 화곡로18길 14	19	지방소득세	2010-10-31	2010년 지방소득세 등 총 3건
10469	2016	우제완	75	(주)가나여행사		경기도 고양시 덕양구 지도로 82	19	주민세	1998-02-28	1998년 주민세 등 총 3건

번호	공개년도	성명	연령	상호	직업(업종)	체납자주소	총체납액	대표세목	납기	체납요지
10470	2016	이종훈	64	성락주유소		경기도 양평군 덕평벌말길70번길 32-1	19	주민세	2002-01-31	2002년 주민세 등 총 3건
10471	2016	김시년	54	씨티라인		서울특별시 마포구 새터산11길 37	19	주민세	2001-08-31	2001년 주민세 등 총 3건
10472	2016	이세국	42	ENTER		서울특별시 성동구 무학로 33	19	주민세	2008-10-31	2008년 주민세 등 총 3건
10473	2016	김석훈	60			서울특별시 동작구 동작대로3길 57	19	주민세	1999-03-31	1999년 주민세 등 총 3건
10474	2016	장순임	63	돌쇠단란주점		서울특별시 강동구 성안로 167	19	주민세	2009-02-28	2009년 주민세 등 총 3건
10475	2016	권윤희	48			서울특별시 관악구 원신길 268	19	지방소득세	2011-08-31	2011년 지방소득세 등 총 3건
10476	2016	정숙	56			서울특별시 성동구 성수이로 36-1	19	주민세	2009-12-31	2009년 주민세 등 총 3건
10477	2016	김선호	59			강원도 강릉시 하슬라로206번길 12-12	19	주민세	1999-04-30	1999년 주민세 등 총 3건
10478	2016	황순자	74	강원슈퍼야채	식품,잡화	서울특별시 성북구 한천로99마길 21	19	지방소득세	2012-11-30	2012년 지방소득세 등 총 3건
10479	2016	김용준	40	민	경양식	충청북도 청주시 흥덕구 1순환로501번길 15	19	지방소득세	2012-09-30	2012년 지방소득세 등 총 3건
10480	2016	이호중	43	해인에프앤씨 주식회사	섬유	충청북도 충주시 호암중앙1로 35	19	지방소득세	2012-09-30	2012년 지방소득세 등 총 3건
10481	2016	김병근	48	에피소드		서울특별시 중랑구 동일로144가길 28-17	19	지방소득세	2013-01-31	2013년 지방소득세 등 총 3건
10482	2016	조명자	56	GS공인중개사		서울특별시 서초구 양재대로2길 109	19	지방소득세	2014-01-31	2014년 지방소득세 등 총 3건
10483	2016	안영배	53	홀	기타주점	충청남도 당진시 백암로 219-29	19	지방소득세	2013-01-31	2013년 지방소득세 등 총 3건
10484	2016	박태옥	58	주식회사 비엠에이씨	해양및연안항포구정화사업	서울특별시 성동구 왕십리로13길 16-12	19	지방소득세	2014-05-31	2014년 지방소득세 등 총 3건
10485	2016	양석민	59	파티파티	유흥주점	제주특별자치도 제주시 월랑로10길 13	19	취득세	2014-06-30	2014년 취득세 등 총 3건
10486	2016	정보순	56	동춘한의원	한의원	서울특별시 강남구 도산대로34길 15	19	지방소득세	2014-08-31	2014년 지방소득세 등 총 3건
10487	2016	김수길	65			경기도 용인시 기흥구 이현로29번길 72-27	19	주민세	2001-11-30	2001년 주민세 등 총 4건
10488	2016	서종석	55	영진정보통신		서울특별시 중구 서소문로6길 16	19	주민세	2006-10-31	2006년 주민세 등 총 4건
10489	2016	조강종	69			경기도 의정부시 오목로 150	19	주민세	2004-02-29	2004년 주민세 등 총 4건
10490	2016	우신화	61	경은자이		서울특별시 동작구 상도로47길 3	19	지방소득세	2010-01-31	2010년 지방소득세 등 총 4건
10491	2016	김월수	45	세도		서울특별시 강북구 도봉로53길 52	19	지방소득세	2011-01-31	2011년 지방소득세 등 총 4건

번호	공개년도	성명	연령	상호	직업(업종)	체납자주소	총체납액	대표세목	납기	체납요지
10491	2016	김월수	45	세도		서울특별시 강북구 도봉로53길 52	19	지방소득세	2011-01-31	2011년 지방소득세 등 총 4건
10492	2016	이욱재	61			경기도 성남시 분당구 내정로113번길 10-3	19	주민세	2000-11-30	2000년 주민세 등 총 4건
10493	2016	이재하	61	(주)이스턴텔피아		서울특별시 은평구 서오릉로21길 15	19	주민세	2006-04-30	2006년 주민세 등 총 4건
10494	2016	김종민	45	소보루	경양식	서울특별시 송파구 백제고분로27길 5-16	19	지방소득세	2011-02-28	2011년 지방소득세 등 총 4건
10495	2016	도시열	66	(주)케이제이유통		충청북도 단양군 구인사로 1280	19	주민세	2006-11-30	2006년 주민세 등 총 4건
10496	2016	홍화자	71	머스트(MUST)		서울특별시 영등포구 도신로52길 5-2	19	지방소득세	2010-02-28	2010년 지방소득세 등 총 4건
10497	2016	변대우	59	삼우섬유		경기도 안산시 단원구 광덕1로 80	19	주민세	2006-01-31	2006년 주민세 등 총 4건
10498	2016	정기헌	59	(주)정실건설	실내건축공사	경기도 평택시 팽성서로 31-1	19	지방소득세	2011-01-31	2011년 지방소득세 등 총 4건
10499	2016	김창호	44	선목유통		서울특별시 관악구 인헌1다길 49	19	주민세	2009-12-31	2009년 주민세 등 총 4건
10500	2016	길준성	67	삼육화확		서울특별시 중구 퇴계로12길 62-12	19	주민세	1998-06-30	1998년 주민세 등 총 4건
10501	2016	김영근	62	(주)한밭페이퍼		서울특별시 용산구 두텁바위로1나길 36	19	주민세	1999-07-31	1999년 주민세 등 총 4건
10502	2016	주기호	55		임대	충청남도 예산군 대률송림길 93-54	19	지방소득세	2012-02-29	2012년 지방소득세 등 총 4건
10503	2016	이용선	47	제일캐피탈		대전광역시 동구 태전로147번길 40	19	지방소득세	2013-08-31	2013년 지방소득세 등 총 4건
10504	2016	이진홍	63	우륭훼브릭		서울특별시 금천구 가산로 18	19	주민세	2002-12-31	2002년 주민세 등 총 4건
10505	2016	고경록	43	(주)다산비엔씨		서울특별시 양천구 목동중앙본로30길 28-10	19	지방소득세	2013-04-30	2013년 지방소득세 등 총 4건
10506	2016	윤창익	59	뉴튼네트웍스(주)		서울특별시 관악구 낙성대역16길 23	19	주민세	2008-03-31	2008년 주민세 등 총 4건
10507	2016	김연순	77	임대	비주거용건물 임대업(자기땅)	서울특별시 성북구 돌곶이로6길 36-8	19	지방소득세	2014-09-30	2014년 지방소득세 등 총 4건
10508	2016	문갑식	82			경기도 수원시 장안구 경수대로976번길 22	19	주민세	2000-01-31	2000년 주민세 등 총 4건
10509	2016	박영국	43	탄현영업소	화물운송대행	경기도 파주시 지목로 161-1	19	주민세	2001-12-31	2001년 주민세 등 총 4건
10510	2016	정병근	60	광양통신 주식회사	무역	서울특별시 송파구 동남로11길 4	19	지방소득세	2013-10-31	2013년 지방소득세 등 총 4건
10511	2016	안진수	55	대웅속셈학원		서울특별시 마포구 월드컵로5길 11	19	지방소득세	2012-02-29	2012년 지방소득세 등 총 4건
10512	2016	신동수	62	이드	보드게임방	전라북도 정읍시 신기2길 46	19	지방소득세	2012-01-31	2012년 지방소득세 등 총 4건
10513	2016	조은덕	40	고고로	단란주점	제주특별자치도 제주시 오복1길 24-4	19	지방소득세	2013-11-30	2013년 지방소득세 등 총 4건

번호	공개년도	성명	연령	상호	직업(업종)	체납자주소	총체납액	대표세목	납기	체납요지
10514	2016	이호준	40	블루스카이	서양음식점업	인천광역시 부평구 시장로 49-7	19	지방소득세	2014-02-28	2014년 지방소득세 등 총 4건
10515	2016	이문호	48	가은 앤 파트너스	건축공사	서울특별시 성북구 성북로 176	19	지방소득세	2013-01-31	2013년 지방소득세 등 총 4건
10516	2016	강병우	35	(주)더치커피	커피가공	서울특별시 강남구 압구정로 321	19	취득세	2004-11-30	2004년 취득세 등 총 5건
10517	2016	박상민	53	아스테르		서울특별시 영등포구 가마산로80가길 8	19	주민세	2002-10-31	2002년 주민세 등 총 5건
10518	2016	이길자	71	베스킨라빈스		서울특별시 강남구 영동대로118길 5-6	19	주민세	2000-10-31	2000년 주민세 등 총 5건
10519	2016	손순자	73			서울특별시 구로구 개봉로17나길 54	19	주민세	2000-11-30	2000년 주민세 등 총 5건
10520	2016	강재영	84	서울반도로타리크럽		서울특별시 서대문구 연희로 189	19	주민세	2006-01-31	2006년 주민세 등 총 5건
10521	2016	강무길	75		점포(자기땅)	서울특별시 강북구 솔샘로 174	19	지방소득세	2013-08-31	2013년 지방소득세 등 총 5건
10522	2016	송남훈	36	군산아구찜탕	한식	서울특별시 성동구 왕십리로 278-17	19	주민세	2008-10-31	2008년 주민세 등 총 5건
10523	2016	강용희	58	대가설렁탕	한식점업	서울특별시 송파구 백제고분로32길 18-9	19	주민세	2009-12-31	2009년 주민세 등 총 5건
10524	2016	유대준	49	썬테크	배관자재	경기도 시흥시 양우재길 42-16	19	지방소득세	2011-02-28	2011년 지방소득세 등 총 5건
10525	2016	정일천	46	피터팬커뮤니케이션		서울특별시 동대문구 한천로18길 52	19	주민세	2005-01-31	2005년 주민세 등 총 5건
10526	2016	최재용	53	(주)스타라인 엔터프라이즈	연예매니지먼트	서울특별시 서초구 효령로20가길 13	19	지방소득세	2011-12-31	2011년 지방소득세 등 총 5건
10527	2016	채만수	52	(주)대주농산		서울특별시 강동구 양재대로95길 30	19	주민세	2008-05-31	2008년 주민세 등 총 5건
10528	2016	김경임	55	아모레 카운셀러	화장품 외판	서울특별시 강동구 진황도로 12	19	지방소득세	2010-04-30	2010년 지방소득세 등 총 5건
10529	2016	박병후	63	(주)대일약품공업		경기도 용인시 기흥구 기흥단지로 63	19	주민세	2001-06-30	2001년 주민세 등 총 5건
10530	2016	조성호	58	(주)이안푸드시스템		경기도 포천시 봉화로 776-62	19	지방소득세	2013-03-31	2013년 지방소득세 등 총 5건
10531	2016	최정진	58	지어미	한식	서울특별시 강남구 선릉로 7	19	지방소득세	2012-05-31	2012년 지방소득세 등 총 5건
10532	2016	안혜성	45	(주)다한담	인테리어	경기도 고양시 덕양구 행신로366번길 14-14	19	지방소득세	2012-08-31	2012년 지방소득세 등 총 5건
10533	2016	박수근	61	현대합판목재	보통합판	서울특별시 은평구 응암로28길 33	19	지방소득세	2014-08-31	2014년 지방소득세 등 총 5건
10534	2016	김민경	39			서울특별시 서초구 주흥11길 17	19	취득세	2000-07-31	2000년 취득세 등 총 6건
10535	2016	조충희	35	에스디패밀리	광고대행	서울특별시 금천구 시흥대로 376	19	지방소득세	2012-03-31	2012년 지방소득세 등 총 6건
10536	2016	정만영	56	한아름정보통신		경상북도 김천시 양금로 238	19	주민세	2001-12-31	2001년 주민세 등 총 6건

번호	공개년도	성명	연령	상호	직업(업종)	체납자주소	총체납액	대표세목	납기	체납요지
10537	2016	장상영	59			경기도 고양시 덕양구 통일로 1060-34	19	주민세	2009-07-31	2009년 주민세 등 총 6건
10538	2016	김양수	55	그린상사		서울특별시 강동구 상암로23길 15-7	19	주민세	2007-01-31	2007년 주민세 등 총 6건
10539	2016	이성희	45	(주)챌린지일렉트로닉	전자제품	서울특별시 성북구 보국문로16길 67-11	19	지방소득세	2014-04-30	2014년 지방소득세 등 총 6건
10540	2016	임성기	60	(주)한백정보기술		경기도 오산시 내삼미로 109	19	주민세	2004-03-31	2004년 주민세 등 총 6건
10541	2016	김정식	79	김정식		서울특별시 노원구 한글비석로49길 12	19	주민세	1998-03-31	1998년 주민세 등 총 6건
10542	2016	신종래	51	세이브		인천광역시 강화군 화성길50번길 7-49	19	주민세	2001-07-31	2001년 주민세 등 총 6건
10543	2016	이상원	59			서울특별시 성북구 동소문로26가길 4	19	주민세	2009-09-30	2009년 주민세 등 총 6건
10544	2016	허만해	71	한성물산		서울특별시 은평구 은평로22길 30	19	주민세	2005-11-30	2005년 주민세 등 총 6건
10545	2016	장영규	59	신정철물		서울특별시 동작구 동작대로35차길 8	19	주민세	1997-07-31	1997년 주민세 등 총 6건
10546	2016	홍경숙	55	에이블상사		경기도 김포시 월하로301번길 216-10	19	주민세	2005-04-30	2005년 주민세 등 총 6건
10547	2016	임잠흑	54	OFFICE TOY-BOX		서울특별시 관악구 난곡로26길 95-10	19	주민세	2004-02-29	2004년 주민세 등 총 6건
10548	2016	최민무	49	신풍상사	수산물	서울특별시 구로구 개봉로12길 38	19	지방소득세	2013-01-31	2013년 지방소득세 등 총 6건
10549	2016	김재근	66	한성골프연습장		경기도 남양주시 비룡로782번길 205-17	19	지방소득세	2010-11-30	2010년 지방소득세 등 총 6건
10550	2016	우정애	67	소영사		인천광역시 남동구 석정로579번길 31	19	주민세	2009-12-31	2009년 주민세 등 총 6건
10551	2016	유미홍	51	유미홍	임대	서울특별시 강서구 강서로47길 108	19	주민세	2008-01-31	2008년 주민세 등 총 6건
10552	2016	박진연	43	주식회사 시마텔레콤	전화기	서울특별시 영등포구 경인로100길 3	19	지방소득세	2014-12-31	2014년 지방소득세 등 총 6건
10553	2016	노판복	54	알 . 제이 엔터테이먼트(R.J 엔터테이먼트)		경상남도 창원시 성산구 비음로55번길 35-11	19	주민세	2006-10-31	2006년 주민세 등 총 7건
10554	2016	유호찬	70	한일통상		경기도 부천시 안곡로 4 삼익아파트	19	주민세	2009-02-28	2009년 주민세 등 총 7건
10555	2016	배점엽	75			서울특별시 송파구 동남로28길 28-3	19	지방소득세	2014-01-31	2014년 지방소득세 등 총 7건
10556	2016	김형수	53	바우진주식회사		서울특별시 금천구 독산로76길 44	19	지방소득세	2011-06-30	2011년 지방소득세 등 총 7건
10557	2016	강순복	75			서울특별시 중구 필동3가 19-1	19	주민세	2000-07-31	2000년 주민세 등 총 7건

번호	공개년도	성명	연령	상호	직업(업종)	체납자주소	총체납액	대표세목	납기	체납요지
10558	2016	서상원	48	더에이트프랜		서울특별시 영등포구 여의도동 54-3	19	주민세	2008-09-30	2008년 주민세 등 총 7건
10559	2016	홍원희	48	탑이즈마인		경기도 파주시 방촌로 1720	19	주민세	2003-07-31	2003년 주민세 등 총 7건
10560	2016	김갑병	58	에덴컴퓨터		서울특별시 마포구 마포대로7길 18	19	주민세	2003-03-31	2003년 주민세 등 총 7건
10561	2016	진석철	56	대일주유소	주유소	서울특별시 영등포구 영신로 111-10	19	지방소득세	2012-02-29	2012년 지방소득세 등 총 7건
10562	2016	최강	62	다솜주택	주택신축판매	경기도 남양주시 늘을2로 90-39	19	취득세	2009-10-31	2009년 취득세 등 총 7건
10563	2016	김양신	55	콘서트	일반유흥주점업	서울특별시 강서구 우장산로16길 14	19	지방소득세	2013-02-28	2013년 지방소득세 등 총 7건
10564	2016	이병오	81	삼기자원개발주식회사		경기도 파주시 송화로 13	19	주민세	1998-03-31	1998년 주민세 등 총 7건
10565	2016	임영택	70			서울특별시 송파구 마천로44길 12-4	19	지방소득세	2010-11-30	2010년 지방소득세 등 총 7건
10566	2016	김영규	56	고미텍스타일		서울특별시 강남구 개포로140길 24	19	주민세	2001-07-31	2001년 주민세 등 총 7건
10567	2016	방홍근	61	우진산업개발(주)		서울특별시 구로구 고척로 49	19	주민세	2007-09-30	2007년 주민세 등 총 7건
10568	2016	권태우	53	프리웨이		경기도 안성시 안성맞춤대로 1320-21	19	지방소득세	2012-02-29	2012년 지방소득세 등 총 7건
10569	2016	오석균	48	오진종합건설주식회사		경기도 이천시 서이천로231번길 105-28	19	주민세	2006-05-31	2006년 주민세 등 총 7건
10570	2016	서영준	45	그린인터내셔날		경기도 고양시 일산서구 호수로856번길 73-14	19	주민세	2002-04-30	2002년 주민세 등 총 7건
10571	2016	한두호	55	주식회사 디앤지	컴퓨터및주변기기	서울특별시 용산구 우사단로 17	19	지방소득세	2012-03-31	2012년 지방소득세 등 총 7건
10572	2016	박순모	55	마르시아노논노평택대리점		서울특별시 강남구 논현로 565	19	주민세	1997-03-31	1997년 주민세 등 총 8건
10573	2016	조화형	51	(주)디에쓰씨마트		서울특별시 중랑구 봉화산로 190	19	주민세	2005-01-31	2005년 주민세 등 총 8건
10574	2016	김두자	51	주식회사 크로스월드테크놀로지		서울특별시 강서구 양천로30길 123-7	19	주민세	2007-05-31	2007년 주민세 등 총 8건
10575	2016	하명하	59	임대		서울특별시 중구 청계천로 400	19	주민세	2005-10-31	2005년 주민세 등 총 8건

번호	공개년도	성명	연령	상호	직업(업종)	체납자주소	총체납액	대표세목	납기	체납요지
10576	2016	허오봉	55	로이건설	건물신축판매(토지보유 5 년 미만)	서울특별시 중랑구 봉우재로32길 26	19	지방소득세	2012-06-30	2012년 지방소득세 등 총 8건
10577	2016	강호식	44	중현무역		대구광역시 동구 율하동로8길 16	19	주민세	2005-10-31	2005년 주민세 등 총 8건
10578	2016	곽원신	72	이레엔지니어링(주)	기타무역업	서울특별시 강남구 개포로 310	19	주민세	2003-09-30	2003년 주민세 등 총 8건
10579	2016	임동규	58	대광키친아트	주방설비 및 용품	서울특별시 강북구 오현로9길 34	19	지방소득세	2014-10-31	2014년 지방소득세 등 총 8건
10580	2016	정홍조	58		주택신축판매업	서울특별시 강남구 선릉로 42	19	지방소득세	2011-02-28	2011년 지방소득세 등 총 8건
10581	2016	정희진	67	(주)쥬피터	농수산물	서울특별시 강동구 성안로31길 17-6	19	지방소득세	2014-03-31	2014년 지방소득세 등 총 8건
10582	2016	김준영	67	진성상사	잡화, 생활용품, 통신기기	서울특별시 강북구 한천로 924-12	19	지방소득세	2010-02-28	2010년 지방소득세 등 총 9건
10583	2016	김창곤	51	(주)일이지엔지		전라북도 정읍시 수성택지2길 17	19	주민세	2006-01-31	2006년 주민세 등 총 9건
10584	2016	이원해	56	선우종합물류		서울특별시 양천구 신정로 290	19	주민세	2003-08-31	2003년 주민세 등 총 9건
10585	2016	김응묵	62	주식회사 세파유통		서울특별시 노원구 덕릉로95가길 27	19	지방소득세	2011-08-31	2011년 지방소득세 등 총 9건
10586	2016	박형준	37	궁전웨딩홀		서울특별시 동작구 만양로8길 50	19	주민세	2005-07-31	2005년 주민세 등 총 9건
10587	2016	황보훈기	61	다울컴퍼니		서울특별시송파구송이로88	19	주민세	2009-07-31	2009년 주민세 등 총 9건
10588	2016	김광연	77	동광빌라		서울특별시 강서구 금낭화로5길 66-3	19	주민세	2001-06-30	2001년 주민세 등 총 9건
10589	2016	김영선	45	대승정보통신		서울특별시 중랑구 용마산로 228	19	주민세	2008-12-31	2008년 주민세 등 총 9건
10590	2016	김옥준	62	주)아이에스게임월드		서울특별시 관악구 서원길 27-3	19	주민세	2005-04-30	2005년 주민세 등 총 9건
10591	2016	안기매	56	재팬혼모노타운		서울특별시 서초구 신반포로 45	19	주민세	2007-12-31	2007년 주민세 등 총 9건
10592	2016	최인규	59	(주)해강엔지니어링	기타용역(주택사업관련)	서울특별시 강북구 한천로 1056	19	주민세	2004-11-30	2004년 주민세 등 총 9건
10593	2016	박상국	53	남경개발	부동산매매	서울특별시 양천구 목동로3길 57	19	지방소득세	2012-04-30	2012년 지방소득세 등 총 9건

번호	공개년도	성명	연령	상호	직업(업종)	체납자주소	총체납액	대표세목	납기	체납요지
10594	2016	김호중	65	성일포장	골판지 , 종이가방및포대 , 위생	인천광역시 계양구 효서로 381	19	지방소득세	2012-07-31	2012년 지방소득세 등 총 9건
10595	2016	최득수	56	B2O코리아	속옷	서울특별시 금천구 시흥대로58길 36	19	지방소득세	2014-01-31	2014년 지방소득세 등 총 9건
10596	2016	이학재	48	동우디엔피	생수	경기도 안양시 동안구 일동로 53	19	등록세	2011-05-31	2011년 등록세 등 총 10건
10597	2016	박호진	75	덕진상사		서울특별시 성동구 무학봉길 44-1	19	주민세	2001-11-30	2001년 주민세 등 총 10건
10598	2016	최용운	47	북찬동유흥주점		경기도 파주시 방촌로 1172-6	19	주민세	2009-02-28	2009년 주민세 등 총 10건
10599	2016	이동권	50	덕산유화		서울특별시 중랑구 신내로 51	19	주민세	2005-01-31	2005년 주민세 등 총 10건
10600	2016	김영태	60	두리원건설(주)		서울특별시 종로구 통일로 222-1	19	주민세	2006-12-31	2006년 주민세 등 총 10건
10601	2016	장봉수	61	(주)상지씨엔씨		서울특별시 마포구 월드컵북로31길 20	19	지방소득세	2011-08-31	2011년 지방소득세 등 총 10건
10602	2016	권용성	47	스페이스	이벤트,행사대행	서울특별시 강서구 개화동로21길 4	19	지방소득세	2013-01-31	2013년 지방소득세 등 총 10건
10603	2016	임복일	61	임복일		서울특별시 영등포구 영등포로 106	19	지방소득세	2013-05-31	2013년 지방소득세 등 총 11건
10604	2016	김상희	60	한성하네스(주)		서울특별시 동대문구 신이문로 27-5	19	주민세	1998-05-31	1998년 주민세 등 총 11건
10605	2016	이정배	50	대가영통		대구광역시 동구 반야월북로 155	19	지방소득세	2012-07-31	2012년 지방소득세 등 총 11건
10606	2016	한진용	70	한진인쇄공사		서울특별시 강동구 양재대로110길 20-6	19	주민세	1997-05-31	1997년 주민세 등 총 11건
10607	2016	안상섭	47	하이텍		서울특별시 강남구 삼성로63길 32-24	19	주민세	2008-08-31	2008년 주민세 등 총 11건
10608	2016	정명현	54	키노트레이딩		서울특별시 동대문구 한천로18길 52	19	지방소득세	2010-07-31	2010년 지방소득세 등 총 11건
10609	2016	김영배	45	로그인커뮤니케이션(주)	광고물	서울특별시 서초구 강남대로95길 38	19	지방소득세	2010-07-31	2010년 지방소득세 등 총 11건
10610	2016	이인수	60	주식회사세움씨엔디	주택건설업	서울특별시 동작구 흑석로 75-13	19	지방소득세	2011-08-31	2011년 지방소득세 등 총 11건
10611	2016	정숙자	71	정숙자직업소개소		경기도 광주시 경충대로1098번길 33	19	주민세	1999-01-31	1999년 주민세 등 총 12건
10612	2016	이성복	47	태성어패럴		서울특별시 영등포구 대림로35나길 6	19	주민세	2005-02-28	2005년 주민세 등 총 12건
10613	2016	김성근	68	소하철강(주)		인천광역시 부평구 주부토로 206	19	주민세	2001-03-31	2001년 주민세 등 총 12건
10614	2016	정영운	64	한독사우나시설백화점		경기도 시흥시 봉우재로30번길 3-6	19	주민세	1999-03-31	1999년 주민세 등 총 12건

번호	공개년도	성명	연령	상호	직업(업종)	체납자주소	총체납액	대표세목	납기	체납요지
10615	2016	윤석문	56	주식회사 에이에이오통신	전자상거래업	서울특별시 성북구 보국문로29마길 15-1	19	주민세	2004-04-30	2004년 주민세 등 총 12건
10616	2016	박창훈	55	(주)일상아이디		서울특별시 성동구 금호로 100	19	주민세	2005-04-30	2005년 주민세 등 총 12건
10617	2016	신승수	59	블루빈티지	전자상거래업	서울특별시 양천구 신목로4길 24	19	지방소득세	2014-01-31	2014년 지방소득세 등 총 12건
10618	2016	박수배	58	(주)명신이-테크산업	철구조물제작	서울특별시 영등포구 의사당대로 38	19	지방소득세	2014-07-31	2014년 지방소득세 등 총 12건
10619	2016	유명곤	55	로또복권		서울특별시 구로구 고척로52마길 7-28	19	주민세	2005-07-31	2005년 주민세 등 총 13건
10620	2016	정귀섭	58	중화종합건설		서울특별시 강남구 자곡로 204-5	19	주민세	2007-10-31	2007년 주민세 등 총 13건
10621	2016	고태숙	55	동경구락부		서울특별시 구로구 디지털로31길 109	19	주민세	1999-11-30	1999년 주민세 등 총 13건
10622	2016	강대은	49	태웅실업		서울특별시 금천구 금하로21길 20	19	지방소득세	2010-04-30	2010년 지방소득세 등 총 13건
10623	2016	서광원	44		주류	인천광역시 부평구 항동로103번길 22	19	주민세	2001-12-31	2001년 주민세 등 총 13건
10624	2016	강병희	58	대하토건(주)		서울특별시 용산구 서빙고로73길 26	19	주민세	2005-04-30	2005년 주민세 등 총 13건
10625	2016	유혜경	56	(주)대영화물		경기도 이천시 무촌로 105	19	주민세	2005-10-31	2005년 주민세 등 총 13건
10626	2016	전영은	45	(주)인덱스씨앤아이		서울특별시 마포구 양화로 156	19	주민세	2006-06-30	2006년 주민세 등 총 14건
10627	2016	남원복	59	시흥라이팅		경기도 파주시 당하길 27	19	주민세	2001-07-31	2001년 주민세 등 총 14건
10628	2016	전병철	50	대원상사		서울특별시 중랑구 면목로 372	19	주민세	2001-12-31	2001년 주민세 등 총 15건
10629	2016	김성훈	38	미르커뮤니케이션	행사대행,마케팅대행	충청북도 청주시 서원구 1순환로 852-1	19	지방소득세	2014-01-31	2014년 지방소득세 등 총 16건
10630	2016	전규삼	64	G.N ENG	전문건설하도급(건축,토목)	경기도 동두천시 생연로9번길 15-6	19	지방소득세	2014-01-31	2014년 지방소득세 등 총 16건
10631	2016	노건웅	53	노건웅의 서울의원	내과, 소아과	제주특별자치도 제주시 아연로 534-16	19	주민세	2009-07-31	2009년 주민세 등 총 16건
10632	2016	윤교상	44	네오스포츠	레저이벤트	서울특별시 성동구 왕십리로11길 2	19	지방소득세	2010-08-31	2010년 지방소득세 등 총 17건
10633	2016	강정수	50	㈜아이엔에스 정보통신		서울특별시 성동구 독서당로60가길 7	19	주민세	2004-04-30	2004년 주민세 등 총 17건
10634	2016	주인중	63	삼원국제법률사무소	변호사. 변리사	서울특별시 강남구 봉은사로97길 18	19	주민세	2005-05-31	2005년 주민세 등 총 17건

번호	공개년도	성명	연령	상호	직업(업종)	체납자주소	총체납액	대표세목	납기	체납요지
10635	2016	이양원	63	동남정공		경기도 고양시 일산동구 공릉천로 279-8	19	주민세	2006-04-30	2006년 주민세 등 총 18건
10636	2016	노효창	56	더블유카(주)구로지점	차량온라인 광고	서울특별시 성동구 왕십리로24길 12	19	지방소득세	2010-12-31	2010년 지방소득세 등 총 18건
10637	2016	곽윤남	56	신성금속		서울특별시 양천구 신목로 5	19	주민세	2003-09-30	2003년 주민세 등 총 19건
10638	2016	양우석	81	대화기공		경기도 의정부시 송산로1181번길 70-31	19	주민세	1998-02-28	1998년 주민세 등 총 19건
10639	2016	김재진	59	세브란스 귀금속	전대	서울특별시 종로구 종로 83	19	주민세	2008-10-31	2008년 주민세 등 총 19건
10640	2016	이종대	60	성호상사		서울특별시 강서구 까치산로24길 15-7	19	주민세	1999-03-31	1999년 주민세 등 총 19건
10641	2016	박동균	58	임대		서울특별시 중랑구 중랑역로29길 22-8	19	주민세	2004-03-31	2004년 주민세 등 총 20건
10642	2016	구자은	60	자원금속		서울특별시 마포구 손기정로4길 17	19	주민세	2004-07-31	2004년 주민세 등 총 21건
10643	2016	유일선	54	은창정공	부품가공	인천광역시 서구 완정로64번길 23	19	지방소득세	2011-12-31	2011년 지방소득세 등 총 21건
10644	2016	강병옥	64	화무역상사		경기도 오산시 궐리사로29번길 13	19	주민세	1996-10-31	1996년 주민세 등 총 22건
10645	2016	김태진	40	명문정보통신		경기도 시흥시 소래산길 63-3	19	주민세	2006-10-31	2006년 주민세 등 총 22건
10646	2016	최재근	45	성도산업	건축자재	경기도 안양시 만안구 박달로560번길 9	19	주민세	2009-09-30	2009년 주민세 등 총 22건
10647	2016	이철	63			경기도 광주시 광여로 505	19	주민세	1998-04-30	1998년 주민세 등 총 23건
10648	2016	최정섭	55	부흥		인천광역시 중구 백운로14번길 28-12	19	주민세	2005-08-31	2005년 주민세 등 총 23건
10649	2016	임재경	55	동우개발		서울특별시 양천구 목동중앙남로3가길 8-21	19	주민세	2001-04-30	2001년 주민세 등 총 23건
10650	2016	양경호	55	동원중기		경기도 안양시 만안구 소곡로80번길 41-1	19	주민세	2002-04-30	2002년 주민세 등 총 24건
10651	2016	정기석	49	유메테크		서울특별시 성북구 장위로 180-12	19	지방소득세	2010-06-30	2010년 지방소득세 등 총 24건
10652	2016	박종섭	51	고래유통		서울특별시 동작구 장승배기로15길 29-1	19	주민세	2009-01-31	2009년 주민세 등 총 24건
10653	2016	김동원	50	한국목형합판		경기도 연천군 은전로104번길 6	19	주민세	2008-09-30	2008년 주민세 등 총 24건
10654	2016	노창희	75	대청건설(주)		경기도 남양주시 진건오남로 631	19	주민세	1995-07-31	1995년 주민세 등 총 25건
10655	2016	연정식	68	유준산업개발 주식회사	골재	서울특별시 관악구 봉천로 530-1	19	지방소득세	2010-09-30	2010년 지방소득세 등 총 26건
10656	2016	김복진	57	전원		서울특별시 강서구 강서로45다길 57	19	주민세	2009-09-30	2009년 주민세 등 총 26건

번호	공개년도	성명	연령	상호	직업(업종)	체납자주소	총체납액	대표세목	납기	체납요지
10657	2016	신재수	53	횡성옻닭		서울특별시 은평구 가좌로 276-6	19	주민세	2009-12-31	2009년 주민세 등 총 26건
10658	2016	이영우	78	이영우		경기도 용인시 기흥구 용구대로2518번길 15	19	주민세	2009-12-31	2009년 주민세 등 총 27건
10659	2016	김진상	55	성우엔지니어링		서울특별시 강동구 구천면로 278	19	주민세	2001-10-31	2001년 주민세 등 총 27건
10660	2016	김희일	52	청목원	정원수 , 관엽 판매및임대	전라북도 익산시 인북로36길 21-2	19	지방소득세	2012-02-29	2012년 지방소득세 등 총 31건
10661	2016	정승택	47	거성에프앤씨(F&C)		서울특별시 성북구 돌곶이로 166-38	19	주민세	2006-03-31	2006년 주민세 등 총 32건
10662	2016	박창백	68	영광상회		서울특별시 강북구 도봉로 325	19	주민세	1998-06-30	1998년 주민세 등 총 40건
10663	2016	김춘근	62	명인산업 주식회사	냉난방닥트 제작	경기도 광주시 무들로 66-8	19	주민세	2005-09-30	2005년 주민세 등 총 43건
10664	2016	주정욱	54	삼중통상		서울특별시 성북구 인촌로 22	19	주민세	2009-06-30	2009년 주민세 등 총 59건
10665	2016	전영섭	75	전일엔지니어링		경기도 의정부시 범골로35번길 7	19	주민세	1997-12-31	1997년 주민세 등 총 83건
10666	2016	송대호	51	(주)스타큐넷		서울특별시 송파구 올림픽로 212	18	취득세	2001-07-31	2001년 취득세 총 1건
10667	2016	정환호	67	동작개발주식회사	부동산매매업	서울특별시 동작구 사당로16가길 97	18	취득세	2001-01-31	2001년 취득세 총 1건
10668	2016	하태석	57		임대	경기도 남양주시 청학로68번길 6	18	지방소득세	2011-09-30	2011년 지방소득세 총 1건
10669	2016	김광석	64	주식회사태평양종합아트		서울특별시 강서구 등촌로13마길 17	18	지방소득세	2010-02-28	2010년 지방소득세 총 1건
10670	2016	문명호	52	동화상사		인천광역시 남구 수봉로85번길 17-8	18	주민세	2002-11-30	2002년 주민세 총 1건
10671	2016	조남훈	54	(주)알.앤.비 커뮤니케이		대전광역시 유성구 유성대로1679번길 18-16	18	주민세	2002-10-31	2002년 주민세 총 1건
10672	2016	장희향	52			서울특별시 은평구 증산로13길 30-7	18	주민세	2007-01-31	2007년 주민세 총 1건
10673	2016	정명자	64	고속도로		서울특별시 용산구 신흥로 90	18	취득세	2014-06-30	2014년 취득세 총 1건
10674	2016	홍일	48	대성	임대	경기도 부천시 성주로243번길 30	18	지방소득세	2013-12-31	2013년 지방소득세 총 1건
10675	2016	김판길	55	전진상사		서울특별시 강서구 가로공원로 178-8	18	주민세	2001-03-31	2001년 주민세 총 1건
10676	2016	방혜원	61			서울특별시 성북구 길음로9길 40	18	주민세	2009-09-30	2009년 주민세 총 1건
10677	2016	정기화	82	정일상회		경기도 남양주시 경춘로1308번길 20-14	18	취득세	1994-07-31	1994년 취득세 총 1건

번호	공개년도	성명	연령	상호	직업(업종)	체납자주소	총체납액	대표세목	납기	체납요지
10678	2016	김영순	75	폭스		서울특별시 금천구 금하로 793	18	지방소득세	2013-01-31	2013년 지방소득세 총 1건
10679	2016	최병철	55	대산기업		서울특별시 노원구 공릉로 351	18	지방소득세	2010-07-31	2010년 지방소득세 총 1건
10680	2016	김준하	70	금영직물		경기도 성남시 분당구 탄천로 95	18	주민세	2008-10-31	2008년 주민세 총 1건
10681	2016	유한선	67	(주)희영공영		인천광역시 옹진군 영흥로523번길 41-1	18	주민세	1999-11-30	1999년 주민세 총 1건
10682	2016	한승덕	66	부흥식당		서울특별시 은평구 갈현로2길 16-7	18	지방소득세	2010-07-31	2010년 지방소득세 총 1건
10683	2016	김명국	71	미성안마		서울특별시 동대문구 한천로 248	18	지방소득세	2010-09-30	2010년 지방소득세 총 1건
10684	2016	임광호	60	정문학원		서울특별시 금천구 문성로 41	18	주민세	2007-09-30	2007년 주민세 총 1건
10685	2016	윤영	80	미래강업		서울특별시 구로구 고척로 31-11	18	주민세	2003-07-31	2003년 주민세 총 1건
10686	2016	신덕근	67	세림판지		경기도 고양시 일산서구 장자길118번길 27	18	지방소득세	2010-07-31	2010년 지방소득세 총 1건
10687	2016	김분임	76	삼화기업		경기도 파주시 술이홀로 409-6	18	주민세	1999-10-31	1999년 주민세 총 1건
10688	2016	서광식	53			서울특별시 강서구 화곡로43길 8-9	18	주민세	2009-12-31	2009년 주민세 총 1건
10689	2016	강희재	49	주식회사성진애드텍		서울특별시 양천구 신월로15길 15	18	주민세	2003-02-28	2003년 주민세 총 1건
10690	2016	이수명	93			서울특별시 구로구 연동로13길 25	18	주민세	1996-09-30	1996년 주민세 총 1건
10691	2016	강을선	56	한반도종합식품		경기도 안양시 만안구 장내로120번길 11	18	주민세	2008-12-31	2008년 주민세 총 1건
10692	2016	윤성열	67	금은건설(주)		경기도 수원시 장안구 경수대로835번길 3-3	18	주민세	2007-12-31	2007년 주민세 총 1건
10693	2016	송대호	46			전라남도 여수시 화산3길 7	18	주민세	2003-09-30	2003년 주민세 총 1건
10694	2016	김연희	43		잉크충전.번역	서울특별시 성동구 마장로 137	18	주민세	2009-12-31	2009년 주민세 총 1건
10695	2016	이양래	57	아지트단란주점		경기도 부천시 고강로72번길 7	18	주민세	2001-06-30	2001년 주민세 총 1건
10696	2016	신윤홍	45	(주)구시아		서울특별시 노원구 동일로176길 23-14	18	지방소득세	2010-06-30	2010년 지방소득세 총 1건
10697	2016	이정임	78			경기도 광명시 안현로 36	18	주민세	2009-09-30	2009년 주민세 총 1건
10698	2016	차정웅	76	영광사		경기도 부천시 성곡로63번길 122	18	주민세	2005-10-31	2005년 주민세 총 1건
10699	2016	민인홍	73			서울특별시 은평구 진관3로 77	18	지방소득세	2014-08-31	2014년 지방소득세 총 1건
10700	2016	김명수	63	주식회사미성산업개발	식자재,농축수산물	서울특별시 성동구 서울숲4길 28-9	18	지방소득세	2010-07-31	2010년 지방소득세 총 1건

번호	공개년도	성명	연령	상호	직업(업종)	체납자주소	총체납액	대표세목	납기	체납요지
10701	2016	이영채	61		임대	경기도 용인시 기흥구 동백5로 41	18	지방소득세	2014-09-30	2014년 지방소득세 총 1건
10702	2016	최순분	87			경기도수원시권선구매실로70	18	주민세	2009-09-30	2009년 주민세 총 1건
10703	2016	박효남	67	지광물산(주)		서울특별시 송파구 백제고분로37나길 6	18	주민세	1994-11-30	1994년 주민세 총 1건
10704	2016	한명동	65	(주)중앙실업		서울특별시 강서구 공항동 793	18	취득세	2006-05-31	2006년 취득세 총 1건
10705	2016	조종화	60	델리굿		서울특별시 광진구 자양로45길 50-11	18	주민세	2008-11-30	2008년 주민세 총 1건
10706	2016	진은용	51	에이엠		서울특별시 양천구 중앙로29길 120-20	18	주민세	2006-11-30	2006년 주민세 총 1건
10707	2016	김진홍	65	야외		서울특별시 은평구 통일로68가길 16	18	주민세	2001-06-30	2001년 주민세 총 1건
10708	2016	최태홍	70	대로건장	실내장식	전라남도 진도군 군내로 283-44	18	지방소득세	2012-08-31	2012년 지방소득세 총 1건
10709	2016	설인수	42	밀라노가요주점		서울특별시 관악구 남부순환로 1427	18	주민세	2003-10-31	2003년 주민세 총 1건
10710	2016	박동균	54	(주)동성철강산업		서울특별시 양천구 월정로 258	18	지방소득세	2010-08-31	2010년 지방소득세 총 1건
10711	2016	김헌건	61	라이너스		인천광역시 남구 경인북길303번길 7	18	주민세	2001-08-31	2001년 주민세 총 1건
10712	2016	최영석	58			충청남도 당진시 신복운로5길 4-9	18	주민세	2007-03-31	2007년 주민세 총 1건
10713	2016	박승환	79	혜성에폭시(주)		경기도 고양시 일산서구 대산로 263	18	주민세	2002-05-31	2002년 주민세 총 1건
10714	2016	방명순	56	파라다이스		서울특별시 관악구 법원단지5길 68	18	주민세	2001-08-31	2001년 주민세 총 1건
10715	2016	김종영	50	대현I&C		서울특별시 서대문구 북아현로6길 19-19	18	주민세	2006-10-31	2006년 주민세 총 1건
10716	2016	박창선	59	소나무이동갈비		서울특별시 강서구 초록마을로5길 29	18	주민세	2001-04-30	2001년 주민세 총 1건
10717	2016	김명자	45	봉투나라	봉투인쇄	서울특별시 중구 필동로 41-8	18	지방소득세	2010-04-30	2010년 지방소득세 총 1건
10718	2016	전석태	74	(주)영정상역	필름 . 오파	서울특별시 성동구 금호산2나길 15-11	18	주민세	2009-08-31	2009년 주민세 총 1건
10719	2016	옥경성	37	대일수산	냉동수산물	서울특별시 동작구 상도로47길 84-10	18	지방소득세	2013-10-31	2013년 지방소득세 총 1건
10720	2016	김병찬	44	영테크		서울특별시 구로구 개봉로3가길 88-41	18	지방소득세	2013-09-30	2013년 지방소득세 총 1건
10721	2016	박종식	59	대광수산		서울특별시 동작구 장승배기로23길 10	18	주민세	2008-05-31	2008년 주민세 총 1건
10722	2016	박도선	53	(주)이하이콘스		충청북도 청주시 상당구 다리실로115번길 19-4	18	주민세	2006-01-31	2006년 주민세 총 1건
10723	2016	유윤걸	64			서울특별시 관악구 법원단지32길 5	18	주민세	2009-11-30	2009년 주민세 총 1건

번호	공개년도	성명	연령	상호	직업(업종)	체납자주소	총체납액	대표세목	납기	체납요지
10724	2016	최화영	68	나래피아노미술학원		서울특별시 광진구 동일로4가길 9-2	18	주민세	2000-07-31	2000년 주민세 총 1건
10725	2016	전명옥	53	태원식품		서울특별시 강북구 인수봉로 197	18	주민세	2003-07-31	2003년 주민세 총 1건
10726	2016	최경희	60			경기도 수원시 영통구 중부대로448번길 28	18	지방소득세	2011-08-31	2011년 지방소득세 총 1건
10727	2016	송주일	65	송화인력		서울특별시 강북구 도봉로39길 52	18	지방소득세	2010-12-31	2010년 지방소득세 총 1건
10728	2016	김금자	61	필편의점	경마지 · 도장 · 식품 · 잡화	서울특별시 성동구 용답길 37	18	주민세	2009-11-30	2009년 주민세 총 1건
10729	2016	김남선	70			전라북도 완주군 주동길 150	18	주민세	1999-09-30	1999년 주민세 총 1건
10730	2016	조영쇠	68			서울특별시 중랑구 동일로130길 49	18	주민세	1999-07-31	1999년 주민세 총 1건
10731	2016	노상우	44	주식회사 금왕성	인테리어	경기도 양평군 북한강로 39	18	주민세	2009-09-30	2009년 주민세 총 1건
10732	2016	박영길	70	성지건설(주) 직장주택조합		경기도 남양주시 진건오남로 631	18	주민세	2000-01-31	2000년 주민세 총 1건
10733	2016	정치경				서울특별시 강서구 양천로 476	18	지방소득세	2013-12-31	2013년 지방소득세 총 1건
10734	2016	황규백	78	한국전통민속식품		인천광역시 남동구 간석로 94	18	주민세	2001-03-31	2001년 주민세 총 1건
10735	2016	이형석	57	(주)파라다이스씨네마		강원도 횡성군 봉덕로 506	18	주민세	2002-03-31	2002년 주민세 총 1건
10736	2016	김채수	68	반송실업(주)		서울특별시 강남구 강남대로66길 34-4	18	주민세	1999-10-31	1999년 주민세 총 1건
10737	2016	황경순	54			서울특별시 노원구 동일로 1456	18	주민세	2008-12-31	2008년 주민세 총 1건
10738	2016	한복연	79			서울특별시 강남구 대치동 511	18	주민세	1995-07-31	1995년 주민세 총 1건
10739	2016	손월모	52	대성병원장례식장		서울특별시 송파구 오금로 407	18	주민세	2006-10-31	2006년 주민세 총 1건
10740	2016	최병희	56	에프디티 주식회사	통신기기	경기도 김포시 오니산로 41	18	지방소득세	2014-09-30	2014년 지방소득세 총 1건
10741	2016	박연숙	57	멍석골		서울특별시 강남구 일원동 718	18	주민세	2006-07-31	2006년 주민세 총 1건
10742	2016	박우현	47	유한회사 밸류웍스코리아	재정관리 컨설팅	서울특별시 관악구 난곡로 302	18	취득세	2013-09-30	2013년 취득세 총 1건
10743	2016	이정화				서울특별시 동대문구 장안동 341-18	18	지방소득세	2012-08-31	2012년 지방소득세 총 1건
10744	2016	강원자	63	갤러리아	서양음식점업	전라북도 고창군 만돌4길 29	18	지방소득세	2012-11-30	2012년 지방소득세 총 1건

번호	공개년도	성명	연령	상호	직업(업종)	체납자주소	총체납액	대표세목	납기	체납요지
10745	2016	박민경	43			서울특별시 은평구 갈현로47길 42-8	18	지방소득세	2013-01-31	2013년 지방소득세 총 1건
10746	2016	유의재	54	용선유통	농산물(과일)	서울특별시 송파구 중대로12길 35	18	지방소득세	2012-08-31	2012년 지방소득세 총 1건
10747	2016	안준섭	57	(주)글로벌트랜짓코퍼레이션	복합운송주선	서울특별시 강서구 공항대로48길 13-5	18	지방소득세	2014-01-31	2014년 지방소득세 총 1건
10748	2016	김광선	53	담통집	한식	서울특별시 강동구 진황도로33길 3-24	18	지방소득세	2012-08-31	2012년 지방소득세 총 1건
10749	2016	조윤정	51	선일영상아카데미(주)		서울특별시 중랑구 상봉중앙로5다길 5	18	지방소득세	2013-10-31	2013년 지방소득세 총 1건
10750	2016	PIAO CHUNYU	40	한아름푸드뱅크(주)	농산물	서울특별시 광진구 광장동 21	18	지방소득세	2014-12-31	2014년 지방소득세 총 1건
10751	2016	유정수	55	건영종합관리(주)		서울특별시 도봉구 도봉로104길 124-3	18	지방소득세	2012-08-31	2012년 지방소득세 총 1건
10752	2016	김혜숙	58	동부로지스틱(주)	식품,잡화,생필품	서울특별시 노원구 한글비석로46가길 34	18	지방소득세	2014-12-31	2014년 지방소득세 총 1건
10753	2016	이화재	67	프랑스		서울특별시 서초구 전원말2길 14	18	지방소득세	2013-06-30	2013년 지방소득세 총 1건
10754	2016	김정수	58	MD프라자관리사무소		경기도 용인시 처인구 오산로 246	18	지방소득세	2012-12-31	2012년 지방소득세 총 1건
10755	2016	김성근	72	오대양	한식점업	서울특별시 성북구 솔샘로6길 28-13	18	지방소득세	2012-11-30	2012년 지방소득세 총 1건
10756	2016	김평환	43	산&수		서울특별시 노원구 동일로241가길 33-4	18	지방소득세	2014-11-30	2014년 지방소득세 총 1건
10757	2016	김은순	84		임대	서울특별시 광진구 자양로23길 20	18	지방소득세	2013-02-28	2013년 지방소득세 총 1건
10758	2016	이재호	66	주식회사 지푸드에이	간장분말소스,기타식품	서울특별시 노원구 마들로 31	18	지방소득세	2013-11-30	2013년 지방소득세 총 1건
10759	2016	최병석	53	빅맨	간이주점	서울특별시 서대문구 가좌로 82	18	지방소득세	2014-06-30	2014년 지방소득세 총 1건
10760	2016	이춘애	66			서울특별시 구로구 신도림로 87	18	지방소득세	2014-03-31	2014년 지방소득세 총 1건
10761	2016	오금희	56	베르띠	의류	서울특별시 서대문구 증가로 44-1	18	주민세	2004-03-31	2004년 주민세 등 총 2건
10762	2016	신상원	56	동민건축		경기도 안성시 비룡3길 7	18	취득세	2006-11-30	2006년 취득세 등 총 2건
10763	2016	김돈순	61	주식회사 이아손씨엔티	주택건설	제주특별자치도 서귀포시 신천동로13번길 19-2	18	지방소득세	2014-01-31	2014년 지방소득세 등 총 2건
10764	2016	장일희	73	㈜화양인코퍼		서울특별시 용산구 후암로49길 29	18	주민세	2007-03-31	2007년 주민세 등 총 2건

번호	공개년도	성명	연령	상호	직업(업종)	체납자주소	총체납액	대표세목	납기	체납요지
				레이티드						
10765	2016	강중원	60	엑소피드정보		서울특별시 강서구 까치산로20길 9-48	18	지방소득세	2010-02-28	2010년 지방소득세 등 총 2건
10766	2016	박점순	51	(주)효성케미칼	플라스틱제품	경기도 광주시 도척로699번길 43-16	18	주민세	2008-10-31	2008년 주민세 등 총 2건
10767	2016	김장수	76	(유)송원건설		전라북도 임실군 사선로 66	18	주민세	2005-04-30	2005년 주민세 등 총 2건
10768	2016	이승우	75	마리오산업		서울특별시 송파구 백제고분로37가길 24	18	주민세	2000-05-31	2000년 주민세 등 총 2건
10769	2016	전귀식	67	부동산임대		서울특별시 금천구 범안로12길 47	18	주민세	1999-09-30	1999년 주민세 등 총 2건
10770	2016	김덕수	75	삼영설비(주)		서울특별시 중구 다산로 32	18	주민세	2001-05-31	2001년 주민세 등 총 2건
10771	2016	원금희	52			서울특별시 동대문구 한천로14길 14-8	18	지방소득세	2011-08-31	2011년 지방소득세 등 총 2건
10772	2016	유봉식	70	초원염공사		서울특별시 중랑구 상봉중앙로8길 104	18	주민세	2004-06-30	2004년 주민세 등 총 2건
10773	2016	주창희	56	나이스어패럴(주)		서울특별시 강동구 풍성로37길 55	18	주민세	2001-10-31	2001년 주민세 등 총 2건
10774	2016	이원선	74	신림모피		경기도 평택시 서동대로 813	18	주민세	2000-08-31	2000년 주민세 등 총 2건
10775	2016	최규동	61	한창홈센스		서울특별시 강남구 테헤란로22길 63-5	18	주민세	2008-12-31	2008년 주민세 등 총 2건
10776	2016	이태헌	54	(주)에스티환경디자인		경기도 성남시 분당구 황새울로200번길 9-7	18	주민세	2001-06-30	2001년 주민세 등 총 2건
10777	2016	이재호	62	건물주		경기도 시흥시 월곶중앙로70번길 11	18	주민세	2000-07-31	2000년 주민세 등 총 2건
10778	2016	고순영	52	T.T패션		경기도 광명시 하안로 238	18	주민세	2003-10-31	2003년 주민세 등 총 2건
10779	2016	김영근	72	개별	용달차	경기도 김포시 김포한강2로 273	18	주민세	1999-04-30	1999년 주민세 등 총 2건
10780	2016	김명신	90			경기도 파주시 능안로 27-37	18	지방소득세	2010-08-31	2010년 지방소득세 등 총 2건
10781	2016	이길순	72	우리농축산유통	축산물	인천광역시 남동구 경인로524번길 27-10	18	주민세	2001-07-31	2001년 주민세 등 총 2건
10782	2016	최숙희	61	용화세계미륵선교종 혜원사		경기도 동두천시 천보산로359번길 22	18	주민세	2002-09-30	2002년 주민세 등 총 2건
10783	2016	이철우	53			서울특별시 노원구 상계동 685	18	주민세	2001-12-31	2001년 주민세 등 총 2건
10784	2016	김영자	69	고려음악학원		서울특별시 서초구 방배동 750-12	18	주민세	1995-01-31	1995년 주민세 등 총 2건
10785	2016	박춘호	62	주식회사 신성정보통신	통신기기	서울특별시 영등포구 국회대로 635	18	주민세	1995-09-30	1995년 주민세 등 총 2건

번호	공개년도	성명	연령	상호	직업(업종)	체납자주소	총체납액	대표세목	납기	체납요지
10786	2016	정국채	49	(주)코타케이엔	경영컨설팅	서울특별시 동대문구 제기로6길 41	18	지방소득세	2011-06-30	2011년 지방소득세 등 총 2건
10787	2016	원영대	59	(주)세틱스	통신기기	경기도 화성시 번던길 64	18	주민세	2008-12-31	2008년 주민세 등 총 2건
10788	2016	김흥규	50	시몬치니플러스의원	정형외과	서울특별시 강남구 삼성로115길 20-9	18	주민세	2009-02-28	2009년 주민세 등 총 2건
10789	2016	유연자	59	블루힐	민박	경기도 포천시 호병골길 16	18	지방소득세	2011-12-31	2011년 지방소득세 등 총 2건
10790	2016	구기옥	61	아도상사	외의	경기도 양주시 고덕로 108-59	18	지방소득세	2011-11-30	2011년 지방소득세 등 총 2건
10791	2016	백월국	57	제일무역		서울특별시 노원구 공릉로41가길 3	18	주민세	2002-01-31	2002년 주민세 등 총 2건
10792	2016	최기석	55	우창토건(주)		경기도 파주시 국원말길 69-26	18	지방소득세	2013-04-30	2013년 지방소득세 등 총 2건
10793	2016	양대식	76			서울특별시 동대문구 안암로16길 25	18	주민세	1998-04-30	1998년 주민세 등 총 2건
10794	2016	신태진	84	서울우유외판원		강원도 원주시 적동1길 7	18	주민세	2009-09-30	2009년 주민세 등 총 2건
10795	2016	이동규	35			서울특별시 성북구 종암로11길 16	18	지방소득세	2010-09-30	2010년 지방소득세 등 총 2건
10796	2016	김승건	76	세진컴퓨터		서울특별시 금천구 가산로5길 54-2	18	취득세	2001-09-30	2001년 취득세 등 총 2건
10797	2016	김홍일	68			서울특별시 관악구 신림로66길 27-6	18	지방소득세	2011-07-31	2011년 지방소득세 등 총 2건
10798	2016	유인선	57	주식회사 유진바이크	의류	서울특별시 동대문구 답십리로 289	18	지방소득세	2013-11-30	2013년 지방소득세 등 총 2건
10799	2016	최정순	68			인천광역시 남구 매소홀로446번길 13-25	18	지방소득세	2010-06-30	2010년 지방소득세 등 총 2건
10800	2016	정숙인	58	가평유스호스텔		서울특별시 관악구 신림로29길 8	18	지방소득세	2010-08-31	2010년 지방소득세 등 총 2건
10801	2016	한명순	57	리시온빌		경기도 안성시 서동대로 7416-10	18	주민세	2005-12-31	2005년 주민세 등 총 2건
10802	2016	표병선	48			서울특별시 은평구 갈현로5길 21	18	주민세	2006-10-31	2006년 주민세 등 총 2건
10803	2016	우병중	61			서울특별시 영등포구 대방천로6길 7	18	주민세	2001-08-31	2001년 주민세 등 총 2건
10804	2016	유상호	65	(주)뉴아르고스무역	무역(의류)	서울특별시 광진구 영화사로13길 39	18	지방소득세	2011-01-31	2011년 지방소득세 등 총 2건
10805	2016	고정진	63	거손종합건설 주식회사	토목공사	서울특별시 서초구 방배로40길 21	18	지방소득세	2012-03-31	2012년 지방소득세 등 총 2건
10806	2016	배금옥	69	송목번역	번역	서울특별시 용산구 보광로24길 9-19	18	지방소득세	2010-12-31	2010년 지방소득세 등 총 2건
10807	2016	이관택	72	(주)정민엔지니어링		서울특별시 강서구 등촌로51마길 36	18	주민세	2002-07-31	2002년 주민세 등 총 2건

번호	공개년도	성명	연령	상호	직업(업종)	체납자주소	총체납액	대표세목	납기	체납요지
10808	2016	남성숙	47			서울특별시 구로구 고척로 127-5	18	주민세	2009-12-31	2009년 주민세 등 총 2건
10809	2016	권준언	52	(주)엠티나인	소프트웨어자문 , 개발 및 공급	서울특별시 양천구 목동중앙본로7길 9-3	18	지방소득세	2010-05-31	2010년 지방소득세 등 총 2건
10810	2016	최동수	54	동성 어패럴		서울특별시 관악구 남부순환로 1635	18	주민세	2004-04-30	2004년 주민세 등 총 2건
10811	2016	정옥비	69	보현당출판사		경상남도 양산시 중앙로 155	18	주민세	1996-08-31	1996년 주민세 등 총 2건
10812	2016	곽봉신	49	주식회사 트랜드솔루션	통신기기	서울특별시 송파구 동남로 116	18	지방소득세	2012-01-31	2012년 지방소득세 등 총 2건
10813	2016	전창범	59	주식회사고시고시		서울특별시 동대문구 제기로 129	18	주민세	1997-04-30	1997년 주민세 등 총 2건
10814	2016	김현철	57	글로벌랜드유동화전문유한회사		서울특별시 도봉구 노해로 213	18	주민세	2003-12-31	2003년 주민세 등 총 2건
10815	2016	문금호	53	(주)건아아이앤씨		서울특별시 송파구 송파대로 567	18	주민세	2004-07-31	2004년 주민세 등 총 2건
10816	2016	김홍표	57			서울특별시 강북구 삼양로54마길 29	18	주민세	2009-07-31	2009년 주민세 등 총 2건
10817	2016	안종영	59	협동조합 한국장애우공동체	생활용품	서울특별시 용산구 한강대로7길 18-10	18	주민세	2009-12-31	2009년 주민세 등 총 2건
10818	2016	김종용	51	(주)합덕코리아		서울특별시 강북구 솔샘로35길 26	18	주민세	2009-05-31	2009년 주민세 등 총 2건
10819	2016	오유환	60	오피앙 1113호	임대	충청북도 충주시 신호4길 24	18	지방소득세	2011-04-30	2011년 지방소득세 등 총 2건
10820	2016	홍성훈	47	영일아이티솔루션(주)	각종금고	서울특별시 서대문구 홍제천로2길 90	18	지방소득세	2012-02-29	2012년 지방소득세 등 총 2건
10821	2016	이종화	92			서울특별시 강동구 천중로53길 20	18	지방소득세	2013-12-31	2013년 지방소득세 등 총 2건
10822	2016	정인수	45	주식회사 이코스트		서울특별시 서초구 양재대로2길 100-11	18	지방소득세	2012-09-30	2012년 지방소득세 등 총 2건
10823	2016	송영화	52	블럭에듀	장난감 대여업	서울특별시 송파구 올림픽로 135	18	지방소득세	2014-09-30	2014년 지방소득세 등 총 2건
10824	2016	김성삼	47	어스디텍건설 주식회사	일반건축(건당 5천만원 미만)	서울특별시 노원구 화랑로51길 17	18	지방소득세	2014-01-31	2014년 지방소득세 등 총 2건
10825	2016	우흥호	65		임대	서울특별시 구로구 경인로 638	18	지방소득세	2014-04-30	2014년 지방소득세 등 총 2건
10826	2016	최봉길	65	도인어패럴		서울특별시 성동구 무학봉15길 7	18	지방소득세	2014-12-31	2014년 지방소득세 등 총 2건

번호	공개년도	성명	연령	상호	직업(업종)	체납자주소	총체납액	대표세목	납기	체납요지
10827	2016	우하윤	49	가로수	룸싸롱	서울특별시 서초구 강남대로6길 66-7	18	지방소득세	2012-09-30	2012년 지방소득세 등 총 2건
10828	2016	이상목	53	엘에스컨설팅	부동산분양,임대,컨설팅	서울특별시 노원구 덕릉로79길 23	18	지방소득세	2014-06-30	2014년 지방소득세 등 총 2건
10829	2016	심남진	59	벙커	기타 서양식주점	서울특별시 강서구 개화동로23길 20	18	지방소득세	2013-02-28	2013년 지방소득세 등 총 2건
10830	2016	최은기	42	펠리체	기타 주점업	서울특별시 송파구 백제고분로15길 9	18	지방소득세	2014-09-30	2014년 지방소득세 등 총 2건
10831	2016	정종석	62	정종석	점포(자기땅)	서울특별시 관악구 신림로 111	18	지방소득세	2012-12-31	2012년 지방소득세 등 총 2건
10832	2016	임상기	67	익승건설(주)		서울특별시 관악구 대학20길 27	18	주민세	2001-08-31	2001년 주민세 등 총 3건
10833	2016	김오복	54	아름다움스톤		서울특별시 성동구 고산자로12길 4	18	취득세	2002-02-28	2002년 취득세 등 총 3건
10834	2016	정충식	65	(주)씨아트레이딩		경기도 파주시 부흥로519번길 100	18	주민세	2001-09-30	2001년 주민세 등 총 3건
10835	2016	최광수	64	강촌밥집	한식	서울특별시 동대문구 전농로27길 95-8	18	지방소득세	2014-01-31	2014년 지방소득세 등 총 3건
10836	2016	임종필	52	수림		서울특별시 은평구 은평로14길 17-4	18	지방소득세	2010-10-31	2010년 지방소득세 등 총 3건
10837	2016	박혜영	44	아인		서울특별시 동작구 흑석한강로 12	18	지방소득세	2010-12-31	2010년 지방소득세 등 총 3건
10838	2016	이도근	47	아름다운사람들하눌(주)	매매	경기도 용인시 처인구 백자로 436	18	주민세	2009-01-31	2009년 주민세 등 총 3건
10839	2016	박금자	73			서울특별시 종로구 자하문로41길 32	18	주민세	1998-07-31	1998년 주민세 등 총 3건
10840	2016	문진섭	55	덕성개발		서울특별시 양천구 오목로38길 19	18	주민세	2001-03-31	2001년 주민세 등 총 3건
10841	2016	김정환	59	한국산업안전(주)		서울특별시 양천구 목동서로 41	18	주민세	2002-09-30	2002년 주민세 등 총 3건
10842	2016	안백순	76	동유중기	토공사외	서울특별시 중랑구 용마산로125가길 42	18	지방소득세	2010-02-28	2010년 지방소득세 등 총 3건
10843	2016	박성봉	50	쟈스민	호프	경상남도 창원시 마산합포구 동전고개로 2	18	지방소득세	2010-05-31	2010년 지방소득세 등 총 3건
10844	2016	김명자	63	별천지주점		경기도 안산시 상록구 오목로7안길 6	18	주민세	2005-09-30	2005년 주민세 등 총 3건
10845	2016	박용귀	44	인토스		서울특별시 서대문구 북아현로4아길 7-5	18	주민세	2009-12-31	2009년 주민세 등 총 3건
10846	2016	이경희	56	미니스톱송파2점	편의점	전라북도 진안군 석곡길 39	18	주민세	2009-12-31	2009년 주민세 등 총 3건
10847	2016	김경우	44	지움	인테리어	서울특별시 강동구 아리수로78길 43-12	18	지방소득세	2011-11-30	2011년 지방소득세 등 총 3건

번호	공개년도	성명	연령	상호	직업(업종)	체납자주소	총체납액	대표세목	납기	체납요지
10848	2016	황만근	68	대광상회		경기도 파주시 동패로 117	18	주민세	1996-11-30	1996년 주민세 등 총 3건
10849	2016	이용오	65		점포(자기땅)	서울특별시 양천구 신정중앙로4길 8	18	지방소득세	2011-07-31	2011년 지방소득세 등 총 3건
10850	2016	정재천	55	(주)엔엔피		서울특별시 용산구 한강대로38길 26	18	주민세	2001-12-31	2001년 주민세 등 총 3건
10851	2016	박찬윤	58	노량진 티니위니	스포츠용품	서울특별시 영등포구 신길로13길 5	18	지방소득세	2010-02-28	2010년 지방소득세 등 총 3건
10852	2016	송인걸	55	금성사		서울특별시 노원구 동일로182길 37-49	18	지방소득세	2011-05-31	2011년 지방소득세 등 총 3건
10853	2016	구본우	67	임대		서울특별시 은평구 불광로2길 33	18	주민세	2001-06-30	2001년 주민세 등 총 3건
10854	2016	양인수	77	용성하이퍼전자		서울특별시 마포구 방울내로9안길 42	18	취득세	1992-12-31	1992년 취득세 등 총 3건
10855	2016	안정수	60	일신기업사	지류	경기도 광주시 탑골길 19-4	18	주민세	2009-04-30	2009년 주민세 등 총 3건
10856	2016	최정권	65	미소니트		서울특별시 송파구 동남로26길 35	18	주민세	2001-06-30	2001년 주민세 등 총 3건
10857	2016	최석원	32	성원	전자상거래업	대구광역시 북구 관음중앙로29길 9	18	지방소득세	2011-11-30	2011년 지방소득세 등 총 3건
10858	2016	배송문	67			경기도 양평군 장만대길 85-1	18	주민세	2009-11-30	2009년 주민세 등 총 3건
10859	2016	김광철	51			서울특별시 광진구 아차산로70길 62	18	지방소득세	2010-06-30	2010년 지방소득세 등 총 3건
10860	2016	이찬욱	53		화장품 및 방향제 소매업	경기도 고양시 덕양구 무원로 22	18	지방소득세	2013-01-31	2013년 지방소득세 등 총 3건
10861	2016	정철호	62	휘나래패션		충청남도 홍성군 상정1길 131-65	18	주민세	2002-04-30	2002년 주민세 등 총 3건
10862	2016	권영희	45	T.C. ENTERPRISE		경상북도 상주시 성동2길 3	18	주민세	2003-04-30	2003년 주민세 등 총 3건
10863	2016	편한우	61	한국3N지퍼		서울특별시 관악구 조원로 113-4	18	지방소득세	2013-01-31	2013년 지방소득세 등 총 3건
10864	2016	김성자	73	(주)삼성공조		서울특별시 강남구 개포로15길 9	18	지방소득세	2010-01-31	2010년 지방소득세 등 총 3건
10865	2016	이금란	57	주식회사 남양기업	부동산컨설팅(중개 제외)	서울특별시 동작구 성대로6아길 13	18	지방소득세	2014-07-31	2014년 지방소득세 등 총 3건
10866	2016	박순심	60	이레미용상사		경기도 파주시 술이홀로 409-6	18	지방소득세	2012-11-30	2012년 지방소득세 등 총 3건
10867	2016	장현승	61	대우셀프세차장		서울특별시 관악구 난곡로63길 22	18	주민세	1999-06-30	1999년 주민세 등 총 3건
10868	2016	전유자	68			서울특별시 노원구 동일로210길 22	18	지방소득세	2010-01-31	2010년 지방소득세 등 총 3건
10869	2016	안선애	51	마야		경기도 고양시 덕양구 고양시청로 6	18	주민세	2001-06-30	2001년 주민세 등 총 3건

번호	공개년도	성명	연령	상호	직업(업종)	체납자주소	총체납액	대표세목	납기	체납요지
10870	2016	이혁희	52			서울특별시 강남구 논현로124길 12-3	18	지방소득세	2013-08-31	2013년 지방소득세 등 총 3건
10871	2016	김덕환	44	크린에어코리아	에어컨,세탁기,보일러,일반청소	서울특별시 강동구 천호대로168길 25	18	지방소득세	2012-07-31	2012년 지방소득세 등 총 3건
10872	2016	신준서	35	일망타진	전자상거래업	서울특별시 성동구 행당로 79	18	지방소득세	2013-06-30	2013년 지방소득세 등 총 3건
10873	2016	주상환	56	신흥건설기계	건설산업기계	서울특별시 구로구 고척로27나길 21	18	지방소득세	2013-09-30	2013년 지방소득세 등 총 3건
10874	2016	조병철	69	삼경건축	건축,철거,인테리어,설비,잡철	서울특별시 강동구 천호대로168나길 50-8	18	지방소득세	2014-09-30	2014년 지방소득세 등 총 3건
10875	2016	서정호	36	부자인테리어	실내장식	서울특별시 성북구 보국문로4길 21	18	지방소득세	2014-12-31	2014년 지방소득세 등 총 3건
10876	2016	옥상삼	64	명문산업		부산광역시 금정구 오시게로12번길 21	18	취득세	2000-03-31	2000년 취득세 등 총 4건
10877	2016	강형원	62	주식회사 농업회사법인 러브그레인	곡물 도매업,기타 가공식품 도매업	경기도 남양주시 수레로9번길 58	18	주민세	2002-04-30	2002년 주민세 등 총 4건
10878	2016	정인섭	62	개인택시	개인택시	서울특별시 중랑구 겸재로46길 33	18	주민세	2001-06-30	2001년 주민세 등 총 4건
10879	2016	정찬숙	58	현헤어비비디부	미용	경기도 광주시 경충대로1422번길 26	18	주민세	2009-12-31	2009년 주민세 등 총 4건
10880	2016	최일봉	57	정우섬유		서울특별시 강북구 솔매로 145-13	18	주민세	2001-03-31	2001년 주민세 등 총 4건
10881	2016	전무하	69	한국멀티		서울특별시 강서구 강서로29길 55-6	18	주민세	2007-11-30	2007년 주민세 등 총 4건
10882	2016	신인식	66			충청남도 천안시 동남구 문화로 15	18	주민세	1996-05-31	1996년 주민세 등 총 4건
10883	2016	경종대	68	(주)삼성 타우너하우스개발	부동산매매	서울특별시 동대문구 약령시로 123	18	지방소득세	2014-03-31	2014년 지방소득세 등 총 4건
10884	2016	이상훈	41	쇼걸		부산광역시 부산진구 엄광로 200	18	주민세	2004-07-31	2004년 주민세 등 총 4건
10885	2016	김수환	60	궁전미시촌		서울특별시 관악구 난곡로63가길 5-1	18	주민세	2003-10-31	2003년 주민세 등 총 4건
10886	2016	이인호	49	베르사체유흥주점		경기도 남양주시 홍유릉로248번길 42	18	주민세	2004-01-31	2004년 주민세 등 총 4건
10887	2016	김영한	69	동서울애드		경기도 하남시 덕풍공원로 7-5	18	주민세	2002-11-30	2002년 주민세 등 총 4건
10888	2016	박정배	47	에덴빌라		서울특별시 관악구 인헌12길 13	18	지방소득세	2010-02-28	2010년 지방소득세 등 총 4건

번호	공개년도	성명	연령	상호	직업(업종)	체납자주소	총체납액	대표세목	납기	체납요지
10889	2016	유남신	81	서울우유외판		경기도 의정부시 효자로 25	18	주민세	1993-12-31	1993년 주민세 등 총 4건
10890	2016	임방윤	58	유한회사 시즌커머스	의류	서울특별시 구로구 경인로 343	18	지방소득세	2012-08-31	2012년 지방소득세 등 총 4건
10891	2016	한혜미	46	(주)혜미상회	식잡	서울특별시 송파구 송이로31길 24-20	18	지방소득세	2013-03-31	2013년 지방소득세 등 총 4건
10892	2016	오경열	57	밀크		서울특별시 강남구 언주로93길 14-3	18	주민세	2007-05-31	2007년 주민세 등 총 4건
10893	2016	김명자	76	(주)삼송월드		경기도 파주시 미래로 659-40	18	주민세	1997-04-30	1997년 주민세 등 총 4건
10894	2016	서용대	60		부동산임대	서울특별시 영등포구 가마산로45길 9	18	지방소득세	2014-07-31	2014년 지방소득세 등 총 4건
10895	2016	조선영	58			서울특별시 영등포구 버드나루로12길 8	18	주민세	2002-09-30	2002년 주민세 등 총 4건
10896	2016	김진욱	60	(주)서진정공		서울특별시 구로구 개봉로15길 74-11	18	주민세	2006-08-31	2006년 주민세 등 총 4건
10897	2016	김현철	43	서은프라자	컴퓨터주변기기	서울특별시 동대문구 망우로16길 37-6	18	지방소득세	2012-02-29	2012년 지방소득세 등 총 4건
10898	2016	한상국	53	영비디오		경기도 남양주시 비룡로 185-25	18	취득세	2006-03-31	2006년 취득세 등 총 4건
10899	2016	이필재	71	필립		서울특별시 강남구 개포로 310	18	주민세	2003-05-31	2003년 주민세 등 총 4건
10900	2016	조영훈	53	국제프라자 관리단		경기도 안산시 단원구 유아원길 17	18	주민세	2009-12-31	2009년 주민세 등 총 4건
10901	2016	한상규	65	한상규		서울특별시 동대문구 이문로12길 3-10	18	지방소득세	2010-07-31	2010년 지방소득세 등 총 4건
10902	2016	강성애	62	광성공영		서울특별시 양천구 목동중앙본로30길 28-14	18	주민세	2005-09-30	2005년 주민세 등 총 4건
10903	2016	장광용	68	원일산업주식회사		서울특별시 양천구 중앙로47길 24-1	18	주민세	2008-07-31	2008년 주민세 등 총 4건
10904	2016	박용훈	79	삼호수지		서울특별시 은평구 은평로16가길 14	18	주민세	1999-04-30	1999년 주민세 등 총 4건
10905	2016	오광식	54			경기도 고양시 덕양구 소만로 48	18	지방소득세	2011-09-30	2011년 지방소득세 등 총 4건
10906	2016	조상순	49	우정씨에스티개발(주)		강원도 평창군 안흥동2길 61	18	주민세	2009-12-31	2009년 주민세 등 총 4건
10907	2016	허정자	75	송파서점		서울특별시 송파구 송이로31길 28-10	18	지방소득세	2010-01-31	2010년 지방소득세 등 총 4건
10908	2016	강순자	63	도레미	간이양식 , 체인화음식점 , 특수	서울특별시 강남구 선릉로18길 15	18	지방소득세	2012-01-31	2012년 지방소득세 등 총 4건

번호	공개년도	성명	연령	상호	직업(업종)	체납자주소	총체납액	대표세목	납기	체납요지
10909	2016	구해술	77			경기도 수원시 영통구 광교호수공원로 155	18	주민세	2009-11-30	2009년 주민세 등 총 4건
10910	2016	김종원	61	주진스리브산업	스리브 플라스틱	서울특별시 동대문구 답십리로41길 33	18	주민세	2009-12-31	2009년 주민세 등 총 4건
10911	2016	박노영	64	까치까치		서울특별시 서대문구 문화촌길 106-5	18	주민세	2000-12-31	2000년 주민세 등 총 4건
10912	2016	진경수	64	(주)진보엔지니어링		서울특별시 관악구 난곡로 55	18	주민세	1999-11-30	1999년 주민세 등 총 4건
10913	2016	김인순	59			서울특별시 동작구 사당로27가길 9	18	지방소득세	2011-12-31	2011년 지방소득세 등 총 4건
10914	2016	김팔옥	54	(주)영문파클	컴퓨터용품, 무선랜	서울특별시 중구 퇴계로78길 39	18	지방소득세	2012-07-31	2012년 지방소득세 등 총 4건
10915	2016	김형준	41	파이카너	전자상거래업	서울특별시 종로구 자하문로 92	18	지방소득세	2014-09-30	2014년 지방소득세 등 총 4건
10916	2016	최덕화	73	LG전자		서울특별시 영등포구 경인로 832	18	주민세	2005-07-31	2005년 주민세 등 총 5건
10917	2016	양현택	56	피에스디 주식회사	경영컨설팅업	서울특별시 용산구 이촌로2가길 36	18	주민세	2009-04-30	2009년 주민세 등 총 5건
10918	2016	장철환	58	(주)에니믹스		경기도 성남시 중원구 광명로32번길 5	18	주민세	2007-08-31	2007년 주민세 등 총 5건
10919	2016	이용학	68	대일정밀		서울특별시 양천구 중앙로29길 120-11	18	주민세	2009-12-31	2009년 주민세 등 총 5건
10920	2016	곽경배	69	한일모피(주)		서울특별시 강남구 테헤란로21길 25	18	지방소득세	2011-02-28	2011년 지방소득세 등 총 5건
10921	2016	이춘근	64	대도건설	상가분양	서울특별시 강남구 도산대로 158	18	주민세	2007-09-30	2007년 주민세 등 총 5건
10922	2016	이주상	62	서 준	원단. 의류	경기도 평택시 석정로 58-6	18	지방소득세	2011-10-31	2011년 지방소득세 등 총 5건
10923	2016	박영환	52	밤부산업주식회사		서울특별시 양천구 목동중앙본로3길 29-6	18	주민세	2003-12-31	2003년 주민세 등 총 5건
10924	2016	박태주	74	(주)궁전프라자		서울특별시 영등포구 영신로42길 4	18	주민세	2006-10-31	2006년 주민세 등 총 5건
10925	2016	이선영	57	그린주유소		서울특별시 용산구 소월로40길 73	18	주민세	1998-02-28	1998년 주민세 등 총 5건
10926	2016	최승호	53			인천광역시 옹진군 영흥로 294	18	주민세	2005-10-31	2005년 주민세 등 총 5건
10927	2016	정화성	59	본산후조리원		서울특별시 성동구 무학봉15길 27-3	18	주민세	2003-01-31	2003년 주민세 등 총 5건
10928	2016	오득수	55	유텔114 (You tell 114)	인터넷정보제공업	서울특별시 강남구 언주로146길 18	18	지방소득세	2011-06-30	2011년 지방소득세 등 총 5건
10929	2016	정성채	45	네오플랜	인테리어	서울특별시 서초구 언남16길 34	18	지방소득세	2013-01-31	2013년 지방소득세 등 총 5건

번호	공개년도	성명	연령	상호	직업(업종)	체납자주소	총체납액	대표세목	납기	체납요지
10930	2016	황선자	55	대경주택		서울특별시 영등포구 도림로112가길 10	18	지방소득세	2012-10-31	2012년 지방소득세 등 총 5건
10931	2016	최현규	57	이라	호프전문점 , 소주방	서울특별시 성동구 동일로 97	18	지방소득세	2013-01-31	2013년 지방소득세 등 총 5건
10932	2016	변정일	44	SK디자인	인테리어	서울특별시 광진구 동일로66길 34-3	18	지방소득세	2014-12-31	2014년 지방소득세 등 총 5건
10933	2016	김종태	42	바이오정보통신	신용카드 단말기	서울특별시 용산구 후암로57길 3-4	18	지방소득세	2013-03-31	2013년 지방소득세 등 총 5건
10934	2016	조남철	53	대동상재	지물포	서울특별시 은평구 연서로27길 12-7	18	지방소득세	2014-01-31	2014년 지방소득세 등 총 5건
10935	2016	김성택	44	현대시스템	전기공사	서울특별시 구로구 가마산로 175	18	지방소득세	2014-12-31	2014년 지방소득세 등 총 5건
10936	2016	최장근	72	대경식품		서울특별시 송파구 백제고분로40길 21-24	18	주민세	2009-05-31	2009년 주민세 등 총 6건
10937	2016	이용섭	69	경원유통		경기도 파주시 산내로104번길 21-10	18	주민세	2006-01-31	2006년 주민세 등 총 6건
10938	2016	김훈철	92			서울특별시 강남구 양재대로33길 30	18	주민세	2007-04-30	2007년 주민세 등 총 6건
10939	2016	이기달	64	구암양조(주)		서울특별시 송파구 동남로26길 12-1	18	주민세	2001-01-31	2001년 주민세 등 총 6건
10940	2016	최성수	37	하프브랜드		충청북도 충주시 내동2길 63	18	주민세	2008-12-31	2008년 주민세 등 총 6건
10941	2016	황혜숙	79	삼일상회	청과	서울특별시 동대문구 사가정로15길 20	18	지방소득세	2010-08-31	2010년 지방소득세 등 총 6건
10942	2016	노병희	46			서울특별시 강동구 고덕로27길 33-49	18	지방소득세	2013-01-31	2013년 지방소득세 등 총 6건
10943	2016	신정덕	81	돈텔마미		경기도 광주시 밭말길 46	18	주민세	2005-11-30	2005년 주민세 등 총 6건
10944	2016	김치영	55	(주)자축통상		서울특별시 도봉구 시루봉로 94	18	주민세	1994-06-30	1994년 주민세 등 총 6건
10945	2016	안정숙	63	효도문화		서울특별시 성동구 행당로 82	18	주민세	2006-01-31	2006년 주민세 등 총 6건
10946	2016	유남순	65	(주)스타쓰리디브이알		서울특별시 송파구 동남로3길 11-7	18	주민세	2007-02-28	2007년 주민세 등 총 6건
10947	2016	신재범	49	재성운수	화물운송	서울특별시 도봉구 마들로28나길 6	18	지방소득세	2011-05-31	2011년 지방소득세 등 총 6건
10948	2016	강현식	46	메디테크 코퍼레이션	소프트웨어 개발	경기도 광명시 철산로 13-12	18	지방소득세	2010-05-31	2010년 지방소득세 등 총 6건
10949	2016	양덕분	58	우리무역		서울특별시 중구 퇴계로88가길 8-24	18	주민세	2007-01-31	2007년 주민세 등 총 6건
10950	2016	김광원	56	수궁	유흥주점	서울특별시 중구 후암로60길 16-15	18	지방소득세	2012-02-29	2012년 지방소득세 등 총 6건

번호	공개년도	성명	연령	상호	직업(업종)	체납자주소	총체납액	대표세목	납기	체납요지
10951	2016	김병형	55	동천물산		경기도 고양시 일산서구 가좌3로 45	18	주민세	2004-03-31	2004년 주민세 등 총 6건
10952	2016	김미숙	50	우미시계		서울특별시 송파구 오금로44길 50-1	18	주민세	2005-09-30	2005년 주민세 등 총 6건
10953	2016	김항철	59	삼영도장		서울특별시 영등포구 당산로42길 16	18	주민세	2000-07-31	2000년 주민세 등 총 6건
10954	2016	박순이	64	엘이디		서울특별시 용산구 원효로 216	18	지방소득세	2010-03-31	2010년 지방소득세 등 총 6건
10955	2016	최석림	59	베스트	스포츠의류	서울특별시 강북구 삼각산로 143-1	18	지방소득세	2012-03-31	2012년 지방소득세 등 총 6건
10956	2016	유윤희	40	유현스포츠	스포츠의류,용품,단체복	서울특별시 중구 퇴계로88가길 51	18	지방소득세	2013-08-31	2013년 지방소득세 등 총 6건
10957	2016	이필화	79			서울특별시 중랑구 망우로 192	18	지방소득세	2013-10-31	2013년 지방소득세 등 총 6건
10958	2016	신명철	49	뮤즈		서울특별시 성북구 장위로15길 88-8	18	지방소득세	2012-08-31	2012년 지방소득세 등 총 6건
10959	2016	안은영	50	아모레	화장품 방판매	서울특별시 중랑구 용마산로86길 9-4	18	지방소득세	2012-11-30	2012년 지방소득세 등 총 6건
10960	2016	이덕빈	63	진흥종합중기		서울특별시 동작구 사당로26길 50	18	지방소득세	2014-07-31	2014년 지방소득세 등 총 6건
10961	2016	유성길	68	유성건축		서울특별시 송파구 백제고분로39길 21	18	주민세	2001-10-31	2001년 주민세 등 총 7건
10962	2016	이길찬	74			경기도 파주시 헤이리마을길 96-53	18	주민세	2001-09-30	2001년 주민세 등 총 7건
10963	2016	윤영옥	57	현대의류	외의	서울특별시 강서구 화곡로20길 19-9	18	지방소득세	2010-11-30	2010년 지방소득세 등 총 7건
10964	2016	이길철	44	진우상사		경기도 용인시 처인구 맹리로 58-23	18	주민세	2009-09-30	2009년 주민세 등 총 7건
10965	2016	김용철	64	(주)천호환경	경비용역	서울특별시 강동구 양재대로121길 16	18	지방소득세	2010-11-30	2010년 지방소득세 등 총 7건
10966	2016	오길섭	59	G&O 상사		광주광역시 남구 수박등로18번길 15	18	지방소득세	2010-04-30	2010년 지방소득세 등 총 7건
10967	2016	박세태	62	동해바다주유소		인천광역시 강화군 마니산로715번길 46	18	주민세	2000-04-30	2000년 주민세 등 총 7건
10968	2016	박세환	47			서울특별시 관악구 낙성대로4가길 5	18	지방소득세	2010-06-30	2010년 지방소득세 등 총 7건
10969	2016	배순덕	66	(주)한빛마케ㅌ		서울특별시 송파구 올림픽로12길 36	18	주민세	2001-03-31	2001년 주민세 등 총 7건
10970	2016	고희재	49	(주)문구도시 영남지사		전라북도 진안군 자신로 293-213	18	주민세	2007-11-30	2007년 주민세 등 총 7건
10971	2016	김점례	62	한솔동의보감	임대	서울특별시 강북구 인수봉로79길 8	18	주민세	2009-07-31	2009년 주민세 등 총 7건

번호	공개년도	성명	연령	상호	직업(업종)	체납자주소	총체납액	대표세목	납기	체납요지
10972	2016	김현규	48	고전	경양식	서울특별시 중랑구 중랑역로14길 22	18	지방소득세	2011-02-28	2011년 지방소득세 등 총 7건
10973	2016	신경진	50	대성기업		서울특별시 금천구 시흥대로90길 44-5	18	주민세	2002-02-28	2002년 주민세 등 총 7건
10974	2016	이양근	57	신화		경기도 구리시 갈매중앙로 131	18	주민세	2008-05-31	2008년 주민세 등 총 7건
10975	2016	홍성숙	66	지에프		제주특별자치도 서귀포시 일주동로 4288	18	지방소득세	2010-02-28	2010년 지방소득세 등 총 7건
10976	2016	안상운	49	동해철구	철구조물 , 철물공사	서울특별시 양천구 목동중앙로3길 88	18	주민세	2009-09-30	2009년 주민세 등 총 7건
10977	2016	이명두	60	모아방		서울특별시 강북구 삼양로57길 15-6	18	주민세	2007-10-31	2007년 주민세 등 총 7건
10978	2016	임태호	39	주식회사 사본코리아	화장품	서울특별시 강서구 허준로 76	18	지방소득세	2012-07-31	2012년 지방소득세 등 총 7건
10979	2016	김재임	80	성경슈퍼		서울특별시 서대문구 증가로23다길 39	18	지방소득세	2014-03-31	2014년 지방소득세 등 총 7건
10980	2016	박훈희	54	(주)양지에셋주택		서울특별시 종로구 지봉로 29	18	지방소득세	2012-08-31	2012년 지방소득세 등 총 7건
10981	2016	장태순	53	베누스	쇼파	서울특별시 송파구 송이로17길 56	18	지방소득세	2014-01-31	2014년 지방소득세 등 총 7건
10982	2016	정진성	65	대전근대5종연맹		서울특별시 노원구 동일로228길 23	18	주민세	2005-07-31	2005년 주민세 등 총 8건
10983	2016	황화자	50	우진중기		서울특별시 강서구 까치산로12길 7-7	18	주민세	2003-12-31	2003년 주민세 등 총 8건
10984	2016	빈중신	57	삼경운송	전문건설하도급, 토사운반 및 잔토처리	서울특별시 성북구 보국문로8다길 12-1	18	주민세	1999-03-31	1999년 주민세 등 총 8건
10985	2016	배종율	58	연세컨설팅		서울특별시 동작구 사당로23길 50-10	18	지방소득세	2010-07-31	2010년 지방소득세 등 총 8건
10986	2016	김미희	54	서강Hotel		경기도 남양주시 덕소로97번길 12	18	주민세	2005-02-28	2005년 주민세 등 총 8건
10987	2016	박상연	57	신화물산		충청북도 영동군 남성중로 15	18	주민세	2001-06-30	2001년 주민세 등 총 8건
10988	2016	김시용	48	(사)한국지체장애인협회원주복지사업국		강원도 원주시 천매봉길 143	18	주민세	2009-02-28	2009년 주민세 등 총 8건
10989	2016	임항순	56	미소페	상품대리	경기도 고양시 덕양구 서정마을로 5	18	지방소득세	2011-08-31	2011년 지방소득세 등 총 8건
10990	2016	고병기	62	고려금속		서울특별시 광진구 자양로38길 37-18	18	주민세	2003-03-31	2003년 주민세 등 총 8건
10991	2016	김현	45	(주)씨에이종합건축사사무소	건축사	서울특별시 금천구 독산로88길 7-3	18	지방소득세	2010-10-31	2010년 지방소득세 등 총 8건

번호	공개년도	성명	연령	상호	직업(업종)	체납자주소	총체납액	대표세목	납기	체납요지
10992	2016	김동욱	44	飛(비)CREATIVE		경기도 안양시 동안구 매곡로34번길 13	18	주민세	2007-07-31	2007년 주민세 등 총 9건
10993	2016	김성태	51	(주)에스제이피앤씨		서울특별시 송파구 백제고분로45길 18-9	18	주민세	2009-12-31	2009년 주민세 등 총 9건
10994	2016	채성곤	58	세경실업		경기도 부천시 부천로96번길 50-8	18	주민세	2003-04-30	2003년 주민세 등 총 9건
10995	2016	김효진	63	(주)지프어패럴		서울특별시 동작구 등용로10나길 27	18	주민세	2009-12-31	2009년 주민세 등 총 9건
10996	2016	김태평	59	현대종합가구		경기도 고양시 일산동구 무궁화로 37	18	주민세	2000-06-30	2000년 주민세 등 총 9건
10997	2016	이재요	53	가본씨엔씨	사업중개주선	서울특별시 은평구 갈현로17길 10	18	지방소득세	2010-12-31	2010년 지방소득세 등 총 9건
10998	2016	최준환	60	현세기업(주)		서울특별시 은평구 가좌로 186	18	주민세	2004-11-30	2004년 주민세 등 총 9건
10999	2016	유공규	63	대가	룸싸롱	서울특별시 구로구 고척로 104	18	지방소득세	2014-02-28	2014년 지방소득세 등 총 9건
11000	2016	김명철	50	(주)미담음		서울특별시 노원구 노원로17길 56	18	주민세	2005-01-31	2005년 주민세 등 총 9건
11001	2016	김성호	57	팔도아이디		경기도 고양시 일산서구 일현로 32	18	주민세	2009-05-31	2009년 주민세 등 총 9건
11002	2016	박건태	42	(주)성한산업	건축자재	서울특별시 중구 퇴계로88다길 30	18	주민세	2007-12-31	2007년 주민세 등 총 9건
11003	2016	임성규	67	신조운수(주)		서울특별시 관악구 조원로12길 24	18	주민세	2003-08-31	2003년 주민세 등 총 10건
11004	2016	남기태	57	태정기계상사		서울특별시 마포구 월드컵북로 235	18	주민세	1997-03-31	1997년 주민세 등 총 10건
11005	2016	고종은	64	양양온천개발 주식회사		충청북도 괴산군 산막이옛길 132	18	지방소득세	2010-07-31	2010년 지방소득세 등 총 10건
11006	2016	유대기	59	사단법인 활기찬인생2막	위탁교육	서울특별시 강북구 인수봉로62길 11-5	18	주민세	2003-09-30	2003년 주민세 등 총 10건
11007	2016	엄재훈	55	제일합판		인천광역시 서구 독정로25번길 26-6	18	주민세	2006-08-31	2006년 주민세 등 총 10건
11008	2016	김태양	61	창대산업(주)		서울특별시 서초구 강남대로6길 90-17	18	지방소득세	2010-12-31	2010년 지방소득세 등 총 10건
11009	2016	김정애	56	강산학원		서울특별시 광진구 면목로7길 21	18	주민세	2004-04-30	2004년 주민세 등 총 10건
11010	2016	김종훈	56	뷔쉬누		서울특별시 강북구 4.19로13길 9	18	주민세	1999-05-31	1999년 주민세 등 총 10건
11011	2016	송원종	59	(주)장은종합건설		경기도 가평군 경춘로 515-43	18	주민세	2007-08-31	2007년 주민세 등 총 10건
11012	2016	김진남	65	서부건설		서울특별시 강북구 삼양로163가길 29-1	18	주민세	2008-04-30	2008년 주민세 등 총 10건
11013	2016	송영택	62	삼원철강		경기도 파주시 봉암길 234	18	주민세	2005-12-31	2005년 주민세 등 총 11건

번호	공개년도	성명	연령	상호	직업(업종)	체납자주소	총체납액	대표세목	납기	체납요지
11014	2016	강선호	52	(주)목산상사		서울특별시 성동구 뚝섬로17길 31-9	18	주민세	2009-12-31	2009년 주민세 등 총 11건
11015	2016	신성호	54	(주)마니옴		경기도 화성시 삼천병마로 965	18	지방소득세	2010-12-31	2010년 지방소득세 등 총 11건
11016	2016	김선평	54	세진실업		서울특별시 관악구 봉천동 1607-10	18	주민세	2000-06-30	2000년 주민세 등 총 11건
11017	2016	이동연	54	베니스의 상인들		서울특별시 종로구 평창문화로 142	18	주민세	2006-05-31	2006년 주민세 등 총 11건
11018	2016	이우홍	56	(주)다우디앤에이	광고물제작, 디자인용역	서울특별시 강서구 까치산로 180-8	18	지방소득세	2010-11-30	2010년 지방소득세 등 총 11건
11019	2016	박성심	49	주식회사 대양씨엔디		서울특별시 송파구 삼학사로19길 19	18	주민세	2009-12-31	2009년 주민세 등 총 11건
11020	2016	권영욱	45	피자몰(청주점)	피자	서울특별시 강동구 올림픽로70길 61	18	지방소득세	2011-01-31	2011년 지방소득세 등 총 11건
11021	2016	최순렬	54	주식회사베스트피엠		경상북도 안동시 중앙시장1길 58	18	주민세	2004-07-31	2004년 주민세 등 총 11건
11022	2016	김순선	63	먹쇠골소금구이		서울특별시 마포구 모래내로3길 4	18	지방소득세	2012-06-30	2012년 지방소득세 등 총 12건
11023	2016	김종문	58	(주)성은엔엔에스	출판	서울특별시 중랑구 용마산로120길 35	18	주민세	1999-07-31	1999년 주민세 등 총 12건
11024	2016	김은찬	66	한고을농수산		서울특별시 금천구 독산로8길 59	18	주민세	2007-05-31	2007년 주민세 등 총 12건
11025	2016	임호영	43	아크빌		서울특별시 광진구 군자로 151	18	주민세	2008-01-31	2008년 주민세 등 총 12건
11026	2016	김상준	70	건영컨설팅	부동산컨설팅	서울특별시 관악구 서림6길 34-10	18	지방소득세	2010-05-31	2010년 지방소득세 등 총 12건
11027	2016	김흥찬	59	황해식품		서울특별시 성북구 삼선교로 33	18	주민세	1998-12-31	1998년 주민세 등 총 12건
11028	2016	문상혁	58	월드빌리지		서울특별시 은평구 수색로 293	18	주민세	2009-01-31	2009년 주민세 등 총 12건
11029	2016	한창수	57			경기도 가평군 청평역로 38-62	18	주민세	2004-07-31	2004년 주민세 등 총 12건
11030	2016	정재국	44	신아기획		서울특별시 성동구 용답길 51-1	18	주민세	2006-01-31	2006년 주민세 등 총 13건
11031	2016	강경희	59	메이메이		인천광역시 서구 신현로23번길 4-8	18	주민세	2005-12-31	2005년 주민세 등 총 13건
11032	2016	정석진	60	시온주택건설		경기도 김포시 사우동 535-1	18	주민세	2007-07-31	2007년 주민세 등 총 13건
11033	2016	박성욱	54	성우전자		충청남도 보령시 지장골길 164	18	주민세	2001-05-31	2001년 주민세 등 총 14건
11034	2016	임만규	71	대한리레이		경기도 의정부시 부용로 137	18	주민세	2002-05-31	2002년 주민세 등 총 14건
11035	2016	정종업	60	유신정밀		서울특별시 광진구 동일로18길 57	18	주민세	2002-01-31	2002년 주민세 등 총 14건

번호	공개년도	성명	연령	상호	직업(업종)	체납자주소	총체납액	대표세목	납기	체납요지
11036	2016	황은하	55			서울특별시 은평구 연서로4길 18	18	주민세	2004-11-30	2004년 주민세 등 총 14건
11037	2016	이성국	64	동명기기	산업기계,수처리기계	경기도 김포시 율생중앙로36번길 7-3	18	주민세	2005-10-31	2005년 주민세 등 총 14건
11038	2016	김흥진	58	(주)흥진가구	가구	서울특별시 강서구 양천로7길 8	18	지방소득세	2011-01-31	2011년 지방소득세 등 총 15건
11039	2016	문영무	67			서울특별시 중구 난계로11길 52	18	지방소득세	2010-02-28	2010년 지방소득세 등 총 15건
11040	2016	천종식	71			서울특별시 강동구 구천면로 232	18	주민세	2000-11-30	2000년 주민세 등 총 15건
11041	2016	이병천	67	송암석화원	석재	경기도 의왕시 백운로 22	18	주민세	2007-10-31	2007년 주민세 등 총 15건
11042	2016	김승식	60	크로바건강랜드		서울특별시 양천구 지양로17길 28	18	지방소득세	2010-01-31	2010년 지방소득세 등 총 15건
11043	2016	오순철	52	삼흥실업		경기도 안산시 상록구 건건천남길 16	18	주민세	2002-04-30	2002년 주민세 등 총 15건
11044	2016	이관재	51			서울특별시 강북구 삼양로47길 27	18	지방소득세	2011-01-31	2011년 지방소득세 등 총 15건
11045	2016	손광제	51	아이코스메틱 주식회사	수출입업	경기도 남양주시 먹갓로27번길 24-5	18	지방소득세	2011-07-31	2011년 지방소득세 등 총 16건
11046	2016	박용상	54	주영건축		서울특별시 광진구 긴고랑로6길 15-3	18	주민세	2004-07-31	2004년 주민세 등 총 16건
11047	2016	윤성국	55	장수갈비		서울특별시 동작구 동작대로31길 46-11	18	지방소득세	2010-10-31	2010년 지방소득세 등 총 16건
11048	2016	김만석	75	(주)하나철강		서울특별시 도봉구 도당로13나길 3-6	18	주민세	2002-07-31	2002년 주민세 등 총 16건
11049	2016	박종관	53	두일종합상사		인천광역시 연수구 샘말로21번길 5	18	주민세	2002-11-30	2002년 주민세 등 총 16건
11050	2016	유일중	54	주식회사 엔티씨비앤		서울특별시 성동구 청계천로10가길 76	18	주민세	2005-01-31	2005년 주민세 등 총 17건
11051	2016	이준하	54	피닉스 ENG		서울특별시 금천구 독산로45길 16-6	18	지방소득세	2012-11-30	2012년 지방소득세 등 총 17건
11052	2016	유경희	55	유한텔레콤		경기도 의정부시 녹양로62번길 96-13	18	주민세	2005-11-30	2005년 주민세 등 총 17건
11053	2016	김일규	52	승승다이케스팅		인천광역시 남동구 서판로54번길 59	18	주민세	2007-04-30	2007년 주민세 등 총 17건
11054	2016	김홍균	45	지엔지디자인		서울특별시 동대문구 답십리로12길 18-1	18	주민세	2005-10-31	2005년 주민세 등 총 17건
11055	2016	김영은	75	팬.월드코리아		경기도 성남시 분당구 성남대로 295	18	주민세	1998-07-31	1998년 주민세 등 총 18건
11056	2016	황규윤	64	대회상사		서울특별시 은평구 불광로 153	18	지방소득세	2011-01-31	2011년 지방소득세 등 총 18건

번호	공개년도	성명	연령	상호	직업(업종)	체납자주소	총체납액	대표세목	납기	체납요지
11057	2016	박종팔	57	(주)부만		충청남도 아산시 솔치로 261	18	주민세	2001-10-31	2001년 주민세 등 총 18건
11058	2016	박철주	46	크레이딩	하도급공사	서울특별시 구로구 개봉로3가길 15	18	지방소득세	2011-08-31	2011년 지방소득세 등 총 19건
11059	2016	김대홍	62	대성섬유공업사		서울특별시 중랑구 상봉로20길 5	18	주민세	2000-11-30	2000년 주민세 등 총 19건
11060	2016	진용구	53	람바다투		서울특별시 광진구 능동로 372	18	주민세	2006-01-31	2006년 주민세 등 총 19건
11061	2016	이석우	61	금곡광업(주)		경기도 용인시 기흥구 강남동로 10	18	주민세	2001-04-30	2001년 주민세 등 총 21건
11062	2016	정선순	62	장원주택	주택신축판매	경기도 김포시 풍무로68번길 41	18	지방소득세	2010-01-31	2010년 지방소득세 등 총 21건
11063	2016	이지혜	56	예담		서울특별시 동대문구 사가정로25길 21	18	주민세	2007-01-31	2007년 주민세 등 총 21건
11064	2016	심용섭	74	태백건설		경기도 의정부시 태평로214번길 29-9	18	주민세	2001-11-30	2001년 주민세 등 총 22건
11065	2016	구연석	59	보림중기		서울특별시 강동구 천호옛12길 46-13	18	주민세	2001-02-28	2001년 주민세 등 총 22건
11066	2016	이성규	56	(주)마스터시티에이스	부동산관리	서울특별시 서초구 강남대로12길 44-0	18	주민세	2006-08-31	2006년 주민세 등 총 22건
11067	2016	남종권	57	카사		서울특별시 양천구 오목로34길 5	18	주민세	2009-06-30	2009년 주민세 등 총 23건
11068	2016	김효남	72			서울특별시 강동구 천중로38길 28	18	주민세	2000-12-31	2000년 주민세 등 총 23건
11069	2016	김영관	46	프라임벤쳐		경기도 수원시 권선구 매송고색로 540-4	18	주민세	2001-10-31	2001년 주민세 등 총 23건
11070	2016	송영찬	76			서울특별시 서초구 방배동 474-8	18	주민세	1995-10-31	1995년 주민세 등 총 24건
11071	2016	송양자	54	토토노래연습장		서울특별시 서초구 강남대로8길 24-13	18	주민세	2009-12-31	2009년 주민세 등 총 24건
11072	2016	정구철	62	그린하우스레스토랑		경기도 김포시 돌문로95번길 17-2	18	주민세	2002-10-31	2002년 주민세 등 총 24건
11073	2016	최영직	64	성원전업사		경기도 양평군 향교길46번길 3	18	주민세	1999-03-31	1999년 주민세 등 총 25건
11074	2016	변병진	53	웰컴블루		강원도 원주시 이화1길 2	18	주민세	2001-11-30	2001년 주민세 등 총 27건
11075	2016	고영만	60	노원징기스칸전문점		충청남도 당진시 합우로 127-28	18	주민세	2009-07-31	2009년 주민세 등 총 28건
11076	2016	송찬석	59	동선화학		경기도 김포시 양곡3로 129	18	주민세	1999-05-31	1999년 주민세 등 총 29건
11077	2016	최부길	47	㈜프로비젼 엔터테인먼트		서울특별시 중구 청구로 64	18	주민세	2005-12-31	2005년 주민세 등 총 29건
11078	2016	윤여진	44	와와고		경기도 수원시 팔달구 경수대로 534	18	주민세	2005-03-31	2005년 주민세 등 총 30건
11079	2016	홍인표	62	삼흥작심		서울특별시 관악구 봉천로29길 5	18	주민세	2000-06-30	2000년 주민세 등 총 33건

번호	공개년도	성명	연령	상호	직업(업종)	체납자주소	총체납액	대표세목	납기	체납요지
11080	2016	정진명	69			강원도 원주시 서원대로 205	18	주민세	1991-01-31	1991년 주민세 등 총 34건
11081	2016	최한명	45	궁전미인클럽		인천광역시 연수구 함박뫼로26번길 6	18	주민세	2006-10-31	2006년 주민세 등 총 34건
11082	2016	조종래	58	지존		서울특별시 중랑구 동일로 516-11	18	주민세	2008-11-30	2008년 주민세 등 총 37건
11083	2016	배금화	65	서울장여관		경기도 남양주시 사릉로달음2길 3	18	주민세	2001-04-30	2001년 주민세 등 총 40건
11084	2016	구찬업	74			경기도 고양시 덕양구 백양로 126	18	주민세	1994-06-30	1994년 주민세 등 총 42건
11085	2016	전광수	60	가베레스토랑		경기도 김포시 김포대로329번길 9	18	주민세	1997-03-31	1997년 주민세 등 총 44건
11086	2016	최재환	63	삼영기연산업		경기도 김포시 은행영사정로5번길 8-23	18	주민세	2002-10-31	2002년 주민세 등 총 53건
11087	2016	이희원	58	(주)아이엠아이티일산지점		서울특별시 구로구 구로중앙로 229	17	주민세	2008-05-31	2008년 주민세 총 1건
11088	2016	백승렬	61		비주거용건물임대업(자기땅)	서울특별시 송파구 양재대로 1218	17	지방소득세	2014-02-28	2014년 지방소득세 총 1건
11089	2016	주은순	61	지젤회관		서울특별시 은평구 은평로13길 5-9	17	취득세	1996-07-31	1996년 취득세 총 1건
11090	2016	최선식	79			충청남도 당진시 합덕교동2길 35	17	취득세	2000-06-30	2000년 취득세 총 1건
11091	2016	변희열	59			서울특별시 관악구 양녕로6길 39	17	취득세	1999-11-30	1999년 취득세 총 1건
11092	2016	안창용	64	죽산안씨처사공파25세수종중		충청남도 당진시 신평로 911	17	취득세	2007-10-31	2007년 취득세 총 1건
11093	2016	강신옥	71	번영상회		경기도 광주시 절골길11번길 14-2	17	주민세	1996-07-31	1996년 주민세 총 1건
11094	2016	나일선	54	용화사		서울특별시 송파구 백제고분로 197	17	취득세	2000-04-30	2000년 취득세 총 1건
11095	2016	이무용	69	누리마루	온돌마루	경기도 남양주시 덕소로97번길 69	17	지방소득세	2010-11-30	2010년 지방소득세 총 1건
11096	2016	엄주하외1	38	엠지엠(MGM)	BAR	서울특별시 영등포구 신길로39길 35	17	지방소득세	2013-03-31	2013년 지방소득세 총 1건
11097	2016	김대일	41	(주)경안비즈	국외여행업	서울특별시 서초구 청두곶9길 7-1	17	지방소득세	2014-07-31	2014년 지방소득세 총 1건
11098	2016	김미라	46	유진자원	공병 , 고철 , 기타	서울특별시 광진구 용마산로8가길 40	17	지방소득세	2014-11-30	2014년 지방소득세 총 1건
11099	2016	홍지철	60	RAPA보석감정소	보석감정	서울특별시 성북구 장위로 86	17	지방소득세	2011-11-30	2011년 지방소득세 총 1건

번호	공개년도	성명	연령	상호	직업(업종)	체납자주소	총체납액	대표세목	납기	체납요지
11100	2016	박경찬	54	(주)어컨스		서울특별시 중랑구 용마산로115길 30	17	주민세	2002-07-31	2002년 주민세 총 1건
11101	2016	박방자	75			서울특별시 용산구 이촌동 301-7	17	지방소득세	2014-03-31	2014년 지방소득세 총 1건
11102	2016	남궁정숙	85			서울특별시강동구양재대로1706	17	주민세	2008-02-29	2008년 주민세 총 1건
11103	2016	박정희	87			충청북도 진천군 진광로 845-1	17	지방소득세	2010-01-31	2010년 지방소득세 총 1건
11104	2016	정인영	67		임대	서울특별시 송파구 방이동 89	17	지방소득세	2012-07-31	2012년 지방소득세 총 1건
11105	2016	공종건	74			서울특별시 은평구 연서로40길 10-7	17	주민세	2008-07-31	2008년 주민세 총 1건
11106	2016	장재관	62	전국동포산업재해인협회		서울특별시 영등포구 대림로27나길 16	17	지방소득세	2012-12-31	2012년 지방소득세 총 1건
11107	2016	권은경	50	쏠로화이트헤어		서울특별시 성북구 장위로30길 28	17	지방소득세	2010-07-31	2010년 지방소득세 총 1건
11108	2016	이대형	63	세바비죤	의류	충청남도 천안시 동남구 봉서8길 13	17	지방소득세	2012-02-29	2012년 지방소득세 총 1건
11109	2016	원서윤	61	원창건설(주)		서울특별시 종로구 낙산길 198	17	지방소득세	2012-10-31	2012년 지방소득세 총 1건
11110	2016	서정임	82	태양농장		서울특별시 구로구 개봉로17길 18-25	17	주민세	2001-07-31	2001년 주민세 총 1건
11111	2016	이성옥	58	현대카센타		서울특별시 중구 서소문로2길 33-13	17	지방소득세	2010-11-30	2010년 지방소득세 총 1건
11112	2016	김태완	55	(주)티비소프트		인천광역시 남구 매소홀로 68	17	주민세	2005-10-31	2005년 주민세 총 1건
11113	2016	박승임	71	세진산업사		서울특별시 영등포구 양산로 60	17	지방소득세	2012-03-31	2012년 지방소득세 총 1건
11114	2016	김종복	49	태영건설기계		경기도 군포시 당동로32번길 11	17	주민세	2001-07-31	2001년 주민세 총 1건
11115	2016	남효철	62	(주)애드일렉코	음향기기	서울특별시 은평구 응암로 345	17	지방소득세	2014-04-30	2014년 지방소득세 총 1건
11116	2016	지용현	34	사람과사람들(TJ엔터테인먼트)	엔터테인먼트	서울특별시 광진구 자양로 315	17	지방소득세	2014-09-30	2014년 지방소득세 총 1건
11117	2016	김영수	78			경기도 구리시 안골로19번길 23	17	주민세	1999-03-31	1999년 주민세 총 1건
11118	2016	김일영	62	서양상사		서울특별시 성북구 장월로1라길 3	17	주민세	2003-07-31	2003년 주민세 총 1건
11119	2016	방봉은	74	혜은양품		서울특별시 은평구 응암로21가길 10-1	17	주민세	1994-03-31	1994년 주민세 총 1건
11120	2016	류정득	83			서울특별시 강남구 자곡로3길 22	17	주민세	2009-07-31	2009년 주민세 총 1건
11121	2016	김명자	74	동북개발상사		경기도 양주시 권율로 53-1	17	주민세	2002-09-30	2002년 주민세 총 1건

번호	공개년도	성명	연령	상호	직업(업종)	체납자주소	총체납액	대표세목	납기	체납요지
11122	2016	김병운	68	대한예수교장로회만나교회		경기도 김포시 김포한강8로 331	17	지방소득세	2013-07-31	2013년 지방소득세 총 1건
11123	2016	연두희	77	S.C.M 특장주식회사		서울특별시 은평구 갈현로37길 59	17	주민세	2009-07-31	2009년 주민세 총 1건
11124	2016	김석봉	63	피에스코리아	피복및잡화	서울특별시 구로구 중앙로1길 18-18	17	지방소득세	2013-10-31	2013년 지방소득세 총 1건
11125	2016	홍현선	41	주식회사 무한게임	소프트웨어자문 , 개발 및 공급	서울특별시 금천구 남부순환로130길 43-1	17	지방소득세	2013-08-31	2013년 지방소득세 총 1건
11126	2016	최연옥	68	제이머니	대부업	서울특별시 관악구 신림로7길 33	17	지방소득세	2012-10-31	2012년 지방소득세 총 1건
11127	2016	오도춘	63	대청	점포	서울특별시 동대문구 사가정로 190	17	지방소득세	2014-10-31	2014년 지방소득세 총 1건
11128	2016	김영수	50	(주)클릭온스페이스	소프트웨어개발,정보시스템 S/W제작,자문	서울특별시 관악구 성현로 80	17	지방소득세	2013-08-31	2013년 지방소득세 총 1건
11129	2016	조용장	91	서울동방관광(주)	여행사 , 기타 여행알선	서울특별시 종로구 삼봉로 95	17	주민세	2006-07-31	2006년 주민세 총 1건
11130	2016	이정우	70			경기도 시흥시 함송로29번길 23	17	주민세	2000-12-31	2000년 주민세 총 1건
11131	2016	이양자	61			서울특별시 관악구 남부순환로246가길 20	17	지방소득세	2010-05-31	2010년 지방소득세 총 1건
11132	2016	한종술	62	지영의류(주)	의류	서울특별시 강북구 한천로161길 68	17	지방소득세	2013-11-30	2013년 지방소득세 총 1건
11133	2016	이재복	58	종합건축사사무소뿌리		서울특별시 동대문구 천호대로29길 32	17	주민세	1996-11-30	1996년 주민세 총 1건
11134	2016	한낙범	70	한창통상(주)		강원도 홍천군 구룡령로 1360-36	17	주민세	2001-07-31	2001년 주민세 총 1건
11135	2016	엄대섭	65	모텔그레이스(임대)		전라북도 익산시 목천로1길 20	17	주민세	2006-08-31	2006년 주민세 총 1건
11136	2016	황인석	65	로타리윤활유급유소		서울특별시 성동구 성수동1가 670-107	17	주민세	1999-08-31	1999년 주민세 총 1건
11137	2016	김순각	47			서울특별시 관악구 신림로71길 35	17	주민세	2002-02-28	2002년 주민세 총 1건
11138	2016	이진승	73	한국상사		서울특별시 서초구 바우뫼로7길 11	17	주민세	2003-08-31	2003년 주민세 총 1건
11139	2016	송정식외 3	82			경기도 안성시 삼백로 220-11	17	취득세	2013-12-31	2013년 취득세 총 1건

번호	공개년도	성명	연령	상호	직업(업종)	체납자주소	총체납액	대표세목	납기	체납요지
11140	2016	박세중	65	금보섬유주식회사	기타무역업	서울특별시 노원구 화랑로43길 34	17	지방소득세	2012-04-30	2012년 지방소득세 총 1건
11141	2016	홍성연	91	강변주유소		경기도 구리시 체육관로161번길 24-10	17	지방소득세	2012-09-30	2012년 지방소득세 총 1건
11142	2016	최종길	68		비주거용건물 임대업(자기땅)	서울특별시 동대문구 외대역동로12길 35	17	지방소득세	2012-08-31	2012년 지방소득세 총 1건
11143	2016	임명숙	66	엠마오		서울특별시 성북구 북악산로 844	17	취득세	2012-04-30	2012년 취득세 총 1건
11144	2016	안승노	64	태양물산		서울특별시 중랑구 동일로149길 69-14	17	지방소득세	2012-07-31	2012년 지방소득세 총 1건
11145	2016	박성일	59	미래건설		부산광역시 부산진구 신암로 66	17	지방소득세	2012-07-31	2012년 지방소득세 총 1건
11146	2016	김성수	50	(주)청담피플앤피플	경매컨설팅	서울특별시 송파구 동남로6길 29-10	17	지방소득세	2011-12-31	2011년 지방소득세 총 1건
11147	2016	정명숙	73		임대	서울특별시 강남구 양재대로35길 14	17	지방소득세	2014-11-30	2014년 지방소득세 총 1건
11148	2016	고광환	66			서울특별시 성동구 성덕정13길 12-1	17	지방소득세	2014-10-31	2014년 지방소득세 총 1건
11149	2016	홍복순외 1	82	홍복순	비주거용건물 임대업	서울특별시 금천구 독산로2길 13-3	17	지방소득세	2013-11-30	2013년 지방소득세 총 1건
11150	2016	남관우	52			서울특별시 은평구 응암동 730-20	17	지방소득세	2012-12-31	2012년 지방소득세 총 1건
11151	2016	황성구	56	주식회사 카앤카	전자상거래업	서울특별시 중구 중림로7길 23-22	17	지방소득세	2014-01-31	2014년 지방소득세 총 1건
11152	2016	홍영기	65	(주)영엔지니어링	환경장비기기, 산업용배기장치	서울특별시 구로구 개봉로3길 14-2	17	지방소득세	2012-07-31	2012년 지방소득세 총 1건
11153	2016	강병준	42	원당갈비	한식점업	인천광역시 남구 인하로 250-1	17	지방소득세	2014-01-31	2014년 지방소득세 총 1건
11154	2016	이명희	49	토담디자인		서울특별시 강동구 양재대로 1340	17	지방소득세	2012-12-31	2012년 지방소득세 총 1건
11155	2016	변은미	48			서울특별시 중구 다산로6길 21-27	17	지방소득세	2013-05-31	2013년 지방소득세 총 1건
11156	2016	전원희	70			서울특별시 중구 동호로8길 42-10	17	취득세	1998-05-31	1998년 취득세 등 총 2건
11157	2016	임병후	48	오성패키지	쇼핑백,잡화	서울특별시 은평구 연서로29길 14-7	17	주민세	2002-09-30	2002년 주민세 등 총 2건
11158	2016	백승선	59	더부러인터내셔날(주)	무역	서울특별시 관악구 신림로32길 9-2	17	지방소득세	2014-05-31	2014년 지방소득세 등 총 2건
11159	2016	용영미	58	블랙박스	단란주점업	경기도 파주시 새말3길 17	17	지방소득세	2012-06-30	2012년 지방소득세 등 총 2건
11160	2016	이태용	55	(주)인트라엠		서울특별시 도봉구 창동 743-15	17	주민세	2009-05-31	2009년 주민세 등 총 2건

번호	공개년도	성명	연령	상호	직업(업종)	체납자주소	총체납액	대표세목	납기	체납요지
11161	2016	강환주	52	(주)우강씨앤씨		서울특별시 금천구 시흥대로 165	17	주민세	2006-03-31	2006년 주민세 등 총 2건
11162	2016	윤창석	60	(주)인피니티커뮤니케이션	통신기기	서울특별시 종로구 자하문로 293-10	17	지방소득세	2010-01-31	2010년 지방소득세 등 총 2건
11163	2016	이대호	62	다린산업(주)		서울특별시 종로구 돈화문로9가길 15-4	17	주민세	2007-02-28	2007년 주민세 등 총 2건
11164	2016	정현숙	43	대명TAXTILE	화섬직물, 면직물	서울특별시 양천구 목동중앙본로7가길 68-8	17	지방소득세	2014-02-28	2014년 지방소득세 등 총 2건
11165	2016	이종영	66	제일인터내트(주)		서울특별시 강서구 강서로47길 108	17	주민세	2008-10-31	2008년 주민세 등 총 2건
11166	2016	정영임	68			서울특별시 강북구 도봉로51길 35	17	주민세	2006-05-31	2006년 주민세 등 총 2건
11167	2016	최낙환	58	(주)폴린시엔시	유리식기	경기도 남양주시 청학로68번길 70-6	17	지방소득세	2014-03-31	2014년 지방소득세 등 총 2건
11168	2016	차명수	60	(주)미르시스템		서울특별시 관악구 낙성대로 42	17	주민세	2006-11-30	2006년 주민세 등 총 2건
11169	2016	나병인	54	주식회사 송빈산업개발		서울특별시 관악구 성현로 80	17	지방소득세	2013-03-31	2013년 지방소득세 등 총 2건
11170	2016	이희자	71	벧엘미용실		서울특별시 동대문구 사가정로 190	17	주민세	2006-09-30	2006년 주민세 등 총 2건
11171	2016	조병호	69			서울특별시 강서구 허준로 175	17	주민세	2009-01-31	2009년 주민세 등 총 2건
11172	2016	고재흥	59	주식회사 캐어링엠앤씨	기계설비공사 , 닥트제조 설치	서울특별시 서대문구 홍은중앙로 81	17	지방소득세	2011-02-28	2011년 지방소득세 등 총 2건
11173	2016	김종식	55	챌린져홈쇼핑		서울특별시 관악구 인헌12나길 24	17	주민세	2003-01-31	2003년 주민세 등 총 2건
11174	2016	최창순	71			서울특별시 송파구 백제고분로45길 21-20	17	주민세	1995-05-31	1995년 주민세 등 총 2건
11175	2016	이택종	67	한국티엠아이		경기도 성남시 분당구 판교원로 255	17	주민세	2009-06-30	2009년 주민세 등 총 2건
11176	2016	박희종	67	현인실업(주)		서울특별시 송파구 백제고분로28길 19-8	17	주민세	1993-11-30	1993년 주민세 등 총 2건
11177	2016	전호영	58	좋은날다이어리	옵셋인쇄 , 경인쇄 , 스크린인쇄	경기도 고양시 일산동구 경의로 33	17	주민세	2009-02-28	2009년 주민세 등 총 2건
11178	2016	소대영	36	에스디에프엔지니어링	컨설팅	서울특별시 마포구 손기정로5길 20	17	주민세	2002-04-30	2002년 주민세 등 총 2건

번호	공개년도	성명	연령	상호	직업(업종)	체납자주소	총체납액	대표세목	납기	체납요지
11179	2016	구자혁	49	(주)다운로드		서울특별시 동작구 상도로53길 9	17	주민세	2008-08-31	2008년 주민세 등 총 2건
11180	2016	이경생	64	태경산업(주)		경기도 파주시 방촌로 1648	17	주민세	1993-02-28	1993년 주민세 등 총 2건
11181	2016	조원호	50	주식회사 한날		서울특별시 강동구 상암로 251	17	지방소득세	2013-04-30	2013년 지방소득세 등 총 2건
11182	2016	이연순	72	무학성		서울특별시 강서구 양천로24길 63-8	17	주민세	2001-09-30	2001년 주민세 등 총 2건
11183	2016	진상식	79	삼표연탄		서울특별시 노원구 중계로8길 20	17	주민세	1995-06-30	1995년 주민세 등 총 2건
11184	2016	정동호	52	미지건업		경기도 안양시 동안구 관평로212번길 21	17	주민세	2008-02-29	2008년 주민세 등 총 2건
11185	2016	김기성	46	(주)대창금형	임대	서울특별시 금천구 범안로 1136	17	지방소득세	2012-09-30	2012년 지방소득세 등 총 2건
11186	2016	김용우	64	토론토단란주점	단란주점	서울특별시 성동구 성수이로 22-14	17	지방소득세	2010-08-31	2010년 지방소득세 등 총 2건
11187	2016	이선주	61	지오휘럼예원		서울특별시 광진구 용마산로5길 50	17	지방소득세	2012-07-31	2012년 지방소득세 등 총 2건
11188	2016	안규영	45	메디시스템	한약추출기,포장기,포장지	서울특별시 동대문구 정릉천동로 123	17	지방소득세	2014-01-31	2014년 지방소득세 등 총 2건
11189	2016	서이분	61		주택임대	경기도 용인시 기흥구 흥덕2로118번길 25	17	취득세	2014-07-31	2014년 취득세 등 총 2건
11190	2016	조동수	39	백두정보	휴대폰	서울특별시 구로구 고척로52마길 21-14	17	지방소득세	2012-12-31	2012년 지방소득세 등 총 2건
11191	2016	김진호	51		점포(자기땅)	서울특별시 강서구 까치산로6길 29-10	17	지방소득세	2014-01-31	2014년 지방소득세 등 총 2건
11192	2016	함경희	44	리베하임	주택신축판매	경기도 가평군 백둔로 549-41	17	지방소득세	2013-08-31	2013년 지방소득세 등 총 2건
11193	2016	김태영	52	주식회사 디엠그룹아이디엠	부동산개발	충청북도 충주시 신촌1길 6	17	지방소득세	2013-11-30	2013년 지방소득세 등 총 2건
11194	2016	허성유	65	동림산업		서울특별시 관악구 남부순환로160길 27	17	주민세	2003-04-30	2003년 주민세 등 총 3건
11195	2016	허명행	51	(주)태진레저		서울특별시 서초구 방배로11길 17	17	주민세	2007-04-30	2007년 주민세 등 총 3건
11196	2016	이정재	49	제이리 홀딩스	IT,HR컨설팅및 온라인정보 제공	서울특별시 금천구 디지털로12길 15	17	지방소득세	2014-11-30	2014년 지방소득세 등 총 3건
11197	2016	김여동	54	재팬피싱	무역(수입)	서울특별시 영등포구 양평동1가 63	17	지방소득세	2014-09-30	2014년 지방소득세 등 총 3건
11198	2016	김하영	61	(주)에치케이 하우징		서울특별시 서초구 양재천로31길 2-5	17	주민세	2008-09-30	2008년 주민세 등 총 3건
11199	2016	이희찬	44	황제		경기도 시흥시 큰솔로22번길 22	17	지방소득세	2010-12-31	2010년 지방소득세 등 총 3건

번호	공개년도	성명	연령	상호	직업(업종)	체납자주소	총체납액	대표세목	납기	체납요지
11200	2016	양숙주	55	엘림전자마트		서울특별시 양천구 중앙로43길 8	17	주민세	2009-01-31	2009년 주민세 등 총 3건
11201	2016	김재수	51	대일기업		경기도 김포시 봉화로181번길 30	17	주민세	2004-07-31	2004년 주민세 등 총 3건
11202	2016	박윤정	50	119머니대부	대부업	서울특별시 송파구 올림픽로32길 19-19	17	지방소득세	2013-11-30	2013년 지방소득세 등 총 3건
11203	2016	이병대	75	남서빌라		서울특별시 마포구 방울내로 57-15	17	주민세	1998-04-30	1998년 주민세 등 총 3건
11204	2016	최상호	73	준 모텔		서울특별시 강남구 논현로24길 24	17	주민세	2009-12-31	2009년 주민세 등 총 3건
11205	2016	김동연	64	여산금형정공사		서울특별시 영등포구 양평로24길 9	17	주민세	2003-05-31	2003년 주민세 등 총 3건
11206	2016	이영철	49	주식회사 엘피엘티앤씨		서울특별시 영등포구 당산로 203	17	주민세	2006-06-30	2006년 주민세 등 총 3건
11207	2016	김제호	70	옥골자연석돌판구이		서울특별시 도봉구 시루봉로23가길 11-66	17	주민세	2006-09-30	2006년 주민세 등 총 3건
11208	2016	서명래	57	두경금속		서울특별시 강동구 상암로 86-16	17	주민세	2007-02-28	2007년 주민세 등 총 3건
11209	2016	안동옥	75	안흥식품		서울특별시 강남구 도곡로43길 25	17	주민세	2001-05-31	2001년 주민세 등 총 3건
11210	2016	배한선	50	㈜에이치케이 네트웍스		경기도 파주시 방촌로649번길 24-7	17	주민세	2006-07-31	2006년 주민세 등 총 3건
11211	2016	이형재	70			서울특별시 양천구 신월동 153-1	17	주민세	1993-10-31	1993년 주민세 등 총 3건
11212	2016	강수정	38	발렌타인	룸싸롱	서울특별시 강남구 봉은사로72길 30	17	주민세	2009-10-31	2009년 주민세 등 총 3건
11213	2016	유평희	51	대웅몰	통신판매(잡화)	서울특별시 구로구 경인로 382	17	주민세	2003-07-31	2003년 주민세 등 총 3건
11214	2016	유칠성	50	태흥섬유		서울특별시 용산구 이촌로22길 19-15	17	주민세	2009-12-31	2009년 주민세 등 총 3건
11215	2016	오남근	56	(주)코리아정밀금형	금형	서울특별시 은평구 은평로2길 11	17	지방소득세	2010-01-31	2010년 지방소득세 등 총 3건
11216	2016	손명환	74	도일포장상사		서울특별시 광진구 면목로11길 16	17	주민세	1993-06-30	1993년 주민세 등 총 3건
11217	2016	전익기	46	SK네이트(SK nate)	별정통신업	강원도 동해시 발한로 134	17	주민세	2002-10-31	2002년 주민세 등 총 3건
11218	2016	박진숙	58	주식회사 다영프라쟈		광주광역시 서구 내방로 349	17	지방소득세	2013-02-28	2013년 지방소득세 등 총 3건
11219	2016	안병호	74			서울특별시 강동구 천호옛14길 28-39	17	지방소득세	2013-06-30	2013년 지방소득세 등 총 3건
11220	2016	오수영	40	지원모터스	자동차정비	경기도 수원시 팔달구 인계로28번길 13-3	17	지방소득세	2012-11-30	2012년 지방소득세 등 총 3건

번호	공개년도	성명	연령	상호	직업(업종)	체납자주소	총체납액	대표세목	납기	체납요지
11221	2016	이무웅	75	(유)용산합동		서울특별시 양천구 중앙로33길 8-5	17	지방소득세	2013-12-31	2013년 지방소득세 등 총 3건
11222	2016	한태규	51	법조타운505호	점포(자기땅)	서울특별시 서초구 서초대로34길 12	17	지방소득세	2014-08-31	2014년 지방소득세 등 총 3건
11223	2016	안보호	58	해인건설	비주거용건물 건설업	서울특별시 도봉구 도봉로129길 20-26	17	지방소득세	2013-05-31	2013년 지방소득세 등 총 3건
11224	2016	이상택	52	승진산업		경기도 고양시 일산동구 산두로 54	17	주민세	2003-01-31	2003년 주민세 등 총 4건
11225	2016	이영철	53	세경문화사		서울특별시 용산구 소월로20길 82	17	주민세	2005-04-30	2005년 주민세 등 총 4건
11226	2016	최동걸	49	최동걸		경기도 용인시 수지구 동천로153번길 7	17	주민세	2009-09-30	2009년 주민세 등 총 4건
11227	2016	이병완	62			서울특별시 양천구 목동동로12길 60	17	지방소득세	2013-04-30	2013년 지방소득세 등 총 4건
11228	2016	이종식	49	타임		서울특별시 구로구 경인로33길 51	17	주민세	2005-04-30	2005년 주민세 등 총 4건
11229	2016	임학순	52	청솔전자		서울특별시 양천구 남부순환로 700-6	17	주민세	2004-01-31	2004년 주민세 등 총 4건
11230	2016	송인호	49	여의도클럽	유흥주점	서울특별시 강서구 양천로57길 10-11	17	지방소득세	2014-09-30	2014년 지방소득세 등 총 4건
11231	2016	주유종	44	오페라		서울특별시 마포구 서강로8안길 8-19	17	주민세	2007-02-28	2007년 주민세 등 총 4건
11232	2016	우동석	59	(주)현테크		서울특별시 구로구 구일로4길 65	17	주민세	2004-11-30	2004년 주민세 등 총 4건
11233	2016	방종식	60	금강산		서울특별시 노원구 동일로193길 7	17	주민세	2006-10-31	2006년 주민세 등 총 4건
11234	2016	성용도	50	(주)태산씨엔씨		서울특별시 용산구 원효로53길 29-8	17	주민세	2007-11-30	2007년 주민세 등 총 4건
11235	2016	이병식	68	부동산		경상북도 군위군 아미산로 152-0	17	주민세	2002-12-31	2002년 주민세 등 총 4건
11236	2016	김인덕	83	주)이코테크		전라남도 나주시 나주천2길 54	17	주민세	2004-03-31	2004년 주민세 등 총 4건
11237	2016	천경호	64			서울특별시 양천구 남부순환로70길 16-3	17	주민세	1999-12-31	1999년 주민세 등 총 4건
11238	2016	차혜숙	65	귀비		서울특별시 강서구 방화대로21다길 10-12	17	주민세	2004-11-30	2004년 주민세 등 총 4건
11239	2016	조명신	52	도움기획	기치물,간판, 광고물	서울특별시 서대문구 모래내로 466	17	지방소득세	2014-03-31	2014년 지방소득세 등 총 4건
11240	2016	전은미	41	남기산업	비철,고철	서울특별시 서초구 효령로14길 30	17	지방소득세	2013-10-31	2013년 지방소득세 등 총 4건
11241	2016	전용수	44	대양엠앤씨	선박도장	서울특별시 강동구 상암로11길 29	17	지방소득세	2014-12-31	2014년 지방소득세 등 총 4건
11242	2016	정영일	37	텐 피엠(10 pm)	기타주점	서울특별시 강남구 강남대로120길 36	17	지방소득세	2014-07-31	2014년 지방소득세 등 총 4건

번호	공개년도	성명	연령	상호	직업(업종)	체납자주소	총체납액	대표세목	납기	체납요지
11243	2016	김태형	46	(주)누리안	전자제품 , 전자수첩	서울특별시 송파구 올림픽로 435	17	지방소득세	2014-07-31	2014년 지방소득세 등 총 4건
11244	2016	김승환	55	옥산실업사		서울특별시 강서구 등촌로13길 41-3	17	지방소득세	2014-12-31	2014년 지방소득세 등 총 4건
11245	2016	박영철	53	신한건축자재(퓨전비즈)	무역업	서울특별시 강남구 테헤란로 151	17	지방소득세	2013-09-30	2013년 지방소득세 등 총 5건
11246	2016	박상환	61	박상환		경기도 남양주시 수레로9번길 38	17	주민세	2002-10-31	2002년 주민세 등 총 5건
11247	2016	김민수	36	옥진		전라북도 무주군 주계로3길 5-2	17	지방소득세	2011-07-31	2011년 지방소득세 등 총 5건
11248	2016	김창선	59	주식회사 서울건설	토공사업,보링,그라우팅 및 굴정공사업,파일	인천광역시 남구 능해길46번길 38	17	지방소득세	2012-04-30	2012년 지방소득세 등 총 5건
11249	2016	조양원	52	(주)디지털미카		서울특별시 노원구 중계로8나길 17	17	주민세	2004-07-31	2004년 주민세 등 총 5건
11250	2016	정원중	62	(주)왕도물산		서울특별시 금천구 시흥대로75길 8-10	17	주민세	2008-04-30	2008년 주민세 등 총 5건
11251	2016	유운봉	54	왕실		인천광역시 남구 아암대로29번길 13	17	주민세	2003-04-30	2003년 주민세 등 총 5건
11252	2016	강용근	64	연주화분	무역업	경기도 과천시 장군마을1길 21	17	지방소득세	2013-08-31	2013년 지방소득세 등 총 5건
11253	2016	김형준	51	(주)리더스이앤씨	부동산개발컨설팅	서울특별시 서대문구 통일로 157-6	17	지방소득세	2014-01-31	2014년 지방소득세 등 총 5건
11254	2016	마원일	39	성실용역	심부름용역원	서울특별시 도봉구 도봉산길 94	17	지방소득세	2010-02-28	2010년 지방소득세 등 총 6건
11255	2016	공완식	61	아시아나		서울특별시 관악구 구암길 38	17	주민세	2000-05-31	2000년 주민세 등 총 6건
11256	2016	안효갑	78	영길상사		경기도 성남시 중원구 사기막골로 210-40	17	주민세	1998-11-30	1998년 주민세 등 총 6건
11257	2015 이전	김동청	54	트윈대중탕		서울특별시 강남구 삼성로67길 29	17	지방소득세	2007-08-31	2007년 지방소득세 등 총 6건
11258	2016	김창용	54	솔림어패럴		세종특별자치시 종촌동 도움1로 105	17	주민세	2006-01-31	2006년 주민세 등 총 6건
11259	2016	정대기	52	(주)삼명디에스		서울특별시 강남구 강남대로110길 15	17	지방소득세	2014-05-31	2014년 지방소득세 등 총 6건
11260	2016	조병한	58	코메디클럽		서울특별시 광진구 동일로68길 41-4	17	지방소득세	2014-07-31	2014년 지방소득세 등 총 6건
11261	2016	송병옥	68	(주)천지축산	곡물수입	서울특별시 양천구 중앙로 294	17	지방소득세	2012-09-30	2012년 지방소득세 등 총 7건

번호	공개년도	성명	연령	상호	직업(업종)	체납자주소	총체납액	대표세목	납기	체납요지
11262	2016	정창용	50	신유엠엔씨		서울특별시 강서구 금낭화로 287-19	17	주민세	2007-07-31	2007년 주민세 등 총 7건
11263	2016	조경성	55	(주)대우안전	안전장비 , 잡자재	서울특별시 강북구 도봉로57길 35	17	지방소득세	2013-10-31	2013년 지방소득세 등 총 7건
11264	2016	김철원	56	성지화랑		서울특별시 은평구 통일로68가길 26	17	주민세	2007-09-30	2007년 주민세 등 총 7건
11265	2016	윤성웅	45	코스모텍	화장품	경기도 성남시 분당구 탄천상로 164	17	주민세	2004-07-31	2004년 주민세 등 총 7건
11266	2016	오택수	77	개성상사		서울특별시 강북구 인수봉로 311	17	지방소득세	2010-08-31	2010년 지방소득세 등 총 7건
11267	2016	노영기	64	엔에프(N.F)상사		서울특별시 강서구 양천로57길 36	17	주민세	2002-10-31	2002년 주민세 등 총 7건
11268	2016	황금원	44	한누리시스템	시설물유지보수	경기도 안산시 상록구 안산천동로3길 14	17	주민세	2009-11-30	2009년 주민세 등 총 7건
11269	2016	김종선	56	마리노엔지니어링		전라남도 무안군 망운로 177	17	주민세	2005-01-31	2005년 주민세 등 총 7건
11270	2016	김진형	56	주식회사 씨앤씨글로벌	부동산컨설팅	서울특별시 강동구 양재대로 1340	17	주민세	2007-02-28	2007년 주민세 등 총 7건
11271	2016	이용주	59			서울특별시 은평구 서오릉로 157-7	17	지방소득세	2011-12-31	2011년 지방소득세 등 총 7건
11272	2016	유창선	47	싸이클머신	단란주점	서울특별시 영등포구 영신로19길 7	17	지방소득세	2012-12-31	2012년 지방소득세 등 총 7건
11273	2016	김도식	58	(주)다우샵	주택신축판매 및공사업	서울특별시 동작구 등용로12나길 1	17	주민세	2008-10-31	2008년 주민세 등 총 7건
11274	2016	오정욱	57	중문사우나		서울특별시 관악구 봉천로29길 31	17	취득세	2005-03-31	2005년 취득세 등 총 8건
11275	2016	최명희	64	중곡상사		경기도 용인시 수지구 용구대로2801번길 16	17	주민세	1999-11-30	1999년 주민세 등 총 8건
11276	2016	이수간	80	임대	비주거용건물 임대업(자기땅)	서울특별시 양천구 목동로25길 20	17	지방소득세	2012-11-30	2012년 지방소득세 등 총 8건
11277	2016	이한교	72			서울특별시 마포구 동교로15길 7	17	주민세	1999-12-31	1999년 주민세 등 총 8건
11278	2016	김성범	50	주식회사 하나이엔지	토목기술용역	서울특별시 송파구 송파대로 260	17	주민세	2009-10-31	2009년 주민세 등 총 8건
11279	2016	김성재	44	푸른솔		전라남도 광양시 공영로 39	17	주민세	2005-06-30	2005년 주민세 등 총 8건
11280	2016	서희근	65	연세니트		서울특별시 송파구 백제고분로48길 24	17	주민세	2004-11-30	2004년 주민세 등 총 8건

번호	공개년도	성명	연령	상호	직업(업종)	체납자주소	총체납액	대표세목	납기	체납요지
11281	2016	김영범	54	도로시		서울특별시 양천구 남부순환로46길 7-1	17	주민세	2005-03-31	2005년 주민세 등 총 8건
11282	2016	백영수	58			서울특별시 양천구 곰달래로1길 38	17	주민세	2007-06-30	2007년 주민세 등 총 8건
11283	2016	정동근	57	이영기업	신골	서울특별시 용산구 청파로85가길 34	17	지방소득세	2014-01-31	2014년 지방소득세 등 총 8건
11284	2016	한계식	61	유양전업사	전기용품	서울특별시 구로구 구일로8길 92	17	지방소득세	2014-08-31	2014년 지방소득세 등 총 8건
11285	2016	이창수	75	워커힐콤프레샤		서울특별시 종로구 율곡로 22-15	17	지방소득세	2013-07-31	2013년 지방소득세 등 총 9건
11286	2016	김학일	57	이포커스(주)		서울특별시 송파구 문정로 55	17	주민세	2007-09-30	2007년 주민세 등 총 9건
11287	2016	김영신	73	우성인터내셔날(주)		서울특별시 중구 다산로4길 16	17	주민세	2001-11-30	2001년 주민세 등 총 9건
11288	2016	양회정	53	성진무역		서울특별시 동작구 등용로4길 50	17	지방소득세	2010-04-30	2010년 지방소득세 등 총 9건
11289	2016	송인선	52	돔보인터내셔날		서울특별시 중랑구 봉화산로16길 20	17	주민세	2006-04-30	2006년 주민세 등 총 9건
11290	2016	이승우	47	(주)피코크		경기도 광주시 산수로210번길 61-18	17	주민세	2004-04-30	2004년 주민세 등 총 9건
11291	2016	최충현	62	그린21		서울특별시 서초구 방배로10길 10-20	17	지방소득세	2011-08-31	2011년 지방소득세 등 총 9건
11292	2016	서인태	45	OK정보통신		서울특별시 노원구 마들로 127	17	주민세	2008-05-31	2008년 주민세 등 총 9건
11293	2016	조이현	42	데땅뜨	전자상거래업	서울특별시 구로구 중앙로6길 26	17	지방소득세	2011-12-31	2011년 지방소득세 등 총 9건
11294	2016	김준섭	53	쿤스트 독 (kunst doc)		서울특별시 서대문구 세검정로1길 95	17	지방소득세	2014-02-28	2014년 지방소득세 등 총 9건
11295	2016	곽동식	45	보라매요양병원	요양병원	서울특별시 강남구 도곡로17길 12	17	취득세	2011-01-31	2011년 취득세 등 총 10건
11296	2016	신양원	55	징기스칸		서울특별시 은평구 은평로13길 12-6	17	주민세	2007-08-31	2007년 주민세 등 총 10건
11297	2016	박남기	60	유림엔지니어링		경기도 부천시 범안로21번길 49	17	주민세	2003-04-30	2003년 주민세 등 총 10건
11298	2016	김성택	60	휘린산업		인천광역시 남동구 복개동로34번길 1-1	17	주민세	2007-01-31	2007년 주민세 등 총 10건
11299	2016	이창호	60	(주)녹산스포텍		서울특별시 금천구 디지털로 208-9	17	주민세	2003-04-30	2003년 주민세 등 총 10건
11300	2016	장인경	50	아인엔터테인먼트		충청북도 청주시 청원구 내수로 639	17	주민세	2001-03-31	2001년 주민세 등 총 10건
11301	2016	한태길	57	서울비젼		서울특별시 영등포구 신길로38길 5-1	17	주민세	2006-05-31	2006년 주민세 등 총 11건
11302	2016	장경재	45	(주)퍼스코 주류		경기도 용인시 기흥구 신구로54번길 9	17	주민세	2009-03-31	2009년 주민세 등 총 11건
11303	2016	정춘영	56	삼양인더스트리		서울특별시 중랑구 겸재로 169-6	17	주민세	2003-04-30	2003년 주민세 등 총 11건

번호	공개년도	성명	연령	상호	직업(업종)	체납자주소	총체납액	대표세목	납기	체납요지
11304	2016	이동은	47	퀵스테이션1	퀵서비스	서울특별시 영등포구 문래동6가 22-3	17	주민세	2004-12-31	2004년 주민세 등 총 11건
11305	2016	박완희	46	몽		경기도 구리시 원수택로12번길 16	17	주민세	2006-06-30	2006년 주민세 등 총 11건
11306	2016	임홍빈	69			서울특별시 강동구 진황도로27다길 46	17	지방소득세	2011-01-31	2011년 지방소득세 등 총 11건
11307	2016	김창호	55	인하컴		서울특별시 중구 후암로60길 16-13	17	주민세	2007-08-31	2007년 주민세 등 총 11건
11308	2016	이향순	60	동성토건		경기도 하남시 초일로 175	17	주민세	2003-02-28	2003년 주민세 등 총 11건
11309	2016	박노미	68	박노미ＳＫＩＮＭＡＫＥ-ＵＰ		경상북도 포항시 북구 삼흥로62번길 17	17	주민세	2004-07-31	2004년 주민세 등 총 12건
11310	2016	이경무	77	극동화공기계(주)		경기도 남양주시 덕소로 270	17	주민세	1998-03-31	1998년 주민세 등 총 12건
11311	2016	이수방	76			서울특별시 서대문구 홍은중앙로11길 13	17	지방소득세	2010-05-31	2010년 지방소득세 등 총 12건
11312	2016	권영수	54	Ｌ.Ｇ하우징	수장 , 도배 공사	서울특별시 성북구 서경로11길 1	17	주민세	2009-07-31	2009년 주민세 등 총 13건
11313	2016	이상현	42	주희상사	타월	서울특별시 서초구 주흥9길 14-6	17	지방소득세	2011-11-30	2011년 지방소득세 등 총 13건
11314	2016	김지원	47	굿스디자인	인테리어 하도급	서울특별시 중구 동호로20다길 25	17	지방소득세	2013-01-31	2013년 지방소득세 등 총 13건
11315	2016	김태영	41	태영내장	전문건설 하도급	충청북도 단양군 사지원1길 26-4	17	주민세	2008-04-30	2008년 주민세 등 총 14건
11316	2016	이보배	56	나드리코티		서울특별시 송파구 충민로4길 19	17	주민세	2002-07-31	2002년 주민세 등 총 15건
11317	2016	황성찬	47			서울특별시 강서구 가로공원로78가길 40	17	주민세	2004-05-31	2004년 주민세 등 총 15건
11318	2016	윤기순	81	플러스마트즉석식품	김치류,반찬류, 즉석두부 제조및판매업	서울특별시 동작구 상도로34가길 9	17	지방소득세	2012-02-29	2012년 지방소득세 등 총 16건
11319	2016	박부영	73	한국클리오 엔지니어링		경기도 안성시 공도로 142	17	주민세	2000-02-29	2000년 주민세 등 총 16건
11320	2016	박경근	57	엠앤디엔터프라이즈(주)		경기도 고양시 일산동구 정발산로42번길 24	17	주민세	2004-03-31	2004년 주민세 등 총 17건
11321	2016	부선희	53	부성창호공사		서울특별시 강남구 광평로19길 10	17	주민세	2007-12-31	2007년 주민세 등 총 17건

번호	공개년도	성명	연령	상호	직업(업종)	체납자주소	총체납액	대표세목	납기	체납요지
11322	2016	이용성	38	케슬		서울특별시 성북구 정릉로26길 1	17	주민세	2004-04-30	2004년 주민세 등 총 17건
11323	2016	김만섭	60	에릭스시스템(주)		경기도 부천시 역곡로 63	17	주민세	2002-04-30	2002년 주민세 등 총 18건
11324	2016	김정순	60	태영24시불가마 사우나		서울특별시 중랑구 망우로30길 8	17	지방소득세	2010-07-31	2010년 지방소득세 등 총 18건
11325	2016	구본선	51	(주)지알지		인천광역시 남동구 인주대로624번길 26	17	주민세	2003-10-31	2003년 주민세 등 총 19건
11326	2016	김기환	48	세림		서울특별시 강동구 상암로28길 11-6	17	주민세	2004-09-30	2004년 주민세 등 총 20건
11327	2016	심대섭	59	용천건설중기		서울특별시 광진구 자양번영로2길 29	17	주민세	2002-04-30	2002년 주민세 등 총 21건
11328	2016	민경세	47	레베카		부산광역시 남구 못골로 92	17	주민세	2001-06-30	2001년 주민세 등 총 22건
11329	2016	용호영	59	동강농산	곡물소매업	서울특별시 양천구 남부순환로60길 21	17	주민세	2001-06-30	2001년 주민세 등 총 22건
11330	2016	이재금	60	육사스테이지	무대장치및 광고물	서울특별시 종로구 통일로 246-11	17	지방소득세	2013-04-30	2013년 지방소득세 등 총 23건
11331	2016	곽양엽	57	아방궁		서울특별시 구로구 개봉로20길 158	17	주민세	2001-07-31	2001년 주민세 등 총 24건
11332	2016	김은주	52	해동수산		인천광역시 부평구 동수천로61번길 7	17	주민세	1998-06-30	1998년 주민세 등 총 26건
11333	2016	이성복	62	(주)아신기업		서울특별시 동대문구 왕산로30길 26	17	주민세	2001-09-30	2001년 주민세 등 총 26건
11334	2016	김광식	62	쎄븐안마		서울특별시 마포구 백범로 73-4	17	주민세	2002-01-31	2002년 주민세 등 총 26건
11335	2016	김승용	64	리버관광나이트크럽		경기도 광주시 능평로 121	17	주민세	2005-05-31	2005년 주민세 등 총 27건
11336	2016	김훈	41	주식회사인광 종합상사		서울특별시 강북구 삼양로73가길 67	17	주민세	2008-10-31	2008년 주민세 등 총 27건
11337	2016	정종근	73	동서유리		서울특별시 구로구 고척로52길 48	17	주민세	2001-08-31	2001년 주민세 등 총 27건
11338	2016	이병수	49	프라다	전자상거래업	서울특별시 금천구 시흥대로68길 60	17	지방소득세	2012-03-31	2012년 지방소득세 등 총 27건
11339	2016	박승희	52	우성금속		서울특별시 성북구 정릉로27길 32	17	주민세	2008-12-31	2008년 주민세 등 총 28건
11340	2016	정완섭	52	(주)동산알앤디		서울특별시 구로구 구로동로22길 36-5	17	지방소득세	2010-04-30	2010년 지방소득세 등 총 28건
11341	2016	김상민	57	원방기업		서울특별시 중구 난계로11길 52	17	주민세	2002-01-31	2002년 주민세 등 총 30건
11342	2016	곽상채	61	(주)양재원		서울특별시 강남구 역삼동 832-10	17	주민세	1996-06-30	1996년 주민세 등 총 31건

번호	공개년도	성명	연령	상호	직업(업종)	체납자주소	총체납액	대표세목	납기	체납요지
11343	2016	이상돈	66	보광전자		서울특별시 도봉구 도봉로169길 31	17	주민세	2000-10-31	2000년 주민세 등 총 36건
11344	2016	창배웅	43	주식회사 에이스원	인력파견	경상북도 상주시 어풍로 25	17	지방소득세	2012-02-29	2012년 지방소득세 등 총 37건
11345	2016	김재호	60	무궁화섬유		서울특별시 도봉구 노해로 147	17	주민세	1992-08-31	1992년 주민세 등 총 39건
11346	2016	나은주	52	제일가구		서울특별시 강서구 초록마을로 52-5	17	주민세	2007-03-31	2007년 주민세 등 총 42건
11347	2016	이인복	52	송명건설	일반건축신축공사	서울특별시 서초구 방배로25길 54-14	17	지방소득세	2011-08-31	2011년 지방소득세 등 총 60건
11348	2016	김철수	57	(주)동성프라스틱	프라스틱배관자재 , 건축자재	서울특별시 강동구 양재대로121길 49-7	16	지방소득세	2013-09-30	2013년 지방소득세 총 1건
11349	2016	조춘학	64			서울특별시 성북구 한천로71길 20-11	16	취득세	1997-05-31	1997년 취득세 총 1건
11350	2016	이여송	60	하나로엔지니어링		충청남도 서산시 원평4길 261	16	취득세	2002-08-31	2002년 취득세 총 1건
11351	2016	최승도	61	부동산		경기도 용인시 수지구 성복1로 100	16	취득세	2005-11-30	2005년 취득세 총 1건
11352	2016	김민영	36	필모텔	여관업	경기도 고양시 덕양구 충장로 118-30	16	지방소득세	2014-10-31	2014년 지방소득세 총 1건
11353	2016	김영신	56	(주)명지 엔지니어링		경기도 안양시 동안구 흥안대로493번길 35	16	주민세	2006-01-31	2006년 주민세 총 1건
11354	2016	박대순	72	제일테프론공업사		서울특별시 서초구 주흥3길 11	16	주민세	2000-02-29	2000년 주민세 총 1건
11355	2016	김준섭	49	주식회사인터커뮤니케이션즈		서울특별시 강남구 선릉로 120	16	주민세	2009-03-31	2009년 주민세 총 1건
11356	2016	박덕수	60			서울특별시 금천구 독산로74길 19-10	16	지방소득세	2010-02-28	2010년 지방소득세 총 1건
11357	2016	김광동	64	동산		경기도 고양시 덕양구 화랑로546번길 16-2	16	주민세	1999-12-31	1999년 주민세 총 1건
11358	2016	임은선	42			인천광역시 남구 미추홀대로632번길 13-16	16	주민세	2008-01-31	2008년 주민세 총 1건
11359	2016	안동조	60	(주)동경산업		서울특별시 서대문구 거북골로18나길 23	16	주민세	2006-05-31	2006년 주민세 총 1건
11360	2016	김준연	59	두리투자 주식회사	대부업	경상남도 함양군 송호서원길 4	16	지방소득세	2014-01-31	2014년 지방소득세 총 1건
11361	2016	양길자	80		임대	경기도 군포시 당동로38번길 9-1	16	지방소득세	2013-07-31	2013년 지방소득세 총 1건
11362	2016	김영철	52	(주)시스게이트		서울특별시 강동구 구천면로47길 69-18	16	주민세	2006-01-31	2006년 주민세 총 1건

번호	공개년도	성명	연령	상호	직업(업종)	체납자주소	총체납액	대표세목	납기	체납요지
11363	2016	조정현	81			서울특별시 관악구 대학18길 6	16	주민세	1998-05-31	1998년 주민세 총 1건
11364	2016	윤태한	62			서울특별시 서대문구 증가로 25	16	지방소득세	2012-09-30	2012년 지방소득세 총 1건
11365	2016	최광숙	62			경상남도 사천시 복상2길 62	16	주민세	2001-06-30	2001년 주민세 총 1건
11366	2016	석진우	52	(주)한감		서울특별시 서대문구 북아현로1길 50	16	주민세	2004-03-31	2004년 주민세 총 1건
11367	2016	강경순	73			서울특별시 성동구 왕십리로33길 13-6	16	주민세	2008-05-31	2008년 주민세 총 1건
11368	2016	김인규	51	주식회사 스파인엠티	의료기기	서울특별시 송파구 문정로4길 10-32	16	주민세	1998-04-30	1998년 주민세 총 1건
11369	2016	조명희	67	향보		서울특별시중랑구동일로941	16	지방소득세	2010-11-30	2010년 지방소득세 총 1건
11370	2016	최은주	40	주식회사 삼진스틸		서울특별시 구로구 구로중앙로11길 7	16	지방소득세	2010-04-30	2010년 지방소득세 총 1건
11371	2016	김용구	70			서울특별시 금천구 가산로 27-2	16	지방소득세	2011-02-28	2011년 지방소득세 총 1건
11372	2016	이경수	61	(주)케이에스제강	철선	경기도 의왕시 양지편2로 5	16	지방소득세	2013-12-31	2013년 지방소득세 총 1건
11373	2016	김영로	48	신라돼지갈비		서울특별시 종로구 종로54길 26-8	16	지방소득세	2010-08-31	2010년 지방소득세 총 1건
11374	2016	김정화	54	금은결	의류수선	경기도파주시와석순환로307	16	지방소득세	2010-07-31	2010년 지방소득세 총 1건
11375	2016	김영재	63	아이오토아이 (IOTTOI)	경영컨설팅업	서울특별시 용산구 한강대로62나길 24	16	주민세	2009-09-30	2009년 주민세 총 1건
11376	2016	천명식	49	(주)에스지텍스타일	무역	서울특별시 구로구 경인로47가길 27	16	지방소득세	2010-07-31	2010년 지방소득세 총 1건
11377	2016	김종영	56	보성정밀		서울특별시 용산구 한남동 762-1	16	주민세	2000-04-30	2000년 주민세 총 1건
11378	2016	박문규	78			경기도 부천시 안곡로279번길 42	16	주민세	2006-01-31	2006년 주민세 총 1건
11379	2016	구창회	53	(주)씨에이치모바일	휴대폰,통신기기	서울특별시 금천구 독산로88길 29-8	16	지방소득세	2013-02-28	2013년 지방소득세 총 1건
11380	2016	윤진흥	50	주식회사에스에스텔레콤		서울특별시 서초구 사평대로53길 11	16	주민세	2004-10-31	2004년 주민세 총 1건
11381	2016	이계일	47	리그룹		서울특별시 서초구 바우뫼로 41	16	주민세	2007-11-30	2007년 주민세 총 1건
11382	2016	윤순중	76	금전판매(주)		서울특별시 강북구 오현로 208	16	주민세	2001-02-28	2001년 주민세 총 1건

번호	공개년도	성명	연령	상호	직업(업종)	체납자주소	총체납액	대표세목	납기	체납요지
11383	2016	최경호	61	태화피혁	비료	서울특별시 성북구 종암로19길 105	16	지방소득세	2010-01-31	2010년 지방소득세 총 1건
11384	2016	이상철	69	(주)대성인공피혁		경기도 용인시 기흥구 금화로82번길 14	16	주민세	1993-09-30	1993년 주민세 총 1건
11385	2015 이전	문정술	58	사루비아		서울특별시 종로구 종로50가길 13-1	16	주민세	2008-11-30	2008년 주민세 총 1건
11386	2016	이명숙	56			경기도 부천시 수도로206번길 16-22	16	주민세	2008-07-31	2008년 주민세 총 1건
11387	2016	김창진	59	(주)팔전	전자부품 , 무역	서울특별시 용산구 청파로 48	16	지방소득세	2014-10-31	2014년 지방소득세 총 1건
11388	2016	전용호	49	(주)도민인포	컴퓨터및주변기기	경기도 성남시 수정구 수정남로324번길 13	16	지방소득세	2013-08-31	2013년 지방소득세 총 1건
11389	2016	정범준	42	라파클럽		서울특별시 중구 동호로15가길 48	16	지방소득세	2013-11-30	2013년 지방소득세 총 1건
11390	2016	이복수	76	광명지기공업사		서울특별시 은평구 진관3로 70	16	지방소득세	2013-08-31	2013년 지방소득세 총 1건
11391	2016	이광준	56	4층매점		서울특별시 서초구 방배로18길 30	16	취득세	2014-01-31	2014년 취득세 총 1건
11392	2016	신혜정	47	(주)맨토씨앤씨코리아		서울특별시 은평구 응암로25길 17	16	지방소득세	2014-09-30	2014년 지방소득세 총 1건
11393	2016	윤정자	75	윤정자	비주거용건물임대업	서울특별시 노원구 노원로38길 46	16	지방소득세	2013-01-31	2013년 지방소득세 총 1건
11394	2016	이재영	43	샬롬피아노교습소		서울특별시 성북구 보문로13마길 8-4	16	지방소득세	2014-01-31	2014년 지방소득세 총 1건
11395	2016	이양길	87	헤라미용실		서울특별시 은평구 연서로3길 31-1	16	지방소득세	2013-09-30	2013년 지방소득세 총 1건
11396	2016	강민정	38	MAX기획	수주기획,인력관리및공급	충청북도 청주시 청원구 율봉로 8	16	지방소득세	2012-10-31	2012년 지방소득세 총 1건
11397	2016	이남규	59			경기도 의정부시 태평로 154-1	16	지방소득세	2014-01-31	2014년 지방소득세 총 1건
11398	2016	신현정	48	만화매니아		서울특별시 송파구 송파대로36길 37-16	16	지방소득세	2014-11-30	2014년 지방소득세 총 1건
11399	2016	이정도	31	배트맨	전자상거래(의류)	서울특별시 관악구 청룡길 78	16	지방소득세	2014-12-31	2014년 지방소득세 총 1건
11400	2016	홍광용	49			서울특별시 노원구 노원로 429-0	16	지방소득세	2013-08-31	2013년 지방소득세 총 1건
11401	2016	김경환	37			서울특별시 서초구 서초대로60길 33	16	지방소득세	2014-12-31	2014년 지방소득세 총 1건
11402	2016	박용진	47	아멘찬양교회		서울특별시 은평구 진흥로16길 19-7	16	지방소득세	2014-01-31	2014년 지방소득세 총 1건

번호	공개년도	성명	연령	상호	직업(업종)	체납자주소	총체납액	대표세목	납기	체납요지
11403	2016	전대창	59	씨앤미		서울특별시 강남구 역삼로78길 1	16	지방소득세	2014-05-31	2014년 지방소득세 총 1건
11404	2016	안주창	64	주식회사 지룩스	무역	서울특별시 성동구 금호산길 8	16	지방소득세	2013-12-31	2013년 지방소득세 총 1건
11405	2016	이옥희	46	아이디	연예보조 서비스	서울특별시 중구 다산로24길 70	16	지방소득세	2013-02-28	2013년 지방소득세 총 1건
11406	2016	성병태	64	합천군 노인복지시설 연합회		서울특별시 강남구 양재대로55길 10	16	주민세	2005-05-31	2005년 주민세 등 총 2건
11407	2016	현종호	60	(주)대영레더하우스		서울특별시 성북구 돌곶이로34길 19	16	지방소득세	2011-08-31	2011년 지방소득세 등 총 2건
11408	2016	이강혁	67	현대종합		서울특별시 강남구 개포로118길 44	16	주민세	2009-07-31	2009년 주민세 등 총 2건
11409	2016	유정애	75	중연실업주식회사		서울특별시 마포구 성미산로7안길 8-6	16	주민세	2009-06-30	2009년 주민세 등 총 2건
11410	2016	엄재웅	75			서울특별시 서초구 방배동 1008	16	주민세	2007-10-31	2007년 주민세 등 총 2건
11411	2016	이준홍	73			인천광역시 계양구 황어로115번길 12	16	주민세	2005-03-31	2005년 주민세 등 총 2건
11412	2016	홍종식	63	(주)송도국제영어마을	교육정보제공 (온라인포함)	서울특별시 동작구 상도로 211	16	주민세	1998-08-31	1998년 주민세 등 총 2건
11413	2016	김한수	45	(주)씨밀레		경기도 광명시 광오로24번길 12	16	지방소득세	2010-05-31	2010년 지방소득세 등 총 2건
11414	2016	신덕균	58	태진상사		충청남도 예산군 읍내북문길 42	16	주민세	1999-10-31	1999년 주민세 등 총 2건
11415	2016	박종권	52	삼성인터내셔널		서울특별시 광진구 면목로 175	16	주민세	2004-07-31	2004년 주민세 등 총 2건
11416	2016	박양덕	85			서울특별시 성북구 보국문로36길 58-19	16	지방소득세	2010-08-31	2010년 지방소득세 등 총 2건
11417	2016	강성환	68	(주)부림산업		전라남도 나주시 우봉길 20-2	16	주민세	1998-07-31	1998년 주민세 등 총 2건
11418	2016	최성봉	64	부동산임대		서울특별시 강동구 구천면로47가길 14-38	16	주민세	2000-10-31	2000년 주민세 등 총 2건
11419	2016	이삼옹	72	매직월드(Magic World)		서울특별시 마포구 마포동 136-1	16	지방소득세	2012-07-31	2012년 지방소득세 등 총 2건
11420	2016	김만호	52		커튼월공사 및 창호공사	경기도 수원시 팔달구 창룡대로150번길 9	16	주민세	2009-08-31	2009년 주민세 등 총 2건
11421	2016	이규중	55	(의)리라병원		경기도 성남시 분당구 불곡남로13번길 4-1	16	주민세	2000-11-30	2000년 주민세 등 총 2건
11422	2016	임행순	54	블루유통		서울특별시 영등포구 도림로57길 11-1	16	주민세	2008-08-31	2008년 주민세 등 총 2건

번호	공개년도	성명	연령	상호	직업(업종)	체납자주소	총체납액	대표세목	납기	체납요지
11423	2016	이기종	76			서울특별시 광진구 용마산로 142	16	주민세	1997-12-31	1997년 주민세 등 총 2건
11424	2016	김순덕	54		임대	서울특별시 송파구 올림픽로 135	16	지방소득세	2014-09-30	2014년 지방소득세 등 총 2건
11425	2016	이창록	49	가나엔지니어링		경기도 부천시 경인로120번길 11	16	주민세	2000-06-30	2000년 주민세 등 총 2건
11426	2016	홍순돌	61	호정	유흥주점	경기도 안산시 상록구 팔곡길 21-1	16	주민세	2003-11-30	2003년 주민세 등 총 2건
11427	2016	손병현	48	주식회사디자인에꼴		서울특별시 성북구 성북로29길 35	16	주민세	2002-07-31	2002년 주민세 등 총 2건
11428	2016	문경자	49	백상		서울특별시 동작구 신대방1가길 38	16	주민세	2007-03-31	2007년 주민세 등 총 2건
11429	2016	최수영	51	우미관성인노래클럽	룸싸롱	서울특별시 성동구 마장로42길 11	16	지방소득세	2010-01-31	2010년 지방소득세 등 총 2건
11430	2016	이성복	72	(주)경원자원		서울특별시 중랑구 중랑역로3다길 34	16	주민세	2008-04-30	2008년 주민세 등 총 2건
11431	2016	현진우	58	글로벌우리제십팔차유동화전문유한회사		제주특별자치도 서귀포시 마소물로135번길 9	16	지방소득세	2011-04-30	2011년 지방소득세 등 총 2건
11432	2016	홍기택	55			서울특별시 관악구 복은길 120	16	지방소득세	2010-12-31	2010년 지방소득세 등 총 2건
11433	2016	김광영	64			서울특별시 도봉구 쌍문동 531-10	16	주민세	1998-07-31	1998년 주민세 등 총 2건
11434	2016	신재헌	54	(주)불이화이버		경기도 고양시 덕양구 행당로11번길 16	16	주민세	2005-07-31	2005년 주민세 등 총 2건
11435	2016	이숙희	66	동원스텐공업사		서울특별시 광진구 아차산로58나길 7-7	16	주민세	2000-06-30	2000년 주민세 등 총 2건
11436	2016	김형진	51	(주)태린건설	토목공사(1건 공사금액 5천만미만)	경기도 평택시 평택로 89-1	16	지방소득세	2012-12-31	2012년 지방소득세 등 총 2건
11437	2016	천영자	70	환호상사	식품	서울특별시 송파구 송이로28길 25	16	지방소득세	2012-12-31	2012년 지방소득세 등 총 2건
11438	2016	조정자	74			경기도 고양시 일산서구 중앙로 1557	16	지방소득세	2012-12-31	2012년 지방소득세 등 총 2건
11439	2016	신영범	63	라팔		경기도 안양시 만안구 안양로329번길 14-13	16	지방소득세	2012-09-30	2012년 지방소득세 등 총 2건
11440	2016	김종호	45		접포(자기땅)	경기도 동두천시 평화로2530번길 17	16	지방소득세	2013-04-30	2013년 지방소득세 등 총 2건
11441	2016	노완구	70	미로텍특허법률사무소	변리사	서울특별시 성동구 독서당로 191	16	지방소득세	2013-12-31	2013년 지방소득세 등 총 2건
11442	2016	최원옥	57	토박이갈비	한식	전라북도 정읍시 수성2로 13-12	16	지방소득세	2014-12-31	2014년 지방소득세 등 총 2건
11443	2016	신병기	78	신병기부동산	임대	서울특별시 영등포구 선유서로 104	16	지방소득세	2013-12-31	2013년 지방소득세 등 총 2건

번호	공개년도	성명	연령	상호	직업(업종)	체납자주소	총체납액	대표세목	납기	체납요지
11444	2016	김월량	67		비주거용건물 임대업(자기땅)	서울특별시 서초구 사평대로 240	16	지방소득세	2014-01-31	2014년 지방소득세 등 총 2건
11445	2016	지용준외 1	45	디자인준	인테리어	서울특별시 구로구 오리로20길 31-10	16	지방소득세	2014-12-31	2014년 지방소득세 등 총 2건
11446	2016	가출현	51	(주)씨티아이넷		서울특별시 강동구 성내로17길 30	16	지방소득세	2011-02-28	2011년 지방소득세 등 총 3건
11447	2016	최점달	74	프린스		서울특별시 관악구 양지16길 36	16	주민세	2002-05-31	2002년 주민세 등 총 3건
11448	2016	최태근	68	(주)육삼시스템		경기도 부천시 상오정로7번길 46	16	주민세	2003-07-31	2003년 주민세 등 총 3건
11449	2016	최지훈	44	D.R MUSIC		서울특별시 금천구 문성로 49-6	16	주민세	2002-09-30	2002년 주민세 등 총 3건
11450	2016	신정식	67	덕은금속(주)	수출 . 스텐및 고철금속	서울특별시 양천구 지양로15길 20	16	지방소득세	2011-07-31	2011년 지방소득세 등 총 3건
11451	2016	유경준	46	주식회사 로티스디앤엠	부동산관리업	서울특별시 관악구 양녕로7길 22	16	주민세	2009-07-31	2009년 주민세 등 총 3건
11452	2016	엄호현	53		배관 및 냉 · 난방 공사업	서울특별시 마포구 모래내로9길 3	16	지방소득세	2014-02-28	2014년 지방소득세 등 총 3건
11453	2016	권태신	68	(주)경오화학		경기도 용인시 수지구 수풍로23번길 25	16	주민세	2007-02-28	2007년 주민세 등 총 3건
11454	2016	권수동	46	고향유통물류	화물취급업	서울특별시 영등포구 경인로 827-1	16	지방소득세	2012-04-30	2012년 지방소득세 등 총 3건
11455	2016	김종식	58	씨엠티월드(주)		서울특별시 서대문구 신촌로3길 51	16	지방소득세	2010-06-30	2010년 지방소득세 등 총 3건
11456	2016	박재진	56	(주)동원팬시	무역	서울특별시 성북구 정릉로 305	16	주민세	2009-08-31	2009년 주민세 등 총 3건
11457	2016	조준현	63	(주)코드코합성		경기도 화성시 동탄대로시범길 20	16	주민세	2004-08-31	2004년 주민세 등 총 3건
11458	2016	변태관	58	(주)마고또트레이딩		서울특별시 영등포구 국회대로54길 25	16	주민세	2006-11-30	2006년 주민세 등 총 3건
11459	2016	이덕순	63	건강식품		서울특별시 서초구 남부순환로287길 18	16	지방소득세	2011-12-31	2011년 지방소득세 등 총 3건
11460	2016	이한영	53	솔로몬가구	가구수선	서울특별시 강남구 논현로153길 44	16	주민세	1999-03-31	1999년 주민세 등 총 4건
11461	2016	박화규	59			서울특별시 강동구 천호대로163길 21-6	16	주민세	2009-01-31	2009년 주민세 등 총 4건
11462	2016	손은주	50	제로엠제이	골프용품	서울특별시 중랑구 용마산로 252	16	지방소득세	2014-05-31	2014년 지방소득세 등 총 4건

번호	공개년도	성명	연령	상호	직업(업종)	체납자주소	총체납액	대표세목	납기	체납요지
11463	2016	최원백	54	선진산업주식회사		경기도 이천시 중부대로2000번길 23-24	16	주민세	2001-07-31	2001년 주민세 등 총 4건
11464	2016	유석송	59	민암상사		서울특별시 양천구 목동로15길 12	16	주민세	2008-05-31	2008년 주민세 등 총 4건
11465	2016	김삼차	64	제이제이		서울특별시 구로구 오리로22나길 14	16	주민세	2008-04-30	2008년 주민세 등 총 4건
11466	2016	조흥운	92			경기도 고양시 일산동구 중앙로 1124	16	주민세	1997-04-30	1997년 주민세 등 총 4건
11467	2016	이인석	43	불꽃		서울특별시 구로구 도림로 59	16	주민세	2001-10-31	2001년 주민세 등 총 4건
11468	2016	김태산	57	화수분		경기도 고양시 덕양구 중앙로472번길 61-13	16	주민세	2005-11-30	2005년 주민세 등 총 4건
11469	2016	임남규	86		비주거용건물 임대업(자기땅)	서울특별시 금천구 시흥대로2길 8-7	16	지방소득세	2012-04-30	2012년 지방소득세 등 총 4건
11470	2016	신성욱	43	에스케이티(SKT)		경기도 파주시 와석순환로 61	16	주민세	2009-05-31	2009년 주민세 등 총 4건
11471	2016	강원희	55			서울특별시 서초구 헌릉로8길 58	16	주민세	2007-05-31	2007년 주민세 등 총 4건
11472	2016	이홍식	66			대구광역시 북구 유통단지로 16	16	주민세	2005-06-30	2005년 주민세 등 총 4건
11473	2016	허세완	58	(주)강원전산		강원도 춘천시 만천로215번길 20-4	16	주민세	2004-03-31	2004년 주민세 등 총 4건
11474	2016	황인범	40	위드플로링	건축자재	서울특별시 노원구 광운로 132	16	지방소득세	2011-09-30	2011년 지방소득세 등 총 4건
11475	2016	조승한	53	창주산업	주택신축판매 (토지보유 5 년 미만)	서울특별시 강서구 마곡중앙5로 87	16	지방소득세	2012-08-31	2012년 지방소득세 등 총 4건
11476	2016	신윤철	53	(주)피코스포츠		서울특별시 강남구 삼성로126길 20	16	지방소득세	2013-11-30	2013년 지방소득세 등 총 4건
11477	2016	이명훈	31	개미	서양식주점	서울특별시 강서구 강서로33가길 24	16	지방소득세	2013-03-31	2013년 지방소득세 등 총 5건
11478	2016	양재훈	50	(주)신길전자		서울특별시 강북구 도봉로61길 54-4	16	주민세	2004-01-31	2004년 주민세 등 총 5건
11479	2016	이무형	36	마랑	의류	서울특별시 중구 퇴계로81길 7-16	16	지방소득세	2013-11-30	2013년 지방소득세 등 총 5건
11480	2016	이행준	45	신우산업		경기도 부천시 신흥로395번길 35	16	주민세	2004-01-31	2004년 주민세 등 총 5건
11481	2016	이옥희	64	미라주(704호)		서울특별시 동대문구 서울시립대로27길 34	16	주민세	2008-01-31	2008년 주민세 등 총 5건
11482	2016	이석재	74	신안타워 아파트		서울특별시 구로구 구로중앙로 68	16	취득세	2000-10-31	2000년 취득세 등 총 5건
11483	2016	이상우	38	나이아가라		서울특별시 영등포구 도신로47가길 5-3	16	주민세	2005-10-31	2005년 주민세 등 총 5건

번호	공개년도	성명	연령	상호	직업(업종)	체납자주소	총체납액	대표세목	납기	체납요지
11484	2016	김원	60	(주)미소약품		경기도 성남시 분당구 동판교로 92	16	주민세	2009-10-31	2009년 주민세 등 총 5건
11485	2015 이전	김교현	49	(주)다농어패럴		서울특별시 금천구 시흥대로51길 11-8	16	지방소득세	2006-12-31	2006년 지방소득세 등 총 5건
11486	2016	이정실	56	동양정밀공업사		서울특별시 금천구 시흥대로148길 38-26	16	주민세	2006-01-31	2006년 주민세 등 총 5건
11487	2016	서인숙	69	돈아돈아돈아		서울특별시 금천구 독산로50길 89	16	지방소득세	2012-10-31	2012년 지방소득세 등 총 5건
11488	2016	김부덕	66			서울특별시 종로구 지봉로7길 17-9	16	지방소득세	2010-06-30	2010년 지방소득세 등 총 5건
11489	2016	오익환	54	(주)팀텍	반도체	서울특별시 서대문구 문화촌길 6-24	16	지방소득세	2013-05-31	2013년 지방소득세 등 총 5건
11490	2016	김병학	56			서울특별시 관악구 신림동길 14	16	지방소득세	2013-12-31	2013년 지방소득세 등 총 5건
11491	2016	장규생	78	생각하는사람들		서울특별시 구로구 구로동로 9-17	16	주민세	2008-02-29	2008년 주민세 등 총 5건
11492	2016	김남호	51	연세백병원		서울특별시 동작구 노량진로6다길 48-4	16	지방소득세	2010-05-31	2010년 지방소득세 등 총 5건
11493	2016	문형석	48	주식회사 예담푸드	매점	서울특별시 구로구 오리로9길 33-20	16	지방소득세	2012-12-31	2012년 지방소득세 등 총 5건
11494	2016	안현균	61	길림대리점		서울특별시 영등포구 양평로30길 46	16	지방소득세	2014-01-31	2014년 지방소득세 등 총 5건
11495	2016	강용택	49	정의실천시민연대		서울특별시 성동구 독서당로 191	16	지방소득세	2014-02-28	2014년 지방소득세 등 총 5건
11496	2016	오종호	60	로얄영어조합법인	수산물	서울특별시 구로구 남부순환로95길 54	16	지방소득세	2014-12-31	2014년 지방소득세 등 총 5건
11497	2016	최재득	49	진흥기계		서울특별시 영등포구 신길로41가길 2-1	16	주민세	2001-11-30	2001년 주민세 등 총 6건
11498	2016	김동진	45	한서공업사		경기도 화성시 온천로 122-9	16	주민세	2006-08-31	2006년 주민세 등 총 6건
11499	2016	신성갑	71	장원독서실		대전광역시 동구 대별로 60-20	16	취득세	1998-03-31	1998년 취득세 등 총 6건
11500	2016	이승철	54	(주)엠엘케이스쿨웨어		서울특별시 강북구 솔샘로47길 38	16	지방소득세	2010-09-30	2010년 지방소득세 등 총 6건
11501	2016	원용구	44	주식회사 다락인	식자재	서울특별시 동대문구 왕산로43길 10	16	주민세	2004-07-31	2004년 주민세 등 총 6건
11502	2016	최재호	59	그린벨		서울특별시 마포구 도화2길 77	16	지방소득세	2010-01-31	2010년 지방소득세 등 총 6건
11503	2016	지상봉	59	르네상스		서울특별시 노원구 섬밭로 123	16	주민세	2001-06-30	2001년 주민세 등 총 6건
11504	2016	김학송	55	신우건설(주)		서울특별시 금천구 남부순환로 1414	16	주민세	2002-07-31	2002년 주민세 등 총 6건
11505	2016	김미환	41	린코스메틱	화장품	서울특별시 성북구 종암로19길 105	16	주민세	2009-11-30	2009년 주민세 등 총 6건
11506	2016	백응서	96	보경직물		서울특별시 용산구 이태원동 22-2	16	주민세	1996-05-31	1996년 주민세 등 총 6건

번호	공개년도	성명	연령	상호	직업(업종)	체납자주소	총체납액	대표세목	납기	체납요지
11507	2016	황선택	55	주)밸류게이츠인터내셔날		서울특별시 마포구 신촌로28길 33	16	주민세	2007-05-31	2007년 주민세 등 총 6건
11508	2016	박상규	51	아름다운 디자인 연구소	실내장식	서울특별시 송파구 송이로15길 10	16	지방소득세	2014-09-30	2014년 지방소득세 등 총 6건
11509	2016	장웅희	49	주식회사 비전알앤에프		서울특별시 마포구 손기정로12길 15-1	16	지방소득세	2014-09-30	2014년 지방소득세 등 총 6건
11510	2016	이수근	53	이즈건설산업		서울특별시 도봉구 덕릉로 350	16	지방소득세	2010-12-31	2010년 지방소득세 등 총 7건
11511	2016	김소기	49	LG공조		서울특별시 성동구 마장로42길 16	16	주민세	2002-11-30	2002년 주민세 등 총 7건
11512	2016	장성수	57	우진상사		서울특별시 강남구 삼성로103길 12	16	주민세	2004-08-31	2004년 주민세 등 총 7건
11513	2016	이남희	69	삼희토건(주)		강원도 홍천군 와동로 276-28	16	주민세	2003-02-28	2003년 주민세 등 총 7건
11514	2016	손민섭	42	이레디자인	인테리어	서울특별시 송파구 성내천로 272-3	16	지방소득세	2014-09-30	2014년 지방소득세 등 총 7건
11515	2016	박장근	69	G.P.I		서울특별시 서대문구 홍제천로 48-6	16	주민세	2006-09-30	2006년 주민세 등 총 8건
11516	2016	이필녀	52	(주)피씨상사		서울특별시 강동구 구천면로47가길 23-6	16	주민세	2002-10-31	2002년 주민세 등 총 8건
11517	2016	정외수	49	시종하우징	금속,철물	서울특별시 송파구 도곡로64길 14	16	지방소득세	2011-03-31	2011년 지방소득세 등 총 8건
11518	2016	유병하	61	대명운수		경기도 화성시 정문송산로 31	16	주민세	2009-10-31	2009년 주민세 등 총 8건
11519	2016	박희경	56			서울특별시 관악구 관천로15길 114-4	16	주민세	2001-10-31	2001년 주민세 등 총 8건
11520	2016	이정원	39	디자인열린	인테리어	서울특별시 성북구 인촌로26길 26	16	지방소득세	2011-05-31	2011년 지방소득세 등 총 8건
11521	2016	김종표	72	(주)동원훼스시흥공장		경기도 군포시 용호2로20번길 3-16	16	주민세	2004-04-30	2004년 주민세 등 총 8건
11522	2016	최준성	50	(주)이앤에이치아시아	음향 영상기기	서울특별시 성동구 고산자로6길 24-17	16	지방소득세	2014-09-30	2014년 지방소득세 등 총 8건
11523	2016	함영길	71	우정산업사		경기도 시흥시 매화우회로 63-1	16	주민세	2008-08-31	2008년 주민세 등 총 9건
11524	2016	윤태경	64	청인에스티엔		부산광역시 해운대구 좌동순환로 5	16	주민세	2007-05-31	2007년 주민세 등 총 9건
11525	2016	오혜경	49			서울특별시 송파구 동남로 116	16	주민세	2004-07-31	2004년 주민세 등 총 9건

번호	공개년도	성명	연령	상호	직업(업종)	체납자주소	총체납액	대표세목	납기	체납요지
11526	2016	최상순	55	원미건설기계	건설기계대여	서울특별시 중랑구 신내로19길 42	16	주민세	2009-08-31	2009년 주민세 등 총 9건
11527	2016	김종기	55	주식회사 미래씨앤씨개발	부동산 컨설팅	서울특별시 서초구 강남대로30길 32-8	16	주민세	2009-03-31	2009년 주민세 등 총 9건
11528	2016	장오순	62			서울특별시 강남구 삼성로 212	16	지방소득세	2014-03-31	2014년 지방소득세 등 총 9건
11529	2016	방성진	44	카튼비지니스클럽		서울특별시 양천구 남부순환로40가길 6-3	16	주민세	2005-04-30	2005년 주민세 등 총 10건
11530	2016	김학동	65	미성주류판매(주)		경기도 양주시 고읍북로 120	16	주민세	2001-05-31	2001년 주민세 등 총 10건
11531	2016	함연희	60	(주)시내프라자		서울특별시 성북구 성북로 37	16	주민세	2001-07-31	2001년 주민세 등 총 10건
11532	2016	송경현	48	한빛교역		서울특별시 강서구 가로공원로84길 16	16	주민세	2004-04-30	2004년 주민세 등 총 10건
11533	2016	강영수	40	블루		경상남도 진주시 논개길 41-1	16	지방소득세	2010-01-31	2010년 지방소득세 등 총 10건
11534	2016	장형철	39	스포파크아카데미	강사	서울특별시 강북구 노해로13길 64	16	지방소득세	2013-05-31	2013년 지방소득세 등 총 11건
11535	2016	김상식	52	여우		서울특별시 중구 퇴계로66길 17-15	16	주민세	2008-01-31	2008년 주민세 등 총 11건
11536	2016	안영랑	54	한양공업사		경기도 성남시 수정구 남문로15번길 7-2	16	주민세	2005-07-31	2005년 주민세 등 총 11건
11537	2016	최귀용	64	컴퍼니실업		서울특별시 동대문구 전농로3길 46-1	16	주민세	2003-07-31	2003년 주민세 등 총 11건
11538	2016	김균영	44	조이플러스 청개구리		서울특별시 양천구 가로공원로58길 39-1	16	지방소득세	2011-12-31	2011년 지방소득세 등 총 11건
11539	2016	배진호	53	칼라		경기도 파주시 와석순환로 347	16	주민세	2006-01-31	2006년 주민세 등 총 11건
11540	2016	송유용	49	와와		서울특별시 광진구 뚝섬로52가길 12-6	16	지방소득세	2010-09-30	2010년 지방소득세 등 총 11건
11541	2016	이옥순	61	현창섬유		서울특별시 광진구 뚝섬로31가길 3-4	16	주민세	2009-12-31	2009년 주민세 등 총 11건
11542	2016	윤만희	72	서부산업(주)		경기도 용인시 기흥구 새천년로16번길 3-16	16	지방소득세	2013-11-30	2013년 지방소득세 등 총 11건
11543	2016	최재봉	56	주식회사 야설록프로덕션	영상, 출판, 영화, 드라마제작 및 배포	서울특별시 성북구 솔샘로11길 15	16	주민세	2008-10-31	2008년 주민세 등 총 12건
11544	2016	조기준	73	주식회사 다비드앤코		경기도 평택시 금각1길 41	16	지방소득세	2010-08-31	2010년 지방소득세 등 총 12건

번호	공개년도	성명	연령	상호	직업(업종)	체납자주소	총체납액	대표세목	납기	체납요지
11545	2016	김용석	36	오딧세이	온라인 정보 제공 및 광고대행	서울특별시 도봉구 마들로 668	16	지방소득세	2014-08-31	2014년 지방소득세 등 총 12건
11546	2016	전석태	57	아시아 인터내셔널	의류	서울특별시 중랑구 봉우재로41길 5	16	지방소득세	2014-03-31	2014년 지방소득세 등 총 12건
11547	2016	윤유섭	53	주식회사 파씨오네	전자상거래업 (의류)	경기도 광주시 독고개길 14-24	16	주민세	2003-04-30	2003년 주민세 등 총 13건
11548	2016	김태환	59	(주)한삽		서울특별시 강북구 인수봉로19나길 6	16	주민세	2005-03-31	2005년 주민세 등 총 13건
11549	2016	임병철	44	주식회사 포시네트웍	기타컴퓨터운용관련업	서울특별시 강서구 화곡로60길 35	16	지방소득세	2013-03-31	2013년 지방소득세 등 총 13건
11550	2016	송병의	67	주식회사 성호PRD		서울특별시 마포구 토정로17길 35	16	주민세	2007-11-30	2007년 주민세 등 총 14건
11551	2016	안병덕	90			서울특별시 성동구 사근동길 45-8	16	주민세	1992-12-31	1992년 주민세 등 총 14건
11552	2016	김진수	60	(주)대한엔터프라이즈		경기도 고양시 덕양구 지도로124번길 16	16	주민세	2002-05-31	2002년 주민세 등 총 14건
11553	2016	박명식	48	우진 실업		경기도 광주시 산수로532번길 29-13	16	주민세	2005-09-30	2005년 주민세 등 총 15건
11554	2016	김현태	68	(주)시은종합건설		경기도 용인시 수지구 죽전로27번길 60	16	주민세	2002-08-31	2002년 주민세 등 총 15건
11555	2016	백형기	58	대영상사		서울특별시 도봉구 도당로13바길 60	16	주민세	2007-04-30	2007년 주민세 등 총 15건
11556	2016	최재용	52	스윙		서울특별시 종로구 종로17길 8	16	주민세	2002-12-31	2002년 주민세 등 총 15건
11557	2016	김재근	47	석성산업		서울특별시 영등포구 도림로40길 11	16	주민세	2002-02-28	2002년 주민세 등 총 15건
11558	2016	김영삼	59	덕영에너지		서울특별시 마포구 동교로9길 4-1	16	주민세	2003-01-31	2003년 주민세 등 총 16건
11559	2016	권기문	55	레볼루션		서울특별시 서대문구 명지대5길 16-12	16	주민세	2004-01-31	2004년 주민세 등 총 16건
11560	2016	차윤복	38	베스트탑 (BEST-TOP)		서울특별시 송파구 충민로 152	16	지방소득세	2010-07-31	2010년 지방소득세 등 총 16건
11561	2016	방은지	38	삼양상사		경기도 고양시 일산동구 노루목로 100	16	주민세	2002-12-31	2002년 주민세 등 총 17건
11562	2016	윤진상	74			경기도 수원시 권선구 탑동로11번길 16-6	16	주민세	2001-12-31	2001년 주민세 등 총 17건
11563	2016	이희규	55	마임(수유중앙지사)	의류부자재	서울특별시 강북구 오현로25마길 60-6	16	지방소득세	2014-12-31	2014년 지방소득세 등 총 17건
11564	2016	박제용	50	메디슨		서울특별시 마포구 연희로 19	16	주민세	2001-02-28	2001년 주민세 등 총 19건

번호	공개년도	성명	연령	상호	직업(업종)	체납자주소	총체납액	대표세목	납기	체납요지
11565	2016	최종은	61	해광종합금속		서울특별시 서대문구 증가로20길 7-9	16	주민세	2001-07-31	2001년 주민세 등 총 19건
11566	2016	강동인외 1	49	운정건기	건설기계도급 및대여	서울특별시 용산구 독서당로20길 7	16	지방소득세	2010-11-30	2010년 지방소득세 등 총 19건
11567	2016	이현미	42	드럼넷 (캐노푸스코리아)	악기	경기도 고양시 일산서구 가좌로 76	16	지방소득세	2010-02-28	2010년 지방소득세 등 총 20건
11568	2016	이재화	79	동기산업		전라북도 장수군 장남로 1019-45	16	주민세	2001-07-31	2001년 주민세 등 총 21건
11569	2016	유은주	44	한흥석유 (대림에너비스직영)	석유류	서울특별시 광진구 영화사로9나길 15	16	주민세	2009-03-31	2009년 주민세 등 총 22건
11570	2016	이태수	56	동양자동차공업사		서울특별시 도봉구 시루봉로 62-7	16	주민세	2004-04-30	2004년 주민세 등 총 23건
11571	2016	이철용	62	금성산업		서울특별시 구로구 연동로4길 17	16	주민세	2008-03-31	2008년 주민세 등 총 24건
11572	2016	임창근	61	마이다스코리아		광주광역시 동구 남문로753번길 7	16	주민세	2006-05-31	2006년 주민세 등 총 24건
11573	2016	전호성	48	혜민내장	실내인테리어	서울특별시 성북구 동소문로34길 24	16	지방소득세	2011-01-31	2011년 지방소득세 등 총 25건
11574	2016	김지영	63	(주)거보엔지니어링		서울특별시 강동구 진황도로27길 27	16	주민세	2004-04-30	2004년 주민세 등 총 26건
11575	2016	성기복	70	성광수지		전라남도 영암군 예향로 2151	16	주민세	2009-12-31	2009년 주민세 등 총 28건
11576	2016	이재암	55	자연산업	식육및부산물	서울특별시 금천구 시흥대로58길 36	16	지방소득세	2010-10-31	2010년 지방소득세 등 총 30건
11577	2016	강명숙	57	린비아토		서울특별시 강북구 인수봉로81길 11-30	16	지방소득세	2010-01-31	2010년 지방소득세 등 총 30건
11578	2016	강민구	47	대진자원		인천광역시 서구 완정로64번길 7	16	주민세	2003-05-31	2003년 주민세 등 총 38건
11579	2016	김용식	60	주식회사 장전아이에이	투자자문	서울특별시 종로구 홍지문길 69	15	지방소득세	2013-07-31	2013년 지방소득세 총 1건
11580	2016	천요남	66	이랴건설		경기도 평택시 서해로 506	15	취득세	2003-07-31	2003년 취득세 총 1건
11581	2016	김성욱	55	지오이디미디어(주)		광주광역시 광산구 소촌로152번길 38	15	취득세	2001-01-31	2001년 취득세 총 1건
11582	2016	김윤자	72	지지코퍼레이션		경기도 의정부시 체육로 278	15	취득세	2002-04-30	2002년 취득세 총 1건
11583	2016	문정관	45	주식회사굿월 이십일씨	부동산분양업	서울특별시 강남구 테헤란로39길 75	15	취득세	2013-05-31	2013년 취득세 총 1건

번호	공개년도	성명	연령	상호	직업(업종)	체납자주소	총체납액	대표세목	납기	체납요지
11584	2016	정성희	75		점포(자기땅)	서울특별시 강동구 올림픽로91길 49	15	지방소득세	2014-02-28	2014년 지방소득세 총 1건
11585	2016	마재안	58			인천광역시 서구 불로동 282-5	15	주민세	1996-05-31	1996년 주민세 총 1건
11586	2016	신효순	69	(주)백석건설	일반건축공사	서울특별시 중랑구 겸재로7길 21	15	지방소득세	2010-07-31	2010년 지방소득세 총 1건
11587	2016	김상배	76	목동상배 재건축주택조합		서울특별시 구로구 중앙로14길 7	15	주민세	2006-03-31	2006년 주민세 총 1건
11588	2016	한상녀	70	과천떡집		경기도 용인시 기흥구 상미로41번길 4-1	15	지방소득세	2010-03-31	2010년 지방소득세 총 1건
11589	2016	정의순	69	주식회사 썬비	건축자재	경기도 화성시 서봉로 775	15	지방소득세	2010-10-31	2010년 지방소득세 총 1건
11590	2016	김영주	71	주식회사 하나원자력	방사선폐기물 제염및처리,장 치설계제작 판매	서울특별시 서초구 서초대로65길 13-10	15	지방소득세	2012-05-31	2012년 지방소득세 총 1건
11591	2016	박금순	83	박금순임대		서울특별시 용산구 이촌로88길 15	15	지방소득세	2012-08-31	2012년 지방소득세 총 1건
11592	2016	권연임	58	주식회사 에스디씨엠	도시계획,도시 및주거환경정 비업	서울특별시 성북구 보국문로18길 18	15	지방소득세	2014-04-30	2014년 지방소득세 총 1건
11593	2016	김영진	63	(주)보명프랜트		서울특별시 강남구 개포로 607	15	주민세	2001-05-31	2001년 주민세 총 1건
11594	2016	이국복	56			서울특별시 강동구 진황도로61길 42-19	15	지방소득세	2013-08-31	2013년 지방소득세 총 1건
11595	2016	이승환	44	코아공인중개사 사무소	공인중개사	경기도 김포시 장릉로 56	15	지방소득세	2010-12-31	2010년 지방소득세 총 1건
11596	2016	이재철	56	이재철	비주거용 건물 건설업	서울특별시 관악구 남부순환로272길 53-8	15	지방소득세	2014-08-31	2014년 지방소득세 총 1건
11597	2016	최도준	55	(주)석정홀딩스	건축 및 시행업	서울특별시 중구 충무로 7	15	취득세	1992-02-29	1992년 취득세 총 1건
11598	2016	임재경	47	에스넷(S-net)		서울특별시 구로구 개봉로11나길 37	15	지방소득세	2010-08-31	2010년 지방소득세 총 1건
11599	2016	김희진	47			서울특별시 성북구 동소문로11길 28	15	지방소득세	2012-11-30	2012년 지방소득세 총 1건
11600	2016	김연실	72			서울특별시 강북구 월계로3가길 3-10	15	지방소득세	2013-01-31	2013년 지방소득세 총 1건

번호	공개년도	성명	연령	상호	직업(업종)	체납자주소	총체납액	대표세목	납기	체납요지
11601	2016	송원용	45	대일스터디	온라인컨텐츠 개발	서울특별시 강남구 광평로 295	15	지방소득세	2012-02-29	2012년 지방소득세 총 1건
11602	2016	박학수	54	제일종합장식		서울특별시 중랑구 신내로10가길 21-2	15	지방소득세	2010-02-28	2010년 지방소득세 총 1건
11603	2016	이경희	60			서울특별시구로구구일로4길46	15	지방소득세	2010-08-31	2010년 지방소득세 총 1건
11604	2016	김성순	60	주식회사 케이앤드아이건설		광주광역시 광산구 목련로153번길 134	15	주민세	2009-05-31	2009년 주민세 총 1건
11605	2016	양지근	62			서울특별시 중구 퇴계로73길 54-13	15	주민세	1996-08-31	1996년 주민세 총 1건
11606	2016	최하용	85	평안사		경기도 오산시 부원로19번길 47	15	주민세	2001-07-31	2001년 주민세 총 1건
11607	2016	박경전	66			경기도 용인시 수지구 수지로 75	15	주민세	2006-10-31	2006년 주민세 총 1건
11608	2016	이도진	74	(학교법인) 규봉학원	광고용건물 임대	서울특별시 광진구 천호대로116길 88	15	주민세	2008-10-31	2008년 주민세 총 1건
11609	2016	천주일	59	우림산업		충청북도 음성군 용성로 61-8	15	지방소득세	2011-07-31	2011년 지방소득세 총 1건
11610	2016	이경구	77			서울특별시 강남구 강남대로106길 15	15	주민세	2000-10-31	2000년 주민세 총 1건
11611	2016	서승지	71	(주)내고향오곡		대전광역시 서구 계백로1158번길 100	15	주민세	2002-01-31	2002년 주민세 총 1건
11612	2016	홍국표	68			서울특별시 영등포구 영등포로84길 41-1	15	주민세	1992-04-30	1992년 주민세 총 1건
11613	2016	박진배	50	(주)제이라인		서울특별시 금천구 독산로76길 29	15	주민세	2009-09-30	2009년 주민세 총 1건
11614	2016	이종하	51	생태골	농산물	서울특별시 양천구 목동남로2길 60-4	15	주민세	2005-09-30	2005년 주민세 총 1건
11615	2016	황선화	61	월드건강	점포(자기땅)	서울특별시 강동구 고덕로20나길 29-24	15	지방소득세	2011-05-31	2011년 지방소득세 총 1건
11616	2016	최영선	47	두란통신	정보통신공사	서울특별시 용산구 임정로 27-3	15	지방소득세	2014-08-31	2014년 지방소득세 총 1건
11617	2016	김다현	58	로스퍼가구		서울특별시 은평구 갈현로 322-1	15	지방소득세	2013-09-30	2013년 지방소득세 총 1건
11618	2016	이현진	37	(주)퍼스트인터렉티브	전시및행사대행업외	서울특별시 강남구 봉은사로21길 12	15	지방소득세	2012-12-31	2012년 지방소득세 총 1건
11619	2016	전성용	49	아시아광고		서울특별시 중랑구 중랑역로9길 11-12	15	지방소득세	2013-09-30	2013년 지방소득세 총 1건
11620	2016	하민정	57	청심사	점술업	서울특별시 강남구 테헤란로55길 31	15	지방소득세	2014-01-31	2014년 지방소득세 총 1건
11621	2016	김선숙	54	(주)백암종합건설		서울특별시 강남구 도곡로3길 20-4	15	지방소득세	2014-02-28	2014년 지방소득세 총 1건

번호	공개년도	성명	연령	상호	직업(업종)	체납자주소	총체납액	대표세목	납기	체납요지
11622	2016	정종산	46	바다이야기게임파크		서울특별시 노원구 월계로44가길 59-11	15	지방소득세	2014-01-31	2014년 지방소득세 총 1건
11623	2016	정대남	58	(주)테라일렉트릭	배전반	서울특별시 노원구 섬밭로 285	15	지방소득세	2014-09-30	2014년 지방소득세 총 1건
11624	2016	현종숙	66			인천광역시 남동구 소래로 677	15	지방소득세	2012-10-31	2012년 지방소득세 총 1건
11625	2016	박태환	78	새한빛병원	가정의학과 , 내과 , 정신과	서울특별시 성북구 북악산로29길 21	15	지방소득세	2014-09-30	2014년 지방소득세 총 1건
11626	2016	강상혁	55	만물상회	고물	강원도 홍천군 온천길 182	15	지방소득세	2014-09-30	2014년 지방소득세 총 1건
11627	2016	박미영	49	빨질레리		서울특별시 송파구 오금로32길 14	15	지방소득세	2013-09-30	2013년 지방소득세 총 1건
11628	2016	이혜자	60	만추		서울특별시 강서구 방화대로34길 110	15	지방소득세	2014-01-31	2014년 지방소득세 총 1건
11629	2016	정하버드필	38	(주)오에스마린프로덕트	무역(어류)	서울특별시 송파구 송파대로38길 9	15	지방소득세	2013-12-31	2013년 지방소득세 총 1건
11630	2016	심재경	48	라임코리아	유기화합물	서울특별시 강남구 학동로68길 29	15	지방소득세	2014-06-30	2014년 지방소득세 총 1건
11631	2016	전수형	46			서울특별시 마포구 만리재로 74	15	지방소득세	2013-07-31	2013년 지방소득세 총 1건
11632	2016	김동길	76	성한식품	김치등 절임류	서울특별시 중랑구 숙선옹주로 91	15	지방소득세	2014-06-30	2014년 지방소득세 총 1건
11633	2016	박종빈	81	대성상회		제주특별자치도 제주시 월성로8길 4	15	지방소득세	2013-12-31	2013년 지방소득세 총 1건
11634	2016	정영미	54	대광기업	선박건조및수리	서울특별시 용산구 두텁바위로 17	15	지방소득세	2014-12-31	2014년 지방소득세 총 1건
11635	2016	천강훈	39			서울특별시 도봉구 도봉동 585-6	15	지방소득세	2013-11-30	2013년 지방소득세 총 1건
11636	2016	진미옥	56	영문번역	영문번역	서울특별시 강남구 삼성로 14	15	지방소득세	2014-03-31	2014년 지방소득세 총 1건
11637	2016	김태환	64			서울특별시 강동구 강동대로53길 76	15	지방소득세	2014-01-31	2014년 지방소득세 총 1건
11638	2016	채종석	56	주식회사 대화그린유통	채소(법정도매시장)	서울특별시 송파구 송파대로42길 34-18	15	지방소득세	2014-09-30	2014년 지방소득세 총 1건
11639	2016	곽형빈	54	페로컨설팅	토지	서울특별시 은평구 가좌로11가길 16-13	15	지방소득세	2014-12-31	2014년 지방소득세 총 1건
11640	2016	안승순	60	파스텔		서울특별시 성동구 독서당로 156	15	주민세	2008-11-30	2008년 주민세 등 총 2건
11641	2016	조윤제	48	CK Cosmetic	화장품	경기도 광주시 경충대로 497-4	15	주민세	2009-09-30	2009년 주민세 등 총 2건

번호	공개년도	성명	연령	상호	직업(업종)	체납자주소	총체납액	대표세목	납기	체납요지
11642	2016	김수선	62	종합메리야스		경상남도 함안군 모곡길 109	15	주민세	2007-02-28	2007년 주민세 등 총 2건
11643	2016	이성호	52	뉴월드노래주점		서울특별시 송파구 성내천로59길 3	15	주민세	2007-02-28	2007년 주민세 등 총 2건
11644	2016	이천영	62	한남모자 주식회사		충청남도 홍성군 간동1길 11-6	15	주민세	2002-10-31	2002년 주민세 등 총 2건
11645	2016	이정수	75	삼지실업(주)		서울특별시 은평구 불광로 137-8	15	주민세	2001-09-30	2001년 주민세 등 총 2건
11646	2016	박영자	56	미성프린팅		서울특별시 금천구 독산로68가길 36	15	지방소득세	2011-02-28	2011년 지방소득세 등 총 2건
11647	2016	오경임	60	낙도식당		서울특별시 성동구 독서당로 205-1	15	지방소득세	2010-03-31	2010년 지방소득세 등 총 2건
11648	2016	이창수	45	노바디특송	퀵서비스	서울특별시 동작구 양녕로34나길 2	15	지방소득세	2012-10-31	2012년 지방소득세 등 총 2건
11649	2016	장난초	63	이화		서울특별시 관악구 양산길 37	15	지방소득세	2014-09-30	2014년 지방소득세 등 총 2건
11650	2016	김명오	73	명호사		경기도 광주시 수하길 27-7	15	주민세	2009-06-30	2009년 주민세 등 총 2건
11651	2016	이남희	56	성화상사		서울특별시 도봉구 도당로10길 17	15	주민세	2005-06-30	2005년 주민세 등 총 2건
11652	2016	박차랑	75	차랑공방		서울특별시 광진구 광나루로52길 43	15	주민세	2007-01-31	2007년 주민세 등 총 2건
11653	2016	최화열	66	대화상사		서울특별시 구로구 신도림로 16	15	주민세	2006-08-31	2006년 주민세 등 총 2건
11654	2015 이전	백순영	67	동명인쇄		경기도 동두천시 생연로 28	15	지방소득세	2006-06-30	2006년 지방소득세 등 총 2건
11655	2016	박태원	59	홍제글로벌주식회사		경상남도 함양군 당본길 5	15	주민세	2006-08-31	2006년 주민세 등 총 2건
11656	2016	이복준	62	KGB택배 성남지점	택배	서울특별시 강서구 등촌로13라길 26-6	15	지방소득세	2011-01-31	2011년 지방소득세 등 총 2건
11657	2016	이윤길	70	우진실업		서울특별시 성북구 솔샘로24길 15	15	주민세	2000-05-31	2000년 주민세 등 총 2건
11658	2016	양현식	53	싱싱마트		서울특별시 강서구 공항대로53가길 55	15	주민세	2009-05-31	2009년 주민세 등 총 2건
11659	2016	정현옥	67	주식회사예성모아		서울특별시 서초구 청계산로 47	15	주민세	2007-11-30	2007년 주민세 등 총 2건
11660	2016	정미란	45	리서비스		경기도 성남시 분당구 분당로 212	15	주민세	2004-10-31	2004년 주민세 등 총 2건
11661	2016	변영순	57	연산순대		서울특별시 동대문구 고산자로50길 17-4	15	지방소득세	2012-02-29	2012년 지방소득세 등 총 2건
11662	2016	한동학	62	G N 디자인		서울특별시 성동구 성수일로10가길 6	15	지방소득세	2010-01-31	2010년 지방소득세 등 총 2건
11663	2016	최진석	48	엑시온 아이앤디 주식회사		서울특별시 송파구 오금로 144	15	주민세	2007-02-28	2007년 주민세 등 총 2건
11664	2016	홍영호	62	광명쌀상회		서울특별시 금천구 금하로24다길 33-2	15	지방소득세	2013-11-30	2013년 지방소득세 등 총 2건

번호	공개년도	성명	연령	상호	직업(업종)	체납자주소	총체납액	대표세목	납기	체납요지
11665	2016	양보현	30	화천	닭부산물	서울특별시 송파구 가락동 140	15	지방소득세	2013-09-30	2013년 지방소득세 등 총 2건
11666	2016	장두환	47	시원조경	정원수,수목 납품	서울특별시 노원구 덕릉로109길 30	15	지방소득세	2014-01-31	2014년 지방소득세 등 총 2건
11667	2016	조인환	65	환인T&C	조명장치업	경기도 고양시 일산서구 일현로 128	15	지방소득세	2013-09-30	2013년 지방소득세 등 총 2건
11668	2016	김화성	69	(주)신정주택건설	기타	경기도 성남시 분당구 분당로311번길 5-4	15	지방소득세	2014-04-30	2014년 지방소득세 등 총 2건
11669	2016	윤종문	53	주식회사 라피온	토목공사	충청남도 아산시 삼동로86번길 9-10	15	주민세	2001-02-28	2001년 주민세 등 총 3건
11670	2016	오천식	60	대산기업		서울특별시 영등포구 도림로 219-3	15	지방소득세	2010-04-30	2010년 지방소득세 등 총 3건
11671	2016	강정희	58	아크리움빌９０６		서울특별시 영등포구 가마산로31길 36-2	15	지방소득세	2010-11-30	2010년 지방소득세 등 총 3건
11672	2016	송천한	53	조세통람사남영 영업소		서울특별시 동대문구 망우로21길 45	15	지방소득세	2014-04-30	2014년 지방소득세 등 총 3건
11673	2016	노민호	58	무쏘		서울특별시 영등포구 경인로96길 11-3	15	주민세	2002-01-31	2002년 주민세 등 총 3건
11674	2016	김명원	61	(주)한맥테크놀로지	전자제품	서울특별시 구로구 경인로 403	15	지방소득세	2010-05-31	2010년 지방소득세 등 총 3건
11675	2016	이애숙	54	(주)인터컴시스템		서울특별시 송파구 오금로64가길 27	15	주민세	2004-04-30	2004년 주민세 등 총 3건
11676	2016	이영백	59			서울특별시 서대문구 홍제내2라길	15	주민세	2004-07-31	2004년 주민세 등 총 3건
11677	2016	최형복	42	가야비지니스클럽		서울특별시 광진구 능동로24길 66	15	주민세	2007-01-31	2007년 주민세 등 총 3건
11678	2016	윤정일	75	(주)뉴테크엔지니어링		서울특별시 서대문구 홍은동 335-60	15	주민세	2006-01-31	2006년 주민세 등 총 3건
11679	2016	김철재	54	더블유	기타서양식	대구광역시 달서구 야외음악당로2길 41	15	지방소득세	2013-09-30	2013년 지방소득세 등 총 3건
11680	2016	여성수	54		비주거용건물 임대업(자기땅)	서울특별시 송파구 오금로46길 16	15	지방소득세	2014-09-30	2014년 지방소득세 등 총 3건
11681	2016	한정민	61	아모레카운셀러	화장품외판	서울특별시 중랑구 공릉로 12	15	지방소득세	2013-05-31	2013년 지방소득세 등 총 3건
11682	2016	심동수	59	두일종합건축사 사무소	건축관련기술 서비스	서울특별시 강남구 선릉로 8	15	지방소득세	2014-06-30	2014년 지방소득세 등 총 3건
11683	2016	나승백	50	대진상사	가방 및 여행용품 도매업	서울특별시 강동구 올림픽로89길 39-7	15	지방소득세	2014-09-30	2014년 지방소득세 등 총 3건

번호	공개년도	성명	연령	상호	직업(업종)	체납자주소	총체납액	대표세목	납기	체납요지
11684	2016	장경태	66	바닷마을	한식	서울특별시 성북구 안암로9가길 87-6	15	지방소득세	2014-06-30	2014년 지방소득세 등 총 3건
11685	2016	김종오	77	합동상사		경기도 부천시 고강로24번길 37-1	15	주민세	1991-02-28	1991년 주민세 등 총 4건
11686	2016	이정임	67	피지에이		서울특별시 광진구 능동로29가길 21-1	15	주민세	2008-08-31	2008년 주민세 등 총 4건
11687	2016	송금섭	56	심흥운수		서울특별시 강동구 양재대로131가길 7	15	주민세	2002-10-31	2002년 주민세 등 총 4건
11688	2016	김광호	59	몬테즈바		경기도 과천시 주암동 381-5	15	주민세	2006-05-31	2006년 주민세 등 총 4건
11689	2016	이태용	64	(주)이에스티아이티		서울특별시 서대문구 가재울로10길 23-5	15	주민세	2006-07-31	2006년 주민세 등 총 4건
11690	2016	김종술	62	빌드		서울특별시 마포구 독막로15길 3-8	15	주민세	2001-10-31	2001년 주민세 등 총 4건
11691	2016	김병철	60	청파건설(주)		서울특별시 관악구 관악로37길 20	15	주민세	2005-04-30	2005년 주민세 등 총 4건
11692	2016	이선양	46		임대	서울특별시 강서구 개화동로7길 9-20	15	지방소득세	2012-10-31	2012년 지방소득세 등 총 4건
11693	2016	김종남	52	상봉시네마	주차장운영업	서울특별시 동작구 동작대로21길 36	15	지방소득세	2010-05-31	2010년 지방소득세 등 총 4건
11694	2016	조상기	56	(주)서울멀티캠퍼스		경기도 용인시 기흥구 서그내로 23	15	주민세	2005-10-31	2005년 주민세 등 총 4건
11695	2016	박순상	58	흥지유통		서울특별시 강동구 명일로10가길 8	15	주민세	2009-10-31	2009년 주민세 등 총 4건
11696	2016	장도자	68	본오주유소		서울특별시 강북구 솔매로 84-17	15	주민세	1998-07-31	1998년 주민세 등 총 4건
11697	2016	이태진	46	서해안주유소	차량용 주유소 운영업	대전광역시 동구 계족로 180	15	지방소득세	2013-09-30	2013년 지방소득세 등 총 4건
11698	2016	유상동	66	(주)유림정보통신	사무용기기	서울특별시 영등포구 버드나루로 119	15	지방소득세	2011-08-31	2011년 지방소득세 등 총 4건
11699	2016	박용민	54	(주)디스개발		서울특별시 강동구 상일로11길 25	15	주민세	2003-12-31	2003년 주민세 등 총 4건
11700	2016	김선혜	43	와이프라하	의류	서울특별시 강동구 천중로54길 25	15	지방소득세	2013-07-31	2013년 지방소득세 등 총 4건
11701	2016	김학동	45	갤러리		경기도 고양시 일산서구 하이파크3로 61	15	주민세	2005-02-28	2005년 주민세 등 총 4건
11702	2016	박경열	74	수자유통		강원도 양양군 서문4길 11	15	주민세	2001-10-31	2001년 주민세 등 총 4건
11703	2016	윤춘삼	74	태흥수산	내수면양식	서울특별시 마포구 망원로 1-19	15	지방소득세	2014-07-31	2014년 지방소득세 등 총 4건
11704	2016	김기성	65	광림기업		경기도 시흥시 양우재길 42-16	15	주민세	2001-10-31	2001년 주민세 등 총 5건
11705	2016	김영복	53	만남	기타주점	서울특별시 동대문구 답십리로1길 38	15	지방소득세	2014-05-31	2014년 지방소득세 등 총 5건
11706	2016	김동식	78		임대	서울특별시 강서구 곰달래로19가길 8	15	지방소득세	2014-11-30	2014년 지방소득세 등 총 5건

번호	공개년도	성명	연령	상호	직업(업종)	체납자주소	총체납액	대표세목	납기	체납요지
11707	2016	이영덕	57	비비랜드		서울특별시 관악구 관악로 154-16	15	주민세	2007-09-30	2007년 주민세 등 총 5건
11708	2016	지명준	57	바른시스템		서울특별시 광진구 아차산로 552	15	지방소득세	2010-09-30	2010년 지방소득세 등 총 5건
11709	2016	이성훈	62	성민산업사		경기도 안양시 동안구 달안로 78	15	주민세	2005-06-30	2005년 주민세 등 총 5건
11710	2016	김영산	54	아산상사	임대	서울특별시 동작구 장승배기로 164	15	지방소득세	2013-01-31	2013년 지방소득세 등 총 5건
11711	2016	김순곤	53	김은정미용실	일반미용업	서울특별시 영등포구 양평로22라길 1	15	지방소득세	2010-01-31	2010년 지방소득세 등 총 5건
11712	2016	주승균	58	명성		서울특별시 강동구 천중로35나길 11	15	주민세	1999-06-30	1999년 주민세 등 총 5건
11713	2016	김지용	39	칸앤지(KAHN&G)	기타무역업	서울특별시 광진구 광장로 67	15	지방소득세	2014-05-31	2014년 지방소득세 등 총 5건
11714	2016	임완병	56	별천지사우나 세신코너	세신	경기도 안산시 상록구 광덕1로 341	15	주민세	2009-09-30	2009년 주민세 등 총 5건
11715	2016	박삼명	71	부동산임대		경상남도 남해군 동부대로 2821-24	15	주민세	2003-07-31	2003년 주민세 등 총 6건
11716	2016	이형조	54	주식회사 아프로비젼	컴퓨터 및 주변장치	서울특별시 마포구 손기정로3길 16-7	15	주민세	1997-03-31	1997년 주민세 등 총 6건
11717	2016	신성배	65			서울특별시 노원구 동일로208길 20	15	주민세	2005-11-30	2005년 주민세 등 총 6건
11718	2016	정미자	54	밥이랑김밥이랑	분식	서울특별시 관악구 법원단지22길 11	15	주민세	2000-06-30	2000년 주민세 등 총 6건
11719	2016	김규환	55			전라남도 해남군 중앙1로 31-4	15	지방소득세	2011-08-31	2011년 지방소득세 등 총 6건
11720	2016	최경자	56	태양주방종합설비	냉장냉동고, 씽크대	서울특별시 양천구 목동서로 264	15	지방소득세	2010-09-30	2010년 지방소득세 등 총 6건
11721	2016	김종원	55	성민산업안전(주)		서울특별시 영등포구 영중로 155-2	15	주민세	2003-07-31	2003년 주민세 등 총 6건
11722	2016	허재영	73	은세계농산(주)		인천광역시 부평구 부흥북로 94-1	15	주민세	2004-04-30	2004년 주민세 등 총 6건
11723	2016	손인성	40	(주)대광렌트카	대여업	경기도 광명시 광명로888번길 22-12	15	지방소득세	2013-07-31	2013년 지방소득세 등 총 6건
11724	2016	윤창식	48	수		서울특별시 금천구 독산로 232	15	주민세	2007-10-31	2007년 주민세 등 총 6건
11725	2016	방재규	68	다인유통상사		충청남도 보령시 봉덕삼현길 305-97	15	주민세	2007-04-30	2007년 주민세 등 총 6건
11726	2016	박지순	47	진천상산운수		충청북도 진천군 농다리로 1422	15	주민세	2006-01-31	2006년 주민세 등 총 6건
11727	2016	박영숙	56	샤넬		충청북도 보은군 관기송현로 103	15	지방소득세	2010-07-31	2010년 지방소득세 등 총 6건

번호	공개년도	성명	연령	상호	직업(업종)	체납자주소	총체납액	대표세목	납기	체납요지
11728	2016	고재훈	35	성신상사	잡화	충청남도 천안시 서북구 세관길 11	15	지방소득세	2014-07-31	2014년 지방소득세 등 총 6건
11729	2016	김화숙	57	주식회사 화니핀꽃	생화 , 조화	서울특별시 강북구 인수봉로61길 46	15	지방소득세	2010-08-31	2010년 지방소득세 등 총 7건
11730	2016	이성훈	42	더샵	점포(자기땅)	경기도 김포시 중봉로 1-1	15	지방소득세	2012-04-30	2012년 지방소득세 등 총 7건
11731	2016	최광열	56	(주)대보정밀	전기전자부품	경기도 광명시 서원로 25	15	지방소득세	2014-12-31	2014년 지방소득세 등 총 7건
11732	2016	박무영	58	무영쇼핑	전자상거래업	서울특별시 구로구 신도림로11라길 22	15	지방소득세	2012-08-31	2012년 지방소득세 등 총 7건
11733	2016	정재근	56	동화		경기도 포천시 호국로 3416	15	주민세	1998-07-31	1998년 주민세 등 총 7건
11734	2016	안정오	66	주식회사 코코두부	두부기계,전자제품,은물기계,은나노제품	충청남도 공주시 돔벙이골길 35	15	주민세	2008-03-31	2008년 주민세 등 총 7건
11735	2016	남정보	58	크리스탈단란주점		서울특별시 강북구 도봉로101길 39-9	15	주민세	2001-10-31	2001년 주민세 등 총 7건
11736	2016	지은태	36	서연유통		서울특별시 금천구 독산로14길 19	15	지방소득세	2014-02-28	2014년 지방소득세 등 총 7건
11737	2016	오진권	63	창인실업		서울특별시 관악구 호암로 417	15	주민세	1999-06-30	1999년 주민세 등 총 7건
11738	2016	송봉섭	61	(주)포임에프 . 엔 . 씨		서울특별시 광진구 긴고랑로13길 5-8	15	주민세	2008-05-31	2008년 주민세 등 총 7건
11739	2016	이호열	48			경기도 수원시 권선구 수성로 47	15	지방소득세	2010-09-30	2010년 지방소득세 등 총 8건
11740	2016	서문장	67	대가 중장비 플랜트	무 역	서울특별시 영등포구 버드나루로 50	15	지방소득세	2010-10-31	2010년 지방소득세 등 총 8건
11741	2016	이주호	51	미래와화학		경기도 고양시 덕양구 은빛로77번길 39-20	15	주민세	2007-01-31	2007년 주민세 등 총 8건
11742	2016	김광욱	58	(주)정진약품		서울특별시 영등포구 가마산로46가길 4	15	주민세	2003-12-31	2003년 주민세 등 총 8건
11743	2016	이순옥	51	태호섬유		서울특별시 강서구 수명로2길 63	15	주민세	2009-03-31	2009년 주민세 등 총 8건
11744	2016	강창수	48	다원		전라북도 정읍시 당현길 25	15	주민세	2004-01-31	2004년 주민세 등 총 8건
11745	2016	남상훈	42	명품무역		서울특별시 강서구 공항대로39길 74	15	주민세	2004-02-29	2004년 주민세 등 총 8건
11746	2016	임채동	44	롯데칠성음료은평점		서울특별시 영등포구 신길로28가길 7-6	15	주민세	2007-11-30	2007년 주민세 등 총 8건
11747	2016	이병호	56	서우텍스		서울특별시 광진구 광장로 52	15	주민세	2008-06-30	2008년 주민세 등 총 8건
11748	2016	조길천	70	아이비쥬코리아		경기도 수원시 팔달구 매산로104번길 34-14	15	주민세	2006-11-30	2006년 주민세 등 총 9건
11749	2016	이혁구	66	혁구빌라		서울특별시 중랑구 망우로58길 33-6	15	주민세	2003-03-31	2003년 주민세 등 총 9건

번호	공개년도	성명	연령	상호	직업(업종)	체납자주소	총체납액	대표세목	납기	체납요지
11750	2016	진익재	77	한신교역상사		경기도 남양주시 경춘북로 453-81	15	주민세	2007-03-31	2007년 주민세 등 총 9건
11751	2016	이동화	56	반도전자		충청북도 음성군 선정로 103	15	주민세	2005-01-31	2005년 주민세 등 총 9건
11752	2016	장명효	54	주식회사 청우옥션	부동산매매업	서울특별시 광진구 뚝섬로 700-4	15	지방소득세	2012-01-31	2012년 지방소득세 등 총 9건
11753	2016	이승훈	46	미래산업		인천광역시 연수구 샘말로 77	15	취득세	2007-04-30	2007년 취득세 등 총 9건
11754	2016	최정림	72	와궁가마솥순두부	한식	경상남도 고성군 영대2길 37	15	지방소득세	2012-08-31	2012년 지방소득세 등 총 10건
11755	2016	박성종	60	M . A상사	악세사리	서울특별시 성동구 연무장길 48-14	15	지방소득세	2010-09-30	2010년 지방소득세 등 총 10건
11756	2016	김군호	46	에이피유통	택배	경기도 과천시 말두레로 47	15	지방소득세	2010-10-31	2010년 지방소득세 등 총 10건
11757	2016	김영숙	56	이브단란주점		서울특별시 강남구 광평로51길 49	15	주민세	2004-04-30	2004년 주민세 등 총 10건
11758	2016	이경탁	47	(주)성공자의 모임		경기도 김포시 청송로 19	15	주민세	2003-09-30	2003년 주민세 등 총 10건
11759	2016	최득찬	50	스마트클릭	전자상거래 (휴대폰)	경기도 부천시 부일로199번길 31	15	주민세	2004-09-30	2004년 주민세 등 총 11건
11760	2016	우장수	60	(주)인영토건		경기도 용인시 처인구 포곡로210번길 22-4	15	주민세	2004-07-31	2004년 주민세 등 총 11건
11761	2016	전상태	54	비지니스		서울특별시 용산구 두텁바위로5길 3	15	주민세	2000-01-31	2000년 주민세 등 총 12건
11762	2016	연규화	61	삼성이레		서울특별시 광진구 천호대로125길 34	15	주민세	2007-05-31	2007년 주민세 등 총 12건
11763	2016	서경종	40			서울특별시 강남구 역삼로7길 16	15	주민세	2003-10-31	2003년 주민세 등 총 13건
11764	2016	고경호	40	블루버드		서울특별시 강서구 우현로 34	15	주민세	2007-01-31	2007년 주민세 등 총 13건
11765	2016	이태성	58	(주)가람예공		충청남도 부여군 만수로 353-4	15	지방소득세	2010-09-30	2010년 지방소득세 등 총 14건
11766	2016	이규성	60	다모아패션		경기도 구리시 경춘로148번길 27	15	주민세	2009-07-31	2009년 주민세 등 총 14건
11767	2016	박양신	67	대창기초		울산광역시 중구 함월6길 33	15	주민세	2001-06-30	2001년 주민세 등 총 14건
11768	2016	안순미	51			서울특별시 노원구 동일로180길 37-7	15	주민세	2001-08-31	2001년 주민세 등 총 15건
11769	2016	임일남	86			서울특별시 구로구 구일로8길 63	15	지방소득세	2010-01-31	2010년 지방소득세 등 총 15건
11770	2016	권영길	87			강원도 속초시 설악산로 466	15	주민세	1992-04-30	1992년 주민세 등 총 16건
11771	2016	김이순	68	볼보		경기도 성남시 중원구 은행로7번길 7	15	주민세	2000-04-30	2000년 주민세 등 총 16건
11772	2016	함경수	52	(주)엔피아시스템즈		충청북도 청주시 흥덕구 대농로 55	15	주민세	2006-01-31	2006년 주민세 등 총 17건

번호	공개년도	성명	연령	상호	직업(업종)	체납자주소	총체납액	대표세목	납기	체납요지
11773	2016	박일동	79			서울특별시 송파구 동남로18길 39-1	15	주민세	2000-10-31	2000년 주민세 등 총 17건
11774	2016	지남식	49	어필여행클럽(주)		서울특별시 서초구 사평대로57길 89	15	주민세	2008-08-31	2008년 주민세 등 총 19건
11775	2016	조석근	71	(주)피시월드		서울특별시 서대문구 홍제원길 15-9	15	취득세	1993-01-31	1993년 취득세 등 총 19건
11776	2016	최영도	48	디자인마루		서울특별시 광진구 동일로20길 81-4	15	지방소득세	2013-10-31	2013년 지방소득세 등 총 19건
11777	2016	김병규	56	제일산업개발		인천광역시 계양구 오조산로 41	15	주민세	2007-01-31	2007년 주민세 등 총 20건
11778	2016	손재철	41	우진		서울특별시 도봉구 시루봉로 226	15	지방소득세	2010-11-30	2010년 지방소득세 등 총 20건
11779	2016	박금자	71	6시이후단란주점		서울특별시 강동구 구천면로36길 9-25	15	주민세	2001-10-31	2001년 주민세 등 총 22건
11780	2016	남기우	70	대흥섬유		경기도 평택시 추담로 58-78	15	주민세	1993-11-30	1993년 주민세 등 총 26건
11781	2016	김용동	37			서울특별시 광진구 아차산로46길 16	15	취득세	2011-08-31	2011년 취득세 등 총 26건
11782	2016	강석찬	62	동원상회		서울특별시 영등포구 대림로 235	15	주민세	2006-04-30	2006년 주민세 등 총 29건
11783	2016	오정근	45	예진컨설팅	분양대행	경기도 이천시 경충대로1804번길 47	15	주민세	2007-01-31	2007년 주민세 등 총 31건
11784	2016	이영주	53	(주)대상주택건설		서울특별시 서초구 사평대로28길 31	15	주민세	2005-04-30	2005년 주민세 등 총 32건
11785	2016	손찬일	56	퍼즈버즈		서울특별시 중구 동호로15길 50	15	주민세	2001-06-30	2001년 주민세 등 총 33건
11786	2016	김종식	43	루즈		인천광역시 부평구 장제로92번길 24	15	주민세	2004-07-31	2004년 주민세 등 총 38건
11787	2016	최찬웅	73	뉴그린종합상사(주)		충청남도 당진시 당진천2길 32-17	15	취득세	2001-07-31	2001년 취득세 등 총 40건
11788	2016	윤용택	58	(주)나래엠에스		서울특별시 관악구 남현3가길 13	15	주민세	2000-07-31	2000년 주민세 등 총 72건
11789	2016	김옥자	72	뉴스타		서울특별시 도봉구 삼양로162길 51-28	14	주민세	2002-11-30	2002년 주민세 총 1건
11790	2016	정창용	61	화승중기		서울특별시 은평구 진관1로 21-10	14	취득세	1996-07-31	1996년 취득세 총 1건
11791	2016	윤호진	76	씨티워커주식회사		서울특별시 중랑구 중랑천로 113	14	취득세	2003-02-28	2003년 취득세 총 1건
11792	2016	박영철	61	미래공인중개사 사무소		서울특별시 동작구 성대로 31	14	취득세	2010-08-31	2010년 취득세 총 1건
11793	2016	정영자	53			서울특별시 강서구 강서로18길 91	14	지방소득세	2014-01-31	2014년 지방소득세 총 1건
11794	2016	홍상범	48	오스코퍼시픽(주)		서울특별시 종로구 대학로10길 24	14	지방소득세	2013-09-30	2013년 지방소득세 총 1건
11795	2016	홍윤정	42	쌍용서비스		경기 안양시 동안구 평촌동 101	14	주민세	2009-07-31	2009년 주민세 총 1건

번호	공개년도	성명	연령	상호	직업(업종)	체납자주소	총체납액	대표세목	납기	체납요지
11796	2016	마영해	55	샌디돈까스	잡화	서울특별시 용산구 원효로35길 37-3	14	지방소득세	2014-02-28	2014년 지방소득세 총 1건
11797	2016	안동흥	66	우미장여관		서울특별시 강북구 월계로 27	14	주민세	2008-11-30	2008년 주민세 총 1건
11798	2016	최상용	50	코리아웨딩타운	서양음식점업	서울특별시 동작구 보라매로7가길 24	14	지방소득세	2014-06-30	2014년 지방소득세 총 1건
11799	2016	조정희	44	주식회사 리필프라자	수출업	서울특별시 은평구 불광천길 410-17	14	지방소득세	2014-01-31	2014년 지방소득세 총 1건
11800	2016	문명숙	70	탐라관광호텔		제주특별자치도 제주시 일주동로 1346	14	주민세	2001-05-31	2001년 주민세 총 1건
11801	2016	이영표	66			서울특별시 관악구 남부순환로190길 21	14	주민세	2008-03-31	2008년 주민세 총 1건
11802	2016	박관제	60	동성헬스		서울특별시 관악구 남부순환로210길 38	14	주민세	2005-12-31	2005년 주민세 총 1건
11803	2016	홍성욱	55	(주)대원합성피혁	합성피혁 , 의류	서울특별시 노원구 한글비석로14길 8	14	지방소득세	2010-09-30	2010년 지방소득세 총 1건
11804	2016	원용채	57	주안물산		서울특별시금천구금하로793	14	주민세	2009-01-31	2009년 주민세 총 1건
11805	2016	김문성	83			서울특별시 구로구 경인로27길 24-25	14	지방소득세	2010-09-30	2010년 지방소득세 총 1건
11806	2016	서영초	74			서울특별시 양천구 중앙로36길 15	14	지방소득세	2010-10-31	2010년 지방소득세 총 1건
11807	2016	박은수	63	(주)아이앤아이오		서울특별시 강서구 양천로 699	14	지방소득세	2011-01-31	2011년 지방소득세 총 1건
11808	2016	정추자	74			서울특별시 강동구 올림픽로62길 9-11	14	주민세	2009-08-31	2009년 주민세 총 1건
11809	2016	이현호	53	(주)퓨마정보기술		서울특별시 양천구 중앙로45길 3-17	14	주민세	2007-05-31	2007년 주민세 총 1건
11810	2016	김수남	79	류디자인		서울특별시 마포구 희우정로15길 9-8	14	주민세	2009-02-28	2009년 주민세 총 1건
11811	2016	김기환	59	Dream		서울특별시 송파구 충민로 81-12	14	주민세	2007-06-30	2007년 주민세 총 1건
11812	2016	김윤배	60			서울특별시 강동구 아리수로64길 16	14	지방소득세	2013-01-31	2013년 지방소득세 총 1건
11813	2016	이화종	53			서울특별시 노원구 공릉동 106	14	주민세	2003-04-30	2003년 주민세 총 1건
11814	2016	최영규	57	해와달주유소		경기도 시흥시 봉화로144번길 33-13	14	주민세	2008-08-31	2008년 주민세 총 1건
11815	2016	김동출	64		냉방공사	경기도 구리시 동구릉로 151	14	지방소득세	2010-08-31	2010년 지방소득세 총 1건
11816	2016	김경희	35	서진 술마시는 노래방	유흥주점	세종특별자치시 조치원읍 장안로 61	14	지방소득세	2012-12-31	2012년 지방소득세 총 1건

번호	공개년도	성명	연령	상호	직업(업종)	체납자주소	총체납액	대표세목	납기	체납요지
11817	2016	임충순	58	(주)미소반		인천광역시 계양구 임학서로21번길 11	14	지방소득세	2011-11-30	2011년 지방소득세 총 1건
11818	2016	차애숙	52			서울특별시 동작구 사당로17길 52	14	지방소득세	2014-02-28	2014년 지방소득세 총 1건
11819	2016	김덕순	60	(주)범아로지스틱스	무역업	서울특별시 구로구 구로중앙로27나길 20-4	14	지방소득세	2010-08-31	2010년 지방소득세 총 1건
11820	2016	나진수	53	한국대건	인테리어	서울특별시 강서구 공항대로53나길 6-24	14	지방소득세	2014-12-31	2014년 지방소득세 총 1건
11821	2016	이용호	69	궁평교회		서울특별시 성북구 보국문로 106-1	14	주민세	1995-12-31	1995년 주민세 총 1건
11822	2016	김흥기	51	현대크린	청소용역	서울특별시 성북구 종암로23길 35	14	지방소득세	2011-12-31	2011년 지방소득세 총 1건
11823	2016	이용성	44	쉐르빌호텔	호텔업	서울특별시 양천구 신정로13길 51	14	지방소득세	2014-01-31	2014년 지방소득세 총 1건
11824	2016	김성환	62	내브트론		경기도 안성시 도라지길 27	14	주민세	2002-05-31	2002년 주민세 총 1건
11825	2016	이향희	50	동아미술치료연구소	놀이치료	경기도 부천시 안곡로 4	14	취득세	2012-06-30	2012년 취득세 총 1건
11826	2016	이영환	56	한영사	화학사	경기도 남양주시 천마산로 65	14	지방소득세	2014-02-28	2014년 지방소득세 총 1건
11827	2016	한진	69			서울특별시 동작구 노량진로32길 156	14	주민세	1999-04-30	1999년 주민세 총 1건
11828	2016	전옥순	82			서울특별시 강서구 방화대로19길 18	14	지방소득세	2013-10-31	2013년 지방소득세 총 1건
11829	2016	김재구	68	역삼형제주차장		서울특별시 송파구 새말로8길 12	14	주민세	2004-08-31	2004년 주민세 총 1건
11830	2016	여경례	57			경기도 안성시 걸미로 211-4	14	주민세	2000-08-31	2000년 주민세 총 1건
11831	2016	곽정희	48	캣츠	일반유흥주점업	서울특별시 영등포구 대림로 197	14	지방소득세	2014-05-31	2014년 지방소득세 총 1건
11832	2016	김중란	81			서울특별시 은평구 은평로 98	14	지방소득세	2014-12-31	2014년 지방소득세 총 1건
11833	2016	밀양손씨	90			서울특별시노원구상계로193-14	14	지방소득세	2014-12-31	2014년 지방소득세 총 1건
11834	2016	강정현	64	세바텍스타일	섬유제품	서울특별시 강동구 양재대로 1706	14	지방소득세	2014-08-31	2014년 지방소득세 총 1건
11835	2016	이금자	82			서울특별시 강서구 강서로47길 108	14	지방소득세	2014-04-30	2014년 지방소득세 총 1건
11836	2016	김순옥	53	칠복텍스	화섬직	서울특별시 강북구 노해로7길 10	14	지방소득세	2013-08-31	2013년 지방소득세 총 1건
11837	2016	김재환	35	(주)농업법인에스케이와이	컴퓨터및주변기기	서울특별시 송파구 백제고분로12길 3-27	14	지방소득세	2014-10-31	2014년 지방소득세 총 1건
11838	2016	오용근	73	크리스탈핸드백		서울특별시 강서구 강서로5가길 57	14	지방소득세	2013-12-31	2013년 지방소득세 총 1건

번호	공개년도	성명	연령	상호	직업(업종)	체납자주소	총체납액	대표세목	납기	체납요지
11839	2016	안연신	78	호성특수금속(주)	무역	서울특별시 영등포구 영등포로12길 8	14	지방소득세	2014-07-31	2014년 지방소득세 총 1건
11840	2016	최기정	44	라운지비큐	빠	부산광역시 해운대구 마린시티3로 37	14	지방소득세	2014-09-30	2014년 지방소득세 총 1건
11841	2016	신진용	64	로즈		서울특별시 용산구 서빙고로79가길 39	14	지방소득세	2014-01-31	2014년 지방소득세 총 1건
11842	2016	이영하	33	가온누리	컴퓨터및주변기기	서울특별시 은평구 서오릉로21길 34-14	14	지방소득세	2014-12-31	2014년 지방소득세 총 1건
11843	2016	이창수	67	(주)삼진건설		대전광역시 중구 선화로67번길 85	14	취득세	2003-08-31	2003년 취득세 등 총 2건
11844	2016	김영한	56	(주)유진아이엔씨		서울특별시 은평구 응암로4길 24	14	지방소득세	2011-02-28	2011년 지방소득세 등 총 2건
11845	2016	김영훈	69	(주)두천건설		강원도 평창군 올림픽로 827-48	14	주민세	1992-09-30	1992년 주민세 등 총 2건
11846	2016	이재웅	45	폴라리스		서울특별시 구로구 중앙로15길 125	14	지방소득세	2010-10-31	2010년 지방소득세 등 총 2건
11847	2016	안희전	61	워싱톤		서울특별시 노원구 상계로9길 15	14	주민세	2008-01-31	2008년 주민세 등 총 2건
11848	2016	최견자	75	이천상사		서울특별시 동작구 사당로20바길 24	14	주민세	1998-06-30	1998년 주민세 등 총 2건
11849	2016	장근영	51			서울특별시 강북구 인수봉로8길 20-6	14	주민세	2007-02-28	2007년 주민세 등 총 2건
11850	2016	오귀옥	57	두나비즈공예		서울특별시 종로구 자하문로 55	14	지방소득세	2013-09-30	2013년 지방소득세 등 총 2건
11851	2016	유일노	65			서울특별시 강서구 방화대로7가길 12	14	주민세	2007-09-30	2007년 주민세 등 총 2건
11852	2016	서광근	50	ZERAH(쎄라)		경기도 양주시 권율로 7	14	등록세	2006-02-28	2006년 등록세 등 총 2건
11853	2016	강기완	59	(주)오틱스	행사대행업	서울특별시 영등포구 경인로100길 1-3	14	지방소득세	2012-12-31	2012년 지방소득세 등 총 2건
11854	2016	정경일	54	제이제이 컨설팅	컨설팅	경기도 안양시 동안구 경수대로519번길 53	14	주민세	2009-02-28	2009년 주민세 등 총 2건
11855	2016	박용대	72	보성인쇄사		서울특별시 송파구 성내천로59길 12-7	14	주민세	2008-05-31	2008년 주민세 등 총 2건
11856	2016	이준복	62	(주)유티원	교통관제시스템	경기도 하남시 미사강변서로 167	14	지방소득세	2011-08-31	2011년 지방소득세 등 총 2건
11857	2016	김인배	61	(주)효진종합건설		서울특별시 동작구 사당로23마길 10	14	주민세	2004-01-31	2004년 주민세 등 총 2건
11858	2016	조효경	58	푸른중기		강원도 삼척시 정상로 81	14	주민세	2004-02-29	2004년 주민세 등 총 2건
11859	2016	이영숙	57	대림미용체조교실	예능계열 , 가정계열 , 사무계열	서울특별시 동작구 매봉로2길 8	14	지방소득세	2014-02-28	2014년 지방소득세 등 총 2건

번호	공개년도	성명	연령	상호	직업(업종)	체납자주소	총체납액	대표세목	납기	체납요지
11860	2016	김종철	64	주식회사 에너하임	전력기기,전기자동차충전기,리튬배터리	경기도 용인시 처인구 부곡로 26	14	지방소득세	2014-05-31	2014년 지방소득세 등 총 2건
11861	2016	최석호	43	동호주유소	주유소	서울특별시 영등포구 대림로31가길 15	14	지방소득세	2013-03-31	2013년 지방소득세 등 총 2건
11862	2016	이강만	58	에쿠아하우징	임대	서울특별시 도봉구 쌍문동 59-3	14	지방소득세	2013-09-30	2013년 지방소득세 등 총 2건
11863	2016	이준수	54	골프레슨	골프지도	서울특별시 강동구 고덕로 427	14	주민세	2000-11-30	2000년 주민세 등 총 3건
11864	2016	추원태	62	대성어패럴	스포츠의류	서울특별시 강북구 한천로123가길 21-1	14	주민세	2004-07-31	2004년 주민세 등 총 3건
11865	2016	김관성	63			서울특별시 관악구 조원로 142	14	지방소득세	2010-07-31	2010년 지방소득세 등 총 3건
11866	2016	유희순	58			서울특별시 구로구 개봉로3길 47-5	14	지방소득세	2010-01-31	2010년 지방소득세 등 총 3건
11867	2016	이수덕	50	한양가구		경기도 군포시 군포로775번길 78	14	주민세	2006-05-31	2006년 주민세 등 총 3건
11868	2016	구본각	55	산업전기판매(주)		경기도 수원시 장안구 송정로187번길 13	14	주민세	2002-04-30	2002년 주민세 등 총 3건
11869	2016	최화식	60	주식회사 대덕메탈		서울특별시 마포구 월드컵로14길 18-8	14	주민세	2005-06-30	2005년 주민세 등 총 3건
11870	2016	이근영	64	삼일건설기계		충청남도 당진시 면천서문1길 63-5	14	주민세	2008-05-31	2008년 주민세 등 총 3건
11871	2016	이현모	55	주식회사알코드		서울특별시 은평구 갈현로 301	14	주민세	2005-07-31	2005년 주민세 등 총 3건
11872	2016	이성수	69			서울특별시 동대문구 제기로 23	14	주민세	1993-05-31	1993년 주민세 등 총 3건
11873	2016	김재우	54			서울특별시 종로구 세검정로 347	14	주민세	2008-08-31	2008년 주민세 등 총 3건
11874	2016	이민경	35	포시즌DP	조화,장식공예	서울특별시 구로구 남부순환로95길 54	14	지방소득세	2011-05-31	2011년 지방소득세 등 총 3건
11875	2016	박순명	52	영복산업중기		서울특별시 은평구 백련산로2길 19	14	주민세	2009-10-31	2009년 주민세 등 총 3건
11876	2016	윤점용	81	협동10공장(유진산업)		서울특별시 강동구 상암로 8-21	14	주민세	2002-08-31	2002년 주민세 등 총 3건
11877	2016	최락묵	57	(주)세가이무역		서울특별시 종로구 혜화로 12	14	주민세	2002-07-31	2002년 주민세 등 총 3건
11878	2016	유영석	46	주식회사 오로라	임대	서울특별시 도봉구 도봉로123길 45	14	지방소득세	2014-05-31	2014년 지방소득세 등 총 3건
11879	2016	김건상	74	영등포슈퍼마		서울특별시 영등포구 여의도동 41	14	주민세	1993-02-28	1993년 주민세 등 총 3건
11880	2016	김효국	41	벌거벗은 거북이		인천광역시 서구 완정로 146	14	지방소득세	2010-07-31	2010년 지방소득세 등 총 3건

번호	공개년도	성명	연령	상호	직업(업종)	체납자주소	총체납액	대표세목	납기	체납요지
11881	2016	이영수	65	이영수		서울특별시 마포구 월드컵북로47길 8	14	지방소득세	2012-11-30	2012년 지방소득세 등 총 3건
11882	2016	오정훈	33		주택임대	서울특별시 중랑구 동일로 622-17	14	취득세	2014-08-31	2014년 취득세 등 총 3건
11883	2016	육현주	57	빅뱅에이앤디(주)	건설시행	서울특별시 관악구 신사로16길 17	14	지방소득세	2014-12-31	2014년 지방소득세 등 총 3건
11884	2016	최성근	46	(주)세양푸드	식육및부산물	경기도 성남시 분당구 야탑로167번길 9	14	지방소득세	2014-09-30	2014년 지방소득세 등 총 3건
11885	2016	장대성	52	대성인테리어	실내장식, 인테리어	서울특별시 강남구 언주로 21	14	지방소득세	2014-11-30	2014년 지방소득세 등 총 3건
11886	2016	이미식	46	동방캐리어랜드		서울특별시 서초구 서초대로26길 7	14	주민세	2002-11-30	2002년 주민세 등 총 4건
11887	2016	문제춘	64	대륙금속	볼트,너트	경기도 용인시 기흥구 동백8로131번길 9	14	주민세	2008-10-31	2008년 주민세 등 총 4건
11888	2016	박광숙	70	청수가든		서울특별시 송파구 신천동 17-2	14	주민세	1999-09-30	1999년 주민세 등 총 4건
11889	2016	박용섭	47	버킹검		서울특별시 마포구 성미산로29길 17-9	14	주민세	2008-01-31	2008년 주민세 등 총 4건
11890	2016	조돈왕	55	조이링크코리아 주식회사		서울특별시 성동구 성수동1가 685-340	14	주민세	2009-10-31	2009년 주민세 등 총 4건
11891	2016	김인경	53	아이캔		경기도 고양시 일산동구 일산로463번길 48-14	14	주민세	2007-07-31	2007년 주민세 등 총 4건
11892	2016	나헌영	70			서울특별시 강서구 양천로57길 37	14	주민세	2006-10-31	2006년 주민세 등 총 4건
11893	2016	박영구	47	(주)정일엔지니어링		서울특별시 구로구 벚꽃로70길 26	14	주민세	2007-04-30	2007년 주민세 등 총 4건
11894	2016	민훈식	63	항만주유소		서울특별시 양천구 오목로3길 29	14	주민세	2002-10-31	2002년 주민세 등 총 4건
11895	2016	이용각	58			강원도 춘천시 춘화로 392	14	주민세	2007-02-28	2007년 주민세 등 총 4건
11896	2016	박명기	52	미소종합기업	의류,원단	서울특별시 영등포구 국회대로54길 37-6	14	지방소득세	2014-08-31	2014년 지방소득세 등 총 4건
11897	2016	이경호	64	(주)정주씨앤드이	대형종합 소매업	서울특별시 영등포구 여의대방로43가길 10	14	지방소득세	2014-02-28	2014년 지방소득세 등 총 4건
11898	2016	기영인	52	영구식당	한식	서울특별시 강남구 봉은사로 419	14	지방소득세	2014-11-30	2014년 지방소득세 등 총 4건
11899	2016	지재일	58		주택신축판매 업및임대	서울특별시 중구 동호로 303	14	지방소득세	2014-07-31	2014년 지방소득세 등 총 4건
11900	2016	김문규	52	대한승강기주식회사		세종특별자치시 전동면 중노장길 82	14	주민세	2006-11-30	2006년 주민세 등 총 5건

번호	공개년도	성명	연령	상호	직업(업종)	체납자주소	총체납액	대표세목	납기	체납요지
11901	2016	이점동	47	선아트빌	점포(자기땅)	서울특별시 양천구 중앙로 333	14	지방소득세	2013-10-31	2013년 지방소득세 등 총 5건
11902	2016	윤종근	48	난타게임랜드		경기도 고양시 일산동구 백석로 119	14	주민세	2007-12-31	2007년 주민세 등 총 5건
11903	2016	차재욱	56	CK통상	무역	서울특별시 성북구 도봉로 23-9	14	지방소득세	2014-01-31	2014년 지방소득세 등 총 5건
11904	2016	명제권	58	엘하우스	임대	서울특별시 용산구 청파로85가길 28	14	지방소득세	2014-03-31	2014년 지방소득세 등 총 5건
11905	2016	명재필	61	아이다(AIDA)테크	악세사리 조립	서울특별시 구로구 구로동로41길 20	14	지방소득세	2014-06-30	2014년 지방소득세 등 총 5건
11906	2016	김귀자	58	엠페로		경기도 시흥시 큰솔로12번안길 3	14	주민세	2005-07-31	2005년 주민세 등 총 5건
11907	2016	민병회	60	에스지인터내셔날 주식회사		서울특별시 송파구 방이동 89	14	주민세	2003-10-31	2003년 주민세 등 총 5건
11908	2016	박원길	68	중앙기공사		서울특별시 관악구 미성7길 41	14	주민세	1999-11-30	1999년 주민세 등 총 5건
11909	2016	강정순	71	형제식당		인천광역시 연수구 신송로118번길 6	14	주민세	2003-05-31	2003년 주민세 등 총 5건
11910	2016	윤태근	60	선영	잡화	경기도 김포시 점동로 81	14	지방소득세	2014-10-31	2014년 지방소득세 등 총 5건
11911	2016	김재중	54	(주)세양미트	식육및부산물	서울특별시 송파구 양재대로71길 42-15	14	지방소득세	2014-09-30	2014년 지방소득세 등 총 5건
11912	2016	최학서	53	(주)엠베스텍화성공장		경기도 파주시 금승리 469-1	14	주민세	1997-04-30	1997년 주민세 등 총 6건
11913	2016	박성목	55	박성목	전자상거래	서울특별시 구로구 경인로33길 27	14	지방소득세	2013-08-31	2013년 지방소득세 등 총 6건
11914	2016	이내호	44	블루오션		경기도 양평군 애곡건너말길 17	14	주민세	2005-06-30	2005년 주민세 등 총 6건
11915	2016	박중현	51	사단법인 전국학교운영위원협의회		서울특별시 노원구 한글비석로14길 8	14	주민세	2007-04-30	2007년 주민세 등 총 6건
11916	2016	양창식	79	씨이오정보		서울특별시 중구 청계천로 160	14	주민세	2001-01-31	2001년 주민세 등 총 7건
11917	2016	최경숙	63	파트너		서울특별시 강동구 성내로3가길 35	14	주민세	2009-07-31	2009년 주민세 등 총 7건
11918	2016	박구병	67			서울특별시 은평구 역말로8길 2-2	14	주민세	1999-12-31	1999년 주민세 등 총 7건
11919	2016	김광삼	71		임대	서울특별시 서대문구 세무서6길 36-8	14	지방소득세	2012-04-30	2012년 지방소득세 등 총 7건
11920	2016	김승준	46	헤이즐투		경기도 성남시 분당구 동판교로 91	14	주민세	2002-02-28	2002년 주민세 등 총 7건

번호	공개년도	성명	연령	상호	직업(업종)	체납자주소	총체납액	대표세목	납기	체납요지
11921	2016	박일영	58	효림산업(주)	정보통신설비 공사외	서울특별시 은평구 갈현로 10-8	14	지방소득세	2014-01-31	2014년 지방소득세 등 총 7건
11922	2016	문인숙	60	안면도회수산	일식	서울특별시 관악구 남부순환로167길 10	14	지방소득세	2013-05-31	2013년 지방소득세 등 총 8건
11923	2016	이혜영	55	젠퍼니처		서울특별시 중랑구 면목동 2-2	14	주민세	2009-02-28	2009년 주민세 등 총 8건
11924	2016	정주미	40	모비딕	휴대폰,통신 기기	서울특별시 동대문구 제기로29길 9	14	지방소득세	2014-05-31	2014년 지방소득세 등 총 8건
11925	2016	최옥순	65	버클리		경기도 용인시 처인구 지삼로590번길 29	14	주민세	2009-07-31	2009년 주민세 등 총 9건
11926	2016	김정백	60	노블		서울특별시 중구 퇴계로80길 13-20	14	주민세	2005-10-31	2005년 주민세 등 총 9건
11927	2016	정동환	56	(주)동화어패럴		서울특별시 중랑구 사가정로 375	14	주민세	2005-01-31	2005년 주민세 등 총 9건
11928	2016	노진만	49	오페라룸노래광장유흥주점	유흥주점	서울특별시 구로구 경인로47다길 14	14	지방소득세	2013-02-28	2013년 지방소득세 등 총 9건
11929	2016	김낙수	70	주식회사써버스페이스	인력공급업	서울특별시 도봉구 도당로13나길 34-4	14	지방소득세	2010-06-30	2010년 지방소득세 등 총 9건
11930	2016	양건선	72			서울특별시 은평구 통일로75길 16	14	지방소득세	2011-08-31	2011년 지방소득세 등 총 10건
11931	2016	백봉근	65	명보건축	인테리어	강원도 양양군 거마천로 313-14	14	지방소득세	2012-08-31	2012년 지방소득세 등 총 10건
11932	2016	정연옥	51	(주)에이스라인		서울특별시 중랑구 동일로118길 22	14	주민세	2005-01-31	2005년 주민세 등 총 10건
11933	2016	나건수	62	제이유	인테리어	서울특별시 노원구 덕릉로126가길 16	14	주민세	2000-10-31	2000년 주민세 등 총 11건
11934	2016	백연기	58	황씨포차	호프전문점 , 소주방	서울특별시 강서구 양천로 510	14	주민세	2009-08-31	2009년 주민세 등 총 12건
11935	2016	박관호	63	서진기업		전라남도 진도군 교동4길 13	14	주민세	2003-10-31	2003년 주민세 등 총 12건
11936	2016	김재훈	66	스펙트럼반도체(주)		서울특별시 구로구 구로동로 174-8	14	주민세	2008-02-29	2008년 주민세 등 총 12건
11937	2016	장헌영	46	한국영상미디어		서울특별시 성북구 오패산로16가길 40	14	주민세	2004-07-31	2004년 주민세 등 총 13건
11938	2016	이명호	55	PM 뮤직	전자상거래업	서울특별시 송파구 송파대로30길 8	14	지방소득세	2014-01-31	2014년 지방소득세 등 총 13건
11939	2016	김인환	69	(주)미텔코리아		서울특별시 마포구 양화진길 55	14	주민세	2003-10-31	2003년 주민세 등 총 14건
11940	2016	조연신	51	퀸할인매장		서울특별시 종로구 지봉로7길 12-4	14	지방소득세	2011-08-31	2011년 지방소득세 등 총 15건

번호	공개년도	성명	연령	상호	직업(업종)	체납자주소	총체납액	대표세목	납기	체납요지
11941	2016	이세중	38	(주)신세기고가		서울특별시 은평구 연서로13길 13-10	14	주민세	2002-04-30	2002년 주민세 등 총 16건
11942	2016	송남열	50	한마음상사		서울특별시 도봉구 방학로2길 87	14	주민세	2001-04-30	2001년 주민세 등 총 16건
11943	2016	박금섭	55	금창기계		서울특별시 금천구 독산로108길 85	14	지방소득세	2010-08-31	2010년 지방소득세 등 총 17건
11944	2016	이원굉	63	유아이텔		서울특별시 영등포구 신길로15다길 7-1	14	지방소득세	2010-02-28	2010년 지방소득세 등 총 19건
11945	2016	양금식	55		개별용달	서울특별시 금천구 가산디지털2로 127-107	14	지방소득세	2013-09-30	2013년 지방소득세 등 총 19건
11946	2016	김원동	52	다사(DASA)	전자상거래업(의류잡화)	경기도 의정부시 평화로168번길 11-13	14	지방소득세	2013-01-31	2013년 지방소득세 등 총 20건
11947	2016	권태홍	60	(주)현대죠이플		서울특별시 송파구 오금로18길 4	14	지방소득세	2011-05-31	2011년 지방소득세 등 총 22건
11948	2016	윤석두	56	(주)씨이투	소방공사	경기도 의정부시 의정로 134	14	주민세	2008-04-30	2008년 주민세 등 총 22건
11949	2016	정철수	54	일번가		서울특별시 송파구 송파대로28길 27	14	주민세	2000-03-31	2000년 주민세 등 총 24건
11950	2016	김종국	48	명경사	기계자수	서울특별시 성북구 종암로 56	14	지방소득세	2010-02-28	2010년 지방소득세 등 총 26건
11951	2016	신진철	52	싸인텍		서울특별시 동대문구 사가정로 258	14	주민세	2006-10-31	2006년 주민세 등 총 44건
11952	2016	박성관	58	다우공영(주)	철근콘크리트공사	경기도 부천시 범안로45번길 49	13	주민세	2009-10-31	2009년 주민세 총 1건
11953	2016	민경애	70			서울특별시 송파구 송파동 166	13	주민세	2007-07-31	2007년 주민세 총 1건
11954	2016	전영근	59	(주)다임오토모티브테크놀러지	자동차용엔진	인천광역시 남동구 경원대로 972	13	취득세	2014-01-31	2014년 취득세 총 1건
11955	2016	정말님	80	니스과학		서울특별시 도봉구 도봉로136길 28	13	지방소득세	2010-10-31	2010년 지방소득세 총 1건
11956	2016	박용자	71	만복여인숙		서울특별시 송파구 송파대로8길 42	13	지방소득세	2012-07-31	2012년 지방소득세 총 1건
11957	2016	박익환	45	불야성		경기도 남양주시 맷돌로130번길 8-11	13	주민세	2001-03-31	2001년 주민세 총 1건
11958	2016	윤석현	43	페라리		서울특별시 강서구 강서로33가길 17	13	주민세	2007-01-31	2007년 주민세 총 1건
11959	2016	임성수	56	(주)화선산업		서울특별시 서초구 잠원로 132	13	주민세	2001-10-31	2001년 주민세 총 1건
11960	2016	박용성	60	(주)상지건장		서울특별시 동작구 국사봉10길 46	13	주민세	2003-04-30	2003년 주민세 총 1건
11961	2016	손수안	50	오성	유흥주점	서울특별시 중랑구 봉우재로 66	13	지방소득세	2014-11-30	2014년 지방소득세 총 1건

번호	공개년도	성명	연령	상호	직업(업종)	체납자주소	총체납액	대표세목	납기	체납요지
11962	2016	이수관	60	한양건기		충청북도 단양군 북상3길 7-4	13	지방소득세	2010-07-31	2010년 지방소득세 총 1건
11963	2016	정정묵	78	(주)현진시멘트		서울특별시 광진구 광나루로44길 31	13	지방소득세	2011-08-31	2011년 지방소득세 총 1건
11964	2016	정장식	81	정산금속공업(주)		경기도 용인시 기흥구 마북로 210	13	주민세	2002-10-31	2002년 주민세 총 1건
11965	2016	정준기	82	동아일보강남광고(주)		경기도 안양시 만안구 연현로 113-3	13	주민세	2009-12-31	2009년 주민세 총 1건
11966	2016	위희복	51	㈜아이트래블러스 클럽		서울특별시 서대문구 증가로 50-5	13	주민세	2007-05-31	2007년 주민세 총 1건
11967	2016	오현미	50			서울특별시강동구명일로293	13	지방소득세	2013-10-31	2013년 지방소득세 총 1건
11968	2016	김인호	50	주식회사 바이앤텍		경기도 파주시 한산로 5-63	13	주민세	2007-10-31	2007년 주민세 총 1건
11969	2016	이명학	60	우평자원(주)		경기도 파주시 문향로147번길 24	13	주민세	2008-11-30	2008년 주민세 총 1건
11970	2016	한점수	44	로커스인터내셔날(주)		울산광역시 남구 두왕로260번길 8	13	주민세	2003-10-31	2003년 주민세 총 1건
11971	2016	정인교	68	코리아카프라자		경기도 광주시 회안대로 621-15	13	지방소득세	2010-06-30	2010년 지방소득세 총 1건
11972	2016	이동흡	57	주식회사 브레인에듀	교육	서울특별시 마포구 월드컵북로 235	13	지방소득세	2014-11-30	2014년 지방소득세 총 1건
11973	2016	정휘수	55	정수디자인	캐릭터디자인	서울특별시 양천구 중앙로27길 16	13	지방소득세	2012-09-30	2012년 지방소득세 총 1건
11974	2016	오화영	58	웰빙-포에버	전자상거래	서울특별시 강남구 선릉로112길 73	13	지방소득세	2013-04-30	2013년 지방소득세 총 1건
11975	2016	이안자	76			경기도 고양시 일산동구 고양대로 900-11	13	주민세	2009-07-31	2009년 주민세 총 1건
11976	2016	임우선	61	I.N.C. INTERNATIONAL CONCEPT		서울특별시 성북구 종암로13가길 11-4	13	지방소득세	2010-10-31	2010년 지방소득세 총 1건
11977	2016	정준규	50	(주)제이투정보통신		서울특별시 중구 동호로10길 30	13	주민세	2008-10-31	2008년 주민세 총 1건
11978	2016	김민정	44	와이에이치 엔지니어링	스텐레스	서울특별시 구로구 중앙로5길 62	13	지방소득세	2012-09-30	2012년 지방소득세 총 1건
11979	2016	김영덕	48	(주)옵티위즈		서울특별시 양천구 신목로 5	13	주민세	2005-07-31	2005년 주민세 총 1건
11980	2016	차기평	62	선린나라		서울특별시 노원구 동일로216길 47	13	주민세	2008-09-30	2008년 주민세 총 1건
11981	2016	오수형	71	쌍용부동산	부동산중개	충청남도 금산군 화엄로 651	13	주민세	1998-06-30	1998년 주민세 총 1건

번호	공개년도	성명	연령	상호	직업(업종)	체납자주소	총체납액	대표세목	납기	체납요지
11982	2016	유길수	73	협진염직공업사		경기도 용인시 수지구 상현로 30-10	13	주민세	2006-04-30	2006년 주민세 총 1건
11983	2016	이상욱	68	신기에너지산업(주)		서울특별시 강북구 삼양로123길 31	13	주민세	1989-01-31	1989년 주민세 총 1건
11984	2016	윤석자	50			경기도 안양시 만안구 박달로557번길 16	13	지방소득세	2010-07-31	2010년 지방소득세 총 1건
11985	2016	김석빈	83			서울특별시 서초구 남부순환로339길 25	13	주민세	2009-11-30	2009년 주민세 총 1건
11986	2016	이영희	61	쎄컨풀로와드렁큰몽키		서울특별시 강서구 염창동 294	13	지방소득세	2011-01-31	2011년 지방소득세 총 1건
11987	2016	김태연	63	두레어린이집		인천광역시 강화군 향교길 7-10	13	지방소득세	2013-02-28	2013년 지방소득세 총 1건
11988	2016	이무열	57	서일티이에스		서울특별시 관악구 남부순환로157길 29	13	주민세	2009-06-30	2009년 주민세 총 1건
11989	2016	최춘식	55	종로주유소		경기도 하남시 역말로15번길 35	13	주민세	2002-05-31	2002년 주민세 총 1건
11990	2016	최희창	54	주식회사별빛마을포토랜드	산업디자인	경상북도 청도군 이슬미로 329-8	13	주민세	2007-09-30	2007년 주민세 총 1건
11991	2016	추명호	34	황금주유소	주유소	서울특별시 동대문구 한천로32길 7-5	13	지방소득세	2014-09-30	2014년 지방소득세 총 1건
11992	2016	박인식	68		주택신축판매	서울특별시 동작구 사당로 157-7	13	지방소득세	2010-09-30	2010년 지방소득세 총 1건
11993	2016	심보균	60	동성빌딩		경기도 안양시 만안구 박달로557번길 16	13	주민세	2009-10-31	2009년 주민세 총 1건
11994	2016	복철	87	종합기획코리아		서울특별시 동작구 양녕로23길 67	13	지방소득세	2013-08-31	2013년 지방소득세 총 1건
11995	2016	이성하	58	(주)이튼스쿨		서울특별시 동작구 흑석한강로 11	13	주민세	2002-04-30	2002년 주민세 총 1건
11996	2016	김대영	40	테이큰	기타서양식주점업	서울특별시 광진구 긴고랑로40길 19	13	지방소득세	2014-06-30	2014년 지방소득세 총 1건
11997	2016	이인우	82			서울특별시 중랑구 공릉로12가길 46-9	13	주민세	2001-04-30	2001년 주민세 총 1건
11998	2016	정애숙	47	주식회사 마인인슈어런스	보험대리점	서울특별시 마포구 월드컵북로16길 47	13	지방소득세	2014-12-31	2014년 지방소득세 총 1건
11999	2016	유풍자	74			서울특별시 용산구 신흥로7길 13-7	13	지방소득세	2014-12-31	2014년 지방소득세 총 1건
12000	2016	강병운	76	그린파트		경기도 고양시 일산동구 무궁화로 12	13	취득세	1997-03-31	1997년 취득세 등 총 2건
12001	2016	박희숙	50	원창기업		서울특별시 은평구 연서로18길 9-14	13	지방소득세	2014-05-31	2014년 지방소득세 등 총 2건
12002	2016	김세인	75	세진빌딩		인천광역시 부평구 장제로159번길 30-1	13	주민세	2000-10-31	2000년 주민세 등 총 2건

번호	공개년도	성명	연령	상호	직업(업종)	체납자주소	총체납액	대표세목	납기	체납요지
12003	2016	김영철	62	뉴시티모텔		서울특별시 영등포구 디지털로54가길 7	13	주민세	2000-11-30	2000년 주민세 등 총 2건
12004	2016	전병호	46	T.S텔레콤		서울특별시 관악구 신사로14길 26	13	주민세	2005-10-31	2005년 주민세 등 총 2건
12005	2016	이병수	59	(주)쎄코라인		전라남도 장흥군 옥당1길 16-1	13	주민세	2008-10-31	2008년 주민세 등 총 2건
12006	2016	장수정	50	(주)뷰티채널	전자상거래업	서울특별시 성북구 솔샘로 120	13	주민세	2009-07-31	2009년 주민세 등 총 2건
12007	2016	김현숙	60	홍길동		서울특별시 서대문구 홍제내4길 17-3	13	주민세	2008-04-30	2008년 주민세 등 총 2건
12008	2016	이용희	55	뉴스타		서울특별시 동작구 상도로15아길 18	13	주민세	2008-02-29	2008년 주민세 등 총 2건
12009	2016	이태경	47	(주)케이원지브이티		서울특별시 종로구 백석동길 286-32	13	지방소득세	2010-08-31	2010년 지방소득세 등 총 2건
12010	2016	복진숙	54	인터넷쇼핑물		서울특별시 관악구 양지15길 11	13	지방소득세	2011-08-31	2011년 지방소득세 등 총 2건
12011	2016	신창인	55	오즈	기타주점	경상북도 칠곡군 관호7길 41	13	지방소득세	2012-08-31	2012년 지방소득세 등 총 2건
12012	2016	이선정	47	대원토건(주)		서울특별시 중랑구 겸재로49길 37	13	주민세	2003-01-31	2003년 주민세 등 총 2건
12013	2016	안영철	64			서울특별시 구로구 디지털로35길 43	13	주민세	2002-10-31	2002년 주민세 등 총 2건
12014	2016	임정혁	69	정능독서실		서울특별시 성북구 정릉로38나길 6	13	주민세	2006-01-31	2006년 주민세 등 총 2건
12015	2016	이문도	68	(주)스와니	침구	서울특별시 용산구 장문로51길 10	13	주민세	2008-07-31	2008년 주민세 등 총 2건
12016	2016	김춘애	82			서울특별시 중랑구 신내로19길 42	13	주민세	2009-08-31	2009년 주민세 등 총 2건
12017	2016	이혜정	51	엄지		서울특별시 도봉구 해등로 190	13	주민세	2000-06-30	2000년 주민세 등 총 2건
12018	2016	김태원	68	(주)코디텍스타일		경기도 구리시 갈매중앙로 131	13	주민세	2008-10-31	2008년 주민세 등 총 2건
12019	2016	서희정	42	김정문 알로에 고척지부	건강식품	서울특별시 강서구 까치산로18나길 46	13	지방소득세	2014-09-30	2014년 지방소득세 등 총 2건
12020	2016	정진규	41	1박2일	유흥주점	서울특별시 강남구 봉은사로44길 73-7	13	지방소득세	2014-01-31	2014년 지방소득세 등 총 2건
12021	2016	김종선	65	JS건설	인테리어	서울특별시 영등포구 영신로 193	13	지방소득세	2014-09-30	2014년 지방소득세 등 총 2건
12022	2016	이주진	56	광명기업		경기도 광명시 목감로 308-1	13	주민세	2005-10-31	2005년 주민세 등 총 3건
12023	2016	김정윤	60	(주)백산상사		서울특별시 구로구 개봉로17나길 61-16	13	지방소득세	2010-02-28	2010년 지방소득세 등 총 3건
12024	2016	남정견	68	남이중공업(주)		충청북도 괴산군 괴산로 444	13	주민세	2007-08-31	2007년 주민세 등 총 3건
12025	2016	이호	46	위너파이낸스		서울특별시 광진구 긴고랑로37길 22	13	주민세	2004-07-31	2004년 주민세 등 총 3건

번호	공개년도	성명	연령	상호	직업(업종)	체납자주소	총체납액	대표세목	납기	체납요지
12026	2016	임병주	39	서호	전문건설 하도급	경기도 수원시 팔달구 화양로5번길 6	13	지방소득세	2012-10-31	2012년 지방소득세 등 총 3건
12027	2016	장진술	57	진명통신		서울특별시 양천구 신목로 16	13	주민세	2007-06-30	2007년 주민세 등 총 3건
12028	2016	최민수	55	C.T.K.코스메틱스		서울특별시 서대문구 거북골로 94-8	13	주민세	2007-12-31	2007년 주민세 등 총 3건
12029	2016	김진환	59	예일산업개발(주)		서울특별시 도봉구 도봉로169나길 87	13	주민세	2003-09-30	2003년 주민세 등 총 3건
12030	2016	전기선	77	신진서베어		서울특별시 양천구 신정중앙로8길 6	13	주민세	1992-09-30	1992년 주민세 등 총 3건
12031	2016	장봉원	56	(주)썬텍스타일		서울특별시 성북구 회기로3길 1	13	지방소득세	2013-05-31	2013년 지방소득세 등 총 3건
12032	2016	박길순	59	(주)보람씨앤씨		서울특별시 구로구 우마1가길 13-7	13	주민세	2006-08-31	2006년 주민세 등 총 3건
12033	2016	김동률	57			서울특별시 노원구 한글비석로 479	13	주민세	2007-10-31	2007년 주민세 등 총 3건
12034	2016	김금옥	65			서울특별시 성북구 종암로24가길 53	13	지방소득세	2010-08-31	2010년 지방소득세 등 총 3건
12035	2016	서정권	59	그린농산		서울특별시 동작구 노량진로8나길 101	13	주민세	2005-04-30	2005년 주민세 등 총 3건
12036	2016	이순분	74		임대	서울특별시 노원구 덕릉로118길 27	13	지방소득세	2014-08-31	2014년 지방소득세 등 총 3건
12037	2016	곽희자	74	쥬단학		경기도 군포시 대야1로6번길 22	13	지방소득세	2010-01-31	2010년 지방소득세 등 총 3건
12038	2016	박대종	60	매일테크노전자		경기도 고양시 일산서구 덕이로 281-9	13	등록세	2007-02-28	2007년 등록세 등 총 4건
12039	2016	김영조	48	일지성어패럴	전자상거래업	부산광역시 동래구 금강로 28	13	지방소득세	2012-11-30	2012년 지방소득세 등 총 4건
12040	2016	서동배	55	동배아이템	전자상거래업 (게임아이템)	서울특별시 도봉구 시루봉로23길 68	13	지방소득세	2014-05-31	2014년 지방소득세 등 총 4건
12041	2016	구영민	44	삼진기전		충청북도 제천시 남산로 71-2	13	주민세	2006-02-28	2006년 주민세 등 총 4건
12042	2016	김양수	78	반도계룡부동산중개사무소	부동산중개업	경기도 부천시 부광로 9	13	주민세	2001-02-28	2001년 주민세 등 총 4건
12043	2016	황빈	46	컴퓨터마트		서울특별시 강북구 도봉로98길 33	13	주민세	2007-08-31	2007년 주민세 등 총 4건
12044	2016	김형복	53	경연무역		서울특별시 중구 퇴계로86가길 19	13	주민세	2002-07-31	2002년 주민세 등 총 4건
12045	2016	이효실	37	상아		경기도 수원시 영통구 매탄로126번길 66	13	주민세	2003-07-31	2003년 주민세 등 총 4건
12046	2016	이철웅	75	세우무역(주)		서울특별시 서초구 사임당로 137	13	주민세	2005-01-31	2005년 주민세 등 총 4건

번호	공개년도	성명	연령	상호	직업(업종)	체납자주소	총체납액	대표세목	납기	체납요지
12047	2016	유제형	55	(주)혜진어패럴		강원도 홍천군 서면 설밀길 19	13	주민세	2001-04-30	2001년 주민세 등 총 4건
12048	2016	이환세	50	신세계		서울특별시 강남구 논현로79길 30	13	지방소득세	2010-08-31	2010년 지방소득세 등 총 4건
12049	2016	여혜숙	53	용현섬유		경기도 안양시 동안구 일동로204번길 11	13	주민세	2007-04-30	2007년 주민세 등 총 4건
12050	2016	김종식	65	서울특별시중구 소상공인연합회		서울특별시 중구 을지로30길 24	13	주민세	2006-01-31	2006년 주민세 등 총 4건
12051	2016	박현상	50	(주)이안건축		경기도 용인시 기흥구 한보라1로64번길 22	13	주민세	2004-03-31	2004년 주민세 등 총 4건
12052	2016	하태경	61			서울특별시 성북구 흥천사길 7	13	지방소득세	2010-04-30	2010년 지방소득세 등 총 4건
12053	2016	이명희	69	작은연못		경기도 남양주시 진벌로 85-2	13	주민세	2000-11-30	2000년 주민세 등 총 4건
12054	2016	김옥배	70		주거용 건물 임대업	서울특별시 동작구 상도로22나길 20-6	13	지방소득세	2014-07-31	2014년 지방소득세 등 총 4건
12055	2016	서을갑	48	태화공조		서울특별시 광진구 자양로23나길 14	13	주민세	2007-09-30	2007년 주민세 등 총 4건
12056	2016	이재혁	57	미래C&K	목탄	부산광역시 기장군 마장터길 13-1	13	주민세	2001-06-30	2001년 주민세 등 총 5건
12057	2016	방승천	50	유화 인터내셔널		인천광역시 계양구 동양로 96	13	주민세	2008-10-31	2008년 주민세 등 총 5건
12058	2016	이정란	66	선경레이스		서울특별시 강동구 상일로 74	13	주민세	2006-05-31	2006년 주민세 등 총 5건
12059	2016	김봉길	71			서울특별시 마포구 마포대로14길 21	13	주민세	2009-11-30	2009년 주민세 등 총 5건
12060	2016	최천영	43	우성설비상사		인천광역시 옹진군 선재로317번길 40	13	지방소득세	2013-02-28	2013년 지방소득세 등 총 5건
12061	2016	김동엽	69	그린라이프건설(주)	일반건축공사	서울특별시 동작구 서달로12나길 18	13	지방소득세	2011-08-31	2011년 지방소득세 등 총 5건
12062	2016	이동현	44	주식회사 디지털아이넷	무역	인천광역시 계양구 까치말로6번길 35-1	13	지방소득세	2010-01-31	2010년 지방소득세 등 총 5건
12063	2016	고현주	61	한국관룸클럽		강원도 강릉시 구시장길 5	13	주민세	2007-06-30	2007년 주민세 등 총 5건
12064	2016	박경서	56	한국토지개발컨설팅(주)		서울특별시 영등포구 당산로28길 8	13	지방소득세	2010-04-30	2010년 지방소득세 등 총 6건
12065	2016	권익주	41	수호천사		대전광역시 유성구 노은서로 6	13	주민세	2008-01-31	2008년 주민세 등 총 6건
12066	2016	박문희	48	(주)이끼		서울특별시 강동구 천중로23길 9-4	13	지방소득세	2012-06-30	2012년 지방소득세 등 총 6건

번호	공개년도	성명	연령	상호	직업(업종)	체납자주소	총체납액	대표세목	납기	체납요지
12067	2016	문준석	65	광신운수(주)		서울특별시 강남구 자곡로 260	13	주민세	2003-09-30	2003년 주민세 등 총 6건
12068	2016	구자훈	59		임대	경기도 광주시 역동로 25	13	지방소득세	2011-09-30	2011년 지방소득세 등 총 6건
12069	2016	이달인	59	달인모형연구소	모형	서울특별시 송파구 토성로5길 5-16	13	지방소득세	2014-09-30	2014년 지방소득세 등 총 6건
12070	2016	양효승	54	스카이독서실		서울특별시 강동구 암사1가길 34	13	지방소득세	2010-01-31	2010년 지방소득세 등 총 6건
12071	2016	서지원	39	산타페코리아		충청남도 공주시 성머리길 16-4	13	주민세	2003-09-30	2003년 주민세 등 총 7건
12072	2016	윤현	45	현수이엔씨(주)	철콘 . 토공	서울특별시 강동구 성안로3길 83	13	주민세	2008-08-31	2008년 주민세 등 총 7건
12073	2016	최정옥	64	제인쥬얼리	악세사리	인천광역시 계양구 새벌로 120	13	주민세	2001-04-30	2001년 주민세 등 총 7건
12074	2016	탁남수	52	(주)프로벳디앤피		서울특별시 서초구 효령로53길 45	13	주민세	2008-08-31	2008년 주민세 등 총 7건
12075	2016	김영기	47	주식회사 럭키스타전자	컴퓨터주변기기,전기전자제품	서울특별시 금천구 시흥대로101길 3-13	13	지방소득세	2014-10-31	2014년 지방소득세 등 총 7건
12076	2016	이영준	56	동인엔지니어링(주)		서울특별시 용산구 한강대로104마길 30	13	주민세	2004-01-31	2004년 주민세 등 총 8건
12077	2016	이경철	44	샤롯데		대전광역시 유성구 진잠로102번길 19	13	주민세	2007-01-31	2007년 주민세 등 총 8건
12078	2016	김영상	68	영웅빌딩		서울특별시 관악구 남부순환로159길 35	13	주민세	2001-07-31	2001년 주민세 등 총 8건
12079	2016	이석현	32	럭셔리리테일	무역(가죽제품)	경기도 양평군 목왕리길 33	13	취득세	2011-02-28	2011년 취득세 등 총 8건
12080	2016	이성재	54	컴에이스		서울특별시 양천구 등촌로 76	13	주민세	2003-05-31	2003년 주민세 등 총 9건
12081	2016	유윤석	70	유한조경		서울특별시 구로구 부일로1길 136-3	13	주민세	1997-02-28	1997년 주민세 등 총 9건
12082	2016	강재우	67	무궁화물류산업		서울특별시 관악구 인헌21길 24	13	주민세	2009-02-28	2009년 주민세 등 총 9건
12083	2016	강병규	42	VIP	자동차용품(시트 및 콘솔등)	서울특별시 동대문구 장한로14길 32	13	지방소득세	2013-02-28	2013년 지방소득세 등 총 9건
12084	2016	성기범	70	바우인터내셔날(주)		서울특별시 서대문구 응암로 133	13	주민세	2001-03-31	2001년 주민세 등 총 10건
12085	2016	우건무	81	태림상사		서울특별시 동대문구 약령시로 71	13	주민세	2004-07-31	2004년 주민세 등 총 10건
12086	2016	김만호	55	두발금속		서울특별시 성북구 장위로42길 22	13	주민세	2006-07-31	2006년 주민세 등 총 10건
12087	2016	유용훈	61	(주)중경건설		서울특별시 서초구 강남대로10길 27	13	주민세	2003-04-30	2003년 주민세 등 총 10건

번호	공개년도	성명	연령	상호	직업(업종)	체납자주소	총체납액	대표세목	납기	체납요지
12088	2016	장길천	57			서울특별시 동작구 동작대로23길 29	13	주민세	2005-12-31	2005년 주민세 등 총 10건
12089	2016	김유철	55	(주)비학인터내쇼날		경기도 오산시 수청로 220	13	주민세	2003-04-30	2003년 주민세 등 총 10건
12090	2016	정윤희	59	김포로드웨이		서울특별시 강서구 공항대로58나길 10-18	13	주민세	2006-08-31	2006년 주민세 등 총 11건
12091	2016	추은희	60	한라	수출업	서울특별시 성북구 북악산로 851	13	지방소득세	2010-05-31	2010년 지방소득세 등 총 11건
12092	2016	김영길	56	김영길세무회계 사무소		서울특별시 은평구 은평로13길 9	13	주민세	2006-07-31	2006년 주민세 등 총 11건
12093	2016	김춘호	51	주식회사 그린케이		서울특별시 강서구 등촌로5길 56	13	주민세	2006-06-30	2006년 주민세 등 총 12건
12094	2016	김남순	59	클 럽		경기도 안산시 상록구 학사7길 9	13	주민세	2008-02-29	2008년 주민세 등 총 12건
12095	2016	이종해	41	(주)비지블대일트레이드	무역업	서울특별시 동대문구 답십리로63길 122	13	지방소득세	2013-09-30	2013년 지방소득세 등 총 13건
12096	2016	안병기	75	승일산업		서울특별시 노원구 상계동 109	13	주민세	2001-04-30	2001년 주민세 등 총 14건
12097	2016	송승환	47	주식회사 엠제이디자인 (뉴블커피숍)	커피숍	서울특별시 용산구 우사단로10길 30-33	13	주민세	2004-04-30	2004년 주민세 등 총 15건
12098	2016	이인상	58	태원정공		서울특별시 구로구 신도림로13길 35	13	주민세	2006-04-30	2006년 주민세 등 총 16건
12099	2016	박철우	55	캠퍼스타운701~2호		서울특별시 양천구 목동서로 57	13	주민세	2007-05-31	2007년 주민세 등 총 16건
12100	2016	이용식	51	유투프러덕션	광고기획	서울특별시 동작구 상도로34길 59	13	지방소득세	2011-07-31	2011년 지방소득세 등 총 16건
12101	2016	박윤식	58	현대상계판매대리점		서울특별시 도봉구 해등로 337-12	13	주민세	2004-01-31	2004년 주민세 등 총 17건
12102	2016	윤재원	49	토마스건축실내디자인		서울특별시 서초구 양재천로 113-15	13	지방소득세	2010-08-31	2010년 지방소득세 등 총 18건
12103	2016	조병수	64	(주)봄날		서울특별시 광진구 아차산로22길 17-6	13	주민세	2007-11-30	2007년 주민세 등 총 18건
12104	2016	고중선	58	(주)고영어패럴		서울특별시 성북구 정릉로21길 74	13	주민세	2002-04-30	2002년 주민세 등 총 18건
12105	2016	정희성	74	동양프라자		대구광역시 중구 동덕로 33	13	지방소득세	2010-04-30	2010년 지방소득세 등 총 19건
12106	2016	강미선	53	나라통상		서울특별시 중랑구 망우로65나길 16-4	13	주민세	2001-07-31	2001년 주민세 등 총 19건
12107	2016	한용환	62	부자공인중개사사무소		서울특별시 강북구 노해로 49	13	주민세	2002-12-31	2002년 주민세 등 총 19건

번호	공개년도	성명	연령	상호	직업(업종)	체납자주소	총체납액	대표세목	납기	체납요지
12108	2016	안춘식	60	구로구민체육센터		인천광역시 중구 흰바위로 34	13	지방소득세	2010-02-28	2010년 지방소득세 등 총 19건
12109	2016	이건웅	50	한신무역		서울특별시 강서구 공항대로61길 10-12	13	지방소득세	2010-03-31	2010년 지방소득세 등 총 20건
12110	2016	임영주	47	㈜피케이오 (용산지점)		인천광역시 중구 용유서로2번길 44	13	주민세	2007-07-31	2007년 주민세 등 총 20건
12111	2016	정병선	68	나라산업개발		경기도 수원시 장안구 파장로100번길 29	13	주민세	2003-05-31	2003년 주민세 등 총 21건
12112	2016	김성배	57	모두콜 앤아이티씨	체인사업	서울특별시 도봉구 마들로 599	13	주민세	2002-12-31	2002년 주민세 등 총 25건
12113	2016	정왕창	65	타임리프		서울특별시 은평구 증산로11길 4	13	지방소득세	2010-07-31	2010년 지방소득세 등 총 26건
12114	2016	윤석진	50	H&B KOREA	의류	서울특별시 성북구 서경로 37-7	13	주민세	2009-09-30	2009년 주민세 등 총 40건
12115	2016	강태욱	62	신도상사		서울특별시 송파구 삼학사로18길 3-5	13	주민세	2002-04-30	2002년 주민세 등 총 42건
12116	2016	윤홍순	66	노블하우스II		경기도 용인시 기흥구 흥덕4로30번길 28-5	12	취득세	2009-08-31	2009년 취득세 총 1건
12117	2016	박지웅	55	서울서부중앙시장정비사업조합	부동산매매	서울특별시 은평구 진관2로 111-7	12	주민세	2005-09-30	2005년 주민세 총 1건
12118	2016	전병열	68	(주)세진금속상사		서울특별시 노원구 덕릉로 662	12	주민세	2004-04-30	2004년 주민세 총 1건
12119	2016	박정호	46	(주)썬라이즈그룹	투자	충청북도 충주시 신촌8길 15	12	지방소득세	2010-08-31	2010년 지방소득세 총 1건
12120	2016	한문섭	50	주식회사 블루웨일		서울특별시 송파구 백제고분로 392	12	지방소득세	2011-07-31	2011년 지방소득세 총 1건
12121	2016	김영미	50	동경주유소	유류	서울특별시용산구원효로66	12	지방소득세	2012-10-31	2012년 지방소득세 총 1건
12122	2016	박환종	71	개인택시		서울특별시 강동구 구천면로 154-27	12	지방소득세	2010-11-30	2010년 지방소득세 총 1건
12123	2016	이의열	60	대한가구		경기도 여주시 남산로 98-9	12	주민세	2009-08-31	2009년 주민세 총 1건
12124	2016	박혜숙	49			서울특별시 서대문구 불광천길 114	12	주민세	2009-07-31	2009년 주민세 총 1건
12125	2016	김화선	79	대영		경기도 남양주시 별내중앙로 84	12	주민세	2008-09-30	2008년 주민세 총 1건
12126	2016	이종구	64	피기하우스		서울특별시 영등포구 당산로54길 11	12	지방소득세	2014-07-31	2014년 지방소득세 총 1건
12127	2016	강진용	59	(주)두텍트레이딩		서울특별시 성북구 정릉로38바길 23	12	주민세	2009-07-31	2009년 주민세 총 1건
12128	2016	이재진	54			서울특별시 양천구 신정로 275	12	지방소득세	2011-04-30	2011년 지방소득세 총 1건
12129	2016	박상희	65	정림건업		경기도 성남시 중원구 산성대로408번길	12	지방소득세	2011-09-30	2011년 지방소득세 총 1건

번호	공개년도	성명	연령	상호	직업(업종)	체납자주소	총체납액	대표세목	납기	체납요지
						12-6				
12130	2016	김덕수	94	광진오토바이		서울특별시 은평구 통일로68길 12-14	12	지방소득세	2013-05-31	2013년 지방소득세 총 1건
12131	2016	노풍호	59			서울특별시 강동구 상일로11길 25	12	지방소득세	2010-09-30	2010년 지방소득세 총 1건
12132	2016	정규덕	76			부산광역시 금정구 수림로 134	12	주민세	2002-02-28	2002년 주민세 총 1건
12133	2016	윤덕현	86			부산광역시 중구 광복로67번길 8-13	12	주민세	1993-07-31	1993년 주민세 총 1건
12134	2016	김인자	50	코리아세븐		서울특별시 도봉구 덕릉로59길 73-3	12	지방소득세	2014-07-31	2014년 지방소득세 총 1건
12135	2016	김승영	54		임대	서울특별시 서대문구 모래내로 388	12	지방소득세	2014-02-28	2014년 지방소득세 총 1건
12136	2016	서무혁	55	(주)싸나켐	화공약품	서울특별시 영등포구 영등포로 161-1	12	지방소득세	2014-01-31	2014년 지방소득세 총 1건
12137	2016	고영순	72	그린레이크농업회사법인 주식회사	농산물구매.비축.유통가공판매	서울특별시 금천구 시흥대로26길 36	12	취득세	2010-09-30	2010년 취득세 총 1건
12138	2016	이상범	37	에이원텔레콤	핸드폰	서울특별시 금천구 독산로64길 31-1	12	주민세	2009-09-30	2009년 주민세 총 1건
12139	2016	임창희	69	건물주		대구광역시 달서구 구마로36길 20	12	주민세	2009-11-30	2009년 주민세 총 1건
12140	2016	김수남	63	학교매점	매점	서울특별시 동대문구 겸재로 24	12	지방소득세	2013-12-31	2013년 지방소득세 총 1건
12141	2016	이계춘	70	애호박	잡화	서울특별시 동작구 사당로23바길 9	12	지방소득세	2012-07-31	2012년 지방소득세 총 1건
12142	2016	송재형	81			서울특별시 송파구 오금로11길 55	12	지방소득세	2013-05-31	2013년 지방소득세 총 1건
12143	2016	이용하	49	주식회사아이웍스인벤스	분양대행	서울특별시 영등포구 국회대로29길 13	12	지방소득세	2012-12-31	2012년 지방소득세 총 1건
12144	2016	남상익	79	세종부동산중개사무소	부동산중개업	서울특별시 강북구 도봉로45길 62	12	지방소득세	2011-01-31	2011년 지방소득세 총 1건
12145	2016	김정애	76			서울특별시 광진구 영화사로13길 10	12	지방소득세	2011-08-31	2011년 지방소득세 총 1건
12146	2016	이종순	47			서울특별시 강북구 노해로32길 19-5	12	지방소득세	2010-05-31	2010년 지방소득세 총 1건
12147	2016	정점조	70	(주)대륜		서울특별시 강북구 수유로23길 13	12	지방소득세	2014-03-31	2014년 지방소득세 총 1건
12148	2016	이성미	68			경기도화성시향남읍행정중앙2로14	12	주민세	1996-02-29	1996년 주민세 총 1건
12149	2016	노갑례	87			서울특별시 동작구 양녕로23길 24	12	지방소득세	2012-09-30	2012년 지방소득세 총 1건

번호	공개년도	성명	연령	상호	직업(업종)	체납자주소	총체납액	대표세목	납기	체납요지
12150	2016	박미선	51	네꼬네일	화장품	서울특별시 중랑구 공릉로12가길 47	12	지방소득세	2011-06-30	2011년 지방소득세 총 1건
12151	2016	권기유	69	권기유투자상담	투자자문	서울특별시 중랑구 용마산로51길 4	12	지방소득세	2010-09-30	2010년 지방소득세 총 1건
12152	2016	김현태	69			서울특별시 구로구 경인로31길 41	12	지방소득세	2013-05-31	2013년 지방소득세 총 1건
12153	2016	이재호	45	이허랑	일반한식	서울특별시 금천구 독산로40길 34-3	12	지방소득세	2012-11-30	2012년 지방소득세 총 1건
12154	2016	한영숙	68			경기도 남양주시 도농로 34	12	지방소득세	2010-07-31	2010년 지방소득세 총 1건
12155	2016	박용규	69	중일번역	번역	서울특별시 강동구 아리수로94길 19	12	지방소득세	2014-07-31	2014년 지방소득세 총 1건
12156	2016	김주생	65	씨엔아이씨(주)		서울특별시 송파구 올림픽로 99	12	지방소득세	2014-06-30	2014년 지방소득세 총 1건
12157	2016	신영수	68	복래타이루		서울특별시 종로구 이화동 9-318	12	지방소득세	2014-07-31	2014년 지방소득세 총 1건
12158	2016	나춘열	79		비주거용건물 임대업	서울특별시 서대문구 북가좌동 293-13	12	지방소득세	2012-08-31	2012년 지방소득세 총 1건
12159	2016	이경수	63	화신상사		서울특별시 강동구 상암로41길 67-9	12	주민세	2009-07-31	2009년 주민세 총 1건
12160	2016	이병헌	63	한우명가		경기도 파주시 청석로 350	12	주민세	2006-11-30	2006년 주민세 총 1건
12161	2016	김갑현	59	(주)나산포인츠		광주광역시 남구 옹정길 21	12	주민세	2004-04-30	2004년 주민세 총 1건
12162	2016	문성수	59	동부상사		서울특별시 영등포구 도림로 347-2	12	지방소득세	2014-07-31	2014년 지방소득세 총 1건
12163	2016	이부규	45	주식회사 디지탈아이씨		서울특별시 노원구 동일로228길 23	12	지방소득세	2010-09-30	2010년 지방소득세 등 총 2건
12164	2016	강병권	50	영일레븐(영11)	기타 주점업	서울특별시 노원구 덕릉로 780	12	지방소득세	2014-03-31	2014년 지방소득세 등 총 2건
12165	2016	김순호	64	세봉기업		경기도 양평군 중미산로 653-27	12	지방소득세	2010-08-31	2010년 지방소득세 등 총 2건
12166	2016	최명옥	71			서울특별시 마포구 와우산로38길 6	12	지방소득세	2010-07-31	2010년 지방소득세 등 총 2건
12167	2016	우덕정	43		점포(자기땅)	서울특별시 강서구 강서로8길 117	12	지방소득세	2012-08-31	2012년 지방소득세 등 총 2건
12168	2016	고익용	70	동화금속		서울특별시 마포구 동교로17길 12	12	주민세	2001-03-31	2001년 주민세 등 총 2건
12169	2016	김창기	68	국인산업		서울특별시 관악구 신림로23길 25	12	주민세	1995-09-30	1995년 주민세 등 총 2건
12170	2016	하재목	53	한국인조잔디관련산업협동조합	조경공사업	서울특별시 강서구 곰달래로27길 41	12	지방소득세	2014-11-30	2014년 지방소득세 등 총 2건

번호	공개년도	성명	연령	상호	직업(업종)	체납자주소	총체납액	대표세목	납기	체납요지
12171	2016	최재광	49	디자인스펀지		서울특별시 영등포구 대림로34자길 11	12	주민세	2008-06-30	2008년 주민세 등 총 2건
12172	2016	김순자	63			서울특별시 강서구 공항대로 497	12	주민세	1996-08-31	1996년 주민세 등 총 2건
12173	2016	김창섭	58	(주)평안건설	실내골프 연습장	서울특별시 강서구 곰달래로37길 46	12	지방소득세	2012-09-30	2012년 지방소득세 등 총 2건
12174	2016	장인봉	62			서울특별시 양천구 은행정로18길 5	12	지방소득세	2010-08-31	2010년 지방소득세 등 총 2건
12175	2016	전기선	56	한국미용화장품(주)	화장품 , 의약부외품	서울특별시 양천구 가로공원로58길 43-2	12	지방소득세	2013-03-31	2013년 지방소득세 등 총 2건
12176	2016	안윤식	57	몰디브	카페	서울특별시 영등포구 경인로100길 1-6	12	지방소득세	2013-01-31	2013년 지방소득세 등 총 2건
12177	2016	정윤	59	정테크	컴퓨터부품	서울특별시 강남구 자곡로 260	12	주민세	2009-10-31	2009년 주민세 등 총 2건
12178	2016	안정자	67	안정자		서울특별시 용산구 후암로30길 15-3	12	지방소득세	2010-09-30	2010년 지방소득세 등 총 2건
12179	2016	심주섭	60	바코드	빠	서울특별시 강북구 수유로 21-11	12	지방소득세	2013-01-31	2013년 지방소득세 등 총 2건
12180	2016	신동현	47	주식회사넷탑스		서울특별시 강북구 삼양로173길 51-10	12	주민세	2004-01-31	2004년 주민세 등 총 2건
12181	2016	황선진	49	황제		서울특별시 영등포구 선유동1로 16-11	12	지방소득세	2010-09-30	2010년 지방소득세 등 총 2건
12182	2016	장세만	47	갯벌	유흥주점	서울특별시 양천구 가로공원로61길 36	12	지방소득세	2012-09-30	2012년 지방소득세 등 총 2건
12183	2016	이승만	77	(주)디엠에치코리아		서울특별시 강서구 남부순환로7길 16-6	12	지방소득세	2014-11-30	2014년 지방소득세 등 총 2건
12184	2016	이용대	70	우창전자		서울특별시 송파구 오금로46길 15-1	12	주민세	2001-06-30	2001년 주민세 등 총 2건
12185	2016	최송만	69	(주)이그린		경기도 광주시 경안안길 44	12	주민세	2009-03-31	2009년 주민세 등 총 2건
12186	2016	신용철	57	(주)용경		서울특별시 동작구 사당로26길 116	12	주민세	2009-07-31	2009년 주민세 등 총 3건
12187	2016	김진도	54	(주)에라포넷	소프트웨어 개발	서울특별시 동대문구 한천로 329	12	주민세	2008-11-30	2008년 주민세 등 총 3건
12188	2016	추실건	56	주식회사 토파즈	골프장갑외	서울특별시 도봉구 해등로26길 20	12	지방소득세	2014-03-31	2014년 지방소득세 등 총 3건
12189	2016	유동현	30	칸느몰	전자상거래업	인천광역시 부평구 동암남로8번길 6	12	지방소득세	2014-05-31	2014년 지방소득세 등 총 3건
12190	2016	백용식	39	바니		서울특별시 서대문구 북아현로4마길 28-27	12	주민세	2007-02-28	2007년 주민세 등 총 3건
12191	2016	김분성	76	전원화원		서울특별시 도봉구 해등로 50	12	지방소득세	2010-08-31	2010년 지방소득세 등 총 3건

번호	공개년도	성명	연령	상호	직업(업종)	체납자주소	총체납액	대표세목	납기	체납요지
12192	2016	김복수	53	주식회사인포스플라자		전라북도 진안군 진무로 1181-5	12	지방소득세	2010-01-31	2010년 지방소득세 등 총 3건
12193	2016	이호준	50	㈜텍스웨이엔터프라이즈		서울특별시 용산구 후암로35길 22-14	12	주민세	2008-11-30	2008년 주민세 등 총 3건
12194	2016	이정규	63	돌채단란주점		서울특별시 은평구 통일로80길 3	12	주민세	2005-08-31	2005년 주민세 등 총 3건
12195	2016	장점수	51	경남중기		서울특별시 관악구 은천로5길 39	12	주민세	2008-09-30	2008년 주민세 등 총 3건
12196	2016	김원태	51	신성무역		서울특별시 노원구 상계로18길 31-7	12	주민세	2004-02-29	2004년 주민세 등 총 3건
12197	2016	심창섭	57	청송산업		경기도 광명시 새터로 78	12	지방소득세	2013-08-31	2013년 지방소득세 등 총 3건
12198	2016	허승민	41	(주) 한울씨에스	스텐파이프	서울특별시 노원구 동일로 1697	12	지방소득세	2013-01-31	2013년 지방소득세 등 총 3건
12199	2016	태원근	62			서울특별시 송파구 송파대로 567	12	주민세	2003-06-30	2003년 주민세 등 총 3건
12200	2016	임병수	70	봉림상사	의류,잡화	경기도 김포시 김포한강8로 333	12	지방소득세	2011-06-30	2011년 지방소득세 등 총 3건
12201	2016	주종일	52	나눔의원	의원	서울특별시 영등포구 영중로22길 7-2	12	지방소득세	2014-09-30	2014년 지방소득세 등 총 3건
12202	2016	임성직	50			인천광역시 서구 완정로 240	12	주민세	2009-03-31	2009년 주민세 등 총 3건
12203	2015 이전	김예균	44	제이디엠에스		서울특별시 은평구 진관1로 55	12	지방소득세	2011-05-31	2011년 지방소득세 등 총 3건
12204	2016	신종근	52	탐디자인	실내장식,진열기구	경기도 남양주시 가곡로72번길 14-11	12	지방소득세	2012-09-30	2012년 지방소득세 등 총 4건
12205	2016	김홍숙	52	궁노래연습장	노래연습장운영업	경기도 여주시 세종로 173-69	12	지방소득세	2012-08-31	2012년 지방소득세 등 총 4건
12206	2016	김원식	49	대한스크린		서울특별시 강서구 화곡로63가길 92	12	주민세	2007-05-31	2007년 주민세 등 총 4건
12207	2016	김재임	94			서울특별시 영등포구 국제금융로 124	12	지방소득세	2012-08-31	2012년 지방소득세 등 총 4건
12208	2016	김대영	44	대영스텐금속		서울특별시 은평구 갈현로27길 35-1	12	주민세	2001-04-30	2001년 주민세 등 총 4건
12209	2016	김태기	62	(주)우성상사		서울특별시 송파구 삼전로4길 22	12	지방소득세	2010-08-31	2010년 지방소득세 등 총 4건
12210	2016	정길용	67	이레주유소		서울특별시 양천구 목동중앙남로 46	12	주민세	2004-09-30	2004년 주민세 등 총 4건
12211	2016	이숙영	47	영진테마파크스포츠맛사지		서울특별시 강북구 한천로 897	12	주민세	2008-06-30	2008년 주민세 등 총 4건

번호	공개년도	성명	연령	상호	직업(업종)	체납자주소	총체납액	대표세목	납기	체납요지
12212	2016	양채진	64	케이디씨하우징 주식회사	부동산분양	서울특별시 금천구 시흥대로 258	12	지방소득세	2014-07-31	2014년 지방소득세 등 총 4건
12213	2016	권기혁	46	아미지아		경기도 과천시 별양로 180	12	주민세	2003-06-30	2003년 주민세 등 총 4건
12214	2016	최광수	55	자료처리 직권등록		충청남도 부여군 흥수로183번길 24	12	주민세	2001-07-31	2001년 주민세 등 총 4건
12215	2016	최근성	58	주식회사 한별주택		경기도 고양시 덕양구 무원로36번길 47	12	주민세	2005-03-31	2005년 주민세 등 총 4건
12216	2016	유병준	55	유은건축	일반건축공사	경기도 파주시 통일로 11-2	12	지방소득세	2012-09-30	2012년 지방소득세 등 총 5건
12217	2016	최영서	46	영진어패럴		경기도 고양시 일산동구 대산로31번길 68	12	지방소득세	2011-03-31	2011년 지방소득세 등 총 5건
12218	2016	임창수	39	쏠25시 편의점(구원타임)	슈퍼마켓	서울특별시 동작구 사당로29길 85	12	지방소득세	2014-06-30	2014년 지방소득세 등 총 5건
12219	2016	권순길	47			서울특별시 은평구 은평터널로 163	12	지방소득세	2014-01-31	2014년 지방소득세 등 총 5건
12220	2016	김정민	33	훈민정보통신	통신기기	서울특별시 도봉구 마들로 684-19	12	지방소득세	2014-05-31	2014년 지방소득세 등 총 5건
12221	2016	김순례	75	꿈의궁전		경기도 성남시 수정구 산성대로503번길 23	12	주민세	2003-10-31	2003년 주민세 등 총 6건
12222	2016	안용규	57	(주)좋은세상굿월드		제주특별자치도 제주시 용문로 145-1	12	주민세	2004-09-30	2004년 주민세 등 총 6건
12223	2016	김용석	45	101동908호	임대	서울특별시 서대문구 거북골로21길 19	12	지방소득세	2012-09-30	2012년 지방소득세 등 총 6건
12224	2016	강대희	52		점포(자기땅)	서울특별시 관악구 법원단지길 99	12	지방소득세	2013-01-31	2013년 지방소득세 등 총 6건
12225	2015 이전	신동철	62			서울특별시 은평구 통일로 693	12	지방소득세	2009-09-30	2009년 지방소득세 등 총 6건
12226	2016	이용찬	40	바니	호프전문점	서울특별시 강서구 국회대로7길 91	12	지방소득세	2010-02-28	2010년 지방소득세 등 총 7건
12227	2016	이동우	64	능선빌딩		서울특별시 강서구 등촌로55길 50	12	주민세	1998-05-31	1998년 주민세 등 총 7건
12228	2016	김성한	51	(주)우리켐	석유화학제품 , 화공약품	서울특별시 관악구 호암로20길 65	12	지방소득세	2013-12-31	2013년 지방소득세 등 총 7건
12229	2016	진영융	53	솔로몬상사	전자상거래업	경상북도 울진군 울진북로 1103-19	12	지방소득세	2010-02-28	2010년 지방소득세 등 총 7건
12230	2016	이장호	61	주식회사 신우컬렉션		경기도 파주시 가재울로94번길 19	12	주민세	2007-08-31	2007년 주민세 등 총 7건
12231	2016	이상민	50	직권등록(이상민)		인천광역시 부평구 경인로1104번길 14-13	12	주민세	2004-10-31	2004년 주민세 등 총 8건

번호	공개년도	성명	연령	상호	직업(업종)	체납자주소	총체납액	대표세목	납기	체납요지
12232	2016	황일훈	49	(주)삼일오토리스	기타금융서비스	서울특별시 동작구 여의대방로22나길 55-1	12	주민세	2009-09-30	2009년 주민세 등 총 8건
12233	2016	박광민	49	핑크술마시는노래방		경상북도 청도군 고수산복길 198	12	지방소득세	2010-04-30	2010년 지방소득세 등 총 8건
12234	2016	이덕수	71	B . P 공사		서울특별시 성북구 삼선교로 57-6	12	주민세	2007-09-30	2007년 주민세 등 총 9건
12235	2016	심종선	59			서울강동구둔촌동603	12	주민세	2009-07-31	2009년 주민세 등 총 9건
12236	2016	최정태	38	녹차		서울특별시 영등포구 영등포로36길 3	12	지방소득세	2010-03-31	2010년 지방소득세 등 총 9건
12237	2016	김성진	44	미르피아		서울특별시 강동구 암사1가길 23	12	주민세	2003-04-30	2003년 주민세 등 총 10건
12238	2016	김갑용	49	에이티아이		서울특별시 강서구 초록마을로19길 35	12	주민세	2007-07-31	2007년 주민세 등 총 10건
12239	2016	박승빈	66	풍훈종합건설주식회사		서울특별시 강서구 양천로57길 36	12	주민세	2004-07-31	2004년 주민세 등 총 11건
12240	2016	박정태	45	태양	식자재	서울특별시 관악구 신림로19길 83	12	지방소득세	2014-10-31	2014년 지방소득세 등 총 11건
12241	2016	백수열	46	앤에프통상		서울특별시 성북구 종암로13가길 16	12	주민세	2008-04-30	2008년 주민세 등 총 12건
12242	2016	이창훈	60	주식회사 한국아벡스제약	의약품	서울특별시 송파구 충민로 5	12	지방소득세	2011-06-30	2011년 지방소득세 등 총 12건
12243	2016	김봉건	58	테라텍		서울특별시 양천구 중앙로53길 5	12	주민세	2005-10-31	2005년 주민세 등 총 12건
12244	2016	최재흥	58			서울특별시 용산구 후암로49길 17-3	12	지방소득세	2010-09-30	2010년 지방소득세 등 총 13건
12245	2016	유원배	58	삼일건설기계		서울특별시 구로구 오리로13가길 36	12	주민세	2007-05-31	2007년 주민세 등 총 13건
12246	2016	최성원	53	해산앤터프라이즈	무역업	서울특별시 관악구 난곡로63가길 8	12	주민세	2008-09-30	2008년 주민세 등 총 13건
12247	2016	이갑섭	66	행림서원		서울특별시 서대문구 증가로12길 1	12	주민세	2009-09-30	2009년 주민세 등 총 13건
12248	2016	한연수	72	스타여관		인천광역시 부평구 충선로65번길 15	12	주민세	2007-09-30	2007년 주민세 등 총 14건
12249	2016	배정례	51	동성비철금속	비철금속	서울특별시 강동구 천중로15길 44	12	지방소득세	2011-06-30	2011년 지방소득세 등 총 14건
12250	2016	이남수	58	(주)뉴하이런종합개발사업부	부동산컨설팅	서울특별시 구로구 고척로 49	12	지방소득세	2011-01-31	2011년 지방소득세 등 총 14건
12251	2016	황동신	64	여의도종합상가빌딩		서울특별시 동작구 여의대방로22사길 2-7	12	지방소득세	2010-09-30	2010년 지방소득세 등 총 15건

번호	공개년도	성명	연령	상호	직업(업종)	체납자주소	총체납액	대표세목	납기	체납요지
12252	2016	김정호	42	하나로 슈퍼마켓		서울특별시 서대문구 북아현로 24	12	주민세	2004-05-31	2004년 주민세 등 총 15건
12253	2016	정달명	58	정우인터내셔날		경기도 김포시 김포한강5로 385	12	주민세	2000-06-30	2000년 주민세 등 총 19건
12254	2016	이정희	52	주)아르미아모드		충청북도 청주시 상당구 탑동로 78	12	주민세	2004-05-31	2004년 주민세 등 총 23건
12255	2016	전일기	60	한길보수보강 주식회사		서울특별시 중구 동호로11가길 39-1	12	주민세	2006-06-30	2006년 주민세 등 총 26건
12256	2016	조병국	47	좋은인상		서울특별시 은평구 연서로25길 23-9	12	주민세	2004-03-31	2004년 주민세 등 총 29건
12257	2016	전현영	63	휘닉스유통		경기도 남양주시 장현로 115	12	주민세	2002-10-31	2002년 주민세 등 총 45건
12258	2016	최공순	72	성광프라자	임대	경기도 수원시 권선구 금곡로 137	11	취득세	2008-04-30	2008년 취득세 총 1건
12259	2016	최신영	35	플라워 데코	전자상거래업	서울특별시 영등포구 경인로100길 3	11	지방소득세	2014-12-31	2014년 지방소득세 총 1건
12260	2016	조영환	78			서울특별시 성동구 행당로 99	11	지방소득세	2014-12-31	2014년 지방소득세 총 1건
12261	2016	원재희	75			서울특별시 광진구 자양동 641-1	11	지방소득세	2012-08-31	2012년 지방소득세 총 1건
12262	2016	문민호	57			전라북도익산시춘포면궁성로124	11	지방소득세	2013-11-30	2013년 지방소득세 총 1건
12263	2016	노명녀	77			서울특별시 서대문구 세무서8길 40	11	지방소득세	2013-09-30	2013년 지방소득세 총 1건
12264	2016	김일환	44			서울특별시 광진구 군자로15길 23-16	11	지방소득세	2014-07-31	2014년 지방소득세 총 1건
12265	2016	김태순	57	(주)광진실업	의류수출입	서울특별시노원구섬밭로134	11	주민세	2009-11-30	2009년 주민세 총 1건
12266	2016	곽만호	69	유한회사우림개발		서울특별시 중랑구 신내로7가길 31	11	주민세	2009-09-30	2009년 주민세 총 1건
12267	2016	이기학	65	주식회사 씨티밸리	상가신축,호텔사업,임대	경기도 성남시 수정구 논골로61번길 3	11	지방소득세	2013-05-31	2013년 지방소득세 총 1건
12268	2016	강경호	52	대명상사		전라남도 보성군 벌교읍 월곡길 34-31	11	지방소득세	2014-04-30	2014년 지방소득세 총 1건
12269	2016	이영전	60	거륭건설(주)		경기도 수원시 장안구 일월로82번길 19-5	11	주민세	2004-10-31	2004년 주민세 총 1건
12270	2016	권혁정	75	띵바우		서울특별시 마포구 월드컵로31길 13	11	주민세	2009-07-31	2009년 주민세 총 1건
12271	2016	장진웅	55	생각하는사람들	기타준사설강습소(교습소)	서울특별시 노원구 노원로17길 56	11	지방소득세	2014-11-30	2014년 지방소득세 총 1건
12272	2016	장귀석	61	한림문화사		경기도 안양시 동안구 관평로305번길 9-20	11	주민세	2009-11-30	2009년 주민세 총 1건

번호	공개년도	성명	연령	상호	직업(업종)	체납자주소	총체납액	대표세목	납기	체납요지
12273	2016	김동수	64	삼지세무사사무소	세무사	서울특별시 종로구 수표로 132	11	주민세	1999-09-30	1999년 주민세 총 1건
12274	2016	정강혁	45	아모르	일반유흥 주점업	서울특별시 영등포구 버드나루로 24	11	지방소득세	2014-05-31	2014년 지방소득세 총 1건
12275	2016	조용범	42	대성리더스 주식회사		서울특별시 광진구 긴고랑로44길 11	11	지방소득세	2014-04-30	2014년 지방소득세 총 1건
12276	2016	신승민	59	의료법인소학의료재단		서울특별시 마포구 성지1길 10-13	11	지방소득세	2011-10-31	2011년 지방소득세 총 1건
12277	2016	배순정	57	멤피스	룸싸롱	서울특별시 양천구 중앙로49길 5-1	11	지방소득세	2012-08-31	2012년 지방소득세 총 1건
12278	2016	김석재	59			경기도 안양시 동안구 관악대로 375	11	등록세	2005-07-31	2005년 등록세 등 총 2건
12279	2016	최우성	51	남해여객자동차(주)		서울특별시 용산구 보광로14길 12-12	11	지방소득세	2010-07-31	2010년 지방소득세 등 총 2건
12280	2015 이전	이관수	81	중국한중유학원		서울특별시 동작구 양녕로26길 11	11	지방소득세	2011-06-30	2011년 지방소득세 등 총 3건
12281	2016	김종윤	67	부동산임대		경기도 구리시 동구릉로148번길 15	11	주민세	2009-09-30	2009년 주민세 등 총 3건
12282	2016	양재학	74	(주)장안기획		서울특별시 성북구 장위로15길 88-25	11	주민세	2003-09-30	2003년 주민세 등 총 3건
12283	2016	이상수	50	(주)윤협	무역	서울특별시 구로구 개봉로3길 47-5	11	지방소득세	2011-07-31	2011년 지방소득세 등 총 3건
12284	2016	박성현	48	스카이카시오		서울특별시 구로구 오리로20길 31	11	주민세	2008-06-30	2008년 주민세 등 총 3건
12285	2016	김재철	51	아이테크		경기도 성남시 분당구 운중로126번길 7	11	주민세	2003-07-31	2003년 주민세 등 총 3건
12286	2016	최현석	43	킹덤		서울특별시 영등포구 영등포로 242	11	지방소득세	2010-10-31	2010년 지방소득세 등 총 4건
12287	2016	권세진	46	RB테크놀러지		서울특별시 관악구 낙성대역14가길 19	11	지방소득세	2011-05-31	2011년 지방소득세 등 총 4건
12288	2016	이지현	48	삼영무역		경기도 군포시 산본로198번길 18	11	지방소득세	2013-07-31	2013년 지방소득세 등 총 4건
12289	2016	박경춘	63	경일정육점		서울특별시 중랑구 봉우재로49길 9	11	주민세	2007-04-30	2007년 주민세 등 총 4건
12290	2016	정광조	48	임대	임대	인천광역시 부평구 부평문화로37번길 1	11	지방소득세	2013-11-30	2013년 지방소득세 등 총 5건
12291	2016	이회경	55			서울특별시 종로구 송월길 154	11	지방소득세	2010-07-31	2010년 지방소득세 등 총 6건
12292	2016	김기민	55	(주)인터포럼		인천광역시 계양구 계양대로120번길 25-11	11	주민세	2004-11-30	2004년 주민세 등 총 6건
12293	2016	박종현	52	성진교역상사		서울특별시 은평구 불광로9길 11-6	11	주민세	2009-08-31	2009년 주민세 등 총 6건

번호	공개년도	성명	연령	상호	직업(업종)	체납자주소	총체납액	대표세목	납기	체납요지
12294	2016	구정희	42			서울특별시 중랑구 겸재로10길 37-14	11	주민세	2008-03-31	2008년 주민세 등 총 6건
12295	2016	조일행	51	(주)뉴훼미리		서울특별시 영등포구 여의대방로39가길 14-5	11	지방소득세	2014-04-30	2014년 지방소득세 등 총 7건
12296	2016	신근융	68	(주)제네시스건설		인천광역시 계양구 동양로 100	11	주민세	2003-10-31	2003년 주민세 등 총 7건
12297	2016	유희석	67	대승자동차공업사		경기도 구리시 건원대로 92	11	주민세	2004-09-30	2004년 주민세 등 총 8건
12298	2016	김규봉	58	학성건설주식회사		서울특별시 구로구 구일로8길 107	11	주민세	2006-11-30	2006년 주민세 등 총 9건
12299	2016	윤인구	61	주식회사 인구개발	골재 및 토사운반	경기도 고양시 덕양구 무원로 22	11	지방소득세	2010-06-30	2010년 지방소득세 등 총 9건
12300	2016	최진국	61	기아카클리닉면목서부점		충청북도 충주시 구룡로 730	11	지방소득세	2010-08-31	2010년 지방소득세 등 총 10건
12301	2016	권영미	48	조은완구		서울특별시 강서구 금낭화로24길 5	11	주민세	2008-01-31	2008년 주민세 등 총 27건
12302	2016	임채문	60	미래정보자원		서울특별시 강동구 상암로28길 11-6	10	주민세	1997-11-30	1997년 주민세 총 1건
12303	2016	최가열	53	천사텔넷주식회사		서울특별시 마포구 성암로 91	10	주민세	2007-07-31	2007년 주민세 총 1건
12304	2016	김란옥	67	성원아파트	주택신축판매	서울특별시광진구천호대로129길56	10	지방소득세	2013-10-31	2013년 지방소득세 총 1건
12305	2016	김화영	63	태광		경기도 가평군 태평길 15-35	10	주민세	2007-11-30	2007년 주민세 등 총 2건
12306	2016	정만수	68	장안결혼정보		서울특별시 동대문구 답십리로62길 35	10	주민세	1993-02-28	1993년 주민세 등 총 3건
12307	2016	김수환	64	립스틱		서울특별시 서초구 언남11길 22-8	10	주민세	1999-06-30	1999년 주민세 등 총 4건
12308	2016	최장혁	47	바비		서울특별시 송파구 가락로6길 3-13	10	주민세	2005-03-31	2005년 주민세 등 총 7건
12309	2016	김명환	45	리치		경기도 하남시 감초로52번길 10	10	주민세	2007-12-31	2007년 주민세 등 총 10건

법인명단공개(기공개자법인)

(단위: 백만원)

번호	공개년도	법인명	대표자	업종	체납법인주소	총체납액	대표세목	납기	체납요지
1	2015 이전	(주)제이유개발	주수도		서울 강남구 압구정로18길 25	11,332	지방소득세	2005-07-31	2005년 지방소득세 등 총 39건
2	2015 이전	(주)제이유네트워크	주수도		서울 강남구 도산대로 207	10,948	지방소득세	2005-08-31	2005년 지방소득세 등 총 40건
3	2015 이전	(주)우리강남피에프브이	지승훈	건물신축판매,부동산개발	서울특별시 중구 퇴계로 63	8,294	취득세	2013-09-30	2013년취득세 총 1건
4	2015 이전	아성에이치디 주식회사	조혜진	재건축관련컨설팅및분양대행	서울 영등포구 선유로 71	7,290	지방소득세	2010-07-31	2010년 지방소득세 등 총 16건
5	2015 이전	(주)일조투자디앤씨	민돈기	주택건설	서울 송파구 송파대로49길 42	6,947	등록세	2011-08-31	2011년 등록세 등 총 13건
6	2015 이전	(주)이에이지씨	송태주		서울 강남구 영동대로 646	6,900	지방소득세	1999-03-31	1999년 지방소득세 등 총 16건
7	2015 이전	(주)에버원메디컬리조트	김용현	병원솔루션컨설팅	서울 강남구 영동대로 734	6,474	취득세	2012-02-29	2012년 취득세 등 총 19건
8	2015 이전	(주)베네개발	조호성		서울 서초구 서운로 220	6,348	지방소득세	2005-08-31	2005년 지방소득세 등 총 23건
9	2015 이전	(주)지포럼에이엠씨	천세명	판촉물인쇄판매	서울 강남구 강남대로 566	6,118	등록세	2006-03-31	2006년 등록세 등 총 5건
10	2015 이전	(주)점프밀라노월드	고정분	부동산매매	서울 영등포구 영중로 28	5,970	취득세	2004-09-30	2004년 취득세 등 총 52건
11	2015 이전	아이지원프라임	전재현	주택신축판매	서울 동작구 장승배기로10길 49	5,738	등록세	2008-06-30	2008년 등록세 등 총 148건
12	2015 이전	성남상가개발(주)	전영동	임대	서울 광진구 자양로5길 33	5,624	지방소득세	1999-12-31	1999년 지방소득세 등 총 54건
13	2015 이전	주식회사 청량리현대코아	이웅희		서울 동대문구 왕산로37길 27	5,265	지방소득세	1999-08-31	1999년 지방소득세 등 총 28건
14	2015 이전	대한예수교장로회 은성교회	정봉규		서울 강서구 강서로 242	4,798	등록세	2008-08-31	2008년 등록세 등 총 4건
15	2015 이전	바이뉴테크먼트	이배식	임대 , 분양공급	서울 종로구 수표로 96	3,612	지방소득세	2003-06-30	2003년 지방소득세 등 총 35건
16	2015 이전	숭민산업	이윤석		서울 강남구 논현로74길 8	3,453	지방소득세	2004-06-30	2004년 지방소득세 등 총 60건
17	2015 이전	글로벌에이엠씨	신대호		서울 강남구 테헤란로 508	3,329	지방소득세	2005-07-31	2005년 지방소득세 등 총 68건
18	2015 이전	활로종합건설			서울 영등포구 당산로30길 11	3,229	취득세	2003-05-31	2003년 취득세 등 총 84건
19	2015 이전	(주)봄내건설	이상기	주택건설	서울 서초구 서초대로42길 30	3,091	취득세	2011-08-31	2011년 취득세 등 총 11건
20	2015 이전	대신골드	윤태영		서울 종로구 돈화문로6가길 6	2,837	지방소득세	2003-08-31	2003년 지방소득세 등 총 10건
21	2015 이전	연덕건설	유동수		서울 영등포구 63로 36	2,628	취득세	1998-11-30	1998년 취득세 등 총 10건

번호	공개년도	법인명	대표자	업종	체납법인주소	총체납액	대표세목	납기	체납요지
22	2015 이전	(주)궁전특수자동차	김연회	특수자동차	서울 영등포구 영등포로 400	2,605	지방소득세	2011-05-31	2011년 지방소득세 등 총 35건
23	2015 이전	선인산업	전탁순		서울 용산구 청파로20길 34	2,584	지방소득세	2003-11-30	2003년 지방소득세 등 총 3건
24	2015 이전	더자람	조덕행		서울 강남구 테헤란로25길 23	2,541	지방소득세	2006-02-28	2006년 지방소득세 등 총 21건
25	2015 이전	케이디프레야피에프브이	백도수	임대	서울 중구 장충단로13길 20	2,533	취득세	2011-03-31	2011년 취득세 등 총 12건
26	2015 이전	(주)경원코퍼레이션	정택	임대	서울 강남구 삼성로96길 19	2,485	지방소득세	2011-06-30	2011년 지방소득세 등 총 8건
27	2016	(주)킴스아이앤디	김태영	신규사업개발컨설팅	서울특별시강남구청담동68-5	2,309	지방소득세	2014-07-31	2014년 지방소득세 등 총 5건
28	2015 이전	엘앤씨산업개발	이명재		서울 송파구 백제고분로 126	2,235	등록세	2006-05-31	2006년 등록세 총 1건
29	2015 이전	우림그린하우징(주)		점포임대	경기 용인시 수지구 신수로683번길 27	2,183	취득세	2011-09-30	2011년취득세 등 총 4건
30	2015 이전	일광공영	이종명	의료장비 , 잠수장비	서울 성북구 삼선교로18길 23	2,183	지방소득세	2010-01-31	2010년 지방소득세 등 총 21건
31	2015 이전	주식회사갤러리서미	홍송원	인테리어	서울특별시 종로구 북촌로 31-18	2,127	지방소득세	2013-06-30	2013년지방소득세 등 총 11건
32	2015 이전	남선건설	윤정호	포장공사	서울 서대문구 통일로 135	2,073	지방소득세	2011-02-28	2011년 지방소득세 총 1건
33	2015 이전	위베스트 인터내셔널	안홍헌		서울 강서구 방화동 7121	1,987	지방소득세	2006-04-30	2006년 지방소득세 등 총 15건
34	2015 이전	정도공영	최수현		서울 중구 장교동 261	1,936	지방소득세	1992-05-31	1992년 지방소득세 등 총 4건
35	2015 이전	무송종합엔지니어	정옥현	주택	서울 강남구 테헤란로98길 11	1,896	지방소득세	2009-07-31	2009년 지방소득세 등 총 19건
36	2015 이전	미소나눔	김선균	분양대행및부대사업	서울 강남구 테헤란로 626	1,880	지방소득세	2009-07-31	2009년 지방소득세 등 총 12건
37	2016	(주)삼익자산관리운용(주)	김병준	부동산컨설팅업	경기도성남시분당구성남대로916번길11	1,879	취득세	2014-09-30	2014년 취득세 총 1건
38	2015 이전	주식회사나일무역	박정규	의류	서울특별시 강동 풍성로42길 33	1,767	지방소득세	2013-06-30	2013년지방소득세 등 총 33건
39	2015 이전	주예강건설	김병수		서울 서초구 동광로 89	1,766	등록세	2008-06-30	2008년 등록세 등 총 52건
40	2015 이전	아너스밸리	박종학	건축공사	서울 종로구 세검정로 371	1,760	등록세	2007-11-30	2007년 등록세 등 총 35건
41	2015 이전	이삭산업개발	서용주	부동산개발	서울 강남구 테헤란로 309	1,748	지방소득세	2012-06-30	2012년 지방소득세 등 총 42건

번호	공개년도	법인명	대표자	업종	체납법인주소	총체납액	대표세목	납기	체납요지
42	2015 이전	효진토건	이명수	상하수도	서울 강남구 개포로 623	1,747	지방소득세	2005-03-31	2005년 지방소득세 등 총 66건
43	2015 이전	지엠티	김만수		서울 서초구 도구로9길 8	1,672	등록세	2007-04-30	2007년 등록세 등 총 9건
44	2015 이전	월드인월드	김보현	수출업	서울 중구 퇴계로 123	1,660	등록세	2006-06-30	2006년 등록세 등 총 33건
45	2015 이전	동욱산업(주)	김호군	주차장	서울 서대문구 충정로 76	1,656	지방소득세	2012-11-30	2012년 지방소득세 등 총 12건
46	2015 이전	유연산업개발	신달도	상가신축판매	서울 서초구 신반포로45길 22	1,613	지방소득세	2008-02-29	2008년 지방소득세 등 총 65건
47	2015 이전	아르웬	황석천	부동산매매	서울 강남구 테헤란로 439	1,560	지방소득세	2012-05-31	2012년 지방소득세 등 총 6건
48	2015 이전	디앤지아티스개발	이수인	임대	서울 송파구 석촌호수로 61	1,549	취득세	2008-06-30	2008년 취득세 등 총 63건
49	2015 이전	(주)아르누보몽드	이재성	의류	서울 강남구 언주로86길 11	1,497	등록세	2010-09-30	2010년 등록세 등 총 18건
50	2015 이전	삼정금은	권순엽	지금	서울 종로구 종로 139	1,480	지방소득세	2005-04-30	2005년 지방소득세 등 총 17건
51	2015 이전	드림허브프로젝트금융투자주식회사	김기병	부동산개발,매매및임대	서울특별시 종로구 세종로 211	1,478	취득세	2013-05-31	2013년취득세 등 총 3건
52	2015 이전	(주)한강씨앤디	나정주	주거용 건물 건설업	서울 서초구 서초대로78길 56	1,445	취득세	2012-07-31	2012년 취득세 등 총 7건
53	2015 이전	엘아이제이에스	이종현	임대	서울 서초구 강남대로 279	1,390	취득세	2013-01-31	2013년 취득세 총 1건
54	2015 이전	시디에스피에프브이원	허찬배	부동산개발	서울용산구백범로 341	1,370	지방소득세	2012-12-31	2012년 지방소득세 등 총 23건
55	2015 이전	(주)다인공영	조동정		서울 강남구 도산대로 130	1,332	지방소득세	2011-12-31	2011년 지방소득세 등 총 2건
56	2015 이전	매직씨티라이프	조성율	매매업	서울 영등포구 은행로 29	1,317	취득세	2007-07-31	2007년 취득세 총 1건
57	2015 이전	에쉐르종합건설	유순옥	주차장운영	서울 영등포구 영중로 12	1,286	취득세	2005-11-30	2005년 취득세 등 총 17건
58	2015 이전	포스닉(주)	김재혁		서울 금천구 가산디지털1로 168	1,283	등록세	2006-06-30	2006년 등록세 등 총 12건
59	2015 이전	신흥에스	전상정		서울 강남구 테헤란로 401	1,264	지방소득세	2007-01-31	2007년 지방소득세 등 총 8건
60	2015 이전	디자인룩	이규태		서울 영등포구 가마산로 335	1,237	지방소득세	2004-08-31	2004년 지방소득세 등 총 5건
61	2016	(주)입장	이순자		서울특별시 강남구 강남대로 354	1,194	지방소득세	2014-11-30	2014년 지방소득세 총 1건
62	2015 이전	크레온디자인	신익재		서울 중구 명동8나길 15	1,192	지방소득세	2006-12-31	2006년 지방소득세 등 총 16건

번호	공개년도	법인명	대표자	업종	체납법인주소	총체납액	대표세목	납기	체납요지
63	2015 이전	(주)문일주택개발	조중휘	주택신축판매	서울특별시 강남구 강남대로146길 7	1,183	지방소득세	2013-06-30	2013년지방소득세 등 총 9건
64	2015 이전	동광에이치티에스	민경선		서울 동대문구 천호대로 23	1,183	지방소득세	2006-04-30	2006년 지방소득세 등 총 11건
65	2015 이전	주우신엠앤디	김지혁	주택신축판매	서울 서초구 반포대로20길 74	1,182	등록세	2011-05-31	2011년 등록세 등 총 8건
66	2015 이전	가오닉스스포츠	김현수	주류	서울 강남구 압구정로 152	1,178	지방소득세	2011-06-30	2011년 지방소득세 등 총 3건
67	2015 이전	주식회사 바스코	박종남		서울 중구 을지로7가 81	1,176	취득세	2006-04-30	2006년 취득세 등 총 15건
68	2015 이전	플러스하우징	안수웅		서울 강남구 영동대로85길 13	1,174	취득세	2004-07-31	2004년 취득세 등 총 16건
69	2015 이전	한림유통	박철희		서울 강동구 진황도로 99	1,161	지방소득세	2005-01-31	2005년 지방소득세 등 총 18건
70	2015 이전	피앤디밸리(주)	이용백	부동산매매업	서울 강남구 언주로 867	1,158	지방소득세	2011-01-31	2011년 지방소득세 등 총 3건
71	2015 이전	주영포건설	고창덕		서울 영등포구 영등포로47길 8	1,154	취득세	1998-08-31	1998년 취득세 등 총 15건
72	2015 이전	미래산업개발	김형태	일반건축	서울 동작구 상도로15길 131	1,125	등록세	2012-11-30	2012년 등록세 등 총 6건
73	2015 이전	(주)영근개발	김영수	주택신축판매	서울 강남구 강남대로114길 8	1,118	지방소득세	2012-05-31	2012년 지방소득세 등 총 28건
74	2015 이전	케이앤에이치투자자문	정성일	부동산매매업	경기 남양주시 수동면 운수리 산 141	1,115	취득세	2011-01-31	2011년 취득세 등 총 3건
75	2015 이전	에녹디앤아이	장우진	택지조성	서울 동작구 사당로 287	1,104	등록세	2012-08-31	2012년 등록세 등 총 2건
76	2015 이전	선천실업	김응구		서울 강남구 테헤란로98길 11	1,099	취득세	1998-03-31	1998년 취득세 등 총 5건
77	2015 이전	주한도하이테크	김학영		서울 서초구 반포대로 53	1,094	지방소득세	2008-08-31	2008년 지방소득세 등 총 7건
78	2015 이전	주식회사 삼흥에스아이	조성근		서울 서초구 효령로77길 34	1,091	지방소득세	2006-07-31	2006년 지방소득세 등 총 5건
79	2015 이전	삼성프리미엄건설			서울 송파구 백제고분로33길 34	1,091	지방소득세	2011-05-31	2011년 지방소득세 등 총 14건
80	2015 이전	히트건설(주)	박상균		서울 송파구 오금로 105	1,073	등록세	2011-06-30	2011년 등록세 총 1건
81	2015 이전	(주)나인스에비뉴	박용철	분양대행	서울 구로구 구로중앙로 134	1,073	지방소득세	2012-11-30	2012년 지방소득세 등 총 3건
82	2015 이전	엘에스에프코리아파이브유동화전문	김광연		서울 강남구 테헤란로 152	1,067	지방소득세	2006-02-28	2006년 지방소득세 등 총 4건

번호	공개년도	법인명	대표자	업종	체납법인주소	총체납액	대표세목	납기	체납요지
83	2015 이전	유한회사 재림컨설팅	이명진		서울 성동구 뚝섬로 447	1,042	지방소득세	2003-05-31	2003년 지방소득세 등 총 6건
84	2016	킹스개발주식회사	김종진	매매	경기도 김포시 돌문로 50-6	1,039	취득세	2014-03-31	2014년 취득세 등 총 10건
85	2015 이전	포사이드코리아	양경수	분양대행	서울 강남구 테헤란로 128	1,034	지방소득세	2008-08-31	2008년 지방소득세 등 총 18건
86	2015 이전	삼흥인베스트	안상준		서울 서초구 강남대로 375	1,022	지방소득세	2006-03-31	2006년 지방소득세 등 총 5건
87	2015 이전	스카이더블유	이진태		서울 강남구 테헤란로108길 42	1,022	취득세	2006-09-30	2006년 취득세 등 총 48건
88	2016	(주)코리아호스트닷컴	김해진	인터넷관련서비스	서울특별시 영등포 양평동 3	1,017	지방소득세	2014-07-31	2014년 지방소득세 등 총 4건
89	2015 이전	(주)대성이엔시	서성권	자동차세차	서울특별시 강동구 천중로49길 11	1,004	지방소득세	2013-03-31	2013년지방소득세 등 총 6건
90	2015 이전	주)미래홈이앤씨	김장수	교양서적	서울 강남구 봉은사로 129	994	지방소득세	2004-06-30	2004년 지방소득세 등 총 22건
91	2015 이전	한솔스포렉스	안충일		서울 강남구 영동대로 644	981	지방소득세	2004-06-30	2004년 지방소득세 등 총 20건
92	2015 이전	남부중앙시장	최병락	주거용 건물 개발 및 공급업,비주거용 건물 개	서울특별시 관악구 당곡길 25	972	취득세	2014-02-28	2014년취득세 등 총 11건
93	2015 이전	주밸류텍	지명구	임대	서울 강남구 광평로 280	971	지방소득세	2003-07-31	2003년 지방소득세 등 총 39건
94	2015 이전	선진씨엠씨	최도권	점포(자기땅)	서울 강남구 테헤란로4길 38	965	지방소득세	2008-11-30	2008년 지방소득세 등 총 6건
95	2015 이전	(주) 국제열관리	김점수	신축판매(상가,오피스텔)	서울 강서구 양천로 452	957	지방소득세	2011-03-31	2011년 지방소득세 등 총 3건
96	2015 이전	인크레스코(주)	이재원	주택건설업	서울 강남구 영동대로 405	955	지방소득세	2011-06-30	2011년 지방소득세 등 총 6건
97	2015 이전	서우주택건영	정문수		대전 서구 괴정로 47	951	취득세	1998-07-31	1998년 취득세 총 1건
98	2015 이전	하나피엠지	추상민		서울 강남구 선릉로86길 15	944	지방소득세	2008-05-31	2008년 지방소득세 등 총 14건
99	2015 이전	대경아티스컨설팅	이창구	분양,시행,부동산개발 및 컨설팅	서울 서초구 강남대로 279	937	지방소득세	2008-07-31	2008년 지방소득세 등 총 13건
100	2015 이전	솔빛미디어	윤형병		서울 강남구 논현로 824	935	지방소득세	2004-04-30	2004년 지방소득세 등 총 29건
101	2015 이전	상암아이티컨소시엄	김정열	일반건축	서울 마포구 월드컵북로 434	927	등록세	2009-06-30	2009년 등록세 등 총 6건
102	2015 이전	부곡레저	유상준	건축공사	서울 강남구 논현로63길 31	926	지방소득세	2008-06-30	2008년 지방소득세 등 총 13건
103	2015 이전	(주)에스와이건설	조갑현	토목건축공사	서울 금천구 두산로 28	895	등록세	2005-03-31	2005년 등록세 등 총 6건

번호	공개년도	법인명	대표자	업종	체납법인주소	총체납액	대표세목	납기	체납요지
104	2015 이전	룩엣유스	이남종		서울 성북구 성북로 189	894	지방소득세	2004-11-30	2004년 지방소득세 등 총 48건
105	2015 이전	대명도시개발	신세환		경기 성남시 분당구 성남대로331번길 313	890	지방소득세	2006-05-31	2006년 지방소득세 등 총 5건
106	2015 이전	궁전좋은세상	김무훈	수의	서울 강서구 공항대로 659	889	지방소득세	2011-05-31	2011년 지방소득세 등 총 14건
107	2015 이전	(주)고려빌드	이현재	점포(자기땅)	서울 노원구 노해로 501	888	지방소득세	2006-06-30	2006년 지방소득세 등 총 10건
108	2015 이전	한미드림건설	박문자		서울 강남구 테헤란로 508	886	지방소득세	2008-08-31	2008년 지방소득세 등 총 8건
109	2015 이전	경일씨앤아이	심명택		서울 강남구 강남대로 372	882	지방소득세	2008-08-31	2008년 지방소득세 등 총 11건
110	2015 이전	주예당씨앤디	조병노	임대및전대	서울 강남구 테헤란로113길 7	875	지방소득세	2012-06-30	2012년 지방소득세 등 총 9건
111	2015 이전	주식회사 디지털드림스튜디오	이정근		서울 강남구 도곡로8길 6	873	지방소득세	2005-01-31	2005년 지방소득세 등 총 14건
112	2015 이전	골든프레임네트웍스	황병돈	임대	서울 서초구 강남대로 465	867	등록세	2007-05-31	2007년 등록세 총 1건
113	2015 이전	아인컨설팅	이강복		서울 강남구 역삼로 234	858	지방소득세	2005-06-30	2005년 지방소득세 등 총 7건
114	2015 이전	케이알에듀	민귀옥	원격교육및평생교육시설운영	서울특별시 강남구 테헤란로103길	857	지방소득세	2013-05-31	2013년지방소득세 등 총 9건
115	2015 이전	삼흥피엠	김명덕		서울 서초구 강남대로65길 12	850	지방소득세	2006-03-31	2006년 지방소득세 등 총 7건
116	2015 이전	주식회사 야호커뮤니케이션	이인광	임대	서울 강남구 영동대로 325	850	등록세	2008-08-31	2008년 등록세 등 총 21건
117	2015 이전	(주)씨에스테크놀로지	박관희	소프트웨어개발	서울특별시 강서구 양천로 583	837	지방소득세	2014-07-31	2014년지방소득세 등 총 32건
118	2015 이전	(주) 케이에스아이디	유철준	경영자문	서울 서초구 서초중앙로 138	832	지방소득세	2012-06-30	2012년 지방소득세 총 1건
119	2015 이전	백두건설	김종배		서울 강서구 곰달래로 124	825	지방소득세	1997-12-31	1997년 지방소득세 등 총 57건
120	2015 이전	(주)진양프라자	양봉길		서울 중구 퇴계로 217	822	지방소득세	1998-06-30	1998년 지방소득세 등 총 45건
121	2015 이전	쎄븐마운틴해운(주)	허현식	S/W개발,자문,공급용역,H/W	서울 중구 삼일대로 363	821	지방소득세	2008-12-31	2008년 지방소득세 등 총 30건
122	2016	(주)옥선	예호준	임대업	서울특별시강남구역삼동722	820	등록세	2014-08-31	2014년 등록세 총 1건
123	2015 이전	시스코피엠	양의직	부동산분양	서울 송파구 올림픽로 29319	820	지방소득세	2010-12-31	2010년 지방소득세 등 총 9건

번호	공개년도	법인명	대표자	업종	체납법인주소	총체납액	대표세목	납기	체납요지
124	2015 이전	대승개발주	주영도	부동산매매	서울 서초구 서초대로50길 19	818	지방소득세	2004-08-31	2004년 지방소득세 등 총 11건
125	2015 이전	주식회사 논노	김정두		서울 서초구 강남대로 299	818	취득세	1992-06-30	1992년 취득세 등 총 89건
126	2015 이전	대우지티엘	안용남	해운대리점업	서울 중구 퇴계로 18	814	지방소득세	2010-03-31	2010년 지방소득세 등 총 5건
127	2015 이전	윤성운수(주)	전찬종	옥외광고	서울특별시 노원구 덕릉로60길 257	804	지방소득세	2013-04-30	2013년지방소득세 등 총 3건
128	2015 이전	(주)부곡엘아이	유상준	해외호텔운영업	서울 강남구 논현로63길 31	794	지방소득세	2011-06-30	2011년 지방소득세 등 총 4건
129	2015 이전	천환건설	김영현		서울 강남구 영동대로 708	789	지방소득세	2005-03-31	2005년 지방소득세 등 총 67건
130	2015 이전	궁전운수	김무훈	통신판매업	서울 강서구 공항대로 659	782	지방소득세	2011-05-31	2011년 지방소득세 등 총 9건
131	2015 이전	(주)이지씨엔디	송광배	건물신축판매	서울 양천구 목동동로 2331	756	지방소득세	2007-07-31	2007년 지방소득세 등 총 19건
132	2015 이전	주명문포커스	방창석	건설시행 및 컨설팅	서울 강남구 학동로20길 28	755	지방소득세	2012-06-30	2012년 지방소득세 등 총 25건
133	2016	(주)이브이앤에이	김준영	주택신축판매	서울특별시강남구테헤란로39길81	752	취득세	2014-05-31	2014년 취득세 등 총 2건
134	2015 이전	아산엠닷컴	이상용	소프트웨어자문,개발및공급	서울 서초구 강남대로16길 3	749	지방소득세	2009-11-30	2009년 지방소득세 등 총 11건
135	2015 이전	(주)삼부르네상스한강	한근수		서울 강서구 양천로 482	741	지방소득세	2007-02-28	2007년 지방소득세 등 총 6건
136	2015 이전	남경아이종합개발	송현문	주택 , 대지조성	서울 성동구 성덕정길 17	741	지방소득세	2009-06-30	2009년 지방소득세 등 총 13건
137	2015 이전	유니버스토건	최상록		서울 강남구 논현로76길 7	732	등록세	2006-06-30	2006년 등록세 등 총 15건
138	2015 이전	삼흥센츄리	박명규		서울 강남구 삼성로 508	719	지방소득세	2006-04-30	2006년 지방소득세 등 총 2건
139	2015 이전	윤산공영개발㈜	채윤석	주택건설	서울 영등포구 여의공원로 101	716	지방소득세	2013-01-31	2013년 지방소득세 등 총 50건
140	2015 이전	아이비홀딩스	김종민		서울 종로구 지봉로 19	712	지방소득세	2004-06-30	2004년 지방소득세 등 총 30건
141	2015 이전	공익기술개발	김순원		서울 서대문구 독립문로 59	708	지방소득세	2007-02-28	2007년 지방소득세 등 총 7건
142	2015 이전	정주공영	김성하	철근콘크리트공사	서울 강남구 논현로 213	705	지방소득세	2006-10-31	2006년 지방소득세 등 총 22건
143	2015 이전	해피젠	이준		서울 강남구 도산대로 419	701	지방소득세	2004-06-30	2004년 지방소득세 등 총 7건
144	2015 이전	연세스포츠센타	온기현		서울 서대문구 통일로 413	700	취득세	2001-03-31	2001년 취득세 등 총 28건

번호	공개년도	법인명	대표자	업종	체납법인주소	총체납액	대표세목	납기	체납요지
145	2015 이전	주유승건설중기	이현미		서울 은평구 은평로18길 5	685	지방소득세	1997-09-30	1997년 지방소득세 등 총 26건
146	2015 이전	(주)제이앤비하우징	이정수	주택건설	서울 중구 삼일대로 345	681	취득세	2011-02-28	2011년 취득세 등 총 7건
147	2015 이전	타가즈코리아	이시행	컨설팅	서울 금천구 가산디지털1로 219	677	등록세	2011-07-31	2011년 등록세 등 총 57건
148	2015 이전	신림종합건설주	최종일		서울 종로구 사직로 130	674	취득세	1997-02-28	1997년 취득세 총 1건
149	2015 이전	대해관광개발	박예준		서울 서초구 신반포로 162	672	지방소득세	1995-08-31	1995년 지방소득세 등 총 22건
150	2015 이전	(주) 아큐먼시스템즈	최명열	소프트웨어개발및네크웍서버보안제품	서울 성동구 왕십리로 38	666	지방소득세	2012-03-31	2012년 지방소득세 등 총 2건
151	2015 이전	부앤부	양군희		서울 강남구 선릉로 524	666	지방소득세	2006-08-31	2006년 지방소득세 등 총 16건
152	2015 이전	한비즈인터내셔날	장재현		서울 동작구 사당로 200	665	지방소득세	2005-04-30	2005년 지방소득세 등 총 21건
153	2015 이전	토마토디엔씨	윤춘복	주택신축판매	서울 강남구 선릉로100길 30	665	지방소득세	2006-08-31	2006년 지방소득세 등 총 41건
154	2015 이전	에이엔씨건설(주)	백인혁		서울 서초구 서초대로 57	663	지방소득세	2006-06-30	2006년 지방소득세 등 총 28건
155	2015 이전	상우주택	김영식		서울 종로구 송월동 12	654	지방소득세	2007-01-31	2007년 지방소득세 등 총 3건
156	2015 이전	jimei그룹 국내고정사업장			서울 강남구 테헤란로87길 58	652	지방소득세	2011-06-30	2011년 지방소득세 등 총 3건
157	2015 이전	프리빌	조관희	임대	서울 종로구 인사동길 341	651	등록세	2003-08-31	2003년 등록세 등 총 40건
158	2015 이전	앨트원산업	박연대	건축공사	서울 강남구 봉은사로 622	648	지방소득세	2011-07-31	2011년 지방소득세 등 총 7건
159	2015 이전	삼성빌리지	신문근		서울 강남구 테헤란로 403	644	지방소득세	2008-04-30	2008년 지방소득세 등 총 10건
160	2015 이전	주엠닷컴	곽상현		서울 강남구 봉은사로 437	638	지방소득세	2004-03-31	2004년 지방소득세 등 총 18건
161	2015 이전	장복건설	배명세		서울 강남구 테헤란로 123	635	취득세	1997-08-31	1997년 취득세 총 1건
162	2015 이전	원일스포지움	안철우		서울 강남구 영동대로 644	628	지방소득세	2005-05-31	2005년 지방소득세 등 총 12건
163	2015 이전	태평이앤씨	김종민	부동산분양알선	서울 강남구 논현로 541	628	지방소득세	2012-11-30	2012년 지방소득세 등 총 22건
164	2015 이전	(주)엘리시아	남궁복	레저산업	서울 강남구 테헤란로 435	627	취득세	2012-10-31	2012년 취득세 등 총 6건
165	2015 이전	디엠씨플래닝	장평열	상가신축판매	서울 중구 동호로 336	625	지방소득세	2008-05-31	2008년 지방소득세 등 총 47건
166	2015 이전	(주)스페이스드림	김종고	무역업	서울 서초구 논현로 79	621	등록세	2011-08-31	2011년 등록세 등 총 6건

번호	공개년도	법인명	대표자	업종	체납법인주소	총체납액	대표세목	납기	체납요지
167	2015 이전	보고캐슬	임창호		서울 강남구 테헤란로51길 10	620	지방소득세	2008-07-31	2008년 지방소득세 등 총 6건
168	2015 이전	세신진아유통(주)	김영택		서울 강동구 양재대로 1319	618	지방소득세	2001-01-31	2001년 지방소득세 등 총 11건
169	2015 이전	주아이엠아이티	이한철		서울 영등포구 당산로2길 12	618	지방소득세	2005-03-31	2005년 지방소득세 등 총 24건
170	2015 이전	주식회사대호양평동현장	심영철		서울강남구도산대로17길 3	616	지방소득세	2004-09-30	2004년 지방소득세 등 총 150건
171	2015 이전	에벤에셀피엠	주덕규		서울 강남구 강남대로 446	611	지방소득세	2007-09-30	2007년 지방소득세 등 총 24건
172	2015 이전	정은스카이	이영직	주택건설	서울 중구 다산로 56	610	지방소득세	2008-04-30	2008년 지방소득세 등 총 11건
173	2015 이전	시선	김대근	임대	서울 서초구 사평대로56길 4	610	취득세	2009-12-31	2009년 취득세 등 총 33건
174	2015 이전	빨간스위치	이종수		서울 송파구 올림픽로 88	606	지방소득세	2008-10-31	2008년 지방소득세 등 총 2건
175	2015 이전	서화산업개발주	김길수	경,공매대행	서울 강남구 도곡로3길 25	604	지방소득세	2008-05-31	2008년 지방소득세 등 총 8건
176	2016	(주)에덴도시개발	백명철	부동산컨설팅	서울특별시 강남구 테헤란로53길 22	603	지방소득세	2014-09-30	2014년 지방소득세 등 총 28건
177	2015 이전	(주)태암개발	문인호	건물관리	서울 서초구 논현로 71	599	지방소득세	2012-08-31	2012년 지방소득세 등 총 26건
178	2015 이전	(주)효진테크	서택동		서울용산구청파로 20526	597	취득세	2007-10-31	2007년 취득세 등 총 12건
179	2015 이전	주식회사다경	김명오	분양	서울 강남구 도산대로 215	597	등록세	2010-06-30	2010년 등록세 등 총 128건
180	2015 이전	다솔아이앤디	김태형		서울 강남구 테헤란로 335	596	지방소득세	2009-02-28	2009년 지방소득세 등 총 2건
181	2015 이전	주식회사 사이버리아	정훈		서울 강동구 구천면로 189	588	지방소득세	2002-12-31	2002년 지방소득세 등 총 50건
182	2015 이전	서경씨아이디	조장연	부동산매매업	경기 안양시 동안구 시민대로 297	582	지방소득세	2012-04-30	2012년 지방소득세 등 총 55건
183	2015 이전	(주)태산을만드는사람들	김영애	부동산매매	서울 송파구 오금로 111	579	지방소득세	2010-03-31	2010년 지방소득세 등 총 4건
184	2016	(주)한영물산	강용구	임대	서울특별시중구다동138	576	지방소득세	2014-07-31	2014년 지방소득세 등 총 7건
185	2015 이전	주식회사 렘텍코리아	원혜경		서울 중구 칠패로 27	573	등록세	2009-07-31	2009년 등록세 총 1건
186	2015 이전	슬림텍(주)	임명관	S/W개발판매	서울 강남구 강남대로62길 38	573	지방소득세	2012-01-31	2012년 지방소득세 등 총 6건
187	2015 이전	혜성플래닝	이창우		서울 강남구 역삼로 121	570	지방소득세	2008-08-31	2008년 지방소득세 등 총 6건
188	2015 이전	태평개발	김종민	주택건설 , 토목건축	서울 강남구 논현로 541	566	지방소득세	2011-04-30	2011년 지방소득세 등 총 11건

번호	공개년도	법인명	대표자	업종	체납법인주소	총체납액	대표세목	납기	체납요지
189	2015 이전	유로아이종합건설	조영일	건축공사	서울 서초구 논현로17길 16	565	지방소득세	2005-12-31	2005년 지방소득세 등 총 7건
190	2015 이전	화랑산업	이경수		서울 강동구 올림픽로 664	564	지방소득세	2004-07-31	2004년 지방소득세 등 총 2건
191	2015 이전	벧엘투자정보	강규석		서울 강남구 테헤란로 616	564	지방소득세	2007-08-31	2007년 지방소득세 등 총 21건
192	2015 이전	(주)코리아원	홍영태	분양대행	서울 양천구 목동동로 377	562	지방소득세	2011-12-31	2011년 지방소득세 등 총 11건
193	2016	(주)던필드	장재승	무역	서울특별시 중구 퇴계로 64	562	지방소득세	2014-01-31	2014년 지방소득세 등 총 12건
194	2015 이전	중원테크산업(주)	김진권	신축판매	서울 강남구 도곡로13길 6	559	지방소득세	2010-07-31	2010년 지방소득세 등 총 31건
195	2015 이전	하기하일	남기만		서울 송파구 석촌호수로 133	556	등록세	2008-07-31	2008년 등록세 등 총 3건
196	2015 이전	(주)쿨텍	박철한		경기 부천시 소사구 경인로 519	553	등록세	2004-02-29	2004년 등록세 등 총 3건
197	2015 이전	삼흥에프엠	한상원		서울 서초구 효령로77길 34	550	지방소득세	2006-04-30	2006년 지방소득세 등 총 4건
198	2015 이전	(주)한백상건	박순화		서울 강남구 테헤란로87길 35	549	지방소득세	2008-04-30	2008년 지방소득세 등 총 5건
199	2015 이전	네디엠월드주식회사	김지수	점포(자기땅)	서울 용산구 한강대로23길 55	547	지방소득세	2008-07-31	2008년 지방소득세 등 총 5건
200	2015 이전	주에스아이비젼	윤인선		서울 서초구 서초대로42길 23	546	지방소득세	2006-06-30	2006년 지방소득세 등 총 6건
201	2015 이전	주식회사 홈스큐	이규만	건물종합관리	서울 서초구 사평대로26길 112	546	취득세	2008-07-31	2008년 취득세 등 총 8건
202	2015 이전	정안흥업	김종석	임대	서울 노원구 동일로187길 1234	544	취득세	2009-03-31	2009년 취득세 등 총 3건
203	2015 이전	태강건설	인치만		경기 용인시 수지구 풍덕천로 122	531	등록세	2004-07-31	2004년 등록세 총 1건
204	2016	엠지이엔씨	지한준	부동산분양,판매업	서울특별시강남구학동로523	524	취득세	2014-07-31	2014년 취득세 등 총 9건
205	2015 이전	프론티어솔루션	김응석	컴퓨터시스템 통합 자문 및 구축 관리업	서울특별시 강남구 테헤란로 152	524	지방소득세	2013-07-31	2013년지방소득세 등 총 79건
206	2015 이전	다산씨앤아이엠	정길수	가공식품	서울 영등포구 신길동 1380204	517	취득세	2008-02-29	2008년 취득세 총 1건
207	2015 이전	아리예	최병기	부동산매매업	서울 강남구 선릉로86길 31	516	지방소득세	2008-07-31	2008년 지방소득세 등 총 7건
208	2015 이전	(주)르메이에르	서두영	임대	서울 관악구 과천대로 939	516	등록세	2009-02-28	2009년 등록세 등 총 9건
209	2015 이전	프리즘지앤시	이재원	건물및주택신축판매	서울 강남구 영동대로 405	514	지방소득세	2008-11-30	2008년 지방소득세 등 총 3건
210	2015 이전	(주)유피엔건설	홍정기	임대	서울특별시 강남구 언주로 547	514	취득세	2013-11-30	2013년취득세 등 총 4건

번호	공개년도	법인명	대표자	업종	체납법인주소	총체납액	대표세목	납기	체납요지
211	2015 이전	엠알하우징주	이성호	주택신축분양	서울 중구 중림로 47	514	등록세	2005-07-31	2005년 등록세 등 총 36건
212	2015 이전	버즈텍씨엔씨(주)	임동진	보안장비	서울특별시 강남구 언주로647	513	지방소득세	2013-12-31	2013년지방소득세 등 총 11건
213	2015 이전	코네플랜	김광식		서울 강남구 강남대로 402	512	지방소득세	2008-12-31	2008년 지방소득세 등 총 7건
214	2015 이전	(주)새암들	오정현		서울 양천구 신월로 389	511	등록세	2004-07-31	2004년 등록세 등 총 12건
215	2015 이전	제이에이치엘씨앤디	최영준		서울 강남구 남부순환로 2909	510	취득세	2004-08-31	2004년 취득세 등 총 26건
216	2015 이전	주상도인베스트	유상환		서울 강남구 봉은사로 208	507	지방소득세	2004-08-31	2004년 지방소득세 등 총 11건
217	2015 이전	효진스타빌	박상덕		서울 강남구 선릉로100길 30	506	지방소득세	2006-02-28	2006년 지방소득세 등 총 40건
218	2015 이전	시골푸드	김종칠	식잡	서울 금천구 가산디지털2로 23	504	지방소득세	2011-08-31	2011년 지방소득세 등 총 8건
219	2015 이전	동림종건 주식회사	나승철		서울 서초구 서초대로 72	504	등록세	2004-08-31	2004년 등록세 등 총 24건
220	2015 이전	우신인베스트	홍영기		서울 강남구 테헤란로53길 22	502	지방소득세	2011-03-31	2011년 지방소득세 등 총 6건
221	2015 이전	메디컴이십일	백랑기		서울 강서구 등촌로 11	502	지방소득세	2002-08-31	2002년 지방소득세 등 총 23건
222	2015 이전	팔인건설	이종헌	철근콘크리트공사 , 비계구조 물해체공사업	경기 수원시 장안구 화산로 231-10	501	지방소득세	2013-10-31	2013년지방소득세 등 총 3건
223	2015 이전	가람쥬얼리트레이딩	송금동	시계귀금속	서울 종로구 돈화문로6길 19	499	지방소득세	2009-10-31	2009년 지방소득세 등 총 6건
224	2015 이전	슈퍼데크코리아	이해명		서울 강남구 테헤란로4길 15	499	지방소득세	2003-07-31	2003년 지방소득세 등 총 11건
225	2015 이전	여지종합건설	조해식		서울 강서구 초록마을로 144	496	지방소득세	1999-11-30	1999년 지방소득세 등 총 30건
226	2015 이전	페느로컴	임영균		서울 강남구 논현로134길 15	495	지방소득세	2003-12-31	2003년 지방소득세 등 총 23건
227	2015 이전	(주)쓰리디넷	민봉기	경영자문	서울 금천구 시흥대로 281	494	등록세	2011-09-30	2011년 등록세 총 1건
228	2015 이전	패밀리하우스	이영식		서울 강남구 테헤란로 423	494	지방소득세	2004-08-31	2004년 지방소득세 등 총 25건
229	2015 이전	세원아이피	김상일		서울 종로구 돈화문로6가길 16	493	지방소득세	2005-01-31	2005년 지방소득세 등 총 4건
230	2015 이전	지안아이에스	정대연	부동산개발	서울 강남구 강남대로 340	493	지방소득세	2008-11-30	2008년 지방소득세 등 총 5건
231	2015 이전	(주)이원씨앤아이	박우석		서울 강남구 테헤란로 311	493	지방소득세	2008-06-30	2008년 지방소득세 등 총 15건
232	2015 이전	선경휴먼빌	김범영		서울 강남구 테헤란로 333	492	지방소득세	2008-02-29	2008년 지방소득세 등 총 7건

번호	공개년도	법인명	대표자	업종	체납법인주소	총체납액	대표세목	납기	체납요지
233	2015 이전	발해물류	김양명	육상운송무역대행	서울 중구 세종대로 30	491	지방소득세	2012-07-31	2012년 지방소득세 등 총 6건
234	2015 이전	(주)제너비젼	김용선	소프트웨어개발업	서울특별시 강남구 영동대로106길 33	491	지방소득세	2013-11-30	2013년지방소득세 등 총 7건
235	2015 이전	하나웰빙	장지만	토지조성	서울 강남구 영동대로 638	488	지방소득세	2008-07-31	2008년 지방소득세 등 총 3건
236	2015 이전	큰사랑라이프케어(주)	석진호	방문요양	서울 강남구 강남대로112길 12	488	등록세	2011-10-31	2011년 등록세 등 총 9건
237	2015 이전	(주)신화씨앤씨	신충명		서울 종로구 진흥로 439	487	지방소득세	2003-08-31	2003년 지방소득세 등 총 15건
238	2015 이전	엠엔씨아이디	김영욱	부동산컨설팅	서울 강남구 테헤란로 423	486	지방소득세	2009-07-31	2009년 지방소득세 등 총 13건
239	2015 이전	주서울드림랜드	김향술		서울 강북구 월계로 173	483	지방소득세	2008-04-30	2008년 지방소득세 등 총 12건
240	2015 이전	아나피아비앤비	이승재		서울 서초구 반포대로24길 20	481	지방소득세	2006-04-30	2006년 지방소득세 등 총 2건
241	2015 이전	케이엔씨에프지	김세호	골프의류,골프용품	서울 강남구 봉은사로49길 22	481	지방소득세	2012-07-31	2012년 지방소득세 등 총 17건
242	2015 이전	상성아이앤디	강정수	부동산매매	서울 강남구 테헤란로 403	478	지방소득세	2009-07-31	2009년 지방소득세 등 총 32건
243	2015 이전	영생디벨러먼트	허경빈		서울 중구 명동9길 22	471	취득세	2005-07-31	2005년 취득세 등 총 4건
244	2015 이전	훼이겟(주)서울지점	안연옥	의료기기	서울특별시 강남구 봉은사로49길 7	466	지방소득세	2013-11-30	2013년 지방소득세 등 총 7건
245	2015 이전	주청운디앤씨	심재범		서울 강남구 테헤란로88길 10	465	취득세	2005-03-31	2005년 취득세 총 1건
246	2015 이전	(주)우신포르테	이봉종	부동산매매	서울 강남구 선릉로 408	462	지방소득세	2011-12-31	2011년 지방소득세 등 총 10건
247	2016	현거	김수철	주택신축판매	서울특별시광진구구의동214-6	461	지방소득세	2014-07-31	2014년 지방소득세 등 총 3건
248	2015 이전	(주)효가촌	이명수		서울 강남구 테헤란로 333	460	지방소득세	2006-08-31	2006년 지방소득세 등 총 9건
249	2015 이전	한국조림영농	배광우	부동산개발및매매	서울 서초구 서초대로 14	457	지방소득세	2007-08-31	2007년 지방소득세 등 총 33건
250	2015 이전	코웰홀딩스	천영금	무역(귀금속)	서울 강남구 테헤란로29길 6	454	지방소득세	2012-07-31	2012년 지방소득세 등 총 7건
251	2015 이전	랭킹개발	노재준		서울 구로구 디지털로32다길 16	452	등록세	2005-01-31	2005년 등록세 등 총 4건
252	2015 이전	주계몽사	이대영		서울 중구 명동9길 16	451	지방소득세	2003-03-31	2003년 지방소득세 등 총 23건
253	2015 이전	(주)대웅지엠씨	박철웅	전문건설하도급	서울특별시 성북구 동소문로 6	449	지방소득세	2013-09-30	2013년지방소득세 등 총 8건

번호	공개년도	법인명	대표자	업종	체납법인주소	총체납액	대표세목	납기	체납요지
254	2015 이전	이룸이엔티	장진용	유가증권투자	서울 강남구 도산대로 145	445	지방소득세	2006-08-31	2006년 지방소득세 등 총 53건
255	2015 이전	마이더스아이앤씨	이근수		서울 종로구 창경궁로16길 67	443	지방소득세	2004-12-31	2004년 지방소득세 등 총 2건
256	2015 이전	에레츠개발	김영석	매매업	서울 서초구 서초대로 118	441	등록세	2009-10-31	2009년 등록세 등 총 2건
257	2015 이전	온티엠네트웍스	홍영호	무역	서울 구로구 개봉로20길 158	441	지방소득세	2009-03-31	2009년 지방소득세 등 총 6건
258	2015 이전	(주)태영에이치피엘	윤동간	부동산매매	서울 서초구 신반포로47길 338	440	지방소득세	2010-02-28	2010년 지방소득세 등 총 7건
259	2016	주식회사 아시아인앤씨	박명섭	광고대행업	서울특별시 중구 충무로 22	440	지방소득세	2014-07-31	2014년 지방소득세 등 총 9건
260	2016	육지건설	김영호	강구조물공사	서울특별시 강서구 화곡로 336	440	지방소득세	2014-07-31	2014년 지방소득세 등 총 21건
261	2016	농업회사법인 혜성이앤씨주식	이형옥	농지개발매매및분양대행	서울특별시 서초구 강남대로 327	437	지방소득세	2014-06-30	2014년 지방소득세 등 총 6건
262	2015 이전	(주)흥산산업개발	김상빈		서울 마포구 새창로 20	433	지방소득세	2004-06-30	2004년 지방소득세 등 총 23건
263	2015 이전	(주)에이앤디이십일	이병준	실내장식	서울 강남구 압구정로36길 12	433	취득세	2007-05-31	2007년 취득세 등 총 28건
264	2015 이전	(주)씨앤씨하이텍	김우영		서울 송파구 올림픽로 212	432	지방소득세	2011-05-31	2011년 지방소득세 등 총 9건
265	2015 이전	두루찬(주)	유근배	점포(자기땅)	서울 강서구 가로공원로 198	432	취득세	2009-11-30	2009년 취득세 등 총 18건
266	2015 이전	미형디앤씨(주)	박상기	주택건설업(미등록)	서울 중구 퇴계로 65	431	지방소득세	2011-06-30	2011년 지방소득세 등 총 8건
267	2015 이전	베네치아건설	정경영		서울 강남구 논현로 626	430	지방소득세	2008-01-31	2008년 지방소득세 등 총 2건
268	2015 이전	금보통상	권상구	시계	서울특별시 동대문구 왕산로 122	429	지방소득세	2013-12-31	2013년지방소득세 등 총 5건
269	2015 이전	벅스주	곽병호	소프트웨어개발	서울 서초구 사평대로 108	427	지방소득세	2011-10-31	2011년 지방소득세 등 총 31건
270	2015 이전	(주)대명퍼스트	주필한		서울 서초구 사임당로1길 10	426	등록세	2008-09-30	2008년 등록세 등 총 2건
271	2015 이전	인버런처	김원환		서울 강남구 도곡로 225	426	등록세	2005-04-30	2005년 등록세 등 총 5건
272	2015 이전	현진컨설팅	김범호		서울 송파구 올림픽로35길 125	426	지방소득세	2007-02-28	2007년 지방소득세 등 총 28건
273	2015 이전	예성디앤씨	이원상		서울 강남구 봉은사로 133	425	등록세	2002-12-31	2002년 등록세 등 총 22건
274	2015 이전	피앤에스플레이닝	이수섭	부동산매매	서울 강남구 언주로 311	424	취득세	2007-12-31	2007년 취득세 등 총 10건
275	2015 이전	현진플러스	장의성		서울 강남구 테헤란로 423	424	지방소득세	2008-06-30	2008년 지방소득세 등 총 15건

번호	공개년도	법인명	대표자	업종	체납법인주소	총체납액	대표세목	납기	체납요지
276	2015 이전	블루바이오에너지	이명복		서울 강동구 명일로 140	422	취득세	2007-05-31	2007년 취득세 등 총 12건
277	2015 이전	주식회사 앤드원	노명기	부동산관리업	서울 중구 퇴계로 272	421	취득세	2009-11-30	2009년 취득세 등 총 12건
278	2015 이전	(주)발로엔코리아	송영복		서울 강남구 강남대로 548	421	지방소득세	2005-08-31	2005년 지방소득세 등 총 18건
279	2015 이전	대승씨앤디	김찬호	방문판매	서울강남구역삼로 121	420	지방소득세	2007-05-31	2007년 지방소득세 등 총 8건
280	2015 이전	명우위너스대부(주)	최애경	사업경영자문	서울 중구 명동3길 6	419	지방소득세	2011-08-31	2011년 지방소득세 등 총 5건
281	2015 이전	(주)위크리인터내셔날	정규식	주택건설	서울 강남구 영동대로 738	419	지방소득세	2008-07-31	2008년 지방소득세 등 총 8건
282	2015 이전	부앤알이	김대현		서울 서초구 서초대로 283	409	지방소득세	2008-06-30	2008년 지방소득세 등 총 8건
283	2015 이전	주대력토	손재우	부동산매매,위탁매매	서울 강남구 선릉로93길 26	407	지방소득세	2008-07-31	2008년 지방소득세 등 총 21건
284	2015 이전	더블류지에프개발	김태성	경영관리자문	서울 강남구 테헤란로 439	406	지방소득세	2008-07-31	2008년 지방소득세 등 총 7건
285	2015 이전	맥스리얼티	박경자	전자상거래	서울 중구 통일로 86	405	지방소득세	2009-07-31	2009년 지방소득세 등 총 15건
286	2015 이전	벽진씨앤디	주성길	시행및매매	서울특별시 강남구 영동대로85길 20-7	404	지방소득세	2013-07-31	2013년지방소득세 등 총 5건
287	2015 이전	(주)어제오늘내일	박종보	룸싸롱	서울 강남구 봉은사로 223	404	지방소득세	2012-07-31	2012년 지방소득세 등 총 16건
288	2015 이전	(주)한국메탈	박성협	금속재생재료가공처리	서울 마포구 양화로 156	403	지방소득세	2012-12-31	2012년 지방소득세 등 총 13건
289	2015 이전	주태흥실업	구경호	점포(자기땅)	서울 송파구 올림픽로 435	401	취득세	2009-02-28	2009년 취득세 등 총 22건
290	2015 이전	오토피스이앤엠	정희자	통신판매	서울 서초구 논현로 9	400	지방소득세	2009-02-28	2009년 지방소득세 등 총 106건
291	2015 이전	삼성건설	유정순	건물신축판매	서울 서대문구 이화여대3길 29	399	지방소득세	2009-04-30	2009년 지방소득세 등 총 6건
292	2015 이전	제이월드건설	김종규		서울 양천구 목동동로 55	399	지방소득세	2005-04-30	2005년 지방소득세 등 총 45건
293	2015 이전	엔베이트			서울 중구 명동길 55	395	지방소득세	2010-08-31	2010년 지방소득세 등 총 2건
294	2015 이전	아이에프이지개발	최중열	부동산매매 (토지보유5년미만)	서울 서초구 강남대로 359	395	지방소득세	2012-11-30	2012년 지방소득세 등 총 32건
295	2015 이전	삼성씨아이디	권기훈	분양대행및컨설팅	서울 강남구 봉은사로30길 70	393	지방소득세	2008-06-30	2008년 지방소득세 등 총 10건
296	2015 이전	(주)지씨스페이스	우종일	부동산개발사업및분양대행업	서울 강남구 선릉로132길 1310	392	지방소득세	2011-07-31	2011년 지방소득세 등 총 2건
297	2015 이전	동임에이피	김영웅		서울 강남구 논현로 529	392	지방소득세	2008-12-31	2008년 지방소득세 등 총 9건

번호	공개년도	법인명	대표자	업종	체납법인주소	총체납액	대표세목	납기	체납요지
298	2015 이전	호텔뉴월드	김경숙		서울 강남구 봉은사로 410	392	지방소득세	1998-12-31	1998년 지방소득세 등 총 37건
299	2015 이전	한양종합건설	문상채		서울 마포구 마포대로 86	391	등록세	2005-08-31	2005년 등록세 등 총 8건
300	2015 이전	신광에스	전승일		서울 강남구 테헤란로78길 16	388	지방소득세	2008-11-30	2008년 지방소득세 등 총 2건
301	2016	(주)리앤강파트너스	이덕규	수출업	서울특별시 마포구 마포대로 19	387	지방소득세	2014-05-31	2014년 지방소득세 등 총 8건
302	2015 이전	명조금은	강영구		서울 종로구 돈화문로6가길 11	386	지방소득세	2005-08-31	2005년 지방소득세 등 총 4건
303	2015 이전	(주)진흥인베스트먼트	김진열	부동산컨설팅	서울 강남구 테헤란로88길 10	382	지방소득세	2008-07-31	2008년 지방소득세 등 총 7건
304	2015 이전	(주)연일커뮤니케이션	이현희	온라인정보제공 , 부가통신	서울 마포구 독막로 269	381	지방소득세	2012-04-30	2012년 지방소득세 등 총 26건
305	2015 이전	디세코	손홍억	산업용냉장및냉동장비	서울 강남구 논현로 503	378	지방소득세	2012-05-31	2012년 지방소득세 등 총 12건
306	2015 이전	제이피케이투디엔씨	강창규	개발,시행	서울 강남구 강남대로152길 55	377	취득세	2009-07-31	2009년 취득세 등 총 7건
307	2015 이전	나인스개발	박용철	담배	서울 구로구 구로중앙로 134	377	등록세	2010-05-31	2010년 등록세 등 총 7건
308	2015 이전	보국로하스	박양	부동산매매	서울 강남구 테헤란로 333	376	지방소득세	2009-09-30	2009년 지방소득세 등 총 5건
309	2015 이전	(주)헤더웨이	서성권		서울 용산구 새창로45길 57	376	지방소득세	2008-07-31	2008년 지방소득세 등 총 6건
310	2015 이전	금강이피씨	김상래		서울 구로구 중앙로3길 12	376	지방소득세	2007-06-30	2007년 지방소득세 등 총 55건
311	2015 이전	(주)비젼베이스	윤상인		서울 서초구 서초대로42길 23	375	지방소득세	2007-07-31	2007년 지방소득세 등 총 3건
312	2015 이전	대림에스크로우	이종수		서울 강남구 테헤란로 406	375	지방소득세	2008-07-31	2008년 지방소득세 등 총 9건
313	2015 이전	기성아이디	조성진	분양대행 , 컨설팅	서울 강남구 개포로22길 19	375	지방소득세	2006-09-30	2006년 지방소득세 등 총 12건
314	2015 이전	유원에프앤씨	임상규		서울 서초구 서운로 226	373	지방소득세	2008-08-31	2008년 지방소득세 등 총 9건
315	2015 이전	(주)리치플러스	송윤권	부동산매매및개발	부산 해운대로 813	372	지방소득세	2013-05-31	2013년지방소득세 등 총 7건
316	2015 이전	서호아이엔티	김웅봉	분양대행업	서울 강남구 테헤란로34길 5	371	취득세	2012-08-31	2012년 취득세 등 총 10건
317	2015 이전	(주) 엘씨플래닝	조명근	무역(전자)	서울 서초구 강남대로 309	370	취득세	2012-12-31	2012년 취득세 등 총 3건
318	2015 이전	금성에이엔씨	임태규	부동산매매	서울 강남구 테헤란로 310	369	지방소득세	2009-06-30	2009년 지방소득세 등 총 5건
319	2015 이전	주식회사 블루니어	박기성	소프트웨어개발및공급	경기 안산시 단원구 당쟁이로14	368	지방소득세	2013-02-28	2013년지방소득세 등 총 5건
320	2015 이전	주식회사 조이온	조성용		서울 강남구 광평로 280	368	지방소득세	2008-05-31	2008년 지방소득세 등 총 8건

번호	공개년도	법인명	대표자	업종	체납법인주소	총체납액	대표세목	납기	체납요지
321	2015 이전	신승도시창조	김동길	부동산매매	서울 강남구 강남대로84길 33	367	지방소득세	2008-08-31	2008년 지방소득세 등 총 9건
322	2015 이전	위너스시티	홍용기	부동산개발	서울 서초구 신반포로 162	365	지방소득세	2008-07-31	2008년 지방소득세 등 총 22건
323	2015 이전	건축사사무소뿌리건축	안재린	건축설계 , 전문감리용역	서울 강남구 논현로131길 7	365	지방소득세	2007-08-31	2007년 지방소득세 등 총 44건
324	2015 이전	우영	박기점		서울 도봉구 우이천로20길 38	364	지방소득세	2008-07-31	2008년 지방소득세 등 총 51건
325	2015 이전	리베라디앤피	안상인	부동산컨설팅업	서울 동작구 상도로31길 19	363	취득세	2008-12-31	2008년 취득세 등 총 16건
326	2015 이전	(주)성우디엠에스	김기성	마이크로필름기자재	경기도 안양시 동안구 관악대로 346	362	지방소득세	2014-01-31	2014년지방소득세 등 총 11건
327	2015 이전	거삼	윤태호	부동산임대	서울 종로구 새문안로3길 15	362	지방소득세	1997-08-31	1997년 지방소득세 등 총 27건
328	2015 이전	엔텔테크놀러지 주식회사	임건영		서울 강남구 테헤란로 152	361	지방소득세	2004-10-31	2004년 지방소득세 등 총 42건
329	2015 이전	신동성	이강훈		서울 강동구 천중로40길 78	360	지방소득세	2005-10-31	2005년 지방소득세 등 총 5건
330	2015 이전	케이알	홍성문	물품취급장비	서울 영등포구 영등포로 362	359	등록세	2009-12-31	2009년 등록세 등 총 11건
331	2016	주식회사제이프리	김형철	전자상거래업	서울특별시 강남구 역삼로2길 17	358	지방소득세	2014-07-31	2014년 지방소득세 등 총 3건
332	2015 이전	(주)건양씨앤아이	김명섭	부동산매매	서울 강남구 선릉로90길 10	357	지방소득세	2013-01-31	2013년 지방소득세 등 총 12건
333	2015 이전	(주)대상하우징	배상진	주택건설 부동산컨설팅 분양시행	서울 강남구 언주로 550	357	지방소득세	2012-05-31	2012년 지방소득세 등 총 14건
334	2015 이전	(주)성산프라이얼	박성원	부동산개발	서울 강남구 테헤란로87길 13	356	등록세	2010-09-30	2010년 등록세 등 총 2건
335	2015 이전	엠아이알산업개발(주)	한상희	부동산개발 및 시행사업	서울특별시강남구테헤란로503	353	지방소득세	2013-12-31	2013년지방소득세 등 총 2건
336	2015 이전	길명알앤아이	박영규		서울 강남구 테헤란로 626	352	지방소득세	2007-08-31	2007년 지방소득세 등 총 19건
337	2015 이전	짚피아	정성훈		서울 서초구 방배로 178	347	지방소득세	2003-08-31	2003년 지방소득세 등 총 28건
338	2015 이전	삼보디앤디	양승석		서울 강남구 봉은사로 129	346	지방소득세	2009-01-31	2009년 지방소득세 등 총 3건
339	2015 이전	로뎀펀드	신희철	대부업	서울 중구 명동7길 21	345	지방소득세	2010-02-28	2010년 지방소득세 등 총 27건
340	2015 이전	(주)한마을	김동윤	주택건설,분양업무	서울 송파구 삼전로 102	344	등록세	2011-10-31	2011년 등록세 등 총 6건
341	2015 이전	대도토건주	황성연		서울 강남구 역삼로 542	344	지방소득세	1996-06-30	1996년 지방소득세 등 총 217건

번호	공개년도	법인명	대표자	업종	체납법인주소	총체납액	대표세목	납기	체납요지
342	2015 이전	주대림기획	김근배	주택	서울 금천구 남부순환로120길 23	343	취득세	2007-04-30	2007년 취득세 등 총 5건
343	2015 이전	모두씨엔엠	이제중		서울 강남구 테헤란로63길 20	343	지방소득세	2007-04-30	2007년 지방소득세 등 총 29건
344	2015 이전	유원에이아이에스	양호근	부동산매매	서울 강남구 테헤란로 406	342	지방소득세	2009-07-31	2009년 지방소득세 등 총 7건
345	2015 이전	에스엠코리아종합유통	고상영		서울 강남구 영동대로 325	338	지방소득세	2004-07-31	2004년 지방소득세 등 총 21건
346	2015 이전	강원레저	김남일		서울 강남구 테헤란로7길 12	335	지방소득세	2003-12-31	2003년 지방소득세 등 총 11건
347	2016	주식회사 작은신부	김종수	의류	서울특별시광진구능동256-3	335	지방소득세	2014-03-31	2014년 지방소득세 등 총 24건
348	2015 이전	에스프리모씨앤	장진호		서울 종로구 돈화문로11가길 59	334	지방소득세	2006-04-30	2006년 지방소득세 등 총 3건
349	2015 이전	이원에이앤씨	강인수		서울 서초구 강남대로 439	334	지방소득세	2008-06-30	2008년 지방소득세 등 총 3건
350	2016	주식회사 기분좋은피씨피아	박영규	컴퓨터및주변기기	서울특별시 용산구 청파로 125	334	지방소득세	2014-08-31	2014년 지방소득세 등 총 9건
351	2015 이전	(학)목민학원	김용복		서울 노원구 한글비석로47길 58	333	등록세	2008-07-31	2008년 등록세 등 총 4건
352	2015 이전	주코맥스전기소방	이현규		서울 양천구 신월로 331	333	지방소득세	2005-03-31	2005년 지방소득세 등 총 53건
353	2015 이전	동언	이현	도심재개발사업,주택건설	서울 동대문구 왕산로 127	332	등록세	2011-08-31	2011년 등록세 등 총 21건
354	2016	주)두광산업개발	이구현	주택건설업	서울특별시 송파구 송파대로22길 5	331	지방소득세	2014-06-30	2014년 지방소득세 등 총 13건
355	2015 이전	아람종합건설	김용범		서울 중랑구 면목로44길 28	329	취득세	2005-07-31	2005년 취득세 등 총 3건
356	2015 이전	동해진흥건설	하판곤		서울 송파구 송파대로 268	327	지방소득세	2005-03-31	2005년 지방소득세 등 총 63건
357	2015 이전	주식회사파이플래닝	이동춘	경영자문및경영컨설팅	서울 종로구 종로 183	326	지방소득세	2009-06-30	2009년 지방소득세 등 총 10건
358	2015 이전	(주)아림페이퍼	전충하		서울 종로구 난계로29가길 4	326	지방소득세	2003-06-30	2003년 지방소득세 등 총 17건
359	2015 이전	동림씨유비알	장석선	임대	서울 서초구 강남대로107길 6	326	지방소득세	1995-12-31	1995년 지방소득세 등 총 38건
360	2015 이전	제이에스아이비	최순용		서울 강남구 도산대로 446	324	지방소득세	2012-04-30	2012년 지방소득세 등 총 21건
361	2015 이전	나우타건설	박규서	상가신축분양	서울 강남구 영동대로 511	323	지방소득세	2006-09-30	2006년 지방소득세 등 총 3건

번호	공개년도	법인명	대표자	업종	체납법인주소	총체납액	대표세목	납기	체납요지
362	2015 이전	주식회사 수래	김지화	임대	서울특별시 동작구 신대방1가길 38	323	취득세	2013-08-31	2013년취득세 등 총 4건
363	2015 이전	(주)광진그린플랜트	최동식		서울 송파구 송파대로 472	323	지방소득세	2008-04-30	2008년 지방소득세 등 총 5건
364	2015 이전	춘광인베스트먼트	이철순		서울 강남구 테헤란로 327	323	지방소득세	2009-07-31	2009년 지방소득세 등 총 7건
365	2015 이전	두리반(주)	박종면		서울 용산구 원효로3가 5130	323	지방소득세	2008-06-30	2008년 지방소득세 등 총 16건
366	2015 이전	선우아이	박홍표		서울 관악구 남부순환로 1888	323	등록세	2005-03-31	2005년 등록세 등 총 20건
367	2015 이전	(주) 애플프로덕션	김희욱	오디오 . 비디오기록매체 , 복제	서울 강남구 도곡로 168	322	지방소득세	2012-08-31	2012년 지방소득세 등 총 3건
368	2015 이전	오티모건설 주식회사	정화영	부동산분양,개발,컨설팅	경기안산시단원구이삭2길 25	321	등록세	2008-02-29	2008년 등록세 등 총 2건
369	2015 이전	비에스티코퍼레이티브	유호근		서울 성북구 북악산로22길 29	321	등록세	2008-06-30	2008년 등록세 등 총 3건
370	2015 이전	케이에네스재풍토건	백인하		서울 송파구 백제고분로45길 30	321	지방소득세	2005-07-31	2005년 지방소득세 등 총 26건
371	2015 이전	금세기디엔씨(주)	김성동	주택건설업	울산 북구 호계로 2262	320	지방소득세	2012-01-31	2012년 지방소득세 등 총 9건
372	2015 이전	에스지엠엔터프라이스	조규용	부동산컨설팅	서울 강남구 학동로 336	320	지방소득세	2007-08-31	2007년 지방소득세 등 총 20건
373	2015 이전	이레펀(주)	김철영	분양공급,대행	서울 송파구 마천로5길 16	319	지방소득세	2011-10-31	2011년 지방소득세 등 총 9건
374	2015 이전	(주)자연과건강마을	서정보		서울 강남구 남부순환로351길 28	319	지방소득세	2005-08-31	2005년 지방소득세 등 총 15건
375	2015 이전	랜스타컨피던스	조성수		서울 강남구 선릉로93길 29	319	지방소득세	2007-04-30	2007년 지방소득세 등 총 39건
376	2015 이전	주식회사 이안라이프건설	이재훈	부동산매매업	서울 강남구 테헤란로26길 14	318	지방소득세	2010-04-30	2010년 지방소득세 등 총 3건
377	2015 이전	푸른세라	양희준		서울 영등포구 영중로 91	318	지방소득세	2004-08-31	2004년 지방소득세 등 총 11건
378	2015 이전	동영엔코	표범수	부동산임대	서울 강남구 봉은사로 230	318	지방소득세	2011-12-31	2011년 지방소득세 등 총 30건
379	2015 이전	지디리얼에스테이트	김명섭	주택건설업	서울 강동구 올림픽로 660	316	취득세	2009-03-31	2009년 취득세 등 총 5건
380	2015 이전	(주)쥬얼넷	박천호	악세사리,유색보석,진주,다이아몬드	서울특별시 은평구 연서로17길 28-12	313	지방소득세	2013-07-31	2013년지방소득세 등 총 9건
381	2015 이전	(주) 앤듀로마리타임	허민		서울 강남구 도산대로 541	311	지방소득세	2011-10-31	2011년 지방소득세 등 총 2건

번호	공개년도	법인명	대표자	업종	체납법인주소	총체납액	대표세목	납기	체납요지
382	2015 이전	그린공영프로퍼티인베스트먼트(주)	노옥건	관리	서울 강남구 압구정로 104	310	지방소득세	2012-12-31	2012년 지방소득세 등 총 16건
383	2015 이전	오퍼스건설	이병준		서울 강남구 테헤란로69길 10	309	지방소득세	2008-07-31	2008년 지방소득세 등 총 9건
384	2015 이전	동구종합주택건설	고태영		서울 송파구 송파대로20길 6	309	지방소득세	2006-09-30	2006년 지방소득세 등 총 33건
385	2015 이전	(주)나임국토개발	이병욱	부동산개발,분양	서울특별시 강남구 강남대로 310	308	취득세	2013-08-31	2013년 취득세 총 1건
386	2015 이전	다보리치웰	김병철	부동산매매,위탁매매	서울 강남구 도곡로4길 28	308	지방소득세	2010-01-31	2010년 지방소득세 등 총 6건
387	2015 이전	대도식당	조성원	한식	서울 성동구 무학로12길 3	308	지방소득세	2010-12-31	2010년 지방소득세 등 총 7건
388	2015 이전	유대수종합주류	박인숙		서울 동대문구 장한로26다길 109	308	지방소득세	2002-06-30	2002년 지방소득세 등 총 99건
389	2015 이전	상욱에셋	최은혜	부동산매매및분양	서울 강남구 테헤란로 333	307	지방소득세	2009-03-31	2009년 지방소득세 등 총 11건
390	2015 이전	태영물산(주)	김인태		서울 노원구 한글비석로 245	306	지방소득세	2003-07-31	2003년 지방소득세 등 총 63건
391	2015 이전	(주)인포탈	남길현		서울 구로구 디지털로31길 3821	306	지방소득세	2005-06-30	2005년 지방소득세 등 총 72건
392	2015 이전	(주)신한			서울 마포구 마포대로 12	304	취득세	1994-11-30	1994년 취득세 총 1건
393	2015 이전	나라오	이재길		서울 강남구 개포로 623	304	지방소득세	2003-12-31	2003년 지방소득세 등 총 11건
394	2015 이전	(주)서한홀딩스앤솔루션	김재수	모바일컨텐츠	서울특별시 서초구 강남대로 331	303	지방소득세	2013-05-31	2013년지방소득세 총 1건
395	2015 이전	우성유통	강진웅		서울 강남구 영동대로112길 28	303	지방소득세	2006-03-31	2006년 지방소득세 등 총 2건
396	2015 이전	삼송정보기술	조봉성		경기 용인시 중부대로55번길 11	303	지방소득세	2003-06-30	2003년 지방소득세 등 총 15건
397	2015 이전	가평스파랜드	임종래	부동산매매	서울 강남구 테헤란로10길 18	303	지방소득세	2008-12-31	2008년 지방소득세 등 총 17건
398	2015 이전	로빈지코리아	최명희		서울 강남구 테헤란로87길 17	302	지방소득세	2010-03-31	2010년 지방소득세 등 총 2건
399	2015 이전	아쉐르	천영금	무역	서울 강남구 테헤란로33길 1313	302	지방소득세	2012-07-31	2012년 지방소득세 등 총 5건
400	2015 이전	코원개발	김용국		서울 서초구 서초대로 305	301	지방소득세	2012-04-30	2012년 지방소득세 총 1건

번호	공개년도	법인명	대표자	업종	체납법인주소	총체납액	대표세목	납기	체납요지
401	2015 이전	(주)강남스틸	윤용순	철근 , 철강류	서울특별시 강남구 테헤란로33길 18	301	지방소득세	2013-03-31	2013년지방소득세 총 1건
402	2015 이전	송도개발골프연습장	곽정구		서울 송파구 올림픽로35길 104	301	지방소득세	2009-03-31	2009년 지방소득세 등 총 4건
403	2015 이전	케이엘산업개발	공권식		서울 서초구 서초중앙로33길 7	301	지방소득세	2004-12-31	2004년 지방소득세 등 총 10건
404	2015 이전	(주)해와달산업	김귀영	부동산매매	서울 서초구 서초대로40길 24	301	지방소득세	2005-12-31	2005년 지방소득세 등 총 18건
405	2015 이전	통인익스프레스	이호		서울 서초구 서초대로64길 9	301	지방소득세	2000-12-31	2000년 지방소득세 등 총 62건
406	2015 이전	오션디앤씨(주)	장민철	주택신축판매(토지보유2년미	서울 서초구 반포대로24길 75	300	지방소득세	2007-06-30	2007년 지방소득세 등 총 6건
407	2015 이전	주파워패션아울렛	김남진		서울 강남구 봉은사로68길 61	300	지방소득세	2007-06-30	2007년 지방소득세 등 총 32건
408	2015 이전	청우에프씨(주)	장은희	중재및공공관계서비스	서울 동대문구 회기로 52	298	등록세	2009-11-30	2009년 등록세 등 총 4건
409	2015 이전	메르디안하우징	이승수		서울 서초구 양재천로17길 7	298	취득세	2002-03-31	2002년 취득세 등 총 9건
410	2015 이전	대보레저주	박기범	부동산관리업	서울 광진구 자양로 135	298	취득세	2002-02-28	2002년 취득세 등 총 34건
411	2015 이전	제냐시스	이시우		서울 용산구 원효로3가 5130	297	지방소득세	2004-06-30	2004년 지방소득세 등 총 11건
412	2015 이전	주식회사 씨어터웨딩프라하	정희진	예식업	서울특별시 강동구 천호대로 1095	296	지방소득세	2014-02-28	2014년지방소득세 등 총 5건
413	2015 이전	이다플래닝	김철섭		서울 서초구 서운로 13	296	취득세	2007-09-30	2007년 취득세 등 총 14건
414	2015 이전	레젠코리아	민경주	주택건설,분양업	서울 영등포구 영중로10길 6	296	지방소득세	2007-06-30	2007년 지방소득세 등 총 16건
415	2015 이전	우도전자	정태일	부동산개발,부동산컨설팅	서울 강남구 압구정로36길 12	295	지방소득세	2008-01-31	2008년 지방소득세 등 총 16건
416	2015 이전	(주)티엔아이알피	유창호	전자부품	서울 구로구 디지털로 273	293	지방소득세	2012-04-30	2012년 지방소득세 등 총 9건
417	2015 이전	넷컴스토리지	권기태		서울 서초구 서초중앙로22길 42	293	등록세	2004-10-31	2004년 등록세 등 총 17건
418	2015 이전	필코타운	신현일	부동산매매	서울 송파구 올림픽로8길 32	292	지방소득세	2009-01-31	2009년 지방소득세 등 총 17건
419	2015 이전	주이오산업	박찬오		서울 서초구 효령로77길 34	291	등록세	1996-03-31	1996년 등록세 등 총 15건
420	2015 이전	(주)퓨쳐로드	김학규	소프트웨어자문,개발및공급	서울특별시서초구서초대로324	290	지방소득세	2013-04-30	2013년지방소득세 등 총 6건

번호	공개년도	법인명	대표자	업종	체납법인주소	총체납액	대표세목	납기	체납요지
421	2015 이전	유아이에이치	이승계		서울 마포구 월드컵북로5나길 18	290	지방소득세	2007-03-31	2007년 지방소득세 등 총 14건
422	2015 이전	에스엠지개발(주)	임종호	부동산개발	서울 용산구 한강대로80길 217	288	지방소득세	2012-07-31	2012년 지방소득세 등 총 3건
423	2015 이전	고진테크	이황욱	전자통신수출입업	서울 종로구 진흥로 432	287	지방소득세	2010-03-31	2010년 지방소득세 등 총 7건
424	2015 이전	코아콤	이한주	컴퓨터및전기통신기자재	서울 영등포구 경인로 775	287	등록세	2009-09-30	2009년 등록세 등 총 20건
425	2015 이전	한빌건설	이동화	건축공사 , 주택건설	서울 강남구 역삼로 234	287	지방소득세	2010-12-31	2010년 지방소득세 등 총 21건
426	2015 이전	아바트로스플러스	양창곤	부동산재건축,재개발정비사업 전문관리	서울 서초구 반포대로 110	287	지방소득세	2011-11-30	2011년 지방소득세 등 총 38건
427	2015 이전	풍화산업(주)	강충남	주택건설	서울 서초구 마방로10길 15	286	지방소득세	2007-04-30	2007년 지방소득세 등 총 3건
428	2015 이전	주삼신티앤씨	한상오		서울 종로구 자하문로10길 24	286	지방소득세	2004-09-30	2004년 지방소득세 등 총 20건
429	2015 이전	주신한씨아이디	최순동	인터넷통신판매	서울 강남구 도곡로1길 14	285	지방소득세	2007-12-31	2007년 지방소득세 등 총 20건
430	2015 이전	주식회사길훈디앤씨	양봉길		서울 서초구 방배로 28	284	지방소득세	2003-10-31	2003년 지방소득세 등 총 45건
431	2015 이전	돌비산업개발	오윤석		서울 중구 남대문시장길 61	283	등록세	2002-08-31	2002년 등록세 등 총 3건
432	2015 이전	현대영림영농조합	진종선		서울 강남구 봉은사로29길 21	283	지방소득세	2008-07-31	2008년 지방소득세 등 총 4건
433	2015 이전	학산상사컴	김익훈		서울 송파구 오금로 58	282	지방소득세	2003-06-30	2003년 지방소득세 등 총 37건
434	2015 이전	녹야원	김팔구		서울 종로구 새문안로5길 71	281	등록세	2009-10-31	2009년 등록세 등 총 5건
435	2015 이전	에스지개발	조규용	부동산컨설팅	서울 강남구 학동로 336	281	지방소득세	2007-12-31	2007년 지방소득세 등 총 16건
436	2015 이전	보더스티엠	고의현	원격평생교육	서울 강남구 테헤란로108길 11	278	지방소득세	2012-07-31	2012년 지방소득세 등 총 41건
437	2015 이전	(주)프론트개발	이강찬		서울 서초구 동광로 57	278	지방소득세	1992-09-30	1992년 지방소득세 등 총 56건
438	2015 이전	계명종합건설	남부환		경기 화성시 향남읍 발안남로15번길 2	277	지방소득세	2006-01-31	2006년 지방소득세 등 총 3건
439	2015 이전	리페어	김은찬		경기 부천시 원미구 석천로184번길 22	276	등록세	2004-10-31	2004년 등록세 등 총 2건
440	2015 이전	디지털뉴텍(주)	박철우		경남 양산시 어곡공단로 92	276	등록세	2004-03-31	2004년 등록세 등 총 3건

번호	공개년도	법인명	대표자	업종	체납법인주소	총체납액	대표세목	납기	체납요지
441	2015 이전	한솔주택종합건설	이충현		서울 강동구 풍성로57길 23	276	등록세	2005-08-31	2005년 등록세 등 총 33건
442	2015 이전	(주)세현씨앤에스	민춘식	매매,알선,분양	서울 서초구 서초중앙로 69	275	지방소득세	2011-05-31	2011년 지방소득세 등 총 6건
443	2016	주식회사 레이스전자	박용규	수출입	서울특별시 금천구 가산디지털1로 88	275	취득세	2014-10-31	2014년 취득세 등 총 25건
444	2015 이전	극동주류	이대승		서울 강동구 상일로 125	275	지방소득세	2001-08-31	2001년 지방소득세 등 총 104건
445	2015 이전	세화종합건설	강대엽		경기 수원시 팔달구 인계로68번길 1	274	취득세	1996-10-31	1996년 취득세 등 총 2건
446	2015 이전	대동센츄리	우동헌		서울 서초구 동작대로 50	274	지방소득세	2004-08-31	2004년 지방소득세 등 총 7건
447	2015 이전	성익개발	손애련	임대	서울 영등포구 선유동1로 50	274	지방소득세	2011-03-31	2011년 지방소득세 등 총 16건
448	2015 이전	한산그린하우징	신현학		서울 강남구 테헤란로98길 11	273	지방소득세	2000-12-31	2000년 지방소득세 등 총 7건
449	2015 이전	요산씨앤디컴플렉스(주)	강훈		서울 강남구 강남대로 310	272	지방소득세	2001-08-31	2001년 지방소득세 등 총 11건
450	2015 이전	영지에프엔시	박영신		서울 서초구 강남대로25길 49	272	지방소득세	2007-08-31	2007년 지방소득세 등 총 21건
451	2015 이전	양양정기화물(주)	강문웅		서울 서초구 양재대로12길 25	272	지방소득세	2005-01-31	2005년 지방소득세 등 총 23건
452	2015 이전	대한일보사	황광석		서울 종로구 이화장1길 17	272	취득세	1997-06-30	1997년 취득세 등 총 73건
453	2015 이전	은광산업개발	김명호		서울 강남구 선릉로 737	271	지방소득세	2005-07-31	2005년 지방소득세 등 총 4건
454	2015 이전	시호월드	강남기	주택신축판매	서울특별시 강남구 도산대로 446	270	지방소득세	2013-02-28	2013년지방소득세 등 총 3건
455	2015 이전	두배약품	민이홍	임대	서울 동대문구 천호대로17길 45	270	지방소득세	2010-10-31	2010년 지방소득세 등 총 7건
456	2015 이전	오빌파트너스	김무송		서울 강남구 역삼로 180	270	지방소득세	2008-07-31	2008년 지방소득세 등 총 8건
457	2015 이전	(주)유앤미인베스트먼트	최영석	자동차관련용품	서울특별시 영등포구 국회대로76길 15	268	지방소득세	2013-05-31	2013년지방소득세 등 총 11건
458	2015 이전	(주)대건지에스	강인구	부동산개발	서울 강남구 테헤란로 329	268	지방소득세	2008-06-30	2008년 지방소득세 등 총 20건
459	2015 이전	광덕토건	문광만		서울 동대문구 한천로24길 748	268	지방소득세	2006-09-30	2006년 지방소득세 등 총 28건
460	2015 이전	유니온넷컨스트럭션	최보성		서울 강남구 테헤란로 130	267	지방소득세	2004-06-30	2004년 지방소득세 등 총 14건

번호	공개년도	법인명	대표자	업종	체납법인주소	총체납액	대표세목	납기	체납요지
461	2016	에스에이취파크(주)	홍성현	광고대행,광고물작성,기타광고	서울특별시 강남구 수서동 439-2	266	지방소득세	2014-06-30	2014년 지방소득세 등 총 24건
462	2015 이전	공영산업주식회사	박지원		서울 구로구 가리봉동 12638	265	취득세	1997-07-31	1997년 취득세 등 총 10건
463	2015 이전	모빌탑	최성환	부가통신	서울 구로구 디지털로34길 55	264	취득세	2010-10-31	2010년 취득세 등 총 14건
464	2015 이전	(주) 세중건업	이인석		서울 서초구 서초중앙로24길 55	264	지방소득세	2011-11-30	2011년 지방소득세 등 총 15건
465	2015 이전	남이중공업	남정견		서울 강남구 선릉로 602	264	지방소득세	2003-02-28	2003년 지방소득세 등 총 19건
466	2015 이전	씨비티컨설팅	이상길		서울 서초구 서초대로49길 18	263	지방소득세	2008-10-31	2008년 지방소득세 등 총 4건
467	2016	주-와우폰	강현식	화장품	서울특별시구로구구로3동811	262	지방소득세	2014-02-28	2014년 지방소득세 등 총 7건
468	2015 이전	아티스건설 주식회사	이철재		서울 서초구 반포대로14길 27	262	지방소득세	2008-08-31	2008년 지방소득세 등 총 10건
469	2015 이전	주에이치디파크빌	민현호		서울 강남구 테헤란로78길 16	262	지방소득세	2007-08-31	2007년 지방소득세 등 총 19건
470	2016	어울림엘시스	설진연	통신판매	서울특별시 서초구 논현로 153	262	지방소득세	2011-10-31	2011년 지방소득세 등 총 93건
471	2015 이전	금강귀금속	채미섭		서울 종로구 돈화문로8길 6	261	지방소득세	2007-03-31	2007년 지방소득세 등 총 10건
472	2016	주식회사 비엔디	이종두	부동산분양대행	서울특별시 송파구 오금로11길 61-10	260	지방소득세	2014-08-31	2014년 지방소득세 등 총 6건
473	2015 이전	후야정보통신	신명수		서울 용산구 신흥로 1291	259	지방소득세	2005-05-31	2005년 지방소득세 등 총 9건
474	2015 이전	퍼스트코퍼레이션	조봉산		서울 강서구 양천로77길 45	258	지방소득세	2004-01-31	2004년 지방소득세 등 총 24건
475	2015 이전	(주)시원디엔씨	박상옥	부동산투자,건축개발,부동산위탁매매	서울 강남구 선릉로93길 12	257	지방소득세	2012-07-31	2012년 지방소득세 등 총 20건
476	2015 이전	(주)서남토건	임원정보 없음		서울 은평구 은평로18길 5	256	지방소득세	1998-03-31	1998년 지방소득세 등 총 39건
477	2015 이전	(주)코리아더블유피	정두헌		서울 강남구 테헤란로 113	255	지방소득세	2012-11-30	2012년 지방소득세 등 총 2건
478	2015 이전	윤중종합건설	허필용		서울 영등포구 63로 32	255	지방소득세	2004-12-31	2004년 지방소득세 등 총 10건
479	2015 이전	세화토건주	강대엽		서울 강남구 역삼로 115	255	지방소득세	1996-02-29	1996년 지방소득세 등 총 292건
480	2015 이전	지에프네트워크	정용재		서울 영등포구 국회대로66길 23	254	지방소득세	2003-08-31	2003년 지방소득세 등 총 2건

번호	공개년도	법인명	대표자	업종	체납법인주소	총체납액	대표세목	납기	체납요지
481	2015 이전	골드앤인베스트	이범호	지금	서울 종로구 율곡로10길 105	254	지방소득세	2011-02-28	2011년 지방소득세 등 총 3건
482	2015 이전	상계중앙상사	우기석	점포(자기땅)	서울 노원구 상계동 389234	254	지방소득세	2010-08-31	2010년 지방소득세 등 총 23건
483	2015 이전	신진전자부품(주)	김신근		서울 금천구 벚꽃로 120	254	지방소득세	2005-09-30	2005년 지방소득세 등 총 25건
484	2015 이전	엠디하우스	송용길		서울 구로구 디지털로 285	252	지방소득세	2007-06-30	2007년 지방소득세 등 총 5건
485	2016	넷스터미디어(주)	송영웅	온라인정보제공	서울특별시금천구가산동60-19	252	지방소득세	2014-12-31	2014년 지방소득세 등 총 11건
486	2015 이전	에스이더블유오앤	고병립		서울 강남구 테헤란로98길 11	252	지방소득세	2005-05-31	2005년 지방소득세 등 총 13건
487	2015 이전	세모알엔디	문정식		서울서초구서초대로77길 9	252	지방소득세	2006-06-30	2006년 지방소득세 등 총 31건
488	2015 이전	지케이파워	곽윤식	시스템사업	서울 강남구 테헤란로77길 13	251	지방소득세	2009-01-31	2009년 지방소득세 등 총 30건
489	2015 이전	㈜제이더블유인베스트먼트	이대성	기업인수, 경영컨설팅	서울특별시 강남구 테헤란로3길 12	250	지방소득세	2013-07-31	2013년지방소득세 등 총 6건
490	2015 이전	트러스트산업	이규택		서울 영등포구 여의대방로65길 23	250	지방소득세	2008-08-31	2008년 지방소득세 등 총 8건
491	2015 이전	(주)세창디앤씨	심재범	임대	서울 동작구 여의대방로22길 95	250	등록세	2009-11-30	2009년 등록세 등 총 9건
492	2015 이전	탑씨아이디	황창석		서울 강남구 테헤란로 401	249	지방소득세	2008-09-30	2008년 지방소득세 등 총 2건
493	2015 이전	(주)스마트솔루션스	김석열		서울 강남구 역삼로 234	249	지방소득세	2011-03-31	2011년 지방소득세 등 총 11건
494	2015 이전	리보피아주식회사	박건수		서울 강남구 논현로 837	249	지방소득세	2005-06-30	2005년 지방소득세 등 총 37건
495	2015 이전	짚신스포츠	이일주		서울 중구 퇴계로 4381	249	지방소득세	2004-12-31	2004년 지방소득세 등 총 45건
496	2015 이전	라자종합건설	김상성		서울 서초구 강남대로 511	247	취득세	2003-05-31	2003년 취득세 등 총 5건
497	2015 이전	(주)우남씨에스티	남영진	임대	서울 노원구 한글비석로 378	246	지방소득세	2007-04-30	2007년 지방소득세 등 총 27건
498	2015 이전	대한예수교장로회 다사랑교회	박석구		서울특별시 마포구 임정로 83	245	취득세	2014-01-31	2014년취득세 총 1건
499	2015 이전	감화건설	박종영	일반건축공사, 주택건설공사	서울 송파구 백제고분로17길 52	244	지방소득세	2008-12-31	2008년 지방소득세 등 총 8건
500	2015 이전	이앤아이엔젤인터내셔날	유갑선	부동산컨설팅	서울 강남구 테헤란로 323	244	지방소득세	2008-06-30	2008년 지방소득세 등 총 20건

번호	공개년도	법인명	대표자	업종	체납법인주소	총체납액	대표세목	납기	체납요지
501	2015 이전	(주)청안레저	송영복		서울 강남구 강남대로 584	243	지방소득세	2006-02-28	2006년 지방소득세 등 총 8건
502	2015 이전	에이엔비산업개발	서동철	주택건설관련서비스 및 분양대행	서울 동작구 여의대방로24길 16	242	등록세	2010-09-30	2010년 등록세 등 총 6건
503	2015 이전	리컴인터내셔널	정해진	이벤트업	서울 강남구 언주로 710	242	지방소득세	2009-06-30	2009년 지방소득세 등 총 10건
504	2015 이전	(주)새롬피아	김종대	부동산컨설팅	서울 구로구 경인로 240	241	취득세	2007-12-31	2007년 취득세 총 1건
505	2015 이전	한성기업	원중한	건축공사	서울 강남구 영동대로 320	241	지방소득세	2012-07-31	2012년 지방소득세 총 1건
506	2015 이전	아르누보씨티	이재성	경양식,뷔페	서울 강남구 논현로86길 22	241	지방소득세	2012-06-30	2012년 지방소득세 등 총 3건
507	2015 이전	김성은(주)	김성은	의류	서울 중구 퇴계로73길 10	241	지방소득세	2012-06-30	2012년 지방소득세 등 총 6건
508	2015 이전	하이원리츠	박동준	부동산컨설팅및분양대행	서울 송파구 오금로 81	241	지방소득세	2011-12-31	2011년 지방소득세 등 총 7건
509	2015 이전	퍼니월드	김예균		서울 용산구 신계동 27	241	지방소득세	2004-09-30	2004년 지방소득세 등 총 30건
510	2015 이전	더피앤디	홍창환	임대	서울 서초구 서초중앙로 52	241	지방소득세	2006-07-31	2006년 지방소득세 등 총 36건
511	2015 이전	(재)한국과학기술장학재단	김광택		서울 마포구 마포대로 196	240	지방소득세	1999-12-31	1999년 지방소득세 등 총 12건
512	2015 이전	에이치앤씨대부중개 (주)	김영남	광고	서울 마포구 동교로 1447	239	지방소득세	2012-07-31	2012년 지방소득세 등 총 5건
513	2015 이전	주식회사비잔티움	정문일	매매	서울 마포구	239	지방소득세	2008-06-30	2008년 지방소득세 등 총 11건
514	2015 이전	(주)상국육운	이국순		서울 강동구 천호대로 1178	239	지방소득세	1998-06-30	1998년 지방소득세 등 총 42건
515	2015 이전	디지털드림정보	이현기	컴퓨터및주변기기	서울 용산구 청파로 77	237	지방소득세	2009-04-30	2009년 지방소득세 등 총 15건
516	2015 이전	(주)일진모형	노균호	모형제작	서울 영등포구 당산로27길 17	236	지방소득세	2013-01-31	2013년 지방소득세 등 총 4건
517	2015 이전	(주)신부국건업	이수철	일반건축공사	서울 강남구 도산대로 322	236	지방소득세	2012-10-31	2012년 지방소득세 등 총 7건
518	2015 이전	제이에스아이앤디	김정식		서울 서초구 강남대로65길 12	236	지방소득세	2011-10-31	2011년 지방소득세 등 총 9건
519	2015 이전	원메디타운	김기훈		서울 양천구 남부순환로 310	236	지방소득세	2006-04-30	2006년 지방소득세 등 총 29건
520	2015 이전	알파엔지니어링	이등구		서울 구로구 디지털로27길 24	235	등록세	2003-12-31	2003년 등록세 등 총 26건
521	2015 이전	여기물류	이장용		서울 마포구 독막로 288	235	지방소득세	2007-07-31	2007년 지방소득세 등 총 60건
522	2015 이전	일공공일안경콘택트	신동걸	무역	서울 영등포구 경인로 775	234	등록세	2011-04-30	2011년 등록세 등 총 14건

번호	공개년도	법인명	대표자	업종	체납법인주소	총체납액	대표세목	납기	체납요지
523	2015 이전	우정스포츠레저	조창학	주택신축판매 (토지보유 5 년이상)	서울 서대문구 연희로 82	234	취득세	2008-08-31	2008년 취득세 등 총 21건
524	2015 이전	성진씨앤씨	임병진		서울 금천구 가산디지털1로 119	234	등록세	2006-01-31	2006년 등록세 등 총 24건
525	2015 이전	유토알앤디	하강호		서울 서초구 반포대로 110	233	지방소득세	2005-05-31	2005년 지방소득세 등 총 20건
526	2015 이전	천상가	이선기		서울 마포구 성미산로 60	232	지방소득세	2013-01-31	2013년 지방소득세 등 총 3건
527	2015 이전	새누리에스엠	이의종	부동산컨설팅	서울 종로구 사직동 1342	232	지방소득세	2003-08-31	2003년 지방소득세 등 총 19건
528	2015 이전	(주)싸이더스	박형준	전기 , 통신 , 설비공사	서울 강남구 테헤란로87길 17	231	지방소득세	2012-11-30	2012년 지방소득세 등 총 2건
529	2015 이전	대일비젼	장경석	부동산매매업	서울 강남구 테헤란로108길 19	231	지방소득세	2009-07-31	2009년 지방소득세 등 총 6건
530	2015 이전	이앤씨건설(주)	박찬성	전기공사업	서울 영등포구 선유로 146	231	지방소득세	2008-11-30	2008년 지방소득세 등 총 43건
531	2015 이전	드레이크비엔엔(주)	이석환	통신장비	서울 금천구 가산디지털1로 2	230	지방소득세	2012-09-30	2012년 지방소득세 등 총 7건
532	2015 이전	메이트디앤씨	이창일	부동산컨설팅및분양대행	서울 강남구 언주로 609	228	지방소득세	2006-08-31	2006년 지방소득세 등 총 9건
533	2015 이전	성익산업	장배익		서울 강남구 역삼로2길 7	227	지방소득세	2009-05-31	2009년 지방소득세 총 1건
534	2016	주-고우씨앤씨	연규태		서울특별시 강남구 강남대로 272	227	지방소득세	2014-09-30	2014년 지방소득세 등 총 3건
535	2015 이전	(주)이노이스트		무역	서울 강동구 양재대로 1599	227	지방소득세	2012-01-31	2012년 지방소득세 등 총 4건
536	2015 이전	청연엔터테인먼트	박남규	공연기획 및 연주사업	서울 강남구 언주로 547	227	지방소득세	2013-01-31	2013년 지방소득세 등 총 40건
537	2015 이전	양지에셋코리아(주)	류승희	부동산개발,운용	서울 서초구 서초중앙로22길 42	226	등록세	2011-12-31	2011년 등록세 등 총 3건
538	2015 이전	백남산업개발	이경완		서울 강남구 역삼로 430	226	지방소득세	2005-08-31	2005년 지방소득세 등 총 8건
539	2016	주식회사 지에스아이엔씨	우미숙	무역	서울특별시 종로구 율곡로10길 105	226	지방소득세	2011-10-31	2011년 지방소득세 등 총 9건
540	2015 이전	영경하이에셋	한요섭		서울 강남구 테헤란로51길 18	226	지방소득세	2011-03-31	2011년 지방소득세 등 총 16건
541	2015 이전	(주) 파란디앤디엔지니어	박형철	인테리어	서울 중구 서소문로 89	225	지방소득세	2012-06-30	2012년 지방소득세 등 총 14건
542	2015 이전	(주)세미물산	최규훈		서울 은평구 가좌로7길 31	225	지방소득세	2003-01-31	2003년 지방소득세 등 총 49건

번호	공개년도	법인명	대표자	업종	체납법인주소	총체납액	대표세목	납기	체납요지
543	2016	주식회사 이케이솔루션	조청순	토지매매	서울특별시 강남구 테헤란로333	224	지방소득세	2014-08-31	2014년 지방소득세 등 총 9건
544	2016	일선해운	안철환	무역업	서울특별시 종로구 새문안로5가길 28	224	지방소득세	2014-11-30	2014년 지방소득세 등 총 12건
545	2015 이전	세원큐빅	유상선	악세사리	서울 영등포구 선유로45길 5	223	지방소득세	2012-01-31	2012년 지방소득세 등 총 8건
546	2015 이전	재여리	원진국		서울 강남구 논현로 425	223	지방소득세	2008-07-31	2008년 지방소득세 등 총 9건
547	2015 이전	주하트존	최남		서울 중구 명동4길 25	223	지방소득세	2003-11-30	2003년 지방소득세 등 총 17건
548	2015 이전	용천아이밸류	조성국	부동산개발	서울 강남구 역삼로17길 60	223	지방소득세	2007-05-31	2007년 지방소득세 등 총 44건
549	2015 이전	주애드서비스	김응태		서울 강동구 천호옛길 19	222	지방소득세	2007-12-31	2007년 지방소득세 등 총 2건
550	2015 이전	네코스	백창훈	무역(농수산물)	서울 송파구 위례성대로20길 33	222	지방소득세	2010-08-31	2010년 지방소득세 등 총 14건
551	2015 이전	한국영림영농조합	김성철		서울 서초구 강남대로 243	222	지방소득세	2007-10-31	2007년 지방소득세 등 총 26건
552	2015 이전	현대육림조합	진종선		서울 서초구 양재동 1134	221	지방소득세	2008-07-31	2008년 지방소득세 등 총 5건
553	2016	맛나물류 주식회사	조영일	곡물	서울특별시 구로구 구로동로43길 44-6	221	지방소득세	2014-11-30	2014년 지방소득세 등 총 5건
554	2015 이전	세명레저	김형용		서울 강남구 강남대로84길 33	221	지방소득세	2006-01-31	2006년 지방소득세 등 총 15건
555	2015 이전	서대건설	김제욱	일반건축공사	대구 수성구 동대구로74길 27	220	지방소득세	2012-12-31	2012년 지방소득세 등 총 9건
556	2016	(주)삼부공영개발	김영미	부동산매매	서울특별시 강남구 청담동 소천빌딩	220	지방소득세	2014-07-31	2014년 지방소득세 등 총 17건
557	2015 이전	웅대개발	서기열		서울 서초구 효령로77길 18	220	지방소득세	2006-05-31	2006년 지방소득세 등 총 21건
558	2015 이전	삼성금은	박덕순		서울 종로구 돈화문로6가길 16	219	지방소득세	2005-07-31	2005년 지방소득세 등 총 3건
559	2015 이전	세영코리아	김필호	토목공사업	서울특별시 중구 만리재로37길 63	219	지방소득세	2013-06-30	2013년지방소득세 등 총 10건
560	2015 이전	골든벨엔터테인먼트	정진영		서울 강남구 역삼로 508	219	지방소득세	2005-01-31	2005년 지방소득세 등 총 15건
561	2015 이전	주식회사더파티	임철호	뷔페	서울 강남구 강남대로 390	218	지방소득세	2010-01-31	2010년 지방소득세 등 총 17건
562	2015 이전	씨씨무역	이성훈		서울 영등포구 여의대방로 151	217	지방소득세	2002-06-30	2002년 지방소득세 등 총 15건

번호	공개년도	법인명	대표자	업종	체납법인주소	총체납액	대표세목	납기	체납요지
563	2015 이전	성산인베스트	이일애		서울 송파구 오금로 87	216	지방소득세	2005-08-31	2005년 지방소득세 등 총 5건
564	2015 이전	봉신산업	정석권	점포(자기땅)	서울 관악구 보라매로 20	216	등록세	2010-05-31	2010년 등록세 등 총 9건
565	2015 이전	(주)프레시머니	전기영		서울 강남구 테헤란로 626	216	지방소득세	2007-07-31	2007년 지방소득세 등 총 14건
566	2015 이전	보람건설	안기준	토목건축공사 . 주택건설	경기군포시산본로 339	215	지방소득세	2010-08-31	2010년 지방소득세 등 총 4건
567	2015 이전	(주)유진약품	장동수	의약품	서울 강동구 강동대로 143	215	지방소득세	2012-08-31	2012년 지방소득세 등 총 9건
568	2015 이전	아성인터텍스	박경조	무역	서울 강남구 영동대로 330	214	지방소득세	2008-07-31	2008년 지방소득세 등 총 6건
569	2015 이전	동방라이텍	김진천		서울 강남구 학동로3길 25	214	등록세	2004-12-31	2004년 등록세 등 총 25건
570	2015 이전	다산솔루션	이성호		서울 영등포구 63로 32	213	지방소득세	2002-06-30	2002년 지방소득세 등 총 48건
571	2015 이전	선진지에스	강인구	부동산컨설팅업	서울 강남구 테헤란로 329	212	지방소득세	2007-09-30	2007년 지방소득세 등 총 7건
572	2015 이전	신원시앤시	정정진		서울 마포구 양화로11길 56	212	지방소득세	2003-06-30	2003년 지방소득세 등 총 12건
573	2016	Star Way Shipping LTD 한국지		경유,중유	서울특별시강남역삼삼성 제일빌딩	211	지방소득세	2014-03-31	2014년 지방소득세 등 총 5건
574	2016	주식회사 프리즘지앤시플러스	이재원	주택건설업	서울특별시 강남구 영동대로 405	211	지방소득세	2014-04-30	2014년 지방소득세 등 총 5건
575	2015 이전	제이스주얼리	장명갑		서울 서초구 반포대로 30	211	지방소득세	2005-09-30	2005년 지방소득세 등 총 10건
576	2015 이전	주대요아이앤디	최연길		서울 강남구 테헤란로 421	211	지방소득세	2006-08-31	2006년 지방소득세 등 총 20건
577	2015 이전	학교법인 청남학원	김중구		서울 서초구 동작대로 204	210	등록세	2007-05-31	2007년 등록세 등 총 2건
578	2015 이전	주식회사렉스펠리스	이황재	건설기계대여	서울 금천구 시흥대로 421	210	등록세	2005-08-31	2005년 등록세 등 총 3건
579	2015 이전	제성텔레콤	김정완	임대	부산 부산진구 중앙대로 584	209	취득세	2013-01-31	2013년 취득세 총 1건
580	2015 이전	구강물산	주미화		서울 강남구 학동로 130	209	등록세	2005-05-31	2005년 등록세 등 총 8건
581	2015 이전	(주)깊은샘	이동덕		서울 서초구 서초대로73길 40	209	지방소득세	2011-08-31	2011년 지방소득세 등 총 10건
582	2015 이전	경남씨엔몰	유해규	임대	서울 강남구 언주로30길 13	208	지방소득세	2010-08-31	2010년 지방소득세 총 1건
583	2016	리치알엔디	이경내	부동산매매	서울특별시강남구대치동945	208	지방소득세	2014-11-30	2014년 지방소득세 등 총 5건

번호	공개년도	법인명	대표자	업종	체납법인주소	총체납액	대표세목	납기	체납요지
584	2015 이전	(주)경성모터스	김인영		서울 강서구 공항대로61길 1021	208	지방소득세	2005-12-31	2005년 지방소득세 등 총 27건
585	2015 이전	케이엔케이이엔씨	권명진	주택임대업	서울 서초구 샘마을1길 12	207	지방소득세	1992-11-30	1992년 지방소득세 등 총 6건
586	2015 이전	피에스건설엔지니어링(주)	최종원	보링그라우팅	서울 광진구 아차산로 362	207	지방소득세	2012-09-30	2012년 지방소득세 등 총 68건
587	2015 이전	(주) 명보종합건설	박인규	건축공사(리모델링,실내장식)	서울 구로구 구로중앙로 207	206	지방소득세	2012-10-31	2012년 지방소득세 등 총 4건
588	2015 이전	주-삼성도매물류	고용식	라면	서울특별시 강서구 남부순환로 224-80	206	지방소득세	2013-10-31	2013년지방소득세 등 총 7건
589	2015 이전	주원에프앤지	공영호	의류	강원도 춘천시 금강로 19	206	취득세	2013-09-30	2013년취득세 등 총 8건
590	2015 이전	주식회사창연통상	권세원		서울 서초구 서래로5길 5	206	지방소득세	2003-08-31	2003년 지방소득세 등 총 10건
591	2015 이전	오류시장 주식회사	박승준	무역	서울 구로구 경인로19가길 141	206	등록세	2010-08-31	2010년 등록세 등 총 40건
592	2015 이전	유한골드	김봉주		서울 종로구 묘동 68	205	지방소득세	2004-08-31	2004년 지방소득세 등 총 3건
593	2015 이전	승리종합건설주식회사	전기식		서울 영등포구 선유로 545	205	지방소득세	2002-11-30	2002년 지방소득세 등 총 16건
594	2015 이전	진옥화장품	신진순		서울 강남구 도곡로 168	204	지방소득세	2007-06-30	2007년 지방소득세 등 총 11건
595	2015 이전	지오투자개발	신효삼		서울 강남구 테헤란로 152	203	지방소득세	2008-01-31	2008년 지방소득세 등 총 3건
596	2016	농업회사법인 대승이에스(유)	김한준	작물재배업	서울특별시 강남구 선릉로 431	202	지방소득세	2014-07-31	2014년 지방소득세 등 총 4건
597	2015 이전	이엔지	김용준		서울 영등포구 의사당대로 8	202	지방소득세	2007-09-30	2007년 지방소득세 등 총 7건
598	2015 이전	(주)메가시티건설	이현수	부동산개발및컨설팅	서울 서초구 강남대로39길 19	202	지방소득세	2012-07-31	2012년 지방소득세 등 총 7건
599	2015 이전	(주)홍림기업	민의홍	전자부품	서울 용산구 한남대로21길 17	202	지방소득세	2010-08-31	2010년 지방소득세 등 총 9건
600	2015 이전	이앤피종합건설	한석		서울 강남구 테헤란로 418	202	지방소득세	2005-08-31	2005년 지방소득세 등 총 11건
601	2015 이전	정은인터내셔날	박우신		서울 노원구 동일로174길 378	202	지방소득세	2005-06-30	2005년 지방소득세 등 총 15건
602	2015 이전	헬퍼클럽	김영복	부동산매매	서울 성동구 광나루로6길 49	202	지방소득세	2011-07-31	2011년 지방소득세 등 총 29건
603	2015 이전	앤디티정보산업	임헌석		서울 마포구 독막로 288	201	지방소득세	2006-03-31	2006년 지방소득세 등 총 6건
604	2015 이전	(주)포시즌21	강명옥		서울 강남구 학동로 224	200	지방소득세	2005-12-31	2005년 지방소득세 등 총 6건

번호	공개년도	법인명	대표자	업종	체납법인주소	총체납액	대표세목	납기	체납요지
605	2015 이전	주국건설	이숙자		서울 서초구 강남대로89길 14	200	등록세	2007-09-30	2007년 등록세 등 총 7건
606	2015 이전	해태건설	김은기	조립식건축물및구조재	서울 동작구 노량진로8길 3	200	지방소득세	2011-04-30	2011년 지방소득세 등 총 11건
607	2015 이전	사이버에듀이십일	박종수	원격대학운영 , 원격교육실시연구	서울 강남구 남부순환로 2718	200	지방소득세	2006-01-31	2006년 지방소득세 등 총 16건
608	2015 이전	비엘코리아씨앤디	이규열		서울 강남구 역삼로 180	199	지방소득세	2007-04-30	2007년 지방소득세 등 총 17건
609	2015 이전	(주)정구산업개발	황의영		서울 서초구 서초중앙로 114	198	지방소득세	2012-04-30	2012년 지방소득세 등 총 2건
610	2015 이전	(주)도요씨앤디	유영준	부동산매매	서울 강남구 테헤란로 327	198	지방소득세	2011-07-31	2011년 지방소득세 등 총 8건
611	2015 이전	이앤조이앤씨 주식회사	김성준	주택분양	서울특별시 서초구 강남대로 381	197	지방소득세	2013-03-31	2013년 지방소득세 총 1건
612	2015 이전	케이앤드탑주식회사	홍용표	건축자재	서울 강남구 개포로15길 34	197	취득세	2010-01-31	2010년 취득세 등 총 3건
613	2016	(주)케스팅	최동빈	미용기구 , 미용가맹사업	서울특별시강남구테헤란로64길13	197	지방소득세	2014-11-30	2014년 지방소득세 등 총 15건
614	2015 이전	십자성마을회(주)	박상욱	배전반	서울 금천구 디지털로9길 56	197	등록세	2010-11-30	2010년 등록세 등 총 16건
615	2015 이전	(주) 부성프리비아	정재선	산업제어장치	서울 노원구 동일로 1025	196	취득세	2012-01-31	2012년 취득세 등 총 2건
616	2016	(주)장수에너지 화성주유소	김미순	인테리어	서울특별시 강북구 수유동 168-1	196	지방소득세	2014-10-31	2014년 지방소득세 등 총 4건
617	2015 이전	지지인베스트	김영석		서울 강남구 테헤란로98길 16	196	지방소득세	2008-07-31	2008년 지방소득세 등 총 6건
618	2015 이전	동화씨엠	유두용	매매업	서울 강남구 논현로87길 15	196	지방소득세	2007-07-31	2007년 지방소득세 등 총 45건
619	2015 이전	서울전상주	이제섭		서울 강남구 개포로15길 316	196	지방소득세	1998-06-30	1998년 지방소득세 등 총 71건
620	2015 이전	정덕기업	문만식	부동산매매	서울특별시 강남구 테헤란로 147	195	지방소득세	2013-04-30	2013년지방소득세 등 총 3건
621	2015 이전	제일유류	이강길	주유소	서울 성동구 아차산로5길 18	194	취득세	2009-11-30	2009년 취득세 총 1건
622	2015 이전	백강에셋대부(주)	김지휘	부동산매매	서울특별시 성북구 성북로 87-1	194	지방소득세	2014-03-31	2014년지방소득세 등 총 2건
623	2015 이전	(유한)용성엔터프라이즈	이병철	점포(자기땅)	서울특별시 용산구 한강대로 109	194	지방소득세	2013-06-30	2013년지방소득세 등 총 4건

번호	공개년도	법인명	대표자	업종	체납법인주소	총체납액	대표세목	납기	체납요지
624	2015 이전	이노비스	김양수		서울 강남구 테헤란로52길 21	194	지방소득세	2004-08-31	2004년 지방소득세 등 총 12건
625	2015 이전	대상씨아이디	김현진		서울 서초구 강남대로 327	194	지방소득세	2005-09-30	2005년 지방소득세 등 총 15건
626	2015 이전	주)라이져	최상욱		서울 마포구 방울내로7길 6	194	지방소득세	2003-04-30	2003년 지방소득세 등 총 28건
627	2015 이전	오리엔트개발(주)	조봉제	부동산컨설팅	서울 강남구 논현로28길 45	194	취득세	2010-11-30	2010년 취득세 등 총 30건
628	2015 이전	성북팰리스	허인		서울 성북구 북악산로 93525	193	등록세	2006-06-30	2006년 등록세 등 총 2건
629	2015 이전	삼신로드	김희철	부동산컨설팅및분양대행	서울 강남구 삼성로75길 3211	193	지방소득세	2010-02-28	2010년 지방소득세 등 총 3건
630	2016	지엔에셋 주식회사	김삼섭	헤드헌팅업	인천광역시 계양구 하느재로20번길 15-1	193	지방소득세	2014-10-31	2014년 지방소득세 등 총 4건
631	2015 이전	(주)씨아이디선진	이승철		서울 강남구 선릉로100길 30	193	지방소득세	2006-09-30	2006년 지방소득세 등 총 5건
632	2015 이전	둔촌종합시장(주)	박희성		서울 강동구 양재대로 1382	193	지방소득세	2004-05-31	2004년 지방소득세 등 총 13건
633	2015 이전	(주)승지건설	정기종		서울 관악구 난곡로 270	192	지방소득세	2008-11-30	2008년 지방소득세 등 총 45건
634	2015 이전	세양에너지	조창학	일반건축공사	서울 서대문구 연희로 82	191	취득세	2006-11-30	2006년 취득세 총 1건
635	2015 이전	대덕리밑(주)	임병화		서울 서초구 서초대로19길 1	191	지방소득세	2007-12-31	2007년 지방소득세 등 총 6건
636	2015 이전	주식회사아주메탈	박성기	비철금속	서울 강남구 테헤란로 406	191	지방소득세	2009-08-31	2009년 지방소득세 등 총 14건
637	2016	엘에스엘이스테이트	이임호	건물신축판매	서울특별시 성동구 아차산로17길 57	191	등록세	2014-03-31	2014년 등록세 등 총 15건
638	2015 이전	코리아링크	박형철		서울 영등포구 여의공원로 101	190	지방소득세	2007-09-30	2007년 지방소득세 총 1건
639	2015 이전	팬텀로그인	장재호	컴퓨터및주변기기	서울 마포구 백범로 199	190	지방소득세	2012-10-31	2012년 지방소득세 등 총 4건
640	2015 이전	이안아이앤디			서울 서초구 양재천로29길 11	190	지방소득세	2008-01-31	2008년 지방소득세 등 총 5건
641	2015 이전	조호종합건설주	임광윤		서울 서초구 서래로 4	190	지방소득세	2004-04-30	2004년 지방소득세 등 총 7건
642	2015 이전	오빌에셋	백승희	부동산매매	서울 강남구 선릉로90길 10	190	지방소득세	2009-07-31	2009년 지방소득세 등 총 7건
643	2015 이전	다농어패럴	김교현		서울 광진구 면목로7길 22	190	지방소득세	2008-02-29	2008년 지방소득세 등 총 8건
644	2015 이전	부양알앤디	남용현		서울 강남구 테헤란로 335	190	지방소득세	2006-05-31	2006년 지방소득세 등 총 14건
645	2015 이전	주식회사도시전기	이항철		서울 관악구 조원중앙로 381	190	지방소득세	2007-04-30	2007년 지방소득세 등 총 20건

번호	공개년도	법인명	대표자	업종	체납법인주소	총체납액	대표세목	납기	체납요지
646	2015 이전	홍초원	홍성표	양념	서울 영등포구 경인로 775	190	등록세	2009-09-30	2009년 등록세 등 총 32건
647	2015 이전	신주종합건설	박병호		서울 영등포구 영등포로 116	190	지방소득세	2005-03-31	2005년 지방소득세 등 총 50건
648	2015 이전	(주)뉴코아종합기획	이동희		서울 서초구 고무래로 610	189	지방소득세	1998-09-30	1998년 지방소득세 등 총 4건
649	2015 이전	태영알에스	이덕주		서울 강남구 강남대로 590	189	지방소득세	2006-12-31	2006년 지방소득세 등 총 5건
650	2015 이전	(주)삼화하우징	최영수		서울 강남구 학동로6길 15	189	지방소득세	2006-08-31	2006년 지방소득세 등 총 5건
651	2015 이전	영성상사	이호준		서울 서초구 강남대로 27	189	지방소득세	2006-02-28	2006년 지방소득세 등 총 18건
652	2015 이전	위엔	백종흠		서울 중구 퇴계로73길 50	188	지방소득세	2007-10-31	2007년 지방소득세 등 총 9건
653	2015 이전	다성개발	신용인	부동산매매	서울 서초구 서초대로74길 45	188	지방소득세	2008-07-31	2008년 지방소득세 등 총 10건
654	2015 이전	(유)신명주판	신순복	주류	서울특별시 성동구 왕십리로 147-10	188	지방소득세	2013-11-30	2013년지방소득세 등 총 15건
655	2015 이전	한울샘	정병용	부동산임대	서울 강남구 도산대로94길 19	188	지방소득세	2006-08-31	2006년 지방소득세 등 총 21건
656	2015 이전	(주)통큰에듀파크	이충일	일반건축공사	서울특별시 노원구 동일로 1025(공릉동)	188	지방소득세	2014-03-31	2014년지방소득세 등 총 22건
657	2015 이전	(주)해브굿디앤씨	김대성	임대	서울 송파구 백제고분로 105	187	지방소득세	2011-10-31	2011년 지방소득세 등 총 4건
658	2015 이전	자연과사람씨아이디	윤성혁		서울 강남구 테헤란로 322	187	지방소득세	2008-07-31	2008년 지방소득세 등 총 8건
659	2015 이전	(주)네오재리텍	이금자	금융컨설팅	서울 강남구 학동로30길 34	186	등록세	2008-11-30	2008년 등록세 등 총 5건
660	2015 이전	투원인베스트	박재을		서울 강남구 테헤란로 143	186	지방소득세	2008-08-31	2008년 지방소득세 등 총 7건
661	2015 이전	(주)아이베넥스	남효열		서울 동작구 보라매로3길 28	186	지방소득세	2004-07-31	2004년 지방소득세 등 총 17건
662	2015 이전	주식회사 일산공영	박건배		서울 강남구 영동대로 708	186	취득세	2003-12-31	2003년 취득세 등 총 23건
663	2015 이전	코리안에어휠타	이명진		서울 강남구 압구정로 461	186	지방소득세	2004-05-31	2004년 지방소득세 등 총 25건
664	2015 이전	나누리아름건설	박순례		서울 서대문구 북가좌동 421253층	185	지방소득세	2007-12-31	2007년 지방소득세 등 총 3건
665	2016	주식회사수성골드	최은수	무역,지금,귀금속,시계	서울특별시 서초구 서초중앙로 188	185	지방소득세	2014-04-30	2014년 지방소득세 등 총 3건

번호	공개년도	법인명	대표자	업종	체납법인주소	총체납액	대표세목	납기	체납요지
666	2015 이전	(주)쓰리엘	박정희		서울 강서구 화곡로68길 33	185	등록세	2002-07-31	2002년 등록세 등 총 21건
667	2015 이전	현대통운주	옥승철		서울 도봉구 도봉로 428	185	지방소득세	1998-12-31	1998년 지방소득세 등 총 132건
668	2015 이전	빌딩전문컨설팅포시즌	김철수	부동산투자개발,컨설팅,부동산관리업및용역	서울 강남구 테헤란로83길 14	184	지방소득세	2012-06-30	2012년 지방소득세 등 총 8건
669	2015 이전	(주)부에노테크	심상걸	인테리어	서울 광진구 뚝섬로 742	184	지방소득세	2009-06-30	2009년 지방소득세 등 총 11건
670	2015 이전	고구려산업개발(주)	신중대	분양대행	서울 송파구 올림픽로 29319	183	지방소득세	2006-07-31	2006년 지방소득세 등 총 2건
671	2016	(주)부림상사	이승규	전자부품	서울특별시마포구서교동376-14	183	지방소득세	2014-01-31	2014년 지방소득세 등 총 4건
672	2015 이전	청방유에스그룹	김승범	통신기기	서울 강남구 학동로6길 19	183	지방소득세	2011-03-31	2011년 지방소득세 등 총 6건
673	2015 이전	(주)선학프로젝트	배호윤	부동산매매	서울 서초구 서초대로 272	183	지방소득세	2011-03-31	2011년 지방소득세 등 총 12건
674	2015 이전	(주)하나종합개발	한해경	건물신축판매	서울 영등포구 영등포로 103	183	지방소득세	2012-06-30	2012년 지방소득세 등 총 17건
675	2015 이전	던힐테크	김경곤	룸싸롱	서울 강남구 논현로 645	183	지방소득세	2009-01-31	2009년 지방소득세 등 총 59건
676	2015 이전	성공영농조합법인	김선호	식량 , 채소 , 화훼 , 시설 , 기타작물 , 종묘재배	충남보령시청라면죽성로193	182	등록세	2011-01-31	2011년 등록세 등 총 2건
677	2015 이전	대룡산업개발주			서울 강서구 공항대로 13	181	지방소득세	2011-03-31	2011년 지방소득세 등 총 17건
678	2016	대신피엠	김민관	부동산매매	서울특별시 강남구 봉은사로 420	180	지방소득세	2014-12-31	2014년 지방소득세 등 총 6건
679	2015 이전	에스엔케이로지스	백승환	일반주택	서울영등포구영등포로 353	180	등록세	2009-12-31	2009년 등록세 등 총 17건
680	2015 이전	주-한지산업개발	송왕종	주택건설	서울특별시 서초구 서초중앙로 14	180	지방소득세	2013-04-30	2013년지방소득세 등 총 23건
681	2015 이전	송이약품주	조계완		서울 동대문구 무학로49길 26	180	지방소득세	2004-06-30	2004년 지방소득세 등 총 24건
682	2015 이전	동은이앤씨		임대	서울 송파구 송파대로49길 47	180	취득세	2009-03-31	2009년 취득세 등 총 40건
683	2015 이전	금오텍	김상천		서울 광진구 아차산로 471	179	지방소득세	2008-04-30	2008년 지방소득세 등 총 20건
684	2015 이전	한국유비쿼터스기술센터	김현웅	온라인광고	서울 강남구 테헤란로83길 18	178	지방소득세	2009-07-31	2009년 지방소득세 등 총 7건
685	2015 이전	칠성,태양,남성연립재건축조합	서희석	주택신축판매	서울 관악구 남현동 108725	178	취득세	2006-12-31	2006년 취득세 등 총 9건

번호	공개년도	법인명	대표자	업종	체납법인주소	총체납액	대표세목	납기	체납요지
686	2015 이전	마빈애니메이션	이기섭	애니메이션제작	서울 영등포구 도영로 23	178	등록세	2012-11-30	2012년 등록세 등 총 12건
687	2015 이전	영동약품(주)	신은록		서울 동대문구 장한로9길 32	178	지방소득세	2004-09-30	2004년 지방소득세 등 총 57건
688	2015 이전	대한택지개발	이나희	전자상거래	서울 서초구 효령로 3495	177	지방소득세	2009-07-31	2009년 지방소득세 등 총 5건
689	2015 이전	(주)아워스인베스트먼트	김기택		서울 영등포구 여의공원로 101	177	지방소득세	2004-04-30	2004년 지방소득세 등 총 22건
690	2015 이전	로프트	임건영	부동산매매	서울 강남구 언주로 556	176	취득세	2009-07-31	2009년 취득세 총 1건
691	2016	(주)와이제트오넷	황순례	소프트웨어개발및공급업	서울특별시구로구구로3동184-1	176	지방소득세	2014-05-31	2014년 지방소득세 등 총 5건
692	2015 이전	델타시티(주)	김주형	부동산매매	서울 강남구 봉은사로 129	176	취득세	2011-08-31	2011년 취득세 등 총 8건
693	2015 이전	캐쉬스피드	김미화		서울 영등포구 선유로 70	176	등록세	2005-03-31	2005년 등록세 등 총 9건
694	2015 이전	(주)제일씨디이앤에프	김건호	의류	서울 양천구 목동동로 309	176	지방소득세	2012-02-29	2012년 지방소득세 등 총 12건
695	2015 이전	두리금은	한범오		서울 종로구 종로3가 1754	175	지방소득세	2006-06-30	2006년 지방소득세 총 1건
696	2016	주식회사 예원주택건설	김민수	주택신축판매	서울특별시 강남구 테헤란로13길 8-10	175	지방소득세	2014-08-31	2014년 지방소득세 등 총 3건
697	2015 이전	코발트레이	조정현	컴퓨터및주변기기	경기도 고양시 덕양구 항공대학로 76	175	취득세	2013-07-31	2013년취득세 등 총 7건
698	2015 이전	씨아이이에스아이티 교육학원	이범	통신망장비(근거리)	서울 금천구 가산디지털1로 196	175	지방소득세	2012-04-30	2012년 지방소득세 등 총 7건
699	2015 이전	서울모터스	박지창		서울 영등포구 대방천로6가길 14	175	지방소득세	2004-07-31	2004년 지방소득세 등 총 16건
700	2015 이전	리얼앤인베스트	이강택		서울 강남구 학동로88길 12	174	지방소득세	2006-09-30	2006년 지방소득세 등 총 7건
701	2015 이전	(주)씨티엔골프	최흥열	농기계판매	서울 강남구 논현로63길 32	174	지방소득세	2011-10-31	2011년 지방소득세 등 총 19건
702	2015 이전	대흥멀티미디어통신	한영준		서울 영등포구 당산로 118	174	지방소득세	2004-09-30	2004년 지방소득세 등 총 23건
703	2015 이전	벨루가	정덕일	보석	서울 송파구 석촌동 24	174	지방소득세	2008-07-31	2008년 지방소득세 등 총 45건
704	2015 이전	주식회사 프롬프터	김영모	건물신축판매	서울특별시 강남구 논현로168길 39	173	지방소득세	2013-04-30	2013년지방소득세 등 총 2건
705	2015 이전	주이앤피월드	김태복		서울 강남구 삼성로 508	173	지방소득세	2005-08-31	2005년 지방소득세 등 총 4건

번호	공개년도	법인명	대표자	업종	체납법인주소	총체납액	대표세목	납기	체납요지
706	2015 이전	디엔리츠	윤병철		서울 강남구 강남대로 364	173	지방소득세	2012-04-30	2012년 지방소득세 등 총 6건
707	2015 이전	(주) 상승씨앤씨	박점옥	주택건설	서울 강남구 도산대로 207	173	지방소득세	2011-05-31	2011년 지방소득세 등 총 7건
708	2015 이전	대평에스엘건설	서옥순		서울 강남구 광평로 280	173	지방소득세	2012-10-31	2012년 지방소득세 등 총 12건
709	2015 이전	포킵스씨아이디	홍승완		서울 강남구 선릉로93길 18	173	지방소득세	2008-05-31	2008년 지방소득세 등 총 15건
710	2015 이전	한요통상주	김창문		서울 송파구 올림픽로 29319	173	지방소득세	2003-08-31	2003년 지방소득세 등 총 25건
711	2015 이전	(주)아윌패스	김영기	온라인교육	서울 강남구 논현로 553	173	지방소득세	2009-07-31	2009년 지방소득세 등 총 48건
712	2015 이전	로얄로지스틱스	김영남	복합운송주선	서울특별시종로구삼봉로81	172	지방소득세	2014-01-31	2014년지방소득세 등 총 5건
713	2015 이전	(주)리미트씨앤디	이일원	분양대행,부동산관리	서울 강남구 도산대로 204	172	지방소득세	2013-01-31	2013년 지방소득세 등 총 6건
714	2015 이전	CARCLE HOLDINGS LTS			서울특별시 금천구 시흥대로153길 52	171	취득세	2013-11-30	2013년취득세 총 1건
715	2015 이전	대국아이앤디	김춘환	부동산매매	서울 서초구 반포대로30길 18	171	지방소득세	2008-06-30	2008년 지방소득세 등 총 5건
716	2015 이전	종광건설(주)	최종한	철물공사 , 수중공사	서울 강남구 학동로47길 5	171	지방소득세	2011-03-31	2011년 지방소득세 등 총 32건
717	2015 이전	청담공영	김복순	분양대행 , 개발컨설팅 및 부대사업	서울 강남구 도산대로81길 51	170	지방소득세	2009-10-31	2009년 지방소득세 등 총 11건
718	2015 이전	청토건설	남윤영		부산 동래구 차밭골로50번가길 4	170	지방소득세	2003-04-30	2003년 지방소득세 등 총 24건
719	2015 이전	세림	함윤식		전북 군산시 경장동 4621	169	취득세	1999-07-31	1999년 취득세 총 1건
720	2015 이전	전주이씨밀성군파참판공종친회	이성수	임대	충북 음성군 금일로 12671	169	취득세	2010-07-31	2010년 취득세 등 총 2건
721	2015 이전	(주) 진일커뮤니케이션	성승용	부가통신사업(별정통신사업)	서울 마포구 백범로 82	169	지방소득세	2012-05-31	2012년 지방소득세 등 총 3건
722	2016	주식회사 알래스카그룹	김동진	해외바이어 알선업	서울특별시 중구 수표로6길 33-2	169	취득세	2014-11-30	2014년 취득세 등 총 3건
723	2015 이전	광희수경스틸	양병수	철강재임가공	서울 강남구 봉은사로 105	169	지방소득세	2011-08-31	2011년 지방소득세 등 총 8건
724	2015 이전	(주)태진디브티	임원정보없음		서울 강남구 언주로 720	169	지방소득세	2003-08-31	2003년 지방소득세 등 총 8건

번호	공개년도	법인명	대표자	업종	체납법인주소	총체납액	대표세목	납기	체납요지
725	2015 이전	(주)한벗하우징	강유선	주택신축판매	서울 송파구 중대로 101	169	지방소득세	2012-07-31	2012년 지방소득세 등 총 8건
726	2016	킹스영어조합법인	오은호	주택임대	서울특별시 강남구 광평로56길 8-13	169	취득세	2014-05-31	2014년 취득세 등 총 11건
727	2015 이전	풍양운수(주)	이경현	직영여객운송업	서울 양천구 신정로7길 17	168	지방소득세	2010-03-31	2010년 지방소득세 등 총 167건
728	2015 이전	대봉에스케이	박홍수		서울 서초구 서래로 4	167	지방소득세	2006-04-30	2006년 지방소득세 등 총 7건
729	2016	(주)은남건설	김웅태	미장 , 방수 , 조적공사	서울특별시서초구방배동822-1	167	지방소득세	2014-07-31	2014년 지방소득세 등 총 10건
730	2015 이전	주다움종합건설	서길현		서울 서초구 방배로 204	167	지방소득세	2003-12-31	2003년 지방소득세 등 총 22건
731	2015 이전	금광건업	김재만	전기공사	서울 송파구 백제고분로 114	167	지방소득세	2010-07-31	2010년 지방소득세 등 총 80건
732	2015 이전	태상아이앤디	정보환		서울 강남구 강남대로 358	166	지방소득세	2004-09-30	2004년 지방소득세 등 총 4건
733	2016	(주)지에프티코리아	이기영	산업기기	서울특별시 송파구 충민로 66	166	지방소득세	2014-09-30	2014년 지방소득세 등 총 6건
734	2016	덕진에이치에스	김재복		서울특별시 서초구 서초동 1679-6	166	지방소득세	2014-06-30	2014년 지방소득세 등 총 9건
735	2015 이전	선우정보통신주	이성봉		서울 은평구 갈현동 3237	166	지방소득세	2006-11-30	2006년 지방소득세 등 총 12건
736	2015 이전	대성알앤디	한상년		서울 서초구 반포대로 108	165	지방소득세	2006-03-31	2006년 지방소득세 등 총 6건
737	2015 이전	원스타골드	송관용		서울 종로구 삼일대로30길 23	165	지방소득세	2005-05-31	2005년 지방소득세 등 총 14건
738	2015 이전	이엔씨신흥전기	이재선		서울 종로구 종로28길 21	165	지방소득세	2006-11-30	2006년 지방소득세 등 총 32건
739	2015 이전	비앤에스개발주	최청광	부동산개발	서울 강남구 도산대로 145	165	지방소득세	2011-06-30	2011년 지방소득세 등 총 35건
740	2015 이전	대현부품써비스	박정규		서울 영등포구 대방천로6가길 14	165	지방소득세	2004-07-31	2004년 지방소득세 등 총 97건
741	2015 이전	창록산업	강현국	철근콘크리트공사	서울 강남구 언주로 118	164	지방소득세	2010-11-30	2010년 지방소득세 총 1건
742	2015 이전	(주)브리엄패션	왕만순	의류(모피)	서울 강동구 양재대로124길 19	164	지방소득세	2011-10-31	2011년 지방소득세 등 총 2건
743	2015 이전	(주)아프로행복해	임방래	부동산개발업	서울 강남구 테헤란로10길 16	164	지방소득세	2011-03-31	2011년 지방소득세 등 총 8건
744	2015 이전	성창중기	윤종성		서울 성동구 천호대로 2741	164	지방소득세	2002-08-31	2002년 지방소득세 등 총 50건
745	2015 이전	(주)이지엠앤드엔	박병일		서울 서초구 사임당로 180	164	지방소득세	2004-03-31	2004년 지방소득세 등 총 67건

번호	공개년도	법인명	대표자	업종	체납법인주소	총체납액	대표세목	납기	체납요지
746	2015 이전	선덕토건	신정수	부동산매매(토지보유 5년미만)	서울 강남구 테헤란로 313	163	지방소득세	2008-06-30	2008년 지방소득세 등 총 3건
747	2015 이전	(주) 진세미컨덕터	원성태	전자부품	서울 용산구 새창로 181	163	지방소득세	2012-10-31	2012년 지방소득세 등 총 4건
748	2015 이전	썬웰종합건설(주)	최재일		서울 영등포구 선유로33길 10	163	지방소득세	2004-06-30	2004년 지방소득세 등 총 12건
749	2015 이전	(주)멀티코디패션	함창선	의류	서울 성동구 천호대로 366	162	지방소득세	2012-10-31	2012년 지방소득세 등 총 4건
750	2015 이전	아이모바일컴퓨팅	이찬익		서울 동작구 신대방동 39565	162	지방소득세	2002-07-31	2002년 지방소득세 등 총 6건
751	2015 이전	다누씨앤디	서원영		서울 노원구 중계로14나길 44	162	취득세	2004-08-31	2004년 취득세 등 총 7건
752	2015 이전	엔시아에프씨	김동배		서울 관악구 조원로 151	162	지방소득세	2006-06-30	2006년 지방소득세 등 총 8건
753	2015 이전	씨아이씨정보통신	조성호		서울 서초구 효령로 304	162	지방소득세	2003-06-30	2003년 지방소득세 등 총 25건
754	2015 이전	아르고통상	장영윤		서울 양천구 국회대로 180	161	지방소득세	2005-04-30	2005년 지방소득세 등 총 2건
755	2015 이전	한울종합건설 (주)	김대식	토목 , 건축 , 전기공사 , 임대 ,	서울 강남구 도산대로 306	161	지방소득세	2011-04-30	2011년 지방소득세 등 총 9건
756	2015 이전	엔에스아이	박석원		서울 강남구 밤고개로1길 10	161	지방소득세	2005-02-28	2005년 지방소득세 등 총 24건
757	2015 이전	충림아파트재건축주택조합	정환영	아파트재건축	서울 서대문구 충정로7길 30	161	취득세	2010-12-31	2010년 취득세 등 총 28건
758	2015 이전	코리아홈쇼핑	유기정	장의관련서비스및판매	서울 금천구 가산디지털1로 219	161	등록세	2008-09-30	2008년 등록세 등 총 30건
759	2015 이전	중앙이티피주	윤용석	분양	서울 중구 을지로 148	161	지방소득세	2004-06-30	2004년 지방소득세 등 총 50건
760	2015 이전	(주)하스퍼	성진영		서울 금천구 가산디지털1로 196	161	지방소득세	2007-06-30	2007년 지방소득세 등 총 53건
761	2015 이전	(주)제이에스디앤엠	김영준	부동산 개발 및 컨설팅. 분양대행	서울 마포구 마포대로 38	160	지방소득세	2007-12-31	2007년 지방소득세 등 총 8건
762	2015 이전	글로리게이트엠엔	김대련		서울 강남구 테헤란로88길 10	160	지방소득세	2008-07-31	2008년 지방소득세 등 총 10건
763	2015 이전	에스알테마건설	김종봉		서울 강남구 강남대로 606	159	지방소득세	2007-02-28	2007년 지방소득세 등 총 6건
764	2015 이전	베사떼	홍성덕		서울 강남구 강남대로 596	159	지방소득세	2005-08-31	2005년 지방소득세 등 총 8건
765	2015 이전	일신산업주	이석훈		서울 종로구 인사동5길 26	159	지방소득세	1991-11-30	1991년 지방소득세 등 총 10건

번호	공개년도	법인명	대표자	업종	체납법인주소	총체납액	대표세목	납기	체납요지
766	2015 이전	삼봉알앤디	김승재	부동산컨설팅	서울 서초구 서초중앙로 188	159	등록세	2010-02-28	2010년 등록세 등 총 15건
767	2015 이전	참좋은건설	이강오	일반건축공사	서울 서초구 강남대로 275	158	취득세	2008-11-30	2008년 취득세 등 총 6건
768	2016	(주)광신전력공영	최경조	철물창호공사	서울특별시 성동구 청계천로10길 15-2	158	지방소득세	2014-12-31	2014년 지방소득세 등 총 7건
769	2015 이전	한국데이타통신외11개조합			서울 성북구 정릉동 산721	157	취득세	1997-10-31	1997년 취득세 총 1건
770	2015 이전	(주)코너스톤인터내셔널	윤준영	전자부품	서울 강남구 테헤란로87길 21	157	지방소득세	2012-07-31	2012년 지방소득세 등 총 2건
771	2015 이전	오크종합건설(주)	이홍재		서울 관악구 남현1길 23	157	지방소득세	2006-04-30	2006년 지방소득세 등 총 5건
772	2015 이전	호천종합건설	유재경		서울 서초구 효령로29길 77	157	등록세	2004-08-31	2004년 등록세 등 총 23건
773	2015 이전	태웅산업개발	유현태		서울 강남구 봉은사로 131	157	지방소득세	2004-12-31	2004년 지방소득세 등 총 35건
774	2015 이전	기풍건설	장익		서울 관악구 신사로 74	156	취득세	2006-01-31	2006년 취득세 등 총 4건
775	2015 이전	산요자코	소즈타다아끼		서울 강남구 삼성로96길 6	156	지방소득세	2006-09-30	2006년 지방소득세 등 총 6건
776	2015 이전	이정씨앤디(주)	이봉건	철근콘크리트공사	서울 서초구 남부순환로 2495	156	지방소득세	2012-09-30	2012년 지방소득세 등 총 28건
777	2015 이전	에스비에프아이엔씨	도종현		서울 강남구 논현로30길 6	156	지방소득세	2006-01-31	2006년 지방소득세 등 총 36건
778	2015 이전	대만토건주	김병선		경기 성남시 분당구 황새울로240번길 103	155	등록세	2006-12-31	2006년 등록세 총 1건
779	2015 이전	주식회사 언레인시스템	봉성식	프로그램개발	서울특별시 구로구 디지털로27길 36	155	지방소득세	2013-02-28	2013년지방소득세 등 총 3건
780	2015 이전	랜드마크플러스(주)	박상기	주택건설	서울특별시 서초구 사임당로8길 9	155	지방소득세	2013-05-31	2013년지방소득세 등 총 15건
781	2015 이전	증산건설	이규준	건물신축판매	서울 강남구 언주로108길 6	155	지방소득세	2011-07-31	2011년 지방소득세 등 총 29건
782	2015 이전	아울스컬렉션	김청무	무역(가구,화장품)	서울 강남구 논현로121길 12	154	취득세	2009-12-31	2009년 취득세 총 1건
783	2015 이전	옴니버스인베스트먼트	김정용	컨설팅	서울 강남구 도산대로81길 48	154	지방소득세	2006-08-31	2006년 지방소득세 등 총 8건
784	2015 이전	(주)로코알앤디	김미경	부동산매매및건물신축판매	서울 서초구 강남대로 631	154	지방소득세	2009-06-30	2009년 지방소득세 등 총 17건
785	2015 이전	(주)캠톤	오형렬	전자기계부품	서울 금천구 가산디지털1로 24	154	등록세	2010-08-31	2010년 등록세 등 총 21건

번호	공개년도	법인명	대표자	업종	체납법인주소	총체납액	대표세목	납기	체납요지
786	2015 이전	구일일안전시스템(주)	진정수		서울 강북구 도봉로 261	154	취득세	2003-06-30	2003년 취득세 등 총 382건
787	2015 이전	서울행복한교회			서울 관악구 조원로 148	153	등록세	2010-09-30	2010년 등록세 등 총 2건
788	2015 이전	인베스트클럽	이성모	소프트웨어자문및개발공급	인천 부평구 부평대로 283	153	등록세	2007-06-30	2007년 등록세 등 총 2건
789	2015 이전	아이엔와이어리스홀딩스주식회사	박후서	통신용모듈하드웨어개발및판매	서울 송파구 송파대로 268	153	지방소득세	2009-07-31	2009년 지방소득세 등 총 5건
790	2016	(주)시우피앤디	김양곤	부동산개발업	서울특별시 강남구 논현로76길 11	153	지방소득세	2014-03-31	2014년 지방소득세 등 총 12건
791	2015 이전	씨지정보통신(주)	최재윤	기록매체복제	서울 구로구 공원로 3	153	등록세	2009-02-28	2009년 등록세 등 총 16건
792	2015 이전	카라반케이디이	박태환	풍력발전및부대사업	서울 강동구 천중로 206	153	지방소득세	2008-12-31	2008년 지방소득세 등 총 54건
793	2015 이전	송림연립재건축조합	이상권		서울 양천구 가로공원로69길 82	152	취득세	2005-01-31	2005년 취득세 등 총 2건
794	2015 이전	쿠스코디벨롭먼트코리아(주)	김선욱	해외레져 산업개발, 해외프로젝트 및 자원개발	서울 서초구 반포대로20길 29	152	지방소득세	2012-11-30	2012년 지방소득세 등 총 6건
795	2015 이전	(주)은암산업개발	고경석	분양대행 , 분양컨설팅	서울 강남구 선릉로107길 4	152	지방소득세	2012-01-31	2012년 지방소득세 등 총 7건
796	2015 이전	시오닉스(주)	문상수	소프트웨어개발	서울 영등포구 경인로 775	152	등록세	2010-06-30	2010년 등록세 등 총 15건
797	2015 이전	주식회사에프아이컴커니어	김용원		서울 서초구 효령로 304	152	지방소득세	2007-08-31	2007년 지방소득세 등 총 18건
798	2015 이전	교북종합건설	하태경		서울 강남구 광평로 280	151	지방소득세	2006-05-31	2006년 지방소득세 등 총 12건
799	2015 이전	액서스엔터테인먼트	김홍기	음반 , 비디오제작	서울 마포구 잔다리로 1241	151	지방소득세	2011-12-31	2011년 지방소득세 등 총 17건
800	2015 이전	(주)블랙박스	김양수		서울 성동구 성수일로8길 59	151	지방소득세	2005-06-30	2005년 지방소득세 등 총 88건
801	2015 이전	청마홈스톤건설	최동률	부동산개발	서울 강남구 도곡로8길 3	150	지방소득세	2011-06-30	2011년 지방소득세 등 총 2건
802	2015 이전	이지탑건설	차승희	매매임대업	서울 서초구 방배천로 53	150	지방소득세	2012-02-29	2012년 지방소득세 등 총 9건
803	2015 이전	우주씨앤씨	김종희	토공사,철근콘크리트공사	서울특별시 구로구 고척로 115	150	지방소득세	2014-01-31	2014년지방소득세 등 총 19건
804	2015 이전	천개 주식회사	채종석		서울특별시서초구반포대로59	150	지방소득세	2013-12-31	2013년지방소득세 등 총 22건
805	2015 이전	제일디엔씨	이인수		서울 서초구 강남대로 216	150	지방소득세	2005-08-31	2005년 지방소득세 등 총 24건

번호	공개년도	법인명	대표자	업종	체납법인주소	총체납액	대표세목	납기	체납요지
806	2015 이전	주)한국쓰리컴정보통신	윤민규		서울 용산구 청파로 48	150	지방소득세	2007-08-31	2007년 지방소득세 등 총 52건
807	2015 이전	주도상사(주)	박일서	광고물	서울 용산구 한남대로 25	149	지방소득세	2011-12-31	2011년 지방소득세 등 총 3건
808	2015 이전	모빌아이코리아	최재우	통신장비	서울 강남구 언주로85길 29	149	지방소득세	2010-07-31	2010년 지방소득세 등 총 7건
809	2015 이전	시큐리티코리아	임탁기		서울 강남구 학동로 130	149	지방소득세	2009-04-30	2009년 지방소득세 등 총 10건
810	2015 이전	(주)컨벤션디아망	정정훈	사우나	서울강남구역삼로 607	149	지방소득세	2012-07-31	2012년 지방소득세 등 총 15건
811	2015 이전	메트로애셋	강윤호		서울 강남구 언주로 118	148	지방소득세	2005-03-31	2005년 지방소득세 총 1건
812	2015 이전	공간인테리어디자인	이상덕	전대	서울 강남구 도산대로 305	148	취득세	2008-05-31	2008년 취득세 등 총 4건
813	2015 이전	유현개발	김성훈	실내장식	서울 서초구 나루터로 70	148	지방소득세	2011-07-31	2011년 지방소득세 등 총 9건
814	2015 이전	알엔디혁신			서울 강남구 테헤란로 423	148	지방소득세	2012-01-31	2012년 지방소득세 등 총 41건
815	2015 이전	금은나라	김영채	고금, 귀금속	서울특별시 영등포구 영중로 65	147	지방소득세	2014-01-31	2014년지방소득세 등 총 2건
816	2015 이전	넥솔아이티	엄일호		서울 구로구 디지털로32길 29	147	지방소득세	2008-07-31	2008년 지방소득세 등 총 4건
817	2015 이전	원우에스디아이	장현		서울 강남구 영동대로 405	147	지방소득세	2007-07-31	2007년 지방소득세 등 총 10건
818	2015 이전	푸른하늘아이피	이웅연		서울 용산구 청파로20길 34	147	지방소득세	2008-02-29	2008년 지방소득세 등 총 10건
819	2015 이전	은선종합건설	조영구		서울 영등포구 당산로 139	147	지방소득세	2004-03-31	2004년 지방소득세 등 총 13건
820	2015 이전	한미투자금융	한종석		서울 강남구 테헤란로 327	146	지방소득세	2007-06-30	2007년 지방소득세 등 총 11건
821	2015 이전	코발종합건설	윤홍순		서울 동작구 상도로 49	145	지방소득세	2006-02-28	2006년 지방소득세 총 1건
822	2015 이전	카시오스	유창빈	사무기기,컴퓨터주변기기	서울특별시 서초구 사임당로 39	145	지방소득세	2013-11-30	2013년지방소득세 등 총 2건
823	2016	부성피엠	문형석	부동산매매	서울특별시 서초구 서초동 1572-12	145	지방소득세	2014-06-30	2014년 지방소득세 등 총 3건
824	2015 이전	한국씨엔드씨	목인균	점포(자기땅)	서울특별시 서대문구 충정로11길 8	145	지방소득세	2013-07-31	2013년지방소득세 등 총 3건
825	2015 이전	(주)경풍실업	정연형		서울 광진구 광장동 110111	145	지방소득세	2004-04-30	2004년 지방소득세 등 총 6건
826	2015 이전	마아트	김동진		서울 강남구 포이동 2124	145	등록세	2007-01-31	2007년 등록세 등 총 8건

번호	공개년도	법인명	대표자	업종	체납법인주소	총체납액	대표세목	납기	체납요지
827	2015 이전	대현피엠디씨엔디	김유승		서울 강남구 테헤란로64길 13	145	지방소득세	2007-08-31	2007년 지방소득세 등 총 8건
828	2015 이전	덱스코제이알티	유동수	가구	서울 종로구 종로11길 21	145	취득세	2012-01-31	2012년 취득세 등 총 11건
829	2015 이전	하이앤드	전대월		서울 서초구 양재대로12길 25	145	지방소득세	2004-06-30	2004년 지방소득세 등 총 20건
830	2015 이전	세원아이앤지	최태우	부동산투자개발및분양업	서울 서초구 동작대로 40	144	지방소득세	2009-12-31	2009년 지방소득세 등 총 4건
831	2015 이전	해오름과흙	김성근	부동산매매	서울 강남구 봉은사로30길 67	144	지방소득세	2009-03-31	2009년 지방소득세 등 총 4건
832	2015 이전	몬토토	김맹암	정보통신기기	서울 광진구 아차산로 192	144	지방소득세	2012-03-31	2012년 지방소득세 등 총 4건
833	2016	(주)에스케이양행	도형주	오퍼상	서울특별시 강남 학동로 217	144	지방소득세	2014-05-31	2014년 지방소득세 등 총 6건
834	2015 이전	쎌리나	오충환		서울 영등포구 양산로 43	144	등록세	2005-12-31	2005년 등록세 등 총 19건
835	2015 이전	주식회사디오엠에스파트너스		투자자산운용	서울특별시 강남구 테헤란로8길33	143	지방소득세	2013-07-31	2013년지방소득세 등 총 4건
836	2015 이전	일우아이에스	유미경	부동산매매및개발	서울 강남구 강남대로66길 7	143	지방소득세	2011-04-30	2011년 지방소득세 등 총 8건
837	2015 이전	(주)더웰그룹	제동성	시스템의설계및구축	서울 마포구 독막로 320	143	지방소득세	2011-07-31	2011년 지방소득세 등 총 10건
838	2015 이전	에이치아이이티	전윤규	텔레시네사업	서울 강남구 압구정로12길 14	143	지방소득세	2010-07-31	2010년 지방소득세 등 총 18건
839	2015 이전	목화연립주택재건축정비사업조합		주택신축판매	서울특별시 은평구 불광로 155	142	취득세	2013-08-31	2013년 취득세 총 1건
840	2015 이전	현일씨앤씨	김두성		서울 용산구 청파로 125	142	지방소득세	2008-03-31	2008년 지방소득세 등 총 3건
841	2015 이전	디플랜	문재승		서울 강남구 논현로87길 156	142	지방소득세	2006-01-31	2006년 지방소득세 등 총 4건
842	2015 이전	동서리서치	김진호	학술연구용역	서울 서초구 강남대로 507	142	지방소득세	2012-10-31	2012년 지방소득세 등 총 8건
843	2015 이전	태인공영디앤아이	백순이	부동산분양대행	서울 강남구 학동로 213	142	지방소득세	2008-07-31	2008년 지방소득세 등 총 13건
844	2015 이전	제림건설(주)	정영태	주택신축판매	서울 종로구 평창25길 4	142	지방소득세	2012-04-30	2012년 지방소득세 등 총 15건
845	2015 이전	인성약품	조성태	임대	서울 서초구 남부순환로356길 100	142	지방소득세	2008-03-31	2008년 지방소득세 등 총 16건
846	2015 이전	코니정보	김형중		경기 고양시 덕양구 고양대로1407번길 4517	142	지방소득세	2003-01-31	2003년 지방소득세 등 총 23건

번호	공개년도	법인명	대표자	업종	체납법인주소	총체납액	대표세목	납기	체납요지
847	2015 이전	(주)여행사닷컴	엄기원	전자상거래	서울 중구 퇴계로 115	142	지방소득세	2009-05-31	2009년 지방소득세 등 총 26건
848	2015 이전	동아제지주	전익정		서울 중구 을지로11길 15	142	지방소득세	2006-07-31	2006년 지방소득세 등 총 37건
849	2015 이전	한얼벤처스	유진형		서울 서초구 효령로 267	141	지방소득세	2005-11-30	2005년 지방소득세 등 총 2건
850	2015 이전	미현주택건설	임호은		서울특별시 강남구 테헤란로88길 22	141	지방소득세	2014-11-30	2014년지방소득세 등 총 4건
851	2015 이전	르본씨티	김정남		서울 서초구 신반포로 162	141	지방소득세	2008-07-31	2008년 지방소득세 등 총 5건
852	2015 이전	에버소프트	백성용		경기 성남시 분당구 벌말로40번길 41	141	지방소득세	2008-04-30	2008년 지방소득세 등 총 6건
853	2015 이전	대한이디엠(주)	김외경	공작기계	충청남도 당진시 송악읍 틀모시로 355-24	141	지방소득세	2013-03-31	2013년지방소득세 등 총 6건
854	2015 이전	피닉스정보기술	오승철		서울 강서구 공항대로 325	141	지방소득세	2006-08-31	2006년 지방소득세 등 총 8건
855	2015 이전	거도시이아이	안효갑		서울 강남구 학동로101길 15	141	지방소득세	2002-11-30	2002년 지방소득세 등 총 11건
856	2015 이전	디에스솔라주식회사	이범	태양광발전	서울특별시 서초구 강남대로27길 9	140	지방소득세	2013-12-31	2013년지방소득세 등 총 2건
857	2015 이전	(주)리세스하우징	오명희	건물신축판매업	서울 강북구 도봉로 313	140	지방소득세	2006-07-31	2006년 지방소득세 등 총 2건
858	2015 이전	하인텍스	김시영	무역(직물류원사)	서울특별시 중구 퇴계로 141-7	140	지방소득세	2013-06-30	2013년지방소득세 등 총 3건
859	2015 이전	바로세움	조광희		서울 영등포구 은행로 29	140	지방소득세	2006-06-30	2006년 지방소득세 등 총 3건
860	2015 이전	목화부강연립재건축주택조합	안병곤		서울 양천구 곰달래로2길 31	140	취득세	2006-06-30	2006년 취득세 등 총 4건
861	2015 이전	주케이디엘	박용환		서울 중구 퇴계로 131	140	지방소득세	2004-04-30	2004년 지방소득세 등 총 8건
862	2015 이전	기송토건	강신자		서울 강남구 논현로 628	140	지방소득세	2004-07-31	2004년 지방소득세 등 총 22건
863	2015 이전	다월축산(주)	이철수	축산물	서울특별시 성동구 고산자로22길 6	140	지방소득세	2013-07-31	2013년지방소득세 등 총 22건
864	2015 이전	카텔정보통신	오부현		서울 성동구 성수일로 55	140	지방소득세	2005-01-31	2005년 지방소득세 등 총 23건
865	2015 이전	주효산종합개발	장장규		서울 동대문구 용두동 341	140	지방소득세	1994-11-30	1994년 지방소득세 등 총 64건

번호	공개년도	법인명	대표자	업종	체납법인주소	총체납액	대표세목	납기	체납요지
866	2015 이전	세죤인텍	김병대		서울 강남구 강남대로140길 8	139	등록세	2004-12-31	2004년 등록세 등 총 2건
867	2015 이전	(주)헬스젠	장태주		서울 영등포구 선유로 146	139	등록세	2008-02-29	2008년 등록세 등 총 5건
868	2016	(주)구매로	서용성	산업용재,농업용재,공구및계측기류	서울특별시 금천구 가산디지털1로 168	139	지방소득세	2014-06-30	2014년 지방소득세 등 총 5건
869	2015 이전	(주)오렌지디앤씨	이동욱	부동산관련컨설팅업 , 주택상가신축판매	서울 강남구 역삼로 310	139	지방소득세	2012-06-30	2012년 지방소득세 등 총 8건
870	2015 이전	(주)아이시스산업	장용진		서울 금천구 가산디지털2로 115	139	등록세	2005-08-31	2005년 등록세 등 총 15건
871	2015 이전	(주)디지탈얼라이언스	김기선		서울 용산구 청파로 11312	139	지방소득세	2006-12-31	2006년 지방소득세 등 총 20건
872	2016	어울림네트웍스(주)	설진연	CCTV,CATV,경보기	서울특별시 서초구 논현로 153	139	지방소득세	2013-02-28	2013년 지방소득세 등 총 54건
873	2015 이전	엠플랜리딩스	이영숙	분양기획및분양대행	서울 강남구 학동로 342	138	지방소득세	2009-07-31	2009년 지방소득세 총 1건
874	2015 이전	해중건설	장춘성	일반건축	서울 노원구 노원로1길 9	138	지방소득세	2008-02-29	2008년 지방소득세 등 총 4건
875	2015 이전	케이디라인	양철수		서울 강남구 테헤란로 115	138	지방소득세	2005-07-31	2005년 지방소득세 등 총 5건
876	2015 이전	태산도시개발	서동일	부동산매매 (토지보유5년미만)	서울 강남구 테헤란로 333	138	지방소득세	2012-10-31	2012년 지방소득세 등 총 10건
877	2015 이전	(주)대명에셋 사당점	정기상		서울 서초구 서초대로56길 28	138	지방소득세	2008-06-30	2008년 지방소득세 등 총 25건
878	2015 이전	윤성주강	이철승		서울 은평구 응암로 179	137	지방소득세	2002-12-31	2002년 지방소득세 등 총 3건
879	2015 이전	(주)가락통상	고석경	농산물(청과)	서울 송파구 양재대로 932	137	지방소득세	2012-03-31	2012년 지방소득세 등 총 3건
880	2015 이전	(주)거봉씨앤디	임국봉	부동산매매,개발	서울 강남구 테헤란로 329	137	지방소득세	2010-02-28	2010년 지방소득세 등 총 4건
881	2015 이전	주성원아이앤디	홍석배		서울 강남구 강남대로 408	137	지방소득세	2005-05-31	2005년 지방소득세 등 총 5건
882	2015 이전	힐튼종합개발	김성덕		서울 은평구 통일로 925	137	취득세	2007-04-30	2007년 취득세 등 총 7건
883	2015 이전	주식회사에이스알앤디	백일선	부동산매매업	서울 종로구 지봉로 19	137	지방소득세	2006-02-28	2006년 지방소득세 등 총 7건
884	2016	주식회사 디자이너크럽	서철	점포(자기땅)	서울특별시중구을지로45길72	137	지방소득세	2014-07-31	2014년 지방소득세 등 총 13건
885	2015 이전	창신에이엠씨	최금천		서울 강남구 테헤란로 439	137	지방소득세	2007-07-31	2007년 지방소득세 등 총 17건

번호	공개년도	법인명	대표자	업종	체납법인주소	총체납액	대표세목	납기	체납요지
886	2015 이전	알씨시스템	윤종철		서울 종로구 인사동7길 12	137	지방소득세	2002-08-31	2002년 지방소득세 등 총 24건
887	2015 이전	엘티디씨앤디	정보없음		서울 노원구 상계로 90	137	등록세	2004-12-31	2004년 등록세 등 총 40건
888	2015 이전	(주) 학림에스티	김만수	부동산컨설팅	서울 서초구 도구로 117	136	지방소득세	2012-03-31	2012년 지방소득세 등 총 5건
889	2015 이전	케이에스건영	황호선		서울 강서구 개화동로 551	136	지방소득세	2007-08-31	2007년 지방소득세 등 총 12건
890	2015 이전	(주)케이에스에너지	손용석	무역	서울 서초구 서초중앙로26길 11	136	지방소득세	2012-07-31	2012년 지방소득세 등 총 20건
891	2015 이전	(주)삼오상사	김미숙	의류	서울 성동구 자동차시장1길 76	135	지방소득세	2011-07-31	2011년 지방소득세 총 1건
892	2015 이전	일주기획(주)	김상연	간판 및 광고물	서울 용산구 한남대로 25	135	지방소득세	2011-11-30	2011년 지방소득세 등 총 3건
893	2015 이전	아레스유동화 전문유한회사	마이클디톰슨	금융 , 자산유동화	서울 강남구 테헤란로 152	135	지방소득세	2009-11-30	2009년 지방소득세 등 총 3건
894	2015 이전	엘엠골드	이만근		서울 종로구 돈화문로10가길 5	135	지방소득세	2006-02-28	2006년 지방소득세 등 총 3건
895	2015 이전	(주)동인피앤씨	최동철	주택건설업	서울 서초구 효령로55길 456	135	지방소득세	2009-06-30	2009년 지방소득세 등 총 4건
896	2015 이전	상림피혁	최상우	피혁	경기도 안산시 상록구 용신로 382	135	지방소득세	2013-10-31	2013년지방소득세 등 총 7건
897	2015 이전	아이앤아이정보통신	오민혁		서울 영등포구 국제금융로 106	135	지방소득세	2005-08-31	2005년 지방소득세 등 총 15건
898	2015 이전	(주)참쥔에이엔피	김순석	무역, 잡화	서울 도봉구 마들로13길 153	135	지방소득세	2009-11-30	2009년 지방소득세 등 총 17건
899	2015 이전	(주)신아플러스	이풍우		경기 구리시 경춘로 249	135	취득세	2003-09-30	2003년 취득세 등 총 31건
900	2015 이전	(주)비즈렌코	조성락		서울 금천구 벚꽃로 278	135	지방소득세	2007-05-31	2007년 지방소득세 등 총 66건
901	2015 이전	(주) 플래티늄인베스트먼트	박형준	경영컨설팅	서울 강남구 테헤란로20길 19	134	지방소득세	2011-06-30	2011년 지방소득세 총 1건
902	2015 이전	(주) 펄슨	홍상균	화장품,미용용품판매	서울 강남구 도산대로 524	134	지방소득세	2012-03-31	2012년 지방소득세 등 총 2건
903	2015 이전	남일개발	남상연	임대	서울 강남구 테헤란로33길 67	134	지방소득세	2009-07-31	2009년 지방소득세 등 총 3건
904	2015 이전	주식회사 지이파트너스	권정안	부동산매매	서울특별시 동대문구 황물로 150	134	지방소득세	2013-06-30	2013년지방소득세 등 총 4건
905	2015 이전	다해인터내셔날㈜	김복영		서울 중랑구 용마산로112나길	134	지방소득세	2003-11-30	2003년 지방소득세 등 총 4건

번호	공개년도	법인명	대표자	업종	체납법인주소	총체납액	대표세목	납기	체납요지
					69				
906	2015 이전	두백건설	남재성		서울 강남구 봉은사로 626	134	지방소득세	2008-07-31	2008년 지방소득세 등 총 6건
907	2015 이전	일원에이스	이규천		서울 강남구 강남대로 406	134	지방소득세	2007-05-31	2007년 지방소득세 등 총 9건
908	2015 이전	대양에너지	주방남		서울 강서구 금낭화로26가길 15214	134	지방소득세	2004-05-31	2004년 지방소득세 등 총 25건
909	2015 이전	삼성주택재건축정비사업조합	송태식		서울 중랑구 봉화산로3길 254	133	취득세	2004-07-31	2004년 취득세 총 1건
910	2015 이전	거성인베스트	김영대		서울 강남구 테헤란로 138	133	지방소득세	2008-06-30	2008년 지방소득세 등 총 2건
911	2015 이전	(주) 엠제이이앤씨	권병창		서울 용산구 이태원로55가길 29	133	지방소득세	2011-06-30	2011년 지방소득세 등 총 7건
912	2015 이전	한화씨엠	이재범	건축자재	서울 서초구 양재천로 69	133	지방소득세	2011-09-30	2011년 지방소득세 등 총 14건
913	2015 이전	창건산업개발	유일성	주택건설업	서울 강동구 천호동 16444	133	지방소득세	2004-02-29	2004년 지방소득세 등 총 37건
914	2015 이전	(주)씨티이지앤컴퍼니	김상돈		서울 강남구 논현로 555	132	지방소득세	2008-08-31	2008년 지방소득세 등 총 3건
915	2015 이전	선진아이엔디			서울 강남구 개포로 508	132	지방소득세	2006-02-28	2006년 지방소득세 등 총 6건
916	2016	주식회사 유니텍전자	정의석	광고업및광고대행업	서울특별시 용산구 한강대로21나길 17	132	지방소득세	2014-04-30	2014년 지방소득세 등 총 6건
917	2015 이전	한경자원영농조합	강형재	매매	서울 강남구 테헤란로 147	132	지방소득세	2011-03-31	2011년 지방소득세 등 총 7건
918	2015 이전	세현토건(주)	봉세종	토공사 , 상하수도 , 철근콘크리트	서울 강남구 광평로 280	132	지방소득세	2010-05-31	2010년 지방소득세 등 총 10건
919	2015 이전	명강전기	손은수	전기자재	서울 강북구 삼양로 201	132	지방소득세	2012-02-29	2012년 지방소득세 등 총 16건
920	2015 이전	메타웍스	이창희		서울 서초구 반포대로24길 96	132	지방소득세	2011-03-31	2011년 지방소득세 등 총 40건
921	2016	주식회사국가고시학원	고의현	서적및교재	서울특별시종로구창경궁로 109	131	취득세	2014-08-31	2014년 취득세 총 1건
922	2015 이전	해오름레저건설	박장훈	건축,토목공사	서울 은평구 연서로 49	131	지방소득세	2012-10-31	2012년 지방소득세 등 총 3건
923	2015 이전	블루멈	맹필재	기타무역업	서울 구로구 디지털로 306	131	등록세	2009-04-30	2009년 등록세 등 총 22건
924	2015 이전	비앤티트레이딩	최인숙	무역업	서울 강남구 영동대로 738	131	지방소득세	2011-03-31	2011년 지방소득세 등 총 30건

번호	공개년도	법인명	대표자	업종	체납법인주소	총체납액	대표세목	납기	체납요지
925	2015 이전	(주)오렌지앤씨	함몽영	전자상거래	서울 강서구 공항대로41길 34	130	지방소득세	2011-10-31	2011년 지방소득세 등 총 2건
926	2015 이전	(유)헬스젠바이오	정창현		서울 영등포구 선유로 146	130	등록세	2008-02-29	2008년 등록세 등 총 4건
927	2015 이전	참알앤디	김광식		서울 강남구 선릉로107길 7	130	지방소득세	2008-07-31	2008년 지방소득세 등 총 7건
928	2015 이전	중산알앤디	정사현	주택사업	서울 강남구 봉은사로114길 40	130	지방소득세	2011-07-31	2011년 지방소득세 등 총 11건
929	2015 이전	거성비철	고광준		서울 관악구 남부순환로 1892	130	지방소득세	2003-01-31	2003년 지방소득세 등 총 27건
930	2015 이전	우주정보통신	정용배		서울 서초구 사임당로 58	130	지방소득세	2005-03-31	2005년 지방소득세 등 총 128건
931	2016	(주)엠알에스아이앤디	정경자	부동산매매	서울특별시 강동구 선사로 62	129	취득세	2014-09-30	2014년 취득세 총 1건
932	2015 이전	주식회사비포에이치엔터테인먼트	방일환	공연기획, 매니지먼트	서울특별시 강남구 삼성로 555	129	지방소득세	2013-04-30	2013년지방소득세 등 총 16건
933	2015 이전	(주)연안공영	김영수		서울 강서구 강서로 462	129	지방소득세	2012-06-30	2012년 지방소득세 등 총 61건
934	2015 이전	유거상유통	김복수	양주 , 기타	서울 서초구 탑성말길 24	129	지방소득세	2004-10-31	2004년 지방소득세 등 총 150건
935	2015 이전	씨네티아정보통신	성낙출		서울 서초구 양재천로11길 34	128	지방소득세	2005-08-31	2005년 지방소득세 등 총 18건
936	2015 이전	승리파이프	김광호		서울 강북구 노해로 66	128	지방소득세	2003-07-31	2003년 지방소득세 등 총 41건
937	2015 이전	하이원실버	김영석	부동산매매	서울 송파구 올림픽로 269	127	지방소득세	2011-05-31	2011년 지방소득세 총 1건
938	2015 이전	다우어드밴스	이남석		서울 강남구 테헤란로64길 14	127	지방소득세	2008-02-29	2008년 지방소득세 등 총 12건
939	2015 이전	감로건설	한천수	철근 , 콘크리트 , 비계공사	서울 서초구 반포대로 110	127	지방소득세	2009-05-31	2009년 지방소득세 등 총 12건
940	2015 이전	대버통상	진명훈		서울 송파구 오금로 87	127	지방소득세	2005-08-31	2005년 지방소득세 등 총 17건
941	2015 이전	주청림건영	최덕창		서울 서초구 서초대로 34	127	지방소득세	1994-03-31	1994년 지방소득세 등 총 77건
942	2015 이전	두보건설(주)	이강진		서울 강서구 화곡로 340	126	지방소득세	2004-03-31	2004년 지방소득세 총 1건
943	2015 이전	포시즌씨엔씨(주)	박용식		서울 서초구 반포대로 112	126	등록세	2003-04-30	2003년 등록세 등 총 2건
944	2015 이전	케이티엑스골드	김한태		서울 종로구 종로30길 29	126	지방소득세	2004-12-31	2004년 지방소득세 등 총 3건
945	2015 이전	두올피씨엠건축사사무소	김정일	건설사업관리,건설컨설팅	서울 서초구 서초대로49길 18	126	지방소득세	2012-12-31	2012년 지방소득세 등 총 3건
946	2015 이전	소예디앤아이	장성국	의료기기	서울 강남구 삼성로 508	126	지방소득세	2011-10-31	2011년 지방소득세 등 총 5건

번호	공개년도	법인명	대표자	업종	체납법인주소	총체납액	대표세목	납기	체납요지
947	2015 이전	승원종합건설	서원남		서울 서초구 효령로77길 34	126	지방소득세	2004-09-30	2004년 지방소득세 등 총 6건
948	2015 이전	주식회사 케이엠에스반도체	양범석		서울 영등포구 여의대방로65길 12	126	지방소득세	2003-04-30	2003년 지방소득세 등 총 9건
949	2015 이전	주세광산업	시금천		서울 종로구 율곡로 53	126	지방소득세	2004-05-31	2004년 지방소득세 등 총 13건
950	2015 이전	주아인디엔씨	박인숙	건물신축판매	서울 용산구 서빙고로20길 5	126	지방소득세	2007-06-30	2007년 지방소득세 등 총 25건
951	2015 이전	핸손테크놀로지	강호준		서울 구로구 디지털로27길 24	126	등록세	2004-01-31	2004년 등록세 등 총 60건
952	2015 이전	남아현상가(주)	김시합	주차장운영	서울 마포구 마포대로 236	125	지방소득세	2009-06-30	2009년 지방소득세 등 총 7건
953	2015 이전	한국코아제약(주)	김근배	건강기능식품	서울 은평구 은평로 165	125	지방소득세	2009-06-30	2009년 지방소득세 등 총 12건
954	2015 이전	(주)건국제이엔시	정재국	건강기능식품	서울특별시 강동구 올림픽로 664	125	지방소득세	2014-09-30	2014년지방소득세 등 총 16건
955	2015 이전	리얼리치에스제이	전재구	분양및중개알선	서울 중구 퇴계로8길 16	125	지방소득세	2012-04-30	2012년 지방소득세 등 총 20건
956	2015 이전	거손종합건설	고정진	토목공사	서울 서초구 방배로27길 34	125	지방소득세	2009-07-31	2009년 지방소득세 등 총 24건
957	2015 이전	(주)예술인주택	이규정		서울 서초구 논현로 121	124	지방소득세	2003-08-31	2003년 지방소득세 등 총 4건
958	2015 이전	명전전설	이만수	전기공사	서울 은평구 진흥로1길 41	124	지방소득세	2010-06-30	2010년 지방소득세 등 총 6건
959	2015 이전	모리아정보통신	이상호		서울 영등포구 버드나루로 135	124	취득세	2004-08-31	2004년 취득세 등 총 9건
960	2015 이전	시겟트	박건수		서울 종로구 종로3가 1754	124	지방소득세	2002-08-31	2002년 지방소득세 등 총 10건
961	2015 이전	누보코리아	장신호	광고대행	서울 송파구 삼학사로13길 37	124	지방소득세	2009-06-30	2009년 지방소득세 등 총 18건
962	2015 이전	주대도엔지니어링	박혜경		서울 강남구 테헤란로 321	124	지방소득세	1996-06-30	1996년 지방소득세 등 총 39건
963	2016	주-더베이에프앤디	이준민	무역	서울특별시 강남구 선릉로 801	123	지방소득세	2014-07-31	2014년 지방소득세 총 1건
964	2016	(주)에이치비엠에스	이유홍	컴퓨터 및 주변기기	서울특별시 송파구 백제고분로7길 3-10	123	취득세	2014-08-31	2014년 취득세 등 총 4건
965	2015 이전	만울종합건설	임철	주택건설및공급 , 건물신축판매	서울 강남구 광평로56길 813	123	지방소득세	2008-04-30	2008년 지방소득세 등 총 6건
966	2015 이전	유니버셜소프트정보통신	윤성현		서울 구로구 디지털로31길 389	123	지방소득세	2004-06-30	2004년 지방소득세 등 총 7건

번호	공개년도	법인명	대표자	업종	체납법인주소	총체납액	대표세목	납기	체납요지
967	2015 이전	피유엔	홍진기		서울 강남구 언주로129길 20	123	지방소득세	2007-08-31	2007년 지방소득세 등 총 16건
968	2015 이전	보은통상	황현주		서울 중구 다산로40길 24	123	지방소득세	2002-11-30	2002년 지방소득세 등 총 25건
969	2015 이전	대한불교조계종녹야원	김출장		서울 성북구 정릉동 508172	122	등록세	2003-09-30	2003년 등록세 등 총 2건
970	2015 이전	(주)자네트시스템	김희정	전기,전자부품	서울 강남구 도곡로 176	122	지방소득세	2005-05-31	2005년 지방소득세 등 총 3건
971	2015 이전	(주)스카이포스	한광록	농산물	서울 서대문구 신촌로 109	122	지방소득세	2009-06-30	2009년 지방소득세 등 총 8건
972	2015 이전	토미스정보통신	진영돈		서울 금천구 가산디지털1로 3333	122	지방소득세	2003-08-31	2003년 지방소득세 등 총 11건
973	2015 이전	포천실버타운 (주)	이동창	광고업	서울 영등포구 국제금융로6길 33	122	지방소득세	2012-06-30	2012년 지방소득세 등 총 11건
974	2015 이전	태원아이엔디	김영록		서울 강남구 테헤란로98길 11	122	지방소득세	2004-12-31	2004년 지방소득세 등 총 14건
975	2015 이전	에스에이더블유	정경수		서울 강남구 봉은사로26길 30	122	지방소득세	2007-05-31	2007년 지방소득세 등 총 28건
976	2015 이전	페트라건설	최병태	설계	서울 서초구 사평대로 112	122	취득세	2011-11-30	2011년 취득세 등 총 29건
977	2015 이전	우국종합건설	윤두용		서울 서초구 서초대로50길 66	121	취득세	2006-10-31	2006년 취득세 총 1건
978	2015 이전	스타패스	이종구	정보통신기기	서울 송파구 가락로 27	121	지방소득세	2011-12-31	2011년 지방소득세 등 총 12건
979	2015 이전	좋은토건(주)	유영한		서울 양천구 신월로 291	121	지방소득세	2003-06-30	2003년 지방소득세 등 총 39건
980	2015 이전	(주)디에스골드	임덕성		서울 종로구 돈화문로5가길 23	120	지방소득세	2005-01-31	2005년 지방소득세 총 1건
981	2015 이전	(주)편안한집	남상석	실버타운	서울 양천구 목동중앙남로3길 42	120	등록세	2009-06-30	2009년 등록세 등 총 3건
982	2015 이전	화이인터내셔날	김동근		서울 동작구 상도동 561	120	지방소득세	2007-08-31	2007년 지방소득세 등 총 9건
983	2015 이전	(주)넷포츠	이상봉	인터넷정보제공	서울 강남구 봉은사로 437	120	등록세	2004-12-31	2004년 등록세 등 총 13건
984	2015 이전	주식회사시마인베스트	서봉진		서울 서초구 신반포로 324	120	지방소득세	2007-07-31	2007년 지방소득세 등 총 17건
985	2015 이전	주멀티스캔	김학충		서울용산구새창로 181	120	지방소득세	2001-08-31	2001년 지방소득세 등 총 36건
986	2015 이전	명인중기주	김용선		서울 강남구 테헤란로114길 20	120	지방소득세	1995-03-31	1995년 지방소득세 등 총 134건
987	2015 이전	강림인터내셔날	이영재		서울 동작구 사당로 283	119	지방소득세	2004-08-31	2004년 지방소득세 등 총 4건

번호	공개년도	법인명	대표자	업종	체납법인주소	총체납액	대표세목	납기	체납요지
988	2015 이전	부리이엔씨	안충일		서울 강남구 언주로126길 19	119	취득세	2004-03-31	2004년 취득세 등 총 5건
989	2015 이전	현대글로벌네트웍스	안병철	시외및국제음성재판매업(별정통신1호	서울 금천구 가산디지털1로 196	119	등록세	2009-06-30	2009년 등록세 등 총 5건
990	2015 이전	주식회사로우마켓	최미경		서울 송파구 송파대로39길 7	119	지방소득세	2007-08-31	2007년 지방소득세 등 총 5건
991	2015 이전	주식회사 지앤비월드	이관식		서울 강남구 선릉로86길 31	119	지방소득세	2003-10-31	2003년 지방소득세 등 총 6건
992	2015 이전	(주) 하이원플러스	박일순	부동산매매	서울 송파구 올림픽로 269	119	지방소득세	2011-05-31	2011년 지방소득세 등 총 12건
993	2015 이전	아미노젠	서수봉		서울 종로구 대학로 101	119	지방소득세	2002-12-31	2002년 지방소득세 등 총 13건
994	2015 이전	로마종합건설(주)	김권식		서울 강남구 선릉로116길 8	119	지방소득세	2005-08-31	2005년 지방소득세 등 총 21건
995	2016	성금건설	전사규	토목공사	서울특별시노원구하계동256-8	118	취득세	2013-04-30	2013년 취득세 등 총 3건
996	2015 이전	씨큐텍	유택수		서울 강남구 역삼로 170	118	지방소득세	2008-03-31	2008년 지방소득세 등 총 7건
997	2015 이전	성지트러스트	남윤자	부동산매매	서울 강남구 강남대로94길 69	118	지방소득세	2009-07-31	2009년 지방소득세 등 총 7건
998	2015 이전	지디컴	이영석		서울 금천구 서부샛길 632	118	등록세	2006-05-31	2006년 등록세 등 총 8건
999	2015 이전	알마레이저스아시아	박남호	의료기기	서울 강남구 봉은사로 439	118	지방소득세	2008-07-31	2008년 지방소득세 등 총 12건
1000	2015 이전	(주)지케이칸네	이홍규		서울 강서구 까치산로 75	118	지방소득세	2006-07-31	2006년 지방소득세 등 총 18건
1001	2015 이전	삼성메가텍	채희명		서울 구로구 천왕로 91	118	지방소득세	2003-07-31	2003년 지방소득세 등 총 25건
1002	2015 이전	에이치이엠코리아 (주)	김원태	출판	서울 강남구 언주로 609	118	지방소득세	2011-09-30	2011년 지방소득세 등 총 25건
1003	2015 이전	제호건설	박정운		서울 관악구 장군봉2길 2	117	지방소득세	2001-08-31	2001년 지방소득세 등 총 3건
1004	2015 이전	신원피엠디	신정식		서울 강남구 선릉로90길 10	117	지방소득세	2006-03-31	2006년 지방소득세 등 총 6건
1005	2015 이전	참아이앤디	최동숙	부동산컨설팅	서울 서초구 강남대로 359	117	지방소득세	2009-02-28	2009년 지방소득세 등 총 7건
1006	2015 이전	일호씨앤아이	오주호		서울 강남구 테헤란로69길 9	117	지방소득세	2007-12-31	2007년 지방소득세 등 총 7건
1007	2015 이전	서로조아	남궁인호		전북 전주시 덕진구 태진로 1265	117	지방소득세	2004-10-31	2004년 지방소득세 등 총 14건
1008	2015 이전	이텍기계	이영상		서울 도봉구 도봉로150다길 64	117	지방소득세	2003-07-31	2003년 지방소득세 등 총 36건
1009	2015 이전	(주)노드시스템	이금석		서울 성북구 화랑로14길 5	117	지방소득세	2008-11-30	2008년 지방소득세 등 총 39건

번호	공개년도	법인명	대표자	업종	체납법인주소	총체납액	대표세목	납기	체납요지
1010	2015 이전	칠성건설	김진호		서울 강남구 영동대로 702	117	지방소득세	2004-03-31	2004년 지방소득세 등 총 67건
1011	2015 이전	(주)코임에셋	김진호		서울 강남구 테헤란로 626	116	지방소득세	2006-07-31	2006년 지방소득세 총 1건
1012	2015 이전	(주)태성엠아이에스	한현택		서울 동작구 사당로30길 62	116	지방소득세	2005-08-31	2005년 지방소득세 등 총 6건
1013	2015 이전	한아이비	권기언	사업경영 및 관리자문	서울 송파구 송파대로 268	116	지방소득세	2009-07-31	2009년 지방소득세 등 총 6건
1014	2015 이전	캠스틸코리아	김태국		서울 강남구 도산대로 501	116	지방소득세	2004-12-31	2004년 지방소득세 등 총 9건
1015	2015 이전	가민인터내셔날	이목호		서울 성북구 화랑로 268	116	지방소득세	2011-03-31	2011년 지방소득세 등 총 12건
1016	2015 이전	시큐어넥서스	김주한	시큐리티카메라장치개발	서울 서초구 효령로 351	116	지방소득세	2012-04-30	2012년 지방소득세 등 총 15건
1017	2015 이전	경현어패럴(주)	이경문		서울 성북구 인촌로7길 563	116	지방소득세	2004-04-30	2004년 지방소득세 등 총 40건
1018	2015 이전	올림피아건설	문관식		서울 강남구 테헤란로 147	115	지방소득세	2000-10-31	2000년 지방소득세 총 1건
1019	2015 이전	래광스마트산업(주)	민돈기	주택신축판매,주택건설	서울 송파구 송파대로49길 42	115	등록세	2009-12-31	2009년 등록세 등 총 2건
1020	2015 이전	유니슨씨앤디	황우철	부동산개발업및대행업	서울 강남구 테헤란로 309	115	등록세	2008-07-31	2008년 등록세 등 총 2건
1021	2015 이전	아이앤디에셋	김형열		서울 서초구 법원로3길 203	115	지방소득세	2008-07-31	2008년 지방소득세 등 총 2건
1022	2015 이전	선일수산산업	박춘재	냉동수산물 , 무역	서울 송파구 석촌호수로 290	115	지방소득세	2010-02-28	2010년 지방소득세 등 총 3건
1023	2015 이전	웹로그	김장원		서울 강남구 테헤란로22길 16	115	지방소득세	2004-07-31	2004년 지방소득세 등 총 6건
1024	2015 이전	주씨투트레이딩인터내셔널	류경화	자동차경 , 정비업	서울 강남구 압구정로42길 13	115	지방소득세	2008-10-31	2008년 지방소득세 등 총 6건
1025	2015 이전	대미안랜드	안세현	전원주택공사	서울 강남구 테헤란로69길 10	115	지방소득세	2009-08-31	2009년 지방소득세 등 총 7건
1026	2015 이전	성원아이파크	윤명희		서울 강남구 테헤란로 406	115	지방소득세	2008-05-31	2008년 지방소득세 등 총 8건
1027	2015 이전	파크센터	이헌재	건물신축판매	서울 영등포구 여의대로 8	115	지방소득세	2012-06-30	2012년 지방소득세 등 총 9건
1028	2015 이전	(주) 올리브나인	임상화	연예매니지먼트및이벤트	서울 강남구 논현로127길 1311	115	지방소득세	2010-10-31	2010년 지방소득세 등 총 15건
1029	2015 이전	대륙쥬얼리	최종소	악세사리	서울 종로구 창경궁로21길 176	115	지방소득세	2004-08-31	2004년 지방소득세 등 총 31건
1030	2015 이전	(주)21세기약품	조무성		서울 동대문구 왕산로19나길 15	115	지방소득세	2006-06-30	2006년 지방소득세 등 총 57건
1031	2016	주식회사 명원컴	최동재	임대	서울특별시용산구새창로181	114	지방소득세	2014-06-30	2014년 지방소득세 총 1건

번호	공개년도	법인명	대표자	업종	체납법인주소	총체납액	대표세목	납기	체납요지
1032	2015 이전	서광건설산업	한윤우	일반토목공사	서울 성북구 보문로 35	114	취득세	2008-09-30	2008년 취득세 등 총 2건
1033	2015 이전	자람기술 (주)	최영민	소프트웨어자문 , 개발	서울 영등포구 경인로 775	114	등록세	2011-07-31	2011년 등록세 등 총 2건
1034	2015 이전	소닉모터스	이남규	자동차용품	서울 강남구 도곡로 251	114	지방소득세	2012-02-29	2012년 지방소득세 등 총 2건
1035	2015 이전	케이디엠이엔지	박진표	미장 . 방수 . 건축물조립공사	서울 영등포구 영등포로 20	114	지방소득세	2010-06-30	2010년 지방소득세 등 총 4건
1036	2015 이전	(주)신원소프트	이재철	유무선통신네트워크	서울 송파구 백제고분로7길 4213	114	지방소득세	2011-12-31	2011년 지방소득세 등 총 6건
1037	2015 이전	(주)지오스인터내셔날	황정용	원단,섬유	서울특별시 강남구 역삼로 424	114	지방소득세	2013-08-31	2013년지방소득세 등 총 9건
1038	2015 이전	덕암알앤디	천대우	통신판매업	서울 강남구 논현로 507	114	지방소득세	2008-08-31	2008년 지방소득세 등 총 24건
1039	2015 이전	뉴시마	김경곤	룸싸롱	서울 강남구 논현로 645	114	지방소득세	2008-06-30	2008년 지방소득세 등 총 35건
1040	2015 이전	대건종합주류	김봉신		서울 강동구 강동대로53길 40	114	지방소득세	2007-04-30	2007년 지방소득세 등 총 42건
1041	2015 이전	제국건설주	박용		서울 마포구 삼개로 16	114	지방소득세	2002-12-31	2002년 지방소득세 등 총 93건
1042	2015 이전	더원투데이종합건설	김정태	토목공사업	서울 강남구 논현로30길 50	113	지방소득세	2009-08-31	2009년 지방소득세 총 1건
1043	2015 이전	엘루체코리아	김영활		서울 서초구 신반포로 23	113	지방소득세	2009-06-30	2009년 지방소득세 총 1건
1044	2015 이전	메이션패션	남현욱	의류,원단	서울 강북구 덕릉로 107	113	지방소득세	2012-05-31	2012년 지방소득세 등 총 2건
1045	2015 이전	동신홈	오성운		서울 강남구 논현로 419	113	지방소득세	2004-07-31	2004년 지방소득세 등 총 2건
1046	2015 이전	청향금속	김영수		서울 성북구 화랑로 113	113	지방소득세	2005-08-31	2005년 지방소득세 등 총 6건
1047	2015 이전	(주) 금정벤처빌	김윤홍	분양대행	서울 서초구 방배중앙로 59	113	지방소득세	2011-07-31	2011년 지방소득세 등 총 7건
1048	2015 이전	영광글로리	어복자		서울 강남구 논현로 412	113	지방소득세	2009-07-31	2009년 지방소득세 등 총 10건
1049	2015 이전	대광글로리	박성윤	부동산매매및시행	서울 강남구 선릉로 514	113	지방소득세	2009-02-28	2009년 지방소득세 등 총 11건
1050	2016	주식회사 디지털베이시스템	임재만	S/W 개발업	서울특별시 구로구 디지털로 288	113	등록세	2014-06-30	2014년 등록세 등 총 12건
1051	2015 이전	남정피엔지	박영관	무역	서울 중랑구 답십리로75길 116	113	지방소득세	2008-09-30	2008년 지방소득세 등 총 13건
1052	2015 이전	랜드브레인	조성기	분양 , 임대 , 컨설팅	서울 강남구 선릉로125길 8	113	지방소득세	2007-07-31	2007년 지방소득세 등 총 15건
1053	2015 이전	한믿음	이태경		서울 강남구 선릉로86길 15	113	지방소득세	2007-08-31	2007년 지방소득세 등 총 20건

번호	공개년도	법인명	대표자	업종	체납법인주소	총체납액	대표세목	납기	체납요지
1054	2015 이전	수신제가	박종기	산업용재화무역업	서울 중구 을지로3길 34	113	지방소득세	2011-03-31	2011년 지방소득세 등 총 29건
1055	2015 이전	씨오케이기술산업	김세연	무역업(수출입업)	서울 용산구 원효로84길 12	112	지방소득세	2009-04-30	2009년 지방소득세 등 총 8건
1056	2015 이전	다움디자인	양경석		서울 송파구 오금로 81	112	지방소득세	2003-09-30	2003년 지방소득세 등 총 9건
1057	2015 이전	(주)코포산업	민성욱		서울 성동구 광나루로6길 35	112	등록세	2007-11-30	2007년 등록세 등 총 14건
1058	2016	(주)주커피	김건우	프랜차이즈업	서울특별시강남구논현동237-10	112	지방소득세	2014-05-31	2014년 지방소득세 등 총 26건
1059	2016	더좋은개발(주)	손성호	매매	경기도용인시기흥구영덕동1029	111	지방소득세	2014-11-30	2014년 지방소득세 총 1건
1060	2015 이전	(주)라인도시설계	정보없음		서울 송파구 올림픽로 114	111	지방소득세	2008-08-31	2008년 지방소득세 등 총 2건
1061	2015 이전	㈜다국교역		무역	서울 노원구 동일로173가길 5	111	지방소득세	2011-06-30	2011년 지방소득세 등 총 2건
1062	2015 이전	이프커뮤니케이션	강민철	광고물인쇄	서울특별시 강서구 양천로 583	111	지방소득세	2012-08-31	2012년지방소득세 등 총 13건
1063	2015 이전	주마이네스트	홍길성		서울 서초구 동산로19길 25	111	지방소득세	2005-06-30	2005년 지방소득세 등 총 19건
1064	2015 이전	(주)다우아이앤씨	강대영	부동산관리(컨설팅)	서울특별시 서초구 남부순환로 2558	111	지방소득세	2013-04-30	2013년지방소득세 등 총 38건
1065	2015 이전	가족뜰	정채균		서울 서대문구 연희로26길 10	110	취득세	2008-12-31	2008년 취득세 등 총 2건
1066	2015 이전	쓰리알	이동식		서울 동작구 보라매로5가길 16	110	지방소득세	2006-09-30	2006년 지방소득세 등 총 2건
1067	2015 이전	원골드	정성원		서울 종로구 율곡로8길 53	110	지방소득세	2005-04-30	2005년 지방소득세 등 총 2건
1068	2015 이전	광성랜드	장우택		서울 강남구 선릉로91길 10	110	지방소득세	2008-07-31	2008년 지방소득세 등 총 5건
1069	2015 이전	(주)엔뷰텍	김영춘	전산기임대	서울특별시 강남구 역삼로 225	110	지방소득세	2013-05-31	2013년지방소득세 등 총 6건
1070	2015 이전	중천아이앤씨	유길상	부동산매매	서울 강남구 테헤란로52길 6	110	지방소득세	2008-08-31	2008년 지방소득세 등 총 14건
1071	2015 이전	주식회사 다온지엔디	권중섭		서울 강남구 언주로129길 21	110	지방소득세	2006-06-30	2006년 지방소득세 등 총 20건
1072	2015 이전	지영프라자	이혜경	매매	서울 성동구 아차산로5길 10	109	지방소득세	2012-10-31	2012년 지방소득세 총 1건
1073	2015 이전	유오티앤씨	유병재	건축자재	서울 강서구 공항대로 49	109	지방소득세	2008-10-31	2008년 지방소득세 등 총 2건
1074	2015 이전	애드디엔에스	서영미	광고대행	서울 영등포구 선유로13길 11	109	지방소득세	2012-03-31	2012년 지방소득세 등 총 3건
1075	2015 이전	법무법인중앙	이병호	법무(변호사변리사공증)	서울 종로구 종로5길 68	109	지방소득세	2010-12-31	2010년 지방소득세 등 총 5건

번호	공개년도	법인명	대표자	업종	체납법인주소	총체납액	대표세목	납기	체납요지
1076	2015 이전	(주)신영아이디	김애자		서울 강남구 테헤란로87길 9	109	지방소득세	2007-01-31	2007년 지방소득세 등 총 6건
1077	2015 이전	종아제이제이정보	문정아		서울 용산구 청파로 77	109	지방소득세	2008-04-30	2008년 지방소득세 등 총 9건
1078	2015 이전	(유)조흥주류상사	조귀동	양주 , 기타	서울특별시 강동구 올림픽로112길 4	109	지방소득세	2013-10-31	2013년지방소득세 등 총 9건
1079	2015 이전	(주)에이치엠씨솔루션	한영욱	컴퓨터및주변장치	서울특별시 용산구 청파로 40	109	지방소득세	2013-06-30	2013년지방소득세 등 총 14건
1080	2015 이전	씨이오웨딩클럽	곽호영	광고대행	서울 강남구 삼성로147길 18	109	지방소득세	2010-07-31	2010년 지방소득세 등 총 17건
1081	2015 이전	몰와이즈닷컴	강용웅		서울 용산구 청파로20길 34	109	지방소득세	2005-06-30	2005년 지방소득세 등 총 19건
1082	2015 이전	(주)한마음인쇄	권병식		서울 성동구 행당동 78	109	지방소득세	2003-05-31	2003년 지방소득세 등 총 50건
1083	2015 이전	국승중기(주)	김용선		서울 성동구 천호대로 2741	109	지방소득세	1998-01-31	1998년 지방소득세 등 총 165건
1084	2015 이전	에덴팰리스	이충희	부동산매매	서울 강남구 테헤란로14길 6	108	지방소득세	2009-07-31	2009년 지방소득세 등 총 2건
1085	2015 이전	티에이치알앤디	정상혁		서울 동작구 동작대로 141	108	지방소득세	2006-05-31	2006년 지방소득세 등 총 2건
1086	2015 이전	세원알엔디	김동욱		서울 강남구 테헤란로 335	108	지방소득세	2006-06-30	2006년 지방소득세 등 총 3건
1087	2015 이전	신성인베스트	황기문		서울 서초구 서초대로 334	108	지방소득세	2007-08-31	2007년 지방소득세 등 총 3건
1088	2015 이전	이든주택개발	박유준		서울 송파구 송파대로 468	108	지방소득세	2011-05-31	2011년 지방소득세 등 총 3건
1089	2015 이전	베스트랜드인포메이션	임정	부동산개발업,부동산매매업	서울 영등포구 국회대로66길 11	108	지방소득세	2013-01-31	2013년 지방소득세 등 총 4건
1090	2015 이전	주계림메디케어	오경서		서울 성동구 천호대로 296	108	지방소득세	2004-06-30	2004년 지방소득세 등 총 5건
1091	2015 이전	주식회사 천도	이현재	임대	서울특별시 강남구 논현로77길 5	108	지방소득세	2013-11-30	2013년지방소득세 등 총 7건
1092	2015 이전	노량진본동지역주택조합			서울특별시 동작구 노량진로 206	108	취득세	2013-07-31	2013년취득세 등 총 7건
1093	2015 이전	유니온정보통신	최세광		서울 영등포구 63로 40	108	지방소득세	2012-09-30	2012년 지방소득세 등 총 9건
1094	2015 이전	지에프엠건설	신정교		서울 송파구 백제고분로42길 16	108	등록세	2006-08-31	2006년 등록세 등 총 10건
1095	2015 이전	건수종합건설주	이현숙		서울 마포구 월드컵북로 98	108	지방소득세	1998-06-30	1998년 지방소득세 등 총 39건

번호	공개년도	법인명	대표자	업종	체납법인주소	총체납액	대표세목	납기	체납요지
1096	2015 이전	하리엔지니어링(주)	나팔윤	보링 , 그라우팅공사	서울 서초구 언남16길 35	107	지방소득세	2010-11-30	2010년 지방소득세 등 총 4건
1097	2015 이전	주식회사 에이넷코리아	김주섭		서울 강남구 봉은사로 524	107	지방소득세	2008-01-31	2008년 지방소득세 등 총 6건
1098	2015 이전	엔에이치케이종합건설	윤덕수	부동산분양	서울 금천구 시흥대로 155	107	지방소득세	2012-05-31	2012년 지방소득세 등 총 10건
1099	2015 이전	클라스타	정종근	연예매니지먼트	서울 강남구 테헤란로 623	107	지방소득세	2011-12-31	2011년 지방소득세 등 총 22건
1100	2015 이전	두원기획인쇄(주)	윤석원		서울 중구 마른내로 72	107	지방소득세	2004-06-30	2004년 지방소득세 등 총 30건
1101	2015 이전	유환인터태셔널	문옥경	부동산매매	서울 강남구 테헤란로 327	107	지방소득세	2006-08-31	2006년 지방소득세 등 총 33건
1102	2015 이전	한국콘도	장동규	호텔업	서울시 영등포구 여의도동 4515	106	지방소득세	1984-08-31	1984년 지방소득세 총 1건
1103	2015 이전	차린	최창호		서울 서초구 서초중앙로 15	106	지방소득세	2006-06-30	2006년 지방소득세 총 1건
1104	2015 이전	주식회사 골든메카	박용철	분양대행	서울 동대문구 천호대로69길 12	106	등록세	2006-09-30	2006년 등록세 등 총 4건
1105	2016	뉴클리어해운(주)	김유리	화물중개및대리 , 선박및항공기중개	서울특별시 송파구 올림픽로 212	106	지방소득세	2014-09-30	2014년 지방소득세 등 총 4건
1106	2015 이전	(주) 무양디벨롭먼트	유형준	부동산매매	서울 강남구 논현로85길 57	106	지방소득세	2012-09-30	2012년 지방소득세 등 총 5건
1107	2015 이전	건영인베스트먼트	정사훈	분양대행,부동산 공.경매	서울 서초구 서초대로78길 50	106	지방소득세	2011-07-31	2011년 지방소득세 등 총 7건
1108	2015 이전	미도복장(주)	설진성	임대	서울 서대문구 모래내로 330	106	지방소득세	2012-10-31	2012년 지방소득세 등 총 9건
1109	2015 이전	주장진산업	장진석		서울 영등포구 대림로 187	106	지방소득세	1998-06-30	1998년 지방소득세 등 총 10건
1110	2015 이전	필봉프라임엔터테이먼트		포장육 , 농축산물	서울 송파구 새말로5길 416	106	지방소득세	2009-12-31	2009년 지방소득세 등 총 10건
1111	2015 이전	대하에셋	김의석		서울 서초구 서초대로 344	106	지방소득세	2008-06-30	2008년 지방소득세 등 총 16건
1112	2015 이전	유존홈쇼핑	조영진	부동산개발,임대분양	서울 강남구 선릉로121길 5	106	지방소득세	2004-05-31	2004년 지방소득세 등 총 34건
1113	2015 이전	일성석재	박영순	석재	서울 송파구 문정로 19	106	지방소득세	2011-12-31	2011년 지방소득세 등 총 41건
1114	2015 이전	명성알앤드디	조현아		서울 강남구 강남대로 372	106	지방소득세	2005-03-31	2005년 지방소득세 등 총 42건
1115	2015 이전	바인엠에스	최민순	부동산매매	서울 은평구 통일로 856	106	지방소득세	2006-07-31	2006년 지방소득세 등 총 64건
1116	2015 이전	송연종합건설	송대철	임대	서울 영등포구 양산로 130	105	지방소득세	2010-07-31	2010년 지방소득세 총 1건

번호	공개년도	법인명	대표자	업종	체납법인주소	총체납액	대표세목	납기	체납요지
1117	2015 이전	미솔교역(주)	이기숙	창작미술품	서울특별시 강남구 영동대로 738	105	지방소득세	2013-07-31	2013년지방소득세 등 총 2건
1118	2015 이전	주)도우에이치앤디	박병권	주택건설사업	서울 성북구 아리랑로 19	105	등록세	2008-09-30	2008년 등록세 등 총 3건
1119	2015 이전	원준기업(주)	이규민	광고대행	서울 용산구 한남대로 27	105	지방소득세	2011-10-31	2011년 지방소득세 등 총 3건
1120	2015 이전	케이투이앤씨주	황세환		서울 강남구 선릉로90길 56	105	지방소득세	2006-01-31	2006년 지방소득세 등 총 3건
1121	2015 이전	주식회사 가원금속	이승주	귀금속(악세사리)	서울특별시 강남구 개포로82길 13-17	105	지방소득세	2013-02-28	2013년지방소득세 등 총 3건
1122	2015 이전	케이애스앤트레이딩	손일웅	무역(의류)	서울 광진구 능동로51길 22	105	지방소득세	2011-03-31	2011년 지방소득세 등 총 4건
1123	2015 이전	(주)제너럴메소드인베스트	이천만		서울 강남구 테헤란로108길 12	105	지방소득세	2005-07-31	2005년 지방소득세 등 총 5건
1124	2015 이전	건일종합건설주식회사	박창현		서울 영등포구 당산로50가길 10	105	지방소득세	2007-06-30	2007년 지방소득세 등 총 6건
1125	2015 이전	골드삼삼닷컴	김태수		서울 종로구 돈화문로6나길 45	105	지방소득세	2005-06-30	2005년 지방소득세 등 총 8건
1126	2016	도시개발 주식회사	김덕자	부동산개발,분양,분양대행	서울특별시 송파구 충민로 66	105	지방소득세	2014-11-30	2014년 지방소득세 등 총 10건
1127	2015 이전	미광산업개발	김종호		서울 관악구 쑥고개로 11	105	지방소득세	2005-01-31	2005년 지방소득세 등 총 26건
1128	2015 이전	법무법인솔로몬	강명준	변호사	서울 마포구 월드컵북로 396	105	지방소득세	2009-01-31	2009년 지방소득세 등 총 35건
1129	2015 이전	주일우기업	백평웅		서울 강남구 테헤란로 323	105	지방소득세	2005-06-30	2005년 지방소득세 등 총 56건
1130	2015 이전	인터블루로지스틱스	김기용		서울 중구 퇴계로6길 328	104	지방소득세	2006-07-31	2006년 지방소득세 총 1건
1131	2016	오공일미디어(주)	서동석	옥외광고	서울특별시 영등포구 버드나루로17길 10	104	등록세	2014-08-31	2014년 등록세 등 총 2건
1132	2015 이전	주식회사 행복추구에코피아	정석수	부동산매매	서울특별시 강남구 테헤란로98길 23	104	지방소득세	2013-05-31	2013년지방소득세 등 총 3건
1133	2015 이전	메스메드시스템	송득영		서울 금천구 가산디지털1로 119	104	등록세	2004-11-30	2004년 등록세 등 총 4건
1134	2016	(주)시우내셔널	최현경	수출입업	서울특별시성동구홍익동398-5	104	지방소득세	2014-04-30	2014년 지방소득세 등 총 5건
1135	2015 이전	뉴파이어니어	이삼영	부동산매매및분양업	서울 성동구 왕십리로 369	104	지방소득세	2008-10-31	2008년 지방소득세 등 총 9건

번호	공개년도	법인명	대표자	업종	체납법인주소	총체납액	대표세목	납기	체납요지
1136	2015 이전	베이직인터플레닝	박경조		서울 강남구 봉은사로112길 27	104	지방소득세	2011-06-30	2011년 지방소득세 등 총 10건
1137	2015 이전	셀파디앤엠	김효관		서울 서초구 강남대로 405	104	지방소득세	2004-08-31	2004년 지방소득세 등 총 17건
1138	2015 이전	예스엔터테인먼트	나재선		서울 강남구 도산대로13길 18	104	지방소득세	2004-04-30	2004년 지방소득세 등 총 18건
1139	2015 이전	(유)금도주류	김기영		서울 성북구 동소문로34길 25	104	지방소득세	2004-06-30	2004년 지방소득세 등 총 48건
1140	2015 이전	상화토건	정종학		서울 강남구 도곡로 516	104	지방소득세	2005-04-30	2005년 지방소득세 등 총 69건
1141	2015 이전	주식회사에스에프건설	강상선	주택건설	서울 종로구 송월길 11857	103	등록세	2005-08-31	2005년 등록세 등 총 2건
1142	2015 이전	(주)자선종합건설	조성탄		서울 은평구 은평로8길 20	103	등록세	2004-09-30	2004년 등록세 등 총 2건
1143	2015 이전	상도씨아이디	김영욱		서울 강남구 테헤란로 143	103	지방소득세	2008-08-31	2008년 지방소득세 등 총 4건
1144	2015 이전	(주)대원디앤씨	성주현	주택신축판매	서울 서초구 효령로53길 54	103	지방소득세	2011-02-28	2011년 지방소득세 등 총 4건
1145	2015 이전	에스오건설주식회사	양희영	철근콘크리트,비계,구조물 해체공사	서울특별시 서초 서초 서일빌딩	103	지방소득세	2013-11-30	2013년지방소득세 등 총 4건
1146	2015 이전	비앤피플래닝	엄기용	수입업	서울 강남구 강남대로118길 42	103	지방소득세	2010-05-31	2010년 지방소득세 등 총 8건
1147	2015 이전	유비토스	길성호	일반건축공사	서울 금천구 가산디지털1로 2	103	지방소득세	2008-06-30	2008년 지방소득세 등 총 15건
1148	2015 이전	주한빛네트	강승환		서울 중랑구 공릉로2길 606	103	지방소득세	2005-01-31	2005년 지방소득세 등 총 42건
1149	2015 이전	주홀인원골프클럽	이정행		서울 서초구 나루터로 62	103	지방소득세	1995-12-31	1995년 지방소득세 등 총 95건
1150	2015 이전	솔라허브	오무형	기타무역업	서울 동작구 상도로34길 36	102	지방소득세	2012-11-30	2012년 지방소득세 총 1건
1151	2016	주식회사 엔케이블루	박인석	전자상거래업	서울특별시 금천구 디지털로9길 46	102	취득세	2014-10-31	2014년 취득세 총 1건
1152	2016	주-코리아피알엠	사망	소프트웨어 유지보수	서울특별시 강남구 논현로 513	102	지방소득세	2014-10-31	2014년 지방소득세 등 총 3건
1153	2015 이전	(주)에프에이치엘네트웍스	안용식	건축자재,금속창호	서울특별시 강남구 역삼로 157	102	지방소득세	2013-07-31	2013년지방소득세 등 총 4건
1154	2015 이전	스카이함백	박영권		강원 태백시 태백산로 4839	102	지방소득세	2003-08-31	2003년 지방소득세 등 총 6건
1155	2015 이전	(주)풍기주택	변근식	부동산매매	서울 서초구 방배중앙로 159	102	지방소득세	2012-01-31	2012년 지방소득세 등 총 12건
1156	2015 이전	주아세아레코드	박경춘		서울 성동구 성수이로 118	102	지방소득세	1998-03-31	1998년 지방소득세 등 총 17건

번호	공개년도	법인명	대표자	업종	체납법인주소	총체납액	대표세목	납기	체납요지
1157	2016	용산역세권개발주식회사	박재웅	사업및경영상담,자산관리	서울특별시 종로구 세종대로 149	102	지방소득세	2014-02-28	2014년 지방소득세 등 총 18건
1158	2015 이전	추관서			서울 동작구 사당로17길 52	101	지방소득세	1998-03-31	1998년 지방소득세 등 총 2건
1159	2015 이전	(주)비엔빌플러스		부동산매매	서울 송파구 백제고분로9길 10	101	지방소득세	2009-07-31	2009년 지방소득세 등 총 5건
1160	2015 이전	노무법인 솔로몬	윤욱현	공인노무사	서울특별시 중구 삼일대로 363	101	지방소득세	2013-10-31	2013년지방소득세 등 총 6건
1161	2015 이전	주대진디앤씨	황윤국		서울 강남구 테헤란로 420	101	지방소득세	2005-07-31	2005년 지방소득세 등 총 10건
1162	2016	성진일렉트로닉스	강장원	전자부품	서울특별시금천구가산디지털2로 45	101	지방소득세	2014-04-30	2014년 지방소득세 등 총 10건
1163	2015 이전	글로벌익스터널트러스트	장현준	소프트웨어자문개발공급	서울 관악구 봉천로 472	101	지방소득세	2010-06-30	2010년 지방소득세 등 총 12건
1164	2015 이전	통큰인터내셔날	양남		서울 강동구 선사로 52	101	지방소득세	2005-03-31	2005년 지방소득세 등 총 28건
1165	2015 이전	(주)태성아이앤디	이경희	부동산매매	서울 광진구 구의강변로 30	100	지방소득세	2009-06-30	2009년 지방소득세 등 총 2건
1166	2015 이전	(주)가야에너지네트웍스	김용호		서울 은평구 응암동 1633	100	지방소득세	2008-11-30	2008년 지방소득세 등 총 2건
1167	2015 이전	(주)웰본어쓰	이기웅	가정용플라스틱	서울 용산구 이촌로 1	100	지방소득세	2012-11-30	2012년 지방소득세 등 총 3건
1168	2015 이전	허리케인디앤씨	김영호	공동주택신축판매	서울 동작구 상도로26가길 11	100	등록세	2009-12-31	2009년 등록세 등 총 4건
1169	2015 이전	주풍요로운마당	설현수	부동산개발 시행 분양 매매업	서울 강남구 논현로145길 28	100	지방소득세	2009-07-31	2009년 지방소득세 등 총 4건
1170	2015 이전	(주)슈퍼내추럴	박재영	공연투자및제작	서울특별시 강남구 테헤란로34길 36	100	지방소득세	2013-06-30	2013년지방소득세 등 총 6건
1171	2015 이전	세원도시설계	장영보	부동산매매 (토지보유5년미만)	서울 강동구 양재대로 1335	100	지방소득세	2008-08-31	2008년 지방소득세 등 총 10건
1172	2015 이전	우리아이앤지	명준홍	부동산개발및매매	서울 강남구 테헤란로8길 16	100	지방소득세	2008-08-31	2008년 지방소득세 등 총 12건
1173	2015 이전	굳앤파워	윤홍선	2차전지	서울 도봉구 도봉산3길 46	100	지방소득세	2009-01-31	2009년 지방소득세 등 총 15건
1174	2015 이전	(주)카라소프트	김수영	제지	서울 서초구 강남대로 1602	100	지방소득세	2011-10-31	2011년 지방소득세 등 총 18건
1175	2015 이전	일산산업사	김영건	임대	서울 용산구 원효로 128	100	지방소득세	2004-06-30	2004년 지방소득세 등 총 19건
1176	2015 이전	문정자동차공업(주)	박상화		서울 송파구 문정로4길 31	100	지방소득세	2007-03-31	2007년 지방소득세 등 총 19건

번호	공개년도	법인명	대표자	업종	체납법인주소	총체납액	대표세목	납기	체납요지
1177	2015 이전	(주)나인패션	장한용	의류	서울특별시 서초구 서초대로50길 84-10	99	지방소득세	2013-05-31	2013년지방소득세 등 총 2건
1178	2015 이전	그린스카이하우징			서울 강남구 도곡로21길 15	99	지방소득세	2012-09-30	2012년 지방소득세 등 총 4건
1179	2015 이전	(주)문암건설	정문갑	기타(잔토운송)	서울 강남구 양재대로55길 37	99	지방소득세	2012-10-31	2012년 지방소득세 등 총 7건
1180	2015 이전	금강도시개발(주)	박종호	부동산컨설팅외분양대행업	서울 강남구 봉은사로114길 28	99	지방소득세	2011-02-28	2011년 지방소득세 등 총 10건
1181	2015 이전	주유니온알앤디			서울 강남구 테헤란로 421	99	지방소득세	2005-10-31	2005년 지방소득세 등 총 14건
1182	2015 이전	(주)레노시스	김대환		서울 용산구 독서당로 116	99	지방소득세	2004-04-30	2004년 지방소득세 등 총 20건
1183	2015 이전	사랑해	황혜성	농수산물	경기이천시신둔면원적로159번길 901	99	지방소득세	2011-03-31	2011년 지방소득세 등 총 21건
1184	2015 이전	이현엔터프라이즈	이건표		서울 중구 퇴계로 286	99	지방소득세	2001-05-31	2001년 지방소득세 등 총 26건
1185	2015 이전	비콘건설	손종기		서울 강남구 영동대로 646	99	지방소득세	2006-12-31	2006년 지방소득세 등 총 26건
1186	2015 이전	도원코스메딕	허현		서울 서초구 남부순환로309길 62	99	지방소득세	2002-06-30	2002년 지방소득세 등 총 44건
1187	2015 이전	정방아이앤디	이정호	토지매매	서울 강남구 테헤란로69길 10	98	지방소득세	2008-03-31	2008년 지방소득세 총 1건
1188	2015 이전	코리아파킹시스템	임봉철	기계식주차설비,철구조물	서울 금천구 가산디지털1로 137	98	취득세	2010-07-31	2010년 취득세 등 총 2건
1189	2015 이전	대한정보시스템즈	오태권		서울 구로구 디지털로27길 36	98	지방소득세	2011-08-31	2011년 지방소득세 등 총 3건
1190	2015 이전	(주)금동비철금속	최승남	비철금속	서울 종로구 인사동7길 12	98	지방소득세	2009-08-31	2009년 지방소득세 등 총 3건
1191	2015 이전	(주)지와이인텍	윤병원	통신학습	서울특별시 성동구 아차산로 116	98	지방소득세	2013-02-28	2013년지방소득세 등 총 3건
1192	2015 이전	염광건설	곽노흥		서울 중랑구 면목로 470	98	지방소득세	1998-07-31	1998년 지방소득세 등 총 5건
1193	2015 이전	(주)리코디엔씨	김상철	부동산매매 , 분양대행	서울 영등포구 여의대방로 379	98	등록세	2006-08-31	2006년 등록세 등 총 8건
1194	2015 이전	주식회사 일동종합건설	류제민	주택건설	서울 영등포구 신길로 65	98	취득세	2008-08-31	2008년 취득세 등 총 8건
1195	2015 이전	노을이엔피	이종팔		서울 광진구 뚝섬로 465	98	지방소득세	2006-12-31	2006년 지방소득세 등 총 8건
1196	2015 이전	대일물산	박노석	의약품	서울 송파구 강동대로 67	98	지방소득세	2009-07-31	2009년 지방소득세 등 총 9건

번호	공개년도	법인명	대표자	업종	체납법인주소	총체납액	대표세목	납기	체납요지
1197	2015 이전	(주)천환씨앤에이치	이경윤		서울 강남구 영동대로 708	98	지방소득세	2006-02-28	2006년 지방소득세 등 총 12건
1198	2015 이전	화성에스디지	조형원		서울 서초구 양재대로11길 36	98	지방소득세	2007-05-31	2007년 지방소득세 등 총 14건
1199	2015 이전	농업회사법인주식회사도나도나	최덕수	양돈,육우	서울특별시 강남구 테헤란로310	98	지방소득세	2014-02-28	2014년지방소득세 등 총 16건
1200	2016	(주)아주개발산업농업회사법인	김나현	부동산매매	서울특별시 강남구 테헤란로51길 7	98	지방소득세	2014-11-30	2014년 지방소득세 등 총 17건
1201	2015 이전	탑스주택개발	김정의	토목공사	서울 강남구 강남대로 586	98	지방소득세	2005-10-31	2005년 지방소득세 등 총 20건
1202	2015 이전	일방	오중석		서울 관악구 조원중앙로 11	98	지방소득세	2003-06-30	2003년 지방소득세 등 총 21건
1203	2015 이전	(주)티골프플러스	황희순	골프용품	서울 중랑구 중랑천로 81	97	지방소득세	2012-12-31	2012년 지방소득세 총 1건
1204	2015 이전	(주)이노인베스트먼트	한형구	기업구조조정자문	서울 양천구 오목로 141	97	지방소득세	2011-06-30	2011년 지방소득세 등 총 5건
1205	2016	주-청석공영	정장선	비계구조해체공사업	서울특별시 송파구 올림픽로8길 23	97	지방소득세	2014-11-30	2014년 지방소득세 등 총 6건
1206	2015 이전	정평산업개발	인한주		서울 강남구 테헤란로 309	97	지방소득세	1999-09-30	1999년 지방소득세 등 총 8건
1207	2015 이전	뉴피드	강래원		서울 서초구 반포대로14길 36	97	지방소득세	2005-07-31	2005년 지방소득세 등 총 8건
1208	2015 이전	포양토건주	장하운		서울 동대문구 장한로 40	97	지방소득세	2007-02-28	2007년 지방소득세 등 총 29건
1209	2015 이전	(주)원재패션	이원재		서울 강남구 봉은사로 304	97	지방소득세	2013-01-31	2013년 지방소득세 등 총 76건
1210	2015 이전	제일테크전자	조임학		서울 강서구 강서로 468	96	지방소득세	2005-04-30	2005년 지방소득세 등 총 2건
1211	2015 이전	한빌하우징	송하선	창호공사	서울 강남구 역삼로 234	96	지방소득세	2009-12-31	2009년 지방소득세 등 총 3건
1212	2015 이전	건설케이에프디	양철수		서울 강남구 테헤란로 115	96	지방소득세	2005-10-31	2005년 지방소득세 등 총 5건
1213	2015 이전	이앤피엘	이인종	전자상거래업	서울 강남구 언주로 327	96	지방소득세	2012-03-31	2012년 지방소득세 등 총 7건
1214	2015 이전	삼종씨엔씨	이희신	부동산사업시행관련업	서울 서초구 서초대로46길 35	96	등록세	2009-10-31	2009년 등록세 등 총 11건
1215	2015 이전	경동FIC	박지회		서울 강남구 테헤란로98길 11	96	지방소득세	2006-07-31	2006년 지방소득세 등 총 14건
1216	2015 이전	레반트커머스	차부경		서울 동대문구 천호대로 389	96	지방소득세	2004-07-31	2004년 지방소득세 등 총 15건
1217	2015 이전	다우디엔씨	양종민		서울 송파구 오금로46길 7	96	취득세	2005-07-31	2005년 취득세 등 총 17건

번호	공개년도	법인명	대표자	업종	체납법인주소	총체납액	대표세목	납기	체납요지
1218	2015 이전	효성아이엔티건설주	박종원		서울 서초구 매헌로 313	96	지방소득세	2008-06-30	2008년 지방소득세 등 총 18건
1219	2015 이전	계원유통	김현철		서울 광진구 천호대로 512	96	지방소득세	2004-06-30	2004년 지방소득세 등 총 22건
1220	2015 이전	종합건축사사무소한국조형	나영찬		서울 강남구 광평로 280	96	지방소득세	2003-12-31	2003년 지방소득세 등 총 25건
1221	2015 이전	지유엔에스	이해영		서울 강남구 논현로79길 72	96	지방소득세	2005-07-31	2005년 지방소득세 등 총 31건
1222	2015 이전	이앤코	박석문		서울 마포구 월드컵로 62	96	지방소득세	2006-06-30	2006년 지방소득세 등 총 54건
1223	2016	(주)봉동건설	박홍만	미장 . 방수	서울특별시 서초구 언남17길 5	95	지방소득세	2014-10-31	2014년 지방소득세 총 1건
1224	2015 이전	파이언소프트	이상성		서울 서초구 바우뫼로11안길 12	95	지방소득세	2004-05-31	2004년 지방소득세 등 총 3건
1225	2015 이전	(주)권우전자	김태정	무역업	서울 용산구 청파로20길 34	95	지방소득세	2012-02-29	2012년 지방소득세 등 총 4건
1226	2016	주식회사 케릭스	이영호	가구	서울특별시 서초구 남부순환로319길 13	95	지방소득세	2013-12-31	2013년 지방소득세 등 총 5건
1227	2015 이전	모리츠랜드	오승완	전화권유판매업,방문판매업	서울 강남구 논현로77길 7	95	지방소득세	2008-07-31	2008년 지방소득세 등 총 7건
1228	2015 이전	테라컨설팅	윤태현	수주기획업	서울 서대문구 경기대로 29	95	지방소득세	2011-10-31	2011년 지방소득세 등 총 7건
1229	2015 이전	동부주택건설주식회사	전갑용		서울 강남구 밤고개로1길 10	95	지방소득세	2006-10-31	2006년 지방소득세 등 총 11건
1230	2015 이전	주지비코리아	남국현		서울 노원구 노원로15길 10	95	등록세	2003-06-30	2003년 등록세 등 총 35건
1231	2015 이전	국제조명	최병득		서울 강남구 학동로 219	95	지방소득세	2005-03-31	2005년 지방소득세 등 총 38건
1232	2015 이전	(주)예일씨앤씨종합건축사	강성훈		서울 강남구 봉은사로37길 5	95	지방소득세	2001-08-31	2001년 지방소득세 등 총 40건
1233	2015 이전	잔스넷(씨제이파워넷)	이정구		서울 강남구 선릉로 755	94	지방소득세	2010-11-30	2010년 지방소득세 총 1건
1234	2015 이전	이에이치건설	유지양	건물신축판매	서울 동대문구 망우로 67	94	취득세	2010-05-31	2010년 취득세 등 총 2건
1235	2015 이전	코리아차터링에이전시	이동원	해운대리점업	서울특별시중구남대문로10길9	94	지방소득세	2013-03-31	2013년지방소득세 등 총 2건
1236	2016	띠앗	남윤오	인터넷판매	서울특별시 서초구 서초동 1675-11	94	취득세	2014-11-30	2014년 취득세 등 총 5건
1237	2015 이전	주식회사 인현디앤씨	조혁준	회원권판매및대행업	서울특별시 강남구 논현로67길 58	94	지방소득세	2013-12-31	2013년지방소득세 등 총 5건
1238	2015 이전	삼호인터밸리	이완순	분양대행	서울 강남구 테헤란로14길 6	94	지방소득세	2008-08-31	2008년 지방소득세 등 총 8건

번호	공개년도	법인명	대표자	업종	체납법인주소	총체납액	대표세목	납기	체납요지
1239	2015 이전	아이티로직스	김재환		서울 송파구 올림픽로12길 34	94	지방소득세	2004-05-31	2004년 지방소득세 등 총 15건
1240	2015 이전	(주)메타티엔씨	허경	부동산개발및분양대행	서울특별시 강남구 봉은사로 310	94	지방소득세	2013-03-31	2013년지방소득세 등 총 16건
1241	2015 이전	투제이토건	김유정		서울 강남구 테헤란로 514	93	지방소득세	2008-06-30	2008년 지방소득세 총 1건
1242	2015 이전	주식회사 예스카운티	고경주	주택건설	서울 서초구 서초대로41길 19	93	등록세	2010-04-30	2010년 등록세 등 총 2건
1243	2015 이전	주식회사하이디어	홍상서		서울 중구 퇴계로 195	93	지방소득세	2008-01-31	2008년 지방소득세 등 총 3건
1244	2016	주-성도물산	김도욱	엔터테인먼트	서울특별시 중구 명동2길 34	93	지방소득세	2014-09-30	2014년 지방소득세 등 총 4건
1245	2015 이전	대진수산	김근호	건어물	서울 송파구 양재대로 932	93	지방소득세	2012-07-31	2012년 지방소득세 등 총 6건
1246	2015 이전	서창씨엔디	안제성		서울 서초구 남부순환로347길 20	93	지방소득세	2008-06-30	2008년 지방소득세 등 총 7건
1247	2015 이전	불이상	최현기		서울 양천구 목동로 210	93	지방소득세	2005-01-31	2005년 지방소득세 등 총 7건
1248	2015 이전	(주)엠디디앤씨	박명덕	신축판매업	서울 강남구 남부순환로 2706	93	지방소득세	2008-12-31	2008년 지방소득세 등 총 13건
1249	2015 이전	(주)엠아이케이텍스	김서회		서울 동대문구 답십리로72길 241	93	지방소득세	2004-07-31	2004년 지방소득세 등 총 23건
1250	2015 이전	(주)엘미라클건설	정인택	일반건설업	서울 영등포구 국회대로 800	92	등록세	2012-04-30	2012년 등록세 총 1건
1251	2015 이전	(주) 명성디지탈테크	김경종	전자상거래업	서울 용산구 원효로 158	92	지방소득세	2012-12-31	2012년 지방소득세 등 총 5건
1252	2015 이전	건양알앤디	조규홍		서울 도봉구 노해로69길 15	92	지방소득세	2006-03-31	2006년 지방소득세 등 총 10건
1253	2015 이전	시티건설	윤광빈		서울 종로구 사직로 9	92	지방소득세	2004-06-30	2004년 지방소득세 등 총 11건
1254	2015 이전	(주)모산건설	차주명		서울 강남구 학동로45길 8	92	지방소득세	2003-08-31	2003년 지방소득세 등 총 11건
1255	2015 이전	(주)삼흥전자통신	이근원		서울 용산구 효창원로70길 6	92	지방소득세	2003-01-31	2003년 지방소득세 등 총 13건
1256	2015 이전	센트럴에스에이	이왕호		서울 종로구 돈화문로 89	92	지방소득세	2009-08-31	2009년 지방소득세 등 총 14건
1257	2016	주식회사 유앤아이비젼	이상환	임대	서울특별시 강남구 봉은사로 176	92	지방소득세	2014-03-31	2014년 지방소득세 등 총 15건
1258	2015 이전	프로글로벌커뮤니티(주)	홍재호		서울 동작구 남부순환로271길 20	92	지방소득세	2006-08-31	2006년 지방소득세 등 총 18건

번호	공개년도	법인명	대표자	업종	체납법인주소	총체납액	대표세목	납기	체납요지
1259	2016	한국에셋투자운용	강원중	임대	서울특별시 강서구 양천로 28	92	지방소득세	2012-07-31	2012년 지방소득세 등 총 18건
1260	2015 이전	주광흥건설	임원정보 없음		서울 영등포구 여의도동 3612	92	지방소득세	1996-06-30	1996년 지방소득세 등 총 26건
1261	2015 이전	의료법인보원의료재단	남은경		서울 양천구 오목로 121	92	취득세	2002-12-31	2002년 취득세 등 총 42건
1262	2015 이전	뷰게이트	허창환		서울 서초구 고무래로 63	91	지방소득세	2008-03-31	2008년 지방소득세 등 총 2건
1263	2015 이전	유대양주류상사	김종희	주차장운영	서울 강서구 개화동로21길 20	91	지방소득세	2009-11-30	2009년 지방소득세 등 총 3건
1264	2015 이전	(주)찬란한아침	추혜란	광고제작,광고대행	서울 강남구 역삼로19길 3	91	지방소득세	2008-08-31	2008년 지방소득세 등 총 13건
1265	2015 이전	세림시에스티	임경일	인테리어	서울 노원구 덕릉로 804	91	지방소득세	2011-09-30	2011년 지방소득세 등 총 23건
1266	2015 이전	(주)보흥주류	김연중		서울 광진구 뚝섬로67가길 2	91	지방소득세	2003-10-31	2003년 지방소득세 등 총 23건
1267	2015 이전	그랑빌건설	홍사승		서울 서초구 양재천로21길 43	91	지방소득세	2004-12-31	2004년 지방소득세 등 총 32건
1268	2015 이전	덕지건설	정순면		서울 서초구 효령로57길 4	91	지방소득세	2007-05-31	2007년 지방소득세 등 총 34건
1269	2015 이전	주식회사 사코파트너스	조성학	통신기기제조	서울특별시 서초구 서초중앙로 53	90	지방소득세	2013-11-30	2013년지방소득세 등 총 2건
1270	2015 이전	테라	서순만	무역	서울 마포구 양화로 26	90	지방소득세	2006-10-31	2006년 지방소득세 등 총 3건
1271	2016	(주)부성에이엠씨	이정금	부동산매매	서울특별시강남구역삼1동에셀빌딩	90	지방소득세	2014-08-31	2014년 지방소득세 등 총 3건
1272	2015 이전	(주)시릭스	김인재	건축관련기술서비스	서울 강남구 논현로132길 24	90	지방소득세	2008-08-31	2008년 지방소득세 등 총 4건
1273	2015 이전	(유한)봉화쥬류	송기정	주류	서울 금천구 기아로 20811	90	지방소득세	2009-11-30	2009년 지방소득세 등 총 4건
1274	2015 이전	골든오크	김진호	분양대행	서울 서초구 서초중앙로 15	90	지방소득세	2008-09-30	2008년 지방소득세 등 총 5건
1275	2016	주-서울엠에스	이승재	무역(요트)	서울특별시 영등포구 여의서로 160	90	지방소득세	2014-07-31	2014년 지방소득세 등 총 7건
1276	2016	이상개발	임병화	토공사	서울특별시마포구와우산로161	90	지방소득세	2014-03-31	2014년 지방소득세 등 총 9건
1277	2015 이전	에이치앤콤파니대부중개주식회사	김영권	대부중개업	서울특별시 마포구 잔다리로 73	90	지방소득세	2013-03-31	2013년지방소득세 등 총 9건
1278	2015 이전	(주)에이원에프	양남효	부동산매매	서울 송파구 오금로 58	90	지방소득세	2012-07-31	2012년 지방소득세 등 총 10건

번호	공개년도	법인명	대표자	업종	체납법인주소	총체납액	대표세목	납기	체납요지
1279	2015 이전	씨엔씨엔터프라이즈	임신상	S/W개발및공급 , SYSTEM통합구축 ,	서울 서초구 논현로 171	90	지방소득세	2007-09-30	2007년 지방소득세 등 총 51건
1280	2015 이전	아시안종합개발	김수봉		서울 영등포구 63로 32	89	취득세	2004-08-31	2004년 취득세 등 총 2건
1281	2015 이전	(주)정음에프아이씨	권정식	부동산매매업	서울 강남구 선릉로 565	89	지방소득세	2011-02-28	2011년 지방소득세 등 총 2건
1282	2015 이전	창림토건	기세경		서울 강동구 양재대로134길 41	89	지방소득세	2003-10-31	2003년 지방소득세 등 총 2건
1283	2015 이전	(주)세이브자이언트	김용우	행사대행업	서울특별시 강남구 언주로138길 6	89	지방소득세	2013-05-31	2013년지방소득세 등 총 3건
1284	2015 이전	풍성주택	고영성	토목건축공사업	경기 수원시 팔달구 장다리로306번길 26	89	지방소득세	2010-05-31	2010년 지방소득세 등 총 6건
1285	2016	메드뱅크	박용남	컴퓨터및패키지소프트웨어	서울특별시 영등포구 국제금융로 20	89	지방소득세	2014-05-31	2014년 지방소득세 등 총 8건
1286	2016	주식회사 성연	최용진	부동산컨설팅	서울특별시 강동 명일 서희스타힐스	89	지방소득세	2014-06-30	2014년 지방소득세 등 총 11건
1287	2015 이전	주식회사 팜텍홀딩스	문덕현		서울 송파구 올림픽로 240	89	지방소득세	2004-05-31	2004년 지방소득세 등 총 12건
1288	2016	(주)엠맥코리아	백승우	무역(수출.입)	서울특별시 영등포구 국제금융로8길 25	89	지방소득세	2014-06-30	2014년 지방소득세 등 총 15건
1289	2015 이전	(주)하지오플러스	허성진	건물신축판매	서울 종로구 우정국로 69	89	취득세	2009-08-31	2009년 취득세 등 총 16건
1290	2015 이전	정우이빈산업	심은규		서울 중랑구 용마산로 471	89	지방소득세	2003-09-30	2003년 지방소득세 등 총 17건
1291	2015 이전	동보코리아	김양신		서울 서초구 효령로60길 2311	89	지방소득세	2005-06-30	2005년 지방소득세 등 총 43건
1292	2015 이전	성우이앤씨	홍윤기	설비공사 , 설계	서울 서초구 강남대로34길 32	88	지방소득세	2010-11-30	2010년 지방소득세 총 1건
1293	2015 이전	(주)엠케이엑스	김종수	섬유,의류	서울특별시성동구천호대로366	88	지방소득세	2013-07-31	2013년 지방소득세 총 1건
1294	2015 이전	현욱건설	문제혁		서울 마포구 양화로 61	88	지방소득세	2002-10-31	2002년 지방소득세 등 총 2건
1295	2015 이전	태자건설	가태순		서울 강남구 언주로 419	88	지방소득세	2007-01-31	2007년 지방소득세 등 총 2건
1296	2015 이전	비앤피코리아	맹병규		서울 마포구 마포대로 638	88	지방소득세	2008-08-31	2008년 지방소득세 등 총 3건
1297	2015 이전	(주)뉴그린스포츠	오충근	전대	서울 중구 동호로10길 69	88	지방소득세	2012-08-31	2012년 지방소득세 등 총 3건

번호	공개년도	법인명	대표자	업종	체납법인주소	총체납액	대표세목	납기	체납요지
1298	2015 이전	미래부동산투자개발(주)	고득관		서울 관악구 관악로 1101	88	지방소득세	2004-07-31	2004년 지방소득세 등 총 4건
1299	2016	(주)삼화씨아이디	권기탁	부동산매매	서울특별시 강남구 선릉로92길 11	88	지방소득세	2014-11-30	2014년 지방소득세 등 총 5건
1300	2015 이전	제이라이트	유정권	통신장비	서울 강북구 삼양로 203	88	지방소득세	2009-06-30	2009년 지방소득세 등 총 8건
1301	2015 이전	(주)써미트테크놀로지	정승녕		서울 강남구 도산대로 221	88	지방소득세	2007-03-31	2007년 지방소득세 등 총 9건
1302	2015 이전	(주)서주씨엠	장영훈		서울 광진구 아차산로 634	88	지방소득세	2006-02-28	2006년 지방소득세 등 총 26건
1303	2015 이전	주식회사 성주엔터프라이즈	김성일		서울 강남구 논현로 644	88	지방소득세	1998-06-30	1998년 지방소득세 등 총 45건
1304	2015 이전	뉴시티호림개발(주)	김정대	부동산매매	서울 강남구 테헤란로84길 18	87	지방소득세	2011-06-30	2011년 지방소득세 총 1건
1305	2015 이전	(주) 서린들	임혁상		서울 서초구 서초중앙로 160	87	지방소득세	2012-06-30	2012년 지방소득세 총 1건
1306	2015 이전	주풍종합건설(주)	황대종		서울 강남구 봉은사로 622	87	지방소득세	1998-04-30	1998년 지방소득세 등 총 3건
1307	2015 이전	(주)엔에이치넷	이창범	전자계산기기	서울특별시 성동구 성수이로22길 37	87	취득세	2014-01-31	2014년취득세 등 총 6건
1308	2015 이전	예성종합건설	조성철		서울 구로구 오류동 3374	87	지방소득세	2007-07-31	2007년 지방소득세 등 총 6건
1309	2015 이전	한보람아이앤디	송상열	부동산컨설팅	서울 강남구 테헤란로 443	87	지방소득세	2008-07-31	2008년 지방소득세 등 총 8건
1310	2015 이전	디엘종합개발 주식회사	이영수	건축시공	서울 용산구 한강대로29길 12	87	취득세	2008-07-31	2008년 취득세 등 총 9건
1311	2015 이전	한인터네트웍스	김명락		서울 구로구 디지털로33길 55	87	등록세	2008-05-31	2008년 등록세 등 총 10건
1312	2015 이전	주식회사 유니월드이엔지	김경순	이동식경비실,이동식화장실	서울특별시 금천구 가산디지털1로 145	87	취득세	2013-11-30	2013년취득세 등 총 10건
1313	2015 이전	(주)그린아프리카	박우택	룸싸롱	서울특별시 서초구 강남대로 597	87	지방소득세	2013-07-31	2013년지방소득세 등 총 11건
1314	2015 이전	(주)후한코프레이션	배태영		서울 강남구 강남대로146길 7	87	지방소득세	2007-06-30	2007년 지방소득세 등 총 14건
1315	2015 이전	아산메이저	김창호		서울 성북구 아리랑로4길 22	87	지방소득세	2004-03-31	2004년 지방소득세 등 총 15건
1316	2015 이전	천우개발(주)	임종대	부동산매매	서울용산구한강대로80길 219	87	지방소득세	2009-05-31	2009년 지방소득세 등 총 24건
1317	2015 이전	대한매일산업	송인걸		서울 동대문구 난계로30길 24	87	지방소득세	2000-12-31	2000년 지방소득세 등 총 25건

번호	공개년도	법인명	대표자	업종	체납법인주소	총체납액	대표세목	납기	체납요지
1318	2015 이전	신세계리조트개발(주)	박위봉		서울 강남구 언주로129길 6	87	지방소득세	1997-08-31	1997년 지방소득세 등 총 48건
1319	2015 이전	중앙도시개발	허성철		서울 용산구 한강대로46길 15	86	지방소득세	2003-03-31	2003년 지방소득세 총 1건
1320	2015 이전	행복한교회			서울 송파구 송파대로24길 56	86	취득세	2012-12-31	2012년 취득세 총 1건
1321	2016	(주)피떠블유종합상사	김상일	전자상거래업(전자제품)	서울특별시금천구남부순환로1414	86	지방소득세	2014-05-31	2014년 지방소득세 등 총 2건
1322	2015 이전	삼부유앤아이	김영란	부동산매매컨설팅분양	서울 강남구 테헤란로8길 21	86	지방소득세	2009-07-31	2009년 지방소득세 등 총 3건
1323	2015 이전	사이버패스	유종준	전자상거래업및통신	서울 강남구 논현로 709	86	지방소득세	2009-07-31	2009년 지방소득세 등 총 4건
1324	2015 이전	(주)영토피아이씨	백대진	부동산매매	서울 서초구 반포대로26길 1	86	지방소득세	2009-08-31	2009년 지방소득세 등 총 5건
1325	2016	에스비엔테크	장석웅	소프트웨어,가전제품	서울특별시 금천구 가산디지털1로 168	86	등록세	2014-04-30	2014년 등록세 등 총 7건
1326	2015 이전	정디벨롭먼트	정명수	주택신축판매	서울 강남구 학동로20길 28	86	지방소득세	2006-12-31	2006년 지방소득세 등 총 7건
1327	2015 이전	이콘택	이충희		서울 동작구 남부순환로271길 55	86	지방소득세	2005-07-31	2005년 지방소득세 등 총 8건
1328	2015 이전	(주)반도스포츠	강창호		서울 금천구 벚꽃로 184	86	지방소득세	2011-10-31	2011년 지방소득세 등 총 8건
1329	2015 이전	써미트파트너즈	김윤경	투자컨설팅 , 기업경영자문 및 지원	서울특별시 서초구 강남대로 305	86	지방소득세	2013-07-31	2013년지방소득세 등 총 11건
1330	2015 이전	고려홍삼판매	이용찬		서울 서대문구 충정로 60	86	지방소득세	2004-06-30	2004년 지방소득세 등 총 13건
1331	2015 이전	(주)선진골재	이강욱	골재	서울 관악구 남부순환로 1808	86	지방소득세	2009-07-31	2009년 지방소득세 등 총 17건
1332	2015 이전	중앙영농조합법인	조신생		서울 강남구 학동로45길 3	86	지방소득세	2008-02-29	2008년 지방소득세 등 총 19건
1333	2015 이전	(주)태림테크	임관수		서울 양천구 오목로 133	86	지방소득세	2005-01-31	2005년 지방소득세 등 총 24건
1334	2015 이전	중앙리서치주	조임출	데이타베이스및온라인정보제공업	서울 금천구 가산디지털1로 137	86	등록세	2009-07-31	2009년 등록세 등 총 36건
1335	2015 이전	파텍글로벌	이용철		서울 광진구 영화사로 24	86	지방소득세	2005-02-28	2005년 지방소득세 등 총 37건
1336	2015 이전	푸쿠	김국동	무역	서울 성동구 천호대로 280	85	지방소득세	2010-01-31	2010년 지방소득세 등 총 3건
1337	2015 이전	대우자동차역삼정비주	신유식		서울 강남구 언주로98길 32	85	지방소득세	2008-02-29	2008년 지방소득세 등 총 4건

번호	공개년도	법인명	대표자	업종	체납법인주소	총체납액	대표세목	납기	체납요지
1338	2015 이전	주해마컴	문태홍		서울 송파구 올림픽로 92	85	지방소득세	2005-02-28	2005년 지방소득세 등 총 8건
1339	2015 이전	수산건설	정재웅	임대업	서울 강서구 강서로47가길 33	85	지방소득세	2009-10-31	2009년 지방소득세 등 총 8건
1340	2015 이전	(주)제이에스쏘시오	김홍철		서울 금천구 시흥대로 97	85	지방소득세	2007-08-31	2007년 지방소득세 등 총 15건
1341	2015 이전	지지종합건설	오만종		서울 강남구 선릉로 661	85	지방소득세	2004-07-31	2004년 지방소득세 등 총 22건
1342	2015 이전	목동종합건설주식회사	고광제		서울 양천구 목동로23길 34	85	지방소득세	2006-06-30	2006년 지방소득세 등 총 32건
1343	2015 이전	주식회사 글로바종합건설	전태길		서울 송파구 동남로18길 6	85	지방소득세	2003-02-28	2003년 지방소득세 등 총 32건
1344	2015 이전	주)광웅	이광석		서울 중구 명동8가길 43	85	지방소득세	2005-06-30	2005년 지방소득세 등 총 44건
1345	2015 이전	주식회사옥토앤알	이규덕		서울 강남구 테헤란로 311	84	지방소득세	2008-07-31	2008년 지방소득세 총 1건
1346	2015 이전	에스컴	서의규	컴퓨터및부품	서울 금천구 가산디지털1로 168	84	지방소득세	2011-12-31	2011년 지방소득세 총 1건
1347	2015 이전	(주) 한진디지탈	방한진	가전제품	서울 용산구 청파로 77	84	지방소득세	2012-11-30	2012년 지방소득세 총 1건
1348	2015 이전	피앤인슈	김경식	보험대리	서울 송파구 오금로 91	84	취득세	2008-04-30	2008년 취득세 등 총 2건
1349	2016	(주)연합디엠에스	김진	부동산매매	서울특별시 마포구 월드컵북로 402	84	지방소득세	2014-04-30	2014년 지방소득세 등 총 4건
1350	2015 이전	옥토가람	이경수		서울 서초구 나루터로12길 19	84	지방소득세	2008-06-30	2008년 지방소득세 등 총 7건
1351	2015 이전	어울림시스템즈	박동혁	컴퓨터및주변기기	서울 서초구 논현로 153	84	지방소득세	2010-03-31	2010년 지방소득세 등 총 8건
1352	2015 이전	대지종건(주)	최경숙	상하수도,시설물유지관리	서울특별시 영등포구 도영로7길 15	84	지방소득세	2013-09-30	2013년지방소득세 등 총 8건
1353	2015 이전	부광엠에스지	노태건	의류 , 잡화	서울 종로구 난계로 233	84	지방소득세	2013-01-31	2013년 지방소득세 등 총 8건
1354	2015 이전	(주)브릿지북스코리아	김성은	출판	서울 중구 난계로 159	84	지방소득세	2012-07-31	2012년 지방소득세 등 총 12건
1355	2015 이전	대한택지건설	이나희	부동산개발외	서울 서초구 효령로 3495	84	지방소득세	2010-07-31	2010년 지방소득세 등 총 13건
1356	2015 이전	영북건설 주식회사	김건호		서울 강남구 광평로56길 813	84	지방소득세	2008-08-31	2008년 지방소득세 등 총 14건
1357	2015 이전	다성마트	최영조		서울 동작구 만양로 19	84	취득세	2007-02-28	2007년 취득세 등 총 15건
1358	2015 이전	정일아이앤디	임지연	부동산컨설팅	서울 강남구 테헤란로25길 155	84	지방소득세	2008-05-31	2008년 지방소득세 등 총 20건

번호	공개년도	법인명	대표자	업종	체납법인주소	총체납액	대표세목	납기	체납요지
1359	2015 이전	대아어패럴	염석영		서울 강동구 양재대로 1550	84	지방소득세	2005-07-31	2005년 지방소득세 등 총 37건
1360	2015 이전	우현공영	이병중		서울 마포구 잔다리로 103	84	지방소득세	2003-04-30	2003년 지방소득세 등 총 38건
1361	2015 이전	석남실업	박영해	부동산매매	인천 서구 가정로 264	83	취득세	2009-09-30	2009년 취득세 총 1건
1362	2015 이전	키스텔	김승일	정보통신공사	서울 영등포구 경인로 775	83	등록세	2012-01-31	2012년 등록세 등 총 2건
1363	2016	(주)로얄워커디앤씨	이건승	분양및임대	서울특별시영등포구문래로164	83	지방소득세	2014-04-30	2014년 지방소득세 등 총 2건
1364	2015 이전	대호종합배관	정하민		서울 강동구 성내로6길 39	83	지방소득세	2005-03-31	2005년 지방소득세 등 총 2건
1365	2015 이전	라이온개발		임대	서울 광진구 광나루로56길 85	83	등록세	2001-03-31	2001년 등록세 등 총 3건
1366	2016	주식회사 율림씨에어	이정열		서울특별시중구황학동2519	83	지방소득세	2014-11-30	2014년 지방소득세 등 총 4건
1367	2015 이전	(주)에스씨산업개발	김용현	부동산매매	서울 강남구 학동로68길 7	83	지방소득세	2011-07-31	2011년 지방소득세 등 총 5건
1368	2015 이전	유씨아이콜스(주)	이승훈		서울 강남구 영동대로 407	83	지방소득세	2008-02-29	2008년 지방소득세 등 총 7건
1369	2015 이전	주식회사 다우디앤씨	장윤	부동산 임대 및 분양	서울특별시 송파구 오금로 87	83	지방소득세	2013-07-31	2013년지방소득세 등 총 7건
1370	2015 이전	금영플러스	박평교	부동산매매,분양대행, 컨설팅업	서울 강남구 선릉로 431	83	지방소득세	2009-07-31	2009년 지방소득세 등 총 9건
1371	2015 이전	대산아이디(주)		분양대행업	서울 성동구 천호대로 400	83	지방소득세	2012-10-31	2012년 지방소득세 등 총 10건
1372	2015 이전	(주)영휘산업	이창길	주택신축판매	서울 광진구 아차산로78길 72	83	지방소득세	2012-06-30	2012년 지방소득세 등 총 10건
1373	2015 이전	부성케이블	이양금		서울 강남구 역삼로7길 16	83	지방소득세	2003-07-31	2003년 지방소득세 등 총 11건
1374	2015 이전	이노엠텍	권기언	연구개발	서울 강남구 학동로23길 17	83	지방소득세	2009-07-31	2009년 지방소득세 등 총 11건
1375	2015 이전	신보건설	김창헌		서울 서초구 동산로15길 18	83	지방소득세	2004-09-30	2004년 지방소득세 등 총 13건
1376	2015 이전	신본기업(주)	박인호	철근콘크리트공사	서울 관악구 청림2길 28	83	지방소득세	2011-12-31	2011년 지방소득세 등 총 23건
1377	2015 이전	통성개발	문종오		서울 강남구 삼성로86길 18	83	지방소득세	2003-09-30	2003년 지방소득세 등 총 34건
1378	2015 이전	합자송목주류	임기택		서울 강남구 논현로30길 25	83	지방소득세	1995-12-31	1995년 지방소득세 등 총 103건
1379	2015 이전	한국설비기계	양승봉		서울 마포구 양화로6길 920	82	취득세	2005-02-28	2005년 취득세 등 총 2건
1380	2015 이전	삼성에스크로우	정해숙	부동산매매	서울 강남구 테헤란로8길 21	82	지방소득세	2009-07-31	2009년 지방소득세 등 총 7건

번호	공개년도	법인명	대표자	업종	체납법인주소	총체납액	대표세목	납기	체납요지
1381	2015 이전	크라우드무역	김상국		서울 송파구 백제고분로 501	82	지방소득세	2004-06-30	2004년 지방소득세 등 총 12건
1382	2015 이전	알렌무역상사	최경아	무역	서울 서초구 사임당로 74	82	지방소득세	2010-07-31	2010년 지방소득세 등 총 12건
1383	2016	삼대양개발(주)	정보문	조경공사	서울특별시 강남구 논현로153길 53	82	지방소득세	2014-03-31	2014년 지방소득세 등 총 16건
1384	2015 이전	쉐르빌씨피아이산업개발(주)	박창문	부동산개발및공급업	서울 강남구 테헤란로 429	82	지방소득세	2011-08-31	2011년 지방소득세 등 총 17건
1385	2015 이전	세영에스티티	유수정	스텐레스,철구조물,샤링가공	서울 영등포구 경인로77가길 15	82	지방소득세	2012-09-30	2012년 지방소득세 등 총 18건
1386	2015 이전	(주)유니맥스인터내셔널	박학순		서울 금천구 가산디지털1로 20538	82	등록세	2004-06-30	2004년 등록세 등 총 41건
1387	2015 이전	(주)경신특수화물	박대용		서울 양천구 곰달래로6길 40	82	지방소득세	1997-12-31	1997년 지방소득세 등 총 124건
1388	2015 이전	골든힐이십일	이영자		서울 종로구 창경궁로 120	81	지방소득세	2005-07-31	2005년 지방소득세 등 총 4건
1389	2015 이전	주한창인베스트			서울 강남구 강남대로 408	81	지방소득세	2006-12-31	2006년 지방소득세 등 총 6건
1390	2015 이전	허브콤	신운식		서울 구로구 디지털로30길 28	81	취득세	2008-09-30	2008년 취득세 등 총 6건
1391	2015 이전	여일가스산업	김태식	기계설비공사	서울 강동구 양재대로121길 38	81	지방소득세	2011-04-30	2011년 지방소득세 등 총 6건
1392	2015 이전	주나스종합건설	최일환		서울 서초구 서초대로27길 45	81	지방소득세	2004-07-31	2004년 지방소득세 등 총 8건
1393	2015 이전	(주)베스티안오퍼레이션	최복식	주택임대	서울 영등포구 국제금융로6길 33	81	등록세	2010-02-28	2010년 등록세 등 총 11건
1394	2015 이전	(주)남송그린타운	이병호	대지조성사업	서울 종로구 진흥로 439	81	지방소득세	2009-07-31	2009년 지방소득세 등 총 12건
1395	2016	동보씨앤디	김현선	부동산컨설팅	서울특별시강남구역삼동831-17	81	지방소득세	2014-08-31	2014년 지방소득세 등 총 12건
1396	2015 이전	현대금속상사	이영태	무역(전자제품)	서울 중구 다동길 5	81	지방소득세	2002-09-30	2002년 지방소득세 등 총 26건
1397	2015 이전	비추로	김진영		서울 중구 동호로 356	81	지방소득세	2006-05-31	2006년 지방소득세 등 총 32건
1398	2015 이전	팬텀엔터테인먼트그룹	김옥평	연예매니지먼트	서울 강남구 학동로95길 20	81	지방소득세	2007-12-31	2007년 지방소득세 등 총 158건
1399	2016	㈜디에스써클인베스트먼트	이현규	사업경영컨설팅	서울특별시강남구대치동889-53	80	지방소득세	2014-07-31	2014년 지방소득세 등 총 3건

번호	공개년도	법인명	대표자	업종	체납법인주소	총체납액	대표세목	납기	체납요지
1400	2015 이전	동곡종합건설	박병호		서울 영등포구 신길로 65	80	지방소득세	2004-06-30	2004년 지방소득세 등 총 3건
1401	2015 이전	(주)성민인더스트리	신광용	면직물	서울 중구 장충단로13길 20	80	지방소득세	2011-01-31	2011년 지방소득세 등 총 4건
1402	2015 이전	법무법인성우	이택돈	변호사	서울 서초구 법원로 15	80	지방소득세	2006-04-30	2006년 지방소득세 등 총 9건
1403	2015 이전	노블레스신밧드	임완섭	유흥주점	서울 서초구 강남대로 597	80	지방소득세	2012-01-31	2012년 지방소득세 등 총 11건
1404	2015 이전	대진랜드	박현순		서울 강남구 테헤란로 119	80	지방소득세	2004-12-31	2004년 지방소득세 등 총 11건
1405	2015 이전	주식회사장수구들	박매자	옥돌침대.흙침대	서울 송파구 마천로15길 12	80	지방소득세	2009-08-31	2009년 지방소득세 등 총 12건
1406	2015 이전	미디어코프	최영재	영화수입,배급	서울 강남구 테헤란로114길 14	80	지방소득세	2008-01-31	2008년 지방소득세 등 총 13건
1407	2015 이전	(주)케이에스씨네트워크	이강근	소프트웨어시설공사	서울 중구 동호로15길 43	80	지방소득세	2008-03-31	2008년 지방소득세 등 총 20건
1408	2015 이전	하이콤정보통신	김유현		서울 강남구 논현로79길 72	79	지방소득세	2005-10-31	2005년 지방소득세 등 총 4건
1409	2015 이전	버클리에스에이티어학원	벤자민윤허	도서출판	서울 강남구 압구정로30길 72	79	지방소득세	2011-03-31	2011년 지방소득세 등 총 4건
1410	2015 이전	씨에스이	방호성		서울 금천구 벚꽃로 254	79	등록세	2007-05-31	2007년 등록세 등 총 7건
1411	2015 이전	제니스엔터테인먼트	금순례		서울 강남구 도산대로68길 14	79	지방소득세	2005-06-30	2005년 지방소득세 등 총 8건
1412	2016	유정이엔텍(주)	이은혜	상하수도공사	서울특별시중랑구동일로138길9	79	지방소득세	2014-03-31	2014년 지방소득세 등 총 10건
1413	2015 이전	(주)이젠프리	지윤석		서울 강남구 논현로80길 25	79	지방소득세	2005-04-30	2005년 지방소득세 등 총 10건
1414	2015 이전	효성디씨피	이태섭	부동산분양및컨설팅	서울 성동구 자동차시장1길 90	79	지방소득세	2012-03-31	2012년 지방소득세 등 총 11건
1415	2015 이전	강남자원산업주	배남철		서울 영등포구 도림로 421	79	지방소득세	2006-07-31	2006년 지방소득세 등 총 12건
1416	2015 이전	씨아이앤디	장성규	광고대행	서울 서초구 강남대로 359	79	지방소득세	2011-11-30	2011년 지방소득세 등 총 15건
1417	2015 이전	(주)해밀톤무역	박재성	시계	서울특별시 송파구 백제고분로 509	79	지방소득세	2013-06-30	2013년지방소득세 등 총 16건
1418	2015 이전	옥진종합건설	송진구		서울 강남구 논현로28길 30	79	지방소득세	1999-09-30	1999년 지방소득세 등 총 22건
1419	2016	대흥에스아이	전정은	부동산매매및개발	서울특별시 강남구 테헤란로29길 10	79	지방소득세	2014-06-30	2014년 지방소득세 등 총 27건
1420	2015 이전	아이벤처캐피털	진신식		서울 강남구 논현로 417	79	지방소득세	2006-12-31	2006년 지방소득세 등 총 32건
1421	2015 이전	설록종합건설주식회사	조경훈	주택공사	서울 영등포구 선유로 252	79	지방소득세	2008-07-31	2008년 지방소득세 등 총 34건

번호	공개년도	법인명	대표자	업종	체납법인주소	총체납액	대표세목	납기	체납요지
1422	2015 이전	아포리종합건설	김대연		서울 송파구 중대로 200	79	지방소득세	2006-03-31	2006년 지방소득세 등 총 62건
1423	2015 이전	샤인종합건설	허광남		서울 도봉구 노해로69길 21	78	등록세	2004-03-31	2004년 등록세 총 1건
1424	2015 이전	광성씨앤씨종합개발	홍진경		서울 강남구 역삼로 216	78	지방소득세	2007-03-31	2007년 지방소득세 등 총 2건
1425	2016	(주)푸른서울	홍사흥	부동산경매	서울특별시서초구서초3동1554-10	78	지방소득세	2014-10-31	2014년 지방소득세 등 총 2건
1426	2015 이전	프리센	이원수		서울 강남구 광평로 295	78	지방소득세	2006-02-28	2006년 지방소득세 등 총 3건
1427	2015 이전	(주)만호개발	노은수	주택신축판매	서울 강남구 선릉로86길 31	78	지방소득세	2012-07-31	2012년 지방소득세 등 총 4건
1428	2015 이전	남강센츄리	이찬휴		서울 강남구 학동로 1377	78	지방소득세	2008-06-30	2008년 지방소득세 등 총 5건
1429	2015 이전	주식회사 청원엘앤시	윤병설	부동산관리업	서울 강남구 봉은사로 133	78	지방소득세	2006-12-31	2006년 지방소득세 등 총 5건
1430	2016	(주)케이제이씨	정덕채	귀금속.악세사리	서울특별시 강남구 학동로50길 27	78	지방소득세	2014-03-31	2014년 지방소득세 등 총 6건
1431	2015 이전	목원정보통신(주)	최규석		서울 영등포구 당산로38길 121	78	지방소득세	2007-05-31	2007년 지방소득세 등 총 6건
1432	2015 이전	주식회사 미타디앤엠	이우용		경기 안산시 상록구 용신로 383	78	취득세	2006-05-31	2006년 취득세 등 총 7건
1433	2015 이전	베스트씨앤씨	문태규		서울 용산구 원효로31길 134	78	지방소득세	2006-09-30	2006년 지방소득세 등 총 7건
1434	2015 이전	디에스모바일	봉석규	무역	서울 광진구 광나루로56길 85	78	지방소득세	2008-09-30	2008년 지방소득세 등 총 8건
1435	2015 이전	(주)서원개발	이규백	부동산분양	서울 강남구 테헤란로 329	78	지방소득세	2009-07-31	2009년 지방소득세 등 총 8건
1436	2016	농업회사법인 수정농업 주식회사	정원석	부동산매매,개발	서울특별시 강남구 테헤란로98길 28	78	지방소득세	2014-11-30	2014년 지방소득세 등 총 8건
1437	2015 이전	루티즈코리아	이진구	경영컨설팅(금융컨설팅)	서울 강남구 도산대로 301	78	지방소득세	2010-08-31	2010년 지방소득세 등 총 10건
1438	2016	유에이치엔(주)	김진영	IT기기및컨텐츠유통	서울특별시 강남구 테헤란로 403	78	지방소득세	2014-11-30	2014년 지방소득세 등 총 15건
1439	2015 이전	엔피아시스템즈	함경수		서울 서초구 논현로 75	78	등록세	2003-05-31	2003년 등록세 등 총 19건
1440	2016	주식회사인스프리트	이창석	통신시스템구축및컨설팅	서울특별시강남구강남대로517	78	지방소득세	2013-01-31	2013년 지방소득세 등 총 21건
1441	2015 이전	서울레저관광타운주	이옥례	임대	서울 송파구 위례성대로22길 2722	78	지방소득세	2010-04-30	2010년 지방소득세 등 총 47건

번호	공개년도	법인명	대표자	업종	체납법인주소	총체납액	대표세목	납기	체납요지
1442	2015 이전	서흥중기 주식회사	김용선		서울 성동구 자동차시장1길 103	78	지방소득세	1997-06-30	1997년 지방소득세 등 총 61건
1443	2015 이전	세븐골드	전명국		서울 종로구 종로3가 1754	77	지방소득세	2003-08-31	2003년 지방소득세 등 총 2건
1444	2015 이전	어코드로지스틱스주식회사	추봉호		서울 강서구 강서로56가길 35	77	지방소득세	2008-08-31	2008년 지방소득세 등 총 2건
1445	2015 이전	태일알엔디	김창원	부동산매매	서울 강남구 밤고개로1길 10	77	지방소득세	2009-06-30	2009년 지방소득세 등 총 2건
1446	2015 이전	(주) 세원플러스	정광완	분양대행	서울 강남구 선릉로132길 7	77	지방소득세	2012-07-31	2012년 지방소득세 등 총 3건
1447	2015 이전	현대종합주택	노선용		서울 구로구 새말로 93	77	취득세	2002-05-31	2002년 취득세 등 총 4건
1448	2016	포이스트(주)	소재희	소프트웨어개발	서울특별시 금천구 가산디지털1로 128	77	취득세	2014-04-30	2014년 취득세 등 총 6건
1449	2015 이전	골드씬타	곽노국		서울 종로구 돈화문로6나길 144	77	지방소득세	2004-06-30	2004년 지방소득세 등 총 6건
1450	2015 이전	커스텀하우스	백경숙	전자상거래	서울 영등포구 경인로 775	77	등록세	2012-02-29	2012년 등록세 등 총 10건
1451	2015 이전	경향고속여행주식회사	박영주	전세버스	서울특별시 강동구 올림픽로759	77	지방소득세	2012-06-30	2012년지방소득세 등 총 12건
1452	2015 이전	상록플라자주식회사	박승화	임대	서울특별시 강남구 언주로 508	77	지방소득세	2013-07-31	2013년지방소득세 등 총 15건
1453	2015 이전	(주)메디프렌드	홍완희	신축분양,임대	서울 강남구 논현로 320	77	지방소득세	2006-08-31	2006년 지방소득세 등 총 19건
1454	2015 이전	현대기전	이기행		서울 구로구 구로중앙로 198	77	지방소득세	2002-10-31	2002년 지방소득세 등 총 20건
1455	2015 이전	디에스피이엔티	함제열	자동차부품	서울 강남구 테헤란로 406	77	지방소득세	2008-11-30	2008년 지방소득세 등 총 22건
1456	2015 이전	(주)카루나	정상균		서울 강남구 도산대로1길 83	77	지방소득세	2007-11-30	2007년 지방소득세 등 총 24건
1457	2015 이전	(주)한세키로랜드	윤석철		서울 서초구 방배로 178	77	지방소득세	2002-06-30	2002년 지방소득세 등 총 26건
1458	2015 이전	팔선생	이목원		서울 강남구 선릉로145길 5	77	지방소득세	2006-03-31	2006년 지방소득세 등 총 35건
1459	2015 이전	토마스나인티나인	김성빈		서울 강남구 테헤란로64길 9	77	지방소득세	2003-08-31	2003년 지방소득세 등 총 52건
1460	2015 이전	건축사사무소토담	구명서		서울 강남구 도산대로96길 13	77	지방소득세	1998-08-31	1998년 지방소득세 등 총 58건
1461	2015 이전	(주)대남글로벌	신오철	렌트카	서울 양천구 국회대로 252	77	취득세	2009-10-31	2009년 취득세 등 총 456건
1462	2015 이전	태봉종합건설	조인식		서울 서초구 서초동 159013	76	지방소득세	2008-10-31	2008년 지방소득세 총 1건

번호	공개년도	법인명	대표자	업종	체납법인주소	총체납액	대표세목	납기	체납요지
1463	2015 이전	안세개발	박상일	부동산매매	서울 강남구 선릉로86길 42	76	지방소득세	2008-08-31	2008년 지방소득세 등 총 3건
1464	2015 이전	엘에이치엘	이종표		서울 강서구 공항동 281	76	지방소득세	2003-04-30	2003년 지방소득세 등 총 3건
1465	2015 이전	아이케이정보통신	장광수	소프트웨어솔루션개발	서울특별시 구로구 디지털로33길 28	76	지방소득세	2013-12-31	2013년지방소득세 등 총 4건
1466	2016	스마일쇼핑	진교준	잡화	서울특별시 서초구 남부순환로339길 60	76	지방소득세	2013-02-28	2013년 지방소득세 등 총 6건
1467	2015 이전	에스비트	유성훈		서울 성북구 돌곶이로 187	76	지방소득세	2005-08-31	2005년 지방소득세 등 총 8건
1468	2015 이전	도우관광	김종백	여행사	서울특별시 강서구 양천로 551-24	76	취득세	2013-11-30	2013년취득세 등 총 8건
1469	2015 이전	타임써포터	장진태		서울 송파구 중대로 296	76	지방소득세	2008-11-30	2008년 지방소득세 등 총 9건
1470	2015 이전	아자코리아일렉트론	정기현	소프트웨어개발및공급	서울 용산구 원효로 146	76	지방소득세	2009-12-31	2009년 지방소득세 등 총 9건
1471	2015 이전	서돌티앤씨	정성교	가구제조판매	서울 강남구 강남대로58길 32	76	지방소득세	2011-07-31	2011년 지방소득세 등 총 11건
1472	2015 이전	(주)팝월드	이규홍		서울 용산구 청파로 100	76	지방소득세	2011-03-31	2011년 지방소득세 등 총 12건
1473	2016	주식회사 창성	장우영	부동산개발및매매	서울특별시 강남구 테헤란로 323	76	지방소득세	2014-04-30	2014년 지방소득세 등 총 15건
1474	2015 이전	(주)디브이디테크	도선미	디브이디제작 , 음반	서울 금천구 벚꽃로 286	76	등록세	2004-04-30	2004년 등록세 등 총 19건
1475	2015 이전	아바산업개발(주)	박종순		서울 성동구 천호대로 366	76	지방소득세	2004-06-30	2004년 지방소득세 등 총 34건
1476	2015 이전	한미학원	김초현		서울 송파구 장지동 1884	76	지방소득세	2005-07-31	2005년 지방소득세 등 총 85건
1477	2015 이전	주식회사원민트래블	한원민		서울 중구 다동길 30	75	지방소득세	2009-02-28	2009년 지방소득세 총 1건
1478	2015 이전	명성밸류스타	최주선	부동산분양및분양대행	서울 강남구 선릉로 514	75	지방소득세	2009-07-31	2009년 지방소득세 등 총 2건
1479	2015 이전	주식회사중앙생활건강	음만진		서울 용산구 이태원로 217	75	지방소득세	2004-02-29	2004년 지방소득세 등 총 3건
1480	2015 이전	(주)에너윈	김동훈		서울 강남구 언주로 727	75	지방소득세	2011-05-31	2011년 지방소득세 등 총 3건
1481	2015 이전	한국메디칼라인	남상기	소프트웨어개발	서울 구로구 디지털로34길 55	75	등록세	2009-05-31	2009년 등록세 등 총 4건
1482	2015 이전	(주)에셋모아	임정일		서울 도봉구 노해로 261	75	지방소득세	2007-05-31	2007년 지방소득세 등 총 4건

번호	공개년도	법인명	대표자	업종	체납법인주소	총체납액	대표세목	납기	체납요지
1483	2015 이전	㈜우대기술단건축사사무소	원수용		서울 동작구 보라매로5길 15	75	지방소득세	2007-04-30	2007년 지방소득세 등 총 4건
1484	2015 이전	영웅씨앤씨	김지현		서울 용산구 청파로 125	75	지방소득세	2007-12-31	2007년 지방소득세 등 총 5건
1485	2015 이전	주-재원테크	장선희	기타건축재료	서울특별시 강남구 삼성로 557	75	지방소득세	2013-11-30	2013년지방소득세 등 총 5건
1486	2015 이전	한주페이퍼	장은순		서울 강남구 압구정로75길 6	75	취득세	2006-04-30	2006년 취득세 등 총 6건
1487	2015 이전	(주)케이디월드컨설팅	전정관		서울 강남구 테헤란로 110	75	지방소득세	2003-08-31	2003년 지방소득세 등 총 6건
1488	2015 이전	(주)에이원메탈	김일태	비철금속	서울 강남구 논현로128길 24	75	지방소득세	2012-11-30	2012년 지방소득세 등 총 7건
1489	2015 이전	코어에듀케이션압구정셋센터어학원	박승기	인쇄	서울특별시 강남구 논현로 816	75	지방소득세	2011-07-31	2011년지방소득세 등 총 8건
1490	2015 이전	(주)신화에스엠아이	최도철	경영컨설팅	서울 서초구 강남대로 381	75	지방소득세	2008-09-30	2008년 지방소득세 등 총 9건
1491	2015 이전	주씨엔아이코리아아이티	허재호		서울 용산구 새창로 181	75	지방소득세	2007-08-31	2007년 지방소득세 등 총 11건
1492	2015 이전	충주호전원개발	유규성		서울 강남구 논현로120길 7	75	지방소득세	2008-06-30	2008년 지방소득세 등 총 11건
1493	2015 이전	만덕주택	우제상		서울 강남구 영동대로 342	75	지방소득세	2005-04-30	2005년 지방소득세 등 총 18건
1494	2015 이전	금상개발	이정		서울 강남구 테헤란로51길 18	75	지방소득세	2005-08-31	2005년 지방소득세 등 총 21건
1495	2015 이전	희원건설	이정기	토공사	서울 강남구 학동로24길 10	75	지방소득세	2008-04-30	2008년 지방소득세 등 총 27건
1496	2015 이전	씨아이씨앤컴퍼니	이정우		서울 금천구 가산디지털2로 98	75	지방소득세	2006-07-31	2006년 지방소득세 등 총 50건
1497	2015 이전	코업 주식회사	임근율		서울 영등포구 영등포로3길 23	74	지방소득세	2008-05-31	2008년 지방소득세 총 1건
1498	2015 이전	한마음사회복지재단	노휘식	주택임대	서울 마포구 만리재로 14	74	등록세	2009-06-30	2009년 등록세 등 총 2건
1499	2015 이전	일승디벨로퍼	이영진		서울 강남구 테헤란로8길 21	74	지방소득세	2009-02-28	2009년 지방소득세 등 총 2건
1500	2015 이전	아름다운유성종합건설(주)	이창운	택지개발및분양업,상가분양업	서울특별시 송파구 성내천로32가길 14-9)	74	지방소득세	2013-05-31	2013년지방소득세 등 총 3건
1501	2015 이전	(주)더블유유엔아이하우징	석민경	전자상거래업	서울 강남구 테헤란로 309	74	지방소득세	2010-07-31	2010년 지방소득세 등 총 4건
1502	2015 이전	씨엔스틸	박형주		서울 강서구 화곡로 211	74	지방소득세	2008-11-30	2008년 지방소득세 등 총 4건
1503	2015 이전	아너스프라임	조경진	분양대행	서울 강남구 테헤란로 310	74	지방소득세	2011-07-31	2011년 지방소득세 등 총 4건

번호	공개년도	법인명	대표자	업종	체납법인주소	총체납액	대표세목	납기	체납요지
1504	2015 이전	광개토벌판	김동원	부동산개발,분양대행,컨설팅	서울 중구 남대문시장길 61	74	취득세	2006-08-31	2006년 취득세 등 총 5건
1505	2015 이전	주식회사 나라푸드코리아	윤구현	농수축산물	서울특별시 송파구 성내천로 313	74	지방소득세	2013-08-31	2013년지방소득세 등 총 6건
1506	2015 이전	을진실업	김두일	임대	서울 강남구 봉은사로 502	74	지방소득세	2012-01-31	2012년 지방소득세 등 총 7건
1507	2015 이전	주단종합건설	김정홍		서울 강남구 도곡로 128	74	지방소득세	2004-08-31	2004년 지방소득세 등 총 9건
1508	2016	에스앤씨종합건설(주)	이진희	건축자재	서울특별시 강남구 삼성로 542	74	지방소득세	2014-06-30	2014년 지방소득세 등 총 10건
1509	2015 이전	(주)삼광하이텍	장영봉		서울 강남구 봉은사로114길 38	74	지방소득세	2007-12-31	2007년 지방소득세 등 총 11건
1510	2015 이전	대울	권영민	부동산매매	서울 강남구 남부순환로 2615	74	지방소득세	2009-07-31	2009년 지방소득세 등 총 12건
1511	2015 이전	새빛기술	박정임	전기전자장비	서울 서초구 방배로20길 11	74	지방소득세	2012-10-31	2012년 지방소득세 등 총 13건
1512	2015 이전	가남애드(주)	박상철		서울 은평구 백련산로 134	74	지방소득세	2002-06-30	2002년 지방소득세 등 총 14건
1513	2015 이전	밀맥스코리아	배현준		서울 서초구 주흥길 3	74	지방소득세	2005-06-30	2005년 지방소득세 등 총 15건
1514	2016	주-에스더블유모터스	강민규	자동차수입,판매	서울특별시강남구신사동590번지	74	지방소득세	2014-03-31	2014년 지방소득세 등 총 15건
1515	2015 이전	엔디스	이호경		서울 강남구 선릉로 524	74	지방소득세	2004-04-30	2004년 지방소득세 등 총 16건
1516	2015 이전	수은실업	김명수	섬유제품	서울 강남구 봉은사로 524	74	등록세	2009-09-30	2009년 등록세 등 총 17건
1517	2015 이전	주프리앤스카이	은형근		서울 동대문구 천호대로 263	74	지방소득세	2003-08-31	2003년 지방소득세 등 총 19건
1518	2015 이전	보현모터스주식회사	서훈	자동차	서울 서초구 양재대로11길 36	74	지방소득세	2008-10-31	2008년 지방소득세 등 총 21건
1519	2015 이전	(주)누리와사람	최한주		서울 서초구 서초대로50길 19	74	지방소득세	2007-02-28	2007년 지방소득세 등 총 23건
1520	2015 이전	지엔유나이티드	이성진	가전제품	서울 용산구 한강대로62다길 4	74	취득세	2010-04-30	2010년 취득세 등 총 34건
1521	2015 이전	휴스파	서정원	화장품	서울 강남구 역삼로 468	74	지방소득세	2010-06-30	2010년 지방소득세 등 총 36건
1522	2015 이전	효동건설	곽순태	기타(중기임대)	서울특별시 강남구 강남대로 320	74	지방소득세	2013-04-30	2013년지방소득세 등 총 46건
1523	2015 이전	(주)윤아어패럴	박해국	의류	서울특별시 강남구 언주로134길 33	73	지방소득세	2013-10-31	2013년지방소득세 총 1건
1524	2015 이전	(주)엘엔파트너스	이덕규		서울 서초구 논현로 87	73	취득세	2007-11-30	2007년 취득세 등 총 2건

번호	공개년도	법인명	대표자	업종	체납법인주소	총체납액	대표세목	납기	체납요지
1525	2015 이전	엔에이치아키텍쳐	권영주	건축공사업	서울 송파구 오금로35길 38	73	지방소득세	2009-01-31	2009년 지방소득세 등 총 3건
1526	2015 이전	오토칸	김경하	자동차용품	서울 도봉구 도봉로110길 99	73	지방소득세	2012-11-30	2012년 지방소득세 등 총 3건
1527	2015 이전	용마연립재건축주택조합	김기환		서울 광진구 자양로44길 111	73	취득세	2006-12-31	2006년 취득세 등 총 4건
1528	2015 이전	새빛인베스트먼트	전익균	엔터테인먼트투자자문	서울 강남구 테헤란로34길 19	73	지방소득세	2010-08-31	2010년 지방소득세 등 총 4건
1529	2015 이전	올마이티엠앤에이(주)	최용석	경영컨설팅업,기업인수합병	서울특별시 서초구 동작대로 118	73	지방소득세	2013-07-31	2013년지방소득세 등 총 5건
1530	2015 이전	삼우토건	유원옥		서울 서초구 서초중앙로6길 7	73	지방소득세	2006-02-28	2006년 지방소득세 등 총 6건
1531	2015 이전	컴엔텔	고병권	통신기기	서울 구로구 도림로 12	73	지방소득세	2008-08-31	2008년 지방소득세 등 총 6건
1532	2016	(주)여강씨앤씨	이덕성	부동산개발대행	서울특별시 관악구 당곡길 25	73	지방소득세	2014-11-30	2014년 지방소득세 등 총 6건
1533	2015 이전	대영테크윈	송명선	소방공사업	서울 구로구 구로중앙로 198	73	지방소득세	2009-05-31	2009년 지방소득세 등 총 7건
1534	2015 이전	새집건설	박선화		서울 강남구 역삼로17길 16	73	지방소득세	2005-03-31	2005년 지방소득세 등 총 8건
1535	2016	주식회사 신광전기조명	정성환	통신공사	서울특별시강북구솔샘로316	73	지방소득세	2013-06-30	2013년 지방소득세 등 총 8건
1536	2015 이전	엠텍반도체	김직		서울 금천구 디지털로 130	73	등록세	2007-10-31	2007년 등록세 등 총 9건
1537	2015 이전	현대엘티디	김성용	부동산매매	서울특별시 강남구 테헤란로 335	73	지방소득세	2013-07-31	2013년지방소득세 등 총 11건
1538	2015 이전	(주)우리기획	박선찬	산업디자인설계 및 시공	서울특별시 강남구 언주로85길 7	73	지방소득세	2013-11-30	2013년지방소득세 등 총 12건
1539	2015 이전	(주)샘물테크	박상준		서울 용산구 새창로45길 78	73	지방소득세	2007-05-31	2007년 지방소득세 등 총 14건
1540	2015 이전	비트젠	전창용		서울 강남구 언주로 727	73	지방소득세	2005-07-31	2005년 지방소득세 등 총 15건
1541	2015 이전	(주)지엔에프포럼	임병규		서울 동대문구 청계천로 509	73	지방소득세	2006-10-31	2006년 지방소득세 등 총 23건
1542	2015 이전	아시아신용정보	김재진	신용조사업	서울 영등포구 버드나루로 84	73	지방소득세	2007-06-30	2007년 지방소득세 등 총 42건
1543	2015 이전	(주)넥스트웨이	범재룡		서울 서초구 서운로 13	72	등록세	2004-09-30	2004년 등록세 총 1건
1544	2015 이전	서진인베스트	정득표	부동산매매	서울 강남구 선릉로100길 30	72	지방소득세	2008-08-31	2008년 지방소득세 총 1건
1545	2015 이전	에틴시스템(주)	송태구	영상감시제어	서울 영등포구 문래동3가 5466	72	등록세	2011-01-31	2011년 등록세 등 총 2건

번호	공개년도	법인명	대표자	업종	체납법인주소	총체납액	대표세목	납기	체납요지
1546	2015 이전	(주)메타플래닝	김정선		서울 서초구 반포대로24길 96	72	지방소득세	2008-06-30	2008년 지방소득세 등 총 2건
1547	2015 이전	경기한우만(유)	민상종	자영도축업	서울특별시 서초구 강남대로 163	72	지방소득세	2013-02-28	2013년지방소득세 등 총 4건
1548	2015 이전	유한케이블	전부식		서울 종로구 창경궁로18길 5	72	지방소득세	2008-11-30	2008년 지방소득세 등 총 5건
1549	2015 이전	두영인베스트	최두엽	분양대행자문	서울 강남구 테헤란로108길 19	72	지방소득세	2009-01-31	2009년 지방소득세 등 총 7건
1550	2015 이전	(주)비티비에이엠씨	송학봉	경양식	강원 춘천시 서면 툇골길 331	72	지방소득세	2013-04-30	2013년지방소득세 등 총 7건
1551	2016	주식회사 그린포뮬라	김호준	연구개발	서울특별시광진구광장동114	72	지방소득세	2014-06-30	2014년 지방소득세 등 총 7건
1552	2015 이전	(주)예인종합건설	홍인표	미장,방수,조적	서울특별시 양천구 가로공원로 68	72	지방소득세	2013-12-31	2013년지방소득세 등 총 10건
1553	2015 이전	주프라자기획	이동성		서울 노원구 동일로 1597	72	지방소득세	2012-01-31	2012년 지방소득세 등 총 13건
1554	2015 이전	부경디벨롭먼트	김미송	부동산매매,분양대행	서울 강남구 테헤란로 128	72	지방소득세	2008-12-31	2008년 지방소득세 등 총 16건
1555	2015 이전	진보개발	윤호영		서울 강동구 천중로40길 12	72	지방소득세	2006-05-31	2006년 지방소득세 등 총 17건
1556	2015 이전	연정산업개발	박용수		서울 서초구 반포대로24길 35	72	지방소득세	1997-12-31	1997년 지방소득세 등 총 24건
1557	2015 이전	(주)명성금속	강성숙		서울 중랑구 용마산로 67430	72	지방소득세	2005-10-31	2005년 지방소득세 등 총 24건
1558	2015 이전	(주)반도도건	이영수	도장도배공사	서울 송파구 백제고분로41길 40	72	지방소득세	2012-07-31	2012년 지방소득세 등 총 24건
1559	2015 이전	주식회사전일	유진숙		서울 서초구 서초중앙로24길 9	72	지방소득세	1998-04-30	1998년 지방소득세 등 총 28건
1560	2015 이전	장대종합건설(주)	김택용		서울 서초구 서초중앙로 63	72	지방소득세	1998-12-31	1998년 지방소득세 등 총 39건
1561	2015 이전	보산경영	이경애		경기 파주시 교하읍 오도리 272	71	취득세	1995-04-30	1995년 취득세 등 총 2건
1562	2016	(주)아름몰닷컴신용보증기금점	송선희	운동 및 경기용품 소매업	서울특별시 강남구 논현로2길 48	71	지방소득세	2014-09-30	2014년 지방소득세 등 총 2건
1563	2015 이전	(주) 셀런에이치	김영민	투자	서울 송파구 중대로20길 8	71	지방소득세	2011-07-31	2011년 지방소득세 등 총 3건
1564	2015 이전	키온건설	정태근	임대,관리	서울 강남구 강남대로 254	71	지방소득세	2013-01-31	2013년 지방소득세 등 총 3건
1565	2015 이전	(주)모델공간	손창복	인테리어공사	서울 은평구 불광로6길 69	71	지방소득세	2010-09-30	2010년 지방소득세 등 총 4건
1566	2015 이전	도국종합건설	이재로	건축공사	서울 송파구 풍성로26길 56	71	지방소득세	2012-04-30	2012년 지방소득세 등 총 4건

번호	공개년도	법인명	대표자	업종	체납법인주소	총체납액	대표세목	납기	체납요지
1567	2015 이전	(주)원명케미칼	심대섭		서울 영등포구 양산로7길 3	71	지방소득세	2006-11-30	2006년 지방소득세 등 총 5건
1568	2015 이전	호연에프엔씨	이창호	부동산개발및시행	서울 강남구 선릉로86길 31	71	지방소득세	2011-07-31	2011년 지방소득세 등 총 5건
1569	2016	네추럴생활건강-주	박근종	화장품,일반잡화사업	서울특별시 송파구 오금로13길 6	71	지방소득세	2014-07-31	2014년 지방소득세 등 총 5건
1570	2015 이전	이에스피케이	안재형		서울 강남구 테헤란로83길 51	71	지방소득세	2005-04-30	2005년 지방소득세 등 총 8건
1571	2015 이전	약산	정일권		서울 구로구 디지털로31길 3821	71	등록세	2008-07-31	2008년 등록세 등 총 10건
1572	2015 이전	에너지라인 (주)	하대봉	보관업	서울 도봉구 도봉로 941	71	지방소득세	2011-06-30	2011년 지방소득세 등 총 11건
1573	2015 이전	쓰리게이트	김지영		서울 용산구 효창원로64길 2	71	지방소득세	2007-06-30	2007년 지방소득세 등 총 13건
1574	2015 이전	굿모닝이엔씨(주)	양병근		서울 양천구 신월로 123	71	지방소득세	2006-06-30	2006년 지방소득세 등 총 19건
1575	2015 이전	씸컴	최광선		서울 용산구 새창로 181	71	지방소득세	2005-06-30	2005년 지방소득세 등 총 24건
1576	2015 이전	아노마건축사무소	홍정표		서울 강남구 언주로 804	71	지방소득세	2005-07-31	2005년 지방소득세 등 총 26건
1577	2015 이전	주식회사 한양제일주류	김진경		서울 송파구 양재대로62길 211	71	지방소득세	2002-06-30	2002년 지방소득세 등 총 37건
1578	2015 이전	로그인종합건설	김용환	건축 . 토목	서울 은평구 은평로13길 121	71	지방소득세	2011-12-31	2011년 지방소득세 등 총 48건
1579	2015 이전	(주) 에스엘와이에스	오영석	분양수주대행	서울 마포구 동교로25길 25	70	지방소득세	2011-06-30	2011년 지방소득세 총 1건
1580	2015 이전	엘에스에프케이디비엔피엘	김광연		서울 강남구 테헤란로 152	70	지방소득세	2006-02-28	2006년 지방소득세 총 1건
1581	2015 이전	로지	이종일		경기 의정부 추동로91번길 15	70	지방소득세	2007-10-31	2007년 지방소득세 등 총 2건
1582	2015 이전	환웅산업개발 주식회사	김경환		서울 강북구 한천로 1173	70	지방소득세	2006-08-31	2006년 지방소득세 등 총 4건
1583	2015 이전	효산스틸주식회사	양희용	무역,철강제품	서울특별시 구로구 공원로 3	70	지방소득세	2013-12-31	2013년지방소득세 등 총 5건
1584	2015 이전	진차일드브릿지	이성길		서울 강남구 언주로 532	70	지방소득세	2007-09-30	2007년 지방소득세 등 총 5건
1585	2015 이전	조인유에스비	홍현달	통신판매업	서울 용산구 한강대로 109	70	지방소득세	2009-04-30	2009년 지방소득세 등 총 5건
1586	2015 이전	(주)나인앤미디어	유미영	광고기획및이벤트	서울 강남구 테헤란로 226	70	지방소득세	2011-03-31	2011년 지방소득세 등 총 5건
1587	2015 이전	성우아이디엘	김광훈		서울 서초구 강남대로 415	70	지방소득세	2005-07-31	2005년 지방소득세 등 총 6건
1588	2015 이전	주-이지크리에이티브	유국희	인터넷서비스	서울특별시 중구 퇴계로27길	70	지방소득세	2013-12-31	2013년지방소득세 등 총 6건

번호	공개년도	법인명	대표자	업종	체납법인주소	총체납액	대표세목	납기	체납요지
					35				
1589	2015 이전	(주)지한개발	김희숙	분양,개발	서울 강남구 테헤란로 151	70	지방소득세	2011-07-31	2011년 지방소득세 등 총 9건
1590	2015 이전	강변스포츠월드	이상희		서울 강서구 양천로67길 43	70	지방소득세	2007-09-30	2007년 지방소득세 등 총 14건
1591	2015 이전	주태농물산	김문수	예식장	서울 서초구 강남대로107길 6	70	지방소득세	2008-06-30	2008년 지방소득세 등 총 18건
1592	2015 이전	(주)노트코리아	김경동		서울 용산구 한강로3가 40	70	지방소득세	2002-08-31	2002년 지방소득세 등 총 22건
1593	2015 이전	신호전자통신	임계식		서울 서초구 마방로 68	70	지방소득세	1998-02-28	1998년 지방소득세 등 총 25건
1594	2015 이전	티엠엘종합건설(주)	강환국		서울 구로구 디지털로27길 109	70	지방소득세	2005-12-31	2005년 지방소득세 등 총 25건
1595	2015 이전	베스코엔지니어링	송상섭		서울 강남구 영동대로 210	70	지방소득세	2006-08-31	2006년 지방소득세 등 총 28건
1596	2015 이전	태성플랜트공업주	김진형		서울 강남구 봉은사로 411	70	지방소득세	2005-06-30	2005년 지방소득세 등 총 62건
1597	2015 이전	주코스모티앤드비	하진숙		서울 서초구 신반포로45길 22	70	지방소득세	2004-06-30	2004년 지방소득세 등 총 64건
1598	2015 이전	(주)텐아시아	임영욱	온라인정보제공업	서울특별시 중구 충무로 29	69	취득세	2013-12-31	2013년 취득세 총 1건
1599	2015 이전	엔플렉스	김원진		서울 영등포구 선유로 70	69	지방소득세	2004-11-30	2004년 지방소득세 등 총 2건
1600	2015 이전	(주)에버컴퓨터	김진만		서울 금천구 시흥대로 201	69	지방소득세	2008-02-29	2008년 지방소득세 등 총 4건
1601	2015 이전	(주)홍은종합건설	정종규	건축공사	서울 송파구 삼학사로 53	69	지방소득세	2012-02-29	2012년 지방소득세 등 총 4건
1602	2015 이전	(주)비에이지	김성집		서울 서초구 서초중앙로 227	69	지방소득세	2004-08-31	2004년 지방소득세 등 총 5건
1603	2015 이전	동신자원	장봉성	폐지	서울특별시 강동구 초광로294번길 64	69	지방소득세	2013-03-31	2013년지방소득세 등 총 5건
1604	2015 이전	뷰티피플	박상근		서울 종로구 종로3가 310	69	지방소득세	2002-12-31	2002년 지방소득세 등 총 6건
1605	2015 이전	휴네코리드(주)	이미연	조경수판매,버섯판매	서울특별시서초구서초중앙로41	69	지방소득세	2013-07-31	2013년지방소득세 등 총 7건
1606	2016	(주) 에스앤엘건설	이찬준	주택개발	서울특별시관악구신림동1653-6	69	지방소득세	2014-10-31	2014년 지방소득세 등 총 7건
1607	2016	국제사이버신학대학원	민진기		서울특별시종로구김상옥로17	69	지방소득세	2014-12-31	2014년 지방소득세 등 총 10건
1608	2015 이전	새벽정보기술(주)	박민수	무역	서울 금천구 가산디지털2로 115	69	등록세	2011-02-28	2011년 등록세 등 총 12건
1609	2015 이전	씨앤케이씨엘	임경섭	해운대리	서울 중구 삼일대로 363	69	지방소득세	2010-02-28	2010년 지방소득세 등 총 12건

번호	공개년도	법인명	대표자	업종	체납법인주소	총체납액	대표세목	납기	체납요지
1610	2015 이전	에베레스트물산	윤여운		서울 종로구 율곡로 286	69	지방소득세	2004-06-30	2004년 지방소득세 등 총 14건
1611	2015 이전	주인코퍼레이션	박종규		서울 관악구 남부순환로 1752	69	지방소득세	2003-06-30	2003년 지방소득세 등 총 19건
1612	2015 이전	주식회사수정선재	안병순		서울 구로구 오류동 1692	69	지방소득세	2005-03-31	2005년 지방소득세 등 총 27건
1613	2015 이전	주한건엔지니어링	유재봉		서울 강남구 논현로 712	69	지방소득세	2000-12-31	2000년 지방소득세 등 총 39건
1614	2015 이전	대우건기	신영삼		서울 서초구 언남18길 9	69	지방소득세	2000-06-30	2000년 지방소득세 등 총 51건
1615	2015 이전	주동남교통	최경자		서울 마포구 상암동 3551	69	지방소득세	2001-03-31	2001년 지방소득세 등 총 434건
1616	2015 이전	에릭슨텔레콤에이비			서울 종로구 종로1길 42	68	지방소득세	2002-07-31	2002년 지방소득세 총 1건
1617	2015 이전	파인하우징	김덕종		서울 영등포구 은행로 54	68	지방소득세	2006-05-31	2006년 지방소득세 총 1건
1618	2015 이전	스토리아커뮤니케이션	김태경		서울 강남구 봉은사로82길 5	68	지방소득세	2008-07-31	2008년 지방소득세 등 총 2건
1619	2015 이전	주식회사 필러스유통	김미숙	의류	서울특별시 성동구 천호대로 366	68	지방소득세	2013-07-31	2013년지방소득세 등 총 2건
1620	2015 이전	(주)천명마트	안병열	컴퓨터및주변기기	서울특별시 서초구 서초대로48길 44	68	지방소득세	2013-07-31	2013년지방소득세 등 총 3건
1621	2015 이전	웅비홈쇼핑	심재웅		서울 강동구 진황도로31길 5	68	지방소득세	2008-03-31	2008년 지방소득세 등 총 3건
1622	2015 이전	범영약품	이재우	의약품	서울 영등포구 대림로33길 9	68	지방소득세	2011-04-30	2011년 지방소득세 등 총 4건
1623	2015 이전	토훈종합건설 주식회사	이영우	토목공사	서울특별시 강남구 개포로128길 29-14	68	지방소득세	2013-10-31	2013년지방소득세 등 총 4건
1624	2015 이전	우덕씨앤디	김정훈		서울 강남구 언주로125길 7	68	지방소득세	2008-09-30	2008년 지방소득세 등 총 5건
1625	2016	(주)에프엘코퍼레이션	홍성용	무역업	서울특별시강남구역삼동603번지 3호	68	지방소득세	2014-05-31	2014년 지방소득세 등 총 5건
1626	2015 이전	신광씨앤이 주식회사	이기정	정보통신공사,전기공사	서울특별시 송파구 오금로35길 42	68	지방소득세	2013-06-30	2013년지방소득세 등 총 6건
1627	2015 이전	견우엔티씨	유갑동	건축자재	서울 서초구 남부순환로347길 23	68	지방소득세	2009-02-28	2009년 지방소득세 등 총 7건
1628	2015 이전	아텍시스템즈	신동율		서울 금천구 가산디지털1로 2	68	등록세	2008-03-31	2008년 등록세 등 총 10건

번호	공개년도	법인명	대표자	업종	체납법인주소	총체납액	대표세목	납기	체납요지
1629	2015 이전	원진씨엔씨	유형기	단체급식	서울 강동구 진황도로61길 53	68	지방소득세	2009-07-31	2009년 지방소득세 등 총 10건
1630	2015 이전	배재종합건설	이종호		서울 서초구 효령로 258	68	지방소득세	2003-03-31	2003년 지방소득세 등 총 10건
1631	2015 이전	케이씨플래닝	박경철	부동산개발,분양업	서울 강서구 강서로 4317	68	취득세	2010-05-31	2010년 취득세 등 총 17건
1632	2016	주식회사 리오	이준	해외환자유치기관사업	서울특별시서초구서초동1316-5	68	지방소득세	2014-01-31	2014년 지방소득세 등 총 28건
1633	2015 이전	김두석	김두석		서울 강남구 테헤란로47길 8	68	지방소득세	2003-06-30	2003년 지방소득세 등 총 31건
1634	2015 이전	아키온커뮤니케이션	이효성		서울 강남구 강남대로122길 10	68	지방소득세	2004-12-31	2004년 지방소득세 등 총 37건
1635	2015 이전	주터와인이앤씨	김재근	부동산관리업	서울 강남구 테헤란로 311	68	지방소득세	2008-06-30	2008년 지방소득세 등 총 41건
1636	2015 이전	주식회사 이명종합주류	이광성		서울 은평구 불광동 201	68	지방소득세	2006-06-30	2006년 지방소득세 등 총 61건
1637	2015 이전	인터칸정보통신	강성학		서울 강동구 구천면로 189	68	지방소득세	2004-07-31	2004년 지방소득세 등 총 76건
1638	2015 이전	원일디엔씨(주)	고화태	부동산분양대행	서울특별시 강남구 논현로149길 40	67	지방소득세	2013-04-30	2013년지방소득세 등 총 3건
1639	2015 이전	(주)미래정공	황수왕		서울 영등포구 가마산로41길 9	67	지방소득세	2005-10-31	2005년 지방소득세 등 총 4건
1640	2015 이전	정원플래닝(주)	허영래	임대	서울 노원구 동일로243길 52	67	지방소득세	2012-06-30	2012년 지방소득세 등 총 5건
1641	2015 이전	금상산업(주)	김상홍		서울 양천구 곰달래로14길 22	67	지방소득세	2004-07-31	2004년 지방소득세 등 총 6건
1642	2015 이전	(주)동방지엔	홍기원	부동산분양	서울특별시 강남구 선릉로 519	67	지방소득세	2013-07-31	2013년지방소득세 등 총 8건
1643	2016	주-스토브	이상훈	휴게음식	서울특별시 강서구 공항대로 535	67	지방소득세	2011-07-31	2011년 지방소득세 등 총 9건
1644	2015 이전	(주)에스엠월드푸드꽃보다소	김미소	육류 소매업	서울 성동구 성덕정길 724	67	지방소득세	2012-12-31	2012년 지방소득세 등 총 9건
1645	2015 이전	이시스이엔지	진순오	신호장치 및 전기장치	서울특별시 구로구 디지털로33길 50	67	지방소득세	2014-01-31	2014년지방소득세 등 총 12건
1646	2015 이전	한국디지탈라인	이형석		서울 강남구 언주로 620	67	지방소득세	2001-11-30	2001년 지방소득세 등 총 12건
1647	2015 이전	메시안	김종천	보험대리	서울특별시 강남구 강남대로 626	67	지방소득세	2013-05-31	2013년지방소득세 등 총 13건
1648	2015 이전	엠에스아이종합건설(주)	남정걸		서울 양천구 오목로48길 13	67	지방소득세	2003-07-31	2003년 지방소득세 등 총 21건

번호	공개년도	법인명	대표자	업종	체납법인주소	총체납액	대표세목	납기	체납요지
1649	2015 이전	블루크레(주)	양진경	이벤트기획,대행,컨설팅	서울 강남구 논현로133길 13	67	지방소득세	2011-10-31	2011년 지방소득세 등 총 23건
1650	2015 이전	에이원플러스개발주	황창선	부동산컨설팅	서울 강남구 테헤란로7길 12	67	지방소득세	2012-06-30	2012년 지방소득세 등 총 23건
1651	2015 이전	주식회사 우림정보통신	노경상		서울 강남구 논현동 931	67	지방소득세	2002-11-30	2002년 지방소득세 등 총 25건
1652	2015 이전	주식회사 백남디자인	백남한		서울 강남구 테헤란로16길 42	67	지방소득세	2000-10-31	2000년 지방소득세 등 총 27건
1653	2015 이전	법무법인유비	김현준	변호사	서울 서초구 서초대로 276	67	지방소득세	2009-06-30	2009년 지방소득세 등 총 55건
1654	2015 이전	(주)알엠알 시티	김태훈	부동산매매	서울 강남구 도곡로13길 6	66	지방소득세	2012-07-31	2012년 지방소득세 총 1건
1655	2015 이전	신진디엔씨	임준상		부산 서구 천마로 23	66	지방소득세	2005-05-31	2005년 지방소득세 등 총 2건
1656	2016	대승인베스트	김동신	부동산매매	서울특별시 서초구 청두곶길 5	66	지방소득세	2014-06-30	2014년 지방소득세 등 총 2건
1657	2015 이전	부광	백수현		서울 영등포구 선유로 146	66	등록세	2009-03-31	2009년 등록세 등 총 2건
1658	2015 이전	한원도시생활주택	서영무	주택건설사업	서울특별시 강남구 영동대로 416	66	지방소득세	2014-01-31	2014년 지방소득세 등 총 3건
1659	2015 이전	대대로개발	정성옥	부동산매매 (토지보유 5 년미만)	서울 은평구 연서로 65	66	지방소득세	2009-08-31	2009년 지방소득세 등 총 4건
1660	2015 이전	에스제이브레인	최소영	합성수지	서울 금천구 디지털로9길 99	66	등록세	2010-01-31	2010년 등록세 등 총 6건
1661	2015 이전	윤옥건설(주)	정해수		서울 서초구 사평대로55길 134	66	지방소득세	2008-08-31	2008년 지방소득세 등 총 7건
1662	2015 이전	미중교	김형수		서울 노원구 동일로 1689	66	지방소득세	2007-07-31	2007년 지방소득세 등 총 12건
1663	2015 이전	풀무건설	김대흠	부동산정보활동서비스	서울 강남구 도곡로 123	66	취득세	2009-08-31	2009년 취득세 등 총 14건
1664	2015 이전	주)조암건설	왕두식		서울 성북구 보문로25길 20	66	등록세	2002-01-31	2002년 등록세 등 총 14건
1665	2015 이전	올스트	박형규	홈페이지제작	서울 송파구 송이로 145	66	등록세	2011-05-31	2011년 등록세 등 총 18건
1666	2015 이전	주식회사얀투	방만성		서울 중랑구 동일로 843	66	지방소득세	2008-04-30	2008년 지방소득세 등 총 21건
1667	2015 이전	방천산업	왕규순		서울 강북구 월계로7나길 4	66	지방소득세	1998-06-30	1998년 지방소득세 등 총 22건
1668	2015 이전	(주)세영건설	김종실		서울 양천구 남부순환로 577	66	지방소득세	2003-08-31	2003년 지방소득세 등 총 31건
1669	2015 이전	(주)삼영엘티디	서범석		서울 금천구 가산디지털1로 20528	66	지방소득세	2008-07-31	2008년 지방소득세 등 총 31건

번호	공개년도	법인명	대표자	업종	체납법인주소	총체납액	대표세목	납기	체납요지
1670	2015 이전	디앤티	조원진	연구및개발업	인천광역시 연수구 갯벌로 72	65	지방소득세	2013-04-30	2013년지방소득세 총 1건
1671	2015 이전	에스엘앤디	최준호	상품대리	서울 강남구 테헤란로 439	65	지방소득세	2008-07-31	2008년 지방소득세 등 총 2건
1672	2015 이전	(주)헬리오플래닝	황선종		서울 강남구 테헤란로103길 6	65	지방소득세	2006-08-31	2006년 지방소득세 등 총 4건
1673	2015 이전	애니제이	홍승용	컴퓨터주변기기	서울특별시 강남구 삼성로85길 34	65	취득세	2013-08-31	2013년취득세 등 총 4건
1674	2015 이전	상륜개발	최종희	부동산개발 , 건설관련서비스	서울 송파구 위례성대로 18	65	지방소득세	2008-11-30	2008년 지방소득세 등 총 5건
1675	2015 이전	주식회사지렉스레져	마해웅	골프장공사감리	서울 강남구 남부순환로 2722	65	지방소득세	2009-06-30	2009년 지방소득세 등 총 5건
1676	2015 이전	태크뱅크(주)	오명환	반도체장비제조	서울 강서구 금낭화로 128	65	지방소득세	2012-12-31	2012년 지방소득세 등 총 5건
1677	2015 이전	청교건설	이재홍	부동산시행,부동산컨설팅	서울 서초구 서초대로 127	65	지방소득세	2009-07-31	2009년 지방소득세 등 총 14건
1678	2015 이전	(주)성우어시스트	김영덕	부동산투자개발및관광개발	서울 서초구 방배천로 36	65	지방소득세	2006-08-31	2006년 지방소득세 등 총 15건
1679	2016	시우호텔라인 주식회사	왕선재	경양식	전라남도 광양시 광양읍 칠성2길 4	65	지방소득세	2013-07-31	2013년 지방소득세 등 총 16건
1680	2015 이전	주경희종합건설	김혜경		서울 종로구 창경궁로 229	65	등록세	2003-10-31	2003년 등록세 등 총 20건
1681	2015 이전	한국주거환경연구	양한준	주택임대	서울 강동구 상암로79길 62	65	지방소득세	2008-08-31	2008년 지방소득세 등 총 22건
1682	2015 이전	주식회사원플러스도시개발	장필근	건축관련기술서비스	서울 서대문구 연희로 197	65	지방소득세	2009-01-31	2009년 지방소득세 등 총 23건
1683	2015 이전	주페타코페트로륨	한상호		서울 강남구 영동대로 517	65	지방소득세	2003-12-31	2003년 지방소득세 등 총 34건
1684	2016	가경종합건설(주)	서정은	종합건축공사	서울특별시 양천구 목동서로 133	64	지방소득세	2014-08-31	2014년 지방소득세 총 1건
1685	2015 이전	주식회사 시스테크비즈	박성진	환경디자인	서울 마포구 월드컵북로4길 72	64	등록세	2010-06-30	2010년 등록세 등 총 2건
1686	2015 이전	알앤디코리아이십일	최정민		서울 강남구 테헤란로7길 8	64	지방소득세	2003-07-31	2003년 지방소득세 등 총 3건
1687	2015 이전	평창로하스빌	정형훈		서울 서초구 남부순환로 26348	64	지방소득세	2007-08-31	2007년 지방소득세 등 총 3건
1688	2015 이전	이청종합건설	유제민		서울 송파구 석촌호수로18길 14	64	지방소득세	2006-04-30	2006년 지방소득세 등 총 5건
1689	2015 이전	오피스뱅크	박종섭		서울 관악구 남부순환로 1695	64	지방소득세	2006-11-30	2006년 지방소득세 등 총 5건
1690	2015 이전	대신통상	이상수		서울 금천구 가산디지털1로 2	64	지방소득세	2004-07-31	2004년 지방소득세 등 총 5건

번호	공개년도	법인명	대표자	업종	체납법인주소	총체납액	대표세목	납기	체납요지
1691	2015 이전	(주)넵튠티앤디	이철균	완구	서울 용산구 새창로 217	64	지방소득세	2012-06-30	2012년 지방소득세 등 총 8건
1692	2015 이전	에스엠해양산업	명광식	발전업	서울특별시영등포구당산로36길13-6	64	지방소득세	2014-02-28	2014년지방소득세 등 총 11건
1693	2015 이전	(주)삼성그린축산	엄미애	축산물	서울 강동구 구천면로42길 6	64	지방소득세	2012-06-30	2012년 지방소득세 등 총 11건
1694	2015 이전	모로스	김성중		서울 용산구 원효로56길 38	64	지방소득세	2007-04-30	2007년 지방소득세 등 총 15건
1695	2015 이전	삼호씨앤에스	장윤준		서울 서초구 서초대로73길 54	64	지방소득세	2006-09-30	2006년 지방소득세 등 총 18건
1696	2015 이전	주식회사비제이글로벌	박헌경		서울 서초구 강남대로99길 36	64	지방소득세	2005-12-31	2005년 지방소득세 등 총 19건
1697	2015 이전	킴스프라임	김명수		서울 금천구 서부샛길 638	64	등록세	2005-05-31	2005년 등록세 등 총 24건
1698	2015 이전	태청건설주식회사	신유식		서울 강서구 강서로 402	64	취득세	2003-06-30	2003년 취득세 등 총 27건
1699	2015 이전	예전건설주식회사	최재일		서울 강동구 성내로6길 1420	64	등록세	2004-11-30	2004년 등록세 등 총 29건
1700	2015 이전	(주)성진에셋	김재란		서울 서초구 반포대로14길 27	63	지방소득세	2008-08-31	2008년 지방소득세 총 1건
1701	2016	(주)콩니오	첸꽌위	무역,생활잡화	서울특별시용산한강로 3	63	지방소득세	2014-07-31	2014년 지방소득세 총 1건
1702	2015 이전	펠루시드홀딩스	윤기훈	투자자문	서울 서초구 사임당로14길 28	63	지방소득세	2011-11-30	2011년 지방소득세 총 1건
1703	2015 이전	(주)파워알이디	김영일		서울 노원구 동일로 1374	63	지방소득세	2013-01-31	2013년 지방소득세 총 1건
1704	2015 이전	(주)신원플래닝	최원식		서울 서초구 방배천로2길 30	63	지방소득세	2006-10-31	2006년 지방소득세 등 총 3건
1705	2015 이전	소망이엘씨	양철모		서울 강남구 강남대로152길 55	63	지방소득세	2008-04-30	2008년 지방소득세 등 총 3건
1706	2015 이전	에이치케이한길하우징	최성관	부동산관련컨설팅	서울 강동구 진황도로 100	63	지방소득세	2011-03-31	2011년 지방소득세 등 총 3건
1707	2015 이전	(주)선우플러스	장재형	주택건설업	서울 강남구 선릉로86길 31	63	지방소득세	2011-12-31	2011년 지방소득세 등 총 4건
1708	2015 이전	(주) 강순상사	이재혁	무역	서울 송파구 백제고분로 67	63	지방소득세	2012-05-31	2012년 지방소득세 등 총 5건
1709	2015 이전	전산정보기술	장윤오		서울 용산구 청파로 11311	63	지방소득세	2006-03-31	2006년 지방소득세 등 총 5건
1710	2015 이전	동신코퍼레이션	유정주		서울 강남구 언주로 711	63	지방소득세	2008-08-31	2008년 지방소득세 등 총 5건
1711	2015 이전	(주)빅벤코리아	이인희	무역	서울 영등포구 양산로 53	63	등록세	2009-06-30	2009년 등록세 등 총 6건
1712	2015 이전	동림조리기기	조성준		서울 강남구 강남대로158길 14	63	지방소득세	2003-08-31	2003년 지방소득세 등 총 6건

번호	공개년도	법인명	대표자	업종	체납법인주소	총체납액	대표세목	납기	체납요지
1713	2015 이전	한드림개발	김종희		서울 서초구 동광로 57	63	지방소득세	2005-06-30	2005년 지방소득세 등 총 6건
1714	2015 이전	넥서브	오병기	수출입	서울 강남구 테헤란로 420	63	지방소득세	2011-11-30	2011년 지방소득세 등 총 6건
1715	2015 이전	에버글로리앤코(주)	이청천	부동산 분양 대행서비스	서울 마포구 마포대로 25	63	지방소득세	2012-03-31	2012년 지방소득세 등 총 7건
1716	2015 이전	(주) 조은투자개발	김용문	부동산매매 (토지보유 5 년미만)	서울 송파구 올림픽로 269	63	지방소득세	2012-07-31	2012년 지방소득세 등 총 8건
1717	2015 이전	윈스타테크	김종근	연구개발	서울 금천구 가산디지털1로 119	63	등록세	2012-04-30	2012년 등록세 등 총 9건
1718	2015 이전	휴먼넥서스	정희진	한식뷔페	서울 강동구 천호대로 1095	63	지방소득세	2009-10-31	2009년 지방소득세 등 총 9건
1719	2015 이전	선무씨앤디	박태수	비주거용 건물 임대업(점포, 자기땅)	서울 강남구 개포로22길 84	63	지방소득세	2009-11-30	2009년 지방소득세 등 총 10건
1720	2015 이전	도양건설	이대교	일반건축공사	서울 양천구 오목로 188	63	지방소득세	2012-06-30	2012년 지방소득세 등 총 13건
1721	2015 이전	(주)에틱스아카데미	곽호암	정기간행물발행	서울 금천구 벚꽃로 278	63	취득세	2010-07-31	2010년 취득세 등 총 13건
1722	2015 이전	강동시장	홍흥표		서울 강동구 구천면로47길 57	63	취득세	1990-07-31	1990년 취득세 등 총 16건
1723	2015 이전	서울테크라인		지류	서울 영등포구 경인로 775	63	등록세	2011-01-31	2011년 등록세 등 총 23건
1724	2015 이전	주신화이앤아이	진양훈		서울 서초구 서운로 13	63	지방소득세	2007-10-31	2007년 지방소득세 등 총 46건
1725	2015 이전	한백물류주	엄주윤		서울 서초구 양재대로12길 25	63	지방소득세	2005-11-30	2005년 지방소득세 등 총 237건
1726	2015 이전	신나래토건(주)	김홍윤		서울 서초구 강남대로85길 5	62	지방소득세	2009-09-30	2009년 지방소득세 총 1건
1727	2015 이전	(주)진건무역	김규엽		서울 강남구 봉은사로 468	62	지방소득세	2010-07-31	2010년 지방소득세 총 1건
1728	2015 이전	(주)휴웰브로드밴드서비스	김상덕		서울 강남구 학동로20길 28	62	지방소득세	2011-12-31	2011년 지방소득세 총 1건
1729	2015 이전	태진알앤씨	김승욱	부동산분양대행	서울특별시강남구역삼동837-33 영플레이스	62	지방소득세	2011-10-31	2011년지방소득세 등 총 2건
1730	2015 이전	(주) 지오게이트	정성진	수출입대행업	서울 마포구 독막로8길 31	62	지방소득세	2012-07-31	2012년 지방소득세 등 총 2건
1731	2016	(주)정글인	이윤영	전기기기	서울특별시 강남구 언주로172길 7	62	지방소득세	2014-06-30	2014년 지방소득세 등 총 2건

번호	공개년도	법인명	대표자	업종	체납법인주소	총체납액	대표세목	납기	체납요지
1732	2015 이전	(주)에스지이엔씨	유광식	전기 . 전문소방 . 통신공사	서울 영등포구 선유로 146	62	등록세	2010-11-30	2010년 등록세 등 총 3건
1733	2016	씨앤상선	임경섭	해상운송업 ,	서울특별시 중구 장교동 1	62	지방소득세	2014-04-30	2014년 지방소득세 등 총 3건
1734	2015 이전	주식회사 씨원에셋홀딩스	유정희	사업및경영상담	서울특별시 서초구 서초중앙로 58	62	지방소득세	2013-02-28	2013년지방소득세 등 총 4건
1735	2015 이전	(주)하나아이씨에이경매	임수	부동산매매 (토지보유 5 년미만)	서을특별시 강남구 언주로93길 29	62	지방소득세	2013-12-31	2013년지방소득세 등 총 4건
1736	2015 이전	퍼시픽건설	최영훈		서울 마포구 토정로 211	62	취득세	2002-07-31	2002년 취득세 등 총 5건
1737	2015 이전	진도강업	조권승		서울 금천구 시흥대로 46	62	지방소득세	2003-08-31	2003년 지방소득세 등 총 5건
1738	2015 이전	지원플러스시스템	박용진	유무선통신장비	경기 안양시 동안구 시민대로136번길 9	62	등록세	2012-08-31	2012년 등록세 등 총 5건
1739	2015 이전	인터펄스	김상태		서울 금천구 디지털로 130	62	등록세	2007-12-31	2007년 등록세 등 총 6건
1740	2015 이전	상아디엔씨	방동혁	비계 . 구조물 해체	서울 송파구 동남로 155	62	지방소득세	2010-04-30	2010년 지방소득세 등 총 6건
1741	2015 이전	상혁건설(주)	임현빈		서울 관악구 조원로 152	62	지방소득세	2008-06-30	2008년 지방소득세 등 총 6건
1742	2016	(주)서광프라임	서성자	개발및공급	서울특별시 강남구 테헤란로64길 13	62	지방소득세	2014-08-31	2014년 지방소득세 등 총 6건
1743	2015 이전	평강건설	정민채		서울 영등포구 당산로50길 111	62	지방소득세	2006-08-31	2006년 지방소득세 등 총 7건
1744	2015 이전	티제이씨	김태성		서울 마포구 마포대로 12	62	지방소득세	2007-10-31	2007년 지방소득세 등 총 7건
1745	2015 이전	(주)신진코리아	윤영민	부동산매매	서울특별시 강남구 테헤란로 333	62	지방소득세	2013-11-30	2013년지방소득세 등 총 7건
1746	2015 이전	다우리기업	임진규		서울 금천구 서부샛길 648	62	등록세	2005-01-31	2005년 등록세 등 총 8건
1747	2015 이전	제이에스시너빌	박찬성	건물신축판매	서울 영등포구 선유로 146	62	지방소득세	2012-06-30	2012년 지방소득세 등 총 8건
1748	2015 이전	송담건설(주)	송교성	부동산매매	서울 중구 동호로15길 8	62	지방소득세	2011-07-31	2011년 지방소득세 등 총 9건
1749	2015 이전	이스타물산	박진수		서울 영등포구 여의대방로 379	62	지방소득세	2005-06-30	2005년 지방소득세 등 총 11건
1750	2015 이전	주식회사 다전씨씨피	정재만	금융컨설팅	서울특별시 영등포구 당산로 171	62	지방소득세	2013-11-30	2013년지방소득세 등 총 12건

번호	공개년도	법인명	대표자	업종	체납법인주소	총체납액	대표세목	납기	체납요지
1751	2015 이전	알파플러스원	김정자	컴퓨터주변기기	서울 용산구 원효로 128	62	지방소득세	2011-07-31	2011년 지방소득세 등 총 15건
1752	2015 이전	(주)스마일상사	김영호	청량음료	서울특별시 은평구 서오릉로 175	62	지방소득세	2013-08-31	2013년지방소득세 등 총 16건
1753	2015 이전	동산시스템	김춘호		서울 금천구 시흥대로 281	62	지방소득세	2005-11-30	2005년 지방소득세 등 총 17건
1754	2016	(주)에이미특 흑석점	박종민	냉동식품및햄소세지	서울특별시동작구흑석동95-7	62	지방소득세	2014-03-31	2014년 지방소득세 등 총 17건
1755	2015 이전	(주)아이씨에스에스	함상천		서울 서초구 서초대로74길 45	62	지방소득세	2001-06-30	2001년 지방소득세 등 총 19건
1756	2015 이전	세일디앤아이	전경희	주차장	서울특별시 종로구 청계천로 117	62	취득세	2014-01-31	2014년취득세 등 총 28건
1757	2016	한국장애예술인문화협회	박보배	가정의학과	서울특별시 강서구 공항대로41길 34	62	지방소득세	2014-08-31	2014년 지방소득세 등 총 29건
1758	2015 이전	광산종합주류	유일성	양주 , 기타	서울 강동구 청뜰로 26	62	지방소득세	2009-06-30	2009년 지방소득세 등 총 38건
1759	2015 이전	엑스씨이	배성우	소프트웨어개발	서울 서초구 반포대로 144	62	지방소득세	2009-03-31	2009년 지방소득세 등 총 43건
1760	2015 이전	전진건설	공수동		서울 서초구 서초대로64길 47	62	지방소득세	2004-06-30	2004년 지방소득세 등 총 48건
1761	2015 이전	한국공중파	김두일		서울 구로구 디지털로32다길 50	62	지방소득세	2002-12-31	2002년 지방소득세 등 총 67건
1762	2016	뉴정대에이엠에스	이정대	부동산개발시행	경기도 양평군 양평읍 납북로 15	61	지방소득세	2014-05-31	2014년 지방소득세 등 총 2건
1763	2016	주식회사오케이덴탈	박종현	치과재료	인천광역시 서구 보도진로54번길 1	61	등록세	2014-03-31	2014년 등록세 등 총 2건
1764	2015 이전	영우올퍼스트	김영호	프랜차이즈개발사업	서울 강남구 남부순환로 2912	61	지방소득세	2010-07-31	2010년 지방소득세 등 총 4건
1765	2015 이전	한빛디앤씨	김나연		경기 고양시 일산서구 중앙로 1547	61	지방소득세	2006-02-28	2006년 지방소득세 등 총 5건
1766	2015 이전	이브릿지컴	김용석		서울 강남구 언주로 122	61	지방소득세	2002-08-31	2002년 지방소득세 등 총 5건
1767	2015 이전	(주)서우카인스	임형복		서울 강남구 테헤란로 124	61	지방소득세	2007-08-31	2007년 지방소득세 등 총 6건
1768	2015 이전	상성리얼에스테이트	강용주	부동산컨설팅	서울 강남구 개포로 310	61	취득세	2010-11-30	2010년 취득세 등 총 6건

번호	공개년도	법인명	대표자	업종	체납법인주소	총체납액	대표세목	납기	체납요지
1769	2015 이전	뉴에너텍 ㈜	이충남	전기공사업, 해외건설업, 신재생에너지전문기업	서울 마포구 월드컵북로 375	61	지방소득세	2011-06-30	2011년 지방소득세 등 총 7건
1770	2015 이전	대현스틸	송관선		서울 영등포구 도신로15길 30	61	지방소득세	2006-05-31	2006년 지방소득세 등 총 7건
1771	2015 이전	양우문화	이달영		서울 금천구 가산디지털1로 119	61	등록세	2008-11-30	2008년 등록세 등 총 8건
1772	2015 이전	(주)주원제이종건	오선경		서울 중구 창경궁로 12	61	지방소득세	2005-09-30	2005년 지방소득세 등 총 12건
1773	2015 이전	최가산업주	최원섭		서울 강남구 테헤란로70길 13	61	지방소득세	2005-01-31	2005년 지방소득세 등 총 13건
1774	2015 이전	가람아이디	박철정	모형제작	서울 중구 남대문로10길 28	61	지방소득세	2009-07-31	2009년 지방소득세 등 총 13건
1775	2015 이전	(주)컴퓨터코리아	박점룡		서울 용산구 새창로 181	61	지방소득세	2007-06-30	2007년 지방소득세 등 총 23건
1776	2015 이전	(주)웨디안	최수진	결혼정보업	서울 강남구 강남대로 340	61	지방소득세	2012-08-31	2012년 지방소득세 등 총 43건
1777	2015 이전	(주)덕신종합건설	홍성운		서울 강남구 선릉로112길 53	61	지방소득세	1992-06-30	1992년 지방소득세 등 총 48건
1778	2015 이전	(주)서우테크	최기철		서울 금천구 디지털로9길 56	61	지방소득세	2006-05-31	2006년 지방소득세 등 총 116건
1779	2015 이전	엠텍프라퍼티	최중림		서울 서초구 서초대로56길 22	60	지방소득세	2007-04-30	2007년 지방소득세 총 1건
1780	2015 이전	마틴			서울 광진구 광나루로56길 85	60	지방소득세	2012-08-31	2012년 지방소득세 총 1건
1781	2015 이전	블랙빈물류	이종혈	식자재	서울 동대문구 왕산로 33	60	지방소득세	2012-12-31	2012년 지방소득세 등 총 3건
1782	2015 이전	씨아이티건설	심세준	분양대행	서울 서초구 서초대로 356	60	지방소득세	2010-07-31	2010년 지방소득세 등 총 3건
1783	2016	에이치한덕이앤지	이승훈	분양대행	경기도 수원시 팔달구 권광로142번길 43-6	60	지방소득세	2013-07-31	2013년 지방소득세 등 총 3건
1784	2015 이전	퓨처리언에셋	정대현	부동산컨설팅	서울특별시 강남구 선릉로112길 86	60	지방소득세	2013-07-31	2013년지방소득세 등 총 4건
1785	2015 이전	honua investment management			서울특별시 영등포구 여의대방로65길 23	60	지방소득세	2013-08-31	2013년지방소득세 등 총 6건
1786	2015 이전	아시안네트	최재균		서울 서초구 서초대로 61	60	지방소득세	2005-12-31	2005년 지방소득세 등 총 7건
1787	2015 이전	한길아이앤디(주)	전기영		서울 강남구 강남대로78길 8	60	지방소득세	2007-08-31	2007년 지방소득세 등 총 8건
1788	2015 이전	경인산업		무역	서울 서초구 서초중앙로 15	60	지방소득세	2011-11-30	2011년 지방소득세 등 총 8건

번호	공개년도	법인명	대표자	업종	체납법인주소	총체납액	대표세목	납기	체납요지
1789	2015 이전	오션블루발리(주)	김창철	여행사	서울특별시 서초구 나루터로 68	60	지방소득세	2013-07-31	2013년지방소득세 등 총 8건
1790	2015 이전	만연건설	서장석	도료	서울특별시 은평구 진흥로5길 15	60	지방소득세	2013-06-30	2013년지방소득세 등 총 8건
1791	2015 이전	주포스어코드	신석규		서울 서초구 양재천로23길 9	60	지방소득세	2007-12-31	2007년 지방소득세 등 총 9건
1792	2015 이전	주식회사남경알앤디	이경윤		서울 서초구 남부순환로 2561	60	지방소득세	2007-06-30	2007년 지방소득세 등 총 10건
1793	2015 이전	휴메디온	이영애	무역	서울 마포구 마포대로 52	60	등록세	2007-06-30	2007년 등록세 등 총 11건
1794	2015 이전	삼성산업개발(주)	신현식	토목공사	서울 강남구 선릉로90길 10	60	지방소득세	2008-11-30	2008년 지방소득세 등 총 12건
1795	2015 이전	(주)태명디자인	강정옥		서울 강남구 봉은사로 417	60	지방소득세	2003-06-30	2003년 지방소득세 등 총 12건
1796	2015 이전	부국건설	소운섭		서울 마포구 월드컵북로1길 60	60	지방소득세	2005-10-31	2005년 지방소득세 등 총 15건
1797	2015 이전	컬쳐쇼크	이광석		서울 마포구 양화로18안길 266	60	지방소득세	2004-07-31	2004년 지방소득세 등 총 16건
1798	2016	(주)엘앤엘지	오윤열	부동산분양대행	서울특별시강남역삼남경선릉빌딩	60	지방소득세	2014-07-31	2014년 지방소득세 등 총 18건
1799	2015 이전	브라이트해운(주)	오용균	화물 , 선박중개 . 해상화물 , 해운대리	서울 중구 서소문로 116	60	지방소득세	2011-09-30	2011년 지방소득세 등 총 20건
1800	2015 이전	(주)진광하이츠	윤재근		서울 동대문구 고미술로 99	60	지방소득세	2011-04-30	2011년 지방소득세 등 총 23건
1801	2015 이전	미래종합산업	최은호	건물시설관리업등	서울 중구 퇴계로63길 2214	60	지방소득세	2007-07-31	2007년 지방소득세 등 총 25건
1802	2015 이전	(주)네오미스	김영식	컴퓨터및주변기기	서울 중랑구 봉화산로 123	60	등록세	2008-10-31	2008년 등록세 등 총 34건
1803	2015 이전	(주)비필	홍대식		서울 중구 퇴계로 97	60	지방소득세	2004-11-30	2004년 지방소득세 등 총 36건
1804	2015 이전	주식회사덕삼컨스트럭션	이효척		서울 동작구 장승배기로 51	60	지방소득세	2006-05-31	2006년 지방소득세 등 총 37건
1805	2015 이전	(주)미성에스앤디	최철진	부동산매매	서울 서초구 효령로 53	59	지방소득세	2008-08-31	2008년 지방소득세 총 1건
1806	2015 이전	노아산업개발	소재철		서울 강동구 풍성로 96	59	지방소득세	2005-08-31	2005년 지방소득세 등 총 3건
1807	2015 이전	경암물산	김용진	임대	서울 강남구 테헤란로 501	59	지방소득세	2012-03-31	2012년 지방소득세 등 총 3건
1808	2015 이전	씨티게임엔터테이먼트	양희경	컴퓨터및주변기기	서울 구로구 디지털로 271	59	지방소득세	2009-08-31	2009년 지방소득세 등 총 4건
1809	2015 이전	(주)비나개발	이병하	부동산개발및공급업	서울 영등포구 여의대방로67길	59	지방소득세	2011-07-31	2011년 지방소득세 등 총 5건

번호	공개년도	법인명	대표자	업종	체납법인주소	총체납액	대표세목	납기	체납요지
					22				
1810	2015 이전	랜드마크에프에이에스(주)	최재영		서울 강남구 테헤란로 237	59	지방소득세	2005-08-31	2005년 지방소득세 등 총 7건
1811	2015 이전	지성디앤비건설	김용기	무역(건축용재화)	서울 강남구 테헤란로 151	59	지방소득세	2009-08-31	2009년 지방소득세 등 총 7건
1812	2015 이전	한양씨그램주식회사	이덕란		서울 중랑구 동일로152길 5	59	지방소득세	2002-10-31	2002년 지방소득세 등 총 8건
1813	2016	주식회사 도민인포	전용호	컴퓨터및주변기기	서울특별시 용산구 청파로 125	59	지방소득세	2014-06-30	2014년 지방소득세 등 총 9건
1814	2015 이전	대신투자개발	박성민	상품권판매	서울 서초구 서초중앙로 125	59	지방소득세	2009-12-31	2009년 지방소득세 등 총 9건
1815	2015 이전	한진패션산업	김만용	의류	서울 성동구 청계천로10가길 78	59	지방소득세	2009-07-31	2009년 지방소득세 등 총 9건
1816	2015 이전	고을디엔아이	박병대	부동산매매	서울 서초구 방배로19길 31	59	지방소득세	2010-02-28	2010년 지방소득세 등 총 10건
1817	2015 이전	에스엠아이	심문주	봉제품	서울 중구 소공로6길 20	59	지방소득세	2009-05-31	2009년 지방소득세 등 총 10건
1818	2015 이전	(주)씨씨엘코리아	김석기	시설물유지관리공사	서울 중랑구 겸재로 82	59	지방소득세	2012-01-31	2012년 지방소득세 등 총 11건
1819	2015 이전	주일신자동차서비스	지영만	종합수리	서울 성동구 아차산로 6718	59	지방소득세	2011-03-31	2011년 지방소득세 등 총 12건
1820	2015 이전	아광물산	최종수	임대	서울 강남구 봉은사로 466	59	취득세	2006-12-31	2006년 취득세 등 총 15건
1821	2016	(주)명품토지개발	정환철	부동산매매	서울특별시송파구잠실동192-2	59	지방소득세	2010-07-31	2010년 지방소득세 등 총 15건
1822	2015 이전	디케이코퍼레이션	김태원	통신판매	서울 강남구 논현로93길 3	59	지방소득세	2007-08-31	2007년 지방소득세 등 총 16건
1823	2015 이전	아울디앤씨(주)	김동룡	부동산매매업	서울특별시 마포구 새창로8길 72	59	지방소득세	2013-06-30	2013년지방소득세 등 총 16건
1824	2015 이전	주씨크스포츠	유재인		서울 금천구 벚꽃로 244	59	등록세	2008-08-31	2008년 등록세 등 총 19건
1825	2015 이전	(주)베스트투데이	전준우	온라인정보서비스	서울 금천구 가산디지털1로 2	59	등록세	2008-11-30	2008년 등록세 등 총 21건
1826	2015 이전	젠코오일 주식회사	양희수		서울 강동구 양재대로 1397	59	지방소득세	2003-08-31	2003년 지방소득세 등 총 22건
1827	2015 이전	플레이어엔터테인먼트	이주율	영화제작	서울 강남구 학동로95길 20	59	지방소득세	2004-05-31	2004년 지방소득세 등 총 23건
1828	2015 이전	유영아이티	윤형		서울 구로구 디지털로33길 28	59	등록세	2005-04-30	2005년 등록세 등 총 26건
1829	2015 이전	(주)준정보통신	김준영		서울 용산구 한강로3가 162	59	지방소득세	2005-06-30	2005년 지방소득세 등 총 26건
1830	2015 이전	칠성산업개발(주)	노영조		서울 금천구 독산로 3	59	지방소득세	2003-12-31	2003년 지방소득세 등 총 35건

번호	공개년도	법인명	대표자	업종	체납법인주소	총체납액	대표세목	납기	체납요지
1831	2015 이전	영화사샘	김동현	영화수입 , 배급 , 매니지먼트	서울 강남구 논현로150길 17	59	지방소득세	2005-08-31	2005년 지방소득세 등 총 39건
1832	2015 이전	삼우플라스틱	임진호		서울 성동구 뚝섬로3길 28	58	지방소득세	2006-04-30	2006년 지방소득세 총 1건
1833	2015 이전	(주)덕영주택건설	원정식		서울 양천구 신월로 333	58	지방소득세	2004-03-31	2004년 지방소득세 총 1건
1834	2015 이전	(주)화미화장품남대문지점	강현송	미용기기	서울 양천구 목동로 177	58	지방소득세	2011-02-28	2011년 지방소득세 총 1건
1835	2015 이전	보명씨에스티	이흥희		서울 강남구 강남대로128길 22	58	지방소득세	2004-06-30	2004년 지방소득세 등 총 2건
1836	2015 이전	플러스에프앤씨(주)	윤정치	기업구조조정업	서울특별시 중구 장충단로 188	58	지방소득세	2014-02-28	2014년지방소득세 등 총 2건
1837	2015 이전	정연주류(주)	허삼행	국산 , 수입주류	서울특별시 강서구 남부순환로 224-46	58	지방소득세	2013-02-28	2013년지방소득세 등 총 4건
1838	2015 이전	(주)디앤디홀딩스	강석민	수출업	서울 성동구 독서당로 187	58	지방소득세	2012-02-29	2012년 지방소득세 등 총 4건
1839	2015 이전	코리아나호텔웨딩	유성수	전자상거래	서울 중구 세종대로 135	58	지방소득세	2009-11-30	2009년 지방소득세 등 총 4건
1840	2015 이전	세명석유	한정제	유류	서울특별시 송파구 백제고분로 475	58	지방소득세	2013-03-31	2013년지방소득세 등 총 6건
1841	2015 이전	신림산업개발	엄재각		서울 영등포구 국회대로 661	58	지방소득세	2006-06-30	2006년 지방소득세 등 총 6건
1842	2015 이전	디엠에스씨	최길호		서울 금천구 가마산로 96	58	등록세	2007-08-31	2007년 등록세 등 총 6건
1843	2015 이전	주식회사 아이티에스제이디	김진도	인쇄물 및 판촉물위탁제조	서울특별시 영등포구 영등포로5길19	58	취득세	2014-01-31	2014년취득세 등 총 7건
1844	2015 이전	주식회사그린리프	조승호	부동산컨설팅	서울 강남구 역삼로 152	58	지방소득세	2009-08-31	2009년 지방소득세 등 총 10건
1845	2015 이전	경서종합전기(주)	최완준	전기자재	서울 종로구 대학로1길 3411	58	지방소득세	2007-05-31	2007년 지방소득세 등 총 10건
1846	2015 이전	(주)신세기에스텍건설	김용감	크린룸, 공기조화기	서울 영등포구 국제금융로 78	58	지방소득세	2007-06-30	2007년 지방소득세 등 총 13건
1847	2015 이전	(주)업퍼			서울 강남구 선릉로 6141	58	지방소득세	2012-06-30	2012년 지방소득세 등 총 13건
1848	2015 이전	솔초건설	최상순		서울 동대문구 천호대로 221	58	지방소득세	2002-06-30	2002년 지방소득세 등 총 14건
1849	2015 이전	유청정보시스템	오명우		서울 서초구 강남대로34길 32	58	지방소득세	2003-12-31	2003년 지방소득세 등 총 16건
1850	2016	소자건설	김의현	부동산관리개발업	경기도 고양시 일산동구 중산로 117	58	지방소득세	2014-05-31	2014년 지방소득세 등 총 18건

번호	공개년도	법인명	대표자	업종	체납법인주소	총체납액	대표세목	납기	체납요지
1851	2015 이전	(주)씨투비커뮤니티	주분홍	통신기기	서울특별시 구로구 디지털로31길 38-9	58	지방소득세	2014-01-31	2014년지방소득세 등 총 25건
1852	2015 이전	청운도시개발(주)	황대상		서울 강남구 영동대로 602	58	지방소득세	1999-08-31	1999년 지방소득세 등 총 29건
1853	2015 이전	동방이앤엠(주)	오세진		서울 금천구 가산디지털2로 35	58	지방소득세	1996-12-31	1996년 지방소득세 등 총 48건
1854	2015 이전	한아엔지니어링	정공일	건설자재	서울 금천구 가산디지털2로 14	58	등록세	2008-08-31	2008년 등록세 등 총 54건
1855	2015 이전	길도건업주	김성도		서울 강동구 명일로 1631	58	지방소득세	2004-02-29	2004년 지방소득세 등 총 85건
1856	2015 이전	한국산업안전	이일세		서울 강서구 과해동 294	58	지방소득세	2002-06-30	2002년 지방소득세 등 총 124건
1857	2015 이전	한서레저	이정동		서울 서초구 강남대로 511	57	지방소득세	2009-08-31	2009년 지방소득세 총 1건
1858	2015 이전	안에스티 INC	나현주	일반주택	서울 성동구 성수일로10길 32	57	지방소득세	2008-07-31	2008년 지방소득세 등 총 3건
1859	2016	에이스테크시스템	이원갑	비주거용 건물 임대업(점포, 자기땅)	서울특별시 성동구 아차산로17길 57	57	취득세	2014-11-30	2014년 취득세 등 총 3건
1860	2015 이전	모네타엠앤티	차기환		서울 용산구 새창로 181	57	지방소득세	2009-05-31	2009년 지방소득세 등 총 4건
1861	2015 이전	백경정보산업	이강		서울 용산구 청파로 48	57	지방소득세	2007-09-30	2007년 지방소득세 등 총 5건
1862	2015 이전	(주)양지알앤디	김득용		서울 양천구 목동동로 293	57	지방소득세	2012-10-31	2012년 지방소득세 등 총 5건
1863	2015 이전	웰컴인베스트	없음	컨설팅 및 분양대행	서울 강남구 테헤란로 327	57	지방소득세	2007-07-31	2007년 지방소득세 등 총 7건
1864	2016	주식회사 바른커뮤니케이션즈	배명희	광고기획,제작	서울특별시강남구대치동890-29	57	지방소득세	2014-11-30	2014년 지방소득세 등 총 8건
1865	2015 이전	메쯔	이장수	영화상영업	서울 관악구 남부순환로 1820	57	지방소득세	2007-06-30	2007년 지방소득세 등 총 9건
1866	2015 이전	나비이엔티	정현일	부동산개발 매매	서울특별시 서초구 강남대로 631	57	지방소득세	2013-05-31	2013년지방소득세 등 총 9건
1867	2015 이전	(주)케이디이컴	오창헌	전자제품및부품	서울특별시 강동구 풍성로237	57	지방소득세	2013-09-30	2013년지방소득세 등 총 9건
1868	2015 이전	알에스모터스	이경수	무역	서울 강남구 도곡로3길 25	57	지방소득세	2011-07-31	2011년 지방소득세 등 총 10건
1869	2016	한국지에프	주수회	식품첨가	서울특별시금천구가산디지털1로 88	57	취득세	2013-10-31	2013년 취득세 등 총 16건

번호	공개년도	법인명	대표자	업종	체납법인주소	총체납액	대표세목	납기	체납요지
1870	2016	(주)투비피엔디	이재용	의장공사	서울특별시송파구방이동34-2	57	지방소득세	2014-06-30	2014년 지방소득세 등 총 17건
1871	2015 이전	유정씨엠개발	박종우		서울 강동구 올림픽로98길 8	57	지방소득세	2008-08-31	2008년 지방소득세 등 총 22건
1872	2015 이전	주신한플랜	이복순		서울 성북구 보문로 35	57	지방소득세	1999-06-30	1999년 지방소득세 등 총 34건
1873	2015 이전	주레기온피닉스	이호성		서울 용산구 청파로20길 34	57	지방소득세	2004-01-31	2004년 지방소득세 등 총 35건
1874	2015 이전	신우림건설	김훤정		서울 강남구 테헤란로 327	57	지방소득세	2005-09-30	2005년 지방소득세 등 총 41건
1875	2016	(주)대청상사	정일성	컴퓨터 및 주변장치	서울특별시 영등포구 양평로 61	56	지방소득세	2014-11-30	2014년 지방소득세 총 1건
1876	2015 이전	국도이앤씨	양영대	분양대행업	서울 강남구 테헤란로 518	56	지방소득세	2006-08-31	2006년 지방소득세 총 1건
1877	2015 이전	대한예수교장로회찬양교회			서울 은평구 통일로 780	56	등록세	2010-07-31	2010년 등록세 등 총 2건
1878	2015 이전	삼미 , 장미연립주택재건축정비사업조합	공순평	주택신축판매 (토지보유 5 년이상)	서울특별시양천구신월동410-12	56	취득세	2014-02-28	2014년 취득세 등 총 2건
1879	2015 이전	대한토익건설 주식회사	육정호		서울 서초구 강남대로43길 26	56	지방소득세	2010-06-30	2010년 지방소득세 등 총 2건
1880	2015 이전	(주)동산알앤디	박승준		서울 강남구 테헤란로 151	56	지방소득세	2008-08-31	2008년 지방소득세 등 총 3건
1881	2015 이전	아침바다	노상호	일식	서울 동작구 노량진로6길 21	56	지방소득세	2013-01-31	2013년 지방소득세 등 총 3건
1882	2015 이전	사단법인대한민국 국기선양회	김종균	국기보급 , 행사기획 , 홍보	서울 종로구 사직로8길 24	56	지방소득세	2011-10-31	2011년 지방소득세 등 총 4건
1883	2015 이전	남선공작기계	강정태		서울 영등포구 영등포로 39	56	지방소득세	2004-12-31	2004년 지방소득세 등 총 5건
1884	2015 이전	오렌지이앤씨	이동욱	주택상가분양대행	서울 강남구 역삼로 310	56	지방소득세	2007-02-28	2007년 지방소득세 등 총 8건
1885	2015 이전	(주)한성플래티늄	고현배	부동산매매	서울특별시 서초구 서초대로73길 12	56	지방소득세	2013-07-31	2013년지방소득세 등 총 8건
1886	2015 이전	태영알엔디	조근직	무역	서울 강남구 테헤란로22길 11	56	지방소득세	2009-07-31	2009년 지방소득세 등 총 10건
1887	2015 이전	이레하우트	이영춘	분양대행 및 컨설팅	서울 강동구 성안로3길 121	56	지방소득세	2008-10-31	2008년 지방소득세 등 총 11건
1888	2015 이전	사람과미래디엔씨	박정홍		서울 강남구 논현로132길 6	56	지방소득세	2007-08-31	2007년 지방소득세 등 총 11건
1889	2015 이전	코리안무역	김상용	일반건축공사	서울특별시 구로구 가마산로 280	56	지방소득세	2013-12-31	2013년지방소득세 등 총 12건

번호	공개년도	법인명	대표자	업종	체납법인주소	총체납액	대표세목	납기	체납요지
1890	2015 이전	에프앤디물산	이창희		서울 동대문구 황물로 150	56	지방소득세	2003-09-30	2003년 지방소득세 등 총 13건
1891	2015 이전	크레아종합건설	박남순		서울 구로구 구로동로 167	56	지방소득세	2007-08-31	2007년 지방소득세 등 총 15건
1892	2015 이전	현대폴루스랜드	권성호	전자상거래업	서울 서초구 방배중앙로27길 47	56	지방소득세	2007-05-31	2007년 지방소득세 등 총 20건
1893	2015 이전	꿈의공간	김정훈	부동산매매	서울 강남구 언주로98길 11	56	지방소득세	2007-05-31	2007년 지방소득세 등 총 21건
1894	2015 이전	영민실업	조종렬		서울 동대문구 무학로26길 51	56	지방소득세	2003-08-31	2003년 지방소득세 등 총 23건
1895	2015 이전	위광종합건설	김재일	일반토목공사	서울 강남구 언주로107길 38	56	지방소득세	2007-09-30	2007년 지방소득세 등 총 30건
1896	2015 이전	금성정보시스템(주)	김중환		서울 송파구 동남로2길 23	56	지방소득세	2004-06-30	2004년 지방소득세 등 총 42건
1897	2015 이전	(주)그린밸리그룹	이종윤		서울 서초구 효령로74길 13	56	지방소득세	2001-09-30	2001년 지방소득세 등 총 60건
1898	2016	주식회사 장단	주상훈		경기도 평택시 안중읍 서동대로 1640-11	55	취득세	2007-09-30	2007년 취득세 총 1건
1899	2015 이전	주식회사교리츠코리아	강지호		서울 강남구 봉은사로 129	55	지방소득세	2008-03-31	2008년 지방소득세 총 1건
1900	2015 이전	한맥인포텍	이시현		서울 강남구 테헤란로114길 20	55	지방소득세	2007-05-31	2007년 지방소득세 총 1건
1901	2015 이전	평주개발(주)	홍용표	일반주택	충북 음성군 음성읍 시장로 76	55	취득세	2014-01-31	2014년 취득세 총 1건
1902	2015 이전	(주)오션미르	김성철	냉온열기	서울특별시강남구논현로111길3 6	55	지방소득세	2013-02-28	2013년지방소득세 등 총 2건
1903	2016	경웅종합건설	이소희	건축공사	서울특별시영등포구당산로38길9 -8	55	취득세	2007-10-31	2007년 취득세 등 총 2건
1904	2016	국제복지선교협회	이완순		서울특별시 강남구 역삼로 449	55	취득세	2014-03-31	2014년 취득세 등 총 2건
1905	2016	전일약품	김돈환	식품잡화,식자재,농수축산물	경기도 용인시 처인구 백옥대로 1248	55	지방소득세	2012-03-31	2012년 지방소득세 등 총 3건
1906	2015 이전	오펠시티	김선숙	분양대행	서울 강남구 테헤란로29길 10	55	지방소득세	2012-06-30	2012년 지방소득세 등 총 3건
1907	2015 이전	핫라인씨앤디	김태완	소프트웨어개발	서울 강남구 선릉로 527	55	지방소득세	2010-11-30	2010년 지방소득세 등 총 3건
1908	2015 이전	케이에프티앤컨설팅	김진경	자문	서울 강남구 개포로 623	55	지방소득세	2006-06-30	2006년 지방소득세 등 총 3건
1909	2015 이전	엘씨디산업	김재홍		서울 종로구 종로5가 751	55	지방소득세	2007-12-31	2007년 지방소득세 등 총 3건

번호	공개년도	법인명	대표자	업종	체납법인주소	총체납액	대표세목	납기	체납요지
1910	2016	주식회사 조은피엠에이치	홍윤호	부동산매매,컨설팅	서울특별시강남삼성143-20	55	지방소득세	2011-07-31	2011년 지방소득세 등 총 4건
1911	2015 이전	대일기공(주)	김종곤		서울 강남구 학동로24길 11	55	지방소득세	2005-08-31	2005년 지방소득세 등 총 4건
1912	2015 이전	미담비엔엠	김보환	미용재료	서울 중구 남대문로 30	55	지방소득세	2007-08-31	2007년 지방소득세 등 총 5건
1913	2015 이전	(주)나인스톤	유동혁	부동산매매	서울 서초구 법원로3길 203	55	지방소득세	2011-10-31	2011년 지방소득세 등 총 5건
1914	2015 이전	(주) 디코인	정우영	소프트웨어개발	서울 서초구 양재천로 14312	55	지방소득세	2011-10-31	2011년 지방소득세 등 총 5건
1915	2016	관광호텔 바빌론	김양수	레스토랑,커피숍	서울특별시서초구나루터로64	55	지방소득세	2012-11-30	2012년 지방소득세 등 총 8건
1916	2015 이전	(주)나나마정보	노은영		서울 용산구 새창로 181	55	지방소득세	2007-12-31	2007년 지방소득세 등 총 10건
1917	2015 이전	주조명약품	조중형		서울 은평구 서오릉로 174	55	지방소득세	2006-05-31	2006년 지방소득세 등 총 10건
1918	2015 이전	한국벤쳐이십일	최경철		서울 송파구 가락로17길 4	55	지방소득세	2003-08-31	2003년 지방소득세 등 총 11건
1919	2015 이전	(주)스코넷	이응준		서울특별시 금천구 벚꽃로 244	55	취득세	2010-09-30	2010년취득세 등 총 14건
1920	2015 이전	에이원개발	임종식	건물신축판매	서울 송파구 위례성대로 6	55	지방소득세	2008-07-31	2008년 지방소득세 등 총 15건
1921	2015 이전	윈엔텔정보기술	최정숙		서울 강남구 봉은사로 177	55	지방소득세	2003-04-30	2003년 지방소득세 등 총 16건
1922	2015 이전	(주)아이컴월드	김미경	온라인게임제작 , 유통및관리 대행	서울 구로구 디지털로 288	55	등록세	2008-02-29	2008년 등록세 등 총 17건
1923	2016	(주)건담어소시에이트	진승주	경영컨설팅	서울특별시 강남구 봉은사로 510	55	지방소득세	2014-05-31	2014년 지방소득세 등 총 19건
1924	2015 이전	쥬다스주	이용근		서울 종로구 돈의동 109401	55	지방소득세	2004-07-31	2004년 지방소득세 등 총 21건
1925	2015 이전	주식회사대요투자개발	최영재		서울 강남구 테헤란로 522	55	지방소득세	2006-08-31	2006년 지방소득세 등 총 22건
1926	2015 이전	성석산업개발	윤성모		서울 성북구 보문로 39	55	지방소득세	2008-03-31	2008년 지방소득세 등 총 22건
1927	2015 이전	네오텔레콤	조상문	소프트웨어개발	서울 서초구 마방로6길 3	55	지방소득세	2009-07-31	2009년 지방소득세 등 총 25건
1928	2015 이전	주용평개발	양상평	건축공사업	서울 구로구 가마산로 215	55	지방소득세	2009-10-31	2009년 지방소득세 등 총 26건
1929	2015 이전	태극종합상사	김성희		서울 강서구 국회대로7길 130	55	지방소득세	2007-06-30	2007년 지방소득세 등 총 27건
1930	2015 이전	(주)케이엘비홀딩스	곽영신	부동산개발	서울 강남구 삼성로 511	54	지방소득세	2012-07-31	2012년 지방소득세 총 1건
1931	2015 이전	대흥하이텍	이의진		서울 구로구 디지털로33길 55	54	등록세	2006-10-31	2006년 등록세 등 총 2건

번호	공개년도	법인명	대표자	업종	체납법인주소	총체납액	대표세목	납기	체납요지
1932	2015 이전	한일아이앤디	김원회		서울 송파구 올림픽로 92	54	지방소득세	2007-12-31	2007년 지방소득세 등 총 2건
1933	2015 이전	한라에셋주식회사	함종희	부동산분양대행	서울특별시 강남구 강남대로84길23	54	지방소득세	2012-06-30	2012년지방소득세 등 총 2건
1934	2015 이전	(주)지호디지텍	이운주		서울 영등포구 의사당대로 8	54	지방소득세	2004-03-31	2004년 지방소득세 등 총 3건
1935	2015 이전	리치넥스빌	안춘자	분양대행	서울 강남구 논현로 422	54	지방소득세	2009-07-31	2009년 지방소득세 등 총 3건
1936	2015 이전	하광주택건설(주)	임성주		서울 강남구 봉은사로50길 8	54	등록세	2005-05-31	2005년 등록세 등 총 3건
1937	2015 이전	해인공영	안복명	주택신축판매	서울 동작구 여의대방로24가길 8	54	지방소득세	2008-06-30	2008년 지방소득세 등 총 4건
1938	2015 이전	동대문주류	장재희	종합주류	서울 동대문구 사가정로23가길 67	54	지방소득세	2010-01-31	2010년 지방소득세 등 총 4건
1939	2015 이전	리배	이상주		서울 중구 퇴계로 1417	54	지방소득세	2004-06-30	2004년 지방소득세 등 총 4건
1940	2015 이전	(주)아이에스캄보	전태진		서울 강남구 선릉로 6141	54	지방소득세	2009-07-31	2009년 지방소득세 등 총 4건
1941	2015 이전	동방코리아	정만갑	주택건설	서울 강남구 남부순환로351길 34	54	지방소득세	2001-07-31	2001년 지방소득세 등 총 5건
1942	2015 이전	크로스텍	강주형		서울 서초구 논현로 87	54	지방소득세	2003-01-31	2003년 지방소득세 등 총 5건
1943	2015 이전	제일남문개발	설주환	분양알선	서울 중구 남대문시장8길 7	54	지방소득세	2008-06-30	2008년 지방소득세 등 총 7건
1944	2015 이전	한강섬유	이현이	침구류	서울 송파구 새말로5길 9	54	지방소득세	2008-09-30	2008년 지방소득세 등 총 7건
1945	2015 이전	이솔엔지니어링	김선범		서울 서초구 강남대로 309	54	지방소득세	2006-06-30	2006년 지방소득세 등 총 8건
1946	2015 이전	조이링크코리아	조돈왕		서울 구로구 디지털로33길 28	54	등록세	2005-11-30	2005년 등록세 등 총 9건
1947	2016	(주)해남토건	윤영남	상하수도설비공사업	서울특별시 강남구 도곡로 229	54	지방소득세	2014-07-31	2014년 지방소득세 등 총 9건
1948	2016	위드플랜인터내셔날(주)	정재승	인테리어	서울특별시 동작구 동작대로35길 25	54	지방소득세	2014-05-31	2014년 지방소득세 등 총 10건
1949	2015 이전	(주)지.피.에스코리아	이은우		서울 금천구 시흥대로 2888	54	지방소득세	2005-06-30	2005년 지방소득세 등 총 15건
1950	2015 이전	(주)프라임공영	대창근		서울 중구 다산로22길 6	54	지방소득세	2006-06-30	2006년 지방소득세 등 총 15건
1951	2015 이전	이알하우스	김정호		서울 종로구 김상옥로 30	54	지방소득세	2004-06-30	2004년 지방소득세 등 총 16건

번호	공개년도	법인명	대표자	업종	체납법인주소	총체납액	대표세목	납기	체납요지
1952	2015 이전	이인건설(주)	정상태		서울 강서구 가로공원로 195	54	지방소득세	2004-11-30	2004년 지방소득세 등 총 19건
1953	2016	주식회사 티에브	박정순	부동산매매	서울특별시 성동구 광나루로6길 49	54	지방소득세	2014-05-31	2014년 지방소득세 등 총 20건
1954	2015 이전	유로인퍼스트	여수환	분양대행 및 부대사업	서울특별시 서초구 서초중앙로 36	54	지방소득세	2012-07-31	2012년지방소득세 등 총 22건
1955	2015 이전	밸류스페이스	최연욱	인테리어	서울 강동구 성내동 511	54	지방소득세	2008-06-30	2008년 지방소득세 등 총 22건
1956	2015 이전	청원옥산주택건설	신정일		서울 성북구 솔샘로 30	54	취득세	2001-08-31	2001년 취득세 등 총 23건
1957	2015 이전	주식회사 포스탑	전진태		서울 서초구 효령로 129	54	지방소득세	2007-04-30	2007년 지방소득세 등 총 23건
1958	2016	주식회사서일테크씨에프	서하경	네온싸인,알미늄채널	서울특별시 광진구 자양로 158	54	지방소득세	2012-11-30	2012년 지방소득세 등 총 23건
1959	2015 이전	(주)지구에스엔종합건설	박승남	일반건축공사.토목	서울 강남구 선릉로132길 7	54	지방소득세	2012-03-31	2012년 지방소득세 등 총 26건
1960	2015 이전	흥해기경(주)	지만천		서울 마포구 창전동 1509	54	지방소득세	1998-08-31	1998년 지방소득세 등 총 28건
1961	2015 이전	뉴서울프라자	정재혁		서울특별시 송파구 올림픽로8길 21	54	지방소득세	1996-09-30	1996년지방소득세 등 총 37건
1962	2015 이전	서전텔레콤	김진기	인터넷개통A/S및통신공사	서울 영등포구 문래로26길 6	54	지방소득세	2011-04-30	2011년 지방소득세 등 총 39건
1963	2015 이전	인동이엔지	김성일		서울 영등포구 국회대로44길 9	54	지방소득세	2007-05-31	2007년 지방소득세 등 총 47건
1964	2015 이전	(주)미래이디에스	이종면		서울 구로구 부일로9길 69	54	지방소득세	2002-01-31	2002년 지방소득세 등 총 61건
1965	2015 이전	구룡토건주	이진용		서울 서초구 방배천로14길 7	53	취득세	2006-10-31	2006년 취득세 총 1건
1966	2015 이전	풍정영화(주)	여원선		서울 중구 창경궁로 6	53	지방소득세	2011-04-30	2011년 지방소득세 총 1건
1967	2016	기모건설	임재윤	전기공사	서울특별시 성동구 둘레15길 23	53	지방소득세	2014-04-30	2014년 지방소득세 등 총 2건
1968	2015 이전	보광플래닝	천영창		서울 서초구 효령로77길 34	53	지방소득세	2008-08-31	2008년 지방소득세 등 총 2건
1969	2015 이전	충남금속주식회사	이항규	고동가압주조	서울특별시 강남구 역삼로 558	53	지방소득세	2013-12-31	2013년지방소득세 등 총 2건
1970	2015 이전	유한회사티씨시스템	이행범	정보처리및정보제공	서울 영등포구 양산로25길 9	53	지방소득세	2012-10-31	2012년 지방소득세 등 총 3건
1971	2015 이전	(주)두원플로우테크	장정근	유량계,분시계, 계측기기	서울특별시 성동구 성수이로 147	53	취득세	2013-07-31	2013년취득세 등 총 3건

번호	공개년도	법인명	대표자	업종	체납법인주소	총체납액	대표세목	납기	체납요지
1972	2015 이전	(주)엠유씨앤씨	배정주	일반건축공사	서울 강남구 논현로149길 12	53	지방소득세	2012-12-31	2012년 지방소득세 등 총 3건
1973	2015 이전	호인에프건설(주)	박도영	건축공사	서울 양천구 신월로 123	53	지방소득세	2009-06-30	2009년 지방소득세 등 총 4건
1974	2016	XIAO FEI			서울특별시 동대문구 천호대로81길 20	53	지방소득세	2014-05-31	2014년 지방소득세 등 총 5건
1975	2015 이전	유원석유주식회사	전일진		서울 금천구 두산로 79	53	취득세	2004-01-31	2004년 취득세 등 총 8건
1976	2015 이전	아론파이레이	석미수		서울 성동구 청계천로 458	53	지방소득세	2005-01-31	2005년 지방소득세 등 총 9건
1977	2016	진백건설	이충식	토공사 , 굴정공사	서울특별시 강남구 테헤란로63길 12	53	주민세	2009-07-31	2009년 주민세 등 총 9건
1978	2015 이전	주식회사 나인드래곤홀딩스	강찬영	부동산해외투자업	서울특별시 중구 명동13길 10	53	지방소득세	2013-06-30	2013년지방소득세 등 총 10건
1979	2015 이전	길동백합연립주택재건축정비사업조합	정찬봉		서울 강동구 천중로56길 41	53	취득세	2006-08-31	2006년 취득세 등 총 11건
1980	2015 이전	(주)인천축산프라자	방웅석		서울 양천구 목동동로 293	53	지방소득세	2007-02-28	2007년 지방소득세 등 총 11건
1981	2015 이전	(주)비엘무역	이보우		서울 광진구 광나루로 5315	53	지방소득세	2002-10-31	2002년 지방소득세 등 총 11건
1982	2015 이전	(주)한국보수보강기술원	최정석	무역	서울특별시 서초구 논현로 83	53	지방소득세	2013-08-31	2013년지방소득세 등 총 11건
1983	2015 이전	신한에너비스	장영기	수출업	서울특별시 은평구 응암로 360	53	지방소득세	2013-11-30	2013년지방소득세 등 총 11건
1984	2015 이전	플라스틱소프트웨어	정윤태		서울 금천구 가산디지털1로 212	53	등록세	2006-06-30	2006년 등록세 등 총 12건
1985	2015 이전	유수어패럴	박중완		서울 종로구 종로56길 332	53	지방소득세	2006-05-31	2006년 지방소득세 등 총 12건
1986	2015 이전	(주)한우리디지털	김병곤		서울 금천구 남부순환로 1428	53	지방소득세	2008-06-30	2008년 지방소득세 등 총 13건
1987	2015 이전	(주) 아이에스유이엔티	유진이	공연기획및대행업	서울 서초구 강남대로 279	53	지방소득세	2011-07-31	2011년 지방소득세 등 총 14건
1988	2015 이전	하스컴	오영길		서울 영등포구 도림로 176	53	지방소득세	2004-08-31	2004년 지방소득세 등 총 14건
1989	2015 이전	성황종합건설(주)	안명순	전대	서울 강서구 양천로 731	53	지방소득세	2012-05-31	2012년 지방소득세 등 총 14건
1990	2015 이전	(주)동일그라우팅	안병국		서울 광진구 광나루로 590	53	지방소득세	2002-12-31	2002년 지방소득세 등 총 15건

번호	공개년도	법인명	대표자	업종	체납법인주소	총체납액	대표세목	납기	체납요지
1991	2016	랜드온파트너스	유진영	금융컨설팅및기업투자자문	서울특별시 강남구 도곡로 233	53	지방소득세	2013-07-31	2013년 지방소득세 등 총 15건
1992	2016	친블루오션	최미선	경영컨설팅및업무대행	서울특별시서초구서초동1685-8	53	지방소득세	2010-07-31	2010년 지방소득세 등 총 16건
1993	2015 이전	모아방	정종운		서울 성북구 솔샘로1길 19	53	지방소득세	2008-07-31	2008년 지방소득세 등 총 24건
1994	2015 이전	신천지개발	전종열	부동산매매 (토지보유 5 년미만)	서울 강남구 테헤란로10길 16	53	지방소득세	2008-08-31	2008년 지방소득세 등 총 27건
1995	2015 이전	(주)센게이트	신채식	컴퓨터	서울 영등포구 63로 40	53	지방소득세	2009-12-31	2009년 지방소득세 등 총 27건
1996	2015 이전	삼성라이팅주	박홍준		경기 화성시 팔탄면 가재리 지월리 49918	53	지방소득세	2004-12-31	2004년 지방소득세 등 총 38건
1997	2015 이전	(주)신원크레디트	임형택	통신기기,생활가전	서울특별시 송파구 백제고분로7길 42-13	53	지방소득세	2013-07-31	2013년지방소득세 등 총 44건
1998	2015 이전	대배건설주	김오남		서울 강남구 언주로 723	53	지방소득세	2000-06-30	2000년 지방소득세 등 총 46건
1999	2015 이전	우풍토건(주)	김연희		서울 동대문구 장한로 143	53	지방소득세	1999-02-28	1999년 지방소득세 등 총 94건
2000	2015 이전	제노	김영철	의류	서울 서초구 강남대로101안길 32	53	지방소득세	2010-03-31	2010년 지방소득세 등 총 434건
2001	2016	브이알랩	소민석	무역	서울특별시금천구시흥동113-15	52	지방소득세	2010-07-31	2010년 지방소득세 총 1건
2002	2015 이전	(주)세움에이엠	김인철	부동산매매	서울특별시 강남구 선릉로 87길 12	52	지방소득세	2013-10-31	2013년지방소득세 총 1건
2003	2015 이전	(주)비아이엠커뮤니케이션스	김근태	소프트웨어개발및공급	서울 강남구 논현로95길 2911	52	지방소득세	2011-06-30	2011년 지방소득세 등 총 2건
2004	2015 이전	비케이텍	구거운	장비임대,매매	서울 서초구 서초중앙로24길 27	52	지방소득세	2010-07-31	2010년 지방소득세 등 총 3건
2005	2015 이전	태양팜	이상범		서울 관악구 남부순환로 1939	52	지방소득세	2008-08-31	2008년 지방소득세 등 총 4건
2006	2015 이전	대목건설	강재석		서울 중구 청계천로 172	52	지방소득세	2003-02-28	2003년 지방소득세 등 총 4건
2007	2015 이전	신풍수산(주)	최형목	식품제조가공업	서울 동작구 노량진로32길 67	52	지방소득세	2012-12-31	2012년 지방소득세 등 총 4건
2008	2015 이전	금실종합공구(주)	오태석	배관공구류 , 철물잡자재,안전용품	경기도 하남시 감초로52번길 19	52	지방소득세	2013-10-31	2013년지방소득세 등 총 4건

번호	공개년도	법인명	대표자	업종	체납법인주소	총체납액	대표세목	납기	체납요지
2009	2016	에이엠티	김진묵	플라스틱제품류	서울특별시서초구서초3동1486-1	52	등록세	2014-10-31	2014년 등록세 등 총 6건
2010	2015 이전	트윈비엔티	전길석		서울 영등포구 문래동3가 5466	52	등록세	2009-10-31	2009년 등록세 등 총 6건
2011	2015 이전	휴먼정보시스템	유재훈		서울 용산구 새창로 21312	52	지방소득세	2011-05-31	2011년 지방소득세 등 총 6건
2012	2015 이전	월드회원권거래소 (주)	황안식	회원권매매및분양	서울 서초구 논현로31길 52	52	지방소득세	2012-09-30	2012년 지방소득세 등 총 6건
2013	2016	로가건설	김종민	일반주택임대	서울특별시 중구 명동2길 34	52	취득세	2011-04-30	2011년 취득세 등 총 7건
2014	2016	대길건설기계-주	양영순		서울특별시 영등포구 버드나루로 116	52	주민세	2003-04-30	2003년 주민세 등 총 7건
2015	2015 이전	바이링크	이봉국	컴퓨터통신기기	서울 관악구 쑥고개로 595	52	지방소득세	2008-04-30	2008년 지방소득세 등 총 8건
2016	2015 이전	대영산업개발(주)	김충섭	무역	서울특별시 영등포구 은행로 25	52	지방소득세	2013-07-31	2013년지방소득세 등 총 8건
2017	2015 이전	(주)에위니아시스템	조성화		서울특별시 관악구 남부순환로 1455	52	지방소득세	2011-05-31	2011년지방소득세 등 총 8건
2018	2016	(주)오종건업	송흥석	실내건축공사업	서울특별시 강서구 양천로 706	52	지방소득세	2012-07-31	2012년 지방소득세 등 총 8건
2019	2016	태화강재산업(주)	문영학	건설자재및기계장비임대	서울특별시 중구 정동길 21-15	52	지방소득세	2014-07-31	2014년 지방소득세 등 총 8건
2020	2015 이전	(주)만일트레이딩	서동명	임대	서울특별시 용산구 한강대로62다길 4	52	지방소득세	2013-07-31	2013년지방소득세 등 총 9건
2021	2016	세우금속산업 주식회사	원종진	무역	서울특별시 서초구 서초대로48길 101	52	지방소득세	2011-07-31	2011년 지방소득세 등 총 10건
2022	2015 이전	어드밴타스	구용찬	투자자문,자산관리상담	서울특별시 강남구 도곡로 218	52	지방소득세	2013-02-28	2013년지방소득세 등 총 10건
2023	2016	한국트레인(주)	양재명	기계설비	서울특별시금천구가산동327-32	52	등록세	2012-02-29	2012년 등록세 등 총 10건
2024	2015 이전	지앤텍	조영재		서울 강남구 테헤란로 616	52	지방소득세	2004-05-31	2004년 지방소득세 등 총 11건
2025	2016	주식회사 마르셀	장유리	아동복	서울특별시 서초구 양재대로11길 36	52	지방소득세	2014-11-30	2014년 지방소득세 등 총 11건
2026	2016	도유개발	조옥철	분양대행	서울특별시 송파구 석촌호수로 135	52	취득세	2007-07-31	2007년 취득세 등 총 18건

번호	공개년도	법인명	대표자	업종	체납법인주소	총체납액	대표세목	납기	체납요지
2027	2016	(주)제네씨스파트너스	손위용	비지니스컨설팅	서울특별시 강남구 영동대로 511	52	주민세	2008-07-31	2008년 주민세 등 총 24건
2028	2015 이전	(주)휴트로	강희진	통신장비	서울 금천구 가산디지털1로 168	52	등록세	2008-08-31	2008년 등록세 등 총 25건
2029	2015 이전	(주)한라시스템	박철수		서울 강남구 언주로71길 31	52	지방소득세	2003-12-31	2003년 지방소득세 등 총 26건
2030	2015 이전	아이씨엔텔레콤	김태윤		서울 강남구 테헤란로78길 16	52	지방소득세	2005-01-31	2005년 지방소득세 등 총 33건
2031	2015 이전	(주)케이엠피씨	박효숙		서울 구로구 디지털로27길 36	52	등록세	2004-04-30	2004년 등록세 등 총 33건
2032	2015 이전	밝은세상이십일	서성원		서울 양천구 목동서로 291	51	지방소득세	2008-11-30	2008년 지방소득세 등 총 2건
2033	2015 이전	서해콘테크	오복진		서울 영등포구 영등포로53길 24	51	지방소득세	2003-08-31	2003년 지방소득세 등 총 2건
2034	2016	주식회사 쌈지프라자	김인숙	잡화	서울특별시 금천구 벚꽃로 216	51	지방소득세	2014-03-31	2014년 지방소득세 등 총 2건
2035	2015 이전	라이스원	이춘호	의류	서울 중구 동호로37길 20	51	지방소득세	2011-07-31	2011년 지방소득세 등 총 3건
2036	2015 이전	코인츠	서석록		서울 강남구 삼성로107길 239	51	지방소득세	2007-05-31	2007년 지방소득세 등 총 4건
2037	2016	이에스전설	유지우	전기공사	서울특별시서초구방배동867-32	51	지방소득세	2010-03-31	2010년 지방소득세 등 총 4건
2038	2015 이전	창의유리	이광섭		서울 송파구 오금로38가길 7	51	지방소득세	2006-11-30	2006년 지방소득세 등 총 5건
2039	2015 이전	새우레저개발	김남수	부동산매매	서울 강남구 언주로173길 16	51	취득세	1992-02-29	1992년 취득세 등 총 5건
2040	2015 이전	늘푸른디벨로퍼	강신경		서울 강남구 테헤란로 120	51	지방소득세	2007-05-31	2007년 지방소득세 등 총 5건
2041	2015 이전	(주)에이스에프앤아이	조혁준	경영컨설팅	서울특별시 강남구 테헤란로77길 11-19	51	지방소득세	2013-11-30	2013년지방소득세 등 총 5건
2042	2016	(주)샘터인베스트	신동휴		서울특별시서초구양재천로93	51	주민세	2008-07-31	2008년 주민세 등 총 6건
2043	2015 이전	주미전자주식회사	이현규	가전및전자제품	서울 강남구 선릉로121길 11	51	지방소득세	2010-03-31	2010년 지방소득세 등 총 6건
2044	2015 이전	아이비벤처개발	이용모	부동산개발및공급업	서울 광진구 아차산로 563	51	지방소득세	2008-11-30	2008년 지방소득세 등 총 7건
2045	2016	이앤씨산업개발주식회사	박찬성	부동산관리	서울특별시영등포구양평동3가46	51	지방소득세	2010-06-30	2010년 지방소득세 등 총 7건
2046	2015 이전	(주)바이텍상사	최호엽		서울 도봉구 마들로 6645	51	지방소득세	2004-06-30	2004년 지방소득세 등 총 8건

번호	공개년도	법인명	대표자	업종	체납법인주소	총체납액	대표세목	납기	체납요지
2047	2015 이전	네츄럴하우징	조방무		대구 서구 국채보상로 305	51	지방소득세	2007-07-31	2007년 지방소득세 등 총 11건
2048	2016	나잇프랭크코리아(주)	최유나	사무용가구	서울특별시강남구도산대로207	51	지방소득세	2014-11-30	2014년 지방소득세 등 총 12건
2049	2015 이전	(주)디도상사	김민철		서울 중랑구 상봉로 82	51	지방소득세	2004-06-30	2004년 지방소득세 등 총 13건
2050	2015 이전	무천건설	정연길		서울 중랑구 동일로143길 16	51	지방소득세	2007-08-31	2007년 지방소득세 등 총 13건
2051	2015 이전	부원디앤아이씨	권선례		서울 강남구 테헤란로 139	51	지방소득세	2005-08-31	2005년 지방소득세 등 총 14건
2052	2015 이전	(주)반곡모드	하연옥		서울 양천구 은행정로5길 5	51	지방소득세	2005-10-31	2005년 지방소득세 등 총 14건
2053	2015 이전	리딩스타코리아	변풍식		서울 성북구 화랑로 63	51	지방소득세	2008-10-31	2008년 지방소득세 등 총 17건
2054	2015 이전	(주)가온일렉트로닉스	정태욱	전자부품 , 전자제품	서울 금천구 가산디지털2로 108	51	등록세	2011-10-31	2011년 등록세 등 총 18건
2055	2015 이전	주경우엔지니어링	서만태	화학제품	서울 영등포구 경인로 715	51	지방소득세	2009-12-31	2009년 지방소득세 등 총 32건
2056	2015 이전	(주)노터스	고영욱	임대	서울 성북구 북악산로 844	51	지방소득세	2012-04-30	2012년 지방소득세 등 총 53건
2057	2015 이전	라고알앤디	오윤근	분양및판매대행업	서울특별시 마포구 월드컵로 87	50	취득세	2013-08-31	2013년취득세 총 1건
2058	2015 이전	성우아이유통	김승태	생활가전용품외	서울 강남구 논현로75길 24	50	지방소득세	2011-07-31	2011년 지방소득세 총 1건
2059	2016	신진연립주택재건축정비사업조합	권영한	주택신축판매	서울특별시 노원구 동일로190길 11	50	취득세	2014-08-31	2014년 취득세 총 1건
2060	2016	모비솔	주성철	무역	서울특별시구로구구로3동222-7	50	등록세	2008-02-29	2008년 등록세 등 총 2건
2061	2015 이전	젠테크놀러지	함경진		서울 강남구 봉은사로24길 11	50	지방소득세	2004-11-30	2004년 지방소득세 등 총 3건
2062	2015 이전	한별라인	우희봉		서울 광진구 자양로 261	50	지방소득세	2006-01-31	2006년 지방소득세 등 총 3건
2063	2015 이전	가남실업	김양현	무역	서울 강남구 테헤란로 420	50	지방소득세	2012-06-30	2012년 지방소득세 등 총 3건
2064	2016	(주)아이앤지서울지사	김성두	광고업	경기도 안양시 동안구 시민대로365번길 40	50	등록세	2013-05-31	2013년 등록세 등 총 3건
2065	2016	청람디지탈	정교민	무선정보통신기기 . 음향기기	경기도안성시공도읍용두리453-4	50	등록세	2009-03-31	2009년 등록세 등 총 4건
2066	2015 이전	소리디지탈테크	제갈형모		서울 서초구 서초대로78길 42	50	지방소득세	2008-04-30	2008년 지방소득세 등 총 4건

번호	공개년도	법인명	대표자	업종	체납법인주소	총체납액	대표세목	납기	체납요지
2067	2015 이전	세이퍼컴퓨터	박종진		인천 서구 장고개로168번길 4	50	지방소득세	2007-05-31	2007년 지방소득세 등 총 4건
2068	2015 이전	재은테크(주)	이채윤	자동화기기및주변기기	서울 금천구 가산디지털1로 24	50	등록세	2010-08-31	2010년 등록세 등 총 5건
2069	2016	주식회사아이피한성인터내셔널	고봉설	부동산매매업	서울특별시강남구논현동264	50	지방소득세	2010-07-31	2010년 지방소득세 등 총 6건
2070	2015 이전	에스알골드	이홍성	무역업	서울 광진구 뚝섬로 742	50	지방소득세	2007-12-31	2007년 지방소득세 등 총 7건
2071	2015 이전	삼건설비(주)	최기원	신재생에너지전문사업	서울특별시 성동구 아차산로 49	50	취득세	2014-02-28	2014년취득세 등 총 8건
2072	2015 이전	청농포크	박재진		서울 송파구 중대로9길 51	50	지방소득세	2003-07-31	2003년 지방소득세 등 총 10건
2073	2015 이전	(주)소리텔	배수영		서울 금천구 가산디지털1로 3333	50	등록세	2004-08-31	2004년 등록세 등 총 10건
2074	2015 이전	통큰종합건설	이명모	일반건축공사	서울 성동구 상원길 81	50	지방소득세	2009-03-31	2009년 지방소득세 등 총 11건
2075	2015 이전	백선종합개발주	곽덕근		서울 송파구 오금로 101	50	지방소득세	2003-12-31	2003년 지방소득세 등 총 13건
2076	2015 이전	주-스틸이엔씨	성수제	설계	서울특별시 구로구 디지털로33길 50	50	지방소득세	2013-09-30	2013년지방소득세 등 총 16건
2077	2016	주-이레이티씨	김창환	수질오염방지시설	서울특별시서초구잠원동10-44	50	지방소득세	2012-02-29	2012년 지방소득세 등 총 19건
2078	2015 이전	송정개발(주)	임종성		서울 관악구 호암로 503	50	지방소득세	2006-01-31	2006년 지방소득세 등 총 34건
2079	2015 이전	프로모터스송파자동차주식회사		자동차정비기기판매	서울 송파구 송파대로28길 16	50	지방소득세	2008-07-31	2008년 지방소득세 등 총 38건
2080	2016	(주)세중코리아	이태규	분양및광고대행	서울특별시 강남구 봉은사로 306	50	지방소득세	2014-05-31	2014년 지방소득세 등 총 41건
2081	2015 이전	엠비넷엔터테인먼트	이병규		서울 영등포구 국회대로70길 151	50	지방소득세	2004-06-30	2004년 지방소득세 등 총 46건
2082	2016	대아중기(주)	유창희		서울특별시강남구역삼동696-5	50	주민세	2003-02-28	2003년 주민세 등 총 47건
2083	2015 이전	스마트에셋	이정한	온라인정보제공및인터넷서비스	서울 서초구 효령로20길 25	49	지방소득세	2012-11-30	2012년 지방소득세 총 1건
2084	2015 이전	(주)상상뮤지컬컴퍼니	정영귀	공연기획,뮤지컬	서울특별시 서초구 서초대로 24	49	지방소득세	2013-07-31	2013년지방소득세 등 총 2건
2085	2015 이전	두용상사(주)	손진찬	냉온열기기	서울 강남구 논현로151길 13	49	지방소득세	2012-12-31	2012년 지방소득세 등 총 2건

번호	공개년도	법인명	대표자	업종	체납법인주소	총체납액	대표세목	납기	체납요지
2086	2016	와룡건설	최태규	철근콘크리트	서울특별시 강남구 역삼로3길 11	49	지방소득세	2014-05-31	2014년 지방소득세 등 총 2건
2087	2016	주식회사 디스카이	박정운	단란주점	서울특별시 강남구 봉은사로33길 33	49	지방소득세	2014-07-31	2014년 지방소득세 등 총 2건
2088	2015 이전	알티엔에스	김재동		서울 영등포구 국회대로74길 9	49	지방소득세	2007-03-31	2007년 지방소득세 등 총 3건
2089	2015 이전	대한예수교장로회보린교회			서울특별시 동대문구 한천로46길 56-4	49	취득세	2012-01-31	2012년취득세 등 총 3건
2090	2015 이전	(주)신영에프엔	민영찬	기타금융	서울특별시 영등포구 의사당대로 141	49	지방소득세	2013-02-28	2013년지방소득세 등 총 3건
2091	2015 이전	포이시스템즈	이명숙	기계설비 제작, 판매	서울특별시 강남구 개포로20길17	49	지방소득세	2014-01-31	2014년지방소득세 등 총 3건
2092	2015 이전	모니네	이정숙		서울 금천구 디지털로9길 56	49	등록세	2004-06-30	2004년 등록세 등 총 6건
2093	2016	씨티앤휴먼 주식회사	이흥수	건물신축판매	서울특별시 영등포구 선유로 26-1	49	지방소득세	2011-06-30	2011년 지방소득세 등 총 6건
2094	2016	주식회사 티엠엘건설	이학송	건축공사	서울특별시 동대문구 한천로24길 70	49	지방소득세	2014-06-30	2014년 지방소득세 등 총 6건
2095	2016	주식회사 에스더주얼리	박대일	귀금속	서울특별시 도봉구 도봉로 851	49	지방소득세	2014-03-31	2014년 지방소득세 등 총 7건
2096	2015 이전	주우리들씨엔씨	곽선		서울 서초구 강남대로 202	49	지방소득세	2007-10-31	2007년 지방소득세 등 총 7건
2097	2016	(주)서도주택	한희삼	주택신축판매(토지보유2년미	서울특별시강남구삼성동8-2	49	주민세	2004-07-31	2004년 주민세 등 총 7건
2098	2015 이전	씨디센타	엄홍식		서울 관악구 문성로16길 70	49	지방소득세	2004-06-30	2004년 지방소득세 등 총 7건
2099	2015 이전	안암유통	박창현		서울 송파구 송파대로28길 32	49	지방소득세	2005-07-31	2005년 지방소득세 등 총 9건
2100	2015 이전	지아이에스소프트(주)	정동회		서울 구로구 디지털로29길 38	49	지방소득세	2006-04-30	2006년 지방소득세 등 총 9건
2101	2015 이전	(주)샘골축산	홍진청	무역업	서울특별시강남구개포로623	49	지방소득세	2013-03-31	2013년지방소득세 등 총 9건
2102	2015 이전	지식과창조벤처투자(주)	전일선	창업투자	서울특별시 강남구 언주로 732	49	지방소득세	2012-12-31	2012년지방소득세 등 총 10건
2103	2016	한국부동산산업개발 주식회사	이선화		서울특별시 중구 퇴계로 217	49	취득세	2004-11-30	2004년 취득세 등 총 10건

번호	공개년도	법인명	대표자	업종	체납법인주소	총체납액	대표세목	납기	체납요지
2104	2016	(주)이터하이	남기찬	무역(수입)	서울특별시 금천구 가산디지털1로88	49	취득세	2014-06-30	2014년 취득세 등 총 10건
2105	2015 이전	(주)파파이스특수사업부	황종율		서울 송파구 올림픽로35가길 11	49	지방소득세	2006-05-31	2006년 지방소득세 등 총 10건
2106	2015 이전	(주)에스엠피글로벌	박상열		서울 금천구 가산디지털1로 168	49	등록세	2007-01-31	2007년 등록세 등 총 11건
2107	2016	우암비즈 주식회사	정인호	무역	경기도 파주시 교하로 426	49	등록세	2010-12-31	2010년 등록세 등 총 12건
2108	2016	성지중기(주)	유창희		서울특별시 강남구 강남대로62길 21	49	주민세	1997-04-30	1997년 주민세 등 총 14건
2109	2015 이전	아이앤디창업투자	백왕기	창업투자금융 . 기술자문용역	서울 동작구 장승배기로10길 49	49	지방소득세	2012-07-31	2012년 지방소득세 등 총 18건
2110	2016	수양전설	최제형		대구광역시 달서구 달서대로 52	49	주민세	2008-08-31	2008년 주민세 등 총 21건
2111	2015 이전	유진건기	이재우		서울 서초구 서초중앙로 72	49	지방소득세	2002-06-30	2002년 지방소득세 등 총 23건
2112	2016	코스모브리지	최찬규		서울특별시구로구디지털로31길20	49	주민세	2005-04-30	2005년 주민세 등 총 26건
2113	2015 이전	대한메트라	황태기		서울 구로구 도림로 90	49	지방소득세	2010-02-28	2010년 지방소득세 등 총 43건
2114	2015 이전	서울강남병원	김동윤		서울특별시 서초구 서초중앙로31길 6-3	49	지방소득세	1998-12-31	1998년지방소득세 등 총 96건
2115	2015 이전	종합건설백산씨엔	노광우		서울 강남구 언주로 527	48	지방소득세	2012-03-31	2012년 지방소득세 총 1건
2116	2015 이전	주식회사에어파크	김태일	전기전자냉난방기	서울특별시 강남구 봉은사로 162	48	지방소득세	2013-10-31	2013년지방소득세 총 1건
2117	2015 이전	리꼬유통(주)	정재경	귀금속악세사리	서울특별시 종로구 창경궁로16길 32	48	지방소득세	2013-06-30	2013년지방소득세 등 총 2건
2118	2015 이전	(주)에스제이시티	변효원	부동산컨설팅(중개업제외),분양대행	서울특별시 강남구 영동대로 645	48	지방소득세	2013-10-31	2013년지방소득세 등 총 2건
2119	2015 이전	에스제이프리산업	김상현		서울 중구 을지로11길 15	48	지방소득세	2008-07-31	2008년 지방소득세 등 총 3건

번호	공개년도	법인명	대표자	업종	체납법인주소	총체납액	대표세목	납기	체납요지
2120	2016	(주)아이오콜스	김병석	온라인정보제공	서울특별시마포구서교동395-178	48	지방소득세	2011-03-31	2011년 지방소득세 등 총 3건
2121	2015 이전	이젠아이티	추경철		인천 부평구 부흥로 329	48	지방소득세	2005-09-30	2005년 지방소득세 등 총 3건
2122	2015 이전	(주)씨브이디	이경현		서울특별시 강남구 선릉로 660	48	지방소득세	2012-01-31	2012년지방소득세 등 총 4건
2123	2015 이전	에스티더블유홀딩스	김민규	신재생에너지	서울 용산구 남산공원길 105	48	지방소득세	2008-07-31	2008년 지방소득세 등 총 4건
2124	2015 이전	이션정보시스템	강범석		서울 강남구 도곡로 132	48	지방소득세	2006-01-31	2006년 지방소득세 등 총 4건
2125	2016	부광글로벌(주)	박광석	무역	서울특별시강남구신사동588-19	48	지방소득세	2014-01-31	2014년 지방소득세 등 총 4건
2126	2015 이전	더비바라인	채대진		서울 마포구 서강로9길 24	48	지방소득세	2004-07-31	2004년 지방소득세 등 총 5건
2127	2016	(주)인토개발	박소배	일반건축공사	서울특별시동대문구왕산로239	48	지방소득세	2014-06-30	2014년 지방소득세 등 총 5건
2128	2015 이전	(주)씨에이치오미디어	조한희	광고제작(비디오물)	서울 영등포구 선유로 146	48	등록세	2009-08-31	2009년 등록세 등 총 6건
2129	2015 이전	성우하이랜드(주)	김성필	부동산매매	서울특별시 강남구 테헤란로56길 6	48	지방소득세	2013-07-31	2013년지방소득세 등 총 6건
2130	2015 이전	티에라산타	이철우		서울 강남구 테헤란로53길 22	48	지방소득세	2009-07-31	2009년 지방소득세 등 총 7건
2131	2015 이전	다솔정보통신	김정규		서울 영등포구 여의나루로 27	48	지방소득세	2006-02-28	2006년 지방소득세 등 총 7건
2132	2016	농업회사법인 서일이엔지 주식회사	김영길	농지정보서비스	서울특별시 서초구 서초대로64길 9	48	지방소득세	2014-06-30	2014년 지방소득세 등 총 7건
2133	2016	청암토탈디앤씨	서문훈	일반건축공사 주택건설공사	서울특별시 강남구 개포로623	48	지방소득세	2011-07-31	2011년 지방소득세 등 총 8건
2134	2015 이전	케이매트릭스	홍영균		서울 구로구 디지털로27길 24	48	지방소득세	2004-08-31	2004년 지방소득세 등 총 9건
2135	2016	주-보성인텍	손혜은	컴퓨터 및 주변기기	서울특별시 영등포구 선유로43나길 10-1	48	지방소득세	2010-04-30	2010년 지방소득세 등 총 10건
2136	2015 이전	우원실내디자인	이종숙		서울 관악구 봉천로 608	48	지방소득세	2006-08-31	2006년 지방소득세 등 총 10건
2137	2016	우수씨엔에스(주)	김정섭	셔츠 , 작업복및기성복 , 섬유	서울특별시강남구삼성동70	48	지방소득세	2010-10-31	2010년 지방소득세 등 총 10건
2138	2016	주식회사 에스에이파워스	이신창섬 (에스파니아인)	신재생에너지	서울특별시 서초구 강남대로85길 5	48	지방소득세	2011-12-31	2011년 지방소득세 등 총 11건

번호	공개년도	법인명	대표자	업종	체납법인주소	총체납액	대표세목	납기	체납요지
2139	2015 이전	지한종합건설	최병욱		서울 강동구 양재대로101길 41	48	지방소득세	2004-12-31	2004년 지방소득세 등 총 12건
2140	2016	승진건업	사망	폐가전파렛트	서울특별시강남구도곡동944-9	48	지방소득세	2012-05-31	2012년 지방소득세 등 총 12건
2141	2016	주식회사중소협	이청	전자상거래업	경기도의정부시의정부동486-4	48	지방소득세	2013-12-31	2013년 지방소득세 등 총 12건
2142	2015 이전	케이게이트	이규엽		서울 송파구 석촌호수로 110	48	지방소득세	2005-05-31	2005년 지방소득세 등 총 25건
2143	2016	광호건영	황규선	임대	서울특별시송파구석촌동1	48	지방소득세	2014-02-28	2014년 지방소득세 등 총 26건
2144	2015 이전	주동진하우징	박문웅		서울 서초구 남부순환로 2561	48	지방소득세	1992-12-31	1992년 지방소득세 등 총 29건
2145	2015 이전	에프아이디	김지훈		서울 마포구 양화로 161	48	지방소득세	2003-07-31	2003년 지방소득세 등 총 38건
2146	2016	주-신백물산	우길수		서울특별시동대문구장안동330-2	48	주민세	2001-01-31	2001년 주민세 등 총 39건
2147	2015 이전	한서종합건설주			서울 관악구 남부순환로 1861	48	지방소득세	1992-06-30	1992년 지방소득세 등 총 47건
2148	2015 이전	오희연립재건축주택조합			서울 양천구 오목로3길 29	47	취득세	2006-08-31	2006년 취득세 총 1건
2149	2015 이전	아이템솔루션	원일권	기업인수합병컨설팅	서울특별시강남구압구정로54길4	47	지방소득세	2013-04-30	2013년지방소득세 총 1건
2150	2015 이전	(주)다솜상사	안재만	전자상거래	서울 서초구 효령로 304	47	지방소득세	2013-01-31	2013년 지방소득세 등 총 2건
2151	2015 이전	테디빌리지	윤상돈	인형재료 , 악세사리	서울 영등포구 양산로 43	47	등록세	2009-02-28	2009년 등록세 등 총 2건
2152	2016	(주)신나	임상철	신발	서울특별시 강동 길 445-1	47	지방소득세	2014-01-31	2014년 지방소득세 등 총 2건
2153	2015 이전	주신풍주류	남세원		서울 노원구 동일로230가길 16	47	지방소득세	2008-07-31	2008년 지방소득세 등 총 3건
2154	2016	에이씨피글로벌아트뱅크대부	김현숙	전자상거래업	서울특별시 강남구 언주로 817	47	지방소득세	2014-04-30	2014년 지방소득세 등 총 3건
2155	2015 이전	주-플러스에이아이디	남상호	실내장식	서울특별시 강남구 강남구 논현로 130	47	지방소득세	2013-07-31	2013년지방소득세 등 총 4건
2156	2016	주식회사 이에버리치	박성아	양곡	서울특별시영등포구영중로8길6	47	지방소득세	2012-09-30	2012년 지방소득세 등 총 4건
2157	2015 이전	진달래종합개발			서울 서초구 효령로33길 27	47	지방소득세	2008-06-30	2008년 지방소득세 등 총 5건
2158	2016	우공종합건설	이재룡	시설물유지관리업	서울특별시강서구화곡동916-32	47	지방소득세	2014-06-30	2014년 지방소득세 등 총 5건
2159	2016	쇼퍼즈	이주영	전자상거래업	서울특별시관악구인헌동1659-2	47	지방소득세	2010-08-31	2010년 지방소득세 등 총 6건

번호	공개년도	법인명	대표자	업종	체납법인주소	총체납액	대표세목	납기	체납요지
2160	2015 이전	대신브로콤	한성웅		서울 영등포구 양산로 43	47	등록세	2006-05-31	2006년 등록세 등 총 7건
2161	2015 이전	경우씨엠	정혜윤		서울 중구 충무로 71	47	지방소득세	2008-01-31	2008년 지방소득세 등 총 7건
2162	2016	(주)아일랜드	박건영	유흥주점	서울특별시 영등포구 양산로 193	47	지방소득세	2014-03-31	2014년 지방소득세 등 총 7건
2163	2015 이전	강성토건주식회사	이철영		서울 양천구 목동로 17	47	지방소득세	2004-06-30	2004년 지방소득세 등 총 7건
2164	2016	(주)비앤지스포츠엔터테인먼트	손동민	스포츠엔터테인먼트업	서울특별시 강남구 학동로311	47	지방소득세	2014-07-31	2014년 지방소득세 등 총 8건
2165	2015 이전	디엠테크놀로지	문용훈	판매대행,통신판매,전자상거래	서울 금천구 가산디지털1로 2	47	등록세	2010-08-31	2010년 등록세 등 총 10건
2166	2016	주-차산산업	황용기		경기도 화성시 정남면 정남동로207번길 90	47	주민세	2009-03-31	2009년 주민세 등 총 10건
2167	2016	동서남북물산	이상춘	전자제품 , 무역	서울특별시 용산구 한강대로15길 31-14	47	주민세	2008-03-31	2008년 주민세 등 총 11건
2168	2015 이전	코어빌	이상설		서울 강남구 봉은사로108길 39	47	지방소득세	2006-08-31	2006년 지방소득세 등 총 13건
2169	2015 이전	백세약품	조성억		서울 영등포구 여의대방로47길 13	47	지방소득세	2004-06-30	2004년 지방소득세 등 총 13건
2170	2015 이전	동림디밸롭	조관동		서울 도봉구 도봉로 785	47	지방소득세	2005-02-28	2005년 지방소득세 등 총 15건
2171	2015 이전	대삼산업	송희연		서울 강남구 테헤란로13길 83	47	지방소득세	2006-08-31	2006년 지방소득세 등 총 16건
2172	2015 이전	우찬종합건설주	강용태		서울 광진구 능동로 264	47	지방소득세	2007-06-30	2007년 지방소득세 등 총 20건
2173	2015 이전	(주)풍광농산	이학식		서울 영등포구 영등포동6가 8185	47	지방소득세	2004-07-31	2004년 지방소득세 등 총 25건
2174	2015 이전	주앤씨플래티늄	장영준		서울 강남구 역삼로 216	47	지방소득세	2005-06-30	2005년 지방소득세 등 총 41건
2175	2016	브이홀딩스	박준홍	부동산 컨설팅업	서울특별시 용산구 이태원로 220	46	취득세	2010-12-31	2010년 취득세 총 1건
2176	2016	(주)한유	한동식	부동산컨설팅	서울특별시 동대문구 천호대로69길 12	46	취득세	2014-08-31	2014년 취득세 총 1건

번호	공개년도	법인명	대표자	업종	체납법인주소	총체납액	대표세목	납기	체납요지
2177	2015 이전	(주)와이드디앤디	오순환	의류	서울특별시 종로구 율곡로 290	46	지방소득세	2013-07-31	2013년 지방소득세 총 1건
2178	2015 이전	프라임에스엔씨	김송권		서울 송파구 올림픽로 336	46	지방소득세	2006-07-31	2006년 지방소득세 총 1건
2179	2015 이전	(주)솔빛엔지니어링건축사사무소	이보형	건축설계 , 구조 , 감리 , 안전진단 , 컨설	서울 영등포구 국회대로72길 4	46	지방소득세	2011-10-31	2011년 지방소득세 총 1건
2180	2016	대교종합건설(주)	박중연	토목건축공사	서울특별시 송파구 위례성대로 6	46	지방소득세	2012-02-29	2012년 지방소득세 총 1건
2181	2015 이전	주-칠성슈스	김기호	양화	서울특별시 성동구 행당로17길 26	46	지방소득세	2013-05-31	2013년지방소득세 총 1건
2182	2016	칠성연립재건축정비사업조합	박승욱	주택신축판매	서울특별시 강서구 강서로45길49-4	46	취득세	2010-07-31	2010년 취득세 등 총 2건
2183	2015 이전	로이드건설	김정식	부동산매매,분양및개발	서울 송파구 삼전로 79	46	지방소득세	2012-05-31	2012년 지방소득세 등 총 2건
2184	2015 이전	서흥스틸주식회사	홍진택	수출업	서울특별시 강남구 헌릉로571길 46-23	46	지방소득세	2013-07-31	2013년지방소득세 등 총 2건
2185	2015 이전	일풍건설	이상훈		서울 강동구 상일로3길 22	46	지방소득세	2005-09-30	2005년 지방소득세 등 총 3건
2186	2016	(주)백화청도유통	조규윤	농축수산물	서울특별시 종로구 효제동 247-3	46	지방소득세	2011-03-31	2011년 지방소득세 등 총 3건
2187	2016	(주)에이원건설	오창준	도장공사	서울특별시 강서구 양천로47길 108	46	지방소득세	2013-07-31	2013년 지방소득세 등 총 3건
2188	2015 이전	주식회사서진엔터테인먼트	조현태	별정통신업	서울특별시 마포구 마포대로 63-8	46	지방소득세	2012-12-31	2012년지방소득세 등 총 4건
2189	2016	행복드림	최연학	분양대행	서울특별시강남구역삼동697-54	46	지방소득세	2012-07-31	2012년 지방소득세 등 총 4건
2190	2016	(주)입춘건설	송기철		서울특별시광진구구의강변로22	46	주민세	2001-05-31	2001년 주민세 등 총 5건
2191	2016	지피에이가양점	류찬열	무역 , 수출입업	서울특별시강서구가양동18-24	46	등록세	2013-01-31	2013년 등록세 등 총 5건
2192	2016	주식회사세원에이치앤드씨	송길훈	부동산개발및분양	서울특별시서초구서초3동1485-3	46	주민세	2008-06-30	2008년 주민세 등 총 6건
2193	2015 이전	원네트	장경우		서울 성동구 왕십리로 3861	46	지방소득세	2005-04-30	2005년 지방소득세 등 총 6건

번호	공개년도	법인명	대표자	업종	체납법인주소	총체납액	대표세목	납기	체납요지
2194	2015 이전	제주레져컨설팅	강인성		서울 서초구 사임당로 34	46	지방소득세	2004-09-30	2004년 지방소득세 등 총 6건
2195	2016	주식회사 한길에셋	설동강	부동산매매	서울특별시 서초구 우면로 209	46	지방소득세	2014-04-30	2014년 지방소득세 등 총 7건
2196	2016	(주)오성주류	문태오	주류	서울특별시 광진구 구의동 593-17	46	지방소득세	2011-10-31	2011년 지방소득세 등 총 10건
2197	2015 이전	호경시스템	김영진		서울 영등포구 영등포로 109	46	지방소득세	2000-07-31	2000년 지방소득세 등 총 11건
2198	2015 이전	뉴타운물산	김의철		서울 서초구 신반포로 257	46	지방소득세	1998-08-31	1998년 지방소득세 등 총 11건
2199	2015 이전	쥐엠건설	안재복		서울 마포구 마포대로 38	46	지방소득세	2004-01-31	2004년 지방소득세 등 총 12건
2200	2016	에이치스퀘어지엘에스(주)	최원현	화물	서울특별시 서초구 강남대로 196	46	지방소득세	2010-03-31	2010년 지방소득세 등 총 13건
2201	2016	(주)하이원인터내셔널	이환용	음식료품,건강기능식품	서울특별시서초구서초동1546-4	46	지방소득세	2012-06-30	2012년 지방소득세 등 총 14건
2202	2016	주식회사 거상씨앤디	신명화	골재	서울특별시강남구역삼1동부봉빌딩	46	지방소득세	2014-08-31	2014년 지방소득세 등 총 18건
2203	2015 이전	기본건설(주)	임기섭		서울 중구 동호로12길 6	46	지방소득세	2008-10-31	2008년 지방소득세 등 총 23건
2204	2015 이전	주이그잼	정재윤	출판	서울 동작구 노량진로 162	46	지방소득세	2009-06-30	2009년 지방소득세 등 총 36건
2205	2015 이전	고려주류판매주			서울 송파구 동남로24길 19	46	지방소득세	2003-06-30	2003년 지방소득세 등 총 94건
2206	2015 이전	착한바위	안병태		서울 서초구 서초중앙로22길 108	45	지방소득세	2007-11-30	2007년 지방소득세 총 1건
2207	2015 이전	주식회사 헤모스	강경훈	의류,잡화	서울특별시 서초구 서초중앙로8길 89-2	45	지방소득세	2013-07-31	2013년지방소득세 총 1건
2208	2015 이전	헤븐팩토리	서강준	광고기획	서울 강남구 봉은사로 437	45	취득세	2010-02-28	2010년 취득세 등 총 2건
2209	2016	(주)큐티건설	사망	일반건축공사	경기도 화성시 삼성전자로 12	45	지방소득세	2010-10-31	2010년 지방소득세 등 총 2건
2210	2016	SNK인테리어	김세호	건설인테리어	서울특별시강남구논현동269-8	45	지방소득세	2012-04-30	2012년 지방소득세 등 총 3건
2211	2015 이전	화인엘텍	이래학	전자상거래업	서울 구로구 디지털로26길 61	45	등록세	2010-11-30	2010년 등록세 등 총 4건
2212	2015 이전	(주)우리아이앤아이	유길상		서울 강남구 언주로81길 42	45	지방소득세	2007-08-31	2007년 지방소득세 등 총 4건
2213	2015 이전	우리종합건설(주)	곽철수		서울 양천구 남부순환로 571	45	지방소득세	2007-03-31	2007년 지방소득세 등 총 4건

번호	공개년도	법인명	대표자	업종	체납법인주소	총체납액	대표세목	납기	체납요지
2214	2015 이전	와이어리스인터액티브	이문영		서울 구로구 디지털로34길 55	45	등록세	2006-08-31	2006년 등록세 등 총 6건
2215	2016	선우디자인	김영애		서울특별시 서초구 양재동 291-23	45	주민세	2005-01-31	2005년 주민세 등 총 7건
2216	2015 이전	길풍씨앤팜 (주)	남종훈	화공약품	서울 금천구 시흥대로 90	45	지방소득세	2012-05-31	2012년 지방소득세 등 총 7건
2217	2015 이전	주식회사레이크엔시티	마길호	부동산컨설팅	서울특별시 관악구 남부순환로 1711	45	지방소득세	2014-01-31	2014년지방소득세 등 총 7건
2218	2016	유맥스씨앤시	정영민	컴퓨터및주변기기	서울특별시 은평구 구산동 355-10	45	지방소득세	2011-12-31	2011년 지방소득세 등 총 7건
2219	2015 이전	흥아산업개발	최이순		서울 종로구 난계로27길 16	45	지방소득세	2003-10-31	2003년 지방소득세 등 총 8건
2220	2016	씨티씨큐리티-주	박진수		서울특별시 강서구 내발산동 715번지 2호	45	주민세	2009-03-31	2009년 주민세 등 총 8건
2221	2015 이전	(유)범송건설	김덕기		서울 서초구 효령로 229	45	지방소득세	2003-04-30	2003년 지방소득세 등 총 9건
2222	2015 이전	두리기획컨설팅	서영수		서울 마포구 양화로12길 1612	45	지방소득세	2005-05-31	2005년 지방소득세 등 총 9건
2223	2015 이전	세정건종	구신회		서울 서초구 바우뫼로 188	45	지방소득세	2003-10-31	2003년 지방소득세 등 총 10건
2224	2015 이전	(주) 에치케이리치	고다츠카즈노리	부동산컨설팅	서울특별시 중구 세종대로 74	45	지방소득세	2013-12-31	2013년지방소득세 등 총 11건
2225	2015 이전	주)삼지기술	전상용		서울 용산구 청파로 40	45	지방소득세	2003-06-30	2003년 지방소득세 등 총 12건
2226	2015 이전	엠파이어종합건설	이종원		서울 서초구 양재천로 89	45	지방소득세	2004-10-31	2004년 지방소득세 등 총 12건
2227	2016	대명종합주류	오인근	양주 , 기타	서울특별시서초구반포동701-6	45	주민세	2009-06-30	2009년 주민세 등 총 14건
2228	2015 이전	(주)한성프로모션	김흥남		서울 동대문구 장한로14길 86	45	지방소득세	2004-08-31	2004년 지방소득세 등 총 16건
2229	2016	(주)서연대리석	여기언	석공사	서울특별시 송파구 오금로 474	45	지방소득세	2013-10-31	2013년 지방소득세 등 총 17건
2230	2016	선영프라자	이남수	피혁,잡화	서울특별시 성동구 천호대로 366	45	지방소득세	2013-04-30	2013년 지방소득세 등 총 17건
2231	2015 이전	세광건설	오천식		서울 동작구 여의대방로28길 42	45	지방소득세	2006-11-30	2006년 지방소득세 등 총 18건

번호	공개년도	법인명	대표자	업종	체납법인주소	총체납액	대표세목	납기	체납요지
2232	2015 이전	금상피아이알	이현삼		서울 강남구 언주로87길 43	45	지방소득세	2008-04-30	2008년 지방소득세 등 총 19건
2233	2015 이전	가우리물류(주)	김명섭	양곡	서울특별시 영등포구 디지털로 411	45	지방소득세	2013-10-31	2013년지방소득세 등 총 19건
2234	2016	(주)아이디자인앤휴먼	박도흠	실내장식	서울특별시 강남구 역삼로34길 8	45	지방소득세	2014-04-30	2014년 지방소득세 등 총 26건
2235	2016	(주)퓨처넥서스글로벌	이태성	렌터카	서울특별시 강남구 봉은사로108길 23	45	지방소득세	2010-06-30	2010년 지방소득세 등 총 34건
2236	2016	건축사사무소명인설계	윤동현	건축설계 . 감리등기슬서비스	서울특별시 강남구 테헤란로 410	45	주민세	2008-07-31	2008년 주민세 등 총 44건
2237	2016	(유)레이온리서치	공용택		서울특별시 강서구 강서로56길 92	45	지방소득세	2012-01-31	2012년 지방소득세 등 총 73건
2238	2015 이전	주식회사 세창글로벌	김용상		서울 영등포구 선유로 27	44	지방소득세	2007-03-31	2007년 지방소득세 총 1건
2239	2016	대명랜드존	이명환		서울특별시강남구테헤란로143	44	지방소득세	2010-06-30	2010년 지방소득세 총 1건
2240	2015 이전	배경섬유	권형립		서울 종로구 종로35길 25	44	지방소득세	2008-11-30	2008년 지방소득세 총 1건
2241	2015 이전	열린메디칼(주)	정수연		서울 영등포구 대림로33길 9	44	지방소득세	2007-06-30	2007년 지방소득세 총 1건
2242	2016	영신교역 주식회사	최동훈	섬유 원부자재	서울특별시 강남구 논현로71길 6	44	지방소득세	2013-07-31	2013년 지방소득세 총 1건
2243	2016	세진건설산업-주	우정훈		경기도 남양주시 별내면 덕송리 산 8-1	44	등록세	2003-03-31	2003년 등록세 등 총 2건
2244	2016	주식회사 평성피엠	오이근	부동산분양대행	경기도부천시원미구상동442-1	44	지방소득세	2011-05-31	2011년 지방소득세 등 총 2건
2245	2016	알브이앤코리아	이남현	컴퓨터및주변기기	서울특별시강남구역삼1동824-25	44	주민세	2008-06-30	2008년 주민세 등 총 2건
2246	2015 이전	새한합동	김광호		서울 양천구 목동로1길 42	44	지방소득세	2004-02-29	2004년 지방소득세 등 총 3건
2247	2015 이전	두승기초	심재승		서울 도봉구 도봉로133길 9	44	지방소득세	2006-02-28	2006년 지방소득세 등 총 3건
2248	2016	㈜오토웰드티앤더블유(강서)	황원구	유류	서울특별시 강남구 영동대로 632	44	지방소득세	2010-07-31	2010년 지방소득세 등 총 3건

번호	공개년도	법인명	대표자	업종	체납법인주소	총체납액	대표세목	납기	체납요지
2249	2016	(주)거하산씨앤씨	이정민	부동산컨설팅	서울특별시 관악구 봉천4동 1574-1	44	주민세	2008-06-30	2008년 주민세 등 총 3건
2250	2016	주식회사 벤슨	홍상균	건축자재판매및유통	서울특별시 강남구 테헤란로16길 27	44	지방소득세	2010-07-31	2010년 지방소득세 등 총 3건
2251	2016	(주)이비피	이정훈	부동산 임대 및 분양대행	서울특별시강남구삼성2동143-3	44	지방소득세	2013-10-31	2013년 지방소득세 등 총 4건
2252	2016	유티비앤에스	양동천	자동차관련부품	서울특별시 강남구 테헤란로 309	44	지방소득세	2012-06-30	2012년 지방소득세 등 총 4건
2253	2015 이전	에스엘케이레져코리아	서정선	투자자문	서울 영등포구 63로 40	44	지방소득세	2007-06-30	2007년 지방소득세 등 총 5건
2254	2016	디지탈동진기획	이병도	소프트웨어개발	서울특별시 중구 장충단로8길 11-18	44	지방소득세	2012-06-30	2012년 지방소득세 등 총 5건
2255	2015 이전	아크로비종합건설	김진우		서울 서초구 논현로 83	44	지방소득세	2008-07-31	2008년 지방소득세 등 총 5건
2256	2015 이전	피엠지홀딩스	박상준		서울 강남구 논현로 736	44	지방소득세	2006-08-31	2006년 지방소득세 등 총 5건
2257	2015 이전	에스포사(주)	허대식		서울 금천구 가산로 34	44	지방소득세	2008-04-30	2008년 지방소득세 등 총 7건
2258	2016	아키더블유 주식회사	박재용	시설물유지관리공사	서울특별시 송파구 가락로 102	44	지방소득세	2014-01-31	2014년 지방소득세 등 총 10건
2259	2016	(주)프리즘디엔시	황병돈	분양및임대	서울특별시강남신사514-2	44	지방소득세	2012-06-30	2012년 지방소득세 등 총 12건
2260	2015 이전	(주)쿨투신사동사무소	안재수	전기전자기기개발	서울 강남구 도산대로 237	44	등록세	2008-11-30	2008년 등록세 등 총 14건
2261	2016	(주)대신아이엔씨	박상렬	전기자재	서울특별시서초구반포4동91-5	44	주민세	2009-06-30	2009년 주민세 등 총 14건
2262	2016	에너지비젼스	김행미		서울특별시 강남구 논현2동 242-31	44	주민세	2006-05-31	2006년 주민세 등 총 17건
2263	2016	이쓰리넷(주)	성영숙	인터넷쇼핑몰검색엔진개발및 운영업	서울특별시강남구논현동148-18	44	지방소득세	2014-03-31	2014년 지방소득세 등 총 17건
2264	2016	(주)동방솔루션	정준일	별정통신사업	서울특별시송파구송파동95-37	44	주민세	2008-07-31	2008년 주민세 등 총 20건
2265	2016	크레스트글로벌프라퍼티	최중림	보험조사및보고 (부동산권원조사)	서울특별시강남구대치동889-56	44	주민세	2008-06-30	2008년 주민세 등 총 20건
2266	2015 이전	애드썸	고의만		서울 강남구 언주로168길 19	44	지방소득세	2003-02-28	2003년 지방소득세 등 총 24건
2267	2015 이전	현대크루저	전시청		서울 금천구 가산디지털1로 212	44	등록세	2006-01-31	2006년 등록세 등 총 25건

번호	공개년도	법인명	대표자	업종	체납법인주소	총체납액	대표세목	납기	체납요지
2268	2016	광익토건 주식회사	백두현		서울특별시송파구방이동49-6	44	주민세	2008-01-31	2008년 주민세 등 총 26건
2269	2015 이전	(주)세인트에띠엔느	유경순	무역	서울특별시강남구도산대로427	44	지방소득세	2013-03-31	2013년지방소득세 등 총 28건
2270	2015 이전	디지탈드림컴퓨터랜드(주)	임윤주		서울 마포구 성미산로 29	44	지방소득세	2002-12-31	2002년 지방소득세 등 총 32건
2271	2015 이전	보람종합건설	안봉준	산업환경설비공사	서울 강서구 공항대로 424	44	지방소득세	2010-06-30	2010년 지방소득세 등 총 34건
2272	2016	(주)넥스존	강성진	소프트웨어개발및판매	서울특별시강남구논현동204-4	44	주민세	2009-12-31	2009년 주민세 등 총 35건
2273	2016	고려디앤아이건설	방석기	수리수선,인테리어업	서울특별시강남구신사동625-10	44	지방소득세	2011-07-31	2011년 지방소득세 등 총 39건
2274	2015 이전	(주)휴먼링크	장남기		서울 마포구 월드컵북로 22	44	지방소득세	2008-05-31	2008년 지방소득세 등 총 60건
2275	2015 이전	월성중기 주식회사	김용선		서울 성동구 자동차시장1길 103	44	지방소득세	1998-06-30	1998년 지방소득세 등 총 64건
2276	2015 이전	주식회사거산주류	김인기		서울 서초구 탑성말길 24	44	지방소득세	2004-06-30	2004년 지방소득세 등 총 67건
2277	2015 이전	금강수페리어	박상필		서울 동대문구 용두동 341	44	지방소득세	1994-06-30	1994년 지방소득세 등 총 68건
2278	2016	유한회사-만대주류	한병금		서울특별시강서구가양동246-1	44	주민세	2004-07-31	2004년 주민세 등 총 80건
2279	2016	수성필터	이창권	임대	서울특별시 은평구 통일로 856	43	취득세	2008-02-29	2008년 취득세 총 1건
2280	2015 이전	탱크램테크	최영동		서울 서초구 효령로77길 34	43	지방소득세	2010-01-31	2010년 지방소득세 총 1건
2281	2015 이전	창설	전경훈		서울 동작구 보라매로5길 43	43	등록세	2004-07-31	2004년 등록세 총 1건
2282	2016	원명테크	윤보경	호텔경영 및 관리업	서울특별시 강남구 봉은사로 223	43	취득세	2012-11-30	2012년 취득세 총 1건
2283	2015 이전	종은건업	조선태		서울 마포구 양화로 28	43	지방소득세	2007-12-31	2007년 지방소득세 총 1건
2284	2016	(주)이스턴이십일	박승준	가구	서울특별시 강남구 대치동 903-21	43	지방소득세	2012-05-31	2012년 지방소득세 총 1건
2285	2016	(주)이노센싱	최준성	토목설계컨설팅및엔지니어링	서울특별시 구로구 가마산로 282	43	취득세	2013-11-30	2013년 취득세 등 총 2건
2286	2015 이전	칠공공오팔오칠	김원호		서울 용산구 효창원로64길 10	43	지방소득세	2003-11-30	2003년 지방소득세 등 총 2건
2287	2016	트라이비스	안미영		경기도광명시하안3동295	43	주민세	2009-03-31	2009년 주민세 등 총 2건

번호	공개년도	법인명	대표자	업종	체납법인주소	총체납액	대표세목	납기	체납요지
2288	2015 이전	거주기업	김종윤		서울 성북구 동소문로17길 8	43	지방소득세	2008-04-30	2008년 지방소득세 등 총 2건
2289	2016	(주)지앤시건설	김도형	석공사	서울특별시 강남구 논현로 68	43	취득세	2013-09-30	2013년 취득세 등 총 2건
2290	2015 이전	(주) 싱귤러 커뮤니케이션	김종국	통신유치	서울 성동구 성수이로 118	43	지방소득세	2012-10-31	2012년 지방소득세 등 총 2건
2291	2015 이전	에스앤영	박영도	통신기기	서울 강남구 테헤란로 435	43	지방소득세	2008-06-30	2008년 지방소득세 등 총 3건
2292	2016	(주)에이치비시티	김영철	의류,원단,원사	서울특별시 중랑구 봉우재로25길 9	43	지방소득세	2011-10-31	2011년 지방소득세 등 총 3건
2293	2016	도시미학	김한옥		서울특별시 강남구 도산대로67길 13-5	43	주민세	2006-08-31	2006년 주민세 등 총 3건
2294	2016	진대부인베스트먼트(주)	김희진	대부업	서울특별시강남구선릉로131길 16	43	지방소득세	2012-05-31	2012년 지방소득세 등 총 3건
2295	2015 이전	(주)경기복지공영	곽승남		서울 영등포구 여의공원로 101	43	지방소득세	2008-06-30	2008년 지방소득세 등 총 4건
2296	2015 이전	(주)하이존인터내셔널	김창신		서울 강남구 테헤란로78길 148	43	지방소득세	2008-06-30	2008년 지방소득세 등 총 4건
2297	2015 이전	(주)퍼스트크레디트	이우현		서울 동대문구 장한로 37	43	지방소득세	2004-07-31	2004년 지방소득세 등 총 5건
2298	2015 이전	오제이씨	김병곤		서울 금천구 남부순환로 1428	43	지방소득세	2008-07-31	2008년 지방소득세 등 총 5건
2299	2015 이전	키움플러스	강민우	부동산컨설팅,분양대행	서울 강남구 테헤란로8길 16	43	지방소득세	2009-03-31	2009년 지방소득세 등 총 6건
2300	2015 이전	(주)엠플러스랜드	홍두표	부동산 분양 및 대행	서울특별시 송파구 백제고분로 75	43	지방소득세	2013-07-31	2013년지방소득세 등 총 6건
2301	2015 이전	유진테크	고병구		서울 금천구 가산디지털2로 115	43	등록세	2005-07-31	2005년 등록세 등 총 7건
2302	2015 이전	창인철강	박주성		서울 마포구 마포대로 127	43	지방소득세	2008-08-31	2008년 지방소득세 등 총 8건
2303	2015 이전	동화타올리빙	이기성	타올	서울 종로구 새문안로3길 36	43	지방소득세	2007-07-31	2007년 지방소득세 등 총 9건
2304	2016	경평주택건설	김동섭	주택건설	서울특별시강남구테헤란로309	43	지방소득세	2010-01-31	2010년 지방소득세 등 총 10건
2305	2016	(주)라온디엔아이	김형진	부동산매매,시행	서울특별시 서초구 반포대로 104	43	지방소득세	2014-03-31	2014년 지방소득세 등 총 11건
2306	2015 이전	한데이타컨설팅	전상현		서울 서초구 논현로 87	43	지방소득세	2004-08-31	2004년 지방소득세 등 총 11건

번호	공개년도	법인명	대표자	업종	체납법인주소	총체납액	대표세목	납기	체납요지
2307	2015 이전	하늘정원	손신익		서울 강남구 논현로 554	43	지방소득세	2008-12-31	2008년 지방소득세 등 총 11건
2308	2015 이전	청백산업	조덕식		서울 광진구 아차산로 348	43	지방소득세	2005-10-31	2005년 지방소득세 등 총 11건
2309	2016	주식회사 청룡씨앤씨	이상자	농,축,수산물	서울특별시 성동구 용답동 229-13	43	지방소득세	2013-03-31	2013년 지방소득세 등 총 13건
2310	2015 이전	케이아이에스보험판매대리점(주)	박태화	보험업	서울 성동구 천호대로 368	43	지방소득세	2011-07-31	2011년 지방소득세 등 총 16건
2311	2015 이전	진동토건(주)	김경열		서울 중랑구 봉우재로 66	43	지방소득세	2003-08-31	2003년 지방소득세 등 총 16건
2312	2015 이전	주윌코리아	박정구		서울 서초구 효령로 237	43	지방소득세	2006-08-31	2006년 지방소득세 등 총 19건
2313	2016	(주)새천년항공건설	이상훈	분양	서울특별시서초구서초동1302-1	43	주민세	2009-08-31	2009년 주민세 등 총 29건
2314	2015 이전	(주)천마전자	조재명		서울 구로구 디지털로31길 20	43	지방소득세	2006-04-30	2006년 지방소득세 등 총 29건
2315	2016	(의)방지거의료재단	사망		서울특별시광진구구의동244-5	43	주민세	2002-07-31	2002년 주민세 등 총 71건
2316	2015 이전	(주)글로부스			서울 영등포구 여의대방로67길 22	42	지방소득세	2012-11-30	2012년 지방소득세 총 1건
2317	2015 이전	리얼피플	주영진		서울 서초구 효령로55길 28	42	지방소득세	2008-06-30	2008년 지방소득세 총 1건
2318	2016	주식회사 캘빈	최승림	외의	서울특별시 강남구 학동로2길 50	42	지방소득세	2012-03-31	2012년 지방소득세 총 1건
2319	2016	한성아이코주식회사	임동수		서울특별시 중구 장충단로13길 20	42	지방소득세	2014-11-30	2014년 지방소득세 총 1건
2320	2015 이전	지아이씨하이테크	조웅기		서울 구로구 디지털로33길 11	42	등록세	2007-05-31	2007년 등록세 등 총 2건
2321	2015 이전	티페이지글로벌	심상군	무역	서울 강서구 우현로 13	42	등록세	2006-11-30	2006년 등록세 등 총 2건
2322	2016	휴플랜	이정은	실내장식	서울특별시 강남구 선릉로145길 5	42	지방소득세	2011-04-30	2011년 지방소득세 등 총 2건
2323	2015 이전	주식회사 세종산업기술	박해원	소방공사설계, 방염시설공사	서울특별시 송파구 백제고분로28길 35-5	42	지방소득세	2013-05-31	2013년지방소득세 등 총 3건
2324	2016	한성에스앤지	주정화	의류	서울특별시동대문구장안동 350-3	42	지방소득세	2012-04-30	2012년 지방소득세 등 총 5건

번호	공개년도	법인명	대표자	업종	체납법인주소	총체납액	대표세목	납기	체납요지
2325	2015 이전	페어윈파트너스	이국희	부동산컨설팅	서울 서초구 신반포로15길 5	42	지방소득세	2009-06-30	2009년 지방소득세 등 총 5건
2326	2016	수바쓰	조창우	무역업(생활잡화,섬유부품)	서울특별시 서초구 방배중앙로15길 4	42	지방소득세	2011-12-31	2011년 지방소득세 등 총 6건
2327	2016	거성라이프	양점용	의류	서울특별시강서구공항동672-9	42	주민세	2009-12-31	2009년 주민세 등 총 6건
2328	2016	유니컨설팅	오준영		서울특별시 강남구 학동로45길 3	42	주민세	2006-05-31	2006년 주민세 등 총 6건
2329	2016	(주)랜드하우징	이임순	부동산매매	서울특별시 송파구 오금로 58	42	지방소득세	2014-03-31	2014년 지방소득세 등 총 6건
2330	2016	하이브넷(주)	안정수	통신기기	서울특별시영등포구도림동 265-1	42	지방소득세	2012-01-31	2012년 지방소득세 등 총 7건
2331	2015 이전	주보라매유통	박찬운		서울 관악구 보라매로3길 29	42	지방소득세	1997-06-30	1997년 지방소득세 등 총 8건
2332	2016	(주)위플러스위	김재현	스토리지임대	서울특별시노원구상계6.7동707	42	지방소득세	2013-07-31	2013년 지방소득세 등 총 9건
2333	2016	신성씨티엔드디벨로퍼	김성주		서울특별시 강남구 선릉로100길 30	42	지방소득세	2013-02-28	2013년 지방소득세 등 총 9건
2334	2016	휴하우징씨앤씨	김용복	건축자재	서울특별시 영등포구 63로 40	42	지방소득세	2010-04-30	2010년 지방소득세 등 총 10건
2335	2016	(주)에이스테크이엔지	김재천	쓰레기이송설비설계및시공	서울특별시 성동구 아차산로17길 57	42	취득세	2014-11-30	2014년 취득세 등 총 10건
2336	2015 이전	대화플랜트	강대오	가스시공 및 설비업	서울 서초구 반포대로9길 34	42	지방소득세	2008-06-30	2008년 지방소득세 등 총 10건
2337	2016	도명시스템	조성남	컴퓨터외	서울특별시 강남구 강남대로 432	42	지방소득세	2013-09-30	2013년 지방소득세 등 총 11건
2338	2015 이전	주엘삐노	유재운		서울 영등포구 양산로 43	42	등록세	2004-12-31	2004년 등록세 등 총 16건
2339	2016	알아이에스	구경일	부동산분양,매매및컨설팅	서울특별시강남구삼성1동 109-18	42	지방소득세	2012-08-31	2012년 지방소득세 등 총 17건
2340	2015 이전	주리앙	김윤주		서울 강남구 논현로159길 10	42	지방소득세	2004-07-31	2004년 지방소득세 등 총 22건
2341	2015 이전	디지털퓨전	김태완	컴퓨터그래픽개발용역	서울 금천구 가산디지털1로 168	42	등록세	2009-06-30	2009년 등록세 등 총 26건
2342	2015 이전	지로드	김진희		서울 마포구 삼개로 20	42	지방소득세	2004-06-30	2004년 지방소득세 등 총 30건

번호	공개년도	법인명	대표자	업종	체납법인주소	총체납액	대표세목	납기	체납요지
2343	2015 이전	월튼메이	고성환	분양대행및부대사업	서울특별시 서초구 서초중앙로22길 46	42	지방소득세	2013-07-31	2013년지방소득세 등 총 38건
2344	2015 이전	한국특산품홍보연합회영농조합	강성용		서울 관악구 봉천로 5631	42	지방소득세	2006-05-31	2006년 지방소득세 등 총 40건
2345	2016	호서주류	노정환	주류	서울특별시 강동구 고덕동 282-3	42	지방소득세	2010-05-31	2010년 지방소득세 등 총 102건
2346	2015 이전	케이엔파워텍	오승열		경북 김천시 응명동 10611	41	등록세	2006-04-30	2006년 등록세 총 1건
2347	2016	(주)광일종합건설	김용택	토목공사업/위생난방공사업/철거/비계	경기도 광주시 고불로 332	41	취득세	2014-06-30	2014년 취득세 총 1건
2348	2016	유람에너지	송원종	석유류상품중개업	서울특별시 도봉구 노해로 341	41	지방소득세	2012-09-30	2012년 지방소득세 등 총 2건
2349	2016	주식회사 산용	서원순	가정용세탁기 , 가정용선풍기 , 가정용냉장고	서울특별시 광진구 긴고랑로14길 59	41	지방소득세	2012-12-31	2012년 지방소득세 등 총 2건
2350	2015 이전	주상목종합개발	강세운	건축	서울 성동구 난계로 158	41	지방소득세	2012-06-30	2012년 지방소득세 등 총 3건
2351	2015 이전	대경스페이스	김형걸		서울 송파구 오금로11길 33	41	지방소득세	2005-06-30	2005년 지방소득세 등 총 3건
2352	2015 이전	제이알텍	유재겸		서울 서초구 반포대로 105	41	지방소득세	2008-08-31	2008년 지방소득세 등 총 4건
2353	2015 이전	대승토건	김회원		서울 마포구 양화로 156	41	지방소득세	2004-07-31	2004년 지방소득세 등 총 6건
2354	2016	라마시스템	임병용	전자상거래업	서울특별시 강남구 학동로 224	41	지방소득세	2012-11-30	2012년 지방소득세 등 총 6건
2355	2016	주식회사 컴오즈랜드	김동욱		서울특별시 용산구 새창로45길 6-4	41	지방소득세	2010-02-28	2010년 지방소득세 등 총 8건
2356	2015 이전	티에스인터트레이딩	이재기	무역	서울 구로구 디지털로26길 61	41	등록세	2009-05-31	2009년 등록세 등 총 9건
2357	2016	㈜농업회사법인바들산영농	김성규	부동산 개발 및 공급업	서울특별시 강남구 테헤란로 147	41	지방소득세	2014-08-31	2014년 지방소득세 등 총 11건
2358	2016	주식회사 메가피드	김윤식	축산사료	서울특별시 강서구 방화대로6가길 21	41	지방소득세	2014-05-31	2014년 지방소득세 등 총 13건
2359	2016	(주)만수무역	장정순		경기도 성남시 분당구 내정로 186	41	주민세	2004-04-30	2004년 주민세 등 총 14건

번호	공개년도	법인명	대표자	업종	체납법인주소	총체납액	대표세목	납기	체납요지
2360	2016	두안건설	박순희		서울특별시 구로구 부일로1길 136-3	41	주민세	2007-07-31	2007년 주민세 등 총 14건
2361	2015 이전	(주)길성건설	황인우		서울 양천구 목동로 181	41	지방소득세	2004-07-31	2004년 지방소득세 등 총 17건
2362	2016	유원코리아	권기일	가방 , 의류 , 잡화	서울특별시 서초구 논현로 29	41	지방소득세	2011-10-31	2011년 지방소득세 등 총 17건
2363	2015 이전	(주)아이엘티브이	이호열		서울 강남구 도산대로11길 32	41	지방소득세	2008-06-30	2008년 지방소득세 등 총 19건
2364	2016	삼덕토건	김기섭		서울특별시서초구서초대로42길 95	41	주민세	2003-05-31	2003년 주민세 등 총 20건
2365	2016	주-야베스레져테인먼트	유재영	연예매니지먼트	서울특별시 강남구 선릉로 724	41	주민세	2004-02-29	2004년 주민세 등 총 21건
2366	2015 이전	부광공영개발(주)	유해인		서울 구로구 공원로 26	41	지방소득세	2008-06-30	2008년 지방소득세 등 총 22건
2367	2015 이전	넥스트인포메이션	김종일	정보통신,신호기기유지보수	서울 구로구 디지털로26길 5	41	등록세	2009-01-31	2009년 등록세 등 총 26건
2368	2015 이전	주한울선	이철안		서울 송파구 장지동 2028	41	지방소득세	2004-04-30	2004년 지방소득세 등 총 30건
2369	2016	주-제누인동이	김지웅	실내건축인테리어	서울특별시 강남구 테헤란로 329	41	지방소득세	2011-07-31	2011년 지방소득세 등 총 30건
2370	2016	엘탑종합건축사사무소	박병록	건축설계,감리	서울특별시 강남구 영동대로 708	41	지방소득세	2012-07-31	2012년 지방소득세 등 총 39건
2371	2016	주식회사 레인보우비젼	이제찬		서울특별시 서초구 논현로 121	41	주민세	1999-04-30	1999년 주민세 등 총 118건
2372	2016	글로벌렌트카(주)	김영철		서울특별시 강남구 학동로 121	41	주민세	2002-10-31	2002년 주민세 등 총 282건
2373	2016	주-마미르	유병훈	전자상거래	서울특별시 강남구 논현로 553	40	지방소득세	2011-12-31	2011년 지방소득세 총 1건
2374	2015 이전	유원운수	장영일		경기 시흥시 공단1대로 204	40	지방소득세	2007-06-30	2007년 지방소득세 등 총 2건
2375	2016	(주)그라피아필리	이범주	앨범	서울특별시 구로구 디지털로31길 38-21	40	등록세	2009-11-30	2009년 등록세 등 총 3건
2376	2015 이전	삼화자원	정해승		서울 금천구 범안로11길 77	40	지방소득세	2008-04-30	2008년 지방소득세 등 총 3건
2377	2016	고려산삼조합	김성철		경기도 이천시 덕평로691번길 42	40	주민세	2008-05-31	2008년 주민세 등 총 3건
2378	2016	라파앤컴퍼니(주)	이철희	소프트웨어자문개발공급	서울특별시강남구삼성동159-1	40	지방소득세	2012-08-31	2012년 지방소득세 등 총 3건

번호	공개년도	법인명	대표자	업종	체납법인주소	총체납액	대표세목	납기	체납요지
2379	2016	전풍건설(주)	윤장원	주택신축판매	서울특별시 중구 세종대로 45	40	지방소득세	2011-12-31	2011년 지방소득세 등 총 4건
2380	2016	W에듀테인먼트	박성동	광고대행업	서울특별시 광진구 아차산로 612	40	지방소득세	2013-11-30	2013년 지방소득세 등 총 6건
2381	2016	한익종합관리	임근정	외국어번역	서울특별시 마포구 만리재로 33	40	주민세	2008-08-31	2008년 주민세 등 총 7건
2382	2015 이전	주식회사휘닉스알앤디	홍은순		서울 광진구 광나루로56길 85	40	지방소득세	2006-08-31	2006년 지방소득세 등 총 7건
2383	2015 이전	세훈건영(주)	채종순		서울 영등포구 대방천로 151	40	지방소득세	2006-06-30	2006년 지방소득세 등 총 7건
2384	2015 이전	동원텔레콤	정재용		서울 금천구 가산디지털2로 115	40	등록세	2008-04-30	2008년 등록세 등 총 8건
2385	2015 이전	세이프라인	임상수		서울 서초구 방배천로2길 53	40	지방소득세	2006-04-30	2006년 지방소득세 등 총 8건
2386	2016	남성지디에이(주)	이동우	상업서류송달업	서울특별시마포구성지1길7	40	지방소득세	2012-09-30	2012년 지방소득세 등 총 9건
2387	2016	비젼히어로	박성래	룸싸롱	서울특별시 서초구 강남대로 597	40	지방소득세	2011-12-31	2011년 지방소득세 등 총 10건
2388	2015 이전	넥스트텍스타일	김부식	의류	서울 동대문구 무학로28길 91	40	지방소득세	2009-04-30	2009년 지방소득세 등 총 12건
2389	2015 이전	이노플러스	한영태	소프트웨어	서울 금천구 가산디지털1로 20528	40	지방소득세	2009-06-30	2009년 지방소득세 등 총 15건
2390	2015 이전	리안엔터테이먼트(주)	이장원		서울 마포구 백범로 70	40	지방소득세	2004-05-31	2004년 지방소득세 등 총 15건
2391	2015 이전	초이스정보통신	공관식		서울 서초구 반포대로22길 29	40	지방소득세	2004-09-30	2004년 지방소득세 등 총 15건
2392	2016	아이원개발(주)	이창용	분양및 임대	서울특별시 영등포구 국회대로72길 6	40	지방소득세	2012-05-31	2012년 지방소득세 등 총 17건
2393	2016	주식회사 두원아이에이디자인	김문주	건축업	서울특별시 금천구 가산디지털1로 1	40	취득세	2014-02-28	2014년 취득세 등 총 20건
2394	2015 이전	에이디산업개발주	이해설		서울 중구 다산로 62	40	지방소득세	2005-03-31	2005년 지방소득세 등 총 21건
2395	2015 이전	(주)사이버컴밸리	주공식		서울 용산구 효창원로66길 26	40	지방소득세	2000-05-31	2000년 지방소득세 등 총 25건
2396	2016	늘푸른오스카빌	김영국	매매 , 임대	서울특별시 강남구 강남대로84길 33	40	지방소득세	2010-07-31	2010년 지방소득세 등 총 26건
2397	2015 이전	주건스데이타	노진기		서울 서초구 서운로 43	40	지방소득세	2004-06-30	2004년 지방소득세 등 총 28건

번호	공개년도	법인명	대표자	업종	체납법인주소	총체납액	대표세목	납기	체납요지
2398	2015 이전	피지엔케이	김정덕		서울 구로구 디지털로34길 43	40	등록세	2007-05-31	2007년 등록세 등 총 29건
2399	2016	제이캐슬건설-주	차영운	일반건축공사	서울특별시마포구상수동345-3	40	취득세	2004-11-30	2004년 취득세 등 총 35건
2400	2016	세원산업개발-주	박도준		서울특별시 송파구 잠실동 40-1	40	자동차세	1995-03-31	1995년 자동차세 등 총 98건
2401	2016	(주)엔스타	김문태	네비게이션 , GPS , 차량용품	대전광역시 서구 둔산동 1101	39	취득세	2008-07-31	2008년 취득세 총 1건
2402	2016	재단법인 한국종교문화원	조영이		서울특별시 종로구 율곡로6길 27-5	39	취득세	2013-12-31	2013년 취득세 총 1건
2403	2015 이전	태산텔레콤	기경철	전자교환기임대	서울 영등포구 대림로35나길 23	39	지방소득세	2011-02-28	2011년 지방소득세 등 총 2건
2404	2015 이전	팰컨	민성기		서울 영등포구 여의대방로65길 23	39	지방소득세	2008-03-31	2008년 지방소득세 등 총 2건
2405	2015 이전	(주)라온산업개발	윤기갑	전문건설하도급	서울특별시 관악구 관천로 31	39	취득세	2013-12-31	2013년취득세 등 총 2건
2406	2015 이전	시골촌	이환중		서울 동작구 남부순환로 2013	39	지방소득세	2007-09-30	2007년 지방소득세 등 총 3건
2407	2015 이전	(주) 초원무역	박경화	면류 , 식자재잡화	서울 마포구 동교로 96	39	지방소득세	2012-09-30	2012년 지방소득세 등 총 3건
2408	2016	주식회사 매지스텔라	문아이린미호	인터넷사업및게임개발	서울특별시 서대문구 신촌역로 22-8	39	지방소득세	2013-05-31	2013년 지방소득세 등 총 3건
2409	2016	주식회사콕스페이스	염양례	건강식품	서울특별시구로구구로3동197-48	39	등록세	2010-12-31	2010년 등록세 등 총 4건
2410	2016	성광건설	안균언	건축공사	경기도성남시수정구금토동273-5	39	지방소득세	2010-06-30	2010년 지방소득세 등 총 4건
2411	2016	밸류텍파트너스	김남민	부동산매매	서울특별시 강남구 논현로20길 12	39	지방소득세	2014-09-30	2014년 지방소득세 등 총 4건
2412	2016	파인생명공학 유한회사	최강호		서울특별시 서초구 방배로26길 15	39	주민세	2004-03-31	2004년 주민세 등 총 5건
2413	2016	(주)우주산업건설	강정남		서울특별시강남구논현동194-3	39	주민세	2008-03-31	2008년 주민세 등 총 6건

번호	공개년도	법인명	대표자	업종	체납법인주소	총체납액	대표세목	납기	체납요지
2414	2015 이전	중원과공간종합건축사사무소	권호근	건설사업관리외	서울 서초구 서초중앙로22길 117	39	지방소득세	2008-06-30	2008년 지방소득세 등 총 6건
2415	2016	(주)은강건설산업	오재훈	건설자재	서울특별시 송파 양재대로71길 1-10	39	지방소득세	2014-07-31	2014년 지방소득세 등 총 6건
2416	2016	주식회사 파보에스에이	박양섭	의류,임가공	서울특별시 금천구 가산디지털1로 24	39	등록세	2009-10-31	2009년 등록세 등 총 7건
2417	2016	(주)태흥앤흙사랑	조미령	부동산컨설팅	서울특별시 강남구 테헤란로51길 15	39	주민세	2009-10-31	2009년 주민세 등 총 7건
2418	2016	유레인메이커스	최낙문	방문판매업	서울특별시금천구가산동60-44	39	지방소득세	2014-04-30	2014년 지방소득세 등 총 8건
2419	2016	(주)씨디엠엔터프라이즈	김두식	실내장식	서울특별시 마포구 상암동 1580	39	지방소득세	2013-04-30	2013년 지방소득세 등 총 8건
2420	2016	브이유엔터테인먼트	한익수	광고대행	서울특별시 마포구 양화로12길 24	39	지방소득세	2012-12-31	2012년 지방소득세 등 총 8건
2421	2016	주식회사 태후무역	정정운	전자상거래업	서울특별시 서초구 서초대로29길 10-8	39	지방소득세	2013-12-31	2013년 지방소득세 등 총 13건
2422	2015 이전	영진인슈강건	전영국		서울 구로구 개봉로 9	39	지방소득세	2006-02-28	2006년 지방소득세 등 총 14건
2423	2016	고웅건설(주)	김경희		서울특별시 양천구 목동로25길 30	39	주민세	2003-02-28	2003년 주민세 등 총 18건
2424	2016	쌍림종합건설	박기권		경기도평택시서탄면수월암3길97	39	주민세	2006-10-31	2006년 주민세 등 총 21건
2425	2015 이전	주식회사 겜채널	김계수		서울 금천구 가마산로 96	39	등록세	2006-07-31	2006년 등록세 등 총 24건
2426	2015 이전	에프엑스인스티튜트투자	조창호		서울 구로구 디지털로31길 20	39	지방소득세	2008-05-31	2008년 지방소득세 등 총 27건
2427	2016	(주)도봉산유통	김종관	육류(농축산)	서울특별시 강북구 수유동 279-5	39	지방소득세	2013-06-30	2013년 지방소득세 등 총 28건
2428	2015 이전	주세성산업	김영자		서울 마포구 마포대로 196	39	지방소득세	1992-05-31	1992년 지방소득세 등 총 35건
2429	2016	(주)유림정보통신	유상동	정보통신사업 , 광고대행업	서울특별시 영등포구 영등포동8가 35-1	39	지방소득세	2011-04-30	2011년 지방소득세 등 총 39건

번호	공개년도	법인명	대표자	업종	체납법인주소	총체납액	대표세목	납기	체납요지
2430	2016	디지털지엔지	김형준		서울특별시금천구가산동481-10	39	주민세	2005-07-31	2005년 주민세 등 총 44건
2431	2016	진광주류	박재안	주류 , 공병	서울특별시 은평구 불광로 18길 4	39	지방소득세	2011-02-28	2011년 지방소득세 등 총 63건
2432	2016	정실건설	정기헌	실내건축공사	서울특별시서대문구북가좌동 369-91층	38	주민세	2009-10-31	2009년 주민세 총 1건
2433	2015 이전	주정동지앤씨	신종우		서울 서초구 신반포로 324	38	지방소득세	2008-09-30	2008년 지방소득세 총 1건
2434	2016	(주)에이미트에프씨	박종현	축산물	서울특별시구로구구로동222-7	38	지방소득세	2014-03-31	2014년 지방소득세 총 1건
2435	2015 이전	엠제이정보통신	허명식		서울 용산구 청파로 40	38	지방소득세	2007-10-31	2007년 지방소득세 등 총 2건
2436	2016	디에스아이앤디	박영섭		서울특별시 중구 퇴계로73가길 11-6	38	주민세	2009-06-30	2009년 주민세 등 총 2건
2437	2016	주식회사 에스엠기술단	김택수	용역	제주특별자치도 제주시 삼무로11길 15	38	등록세	2012-01-31	2012년 등록세 등 총 3건
2438	2015 이전	신원지앤지	허장회		서울 종로구 돈화문로11가길 59	38	지방소득세	2006-02-28	2006년 지방소득세 등 총 3건
2439	2015 이전	미진엔지니어링	이복순		서울 서초구 반포대로3길 24	38	지방소득세	1999-09-30	1999년 지방소득세 등 총 7건
2440	2016	(주)토우씨엠	백영섭	부동산컨설팅,시행	경기도 고양시 덕양구 충장로 11	38	지방소득세	2011-06-30	2011년 지방소득세 등 총 7건
2441	2016	(주)폴라리스코퍼레이션	전경철	컴퓨터및주변기기	서울특별시 서초구 방배로 143	38	지방소득세	2012-05-31	2012년 지방소득세 등 총 7건
2442	2015 이전	(주)참좋은에프씨	김혜경		서울 동작구 시흥대로 602	38	지방소득세	2005-05-31	2005년 지방소득세 등 총 8건
2443	2016	(주)대성레져	김선태	분양대행	서울특별시강남구대치동890-54	38	지방소득세	2013-07-31	2013년 지방소득세 등 총 9건
2444	2016	주식회사 에니웍스	정종희	광고업	서울특별시 종로구 동숭3길 31	38	취득세	2014-12-31	2014년 취득세 등 총 9건
2445	2016	평대종합건설	안장혁		서울특별시 송파구 백제고분로42길 6-4	38	취득세	2005-01-31	2005년 취득세 등 총 10건
2446	2016	예인위더스(주)	변흥배	목제품	서울특별시송파구송파동47-5	38	지방소득세	2011-06-30	2011년 지방소득세 등 총 13건
2447	2016	(주)영환산업	변명숙	재활용품,파지,고철,철거폐품	서울특별시 강남구 우면동 631	38	지방소득세	2012-07-31	2012년 지방소득세 등 총 13건

번호	공개년도	법인명	대표자	업종	체납법인주소	총체납액	대표세목	납기	체납요지
2448	2016	운보건설(주)	허행성	토공사	서울특별시 서초구 강남대로 283	38	지방소득세	2014-06-30	2014년 지방소득세 등 총 13건
2449	2015 이전	아이알로직스	윤원석		서울 서초구 방배천로2길 61	38	지방소득세	2002-11-30	2002년 지방소득세 등 총 15건
2450	2015 이전	(주)오대양항공화물	이찬우		서울 용산구 이촌로2가길 5	38	지방소득세	2008-04-30	2008년 지방소득세 등 총 15건
2451	2016	링크업주식회사	김희석		서울특별시 용산구 새창로 213-12	38	지방소득세	2011-07-31	2011년 지방소득세 등 총 15건
2452	2016	비케이큐브주식회사	김용한	부동산분양,부동산컨설팅,부동산용역	서울특별시 서초구 서초2동 1340	38	지방소득세	2014-06-30	2014년 지방소득세 등 총 15건
2453	2016	삼우관광	김상옥		경기도 김포시 승가로 89	38	주민세	2004-04-30	2004년 주민세 등 총 25건
2454	2015 이전	(주)더즈이미지	박원균		서울 영등포구 당산로 95	38	지방소득세	2002-03-31	2002년 지방소득세 등 총 29건
2455	2016	주-범엔지니어링건축사사무소	박종석	건축설계및감리	서울특별시 강남구 강남대로 342	38	주민세	2008-08-31	2008년 주민세 등 총 30건
2456	2016	은솔토건			서울특별시서초구양재동19-13	38	주민세	2001-08-31	2001년 주민세 등 총 50건
2457	2016	유한회사 예인인터넷정보	이인해	소프트웨어개발	서울특별시 노원구 상계동 707	37	지방소득세	2011-12-31	2011년 지방소득세 총 1건
2458	2015 이전	상보건영(주)	이준기	토목	서울 서초구 매헌로16길 6	37	지방소득세	2008-02-29	2008년 지방소득세 총 1건
2459	2016	(주)블루스카이스타	최수민	무역	서울특별시 동대문구 천호대로 241	37	지방소득세	2013-12-31	2013년 지방소득세 등 총 2건
2460	2016	제이에스엘텍	권정숙	임대	서울특별시금천구가산동371-28	37	등록세	2007-09-30	2007년 등록세 등 총 2건
2461	2015 이전	모인커뮤니케니션주	김응만		서울 용산구 이촌로 5	37	지방소득세	2009-06-30	2009년 지방소득세 등 총 2건
2462	2015 이전	무령건설 주식회사	윤영진		서울 서초구 강남대로41길 228	37	지방소득세	2009-09-30	2009년 지방소득세 등 총 2건
2463	2016	(주)드림퓨처이십일	이경록	컨텐츠및소프트웨어개발	서울특별시 강남구 학동로 224	37	지방소득세	2013-09-30	2013년 지방소득세 등 총 2건
2464	2015 이전	한넷시스템	곽철용	컴퓨터주변기기	서울 영등포구 국제금융로8길 34	37	지방소득세	2011-05-31	2011년 지방소득세 등 총 3건
2465	2015 이전	건양씨앤씨(주)	이종수		서울 동작구 보라매로5가길 16	37	지방소득세	2008-06-30	2008년 지방소득세 등 총 3건
2466	2016	(주)세종미래드림	이성숙	부동산매매업	서울특별시강남구역삼동642-19	37	지방소득세	2014-08-31	2014년 지방소득세 등 총 3건

번호	공개년도	법인명	대표자	업종	체납법인주소	총체납액	대표세목	납기	체납요지
2467	2016	(주)이른오크레딧	황우성	대출중개,자산관리	서울특별시 서초구 서초대로 3-4	37	지방소득세	2014-03-31	2014년 지방소득세 등 총 3건
2468	2016	주식회사 씽크씨앤씨	김윤수	콜크및콜크제품 , 등세공품 , 조물세공용기및유사제품	서울특별시 용산구 한강로2가 15-13	37	지방소득세	2012-10-31	2012년 지방소득세 등 총 3건
2469	2016	주식회사유승종합건설	이용기	건축공사	서울특별시관악구신림동750-45	37	지방소득세	2014-10-31	2014년 지방소득세 등 총 4건
2470	2016	명신금속주식회사	허연수	귀금속	서울특별시 종로구 돈화문로6나길 28-12	37	지방소득세	2013-03-31	2013년 지방소득세 등 총 5건
2471	2016	서우에이스	이기철	오퍼상	서울특별시금천구가산디지털1로 196	37	등록세	2010-11-30	2010년 등록세 등 총 6건
2472	2016	주식회사담궁	손재우		서울특별시강남구역삼동707-34	37	지방소득세	2013-02-28	2013년 지방소득세 등 총 6건
2473	2016	(주)정안건설	박노춘	철근콘크리트	서울특별시구로구구로4동139-3	37	지방소득세	2013-11-30	2013년 지방소득세 등 총 6건
2474	2016	프레스티지에듀케이션	미합중국인 김대니얼	어학원	서울특별시 강남구 언주로153길 17	37	지방소득세	2014-04-30	2014년 지방소득세 등 총 6건
2475	2016	(주)다움교육	김용민	어학교재	서울특별시 동대문구 천호대로 307	37	지방소득세	2011-06-30	2011년 지방소득세 등 총 7건
2476	2016	주식회사 차앤코	안간수	매매	서울특별시 강남구 테헤란로63길 12	37	지방소득세	2014-11-30	2014년 지방소득세 등 총 7건
2477	2016	주-지오이엔씨	이동현		서울특별시 강남구 논현로159길 18	37	주민세	2007-06-30	2007년 주민세 등 총 8건
2478	2016	(주)엔에스원건설	강신문	건설,건축공사	서울특별시 송파구 풍성로26길 4	37	지방소득세	2014-07-31	2014년 지방소득세 등 총 9건
2479	2016	(주)동연에취케이	허용희	시행 , 분양및임대대행	서울특별시강남구도곡동450-5	37	지방소득세	2014-07-31	2014년 지방소득세 등 총 9건
2480	2016	갑산공원개발	서미옥	방문판매업	서울특별시강남구신사동539-10	37	지방소득세	2014-06-30	2014년 지방소득세 등 총 9건
2481	2016	주식회사국토비에스	강인규	부동산분양업	대전광역시 중구 대흥로 105	37	지방소득세	2011-04-30	2011년 지방소득세 등 총 10건
2482	2015 이전	태성토건주	서정현	철근콘크리트공사	서울 강남구 영동대로 720	37	지방소득세	2009-01-31	2009년 지방소득세 등 총 11건
2483	2016	(주)티오피정보시스템	김규호		서울특별시 양천구 목동동로 309	37	주민세	2006-07-31	2006년 주민세 등 총 11건

번호	공개년도	법인명	대표자	업종	체납법인주소	총체납액	대표세목	납기	체납요지
2484	2016	주식회사 신아리치	우혜식	부동산매매	서울특별시 강남구 선릉로87길 12	37	지방소득세	2014-11-30	2014년 지방소득세 등 총 14건
2485	2016	(주)한국건설산업중앙회	박종철	교육사업출판	서울특별시 영등포구 선유로 202	37	지방소득세	2010-06-30	2010년 지방소득세 등 총 15건
2486	2016	뉴비젼스카이	김병환	룸싸롱	서울특별시 서초구 강남대로107길 6	37	주민세	2009-04-30	2009년 주민세 등 총 15건
2487	2016	세아리얼리티	전기영		서울특별시 강남구 역삼동 831-3	37	주민세	2008-08-31	2008년 주민세 등 총 16건
2488	2016	녹생대산업 주식회사	조희주		서울특별시 광진구 광나루로56길 85	37	주민세	2004-05-31	2004년 주민세 등 총 20건
2489	2016	씨엔에이치	김창동	운동기구	서울특별시 금천구 디지털로9길 47	37	지방소득세	2012-02-29	2012년 지방소득세 등 총 21건
2490	2016	신승기업	박응규	설비공사	서울특별시용산구한남동	37	지방소득세	2012-08-31	2012년 지방소득세 등 총 26건
2491	2016	맥신종합건설 주식회사	조효영		서울특별시 영등포구 도신로33길 7	37	취득세	2008-10-31	2008년 취득세 등 총 27건
2492	2015 이전	태광종합주류주	임필수		서울 강동구 성내로13길 21	37	지방소득세	2007-05-31	2007년 지방소득세 등 총 28건
2493	2016	솔트정보통신	정우식	건축시행,분양,컨설팅	서울특별시서초구서초동1321-6	37	주민세	2003-10-31	2003년 주민세 등 총 29건
2494	2016	디자인그룹케이앤에스건축	김일대	건축사	서울특별시 송파구 백제고분로27길 39-6	37	주민세	2009-07-31	2009년 주민세 등 총 40건
2495	2016	주-카비스렌트카	한태희		서울특별시 중랑구 신내로 211	37	주민세	2006-10-31	2006년 주민세 등 총 157건
2496	2016	주-리치디앤씨	조한석		서울특별시 서대문구 신촌역로 10	36	취득세	2006-11-30	2006년 취득세 총 1건
2497	2015 이전	(주)식엔드넷	김창곤	전기절감기	서울 금천구 두산로 59	36	지방소득세	2011-07-31	2011년 지방소득세 총 1건
2498	2016	(주)일진레저건설	서성광	주택건설	서울특별시용산구한강로1가151-1	36	등록세	2009-02-28	2009년 등록세 총 1건
2499	2016	실버스페이스	사망		서울특별시강남구테헤란로124	36	주민세	2003-06-30	2003년 주민세 총 1건
2500	2016	(주)미소플랜	차경원	분양대행	서울특별시 강남구 강남대로 402	36	지방소득세	2013-09-30	2013년 지방소득세 총 1건

번호	공개년도	법인명	대표자	업종	체납법인주소	총체납액	대표세목	납기	체납요지
2501	2016	진프랜드	김미란	분양대행	서울특별시 강남구 봉은사로26길 21	36	등록세	2008-09-30	2008년 등록세 등 총 2건
2502	2016	드림스토리	이충녕	광고 대행업	서울특별시 강남구 도산대로8길 20	36	지방소득세	2014-04-30	2014년 지방소득세 등 총 2건
2503	2016	(주)클린론시스템대부중개	박석옥	대부중개업	서울특별시 영등포구 경인로 775	36	지방소득세	2013-05-31	2013년 지방소득세 등 총 2건
2504	2016	재성개발	김진홍	부동산분양대행	서울특별시강남구삼성동141-4	36	지방소득세	2010-07-31	2010년 지방소득세 등 총 3건
2505	2016	지성프라자	김상분	전자상거래	서울특별시서초구양재동275-4	36	지방소득세	2014-04-30	2014년 지방소득세 등 총 3건
2506	2016	주식회사 에이스카넷	이형백	통신기기	서울특별시 강남구 압구정로 144	36	지방소득세	2013-07-31	2013년 지방소득세 등 총 4건
2507	2016	(주)다니러브	이연수	전자상거래업	서울특별시도봉구창1동651-36	36	지방소득세	2014-12-31	2014년 지방소득세 등 총 5건
2508	2016	(주)환영유통	신영학	축산물	서울특별시 성동구 마장동 464-1	36	지방소득세	2013-07-31	2013년 지방소득세 등 총 5건
2509	2016	주식회사 동산진흥	임영규	임대	서울특별시영등포구신길2동 103-10	36	지방소득세	2011-11-30	2011년 지방소득세 등 총 6건
2510	2016	주식회사 아이오건설	강희경	철근콘크리트공사	서울특별시 동대문구 왕산로 14	36	지방소득세	2012-03-31	2012년 지방소득세 등 총 6건
2511	2015 이전	덕풍상사	이용갑		서울 동대문구 장한로10길 252	36	지방소득세	2007-04-30	2007년 지방소득세 등 총 9건
2512	2016	예감	김경훈	공연예술 , 예술관련기타사업	서울특별시 종로구 삼일대로386	36	지방소득세	2013-06-30	2013년 지방소득세 등 총 10건
2513	2016	주식회사 다올프로퍼	주영환	부동산 개발 및 공급업	서울특별시 강동구 올림픽로 598	36	지방소득세	2014-07-31	2014년 지방소득세 등 총 10건
2514	2015 이전	아이티플라자	박창영		서울 마포구 아현동 6285	36	지방소득세	2004-05-31	2004년 지방소득세 등 총 11건
2515	2016	비오디자인	남미정	의류	서울특별시 강남구 언주로138길 16	36	지방소득세	2013-09-30	2013년 지방소득세 등 총 11건
2516	2016	주식회사 장훈	장유훈	가전제품	서울특별시 종로구 장사동 173	36	지방소득세	2011-08-31	2011년 지방소득세 등 총 12건
2517	2016	주-케이이비디앤씨	박정진	토목공사	경기도 가평군 설악면 유명로 1533-79	36	지방소득세	2013-10-31	2013년 지방소득세 등 총 12건

번호	공개년도	법인명	대표자	업종	체납법인주소	총체납액	대표세목	납기	체납요지
2518	2015 이전	위너스원	나일		서울 영등포구 국회대로70길 12	36	지방소득세	2008-06-30	2008년 지방소득세 등 총 13건
2519	2015 이전	쎈코리아	이병칠	전자제품 , 방송장치	서울 구로구 중앙로 1015	36	지방소득세	2011-06-30	2011년 지방소득세 등 총 13건
2520	2016	주식회사 씨앤라인	임희섭	플랜트건설판매,설치수리 및 임대업	서울특별시중구장교동1	36	주민세	2009-11-30	2009년 주민세 등 총 14건
2521	2016	주)웰빙종합부동산	이태희	부동산중개 및 컨설팅	서울특별시 동대문구 하정로5길 19	36	지방소득세	2012-01-31	2012년 지방소득세 등 총 16건
2522	2016	주-송화씨앤드디	조영란		서울특별시 강남구 도산대로 506	36	주민세	1998-08-31	1998년 주민세 등 총 18건
2523	2016	테라텔레콤(주)	김성배	음향 및 영상장치	서울특별시서초서초1361-9	36	지방소득세	2014-06-30	2014년 지방소득세 등 총 21건
2524	2015 이전	새롬산업	김영국		서울 도봉구 시루봉로 197	36	지방소득세	2000-07-31	2000년 지방소득세 등 총 23건
2525	2016	(주)자연푸드시스템	채효순	식육	경기도 남양주시 진건읍 진관로604번길 32	36	지방소득세	2014-03-31	2014년 지방소득세 등 총 23건
2526	2016	로투스	안세호	주류판매업	서울특별시 강남구 언주로108길 10	36	지방소득세	2012-01-31	2012년 지방소득세 등 총 26건
2527	2015 이전	(주)케이엠싸운드	임형채		서울 구로구 구로동로 1576	36	지방소득세	2008-03-31	2008년 지방소득세 등 총 26건
2528	2015 이전	증산전자	노광택		서울 은평구 응암로 278	36	지방소득세	2004-02-29	2004년 지방소득세 등 총 26건
2529	2016	여정산업	김태헌		서울특별시성동구용답19길4	36	지방소득세	2010-03-31	2010년 지방소득세 등 총 38건
2530	2016	한미종합건설	한병술	주택신축판매 (토지보유 5 년미만)	서울특별시 송파구 백제고분로 294	36	주민세	2002-03-31	2002년 주민세 등 총 103건
2531	2016	락산하우징	박도영	주택신축판매	서울특별시 강동구 동남로75길 27	35	등록세	2012-02-29	2012년 등록세 총 1건
2532	2016	예인에스티	김화용	소프트웨어,각종프로그램개발 및공급	서울특별시 구로구 디지털로34길 27	35	등록세	2011-02-28	2011년 등록세 등 총 2건
2533	2016	디지털씨앤아이	진영철	정보통신기기	서울특별시 금천구 가산디지털1로 212	35	등록세	2011-05-31	2011년 등록세 등 총 2건

번호	공개년도	법인명	대표자	업종	체납법인주소	총체납액	대표세목	납기	체납요지
2534	2016	주식회사 정문디앤에스	문정환	건축자재	대구광역시 남구 성당로 142	35	주민세	2006-07-31	2006년 주민세 등 총 2건
2535	2015 이전	베이스종합건설	김재덕		서울 동대문구 고산자로 406	35	지방소득세	2009-05-31	2009년 지방소득세 등 총 2건
2536	2016	용마식품	김선권		서울특별시강남구역삼동668-2	35	주민세	2003-10-31	2003년 주민세 등 총 2건
2537	2016	(주)청설글로벌파트너스	김철식	유학알선,해외이주알선	서울특별시 강남구 논현로 651	35	지방소득세	2012-11-30	2012년 지방소득세 등 총 2건
2538	2016	(주)위앤에너지	김현숙	태양광발전	서울특별시금천구가산동327-32	35	지방소득세	2014-12-31	2014년 지방소득세 등 총 2건
2539	2016	(주)하우징이공삼	한보길	주택신축판매	서울특별시중구소공동75	35	지방소득세	2012-11-30	2012년 지방소득세 등 총 3건
2540	2015 이전	(주)인컴퍼니	한인성		서울 구로구 디지털로30길 28	35	등록세	2008-08-31	2008년 등록세 등 총 3건
2541	2015 이전	강홍레저산업	김영모		서울 서초구 서초중앙로 125	35	지방소득세	2008-06-30	2008년 지방소득세 등 총 4건
2542	2016	코보스톤건설	박승철		서울특별시강남구역삼동837-11	35	주민세	2007-12-31	2007년 주민세 등 총 5건
2543	2016	팔용개발(주)	임향심	도시개발정비사업	서울특별시강남구테헤란로6길33	35	지방소득세	2014-11-30	2014년 지방소득세 등 총 5건
2544	2016	주식회사 뉴월드에이엠	박기성	부동산매매	서울특별시 강남구 테헤란로403	35	지방소득세	2014-11-30	2014년 지방소득세 등 총 6건
2545	2016	주식회사 원진디앤에이	배원구	분양대행	서울특별시강남구역삼동 케이알타워	35	지방소득세	2014-11-30	2014년 지방소득세 등 총 6건
2546	2016	주식회사 성환이십일	유병옥	고철,폐품	서울특별시강북구한천로1113	35	주민세	2009-09-30	2009년 주민세 등 총 8건
2547	2016	이피씨라인	김수빈	출판물	서울특별시구로구구로3동 197-28	35	지방소득세	2014-11-30	2014년 지방소득세 등 총 9건
2548	2016	(주)원광전설	장원석		서울특별시 성동구 성수이로22길 43	35	주민세	2008-07-31	2008년 주민세 등 총 11건
2549	2016	주식회사 아웃소싱네이션	장병일	인재파견업,인력공급고용알선 ,직업정보제공업	서울특별시 강남구 강남대로152길 23	35	지방소득세	2012-12-31	2012년 지방소득세 등 총 11건
2550	2015 이전	서울에너지산업중곡현대주유소	이성재	석유류제품	서울 강북구 삼양로 410	35	지방소득세	2012-05-31	2012년 지방소득세 등 총 13건
2551	2016	(주)명성씨앤씨	윤희성	전자상거래	서울특별시 용산구 새창로 181	35	지방소득세	2012-07-31	2012년 지방소득세 등 총 16건
2552	2016	(주)엘림에듀평생교육원	김형기	입시학원	서울특별시중구신당3동844	35	지방소득세	2010-11-30	2010년 지방소득세 등 총 19건

번호	공개년도	법인명	대표자	업종	체납법인주소	총체납액	대표세목	납기	체납요지
2553	2016	주식회사 아이에이치앤에프	김형진		서울특별시구로구디지털로27길 24	35	취득세	2008-05-31	2008년 취득세 등 총 19건
2554	2016	윤텔	신윤복		서울특별시송파구가락동123-3	35	등록세	2008-07-31	2008년 등록세 등 총 21건
2555	2016	두성라이프	이강현		서울특별시서초구방배동1669	35	주민세	1999-06-30	1999년 주민세 등 총 24건
2556	2016	주-사람과지구어머니	최은석		서울특별시 동대문구 왕산로 81	35	주민세	2008-11-30	2008년 주민세 등 총 38건
2557	2016	서덕건설 주식회사	이덕주		서울특별시 동대문구 장한로2길 62	35	주민세	2007-10-31	2007년 주민세 등 총 42건
2558	2016	운암산업(주)	이명성	상하수도	서울특별시영등포구영등포2가94 -119	35	지방소득세	2011-10-31	2011년 지방소득세 등 총 64건
2559	2016	로담에이아이 (주)	공진석	조명및가구디자인	서울특별시강남구삼성1동84-3	34	지방소득세	2011-07-31	2011년 지방소득세 총 1건
2560	2015 이전	몰인몰코리아	이강주		서울 관악구 관악로 199	34	지방소득세	2007-07-31	2007년 지방소득세 총 1건
2561	2016	주-우성비앤에프	이영수	건축물조립공사	서울특별시 은평구 응암로29길 8	34	주민세	2009-06-30	2009년 주민세 등 총 2건
2562	2016	오앤피글로리	김광식		서울특별시강남구역삼동708-16	34	주민세	2009-01-31	2009년 주민세 등 총 2건
2563	2016	(주)제일세미컴	이덕기	전기,전자부품,반도체부품, 제품	서울특별시 구로구 경인로53길 90	34	취득세	2014-03-31	2014년 취득세 등 총 2건
2564	2016	새은씨앤디	강명순	실내건축공사업	서울특별시 강서구 공항대로45길 95	34	지방소득세	2013-12-31	2013년 지방소득세 등 총 2건
2565	2015 이전	스텔라테크	황병호		서울 금천구 서부샛길 638	34	등록세	2008-06-30	2008년 등록세 등 총 3건
2566	2016	(주)성지씨티존	윤충노		서울특별시동작구사당1동1042 번지7호	34	주민세	2008-07-31	2008년 주민세 등 총 3건
2567	2016	다임라이트	김한석	프로그램연구및개발	서울특별시구로구구로동222-8	34	취득세	2013-12-31	2013년 취득세 등 총 3건
2568	2016	(주)랜드마크디앤엠	조용희	컨설팅	서울특별시 강남구 삼성로 511	34	등록세	2014-12-31	2014년 등록세 등 총 3건
2569	2016	보문시장(주)	김복경	청소대행	서울특별시 성북구 인촌로2길 37	34	지방소득세	2014-03-31	2014년 지방소득세 등 총 3건

번호	공개년도	법인명	대표자	업종	체납법인주소	총체납액	대표세목	납기	체납요지
2570	2016	(주)쏘렌토에프엔디	김윤호	인력알선	경기도 파주시 탄현면 새오리로 73	34	지방소득세	2013-03-31	2013년 지방소득세 등 총 5건
2571	2016	(주)에이디엘	박평준	아티스트매니지먼트	서울특별시 서초구 신반포로47길 18-10	34	지방소득세	2013-01-31	2013년 지방소득세 등 총 5건
2572	2015 이전	주식회사 엑스포종합주류	이정식	주류	서울특별시 금천구 시흥대로41길 56	34	지방소득세	2013-10-31	2013년지방소득세 등 총 5건
2573	2016	(주)드림앤캐쉬	김정희	기타금융서비스(대부업)	서울특별시 은평 구산 1-24	34	지방소득세	2012-11-30	2012년 지방소득세 등 총 6건
2574	2015 이전	삼우에스피엘	유영식		서울 영등포 양천로57길 16	34	지방소득세	2001-12-31	2001년 지방소득세 등 총 7건
2575	2016	(주)다산비엔씨	고경록		서울특별시양천구신월1동신월 150-5	34	지방소득세	2013-05-31	2013년 지방소득세 등 총 8건
2576	2015 이전	트라이엄프디앤씨	장수완	건물신축분양(사업시행)	서울 서초구 고무래로 32	34	지방소득세	2008-09-30	2008년 지방소득세 등 총 8건
2577	2015 이전	마이다컴	이명주		서울 강서구 양천로57길 16	34	지방소득세	2004-05-31	2004년 지방소득세 등 총 8건
2578	2016	지성투자개발	임대동		서울특별시 강남구 논현로159길 16	34	주민세	2008-07-31	2008년 주민세 등 총 8건
2579	2016	(주)토우씨앤시	허봉식	부동산시행	서울특별시 성북구 북악산로 844	34	지방소득세	2014-07-31	2014년 지방소득세 등 총 8건
2580	2016	(주)광양토건	염성길	시설물유지관리공사	서울특별시광진구자양1동626	34	지방소득세	2014-07-31	2014년 지방소득세 등 총 8건
2581	2015 이전	대한예수교 장로회만나교회	김병운		서울 구로구 경인로63길 23	34	취득세	2009-08-31	2009년 취득세 등 총 9건
2582	2016	(주)라피기 인베스트먼트	이의근	대금업	서울특별시강남구역삼1동 702-10	34	지방소득세	2013-05-31	2013년 지방소득세 등 총 9건
2583	2016	세중종합건설(주)	이현심	무역업	서울특별시 서초구 방배1동 921-29	34	취득세	2009-11-30	2009년 취득세 등 총 10건
2584	2016	씨오엔 주식회사	박세영		서울특별시구로구온수동51-7	34	주민세	2006-01-31	2006년 주민세 등 총 11건
2585	2016	주식회사 보임정보기술	박수경	정보통신장비	서울특별시 금천구 가산디지털1로 83	34	지방소득세	2013-07-31	2013년 지방소득세 등 총 16건

번호	공개년도	법인명	대표자	업종	체납법인주소	총체납액	대표세목	납기	체납요지
2586	2016	주식회사 중앙출판사	김진우	출판	서울특별시 마포구 토정로37길49	34	지방소득세	2011-10-31	2011년 지방소득세 등 총 17건
2587	2015 이전	송원인스피아	신현욱		서울 구로구 디지털로32길 30	34	등록세	2004-03-31	2004년 등록세 등 총 22건
2588	2016	주-케이돔엔지니어링	이재원	체육시설	서울특별시 송파구 송이로 155	34	지방소득세	2011-09-30	2011년 지방소득세 등 총 22건
2589	2016	주식회사 한국트리논	김백기		서울특별시마포구도화2동50-1	34	지방소득세	2010-12-31	2010년 지방소득세 등 총 23건
2590	2016	주-장호에셋	박우경	컨설팅	서울특별시 강남구 테헤란로64길 14	34	지방소득세	2010-07-31	2010년 지방소득세 등 총 28건
2591	2016	주식회사 강산경매법인	신명옥	부동산매매 및 경매	서울특별시 강남구 테헤란로 151	34	지방소득세	2014-08-31	2014년 지방소득세 등 총 29건
2592	2016	지디엔터테인먼트	김지용		경기도 고양시 일산동구 정발산로 19	34	주민세	2008-06-30	2008년 주민세 등 총 31건
2593	2016	팬택이앤지 주식회사	진계준	설비자재	서울특별시 종로구 돈화문로11가길 59	34	지방소득세	2014-11-30	2014년 지방소득세 등 총 31건
2594	2016	주-우리레포츠	권준현	수출입업	서울특별시 강남구 도곡로8길 5	34	지방소득세	2013-03-31	2013년 지방소득세 등 총 31건
2595	2016	(주)웅림종합토건	김명구		충청남도 천안시 서북구 부성2길 34	34	취득세	2004-06-30	2004년 취득세 등 총 47건
2596	2015 이전	대원지농수산	정도채		서울 영등포구 영신로43길 12	33	지방소득세	2010-11-30	2010년 지방소득세 총 1건
2597	2016	(주)나스원	김학재	무역	서울특별시광진구중곡1동165-2	33	지방소득세	2012-10-31	2012년 지방소득세 총 1건
2598	2016	남서울코리아 주식회사	김병조	분양대행및컨설팅	경기도성남분당궁내케이와이빌딩1층	33	지방소득세	2014-05-31	2014년 지방소득세 총 1건
2599	2016	주식회사용추산업	손무연	농산물	서울특별시강북구노해로21	33	지방소득세	2014-01-31	2014년 지방소득세 등 총 2건
2600	2015 이전	(주)에이스오일 대청주유소	조성택	중개(시스템에어컨,판석)	서울특별시 서초 서일빌딩	33	지방소득세	2013-08-31	2013년지방소득세 등 총 2건
2601	2016	(주)서울금거래소	한경훈	지금,지은,팔라듐,백금,다이아몬드	서울특별시 종로구 돈화문로8길 20	33	지방소득세	2014-01-31	2014년 지방소득세 등 총 2건
2602	2016	제민이앤씨	송광수	분양대행	서울특별시관악구신림동 412-203	33	주민세	2009-08-31	2009년 주민세 등 총 3건

번호	공개년도	법인명	대표자	업종	체납법인주소	총체납액	대표세목	납기	체납요지
2603	2016	현석씨더블유(주)	김기백	전선	서울특별시구로구디지털로34길 43	33	지방소득세	2011-06-30	2011년 지방소득세 등 총 3건
2604	2016	아리창	박흥규	콘테이너임대 , 기타	서울특별시 관악구 봉천로 335	33	등록세	2010-12-31	2010년 등록세 등 총 3건
2605	2016	주식회사 이트리에스	이중재	컴퓨터및주변기기	서울특별시 강서구 양천로 401	33	취득세	2014-08-31	2014년 취득세 등 총 3건
2606	2016	주식회사 신화강재	이도화	기타	서울특별시 금천구 시흥대로 46	33	지방소득세	2014-11-30	2014년 지방소득세 등 총 3건
2607	2016	유케이시스템	유대경	정보통신및컴퓨터관련 서비스업	서울특별시금천구가산디지털2로 108	33	등록세	2010-03-31	2010년 등록세 등 총 4건
2608	2016	(주)노마랑	이옥숙		서울특별시 강남구 봉은사로105길 48	33	주민세	2008-09-30	2008년 주민세 등 총 4건
2609	2016	(주)유원퍼스트	손수전		서울특별시 서초구 잠원동 9-17	33	주민세	2008-07-31	2008년 주민세 등 총 4건
2610	2016	주-협신건영	조용군	철물공사업 , 외부목공사업	서울특별시 영등포구 양산로 43	33	주민세	2009-05-31	2009년 주민세 등 총 4건
2611	2016	주식회사데코로	김효섭	인테리어	서울특별시강남구신사동558-3	33	지방소득세	2011-05-31	2011년 지방소득세 등 총 4건
2612	2016	주식회사 덕성물류	최영자	지류 , 종이컵	서울특별시동대문구경동시장로1 4길16	33	지방소득세	2012-12-31	2012년 지방소득세 등 총 4건
2613	2016	(주)수지항공여행사	이상준	렌터카,전세버스알선	서울특별시 용산구 한남대로46길 16	33	지방소득세	2014-06-30	2014년 지방소득세 등 총 4건
2614	2016	옵티머스	김광선	의류및유아용품	경기도 성남시 중원구 사기막골로 124	33	지방소득세	2013-08-31	2013년 지방소득세 등 총 4건
2615	2015 이전	주식회사제이앤에스시티	서영식	주택건축공사	경기도 구리시 검배로 54	33	지방소득세	2013-08-31	2013년지방소득세 등 총 5건
2616	2016	(주)피코소프트	김명환		서울특별시서초구서초동1376-1	33	주민세	2005-10-31	2005년 주민세 등 총 5건
2617	2016	주식회사 라뷰티파트너스	김현태	화장품	서울특별시 강남구 선릉로112길 12-2	33	지방소득세	2012-09-30	2012년 지방소득세 등 총 6건
2618	2016	(주)와이더맥스	이준호	시스템통합(SI)	경기도 여주시 세종로14번길 18	33	등록세	2011-01-31	2011년 등록세 등 총 6건

번호	공개년도	법인명	대표자	업종	체납법인주소	총체납액	대표세목	납기	체납요지
2619	2016	에레아코리아	이의수	무역	서울특별시 금천구 가산디지털2로 108	33	등록세	2011-10-31	2011년 등록세 등 총 7건
2620	2016	에스포콤(주)	강세현	컴퓨터및주변기기	서울특별시 용산구 새창로45길 43	33	주민세	2009-01-31	2009년 주민세 등 총 7건
2621	2016	이지가이드	이성광		서울특별시 용산구 청파로20길 9	33	지방소득세	2010-05-31	2010년 지방소득세 등 총 9건
2622	2016	모으니상사	오붕근	피혁제품	서울특별시금천구독산동1011-14	33	지방소득세	2011-03-31	2011년 지방소득세 등 총 9건
2623	2016	주-애니푸드	최석규		서울특별시 서초구 샘마루길 14	33	지방소득세	2014-04-30	2014년 지방소득세 등 총 9건
2624	2016	유앤아이센트럴홀딩스	이경봉	건강보조식품	서울특별시강남구역삼동702-10	33	주민세	2009-12-31	2009년 주민세 등 총 11건
2625	2016	주식회사 디케이씨오엔	유재호	기타토목 , 건축	서울특별시 영등포구 63로 40	33	지방소득세	2013-11-30	2013년 지방소득세 등 총 12건
2626	2016	주식회사 태흥자산아카데미	손용성	부동산매매및분양대행	서울특별시 강남구 선릉로100길 30	33	지방소득세	2012-08-31	2012년 지방소득세 등 총 13건
2627	2016	그린도시정비사업단	손태영	부동산관리업	부산광역시연제구중앙대로1130	33	지방소득세	2013-10-31	2013년 지방소득세 등 총 13건
2628	2016	이메트로건축사사무소	장병길	건축사(설계 / 감리) . 인테리어설계및	서울특별시 서초구 강남대로 275	33	주민세	2009-07-31	2009년 주민세 등 총 16건
2629	2016	정암씨엔에스	최형만	철근콘크리트,비계공사	서울특별시 구로구 구로중앙로 228	33	취득세	2013-09-30	2013년 취득세 등 총 20건
2630	2016	(주)세라프패션	김순례	의류(단체복)	서울특별시관악구미성동1570-8	33	지방소득세	2012-10-31	2012년 지방소득세 등 총 21건
2631	2016	한류우드에이엠	이정열	위탁자산의 관리,운용및처분	서울특별시 광진구 광나루로56길 85	33	주민세	2009-06-30	2009년 주민세 등 총 23건
2632	2016	히람산업개발	장두제	건물신축판매	서울특별시 성동구 마장동 388-4	33	지방소득세	2014-07-31	2014년 지방소득세 등 총 23건
2633	2016	테크리카 주식회사	함문성		서울특별시 금천구 가산디지털2로 184	33	등록세	2008-01-31	2008년 등록세 등 총 27건
2634	2016	세방관광-주	오병준		서울특별시마포구동교동186-43	33	주민세	2002-03-31	2002년 주민세 등 총 28건

번호	공개년도	법인명	대표자	업종	체납법인주소	총체납액	대표세목	납기	체납요지
2635	2016	서울레저관광호텔(주)	이순빈	환전업	서울특별시 은평구 통일로 816	33	취득세	2009-07-31	2009년 취득세 등 총 30건
2636	2016	푸른세계환경건설(주)	최종록		서울특별시 강남구 도곡로23길 23	33	주민세	2008-08-31	2008년 주민세 등 총 41건
2637	2016	주-청정이	김준철	즉석식품	서울특별시송파구가락본동10-9	33	주민세	2009-09-30	2009년 주민세 등 총 66건
2638	2016	대기에어텍 주식회사	김복수		서울특별시 영등포구 당산로30길 11	32	주민세	2005-10-31	2005년 주민세 총 1건
2639	2016	주식회사 진디앤씨	김종남	분양대행	서울특별시 용산구 독서당로 65-3	32	지방소득세	2013-09-30	2013년 지방소득세 총 1건
2640	2016	오토위즈	김진욱		서울특별시금천구가산디지털1로 2	32	취득세	2010-11-30	2010년 취득세 등 총 2건
2641	2016	(주)동명주류		주류	서울특별시광진구아차산로62길 14-12	32	지방소득세	2014-11-30	2014년 지방소득세 등 총 2건
2642	2015 이전	(주)성진디엔씨	김미영	주택건설업	서울 영등포구 은행로 3	32	지방소득세	2013-01-31	2013년 지방소득세 등 총 2건
2643	2016	주식회사 영엔지니어링	백영기	토목건축공사업	충청북도 청주시 흥덕구 서현중로 53-1	32	지방소득세	2013-06-30	2013년 지방소득세 등 총 2건
2644	2016	도래디앤씨	강수철	무역	서울특별시 송파구 백제고분로18길 18	32	주민세	2008-07-31	2008년 주민세 등 총 3건
2645	2016	대룡산업개발	최봉우	컨설팅 . 상가신축및판매	경기도안산시상록구이동716-4	32	등록세	2007-01-31	2007년 등록세 등 총 4건
2646	2016	서울레저타운	고영자		서울특별시광진구자양동74-14	32	주민세	2008-06-30	2008년 주민세 등 총 4건
2647	2016	함태종합건설	김금옥		서울특별시 강서구 화곡로 229	32	주민세	2004-07-31	2004년 주민세 등 총 4건
2648	2016	주식회사 만호	정관섭	정보통신공사,전기공사업	서울특별시 용산구 한강대로15길 9-5	32	지방소득세	2014-06-30	2014년 지방소득세 등 총 4건
2649	2016	(주)리더스씨엠티	이재훈	전자상거래업	서울특별시용산구한강로2가 16-1	32	지방소득세	2012-12-31	2012년 지방소득세 등 총 4건
2650	2016	주식회사 춘천팰리스	김희남	매매및분양대행	서울특별시강남구선릉로93길9	32	지방소득세	2013-03-31	2013년 지방소득세 등 총 6건
2651	2016	오경종합개발	오영학	인력대행 및 파견업	서울특별시중랑구면목동180-1	32	지방소득세	2012-06-30	2012년 지방소득세 등 총 7건

번호	공개년도	법인명	대표자	업종	체납법인주소	총체납액	대표세목	납기	체납요지
2652	2015 이전	주식회사에스아이지 네트웍스	구자운		서울 금천구 디지털로9길 47	32	취득세	2007-08-31	2007년 취득세 등 총 7건
2653	2016	주식회사 일신티씨엠	조해인	금융컨설팅	서울특별시 강남구 테헤란로 151	32	지방소득세	2013-05-31	2013년 지방소득세 등 총 7건
2654	2016	사이언스정보기술	최갑수	네트워크공사	서울특별시 강남구 선릉로132길 5	32	주민세	2008-12-31	2008년 주민세 등 총 8건
2655	2016	킨더슐레(주)	김강수	무역	서울특별시 서초구 서초중앙로 209	32	지방소득세	2011-12-31	2011년 지방소득세 등 총 9건
2656	2016	우림물산	우종덕	무역	서울특별시 중구 을지로35길 51-10	32	주민세	2009-10-31	2009년 주민세 등 총 11건
2657	2016	모델라인	여상민		서울특별시 강남구 삼성로 757	32	주민세	2009-12-31	2009년 주민세 등 총 11건
2658	2016	은하수종합건설	안상근	일반건축공사	서울특별시 강동구 성안로 174	32	지방소득세	2012-09-30	2012년 지방소득세 등 총 12건
2659	2016	동방리쏘스(주)	강민수	수출업	서울특별시금천구가산동345-90	32	등록세	2011-11-30	2011년 등록세 등 총 12건
2660	2015 이전	(주)하도모터스	권혁창		서울 양천구 목동서로 67	32	지방소득세	2004-10-31	2004년 지방소득세 등 총 13건
2661	2016	유한회사 청량유통	박상현		서울특별시 동대문구 서울시립대로 42-1	32	지방소득세	2010-03-31	2010년 지방소득세 등 총 17건
2662	2016	욱일공조이엔지	한광욱		서울특별시송파구문정동9-10	32	주민세	2006-05-31	2006년 주민세 등 총 18건
2663	2016	후정건설	윤욱일	토공사 . 수중공사업	서울특별시 영등포구 63로 32	32	주민세	2009-08-31	2009년 주민세 등 총 20건
2664	2015 이전	(주)대백종합상사	안병용		서울 영등포구 대림로35가길 5	32	지방소득세	2002-12-31	2002년 지방소득세 등 총 22건
2665	2016	수은산업	이대성		서울특별시도봉구창동26	32	주민세	2005-10-31	2005년 주민세 등 총 26건
2666	2015 이전	아산엠단성사	이상용	비주거용건물임대업(자기땅)	서울 종로구 돈화문로 26	32	지방소득세	2008-06-30	2008년 지방소득세 등 총 38건
2667	2016	주식회사 티알티	곽충신	의류	경기도광명시자경로71	32	등록세	2008-06-30	2008년 등록세 등 총 48건
2668	2016	(주)콜밴	오택윤		서울특별시 서초구 강남대로18길 16-12	32	주민세	2005-03-31	2005년 주민세 등 총 134건
2669	2016	비앤제이종합건설	김효석		부산광역시 연제구 연안로 26	31	취득세	2008-04-30	2008년 취득세 총 1건
2670	2016	에스앤에스이노베이션	안성광	원단,의류	서울특별시구로구중앙로3길12	31	지방소득세	2011-06-30	2011년 지방소득세 총 1건

번호	공개년도	법인명	대표자	업종	체납법인주소	총체납액	대표세목	납기	체납요지
2671	2016	필드이엔씨	임인홍	주택건설(미등록)	서울특별시 강남구 테헤란로84길 18	31	주민세	2008-07-31	2008년 주민세 총 1건
2672	2016	(주)율태	박태하	일반건설업	서울특별시용산구원효로2가3-4	31	지방소득세	2012-04-30	2012년 지방소득세 등 총 2건
2673	2016	유한회사 뉴시티코포레이션	미합중국인 프랭크시튼 오렐	부동산개발	서울특별시 서초구 서운로 122	31	지방소득세	2011-07-31	2011년 지방소득세 등 총 2건
2674	2016	주식회사 동양시스텍	조성관	제어시스템개발	서울특별시마포구상수동332-1	31	취득세	2014-12-31	2014년 취득세 등 총 2건
2675	2016	(주)예가엔터테인먼트	이성규	영화제작및배급	서울특별시 강남구 강남대로158길 16	31	지방소득세	2013-12-31	2013년 지방소득세 등 총 2건
2676	2016	주식회사 에이치알리모델링	이종대	분양업무대행	경기도 용인시 수지구 호수로 69	31	지방소득세	2013-03-31	2013년 지방소득세 등 총 2건
2677	2016	다힘교육	구성욱	전자상거래업	서울특별시 중구 소공로 29	31	지방소득세	2014-07-31	2014년 지방소득세 등 총 2건
2678	2016	주식회사유라이프	박정식	자동판매기및오락기기임대	서울특별시 영등포구 버드나루로 109	31	등록세	2008-04-30	2008년 등록세 등 총 3건
2679	2016	주-디바이스정보통신	조형관	컴퓨터및주변기기	서울특별시금천구벚꽃로254	31	지방소득세	2012-11-30	2012년 지방소득세 등 총 3건
2680	2016	(주)쏠라텍스	박환	비철금속	서울특별시 강남구 역삼동 837번지 26호	31	지방소득세	2011-06-30	2011년 지방소득세 등 총 3건
2681	2016	(주)바이브런트	남기찬	전기전자부품 임가공	서울특별시금천구가산동345-50	31	취득세	2014-05-31	2014년 취득세 등 총 3건
2682	2016	주식회사 디자인플러스다산	김양하	인테리어	서울특별시서초서초서초 오피스텔	31	지방소득세	2014-04-30	2014년 지방소득세 등 총 3건
2683	2016	시스템엠	안희철	행사기획대행, 컨설팅	서울특별시강북구우이동345111	31	취득세	2014-06-30	2014년 취득세 등 총 3건
2684	2016	주식회사 고향생각	신장수	상품대리	서울특별시관악구봉천로227	31	주민세	2008-11-30	2008년 주민세 등 총 4건
2685	2016	아이알윈드파워(주)	유애곤	풍력발전기	서울특별시종로구평창문화로130	31	지방소득세	2011-03-31	2011년 지방소득세 등 총 4건
2686	2016	유-삼성방재실업	김수겸		서울특별시 중구 을지로19길 25	31	주민세	2006-01-31	2006년 주민세 등 총 5건
2687	2016	비엠에이씨	박태옥	신재생에너지사업	서울특별시 강남구 개포동 1194	31	지방소득세	2014-05-31	2014년 지방소득세 등 총 5건

번호	공개년도	법인명	대표자	업종	체납법인주소	총체납액	대표세목	납기	체납요지
2688	2016	주식회사 해림덴탈	이해영	의료기기및치과재료	서울특별시 서초구 서초중앙로8길 18	31	지방소득세	2013-07-31	2013년 지방소득세 등 총 5건
2689	2016	디앤씨프로모션	이동철	무역	서울특별시 성동구 홍익동 293	31	취득세	2014-07-31	2014년 취득세 등 총 6건
2690	2016	디에프엘오	이상협	소프트웨어개발	서울특별시강남구도산대로83길 46-1	31	지방소득세	2010-07-31	2010년 지방소득세 등 총 6건
2691	2016	유엘아이엠건설-주	정의영		서울특별시 강남구 압구정로42길 24-6	31	주민세	2008-05-31	2008년 주민세 등 총 6건
2692	2016	태영자산설계	김양귀비		서울특별시 서초구 서초중앙로 125	31	주민세	2008-06-30	2008년 주민세 등 총 7건
2693	2016	(주)한준산업플랜트	신용민	도장및기타피막처리	서울특별시 중랑구 중화1동 286-22	31	지방소득세	2010-10-31	2010년 지방소득세 등 총 7건
2694	2016	대궁건설	최중관	철근콘크리트공사 , 비계공사 , 건축물해	서울특별시 서대문구 홍은1동 274-32	31	지방소득세	2010-04-30	2010년 지방소득세 등 총 7건
2695	2016	씨에프엠인터내셔날	박영근	의류	서울특별시금천구독산로35길15 -7	31	지방소득세	2010-05-31	2010년 지방소득세 등 총 8건
2696	2016	바이오셉	박상학	무역	서울특별시 서초구 사임당로 38	31	지방소득세	2012-10-31	2012년 지방소득세 등 총 9건
2697	2016	주식회사글로벌내츄럴시티	박태길	부동산개발및시행,분양대행	서울특별시 강남구 논현로75길 13	31	주민세	2009-07-31	2009년 주민세 등 총 10건
2698	2016	주-다린마스터스	신현기	부동산매매 (토지보유 5 년이상)	서울특별시 서대문구 증가로 193	31	주민세	2009-06-30	2009년 주민세 등 총 10건
2699	2016	(주)아이씨씨상사	장철수	무역	서울특별시용산구원효로1가46-3	31	지방소득세	2012-01-31	2012년 지방소득세 등 총 10건
2700	2016	주식회사티지오엘	위연식	통신장비및일반장비	서울특별시 영등포구 신길동 1351-3	31	지방소득세	2013-11-30	2013년 지방소득세 등 총 11건
2701	2016	동호코스모	최용기	실내건축,인테리어	서울특별시 강남구 개포로 240	31	지방소득세	2011-07-31	2011년 지방소득세 등 총 11건
2702	2016	스타일하이	사망	의류	서울특별시강남구도곡로18길12	31	지방소득세	2011-07-31	2011년 지방소득세 등 총 13건

번호	공개년도	법인명	대표자	업종	체납법인주소	총체납액	대표세목	납기	체납요지
2703	2016	주-로드매직	하미진	통신기기	서울특별시 동대문구 천호대로 319	31	지방소득세	2013-12-31	2013년 지방소득세 등 총 13건
2704	2016	(주)오마엠씨	신미아	수주기획	서울특별시 마포구 창전로 88	31	지방소득세	2012-12-31	2012년 지방소득세 등 총 14건
2705	2016	(주)휴컴텍	이수형	소프트웨어개발	서울특별시 송파구 위례성대로 6	31	지방소득세	2011-07-31	2011년 지방소득세 등 총 15건
2706	2016	(주)한국원어민외국어교육원	김경훈	외국어교육,전화외국어강의	서울특별시 영등포구 경인로 706	31	지방소득세	2012-03-31	2012년 지방소득세 등 총 15건
2707	2016	(주)에스디원플러스	이제우	인테리어(미등록)	서울특별시 강남구 언주로151길 12	31	지방소득세	2012-12-31	2012년 지방소득세 등 총 18건
2708	2016	뎀버건설 주식회사	김미경	전문건설하도급	서울특별시 강서구 양천로49길 35	31	지방소득세	2011-12-31	2011년 지방소득세 등 총 19건
2709	2016	씨피엠마케팅코리아	유택희	인쇄	서울특별시 강남구 도산대로26길 11	31	지방소득세	2010-06-30	2010년 지방소득세 등 총 22건
2710	2016	주-지원파트너스건축사사무소	박상녕	건축설계,책임감리,건설사업관리	서울특별시 서초구 법원로4길 23	31	지방소득세	2013-06-30	2013년 지방소득세 등 총 24건
2711	2016	주-선오상사	조선희		서울특별시 마포구 월드컵북로12길 94	31	주민세	2005-01-31	2005년 주민세 등 총 25건
2712	2016	듀엘종합건설	주양신		서울특별시 강남구 역삼동 667-13	31	주민세	2004-03-31	2004년 주민세 등 총 25건
2713	2016	서원티엘	이애련	무역 , 무역대행업	서울특별시금천구가산디지털1로 212	31	등록세	2010-11-30	2010년 등록세 등 총 27건
2714	2016	(주)중앙악기			서울특별시종로구종로2가56-23	31	주민세	2001-04-30	2001년 주민세 등 총 111건
2715	2016	에이티이에스(주)	이범	무역	서울특별시 구로구 디지털로33길 12	30	지방소득세	2014-05-31	2014년 지방소득세 총 1건
2716	2016	(주)미래포사이드	이정헌	부동산개발,매매	서울특별시 강남구 논현로87길 15-6	30	지방소득세	2013-05-31	2013년 지방소득세 총 1건
2717	2016	채널씨앤디	김철문	주택신축판매업	서울특별시강남구역삼동726-2	30	지방소득세	2010-07-31	2010년 지방소득세 총 1건

번호	공개년도	법인명	대표자	업종	체납법인주소	총체납액	대표세목	납기	체납요지
2718	2016	라코아산업개발	진용형	부동산컨설팅	충청북도 진천군 광혜원면 진광로 1434	30	지방소득세	2012-06-30	2012년 지방소득세 총 1건
2719	2016	케이케이엠글로벌 주식회사	이효순	부동산매매(리조트)	서울특별시 영등포구 국회대로72길 6	30	지방소득세	2012-12-31	2012년 지방소득세 총 1건
2720	2016	포유엘에스	최민규	의류및잡화	서울특별시 서초구 서초대로77길 더블유타워	30	지방소득세	2013-07-31	2013년 지방소득세 총 1건
2721	2016	경성엔지니어링	김정주	광촉매	인천광역시 서구 고산후로78번안길 24	30	등록세	2008-11-30	2008년 등록세 등 총 2건
2722	2016	(주)엠엠디코리아	정영환	사무용품	서울특별시 서초구 방배2동 978-12	30	등록세	2009-10-31	2009년 등록세 등 총 2건
2723	2016	㈜성우예종합건축사 사무소	남정헌	건축관련기술서비스 및 감리업무	서울특별시 양천구 국회대로 252	30	취득세	2014-03-31	2014년 취득세 등 총 2건
2724	2016	유진인디빌	김상필	부동산매매	서울특별시 영등포구 여의도동 61	30	주민세	2009-06-30	2009년 주민세 등 총 2건
2725	2016	엠지엠트레이딩 주식회사	라이언엠헨슬리	무역	서울특별시서초구서초2동1349-222층	30	지방소득세	2013-08-31	2013년 지방소득세 등 총 2건
2726	2016	태담건설기계(주)	조성광	윤활유,부동액,기타화학제품	서울특별시 영등포구 버드나루로8길 9	30	지방소득세	2012-06-30	2012년 지방소득세 등 총 3건
2727	2016	(주)아토칩	정창영	전기전자부품	서울특별시 구로구 경인로53길 15	30	지방소득세	2013-12-31	2013년 지방소득세 등 총 3건
2728	2016	(주)우인약품	이범백		서울특별시 영등포구 가마산로41길 17	30	주민세	2008-02-29	2008년 주민세 등 총 5건
2729	2016	남강투자개발	김금옥		서울특별시서초구강남대로455	30	주민세	2008-06-30	2008년 주민세 등 총 5건
2730	2016	(주)제이슨몰닷컴	김성회	생활잡화	서울특별시 영등포구 문래로20길 60	30	지방소득세	2012-11-30	2012년 지방소득세 등 총 5건
2731	2016	주식회사 홈앤데코코리아	이준구	건축자재	서울특별시 강남구 도산대로8길 11	30	지방소득세	2014-11-30	2014년 지방소득세 등 총 5건

번호	공개년도	법인명	대표자	업종	체납법인주소	총체납액	대표세목	납기	체납요지
2732	2016	두솔플러스	김홍주		서울특별시 구로구 구로동 182-13	30	등록세	2008-03-31	2008년 등록세 등 총 6건
2733	2016	비전리츠	권영목	부동산매매,분양대행	서울특별시강남구역삼동702-2	30	주민세	2009-07-31	2009년 주민세 등 총 6건
2734	2016	유상씨앤디	이준민	부동산컨설팅	서울특별시송파구잠실동183-1	30	주민세	2009-07-31	2009년 주민세 등 총 6건
2735	2016	주식회사청아인테리어	구연식		서울특별시 강남구 논현로30길 51	30	지방소득세	2011-01-31	2011년 지방소득세 등 총 7건
2736	2016	우산개발주식회사	강희범		서울특별시 송파구 송파대로28길 32	30	지방소득세	2010-03-31	2010년 지방소득세 등 총 8건
2737	2016	(주)이베스트솔루션	김성우	용역업	서울특별시구로구구로3동 212-16	30	지방소득세	2011-03-31	2011년 지방소득세 등 총 8건
2738	2016	주-한국창업연합	김보성	창업컨설팅	부산광역시 해운대구 센텀1로 9	30	지방소득세	2013-04-30	2013년 지방소득세 등 총 8건
2739	2016	(주)우영시스템	방경록	문자발송서비스	서울특별시구로구구로동197-28	30	지방소득세	2014-06-30	2014년 지방소득세 등 총 9건
2740	2016	헤븐리조트주식회사	김정희	일반건축공사	서울특별시성북구하월곡동 226-3	30	지방소득세	2011-01-31	2011년 지방소득세 등 총 10건
2741	2016	주-애플바이오	유상철	과학기기,이화학기기및기자재	서울특별시 영등포구 양평로22길 12	30	지방소득세	2014-06-30	2014년 지방소득세 등 총 11건
2742	2016	에프알푸드시스템 주식회사	하태훈	식료품가공업	서울특별시 강서구 공항대로 318	30	지방소득세	2013-07-31	2013년 지방소득세 등 총 12건
2743	2016	주-주원유통			서울특별시동대문구제기동 900-1	30	주민세	1993-10-31	1993년 주민세 등 총 13건
2744	2016	세미랑	권중환	부동산개발및컨설팅	서울특별시 서초구 서초동 1600-3	30	지방소득세	2010-11-30	2010년 지방소득세 등 총 15건
2745	2016	한경운수	민경완		서울특별시마포구도화동250-4	30	주민세	2009-03-31	2009년 주민세 등 총 19건
2746	2016	케레스타	이용욱	건물관리업	서울특별시 중구 장충단로13길 20	30	지방소득세	2010-07-31	2010년 지방소득세 등 총 19건
2747	2016	(주)포스텍시스템즈	강신환		서울특별시마포구서교동404-5	30	주민세	2008-04-30	2008년 주민세 등 총 26건

번호	공개년도	법인명	대표자	업종	체납법인주소	총체납액	대표세목	납기	체납요지
2748	2016	솔빛건설 주식회사	송재필	토공사	서울특별시 송파구 백제고분로43길 4	30	지방소득세	2013-03-31	2013년 지방소득세 등 총 29건
2749	2016	디노블정보주식회사	김형석	웨딩용품	서울특별시 강남구 도산대로55길 49	30	지방소득세	2013-01-31	2013년 지방소득세 등 총 29건
2750	2016	(주)인펙코리아	장영득		서울특별시노원구상계동12-12	30	주민세	2005-01-31	2005년 주민세 등 총 30건
2751	2016	명은종합건설 주식회사	강열주		서울특별시 서초구 동광로19길 15	30	주민세	2007-02-28	2007년 주민세 등 총 69건
2752	2016	어드밴스드코리아	한황	무역	경기도부천시오정구석천로397	29	지방소득세	2010-04-30	2010년 지방소득세 총 1건
2753	2016	금오씨앤디	최준호		서울특별시강남구신사동630-19	29	등록세	2009-02-28	2009년 등록세 총 1건
2754	2016	주식회사 투어스건설	우호정	전대	서울특별시 송파구 백제고분로 105	29	주민세	2009-07-31	2009년 주민세 총 1건
2755	2016	(주)그랜드피아	김종두		서울특별시 구로구 공원로 26	29	주민세	2005-12-31	2005년 주민세 총 1건
2756	2016	세우건설	심순보		이천시신둔면수하리248-12호	29	주민세	2003-06-30	2003년 주민세 총 1건
2757	2016	(주)케니앤파트너스	윤찬중	교육문화사업	서울특별시서초구서초3동1542-1	29	지방소득세	2013-07-31	2013년 지방소득세 등 총 2건
2758	2016	(주)때컴퍼지션	윤영권	실내장식	서울특별시 용산구 소월로 377	29	지방소득세	2014-02-28	2014년 지방소득세 등 총 2건
2759	2016	아이엘비에스그룹강북지점	신종훈	회원관리	서울특별시마포구공덕2동456	29	지방소득세	2014-06-30	2014년 지방소득세 등 총 3건
2760	2016	대림건설(주) 수도권광역상수도1단계	최상용	토목공사 , 환경오염방지시설	경기도수원시팔달구인계동1135	29	지방소득세	2011-03-31	2011년 지방소득세 등 총 3건
2761	2016	(주)엠케이에이전자	박종국	전자부품	서울특별시 양천구 목동동로 293	29	등록세	2008-04-30	2008년 등록세 등 총 4건
2762	2016	가나합동법무사법인	최차영		서울특별시 광진구 아차산로 403	29	지방소득세	2010-02-28	2010년 지방소득세 등 총 4건
2763	2016	(주)엠케이티어패럴	윤영란	음향,영상기기및주변기기	서울특별시강남역삼831-40	29	지방소득세	2014-10-31	2014년 지방소득세 등 총 4건
2764	2016	(주)연이건장	박상희	광고대행	서울특별시 마포구 마포대로 173	29	지방소득세	2011-08-31	2011년 지방소득세 등 총 5건

번호	공개년도	법인명	대표자	업종	체납법인주소	총체납액	대표세목	납기	체납요지
2765	2016	(주)디자인탑라인	김진철	산업디자인	서울특별시서초구양재동372-2	29	지방소득세	2014-12-31	2014년 지방소득세 등 총 5건
2766	2016	임마누엘투자정보	이철수	부동산매매	서울특별시강남구역삼동708-26	29	지방소득세	2010-06-30	2010년 지방소득세 등 총 6건
2767	2016	지아이디파트너스	최국주	건설,건축시행업	서울특별시중구장교동1	29	주민세	2009-07-31	2009년 주민세 등 총 6건
2768	2016	베코르디자인	오승철		서울특별시 영등포구 영신로 27	29	주민세	2008-06-30	2008년 주민세 등 총 6건
2769	2016	주-혜미상회	한혜미	식잡	서울특별시 송파구 양재대로 932	29	지방소득세	2011-06-30	2011년 지방소득세 등 총 7건
2770	2016	(주)서한건설	정승조	토공사	서울특별시성동구마장로44길8-18	29	지방소득세	2011-02-28	2011년 지방소득세 등 총 7건
2771	2016	씨알이에스	김갑동		서울특별시 영등포구 63로 40	29	주민세	2009-11-30	2009년 주민세 등 총 9건
2772	2016	세기산업개발	김규식	구조물해체	서울특별시 관악구 신사로 66-1	29	지방소득세	2011-07-31	2011년 지방소득세 등 총 9건
2773	2016	(주)미가안	김점순	대부업	서울특별시종로구새문안로5길13	29	지방소득세	2014-03-31	2014년 지방소득세 등 총 11건
2774	2016	동해비아이	정인심		서울특별시강남구역삼로63길 23	29	주민세	2008-07-31	2008년 주민세 등 총 13건
2775	2016	승천무역	사망		서울특별시동대문구장한로65	29	주민세	2008-05-31	2008년 주민세 등 총 13건
2776	2016	진정실업(주)	윤수진	일반택시 , 고급택시	서울특별시 양천구 신정중앙로 35	29	지방소득세	2013-07-31	2013년 지방소득세 등 총 13건
2777	2016	주식회사 아이디어누리	이인한	합성수지 , 무역	경기도화성시향남읍서봉로 382-14	29	등록세	2008-10-31	2008년 등록세 등 총 14건
2778	2016	엠비아이엔씨	허선영	인쇄업	서울특별시 강남구 압구정로60길 17-14	29	주민세	2008-07-31	2008년 주민세 등 총 14건
2779	2016	호두나무씨(주)	이상길	광고물	서울특별시 강남구 강남대로156길 31-7	29	지방소득세	2014-03-31	2014년 지방소득세 등 총 14건
2780	2016	뉴일건설-주	송충웅	일반토목공사	서울특별시 동작구 서달로14길 25	29	지방소득세	2010-06-30	2010년 지방소득세 등 총 22건
2781	2016	주식회사 우석상사	윤종석		경기도 하남시 초광로67번길 55	29	주민세	2008-07-31	2008년 주민세 등 총 34건

번호	공개년도	법인명	대표자	업종	체납법인주소	총체납액	대표세목	납기	체납요지
2782	2016	새서울방재	이건식		서울특별시구로구구로동94-1	29	주민세	2008-03-31	2008년 주민세 등 총 45건
2783	2016	아세아안전기업-주	인태교		서울특별시강남구역삼1동 797-16	29	주민세	2003-01-31	2003년 주민세 등 총 46건
2784	2016	주식회사 아이켄	하성민	이벤트 대행	서울특별시 서초구 강남대로107길 21	29	지방소득세	2012-07-31	2012년 지방소득세 등 총 47건
2785	2016	세창특수화물주식횟	김규식	기타	서울특별시 양천구 신정동 812	29	지방소득세	2010-03-31	2010년 지방소득세 등 총 123건
2786	2016	비앤에이치베스트(주)	황병학	주택신축판매	서울특별시강남구역삼동739-19	28	지방소득세	2013-06-30	2013년 지방소득세 총 1건
2787	2016	(주)이노리치스	이재복	부지조성사업 및 조경	서울특별시 강남구 테헤란로 406	28	지방소득세	2014-11-30	2014년 지방소득세 총 1건
2788	2016	와이어투와와이어커뮤니케이션	윤용복		서울특별시 서초구 방배동 438-24	28	주민세	2008-06-30	2008년 주민세 등 총 2건
2789	2016	금오정보	곽영태	점포	서울특별시 중랑구 봉화산로56길 106	28	등록세	2014-12-31	2014년 등록세 등 총 2건
2790	2016	캐어링엠앤씨	고재흥	인테리어공사	서울특별시 서대문구 간호대로2길 16	28	지방소득세	2011-03-31	2011년 지방소득세 등 총 2건
2791	2016	(주)우성석재	전성일	하도급(석공사)	서울특별시관악구신사동469-2	28	지방소득세	2013-06-30	2013년 지방소득세 등 총 2건
2792	2016	위캔산업	이종석		서울특별시중구산림동207-2	28	주민세	2005-05-31	2005년 주민세 등 총 2건
2793	2016	(주)가나수족관	김민준	수족관	서울특별시강남논현113-26	28	지방소득세	2013-03-31	2013년 지방소득세 등 총 2건
2794	2016	(주)연지산업	오인석		서울특별시양천구목1동318-1	28	지방소득세	2012-10-31	2012년 지방소득세 등 총 3건
2795	2016	주식회사하우스타	곽봉수	부동산매매	서울특별시양천구목1동917-9	28	등록세	2010-04-30	2010년 등록세 등 총 3건
2796	2016	쎄스코	사망		서울특별시금천구가산동470-5	28	등록세	2009-01-31	2009년 등록세 등 총 4건
2797	2016	세기아이엔텍	김상일	화장품	서울특별시 송파구 송파대로 471	28	지방소득세	2011-05-31	2011년 지방소득세 등 총 4건
2798	2016	(주)스피드프라임	배창용	부동산분양대행	서울특별시강남삼성143-39	28	지방소득세	2011-07-31	2011년 지방소득세 등 총 5건
2799	2016	(주)이노션디앤씨	유지윤	부동산매매	서울특별시 송파구 올림픽로30길 10	28	지방소득세	2014-07-31	2014년 지방소득세 등 총 5건

번호	공개년도	법인명	대표자	업종	체납법인주소	총체납액	대표세목	납기	체납요지
2800	2016	(주)대림파이프서부영업소	박석경	건축자재 . PE파이프	서울특별시강서구강서로521-9	28	지방소득세	2011-12-31	2011년 지방소득세 등 총 5건
2801	2016	(주)대영지아이	조숙희	부동산매매업	서울특별시강남구대치동945-15	28	지방소득세	2014-11-30	2014년 지방소득세 등 총 5건
2802	2016	(주) 나누우리	성태경	대금업	서울특별시 성북구 동소문로8길 16	28	지방소득세	2010-06-30	2010년 지방소득세 등 총 6건
2803	2016	주식회사우리사이	정남준	안마기 등	서울특별시금천구가산동327-24	28	지방소득세	2012-06-30	2012년 지방소득세 등 총 6건
2804	2016	(주)녹과청	한충호	주차장운영	서울특별시 강남구 선릉로90길 56	28	지방소득세	2010-12-31	2010년 지방소득세 등 총 6건
2805	2016	제일노무법인	김천수		서울특별시강남구역삼동642-19	28	주민세	2009-03-31	2009년 주민세 등 총 7건
2806	2016	주식회사 비오에이하우시스	이명순	건축자재,이중바닥재,내외장재	서울특별시 은평구 응암로29길 8	28	지방소득세	2012-09-30	2012년 지방소득세 등 총 9건
2807	2016	미래아이비엠	김종민	부동산매매	서울특별시강남구역삼동707-38	28	지방소득세	2010-07-31	2010년 지방소득세 등 총 9건
2808	2016	주식회사 넥스텝디앤씨	서준석	부동산개발업	서울특별시 강남구 선릉로90길 56	28	지방소득세	2014-08-31	2014년 지방소득세 등 총 10건
2809	2016	주식회사 비즈올브랜	조제훈	무역	서울특별시 영등포구 양산로 43	28	지방소득세	2012-10-31	2012년 지방소득세 등 총 10건
2810	2016	(주)신흥아이콘	신만후	철근콘크리트공사	서울특별시 송파구 삼학사로 31	28	지방소득세	2013-12-31	2013년 지방소득세 등 총 10건
2811	2016	청마디앤이	홍완호	분양대행	서울특별시강남구역삼동642-19	28	주민세	2009-07-31	2009년 주민세 등 총 11건
2812	2016	대림금속공업(주)	이국권		서울특별시금천구가산동685	28	주민세	2001-06-30	2001년 주민세 등 총 12건
2813	2016	(주)베라카코리아	조우창		서울특별시서초구서초3동 1589-7	28	지방소득세	2010-11-30	2010년 지방소득세 등 총 14건
2814	2016	세바종합건설(주)	윤태원	전대	서울특별시송파구가락본동 377-68	28	지방소득세	2011-03-31	2011년 지방소득세 등 총 15건
2815	2016	(주)티엔제이디벨로먼트	이종남		서울특별시서초구방배1동 899-16	28	주민세	2008-06-30	2008년 주민세 등 총 16건
2816	2016	영동스틸주식회사	정재복	철강제품스테인레스	서울특별시 강남구 밤고개로1길 10	28	지방소득세	2014-07-31	2014년 지방소득세 등 총 17건

번호	공개년도	법인명	대표자	업종	체납법인주소	총체납액	대표세목	납기	체납요지
2817	2016	아이비피엠씨	임재웅		서울특별시 종로구 지봉로 19	28	주민세	2006-06-30	2006년 주민세 등 총 19건
2818	2016	주식회사 베스텍씨엔씨	정광준	무역	서울특별시용산구원효로204	28	지방소득세	2010-06-30	2010년 지방소득세 등 총 20건
2819	2016	(주)블루스톤디앤아이	길성호	온라인정보제공업	서울특별시강동구성내동 320-8	28	지방소득세	2011-06-30	2011년 지방소득세 등 총 21건
2820	2016	선택과집중	장진욱	출판	서울특별시 중랑구 봉화산로 194	28	지방소득세	2010-08-31	2010년 지방소득세 등 총 22건
2821	2016	케이디에프컨설팅	김재현	프로젝트기획관리운영	서울특별시 강남구 삼성동 143-20	28	주민세	2007-08-31	2007년 주민세 등 총 23건
2822	2016	주식회사 트렘폴린	김궁언	광고제작및대행	서울특별시 강남구 강남대로136길 11	28	주민세	2008-07-31	2008년 주민세 등 총 28건
2823	2016	오페스(주)	박형일	부동산개발매매대행업	서울특별시 강남구 봉은사로 310	28	주민세	2009-01-31	2009년 주민세 등 총 30건
2824	2016	(주)알티엔상진종합건설	김문호	모텔	서울특별시강서구가로공원로76가길9	28	지방소득세	2010-06-30	2010년 지방소득세 등 총 31건
2825	2016	덕상건기 주식회사	김용선		서울특별시 동대문구 천호대로 221	28	주민세	2009-05-31	2009년 주민세 등 총 32건
2826	2016	대아건설기계주식회사	김용선		서울특별시 강남구 선릉로93길 12	28	주민세	2006-07-31	2006년 주민세 등 총 110건
2827	2016	주-로이건설	구영달		서울특별시 강남구 대치동 996-14	27	주민세	2004-07-31	2004년 주민세 총 1건
2828	2016	주-밴프에프앤씨	남혜정	의류디자인	서울특별시 금천구 서부샛길 606	27	취득세	2014-11-30	2014년 취득세 총 1건
2829	2016	코바이	권재형	전자통신부품	서울특별시강남구논현로18길10-14	27	지방소득세	2010-10-31	2010년 지방소득세 등 총 2건
2830	2016	범수건설	한상수	비계 , 구조물해체 , 철물공사	서울특별시종로구충신동60	27	지방소득세	2010-01-31	2010년 지방소득세 등 총 2건
2831	2016	비엘인포텍	황성훈	장비임대	서울특별시서초구서초동1355-17	27	지방소득세	2010-11-30	2010년 지방소득세 등 총 2건

번호	공개년도	법인명	대표자	업종	체납법인주소	총체납액	대표세목	납기	체납요지
2832	2016	노고산(주)	박민수	유흥주점	서울특별시마포구도화동36	27	지방소득세	2014-05-31	2014년 지방소득세 등 총 2건
2833	2016	(주)베바토	권순오	광고대행	서울특별시강북구미아동206-10	27	지방소득세	2011-12-31	2011년 지방소득세 등 총 2건
2834	2016	(주)어치브그룹디엔	정승우	전자상거래	서울특별시서초구잠원동35-24	27	지방소득세	2012-06-30	2012년 지방소득세 등 총 2건
2835	2016	캐드콤	김학전	전자부품	서울특별시 강서구 강서로 532	27	지방소득세	2012-08-31	2012년 지방소득세 등 총 2건
2836	2016	(사)한국대학레크리에이션	박상욱		서울특별시 중랑구 면목제3	27	취득세	2011-12-31	2011년 취득세 등 총 2건
2837	2016	광성연립주택재건축정비사업조합	윤소저	주택신축판매	서울특별시 영등포구 당산동4가 74-5	27	취득세	2014-12-31	2014년 취득세 등 총 3건
2838	2016	주식회사 밀란모드	박준식	유니폼 , 행사복 , 정장	서울특별시중구남산동2가35-2	27	주민세	2009-10-31	2009년 주민세 등 총 3건
2839	2016	(주)상상나무	김원중	전자상거래업	서울특별시 마포구 상수동 324-11	27	지방소득세	2014-11-30	2014년 지방소득세 등 총 3건
2840	2016	(주)한국도로기술	위성동	학술연구용역업 , 안전진단용역업	서울특별시 영등포구 양산로 53	27	등록세	2010-11-30	2010년 등록세 등 총 3건
2841	2016	케이피에이네트웍스	정준호	소프트웨어자문 , 개발및공급	서울특별시 성동구 뚝섬로 447	27	등록세	2008-05-31	2008년 등록세 등 총 5건
2842	2016	주식회사 티케이아이씨파트너스	김용군	컨설팅	서울특별시 종로구 새문안로3길 30	27	주민세	2008-08-31	2008년 주민세 등 총 5건
2843	2016	다솔리치빌(주)	서명숙	부동산분양대행업	서울특별시서초구방배2동440-7	27	주민세	2009-08-31	2009년 주민세 등 총 6건
2844	2016	강희종합건설-주	이태문		서울특별시 마포구 동교로9길 92	27	지방소득세	2012-10-31	2012년 지방소득세 등 총 10건
2845	2016	주-엠에이치앤드캄파니	석문호		서울특별시강남구언주로615	27	지방소득세	2014-11-30	2014년 지방소득세 등 총 10건
2846	2016	주식회사 일육육일	김성옥	운전대행알선, 콜센타, 퀵, 꽃배달	서울특별시 서초구 사평대로 359	27	지방소득세	2014-07-31	2014년 지방소득세 등 총 10건
2847	2016	동방전기	이병준	소방공사	서울특별시강남구논현동239-12	27	지방소득세	2011-07-31	2011년 지방소득세 등 총 11건
2848	2016	(주)쓰리소프트	김학겸	무선통신장비	서울특별시 동작구 보라매로5가길 24	27	지방소득세	2013-05-31	2013년 지방소득세 등 총 12건
2849	2016	하루애생활건강	남부현	화장품	서울특별시 강서구 화곡로 274	27	지방소득세	2010-06-30	2010년 지방소득세 등 총 14건

번호	공개년도	법인명	대표자	업종	체납법인주소	총체납액	대표세목	납기	체납요지
2850	2016	경기도시설계	천홍배	부동산분양및매매업	서울특별시강남구대치2동 945-24	27	지방소득세	2010-07-31	2010년 지방소득세 등 총 14건
2851	2016	아이온유나이티드	장원석	광고대행,광고물제작,디자인	서울특별시 강남구 역삼로81길 5	27	지방소득세	2011-04-30	2011년 지방소득세 등 총 15건
2852	2016	홍명엔지니어링	신민경	전문건설하도급	서울특별시 영등포구 국제금융로6길 33	27	주민세	2008-06-30	2008년 주민세 등 총 18건
2853	2016	개풍상운-주	유창길		서울특별시 양천구 신월로 124	27	주민세	2006-04-30	2006년 주민세 등 총 21건
2854	2016	유광그린개발-주	강성현		서울특별시 강남구 선릉로86길 31	27	주민세	2004-10-31	2004년 주민세 등 총 31건
2855	2016	주-용진건설	김광식		서울특별시송파구석촌동184-3	27	주민세	1997-02-28	1997년 주민세 등 총 41건
2856	2016	태전실업	남병길		서울특별시 노원구 한글비석로325	27	주민세	2007-11-30	2007년 주민세 등 총 56건
2857	2016	신영특수지	장문홍		서울특별시 중구 마른내로 52	26	주민세	2006-03-31	2006년 주민세 총 1건
2858	2016	킴애드	김수진	이벤트	서울특별시서초구서초동1589-5	26	지방소득세	2010-11-30	2010년 지방소득세 총 1건
2859	2016	유카인터내셔날(주)	김덕진	기업투자,인수,합병	서울특별시 강남구 논현로87길 41	26	지방소득세	2011-07-31	2011년 지방소득세 총 1건
2860	2016	주식회사 파워티피에스	김정현	전자상거래	인천광역시중구내동83-1	26	지방소득세	2011-06-30	2011년 지방소득세 총 1건
2861	2016	삼전하우징	박철오	부동산매매	서울특별시 송파구 백제고분로 121	26	주민세	2008-07-31	2008년 주민세 총 1건
2862	2016	(주)에스엠정보통신	조병춘	소프트웨어개발	서울특별시 마포구 독막로 266	26	지방소득세	2011-12-31	2011년 지방소득세 총 1건
2863	2016	주식회사 트리플바스터즈	김성호	통신기기판매,통신기기유통	서울특별시 강북구 도봉로 241	26	지방소득세	2011-12-31	2011년 지방소득세 총 1건
2864	2016	퀘션마크	임기복	인테리어	서울특별시 광진구 아차산로78길 75	26	지방소득세	2012-07-31	2012년 지방소득세 총 1건
2865	2016	(주)제이더블유이노필	이희연	외의	경기도 포천시 창수면 추동리 391	26	지방소득세	2014-05-31	2014년 지방소득세 총 1건
2866	2016	(주)하이인텍	박영욱	무역	서울특별시 금천구 벚꽃로 244	26	등록세	2010-06-30	2010년 등록세 등 총 2건

번호	공개년도	법인명	대표자	업종	체납법인주소	총체납액	대표세목	납기	체납요지
2867	2016	길건설 주식회사	백송현	건축	서울특별시 양천구 목동서로 287	26	지방소득세	2012-10-31	2012년 지방소득세 등 총 2건
2868	2016	해울컨설팅	한재승	홍보및광고대행	서울특별시 강남구 선릉로90길 56	26	지방소득세	2011-08-31	2011년 지방소득세 등 총 2건
2869	2016	빅원인터내셔널	사망		서울특별시강남구삼성동34-11	26	주민세	2008-12-31	2008년 주민세 등 총 2건
2870	2016	주식회사라파도이엔씨	이경훈	실내건축	서울특별시서초구반포대로14길 71	26	주민세	2009-06-30	2009년 주민세 등 총 3건
2871	2016	(주)엔에스네트	정현우	소프트웨어개발	서울특별시 마포 연남로1길 9	26	지방소득세	2012-01-31	2012년 지방소득세 등 총 3건
2872	2016	주식회사 다은푸드랑	문남희	전자상거래업	서울특별시 광진구 능동로 334	26	지방소득세	2014-07-31	2014년 지방소득세 등 총 3건
2873	2016	무원산업	조이석	임대	서울특별시금천구시흥대로473	26	지방소득세	2014-05-31	2014년 지방소득세 등 총 3건
2874	2016	주식회사 케이에프에이	김준호	산업용자동화	서울특별시 금천구 가산디지털1로 33-33	26	지방소득세	2014-07-31	2014년 지방소득세 등 총 3건
2875	2016	주식회사단스페이스	최정단		서울특별시 서초구 방배로34길 12	26	지방소득세	2011-03-31	2011년 지방소득세 등 총 4건
2876	2016	클레버종합건설 (성북동건설현장)	곽재철	일반건축공사	서울특별시 서초구 서초대로 144	26	지방소득세	2014-05-31	2014년 지방소득세 등 총 4건
2877	2016	동신빌	백금애	건축엔지니어링	경기도 남양주시 와부읍 덕소로97번길 69	26	지방소득세	2014-11-30	2014년 지방소득세 등 총 4건
2878	2016	주식회사 여동토건	우정식	토목공사	서울특별시 강남구 논현로28길 30	26	지방소득세	2011-10-31	2011년 지방소득세 등 총 5건
2879	2016	멀티소프트	안충영		서울특별시 강남구 테헤란로87길 35	26	주민세	2006-01-31	2006년 주민세 등 총 5건
2880	2016	주식회사 이케이에셋	서기원	부동산컨설팅	서울특별시 강남구 테헤란로64길 13	26	지방소득세	2014-08-31	2014년 지방소득세 등 총 7건
2881	2016	다빈치건설	주길주	인테리어	서울특별시강남구삼성동142-7	26	지방소득세	2011-12-31	2011년 지방소득세 등 총 8건
2882	2016	굿인슈주식회사	송영웅	보험대리업	서울특별시강남구삼성동 남양빌딩	26	지방소득세	2013-07-31	2013년 지방소득세 등 총 9건

번호	공개년도	법인명	대표자	업종	체납법인주소	총체납액	대표세목	납기	체납요지
2883	2016	태양건설공영	박옥미		서울특별시 노원구 한글비석로 383	26	등록세	2004-06-30	2004년 등록세 등 총 10건
2884	2016	주식회사 대한국경제세상	서정석	부동산컨설팅,분양대행,개발	서울특별시 강남구 강남대로 578	26	주민세	2008-06-30	2008년 주민세 등 총 10건
2885	2016	엘지중부총판(주)	김영곤	건축자재	서울특별시중구을지로3가65-11	26	지방소득세	2011-06-30	2011년 지방소득세 등 총 16건
2886	2016	주-한호스틸	한재호	강구조물공사,지붕판금	서울특별시 영등포구 양평로22길 21	26	취득세	2014-11-30	2014년 취득세 등 총 18건
2887	2016	지토건설	김기범	건설기계임대	서울특별시 영등포구 버드나루로 87	26	주민세	2009-06-30	2009년 주민세 등 총 18건
2888	2016	주식회사 세중코리아엠	김병호	분양및광고대행	서울특별시 강남구 도산대로 171	26	지방소득세	2010-07-31	2010년 지방소득세 등 총 22건
2889	2016	주) 엔스토리	정희찬	문화및교육관련컨설팅	서울특별시 강남구 강남대로 626	26	지방소득세	2012-06-30	2012년 지방소득세 등 총 22건
2890	2016	주식회사 래도	임종규		서울특별시영등포구여의도동 15-13	26	지방소득세	2012-05-31	2012년 지방소득세 등 총 23건
2891	2016	주-라일건설	이동준	미장방수공사	서울특별시 송파구 문정1동 39-1	26	지방소득세	2012-11-30	2012년 지방소득세 등 총 23건
2892	2016	(주)성원지엠	이천익	의류부자재 , 의류	서울특별시구로구디지털로31길 20	26	지방소득세	2011-02-28	2011년 지방소득세 등 총 24건
2893	2016	(주)임프레스	유인호		서울특별시 구로구 구로3동 197-48	26	등록세	2007-01-31	2007년 등록세 등 총 25건
2894	2016	(주)정대토건	김준석	건축자재수출입업	서울특별시강서구금낭화로24 나길15-1	26	주민세	2008-07-31	2008년 주민세 등 총 25건
2895	2016	원더랜드(주)	송형석		서울특별시 서초구 방배본동 777-11	26	주민세	2004-08-31	2004년 주민세 등 총 37건
2896	2016	포이즈건장	문순제	간판및광고물	서울특별시 송파구 중대로23길 15	26	주민세	2008-12-31	2008년 주민세 등 총 37건

번호	공개년도	법인명	대표자	업종	체납법인주소	총체납액	대표세목	납기	체납요지
2897	2016	(주)태봉이엔씨	손승목	프랜차이즈컨설팅	서울특별시 서초 서초 1364-39	25	지방소득세	2012-05-31	2012년 지방소득세 총 1건
2898	2016	(주)제이플러스코리아	장원경	대출모집위탁영업	경기도 고양시 일산동구 중앙로1261번길 19	25	지방소득세	2013-07-31	2013년 지방소득세 총 1건
2899	2016	서울종합철강(주)	윤용순	철근 . 철강제품	서울특별시 강남 테헤란로33길 18	25	지방소득세	2013-03-31	2013년 지방소득세 총 1건
2900	2016	바울스포츠	김은섭	무역업	서울특별시 중구 을지로 238	25	지방소득세	2013-06-30	2013년 지방소득세 총 1건
2901	2016	주식회사 아림씨엔씨	허승민	컴퓨터및주변기기	서울특별시용산구청파로125	25	지방소득세	2010-12-31	2010년 지방소득세 등 총 2건
2902	2016	와이커뮤니케이션즈	오용탁	모형 . 전시물 . 전시영상물	서울특별시 강남구 선릉로 826	25	지방소득세	2011-04-30	2011년 지방소득세 등 총 2건
2903	2016	리치먼에셋	이광희	원단	경기도하남시신장동387-1	25	지방소득세	2010-04-30	2010년 지방소득세 등 총 2건
2904	2016	(주)디어비즈	정재훈	통신회선사업 , 정보제공업	서울특별시 용산구 새창로 181	25	지방소득세	2012-06-30	2012년 지방소득세 등 총 2건
2905	2016	(주)퍼시픽파라다임	이재호		서울특별시 강남구 역삼동 746	25	지방소득세	2012-10-31	2012년 지방소득세 등 총 2건
2906	2016	(주)차이나무역	이정식	건축재료(타일)	서울특별시 강남구 테헤란로52길 21	25	지방소득세	2014-08-31	2014년 지방소득세 등 총 2건
2907	2016	(주)리더스 탑	이정현		서울특별시동대문구전농1동6층	25	지방소득세	2014-06-30	2014년 지방소득세 등 총 2건
2908	2016	주식회사쥬벌리랩글로벌	장석재	인터넷서비스및소프트웨어개발및공급	서울특별시 강남구 영동대로 511	25	지방소득세	2011-07-31	2011년 지방소득세 등 총 4건
2909	2016	정우가족	오덕일	부동산분양대행업	서울특별시강남구역삼동705-1	25	지방소득세	2010-06-30	2010년 지방소득세 등 총 4건
2910	2016	경기도시개발-주	김명수	부동산개발및공급업	경기도 영평군 양평읍 중앙로167길 60	25	지방소득세	2011-12-31	2011년 지방소득세 등 총 4건
2911	2016	주식회사 오씨엘솔루션	최은혁	무역(수출입)	서울특별시 송파구 문정로 9	25	지방소득세	2012-04-30	2012년 지방소득세 등 총 4건
2912	2016	주-크리스챤신문사	신명진	신문및정기간행물	서울특별시성동구한림말5길23	25	취득세	1996-04-30	1996년 취득세 등 총 5건
2913	2016	동명전력-주	장인곤	무역	서울특별시 송파구 오금로29길 12	25	지방소득세	2011-05-31	2011년 지방소득세 등 총 5건
2914	2016	서비스타	박종설		서울특별시 서초구 강남대로37길 59	25	주민세	2008-06-30	2008년 주민세 등 총 6건

번호	공개년도	법인명	대표자	업종	체납법인주소	총체납액	대표세목	납기	체납요지
2915	2016	포울아이앤디	권오환		서울특별시강남구포이동228-1	25	주민세	2008-12-31	2008년 주민세 등 총 8건
2916	2016	동성이코노믹	손석규	부동산컨설팅	경기도 안양시 동안구 관악대로 456	25	주민세	1998-11-30	1998년 주민세 등 총 9건
2917	2016	뉴월드종합건설(주)	강창수		서울특별시 은평구 응암4동 593번지 40번호	25	주민세	2007-11-30	2007년 주민세 등 총 10건
2918	2016	아리진	정동성	무역	서울특별시강남구논현동83-25	25	지방소득세	2010-02-28	2010년 지방소득세 등 총 11건
2919	2016	강서모터스	박흥식	자동차정비	서울특별시강서구공항대로81길 36	25	지방소득세	2012-05-31	2012년 지방소득세 등 총 13건
2920	2016	농업회사법인 아주 주식회사	이동환	농산물유통,판매	서울특별시 강남구 테헤란로34길 17	25	지방소득세	2013-07-31	2013년 지방소득세 등 총 14건
2921	2016	청솔디에스건설	정병만	일반건축공사	서울특별시용산구한강로2가 82-2	25	주민세	2009-12-31	2009년 주민세 등 총 14건
2922	2016	(주)더블유앤인터내셔널	정봉진	합금철,망간,크롬,알루미늄,니켈	서울특별시 강남구 테헤란로87길 17	25	지방소득세	2012-07-31	2012년 지방소득세 등 총 15건
2923	2016	상우종합주류	전기순		서울특별시 성동구 고자산로 290-36	25	주민세	2006-10-31	2006년 주민세 등 총 17건
2924	2016	한서울기업	박태동	주류	서울특별시 서초구 탑성말길 17	25	지방소득세	2010-10-31	2010년 지방소득세 등 총 17건
2925	2016	(주)아이컨텍건설	성현동	시설물유지관리	서울특별시 양천구 곰달래로5길 17	25	주민세	2008-06-30	2008년 주민세 등 총 19건
2926	2016	주-부안안전시스템	이원준		서울특별시 동대문구 답십리로 276	25	주민세	2003-12-31	2003년 주민세 등 총 20건
2927	2016	이지팜	조원래	의료기	서울특별시광진구능동로268	25	지방소득세	2013-08-31	2013년 지방소득세 등 총 20건
2928	2016	에스아이엠	김평국	도서출판물	서울특별시 강서구 화곡동 398-2	25	지방소득세	2011-07-31	2011년 지방소득세 등 총 32건
2929	2016	알트디앤씨	김용선	부동산시행사업	서울특별시 서초구 강남대로27길 9	25	주민세	2009-07-31	2009년 주민세 등 총 32건

번호	공개년도	법인명	대표자	업종	체납법인주소	총체납액	대표세목	납기	체납요지
2930	2016	(주)조이후드코리아	이도희	중식	서울특별시 동대문구 서울특별시립대로 36	25	지방소득세	2014-07-31	2014년 지방소득세 등 총 38건
2931	2016	대보씨티에스	최태순	전기,전자재료및제품	서울특별시 양천구 신월동 145-13	25	지방소득세	2010-03-31	2010년 지방소득세 등 총 46건
2932	2016	케이엔텍	김연식	수출업	서울특별시 영등포구 은행로 37	24	취득세	2006-02-28	2006년 취득세 총 1건
2933	2016	주식회사대호엘앤씨	김용현	부동산컨설팅	서울특별시강남구대치동1001-5	24	주민세	2009-12-31	2009년 주민세 총 1건
2934	2016	제이엔씨파크	고영성	부동산관련서비스 , 분양대행	서울특별시 서초구 강남대로 601	24	지방소득세	2010-07-31	2010년 지방소득세 총 1건
2935	2015 이전	동부디엔씨유한회사	김흥기	주택건설	서울 강남구 테헤란로 432	24	지방소득세	2011-04-30	2011년 지방소득세 총 1건
2936	2016	주식회사 나우씨오	이은석		서울특별시 종로구 종로66길 35	24	지방소득세	2013-03-31	2013년 지방소득세 총 1건
2937	2016	유한회사 코지그린	지동환	의류	서울특별시강남구역삼동738	24	지방소득세	2013-06-30	2013년 지방소득세 총 1건
2938	2016	(주)백두성락주유소	이현수	유류운송및보관업	서울특별시영등포구신길동355-545	24	지방소득세	2011-06-30	2011년 지방소득세 등 총 2건
2939	2016	주식회사신원이앤씨	김상열	분양대행,부동산개발업,컨설팅	서울특별시 성북구 보국문로35길 51	24	지방소득세	2011-06-30	2011년 지방소득세 등 총 2건
2940	2016	경원전기	채종수	전기 . 밧데리 . 조명기기 . 잡화	경기도고양시일산구백석동백석1324	24	지방소득세	2012-12-31	2012년 지방소득세 등 총 2건
2941	2016	대웅굿모닝 주식회사	권영희	전기용품	서울특별시 강남구 언주로 327	24	지방소득세	2014-03-31	2014년 지방소득세 등 총 2건
2942	2016	만아이디	이순영	토공사	서울특별시서초구방배동1023-2	24	주민세	2009-12-31	2009년 주민세 등 총 3건
2943	2016	주식회사 월드샤인	장재석		서울특별시 금천구 벚꽃로 254	24	등록세	2007-10-31	2007년 등록세 등 총 3건
2944	2016	엔엠투엔터테인먼트	유시몬	온라인정보제공	서울특별시강북구수유3동 177-18	24	주민세	2009-11-30	2009년 주민세 등 총 3건
2945	2016	주식회사포딤스	김주한	전자통신기기	서울특별시서초구양재1동2-14	24	지방소득세	2014-03-31	2014년 지방소득세 등 총 3건
2946	2016	제이비스마트대부중개(주)	최재연	대부중개업	인천광역시 남구 장천로 70	24	지방소득세	2013-03-31	2013년 지방소득세 등 총 4건
2947	2016	(주)아트라스패션	권용대	귀금속제조	서울특별시송파구삼전동94-15	24	지방소득세	2013-03-31	2013년 지방소득세 등 총 4건

번호	공개년도	법인명	대표자	업종	체납법인주소	총체납액	대표세목	납기	체납요지
2948	2016	모빌이엔씨	박열로	무역업	경기도안양시동안구호계동 967-20	24	주민세	2008-10-31	2008년 주민세 등 총 4건
2949	2016	프리미어피디엔씨(주)	진현식	프로젝트피엠및파이낸싱, 에너지사업컨설팅	서울특별시 강남구 논현로85길5 3층	24	주민세	2009-06-30	2009년 주민세 등 총 4건
2950	2016	주-네스디자인	박종규	리모델링	서울특별시 마포구 방울내로 54	24	지방소득세	2014-05-31	2014년 지방소득세 등 총 4건
2951	2016	(주)주영파트너스대부	박명군	대금업	부산광역시동래구온천장로5	24	지방소득세	2014-02-28	2014년 지방소득세 등 총 4건
2952	2016	(주)케이에스지솔루션즈	이춘수	소프트웨어자문 , 개발및공급	서울특별시 광진구 아차산로78길 75	24	지방소득세	2014-02-28	2014년 지방소득세 등 총 4건
2953	2016	세데르	최광호		서울특별시 금천구 가산디지털1로 190	24	등록세	2008-06-30	2008년 등록세 등 총 5건
2954	2016	아하대부	김현국	경영컨설팅	서울특별시 강남구 봉은사로 507	24	지방소득세	2012-07-31	2012년 지방소득세 등 총 5건
2955	2016	명인인터내셔날	신은자		서울특별시구로구천왕동7-1	24	주민세	2006-03-31	2006년 주민세 등 총 5건
2956	2016	(주)윈테크단열	최유승	보온단열재 및 건축내장재	서울특별시 서초구 논현로 37	24	지방소득세	2012-07-31	2012년 지방소득세 등 총 5건
2957	2016	주식회사 메디스에스엘	신용로	외주가공	서울특별시 양천구 목동서로 77	24	등록세	2008-09-30	2008년 등록세 등 총 6건
2958	2016	(주)보고이엔씨목동트라팰리스현장	박종길		서울특별시 송파구 양재대로66길 32	24	주민세	2009-07-31	2009년 주민세 등 총 7건
2959	2016	주식회사온맘	이문일	정보통신기기	서울특별시 금천구 가산디지털2로 108	24	지방소득세	2012-06-30	2012년 지방소득세 등 총 7건
2960	2016	(주)태흥엔지니어링	정수근	설비공사소방설비공사	서울특별시중구신당6동52번지2 21호	24	지방소득세	2010-10-31	2010년 지방소득세 등 총 8건
2961	2016	니트프라자다보인	이경아	수출입업	서울특별시 중구 신당동 357-2	24	주민세	2009-01-31	2009년 주민세 등 총 8건
2962	2016	갑부산업(주)	황희두		서울특별시 강남구 강남대로 364	24	주민세	2005-03-31	2005년 주민세 등 총 9건
2963	2016	밸리댄스코리아	최경식	의류	서울특별시강남구신사동634-9	24	지방소득세	2010-02-28	2010년 지방소득세 등 총 10건
2964	2016	(주)래커스반앤반	이주현	어학원	서울특별시 강남구 압구정로30길 17	24	지방소득세	2013-02-28	2013년 지방소득세 등 총 10건

번호	공개년도	법인명	대표자	업종	체납법인주소	총체납액	대표세목	납기	체납요지
2965	2016	주-학진산업개발	이경호	토공사 , 굴정공사	서울특별시 종로구 사직로 130	24	지방소득세	2011-06-30	2011년 지방소득세 등 총 10건
2966	2016	정우에이피	박철진	부동산컨설팅	서울특별시 강남구 언주로93길 29	24	지방소득세	2010-07-31	2010년 지방소득세 등 총 11건
2967	2016	파이즌코리아	전혁	전자상거래업	서울특별시 강남구 선릉로76길 20	24	주민세	2009-07-31	2009년 주민세 등 총 11건
2968	2016	임산주택건설(주)	박성구		서울특별시노원구상계동381-33	24	주민세	2000-12-31	2000년 주민세 등 총 11건
2969	2016	아이에스닷컴	정영대	통신판매	서울특별시성동구성수동2가 317-1	24	지방소득세	2010-03-31	2010년 지방소득세 등 총 11건
2970	2016	한신파트너스(주)	정동화	부동산분양업	서울특별시 마포구 성산1동 17-13	24	지방소득세	2010-07-31	2010년 지방소득세 등 총 12건
2971	2016	주식회사 국제씨앤텍	정길만	전기,통신공사	서울특별시 관악구 조원중앙로 7	24	지방소득세	2014-11-30	2014년 지방소득세 등 총 13건
2972	2016	(주)금호아이엔디	김명준	부동산매매	서울특별시 강남구 테헤란로 111	24	주민세	2009-07-31	2009년 주민세 등 총 13건
2973	2016	국제와이드아트	송종선	사진처리업	서울특별시 성동구 동일로 37	24	지방소득세	2010-07-31	2010년 지방소득세 등 총 15건
2974	2016	대창씨엠주식회사	나석남	수출입	서울특별시 강남구 논현로8길 30	24	지방소득세	2013-10-31	2013년 지방소득세 등 총 15건
2975	2016	대경에이스-주	이종찬		서울특별시 강남구 도곡로1길 14	24	주민세	2008-12-31	2008년 주민세 등 총 16건
2976	2016	(주)인베스트먼트더블유	차경민		서울특별시 강남구 테헤란로25길 20	24	주민세	2008-08-31	2008년 주민세 등 총 20건
2977	2016	코엔코어패럴	서천수	의류	서울특별시 구로구 구로동 222-8	24	등록세	2010-12-31	2010년 등록세 등 총 21건
2978	2016	(주)성화애드	이광만	간판	서울특별시마포구망원2동482-8	24	지방소득세	2014-05-31	2014년 지방소득세 등 총 22건
2979	2016	(주)체리파크리조트	김영희	골프장	충청북도 충주시 금제9길 14	24	지방소득세	2013-11-30	2013년 지방소득세 등 총 22건
2980	2016	주식회사 서하	송하규	부동산매매	서울특별시 강남구 테헤란로13길 8-5	24	지방소득세	2014-06-30	2014년 지방소득세 등 총 23건

번호	공개년도	법인명	대표자	업종	체납법인주소	총체납액	대표세목	납기	체납요지
2981	2016	승대건설 주식회사	김승수	토공사	서울특별시강동구상일동379	24	주민세	2009-06-30	2009년 주민세 등 총 33건
2982	2016	주)뉴화	최현주	미술설치 및 매매	서울특별시 도봉구 쌍문1동 59	23	취득세	2010-02-28	2010년 취득세 총 1건
2983	2016	다우씨티	정휘종	분양대행업	서울특별시 강남구 테헤란로14길 8	23	취득세	2008-11-30	2008년 취득세 총 1건
2984	2016	(주)랜드비젼씨앤씨	윤영돈		서울특별시 송파구 가락로 235	23	주민세	2009-06-30	2009년 주민세 총 1건
2985	2016	(주)춘곡홀딩스	양재길	휘장류	서울특별시 구로구 공원로 3	23	등록세	2011-09-30	2011년 등록세 총 1건
2986	2016	경인앤티아이	박범찬		서울특별시 강동구 올림픽로 598	23	지방소득세	2012-04-30	2012년 지방소득세 총 1건
2987	2016	주-밴가드시스템즈	신유선	하드웨어장비	서울특별시 강남구 논현로 651	23	지방소득세	2013-10-31	2013년 지방소득세 총 1건
2988	2016	주식회사 하이피씨	방진용	컴퓨터 및 주변기기	서울특별시 용산구 청파로 125	23	지방소득세	2014-06-30	2014년 지방소득세 총 1건
2989	2016	주식회사 디에이케이 인터내	신훈항	의류	서울특별시 용산 서빙고로65길 46	23	지방소득세	2013-06-30	2013년 지방소득세 등 총 2건
2990	2016	부흥중공업	신석주	자동차부품	경기도오산시세남로64	23	등록세	2010-10-31	2010년 등록세 등 총 2건
2991	2016	(주)한국엠오비	이광복	프로그램개발	서울특별시 구로구 구로3동 197-10	23	지방소득세	2010-12-31	2010년 지방소득세 등 총 2건
2992	2016	미디어투데이	송황규	무역	서울특별시동작구신대방동498-51	23	취득세	2009-04-30	2009년 취득세 등 총 2건
2993	2016	구매부닷컴	이부경		서울특별시서초구서초동1536-6	23	지방소득세	2010-04-30	2010년 지방소득세 등 총 2건
2994	2016	예원디자인	조증근	사인몰,광고물	서울특별시 동대문구 왕산로 225	23	지방소득세	2014-06-30	2014년 지방소득세 등 총 2건
2995	2016	주식회사 씨딕 코리아	박만석	프로그램개발	서울특별시 영등포구 국회대로52길 1	23	지방소득세	2013-05-31	2013년 지방소득세 등 총 2건
2996	2016	(주) 명동프라자	배병섭	의류	서울특별시 중구 남대문로 68	23	지방소득세	2014-07-31	2014년 지방소득세 등 총 2건
2997	2016	휴날	최정용	부동산개발및컨설팅	서울특별시강남구논현동106-6	23	지방소득세	2014-07-31	2014년 지방소득세 등 총 2건
2998	2016	지에프대부중개	김정열	대부중개업	서울특별시서초구방배천로2길3	23	지방소득세	2013-01-31	2013년 지방소득세 등 총 3건
2999	2016	예엔미	김학균	장기임대공동주택	서울특별시 강남구 광평로 280	23	지방소득세	2012-01-31	2012년 지방소득세 등 총 3건

번호	공개년도	법인명	대표자	업종	체납법인주소	총체납액	대표세목	납기	체납요지
3000	2016	주식회사 터보플러스	최원용	인테리어	서울특별시 서초구 동광로1길 112	23	지방소득세	2014-11-30	2014년 지방소득세 등 총 3건
3001	2016	주식회사 건진무역	윤기동	전자상거래	서울특별시 송파구 삼학사로 25-1	23	지방소득세	2014-10-31	2014년 지방소득세 등 총 3건
3002	2016	주식회사 창조종합건축	이언학	건설,하자보수,방수	서울특별시 양천구 가로공원로 127	23	지방소득세	2014-09-30	2014년 지방소득세 등 총 3건
3003	2016	(주)땅테크	조승현	분양대행,부동산컨설팅,경매	서울특별시 강남구 선릉로93길 31	23	지방소득세	2014-10-31	2014년 지방소득세 등 총 3건
3004	2016	가가티엔시	김시선	승강기유지보수및엔지니어링, 건축시설물 관리용	서울특별시금천구가산동481-11	23	등록세	2009-01-31	2009년 등록세 등 총 4건
3005	2016	(주)미소씨엔아이	김건우	부동산매매 (토지보유 5 년미만)	서울특별시 강남구 테헤란로78길 14-13	23	지방소득세	2011-08-31	2011년 지방소득세 등 총 4건
3006	2016	이화에스디엘	이의수	컴퓨터및주변기기	서울특별시금천구가산동429-1	23	지방소득세	2012-02-29	2012년 지방소득세 등 총 4건
3007	2016	(주)쇼드림컴퍼니	박봉수	공연기획제작	서울특별시 강남구 논현로87길 41	23	지방소득세	2013-07-31	2013년 지방소득세 등 총 4건
3008	2016	(주)코리아모터스	조성휘	무역(자동차부품)	경기도 김포시 대곶면 쇄암로117번길 61-51	23	등록세	2012-07-31	2012년 등록세 등 총 4건
3009	2016	주식회사 엘앤피인베스트먼트	박종용	기업에대한투자사업	서울특별시강남구도산대로90길7	23	지방소득세	2014-10-31	2014년 지방소득세 등 총 5건
3010	2016	홍림티엔씨건설	배삼록	주택신축판매	서울특별시 은평구 연서로 188	23	주민세	2009-06-30	2009년 주민세 등 총 5건
3011	2016	(주)이프레즐	오해영	온라인정보제공및광고대행	서울특별시금천구가산동481-4	23	지방소득세	2012-07-31	2012년 지방소득세 등 총 5건
3012	2016	라이언스브릿지(주)	김종훈	공연사업	서울특별시 서초구 서초대로 12	23	지방소득세	2013-10-31	2013년 지방소득세 등 총 5건
3013	2016	신혜종합건설-주	허양섭		경기도 시흥시 호현로9번길 14	23	주민세	2008-09-30	2008년 주민세 등 총 7건
3014	2016	주식회사 효명	서택동	주택건설	인천광역시 연수구 컨벤시아대로 69	23	지방소득세	2011-02-28	2011년 지방소득세 등 총 7건
3015	2016	무변전자	김도형	가전제품	서울특별시마포구동교동155-27	23	주민세	2007-08-31	2007년 주민세 등 총 8건
3016	2016	서윤산업	심영희	자동문 , 건축자재	서울특별시금천구가마산로96	23	지방소득세	2010-02-28	2010년 지방소득세 등 총 8건

번호	공개년도	법인명	대표자	업종	체납법인주소	총체납액	대표세목	납기	체납요지
3017	2016	(주)포템솔루션	김경수	의료기기	서울특별시금천구가산동371-28	23	취득세	2012-12-31	2012년 취득세 등 총 8건
3018	2016	진성프라자(주)	임정선	철가공업및철용접업	서울특별시광진구능동로19길47	23	주민세	2007-04-30	2007년 주민세 등 총 9건
3019	2016	제일위너스	최공순		서울특별시서초구방배동3000-1	23	주민세	2008-07-31	2008년 주민세 등 총 11건
3020	2016	(주)갑포기공	남효근		대구광역시 북구 동북로 307	23	지방소득세	2011-05-31	2011년 지방소득세 등 총 12건
3021	2016	백과청과(주)	홍사천		서울특별시강서구외발산동96-1	23	지방소득세	2010-10-31	2010년 지방소득세 등 총 12건
3022	2016	원오건설	윤한하	토공사	서울특별시 영등포구 도림동 32-11	23	주민세	2009-06-30	2009년 주민세 등 총 13건
3023	2016	아망씨엔디	김재용	분양대행업	서울특별시광진구강변역로4길10	23	주민세	2009-12-31	2009년 주민세 등 총 14건
3024	2016	아이티프리	조일정	컴퓨터	서울특별시 은평구 갈현동 413-9	23	지방소득세	2013-09-30	2013년 지방소득세 등 총 16건
3025	2016	(주)時利	정상철		서울특별시강남구역삼동631-12	23	주민세	2004-08-31	2004년 주민세 등 총 24건
3026	2016	(주)인네트	곽봉서	컴퓨터시스템설계및자문	서울특별시강남구대치동967-2	23	지방소득세	2011-06-30	2011년 지방소득세 등 총 27건
3027	2016	엠테크원	김병진	전자상거래업	서울특별시 서초구 서초동 1364-29	23	지방소득세	2013-10-31	2013년 지방소득세 등 총 28건
3028	2016	모터씨티	김영희	임대	서울특별시성동구성수동2가 280-4	23	주민세	2006-11-30	2006년 주민세 등 총 30건
3029	2016	디아이티에스 주식회사	한종덕	소프트웨어개발공급	서울특별시 종로구 삼봉로 81	23	지방소득세	2011-03-31	2011년 지방소득세 등 총 34건
3030	2016	단디홀딩스(주)	김장욱	무역	서울특별시서초방배12-19	22	지방소득세	2010-05-31	2010년 지방소득세 총 1건
3031	2016	아스트로시스템	김동헌		서울특별시 종로구율곡로30길 15-3	22	주민세	2005-01-31	2005년 주민세 총 1건
3032	2016	(주)백마에너지	박일환	석유	서울특별시도봉구노해로341	22	지방소득세	2011-03-31	2011년 지방소득세 총 1건
3033	2016	투어주하이	한여정	여행사 , 기타여행알선	서울특별시강남구도곡동467-24	22	지방소득세	2012-10-31	2012년 지방소득세 총 1건
3034	2016	주식회사 케이와이통상	임정길	의류	서울특별시 양천구 신월로 123	22	지방소득세	2014-03-31	2014년 지방소득세 총 1건
3035	2016	탑스코어코리아	안민식	전자제품	경기시 고양구 고봉로658번길 61-15	22	지방소득세	2014-11-30	2014년 지방소득세 총 1건

번호	공개년도	법인명	대표자	업종	체납법인주소	총체납액	대표세목	납기	체납요지
3036	2016	주식회사 스마투어리즘	김경화	서적	서울특별시 서대문구 연세로5다길 46	22	지방소득세	2014-03-31	2014년 지방소득세 총 1건
3037	2016	뉴라이팅-주	김경선	배전반	서울특별시금천구가산동60-73	22	등록세	2011-10-31	2011년 등록세 등 총 2건
3038	2016	루미산업개발-주	김남현	포장육	서울특별시 서초구 양재동 2-28	22	지방소득세	2012-10-31	2012년 지방소득세 등 총 2건
3039	2016	컨텐츠존	홍성희	전자상거래업	서울특별시 강남구 학동로23길 22	22	지방소득세	2012-06-30	2012년 지방소득세 등 총 2건
3040	2016	주-씨앤에이치시스템	최창훈		서울특별시 서초구 동산로16길 34	22	주민세	2009-09-30	2009년 주민세 등 총 2건
3041	2016	(주)선광지엘에스	김진희	화물보관업(창고업)	서울특별시 양천구 신정로 167	22	지방소득세	2014-07-31	2014년 지방소득세 등 총 2건
3042	2016	주식회사코아스원	강승구	무역	서울특별시 영등포구 영등포로 62길29	22	지방소득세	2013-04-30	2013년 지방소득세 등 총 3건
3043	2016	노트마트	최승진	컴퓨터및주변기기	서울특별시 용산구 새창로 181	22	지방소득세	2011-06-30	2011년 지방소득세 등 총 3건
3044	2016	대성파크	박병준	무역	부산광역시동래구수안동38-47	22	등록세	2009-07-31	2009년 등록세 등 총 3건
3045	2016	주식회사 파인킴트레이딩	김동국	유아관련용품(화장품,식품등)	서울특별시 성동구 마장로33길 75	22	지방소득세	2014-05-31	2014년 지방소득세 등 총 3건
3046	2016	주식회사 참다래푸드시스템	김형석	한식	서울특별시 종로구 종로 384	22	지방소득세	2013-08-31	2013년 지방소득세 등 총 3건
3047	2016	글로벌에셋리서치리미티드 유한회사	제임스기원리	시장조사(선물옵션기타금융상품)	서울특별시 강남구 봉은사로 129-1	22	지방소득세	2014-04-30	2014년 지방소득세 등 총 3건
3048	2016	(주)아우토반렌트카	김재안	분양대행	서울특별시 금천구 가산디지털1로 1	22	취득세	2014-05-31	2014년 취득세 등 총 3건
3049	2016	에스엠케이디자인(주)	양경희	실내건축공사업(미등록)	서울특별시 서초구 서초2동 1332-1	22	지방소득세	2013-11-30	2013년 지방소득세 등 총 4건
3050	2016	학교법인한국사회복지학원	田內 基		서울특별시중구소공동112-34	22	주민세	2005-04-30	2005년 주민세 등 총 4건
3051	2016	(주)진성엔터테인먼트	최유식	소프트웨어개발및공급(음성ARS)	서울특별시관악구조원동1667-1	22	주민세	2008-06-30	2008년 주민세 등 총 4건

번호	공개년도	법인명	대표자	업종	체납법인주소	총체납액	대표세목	납기	체납요지
3052	2016	성문하우징	엄기철	실내건축공사	경기도 안양시 동안구 호계동 894-1	22	주민세	2009-05-31	2009년 주민세 등 총 4건
3053	2016	진승이엔씨(주)	이규원	철근콘크리트,비계구조해체공사	서울특별시 서초구 서초중앙로 69	22	지방소득세	2010-11-30	2010년 지방소득세 등 총 4건
3054	2016	피사프코리아	박영미	체육관(에어로빅)	서울특별시 서초구 사평대로55길 139	22	주민세	2009-11-30	2009년 주민세 등 총 4건
3055	2016	(주)교원나라글로벌	고명감(대만인)	국내여행,여행알선	서울특별시중구다동동아빌딩11층	22	지방소득세	2014-07-31	2014년 지방소득세 등 총 4건
3056	2016	(주)인텔링크	김기수	자동제어 , 전기공사	서울특별시구로구구로동212-16	22	취득세	2014-02-28	2014년 취득세 등 총 5건
3057	2016	(주)이심농산	김종석	생활용품 잡화	서울특별시 강남구 역삼동 704-46	22	지방소득세	2012-11-30	2012년 지방소득세 등 총 6건
3058	2016	주식회사브라이트오션	오용균	해운중개업	서울특별시 중구 서소문로 116	22	지방소득세	2010-09-30	2010년 지방소득세 등 총 6건
3059	2016	주-세라엘앤에스	김귀승	제어반	서울특별시 마포구 희우정로5길 28	22	지방소득세	2014-06-30	2014년 지방소득세 등 총 6건
3060	2016	(주)원영엔지니어	김호생	전문건설하도급	서울특별시 관악구 봉천로6길 36	22	지방소득세	2014-05-31	2014년 지방소득세 등 총 7건
3061	2016	이에스씨종합건설(주)	최경미	토공사(택지조성)	서울특별시서초구방배동869-6	22	주민세	2009-07-31	2009년 주민세 등 총 7건
3062	2016	한국기술산업	이문일	컴퓨터및주변기기	서울특별시금천구가산동429-1	22	지방소득세	2010-06-30	2010년 지방소득세 등 총 7건
3063	2015 이전	농업회사법인누리(주)	김태수	농 . 축 . 수 . 임산물(일반)	서울강남구테헤란로64길 13	22	지방소득세	2013-01-31	2013년 지방소득세 등 총 7건
3064	2016	(주)한반도축산유통	조재방	단체급식자재	서울특별시 성동구 고산자로 326-17	22	지방소득세	2014-07-31	2014년 지방소득세 등 총 7건
3065	2016	(주)케이티씨엠코리아	한관열		서울특별시관악구신림5동 1422-17	22	지방소득세	2011-12-31	2011년 지방소득세 등 총 8건
3066	2016	주식회사에브리웨어	임병도	수출입	서울특별시구로구구로3동 170-13	22	지방소득세	2014-06-30	2014년 지방소득세 등 총 8건
3067	2016	케이비에너지	고광복	무역(수출)	전라남도순천시서면곰배미길63	22	지방소득세	2014-08-31	2014년 지방소득세 등 총 8건
3068	2016	케이텔아이티	최철우	영상음향기기	서울특별시 마포구 월드컵북로2길 65	22	지방소득세	2012-06-30	2012년 지방소득세 등 총 9건

번호	공개년도	법인명	대표자	업종	체납법인주소	총체납액	대표세목	납기	체납요지
3069	2016	(주)엠네스트	한종우	인테리어설계 , 시공	서울특별시 금천구 디지털로9길 46	22	등록세	2011-08-31	2011년 등록세 등 총 10건
3070	2016	지크앤필	유재수	광고대행	서울특별시 강남구 선릉로112길 21	22	지방소득세	2011-06-30	2011년 지방소득세 등 총 10건
3071	2016	(주)금지게	권상규		서울특별시 서초구 양재대로12길 25	22	주민세	2006-04-30	2006년 주민세 등 총 10건
3072	2016	(주)동양마운틴	조중섭	통신기기	서울특별시 강동구 양재대로1377	22	지방소득세	2011-07-31	2011년 지방소득세 등 총 10건
3073	2016	삼원종합개발	노명기	전기자동차,전기동력 모터 제조	서울특별시 광진구 구의강변로3길 16	22	지방소득세	2013-06-30	2013년 지방소득세 등 총 10건
3074	2016	도은정보통신(주)	라민수	소프트웨어자문 , 개발및공급	서울특별시금천가산코오롱테크노밸리	22	지방소득세	2014-07-31	2014년 지방소득세 등 총 10건
3075	2016	정원씨앤씨	임형완		서울특별시마포구연남동565-15	22	주민세	2006-10-31	2006년 주민세 등 총 11건
3076	2016	성산씨엔에이토건	최문수	고철매매	서울특별시강남구논현동202-11	22	지방소득세	2011-11-30	2011년 지방소득세 등 총 11건
3077	2016	서현테크아이엔씨	이선학	일반건축공사	서울특별시금천구가산디지털2로 98	22	등록세	2011-05-31	2011년 등록세 등 총 12건
3078	2016	챌린지일렉트로닉	이성희	전자제품	서울특별시강북구수유동134-18	22	지방소득세	2012-02-29	2012년 지방소득세 등 총 12건
3079	2016	(주)휘세산업	심재헌	컴퓨터주변기기및 소모품	서울특별시중구충무로2가60-4	22	지방소득세	2011-12-31	2011년 지방소득세 등 총 15건
3080	2016	광동개발(주)	문병구	가스배관공사	서울특별시광진구천호대로571	22	지방소득세	2014-06-30	2014년 지방소득세 등 총 17건
3081	2016	시레산업	이응규	계측제어설비	서울특별시 구로구 디지털로33길 55	22	등록세	2009-09-30	2009년 등록세 등 총 18건
3082	2016	우창토건주식회사	최기석		서울특별시서초구양재1동80-2	22	주민세	2008-07-31	2008년 주민세 등 총 19건
3083	2016	월드홈쇼핑	이영수		경기도남양주시양정로332-1	22	주민세	2008-06-30	2008년 주민세 등 총 19건
3084	2016	지트코	이인제	소프트웨어개발	서울특별시금천구가산동 470-5408	22	등록세	2010-06-30	2010년 등록세 등 총 19건
3085	2016	삼민테크-주	김남삼	부동산전대	서울특별시구로구경인로110	22	지방소득세	2012-06-30	2012년 지방소득세 등 총 20건

번호	공개년도	법인명	대표자	업종	체납법인주소	총체납액	대표세목	납기	체납요지
3086	2016	(주)한국지식웨어	최한석		서울특별시 서초구 방배중앙로 88	22	주민세	2009-02-28	2009년 주민세 등 총 22건
3087	2016	장영건설주	최상율	토공사업	서울특별시강남구삼성1동164-3	22	지방소득세	2011-07-31	2011년 지방소득세 등 총 30건
3088	2016	아간코리아	김명수	주류수출입	경기도 성남시 중원구 제일로73번길 10	21	주민세	2008-10-31	2008년 주민세 총 1건
3089	2016	상윤공영주식회사	박종구	철근콘크리트공사	서울특별시 송파구 백제고분로 426	21	지방소득세	2014-02-28	2014년 지방소득세 총 1건
3090	2016	유낸킴매니지먼트	이성균	광고대행	서울특별시관악구승방길6	21	지방소득세	2014-03-31	2014년 지방소득세 총 1건
3091	2016	씨타운	심경수		서울특별시강남구역삼로3길13	21	주민세	2009-05-31	2009년 주민세 총 1건
3092	2016	(주)포럼디앤아이	이정주	임대	서울특별시강남구역삼동721-25	21	지방소득세	2012-06-30	2012년 지방소득세 총 1건
3093	2016	해민수산	김윤회	수산물	서울특별시 동작구 노들로 688	21	지방소득세	2013-01-31	2013년 지방소득세 총 1건
3094	2016	대완기획	윤호원	주택	서울특별시강남구삼성동159-1	21	지방소득세	2010-10-31	2010년 지방소득세 총 1건
3095	2016	비웅프라임	정건상		서울특별시송파구송이로80	21	주민세	2008-01-31	2008년 주민세 등 총 2건
3096	2016	(주)에치케이하우징	김하영		서울특별시 서초구 강남대로 309	21	주민세	2008-04-30	2008년 주민세 등 총 2건
3097	2016	보람약품	오영철	의약품 . 의료기기 . 의료용품	서울특별시영등포구대림로35길 13	21	지방소득세	2013-07-31	2013년 지방소득세 등 총 2건
3098	2016	(주)성창엠케이	박병연	금속구조물,창호공사	서울특별시도봉구쌍문1동 460-297	21	지방소득세	2011-12-31	2011년 지방소득세 등 총 2건
3099	2016	뉴플렉스대부	배재근	금융컨설팅,금융기관위탁업	서울특별시 서초구 사평대로57길 54	21	지방소득세	2011-11-30	2011년 지방소득세 등 총 2건
3100	2016	(주)일해공영	윤형배	철근 . 콘크리트공사	서울특별시 서초 남부순환로 2419	21	지방소득세	2012-07-31	2012년 지방소득세 등 총 2건
3101	2016	(주)인코씨엔씨	조규일	부동산매매	서울특별시 서초구 서운로 24	21	지방소득세	2012-04-30	2012년 지방소득세 등 총 2건
3102	2016	제이엔비하나티브이	박종관		서울특별시 중랑구 동일로 823	21	지방소득세	2012-10-31	2012년 지방소득세 등 총 2건
3103	2016	주식회사대현환경개발	김경율	건설폐기물수집,처리,운반	서울특별시 송파구 오금로 534	21	지방소득세	2014-12-31	2014년 지방소득세 등 총 2건

번호	공개년도	법인명	대표자	업종	체납법인주소	총체납액	대표세목	납기	체납요지
3104	2016	다우아시아퍼시픽리미티드	김세종	경영컨설팅,부동산컨설팅	서울특별시 영등포구 여의대로 8	21	지방소득세	2014-04-30	2014년 지방소득세 등 총 3건
3105	2016	나래 서울지점	연제윤	생활잡화	서울특별시 강동구 풍성로 177	21	지방소득세	2010-02-28	2010년 지방소득세 등 총 3건
3106	2016	회창건설	김병조	철근콘크리트공사	서울특별시서초구방배천로2길39	21	주민세	2009-11-30	2009년 주민세 등 총 3건
3107	2016	티엠에프에스(주)	김순환	무역 잡화	서울특별시 서대문구 수색로 139	21	지방소득세	2011-03-31	2011년 지방소득세 등 총 3건
3108	2016	(주)성북주택	변정주	주택신축판매	서울특별시 성북구 성북동 330-543	21	지방소득세	2014-06-30	2014년 지방소득세 등 총 3건
3109	2016	지둘소프트	정경희	전자상거래업	서울특별시 금천구 가산디지털1로 45	21	취득세	2014-02-28	2014년 취득세 등 총 4건
3110	2016	남우전기소방	남성우		서울특별시 마포구 동교로23길 107	21	주민세	2001-10-31	2001년 주민세 등 총 4건
3111	2016	태성기전	위동규		서울특별시금천구시흥3동984-3	21	지방소득세	2012-10-31	2012년 지방소득세 등 총 4건
3112	2016	토탈렌트 시스템(주)	윤덕환	자동차대여	서울특별시 영등포구 영등포로5길 19	21	취득세	2012-08-31	2012년 취득세 등 총 4건
3113	2016	나인픽쳐스	정대훈	영화배급	서울특별시 강남구 선릉로 629	21	지방소득세	2014-07-31	2014년 지방소득세 등 총 4건
3114	2016	유플랫폼	정갑현		서울특별시서초구방배동877-24	21	지방소득세	2010-10-31	2010년 지방소득세 등 총 5건
3115	2016	세계투어	이철주	업소용냉동,냉장고,농수산물 건조기	경기도 용인시 수지구 대지로 19	21	지방소득세	2011-10-31	2011년 지방소득세 등 총 6건
3116	2016	지오인피전트	공성구	영상물제작및유통업	서울특별시 동대문구 무학로 88	21	지방소득세	2013-07-31	2013년 지방소득세 등 총 6건
3117	2016	주-진양코리아	인미선	산업안전보호구	서울특별시 성북구 지봉로24길 5	21	지방소득세	2014-07-31	2014년 지방소득세 등 총 7건
3118	2016	정원하우징.주	송기범	분양대행	서울특별시 강북구 인수봉로55가길 2	21	등록세	2011-01-31	2011년 등록세 등 총 8건
3119	2016	주식회사신정석재	최병운	석공사	서울특별시강서구방화동849	21	지방소득세	2012-06-30	2012년 지방소득세 등 총 9건
3120	2016	(주)부일프라임	김주경	건축자재(볼트)	서울특별시마포구노고산동1-25	21	지방소득세	2012-11-30	2012년 지방소득세 등 총 9건

번호	공개년도	법인명	대표자	업종	체납법인주소	총체납액	대표세목	납기	체납요지
3121	2016	충향산업	박진철	토공사	서울특별시강서구등촌3동678-7	21	지방소득세	2014-02-28	2014년 지방소득세 등 총 9건
3122	2016	(주)영한건설기계	최현수		서울특별시 동대문구 천호대로 221	21	주민세	2003-02-28	2003년 주민세 등 총 10건
3123	2016	주식회사 세종내화	천기철	도장공사업	서울특별시 동작구 신대방1가길38	21	지방소득세	2014-04-30	2014년 지방소득세 등 총 11건
3124	2016	(주)은기지피산업	박희섭	무역	서울특별시강남구논현동86-16	21	지방소득세	2014-07-31	2014년 지방소득세 등 총 12건
3125	2016	동교산업주식회사	오중환		서울특별시 마포구 월드컵북로2길 88	21	주민세	2002-03-31	2002년 주민세 등 총 14건
3126	2016	호창건설	이병택	철근콘크리트,비계,구조물해체공사업	서울특별시 강남구 개포로 310	21	지방소득세	2011-07-31	2011년 지방소득세 등 총 16건
3127	2016	삼두도시개발 주식회사	허광철	전기공사	충청남도 아산시 외암로 1247	21	주민세	2007-07-31	2007년 주민세 등 총 17건
3128	2016	엘엔씨스트럭처	허백		서울특별시성동구성수동2가289-227	21	지방소득세	2010-11-30	2010년 지방소득세 등 총 20건
3129	2016	재동주택(주)	박두진		서울특별시 구로구 가마산로 278	21	주민세	2005-01-31	2005년 주민세 등 총 23건
3130	2016	주)필테라	신강준	조립식구조물	서울특별시 금천구 디지털로9길 99	21	지방소득세	2014-05-31	2014년 지방소득세 등 총 26건
3131	2016	시큐페이	이원일	통신기기 . 자동점멸기	서울특별시 강남구 선릉로10길 18-7	21	지방소득세	2011-06-30	2011년 지방소득세 등 총 48건
3132	2016	부흥현대미아점	심영수		서울특별시 성북구 길음3동 20-1	21	주민세	2009-04-30	2009년 주민세 등 총 75건
3133	2016	엔에스알	임성복	전선및등가구	서울특별시 강남구 역삼로25길 7	20	취득세	2008-07-31	2008년 취득세 총 1건
3134	2016	거인의어깨아이미목동지점	김형일	학원경영,입시컨설팅	서울특별시양천구신정동318-5	20	지방소득세	2011-06-30	2011년 지방소득세 총 1건
3135	2016	신한웰빙청과 주식회사	장재남	농산물	서울특별시 송파구 가락동 600	20	지방소득세	2011-07-31	2011년 지방소득세 총 1건
3136	2016	영산리테일(주)	이상호	임대업	서울특별시 강남구 언주로 727	20	지방소득세	2012-04-30	2012년 지방소득세 총 1건

번호	공개년도	법인명	대표자	업종	체납법인주소	총체납액	대표세목	납기	체납요지
3137	2016	(주)케이엔지에너지	안창무	무역(광물,무연탄,의류)	경기도 안산시 단원구 고잔동 529-1	20	지방소득세	2012-10-31	2012년 지방소득세 총 1건
3138	2016	유한책임회사 청연	연광철	부동산개발	서울특별시 강남구 논현로 507	20	지방소득세	2014-06-30	2014년 지방소득세 총 1건
3139	2016	(주)스마트비즈	김태순	파견근로업	경기도 성남 수정구 수진동 케이티모란지사	20	지방소득세	2012-11-30	2012년 지방소득세 총 1건
3140	2016	코지그루	지동환	의류	서울특별시 은평구 연서로 195	20	지방소득세	2013-04-30	2013년 지방소득세 총 1건
3141	2016	현대기획(주)	안재산	전기기기및조명기기	서울특별시 관악구 봉천로 415	20	지방소득세	2014-04-30	2014년 지방소득세 등 총 2건
3142	2016	에코테리어드	박재현	광고대행	서울특별시 서초구 동산로19길 25	20	지방소득세	2013-08-31	2013년 지방소득세 등 총 2건
3143	2016	하제시스텍	이재호		경기도 포천시 음현리 543	20	등록세	2009-02-28	2009년 등록세 등 총 2건
3144	2016	바비엥데꼬레	박경자	옥내외광고물제작	서울특별시 중구 통일로 86	20	주민세	2007-07-31	2007년 주민세 등 총 2건
3145	2016	거루프데튜더에깐세이어엉엔제	다니엘안토니로즈	항공엔지니어링	서울특별시 용산구 한강대로 92	20	지방소득세	2012-11-30	2012년 지방소득세 등 총 2건
3146	2016	보은에이치피엘	정명화	부동산매매업	서울특별시 강남구 테헤란로33길 11	20	지방소득세	2014-06-30	2014년 지방소득세 등 총 3건
3147	2016	(주)넥스트오션	강준영	분양대행	서울특별시강남구역삼동840-8	20	지방소득세	2012-05-31	2012년 지방소득세 등 총 3건
3148	2016	씨엔엘아이디	조명혜	실내건축공사	서울특별시서초구방배동530-28	20	지방소득세	2010-04-30	2010년 지방소득세 등 총 3건
3149	2016	우등디앤씨	최혜영	부동산컨설팅, 부동산개발, 부동산대행	경기도 화성시 동탄하나1길 47-6	20	지방소득세	2014-06-30	2014년 지방소득세 등 총 4건
3150	2016	(주)이승인리미티드대부중개	강준석	광고	서울특별시 마포구 잔다리로7안길 10	20	지방소득세	2012-10-31	2012년 지방소득세 등 총 4건
3151	2016	주식회사 더베풂나눔장터	심정택	상품 종합 도매업	서울특별시 관악구 남부순환로1864	20	지방소득세	2014-07-31	2014년 지방소득세 등 총 5건
3152	2016	(주)나노원플러스	이종호	전자제품	서울특별시 금천구 가산디지털1로 119	20	취득세	2014-06-30	2014년 취득세 등 총 5건
3153	2016	(주)우광에프엔씨	한광철	판매관리대행,위탁관리대행	서울특별시마포구합정동385-20	20	지방소득세	2011-06-30	2011년 지방소득세 등 총 5건

번호	공개년도	법인명	대표자	업종	체납법인주소	총체납액	대표세목	납기	체납요지
3154	2016	더프라우드원	최중호	주택	서울특별시 영등포구 경인로112길 4	20	지방소득세	2012-06-30	2012년 지방소득세 등 총 5건
3155	2016	드림공간에스디	민환용	의장공사	서울특별시 강서구 곰달래로 107	20	지방소득세	2014-08-31	2014년 지방소득세 등 총 5건
3156	2016	장준건설 주식회사	이동주	소프트웨어자문 , 개발및공급	서울특별시 서초구 양재2동 264-1	20	지방소득세	2011-06-30	2011년 지방소득세 등 총 5건
3157	2016	주식회사 효성엠테크	김원영	모터,펌프,감속기,산업기계,수리,수선	경기도 구리시 담터길 55-15	20	지방소득세	2014-07-31	2014년 지방소득세 등 총 5건
3158	2016	남대하종합건설	이병근		서울특별시 관악구 당곡2가길 12	20	주민세	2006-04-30	2006년 주민세 등 총 6건
3159	2016	현목하이스트	이인수		서울특별시 종로구 종로57길 18	20	지방소득세	2011-03-31	2011년 지방소득세 등 총 6건
3160	2016	(주)한림알앤디	유영호	주택건설관리	서울특별시 강남구 도곡로7길 15	20	지방소득세	2013-05-31	2013년 지방소득세 등 총 6건
3161	2016	(주)거화건축디자인	음영희	디자인업	서울특별시강남구도곡로155	20	지방소득세	2014-07-31	2014년 지방소득세 등 총 6건
3162	2016	주식회사 소나무건축디자인	마철수	실내건축공사업	서울특별시 강동구 고덕로 31	20	지방소득세	2011-07-31	2011년 지방소득세 등 총 7건
3163	2016	(주)케이비씨건설	송영규	철근콘크리트 , 비계구조물해체	서울특별시 영등포구 당산로 86	20	지방소득세	2011-04-30	2011년 지방소득세 등 총 8건
3164	2016	오앨디앤씨	박공수	주택신축판매 (토지보유 5 년미만)	서울특별시 도봉구 도봉로136가길 73	20	취득세	2008-12-31	2008년 취득세 등 총 8건
3165	2016	리테일네트워킹	이부경		서울특별시 서초구 반포대로 20	20	주민세	2006-12-31	2006년 주민세 등 총 8건
3166	2016	씨제이비젼	사망	금속도장	서울특별시서초구방배동795-21	20	주민세	2008-11-30	2008년 주민세 등 총 9건
3167	2016	엠비엠커머스	전정규		서울특별시영등포구신길3동 254-1	20	주민세	2008-04-30	2008년 주민세 등 총 10건
3168	2016	이에스아이디 주식회사	조현구	광고대행	서울특별시 강남구 테헤란로70길 14-6	20	지방소득세	2013-07-31	2013년 지방소득세 등 총 10건

번호	공개년도	법인명	대표자	업종	체납법인주소	총체납액	대표세목	납기	체납요지
3169	2016	에스엠티앤씨	유승구	무역	서울특별시 광진구 아차산로78길 72	20	지방소득세	2012-02-29	2012년 지방소득세 등 총 10건
3170	2016	주식회사 삼정어패럴	이삼섭	의류	서울특별시 중랑구 상봉로 7	20	지방소득세	2014-11-30	2014년 지방소득세 등 총 10건
3171	2016	모닝인터내셔날	이영수	웨이브가드 , 핸즈프리	서울특별시 동대문구 왕산로 244-2	20	지방소득세	2010-03-31	2010년 지방소득세 등 총 11건
3172	2016	자유그룹종합건축	사망		서울특별시강남구봉은사로429	20	주민세	2003-07-31	2003년 주민세 등 총 11건
3173	2016	계성제지	윤복노	백상지	경기도 오산시 오산천로 128	20	지방소득세	2010-07-31	2010년 지방소득세 등 총 15건
3174	2016	주식회사 디큐브디스플레이	최종완	엘씨디티브이,피디피티브이 및 그 주변기기	서울특별시 금천구 가산디지털1로 168	20	지방소득세	2011-12-31	2011년 지방소득세 등 총 16건
3175	2016	주-자히르리테일코리	오원규	전자상거래업	서울특별시 마포구 와우산로35길 55	20	지방소득세	2011-09-30	2011년 지방소득세 등 총 18건
3176	2016	코룸넷	강태현	온라인게인개발 및 공급업	서울특별시강남구도곡동1006-2	20	주민세	2009-07-31	2009년 주민세 등 총 20건
3177	2016	주식회사 경한애드	홍해식		서울특별시서초구효령로380	20	주민세	1998-09-30	1998년 주민세 등 총 21건
3178	2016	주식회사 휴모텔링	탁영식		서울특별시 금천구 가산디지털1로 168	20	주민세	2009-06-30	2009년 주민세 등 총 22건
3179	2016	헤비머시너리(주)	박순로	매매업	서울특별시 영등포구 버드나루로 60	20	지방소득세	2013-04-30	2013년 지방소득세 등 총 23건
3180	2016	주-비에이치홀딩스	신광수	주택건설	서울특별시서초구서초2동1357-66	20	지방소득세	2010-07-31	2010년 지방소득세 등 총 25건
3181	2016	(주)시나브로	김정수	경영컨설팅업	서울특별시금천구디지털로 173	19	취득세	2014-01-31	2014년 취득세 총 1건
3182	2016	주식회사 우먼종합건설	박진웅	건축공사업	서울특별시 관악구 남부순환로 1899	19	지방소득세	2014-11-30	2014년 지방소득세 총 1건
3183	2016	(주)무선365	손홍분	전자제품	서울특별시 금천구 가산디지털1로 84	19	취득세	2014-01-31	2014년 취득세 총 1건
3184	2016	(주)포아풀	한일호	의류	서울특별시강남구역삼2동718-20	19	지방소득세	2013-03-31	2013년 지방소득세 등 총 2건

번호	공개년도	법인명	대표자	업종	체납법인주소	총체납액	대표세목	납기	체납요지
3185	2016	부동산종합건설 주식회사	이원희		서울특별시 강남구 선릉로 53	19	주민세	2009-01-31	2009년 주민세 등 총 2건
3186	2016	브로스아이엔씨	남국현	섬유.의류	부산광역시동구초량동1212-7	19	등록세	2008-02-29	2008년 등록세 등 총 2건
3187	2016	제이와이트레이딩주식회사	최항우	의류,원단	서울특별시 송파구 풍성로6길 15	19	지방소득세	2014-02-28	2014년 지방소득세 등 총 2건
3188	2016	주식회사 현대아트하우징	정원경	인테리어(건당공사예정금액1천만원미만)	서울특별시강북구도봉로296	19	지방소득세	2012-02-29	2012년 지방소득세 등 총 2건
3189	2016	한우리도시개발	권창천	주택조합조성사업	서울특별시 강서구 양천로67길 15	19	주민세	2009-12-31	2009년 주민세 등 총 2건
3190	2016	(주)태성종합엔지니어링	최재열	임대	서울특별시 강남구 삼성로75길 9	19	지방소득세	2011-12-31	2011년 지방소득세 등 총 2건
3191	2016	(주)디엠더블유아이엔씨	황희애	의류,잡화	서울특별시 송파구 잠실본동 252-12	19	지방소득세	2013-11-30	2013년 지방소득세 등 총 2건
3192	2016	(주)제이피선	이명수	무역	서울특별시마포상암1640	19	지방소득세	2014-03-31	2014년 지방소득세 등 총 2건
3193	2016	(주)필엔쏠라	강인국	태양광모듈	서울특별시 영등포구 국제금융로8길 34	19	지방소득세	2014-01-31	2014년 지방소득세 등 총 3건
3194	2016	(주)하이쿨엔지니어링	엄익권	냉동기기	경기도 하남시 서하남로 136	19	지방소득세	2014-04-30	2014년 지방소득세 등 총 3건
3195	2016	(주)멀티비아	강기영	전자상거래및인터넷관련사업	서울특별시 강동구 성내동 320-8	19	지방소득세	2014-06-30	2014년 지방소득세 등 총 3건
3196	2016	청운홍보기업	황선호	철물 , 창호공사업	서울특별시 서초구 반포대로 65	19	지방소득세	2011-04-30	2011년 지방소득세 등 총 3건
3197	2016	주식회사디자인모브	김상범	인테리어공사및설계	서울특별시 마포구 월드컵북로 402	19	지방소득세	2013-10-31	2013년 지방소득세 등 총 3건
3198	2016	주식회사 세마	박철준	전자상거래업	서울특별시 강남구 언주로 532	19	지방소득세	2014-06-30	2014년 지방소득세 등 총 3건
3199	2016	주-홀딩페이스	최종호	홍보물및홈페이지제작	서울특별시 용산구 한남동 373-1	19	지방소득세	2014-06-30	2014년 지방소득세 등 총 4건
3200	2016	(주)한웅알에프링크	유서종		서울특별시 송파구 가락본동 45-5	19	주민세	2009-06-30	2009년 주민세 등 총 5건
3201	2016	(주)제마	이해명	토목	서울특별시금천구독산1동293-1	19	지방소득세	2010-12-31	2010년 지방소득세 등 총 5건

번호	공개년도	법인명	대표자	업종	체납법인주소	총체납액	대표세목	납기	체납요지
3202	2016	티제이스포츠	김현남	무역	서울특별시금천구벚꽃로254	19	취득세	2013-03-31	2013년 취득세 등 총 6건
3203	2016	주식회사 스티브컴파니	김광자	부가통신업	서울특별시 관악구 남부순화로 1895	19	지방소득세	2012-06-30	2012년 지방소득세 등 총 6건
3204	2016	(주)홈마트혜봉유통	전상봉	슈퍼마켓	서울특별시 구로구 오류1동 13-54	19	지방소득세	2013-06-30	2013년 지방소득세 등 총 6건
3205	2016	(주)정경원	오길현	수목	서울특별시 성동구 성수이로 147	19	취득세	2014-10-31	2014년 취득세 등 총 7건
3206	2016	유한회사 광진건설	김문식	보링그라우팅공사업	서울특별시 영등포구 여의대방로67길 22	19	지방소득세	2011-06-30	2011년 지방소득세 등 총 7건
3207	2016	케이엠공영	장영호	소방시설공사업	서울특별시강동구길동414-4	19	지방소득세	2014-04-30	2014년 지방소득세 등 총 8건
3208	2016	굿모닝도시산업개발-주	권이준		서울특별시송파구잠실3동40	19	주민세	2008-06-30	2008년 주민세 등 총 9건
3209	2016	세진밸브(주)	박종환		서울특별시금천구시흥대로97	19	주민세	2000-09-30	2000년 주민세 등 총 9건
3210	2016	(주)페이라인	김홍강	유무선통신기기	서울특별시강남구대치동942번지 6호	19	지방소득세	2011-06-30	2011년 지방소득세 등 총 10건
3211	2016	에스엠씨컴퍼니(주)	송종호		서울특별시서초구반포4동72-9	19	주민세	2007-06-30	2007년 주민세 등 총 10건
3212	2016	주식회사 이에스커뮤니케이션	김재현	소프트웨어자문 , 개발및공급	서울특별시강남역삼로159	19	지방소득세	2013-07-31	2013년 지방소득세 등 총 11건
3213	2016	에이치오에스에이엔건영주식회사	김명호		서울특별시서초구효령로33길71	19	지방소득세	2010-02-28	2010년 지방소득세 등 총 11건
3214	2016	두석건설	최남균	비계,구조물,석면해체제거	서울특별시성동구뚝섬로391-13	19	지방소득세	2011-10-31	2011년 지방소득세 등 총 12건
3215	2016	(주)로팩	문용범	건설관련컨설팅(CM)	서울특별시 성북구 보문동7가 118	19	주민세	2009-06-30	2009년 주민세 등 총 13건
3216	2016	진주정보기술	하정열	정보통신기기	서울특별시 서초구 강남대로 273	19	지방소득세	2011-06-30	2011년 지방소득세 등 총 13건
3217	2016	(주)원재라이프	임호성		경기도 김포시 사우동 206-1	19	주민세	2008-07-31	2008년 주민세 등 총 14건
3218	2016	비케이아트	전재석	기계임대	서울특별시 금천구 가산동 60-11	19	지방소득세	2012-02-29	2012년 지방소득세 등 총 21건

번호	공개년도	법인명	대표자	업종	체납법인주소	총체납액	대표세목	납기	체납요지
3219	2016	판코리아흥업	김명수	부동산판매	서울특별시중구을지로2가101-1	19	취득세	2008-11-30	2008년 취득세 등 총 22건
3220	2016	한강통상	송재삼	편직,완구	서울특별시마포구서교동476-36	19	주민세	2004-04-30	2004년 주민세 등 총 22건
3221	2016	우리전선-주(서울지점)	염기선		경기도 김포시 월하로652번길 78	19	주민세	2004-04-30	2004년 주민세 등 총 23건
3222	2016	유진바이크	유인선	스포츠레져용품,스포츠의류	서울특별시 동대문구 답십리로 268	19	지방소득세	2013-08-31	2013년 지방소득세 등 총 23건
3223	2016	한국비엘(주)	이석기	건축재료	서울특별시구로구구로3동 187-10	19	등록세	2009-11-30	2009년 등록세 등 총 27건
3224	2016	신가건설(주)	김택환		서울특별시 강남구 논현동 112번지 14호	19	주민세	2007-08-31	2007년 주민세 등 총 28건
3225	2016	오림원건설조경 주식회사	장무연	조경식재 , 시설 , 유지관리	서울특별시 양천구 목동중앙북로8라길 34	19	주민세	2008-12-31	2008년 주민세 등 총 31건
3226	2016	성신씨에스티개발(주)	이용기		서울특별시서초구서초2동 1355-8	19	주민세	2009-04-30	2009년 주민세 등 총 44건
3227	2016	학천미디어(주)	박대호		서울특별시금천구가산디지털1로 142	19	주민세	2008-04-30	2008년 주민세 등 총 44건
3228	2016	세바스틴	김동일		서울특별시 중구 남대문로7길 19	18	주민세	2009-11-30	2009년 주민세 총 1건
3229	2016	만호투제이건설	권혁곤	일반건축공사	서울특별시 서초구 동광로3길 119	18	지방소득세	2013-04-30	2013년 지방소득세 총 1건
3230	2016	이티엑스	김재록	환경관련엔지니어링	서울특별시 금천구 가산디지털2로 184	18	등록세	2008-06-30	2008년 등록세 등 총 2건
3231	2016	신유아이티	변상복	컴퓨터및주변기기	서울특별시 용산구 청파로20길 34	18	지방소득세	2010-11-30	2010년 지방소득세 등 총 2건
3232	2015 이전	(주)정대에이엠씨	이승철		서울 강남구 역삼로17길 60	18	지방소득세	2008-08-31	2008년 지방소득세 등 총 2건
3233	2016	(주)가도트레이딩	정양호	화섬직물제품	서울특별시 중구 퇴계로6가길 30	18	지방소득세	2011-12-31	2011년 지방소득세 등 총 2건

번호	공개년도	법인명	대표자	업종	체납법인주소	총체납액	대표세목	납기	체납요지
3234	2016	(주)리카온파트너스	문환보	금융컨설팅	서울특별시 용산구 한강로2가 한강호벽산메가트리움	18	지방소득세	2013-06-30	2013년 지방소득세 등 총 2건
3235	2016	(주)투비시스템즈	장용희	컴퓨터및주변기기	서울특별시구로구로182-13	18	지방소득세	2013-03-31	2013년 지방소득세 등 총 2건
3236	2016	썬웨어	이선수	전기공사,태양광발전	서울특별시금천구가산디지털2로 108	18	지방소득세	2012-09-30	2012년 지방소득세 등 총 2건
3237	2016	(주)아트아이앤디	여동락	인테리어공사	서울특별시 송파구 가락로 86	18	지방소득세	2013-05-31	2013년 지방소득세 등 총 2건
3238	2016	(주)미성철강	박근수	철강	서울특별시구로구경인로661	18	주민세	2009-06-30	2009년 주민세 등 총 3건
3239	2016	(주)선흥타포리	강건욱	노인의료용품	서울특별시송파구오금로15길10	18	지방소득세	2014-06-30	2014년 지방소득세 등 총 3건
3240	2016	예당씨앤씨블루 주식회사	장대성	소프트웨어개발 및 공급	서울특별시 강동구 올림픽로 762	18	지방소득세	2014-06-30	2014년 지방소득세 등 총 3건
3241	2016	주식회사 그루프	조용철	인터넷용역	서울특별시 관악구 청룡동 927-4	18	지방소득세	2012-01-31	2012년 지방소득세 등 총 4건
3242	2016	성욱전기(주)	장중식	공사자재	서울특별시 서초 반포 736-8	18	지방소득세	2012-07-31	2012년 지방소득세 등 총 4건
3243	2016	다인위드	정성욱	의류	서울특별시 성동구 마장로 260	18	지방소득세	2014-03-31	2014년 지방소득세 등 총 4건
3244	2016	(주)태연이엔지	성의창	전기 및 자동제어 판넬제작	서울특별시 금천구 디지털로 130	18	지방소득세	2014-10-31	2014년 지방소득세 등 총 4건
3245	2016	미술관인 주식회사	이석희	유흥주점	서울특별시 영등포구 국제금융로8길 19	18	지방소득세	2013-06-30	2013년 지방소득세 등 총 5건
3246	2016	예담건장	정상길		서울특별시 영등포구 영중로 28	18	주민세	2006-11-30	2006년 주민세 등 총 5건
3247	2016	유앤드림	박경조	의류	서울특별시 강남구 봉은사로114길 20	18	주민세	2009-05-31	2009년 주민세 등 총 5건
3248	2016	(주)만정건설	이상수	철근 , 콘크리트	서울특별시송파구방이동22	18	지방소득세	2013-05-31	2013년 지방소득세 등 총 5건
3249	2016	(주)삼우상사	이명순	운동용품	서울특별시 마포구 월드컵북로25길 26	18	지방소득세	2014-06-30	2014년 지방소득세 등 총 5건
3250	2016	시너지씨엔씨(주)	한종민	인터넷관련개발및판매	서울특별시강남구대치4동 890-16	18	지방소득세	2010-01-31	2010년 지방소득세 등 총 6건

번호	공개년도	법인명	대표자	업종	체납법인주소	총체납액	대표세목	납기	체납요지
3251	2016	디지털네트웍엔지니어링	김태식	통신장비및전자부품	서울특별시 강남구 광평로56길 8-13	18	주민세	2009-07-31	2009년 주민세 등 총 6건
3252	2016	(주)태산에프앤씨	김경수	의류,의류임가공	서울특별시 영등포구 경인로 755	18	지방소득세	2014-04-30	2014년 지방소득세 등 총 7건
3253	2016	(주)코아정보시스템	조상수	소프트웨어개발공급 , 자문용역	서울특별시 강남구 봉은사로24길 46	18	주민세	2009-10-31	2009년 주민세 등 총 7건
3254	2016	(주)대웅비엔씨	송원숙	일반건축공사	서울특별시 송파구 백제고분로 471	18	지방소득세	2011-06-30	2011년 지방소득세 등 총 7건
3255	2016	마로홀딩스	강지연	경영컨설팅	서울특별시 강남구 테헤란로108길 12	18	지방소득세	2010-06-30	2010년 지방소득세 등 총 9건
3256	2016	주식회사 다함비투비	이용근	여행알선	서울특별시 금천구 가산동 429-1	18	지방소득세	2010-05-31	2010년 지방소득세 등 총 9건
3257	2016	에스앤에이치스틸건설(주)	윤성환	철골공사	서울특별시금천구시흥3동철재상가	18	지방소득세	2014-06-30	2014년 지방소득세 등 총 9건
3258	2016	정주씨앤드이	이경호	토공사	서울특별시강남구논현동254-16	18	지방소득세	2011-12-31	2011년 지방소득세 등 총 10건
3259	2016	합플러스	우상봉	전기공사	서울특별시광진구중곡2동 122-11	18	지방소득세	2013-06-30	2013년 지방소득세 등 총 10건
3260	2016	주식회사 한울림테크	이금덕	건축자재	서울특별시 송파구 오금로34길 59	18	지방소득세	2014-01-31	2014년 지방소득세 등 총 11건
3261	2016	두성설비	김영환		서울특별시영등포구신길로9길 9-2	18	주민세	2005-01-31	2005년 주민세 등 총 12건
3262	2016	대왕공영	김주현		서울특별시 동작구 보라매로 76	18	주민세	1996-10-31	1996년 주민세 등 총 13건
3263	2016	주성엔지니어링서비스	주한웅	토목설계업,지반조사업	경기도 성남시 분당구 탄천상로 164	18	지방소득세	2010-07-31	2010년 지방소득세 등 총 15건
3264	2016	주식회사 하이큐디앤씨	김정표	부동산매매	서울특별시 강남구 선르올86길 37	18	지방소득세	2012-02-29	2012년 지방소득세 등 총 16건

번호	공개년도	법인명	대표자	업종	체납법인주소	총체납액	대표세목	납기	체납요지
3265	2016	무궁네트웍스	김유신	광고기획및대행 , 광고물제작	서울특별시 서초구 강남대로6길 76	18	지방소득세	2011-06-30	2011년 지방소득세 등 총 17건
3266	2016	몬덱스텔레컴 주식회사	정재수	인터넷	서울특별시강남구삼성동159-1	18	주민세	2003-05-31	2003년 주민세 등 총 21건
3267	2016	씨엘에스케이	김현덕	국내외복권사업	서울특별시 양천구 목동 404-84	18	지방소득세	2010-02-28	2010년 지방소득세 등 총 22건
3268	2016	진들농산-주	김형일		서울특별시 강남구 개포로 623	18	주민세	2002-03-31	2002년 주민세 등 총 34건
3269	2016	메쎄	최희자		서울특별시 성동구 아차산로5길 8	18	주민세	2008-02-29	2008년 주민세 등 총 45건
3270	2016	(주)하영건축사사무소	설연섭	전기감리 , 소방감리	서울특별시동대문구장안동 307-3	18	지방소득세	2010-07-31	2010년 지방소득세 등 총 46건
3271	2016	유진주류통합상사	한상월		서울특별시 동대문구 서울시립대로27길 26	18	주민세	1996-10-31	1996년 주민세 등 총 47건
3272	2016	주-다믓건설	이석근	건축공사	서울특별시 서초구 사임당로 74	17	취득세	2008-11-30	2008년 취득세 총 1건
3273	2016	(주)대국	박준규	프랜차이즈사업	서울특별시송파송파32	17	지방소득세	2012-02-29	2012년 지방소득세 총 1건
3274	2016	승오산업개발	이호영	분묘이장 및 장묘운영관리	서울특별시 서초구 반포동 739-32	17	지방소득세	2012-03-31	2012년 지방소득세 총 1건
3275	2016	유화실업 주식회사	서우선	무역	서울특별시종로구숭인2동1417	17	지방소득세	2013-08-31	2013년 지방소득세 등 총 2건
3276	2016	에스피바이오텍	최종식	식품,식품첨가물	서울특별시서초구양재동306-7	17	주민세	2009-11-30	2009년 주민세 등 총 2건
3277	2016	강동제일시장			서울특별시강동구구천면로47길 57	17	주민세	1993-05-31	1993년 주민세 등 총 2건
3278	2016	(주)동베이농산	신재근		서울특별시 서초구 나루터로 62	17	지방소득세	2014-02-28	2014년 지방소득세 등 총 2건
3279	2016	(주)아이소닉모터스	김도균	네비게이션및자동차용품	서울특별시 영등포구 국회대로72길 11	17	취득세	2014-05-31	2014년 취득세 등 총 2건
3280	2016	트리윤	최석윤	소프트웨어 개발및 공급	서울특별시금천구가산동664	17	등록세	2011-10-31	2011년 등록세 등 총 3건
3281	2016	주식회사 청삼	강민중	여행업	서울특별시 강남구 도산대로 209	17	지방소득세	2013-02-28	2013년 지방소득세 등 총 3건

번호	공개년도	법인명	대표자	업종	체납법인주소	총체납액	대표세목	납기	체납요지
3282	2016	주식회사 센트럴스페이스	조성환	부동산매매(토지보유5년미만)	서울특별시 강남구 선릉로90길 42	17	지방소득세	2014-11-30	2014년 지방소득세 등 총 3건
3283	2016	앤디알엔지니어링	임종승	건자재	서울특별시 서초구 반포대로14길 71	17	지방소득세	2013-02-28	2013년 지방소득세 등 총 4건
3284	2016	솔로몬알앤씨	이구영	부동산컨설팅	서울특별시종로구청운동4-21	17	등록세	2009-01-31	2009년 등록세 등 총 4건
3285	2016	종합건설이앤시	현강섭		서울특별시종로구옥인동100-1	17	주민세	2005-06-30	2005년 주민세 등 총 4건
3286	2016	(주)중일인터내셔날	정홍조	디자인용역	서울특별시 서초구 논현로 145	17	지방소득세	2013-07-31	2013년 지방소득세 등 총 4건
3287	2016	우리티엔씨 주식회사	조정민	전자부품	서울특별시 금천구 가산디지털1로 128	17	취득세	2014-07-31	2014년 취득세 등 총 4건
3288	2016	유니웍스(주)	한석준	건축내장재	서울특별시강남논현241-3	17	지방소득세	2014-06-30	2014년 지방소득세 등 총 4건
3289	2016	태화수산	이규백	중개업	서울특별시 송파구 양재대로 932	17	지방소득세	2010-11-30	2010년 지방소득세 등 총 4건
3290	2016	업산건철(주)	손승광	오수처리시설및축산폐수처리시	서울특별시 양천구 신정중앙로 57	17	지방소득세	2013-07-31	2013년 지방소득세 등 총 4건
3291	2016	이앤에이 주식회사	오해성	에니메이션 도급업	서울특별시 용산구 한남동 604	17	지방소득세	2012-12-31	2012년 지방소득세 등 총 4건
3292	2016	대현인베스트먼트	변성태		서울특별시서초구방배동915-10	17	주민세	2008-08-31	2008년 주민세 등 총 5건
3293	2016	레쓰건축사무소	이훈	건축관련기술서비스	서울특별시 강남구 영동대로 721	17	주민세	2008-07-31	2008년 주민세 등 총 5건
3294	2016	(주)천우씨앤아이	박래헌	건축공사	서울특별시 동대문구 서울특별시시립대로 36	17	지방소득세	2013-06-30	2013년 지방소득세 등 총 8건
3295	2016	다우인더스트리	민병일	오퍼	서울특별시 서초구 명달로 116	17	지방소득세	2011-03-31	2011년 지방소득세 등 총 9건
3296	2016	그레이트건설(주)	한영태	소방시설공사업	서울특별시 강서구 공항대로53가길 1	17	지방소득세	2012-06-30	2012년 지방소득세 등 총 9건
3297	2016	동남아이디엠(주)	손중락	위생도기 , 기구	서울특별시 강남구 학동로 207	17	지방소득세	2010-07-31	2010년 지방소득세 등 총 10건
3298	2016	라보디자인	사망	인테리어,실내건축	서울특별시 강남구 강남대로118길 15	17	주민세	2009-07-31	2009년 주민세 등 총 10건

번호	공개년도	법인명	대표자	업종	체납법인주소	총체납액	대표세목	납기	체납요지
3299	2016	로그아이	윤창수	무역	서울특별시영등포구당산로240	17	지방소득세	2010-11-30	2010년 지방소득세 등 총 11건
3300	2016	퍼펙트산업	연철흠	부동산매매	서울특별시서초구강남대로275	17	지방소득세	2010-02-28	2010년 지방소득세 등 총 12건
3301	2016	주식회사동우리빙	이길우	오존발생기 . 정수기	서울특별시강남구도산대로50길33-3	17	등록세	2008-08-31	2008년 등록세 등 총 14건
3302	2016	(주)초연인터내셔날	정종온		서울특별시 관악구 남부순환로 1808	17	주민세	2008-06-30	2008년 주민세 등 총 16건
3303	2016	파워링크코리아	양종화		서울특별시 금천구 가산동 470-5	17	등록세	2009-02-28	2009년 등록세 등 총 17건
3304	2016	주식회사혜인디자인	서영술	합판 , 목자재	서울특별시 강서구 강서로56가길 53	17	주민세	2008-07-31	2008년 주민세 등 총 17건
3305	2016	(주)이안아키텍츄어디자인	김진훈	인테리어디자인	서울특별시 서초구 마방로 44-1	17	지방소득세	2014-06-30	2014년 지방소득세 등 총 17건
3306	2016	주식회사 비에이치비솔루션	반준길	금융중개	서울특별시 영등포구 영등포로 103	17	지방소득세	2014-06-30	2014년 지방소득세 등 총 19건
3307	2016	표성엔지니어링	홍두표	철근콘크리트및비계공사 (해체)	서울특별시 영등포구 국회대로29길 3	17	주민세	2008-06-30	2008년 주민세 등 총 20건
3308	2016	대명기산-주	박주성		서울특별시 강남구 개포로 509	17	주민세	1997-01-31	1997년 주민세 등 총 21건
3309	2016	주식회사한맥기획	전병용	광고대행	서울특별시 강남구 논현로24길 6	17	주민세	2009-07-31	2009년 주민세 등 총 23건
3310	2016	이앤에스종합기술사건축사사무소	이수열	건축음향및소음진동기술설계	서울특별시강남구역삼동792-72	17	주민세	2009-07-31	2009년 주민세 등 총 30건
3311	2016	두림티앤씨	김준식		서울특별시서초구강남대로327	16	취득세	2008-05-31	2008년 취득세 총 1건
3312	2016	웅비씨엠종합건설 주식회사	이충일	일반건축공사	서울특별시관악구조원동519-8	16	지방소득세	2010-02-28	2010년 지방소득세 총 1건
3313	2016	엠피플러스	김정화		서울특별시영등포구국회대로37길6	16	주민세	2009-08-31	2009년 주민세 총 1건
3314	2016	(주)넥스텔	선승완		경기도성남시중원구산성대로452 4층	16	주민세	2008-09-30	2008년 주민세 총 1건

번호	공개년도	법인명	대표자	업종	체납법인주소	총체납액	대표세목	납기	체납요지
3315	2016	주식회사 삼원프라자	홍창훈	컴퓨터및주변기기	서울특별시 용산구 청파로 77	16	지방소득세	2013-07-31	2013년 지방소득세 총 1건
3316	2016	주식회사 에스푸드시스템	신현식	프렌차이즈	서울특별시성동구성수2가3동315-7	16	지방소득세	2014-10-31	2014년 지방소득세 총 1건
3317	2016	(주)디앤엠헬스	유영화	철강,비철	서울특별시 동대문구 왕산로33길 67-1	16	지방소득세	2014-04-30	2014년 지방소득세 총 1건
3318	2016	주식회사 블루이즈	남상규	수산물가공식품	서울특별시송파구가락동79-5	16	지방소득세	2013-05-31	2013년 지방소득세 등 총 2건
3319	2016	영농조합법인 번영농산	문행배		서울특별시 중랑구 봉화산로 194	16	주민세	2005-09-30	2005년 주민세 등 총 2건
3320	2016	(주)엠브이넷	이제명		서울특별시도봉구도봉1동557-1	16	주민세	2003-10-31	2003년 주민세 등 총 2건
3321	2016	동양정보통신MA	박만규	엠앤에이(기업매수합병중개)	서울특별시 마포구 마포대로 38	16	주민세	2008-06-30	2008년 주민세 등 총 2건
3322	2016	(주)고인돌일이삼	윤혜원	컴퓨터주변기기,전산소모품	서울특별시성동구하왕십리동291-10	16	지방소득세	2014-07-31	2014년 지방소득세 등 총 2건
3323	2016	(주)티에스글로벌라인	진선희	국제물류주선	서울특별시종로신문로 2	16	지방소득세	2014-10-31	2014년 지방소득세 등 총 2건
3324	2016	주식회사 오뜨앤라이프	윤정수	무역업	서울특별시 도봉구 노해로 341	16	지방소득세	2013-05-31	2013년 지방소득세 등 총 3건
3325	2016	(주)더블유폰	최준우	전자상거래	서울특별시 광진구 능동로 332	16	지방소득세	2010-07-31	2010년 지방소득세 등 총 3건
3326	2016	영도종합건설주식회사	김영록	건축공사	서울특별시서초구서초1동1431-9	16	지방소득세	2010-03-31	2010년 지방소득세 등 총 3건
3327	2016	주식회사 뱅시레	하재학	전자제품 및 부품	서울특별시용산구용문동10-4	16	지방소득세	2014-03-31	2014년 지방소득세 등 총 3건
3328	2016	(주)아티포트	김이현	실내장식	서울특별시 종로구 자하문로 295	16	지방소득세	2014-10-31	2014년 지방소득세 등 총 3건
3329	2016	주식회사 동보정현디앤씨	전경선	임대	서울특별시 종로구 인사동길 34-1	16	지방소득세	2014-11-30	2014년 지방소득세 등 총 3건
3330	2016	거리개발	박종섭	골재운송	서울특별시서대문구연희동700	16	지방소득세	2010-11-30	2010년 지방소득세 등 총 4건
3331	2016	(주)두성엔티	사망		경기도 안양시 동안구 시민대로 167	16	주민세	2009-03-31	2009년 주민세 등 총 4건

번호	공개년도	법인명	대표자	업종	체납법인주소	총체납액	대표세목	납기	체납요지
3332	2016	주식회사비지오텍코리아	이형균	컴퓨터및주변기기,전자제품	서울특별시금천구벚꽃로254	16	지방소득세	2011-02-28	2011년 지방소득세 등 총 5건
3333	2016	주식회사 우진씨앤피	허보욱	일반건축공사	서울특별시 영등포구 디지털로 411	16	지방소득세	2014-06-30	2014년 지방소득세 등 총 6건
3334	2016	제이앤바이오(주)	김장호	식용유외유통	서울특별시 마포구 토정로 253	16	지방소득세	2014-09-30	2014년 지방소득세 등 총 6건
3335	2016	폴라리스개발	김영주	일반건축공사	서울특별시강남구역삼동604-1	16	지방소득세	2010-09-30	2010년 지방소득세 등 총 6건
3336	2016	진흥건설(주)	우성수	토공사업	서울특별시송파구가락동79-4	16	지방소득세	2010-07-31	2010년 지방소득세 등 총 7건
3337	2016	(주)레인보우테크놀로지	이승훈	컴퓨터및주변기기	서울특별시 용산구 청파로20길 34	16	지방소득세	2010-10-31	2010년 지방소득세 등 총 8건
3338	2016	재륜건설(주)	이상훈		서울특별시 영등포구 가마산로71길 21	16	주민세	2009-06-30	2009년 주민세 등 총 8건
3339	2016	인터옵스	김병수	완구류	서울특별시금천구가산동60-44	16	등록세	2009-11-30	2009년 등록세 등 총 9건
3340	2016	삼앤일산업개발(주)	이영석		서울특별시강서구화곡본동 29-65	16	지방소득세	2010-02-28	2010년 지방소득세 등 총 15건
3341	2016	(주)디아코니아	김광열		서울특별시강남구신사동512	16	주민세	2008-07-31	2008년 주민세 등 총 16건
3342	2016	주식회사삼테크아이앤씨	엄광용	전자상거래	서울특별시금천구가산동481-10	16	주민세	2009-12-31	2009년 주민세 등 총 17건
3343	2016	(재)예음문화재단	사망		서울특별시중구충정로1가58-1	16	주민세	2001-12-31	2001년 주민세 등 총 18건
3344	2016	(주)다올유씨엘	윤병설	오파	서울특별시 강남구 논현로 46	16	지방소득세	2013-03-31	2013년 지방소득세 등 총 27건
3345	2016	남양만두레마을	구태호		서울특별시송파구송파동139-12	16	주민세	2008-05-31	2008년 주민세 등 총 31건
3346	2016	넓은들	최정옥	주택건설	경기도 수원시 팔달구 팔달문로114번길 25-20	15	취득세	2009-03-31	2009년 취득세 총 1건
3347	2016	웰토피아	안병일	건축내외장재	서울특별시금천구가산디지털1로 2	15	지방소득세	2010-05-31	2010년 지방소득세 총 1건
3348	2016	카맨(주)	강승호	소프트웨어 자동제어장치외	서울특별시 구로 디지털로31길 38-21	15	지방소득세	2014-03-31	2014년 지방소득세 총 1건
3349	2016	주식회사명광산업	박건호	분양업(상가)	서울특별시 영등포구	15	지방소득세	2014-01-31	2014년 지방소득세 총 1건

번호	공개년도	법인명	대표자	업종	체납법인주소	총체납액	대표세목	납기	체납요지
					대림로17길 11-6				
3350	2016	(주)유토힐개발	홍범식	부동산매매	서울특별시강남구논현2동254-3	15	지방소득세	2012-04-30	2012년 지방소득세 총 1건
3351	2016	한국피스웨이주식회사	손창익		서울특별시 영등포구 국제금융로6길 26	15	주민세	2009-01-31	2009년 주민세 등 총 2건
3352	2016	(주)지이엠홀딩스	김형철	매니저업	서울특별시 강남구 선릉로 704	15	지방소득세	2014-07-31	2014년 지방소득세 등 총 2건
3353	2016	경인수동	이영옥	의류무역	서울특별시광진구자양동41-10	15	지방소득세	2014-03-31	2014년 지방소득세 등 총 2건
3354	2016	(주)세븐웨이인터내셔날	김도원	전자제품	서울특별시 동작구 대림로22	15	지방소득세	2014-04-30	2014년 지방소득세 등 총 3건
3355	2016	주-디딤돌씨앤디	김준환	분양대행 , 컨설팅	서울특별시영등포구여의도동 11-11	15	지방소득세	2014-10-31	2014년 지방소득세 등 총 3건
3356	2016	(주)엠블랙	장미화	섬유 의류	서울특별시관악구미성동757-19	15	지방소득세	2014-01-31	2014년 지방소득세 등 총 4건
3357	2016	(주)청정대영물류	김성수	육가공 , 축산물	서울특별시성동구마장로44길	15	지방소득세	2010-07-31	2010년 지방소득세 등 총 4건
3358	2015 이전	(주)지오플러스피디엔씨	하성훈	주택신축판매 (토지보유 5 년미만)	서울 강남구 언주로 730	15	지방소득세	2007-08-31	2007년 지방소득세 등 총 4건
3359	2016	(주)굿스타	김종철	온라인정보제공	서울특별시 강남구 학동로12길5	15	지방소득세	2013-07-31	2013년 지방소득세 등 총 4건
3360	2016	(주)에너지엠이씨	전상준	소방시설공사	서울특별시동대문구신설동 94-42	15	지방소득세	2014-04-30	2014년 지방소득세 등 총 4건
3361	2016	(주)골드펀	김선태	무역	서울특별시종로구익선동55	15	지방소득세	2013-08-31	2013년 지방소득세 등 총 5건
3362	2016	감로아이엔티	전장봉	연수기 , 정수기	서울특별시금천구벚꽃로56길14	15	등록세	2008-02-29	2008년 등록세 등 총 5건
3363	2016	(주)삼우티앤에스	김철근	해운업,화물운송대행	서울특별시 마포구 마포대로38	15	주민세	2009-06-30	2009년 주민세 등 총 5건
3364	2016	주식회사 뉴토리	이한산	견직물,인견직물,화섬직물,면직물,특수직물	서울특별시 동대문구 무학로35길 40	15	지방소득세	2014-10-31	2014년 지방소득세 등 총 5건
3365	2016	쵸이스엔지니어링	최창학		서울특별시 금천구 가산동 459-3	15	주민세	2007-11-30	2007년 주민세 등 총 7건
3366	2016	아산캐피탈	김창호	경영컨설팅	경기도 광주시 오포로 646	15	주민세	2008-06-30	2008년 주민세 등 총 7건
3367	2016	네일저널	손명성	광고대행업	서울특별시은평구녹번동39-4	15	지방소득세	2013-07-31	2013년 지방소득세 등 총 7건

번호	공개년도	법인명	대표자	업종	체납법인주소	총체납액	대표세목	납기	체납요지
3368	2016	(주)삼덕에스알씨	신태범	가설재	서울특별시구로구구로동609-1	15	지방소득세	2013-06-30	2013년 지방소득세 등 총 7건
3369	2016	(주)보은텍스	남기원	무역	서울특별시종로구종로6가270-3	15	지방소득세	2014-12-31	2014년 지방소득세 등 총 8건
3370	2016	(주)골든시네마	이병윤	부동산 분양	서울특별시 서초구 마발로2길 74	15	지방소득세	2013-10-31	2013년 지방소득세 등 총 10건
3371	2016	주-리얼에스피	황호성	프랜차이즈	서울특별시 서대문구 명물길 62	15	지방소득세	2010-06-30	2010년 지방소득세 등 총 10건
3372	2016	목우	박주철	주택건설	서울특별시마포구공덕동128-16	15	주민세	2006-10-31	2006년 주민세 등 총 11건
3373	2016	비젼네트웨어	김태복	정보통신기기	서울특별시 구로구 디지털로31길 53	15	등록세	2010-02-28	2010년 등록세 등 총 16건
3374	2016	주식회사휠코	이규만		서울특별시 송파구 석촌호수로18길 11-14	15	주민세	2005-02-28	2005년 주민세 등 총 62건
3375	2016	스마트링크	김용조	소프트웨어개발및공급	서울특별시 영등포구 영신로 220	14	취득세	2014-07-31	2014년 취득세 총 1건
3376	2016	화양시장	신광수	관리용역및컨설팅	서울특별시 광진구 광나루로 369	14	지방소득세	2014-06-30	2014년 지방소득세 총 1건
3377	2016	(주)카스타	유영모	자동차판매대리	서울특별시 강남구 강남데로 320	14	지방소득세	2014-11-30	2014년 지방소득세 총 1건
3378	2016	(주)볼빅상사	정형원	의류	서울특별시 관악구 남현1길 26	14	지방소득세	2014-04-30	2014년 지방소득세 등 총 2건
3379	2016	(주)바우건설산업	김원효	건축공사(일반건설)	서울특별시 서초구 효령로 414	14	지방소득세	2014-12-31	2014년 지방소득세 등 총 2건
3380	2016	코리아유니크(주)	김재양	문서세단기,제본기,지폐계수기,코팅기	서울특별시금천구가산동60-19	14	등록세	2009-08-31	2009년 등록세 등 총 3건
3381	2016	(주)케이앤비파이낸셜대부	강승진	철강,철물	서울특별시양천구신정로170	14	지방소득세	2014-08-31	2014년 지방소득세 등 총 3건
3382	2016	피티엘중공업주식회사	정상철	건축및토목엔지니어링	서울특별시 금천구 가산디지털1로 205-28	14	지방소득세	2014-09-30	2014년 지방소득세 등 총 3건
3383	2016	(주)이레베스트	이민화	부동산 경매, 공매 자문 및 분양대행	서울특별시강남구삼성1동 광성빌딩	14	지방소득세	2014-11-30	2014년 지방소득세 등 총 3건

번호	공개년도	법인명	대표자	업종	체납법인주소	총체납액	대표세목	납기	체납요지
3384	2016	주식회사 성령주택	최삼례	건물신축판매 및 분양공급업	서울특별시 동작구 사당로23길 137	14	지방소득세	2014-07-31	2014년 지방소득세 등 총 3건
3385	2016	파티투나잇	안주미	의류	서울특별시 동대문구 장한로 21	14	지방소득세	2010-07-31	2010년 지방소득세 등 총 4건
3386	2016	건양석유 주식회사	서현장	유류	서울특별시영등포구양평로90	14	지방소득세	2013-07-31	2013년 지방소득세 등 총 4건
3387	2016	(주)뉴늘푸른에너지	조민수	무역	서울특별시 송파구 올림픽로 336	14	지방소득세	2014-06-30	2014년 지방소득세 등 총 5건
3388	2016	(주)워터웍스	황정환	토공사외	서울특별시 성동구 성수2가1동 333-72	14	지방소득세	2014-06-30	2014년 지방소득세 등 총 6건
3389	2016	선일디엔씨(주)	이종우	실내 인테리어업	서울특별시 서초구 강남대로 327	14	지방소득세	2014-06-30	2014년 지방소득세 등 총 7건
3390	2016	주식회사 제이케이무역상사	박도순	수입	경기도 시흥시 소래산길 65	14	지방소득세	2014-07-31	2014년 지방소득세 등 총 8건
3391	2016	세림리오빌	김분덕		서울특별시 광진구 아차산로 451	14	주민세	2009-03-31	2009년 주민세 등 총 11건
3392	2016	동방스토어(주)	임응규	음,식료품,기타잡화	서울특별시 광진구 광장동 신동아 파밀리에	14	지방소득세	2014-06-30	2014년 지방소득세 등 총 11건
3393	2016	(주)거화디엠씨	최성배	임대업	서울특별시 영등포구 여의대방로67길 22	14	지방소득세	2010-10-31	2010년 지방소득세 등 총 16건
3394	2016	(주)참사리	유재철		서울특별시송파구문정1동77-7	14	주민세	2009-03-31	2009년 주민세 등 총 16건
3395	2016	다동건설	손창옥		서울특별시 영등포구 대림1동 989-10	14	주민세	2007-01-31	2007년 주민세 등 총 20건
3396	2016	두영해운	김연옥		서울특별시 영등포구 의사당대로1길 25	13	지방소득세	2013-06-30	2013년 지방소득세 총 1건
3397	2016	주식회사 비상항공	김장호		서울특별시 동대문구 왕산로 27	13	지방소득세	2010-01-31	2010년 지방소득세 총 1건
3398	2016	드림까페	강연금	경양식	서울특별시 강남구 삼성동 120-6	13	지방소득세	2014-11-30	2014년 지방소득세 총 1건
3399	2016	신한디앤씨	이진모	부동산개발 , 컨설팅	서울특별시 강서구 방화동로 126	13	지방소득세	2014-07-31	2014년 지방소득세 총 1건

번호	공개년도	법인명	대표자	업종	체납법인주소	총체납액	대표세목	납기	체납요지
3400	2016	주식회사대형씨앤디	유대형	부동산개발	서울특별시서초구양재대로12길 25	13	취득세	2011-09-30	2011년 취득세 등 총 2건
3401	2016	주식회사정서이앤씨	정태현	토공사	경기도 성남시 중원구 도촌로8번길 11	13	지방소득세	2014-11-30	2014년 지방소득세 등 총 2건
3402	2016	코코실버-주	안정오	은화장품류제조및 판매	서울특별시마포구양화로78	13	주민세	2009-01-31	2009년 주민세 등 총 10건
3403	2016	주-코너스톤디벨럽먼트	김찬배	부동산개발	서울특별시 종로구 창신1동 392-1	13	지방소득세	2011-03-31	2011년 지방소득세 등 총 10건
3404	2016	삼성토탈산업주식회사	박해종		서울특별시 서초구 방배중앙로21길 54	13	주민세	2004-06-30	2004년 주민세 등 총 14건
3405	2016	(주)바로돈식품	김인기	기타무역업	서울특별시 성동구 청계천로10다길 34-6	13	지방소득세	2010-10-31	2010년 지방소득세 등 총 20건
3406	2016	빅포스피앤디	박완식	홍보대행	서울특별시강서구등촌동628-16	13	주민세	2009-10-31	2009년 주민세 등 총 21건
3407	2016	(주)지엠이십일코리아	전미선	무역	서울특별시 양천구 목동동로 293	12	지방소득세	2013-06-30	2013년 지방소득세 총 1건
3408	2016	티뮤커뮤니케이션즈	유영일	통신기기	서울특별시금천구가산동459-8	12	주민세	2009-12-31	2009년 주민세 총 1건
3409	2016	광동건설	기호성	건축자재	제주특별자치도 제주시 신대로10길 36	12	주민세	2009-09-30	2009년 주민세 총 1건
3410	2016	주식회사 씨앤씨피플	함정화	전자부품도급	서울특별시 구로구 가마산로27길 11-23	12	지방소득세	2014-07-31	2014년 지방소득세 등 총 2건
3411	2016	주-드림메탈글로벌	전영식	발포금속	서울특별시강남구대치동942-17	12	주민세	2009-03-31	2009년 주민세 등 총 2건
3412	2016	(주) 삼현금속	김호성	스텐레스,철강및건축자재,무역	서울특별시송파구장지동556-3	12	지방소득세	2013-05-31	2013년 지방소득세 등 총 3건
3413	2016	(주)쓰리엠어패럴	김승덕		서울특별시 종로구 새문안로9길 19-1	12	주민세	2009-02-28	2009년 주민세 등 총 8건
3414	2016	(주)부광씨엔씨	황철연	석공사	서울특별시 송파구 거마로15길 18	11	지방소득세	2013-11-30	2013년 지방소득세 총 1건

번호	공개년도	법인명	대표자	업종	체납법인주소	총체납액	대표세목	납기	체납요지
3415	2016	주-나산유통	안병균		서울특별시강남구학동로343	11	주민세	1998-11-30	1998년 주민세 총 1건
3416	2016	(주)제이제이통신	박례성	휴대폰및인터넷가입유치	서울특별시 금천구 가산디지털1로 168	11	지방소득세	2014-11-30	2014년 지방소득세 총 1건
3417	2016	미래로씨앤드씨	채귀용		서울특별시 중구 세종대로 18	11	주민세	2008-09-30	2008년 주민세 총 1건
3418	2016	주식회사유니온엔터테인먼트	양광덕	무형재산권구매및대여	서울특별시 서초구 사임당로 39	11	지방소득세	2011-07-31	2011년 지방소득세 등 총 2건
3419	2016	묘향기업정보	김정수	무역	서울특별시 동대문구 한천로14길 18	11	지방소득세	2010-10-31	2010년 지방소득세 등 총 3건
3420	2016	(주)알지비미디어	김중전	무역	서울특별시 마포구 마포대로1길 45	11	지방소득세	2013-06-30	2013년 지방소득세 등 총 4건
3421	2016	(주)엠피씨풀러스	박인범	잡화	서울특별시 관악구 신림로58길13	11	지방소득세	2010-07-31	2010년 지방소득세 등 총 4건
3422	2016	(주)하우인종합건설	심미섭	상가 , 주택임대	서울특별시 강동구 올림픽로 790	11	지방소득세	2010-07-31	2010년 지방소득세 등 총 4건
3423	2016	종합건설유립	유기창		서울특별시금천구시흥대로152길 25	11	주민세	2007-10-31	2007년 주민세 등 총 5건
3424	2016	(주) 민진엔터프라이즈	이수정		서울특별시금천구가산동459번지 14호	10	주민세	2006-07-31	2006년 주민세 등 총 4건

명단공개내역(신규개인)

(단위: 백만원)

번호	공개년도	성명	연령	상호	직업(업종)	체납자주소	총체납액	대표세목	납기	체납요지
1	2017	오문철	65			서울특별시 송파구 삼전로10길 16	10,464	지방소득세	2015-05-22	2015년 지방소득세 등 총 3건
2	2017	김태영	61	(주)킴스아이앤디	부동산매매업	서울특별시 용산구 독서당로34길 22	2,262	지방소득세	2014-10-31	2014년 지방소득세 등 총 7건
3	2017	박지우	45	(주)네이쳐메이드	음료	서울특별시 강남구 봉은사로 419	2,032	지방소득세	2015-08-31	2015년 지방소득세 등 총 1건
4	2017	김영수	57	(주)신창물산	주택건설업	서울특별시 강남구 논현로164길 20	1,227	지방소득세	2015-04-25	2015년 지방소득세 등 총 11건
5	2017	고사례	80	호텔팝그린	관광호텔	서울특별시 강남구 논현로154길 12	901	지방소득세	2015-12-31	2015년 지방소득세 등 총 2건
6	2017	임종성	50	아이플랜	부가통신업	서울특별시 영등포구 신풍로16길 16	827	지방소득세	2015-03-31	2015년 지방소득세 등 총 6건
7	2017	문준호	54	(주)지비유	미술품	서울특별시 송파구 한가람로 478	547	취득세	2015-01-31	2015년 취득세 등 총 4건
8	2017	김진영	53	(주) 대창이노베이션	건강기능식품	제주특별자치도 제주시 삼무로11길 10	544	지방소득세	2015-08-31	2015년 지방소득세 등 총 5건
9	2017	오명숙	65		부동산 임대업	서울특별시 강남구 압구정로 113	464	취득세	2015-11-30	2015년 취득세 등 총 9건
10	2017	김성환	56			서울특별시 성북구 선잠로 71	375	지방소득세	2015-05-20	2015년 지방소득세 등 총 5건
11	2017	김안중	69	정박건설(주)	상가임대	서울특별시 은평구 불광로16길 19-6	355	지방소득세	2012-01-31	2012년 지방소득세 등 총 5건
12	2017	유지양	57		주택임대	경기도 고양시 덕양구 북한산로368번길 17-9	349	취득세	2015-05-31	2015년 취득세 등 총 1건
13	2017	김혜경	54	(주)태창파로스	식품류	서울특별시 송파구 문정로 125	346	지방소득세	2015-08-31	2015년 지방소득세 등 총 1건
14	2017	최봉규	57	(주)대림그라스	유리	서울특별시 마포구 삼개로3길 14-10	323	지방소득세	2015-01-31	2015년 지방소득세 등 총 2건
15	2017	장원철	52	장원철 마주		서울특별시 송파구 백제고분로28길 16-43	322	지방소득세	2015-12-31	2015년 지방소득세 등 총 4건
16	2017	정케네스근	79	주식회사 앤코래	투자자문업	서울특별시 송파구 잠실동 35	298	지방소득세	2015-12-15	2015년 지방소득세 등 총 3건
17	2017	이상준	59	(주)수지항공여행사	렌터카,전세버스알선	서울특별시 용산구 효창원로86길 64-4	293	지방소득세	2015-12-31	2015년 지방소득세 등 총 3건
18	2017	강현식	44		임대	서울특별시 마포구 월드컵로 67	279	지방소득세	2015-01-31	2015년 지방소득세 등 총 5건
19	2017	박영규	47	주)기분좋은 피씨피아	컴퓨터및주변기기	서울특별시 금천구 독산로70길 72-7	277	지방소득세	2015-09-15	2015년 지방소득세 등 총 5건
20	2017	김광진	60	(주)보은종합목재	건축용목재가공	서울특별시 성동구 무학로 10-14	273	지방소득세	2015-07-31	2015년 지방소득세 등 총 1건

번호	공개년도	성명	연령	상호	직업(업종)	체납자주소	총체납액	대표세목	납기	체납요지
21	2017	천민수	44	스카이비전이십일		서울특별시 성북구 보문로29다길 25-9	265	지방소득세	2015-01-15	2015년 지방소득세 등 총 1건
22	2017	장재호	48	궁테크	컴퓨터 및 주변장치, 소프트웨어 도매업	서울특별시 서초구 강남대로109길 73-23	251	지방소득세	2015-04-30	2015년 지방소득세 등 총 5건
23	2017	채규대	68	(주)대양	건축공사(건당5천만원미만)	서울특별시 광진구 군자로6길 14	243	지방소득세	2014-11-30	2014년 지방소득세 등 총 15건
24	2017	유섬나	52		비주거용 건물 임대업	서울특별시 강남구 논현로101길 10-5	237	지방소득세	2015-05-20	2015년 지방소득세 등 총 14건
25	2017	권혁기	77	에이치케이 엔터프라이스	골프연습장	서울특별시 양천구 목동중앙북로8가길 4	234	지방소득세	2015-08-28	2015년 지방소득세 등 총 1건
26	2017	안종현	67	경도코리아	임대	서울특별시 영등포구 도신로29길 28	222	지방소득세	2015-11-30	2015년 지방소득세 등 총 5건
27	2017	정철도	67		주택임대	경기도 용인시 수지구 상현로 67-12	222	지방소득세	2015-10-31	2015년 지방소득세 등 총 6건
28	2017	김복란	66	(주)팔야촌		서울특별시 성북구 보국문로 183	219	지방소득세	2015-01-08	2015년 지방소득세 등 총 6건
29	2017	김태동	54	주식회사 세움인베스트먼트		서울특별시 강남구 삼성로108길 12	213	지방소득세	2015-07-31	2015년 지방소득세 등 총 4건
30	2017	공태국	64	(주)남양씨앤씨		서울특별시 강남구 테헤란로30길 34	209	지방소득세	2015-05-30	2015년 지방소득세 등 총 3건
31	2017	김의택	54		임대	서울특별시 광진구 아차산로 637	208	지방소득세	2015-08-31	2015년 지방소득세 등 총 8건
32	2017	황순례	47			서울특별시 마포구 망원로8길 26-5	206	지방소득세	2015-11-30	2015년 지방소득세 등 총 6건
33	2017	박숙의	52	해변주차장	주차장	서울특별시 송파구 삼전로13길 11-1	204	지방소득세	2015-05-15	2015년 지방소득세 등 총 1건
34	2017	박정진	52	유일유통	청량음료	경기도 남양주시 퇴계원면 경춘북로520번길 40-1	194	지방소득세	2015-09-15	2015년 지방소득세 등 총 4건
35	2017	염영자	64		임대	서울특별시 강남구 자곡로3길 22	189	지방소득세	2015-02-20	2015년 지방소득세 등 총 13건
36	2017	고석대	48	(주)아르테크플러스	마이크로캡슐,잉크,염료	서울특별시 은평구 연서로40길 17-3	188	지방소득세	2015-05-15	2015년 지방소득세 등 총 1건
37	2017	김명하	80	(주)김앤에이엘	광고대행	서울특별시 성동구 왕십리로 241	187	지방소득세	2015-05-31	2015년 지방소득세 등 총 2건
38	2017	김미정	66	부강빌딩	임대	서울특별시 강남구 남부순환로363길 49	183	지방소득세	2015-12-11	2015년 지방소득세 등 총 9건

번호	공개년도	성명	연령	상호	직업(업종)	체납자주소	총체납액	대표세목	납기	체납요지
39	2017	김범초	60	㈜지앤비컨스코리아		서울특별시 강서구 초원로16길 32-4	182	지방소득세	2015-06-30	2015년 지방소득세 등 총 1건
40	2017	이승호	62	(주)모다무역		서울특별시 강서구 방화대로45길 32	180	지방소득세	2015-06-16	2015년 지방소득세 등 총 5건
41	2017	윤혜영	37	해인	기타서양식주점업	서울특별시 강남구 역삼로4길 16	180	지방소득세	2015-08-31	2015년 지방소득세 등 총 5건
42	2017	유택만	76	성공금융		서울특별시 도봉구 해등로 195	180	지방소득세	2015-01-20	2015년 지방소득세 등 총 14건
43	2017	장재국	66	(주)소년한국일보	신문	서울특별시 종로구 비봉4길 44	179	지방소득세	2015-12-31	2015년 지방소득세 등 총 9건
44	2017	이준서	50	주식회사 넥스디테크	전자, 전기 기계	서울특별시 강동구 아리수로97길 68	176	지방소득세	2015-04-30	2015년 지방소득세 등 총 2건
45	2017	임혜자	74		임대	경기도 성남시 분당구 성남대로772번길 11-5	171	지방소득세	2015-01-31	2015년 지방소득세 등 총 1건
46	2017	고명갑	53	법무사고명갑사무소	법률서비스	서울특별시 동작구 상도로13길 25	167	지방소득세	2015-06-30	2015년 지방소득세 등 총 1건
47	2017	김재권	46	아신약품(주)	의약부외품 . 의약품	서울특별시 성북구 종암로24가길 80	164	지방소득세	2015-07-15	2015년 지방소득세 등 총 8건
48	2017	유태순	47	에버룸	룸살롱	서울특별시 중랑구 봉우재로 93-5	163	지방소득세	2015-04-30	2015년 지방소득세 등 총 13건
49	2017	이선미	61	애니타워	점포(자기땅)	서울특별시 용산구 신흥로 82-3	163	지방소득세	2015-01-14	2015년 지방소득세 등 총 6건
50	2017	김금수	54	문향	기타주점	서울특별시 강남구 역삼로7길 16	162	지방소득세	2015-02-15	2015년 지방소득세 등 총 5건
51	2017	박국태	52	주식회사 피에이	장비매매	서울특별시 양천구 중앙로 222-4	161	지방소득세	2015-05-31	2015년 지방소득세 등 총 6건
52	2017	마주석	41	베아르시	뷔페	서울특별시 동대문구 답십리로59길 7	160	지방소득세	2015-08-31	2015년 지방소득세 등 총 6건
53	2017	이일원	57	(주)리미트씨앤디	분양대행,부동산관리	서울특별시 강동구 성내로12길 17	160	지방소득세	2015-04-30	2015년 지방소득세 등 총 24건
54	2017	정이석	67	웨딩플로체	예식장	서울특별시 관악구 조원로18길 18-8	160	지방소득세	2015-12-31	2015년 지방소득세 등 총 7건
55	2017	민창배	62	프라자 인테리어	도배	서울특별시 강북구 한천로144길 11	159	지방소득세	2015-03-06	2015년 지방소득세 등 총 6건
56	2017	박진경	43	JOY WORLD	점포(자기땅)	서울특별시 강서구 강서로47길 54	158	지방소득세	2015-04-30	2015년 지방소득세 등 총 3건
57	2017	박종율	48	서울덕신사	귀금속	서울특별시 종로구 돈화문로11나길 39	152	지방소득세	2015-02-28	2015년 지방소득세 등 총 6건
58	2017	최정훈	52		임대	서울특별시 강남구 봉은사로55길 25	152	지방소득세	2015-11-30	2015년 지방소득세 등 총 1건
59	2017	고양숙	59	설해원	조미김	서울특별시 동작구 노량진로23가길 23	152	지방소득세	2015-01-31	2015년 지방소득세 등 총 4건

번호	공개년도	성명	연령	상호	직업(업종)	체납자주소	총체납액	대표세목	납기	체납요지
60	2017	이승노	55	주식회사에스지아이	석유자원개발외	경기도 성남시 수정구 대왕판교로 801	150	지방소득세	2015-03-31	2015년 지방소득세 등 총 5건
61	2017	조영숙	75	(주)동보주택건설	주택	서울특별시 강남구 논현로151길 45	149	지방소득세	2015-03-31	2015년 지방소득세 등 총 5건
62	2017	김기영	70	현진전설 주식회사	전기자재	서울특별시 은평구 통일로 856	148	지방소득세	2015-10-31	2015년 지방소득세 등 총 7건
63	2017	강부성	52	아버지가 주신 5달러(가로수길점)	기타음식	서울특별시 종로구 삼청로 69-1	148	취득세	2015-05-31	2015년 취득세 등 총 11건
64	2017	박성훈	51	(주)로커스 충정로지점		경기도 고양시 일산동구 위시티4로 79	148	지방소득세	2015-07-31	2015년 지방소득세 등 총 1건
65	2017	김은옥	57	건우주기획	생화	서울특별시 강남구 압구정로 128	147	지방소득세	2015-12-31	2015년 지방소득세 등 총 3건
66	2017	이선영	52	삼성스포츠	운동용품	서울특별시 송파구 마천로7길 4	145	지방소득세	2015-03-31	2015년 지방소득세 등 총 7건
67	2017	최정희	78		임대	서울특별시 종로구 평창33길 9	137	지방소득세	2015-12-31	2015년 지방소득세 등 총 1건
68	2017	최현경	44	주식회사 시우내셔널	통신판매	서울특별시 성북구 종암로24가길 53	135	지방소득세	2015-08-21	2015년 지방소득세 등 총 7건
69	2017	홍진택	56	서흥스틸주식회사	오퍼상	서울특별시 강남구 헌릉로571길 46-23	133	지방소득세	2015-07-15	2015년 지방소득세 등 총 4건
70	2017	박용철	85	서울판지기업(주)	지함 , 목함인쇄 , 골판지	서울특별시 은평구 통일로89길 11	133	지방소득세	2015-12-09	2015년 지방소득세 등 총 4건
71	2017	이행범	54	유한회사 티씨시스템	정보처리및정보제공	서울특별시 마포구 도화길 28	132	지방소득세	2015-01-31	2015년 지방소득세 등 총 6건
72	2017	송욱환	49	주식회사 알에스메탈	귀금속	서울특별시 종로구 종로 313-15	132	지방소득세	2015-08-31	2015년 지방소득세 등 총 2건
73	2017	장양수	55	거상종합건설 주식회사	건축공사	전라남도 구례군 광의면 예술인길 57	132	지방소득세	2015-12-04	2015년 지방소득세 등 총 3건
74	2017	최찬환	59	주식회사 한솔인벤트		경기도 고양시 일산서구 고양대로662번길 25	129	지방소득세	2015-04-30	2015년 지방소득세 등 총 4건
75	2017	정귀남	66	(주)성산렌트카		서울특별시 종로구 돈화문로9가길 18-1	129	지방소득세	2015-09-19	2015년 지방소득세 등 총 3건
76	2017	정희자	64	㈜오토피스이앤엠	실내인테리어 (미등록)	서울특별시 서초구 마방로10길 15	127	지방소득세	2015-03-12	2015년 지방소득세 등 총 9건

번호	공개년도	성명	연령	상호	직업(업종)	체납자주소	총체납액	대표세목	납기	체납요지
77	2017	박순백	65			서울특별시 강동구 구천면로 189	124	지방소득세	2015-10-15	2015년 지방소득세 등 총 2건
78	2017	김영권	47	에이치앤콤파니대부중개 주식회사	대부중개업	서울특별시 노원구 마들로 111	124	지방소득세	2015-11-30	2015년 지방소득세 등 총 3건
79	2017	조수영	68	씨에스 바이오텍	화장품	서울특별시 동대문구 천호대로 23	122	지방소득세	2015-02-10	2015년 지방소득세 등 총 3건
80	2017	김남용	50	스카이트레이드 주식회사	대리석 수입 및 수출업	서울특별시 종로구 자하문로 100-1	122	지방소득세	2015-09-09	2015년 지방소득세 등 총 11건
81	2017	정무생	52			전라남도 영광군 영광읍 중앙로 215-23	122	지방소득세	2015-11-30	2015년 지방소득세 등 총 4건
82	2017	최정배	78		임대	서울특별시 서초구 청계산로7길 43	122	지방소득세	2015-03-31	2015년 지방소득세 등 총 2건
83	2017	김경식	56		임대	서울특별시 도봉구 시루봉로11길 25-8	121	지방소득세	2015-08-07	2015년 지방소득세 등 총 6건
84	2017	이철범	65	모텔팜	여관업	서울특별시 은평구 통일로78길 12-4	121	지방소득세	2015-03-31	2015년 지방소득세 등 총 3건
85	2017	안영식	71	강하부동산		서울특별시 중구 다산로36가길 26-12	118	지방소득세	2015-03-10	2015년 지방소득세 등 총 4건
86	2017	송수윤	64	제이케이이엔지(주)	신재생에너지장비, 환경설비장치	서울특별시 마포구 삼개로 33	117	지방소득세	2015-12-31	2015년 지방소득세 등 총 10건
87	2017	김승호	60	(주)도림에스이엔씨	미장,방수,석,조적공사	서울특별시 강북구 오패산로 113-8	117	지방소득세	2015-02-28	2015년 지방소득세 등 총 7건
88	2017	정윤철	40	공항주차장	주차장 운영업	서울특별시 영등포구 도림로81길 13-10	116	지방소득세	2015-12-31	2015년 지방소득세 등 총 5건
89	2017	여환영	63	보궁	한식	서울특별시 구로구 중앙로6길 26	116	지방소득세	2015-01-31	2015년 지방소득세 등 총 1건
90	2017	최성환	43	더돔	기타서양식주점	서울특별시 은평구 통일로71가길 10-17	115	지방소득세	2015-10-28	2015년 지방소득세 등 총 3건
91	2017	김경순	60	1박2일	한식	서울특별시 마포구 백범로 108-1	115	지방소득세	2015-02-28	2015년 지방소득세 등 총 3건
92	2017	송영순	62	백악관룸클럽	유흥주점	서울특별시 관악구 청룡15길 14	114	지방소득세	2015-01-20	2015년 지방소득세 등 총 6건
93	2017	남궁경	60	여명	룸싸롱	서울특별시 양천구 지양로 137	114	지방소득세	2015-01-31	2015년 지방소득세 등 총 7건
94	2017	이이경	58	루비의원	산부인과	서울특별시 서초구 강남대로 381	111	지방소득세	2015-01-31	2015년 지방소득세 등 총 13건
95	2017	이교술	58	대성유통	농산물	서울특별시 양천구 목동중앙본로18길 14	110	지방소득세	2015-12-31	2015년 지방소득세 등 총 9건
96	2017	안준실	50	하늘정원치과	치과 의원	서울특별시 서초구 서초중앙로 188	110	지방소득세	2015-09-30	2015년 지방소득세 등 총 4건

번호	공개년도	성명	연령	상호	직업(업종)	체납자주소	총체납액	대표세목	납기	체납요지
97	2017	박송혜	78	박달삼거리주유소	임대	서울특별시 종로구 평창문화로 102-23	107	지방소득세	2015-01-28	2015년 지방소득세 등 총 4건
98	2017	임재윤	53	기모건설주식회사	전기공사	서울특별시 송파구 마천로43길 38-5	107	지방소득세	2015-11-30	2015년 지방소득세 등 총 5건
99	2017	서병도	56	알이에스(자양동)	비주거용 건물 임대업	서울특별시 은평구 갈현로 220-25	105	지방소득세	2014-08-31	2014년 지방소득세 등 총 9건
100	2017	이정우	43		건설장비 임대	서울특별시 강서구 등촌로13아길 71	104	지방소득세	2015-12-31	2015년 지방소득세 등 총 2건
101	2017	조용환	59	(주)나인패션	외의	서울특별시 성동구 자동차시장길 48	103	지방소득세	2015-06-30	2015년 지방소득세 등 총 1건
102	2017	유주혁	50	주식회사 페리투스홀딩스	경영컨설팅업	서울특별시 강북구 삼각산로 143-1	103	지방소득세	2015-01-31	2015년 지방소득세 등 총 1건
103	2017	김홍석	78	청문빌딩	점포(자기땅)	서울특별시 도봉구 덕릉로66길 17	101	지방소득세	2015-02-28	2015년 지방소득세 등 총 4건
104	2017	박영엽	62	(주)비손에이엔씨	의약외품(가그린)	서울특별시 서초구 서초대로65길 13-10	101	지방소득세	2015-02-28	2015년 지방소득세 등 총 9건
105	2017	정문자	75		비주거용건물임대업 (자기땅)	서울특별시 동대문구 장한로 119	100	지방소득세	2015-08-28	2015년 지방소득세 등 총 2건
106	2017	장두진	44	리버	룸싸롱	서울특별시 양천구 목동중앙남로4길 11-12	99	지방소득세	2015-12-31	2015년 지방소득세 등 총 3건
107	2017	연규덕외1인(권희정)	58	랑시	의류	서울특별시 성북구 아리랑로5길 12-2	98	지방소득세	2015-02-28	2015년 지방소득세 등 총 14건
108	2017	김종석	62			서울특별시 도봉구 방학동 272	97	지방소득세	2015-12-31	2015년 지방소득세 등 총 1건
109	2017	김상균	65	전국화물	운송주선	서울특별시 서초구 강남대로6길 100-19	97	지방소득세	2015-12-31	2015년 지방소득세 등 총 8건
110	2017	김형수	61	(주)베녹스	농수산물	서울특별시 영등포구 당산로54길 11	97	지방소득세	2015-06-30	2015년 지방소득세 등 총 5건
111	2017	김경준	68	대승건설산업(주)	기술정보컨설팅	서울특별시 성북구 돌곶이로 34	95	지방소득세	2015-02-13	2015년 지방소득세 등 총 6건
112	2017	권정식	45	(주)삼호에스디개발	부동산매매업	서울특별시 송파구 삼전로7길 7	95	지방소득세	2015-05-28	2015년 지방소득세 등 총 6건
113	2017	나상용	57	(주)에스티인터내셔널코리아	부동산컨설팅	서울특별시 도봉구 도봉로154길 6-5	94	지방소득세	2015-12-31	2015년 지방소득세 등 총 5건
114	2017	조영민	44	(주)와이엠에프엔비	식품판매업	서울특별시 강남구 도산대로 454	93	지방소득세	2015-12-31	2015년 지방소득세 등 총 2건
115	2017	김덕수	58		점포(자기땅)	서울특별시강남구대치동987	92	지방소득세	2015-12-28	2015년 지방소득세 등 총 1건

번호	공개년도	성명	연령	상호	직업(업종)	체납자주소	총체납액	대표세목	납기	체납요지
116	2017	권대성	77	한국불교염불정토종 안양암		서울특별시 종로구 창덕궁3가길 48	91	지방소득세	2015-07-31	2015년 지방소득세 등 총 10건
117	2017	최인효	70	효성전기공업(주)	배전반및자동제어반 (가로등자동점멸기)	경기도 파주시 월롱면 한태말길 57	91	지방소득세	2015-07-15	2015년 지방소득세 등 총 2건
118	2017	조시연	55		임대	서울특별시 영등포구 국제금융로7길 27	90	지방소득세	2015-04-30	2015년 지방소득세 등 총 4건
119	2017	김태훈	64	김태훈부동산	임대	서울특별시 종로구 동망산길 19	90	지방소득세	2015-11-30	2015년 지방소득세 등 총 1건
120	2017	서순남	60	대덕물류센터	창고임대	서울특별시 구로구 오리로22길 46-6	90	지방소득세	2015-06-29	2015년 지방소득세 등 총 3건
121	2017	정유원	68	지승빌딩		서울특별시 도봉구 도봉로159길 24	89	지방소득세	2015-12-31	2015년 지방소득세 등 총 7건
122	2017	박성모	49	(주)전진엠앤아이		대구광역시 달서구 두류공원로49길 15	89	지방소득세	2015-06-09	2015년 지방소득세 등 총 5건
123	2017	조호상	55	에이플러스	잡화	인천광역시 강화군 양사면 덕하로76번길 36	89	지방소득세	2015-10-28	2015년 지방소득세 등 총 7건
124	2017	김사현	46	주식회사 레젤코리아	무선통신및응용장치	경기도 용인시 기흥구 동백중앙로 312	89	지방소득세	2015-06-30	2015년 지방소득세 등 총 1건
125	2017	백미애	54	시티 락	기타주점	서울특별시 강남구 언주로103길 36	88	지방소득세	2015-02-15	2015년 지방소득세 등 총 7건
126	2017	윤효식	44	성원ID	사업컨설팅 (분양대행)	서울특별시 노원구 덕릉로115나길 14	88	지방소득세	2015-04-30	2015년 지방소득세 등 총 1건
127	2017	김용보	72	우평개발(주)	수영장	서울특별시 마포구 독막로8길 6	88	지방소득세	2015-11-30	2015년 지방소득세 등 총 1건
128	2017	문태준	90	신상진 후원회		서울특별시 성동구 자동차시장1길 39	87	지방소득세	2015-01-31	2015년 지방소득세 등 총 10건
129	2017	이정길	41	앳폼(ATFORM) 컨설팅	미용업	서울특별시 금천구 시흥대로77길 23	86	지방소득세	2015-02-28	2015년 지방소득세 등 총 3건
130	2017	김성남	62	(주)라인시스템창호	창호	서울특별시 송파구 중대로36길 5	86	지방소득세	2015-12-31	2015년 지방소득세 등 총 3건
131	2017	조용희	61	월드드림	개인마주	서울특별시 중랑구 겸재로 230	86	지방소득세	2015-11-30	2015년 지방소득세 등 총 3건
132	2017	김국진	64	펀스 아동복	외의	서울특별시 강남구 삼성로 212	86	지방소득세	2015-01-28	2015년 지방소득세 등 총 5건
133	2017	이현숙	51	일공이공(1020)	룸싸롱	서울특별시 강남구 도산대로30길 16-1	86	지방소득세	2015-09-26	2015년 지방소득세 등 총 2건
134	2017	김영우	41	라인애드	경 인쇄업	경기도 성남시 분당구 양현로 272	85	지방소득세	2015-10-31	2015년 지방소득세 등 총 6건
135	2017	정석진	47	그물에걸린바다	일식	서울특별시 중랑구 봉화산로 233-13	85	지방소득세	2015-12-31	2015년 지방소득세 등 총 6건

번호	공개년도	성명	연령	상호	직업(업종)	체납자주소	총체납액	대표세목	납기	체납요지
136	2017	김영훈	40	호훈갤러리(화랑)	미술품	서울특별시 강남구 개포로 623	85	지방소득세	2015-05-31	2015년 지방소득세 등 총 4건
137	2017	김형전	44	부동산	부동산매매(토지보유 5년미만)	서울특별시 강남구 언주로30길 56	84	지방소득세	2015-03-31	2015년 지방소득세 등 총 3건
138	2017	이욱희	45			서울특별시 강서구 곰달래로57길 23-15	84	지방소득세	2015-12-31	2015년 지방소득세 등 총 2건
139	2017	박건영	47	(주)아일랜드	유흥주점	서울특별시 서대문구 연희로37길 77-23	83	지방소득세	2015-01-31	2015년 지방소득세 등 총 6건
140	2017	윤미옥	60	백산출판인쇄	임대	서울특별시 강서구 방화대로6나길 5	82	지방소득세	2015-05-31	2015년 지방소득세 등 총 2건
141	2017	이경순	84	스타일	의류	서울특별시 노원구 섬밭로 156	82	지방소득세	2015-01-31	2015년 지방소득세 등 총 1건
142	2017	김종진	81	라이프종합기계상사	농업용기계	서울특별시 용산구 청파로63길 18	82	지방소득세	2015-01-31	2015년 지방소득세 등 총 6건
143	2017	김종성	60	비엔케이건설(주)	철강재판매,시스템폼 판매	경기도 수원시 팔달구 경수대로495번길 12-8	82	지방소득세	2015-03-15	2015년 지방소득세 등 총 1건
144	2017	허미임	45	훼밀리컨설팅	부동산컨설팅	서울특별시 강서구 양천로3길 18	82	지방소득세	2015-05-15	2015년 지방소득세 등 총 1건
145	2017	신광철	43	샵가자	전자상거래업(의류, 잡화,악세사리)	서울특별시 동작구 사당로23가길 19	81	지방소득세	2015-10-28	2015년 지방소득세 등 총 10건
146	2017	정민옥	57	정민옥부동산	임대	서울특별시 중구 동호로10길 30	81	지방소득세	2015-01-31	2015년 지방소득세 등 총 4건
147	2017	김형복	65	두영환경(주)		서울특별시 은평구 진흥로1가길 5-7	81	지방소득세	2015-04-30	2015년 지방소득세 등 총 1건
148	2017	강진모	54	주식회사 아토씨앤씨	무역	서울특별시 강북구 월계로21나길 37-9	80	지방소득세	2015-12-31	2015년 지방소득세 등 총 3건
149	2017	김윤진	41	경북패션	의류	서울특별시 서대문구 북아현로22길 38	80	지방소득세	2015-01-31	2015년 지방소득세 등 총 71건
150	2017	차종호	39	고릴라	게임개발	인천광역시 남동구 논현로 106	80	취득세	2015-06-30	2015년 취득세 등 총 4건
151	2017	조성문	66	정거장		서울특별시 마포구 동교로 73-3	79	지방소득세	2015-05-31	2015년 지방소득세 등 총 3건
152	2017	김철수	52	좋은 나무들	무역	경기도 성남시 분당구 서판교로 29	79	지방소득세	2015-10-31	2015년 지방소득세 등 총 5건
153	2017	정재섭	68	미림직물	화섬직	서울특별시 강남구 영동대로82길 25	78	지방소득세	2015-10-31	2015년 지방소득세 등 총 8건
154	2017	윤영애	71	선다방		서울특별시 노원구 동일로227길 86	77	지방소득세	2015-01-31	2015년 지방소득세 등 총 1건
155	2017	손순옥	57	마스터브레인 평생교육원	평생교육원	서울특별시 양천구 목동동로8길 21-1	77	지방소득세	2015-08-10	2015년 지방소득세 등 총 3건

번호	공개년도	성명	연령	상호	직업(업종)	체납자주소	총체납액	대표세목	납기	체납요지
156	2017	이명희	49	휘가로	기타주점	경상북도 포항시 구룡포길 56	76	지방소득세	2015-01-20	2015년 지방소득세 등 총 3건
157	2017	이현	65	주식회사 동언	도심재개발사업,주택건설	서울특별시 동대문구 고산자로32길 72	76	지방소득세	2015-03-31	2015년 지방소득세 등 총 5건
158	2017	문성광	53	대신유통	자전거및자전거부품	서울특별시 송파구 성내천로43마길 23-1	76	지방소득세	2015-12-31	2015년 지방소득세 등 총 10건
159	2017	김인식	59	(주)케이엔와이	고철,비철수집 및 판매업	서울특별시 송파구 올림픽로 99	76	지방소득세	2015-11-30	2015년 지방소득세 등 총 5건
160	2017	유희준	48	파워네트워크	통신네트워크 시스템 구축	충청남도 천안시 동남구 터미널6길 12	76	지방소득세	2015-08-31	2015년 지방소득세 등 총 1건
161	2017	김수의	77	제이에스산업개발	점포(자기땅)	강원도 삼척시 청석로 64	75	지방소득세	2015-01-31	2015년 지방소득세 등 총 1건
162	2017	이정열	46	(주)율림씨에어		서울특별시 마포구 성미산로15길 20-6	75	지방소득세	2015-12-15	2015년 지방소득세 등 총 7건
163	2017	강한철	50	한호	전자상거래(쥬얼리)	서울특별시 노원구 동일로245가길 41	75	지방소득세	2015-01-28	2015년 지방소득세 등 총 7건
164	2017	김학재	47	드림하우스2	임대	서울특별시 성동구 마조로 57	75	지방소득세	2015-09-30	2015년 지방소득세 등 총 2건
165	2017	김인순	68	김인순 임대	임대	서울특별시 노원구 광운로22길 11	75	지방소득세	2015-06-29	2015년 지방소득세 등 총 3건
166	2017	이상훈	55	은평 거북이 봉사대		서울특별시 은평구 갈현로17길 12	74	지방소득세	2015-06-30	2015년 지방소득세 등 총 5건
167	2017	김종천	50	주식회사 메시안	인터넷정보제공	서울특별시 성동구 독서당로62길 43	73	지방소득세	2015-05-31	2015년 지방소득세 등 총 1건
168	2017	이현우	60	현우디자인	간판 및 광고대행	서울특별시 마포구 월드컵로12길 49	73	지방소득세	2012-07-31	2012년 지방소득세 등 총 9건
169	2017	윤재원	74			서울특별시 은평구 연서로25길 17-9	72	지방소득세	2015-05-15	2015년 지방소득세 등 총 1건
170	2017	김용남	62	(주)삼용이엔지	철근콘크리트공사 , 비계공사	서울특별시 마포구 상암산로1길 24	72	지방소득세	2015-06-30	2015년 지방소득세 등 총 2건
171	2017	나돈건	39	대건무역	인터넷판매	강원도 원주시 소초면 치악로 2352-6	72	지방소득세	2015-06-30	2015년 지방소득세 등 총 7건
172	2017	박석웅	79	가람고시원	임대	서울특별시 관악구 원신6길 2-5	71	지방소득세	2015-06-30	2015년 지방소득세 등 총 1건
173	2017	여상운	74	동훈		서울특별시 성동구 왕십리로26길 7-2	71	지방소득세	2015-01-31	2015년 지방소득세 등 총 2건
174	2017	박재봉	73	여송토목조경	토목공사	서울특별시 강남구 밤고개로12길 46-5	71	지방소득세	2015-12-31	2015년 지방소득세 등 총 4건
175	2017	이경순	46	양성금속	비철금속	서울특별시 중랑구 신내로 115	71	지방소득세	2015-11-30	2015년 지방소득세 등 총 7건

번호	공개년도	성명	연령	상호	직업(업종)	체납자주소	총체납액	대표세목	납기	체납요지
176	2017	안경규	59	월드목재	목재및합판등	서울특별시 강동구 성내로 80	71	지방소득세	2015-08-31	2015년 지방소득세 등 총 5건
177	2017	김동기	45	주식회사 리아젠	가구	경기도 포천시 정자동길 101-38	70	지방소득세	2015-04-30	2015년 지방소득세 등 총 3건
178	2017	최홍곤	53	영보산업	골프연습장	서울특별시 송파구 동남로14길 23-9	70	지방소득세	2015-01-31	2015년 지방소득세 등 총 7건
179	2017	CHEN KUAN YU	97	(주)콩니오	무역,생활잡화	서울특별시 용산구 청파로 48	70	지방소득세	2015-04-14	2015년 지방소득세 등 총 1건
180	2017	라호태	67	다림한국풍수환경협동조합	풍수환경사업,인테리어풍수및교육	경기도 남양주시 오남읍 양지로281번길 16	69	지방소득세	2015-02-10	2015년 지방소득세 등 총 3건
181	2017	심재영	75	강원빌딩	임대	경기도 고양시 덕양구 통일로 769-26	69	지방소득세	2015-08-28	2015년 지방소득세 등 총 1건
182	2017	박숙종	81	제니스모텔	여관	서울특별시 중랑구 공릉로2길 39	69	지방소득세	2015-01-31	2015년 지방소득세 등 총 3건
183	2017	박구희	49	(주)동양아트디엔씨	샷시유리	서울특별시 노원구 중계로16다길 35-6	69	지방소득세	2015-11-30	2015년 지방소득세 등 총 6건
184	2017	박상대	71	주식회사 코스화인		서울특별시 양천구 목동동로 391	69	지방소득세	2015-11-30	2015년 지방소득세 등 총 3건
185	2017	김용수	61	마들스포츠	스포츠용품,의류	서울특별시 노원구 상계로23나길 20	69	지방소득세	2015-09-30	2015년 지방소득세 등 총 1건
186	2017	이상구	61	원광조명	조명기구	서울특별시 동대문구 한천로 248	68	지방소득세	2015-09-30	2015년 지방소득세 등 총 3건
187	2017	이명관	59	(주)스마일상사	양주 , 기타	서울특별시 은평구 갈현로 339	68	지방소득세	2015-01-31	2015년 지방소득세 등 총 6건
188	2017	이화식	86			서울특별시 성동구 서울숲길 25	68	지방소득세	2015-01-31	2015년 지방소득세 등 총 2건
189	2017	이명학	87			서울특별시 동대문구 왕산로19가길 67	67	지방소득세	2015-06-30	2015년 지방소득세 등 총 3건
190	2017	정익조	60	정다운빌딩	스크린골프	서울특별시 송파구 새말로 103	67	지방소득세	2015-07-31	2015년 지방소득세 등 총 3건
191	2017	신홍용	46	주식회사 큰사람휴먼앤시스템	프랜차이즈	서울특별시 금천구 독산로72길 19-6	67	지방소득세	2015-10-10	2015년 지방소득세 등 총 16건
192	2017	김원경	82			경기도 연천군 연천읍 신망로 13-1	66	지방소득세	2015-03-31	2015년 지방소득세 등 총 2건
193	2017	김겸	59	남산	전자상거래업	서울특별시 중구 다산로20길 6	66	지방소득세	2015-01-31	2015년 지방소득세 등 총 3건
194	2017	이재은	64	명진사우나	욕탕업	서울특별시 중구 다산로38길 66-45	66	지방소득세	2015-01-31	2015년 지방소득세 등 총 8건
195	2017	김종승	49	스타스	광고기획대행	서울특별시 서초구 사평대로 240	65	지방소득세	2015-07-28	2015년 지방소득세 등 총 9건
196	2017	신성애	80	신성애	점포(자기땅)	서울특별시 송파구 성내천로 176	65	지방소득세	2015-01-31	2015년 지방소득세 등 총 2건

번호	공개년도	성명	연령	상호	직업(업종)	체납자주소	총체납액	대표세목	납기	체납요지
197	2017	서기수	59	(주)신풍지퍼상사	지퍼	서울특별시 종로구 율곡로 230-11	65	지방소득세	2015-07-17	2015년 지방소득세 등 총 13건
198	2017	차용근	69	새천년주유소		경기도 고양시 덕양구 마상로107번길 43-3	64	지방소득세	2015-10-31	2015년 지방소득세 등 총 1건
199	2017	이옥순	65			서울특별시 서초구 서운로 201	64	지방소득세	2015-11-25	2015년 지방소득세 등 총 1건
200	2017	박두성	38	주식회사 에스앤피홀딩스	전자상거래업	경기도 남양주시 화도읍 가곡로 114	64	지방소득세	2015-10-28	2015년 지방소득세 등 총 2건
201	2017	양진석	42	피가엘	전자상거래업	서울특별시 서대문구 연희로41가길 107	64	지방소득세	2015-02-28	2015년 지방소득세 등 총 5건
202	2017	백금자	55	모델공간	임대	서울특별시 은평구 불광로2길 6-8	63	지방소득세	2015-08-14	2015년 지방소득세 등 총 8건
203	2017	이동익	47	더블유		서울특별시 서대문구 북아현로22길 38	63	지방소득세	2015-06-11	2015년 지방소득세 등 총 3건
204	2017	김정훈	59	티원개발	건물신축	서울특별시 영등포구 63로 40	63	지방소득세	2015-03-31	2015년 지방소득세 등 총 6건
205	2017	지병용	60			서울특별시 성동구 서울숲2길 21	62	지방소득세	2015-04-30	2015년 지방소득세 등 총 2건
206	2017	조한진	48	주식회사 해미건설	건물관리.용역	서울특별시 영등포구 영중로14길 5-8	62	지방소득세	2015-01-20	2015년 지방소득세 등 총 6건
207	2017	김택	60	강남상사	무역	서울특별시 서초구 방배로34길 89	62	지방소득세	2015-03-31	2015년 지방소득세 등 총 5건
208	2017	권옥주	61	신선마트	마트	서울특별시 중랑구 겸재로 193-7	61	지방소득세	2015-02-28	2015년 지방소득세 등 총 4건
209	2017	권지연	46			서울특별시 종로구 창덕궁3가길 48	61	지방소득세	2015-07-31	2015년 지방소득세 등 총 3건
210	2017	유종엽	47	백작부인	장신구	서울특별시 성동구 난계로 84	61	지방소득세	2015-11-30	2015년 지방소득세 등 총 1건
211	2017	홍경철	66			서울특별시 도봉구 도당로13길 25	61	지방소득세	2015-05-15	2015년 지방소득세 등 총 4건
212	2017	이태헌	58	(주)자산조경개발	주택건축공사	경기도 안산시 단원구 광덕4로 246	60	지방소득세	2015-08-31	2015년 지방소득세 등 총 3건
213	2017	이재원	42	엠케이비즈니스 주식회사	창업컨설팅	경기도 군포시 대야2로 47-1	60	지방소득세	2015-07-31	2015년 지방소득세 등 총 2건
214	2017	진교준	45	(주)스마일쇼핑	무역	서울특별시 은평구 녹번로7길 20-7	60	지방소득세	2015-08-31	2015년 지방소득세 등 총 2건
215	2017	김종헌	64		부동산신축판매	경기도 화성시 동탄숲속로 68	59	지방소득세	2015-09-01	2015년 지방소득세 등 총 3건
216	2017	임지현	65		임대	서울특별시 영등포구 영등포로62길 28-2	59	지방소득세	2015-01-28	2015년 지방소득세 등 총 1건
217	2017	이민재	52	주식회사 니나스파리코리아	통신판매	경기도 구리시 검배로 55	59	지방소득세	2015-01-31	2015년 지방소득세 등 총 4건

번호	공개년도	성명	연령	상호	직업(업종)	체납자주소	총체납액	대표세목	납기	체납요지
218	2017	최창호	63	퀵서비스	퀵서비스	서울특별시 강서구 금낭화로 287-19	59	지방소득세	2015-01-31	2015년 지방소득세 등 총 24건
219	2017	양현호	48	체리홈 주식회사	부동산관리업	서울특별시 용산구 유엔빌리지길 200-16	59	지방소득세	2015-04-30	2015년 지방소득세 등 총 7건
220	2017	조명환	72		임대	서울특별시 강남구 선릉로190길 120	59	지방소득세	2015-06-25	2015년 지방소득세 등 총 1건
221	2017	최완규	54	주식회사 랩토리		서울특별시 영등포구 의사당대로 38	58	지방소득세	2015-09-30	2015년 지방소득세 등 총 5건
222	2017	조유미	49	경기국악원		서울특별시 강남구 학동로68길 29	58	취득세	2015-07-31	2015년 취득세 등 총 1건
223	2017	이재영	60			서울특별시 동작구 장승배기로22길 11-3	57	지방소득세	2015-02-15	2015년 지방소득세 등 총 5건
224	2017	홍광무	51	초콜릿	단란주점	서울특별시 종로구 지봉로13가길 71	57	지방소득세	2015-01-31	2015년 지방소득세 등 총 2건
225	2017	경원규	52	토탈퍼니처		서울특별시 서초구 강남대로105길 15	57	지방소득세	2015-10-30	2015년 지방소득세 등 총 10건
226	2017	이창권	56	이창권 임대	비주거용 건물 임대업	서울특별시 강서구 강서로7길 28	57	취득세	2015-03-02	2015년 취득세 등 총 8건
227	2017	전영숙	45	대통건설 주식회사	전문건설하도급	서울특별시 마포구 희우정로21길 12-14	57	지방소득세	2015-11-30	2015년 지방소득세 등 총 3건
228	2017	정재욱	44	(주)케이엠알앤씨 상주지점	임대	서울특별시 중랑구 중랑천로29길 17	57	지방소득세	2015-06-30	2015년 지방소득세 등 총 3건
229	2017	정운길	63	한국사전연구사	서적출판	서울특별시 종로구 자하문로5길 42	56	지방소득세	2015-12-31	2015년 지방소득세 등 총 10건
230	2017	이종철	52	궁	일반유흥주점업	서울특별시 구로구 경인로33길 11	56	지방소득세	2015-02-28	2015년 지방소득세 등 총 5건
231	2017	권호성	66	북촌협동조합	공예품	서울특별시 종로구 창덕궁3가길 54	56	지방소득세	2015-07-31	2015년 지방소득세 등 총 3건
232	2017	신순희	64	선연빌딩	임대	서울특별시 중구 무교로 17-23	56	지방소득세	2015-06-30	2015년 지방소득세 등 총 14건
233	2017	이경환	62	삼정	단란주점	대전광역시 동구 우암로 159	56	지방소득세	2015-01-15	2015년 지방소득세 등 총 2건
234	2017	박석경	61	대림	임대	강원도 강릉시 주문진읍 불당골길 5	56	지방소득세	2015-01-31	2015년 지방소득세 등 총 13건
235	2017	이재만	61	(주)티지프로페셔널	무역업	서울특별시 강남구 언주로30길 21	56	지방소득세	2015-11-30	2015년 지방소득세 등 총 5건
236	2017	전준범	44	다음PC	전자상거래업	서울특별시 강서구 방화대로6라길 27	56	지방소득세	2015-08-31	2015년 지방소득세 등 총 8건
237	2017	서순석	48	상도	면직물	서울특별시 종로구 낙산길 198	56	지방소득세	2015-04-15	2015년 지방소득세 등 총 6건
238	2017	박광영	59	대건냉동설비	냉동설비 , 냉동기기 쇼케이스설치	서울특별시 동대문구 전농로3가길 19	55	지방소득세	2015-01-31	2015년 지방소득세 등 총 5건

번호	공개년도	성명	연령	상호	직업(업종)	체납자주소	총체납액	대표세목	납기	체납요지
239	2017	황호준	39	골드베리	쥬얼리	서울특별시 성동구 행당로 82	54	지방소득세	2015-04-15	2015년 지방소득세 등 총 6건
240	2017	이문석	71	해변랜드	놀이동산	경기도 안양시 동안구 학의로 390	54	지방소득세	2015-01-31	2015년 지방소득세 등 총 2건
241	2017	주민곤	63			경기도 고양시 덕양구 성신로 77	54	취득세	2015-10-31	2015년 취득세 등 총 1건
242	2017	고유진	35	장원유통	농산물	경기도 광명시 연서일로9번길 15	54	지방소득세	2015-02-28	2015년 지방소득세 등 총 5건
243	2017	이승식	58	올스타일	의류	서울특별시 성북구 종암로23길 35	54	지방소득세	2015-12-31	2015년 지방소득세 등 총 2건
244	2017	조은진	56	peace쇼핑타운	건물관리	서울특별시 서대문구 간호대로 11-29	53	지방소득세	2015-06-30	2015년 지방소득세 등 총 4건
245	2017	박영생	60	이공이오	기타주점업	서울특별시 영등포구 경인로96길 11-3	53	지방소득세	2015-08-26	2015년 지방소득세 등 총 1건
246	2017	임원빈	67	종로구육상연합회		서울특별시 종로구 삼일대로28길 14	53	지방소득세	2015-10-31	2015년 지방소득세 등 총 3건
247	2017	김형문	56	이에프 개발	부동산 자문 및 컨설팅	서울특별시 송파구 석촌호수로18길 20-21	53	지방소득세	2015-05-31	2015년 지방소득세 등 총 3건
248	2017	장준근	45	하루가	전자상거래업(컴퓨터 부품)	서울특별시 동대문구 경동시장로14길 4-5	53	지방소득세	2015-01-31	2015년 지방소득세 등 총 6건
249	2017	이청원	62	한산이씨 문양공종회		서울특별시 서초구 청두곶길 63	53	지방소득세	2015-12-31	2015년 지방소득세 등 총 3건
250	2017	손응록	76		임대	경기도 파주시 청석로 350	53	지방소득세	2015-03-31	2015년 지방소득세 등 총 1건
251	2017	이준태	40	모티브	전자상거래업	대구광역시 수성구 수성로38길 26-14	53	지방소득세	2015-08-31	2015년 지방소득세 등 총 7건
252	2017	조정용	39	(주)현거	주택신축판매	서울특별시 광진구 구의로16길 85	52	지방소득세	2015-04-15	2015년 지방소득세 등 총 5건
253	2017	박필례	58	청남리버프라자	임대	서울특별시 영등포구 문래로 21	52	지방소득세	2015-04-28	2015년 지방소득세 등 총 1건
254	2017	이경근	47	디자인 채움	경기단체및경기 후원업	서울특별시 강남구 학동로 405	52	지방소득세	2015-06-30	2015년 지방소득세 등 총 2건
255	2017	한황	54	주식회사 비엔디	사료	서울특별시 동작구 사당로9가길 82	52	지방소득세	2015-11-30	2015년 지방소득세 등 총 3건
256	2017	김선학	43	현대	유흥주점	경기도 의정부시 평화로 602	52	지방소득세	2015-01-09	2015년 지방소득세 등 총 2건
257	2017	이명재	38	컴아울렛	전자상거래업	서울특별시 중랑구 동일로121길 20	51	지방소득세	2015-09-01	2015년 지방소득세 등 총 6건
258	2017	유정순	56	(주)동진스틸		서울특별시 강동구 양재대로101길 51-19	51	지방소득세	2015-03-31	2015년 지방소득세 등 총 4건

번호	공개년도	성명	연령	상호	직업(업종)	체납자주소	총체납액	대표세목	납기	체납요지
259	2017	왕필식	52	희승산업주식회사	가구	충청남도 논산시 중앙로398번길 19-7	51	지방소득세	2015-11-30	2015년 지방소득세 등 총 8건
260	2017	백영식	65	일천파이프상사	철파이프	서울특별시 영등포구 문래로20길 14	50	지방소득세	2015-08-31	2015년 지방소득세 등 총 4건
261	2017	고승수	54	(주)시이오뱅크	출판업	서울특별시 노원구 화랑로 419-11	50	지방소득세	2015-11-30	2015년 지방소득세 등 총 2건
262	2017	최현호	53	핫로드(hot rod)	전자상거래(컴퓨터주변기기,자동차부품)	서울특별시 동작구 서달로10마길 19	50	지방소득세	2015-11-30	2015년 지방소득세 등 총 10건
263	2017	김남희	62	외남빌딩		서울특별시 은평구 갈현로37길 1-6	50	지방소득세	2015-03-31	2015년 지방소득세 등 총 5건
264	2017	심승호	79	삼우교역상사	오퍼상	서울특별시 동작구 사당로27길 190	50	지방소득세	2015-06-30	2015년 지방소득세 등 총 1건
265	2017	박영엽	71		임대	서울특별시 관악구 양녕로2길 8	50	지방소득세	2015-02-28	2015년 지방소득세 등 총 1건
266	2017	이수현	56	파리바게뜨 카페광화문점	제과점	서울특별시 종로구 사직로8길 34	50	지방소득세	2015-12-31	2015년 지방소득세 등 총 1건
267	2017	김영배	62	잠원지구37호		서울특별시 광진구 자양번영로1길 9	50	지방소득세	2015-02-28	2015년 지방소득세 등 총 28건
268	2017	김선숙	64	코리아대중탕	임대	서울특별시 강서구 화곡로63가길 92	50	지방소득세	2015-01-15	2015년 지방소득세 등 총 6건
269	2017	이형모	58	내인생박물관	문화재판매	서울특별시 서초구 반포대로30길 35	50	지방소득세	2015-05-22	2015년 지방소득세 등 총 19건
270	2017	이지선	42		주택임대	서울특별시 관악구 청룡길 8-2	50	취득세	2015-07-28	2015년 취득세 등 총 2건
271	2017	양효임	47	트라비체	귀금속	서울특별시 서대문구 통일로36다길 23	50	지방소득세	2015-01-31	2015년 지방소득세 등 총 3건
272	2017	정남국	60	부동산	원룸임대	서울특별시 관악구 신림로29길 6	49	지방소득세	2015-01-30	2015년 지방소득세 등 총 14건
273	2017	허정희	66			서울특별시 관악구 관악로28길 54-3	49	지방소득세	2015-01-15	2015년 지방소득세 등 총 5건
274	2017	김성태	51	유니크종합주방	인테리어시공	서울특별시 성동구 청계천로12길 31	49	지방소득세	2015-01-31	2015년 지방소득세 등 총 3건
275	2017	여길자	74	임대	임대	서울특별시 강남구 도곡로99길 8	49	지방소득세	2015-07-31	2015년 지방소득세 등 총 3건
276	2017	김태규	55		임대	경기도 남양주시 불암로 336	49	지방소득세	2015-02-28	2015년 지방소득세 등 총 4건
277	2017	오영희	55	에듀매직스(EduMagics)	전자상거래업	서울특별시 영등포구 선유로55길 23-1	49	취득세	2015-11-30	2015년 취득세 등 총 9건
278	2017	손정희	48	원해개발		서울특별시 강남구 강남대로128길 34-1	49	지방소득세	2015-04-15	2015년 지방소득세 등 총 4건
279	2017	최정문	45	쏘마컴	컴퓨터 수리	서울특별시 용산구 청파로 113-12	49	지방소득세	2015-09-30	2015년 지방소득세 등 총 9건

번호	공개년도	성명	연령	상호	직업(업종)	체납자주소	총체납액	대표세목	납기	체납요지
280	2017	고희남	46	대호종합건설	주택신축판매	서울특별시 마포구 대흥로4길 54	48	지방소득세	2015-09-30	2015년 지방소득세 등 총 4건
281	2017	이헌재	57	(주)천지엔지니어링	상하수도설비공사	서울특별시 마포구 희우정로20길 44	48	지방소득세	2015-12-31	2015년 지방소득세 등 총 1건
282	2017	정동원	60	주식회사삼호텍엔지니어링	설계 , 감리업	서울특별시 서초구 서초중앙로31길 6-11	48	지방소득세	2015-06-30	2015년 지방소득세 등 총 6건
283	2017	이평원	77	휘문인쇄사	옵셋인쇄 , 경인쇄 , 스크린인쇄	서울특별시 중구 퇴계로50가길 6-14	48	지방소득세	2015-08-31	2015년 지방소득세 등 총 2건
284	2017	정희영	49	성지S&C	일반측량	서울특별시 강서구 금낭화로16길 1	48	지방소득세	2015-09-30	2015년 지방소득세 등 총 26건
285	2017	JIN ZIJING	72		전자상거래업	서울특별시 금천구 가산동 533-2	48	지방소득세	2015-08-11	2015년 지방소득세 등 총 1건
286	2017	이양복	83	대림상가		서울특별시 강서구 양천로57길 10-11	48	지방소득세	2015-01-31	2015년 지방소득세 등 총 3건
287	2017	임계성	76	공인회계사세원합동감사반	기장대리	서울특별시 관악구 봉천로31길 19	47	지방소득세	2015-05-31	2015년 지방소득세 등 총 1건
288	2017	신인숙	47	신엘리트보습학원		서울특별시 은평구 증산서길 74	47	지방소득세	2015-01-31	2015년 지방소득세 등 총 1건
289	2017	이재영	67	우연사		서울특별시 강남구 삼성로63길 53	47	지방소득세	2015-01-15	2015년 지방소득세 등 총 1건
290	2017	한해운	44	신영유통	생활잡화	서울특별시 강서구 마곡서1로 100	47	지방소득세	2015-02-28	2015년 지방소득세 등 총 6건
291	2017	이귀형	45	거북이	단란주점	서울특별시 구로구 구로동로5길 17-5	47	지방소득세	2015-01-31	2015년 지방소득세 등 총 1건
292	2017	홍순자	68			서울특별시 동대문구 천호대로 23	47	지방소득세	2015-03-02	2015년 지방소득세 등 총 3건
293	2017	임만석	68	(주)새롬디앤씨		서울특별시 강서구 화곡로13길 107	47	지방소득세	2015-11-30	2015년 지방소득세 등 총 2건
294	2017	박현성	49	한국연예인 스포츠협회		서울특별시 강남구 역삼로12길 15	47	지방소득세	2015-02-15	2015년 지방소득세 등 총 3건
295	2017	임영란	53	한승전자	음향기기공사	서울특별시 마포구 성암로9길 2-3	47	지방소득세	2015-07-31	2015년 지방소득세 등 총 2건
296	2017	김진환	54	김진환부동산	임대	경기도 남양주시 경춘로양골2길 15	47	지방소득세	2015-01-20	2015년 지방소득세 등 총 11건
297	2017	서영문	29	비엠	기타 주점업	대전광역시 서구 신갈마로211번안길 126	47	지방소득세	2015-01-14	2015년 지방소득세 등 총 1건
298	2017	김승호	70	삼일주유소	주유소	서울특별시 동작구 사당로14길 7-19	47	지방소득세	2015-06-30	2015년 지방소득세 등 총 6건
299	2017	류종환	55		임대	서울특별시 강서구 공항대로38길 49	47	지방소득세	2015-07-31	2015년 지방소득세 등 총 4건

번호	공개년도	성명	연령	상호	직업(업종)	체납자주소	총체납액	대표세목	납기	체납요지
300	2017	윤성열	80			서울특별시 용산구 이태원로27길,62-18,	47	지방소득세	2015-10-03	2015년 지방소득세 등 총 1건
301	2017	최정석	47	(주)씨제이와이	구조물보수보강 , 시설물유지관	경기도 화성시 봉담읍 와우로15번길 10	47	지방소득세	2015-06-30	2015년 지방소득세 등 총 1건
302	2017	양준영	64	대명실크스크린	임대	서울특별시 광진구 동일로 355	46	지방소득세	2015-10-31	2015년 지방소득세 등 총 3건
303	2017	최돈섭	55	호원산업주식회사	여과장치	경기도 남양주시 퇴계원면 경춘북로558번길 12	46	지방소득세	2015-12-31	2015년 지방소득세 등 총 2건
304	2017	박청남	77	해피데이단란주점	단란주점	서울특별시 강남구 밤고개로24길 54-7	46	지방소득세	2015-01-30	2015년 지방소득세 등 총 8건
305	2017	박창운	65	주식회사 에이딕스테크놀러지	차량용카메라,차량용 블랙박스	서울특별시 중랑구 공릉로2길 39	46	지방소득세	2015-06-30	2015년 지방소득세 등 총 2건
306	2017	김운환	72	국민신당부산광역시지부		서울특별시 은평구 불광로 170	46	지방소득세	2015-05-15	2015년 지방소득세 등 총 2건
307	2017	서정선	73	천호개발	전대	서울특별시 영등포구 63로 40	46	지방소득세	2015-03-31	2015년 지방소득세 등 총 4건
308	2017	소학영	59	개별용달	개별용달	서울특별시 양천구 지양로 100	45	지방소득세	2015-01-31	2015년 지방소득세 등 총 2건
309	2017	박상철	53	소닉엠코리아(주)	의료기기	충청남도 아산시 배방읍 모산로 140	45	지방소득세	2015-03-13	2015년 지방소득세 등 총 5건
310	2017	박래필	55	372	유흥주점	서울특별시 성북구 화랑로19길 30	45	지방소득세	2015-09-30	2015년 지방소득세 등 총 2건
311	2017	김진	50		건물신축판매	서울특별시 종로구 백석동길 256	45	지방소득세	2015-07-28	2015년 지방소득세 등 총 10건
312	2017	송병곤	47	KR한솔시스템	컴퓨터주변기기	서울특별시 강남구 개포로 310	45	지방소득세	2015-02-25	2015년 지방소득세 등 총 1건
313	2017	김유찬	36	신화에너지	주유소	서울특별시 강동구 양재대로114길 25	45	지방소득세	2015-02-15	2015년 지방소득세 등 총 2건
314	2017	이병일	71	(주)푸른뫼	골프장	서울특별시 서초구 동광로7길 62-2	44	지방소득세	2015-08-31	2015년 지방소득세 등 총 4건
315	2017	박환철	52	유일주유소	주유소	서울특별시 강북구 도봉로96가길 15-13	44	지방소득세	2015-01-30	2015년 지방소득세 등 총 1건
316	2017	김애경	62			서울특별시 서초구 서초대로65길 13-10	44	지방소득세	2015-02-28	2015년 지방소득세 등 총 3건
317	2017	조천왕	63			서울특별시 도봉구 도봉산1길 44	44	지방소득세	2015-09-30	2015년 지방소득세 등 총 7건
318	2017	김동효	29	(주)워너비	의류	서울특별시 성북구 안암로9길 30	44	지방소득세	2015-08-05	2015년 지방소득세 등 총 7건
319	2017	김현수	42	광빨	자동차광택	충청북도 괴산군 청천면 후평길 229-16	44	지방소득세	2015-12-31	2015년 지방소득세 등 총 4건

번호	공개년도	성명	연령	상호	직업(업종)	체납자주소	총체납액	대표세목	납기	체납요지
320	2017	최승모	73	임재메디컬	침대메트리스	서울특별시 서초구 헌릉로468길 86	44	지방소득세	2015-06-30	2015년 지방소득세 등 총 14건
321	2017	황경자	79		비주거용 건물 임대업	서울특별시 성북구 인촌로5길 31-5	44	지방소득세	2015-03-31	2015년 지방소득세 등 총 1건
322	2017	정화균	55	(주)코스피아디엔씨	부동산시행사	경기도 안양시 동안구 동편로 120	44	지방소득세	2015-06-30	2015년 지방소득세 등 총 4건
323	2017	유제이	68	에스이씨영어학원	학원	서울특별시 강남구 압구정동 514	44	지방소득세	2015-08-11	2015년 지방소득세 등 총 5건
324	2017	신훈항	47	에스에이치 커뮤니케이션즈	부동산컨설팅업	서울특별시 양천구 목동동로 50	44	지방소득세	2015-12-15	2015년 지방소득세 등 총 5건
325	2017	이민상	45	서울컴퍼니	실내장식	서울특별시 도봉구 해등로 195	44	지방소득세	2015-09-30	2015년 지방소득세 등 총 6건
326	2017	오현문	63	학사오락실		서울특별시 중구 무교로 17-23	43	지방소득세	2015-06-30	2015년 지방소득세 등 총 10건
327	2017	박양신	76			서울특별시 송파구 동남로14길 23-9	43	지방소득세	2015-03-31	2015년 지방소득세 등 총 2건
328	2017	김춘식	47	올드앤뉴	재생토너,잉크,전산 소모품	서울특별시 용산구 원효로 210	43	지방소득세	2015-05-31	2015년 지방소득세 등 총 13건
329	2017	윤상식	54	바다양푼이동태탕	한식점업	서울특별시 관악구 관천로18길 27	43	지방소득세	2015-05-31	2015년 지방소득세 등 총 5건
330	2017	김태곤	43	베네핏	일반유흥 주점업	서울특별시 관악구 신림동3길 14	43	지방소득세	2015-02-22	2015년 지방소득세 등 총 3건
331	2017	이재현	58	주식회사 지주알디씨	부동산개발,시행,분양및대행	서울특별시 마포구 월드컵로26길 23	43	지방소득세	2015-01-15	2015년 지방소득세 등 총 3건
332	2017	이상준	42			서울특별시 송파구 방이동 111-9	43	지방소득세	2015-01-28	2015년 지방소득세 등 총 3건
333	2017	강미경	55			서울특별시 노원구 중계로 230	43	지방소득세	2015-01-31	2015년 지방소득세 등 총 1건
334	2017	원정민	39	주식회사컴투비젼	컴퓨터및주변기기	경기도 의정부시 오목로 110	43	지방소득세	2015-05-15	2015년 지방소득세 등 총 5건
335	2017	복화순	62	아모레	화장품 , 건강식품	서울특별시 성북구 오패산로 90	43	지방소득세	2015-02-28	2015년 지방소득세 등 총 3건
336	2017	최광수	80	주식회사 엠에스코	통신자재	서울특별시 강동구 고덕로23길 13-21	43	지방소득세	2015-06-30	2015년 지방소득세 등 총 9건
337	2017	송기태	53	제니스컴퍼니	무역	서울특별시 영등포구 도신로56길 39-5	42	지방소득세	2015-05-01	2015년 지방소득세 등 총 4건
338	2017	강신영	48	노리터전주중앙점 (NORITER)	카페	서울특별시 강서구 화곡로43가길 5	42	지방소득세	2015-01-15	2015년 지방소득세 등 총 12건

번호	공개년도	성명	연령	상호	직업(업종)	체납자주소	총체납액	대표세목	납기	체납요지
339	2017	송일호	57	알리코 메디칼	마케팅대행, 홍보대행	경기도 하남시 미사강변대로 240	42	지방소득세	2015-05-31	2015년 지방소득세 등 총 6건
340	2017	박규서	52	주식회사 아이스텀네트워크	비상장주식중개업	서울특별시 서초구 바우뫼로7길 11	42	지방소득세	2015-02-19	2015년 지방소득세 등 총 1건
341	2017	최철우	50	주식회사 케이텔아이티	소프트웨어개발 , 유지보수	서울특별시 마포구 동교로 42	42	지방소득세	2015-12-31	2015년 지방소득세 등 총 1건
342	2017	최의원	82	한성유화(주)	철강	서울특별시 용산구 신흥로7길 13-7	42	지방소득세	2015-01-31	2015년 지방소득세 등 총 3건
343	2017	이승우	80		비주거용건물임대업	서울특별시 관악구 문성로38길 63-4	42	지방소득세	2015-06-11	2015년 지방소득세 등 총 5건
344	2017	이기양	62	여명	유흥주점	서울특별시 광진구 구의로16길 28	42	지방소득세	2015-01-15	2015년 지방소득세 등 총 4건
345	2017	유남희	62	(주)투어렌트카	렌트카 기타운수	서울특별시 구로구 고척로52길 67	42	지방소득세	2015-04-09	2015년 지방소득세 등 총 5건
346	2017	김병진	59	소풍라이브	서양식주점	서울특별시 광진구 자양로51길 51	42	지방소득세	2015-01-31	2015년 지방소득세 등 총 4건
347	2017	채헌석	47	센텀빌딩	비주거용 건물 임대업	서울특별시 강북구 삼양로 658	42	지방소득세	2015-05-31	2015년 지방소득세 등 총 7건
348	2017	김용택	79	(주)코코스탁임포트	무역(의류,잡화)	서울특별시 강동구 구천면로 382	42	지방소득세	2015-01-31	2015년 지방소득세 등 총 2건
349	2017	임태수	58	내외기계공업(주)	펌프 . 루스부로아	서울특별시 강남구 압구정로11길 17	41	지방소득세	2015-02-28	2015년 지방소득세 등 총 2건
350	2017	김병진	44	프린스	모텔	경기도 용인시 기흥구 동백죽전대로527번길 67	41	지방소득세	2015-06-30	2015년 지방소득세 등 총 6건
351	2017	정옥단	58			서울특별시 동작구 국사봉10길 27	41	지방소득세	2015-01-31	2015년 지방소득세 등 총 1건
352	2017	김성준	34			서울특별시 노원구 공릉로59길 25	41	지방소득세	2015-05-27	2015년 지방소득세 등 총 2건
353	2017	주미옥	51	온누리정보	카드단말기	서울특별시 송파구 양산로2길 44	41	지방소득세	2015-03-31	2015년 지방소득세 등 총 3건
354	2017	원순이	81	원 오피스텔	임대	서울특별시 영등포구 도신로48길 9-4	41	지방소득세	2015-02-15	2015년 지방소득세 등 총 1건
355	2017	정해숙	51			서울특별시 금천구 금하로24가길 7	41	지방소득세	2015-06-30	2015년 지방소득세 등 총 1건
356	2017	양상평	60	대지건축	점포(자기땅)	서울특별시 금천구 시흥대로105길 9	41	지방소득세	2015-02-20	2015년 지방소득세 등 총 2건
357	2017	이남석	45	(주)다우어드밴스		서울특별시 강남구 선릉로76길 5-6	41	지방소득세	2015-06-02	2015년 지방소득세 등 총 3건
358	2017	박경숙	61	태진교역		서울특별시 성북구 성북로4길 52	41	지방소득세	2015-05-15	2015년 지방소득세 등 총 1건

번호	공개년도	성명	연령	상호	직업(업종)	체납자주소	총체납액	대표세목	납기	체납요지
359	2017	조금화	64	크로프트게이트 코리아	무역	서울특별시 동작구 장승배기로27가길 29	41	지방소득세	2015-03-02	2015년 지방소득세 등 총 3건
360	2017	이새롬	36	이불사랑	이불	서울특별시 구로구 부일로19길 87	41	지방소득세	2015-01-20	2015년 지방소득세 등 총 3건
361	2017	임동언	55	LS법률사무소	변호사	서울특별시 동작구 사당로4길 13	40	지방소득세	2015-02-28	2015년 지방소득세 등 총 7건
362	2017	김선길	43	(주)삼명글로벌	철강재	서울특별시 강서구 강서로46길 60	40	지방소득세	2015-11-30	2015년 지방소득세 등 총 1건
363	2017	박진용	48	주식회사 비치레져	여행보조서비스업,예약대행	경기도 남양주시 늘을1로16번길 9-26	40	지방소득세	2015-06-30	2015년 지방소득세 등 총 6건
364	2017	김찬옥	58			서울특별시 마포구 동교로8안길 13	40	지방소득세	2015-12-31	2015년 지방소득세 등 총 1건
365	2017	김주희	74	샬롬	점포(자기땅)	서울특별시 강북구 삼양로80가길 34-3	40	지방소득세	2015-01-31	2015년 지방소득세 등 총 4건
366	2017	권종남	56	현대상가	임대	서울특별시 강남구 삼성로103길 11-5	40	지방소득세	2015-01-31	2015년 지방소득세 등 총 2건
367	2017	이명균	55	대영조명	조명기구	서울특별시 강서구 강서로47길 158	40	지방소득세	2015-12-15	2015년 지방소득세 등 총 6건
368	2017	신정균	86	아이리스		서울특별시 노원구 동일로230가길 15	40	지방소득세	2015-12-31	2015년 지방소득세 등 총 3건
369	2017	정진홍	53	(주)한마을	주택건설,분양업무	서울특별시 중랑구 공릉로 32	40	지방소득세	2015-06-25	2015년 지방소득세 등 총 1건
370	2017	김복덕	55	상현수산	냉동수산물	서울특별시 관악구 은천로 93	40	지방소득세	2015-12-31	2015년 지방소득세 등 총 4건
371	2017	최권일	78	대청산업		서울특별시 송파구 도곡로62길 11-8	40	지방소득세	2015-01-31	2015년 지방소득세 등 총 1건
372	2017	윤보영	55	에이치티에스(HTS) 코리아	알선, 컨설팅	제주특별자치도 제주시 애월읍 고내로 46	40	지방소득세	2015-09-30	2015년 지방소득세 등 총 5건
373	2017	송윤종	65		임대	경기도 남양주시 화도읍 경춘로지현2길 40-30	40	지방소득세	2015-10-31	2015년 지방소득세 등 총 3건
374	2017	이주상	61	블랙로즈	기타주점	서울특별시 영등포구 영등포로 268-1	39	지방소득세	2015-12-31	2015년 지방소득세 등 총 5건
375	2017	이영훈	46	디자인작품	도장공사	서울특별시 강서구 강서로18나길 6	39	지방소득세	2015-10-28	2015년 지방소득세 등 총 21건
376	2017	경정숙	52		임대	서울특별시 강서구 강서로37길 34	39	지방소득세	2015-12-31	2015년 지방소득세 등 총 1건
377	2017	정영규	55	크림	기타주점	서울특별시 영등포구 경인로 889	39	지방소득세	2015-02-18	2015년 지방소득세 등 총 2건
378	2017	김영희	72	예원미용실	일반미용업	경기도 화성시 동탄원천로 360	39	지방소득세	2015-06-30	2015년 지방소득세 등 총 1건

번호	공개년도	성명	연령	상호	직업(업종)	체납자주소	총체납액	대표세목	납기	체납요지
379	2017	현천섭	83	현치과		서울특별시 성북구 북악산로 813	39	지방소득세	2015-06-30	2015년 지방소득세 등 총 1건
380	2017	성명호	63	프리타임	단란주점	서울특별시 구로구 개봉로15길 10-13	38	지방소득세	2015-01-31	2015년 지방소득세 등 총 7건
381	2017	엄선숙	48	리치비지니스	유흥주점	서울특별시 금천구 독산로70나길 14	38	지방소득세	2015-01-31	2015년 지방소득세 등 총 6건
382	2017	윤여흥	48	더헤븐	기타서양식주점	서울특별시 종로구 수표로 111	38	지방소득세	2015-09-30	2015년 지방소득세 등 총 5건
383	2017	박석모	71		비주거용건물임대업(자기땅)	서울특별시 용산구 이촌로71길 24	38	지방소득세	2015-09-14	2015년 지방소득세 등 총 2건
384	2017	엘리자베스정	37		주택임대	서울특별시 광진구 능동 237-18	38	지방소득세	2015-02-17	2015년 지방소득세 등 총 1건
385	2017	김일천	66	솔약국	양약	서울특별시 강동구 구천면로34길 8	38	지방소득세	2015-05-08	2015년 지방소득세 등 총 1건
386	2017	이강종	66	(주)우진전력	전기공사	서울특별시 송파구 중대로 24	38	지방소득세	2015-05-31	2015년 지방소득세 등 총 1건
387	2017	이인성	33	이인성	전자상거래업	서울특별시 구로구 우마1길 44	37	지방소득세	2015-01-31	2015년 지방소득세 등 총 3건
388	2017	한찬희	63	(주)세신아이빌		서울특별시 서초구 방배로8길 10-31	37	지방소득세	2015-07-31	2015년 지방소득세 등 총 1건
389	2017	김수용	71	웨딩플러스부페	웨딩홀	대전광역시 서구 계룡로264번길 4	37	지방소득세	2015-07-31	2015년 지방소득세 등 총 8건
390	2017	강원중	79	주식회사 제일종합관리	빌딩및건물관리	서울특별시 강북구 삼양로27길 19	37	지방소득세	2015-06-15	2015년 지방소득세 등 총 1건
391	2017	이문수	51	주퓨커즈	광고 대행업	경상남도 거제시 피솔길 147	37	지방소득세	2015-01-31	2015년 지방소득세 등 총 16건
392	2017	유원기	52	베리타스엠주식회사	서적	서울특별시 관악구 성현동 1712	37	지방소득세	2015-01-31	2015년 지방소득세 등 총 5건
393	2017	김상돈	45	주혜텔레콤	전자상거래	서울특별시 용산구 회나무로26길 31-30	37	지방소득세	2015-04-30	2015년 지방소득세 등 총 4건
394	2017	김나연	58	대전서부시외버스공용터미널(주)	자가주유취급소	서울특별시 서대문구 연희로 118	36	지방소득세	2015-05-30	2015년 지방소득세 등 총 5건
395	2017	이정원	61	신양자원	재생재료가공처리업	서울특별시 구로구 연동로 287	36	지방소득세	2015-10-31	2015년 지방소득세 등 총 1건
396	2017	이동철	51	(주)이룸홀딩스	부동산컨설팅	서울특별시 마포구 백범로 212	36	지방소득세	2015-11-30	2015년 지방소득세 등 총 9건
397	2017	박재영	75	조성상사		서울특별시 동대문구 전농로38라길 26	36	지방소득세	2015-06-30	2015년 지방소득세 등 총 1건
398	2017	이입분	86	광동빌라	장기임대 공동주택	서울특별시 관악구 관악로10길 3	36	지방소득세	2015-10-31	2015년 지방소득세 등 총 1건

번호	공개년도	성명	연령	상호	직업(업종)	체납자주소	총체납액	대표세목	납기	체납요지
399	2017	정기현	45	(주)오토테크윈	산업용컴퓨터,무역	서울특별시 금천구 가산로3길 23-1	36	취득세	2015-06-30	2015년 취득세 등 총 2건
400	2017	안신원	54		비주거용건물임대업(자기땅)	서울특별시 강남구 언주로97길 31-12	36	지방소득세	2015-03-12	2015년 지방소득세 등 총 6건
401	2017	양광길	50	더팀(The Team)	인테리어	서울특별시 광진구 아차산로78길 44	36	지방소득세	2015-12-31	2015년 지방소득세 등 총 13건
402	2017	김진희	49	주식회사 엔씨에스어쏘시에이션	부동산분양대행,임대,개발자문	서울특별시 은평구 은평터널로5길 9-1	35	지방소득세	2015-01-31	2015년 지방소득세 등 총 6건
403	2017	김형석	45	주식회사 참한우미트	축산물,식육	서울특별시 성북구 삼양로 61-1	35	지방소득세	2015-01-31	2015년 지방소득세 등 총 5건
404	2017	윤맹웅	64	백악관룸클럽	유흥주점	서울특별시 구로구 구로중앙로19나길 25	35	지방소득세	2015-01-31	2015년 지방소득세 등 총 5건
405	2017	김한승	50	도서출판한승	기타출판업	서울특별시 도봉구 덕릉로66길 17	35	지방소득세	2015-03-31	2015년 지방소득세 등 총 2건
406	2017	이춘재	46	디자인 천상에서	가구,커텐	서울특별시 양천구 목동중앙북로14길 16-10	35	지방소득세	2015-12-31	2015년 지방소득세 등 총 12건
407	2017	장성상	45	미소씨티	건축자재	서울특별시 동대문구 이문로35나길 43	35	지방소득세	2015-11-30	2015년 지방소득세 등 총 7건
408	2017	김병길	48	와이엠씨	일반토목공사	서울특별시 구로구 새말로 93	35	지방소득세	2015-12-31	2015년 지방소득세 등 총 1건
409	2017	김창수	43	럭셔리	간이주점	서울특별시 관악구 낙성대로4가길 5	35	지방소득세	2015-02-28	2015년 지방소득세 등 총 3건
410	2017	이채옥	83			서울특별시 용산구 이촌로 324-10	35	지방소득세	2015-12-31	2015년 지방소득세 등 총 1건
411	2017	이경아	53		임대	서울특별시 성북구 삼선교로4다길 16	35	지방소득세	2015-01-16	2015년 지방소득세 등 총 3건
412	2017	손옥자	64		임대	서울특별시 강서구 까치산로18라길 35	34	지방소득세	2015-08-31	2015년 지방소득세 등 총 4건
413	2017	도기운	57	교조산업(주)	건축자재	서울특별시 송파구 백제고분로 392	34	지방소득세	2015-02-15	2015년 지방소득세 등 총 5건
414	2017	인남수	56	주식회사 피비씨	판촉물	서울특별시 은평구 역말로 72-11	34	지방소득세	2015-01-31	2015년 지방소득세 등 총 3건
415	2017	정혜정	64	온누리인테리어	인테리어	서울특별시 영등포구 국제금융로7길 1	34	지방소득세	2015-03-02	2015년 지방소득세 등 총 2건
416	2017	서양화	41	아미	단란주점	서울특별시 관악구 청룡15길 7	34	지방소득세	2015-01-15	2015년 지방소득세 등 총 3건
417	2017	조민증	80	애드벤트 커뮤니케이션		서울특별시 강남구 도산대로83길 44	34	지방소득세	2015-01-31	2015년 지방소득세 등 총 2건

번호	공개년도	성명	연령	상호	직업(업종)	체납자주소	총체납액	대표세목	납기	체납요지
418	2017	류옥연	64	싱글	기타주점	서울특별시 강남구 선릉로103길 26	34	지방소득세	2015-01-15	2015년 지방소득세 등 총 6건
419	2017	이상옥	46	정도건설	기타건설자재	서울특별시 강동구 고덕로24나길 14	34	지방소득세	2015-01-31	2015년 지방소득세 등 총 1건
420	2017	김철	45	주식회사 스페이스인 (SPACE IN.)	무역	경기도 용인시 수지구 만현로 127	34	지방소득세	2015-11-30	2015년 지방소득세 등 총 1건
421	2017	이영화	57	태양전파사		서울특별시 성동구 행당로 79	34	지방소득세	2015-01-31	2015년 지방소득세 등 총 1건
422	2017	양덕호	49	고바우설렁탕	한식	서울특별시 양천구 신목로2길 7-13	34	지방소득세	2015-02-28	2015년 지방소득세 등 총 3건
423	2017	정승윤	47		임대	서울특별시 용산구 두텁바위로69길 7-21	34	지방소득세	2015-01-31	2015년 지방소득세 등 총 1건
424	2017	김정아	41	인코플래닝	실내장식,인테리어	서울특별시 강남구 압구정로 309	34	지방소득세	2015-10-31	2015년 지방소득세 등 총 14건
425	2017	오연숙	48	레오스 코스메틱	의료기기	서울특별시 노원구 공릉로46길 19	34	지방소득세	2015-01-31	2015년 지방소득세 등 총 4건
426	2017	이옥란	74	더부건설 주식회사	금속조립구조재	서울특별시 서대문구 북아현로6길 19-19	33	지방소득세	2015-06-30	2015년 지방소득세 등 총 1건
427	2017	김천규	80	아주통운		서울특별시 강북구 솔샘로60나길 12-6	33	지방소득세	2015-09-30	2015년 지방소득세 등 총 1건
428	2017	정희철	66	오방건설주식회사	상하수도설비	서울특별시 중랑구 용마산로 197	33	지방소득세	2015-12-31	2015년 지방소득세 등 총 1건
429	2017	권금옥	51	오디션	단란주점	경상남도 통영시 데메4길 32	33	지방소득세	2015-01-31	2015년 지방소득세 등 총 2건
430	2017	최향숙	60			서울특별시 서초구 사임당로19길 10	33	지방소득세	2015-01-31	2015년 지방소득세 등 총 1건
431	2017	신태진	63			서울특별시 서대문구 독립문로8길 26	33	지방소득세	2015-01-05	2015년 지방소득세 등 총 2건
432	2017	이경택	73	송파구골프연합회		서울특별시 송파구 송이로8길 3	33	지방소득세	2015-12-28	2015년 지방소득세 등 총 2건
433	2017	이승연	48			서울특별시 노원구 노원로 331	33	지방소득세	2015-05-31	2015년 지방소득세 등 총 1건
434	2017	진규복	61	와이	빠	서울특별시 영등포구 신길로42라길 13-24	33	지방소득세	2015-04-15	2015년 지방소득세 등 총 5건
435	2017	이범천	85	한국마이컴		서울특별시 강남구 자곡로3길 22	33	지방소득세	2015-06-30	2015년 지방소득세 등 총 2건
436	2017	강삼순	78		임대	서울특별시 송파구 올림픽로4길 42	33	지방소득세	2015-08-31	2015년 지방소득세 등 총 3건
437	2017	최정기	64	씨엠스토어	전자상거래업	서울특별시 은평구 통일로88가길 10-1	33	지방소득세	2015-12-29	2015년 지방소득세 등 총 8건
438	2017	김승호	46	희망수산		서울특별시 강동구 풍성로37길 39-17	32	지방소득세	2015-01-31	2015년 지방소득세 등 총 3건
439	2017	이의행	45	테티스	전자상거래업	서울특별시 성북구 북악산로 1057	32	지방소득세	2015-02-28	2015년 지방소득세 등 총 7건

번호	공개년도	성명	연령	상호	직업(업종)	체납자주소	총체납액	대표세목	납기	체납요지
440	2017	박근관	44	직권등록(자료처리)	수출업	서울특별시 금천구 독산로40길 94-6	32	지방소득세	2015-03-31	2015년 지방소득세 등 총 2건
441	2017	유한철	53	주식회사 비전에프지	무역	서울특별시 강서구 월정로20길 62-11	32	지방소득세	2012-04-15	2012년 지방소득세 등 총 2건
442	2017	박공수	59	태광피엠지 주식회사	부동산개발 업무대행	서울특별시 노원구 덕릉로70가길 21	32	지방소득세	2015-12-31	2015년 지방소득세 등 총 3건
443	2017	고정옥	61		임대	서울특별시 강남구 봉은사로47길 25	32	지방소득세	2015-01-31	2015년 지방소득세 등 총 4건
444	2017	허정자	72		장기임대공동주택	서울특별시 송파구 백제고분로 236	32	지방소득세	2015-09-22	2015년 지방소득세 등 총 6건
445	2017	유정순	71	부동산매매	부동산매매(토지보유 5년미만)	서울특별시 광진구 능동로36길 40	32	지방소득세	2015-03-31	2015년 지방소득세 등 총 5건
446	2017	박정태	51	티메탈 주식회사	고철,비철	서울특별시 동대문구 이문로35아길 34	32	지방소득세	2015-01-31	2015년 지방소득세 등 총 1건
447	2017	김태석	69	숭문토건(주)		서울특별시 은평구 갈현로45길 26-3	32	지방소득세	2015-06-09	2015년 지방소득세 등 총 5건
448	2017	김규철	56	싱글	기타주점	경기도 평택시 서재1길 47-115	32	지방소득세	2015-01-15	2015년 지방소득세 등 총 2건
449	2017	이대희	45	스타폭스 엔터테인먼트	영화,드라마 제작	서울특별시 성동구 독서당로 166	32	지방소득세	2015-02-15	2015년 지방소득세 등 총 4건
450	2017	임향자	67	한국사진영상원	전시기획	서울특별시 강동구 올림픽로 590	32	지방소득세	2015-11-30	2015년 지방소득세 등 총 4건
451	2017	이인철	48	명품관	일반유흥주점	충청북도 음성군 맹동면 꽃동네길 39-16	32	지방소득세	2015-10-28	2015년 지방소득세 등 총 3건
452	2017	김태송외1	58	현진사	귀금속	서울특별시 강남구 일원로14길 25	32	지방소득세	2015-02-28	2015년 지방소득세 등 총 4건
453	2017	김기태	60	(주)영화상사	스폰지 , 기타	서울특별시 양천구 가로공원로61길 20	31	지방소득세	2015-09-30	2015년 지방소득세 등 총 2건
454	2017	박광숙	54	비앤비	전자상거래업	서울특별시 강남구 테헤란로30길 52	31	지방소득세	2015-01-26	2015년 지방소득세 등 총 5건
455	2017	유지탁	49	정원	유흥주점	경상북도 의성군 의성읍 경북대로 5732	31	지방소득세	2015-04-30	2015년 지방소득세 등 총 7건
456	2017	안민식	55	폭스나인	주방용품,생활용품	인천광역시 계양구 경명대로1142번길 3	31	지방소득세	2015-04-30	2015년 지방소득세 등 총 1건
457	2017	김장복	71		임대	서울특별시 은평구 불광로 50-8	31	지방소득세	2015-04-17	2015년 지방소득세 등 총 3건
458	2017	노상일	51	에스비건설	철근콘크리트공사	서울특별시 동대문구 장한로 51	31	지방소득세	2015-01-12	2015년 지방소득세 등 총 9건
459	2017	오창훈	62	김스피자		서울특별시 강동구 암사11길 21-1	31	지방소득세	2015-06-10	2015년 지방소득세 등 총 6건

번호	공개년도	성명	연령	상호	직업(업종)	체납자주소	총체납액	대표세목	납기	체납요지
460	2017	윤창열	64	주식회사 씨에로	기타종합소매업	서울특별시 용산구 만리재로 184-1	31	지방소득세	2015-05-31	2015년 지방소득세 등 총 2건
461	2017	이춘화	88			서울특별시 서초구 강남대로10길 60-13	31	지방소득세	2015-02-28	2015년 지방소득세 등 총 1건
462	2017	박영옥	74			서울특별시 성북구 동소문로34길 24	31	지방소득세	2015-01-31	2015년 지방소득세 등 총 1건
463	2017	홍영희	64	동신산업	알미늄창호조립	경기도 구리시 동구릉로238번길 20	31	지방소득세	2015-01-31	2015년 지방소득세 등 총 4건
464	2017	전영애	46	밤비나	구두	서울특별시 영등포구 도신로 228-6	31	지방소득세	2015-03-10	2015년 지방소득세 등 총 9건
465	2017	조충	69	스타피카소	임대	경기도 군포시 번영로200번길 31	31	지방소득세	2015-01-31	2015년 지방소득세 등 총 1건
466	2017	이천희	60	부동산	임대	서울특별시 송파구 위례성대로16길 22	31	지방소득세	2015-08-04	2015년 지방소득세 등 총 8건
467	2017	김우영	50	비아뜨	전자상거래	서울특별시 중랑구 공릉로2나길 39	31	지방소득세	2015-08-31	2015년 지방소득세 등 총 3건
468	2017	김진흥	58	미라클시계		서울특별시 성동구 뚝섬로13길 19	30	지방소득세	2015-07-15	2015년 지방소득세 등 총 1건
469	2017	이정애	66		임대	서울특별시 서초구 반포대로12길 33	30	지방소득세	2015-11-30	2015년 지방소득세 등 총 7건
470	2017	김용국	32	신광기업	표면처리기공및제작	서울특별시 금천구 시흥대로126길 30	30	지방소득세	2015-03-31	2015년 지방소득세 등 총 7건
471	2017	이상천	61	한신특수유리공사	유리	서울특별시 성동구 독서당로 218	30	지방소득세	2015-10-31	2015년 지방소득세 등 총 6건
472	2017	김건	58			서울특별시 송파구 올림픽로32길 22-13	30	지방소득세	2015-10-31	2015년 지방소득세 등 총 3건
473	2017	김란중	69	효산유통		서울특별시 강남구 삼성로 150	30	지방소득세	2015-06-30	2015년 지방소득세 등 총 7건
474	2017	김숙현	67	용화경락라인	경락맛사지	서울특별시 강서구 초록마을로 176	30	지방소득세	2015-06-30	2015년 지방소득세 등 총 4건
475	2017	김만용	57	황토	건강보조식품	인천광역시 남구 경인로184번길 5	30	지방소득세	2015-10-28	2015년 지방소득세 등 총 5건
476	2017	신종균	59			충청남도 부여군 장암면 장암로 61-14	30	지방소득세	2015-12-31	2015년 지방소득세 등 총 5건
477	2017	정은구	45	이클립스PC방		경기도 성남시 수정구 성남대로1379번길 22	30	지방소득세	2015-03-31	2015년 지방소득세 등 총 1건
478	2017	윤해근	83	임대		서울특별시 서초구 헌릉로468길 135	30	지방소득세	2015-06-30	2015년 지방소득세 등 총 6건
479	2017	이명우	72	아름다운솔샘교회		경기도 의정부시 용민로 429-39	30	지방소득세	2015-05-31	2015년 지방소득세 등 총 3건
480	2017	박영숙	83			제주특별자치도 제주시 진군남4길 2-2	29	취득세	2015-02-28	2015년 취득세 등 총 1건
481	2017	성광수	74	(주)수신오가피	건강식품(차류)	서울특별시 서초구 효령로55길 15	29	지방소득세	2015-01-31	2015년 지방소득세 등 총 14건
482	2017	김동락	48	수 전자	미용재료	서울특별시 강남구 삼성로 107	29	지방소득세	2015-07-03	2015년 지방소득세 등 총 5건

번호	공개년도	성명	연령	상호	직업(업종)	체납자주소	총체납액	대표세목	납기	체납요지
483	2017	박영권	51	대륙	전기자재	서울특별시 구로구 오류로8나길 13-4	29	지방소득세	2015-09-30	2015년 지방소득세 등 총 15건
484	2017	하문철	32	주식회사 경인건설산업	아스콘,레미콘,콘크리트,건축자재, 페인트	서울특별시 강서구 등촌로13아길 44	29	지방소득세	2015-11-30	2015년 지방소득세 등 총 1건
485	2017	송동현	70	디오씨	가구	서울특별시 노원구 석계로 49	29	지방소득세	2015-09-30	2015년 지방소득세 등 총 3건
486	2017	곽종룡	74	럭키주유소		서울특별시 서대문구 연희로25길 25	29	지방소득세	2015-02-19	2015년 지방소득세 등 총 6건
487	2017	서제환	47	푸마마리오점	상품대리(의류)	광주광역시 북구 호동로63번길 25	29	지방소득세	2015-08-31	2015년 지방소득세 등 총 10건
488	2017	이준영	59		부동산임대	충청남도 천안시 성거길 181-1	29	지방소득세	2015-06-15	2015년 지방소득세 등 총 4건
489	2017	심행이	61	샘내난농원	난 , 화훼	전라북도 군산시 성산면 동군산로 234-9	29	지방소득세	2015-12-28	2015년 지방소득세 등 총 1건
490	2017	황봉노	52	도봉	매점	경기도 고양시 일산동구 위시티로 55-2	29	지방소득세	2015-12-31	2015년 지방소득세 등 총 7건
491	2017	황효진	30	(주)스베누	의류	경기도 남양주시 화도읍 마석로 51	29	지방소득세	2015-10-31	2015년 지방소득세 등 총 10건
492	2017	김종기	75	가원기계설비(주)		서울특별시 강남구 광평로3길 15	29	지방소득세	2015-05-20	2015년 지방소득세 등 총 1건
493	2017	김복기	66	다연시스템	컴퓨터및주변기기	서울특별시 동대문구 회기로23가길 18	28	지방소득세	2015-08-31	2015년 지방소득세 등 총 3건
494	2017	윤순용	60	보보샵	전자상거래	경기도 고양시 일산동구 장항로225번길 72	28	지방소득세	2015-01-31	2015년 지방소득세 등 총 1건
495	2017	이재민	51	토닉앰(M)	디자인	서울특별시 강남구 헌릉로569길 9	28	지방소득세	2015-09-30	2015년 지방소득세 등 총 6건
496	2017	정화순	51	JS폴리머	플라스틱재생원료	충청북도 진천군 이월면 진광로 787-1	28	지방소득세	2015-06-30	2015년 지방소득세 등 총 6건
497	2017	유영환	77	기흥인력	인력공급업	서울특별시 동작구 알마타길 37	28	지방소득세	2015-12-31	2015년 지방소득세 등 총 1건
498	2017	김선희	46	신화테크	기타특수목적용기계 제조	서울특별시 노원구 덕릉로126아길 3-64	28	지방소득세	2014-09-30	2014년 지방소득세 등 총 10건
499	2017	김영인	56	(주)세계투어	임대	서울특별시 성북구 보국문로8길 110	28	지방소득세	2015-01-31	2015년 지방소득세 등 총 1건
500	2017	이용재	77			서울특별시 종로구 경희궁3나길 15-1	28	지방소득세	2015-04-29	2015년 지방소득세 등 총 1건
501	2017	정동희	42	빅	단란주점	서울특별시 강남구 광평로51길 49	28	지방소득세	2015-12-31	2015년 지방소득세 등 총 8건
502	2017	김수한	61	진한솔루텍	주거용 건물 임대업,비주거용 건물 임대업	경기도 김포시 하성면 원통로 100	28	취득세	2015-05-31	2015년 취득세 등 총 1건

번호	공개년도	성명	연령	상호	직업(업종)	체납자주소	총체납액	대표세목	납기	체납요지
503	2017	김정례	65	신흥가공 . CO	섬유및사염색가공업 , 직물및편조원단염색가공업등	서울특별시 성동구 무학봉26길 27	28	지방소득세	2015-03-31	2015년 지방소득세 등 총 5건
504	2017	임웅식	48	디자인화이트	실내인테리어	서울특별시 양천구 남부순환로40길 93	28	지방소득세	2015-12-31	2015년 지방소득세 등 총 20건
505	2017	임무섭	49	현성	오리육	서울특별시 성북구 삼선교로24길 44-2	28	지방소득세	2015-05-16	2015년 지방소득세 등 총 3건
506	2017	장영란	66	현대비디오		서울특별시 송파구 도곡로64길 10-9	28	지방소득세	2015-01-31	2015년 지방소득세 등 총 1건
507	2017	윤광열	81			서울특별시 은평구 대조동	28	지방소득세	2015-10-31	2015년 지방소득세 등 총 1건
508	2017	지현인	74			서울특별시 마포구 성미산로23길 4	28	지방소득세	2015-09-30	2015년 지방소득세 등 총 1건
509	2017	공진순	59	서울컨벤션웨딩홀그랜드부페	예식업	서울특별시 도봉구 노해로66길 21	28	지방소득세	2015-09-30	2015년 지방소득세 등 총 7건
510	2017	신강준	54	주)필테라	정보통신서비스업	서울특별시 관악구 인헌1다길 15	28	지방소득세	2015-05-15	2015년 지방소득세 등 총 8건
511	2017	최성해	59			서울특별시 광진구 강변역로2길 33	28	지방소득세	2015-01-15	2015년 지방소득세 등 총 4건
512	2017	설문성	65	(주)미도울산모드니점		서울특별시 서초구 우면동 57	28	지방소득세	2015-02-19	2015년 지방소득세 등 총 1건
513	2017	이웅섭	68	구미빌딩	임대	서울특별시 강남구 언주로30길 13	28	지방소득세	2015-01-15	2015년 지방소득세 등 총 5건
514	2017	권영동	46	이솔보강	시설물유지	서울특별시 서대문구 세검정로1길 95	28	지방소득세	2015-09-30	2015년 지방소득세 등 총 1건
515	2017	홍기출	49	(주)북제	부동산매매	서울특별시 강남구 학동로77길 27	27	지방소득세	2015-02-28	2015년 지방소득세 등 총 8건
516	2017	신동황	45			경기도 파주시 파주읍 주라위길 161-14	27	지방소득세	2015-02-02	2015년 지방소득세 등 총 4건
517	2017	심양숙	61			경기도 안양시 동안구 비산동 455	27	지방소득세	2015-08-31	2015년 지방소득세 등 총 1건
518	2017	한지철	38	삼촌네	섬유업	서울특별시 동대문구 천호대로79길 35	27	지방소득세	2015-09-30	2015년 지방소득세 등 총 4건
519	2017	박영애	77	천혜사		서울특별시 노원구 마들로 127	27	지방소득세	2015-05-31	2015년 지방소득세 등 총 1건
520	2017	김병수	52	KC금속	비철금속(아연)	서울특별시 중랑구 망우로65나길 18	27	지방소득세	2015-11-30	2015년 지방소득세 등 총 2건
521	2017	김복희	88	임대		서울특별시 서초구 헌릉로468길 135	27	지방소득세	2015-06-30	2015년 지방소득세 등 총 1건
522	2017	이금란	57	빠스또		서울특별시 강남구 선릉로190길 112	27	지방소득세	2015-02-28	2015년 지방소득세 등 총 1건

번호	공개년도	성명	연령	상호	직업(업종)	체납자주소	총체납액	대표세목	납기	체납요지
523	2017	이건무	67	왕발익스프레스	개별용달	서울특별시 마포구 토정로 49-20	27	지방소득세	2015-02-15	2015년 지방소득세 등 총 1건
524	2017	고건혁	42	한국금은유통(주)	금 은 귀금속	대전광역시 유성구 진잠로42번길 88	27	지방소득세	2015-08-31	2015년 지방소득세 등 총 3건
525	2017	이종래	54	주식회사 대성알엠	전기전자원부자재	서울특별시 강남구 논현로70길 28-2	27	지방소득세	2015-10-07	2015년 지방소득세 등 총 14건
526	2017	김응민	47	무비프랜드	연예인보조,인력공급	서울특별시 강남구 도산대로 446	27	지방소득세	2015-01-31	2015년 지방소득세 등 총 7건
527	2017	김병우	43		주택임대	서울특별시 광진구 능동로 33-13	27	취득세	2015-08-28	2015년 취득세 등 총 6건
528	2017	김길영	48	GIL	생활용품	서울특별시 노원구 덕릉로60길 222	27	지방소득세	2015-12-31	2015년 지방소득세 등 총 5건
529	2017	안해영	39	주식회사 메가망고	광고대행	서울특별시 강남구 봉은사로49길 21-4	27	지방소득세	2015-06-30	2015년 지방소득세 등 총 3건
530	2017	김재현외1인(허은영)	44	피디아이(PDI)	금융지원 서비스업	서울특별시 마포구 월드컵북로27길 29	27	취득세	2015-10-31	2015년 취득세 등 총 2건
531	2017	이상훈	41	샤프유통		서울특별시 노원구 노원로 331	27	주민세	2009-12-31	2009년 주민세 등 총 3건
532	2017	한근수	76		전대(주택임대)	서울특별시 송파구 송파대로 567	27	지방소득세	2015-01-31	2015년 지방소득세 등 총 4건
533	2017	김남빈	59	남빈약국	양약	경기도 의정부시 신촌로5번길 20-16	26	지방소득세	2015-05-31	2015년 지방소득세 등 총 9건
534	2017	유재근	36	클래스	기타 주점업	서울특별시 은평구 연서로20길 24-3	26	지방소득세	2015-10-28	2015년 지방소득세 등 총 4건
535	2017	박수진	50	라인기획	여성의류	서울특별시 서초구 서초중앙로 188	26	지방소득세	2015-02-27	2015년 지방소득세 등 총 7건
536	2017	김화세	76	김화세내과의원	일반과 , 내과 , 소아과	서울특별시 강서구 허준로 175	26	지방소득세	2015-12-15	2015년 지방소득세 등 총 1건
537	2017	황낙중	78	부동산임대	점포(자기땅)	서울특별시 송파구 올림픽로47길 12	26	지방소득세	2015-12-11	2015년 지방소득세 등 총 1건
538	2017	안병철	52	세은실업	의류	서울특별시 도봉구 노해로63가길 7	26	지방소득세	2015-01-31	2015년 지방소득세 등 총 10건
539	2017	하재학	43		임대	서울특별시 용산구 새창로33길 5	26	지방소득세	2015-01-19	2015년 지방소득세 등 총 7건
540	2017	조경현	61	(주)우진트레이드게이트	무역(임농산물 , 완구류 , 섬유류 , 잡화	서울특별시노원구상계3.4동1276	26	지방소득세	2015-02-28	2015년 지방소득세 등 총 1건
541	2017	박효순	73	아모레외판		서울특별시 구로구 구로동로2나길 22	26	지방소득세	2015-12-31	2015년 지방소득세 등 총 1건
542	2017	구숙님	54		임대	서울특별시 광진구 구의강변로 84	26	지방소득세	2015-01-31	2015년 지방소득세 등 총 1건
543	2017	최정수	37	㈜대명에이치디에스	전자상거래업	서울특별시 성동구 청계천로10가길 30	26	지방소득세	2015-12-31	2015년 지방소득세 등 총 7건

번호	공개년도	성명	연령	상호	직업(업종)	체납자주소	총체납액	대표세목	납기	체납요지
544	2017	박주웅	48	신성정밀	전자부품	서울특별시 금천구 독산로35가길 23	26	지방소득세	2015-08-31	2015년 지방소득세 등 총 6건
545	2017	김창환	62	역삼역마에스트로	점포(자기땅)	서울특별시 송파구 거마로 49	26	지방소득세	2015-02-28	2015년 지방소득세 등 총 3건
546	2017	권정헌	56	큐광고기획	광고디자인	서울특별시 강서구 양천로57길 36	26	지방소득세	2015-01-31	2015년 지방소득세 등 총 35건
547	2017	김동현	44	툴코리아	소프트웨어개발및공급	서울특별시 중랑구 겸재로24길 31-7	26	지방소득세	2015-11-30	2015년 지방소득세 등 총 10건
548	2017	정성욱	52		임대	경기도 고양시 일산동구 장백로 13	26	지방소득세	2015-03-30	2015년 지방소득세 등 총 2건
549	2017	한성민	43	㈜에스와이지홀딩스	룸싸롱	서울특별시 강남구 논현로123길 35-2	26	지방소득세	2015-01-31	2015년 지방소득세 등 총 3건
550	2017	이기원	32	케이원덴탈테크	치과약품개발업	서울특별시 은평구 진관1로 21-9	26	지방소득세	2015-01-19	2015년 지방소득세 등 총 2건
551	2017	정봉임	78	미선사	주택신축판매	서울특별시 동대문구 왕산로19라길 30	26	주민세	2015-01-31	2015년 주민세 등 총 5건
552	2017	김범석	63	정우전기	전기자재	서울특별시 성동구 자동차시장1길 33	26	지방소득세	2015-07-31	2015년 지방소득세 등 총 6건
553	2017	김순자	70	(주)희우코퍼레이션	문구	서울특별시 동대문구 장안벚꽃로 167	26	지방소득세	2015-07-07	2015년 지방소득세 등 총 2건
554	2017	육근문	62			서울특별시 관악구 호암로18가길 3	26	지방소득세	2015-05-31	2015년 지방소득세 등 총 1건
555	2017	김광희	69	주식회사 에스지금속	철강관연결구, 배관자재	서울특별시 마포구 망원로 96-1	26	지방소득세	2015-12-31	2015년 지방소득세 등 총 1건
556	2017	이수영	57			부산광역시 부산진구 성지로113번길 36	26	지방소득세	2015-03-31	2015년 지방소득세 등 총 2건
557	2017	오관수	71	서울은혜교회		서울특별시 종로구 세검정로9길 64	26	지방소득세	2015-03-30	2015년 지방소득세 등 총 2건
558	2017	박용선	84	남산식당		서울특별시 중구 퇴계로4길 52-14	25	지방소득세	2015-09-30	2015년 지방소득세 등 총 1건
559	2017	김정화	47	주식회사 롤테크	산업용롤제작 및 가공업	서울특별시 중랑구 중랑역로 192	25	지방소득세	2015-01-31	2015년 지방소득세 등 총 1건
560	2017	정형원	44	하이브	간이음식	서울특별시 구로구 구로중앙로28길 65	25	지방소득세	2015-02-11	2015년 지방소득세 등 총 9건
561	2017	이경복	51	상진	임대	서울특별시 강북구 덕릉로 99	25	지방소득세	2015-07-31	2015년 지방소득세 등 총 13건
562	2017	김밀	48	부동산		서울특별시 구로구 구로중앙로 58	25	지방소득세	2015-01-31	2015년 지방소득세 등 총 1건
563	2017	채순석	60	동구산업 주식회사	운동기구	경기도 광명시 금오로 840-18	25	지방소득세	2015-05-31	2015년 지방소득세 등 총 1건

번호	공개년도	성명	연령	상호	직업(업종)	체납자주소	총체납액	대표세목	납기	체납요지
564	2017	이상화	44	동진산업개발 주식회사	토사운반알선업	인천광역시 서구 완정로65번안길 10	25	지방소득세	2015-11-30	2015년 지방소득세 등 총 5건
565	2017	노환수	67	리빙라이트	조명기구	서울특별시 노원구 공릉로 184-16	25	지방소득세	2015-02-28	2015년 지방소득세 등 총 1건
566	2017	김준호	35	스카이	휴대폰개통	서울특별시 서대문구 신촌로37길 75	25	지방소득세	2015-02-10	2015년 지방소득세 등 총 4건
567	2017	김성하	61	이레 이엔지		서울특별시 은평구 서오릉로4길 18	25	지방소득세	2015-09-30	2015년 지방소득세 등 총 3건
568	2017	이숙자	68		주택임대	서울특별시 강북구 솔매로41길 10	25	지방소득세	2015-01-31	2015년 지방소득세 등 총 5건
569	2017	박진숙	50	박진숙	점포(자기땅)	서울특별시 마포구 신수로 107	25	지방소득세	2015-01-31	2015년 지방소득세 등 총 1건
570	2017	권주희	42			서울특별시 영등포구 가마산로31길 22	25	지방소득세	2015-09-30	2015년 지방소득세 등 총 1건
571	2017	조해덕	40	ARA스톤	실내인테리어	서울특별시 강동구 양재대로124길 57-8	25	지방소득세	2015-11-30	2015년 지방소득세 등 총 4건
572	2017	김양례	71	서울온천 컨벤션웨딩홀 부페	부페	대전광역시 서구 계룡로264번길 4	25	지방소득세	2015-07-31	2015년 지방소득세 등 총 2건
573	2017	유용준	33	매직	전자상거래업	서울특별시 중랑구 동일로121길 20	25	지방소득세	2015-01-31	2015년 지방소득세 등 총 3건
574	2017	박석구	80		임대	서울특별시 성동구 고산자로12길 1	25	지방소득세	2015-04-30	2015년 지방소득세 등 총 2건
575	2017	김진호	60	(주)동서리서치	컨설팅	서울특별시 강서구 양천로69길 58	25	지방소득세	2015-07-04	2015년 지방소득세 등 총 1건
576	2017	윤승민	64	덕승빌딩	점포(자기땅)	경기도 용인시 수지구 상현동 828	25	지방소득세	2015-05-31	2015년 지방소득세 등 총 1건
577	2017	최창남	65			서울특별시 강북구 인수봉로48길 5-10	25	지방소득세	2015-09-15	2015년 지방소득세 등 총 1건
578	2017	황춘서	72	스틸성원	고철	서울특별시 영등포구 당산로37길 2-1	24	지방소득세	2012-08-31	2012년 지방소득세 등 총 5건
579	2017	김기경	51	주식회사 케이케이아이이씨	환경에너지설비엔지니어링	부산광역시 해운대구 마린시티1로 137	24	지방소득세	2015-12-04	2015년 지방소득세 등 총 2건
580	2017	정대원	49	푸드텍코리아	치즈유가공,식품제조	서울특별시 동대문구 망우로21나길 22	24	지방소득세	2015-06-30	2015년 지방소득세 등 총 4건
581	2017	박상준	51	궁	유흥	서울특별시 금천구 가산로9길 16	24	지방소득세	2015-01-12	2015년 지방소득세 등 총 5건
582	2017	최두연	50	동부114부동산 컨설팅	농산물유통	서울특별시 광진구 면목로 157	24	취득세	2015-04-30	2015년 취득세 등 총 1건
583	2017	최명철	54	선진닥트	닥트후드공조	서울특별시 성동구 무수막3길 3	24	지방소득세	2015-12-31	2015년 지방소득세 등 총 3건

번호	공개년도	성명	연령	상호	직업(업종)	체납자주소	총체납액	대표세목	납기	체납요지
584	2017	신숙녀	64	영동왕족발	한식	서울특별시 송파구 석촌호수로 94	24	지방소득세	2015-01-15	2015년 지방소득세 등 총 23건
585	2017	임영숙	60	임영숙부동산	토지	서울특별시 구로구 부일로 847	24	지방소득세	2015-11-10	2015년 지방소득세 등 총 3건
586	2017	조순조	69	동일사우나	욕탕	서울특별시 중랑구 신내로 110	24	지방소득세	2015-12-31	2015년 지방소득세 등 총 1건
587	2017	오상은	65			서울특별시 서대문구 영천시장길 68	24	지방소득세	2015-02-12	2015년 지방소득세 등 총 5건
588	2017	박노원	56	대광금융	대부업	서울특별시 강서구 강서로47길 61-22	24	지방소득세	2015-05-15	2015년 지방소득세 등 총 6건
589	2017	김봉후	45	(주)현대케이씨	비철금속	서울특별시 광진구 자양로50길 73	24	지방소득세	2015-01-31	2015년 지방소득세 등 총 1건
590	2017	강연금	58	주식회사 드림까페	경양식	서울특별시 성동구 성덕정3가길 3-8	24	지방소득세	2015-02-15	2015년 지방소득세 등 총 1건
591	2017	박덕임	74	덕원가든	한식	서울특별시 성동구 연무장길 9-10	24	지방소득세	2015-09-30	2015년 지방소득세 등 총 1건
592	2017	이효근	38	주식회사 황토스틸건설산업	에이치빔,철구조물	서울특별시 은평구 진흥로1가길 6-1	24	지방소득세	2015-02-15	2015년 지방소득세 등 총 4건
593	2017	박은미	49	유기농스킨케어	화장품	서울특별시 강북구 삼양로 370	24	취득세	2015-05-28	2015년 취득세 등 총 5건
594	2017	박송일	72	개별용달		서울특별시 마포구 신수로 29-9	24	지방소득세	2015-02-15	2015년 지방소득세 등 총 2건
595	2017	이정숙	62	옛촌냉면	한식	경기도 용인시 수지구 성복1로 100	24	지방소득세	2015-01-31	2015년 지방소득세 등 총 1건
596	2017	고도문	51	페라리	갬블링 및 베팅업	서울특별시 송파구 백제고분로11길 28-13	24	지방소득세	2015-04-20	2015년 지방소득세 등 총 5건
597	2017	안려순	48	디리고유통	식품,공산품	서울특별시 송파구 가락로5길 13-5	24	지방소득세	2015-01-31	2015년 지방소득세 등 총 3건
598	2017	박용순	64	경일사	의류수선	서울특별시 동작구 성대로14길 62	24	지방소득세	2015-03-31	2015년 지방소득세 등 총 4건
599	2017	원홍연	49	아일디자인		서울특별시 양천구 목동중앙남로16다길 49-5	23	지방소득세	2015-12-31	2015년 지방소득세 등 총 1건
600	2017	고진홍	68		임대	서울특별시 노원구 동일로182길 25-13	23	지방소득세	2015-02-28	2015년 지방소득세 등 총 1건
601	2017	윤성희	53	환경재생조형박물관	박물관운영 및 문화행사	서울특별시 노원구 초안산로 89	23	지방소득세	2015-08-18	2015년 지방소득세 등 총 3건
602	2017	유태홍	65	한솔조경	하도급공사(조경식재공사)	강원도 강릉시 옥계면 풍동로 336-4	23	지방소득세	2015-01-31	2015년 지방소득세 등 총 4건
603	2017	한현자	59	청호낚시터	낚시터	서울특별시 도봉구 도봉로123길 78	23	지방소득세	2015-02-28	2015년 지방소득세 등 총 3건

번호	공개년도	성명	연령	상호	직업(업종)	체납자주소	총체납액	대표세목	납기	체납요지
604	2017	이필순	73	삼호금속	창호제작	제주특별자치도 제주시 화삼로 107	23	지방소득세	2015-08-31	2015년 지방소득세 등 총 5건
605	2017	장지만	53	(주)하나엠디씨	부동산개발및컨설팅	서울특별시 강남구 봉은사로29길 24	23	지방소득세	2015-05-21	2015년 지방소득세 등 총 9건
606	2017	김필열	58	주식회사 에버리치	건물신축판매(토지보유5년미만)	서울특별시 은평구 갈현로3다길 15	23	지방소득세	2015-01-31	2015년 지방소득세 등 총 11건
607	2017	안의환	61	전진이엔씨 주식회사	주택신축판매	경기도 김포시 김포한강5로 385	23	지방소득세	2015-05-31	2015년 지방소득세 등 총 3건
608	2017	문영복	57	(주)티에스조인		서울특별시 서초구 헌릉로468길 39	23	지방소득세	2015-06-30	2015년 지방소득세 등 총 1건
609	2017	장수민	43	이지주유소	주유소	서울특별시 강서구 양천로57길 36	23	지방소득세	2015-02-15	2015년 지방소득세 등 총 5건
610	2017	엄근자	73	청록	임대	서울특별시 종로구 사직로12길 19-3	23	지방소득세	2015-08-31	2015년 지방소득세 등 총 12건
611	2017	최승혁	50	주식회사 아이피에너지	수소발생장치 및 관련기기	서울특별시 관악구 원신길 268	23	지방소득세	2015-01-05	2015년 지방소득세 등 총 2건
612	2017	박수호	73	테코	실내장식	서울특별시 강동구 구천면로68길 66	23	지방소득세	2012-02-29	2012년 지방소득세 등 총 2건
613	2017	김정자	90			서울특별시 관악구 쑥고개로 100	23	지방소득세	2015-01-27	2015년 지방소득세 등 총 1건
614	2017	남기영	71		공장임대	경기도 안산시 단원구 적금로 76	23	지방소득세	2015-05-31	2015년 지방소득세 등 총 2건
615	2017	박현수	43	주식회사 에이맨원	신발,운동화	서울특별시 용산구 한강대로104가길 7	23	지방소득세	2015-08-15	2015년 지방소득세 등 총 5건
616	2017	방태린	56	지엠문화사	컴퓨터수리	서울특별시 관악구 신림로23길 60-5	23	지방소득세	2015-01-31	2015년 지방소득세 등 총 2건
617	2017	이상철	69	주식회사 영신	봉제품	서울특별시 강남구 논현로38길 20	23	지방소득세	2015-01-31	2015년 지방소득세 등 총 1건
618	2017	강병찬	62	B.C. CORPORATION	견직물(제사,생사)	서울특별시 동대문구 전농로11길 4	23	지방소득세	2015-02-23	2015년 지방소득세 등 총 13건
619	2017	윤승곤	53	투투노래광장	유흥주점	서울특별시 영등포구 영신로20길 12	23	지방소득세	2015-07-31	2015년 지방소득세 등 총 6건
620	2017	장숙영	40	후니짐 (Hooni-Gym)	기계체조	서울특별시 종로구 숭인동1다길 8	23	지방소득세	2015-01-31	2015년 지방소득세 등 총 5건
621	2017	지옥임	81			서울특별시 서대문구 통일로48길 7	23	지방소득세	2015-01-12	2015년 지방소득세 등 총 1건
622	2017	백덕현	52		임대	서울특별시 서초구 양재대로2길 34	23	지방소득세	2015-02-28	2015년 지방소득세 등 총 4건
623	2017	김종필	70	기독교독립교회연합		서울특별시 강서구 강서로45가길 54	23	지방소득세	2015-11-30	2015년 지방소득세 등 총 4건

번호	공개년도	성명	연령	상호	직업(업종)	체납자주소	총체납액	대표세목	납기	체납요지
				등대교회						
624	2017	홍인수	68	신일테크	금형,기계제작	서울특별시 강남구 광평로3길 15	23	지방소득세	2015-05-20	2015년 지방소득세 등 총 4건
625	2017	장영수	42	유피 (UP)	단란주점	전라북도 익산시 조문길 10	23	지방소득세	2015-10-28	2015년 지방소득세 등 총 8건
626	2017	김영기	52	나들종합물류	식잡	서울특별시 중랑구 중랑역로43길 12	23	지방소득세	2015-01-31	2015년 지방소득세 등 총 11건
627	2017	윤길자	75		비주거용건물임대업(자기땅)	서울특별시 마포구 성미산로 118	22	지방소득세	2015-02-28	2015년 지방소득세 등 총 2건
628	2017	이재신	51	영지무역	무역오퍼	인천광역시 남구 경원대로922번길 22	22	지방소득세	2015-04-30	2015년 지방소득세 등 총 1건
629	2017	최향단	69	신성산업	화물	서울특별시 중랑구 용마산로79길 7	22	지방소득세	2015-02-15	2015년 지방소득세 등 총 1건
630	2017	정연례	80	충북여관	여관업	서울특별시 노원구 한글비석로 396	22	지방소득세	2015-02-03	2015년 지방소득세 등 총 1건
631	2017	임우택	58	(주)에이앤티커뮤니케이션(A&TCommunication)	경영컨설팅업	전라남도 화순군 도암면 중장터길 42	22	지방소득세	2015-11-30	2015년 지방소득세 등 총 1건
632	2017	황정구	56	삼일산업	모조장신품 , 조화및 모조장식품	서울특별시 강동구 진황도로23길 7	22	지방소득세	2015-07-28	2015년 지방소득세 등 총 3건
633	2017	신승엽	49			서울특별시 강남구 신사동 545-3	22	지방소득세	2015-10-31	2015년 지방소득세 등 총 1건
634	2017	최창기	67	제이스	여관업	서울특별시 은평구 응암로 175-1	22	지방소득세	2015-05-31	2015년 지방소득세 등 총 1건
635	2017	이춘화	67	도희빌	비주거용 건물 임대업	서울특별시 노원구 공릉로58길 176	22	지방소득세	2015-08-15	2015년 지방소득세 등 총 5건
636	2017	심민보	59		임대	대전광역시 동구 산내로 1314-32	22	지방소득세	2015-08-31	2015년 지방소득세 등 총 3건
637	2017	김문화 외 1인	37	아디에스창원점	악세사리및스포츠용품	서울특별시 성동구 왕십리로 410	22	지방소득세	2015-09-30	2015년 지방소득세 등 총 5건
638	2017	서동운	56	쌍덕		서울특별시 용산구 이촌로 104	22	지방소득세	2012-07-30	2012년 지방소득세 등 총 5건
639	2017	장민수	59	갤러리	기타주점업	서울특별시 성동구 자동차시장길 48	22	지방소득세	2015-07-25	2015년 지방소득세 등 총 3건
640	2017	신문식	57	유현	의복액세서리 및 모조장신품 도매업	서울특별시 용산구 후암로 71-1	22	지방소득세	2015-09-15	2015년 지방소득세 등 총 4건
641	2017	황옥희	77	파란문		서울특별시 서초구 서래로3길 9	22	지방소득세	2015-06-30	2015년 지방소득세 등 총 1건

번호	공개년도	성명	연령	상호	직업(업종)	체납자주소	총체납액	대표세목	납기	체납요지
642	2017	이라희	61	한진통운	무역(수출)	서울특별시 도봉구 덕릉로59바길 40	22	지방소득세	2015-01-31	2015년 지방소득세 등 총 6건
643	2017	송성규	70		임대	서울특별시 구로구 개봉로11길 10-12	22	지방소득세	2015-07-31	2015년 지방소득세 등 총 1건
644	2017	빈센트이	63			서울특별시 동대문구 전농로36길 15-1	22	지방소득세	2015-06-13	2015년 지방소득세 등 총 1건
645	2017	금동우	63	동명운수	퀵서비스	서울특별시 서대문구 연희로25길 101	22	지방소득세	2015-10-31	2015년 지방소득세 등 총 1건
646	2017	김현종	50	남이주유소	주유소	서울특별시 구로구 구로중앙로34길 68	22	지방소득세	2015-12-24	2015년 지방소득세 등 총 6건
647	2017	최정욱	40	(주) 브랜드인덱스	의류	서울특별시 강남구 영동대로142길 25	22	지방소득세	2015-03-31	2015년 지방소득세 등 총 2건
648	2017	경효선	63			서울특별시 용산구 서빙고동 241-21	22	지방소득세	2015-07-31	2015년 지방소득세 등 총 1건
649	2017	이강순	84			서울특별시 양천구 목동중앙남로14길 17	22	지방소득세	2015-01-28	2015년 지방소득세 등 총 3건
650	2017	임대현	53	문사미디어		서울특별시 종로구 평창33길 9	22	지방소득세	2015-12-31	2015년 지방소득세 등 총 1건
651	2017	김평곤	48	(주)와이케이게라지	자동차정비	서울특별시 광진구 천호대로 716	22	지방소득세	2015-01-31	2015년 지방소득세 등 총 2건
652	2017	김성년	64	광명골프장		경기도 광명시 영당안로7번길 18	22	지방소득세	2015-01-20	2015년 지방소득세 등 총 2건
653	2017	오세연	40	오세연	귀금속	서울특별시 종로구 창경궁로 265	21	지방소득세	2015-07-31	2015년 지방소득세 등 총 3건
654	2017	김미선	67	바우알앤디		서울특별시 성동구 마장로46길 14	21	지방소득세	2015-01-31	2015년 지방소득세 등 총 1건
655	2017	유세걸	30	키라(KIRA)	무역업	서울특별시 강북구 월계로7길 38-9	21	지방소득세	2015-03-31	2015년 지방소득세 등 총 2건
656	2017	박경옥	82		임대	서울특별시 송파구 문정로 83	21	지방소득세	2015-01-31	2015년 지방소득세 등 총 1건
657	2017	장해일	63	(주)정솔케미칼	폐감염물플라스틱	서울특별시 동대문구 이문로34길 18	21	지방소득세	2015-07-31	2015년 지방소득세 등 총 1건
658	2017	최상민	48	최상민(직권등록)	전대	서울특별시 중랑구 봉화산로56길 123	21	지방소득세	2011-10-14	2011년 지방소득세 등 총 7건
659	2017	김현진	52	에이스	기타잡화	서울특별시 동대문구 왕산로 254	21	지방소득세	2015-05-31	2015년 지방소득세 등 총 1건
660	2017	고대현	71	고대현임대	임대	서울특별시 동작구 사당로14나길 8	21	지방소득세	2015-07-28	2015년 지방소득세 등 총 4건
661	2017	박영민	37	무지개	유흥주점	서울특별시 은평구 통일로80길 17-11	21	지방소득세	2015-12-28	2015년 지방소득세 등 총 7건
662	2017	임종진	66			서울특별시 중구 퇴계로 303-9	21	지방소득세	2015-04-17	2015년 지방소득세 등 총 2건
663	2017	장성자	61	구내매점		서울특별시 강남구 삼성로 14	21	지방소득세	2015-05-31	2015년 지방소득세 등 총 2건
664	2017	위오임	87	위오임	임대	경기도 의정부시 오목로 136-8	21	지방소득세	2015-02-13	2015년 지방소득세 등 총 1건

번호	공개년도	성명	연령	상호	직업(업종)	체납자주소	총체납액	대표세목	납기	체납요지
665	2017	박종수	59	(주)고려육가공	식육가공	서울특별시 금천구 가산로3가길 19-2	21	지방소득세	2015-08-31	2015년 지방소득세 등 총 6건
666	2017	정석환	81	창우번역		서울특별시 용산구 이촌로 100-8	21	지방소득세	2015-06-30	2015년 지방소득세 등 총 2건
667	2017	전경선	49	미프레쉬	주택신축판매	서울특별시 강북구 오패산로77가길 7	21	지방소득세	2015-01-31	2015년 지방소득세 등 총 5건
668	2017	김광수	77	스페이스라면전문점		서울특별시 강서구 공항대로4가길 12-7	21	지방소득세	2015-01-31	2015년 지방소득세 등 총 1건
669	2017	서민수	57	현우코리아	전자상거래업	서울특별시 영등포구 도신로 31	21	지방소득세	2015-03-31	2015년 지방소득세 등 총 2건
670	2017	김태호	62	부평새봄한의원	한의원	경기도 고양시 일산서구 성저로70번길 10-1	21	지방소득세	2015-01-31	2015년 지방소득세 등 총 6건
671	2017	함대규	57	씨에프텍	코팅필름	서울특별시 강서구 강서로18아길 14	21	지방소득세	2015-12-31	2015년 지방소득세 등 총 1건
672	2017	이웅구	48	OK푸드	식자재(면세)	서울특별시 마포구 방울내로 78	21	지방소득세	2015-02-15	2015년 지방소득세 등 총 11건
673	2017	이우중	62	프로스펙스원효점		전라북도 익산시 금마면 고도길 45-1	21	지방소득세	2015-04-30	2015년 지방소득세 등 총 6건
674	2017	최광식	71	임대		서울특별시 서초구 헌릉로422길 25-30	20	지방소득세	2015-07-31	2015년 지방소득세 등 총 7건
675	2017	김인범	53			서울특별시 서초구 헌릉로422길 25-6	20	지방소득세	2015-06-30	2015년 지방소득세 등 총 3건
676	2017	박귀천	39	SKY정보통신	통신기기	서울특별시 강북구 솔샘로 174	20	지방소득세	2015-09-30	2015년 지방소득세 등 총 2건
677	2017	원정민	48	믿음가득주유소	주유소	서울특별시 서초구 주흥길 64-27	20	지방소득세	2015-08-25	2015년 지방소득세 등 총 24건
678	2017	이영복	57	다나공인중개사 사무소	부동산중개 및 컨설팅	서울특별시 강서구 공항대로8길 47	20	지방소득세	2015-06-30	2015년 지방소득세 등 총 14건
679	2017	김영준	39	오케이킴	전자상거래업(쿠폰)	서울특별시 강북구 삼양로42길 28	20	지방소득세	2015-09-30	2015년 지방소득세 등 총 4건
680	2017	김순정	53		임대	서울특별시 중랑구 신내로 51	20	지방소득세	2015-02-28	2015년 지방소득세 등 총 1건
681	2017	변무림	50	주식회사 버블업미디어		서울특별시 강서구 양천로 564	20	지방소득세	2015-11-30	2015년 지방소득세 등 총 3건
682	2017	김영자	74	골드패밀리건설(주)	부동산개발컨설팅, 분양대행업	서울특별시 양천구 남부순환로 589	20	취득세	2010-11-30	2010년 취득세 등 총 3건
683	2017	박석민	48	연세유통	식자재유통	서울특별시 서대문구 신촌로7길 49-15	20	지방소득세	2015-10-28	2015년 지방소득세 등 총 22건
684	2017	전경숙	61	몽쥬	시계	서울특별시 성동구 한림말1길 23	20	지방소득세	2015-04-28	2015년 지방소득세 등 총 1건

번호	공개년도	성명	연령	상호	직업(업종)	체납자주소	총체납액	대표세목	납기	체납요지
685	2017	박정환	47	누들스테이크	도시락,분식	서울특별시 송파구 동남로23가길 34	20	지방소득세	2015-08-15	2015년 지방소득세 등 총 5건
686	2017	김철수	62	성우컨피던스	전기 . 전자	충청북도 충주시 중앙탑면 원앙2길 21	20	지방소득세	2015-07-30	2015년 지방소득세 등 총 5건
687	2017	허용희	66	(주)동연에취케이	시행 , 분양및임대대행	서울특별시 마포구 신촌로8길 18	20	지방소득세	2015-02-28	2015년 지방소득세 등 총 5건
688	2017	최학규	56	학송산업	실내장식	서울특별시 강동구 명일로27길 41	20	지방소득세	2015-04-20	2015년 지방소득세 등 총 5건
689	2017	홍종헌	51	서울금속	재생재료수집및판매	서울특별시 종로구 자하문로11길 6	20	지방소득세	2015-12-31	2015년 지방소득세 등 총 4건
690	2017	정미숙	57	정미숙	주택신축판매	서울특별시 성동구 상원10다길 5	20	지방소득세	2015-01-31	2015년 지방소득세 등 총 1건
691	2017	정경인	62	경인무역상사	수출업(자동차미터기)	서울특별시 강서구 화곡로44가길 52-16	20	지방소득세	2015-02-15	2015년 지방소득세 등 총 4건
692	2017	서혜자	73		토지임대	서울특별시 강남구 삼성로135길 47	20	지방소득세	2015-06-30	2015년 지방소득세 등 총 3건
693	2017	전장복	56	은빛하이마트	식품잡화	서울특별시 용산구 보광로32가길 12	20	지방소득세	2015-12-31	2015년 지방소득세 등 총 4건
694	2017	정승건	45	와라와라 신림1호점	호프전문점	서울특별시 서초구 효령로27길 80-1	20	지방소득세	2015-12-31	2015년 지방소득세 등 총 17건
695	2017	이정옥	82	W노래클럽	유흥주점	서울특별시 동대문구 천호대로25길 81	20	지방소득세	2015-04-30	2015년 지방소득세 등 총 1건
696	2017	전경자	49	희훈대중사우나	목욕탕	서울특별시 중구 퇴계로90길 39-16	20	지방소득세	2015-09-30	2015년 지방소득세 등 총 2건
697	2017	송명호	51		임대	서울특별시 송파구 백제고분로31길 32-9	20	지방소득세	2015-11-30	2015년 지방소득세 등 총 1건
698	2017	황담	60	이룸상사	세차	경기도 고양시 일산서구 하이파크2로59번길 7	20	지방소득세	2015-02-10	2015년 지방소득세 등 총 4건
699	2017	신광섭	36	신설장		서울특별시 강남구 역삼로25길 27	20	지방소득세	2015-08-31	2015년 지방소득세 등 총 3건
700	2017	이명순	69	진성빌딩	임대업	서울특별시 강동구 고덕로 131	20	지방소득세	2015-06-30	2015년 지방소득세 등 총 2건
701	2017	이갑수	57	하이인테리어	실내장식(건당 일천만원미만)	서울특별시 강남구 학동로30길 37-20	20	지방소득세	2015-03-31	2015년 지방소득세 등 총 5건
702	2017	노규범	40	에이스컴	전자상거래	서울특별시 구로구 경인로47길 150	19	지방소득세	2015-10-31	2015년 지방소득세 등 총 1건
703	2017	장부천	34			강서구 공항대로 공항대로 53	19	지방소득세	2015-01-31	2015년 지방소득세 등 총 1건
704	2017	국찬우	38		임대	경기도 포천시 가산면 정금로 119	19	지방소득세	2015-07-31	2015년 지방소득세 등 총 7건

번호	공개년도	성명	연령	상호	직업(업종)	체납자주소	총체납액	대표세목	납기	체납요지
705	2017	김승범	59	아리아드네		서울특별시 용산구 후암로15길 34	19	지방소득세	2015-12-28	2015년 지방소득세 등 총 5건
706	2017	장유훈	63	(주)스카이시티전자월드	전자제품	서울특별시 마포구 양화로15안길 28	19	지방소득세	2015-03-06	2015년 지방소득세 등 총 1건
707	2017	정용재	77	제일케미칼(주)	1차 금속제품 도매업	서울특별시 도봉구 방학로 126-20	19	지방소득세	2015-12-31	2015년 지방소득세 등 총 1건
708	2017	현진석	54	주식회사씨엘이엔지	안경테	제주특별자치도 서귀포시 남원읍 태위로852번길 17-8	19	지방소득세	2015-12-16	2015년 지방소득세 등 총 4건
709	2017	김갑동	66	금산부동산	점포(자기땅)	경기도 광주시 순암로36번길 87	19	지방소득세	2015-12-31	2015년 지방소득세 등 총 1건
710	2017	김창우	56		임대	서울특별시 강동구 상암로3길 28	19	지방소득세	2015-02-18	2015년 지방소득세 등 총 5건
711	2017	김영광	71	왕릉일가		서울특별시 은평구 연서로32길 18-3	19	지방소득세	2015-01-31	2015년 지방소득세 등 총 3건
712	2017	장항석	51	정원IT 더 PC방	PC방	서울특별시 양천구 목동중앙본로2길 46-46	19	지방소득세	2015-04-30	2015년 지방소득세 등 총 4건
713	2017	장두제	61	(주)히람산업개발	건물신축판매	경기도 양평군 양평읍 양근로 405	19	지방소득세	2015-05-15	2015년 지방소득세 등 총 2건
714	2017	양성남	58	나라교재	서적	서울특별시 노원구 화랑로45길 18	19	지방소득세	2015-09-30	2015년 지방소득세 등 총 5건
715	2017	임현택	55			서울특별시 중랑구 겸재로48길 31	19	지방소득세	2015-12-15	2015년 지방소득세 등 총 1건
716	2017	류중모	64	(주)엠케이(MK CO . LtD)	오락기프로그램개발	전라남도 고흥군 도화면 도화사동길 195-99	19	지방소득세	2015-02-27	2015년 지방소득세 등 총 3건
717	2017	김영구	52	(주)피 . 씨 . 엠	치즈,기타식품	서울특별시 강동구 명일로18길 14	19	지방소득세	2015-11-30	2015년 지방소득세 등 총 4건
718	2017	하동수	61	한국러닝센터	교육컨설팅	서울특별시 송파구 마천로26길 3	19	지방소득세	2015-10-31	2015년 지방소득세 등 총 7건
719	2017	신현석	47	아진비철금속	고철 , 폐품	경기도 남양주시 오남읍 경복대로17번길 24-1	19	지방소득세	2010-12-31	2010년 지방소득세 등 총 5건
720	2017	정강식	42	유원산업	일반철구조물, 용접절단	서울특별시 영등포구 영등포로79가길 5	19	지방소득세	2015-01-31	2015년 지방소득세 등 총 7건
721	2017	김정배	62	충령산업개발(주)		서울특별시 관악구 인헌16가길 22	19	지방소득세	2015-06-30	2015년 지방소득세 등 총 3건
722	2017	김영우	52	제이앤지	금형	서울특별시 강동구 상일로 74	19	지방소득세	2015-01-20	2015년 지방소득세 등 총 2건
723	2017	정형모	46	진석토건	토공사,골재운반,폐기물운반,원석운반	서울특별시 송파구 송파대로28길 39	19	지방소득세	2015-04-28	2015년 지방소득세 등 총 15건

번호	공개년도	성명	연령	상호	직업(업종)	체납자주소	총체납액	대표세목	납기	체납요지
724	2017	김기자	76			서울특별시 강남구 압구정로29길 68	19	지방소득세	2015-12-31	2015년 지방소득세 등 총 1건
725	2017	신유정	53	진주공인중개사사무소	부동산중개 및 컨설팅	서울특별시 강서구 까치산로 15	19	취득세	2015-05-28	2015년 취득세 등 총 2건
726	2017	유선자	57	오르쎄	의류	서울특별시 은평구 갈현로5길 26	19	지방소득세	2015-03-31	2015년 지방소득세 등 총 2건
727	2017	윤종삼	58		점포(자기땅)	서울특별시 금천구 독산로24길 22	19	지방소득세	2015-07-31	2015년 지방소득세 등 총 1건
728	2017	강비조	68	강비조	비주거용 건물 임대업	서울특별시 용산구 녹사평대로 286	19	지방소득세	2015-08-31	2015년 지방소득세 등 총 1건
729	2017	홍응렬	50	진원철강	고철,비철	서울특별시 중랑구 중랑천로25길 11-3	18	지방소득세	2015-11-30	2015년 지방소득세 등 총 12건
730	2017	정나윤	39	아이캔 어교원	출판	서울특별시 광진구 능동로 18	18	지방소득세	2015-01-31	2015년 지방소득세 등 총 3건
731	2017	박용한	63		점포(자기땅)	서울특별시 강서구 화곡로13길 107	18	지방소득세	2015-11-30	2015년 지방소득세 등 총 7건
732	2017	황계연	78			서울특별시 강동구 올림픽로78길 11-29	18	지방소득세	2015-04-20	2015년 지방소득세 등 총 1건
733	2017	이옥화	71	백조표씽크		서울특별시 강북구 오패산로60길 22	18	지방소득세	2015-05-31	2015년 지방소득세 등 총 1건
734	2017	서병덕	53			경기도 광주시 퇴촌면 광동로52번길 57-6	18	지방소득세	2015-04-15	2015년 지방소득세 등 총 2건
735	2017	최정옥	50	포스폴리머	염료 , 안료	서울특별시 구로구 고척로 152-10	18	지방소득세	2015-01-31	2015년 지방소득세 등 총 2건
736	2017	이종근	63	(주)맥디자인	의장공사	경기도 수원시 장안구 경수대로847번길 26-1	18	지방소득세	2015-02-20	2015년 지방소득세 등 총 1건
737	2017	김준환	47	안녕	악세사리 잡화	서울특별시 강남구 영동대로 738	18	지방소득세	2015-02-28	2015년 지방소득세 등 총 5건
738	2017	신용훈	61	삼학통상	특수화물	서울특별시 서초구 마방로10길 15	18	지방소득세	2015-02-28	2015년 지방소득세 등 총 8건
739	2017	김재곤	47	권선아이파크 2/4블럭 현장식당	담배	서울특별시 강남구 자곡로3길 22	18	지방소득세	2015-10-31	2015년 지방소득세 등 총 3건
740	2017	조영희	59		임대	서울특별시 강남구 선릉로62길 34	18	지방소득세	2015-08-31	2015년 지방소득세 등 총 2건
741	2017	김광욱	68	남신스크린골프	골프용품	서울특별시 관악구 신림로31가길 18	18	지방소득세	2015-12-31	2015년 지방소득세 등 총 2건
742	2017	황성진	54	엑세스	무역(의류)	서울특별시 성북구 정릉로21길 21	18	지방소득세	2015-04-30	2015년 지방소득세 등 총 1건
743	2017	임현준	44	미술관가는길	임대업	서울특별시 강북구 한천로105길 23	18	지방소득세	2015-07-28	2015년 지방소득세 등 총 3건

번호	공개년도	성명	연령	상호	직업(업종)	체납자주소	총체납액	대표세목	납기	체납요지
744	2017	이의원	52	(주)삼우인더스트리	무역	서울특별시 강서구 초록마을로26길 21-5	18	취득세	2015-12-31	2015년 취득세 등 총 1건
745	2017	신현섭	50			서울특별시 영등포구 신길로28길 5	18	지방소득세	2015-12-31	2015년 지방소득세 등 총 9건
746	2017	정성애	88			경기도 부천시 소사로807번길 54	18	취득세	2015-02-28	2015년 취득세 등 총 1건
747	2017	김진경	35	주식회사 서영정보통신	휴대폰	서울특별시 성북구 종암로11길 18	18	지방소득세	2015-06-30	2015년 지방소득세 등 총 1건
748	2017	김재섭	59		점포(자기땅)	서울특별시 동작구 보라매로5가길 16	18	지방소득세	2015-11-30	2015년 지방소득세 등 총 1건
749	2017	이행구	63	카사로사		경기도 파주시 조리읍 능안로 37	18	지방소득세	2015-12-31	2015년 지방소득세 등 총 4건
750	2017	이호열	53	크린토피아 상계점	섬유제품	서울특별시 노원구 동일로241가길 17-5	18	지방소득세	2015-12-04	2015년 지방소득세 등 총 3건
751	2017	최옥수	67			경기도 성남시 분당구 발이봉북로24번길 7-3	18	지방소득세	2015-07-31	2015년 지방소득세 등 총 1건
752	2017	한상기	72	(주)우리바이오진	동물종자개발 , 기능성단백질	서울특별시 강남구 선릉로 524	18	지방소득세	2015-06-30	2015년 지방소득세 등 총 4건
753	2017	조정숙	62	(주)삼원월드		서울특별시 은평구 서오릉로18길 20	18	지방소득세	2015-06-30	2015년 지방소득세 등 총 1건
754	2017	김영길	82	예문사	옵셋인쇄 , 경인쇄 , 스크린인쇄	서울특별시 영등포구 도영로11길 8-11	17	지방소득세	2011-11-28	2011년 지방소득세 등 총 8건
755	2017	유재병	66	디아이테크	헤어브러쉬	서울특별시 용산구 우사단로10길 121	17	지방소득세	2015-09-30	2015년 지방소득세 등 총 4건
756	2017	신종완	52	에이스노래광장	유흥주점	서울특별시 양천구 오목로 191	17	지방소득세	2015-01-05	2015년 지방소득세 등 총 7건
757	2017	김옥희	55	플러스K마트 (연희마트)	식품 , 잡화	서울특별시 서대문구 모래내로 343	17	지방소득세	2015-04-30	2015년 지방소득세 등 총 1건
758	2017	임평주	48	미주산업	악세사리	서울특별시 송파구 오금로34길 4-5	17	지방소득세	2015-09-30	2015년 지방소득세 등 총 5건
759	2017	김동희	50	주식회사 대신장제문화산업	장의용품	서울특별시 은평구 응암로34길 18-6	17	지방소득세	2015-12-31	2015년 지방소득세 등 총 1건
760	2017	조경록	47	또와	기타분식	서울특별시 중구 남대문로5길 23	17	지방소득세	2015-07-11	2015년 지방소득세 등 총 5건
761	2017	윤영희	68	청담동	빠	서울특별시 성북구 종암로23길 35	17	지방소득세	2015-12-09	2015년 지방소득세 등 총 1건

번호	공개년도	성명	연령	상호	직업(업종)	체납자주소	총체납액	대표세목	납기	체납요지
762	2017	김윤식	50	이지스필름 (EGIS Film)	무역,수출	서울특별시 금천구 디지털로 130	17	지방소득세	2015-01-31	2015년 지방소득세 등 총 2건
763	2017	신우성	42	(주)우리미래씨앤씨	일반도료	서울특별시 도봉구 도봉로180길 83-14	17	지방소득세	2015-12-31	2015년 지방소득세 등 총 1건
764	2017	강봉준	78	노상주차장		서울특별시 종로구 종로58길 22-3	17	지방소득세	2010-09-30	2010년 지방소득세 등 총 8건
765	2017	송근순	88	임대		제주특별자치도 서귀포시 남원읍 태위로581번길 11-17	17	지방소득세	2015-06-30	2015년 지방소득세 등 총 1건
766	2017	정복진	57	주식회사 창조이엔텍	전기자재,자동제어기기등	서울특별시 강남구 광평로1길 20	17	지방소득세	2011-10-31	2011년 지방소득세 등 총 8건
767	2017	이강훈	44	나이스크라우드	경영컨설팅업	서울특별시 서초구 주흥길 51-3	17	지방소득세	2015-01-15	2015년 지방소득세 등 총 12건
768	2017	한민희	41	명품 갤러리	소품	서울특별시 성동구 사근동길 25-1	17	지방소득세	2015-01-15	2015년 지방소득세 등 총 1건
769	2017	이금진	79			서울특별시 강동구 상암로 12-25	17	지방소득세	2015-01-31	2015년 지방소득세 등 총 5건
770	2017	이문수	63	성림완구		서울특별시 강동구 진황도로27라길 19	17	지방소득세	2015-03-31	2015년 지방소득세 등 총 1건
771	2017	정진형	34	신성이엔지	산업용철구조물	서울특별시 중랑구 신내로 51	17	지방소득세	2015-10-31	2015년 지방소득세 등 총 6건
772	2017	유지웅	42	에스씨	모피(임가공)	서울특별시 금천구 가산디지털2로 67	17	취득세	2015-08-28	2015년 취득세 등 총 5건
773	2017	성건제	50	(주)엔위드인포	컴퓨터및주변장치 무역업	경기도 성남시 중원구 도촌남로 22	17	지방소득세	2015-12-31	2015년 지방소득세 등 총 1건
774	2017	고광석	63	대성인더스파		서울특별시 노원구 노원로 29	17	지방소득세	2015-07-31	2015년 지방소득세 등 총 11건
775	2017	맹광재	63	황토초가	문화재보수공사	경기도 양평군 서종면 화서로 57-49	17	지방소득세	2015-02-28	2015년 지방소득세 등 총 8건
776	2017	장순애	57	청수복국	한식	경기도 남양주시 두물로39번길 30-13	17	지방소득세	2015-05-08	2015년 지방소득세 등 총 4건
777	2017	정광훈	68	황금공인중개사	부동산중개 및 컨설팅	서울특별시 강동구 양재대로 1340	17	지방소득세	2015-05-31	2015년 지방소득세 등 총 1건
778	2017	이애자	56			서울특별시 강북구 삼각산로 86-10	17	지방소득세	2015-06-13	2015년 지방소득세 등 총 1건
779	2017	김종진	45	(주)트리앤투루	목공	대전광역시 동구 석천로 7-11	17	지방소득세	2015-11-04	2015년 지방소득세 등 총 2건
780	2017	이재순	61	주식회사 트라이오비트	무역	서울특별시 강남구 봉은사로48길 50-8	17	지방소득세	2015-10-31	2015년 지방소득세 등 총 3건

번호	공개년도	성명	연령	상호	직업(업종)	체납자주소	총체납액	대표세목	납기	체납요지
781	2017	곽호영	47	(주)아레스앤컬쳐		서울특별시 강남구 남부순환로378길 34-9	17	지방소득세	2015-02-28	2015년 지방소득세 등 총 1건
782	2017	정용섭	42	애드타운넷 (adtown . net)	광고대행	서울특별시 영등포구 국회대로70길 15-1	17	지방소득세	2015-01-31	2015년 지방소득세 등 총 1건
783	2017	김종훈	48	대진프레임		서울특별시 관악구 낙성대역14길 64	17	주민세	2003-05-31	2003년 주민세 등 총 25건
784	2017	홍상기	55	(주)진폴		서울특별시 서초구 홍씨마을길 35-3	17	주민세	2005-04-30	2005년 주민세 등 총 5건
785	2017	방복자	72			경기도 양평군 옥천면 용천로297번길 8-114	17	지방소득세	2015-11-30	2015년 지방소득세 등 총 1건
786	2017	김영일	58	새실행정사	행정사	서울특별시 금천구 시흥대로22길 37	17	지방소득세	2015-10-01	2015년 지방소득세 등 총 3건
787	2017	박상구	95	재단법인 부산상호저축은행정 산문화복지재단		서울특별시 용산구 이촌로87길 21	17	지방소득세	2015-02-28	2015년 지방소득세 등 총 1건
788	2017	이효철	36	인트라	자동차용품	서울특별시 송파구 토성로 38-6	17	지방소득세	2015-04-28	2015년 지방소득세 등 총 1건
789	2017	양옥자	84			경기도 용인시 기흥구 구갈로28번길 21-11	17	지방소득세	2015-12-31	2015년 지방소득세 등 총 1건
790	2017	방성권	63	주식회사동산		서울특별시 강서구 양천로65길 46	17	지방소득세	2015-12-09	2015년 지방소득세 등 총 1건
791	2017	김명자	75			서울특별시 강남구 논현동 278-16	17	지방소득세	2015-02-02	2015년 지방소득세 등 총 1건
792	2017	문광식	50	선민프라자	임대	서울특별시 노원구 동일로191길 19	17	지방소득세	2015-05-31	2015년 지방소득세 등 총 2건
793	2017	최승호	36	주식회사 에스앤에이치	건물종합용역	서울특별시 서초구 주흥15길 20-2	17	지방소득세	2015-08-31	2015년 지방소득세 등 총 3건
794	2017	이현희	57		점포(자기땅)	서울특별시 서초구 헌릉로422길 125	17	지방소득세	2015-06-30	2015년 지방소득세 등 총 2건
795	2017	안정근	60	성일금속		서울특별시 성북구 오패산로 46	16	지방소득세	2015-08-31	2015년 지방소득세 등 총 30건
796	2017	김원금	80	엘림	주택임대	충청남도 천안시 송정리2길 70	16	지방소득세	2015-02-28	2015년 지방소득세 등 총 1건
797	2017	장보영	53	나눌투자대부	대부중개업	서울특별시 강북구 인수봉로75길 29	16	지방소득세	2015-02-28	2015년 지방소득세 등 총 7건
798	2017	이후행	53	(주)다물	산업기계판매	서울특별시 광진구 아차산로 360	16	지방소득세	2015-11-30	2015년 지방소득세 등 총 2건
799	2017	서병옥	57	(주)서영인테크	내장공사 , 실내공사	서울특별시 마포구 월드컵북로 501	16	지방소득세	2015-04-30	2015년 지방소득세 등 총 6건
800	2017	김봉제	69	여의도 클럽	유흥주점	서울특별시 관악구 난곡로22길 12	16	지방소득세	2015-04-15	2015년 지방소득세 등 총 5건

번호	공개년도	성명	연령	상호	직업(업종)	체납자주소	총체납액	대표세목	납기	체납요지
801	2017	김왕원	85	부동산	비주거용건물임대업(자기땅)	서울특별시 마포구 양화로7길 6-10	16	지방소득세	2015-09-30	2015년 지방소득세 등 총 1건
802	2017	최용길	69	대한불교실천조계종선운사		서울특별시 중랑구 용마산로 440	16	지방소득세	2015-02-27	2015년 지방소득세 등 총 3건
803	2017	이준호	51	주식회사뷰티코리아	통신판매	경기도 평택시 포승읍 직산동길 95	16	지방소득세	2015-05-31	2015년 지방소득세 등 총 1건
804	2017	박제하	22			서울특별시 동작구 동작대로29가길 11-1	16	지방소득세	2015-02-28	2015년 지방소득세 등 총 3건
805	2017	이인학	66			서울특별시 은평구 갈현로5길 16-1	16	지방소득세	2015-09-01	2015년 지방소득세 등 총 16건
806	2017	이재준	53			서울특별시 강남구 압구정동 434	16	지방소득세	2015-10-31	2015년 지방소득세 등 총 1건
807	2017	장현덕	62	일성전자(주)		서울특별시 강북구 삼양로116길 11	16	지방소득세	2015-03-31	2015년 지방소득세 등 총 2건
808	2017	전윤구	65		주택임대	서울특별시 용산구 한강대로7길 9-49	16	지방소득세	2015-10-31	2015년 지방소득세 등 총 1건
809	2017	이정호	71	㈜한마음커뮤니케이션	출판	서울특별시 성동구 성수이로 137	16	지방소득세	2015-05-31	2015년 지방소득세 등 총 1건
810	2017	전경희	72	무바라막창	한식	서울특별시 구로구 새말로 102	16	지방소득세	2015-03-02	2015년 지방소득세 등 총 1건
811	2017	이원옥	92			서울특별시 강서구 공항대로 124	16	지방소득세	2015-03-02	2015년 지방소득세 등 총 1건
812	2017	최낙영	50	PACEMAKER	전자부품임가공	서울특별시 송파구 올림픽로 135	16	지방소득세	2015-09-17	2015년 지방소득세 등 총 9건
813	2017	CHIN EDGAR HON	61	아사아블로이코리아(주)대구지점	철물	서울특별시 서초구 방배동 1-62	16	지방소득세	2015-11-30	2015년 지방소득세 등 총 1건
814	2017	이수례	93			서울특별시 관악구 남부순환로246다길 12	16	지방소득세	2015-12-31	2015년 지방소득세 등 총 2건
815	2017	장종선	74	삼부장식		서울특별시 서초구 성촌6길 25	16	지방소득세	2015-11-15	2015년 지방소득세 등 총 1건
816	2017	심동수	64			서울특별시 동작구 사당로28가길 8	16	지방소득세	2015-08-10	2015년 지방소득세 등 총 3건
817	2017	문시경	69	현대문화대리점		서울특별시 금천구 시흥대로47길 43	16	지방소득세	2015-05-31	2015년 지방소득세 등 총 1건
818	2017	강송자	75		임대업	서울특별시 광진구 자양로45길 100	16	지방소득세	2015-01-31	2015년 지방소득세 등 총 1건
819	2017	백대권	52	주식회사대광플랫폼	전자상거래업	서울특별시 강남구 삼성로 212	16	지방소득세	2015-11-30	2015년 지방소득세 등 총 4건

번호	공개년도	성명	연령	상호	직업(업종)	체납자주소	총체납액	대표세목	납기	체납요지
820	2017	양승용	51	디자인디드	산업디자인 및 인테리어디자인	서울특별시 서초구 청계산로7길 43	16	지방소득세	2015-01-31	2015년 지방소득세 등 총 15건
821	2017	김연옥	66	맛뜰반찬	반찬	서울특별시 노원구 동일로176길 29-20	16	지방소득세	2015-11-30	2015년 지방소득세 등 총 3건
822	2017	김태자	55	뉴경안주유소	주유소	서울특별시 마포구 삼개로 38	16	지방소득세	2015-06-15	2015년 지방소득세 등 총 3건
823	2017	이연주	47	한국러닝컴퍼니	임대	서울특별시 송파구 올림픽로 435	16	지방소득세	2015-03-02	2015년 지방소득세 등 총 5건
824	2017	안금옥	86			세종특별자치시 등곡길 33-34	16	지방소득세	2015-06-30	2015년 지방소득세 등 총 1건
825	2017	인태진	61		임대	서울특별시 금천구 디지털로9길 47	16	지방소득세	2015-02-27	2015년 지방소득세 등 총 4건
826	2017	탑킨제네	62		점포(자기땅)	서울특별시 관악구 성현로 91	16	지방소득세	2015-02-02	2015년 지방소득세 등 총 2건
827	2017	최은경외1	42	하이클래스		경기도 안양시 동안구 관악대로318번길 8	15	지방소득세	2015-05-25	2015년 지방소득세 등 총 1건
828	2017	서장원	46			서울특별시 마포구 토정로32길	15	지방소득세	2015-02-16	2015년 지방소득세 등 총 1건
829	2017	진상휘	45	(주)케이엔제이디벨로브먼트	분양대행	서울특별시 서초구 명달로 15	15	지방소득세	2015-01-31	2015년 지방소득세 등 총 1건
830	2017	이근홍	64		점포(자기땅)	서울특별시 용산구 한강대로 26	15	지방소득세	2015-07-31	2015년 지방소득세 등 총 1건
831	2017	최은정	62			서울특별시 구로구 도림로22길 8	15	지방소득세	2015-01-31	2015년 지방소득세 등 총 1건
832	2017	김은영	49			서울특별시 서초구 서초동 1331	15	지방소득세	2015-12-08	2015년 지방소득세 등 총 1건
833	2017	이종욱	52	웰빙세상	미용재료	서울특별시 중랑구 신내로 51	15	지방소득세	2015-01-31	2015년 지방소득세 등 총 4건
834	2017	김정태	42	제이티(J . T)공조	설비,덕트	서울특별시 관악구 법원단지12길 4	15	지방소득세	2015-05-07	2015년 지방소득세 등 총 1건
835	2017	김성영	53	요요한국치과	치과병원	서울특별시 성북구 삼선교로10다길 64	15	지방소득세	2015-09-30	2015년 지방소득세 등 총 2건
836	2017	전순복	63	에스지메탈	철강관연결	서울특별시 마포구 망원로 96-1	15	지방소득세	2015-12-31	2015년 지방소득세 등 총 1건
837	2017	강창균	42	나노이엠	반도체장비부품가공	서울특별시 강북구 월계로3길 18	15	지방소득세	2015-10-28	2015년 지방소득세 등 총 4건
838	2017	김명주	42	도매옥션		서울특별시 성동구 한림말길 50	15	지방소득세	2015-04-15	2015년 지방소득세 등 총 9건
839	2017	이재호	67	삼호부동산 중개인사무소	부동산중개업	서울특별시 동대문구 천호대로89길 33	15	지방소득세	2015-09-30	2015년 지방소득세 등 총 2건
840	2017	정윤주	57	주식회사 웨딩윤	의류 및 잡화대여	서울특별시 송파구 올림픽로35길 93	15	취득세	2015-07-31	2015년 취득세 등 총 1건

번호	공개년도	성명	연령	상호	직업(업종)	체납자주소	총체납액	대표세목	납기	체납요지
841	2017	김성환	37	닥터100		경기도 수원시 영통구 영통로90번길 35	15	지방소득세	2015-06-15	2015년 지방소득세 등 총 1건
842	2017	김효식	54	광진구장애인연합회	사업시설 유지관리	서울특별시 광진구 긴고랑로38길 20-4	15	지방소득세	2015-01-31	2015년 지방소득세 등 총 2건
843	2017	김종두	54	맥시칸		서울특별시 마포구 마포대로16가길 7	15	지방소득세	2015-12-31	2015년 지방소득세 등 총 7건
844	2017	김덕수	52	스포서치(주)		서울특별시 광진구 아차산로78길 110	15	지방소득세	2015-05-31	2015년 지방소득세 등 총 7건
845	2017	이명균	36	이명균		경기도 오산시 세교동 33	15	지방소득세	2015-06-30	2015년 지방소득세 등 총 1건
846	2017	이영식	51	충남수산	수산물	서울특별시 구로구 구로동로17길 12	15	지방소득세	2015-06-13	2015년 지방소득세 등 총 3건
847	2017	박상준	64	민선유통	음료	서울특별시 중구 청파로 464	15	지방소득세	2015-03-31	2015년 지방소득세 등 총 2건
848	2017	장대수	41	농산물직판장	쌀	서울특별시 마포구 독막로2길 36	15	지방소득세	2015-12-31	2015년 지방소득세 등 총 3건
849	2017	이덕용	42	㈜엔보트 커뮤니케이션	인터넷마케팅	서울특별시 구로구 개봉로2길 133-15	15	지방소득세	2015-01-31	2015년 지방소득세 등 총 4건
850	2017	김평선	60	동천산업기계	기계제작	서울특별시 용산구 백범로 350	15	지방소득세	2015-07-15	2015년 지방소득세 등 총 20건
851	2017	강호남	59	조아라(JOARA)	의류	서울특별시 서초구 서운로 221	15	지방소득세	2015-01-31	2015년 지방소득세 등 총 1건
852	2017	박영준	55	(주)조은하이테크	음향기기,음향장비	서울특별시 강서구 화곡로 207	15	지방소득세	2015-11-30	2015년 지방소득세 등 총 1건
853	2017	오준형	57	비룡컴퍼니	전기재료,조명기구	서울특별시 중구 동호로11아길 22-2	15	지방소득세	2015-05-31	2015년 지방소득세 등 총 8건
854	2017	황욱영	61			서울특별시 서초구 청두곶4길 19-1	15	지방소득세	2015-07-28	2015년 지방소득세 등 총 3건
855	2017	이오장	65	토마토 원룸텔	고시원	경기도 김포시 양촌읍 삼도로 295-17	15	지방소득세	2015-02-15	2015년 지방소득세 등 총 3건
856	2017	김원진	72	리정테크건설(주)	토목공사	서울특별시 양천구 신정로7길 70	15	지방소득세	2015-12-15	2015년 지방소득세 등 총 1건
857	2017	심상협	63	아이싱	단란주점	서울특별시 강북구 삼양로44길 10	15	지방소득세	2015-03-12	2015년 지방소득세 등 총 2건
858	2017	이광훈	49	주식회사토명토건		서울특별시 송파구 백제고분로41길 11-19	15	지방소득세	2015-01-31	2015년 지방소득세 등 총 1건
859	2017	최용식	64			서울특별시 마포구 만리재로 23	15	지방소득세	2015-06-16	2015년 지방소득세 등 총 1건
860	2017	이춘지	77			서울특별시 서대문구 독립문로8길 57	15	지방소득세	2015-09-30	2015년 지방소득세 등 총 1건
861	2017	조정윤	69	테라스	기타서양식주점	서울특별시 금천구 독산로 317	15	지방소득세	2015-01-15	2015년 지방소득세 등 총 7건
862	2017	노서운	100			서울특별시 광진구 뚝섬로36길 75	14	지방소득세	2015-12-31	2015년 지방소득세 등 총 1건

번호	공개년도	성명	연령	상호	직업(업종)	체납자주소	총체납액	대표세목	납기	체납요지
863	2017	정성영	48	(주)신한엠씨	무역(수입)	서울특별시 관악구 남현12길 38	14	지방소득세	2015-12-31	2015년 지방소득세 등 총 1건
864	2017	이순구	54			서울특별시 마포구 현석동 108	14	지방소득세	2015-02-17	2015년 지방소득세 등 총 1건
865	2017	이정혜	62	이정혜		서울특별시 동작구 양녕로25길 63	14	지방소득세	2015-12-31	2015년 지방소득세 등 총 1건
866	2017	김명환	52	(주)비앤에스컨설팅	통신판매	서울특별시 강동구 양재대로 1340	14	지방소득세	2015-10-20	2015년 지방소득세 등 총 1건
867	2017	박선숙	57	삼호 플랜트	전문건설하도급	서울특별시 강서구 곰달래로18길 20	14	지방소득세	2015-12-31	2015년 지방소득세 등 총 3건
868	2017	조정선	69	주)태일종합전설		서울특별시 서대문구 통일로37나길 12-6	14	지방소득세	2015-06-13	2015년 지방소득세 등 총 9건
869	2017	황희자	66			서울특별시 동작구 남부순환로 2043-1	14	지방소득세	2015-05-31	2015년 지방소득세 등 총 1건
870	2017	박춘기	55	박첨지갈비		서울특별시 동작구 상도로45길 52	14	지방소득세	2015-05-15	2015년 지방소득세 등 총 6건
871	2017	최병철	82			경기도 고양시 일산서구 홀트로 11	14	지방소득세	2015-02-14	2015년 지방소득세 등 총 1건
872	2017	김정희	61	가은	건강기능식품	경상북도 칠곡군 석적읍 장곡길 240	14	지방소득세	2015-06-30	2015년 지방소득세 등 총 2건
873	2017	김신안	48	델리지오조	이탈리언퓨전	서울특별시 서대문구 세검정로 134	14	지방소득세	2015-12-31	2015년 지방소득세 등 총 1건
874	2017	김정자	75	미륵선도	출판사	서울특별시 광진구 용마산로8나길 44	14	지방소득세	2015-02-28	2015년 지방소득세 등 총 1건
875	2017	정재승	34	위드플랜인터내셔날(주)	특수조명공사(LED,전기)	서울특별시 도봉구 우이천로4가길 14-11	14	지방소득세	2015-08-31	2015년 지방소득세 등 총 6건
876	2017	하헌유	43	(주)엠지엠	프렌차이즈업	서울특별시 동작구 사당로2자길 28	14	지방소득세	2015-05-31	2015년 지방소득세 등 총 4건
877	2017	김학문	60	법산특수건설	일반건축공사	서울특별시 강동구 양재대로143길 17	14	지방소득세	2015-09-30	2015년 지방소득세 등 총 11건
878	2017	이기영	56	가족사랑	휴게음식	서울특별시 서초구 효령로29길 17	14	지방소득세	2015-12-31	2015년 지방소득세 등 총 4건
879	2017	XU MEIHUI	48			서울특별시 동대문구 휘경로2가길 16-15	14	지방소득세	2015-09-30	2015년 지방소득세 등 총 1건
880	2017	김영수	57			서울특별시 송파구 천호대로152길 7	14	지방소득세	2015-02-17	2015년 지방소득세 등 총 1건
881	2017	임화택	64	강북성모요양병원	요양병원	서울특별시 영등포구 도신로15라길 9	14	지방소득세	2015-12-31	2015년 지방소득세 등 총 1건
882	2017	박선회	55	밤푸스	전자상거래(의류)	서울특별시 강동구 천호대로219길 18	14	지방소득세	2015-01-31	2015년 지방소득세 등 총 1건
883	2017	강명균	38	케이 솔루션	컴퓨터 및 주변장치	서울특별시 영등포구 가마산로63길 5	14	지방소득세	2015-02-28	2015년 지방소득세 등 총 1건
884	2017	이미경	51	지아이지		서울특별시 서초구 강남대로93길 13-6	14	지방소득세	2015-02-15	2015년 지방소득세 등 총 1건

번호	공개년도	성명	연령	상호	직업(업종)	체납자주소	총체납액	대표세목	납기	체납요지
885	2017	유광배	56	지와이피 유한회사	의류	부산광역시 기장군 정관읍 가동1길 3-6	14	지방소득세	2015-11-15	2015년 지방소득세 등 총 1건
886	2017	오영환	73	평촌할인마트	슈퍼마트	서울특별시 은평구 가좌로7길 3-6	14	지방소득세	2015-09-30	2015년 지방소득세 등 총 1건
887	2017	편무균	61	도서출판계례		서울특별시 성동구 광나루로6길 7-1	14	지방소득세	2015-11-30	2015년 지방소득세 등 총 1건
888	2017	나천수	63	영선부동산중개(주)		서울특별시 강동구 천호대로193길 37	14	지방소득세	2015-03-31	2015년 지방소득세 등 총 4건
889	2017	고정옥	72			경기도 구리시 교문2동, 808	13	지방소득세	2015-02-12	2015년 지방소득세 등 총 1건
890	2017	장예록	52	다이아나	유리제품	서울특별시 도봉구 시루봉로23길 40-5	13	지방소득세	2015-12-31	2015년 지방소득세 등 총 1건
891	2017	최남규	54	석준어패럴	잡화,악세사리	경기도 시흥시 신천천서로 16-1	13	지방소득세	2015-01-31	2015년 지방소득세 등 총 2건
892	2017	김환기	63			서울특별시 동작구 성대로6가길 3-2	13	지방소득세	2015-05-31	2015년 지방소득세 등 총 1건
893	2017	이승수	44	등림산업	재활용	서울특별시 금천구 독산로10길 27	13	지방소득세	2015-07-31	2015년 지방소득세 등 총 4건
894	2017	이민재	54	형제주유소	주유소	서울특별시 금천구 금하로15길 15	13	지방소득세	2015-08-28	2015년 지방소득세 등 총 3건
895	2017	정창수	54	주식회사 청정에너지	인테리어공사	경기도 하남시 천현로39번길 45	13	지방소득세	2015-02-28	2015년 지방소득세 등 총 7건
896	2017	예진혁	39	주식회사 우예유통	전대	서울특별시 강서구 우현로 34	13	지방소득세	2015-02-28	2015년 지방소득세 등 총 3건
897	2017	은희규	62	백상노래방주점		서울특별시 관악구 봉천로33가길 3	13	지방소득세	2015-02-28	2015년 지방소득세 등 총 1건
898	2017	이기순	69	타파웨어더모아		서울특별시 송파구 성내천로51길 12-11	13	지방소득세	2015-12-31	2015년 지방소득세 등 총 4건
899	2017	김순자	62	미가락		서울특별시 은평구 역말로6길 2	13	주민세	2002-07-31	2002년 주민세 등 총 34건
900	2017	박종만	58	엠비씨 노래방	노래방	서울특별시 성북구 화랑로 112	13	지방소득세	2015-01-31	2015년 지방소득세 등 총 1건
901	2017	오혜균	63	한국토지정책연구원	농수산물	서울특별시 광진구 긴고랑로 152	13	지방소득세	2015-04-30	2015년 지방소득세 등 총 1건
902	2017	김형기	60	무수골	주택신축판매	서울특별시 도봉구 도봉로169길 139	13	지방소득세	2015-10-15	2015년 지방소득세 등 총 16건
903	2017	유용주	45	테이크투	휴대폰 부가서비스	서울특별시 양천구 목동서로 100	13	지방소득세	2015-09-30	2015년 지방소득세 등 총 2건
904	2017	이종석	79	늘봄웨딩컨벤션 뷔페	뷔페	경기도 파주시 조리읍 통일로 153	13	지방소득세	2015-01-31	2015년 지방소득세 등 총 2건
905	2017	하정	63	서울교육아카데미 (주)	온라인교육	서울특별시 강북구 솔샘로 159	13	지방소득세	2015-08-31	2015년 지방소득세 등 총 1건

번호	공개년도	성명	연령	상호	직업(업종)	체납자주소	총체납액	대표세목	납기	체납요지
906	2017	우진수	76		임대	서울특별시 광진구 자양번영로9길 12-4	13	지방소득세	2015-01-15	2015년 지방소득세 등 총 6건
907	2017	박혜란	42	라인아트	전기조명	서울특별시 강북구 인수봉로61길 22-9	13	지방소득세	2015-01-31	2015년 지방소득세 등 총 5건
908	2017	김홍철	41	주식회사 아이소디자인	무역	서울특별시 관악구 청룡길 77	13	지방소득세	2015-05-15	2015년 지방소득세 등 총 1건
909	2017	유계순	70		건물신축판매	인천광역시 서구 도요지로190번길 15	12	지방소득세	2015-01-31	2015년 지방소득세 등 총 1건
910	2017	최정분	68	우정농산물	양곡	서울특별시 도봉구 시루봉로 245-6	12	지방소득세	2015-04-30	2015년 지방소득세 등 총 1건
911	2017	홍성용	51	대신푸드서비스	중개	서울특별시 송파구 백제고분로22길 4-18	12	지방소득세	2015-11-30	2015년 지방소득세 등 총 6건
912	2017	김학운	53	(주)케이엔아이솔루션	통신장비,컴퓨터	서울특별시 노원구 마들로 111	12	지방소득세	2015-04-30	2015년 지방소득세 등 총 2건
913	2017	윤춘자	79			서울특별시 마포구 토정로 167	12	지방소득세	2015-07-31	2015년 지방소득세 등 총 1건
914	2017	권오숙	62	아이템플	학습지	서울특별시 송파구 올림픽로35가길 11	12	지방소득세	2015-05-31	2015년 지방소득세 등 총 1건
915	2017	이명자	75			서울특별시 관악구 양녕로2가길 42	12	지방소득세	2015-05-31	2015년 지방소득세 등 총 1건
916	2017	박창순	47	RARA(라라)	의류	서울특별시 관악구 낙성대역10길 14	12	지방소득세	2015-05-15	2015년 지방소득세 등 총 4건
917	2017	조효남	57	드림	경양식	서울특별시 마포구 와우산로 81	12	지방소득세	2015-02-15	2015년 지방소득세 등 총 5건
918	2017	김진진	54			서울특별시 마포상암 마포상암	12	지방소득세	2015-02-28	2015년 지방소득세 등 총 1건
919	2017	박완양	82		전대	서울특별시 영등포구 국제금융로7길 32	12	지방소득세	2015-07-18	2015년 지방소득세 등 총 1건
920	2017	이승종	52	현진물류	택배	서울특별시 강서구 강서로31길 8	12	지방소득세	2015-02-28	2015년 지방소득세 등 총 1건
921	2017	박선례	69	컴	기타 주점업	서울특별시 영등포구 신길로38길 15	12	지방소득세	2015-01-31	2015년 지방소득세 등 총 2건
922	2017	김옥균	81			서울특별시 마포구 월드컵북로30길 22	11	지방소득세	2015-08-15	2015년 지방소득세 등 총 1건
923	2017	정지훈	41	(주)로드윌		서울특별시 관악구 남부순환로155길 29	11	지방소득세	2015-11-28	2015년 지방소득세 등 총 1건

법인명단공개(신규법인)

번호	공개년도	법인명	대표자	업종	체납법인주소	총체납액	대표세목	납기	체납요지
1	2017	명지학원	임방호	점포(자기땅)	서울특별시 마포구 성산동 368-1	2,468	등록세	2015-04-20	2015년 등록세 등 총 9건
2	2017	동안종합개발	신창균	점포(자기땅)	서울특별시 중구 을지로2가 0088-0005	1,688	법인지방소득세	2015-04-28	2015년 법인지방소득세 등 총 2건
3	2017	유아이홀딩스	최규선	무역	서울특별시 강남구 테헤란로 237	887	지방소득세	2015-05-31	2015년 지방소득세 등 총 2건
4	2017	아이원아이홀딩스	변기춘	경영컨설팅	서울특별시 강남구 논현로 317	712	법인지방소득세	2015-05-31	2015년 법인지방소득세 등 총 3건
5	2017	(주)정림플러스	서형원	주택건설분양대행	서울특별시 동대문구 장한로 139	682	법인지방소득세	2015-06-15	2015년 법인지방소득세 등 총 3건
6	2017	한일월드(주)	이영재	전대	서울특별시 구로구 디지털로 272	680	법인지방소득세	2015-06-30	2015년 법인지방소득세 등 총 25건
7	2017	한국장애인소상공인협회			서울특별시 마포구 아현동 744-4	633	취득세	2015-04-30	2015년 취득세 등 총 1건
8	2017	(주)에이치에스디홀딩스	권석호	부동산개발및공급업	서울특별시 서초구 남부순환로350길 12	555	지방소득세	2015-11-30	2015년 지방소득세 등 총 3건
9	2017	대한기독교연합회어린이선교회	이강무		서울특별시 용산구 동자동 6-1	481	법인지방소득세	2015-05-28	2015년 법인지방소득세 등 총 1건
10	2017	(주)더 첼시	박한득	유흥주점	서울특별시 서초구 잠원동 21-3	444	지방소득세	2015-05-28	2015년 지방소득세 등 총 9건
11	2017	홍은동제3주택재건축정비사업조합	이승수	주택신축판매	서울특별시 서대문구 홍은중앙로 69	434	취득세	2015-05-31	2015년 취득세 등 총 3건
12	2017	인창건설(주)	한정숙	주택신축판매	서울강남구삼성1동159-1	375	법인지방소득세	2015-06-30	2015년 법인지방소득세 등 총 1건
13	2017	(주)지세븐원	한명숙	식자재	서울특별시 강남구 선릉로100길 30	315	법인지방소득세	2015-12-31	2015년 법인지방소득세 등 총 2건
14	2017	안동권씨감은사	권대성		서울특별시 종로구 원서동 108-4	299	지방소득세	2015-07-31	2015년 지방소득세 등 총 2건
15	2017	(주)디아트코리아	서경열	부동산컨설팅및분양대행등	서울특별시 강남구 압구정로79길 32	281	취득세	2015-12-31	2015년 취득세 등 총 35건
16	2017	(주)태진이앤디	민경철	부동산매매	서울특별시 강남구 테헤란로64길 13	279	법인지방소득세	2015-10-31	2015년 법인지방소득세 등 총 2건
17	2017	(주)리더스이앤씨	김형준	부동산개발컨설팅	서울특별시 용산구 독서당로3길 23	273	법인지방소득세	2015-08-28	2015년 법인지방소득세 등 총 8건
18	2017	주식회사 덕양전설	최갑수	전기 , 정보통신공사	서울특별시 서초구 방배본동 769-5	271	법인지방소득세	2015-10-28	2015년 법인지방소득세 등 총 8건

번호	공개년도	법인명	대표자	업종	체납법인주소	총체납액	대표세목	납기	체납요지
19	2017	(주)맛샘푸드시스템	송영웅	방문판매	서울특별시 강남구 삼성로95길 23	266	법인지방소득세	2015-04-30	2015년 법인지방소득세 등 총 1건
20	2017	제이에스마린(주)	이재신	해운대리점업및해운중개업	서울특별시 종로구 낙원동 58-1	240	법인지방소득세	2015-04-28	2015년 법인지방소득세 등 총 9건
21	2017	주식회사 용산비트	강성준	컴퓨터및주변기기	서울특별시 용산구 새창로 181	238	지방소득세	2015-12-28	2015년 지방소득세 등 총 11건
22	2017	농업회사법인대로엘디	문성주	농지개발매매및분양대행	서울특별시 강남구 역삼로 139	222	법인지방소득세	2015-03-31	2015년 법인지방소득세 등 총 4건
23	2017	축복종합건설 주식회사	조현옥	부동산개발및공급업	서울특별시 강남구 테헤란로 323	211	법인지방소득세	2015-06-30	2015년 법인지방소득세 등 총 6건
24	2017	길도건설(주)	조동락	임대	서울특별시 서초구 법원로2길 15	205	등록세	2015-02-28	2015년 등록세 등 총 7건
25	2017	중원투자개발 주식회사	이봉춘	부동산분양대행,부동산컨설팅	서울특별시 종로구 삼일대로30길 36	205	법인지방소득세	2015-06-30	2015년 법인지방소득세 등 총 4건
26	2017	주식회사 블름앤코 강남지점	김의택	의류 및 잡화	서울특별시 동대문구 서울시립대로 48	201	법인지방소득세	2015-10-31	2015년 법인지방소득세 등 총 9건
27	2017	(주)디앤디시티	권동선	임대	서울특별시 중구 충무로 13	194	등록세	2015-04-30	2015년 등록세 등 총 5건
28	2017	(주)나노알앤씨	장성익	정밀계측장비	서울특별시 강남구 논현로 748	191	법인지방소득세	2015-02-02	2015년 법인지방소득세 등 총 8건
29	2017	주식회사 경도하이텍	안종현	영상음향기기	서울특별시 용산구 한강로2가 15-3	181	법인지방소득세	2015-11-27	2015년 법인지방소득세 등 총 6건
30	2017	주식회사용진테크	이병용	컴퓨터및주변기기	서울특별시 용산구 청파로 132	179	법인지방소득세	2015-11-27	2015년 법인지방소득세 등 총 4건
31	2017	준투유	신채연	컴퓨터주변기기	서울특별시 용산구 한강로3가 15-2	178	법인지방소득세	2015-02-27	2015년 법인지방소득세 등 총 6건
32	2017	아신약품(주)	김재권	잡화	서울특별시 동대문구 용두동 738-11	171	법인지방소득세	2015-03-30	2015년 법인지방소득세 등 총 4건
33	2017	(주)휴먼산업개발	신재욱	주택건설업	서울특별시 영등포구 여의도동 61	171	법인지방소득세	2015-03-30	2015년 법인지방소득세 등 총 3건
34	2017	(주)아상토씨티	이덕	부동산컨설팅및분양대행	서울특별시 서초구 서초1동 1638-7	171	지방소득세	2014-05-31	2014년 지방소득세 등 총 8건
35	2017	주식회사이에스플러스코리아	계봉희	이동통신단말기	서울특별시 금천구 가산동 60-25	168	취득세	2015-09-30	2015년 취득세 등 총 4건
36	2017	주식회사 다울코퍼레이션	김동현	컴퓨터및주변기기	서울특별시 용산구 새창로 181	155	법인지방소득세	2015-11-27	2015년 법인지방소득세 등 총 2건

번호	공개년도	법인명	대표자	업종	체납법인주소	총체납액	대표세목	납기	체납요지
37	2017	농업회사법인 대림씨오(주)	정의석	작물재배업	서울특별시 강남구 테헤란로 313	150	법인지방소득세	2015-07-31	2015년 법인지방소득세 등 총 4건
38	2017	(주)파크앤시티	이동규	임대	서울특별시 용산구 한강로2가 2-37	143	법인지방소득세	2015-12-31	2015년 법인지방소득세 등 총 2건
39	2017	델타산업개발(주)	전성배	부동산매매	서울특별시 강남구 역삼로2길 17	141	법인지방소득세	2015-08-28	2015년 법인지방소득세 등 총 1건
40	2017	이에스산업개발	이은신	부동산매매(토지보유2년미만	서울특별시 양천구 목동남로4길 2	141	등록세	2013-05-31	2013년 등록세 등 총 6건
41	2017	제이피케이코퍼레이션	이재성	무역업(금괴외)	서울특별시 강남구 남부순환로 2649	135	법인지방소득세	2015-07-31	2015년 법인지방소득세 등 총 16건
42	2017	(주)프로토스	박동규	전자상거래업	강원도 춘천시 춘주로92번길 17	133	취득세	2015-07-28	2015년 취득세 등 총 3건
43	2017	스카이뷰티	김영숙	화장품	서울특별시 서초구 명달로9길 5	128	법인지방소득세	2015-07-28	2015년 법인지방소득세 등 총 3건
44	2017	(주)제리코홀딩스	윤석영	부동산매매및임대업	서울특별시 성북구 인촌로2길 37	125	법인지방소득세	2015-06-30	2015년 법인지방소득세 등 총 3건
45	2017	가석	강석화	도장공사업	서울특별시 송파구 마천로 243	122	취득세	2015-12-31	2015년 취득세 등 총 16건
46	2017	법무법인(유한)푸르메	정강찬	경영컨설팅업	서울특별시 서초구 서초1동	122	법인지방소득세	2015-06-30	2015년 법인지방소득세 등 총 21건
47	2017	크레디아	정재옥	임대	서울특별시 서초구 남부순환로325길 9	121	지방소득세	2015-05-31	2015년 지방소득세 등 총 3건
48	2017	(주)트라이곤코리아	권오균	분양및임대	서울특별시 용산구 한강대로 283	120	등록세	2015-08-31	2015년 등록세 등 총 2건
49	2017	주식회사 신일이엔씨	신종철	전기자재및전기용품	서울특별시 강북구 솔샘로 316	120	법인지방소득세	2015-12-28	2015년 법인지방소득세 등 총 9건
50	2017	(주)트루이노비즈	최경호	컨설팅	서울특별시 동대문구 왕산로 52	115	법인지방소득세	2015-05-28	2015년 법인지방소득세 등 총 2건
51	2017	(주) 이지스에셋	신동우	무역	서울특별시 서초구 서초대로 397	114	지방소득세	2015-05-28	2015년 지방소득세 등 총 11건
52	2017	어울림정보기술(주)	박동혁	소프트웨어제작	서울특별시 송파구 가락동 78	112	법인지방소득세	2015-07-28	2015년 법인지방소득세 등 총 2건
53	2017	(주)한국건설품질안전기술사사무소	김희진	건축엔지니어링기술서비스업	서울특별시 서초구 서초중앙로22길 97	111	법인지방소득세	2015-03-30	2015년 법인지방소득세 등 총 11건
54	2017	(주)메인미디어	이재규	노래방기기	서울특별시 영등포 당산동 2	110	법인지방소득세	2015-07-28	2015년 법인지방소득세 등 총 12건
55	2017	주식회사 앤트넷	이범석	전자상거래(컴퓨터및 주변기기)	전라남도 신안군 신흥길 249	108	법인지방소득세	2015-06-29	2015년 법인지방소득세 등 총 2건

번호	공개년도	법인명	대표자	업종	체납법인주소	총체납액	대표세목	납기	체납요지
56	2017	버디앤파	최병용	부동산컨설팅	서울특별시 강남구 언주로 550	108	법인지방소득세	2015-02-02	2015년 법인지방소득세 등 총 3건
57	2017	(주)동신마트	박훈	전자상거래업	서울특별시 강남구 역삼2동	106	법인지방소득세	2015-07-31	2015년 법인지방소득세 등 총 3건
58	2017	(주)귀요미실업	이점순	의류	서울특별시 강남구 선릉로100길 30	103	법인지방소득세	2015-06-30	2015년 법인지방소득세 등 총 6건
59	2017	남서울글로벌 주식회사	신훈철	부동산매매	서울특별시 강남구 테헤란로4길 6	103	법인지방소득세	2015-07-31	2015년 법인지방소득세 등 총 2건
60	2017	태아건설	김태원	철근콘크리트.비계구조물해체공사	서울특별시 관악구 대학동 225-29	101	지방소득세	2015-05-31	2015년 지방소득세 등 총 17건
61	2017	(주) 효숙 씨엔씨	김효숙	의류	서울특별시 중구 인현동2가	101	법인지방소득세	2015-12-28	2015년 법인지방소득세 등 총 2건
62	2017	(주)리버스코리아	윤명선	전기재료	서울특별시 노원구 공릉로 165	99	법인지방소득세	2015-03-30	2015년 법인지방소득세 등 총 4건
63	2017	주식회사 시티오일	백광선	석유화학제품(첨가제)	서울특별시 구로구 경인로53길 32	98	법인지방소득세	2015-06-30	2015년 법인지방소득세 등 총 5건
64	2017	장안건설	김정명	건축공사	서울특별시 송파구 송파대로 260	98	법인지방소득세	2015-12-28	2015년 법인지방소득세 등 총 3건
65	2017	부자령주식회사	이창학	부동산컨설팅	서울특별시 서초구 반포1동 708-5	97	법인지방소득세	2015-06-30	2015년 법인지방소득세 등 총 4건
66	2017	주식회사 지산플래닝	정길재		서울특별시 강남구 언주로98길 36	97	법인지방소득세	2015-07-31	2015년 법인지방소득세 등 총 2건
67	2017	주식회사 골든에이지	김택진	상품권매매	서울특별시 송파구 방이2동	96	취득세	2015-09-30	2015년 취득세 등 총 1건
68	2017	(주)스누스코리아	박옥성	담배	서울특별시 강남구 도산대로 207	94	법인지방소득세	2015-06-30	2015년 법인지방소득세 등 총 2건
69	2017	(주)더죤시스템	최승	전자상거래업	서울특별시 강남구 테헤란로51길 15	90	법인지방소득세	2015-09-30	2015년 법인지방소득세 등 총 1건
70	2017	씨크리트서비스(주)	이량훈	인력공급,고용용역,특별인부용역,전문인력	서울특별시 양천구 목동서로 291	88	법인지방소득세	2015-05-31	2015년 법인지방소득세 등 총 11건
71	2017	서화상역	임영희	의류,신변잡화	서울특별시 송파구 송파동 58-17	88	법인지방소득세	2015-05-31	2015년 법인지방소득세 등 총 6건
72	2017	코인스틸주식회사		무역	서울특별시 강남구 테헤란로	85	법인지방소득세	2015-07-31	2015년 법인지방소득세 등 총 2건
73	2017	대한예수교장로회주빌리코리아	유소영		서울특별시 성북구 길음동 1284-8	85	취득세	2015-11-30	2015년 취득세 등 총 1건
74	2017	주-화물터미널연합	김상균	운송주선 , 기타도로화물	서울특별시 서초구 양재2동 226	85	법인지방소득세	2015-03-02	2015년 법인지방소득세 등 총 6건

번호	공개년도	법인명	대표자	업종	체납법인주소	총체납액	대표세목	납기	체납요지
75	2017	(유)에코프리	정해용	외의	서울특별시 동대문구 장한로 146	83	법인지방소득세	2015-03-30	2015년 법인지방소득세 등 총 1건
76	2017	(주)모바일꼬레아	조승석	전자부품제조	경기도 부천시 소사구 송내대로 17	83	법인지방소득세	2015-10-28	2015년 법인지방소득세 등 총 1건
77	2017	서밋에셋스트레티지스코리아	크리스영동유	경영컨설팅	서울특별시 서초구 강남대로107길 21	80	법인지방소득세	2015-07-31	2015년 법인지방소득세 등 총 1건
78	2017	엔엑스홀딩스 주식회사	박정제	컴퓨터 및 주변기기	서울특별시 용산구 한강로2가	80	법인지방소득세	2015-06-30	2015년 법인지방소득세 등 총 4건
79	2017	(주)폴라리스금융	김동혁	보험대리점및보험대리	서울특별시 강남구 선릉로94길 7	79	법인지방소득세	2015-01-31	2015년 법인지방소득세 등 총 8건
80	2017	샘하우징(주)	윤석필	주택상가신축판매분양임대	서울특별시 강남구 언주로93길 14-7	77	법인지방소득세	2015-12-28	2015년 법인지방소득세 등 총 4건
81	2017	(주)정진공영	신동희	토공사업,전문소방시설공사업	서울특별시 강서구 등촌3동 674-3	77	지방소득세	2015-07-31	2015년 지방소득세 등 총 43건
82	2017	월강건설산업	최기철	건축공사, 토목공사	서울특별시 광진구 아차산로51길 77	77	법인지방소득세	2015-06-30	2015년 법인지방소득세 등 총 3건
83	2017	하닉스 바이오파마 주식회사	이종현	무역	서울특별시 강남구 신사동 563-15	76	법인지방소득세	2015-06-30	2015년 법인지방소득세 등 총 1건
84	2017	주식회사 온샘푸드	최영철	농축수산물	서울특별시 성동구 고산자로 340	76	법인지방소득세	2015-04-28	2015년 법인지방소득세 등 총 10건
85	2017	드웰	김상욱	음향기기,영상기기, CCTV	서울특별시 금천구 가산동 481-11	75	법인지방소득세	2015-08-28	2015년 법인지방소득세 등 총 5건
86	2017	(주)삼용이엔지	김용남	철근콘크리트공사 , 비계공사	서울특별시 서대문구 연희동 78-43	75	법인지방소득세	2015-03-30	2015년 법인지방소득세 등 총 11건
87	2017	주식회사 탑엔시스	김종욱	전자상거래	서울특별시 영등포구 63로 32	74	법인지방소득세	2015-10-28	2015년 법인지방소득세 등 총 5건
88	2017	멀티컴퍼니	유병선	철강비철금속	서울특별시 구로구 가마산로27길 52	72	법인지방소득세	2015-05-28	2015년 법인지방소득세 등 총 2건
89	2017	주식회사 리엠네트웍스	강은경	무역업(수출,수입)	서울특별시 강북구 수유동 47-4	72	지방소득세	2015-07-31	2015년 지방소득세 등 총 2건
90	2017	(주)하늘지기장례토탈서비스	이명희	장례토탈서비스	서울특별시 강남구 테헤란로8길 33	72	지방소득세	2015-09-30	2015년 지방소득세 등 총 5건

번호	공개년도	법인명	대표자	업종	체납법인주소	총체납액	대표세목	납기	체납요지
91	2017	(주)월셔노먼코리아	원동인	부동산개발및매매	서울특별시 강남구 언주로 647	71	법인지방소득세	2015-05-31	2015년 법인지방소득세 등 총 5건
92	2017	주식회사 태웅로지텍스	김봉희	매매,분양	서울특별시 동대문구 사가정로 65	71	취득세	2015-03-31	2015년 취득세 등 총 5건
93	2017	주식회사 수안에프앤씨	오충식	부동산컨설팅	서울특별시 강서구 방화대로8길 2	70	취득세	2015-08-31	2015년 취득세 등 총 2건
94	2017	주식회사 비에스에이치컴퍼니	김영석	경영컨설팅	서울특별시 강남구 삼성동 144-24	70	법인지방소득세	2015-07-31	2015년 법인지방소득세 등 총 3건
95	2017	가교아이디(주)	신지하	분양대행	서울특별시 동작구 등용로 19	70	법인지방소득세	2015-01-28	2015년 법인지방소득세 등 총 1건
96	2017	새일산업(주)	안복규	한식점업	서울특별시 광진구 광장동 127	70	법인지방소득세	2015-05-28	2015년 법인지방소득세 등 총 3건
97	2017	원빌디엔씨	최중열	주택건설	서울특별시 서초구 양재동 67	70	법인지방소득세	2015-05-28	2015년 법인지방소득세 등 총 1건
98	2017	주식회사 은성종합건설	강남식	건축공사업	서울특별시 서초구 서초4동	69	법인지방소득세	2015-11-30	2015년 법인지방소득세 등 총 4건
99	2017	유한회사 리치몬샵	안이성	의류	서울특별시 강남구 선릉로100길 30	69	법인지방소득세	2015-12-31	2015년 법인지방소득세 등 총 4건
100	2017	아시아넥서스 한국사무소	CHONG KEAT LEONG		서울특별시 강남구 수서동 724	69	법인지방소득세	2015-12-31	2015년 법인지방소득세 등 총 8건
101	2017	가산전기	이황진	냉,온열기	서울특별시 금천구 시흥대로 97	67	법인지방소득세	2015-12-28	2015년 법인지방소득세 등 총 1건
102	2017	하나씨이엔씨(주)	김영일	일반건축공사	서울특별시 구로구 공원로 3	67	지방소득세	2015-07-28	2015년 지방소득세 등 총 8건
103	2017	주식회사 다올인베스트	유창섭	분양대행	서울특별시 강남구 선릉로86길 31	65	법인지방소득세	2015-06-30	2015년 법인지방소득세 등 총 3건
104	2017	(주)더파이브인터랙티브	이태환	전자상거래	서울특별시 마포구 서강로 133	63	등록세	2015-01-31	2015년 등록세 등 총 3건
105	2017	주-드림브릿지	고경학	포장공사	서울특별시 송파구 [백제고분로41길 19-24	63	법인지방소득세	2015-05-31	2015년 법인지방소득세 등 총 31건
106	2017	(주)파이오메드	신승철	의료기기개발	서울특별시 구로구 디지털로31길 41	63	취득세	2015-08-31	2015년 취득세 등 총 17건
107	2017	주식회사 넥슈	안정근	스포츠의류	서울특별시 금천구 가산디지털2로 98	63	법인지방소득세	2015-01-28	2015년 법인지방소득세 등 총 15건
108	2017	(주)동양아트디엔씨	박구희	창호공사	서울특별시 노원구 동일로 1050	62	법인지방소득세	2015-07-31	2015년 법인지방소득세 등 총 5건
109	2017	유한회사 프리스타	강원경	지불중개업	서울특별시 강남구 테헤란로 425	60	법인지방소득세	2015-05-31	2015년 법인지방소득세 등 총 1건
110	2017	주식회사 스카이컴토피아	권재순	전자상거래업	서울특별시 용산구 한강로2가 15-2	60	법인지방소득세	2015-01-31	2015년 법인지방소득세 등 총 7건

번호	공개년도	법인명	대표자	업종	체납법인주소	총체납액	대표세목	납기	체납요지
111	2017	주식회사 제이할리코스텍	조재형	소프트웨어자문/개발및공급	서울특별시 금천구 가산동 345-50	59	취득세	2015-11-30	2015년 취득세 등 총 9건
112	2017	주식회사쎄미랜드	원용범	멜라민	서울특별시 광진구 아차산로78길 44	59	등록세	2015-03-31	2015년 등록세 등 총 7건
113	2017	성아테크	정해돈	건축자재판매	서울특별시 강남구 역삼로69길 10	58	법인지방소득세	2015-11-30	2015년 법인지방소득세 등 총 12건
114	2017	주식회사 수송사	최호준	서적	서울특별시 중구 [서애로5길 12-21	57	법인지방소득세	2015-01-31	2015년 법인지방소득세 등 총 5건
115	2017	다우리산업개발 주식회사	박근영		서울특별시 강남구 논현로 507	57	법인지방소득세	2015-07-31	2015년 법인지방소득세 등 총 4건
116	2017	주식회사 이룸산업개발	김규현	부동산개발,공급업,분양대행	서울특별시 강남구 선릉로89길 13	57	법인지방소득세	2015-07-31	2015년 법인지방소득세 등 총 6건
117	2017	(주)오슬로메디홀딩스	손태규	병의원컨설팅	서울특별시 강남구 논현1동 1-1	57	법인지방소득세	2015-06-30	2015년 법인지방소득세 등 총 4건
118	2017	주식회사 아토씨앤씨	강진모	무역	서울특별시 용산구 한강로2가 2-36	56	법인지방소득세	2015-02-27	2015년 법인지방소득세 등 총 3건
119	2017	주식회사 일신도시개발산업	조성관	부동산컨설팅업	서울특별시 강남구 선릉로91길 18	56	법인지방소득세	2015-06-30	2015년 법인지방소득세 등 총 1건
120	2017	(주)아타글로벌	김봉준	디지털도어락,물류유통업	서울특별시 금천구 가산동 345-90	55	지방소득세	2015-02-28	2015년 지방소득세 등 총 5건
121	2017	(주)드림칸	박충석	식자재	서울특별시 동작구 서달로14사길3-1,	55	법인지방소득세	2015-01-28	2015년 법인지방소득세 등 총 2건
122	2017	주식회사 피닉스일렉트로닉스	최성복	전기전자부품	서울특별시 구로구 경인로53길 15	53	법인지방소득세	2015-07-28	2015년 법인지방소득세 등 총 12건
123	2017	(주)아트갤러리	권성구	악세사리,판촉물	서울특별시 종로구 종로 252-7	52	법인지방소득세	2015-10-31	2015년 법인지방소득세 등 총 8건
124	2017	(주)비앤에스프로	문정배	방송장비 셋탑 제작	서울특별시 금천구 가산동 481-2	52	취득세	2015-01-31	2015년 취득세 등 총 9건
125	2017	(주)윈디텍	한건욱	컴퓨터및주변기기	서울특별시 용산구 한강로2가 15-13	52	법인지방소득세	2015-10-28	2015년 법인지방소득세 등 총 8건
126	2017	리스페이스(주)	김영호	부동산분양업	서울특별시 강남구 논현2동 210-2	51	법인지방소득세	2015-07-31	2015년 법인지방소득세 등 총 4건
127	2017	굿앤굿코퍼레이션	호윤수	수출입업	경기도 고양시 덕양구 푸른마을로120번길 34	51	법인지방소득세	2015-06-29	2015년 법인지방소득세 등 총 2건
128	2017	주식회사 플램플레이스	조승익	컴퓨터및주변기기	서울특별시 강남구 청담동 96-14	51	법인지방소득세	2015-11-30	2015년 법인지방소득세 등 총 5건

번호	공개년도	법인명	대표자	업종	체납법인주소	총체납액	대표세목	납기	체납요지
129	2017	플라리스	최재희	사무기기,컴퓨터주변기기,가전재품	서울특별시 강남구 삼성동 37-7	49	법인지방소득세	2015-05-31	2015년 법인지방소득세 등 총 2건
130	2017	농업회사법인팔공주택개발유한회사	석대원	농지임대	서울특별시 강남구 테헤란로25길 지하20	49	지방소득세	2015-08-31	2015년 지방소득세 등 총 1건
131	2017	(주)마이크로어드벤텍	이승진	전자,통신제품	서울특별시 금천구 가산동 60-3	48	등록세	2015-05-31	2015년 등록세 등 총 3건
132	2017	(주)나노트로닉스	장성익	정보통신소프트웨어및하드웨어개발판매	서울특별시 강동구 상암로 20	48	법인지방소득세	2015-02-02	2015년 법인지방소득세 등 총 17건
133	2017	(주)우리강남에이엠씨	황선애	자산관리운용	서울특별시 강남구 삼성2동 144-23	48	법인지방소득세	2015-03-02	2015년 법인지방소득세 등 총 9건
134	2017	(주)하나유에스아이	윤경석	도서출판	서울특별시 금천구 가산동 429-1	48	취득세	2015-07-28	2015년 취득세 등 총 4건
135	2017	(주)노블레스웨딩컨설팅	서흥석	컴퓨터및주변기기	서울특별시 강남구 영동대로85길 20-7	47	법인지방소득세	2015-09-30	2015년 법인지방소득세 등 총 4건
136	2017	(주)폐라	박한수	무역(신발,가방,의복,피혁,모피)	서울특별시 중랑구 중화동 324-6	47	법인지방소득세	2015-06-29	2015년 법인지방소득세 등 총 12건
137	2017	피티피커뮤니케이션	황동준	소프트웨어자문개발공급	서울특별시 금천구 가산디지털1로 1	47	취득세	2015-09-30	2015년 취득세 등 총 20건
138	2017	(주)알앤알인베스트먼트	우원식	부동산매매	서울특별시 도봉구 도봉로150다길 50	46	지방소득세	2015-09-30	2015년 지방소득세 등 총 2건
139	2017	주식회사 중심도시개발	이종필	부동산임대	서울특별시 영등포구 신길동 59-2	46	법인지방소득세	2015-07-28	2015년 법인지방소득세 등 총 3건
140	2017	(주)엠에스실업	김효숙	통신판매업	서울특별시 강남구 선릉로100길 30	45	법인지방소득세	2015-07-31	2015년 법인지방소득세 등 총 2건
141	2017	(주)에제르산업	장선웅	부동산개발및주택건설분양	서울특별시 금천구 벚꽃로 254	45	법인지방소득세	2015-01-28	2015년 법인지방소득세 등 총 3건
142	2017	에이치솔루션	김정수	전자상거래업	서울특별시 용산구 청파로20길 34	45	법인지방소득세	2015-08-28	2015년 법인지방소득세 등 총 14건
143	2017	대부인더스(주)	강병일	상업용식판세척기	서울특별시 강서구 등촌동 684-2	45	법인지방소득세	2015-02-28	2015년 법인지방소득세 등 총 4건
144	2017	모젠텔레콤주식회사	신상호	휴대폰	서울특별시 금천구 시흥대로 97	45	법인지방소득세	2015-07-28	2015년 법인지방소득세 등 총 3건
145	2017	코리아토탈(주)	이길성	화학제품	서울특별시 강남구 압구정로18길	44	법인지방소득세	2015-03-30	2015년 법인지방소득세 등 총 4건
146	2017	티엔지개발 주식회사	이광우	하드보드 , 특수합판	서울특별시 노원구 노원로1길 9	44	법인지방소득세	2015-03-02	2015년 법인지방소득세 등 총 9건

번호	공개년도	법인명	대표자	업종	체납법인주소	총체납액	대표세목	납기	체납요지
				, 보통합판					
147	2017	골든시그너스(주)	이병윤	임대,분양주택공사	서울특별시 서초구 양재2동 316-3	43	지방소득세	2015-04-30	2015년 지방소득세 등 총 11건
148	2017	(주)더블유메카	김명섭	GPS위치추적기	서울특별시 금천구 가산동 345-33	43	취득세	2015-10-28	2015년 취득세 등 총 16건
149	2017	레인양산 주식회사	최용묵	우산, 양산, 판촉물	서울특별시 동대문구 장한로21길 11-11	43	법인지방소득세	2015-05-28	2015년 법인지방소득세 등 총 3건
150	2017	(주)지에스리커버리	백금종	귀금속제련정련및합금제조	서울특별시 금천구 두산로9길	43	법인지방소득세	2015-09-30	2015년 법인지방소득세 등 총 3건
151	2017	주식회사 지인터페이스	이봉춘	소프트웨어개발및공급,인터넷서비스	서울특별시 성동구 성수일로8길 5	43	취득세	2015-08-31	2015년 취득세 등 총 1건
152	2017	리모커뮤니케이션즈	김용	컨벤션마케팅대행및컨설팅	서울특별시 강남구 봉은사로37길 22	43	법인지방소득세	2015-06-30	2015년 법인지방소득세 등 총 3건
153	2017	(유)고려푸드	김정숙	산삼,장뇌삼	서울특별시 영등포구 신길로 59	43	법인지방소득세	2015-12-28	2015년 법인지방소득세 등 총 2건
154	2017	한이오종건(주)	한만철	주택신축판매업	서울특별시 송파구 거마로2길 3	43	법인지방소득세	2015-07-28	2015년 법인지방소득세 등 총 9건
155	2017	미디어앤넷	김강중	웹컨텐츠,소프트웨어자문,개발및공급	서울특별시 서초구 서초대로 73	42	법인지방소득세	2015-01-31	2015년 법인지방소득세 등 총 1건
156	2017	(주)캄컴	박진석	차량용부품,전자부품	경기도 고양시 덕양구 마상로 2	42	취득세	2015-04-30	2015년 취득세 등 총 4건
157	2017	티에이취에쓰이엔씨주식회사	이옥신	시설물유지관리공사.상하수도설비공사	서울특별시 도봉구 쌍문동 8-4	42	법인지방소득세	2015-04-30	2015년 법인지방소득세 등 총 10건
158	2017	주식회사 청우디엔씨	길기태	부동산컨설팅	서울특별시 송파구 송파대로28길 24	42	법인지방소득세	2015-06-30	2015년 법인지방소득세 등 총 4건
159	2017	토탈프린팅스	조종준	오파	서울특별시 중구 세종대로 64	42	법인지방소득세	2015-10-28	2015년 법인지방소득세 등 총 2건
160	2017	(주)아이원 쓰리	이정선	전자상거래	서울특별시 중구 을지로20길 32-1	41	법인지방소득세	2015-03-30	2015년 법인지방소득세 등 총 4건
161	2017	주식회사 영웅티지	김경훈	컴퓨터및주변기기	서울특별시 용산구 청파로 125	41	법인지방소득세	2015-01-31	2015년 법인지방소득세 등 총 1건
162	2017	(주)코코스탁임포트	김용택	무역(의류,잡화)	서울특별시 마포구 서교동 355-29	41	법인지방소득세	2015-01-28	2015년 법인지방소득세 등 총 6건
163	2017	(주)앤티크	조성미	무역	서울특별시 용산구 한강로2가 15-14	41	법인지방소득세	2015-02-27	2015년 법인지방소득세 등 총 6건

번호	공개년도	법인명	대표자	업종	체납법인주소	총체납액	대표세목	납기	체납요지
164	2017	다성컴퍼니 주식회사	양영관	코킹공사,도장공사	서울특별시 송파구 가락본동 121-5	41	법인지방소득세	2015-11-30	2015년 법인지방소득세 등 총 17건
165	2017	(주)중앙주유소	이근용	주유소	서울특별시 성북구 보문동7가 137	41	취득세	2015-08-31	2015년 취득세 등 총 10건
166	2017	(주)스마트세이프존	강정식	건강기능식품	서울특별시 금천구 가산동 60-25	41	취득세	2015-06-30	2015년 취득세 등 총 2건
167	2017	아이디인쇄	이영선	인쇄	서울특별시 중구 필동2가 110-6	41	취득세	2015-04-30	2015년 취득세 등 총 8건
168	2017	한디에건	김기철	철물공사	서울특별시 강서구 공항대로 445	41	법인지방소득세	2015-05-31	2015년 법인지방소득세 등 총 32건
169	2017	(주)시양인터내셔널인베스트먼트코리아	펀호치우	기업컨설팅	서울특별시 영등포구 여의도동 10	41	지방소득세	2015-05-28	2015년 지방소득세 등 총 3건
170	2017	(주)다자인	홍영록	실내장식(인테리어)	서울특별시 마포구 [와우산로 24	40	취득세	2015-03-31	2015년 취득세 등 총 2건
171	2017	주식회사 디자인열린	이준의	실내건축(인테리어 설계)	서울특별시 강남구 언주로 647	40	법인지방소득세	2015-02-02	2015년 법인지방소득세 등 총 3건
172	2017	주식회사 블리츠엔터테인먼트	김정숙	수출입업	서울특별시 금천구 가산디지털2로 67	40	취득세	2015-09-30	2015년 취득세 등 총 20건
173	2017	주식회사시조건설	안동열	의장공사	서울특별시 송파구 송파1동 1	39	법인지방소득세	2015-11-30	2015년 법인지방소득세 등 총 5건
174	2017	에이치와이디엔아이	성현화	광고대행	서울특별시 강서구 등촌3동 678-2	39	법인지방소득세	2015-06-30	2015년 법인지방소득세 등 총 15건
175	2017	(주)팜코산업	김철호	석회석	서울특별시 영등포구 국회대로 800	39	법인지방소득세	2015-06-30	2015년 법인지방소득세 등 총 7건
176	2017	(주)타임스토리필름앤북스	김명은	영화제작	서울특별시 강남구 역삼로2길 17	38	취득세	2015-03-31	2015년 취득세 등 총 18건
177	2017	피티엘코리아(주)	제갈명석	무역	서울특별시 금천구 가산디지털1로 88-601	38	취득세	2015-09-30	2015년 취득세 등 총 3건
178	2017	니즈라인	남상국	컴퓨터및주변기기	서울특별시 금천구 가산동 550-1	38	법인지방소득세	2015-06-29	2015년 법인지방소득세 등 총 8건
179	2017	주-위더스플랜	엄태환	광고업및디자인제작	서울특별시 서초구 강남대로 525-7	37	법인지방소득세	2015-07-28	2015년 법인지방소득세 등 총 16건
180	2017	현진전설(주)	김기영	임대	서울특별시 은평구 불광동 311-13	37	법인지방소득세	2015-06-30	2015년 법인지방소득세 등 총 4건
181	2017	가림정보기술(주)	이명진	소프트웨어개발 , 인터넷	서울특별시 강남구 역삼동 748-28	37	등록세	2015-04-30	2015년 등록세 등 총 2건

번호	공개년도	법인명	대표자	업종	체납법인주소	총체납액	대표세목	납기	체납요지
182	2017	주식회사 에듀아하	정용빈	통신판매업	경기도 파주시 파발로81번길 31	37	취득세	2015-02-28	2015년 취득세 등 총 1건
183	2017	(주)로렉스앤세느강	정영미	유흥주점	서울특별시 영등포구 여의도동 45-18	37	법인지방소득세	2015-08-28	2015년 법인지방소득세 등 총 4건
184	2017	(주)유니온스타즈	이민주	영화,드라마 수출입업	서울특별시 강남구 언주로 647	37	지방소득세	2015-06-30	2015년 지방소득세 등 총 12건
185	2017	PANPISCOTECHNOLOGYCo.Ltd	주정호	유화제,세정제	서울특별시 금천구 가산디지털1로 119	37	법인지방소득세	2015-09-30	2015년 법인지방소득세 등 총 15건
186	2017	(주)에이에프디자인	정진원	비디오물 제작업	서울특별시 금천구 가산동 371-37	36	취득세	2015-01-31	2015년 취득세 등 총 7건
187	2017	(주)코딤무역	양영찬	앨범	서울특별시 강서구 양천로 551-24	36	취득세	2015-06-30	2015년 취득세 등 총 5건
188	2017	주식회사 리더스신재생에너지피엠씨	추교진	신재생에너지	서울특별시 금천구 가산디지털1로 84	36	취득세	2015-03-31	2015년 취득세 등 총 3건
189	2017	세창종합주방(주)	심재익	주방기구	서울특별시 중구 마장로 82	36	법인지방소득세	2015-01-31	2015년 법인지방소득세 등 총 13건
190	2017	풍원약품	이정수	의약품	서울특별시 영등포구 대림로40가길 6	36	법인지방소득세	2015-08-28	2015년 법인지방소득세 등 총 1건
191	2017	주식회사 휴먼엠피에스	손금연	근로자파견업및아웃소싱도급	서울특별시 서초구 서초대로46길 88	36	법인지방소득세	2015-08-28	2015년 법인지방소득세 등 총 3건
192	2017	그레이스엔존	이의원	주택신축판매	서울특별시 동대문구 답십리로66길 132	35	취득세	2015-12-31	2015년 취득세 등 총 1건
193	2017	첨단바로세움종합건설(주)	방석기	부동산개발업	서울특별시 성동구 무학로6길 50	35	법인지방소득세	2015-04-28	2015년 법인지방소득세 등 총 7건
194	2017	주식회사 노트코리아씨앤씨	장용석	컴퓨터 및 주변기기	서울특별시 용산구 원효로3가 51-30	35	지방소득세	2015-11-27	2015년 지방소득세 등 총 8건
195	2017	주식회사 멀티라이프	박세종	유무선통신기기	서울특별시 용산구 청파로20길 34	35	법인지방소득세	2015-05-28	2015년 법인지방소득세 등 총 3건
196	2017	(주)로얄엠앤티	구송본	청화금, 비철금속	서울특별시 종로구 율곡로10길 101	35	법인지방소득세	2015-03-31	2015년 법인지방소득세 등 총 4건
197	2017	주식회사 렉스모바일	이진욱	소프트웨어개발	서울특별시 금천구 가산동 60-19	34	법인지방소득세	2015-04-28	2015년 법인지방소득세 등 총 1건
198	2017	주식회사 윙윙아이디	이종익	인쇄	서울특별시 중구 예장동 9	34	법인지방소득세	2015-04-28	2015년 법인지방소득세 등 총 8건
199	2017	주식회사 굿모닝애드닷컴	류근창	광고물제조	서울특별시 송파구 신천동 11-9	33	법인지방소득세	2015-08-28	2015년 법인지방소득세 등 총 7건

번호	공개년도	법인명	대표자	업종	체납법인주소	총체납액	대표세목	납기	체납요지
200	2017	주식회사 예가	안희섭	장례토탈서비스업	서울특별시 양천구 절골8길 23	33	법인지방소득세	2015-05-31	2015년 법인지방소득세 등 총 10건
201	2017	재원케미칼 주식회사	유지훈	무역	서울특별시 강남구 선릉로112길 12-2	33	법인지방소득세	2015-03-02	2015년 법인지방소득세 등 총 2건
202	2017	(주)다보정보통신	신범석	소프트웨어및프로그램개발	서울특별시 용산구 한강로2가 16-1	33	법인지방소득세	2015-10-28	2015년 법인지방소득세 등 총 7건
203	2017	주식회사코리아헤드	정철호	소프트웨어개발및공급	서울특별시 강남구 테헤란로81길 10	33	법인지방소득세	2015-07-31	2015년 법인지방소득세 등 총 8건
204	2017	주식회사 엠엘지유플러스	신일용	휴대폰	서울특별시 양천구 신정동 88-5	33	법인지방소득세	2015-10-28	2015년 법인지방소득세 등 총 5건
205	2017	주식회사 대호시티디앤씨	문승준	부동산분양대행	서울특별시 강남구 테헤란로 322	33	법인지방소득세	2015-08-31	2015년 법인지방소득세 등 총 7건
206	2017	(주)문현인베스트먼트	정문성	증권매매자문	서울특별시 강남구 역삼1동	33	법인지방소득세	2015-06-30	2015년 법인지방소득세 등 총 3건
207	2017	아이앤디개발	백왕기	주택신축판매	서울특별시 동작구 상도로26길 12	32	법인지방소득세	2015-01-28	2015년 법인지방소득세 등 총 6건
208	2017	주식회사 재운무역	서운석	무역업	서울특별시 영등포구 여의도동로 213	32	법인지방소득세	2015-07-28	2015년 법인지방소득세 등 총 4건
209	2017	주-케이에치인터내셔날	구선회	수출업	서울특별시 성동구 성수2가1동 299-96	32	취득세	2015-07-31	2015년 취득세 등 총 12건
210	2017	영재토건 주식회사	안봉근	토목건축공사	서울특별시 송파구 백제고분로12길 7	32	법인지방소득세	2015-09-30	2015년 법인지방소득세 등 총 14건
211	2017	(유)영화상회	이명숙	수산물	서울특별시 송파구 가락1동 600	32	법인지방소득세	2014-07-31	2014년 법인지방소득세 등 총 4건
212	2017	(주)아이알지코리아	박호석		서울특별시 강남구 테헤란로51길 15	32	법인지방소득세	2015-07-31	2015년 법인지방소득세 등 총 3건
213	2017	법무법인 소호	박수종	변호사	서울특별시 서초구 반포4동 44-1	32	법인지방소득세	2015-09-30	2015년 법인지방소득세 등 총 3건
214	2017	(주)비즈웨이(BIZWAY CO . Ltd .)	이호준	음향통신기기,전기전자제품 임가공	서울특별시 금천구 가산동 345-50	32	취득세	2015-01-28	2015년 취득세 등 총 3건
215	2017	주식회사 에스지인베스트먼트	이성구	증권매매자문	서울특별시 강남구 테헤란로25길 42	31	법인지방소득세	2015-06-30	2015년 법인지방소득세 등 총 5건
216	2017	(주)관동씨앤피상사	남희수	건축자재	서울특별시 관악구 중앙동 870-6	31	법인지방소득세	2015-05-31	2015년 법인지방소득세 등 총 6건
217	2017	주식회사 프라임아울렛	정길동	의류임가공	서울특별시 금천구 독산동 299-31	31	법인지방소득세	2015-12-28	2015년 법인지방소득세 등 총 11건
218	2017	일우종합개발	송광수	포장공사	서울특별시 강남구 도곡동 943-2	30	법인지방소득세	2015-06-30	2015년 법인지방소득세 등 총 3건

번호	공개년도	법인명	대표자	업종	체납법인주소	총체납액	대표세목	납기	체납요지
219	2017	(주)씨피디아이엔티	김정섭	분양대행	서울특별시 강남구 언주로98길 14	30	법인지방소득세	2015-07-31	2015년 법인지방소득세 등 총 22건
220	2017	용진엠앤에스	김태현	유지보수	서울특별시 용산구 청파로 77	30	법인지방소득세	2015-07-28	2015년 법인지방소득세 등 총 2건
221	2017	(주)동호토탈	김기재	무역	서울특별시 서초구 서운로 13	30	법인지방소득세	2015-05-28	2015년 법인지방소득세 등 총 10건
222	2017	왕도엔지니어링	유영길	건축관련가술서비스	서울특별시 강남구 대치동 966-5	29	지방소득세	2015-08-31	2015년 지방소득세 등 총 10건
223	2017	에이앤케이	안세강	전자상거래(의류,컴퓨터및주변기기,생활잡화)	서울특별시 용산구 원효로 128	29	법인지방소득세	2015-09-30	2015년 법인지방소득세 등 총 3건
224	2017	(주)마드아트	김숙희	의류부자재,자수임가공	서울특별시 동대문구 답십리로65길 26	29	법인지방소득세	2015-06-15	2015년 법인지방소득세 등 총 7건
225	2017	하이해리엇관리단(타비2)	이문숙		서울특별시 중구 퇴계로 123	29	법인지방소득세	2015-07-31	2015년 법인지방소득세 등 총 2건
226	2017	주식회사 티앤레드에셋(T and RED Asset ,	이인호	기업경영컨설팅업	서울특별시 강남구 역삼로3길 17-6	29	법인지방소득세	2015-08-31	2015년 법인지방소득세 등 총 2건
227	2017	(주)건창씨피에스	이준영	시설경비,기계경비	서울특별시 서초구 남부순환로356길 78	29	법인지방소득세	2015-06-30	2015년 법인지방소득세 등 총 25건
228	2017	(주)제코시스	양대현	컨텐츠제공	서울특별시 강남구 봉은사로 524	29	법인지방소득세	2015-05-31	2015년 법인지방소득세 등 총 10건
229	2017	(주)벽성디엠에스	양승만	일반건축공사	서울특별시 송파구 마천2동 205	28	법인지방소득세	2015-06-30	2015년 법인지방소득세 등 총 3건
230	2017	(주)영화사그랑프리	김제일	영화수입업	서울특별시 강남구 도산대로53길 29	28	법인지방소득세	2015-02-02	2015년 법인지방소득세 등 총 9건
231	2017	(주)세환종합건설	김규미	분양대행	서울특별시 강서구 양천구 401	28	법인지방소득세	2015-07-28	2015년 법인지방소득세 등 총 7건
232	2017	주식회사 디자인뮤토	이명건	실내장식(1천만원미만공사)	서울특별시 마포구 성산동 633-2	27	법인지방소득세	2015-12-28	2015년 법인지방소득세 등 총 6건
233	2017	(주)로드앤스테이	공선희	모바일쿠폰개발및제공	서울특별시 금천구 가산동 60-69	27	취득세	2015-07-28	2015년 취득세 등 총 6건
234	2017	주식회사 지표토건	유동욱	토공사업	경기도 평택시 평남로 671	27	취득세	2015-08-31	2015년 취득세 등 총 1건
235	2017	예원인테리어	이정기	부동산개발및임대	서울특별시 용산구 이촌로 105	27	법인지방소득세	2015-12-28	2015년 법인지방소득세 등 총 2건
236	2017	주식회사 상상갤러리	조철	의류	서울특별시 영등포구 가마산로 576	27	법인지방소득세	2015-11-30	2015년 법인지방소득세 등 총 16건

번호	공개년도	법인명	대표자	업종	체납법인주소	총체납액	대표세목	납기	체납요지
237	2017	새우강앤태양주식회사	김광열	유흥주점	서울특별시 영등포구 여의도동 44-13	27	법인지방소득세	2015-08-28	2015년 법인지방소득세 등 총 1건
238	2017	어울림에이치큐(주)	설진연	경영컨설팅	서울특별시 서초구 양재1동 3-13	27	법인지방소득세	2015-05-28	2015년 법인지방소득세 등 총 5건
239	2017	(주)비지리더스	김건영	귀농귀촌지원	서울특별시 금천구 디지털로 173	26	취득세	2015-06-30	2015년 취득세 등 총 5건
240	2017	(주)허리우드	박채율	건물신축판매	서울특별시 영등포구 양산로1길 5	26	법인지방소득세	2015-02-28	2015년 법인지방소득세 등 총 2건
241	2017	주식회사 경원디앤피	정성필	광고물판매	서울특별시 서초구 서초동 1451-86	26	법인지방소득세	2015-04-30	2015년 법인지방소득세 등 총 3건
242	2017	주식회사마다코리아	김재찬	무역	서울특별시 강남구 논현동	26	법인지방소득세	2015-06-30	2015년 법인지방소득세 등 총 9건
243	2017	(주) 아이에스무역	김태용	비철금속 수출입	서울특별시 마포구 도화동 173	26	법인지방소득세	2015-06-29	2015년 법인지방소득세 등 총 5건
244	2017	티플렉스	최성용	인터넷정보제공	서울특별시 강남구 역삼로7길 22	26	법인지방소득세	2015-06-30	2015년 법인지방소득세 등 총 3건
245	2017	(주)웰시홀딩스	기세호		서울특별시 강남구 강남대로 508	26	법인지방소득세	2015-07-31	2015년 법인지방소득세 등 총 20건
246	2017	휴렉스아이엔티	이종호	전자제품	서울특별시 강남구 신사동 543	26	법인지방소득세	2015-03-02	2015년 법인지방소득세 등 총 3건
247	2017	주식회사 인재밸리	서소옥	기타도급	서울특별시 양천구 신월로 255	26	법인지방소득세	2015-05-31	2015년 법인지방소득세 등 총 6건
248	2017	(주)한국부동산개발산업	이호준	부동산투자및매매업,부동산컨설팅업	서울특별시 중구 청파로 443	25	법인지방소득세	2015-05-28	2015년 법인지방소득세 등 총 4건
249	2017	주식회사 상록수수	안재희	카페	서울특별시 중구 남대문로1길 26-10	25	법인지방소득세	2015-07-28	2015년 법인지방소득세 등 총 2건
250	2017	한국금은유통(주)	고건혁	금 은 귀금속	서울특별시 종로구 종로 123	25	법인지방소득세	2015-03-31	2015년 법인지방소득세 등 총 3건
251	2017	(주)현우어패럴	정창선	의류	서울특별시 금천구 두산로 70	25	취득세	2015-05-31	2015년 취득세 등 총 3건
252	2017	알파로직스(주)	반도헌	경영컨설팅	서울특별시 강남구 도곡로 176	25	법인지방소득세	2015-05-31	2015년 법인지방소득세 등 총 10건
253	2017	주식회사아리솔건설산업	정성순	실내건축공사	서울특별시 노원구 공릉1.3동 584-10	25	법인지방소득세	2015-05-28	2015년 법인지방소득세 등 총 3건
254	2017	(주)신부흥유통	김미진	농산물	서울특별시 영등포구 영신로 123	25	법인지방소득세	2015-06-30	2015년 법인지방소득세 등 총 2건
255	2017	(주)엠아이케이테크	권민정	전원공급장치,전자설비	서울특별시 금천구 가산동	25	취득세	2015-03-31	2015년 취득세 등 총 18건
256	2017	(주)현주디앤디	남용현	대행업	서울특별시 강남구 역삼동 697-54	25	법인지방소득세	2015-05-31	2015년 법인지방소득세 등 총 7건
257	2017	(주)청산리벽계수	정철	식육판매,포장처리	서울특별시 동작구 사당로16길 71	25	법인지방소득세	2015-06-30	2015년 법인지방소득세 등 총 8건
258	2017	주식회사 한성토건	주종민	토목.축시공업	서울특별시 금천구 시흥대로 310	25	법인지방소득세	2015-12-28	2015년 법인지방소득세 등 총 4건

번호	공개년도	법인명	대표자	업종	체납법인주소	총체납액	대표세목	납기	체납요지
259	2017	(주)월드리치커뮤니	함동희	부동산컨설팅(분양알선),분양대행	서울특별시 마포구 포은로 14	25	법인지방소득세	2015-06-29	2015년 법인지방소득세 등 총 2건
260	2017	주식회사 토브맥	한재덕	광고제작	서울특별시 중랑구 신내로25가길 2	25	법인지방소득세	2015-11-30	2015년 법인지방소득세 등 총 1건
261	2017	주식회사 삼주지앤씨	박종구	건축자재	서울특별시 서초구 강남대로97길 23	25	법인지방소득세	2015-07-28	2015년 법인지방소득세 등 총 2건
262	2017	주식회사 크로스비	마지희	전자상거래	서울특별시 광진구 아차산로 635	25	법인지방소득세	2015-12-31	2015년 법인지방소득세 등 총 4건
263	2017	주식회사 제우스컴퍼니	이도성	가전용품	서울특별시 용산구 청파로	24	법인지방소득세	2015-07-28	2015년 법인지방소득세 등 총 1건
264	2017	(주)웰메이드디앤씨	유춘희	부동산컨설팅	서울특별시 광진구 능동로 49	24	법인지방소득세	2015-07-28	2015년 법인지방소득세 등 총 4건
265	2017	(주)다물실업	박명규	식품유통및무역	서울특별시 영등포구 여의나루로 71	24	법인지방소득세	2015-07-28	2015년 법인지방소득세 등 총 3건
266	2017	주식회사 에스마트컴(SMARTCO)	유용신	무역업	서울특별시 도봉구 도봉로159길 26	24	법인지방소득세	2015-10-28	2015년 법인지방소득세 등 총 5건
267	2017	주식회사 효원에프씨	박병곤	기타도급	서울특별시 강서구 화곡동 368-68	24	법인지방소득세	2015-07-28	2015년 법인지방소득세 등 총 3건
268	2017	애드코레아산업	김은주	분양,임대 컨설팅	서울특별시 마포구 합정동 359-37	24	법인지방소득세	2015-04-28	2015년 법인지방소득세 등 총 11건
269	2017	(주)가든건축디자인	방대석	실내외인테리어공사	서울특별시 구로구 고척동 92-8	23	법인지방소득세	2015-06-30	2015년 법인지방소득세 등 총 5건
270	2017	반스타인	정구창	건축공사	서울특별시 송파구 석촌동 278-8	23	법인지방소득세	2015-06-30	2015년 법인지방소득세 등 총 1건
271	2017	유한회사포도주류미산	강종식	주류	서울특별시 강서구 [개화동로21길 20	23	법인지방소득세	2015-06-29	2015년 법인지방소득세 등 총 29건
272	2017	유한회사 플랜비인베	김용성	부동산유지 및 관리업	서울특별시 강남구 테헤란로 313	23	법인지방소득세	2015-06-30	2015년 법인지방소득세 등 총 15건
273	2017	주-해커코리아	조동익	가전제품 , 가구	서울특별시 강남구 [논현로 718	23	지방소득세	2015-01-31	2015년 지방소득세 등 총 10건
274	2017	맵얼라이언스(주)	박미라	광고기획,대행	서울특별시 강남구 삼성동 109	23	법인지방소득세	2015-11-30	2015년 법인지방소득세 등 총 6건
275	2017	(주)태연에프앤씨	이태호	식품	서울특별시 강남구 테헤란로87길 57	23	법인지방소득세	2015-11-30	2015년 법인지방소득세 등 총 2건
276	2017	지현건설 주식회사	김성환	철근콘크리트공사	서울특별시 강서구 공항대로45길 44	23	법인지방소득세	2015-06-29	2015년 법인지방소득세 등 총 4건
277	2017	주식회사 하나물산	최종성	전대	서울특별시 강서구 화곡로68길 82	22	취득세	2015-04-30	2015년 취득세 등 총 2건
278	2017	디지미디어	황성진	여행업	서울특별시 강서구 양천로 551-24	22	취득세	2015-08-28	2015년 취득세 등 총 16건

번호	공개년도	법인명	대표자	업종	체납법인주소	총체납액	대표세목	납기	체납요지
279	2017	새얀소프트	한은진	온라인정보제공	서울특별시 광진구 뚝섬로 539	22	법인지방소득세	2015-01-28	2015년 법인지방소득세 등 총 1건
280	2017	덕도건설(주)	이재광	실내건축	서울특별시 광진구 자양동 661-27	22	법인지방소득세	2015-01-28	2015년 법인지방소득세 등 총 1건
281	2017	주식회사 큰사람휴먼앤시스템	신홍용	프랜차이즈	서울특별시 강동구 천호대로168길 41-18	22	법인지방소득세	2015-04-28	2015년 법인지방소득세 등 총 3건
282	2017	주원건설산업 주식회사	조명환	전문건설하도급(토공사및철근콘크리트공사)	서울특별시 강남구 개포로	22	법인지방소득세	2015-07-31	2015년 법인지방소득세 등 총 4건
283	2017	(주)태원에프앤씨	권연성	농.수.축산물	서울특별시 영등포구 양평로 149	22	법인지방소득세	2015-05-28	2015년 법인지방소득세 등 총 9건
284	2017	(주)소프트리스트	윤례성	전자상거래	서울특별시 용산구 원효로2가 65-7	22	법인지방소득세	2015-07-31	2015년 법인지방소득세 등 총 18건
285	2017	주식회사 미트라인	이상만	의류및잡화위,수탁판매대행	서울특별시 강남구 개포4동 1259-4	22	법인지방소득세	2015-05-31	2015년 법인지방소득세 등 총 2건
286	2017	주식회사 오에스컴퍼	정민준	전자상거래	서울특별시 마포구 잔다리로 48	21	법인지방소득세	2015-08-28	2015년 법인지방소득세 등 총 1건
287	2017	주식회사 바이크올데이	문성광	자전거제조,비철금속	서울특별시 송파구 마천로15길 12	21	법인지방소득세	2015-04-28	2015년 법인지방소득세 등 총 4건
288	2017	창주디앤에스 주식회사	서동완	해운.해상중개업,화물용역	서울특별시 광진구 능동로 320	21	법인지방소득세	2015-06-29	2015년 법인지방소득세 등 총 10건
289	2017	크리에이티브아이콘(주)	김은수	인테리어	서울특별시 마포구 월드컵북로6길 84	21	지방소득세	2015-03-31	2015년 지방소득세 등 총 1건
290	2017	주식회사 한라아이엔디	한석희	조립식포장박스,적재용금속판	서울특별시 성동구 성수동2가 276-9	21	법인지방소득세	2015-07-28	2015년 법인지방소득세 등 총 7건
291	2017	(주)인성월드	김현철	무역	서울특별시 영등포구 경인로 719	20	법인지방소득세	2015-04-28	2015년 법인지방소득세 등 총 4건
292	2017	주-한트라	손영일	전자상거래	서울특별시 강동구 양재대로 1299	20	취득세	2015-06-26	2015년 취득세 등 총 1건
293	2017	(주)지앤티네트웍스	송진호	하드웨어.소프트웨어 제조업	경기도 시흥시 과림동 768-2	20	취득세	2015-05-31	2015년 취득세 등 총 9건
294	2017	(주)삼보하이콘	최관희	방수제	서울특별시 동작구 상도동 408	20	법인지방소득세	2015-05-31	2015년 법인지방소득세 등 총 12건
295	2017	주식회사 해뜨는세상	방정현	전화권유판매,방문판매	서울특별시 강남구 강남대로84길 23	20	법인지방소득세	2015-02-02	2015년 법인지방소득세 등 총 7건

번호	공개년도	법인명	대표자	업종	체납법인주소	총체납액	대표세목	납기	체납요지
296	2017	주식회사 오렌지본부	박상진	전자상거래업	서울특별시 금천구 가산디지털1로 1	20	취득세	2015-12-31	2015년 취득세 등 총 4건
297	2017	지엠씨인베스트먼트	정영욱	전자상거래	서울특별시 영등포구 국제금융로6길 30	19	법인지방소득세	2015-09-30	2015년 법인지방소득세 등 총 15건
298	2017	(주)알티엔디	박현진	철도궤도 기술서비스	서울특별시 강북구 번2동 437-11	19	법인지방소득세	2015-08-28	2015년 법인지방소득세 등 총 34건
299	2017	주식회사한결테크놀러지	권후용	소프트웨어개발 및 공급업	서울특별시 금천구 가산동 345-13	19	취득세	2015-06-30	2015년 취득세 등 총 3건
300	2017	제이케이컴	황광호	사무기기	서울특별시 강남구 강남대로84길 24-10	19	법인지방소득세	2015-12-31	2015년 법인지방소득세 등 총 1건
301	2017	중앙메이드건설주식회사	김종옥	건설기자재,도료,바이오제품	서울특별시 송파구 송파동 47-3	19	법인지방소득세	2015-04-28	2015년 법인지방소득세 등 총 26건
302	2017	주식회사 셀런디엠씨	김용재	유무선 통신기기 제조	서울특별시 용산구 원효로 134	19	법인지방소득세	2015-04-30	2015년 법인지방소득세 등 총 10건
303	2017	용화산업(주)	김금순	무역업	서울특별시 금천구 가산동	19	취득세	2015-08-31	2015년 취득세 등 총 4건
304	2017	(주)움트리푸드머스	강명환	온라인정보	서울특별시 송파구 석촌동 216-8	18	법인지방소득세	2015-04-28	2015년 법인지방소득세 등 총 10건
305	2017	코웰스건설산업주식회사	이성인	건축공사업	서울특별시 강남구 강남대로 310	18	법인지방소득세	2015-07-31	2015년 법인지방소득세 등 총 10건
306	2017	바우리모델링건설	정의찬	리모델링공사	서울특별시 서초구 효령로 414	18	법인지방소득세	2015-07-28	2015년 법인지방소득세 등 총 18건
307	2017	주식회사 서울온누리에셋	김병수	부동산매매및개발	서울특별시 강남구 테헤란로64길 16-9	18	법인지방소득세	2015-07-31	2015년 법인지방소득세 등 총 5건
308	2017	동오영 주식회사	김윤경	광고대행업	서울특별시 동작구 남부순환로	18	법인지방소득세	2015-06-30	2015년 법인지방소득세 등 총 2건
309	2017	송림씨티	임채원	주택신축판매	서울특별시 은평구 녹번동 155-23	18	법인지방소득세	2015-11-30	2015년 법인지방소득세 등 총 1건
310	2017	주식회사 엠엔에스인베스트먼트	이용진	증권매매자문	서울특별시 서초구 서운로 160	18	법인지방소득세	2015-06-30	2015년 법인지방소득세 등 총 3건
311	2017	(주)엑세스팀즈	송은정	인테리어	서울특별시 강남구 논현로101길 8	18	법인지방소득세	2015-04-30	2015년 법인지방소득세 등 총 3건
312	2017	주식회사 천지엔터프라이즈	정천모	부동산 개발	서울특별시 강남구 삼성1동	18	법인지방소득세	2015-08-31	2015년 법인지방소득세 등 총 2건

번호	공개년도	법인명	대표자	업종	체납법인주소	총체납액	대표세목	납기	체납요지
313	2017	주식회사 예인제이앤에스	진성국	실내장식	서울특별시 광진구 중곡2동 2	18	법인지방소득세	2015-08-28	2015년 법인지방소득세 등 총 2건
314	2017	(주)아이엘이티	신상진	광학기기개발,제조	서울특별시 구로구 구로동 197-7	18	취득세	2015-11-30	2015년 취득세 등 총 7건
315	2017	토코마	박지훈	컨설팅및건설사업관리외	서울특별시 마포구 마포대로 12	18	법인지방소득세	2015-06-30	2015년 법인지방소득세 등 총 8건
316	2017	주식회사 에이치엠지엔터테인먼트	홍시현	연예인대리	서울특별시 송파구 방이동 196	17	법인지방소득세	2015-09-30	2015년 법인지방소득세 등 총 4건
317	2017	(주)승승	채규현	부동산컨설팅	서울특별시 마포구 대흥동 367	17	법인지방소득세	2015-08-31	2015년 법인지방소득세 등 총 1건
318	2017	(주)제이엠디애드	이치율	광고대행업	서울특별시 강남구 역삼동 619-28	17	법인지방소득세	2015-06-30	2015년 법인지방소득세 등 총 9건
319	2017	성건개발	김주수	주택신축판매	서울특별시 서초구 동광로27길 88	17	법인지방소득세	2010-03-31	2010년 법인지방소득세 등 총 19건
320	2017	(주)송우테크놀로지	정성환	컴퓨터소프트웨어개발및판매	서울특별시 금천구 가산디지털1로 233	17	취득세	2015-01-28	2015년 취득세 등 총 4건
321	2017	(주)에이치큐컴퍼니(HQcompany)	김동훈	의류수출입	서울특별시 성북구 인촌로 29	17	법인지방소득세	2015-07-28	2015년 법인지방소득세 등 총 8건
322	2017	주식회사 이프	김학규	게임소프트웨어개발및공급	서울특별시 구로 구로	17	지방소득세	2015-09-30	2015년 지방소득세 등 총 18건
323	2017	하나로중랑텔레콤	주영미	컴퓨터수리	서울특별시 중랑구 동일로 709	17	법인지방소득세	2015-07-28	2015년 법인지방소득세 등 총 8건
324	2017	(주)백제데코	박찬호	건축자재	서울특별시 서초구 동광로11길 77	17	법인지방소득세	2011-06-30	2011년 법인지방소득세 등 총 21건
325	2017	(주)에프아이지	강정원	복합운송주선	서울특별시 금천구 가산동 371-17	16	취득세	2015-11-30	2015년 취득세 등 총 3건
326	2017	주식회사 다일통상	공명화	가전제품	서울특별시 도봉구 도봉로 905	16	법인지방소득세	2015-09-30	2015년 법인지방소득세 등 총 2건
327	2017	대천씨앤디(주)	이홍섭	일반건축공사,주택건설업,대지조성사업,토목	서울특별시 송파구 중대로 211	16	법인지방소득세	2011-07-31	2011년 법인지방소득세 등 총 28건
328	2017	(주)가나안알앤디	한태용	잡화(가정생활용품)	서울특별시 광진구 아차산로21길 47	16	법인지방소득세	2015-11-30	2015년 법인지방소득세 등 총 1건
329	2017	주-진흥이앤시	진희평	무역업	서울특별시 구로구 구로중앙로28길 59	16	법인지방소득세	2015-06-29	2015년 법인지방소득세 등 총 4건

번호	공개년도	법인명	대표자	업종	체납법인주소	총체납액	대표세목	납기	체납요지
330	2017	고려홍삼원(주)	조기환	건강식품	인천광역시 강화군 송해면 하도리 671-1	16	법인지방소득세	2015-08-31	2015년 법인지방소득세 등 총 9건
331	2017	파워디젤코리아	캐나다국인 공헨리	환경기술설비관련 서비스업	서울특별시 영등포구 양평동2가 37-1	16	취득세	2015-09-30	2015년 취득세 등 총 3건
332	2017	주식회사블랙홀	서진우	자동차매트	서울특별시 금천구 가산디지털2로 67	16	취득세	2015-09-30	2015년 취득세 등 총 1건
333	2017	제이앤디어소시에이트	전태형	인테리어	서울특별시 강남구 청담동 116-3	16	법인지방소득세	2015-06-30	2015년 법인지방소득세 등 총 4건
334	2017	(주)컴마트	박혜연	컴퓨터 및 주변기기	서울특별시 용산구 원효로64길 18	15	법인지방소득세	2015-06-26	2015년 법인지방소득세 등 총 3건
335	2017	(주)디자인리더스	최선호	전기자재	서울특별시 강남구 논현로150길 31	15	법인지방소득세	2015-07-31	2015년 법인지방소득세 등 총 4건
336	2017	(주)아트투	홍광섭	엔터테이먼트	서울특별시 강남구 논현동 253-11	15	법인지방소득세	2015-06-30	2015년 법인지방소득세 등 총 6건
337	2017	(주)용담종합건설	김상철		서울특별시 강서구 화곡동 1068-32	14	주민세	2004-07-31	2004년 주민세 등 총 29건
338	2017	(주) 상도컴	노희종	컴퓨터 및 주변기기	서울특별시 동대문구 왕산로 122	14	법인지방소득세	2015-08-14	2015년 법인지방소득세 등 총 1건
339	2017	(주)인투아이엔에스	이영신	소프트웨어개발	서울특별시 영등포구 국제금융로6길 30	14	법인지방소득세	2015-08-31	2015년 법인지방소득세 등 총 1건
340	2017	대한예수교장로회 영광교회			서울특별시 종로구 구기동 226-26	14	취득세	2015-11-30	2015년 취득세 등 총 1건
341	2017	렌더스재원	이양구	일반건축공사	서울특별시 동대문구 답십리1동 493-5	13	법인지방소득세	2015-07-14	2015년 법인지방소득세 등 총 3건
342	2017	주식회사 태명전자	송태강	컴퓨터및주변기기	서울특별시 금천구 가산동 459-8	12	법인지방소득세	2015-08-28	2015년 법인지방소득세 등 총 5건
343	2017	주식회사 오성인터내셔널	이윤수	잡화	인천광역시 서구 건지로 98	11	법인지방소득세	2015-06-29	2015년 법인지방소득세 등 총 2건
344	2017	(주)랜드마크팰리스	나정화	부동산매매업	서울특별시 성북구 돌곶이로8길 3	11	법인지방소득세	2010-07-28	2010년 법인지방소득세 등 총 17건

서울시교육청공고

◈ 서울특별시교육청공고 제2017-232호

서울특별시의회 안건 제출 공고

「지방교육자치에 관한 법률」 제3조 및 「지방자치법」 제46조에 따라 서울특별시의회에 제출할 안건을 다음과 같이 공고합니다.

2017년 11월 16일
서울특별시교육감

연번	의 안 명	제 출 자	의안번호
1	2018년도 서울특별시교육비특별회계 예산안	서울특별시교육감 (예산담당관)	2246
2	2018년도 서울특별시교육청 기금운용계획안	서울특별시교육감 (교육재정과)	2247
3	2018년도 서울특별시학교안전공제및사고예방기금 운용계획안	서울특별시교육감 (교육재정과)	2248

구 고 시

◈ 용산구고시 제2017-144호

용산역전면 도시환경정비구역변경(경미한 변경) 지정 고시

서울특별시고시 제2006-25호(2006.01.19)로 도시환경정비계획수립 및 정비구역 지정 고시되고, 서울특별시용산구고시 제2007-45호(2007.09.13.), 서울특별시용산구고시 제2013-2호(2013.01.10.), 서울특별시용산구고시 제2013-85호(2013.08.22.) 및 서울특별시용산구고시 제2014-107호(2014.10.02.)로 도시환경정비구역변경(경미한변경)지정 고시되고, 서울특별시고시 제2015-91호(2015.04.02.) 및 서울특별시고시 제2015-339호(2015.10.29.)로 변경지정 고시된 용산역전면 도시환경정비구역에 대하여 「도시 및 주거환경정비법」 제4조 규정에 따라 도시환경정비구역변경(경미한 변경) 지정하고 다음과 같이 고시합니다.

2017년 11월 16일
용 산 구 청 장

1. 정비구역의 변경지정
   가. 정비구역의 명칭 : 용산역전면 도시환경정비구역
   나. 정비구역 위치 및 면적

구분	구 역 명	위 치	면 적(㎡)			비 고
			기 정	변 경	변경후	
변경	용산역전면 도시환경정비구역	용산구 한강로3가 40번지 및 한강로2가 402번지 일대	63,077.77	감) 86.4	62,991.37	최초결정일 서고 제2001-229호 (2001.07.10.)

주) 상기 면적은 지적측량 결과에 따라 달라질 수 있음

   다. 특별계획구역 결정(변경)조서

구분	구 역 명	위 치	면 적(㎡)			비 고
			기정	변경	변경후	
변경	용산역전면 특별계획구역	용산구 한강로3가 40 및 한강로2가 402일대	63,077.77	감) 86.4	62,991.37	최초결정일 서고 제2001-229호 (2001.07.10.)

주) 상기 면적은 지적측량 결과에 따라 달라질 수 있음

라. 도시환경정비사업구역 결정조서

구분	구역명	위 치	시행면적 (㎡)			비 고
			계	대지	정비기반시설	
기정	계	-	63,077.77	32,051.80	31,025.97	
변경	계	-	62,991.37	32,002.40	30,988.97	
기정	1-1구역	한강로3가 40-708일대	4,755.10	2,749.60	2,005.50	
기정	1-2구역	한강로3가 40-712일대	14,577.87	8,527.40	6,050.47	
기정	2구역	한강로2가 391일대	18,956.80	8,754.90	10,201.90	확정측량에 따른 면적정정
변경	2구역	한강로2가 391일대	18,870.40	8,705.50	10,164.90	
기정	3구역	한강로2가 342일대	24,788.00	12,019.90	12,768.10	

주) 상기 면적은 지적측량 결과에 따라 달라질 수 있음

마. 정비계획

1) 토지이용계획

구 분		면적(㎡)			비율 (%)	비 고
		기정	변경	변경후		
합 계		63,077.77	감) 86.40	62,991.37	100.0	
대지	소 계	32,051.80	감) 49.40	32,002.40	50.8	
	1-1구역	2,749.60	-	2,749.60	4.4	
	1-2구역	8,527.40	-	8,527.40	13.5	
	2구역	8,754.90	감) 49.40	8,705.50	13.8	
	3구역	12,019.90	-	12,019.90	19.1	
정비기반 시설 등	소 계	31,025.97	감) 37.00	30,988.97	49.2	
	도 로	24,982.77	증) 1.90	24,984.67	39.7	
	공 원	6,043.20	감) 38.90	6,004.30	9.5	

주) 상기 면적은 지적측량 결과에 따라 달라질 수 있음

2) 용도지역 결정(변경)조서

구 분	면적(㎡)			비율 (%)	비 고
	기정	변경	변경후		
합 계	63,077.77	감) 86.40	62,991.37	100.0	-
제3종일반주거지역	561.90	-	561.90	0.9	-
일반상업지역	62,515.87	감) 86.40	62,429.47	99.1	-

주) 상기 면적은 지적측량 결과에 따라 달라질 수 있음

3) 정비기반시설 및 도시계획시설 결정(변경)조서

가) 도 로 : 변경없음

나) 공 원

구분	시설의 종류		위 치	면 적(㎡)			최초결정일	비 고
	명칭	세분류		기 정	변경	변경후		
변경	공원	근린공원	용산역전면 한강로2가 363-1 일대	6,043.2	감) 38.9	6,004.3	서고 제2006-25호 (2006.1.19.)	

주) 상기 면적은 지적측량 결과에 따라 달라질 수 있음

■ 공원 변경사유서

시설명	변경내용	변경사유
공 원	·면적 감소	·용산역전면 제2구역 지적확정측량 결과에 따른 감소

4) 건축물 정비·개량 및 건축시설계획

가) 기존건축물의 정비·개발계획

구분		구역 구분		가구 또는 획지 구분		위 치	정비개량계획(동)					비고
		명 칭	면적(㎡)	명 칭	면적(㎡)		계	존 치	개 수	철거후 신 축	철거 이주	
계	기정	-	63,077.77	-	32,051.8	-	4	-	-	4	-	
	변경	-	62,991.37	-	32,002.4	-	4	-	-	4	-	
기정		1-1구역	4,755.10	획지	2,749.6	한강로3가 40-708 일대	1	-	-	1	-	
기정		1-2구역	14,577.87	획지	8,527.4	한강로3가 40-712 일대	1	-	-	1	-	
기정		2구역	18,956.80	획지	8,754.9	한강로2가 391 일대	1	-	-	1	-	
변경		2구역	18,870.40	획지	8,705.5	한강로2가 391 일대	1	-	-	1	-	
기정		3구역	24,788.00	획지	12,019.9	한강로2가 342 일대	1	-	-	1	-	

주) 상기 면적은 지적측량 결과에 따라 달라질 수 있음

나) 건축시설계획

구분		구역구분		가구 또는 획지 구분		위치	주된용도	건폐율 (%)	용적률 (%)	높이 (m)
		명칭	면적(㎡)	명칭	면적(㎡)					
계	기정	-	63,077.77	-	32,051.8	-	-	-	-	-
	변경	-	62,991.37	-	32,002.4	-	-	-	-	-
기정		1-1구역	4,755.10	획지	2,749.6	한강로3가 40-708 일대	국방군사시설	54이하	929이하	150이하
기정		1-2구역	14,577.87	획지	8,527.4	한강로3가 40-712 일대	업무, 숙박 판매	50이하	957이하	150이하
기정		2구역	18,956.80	획지	8,754.9	한강로2가 391 일대	업무 및 판매시설	50이하	991.4이하	150이하
변경		2구역	18,870.40	획지	8,705.5	한강로2가 391 일대	업무 및 판매시설	50이하	991.4이하	150이하
기정		3구역	24,788.00	획지	12,019.9	한강로2가 342 일대	업무 및 판매시설	50이하	992이하	150이하
주택의 규모 및 규모별 건설비율		○ 해당사항 없음								
심의완화 사항		○ 해당사항 없음								
건축물의 건축선에 관한 계획		○ 건축한계선 : 간선가로변 10m(1구역 : 5m), 이면도로변 5m ○ 고층부 벽면한계선 : 1구역 간선도로변 10m								

주) 상기 면적은 지적측량 결과에 따라 달라질 수 있음

2. 변경사유

○ 용산역전면 제2구역 도시환경정비사업 공사완료 후 지적확정측량 결과에 따른 면적 감소

3. 관계도서

○ 도시환경정비구역 및 정비계획 결정도는 변동이 없으므로 생략

○ 기타 자세한 내용은 열람장소에 비치된 도시환경정비구역 변경지정 도서 참조

4. 열람장소

○ 고시 관련 세부내용에 대하여 시민의 열람편의를 위하여 용산구청 도시계획과(☎ 2199-7413)에 관계서류 비치 및 열람

◈ 노원구고시 제2017-119호

도시계획시설(공공공지)결정 및 지형도면 고시

도시계획시설(공공공지)에 대하여「국토의 계획 및 이용에 관한 법률」제30조, 같은법시행령 제25조,「서울특별시 도시계획 조례」제68조에 의거 아래와 같이 결정하고, 같은법 제32조, 같은법시행령 제27조와「토지이용규제 기본법」제8조 및 같은법시행령 제7조 규정에 따라 지형도면을 작성하여 이를 고시합니다.

2017년 11월 16일
노 원 구 청 장


1. 결정취지
   가. 상계동 441-3 : 주택가 내 휴게공간 조성으로 주민의 삶의 질 향상
2. 도시관리계획 조서
   가. 도시계획시설(공공공지)결정 조서

구분	시설명	위 치	면적(㎡)			최 초 결정일	비 고
			기정	변경	변경 후		
신설	공공공지	노원구 상계동 441-3	-	증)862	862	-	

3. 관계도서 : 붙임 참조(열람장소에 비치된 도면과 같음)
   ※ 첨부된 지형도면은 참고용 도면이므로 측량, 그 밖의 용도로 사용할 수 없음
4. 열람장소
   관계도서는 노원구청 도시계획과(T.2116-3861)에 비치하고 토지소유자 및 이해관계인에게 보입니다.
   ※ 고시문 및 지형도면 등은 서울도시계획포털(http://urban.seoul.go.kr)에 게시할 예정이오니 참고하여 주시기 바랍니다.

도시계획시설(공공공지) 결정 및 지형도

(SCALE = 1 : 1,000)

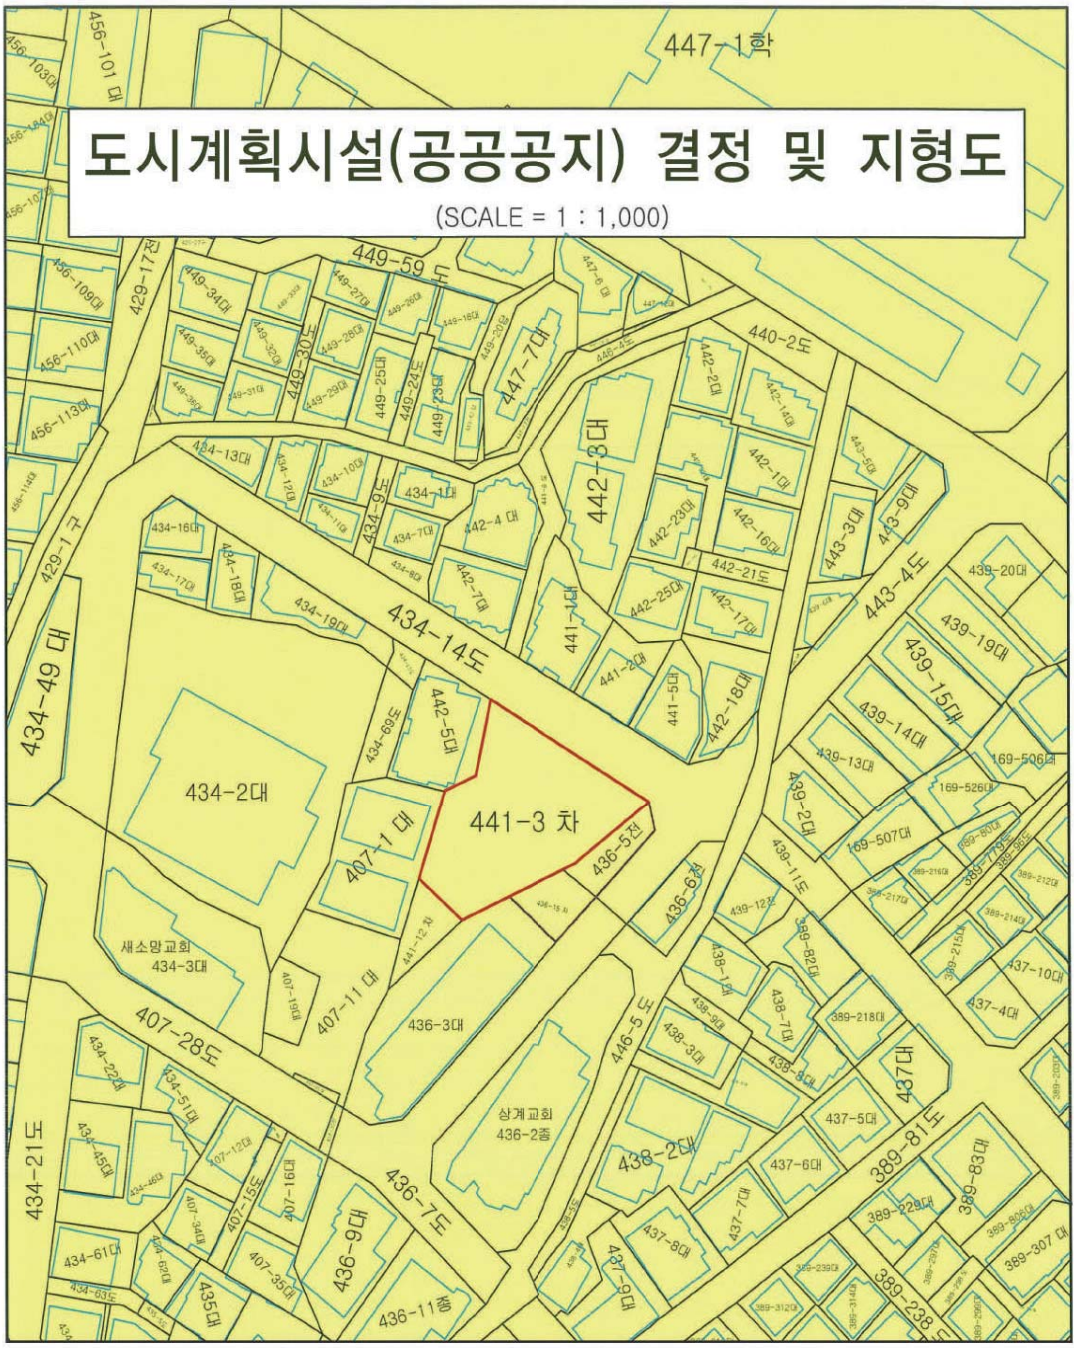

구분	시설명	위 치	면 적(M2)			비 고
			기정	변경	변경후	
신설	공공공지	노원구 상계동 441-3번지	-	(증)862	862	

● 서울특별시 노원구 고시 제2017-호

구 분	입안권자	결정권자	
	작 성 자	1차 확인자	2차 확인자
소 속	도시관리과	도시관리과	도시관리과
직 위	팀 장	팀 장	과 장
직 명	지방시설주사보	지방시설주사	지방시설사무관
성 명	오 창 균	이 호 진	유 봉 선
확인인			

◈ 노원구고시 제2017-120호

도시계획시설사업(경춘제2녹지 조성사업) 실시계획변경인가 고시

1. 서울특별시고시 제429호(1978. 8. 30.)로 도시계획시설(녹지) 결정되고, 서울특별시고시 제2016-12호(2016. 1. 14.)로 도시계획시설(녹지) 결정(변경) 되었으며, 서울특별시노원구 고시 제2016-67호(2016. 7. 21.)로 실시계획 변경인가 고시되고, 서울특별시 노원구공고 제2017-845(2017. 10. 19.)호로 변경 열람공고한 도시계획시설사업(경춘제2녹지조성사업)에 대하여 「국토의 계획 및 이용에 관한 법률」 제88조 및 같은 법 시행령 제97조의 규정에 따라 실시계획을 변경인가하고, 「국토의 계획 및 이용에 관한 법률」 제91조 및 같은 법 시행령 제100조의 규정에 따라 다음과 같이 고시하고자 합니다.
2. 토지·건물 등의 소유자 및 이해관계인에게는 본 고시로 갈음하며, 관련내용은 노원구청 공원녹지과(☎ 2116-3975)에 비치하여 이해관계인에게 보입니다.

2017년 11월 16일
노 원 구 청 장

가. 사업시행지의 위치 : 노원구 공릉동 103-5번지 일대 (변경없음)
나. 사업의 종류 및 명칭 : 도시계획시설사업(경춘제2녹지조성) (변경없음)
다. 면 적 : 67,038㎡ (변경없음)
라. 사업의 내용 : 토지 및 물건 등 보상, 녹지 조성 (변경없음)
마. 사업 시행자 : 서울특별시장 (변경없음)
바. 사업착수 및 준공예정일 : 실시계획인가일로부터 ~ 2018. 12. 31 (변경)
※ 변경사유 : 철거기간 소요 및 녹지조성공사 관련 수목식재에 따른 계절상 이유로 기한 연장
사. 고시방법 : 서울시보 게재

◈ 노원구고시 제2017-121호

도시계획시설사업 실시계획인가 고시
【사적제440호 서울 초안산분묘군 문화재구역 내 사유지 토지보상】

1. 문화재청고시 제2002-14호(2002.3.9)로 문화재 지정 결정되고, 문화재청고시 제2008-160호(2008. 12. 10)호로 국가지정문화재(사적), 문화재(보호)구역 일괄조정 및 지형도면 변경 결정된 사적 제440호 서울 초안산 분묘군 보호구역 내에 편입된 서울특별시 노원구 월계동 산 8-12 외 8필지에 대한 사유지 토지보상에 대하여 노원구 공고2017-864(2017.10.26.)호로 열람공고 완료하고 「국토의 계획 및 이용에 관한 법률」 제88조 및 같은 법 시행령 제97조 규정에 따라 도시계획시설사업 실시계획을 인가하고 「국토의 계획 및 이용에 관한 법률」 제91조 및 같은 법 시행령 제100조 규정에 따라 고시합니다.

2. 토지등의 소유자 및 이해관계인에게는 개별 통지할 것이나, 미수령자에 대하여는 본 고시로

갈음합니다.

3. 관련내용은 노원구청 문화과에 비치하여 토지소유자 및 이해관계인에게 보입니다.

2017년 11월 16일

노 원 구 청 장

가. 사업시행지의 위치 : 서울특별시 노원구 월계동 산8-12 외 8필지

나. 사업종류 및 명칭 : 도시계획시설사업

(사적 제440호 서울 초안산분묘군내 사유지 토지보상)

다. 사업규모 : 11,476㎡

라. 사업시행자

❍ 성 명 : 서울특별시 노원구청장

❍ 주 소 : 서울특별시 노원구 노해로 437(상계동)

마. 사업착수 및 준공년월일 : 실시계획인가일로부터 ~ 2018. 12. 31.

바. 수용 또는 사용할 토지 소유자 등 권리명세 : “별첨”

사. 고시방법 : 시보게재

아. 기타 자세한 사항은 노원구청 문화과(☏2116-3787)로 문의하여 주시기 바랍니다.

토지조서 (2017 초안산 분묘군 문화재 구역 사유지 토지보상)

연번	소재지	지번	지목	공부상 전체면적 (㎡)	편입면적 (㎡)	2017년도 보상예상면적 (㎡)	소유자 성명	주 소	이해관계인 성명	주소	권리의 종류와 내용	비고
1	월계동	산8-12	임야	1,968	1,968	1,968	송영직	서울특별시 금천구 가산로*길 **				산8-3에서 분할
2	월계동	산13-5	임야	1,000	1,000	1,000	이철	서울특별시 노원구 마들로 **, ***동 ****호 (월계동, 그랑빌 아파트)				산13에서 분할
3	월계동	산24-14	임야	1,200	1,200	1,200	조만형	경기도 광주시 순암로**번길 **, ***동 ****호(역동, e편한세상)				산24-1에서 분할
							문지성	서울특별시 광진구 아차산로 ***, **동 ****호(광장동, 워커힐아파트)				산24-1에서 분할
4	월계동	산37-2	임야	1,203	1,203	1,203	한성식	경기도 하남시 미사강변한강로 **, ***동 ****호(선동, 미사강변*차푸르지오)				
5	월계동	산38-10	임야	293	293	293	학교법인경희학원	서울특별시 동대문구 회기동 *				산38-에서 분할
6	월계동	산41-7	임야	2,312	2,312	2,312	남정임	서울시 성북구 동소문동*가 ***				산41-3에서 분할
							조규천	서울특별시 중랑구 동이로 ***(면목동)				산41-3에서 분할
							김광식	서울시 성북구 동소문동*가 ***				산41-3에서 분할
							김영식	서울시 성북구 동소문동*가 ***				산41-3에서 분할
							김우식	경기도 하남시 서하남로**번길 ** (감북동)				산41-3에서 분할
							김태식	경기도 용인시 처인구 고림로***번길 ** (고림동)				산41-3에서 분할
							김호식	경기도 용인시 처인구 금어로 **, ***호(고림동, 삼호맨션)				산41-3에서 분할
							김연식	서울시 종로구율곡로**가길 **-*(연건동)				산41-3에서 분할
							강성춘	경기도 남양주시 수동면 비룡로 ***-** *층 ***호 (수동시니어타운)				산41-3에서 분할

연번	소재지	지번	지목	공부상 전체면적 (㎡)	편입면적 (㎡)	2017년도 보상예상면적 (㎡)	소유자 성명	주 소	이해관계인 성명	주소	권리의 종류와 내용	비고
6	월계동	산41-7	임야	2,312	2,312	2,312	김영화	서울특별시 동작구 상도로 ***(상도*동)				산41-3에서 분할
							김학수	서울특별시광진구의동***-**				산41-3에서 분할
							전병향	강원도 강릉시 연곡면 진고개로 ****-**				산41-3에서 분할
							김학주	서울시송파구백제고분로길**길**, ***동***호 (삼전동현대아파트)				산41-3에서 분할
							김학임	서울시서초구명달로**, ***동***호(방배동,삼환나띠르빌)				산41-3에서 분할
							김학준	서울특별시 중랑구 동이로 ***(면목동)	재단법인신용보증재단중앙회	대전광역시 서구 한밭대로713, 14층15층(월평동, 나라키움 대전센터)	채권(가압류)	산41-3에서 분할
							신명수	서울특별시 서초구 고무래로 **, ***동 **** 호(반포동, 반포자이)				산41-3에서 분할
							송범진	경기도 성남기 분당구 정자일로***번길 *, ***동 ****호 (정자동, 아이파크분당)				산41-3에서 분할
							유수영	서울특별시 동작구 장승배기로*길 **(상도동)				산41-3에서 분할
							최신영	경기도 남양주시 덕송*로 **, ****동 ***호 (별내동, 별내아이파크)				산41-3에서 분할
7	월계동	산47-14	임야	1,500	1,500	1,500	김정심	서울시강서구양천로**가길**, ***동***호(염창동, 이너스내안에아파트)				산47-1에서 분할
							류창수	서울시용산구이촌로**길**, ***동****호(이촌동,엘지한강자이아파트)				산47-1에서 분할
							유세준	서울시 용산구 서빙고로 **, ***동 ****호 (용산동*가 파크타워)				산47-1에서 분할
							은영례	인천시연수구해송로**번길**, ***동***호(송도동,송도웰카운티*단지아파트)				산47-1에서 분할

연번	소재지	지번	지목	공부상 전체면적 (㎡)	편입면적 (㎡)	2017년도 보상예상면적 (㎡)	소유자 성명	주 소	이해관계인 성명	주소	권리의 종류와 내용	비고
8	월계동	산48-7	임야	1,000	1,000	1,000	윤영례	강원도 춘천시 남면 충효로 ****-***				산48에서 분할
							양대영	서울시노원구동일로***길***,***동***호(하계동,학여울청구아파트)				산48에서 분할
							양대산	서울시노원구초안산로*길**,***동****호(월계동,대우아파트)				산48에서 분할
							양대석	서울시노원구석계로**,***동****호(월계동현대아파트)				산48에서 분할
							신휘강	서울시강북구오현로***,***동****호(번동,주공아파트)				산48에서 분할
9	월계동	산68-3	임야	1,000	1,000	1,000	조재우	서울 서초구 반포대로 ***, ***동 ****호 (반포동, 래미안퍼스티지)				산68에서 분할
							영화기업㈜	서울 영등포구 선유동*로 ** (당산동*가)				산68에서 분할
							조영희	서울 서초구 신반포로 ***, ***동 ***호 (반포동, 반포자이 아파트)				산68에서 분할
							조승현	서울 강남구 학동로**길 **, ***호(논현동, 브라운스톤 로얄스위트논현)				산68에서 분할
							조동현	서울 강남구 학동로**길 **, ***호(논현동, 브라운스톤 로얄스위트논현)				산68에서 분할
							조주현	서울 강남구 압구정로**길 **, ***호 (압구정동, 대림빌라트)				산68에서 분할
							조상현	서울 강남구 압구정로**길 **, ***호 (압구정동, 대림빌라트)				산68에서 분할

◈ 서대문구고시 제2017-167호

도시관리계획(도시계획시설 : 학교) 변경결정 및 지형도면 고시

1. 서울특별시 서대문구 연희동 88-1 도시계획시설(학교)에 대하여 「국토의 계획 및 이용에 관한 법률」 제30조, 같은 법 시행령 제25조 및 「서울특별시 도시계획 조례」 제68조에 따라 아래와 같이 변경결정 하고, 「토지이용규제 기본법」 제8조 및 같은 법 시행령 제7조에 따라 지형도면을 작성하여 고시합니다.
2. 관계 도서는 서울특별시 서대문구청 도시관리과에 비치하여 토지소유자 및 이해관계인에게 보입니다.

2017년 11월 16일
서 대 문 구 청 장

가. 결정 취지

○ 도시계획시설(학교) 부지의 일부 구간이 통행로(도로)와 인근 주민들의 주택지로 점유 사용되고 있어 해당 점유지 및 현황도로를 도시계획시설(학교)에서 제외하여 학교부지 면적 변경 결정하고자 함

나. 도시관리계획 변경결정 조서

○ 도시계획시설(학교) 변경결정 조서

구분	도면표시번호	시설명	시설의 종류	위 치	면 적(㎡)			최초 결정일	비 고
					기 정	변 경	변 경 후		
변경	-	학교	초등학교	서대문구 연희동 88-1	10,520.4	감)194.8	10,325.6	1988. 01.26.	연희초등학교

○ 변경결정 사유서

도면표시번호	시설명	변 경 내 용	변 경 사 유
-	학교	- 면적감소 : 감) 194.8㎡ - 사유 건물 점유 부분 및 현황도로 구간 제외	- 도시계획시설(학교) 부지의 일부가 사유건물(주택) 및 현황도로 용도로 점유·사용하고 있어 해당 부분을 제외하고 실사용 구간에 맞게 도시계획시설을 변경결정 하고자 함

○ 건축범위 결정 조서 (변경 사항 없음)


시 설 명	건축물의 범위			비고
	건폐율	용적률	높 이	
학 교	30% 이하	120% 이하	5층 이하	연희초등학교


다. 관계도면 : 붙임도면 참조

※ 첨부된 도면은 참고용 도면이므로 측량, 그 밖의 용도로 사용할 수 없습니다.

라. 열람장소 : 서대문구 도시관리과(☎ 330-1644)

□ 지형도면

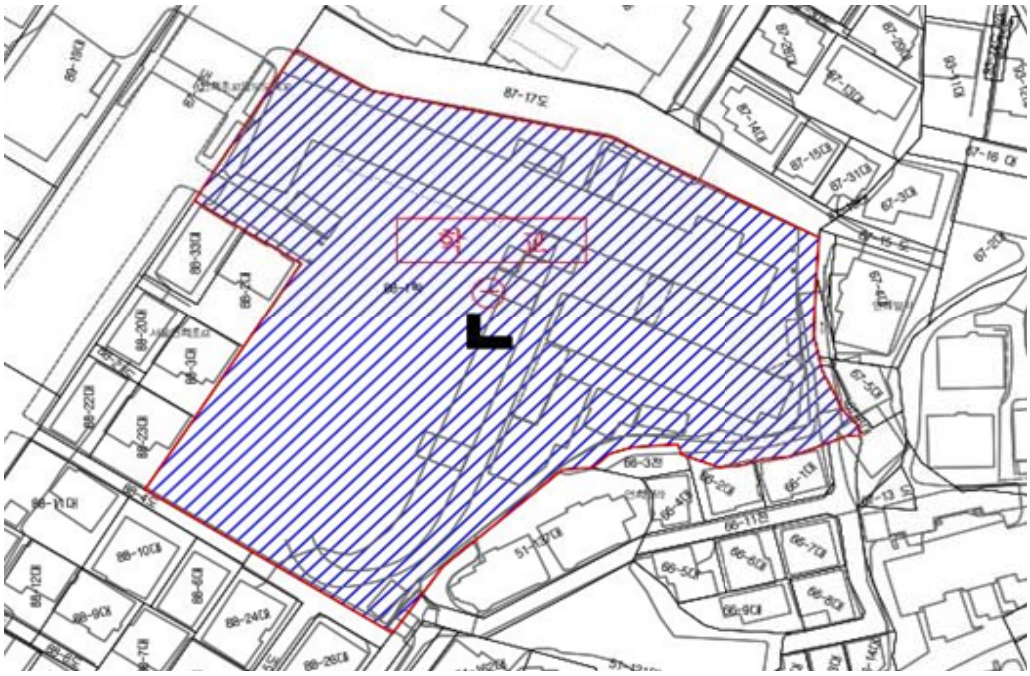기 정

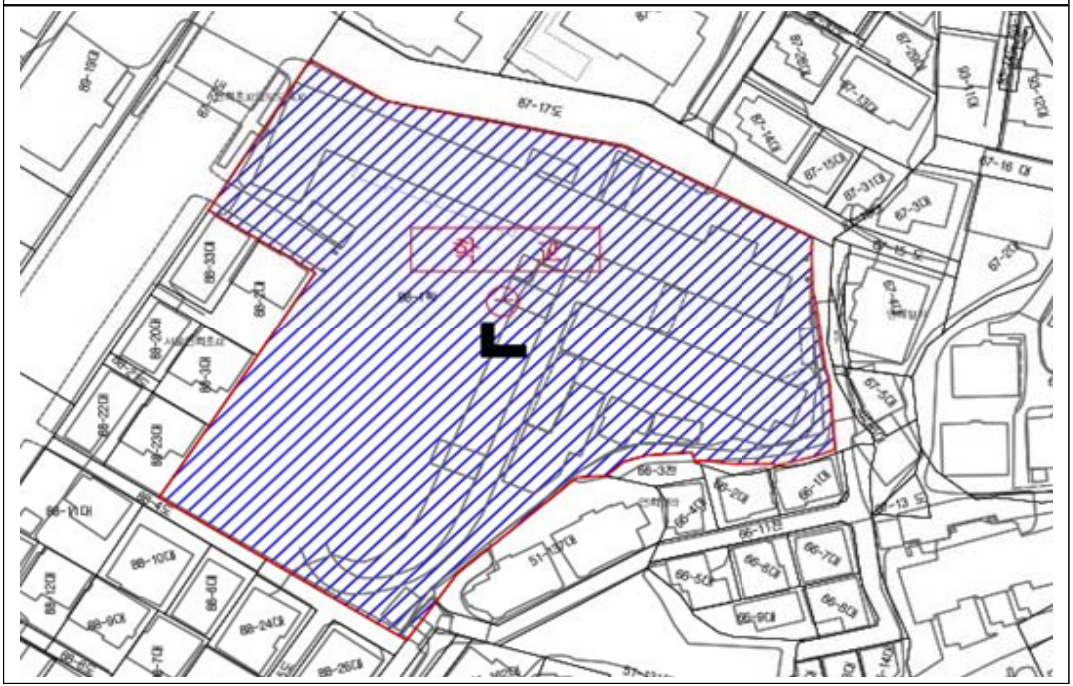
변 경


◈ 양천구고시 제2017-81호

주택건설사업 사업계획(변경)승인 고시

서울특별시양천구고시 제2017-66호(2017.9.21.)로 최초 고시된 서울특별시 양천구 신월동 513-7 외 2필지 지상 주택건설사업에 대하여 「주택법」 제15조, 같은법시행령 제27조 및 제30조, 같은법시행규칙 제13조 규정에 의거 사업계획(변경)승인하고 그 내용을 「주택법」 제15조 제6항에 따라 다음과 같이 고시합니다.

2017년 11월 16일
양 천 구 청 장

1. 사 업 명 : 양천구 신월동 513-7 외 2필지 도시형생활주택신축공사
2. 사업주체 (변경있음)
   가. 성 명 : 생보부동산신탁 (대표 김인환)
   [변경전 : 금강에이스건설(주) 외 15인]
   나. 주 소 : 서울특별시 서초구 강남대로 299(서초동)
3. 사업개요 (변경없음)
   가. 위 치 : 서울특별시 양천구 신월동 513-7 외 2필지
   나. 용도지역 : 제3종일반주거지역
   다. 대지면적 : 955.1㎡
   라. 용 도 : 도시형생활주택 (단지형다세대주택 3개동, 48세대),근린생활시설
   라. 건립규모 : 지하1층 지상6층
   - 건축면적 : 477.3㎡ - 건 폐 율 : 49.97%
   - 연 면 적 : 2,618.7㎡ - 용 적 률 : 198.16%
4. 주택의 규모 등 주택건설계획(변경없음)

(단위 : ㎡, 세대)

A동 주택규모별 세대수(전용면적 기준)					
39.62	39.12	17.37			
6	4	3			

B동 주택규모별 세대수(전용면적 기준)					
25.57	28.60				
10	10				

C동 주택규모별 세대수(전용면적 기준)					
38.79	38.44	27.93			
5	5	5			

5. 사업기간 : 사업계획 승인일 ~ 2018. 5. 1.
6. 의제 처리사항 : 「주택법」 제19조 제1항 각호 관련 사항

◈ 강동구고시 제2017-193호

도시계획시설(도로) 결정(변경) 및 지형도면 고시

「국토의 계획 및 이용에 관한 법률」 제30조, 같은 법 시행령 제25조 및 「서울특별시 도시계획 조례」 제68조 규정에 따라 다음과 같이 도시계획시설(도로)을 결정(변경)하고, 제32조 및 같은 법 시행령 제27조와 「토지이용 규제 기본법」 제8조 및 같은 법 시행령 제7조의 규정에 따라 지형도면을 작성하여 이를 고시합니다.

2017년 11월 16일
강 동 구 청 장

1. 결정(변경) 취지
「국토의 계획 및 이용에 관한 법률」 제2조 제4호 다목 규정에 의한 도시계획시설(도로)에 대한 사항으로서 도로기능이 상실된 유휴공간을 제척하여 도서관 등 주민공동이용시설을 건립하고자 결정(변경)하는 사항임

2. 도시계획시설(도로) 결정(변경) 사항
가. 도시계획시설(도로) 결정(변경) 조서

구분	규모				기능	연장(m)	기점	종점	사용형태	주요경과지	최초결정일	비고
	등급	류별	번호	폭원(m)								
기정	대로	3	69	25	보조간선도로	5,973	송파구 오금동 (대2-67)	강동구 암사동 (중2-134)	일반도로	-	건고198호 (' 71.4.7.)	
변경	대로	3	69	25 ~ 36	보조간선도로	5,973	송파구 오금동 (대2-67)	강동구 암사동 (중2-134)	일반도로	-	건고198호 (' 71.4.7.)	- 일부제척: 1,175㎡

※ 조서상 폭원은 서울시 제2006-65호(2006.2.23.) 결정 시 착오가 있어 정정하는 사항임.

○ 결정(변경) 사유서

변경전 도로명	변경후 도로명	변경내용	변경사유
대로 3-69호선	대로 3-69호선	- 위치 : 강동구 길동12-7번지 - 규모 : 폭원 25~36m (변경없음) 연장 5,973m (변경없음) ※ 폭원 및 연장 변경없는 구간내 일부 구간 제척 (면적:1,175㎡)	- 도로기능이 상실된 유휴 공간 제척후 도서관 등 주민공동이용시설 건립

3. 지형도면 : 별첨

※ 게재된 지형도면은 참고용 도면이므로 측량 등의 용도로 사용할 수 없음

4. 열람장소


강동구 도시계획과(☎3425-6022)에 관계도서를 비치하여 열람하고 있습니다.

※ 고시문 및 지형도면은 서울도시계획포털(http://urban.seoul.go.kr) 및 토지이용규제정보서비스(http://luris.mltm.go.kr)에 게시할 예정이오니 참고하시기 바랍니다.

도시관리계획(도시계획시설:도로) 결정 및 지형도면(기정)



도시관리계획(도시계획시설:도로) 결정 및 지형도면(변경)

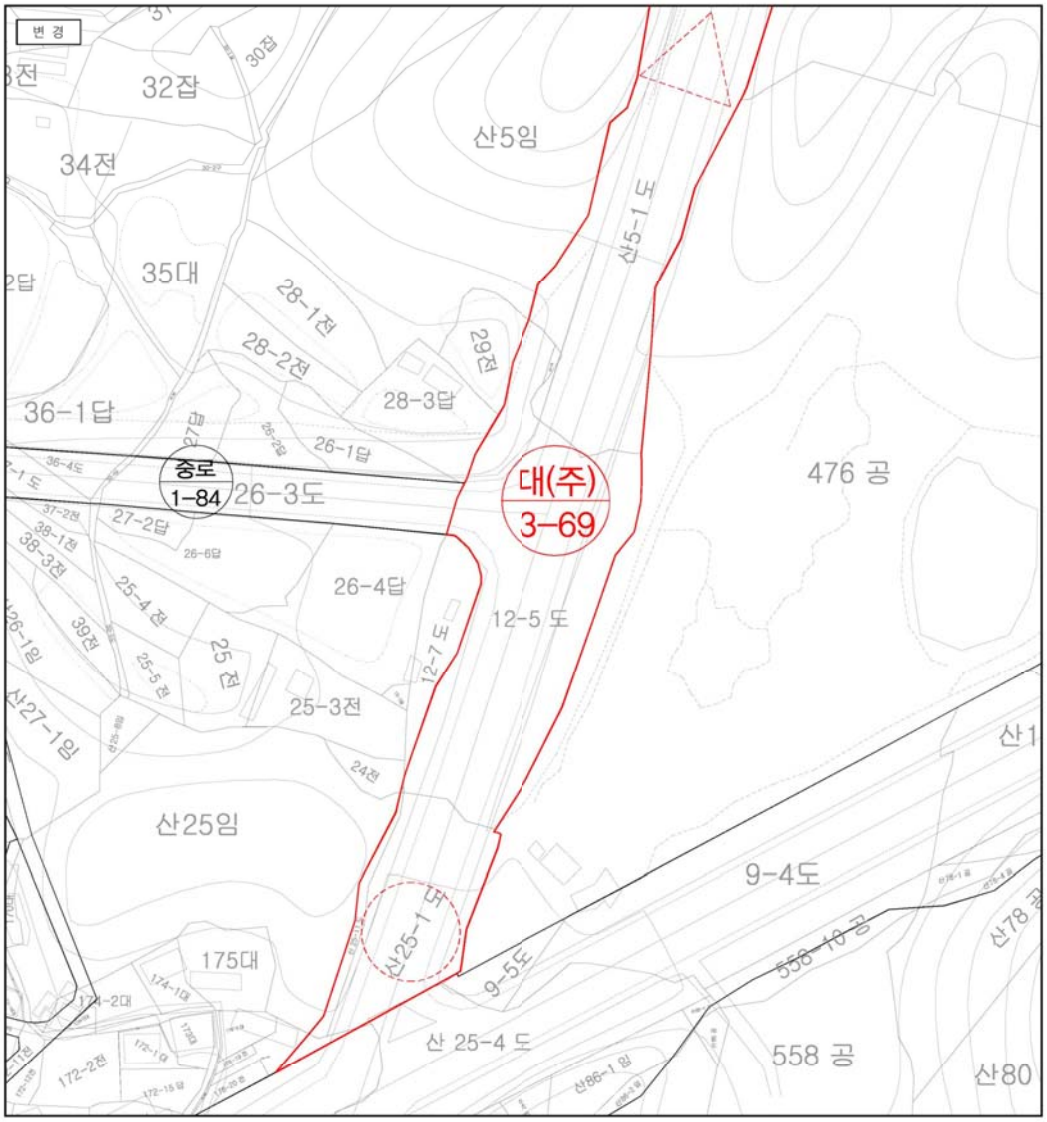

범 례

변 경

SCALE : 1/1,500

N

0 10 30 50

■ 도시관리계획(도시계획시설:도로) 결정(변경)

구분	규모				기능	연장 (m)	기점	종점	시용형태	주요경과지	최초 결정일	비고
	등급	류별	번호	폭원 (m)								
기성	대로	3	69	25	보조 간선도로	5,973	송파구 오금동 (대2-67)	강동구 암사동 (중2-134)	일반 도로	-	건설부고시 제198호 (1971.04.07.)	
변경	대로	3	69	25 ~ 36	보조 간선도로	5,973	송파구 오금동 (대2-67)	강동구 암사동 (중2-134)	일반 도로	-	건설부고시 제198호 (1971.04.07.)	• 일부제척 : 1,175㎡

구 분	입안 및 결정권자		
	작성자	1차 확인자	2차 확인자
소 속	강동구청 도시계획과	강동구청 도시계획과	강동구청 도시계획과
직 위	주무관	도시계획 팀장	도시계획 과장
직 명	지방시설 주사보	지방시설 주사	지방시설 사무관
성 명	이 명 만	이 선 형	정 한 영
확인인			

◈ 강동구고시 제2017-194호

도시계획시설(도로)사업 실시계획(변경)인가 고시

서울특별시 고시 제2013-147호(2013. 5. 16)로 도시관리계획 결정 및 지형도면 고시, 강동구 공고 제2017-1196호(2017. 9. 14)로 도시계획시설(도로)사업 실시계획인가를 위하여 열람공고 되어 강동구 고시 제2017-169호(2017. 10. 10)로 도시계획시설(도로)사업 실시계획인가된「둔촌동 105~105-3(둔촌마을) 도로개설공사」에 대하여 토지분할 완료에 따라「국토의 계획 및 이용에 관한 법률」제88조 및 같은 법 시행령 제97조의 규정에 의하여 실시계획(변경)인가 하고 같은 법 제91조 및 같은 법 시행령 제100조의 규정에 의하여 아래와 같이 고시합니다.

2017년 11월 16일
강 동 구 청 장

1. 사업시행지의 위치(변경 없음) : 강동구 둔촌동 105~105-3간
   - 금회(3차) 사업 시행지 : 강동구 둔촌동 108-59, 강동구 둔촌동 108-60
2. 사업의 종류(변경 없음) : 도시계획시설(도로) 사업
3. 사업의 명칭(변경 없음) : 둔촌동 105~105-3(둔촌마을) 도로개설공사
4. 사업의 규모(변경 없음) : 도로개설 폭 4~6m, 연장 125m
   - 금회(3차) 사업구간 : 도로개설 폭 4~6m, 연장 20m
5. 사업시행자(변경 없음) : 강동구청장(서울특별시 강동구 성내로 25)
6. 사업착수예정일 및 준공예정일(변경 없음) : 실시계획인가일로부터 2018. 12. 31일 까지
7. 수용 또는 사용할 토지 및 건물의 소재지·지번·지목 및 면적, 소유권과 소유권외의 권리의 명세 및 그 소유자·권리자의 성명·주소 : 따로 붙임
8. 『국토의 계획 및 이용에 관한 법률』제99조의 규정에 의한 공공시설 등의 귀속 및 양도에 관한 사항(해당 없음)
9. 기타 자세한 사항은 강동구청 도로과(☎02-3425-6343)로 문의하시기 바랍니다.

수용 및 사용할 토지 · 물건 조서

□ 사 업 명: 둔촌동 105~105-3(둔촌마을) 도로개설공사(3차)
□ 사업시행자: 강동구청장
□ 수용 및 사용할 토지조서

연번	구분	소재지번	지 적(㎡)		지목	소 유 자			관 계 인			비 고
			공부	편입		지분	성 명	주 소	성 명	주 소	소유권이 외의권리	
1	당초	둔촌동 108-11	330	24	대		김*연	서울 강동구 둔촌동 1**-1*				
	변경	둔촌동 108-59	24	24	대		김*연	서울 강동구 둔촌동 1**-1*				
2	당초	둔촌동 108-12	60	43	대	1/2	이*재	서울 송파구 양재대로 1218, 1**동 1**4호(방이동, 올림픽선수기자촌@)	국민은행	서울시 중구 남대문로 84 (을지로2가)(시화지점)	근저당권	
						1/2	홍*아	서울 송파구 양재대로 1218, 1**동 1**4호(방이동, 올림픽선수기자촌@)				
	변경	둔촌동 108-60	43	43	대	1/2	이*재	경기도 가평군 설악면 한양부로 14,302호	국민은행	서울시 중구 남대문로 84 (을지로2가)(시화지점)	근저당권	
						1/2	홍*아	서울 송파구 양재대로 1218, 1**동 1**4호(방이동, 올림픽선수기자촌@)				

□ 수용 및 사용할 물건조서

연번	소재지번	물건의 종 류	용도	구조 및 규격	편입 면적 (㎡)	소 유 자			관 계 인			비고
						지분	성 명	주 소	성 명	주 소	소유권이 외의권리	
1	둔촌동 108-11	건물	주택	철근콘크리트조 경사스라브지붕	3		김*연	서울 강동구 둔촌동 1**-1*				
			계단		2							
			계단		1							
		지장물	창고	-	6							

구 공 고

◈ 종로구공고 제2017-960호

도시관리계획(종로 4·5가 지구단위계획) 결정(변경)(안) 열람공고

서울특별시 고시 제2010-486호(2010.12.30)로 결정되고 서울특별시 고시 제2013-300호(2013.9.12.)로 결정(변경)된 종로4·5가 지구단위계획구역 내 종로6가 289-3번지 외 1필지와 인접부지인 종로6가 289-57번지 외 4필지에 대한 지구단위계획 결정(변경)(안)에 대하여 주민의 견을 청취하고자「국토의 계획 및 이용에 관한 법률」제28조, 같은법 시행령 제22조 및 「토지이용규제 기본법」제8조, 서울특별시 도시계획 조례」제7조 규정에 의거하여 다음과 같이 열람 공고합니다.

2017년 11월 16일
종 로 구 청 장

1. 입안사유
   ○ 종로6가 289-3번지 일대 지하에 결정된 문화시설의 공간적 범위를 폐지하고, 인접부지인 종로6가 289-57번지 일대(도시계획시설:시장) 지상 8층에 문화시설을 도입하고자 함.
2. 지구단위계획에 대한 도시관리계획 결정(변경)조서
   1 지구단위계획구역에 관한 결정 : 변경없음
   2 토지이용 및 시설에 관한 결정(변경)
   1. 용도지역·지구에 관한 결정조서 : 변경없음
   2. 도시기반시설에 관한 결정(변경)조서
   ○ 도시계획시설(주차장) 결정조서 : 변경없음
   ○ 도시계획시설(주차장) 건축물의 공간적범위 결정(변경)조서
   ▌도시계획시설(주차장) 건축물의 공간적범위 결정조서 : 변경없음
   ▌비도시계획시설 건축물의 공간적범위 결정(변경)조서 : 변경

구분	도면표시번호	시설명	위치	공간적 범위		면 적(㎡)			최초결정일	비고
				기정	변경	기 정	변 경	변경후		
변경	-	관광숙박시설	종로6가 289-3, 285-1	지하5,6층, 지하3층, 지하1층, 지상1층~지상10층	지하5,6층, 지하3층, 지하중1층, 지하1층, 지상1층~지상10층	24,066	증)1,337	25,403	서고486 (2010.12.30.)	
폐지	-	문화시설	종로6가 289-3, 285-1	지하5,6층, 지하3층, 지하중1층, 지하1층, 지상1층	-	1,337	감)1,337	-	서고486 (2010.12.30.)	

주) 1. 공간적 범위 오차 인정 : 시공오차 등은 측량 등의 실측자료에 의거 2%이내 인정

○ 도시계획시설(시장, 문화시설) 중복결정 조서 : 변경

구분	도면표시번호	시설명	시설의 세분	위치	면 적(㎡)			최초 결정일	비 고
					기정	변경	변경후		
기정	②	동대문 종합시장	대규모 점포	종로6가 289-57 일대	2,193.1	-	2,193.1	서고 716 ('84.12.1.)	• 기존 도시계획시설 시장에 문화시설 중복결정 - 연면적 : 1,511.5㎡
변경	②	동대문 종합시장	대규모 점포	종로6가 289-57 일대	2,193.1	-	2,193.1	서고 716 ('84.12.1.)	
		문화시설	문화시설						

주) 1. 문화시설 연면적은 전용·공용면적을 합한 면적임. [연면적:1,511.50㎡]
- 지상8층 : 1,270.09㎡ (전용: 1,185.99㎡, 공용: 84.1㎡) / [지하2층(기계/전기실/주차장):139.07㎡, 지상7층(주차장):102.34㎡]

2. 도시계획시설(시장, 문화시설) 중복결정도 및 수직적 범위는 결정 계획도의 표시와 같음.

※ 상기 내용 외 "토지이용 및 시설에 관한 결정조서" 변경 없음

3 획지 및 건축물 등에 관한 결정(변경)

○ 건축물 용도계획 : 변경

구분	위치	구분	지정용도	권장용도		불허용도(전층)
				권장용도(전층)	예시용도	
기정	흥인문로	UC-6	• 숙박시설 중 관광숙박시설 • 문화 및 집회시설	-	-	-
변경	흥인문로	UC-6	• 숙박시설 중 관광숙박시설	-	-	-

주) 1. UC-6 용도계획은 비도시계획시설(종로6가 289-3, 285-1번지)에 한하여 적용하고 위치는 비도시계획시설 건축물 공간적범위에 따른다.

※ 상기 내용 외 "획지 및 건축물 등에 관한 결정조서" 변경 없음

4 기타사항에 관한 결정 : 변경없음

3. 열람기간 및 장소

○ 열람기간 : 공고일 다음날부터 14일간

○ 열람 및 의견제출 장소 : 종로구 도시관리국 건축과

○ 열람도서 : 종로4·5가 지구단위계획 결정(변경)(안) - 열람장소에 비치

4. 주민의견제출

○ 본 도시관리계획(안)에 관한 의견이 있는 주민 및 이해관계인은 열람기간내에 열람장소에 서면으로 제출하여 주시기 바랍니다.

5. 기타 자세한 사항은 종로구청 건축과(☎ 2148-2812)로 문의하시기 바랍니다.

◈ 성북구공고 제2017-1355호

도시관리계획 결정(변경)(안) 열람공고

-성북동 역사문화지구 지구단위계획구역내 도시계획시설(문화시설) 결정-

1. 서울특별시고시 제2013-403호(2013.11.28)로 결정고시된 성북동 역사문화지구 지구단위계획구역 내 도시계획시설(문화시설) 결정 신청에 대하여 「국토의 계획 및 이용에 관한 법률」 제28조 및 「같은법 시행령」 제22조, 「서울특별시 도시계획조례」 제7조 규정에 의거 주민의견을 청취하고자 아래와 같이 열람공고 합니다.
2. 본 지구단위계획 결정(변경)(안)에 대하여 의견이 있으신 경우 열람기간 내 열람장소로 의견서를 제출하여 주시기 바랍니다.

2017년 11월 16일
성 북 구 청 장

가. 열람기간 : 공고일 다음날로부터 14일간

나. 열람장소 : 성북구청 도시재생디자인과(☎ 2241-2774) 및 성북동 주민센터

다. 열람내용

1) 문화시설 결정조서

구분	도면표시번호	시설명	위 치	면 적(㎡)			최초 결정일	비 고
				기 정	변 경	변경후		
신설	②	문화시설	성북동 285 일대	-	증) 2,935.0	2,935.0	-	라인미술관

2) 건축물의 규모

구분	도면표시번호	시설명	시설의 종류	위 치	건축물의 규모			비 고
					건폐율	용적률	높이	
신설	②	문화시설	미술관	성북동 285 일대	40%	100%	2층(11m) 이하	제1종전용주거지역 자연경관지구

3) 문화시설 결정(변경) 사유서

구분	시설명	변경내용	변 경 사 유
신설	문화시설	• 문화시설 신설 • 건축물의 규모 결정	• 역사문화지구 위상에 부합하는 지역 내 거점 조성과 공공성을 고려한 개발유도를 위해 도시계획시설(문화시설) 신설 • 전시 · 관람 등 용도의 특수성을 고려하여 건축물의 범위 결정

라. 관계도서 : 게재 생략 (열람장소에 비치된 도서와 같음)

마. 기타 자세한 사항은 성북구청 도시재생디자인과(☎ 2241-2774)로 문의하시기 바랍니다.

주민제안도서
(주민열람공고)

도시관리계획 결정(변경)(안)

(성북동 역사문화지구 지구단위계획 변경 및 도시계획시설(문화시설) 신설)

- 성북구 성북동 285 외 12필지 -

2017. 11

재단법인 라인문화재단

성북동 역사문화지구 지구단위계획 및 도시계획시설(문화시설) 신설

도시관리계획 결정(변경)

Ⅰ. 지구단위계획에 대한 도시관리계획 결정조서

Ⅱ. 지구단위계획에 대한 도시관리계획 결정도

Ⅲ. 계획설명서

Ⅳ. 건축계획(안)

Ⅴ. 첨부자료

목 차

Ⅰ 지구단위계획에 대한 도시관리계획 결정조서

01 지구단위계획구역에 관한 결정 1
02 토지이용 및 시설에 관한 결정 2
03 대지 및 건축물 등에 관한 결정 5
04 특별계획구역에 관한 사항 7
05 경미한 사항에 관한 사항 8

Ⅱ 지구단위계획에 대한 도시관리계획 결정도

01 지구단위계획구역 결정도 (변경없음) 9
02 용도지역·지구 결정도 (변경없음) 11
03 도시기반시설 결정도 (기정/변경) 13
04 획지 및 건축물에 관한 결정도 (기정/변경) 17

Ⅲ 계획설명서

01 계획의 개요 21
02 상위계획 및 관련법규 검토 24
04 부문별 계획 39
05 사업시행계획 54

Ⅳ 건축계획(안)

01 건축개요 56
02 건축도면 59

Ⅴ 첨부자료

01 토지 및 건축물조서 74
02 토지소유자 동의에 관한 서류 76

성북동 역사문화지구 지구단위계획 변경 및 도시계획시설(문화시설) 신설

Ⅰ. 지구단위계획에 대한 도시관리계획 결정조서

01 지구단위계획구역에 관한 결정

02 토지이용 및 시설에 관한 결정

03 대지 및 건축물 등에 관한 결정

04 특별계획구역에 관한 사항

05 경미한 사항에 관한 사항

01 지구단위계획구역에 관한 결정

1. 지구단위계획구역에 관한 결정

가. 지구단위계획구역 결정조서 : 변경없음

구분	구역명	위치	면적(㎡)	비고
기정	성북동 역사문화지구 지구단위계획구역	성북구 성북동 일대 (성북동, 성북동1가)	1,337,938	• 성북동 역사문화지구 지구단위계획 성북동 구역 (면적 : 1,291,418.4㎡) • 성북동 역사문화지구 지구단위계획 선유골 구역 (면적 : 46,519.6㎡)

❑ 지구단위계획구역 결정사유서 : 변경없음

구분	구역명	결정내용	비고
기정	성북동 역사문화지구 지구단위계획구역	• 지구단위계획구역 결정 – 위치 : 성북구 성북동(성북동, 성북동1가) 일대 – 면적 : 1,337,938㎡)	• 북악산과 한양도성에 둘러싸인 성곽도시 서울의 핵심공간인 성북동 전체 지역을 역사와 문화가 어우러진 특화지역으로 조성함과 동시에 양호한 정주환경으로 체계적으로 통합하여 관리하기 위해 성북동 역사문화지구 지구단위계획으로 지정하여 관리하고자 함 • 주택재개발구역과 개발제한구역은 제외하는 대신 구역 내부에 기 수립된 서울휴먼타운(선유골) 지구단위계획구역은 폐지 후 계획내용은 성북동 역사문화지구 지구단위계획으로 포함하여 관리하고자 함

02 토지이용 및 시설에 관한 결정

1. 용도지역·지구에 관한 결정조서

가. 용도지역 : 변경없음

나. 용도지구 : 변경없음

1) 자연경관지구 결정조서 : 변경없음

구분	도면표시번호	지구명	지구의 세분	위치	면적(㎡)	연장(m)	폭원(m)	최초결정일	비고
기정	①	성북 지구	자연경관 지구	성북·동선·명륜·혜화동 일대	1,732,659 (1,040,960.1)	-	-	1977-12-3 (건설부고시 제235호)	-

※ ( )는 지구단위계획구역 내 사항임

2) 미관지구 결정조서 : 변경없음

구분	도면표시번호	지구명	지구의 세분	위치	면적(㎡)	연장(m)	폭원(m)	최초결정일	비고
기정	②	-	역사문화 미관지구	성북동3ㅌ~성북동272(성북로)	49,500 (33,333.9)	1,650	양측15	1982-2-18 (서울특별시고시 제73호)	-
기정	③	동소문로 지구	중심지 미관지구	원남동~우이동 (미아로)	295,200 (3,012.9)	9,000 (151.9)	양측20	1972-8-14 (건설부고시 제350호)	-

※ ( )는 지구단위계획구역 내 사항임

3) 방화지구 결정조서 : 변경없음

구분	도면표시번호	지구명	지구의 세분	위치	면적(㎡)	폭원(m)	최초결정일	비고
기정	④	동소문로변	노선 방화지구	명륜동4가~성북동간	21,888 (1,257.5)	-	1963-12-13 (건설부고시 제727호)	-

※ ( )는 지구단위계획구역 내 사항임

2. 도시기반시설 결정조서

가. 교통시설 : 변경없음

나. 공간시설 : 변경없음

다. 유통 및 공급시설 : 변경없음

라. 공공·문화체육시설 : 변경

1) 공공청사 결정조서 : 변경없음

2) 학교 : 변경없음

3) 문화시설 : 변경

❑ 문화시설 결정조서

구분	도면표시번호	시설명	시설의 종류	위치	면적(㎡)			최초결정일	비고
					기정	변경	변경후		
기정	①	문화시설	삼청각	성북동 330-115일대	15,191 (14,132)	-	15,191 (14,132)	2007-7-7 (서울특별시고시 제2000-179호)	-
신설	②	문화시설	미술관	성북동 285일대	-	증)2,935.0	2,935.0	-	라인 미술관

※ ( )는 지구단위계획구역 내 사항임

❑ 건축물의 규모

구분	도면표시번호	시설명	시설의 종류	위치	건축물의 규모			비고
					건폐율	용적률	높이	
기정	①	문화시설	삼청각	성북동 330-115일대	30%	100%	2층(11m) 이하	제1종전용주거지역 자연경관지구
신설	②	문화시설	미술관	성북동 285일대	40%	100%	2층(11m) 이하	제1종전용주거지역 자연경관지구

❑ 문화시설 결정(변경)사유서

도면표시번호	시설명	변경내용	변경사유
②	문화시설	• 문화시설 신설 • 건축물의 규모 결정	• 역사문화지구 위상에 부합하는 지역 내 거점 조성과 공공성을 고려한 개발유도를 위해 도시계획시설(문화시설) 신설 • 전시·관람 등 용도의 특수성을 고려하여 건축물의 범위 결정

4) 사회복지시설 : 변경없음

마. 방재시설 : 변경없음

바. 환경기초시설 : 변경없음

03 대지 및 건축물 등에 관한 결정

1. 대지에 관한 결정조서

가. 대지의 규모와 조성에 관한 결정조서

1) 최대개발규모 : 변경없음

2) 획지계획 : 변경없음

3) 가구계획 : 변경없음

4) 공동개발 : 변경없음

2. 건축물에 관한 결정조서

가. 용도계획 결정조서

1) 허용용도 : 변경없음

2) 1층 지정용도 : 변경없음

3) 불허용도 : 변경없음

4) 권장용도 : 변경없음

나. 건축물의 밀도 및 높이 결정조서

1) 건폐율 결정조서 : 변경없음

2) 용적률 결정조서 : 변경없음

3) 높이계획 결정조서 : 변경없음

4) 건축물용도 및 건폐율·용적률·높이계획 결정조서 : 변경없음

다. 건축물 배치 및 형태에 관한 결정조서

1) 건축물 배치에 관한 결정조서 : 변경없음

2) 건축물 형태 및 외관에 관한 결정조서 : 변경없음

3. 기타사항에 관한 결정조서

가. 대지내 공지에 관한 결정조서 : 변경없음

나. 교통처리에 관한 결정조서 : 변경없음

다. 경관 및 환경친화요소에 관한 결정조서 : 변경없음

1) 옥외광고물에 관한 결정조서

2) 야간조명에 관한 결정조서

3) 역사문화적 건축물 및 역사적 장소의 보전·활용에 관한 결정조서

4) 환경친화적 건축물에 관한 결정조서

라. 주민협정 등에 관한 결정조서 : 변경없음

4. 인센티브에 관한 결정조서

가. 건폐율 완화계획 : 변경없음

04 특별계획구역에 관한 결정

1. 기본방향

- 대상지별로 별도의 계획적 관리가 필요한 곳으로서 추후 구체적인 개발계획 및 보존계획을 종합적으로 검토할 필요가 있는 부지에 대해서 향후 별도의 도시관리계획 수립절차에 의하여 관리함
- 향후 마련되는 계획안에 대해서 지속적인 협의·조정을 통해 세부개발계획으로 구체적인 관리·운영방안을 마련함

2. 특별계획구역 결정조서 : 변경없음

3. 특별계획구역 계획지침 : 변경없음

4. 특별계획구역내 용적률 완화계획 : 변경없음

05 경미한 사항에 관한 계획

1. 지구단위계획의 경미한 사항 / 구청장 권한위임사항

❑ 국계법 시행령 제25조제4항 및 市도시계획조례 제68조 등

1. 지구단위계획으로 결정한 용도지역용도지구 또는 도시·군계획시설에 대한 변경결정으로서 영 제25조제3항 각호의1에 해당하는 변경인 경우
2. 가구(영제42조의2제2항제4호에 따른 블도의 구역을 포함한다.)면적의 10퍼센트 이내의 변경인 경우
3. 획지면적의 30퍼센트 이내의 변경인 경우
4. 건축물 높이의 20퍼센트 이내의 변경인 경우(층수변경이 수반되는 경우를 포함한다)
5. 영 제46조제7항제2호 각 목의 1에 해당하는 획지의 규모 및 조성계획의 변경인 경우
6. 건축선(건축한계선, 건축지정선, 벽면지정선 등을 포함한다)의 1미터 이내의 변경인 경우
7. 건축물의 배치·형태 또는 색채의 변경인 경우
8. 지구단위계획에서 경미한 사항으로 결정된 사항의 변경인 경우.
   다만, 용도지역·용도지구·도시·군계획시설·가구면적·획지면적·건축물높이 또는 건축선의 변경에 해당하는 사항과 당해 지구단위계획으로 결정권자를 시장으로 지정한 경우는 제외한다.
9. 지구단위계획구역 면적의 5퍼센트 이내의 변경 및 동 변경 지역안에서의 지구단위계획의 변경
10. 법 제52조제1항제7호에 따른 교통처리계획중 주차장출입구, 차량출입구 또는 보행자출입구의 위치변경(신설, 폐지를 포함한다) 및 보행자 출입구의 추가 설치
11. 지하 또는 공중공간에 설치할 시설물의 높이·깊이·배치 또는 규모
12. 대문·담 또는 울타리의 형태 또는 색채
13. 간판의 크기·형태·색채 또는 재질
14. 장애인·노약자 등을 위한 편의시설계획
15. 에너지 및 자원의 절약과 재활용에 관한 계획
16. 생물서식공간의 보호·조성·연결 및 물과 공기의 순환 등에 관한 계획
17. 공개공지, 보행전용통로, 보차혼용로 등 대지내 공지 위치 변경(신설, 폐지를 포함한다.)
18. 특별계획구역의 세부개발계획 결정 및 변경에 관한 사무
    (시장이 하는 건축허가, 시 사업승인대상과 시 건축위원회 심의대상은 제외)

※ 2번부터 4번까지의 규정 및 9번의 경우에는 2회 이상 나누어 변경하는 때에는 총 변경되는 합을 말함
※ 특별계획구역내에서 시장이 결정한 지구단위계획의 변경결정은 제외함
※ 관련규정의 변경 시에는 그에 따름

2. 지구단위계획에서 정하는 경미한 사항

19. 해당구역별 최대개발규모를 10퍼센트 이내에서 초과하는 경우
20. 원형탬지 개발시 해당 구역 내 최대개발규모(990㎡)를 초과하는 경우에 한해 분할하는 경우
21. 용도계획에서 성북동 가게 인증을 위한 바닥면적 기준이 초과하는 경우
    (초과하는 바닥면적이 기준 면적의 10% 이내)
22. 전면공지 내부에 보행자의 편의 또는 가로미관 향상을 위한 공작물·담장·계단·주차장·화단 및 그 밖의 이와 유사한 시설물을 조성하는 경우
23. 공공보행통로의 위치 및 조성방식 등의 변경
24. 기존건축물의 증축시 연면적 50% 이내로서 500㎡ 이내인 면적 증감에 대한 지침 완화 적용 여부
25. 지구단위계획 지침과 부합하지 않는 기존건축물의 개·보수(리모델링)시 지침 적용 여부

성북동 역사문화지구 지구단위계획 변경 및 도시계획시설(문화시설) 신설


Ⅱ. 지구단위계획에 대한 도시관리계획 결정도

01 지구단위계획구역 결정도 (변경없음)


02 용도지역·지구에 관한 결정도 (변경없음)


03 도시기반시설에 관한 결정도 (기정/변경)


04 획지 및 건축물에 관한 결정도 (기정/변경)

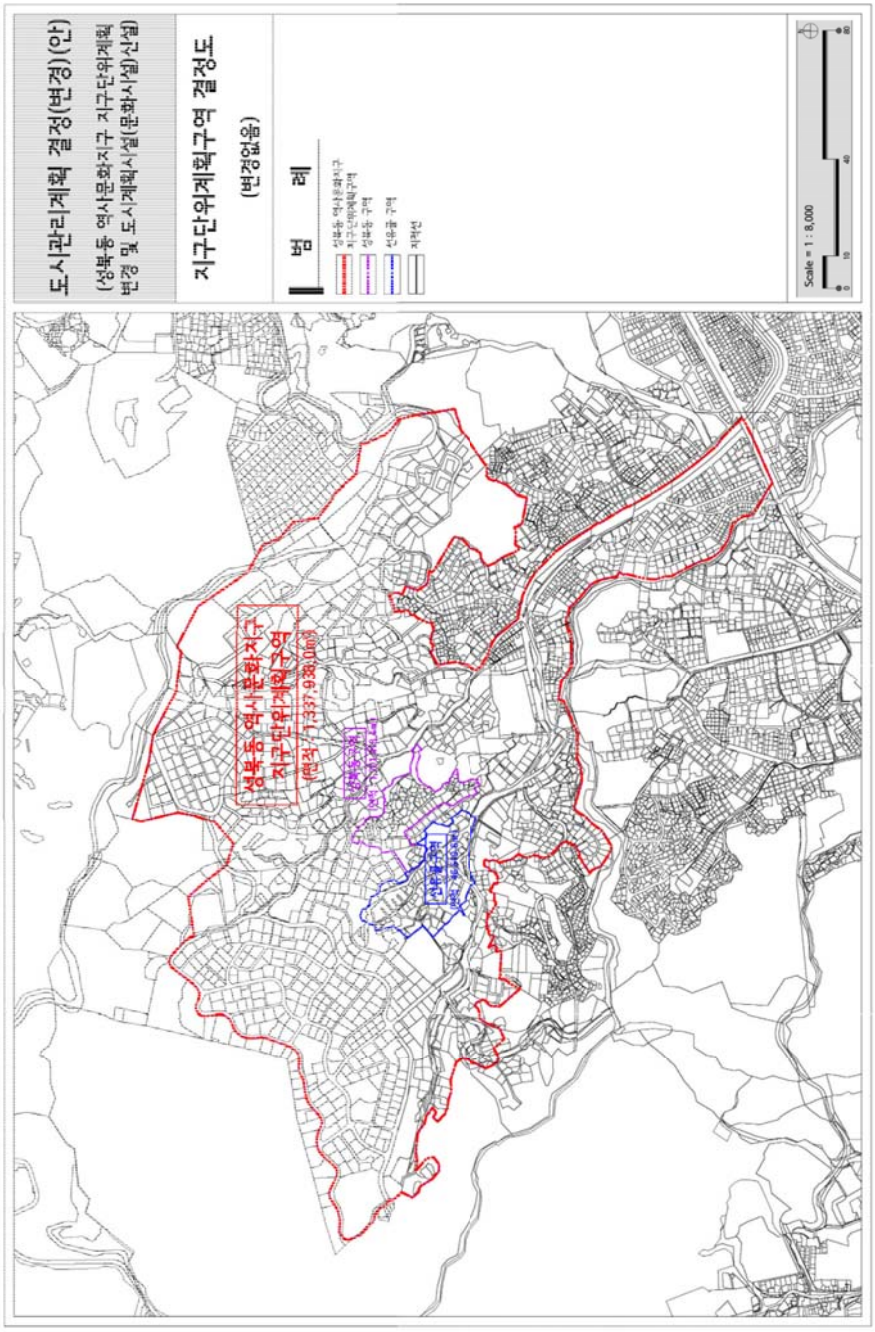

도시관리계획 결정(변경)(안)
(성북동 역사문화지구 지구단위계획 변경 및 도시계획시설(문화시설)신설)
지구단위계획구역 결정도
(변경없음)
범 례
Scale = 1 : 8,000
성북동 역사문화지구
지구단위계획구역



선유골구역
(면적 : 46,519.6㎡)
성북동 역사문화지구
지구단위계획구역
(면적 : 1,337,938.0㎡)
도시관리계획 결정(변경)(안)
(성북동 역사문화지구 지구단위계획 변경 및 도시계획시설(문화시설)신설)
지구단위계획구역 결정도
(변경없음)
Scale = 1 : 2,000
N
0
20
60
120
범 례
성북동 역사문화지구 지구단위계획구역
성북동 구역
선유골 구역
지 적 선

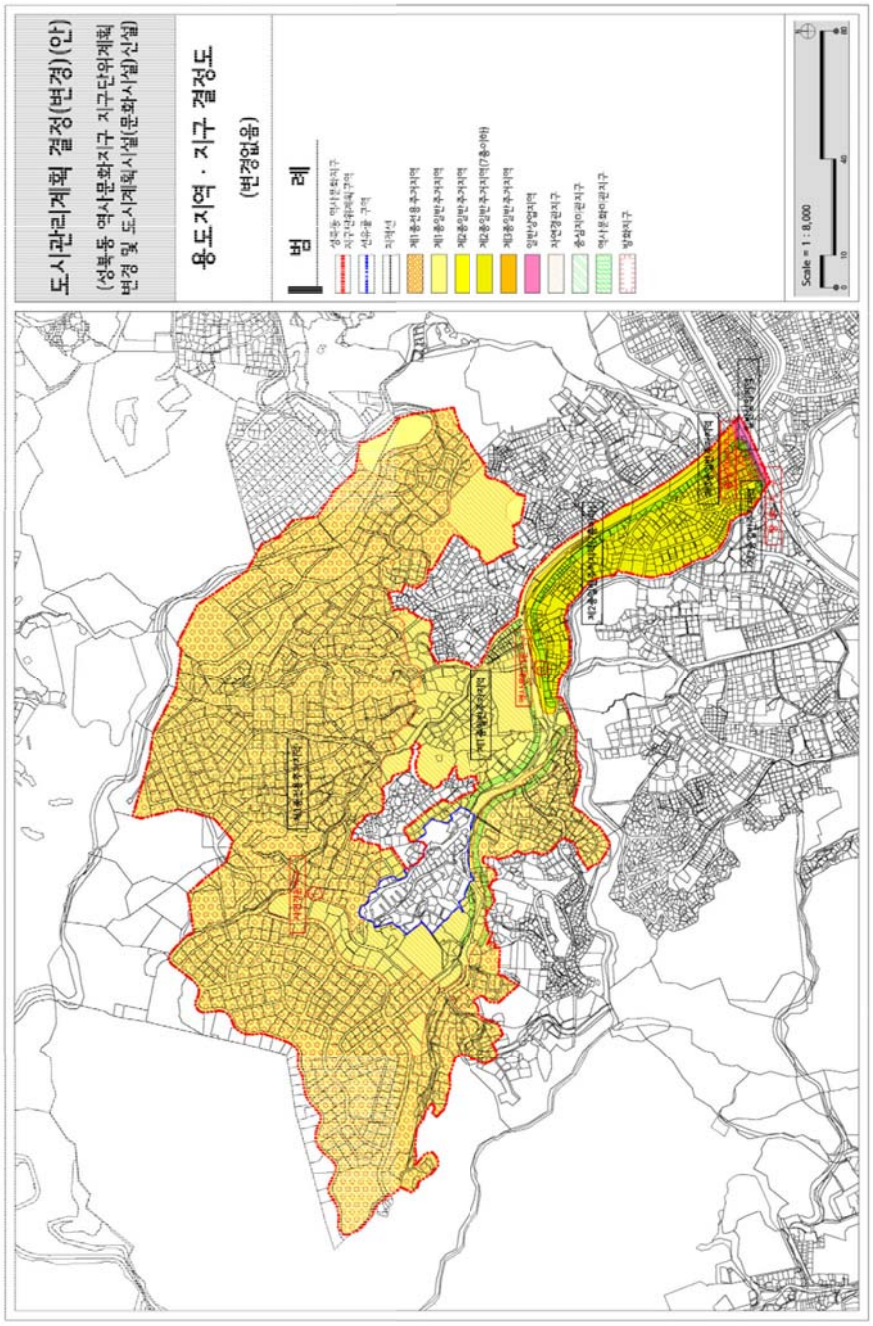

도시관리계획 결정(변경)(안)
(성북동 역사문화지구 지구단위계획 변경 및 도시계획시설(문화시설) 신설)
용도지역 · 지구 결정도
(변경없음)
범 례
Scale = 1 : 8,000

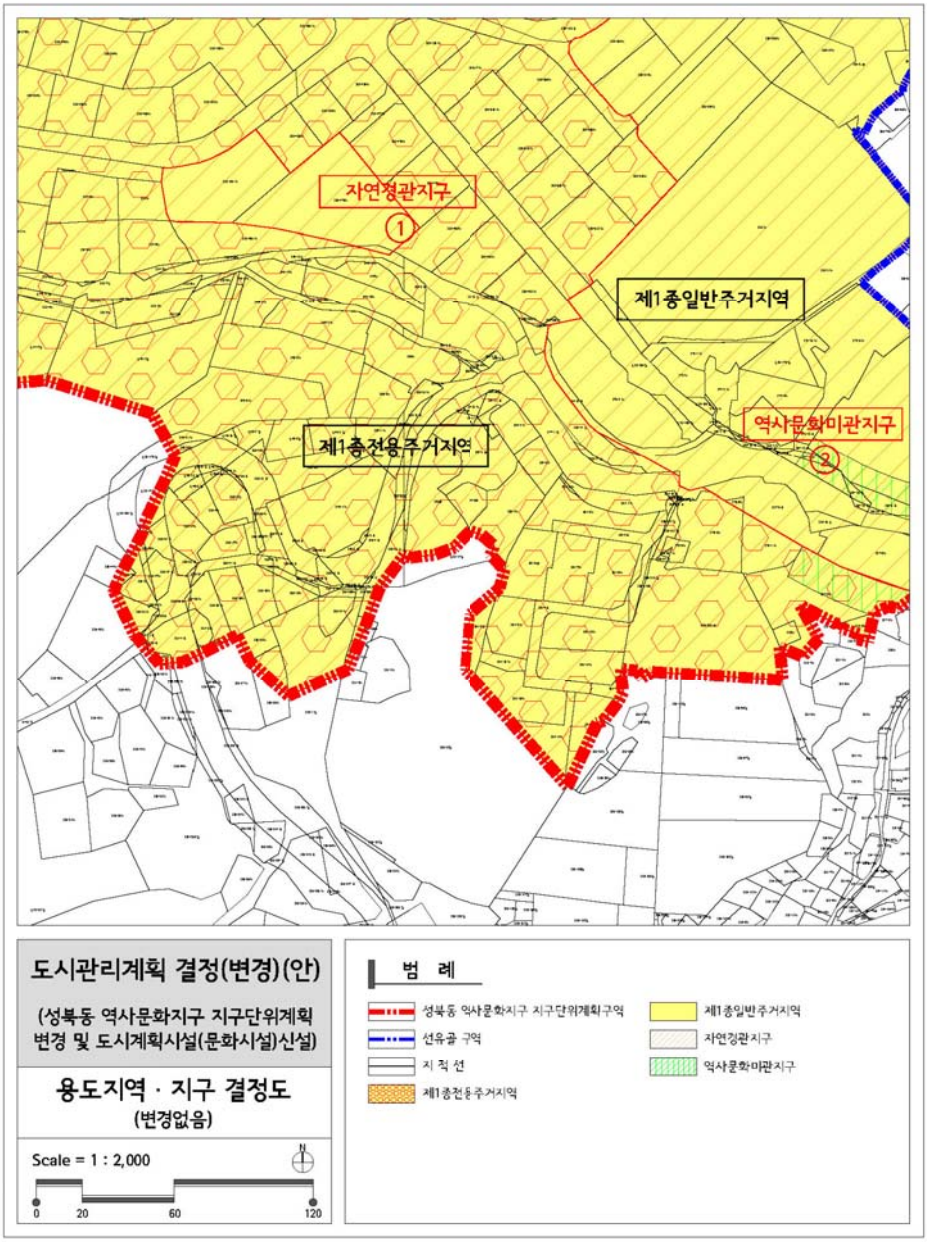

자연경관지구
①
제1종일반주거지역
제1종전용주거지역
역사문화미관지구
②
도시관리계획 결정(변경)(안)
(성북동 역사문화지구 지구단위계획 변경 및 도시계획시설(문화시설)신설)
용도지역 · 지구 결정도
(변경없음)
Scale = 1 : 2,000
N
0
20
60
120
범 례
성북동 역사문화지구 지구단위계획구역
선유골 구역
지 적 선
제1종전용주거지역
제1종일반주거지역
자연경관지구
역사문화미관지구

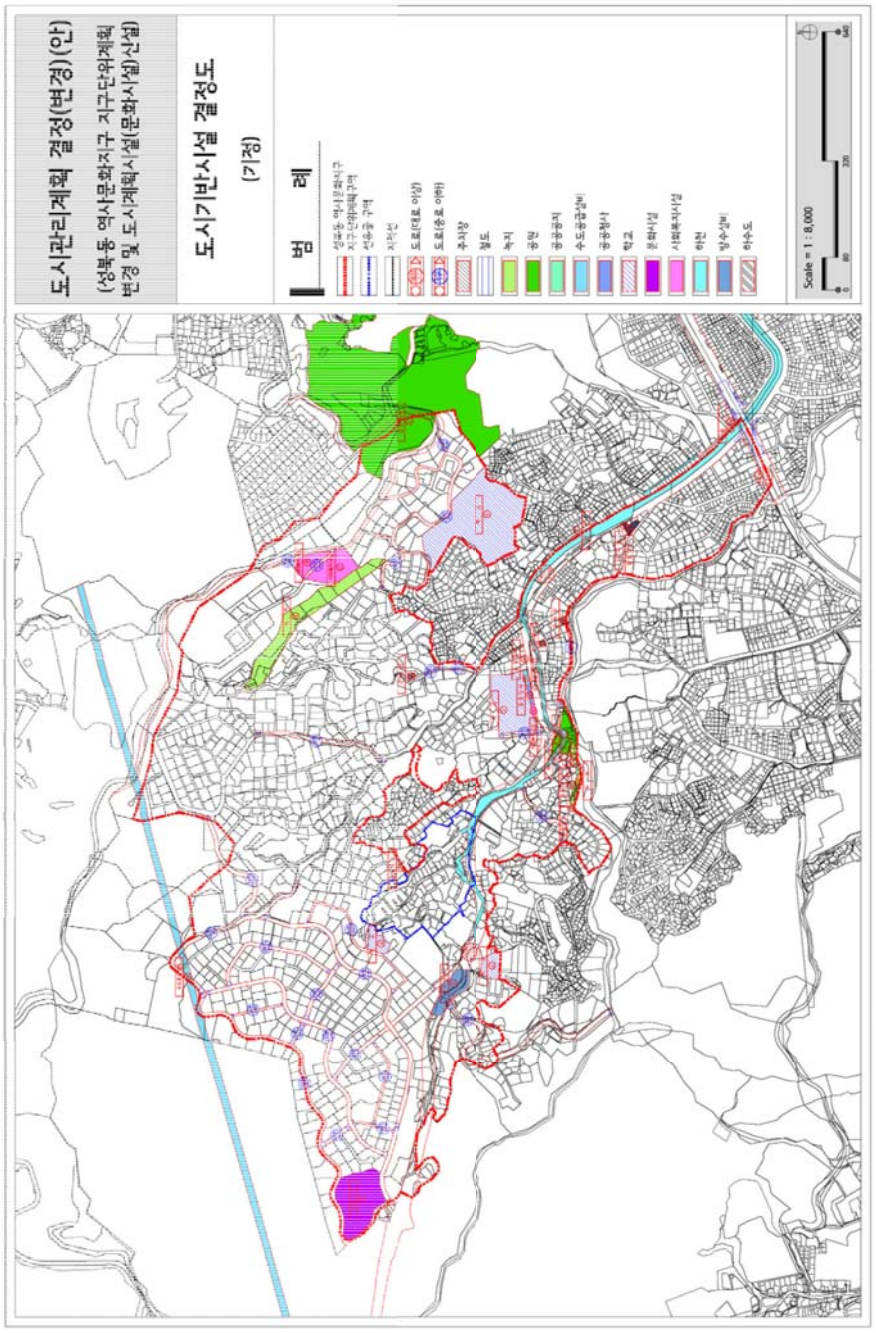

도시관리계획 결정(변경)(안)
(성북동 역사문화지구 지구단위계획 변경 및 도시계획시설(문화시설)신설)
도시기반시설 결정도
(기정)
범 례
Scale = 1 : 8,000

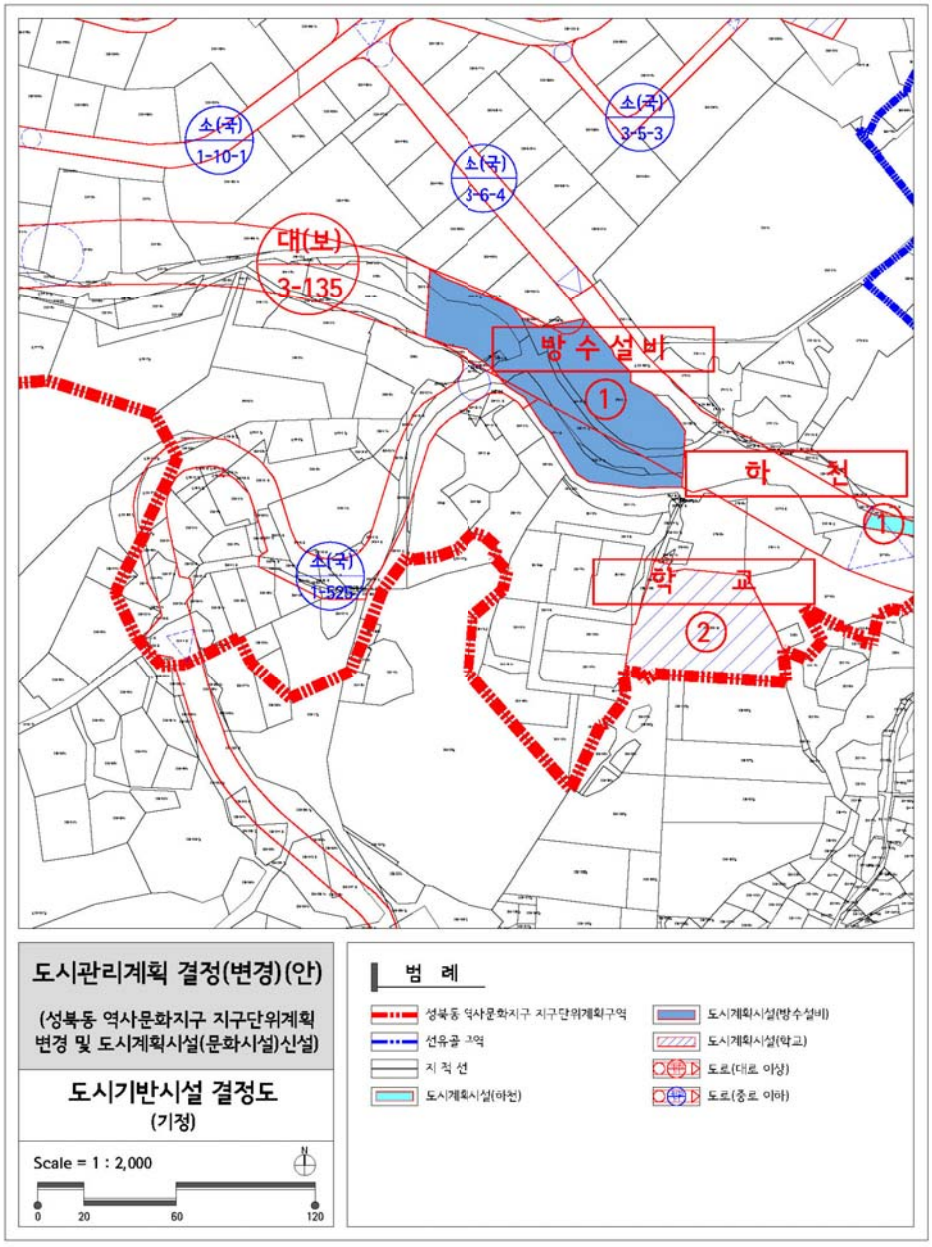

소(국)
1-10-1
소(국)
3-6-4
소(국)
3-5-3
대(보)
3-135
방 수 설 비
①
하 천
①
학 교
②
소(국)
1-526
도시관리계획 결정(변경)(안)
(성북동 역사문화지구 지구단위계획 변경 및 도시계획시설(문화시설)신설)
도시기반시설 결정도
(기정)
Scale = 1 : 2,000
N
0
20
60
120
범 례
성북동 역사문화지구 지구단위계획구역
선유공 구역
지 적 선
도시계획시설(하천)
도시계획시설(방수설비)
도시계획시설(학교)
도로(대로 이상)
도로(중로 이하)

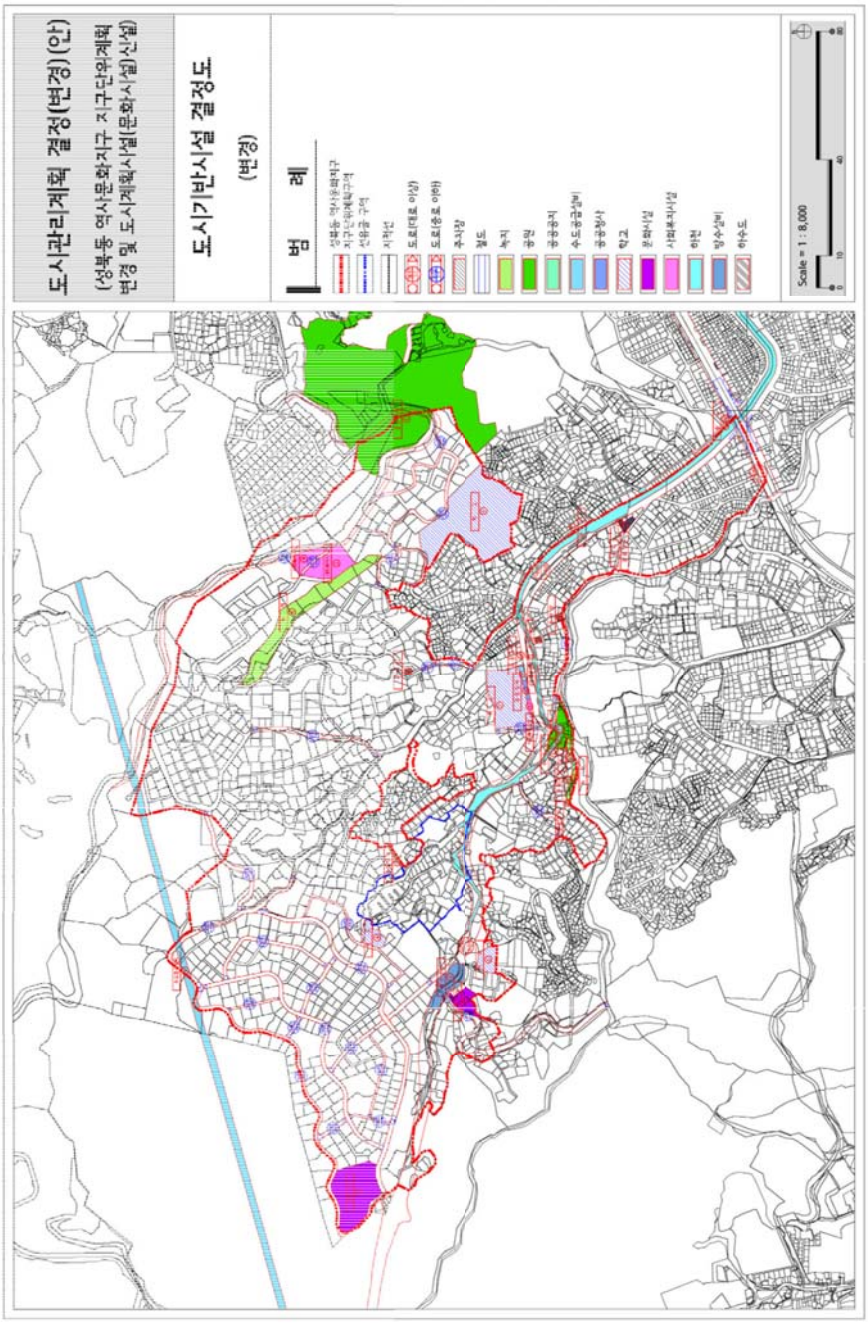

도시관리계획 결정(변경)(안)
(성북동 역사문화지구 지구단위계획 변경 및 도시계획시설(문화시설)신설)
도시기반시설 결정도
(변경)
범 례
Scale = 1 : 8,000

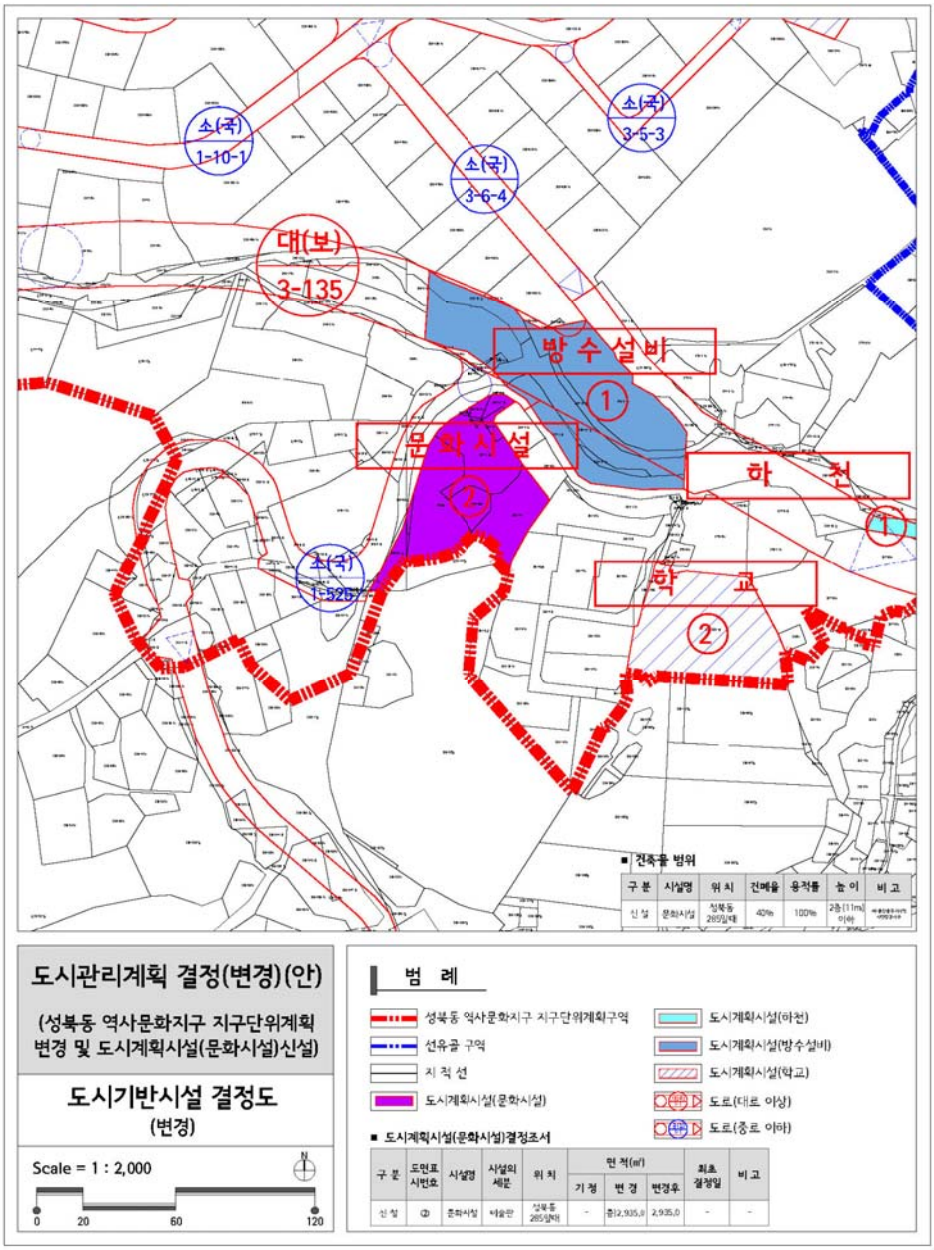
소(국) 1-10-1
소(국) 3-6-4
소(국) 3-5-3
대(보) 3-135
방 수 설 비
①
문 화 시 설
②
하 천
①
학 교
②
소(국) 1-526
■ 건축물 범위
구 분 | 시설명 | 위 치 | 건폐율 | 용적률 | 높 이 | 비 고
신 설 | 문화시설 | 성북동 285일대 | 40% | 100% | 2층(11m) 이하
도시관리계획 결정(변경)(안)
(성북동 역사문화지구 지구단위계획 변경 및 도시계획시설(문화시설)신설)
도시기반시설 결정도
(변경)
Scale = 1 : 2,000
N
0 20 60 120
범 례
성북동 역사문화지구 지구단위계획구역
선유골 구역
지 적 선
도시계획시설(문화시설)
도시계획시설(하천)
도시계획시설(방수설비)
도시계획시설(학교)
도로(대로 이상)
도로(중로 이하)
■ 도시계획시설(문화시설)결정조서
구 분 | 도면표시번호 | 시설명 | 시설의 세분 | 위 치 | 면 적(㎡) 기 정 | 면 적(㎡) 변 경 | 면 적(㎡) 변경후 | 최초 결정일 | 비 고
신 설 | ② | 문화시설 | 박물관 | 성북동 285일대 | - | 종2,935.0 | 2,935.0 | - | -

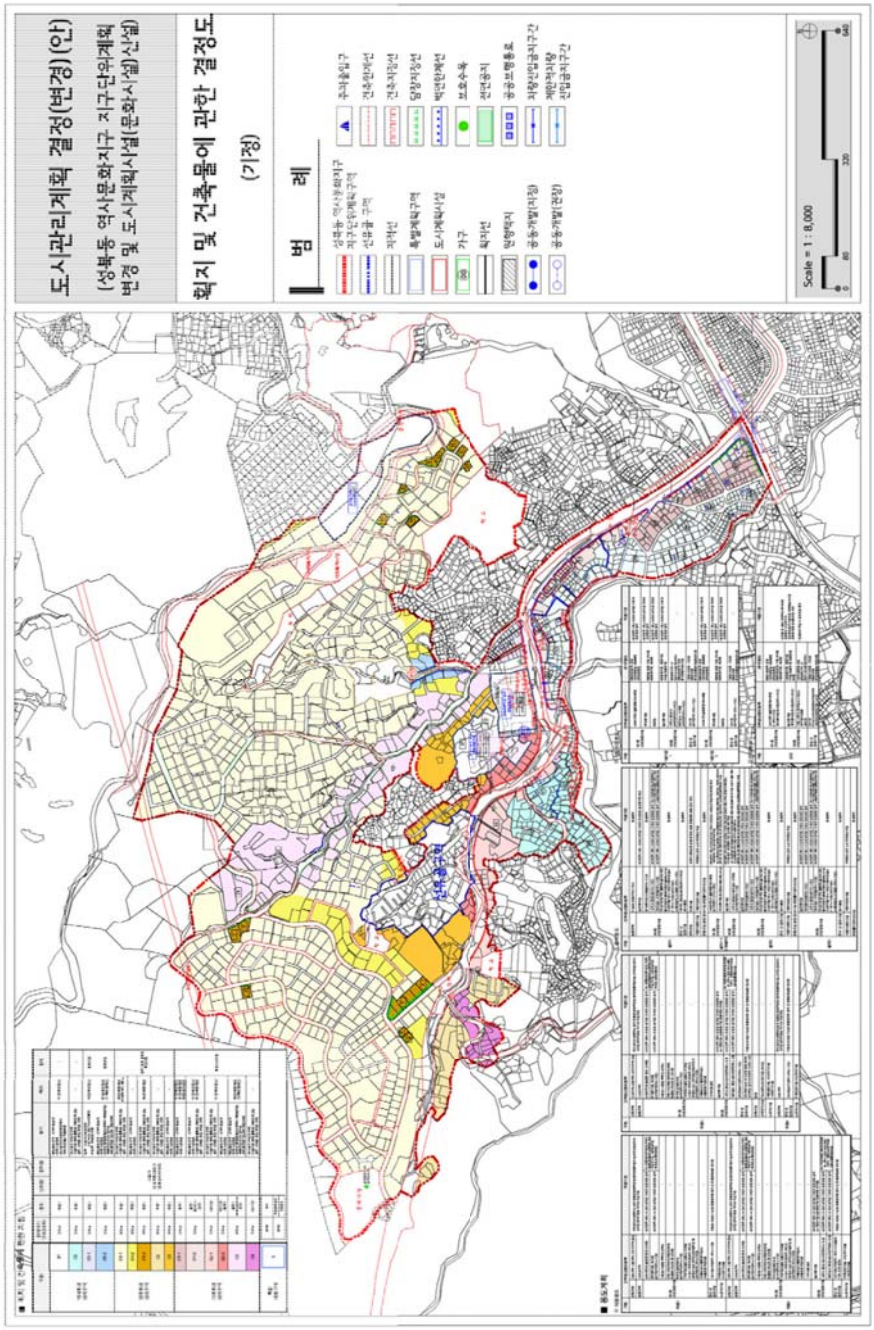
도시관리계획 결정(변경)(안)
(성북동 역사문화지구 지구단위계획 변경 및 도시계획시설(문화시설) 신설)
획지 및 건축물에 관한 결정도
(기정)
범 례
Scale = 1 : 8,000

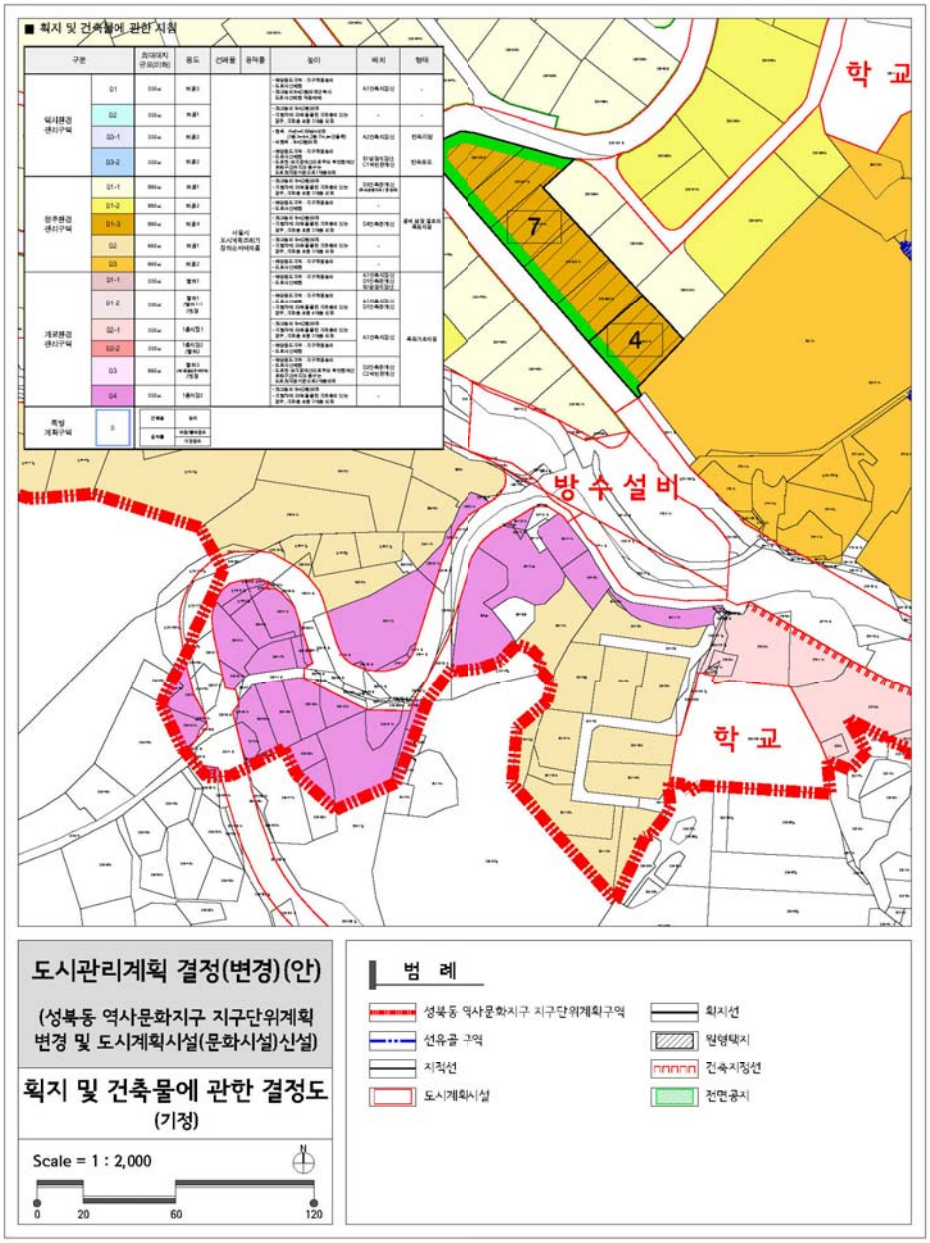
■ 획지 및 건축물에 관한 지침
학 교
7
4
방 수 설 비
학 교
도시관리계획 결정(변경)(안)
(성북동 역사문화지구 지구단위계획 변경 및 도시계획시설(문화시설)신설)
획지 및 건축물에 관한 결정도
(기정)
Scale = 1 : 2,000
N
0
20
60
120
범 례
성북동 역사문화지구 지구단위계획구역
선유곡 구역
지적선
도시계획시설
획지선
원형택지
건축지정선
전면공지

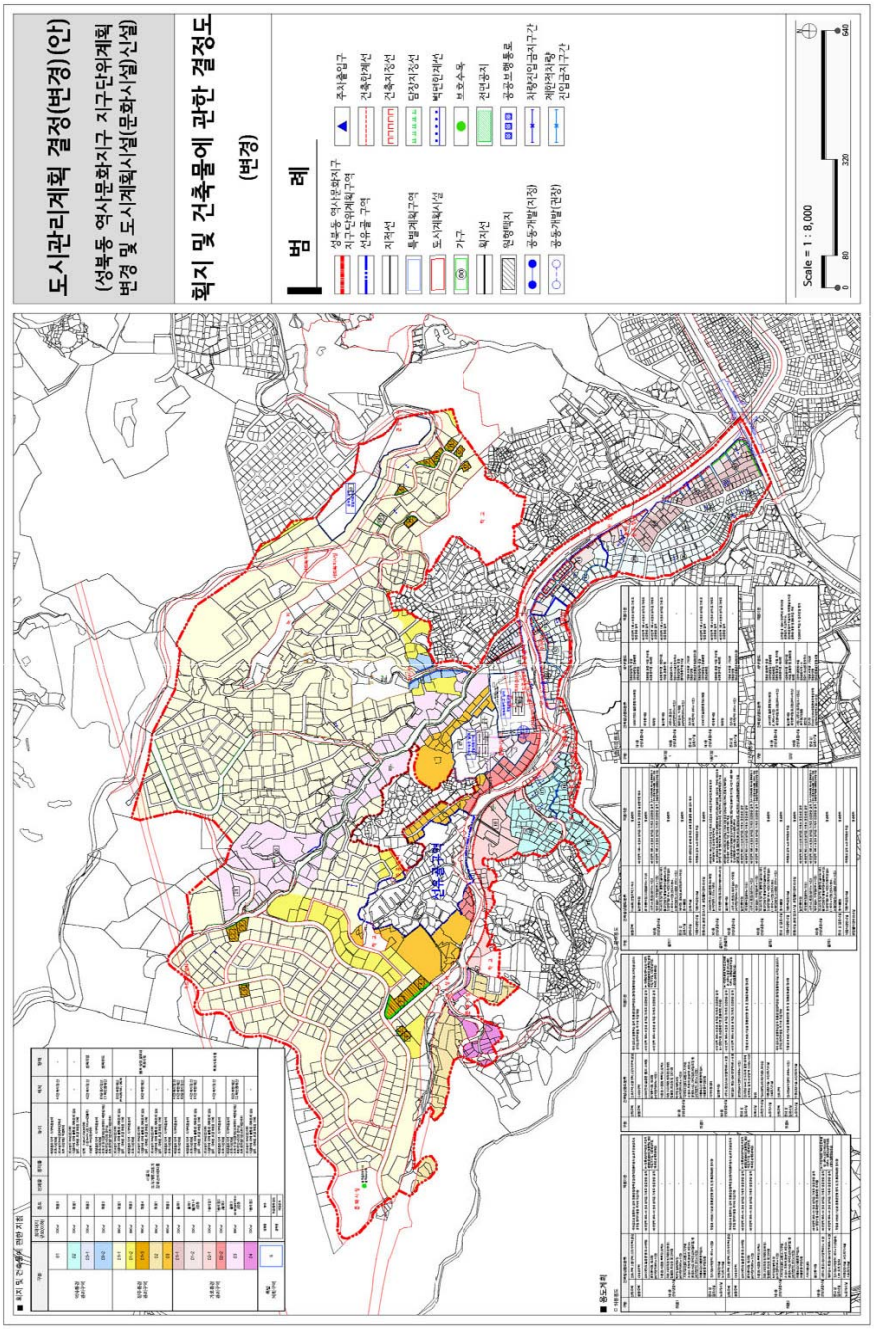
도시관리계획 결정(변경)(안)
(성북동 역사문화지구 지구단위계획 변경 및 도시계획시설(문화시설)신설)
획지 및 건축물에 관한 결정도
(변경)
범 례
Scale = 1 : 8,000

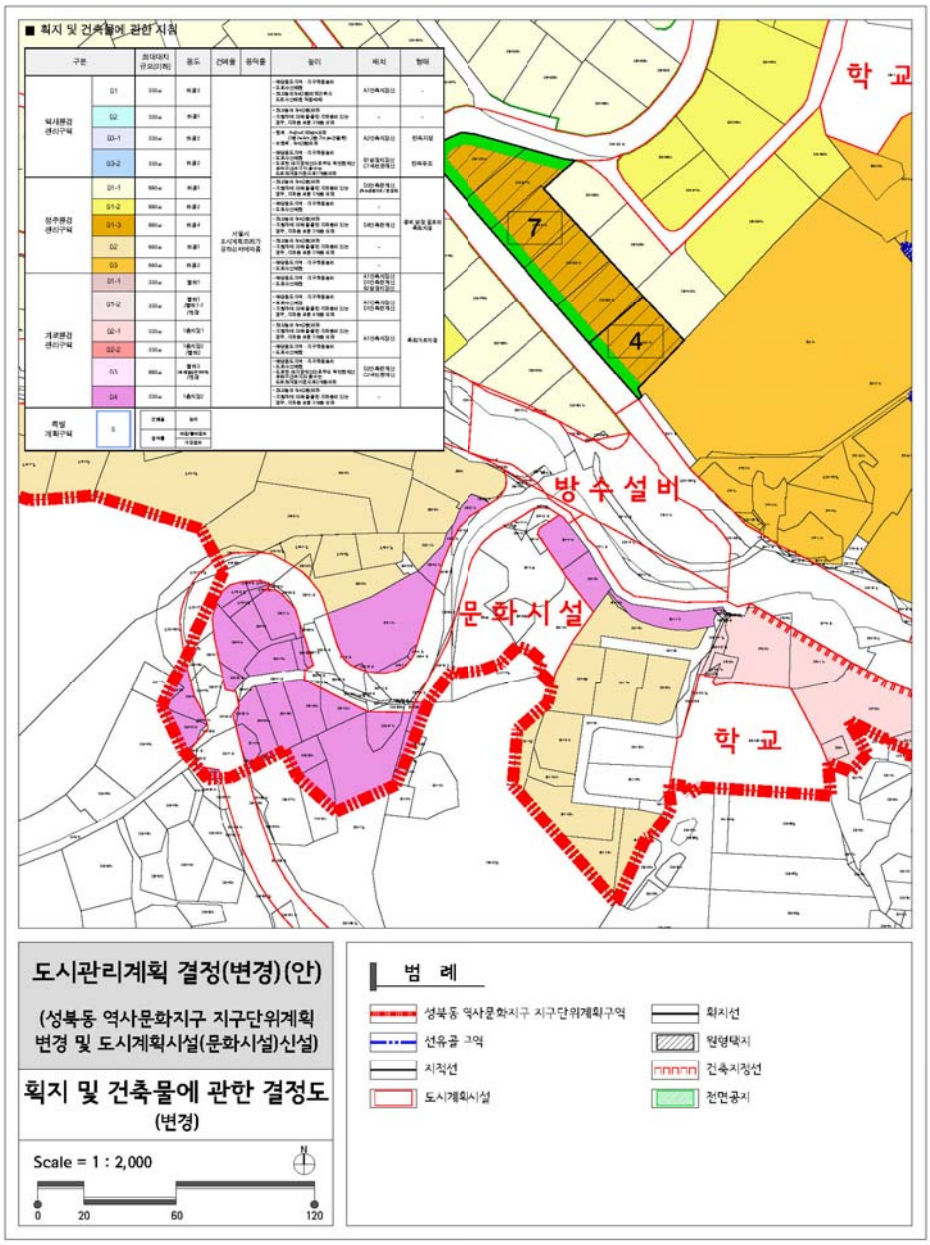
■ 획지 및 건축물에 관한 지침
학 교
7
4
방 수 설 비
문 화 시 설
학 교
도시관리계획 결정(변경)(안)
(성북동 역사문화지구 지구단위계획 변경 및 도시계획시설(문화시설)신설)
획지 및 건축물에 관한 결정도 (변경)
Scale = 1 : 2,000
0
20
60
120
범 례
성북동 역사문화지구 지구단위계획구역
선유곡 구역
지적선
도시계획시설
획지선
완충대지
건축지정선
전면공지

성북동 역사문화지구 지구단위계획 변경 및 도시계획시설(문화시설) 신설

Ⅲ. 계획설명서

01 계획의 개요
02 상위계획 및 관련법규 검토
03 부문별 계획
04 사업시행계획

01 계획의 개요

1. 계획의 배경 및 목적

가. 계획의 배경

- 수년간 공가(公家)로 방치된 종교시설을 매입하여 미술관 건립 추진중
  - (구)성라암 부지 내 납골당 조성을 검토하던 중 민원에 의해 공사 중지
  - 2016년 재단법인 라인문화재단에서 미술관 건립을 위해 매입
- 성북동 역사문화지구 지구단위계획(2013) 내 최대대지규모 제한으로 건축 불가능
  - 가로환경관리구역 (4 330㎡, 정주환경관리구역 02 660㎡

나. 계획의 목적

- 주민제안에 의한 지구단위계획 변경 요청: 도시계획시설(문화시설) 신설
  - 지구단위계획 수립지침 2-6-3. (2)에 따라 주민 스스로 계획을 수립, 관리하고자 하는 경우로 현재 매입한 대지를 대상으로 도시계획시설(문화시설) 신설 등 변경을 통해 지구단위계획의 변경을 주민 제안에 의해 요청하고자 함.
- 기존 관련계획에 부합하는 문화시설인 미술관 건립
  - 성북동 역사문화지구 지구단위계획 및 성북 창조문화역사도시 추진계획 등 정책 기조를 반영한 역사문화거점을 조성
  - 심우장~우정의 공원, 북악산 도시자연공원(성북지구) 등 주변여건을 고려한 종합적인 마스터플랜을 통해 건축 및 외부공간에 대한 우수한 계획안 마련
- 장래 성북동 역사문화지구 지구단위계획과 연계하여 역사문화거점 사업 유치 등 전략부지로의 활용과 더불어, 도시계획시설(문화시설) 결정을 통해 공공성을 담보하고자 함

2. 계획의 범위

가. 공간적 범위

- 위치 : 서울특별시 성북구 성북동 285번지 일대
- 면적 : 2,935.0㎡

나. 시간적 범위

- 계획년도 : 2017년
- 목표년도 : 2020년

다. 내용적 범위


- 기초조사 및 현황조사
- 기본구상 및 부문별 계획
- 도시관리계획 결정(변경) 및 도시계획시설(문화시설) 신설 등

❑ 위치도



3. 계획의 수립절차 및 추진현황

가. 도시관리계획 결정(변경) 절차

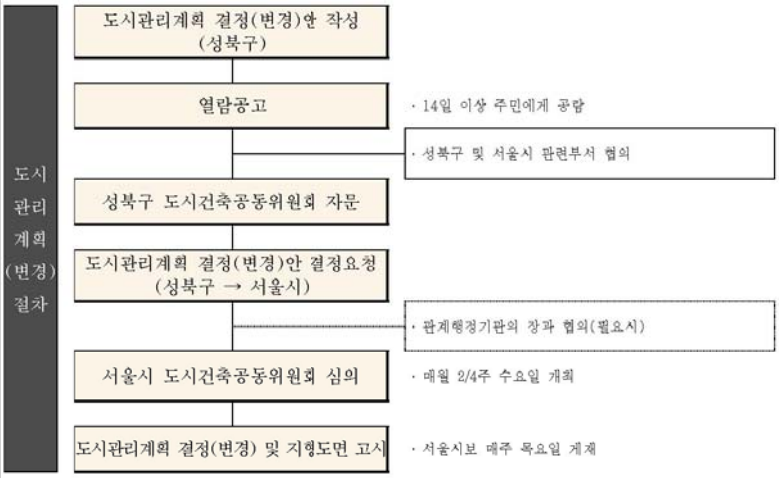

나. 추진경위

추진일자	추진내용	비고
2013. 11. 28	• 성북동 역사문화지구 지구단위계획 구역 및 계획결정	서고시 제2013-403호
2017. 09. 15	• 도시관리계획 결정(변경)(안) : 문화시설	주민제안

02 상위계획 및 관련법규 검토

1. 상위 및 관련계획 검토



구분		내용
상위계획	서울 역사도심 기본계획 (2015)	▪ 역사문화자원 및 구역에 따른 경관 형성기준 제시 ▪ 서울 한양도성을 기준으로 사대문안 역사문화자원 관리방향 제시 ▪ 구역별 자원관리수단 및 지침 제시 ▪ 향후 기본계획을 통해 도시계획적 차원으로 문화재 주변지역 관리
	성북동 일대 전통문화체험지대 조성방안 (2009)	▪ 성북동에 산재한 역사문화자원의 현황조사 ▪ 각 자원의 활용방안 및 관광루트 제안 ▪ 성북동의 전통문화적 특성을 극대화 할 수 있는 주요 지점들의 계획(안) 포함 – 성북동 주요 사업내용 제시
	서울성곽 중장기 종합정비 기본계획 (2009)	▪ 서울성곽의 가치인식의 전환 및 보전기준 마련 ▪ 서울성곽 주변부 관리를 통한 서울성곽의 역사경관 회복 및 체험 활성화 ▪ 서울성곽 주변의 현상변경 행위 기준 및 원칙 설정
	서울 한양도성 유네스코 세계유산 잠정목록 등재를 위한 학술연구	▪ 서울 한양도성의 유네스코 등재를 위한 기초작업 및 필요성 검토 ▪ 기존 한양도성의 보전관리 현황에 대한 검토를 통해 기본방향 제시
관련계획	성북비전 2020 수요자와 과제중심의 7대전략과제 (2012)	▪ 성북구의 미래상과 방향 설정 ▪ 사람이 희망인 도시 성북 ▪ 보행친화도시를 특화전략으로 지역공동체 강조
	성북구 도시디자인 기본계획 (2009)	▪ 서울시 디자인가이드라인에 준하여 성북 디자인 가이드라인 제시 ▪ 공공공간, 건축물, 옥외광고물 등 디자인 기준 설정
	성북도시디자인 아카데미 (2010)	▪ 성북구 차원에서 진행된 도시디자인 아카데미로 주민참여를 통한 계획 수립 ▪ 지역 현안과제 발굴 및 장소적 가치를 주민과 함께 공감하고 자원 및 주요한 사업 발굴 ▪ 2012년 성북동 계획의 단초가 된 프로그램으로 의미를 지님

2. 관련사업 검토

구분	내용		
완료사업	성북전시관 리모델링 (문화발전소)		▪ 저이용되고 있는 성북전시관을 리모델링하여 청소년 예술전시관 및 내·외국인에게 문화적 경험을 제공하고 만남과 휴식을 제공하는 공간으로 조성
추진中사업	북악하늘길 진입개선 및 어울림마당 조성		▪ 서울둘레길(한양도성길)과 북악하늘길 사이의 단절된 산책로를 연결하고 진입공간 및 마당을 조성하여 공원안내체계 및 산책로를 정비
	성북쉼터 관광안내소		▪ 성북쉼터 재활용센터 부지를 이전하고 기존 건물을 리모델링하여 탐방객을 위한 성북동 관광안내센터로 활용
	관광안내 키오스크 설치		▪ 성북동을 방문하는 내·외국인에게 성북동의 역사문화자원 등 관광정보를 제공하는 KIOSK를 설치하여 성북동의 관광안내정보 제공 및 관광인프라를 조성
	조지훈 집터 앞 어반폴리 프로젝트		▪ 성북동의 대표적 문인 중 한명인 시인 조지훈을 기념하기 위해 조지훈 집터 인근 버스정류장 구조물을 역사문화적 맥락을 담아낸 파빌리온 조성
	심우장 입구 공터 아트벤치 프로젝트		▪ "심우장"과 "만해 한용운"의 역사문화 인프라를 벤치와 결합한 스토리텔링이 있는 아트벤치를 제작·설치
	성북 역사·문화길 보행환경개선 시범사업		▪ 어린이 및 노약자 등 교통약자를 고려하고 현재 성북동 내 도로망 중에서 보행로가 없거나 보행안전이 열악한 지역을 대상으로 보도확보, 차로 다이어트를 통한 보행공간 확보 등 보행환경개선사업 추진
	성북동길 재해 위험 무허가건물 정비사업		▪ 재해위험이 있는 성북로 미 확폭구간 쌍다리길 주변지역에 대해 토지 및 무허가 건축물을 보상하고 무허가 건축물 10동 및 사설교량 1개소를 철거

2. 관련법규 검토

가. 절차이행 관련

❑ 국토의 계획 및 이용에 관한 법률

구분	주요 내용	비고
정의	• 도시·군관리계획 : 개발·정비 및 보전을 위하여 수립하는 토지이용, 교통, 환경, 경관, 안전, 산업, 정보통신, 보건, 복지, 안보, 문화 등에 관한 다음 각 목의 계획 – 지구단위계획구역의 지정 또는 변경에 관한 계획과 지구단위계획	(제2조)
	• 지구단위계획 : 토기 이용을 합리화하고 그 기능을 증진시키며 미관을 개선하고 양호한 환경을 확보하며, 그 지역을 체계적·계획적으로 관리하기 위하여 수립하는 도시·군관리계획	
	• 도시계획시설사업 : 도시·군계획시설을 설치·정비 또는 개량하는 사업	
도시관리계획 입안의 제안	• 주민은 다음 각 호의 사항에 대하여 입안권자에게 도시·군관리계획의 입안을 제안할 수 있다. 1. 기반시설의 설치·정비 또는 개량에 관한 사항 2. 지구단위계획구역의 지정 및 변경과 지구단위계획의 수립 및 변경에 관한 사항	(제26조) 주민제안시 도시관리계획도서 및 계획설명서 첨부
도시관리계획 입안을 위한 기초조사	• 도시관리계획을 입안하는 경우에는 기초조사 등을 하여야 함 – 기초조사 : 도시·군관리계획을 수립하거나 변경하려면 미리 인구, 경제, 사회, 문화, 토지 이용, 환경, 교통, 주택, 그 밖에 대통령령으로 정하는 사항 중 그 도시·군관리계획의 수립 또는 변경에 필요한 사항을 대통령령으로 정하는 바에 따라 조사하거나 측량하여야 하며, 토지적성평가와 재해취약성분석을 포함하여야 함	(제27조)
주민·지방의회 의견 청취	• 주민의견청취 – 입안권자는 도시·군관리계획을 입안할 때에는 주민의 의견을 들어야 하며, 그 의견이 타당하다고 인정되면 도시·군관리계획안에 반영하여야 함	2이상의 일간신문 및 홈페이지 공고 (14일 이상 열람)
	• 지방의회의견청취 – 입안권자는 도시·군관리계획을 입안하려면 대통령령으로 정하는 사항에 대하여 해당 지방의회의 의견을 들어야 함	(제28조) 지구단위계획에 관한 사항은 지방의회의견 청취 대상 제외
	※ 국토의 계획 및 이용에 관한 법률 시행령 제22조	
	• 지구단위계획으로 결정 또는 변경결정하는 사항은 제외	
도시관리계획의 결정권자	• 도시관리계획은 시·도지사가 직접 또는 시장·군수의 신청에 따라 결정	(제29조) 결정권자 (서울특별시장)
도시관리계획의 결정	• 시장이 도시관리계획을 결정하려면 시 도시계획위원회의 심의를 거쳐야 함 다만, 지구단위계획을 결정하려면 대통령령으로 정하는 바에 따라 「건축법」 제4조에 따라 시·도에 두는 건축위원회와 도시계획위원회가 공동으로 하는 심의를 거쳐야 함	(제30조)
도시관리계획의 결정의 효력	• 도시관리계획 결정의 효력은 지형도면을 고시한 날부터 발생	(제31조)

나. 도시계획시설 관련

❑ 도시·군계획시설의 결정·구조 및 설치 기준에 관한 규칙

구분	주요 내용	비고
도시·군계획시설 결정의 범위	• 다음 시설에 대하여 도시·군계획시설결정을 하는 경우에는 그 시설의 기능발휘를 위하여 설치하는 중요한 세부시설에 대한 조성계획을 함께 결정하여야 함. 다만, 다른 법률에서 해당 법률에 따른 허가, 승인, 인가 등을 받음에 따라 국토계획법 제30조에 따른 도시·군관리계획의 결정을 받은 것으로 의제되는 경우에는 그 시설의 기능발휘를 위하여 설치하는 중요한 세부시설에 대한 조성계획은 해당 도시·군계획시설사업의 실시계획 인가를 받기 전까지 결정할 수 있음. ※ 도시·군계획시설의 결정구조 및 설치 기준에 관한 규칙 제2조 • 항만 • 유원지 • 학교 • 운동장 • 공항 • 유통업무설비 • 문화시설(단,전시시설과 국제회의시설로 한정함)	(제2조)
건축물인 도시·군계획시설의 구조 및 설비	• 건축물인 도시·군계획시설은 그 구조 및 설비가 「건축법」에 적합하여야함.	(제6조)
부대시설 및 편익시설의 설치	• 도시·군계획시설에는 주(主)시설의 기능 지원 및 이용자 편의 증진 등을 위하여 다음의 구분에 따른 부대시설 및 편익시설을 설치할 수 있음 – 부대시설: 주시설의 기능 지원을 위하여 설치하는 시설 – 편익시설: 이용자 편의 증진과 이용 활성화를 위하여 설치하는 시설 • 부대시설 및 편익시설의 구조 및 설치기준은 다음과 같음. – 부대시설과 편익시설을 합한 면적은 주시설 면적을 초과하여서는 아니됨. 이 경우 「주차장법」에 따른 부설주차장 등 관계 법령에 따라 주시설에 의무적으로 설치하여야 하는 시설은 주시설과 부대시설 및 편익시설의 면적에 산입하지 아니함 – 부대시설은 주시설의 기능 및 설치 목적에 부합하여야 함. • 편익시설은 다음 각 목의 요건에 적합하여야 함. – 주시설 및 부대시설의 기능 발휘 및 이용에 지장을 초래하지 아니할 것 – 국토계획법 시행령 제71조부터 제80조까지 및 제82조에서 정하는 용도지역·용도지구에 따른 건축제한에 적합할 것 • 도시·군계획시설을 다기능 복합시설로 활용할 수 있도록 도시·군계획시설 내에 다양한 편익시설의 설치를 고려함 • 제1항부터 제3항까지에서 규정한 사항 외에 부대시설 및 편익시설의 구조 및 설치기준에 관하여는 해당 도시·군계획시설의 구조 및 설치기준에 따름	(제6조의2)

다. 문화시설 관련

❑ 도시·군계획시설의 결정·구조 및 설치 기준에 관한 규칙

구분	주요 내용	비고
문화시설	• 문화시설은 국가, 지자체 또는 문체부장관이 요청하여 설치하는 다음 각 호의 시설을 말함 ※ 도시·군계획시설의 결정구조 및 설치 기준에 관한 규칙 제96조 • 1호 「공연법」 제2조제4호의 규정에 의한 공연장 • 2호 「박물관 및 미술관 진흥법」 제2조제1호 및 제2호의 규정에 의한 박물관 및 미술관 • 3호 「지방문화원진흥법 시행령」 제4조의 규정에 의한 시설 • 4호 「문화예술진흥법」 제2조제1항제3호의 규정에 의한 문화시설 • 5호 「문화산업진흥 기본법」 제2조제17호 및 제18호에 따른 문화산업진흥시설 및 문화산업단지 • 6호 「과학관육성법」 제2조제1호의 규정에 의한 과학관 • 7호 「전시산업발전법」 제2조제4호에 따른 전시시설 • 8호 「국제회의산업 육성에 관한 법률」 제2조제3호에 따른 국제회의시설 • 9호 「도서관법」 제2조제4호에 따른 공공도서관 및 같은 조 제7호에 따른 전문도서관	(제96조)
문화시설의 결정기준	• 이용자가 접근하기 쉽도록 대중교통수단의 이용이 편리한 장소에 설치하고, 주거생활의 평온을 방해하지 아니하는 곳에 설치할 것 • 지역의 문화발전과 문화증진을 위하여 지역의 특성과 기능을 고려할 것 • 전시시설 및 국제회의시설은 제1호 및 제2호 외에 다음 각 목의 기준에도 적합할 것 – 전시시설 및 국제회의시설을 가능한 한 함께 설치할 것 – 준주거지역, 상업지역 또는 준공업지역에 한정하여 설치할 것 – 다수의 이용자가 단시간에 집산(集散)할 수 있도록 다른 교통수단과의 연계를 고려하고, 지역 간 교통연결이 편리한 장소에 설치할 것 • 주거지역에 인접하여 설치하는 경우에는 교통·소음 등으로 인하여 거주환경에 영향이 없도록 외곽경계부분에 녹지·도로 등의 차단공간을 두는 등 대책을 수립할 것 • 장래의 수요 증가 및 다른 기능과의 연계에 대비하여 시설의 확충이 가능하도록 할 것	(제97조)
문화시설 구조 및 설치기준	• 문화시설의 구조 및 설치 기준에 관하여는 다음 법률에서 정하는 바에 따름 ※ 도시·군계획시설의 결정구조 및 설치 기준에 관한 규칙 제98조 • 「공연법」 • 「박물관 및 미술관 진흥법」 • 「지방문화원진흥법」 • 「문화예술진흥법」 • 「문화산업진흥 기본법」 • 「과학관육성법」 • 「전시산업발전법」 • 「국제회의산업 육성에 관한 법률」 • 「도서관법」	(제98조)

구분	주요 내용
문화시설 구조 및 설치기준	• 문화시설에는 다음의 편익시설을 설치 할 수 있음. ※ 건축법 시행령 [별표1] • 제3호 : 제1종근린생활시설 가. 식품·잡화·의류·완구·서적건축자재·의약품·의료기기 등 일용품을 판매하는 소매점으로서 같은 건축물의 해당 용도로 쓰는 바닥면적의 합계가 1천 제곱미터 미만인 것 나. 휴게음식점, 제과점 등 음료·차(茶)·음식·빵·떡·과자 등을 조리하거나 제조하여 판매하는 시설)로서 같은 건축물에 해당 용도로 쓰는 바닥면적의 합계가 300제곱미터 미만인 것 다. 이용원, 미용원, 목욕장, 세탁소 등 사람의 위생관리나 의류 등을 세탁·수선하는 시설 라. 의원, 치과의원, 한의원, 침술원, 접골원(接骨院), 조산원, 안마원, 산후조리원 등 주민의 진료·치료 등을 위한 시설 마. 탁구장, 체육도장으로서 같은 건축물에 해당 용도로 쓰는 바닥면적의 합계가 500제곱미터 미만인 것 • 제4호 : 제2종근린생활시설 가. 공연장(극장, 영화관, 음악당, 비디오물 소극장에 한정)으로서 같은 건축물에 해당 용도로 쓰는 바닥면적의 합계가 500제곱미터 미만인 것 라. 서점(제1종 근린생활시설에 해당하지 않는 것) 바. 사진관, 표구점 아. 휴게음식점, 제과점 등 음료·차(茶)·음식·빵·떡·과자 등을 조리하거나 제조하여 판매하는 시설로서 같은 건축물에 해당 용도로 쓰는 바닥면적의 합계가 300제곱미터 이상인 것 자. 일반음식점 파. 테니스장, 체력단련장, 에어로빅장, 볼링장, 당구장, 실내낚시터, 놀이형시설 (「관광진흥법」에 따른 기타 유원시설업의 시설을 말함) 등 주민의 체육 활동을 위한 시설(제3호마목의 시설은 제외한다)로서 같은 건축물에 해당 용도로 쓰는 바닥면적의 합계가 500제곱미터 미만인 것 (골프연습장 제외) 하. 금융업소 한정 • 제5호 : 문화 및 집회시설 가. 공연장으로서 제2종 근린생활시설에 해당하지 아니하는 것 라. 전시장(박물관, 미술관, 과학관, 문화관, 체험관, 기념관, 산업전시장, 박람회장, 그 밖에 이와 비슷한 것을 말함) • 제10호 : 교육연구시설(제2종 근린생활시설에 해당하는 것은 제외) 바. 도서관 • 제11호 : 노유자시설 가. 아동 관련 시설(어린이집, 아동복지관 및 지역아동센터로 한정) 나. 노인복지시설(노인여가복지시설로 한정) 다. 그 밖 사회복지시설 및 근로복지시설(사회복지관 한정) • 제13호 : 운동시설 (골프장 및 골프연습장은 제외) 가. 탁구장, 체육도장, 테니스장, 체력단련장, 에어로빅장, 볼링장, 당구장, 실내낚시터, 놀이형시설, 그 밖에 이와 비슷한 것으로서 제1종 근린생활시설 및 제2종 근린생활시설에 해당하지 아니하는 것 나. 체육관으로서 관람석이 없거나 관람석의 바닥면적이 1천제곱미터 미만인것 다. 운동장으로서 관람석이 없거나 관람석의 바닥면적이 1천 제곱미터 미만인 것 • 제27호 : 관광 휴게시설 가. 야외음악당 나. 야외극장 다. 어린이회관

❑ 문화예술진흥법

구분	주요 내용	비고
정의	• 문화시설 : 문화예술 활동에 지속적으로 이용되는 다음의 시설을 말함. – 「공연법」 제2조제4호에 따른 공연장 등 공연시설 – 「박물관 및 미술관 진흥법」 제2조제1호 및 제2호에 따른 박물관 및 미술관 등 전시시설 ※ 박물관 및 미술관 진흥법 제2조제2호 • 미술관 : 문화·예술의 발전과 일반 공중의 문화향유 및 평생교육 증진에 이바지하기 위하여 박물관 중에서 특히 서화·조각·공예·건축·사진 등 미술에 관한 자료를 수집·관리·보존·조사·연구·전시·교육하는 시설을 말함 – 「도서관법」 제2조제1호에 따른 도서관 등 도서시설 – 문화예술회관 등 공연시설과 다른 문화시설이 복합된 종합시설 – 예술인이 창작활동을 영위하기 위한 창작공간으로서 다중이용에 제공되는 시설 또는 예술인의 창작물을 공연·전시 등을 하기 위하여 조성된 시설 – 그 밖에 대통령령으로 정하는 시설	(제2조1항3호)
문화시설의 종류	• 문화시설의 종류는 대통령령으로 정하는 바에 따라 세분할 수 있음 – 지역문화복지시설 – 문화 보급·전수시설 – 그 밖에 문화예술 활동에 지속적으로 이용되는 시설로서 문화체육관광부 장관이 정하여 고시하는 시설	(시행령 제2조)

구분	주요 내용	비고
문화시설의 상세 분류	• 공연시설 – 공연장 : 「공연법」 제2조제4호에 따른 공연장(영화상영관은 제외한다) – 영화상영관 : 「영화 및 비디오물의 진흥에 관한 법률」에 따른 영화를 상영하는 공연 – 야외음악당 등 : 연주·연극·무용 등을 할 수 있는 야외시설로서 「공연법」에 따른 공연장 외의 시설 • 전시시설 – 박물관 : 「박물관 및 미술관 진흥법」 제2조제1호에 따른 박물관 – 미술관 : 「박물관 및 미술관 진흥법」 제2조제2호에 따른 미술관 – 화랑 : 회화·서예·사진·공예 등의 작품을 전시·매매하는 시설 – 조각공원 : 조각작품을 전시하는 공원 • 도서시설 – 도서관 : 「도서관법」 제2조제1호에 따른 도서관 – 문고 : 「도서관법」 제2조제4호가목에 따른 문고 • 지역문화복지시설 – 문화의 집 : 지역주민이 생활권역에서 문화예술을 이해하고 체험하며 직접 참여할 수 있도록 하기 위한 것으로서 관련 프로그램과 지식 및 정보를 제공하는 복합문화공간 – 복지회관 : 지역주민의 사회참여 기회를 확대하고 복지를 향상하기 위한 것으로서 지역사회의 발전을 위한 집회 및 강연, 그 밖에 각종 관련 행사 등이 이루어지는 시설 – 문화체육센터 : 지역주민의 문화·체육활동을 향상하기 위하여 건립된 시설 – 청소년활동시설 : 「청소년기본법」 제17조에 따른 청소년활동시설 • 문화 보급·전수시설 – 지방문화원 : 「지방문화원진흥법」 제2조에 따른 지방문화원 – 국악원 : 전통 국악의 발전을 위하여 설치된 교육시설 및 전수시설 – 전수회관 : 지방 고유의 무형문화재를 지속적으로 교육·전수하고 보존할 수 있는 시설 • 종합시설 : 제1호가목, 나목 또는 다목의 시설과 제2호부터 제5호까지의 시설이 복합되어 다양한 문화예술 활동에 이용될 수 있는 시설 • 그 밖의 문화시설 제1호부터 제6호까지에 규정된 문화시설 외의 시설로서 문화예술활동에 지속적으로 이용되는 시설 중 문화체육관광부장관이 정하여 관보에 고시하는 시설	(시행령 제2조2항)

라. 부설주차장 관련

❑ 주차장법 및 주차장법 조례

구분	주요 내용	비고
부설주차장의 설치	• 국토계획법에 따른 도시지역에서 건축물, 골프연습장, 그 밖에 주차수요를 유발하는 시설을 건축하거나 설치하려는 자는 그 시설물의 내부 또는 그 부지에 부설주차장을 설치하여야 함. • 제1항의 경우에 부설주차장이 대통령령으로 정하는 규모 이하이면 같은 항에도 불구하고 시설물의 부지 인근에 단독 또는 공동으로 부설주차장을 설치할 수 있음. 이 경우 시설물의 부지 인근의 범위는 대통령령으로 정하는 범위에서 지방자치단체의 조례로 정함.	(법 제19조)
부설주차장의 설치기준	• 법 제19조제4항 전단에서 "대통령령으로 정하는 규모"란 주차대수 300대의 규모를 말함. 다만, 다음 각 호의 어느 하나에 해당하는 경우에는 별표 1의 부설주차장 설치기준에 따라 산정한 주차대수에 상당하는 규모를 말함. • 시설물의 부지가 너비 12미터 이하인 도로에 접해 있는 경우 도로의 맞은편 토지(시설물의 부지에 접한 도로의 건너편에 있는 시설물 정면의 필지와 그 좌우에 위치한 필지를 말한다)에 부설주차장을 그 도로에 접하도록 설치하는 경우 ※ 서울특별시 주차장 설치 및 관리조례 [별표2] • 「문화 및 집회시설 : 시설면적 100㎡당 1대(시설면적/100㎡)	(시행령 제7조 및 조례 제20조)

마. 행위제한 관련

❑ 서울특별시 도시계획조례

구분		주요 내용	비고
제1종전용주거지역	용적률 및 건폐율	• 제1종전용주거지역의 용적률 및 건폐율은 다음 비율 이하로 정함 – 제1종전용주거지역 용적률 : 100퍼센트 – 제1종전용주거지역 건폐율 : 50퍼센트	(제39조)
	용도	• 제1종전용주거지역 : 영 별표 2 제1호의 각 목의 건축물과 영 별표 2 제2호에 따라 다음 각 호의 건축물을 건축할 수 있음 ※ 건축법 시행령 [별표1] • 단독주택 중 다가구주택 • 공동주택 중 다세대주택으로서 19세대이하 • 제2종근린생활시설 중 종교집회장 • 교육연구시설 중 유치원초등학교 • 노유자시설 중 아동관련시설,노인복지시설 • 자동차관련시설 중 주차장 • 종교시설 중 종교집회장으로서 해당용도로 쓰이는 바닥면적의 합계가 1천제곱미터 미만 • 문화 및 집회시설 중 전시장(박물관·미술관·기념관)으로서 당해 용도에 쓰이는 바닥면적의 합계가 1천제곱미터 미만 • 제1종 근린생활시설 중 변전소·양수장·정수장 등 이와 유사한 것으로서 해당용도에 쓰이는 바닥면적의 합계가 1천제곱미터 미만	(제25조)
자연경관지구	건폐율	• 자연경관지구 안에서 건축물의 건폐율은 30퍼센트를 초과하여서는 안됨	(제39조)
	높이	• 자연경관지구 안에서 건축하는 건축물의 높이는 3층 이하로서 12미터 이하로 하여야 함	(제39조)
	용도	• 자연경관지구안에서는 다음 각 호의 건축물을 건축하여서는 아니됨 ※ 건축법 시행령 [별표1] • 안마시술소와 옥외에 철봉이 있는 공원연습장 • 공장 • 판매시설 • 운수시설 • 의료시설 중 격리병원 • 수련시설 중 유스호스텔 • 숙박시설 • 위락시설 • 자동차관련시설 • 교정 및 군사시설 • 방송통신시설 중 촬영소, 그밖 유사시설 • 묘지관련시설 • 창고시설로서 해당용도에 사용되는 바닥면적의 합계가 500제곱미터를 초과하는 것 • 공연장·집회장·관람장으로서 해당 용도에 사용되는 건축물의 연면적의 합계가 1천제곱미터를 초과 • 위험물 저장 및 처리시설 중 액화석유가스충전소·위험물제조소저장소취급소·유독물보관저장판매시설·화약류저장소	(제39조)

바. 행위제한 완화 관련

❑ 국토의 계획 및 이용에 관한 법률 시행령

구분	주요 내용	비고
도시·군계획시설의 건축제한의 예외	• 용도지역·용도지구안에서의 도시·군계획시설에 대하여는 제71조 내지 제82조*의 규정을 적용하지 아니함	(제83조)

*해당 용도지역·용도지구의 행위제한 규정

❑ 국토의 계획 및 이용에 관한 법률 시행령 등

구분	주요 내용	비고
경관지구안에서의 건축제한	• 경관지구안에서는 그 지구의 경관의 보호·형성에 장애가 된다고 인정하여 도시·군계획조례가 정하는 건축물을 건축할 수 없음 다만, 특별시장·광역시장·특별자치시장·특별자치도지사·시장 또는 군수가 지구의 지정목적에 위배되지 아니하는 범위 안에서 도시·군계획조례가 정하는 기준에 적합하다고 인정하여 당해 지방자치단체에 설치된 도시계획위원회의 심의를 거친 경우에는 그러하지 아니함 • 경관지구안에서의 건축물의 건폐율·용적률·높이·최대너비·색채 및 대지안의 조경 등에 관하여는 그 지구의 경관의 보호·형성에 필요한 범위안에서 도시·군계획조례로 정함 ※ 자연경관지구 안에서의 건폐율 및 높이 (서울특별시 도시계획 조례 제39조) • 자연경관지구 안에서건축물의 건폐율은 30퍼센트를 초과하여서는 안됨 다만, 다음의 경우 구청장이 시도시계획위원회의 심의를 거쳐 지정·공고한 구역안에서는 40퍼센트 이하로 완화 가능 – 너비 25미터 이상인 도로변에 위치하여 경관지구의 기능을 유지하면서 토지이용의 효율성 제고가 필요한 지역 – 「도시 및 주거환경정비법」 제2조제3호에 따른 노후불량건축물이 밀집한 지역으로서 건축규제 완화하여 주거환경 개선을 촉진할 수 있고 주변지역의 경관유지에 지장이 없는 지역 – 2000년 7월 1일 이전에 대지면적 330제곱미터 미만인 토지로서 바닥면적 132제곱미터 미만인 경우 – 자연의 양호한 주거환경을 조성하기 위해 지구단위계획을 수립하는 토지로서 지구단위계획을 통해 2층(8미터)이하로 높이를 추가로 제한하여 건축하는 경우	(제72조)

사. 도시자연공원 관련

❑ 도시공원 및 녹지 등에 관한 법률

<table>
<tr><th>구분</th><th>주요 내용</th><th>비고</th></tr>
<tr><td>정의</td><td>• 도시공원의 세분
<table>
<tr><th>세부구분</th><th>정의</th></tr>
<tr><td>국가도시공원</td><td>제19조에 따라 설치·관리하는 도시공원 중 국가가 지정하는 공원</td></tr>
<tr><td>생활권공원</td><td>도시생활권의 기반이 되는 공원의 성격으로 설치·관리하는 공원으로서 다음 각 목의 공원</td></tr>
<tr><td>소공원</td><td>소규모 토지를 이용하여 도시민의 휴식 및 정서 함양을 도모하기 위하여 설치하는 공원</td></tr>
<tr><td>어린이공원</td><td>어린이의 보건 및 정서생활의 향상에 이바지하기 위하여 설치하는 공원</td></tr>
<tr><td>근린공원</td><td>근린거주자 또는 근린생활권으로 구성된 지역생활권 거주자의 보건·휴양 및 정서생활의 향상에 이바지하기 위하여 설치하는 공원</td></tr>
<tr><td>주제공원</td><td>생활권공원 외에 다양한 목적으로 설치하는 다음의공원</td></tr>
<tr><td>역사공원</td><td>도시의 역사적 장소나 시설물, 유적·유물 등을 활용하여 도시민의 휴식·교육을 목적으로 설치하는 공원</td></tr>
<tr><td>문화공원</td><td>도시의 각종문화적 특징을 활용하여 도시민의 휴식·교육을 목적으로 설치하는 공원</td></tr>
<tr><td>수변공원</td><td>도시의 하천·호숫가 등 수변공간을 활용하여 도시민의 여가·휴식을 목적으로 설치하는 공원</td></tr>
<tr><td>묘지공원</td><td>묘지 이용자에게 휴식 등을 제공하기 위하여 일정한 구역에 「장사 등에 관한 법률」 제2조제7호에 따른 묘지와 공원시설을 혼합하여 설치하는 공원</td></tr>
<tr><td>체육공원</td><td>주로 운동경기나 야외활동 등 체육활동을 통하여 건전한 신체와 정신을 배양함을 목적으로 설치하는 공원</td></tr>
<tr><td>도시농업공원</td><td>도시민의 정서순화 및 공동체의식 함양을 위하여 도시농업을 주된 목적으로 설치하는 공원</td></tr>
<tr><td colspan="2">그 밖에 특별시·광역시·특별자치시·도·특별자치도를 제외한 인구 50만 이상 대도시의 조례로 정하는 공원</td></tr>
</table></td><td>(제15조)</td></tr>
<tr><td></td><td>※ 2005.12.30. 도시공원법이 도시공원 및 녹지 등에 관한 법률로 전부개정되면서 도시자연공원은 도시공원의 세분에서 삭제되었음
– 도시자연공원: 자연경관지를 보호하고, 시민의 보건·휴양 및 정서생활의 향상에 기여함을 목적으로 설치된 공원</td><td></td></tr>
</table>

구분	주요 내용	비고
기존의 도시자연공원에 관한 경과조치	• 특별시장·광역시장·시장 또는 군수는 이 법 시행당시 도시관리계획으로 결정·고시된 도시자연공원에 대하여 제17조 및 국토계획법 제48조에 따른 도시공원결정의 효력이 상실되기 전까지 도시자연공원구역의 지정 또는 도시계획시설의 변경 등 필요한 조치를 하여야 함 • 도시자연공원구역으로 결정되기 전까지의 도시자연공원의 관리 등에 관하여는 이 법 제19조 내지 제25조, 제39조 내지 제56조의 규정에 의함 ※ 도시공원 및 녹지 등에 관한 법률 시행규칙 • 부칙 ④ (기존 도시자연공원에의 공원시설 설치에 관한 경과조치) 이 규칙 시행당시 기존의 도시자연공원에서의 공원시설 설치에 관하여는 종전의 규정에 의함	(부칙 제6조) ※2020년7월까지 기결정된 도시자연공원이 조성되지 않을시 도시자연공원은 도시자연공원구역으로 결정고시된 것으로 봄
민간공원추진자의 도시공원 및 공원시설의 설치·관리	• 민간공원추진자는 대통령령으로 정하는 바에 따라 국토계획법 제36조제5항에 따른 도시·군계획시설사업 시행자의 지정과 같은 법 제38조제2항에 따른 실시계획의 인가를 받아 도시공원 또는 공원시설을 설치·관리할 수 있음 • 제1항에 따라 설치한 도시공원 또는 공원시설에 대하여는 국토계획법 제99조에 따라 준용되는 같은 법 제65조를 적용하지 아니함. ※ 국토의 계획 및 이용에 관한 법률 제65조 • 개발행위허가를 받은 자가 행정청이 아닌 경우 개발행위허가를 받은 자가 새로 설치한 공공시설은 그 시설을 관리할 관리청에 무상으로 귀속되고, 개발행위로 용도가 폐지되는 공공시설은 「국유재산법」과 「공유재산 및 물품 관리법」에도 불구하고 새로 설치한 공공시설의 설치비용에 상당하는 범위에서 개발행위허가를 받은 자에게 무상으로 양도할 수 있음 • 민간공원추진자가 제21조의2제6항에 따라 특별시장·광역시장·특별자치시장·특별자치도지사·시장 또는 군수와 공동으로 도시공원의 조성사업을 시행하는 경우로서 민간공원추진자가 해당 도시공원 부지 매입비의 5분의 4 이상을 현금으로 예치한 경우에는 국토계획법 제36조제7항에 따른 도시·군계획시설사업 시행자의 지정요건을 갖춘 것으로 봄.	(제21조)

❑ 서울 도시공원 조례

구분	주요 내용	비고
공원 및 공원시설의 설치	• 공원 및 공원시설은 모든 시민이 편리하게 이용할 수 있도록 개방 관리함. 다만, 울타리가 쳐진 공원, 유료 이용시설 등 공원관리청이 시설물의 보호를 위하여 필요하다고 인정하는 공원에 대하여는 별도 이용시간을 정할 수 있음. • 법 제19조 및 제21조에 따른 공원 및 공원시설의 설치는 도시관리계획으로 결정된 공원단위로 조성하여야 함. 다만, 대단위공원의 경우 서울특별시장(이하 "시장"이라 한다)이 공익상 필요하다고 인정할 때에는 도시관리계획으로 결정된 공원면적의 일부에 공원시설을 설치할 수 있음. • 법 제19조 및 제21조에 따라 공원시설을 설치하고자 하는 경우 사업시행면적을 10,000제곱미터 이상으로 하여야 함.	(제5조)

아. 각종 영향평가 대상여부 검토

구분		수립 시기 및 대상사업	관련근거	대상여부
환경성검토 교통성검토 경관성검토		• 수립시기 : 도시·군관리계획 입안시 • 대상사업 : 도시·군관리계획 입안 사업 전부 ※ 단, 국계법 시행령 제21조에 따른 요건 해당시 기초조사를 실시하지 아니할 수 있음	• 국계법 제25조, 市 도시계획조례 제6조	○
재해취약성 분석		• 수립시기 : 도시·군관리계획 입안시 • 대상사업 : 도시·군관리계획 입안 사업 전부 ※ 제4호 "다"목에 해당 → 지구단위계획구역 또는 도시·군계획시설부지에서 도시·군관리계획을 입안하는 경우	• 국계법 시행령 제21조 제2항 제4호	×
전략환경영향평가		• 수립시기 : 도시계획위원회 심의전 • 대상사업 : 도시지역 6만㎡ 이상	• 환경영향평가법 시행령 [별표2]	×
환경영향평가	개발사업	• 수립시기 : 건축허가 전 • 대상사업 : 건축물 연면적 합계 10만㎡이상	• 市 환경영향평가 조례 [별표1]	×
사전재해영향성검토	개발사업	• 수립시기 : 건축허가 전 • 대상사업 : 개발사업 부지면적 5천㎡	• 자연재해대책법 시행령 [별표1]	×
교통영향평가	개발사업	• 수립시기 : 도시·군관리계획 결정 전 • 대상사업 : 부지면적 5만㎡이상10만㎡미만	• 市 교통영향분석·개선대책 수립 조례 시행규칙 [별표1]	×
	건축물	• 수립시기 : 건축허가 전 • 대상사업 : 문화및집회시설 건축물 연면적 합계 8천㎡이상 1만5천㎡미만		×
건축물의 경관심의		• 심의시기 : 건축허가 전 • 대상사업 : 경관지구의 건축물로서 높이 3층 또는 12미터 초과, 건폐율 30퍼센트를 초과하여 건축하는 건축물	• 市 경관조례	○

03 부문별 계획

1. 도시계획시설사업의 시행에 관한 계획

가. 사업개요

- 사업명 : 문화시설(라인미술관) 건립 사업
- 위치 및 면적 : 서울특별시 성북구 성북동 285번지 일대, 2,935.0㎡
- 시행자 : 재단법인 라인문화재단

나. 배경 및 목적

- 수년간 공가(公家)로 방치된 종교시설을 매입하여 미술관 건립 추진 중
  - (구)성라암 부지 내 납골당 조성을 검토하던 중 민원에 의해 공사 중지
  - 2016년 재단법인 라인문화재단에서 미술관 건립을 위해 매입
- 기존 관련계획에 부합하는 문화시설인 미술관 건립
  - 성북동 역사문화지구 지구단위계획 및 성북 창조문화역사도시 추진계획 등 정책기조를 반영한 역사문화거점을 조성
  - 심우장~우정의 공원, 북악산 도시자연공원(성북지구) 등 주변여건을 고려한 종합적인 마스터플랜을 통해 건축 및 외부공간에 대한 우수한 계획안 마련

다. 위치도



도시관리계획(성북동 역사문화지구 지구단위계획 변경 및 도시계획시설(문화시설) 신설) Ⅲ. 계획설명서 | 40

2. 도시계획시설(문화시설) 결정에 관한 사항

가. 도시계획시설(문화시설) 결정

- 성북동 역사문화지구 지구단위계획 및 성북 창조문화역사도시 추진계획 등 정책기조 반영
- 역사문화지구 위상에 부합하는 지역 내 역사문화거점 조성·전략부지로의 활용과 더불어, 공공성 있는 개발 유도를 위해 도시계획시설(문화시설) 신설

문화시설 결정조서

구분	도면표시번호	시설명	시설의 종류	위치	면적(㎡)			최초 결정일	비고
					기정	변경	변경후		
신설	②	문화시설	미술관	성북동 285일대	-	증)2,935.0	2,935.0	-	라인미술관


문화시설 결정사유서

도면표시번호	시설명	변경내용	변경사유
②	문화시설	▪ 문화시설 신설	▪ 역사문화지구 위상에 부합하는 지역 내 거점 조성과 공공성을 고려한 개발유도를 위해 도시계획시설(문화시설) 신설

나. 구역계 설정도

- 기 공동개발이 진행된 舊성라암 부지 경계를 유지하되, 구역내 건축물(법당)이 국유지 일부를 점유하고 있어, 건축물 철거 등을 위해 국유지 일부를 편입하여 도시계획도로(성북로31길)변을 경계로 구역계 설정

구분	내용
①	▪ 인접 대지 경계
②	▪ 도시계획도로(성북로31길) 경계
③	▪ 지구단위계획구역 및 도시자연공원 경계
④	▪ 인접 대지 경계

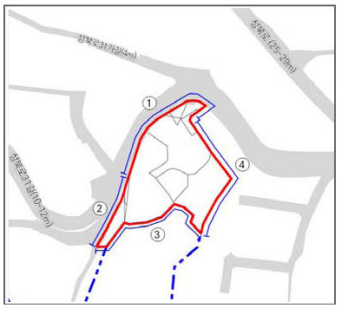

현황측량도 및 토지조서


현황측량도




토지조서

연번	지번	지목	면적(㎡)		소유자	소유 구분	비고
			지적	편입			
계	-	-	6,929.0	2,935.0	-	-	-
1	성북동 283-1	대	677.0	677.0	재단법인 라인문화재단 외3인	사유지	기 공동 개발
2	성북동 284-14	도	54.0	54.0	재단법인 라인문화재단		
3	성북동 284-2	종	750.0	750.0	재단법인 라인문화재단		
4	성북동284-23	종	6.0	6.0	재단법인 라인문화재단		
5	성북동 284-8	유지	202.0	202.0	재단법인 라인문화재단		
6	성북동 285	종	918.0	918.0	재단법인 라인문화재단		
7	성북동 284-21	도	66.0	66.0	사회복지법인 성나원		
8	성북동 284-11	대	11.0	11.0	대한불교조계종 성라암		
9	성북동 284-22	대	50.0	50.0	대한불교조계종 성라암		
10	성북동 230-14	천	2,538.0	8.3	서울특별시	국·공유지	기존 건축물 점유
11	성북동 277-1	도	1,387.0	24.5	성북구		
12	성북동 350-23	천	265.0	168.1	성북구		
13	성북동 350-66	천	5.0	0.1	성북구		

❑ 도시기반시설 결정도 : 기정

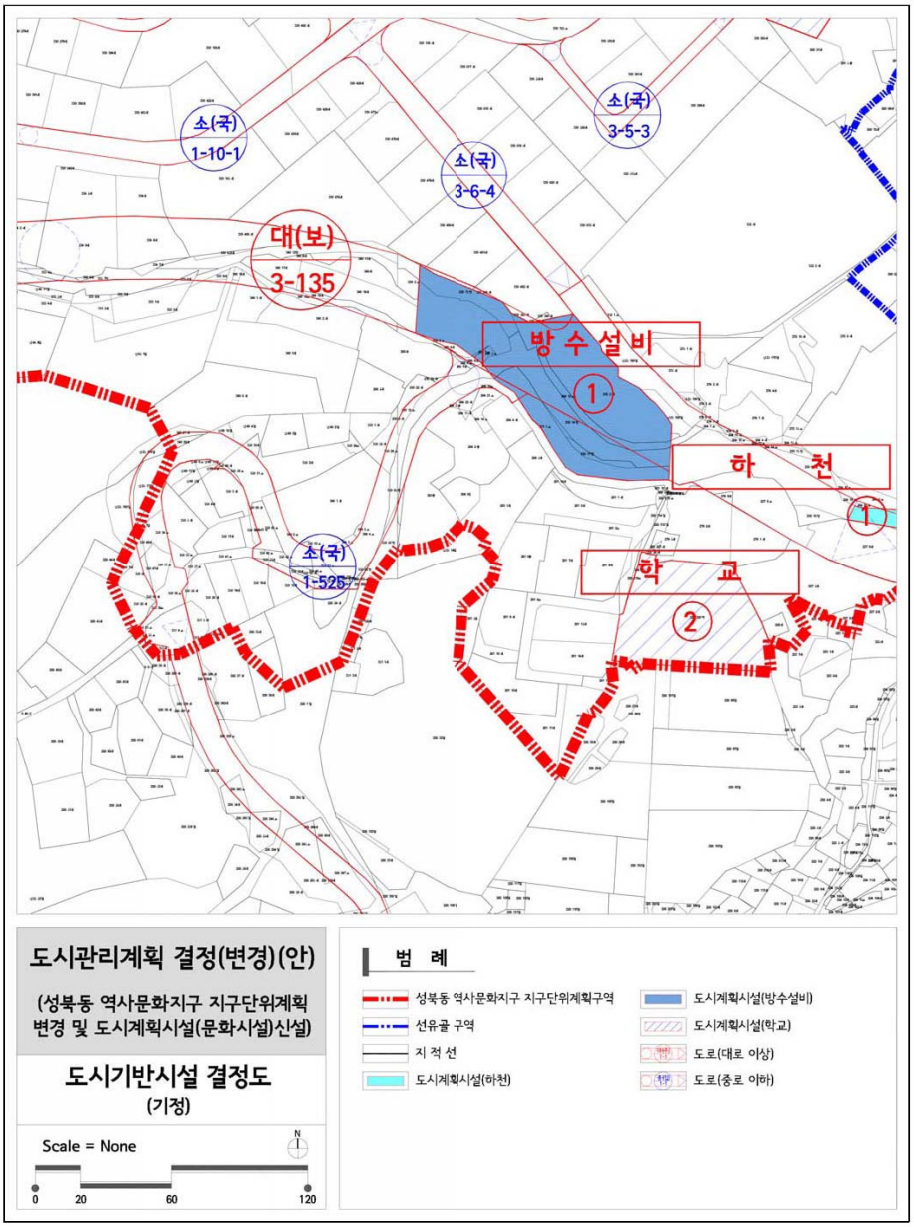

❑ 도시기반시설 결정도 : 변경

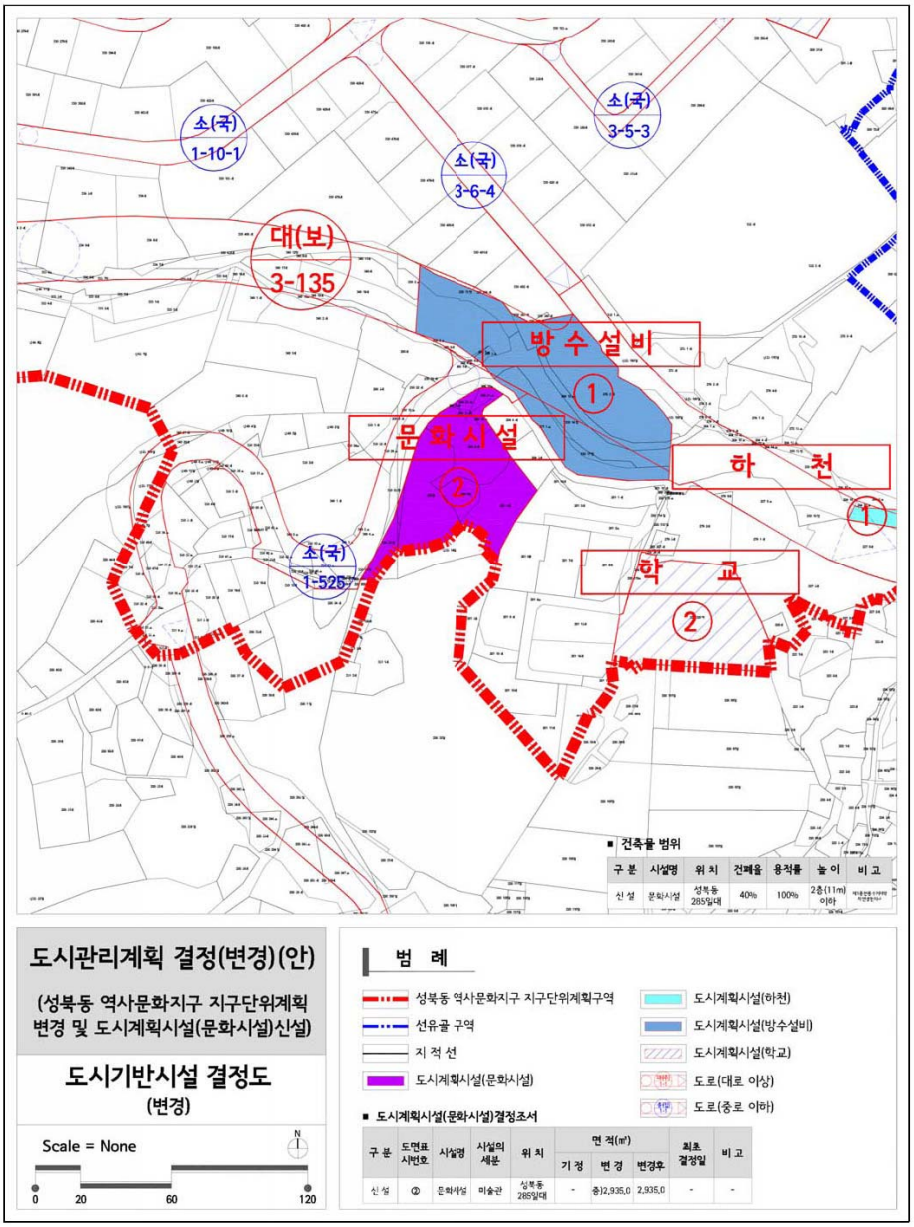

3. 건축물의 규모 설정에 관한 사항

가. 건축물의 범위 결정

- 기존 관련계획 및 區정책에 부합하는 문화시설인 미술관 건립과 관련하여
- 용도지역·지구 기준을 고려하되 전시·관람·행사 등 미술관 용도의 특수성을 감안하여 성북동 지역 전체의 경관을 해치지 않는 범위 내에서 건축물의 범위 결정

건축물의 범위 결정조서

구분	도면표시번호	시설명	시설의 종류	위치	건축물의 규모			비고
					건폐율	용적률	높이	
신설	②	문화시설	미술관	성북동 285일대	40%	100%	2층(11m) 이하	제1종전용주거지역 자연경관지구

행위제한 및 완화규정 검토

도시계획시설부지에서의 완화규정

※ 국토의 계획 및 이용에 관한 법률 시행령

제83조(용도지역·지구 및 용도구역안에서의 건축제한의 예외 등)

- 용도지역·용도지구안에서의 도시·군계획시설에 대하여는 제71조 내지 제82조*의 규정을 적용하지 아니한다.

제72조(경관지구안에서의 건축제한)

- 경관지구안에서는 그 지구의 경관의 보호·형성에 장애가 된다고 인정하여 도시·군계획조례가 정하는 건축물을 건축할 수 없다. 다만, 특별시장·광역시장·특별자치시장·특별자치도지사·시장 또는 군수가 지구의 지정목적에 위배되지 아니하는 범위안에서 도시·군계획조례가 정하는 기준에 적합하다고 인정하여 당해 지방자치단체에 설치된 도시계획위원회의 심의를 거친 경우에는 그러하지 아니하다.
- 경관지구안에서의 건축물의 건폐율·용적률·높이·최대너비·색채 및 대지안의 조경 등에 관하여는 그 지구의 경관의 보호·형성에 필요한 범위안에서 도시·군계획조례로 정한다

자연경관지구안에서의 행위제한

※ 서울특별시 도시계획조례


제39조(자연경관지구안에서의 건축제한)

- 건폐율 : 30%이하
  - 市도시계획위원회 심의를 거쳐 지정·공고하거나, 지구단위계획을 통해 2층(8m)이하로 제한하는 경우 40% 가능
- 높이 : 3층(12m)이하

※ 제1종전용주거지역안에서의 밀도기준 : 건폐율 50%이하, 용적률 100%이하

건축물 높이 및 주변 경관 영향 검토

2층/8m 적용시 유효천정고 검토

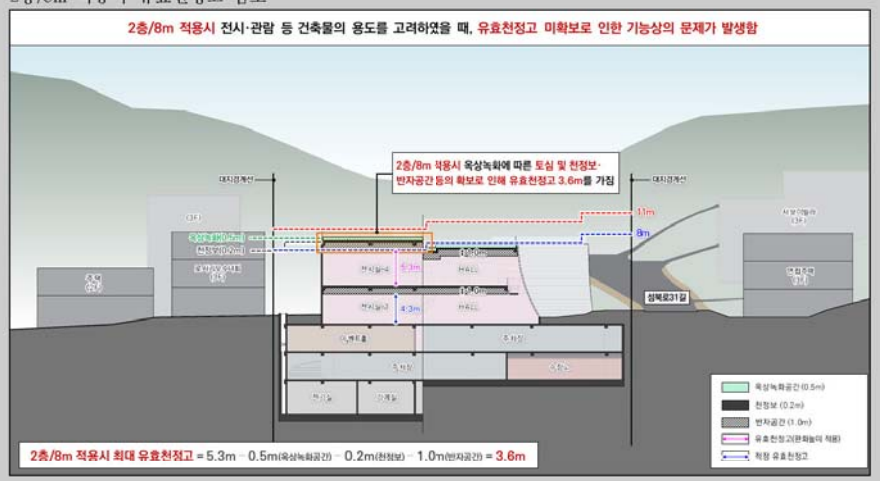

2층/11m 적용시 주변 경관 영향 검토




건축물의 최대개발가능높이 산정


❑ 건축법 시행령 제119조 제2항

• 제1항 각 호(제10호는 제외한다)에 따른 기준에 따라 건축물의 면적·높이·층수 등을 산정할 때 지표면에 고저차가 있는 경우에는 건축물의 주위가 접하는 각 지표면 부분의 높이를 **그 지표면 부분의 수평거리에 따라 가중평균한 높이의 수평면을 지표면으로 본다.** 이 경우 그 **고저차가 3미터를 넘는 경우에는 그 고저차 3미터 이내의 부분마다 그 지표면을 정한다.**

대지가중평균선 산정도

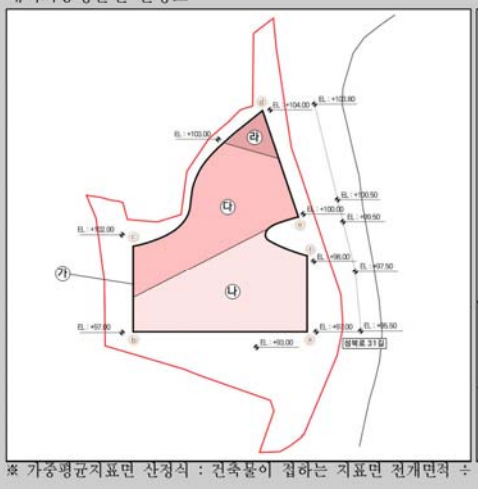


(예시)가중평균지표면 산정

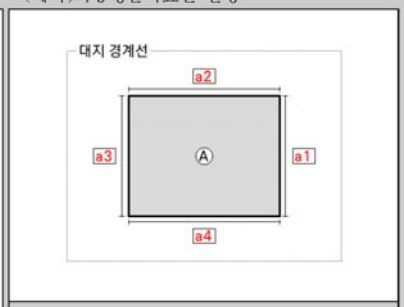

A의 가중평균지표면 = A가 접하는 지표면 전개면적 / a1 + a2 + a3 + a4

※ 가중평균지표면 산정식 : 건축물이 접하는 지표면 전개면적 ÷ 건축물이 접하는 지표면 수평둘레

가중평균지표면 산정

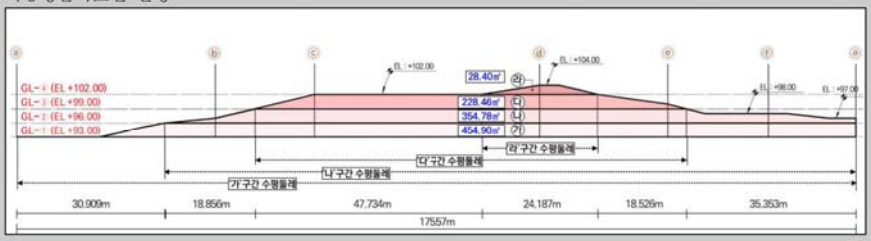

가중평균	적용구간	기준레벨	산정식	가중평균지표면레벨
GL-①	'가'구간	EL+93.00	454.90㎡ ÷ 175.57m = 2.59m	EL+95.59
GL-②	'나'구간	EL+96.00	354.78㎡ ÷ 144.66m = 2.45m	EL+98.45
GL-③	'다'구간	EL+99.00	228.46㎡ ÷ 78.05m = 2.93m	EL+101.93
GL-④	'다'구간	EL+102.00	28.40㎡ ÷ 24.19m = 1.17m	EL+103.17


❑ 건축법 시행령 제119조 제1항 5호

가. 법 제60조에 따른 **건축물의 높이는 전면도로의 중심선으로부터의 높이로 산정**한다. 다만, 다음의 어느 하나에 해당하는 경우에는 그에 따라 산정한다.

1) 건축물의 대지에 접하는 **전면도로의 노면에 고저차가 있는 경우**에는 그 건축물이 접하는 범위의 **전면도로부분의 수평거리에 따라 가중평균한 높이의 수평면을 전면도로면으로 본다.**


2) **건축물의 대지의 지표면이 전면도로보다 높은 경우**에는 **그 고저차의 2분의 1의 높이만큼 올라온 위치에 그 전면도로면의 면이 있는 것으로 본다.**

전면도로 가중평균선 산정(성북로 31길)

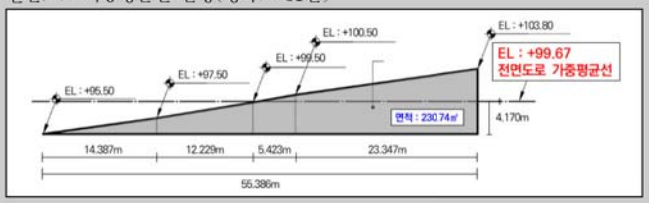

- 기준레벨 : EL+95.50
- 산식
  면적 ÷ 전면도로 수평거리
  = 230.74㎡ ÷ 55.386m
  = 4.17m
- 전면도로 가중평균선 산정
  95.50 + 4.17
  = EL+99.67

최대개발가능높이 산정

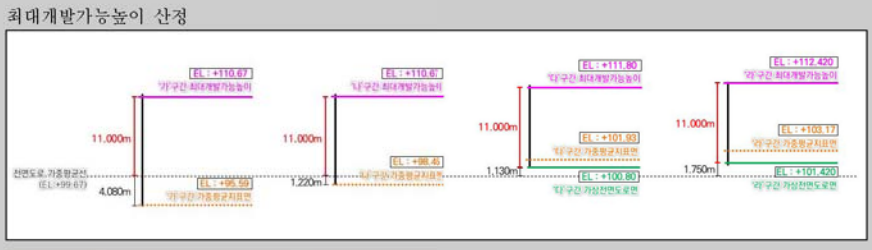

	'가'구간	'나'구간	'다'구간	'라'구간
전면도로 가중평균선	EL : +99.67			
가중평균 지표면	EL : 95.59	EL : 98.45	EL : 101.93	EL : 103.17
가상 전면도로면	-	-	EL : 100.80	EL : 101.420
높 이	11m			
산정기준	전면도로 가중평균선		가상 전면도로면	
산정식	99.67 + 11.00 = 110.67	99.67 + 11.00 = 110.67	100.80 + 11.00 = 111.80	101.420 + 11.00 = 112.420
최대개발 가능높이	**EL : +110.67**	**EL : +110.67**	**EL : +111.80**	**EL : +112.420**

4. 건축계획(안)

가. 토지이용계획

❑ 주변 자연환경과 연계한 광역 그린네트워크 형성

- 대상지 북측 우정의공원과 남측의 북악산도시자연공원(민간공원사업예정), 북악산이 이루는 녹지축을 고려한 개발 유도
- 대상지에 광장 등의 오픈스페이스를 조성함으로써 남북으로 이어지는 광역 네트워크 조성

❑ 문화와 지역커뮤니티가 공존하는 지역문화거점 계획

- 문화역사예술이 공존하는 창조문화도시 계획 기조에 따라 전시실, 공연장, 이벤트홀, 아트샵 등 다양한 용도가 어우러진 문화시설 계획하고 인근 현황을 고려하여 주민들이 한데 모여 커뮤니티를 형성할 수 있는 지역거점 조성



【토지이용계획 구상도】

나. 차량 및 보행동선계획

❑ 차량동선계획

- 성북로 31길의 기존 차량진출입구를 사용함으로써 기존의 동선체계를 유지하고, 교통정온화 기법을 이용하여 안전하고 유기적인 교통흐름 도모

❑ 보행동선계획

- 보행출입구와 차량진출입구를 분리하여 설치하고 차량동선과 보행동선을 구분하여 보행동선의 단절을 최소화하고 안전한 보행환경 조성
- 연결브릿지를 통해 북악산도시자연공원(민간공원사업예정)과 연계되는 입체적 보행동선 계획



【차량 및 보행동선계획 구상도】

다. 공원·녹지 확보계획

❑ 공공성있는 그린 네트워크 확보


• 대상지 남측 북악산도시자연공원(민간공원사업예정)과 동선을 연결하여 그린 네트워크 조성

• 연결브릿지, 보행통로 등을 조성하고 이를 상시 개방함으로써 공공성 확보

❑ 옥상녹화를 통해 도시녹화 공간 확보

• 옥상녹화를 통해 우정의공원~대상지~북악산도시자연공원으로 이어지는 일체화된 녹지축 형성

• 옥상녹화시 건축물의 안전과 초목의 생육을 고려하여 적정 토심을 확보할 수 있도록 건축계획을 작성하였음

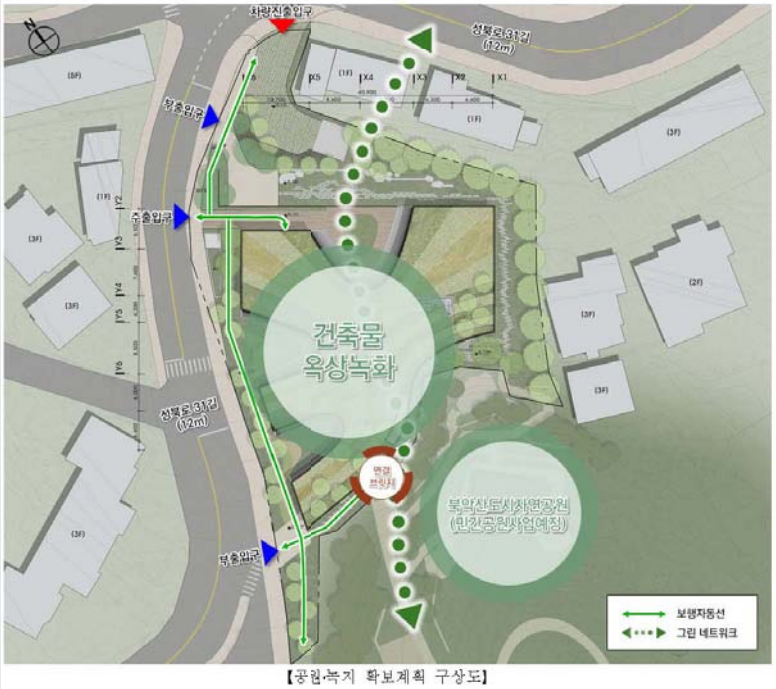


【공원·녹지 확보계획 구상도】

라. 조경계획

□ 주변과 유기적으로 연계되는 그린네트워크 구축

• 연결브릿지를 조성하고 보행동선과 연계되는 가로변 경관식재를 통해 도시자연공원까지 동선이 유기적으로 연계되는 그린네트워크 구축

• 소음, 오염 등을 미연에 방지할 수 있도록 인접 주거지와의 경계에 차폐조경 시행

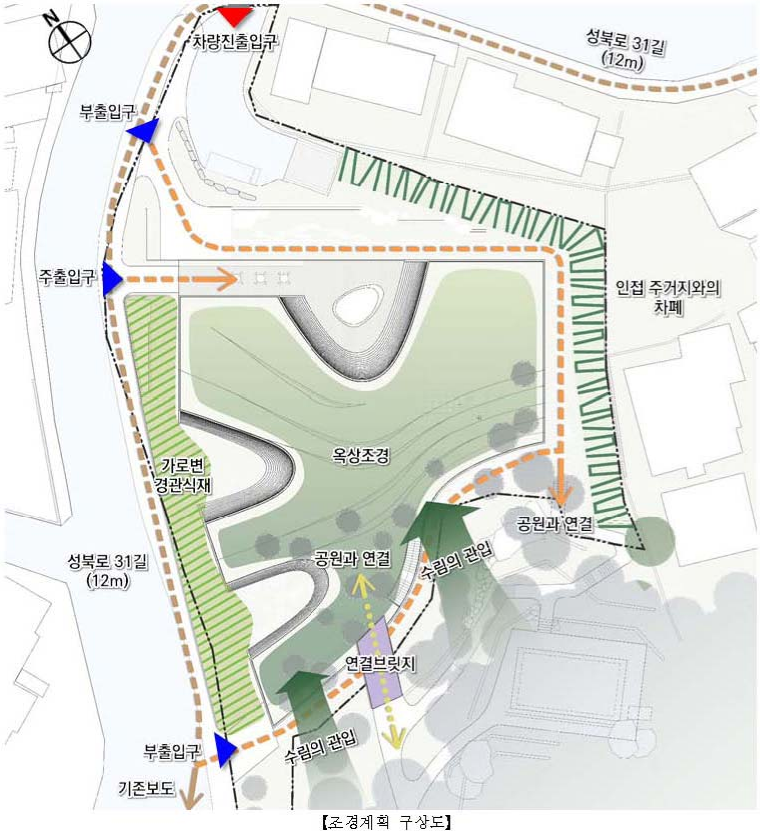

【조경계획 구상도】


❑ 조경 배치도


차량진출입구
성북로 31길
(12m)
부출입구
주출입구
숲속오솔길
앉음벽
옥상조경
성북로 31길
(12m)
연결브릿지
부출입구

마. 건축물 내부 동선계획

❑ 보행친화적 환경을 구축하여 접근성 강화

- 각 층에 출입구를 배치함으로써 접근성을 높이고, 보행을 통해 모든 층으로 이동이 가능하게 하는 유니버셜 디자인 계획
- 각 출입구에서 이루어지는 동선을 모두 연결하고, 이를 건축물 외부의 도시자연공원과 옥상조경 등과 연결함으로써 친환경 보행환경 구축

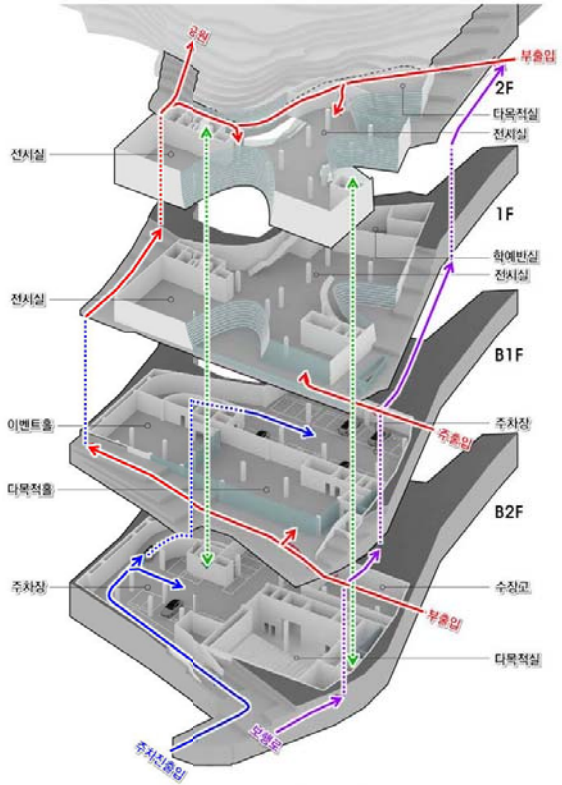

【건축물 내부 동선계획 구상도】

04 사업시행계획

1. 사업계획

가. 주요사업계획

1) 사업명 : 라인미술관 신축공사

2) 사업시행자 : 재단법인 라인문화재단

3) 토지매입 여부 : 완료

4) 사업기간 : 2017. 09 ~ 2020. 02

1단계 (2017.09~2018.01)	2단계 (2018.01~2018.03)	3단계 (2018.03~2018.06)	4단계 (2018.06~완료시)
도시관리계획 변경	건축심의 및 관련 영향평가	건축허가 등 사업계획승인	착공 및 준공
• 지구단위계획 변경 • 도시계획시설 결정	• 건축심의 등 • 관련영향평가	• 사업계획승인 • 건축허가 및 신고	• 착공 및 준공

나. 라인미술관 운영계획

구분	내용	비고
전시·공연	• 시민들이 공감할 수 있는 전시와 행사, 교육, 공공프로젝트, 미술창작스튜디오 등의 운영을 통하여 지역사회 및 대중과 호흡하는 미술관 • 상설전시와 기획전시, 대관이 가능한 복합전시공간 형성	-
교육·문화	• 지역연계 프로젝트를 통해 지역사회와 함께 하는 문화를 만들어가는 친근한 미술관을 지향(지역 초중고교 대상 초청 전시회, 세미나, 특강 등) • 학생과 일반인을 대상으로 체험교육, 상시교육, 영상교육, 교양강좌 등 다양한 프로그램 운영	-
특화운영 프로그램	• 정기 도슨트, 초·중등 교원 워크숍, 틴즈 아트 플랫폼, 학교 연계 미술관 투어행사, 작가들과 함께하는 학교(세미나), 청소년 미술공모전 개최 미술관과 함께 하는 콘서트 개최	-
수집·보존	• 동양화, 서예, 판화, 전통가구(나전칠기 등), 도자기, 전통공예품 등 수집 보존 • 근·현대 한국 미술품과 사진, 조각품 수집/보존 • 한국 현대미술의 발전에 이바지하는 다양한 전근대, 서양 미술작품 수집·보존	-
국내·외 교류 협력	• 해외 주요 문화예술 기관들과 협력체계를 통한 안정적인 컨텐츠 확보와 국내 작가 및 예술을 해외에 소개하여 국내 미술의 위상을 높이는데 이바지함	-
주변 시설과의 연계	• 기존의 지형과 자연환경을 최대한 보존하며, 공익 차원의 방향성 제시 • 자연환경을 최대한 활용한 친 환경적 공원 조성을 통한 공공기여	-

2. 재원조달방안

가. 사업비 산정

• 토지매입비, 용역비, 공사비, 관리비, 예비비 및 제세금 등의 항목으로 구성

구분		금액 (단위 : 백만원)	비고
직접공사비	토목공사	1,110.39	
	건축공사	8,156.11	
	기계설비공사	1,440.87	
	전기공사	978.21	
	정보통신공사	594.85	
	소방설비공사	938.55	
	소계	13,218.99	
간접공사비	용역비	2,820.18	(설계비 / 각종용역비 포함)
	일반관리비	8,993.44	(운영비, 광고홍보비 포함)
	소계	11,813.61	
공통경비	토지매입비	4,986.40	(제세금 및 부담금 포함)
	소계	4,986.40	
합계		30,019.00	

※ 상기 내역은 사업여건에 따라 변경될 수 있음

나. 재원조달계획

❑ 총괄

총액	자체자금	금융기관융자	기타	비고
30,019	21,986	3,000	5,033	

※ 상기 내역은 사업여건에 따라 변경될 수 있음

❑ 재원조달 방법

구분	내용	비고
자체자금	• 총 사업비 30,019(삼만)원 중 17,000(백만)원은 법인 자본으로 직접 투자 시행	토지매입완료 [4,986(백만)원]
기부금수입	• 총 사업비 30,019(삼만)원 중 5,033(백만)원은 2017년 기부금 수입에서 충당	2016년 기부금 수입 [7,000(백만)원]
금융기관융자	• 총 사업비 30,019(삼만)원 중 3,000(백만)원은 금융기관융자로 자금 조달	기부금수입으로 충당이 안될 경우

성북동 역사문화지구 지구단위계획 변경 및 도시계획시설 (문화시설) 신설

Ⅳ. 건축계획(안)

01 건축개요

02 건축도면

01 건축개요

1. 건축개요

가. 설계개요

구 분		내 용	비 고
위 치		서울특별시 성북구 성북동 285번지 일대	
용 도		문화 및 집회시설	
구 조		철근콘크리트구조	
층 수		지하 3층, 지상 2층	법정 2층 이하
대지면적		2,935.0㎡	
건축면적		1,169.62㎡	
연면적	지 상	2,278.56㎡	
	지 하	3,547.99㎡	
	합 계	5,826.55㎡	
건 폐 율		39.85%	법정 40%이하
용 적 률		77.63%	법정 100%이하
최 고 높 이		11.0m	
주차대수	일 반 형	36대	
	장 애 인	2대	계획대수 3%이상
	경 형	3대	계획대수 10%이하
	계 획	41대	법정 : 1대 / 시설면적 100㎡

나. 층별개요

구 분	세부용도	세부용도	소요면적(㎡)	층별소계(평)	층별소계(㎡)	층별소계(평)
지하 3층	기계·전기실	기계·전기실	375.53	113.60	391.44	118.41
	공용공간	코어	15.91	4.81		
지하 2층	주차장	주차장	938.73	280.86	1,688.12	510.65
	문화 및 집회시설	수장고	169.35	51.23		
		공연장	471.35	142.58		
	공용공간	코어	108.69	35.98		
지하 1층	주차장	주차장	682.05	206.32	1,468.43	444.20
	문화 및 집회시설	다목적홀	327.47	99.06		
		이벤트홀	379.07	114.67		
	공용공간	코어	79.84	24.15		
지상 1층	문화 및 집회시설	로비	149.79	45.31	1,236.34	373.99
		전시장	865.36	261.77		
		학예원실	149.13	45.11		
	공용공간	코어	72.06	21.80		
지상 2층	문화 및 집회시설	전시장	895.61	270.92	1,042.22	315.27
		다목적실	94.02	28.44		
	공용공간	코어	52.59	15.91		
지하층면적 합계		-	-	-	3,547.99	1,073.26
지상층면적 합계		-	-	-	2,278.56	689.26
연 면 적		-	-	-	5,826.55	1,762.52

다. 조감도



라. 투시도



02 건축도면

1. 건축도면

가. 배치도




나. 평면도

1) 지하3층 평면도




나. 평면도

2) 지하2층 평면도

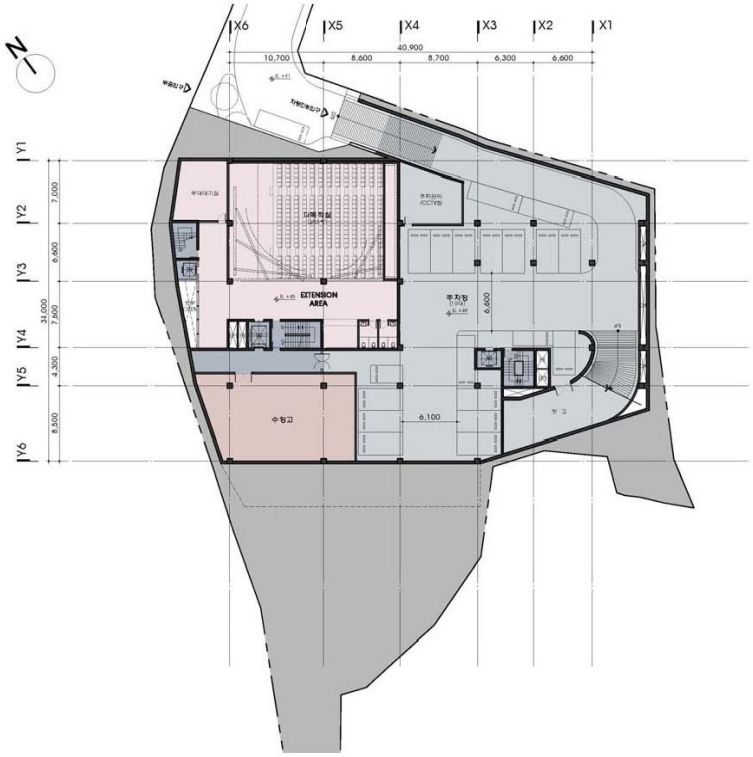

나. 평면도

3) 지하1층 평면도

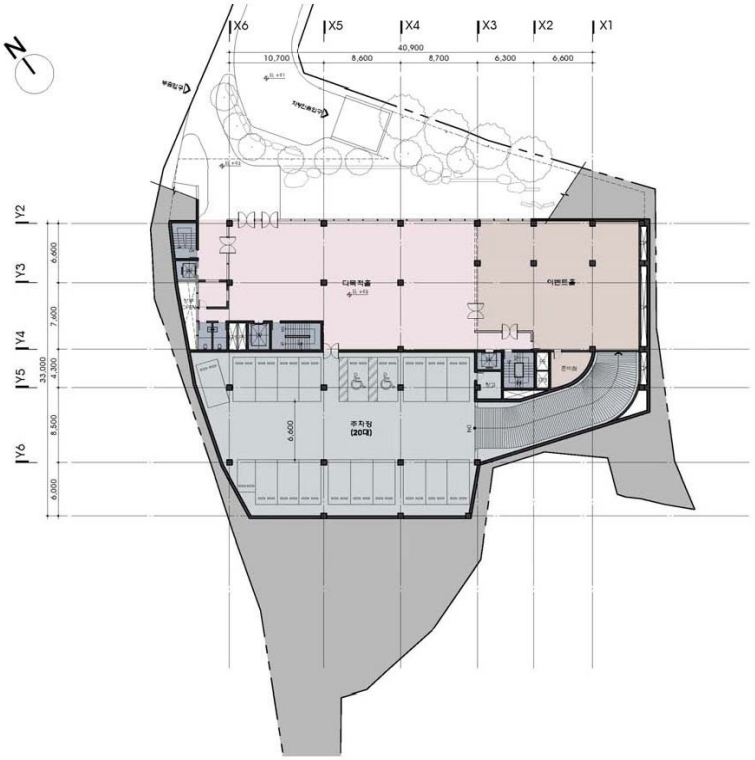


나. 평면도

4) 지상1층 평면도




나. 평면도

5) 지상2층 평면도

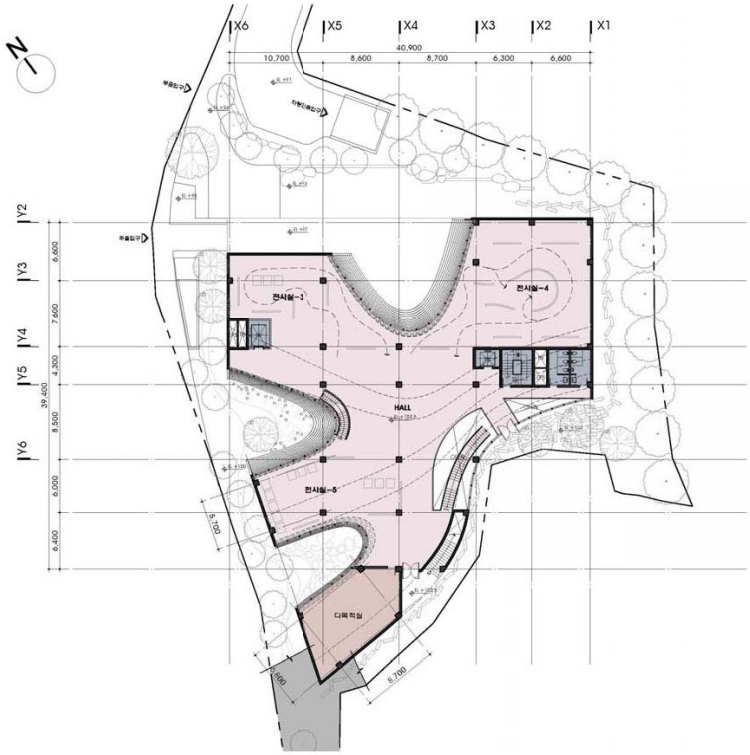


나. 평면도

6) 지붕 평면도

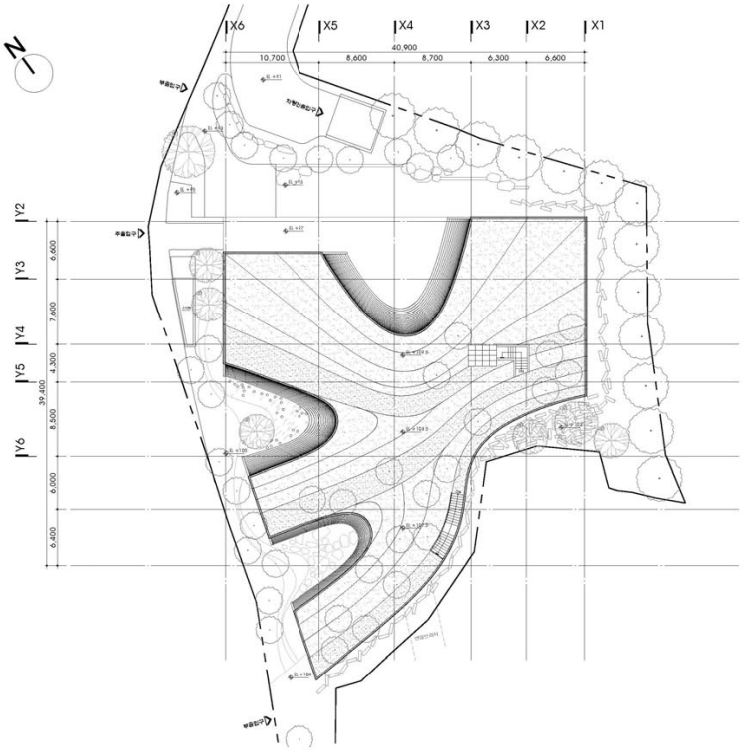
X6
X5
X4
X3
X2
X1
40,900
10,700
8,600
8,700
6,300
6,600
Y2
Y3
Y4
Y5
Y6
39,400
6,600
7,600
4,300
8,500
6,000
6,400


다. 단면도

1) 종단면도

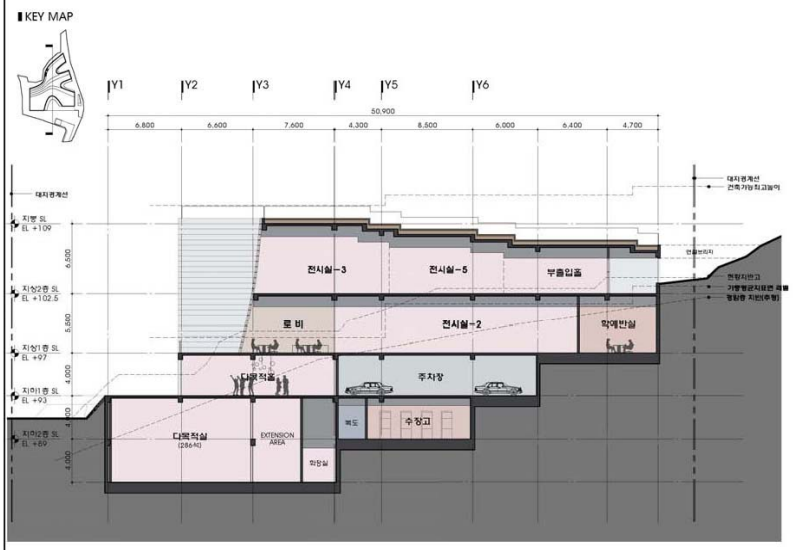

KEY MAP
Y1
Y2
Y3
Y4
Y5
Y6
50,900
6,800
6,600
7,600
4,300
8,500
6,000
6,400
4,700
대지경계선
지붕 SL
EL +109
지상2층 SL
EL +102.5
지상1층 SL
EL +97
지하1층 SL
EL +93
지하2층 SL
EL +89
6,500
5,600
4,000
4,000
전시실-3
전시실-5
부출입구
로 비
전시실-2
학예반실
다목적홀
주차장
다목적실
(286석)
EXTENSION AREA
화장실
램프
수장고

다. 단면도


2) 횡단면도

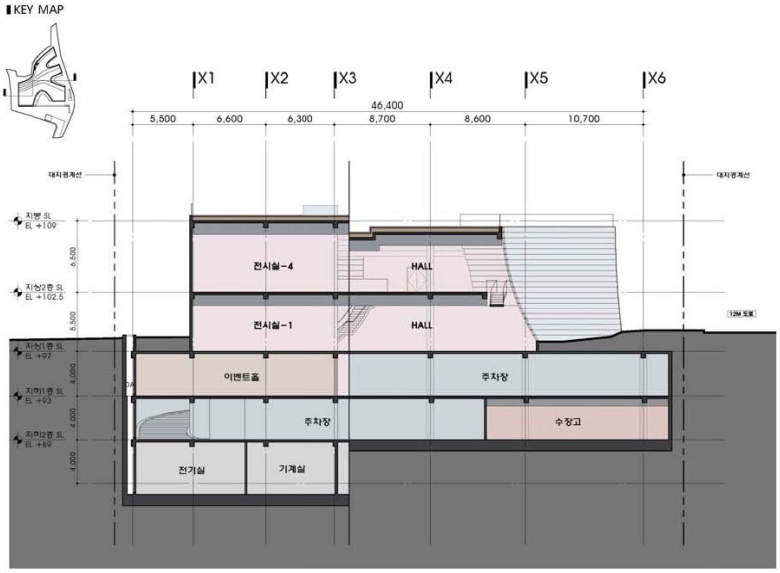
KEY MAP
X1
X2
X3
X4
X5
X6
46,400
5,500
6,600
6,300
8,700
8,600
10,700
대지경계선
대지경계선
지붕 SL
EL +109
지상2층 SL
EL +102.5
지상1층 SL
EL +97
지하1층 SL
EL +93
지하2층 SL
EL +89
6,500
5,500
4,000
4,000
4,000
전시실-4
HALL
전시실-1
HALL
이벤트홀
주차장
주차장
수장고
전기실
기계실


라. 정면도

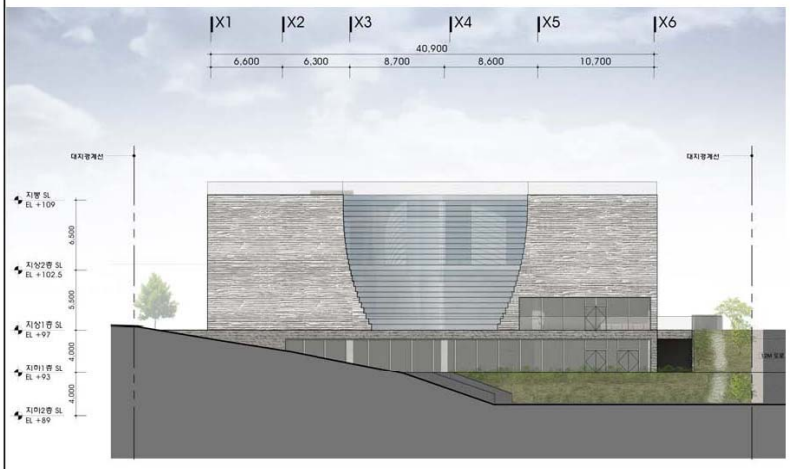
X1
X2
X3
X4
X5
X6
40,900
6,600
6,300
8,700
8,600
10,700
대지경계선
대지경계선
지붕 SL
EL +109
지상2층 SL
EL +102.5
지상1층 SL
EL +97
지하1층 SL
EL +93
지하2층 SL
EL +89
6,500
5,500
4,000
4,000


마. 우측면도

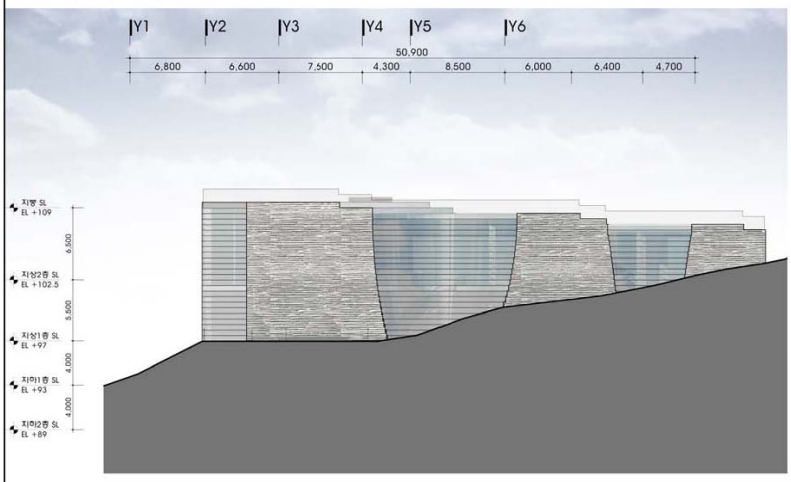
Y1
Y2
Y3
Y4
Y5
Y6
50,900
6,800
6,600
7,500
4,300
8,500
6,000
6,400
4,700
지붕 SL
EL +109
지상2층 SL
EL +102.5
지상1층 SL
EL +97
지하1층 SL
EL +93
지하2층 SL
EL +89
6,500
5,500
4,000
4,000

바. 배면도

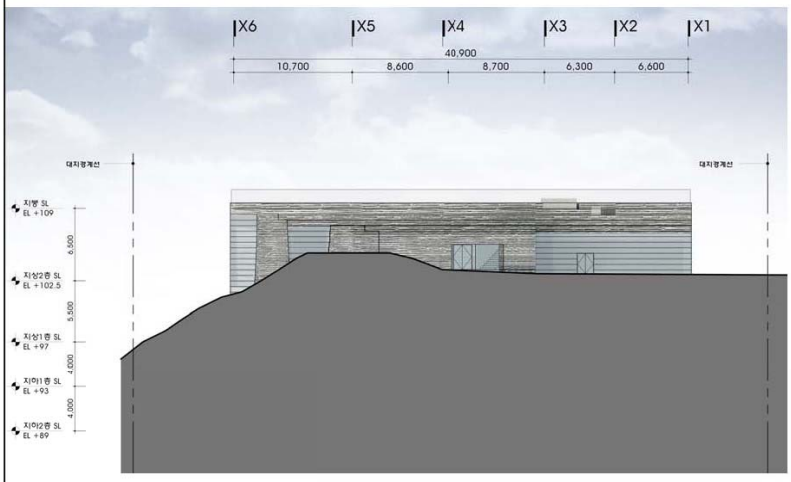
X6
X5
X4
X3
X2
X1
40,900
10,700
8,600
8,700
6,300
6,600
대지경계선
대지경계선
지붕 SL
EL +109
지상2층 SL
EL +102.5
지상1층 SL
EL +97
지하1층 SL
EL +93
지하2층 SL
EL +89
6,500
5,500
4,000
4,000

사. 좌측면도

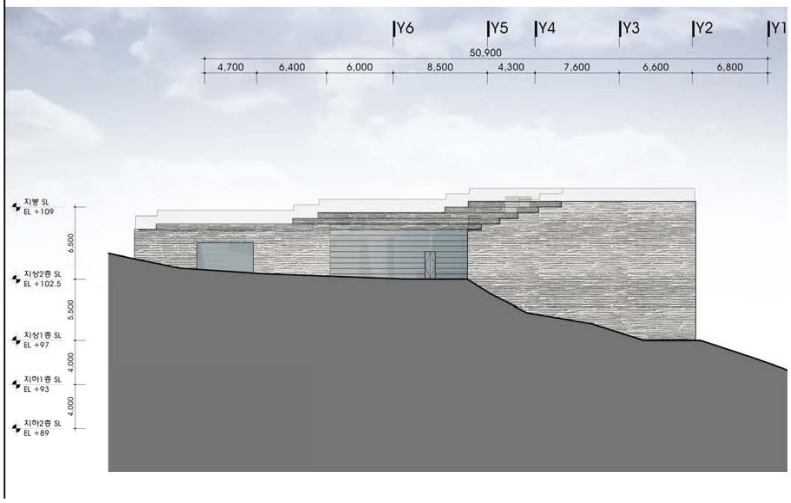
Y6
Y5
Y4
Y3
Y2
Y1
50,900
4,700
6,400
6,000
8,500
4,300
7,600
6,600
6,800
지붕 SL
EL +109
지상2층 SL
EL +102.5
지상1층 SL
EL +97
지하1층 SL
EL +93
지하2층 SL
EL +89
6,500
5,500
4,000
4,000

성북동 역사문화지구 지구단위계획 변경 및 도시계획시설(문화시설) 신설

V. 첨부자료

01 토지 및 건축물조서

02 토지소유자 동의에 관한 서류

01 토지 및 건축물 조서

1. 토지조서

연번	지번	지목	면적(㎡)		용도지역	용도지구	소유자	소유구분	공시지가(2017.1.1.)
			지적	편입					
계	-	-	6,929.0	2,935.0		-	-	-	-
1	성북동 230-14	천	2,538.0	8.3	제1종전용주거지역	자연경관지구	서울특별시	시유지	815,800원/㎡
2	성북동 277-1	도	1,387.0	24.5	제1종전용주거지역	자연경관지구	성북구	구유지	815,800원/㎡
3	성북동 283-1	대	677.0	677.0	제1종전용주거지역	자연경관지구	재단법인 라인문화재단 외3인	사유지	2,450,000원/㎡
4	성북동 284-2	종	750.0	750.0	제1종전용주거지역	자연경관지구	재단법인 라인문화재단	사유지	2,450,000원/㎡
5	성북동 284-8	유지	202.0	202.0	제1종전용주거지역	자연경관지구	재단법인 라인문화재단	사유지	2,450,000원/㎡
6	성북동 284-11	대	11.0	11.0	제1종전용주거지역	자연경관지구	대한불교 조계종 성라암	사유지	2,450,000원/㎡
7	성북동 284-14	도	54.0	54.0	제1종전용주거지역	자연경관지구	재단법인 라인문화재단	사유지	2,450,000원/㎡
8	성북동 284-21	도	66.0	66.0	제1종전용주거지역	자연경관지구	사회복지법인 성나원	사유지	2,450,000원/㎡
9	성북동 284-22	대	50.0	50.0	제1종전용주거지역	자연경관지구	대한불교 조계종 성라암	사유지	2,450,000원/㎡
10	성북동 284-23	종	6.0	6.0	제1종전용주거지역	자연경관지구	재단법인 라인문화재단	사유지	2,450,000원/㎡
11	성북동 285	종	918.0	918.0	제1종전용주거지역	자연경관지구	재단법인 라인문화재단	사유지	2,450,000원/㎡
12	성북동 350-23	천	265.0	168.1	제1종전용주거지역	자연경관지구	성북구	구유지	825,000원/㎡
13	성북동 350-66	천	5.0	0.1	제1종전용주거지역	자연경관지구	성북구	구유지	825,000원/㎡

2. 건축물조서

연번	지번	주용도	주구조	건축면적(㎡)	연면적(㎡)	층수	준공년도	노후불량 여부
계	-	-		-	-		-	-
1	성북동 285	법당	철근 콘크리트		93.22	지상1층	1974	○
2		조실	목조		39.77	지상1층	1974	○
3	성북동 283-1 성북동 284-2	사찰	철근 콘크리트	428.47	508.80	지하1층 ~지상3층	1993	공가로 방치
4		대문	철근 콘크리트		9.90	지상1층		
5		노유자시설 주택	철근 콘크리트, 목조		403.27	지하1층 ~지상2층		○
6		화장실	적벽돌조		30.40	지상1층		○

02 토지소유자 동의에 관한 서류

1. 동의총괄내역

가. 토지면적

구분	동의율(%)	동의대상 총면적(㎡)	동의면적(㎡)
계	97.8	2,935.0	2,869.0
사유지	97.6	2,734.0	2,668.0
국공유지	100.0	201.0	201.0
기타	-	-	-

나. 토지소유자

구분	토지 소유자			
권리유형	계	사유지	국·공유지	기타
총 소유자수	8	6	2	-
동의자수	7	5	2	-
동의율	87.5	83.3	100.0	-

2. 세부 동의현황

연번	지번	지목	면적(㎡)		소유자			동의 여부
			지적	편입	구분	소유자	공유지분	
1	성북동 230-14	천	2,538.0	8.3	1	서울특별시	-	○
2	성북동 277-1	도	1,387.0	24.5	2	성북구	-	○
3	성북동 283-1	대	677.0	677.0	3	재단법인 라인문화재단	503 / 677	○
					4	오경화	58 / 677	○
					5	공승훈	58 / 677	○
					6	공승현	58 / 677	○
4	성북동 284-2	종	750.0	750.0	-	재단법인 라인문화재단	-	○
5	성북동 284-8	유지	202.0	202.0	-	재단법인 라인문화재단	-	○
6	성북동 284-11	대	11.0	11.0	7	대한불교조계종 성라암	-	×
7	성북동 284-14	도	54.0	54.0	-	재단법인 라인문화재단	-	○
8	성북동 284-21	도	66.0	66.0	-	사회복지법인 성나원	-	○
9	성북동 284-22	대	50.0	50.0	-	대한불교 조계종 성라암	-	×
10	성북동 284-23	종	6.0	6.0	-	재단법인 라인문화재단	-	○
11	성북동 285	종	918.0	918.0	-	재단법인 라인문화재단	-	○
12	성북동 350-23	천	265.0	168.1	-	성북구	-	○
13	성북동 350-66	천	5.0	0.1	-	성북구	-	○

◈ 도봉구공고 제2017-1154호

도시계획시설(주차장)사업 완료 공고


1. 서울특별시 도봉구 고시 제2016-148호(2016.11.17.)로 도시계획시설(주차장) 결정(변경) 및 지형도면 고시되고, 서울특별시 도봉구 고시 제2016-163호(2016.12.22.)로 도시계획시설(주차장)사업 실시계획인가 고시된 아래사업이 완료 되었기에,
2. 국토의 계획 및 이용에 관한 법률 제98조 및 같은법 시행령 제102조 규정에 따라 다음과 같이 도시계획시설(주차장)사업 완료 공고합니다.

2017년 11월 16일
도 봉 구 청 장

가. 사업시행지의 위치
  ○ 방학동 산 58-13번지
나. 사업의 종류 및 명칭
  ○ 종류 : 도시계획시설(주차장)사업
  ○ 명칭 : 전형필가옥 주변 공영주차장 조성
다. 사업규모
  ○ 주차장조성 : 지상평면식 주차장 15면
라. 사업시행자의 성명 주소
  ○ 시행자 : 서울특별시 도봉구청장
  ○ 주 소 : 서울특별시 도봉구 마들로 656(방학동 720번지)
마. 사업기간
  ○ 2016.12.22. ~ 2017.08.31.
바. 붙임 : 공사완료 위치도

위 치 도

사업명 : 전형필가옥 주변 공영주차장 조성

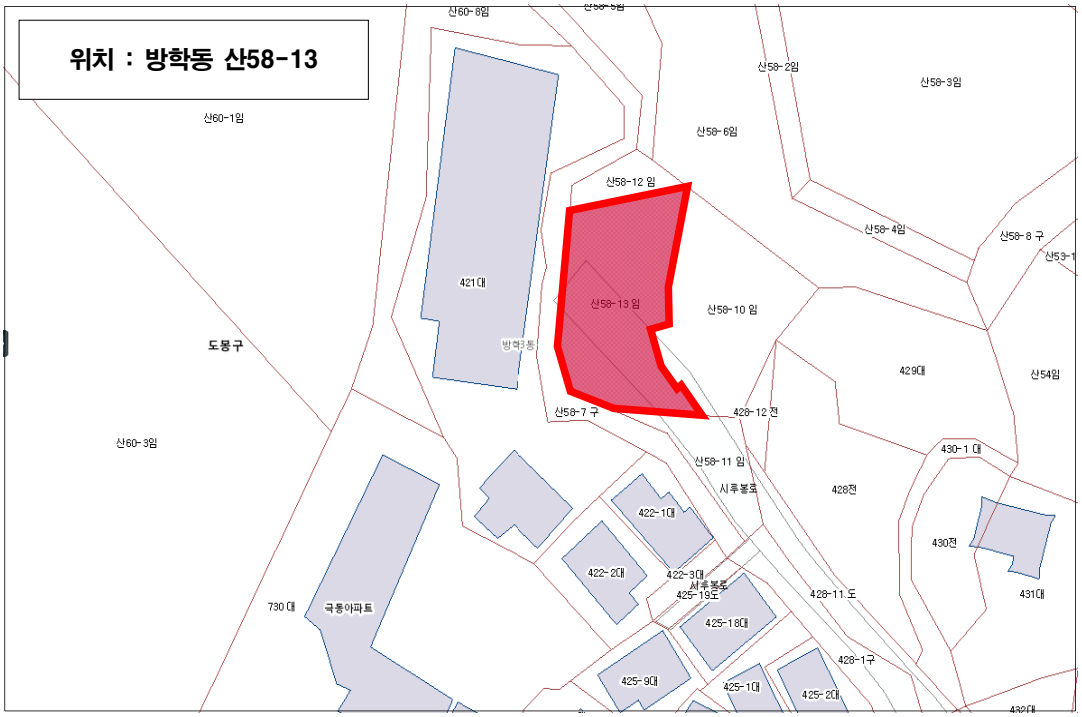

◈ 도봉구공고 제2017-1164호

도시계획시설(공원) 조성계획변경(안) 열람공고

건설부 고시 제465호(1971.08.06.)로 도시관리계획(도시계획시설 : 공원) 결정되고, 서울특별시 고시제2016-302호(2016.10.06.)로 공원조성계획 변경 결정된 도봉구 초안산근린공원에 대하여 공원조성계획을 변경하고자 『국토의 계획 및 이용에 관한 법률』 제28조, 같은법 시행령 제22조 및 『도시공원 및 녹지 등에 관한 법률』 제16조의 2에 따라 주민의견 청취를 위해 다음과 같이 열람공고 합니다.


2017년 11월 16일
도 봉 구 청 장

1. 공 원 명 : 초안산근린공원
2. 위 치 : 서울특별시 도봉구 창동 산192-7번지 일대 등 3개소
3. 변경규모 : 3,844.24㎡
4. 주요시설 변경내용
   - 기반시설 : 101,143.50㎡ → 102,531.04㎡ (증 1,387.54㎡)
     도로 795.2㎡ (신설)

휴게 광장 592.34㎡ (신설)
- 조경시설 : 14,978.78㎡ →16,976.56㎡(증 1,997.78㎡)
생태연못 421.17㎡ (신설)
반려견놀이터 800㎡ (신설)
- 휴양시설 : 17,168.92㎡ →17,224.37㎡(증 55.45㎡)
목재쉘터 55.45㎡(신설)
앉음벽 1개소(신설)
- 유희시설 : 28개소 → 35개소(증 7개소)
트램플린, 시소, 두더지놀이터, 미끄럼틀, 그네, 뗏목건너기,대형슬라이더 (신설)
- 교양시설 : 목재문화체험장 215.40㎡(신설)
- 편익시설 : 8,912.35㎡ → 8,927.38(증 15.03㎡)
계단 2개소 15.03㎡ (신설)
- 녹지 및 기타 : 1,408,250.98㎡ → 1,404,406.74㎡ (감3,884.24㎡)

5. 열람기간 : 공고일 다음날로부터 14일간(열람시간 09:00~18:00)
6. 열람장소 : 도봉구청 공원녹지과(☎ 02-2091-3754/도봉구 마들로 656)
7. 본 조성계획 변경(안)에 대하여 의견이 있으신 분은 열람기간 내에 의견서를 서면으로 제출하여 주시기 바라며, 기타 자세한 사항은 도봉구청 공원녹지과로 문의하여 주시기 바랍니다.

☐ 조성계획도(변경전)

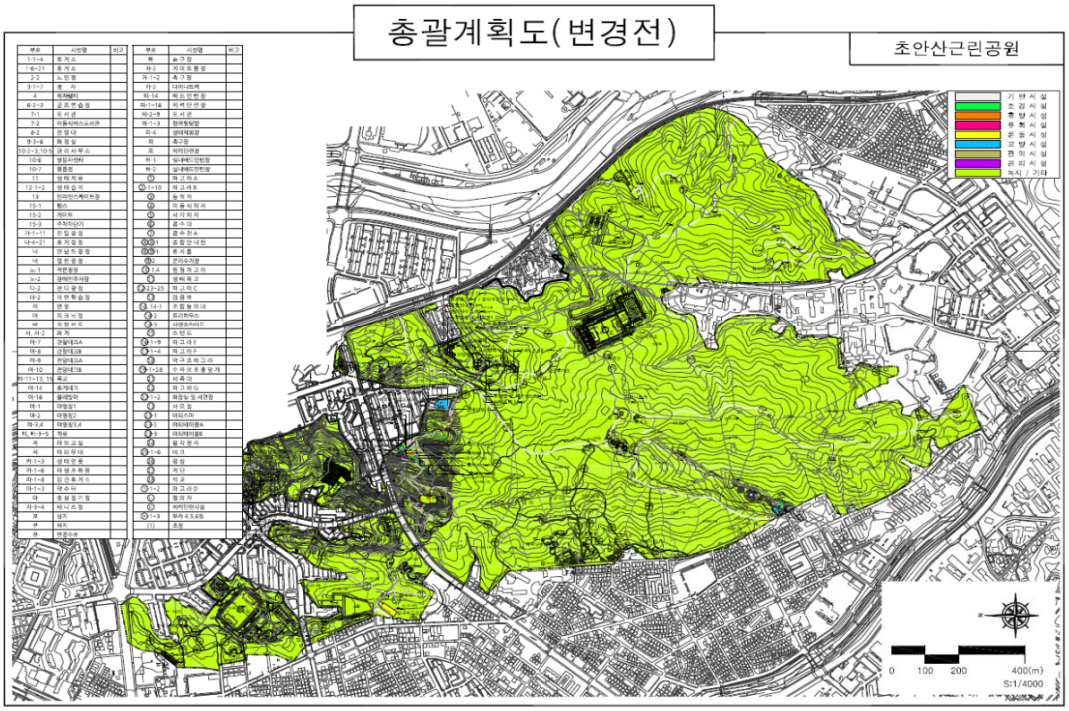

☐ 조성계획도(변경후)



초안산근린공원 조성계획결정(변경)조서

가. 총괄표(노원구 월계동 산1번지 일대)

구 분			변경전						변경후						비 고
			부지면적(㎡)	시설면적(㎡)	건축물 동수(동)	건축물 바닥면적(㎡)	건축물 연면적(㎡)	공작물(기)	부지면적(㎡)	시설면적(㎡)	건축물 동수(동)	건축물 바닥면적(㎡)	건축물 연면적(㎡)	공작물(기)	
계			1,616,950.10	149,670.07	31동	7,228.41	12,802.96	833	1,616,950.10	153,514.31	32동	7,443.81	13,018.36	841	
시설면적	기반시설	소 계	101,143.50	53,953.50				2	102,531.04	55,341.04				2	증 1,387.54
		도 로	93,243.12	46,053.12					94,038.32	46,848.32					증 795.2
		광 장	7,900.38	7,900.38				(2)	8,492.72	8,492.72				(2)	증 529.34
	조경시설		14,978.78	10,103.57				61	16,976.56	12,101.35				61	증 1997.78
	휴양시설		17,168.92	15,553.22	10동	380.14	578.14	367	17,224.37	15,608.67	10동	380.14	578.14	368	증55.45, 증1
	유희시설		1,017.45	1,017.45				28	1,190.49	1,190.49				35	증173.04, 증7
	운동시설		53,494.16	49,958.16	5동	4,514.25	7,849.72	43	53,494.16	49,958.16	5동	4,514.25	7,849.72	43	
	교양시설		11,087.48	9,467.48	2동	1,414.58	3,391.46	1	11,302.88	9,682.88	3동	1,629.98	3,606.86	1	증 215.4
	편익시설		8,912.35	8,912.35	9동	578.51	578.51	25	8,927.38	8,927.38	9동	578.51	578.51	25	증 15.03
	관리시설		896.48	704.34	5동	340.93	405.13	306	896.48	704.34	5동	340.93	405.13	306	
녹지 · 기타			1,408,250.98						1,404,406.74						감 3,844.24
공원시설율 (법정40%)			(149,670.07㎡ / 1,616,950.10㎡) x 100% = 9.25%						(153,514.31㎡ / 1,616,950.10㎡) x 100% = 9.49%						
공원건폐율 (법정 20%)			(7,228.41㎡ / 1,616,950.10㎡) x 100% = 0.44%						(7,443.81㎡ / 1,616,950.10㎡) x 100% = 0.46%						

나. 시설조서

구분	시설명	변경 전									변경 후									비고
		부호	위치	부지면적(㎡)	시설면적(㎡)	구조	규모	건축물 바닥면적	건축물 연면적	공작물(기)	부호	위치	부지면적(㎡)	시설면적(㎡)	구조	규모	건축물 바닥면적	건축물 연면적	공작물(기)	
계				1,616,950.10	149,670.07			7,228.41	12,547.46	833									833	
기반시설	소계			101,143.50	53,953.50					2			102,531.04	55,341.04					2	증1,387.54
	도로			93,243.12	46,053.12								94,038.32	46,848.32						증 795.2
					(46,053)	( ) 도시계획도로								(47,190)	( ) 도시계획도로						
	진입광장	가	10개소	3,288.23	3,288.23						가	10개소	3,288.23	3,288.23						
		가-1	월계 산62-4	(155.0)	(155.0)						가-1	월계 산62-4	(155.0)	(155.0)						
		가-2	월계 산62-4	(122.0)	(122.0)						가-2	월계 산62-4	(122.0)	(122.0)						
		가-3	창동 산353-2전 외	(586.4)	(586.4)						가-3	창동 산353-2전 외	(586.4)	(586.4)						
		가-5	창동 산200-1임	(349.6)	(349.6)						가-5	창동 산200-1임	(349.6)	(349.6)						
		가-6	창동 107-3임	(174.0)	(174.0)						가-6	창동 107-3임	(174.0)	(174.0)						
		가-7	월계 산749-2전	(358.76)	(358.76)						가-7	월계 산749-2전	(358.76)	(358.76)						
		가-8	월계 산17-1임 외	(295.77)	(295.77)						가-8	월계 산17-1임 외	(295.77)	(295.77)						
		가-9	월계 산64-5임	(210.0)	(210.0)						가-9	월계 산64-5임	(210.0)	(210.0)						
		가-10	창동 산 48-4임	(601.7)	(601.7)						가-10	창동 산 48-4임	(601.7)	(601.7)						
		가-11	창동 산 137-1	(435)	(435)						가-11	창동 산 137-1	(435)	(435)						
	휴게광장	나	15개소	4,078.15	4,078.15					2	나	18개소	4,670.49	4,670.49					2	증 529.34
		나-4	월계 산63-4	(110.0)	(110.0)						나-4	월계 산63-4	(110.0)	(110.0)						
		나-5	월계 산63-4	(40.0)	(40.0)						나-5	월계 산63-4	(40.0)	(40.0)						
		나-6	월계 산63-4	(47.0)	(47.0)						나-6	월계 산63-4	(47.0)	(47.0)						
		나-7	월계 산63-4	(326.0)	(326.0)						나-7	월계 산63-4	(326.0)	(326.0)						

구분	시설명	변경 전									변경 후								비고
		부호	위치	부지면적(㎡)	시설면적(㎡)	구조	규모	건축물		공작물(기)	부호	위치	부지면적(㎡)	시설면적(㎡)	구조	규모	건축물		공작물(기)	
								바닥면적	연면적								바닥면적	연면적		
		나-8	창동 194-2임 외	(732.0)	(732.0)						나-8	창동 194-2임 외	(732.0)	(732.0)						
		나-9	창동 163-7임	(467.0)	(467.0)						나-9	창동 163-7임	(467.0)	(467.0)						
		나-10	월계 산17-1임 외	(400.54)	(400.54)						나-10	월계 산17-1임 외	(400.54)	(400.54)						
		나-12	창동 산 137-1임	(395.5)	(395.5)						나-12	창동 산 137-1임	(395.5)	(395.5)						
		나-13	창동 428	(979.0)	(979.0)						나-13	창동 428	(979.0)	(979.0)						
		나-16	창동 산157임	(188.0)	(188.0)						나-16	창동 산157임	(188.0)	(188.0)						
		나-17	창동 산157임	(24.18)	(24.18)						나-17	창동 산157임	(24.18)	(24.18)						
		나-18	창동 산157임	(137.0)	(137.0)						나-18	창동 산157임	(137.0)	(137.0)						
		나-19	창동 산157임	(93.73)	(93.73)						나-19	창동 산157임	(93.73)	(93.73)						
		나-20	창동 산189-1임	(93.9)	(93.9)						나-20	창동 산189-1임	(93.9)	(93.9)						
		나-21	창동 산183임	(44.3)	(44.3)						나-21	창동 산183임	(44.3)	(44.3)						
											나-22	창동 산 192-7임	(148.78)	(148.78)						증 148.78
											나-23	창동 산 192-3임	(174.87)	(174.87)						증 174.87
											나-24	창동 산 192-3임	(268.69)	(268.69)						증 268.69
	만남의광장	너	창동 산177임	29.0	29.0						너	창동 산177임	29.0	29.0						
	열린광장	녀	창동 산177-1임	505.0	505.0						녀	창동 산177-1임	505.0	505.0						
조경시설	소계			14,978.78	10,103.57					61			16,976.56	12,101.35					61	증 1,997.78
	잔디광장	다	2개소	3,408.45	1,428.45						다	3개소	3,750.06	3,750.06						
		다-2	창동 산197-6임 외	(2,700)	(720)						다-2	창동 산197-6임 외	(2,700)	(720)						
		다-3	월계 산17-1임 외	(708.45)	(708.45)						다-3	월계 산17-1임 외	(708.45)	(708.45)						
											다-4	창동 산 192-3임	(341.61)	(341.61)						증 341.61

구분	시설명	변경 전									변경 후									비고
		부호	위치	부지면적(㎡)	시설면적(㎡)	구조	규모	건축물		공작물(기)	부호	위치	부지면적(㎡)	시설면적(㎡)	구조	규모	건축물		공작물(기)	
								바닥면적	연면적								바닥면적	연면적		
	연 못	러	창동 산48-12임 외	1,797.5	748.4															
	피크닉장	머	창동 산107-225임 외	1,846.11	0.00						머	창동 산107-225임 외	1,846.11	0.00						
											머-1	창동 산 192-3임	76.31							증 76.31
	지압보도	버	창동 산48-4임	278.57	278.57						버	창동 산48-4임	278.57	278.57						
	화 계	서	창동 산48-4임	448.00	448.00						서	창동 산48-4임	448.00	448.00						
		서-2	창동 산157임	184.8	184.8						서-2	창동 산157임	184.8	184.8						
	야생초화원	까	4개소	3583.23	3,583.23						까	4개소	3583.23	3,583.23						
		까-1	월계 산63-4	(564.63)	(564.63)						까-1	월계 산63-4	(564.63)	(564.63)						
		까-3	창동 산137-임 외	(523.6)	(523.6)						까-3	창동 산137-임 외	(523.6)	(523.6)						
		까-4	창동 산197-1임 외	(2,236)	(2,236)						까-4	창동 산197-1임 외	(2,236)	(2,236)						
		까-6	창동 산163-2임	(259)	(259)						까-6	창동 산163-2임	(259)	(259)						
	생태육교	⑪	창동 산137-2임 외			콘크리트				1	⑪	창동 산137-2임 외			콘크리트				1	
	생태계류																			
	생태습지	12	1개소	279.29	279.29						12	1개소	279.29	279.29						
		12-2	월계 산5-5임 외	(279.29)	(279.29)						12-2	월계 산5-5임 외	(279.29)	(279.29)						
	생태연못	커	3개소	387.93	387.93						커	4개소	809.10	809.10						
		커-1	창동 산157임	(100.53)	(100.53)						커-1	창동 산157임	(100.53)	(100.53)						
		커-2	창동 산 188임	(259.0)	(259.0)						커-2	창동 산 188임	(259.0)	(259.0)						
		커-3	창동 산 177-1임	(28.4)	(28.4)						커-3	창동 산 177-1임	(28.4)	(28.4)						

구분	시설명	변경 전									변경 후									비고
		부호	위치	부지면적(㎡)	시설면적(㎡)	구조	규모	건축물 바닥면적	건축물 연면적	공작물(기)	부호	위치	부지면적(㎡)	시설면적(㎡)	구조	규모	건축물 바닥면적	건축물 연면적	공작물(기)	
											커-4	창동 산 192-3 창동 산 192-9 창동 산 192-10	(421.17)	(421.17)						증 421.17
	상지	쿄	산 189-1임	128.1	128.1						쿄	산 189-1임	128.1	128.1						
	하지	쿠	산 189-1임	56.3	56.3						쿠	산 189-1임	56.3	56.3						
	연결수로	큐	산 189-1임	53.2	53.2						큐	산 189-1임	53.2	53.2						
	계 류		4개소	777.31	777.31							4개소	777.31	777.31						
		터	창동 산157임	(509.91)	(509.91)						터	창동 산157임	(509.91)	(509.91)						
		터-3	창동440임	(78.9)	(78.9)						터-3	창동440임	(78.9)	(78.9)						
		터-4	창동172-2임	(82.3)	(82.3)						터-4	창동172-2임	(82.3)	(82.3)						
		터-5	창동산179-2임	(106.2)	(106.2)						터-5	창동산179-2임	(106.2)	(106.2)						
	파고라		전지역							38		전지역							38	
	파 고 라 A	①	월계 산63-4	72	72	탄소강				1	①	월계 산63-4	72	72	탄소강				1	
	파 고 라 B	②	10개소	207.25	207.25	목재				10	②	10개소	207.25	207.25	목재				10	
		②-1	월계 산63-4	(20.25)	(20.25)					(1)	②-1	월계 산63-4	(20.25)	(20.25)					(1)	
		②-2	월계 산63-4	(20.25)	(20.25)					(1)	②-2	월계 산63-4	(20.25)	(20.25)					(1)	
		②-3	월계 산63-4	(20.25)	(20.25)					(1)	②-3	월계 산63-4	(20.25)	(20.25)					(1)	
		②-4	월계 산63-4	(20.25)	(20.25)					(1)	②-4	월계 산63-4	(20.25)	(20.25)					(1)	
		②-5	월계 산63-4	(20.25)	(20.25)					(1)	②-5	월계 산63-4	(20.25)	(20.25)					(1)	
		②-6	월계 산63-4	(20.25)	(20.25)					(1)	②-6	월계 산63-4	(20.25)	(20.25)					(1)	
		②-7	월계 산63-4	(20.25)	(20.25)					(1)	②-7	월계 산63-4	(20.25)	(20.25)					(1)	
		②-8	월계 산63-4	(20.25)	(20.25)					(1)	②-8	월계 산63-4	(20.25)	(20.25)					(1)	

구분	시설명	변경 전									변경 후									비고
		부호	위치	부지면적(㎡)	시설면적(㎡)	구조	규모	건축물 바닥면적	건축물 연면적	공작물(기)	부호	위치	부지면적(㎡)	시설면적(㎡)	구조	규모	건축물 바닥면적	건축물 연면적	공작물(기)	
		②-9	창동 산137-13	(20.25)	(20.25)					(1)	②-9	창동 산137-13	(20.25)	(20.25)					(1)	
		②-10	창동 산 167-1임	(25)	(25)					(1)	②-10	창동 산 167-1임	(25)	(25)					(1)	
	파고라C	⑫	13개소	325	325					13	⑫	13개소	325	325					13	
		⑫-23	창동 산137-52임	(25)	(25)					(1)	⑫-23	창동 산137-52임	(25)	(25)					(1)	
		⑫-24	창동 산137-52임	(25)	(25)					(1)	⑫-24	창동 산137-52임	(25)	(25)					(1)	
		⑫-25	창동 산137-52임	(25)	(25)					(1)	⑫-25	창동 산137-52임	(25)	(25)					(1)	
	파고라C	⑫-26	창동 산194-6임	(25)	(25)					(1)	⑫-26	창동 산194-6임	(25)	(25)					(1)	
		⑫-27	창동 산194-6임	(25)	(25)					(1)	⑫-27	창동 산194-6임	(25)	(25)					(1)	
		⑫-28	창동 산200-1임	(25)	(25)					(1)	⑫-28	창동 산200-1임	(25)	(25)					(1)	
		⑫-29	창동 산681-1전	(25)	(25)					(1)	⑫-29	창동 산681-1전	(25)	(25)					(1)	
		⑫-30	창동 산681-1전	(25)	(25)					(1)	⑫-30	창동 산681-1전	(25)	(25)					(1)	
		⑫-31	창동 산681-1전	(25)	(25)					(1)	⑫-31	창동 산681-1전	(25)	(25)					(1)	
		⑫-32	창동 산681-1전	(25)	(25)					(1)	⑫-32	창동 산681-1전	(25)	(25)					(1)	
		⑫-33	창동 산681-1전	(25)	(25)					(1)	⑫-33	창동 산681-1전	(25)	(25)					(1)	
		⑫-34	창동 산681-1전	(25)	(25)					(1)	⑫-34	창동 산681-1전	(25)	(25)					(1)	
		⑫-35	창동 산681-1전	(25)	(25)					(1)	⑫-35	창동 산681-1전	(25)	(25)					(1)	
	파고라D	㉠	1개소	25	25					1	㉠	1개소	25	25					1	
	파고라E	⑯	9개소	189	189					9	⑯	9개소	189	189					9	
		⑯-1	창동 산48-4임	(21)	(21)					(1)	⑯-1	창동 산48-4임	(21)	(21)					(1)	
		⑯-2	창동 산352-3잡	(21)	(21)					(1)	⑯-2	창동 산352-3잡	(21)	(21)					(1)	
		⑯-3	창동 산352-3임	(21)	(21)					(1)	⑯-3	창동 산352-3임	(21)	(21)					(1)	

구분	시설명	변경전									변경후									비고
		부호	위치	부지면적(㎡)	시설면적(㎡)	구조	규모	건축물 바닥면적	건축물 연면적	공작물(기)	부호	위치	부지면적(㎡)	시설면적(㎡)	구조	규모	건축물 바닥면적	건축물 연면적	공작물(기)	
		⑯-4	창동 산48-4임	(21)	(21)					(1)	⑯-4	창동 산48-4임	(21)	(21)					(1)	
		⑯-5	창동 산352-3임	(21)	(21)					(1)	⑯-5	창동 산352-3임	(21)	(21)					(1)	
		⑯-6	창동 산352-3임	(21)	(21)					(1)	⑯-6	창동 산352-3임	(21)	(21)					(1)	
		⑯-7	창동 산352-3임	(21)	(21)					(1)	⑯-7	창동 산352-3임	(21)	(21)					(1)	
		⑯-8	창동 산48-4임	(21)	(21)					(1)	⑯-8	창동 산48-4임	(21)	(21)					(1)	
		⑯-9	창동 산48-12임	(21)	(21)					(1)	⑯-9	창동 산48-12임	(21)	(21)					(1)	
	파고라F	⑰	4개소	56	56					4	⑰	4개소	56	56					4	
		⑰-1	창동 산48-4임	(14)	(14)					(1)	⑰-1	창동 산48-4임	(14)	(14)					(1)	
		⑰-2	창동 산48-4임	(14)	(14)					(1)	⑰-2	창동 산48-4임	(14)	(14)					(1)	
		⑰-3	창동 산48-4임	(14)	(14)					(1)	⑰-3	창동 산48-4임	(14)	(14)					(1)	
		⑰-4	창동 산48-4임	(14)	(14)					(1)	⑰-4	창동 산48-4임	(14)	(14)					(1)	
	조형파고라	⑱	월계 산17-1임 외	44.54	44.54					1	⑱	월계 산17-1임 외	44.54	44.54					1	
	막구조파고라	⑱	창동 산48-4임	108	108					1	⑱	창동 산48-4임	108	108					1	
	원형파고라	⑩	2개소	164	164					2	⑩	2개소	164	164					2	
		⑩-1	창동 산31	(82)	(82)					(1)	⑩-1	창동 산31	(82)	(82)					(1)	
		⑩-4	창동 산194-2임	(82)	(82)					(1)	⑩-4	창동 산194-2임	(82)	(82)					(1)	
	캐노피	⑳	월계 산17-1임 외	143.44	143.44					1	⑳	월계 산17-1임 외	143.44	143.44					1	
	수목보호홀덮개	⑲									⑲									
		⑲-1	창동 산353-2전																	
		⑲-2	창동 산353-2전	(1)	(1)					(1)	⑲-1	창동 산353-2전								
		⑲-3	창동 산353-2전	(1)	(1)					(1)										

구분	시설명	변경 전									변경 후									비고
		부호	위치	부지면적(㎡)	시설면적(㎡)	구조	규모	건축물		공작물(기)	부호	위치	부지면적(㎡)	시설면적(㎡)	구조	규모	건축물		공작물(기)	
								바닥면적	연면적								바닥면적	연면적		
		⑲-4	창동 산353-2전	(1)	(1)					(1)	⑲-2	창동 산353-2전	(1)	(1)					(1)	
		⑲-5	창동 산353-2전	(1)	(1)					(1)	⑲-3	창동 산353-2전	(1)	(1)					(1)	
		⑲-6	창동 산353-2전	(1)	(1)					(1)	⑲-4	창동 산353-2전	(1)	(1)					(1)	
		⑲-7	창동 산48-4임	(1)	(1)					(1)	⑲-5	창동 산353-2전	(1)	(1)					(1)	
		⑲-8	창동 산48-4임	(1)	(1)					(1)	⑲-6	창동 산353-2전	(1)	(1)					(1)	
		⑲-9	창동 산48-4임	(1)	(1)					(1)	⑲-7	창동 산48-4임	(1)	(1)					(1)	
		⑲-10	창동 산48-4임	(1)	(1)					(1)	⑲-8	창동 산48-4임	(1)	(1)					(1)	
		⑲-18	창동 산157임	(2.25)	(2.25)					(1)	⑲-9	창동 산48-4임	(1)	(1)					(1)	
		⑲-19	창동 산157임	(2.25)	(2.25)					(1)	⑲-10	창동 산48-4임	(1)	(1)					(1)	
		⑲-20	창동 산157임	(2.25)	(2.25)					(1)	⑲-18	창동 산157임	(2.25)	(2.25)					(1)	
		⑲-21	창동 산157임	(2.25)	(2.25)					(1)	⑲-19	창동 산157임	(2.25)	(2.25)					(1)	
		⑲-22	창동 산157임	(2.25)	(2.25)					(1)	⑲-20	창동 산157임	(2.25)	(2.25)					(1)	
		⑲-23	창동 산157임	(2.25)	(2.25)					(1)	⑲-23	창동 산157임	(2.25)	(2.25)					(1)	
	초정	(1)	창동 산154-1임	29.02	29.02						(1)	창동 산154-1임	29.02	29.02						
		(1)-1	창동 산154-1임	(14.51)	(14.51)						(1)-1	창동 산154-1임	(14.51)	(14.51)						
		(1)-2	창동 산154-1임	(14.51)	(14.51)						(1)-2	창동 산154-1임	(14.51)	(14.51)						
	관찰데크 A	어-7	창동 산157임	39.18	39.18						어-7	창동 산157임	39.18	39.18						
	관찰데크 B	어-8	창동 산157임	57.74	57.74						어-8	창동 산157임	57.74	57.74						
	전망데크 A	어-9	창동 산157임	70.0	70.0						어-9	창동 산157임	70.0	70.0						
	전망데크 B	어-10	창동 산157임	19.32	19.32						어-10	창동 산157임	19.32	19.32						
	목교	어-11	창동 산157임	4.4	4.4						어-11	창동 산157임	4.4	4.4						

구분	시설명	변경 전									변경 후								비고
		부호	위치	부지면적(㎡)	시설면적(㎡)	구조	규모	건축물		공작물(기)	부호	위치	부지면적(㎡)	시설면적(㎡)	구조	규모	건축물		공작물(기)	
								바닥면적	연면적								바닥면적	연면적		
		어-12	창동 산157임	5.4	5.4						어-12	창동 산157임	5.4	5.4						
		어-13	창동 산189-1임	12.7	12.7						어-13	창동 산189-1임	12.7	12.7						
		어-15	월계 산 3-1임	6	6						어-15	월계 산 3-1임	6	6						
	휴게데크	어-14	창동 산 183임	148.5	148.5						어-14	창동 산 183임	148.5	148.5						
	물레방아	어-16	월계 산 3-1임	(1)	(1)					1	어-16	월계 산 3-1임	(1)	(1)					1	
	놀이마당										따-1	창동 산 192-3임	74.84	74.84						증 74.84
											따-2	창동 산 192-7임	32.64	32.64						증 32.64
											따-3	창동 산 192-3임	251.21	251.21						증 251.21
	반려견놀이터										따-4	창동 산 24 외	800	800						증 800
휴양시설	소 계			17,168.92	15,553.22		10동	380.14	578.14	367			17,224.37	15,608.67		10동	380.14	578.14	368	증55.45,증1
	약수터	마	3개소	597	597					3	마	3개소	597	597					3	
		마-1	창동 산197-6임 외	(90)	(90)						마-1	창동 산197-6임 외	(90)	(90)						
		마-2	월계 산5임	(90)	(90)						마-2	월계 산5임	(90)	(90)						
		마-3	월계 산69임	(417)	(417)					(3)	마-3	월계 산69임	(417)	(417)					(3)	
	휴게소	1	13지역	2,524.96	2,524.96						1	13지역	2,524.96	2,524.96						
		1-1	창동 681-1전 외	(870)	(870)						1-1	창동 681-1전 외	(870)	(870)						
		1-2	창동 산200-1임	(84.2)	(84.2)						1-2	창동 산200-1임	(84.2)	(84.2)						
		1-4		(445.0)	(445.0)						1-4		(445.0)	(445.0)						
		1-6	창동 산137-1	(83.0)	(83.0)						1-6	창동 산137-1	(83.0)	(83.0)						
		1-7	창동 산137-1임	(214.5)	(214.5)						1-7	창동 산137-1임	(214.5)	(214.5)						

구분	시설명	변경전									변경후									비고
		부호	위치	부지면적(㎡)	시설면적(㎡)	구조	규모	건축물		공작물(기)	부호	위치	부지면적(㎡)	시설면적(㎡)	구조	규모	건축물		공작물(기)	
								바닥면적	연면적								바닥면적	연면적		
		1-8	창동 산167-1임	(54.0)	(54.0)						1-8	창동 산167-1임	(54.0)	(54.0)						
		1-9	창동 200-1임	(66.5)	(66.5)						1-9	창동 200-1임	(66.5)	(66.5)						
		1-13	창동 산157임	(372.16)	(372.16)						1-13	창동 산157임	(372.16)	(372.16)						
		1-16	창동 산 189-1임	(14.6)	(14.6)						1-16	창동 산 189-1임	(14.6)	(14.6)						
		1-17	1-17	창동 산 189-1임	(6.0)	(6.0)					1-17	1-17	창동 산 189-1임	(6.0)	(6.0)					
		1-18	1-18	창동 산 189-1임	(21.0)	(21.0)					1-18	1-18	창동 산 189-1임	(21.0)	(21.0)					
		1-19	1-19	창동 산 189-1임	(11.0)	(11.0)					1-19	1-19	창동 산 189-1임	(11.0)	(11.0)					
		1-20	1-20	월계 산5임	(135.0)	(135.0)					1-20	1-20	월계 산5임	(135.0)	(135.0)					
		1-21	1-21	월계 산8-8임	(148.0)	(148.0)					1-21	1-21	월계 산8-8임	(148.0)	(148.0)					
		1-22	1-22	월계 690전	(47.31)	(47.31)					1-22	1-22	월계 690전	(47.31)	(47.31)					
	노인정	2	1개소	781.70	126.00	조적조	1동	126	324		2	1개소	781.70	126.00	조적조	1동	126	324		
		2-2	창동 산194-2임	(781.7)	(126)	조적조	(1동)	(126)	(324)		2-2	창동 산194-2임	(781.7)	(126)	조적조	(1동)	(126)	(324)		
	정 자	3	7개소	4,319	3,359		6동	205	205	1	3	7개소	4,319	3,359		6동	205	205	1	
		3-1	창동 산137-8임 외	(720)	(720)	목조	(1동)	(36)	(36)		3-1	창동 산137-8임 외	(720)	(720)	목조	(1동)	(36)	(36)		
		3-2	창동 산194-6임 외	(225)	(225)	목조	(1동)	(36)	(36)		3-2	창동 산194-6임 외	(225)	(225)	목조	(1동)	(36)	(36)		
		3-3	창동 산189-3임	(196)	(196)	목조	(1동)	(36)	(36)		3-3	창동 산189-3임	(196)	(196)	목조	(1동)	(36)	(36)		
		3-4	월계 산5임 외	(900)	(900)	목조	(1동)	(36)	(36)		3-4	월계 산5임 외	(900)	(900)	목조	(1동)	(36)	(36)		
		3-5	월계 산82임	(2,070)	(1,110)	목조	(1동)	(12636)	(36)		3-5	월계 산82임	(2,070)	(1,110)	목조	(1동)	(12636)	(36)		
		3-6	월계 산66-3임	(173)	(173)	목조	(1동)	(25)	(25)		3-6	월계 산66-3임	(173)	(173)	목조	(1동)	(25)	(25)		
		3-7	창동 산189-1임	(35.0)	(35.0)					(1)	3-7	창동 산189-1임	(35.0)	(35.0)					(1)	

구분	시설명	변경 전									변경 후									비고
		부호	위치	부지면적(㎡)	시설면적(㎡)	구조	규모	건축물 바닥면적	건축물 연면적	공작물(기)	부호	위치	부지면적(㎡)	시설면적(㎡)	구조	규모	건축물 바닥면적	건축물 연면적	공작물(기)	
	목재쉘터	4	창동 산177-1임	90	90					1	4	창동 산177-1임	90	90					1	
											4-1	창동 산 192-3임 창동 산 192-4임	55.45	55.45					1	증 55.45
	야외탁자		잔디광장 전지역			목재				64		잔디광장 전지역			목재				64	
	장의자		전지역			목재				145		전지역			목재				145	
	등의자	③	전지역			목재				76	③	전지역			목재				76	
	이동식의자	④	전지역			목재				7	④	전지역			목재				7	
	사각의자	⑤	전지역			목재				14	⑤	전지역			목재				14	
	앉음벽	⑬	전지역							27	⑬	전지역							28	증 1
											⑬-1	창동 산 192-6임							1	
	평의자									29									29	
		㉡	창동 산157임			목재				(25)	㉡	창동 산157임			목재				(25)	
		㉡	창동 산154-1임			목재				(4)	㉡	창동 산154-1임			목재				(4)	
	평 상	㉖									㉖									
	야영장1	여-1	월계 749 전 외	4,484.52	4,484.52						여-1	월계 749 전 외	4,484.52	4,484.52						
	야영장2	여-2	월계 산 3-1임	1,167.86	1,167.86						여-2	월계 산 3-1임	1,167.86	1,167.86						
	야영장3	여-3	월계 산 5-5임	2,710.56	2,710.56						여-3	월계 산 5-5임	2,710.56	2,710.56						
		여-4	월계 산 5-5임	292.46	292.46						여-4	월계 산 5-5임	292.46	292.46						
	부속4동	㉒-1	월계 산 5-5임	83.60	83.60	경량 철골조	1동	16.38	16.38		㉒-1	월계 산 5-5임	83.60	83.60	경량 철골조	1동	16.38	16.38		
	부속5동	㉒-2	월계 산 5-5임	71.74	71.74	경량 철골조	1동	16.38	16.38		㉒-2	월계 산 5-5임	71.74	71.74	경량 철골조	1동	16.38	16.38		

구분	시설명	변경 전									변경 후									비고
		부호	위치	부지면적(㎡)	시설면적(㎡)	구조	규모	건축물		공작물(기)	부호	위치	부지면적(㎡)	시설면적(㎡)	구조	규모	건축물		공작물(기)	
								바닥면적	연면적								바닥면적	연면적		
	부속6동	㉣-3	월계 산 5-5임	45.52	45.52	경량철골조	1동	16.38	16.38		㉣-3	월계 산 5-5임	45.52	45.52	경량철골조	1동	16.38	16.38		
유희시설	소 계			1,017.45	1,017.45					28			1,190.49	1,190.49					35	증173.04,증7
	과학놀이터1	⑳	월계 산17-1임 외	80.24	80.24					1	⑳	월계 산17-1임 외	80.24	80.24					1	
	과학놀이터2	⑳	월계 산17-1임 외	67.31	67.31					4	⑳	월계 산17-1임 외	67.31	67.31					4	
	과학놀이터3	⑳	월계 산17-1임 외	96.24	96.24					1	⑳	월계 산17-1임 외	96.24	96.24					1	
	과학놀이터4	⑳	월계 산17-1임 외	211.94	211.94					5	⑳	월계 산17-1임 외	211.94	211.94					5	
	과학놀이터5	⑳	월계 산17-1임 외	85.82	85.82					1	⑳	월계 산17-1임 외	85.82	85.82					1	
	과학놀이터6	⑳	월계 산17-1임 외	194.36	194.36					1	⑳	월계 산17-1임 외	194.36	194.36					1	
	과학놀이터7	⑳	월계 산17-1임 외	142.51	142.51					8	⑳	월계 산17-1임 외	142.51	142.51					8	
	과학놀이터8	⑳	월계 산17-1임 외	113.10	113.10					2	⑳	월계 산17-1임 외	113.10	113.10					2	
	진흙놀이터	⑳	월계 산17-1임 외	25.93	25.93					1	⑳	월계 산17-1임 외	25.93	25.93					1	
	조합놀이대	⑭	창동 산137-9							1	⑭	창동 산137-9							1	
		⑭-1	월계 산3-1임							1	⑭-1	월계 산3-1임							1	
	트리하우스	⑭-2	월계 산3-1임							1	⑭-2	월계 산3-1임							1	
	사면슬라이드	⑭-3	월계 산3-1임							1	⑭-3	월계 산3-1임							1	
	트램플린										㉙-1	창동 산 192-10임	68.41	68.41					1	증 68.41
	시소										㉙-2	창동 산 192-6임							1	
	두더지놀이터										㉙-3	창동 산 192-6임	6.33	6.33					1	증 6.33
	미끄럼틀										㉙-4	창동 산 192-3임	19.34	19.34					1	증 19.34
	그네										㉙-5	창동 산 192-3임	22.81	22.81					1	증 22.81

구분	시설명	변경 전									변경 후									비고
		부호	위치	부지면적(㎡)	시설면적(㎡)	구조	규모	건축물 바닥면적	건축물 연면적	공작물(기)	부호	위치	부지면적(㎡)	시설면적(㎡)	구조	규모	건축물 바닥면적	건축물 연면적	공작물(기)	
	뗏목건너기										⑳-6	창동 산 192-3임	7.37	7.37					1	증 7.37
	대형슬라이더										⑳-7	창동 산 192-7임	48.78	48.78					1	증 48.78
운동시설	소계			53,494.16	49,958.16		5동	4,514.25	7,849.72	43			53,494.16	49,958.16		5동	4,514.25	7,849.72	43	
	풋살경기장		창동 산48-4임 외	1,150	1,150							창동 산48-4임 외	1,150	1,150						
	테니스장	자	2개소	4,129.2	4,129.2		1동	72	72		자	2개소	4,129.2	4,129.2		1동	72	72		
		자-3	월계 산63-4	(2,405)	(2,405)						자-3	월계 산63-4	(2,405)	(2,405)						
		자-4	창동 산48-3임	(1,724.2)	(1,724.2)						자-4	창동 산48-3임	(1,724.2)	(1,724.2)						
	농구장	빠	월계 산63-4	703	703						빠	월계 산63-4	703	703						
	게이트볼장	차	1개소	1,180	1,180					1	차	1개소	1,180	1,180					1	
		차-2	월계 산69임	(1,180)	(1,180)					(1)	차-2	월계 산69임	(1,180)	(1,180)					(1)	
	축구장	거	2개소	17,523	16,781					21	거	2개소	17,523	16,781					21	
		거-1	월계 산63-4	(7,020)	(6,278)						거-1	월계 산63-4	(7,020)	(6,278)						
		거-2	창동 산48-4임 외	(10,503)	(10,503)					(21)	거-2	창동 산48-4임 외	(10,503)	(10,503)					(21)	
	다이나트랙	카	1개소	3,510	910						카	1개소	3,510	910						
		카-2	월계 산5임 외	(3,510)	(910)						카-2	월계 산5임 외	(3,510)	(910)						
	골프연습장	6	2개소	13,870	13,676		2동	1,898.14	4,978.11		6	2개소	13,870	13,676		2동	1,898.14	4,978.11		
		6-2	창동 산126-1임	(5,920)	(5,726)	R,C	(1동)	(732.50)	(2,303.67)		6-2	창동 산126-1임	(5,920)	(5,726)	R,C	(1동)	(732.50)	(2,303.67)		
		6-3	월계 산65-1임 외	(7,950)	(7,950)	R,C	(1동)	(1,165.64)	(2,674.44)		6-3	월계 산65-1임 외	(7,950)	(7,950)	R,C	(1동)	(1,165.64)	(2,674.44)		
	배드민턴장	타	1개소	647.0	647.0						타	1개소	647.0	647.0						
		타-14	창동 산48-4임 외	(647)	(647)						타-14	창동 산48-4임 외	(647)	(647)						
	체력단련장	파	16개소	6,841.26	6,841.26					18	파	16개소	6,841.26	6,841.26					18	

구분	시설명	변경 전									변경 후								비고
		부호	위치	부지면적(㎡)	시설면적(㎡)	구조	규모	건축물		공작물(기)	부호	위치	부지면적(㎡)	시설면적(㎡)	구조	규모	건축물		공작물(기)	
								바닥면적	연면적								바닥면적	연면적		
		파-1	월계 산5임	(720)	(720)						파-1	월계 산5임	(720)	(720)						
		파-2	월계 산82임 외	(720)	(720)						파-2	월계 산82임 외	(720)	(720)						
		파-3	월계 산82임	(990)	(990)						파-3	월계 산82임	(990)	(990)						
		파-4	월계 산46-2임 외	(600)	(600)						파-4	월계 산46-2임 외	(600)	(600)						
		파-6	월계 산68임	(474)	(474)					(10)	파-6	월계 산68임	(474)	(474)					(10)	
		파-7	월계 산69임	(576)	(576)					(8)	파-7	월계 산69임	(576)	(576)					(8)	
		파-8	월계 8-7임 외	(450)	(450)						파-8	월계 8-7임 외	(450)	(450)						
		파-9	창동 산24임	(899)	(899)						파-9	창동 산24임	(899)	(899)						
		파-10	창동 산51-1임	(139)	(139)						파-10	창동 산51-1임	(139)	(139)						
		파-11	창동 산194-6임	(315)	(315)						파-11	창동 산194-6임	(315)	(315)						
		파-12	창동 산137-46임	(151)	(151)						파-12	창동 산137-46임	(151)	(151)						
		파-13	창동 산137-4임	(184)	(184)						파-13	창동 산137-4임	(184)	(184)						
		파-14	창동 산48-4임 외	(310)	(310)						파-14	창동 산48-4임 외	(310)	(310)						
		파-15	창동 산183임	(38.6)	(38.6)						파-15	창동 산183임	(38.6)	(38.6)						
		파-16	월계 산8-8임	(215.0)	(215.0)						파-16	월계 산8-8임	(215.0)	(215.0)						
		파-17	월계 산17-1임 외	(59.66)	(59.66)						파-17	월계 산17-1임 외	(59.66)	(59.66)						
	안전안내표지판	13	월계 산17-1임 외								13	월계 산17-1임 외								
	허리비틀기	㉢-4	창동 산 183임							1	㉢-4	창동 산 183임							1	
	큰걸음걷기	㉢-5	창동 산 183임							1	㉢-5	창동 산 183임							1	
	옆파도타기	㉢-6	창동 산 183임							1	㉢-6	창동 산 183임							1	
	족구장	펴	족구장	1,170.7	1,170.7						펴	족구장	1,170.7	1,170.7						

구분	시설명	변경 전									변경 후								비고
		부호	위치	부지면적(㎡)	시설면적(㎡)	구조	규모	건축물		공작물(기)	부호	위치	부지면적(㎡)	시설면적(㎡)	구조	규모	건축물		공작물(기)	
								바닥면적	연면적								바닥면적	연면적		
	실내배드민턴장	허	2개소	2,770.00	2,770.00		2동	2,544.11	2,799.61		허	2개소	2,770.00	2,770.00		2동	2,544.11	2,799.61		
		허-1	월계 산63-1수	(1,748.0)	(1,748.0)		(1동)	(1,522.11)	(1,522.11)		허-1	월계 산63-1수	(1,748.0)	(1,748.0)		(1동)	(1,522.11)	(1,522.11)		
		허-2	창동 410-5	(1,022.00)	(1,022.00)		(1동)	(1,022.00)	(1,277.5)		허-2	창동 410-5	(1,022.00)	(1,022.00)		(1동)	(1,022.00)	(1,277.5)		
교양시설	소계			11,087.48	9,467.48		2동	1,414.58	3,391.46	1			11,302.88	9,682.88		3동	1,629.98	3,606.86	1	증 215.4
	도서관	7	2개소	4,977.5	3,357.5		1동			1	7	2개소	4,977.5	3,357.5		1동			1	
		7-1	창동 산137-51임 외	(4,950.0)	(3,330.0)		(1동)	(1,134.58)	(3,111.46)		7-1	창동 산137-51임 외	(4,950.0)	(3,330.0)		(1동)	(1,134.58)	(3,111.46)		
		7-2	창동 428-1 외 1	(27.50)	(27.50)					(1)	7-2	창동 428-1 외 1	(27.50)	(27.50)					(1)	
	도자기체험장	8	월계 산17-1임 외	280.0	280.0		1동	280.0	280.0		8	월계 산17-1임 외	280.0	280.0		1동	280.0	280.0		
	자연학습장	더									더									
		더-2	창동 산137-2임	(239)	(239)						더-2	창동 산137-2임	(239)	(239)						
	야외교실	저	창동 산137-1임	252.5	252.5						저	창동 산137-1임	252.5	252.5						
	야외무대	처	창동 산203-4	463.5	463.5						처	창동 산203-4	463.5	463.5						
	참여형 텃밭	퍼-1	산154-1임	339.24	339.24						퍼-1	산154-1임	339.24	339.24						
		퍼-2	산154-1임	2,756.85	2,756.85						퍼-2	산154-1임	2,756.85	2,756.85						
		퍼-3	산154-1임	641.29	641.29						퍼-3	산154-1임	641.29	641.29						
	생태체험장	퍼-4	창동 산177-1임	1,137.6	1,137.6						퍼-4	창동 산177-1임	1,137.6	1,137.6						
	목재문화체험장										퍼-5	창동 산156-1	215.4	215.4		1동	215.4	215.4		증 215.4
편익시설	소계			8,912.35	8,912.35		9동	578.51	578.51	25			8,927.38	8,927.38		9동	578.51	578.51	25	증 15.03
	주차장	하	5개소	7,879.32	7,879.32						하	5개소	7,879.32	7,879.32						
		하-2	창동 산126-1임	(1,313)	(1,119.0)						하-2	창동 산126-1임	(1,313)	(1,119.0)						
		하-4	월계 산65-1임	(3,200)	(3,200.0)						하-4	월계 산65-1임	(3,200)	(3,200.0)						

구분	시설명	변경 전									변경 후									비고
		부호	위치	부지면적(㎡)	시설면적(㎡)	구조	규모	건축물		공작물(기)	부호	위치	부지면적(㎡)	시설면적(㎡)	구조	규모	건축물		공작물(기)	
								바닥면적	연면적								바닥면적	연면적		
		하-8	창동 산107-225임	(2,536.8)	(2,460.8)						하-8	창동 산107-225임	(2,536.8)	(2,460.8)						
		하-9	월계 748-7답	(546.88)	(546.88)						하-9	월계 748-7답	(546.88)	(546.88)						
		하-10	월계 산17-1임 외	(282.64)	(282.64)						하-10	월계 산17-1임 외	(282.64)	(282.64)						
	장애인주차장	노-2	월계 749-2전	34.76	34.76						노-2	월계 749-2전	34.76	34.76						
		노-3	월계 산17-1임 외	17.5	17.5						노-3	월계 산17-1임 외	17.5	17.5						
	전망대	8	1개소	180	180		1동	15.21	15.21		8	1개소	180	180		1동	15.21	15.21		
		8-2	월계 산68임	(180)	(180)	목조	(1동)	(15.21)	(15.21)		8-2	월계 산68임	(180)	(180)	목조	(1동)	(15.21)	(15.21)		
	화장실	9	5개소	427.28	427.28		5동	355.28	355.28		9	5개소	427.28	427.28		5동	355.28	355.28		
		9-3	월계 산96임	(136.68)	(136.68)	조적	(1동)	(136.68)	(136.68)		9-3	월계 산96임	(136.68)	(136.68)	조적	(1동)	(136.68)	(136.68)		
		9-4	창동 산137-1임	(115.5)	(115.5)		(1동)	(79.5)	(79.5)		9-4	창동 산137-1임	(115.5)	(115.5)		(1동)	(79.5)	(79.5)		
		9-5	창동 428	(115.5)	(115.5)		(1동)	(79.5)	(79.5)		9-5	창동 428	(115.5)	(115.5)		(1동)	(79.5)	(79.5)		
		9-6	창동 산183임	(51.2)	(51.2)		(1동)	(51.2)	(51.2)		9-6	창동 산183임	(51.2)	(51.2)		(1동)	(51.2)	(51.2)		
		9-7	월계 산17-1임 외	(8.4)	(8.4)		(1동)	(8.4)	(8.4)		9-7	월계 산17-1임 외	(8.4)	(8.4)		(1동)	(8.4)	(8.4)		
	유아대피소	10	월계 산17-1임 외	18.0	18.0		1동	18.0	18.0		10	월계 산17-1임 외	18.0	18.0		1동	18.0	18.0		
	스텐드	⑮	창동 산48-4임							(1)	⑮	창동 산48-4임							(1)	
	음수전		테니스장외 전지역			CON 'C				(8)		테니스장외 전지역			CON 'C				(8)	
	음수대	⑥	월계 산63-4			스테인레스				(1)	⑥	월계 산63-4			스테인레스				(1)	
	음수전A	⑦	월계 산63-4			스테인레스				(1)	⑦	월계 산63-4			스테인레스				(1)	
	세족대	㉑	창동 산48-4임			CON 'C				(1)	㉑	창동 산48-4임			CON 'C				(1)	
	석교		창동 산157임	4.8	4.8							창동 산157임	4.8	4.8						

구분	시설명	변경전									변경후								비고
		부호	위치	부지면적(㎡)	시설면적(㎡)	구조	규모	건축물		공작물(기)	부호	위치	부지면적(㎡)	시설면적(㎡)	구조	규모	건축물		공작물(기)	
								바닥면적	연면적								바닥면적	연면적		
	계단 1	⑨	창동 산157임	7.4	7.4						⑨	창동 산157임	7.4	7.4						
	계단 2	⑩	창동 산157임	13.86	13.86						⑩	창동 산157임	13.86	13.86						
	계단 3	⑪	창동 산157임	14.97	14.97						⑪	창동 산157임	14.97	14.97						
	계단 6	⑳	창동산189-1임	1.4	1.4						⑳	창동산189-1임	1.4	1.4						
	계단 7	㉑	창동산189-1임	2.2	2.2						㉑	창동산189-1임	2.2	2.2						
	계단 8										㉑-2	산192-3임	6.1	6.1						증 6.1
	계단 9										㉑-1	산192-3임	8.93	8.93						증 8.93
	화장실 및 세면장	㉒-1	월계 750 대 외	170.62	170.62	조적조	1동	95.01	95.01		㉒-1	월계 750 대 외	170.62	170.62	조적조	1동	95.01	95.01		
		㉒-2	월계 산 5-5 임	132.24	132.24	조적조	1동	95.01	95.01		㉒-2	월계 산 5-5 임	132.24	132.24	조적조	1동	95.01	95.01		
	야외스파	㉓-1	월계 산 5-5임	8	8	반고정용				2	㉓-1	월계 산 5-5임	8	8	반고정용				2	
	야외테이블A	㉓-2	월계 749-7전			반고정용				1	㉓-2	월계 749-7전			반고정용				1	
	야외테이블B	㉓-3	월계 산 5-5임			반고정용				10	㉓-3	월계 산 5-5임			반고정용				10	
관리시설	소계			896.48	704.34		5동	340.93	405.13	306			896.48	704.34		5동	340.93	405.13	306	
	관리사무소	10	3개소	488.04	295.9	R.C	3동	216.66	280.86		10	3개소	488.04	295.9	R.C	3동	216.66	280.86		
		10-2	월계 산63-4	(27.0)	(27.0)	조적	(1동)	(27.00)	(27.00)		10-2	월계 산63-4	(27.0)	(27.0)	조적	(1동)	(27.00)	(27.00)		
		10-3	창동 산48-4임	(440.00)	(247.86)	R.C	(1동)	(183.66)	(247.86)		10-3	창동 산48-4임	(440.00)	(247.86)	R.C	(1동)	(183.66)	(247.86)		
		10-5	월계 749-2전	(21.04)	(21.04)	목구조	(1동)	(6)	(6)		10-5	월계 749-2전	(21.04)	(21.04)	목구조	(1동)	(6)	(6)		
	방문자센터	10-6	월계 749-7전 외	302.03	302.03	목구조	1동	75.85	75.85		10-6	월계 749-7전 외	302.03	302.03	목구조	1동	75.85	75.85		
	용품점	10-7	월계 749-7전 외	80.68	80.68	조적조	1동	48.42	48.42		10-7	월계 749-7전 외	80.68	80.68	조적조	1동	48.42	48.42		
	안내판		진입광장 등 전지역			목재				23		진입광장 등 전지역			목재				23	
	방향안내판		전지역			목재				4		전지역			목재				4	

구분	시설명	변경 전									변경 후									비고
		부호	위치	부지면적(㎡)	시설면적(㎡)	구조	규모	건축물		공작물(기)	부호	위치	부지면적(㎡)	시설면적(㎡)	구조	규모	건축물		공작물(기)	
								바닥면적	연면적								바닥면적	연면적		
	종합안내판		진입광장 등 전지역			목재				6		진입광장 등 전지역			목재				6	
		⑧	월계 산63-4			목재				(2)	⑧	월계 산63-4			목재				(2)	
			창동 산183임			목재				(1)		창동 산183임			목재				(1)	
		⑧-1	월계 749-2 전			목재				(1)	⑧-1	월계 749-2 전			목재				(1)	
		⑧-2	월계 692임			목재				(1)	⑧-2	월계 692임			목재				(1)	
		⑧-3	월계 675전			목재				(1)	⑧-3	월계 675전			목재				(1)	
	휴지통		전지역			목재				26		전지역			목재				26	
		⑨	전지역			목재				(24)	⑨	전지역			목재				(24)	
		⑨-1	월계 748-7답 외			목재				(2)	⑨-1	월계 748-7답 외			목재				(2)	
	분리수거장	⑨-2	월계 748-7답 외	25.73	25.73	목재					⑨-2	월계 748-7답 외	25.73	25.73	목재					
	조명 등		전지역							218		전지역							218	
			전지역			철재				(184)		전지역			철재				(184)	
			전지역			목재				(34)		전지역			목재				(34)	
	CCTV		전지역							22		전지역							22	
			전지역							(22)		전지역							(22)	
	휀스	15-1	월계 산 5-5 임 외			철재,목재				1	15-1	월계 산 5-5 임 외			철재,목재				1	
	게이트	15-2	월계 산 5-5임 외			목재				4	15-2	월계 산 5-5임 외			목재				4	
	주차 차단기	15-3	월계 749-2전			-				2	15-3	월계 749-2전			-				2	
녹지 및 기타				1,408,250.98									1,404,406.74							(감 3,844.24)

다. 도로조서

- 공원 내 도시계획도로

구분	등급	류별	번호	폭원(m)	연장(m)	면적(㎡)	기 능	기 점	종 점	비 고
당초	합계				2,057	47,190				
"	대로	계			1,640	41,550				
"	대로	3	38	25	450	11,250	도시계획도로	청동 산192-1 임	창동 산184-3 임	
"	"	2	74	30	110	3,300	"	대 3-61	창동 산163-1 임	
"	"	3	61	25	1,080	27,000	"	대 2-74	월계 산67 임	
"	중로	계			192	3,840				
"	중로	1	78	20	147	2,940	도시계획도로	창동 산418-3 도	대 3-38	
"	"	1	79	20	45	900	"	창동 산107-223도	창동 산107-223도	
"	소로	계			225	1,800	도시계획도로			
"	"	3	4	8	75	600	"	월계 산37-1 임	월계 산33-6 임	
"	"	3	5	8	123	984	"	대 3-38	창동산137-9임	
"	"	3	6	8	27	216	"	창동 산137-9 임	소 3-5	

- 공원시설 계획도로

구분	등급	류별	번호	폭원(m)	연장(m)	면적(㎡)	기 능	기 점	종 점	비 고
당초 변경	계				(25,198.26) 25,494.15	(46,053.12) 46,848.32				증 295.89m 증 795.2㎡
당초 변경	소로	계			(4,003.26) 4,153.11	(16,773.34) 17,322.74				증 149.85m 증 549.4㎡
당초	소로	3	1	3	16	48	연결로	산 4-22	휴게광장 나-14	
당초	소로	3	2	3	61	183	연결로	휴게광장 나-14	진입광장 가-12	
당초	소로	3	7	3	77	231	부진입로	진입광장 가-3	지압보도(세족대)	
당초	소로	3	8	5	70	350	연결로	지압보도(세족대)	진입광장 가-7	
당초	소로	3	9	6	106	636	부진입로	중 2-79	골프연습장 6-2	소형주차 20대포함
당초	소로	2	10	8	219	1,752	연결로	대 3-61	월계 산65-7임	
당초	소로	2	11	8	273	2,184	"	대 3-61	축구장 거-1	
당초	소로	3	12	6	242	1,452	"	대 3-61	창동177-1	
당초	소로	3	14	6	23	138	"	소 3-10	주차장 하-4	
당초	소로	3	15	4	88	352	"	창동 410-5대	집입광장 가-4	
당초	소로	3	16	12	121	1,452	"	공원경계	진입광장가-9	

구분	등급	류별	번호	폭원(m)	연장(m)	면적(㎡)	기 능	기 점	종 점	비 고
당초	소로	3	17	6	172	1,032	"	진입광장 가-8	휴게광장 나-10	
당초	소로	3	18	4	99	396	"	소 3-9	골프연습장 6-2	소형주차 3대포함
당초	소로	3	19	2	166	332	"	연못	진입광장 가-3	
당초	소로	3	20	2	15	30	"	풋살경기장	소로 3-17	
당초	소로	3	21	2	11	22	"	배드민턴장 타-13	연못	
당초	소로	3	22	3	40	104	"	소 3-21	소3-19	
당초	소로	3	23	3	128	384	부진입로	진입광장 가-6	진입광장 가-7	
당초	소로	3	24	2	15	30	연결로	소 3-22	연못	
당초	소로	3	25	2	52	104	부진입로	공원경계	진입광장 가-7	
당초	소로	3	26	2	21	42	부진입로	주차장 하-8	소로 3-23	
폐지	소로	3	26	2	21	42	부진입로	주차장 하-8	소로 3-23	
당초	소로	3	27	5.5	77.5	426.25				
당초	소로	3	28	5	97	485				
당초	소로	3	29	2	23.5	47	연결로	밤골어린이공원	나-19	
당초	소로	3	30	1.8	62	111.6	연결로	나-19	전망데크B	
당초	소로	3	31	2	26	52	연결로	나-19	전망데크A	
당초	소로	3	32	1.5	46.5	69.75	연결로	소 3-34	나-18	
당초	소로	3	33	3	9.5	28.5	연결로	산4-161		
당초	소로	3	34	1.5	43	64.5	연결로	밤골어린이공원	소 3-36	
당초	소로	3	35	2	16	32	연결로	소 3-36	밤골어린이공원	
당초	소로	3	36	4.15	51.5	213.73	연결로	공원경계	휴게광장 나-16	
당초	소로	3	37	3.5	20.5	71.75	연결로	휴게광장 나-16	휴게광장 나-18	
당초	소로	3	38	2	53.5	107	연결로	소 3-38	소 3-51	
당초	소로	3	39	2	12.5	25	연결로	어-11	나-17	
당초	소로	3	40	2	48.5	97	연결로	휴게광장 나-18	휴게광장 나-17	
당초	소로	3	41	1.5	96.5	144.75	연결로	소 3-51	전망데크A	
당초	소로	3	42	1.5	30.5	45.75	연결로	소 3-31	어-12	
당초	소로	3	43	2.5	84.5	210.59	연결로	산156-1임	산155-2임	
당초	소로	3	44	2.0	106	211.53	연결로	소 3-49	소 3-43	

구분	등급	류별	번호	폭원(m)	연장(m)	면적(㎡)	기 능	기 점	종 점	비 고
당초	소로	3	45	1.5	26	38.65	연결로	소 3-48	소 3-49	
당초	소로	3	46	2.0	19	38.14	연결로	소 3-48	소 3-49	
당초	소로	3	47	2.0	12	24.04	연결로	대지경계	소 3-49	
당초	소로	3	48	2.0	104	207.25	연결로	소 3-49	퍼-3	
당초	소로	3	49	2.0	134.5	268.38	연결로	대지경계	소 3-43	
당초	소로	3	50	1.5	50.5	75.75	연결로	소 3-32	휴게광장 나-16	
당초	소로	3	51	2.0	9.5	19	연결로	소 3-38	어-11	
당초	소로	3	52	2.0	20.0	39.38	연결로	산156-1임	대지경계	
					3,296.5	14,410.91				
당초	소로	3	196	4.0	136.00	595.16	연결로	진입광장	작은광장	
당초	"	3	197	3.0	107.30	377.87	"	진입광장	소로 196	
당초	"	3	198	4.0	118.20	529.13	"	주차장	작은광장	
당초	"	3	199	4.0	68.40	343.29	"	작은광장	소로 200	
당초	"	3	200	3.0	44.30	153.19	"	소로 199	부속 6동	
당초	"	3	201	2.0	117.30	179.67	"	작은광장	소로 200	
당초	"	3	202	2.0	46.80	71.75	산책로	소로 200	산 5임	
					3,888	16,589.22				
당초	"	3	203	1.8	54.68	98.43	진입로	685-5대	산 4-1임	
당초	"	3	203	1.5	3.60	5.38	진입로	690전	685-5대	
당초	"	3	204	1.0	11.18	11.18	진입로	산 65-6임	산 65-6임	
					3,946.28	16,693.03				
신설	"	3	208	4.0	62.45	269.2	진입로	사 S192 임	소로 209	
신설	"	3	209	4.8	17.2	63.4	연결로	소로 208	휴게광장 나-24	
신설	"	3	210	2.7	7.2	26.5	"	산책로 205	소로 211	
신설	"	3	211	2.1	23.2	58.8	"	소로 208	휴게광장 나-24	
신설	"	3	212	2.3	8.9	34.7	"	휴게광장 나-24	휴게광장 나 -23	
신설	"	3	213	2.3	17.8	36.8	"	휴게광장 나-24	휴게광장 나-23	
신설	"	3	214	3.0	17.6	66.7	"	휴게광장 나-23	휴게광장 나-22	
신설	"	3	215	1.8	16.5	35.3	"	휴게광장 나-24	휴게광장 나-23	
					4,100.63	17,249.13				
당초 변경	산책로	계			(21,195.00) 21,341.04	(29,279.78) 29,525.58				증 146.04m 증 245.8㎡

구분	등급	류별	번호	폭원(m)	연장(m)	면적(㎡)	기 능	기 점	종 점	비 고
당초	산책로	4	1	1.2	350	420.00	산책로	창동 산25임	소 3-17	
당초	"	4	2	1.2	78	93.60	"	창동 산31임	산 4-1	
당초	"	4	3	1.2	121	145.20	"	산 4-3	산 4-4	
당초	"	4	4	1.2	44	52.80	"	창동 산51-1임	소 3-17	
당초	"	4	6	1.2	56	67.20	"	공원경계	소 3-20	
당초	"	4	7	1.2	49	58.80	"	산 4-3	산 4-1	
당초	"	4	8	1.2	94	112.80	"	산 4-6	산 4-4	
당초	"	4	9	1.2	42	50.40	"	창동 산126-1임	소 3-9	
당초	"	4	10	1.2	204	244.80	"	중 2-79	창동 산126-1임	
당초	"	4	11	1.2	56	67.20	"	어린이놀이터 바-3	배드민턴장 타-14	
당초	"	4	12	1.2	113	135.60	"	배드민턴장 타-14	정자 3-1	
당초	"	4	13	1.2	120	144.00	"	배드민턴장 타-14	창동 산137-9임	
당초	"	4	14	1.2	352	422.40	"	창동 산137-5임	정자 3-1	
당초	"	4	15	1.2	48	57.60	"	창동 산137-7임	산4-14	
당초	"	4	16	1.2	57	68.40	"	창동137-7임	산4-14	
당초	"	4	17	1.2	38	45.60	"	산4-14	창동 산137-6임	
당초	"	4	18	1.2	54	64.80	"	산4-14	창동 산137-6임	
당초	"	4	19	1.2	94	112.80	"	창동 산137-6임	산4-14	
당초	"	4	20	1.2	79	94.80	"	산 4-14	도 서 관	
당초	"	4	21	1.2	241	289.20	"	산4-95	산 4-30	
당초	"	4	22	1.2	227.5	273.00		산 4-24	중 2-78	
당초	"	4	23	1.2	73	87.60	"	창동 산157임	산 4-22	
당초	"	4	24	1.2	385	462.00	"	창동 산157임	창동 산159과	
당초	"	4	24	1.2	364.5	437.40	"	창동 산157임	진입광장 가-12	
당초	"	4	25	1.2	107	128.40	"	산 4-22	산 4-24	
당초	"	4	26	1.2	90	108.00	"	대 3-38	배드민턴장 타-3	
당초	"	4	26	1.2	90	108.00	"	대 3-38	배드민턴장 타-3	
당초	"	4	27	1.2	315	378.00	"	산 4-26	카-1	
당초	"	4	28	1.2	424	508.80	"	창동 산183임	정자 3-3	
당초	"	4	29	1.2	53	63.60	"	산 4-30	배드민턴장 타-3	
당초	"	4	30	1.2	213	255.60	"	대 3-38	카-1	
당초	"	4	31	1.2	103	123.60	"	산 4-32	카-`1	

구분	등급	류별	번호	폭원(m)	연장(m)	면적(㎡)	기 능	기 점	종 점	비 고
당초	"	4	32	1.2	265	318.00	"	정자 3-2	창동 산194-1임	
당초	"	4	33	1.2	389	466.80	"	산 4-86	산 4-28	
당초	"	4	34	1.2	123	147.60	"	산 4-33	정자 3-3	
당초	"	4	35	1.2	265	318.00	"	휴게광장 나-8	산 4-85	
당초	"	4	36	1.2	215	258.00	"	창동 산203-1임	산 4-39	
당초	"	4	39	1.2	395	474.00	"	월계912-9구	산 4-40	
당초	"	4	40	1.2	60	72.00	"	배드민턴장 타-6	정자 3-4	
당초	"	4	43	1.2	421	505.20	"	소 3-12	배드민턴장 타-12	
당초	"	4	47	1.2	165	198.00	"	악수터 마-2	산 4-44	
당초	"	4	48	1.2	200	240.00	"	산 4-41	약수터 마-2	
당초	"	4	50	1.2	255	306.00	"	축구장 거-1	정자 3-4	
당초	"	4	51	1.2	959	1,150.80	"	정자 3-4	체력단련장 파-4	
당초	"	4	53	1.2	118	141.60	"	월계산42임	체력단련장 파-4	
당초	"	4	54	1.2	388	465.60	"	전망대 8-2	산 4-99	
당초	"	4	55	1.2	323	387.60	"	월계 산74-2임	산 4-56	
당초	"	4	57	1.2	513	615.60	"	월계 산84임	전망대 8-2	
당초	"	4	58	1.2	141	169.20	"	임간휴게소 라-2	산 4-57	
당초	"	4	59	1.2	55	66.00	"	체력단련장 파-3	인간휴게소 라-2	
당초	"	4	60	1.2	182	218.40	"	월계 산82임	산 4-57	
당초	"	4	61	1.2	305	366.00	"	소 3-10	배드민턴장 타-9	
당초	"	4	66	1.2	315	378.00	"	산 4-67	산 4-54	
당초	"	4	68	1.2	180	216.00	"	산 4-108	만남의 광장 너	
당초	"	4	69	3.0	351	1,053.00	"	광장입구	광장입구	
당초	"	4	70	3.0	69	207.00	"	집입광장 가-2	산 4-69	
당초	"	4	71	1.3	110	143.00	"	휴게광장 나-4	휴게광장 나-5	
당초	"	4	72	1.0	283	283.00	"	휴게광장 나-4	관리사무소	
당초	"	4	73	1.0	138	138.00	"	관리사무소	집입광장 가-2	
당초	"	4	74	4.0	82	328.00	"	산 4-70	관리사무소	
당초	"	4	75	3.0	76	228.00	"	휴게광장 나-4	배드민턴장 상부입구	
당초	"	4	80	1.2	134	160.80	"	소 3-15	산129-1임	
당초	"	4	81	1.2	195	234.00	"	산 4-12	자연학습장 더-2	

구분	등급	류별	번호	폭원(m)	연장(m)	면적(㎡)	기 능	기 점	종 점	비 고
당초	"	4	82	1.2	48	57.60	"	자연학습장 더-2	대 3-38	
당초	"	4	83	2.0	30	60.00	"	휴게광장 나-8	휴게광장 나-8	
당초	"	4	85	2.0	241	482.00	"	휴게광장 나-8	산 4-33	
당초	"	4	86	2.0	186	372.00	"	진입광장 가-5	산 4-85	
당초	"	4	87	2.0	73	146.00	"	진입광장 가-5	산 4-86	
당초	"	4	88	2.0	31	62.00	"	휴게소 1-3	배드민턴장 타-15	
당초	"	4	89	1.2	102	122.40	"	산 4-85	산 4-86	
당초	"	4	90	1.2	34	40.80	"	창동 산197-1임	창동 산197-6임	
당초	"	4	91	1.2	7	8.40	"	산 4-85	산 4-89	
당초	"	4	92	1.2	199	238.80	"	산 4-85	산 4-32	
당초	"	4	93	1.2	149	178.80	"	산4-1	산 4-1	
당초	"	4	95	1.2	100	120.00	"	정자 3-1	대로 3-38	
당초	"	4	96	1.2	45	54.00	"	휴게광장 나-8	체력단련장 파-11	
당초	"	4	97	1.2	74	88.80	"	휴게소 1-1	산 4-1	
당초	"	4	98	1.2	16	19.20	"	산 4-2	휴게소 1-1	
당초	"	4	99	1.2	256	307.20	"	소 3-10	소 3-16	
당초	"	4	100	1.2	475	570.00	"	진입광장 가-9	산 4-51	
당초	"	4	101	1.2	178	213.60	"	공원경계	산 4-53	
당초	"	4	102	1.2	225	270.00	"	공원경계	산 4-51	
당초	"	4	103	1.2	83	99.60	"	산 4-39	산 4-106	
당초	"	4	104	1.2	19	22.80	"	배드민턴장 타-5	산 4-106	
당초	"	4	105	1.2	528	633.60	"	공원경계	산 4-106	
당초	"	4	106	1.2	111	133.20	"	산 4-105	산 4-107	
당초	"	4	107	1.2	466	559.20	"	산 4-106	산 4-108	
당초	"	4	108	1.2	45	54.00	"	산 4-107	산 4-109	
당초	"	4	109	1.2	330	396.00	"	산 4-108	공원경계	
당초	"	4	110	1.2	260	312.00	"	산 4-43	산 4-108	
당초	"	4	111	1.2	36	43.20	"	산 4-110	휴게소 1-5	
당초	"	4	112	1.2	180	216.00	"	공원경계	산 4-110	

구분	등급	류별	번호	폭원(m)	연장(m)	면적(㎡)	기 능	기 점	종 점	비 고
당초	"	4	113	2.5	69.5	173.75	"	진입광장 가-11	휴게광장 나-12	
당초	"	4	114	2.0	94.5	189.00	"	소로 3-28	산책로 4-115	
당초	"	4	115	2.0	98	196.00	"	휴게광장 나-12	야외교실 저	
당초	"	4	116	2.0	182.5	365.00	"	휴게광장 나-13	소로 3-23	
당초	"	4	117	2.0	40.5	81.00	"	휴게소 1-9	산 4-123	
당초	"	4	118	2.0	85	170.00	"	휴게소 1-9	창동 산200-1임	
당초	"	4	119	1.8	121.5	218.70	"	산 4-116	산 4-109	
당초	"	4	120	1.8	173.5	312.30	"	산 4-116	산 4-109	
당초	"	4	121	1.5	87	130.50	"	휴게소 1-6	소 3-28	
당초	"	4	122	1.5	12	18.00	"	산 4-121	소 3-28	
당초	"	4	123	1.3	73.5	95.55	"	야외무대 처	산 4-88	
당초	"	4	124	1.3	187	243.10	"	산 4-123	창동 산208-1임	
당초	"	4	125	4.0	114	456.00	"	산 4-114	진입광장 가-12	
당초	"	4	126	2.0	19	38.00	"	산 4-24	휴게광장 나-15	
당초	"	4	127	2.0	8	16.00	"	휴게광장 나-15	휴게광장 나-14	
당초	"	4	128	2.0	2	4.00	"	산 4-24	데크-2	
당초	"	4	129	1.5	32	48.00	"	휴게광장 나-15	소 3-1	
당초	"	4	130	1.5	31	46.50	"	휴게광장 나-15	소 3-2	
당초	"	4	131	1.5	69	103.50	"	소 3-2	소 3-1	
당초	"	4	132	1.5	10	15.00	"	데크 -2	산 4-130	
당초	"	4	133	1.5	10	15.00	"	데크 -3	데크 -2	
당초	"	4	134	1.5	10	15.00	"	데크 -2	산 4-131	
당초	"	4	135	1.5	10	15.00	"	데크 -2	산 4-131	
당초	"	4	136	1.5	11	16.50	"	산 4-131	휴게광장 나-14	
당초	"	4	137	1.5	24	36.00	"	데크 -3	산 4-131	
당초	"	4	138	1.5	10	15.00	"	데크 -3	데크 -2	
당초	"	4	139	1.5	10	15.00	"	데크 -3	데크 -2	
당초	"	4	140	1.5	17	25.50	"	진입광장 가-12	데크 -3	
당초	"	4	141	1.5	11	16.50	"	산 4-143	데크 -3	
당초	"	4	142	1.5	24	36.00	"	산 4-143	산 4-22	
당초	"	4	143	1.5	62	93.00	"	산 4-125	산 4-125	
당초	"	4	144	1.5	20	30.00	"	산 4-22	산 4-125	

구분	등급	류별	번호	폭원(m)	연장(m)	면적(㎡)	기 능	기 점	종 점	비 고
당초	"	4	145	1.5	16	24.00	"	산 4-23	생태연못 커	
당초	"	4	146	1.5	125	187.50	"	산 4-125	데크 -4	
당초	"	4	147	1.5	6	9.00	"	산 4-146	공원경계	
당초	"	4	148	1.5	15	22.50	"	데크 -4	공원경계	
당초	"	4	149	1.0	12	12.00	"	산 4-130	데크 -2	
당초	"	4	150	1.0	9	9.00	"	산 4-151	산 4-149	
당초	"	4	151	1.0	10	10.00	"	산 4-130	데크 -2	
당초	"	4	152	1.0	4	4.00	"	데크 -2	산4-151	
당초	"	4	153	1.0	8	8.00	"	데크 -2	산 4-155	
당초	"	4	154	1.0	3	3.00	"	산 4-155	산4-130	
당초	"	4	155	1.0	14	14.00	"	산 4-130	데크 -2	
당초	"	4	156	1.0	9	9.00	"	산 4-134	데크 -2	
당초	"	4	157	1.0	6	6.00	"	산 4-131	소 3-2	
당초	"	4	158	1.0	1	1.00	"	산 4-131	산 4-157	
당초	"	4	159	1.0	11	11.00	"	산 4-157	데크 -2	
당초	"	4	160	1.0	18	18.00	"	산 4-137	데크 -2	
당초	"	4	161	1.5	101.5	152.25	"	소 3-51	소 3-33	
당초	"	4	162	1.5	14.5	21.75	"	산 4-165	산 4-164	
당초	"	4	163	1.5	23.5	35.25	"	전망데크 어-9	산 4-164	
당초	"	4	164	1.5	199.5	299.25	"	밤골어린이공원	소 3-33	
당초	"	4	165	1.5	35	52.5	"	밤골어린이공원	대지경계	
당초	"	4	166	2.8	26.0	72.8	"	대치경계	산-4 167	
당초	"	4	167	1.5	2.3	3.5	"	열린광장 녀	산-4-166	
당초	"	4	168	2.0	156.5	313.0	"	대지경계	산-4-169	
당초	"	4	169	1.2	63.0	75.6	"	산-4-168	산-4-170	
당초	"	4	170	6.0	55.0	330.0	"	산-4-169	연결수로 큐	
당초	"	4	171	2.5	18.2	45.5	"	하지 쿠	휴게데크 어-14	
당초	"	4	172	6.5	91.9	597.4	"	연결수로 큐	대지경계	
당초	"	4	173	1.5	17.0	25.5	"	대지경계	산-4-172	
당초	"	4	174	1.5	27.4	41.1	"	산-4-170	산-4-175	
당초	"	4	175	1.0	13.1	13.1	"	산-4-174	휴게소 1-19	
당초	"	4	176	1.2	30.0	36.0	"	휴게광장 나-20	산-4-178	

구분	등급	류별	번호	폭원(m)	연장(m)	면적(㎡)	기 능	기 점	종 점	비 고
당초	"	4	177	1.0	17.0	17.0	"	산-4-176	휴게소-1-17	
당초	"	4	178	1.2	46.3	55.6	"	산-4-174	산-4-179	
당초	"	4	179	1.5	79.6	119.4	"	휴게소 1-19	목교 어-13	
당초	"	4	180	1.0	31.7	31.7	"	휴게광장 나-20	산-4-181	
당초	"	4	181	1.2	80.4	96.5	"	산-4-172	산-4-182	
당초	"	4	182	1.2	58.6	70.3	"	목교 어-13	산-4-186	
당초	"	4	183	1.2	89.8	107.8	"	산-4-181	산-4-184	
당초	"	4	184	1.2	50.2	60.2	"	산-4-183	산-4-188	
당초	"	4	185	1.2	74.1	88.9	"	산-4-183	족구장 펴	
당초	"	4	186	1.2	166.3	199.6	"	산-4-183	산-4-187	
당초	"	4	187	1.2	23.2	27.8	"	산-4-186	족구장 펴	
당초	"	4	188	1.2	86.6	103.9	"	산-4-184	족구장 펴	
당초	"	4	189	1.2	108.9	130.7	"	산-4-188	산-4-193	
당초	"	4	190	1.2	22.0	26.4	"	산-4-189	족구장 펴	
당초	"	4	191	1.2	27.4	32.9	"	산-4-189	족구장 펴	
당초	"	4	192	1.2	65.8	79.0	"	대로-3-28	산-4-193	
당초	"	4	193	1.2	161.6	193.9	"	대로-3-28	산-4-189	
당초	"	4	194	2.5	46.0	115.0	"	산-4-40	산-4-106	
당초	“	4	195	1.5	30.0	46.0	"	체력단련장 파-16	휴게소 1-2	
					21,067.4	29,129.9				
당초	“	4	203	1.2	82.90	95.61	"	소로 198	소로 199	
당초	“	4	204	1.2	44.70	54.27	"	소로 198	산책로 203	
					21,150.3	29,225.51				
신규	산책로	4	205	1.5	86.64	136.2	"	소로 208	휴게광장 나-24	
신규	“	“	206	2.0	47.5	95.7	"	휴게광장 나-24	휴게광장 나-22	
신규	:	“	207	1.2	11.9	13.9	"	휴게광장 나-22	산 190 임	
					21,284.44	29,457.41				

◈ 노원구공고 제2017-955호

도시계획시설사업(학교) 사업시행자 지정(변경) 및 실시계획변경인가(안) 열람공고

1. 서울특별시고시 제2014-24호(2014.1.23.)로 도시계획시설(학교) 세부시설조성계획 변경결정 지형도면 고시 및 서울특별시노원구고시 제2016-19호(2016. 3. 3)로 도시계획시설사업(학교) 실시계획변경인가 고시한 노원구 공릉동 172번지 일대 서울과학기술대 생활관 신축 임대형 민자사업의 사업시행자 지정(변경) 및 실시계획(변경)인가(안)에 대하여, 「국토의 계획 및 이용에 관한 법률」 제90조 및 같은법 시행령 제99조에 따라 이해관계인의 의견을 청취하고자 다음과 같이 열람공고 합니다.
2. 관계도서는 노원구청 건축과(☎2116-3897)에 비치하여 이해관계인에게 보입니다.

2017년 11월 16일
노 원 구 청 장

가. 열람기간 : 공고일 다음날로부터 14일간

나. 열람장소 : 노원구청 건축과(☎2116-3897)

다. 사업시행자 지정(변경) 및 실시계획(변경)인가(안)

1) 사업시행지 : 서울특별시 노원구 공릉동 172번지 일대(변경없음)

2) 사업의 종류 및 명칭(변경없음)

○ 사업의 종류 : 도시계획시설사업(학교)

○ 사업의 명칭 : 서울과학기술대학교 생활관 신축 임대형 민자사업

3) 사업시행 면적 및 규모(변경없음)

○ 사업시행 면적(시설결정 면적) : 503,528.00㎡

○ 사업규모 : 2개동, 16,483.04㎡

- 수림학사 : 지하1층, 지상 7층, 면적 8,251.93㎡

- 누리학사 : 지하1층, 지상10층, 면적 8,231.11㎡

4) 사업시행자(금회변경)

○ 기정 : 미래드림주식회사(대표:원준성)/서울특별시 서초구 마방로 68(양재동)

○ 변경 : 서울과학기술대학교(대표:김종호) / 서울특별시 노원구 공릉로 232

5) 사업의 착수 및 준공예정일(변경없음)

○ 착수년월일 : 허가일(실시계획변경인가일)로부터 60일 이내

○ 준공예정일 : 2017.12.30.

6) 위치도 및 인가도면 : 노원구청 건축과 비치도면과 같음

7) 수용 또는 사용할 토지, 건물의 소재지, 지번, 지목 및 소유권 이외의 권리 명세 : 변경없음(생략)

라. 공고 방법 : 시보 게재, 노원구 홈페이지

마. 본 사업시행자 지정(변경) 및 실시계획(변경)인가(안)에 의견이 있으신 분은 열람기간내 열람장소로 의견서를 제출하여 주시기 바랍니다.

바. 기타 자세한 사항은 노원구청 건축과(☎2116-3897)로 문의하시기 바랍니다.

◈ 송파구공고 제2017-1503호

도시관리계획(잠실광역중심 제1지구 지구단위계획) 변경(안) 열람공고

1. 서울특별시 고시 제2015-296호(2015.9.24.)로 결정된 '잠실광역중심 제1지구 지구단계획구역 내 방이동 46-2번지 외 2필지 복합건축물 신축'을 위하여, 송파구 공고 제2017-1322호(2017.10.12.)로 열람공고하고, 제6차 송파구 도시·건축공동위원회에서 조건부가결된 지구단위계획 변경(안)에 대하여,
2. 「국토의 계획 및 이용에 관한 법률」 제28조, 같은법 시행령 제22조, 서울특별시 도시계획 조례 제7조 및 「토지이용규제 기본법」 제8조 규정에 따라 주민 및 이해관계인의 의견청취를 위하여 다음과 같이 공고하고 관련도서를 (재)열람합니다.
3. 본 도시관리계획(안)에 대하여 의견이 있으신 분은 열람기간 내에 서면으로 열람 장소에 제출하여 주시기 바랍니다.

2017년 11월 16일
송 파 구 청 장

1) 열람기간 : 2017.11.16. ~ 2017.11.30.(14일간)
2) 열람장소 : 송파구청 도시계획과
3) 열람내용

○ 도시기반시설에 관한 결정(변경) 조서

■ 도로 결정(변경)조서

구분	규모				기능	연장 (m)	기점	종점	사용 형태	주요 경과지	최초 결정일	비고
	등급	류별	번호	폭원 (m)								
기정	소로	3	70	6~7	국지도로	307	방이동 43-5	방이동 46-3	일반도로	-	건고244호 ('71.5.5)	
변경	소로	3	70	6~8 (7~8)	국지도로	307 (119)	방이동 43-5	방이동 46-3	일반도로	-	건고244호 ('71.5.5)	

* 폭원, 연장의 ( )는 금회 확폭되는 구간임.

■ 공공청사 결정(변경) 조서

구분	도면 표시번호	시설명	시설의 세분	위치	면적 (㎡)			최초 결정일	비고
					기정	변경	변경후		
신설	③	공공청사	공공청사	방이동 46-5 ※토지분할예정	-	증) 202.0	202.0	-	건폐율 : 60% 용적률 : 800% 높 이 : 30m

○ 획지 및 건축물 등에 관한 결정 : 변경

■ 공동개발에 관한 결정(변경)조서

가구번호	위치	면적(㎡)	계획내용		비고
			기정	변경	
D1-7	방이동 46-4, 5	924.3	공동개발 지정	-	기 공동개발, 동일소유
	방이동 46-2, 4, 5	1,997.5	-	공동개발 지정	동일소유

■ 건축물의 건축선·배치에 관한 결정(변경) 조서

구 분		계 획 내 용		비 고
		기 정	변 경	
배치	건축한계선	◦ 건축한계선이 지정된 대지는 건축한계선 수직면을 넘어서 건축물 벽면과 부속시설이 설치될 수 없음 -방이지역 : 1~4m (대상지: 2m)	◦ 건축한계선이 지정된 대지는 건축한계선 수직면을 넘어서 건축물 벽면과 부속시설이 설치될 수 없음 -방이지역 : 1~4m (대상지: 사업부지 : 남측 2m, 동·서측 1m)	결정도 참조

■ 대지내공지에 관한 결정(변경)조서

구 분		계 획 내 용		비고
		기 정	변 경	
대지내 공지	전면 공지	◦ 보도형 및 차도형 전면공지를 구분하여 지정 -방이지역 : 1~4m (대상지: 남측2m(보도형), 동서측2m(차도형)	◦ 보도형 및 차도형 전면공지를 구분하여 지정 -방이지역 : 1~4m (대상지: 남측2m(보도형), 동서측1m(차도형)	결정도 참조

4) 관계도서 : 생략(열람 장소에 비치)

5) 지역주민과 이해당사자의 열람편의 정확한 이해를 위하여 송파구청 도시계획과(담당: 이하늘/☏: 2147-3000)에 관계도서를 비치하고 있습니다.


■ 도시기반시설에 관한 결정(기정)도




■ 도시기반시설에 관한 결정(변경)도



■ 획지 및 건축물 등에 관한 결정(기정)도

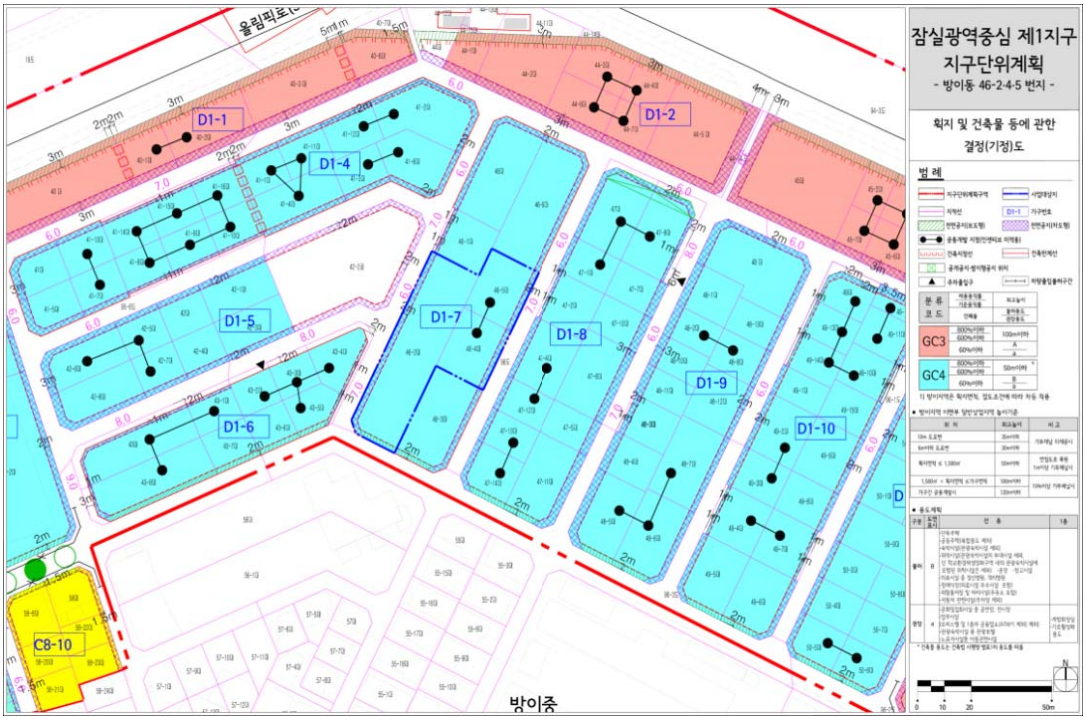

■ 획지 및 건축물 등에 관한 결정(변경)도

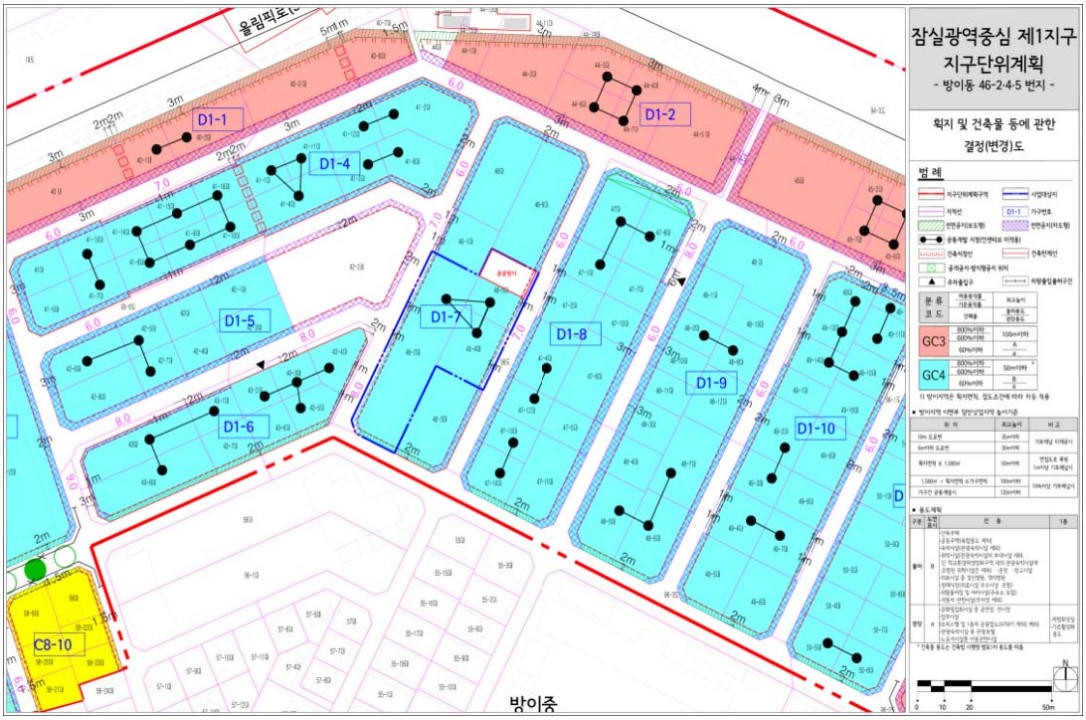

사업소공고

◈ 한강사업본부공고 제2017-212호

한강공원 보전 및 이용에 관한 기본조례 위반 과태료 부과 전 사전통지 공시송달 공고

서울특별시 한강공원 보전 및 이용에 관한 기본조례 제17조 규정을 위반한 위반자에게 질서위반행위규제법 제16조에 의거 과태료 부과 전 사전통지서를 발송하였으나, 수취인 불명 사유로 반송되어 「행정절차법」 제14조(송달) 제4항의 규정에 의거 다음과 같이 공시송달 공고합니다.

2017년 11월 16일
서울특별시 한강사업본부장

1. 건 명 : 한강공원 보전 및 이용에 관한 기본조례 위반 행위자 과태료 부과 전 사전통지서 반송분에 대한 공시송달
2. 근 거 : 한강공원 보전 및 이용에 관한 기본조례 제17조 및 동 조례 시행규칙 제11조
3. 공시송달 대상

세목명	과세년월	통지번호	성명	주소	부과 예정액(원)	자진납부금액(원)	사유
서울특별시 한강공원 보전및 이용 관련 위반 과태료	2017-09	4138	강*건	서울 양천구 중앙로53길 **-3	500,000	400,000	수취인 불명

4. 공고기간 : 2017. 11. 16 ~ 2017. 12. 3. (18일)
5. 자진납부기간 : 2017. 12. 4 ~ 2017. 12. 18. (15일)
6. 수령방법 : 서울특별시 한강사업본부 환경과에서 사전통지서 및 자진납부 고지서를 수령
7. 기타 자세한 내용은 서울특별시 한강사업본부 환경과(☎02-3780-0787)으로 문의

기 타

◈ 서울지방국토관리청고시 제2017-259호

하천점용(기간연장)허가 고시

하천법 제33조의 규정에 의거, 다음과 같이 하천점용(기간연장)허가 하였기에 고시합니다.

2017년 11월 16일
서울지방국토관리청장

1. 하천의 명칭 : 한강(국가하천)
2. 점용자의 성명 및 주소
   - 성 명 : 서울특별시 한강사업본부장
   - 주 소 : 서울특별시 성동구 강변북로 257
3. 점용지역의 위치 및 면적
   - 위 치 : 서울특별시 마포구 상암동 487-257번지 일원
   - 면 적 : 524.22㎡
4. 점용의 목적 및 개요
   - 목 적 : 관리사무소 설치(난지안내센터)
   - 내 역 :
     ○ 철구조물 1개소
5. 점용기간 : <당초> 2006.12.13.~2011.06.21.
   <변경> 2011.06.22.~2021.06.21.

◈ 서울지방국토관리청고시 제2017-266호

하천점용(기간연장)허가 고시

하천법 제33조의 규정에 의거, 다음과 같이 하천점용(기간연장)허가 하였기에 고시합니다.

2017년 11월 16일
서울지방국토관리청장

1. 하천의 명칭 : 한강(국가하천)
2. 점용자의 성명 및 주소
   - 성 명 : 서울특별시 한강사업본부장
   - 주 소 : 서울특별시 성동구 강변북로 257
3. 점용지역의 위치 및 면적
   - 위 치 : 서울특별시 마포구 현석동 등 2개소
   - 면 적 : 412.7㎡

4. 점용의 목적 및 개요
   - 목　적 : 접근로 증설공사(통로박스 설치)
   - 내　역 :
     ○ 현석동 지하보도 : 4.0m×3.4m, L=32.30m
     ○ 금호동 지하보도 : 4.0m×3.4m, L=59.75m
5. 점용기간 : <당초> 2012.03.05.~2017.03.04.
   <변경> 2017.03.05.~2022.03.04.

◈ 서울지방국토관리청고시 제2017-267호

하천점용(기간연장)허가 고시

하천법 제33조의 규정에 의거, 다음과 같이 하천점용(기간연장)허가 하였기에 고시합니다.

2017년 11월 16일
서울지방국토관리청장

1. 하천의 명칭 : 한강(국가하천)
2. 점용자의 성명 및 주소
   - 성　명 : 서울특별시 한강사업본부장
   - 주　소 : 서울특별시 성동구 강변북로 257
3. 점용지역의 위치 및 면적
   - 위　치 : 서울특별시 용산구 이촌동 302-17, 181번지, 영등포구 당산동 96-1, 98-1번지, 마포구 망원동 205-4, 205-5번지 (총 6필지)
   - 면　적 : 1,076.69㎡
4. 점용의 목적 및 개요
   - 목　적 : 한강공원 안내센터 설치
   - 내　역 :
     ○ 철골구조물 3개소
5. 점용기간 : <당초> 2009.02.18.~2014.02.17.
   <변경> 2014.02.18.~2019.02.17.

◈ 서울지방국토관리청고시 제2017-268호

하천점용(기간연장)허가 고시

하천법 제33조의 규정에 의거, 다음과 같이 하천점용(기간연장)허가 하였기에 고시합니다.

2017년 11월 16일
서울지방국토관리청장

1. 하천의 명칭 : 한강(국가하천)

2. 점용자의 성명 및 주소
   - 성　명 : 서울특별시 한강사업본부장
   - 주　소 : 서울특별시 성동구 강변북로 257
3. 점용지역의 위치 및 면적
   - 위　치 : 서울특별시 영등포구 여의도동 8번지 일원
   - 면　적 : 429.28㎡
4. 점용의 목적 및 개요
   - 목　적 : 관리사무소 설치
   - 내　역 :
     ○ 철골구조물 1개소
5. 점용기간 : <당초> 2006.06.22.~2011.06.21.
   <변경> 2011.06.22.~2021.06.21.

◈ 서울지방국토관리청고시 제2017-269호

하천점용(기간연장)허가 고시

하천법 제33조의 규정에 의거, 다음과 같이 하천점용(기간연장)허가 하였기에 고시합니다.

2017년 11월 16일
서울지방국토관리청장

1. 하천의 명칭 : 한강(국가하천)
2. 점용자의 성명 및 주소
   - 성　명 : 서울특별시 한강사업본부장
   - 주　소 : 서울특별시 성동구 강변북로 257
3. 점용지역의 위치 및 면적
   - 위　치 : 서울특별시 서초구 반포동 115-5번지 일원
   - 면　적 : 354.40㎡
4. 점용의 목적 및 개요
   - 목　적 : 관리사무소 설치
   - 내　역 :
     ○ 철골구조물 1개소
5. 점용기간 : <당초> 2006.06.22.~2011.06.21.
   <변경> 2011.06.22.~2021.06.21.

◈ 서울지방국토관리청고시 제2017-270호

하천점용(기간연장)허가 고시

하천법 제33조의 규정에 의거, 다음과 같이 하천점용(기간연장)허가 하였기에 고시합니다.

2017년 11월 16일
서울지방국토관리청장

1. 하천의 명칭 : 한강(국가하천)
2. 점용자의 성명 및 주소
   - 성　명 : 서울특별시 한강사업본부장
   - 주　소 : 서울특별시 성동구 강변북로 257
3. 점용지역의 위치 및 면적
   - 위　치 : 서울특별시 송파구 풍납동 47-68번지 등 4필지
   - 면　적 : 1,998㎡
4. 점용의 목적 및 개요
   - 목　적 : 광나루 한강공원 야외공연장(무대)
   - 내　역 :
     ○ 야외무대 1개소, 스툴벤치 52개소, 2~3인용 벤치 26개소, 평상 5개소
     ○ 보도포장(칼라도막포장 포함) 1식
5. 점용기간 : <당초> 2011.06.17.~2016.06.16.
   <변경> 2016.06.17.~2021.06.16.

◈ 서울지방국토관리청고시 제2017-271호

하천점용(기간연장)허가 고시

하천법 제33조의 규정에 의거, 다음과 같이 하천점용(기간연장)허가 하였기에 고시합니다.

2017년 11월 16일
서울지방국토관리청장

1. 하천의 명칭 : 한강(국가하천)
2. 점용자의 성명 및 주소
   - 성　명 : 서울특별시 한강사업본부장
   - 주　소 : 서울특별시 성동구 강변북로 257
3. 점용지역의 위치 및 면적
   - 위　치 : 서울특별시 강서구 방화동 47번지 일원
   - 면　적 : 321.40㎡
4. 점용의 목적 및 개요
   - 목　적 : 관리사무소 및 오수처리시설 설치, 관로매설
   - 내　역 :
     ○ 관리사무소 1식
     ○ 오수처리시설 19.6㎡, 관로매설 118m
5. 점용기간 : <당초> 2006.12.13.~2011.06.21.
   <변경> 2011.06.22.~2021.06.21.

◈ 서울지방국토관리청고시 제2017-272호

하천점용(기간연장)허가 고시

하천법 제33조의 규정에 의거, 다음과 같이 하천점용(기간연장)허가 하였기에 고시합니다.

2017년 11월 16일
서울지방국토관리청장

1. 하천의 명칭 : 중랑천(국가하천)
2. 점용자의 성명 및 주소
   - 성 명 : 한국가스공사 서울지역본부장
   - 주 소 : 서울특별시 강서구 공항대로 340
3. 점용지역의 위치 및 면적
   - 위 치 : 서울특별시 도봉구 방학동 721번지 일원
   - 면 적 : 6,235㎡
4. 점용의 목적 및 개요
   - 목 적 : 가스관 매설
   - 내 역 :
     ○ 가스관 D=762mm, L=5,826m
5. 점용기간 : <당초> 2012.02.13.~2017.02.12.
   <변경> 2017.02.13.~2022.02.12.

◈ 서울지방국토관리청고시 제2017-273호

하천점용(기간연장)허가 고시

하천법 제33조의 규정에 의거, 다음과 같이 하천점용(기간연장)허가 하였기에 고시합니다.

2017년 11월 16일
서울지방국토관리청장

1. 하천의 명칭 : 한강(국가하천)
2. 점용자의 성명 및 주소
   - 성 명 : 서울특별시 강동수도사업소장
   - 주 소 : 서울특별시 강동구 성내동 51
3. 점용지역의 위치 및 면적
   - 위 치 : 서울특별시 강동구 암사동 637-6번지
   - 면 적 : 1.34㎡
4. 점용의 목적 및 개요
   - 목 적 : 아리수 공급을 위한 퇴수시설
   - 내 역 :
     ○ 관부서 L=12m, D=80mm

○ 제수변실 1개소

5. 점용기간 : <당초> 2011.12.05.~2016.12.04.
<변경> 2016.12.05.~2021.12.04.

◈ 서울지방국토관리청고시 제2017-274호

하천점용(기간연장)허가 고시

하천법 제33조의 규정에 의거, 다음과 같이 하천점용(기간연장)허가 하였기에 고시합니다.

2017년 11월 16일
서울지방국토관리청장

1. 하천의 명칭 : 한강(국가하천)
2. 점용자의 성명 및 주소
   - 성 명 : 서울특별시 강동구청장
   - 주 소 : 서울특별시 강동구 성내로 25
3. 점용지역의 위치 및 면적
   - 위 치 : 서울특별시 강동구 천호동 485-24번지, 송파구 풍납동 47-16번지
   - 면 적 : 9㎡
4. 점용의 목적 및 개요
   - 목 적 : 경계 및 거리표석
   - 내 역 :
     ○ 경계 및 거리표석(화강암 ∮1,000mm, H=0.3m)
5. 점용기간 : <당초> 2010.10.11.~2015.10.10.
<변경> 2015.10.11.~2020.10.10.

정 정

◈ 정 정

서울특별시공고 제2017-2259호

서울시보 제3436호(2017.11.09.)에 게재된 “여객자동차운송사업 개선명령 및 준수사항 공고” 내용에 수정사항이 있어 아래와 같이 정정합니다.

2017년 11월 16일
서 울 특 별 시 장

【정정 사항】 - 내용 중 법조항 일부 수정(그 외 내용은 변경사항 없음)

항목	정정 전	정정 후
택시운전 자격증명 및 지정부착물 게시	□ 위반시 조치 [지정부착물] ㅇ 운수종사자 - “파” 목에 따른 과태료	□ 위반시 조치 [지정부착물] ㅇ 운수종사자 - “하” 목에 따른 과태료
친절 운행 이행	□ 위반시 조치 ㅇ 운수종사자 - “파” 목에 따른 과태료	□ 위반시 조치 ㅇ 운수종사자 - “하” 목에 따른 과태료



함께 서울

시민과 함께 **세계**와 함께

- 안전한 서울
- 따뜻한 서울
- 꿈꾸는 서울
- 숨쉬는 서울

기관의 장
선람

공람									

발행인 **서울특별시장** 편집인 **시민소통기획관** 서울시 중구 세종대로 110 ☎ 02-2133-6441 **문의 : ☎120**