I·SEOUL·U
너와 나의 서울

서울시보

시보는 공문서의 효력을 갖습니다.

www.seoul.go.kr
제3529호
2019. 7. 11.(목)



서울특별시

목 차

◈ 자치법규

[조 례]

제7208호 서울특별시립학교 설치 조례 일부개정조례 ····· 4
제7209호 서울특별시교육청 학교 학부모회 구성 및 운영 등에 관한 조례 일부개정조례 ····· 6
제7210호 서울특별시교육감 소속 지방공무원 겸임수당 지급 조례 ····· 8
제7211호 서울특별시교육감 행정권한의 위임에 관한 조례 일부개정조례 ····· 9

[규 칙]

제4287호 서울특별시 행정기구 설치 조례 시행규칙 일부개정규칙 ····· 11
제4288호 서울특별시 공무원 정원 조례 시행규칙 일부개정규칙 ····· 13

[입법예고]

제2019-1844호 서울특별시 관광진흥 조례 일부개정조례안 입법예고 ····· 19

◈ 고 시

제2019-219호 도시계획시설(학교) 결정(변경) 및 세부시설조성계획(기본계획) 결정(변경)·지형도면 고시 (성균관대학교) ····· 20
제2019-220호 도시관리계획(지구단위계획) 결정(변경) 및 지형도면 고시 ····· 29
제2019-221호 마곡일반산업단지 관리기본계획 변경 고시 ····· 72
제2019-222호 도시관리계획(역삼동 653-4 지구단위계획구역 지정 및 계획) 결정(변경) 및 지형도면 고시 ····· 83
제2019-223호 도시계획시설(도로)사업 실시계획(변경) 고시 ····· 94
제2019-224호 응봉근린공원 조성계획결정(변경) 및 지형도면 고시 ····· 95
제2019-225호 강동 성내 역세권 청년주택(공공지원민간임대주택) 공급촉진지구 지정(변경)·지구계획 승인(변경) 고시 및 도시관리계획(지구단위계획 구역 및 계획) 결정(변경)·지형도면 고시 ····· 125
제2019-226호 주택건설사업계획 승인(변경) 고시 ····· 132
제2019-227호 종로구 삼청동 28-37 일대 주한베트남대사관 북촌지구단위계획 결정(변경) 및 특별계획구역 세부개발계획 결정 ····· 133

◈ 공 고

제2019-1817호 공영주차장 미납요금 독촉고지서 공시송달 공고 ····· 153
제2019-1825호 부동산개발업 등록 및 말소 공고 ····· 155
제2019-1830호 도시계획시설(문화시설)사업 실시계획 고시를 위한 실시계획(안) 열람 공고 ····· 156
제2019-1831호 공공하수도 점용허가 공고 ····· 158
제2019-1833호 비영리민간단체 신규·변경 등록 및 등록 말소사항 공고 ····· 158
제2019-1834호 공공하수도 점용허가 공고 ····· 170
제2019-1847호 전용차로 위반 과태료 사전통지서 공시송달 공고 ····· 170
제2019-1848호 전용차로 위반 과태료 부과 고지서 공시송달 공고 ····· 204
제2019-1849호 전용차로 위반 과태료 부과 독촉고지서 공시송달 공고 ····· 245
제2019-1850호 기부금품 모집등록 공고 ····· 261
제2019-1853호 세종로 지구단위계획 구역 및 계획 결정(변경)(안) 재열람 공고 ····· 261
제2019-1854호 실시계획 승인을 위한 주민 등의 의견청취 열람공고 ····· 263
제2019-1860호 도시계획시설(도로)사업 실시계획 인가를 위한 열람 및 사업인정에 관한 의견 청취 열람공고 ····· 296
제2019-1861호「서울역일대 경관개선 지원사업(2차)」모집 공고 ····· 300
제2019-1862호 회계직인 등록 공고 ····· 317

◈ 서울특별시교육청

제2019-6호 2019년도 제1회 서울특별시교육비특별회계 세입·세출 추가경정예산 고시 ····· 318

◈ 구 고 시

제2019-92호 도시계획시설(숭인근린공원)사업 실시계획인가 고시(종로구) ····· 320
제2019-65호 도시관리계획(도시계획시설:공공공지) 결정 및 지형도면 고시(성동구)·324
제2019-79호 도시계획시설(도로)사업 실시계획인가 (정정)고시(광진구) ····· 326
제2019-98호 사도 변경 결정 고시(서대문구) ····· 330
제2019-51호 도시관리계획(도시계획시설:도로,학교) 결정(변경) 및 지형도면 고시 (양천구) ····· 330
제2019-84호 도시관리계획(지구단위계획) 변경결정 및 지형도면 고시(강서구) ····· 334
제2019-85호 도시관리계획(공항로 지구단위계획) 변경 결정 및 지형도면 고시 (강서구) ····· 335
제2019-87호 도시계획시설(염창근린공원)사업 실시계획 인가(강서구) ····· 336
제2019-133호 도시계획시설(공공공지)사업 실시계획인가 고시(구로구) ····· 338
제2019-56호 도시계획시설(공원)사업 실시계획 변경인가 고시(동작구) ····· 340

제2019-80호 도시관리계획(신림지구중심 지구단위계획) 결정(변경) 및 지형도면 고시(관악구) ····· 344
제2019-83호 남현소공원 공원조성계획 결정(최초) 및 지형도면 고시(관악구) ····· 347
제2019-131호 도시관리계획(서초로 지구단위계획)결정(변경) 및 지형도면 고시(서초구) ····· 352
제2019-99호 도시관리계획(지구단위계획) 결정(변경) 및 지형도면 고시(강남구) ····· 354
제2019-90호 도시관리계획(고덕택지 지구단위계획) 결정(변경) 및 지형도면 고시(강동구) ····· 356
제2019-92호 도시관리계획(가래여울마을 지구단위계획) 결정(변경) 및 지형도면 고시(강동구) ····· 358

◈ 구 공 고

제2019-748호 도시관리계획(도시계획시설:도로) 결정(안) 열람공고(성동구) ····· 360
제2019-866호 도시관리계획(지구단위계획구역 지정 및 계획수립) 결정(안)을 위한 열람 공고(성북구) ····· 361
제2019-962호 도시계획시설(도로)사업 실시계획(변경) 지정 고시를 위한 열람 공고(도봉구) ····· 368
제2019-1089호 도시계획시설(주차장)사업 실시계획인가를 위한 열람공고(구로구) ···· 380
제2019-1094호 도시관리계획(도시계획시설 : 종합의료시설) 결정(변경)(안) 열람공고(구로구) ····· 392
제2019-1099호 도시계획시설(도로)사업시행자 지정 및 실시계획인가를 위한 열람 정정 공고(구로구) ····· 393
제2019-1335호 도시계획시설사업(철도:압구정역 3번출입구 및 환기구 이설) 공사완료 공고(강남구) ····· 397
제2019-1355호 분묘개장 공고(1차)(강남구) ····· 398

◈ 사업소고시

제2019-168호 하천점용허가 고시(한강사업본부) ····· 399
제2019-169호 하천점용 허가(한강사업본부) ····· 399

◈ 사업소공고

제2019-25호 마포소방서 신규 의용소방대원(119자원봉사자) 모집 공고(마포소방서) ····· 400

◈ 기 타

제2019-1호 가락시장 물류운반장비 관리 지침 고시(서울특별시농수산식품공사) ····· 401

자치법규

[조 례]

◈ 서울특별시조례 제7208호

서울특별시립학교 설치 조례 일부개정조례

서울특별시의회에서 의결된 「서울특별시립학교 설치 조례 일부개정조례」를 이에 공포한다.

2019년 7월 11일

서울특별시교육감 조 희 연 인

서울특별시립학교 설치 조례 일부를 다음과 같이 개정한다.

별표 1 남부교육지원청(66교)의 구로구(26교)의 서울항동초등학교의 위치란 중 “항동 160”을 “연동로 178”로 한다.

별표 2 성북강북교육지원청(17교)의 성북구(9교)의 길음중학교의 위치란 중 “길음로 142”를 “길음로 144”로 한다.

별표 5 구분란 중 “본청(10교)”를 “본청(11교)”로, 교육지원청란 중 “북부(1교)”를 “북부(2교)”로 하고, 본청(10교)의 북부(1교)의 노원구(1교)란 다음에 도봉구(1교)를 다음과 같이 신설한다.

도봉구 (1교)	서울도솔학교	도봉구 평화로15번길 9-25

별표 7 구분란 중 “남부교육지원청(29교)”를 “남부교육지원청(30교)”로, “강동송파교육지원청(23교)”를 “강동송파교육지원청(24교)”로, “강서양천교육지원청(26교)”를 “강서양천교육지원청(29교)”로, “성북강북교육지원청(19교)”를 “성북강북교육지원청(20교)”로 하고, 자치구명란 중 “구로구(12교)”를 “구로구(13교)”로, “강동구(9교)”를 “강동구(10교)”로, “강서구(14교)”를 “강서구(16교)”로, “양천구(12교)”를 “양천구(13교)”로, “성북구(14교)”를 “성북구(15교)”로 하며, 남부교육지원청의 명칭란 중 “서울항동유치원”란 다음에 “서울오류남초등학교병설유치원”란을, 강동송파교육지원청의 명칭란 중 “서울강솔초등학교병설유치원”란 다음에 “서울고일초등학교병설유치원”란을, 강서양천교육지원청의 명칭란 중 “서울송정초등학교병설유치원”란 다음에 “서울금낭화유치원”란과 “서울수명유치원”란을, “서울강월초등학교병설유치원”란 다음에 “서울신정유치원”란을, 성북강북교육지원청의 명칭란 중 “서울장위초등학교병설유치원”란 다음에 “서울좋은소리유치원”란을 다음과 같이 각각 신설한다.

구 분	자치구명	명 칭	위 치
남부교육지원청	구로구	서울오류남초등학교 병설유치원	구로구 서해안로24길 22
강동송파교육지원청	강동구	서울고일초등학교 병설유치원	강동구 구천면로93길 20
강서양천교육지원청	강서구	서울금낭화유치원	강서구 금낭화로 35
		서울수명유치원	강서구 수명로1길 76
	양천구	서울신정유치원	양천구 신정로7길 81-4
성북강북교육지원청	성북구	서울좋은소리유치원	성북구 길음로13길 29

별표 7 남부교육지원청(30교)의 구로구(13교)의 서울항동유치원의 위치란 중 “항동 159”를 “연동로 8길 15”로, 동작관악교육지원청(22교)의 동작구(9교)의 서울상도유치원의 위치란 중 “성대로21길 62”를 “만양로3길 48”로 한다.

부 칙

이 조례는 공포한 날부터 시행한다.

< 개정이유와 주요내용 >

1. 개정이유
   가. 2019년 9월 1일자로 서울특별시립 특수학교 1개교(사립 특수학교의 공립전환), 단설 유치원 4개원(매입형유치원), 병설유치원 2개원을 신설하고,
   나. 유치원 1개원의 한시적 위치이전을 반영하며, 기 설치된 서울특별시립 학교 3개교의 도로명주소를 정비 및 변경하려는 것임

2. 주요내용
   가. 초등학교 명칭 및 위치 (별표 1)
   □ 위치 정비: 1개교(도로명주소로 변경)
   ○ 남부교육지원청
   - 서울항동초등학교(구로구 연동로 178)
   나. 중학교 명칭 및 위치 (별표 2)
   □ 위치 정비: 1개교(도로명주소 변경)

○ 성북강북교육지원청
- 길음중학교(성북구 길음로 144)

다. 특수학교 명칭 및 위치 (별표 5)

□ 신설: 1개교

○ 북부교육지원청
- 서울도솔학교(도봉구 평화로15번길 9-25)

라. 유치원 명칭 및 위치 (별표 7)

□ 신설: 6개원

○ 남부교육지원청
- 서울오류남초등학교병설유치원(구로구 서해안로24길 22)

○ 강동송파교육지원청
- 서울고일초등학교병설유치원(강동구 구천면로93길 20)

○ 강서양천교육지원청
- 서울금낭화유치원(강서구 금낭화로 35)
- 서울수명유치원(강서구 수명로1길 76)
- 서울신정유치원(양천구 신정로7길 81-4)

○ 성북강북교육지원청
- 서울좋은소리유치원(성북구 길음로13길 29)

□ 위치 이전: 1개원

○ 동작관악교육지원청
- 서울상도유치원(동작구 만양로3길 48)

□ 위치 정비: 1개원(도로명주소로 변경)

○ 남부교육지원청
- 서울항동유치원(구로구 연동로8길 15)

◈ **서울특별시조례 제7209호**

서울특별시교육청 학교 학부모회 구성 및 운영 등에 관한 조례 일부개정조례

서울특별시의회에서 의결된 「서울특별시교육청 학교 학부모회 구성 및 운영 등에 관한 조례 일부개정조례」를 이에 공포한다.

2019년 7월 11일

서울특별시교육감 조 희 연 인

서울특별시교육청 학교 학부모회 구성 및 운영 등에 관한 조례 일부를 다음과 같이 개정한다.

제명 “서울특별시교육청 학교 학부모회 구성 및 운영 등에 관한 조례”를 “서울특별시교육청 학교 학부모회 설치·운영 및 학부모교육 지원 등에 관한 조례”로 한다.

제2조에 제6호를 다음과 같이 신설한다.

6. “학부모교육” 이란 학부모의 역할 수행과 교육활동 참여에 필요한 지식이나 정보 등을 제공하고 지원하는 활동을 말한다.

제3조제1항 중 “서울특별시교육감”을 “서울특별시교육감(이하 “교육감”이라 한다)”으로 한다.

제19조 및 제20조를 각각 제22조 및 제23조로 하고, 제19조, 제20조, 제21조를 다음과 같이 신설한다.

제19조(교육활동 지원 계획 수립) 교육감은 학부모의 역할 수행과 교육활동을 지원하기 위하여 학부모교육 종합계획을 매년 수립·시행하여야 한다.

제20조(교육활동 지원 사업) 교육감은 학부모교육활동 지원을 위하여 다음 각 호의 사업을 추진할 수 있다.

1. 학부모 학교교육활동 참여를 위한 지원 사업
2. 자녀교육 역량강화를 위한 학부모교육 사업
3. 자녀교육 등을 위한 상담 사업
4. 그 밖에 학부모교육활동 지원에 필요한 사업

제21조(학부모지원센터 운영) 교육감은 제20조의 규정과 관련하여 학부모교육활동 지원의 효율적이고 지속적인 사업추진을 위하여 학부모지원센터를 설치·운영할 수 있으며, 이에 필요한 사항은 교육감이 따로 정한다.

제22조(종전의 제19조)제1항 중 “운영”을 “운영 및 학부모교육 지원 사업 추진”으로 한다.

부 칙

이 조례는 공포한 날부터 시행한다.

< 개정이유와 주요내용 >

1. 개정이유
   학부모의 역할 수행과 교육활동 참여에 필요한 학부모교육 지원의 근거 마련으로 학부모교육 활성화 도모

2. 주요내용
   가. 학부모교육활동 지원에 대한 내용을 포함하도록 조례 제명 변경
   나. 학부모 교육활동 참여에 필요한 학부모교육 지원 근거 마련
   (제19조, 제20조, 제21조 신설)

◈ 서울특별시조례 제7210호

서울특별시교육감 소속 지방공무원 겸임수당 지급 조례

서울특별시의회에서 의결된 「서울특별시교육감 소속 지방공무원 겸임수당 지급 조례」를 이에 공포한다.

2019년 7월 11일

서울특별시교육감 조 희 연 인

제1조(목적) 이 조례는「지방공무원 보수규정」제31조에 따라 서울특별시교육감 소속 지방공무원에게 겸임수당을 지급하는데 필요한 사항을 규정함을 목적으로 한다.

제2조(지급대상 및 지급액) 겸임수당은 예산의 범위에서 별표와 같이 지급한다.

제3조(지급일) 겸임수당의 지급일은 매월「지방공무원 보수규정」제19조에 따른 보수지급일로 한다.

제4조(지급방법) 겸임수당의 지급방법은「지방공무원 보수규정」을 준용한다.

부 칙

이 조례는 공포한 날부터 시행하되, 2019년 5월 1일부터 적용한다.

[별표]

겸임수당 지급대상 및 지급액(제2조 관련)

지급대상	지급액
1. 「유아교육법」제9조에 따른 병설유치원의 업무를 겸임하는 초등학교의 지방공무원 2. 초등학교, 중학교 또는 고등학교 중 둘 이상의 학교의 업무를 겸임하는 「초·중등교육법」제30조에 따른 통합운영학교의 지방공무원	월 50,000원

< 제정이유와 주요내용 >

1. 제정이유

「지방공무원 보수규정」 제31조에 따라 서울특별시교육감 소속 지방공무원에게 겸임수당을 지급할 수 있는 법적 근거를 마련함으로서 지방공무원의 처우개선을 도모하기 위하여 조례를 제정함

2. 주요내용
가. 목적 (제1조)
나. 지급대상, 지급액 (제2조, 별표)
- 지급대상
• 「유아교육법」 제9조에 따른 병설유치원의 업무를 겸임하는 초등학교의 지방공무원
• 초등학교, 중학교 또는 고등학교 중 둘 이상의 학교의 업무를 겸임하는 「초·중등교육법」 제30조에 따른 통합운영학교의 지방공무원
- 지급액 : 예산의 범위에서 월 5만원
다. 지급일, 지급방법 (제3조 및 제4조)
- 지 급 일 : 매월 「지방공무원 보수규정」 제19조에 따른 보수지급일
- 지급방법 : 「지방공무원 보수규정」 준용
라. 적용시기 (부칙)
- 공포한 날로부터 시행하되, 2019년 5월 1일 이후부터 적용

◈ 서울특별시조례 제7211호

서울특별시교육감 행정권한의 위임에 관한 조례 일부개정조례

서울특별시의회에서 의결된 「서울특별시교육감 행정권한의 위임에 관한 조례 일부개정조례」를 이에 공포한다.

2019년 7월 11일
서울특별시교육감 조 희 연 인

서울특별시교육감 행정권한의 위임에 관한 조례 일부를 다음과 같이 개정한다.

제5조제3호 중 “시보해제·대우공무원 선발·관내전보·휴직·복직·직위해제·의원면직·사망면직·경징계”를 “시보해제·대우공무원 선발·관내전보·휴직·복직·겸임·직위해제·의원면직·사망면직·경징계”로 한다.

제6조제2호를 삭제한다.

부 칙

이 조례는 공포한 날부터 시행한다.

< 개정이유와 주요내용 >

1. 개정이유

소속 6급 이하 일반직공무원의“겸임”임용에 관한 권한을 교육장에게 위임하여 인사행정의 효율성을 도모하고자 함

2. 주요내용

가. 소속 6급이하 일반직공무원의 겸임에 관한 행정권한을 교육장에게 위임하며(제5조 제3호),

나. 부설학교의 지방공무원 겸무에 관한 임면 권한을 소속학교장 위임 사항에서 삭제함 (조례 제6조제2호)

[규 칙]

◈ 서울특별시규칙 제4287호

서울특별시 행정기구 설치 조례 시행규칙 일부개정규칙

서울특별시 행정기구 설치 조례 시행규칙 일부개정규칙을 다음과 같이 공포한다.

2019년 7월 11일

서울특별시장 박 원 순 인

서울특별시 행정기구 설치 조례 시행규칙 일부를 다음과 같이 개정한다.

제1조 중 "「서울특별시 행정기구 설치조례」"를 "「서울특별시 행정기구 설치 조례」"로 한다.

제2조제1항 중 "과장·담당관"을 "국장은 실·본부장을, 과장·담당관"으로 한다.

제15조제5항제6호 중 "환경오염정보센터"를 "대기환경정보센터"로 하고, 같은 항에 제17호 및 제18호를 각각 다음과 같이 신설한다.

17. 휘발성 유기화합물 관리에 관한 사항

18. 자치구 대기관리 지도점검 및 실적통계 분석관리에 관한 사항

제15조제6항제13호 및 제15호부터 제17호까지를 각각 삭제하고, 같은 항 제18호를 제13호로 하며, 같은 항 제14호를 다음과 같이 한다.

14. 환경친화적 자동차 개발 및 보급 촉진에 관한 사항

제15조제7항제2호, 제14호 및 제16호를 각각 삭제하고, 같은 항 제3호부터 제13호까지를 각각 제2호부터 제12호까지로, 제15호를 제13호로 한다.

제15조제8항제16호를 삭제하고, 같은 항 제17호를 제16호로 한다.

제15조제10항제2호 중 "도로물청소 계획"을 "도로청소 종합계획"으로 하고, 같은 항 제7호를 다음과 같이 한다.

7. 도로청소용 용수, 필터 등 지원에 관한 사항

제15조제11항에 제11호부터 제13호까지를 각각 다음과 같이 신설한다.

11. 승용차요일제 추진계획 수립 및 시행에 관한 사항

12. 승용차요일제 무선인식 시스템 운영 및 전자태그 발급·관리에 관한 사항

13. 승용차마일리지 추진계획 수립·시행 및 관리시스템 등 운영·관리에 관한 사항

제21조제3항제16호 중 "제도관련 연구"를 "제도 관련 연구 및 사전 공공기획 제도 운영"으로 한다.

제24조제5항제4호 중 "방염처리업·위험물탱크안전성능시험자"를 "소방시설업·방염처리업·위험물탱크안전성능시험자"로 한다.

제58조제4항제3호 중 “소방시설업 등록·변경, 방염성능검사”를 “방염성능검사”로 하고, 같은 항에 제13호를 다음과 같이 신설한다.

13. 소방시설업 등록의 취소, 영업정지, 청문, 과징금 처분, 지도·감독 등에 관한 사항

제69조제3항 중 “건축관리과”를 “건축관리과·건축설계과”로 한다.

제133조제1항 본문 중 “기획운영과”를 “기획행정과, 시설운영과”로, “각 과장”을 “기획행정과장은 지방행정사무관으로, 시설운영과장”으로 하고, 같은 조 제2항 각 호 외의 부분 중 “기획운영과장”을 “기획행정과장”으로 하며, 같은 항 제1호 중 “운영계획”을 “공원운영계획”으로 하고, 같은 항 제2호 중 “직원관리”를 “직원관리·재산관리”로 하며, 같은 항 제3호를 다음과 같이 한다.

3. 식물원 이용객 관리 총괄

제133조제3항 및 제4항을 각각 제4항 및 제5항으로 하고, 같은 조에 제3항을 다음과 같이 신설한다.

③ 시설운영과장은 다음 사항을 분장한다.

1. 공원조정계획 결정 및 변경
2. 도시계획, 시설관리계획 등 협의
3. 토목시설, 전기시설, 냉난방 시설 등 각종 시설물 관리
4. 원내 화재예방 및 소방시설 유지관리
5. 용역, 공무직 등 정원 외 인력관리

부 칙

이 규칙은 2019년 7월 15일 부터 시행한다.

< 개정이유와 주요내용 >

1. 개정이유

「지방자치단체의 행정기구와 정원기준 등에 관한 규정」(대통령령)의 개정 사항을 반영하고, 효율적인 업무수행을 위해 사무분장을 정비하는 등 서울특별시 행정기구 설치 조례 시행규칙 일부를 개정하고자 함

2. 주요내용

가. 「지방자치단체의 행정기구와 정원기준 등에 관한 규정」의 개정사항을 반영하여 국장이 실·본부장의 업무를 분담할 수 있도록 함(안 제2조)

나. 기후환경본부 사무분장 정비(안 제15조)

1) 업무의 소관부서 변경

▸ 승용차요일제·승용차마일리지제: 기후대기과 → 에너지시민협력과

▸ 휘발성 유기화합물관리, 자치구 대기 관리 지도점검: 기후대기과 → 대기정책과

▸ 친환경자동차 개발 및 보급 촉진에 관한 사항: 차량공해저감과 → 기후대기과

2) 부서별 소관업무 현행화 및 정비

▸ (기후대기과) 환경오염정보센터 → 대기환경정보센터로 명칭변경

▸ (녹색에너지과) 국가사무로 변경된 녹색건축인증기준 운영에 관한 사무 삭제

▸ (차량공해저감과) 친환경자동차 → 환경친화적 자동차 등 상위법령 개정에 따른 용어변경, 업무통합 등

▸ (생 활 환 경 과) 도로청소 업무에 먼지흡입청소 등을 포함하도록 함

다. 도시계획과에 사전 공공기획제도 운영 신설(안 제21조)

- 정비계획 입안 전, 공공 주도의 정비계획 수립 추진 기능 추가

라. 소방시설업 등록(변경), 지위승계 승인 사무의 소관부서 변경: 소방서 → 소방재난본부 예방과(안 제24조 및 제58조)

-「소방시설공사업법」의 개정사항 반영

마. 도시기반시설본부에 건축설계과 신설(안 제69조)

- 설계변경에 따른 공사지연 등을 최소화하기 위해 설계전담부서 신설

바. 서울식물원에 기획행정과 신설 및 직제 정비(안 제133조)

- 서울식물원 서비스 지원기능 강화

사. 그 밖에 인용 조례의 제명 변경사항 반영(안 제1조)

◈ **서울특별시규칙 제4288호**

서울특별시 공무원 정원 조례 시행규칙 일부개정규칙

서울특별시 공무원 정원 조례 시행규칙 일부개정규칙을 다음과 같이 공포한다.

2019년 7월 11일

서울특별시장 박 원 순 인

서울특별시 공무원 정원 조례 시행규칙 일부를 다음과 같이 개정한다.

제2조제2항 중 "「지방공무원 임용령」 제3조의3"을 "「지방공무원 임용령」 제3조의4"로 한다.

별표 1의 제목 중 “서울특별시 지방공무원 직급별·직렬별 정원표”를 “서울특별시 공무원 직급별·직렬별 정원표”로 한다.

별표1 중 총계란을 다음과 같이 한다.

총계	18,472	4,611	328	8,032	5,341	160

같은 표 일반직 계란을 다음과 같이 한다.

일반직 계	10,475	4,419	319	401	5,176	160

같은 표 4·5급 중 서기관또는행정사무관란, 서기관·기술서기관또는행정사무관·시설사무관란을 각각 다음과 같이 한다.

서기관또는 행정사무관	5	5				
서기관 · 기술서기관또는 행정사무관 · 시설사무관	4	4				

같은 표 5급 소계란, 행정란, 간호란, 시설란, 방재안전란, 행정·공업또는시설란을 각각 다음과 같이 한다.

5급 소계	1,388	908	45	54	351	30
행정	634	451	42	22	94	25
간호	14	9			5	
시설	187	115			71	1
방재안전	1	1				
행정 · 공업또는 시설	85	76		1	8	

같은 표 6급 소계란, 행정란, 세무란, 사회복지란, 사서란, 보건란, 시설관리란, 운전란, 행정·공업또는시설란, 녹지또는시설란을 각각 다음과 같이 한다.

6급 소계	3,365	1,775	103	102	1,299	86
행정	1,248	814	80	40	256	58
세무	48	45	1			2
사회복지	21	18			3	
사서	17			7	10	
보건	23	23				
시설관리	42	9			33	
운전	37	22	1	1	13	
행정 · 공업또는 시설	85	78			6	1
녹지또는시설	1				1	

같은 표 7급 소계란, 행정란, 전산란, 공업란, 농업란, 녹지란, 해양수산란, 식품위생란, 시설란, 방송통신란, 위생란, 행정·공업또는시설란, 방재안전또는시설란, 기계운영란을 각각 다음과 같이 한다.

7급 소계	3,372	1,304	98	147	1,785	38
행정	1,265	680	69	59	431	26
전산	126	74	5	9	37	1
공업	409	31	5	12	359	2
농업	7	2			5	
녹지	78	10		2	66	
해양수산	6				6	
식품위생	2	1			1	
시설	495	205	1	5	277	7

방송통신	60	25	3	12	20	
위생	18	9		4	5	
행정 · 공업또는 시설	41	40		1		
방재안전또는 시설	15	12			3	
기계운영	86	5	1		80	

같은 표 8급 소계란, 행정란, 공업란, 의료기술란, 환경란, 방송통신란, 위생란, 간호조무란, 시설관리란, 운전란, 토목운영란, 건축운영란, 통신운영란, 기계운영란, 화공운영란, 농림운영란을 각각 다음과 같이 한다.

8급 소계	1,689	204	48	79	1,357	1
행정	223	35	15	16	157	
공업	115	9	1	5	100	
의료기술	45	1			44	
환경	24	3		3	18	
방송통신	25	3		7	15	
위생	27	3	1	5	18	
간호조무	10				10	
시설관리	132	3			129	
운전	111	19	3	12	77	
토목운영	5	1			4	
건축운영	4				4	
통신운영	9	6		1	2	

기계운영	215	2	2	1	210	
화공운영	2				2	
농림운영	17			2	15	

같은 표 8급 방송통신란 밑에 해양수산란을 다음과 같이 신설한다.

해양수산	2				2	

같은 표 9급 소계란, 공업란, 시설란, 간호조무란, 전기운영란을 각각 다음과 같이 한다.

9급 소계	252	6	4	5	237	
공업	62				62	
시설	12	1			11	
간호조무	36				36	
전기운영	11				11	

같은 표 전문경력관 나군 소계란, 편집요원란을 각각 다음과 같이 한다.

나군 소계	52	24	4	4	20	
편집요원	2		2			

같은 표 전문경력관 다군 소계란을 다음과 같이 한다.

다군 소계	48				48	

같은 표 전문경력관 다군 편집요원란을 삭제한다.

부 칙

이 규칙은 2019년 7월 15일부터 시행한다.

< 개정이유와 주요내용 >

1. 개정이유

서울시 총 정원의 변동 없이 직렬·직급 조정 및 정원이체 등을 통한 효율적인 인력운용을 위해 서울특별시 공무원 정원 조례 시행규칙 일부를 개정하고자 함

2. 주요내용

가. 광화문광장 재구조화 성과달성, 시세 행정소송 대응력 제고, 부동산 불법행위 수사 전문성 강화, 관리운영직군 퇴직 등에 따른 직렬·직급 조정(45명)

나. 시책사업의 효율적 추진 등을 위한 기관 간 정원 이체(5명)

[입법예고]

◈ 서울특별시공고 제2019-1844호

서울특별시 관광진흥 조례 일부개정조례안 입법예고

「서울특별시 관광진흥 조례」를 일부 개정함에 있어 그 입법 취지와 주요 내용을 시민에게 널리 알려 의견을 구하고자 「서울특별시 자치법규의 입법에 관한 조례」 제6조에 따라 다음과 같이 입법예고 합니다.

2019년 7월 11일

서 울 특 별 시 장

< 개정이유와 주요내용 >

1. 개정이유

관광산업 진흥 및 관광여건 개선이라는 서울관광재단 설립취지에 부합하는 '관광안내소 및 관광정보센터' 사무를 관광 분야 전문성 및 인프라를 보유한 서울관광재단의 고유사업으로 전환하여 운영함으로써 사업의 전문성과 효율성을 제고하기 위하여 해당 사무를 서울시 사업으로 규정한 조항을 삭제하고자 함

2. 주요내용

○ '관광안내소 및 관광정보센터' 규정 삭제(안 제8조)

– '관광안내소 및 관광정보센터' 사무 주체 및 범위를 규정한 해당 조항 삭제

3. 의견제출

이 조례의 개정안에 대하여 의견이 있는 법인·단체 또는 개인은 2019년 7월 31일(수)까지 다음 사항을 기재한 의견서를 작성하여 서울특별시장(참조: 관광산업과장, 서울특별시 중구 덕수궁길 15 서소문청사 1동 5층)에게 제출하여 주시기 바라며, 그 밖의 자세한 사항은 관광산업과(전화 : 2133-2793, FAX : 768-8814, E-mail : kmj11@seoul.go.kr)로 문의하여 주시기 바랍니다.

가. 입법예고 사항에 대한 의견(찬·반 여부 및 그 사유)

나. 성명(법인 또는 단체의 경우에는 법인명 또는 단체명과 그 대표자 성명), 주소 및 전화번호

※ 이 조례의 입법안은 서울특별시 법무행정서비스(http://legal.seoul.go.kr)에 게재되어 있습니다.

고 시

◈ 서울특별시고시 제2019-219호

도시계획시설(학교) 결정(변경) 및 세부시설조성계획(기본계획) 결정(변경)·지형도면 고시 (성균관대학교)

건설교통부고시 제205호(1985.5.7.)로 도시관리계획(도시계획시설:학교) 결정하고 서울특별시고시 제270호(2001.8.16.)로 세부시설조성계획 결정되고, 서울특별시고시 제2019-61호(2019.2.14.)로 세부시설조성계획 결정(변경)된 종로구 명륜동 3가 53-21일대 성균관대학교에 대하여 「국토의 계획 및 이용에 관한 법률」 제30조, 같은법 시행령 제25조, 「도시·군계획시설의 결정·구조 및 설치 기준에 관한 규칙」 제2조에 따라 다음과 같이 도시계획시설(학교) 결정(변경) 및 세부시설조성계획을 결정(변경)·고시하고, 「국토의 계획 및 이용에 관한 법률」 제32조, 「토지이용규제 기본법」 제8조 및 같은법 시행령 제7조에 따라 지형도면을 고시합니다.

2019년 7월 11일

서 울 특 별 시 장

1. 결정(변경) 취지

○ 「국토의 계획 및 이용에 관한 법률」 제2조 제4호 다목 및 같은법 시행령 제25조 제3항의 규정에 의한 도시계획시설(학교) 세부시설조성계획 결정(변경)에 관한 사항으로, 종로구 명륜동 3가 53-21일대 성균관대학교에 대하여 열악한 교통환경을 개선하기 위해 도시계획시설(학교) 결정(변경) 및 세부시설조성계획(기본계획)을 결정(변경)하는 사항임.

2. 도시계획시설(학교) 결정(변경) 조서

1) 도시계획시설(학교) 결정(변경) 조서

시설명	시설의 종 류	구 분	위 치	면 적 (㎡)			최초 결정일	비 고
				기 정	변 경	변 경 후		
학교	대학 (성균관대학교)	합 계	종로구 명륜동3가 53-21일대	131,244.20	증) 72.70	131,316.90	건설부고시 제205호 (1985.5.7)	-
		본 교 캠퍼스	종로구 명륜동3가 53-21일대	126,937.80	증) 72.70	127,010.50		면적추가
		양현관 캠퍼스	종로구 명륜동3가 1-1177일대	2,452.80	-	2,452.80		변경없음
		기숙사 캠퍼스	종로구 명륜동3가 61-23일대	1,853.60	-	1,853.60		변경없음

2) 세부시설조성계획 결정(변경) 조서

(1) 구역계획

캠퍼스	구역	구분	면적 (㎡)		
			기 정	변 경	변 경 후
본교 캠퍼스	일반관리구역	①	31,684.00	감) 177.00	31,507.00
		②	24,150.50	증) 249.70	24,400.20
		③	9,466.00	-	9,466.00
		④	2,456.80	-	2,456.80
	상징경관구역	⑤	4,259.00	-	4,259.00
	외부활동구역	⑥	6,665.00	-	6,665.00
		⑦	7,614.00	-	7,614.00
	녹지보존구역	⑧	32,323.50	-	32,323.50
소 계			118,618.80	증) 72.70	118,691.50
양현관 캠퍼스	일반관리구역	①	2,452.80	-	2,452.80
소 계			2,452.80	-	2,452.80
기숙사 캠퍼스	일반관리구역	①	1,853.60	-	1,853.60
소 계			1,853.60	-	1,853.60
계			122,925.20	증) 72.70	122,997.90

※ 본교캠퍼스 ⑧구역 녹지보존구역 내 공원 중복결정 면적(8,319.0㎡) 제외

(2) 밀도계획(건폐율)

구분		밀도산정 기준면적(㎡)		법 정 건폐율 (%)	사용 건폐율(%)		관 리 건폐율 (%)	비고
		기 정	변 경		기 정	변 경		
본교 캠퍼스	제1종일반주거지역 (자연경관지구)	112,370.40	좌동	30.00	21.96	22.12	-	○밀도(건폐율) 산정시 자연녹지지역 (공원)면적 제외
	제1종일반주거지역	3,791.60	3,864.30	60.00	13.68	18.77	-	
	제2종일반주거지역	2,456.80	좌동	60.00	31.96	좌동	-	
	자연녹지지역	-	-	-	-	-	-	
	소 계	118,618.80	118,691.50	31.60	21.90	22.21	25.00	
양현관 캠퍼스	제1종일반주거지역	2,452.80	좌동	60.00	56.83	좌동	60.00	
기숙사 캠퍼스	제1종일반주거지역	1,853.60	좌동	60.00	32.15	좌동	35.00	

※ 본교캠퍼스 자연녹지지역 내 공원 중복결정 면적(8,319.0㎡) 제외

(3) 구역별 밀도계획(용적률·높이)

캠퍼스	구역 구분	용적률 (%)					높이(m)	비고
		법정 용적률	사용 용적률		이전 용적률	관리 용적률		
			기 정	변 경				
본교 캠퍼스	①	150.00	136.64	137.41	-	145.00	· 지표에서부터 12m 이하 (기존건축물 높이 유지) · 지표에서부터 12m 이하	-
	②	150.00	175.42	173.63	+35.00	185.00	· 지표에서부터 12m 이하 (기존건축물 높이 유지) · 지표에서부터 12m~20m(5층) 이하	-
	③	150.00	224.43	224.43	+75.00	225.00	· 지표에서부터 12m 이하 (기존건축물 높이 유지)	-
	④	200.00	143.85	143.85	-	145.00	· 지표에서부터 16m 이하	-
	⑤	150.00	96.78	96.78	-	97.00	· 지표에서부터 12m 이하 (기존건축물 높이 유지) · 지표에서부터 20m(5층) 이하	상징경관 구역
	⑥	150.00	-	-	-126.39	5.00	· 지표에서부터 12m 이하 (기존건축물 높이 유지)	외부활동 구역
	⑦	150.00	-	-	-93.25	5.00	· 지표에서부터 12m 이하 (기존건축물 높이 유지)	외부활동 구역
	⑧	150.00	-	-	-	-	-	녹지보존 구역
양현관 캠퍼스	양현관	150.00	129.57	129.57		130.00	· 지표에서부터 12m이하	-
기숙사 캠퍼스	기숙사	150.00	112.56	112.56		115.00	· 지표에서부터 12m 이하 (기존건축물 높이 유지)	-

* 기존 건축물 높이 유지 구역은 향후 신축시 경관지구 높이규정 준수
* 녹지보존구역 내 공원 중복결정 면적(8,319.0㎡) 제외
* 구역별 높이계획 : 고시도면 참조

(4) 변경 건축물 조서

구분	구역	건물명		건축면적(㎡)				연면적(㎡)				지상층연면적(㎡)				층수(지하)	비고
				제1종일반주거지역(자연경관)		제1종일반주거지역		제1종일반주거지역(자연경관)		제1종일반주거지역		제1종일반주거지역(자연경관)		제1종일반주거지역			
				기정	변경	기정	변경	기정	변경	기정	변경	기정	변경	기정	변경		
본교캠퍼스	2구역	19	수기치인관	437.36	612.89	518.70	725.30	4,903.89	좌동	5,815.00	좌동	1,627.59	좌동	1,929.98	좌동	지하4층, 지상3층 (12m)	오기에 따른 면적 정정


3. **관계도면 : 도시계획시설(학교) 결정(변경) 및 세부시설조성계획 결정(변경) 도면** (열람 장소에 비치된 도면과 같음)

※ 첨부된 도면은 참고용 도면이므로 측량, 그 밖의 용도로 사용할 수 없습니다.

4. **열람장소** : 관계도서는 서울특별시 시설계획과(☏2133-8411) 및 종로구 도시개발과(☏2148-2666)에 비치하고 있습니다.

※ 고시문 및 지형도면 등은 서울도시계획 포털(http://urban.seoul.go.kr) 및 토지이용규제정보서비스(http://luris.mltm.go.kr)에 게시할 예정이오니 참고하시기 바랍니다.

도시계획시설(학교) 결정도 (기정)

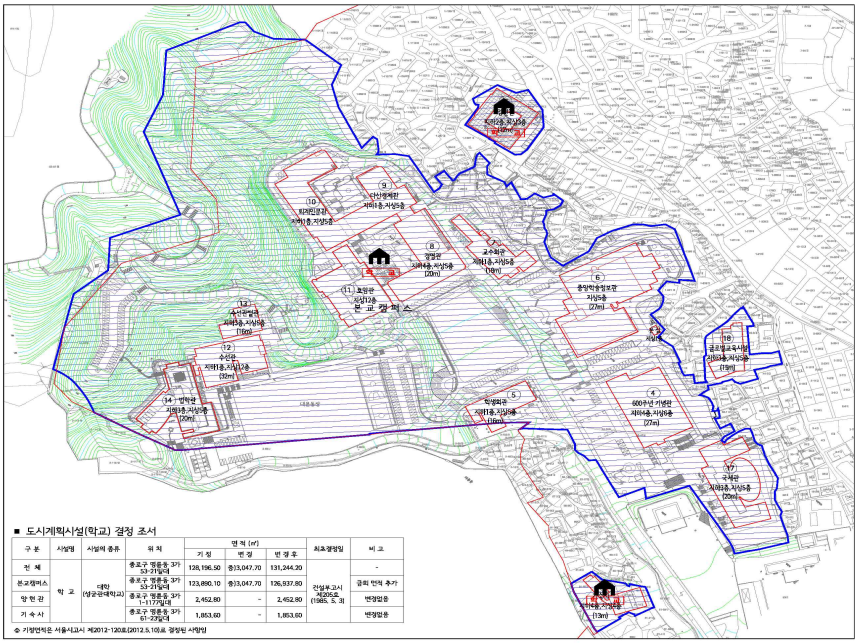


■ 도시계획시설(학교) 결정 조서

구 분	시설명	시설의 종류	위 치	면 적 (㎡) 기 정	면 적 (㎡) 변 경	면 적 (㎡) 변 경 후	최초결정일	비 고
전 체	학 교	대학 (성균관대학교)	종로구 명륜동 3가 53-2일대	128,196.50	증)3,047.70	131,244.20	건설부고시 제205호 (1985. 5. 3)	-
본교캠퍼스			종로구 명륜동 3가 53-2일대	123,890.10	증)3,047.70	126,937.80		금회 면적 추가
양 현 관			종로구 명륜동 3가 1-117일대	2,452.80	-	2,452.80		변경없음
기 숙 사			종로구 명륜동 3가 61-23일대	1,853.60	-	1,853.60		변경없음

※ 기정면적은 서울시고시 제2012-120호(2012.5.10)로 결정된 사항임

도시계획시설(학교) 결정도 (변경)

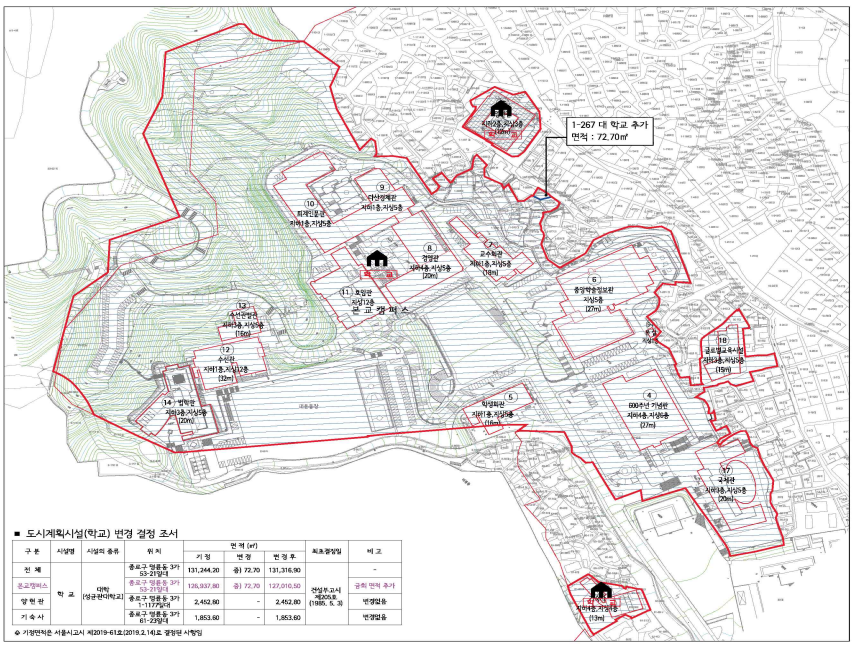


■ 도시계획시설(학교) 변경 결정 조서

구 분	시설명	시설의 종류	위 치	면 적 (㎡) 기 정	면 적 (㎡) 변 경	면 적 (㎡) 변 경 후	최초결정일	비 고
전 체	학 교	대학 (성균관대학교)	종로구 명륜동 3가 53-2일대	131,244.20	증) 72.70	131,316.90		-
본교캠퍼스			종로구 명륜동 3가 53-2일대	126,937.80	증) 72.70	127,010.50	건설부고시 제205호 (1985. 5. 3)	금회 면적 추가
양 현 관			종로구 명륜동 3가 1-117일대	2,452.80	-	2,452.80		변경없음
기 숙 사			종로구 명륜동 3가 61-23일대	1,853.60	-	1,853.60		변경없음

※ 기정면적은 서울시고시 제2019-61호(2019.2.14)로 결정된 사항임

도시계획시설(학교) 세부시설조성계획 구역계획도 (기정)

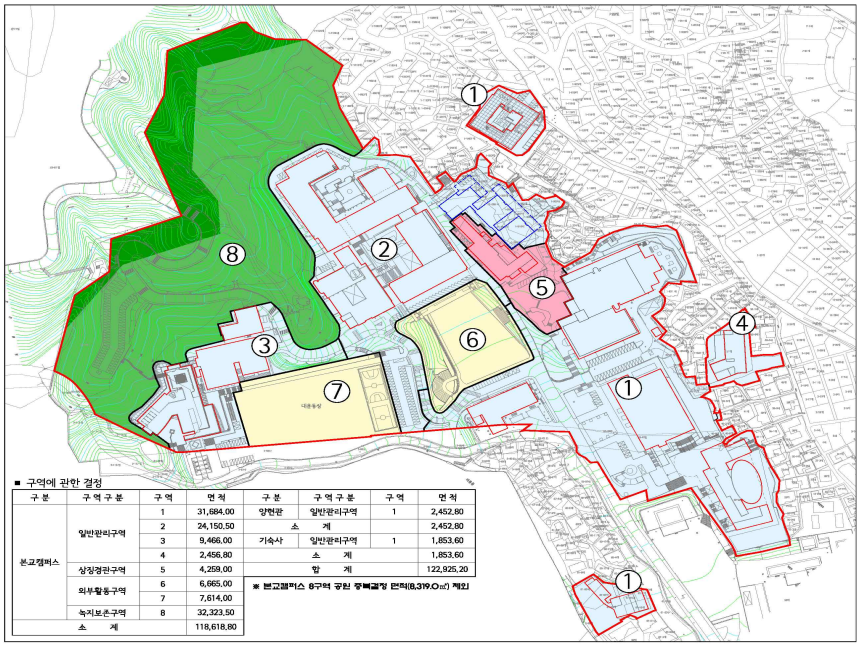


■ 구역에 관한 결정

구분	구역구분	구역	면적	구분	구역구분	구역	면적
본교캠퍼스	일반관리구역	1	31,684.00	양현관	일반관리구역	1	2,452.80
		2	24,150.50	소 계			2,452.80
		3	9,466.00	기숙사	일반관리구역	1	1,853.60
		4	2,456.80	소 계			1,853.60
	상징경관구역	5	4,259.00	합 계			122,925.20
	외부활동구역	6	6,665.00				
		7	7,614.00				
	녹지보존구역	8	32,323.50				
소 계			118,618.80				

※ 본교캠퍼스 8구역 공원 중복결정 면적(8,319.0㎡) 제외



도시계획시설(학교) 세부시설조성계획 구역계획도 (변경)

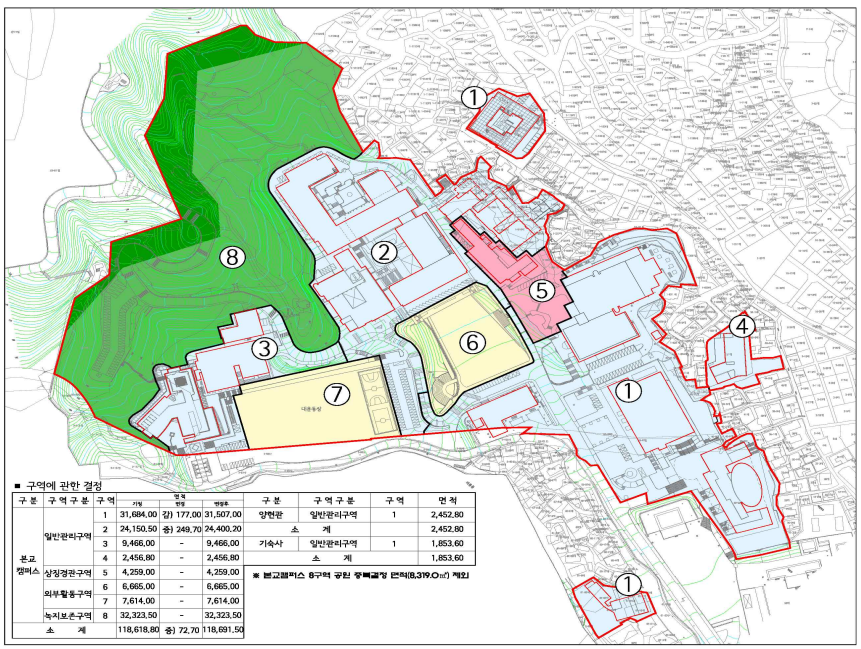


■ 구역에 관한 결정

구분	구역구분	구역	기정	변경	변경후	구분	구역구분	구역	면적
본교캠퍼스	일반관리구역	1	31,684.00	감) 177.00	31,507.00	양현관	일반관리구역	1	2,452.80
		2	24,150.50	증) 249.70	24,400.20	소 계			2,452.80
		3	9,466.00	-	9,466.00	기숙사	일반관리구역	1	1,853.60
		4	2,456.80	-	2,456.80	소 계			1,853.60
	상징경관구역	5	4,259.00	-	4,259.00				
	외부활동구역	6	6,665.00	-	6,665.00				
		7	7,614.00	-	7,614.00				
	녹지보존구역	8	32,323.50	-	32,323.50				
소 계			118,618.80	증) 72.70	118,691.50				


※ 본교캠퍼스 8구역 공원 중복결정 면적(8,319.0㎡) 제외




도시계획시설(학교) 세부시설조성계획 밀도계획도(건폐율·용적률)

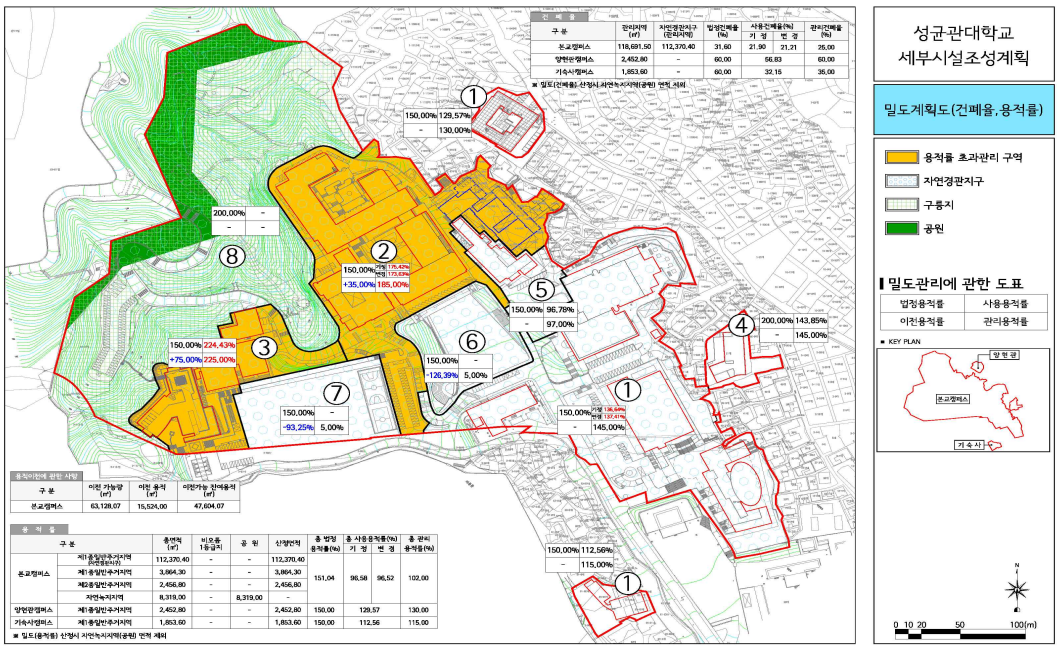

도시계획시설(학교) 세부시설조성계획 밀도계획도(높이)

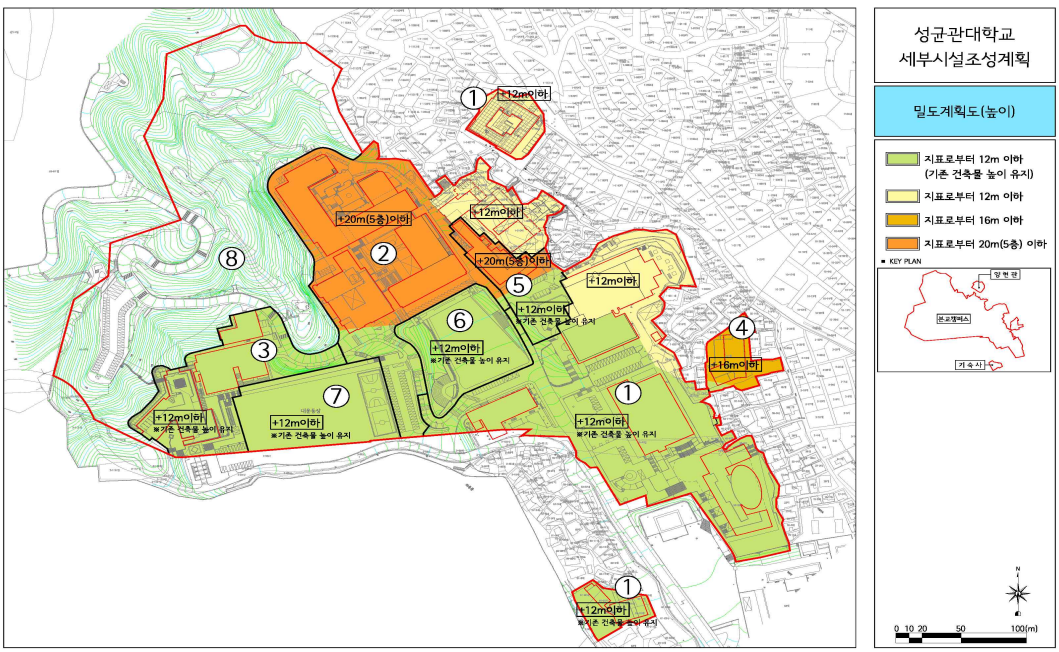

도시계획시설(학교) 세부시설조성계획 건축물 배치도

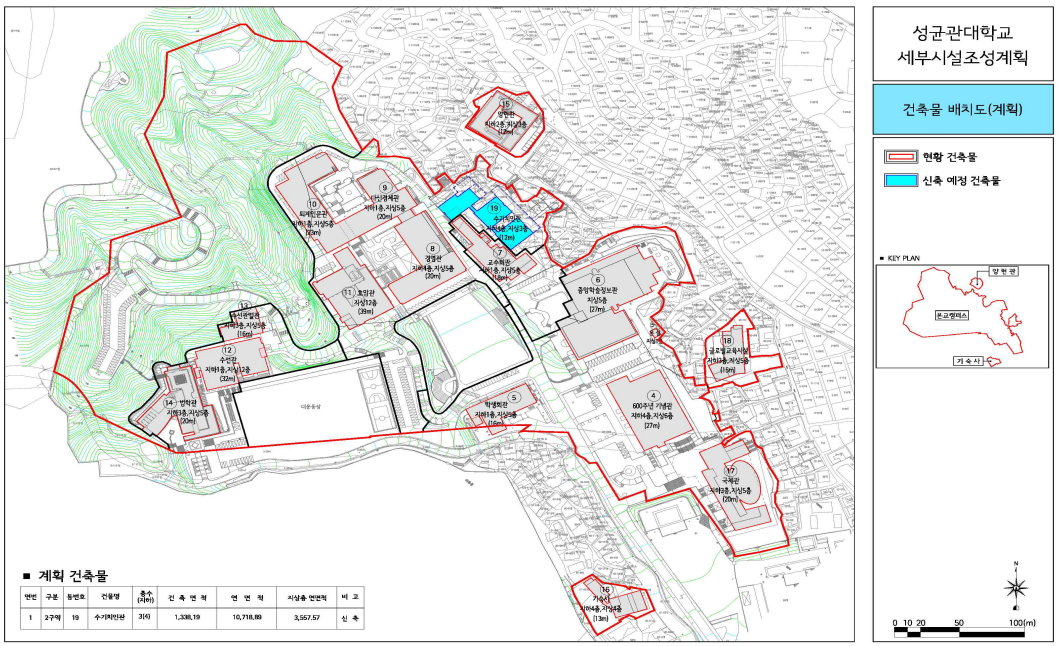


연번	구분	동번호	건물명	층수(지하)	건 축 면 적	연 면 적	지상층 연면적	비 고
1	2구역	19	수기치안분	3(6)	1,338.19	10,718.89	3,557.57	신 축

도시계획시설(학교) 세부시설조성계획도(기정)



도시계획시설(학교) 세부시설조성계획도(변경)

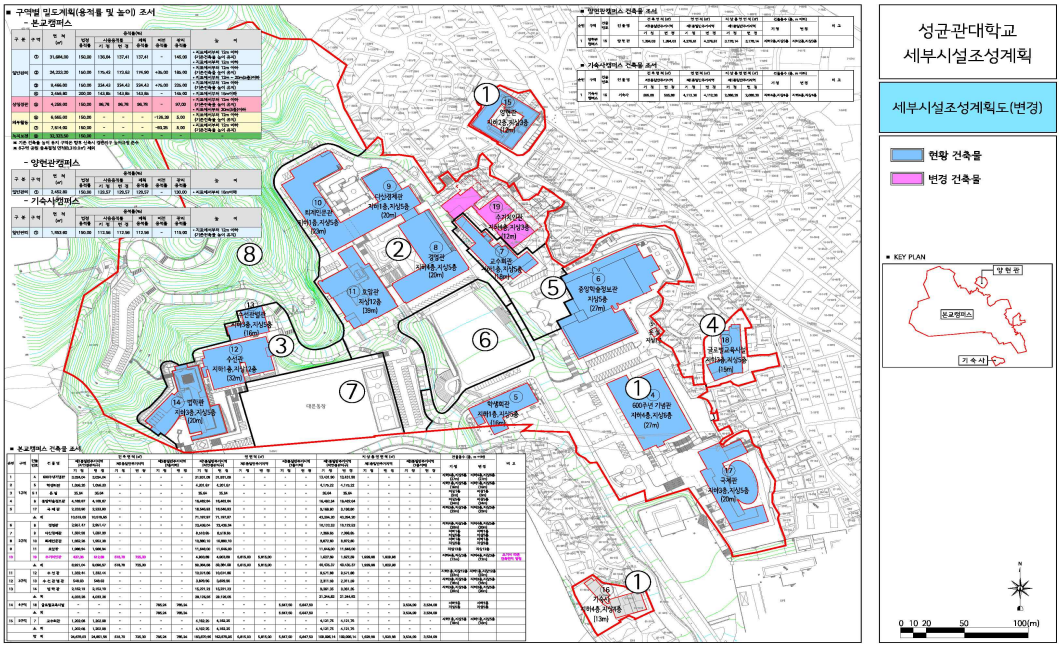

◈ 서울특별시고시 제2019-220호

도시관리계획(지구단위계획) 결정(변경) 및 지형도면 고시

[강동구청 주변 지구단위계획구역 외 17개 지구단위계획구역 "건축물의 용도계획" 변경]

강동구청 주변 지구단위계획구역 외 17개 지구단위계획구역의 건축물 용도계획 중 불허용도로 지정된 안마원을 제외하기 위한 도시관리계획(지구단위계획) 결정(변경)(안)에 대하여 2019년 제6차 서울시 도시·건축공동위원회(2019.6.26.) 심의를 거쳐 「국토의 계획 및 이용에 관한 법률」 제30조, 같은 법 시행령 제25조 규정에 따라 도시관리계획(지구단위계획) 결정(변경)고시하고 「토지이용규제 기본법」 제8조 및 같은 법 시행령 제7조 규정에 의하여 지형도면을 고시합니다.

2019년 7월 11일

서 울 특 별 시 장

Ⅰ. 결정 취지

○ 강동구청 주변 지구단위계획구역 외 17개 구역의 건축물 용도계획 중 불허용도로 지정된 안마원을 일괄 삭제하기 위해 지구단위계획을 변경 결정하는 사항임

Ⅱ. 도시관리계획(지구단위계획)결정(변경)

1 지구단위계획구역


자치구	지구단위계획구역명
강동구	강동구청 주변, 둔촌동역주변, 성내지구, 암사지구, 고덕택지개발지구
강서구	가양택지개발지구, 방화1 택지개발지구, 방화2 택지개발지구
광진구	건대입구역지구, 군자역지구, 화양1지구, 화양2지구, 자양지구, 아차산역지구
구로구	구로역 및 신도림역
성북구	월곡
종로구	돈화문로, 세종로

2 강동구청 주변 지구단위계획구역 외 17개 도시관리계획(지구단위계획) 결정(변경)

1. 강동구청 주변 지구단위계획 결정(변경) 조서

<table>
<tr><th>구 분</th><th>내 용</th></tr>
<tr><td>3 가구 및 건축물 등에 관한 결정사항
3. 건축물에 관한 결정 조서</td><td>나. 건축물의 불허용도 결정조서
<table>
<tr><th>구분</th><th>도면번호</th><th colspan="2">기정</th><th colspan="2">변경</th></tr>
<tr><td>공통사항</td><td>-</td><td>전층</td><td>◦ 해당 필지의 용도지역에서 허용하는 시설 중 다음 시설은 건축 불가
- 제1종근린생활시설 중 안마원
- 제2종근린생활시설 중 골프연습장(옥외 철탑이 설치된 곳에 한함), 단란주점, 안마시술소, 제조업소(금속가공 및 제작 관련 시설)
- 근린생활시설 및 판매시설 또는 그 외의 시설 중 금속가공 및 제작, 기계수리, 차량수리 · 정비 · 폐차, 타이어 및 밧데리 등 관련 소매점 · 수리점
- 문화 및 집회시설 중 집회장(마권, 장외발매소, 마권 전화투표소, 그 밖에 이와 비슷한 시설에 한함), 관람장(경마장, 경륜장, 경정장), 동 · 식물원
- 의료시설 중 정신병원, 운동시설중 골프연습장(옥외철탑이 설치된 곳에 한함)
- 공장, 창고, 동물 및 식물 관련 시설, 교정 및 군사시설, 방송통신시설, 발전시설, 장례식장</td><td>전층</td><td>◦ 해당 필지의 용도지역에서 허용하는 시설 중 다음 시설은 건축 불가
- 제2종근린생활시설 중 골프연습장(옥외 철탑이 설치된 곳에 한함), 단란주점, 안마시술소, 제조업소(금속가공 및 제작 관련 시설)
- 근린생활시설 및 판매시설 또는 그 외의 시설 중 금속가공 및 제작, 기계수리, 차량수리 · 정비 · 폐차, 타이어 및 밧데리 등 관련 소매점 · 수리점
- 문화 및 집회시설 중 집회장(마권, 장외발매소, 마권 전화투표소, 그 밖에 이와 비슷한 시설에 한함), 관람장(경마장, 경륜장, 경정장), 동 · 식물원
- 의료시설 중 정신병원, 운동시설중 골프연습장(옥외철탑이 설치된 곳에 한함)
- 공장, 창고, 동물 및 식물 관련 시설, 교정 및 군사시설, 방송통신시설, 발전시설, 장례식장</td></tr>
<tr><td>간선도로변</td><td>B1</td><td>전층</td><td>◦ 공통사항 외 추가적으로 다음의 시설 입지 불가
- 단독주택(주거복합 제외), 공동주택(주거복합 제외)
- 근린생활시설 및 판매시설 또는 그 외의 시설 중 난방수도, 광고물 제작업, 페인트 등과 관련된 업종
- 위험물저장 및 처리시설(기존 주유소 제외)
- 자동차 관련 시설(기존시설 제외)</td><td>전층</td><td>◦ 공통사항 외 추가적으로 다음의 시설 입지 불가
- 단독주택(주거복합 제외), 공동주택(주거복합 제외)
- 근린생활시설 및 판매시설 또는 그 외의 시설 중 난방수도, 광고물 제작업, 페인트 등과 관련된 업종
- 위험물저장 및 처리시설(기존 주유소 제외)
- 자동차 관련 시설(기존시설 제외)</td></tr>
<tr><td>이면도로변</td><td>B2</td><td>전층</td><td>◦ 공통사항 외 추가적으로 다음의 시설 입지 불가
- 위험물 저장 및 처리시설
- 자동차관련시설(주차장 제외)</td><td>전층</td><td>◦ 공통사항 외 추가적으로 다음의 시설 입지 불가
- 위험물 저장 및 처리시설
- 자동차관련시설(주차장 제외)</td></tr>
</table></td></tr>
</table>


■ 가구 및 건축물 등에 관한 결정(변경)도

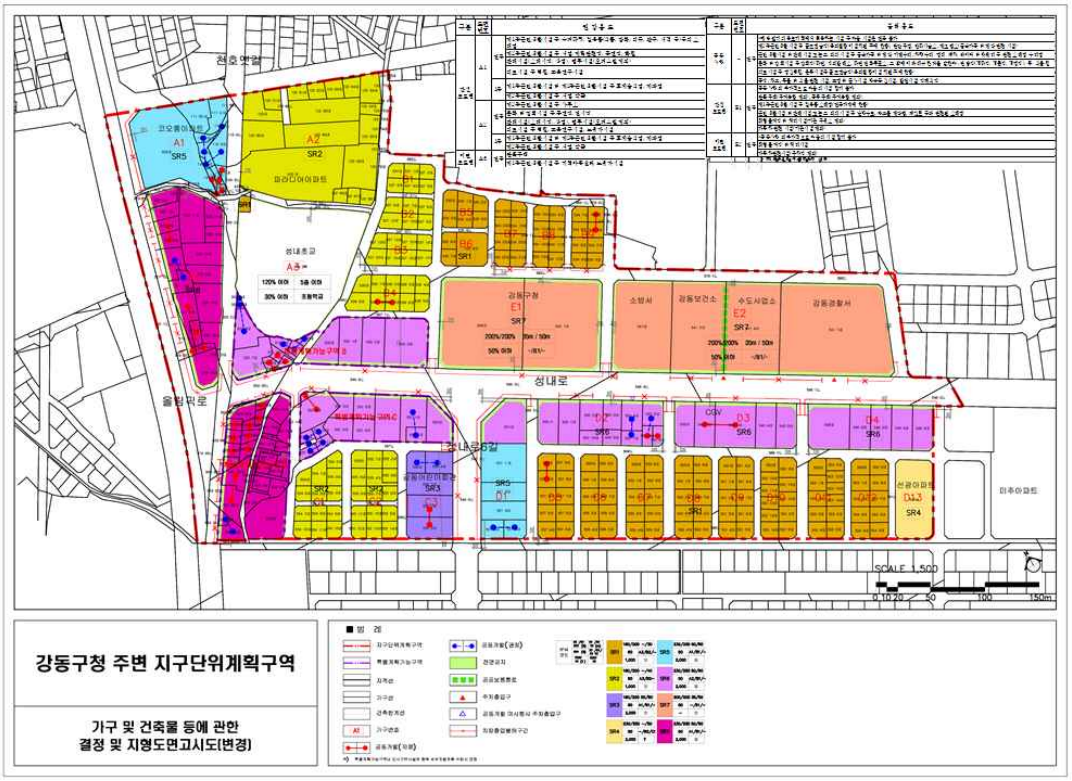

2. 둔촌동지구 지구단위계획 결정(변경) 조서

<table>
<tr><th>구 분</th><th>내 용</th></tr>
<tr><td>3 가구 및 건축물 등에 관한 결정 사항
3. 건축물에 관한 결정조서</td><td>나. 건축물의 불허용도 결정조서
<table>
<tr><th>구분</th><th>도면번호</th><th>기정</th><th>변경</th></tr>
<tr><td>공통 사항</td><td>-</td><td>제2종근린생활시설 중 안마시설소, 안마원
문화 및 집회시설 중 마권장외발매소, 마권전화투표소, 그 밖에 이와 유사한 것
판매시설 중 일반게임 제공업
의료시설 중 정신병원, 묘지관련시설 중 납골당
옥외철탑이 있는 골프연습장
공장, 창고시설
위험물저장 및 처리시설(주유소 제외)
자동차관련시설(주차장, 세차장, 검사장 제외)
동물 및 식물관련 시설
교정 및 군사시설
발전시설, 방송통신시설</td><td>제2종근린생활시설 중 안마시설소
문화 및 집회시설 중 마권장외발매소, 마권전화투표소, 그 밖에 이와 유사한 것
판매시설 중 일반게임 제공업
의료시설 중 정신병원, 묘지관련시설 중 납골당
옥외철탑이 있는 골프연습장
공장, 창고시설
위험물저장 및 처리시설(주유소 제외)
자동차관련시설(주차장, 세차장, 검사장 제외)
동물 및 식물관련 시설
교정 및 군사시설
발전시설, 방송통신시설</td></tr>
<tr><td rowspan="4">간선 도로변</td><td>B1</td><td>◦ 단독주택, 공동주택(주거복합 제외)
◦ 제2종근린생활시설 중 제조업소, 수리점(1층에 한함)
◦ 자동차관련시설 중 세차장, 주차장(주차장은 층에 한해 불허)
◦ 고등교육법 제2조의 각호에 따른 학교의 학교환경위생정화구역 내 금지시설</td><td>◦ 단독주택, 공동주택(주거복합 제외)
◦ 제2종근린생활시설 중 제조업소, 수리점(1층에 한함)
◦ 자동차관련시설 중 세차장, 주차장(주차장은 층에 한해 불허)
◦ 고등교육법 제2조의 각호에 따른 학교의 학교환경위생정화구역 내 금지시설</td></tr>
<tr><td>B2</td><td>◦ 단독주택, 공동주택
◦ 제2종근린생활시설 중 제조업소, 수리점(1층에 한함)
◦ 의료시설 중 요양병원
◦ 위험물저장 및 처리시설 중 주유소
◦ 자동차관련시설
◦ 장례식장
◦ 고등교육법 제2조의 각호에 따른 학교의 학교환경위생정화구역 내 금지시설</td><td>◦ 단독주택, 공동주택
◦ 제2종근린생활시설 중 제조업소, 수리점(1층에 한함)
◦ 의료시설 중 요양병원
◦ 위험물저장 및 처리시설 중 주유소
◦ 자동차관련시설
◦ 장례식장
◦ 고등교육법 제2조의 각호에 따른 학교의 학교환경위생정화구역 내 금지시설</td></tr>
<tr><td>B3</td><td>◦ 공동주택(주거복합 제외)
◦ 제2종근린생활시설 중 제조업소, 수리점(1층에 한함)
◦ 의료시설 중 요양병원
◦ 위험물저장 및 처리시설 중 주유소
◦ 자동차관련시설 중 주차장, 세차장, 검사장
◦ 장례식장</td><td>◦ 공동주택(주거복합 제외)
◦ 제2종근린생활시설 중 제조업소, 수리점(1층에 한함)
◦ 의료시설 중 요양병원
◦ 위험물저장 및 처리시설 중 주유소
◦ 자동차관련시설 중 주차장, 세차장, 검사장
◦ 장례식장</td></tr>
<tr><td>B4</td><td>◦ 제2종근린생활시설 중 제조업소, 수리점(1층에 한함)
◦ 자동차관련시설 중 세차장</td><td>◦ 제2종근린생활시설 중 제조업소, 수리점(1층에 한함)
◦ 자동차관련시설 중 세차장</td></tr>
</table></td></tr>
</table>


■ 가구 및 건축물 등에 관한 결정(변경)도

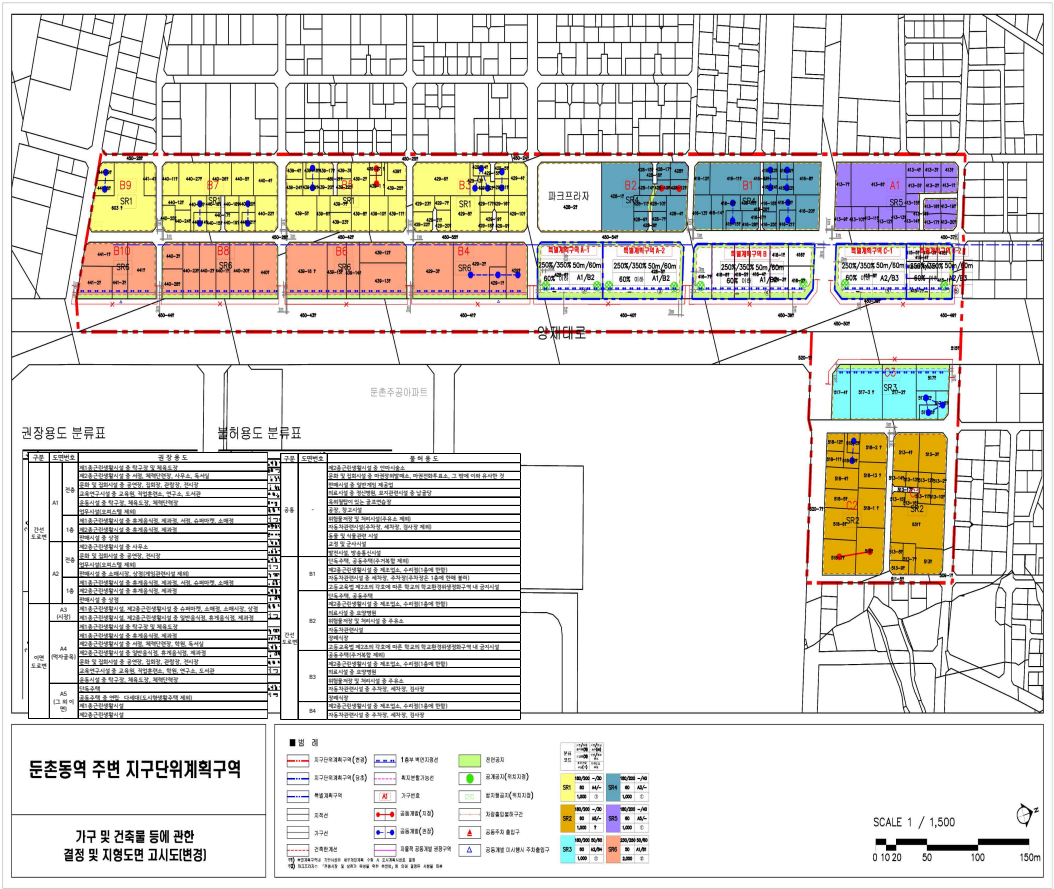

3. 성내지구 지구단위계획 결정(변경) 조서

<table>
<tr><th>구 분</th><th>내 용</th></tr>
<tr><td>2. 획지 및 건축물 등에 관한 결정(변경)
나. 건축물에 대한 용도·건폐율·용적률·높이·배치·형태· 색채·건축선에 관한 결정 조서
1) 건축물의 용도</td><td>① 불허용도
<table>
<tr><th>도면번호</th><th>위치</th><th>기정</th><th>변경</th></tr>
<tr><td rowspan="4">1</td><td>특별계획구역
특별계획가능구역</td><td rowspan="4">▶ 전층
제1 · 2종근린생활시설 중 안마원, 옥외철탑이 있는 골프 연습장
판매시설 중 일반게임제공업
의료시설 중 장례식장
운동시설 중 옥외 철탑이 있는 골프 연습장
공장
창고시설
위험물 저장 및 처리시설
자동차 관련시설
▶ 1층
제2종 근린생활시설 중 제조업소, 수리점</td><td rowspan="4">▶ 전층
제1 · 2종근린생활시설 중 옥외 철탑이 있는 골프 연습장
판매시설 중 일반게임제공업
의료시설 중 장례식장
운동시설 중 옥외 철탑이 있는 골프 연습장
공장
창고시설
위험물 저장 및 처리시설
자동차 관련시설
▶ 1층
제2종 근린생활시설 중 제조업소, 수리점</td></tr>
<tr><td>강동대로</td></tr>
<tr><td>성내로6길</td></tr>
<tr><td>양재대로81길</td></tr>
<tr><td>2</td><td>이면부</td><td>▶ 전층
제1 · 2종근린생활시설 중 안마원, 옥외철탑이 있는 골프 연습장
판매시설 중 일반게임제공업
의료시설 중 장례식장
운동시설 중 옥외 철탑이 있는 골프 연습장
공장
창고시설
위험물 저장 및 처리시설
자동차 관련시설(주차장 제외)</td><td>▶ 전층
제1 · 2종근린생활시설 중 옥외 철탑이 있는 골프 연습장
판매시설 중 일반게임제공업
의료시설 중 장례식장
운동시설 중 옥외 철탑이 있는 골프 연습장
공장
창고시설
위험물 저장 및 처리시설
자동차 관련시설(주차장 제외)</td></tr>
</table></td></tr>
</table>


■ 획지 및 건축물 등에 관한 결정(변경)도

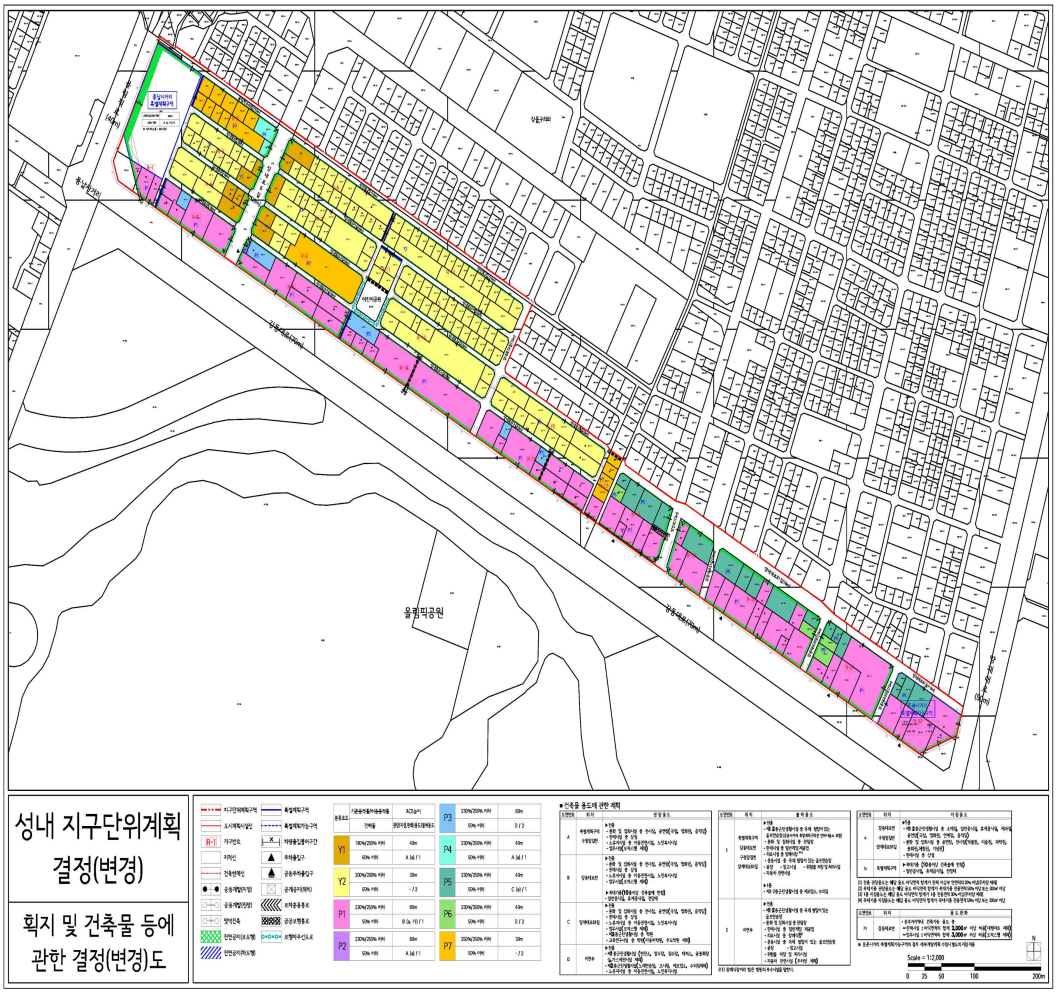

4. 암사지구 지구단위계획 결정(변경) 조서

<table>
<tr><th>구 분</th><th>내 용</th></tr>
<tr><td>2. 획지 및 건축물 등에 관한 결정(변경)
나. 건축물에 대한 용도·건폐율·용적률·높이·배치·형태· 색채·건축선에 관한 결정(변경)조서
1) 건축물의 용도</td><td>
가) 건축물의 불허용도
<table>
<tr><th>도면번호</th><th>기정</th><th>변경</th><th>비고</th></tr>
<tr><td>1</td><td>▶전층
준주거지역에서 건축할 수 있는 용도중 아래 용도
- 근린생활시설 중 안마원, 안마시술소, 옥외 철탑이 있는 골프 연습장
- 문화 및 집회시설 중 관람장, 집회장 (마권 장외 발매소, 마권 전화투표소)
- 운동시설 중 옥외 철탑이 있는 골프연습장
- 공장, 창고시설, 자동차 관련시설
- 위험물 저장 및 처리시설 (단, 주유소는 신축건물에 한함)
- 장례식장(의료시설 내 부수시설 포함)</td><td>▶전층
준주거지역에서 건축할 수 있는 용도중 아래 용도
- 근린생활시설 중 안마시술소, 옥외 철탑이 있는 골프 연습장
- 문화 및 집회시설 중 관람장, 집회장 (마권 장외 발매소, 마권 전화투표소)
- 운동시설 중 옥외 철탑이 있는 골프연습장
- 공장, 창고시설, 자동차 관련시설
- 위험물 저장 및 처리시설 (단, 주유소는 신축건물에 한함)
- 장례식장(의료시설 내 부수시설 포함)</td><td>간선변</td></tr>
<tr><td>2</td><td>▶전층
준주거지역에서 건축할 수 있는 용도중 아래 용도
- 근린생활시설 중 안마원, 안마시술소, 옥외 철탑이 있는 골프 연습장
- 문화 및 집회시설 중 관람장, 집회장 (마권 장외 발매소, 마권 전화투표소)
- 운동시설 중 옥외 철탑이 있는 골프연습장
- 공장, 창고시설
- 장례식장(의료시설 내 부수시설 포함)
- 위험물 저장 및 처리시설
- 자동차 관련시설(주차장 제외)
: 암사종합시장(상암로11길, 고덕로10길)에 면한필지는 주차장도 불허</td><td>▶전층
준주거지역에서 건축할 수 있는 용도중 아래 용도
- 근린생활시설 중 안마시술소, 옥외 철탑이 있는 골프 연습장
- 문화 및 집회시설 중 관람장, 집회장 (마권 장외 발매소, 마권 전화투표소)
- 운동시설 중 옥외 철탑이 있는 골프연습장
- 공장, 창고시설
- 장례식장(의료시설 내 부수시설 포함)
- 위험물 저장 및 처리시설
- 자동차 관련시설(주차장 제외)
: 암사종합시장(상암로11길, 고덕로10길)에 면한필지는 주차장도 불허</td><td>이면부</td></tr>
<tr><td>1</td><td>▶1층
근린생활시설 중 제조업소, 수리점</td><td>▶1층
근린생활시설 중 제조업소, 수리점</td><td>간선변</td></tr>
<tr><td>-</td><td>-</td><td>-</td><td>이면부</td></tr>
</table>
</td></tr>
</table>

■ 획지 및 건축물 등에 관한 결정(변경)도

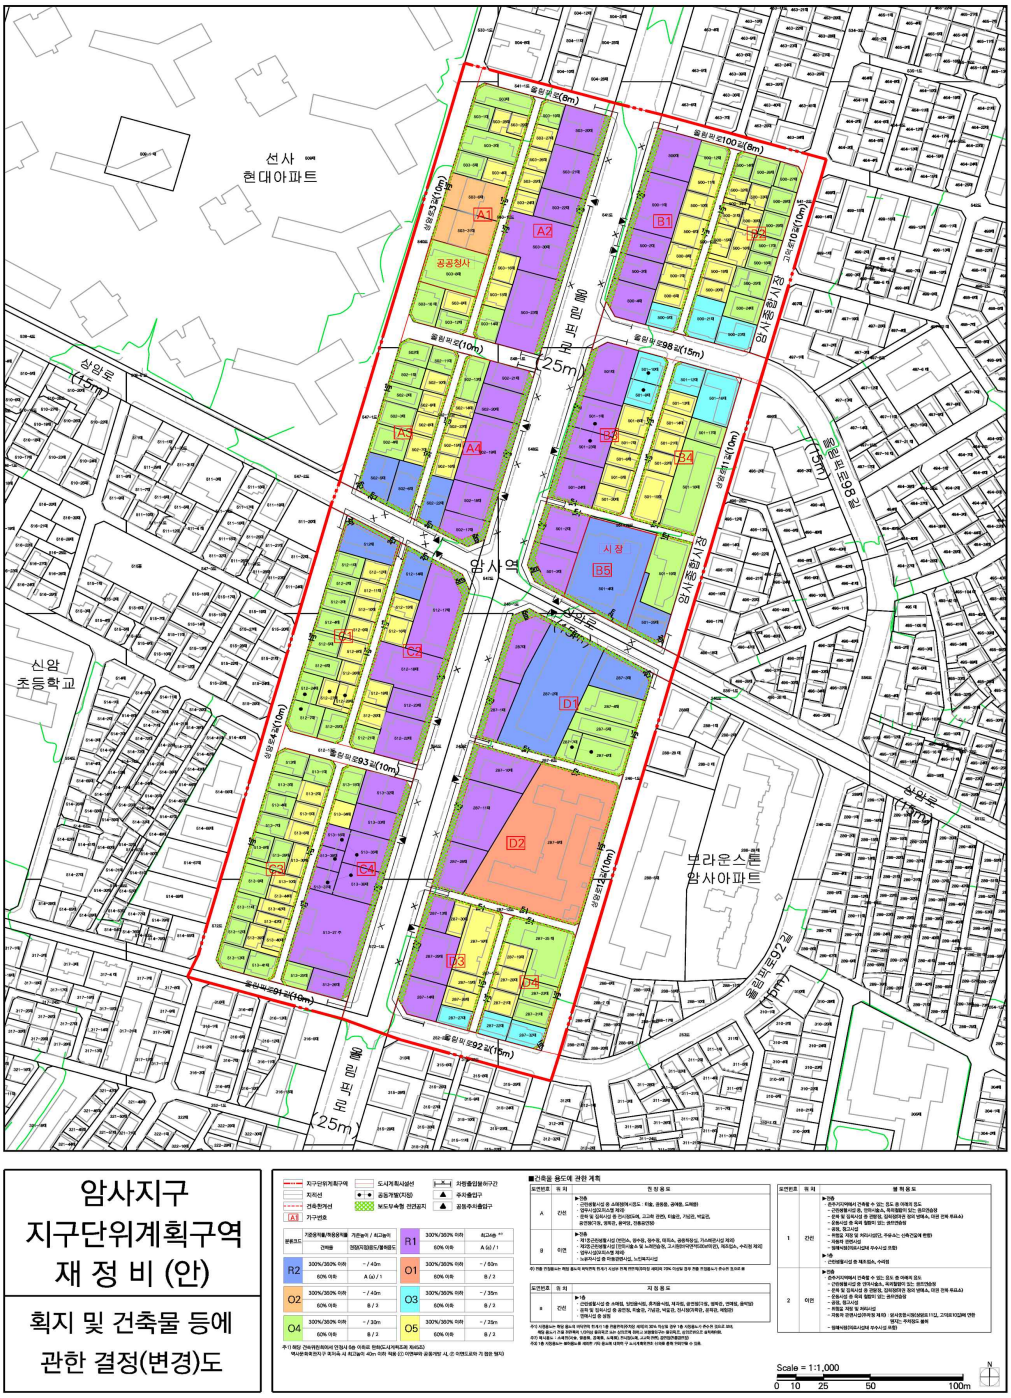


5. 고덕택지 지구단위계획 결정(변경) 조서


<table>
<tr><th>구 분</th><th>내 용</th></tr>
<tr><td>[상일동 주택용지]
3 획지 및 건축물 등에 관한 결정
2. 건축물에 대한 용도·건폐율·용적률·높이·배치·형태·색채·건축선에 관한 결정조서
가. 건축물의 용도에 관한 결정조서</td><td>1) 불허용도
<table>
<tr><th>도면번호</th><th>위치</th><th>기정</th><th>변경</th></tr>
<tr><td>1</td><td>천호대로변
상일로변
상암로변</td><td>▶전층
• 공동주택
• 제1·2종 근린생활시설 중 안마원, 옥외 철탑이 있는 골프연습장
• 판매시설 중 일반게임제공업
• 의료시설 중 장례식장1)
• 운동시설 중 옥외 철탑이 있는 골프연습장
• 공장
• 창고시설
• 위험물 저장 및 처리시설
• 자동차관련시설
▶1층
• 제2종근린생활시설 중 제조업소, 수리점
▶지하층
• 주거용도</td><td>▶전층
• 공동주택
• 제1·2종 근린생활시설 중 옥외 철탑이 있는 골프연습장
• 판매시설 중 일반게임제공업
• 의료시설 중 장례식장1)
• 운동시설 중 옥외 철탑이 있는 골프연습장
• 공장
• 창고시설
• 위험물 저장 및 처리시설
• 자동차관련시설
▶1층
• 제2종근린생활시설 중 제조업소, 수리점
▶지하층
• 주거용도</td></tr>
<tr><td>2</td><td>구천면로변
상암로79길변
이면부</td><td>▶전층
• 공동주택(다세대 및 연립 제외)
• 제1·2종 근린생활시설 중 안마원, 옥외 철탑이 있는 골프연습장
• 판매시설 중 일반게임제공업
• 의료시설 중 장례식장1)
• 운동시설 중 옥외 철탑이 있는 골프연습장
• 공장
• 창고시설
• 위험물 저장 및 처리시설
• 자동차관련시설
▶1층
• 제2종근린생활시설 중 제조업소(식품제조업 제외), 수리점
▶지하층
• 주거용도</td><td>▶전층
• 공동주택(다세대 및 연립 제외)
• 제1·2종 근린생활시설 중 옥외 철탑이 있는 골프연습장
• 판매시설 중 일반게임제공업
• 의료시설 중 장례식장1)
• 운동시설 중 옥외 철탑이 있는 골프연습장
• 공장
• 창고시설
• 위험물 저장 및 처리시설
• 자동차관련시설
▶1층
• 제2종근린생활시설 중 제조업소(식품제조업 제외), 수리점
▶지하층
• 주거용도</td></tr>
</table>
주1) 장례식장이라 함은 병원의 부수시설을 말한다.</td></tr>
</table>

<table>
<tr><th>구 분</th><th>내 용</th></tr>
<tr><td>[상업용지]
3 획지 및 건축물 등에 관한 결정
2. 건축물에 대한 용도·건폐율·용적률·높이·배치·형태·색채·건축선에 관한 결정조서
가. 건축물의 용도에 관한 결정조서</td><td>1) 불허용도
<table>
<tr><th>도면번호</th><th>위치</th><th>기정</th><th>변경</th></tr>
<tr><td>1</td><td>고덕로
동남로
동남로71길
고덕로62길
이면도로</td><td>▶전층
• 단독주택
• 공동주택(다만, 기존 공동주택 및 주상복합 공동주택이 건립되어 있는 획지에 한하여 공동주택 허용)
• 제1·2종 근린생활시설 중 안마원, 안마시술소, 옥외 철탑이 있는 골프연습장
• 의료시설 중 정신병원, 격리병원, 장례식장1)
• 운동시설 중 옥외 철탑이 있는 골프연습장
• 숙박시설
• 위락시설
• 공장
• 창고시설
• 위험물 저장 및 처리시설
• 자동차관련시설
▶1층
• 제2종근린생활시설 중 제조업소, 수리점</td><td>▶전층
• 단독주택
• 공동주택(다만, 기존 공동주택 및 주상복합 공동주택이 건립되어 있는 획지에 한하여 공동주택 허용)
• 제1·2종 근린생활시설 중 안마시술소, 옥외 철탑이 있는 골프연습장
• 의료시설 중 정신병원, 격리병원, 장례식장1)
• 운동시설 중 옥외 철탑이 있는 골프연습장
• 숙박시설
• 위락시설
• 공장
• 창고시설
• 위험물 저장 및 처리시설
• 자동차관련시설
▶1층
• 제2종근린생활시설 중 제조업소, 수리점</td></tr>
<tr><td>2</td><td>명일동47-7, -18, -19, 48-3, -6, -7</td><td>▶전층
• 단독주택
• 공동주택
• 제1·2종 근린생활시설 중 안마원, 안마시술소, 옥외 철탑이 있는 골프연습장
• 의료시설 중 정신병원, 격리병원, 장례식장1)
• 운동시설 중 옥외 철탑이 있는 골프연습장
• 숙박시설2)
• 위락시설
• 공장
• 창고시설
• 위험물 저장 및 처리시설
• 자동차관련시설
▶1층
• 제2종근린생활시설 중 제조업소, 수리점</td><td>▶전층
• 단독주택
• 공동주택
• 제1·2종 근린생활시설 중 안마시술소, 옥외 철탑이 있는 골프연습장
• 의료시설 중 정신병원, 격리병원, 장례식장1)
• 운동시설 중 옥외 철탑이 있는 골프연습장
• 숙박시설2)
• 위락시설
• 공장
• 창고시설
• 위험물 저장 및 처리시설
• 자동차관련시설
▶1층
• 제2종근린생활시설 중 제조업소, 수리점</td></tr>
</table>
주1) 장례식장이라 함은 병원의 부수시설을 말한다.
주2) 숙박시설 중 관광숙박시설(의료관광호텔, 호스텔에 한함)의 경우 기존 숙박시설 및 동남로변 일부 필지에 한하여 상업용지 내 서비스용도의 공급이 원활하고, 주변교육 및 주거환경에 저해되지 않도록 구체적인 개발계획을 수립하여 '서울시 도시건축공동위원회' 심의 인정시 설치 가능</td></tr>
</table>

■ 획지 및 건축물 등에 관한 결정(변경)도 (상일동 주택용지)

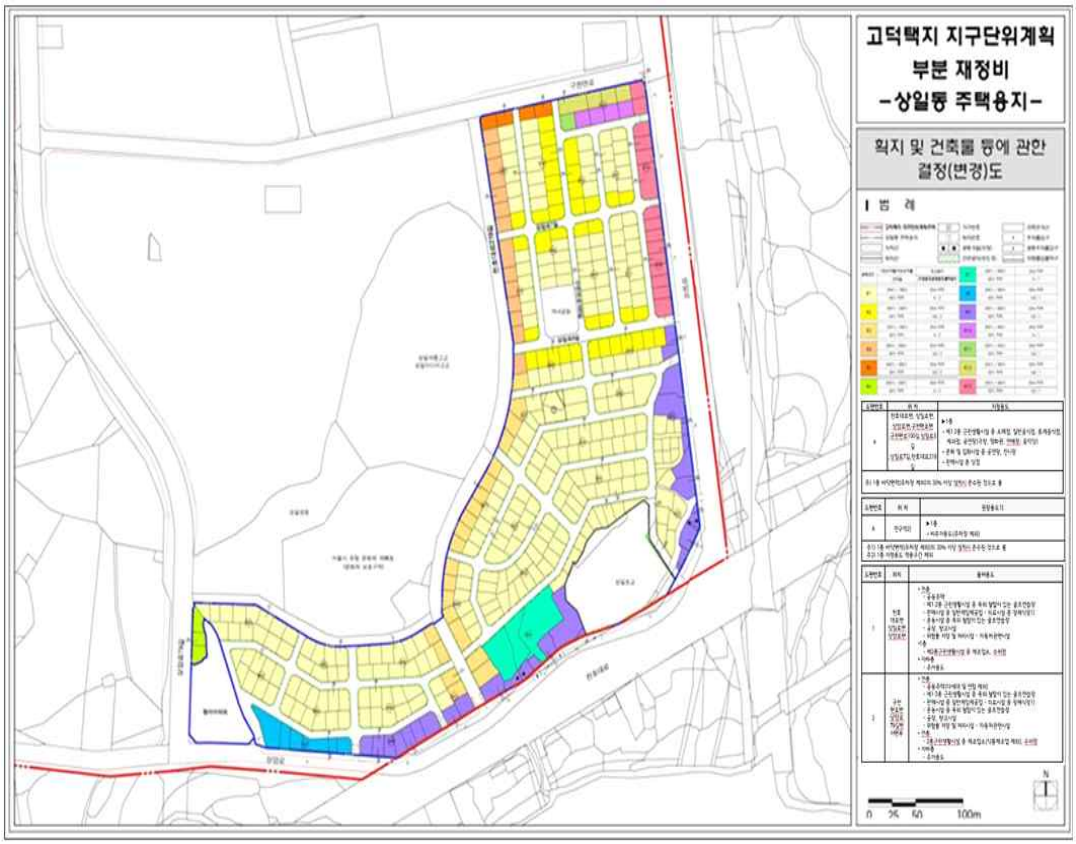


■ 획지 및 건축물 등에 관한 결정(변경)도 (상업용지)

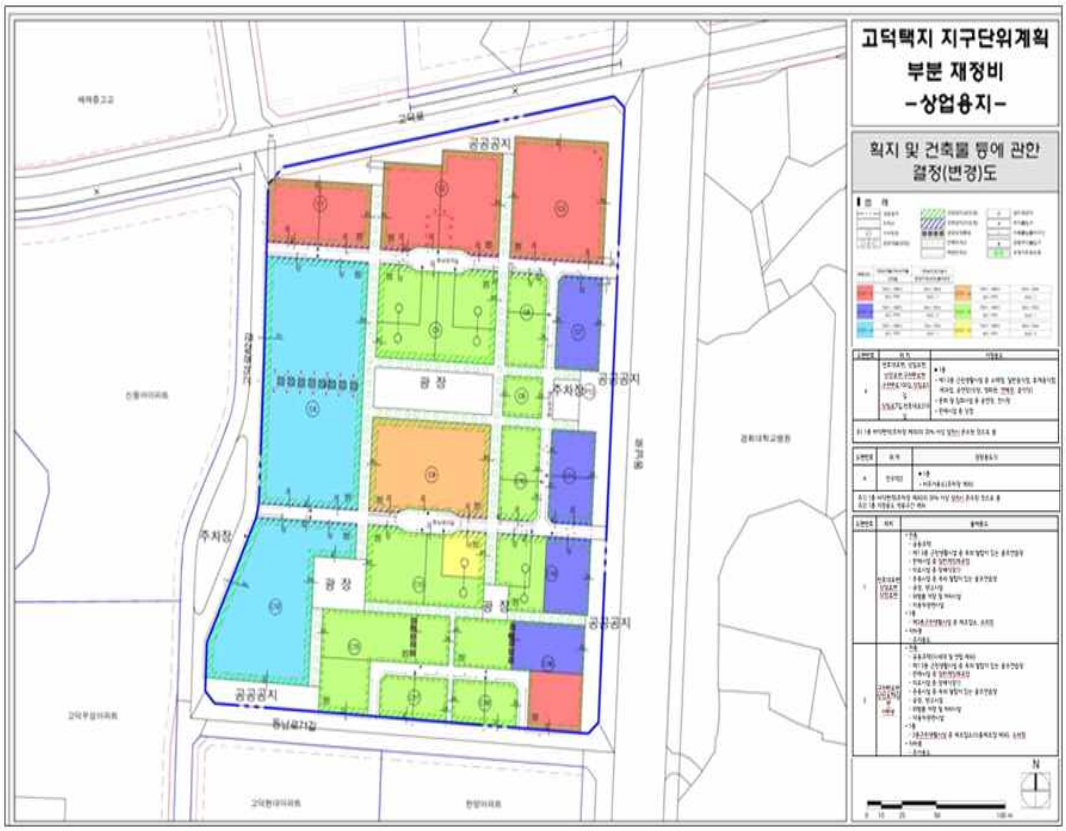

6. 가양택지개발지구 지구단위계획 결정(변경) 조서

<table>
<tr><th>구 분</th><th>내 용</th></tr>
<tr><td>2 획지 및 건축물 등에 관한 결정
2. 건축물에 관한 결정(변경)</td><td>(3) 건축물의 불허용도
<table>
<tr><th colspan="2" rowspan="2">구분</th><th colspan="2">계획내용</th></tr>
<tr><th>기정</th><th>변경</th></tr>
<tr><td>c1</td><td>상업시설용지
(일반상업지역)
-간선도로변</td><td>• 단독주택 / 공동주택
• 제1종근린생활시설 중 안마원
• 제2종근린생활시설 중 단란주점, 안마시술소, 골프연습장, 고시원
• 숙박시설(관광숙박시설 제외)
• 위락시설
• 공장(아파트형공장 제외)
• 위험물저장 및 처리시설
• 창고시설
• 자동차관련시설(주차장 제외)
• 교정 및 군사시설
• 장례식장</td><td>• 단독주택 / 공동주택
• 제2종근린생활시설 중 단란주점, 안마시술소, 골프연습장, 고시원
• 숙박시설(관광숙박시설 제외)
• 위락시설
• 공장(아파트형공장 제외)
• 위험물저장 및 처리시설
• 창고시설
• 자동차관련시설(주차장 제외)
• 교정 및 군사시설
• 장례식장</td></tr>
<tr><td>c2</td><td>상업시설용지
(일반상업지역)
-이면도로변</td><td>• 단독주택 / 공동주택
• 제1종근린생활시설 중 안마원
• 제2종근린생활시설 중 단란주점, 안마시술소, 골프연습장, 고시원
• 숙박시설
• 위락시설
• 공장(아파트형공장 제외)
• 위험물저장 및 처리시설
• 창고시설
• 자동차관련시설(주차장 제외)
• 교정 및 군사시설
• 장례식장</td><td>• 단독주택 / 공동주택
• 제2종근린생활시설 중 단란주점, 안마시술소, 골프연습장, 고시원
• 숙박시설
• 위락시설
• 공장(아파트형공장 제외)
• 위험물저장 및 처리시설
• 창고시설
• 자동차관련시설(주차장 제외)
• 교정 및 군사시설
• 장례식장</td></tr>
<tr><td>c3</td><td>근린생활
시설용지
(제2종 및
제3종일반주거
지역,
준공업지역)</td><td>• 단독주택 / 공동주택
• 제1종근린생활시설 중 안마원
• 공장(아파트형공장 제외)
• 위험물저장 및 처리시설(주유소 제외)
• 교정 및 군사시설</td><td>• 단독주택 / 공동주택
• 공장(아파트형공장 제외)
• 위험물저장 및 처리시설(주유소 제외)
• 교정 및 군사시설</td></tr>
</table></td></tr>
</table>


■ 획지 및 건축물 등에 관한 결정(변경)도

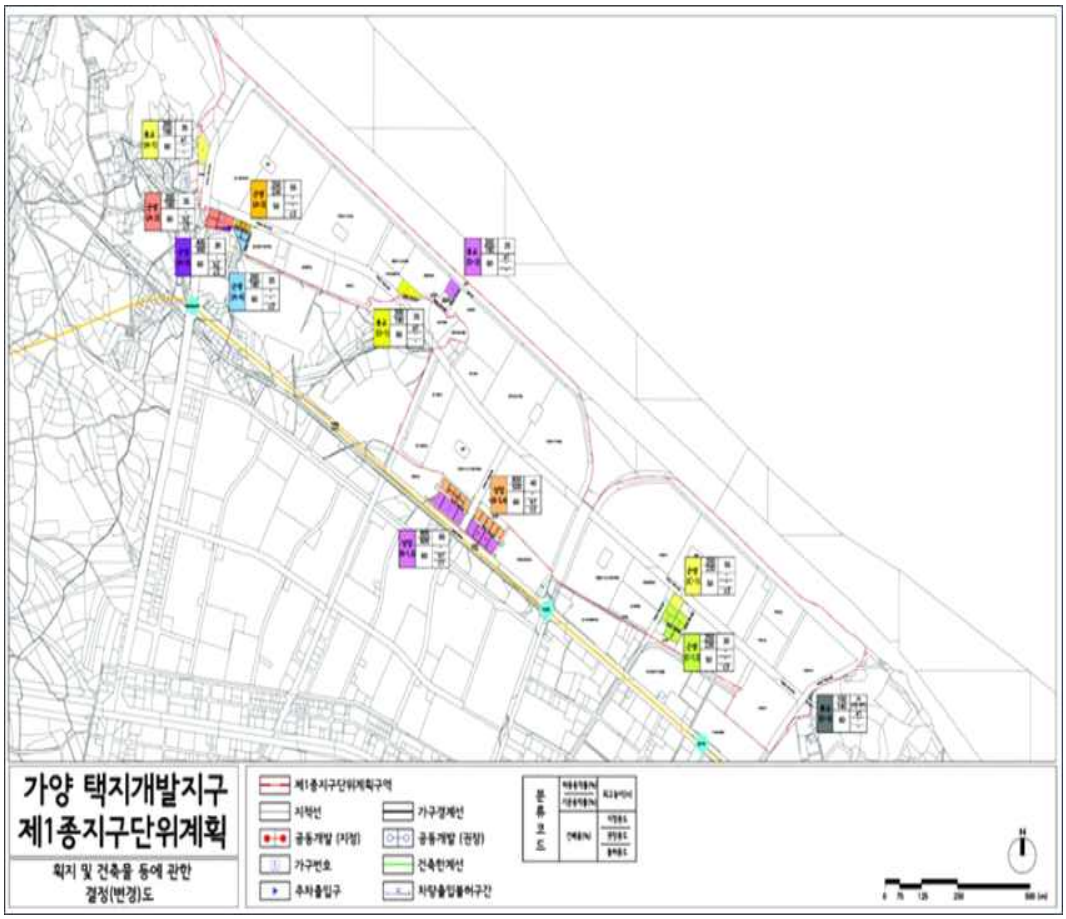

7. 방화1택지개발지구 지구단위계획 결정(변경) 조서

<table>
<tr><th>구 분</th><th>내 용</th></tr>
<tr><td>2 토지이용 및 시설에 관한 결정
2. 건축물에 관한 결정(변경)조서
가. 건축물의 용도</td><td>(3) 건축물의 불허용도
<table>
<tr><th colspan="2" rowspan="2">구분</th><th colspan="2">건축물의 용도</th></tr>
<tr><th>기정</th><th>변경</th></tr>
<tr><td>C1</td><td>상업시설용지
(준주거지역)</td><td>단독주택 / 공동주택
제1종근린생활시설 중 안마원
제2종근린생활시설 중 단란주점, 안마시술소, 고시원
공장(아파트형공장 제외)
위험물저장 및 처리시설
창고시설
자동차관련시설(주차장제외)
교정 및 군사시설
장례식장</td><td>단독주택 / 공동주택
제2종근린생활시설 중 단란주점, 안마시술소, 고시원
공장(아파트형공장 제외)
위험물저장 및 처리시설
창고시설
자동차관련시설(주차장제외)
교정 및 군사시설
장례식장</td></tr>
<tr><td rowspan="2">C2</td><td>업무시설용지
(제3종일반
주거지역)</td><td rowspan="2">단독주택 / 공동주택
제1종근린생활시설 중 안마원
공장(아파트형공장 제외)
위험물저장 및 처리시설(주유소 제외)
교정 및 군사시설</td><td rowspan="2">단독주택 / 공동주택
공장(아파트형공장 제외)
위험물저장 및 처리시설(주유소 제외)
교정 및 군사시설</td></tr>
<tr><td>근린생활
시설용지
(제2종일반
주거지역)</td></tr>
<tr><td>C3</td><td>제2종일반
주거지역</td><td>제1종근린생활시설 중 안마원
제2종근린생활시설 중 단란주점,
암마시술소, 고시원
창고시설
위험물 저장 및 처리시설
자동차관련시설(주차장 제외)
교정 및 군사시설
장례식장</td><td>제2종근린생활시설 중 단란주점,
암마시술소, 고시원
창고시설
위험물 저장 및 처리시설
자동차관련시설(주차장 제외)
교정 및 군사시설
장례식장</td></tr>
</table></td></tr>
</table>


■ 획지 및 건축물 등에 관한 결정(변경)도

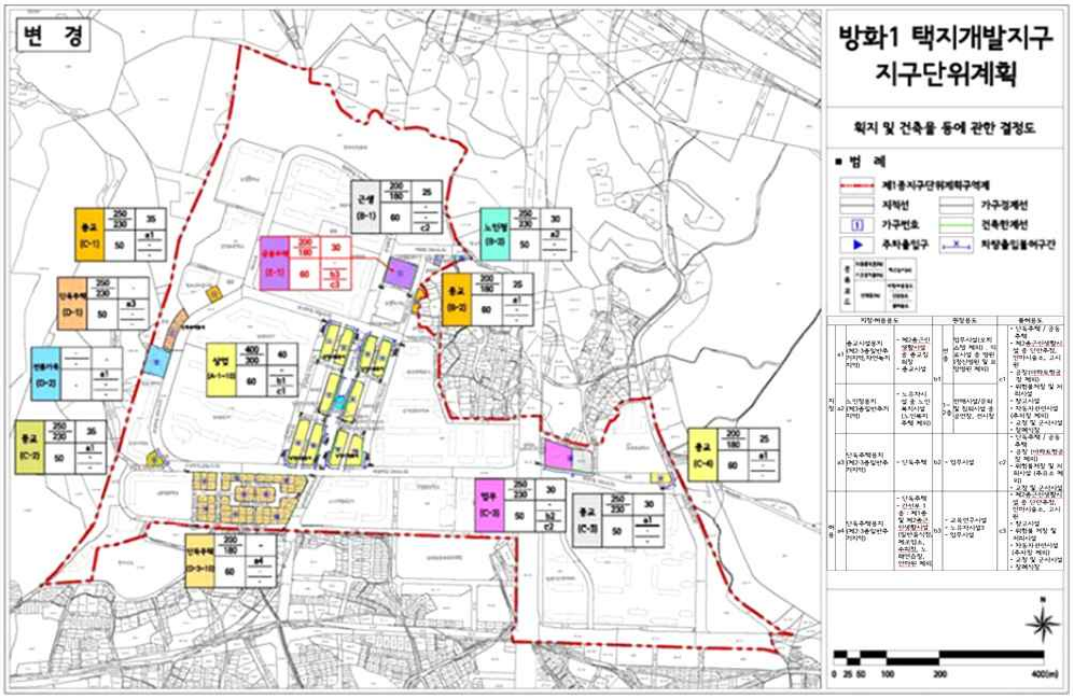

8. 방화2택지개발지구 지구단위계획 결정(변경) 조서

구분		건축물의 용도	
		기정	변경
C1	상업시설용지 (준주거지역)	단독주택 / 공동주택 제1종근린생활시설 중 **안마원** 제2종근린생활시설 중 단란주점, 안마시술소, 고시원 공장(아파트형공장 제외) 위험물저장 및 처리시설 / 창고시설 자동차관련시설(주차장제외) 교정 및 군사시설 장례식장	단독주택 / 공동주택 제2종근린생활시설 중 단란주점, 안마시술소, 고시원 공장(아파트형공장 제외) 위험물저장 및 처리시설 / 창고시설 자동차관련시설(주차장제외) 교정 및 군사시설 장례식장


■ 획지 및 건축물 등에 관한 결정(변경)도

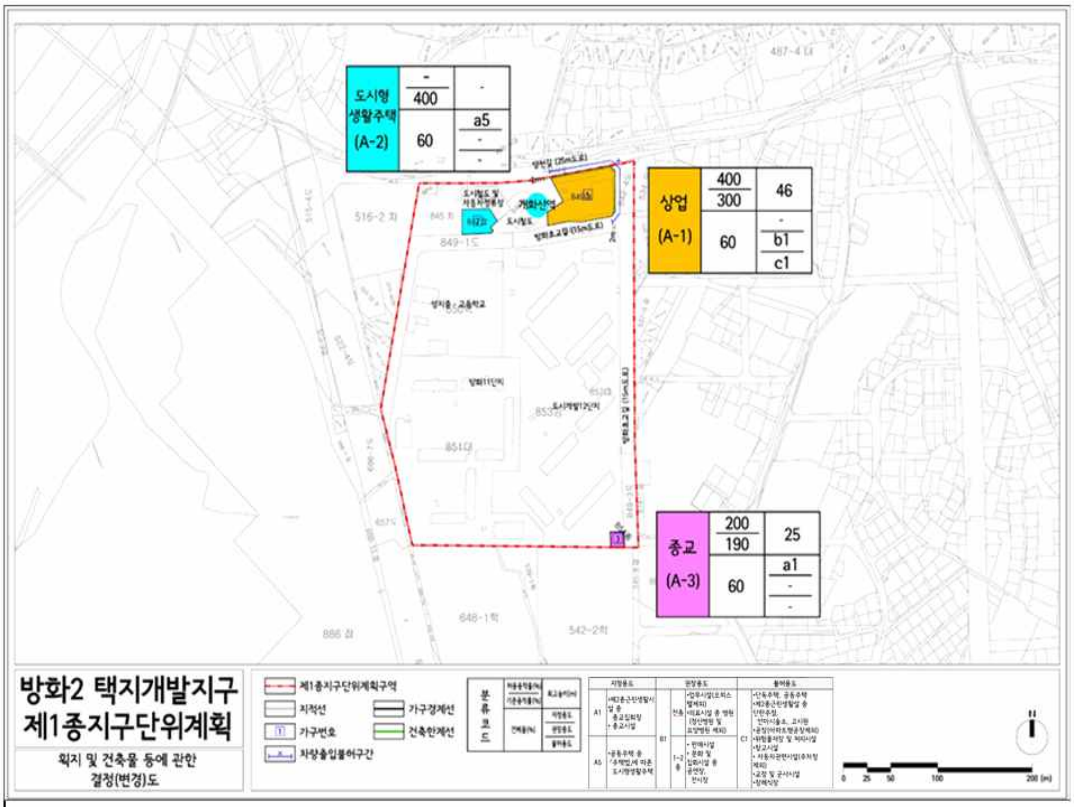

9. 건대입구역지구 지구단위계획 결정(변경) 조서

<table>
<tr><th>구 분</th><th>내 용</th></tr>
<tr><td>3 획지 및 건축물 등에 관한 결정(변경)
2. 건축물에 관한 결정(변경)조서
가. 불허용도 계획결정 (변경)조서</td><td>■ 불허용도 계획
<table>
<tr><th>구분</th><th>기정</th><th>변경</th></tr>
<tr><td>일반 상업 지역 간선부 (A1)</td><td>건축법시행령 별표1 중
제2호의 공동주택
제4호의 제2종근린생활시설 중 제조업소, 수리점, 단란주점, 안마시술소·안마원, 옥외철탑이 설치된 골프연습장
제5호의 문화 및 집회시설(공연장, 예식장, 공회당, 회의장, 전시장 제외)
제9호의 의료시설중 정신병원, 격리병원, 요양병원
제13호의 운동시설중 옥외철탑이 설치된 골프연습장
제15호의 숙박시설(관광숙박시설 중 관광호텔 제외)
제16호의 위락시설
제17호의 공장
제18호의 창고시설
제19호의 위험물저장 및 처리시설
제20호의 자동차관련시설(주차장 제외)
제21호의 동물 및 식물관련시설
제22호의 분뇨 및 쓰레기처리시설
제23호의 교정 및 군사시설
제25호의 발전시설
제28호의 장례식장</td><td>건축법시행령 별표1 중
제2호의 공동주택
제4호의 제2종근린생활시설 중 제조업소, 수리점, 단란주점, 안마시술소·옥외철탑이 설치된 골프연습장
제5호의 문화 및 집회시설(공연장, 예식장, 공회당, 회의장, 전시장 제외)
제9호의 의료시설중 정신병원, 격리병원, 요양병원
제13호의 운동시설중 옥외철탑이 설치된 골프연습장
제15호의 숙박시설(관광숙박시설 중 관광호텔 제외)
제16호의 위락시설
제17호의 공장
제18호의 창고시설
제19호의 위험물저장 및 처리시설
제20호의 자동차관련시설(주차장 제외)
제21호의 동물 및 식물관련시설
제22호의 분뇨 및 쓰레기처리시설
제23호의 교정 및 군사시설
제25호의 발전시설
제28호의 장례식장</td></tr>
<tr><td>일반 상업 지역 이면부 (A2)</td><td>건축법시행령 별표1 중
제2호의 공동주택
제4호의 제2종근린생활시설 중 제조업소, 수리점, 단란주점, 안마시술소·안마원, 옥외철탑이 설치된 골프연습장
제5호의 문화 및 집회시설(공연장, 예식장, 공회당, 회의장, 전시장 제외)
제9호의 의료시설중 정신병원, 격리병원, 요양병원
제13호의 운동시설중 옥외철탑이 설치된 골프연습장
제15호의 숙박시설(관광숙박시설 중 관광호텔 제외)
제16호의 위락시설
제17호의 공장
제18호의 창고시설
제19호의 위험물저장 및 처리시설
제20호의 자동차관련시설 (주차장, 세차장, 매매장 제외)
제21호의 동물 및 식물관련시설
제22호의 분뇨 및 쓰레기처리시설
제23호의 교정 및 군사시설
제25호의 발전시설
제28호의 장례식장</td><td>건축법시행령 별표1 중
제2호의 공동주택
제4호의 제2종근린생활시설 중 제조업소, 수리점, 단란주점, 안마시술소, 옥외철탑이 설치된 골프연습장
제5호의 문화 및 집회시설(공연장, 예식장, 공회당, 회의장, 전시장 제외)
제9호의 의료시설중 정신병원, 격리병원, 요양병원
제13호의 운동시설중 옥외철탑이 설치된 골프연습장
제15호의 숙박시설(관광숙박시설 중 관광호텔 제외)
제16호의 위락시설
제17호의 공장
제18호의 창고시설
제19호의 위험물저장 및 처리시설
제20호의 자동차관련시설 (주차장, 세차장, 매매장 제외)
제21호의 동물 및 식물관련시설
제22호의 분뇨 및 쓰레기처리시설
제23호의 교정 및 군사시설
제25호의 발전시설
제28호의 장례식장</td></tr>
<tr><td>준주거 지역 (C)</td><td>건축법시행령 별표1 중
제4호의 제2종근린생활시설 중 제조업소, 수리점, 단란주점, 안마시술소·안마원, 옥외철탑이 설치된 골프연습장
제5호의 문화 및 집회시설 (공연장, 예식장, 공회당, 회의장, 전시장 제외)
제9호의 의료시설중 정신병원, 격리병원
제13호의 운동시설중 옥외철탑이 설치된 골프연습장
제17호의 공장
제18호의 창고시설
제19호의 위험물저장 및 처리시설
제21호의 동물 및 식물관련시설
제23호의 교정 및 군사시설
제25호의 발전시설중 발전소
제28호의 장례식장</td><td>건축법시행령 별표1 중
제4호의 제2종근린생활시설 중 제조업소, 수리점, 단란주점, 안마시술소, 옥외철탑이 설치된 골프연습장
제5호의 문화 및 집회시설 (공연장, 예식장, 공회당, 회의장, 전시장 제외)
제9호의 의료시설중 정신병원, 격리병원
제13호의 운동시설중 옥외철탑이 설치된 골프연습장
제17호의 공장
제18호의 창고시설
제19호의 위험물저장 및 처리시설
제21호의 동물 및 식물관련시설
제23호의 교정 및 군사시설
제25호의 발전시설중 발전소
제28호의 장례식장</td></tr>
</table></td></tr>
</table>

■ 획지 및 건축물 등에 관한 결정(변경)도

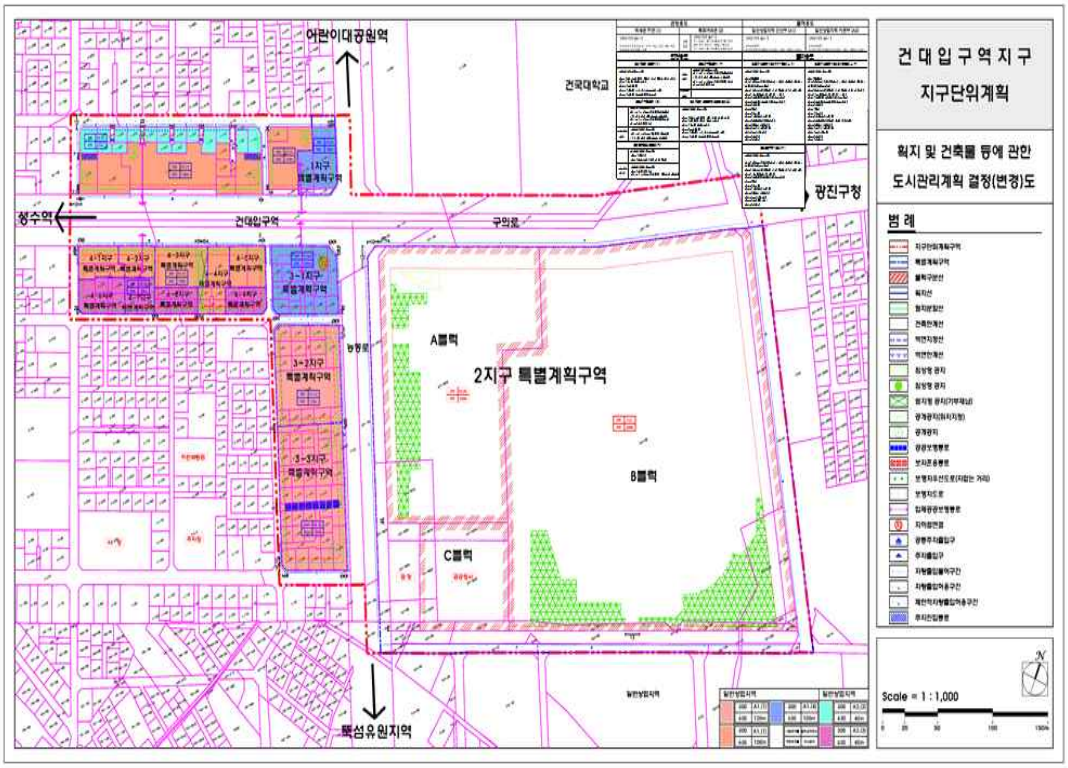


10. 군자역지구 지구단위계획 결정(변경) 조서

<table>
<tr><th>구 분</th><th>내 용</th></tr>
<tr><td>3 가구 및 건축물 등에 관한 결정(변경)
2. 건축물에 관한 결정(변경)조서
가. 불허용도 계획결정 (변경)조서</td><td>■ 불허용도 계획
<table>
<tr><th rowspan="2">구분</th><th colspan="2">계획내용</th></tr>
<tr><th>기정</th><th>변경</th></tr>
<tr><td>일반 상업 지역 간선부 (C1)</td><td>건축법시행령 별표1 중
제2호의 공동주택
제4호의 제2종근린생활시설 중 제조업소, 수리점, 세탁소, 단란주점, 안마시술소·안마원, 옥외철탑이 설치된 골프연습장
제5호의 문화 및 집회시설
(공연장, 예식장, 공회당, 회의장, 전시장 제외)
제9호의 의료시설 중 정신병원, 격리병원, 요양병원
제13호의 운동시설 중 옥외철탑이 설치된 골프연습장
제15호의 숙박시설 (단, 관광숙박시설 제외)
제16호의 위락시설
제18호의 창고시설
제19호의 위험물저장 및 처리시설
제20호의 자동차관련시설
제21호의 동물 및 식물관련시설
제22호의 분뇨 및 쓰레기처리시설
제23호의 교정 및 군사시설
제25호의 발전시설
제28호의 장례식장</td><td>건축법시행령 별표1 중
제2호의 공동주택
제4호의 제2종근린생활시설 중 제조업소, 수리점, 세탁소, 단란주점, 안마시술소, 옥외철탑이 설치된 골프연습장
제5호의 문화 및 집회시설
(공연장, 예식장, 공회당, 회의장, 전시장 제외)
제9호의 의료시설 중 정신병원, 격리병원, 요양병원
제13호의 운동시설 중 옥외철탑이 설치된 골프연습장
제15호의 숙박시설 (단, 관광숙박시설 제외)
제16호의 위락시설
제18호의 창고시설
제19호의 위험물저장 및 처리시설
제20호의 자동차관련시설
제21호의 동물 및 식물관련시설
제22호의 분뇨 및 쓰레기처리시설
제23호의 교정 및 군사시설
제25호의 발전시설
제28호의 장례식장</td></tr>
<tr><td>일반 상업 지역 이면부 (C2)</td><td>건축법시행령 별표1 중
제2호의 공동주택
제4호의 제2종근린생활시설 중 제조업소, 수리점, 단란주점, 안마시술소·안마원, 옥외철탑이 설치된 골프연습장
제5호의 문화 및 집회시설
(공연장, 예식장, 공회당, 회의장, 전시장 제외)
제9호의 의료시설중 정신병원, 격리병원, 요양병원
제13호의 운동시설중 옥외철탑이 설치된 골프연습장
제15호의 숙박시설(단, 관광숙박시설 제외)
제16호의 위락시설
제17호의 공장
제18호의 창고시설
제19호의 위험물저장 및 처리시설
제20호의 자동차관련시설 (단 주차장, 세차장, 매매장 제외)
제21호의 동물 및 식물관련시설
제22호의 분뇨 및 쓰레기처리시설
제23호의 교정 및 군사시설
제25호의 발전시설
제28호의 장례식장</td><td>건축법시행령 별표1 중
제2호의 공동주택
제4호의 제2종근린생활시설 중 제조업소, 수리점, 단란주점, 안마시술소, 옥외철탑이 설치된 골프연습장
제5호의 문화 및 집회시설
(공연장, 예식장, 공회당, 회의장, 전시장 제외)
제9호의 의료시설중 정신병원, 격리병원, 요양병원
제13호의 운동시설중 옥외철탑이 설치된 골프연습장
제15호의 숙박시설(단, 관광숙박시설 제외)
제16호의 위락시설
제17호의 공장
제18호의 창고시설
제19호의 위험물저장 및 처리시설
제20호의 자동차관련시설 (단 주차장, 세차장, 매매장 제외)
제21호의 동물 및 식물관련시설
제22호의 분뇨 및 쓰레기처리시설
제23호의 교정 및 군사시설
제25호의 발전시설
제28호의 장례식장</td></tr>
</table></td></tr>
</table>

<table>
<tr><th>구 분</th><th>내 용</th></tr>
<tr><td>3 가구 및 건축물 등에 관한 결정(변경)
2. 건축물에 관한 결정(변경)조서
가. 불허용도 계획결정(변경)조서</td><td>
<table>
<tr><th rowspan="2">구분</th><th colspan="2">계획내용</th></tr>
<tr><th>기정</th><th>변경</th></tr>
<tr><td>준주거 지역 이면부 (B2)</td><td>건축법시행령 별표1 중
제4호의 제2종근린생활시설 중 제조업소, 수리점, 단란주점, 안마시술소 · 안마원, 옥외철탑이 설치된 골프연습장
제5호의 문화 및 집회시설
(공연장, 예식장, 공회당, 회의장, 전시장 제외)
제9호의 의료시설중 정신병원, 격리병원
제13호의 운동시설중 옥외철탑이 설치된 골프연습장
제17호의 공장
제18호의 창고시설
제19호의 위험물저장 및 처리시설
제21호의 동물 및 식물관련시설
제23호의 교정 및 군사시설
제25호의 발전시설중 발전소
제28호의 장례식장</td><td>건축법시행령 별표1 중
제4호의 제2종근린생활시설 중 제조업소, 수리점, 단란주점, 안마시술소, 옥외철탑이 설치된 골프연습장
제5호의 문화 및 집회시설
(공연장, 예식장, 공회당, 회의장, 전시장 제외)
제9호의 의료시설중 정신병원, 격리병원
제13호의 운동시설중 옥외철탑이 설치된 골프연습장
제17호의 공장
제18호의 창고시설
제19호의 위험물저장 및 처리시설
제21호의 동물 및 식물관련시설
제23호의 교정 및 군사시설
제25호의 발전시설중 발전소
제28호의 장례식장</td></tr>
</table>
</td></tr>
</table>

■ 획지 및 건축물 등에 관한 도시관리계획 결정(변경)도

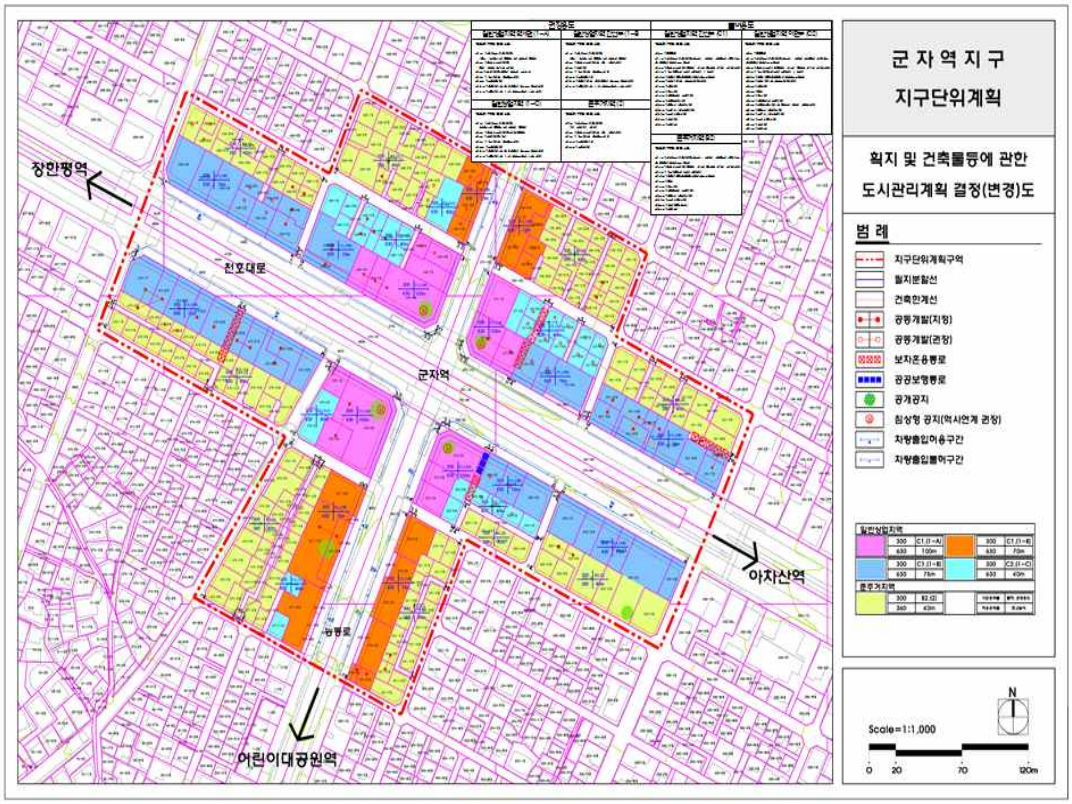


11. 화양1지구 지구단위계획 결정(변경) 조서

<table>
<tr><th>구 분</th><th>내 용</th></tr>
<tr><td>3. 가구 및 건축물 등에 관한 결정(변경)
(2). 건축물에 관한 결정(변경)
가. 불허용도 계획결정(변경)조서</td><td>■ 불허용도 계획 결정(변경) 조서
<table>
<tr><th rowspan="2">구분</th><th colspan="2">계획내용</th></tr>
<tr><th>기정</th><th>변경</th></tr>
<tr><td>준주거 지역 간선부 (A1)</td><td>건축법시행령 별표1 중
(해당 미관지구 불허용도 포함)
제1호의 단독주택
제4호의 제2종근린생활시설 중 제조업소, 수리점, 단란주점, 안마시술소·안마원, 옥외철탑이 설치된 골프연습장
제5호의 문화 및 집회시설 중 동·식물원
제9호의 의료시설중 정신병원, 격리병원
제13호의 운동시설중 옥외철탑이 설치된 골프연습장
제17호의 공장
제18호의 창고시설
제19호의 위험물저장 및 처리시설
제20호의 자동차관련시설(주차장 제외)
제21호의 동물 및 식물관련시설
제23호의 교정 및 군사시설
제25호의 발전시설중 발전소
제28호의 장례식장
※ 화양6특별계획구역에 한하여 공동주택, 업무시설 중 오피스텔 불허</td><td>건축법시행령 별표1 중
(해당 미관지구 불허용도 포함)
제1호의 단독주택
제4호의 제2종근린생활시설 중 제조업소, 수리점, 단란주점, 안마시술소, 옥외철탑이 설치된 골프연습장
제5호의 문화 및 집회시설 중 동·식물원
제9호의 의료시설중 정신병원, 격리병원
제13호의 운동시설중 옥외철탑이 설치된 골프연습장
제17호의 공장
제18호의 창고시설
제19호의 위험물저장 및 처리시설
제20호의 자동차관련시설(주차장 제외)
제21호의 동물 및 식물관련시설
제23호의 교정 및 군사시설
제25호의 발전시설중 발전소
제28호의 장례식장
※ 화양6특별계획구역에 한하여 공동주택, 업무시설 중 오피스텔 불허</td></tr>
<tr><td>일반 상업 지역 간선부 (A2)</td><td>건축법시행령 별표1 중
(해당 미관지구 불허용도 포함)
제4호의 제2종근린생활시설 중 제조업소, 수리점, 단란주점, 안마시술소·안마원, 옥외철탑이 설치된 골프연습장
제5호의 문화 및 집회시설 중 동·식물원
제9호의 의료시설중 정신병원, 격리병원, 요양병원
제13호의 운동시설중 옥외철탑이 설치된 골프연습장
제15호의 숙박시설(단, 관광숙박시설 제외)
제16호의 위락시설
제17호의 공장
제18호의 창고시설
제19호의 위험물저장 및 처리시설
제20호의 자동차관련시설 (단 주차장 제외)
제21호의 동물 및 식물관련시설
제22호의 분뇨 및 쓰레기처리시설
제23호의 교정 및 군사시설
제25호의 발전시설
제28호의 장례식장
※ 일반주거지역→일반상업지역으로 용도지역 상향된 지역은 주거복합 불허</td><td>건축법시행령 별표1 중
(해당 미관지구 불허용도 포함)
제4호의 제2종근린생활시설 중 제조업소, 수리점, 단란주점, 안마시술소, 옥외철탑이 설치된 골프연습장
제5호의 문화 및 집회시설 중 동·식물원
제9호의 의료시설중 정신병원, 격리병원, 요양병원
제13호의 운동시설중 옥외철탑이 설치된 골프연습장
제15호의 숙박시설(단, 관광숙박시설 제외)
제16호의 위락시설
제17호의 공장
제18호의 창고시설
제19호의 위험물저장 및 처리시설
제20호의 자동차관련시설 (단 주차장 제외)
제21호의 동물 및 식물관련시설
제22호의 분뇨 및 쓰레기처리시설
제23호의 교정 및 군사시설
제25호의 발전시설
제28호의 장례식장
※ 일반주거지역→일반상업지역으로 용도지역 상향된 지역은 주거복합 불허</td></tr>
</table></td></tr>
</table>

<table>
<tr><th>구 분</th><th>내 용</th></tr>
<tr><td>3. 가구 및 건축물 등에 관한 결정(변경)
(2). 건축물에 관한 결정(변경)
가. 불허용도 계획결정(변경)조서</td><td>
<table>
<tr><th rowspan="2">구분</th><th colspan="2">계획내용</th></tr>
<tr><th>기정</th><th>변경</th></tr>
<tr><td>준주거 지역 이면부 (E1)</td><td>건축법시행령 별표1 중
제4호의 제2종근린생활시설 중 제조업소, 수리점, 단란주점, 안마시술소·안마원, 옥외철탑이 설치된 골프연습장
제5호의 문화 및 집회시설 중 동·식물원
제9호의 의료시설중 정신병원, 격리병원
제13호의 운동시설중 옥외철탑이 설치된 골프연습장
제17호의 공장
제18호의 창고시설
제19호의 위험물저장 및 처리시설
제21호의 동물 및 식물관련시설
제23호의 교정 및 군사시설
제25호의 발전시설중 발전소
제28호의 장례식장C</td><td>건축법시행령 별표1 중
제4호의 제2종근린생활시설 중 제조업소, 수리점, 단란주점, 안마시술소, 옥외철탑이 설치된 골프연습장
제5호의 문화 및 집회시설 중 동·식물원
제9호의 의료시설중 정신병원, 격리병원
제13호의 운동시설중 옥외철탑이 설치된 골프연습장
제17호의 공장
제18호의 창고시설
제19호의 위험물저장 및 처리시설
제21호의 동물 및 식물관련시설
제23호의 교정 및 군사시설
제25호의 발전시설중 발전소
제28호의 장례식장C</td></tr>
<tr><td>일반 상업 지역 이면부 (E2)</td><td>건축법시행령 별표1 중
제4호의 제2종근린생활시설 중 제조업소, 수리점, 단란주점, 안마시술소·안마원, 옥외철탑이 설치된 골프연습장
제5호의 문화 및 집회시설 중 동·식물원
제9호의 의료시설중 정신병원, 격리병원, 요양병원
제13호의 운동시설중 옥외철탑이 설치된 골프연습장
제15호의 숙박시설(단, 관광숙박시설 제외)
제16호의 위락시설
제17호의 공장
제18호의 창고시설
제19호의 위험물저장 및 처리시설
제20호의 자동차관련시설 (단, 주차장, 세차장, 매매장 제외)
제21호의 동물 및 식물관련시설
제22호의 분뇨 및 쓰레기처리시설
제23호의 교정 및 군사시설
제25호의 발전시설
제28호의 장례식장
※ 일반주거지역→일반상업지역으로 용도지역 상향된 지역은 주거복합 불허</td><td>건축법시행령 별표1 중
제4호의 제2종근린생활시설 중 제조업소, 수리점, 단란주점, 안마시술소, 옥외철탑이 설치된 골프연습장
제5호의 문화 및 집회시설 중 동·식물원
제9호의 의료시설중 정신병원, 격리병원, 요양병원
제13호의 운동시설중 옥외철탑이 설치된 골프연습장
제15호의 숙박시설(단, 관광숙박시설 제외)
제16호의 위락시설
제17호의 공장
제18호의 창고시설
제19호의 위험물저장 및 처리시설
제20호의 자동차관련시설 (단, 주차장, 세차장, 매매장 제외)
제21호의 동물 및 식물관련시설
제22호의 분뇨 및 쓰레기처리시설
제23호의 교정 및 군사시설
제25호의 발전시설
제28호의 장례식장
※ 일반주거지역→일반상업지역으로 용도지역 상향된 지역은 주거복합 불허</td></tr>
<tr><td>제3종 일반 주거 지역 이면부 (E3)</td><td>건축법시행령 별표1 중
제5호의 문화 및 집회시설중 동·식물원
제17호의 공장
제18호의 창고시설
제19호의 위험물저장 및 처리시설
제20호의 자동차관련시설
제21호의 동물 및 식물관련시설
제23호의 교정 및 군사시설
제24호의 방송통신시설
제25호의 발전시설 중 발전소</td><td>건축법시행령 별표1 중
제5호의 문화 및 집회시설중 동·식물원
제17호의 공장
제18호의 창고시설
제19호의 위험물저장 및 처리시설
제20호의 자동차관련시설
제21호의 동물 및 식물관련시설
제23호의 교정 및 군사시설
제24호의 방송통신시설
제25호의 발전시설 중 발전소</td></tr>
</table>
</td></tr>
</table>


■ 획지 및 건축물 등에 관한 도시관리계획 결정(변경)도

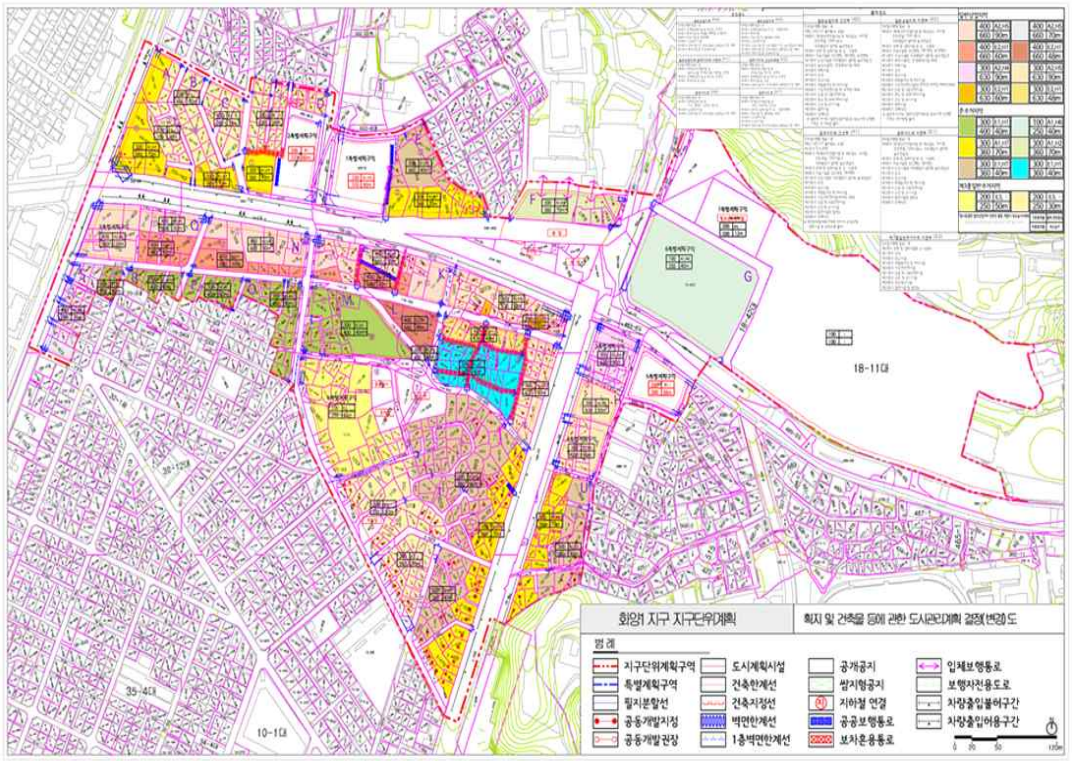

12. 화양2지구 지구단위계획 결정(변경) 조서

<table>
<tr><th>구 분</th><th>내 용</th></tr>
<tr><td>3 획지 및 건축물 등에 관한 결정(변경)
2. 건축물에 관한 결정(변경)</td><td>가. 불허용도 계획 결정(변경) 조서
<table>
<tr><th rowspan="2">구분</th><th colspan="2">계 획 내 용</th></tr>
<tr><th>기정</th><th>변경</th></tr>
<tr><td>준주거 지역 간선부 (B)</td><td>건축법 시행령 별표 1 중
(미관지구안에서의 건축제한 포함)
제1호의 단독주택
제4호의 제2종근린생활시설 중 제조업소, 수리점, 단란주점, 안마시술소·안마원, 옥외철탑이 설치된 골프연습장
제5호의 문화 및 집회시설 중 동·식물원
제9호의 의료시설중 정신병원, 격리병원
제13호의 운동시설중 옥외철탑이 설치된 골프연습장
제17호의 공장
제18호의 창고시설
제19호의 위험물저장 및 처리시설
제20호의 자동차관련시설(주차장 제외)
제21호의 동물 및 식물관련시설
제23호의 교정 및 군사시설
제25호의 발전시설중 발전소
제28호의 장례식장</td><td>건축법 시행령 별표 1 중
(미관지구안에서의 건축제한 포함)
제1호의 단독주택
제4호의 제2종근린생활시설 중 제조업소, 수리점, 단란주점, 안마시술소, 옥외철탑이 설치된 골프연습장
제5호의 문화 및 집회시설 중 동·식물원
제9호의 의료시설중 정신병원, 격리병원
제13호의 운동시설중 옥외철탑이 설치된 골프연습장
제17호의 공장
제18호의 창고시설
제19호의 위험물저장 및 처리시설
제20호의 자동차관련시설(주차장 제외)
제21호의 동물 및 식물관련시설
제23호의 교정 및 군사시설
제25호의 발전시설중 발전소
제28호의 장례식장</td></tr>
<tr><td>준주거 지역 이면부 (B1)</td><td>건축법시행령 별표1 중
제4호의 제2종근린생활시설 중 제조업소, 수리점, 단란주점, 안마시술소·안마원, 옥외철탑이 설치된 골프연습장
제5호의 문화 및 집회시설 중 동·식물원
제9호의 의료시설중 정신병원, 격리병원
제13호의 운동시설중 옥외철탑이 설치된 골프연습장
제17호의 공장
제18호의 창고시설
제19호의 위험물저장 및 처리시설
제21호의 동물 및 식물관련시설
제23호의 교정 및 군사시설
제25호의 발전시설중 발전소
제28호의 장례식장</td><td>건축법시행령 별표1 중
제4호의 제2종근린생활시설 중 제조업소, 수리점, 단란주점, 안마시술소, 옥외철탑이 설치된 골프연습장
제5호의 문화 및 집회시설 중 동·식물원
제9호의 의료시설중 정신병원, 격리병원
제13호의 운동시설중 옥외철탑이 설치된 골프연습장
제17호의 공장
제18호의 창고시설
제19호의 위험물저장 및 처리시설
제21호의 동물 및 식물관련시설
제23호의 교정 및 군사시설
제25호의 발전시설중 발전소
제28호의 장례식장</td></tr>
</table></td></tr>
</table>


■ 획지 및 건축물 등에 관한 도시관리계획 결정(변경)도

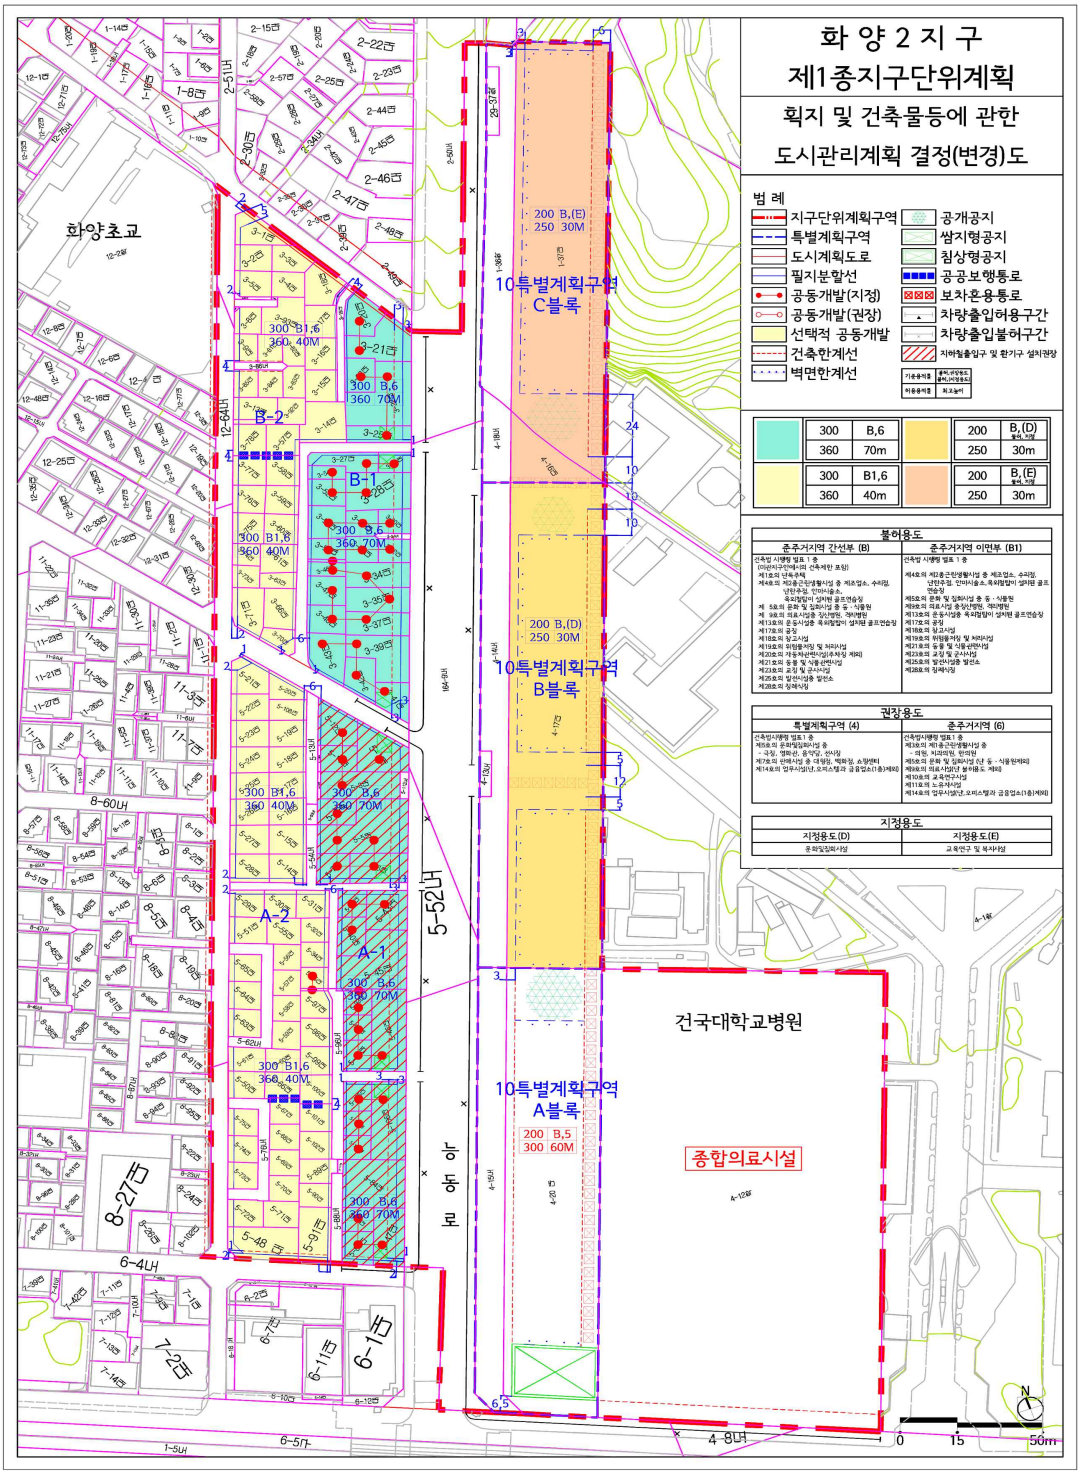

13. 자양지구 지구단위계획 결정(변경) 조서

<table>
<tr><th>구 분</th><th>내 용</th></tr>
<tr><td>3 획지 및 건축물 등에 관한 결정(변경)
2. 건축물에 관한 결정(변경)</td><td>가. 불허용도 계획 결정(변경) 조서
<table>
<tr><th rowspan="2">구분</th><th colspan="2">계 획 내 용</th></tr>
<tr><th>기정</th><th>변경</th></tr>
<tr><td>준주거 지역 간선부 (B)</td><td>건축법 시행령 별표 1 중
(미관지구안에서의 건축제한 포함)
제1호의 단독주택
제4호의 제2종근린생활시설 중 제조업소, 수리점, 단란주점, 안마시술소・안마원, 옥외철탑이 설치된 골프연습장
제5호의 문화 및 집회시설 중 동・식물원
제9호의 의료시설중 정신병원, 격리병원
제13호의 운동시설중 옥외철탑이 설치된 골프연습장
제17호의 공장
제18호의 창고시설
제19호의 위험물저장 및 처리시설
제20호의 자동차관련시설(주차장 제외)
제21호의 동물 및 식물관련시설
제23호의 교정 및 군사시설
제25호의 발전시설중 발전소
제28호의 장례식장</td><td>건축법 시행령 별표 1 중
(미관지구안에서의 건축제한 포함)
제1호의 단독주택
제4호의 제2종근린생활시설 중 제조업소, 수리점, 단란주점, 안마시술소, 옥외철탑이 설치된 골프연습장
제5호의 문화 및 집회시설 중 동・식물원
제9호의 의료시설중 정신병원, 격리병원
제13호의 운동시설중 옥외철탑이 설치된 골프연습장
제17호의 공장
제18호의 창고시설
제19호의 위험물저장 및 처리시설
제20호의 자동차관련시설(주차장 제외)
제21호의 동물 및 식물관련시설
제23호의 교정 및 군사시설
제25호의 발전시설중 발전소
제28호의 장례식장</td></tr>
<tr><td>준주거 지역 이면부 (B1)</td><td>건축법시행령 별표1 중
제4호의 제2종근린생활시설 중 제조업소, 수리점, 단란주점, 안마시술소・안마원, 옥외철탑이 설치된 골프연습장
제5호의 문화 및 집회시설 중 동・식물원
제9호의 의료시설중 정신병원, 격리병원
제13호의 운동시설중 옥외철탑이 설치된 골프연습장
제17호의 공장
제18호의 창고시설
제19호의 위험물저장 및 처리시설
제21호의 동물 및 식물관련시설
제23호의 교정 및 군사시설
제25호의 발전시설중 발전소
제28호의 장례식장</td><td>건축법시행령 별표1 중
제4호의 제2종근린생활시설 중 제조업소, 수리점, 단란주점, 안마시술소, 옥외철탑이 설치된 골프연습장
제5호의 문화 및 집회시설 중 동・식물원
제9호의 의료시설중 정신병원, 격리병원
제13호의 운동시설중 옥외철탑이 설치된 골프연습장
제17호의 공장
제18호의 창고시설
제19호의 위험물저장 및 처리시설
제21호의 동물 및 식물관련시설
제23호의 교정 및 군사시설
제25호의 발전시설중 발전소
제28호의 장례식장</td></tr>
</table></td></tr>
</table>


■ 획지 및 건축물 등에 관한 결정(변경)도

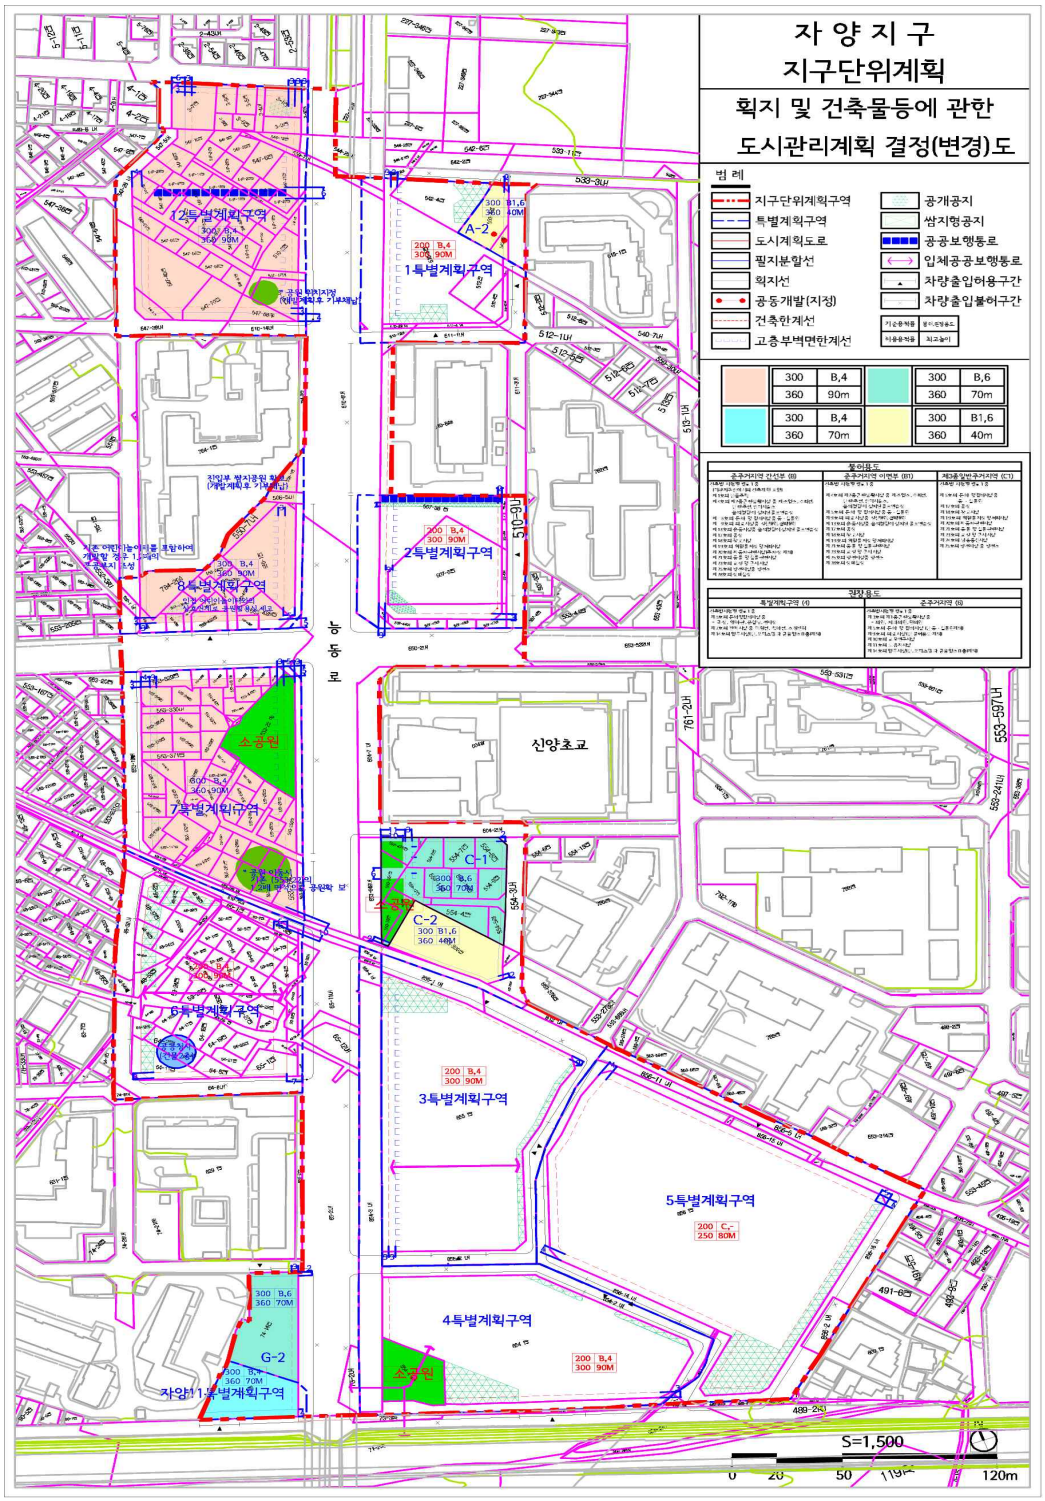


14. 아차산역지구 지구단위계획 결정(변경) 조서

<table>
<tr><th>구 분</th><th>내 용</th></tr>
<tr><td>3 획지 및 건축물 등에 관한 결정사항
3. 건축물에 관한 결정조서</td><td>가. 건축물의 불허용도 결정조서
<table>
<tr><th>구분</th><th>위치</th><th>면적
(㎡)</th><th>기정</th><th>변경</th></tr>
<tr><td>아차산 특별계획구역</td><td>구의동 57-62 일대</td><td>9,554.1</td><td>◦ 불허용도분류표상의 A
- 단독주택 및 공동주택(주거복합시설은 허용), 제2종근린생활시설 중 안마시술소, 안마원, 의료시설 중 장례식장 추가
- 지하층, 간선도로(25m이상도로)변 1층~3층 주거용도 불허</td><td>◦ 불허용도분류표상의 A
- 단독주택 및 공동주택(주거복합시설은 허용), 제2종근린생활시설 중 안마시술소, 의료시설 중 장례식장 추가
- 지하층, 간선도로(25m이상도로)변 1층~3층 주거용도 불허</td></tr>
</table></td></tr>
</table>

■ 획지 및 건축물 등에 관한 도시관리계획 결정(변경)도

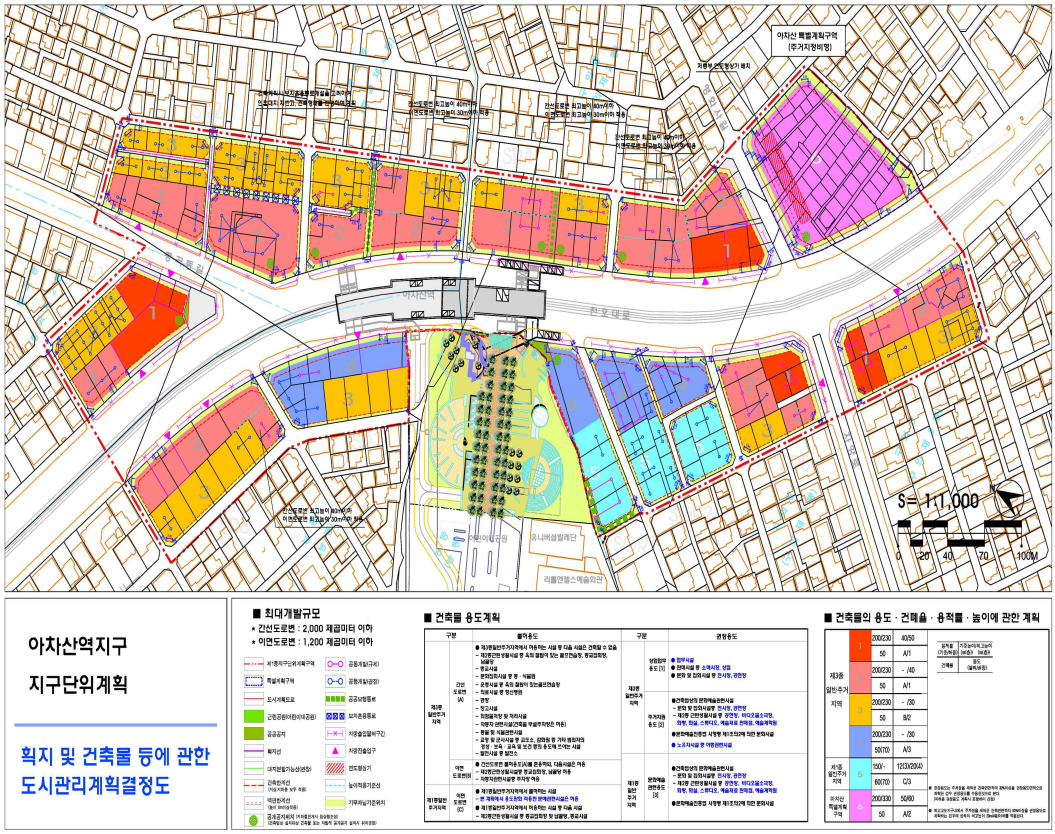


■ 특별계획구역 계획(변경)도

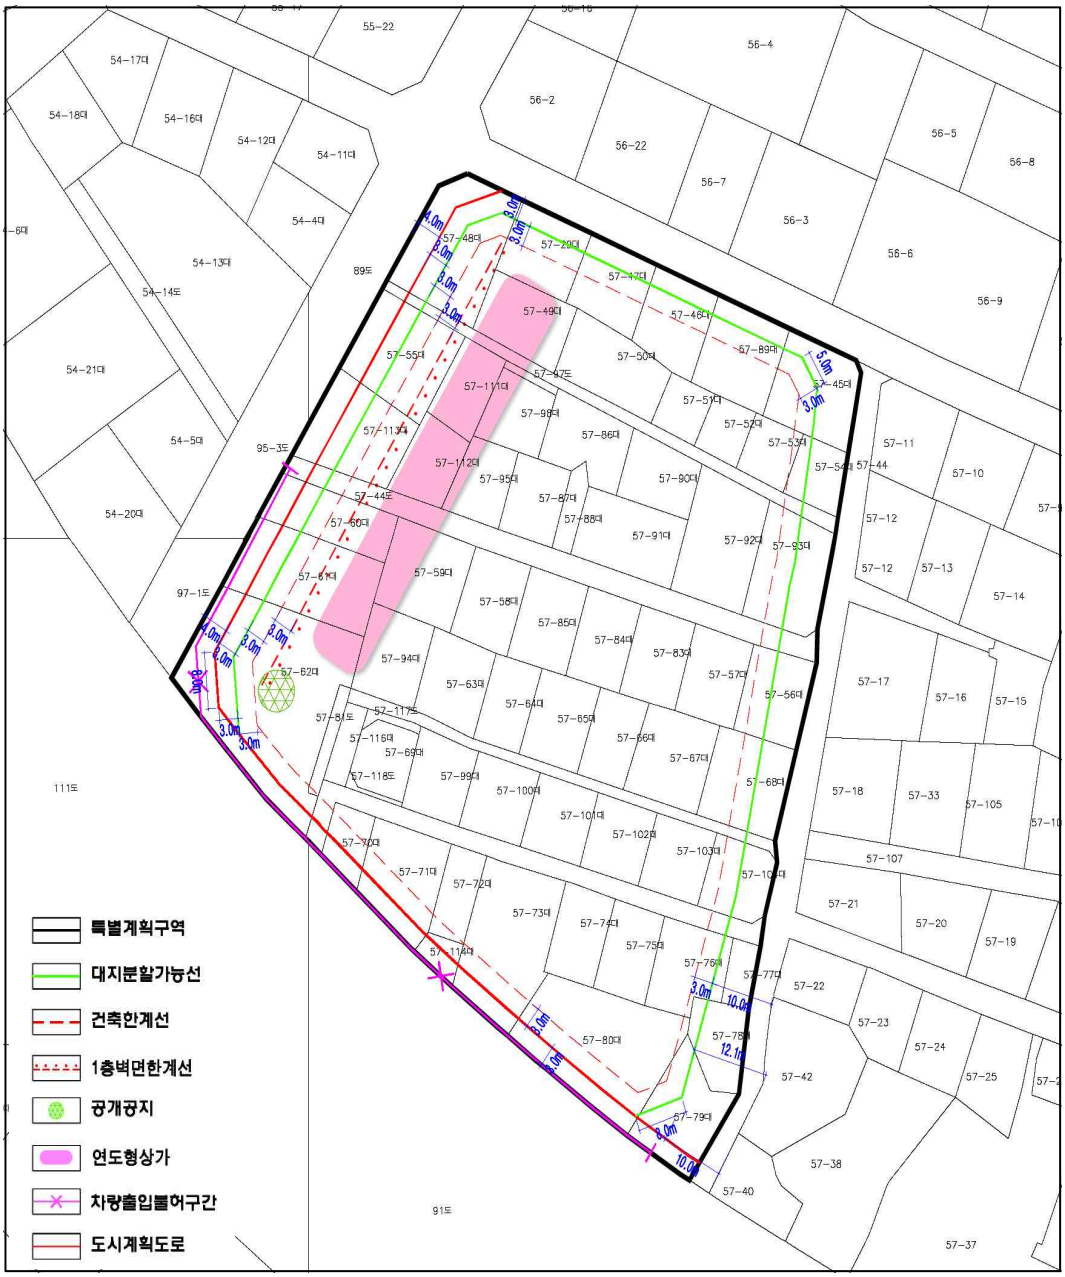

15. 구로역 및 신도림역세권 지구단위계획 결정(변경) 조서

<table>
<tr><th>구 분</th><th>내 용</th></tr>
<tr><td>3 획지 및 건축물 등에 관한 결정
2. 건축물에 관한 결정(변경)조서
가. 건축물의 용도</td><td>(1) 건축물의 불허용도 결정(변경) 조서
<table>
<tr><th colspan="2" rowspan="2">구분</th><th colspan="2">건축물의 용도</th></tr>
<tr><th>기정</th><th>변경</th></tr>
<tr><td>A</td><td>일반주거지역
제3종
일반주거지역</td><td>◦ 공장
◦ 창고시설
◦ 정신병원
◦ 위험물저장 및 처리시설
(주유소, 액화가스판매소 제외)</td><td>◦ 공장
◦ 창고시설
◦ 정신병원
◦ 위험물저장 및 처리시설
(주유소, 액화가스판매소 제외)</td></tr>
<tr><td>B</td><td>준주거지역</td><td>안마시술소, 안마원
장례식장
공장, 창고시설
옥외에 철탑이 있는 골프연습장
정신병원
위험물저장 및 처리시설
(주유소, 액화가스판매소 제외)</td><td>안마시술소
장례식장
공장, 창고시설
옥외에 철탑이 있는 골프연습장
정신병원
위험물저장 및 처리시설
(주유소, 액화가스판매소 제외)</td></tr>
<tr><td>C</td><td>특별계획구역,
특별계획
가능구역</td><td>◦ 변경되는 용도지역 허용용도 이외의 용도
◦ 일반미관지구내 건축불허용도 준용</td><td>◦ 변경되는 용도지역 허용용도 이외의 용도
◦ 일반미관지구내 건축불허용도 준용</td></tr>
<tr><td>D</td><td>준공업지역</td><td>옥외에 철탑이 있는 골프연습장
정신병원 · 격리병원
동물 및 식물관련시설중 축사 · 가축시설 · 도축장
공동주택(기숙사 제외)
(※주1 참조)
안마시술소, 안마원
장례식장</td><td>옥외에 철탑이 있는 골프연습장
정신병원 · 격리병원
동물 및 식물관련시설중 축사 · 가축시설 · 도축장
공동주택(기숙사 제외)
(※주1 참조)
안마시술소
장례식장</td></tr>
</table></td></tr>
</table>


■ 획지 및 건축물 등에 관한 결정(변경)도

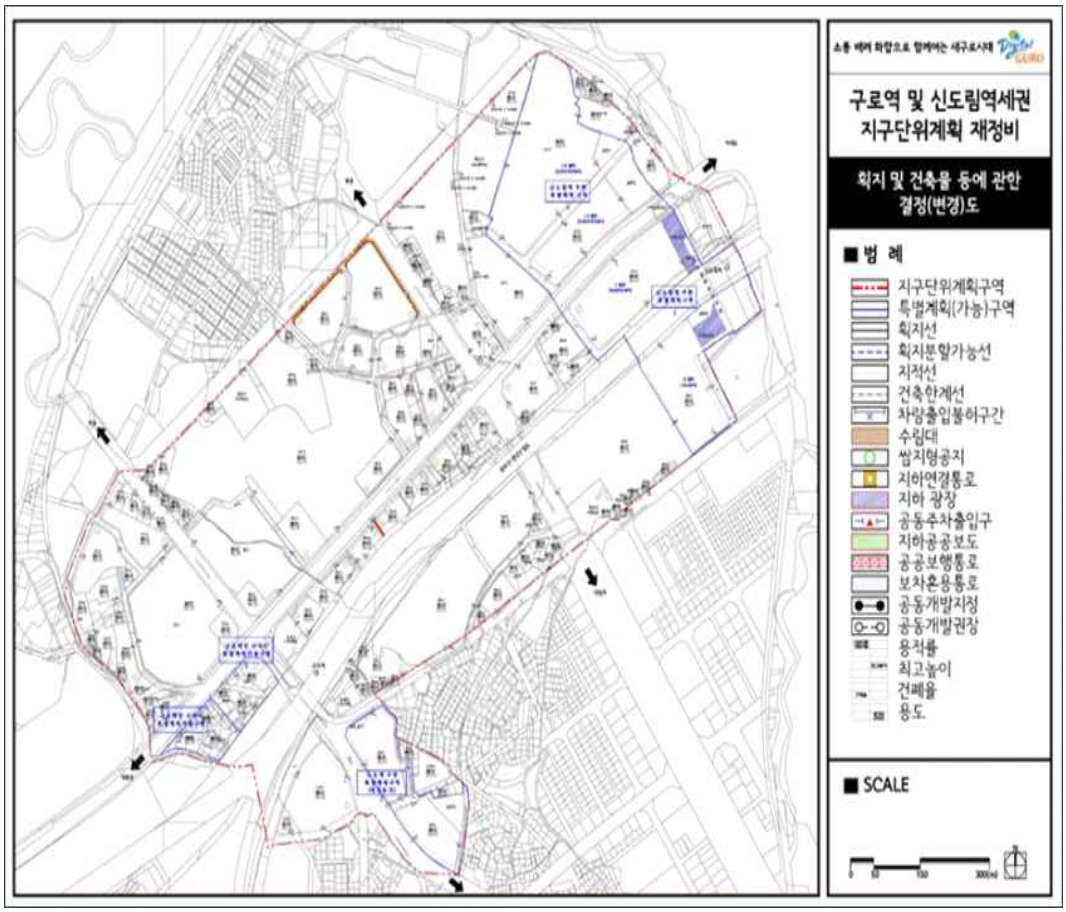

16. 월곡지구 지구단위계획 결정(변경) 조서

<table>
<tr><th>구 분</th><th>내 용</th></tr>
<tr><td>3 획지 및 건축물 등에 관한 결정 사항
2. 건축물에 대한 용도·건폐율·용적률·높이·배치·형태·색채·건축선에 관한 결정 조서
가. 건축물의 용도에 관한 결정(변경)조서
1) 불허용도</td><td>■ 변경
<table>
<tr><th>구분</th><th>도면번호</th><th>기정</th><th>변경</th></tr>
<tr><td>구역 전체</td><td>1</td><td>제2종근린생활시설 중 안마시술소, 안마원 및 제조업소
의료시설 중 정신병원 및 요양소, 격리병원
장례식장
위험물 저장 및 처리시설
공장
자동차 관련시설(주차장 제외)
집회장중 마권 장외 발매소, 마권 전화투표소, 그 밖에 이와 유사한것</td><td>제2종근린생활시설 중 안마시술소 및 제조업소
의료시설 중 정신병원 및 요양소, 격리병원
장례식장
위험물 저장 및 처리시설
공장
자동차 관련시설(주차장 제외)
집회장중 마권 장외 발매소, 마권 전화투표소, 그 밖에 이와 유사한것</td></tr>
<tr><td>화랑로변</td><td>2</td><td>제2종근린생활시설 중 안마시술소, 안마원 및 제조업소
의료시설 중 정신병원 및 요양소, 격리병원
장례식장
위험물 저장 및 처리시설
공장
자동차 관련시설(주차장 제외)
단독주택
공동주택(주거복합 제외)</td><td>제2종근린생활시설 중 안마시술소 및 제조업소
의료시설 중 정신병원 및 요양소, 격리병원
장례식장
위험물 저장 및 처리시설
공장
자동차 관련시설(주차장 제외)
단독주택
공동주택(주거복합 제외)</td></tr>
</table></td></tr>
</table>

■ 지구단위계획 종합(변경)도

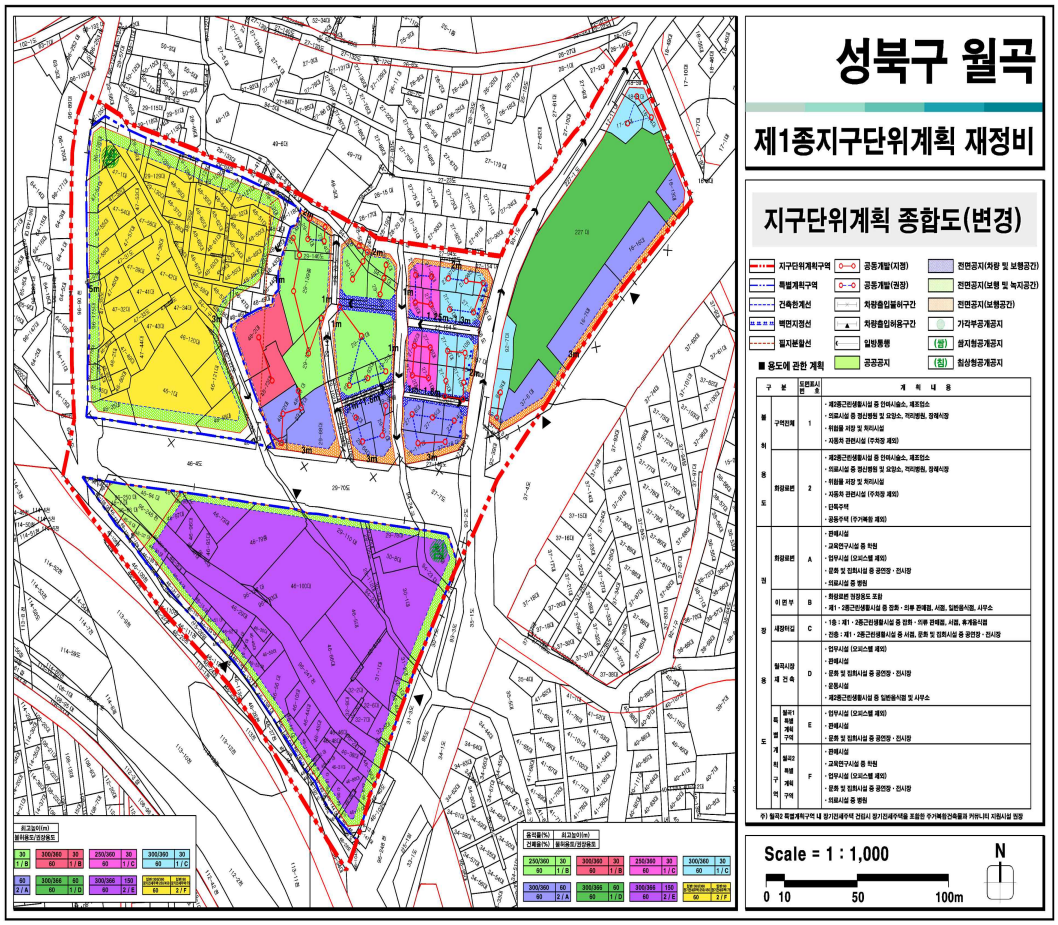


17. 돈화문로 지구단위계획 결정(변경) 조서

<table>
<tr><th>구 분</th><th>내 용</th></tr>
<tr><td>3 가구 및 건축물 등에 관한 결정 사항
3. 건축물에 관한 결정조서</td><td>□불허용도 결정(변경)조서 :건축법 시행령 〈개정 2009.8.5〉 기준
<table>
<tr><th rowspan="2">도면 표시</th><th rowspan="2">적용 구역</th><th rowspan="2">위치</th><th colspan="4">건축물의 용도</th></tr>
<tr><th colspan="2">기정</th><th colspan="2">변경</th></tr>
<tr><td rowspan="10">불허1</td><td rowspan="10">돈화문로구역(M)</td><td>1층</td><td>제2종 근린생활시설</td><td>일반음식점</td><td>제2종 근린생활시설</td><td>일반음식점</td></tr>
<tr><td rowspan="9">전층</td><td>제1종 근린생활시설</td><td>목욕장 및 세탁소</td><td>제1종 근린생활시설</td><td>목욕장 및 세탁소</td></tr>
<tr><td rowspan="2">제2종 근린생활시설</td><td>제조업소, 수리점, 세탁소(500㎡미만)</td><td rowspan="2">제2종 근린생활시설</td><td>제조업소, 수리점, 세탁소(500㎡미만)</td></tr>
<tr><td>테니스장, 당구장, 볼링장, 실내낚시터, 골프연습장, 물놀이형 시설(500㎡미만)
비디오물감상실, 비디오물소극장(300㎡미만)
청소년 및 복합유통게임제공업의 시설(500㎡미만)
인터넷 컴퓨터게임시설 제공업(300㎡미만)
단란주점(150㎡미만)
자동차영업소(1,000㎡미만)
안마시술소, 안마원 및 노래연습장
고시원(1,000㎡미만)</td><td>테니스장, 당구장, 볼링장, 실내낚시터, 골프연습장, 물놀이형 시설(500㎡미만)
비디오물감상실, 비디오물소극장(300㎡미만)
청소년 및 복합유통게임제공업의 시설(500㎡미만)
인터넷 컴퓨터게임시설 제공업(300㎡미만)
단란주점(150㎡미만)
자동차영업소(1,000㎡미만)
안마시술소 및 노래연습장
고시원(1,000㎡미만)</td></tr>
<tr><td>문화 및 집회시설</td><td>비디오물감상실, 비디오물소극장,종교집회장(300㎡이상)
예식장, 마권장외발매소, 마권전화투표소, 관람장(1,000㎡이상)</td><td>문화 및 집회시설</td><td>비디오물감상실, 비디오물소극장,종교집회장(300㎡이상)
예식장, 마권장외발매소, 마권전화투표소, 관람장(1,000㎡이상)</td></tr>
<tr><td>종교시설</td><td>종교집회장</td><td>종교시설</td><td>종교집회장</td></tr>
<tr><td>판매시설</td><td>판매시설</td><td>판매시설</td><td>판매시설</td></tr>
<tr><td>숙박시설</td><td>숙박시설</td><td>숙박시설</td><td>숙박시설</td></tr>
<tr><td colspan="2">의료시설, 운동시설, 위락시설, 공장, 창고시설, 위험물저장 및 처리시설, 자동차관련 시설</td><td colspan="2">의료시설, 운동시설, 위락시설, 공장, 창고시설, 위험물저장 및 처리시설, 자동차관련 시설</td></tr>
</table></td></tr>
</table>

<table>
<tr><th>구 분</th><th>내 용</th></tr>
<tr><td>3 획지 및 건축물 등에 관한 결정
2. 건축물에 관한 결정(변경)조서
가. 건축물의 용도 결정조서
(1) 불허용도</td><td>
<table>
<tr><th rowspan="2">도면 표시</th><th rowspan="2">적용 구역</th><th rowspan="2">위치</th><th colspan="4">건축물의 용도</th></tr>
<tr><th colspan="2">기정</th><th colspan="2">변경</th></tr>
<tr><td rowspan="9">불허2</td><td rowspan="9">귀금속 거리 구역 (J)
이면 가로 구역 (S)
순라길 구역 (T)</td><td rowspan="9">전층</td><td rowspan="2">제2종 근린생활 시설</td><td>제조업소, 수리점(500㎡미만)</td><td rowspan="2">제2종 근린생활 시설</td><td>제조업소, 수리점(500㎡미만)</td></tr>
<tr><td>테니스장, 실내낚시터, 골프연습장, 물놀이형시설(500㎡미만)
청소년 및 복합유통게임제공업의 시설(500㎡미만)
인터넷 컴퓨터게임시설 제공업(300㎡미만)
단란주점(150㎡미만)
자동차영업소(1,000㎡미만)
안마시술소, 안마원
고시원(1,000㎡미만)</td><td>테니스장, 실내낚시터, 골프연습장, 물놀이형시설(500㎡미만)
청소년 및 복합유통게임제공업의 시설(500㎡미만)
인터넷 컴퓨터게임시설 제공업(300㎡미만)
단란주점(150㎡미만)
자동차영업소(1,000㎡미만)
안마시술소
고시원(1,000㎡미만)</td></tr>
<tr><td>문화 및 집회시설</td><td>예식장
관람장(1,000㎡)</td><td>문화 및 집회시설</td><td>예식장
관람장(1,000㎡)</td></tr>
<tr><td>운동시설</td><td>실내낚시터, 골프연습장</td><td>운동시설</td><td>실내낚시터, 골프연습장</td></tr>
<tr><td>판매시설</td><td>판매시설</td><td>판매시설</td><td>판매시설</td></tr>
<tr><td>숙박시설</td><td>숙박시설</td><td>숙박시설</td><td>숙박시설</td></tr>
<tr><td>자동차 관련시설</td><td>자동차 관련시설</td><td>자동차 관련시설</td><td>자동차 관련시설</td></tr>
<tr><td colspan="2">의료시설, 위락시설, 공장, 창고시설, 위험물저장 및 처리시설</td><td colspan="2">의료시설, 위락시설, 공장, 창고시설, 위험물저장 및 처리시설</td></tr>
</table>
</td></tr>
</table>


■ 획지 및 건축물 등에 관한 결정(변경)도

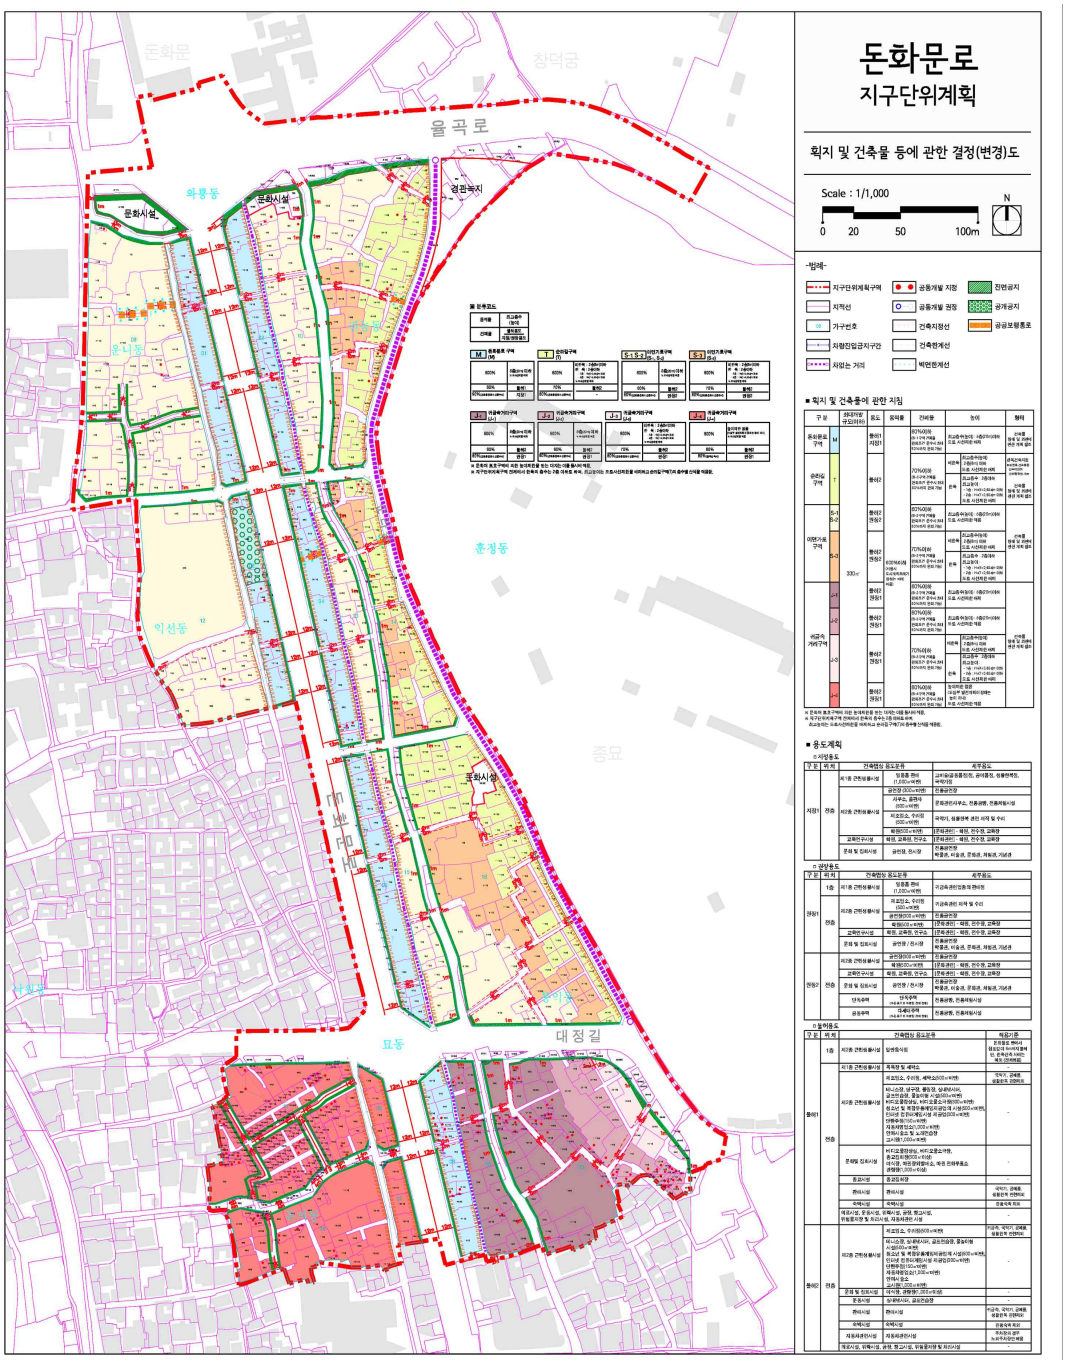

18. 세종로 지구단위계획 결정(변경) 조서

<table>
<tr><th>구 분</th><th>내 용</th></tr>
<tr><td>3 획지 및 건축물 등에 관한 결정
2. 건축물에 관한 결정(변경)조서
가. 건축물의 용도 결정조서
(1) 불허용도</td><td>□불허용도 결정(변경)조서
<table>
<tr><th>구분</th><th>도면 표시</th><th>적용 구역</th><th>위치</th><th colspan="2">건축법상 용도분류</th><th>적용 기준</th></tr>
<tr><td rowspan="7">기정</td><td rowspan="7">불허1
(가로 비활성화용도 및 가로환경 저해용도)</td><td rowspan="7">지구단위 계획구역 전체</td><td rowspan="7">1층</td><td>단독주택, 공동주택</td><td>단독주택, 공동주택</td><td rowspan="7">-</td></tr>
<tr><td>제1종 근린생활시설</td><td>목욕장, 세탁소, 의원, 치과의원, 한의원, 침술원, 접골원, 조산원 및 안마원</td></tr>
<tr><td>제2종 근린생활시설</td><td>부동산중개사무소, 결혼상담소 등 소개업소, 출판사, 수리점, 세탁소, 학원, 장의사, 독서실, 의약품도매점, 테니스장, 당구장, 볼링장, 실내낚시터, 골프연습장, 물놀이형 시설, 비디오물감상실, 비디오물소극장, 종교집회장(300㎡미만), 기원, 청소년 및 복합유통 게임제공업의 시설(500㎡미만), 인터넷 컴퓨터게임시설 제공업(300㎡미만), 단란주점(150㎡미만), 안마시술소 및 노래연습장, 고시원(1,000㎡미만)</td></tr>
<tr><td>문화 및 집회시설</td><td>비디오물감상실, 비디오물소극장, 종교집회장, 예식장, 마권장외발매소, 마권전화투표소</td></tr>
<tr><td>업무시설</td><td>일반업무시설</td></tr>
<tr><td colspan="2">의료시설, 종교시설, 창고시설</td></tr>
<tr><td rowspan="7">변경</td><td rowspan="7">불허1
(가로 비활성화용도 및 가로환경 저해용도)</td><td rowspan="7">지구단위 계획구역 전체</td><td rowspan="7">1층</td><td>단독주택, 공동주택</td><td>단독주택, 공동주택</td><td rowspan="7">-</td></tr>
<tr><td>제1종 근린생활시설</td><td>목욕장, 세탁소, 의원, 치과의원, 한의원, 침술원, 접골원, 조산원</td></tr>
<tr><td>제2종 근린생활시설</td><td>부동산중개사무소, 결혼상담소 등 소개업소, 출판사, 수리점, 세탁소, 학원, 장의사, 독서실, 의약품도매점, 테니스장, 당구장, 볼링장, 실내낚시터, 골프연습장, 물놀이형 시설, 비디오물감상실, 비디오물소극장, 종교집회장(300㎡미만), 기원, 청소년 및 복합유통 게임제공업의 시설(500㎡미만), 인터넷 컴퓨터게임시설 제공업(300㎡미만), 단란주점(150㎡미만), 안마시술소 및 노래연습장, 고시원(1,000㎡미만)</td></tr>
<tr><td>문화 및 집회시설</td><td>비디오물감상실, 비디오물소극장, 종교집회장, 예식장, 마권장외발매소, 마권전화투표소</td></tr>
<tr><td>업무시설</td><td>일반업무시설</td></tr>
<tr><td colspan="2">의료시설, 종교시설, 창고시설</td></tr>
</table></td></tr>
</table>

■ 획지 및 건축물 등에 관한 결정(변경)도

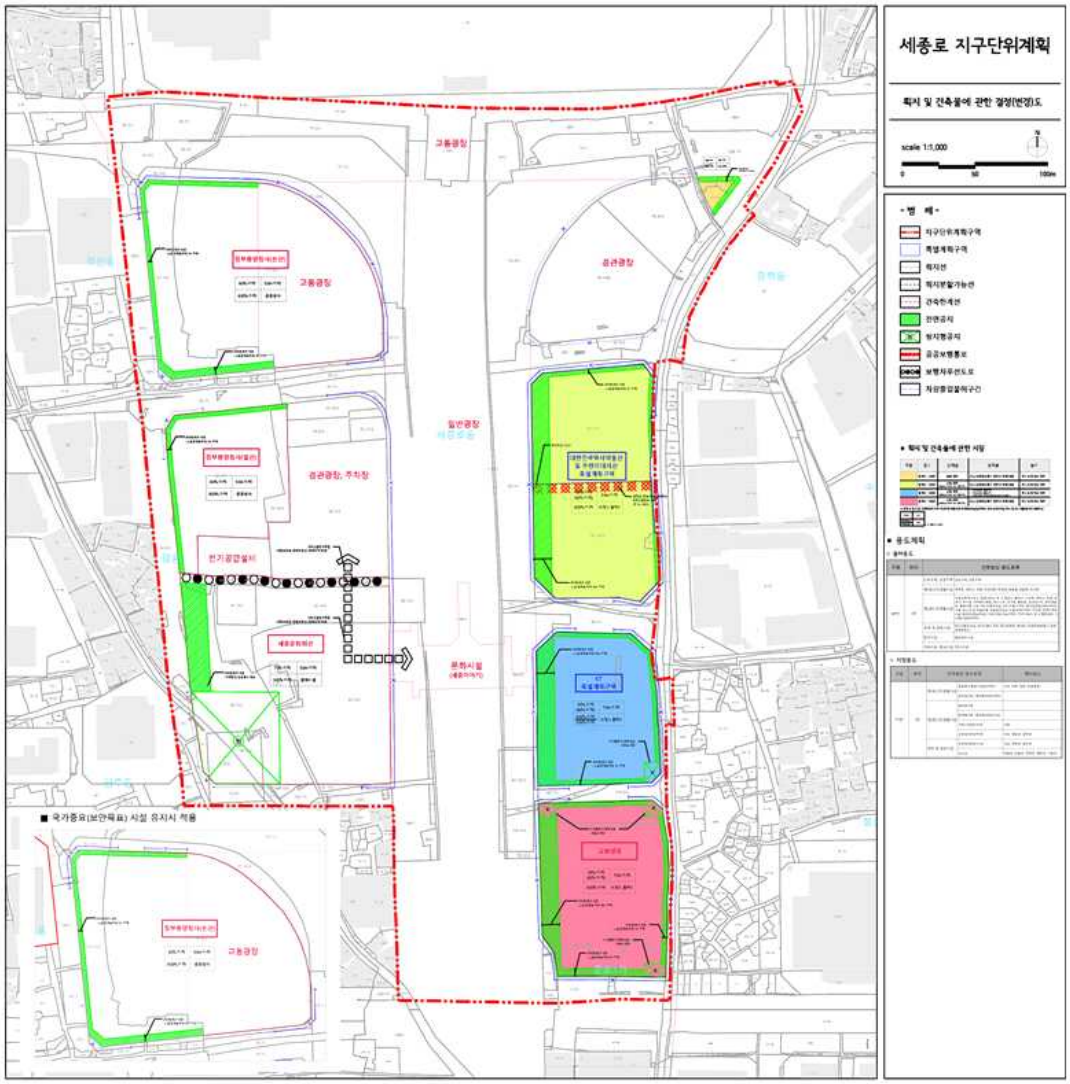

◈ 서울특별시고시 제2019-221호

마곡일반산업단지 관리기본계획 변경 고시

서울특별시고시 제2011-323호(2011.10.27)로 마곡산업단지 관리기본계획 수립되고, 서울특별시고시 제2012-272호(2012.10.11.), 제2013-292호(2013.09.05.), 제2015-181호(2015.6.25.), 제2017-26호(2017.1.26.), 제2018-29호(2018.2.8.), 제2018-224호(2018.7.19.), 제2019-104호(2019.3.21.), 제2019-149호(2019.5.16.)로 변경된 관리기본계획에 대하여 「산업집적활성화 및 공장설립에 관한 법률」 제33조의 규정에 따라 관리기본계획을 변경 수립하고 이를 고시합니다.

2019년 7월 11일
서 울 특 별 시 장

부 칙

이 고시는 고시한 날부터 시행한다.

1. 산업단지 개요

가. 관리기관 : 서울주택도시공사

나. 단지위치 : 서울특별시 강서구 가양동

다. 구역면적 : 1,123,784㎡

라. 조성목적

서울의 경쟁력 회복과 세계도시로 도약을 위하여 R&D 및 신기술산업의 인큐베이터로서 차세대 성장동력 산업육성에 목적이 있음

마. 추진경위

- 2007.12.28 도시개발구역지정 및 개발계획수립 고시(서울특별시고시 제2007-491호)
- 2008.12.30 실시계획 인가고시/산업단지지정 및 실시계획수립 고시(서울특별시고시 제2008-498호)
- 2010.02.11 구역 변경지정 및 개발계획변경수립 고시(서울특별시고시 제2010-39호)
- 2010.09.30 개발계획변경수립, 실시계획변경인가 고시(서울특별시고시 제2010-339호)
- 2011.09.22 개발계획 변경수립 고시(서울특별시고시 제2011-274호)
- 2011.10.27 마곡산업단지 관리기본계획 고시(서울특별시고시 제2011-323호)
- 2011.12.29 실시계획 변경인가 고시(서울특별시고시 제2011-418호)
- 2011.12.29 개발구역 변경지정 고시(서울특별시고시 제2011-419호)
- 2012.10.11 개발계획변경수립, 실시계획변경인가 고시 (서울특별시고시 제2012-270호)

- 2012.10.11 마곡산업단지 관리기본계획 변경 고시(서울특별시고시 제2012-272호)
- 2013.07.25 개발계획변경수립, 실시계획변경인가 고시(서울특별시고시 제2013-248호)
- 2013.09.05. 마곡일반산업단지 관리기본계획 변경 고시(서울특별시고시 제2013-292호)
- 2013.11.14 개발계획 변경수립 및 실시계획 변경인가 고시(서울특별시고시 제2013-379호)
- 2014.05.08 도시개발구역 변경 지정, 개발계획 변경수립 및 실시 계획 변경인가 고시(서울특별시 제2014-183호)
- 2014.07.03 도시개발구역 변경 지정, 개발계획 변경수립 및 실시 계획 변경인가 정정고시(서울특별시 제2014-247호)
- 2014.12.26 개발계획 변경수립 및 실시계획 변경인가 고시(서울특별시 제2014-453호)
- 2015.05.28 개발계획 변경수립, 실시계획 변경인가 및 지형도면 고시(서울특별시 제2015-150호)
- 2015.6.25. 마곡일반산업단지 관리기본계획 변경 고시(서울특별시고시 제2015-181호)
- 2016.7.28. 개발계획 변경수립, 실시계획 변경인가 및 지형도면 고시(서울특별시 제2016-225호)
- 2016.12.29. 개발계획 변경수립, 실시계획 변경인가 고시(서울특별시 제2016-424호)
- 2017. 1. 26. 마곡산업단지 관리기본계획 변경고시(서울특별시 제2017-26호)
- 2017. 5. 4. 도시개발구역 변경지정, 개발계획 변경수립 및 실시계획 변경인가(서울특별시 제2017-161호)
- 2017. 7. 27. 실시계획 변경인가(서울특별시 제2017-273호)
- 2017. 12. 14. 실시계획 변경인가(서울특별시 제2017-455호)
- 2018. 2. 8. 마곡산업단지 관리기본계획 변경고시(서울특별시 제2018-29호)
- 2018. 7. 19. 마곡산업단지 관리기본계획 변경고시(서울특별시 제2018-224호)
- 2018. 12. 27. 마곡 도시개발구역 개발계획 변경수립 및 실시계획 변경인가(서울특별시 제2018-417호)
- 2019. 3. 21. 마곡산업단지 관리기본계획 변경고시(서울특별시 제2019-104호)

바. 입지여건

1) 교통여건

- 인천국제공항과 김포공항(2㎞), 수도권 광역교통망과 직결
- 대상지 내부 지하철 5호선, 9호선, 인천국제공항철도 관통

2) 기반시설 공급계획

시설명	확충계획	
	규 모	시행기관
용 수	생활용수 : 9,363톤/일 공업용수 : 2,949톤/일	서울특별시, 한국수자원공사
전 력	1,276,196 MWh/년	한국전력
통 신	미 정	개별 통신서비스 기관
환 경	오수발생량 : 10,899톤/일 폐수발생량 : 2,323톤/일	서울특별시

※ 2012. 10. 11 마곡 도시개발구역 실시계획변경 인가 고시된 기준임.

2. 관리기본방향

가. 관리목표

- 서울의 경쟁력 회복과 세계도시로 도약을 위하여 R&D 및 신기술산업의 인큐베이터로서 차세대 성장동력 산업육성에 목적이 있음
- 산업단지 내 입주기관 및 기업의 활발한 연구개발 활동을 통해 신기술 창출 및 그 결과의 확산과 사업화를 촉진할 수 있는 물리적 환경을 조성
- 산업단지 내 토지의 효율적 이용·관리 및 계획 취지에 부합하는 개발 유도
- 지식산업생태계 조성을 통해 서울특별시 및 국가의 산업·기술 발전을 도모하고 세계적인 융합산업 클러스터로 성장할 수 있도록 지원

나. 관리방향

- 동북아 관문도시로 대기업과 중소기업이 상생하는 신경제 거점이자 국제교류의 중심지로 육성
- 차세대 융합산업의 전초지이자 창업과 기업의 성장기반을 지원하는 지식산업생태계로서 생산에서 소비, 기술개발에서 상품화의 전과정이 이루어지는 창조거점으로 육성
- 친환경, 신재생에너지 기술이 구현되는 녹색도시의 모델로 기술과 감성, 생산과 생활, 그리고 자연과 산업이 어우러진 미래녹색 도시 조성
- 연구기능, 교육 및 훈련기능, 지원서비스 및 시범적인 생산기능, 주거 및 생활공간 기능이 연계된 자족적 공동체 조성

다. 기반시설의 설치

1) 주관기관

기반시설의 설치 및 유지·관리는 관리기관 및 다음 각 호에 의한 기관이 주관함을 원칙으로 함

- 도로 : 국토교통부, 서울특별시, 강서구
- 용수 : 서울특별시, 한국수자원공사
- 하수 및 폐수처리, 배수지, 가압장, 유수지, 오수펌프장 : 서울특별시
- 배수펌프장 : 강서구
- 공원 : 서울특별시, 강서구
- 전기시설·통신시설·가스시설 또는 지역난방시설 : 해당 지역에 전기·통신·가스 또는 난방을 공급하는 자
- 공공·복지시설 : 서울특별시, 강서구

2) 기반시설의 설치 기준

기반시설은 마곡도시개발사업 개발계획 및 실시계획과 마곡지구 지구단위계획에 의거하여 설치함

3. 관리기본계획

가. 용도별 구역에 관한 사항

1) 용도별 구역면적

(단위 : ㎡)

구분	총면적	산업시설구역	지원시설구역	공공시설구역	녹지구역	관리제외면적
	1,123,784	729,785	81,326	224,438	76,469	11,766

※ 관리제외면적 : 주차장(4개소), 가스충전소(2개소), 보육시설(3개소)

2) 구역별 건축할 건축물의 범위

가) 산업시설구역(산업시설용지 지정용도)

1.「마곡일반산업단지 관리기본계획」의 입주업종을 영위하기 위한「건축법시행령」별표 1호에 의한 교육연구시설 중 연구소 및「고등교육법」제25조에 따른 대학부설연구소

※ 연구시설용도(시험연구시설 포함)의 바닥면적 합계가 건축연면적의 50%(「중소기업기본법」에 의한 중소기업은 40%) 이상이 되어야 하며, 부대시설은「산업집적활성화 및 공장설립에 관한 법률(이하 “산집법”이라 함) 시행규칙」제2조를 준용(단, 시험연구시설은 제외)

단, 중소기업은 연구개발 성과를 사업화하기 위하여 기술의 이전 및 사업화 촉진에 관한 법률’ 제2조 제3호(사업화)의 시설로서 ‘산업집적활성화 및 공장설립에 관한 법률’ 제28조(도시형공장)의 시설을 건축연면적의 20% 이내에서 설치할 수 있음.

이때, 건축연면적에는 주차장 및 기계실 면적은 제외하며, 용도별 시설면적은 공용면적을 포함하여 산정함(지식산업센터의 경우 건축연면적은 하나의 건축물 각 층의 바닥면적의 합계로 함)

2.「벤처기업육성에 관한 특별조치법」제18조 규정에 의한 벤처기업집적시설

3. 산집법 제28조의2에 따른 지식산업센터

- 지식산업센터 건립시, 설립자는 건축연면적의 20% 이상을 임대 운영하여야 한다. (임대비율은 공고문에 따로 정함)

나) 지원시설구역

- 마곡 도시개발사업 지구단위계획 시행지침 제3장 ‘건축물의 용도에 관한 사항’ 규정에 따라 지원시설용지에 허용되는 건축물

다) 공공시설구역

- 관련법령에 따라 허용되는 건축물

라) 녹지구역

- 관련법령에 따라 허용되는 건축물

나. 입주업종 및 입주자격

1) 입주업종

가) 산업시설구역

< 입주업종 >

구분	업종군	한국표준산업분류(KSIC)		
		분류코드		업종별
공통	연구개발업	M	*70	연구개발업
			721	건축기술, 엔지니어링 및 관련기술서비스업
			7291	기술시험, 검사 및 분석업
IT	컴퓨터, 정보통신, 반도체, 정보처리	C	26	전자부품, 컴퓨터, 영상, 음향 및 통신장비 제조업
			28	전기장비제조업
			27212	전자기 측정, 시험 및 분석기구 제조업
	정보통신, 정보처리	J	582	소프트웨어개발 및 공급업
			5911	영화, 비디오물 및 방송프로그램 제작업
			612	전기통신업
			62	컴퓨터 프로그래밍, 시스템 통합 및 관리업
			63	정보서비스업
BT	유전공학, 바이오신약 바이오시밀러, 바이오장기	A	011	작물재배업
		C	10800	동물용사료 및 조제식품 제조업
			20209	기타 비료 및 질소 화합물 제조업
			204	기타화학제품제조업
			21	의료용 물질 및 의약품 제조업
			271	의료용기기제조업
		M	731	수의업
NT	나노소자	C	23	비금속 광물제품 제조업
			25	금속가공제품 제조업(기계 및 가구 제외)
GT	그린생산	C	30	자동차 및 트레일러 제조업
			31	기타 운송장비 제조업(항공기 등)
	에너지	D	35	전기, 가스, 증기 및 공기조절 공급업
	자원순환	E	38	폐기물 수집운반, 처리 및 원료재생업
			39	환경정화 및 복원업

*70(연구개발업)의 경우 정보통신산업(IT), 바이오산업(BT), 녹색산업(GT), 나노산업(NT)을 기반으로 한 연구개발업을 말함

※ 대학(원) 및 대학(원) 부설연구소 입주신청 시 마곡산업단지 정책심의위원회(이하 “위원회”라 함)의 심의·의결을 거쳐 입주 가능

- 상기 입주업종 외에도 산업의 융·복합을 위하여 필요하다고 판단되는 업종은 위원회의 심의를 통해 입주가능 여부를 최종 판단하도록 함

나) 지원시설구역

- 마곡 도시개발사업 지구단위계획 시행지침 제3장 ‘건축물의 용도에 관한 사항’ 규정에 따라 지원시설용지에 허용되는 업종

2) 업종별 배분 비율

- 산업여건 및 기업 입주수요에 따라 탄력적인 업종배치가 가능하도록 위원회 심사에 따라 조정이 가능하도록 함

3) 입주자격

가) 산업시설구역

- 산집법 시행령 제6조 규정에 의거 산업단지 입주자격을 갖춘 자로서 본 관리기본계획에 적합한 업종을 영위하면서 산업시설구역에 적합한 시설을 설치·운영하려고 하는 자
- 산집법 제28조2에 따른 지식산업센터를 설치·운영하고자 하는 자

※지식산업센터를 설치·운영하고자 하는 자는 관리기본계획의 입주업종 외 아래의 업종도 가능

- 부동산임대업(한국표준산업분류상 68112)
- 부동산공급업(한국표준산업분류상 68122)
- 자본시장과 금융투자업에 관한 법률 제6조제1항제6호에 따른 신탁업

- 「소프트웨어진흥법」 제5조에 따른 소프트웨어진흥시설을 설치·운영하고자 하는 자
- 「중소기업창업지원법」 제2조제7호에 따른 창업보육센터를 설치·운영하고자 하는 자
- 「벤처기업육성에 관한 특별조치법」 제2조제4항에 따른 벤처기업 집적시설에는 동법에서 규정하고 있는 벤처기업 입주자격을 갖춘 자

나) 지원시설구역

- 마곡 도시개발사업 지구단위계획 시행지침 제3장 '건축물의 용도에 관한 사항' 규정에 따라 지원시설용지에 허용되는 사업을 설치·운영하고자 하는 자

4) 입주업종별 배치계획

가) 업종별 배치는 융복합 트랜드와 산업변화에 따른 탄력적 대응 및 기업 입지수요를 최대한 반영할 수 있도록 권역(거점)별 배치

나) 클러스터는 지하철역, 도보생활권 등을 고려해 배치하고 클러스터별 특화산업의 분산배치를 통해 입주 업종별 거점화와 융합화가 가능하도록 배치

- 코어 클러스터는 마곡지구의 가장 중심지인 공항철도 및 9호선 환승 역세권 지역에 배치
- InT클러스터는 기술 발전 단계를 고려하여 IT기술 중심의 복합단지 조성을 위해 코어클러스터 인근 배치
- BiT 클러스터는 생명공학 연구와 IT기술 연계가 가능한 중앙공원과 환승역세권 지역에 배치
- GeT클러스터는 주변 자연환경(저류지, 물재생센터, 공원 등)의 활용이 용이한 양천향교역 지역에 배치
- BmT클러스터는 의료·제약 산업 집적이 용이하도록 종합병원과 의과대학이 입주하는 지역 주변에 배치

다) 각 클러스터는 코어클러스터를 중심으로 유기적으로 배치

라) 주변시설(업무시설, 의료시설, 자원회수시설, 주거시설 등)과 유치업종간의 연계성을 고려한 배치

다. 입주절차

1) 산업시설구역 입주절차

가) 입주계약 신청

- 당해 산업단지 산업시설구역에 입주하고자 하는 자는 산집법 시행령 제48조의2 규정에 의거하여 공고된 입주대상산업·입주자격 및 입주우선순위 등의 입주기준에 따라 관리기관에 산집법 제38조 및 동법 시행규칙 제34조에 의거 산업단지입주계약 신청서에 사업계획서를 첨부하여 제출함

나) 심사

- 심사절차

① 일반분양 및 처분신청용지

정책심의위원회 (서울시)	⇒	관 리 기 관	⇒	사 업 시 행 자 (서울주택도시공사)
사업계획 평가 및 심사		토지공급협의대상자와 협의 보완		입주계약자와 분양계약 내용 협의
토지공급협의대상자 선정		입주계약체결		분양계약체결

② 지식산업센터

· 토지분양

사 업 시 행 자 (서울주택도시공사)	⇒	정책심의위원회 (서울시)	⇒	사 업 시 행 자 (서울주택도시공사)
사업계획 평가 및 심사, 선정 ※정책심의위원회에서 평가기준 설정		협의대상자 확인		협의대상자와 협의·보완
		정책심의위원회 추인		토지분양 (입주)계약 체결

※토지를 분양 받은 사업자가 건립 할 지식산업센터를 분양·임대하려는 경우 관리기관과 분양·임대 계획에 대해 협의하고 정책심의위원회의 심의의결을 받아야 함

- 위원회 평가 및 심사방법
  - · 위원별로 평가표에 의거 채점한 점수를 합산하여 평가 결과 작성
  - · 심사과정에서 필요하다고 인정될 경우에는 관련 전문가로부터 사전검토 및 의견첨부 가능
  - · 위원회에서는 평가 결과 등을 종합적으로 검토하여 토지공급협의대상자를 선정

다) 계약체결

- 위원회에서 선정한 토지공급협의대상자와 용지공급조건(사업내용, 시기 등) 등에 대한 협의·보완을 거쳐 입주자 선정
- 선정된 입주자는 산집법 제38조 규정에 의거 관리기관과 입주계약을 체결한 후 사업시행자인 SH공사와 분양계약을 체결하여야 함

※ 선정된 입주자가 입주계약 또는 분양계약을 체결하지 않을 경우, 공급대상자 선정을 무효로 하며 협의대상자 선정 기준을 만족한 차순위자를 입주계약 협의대상자로 할 수 있다.

라) 공실활용 입주절차

- 연구시설 공실 제공자는 관리기관에 공실활용 계획서를 제출하고 사업계획 변경 및 변경계약(또는 특약)을 체결하여야 함
- 연구시설 공실 입주자 선정은 공개모집 후 심사를 거쳐 선정
- 선정된 공실 입주자는 관리기관과 입주계약을 체결한 후 공실활용 제공자와 별도 계약을 체결하여야 함

2) 지원시설구역 입주절차

- 당해 산업단지 지원시설구역에 입주하고자 하는 자는 산집법 제38조 및 산집법 시행령 제48조의2와 관련규정에 의거 계약체결 절차를 이행하여야 함.

3) 사업개시 신고 및 공장설립등의 완료신고

가) 마곡일반산업단지 입주기업은「산업집적활성화 및 공장설립에 관한 법률」에 의거 사업개시 신고 및 공장설립등의 완료신고를 하여야 함

나) 심사기준

- 사업개시

(1) 연구시설 면적 비율 : 입주기업체 개별 사업계획서 작성 기준

구 분	연구시설(A)	부대시설(B)	제조시설/ 사업화시설(C)	기타시설 (주차장, 기계실)
면 적(㎡)				
비 율(%)	A/(A+B+C)		C/(A+B+C)	

※ 연구시설 : 연구개발 인력이 연구개발활동을 위해 직접 사용하는 공간

(2) 연구개발 인력 수 :「마곡일반산업단지 일반분양 분양(입주)공고문」에 따라 협의·보완을 거친 사업계획서 상 연구인력 확대계획의 첫해연도 연구개발 인력 수

구 분	Y	Y+1	Y+2	Y+3	Y+4	Y+5
연구개발 인력 수(명)						

※ 연구개발 인력 확인

· 한국산업기술진흥협회(KOITA)에 등록된 연구개발 인력

· KOITA 미등록 연구개발 인력이 있는 경우 업무분장, 연구개발 실적자료, 졸업증명서, 학위증명서 등 증빙자료 첨부하여 관리기관이 연구개발 인력으로 판단될 경우 인정

(3) 부대시설 인정 범위 : 3.가.2).가).1.에 따름

(4) 기타 시설물(장비 등) 설치 사항 : 입주기업체 개별 사업계획서 작성 기준

- 공장설립등의 완료

(1) 사업개시 기준 및 공장신설승인 조건 모두 충족

(가) 사업개시 기준 : 상동

(나) 공장신설 승인 조건 : 제조시설비율 20% 이하(단, 기업별 연구시설면적 비율 유지)이며, 산업집적법 시행령 제34조에 따른 도시형공장, 연구개발과 제조시설 생산간 연계성 확보

라. 사후관리계획

1) 산업용지 등의 처분제한 (산집법 제39조)

가) 입주기업체가 분양받은 산업용지 및 공장 등의 소유권(법인인 경우에는 출자총액 또는 발행주식의 100분의 50 이상을 소유하는 것)을 이전하는 경우에는 산업용지(혹은 공유지분) 또는 공장 등을 관리기관에 양도하여야 함

나) 관리기관이 입주기업체의 산업용지 또는 공장 등을 매수할 수 없는 때에는 별도의 기준에 따라 관리기관이 매수신청을 받아 선정한 다른 기업체나 SH공사, 중소기업진흥공단, 한국토지주택공사, 한국수자원공사, 금융기관 등 유관기관에 양도하여야 함

다) 산업시설구역의 산업용지 또는 공장 등을 소유하고 있는 입주기업체가 공장설립 등의 완료신고 또는 사업개시의 신고 후 5년이 지나 그 소유하는 산업용지 또는 공장 등을 처분하려는 경우에는 관리기관에 신고하여야 함

※ 다만, 산업용지 또는 공장 등을 입주기업체 또는 같은 업종(입주대상업종)을 운영하려는 자에게 처분하려는 경우에는 그러하지 아니함

라) 관리기관이 양도받거나 매수신청을 받은 산업시설구역의 산업용지 및 공장 등을 양도하는 때에는 양수기업체로부터 실비의 범위에서 양수자의 선정에 필요한 비용을 받을 수 있음

마) 산업용지의 양도가격은 그가 취득한 가격에 이자 및 비용을 합산한 금액으로 하고, 공장 등의 양도가격은 감정평가업자의 시가 감정액을 고려하여 결정

바) 다만, 입주기업체의 요청이 있는 경우 산업용지의 양도가격은 그가 취득한 가격에 이자 및 비용을 합산한 금액 이하로 할 수 있음

사) 임대사업자로부터 산업용지 및 공장 등을 임대받거나 다른 입주기업체로부터 산업용지 및 공장 등을 양도받으려는 자가 기존 입주기업체가 아닌 경우에는 미리 입주계약을 체결하여야 함. 다만, 양도받으려는 자가 유관기관인 경우에는 그러하지 아니함

2) 산업용지의 분할제한 (산집법 제39조의2)

가) 관리권자·관리기관 및 사업시행자가 소유하고 있는 산업용지(건축물이 없는 것)를 분할하려는 경우에는 1,650㎡(시행령 제39조의3제1항) 이상으로 분할하여야 하며, 이의 경우 관리기관 및 사업시행자는 미리 관리권자와 협의하여야 함

- 다만 최초분양시 산업용지가 공유지분 형태(컨소시엄)의 분할인 경우: 산업용지의 전체면적에 공유자의 공유지분의 비율을 곱하여 계산한 면적이 150㎡ 이상이 될 것

나) 입주기업체가 공장설립 등의 완료신고 또는 사업개시의 신고 후에 소유하고 있는 산업용지(건축물이 있는 것)를 분할하거나 그 공유지분을 처분하려는 때에는 다음의 구분에 따른 요건을 갖추어야 하며, 이 경우 입주기업체는 미리 관리기관과 협의하여야 함

- 산업용지의 면적을 분할하는 경우: 분할된 면적이 산업통상자원부령으로 정하는 면적

이상이 될 것

- 산업용지의 공유지분을 처분하는 경우: 산업용지의 전체면적에 공유자의 공유지분의 비율을 곱하여 계산한 면적이 관계 법령으로 정하는 면적 이상이 될 것

다) 산업용지를 분할하려는 자는 분할된 산업용지의 활용에 필요한 도로·용수·상하수도 등 관계 법령으로 정하는 기반시설을 설치하여야 하며, 입주기업체는 다음의 어느 하나에 해당하는 경우에는 해당 산업용지 또는 공유지분을 관련 법률로 정하는 금액으로 관리기관에 양도하여야 함

- 분할한 날부터 최대 10년의 범위 내에서 5년이 지나기 전에 분할된 산업용지(기준 공장면적률에 미달하는 경우에만 해당)를 처분하려는 경우 및 공유지분을 분할하여 취득한 날부터 5년이 지나기 전에 취득한 공유지분을 처분하려는 경우

3) 산업용지의 환수 (산집법 제41조)

가) 관리기관은 입주기업체 또는 지원기관이 분양받은 산업용지의 전부 또는 일부가 입주계약에 의한 용도에 사용되지 아니하고 있을 때에는 적정 가격을 지급하고 그 용지를 환수(還收)할 수 있음

- 단, 관리기관은 산업용지의 전부 또는 일부를 환수하기 전에 입주기업체 또는 지원기관에 입주계약에 의한 용도에 사용하도록 시정명령을 하여야 함

나) 산업용지의 양도가격은 그가 취득한 가격에 대통령령으로 정하는 이자 및 비용을 합산한 금액으로 하고, 공장 등의 양도가격은 「부동산가격공시 및 감정평가에 관한 법률」에 따른 감정평가업자의 시가 감정액을 고려하여 결정

- 단, 입주기업체의 요청이 있는 경우 산업용지의 양도가격은 그가 취득한 가격에 대통령령으로 정하는 이자 및 비용을 합산한 금액 이하로 할 수 있음

4) 입주계약의 해지

가) 관리기관은 입주기업체 또는 지원기관이 다음의 경우에는 6개월 기간을 두고 시정을 명하고 이를 이행하지 아니하는 경우 그 입주계약을 해지할 수 있음

- 입주계약을 체결한 후 정당한 사유없이 2년 내에 그 공장 등의 건설에 착수하지 아니한 경우
- 입주계약을 체결한 후 정당한 사유없이 5년 내에 준공하지 아니한 경우
  ※ 건설 착수는 착공신고 시점을, 준공은 사용승인 받은 시점을 말함
- 공장 등의 준공이 사실상 불가능하다고 인정될 경우
- 공장 등의 준공 후 1년 이내에 정당한 사유 없이 그 사업을 시작하지 아니하거나 계속하여 1년 이상 그 사업을 휴업한 경우 등
- 변경계약을 체결하지 아니하고 산업통장자원부령으로 정하는 사항을 변경한 경우와 입주계약을 위반한 경우와 관련 법령에서 정하는 사항을 위반하여 산업용지 및 공장 등을 임대하거나 처분한 경우
- 분할 기준을 위반하여 분할된 산업용지 또는 산업용지의 공유지분을 처분한 경우

나) 입주계약이 해지된 자는 남은 업무의 처리 등 관계 법령에서 정하는 업무를 제외하고는 그 사업을 즉시 중지하여야 하며, 관리기관은 입주계약을 해지한 경우에는 그 내용을 시장·군수 또는 구청장에게 보고하여야 함. 또한 관리기관이 입주계약을 해지하려는

경우에는 사전에 계약당사자의 의견을 들어야 함

다) 관리기관은 공실 입주자가 6개월 안에 사업계획서 미이행시 공실 입주계약을 해지할 수 있음

5) 입주계약의 해지 후의 재산처분 (산집법 제43조)

가) 입주계약이 해지된 자 중 공장설립을 완료하지 못한 자는 그가 소유하는 산업용지 및 공장 등을 1년 이내에 처분하여야 함

나) 입주계약이 해지된 자 중 공장설립을 완료한 자가 그 소유한 산업용지 및 공장 등을 양도하려는 경우에는 법령에서 정하는 바에 따라 관리기관에 신고한 후 1년 이내에 다른 기업체나 유관기관에 양도하여야 하며, 폐업한 자의 경우에도 또한 같으며, 1년 이내에 양도되지 아니한 산업용지 및 공장 등은 관리기관이 매수할 수 있음

6) 이행강제금 (산집법 제43조의3)

가) 관리권자는 처분·양도 의무를 이행하지 아니한 자에 대하여는 이행기한을 정하여야 하며, 그 기한까지 의무를 이행하지 아니한 경우에는 처분·양도할 재산가액의 100분의 20에 해당하는 금액의 이행강제금을 부과할 수 있음

나) 관리권자는 이행강제금을 부과하기 전에 이행강제금을 부과하고 징수한다는 뜻을 미리 문서로 알려 주어야 하며, 이의 문서는 이행강제금의 금액, 부과사유, 납부기한 및 수납기관, 이의제기방법 및 이의제기기관 등을 분명하게 밝힌 문서로 하여야 함

다) 관리권자는 처분·양도 의무가 발생한 날을 기준으로 하여 매년 1회 그 의무가 이행될 때까지 반복하여 이행강제금을 부과하고 징수할 수 있으며, 관리권자는 처분·양도 의무가 있는 자가 그 의무를 이행한 경우에는 새로운 이행강제금의 부과를 중지하되, 이미 부과된 이행강제금은 징수하여야 함

7) 연구개발환경의 보전

가) 환경관리

- 입주기업체에서 배출되는 오염물질은 환경관련 법률이 정하는 바에 따라 폐수, 대기오염, 소음, 진동 등의 배출허용기준에 적합하고, 환경오염의 사전예방을 위해 지방환경관리청 및 강서구청과의 긴밀한 협조체제 구축
- 산업단지 입주기업체 근로자 및 주변 주민들에게 쾌적한 휴식공간이 제공될 수 있도록 단지 내에 휴식, 운동공간 등 충분한 녹지공간 확보

나) 안전관리

- 관리기관은 풍수해 등 재해예방과 치안유지를 위해 관계기관 및 재해복구기관과 협조체제를 구축
- 입주기업체는 위험물을 저장하거나 사용하고자 할 때에는 관계법령 및 기준을 준수하여야 하며, 필요시 관리기관은 시정명령을 할 수 있음

다) 기반시설관리

- 관리기관은 산업단지 내 도로, 전력, 용수 등 기반시설의 원활한 공급을 위하여 공급기관과 긴밀한 협조체제 구축

8) 건축물 관리계획

가) 건축물 관리목적

- 건축물 관리의 목적은 정해진 기한 내에 건축물의 건축을 유도하고 개발기한 내에 건축물을 준공하여 사업을 영위할 수 있도록 함으로써 산업단지의 조기활성화를 도모하고자 함
- 건축물의 관리는 산업단지 내에 건축되는 건축물을 당초 사업계획서와 계약을 위한 협의 과정에서 논의된 바에 따라 건축될 수 있도록 하며, 산업단지를 첨단R&D센터로 조성하는 한편, 단지를 활성화하기 위한 첨단건축물 조성을 유도함
- 기타사항은 마곡지구 지구단위계획 시행지침에 따름

나) 건축물 관리원칙

- 산업단지의 상징성을 확보하여야 함. 산업단지가 첨단기술R&D센터로서의 위상을 제고할 수 있도록 건축물 자체에서 이의 상징성을 확보하여야 하며, 계약단계 및 인허가단계, 준공단계에서 관리를 수행함
- 사업계획에 따라 건축물을 조성하는 것을 원칙으로 함. 사업대상자가 토지공급을 위해 공급신청 단계에서 제출한 사업계획 중 개발계획의 내용에 준해 건축물을 건축하여야 함. 사업계획서 평가 및 심의과정과 인허가단계, 준공단계에서 사업계획에 준한 건축물 건축 여부를 점검함. 다만 사업계획의 변동이 있는 경우 위원회의 심의를 거쳐 건축물 건축의 조정 및 변경이 가능함
- 건축물의 첨단성과 친환경성을 확보하여야 함. 산업단지의 위상에 걸맞도록 건축물의 외관적 디자인이나 에너지, 환경 등 친환경성의 이미지를 확보할 수 있어야 함. 특히 유비쿼터스 건축물 환경을 조성하여 기업환경은 물론 산업단지의 전체적인 첨단성을 확보하는 노력을 기울여야 함

◈ 서울특별시고시 제2019-222호

도시관리계획(역삼동 653-4 지구단위계획구역 지정 및 계획) 결정(변경) 및 지형도면 고시

강남구 역삼동 653-4번지 도시계획시설(체육시설) 폐지 및 공동주택 건립을 위한 지구단위계획 결정(안)에 대하여 2019년 제4차(2019.05.08.) 서울특별시 도시·건축공동위원회 심의를 거쳐 「국토의 계획 및 이용에 관한 법률」 제30조 및 같은 법 시행령 제25조 규정에 따라 도시관리계획[역삼동 653-4 지구단위계획구역 지정 및 계획]을 결정(변경)하고, 「토지이용규제기본법」 제8조 및 같은 법 시행령 제7조에 따라 지형도면을 고시합니다.

2019년 7월 11일

서 울 특 별 시 장

Ⅰ. 결정(변경)취지

역삼동 653-4번지 체육시설을 폐지하고, 해당 부지의 계획적·효율적 개발을 위해 지구단위계획을 수립하고자 함

Ⅱ. 도시관리계획(역삼동 653-4 지구단위계획구역 지정 및 계획) 결정조서

[1] 지구단위계획에 대한 도시관리계획 결정조서

1. 지구단위계획구역에 관한 결정

구 분	구 역 명	위 치	면 적(㎡)		
			기 정	증 감	변 경
신 설	역삼동 653-4 지구단위계획구역	강남구 역삼동 653-4	-	증)6,908.1	6,908.1

[2] 토지이용 및 시설에 관한 결정

1. 용도지역 · 지구에 관한 결정(변경)조서 (변경없음)

가) 용도지역 (변경없음)

■ 용도지역 결정(변경)조서 (변경없음)

구 분		면 적 (㎡)			구 성 비(%)
		기 정	변 경	변 경 후	
총 계		6,908.1	-	6,908.1	100.0
상업지역	일반상업지역	853.0	-	853.0	12.3
주거지역	제3종일반주거지역	6,055.1	-	6,055.1	87.7

2. 도시계획시설에 관한 결정(변경)조서

가) 공공 · 문화체육시설

① 체육시설

■ 체육시설 결정(변경)조서

구분	도면 표시번호	시설명	시설의 종류	위 치	면 적 (㎡)			최초 결정일
					기 정	변 경	변경후	
폐지	-	체육시설		역삼동 653-4	6,908.1	감)6,908.1	-	서울특별시고시 제77호 (1975. 5. 23.)

■ 체육시설 결정(변경)사유서

도면표시 번호	시설명	변경내용	변경사유
①	체육시설	도시계획시설 (체육시설)폐지	인근 도시환경 여건 변화에 따른 시설 이용 수요 감소로 인한 도시계획시설(체육시설) 폐지

② 문화시설

■ 문화시설 결정조서

구분	도면표시 번호	시설명	시설의 종류	위 치	면 적 (㎡)			최초결정일
					기정	변경	변경후	
신설	-	문화시설		역삼동 653-4	-	증)553.0	553.0	-

■ 문화시설의 공간적 범위 결정조서

구분	도면 표시 번호	시설명	위 치	구 분	면 적 (㎡)			최초 결정일
					기 정	변 경	변경후	
신설	-	문화시설	역삼동 653-4	지하2층 ~ 지상6층	-	증)2,090.0	2,090.0	-

※ 공공임대주택 공용부분(엘리베이터홀, 계단실) 제외

※ 지상1층 공공임대주택 로비 바닥면적 133.72㎡ 제외

■ 문화시설 결정사유서

구분	시설명	위 치	면적 (㎡)	결정 (변경) 사유
신설	문화 시설	역삼동 653-4	553.0	· 공공기여시설로서 유아 및 어르신 문화생활 지원을 위한 문화시설 건립 · 도시계획시설인 문화시설의 상부에 공공임대주택을 건립함에 따라 문화시설의 공간적 범위 결정

3 획지 및 건축물 등에 관한 결정조서

1. 가구 및 획지에 관한 결정조서

가) 가구 및 획지의 규모와 조성에 관한 결정조서

도면 번호	가구 번호	면 적	획 지			
			위 치	면 적 (㎡)		
				기정	변경	변경후
A1	1	6,355.1	역삼동 653-4	-	증)6,355.1	6,355.1
A2	2	553.0	역삼동 653-4	-	증)553.0	553.0

2. 건축물에 관한 결정조서

가) 건축물의 용도에 관한 결정조서

도면번호	위치	구 분		계획내용	
A	A1	용도	허용용도	- 건축법 시행령 별표1 제2호 공동주택 - 건축법 시행령 별표1 제3호 제1종근린생활시설 제4호 제2종근린생활시설 - 건축법 시행령 별표1 제5호 문화 및 집회시설	- 건축법 시행령 별표 1 제7호 판매시설 - 건축법 시행령 별표 1 제14호 업무시설 - 건축법 시행령 별표 1 제10호 교육연구시설 - 건축법 시행령 별표 1 제13호 운동시설
			불허용도	- 허용용도 외의 용도	
	A2	용도	허용용도	- 건축법 시행령 별표1 제2호 공동주택 제3호 제1종근린생활시설 제5호 문화및집회시설 제10호 교육연구시설	
			불허용도	- 허용용도 외의 용도	

나) 건축물의 밀도에 관한 결정조서

① 건폐율

획지	건 폐 율	비 고
A1	• 51% 이하	면적가중평균 적용
A2	• 54% 이하	

※ 2이상의 용도지역에 걸치는 토지에 대한 면적 가중평균 적용 : 「국토의 계획 및 이용에 관한 법률 제84조 제1항」

주1) 건폐율(A1) = [일반상업지역(노선)면적×일반상업지역(노선)건폐율) + (제3종일반주거지역면적 ×제3종일반주거지역건폐율)] / 획지면적 = [(632.0×60)+(5,723.1×50)]/6,355.1 = 51.0%

주2) 건폐율(A2) = [일반상업지역(노선)면적×일반상업지역(노선)건폐율) + (제3종일반주거지역면적 ×제3종일반주거지역건폐율)] / 획지면적 = [(222.0×60)+(331.0×50)]/553.0 = 54.0%

② 용적률

획 지	용 적 률			비 고
	기준용적률	허용용적률	상한용적률	
A1	• 248% 이하	• 286% 이하	• 316% 이하	면적가중평균 적용
A2	• 470% 이하			면적가중평균 적용

※ 2이상의 용도지역에 걸치는 토지에 대한 면적 가중평균 적용 : 「국토의 계획 및 이용에 관한 법률 제84조 제1항」
※ 용도지역별 용적률 적용기준 : 서울시 지구단위계획 수립기준(2014) 1-4-4 및 2-2-3 적용
※ 상한용적률은 공공시설부지 제공시 「서울시 도시계획조례시행규칙 제7조」 및 서울시지구단위계획수립기준(2017) 2-2-3에 따라 적용
※ A2획지 용적률은 서울특별시 도시계획조례 제55조에 따른 용적률을 면적가중평균하여 적용
주1) 기준용적률(A1) = [일반상업지역(노선)면적×일반상업지역(노선)기준용적률) + (제3종일반주거지역면적 ×제3종일반주거지역 기준용적률)] / 획지면적 = [(632.0×600)+(5,723.1×210)]/6,355.1 = 248.8%
주2) 허용용적률(A1) = [일반상업지역(노선)면적×일반상업지역(노선)허용용적률) + (제3종일반주거지역면적 ×제3종일반주거지역 허용용적률)] / 획지면적 = [(632.0×800)+(5,723.1×230)]/6,355.1 = 286.7%
주3) 상한용적률(A1) = 허용용적률+(기준용적률×1.3α×가중치)=286.7+(248.8×1.3×0.0554×1.6421) = 316.1%
- 가중치 : 공공시설부지 허용용적률 / 사업부지 허용용적률 = 470.8/286.7 = 1.6421
- α : 공공시설부지로 제공하는 면적/공공시설부지 제공후 대지면적 = 352.0/6,355.1 = 0.0554
주4) 용적률(A2) = [일반상업지역(노선)면적×일반상업지역(노선)용적률) + (제3종일반주거지역면적 ×제3종일반주거지역 용적률)] / 획지면적 = [(222.0×800)+(331.0×250)]/553.0 = 470.8%

③ 높 이

획 지	높 이	비 고
A1	• 기준높이 60m 이하 • 최고높이 80m 이하	• 서울특별시 가로구역별 최고높이 기준 적용 (언주로변) (서울시고시 제2009-2284호)
A2	• 기준높이 60m 이하 • 최고높이 80m 이하	

④ 인센티브에 관한 결정조서

■ 허용용적률 인센티브에 관한 결정조서

항 목		세 분	세부계획기준
계획유도	대지내공지	건축한계선	기준용적률 ×[(조성면적 -의무면적)/대지면적]×1
친환경	환경친화 · 에너지효율화	신재생 에너지 보급확대	신재생 에너지 4 등급 : □기준용적률 × 0.05
		빗물관리시설설치	기준용적률 ×0.04

■ 상한용적률 인센티브에 관한 결정조서

상한용적률
• 상한용적률 = 허용용적률 +(기준용적률 ×1.3×가중치 ×α) - 가중치 : 공공시설제공부지 허용용적률 / 사업부지 허용용적률 - α : 공공시설부지로 제공하는 면적 /공공시설부지 제공후 대지면적

※ 상한용적률은 공공시설부지 제공시 「서울시 도시계획조례시행규칙 제7조」 및 서울시지구단위계획수립기준(2017) 2-2-3에 따라 적용

■ 높이 인센티브에 관한 결정조서

항 목		높 이 완 화 산 출 식	
공개공지		공개공지 면적 / 대지면적 × 기준높이	
공공보행통로		대지내 공공보행통로 / 대지면적 × 기준높이	
지하공간 연결통로		지하공간 연결통로 면적 × 1.5 / 대지면적 × 기준높이	
건폐율	저층부	건폐율 40%이하 건축시 (저층부 5층/20m이하) : 기준높이 × 0.1	
	고층부	탑상형이고 고층부 건폐율 35%이하 건축시 : 기준높이 × 0.1	
완화차선		교통영향평가에 따라 조성시 : 기준높이 × 0.1	
기부채납 (지구단위계획구역 외)		기부채납 면적 × 1.5 / 대지면적 × 기준높이	
건축 한계선	500㎡미만	전면 건축한계선 2m이상 확보	확보된면적 / 대지면적 × 기준높이
	500~1500㎡미만	전면 건축한계선 3m이상 확보	
	1500㎡이상	전면 건축한계선 5m이상 확보	
조 경 면 적	도로 전면부 조성	최소폭 3m이상 조성시	확보된면적 / 대지면적 × 기준높이
	도로 전면 밀집조성	최소면폭 30㎡이상 조성시	

※ 서울특별시 가로구역별 최고높이 기준 적용 (언주로변) (서울시고시 제2009-2284호)

다) 건축물의 배치에 관한 결정조서

구 분	계획내용	비 고
건축한계선	· 언주로변 건축한계선 3m · 이면도로변 건축한계선 3m · 인접대지변 건축한계선 6m	

4 기타사항에 관한 결정조서

1. 대지 내 공지에 관한 결정조서

구 분	계획내용
공개공지	· 언주로변 공개공지 설치 · 언주로107길변 문화시설 인접부에 공개공지 설치
공공보행통로 조성	· 보행자들의 원활한 소통을 위한 공공보행통로 조성 (폭원6m)

2. 교통처리에 관한 계획

구 분	계획내용
차량진출입구	· 봉은사로38길(12m)에서 진출입
차량출입 불허구간	· 언주로변 전체구간 및 언주로107길변 일부 구간을 차량출입 불허 구간으로 지정

※ 필요시 공공기여시설 (문화시설 등) 차량의 주거복합 내 주차 허용
※ 주거복합시설 및 공공기여시설 지하주차장 연결부는 상시 개방하여 운영

5 공공기여에 관한 결정조서

1. 공공기여 조성면적

구 분	면 적(㎡)	비 율(%)	비 고
합 계	· 944.6 이상	· 13.7% 이상	문화시설, 공공임대주택
토 지	· 553.0 이상	· 8.0% 이상	
시 설	· 391.6 이상	· 5.7% 이상	

※ 건축물 준공시 공공임대주택의 토지지분은 공공임대주택 운영주체에 귀속되도록 조치

주1) 공공기여(건축물, 문화시설) 조성면적 : 2,090.00㎡
① 토지가치 : 19,700,000원/ ㎡ (감정평가금액)
② 단위공사비(평균) : 2,992,000/㎡ (주민공동이용시설 신축 기준)
③ 시설 연면적 : 2,090㎡
④ 총 공사금액 : 약 62.5억원 (② × ③)
⑤ 토지환산면적: 317.4㎡ (④ ÷①) (→ 282.6㎡ 상한용적률 적용)

주2) 공공기여(건축물, 공공임대주택) 조성면적 : 2,092.20㎡
① 토지가치 : 19,700,000원/ ㎡ (감정평가금액)
② 단위공사비(평균) : 1,026,100/㎡ (국토교통부 공공건설임대주택 표준건축비)
③ 시설 연면적 : 2,092.200㎡
④ 총 공사금액 : 약 21.4억원 (② × ③)
⑤ 토지환산면적: 109.0㎡ (④ ÷①) (상한용적률 미적용)

6 지구단위계획의 경미한 사항에 관한 계획

1. 본 지구단위계획에서 정하는 경미한 사항

1. 대지의 분할·교환에 관한 사항
2. 공개공지, 대지내 통로의 위치 및 조성방법의 변경
3. 수종·조경시설물 등의 설치계획의 변경


※ 향후 관련지침 및 법령이 제정 · 개정 또는 변경될 경우 제정 · 개정 또는 변경된 지침 및 법령을 적용함

Ⅲ. 관계도면 : 첨부 지형도면 참조


※ 첨부된 지형도면 등(그 외 세부 관계도면은 첨부 생략)은 참고용 도면이므로 측량, 그 밖의 용도로 사용할 수 없습니다.

Ⅳ. 고시 관련 세부내용에 대한 시민의 열람편의를 위하여 서울특별시 시설계획과(☎2133-8411) 및 강남구청 도시계획과(☎3423-6105)에 관련 도서를 비치하여 열람하고 있습니다.


■ 지구단위계획구역에 관한 결정도

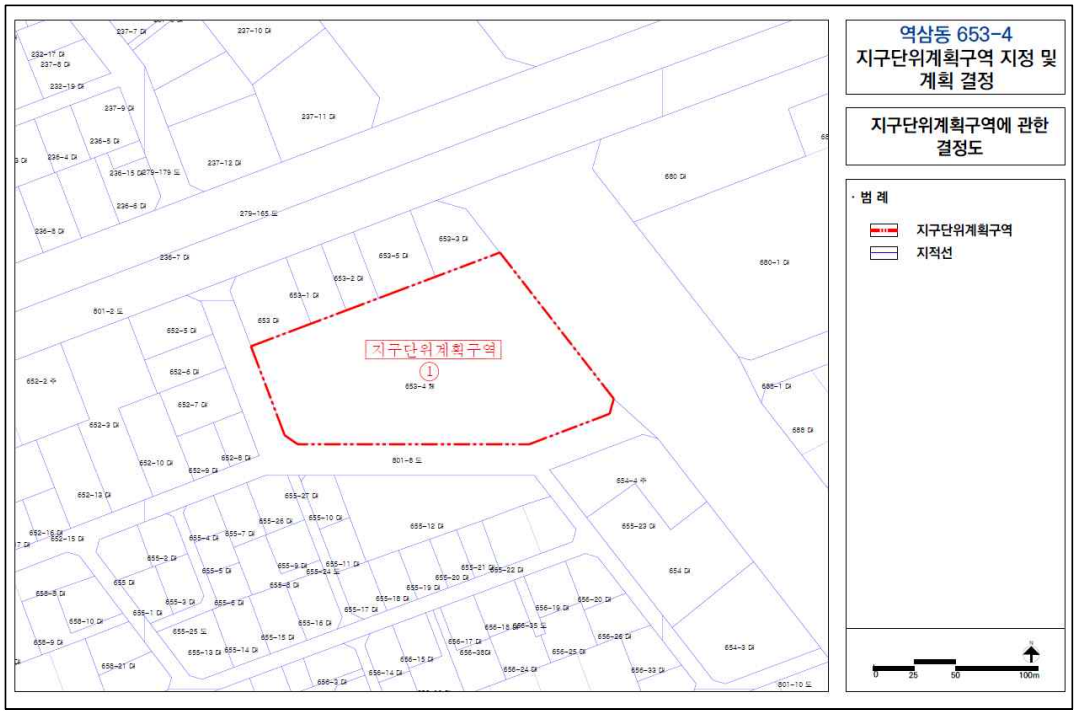


■ 용도지역에 관한 결정도

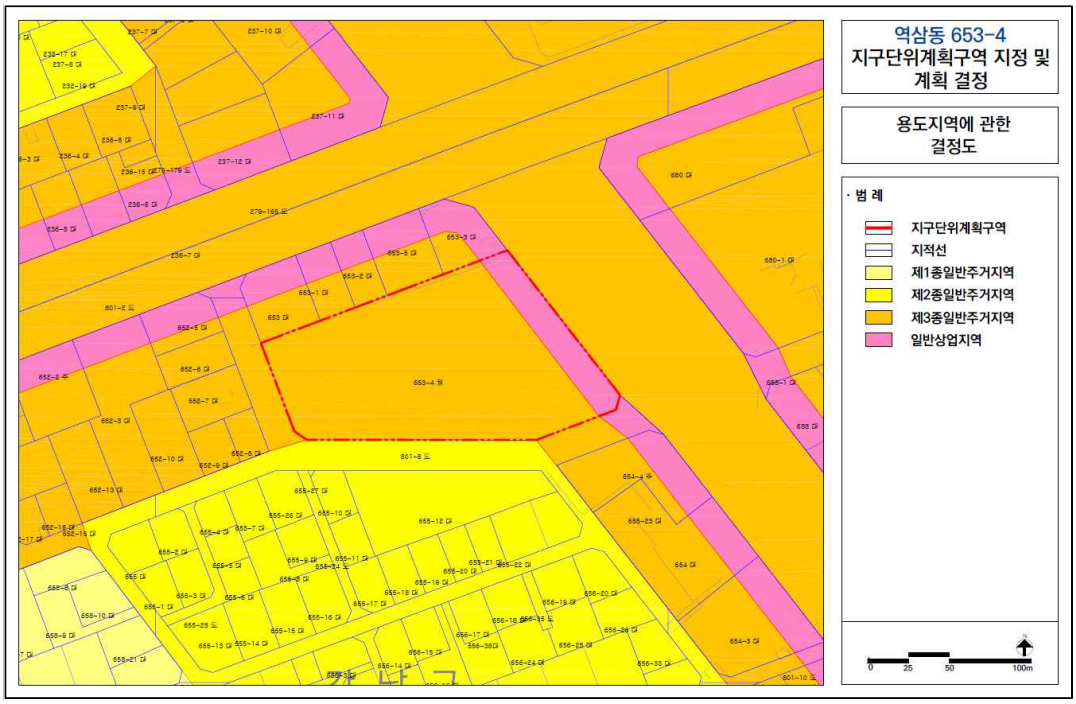


■ 기반시설에 관한 결정(기정)도

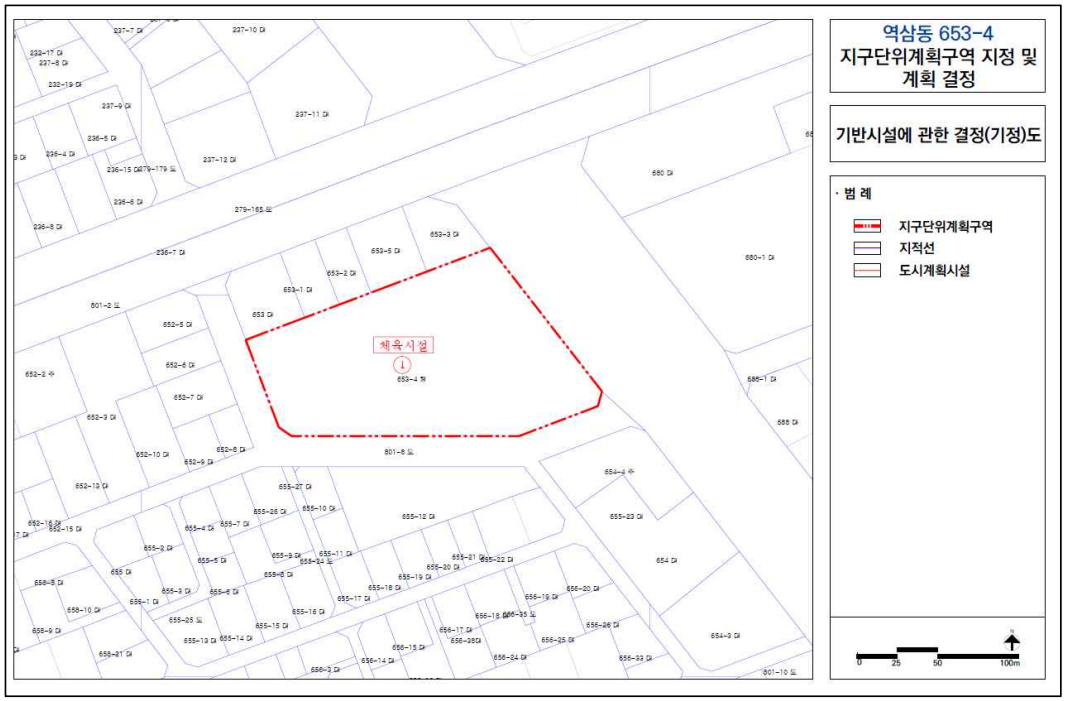


■ 기반시설에 관한 결정(변경)도

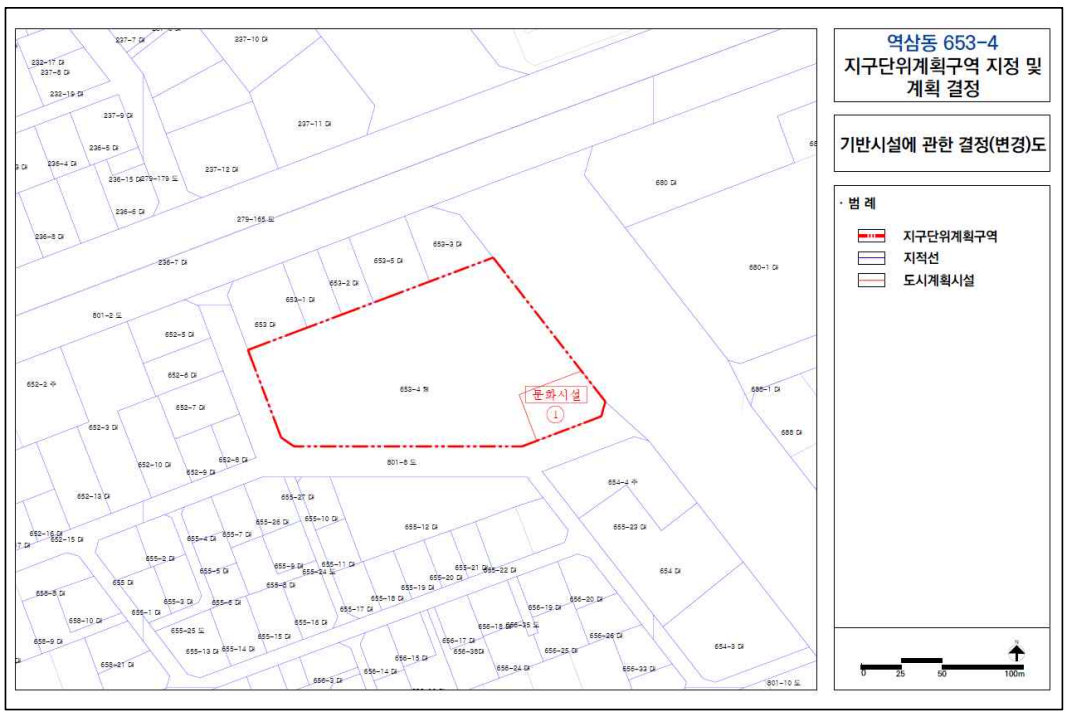


■ 가구 및 획지의 규모와 조성에 관한 결정도

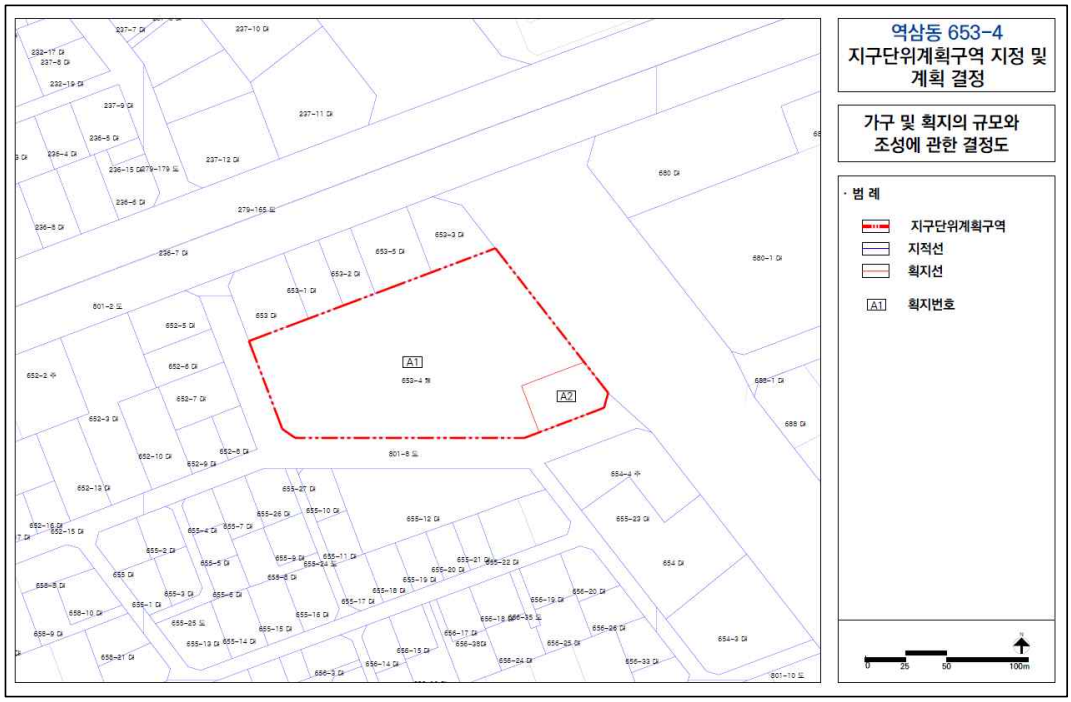

■ 건축물 및 기타사항에 관한 결정도

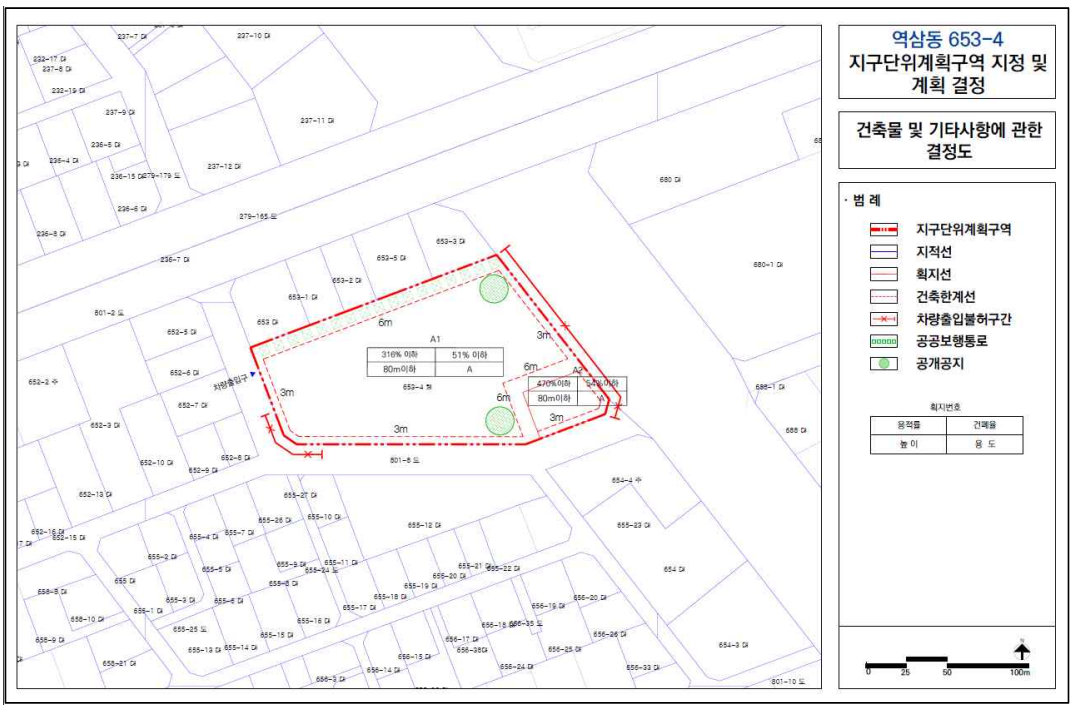

■ 도시계획시설의 공간적 범위 결정도 (횡단면도)

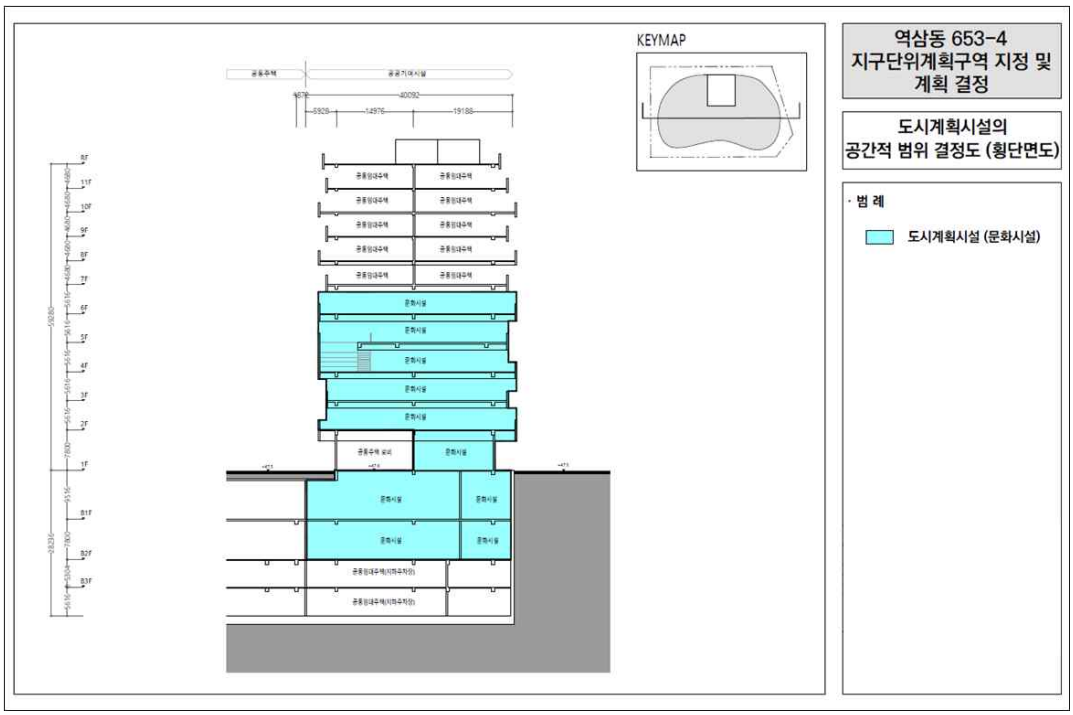

◈ 서울특별시고시 제2019-223호

도시계획시설(도로)사업 실시계획(변경) 고시

1. 건설부고시 제1971-198호(1971. 4. 8.) 및 건설부고시 제1976-109호(1976. 7.22.)로 도시관리계획(도시계획시설:도로) 결정되고, 서울특별시동작구고시 제2009-8호(2009. 3.12.), 제2017-37호(2017. 5.25.) 및 제2017-73호(2017. 9.14.)로 도시관리계획(도시계획시설:도로) 변경 및 지형도면 고시되어,
2. 서울특별시고시 제2017-267호(2017. 7.20.)로 도시계획시설(도로)사업 실시계획 고시 및 제2017-491호(2018. 1.4.), 제2018-147호(2018. 5.10.) 및 제2019-136호(2019. 5.2.)로 도시계획시설(도로)사업 실시계획(변경) 고시한 「사당로 (구)범진여객~솔밭로 입구 도로확장」 사업에 대해,
3. 「국토의 계획 및 이용에 관한 법률」 제88조 및 같은 법 시행령 제97조에 따라 도시계획시설(도로)사업 실시계획변경 작성하고, 같은 법 제91조 및 같은 법 시행령 제100조에 따라 아래와 같이 변경고시합니다.

2019년 7월 11일
서 울 특 별 시 장

가. 도시계획시설(도로)사업 변경 계획

1) 사업의 종류 및 명칭(변경없음)
   - 종 류 : 도시계획시설(도로)사업
   - 명 칭 : 사당로 (구)범진여객 ~ 솔밭로 입구 도로확장
2) 사업시행구간(변경없음): 동작구 사당동 219-30 ~ 266-1
3) 사업규모(변경없음): 도로확장 폭 4차로→6차로, 연장 618m
4) 사업시행자(변경없음): 서울특별시장(서울특별시 중구 세종대로 110)
5) 사업의 기간(변경있음)
   - 당초 : 2017. 7. 20. ~ 2019. 7. 19.
   - 변경 : 2017. 7. 20. ~ 2021. 12. 31.
6) 수용 또는 사용할 토지 또는 건물의 소재지, 지번, 지목 및 면적, 소유권과 소유권외의 권리의 명세 및 그 소유자, 권리자의 성명, 주소(변경없음)

나. 기타 자세한 사항은 서울특별시 도로계획과(☎ 02-2133-8080)으로 문의하여 주시기 바랍니다.

◈ 서울특별시고시 제2019-224호

응봉근린공원 조성계획결정(변경) 및 지형도면 고시

건설교통부고시 제138호(1977.07.09)로 최초 도시계획시설(공원) 결정되고 서울특별시고시 제2016-318호(2016.10.13.)로 공원조성계획결정(변경)된 응봉근린공원에 대하여 도시공원위원회 심의를 거쳐「국토의 계획 및 이용에 관한 법률」 제30조·제32조, 같은법 시행령 제25조 및「도시공원 및 녹지 등에 관한 법률」제16조의2 규정에 따라 다음과 같이 공원조성계획결정(변경)하고 지형도면을 고시합니다.

2019년 7월 11일

서 울 특 별 시 장

1. 결정취지

-「도시공원 및 녹지 등에 관한 법률」 제16조의2 규정에 의한 응봉근린공원 조성계획(변경)에 관한 사항으로 응봉근린공원 금호산 구역 내 국·공립 어린이집을 신설하기 위함.

2. 위 치 : 서울특별시 성동구 옥수동 545번지 일대

3. 공원면적 : 674,687.6㎡

4. 조성계획결정(변경) 조서 및 도면 : 따로 붙임

※ 첨부된 도면은 참고용 도면이므로 측량 또는 그 밖의 용도로 사용할 수 없음

5. 열람장소

서울특별시 공원조성과(☎2133-2070) 및 성동구 공원녹지과(☎2286-5656)에서 관련 도서를 열람할 수 있습니다.

응봉근린공원 조성계획결정(변경)조서

1. 총괄표 (위치 : 성동구 옥수동 545번지 일대)

구 분		변경 전						변경 후						비 고
		부지면적 (㎡)	시설면적 (㎡)	건축물 동수 (동)	건축물 바닥면적 (㎡)	건축물 연면적 (㎡)	공작물 (기)	부지면적 (㎡)	시설면적 (㎡)	건축물 동수 (동)	건축물 바닥면적 (㎡)	건축물 연면적 (㎡)	공작물 (기)	
계		674,687.6	133,430.85	27	3,473.78	5,496.48	518	674,687.6	133,610.85	28	3,756.19	6,358.66	516	
기반시설	소 계	66,132.07	65,232.07 (900)	-	-	-	16	66,132.07	65,232.07 (900)	-	-	-	16	
	도 로	54,658.84	53,758.84 (900)	-	-	-	-	54,658.84	53,758.84 (900)	-	-	-	-	
	광 장	11,473.23	11,473.23	-	-	-	16	11,473.23	11,473.23	-	-	-	16	
조경시설		18,725.22	18,725.22	-	-	-	64	18,725.22	18,725.22	-	-	-	64	
휴양시설		7,647.67	7,647.67	6	670.84	1,080.84	208	7,827.67	7,827.67	6	670.84	1,080.84	208	증 180㎡ (오류정정)
유희시설		10,911.00	10,911.00	-	-	-	44	10,911.00	10,911.00	-	-	-	44	
교양시설		2,007.59	2,007.59	3	589.59	1,614	-	2,537.59	2,537.59	4	872	2,476.18	-	증 530.00㎡
편익시설		2,910.00	2,910.00	9	511.70	511.70	4	2,380.00	2,380.00	9	511.70	511.70	4	감 530.00㎡
운동시설		24,196.15	24,196.15	1	832.5	1,061.1	173	24,196.15	24,196.15	1	832.5	1,061.1	173	
관리시설		1,801.15	1,801.15	8	869.15	1,228.84	9	1,801.15	1,801.15	8	869.15	1,228.84	7	
녹지 및 기타		540,356.75	-	-	-	-	-	540,176.75	-	-	-	-	-	감 180㎡ (오류정정)
시설율 (법정 40%)		133,430.85/ 674,687.6 x 100 = 19.78%						133,610.85/ 674,687.6 x 100 = 19.80%						
건폐율 (법정 10%)		3,473.78/ 674,687.6 x 100 = 0.51%						3,756.19/ 674,687.6 x 100 = 0.56%						

2. 시설조서

구분	시설명	변경전									변경후									비고
		부호	위 치	부지면적 (㎡)	시설면적 (㎡)	구 조	규 모	건축물(㎡)		공작물 (기)	부호	위 치	부지면적 (㎡)	시설면적 (㎡)	구 조	규 모	건축물(㎡)		공작물 (기)	
								바닥면적	연면적								바닥면적	연면적		
합 계				674,687.6	133,430.85		27	3,473.78	5,496.48	516			674,687.6	133,610.85		28	3,756.19	6,358.66	516	
기반시설	소계			66,132.07	65,232.07 (900)		-	-	-	16			66,132.07	65,232.07 (900)		-	-	-	16	
	도로		전지역	54,658.84	53,758.84 (900)							전지역	54,658.84	53,758.84 (900)						
	광장	가	39개소	11,473.23	11,473.23		-	-	-	16	가	39개소	11,473.23	11,473.23		-	-	-	16	
		가-1	성동구 금호2가 9-1	(120)	(120)					(1)	가-1	성동구 금호2가 9-1	(120)	(120)					(1)	
		가-2	성동구 응봉동 269-4	(1,086)	(1,086)						가-2	성동구 응봉동 269-4	(1,086)	(1,086)						
		가-3	중구 신당동 349	(24)	(24)						가-3	중구 신당동 349	(24)	(24)						
		가-4	중구 신당동 349	(40)	(40)						가-4	중구 신당동 349	(40)	(40)						
		가-5	중구 신당동 40	(118)	(118)						가-5	중구 신당동 40	(118)	(118)						
		가-6	중구 신당동 40	(200)	(200)						가-6	중구 신당동 40	(200)	(200)						
		가-7	중구 신당동 40	(160)	(160)						가-7	중구 신당동 40	(160)	(160)						
		가-8	용산구 한남동 726-250	(56)	(56)						가-8	용산구 한남동 726-250	(56)	(56)						
		가-9	용산구 한남동 726-250	(48)	(48)						가-9	용산구 한남동 726-250	(48)	(48)						
		가-10	성동구 금호1가 127	(1,588)	(1,588)						가-10	성동구 금호1가 127	(1,588)	(1,588)						
		가-11	성동구 금호1가 127	(126)	(126)						가-11	성동구 금호1가 127	(126)	(126)						
		가-12	성동구 금호1가 127	(92)	(92)						가-12	성동구 금호1가 127	(92)	(92)						
		가-13	성동구 금호1가 127	(453)	(453)						가-13	성동구 금호1가 127	(453)	(453)						
		가-14	성동구 금호1가 127	(1,620)	(1,620)						가-14	성동구 금호1가 127	(1,620)	(1,620)						

서울시보 제3529호 서울특별시 2019. 7. 11.(목)

구분	시설명	변경 전									변경 후									비 고
		부호	위 치	부지면적 (㎡)	시설면적 (㎡)	구 조	규 모	건축물(㎡)		공작물 (기)	부호	위 치	부지면적 (㎡)	시설면적 (㎡)	구 조	규 모	건축물(㎡)		공작물 (기)	
								바닥면적	연면적								바닥면적	연면적		
기반 시설	광장	가-15	중구 신당6동 36	(791)	(791)						가-15	중구 신당6동 36	(791)	(791)						
		가-16	중구 신당6동 36	(898)	(898)						가-16	중구 신당6동 36	(898)	(898)						
		가-17	중구 신당6동 36	(107)	(107)						가-17	중구 신당6동 36	(107)	(107)						
		가-18	중구 신당6동 36	(107)	(107)						가-18	중구 신당6동 36	(107)	(107)						
		가-19	성동구 행당동 산30-41	(1,060)	(1,060)					(2)	가-19	성동구 행당동 산30-41	(1,060)	(1,060)					(2)	대현산지역
		가-20	성동구 금호2가 산9-1	(510)	(510)						가-20	성동구 금호2가 산9-1	(510)	(510)						금호산지역
		가-21	성동구 금호3가 산2-1	(40)	(40)						가-21	성동구 금호3가 산2-1	(40)	(40)						금호산지역
		가-22	성동구 금호3가 산2-1	(280)	(280)						가-22	성동구 금호3가 산2-1	(280)	(280)						금호산지역
		가-23	성동구 옥수동 478-7	(170)	(170)						가-23	성동구 옥수동 478-7	(170)	(170)						매봉산지역
		가-24	용산구 한남동 726-260	(355)	(355)						가-24	용산구 한남동 726-260	(355)	(355)						매봉산지역
		가-25	성동구 옥수동 478-7	(99)	(99)						가-25	성동구 옥수동 478-7	(99)	(99)						매봉산지역
		가-26	성동구 옥수동 526 일대	(235.57)	(235.57)					(2)	가-26	성동구 옥수동 526 일대	(235.57)	(235.57)					(2)	매봉산지역
		가-29	성동구 옥수동 553일대	(307.47)	(307.47)					(5)	가-29	성동구 옥수동 553일대	(307.47)	(307.47)					(5)	매봉산지역
		가-30	성동구 금호3가 1351일대	(40.36)	(40.36)					(1)	가-30	성동구 금호3가 1351일대	(40.36)	(40.36)					(1)	금호산지역
		가-31	성동구 금호3가 1351일대	(25.31)	(25.31)					(1)	가-31	성동구 금호3가 1351일대	(25.31)	(25.31)					(1)	금호산지역
		가-35	용산구 한남동 726-180	(499.7)	(499.7)					(1)	가-35	용산구 한남동 726-180	(499.7)	(499.7)					(1)	매봉산지역
		가-36	성동구 옥수동 553일대	(38.54)	(38.54)					(2)	가-36	성동구 옥수동 553일대	(38.54)	(38.54)					(2)	매봉산지역
		가-37	성동구 옥수동 553일대	(43.28)	(43.28)					(1)	가-37	성동구 옥수동 553일대	(43.28)	(43.28)					(1)	매봉산지역
		가-38	용산구 한남동 726-181	(96.0)	(96.0)						가-38	용산구 한남동 726-181	(96.0)	(96.0)						매봉산지역
		가-39	용산구 한남동 726-181	(39.0)	(39.0)						가-39	용산구 한남동 726-181	(39.0)	(39.0)						매봉산지역

구분	시설명	변경 전									변경 후									비 고
		부호	위 치	부지면적(㎡)	시설면적(㎡)	구 조	규 모	건축물(㎡)		공작물(기)	부호	위 치	부지면적(㎡)	시설면적(㎡)	구 조	규 모	건축물(㎡)		공작물(기)	
								바닥면적	연면적								바닥면적	연면적		
조경시설	소계			18,725.22	18,725.22		-	-	-	64			18,725.22	18,725.22		-	-	-	64	
	조각전시장	나	12개소	2,763	2,763		-	-	-	32	나	12개소	2,763	2,763		-	-	-	32	
		나-1	성동구 금호4가동 1540	(30)	(30)						나-1	성동구 금호4가동 1540	(30)	(30)						응봉산지역
		나-2	성동구 금호4가동 1540	(115)	(115)						나-2	성동구 금호4가동 1540	(115)	(115)						응봉산지역
		나-3	성동구 금호4가동 1540	(113)	(113)						나-3	성동구 금호4가동 1540	(113)	(113)						응봉산지역
		나-4	성동구 금호4가동 1540	(67)	(67)						나-4	성동구 금호4가동 1540	(67)	(67)						응봉산지역
		나-5	성동구 금호4가동 1540	(760)	(760)						나-5	성동구 금호4가동 1540	(760)	(760)						응봉산지역
		나-6	성동구 금호4가동 1540	(83)	(83)						나-6	성동구 금호4가동 1540	(83)	(83)						응봉산지역
		나-7	성동구 금호4가동 1540	(521)	(521)						나-7	성동구 금호4가동 1540	(521)	(521)						응봉산지역
		나-8	성동구 금호4가동 1540	(622)	(622)						나-8	성동구 금호4가동 1540	(622)	(622)						응봉산지역
		나-9	성동구 금호4가동 1540	(30)	(30)						나-9	성동구 금호4가동 1540	(30)	(30)						응봉산지역
		나-10	성동구 금호4가동 1540	(30)	(30)						나-10	성동구 금호4가동 1540	(30)	(30)						응봉산지역
		나-12	성동구 응봉동 266	(196)	(196)						나-12	성동구 응봉동 266	(196)	(196)						응봉산지역
		나-13	성동구 응봉동 266	(196)	(196)						나-13	성동구 응봉동 266	(196)	(196)						응봉산지역
	회훼단지	다	성동구 금호1가 산37-1	800	800						다	성동구 금호1가 산37-1	800	800						대현산지역
	주제정원	라	중구 신당6동 36	635	635						라	중구 신당6동 36	635	635						대현산배수지
	분수	마	중구 신당6동 36	69	69						마	중구 신당6동 36	69	69						대현산배수지
	화계	버	성동구 금호2가 산9-1	428	428						버	성동구 금호2가 산9-1	428	428						금호산지역
	화단	어	성동구 행당동 산30-46	100	100						어	성동구 행당동 산30-46	100	100						대현산지역

구분	시설명	변경 전									변경 후									비고
		부호	위 치	부지면적(㎡)	시설면적(㎡)	구 조	규 모	건축물(㎡)		공작물(기)	부호	위 치	부지면적(㎡)	시설면적(㎡)	구 조	규 모	건축물(㎡)		공작물(기)	
								바닥면적	연면적								바닥면적	연면적		
조경시설	잔디광장	처	성동구 행당동 산37-1	715	715						처	성동구 행당동 산37-1	715	715						대현산지역
	생태탐방로	터	6개소	11,525.22	11,525.22						터	6개소	11,525.22	11,525.22						
		터-1	성동구 옥수동 산436-1	(2,200)	(2,200)						터-1	성동구 옥수동 산436-1	(2,200)	(2,200)						매봉산지역
		터-2	성동구 금호2가 산9-1	(2,300)	(2,300)						터-2	성동구 금호2가 산9-1	(2,300)	(2,300)						금호산지역
		터-3	성동구 옥수동 산428-6	(2,400)	(2,400)						터-3	성동구 옥수동 산428-6	(2,400)	(2,400)						매봉산지역
		터-4	성동구 행당동 산346-4	(2,900)	(2,900)						터-4	성동구 행당동 산346-4	(2,900)	(2,900)						대현산지역
		터-5	성동구 금호3가 1351일대	(289.22)	(289.22)						터-5	성동구 금호3가 1351일대	(289.22)	(289.22)						금호산지역
		터-6	성동구 금호1가 산37-1	(1,436)	(1,436)						터-6	성동구 금호1가 산37-1	(1,436)	(1,436)						대현산지역
	자연학습장	커	성동구 금호3가 산37-1	1,000	1,000					2	커	성동구 금호3가 산37-1	1,000	1,000					2	대현산지역
	화목원	허	성동구 금호1가 산30-47	500	500						허	성동구 금호1가 산30-47	500	500						대현산지역
	쉘터	①			(505)					30	①			(505)					30	
	계 류	갸	용산구 한남동 산8-1	47	47						갸	용산구 한남동 산8-1	47	47						매봉산지역
	원형플랜터	저	3개소	11.14	11.14						저	3개소	11.14	11.14						
		저-1	성동구 옥수동 526 일대	(3.49)	(3.49)						저-1	성동구 옥수동 526 일대	(3.49)	(3.49)						매봉산지역
		저-2	성동구 옥수동 553 일대	(5.1)	(5.1)						저-2	성동구 옥수동 553 일대	(5.1)	(5.1)						매봉산지역
		저-3	성동구 금호3가 1351일대	(2.55)	(2.55)						저-3	성동구 금호3가 1351일대	(2.55)	(2.55)						금호산지역
	전망데크	모	성동구 금호3가 1351일대	131.86	131.86						모	성동구 금호3가 1351일대	131.86	131.86						금호산지역
휴양시설	소계			7,647.67	7,647.67		6	670.84	1,080.84	208			7,827.67	7,827.67		6	670.84	1,080.84	208	면적 오기정정
	휴게소	바	23개소	3,571.33	3,571.33		-	-	-	6	바	24개소	3,526.67	3,526.67		-	-	-	6	개소수,면적 오기정정

구분	시설명	변경 전									변경 후									비고
		부호	위 치	부지면적(㎡)	시설면적(㎡)	구 조	규 모	건축물(㎡)		공작물(기)	부호	위 치	부지면적(㎡)	시설면적(㎡)	구 조	규 모	건축물(㎡)		공작물(기)	
								바닥면적	연면적								바닥면적	연면적		
휴양시설	휴게소	바-1	성동구 금호4가 1540	(300)	(300)						바-1	성동구 금호4가 1540	(300)	(300)						응봉산지역
		바-2	성동구 금호1가 산 37-1	(170)	(170)					(1)	바-2	성동구 금호1가 산 37-1	(170)	(170)					(1)	대현산지역
		바-4	성동구 금호1가 산 37-1	(600)	(600)						바-4	성동구 금호1가 산 37-1	(600)	(600)						대현산지역
		바-5	성동구 금호2가 산9-1	(50)	(50)						바-5	성동구 금호2가 산9-1	(50)	(50)						금호산지역
		바-6	성동구 금호2가 501-113	(210)	(210)						바-6	성동구 금호2가 501-113	(210)	(210)						금호산지역
		바-7	성동구 금호2가 산9-1	(140)	(140)						바-7	성동구 금호2가 산9-1	(140)	(140)						금호산지역
		바-8	성동구 금호3가 산2-1	(200)	(200)					(1)	바-8	성동구 금호3가 산2-1	(200)	(200)					(1)	금호산지역
		바-9	성동구 옥수동 산5-164	(70)	(70)					(1)	바-9	성동구 옥수동 산5-164	(70)	(70)					(1)	매봉산지역
		바-10	성동구 금호2가 산9-1	(78)	(78)						바-10	성동구 금호2가 산9-1	(78)	(78)						금호산지역
		바-11	성동구 응봉동 269-4	(180)	(180)						바-11	성동구 응봉동 269-4	(180)	(180)						응봉산지역
		바-13	성동구 옥수동 556	(190)	(190)						바-13	성동구 옥수동 556	(190)	(190)						
		바-14	성동구 옥수동 556	(150)	(150)						바-14	성동구 옥수동 556	(150)	(150)						매봉산지역
		바-15	성동구 금호2가 411	(204)	(204)						바-15	성동구 금호2가 411	(204)	(204)						매봉산지역
		바-16	성동구 금호2가 산9-1	(151)	(151)						바-16	성동구 금호2가 산9-1	(151)	(151)						금호산지역
		바-17	성동구 금호3가 산2-1	(140)	(140)						바-17	성동구 금호3가 산2-1	(140)	(140)						금호산지역
		바-18	성동구 금호2가 501-113	(360)	(360)						바-18	성동구 금호2가 501-113	(360)	(360)						금호산지역
		바-19	용산구 한남동 산2-1	(41)	(41)						바-19	용산구 한남동 산2-1	(41)	(41)						대현산지역
		바-20	용산구 한남동 726-181	(45)	(45)						바-20	용산구 한남동 726-181	(45)	(45)						매봉산지역

구분	시설명	변경 전									변경 후									비 고
		부호	위 치	부지면적(㎡)	시설면적(㎡)	구 조	규 모	건축물(㎡)		공작물(기)	부호	위 치	부지면적(㎡)	시설면적(㎡)	구 조	규 모	건축물(㎡)		공작물(기)	
								바닥면적	연면적								바닥면적	연면적		
휴양시설	휴게소	바-21	용산구 한남동 산2-1	(65)	(65)						바-21	용산구 한남동 산2-1	(65)	(65)						매봉산지역
		바-22	용산구 한남동 산8-1	(53)	(53)						바-22	용산구 한남동 산8-1	(53)	(53)						매봉산지역
		바-23	성동구 옥수동 553일대	(86.67)	(86.67)					(3)	바-23	성동구 옥수동 553일대	(86.67)	(86.67)					(3)	매봉산지역
		바-24	성동구 응봉동 269	(43)	(43)						바-24	성동구 응봉동 269	(43)	(43)						응봉산지역
	숲속쉼터	고	4개소	2,234.0	2,234.0		-	-	-	7	고	7개소	2,234.0	2,234.0		-	-	-	7	개소수 오기정정
		고-1	성동구 금호3가 산2-1	(225)	(225)						고-1	성동구 금호3가 산2-1	(225)	(225)						금호산지역
		고-2	성동구 행당동 산30-45	(400)	(400)					(1)	고-2	성동구 행당동 산30-45	(400)	(400)					(1)	대현산지역
		고-3	성동구 금호1가 산37-1	(690)	(690)					(1)	고-3	성동구 금호1가 산37-1	(690)	(690)					(1)	대현산지역
		고-4	성동구 금호1가 산30-47	(450)	(450)						고-4	성동구 금호1가 산30-47	(450)	(450)						대현산지역
		고-5	용산구 한남동 726-316일대	(144)	(144)					(1)	고-5	용산구 한남동 726-316일대	(144)	(144)					(1)	매봉산지역
		고-6	용산구 한남동 726-316일대	(193)	(193)					(4)	고-6	용산구 한남동 726-316일대	(193)	(193)					(4)	매봉산지역
		고-7	용산구 한남동 726-316일대	(132)	(132)						고-7	용산구 한남동 726-316일대	(132)	(132)						매봉산지역
	숲모임터	노	2개소	571	571					3	노	2개소	571	571					3	
		노-1	용산구 한남동 726-316일대	(466)	(466)					(3)	노-1	용산구 한남동 726-316일대	(466)	(466)					(3)	매봉산지역
		노-2	성동구 금호1가 산37-1	(105)	(105)						노-2	성동구 금호1가 산37-1	(105)	(105)						대현산지역
	숲속 유아쉼터	7	용산구 한남동 726-316일대	207	207	목조	1	65	90		7	용산구 한남동 726-316일대	207	207	목조	1	65	90		매봉산지역
	경로당	1	5개소	1,145	1,145		5	605.84	990.84	-	1	5개소	1,145	1,145		5	605.84	990.84	-	
		1-1	성동구 금호4가 1540	(150)	(150)	연와조	(1)	(70)	(140)		1-1	성동구 금호4가 1540	(150)	(150)	연와조	(1)	(70)	(140)		응봉산지역
		1-2	성동구 금호1가 산37-1	(200)	(200)	연와조	(1)	(70)	(140)		1-2	성동구 금호1가 산37-1	(200)	(200)	연와조	(1)	(70)	(140)		대현산지역

구분	시설명	변경전									변경후									비고
		부호	위 치	부지면적(㎡)	시설면적(㎡)	구 조	규 모	건축물(㎡)		공작물(기)	부호	위 치	부지면적(㎡)	시설면적(㎡)	구 조	규 모	건축물(㎡)		공작물(기)	
								바닥면적	연면적								바닥면적	연면적		
휴양시설	경로당	1-4	성동구 금호동3가 산2-1	(175)	(175)	연와조	(1)	(70)	(140)		1-4	성동구 금호동3가 산2-1	(175)	(175)	연와조	(1)	(70)	(140)		금호산지역
		1-6	용산구 한남동 726-250	(220)	(220)	조적조 아스팔트쉉글	(1)	(175)	(350)		1-6	용산구 한남동 726-250	(220)	(220)	조적조 아스팔트쉉글	(1)	(175)	(350)		매봉산지역
		1-7	성동구 금호1가 1-72	(400)	(400)	조적조 아스팔트쉉글	(1)	(220.84)	(220.84)		1-7	성동구 금호1가 1-72	(400)	(400)	조적조 아스팔트쉉글	(1)	(220.84)	(220.84)		대현산배수지
	쌈지마당	사-1	성동구 금호2가 산9-1	144	144						사-1	성동구 금호2가 산9-1	144	144						금호산지역
	휴게정자	②			(270)					9	②			(270)					9	
	간이정자	③			(360)					18	③			(360)					18	
	휴게의자	④			(60)					19	④			(60)					19	
	의자	⑤			(751)					141	⑤			(751)					141	
	평상	⑥			(18)					3	⑥			(18)					3	
	야외탁자				(2)					2	⑧			(2)					2	
유희시설	소계			10,911.0	10,911.0		-	-	-	44			10,911.0	10,911.0		-	-	-	44	
	놀이터	아	15개소	9,320.0	9,320.0		-	-	-	36	아	19개소	9,320.0	9,320.0		-	-	-	36	개소수 오기정정
		아-1	성동구 금호4가 1540	(600)	(600)					(1)	아-1	성동구 금호4가 1540	(600)	(600)					(1)	응봉산지역
		아-3	성동구 옥수동 556-2	(220)	(220)					(1)	아-3	성동구 옥수동 556-2	(220)	(220)					(1)	매봉산지역
		아-5	성동구 금호1가 165-41	(2,970)	(2,970)					(5)	아-5	성동구 금호1가 165-41	(2,970)	(2,970)					(5)	금호산지역
		아-7	성동구 금호2가 산9-1	(1,000)	(1,000)					(3)	아-7	성동구 금호2가 산9-1	(1,000)	(1,000)					(3)	금호산지역
		아-8	성동구 금호2가 산2-1	(600)	(600)					(21)	아-8	성동구 금호2가 산2-1	(600)	(600)					(21)	금호산지역
		아-9	성동구 옥수동 556	(700)	(700)					(4)	아-9	성동구 옥수동 556	(700)	(700)					(4)	매봉산지역
		아-10	성동구 응봉동 269-4	(288)	(288)					(1)	아-10	성동구 응봉동 269-4	(288)	(288)					(1)	응봉산지역

구분	시설명	변경 전									변경 후									비 고
		부호	위 치	부지면적 (㎡)	시설면적 (㎡)	구 조	규 모	건축물(㎡)		공작물 (기)	부호	위 치	부지면적 (㎡)	시설면적 (㎡)	구 조	규 모	건축물(㎡)		공작물 (기)	
								바닥면적	연면적								바닥면적	연면적		
유희 시설	놀이터	아-11	중구 신당동 349	(64)	(64)						아-11	중구 신당동 349	(64)	(64)						금호산지역
		아-12	용산구 한남동 726-250	(444)	(444)						아-12	용산구 한남동 726-250	(444)	(444)						매봉산지역
		아-13	성동구 금호1가 127	(415)	(415)						아-13	성동구 금호1가 127	(415)	(415)						대현산배수지
		아-14	중구 신당6동 36	(280)	(280)						아-14	중구 신당6동 36	(280)	(280)						대현산배수지
		아-15	성동구 금호1가 산 37-1	(660)	(660)						아-15	성동구 금호1가 산 37-1	(660)	(660)						대현산지역
		아-16	성동구 응봉동 266	(40)	(40)						아-16	성동구 응봉동 266	(40)	(40)						응봉산지역
		아-17	성동구 응봉동 269	(850)	(850)						아-17	성동구 응봉동 269	(850)	(850)						응봉산지역
		아-18	성동구 금호1가 산37-1	(44)	(44)						아-18	성동구 금호1가 산37-1	(44)	(44)						대현산지역
		아-19	용산구 한남동 726-181	(145)	(145)						아-19	용산구 한남동 726-181	(145)	(145)						매봉산지역
	모험놀이장	도	4개소	905.0	905.0					2	도	2개소	905.0	905.0					2	개소수 오기정정
		도-1	용산구 한남동 726-316일대	(437)	(437)						도-1	용산구 한남동 726-316일대	(437)	(437)						
		도-2	용산구 한남동 726-316일대	(468)	(468)					(2)	도-2	용산구 한남동 726-316일대	(468)	(468)					(2)	
	생활체육 시설	로	1개소	70	70					(3)	로	1개소	70	70					(3)	
		로-3	성동구 응봉동 269-4	(70)	(70)						로-3	성동구 응봉동 269-4	(70)	(70)						응봉산지역
	암벽등반 시설	거	2개소	616	616					(3)	거	2개소	616	616					(3)	
		거-1	성동구 응봉동 269-4	(160)	(160)						거-1	성동구 응봉동 269-4	(160)	(160)						
		거-2	성동구 응봉동 269-4	(456)	(456)					(3)	거-2	성동구 응봉동 269-4	(456)	(456)					(3)	
교양 시설	소계			2,007.59	2,007.59		3	589.59	1,614	-			2,537.59	2,537.59		4	872	2,476.18	-	증) 530㎡
	독서실	2	성동구 금호1가 산37-1	1,110	1,110	연와조	1	90	180		2	성동구 금호1가 산37-1	1,110	1,110	연와조	1	90	180		
	문화회관	3	중구 신당동 산37-15	500	500	철근콘 라멘조	1	200	659		3	중구 신당동 산37-15	500	500	철근콘 라멘조	1	200	659		매봉산지역
	야외무대 (야외음악당)	⑦	3개소	98	98		-	-	-	-	⑦	3개소	98	98		-	-	-	-	

구분	시설명	변경전									변경후									비고
		부호	위 치	부지면적(㎡)	시설면적(㎡)	구 조	규 모	건축물(㎡)		공작물(기)	부호	위 치	부지면적(㎡)	시설면적(㎡)	구 조	규 모	건축물(㎡)		공작물(기)	
								바닥면적	연면적								바닥면적	연면적		
교양시설	야외무대(야외음악당)	⑦-1	성동구 금호1가 127	(33)	(33)						⑦-1	성동구 금호1가 127	(33)	(33)						대현산배수지
		⑦-2	중구 신당동 산37-15	(33)	(33)						⑦-2	중구 신당동 산37-15	(33)	(33)						대현산배수지
		⑦-3	성동구 금호2가 산9-1	(32)	(32)						⑦-3	성동구 금호2가 산9-1	(32)	(32)						금호산지역
	작은도서관		성동구 금호3가 산2-1									성동구 금호3가 산2-1								금호산지역
	생태학습공방		성동구 금호3가 산2-1									성동구 금호3가 산2-1								금호산지역
	어린이집	8	용산구 한남동 726-181	299.59	299.59		1	299.59	775		8	2개소	829.59	829.59		2	582	1,637.18		
											8-1	용산구 한남동 726-181	(299.59)	(299.59)		(1)	(299.59)	(775)		매봉산지역
											8-2	성동구 옥수동 545	(530)	(530)	철근콘크리트조	(1)	(282.41)	(862.18)		금호산지역 증) 530㎡
편익시설	소계			2,910.0	2,910.0		9	511.7	511.7	4			2,380.0	2,380		9	511.7	511.7	4	감) 530㎡
	전망대	4	5개소	1,016	1,016		3	205	205	-	4	5개소	1,016	1,016		3	205	205	-	
		4-1	성동구 금호4가 1540	(420)	(420)	한식 목구조	(1)	(80)	(80)		4-1	성동구 금호4가 1540	(420)	(420)	한식 목구조	(1)	(80)	(80)		응봉산지역
		4-2	성동구 옥수동 산5-164	(400)	(400)	한식 목구조	(1)	(80)	(80)		4-2	성동구 옥수동 산5-164	(400)	(400)	한식 목구조	(1)	(80)	(80)		매봉산지역
		4-3	중구 신당동 349	(106)	(106)		(1)	(45)	(45)		4-3	중구 신당동 349	(106)	(106)		(1)	(45)	(45)		금호산지역
		4-4	용산구 한남동 산8-1	(57)	(57)						4-4	용산구 한남동 산8-1	(57)	(57)						매봉산지역
		4-5	용산구 한남동 산8-1	(33)	(33)						4-5	용산구 한남동 산8-1	(33)	(33)						매봉산지역
	주차장	자	4개소	1,098	1,098		-	-	-	-	자	4개소	638	638		-	-	-	-	변경전 면적이 1,168이나 1,098로 오기 변경전 개소수가 5개이나 4개로 오기
		자-1	성동구 응봉동 269-4	(125)	(125)						자-1	성동구 응봉동 269-4	(125)	(125)						응봉산지역
		자-2	성동구 금호3가 546	(530)	(530)															금호산지역 감) 530㎡
		자-3	용산구 한남동 726-181	(288)	(288)						자-3	용산구 한남동 726-181	(288)	(288)						매봉산지역
		자-4	용산구 한남동 726-250	(163)	(163)						자-4	용산구 한남동 726-250	(163)	(163)						매봉산지역
		자-5	용산구 한남동 726-181	(62)	(62)						자-5	용산구 한남동 726-181	(62)	(62)						매봉산지역
	화장실	5	6개소	657.0	657.0		6	306.7	306.7	-	5	6개소	657.0	657.0		6	306.7	306.7	-	

구분	시설명	변경전									변경후									비 고
		부호	위 치	부지면적(㎡)	시설면적(㎡)	구 조	규 모	건축물(㎡)		공작물(기)	부호	위 치	부지면적(㎡)	시설면적(㎡)	구 조	규 모	건축물(㎡)		공작물(기)	
								바닥면적	연면적								바닥면적	연면적		
편익시설	화장실	5-4	성동구 금호2가 산9-1	(100)	(100)	연와조	(1)	(50)	(50)		5-4	성동구 금호2가 산9-1	(100)	(100)	연와조	(1)	(50)	(50)		금호산지역
		5-5	성동구 옥수동 산5-99	(100)	(100)	연와조	(1)	(50)	(50)		5-5	성동구 옥수동 산5-99	(100)	(100)	연와조	(1)	(50)	(50)		매봉산지역
		5-6	중구 신당동 372-2257	(150)	(150)	연와조	(1)	(50)	(50)		5-6	중구 신당동 372-2257	(150)	(150)	연와조	(1)	(50)	(50)		매봉산지역
		5-7	중구 신당동 351-104	(150)	(150)	조적조	(1)	(33)	(33)		5-7	중구 신당동 351-104	(150)	(150)	조적조	(1)	(33)	(33)		금호산지역
		5-8	성동구 금호1가 127	(80)	(80)	조적조 아스팔트쉉글	(1)	(58)	(58)		5-8	성동구 금호1가 127	(80)	(80)	조적조 아스팔트쉉글	(1)	(58)	(58)		대현산배수지
		5-10	중구 신당동 844-10	(77)	(77)	철근콘크리트조	(1)	65.7	65.7		5-10	중구 신당동 844-10	(77)	(77)	철근콘크리트조	(1)	65.7	65.7		매봉산지역
	음수대	차	3개소	69	69		-	-	-	3	차	3개소	69	69		-	-	-	3	
		차-1	성동구 금호1가 127	(28)	(28)					(1)	차-1	성동구 금호1가 127	(28)	(28)					(1)	대현산배수지
		차-2	중구 신당6동 36	(34)	(34)					(1)	차-2	중구 신당6동 36	(34)	(34)					(1)	대현산배수지
		차-3	중구 신당동 산8-100	(7)	(7)					(1)	차-3	중구 신당동 산8-100	(7)	(7)					(1)	매봉산지역
	유모차 보관소	⑨	용산구 한남동 726-181	(6)	(6)					(1)	⑨	용산구 한남동 726-181	(6)	(6)					(1)	매봉산지역
운동시설	소계			24,196.15	24,196.15		1	832.5	1,061	173			24,196.15	24,196.15		1	832.5	1,061	173	
	테니스장	카	2개소	10,334	10,334		-	-	-	8	카	2개소	10,334	10,334		-	-	-	8	
		카-2	성동구 금호1가 127	(1,207)	(1,207)						카-2	성동구 금호1가 127	(1,207)	(1,207)						대현산배수지
		카-3	용산구 한남2동 726-180	(9,127)	(9,127)					(8)	카-3	용산구 한남2동 726-180	(9,127)	(9,127)					(8)	매봉산지역
	게이트볼장	타	2개소	1,458	1,458		-	-	-	-	타	2개소	1,458	1,458		-	-	-	-	
		타-2	중구 신당6동 36	(1,098)	(1,098)						타-2	중구 신당6동 36	(1,098)	(1,098)						대현산배수지
		타-3	성동구 금호1가 산37-1	(360)	(360)						타-3	성동구 금호1가 산37-1	(360)	(360)						대현산지역
	체력단련장	파	32개소	3,795.65	3,795.65		-	-	-	129	파	32개소	3,795.65	3,795.65		-	-	-	129	
		파-2	중구 신당동 산37-15	(510)	(510)					(11)	파-2	중구 신당동 산37-15	(510)	(510)					(11)	매봉산지역

구분	시설명	변경전								변경후								비고
		부호	위치	부지면적(㎡)	시설면적(㎡)	구조	규모	건축물(㎡)		공작물(기)	부호	위치	부지면적(㎡)	시설면적(㎡)	구조	규모	건축물(㎡)		공작물(기)	
								바닥면적	연면적								바닥면적	연면적		
운동시설	체력단련장	파-4	중구 신당동 349	(28)	(28)						파-4	중구 신당동 349	(28)	(28)						금호산지역
		파-5	중구 신당동 349	(28)	(28)						파-5	중구 신당동 349	(28)	(28)						금호산지역
		파-6	중구 신당동 349	(28)	(28)						파-6	중구 신당동 349	(28)	(28)						금호산지역
		파-7	성동구 금호3가 산 2-1	(190)	(190)					(5)	파-7	성동구 금호3가 산 2-1	(190)	(190)					(5)	금호산지역
		파-8	중구 신당동 349	(28)	(28)						파-8	중구 신당동 349	(28)	(28)						금호산지역
		파-9	중구 신당동 349	(28)	(28)						파-9	중구 신당동 349	(28)	(28)						금호산지역
		파-10	중구 신당동 40	(100)	(100)						파-10	중구 신당동 40	(100)	(100)						금호산지역
		파-11	중구 신당동 40	(40)	(40)						파-11	중구 신당동 40	(40)	(40)						금호산지역
		파-12	용산구 한남동 산8-1	(64)	(64)						파-12	용산구 한남동 산8-1	(64)	(64)						매봉산지역
		파-13	성동구 금호1가 1-27	(253)	(253)						파-13	성동구 금호1가 1-27	(253)	(253)						대현산배수지
		파-14	성동구 금호2가 산 9-1	(100)	(100)					(8)	파-14	성동구 금호2가 산 9-1	(100)	(100)					(8)	금호산지역
		파-15	용산구 한남2동 산 8-1	(130)	(130)					(5)	파-15	용산구 한남2동 산 8-1	(130)	(130)					(5)	매봉산지역
		파-16	성동구 옥수동 산5-141	(300)	(300)					(20)	파-16	성동구 옥수동 산5-141	(300)	(300)					(20)	매봉산지역
		파-17	중구 신당동 산 37-15	(810)	(810)					(11)	파-17	중구 신당동 산 37-15	(810)	(810)					(11)	매봉산지역
		파-18	용산구 한남동60-20일대	(59)	(59)					(4)	파-18	용산구 한남동60-20일대	(59)	(59)					(4)	매봉산지역
		파-19	용산구 한남동60-20일대	(58)	(58)					(4)	파-19	용산구 한남동60-20일대	(58)	(58)					(4)	매봉산지역
		파-20	용산구 한남동60-20일대	(194)	(194)					(7)	파-20	용산구 한남동60-20일대	(194)	(194)					(7)	매봉산지역

구분	시설명	변경 전									변경 후									비 고
		부호	위 치	부지면적(㎡)	시설면적(㎡)	구 조	규 모	건축물(㎡)		공작물(기)	부호	위 치	부지면적(㎡)	시설면적(㎡)	구 조	규 모	건축물(㎡)		공작물(기)	
								바닥면적	연면적								바닥면적	연면적		
운동시설	체력단련장	파-21	용산구 한남동60-20일대	(36)	(36)					(3)	파-21	용산구 한남동60-20일대	(36)	(36)					(3)	매봉산지역
		파-22	용산구 한남동 726-181	(145)	(145)					(9)	파-22	용산구 한남동 726-181	(145)	(145)					(9)	매봉산지역
		파-23	용산구 한남동 726-181	(132)	(132)					(4)	파-23	용산구 한남동 726-181	(132)	(132)					(4)	매봉산지역
		파-24	용산구 한남동 726-181	(34)	(34)					(2)	파-24	용산구 한남동 726-181	(34)	(34)					(2)	매봉산지역
		파-25	용산구 한남동 산8-1	(14)	(14)					(2)	파-25	용산구 한남동 산8-1	(14)	(14)					(2)	매봉산지역
		파-26	용산구 한남동 산8-1	(161)	(161)					(12)	파-26	용산구 한남동 산8-1	(161)	(161)					(12)	매봉산지역
		파-27	용산구 한남동 산8-1	(40)	(40)					(5)	파-27	용산구 한남동 산8-1	(40)	(40)					(5)	매봉산지역
		파-28	용산구 한남동 산8-1	(80)	(80)					(5)	파-28	용산구 한남동 산8-1	(80)	(80)					(5)	매봉산지역
		파-29	성동구 옥수동 526	(69.08)	(69.08)					(4)	파-29	성동구 옥수동 526	(69.08)	(69.08)					(4)	매봉산지역
		파-30	성동구 옥수동 553	(103.72)	(103.72)					(5)	파-30	성동구 옥수동 553	(103.72)	(103.72)					(5)	매봉산지역
		파-33	성동구 금호3가 1351	(32.85)	(32.85)					(3)	파-33	성동구 금호3가 1351	(32.85)	(32.85)					(3)	매봉산지역
	배드민턴장	하	15개소	5,634	5,634		-	-	-	35	하	15개소	6,124	6,124		-	-	-	35	면적합계 오기정정
		하-1	성동구 금호4가 1540	(680)	(680)					(1)	하-1	성동구 금호4가 1540	(680)	(680)					(1)	응봉산지역
		하-7	성동구 금호2가 산9-1	(200)	(200)					(9)	하-7	성동구 금호2가 산9-1	(200)	(200)					(9)	금호산지역
		하-8	성동구 금호2가 산9-1	(400)	(400)					(1)	하-8	성동구 금호2가 산9-1	(400)	(400)					(1)	금호산지역
		하-9	성동구 금호2가 산9-1	(360)	(360)					(1)	하-9	성동구 금호2가 산9-1	(360)	(360)					(1)	금호산지역
		하-10	성동구 금호2가 산9-1	(230)	(230)					(1)	하-10	성동구 금호2가 산9-1	(230)	(230)					(1)	금호산지역
		하-11	성동구 금호3가 산2-1	(315)	(315)					(1)	하-11	성동구 금호3가 산2-1	(315)	(315)					(1)	금호산지역
		하-13	중구 신당동 372	(200)	(200)					(2)	하-13	중구 신당동 372	(200)	(200)					(2)	매봉산지역

구분	시설명	변경 전									변경 후									비 고
		부호	위 치	부지면적(㎡)	시설면적(㎡)	구 조	규 모	건축물(㎡)		공작물(기)	부호	위 치	부지면적(㎡)	시설면적(㎡)	구 조	규 모	건축물(㎡)		공작물(기)	
								바닥면적	연면적								바닥면적	연면적		
운동시설	배드민턴장	하-14	중구 신당동 산8-100	(800)	(800)					(14)	하-14	중구 신당동 산8-100	(800)	(800)					(14)	매봉산지역
		하-15	성동구 옥수동 산5-164	(500)	(500)					(1)	하-15	성동구 옥수동 산5-164	(500)	(500)					(1)	매봉산지역
		하-16	용산구 한남2동 산8-1	(550)	(550)					(2)	하-16	용산구 한남2동 산8-1	(550)	(550)					(2)	매봉산지역
		하-18	중구 신당동 349	(225)	(225)					(1)	하-18	중구 신당동 349	(225)	(225)					(1)	금호산지역
		하-19	중구 신당동 40	(120)	(120)						하-19	중구 신당동 40	(120)	(120)						금호산지역
		하-21	중구 신당6동 36	(454)	(454)						하-21	중구 신당6동 36	(454)	(454)						대현산배수지
		하-22	성동구 금호4가 1540	(600)	(600)					(1)	하-22	성동구 금호4가 1540	(600)	(600)					(1)	응봉산지역
	어린이 눈높이 전용시설	하-20	성동구 금호1가 127	(490)	(490)						하-20	성동구 금호1가 127	(490)	(490)						대현산배수지
	다목적 경기장	너	성동구 금호1가 127	993	993						너	성동구 금호1가 127	993	993						대현산배수지
	건강지압 보도	더	4개소	439	439		-	-	-	-	더	4개소	439	439		-	-	-	-	
		더-1	성동구 금호1가 127	(87)	(87)						더-1	성동구 금호1가 127	(87)	(87)						대현산배수지
		더-2	중구 신당6동 36	(82)	(82)						더-2	중구 신당6동 36	(82)	(82)						대현산배수지
		더-3	성동구 금호1가 산37-1	(190)	(190)						더-3	성동구 금호1가 산37-1	(190)	(190)						대현산지역
		더-4	용산구 한남동60-20일대	(80)	(80)						더-4	용산구 한남동60-20일대	(80)	(80)						매봉산지역
	농구장	러	1개소	220	220		-	-	-	1	러	1개소	220	220		-	-	-	1	
		러-2	성동구 금호3가 산2-1	(220)	(220)					(1)	러-2	성동구 금호3가 산2-1	(220)	(220)					(1)	금호산지역
	실내체육관	퍼	성동구 행당동 산30-40	832.5	832.5	철근콘크리트 철골	1	832.5	1061.1		퍼	성동구 행당동 산30-40	832.5	832.5	철근콘크리트 철골	1	832.5	1061.1		대현산지역
관리시설	소계			1,801.15	1,801.15		8	869.15	1,228.84	7			1,801.15	1,801.15		8	869.15	1,228.84	7	
	관리사무실	6	8개소	1,801.15	1,801.15		8	869.15	1,228.84	7	6	8개소	1,801.15	1,801.15		8	869.15	1,228.84	7	

구분	시설명	변경전								변경후								비고
		부호	위치	부지면적(㎡)	시설면적(㎡)	구조	규모	건축물(㎡)		공작물(기)	부호	위치	부지면적(㎡)	시설면적(㎡)	구조	규모	건축물(㎡)		공작물(기)	
								바닥면적	연면적								바닥면적	연면적		
관리시설	관리사무실	6-1	성동구 금호2가 산9-1	(150)	(150)	연와조	(1)	(95)	(95)		6-1	성동구 금호2가 산9-1	(150)	(150)	연와조	(1)	(95)	(95)		금호산지역
		6-2	성동구 응봉동 269-4	(93.15)	(93.15)	철근콘크리트(2층)	(1)	(93.15)	(163.84)		6-2	성동구 응봉동 269-4	(93.15)	(93.15)	철근콘크리트(2층)	(1)	(93.15)	(163.84)		응봉산지역
		6-3	성동구 금호1가 1-72	(386)	(386)	조적도아스팔트쉉글	(1)	(145)	(145)		6-3	성동구 금호1가 1-72	(386)	(386)	조적도아스팔트쉉글	(1)	(145)	(145)		대현산배수지
		6-4	성동구 금호1가 1-72	(220)	(220)	조적조(3층)	(1)	(220)	(509)		6-4	성동구 금호1가 1-72	(220)	(220)	조적조(3층)	(1)	(220)	(509)		대현산배수지
		6-5	성동구 금호1가 산37-1	(338)	(338)	조적도(1층)	(1)	(134)	(134)		6-5	성동구 금호1가 산37-1	(338)	(338)	조적도(1층)	(1)	(134)	(134)		대현산지역
		6-6	중구 신당동 351-104	(39)	(39)	샌드위치판넬목재(1층)	(1)	(24)	(24)		6-6	중구 신당동 351-104	(39)	(39)	샌드위치판넬목재(1층)	(1)	(24)	(24)		금호산지역
		6-7	용산구 한남동 726-180	(158)	(158)	샌드위치판넬(1층)	(1)	(158)	(158)		6-7	용산구 한남동 726-180	(158)	(158)	샌드위치판넬(1층)	(1)	(158)	(158)		매봉산지역
		6-8	용산구 한남동 726-180	(417)	(417)					(7)	6-8	용산구 한남동 726-180	(417)	(417)		(1)			(7)	매봉산지역
	태양광발전시설	⑧	용산구 한남동 726-181	0	(65)					(2)	⑧	용산구 한남동 726-181	0	(65)					(2)	매봉산지역 어린이집 옥상
녹지 및 기타			540,356.75		-		-	-	-	-		540,176.75		-		-	-	-	-	합계오기정정

3. 도로조서

- 도시계획도로

구분	등급	류별	번호	폭원 (m)	연장 (m)	면적 (㎡)	기능	기점	종점	비고
합 계					90.0	900.0				
당초	소로	1	1	10	90.0	900.0	진입로	놀이터6남측	금호여중좌단	금호산지역

- 공원계획도로

구분	등급	류별	번호	폭원 (m)	연장 (m)	면적 (㎡)	기능	기점	종점	비고
당초						53,758.84				
당초	소로	3	1	4~6	230.0	1,150.0	진입로	하-2	응봉산정	응봉산지역
		3	2	6	268.0	1,608.0	진입로	바-4입구	금호1가 37-1동측	대현산지역
		3	3	2.5	229.0	572.5	진입로	금봉유아원 입구	금호1가 산37-1남측	대현산지역
		3	4	6	213.0	1,278	진입로	대현산 남측경계	바-3	대현산지역
		3	5	4~7	82.0	451.0	산책로	응봉동 1811-6	바-3 상단	대현산지역
		3	6	6~8	974.0	6,818.0	진입로	쌈지마당 하단	금호3가 산2-1하단	금호산지역
		3	7	8	174.0	1,392.0	연결로	가-20	군부대 입구	금호산지역
		3	8	1.8~4	35.5	142.0	진입로	금호2가 408	가-24동쪽	금호산지역
		3	9	3~5	75.0	300.0	산책로	자-2상단	가-21	금호산지역
		3	10	3	700.0	2,100.0	산책로	81-1 버스종점	매봉산정	매봉산지역
		3	11	6~8	80.0	560.0	산책로	소로3-10 분기점	신당복지관 북쪽	매봉산지역
		3	12	6~8	288.0	1,872.0	산책로	아-9	가-23	매봉산지역
		3	13	2.5~3.5	24.0	72.0	산책로	옥수동 546 남측	소로3-9 분기점	금호산지역
		3	14	3	45.0	135.0	진입로	산책로45 분기점	대경중학교남측	금호산지역
		3	15	4~5	72.0	324.0	진입로	신당동 309-97	신당동 309-61	금호산지역
		3	16	4	8.0	32.0	진입로	신당동 309-97	소로3-15 분기점	금호산지역
		3	17	4	51.0	204.0	연결로	가-6 광장	가-6 광장	금호산지역

구분	등급	류별	번호	폭원 (m)	연장 (m)	면적 (㎡)	기능	기점	종점	비고
당초	소로	3	18	3.0	19.0	49.5	진입로	배수지 남서측 입구	소로 3-20 남서측	대현산배수지
		3	19	3.0	34.2	102.6	연결로	소로3-20 남서측	광장 가-11	대현산배수지
		3	20	5.0	1,105.2	5,800.1	산책로	소로3-25 분기점	광장 가-14	대현산배수지
		3	21	7.0	22.0	153.0	진입로	배수지 남동측 입구	광장 가-10	대현산배수지
		3	22	5.0	15.1	75.8	연결로	광장 가-10	산책로71 분기점	대현산배수지
		3	23	4.0	52.2	210.3	연결로	광장 가-13	광장 가-13	대현산배수지
		3	24	4.0	36.6	147.7	연결로	소로3-20 동측부	광장 가-13	대현산배수지
		3	25	6.0	90.0	540.4	진입로	배수지 서측 주진입	광장 가-14	대현산배수지
		3	26	2.4	62.7	163.0	연결로	바-10	소로 3-27	금호산지역
		3	27	4.0	220.1	854.0	연결로	소로3-30	소로3-24	금호산지역
		3	28	2.5	37.5	249.5	진입로	바-15 하단	금호13구역주택개발측면부	금호산지역
		3	30	7.0	115.5	857.7	진입로	소로3-20 서측부	소로3-20 동측부	대현산배수지
		3	31	3.0	78.0	225.2	연결로	광장 가-15	소로3-20	대현산배수지
		3	32	3.0	23.8	71.9	연결로	광장 가-15	소로3-20	대현산배수지
		3	33	6.0	79.4	475.5	진입로	배수지 북측 진입	소로3-31	대현산배수지
		3	34	3.0	17.0	48.0	진입로	배수지 동축 부진입	소로3-20	대현산배수지
		3	35	3.0	7.6	37.5	진입로	배수지 동측 부진입	소로3-20	대현산배수지
		3	36	4.5~5	31.0	147.2	연결로	쌈지마당 북단	금호2가 산9-1	대현산배수지
		3	37	2~3	12.0	30.0	연결로	바-5	1-3	대현산배수지
		3	38	3.5~7	129.6	916.7	연결로	가-24	가-35	매봉산지역

구분	등급	류별	번호	폭원 (m)	연장 (m)	면적 (㎡)	기능	기점	종점	비고
당초	산책로		1	3	110.0	330.0	산책로	응봉산북측 계단	하-2	응봉산지역
			2	2	120.0	240.0	산책로	바-1	하-1	응봉산지역
			3	2~3	360.0	900.0	산책로	응봉산서측 입구	응봉산정	응봉산지역
			4	1~2	22.0	33.0	산책로	1-1 동쪽	나-1	응봉산지역
			5	2	60.0	120.0	진입로	바-4입구	화훼단지 하단	대현산지역
			6	2.5	58.0	145.0	산책로	소로3-3 분기점	소로3-4 분기점	대현산지역
			7	2~6	160.0	640.0	산책로	가-19 하단	응봉동 1811-6 서쪽	대현산지역
			8	2	92.0	184.0	산책로	가-19	행당동 산30-40하단	대현산지역
			9	2~3	33.0	82.5	산책로	화훼단지 상단	하-3 서측	대현산지역
			10	3~4	33.0	115.5	산책로	소로3-2 분기점	하-3동측 하단	대현산지역
			11	2~3	321.0	802.5	산책로	산책로14 종점	산책로13 분기점	대현산지역
			12	3	13.0	39.0	산책로	산책로11 분기점	하-3	대현산지역
			13	2~3	348.0	870.0	산책로	소로3-5 분기점	소로3-17 종점	대현산지역
			14	1.5	58.0	87.0	산책로	가-1	산책로96 분기점	금호산지역
			15	1.5	98.0	147.0	산책로	하-14	산책로13 분기점	대현산지역
			16	1.5	110.0	165.0	산책로	하-14북단	산책로8 분기점	대현산지역
			17	1.5	8.0	12.0	산책로	산책로7 분기점	산책로14 분기점	대현산배수지
			18	2	78.0	156.0	산책로	산책로13 분기점	하-6하단	대현산배수지
			19	2	87.0	220.0	산책로	바-10 남쪽	소로3-6 분기점	금호산지역

구분	등급	류별	번호	폭원(m)	연장(m)	면적(㎡)	기능	기점	종점	비고
당초	산책로		20	2	150.0	430.0	산책로	산책로21 시점	산책로19 분기점	금호산지역
			21	3	30.0	90.0	산책로	가-20	금호2가 산9-1	금호산지역
			22	3	70.0	210.0	산책로	배드민턴장 8	금호2가 산9-1	금호산지역
			23	1.5	78.0	117.0	산책로	하-11서쪽	바-8북단	금호산지역
			24	1.5~3	55.0	123.7	산책로	가-1	하-11	금호산지역
			25	2.5	294.0	735.0	산책로	가-21	3-8북단	금호산지역
			26	3.5	20.0	70.0	산책로	아-8동측하단	가-22	금호산지역
			27	3.5	33.0	115.5	산책로	아-8서측하단	머 서측상단	금호산지역
			28	2	51.4	113.53	산책로	옥수동 526	가-26	매봉산지역
			29	1.5~2.5	324.0	648.0	산책로	바-14북쪽	매봉산정	매봉산지역
			30	2~3	190.0	475.0	산책로	산책로29 분기점	산책로32 분기점	매봉산지역
			31	1.8	91.6	165	산책로	바-22	산책로30 분기점	매봉산지역
			32	1~2.5	406.0	710.5	산책로	옥수동 산6-34	매봉산정	대현산배수지
			33	1.2	122	146.9	산책로	카-3북단	산책로31 분기점	매봉산지역
			34	1.0~1.5	312.0	449.9	산책로	산책로143 분기점	산책로143 분기점	매봉산지역
			35	1.5	42.0	63.0	산책로	1-4하단	산책로25 분기점	금호산지역
			36	3	24.0	72.0	산책로	신당동36-218	소로 3-7기점	금호산지역
			37	1.5	37.0	55.5	진입로	신당동 346-565	신당동 36-218	금호산지역
			38	1.5	249.0	373.5	산책로	산책로25 분기점	산책로37 분기점	금호산지역
			39	2~4	208.0	416.0	산책로	금호터널쪽 진입부	산책로25 분기점	금호산지역

구분	등급	류별	번호	폭원 (m)	연장 (m)	면적 (㎡)	기능	기점	종점	비고
당초	산책로		40	2	38.0	76.0	산책로	산책로47 분기점	하-18북단	대현산배수지
			41	2	42.0	84.0	연결로	가-3 광장	가-4 광장	금호산지역
			42	2	10.0	20.0	연결로	산책로39 분기점	아-11	대현산배수지
			43	2	5.0	10.0	연결로	산책로42 분기점	아-11	대현산배수지
			44	2	10.0	20.0	연결로	산책로39 분기점	가-4	금호산지역
			45	1.5	50.0	75.0	산책로	신당동 309-97	파-8	금호산지역
			46	1.5	29.0	43.5	연결로	소로3-15 종점	산책로45 분기점	금호산지역
			47	3	33.0	99.0	산책로	4-3 전망대	가-4광장	대현산배수지
			48	1.5	11.0	16.5	진입로	금호산 북측 진입부	가-7 광장	금호산지역
			49	1.2	15.0	18.0	산책로	산책로61 분기점	가-7 광장	금호산지역
			50	1.2	73.0	87.6	연결로	가-7 광장	가-6 광장	금호산지역
			51	1.5	6.0	9.0	산책로	소로3-17 분기점	산책로50 분기점	금호산지역
			52	1.2	8.0	9.6	산책로	소로3-17 분기점	산책로50 분기점	금호산지역
			53	1.2	8.0	9.6	산책로	소로3-17 분기점	산책로50 분기점	금호산지역
			54	1.2	12.0	14.4	산책로	소로3-17 분기점	산책로55 분기점	금호산지역
			55	1.2	32.0	38.4	산책로	가-5 광장	11-10체력단련장	금호산지역
			56	2	14.0	28.0	산책로	산책로55 분기점	11-10체력단련장	금호산지역
			57	2.5	26.0	65.0	연결로	가-6 광장	11-11체력단련장	금호산지역
			58	1.2	83.0	99.6	산책로	소로3-6 분기점	11-11체력단련장	금호산지역
			59	3	8.0	24.0	산책로	산책로61 분기점	가-6 광장	금호산지역

구분	등급	류별	번호	폭원 (m)	연장 (m)	면적 (㎡)	기능	기점	종점	비고
당초	산책로		60	1.5~3	282.0	634.5	산책로	11-15	산책로31 분기점	매봉산지역
			61	1.5~2	243.0	425.2	산책로	한남동726-181	11-15	매봉산지역
			62	5	8.6	41.2	진입로	한남동 서측경계	산책로63	대현산배수지
			63	4	53.2	212.9	연결로	놀이터 아-12	산책로66	대현산배수지
			64	5	5.6	25.7	진입로	한남동 서측경계	산책로63	대현산배수지
			65	1.2	21.6	25.9	산책로	산책로63	산책로67 분기점	대현산배수지
			66	2	33.5	50.4	연결로	산책로63	광장 가-8	대현산배수지
			67	1.5	22.3	34.8	산책로	산책로65 분기점	산책로69 분기점	대현산배수지
			68	3	21.0	58.2	연결로	광장 가-8	산책로69 분기점	대현산배수지
			69	1	50.6	52.4	산책로	산책로67 분기점	산책로68 분기점	대현산배수지
			70	1.5	158.1	228.9	산책로	아-12	파-26	매봉산지역
			71	2.0	109.0	232.4	산책로	소로3-22 종점	소로3-22 분기점	대현산배수지
			72	2.0	100.0	200.1	산책로	광장 가-10	소로3-23	대현산배수지
			73	1.5	64.0	94.5	산책로	광장 가-10	다목적경기장 북측면	대현산배수지
			74	1.5	12.5	18.7	연결로	산책로72 분기점	놀이터 13	대현산배수지
			75	1.5	31.6	47.4	연결로	산책로71 분기점	광장 가-13	대현산배수지
			76	1.5	5.1	8.0	연결로	광장 가-12	광장 가-13	대현산배수지
			77	2.5	60.0	150.8	산책로	소로3-27	산책로78	대현산배수지
			78	2.5	60.0	150.4	산책로	산책로77	소로3-27	대현산배수지
			79	2.5	17.9	52.9	산책로	산책로6 분기점	소로3-27	대현산배수지

구분	등급	류별	번호	폭원 (m)	연장 (m)	면적 (㎡)	기능	기점	종점	비고
당초	산책로		80	1.5	29.4	44.1	산책로	소로3-31	산책로81	대현산배수지
			81	3.0	75.4	217.2	산책로	소로3-32 분기점	소로3-33 분기점	대현산배수지
			82	2.5	33.4	84.2	연결로	산책로81 분기점	소로 3-20	대현산배수지
			83	3.0	216.5	140.7	산책로	소로3-31 분기점	산책로82 분기점	대현산배수지
			84	2.0	18.8	37.6	연결로	산책로83	산책로81	대현산배수지
			85	2.0	22.3	44.9	연결로	산책로82	산책로81	대현산배수지
			86	2.0	16.9	33.8	연결로	산책로83	소로3-31	대현산배수지
			87	1.5	15.4	24.6	연결로	게이트볼장 2	음수장 차-2	대현산배수지
			88	2.5	13.6	41.7	진입로	배수지 북측 부진입	소로3-20	대현산배수지
			89	2~3	93.0	270.0	연결로	나-1	나-4	응봉산지역
			90	2	19.0	44.0	연결로	산책로2 분기점	하-22배드민턴장	응봉산지역
			91	3	47.0	177.0	연결로	하-1 배드민턴장	소 3-1 분기점	응봉산지역
			92	1	16.0	16.0	연결로	소로 3-1 분기점	하-1 배드민턴장	응봉산지역
			93	3	80.0	246.0	연결로	산책로1 종점	진입도로 연결부	대현산배수지
			94	2	29.0	58.0	연결로	응봉동 275-1 북단	소로3-4 분기점	대현산지역
			95	1.5	125.0	187.5	산책로	소로3-6 분기점	산책로23 분기점	금호산지역
			96	1.5	98.0	147.0	산책로	산책로24 분기점	산책로23 분기점	금호산지역
			97	1.5	25.0	37.5	산책로	산책로25 분기점	산책로38 분기점	대현산배수지
			98	1.5	150.0	225.0	산책로	가-23	산책로32 분기점	매봉산지역
			99	2	36.1	82.11	산책로	옥수동 526	가-26	매봉산지역


구분	등급	류별	번호	폭원 (m)	연장 (m)	면적 (㎡)	기능	기점	종점	비고
당초	산책로		100	3	17.6	57.47	연결로	산책로103 종점부	옥수동 526	매봉산지역
			101	1.5	84.0	126.0	산책로	산책로32 분기점	4-2	매봉산지역
			102	1.5	31.0	46.5	산책로	산책로101 분기점	하-14	매봉산지역
			103	1.5~2	75.0	131.2	산책로	아-9	산책로29 분기점	매봉산지역
			104	1.0	245.2	252.9	산책로	산책로137 분기점	파-12	매봉산지역
			105	2	172.5	345.0	산책로	한남2동 726-261	산책로107 시점부	매봉산지역
			106	1.5	60.0	90.0	산책로	광장 가-25	소로 3-143	매봉산지역
			107	1.0	17.7	17.7	산책로	아-19 종점부	8 시점부	매봉산지역
			108	1.5	94.0	141.0	산책로	산책로107 종점부	산책로105	매봉산지역
			109	1.5	30.0	45.0	산책로	한남2동 726-314	산책로61 시점부	매봉산지역
			110	1.5	6.0	9.0	산책로	산책로106	테니스장 카-3	매봉산지역
			111	1.5	5.3	8.0	산책로	산책로106 종점부	테니스장 카-3	매봉산지역
			112	1.5	2.4	3.6	산책로	산책로105	테니스장 카-3	매봉산지역
			113	2	10.5	21.0	산책로	테니스장 카-3	테니스장 카-3	매봉산지역
			114	1	432.6	432.6	산책로	한남동 707-31	주민운동시설 파-20	매봉산지역
			115	1	198.5	198.5	산책로	주민운동시설 파-20	한남동 436-11	매봉산지역
			116	1	24.4	24.4	산책로	한남동 712-4	산책로114	매봉산지역
			117	1.2	19.2	23.0	산책로	한남동 60번지일대	산책로114	매봉산지역
			118	1	27.3	27.3	산책로	한남동 60번지일대	산책로114	매봉산지역
			119	1.5	280.0	420.0	산책로	산림욕장 저-1	산책로8	대현산지역
			120	1.5	45.0	67.5	산책로	산책로8	퍼	대현산지역

구분	등급	류별	번호	폭원 (m)	연장 (m)	면적 (㎡)	기능	기점	종점	비고
당초	산책로		121	1.5	16.0	24.0	산책로	산책로122	퍼	대현산지역
			122	1.5	12.0	18.0	산책로	산책로122	바-20	대현산지역
			123	2	161.2	372.58	산책로	옥수동 526	가-37	매봉산지역
			124	1.5	76.2	194.91	산책로	옥수동 526	가-36	매봉산지역
			129	2	37.6	75.42	산책로	옥수13 아파트	산책로130	금호산지역
			130	2	107.1	246.33	산책로	가-30	모	금호산지역
			131	2	26.4	52.71	산책로	두산아파트	산책로130	금호산지역
			135	1.2	188.5	206.4	산책로	소로3-38 분기점	산책로61 분기점	매봉산지역
			136	1.0	32.2	30.61	산책로	소로3-33 분기점	소로3-33 분기점	매봉산지역
			137	1.0~1.2	47.7	46.9	산책로	산책로61 분기점	산책로135 분기점	매봉산지역
			138	1.0	61.9	59.0	산책로	산책로61 분기점	산책로105 분기점	매봉산지역
			139	1.2~1.4	77.7	94.6	산책로	산책로61 분기점	파-15	매봉산지역
			140	1.7~2.4	28.2	62.6	산책로	바-21	파-15	매봉산지역
			141	1.0~1.2	11.3	12.9	연결로	파-15	하-16	매봉산지역
			142	1.5~3.0	74.9	151.3	산책로	파-15	4-4	매봉산지역
			143	1.0	38.2	36.5	산책로	갸	하-16	매봉산지역
			144	1.0~2.0	87.7	147.2	산책로	파-15	4-4	매봉산지역
			145	3.0~7.0	37.4	158.2	산책로	4-4	파-27	매봉산지역
			146	1.0	44.5	43.48	산책로	바-24	4-4	매봉산지역
			147	1.5~2.0	44.3	76.5	산책로	파-27	바-22	매봉산지역

구분	등급	류별	번호	폭원 (m)	연장 (m)	면적 (㎡)	기능	기점	종점	비고
당초	산책로		147	1.5~2.0	44.3	76.5	산책로	파-27	바-22	매봉산지역
			148	1.0	14.5	13.5	산책로	바-22	산책로31 분기점	매봉산지역
			149	1.5~2.0	44.3	76.5	산책로	산책로155 분기접	바-22	매봉산지역
			150	1.5	91.9	136.1	산책로	산책로34 분기점	바-22	매봉산지역
			151	1.5	41.8	69.79	산책로	바-22	산책로34 분기점	매봉산지역
			152	1.2~2.0	39.8	53.1	산책로	산책로31 분기점	산책로31 분기점	매봉산지역
			153	1.0	12.0	12.0	산책로	산책로31 분기점	파-29	매봉산지역
			154	1.0	12.0	11.3	산책로	파-29	산책로31 분기점	매봉산지역
			155	2.0	149.8	258.7	산책로	파-27	파-16	매봉산지역
			156	2.0	82.5	165.0	산책로	바-22	바-23	매봉산지역
			157	1.5	68.6	103.0	산책로	산책로156 분기점	산책로31 분기점	매봉산지역
			158	1.5~3.0	243.5	483.1	산책로	6-8	파-15	매봉산지역
			159	3.0	52.6	157.9	산책로	산책로258 분기점	산책로33 분기점	매봉산지역
			160	2.0	170	340	산책로	산책로109 분기점	아-12	매봉산지역
			161	1.5	141.9	213.2	산책로	아-12	산책로104 분기점	매봉산지역
			162	1.5~4.0	130	251	산책로	응봉산 암벽공원 동측경계	응봉산 암벽공원 서측경계	응봉산지역
			163	1.4	22	30.8	산책로	가-38	가-39	매봉산지역

조성계획도면(변경전)

응 봉 근 린 공 원

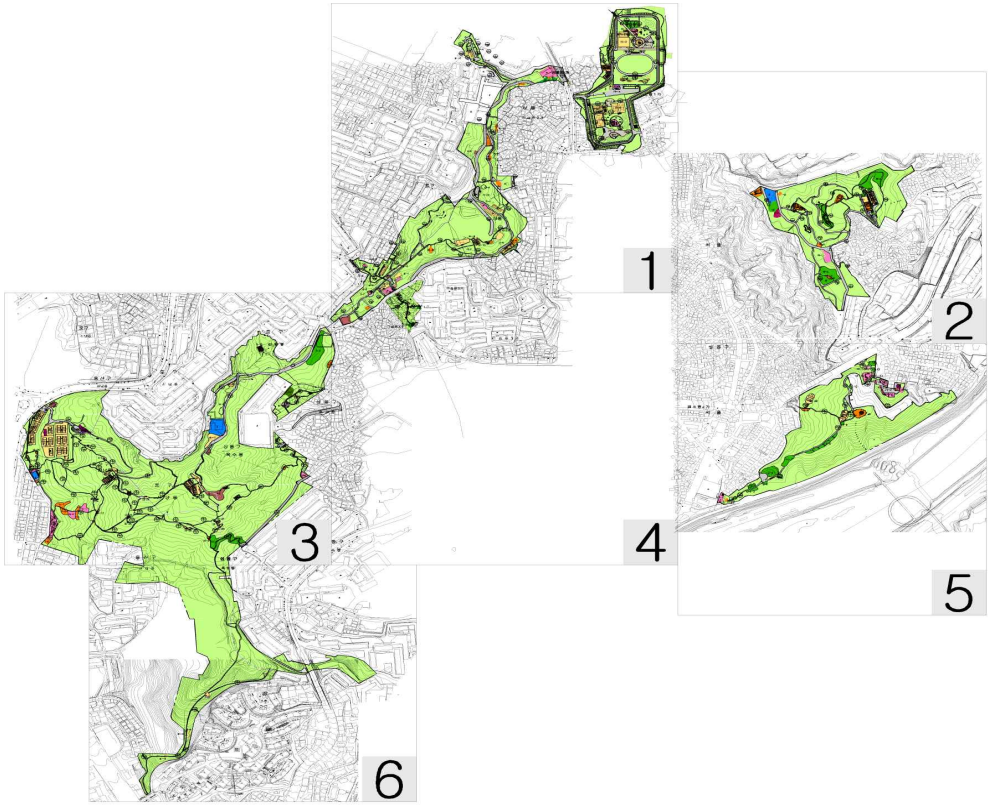

■범 례

구 분	면 적	비 고
대 봉 산	308,213㎡	
금 호 산	108,881.6㎡	
중 봉 산	93,299㎡	
대 현 산	88,924㎡	
대현산배수지	75,570㎡	
합계	674,687.6㎡	

구 분	검토 및 작성자			결정권자	
	작 성 자	1팀 확인자	2팀 확인자	1과 확인자	2과 확인자
소 속	정원디자인	정원디자인	정원디자인	공원조성과	공원조성과
직 위	주 무 관	팀 장	과 장	주 무 관	팀 장
직 명	녹지 기술	녹지 산업	사 무 관	녹지 산업	사 무 관
성 명	○ ○ ○	○ ○ ○	○ ○ ○	○ ○ ○	○ ○ ○
확인일					

SCALE=1/4,000


0 100 200 400 800m

N

서울시보 제6396호
서울특별시
2019. 7. 11.(목)

조성계획도면(변경후)

응 봉 근 린 공 원

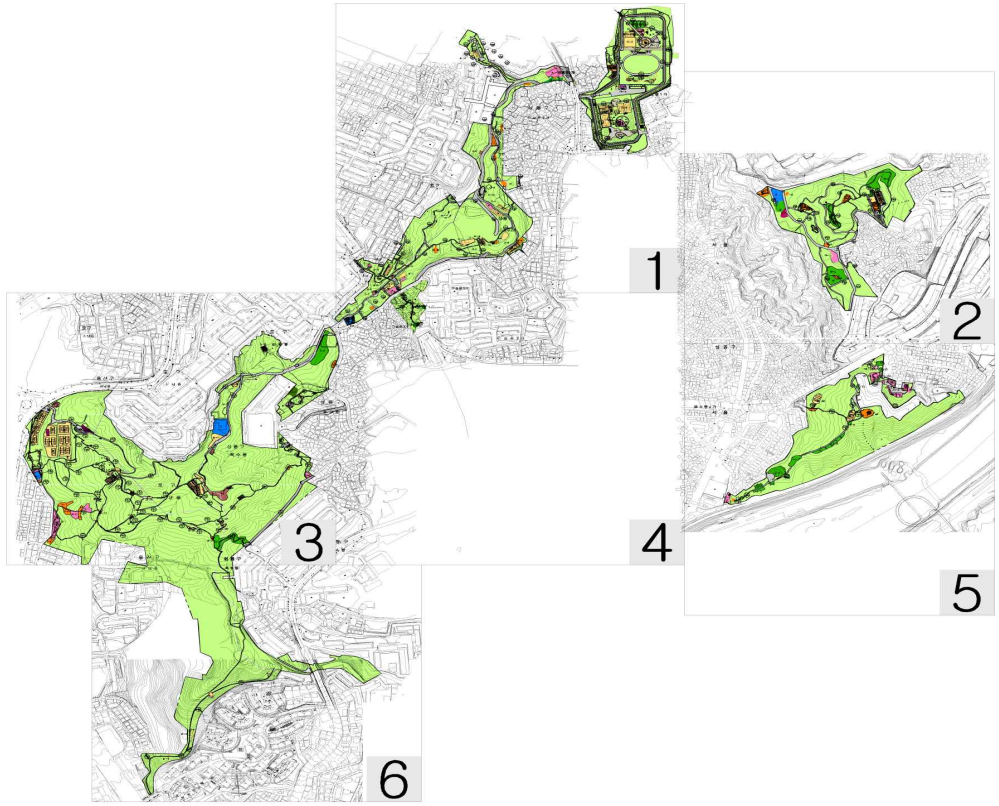

범 례

구 분	면 적	비 고
대 봉 산	306,213㎡	
금 호 산	108,681.6㎡	
중 봉 산	93,299㎡	
대 현 산	88,924㎡	
대현산배수지	75,570㎡	
합계	674,687.6㎡	

구 분	미관 및 학습지			경관공지	
	지 선 고	1등 확인지	2등 확인지	1등 확인고	2등 확인고
소 속	광역도로 광역녹지공	광역도로 광역녹지공	광역도로 광역녹지공	광역조성과	광역조성과
직 위	주 무 과	팀 장	과 장	주 무 과	팀 장
확 인	녹지 기술	녹지 6급	사 무 과	녹지 6급	사 무 과
날 짜	0 0 0	0 0 0	0 0 0	0 0 0	0 0 0
확인자					

SCALE=1/4,000


0 100 200 400 800m

N

조성계획도면(변경전)

응 봉 근 린 공 원

(금 호 산 지 역)

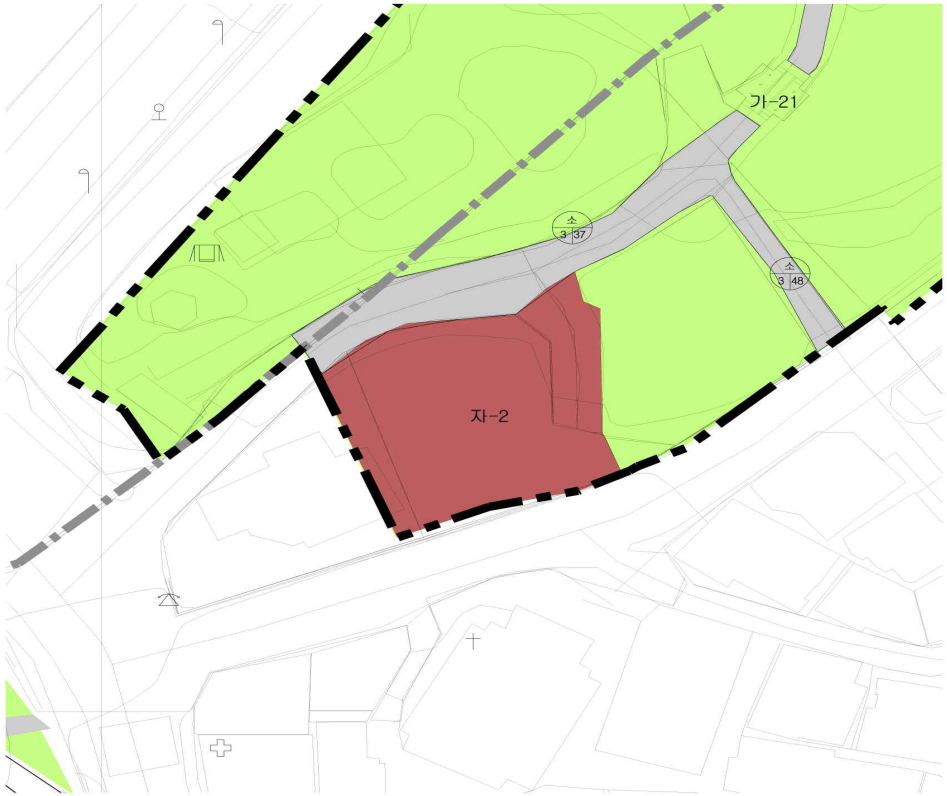



범 례

기 호	부 호	시 설 명	비 고 (시설면적)
주 택 시 설	자-2	주 차 장	509㎡

구 분	입안 및 작성자			관할위치	
	작 성 자	1차 확인자	2차 확인자	1차 확인자	2차 확인자
소 속	조경녹지과	조경녹지과	조경녹지과	공원조성과	공원조성과
직 위	주 무 관	팀 장	과 장	주 무 관	팀 장
직 명	녹지 사업	녹지 사업	시 무 관	녹지 사업	시 무 관
성 명	○ ○ ○	○ ○ ○	○ ○ ○	○ ○ ○	○ ○ ○
확인서					

N


SCALE=1/150

0 3 6 15 30m

조성계획도면(변경후)

응봉근린공원

(금호산지역)

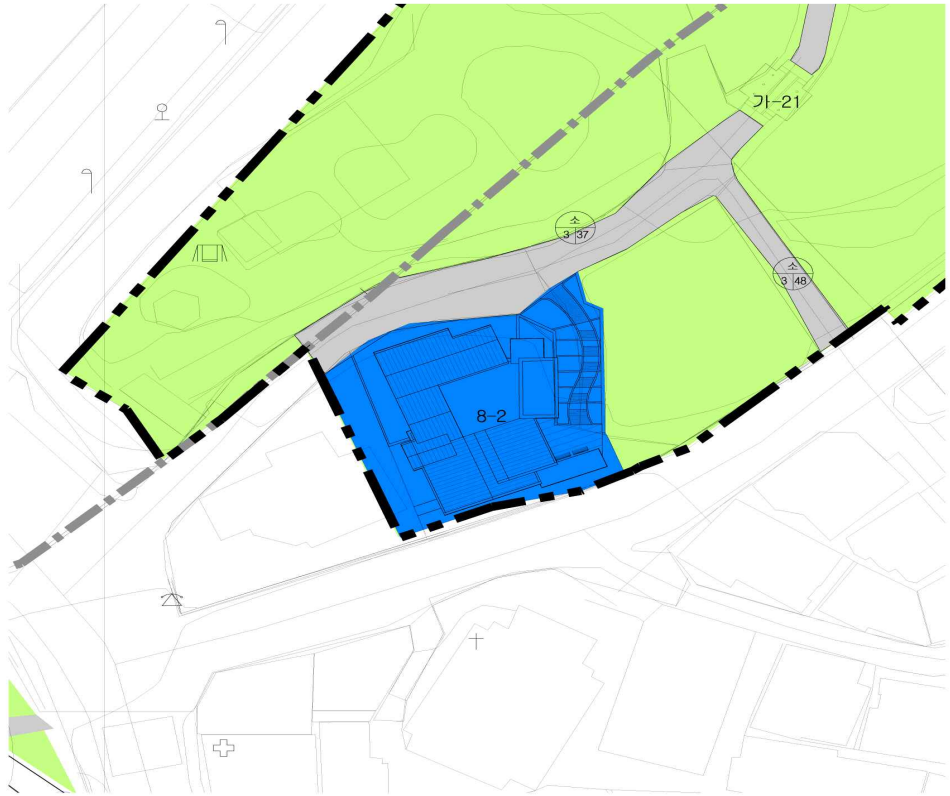



범 례

기 호	부 호	시 설 명	비 고 (시설면적)
근린시설	8-2	어 린 이 집	500㎡

구 분	검토 및 확인자			결재권자	
	작 성 자	1차 확인자	2차 확인자	1차 확인자	2차 확인자
소 속	조경디자인과	조경디자인과	공원녹지과	공원조성과	공원조성과
직 위	주 무 관	팀 장	과 장	주 무 관	팀 장
성 명	녹지 기원	녹지 이원	시 무 관	녹지 이원	시 무 관
날 짜	0.0.0	0.0.0	0.0.0	0.0.0	0.0.0
확인란					

N

SCALE=1/150

0 3 6 15 30m

◈ 서울특별시고시 제2019-225호

강동 성내 역세권 청년주택(공공지원민간임대주택) 공급촉진지구 지정(변경)·지구계획 승인(변경) 고시 및 도시관리계획(지구단위계획구역 및 계획) 결정(변경)·지형도면 고시

서울특별시고시 제2018-234호(2018.7.26.)로 기업형 임대주택(역세권 청년주택) 공급촉진지구 지정 및 지구계획 승인되고 서울특별시고시 제2017-235호(2018.7.26.)로 주택건설사업계획 승인된 '강동 성내 역세권 청년주택(공공지원민간임대주택) 공급촉진지구'에 대하여 「민간임대주택에 관한 특별법」 제28조 및 같은 법 시행령 제24조, 「서울시 역세권 청년주택공급 지원에 관한 조례」 제9조에 따라 강동 성내 역세권 청년주택(공공지원민간임대주택) 공급촉진지구를 지정(변경)·지구계획 승인(변경)하고, 「토지이용규제기본법」 제8조에 따라 지형도면을 고시합니다.

또한 「민간임대주택에 관한 특별법」 제29조에 따라 강동 성내 역세권 청년주택(공공지원민간임대주택) 공급촉진지구 지구단위계획구역 및 계획을 「국토의 계획 및 이용에 관한 법률」 제30조 및 같은 법 시행령 제25조 규정에 따라 결정(변경)하고, 「토지이용규제기본법」 제8조에 따라 지형도면을 고시합니다.

2019년 7월 11일

서 울 특 별 시 장

Ⅰ. 역세권 청년주택(공공지원민간임대주택) 공급촉진지구 지정에 관한 사항(변경)

1. 촉진지구의 명칭, 위치 및 면적

○ 명 칭(변경)

- 기정: 강동 성내 기업형 임대주택(역세권 청년주택) 공급촉진지구
- 변경: 강동 성내 역세권 청년주택(공공지원민간임대주택) 공급촉진지구

※ 변경사유: 「민간임대주택에 관한 특별법」 개정에 따른 구역 명칭 변경

○ 위 치(변경없음): 서울특별시 강동구 성내동 87-1번지 일대

○ 면 적(변경없음): 5,893.0㎡

2. 촉진지구의 지정일: 2018년 7월 26일

3. 사업의 종류(변경)

- 기정: 기업형 임대주택(역세권 청년주택) 공급촉진지구 조성 및 건설사업
- 변경: 역세권 청년주택(공공지원민간임대주택) 공급촉진지구 조성 및 건설사업

※ 변경 사유: 「민간임대주택에 관한 특별법」 개정에 따른 사업 명칭 변경

4. 시행자의 명칭, 소재지 및 대표자 성명(변경)

기정	시행자 명칭	공동사업시행자	
		㈜천호스테이션하우징	㈜무궁화신탁
	대표자 성명	김 대 정	최 병 길
	소 재 지	서울특별시 강남구 테헤란로 534, 3층 (대치동, 글라스타워빌딩)	서울특별시 강남구 테헤란로 134, 22층 (역삼동, 포스코피앤에스타워)
	법인등록번호	110111.6278231	110111.2867418
변경	시행자 명칭	㈜이지스청년주택제1호위탁관리부동산투자회사	
	대표자 성명	박 영 희	
	소 재 지	서울시 영등포구 여의공원로 115, 14층(여의도동, 세우빌딩)	
	법인등록번호	110111.7000493	

※ 변경사유: 역세권 청년주택(공공지원민간임대주택) 공급촉진지구의 원활한 사업진행 및 공공지원민간임대주택의 공급·관리업무를 수행하기 위해 시행자가 출자한 부동산투자회사로 변경

5. 수용하거나 사용할 토지 등의 소재지, 지번, 지목, 면적, 소유권 및 소유권 외의 권리의 명세와 그 소유자 및 권리자의 성명(법인의 경우에는 명칭), 주소

1) 토지세목조서(변경)

구분	연번	소재지			지목	편입면적(㎡)	소 유 자			관계인		
		행정동	지번				성명	주소	지분	성명	주소	소유권 이외의 권리 종류 및 내용
			본번	부번								
기정	1	강동구 성내동	82	29	대	21.0	[위탁자] ㈜천호스테이션하우징	서울특별시 강남구 테헤란로 534 3층 (대치동, 글라스타워빌딩)	100%	없음	-	-
	2		82	47	대	10.0						
	3		87	1	대	2,866.0						
	4		88		대	939.0						
	5		88	1	대	73.0						
	6		89	3	대	1,051.0						
	7		89	4	대	68.0						
	8		93	3	잡	99.0	[수탁자] 아시아신탁(주)	서울시 강남구 영동대로 416, 13층(대치동, 케이티엔지타워)				
	9		93	20	잡	4.0						
	10		93	21	대	229.0						
	11		93	33	대	3.0						
	12		94	2	대	489.0						
	13		94	7	잡	41.0						
		계				5,893.0	-					
변경	1	강동구 성내동	82	29	대	21.0	[위탁자] ㈜이지스청년주택제1호위탁관리부동산투자회사	서울특별시 영등포구 여의공원로 115, 14층)	100%	한국투자저축은행	경기도 성남시 분당구 서현로 184	근저당설정 채권최고액 금일백삼십억원 (채무자 : 이지스청년주택 제1호위탁관리 부동산투자회사)
	2		82	47	대	10.0						
	3		87	1	대	2,866.0						
	4		88		대	939.0						
	5		88	1	대	73.0						
	6		89	3	대	1,051.0						
	7		89	4	대	68.0						
	8		93	3	잡	99.0	[수탁자] NH투자증권	서울시 영등포구 여의대로 60		한국투자캐피탈	서울특별시 영등포구 여의대로 24	근저당설정 채권최고액 금오백오십구억원 (채무자 : 이지스청년주택 제1호위탁관리 부동산투자회사)
	9		93	20	잡	4.0						
	10		93	21	대	229.0						
	11		93	33	대	3.0						
	12		94	2	대	489.0						
	13		94	7	잡	41.0						
		계				5,893.0	-					

2) 물건조서(변경)

구분	연번	소재지			지목	물건의 종류	구조	사용승인일자	규모			소유자	관계인			관리지번
		지번														
		행정동	본번	부번					연면적(㎡)	지하(층)	지상(층)		성명	주소	권리종류	
기정	1	성내동	87	1(A동)	대	업무근생	철근콘크리트조	1986.07.10	245.7		1층	[위탁자] ㈜천호스테이션하우징 [수탁자] 아시아신탁(주)				
	2		87	1(B동)	대	업무근생	철근콘크리트조	1986.07.10	232.2	1층	1층					
	3		88		대	공장	철근콘트리트조	1971.03.15	197.69		1층					
	4		88		대	수위실	철근콘트리트조	1971.03.15	11.57		1층					
	5		88		대	공장	연와조	1971.03.15	408.69		1층					
	6		88		대	검사장	철근콘트리트조	1971.03.15	239.21		1층					
	7		88		대	창고	세멘부록조	1971.03.15	56.2		1층					
	8		88		대	창고	세멘부록조	1971.03.15	58.25		1층					
		계							1,449.51							
변경	1	성내동	87	1(A동)	대	업무근생	철근콘크리트조	1986.07.10	245.7		1층	[위탁자] ㈜이지스청년주택제1호위탁관리부동산투자회사 [수탁자] NH투자증권				
	2		87	1(B동)	대	업무근생	철근콘크리트조	1986.07.10	232.2	1층	1층					
	3		88		대	공장	철근콘트리트조	1971.03.15	197.69		1층					
	4		88		대	수위실	철근콘트리트조	1971.03.15	11.57		1층					
	5		88		대	공장	연와조	1971.03.15	408.69		1층					
	6		88		대	검사장	철근콘트리트조	1971.03.15	239.21		1층					
	7		88		대	창고	세멘부록조	1971.03.15	56.2		1층					
	8		88		대	창고	세멘부록조	1971.03.15	58.25		1층					
		계							1,449.51							

※ 변경사유 : 대상지 토지 및 건물 소유권 변경에 따른 변경

6.「국토의 계획 및 이용에 관한 법률」 제30조에 따른 도시·군관리계획에 관한 사항

1) 지구단위계획구역 결정(변경)조서

구분	구역명	위 치	면 적(㎡)	최초결정일	비고
변경	강동 성내 역세권청년주택 (공공지원민간임대주택) 공급촉진지구	강동구 성내동 87-1번지 일원	5,893.0	서고시 제2018-234호 (2018.07.26.)	

※ 변경 사유 : 「민간임대주택에 관한 특별법」 개정에 따른 구역 명칭 변경

7. 관계 서류 열람방법: 서울시청 3층 주택공급과(02-2133-6291)와 강동구청 5층 주택재건축과(02-3425-5996)에 비치하여 일반인에게 보이게 함.

Ⅱ. 공급촉진지구 지구계획에 관한 사항

1. 지구계획의 개요(변경)

○ 명 칭(변경)

- 기정: 강동 성내 기업형 임대주택(역세권 청년주택) 공급촉진지구
- 변경: 강동 성내 역세권 청년주택(공공지원민간임대주택) 공급촉진지구

※ 변경사유: 「민간임대주택에 관한 특별법」 개정에 따른 구역 명칭 변경

○ 위 치(변경없음): 서울특별시 강동구 성내동 87-1번지 일대

○ 면 적(변경없음): 5,893.0㎡

○ 공급촉진지구의 지정목적(변경없음)

2. 사업시행자의 성명 또는 명칭(변경)

기정	시행자 명칭	공동사업시행자	
		㈜천호스테이션하우징	㈜무궁화신탁
	대표자 성명	김 대 정	최 병 길
	소 재 지	서울특별시 강남구 테헤란로 534, 3층 (대치동, 글라스타워빌딩)	서울특별시 강남구 테헤란로 134, 22층 (역삼동, 포스코피앤에스타워)
	법인등록번호	110111.6278231	110111.2867418
변경	시행자 명칭	㈜이지스청년주택제1호위탁관리부동산투자회사	
	대표자 성명	박 영 희	
	소 재 지	서울시 영등포구 여의공원로 115, 14층(여의도동, 세우빌딩)	
	법인등록번호	110111.7000493	

※ 변경사유: 역세권 청년주택(공공지원민간임대주택) 공급촉진지구의 원활한 사업진행 및 공공지원민간임대주택의 공급·관리업무를 수행하기 위해 시행자가 출자한 부동산투자회사로 변경

3. 사업기간 및 재원조달계획(변경없음)

4. 토지이용계획(변경없음)

5. 인구·주택수용계획(변경없음)

6. 교통·공공·문화체육시설 등을 포함한 기반시설 설치계획(변경없음)

7. 환경보전 및 탄소저감 등 환경계획(변경없음)

8. 그 밖에 지구단위계획 등 대통령령으로 정하는 사항: 붙임(도면게재 생략)

[붙임]

1. 도시·군관리계획

1) 지구단위계획구역에 관한 결정(변경)사항

가) 지구단위계획구역 결정(변경)조서

구분	구역명	위 치	면 적(㎡)	최초결정일	비고
변경	강동 성내 역세권청년주택 (공공지원민간임대주택) 공급촉진지구	강동구 성내동 87-1번지 일원	5,893.0	서고시 제2018-234호 (2018.07.26.)	

※ 변경사유: 「민간임대주택에 관한 특별법」 개정에 따른 구역 명칭 변경

나) 지구단위계획구역 결정도 : 게재생략

2) 토지이용 및 시설에 관한 결정사항(변경없음)

가) 용도지역·지구에 관한 결정조서(변경없음)

(1) 용도지역 결정(변경)조서(변경없음)

(2) 용도지구 결정(변경없음)

(3) 용도지역·지구 결정(변경)도: 게재생략

나) 기반시설의 배치와 규모에 관한 결정조서(변경없음)

다) 획지에 관한 사항(변경없음)

(1) 획지에 관한 결정조서(변경없음)

구분	구역명	획지 번호	위 치	면적(㎡)	비고
변경	강동 성내 역세권청년주택 (공공지원민간임대주택) 공급촉진지구	1	강동구 성내동 87-1번지 일대	5,731.8	

※ 변경 사유: 「민간임대주택에 관한 특별법」 개정에 따른 구역 명칭 변경

(2) 획지에 관한 결정도: 게재생략

라) 건축물에 관한 사항(변경없음)

마) 기타사항에 관한 결정(변경없음)

바) 공공기여계획(변경없음)

2. 집단에너지의 공급에 관한 계획: 해당없음

3. 방재계획(변경없음)

4.「공익사업을 위한 토지 등의 취득 및 보상에 관한 법률」 제3조에서 정하는 토지·물건 및 권리의 수용 및 사용계획(변경)

1) 토지세목조서(변경)

구분	연번	소재지			지목	편입면적(㎡)	소 유 자			관계인		
		행정동	지번				성명	주소	지분	성명	주소	소유권 이외의 권리 종류 및 내용
			본번	부번								
기정	1	강동구 성내동	82	29	대	21.0	[위탁자] ㈜천호스테이션하우징	서울특별시 강남구 테헤란로 534 3층 (대치동, 글라스타워빌딩)	100%	없음	-	-
	2		82	47	대	10.0						
	3		87	1	대	2,866.0						
	4		88		대	939.0						
	5		88	1	대	73.0						
	6		89	3	대	1,051.0						
	7		89	4	대	68.0						
	8		93	3	잡	99.0	[수탁자] 아시아신탁(주)	서울시 강남구 영동대로 416, 13층(대치동, 케이티엔지타워)				
	9		93	20	잡	4.0						
	10		93	21	대	229.0						
	11		93	33	대	3.0						
	12		94	2	대	489.0						
	13		94	7	잡	41.0						
		계				5,893.0	-					
변경	1	강동구 성내동	82	29	대	21.0	[위탁자] ㈜이지스청년주택제1호위탁관리부동산투자회사	서울특별시 영등포구 여의공원로 115, 14층)	100%	한국투자저축은행	경기도 성남시 분당구 서현로 184	근저당설정 채권최고액 금일백삼십억원 (채무자 : 이지스청년주택 제1호위탁관리 부동산투자회사)
	2		82	47	대	10.0						
	3		87	1	대	2,866.0						
	4		88		대	939.0						
	5		88	1	대	73.0						
	6		89	3	대	1,051.0						
	7		89	4	대	68.0						
	8		93	3	잡	99.0	[수탁자] NH투자증권	서울시 영등포구 여의대로 60		한국투자캐피탈	서울특별시 영등포구 여의대로 24	근저당설정 채권최고액 금오백오십구억원 (채무자 : 이지스청년주택 제1호위탁관리 부동산투자회사)
	9		93	20	잡	4.0						
	10		93	21	대	229.0						
	11		93	33	대	3.0						
	12		94	2	대	489.0						
	13		94	7	잡	41.0						
		계				5,893.0	-					

2) 물건조서(변경)

구분	연번	소재지			지목	물건의 종류	구조	사용승인일자	규모			소유자	관계인			관리지번
		지번							연면적(㎡)	지하(층)	지상(층)		성명	주소	권리종류	
		행정동	본번	부번												
기정	1	성내동	87	1(A동)	대	업무근생	철근콘크리트조	1986.07.10	245.7		1층	[위탁자] ㈜천호스테이션하우징 [수탁자] 아시아신탁(주)				
	2		87	1(B동)	대	업무근생	철근콘크리트조	1986.07.10	232.2	1층	1층					
	3		88		대	공장	철근콘트리트조	1971.03.15	197.69		1층					
	4		88		대	수위실	철근콘트리트조	1971.03.15	11.57		1층					
	5		88		대	공장	연와조	1971.03.15	408.69		1층					
	6		88		대	검사장	철근콘트리트조	1971.03.15	239.21		1층					
	7		88		대	창고	세멘부록조	1971.03.15	56.2		1층					
	8		88		대	창고	세멘부록조	1971.03.15	58.25		1층					
		계							1,449.51							
변경	1	성내동	87	1(A동)	대	업무근생	철근콘크리트조	1986.07.10	245.7		1층	[위탁자] ㈜이지스청년주택제1호위탁관리부동산투자회사 [수탁자] NH투자증권				
	2		87	1(B동)	대	업무근생	철근콘크리트조	1986.07.10	232.2	1층	1층					
	3		88		대	공장	철근콘트리트조	1971.03.15	197.69		1층					
	4		88		대	수위실	철근콘트리트조	1971.03.15	11.57		1층					
	5		88		대	공장	연와조	1971.03.15	408.69		1층					
	6		88		대	검사장	철근콘트리트조	1971.03.15	239.21		1층					
	7		88		대	창고	세멘부록조	1971.03.15	56.2		1층					
	8		88		대	창고	세멘부록조	1971.03.15	58.25		1층					
		계							1,449.51							

※ 변경사유 : 대상지 토지 및 건물 소유권 변경에 따른 변경

3) 토지취득 방법: 사업시행자 100% 확보 후 신탁

4) 존치건축물 및 공작물 처리계획: 철거 후 신축

5. 공공시설의 귀속에 관한 계획(변경없음)

6. 공사의 감리에 관한 계획(변경없음)

7. 조성토지의 공급에 관한 계획(변경없음)

◈ 서울특별시고시 제2019-226호

주택건설사업계획 승인(변경) 고시

서울특별시고시 제2018-235호(2018. 7. 26.)로 주택건설사업계획 승인 고시된 성내동 역세권 청년주택(공공지원민간임대주택)에 대하여, 「주택법」 제15조제4항에 따라 주택건설사업계획을 변경 처리하고 같은 조 제6항에 따라 아래와 같이 고시합니다.

2019년 7월 11일
서 울 특 별 시 장

1. 사업의 종류(변경없음): 주택건설사업

2. 사업의 명칭(변경)
- 기정: 강동 성내 기업형 임대주택(역세권 청년주택) 건설사업
- 변경: 강동 성내 역세권 청년주택(공공지원민간임대주택) 건설사업

3. 사업주체 및 주소(변경)

기정	사업주체 명칭	㈜천호스테이션하우징 (대표자 : 김대정)
		㈜무궁화신탁 (대표자 : 최병길)
	사업주체 주소	서울특별시 강남구 테헤란로 534, 3층 (대치동, 글라스타워빌딩)
		서울특별시 강남구 테헤란로 134, 22층 (역삼동, 포스코피앤에스타워)
변경	사업주체 명칭	㈜이지스청년주택제1호위탁관리부동산투자회사 (대표자 : 박영희)
	사업주체 주소	서울특별시 영등포구 여의공원로 115, 14층 (여의도동, 세우빌딩)

4. 사업의 시행기간(변경없음): 2018년 8월 ~ 2021년 10월

5. 사업개요(변경없음)
가. 대지위치: 서울특별시 강동구 성내동 87-1번지 외 12필지
나. 대지면적: 5,731.80㎡
다. 건 폐 율: 59.27% (건축면적: 3,397.11㎡)
라. 용 적 률: 722.85% (용적률산정용 연면적 : 41,432.50㎡)
마. 용 도: 공동주택[공공임대 264세대 / 민간임대 636세대], 근린생활시설 등
바. 규 모: 2개동, 지하 7층/지상 32층, 연면적 67,496.70㎡
사. 의제처리사항: 건축법 제11조 건축허가, 소방법 등

6. 기타사항

가. 「서울시 역세권 청년주택 공급 지원에 관한 조례」 제10조에 따라 시장은 촉진지구지정 등 고시일부터 2년 이내에 공사착공을 하지 않은 경우와 사업계획 결정 시 부여된 조건을 이행하지 않는 경우에는 사업계획을 취소할 수 있음.

나. 사업계획이 취소되는 경우에는 「국토의 계획 및 이용에 관한 법률」에 따른 용도지역·용도지구·용도구역, 지구단위계획구역 및 도시·군계획시설은 각각 지정 당시로 환원된 것으로 봄. 다만 취소 당시 이미 사업이나 공사에 착수한 경우 등 취소 고시에서 별도로 정하는 도시·군계획시설은 그 사업이나 공사를 계속할 수 있음.

◈ 서울특별시고시 제2019-227호

종로구 삼청동 28-37 일대 주한베트남대사관 북촌지구단위계획 결정(변경) 및 특별계획구역 세부개발계획 결정

서울특별시 고시 제2008-200호(2008.06.12.)로 결정되고, 서울특별시 고시 제2010-11호(2010.01.21.)로 결정(변경)된 「북촌지구단위계획」에 대하여, 2019년 제7차 서울시 도시계획위원회(2019.05.15.) 및 2019년 제6차 서울시 도시·건축공동위원회(2019.06.26.)를 거쳐 「국토의 계획 및 이용에 관한 법률」 제30조 및 동법 시행령 제 25조 규정에 따라 도시관리계획(북촌지구단위계획 및 주한 베트남대사관 특별계획구역 세부개발계획)을 결정(변경)하고, 「국토의 계획 및 이용에 관한 법률」 제32조 「토지이용규제기본법」 제8조 및 동법 시행령 제7조의 규정에 따라 지형도면을 고시합니다.

2019년 7월 11일
서 울 특 별 시 장

Ⅰ. 결정(변경) 취지

○ 서울특별시 고시 제2010-11호(2010.01.21.)로 결정(변경)된 「북촌 지구단위계획」 구역 내 북촌7구역 주한베트남대사관 부지로 해당국가의 문화와 대사관 기능의 증진과 북촌의 역사문화 및 자연 경관이 어울리는 합리적 개발을 유도하고자 「북촌지구단위계획 및 주한베트남대사관 특별계획구역 세부개발계획」을 결정(변경)하는 사항임.

Ⅱ. 도시관리계획(지구단위계획) 결정(변경)조서

1 지구단위계획구역에 관한 결정: 변경없음

구 분	구역명	위 치	면 적(㎡)			최초결정일	비고
			기정	변경	변경후		
기정	북촌 지구단위 계획구역	종로구 북촌 (가회동, 계동, 원서동, 안국동, 재동, 화동, 사간동, 소격동, 송현동, 팔판동, 삼청동) 일대	1,128,372.7	-	1,128,372.7	2008.6.12. (서울시 고시 제2008-200호)	-

2 토지이용 및 시설에 관한 결정(변경)

1. 용도지역·지구에 관한 결정(변경) 조서

가. 용도지역 결정(변경) 조서

■ 용도지역 결정(변경) 조서

구 분		면 적(㎡)			구성비(%)	비고
		기정	변경	변경후		
총 계		1,128,372.7	-	1,128,372.7	100.0	
주거지역	제1종일반주거지역	866,020.3	증) 280.7	866,301.0	76.8	
	제2종일반주거지역(7층이하)	55,592.3	-	55,592.3	4.9	
	준주거지역	42,731.3	-	42,731.3	3.8	
일반상업지역		33,266.3	-	33,266.3	3.0	
자연녹지지역		130,762.5	감) 280.7	130,481.8	11.5	

■ 용도지역 결정(변경) 사유서

위 치	용도지역	면 적(㎡)	결정(변경)사유
종로구 삼청동 28-37 일대 주한베트남 대사관	제1종일반주거지역	증)280.7	◦ 주한베트남대사관 부지의 효율적인 토지이용을 위한 용도지역 변경
	자연녹지지역	감)280.7	

나. 용도지구 결정(변경) 조서 : 변경

■ 경관지구 결정(변경) 조서

구 분	지구명	지구세분	위치	면 적(㎡)			최 초 결정일	비 고
				기정	변경	변경후		
변 경	인왕지구	자연경관지구	종로구 삼청동, 세종로동,옥인동, 누상동,사직동, 청운동 일대	750,426 (150,304)	감) 3,112 (감) 3,112)	747,314 (147,192)	1977-12-03 (건설부고시 제235호)	
기 정	북촌마을지구(집단)	역사문화특화경관지구	종로구 사간동, 소격동, 안국동, 가회동, 원서동, 삼청동, 계동, 재동, 송현동, 화동 일대	780,735 (756,152)	-	780,735 (756,152)	1983-07-22 (서울특별시 고시제375호)	

※ ( )는 지구단위계획구역 내 사항임

■ 경관지구 결정(변경) 사유서

지구명	변경내용	결정(변경)사유
인왕지구	◦ 주한베트남대사관 내 자연경관지구 폐지	◦ 대사관 부지 내 자연경관지구 및 지구단위계획구역이 결정되어있어 이중규제로 작용되어, 효율적인 토지이용을 위한 자연경관지구 폐지

■ 고도지구 결정조서 : 변경없음

구 분	지구명	지구의 세분	위 치	고도제한 내용	면 적(㎡)	최초결정일	비 고
기 정	경복궁주변 고도지구	최고고도지구	종로구 적선, 통의, 창성, 효자, 궁정, 청원, 중학, 사간, 송현, 안국, 재, 소격, 화, 가회, 팔판, 삼청동 일대	현지반고로부터 16m이하	701,812 (564,469)	1978-07-11 (서울특별시고시 제345호)	-
		최고고도지구	종로구 소격동 165번지 일대	현지반고로부터 16m이하	27,428		-
		최고고도지구	종로구 재동 83번지 일대	현지반고로부터 16m이하	13,800		-

※ ( )는 지구단위계획구역 내 사항임

■ 방화지구 결정조서 : 변경없음

구 분	지구명	지구의 세분	위 치	면 적(㎡)	최초결정일	비고
기 정	율곡로변	노선방화지구	중앙청앞 ~ 원남동로타리간	29,760 (7,447.5)	1963-12-13 (건설부고시 제727호)	폭12m

※ ( )는 지구단위계획구역 내 사항임

다. 정비사업구역 : 변경없음

2. 도시기반시설에 관한 결정 조서 : 변경없음

가. 교통시설 : 변경없음

나. 공간시설 : 변경없음

다. 공공·문화체육시설 : 변경없음

3 대지 및 건축물 등에 관한 결정(변경)

1. 대지의 규모와 조성에 관한 결정조서

가. 최대개발규모 : 변경없음

나. 획지계획 : 변경

■ 획지의 규모와 조성에 관한 결정(변경) 조서

구 분	가구 번호	획지 번호	구 역	동 명	지 번	필 지	획 지(㎡)	비 고
기정	1	1	북촌7 구역	삼청동	96-1	46.3	15,126.7	획지선 지정 (국무총리공관)
				삼청동	96-2	66.1		
				삼청동	106-11	15,014.3		
기정	2	1	북촌7 구역	삼청동	25-1	15,841.1	15,841.1	획지선 지정 (교원소청심사위원회)
기정	3	1	북촌7 구역	계동	1-21	1,858.7	3,994.1	획지선 지정 (한국디지털대학교)
				원서동	1-4	2,135.4		
기정	4	1	북촌7 구역	계동	산1-36	1,752.0	1,778.0	획지선 지정
				계동	산1-37	26.0		
기정	6	1	북촌7 구역	삼청동	28-1	18,564.0	18,733.0	획지선 지정 (금융연수원)
				삼청동	28-70	169.0		

구 분	가구 번호	획지 번호	구 역	동 명	지 번	필 지	획 지(㎡)	비 고
기정	6	2	북촌7 구역	삼청동	28-37	(2,785.6)	4,031.0	획지선 지정 (주한베트남대사관)
				삼청동	28-97	(57.8)		
				삼청동	산2-16	(969.1)		
				삼청동	산2-25	(86.5)		
				삼청동	산2-63	(132.0)		
변경	6	2	북촌7 구역	삼청동	28-37	2,785.6	4,031.0	획지선 지정 (주한베트남대사관 특별계획구역)
				삼청동	28-104	55.4		
				삼청동	28-105	1,058.0		
				삼청동	28-106	132.0		
기정	6	3	-	화동	2	34,183.3	36,457.1	획지선 지정 (정독도서관 특별계획구역)
				가회동	37-6	141.5		
				가회동	104	281.0		
				가회동	105	1,851.3		
기정	9	1	-	송현동	48-3	(2,568.0)	2,568.0	획지선 지정 (구미대사관직원숙소부지 특별계획구역)
		2	-	중학동	5-3	0.7	33,472.5	획지선 지정 (구미대사관직원숙소부지 특별계획구역)
				중학동	6-3	9.9		
				중학동	7-3	21.2		
				중학동	23-1	4.9		
				중학동	23-4	26.8		
				중학동	24	18.2		
				중학동	24-1	20.8		
				중학동	25-1	4.5		
				중학동	25-3	7.1		
				중학동	26-3	1.0		
				중학동	30-2	10.5		
				중학동	30-3	41.0		
				중학동	30-4	38.0		
				사간동	34-3	(33.1)		
				사간동	96	59.5		
				사간동	96-1	23.1		
				사간동	97-2	(5,932.8)		
				사간동	97-3	515.7		
				사간동	97-4	6.6		
				사간동	98	62.8		
				사간동	98-1	33.1		
				사간동	99	69.4		

구 분	가구 번호	획지 번호	구 역	동 명	지 번	필 지	획 지(㎡)	비 고
기정	9	2	-	사간동	100	43.3		
				사간동	101	52.5		
				사간동	102	70.8		
				사간동	103-1	117.1		
				사간동	103-2	2.6		
				사간동	104-1	97.4		
				사간동	104-2	107.7		
				사간동	122-3	3.6		
				사간동	122-4	17.2		
				사간동	122-5	30.4		
				사간동	122-6	22.1		
				사간동	122-7	178.5		
				송현동	48-3	(3,540.2)		
				송현동	48-9	226.4		
				송현동	48-10	44.0		
				송현동	48-12	62.8		
				송현동	48-13	39.7		
				송현동	48-16	82.0		
				송현동	49-1	20,203.2		
				송현동	49-6	82.6		
				송현동	49-7	1.3		
				송현동	49-8	4.3		
				송현동	49-16	221.5		
				송현동	49-18	158.7		
				송현동	49-19	(113.6)		
				송현동	52-1	6.0		
				송현동	52-2	1.7		
				송현동	56-7	4.0		
				송현동	56-9	1.3		
				송현동	57	297.7		
				송현동	58	287.1		
				송현동	60-1	410.5		
		3	-	소격동	165	12,323.5	27,303.1	획지선 지정 (국군기무사령부 특별계획구역)국군서울병원부지 대지분할가능선 지정
				소격동	165-10	14,979.6		
		4	북촌7구역	송현동	17-1	66.4		
				송현동	29-4	29.8		

구 분	가구 번호	획지 번호	구 역	동 명	지 번	필 지	획 지(㎡)	비 고
기정	9	4	북촌7 구역	송현동	34	6,229.3	7,741.6	획지선 지정 (덕성여중)
				송현동	34-1	77.7		
				송현동	34-3	33.1		
				송현동	34-8	17.9		
				송현동	34-9	31.2		
				송현동	34-10	57.8		
				송현동	34-11	363.9		
				송현동	34-12	183.8		
				송현동	34-13	305.9		
				송현동	34-14	213.4		
				송현동	34-15	86.1		
				송현동	42-1	3.3		
				송현동	45-1	1.7		
				송현동	48-14	40.3		
		5	북촌길및 진입가로 구역	사간동	125-2	82.6	364.3	획지선 지정
				사간동	126-3	93.6		
				사간동	126-6	95.9		
				사간동	126-7	92.2		
기정	10	1	북촌7 구역	안국동	9-2	32.8	11,174.8	획지선 지정 (덕성여고)
				안국동	17-10	148.8		
				안국동	17-13	130.6		
				안국동	17-16	117.0		
				안국동	17-17	82.6		
				안국동	27-4	39.3		
				안국동	27-5	91.2		
				안국동	37-1	9,320.4		
				안국동	37-7	290.5		
				안국동	37-8	41.2		
				안국동	40-1	36.7		
				안국동	48	45.8		
				안국동	49	72.5		
				안국동	50	61.1		
				안국동	51	27.4		
				안국동	51-1	23.1		
				안국동	175-96	35.4		
				안국동	176-1	59.5		
				안국동	177	518.9		

구 분	가구번호	획지번호	구 역	동 명	지 번	필 지	획 지(㎡)	비 고
기정	10	2	율곡로 구역	안국동	175-87	504.8	504.8	획지선 지정
		3	율곡로 구역	안국동	175-3	1,145.4	1,145.4	획지선 지정
기정	12	1	율곡로 구역	안국동	164	324.5	626.8	획지선 지정
				안국동	164-6	286.7		
				안국동	165	15.6		
		2	율곡로 구역	안국동	159-3	79.0	376.5	획지선 지정
				안국동	163	275.4		
				안국동	163-3	22.1		
		3	율곡로 구역	안국동	148	631.1	755.1	획지선 지정
				안국동	153	124.0		
		4	율곡로 구역	안국동	141	789.4	789.4	획지선 지정
		5	율곡로 구역	안국동	138-1	94.2	300.1	획지선 지정
				안국동	138-2	84.3		
				안국동	139-1	89.3		
				안국동	139-2	22.1		
				안국동	140	10.2		
		6	율곡로 구역	안국동	135	414.1	1,184.0	획지선 지정
				재동	111-5	769.9		
		7	율곡로 구역	재동	104-1	96.8	911.7	획지선 지정
				재동	105-1	29.8		
				재동	106-4	457.5		
				재동	111-1	173.2		
				재동	111-7	63.8		
				재동	111-9	87.3		
				재동	111-15	3.3		
기정	13	1	율곡로 구역	재동	92	181.7	902.0	획지선 지정
				재동	93-1	218.2		
				재동	93-2	297.5		
				재동	94-1	86.0		
				재동	95-2	111.7		
				재동	96-2	6.9		
		2	율곡로 구역	계동	146-2	643.3	643.3	획지선 지정

구 분	가구번호	획지번호	구 역	동 명	지 번	필 지	획 지(㎡)	비 고
기정	14	1	-	운니동	100-1	321.8	23,633.5	획지선 지정 (현대그룹사옥 특별계획구역)
				계동	140-2	19,366.8		
				원서동	206	3,944.9		
		2	율곡로 구역	원서동	219	460.1	1,227.1	획지선 지정
				원서동	221-1	59.5		
				원서동	228	208.3		
				원서동	229	208.3		
				원서동	230	290.9		

※ 구역면적은 추후 측량성과에 따라 변경가능

※ 별도로 표기한 ( )안의 값은 획지 내 편입된 면적임

■ 획지의 규모와 조성에 관한 결정(변경) 사유서

가구번호	획지번호	대상지번	변경내용	변경사유
6	2	삼청동 28-37, 28-104, 28-105, 28-106	◦ 지번 및 필지별 편입면적 정정 ◦ 특별계획구역 지정	◦ 지적 분할 및 합필로 인한 지번 정정 ◦ 주한베트남대사관 신축에 따른 특별계획구역 지정

2. 건축물에 관한 결정조서

가. 용도계획 결정조서 : 변경없음

나. 건축물의 밀도 및 높이 결정조서 : 변경없음

다. 건축물의 배치 및 형태에 관한 결정(변경) 조서

(1) 건축물 배치에 관한 결정(변경)조서 : 변경

■ 건축물의 방향성 및 배치 : 변경없음

■ 건축선 지정 : 변경

구 분	적용지역	계획내용		비 고
		기 정	변 경	
건축지정선	북촌1구역 북촌2구역 북촌6구역	• 현재 골목과 대지의 경계선을 기준으로 건축지정선을 지정 - 처마선, 담장, 외벽면 등이 대지전면폭원의 2/3이상 접하도록 함.	• 현재 골목과 대지의 경계선을 기준으로 건축지정선을 지정 - 처마선, 담장, 외벽면 등이 대지전면폭원의 2/3이상 접하도록 함.	• 해당부분 도면표기 • 가로에 면한 한옥의 외벽면은 건축지정선으로부터 0.5m이상 후퇴함. • 4m이하의 골목에 접한 경우 건축법시행령 제6조제①항 제4호에 의한 적용의 완화 심의를 통한 현재 골목선 유지를 권장함.

구 분	적용지역	계획내용		비 고
		기 정	변 경	
건축 한계선	가회로변 삼청동길변 율곡로변	• 도시계획도로 경계선으로부터 3m 후퇴 • 건축한계선으로 후퇴한 공간의 조성 - 전면도로의 보도와 통합하여 보행공간 조성 - 차면시설, 설비시설,적치물 금지 - 조경 및 보행자 휴식공간 조성 - 차량 출입 금지 및 가로연속성 확보를 위하여 대지경계선에 저층 식재	• 도시계획도로 경계선으로부터 3m 후퇴 • 건축한계선으로 후퇴한 공간의 조성 - 전면도로의 보도와 통합하여 보행공간 조성 - 차면시설, 설비시설,적치물 금지 - 조경 및 보행자 휴식공간 조성 - 차량 출입 금지 및 가로연속성 확보를 위하여 대지경계선에 저층 식재	• 해당부분 도면표기 ※주한베트남대사관부지 건축한계선 도시계획도로 경계선으로부터 0m 후퇴 • 단, 가회로변, 삼청동길변 한옥건축시 건축한계선을 적용하지 않음. 이 때, 한옥은 본 지침 제3조 제⑤항 및 제25조에 부합하여야 함. • 후퇴한 부분의 조성에 대한 사항은 서울특별시 도시계획 조례 제46조 및 본 지침 제22조 준수
고층부 벽면 한계선	특별 계획 구역	• 대지 경계선에서부터 10m 이하로 지정 - 3층 이상 고층부의 벽면 후퇴	• 대지 경계선에서부터 10m 이하로 지정 - 3층 이상 고층부의 벽면 후퇴	• 해당부분 도면표기

※ 주한베트남대사관부지 건축한계선의 경우 역사문화특화경관지구의 건축선과 지구단위계획의 건축선이 중복 지정되는 경우 지구단위계획에서 지정한 건축선을 적용함

■ 건축선 지정 변경 사유서

구분	적용지역	변경내용	변경사유
건축 한계선	가회로변 6-2획지 (주한베트남대사관)	◦ 건축한계선 변경 - 도시계획도로 경계선으로부터 3m→0m 후퇴	◦ 한옥과 비한옥에 대한 규제의 불합리를 해소하고, 주한베트남 대사관의 기능증진 및 주변현황을 고려하여 건축한계선 지침완화

(2) 건축물 형태 및 외관에 관한 결정(변경) 조서

■ 한옥의 형태 및 외관에 관한 결정 조서 : 변경없음

■ 비한옥 건축물의 형태 및 외관에 관한 결정 조서 : 변경

<구역별지침 적용구역의 구분> (변경없음)

<공통지침 : 지구단위계획구역 전체> (변경없음)

① 규제사항 : 변경없음

② 권장사항 : 변경없음

<구역별지침> : 기정

구 분			한옥건축지정	한옥건축유도	한옥건축권장
기 정	적용구역		북촌1구역	북촌2구역/북촌6구역	북촌3구역/북촌4구역 북촌5구역/북촌7구역 계동길구역
	비한옥의 신축		불가	가능	가능
	지붕	경사지붕 설치	권장	권장	권장
			• 단, 경사지붕 설치 시 - 지붕의 경사도는 3:10 이상 6:10 이하로 권장함. - 경사 방향은 주변 건축물과 일치하도록 함.		
	담장설치1)	도로경계선에 전통양식담장설치	규제	규제	권장
	색채	권장색채사용 또는 재료 고유의 색채 유지	규제	규제	권장
	옹벽 등의 설치	가로변에 면한 경우 콘크리트 마감 금지	규제	규제	-

※ 1) 가로에 면한 담장의 높이는 1.8m 이하로 하고, 장대석, 사고석, 점토벽돌, 와편, 자연석, 화벽 등 전통적인 재료를 사용하여 전통무늬와 장식을 구현한다. (규제)
담장 상부에 기와를 얹는 것을 권장한다. (권장)

구 분			한옥건축지정	한옥건축유도	한옥건축권장
변 경	적용구역		북촌1구역	북촌2구역/북촌6구역	북촌3구역/북촌4구역 북촌5구역/북촌7구역 계동길구역
	비한옥의 신축		불가	가능	가능
	지붕	경사지붕 설치	권장	권장	권장
			• 단, 경사지붕 설치 시 - 지붕의 경사도는 3:10 이상 6:10 이하로 권장함. - 경사 방향은 주변 건축물과 일치하도록 함.		
	담장설치1)	도로경계선에 전통양식담장설치	규제	규제	권장
	색채	권장색채사용 또는 재료 고유의 색채 유지	규제	규제	권장
	옹벽 등의 설치	가로변에 면한 경우 콘크리트 마감 금지	규제	규제	-

※ 1) 가로에 면한 담장의 높이는 2.0m 이하로 하고, 장대석, 사고석, 점토벽돌, 와편, 자연석, 화벽 등 전통적인 재료를 사용하여 전통무늬와 장식을 구현한다. (규제)
담장 상부에 기와를 얹는 것을 권장한다. (권장)

3. 기타사항에 관한 결정조서 : 변경

가. 대지내 공지에 관한 결정조서 : 변경

구분	적용지역	계획내용	비고
전면공지	가회로변 율곡로변 삼청동길변	• 건축한계선으로 후퇴한 공간을 보행공간 또는 휴게공간으로 조성 - 전면도로의 보도와 통합하여 보행공간 조성 - 차면시설, 설비시설, 적치물 금지 - 조경 및 보행자 휴식공간 조성 - 차량 출입 금지 및 가로연속성 확보를 위하여 대지경계선에 저층 식재	• 서울특별시 도시계획조례 제46조 준수 • 본 지침 제22조와 연계 • 단, 가회로변, 삼청동길변 한옥 건축시에는 적용하지 않음. (건축한계선 적용 제외)
쌈지형공지	지구단위계획 구역 전체	• 전면도로변, 전면도로 가각부 및 주요 보행결절점에 보행 또는 휴게공간으로 조성 • 최소폭 5m이상, 면적 45㎡이상	• 건축법 제43조, 동법 시행령 제27조의2, 건축조례 제22조에 적합한 경우 공개공지조성으로 인정
공공 보행통로	지구단위계획 구역 전체	• 기존 골목길을 포함하여 공동개발시 인접부지의 접근성 확보를 위하여 필요한 경우 기존의 골목길의 형태를 따르는 공공보행통로 조성 권장 • 불가피한 경우, 해당 부분 1층부를 피로티 형태(높이 6m이상)로 조성 가능 • 연결되는 인접대지 및 골목길과 일치하는 포장재료 사용	• 본 지침 제19조에 의한 기존 도시조직의 유지를 위한 건축물배치와 연계
	대규모 획지내	• 대규모 획지로 단절된 가로간 보행자의 원활한 이동을 위하여 대지 내 보행통로 조성을 권장함.	-

※ 주한베트남대사관 건축한계선 변경에 따른 대지내 공지 폐지

나. 교통처리에 관한 결정조서 : 변경없음

다. 경관 및 환경친화요소에 관한 결정조서 : 변경없음

라. 주민협정 등에 관한 결정조서 : 변경없음

4. 인센티브에 관한 결정조서 : 변경없음

④ 특별계획구역에 관한 결정(변경)

1. 특별계획구역 결정(변경) 조서

■ 특별계획구역 결정(변경) 조서

구 분	구역명	위 치	면 적(㎡)			최초결정일	비고
			기정	변경	변경후		
기정	국군기무사령부 특별계획구역	소격동 165번지 일대	27,303.1	-	27,303.1	2010.1.21 (서울특별시고시 제2010-11호)	-
기정	구)미대사관직원숙소 특별계획구역	송현동 49-1번지 일대	37,141.6	-	37,141.6	2010.1.21 (서울특별시고시 제2010-11호)	-

구 분	구역명	위 치	면 적(㎡)			최초결정일	비고
			기정	변경	변경후		
기정	정독도서관 특별계획구역	화동 2번지 일대	36,457.1	-	36,457.1	2010.1.21 (서울특별시고시 제2010-11호)	-
기정	현대그룹사옥 특별계획구역	계동 140-2번지일대	23,633.5	-	23,633.5	2010.1.21 (서울특별시고시 제2010-11호)	-
기정	삼청제2재개발구역 특별계획구역	삼청동 산2-53번지일대	12,985.0	-	12,985.0	2010.1.21 (서울특별시고시 제2010-11호)	-
기정	원서 주거환경 개선사업지구 특별계획구역	원서동 4번지일대	24,937.3	-	24,937.3	2010.1.21 (서울특별시고시 제2010-11호)	-
신설	주한베트남대사관 특별계획구역	삼청동 28-37번지 일대	-	증) 4,031.0	4,031.0	-	-

※ 추후 측량성과에 따라 면적 변경 가능

■ 특별계획구역 결정(변경) 사유서

구 분	위 치	면 적(㎡)	변경사유
신설	삼청동 28-37대 일대	4,031.0	• 베트남 대사관 부지로서 해당국가의 문화 및 대사관 기능의 제고를 위하여 합리적 개발을 유도하고자 특별계획구역으로 지정함

Ⅲ. 주한베트남대사관 특별계획구역 세부개발계획 결정(변경)

1 특별계획구역에 관한 결정

1. 특별계획구역에 관한 결정(변경) 조서

■ 특별계획구역에 관한 결정(변경) 조서 : 신설

구 분	구역명	위 치	면 적(㎡)			최초결정일	비 고
			기 정	변 경	변경후		
신설	주한 베트남 대사관 특별계획구역	삼청동 28-37대 일대	-	증)4,031.0	4,031.0	-	-

■ 특별계획구역에 관한 결정(변경) 사유서

구 분	위 치	면 적(㎡)	변경사유
신설	삼청동 28-37대 일대	4,031.0	• 베트남 대사관 부지로서 해당국가의 문화 및 대사관 기능의 제고를 위하여 합리적 개발을 유도하고자 특별계획구역으로 지정함

2 토지이용 및 시설에 관한 결정

1. 용도지역·지구에 관한 결정(변경) 조서

가. 용도지역 결정(변경) 조서

구 분		면 적(㎡)			구성비(%)	비 고
		기정	변경	변경후		
합 계		4,031.0	-	4,031.0	100.0	
주거지역	제1종일반주거지역	2,904.0	증) 280.7	3,184.7	79.0	
녹지지역	자연녹지지역	1,127.0	감) 280.7	846.3	21.0	

■ 용도지역 결정(변경) 사유서

위치	용 도 지 역	면 적(㎡)	결정(변경)사유
종로구 삼청동 28-37 일대 주한베트남 대사관	제1종일반주거지역	3,184.7	• 주한 베트남 대사관 부지의 효율적인 토지이용을 위한 용도지역 변경
	자연녹지지역	846.3	

나. 용도지구 결정(변경) 조서

■ 경관지구 결정(변경) 조서

구 분	지구명	지구세분	위치	면 적(㎡)			최 초 결정일	비 고
				기정	변경	변경후		
변 경	인왕 지구	자연경관 지구	종로구 삼청동, 세종로동,옥인동, 누상동,사직동, 청운동 일대	750,426 (150,304)	감) 3,112 (감) 3,112)	747,314 (147,192)	1977-12-03 (건설부고시 제235호)	
기 정	북촌마을지구 (집단)	역사문화 특화경관 지구	종로구 사간동, 소격동, 안국동, 가회동, 원서동, 삼청동, 계동, 재동, 송현동, 화동 일대	780,735 (756,152)	-	780,735 (756,152)	1983-07-22 (서울특별시 고시제375호)	

※ ( )는 지구단위계획구역 내 사항임

■ 경관지구 결정(변경) 사유서

지구명	변경내용	결정(변경)사유
인왕지구	◦ 주한베트남대사관 내 자연경관지구 폐지	◦ 대사관 부지 내 자연경관지구 및 지구단위계획구역이 결정되어있어 이중규제로 작용되어, 효율적인 토지이용을 위한 자연경관지구 폐지

■ 고도지구 결정조서 : 변경없음

구 분	지구명	지구의 세분	위 치	고도제한 내용	면 적(㎡)	최초결정일	비 고
기 정	경복궁주변 고도지구	최고고도지구	종로구 적선, 통의, 창성, 효자, 궁정, 청원, 중학, 사간, 송현, 안국, 재, 소격, 화, 가회, 팔판, 삼청동 일대	현지반고로부터 16m이하	701,812 (564,469)	1978-07-11 (서울특별시고시 제345호)	-
		최고고도지구	종로구 소격동 165번지 일대	현지반고로부터 16m이하	27,428		-
		최고고도지구	종로구 재동 83번지 일대	현지반고로부터 16m이하	13,800		-

※ ( )는 지구단위계획구역 내 사항임

2. 도시기반시설 결정 조서 : 변경없음

■ 도로 결정조서 : 변경없음

구 분	규 모				기능	연장 (m)	기점	종점	사용 형태	주요 경과지	최초결정일	비고
	등급	류별	번호	폭원(m)								
기정	중로	1	190	15~20	보조 간선 도로	1,140	소격동 56	계동 1-1	일반 도로	-	1976-06-08 (서울특별시 고시 제271호)	삼청동길 북측
기정	소로	3	46	4~6	-	160	삼청동 28-79	삼청동 28-37	-	-	1973-10-17 (서울특별시고시 제167호)	북촌 한옥1길

■ 공원 결정조서 : 변경없음

구 분	공원명	시설의 세분	위 치	면 적(㎡)			최초결정일	비 고
				기 정	변 경	변경후		
기정	와룡공원	근린공원	종로구 삼청동 산 2-16일대	204,369 (1,892)	-	204,369 (1,892)	1940-03-12 (총독부고시 제208호)	자연녹지지역

※ ( )는 지구단위계획구역 내 사항임

■ 공공청사 결정조서 : 변경없음

구 분	공원명	시설의 세분	위 치	면 적(㎡)			최초결정일	비 고
				기 정	변 경	변경후		
기정	공공청사	-	종로구 삼청동 25-23	22,096.6	-	22,096.6	-	감사원 본원

3 대지 및 건축물 등에 관한 결정

1. 대지의 규모와 조성에 관한 결정(변경) 조서

■ 획지의 규모와 조성에 관한 결정(변경) 조서

구분	가구번호	획지번호	구 역	동 명	지 번	필 지	획 지(㎡)	비 고
기정	6	2	북촌7구역	삼청동	28-37	(2,785.6)	4,031.0	획지선 지정 (주한베트남대사관)
				삼청동	28-97	(57.8)		
				삼청동	산2-16	(969.1)		
				삼청동	산2-25	(86.5)		
				삼청동	산2-63	(132.0)		
변경	6	2	북촌7구역	삼청동	28-37	2,785.6	4,031.0	획지선 지정 (주한베트남대사관 특별계획구역)
				삼청동	28-104	55.4		
				삼청동	28-105	1,058		
				삼청동	28-106	132		

2. 건축물 등에 관한 결정조서

구 분		특별계획구역 계획지침		세부개발계획	비 고
면 적		4,031㎡		좌동	-
용도지역		제1종일반주거지역, 자연녹지지역		좌동	-
용도지구		역사문화특화경관지구, 최고고도지구		좌동	-
용도계획	불허용도	공동주택	연립주택	좌동 ※ 주용도 계획	-
		제1종근린생활시설	휴게음식점(300㎡미만) 세탁소, 변전소, 대피소		
		제2종근린생활시설	일반음식점 휴게음식점(300㎡이상) 제조업소,수리점,세탁소(500㎡미만) 청소년 및 복합유통게임제공업의 시설(500㎡미만), 인터넷컴퓨터 게임시설제공업(300㎡미만) 의약품 및 의료기기 판매소, 자동차영업소(1,000㎡미만)		
		문화 및 집회시설	동식물원		
	용도완화	업무시설	공공업무시설, 일반업무시설 (오피스텔, 신문사 제외)		-

구분	주용도	연면적(㎡)
계		4,987.41
지하1층	외국공관	1,918.50
지상1~3층	외국공관	3,068.91

구 분	특별계획구역 계획지침		세부개발계획	비 고
밀도 및 높이	건폐율	시 도시계획조례에서 정하는 건폐율이하 -제1종일반주거지역 : 60%이하 -자연녹지지역 : 20%이하	좌동	건축계획 34.39%
	용적률	시 도시계획조례에서 정하는 용적률 이하 -제1종일반주거지역 : 150%이하 -자연녹지지역 : 50%이하	좌동	건축계획 77.57%
	높이	2층이하, 8m이하(경사지붕 설치시 최고높이 10m 이하) (심의를 통해 3층이하, 12m이하로 완화)	좌동 (높이완화 적용)	건축계획 3층, 12m
배치 및 형태	배치	가회로변 건축한계선 지정(도시계획도로 경계선으로부터 0m), 전면공지로 조성	좌동	-
	대지내 공지	가회로변 전면공지는 기존 보도와 일체화 하여 개방형 가로로 조성	좌동	-
	건축물의 형태	건축물의 형태, 외관, 재료 및 색채지침 준수(비한옥은 '공통지침' 적용) 북촌7구역 한옥건축 권장	좌동	-

※ 보도 폭원을 현재 폭원 이상 확보하고, 주출입구와 부출입구의 보도 연속성 유지할 수 있도록 건축계획에 검토반영(도시·건축공동위원회 심의결과)

※ 건축계획(안)은 건축심의, 협의사항 등 향후 여건에 따라 변경 될 수 있음


Ⅳ. 관계도면 : 붙임 참조(세부 관계도면은 열람장소에 비치된 도면 참조)

※ 붙임 지형도면 등은 참고용 도면이므로 측량, 그 밖의 용도로 사용할 수 없음


Ⅴ. 열람장소 : 서울특별시 한옥건축자산과(☎02-2133-5573)에 관계도서를 비치 및 열람하고 있습니다.

※ 고시문 및 지형도면은 토지이용규제서비스(http://luris.mltm.go.kr)에 게시할 예정이오니 참고하시기 바랍니다.


【용도지역·지구에 관한 결정도(기정)】

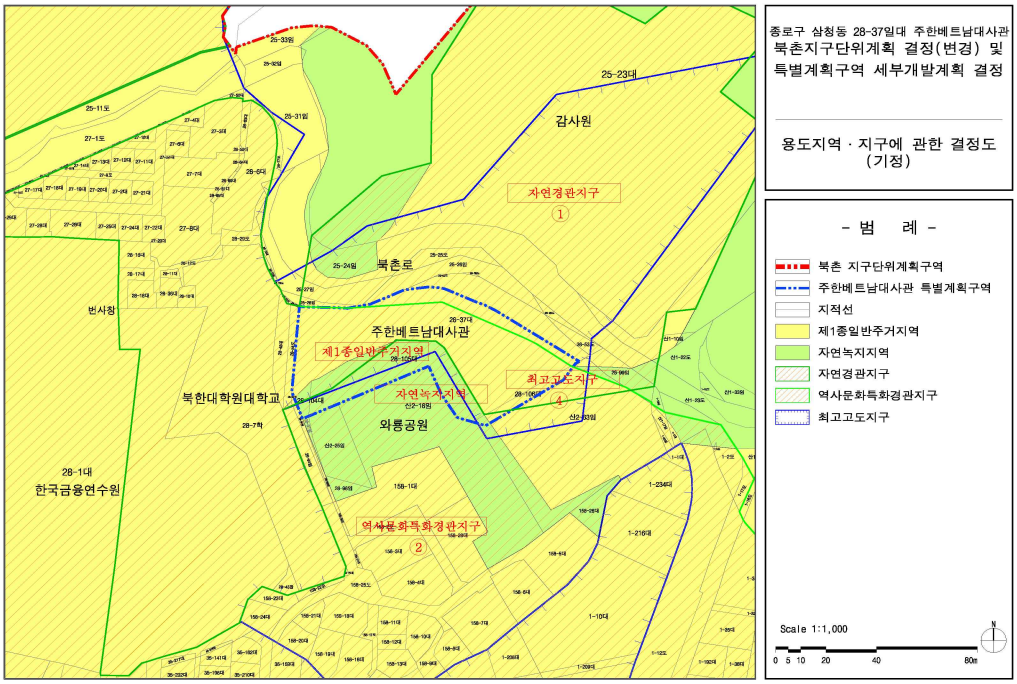


【용도지역·지구에 관한 결정도(변경)】

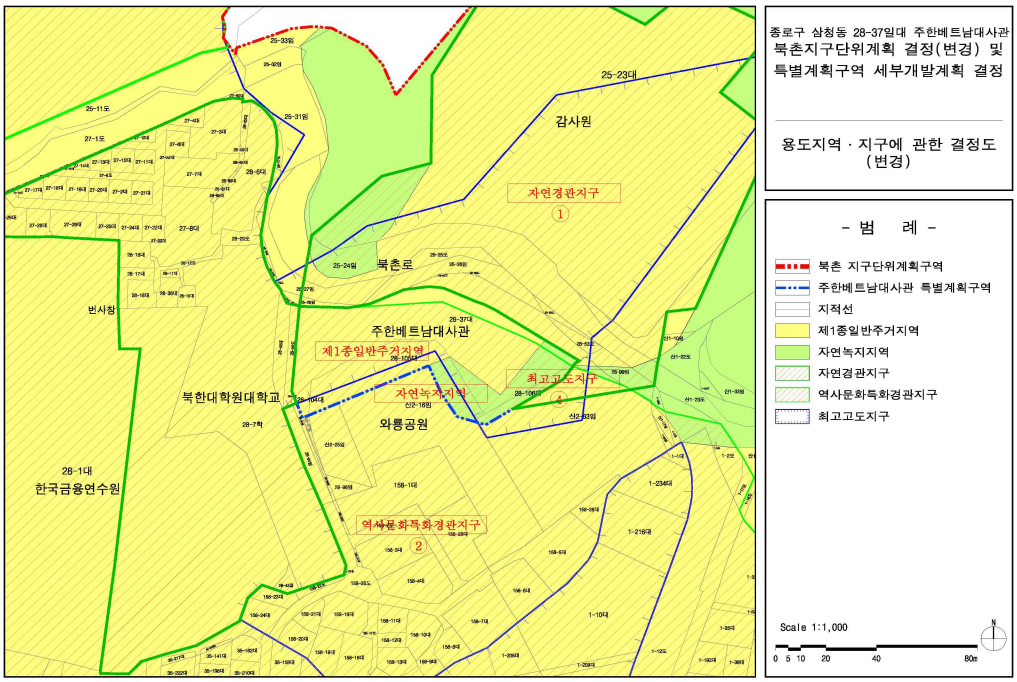


【획지 및 건축물 등에 관한 결정도(기정)】

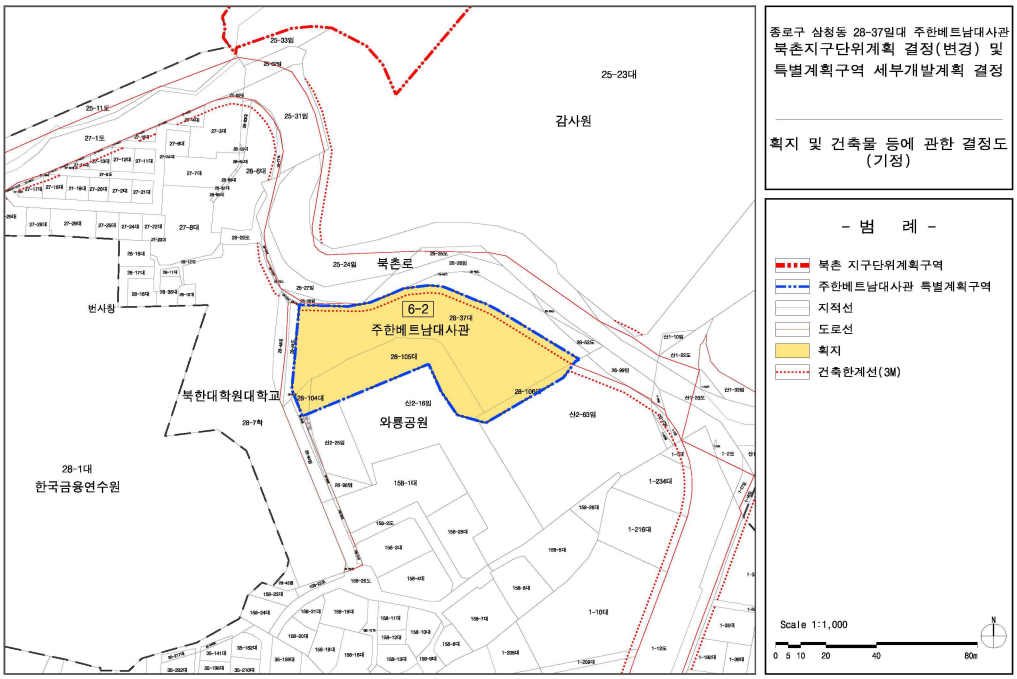


【획지 및 건축물 등에 관한 결정도(변경)】

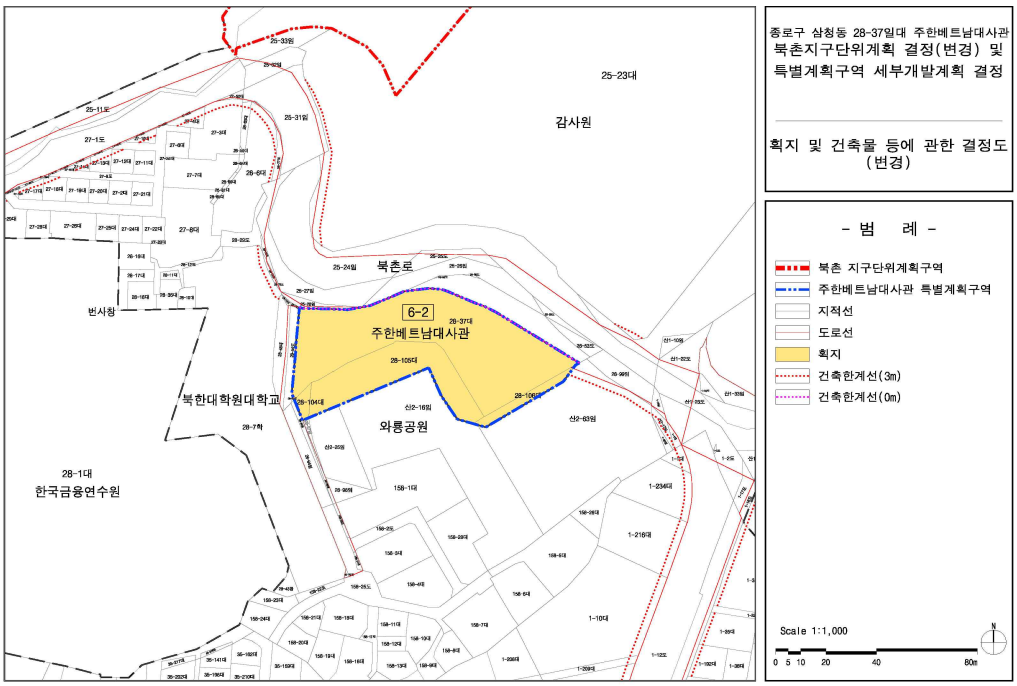

【특별계획구역 결정도(신설)】

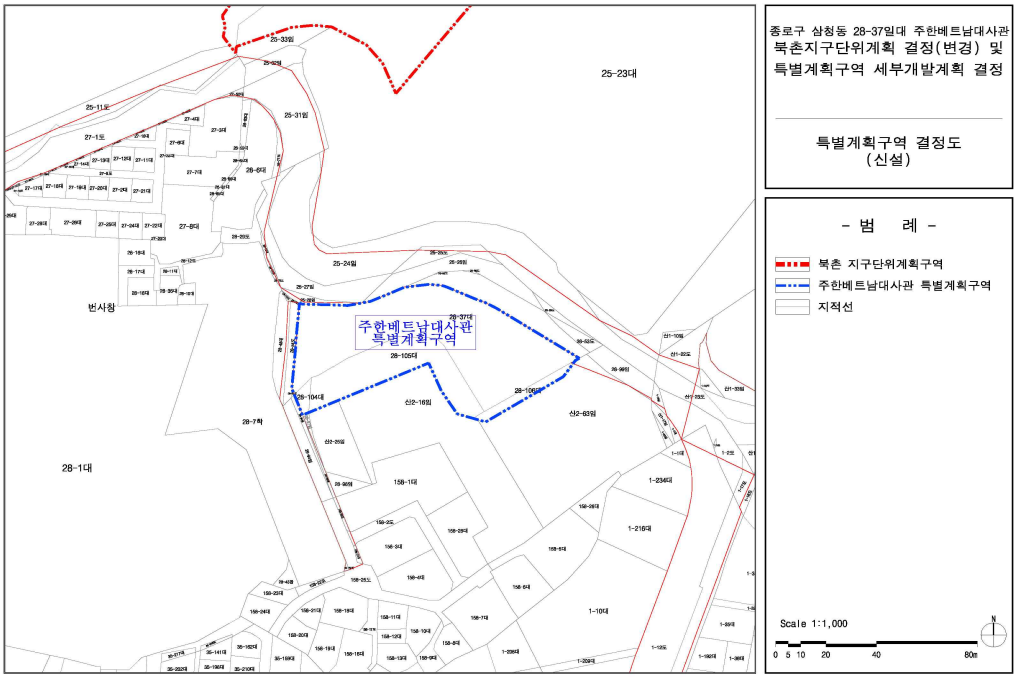

【세부개발계획 결정도(신설)】

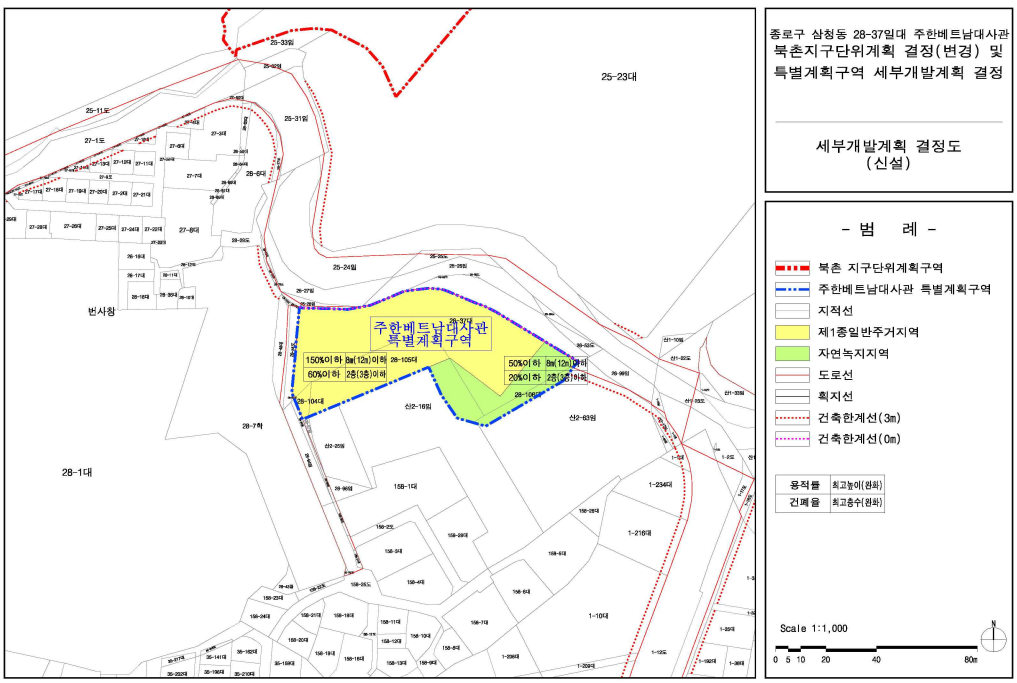

공 고

◈ 서울특별시공고 제2019-1817호

공영주차장 미납요금 독촉고지서 공시송달 공고

주차장법 제9조(노상주차장의 주차요금 징수등) 및 제14조(노외주차장의 주차요금 징수등)에 의거 공영주차장 이용후 미납차량에 대해 독촉고지서를 발송하였으나, 이사, 수취인미거주, 수취인부재, 주소불명 등의 사유로 송달이 불가능 하여 반송분에 대하여 지방세기본법 제33조 및 행정절차법 제14조제4항의 규정에 의거 다음과 같이 공시송달(공고)합니다.

2019년 7월 11일

서 울 특 별 시 장

1. 건 명 : 공영주차장 미납요금 독촉분
2. 근 거 : 주차장법 제9조. 제14조 및 행정절차법 제14조제4항
3. 공시송달 대상 및 내용 : 별첨
4. 공고기간 : 2019. 7. 11.~2019. 7. 25.(14일간)
5. 이의신청 및 납부안내
   가. 공영주차장 사용자의 사용료 이의신청은 서울시설공단 주차시설운영처 FAX 02-2290-6444번으로 제출 하여야 합니다.
   나. 이의신청 기간(최초고지서를 받은날로부터 60일)
   다. 공영주차장 사용료 미납 확인 인터넷(https://etax.seoul.go.kr) 통하여 납부 가능
6. 유의사항
   - 공고대상자는 공고기간 이후 7일 이내에 미납주차료를 납부하지 않을 경우 지방세 기본법 제91조 및 국세징수법 제24조에 의하여 자동차 등에 압류조치 됨을 알려 드립니다.

※ 기타 자세한 사항은 서울특별시청 주차계획과(서**울시설공단 ☎02-2290-6200**)으로 문의하시기 바랍니다.

따로붙임 : 공시송달 대상자 명단 1부.

연번	차량번호	차종	주차장	입차일자	입차시각	출차일자	출차시각	주차요금	소유자	주소	우편번호	반송사유
	15건											
1	03수6644	QM6	신설동	2019-04-21	14:57	2019-04-21	19:00	7,300	김명석	경기도 의정부시 신촌로63번길	11677	폐문부재
2	16거9431	BMW 520d	잠실역	2019-04-14	10:17	2019-04-14	13:34	16,000	김태경	경기도 안산시 단원구 원포공원1로	15457	폐문부재
3	20노4215	스포티지	신설동	2019-04-04	15:34	2019-04-04	19:00	6,300	주-청림크린	서울특별시 동대문구 무학로28길	02585	폐문부재
4	24우7553	체어맨	사당노외	2019-04-28	15:12	2019-04-28	21:53	20,200	황은숙	서울특별시 강남구 언주로71길	06226	폐문부재
5	34조9217	에쿠스(EQUUS)	마포유수지	2019-04-03	18:41	2019-04-04	03:29	26,500	JUHN KENDO	서울특별시 강서구 까치산로6길	07722	폐문부재
6	42머5447	아반떼(AVANTE)	한강진역	2019-04-11	16:45	2019-04-11	18:35	5,500	전성옥	경기도안양시만안구양화로	13968	폐문부재
7	45보0662	CLS250 d 4Matic	신설동	2019-04-23	14:24	2019-04-23	19:00	8,400	(주)청담라이프	서울특별시 강남구 언주로129길	06105	수취인불명
8	46부3431	렉서스 NX300h	잠실역	2019-04-27	12:37	2019-04-27	15:34	14,400	박지환	서울특별시 동작구 여의대방로22나길	07058	폐문부재
9	52노7469	토스카 2.5 DOHC	신설동	2019-04-02	10:54	2019-04-02	19:00	14,700	이학도	서울특별시 송파구 삼학사로13길	05604	폐문부재
10	63마6458	로체	동대문	2019-04-16	16:06	2019-04-16	16:21	1,200	배주봉	경기도 오산시 경기대로 114	18145	폐문부재
11	65서5346	아반떼 (AVANTE)	사당노외	2019-04-12	22:25	2019-04-13	01:13	8,500	노동재	경기도 남양주시 와부읍 덕소로 286	12276	폐문부재
12	67구0104	오피러스	세종로	2019-04-29	11:06	2019-04-29	12:19	4,000	(주)네바퀴	경기도 파주시 금빛로 12	10915	수취인불명
13	68소3158	카니발	신설동	2019-04-23	09:00	2019-04-23	19:00	18,000	임성범	서울특별시 강북구 덕릉로40길	01139	폐문부재
14	90나6257	봉고III 내장차	신설동	2019-04-01	11:02	2019-04-01	19:00	14,400	이호선	경기도 의정부시 추동로 45	11740	폐문부재
15	96두1645	포터II (PORTER II)	사당노외	2019-04-19	06:11	2019-04-21	21:42	190,700	진선우	경기도 화성시 남양읍 역골중앙로70번길	18271	폐문부재

서울시보 제3529호 서울특별시 2019. 7. 11.(목)

◈ 서울특별시공고 제2019-1825호

부동산개발업 등록 및 말소 공고

「부동산개발업의 관리 및 육성에 관한 법률」 제4조, 제15조 및 같은 법률 시행규칙 제6조, 제15조의 규정에 따라 부동산개발업자에 관한 등록 및 말소 현황을 아래와 같이 공고합니다.

2019년 7월 11일
서 울 특 별 시 장

○ 부동산개발업 등록 및 말소 현황

연번	상 호	대표자	등록/말소일	등록번호	주된 영업소의 소재지	자본금(천원)/폐업사유	비 고
1	동진개발(주)	이우원	2019.06.03.	서울190051	서울특별시 영등포구 버드나루로 73, 5층(영등포로7가, 우성빌딩)	300,000	
2	㈜동원씨앤에이치	윤천수	2019.06.05.	서울190052	서울특별시 서초구 강남대로 309, 18층 2호(서초동, 코리아비즈니스센타)	510,000	
3	㈜대목산업개발	정봉학	2019.06.11.	서울190053	서울특별시 송파구 백제고분로50길 28, 5층(방이동)	300,000	
4	㈜한아종합건설	이현철	2019.06.11.	서울190054	서울특별시 송파구 오금로46길 8 (가락동)	510,000	
5	다산건설엔지니어링(주)	김성식	2019.06.11.	서울190055	서울특별시 강남구 도산대로 207, 4층 (신사동, 성도빌딩)	550,000	
6	오시리아타워레지던스피에프브이(주)	김종수	2019.06.13.	서울190056	서울특별시 영등포구 여의공원로 115 ,14층(여의도동, 세우빌딩)	10,000,000	
7	㈜아이에스종합건설	박용기	2019.06.04.	서울140013	서울특별시 강동구 강동대로 143-48, 502호(성내동, 서린빌딩)	사업종료	
8	㈜목동피에프브이	박선응	2019.06.04.	서울170082	서울특별시 종로구 율곡로 88, 15층 (운니동, 삼환빌딩)	사업종료	
9	㈜한국자산투자운용	박병종	2019.06.14.	서울160081	서울특별시 송파구 법원로 114, 제에이-401호(문정동, 엠스테이트)	기타	
10	대원도시개발산업(주)	김일곤	2019.06.19.	서울120108	서울특별시 강남구 테헤란로87길 36, 15층(삼성동, 한국도심공항타워)	기타	
11	㈜멘토디엔씨	이재분	2019.06.24.	서울180097	서울특별시 강동구 양재대로 1339, 207호(성내동, 삼오빌딩)	기타	
12	㈜예공포럼건축사사무소	이성만	2019.06.25.	서울090091	서울특별시 강남구 도곡로 183, 2층 (역삼동, 현진빌딩)	사업종료	
13	양지에스엘씨피에프브이(주)	김완식	2019.06.13.	서울150037	서울특별시 강남구 테헤란로 302, 4층(역삼동, 피씨에이라이프타워)	전출(용인시)	서울→경기

※ 기타 문의 사항은 서울특별시 토지관리과(☎2133-4684, 4672)로 연락을 주시기 바랍니다.

◈ 서울특별시공고 제2019-1830호

도시계획시설(문화시설)사업 실시계획 고시를 위한 실시계획(안) 열람 공고

1. 건설부고시 제77호(1973.2.28.)로 도시계획시설(노외주차장)으로 최초 결정되고 서울특별시고시 제278호(1979.6.26.), 종로구고시 제2012-70호(2012.11.1.), 종로구고시 제2013-12호(2013.2.14.)로 도시계획시설(자동차정류장) 결정(변경), 서울특별시고시 제2017-388호(2017.11.2.)로 도시계획시설(문화시설) 결정(변경) 및 지형도면 고시된 「(가칭)평창동 미술문화복합공간 건립사업」에 대하여 아래와 같이 「국토의 계획 및 이용에 관한 법률」 제88조 및 같은 법 시행령 제97조 규정에 따라 도시계획시설(문화시설)사업 실시계획(안)을 작성하고 같은 법 제90조 및 같은 법 시행령 제99조에 따라 열람 공고하오니,
2. 본 열람 공고 내용에 대하여 의견이 있으신 분은 열람기간 내에 의견서를 열람장소(서울특별시 박물관과, ☎ 02-2133-4193)에 서면으로 제출하시기 바랍니다.

2019년 7월 11일
서 울 특 별 시 장

가. 사업개요

1) 사업시행지의 위치 : 서울특별시 종로구 평창동 148-16 일대

2) 사업의 종류 및 명칭 : 도시계획시설(문화시설 : (가칭)평창동 미술문화복합공간 건립)사업

3) 사업시행지 면적 및 규모

구 분	A동	B동	C동	D	비 고
대 지 지 번	평창동 148-16	평창동 148-7	평창동 148-10,11, 17,18,26	평창동 148-9,19	
대 지 면 적	3,868.00㎡	648.39㎡	1,945.00㎡	843.00㎡	총 7,304.39㎡
용 도	문화 및 집회시설 (전시장) 교육 연구시설 (도서관) 및 사무실	제1종 근린생활시설 (휴게음식점) 제2종 근린생활시설 (공연장)	문화 및 집회시설 (전시장)	주차장	
규 모	지하1층/지상5층	지상2층	지상2층	-	
건 축 면 적	1,832.67㎡	348.62㎡	443.91㎡	-	총 2,625.20㎡
연 면 적	4,646.56㎡	486.29㎡	457.20㎡	-	총 5,590.05㎡
주 차 면 수	31면(지하) (법정:31면)	4면(지상) (법정:4면)	6면(지상) (법정:5면)	16면(지상) (법정: -)	총 57면 (부설41면, 공영16면) ※법정 : 40면
도시계획시설	문화시설	문화시설	문화시설	-	

4) 사업시행자의 성명 및 주소 : 서울특별시장(서울특별시 중구 태평로1가 31)

5) 사업의 착수예정일 및 준공예정일 : '19. 8. ~ '21. 9.(개관예정 : '21.12.)

6) 사용 또는 수용할 토지, 물건 및 소유권 이외의 권리명세서 : 붙임

나. 열람기간 : 공고일 다음날부터 14일간(열람시간 09:00~18:00)
다. 열람장소 : 서울특별시 박물관과(☎ 02-2133-4193)

토 지 조 서

○ 사 업 시 행 자 : 서울특별시장
○ 사 업 의 명 칭 : (가칭)평창동 미술문화복합공간 건립

일련번호	소재지	지번	지목	지적면적(㎡)	대지면적(㎡)	소유자		이해관계인		소유권 이외의 권리내용	비고
						성명	주소	성명	주소		
합계				7,347	7,304.39						
1	평창동	148-16	대지	3,880	3,868	서울시	서울특별시 중구 태평로1가 31	-	-	-	A동
2	평창동	148-7	대지	664	648.39	서울시	서울특별시 중구 태평로1가 31	-	-	-	B동
3	평창동	148-10	대지	480		서울시	서울특별시 중구 태평로1가 31	-	-	-	
4	평창동	148-11	대지	483		서울시	서울특별시 중구 태평로1가 31	-	-	-	
5	평창동	148-17	대지	207	1,945	서울시	서울특별시 중구 태평로1가 31	-	-	-	C동
6	평창동	148-18	대지	373		서울시	서울특별시 중구 태평로1가 31	-	-	-	
7	평창동	148-26	대지	417		서울시	서울특별시 중구 태평로1가 31	-	-	-	
8	평창동	148-9	대지	423	843	서울시	서울특별시 중구 태평로1가 31	-	-	-	D
9	평창동	148-19	대지	420		서울시	서울특별시 중구 태평로1가 31	-	-	-	

◈ 서울특별시공고 제2019-1831호

공공하수도 점용허가 공고

하수도법 제24조 및 같은법 시행령 제19조제3항(점용허가)의 규정에 의하여 공공하수도의 점용허가 신청건에 대하여 허가처리하고 다음과 같이 허가사항을 공고합니다.

2019년 7월 11일
서 울 특 별 시 장

1. **점용허가 신청자의 명칭 및 주소**
   가. 신청자 : 서울시립대학교 환경공학부 김현욱
   나. 주 소 : 서울 동대문구 서울시립대로 163 서울시립대학교
2. **점용장소 :** 서울시 성동구 송정동 73-1113(중랑물재생센터내)
3. **점용면적 :** 60㎡
4. **점용목적 :** 파일롯 플랜트 연구시설 및 보호를 위한 가설건축물 적치
5. **점용기간 :** 2019.07.01 ~ 2019.12.31(184일)
6. **복구방법 :** 점용시설물에 대한 자진철거 및 반출
7. **복구완료시기 :** 점용허가기간 종료일전까지 복구완료

※ 기타 문의사항은 서울시중랑물재생센터 관리과(☎02-2211-2522)로 연락주시기 바랍니다.

◈ 서울특별시공고 제2019-1833호

비영리민간단체 신규·변경 등록 및 등록 말소사항 공고

「비영리민간단체 지원법」 제4조제1항의 규정에 의하여 다음과 같이 비영리민간단체 등록신청을 수리하고, 같은 법 제4조제2항의 규정에 따라 이를 공고합니다.

2019년 7월 11일
서 울 특 별 시 장

- 비영리민간단체 신규등록사항 -

대상 기간: 2019.4.1. ~ 2019.6.30.

대상 단체: 28개 단체

등록 번호	등록일	단체명	대표자	주된사업	소재지 (도로명)	주관 부서
2348	2019-06-27	종로비전 장애인 자립생활센터	김기현	ㅇ 장애인이 지역사회에서 일반 시민으로서 누려야하는 교육권, 노동권, 이동권 등의 시민권을 위한 권익옹호사업 ㅇ중증장애인의자립생활역량강화를위한정보제공/의뢰및동료상담사업 ㅇ자립생활에필요한자립생활기술훈련제공사업 ㅇ중증장애인의자립생활을지원하는활동보조지원사업 ㅇ중증장애인의자립생활환경조성을위한지역사회환경모니터링및개선사업 ㅇ장애인에대한인식개선사업 ㅇ중증장애인의문화/여가활동지원사업 ㅇ중증장애학년기및청년,장년,노년의사회통합을지원하는사업 ㅇ경제적자립을위한직업재활시설 ㅇ기타본센터목적달성을위하여필요하다고운영위원회에서결의한사항	서울특별시 종로구 사직로8길 34 (내수동, 경희궁의아침 3단지)	복지정책실 장애인복지정책과
2347	2019-06-25	길르앗의료봉사단	이정수	1. 지구촌 의료 빈곤지역 의료 봉사활동 2.지구촌의료빈곤지역의료시설운영지원및유지사업 3.지구촌나눔행사개최및지원사업 4.의료자원봉사호라동을위한관련연구및세미나	서울특별시 종로구 김상옥로 30 (연지동, 한국기독교연합회관)	기획조정실 국제교류담당관
2346	2019-06-24	대한적십자사 봉사회 송파지구 협의회	천인자	ㅇ 사회봉사활동(아동청소년, 장애인, 노인, 이주민 등 대상) ㅇ재난구호활동(재난피해이재민대상) ㅇ기타지역사회봉사활동등	서울특별시 송파구 문정로 246 (마천동)	행정국 자치행정과
2345	2019-06-21	CSR포럼	김도영	1. CSR(기업사회공헌) 월례포럼 및 국제컨퍼런스 개최	서울특별시 중구 세종대로21길 30	서울혁신기획관

등록 번호	등록일	단체명	대표자	주된사업	소재지 (도로명)	주관 부서
				2.CSR교육및컨설팅 3.CSR홍보및출판 4.본회의목적달성을위한기타수익사업	(태평로1가)	민관협력담당관
2344	2019-06-13	동작구공부방협의회	김정민	1. 아동 청소년 돌봄 서비스 향상을 위한 프로그램 지원 사업 2.아동청소년돌봄지워체계구축을위한 정부,지자체,민간단체와의협력사업 3.기타아동청소년돌봄에필요한사업	서울특별시 동작구 등용로 38 (상도동, 상도동래미안(1차)아파트)	여성가족정책실 아이돌봄담당관
2343	2019-06-04	강서 송산장애인 자립생활센터	송철근	ㅇ 국내외 장애인 관련 자료수집 분석 및 정책개발 사업 ㅇ장애인의사회참여확대를위한행사및 사회인식개선을위한홍보사업 ㅇ장애인의활동보조사업 ㅇ장애인동료상담사업 ㅇ장애인들에게나눔과소통사업 ㅇ장애인여가및문화활동도움사업 ㅇ기타장애인들의필요한발굴수익사업 등	서울특별시 강서구 양천로27길 261-40 (방화동, 방화LPG충전소)	복지정책실 장애인복지정책과
2342	2019-05-30	1549 임신상담출산 지원센터	박성철	○ 임신상담: 태아와 산모를 보호하기 위한 임신 상담 ○출산지원:산모의안전한출산지원 ○교육:책임있는임신,출산과육아를위한 성가치교육,부모교육등각종교육사업 ○미혼모지원:출산후,미혼모지원을위한 멘토링,물품후원사업 ○네트워크구축:미혼모자보호시설,물품 후원단체,의료기관과의네트워킹구축 ○그밖에본단체의설립목적을달성하는 데필요한사업	서울특별시 양천구 목동중앙로 135 (목동)	시민건강국 건강증진과
2341	2019-05-30	컬처그라운드	김명진	○ 해외 문화교류 및 문화전파 사업 ○ 한국문화공연 및 축제 기획사업 ○ 청년 예술가 활동 지원사업	서울특별시 마포구 양화로6길 33 (서교동, 홍타운)	문화본부 문화예술과

등록번호	등록일	단체명	대표자	주된사업	소재지(도로명)	주관부서
				○ 국내 · 외 교육환경 개선사업 ○ 사회적 문제해결을 위한 국 · 내외 봉사활동 ○ 국내 · 외 문화예술단체와의 교류 및 연대활동 ○ 기타 단체의 목적달성에 필요한 사업		
2340	2019-05-29	한양꽃길	윤정민	1. 사회 돌봄이 필요한 소외계층 화훼류 후원활동 2.사회복지사업지원활동	서울특별시 노원구 동일로174길 9-52 (공릉동)	복지정책실 어르신복지과
2339	2019-05-28	사단법인 글로벌 희망나눔	권증현	1. 반찬도시락, 푸드뱅크(빵, 떡, 던킨도너츠), 문화나눔, 생명존중 자살예방운동 등의 희망나눔 사업전개 2.기타본회의목적달성에필요한사업	서울특별시 강동구 천호대로162길 66 (성내동)	복지정책실 지역돌봄복지과
2338	2019-05-22	시민의눈	한길순	○ 공직선거기간 투개표 참관인 및 투표함 지킴이 활동 ○공직선거법연구및선거법개정을위한 교섭활동 ○공정선거문화조성을위한지역내자발적풀뿌리활동	서울특별시 중구 퇴계로36길 46 (필동2가)	행정국 자치행정과
2337	2019-05-22	버디버디골프클럽	오혜련	○ 장애 전문 골프 교육자 육성 ○장애를가진어린이,청소년,성인의골프 교육활동 ○선수발굴을위한골프대회개최,주관,운영 ○골프체육시설의위탁운영관리 ○인적자원이될수있는장애청장년의장학생선발및지원	서울특별시 서초구 남부순환로333길 32 (서초동, 영일빌딩)	관광체육국 체육정책과
2336	2019-05-10	평화법제포럼	이홍훈	남북 교류 협력 법제를 비롯한 평화법제연구, 남북법제교류및공동행사, 관련정책제안및연구용역사업수행	서울특별시 종로구 사직로8길 5-7 (필운동)	남북협력추진단 남북협력담당관
2335	2019-04-26	KOHAI	김세진	o 유기동물 및 반려동물 보호 및 복지 증진방안 모색 o유기동물및반려동물보호방안교육 o유기동물및보호시설과교육이수자연계,	서울특별시 동작구 동작대로25길 60-1 (사당동, 사랑약국)	시민건강국 동물보호과

등록 번호	등록일	단체명	대표자	주된사업	소재지 (도로명)	주관 부서
				보호및입양 o기타이단체의목적을수행하기위한사업		
2334	2019-04-25	사랑의 쉼터	이근수	○ 지역의 저소득층, 차상위계층, 독거 어르신을 위한 경로 무료급식소 운영 ○ 지역의 각종 봉사활동 및 지원 ○ 어르신 고충상담 및 쉼터운영 ○ 저소득층 학생 공부방 운영 및 장학금 지원 ○ 정부와 지자체에 대한 복지정책 대행 및 복지 관련 건의와 실천 추구 ○ 지역민 대상의 각종 문화 행사 전개 및 홍보 ○ 기타 목적 달성을 위한 비영리적 사업	서울특별시 강서구 가로공원로76가길 29 (화곡동, 사랑의쉼터교회)	복지정책실 어르신복지과
2333	2019-04-24	노원시민대학	신유정	- 민주주의 기본원리에 관한 학습과정 제공 및 수행 - 지방자치제도에 대한 이해 및 지방 분권과 정치참여에 관한 학습과정 제공 및 수행 - 시민의 권리와 의무, 참여와 책임, 의사소통 등 자질함양에 관한 학습 과정 제공 및 수행 - 다양한 공유가치에 관한 학습과정 제공 및 수행 - 그 밖에 목적에 부합되는 사업들	서울특별시 노원구 노원로30길 73 (상계동)	평생교육국 평생교육과
2332	2019-04-19	달꿈예술학교	류한승	1. 사람교육, 지성, 인성이 통합된 아동 청소년 예술교육 사업 2. 교육철학을 지지하는 전문가 및 파트너 확산 3. 기타 본 단체의 목적달성을 위해 필요한 사업	서울특별시 강북구 도봉로30길 41 (미아동)	평생교육국 청소년정책과
2331	2019-04-17	글로벌 유스페어	이복희	- 세계시민교육 및 글로벌리더 육성 -교육소외계층청소년들에게찾아가는 세계시민교육 -한국에서만나는세계	서울특별시 강남구 테헤란로 147 (역삼동, 성지하이츠II)	기획조정실 국제교류담당관

등록 번호	등록일	단체명	대표자	주된사업	소재지 (도로명)	주관 부서
				-환경보호글로벌청소년캠페인		
2330	2019-04-16	서울시지체장애인협회 도봉구지회	차원우	ㅇ 장애인 복지시설, 회관운영 및 협력 ㅇ장애인의사회인식을개선하고자립을 위한각종행사및간행물발행사업등 ㅇ각종상담을통한조사,연구지원및장애 인민원상담시설운영 ㅇ장애인자립을위한교육,기술및보호작 업장운영 ㅇ장애인예방캠페인및장애인예방홍보 사업 ㅇ장애인의자질향상과체력증진을위한 문화,체육,정보화,교육사업 ㅇ장애인무료심부름센터운영 ㅇ그밖에장애인관련사업 ㅇ도봉구지회의목적달성을위한그밖에 수익사업	서울특별시 도봉구 도봉로 575 (쌍문동, 삼환프라자)	복지정책실 장애인복지 정책과
2329	2019-04-11	사단법인 다산연구소	박석무	- 다산 사상의 체계적 연구, 발굴 사업 및 재해석 사업 - 다산 사상의 보급을 위한 다산 저술의 한국어 번역 사업 - 다산 사상의 보급을 위한 다산 저술의 외국어 번역 사업 - 다산 사상 및 다산학 연구성과의 대중적 보급 사업	서울특별시 중구 서소문로 100 (서소문동, 중앙일보 구관)	평생교육국 평생교육과
2328	2019-04-11	가치이룸 동대문장애인 자립생활센터	목미정	ㅇ 중증장애인 활동지원서비스 ㅇ동료상담교육및서비스 ㅇ이동지원서비스 ㅇ자립생활관련정보제공 ㅇ자립생활이념홍보와교육 ㅇ장애인의권익옹호및정책연구,지역 사회운동 ㅇ장애인의역량강화를위한기술교육및 문화활동	서울특별시 동대문구 한천로58길 47 (이문동, 쌍용아파트)	복지정책실 장애인복지 정책과

등록 번호	등록일	단체명	대표자	주된사업	소재지 (도로명)	주관 부서
				ㅇ장애인인권교육및인권확보활동 ㅇ장애인의건강증진프로그램및교육, 서비스지원 ㅇ기타장애인자립생활에필요한사업		
2327	2019-04-11	대한테크볼협회	유송근	1. 테크볼 종목에 관한 기본방침의 심의 결정 2.테크볼종목대회에관한자문및건의 3.테크볼종목에관한국제대회의개최및 참가 4.테크볼종목의생활체육프로그램개발 및보급 5.사회폭력및청소년계도봉사단구성등	서울특별시 송파구 백제고분로39길 6-7 (석촌동, 송원빌딩)	관광체육국 체육정책과
2326	2019-04-08	사단법인 하트-하트 재단 인터내셔널	오지철	1. 빈곤, 장애, 소외아동들에 대한 의료 및 교육지원사업 2.지원대상지역의개발및복지증진을 위한사업 3.자원봉사자,후원자,회원의교육 4.각종매체를통한홍보활동및인쇄물제작 5.기타법인의목적달성에필요한사업	서울특별시 송파구 송이로23길 34 (가락동, 하트하트재단 사옥)	기획조정실 국제교류담당관
2325	2019-04-03	동북4구 도시농업 협의회	원옥분	○ 도시농업 공동체 텃밭 보급 및 교육활동 ○ 친환경 농사 및 생태적 환경보전 교육활동 ○ 이웃 공동체 회복을 위한 마을 공동체 사업 및 도시재생 사업 ○ 본회 목적달성에 필요한 공익사업	서울특별시 강북구 삼양로173길 66 (우이동, 우이빌라맨션)	경제정책실 경제일자리 기획관 도시농업과
2324	2019-04-03	서초행복마을학교	박은영	- 공교육의 협력학교로서 자유학기제, 창의적체험활동, 자원봉사활동지도, 인성·진로코칭 등을 지원 - 마을의 교육의 문제를 해결하는 학교로서 가족간 소통학교, 실버학교, 직업창출학교, 다문화학교 등을 지원 - 전 연령층의 꿈과 끼 인성을 키우는 학교	서울특별시 서초구 동산로 69 (양재동)	평생교육국 평생교육과

등록 번호	등록일	단체명	대표자	주된사업	소재지 (도로명)	주관 부서
				- 전 연령층의 평생교육을 위한 학교 - 직업창출과 전문적인 마을교사양성		
2323	2019-04-01	동물권 연구단체 피앤알(PNR)	박주연외1	ㅇ국내외 동물관련 법령과 제도 등에 관한 비교 및 연구 ㅇ연구물,학회지및도서의간행 ㅇ동물관련법령과제도의설명,교육활동,입법제안및지원 ㅇ학술,연구회개최및국제교류 ㅇ기타동물의복지증진을목적으로하는 소송,성명등각종행위	서울특별시 영등포구 국회대로70길 19 (여의도동, 대하빌딩)	시민건강국 동물보호과
2322	2019-04-02	대한목수협회	이태훈	1.저소득층 주거환경개선 사업 및 점검 및 보수 2.저소득층(노년층)가구에대한가스타이머콕설치 3.자원봉사센터연계집수리(목공,인테리어부문)활동참여 4.기타목공인테리어교육프로그램개발 및보급등	서울특별시 도봉구 도당로27길 32 (방학동)	주택건축본부 주택정책과
2321	2019-04-02	동서울장애인 자립생활센터	오병철	ㅇ 활동보조서비스 ㅇ요양보호서비스 ㅇ동료상담 ㅇ자립생활기술훈련 ㅇ장애인식개선활동 ㅇ정보제공및의뢰 ㅇ권익옹호활동 ㅇ장애인의개인적,조직적역량강화프로그램 ㅇ그밖에본단체의목적을달성하기위해필요한사업	서울특별시 광진구 긴고랑로13길 91 (중곡동)	복지정책실 장애인복지정책과

- 비영리민간단체 변경등록사항 -

대상 기간: 2019.4.1. ~ 2019.6.30.

대상 단체: 38개 단체

등록번호	변경등록일	단체명	대표자	소재지(도로명)	변경사유	주관부서
988	2019-06-27	학교환경개선지원센터	이창국	서울특별시 영등포구 선유로 231 (양평동4가, 영창빌딩)	소재지 변경	평생교육국 교육정책과
1580	2019-06-21	사단법인 한국행정학회	김동욱	서울특별시 종로구 새문안로5가길 28 , 1305호(적선동, 광화문 플래티넘)	대표자를 총회의결에 따라 임도빈에서 김동욱으로 변경함	서울혁신기획관 민관협력담당관
1454	2019-06-21	군인권센터	임태훈	서울특별시 마포구 신촌로14길 20 (노고산동, 태인빌딩)	단체 및 대표자의 소재지 변경	인권담당관
701	2019-06-20	실천연대	정동희	서울특별시 송파구 올림픽로 336 (방이동, 대우유토피아오피스텔)	소재지 이전	경제정책실 경제일자리기획관 경제정책과
2282	2019-06-17	우리헌법읽기 국민운동	김용택	서울특별시 중랑구 용마공원로 7-3 (망우동)	주사무소 이전	평생교육국 평생교육과
2334	2019-06-13	사랑의 쉼터	이근수	서울특별시 강서구 가로공원로76가길 29 (화곡동, 사랑의쉼터교회)	단체명 변경	복지정책실 어르신복지과
1839	2019-06-12	충·치예방연구회	송근배(공동대표 황윤숙)	서울특별시 마포구 월드컵북로6길 42 , 3층(동교동, 태성빌딩)	단체 명칭 및 대표자 변경	시민건강국 건강증진과
1565	2019-06-11	민중의집	정경섭	서울특별시 마포구 포은로6길 27 (망원동)	대표자,소재지를 변경하고 주된사업 4번을 삭제	서울혁신기획관 민관협력담당관
1512	2019-06-05	한국고용인적자원진흥협회	이수종	서울특별시 관악구 보라매로 15 (봉천동)	대표자 변경	경제정책실 경제일자리기획관 일자리정책과
301	2019-05-30	21세기청소년공동체희망	구정인	서울특별시 종로구 창경궁로 231, 2층 (명륜4가)	대표자 및 소재지 변경	평생교육국 청소년정책과
2136	2019-05-24	민주시민교육 프로젝트"결"	권복희	서울특별시 관악구 봉천로12길 39 (신림동, 가야위드안)	대표자 변경 및 주사무소 이전	평생교육국 평생교육과
1767	2019-05-20	송파구 주부환경협의회	윤귀례	서울특별시 송파구 문정로 246 (마천동, 송파구 재활용센터)	대표자변경	기후환경본부 환경정책과

등 록 번 호	변 경 등록일	단체명	대표자	소재지(도로명)	변경사유	주관부서
2212	2019- 05-14	내부제보실천 운동	박헌영	서울특별시 중구 동호로24길 27-17 (장충동2가, 우리함께빌딩)	2018.12.08. 임시총회 결과 대표자 변경	감사위원회 조사담당관
2169	2019- 05-14	행복한이웃15 12	윤석주	서울특별시 구로구 구로동로20길 36 (구로동)	소재지 변경에 따른 변경등록	복지정책실 인생이모작지원 과
2029	2019- 05-07	(사)한국평생 교육사협회	전하영	서울특별시 마포구 마포대로 44 (도화동, 진도빌딩)	대표자 변경	평생교육국 평생교육과
1640	2019- 05-07	한국전쟁 전후 민간인 피학살자 재경유족회	윤호상	서울특별시 강남구 봉은사로 420 (삼성동, 학산빌딩)	총회 단체명 변경 결의	비상기획관 민방위담당관
1526	2019- 05-07	(사)하나누리	방인성	서울특별시 중구 퇴계로36가길 97 (필동2가)	주된사업 변경,소재지 변경	남북협력추진단 남북협력담당관
491	2019- 05-02	불교환경연대	최경선	서울특별시 종로구 삼일대로32길 22 (경운동)	대표자 변경	기후환경본부 환경정책과
433	2019- 04-30	N.G.O.한국 장애인경영자 협회	한상철	서울특별시 마포구 마포대로 44 (도화동, 진도빌딩)	소재지 변경	경제정책실 경제일자리기획 관 경제정책과
208	2019- 04-30	서울청소년 (아동) 지도협의회	노용오	서울특별시 도봉구 해등로16길 94 (창동)	단체명 및 소재지 변경	평생교육국 청소년정책과
2101	2019- 04-29	서초 나비마을넷	김혜옥	서울특별시 서초구 동산로 68 (양재동, 창성빌딩)	대표자 변경	서울혁신기획관 지역공동체담당 관
2071	2019- 04-29	세계교육 문화원	최성균	서울특별시 구로구 경인로15길 4 (오류동, SC메디칼센터)	이사회 회의 등으로 대표자 변경	평생교육국 교육정책과
2166	2019- 04-22	경제지식 네트워크	이병태	서울특별시 마포구 백범로 199 (신공덕동, 메트로디오빌빌딩)	사무소 변경	평생교육국 평생교육과
1287	2019- 04-22	돈보스코정보 문화센터	유명일	서울특별시 영등포구 여의대방로 65 (신길동)	대표자 변경	평생교육국 청소년정책과
2058	2019- 04-12	(사)한국디지 털단지 기업인연합회	이용안	서울특별시 구로구 디지털로26길 123 (구로동, 지플러스코오롱디지털타워)	임기만료에 따른 선임	경제정책실 경제일자리기획 관 경제정책과
1503	2019- 04-12	통일의 길	심재환	서울특별시 서초구 서초중앙로 114 (서초동, 일광빌딩)	대표자 및 소재지 변경	남북협력추진단 남북협력담당관

등 록 번 호	변 경 등록일	단체명	대표자	소재지(도로명)	변경사유	주관부서
2285	2019-04-11	맨발걷기시민운동본부(구, 맨발걷기숲길 힐링스쿨)	박동창	서울특별시 서초구 바우뫼로7길 16 (우면동, 대화프라자)	단체명 변경(맨발걷기 숲길 힐링스쿨 → 맨발걷기 시민운동본부)	시민건강국 건강증진과
1240	2019-04-11	서울다문화가정협의회	문배관	서울특별시 광진구 긴고랑로 52 (중곡동, 기업은행중곡1동지점)	대표자 변경에 따른 변경 등록	여성가족정책실 외국인다문화담당관
794	2019-04-10	서울특별시새마을회	김일근	서울특별시 동대문구 천호대로 389 (장안동)	대표자 변경	행정국 자치행정과
56	2019-04-10	직장, 공장 새마을 운동 서울특별시 협의회	이종권	서울특별시 동대문구 천호대로 389 (장안동)	대표자 변경	행정국 자치행정과
55	2019-04-10	새마을문고중앙회 서울특별시지부	최동옥	서울특별시 동대문구 천호대로 389, 새마을회관 (장안동)	대표자 변경	행정국 자치행정과
53	2019-04-10	새마을지도자 서울특별시협의회	우종호	서울특별시 동대문구 천호대로 389 (장안동)	대표자 변경	행정국 자치행정과
439	2019-04-09	위례역사문화연구회	오덕만	서울특별시 송파구 위례성대로12길 4 (방이동, 으뜸빌딩)	원활한 사업운영을 위한 이전	문화본부 역사문화재과
2248	2019-04-02	문화지평	유성호	서울특별시 성북구 동소문로17길 18 (동소문동6가, 하이얀빌딩)	원활한 공익활동을 위한 주소지 변경	문화본부 역사문화재과
2185	2019-04-02	한국중소상인자영업자총연합회	방기홍	서울특별시 영등포구 영신로20가길 6 (영등포동)	총회에 의한 신임 대표자 선출로 인한 대표자 변경	노동민생정책관 공정경제담당관
2056	2019-04-02	한국무죄네트워크	조한규	서울특별시 종로구 대학로11길 43 (명륜4가)	주소지 변경	기획조정실 정책기획관 법률지원담당관
1893	2019-04-02	사단법인싱겁게먹기실천연구회	조학국	서울특별시 종로구 창경궁로34길 18-5 , 3층(명륜2가, 토가빌딩)	대표자 사망으로 인한 신임선출	시민건강국 식품정책과
590	2019-04-02	한국청소년보호연맹	탁춘실	서울특별시 종로구 종로31길 45, 삼광빌딩 402호 (인의동)	소재지 변경	평생교육국 청소년정책과

- 비영리민간단체 등록 말소사항 -

대상 기간: 2019.4.1. ~ 2019.6.30.

대상 단체: 3개 단체

등록 번호	말소일	단체명	대표자	소재지 (도로명)	말소사유	주관부서
638	2019-06-18	한국장애아통합실천연구회	장혜성	사무소 소재지	신청말소	여성가족정책실 보육담당관
574	2019-06-18	고인돌사랑회	김영창	서울특별시 강동구 성내로6길 16, 강동어린이회관 1층 (성내동)	신청말소(단체 대표의 와병과 회원수의 급격한 감소로 인한 말소희망)	문화본부 역사문화재과
1091	2019-06-07	궁궐문화원	황금희	서울특별시 양천구 신목로2길 60, 백제빌딩 401호 (목동)	신청말소(법인 전환을 위한 말소)	문화본부 역사문화재과

◈ 서울특별시공고 제2019-1834호

공공하수도 점용허가 공고

하수도법 제24조 및 같은법 시행령 제19조제3항(점용허가)의 규정에 의하여 공공하수도의 점용허가 신청건에 대하여 허가처리하고 다음과 같이 허가사항을 공고합니다.

2019년 7월 11일
서 울 특 별 시 장

1. 점용허가 신청자의 명칭 및 주소
가. 신청자 : 서울특별시장(복지정책실 지역돌봄복지과)
나. 주 소 : 서울특별시 중구 세종대로 110 서울시 청사 4층
2. 점용장소 : 서울시 성동구 송정동 74-7(중랑물재생센터내)
3. 점용면적 : 1,950㎡
4. 점용목적 : 서울광역푸드뱅크센터 건립, 시설운용
5. 점용기간 : 2019.08.01. ~ 2022.07.31.(3년)
6. 복구방법 : 점용시설물에 대한 자진철거 및 반출
7. 복구완료시기 : 점용허가기간 종료일전까지 복구완료
※ 기타 문의사항은 서울시중랑물재생센터 관리과(☎02-2211-2522)로 연락주시기 바랍니다.

◈ 서울특별시공고 제2019-1847호

전용차로 위반 과태료 사전통지서 공시송달 공고

도로교통법 제15조 제3항(전용차로의 설치) 및 제160조 제3항에 따라 전용차로 위반차량 소유주에게 질서위반행위규제법 제16조(사전통지 및 의견제출 등) 제1항의 규정에 의거 과태료 사전통지서(의견진술)를 등기 발송하였으나, 수취인 부재, 수취인 불명, 이사, 주소불명, 폐문부재 등 송달 불가능한 반송분에 대하여 지방세기본법 제33조(공시송달) 및 행정절차법 제14조(송달) 제4항에 의거 다음과 같이 공시송달(공고)합니다.

2019년 7월 11일
서 울 특 별 시 장

1. 건 명 : 전용차로 위반 과태료 사전통지서 반송분에 대한 공시송달
2. 근 거 : 도로교통법 제15조 제3항 및 제160조 제3항, 질서위반행위규제법 제16조 제1항, } 지방세기본법 제33조, 행정절차법 제14조 제4항
3. 공시송달 대상 및 내용 : **(유한)구봉무역 등 1,317명** 〈붙임 참조〉
4. 공고기간 : **'19. 07. 11 ~ '19. 07. 25**

5. 의견제출 안내

가. 의견제출 기한 : 2019. 7. 26 ~ 2019. 8. 06

나. 의견제출 기한 내에 의견을 제출할 수 있으며(서식은 별첨 '의견진술서 작성예시' 참조), 의견제출시 증빙서류와 함께 인터넷(http://cartax.seoul.go.kr)또는 서울특별시 교통지도과로 제출하여 주시기 바랍니다.

의견제출 기한 내에 의견제출이 없을 경우 의견이 없는 것으로 간주 됩니다.

다. 국민기초생활수급자, 한부모가족 보호대상자, 장애인(3급 이상), 국가유공자(상이등급 3급 이상), 미성년자는 의견제출 기한 내에 질서위반행위 규제법 시행령 제2조의2에 따른 과태료 감경 50%에 필요한 자료를 제출할 수 있습니다.

단 공동명의 및 과태료를 체납하고 있는 경우는 감경 대상에서 제외됩니다.

라. 의견제출처

- 주 소 : 서울시 중구 덕수궁길 15(서울시청 서소문별관 2층 교통지도과 전용차로과징팀)
- 전화번호 : 02-2133-4570~75, 팩스번호 : 02-2133-4904

※ 인터넷(http://cartax.seoul.go.kr)통하여 제출하셔도 됩니다.

붙임 : 1. 공시송달 대상자 명단 1부.

2. 주요 의견제출 대상 및 기타 참고사항 1부.

공시송달(사전통지서)명단

구분	차 량 소 유 주						
연번	최초차량번호	성 명	단속일시	주 소	단속장소	위반내용	금 액
1	서울31더7367	(유한)구봉무역	2019-05-30 17:15	서울특별시	서초동 양재IC 하행	전용차로위반	50,000
2	55호3749	(주)고투어	2019-04-25 13:27	서울특별시	롯데백화점 잠실점앞	전용차로위반	50,000
3	52하6888	㈜굿모닝국제투어 (박현준)	2019-04-22 15:28	서울특별시	잠실동 잠실역 중앙정류소 시외	전용차로위반	50,000
4	16로9142	(주)글로벌유스텝	2019-06-04 13:11	서울특별시	롯데백화점 잠실점앞	전용차로위반	50,000
5	62거9422	(주)더리드팜	2019-06-05 15:46	서울특별시	롯데백화점 잠실점앞	전용차로위반	50,000
6	53도6571	(주)도아팩토리	2019-06-05 18:47	서울특별시	대치동 은마아파트1동	전용차로위반	50,000
7	57하7194	(주)리더스코리아에스	2019-04-16 16:44	서울특별시	삼성역~종합운동장 방향	전용차로위반	50,000
8	59누5780	(주)메디엘	2019-05-29 12:32	서울특별시	롯데백화점 잠실점앞	전용차로위반	50,000
9	27노8033	(주)미디아트앤컴	2019-05-08 09:30	서울특별시	서초동 반포IC 하행	전용차로위반	50,000
10	97어2209	(주)배드브이알	2019-05-28 09:01	서울특별시	서초동 반포IC 상행	전용차로위반	50,000
11	97어2209	(주)배드브이알	2019-05-28 08:59	서울특별시	양재동 양재IC 상행	전용차로위반	50,000
12	84보7937	(주)보은유통	2019-06-07 14:47	서울특별시	롯데백화점 잠실점앞	전용차로위반	50,000
13	서울40바1094	(주)스카이의전	2019-05-31 12:56	서울특별시	서초동 서초IC 하행	전용차로위반	50,000
14	13러5898	(주)스타덤홀딩스	2019-06-05 19:20	경기도 용인시	삼성동 경기고등학교	전용차로위반	50,000
15	46하5649	(주)쏘카	2019-06-08 13:33	경기도 안양시	영등포구롯데캐슬아이비	전용차로위반	50,000
16	55호7845	(주)에그린농업회사법인	2019-04-21 08:18	충청북도 충주시	서초동 반포IC 하행	전용차로위반	50,000
17	84주0856	(주)에스제이우리건설	2019-06-03 17:17	경기도 시흥시	공릉소방서(구리방향)	전용차로위반	50,000
18	84주0856	(주)에스제이우리건설	2019-05-28 17:35	경기도 시흥시	공릉소방서(구리방향)	전용차로위반	50,000
19	59조1489	(주)에이스인력	2019-05-29 14:11	서울특별시	롯데백화점 잠실점앞	전용차로위반	50,000
20	02로6791	(주)엑스퍼트	2019-06-07 19:37	경기도 성남시	신월3동 59-1	전용차로위반	50,000
21	45부8263	(주)위엔에스글로벌	2019-06-01 18:40	서울특별시	LG에클라트 정관장 앞 이정표	전용차로위반	50,000
22	33호1723	(주)유니크플랜	2019-04-26 18:30	서울특별시	내곡동 시립어린이병원 건너편	전용차로위반	50,000
23	67호3418	(주)이터너티파트너스	2019-04-26 17:39	서울특별시	송파구 올림픽회관앞	전용차로위반	50,000
24	18호1540	㈜제이앤에프 커뮤니케이션	2019-04-26 15:22	서울특별시	저동1가 삼일로 영락교회	전용차로위반	50,000
25	37무1039	(주)진명산업	2019-06-05 09:16	서울특별시	대치동 은마아파트1동	전용차로위반	50,000
26	45부4007	(주)케이아이씨	2019-06-05 16:55	경기도 부천시	서초동 반포IC 하행	전용차로위반	50,000
27	63로0861	(주)케이엠전설	2019-05-30 10:25	경기도 용인시	롯데백화점 잠실점앞	전용차로위반	50,000
28	23누3978	(주)코웰드디앤씨	2019-04-25 16:22	서울특별시	서초동 반포IC 상행	전용차로위반	50,000
29	08러5679	(주)크라비스커뮤니티	2019-06-04 07:36	서울특별시	성산동 성산1교~성산2교 교차로	전용차로위반	50,000
30	56호2943	(주)키아나	2019-04-28 16:15	서울특별시	영등포구 샛강역 1번출구 앞	전용차로위반	50,000
31	20거8191	(주)트렌드아키텍트	2019-05-31 09:17	서울특별시	롯데백화점 잠실점앞	전용차로위반	50,000
32	85저7158	(주)플라잉	2019-05-30 07:55	경기도 성남시	롯데백화점 잠실점앞	전용차로위반	50,000
33	05우3012	(주)한강리테일	2019-05-28 08:09	서울특별시	태릉강릉(서울방향)	전용차로위반	50,000
34	23하2830	감동복지재단	2019-05-11 12:07	대구광역시	서초동 서초IC 하행	전용차로위반	50,000
35	15허9258	구진렌트카(주)	2019-05-28 17:48	경기도 광주시	성산동 SK성산대교주유소 건너편	전용차로위반	50,000
36	09하7762	군사망사고 진상규명위원회	2019-04-19 16:17	서울특별시	저동1가 삼일로 영락교회	전용차로위반	50,000
37	56고2475	기보철강주식회사	2019-06-07 19:43	서울특별시	송파구 올림픽회관앞	전용차로위반	50,000
38	60부5567	농업회사법인곤주 주식회사	2019-05-30 09:38	전라북도 전주시	저동1가 삼일로 영락교회	전용차로위반	50,000
39	55호4774	농업회사법인주식회사 웰츄럴	2019-04-18 20:16	경상북도 칠곡군	서초동 반포IC 하행	전용차로위반	50,000

구분	차 량 소 유 주						
연번	최초차량번호	성 명	단속일시	주 소	단속장소	위반내용	금 액
40	55호4774	농업회사법인 주식회사웰츄럴	2019-04-18 20:18	경상북도 칠곡군	서초동 양재IC 하행	전용차로위반	50,000
41	83보9833	방수존건설(주)	2019-05-31 10:22	서울특별시	잠실동 엘스아파트 111동	전용차로위반	50,000
42	21하6230	사단법인세이브엔케이	2019-04-20 12:44	서울특별시	저동1가 삼일로 영락교회	전용차로위반	50,000
43	서울34사2215	신화기업운수주식회사	2019-06-03 02:24	서울특별시	저동1가 삼일로 영락교회	전용차로위반	50,000
44	21호7686	쏘스토리주식회사	2019-04-23 09:48	서울특별시	월계동 월계주공아파트1단지 건너편	전용차로위반	50,000
45	62호1979	씨앤비인터내셔날	2019-04-26 15:04	서울특별시	삼성동 경기고등학교	전용차로위반	50,000
46	57하5075	애경산업(주)	2019-05-23 08:26	서울특별시	국립현충원교차로~흑석역 방향	전용차로위반	50,000
47	64너7637	에스지케이블(주)	2019-05-31 10:19	충청북도 음성군	서초동 반포IC 하행	전용차로위반	50,000
48	20호3893	에스케이해운(주)	2019-05-13 20:02	서울특별시	성산동 SK성산대교주유소 건너편	전용차로위반	50,000
49	69호4806	에이피유트레이딩(주)	2019-05-05 12:38	서울특별시	LG에클라트 정관장 앞 이정표	전용차로위반	50,000
50	69호4806	에이피유트레이딩(주)	2019-04-28 12:36	서울특별시	LG에클라트 정관장 앞 이정표	전용차로위반	50,000
51	69호4806	에이피유트레이딩(주)	2019-05-04 11:05	서울특별시	LG에클라트 정관장 앞 이정표	전용차로위반	50,000
52	69호4806	에이피유트레이딩(주)	2019-04-20 18:44	서울특별시	LG에클라트 정관장 앞 이정표	전용차로위반	50,000
53	62호9530	영일폴리머	2019-05-11 17:14	경기도 용인시	서초동 반포IC 상행	전용차로위반	50,000
54	99러8443	월드티엔에스(주)	2019-06-06 13:39	서울특별시	YBM빌딩	전용차로위반	60,000
55	09호6518	윈도우테크	2019-04-18 20:25	서울특별시	성산동 SK성산대교주유소 건너편	전용차로위반	50,000
56	80서6997	임프개발(주)	2019-05-30 17:52	충청남도 논산시	화랑대주유소(서울방향)	전용차로위반	50,000
57	15조2804	주-무한개발	2019-06-05 07:32	서울특별시	내곡동 시립어린이병원 건너편	전용차로위반	50,000
58	57거0865	주식회사 더퍼스트이앤씨	2019-06-07 18:52	서울특별시	대치동 은마아파트1동	전용차로위반	50,000
59	09고3221	주식회사브레인스포츠	2019-06-07 17:52	경기도 남양주시	공릉소방서(구리방향)	전용차로위반	50,000
60	12나6923	주식회사비엠비코리아	2019-05-31 09:51	서울특별시	종로4가 신한은행	전용차로위반	50,000
61	31조9289	주식회사샘이레	2019-05-28 18:28	서울특별시	대치동 개포우성2차아파트 12동	전용차로위반	50,000
62	31조9289	주식회사샘이레	2019-05-31 17:28	서울특별시	대치동 개포우성2차아파트 12동	전용차로위반	50,000
63	48모0662	주식회사선운	2019-06-08 13:10	경기도 성남시	양재동 양재IC 상행	전용차로위반	50,000
64	48모0662	주식회사선운	2019-06-08 13:11	경기도 성남시	서초동 반포IC 상행	전용차로위반	50,000
65	44호4341	주식회사쏘카	2019-05-28 19:27	강원도 원주시	내곡동 시립어린이병원 건너편	전용차로위반	50,000
66	52하6432	주식회사쏘카	2019-06-04 15:23	경기도 안양시	서초동 반포IC 상행	전용차로위반	50,000
67	52하6432	주식회사쏘카	2019-06-04 15:22	경기도 안양시	서초동 서초IC 상행	전용차로위반	50,000
68	69호7465	주식회사쏘카	2019-06-07 14:02	경기도 평택시	서초동 서초IC 입구 하행	전용차로위반	50,000
69	69호7465	주식회사쏘카	2019-06-07 14:01	경기도 평택시	서초동 서초IC 하행	전용차로위반	50,000
70	65호3511	주식회사쏘카	2019-06-04 17:33	경상북도 경산시	서초동 반포IC 하행	전용차로위반	50,000
71	08거0327	주식회사아스튜디오스	2019-05-28 17:57	대구광역시	중계동 중계그린아파트 109동	전용차로위반	50,000
72	39하0453	주식회사에스엔비	2019-04-30 20:05	서울특별시	여의도동 30-3	전용차로위반	50,000
73	54더8633	주식회사오라	2019-06-09 23:14	서울특별시	저동1가 삼일로 영락교회	전용차로위반	50,000
74	84수6647	주식회사인샤인	2019-06-01 08:16	서울특별시	서초동 반포IC 하행	전용차로위반	50,000
75	52하3388	주식회사주몽개발	2019-05-10 23:16	서울특별시	잠실동 잠실역 중앙정류소 시외	전용차로위반	50,000
76	42머2581	주식회사투비컴즈원	2019-05-29 08:35	서울특별시	저동1가 삼일로 영락교회	전용차로위반	50,000
77	18라6909	주식회사헬로스타	2019-04-25 14:15	서울특별시	LG에클라트 정관장 앞 이정표	전용차로위반	50,000
78	서울72바9474	주식회사현대관광개발	2019-06-08 09:23	서울특별시	LG에클라트 정관장 앞 이정표	전용차로위반	60,000
79	52러0210	주식회사현대기전	2019-06-03 14:55	서울특별시	양재동 양재IC 상행	전용차로위반	50,000
80	27노8993	주안실업(주)	2019-06-03 20:20	경기도 부천시	서초동 서초IC 상행	전용차로위반	50,000
81	32우2197	중앙법인재무설계센터(주)	2019-06-07 09:56	경기도 고양시	롯데백화점 잠실점앞	전용차로위반	50,000

구분	차 량 소 유 주						
연번	최초차량번호	성 명	단속일시	주 소	단속장소	위반내용	금 액
82	57호3909	청담찬(이지숙)	2019-04-22 19:58	서울특별시	대치동 은마아파트1동	전용차로위반	50,000
83	09하6038	키디자인	2019-04-25 16:10	서울특별시	서초동 반포IC 상행	전용차로위반	50,000
84	경기91자7960	파인아트서비스 주식회사	2019-06-02 19:55	경기도 파주시	양재동 양재IC 상행	전용차로위반	50,000
85	경기91자7960	파인아트서비스 주식회사	2019-06-02 19:57	경기도 파주시	서초동 반포IC 상행	전용차로위반	50,000
86	04하0490	퓨리파이워터	2019-04-19 19:07	서울특별시	잠실동 84	전용차로위반	50,000
87	64호2281	피자꾼	2019-04-26 19:56	서울특별시	공릉소방서(구리방향)	전용차로위반	50,000
88	03라8568	A**	2019-06-07 09:14	대전광역시	공릉소방서(구리방향)	전용차로위반	50,000
89	52부5679	A**	2019-06-03 12:23	경상북도 칠곡군	서초동 서초IC 상행	전용차로위반	50,000
90	48보0703	A**	2019-06-08 22:37	경기도 수원시	저동1가 삼일로 영락교회	전용차로위반	50,000
91	57더6205	A**	2019-06-06 20:50	경기도 수원시	서초동 반포IC 하행	전용차로위반	50,000
92	55라8314	A**	2019-06-03 09:22	서울특별시	송파구 올림픽회관앞	전용차로위반	50,000
93	03호5093	C**	2019-04-23 10:13	인천광역시	롯데백화점 잠실점앞	전용차로위반	50,000
94	82보0251	C**	2019-06-01 12:41	경기도 용인시	서초동 서초IC 상행	전용차로위반	50,000
95	82보0251	C**	2019-06-01 18:21	경기도 용인시	서초동 서초IC 하행	전용차로위반	50,000
96	82보0251	C**	2019-06-01 18:22	경기도 용인시	서초동 서초IC 입구 하행	전용차로위반	50,000
97	11소7469	C**	2019-05-27 19:46	서울특별시	송파구 올림픽회관앞	전용차로위반	50,000
98	08구4280	C**	2019-06-08 21:16	인천광역시	저동1가 삼일로 영락교회	전용차로위반	50,000
99	69수5986	C**	2019-06-05 20:15	경기도 안산시	롯데백화점 잠실점앞	전용차로위반	50,000
100	04다0518	H**	2019-06-02 20:59	서울특별시	동양미래대학 구로성심병원 정류소앞 시외	전용차로위반	50,000
101	37로7914	H**	2019-06-01 12:39	서울특별시	영등포구롯데캐슬아이비	전용차로위반	50,000
102	52무3782	H**	2019-05-29 20:12	경기도 수원시	롯데백화점 잠실점앞	전용차로위반	50,000
103	08무6957	H**	2019-06-07 11:35	전라북도 군산시	개봉동 영화아파트 SK충전소앞	전용차로위반	50,000
104	31호6159	H**	2019-05-15 18:43	경기도 시흥시	삼성동 경기고등학교	전용차로위반	50,000
105	46다4246	J**	2019-05-28 07:59	경기도 시흥시	공릉소방서(구리방향)	전용차로위반	50,000
106	58머3662	J**	2019-05-31 16:49	서울특별시	롯데백화점 잠실점앞	전용차로위반	50,000
107	03부3787	J**	2019-05-28 07:33	서울특별시	공릉소방서(구리방향)	전용차로위반	50,000
108	82구8016	J**	2019-06-08 16:17	경기도 수원시	서초동 서초IC 하행	전용차로위반	50,000
109	82구8016	J**	2019-06-05 17:14	경기도 수원시	서초동 서초IC 입구 하행	전용차로위반	50,000
110	13두2352	J**	2019-05-31 19:45	서울특별시	내곡동 GS파크주유소 건너편	전용차로위반	50,000
111	69호9058	J**	2019-04-19 17:19	경기도 남양주시	공릉소방서(구리방향)	전용차로위반	50,000
112	39도5742	K**	2019-06-09 10:56	전라북도 완주군	양재동 양재IC 상행	전용차로위반	50,000
113	30루6443	K**	2019-06-05 20:37	서울특별시	내곡동 GS파크주유소 건너편	전용차로위반	50,000
114	52누5568	L**	2019-05-30 13:48	서울특별시	영등포구 한국교직원공제회관	전용차로위반	50,000
115	43저1865	L**	2019-06-02 13:44	경기도 시흥시	동양미래대학 구로성심병원 정류소앞 시외	전용차로위반	50,000
116	43저1865	L**	2019-06-02 13:43	경기도 시흥시	개봉동 영화아파트 SK충전소앞	전용차로위반	50,000
117	63누4006	L**	2019-06-07 18:19	충청남도 당진시	서초동 서초IC 하행	전용차로위반	50,000
118	67더9891	L**	2019-06-05 07:37	경기도 광주시	서초동 서초IC 상행	전용차로위반	50,000
119	41노8311	L**	2019-06-09 00:26	인천광역시	동양미래대학 구로성심병원 정류소앞 시외	전용차로위반	50,000
120	65라4916	L**	2019-05-27 09:20	서울특별시	행당동 한양대전철역 1번 출구	전용차로위반	50,000
121	10머6814	M**	2019-06-05 20:21	전라북도 군산시	서초동 양재IC 하행	전용차로위반	50,000

구분	차 량 소 유 주						
연번	최초차량번호	성 명	단속일시	주 소	단속장소	위반내용	금 액
122	01더4193	M**	2019-06-05 10:23	인천광역시	서초동 반포IC 상행	전용차로위반	50,000
123	01더4193	M**	2019-06-05 10:22	인천광역시	서초동 서초IC 상행	전용차로위반	50,000
124	03서2334	M**	2019-06-08 09:22	경기도 화성시	서초동 서초IC 상행	전용차로위반	50,000
125	37로0498	N**	2019-05-28 16:30	서울특별시	양화대교 북단~남단 방향	전용차로위반	50,000
126	34두5692	N**	2019-05-27 16:34	경상남도 함안군	서초동 양재IC 하행	전용차로위반	50,000
127	34두5692	N**	2019-05-27 16:31	경상남도 함안군	서초동 반포IC 하행	전용차로위반	50,000
128	46모8376	N**	2019-06-02 13:50	충청북도 청주시	양재동 양재IC 상행	전용차로위반	50,000
129	58수1435	P**	2019-06-05 20:44	인천광역시	롯데백화점 잠실점앞	전용차로위반	50,000
130	55구2033	P**	2019-06-05 08:23	경기도 성남시	서초동 반포IC 하행	전용차로위반	50,000
131	35고0875	P**	2019-06-01 17:17	경기도 수원시	서초동 반포IC 하행	전용차로위반	50,000
132	48라1535	Q**	2019-06-02 16:07	경기도 성남시	양재동 양재IC 상행	전용차로위반	50,000
133	13하1385	Q**	2019-05-04 16:45	전라북도 전주시	서초동 양재IC 하행	전용차로위반	50,000
134	13하1385	Q**	2019-05-04 16:42	전라북도 전주시	서초동 반포IC 하행	전용차로위반	50,000
135	56노2345	Q**	2019-05-30 18:27	경기도 오산시	서초동 양재IC 하행	전용차로위반	50,000
136	52머2956	R**	2019-06-04 17:49	경기도 김포시	공릉소방서(구리방향)	전용차로위반	50,000
137	80무7608	S**	2019-05-28 18:04	경기도 오산시	서초동 서초IC 하행	전용차로위반	50,000
138	80무7608	S**	2019-05-27 11:57	경기도 오산시	양재동 양재IC 상행	전용차로위반	50,000
139	80무7608	S**	2019-05-27 11:58	경기도 오산시	서초동 서초IC 상행	전용차로위반	50,000
140	68고2100	W**	2019-06-05 18:09	서울특별시	대치동 개포우성2차아파트 12동	전용차로위반	50,000
141	61노1360	X**	2019-06-04 19:47	경기도 안산시	내곡동 시립어린이병원 건너편	전용차로위반	50,000
142	27어3604	X**	2019-05-27 15:48	경기도 부천시	롯데백화점 잠실점앞	전용차로위반	50,000
143	24저7826	X**	2019-05-31 08:09	경기도 오산시	서초동 반포IC 상행	전용차로위반	50,000
144	58서1768	Y**	2019-05-31 19:29	경기도 군포시	서초동 반포IC 상행	전용차로위반	50,000
145	59오7376	Y**	2019-06-07 08:44	서울특별시	서초동 반포IC 하행	전용차로위반	50,000
146	59오7376	Y**	2019-06-07 08:45	서울특별시	서초동 서초IC 하행	전용차로위반	50,000
147	25서4656	Y**	2019-06-04 07:25	경기도 부천시	성산동 성산1교~성산2교 교차로	전용차로위반	50,000
148	42저2633	Z**	2019-05-29 21:34	서울특별시	동양미래대학 구로성심병원 정류소앞 시외	전용차로위반	50,000
149	38더2288	Z**	2019-06-05 10:15	경기도 오산시	롯데백화점 잠실점앞	전용차로위반	50,000
150	63머7681	Z**	2019-06-07 16:38	서울특별시	잠실동 엘스아파트 111동	전용차로위반	50,000
151	62나2964	Z**	2019-06-05 09:18	충청남도 아산시	양재동 양재IC 상행	전용차로위반	50,000
152	62나2964	Z**	2019-06-05 09:19	충청남도 아산시	서초동 서초IC 상행	전용차로위반	50,000
153	06부9579	강**	2019-06-04 16:45	서울특별시	삼성동 경기고등학교	전용차로위반	50,000
154	66나3988	강**	2019-06-03 09:02	서울특별시	서초동 반포IC 상행	전용차로위반	50,000
155	65도4077	강**	2019-05-28 19:28	서울특별시	방배동 남태령고개 시내	전용차로위반	50,000
156	서울31아5333	강**	2019-06-05 07:55	서울특별시	학여울역~대치우성아파트교차로 방향	전용차로위반	50,000
157	58서1897	강**	2019-05-29 07:39	서울특별시	대치동 은마아파트1동	전용차로위반	50,000
158	02버0369	강**	2019-06-04 19:08	인천광역시	성산동 SK성산대교주유소 건너편	전용차로위반	50,000
159	서울31바2260	강**	2019-05-27 17:27	서울특별시	중계동 중계그린아파트 109동	전용차로위반	50,000
160	28가8924	강**	2019-06-04 07:58	서울특별시	종합운동장역~소방서 방향	전용차로위반	50,000
161	46너6987	강**	2019-05-29 17:39	충청남도 아산시	서초동 반포IC 하행	전용차로위반	50,000
162	93다6505	강**	2019-06-04 07:19	인천광역시	중계동 중계그린아파트 109동	전용차로위반	50,000
163	서울06자7756	강**	2019-06-03 17:11	서울특별시	내곡동 시립어린이병원 건너편	전용차로위반	60,000

구분	차 량 소 유 주						
연번	최초차량번호	성 명	단속일시	주 소	단속장소	위반내용	금 액
164	51루0458	강**	2019-06-07 07:54	서울특별시	LG에클라트 정관장 앞 이정표	전용차로위반	50,000
165	30거7137	강**	2019-06-03 08:42	경기도 남양주시	행당동 한양대전철역 1번 출구	전용차로위반	50,000
166	35무0885	강**	2019-05-31 19:36	세종특별자치시	행당동 한양대전철역 1번 출구	전용차로위반	50,000
167	39수4009	강**	2019-05-27 09:18	인천광역시	롯데백화점 잠실점앞	전용차로위반	50,000
168	52호8315	강**	2019-04-30 18:47	광주광역시	서초동 반포IC 하행	전용차로위반	50,000
169	63라2194	강**	2019-05-31 09:58	인천광역시	잠실동 엘스아파트 111동	전용차로위반	50,000
170	43오9217	강**	2019-06-06 14:13	충청남도 부여군	양재동 양재IC 상행	전용차로위반	50,000
171	43오9217	강**	2019-05-31 18:37	충청남도 부여군	서초동 반포IC 상행	전용차로위반	50,000
172	43오9217	강**	2019-05-31 18:36	충청남도 부여군	서초동 서초IC 상행	전용차로위반	50,000
173	43오9217	강**	2019-06-06 14:14	충청남도 부여군	서초동 반포IC 상행	전용차로위반	50,000
174	35버5224	강**	2019-05-29 15:16	인천광역시	롯데백화점 잠실점앞	전용차로위반	50,000
175	60거1183	강**	2019-06-07 14:53	서울특별시	롯데백화점 잠실점앞	전용차로위반	50,000
176	51무0740	강**	2019-05-31 18:47	경기도 평택시	서초동 반포IC 하행	전용차로위반	50,000
177	서울32자2171	강**	2019-06-07 10:28	서울특별시	롯데백화점 잠실점앞	전용차로위반	50,000
178	53보5398	강**	2019-05-28 18:14	서울특별시	성산동 SK성산대교주유소 건너편	전용차로위반	50,000
179	49하4770	경**	2019-05-08 16:13	경기도 고양시	서초동 반포IC 하행	전용차로위반	50,000
180	61서5085	계**	2019-06-05 20:45	서울특별시	서초동 양재IC 하행	전용차로위반	50,000
181	54무0249	고**	2019-05-29 19:33	충청남도 태안군	성산동 SK성산대교주유소 건너편	전용차로위반	50,000
182	66도5124	고**	2019-06-03 21:47	서울특별시	영등포구 한국교직원공제회관	전용차로위반	50,000
183	21하5853	고**	2019-04-18 09:49	서울특별시	대치동 은마아파트1동	전용차로위반	50,000
184	19소8416	고**	2019-06-05 19:24	서울특별시	행당동 한양대전철역 1번 출구	전용차로위반	50,000
185	01소7684	고**	2019-06-04 09:36	충청북도 충주시	양재동 양재IC 상행	전용차로위반	50,000
186	06부0134	고**	2019-04-15 12:01	경기도 성남시	잠실동 22-6 리센츠상가	전용차로위반	50,000
187	55너7922	고**	2019-05-31 12:32	서울특별시	잠실동 엘스아파트 111동	전용차로위반	50,000
188	32도6828	고**	2019-05-29 15:50	울산광역시	롯데백화점 잠실점앞	전용차로위반	50,000
189	84주6257	고**	2019-05-26 12:37	서울특별시	영등포구롯데캐슬아이비	전용차로위반	50,000
190	68우8950	고**	2019-06-02 11:22	서울특별시	영등포구 공작아파트 건너편	전용차로위반	50,000
191	05오8710	고**	2019-06-07 14:56	서울특별시	롯데백화점 잠실점앞	전용차로위반	50,000
192	14노8222	고**	2019-06-07 10:19	제주특별자치도 제주시	롯데백화점 잠실점앞	전용차로위반	50,000
193	55우8730	고**	2019-06-04 14:44	경기도 고양시	롯데백화점 잠실점앞	전용차로위반	50,000
194	12다0110	고**	2019-06-05 10:57	서울특별시	롯데백화점 잠실점앞	전용차로위반	50,000
195	27누1668	고**	2019-06-03 18:02	서울특별시	행당동 한양대전철역 1번 출구	전용차로위반	50,000
196	26다8933	공**	2019-05-31 17:10	경기도 성남시	공릉소방서(구리방향)	전용차로위반	50,000
197	54다4699	공**	2019-06-07 12:32	경기도 수원시	서초동 반포IC 상행	전용차로위반	50,000
198	46부5830	공**	2019-05-29 08:18	경기도 화성시	롯데백화점 잠실점앞	전용차로위반	50,000
199	41러8301	공**	2019-05-24 16:02	서울특별시	남대문로4가 20-10	전용차로위반	50,000
200	03보2024	곽**	2019-05-31 14:18	서울특별시	롯데백화점 잠실점앞	전용차로위반	50,000
201	54부1270	곽**	2019-06-02 14:01	대구광역시	서초동 반포IC 하행	전용차로위반	50,000
202	97오5512	곽**	2019-05-28 10:00	전라남도 구례군	양재동 양재IC 상행	전용차로위반	50,000
203	33부8113	구**	2019-05-31 13:51	광주광역시	여의도동 1-6 국민은행	전용차로위반	50,000
204	42너2018	구**	2019-05-27 08:38	경기도 안산시	영등포구롯데캐슬아이비	전용차로위반	50,000
205	38주0814	구**	2019-06-04 09:12	경기도 고양시	대치동 은마아파트1동	전용차로위반	50,000
206	40루6987	구**	2019-06-01 17:08	경기도 성남시	양재동 양재IC 상행	전용차로위반	50,000

구분	차 량 소 유 주						
연번	최초차량번호	성 명	단속일시	주 소	단속장소	위반내용	금 액
207	05저6983	국**	2019-06-07 08:36	경기도 성남시	내곡동 시립어린이병원 건너편	전용차로위반	50,000
208	27주9282	국**	2019-06-07 11:00	경기도 화성시	롯데백화점 잠실점앞	전용차로위반	50,000
209	경기92바1269	권**	2019-05-30 09:43	경기도 광주시	내곡동 시립어린이병원 건너편	전용차로위반	50,000
210	27두0216	권**	2019-06-02 14:56	경상북도 포항시	영등포구 공작아파트 건너편	전용차로위반	50,000
211	47루8451	권**	2019-05-29 20:33	서울특별시	공릉소방서(구리방향)	전용차로위반	50,000
212	10보8330	권**	2019-06-08 08:20	경기도 광주시	서초동 서초IC 입구 하행	전용차로위반	50,000
213	39나5752	권**	2019-05-31 18:05	경기도 의정부시	월계동 월계주공아파트1단지 건너편	전용차로위반	50,000
214	11주5428	권**	2019-06-06 08:39	경기도 부천시	서초동 반포IC 하행	전용차로위반	50,000
215	42너4766	권**	2019-06-07 09:46	경기도 안성시	롯데백화점 잠실점앞	전용차로위반	50,000
216	68거8334	권**	2019-05-30 18:20	서울특별시	서초동 반포IC 하행	전용차로위반	50,000
217	03구9901	권**	2019-06-05 20:24	서울특별시	롯데백화점 잠실점앞	전용차로위반	50,000
218	24머0563	권**	2019-06-04 08:05	서울특별시	상계동 마들역 7번출구	전용차로위반	50,000
219	10호8058	권**	2019-05-14 19:51	서울특별시	롯데백화점 잠실점앞	전용차로위반	50,000
220	67두1690	권**	2019-05-29 10:10	서울특별시	남현동 남태령고개 시외	전용차로위반	50,000
221	72허7772	권**	2019-05-18 15:45	경기도 부천시	LG에클라트 정관장 앞 이정표	전용차로위반	60,000
222	28어1436	권**	2019-06-04 08:53	서울특별시	공릉소방서(구리방향)	전용차로위반	50,000
223	36머7372	권**	2019-05-30 21:30	경기도 광주시	방배동 남태령고개 시내	전용차로위반	50,000
224	07도9408	권**	2019-05-30 15:51	경기도 성남시	영등포구 공작아파트 건너편	전용차로위반	50,000
225	61마5073	기**	2019-06-05 15:35	전라남도 여수시	롯데백화점 잠실점앞	전용차로위반	50,000
226	07저2794	김**	2019-05-28 16:23	서울특별시	잠실동 엘스아파트 111동	전용차로위반	50,000
227	37너6369	김**	2019-06-03 19:42	경기도 남양주시	상계동 마들역 7번출구	전용차로위반	50,000
228	51로9642	김**	2019-06-01 13:53	경기도 성남시	영등포구롯데캐슬아이비	전용차로위반	50,000
229	28저9143	김**	2019-05-31 07:38	서울특별시	상계동 상계주공아파트 10단지	전용차로위반	50,000
230	40소4454	김**	2019-06-04 09:50	서울특별시	롯데백화점 잠실점앞	전용차로위반	50,000
231	38다7659	김**	2019-06-03 18:03	경기도 양평군	상계동 상계주공아파트 10단지	전용차로위반	50,000
232	38다7659	김**	2019-06-05 18:09	경기도 양평군	상계동 상계주공아파트 10단지	전용차로위반	50,000
233	38다7659	김**	2019-06-04 18:23	경기도 양평군	상계동 상계주공아파트 10단지	전용차로위반	50,000
234	93소1105	김**	2019-05-29 17:51	충청남도 천안시	성산동 SK성산대교주유소 건너편	전용차로위반	50,000
235	41수1365	김**	2019-06-05 18:02	서울특별시	공릉소방서(구리방향)	전용차로위반	50,000
236	41버9496	김**	2019-05-27 19:02	경기도 고양시	성산동 SK성산대교주유소 건너편	전용차로위반	50,000
237	서울31사7702	김**	2019-05-30 16:03	서울특별시	NH투자증권 빌딩 앞	전용차로위반	50,000
238	87무7203	김**	2019-06-07 17:34	서울특별시	공릉소방서(구리방향)	전용차로위반	50,000
239	45보2451	김**	2019-06-08 16:41	서울특별시	영등포구 한국교직원공제회관	전용차로위반	50,000
240	서울06하5974	김**	2019-06-04 09:46	서울특별시	개봉동 영화아파트 SK충전소앞	전용차로위반	60,000
241	54다4716	김**	2019-06-01 14:09	경기도 파주시	39-이대후문 중앙정류소 시외	전용차로위반	50,000
242	46호4198	김**	2019-04-19 17:27	강원도 춘천시	상계동 상계주공아파트 10단지	전용차로위반	50,000
243	67서0389	김**	2019-06-05 07:57	경기도 성남시	학여울역~대치우성아파트 교차로 방향	전용차로위반	50,000
244	57무2269	김**	2019-06-07 17:53	서울특별시	롯데백화점 잠실점앞	전용차로위반	50,000
245	11호6886	김**	2019-05-02 16:34	경기도 여주시	서초동 반포IC 하행	전용차로위반	50,000
246	11호6886	김**	2019-05-02 16:37	경기도 여주시	서초동 양재IC 하행	전용차로위반	50,000
247	11호6886	김**	2019-05-02 15:21	경기도 여주시	서초동 반포IC 상행	전용차로위반	50,000
248	67두2862	김**	2019-06-09 08:32	경기도 부천시	LG에클라트 정관장 앞 이정표	전용차로위반	50,000

구분	차 량 소 유 주						
연번	최초차량번호	성 명	단속일시	주 소	단속장소	위반내용	금 액
249	29로1629	김**	2019-06-03 19:33	서울특별시	성산동 SK성산대교주유소 건너편	전용차로위반	50,000
250	29로1629	김**	2019-05-30 18:25	서울특별시	성산동 성산1교~성산2교 교차로	전용차로위반	50,000
251	39소6391	김**	2019-05-28 15:16	경기도 광주시	중화동 메디렌느 산부인과	전용차로위반	50,000
252	66주2091	김**	2019-06-06 20:05	경기도 화성시	동양미래대학 구로성심병원 정류소앞 시외	전용차로위반	50,000
253	26버5532	김**	2019-06-04 20:24	경기도 용인시	내곡동 GS파크주유소 건너편	전용차로위반	50,000
254	45루3326	김**	2019-05-27 18:41	충청남도 당진시	행당동 한양대전철역 1번 출구	전용차로위반	50,000
255	서울32사9912	김**	2019-06-04 15:35	서울특별시	NH투자증권 빌딩 앞	전용차로위반	50,000
256	17무4299	김**	2019-06-07 18:01	경기도 남양주시	상계동 상계주공아파트 10단지	전용차로위반	50,000
257	06호2152	김**	2019-05-20 11:02	광주광역시	서초동 서초IC 하행	전용차로위반	50,000
258	05어8052	김**	2019-06-05 18:32	경기도 남양주시	공릉소방서(구리방향)	전용차로위반	50,000
259	37모7582	김**	2019-06-03 20:10	서울특별시	내곡동 GS파크주유소 건너편	전용차로위반	50,000
260	20러0611	김**	2019-05-29 09:23	서울특별시	롯데백화점 잠실점앞	전용차로위반	50,000
261	서울98바6098	김**	2019-06-04 09:38	경기도 여주시	공릉소방서(구리방향)	전용차로위반	60,000
262	65호3314	김**	2019-04-22 17:46	경기도 부천시	송파구 올림픽회관앞	전용차로위반	50,000
263	64보3887	김**	2019-06-05 18:57	경기도 남양주시	중계동 중계그린아파트 109동	전용차로위반	50,000
264	42두8911	김**	2019-05-29 17:44	서울특별시	성산동 SK성산대교주유소 건너편	전용차로위반	50,000
265	81누6237	김**	2019-06-04 19:10	서울특별시	봉천동 957-33	전용차로위반	50,000
266	17우6734	김**	2019-06-07 08:34	경상남도 거제시	롯데백화점 잠실점앞	전용차로위반	50,000
267	46하9520	김**	2019-04-23 09:58	서울특별시	서초동 서초IC 하행	전용차로위반	50,000
268	60어1070	김**	2019-05-30 19:14	충청남도 천안시	내곡동 GS파크주유소 건너편	전용차로위반	50,000
269	49나1086	김**	2019-06-05 17:11	경기도 용인시	상계동 상계주공아파트 10단지	전용차로위반	50,000
270	30조3132	김**	2019-06-08 11:24	서울특별시	영등포구롯데캐슬아이비	전용차로위반	50,000
271	81로6836	김**	2019-06-03 09:55	경기도 성남시	양재동 양재IC 상행	전용차로위반	50,000
272	81로6836	김**	2019-06-03 09:57	경기도 성남시	서초동 반포IC 상행	전용차로위반	50,000
273	13호1441	김**	2019-04-29 18:07	서울특별시	내곡동 시립어린이병원 건너편	전용차로위반	50,000
274	14허3842	김**	2018-12-07 07:49	서울특별시	공릉소방서(구리방향)	전용차로위반	50,000
275	32러5231	김**	2019-05-28 13:20	경기도 하남시	롯데백화점 잠실점앞	전용차로위반	50,000
276	서울32아3297	김**	2019-05-29 14:39	서울특별시	영등포구 샛강역 1번출구 앞	전용차로위반	50,000
277	36다4119	김**	2019-05-31 18:49	경상남도 창원시	서초동 반포IC 하행	전용차로위반	50,000
278	36다4119	김**	2019-05-31 18:51	경상남도 창원시	서초동 서초IC 입구 하행	전용차로위반	50,000
279	80다9487	김**	2019-06-03 20:26	서울특별시	공릉소방서(구리방향)	전용차로위반	50,000
280	27로6867	김**	2019-05-27 18:40	서울특별시	행당동 한양대전철역 1번 출구	전용차로위반	50,000
281	07가6073	김**	2019-06-07 07:59	경기도 성남시	내곡동 시립어린이병원 건너편	전용차로위반	50,000
282	43머5582	김**	2019-05-27 15:54	경기도 시흥시	서초동 반포IC 하행	전용차로위반	50,000
283	36루9438	김**	2019-05-28 07:35	서울특별시	송파구 올림픽회관앞	전용차로위반	50,000
284	62다1068	김**	2019-05-28 17:21	서울특별시	상계동 마들역 7번출구	전용차로위반	50,000
285	62다1068	김**	2019-05-31 17:22	서울특별시	상계동 상계주공아파트 10단지	전용차로위반	50,000
286	62다1068	김**	2019-05-29 17:26	서울특별시	상계동 상계주공아파트 10단지	전용차로위반	50,000
287	서울31아3115	김**	2019-05-28 09:49	서울특별시	롯데백화점 잠실점앞	전용차로위반	50,000
288	서울31아7486	김**	2019-06-05 14:53	서울특별시	잠실동 엘스아파트 111동	전용차로위반	50,000
289	61저7589	김**	2019-05-31 16:04	인천광역시	서초동 반포IC 하행	전용차로위반	50,000
290	48나4540	김**	2019-06-03 19:16	서울특별시	성산동 SK성산대교주유소 건너편	전용차로위반	50,000
291	65루0190	김**	2019-06-05 19:21	인천광역시	서초동 반포IC 상행	전용차로위반	50,000

구분	차 량 소 유 주						
연번	최초차량번호	성 명	단속일시	주 소	단속장소	위반내용	금 액
292	43누0449	김**	2019-06-04 19:00	경기도 구리시	잠실동 엘스아파트 111동	전용차로위반	50,000
293	56로8674	김**	2019-06-04 10:30	경기도 의왕시	롯데백화점 잠실점앞	전용차로위반	50,000
294	39오7901	김**	2019-05-26 14:14	경기도 부천시	NH투자증권 빌딩 앞	전용차로위반	50,000
295	28누8723	김**	2019-06-08 16:24	인천광역시	양재동 양재IC 상행	전용차로위반	50,000
296	09너2318	김**	2019-06-07 10:38	서울특별시	롯데백화점 잠실점앞	전용차로위반	50,000
297	09너2318	김**	2019-06-07 18:52	서울특별시	잠실동 엘스아파트 111동	전용차로위반	50,000
298	59서6590	김**	2019-06-05 15:27	서울특별시	롯데백화점 잠실점앞	전용차로위반	50,000
299	59서6590	김**	2019-05-28 12:44	서울특별시	롯데백화점 잠실점앞	전용차로위반	50,000
300	42노7035	김**	2019-06-07 19:04	서울특별시	성산동 성산1교~성산2교 교차로	전용차로위반	50,000
301	04보1588	김**	2019-06-04 17:34	서울특별시	성산동 성산1교~성산2교 교차로	전용차로위반	50,000
302	13머9544	김**	2019-06-04 18:27	경기도 구리시	공릉소방서(구리방향)	전용차로위반	50,000
303	29무9032	김**	2019-05-28 20:01	서울특별시	대치동 은마아파트1동	전용차로위반	50,000
304	04도3740	김**	2019-06-05 08:37	서울특별시	롯데백화점 잠실점앞	전용차로위반	50,000
305	69나0555	김**	2019-06-05 11:51	경기도 파주시	서초동 서초IC 입구 하행	전용차로위반	50,000
306	18호7484	김**	2019-04-26 17:50	경기도 오산시	상계동 마들역 7번출구	전용차로위반	50,000
307	42도6465	김**	2019-06-03 18:20	경기도 성남시	롯데백화점 잠실점앞	전용차로위반	50,000
308	24오8190	김**	2019-06-07 08:43	인천광역시	공릉소방서(구리방향)	전용차로위반	50,000
309	58누9956	김**	2019-06-07 11:45	경상북도 포항시	서초동 반포IC 상행	전용차로위반	50,000
310	58누9956	김**	2019-06-07 11:43	경상북도 포항시	양재동 양재IC 상행	전용차로위반	50,000
311	59라7724	김**	2019-06-05 18:44	경기도 성남시	내곡동 GS파크주유소 건너편	전용차로위반	50,000
312	45다7925	김**	2019-05-27 09:30	경기도 남양주시	잠실동 엘스아파트 111동	전용차로위반	50,000
313	62저1237	김**	2019-05-27 17:37	경기도 남양주시	태릉강릉(서울방향)	전용차로위반	50,000
314	82거4310	김**	2019-05-30 23:07	경기도 고양시	개봉동 영화아파트 SK충전소앞	전용차로위반	50,000
315	21소6438	김**	2019-06-01 15:49	서울특별시	영등포구 샛강역 1번출구 앞	전용차로위반	50,000
316	89누7885	김**	2019-05-28 17:39	경기도 수원시	서초동 반포IC 하행	전용차로위반	50,000
317	89누7885	김**	2019-05-28 17:41	경기도 수원시	서초동 서초IC 하행	전용차로위반	50,000
318	50오5003	김**	2019-06-04 09:14	서울특별시	공릉소방서(구리방향)	전용차로위반	50,000
319	26구8062	김**	2019-06-03 15:24	경상남도 산청군	방배동 남태령고개 시내	전용차로위반	50,000
320	24무6499	김**	2019-05-29 19:46	서울특별시	삼육대학교(구리방향)	전용차로위반	50,000
321	45모0488	김**	2019-05-29 17:39	서울특별시	상계동 상계주공아파트 10단지	전용차로위반	50,000
322	54저9785	김**	2019-06-07 13:24	부산광역시	서초동 반포IC 상행	전용차로위반	50,000
323	54저9785	김**	2019-06-07 18:34	부산광역시	서초동 반포IC 하행	전용차로위반	50,000
324	35마5485	김**	2019-05-31 18:56	서울특별시	성산동 SK성산대교주유소 건너편	전용차로위반	50,000
325	20루4402	김**	2019-06-02 12:27	서울특별시	서초동 반포IC 하행	전용차로위반	50,000
326	25우1889	김**	2019-05-31 17:20	서울특별시	태릉강릉(서울방향)	전용차로위반	50,000
327	01저5750	김**	2019-05-24 10:50	서울특별시	남창동 3-1 남대문로지하쇼핑센터	전용차로위반	50,000
328	45서6691	김**	2019-06-05 20:08	경기도 성남시	내곡동 GS파크주유소 건너편	전용차로위반	50,000
329	34수5860	김**	2019-05-30 17:59	경기도 과천시	롯데백화점 잠실점앞	전용차로위반	50,000
330	89루6441	김**	2019-06-01 16:47	부산광역시	서초동 반포IC 하행	전용차로위반	50,000
331	89루6441	김**	2019-06-01 16:50	부산광역시	서초동 양재IC 하행	전용차로위반	50,000
332	89루6441	김**	2019-06-01 16:48	부산광역시	서초동 서초IC 하행	전용차로위반	50,000
333	59가1398	김**	2019-05-28 16:44	경기도 남양주시	롯데백화점 잠실점앞	전용차로위반	50,000
334	34호1556	김**	2019-04-25 20:19	서울특별시	롯데백화점 잠실점앞	전용차로위반	50,000

구분	차 량 소 유 주						
연번	최초차량번호	성 명	단속일시	주 소	단속장소	위반내용	금 액
335	09머4990	김**	2019-06-03 20:04	서울특별시	내곡동 GS파크주유소 건너편	전용차로위반	50,000
336	58더9966	김**	2019-06-01 21:01	서울특별시	서울글로벌센터	전용차로위반	50,000
337	52고0233	김**	2019-06-04 18:25	경기도 오산시	롯데백화점 잠실점앞	전용차로위반	50,000
338	08수0568	김**	2019-06-05 19:51	경기도 이천시	성산동 성산1교~성산2교 교차로	전용차로위반	50,000
339	19조4793	김**	2019-06-07 19:28	서울특별시	중계동 중계그린아파트 109동	전용차로위반	50,000
340	21고7337	김**	2019-06-05 18:03	경기도 용인시	서초동 반포IC 하행	전용차로위반	50,000
341	51부4121	김**	2019-05-28 08:41	경기도 광주시	내곡동 시립어린이병원 건너편	전용차로위반	50,000
342	45모7546	김**	2019-06-07 10:44	인천광역시	롯데백화점 잠실점앞	전용차로위반	50,000
343	08어0893	김**	2019-05-29 08:15	서울특별시	대치동 개포우성2차아파트 12동	전용차로위반	50,000
344	08어0893	김**	2019-05-30 08:13	서울특별시	대치동 개포우성2차아파트 12동	전용차로위반	50,000
345	08어0893	김**	2019-05-31 08:15	서울특별시	대치동 개포우성2차아파트 12동	전용차로위반	50,000
346	58수1417	김**	2019-06-08 10:21	경기도 남양주시	양재동 양재IC 상행	전용차로위반	50,000
347	41서7822	김**	2019-06-04 18:10	서울특별시	상계동 마들역 7번출구	전용차로위반	50,000
348	27너6101	김**	2019-06-03 07:22	서울특별시	삼육대학교(구리방향)	전용차로위반	50,000
349	27너6101	김**	2019-05-31 07:19	서울특별시	삼육대학교(구리방향)	전용차로위반	50,000
350	27너6101	김**	2019-05-31 07:17	서울특별시	서울여대(구리방향)	전용차로위반	50,000
351	27너6101	김**	2019-06-04 07:25	서울특별시	삼육대학교(구리방향)	전용차로위반	50,000
352	80어5819	김**	2019-06-04 18:26	경기도 고양시	성산동 SK성산대교주유소 건너편	전용차로위반	50,000
353	서울86자4301	김**	2019-06-05 14:50	서울특별시	롯데백화점 잠실점앞	전용차로위반	50,000
354	46보3766	김**	2019-05-30 19:18	서울특별시	내곡동 GS파크주유소 건너편	전용차로위반	50,000
355	24더4941	김**	2019-05-31 19:00	서울특별시	공릉소방서(구리방향)	전용차로위반	50,000
356	서울31바7741	김**	2019-05-29 17:41	서울특별시	화랑대주유소(서울방향)	전용차로위반	50,000
357	22모8015	김**	2019-05-30 08:22	전라남도 해남군	한남IC~반포IC 방향	전용차로위반	50,000
358	83모2728	김**	2019-06-01 16:27	제주특별자치도 제주시	영등포구롯데캐슬아이비	전용차로위반	50,000
359	09서6669	김**	2019-06-01 10:37	서울특별시	39-이대후문 중앙정류소 시외	전용차로위반	50,000
360	38노7928	김**	2019-05-27 09:26	경기도 광주시	양재동 양재IC 상행	전용차로위반	50,000
361	40로6635	김**	2019-05-31 14:50	경기도 김포시	롯데백화점 잠실점앞	전용차로위반	50,000
362	50서2148	김**	2019-06-07 09:20	충청북도 청주시	롯데백화점 잠실점앞	전용차로위반	50,000
363	16도2732	김**	2019-06-07 22:48	경기도 가평군	저동1가 삼일로 영락교회	전용차로위반	50,000
364	13노4726	김**	2019-06-05 07:55	경상북도 영덕군	학여울역~대치우성아파트 교차로 방향	전용차로위반	50,000
365	35서3129	김**	2019-06-08 15:51	경기도 부천시	영등포구롯데캐슬아이비	전용차로위반	50,000
366	11마5206	김**	2019-05-29 07:51	경기도 고양시	성산동 성산1교~성산2교 교차로	전용차로위반	50,000
367	17더7147	김**	2019-06-07 09:23	경기도 시흥시	공릉소방서(구리방향)	전용차로위반	50,000
368	31보2187	김**	2019-06-05 09:31	서울특별시	대치동 개포우성2차아파트 12동	전용차로위반	50,000
369	50어9979	김**	2019-05-31 17:39	경기도 부천시	잠실동 엘스아파트 111동	전용차로위반	50,000
370	66라8780	김**	2019-06-04 20:33	서울특별시	월계동 월계주공아파트1단지 건너편	전용차로위반	50,000
371	32모8608	김**	2019-05-30 17:22	서울특별시	공릉소방서(구리방향)	전용차로위반	50,000
372	29부4220	김**	2019-06-05 18:57	서울특별시	상계동 상계백병원	전용차로위반	50,000
373	37소0303	김**	2019-06-01 16:40	경기도 부천시	영등포구롯데캐슬아이비	전용차로위반	50,000
374	27가3366	김**	2019-05-27 09:05	서울특별시	잠실동 엘스아파트 111동	전용차로위반	50,000
375	경기86아5034	김**	2019-05-31 19:36	경기도 남양주시	공릉소방서(구리방향)	전용차로위반	50,000
376	67고0879	김**	2019-05-29 19:49	서울특별시	송파구 올림픽회관앞	전용차로위반	50,000

구분	차 량 소 유 주						
연번	최초차량번호	성 명	단속일시	주 소	단속장소	위반내용	금 액
377	50보3048	김**	2019-05-30 20:32	서울특별시	롯데백화점 잠실점앞	전용차로위반	50,000
378	35두3391	김**	2019-06-05 09:24	대전광역시	롯데백화점 잠실점앞	전용차로위반	50,000
379	55소7537	김**	2019-05-28 18:32	서울특별시	잠실동 엘스아파트 111동	전용차로위반	50,000
380	서울89자2389	김**	2019-06-03 18:42	서울특별시	중계동 중계그린아파트 109동	전용차로위반	50,000
381	20하1139	김**	2019-05-05 20:11	서울특별시	서초동 반포IC 하행	전용차로위반	50,000
382	서울32사4980	김**	2019-05-31 18:37	서울특별시	월계동 월계주공아파트1단지 건너편	전용차로위반	50,000
383	서울32아1801	김**	2019-05-30 09:27	강원도 홍천군	화랑대주유소(서울방향)	전용차로위반	50,000
384	65너5095	김**	2019-06-04 20:12	서울특별시	송파구 올림픽회관앞	전용차로위반	50,000
385	05버2926	김**	2019-06-07 20:29	서울특별시	행당동 한양대전철역 1번 출구	전용차로위반	50,000
386	34너0342	김**	2019-06-07 12:22	인천광역시	서초동 서초IC 입구 하행	전용차로위반	50,000
387	34너0342	김**	2019-06-07 12:18	인천광역시	서초동 반포IC 하행	전용차로위반	50,000
388	05주1558	김**	2019-06-08 09:02	서울특별시	서초동 서초IC 입구 하행	전용차로위반	50,000
389	39저0651	김**	2019-05-30 19:50	인천광역시	송파구 올림픽회관앞	전용차로위반	50,000
390	30어6451	김**	2019-05-30 18:27	서울특별시	내곡동 시립어린이병원 건너편	전용차로위반	50,000
391	16도2207	김**	2019-06-03 18:43	부산광역시	LG에클라트 정관장 앞 이정표	전용차로위반	50,000
392	49고1157	김**	2019-05-29 11:53	경기도 안산시	롯데백화점 잠실점앞	전용차로위반	50,000
393	59조8349	김**	2019-06-05 18:03	서울특별시	롯데백화점 잠실점앞	전용차로위반	50,000
394	30소3254	김**	2019-05-27 20:14	경기도 수원시	서초동 반포IC 하행	전용차로위반	50,000
395	51주4719	김**	2019-05-29 17:40	대구광역시	롯데백화점 잠실점앞	전용차로위반	50,000
396	58부2403	김**	2019-06-07 19:51	경기도 수원시	공릉소방서(구리방향)	전용차로위반	50,000
397	28오3469	김**	2019-06-07 17:04	전라남도 해남군	저동1가 삼일로 영락교회	전용차로위반	50,000
398	55나5347	김**	2019-06-05 19:34	충청북도 충주시	송파구 올림픽회관앞	전용차로위반	50,000
399	11모7004	김**	2019-05-28 17:11	서울특별시	롯데백화점 잠실점앞	전용차로위반	50,000
400	40누1408	김**	2019-06-05 18:22	서울특별시	대치동 개포우성2차아파트 12동	전용차로위반	50,000
401	03고6069	김**	2019-05-29 07:25	서울특별시	잠원IC~반포IC 방향	전용차로위반	50,000
402	47가9825	김**	2019-05-28 21:40	경기도 광주시	저동1가 삼일로 영락교회	전용차로위반	50,000
403	15무2956	김**	2019-06-04 17:21	대전광역시	공릉소방서(구리방향)	전용차로위반	50,000
404	02고6338	김**	2019-05-28 17:49	서울특별시	공릉소방서(구리방향)	전용차로위반	50,000
405	69서4836	김**	2019-05-28 20:16	서울특별시	롯데백화점 잠실점앞	전용차로위반	50,000
406	41마3868	김**	2019-06-02 07:11	서울특별시	LG에클라트 정관장 앞 이정표	전용차로위반	50,000
407	64다2937	김**	2019-06-07 10:46	서울특별시	롯데백화점 잠실점앞	전용차로위반	50,000
408	61조2270	김**	2019-05-29 18:07	서울특별시	공릉소방서(구리방향)	전용차로위반	50,000
409	38노3682	김**	2019-05-31 18:34	서울특별시	상계동 상계주공아파트 10단지	전용차로위반	50,000
410	47다9018	김**	2019-05-28 12:57	경기도 성남시	롯데백화점 잠실점앞	전용차로위반	50,000
411	22거4879	김**	2019-06-05 09:03	서울특별시	대치동 은마아파트1동	전용차로위반	50,000
412	15무2853	김**	2019-06-03 18:30	경기도 의정부시	상계동 상계주공아파트 10단지	전용차로위반	50,000
413	63수2396	김**	2019-06-07 07:46	서울특별시	내곡동 시립어린이병원 건너편	전용차로위반	50,000
414	서울55마6159	김**	2019-06-03 18:44	서울특별시	대치동 은마아파트1동	전용차로위반	50,000
415	80무8873	김**	2019-05-29 07:17	경기도 남양주시	태릉강릉(서울방향)	전용차로위반	50,000
416	26버9878	김**	2019-05-27 18:54	서울특별시	상계동 마들역 7번출구	전용차로위반	50,000
417	서울32자6322	김**	2019-06-07 09:14	서울특별시	성산동 SK성산대교주유소 건너편	전용차로위반	50,000
418	02러5599	김**	2019-05-31 18:27	서울특별시	상계동 상계주공아파트 10단지	전용차로위반	50,000
419	39나8176	김**	2019-05-30 19:11	경기도 의정부시	공릉소방서(구리방향)	전용차로위반	50,000

구분	차 량 소 유 주						
연번	최초차량번호	성 명	단속일시	주 소	단속장소	위반내용	금 액
420	46가3398	김**	2019-06-03 07:35	서울특별시	공릉소방서(구리방향)	전용차로위반	50,000
421	12거6091	김**	2019-05-30 20:33	경기도 의왕시	남현동 남태령고개 시외	전용차로위반	50,000
422	04거7598	김**	2019-05-28 17:17	충청북도 증평군	화랑대주유소(서울방향)	전용차로위반	50,000
423	15우1525	김**	2019-06-08 15:42	경기도 화성시	방배동 남태령고개 시내	전용차로위반	50,000
424	27마1117	김**	2019-05-29 20:57	경기도 파주시	잠실동 잠실역 중앙정류소 시외	전용차로위반	50,000
425	47고7752	김**	2019-06-05 17:23	경기도 남양주시	잠실동 엘스아파트 111동	전용차로위반	50,000
426	09다9926	김**	2019-05-30 23:00	서울특별시	동양미래대학 구로성심병원 정류소앞 시외	전용차로위반	50,000
427	37수4994	김**	2019-05-26 11:19	서울특별시	LG에클라트 정관장 앞 이정표	전용차로위반	50,000
428	69저5641	김**	2019-06-02 13:17	경기도 고양시	영등포구롯데캐슬아이비	전용차로위반	50,000
429	02머4413	김**	2019-05-30 11:43	서울특별시	잠실동 엘스아파트 111동	전용차로위반	50,000
430	10노7375	김**	2019-05-29 18:48	경기도 평택시	서초동 반포IC 상행	전용차로위반	50,000
431	60저4189	김**	2019-06-03 18:50	서울특별시	중계동 중계그린아파트 109동	전용차로위반	50,000
432	14수7850	김**	2019-05-28 18:51	경기도 김포시	공릉소방서(구리방향)	전용차로위반	50,000
433	35고6670	김**	2019-06-05 18:24	서울특별시	삼성역~종합운동장역 방향	전용차로위반	50,000
434	19수9408	김**	2019-06-03 19:37	서울특별시	영등포구롯데캐슬아이비	전용차로위반	50,000
435	31무0823	김**	2019-05-31 19:33	서울특별시	성산동 SK성산대교주유소 건너편	전용차로위반	50,000
436	01로7861	김**	2019-05-31 14:44	서울특별시	서초동 반포IC 상행	전용차로위반	50,000
437	01로7861	김**	2019-05-31 14:42	서울특별시	양재동 양재IC 상행	전용차로위반	50,000
438	08버1553	김**	2019-05-29 17:30	서울특별시	상계동 상계주공아파트 10단지	전용차로위반	50,000
439	27우9926	김**	2019-05-28 17:30	경기도 남양주시	공릉소방서(구리방향)	전용차로위반	50,000
440	46오4480	김**	2019-05-27 08:53	서울특별시	월계동 월계주공아파트1단지 건너편	전용차로위반	50,000
441	42도0862	김**	2019-06-03 04:45	서울특별시	수색동 수색역	전용차로위반	50,000
442	05호0557	김**	2019-04-17 18:09	경기도 광명시	동양미래대학 구로성심병원 정류소앞 시외	전용차로위반	50,000
443	57주1181	김**	2019-06-08 11:02	서울특별시	영등포구롯데캐슬아이비	전용차로위반	50,000
444	33가1541	김**	2019-06-07 18:29	서울특별시	내곡동 시립어린이병원 건너편	전용차로위반	50,000
445	67고2406	김**	2019-05-30 13:34	서울특별시	롯데백화점 잠실점앞	전용차로위반	50,000
446	38보1711	김**	2019-05-28 19:53	서울특별시	공릉소방서(구리방향)	전용차로위반	50,000
447	80우1964	김**	2019-05-31 19:19	경기도 성남시	잠실동 송파YMCA 체육관	전용차로위반	50,000
448	56주0942	김**	2019-05-27 20:01	서울특별시	영등포구 공작아파트 건너편	전용차로위반	50,000
449	34도5489	김**	2019-06-03 07:48	경기도 고양시	성산동 SK성산대교주유소 건너편	전용차로위반	50,000
450	51우7919	김**	2019-06-03 20:49	서울특별시	롯데백화점 잠실점앞	전용차로위반	50,000
451	21하6654	김**	2019-04-28 14:48	서울특별시	영등포구롯데캐슬아이비	전용차로위반	50,000
452	20고1767	김**	2019-06-02 14:04	서울특별시	영등포구 공작아파트 건너편	전용차로위반	50,000
453	49저3559	김**	2019-06-07 10:41	강원도 원주시	롯데백화점 잠실점앞	전용차로위반	50,000
454	서울14다7186	김**	2019-05-31 17:44	경기도 남양주시	공릉소방서(구리방향)	전용차로위반	60,000
455	01하7188	김**	2019-05-22 19:39	경기도 고양시	성산동 SK성산대교주유소 건너편	전용차로위반	50,000
456	01하7188	김**	2019-05-23 19:30	경기도 고양시	성산동 SK성산대교주유소 건너편	전용차로위반	50,000
457	01하7188	김**	2019-05-09 19:02	경기도 고양시	성산동 SK성산대교주유소 건너편	전용차로위반	50,000
458	01하7188	김**	2019-05-17 19:08	경기도 고양시	성산동 SK성산대교주유소 건너편	전용차로위반	50,000
459	01하7188	김**	2019-05-10 19:42	경기도 고양시	성산동 SK성산대교주유소 건너편	전용차로위반	50,000
460	01하7188	김**	2019-05-14 19:59	경기도 고양시	성산동 SK성산대교주유소 건너편	전용차로위반	50,000
461	01하7188	김**	2019-05-20 19:28	경기도 고양시	성산동 SK성산대교주유소 건너편	전용차로위반	50,000

구분	차 량 소 유 주						
연번	최초차량번호	성 명	단속일시	주 소	단속장소	위반내용	금 액
462	01하7188	김**	2019-05-15 19:08	경기도 고양시	성산동 SK성산대교주유소 건너편	전용차로위반	50,000
463	11루5901	김**	2019-05-31 17:21	경기도 하남시	공릉소방서(구리방향)	전용차로위반	50,000
464	51호9135	김**	2019-05-07 17:42	서울특별시	서초동 서초IC 상행	전용차로위반	50,000
465	45보6914	김**	2019-05-29 09:20	경기도 부천시	롯데백화점 잠실점앞	전용차로위반	50,000
466	11두3595	김**	2019-05-27 17:41	경기도 남양주시	롯데백화점 잠실점앞	전용차로위반	50,000
467	17오9163	김**	2019-06-05 17:31	경기도 광명시	내곡동 GS파크주유소 건너편	전용차로위반	50,000
468	06가3535	김**	2019-05-25 15:05	경기도 성남시	상계동 669 도미노피자	전용차로위반	50,000
469	43도5769	김**	2019-05-31 18:15	서울특별시	행당동 한양대전철역 1번 출구	전용차로위반	50,000
470	11가4493	김**	2019-05-30 17:49	인천광역시	잠실동 엘스아파트 111동	전용차로위반	50,000
471	43소1016	김**	2019-05-28 18:53	경기도 남양주시	잠실동 엘스아파트 111동	전용차로위반	50,000
472	10주9371	김**	2019-06-07 17:52	인천광역시	성산동 성산1교~성산2교 교차로	전용차로위반	50,000
473	16저3839	김**	2019-05-28 18:51	서울특별시	화랑대주유소(서울방향)	전용차로위반	50,000
474	96로9205	김**	2019-05-30 17:55	경기도 부천시	롯데백화점 잠실점앞	전용차로위반	50,000
475	88두0255	김**	2019-05-31 20:18	제주특별자치도 서귀포시	성산동 SK성산대교주유소 건너편	전용차로위반	50,000
476	84주1829	김**	2019-06-04 20:12	경기도 하남시	송파구 올림픽회관앞	전용차로위반	50,000
477	서울50도3248	김**	2019-06-04 17:56	서울특별시	대치동 은마아파트1동	전용차로위반	50,000
478	85고3454	김**	2019-06-07 10:24	경상남도 김해시	서초동 반포IC 하행	전용차로위반	50,000
479	85고3454	김**	2019-06-07 10:26	경상남도 김해시	서초동 서초IC 입구 하행	전용차로위반	50,000
480	89무7738	김**	2019-06-07 09:11	서울특별시	대치동 은마아파트1동	전용차로위반	50,000
481	07두4209	김**	2019-05-31 17:48	서울특별시	공릉소방서(구리방향)	전용차로위반	50,000
482	57호4516	김**	2018-11-28 19:38	인천광역시	성산동 SK성산대교주유소 건너편	전용차로위반	50,000
483	17구6154	김**	2019-05-30 08:03	경기도 시흥시	상계동 마들역 7번출구	전용차로위반	50,000
484	38로0482	김**	2019-05-31 13:12	경기도 고양시	잠실동 엘스아파트 111동	전용차로위반	50,000
485	17버2236	김**	2019-05-29 16:38	울산광역시	롯데백화점 잠실점앞	전용차로위반	50,000
486	85부0681	김**	2019-05-27 16:06	경기도 화성시	롯데백화점 잠실점앞	전용차로위반	50,000
487	61저1140	김**	2019-06-03 17:28	충청남도 아산시	저동1가 삼일로 영락교회	전용차로위반	50,000
488	01버6677	김**	2019-05-29 17:51	인천광역시	성산동 SK성산대교주유소 건너편	전용차로위반	50,000
489	65구1580	김**	2019-05-28 20:14	부산광역시	내곡동 GS파크주유소 건너편	전용차로위반	50,000
490	24저7771	김**	2019-05-29 19:24	서울특별시	태릉~화랑대역 방향	전용차로위반	50,000
491	57주8586	김**	2019-06-04 18:21	인천광역시	송파구 올림픽회관앞	전용차로위반	50,000
492	29호2464	김**	2019-05-17 08:52	서울특별시	송파구 올림픽회관앞	전용차로위반	50,000
493	56조4227	김**	2019-06-07 09:25	서울특별시	롯데백화점 잠실점앞	전용차로위반	50,000
494	08가1503	김**	2019-05-28 18:35	인천광역시	서초동 반포IC 하행	전용차로위반	50,000
495	경기54바4170	김**	2019-05-28 10:00	경기도 하남시	롯데백화점 잠실점앞	전용차로위반	50,000
496	56서5157	김**	2019-05-31 17:57	서울특별시	잠실동 엘스아파트 111동	전용차로위반	50,000
497	59가8957	김**	2019-05-30 20:21	서울특별시	롯데백화점 잠실점앞	전용차로위반	50,000
498	02나4333	김**	2019-06-09 14:33	서울특별시	LG에클라트 정관장 앞 이정표	전용차로위반	50,000
499	59머5797	김**	2019-05-30 17:59	서울특별시	송파구 올림픽회관앞	전용차로위반	50,000
500	04주2353	김**	2019-06-07 10:14	서울특별시	롯데백화점 잠실점앞	전용차로위반	50,000
501	37고5016	김**	2019-06-07 18:38	경기도 평택시	행당동 한양대전철역 1번 출구	전용차로위반	50,000
502	26가6993	김**	2019-06-07 11:20	서울특별시	서울글로벌센터	전용차로위반	50,000
503	32오3553	김**	2019-05-29 19:55	경기도 안양시	잠실동 엘스아파트 111동	전용차로위반	50,000

구분	차 량 소 유 주						
연번	최초차량번호	성 명	단속일시	주 소	단속장소	위반내용	금 액
504	67다7769	김**	2019-06-07 10:10	경기도 과천시	롯데백화점 잠실점앞	전용차로위반	50,000
505	02서4830	김**	2019-05-28 10:39	서울특별시	롯데백화점 잠실점앞	전용차로위반	50,000
506	81보8838	김**	2019-05-30 09:24	경기도 남양주시	상계동 마들역 7번출구	전용차로위반	50,000
507	65고9864	김**	2019-06-05 17:18	서울특별시	내곡동 GS파크주유소 건너편	전용차로위반	50,000
508	34다9121	김**	2019-05-28 19:09	서울특별시	송파구 올림픽회관앞	전용차로위반	50,000
509	68우2061	나**	2019-06-05 14:31	서울특별시	롯데백화점 잠실점앞	전용차로위반	50,000
510	22우6312	나**	2019-06-07 07:43	경기도 의정부시	월계동 월계주공아파트1단지 건너편	전용차로위반	50,000
511	43라0566	나**	2019-06-04 18:19	경기도 성남시	삼성역~종합운동장역 방향	전용차로위반	50,000
512	38라0460	나**	2019-06-05 17:05	경기도 하남시	저동1가 삼일로 영락교회	전용차로위반	50,000
513	68로6369	남**	2019-06-04 19:53	서울특별시	성산동 SK성산대교주유소 건너편	전용차로위반	50,000
514	서울31아2878	남**	2019-05-27 20:27	경기도 포천시	영등포구 한국교직원공제회관	전용차로위반	50,000
515	37나7883	남**	2019-06-07 17:38	서울특별시	상계동 상계주공아파트 10단지	전용차로위반	50,000
516	서울31바6188	남**	2019-06-08 17:32	서울특별시	NH투자증권 빌딩 앞	전용차로위반	50,000
517	56하6787	남**	2019-04-18 17:43	경기도 고양시	공릉소방서(구리방향)	전용차로위반	50,000
518	20너1667	남**	2019-06-04 12:47	서울특별시	저동1가 삼일로 영락교회	전용차로위반	50,000
519	46주1522	노**	2019-06-06 15:58	인천광역시	홍은동 산골고개 중앙정류소 시외	전용차로위반	50,000
520	13어1815	노**	2019-05-31 09:18	경기도 남양주시	중계동 중계그린아파트 109동	전용차로위반	50,000
521	64구0758	노**	2019-05-30 20:37	서울특별시	내곡동 GS파크주유소 건너편	전용차로위반	50,000
522	92거6906	노**	2019-05-30 13:33	강원도 속초시	종각역 10번출구	전용차로위반	50,000
523	25머4291	노**	2019-06-05 22:23	인천광역시	저동1가 삼일로 영락교회	전용차로위반	50,000
524	09저5155	노**	2019-06-07 13:12	경기도 안양시	저동1가 삼일로 영락교회	전용차로위반	50,000
525	36모6631	노**	2019-05-28 17:16	경기도 남양주시	공릉소방서(구리방향)	전용차로위반	50,000
526	63마1325	노**	2019-06-05 20:25	경기도 하남시	동양미래대학 구로성심병원 정류소앞 시외	전용차로위반	50,000
527	60구3151	노**	2019-06-03 19:28	서울특별시	송파구 올림픽회관앞	전용차로위반	50,000
528	14가7515	노**	2019-05-28 20:33	서울특별시	롯데백화점 잠실점앞	전용차로위반	50,000
529	67머0985	류**	2019-06-03 20:50	서울특별시	서초동 반포IC 하행	전용차로위반	50,000
530	18마9649	류**	2019-05-29 09:43	서울특별시	서울여대(구리방향)	전용차로위반	50,000
531	16너9955	마**	2019-06-05 08:05	전라남도 여수시	롯데백화점 잠실점앞	전용차로위반	50,000
532	19오3295	맹**	2019-06-07 18:52	경기도 남양주시	공릉소방서(구리방향)	전용차로위반	50,000
533	68고9015	모**	2019-05-29 20:35	서울특별시	화랑대주유소(서울방향)	전용차로위반	50,000
534	40너7376	문**	2019-06-09 21:59	서울특별시	개봉동 영화아파트 SK충전소앞	전용차로위반	50,000
535	05라9290	문**	2019-06-05 18:17	서울특별시	내곡동 GS파크주유소 건너편	전용차로위반	50,000
536	56루2780	문**	2019-06-05 17:35	서울특별시	송파구 올림픽회관앞	전용차로위반	50,000
537	27고6637	문**	2019-05-28 17:54	대전광역시	잠실동 엘스아파트 111동	전용차로위반	50,000
538	03허5710	문**	2019-04-22 15:45	경기도 구리시	롯데백화점 잠실점앞	전용차로위반	50,000
539	25두5511	문**	2019-06-03 20:40	경기도 성남시	내곡동 시립어린이병원 건너편	전용차로위반	50,000
540	25루0756	문**	2019-06-07 19:32	서울특별시	공릉소방서(구리방향)	전용차로위반	50,000
541	67오9957	문**	2019-05-29 07:46	대구광역시	화랑대주유소(서울방향)	전용차로위반	50,000
542	30도7954	문**	2019-06-04 08:48	인천광역시	내곡동 시립어린이병원 건너편	전용차로위반	50,000
543	49나9491	문**	2019-05-29 13:13	경기도 성남시	롯데백화점 잠실점앞	전용차로위반	50,000
544	06무4263	문**	2019-06-07 20:21	서울특별시	상계동 마들역 7번출구	전용차로위반	50,000
545	30구0834	문**	2019-06-05 18:40	충청북도 청주시	공릉소방서(구리방향)	전용차로위반	50,000

구분	차 량 소 유 주						
연번	최초차량번호	성 명	단속일시	주 소	단속장소	위반내용	금 액
546	89주3955	문**	2019-05-29 07:29	충청북도 음성군	내곡동 시립어린이병원 건너편	전용차로위반	50,000
547	26어0757	문**	2019-05-30 12:03	충청북도 충주시	롯데백화점 잠실점앞	전용차로위반	50,000
548	17노1858	문**	2019-06-09 14:14	충청남도 보령시	영등포구 공작아파트 건너편	전용차로위반	50,000
549	01서8426	민**	2019-05-29 17:46	인천광역시	성산동 SK성산대교주유소 건너편	전용차로위반	50,000
550	01서8426	민**	2019-05-28 17:33	인천광역시	성산동 SK성산대교주유소 건너편	전용차로위반	50,000
551	04더1173	박**	2019-06-07 13:12	경기도 안성시	저동1가 삼일로 영락교회	전용차로위반	50,000
552	40가8335	박**	2019-05-30 19:42	서울특별시	내곡동 GS파크주유소 건너편	전용차로위반	50,000
553	서울31자4648	박**	2019-06-07 20:42	서울특별시	행당동 한양대전철역 1번 출구	전용차로위반	50,000
554	40더1170	박**	2019-06-07 11:23	경기도 성남시	서초동 반포IC 하행	전용차로위반	50,000
555	20노9660	박**	2019-06-08 14:33	경기도 화성시	양재동 양재IC 상행	전용차로위반	50,000
556	경기39바4601	박**	2019-06-06 23:39	경기도 광명시	동양미래대학 구로성심병원 정류소앞 시외	전용차로위반	50,000
557	13나8384	박**	2019-06-07 19:47	서울특별시	송파구 올림픽회관앞	전용차로위반	50,000
558	36더6697	박**	2019-06-05 10:19	서울특별시	롯데백화점 잠실점앞	전용차로위반	50,000
559	65호3335	박**	2018-11-19 19:49	경기도 동두천시	성산동 SK성산대교주유소 건너편	전용차로위반	50,000
560	40더9819	박**	2019-06-05 10:43	경기도 평택시	롯데백화점 잠실점앞	전용차로위반	50,000
561	68오0530	박**	2019-06-07 10:00	경기도 광주시	롯데백화점 잠실점앞	전용차로위반	50,000
562	74도6700	박**	2019-05-31 13:10	서울특별시	잠실역사거리~송파구청 방향	전용차로위반	60,000
563	49너3464	박**	2019-06-05 17:54	서울특별시	중계동 중계그린아파트 109동	전용차로위반	50,000
564	15저1472	박**	2019-06-05 20:45	인천광역시	동양미래대학 구로성심병원 정류소앞 시외	전용차로위반	50,000
565	22루8931	박**	2019-06-07 18:05	인천광역시	롯데백화점 잠실점앞	전용차로위반	50,000
566	60구4667	박**	2019-06-03 18:26	경기도 양평군	공릉소방서(구리방향)	전용차로위반	50,000
567	40나2665	박**	2019-06-02 17:03	서울특별시	서초동 반포IC 상행	전용차로위반	50,000
568	40나2665	박**	2019-06-02 17:01	서울특별시	양재동 양재IC 상행	전용차로위반	50,000
569	57도0180	박**	2019-06-04 17:42	서울특별시	화랑대주유소(서울방향)	전용차로위반	50,000
570	51거4643	박**	2019-05-31 10:41	서울특별시	서초동 반포IC 하행	전용차로위반	50,000
571	서울36바1412	박**	2019-05-30 16:04	경기도 남양주시	삼성동 경기고등학교	전용차로위반	50,000
572	05누4008	박**	2019-05-29 19:05	경기도 양평군	성산동 SK성산대교주유소 건너편	전용차로위반	50,000
573	59가6539	박**	2019-06-07 14:36	경기도 오산시	영등포구 샛강역 1번출구 앞	전용차로위반	50,000
574	43더7619	박**	2019-05-28 19:28	서울특별시	대치동 개포우성2차아파트 12동	전용차로위반	50,000
575	34오0174	박**	2019-06-05 08:51	서울특별시	공릉소방서(구리방향)	전용차로위반	50,000
576	서울31바8085	박**	2019-06-03 20:50	서울특별시	LG에클라트 정관장 앞 이정표	전용차로위반	50,000
577	11어0208	박**	2019-06-07 17:54	서울특별시	롯데백화점 잠실점앞	전용차로위반	50,000
578	52머4828	박**	2019-05-27 11:57	대구광역시	롯데백화점 잠실점앞	전용차로위반	50,000
579	서울86자6718	박**	2019-05-29 16:00	서울특별시	영등포구 공작아파트 건너편	전용차로위반	50,000
580	59머2300	박**	2019-06-02 10:51	서울특별시	서초동 서초IC 입구 하행	전용차로위반	50,000
581	90러0921	박**	2019-05-30 20:19	경기도 군포시	서초동 반포IC 상행	전용차로위반	50,000
582	90러0921	박**	2019-05-30 20:18	경기도 군포시	서초동 서초IC 상행	전용차로위반	50,000
583	68버1861	박**	2019-05-28 20:40	인천광역시	대치동 개포우성2차아파트 12동	전용차로위반	50,000
584	55다7108	박**	2019-05-28 18:59	서울특별시	상계동 마들역 7번출구	전용차로위반	50,000
585	32버5983	박**	2019-05-29 19:14	광주광역시	내곡동 시립어린이병원 건너편	전용차로위반	50,000
586	52모1891	박**	2019-05-31 09:47	인천광역시	성산동 SK성산대교주유소 건너편	전용차로위반	50,000
587	23조8109	박**	2019-06-07 19:09	서울특별시	성산동 성산1교~성산2교 교차로	전용차로위반	50,000

구분	차 량 소 유 주						
연번	최초차량번호	성 명	단속일시	주 소	단속장소	위반내용	금 액
588	48소5316	박**	2019-06-03 18:19	경기도 화성시	잠실동 엘스아파트 111동	전용차로위반	50,000
589	16구5979	박**	2019-05-26 14:19	서울특별시	영등포구 공작아파트 건너편	전용차로위반	50,000
590	57나4992	박**	2019-06-07 17:13	전라북도 전주시	저동1가 삼일로 영락교회	전용차로위반	50,000
591	24더9358	박**	2019-05-28 19:40	서울특별시	공릉소방서(구리방향)	전용차로위반	50,000
592	서울32사9591	박**	2019-05-31 19:41	서울특별시	공릉소방서(구리방향)	전용차로위반	50,000
593	22수4867	박**	2019-05-29 12:14	전라남도 해남군	서초동 반포IC 하행	전용차로위반	50,000
594	서울31자5873	박**	2019-05-17 16:40	서울특별시	대림사거리~구로디지털단지역 방향	전용차로위반	50,000
595	38도4608	박**	2019-06-03 20:57	제주특별자치도 서귀포시	저동1가 삼일로 영락교회	전용차로위반	50,000
596	40하3764	박**	2019-01-10 10:55	경기도 부천시	삼성동 경기고등학교	전용차로위반	50,000
597	51소2197	박**	2019-06-07 19:22	대구광역시	공릉소방서(구리방향)	전용차로위반	50,000
598	68우5241	박**	2019-06-07 17:44	서울특별시	중계동 중계그린아파트 109동	전용차로위반	50,000
599	50무6326	박**	2019-05-27 09:44	서울특별시	송파구 올림픽회관앞	전용차로위반	50,000
600	60보2132	박**	2019-05-28 18:18	인천광역시	송파구 올림픽회관앞	전용차로위반	50,000
601	60보2132	박**	2019-05-30 18:22	인천광역시	송파구 올림픽회관앞	전용차로위반	50,000
602	56거2460	박**	2019-06-03 20:18	서울특별시	성산동 성산1교~성산2교 교차로	전용차로위반	50,000
603	88주0904	박**	2019-05-30 09:05	서울특별시	서초동 서초IC 입구 하행	전용차로위반	50,000
604	88주0904	박**	2019-05-30 09:03	서울특별시	서초동 반포IC 하행	전용차로위반	50,000
605	16고2894	박**	2019-06-09 16:03	울산광역시	39-이대후문 중앙정류소 시외	전용차로위반	50,000
606	82무6772	박**	2019-06-03 04:45	경기도 고양시	수색동 수색역	전용차로위반	50,000
607	39버8431	박**	2019-05-29 20:47	경기도 성남시	상계동 마들역 7번출구	전용차로위반	50,000
608	49버5837	박**	2019-06-09 21:53	서울특별시	동양미래대학 구로성심병원 정류소앞 시외	전용차로위반	50,000
609	36누5912	박**	2019-06-04 17:43	경기도 김포시	성산동 SK성산대교주유소 건너편	전용차로위반	50,000
610	50러0109	박**	2019-05-31 12:16	인천광역시	남현동 남태령고개 시외	전용차로위반	50,000
611	서울31사2305	박**	2019-05-30 17:29	경기도 광주시	대치동 개포우성2차아파트 12동	전용차로위반	50,000
612	15하4762	박**	2019-05-07 19:29	서울특별시	영등포구롯데캐슬아이비	전용차로위반	50,000
613	15하4762	박**	2019-04-27 10:02	서울특별시	NH투자증권 빌딩 앞	전용차로위반	50,000
614	54보2613	박**	2019-06-04 19:38	경기도 남양주시	롯데백화점 잠실점앞	전용차로위반	50,000
615	11로9570	박**	2019-05-26 13:21	인천광역시	LG에클라트 정관장 앞 이정표	전용차로위반	50,000
616	서울31아5357	박**	2019-06-07 20:37	서울특별시	중계동 중계그린아파트 109동	전용차로위반	50,000
617	64나4342	박**	2019-06-09 15:38	인천광역시	종각역 10번출구	전용차로위반	50,000
618	62호2295	박**	2019-04-23 19:03	경기도 안산시	서초동 서초IC 상행	전용차로위반	50,000
619	33노3779	박**	2019-06-07 09:01	서울특별시	월계동 월계주공아파트1단지 건너편	전용차로위반	50,000
620	56버9150	박**	2019-05-27 11:03	인천광역시	롯데백화점 잠실점앞	전용차로위반	50,000
621	96다7439	박**	2019-06-05 09:38	경기도 광주시	저동1가 삼일로 영락교회	전용차로위반	50,000
622	29호7068	박**	2019-05-02 18:01	서울특별시	롯데백화점 잠실점앞	전용차로위반	50,000
623	14우3815	박**	2019-05-27 19:08	서울특별시	성산동 SK성산대교주유소 건너편	전용차로위반	50,000
624	47우0658	박**	2019-05-27 16:10	부산광역시	서초동 반포IC 상행	전용차로위반	50,000
625	47우0658	박**	2019-05-27 16:08	부산광역시	양재동 양재IC 상행	전용차로위반	50,000
626	03보5922	박**	2019-06-03 11:19	서울특별시	저동1가 삼일로 영락교회	전용차로위반	50,000
627	서울31아2584	박**	2019-06-09 14:12	서울특별시	한국무역보험공사	전용차로위반	50,000
628	63오7769	박**	2019-05-30 17:43	서울특별시	상계동 상계주공아파트 10단지	전용차로위반	50,000

구분	차 량 소 유 주						
연번	최초차량번호	성 명	단속일시	주 소	단속장소	위반내용	금 액
629	39하0437	박**	2019-04-24 20:19	서울특별시	서울여대(구리방향)	전용차로위반	50,000
630	39하0437	박**	2019-04-24 20:17	서울특별시	공릉소방서(구리방향)	전용차로위반	50,000
631	24머1532	박**	2019-06-01 14:35	충청남도 천안시	양재동 양재IC 상행	전용차로위반	50,000
632	24머1532	박**	2019-06-01 14:36	충청남도 천안시	서초동 서초IC 상행	전용차로위반	50,000
633	54무1426	박**	2019-05-29 15:13	서울특별시	롯데백화점 잠실점앞	전용차로위반	50,000
634	서울89자8352	박**	2019-05-30 20:24	서울특별시	롯데백화점 잠실점앞	전용차로위반	50,000
635	서울31바9332	박**	2019-05-28 08:11	서울특별시	대치동 은마아파트1동	전용차로위반	50,000
636	19구4203	박**	2019-05-31 20:42	서울특별시	서울여대(구리방향)	전용차로위반	50,000
637	02도2252	박**	2019-05-27 11:58	충청북도 청주시	양재동 양재IC 상행	전용차로위반	50,000
638	29마2799	박**	2019-05-28 08:53	서울특별시	서울여대(구리방향)	전용차로위반	50,000
639	서울84사2337	박**	2019-06-05 09:13	서울특별시	롯데백화점 잠실점앞	전용차로위반	50,000
640	06로4363	박**	2019-06-07 17:16	경기도 안양시	롯데백화점 잠실점앞	전용차로위반	50,000
641	53조8104	박**	2019-05-28 17:12	서울특별시	내곡동 시립어린이병원 건너편	전용차로위반	50,000
642	92저0569	박**	2019-05-29 17:57	서울특별시	서초동 반포IC 하행	전용차로위반	50,000
643	50누7378	박**	2019-05-28 14:39	서울특별시	롯데백화점 잠실점앞	전용차로위반	50,000
644	14허9078	박**	2019-05-04 14:50	대구광역시	영등포구 롯데캐슬엠파이어	전용차로위반	50,000
645	56주6201	박**	2019-06-07 18:11	서울특별시	송파구 올림픽회관앞	전용차로위반	50,000
646	47로7969	방**	2019-05-30 20:27	경기도 광주시	롯데백화점 잠실점앞	전용차로위반	50,000
647	13더1594	방**	2019-05-29 19:16	경기도 구리시	공릉소방서(구리방향)	전용차로위반	50,000
648	69더6662	배**	2019-06-04 19:56	서울특별시	성산동 SK성산대교주유소 건너편	전용차로위반	50,000
649	06저1212	배**	2019-04-24 20:31	경기도 용인시	저동1가 삼일로 영락교회	전용차로위반	50,000
650	49라4962	배**	2019-06-06 11:14	인천광역시	서초동 반포IC 하행	전용차로위반	50,000
651	52하6488	배**	2018-11-20 18:33	대전광역시	롯데백화점 잠실점앞	전용차로위반	50,000
652	35수4490	배**	2019-05-31 17:54	경기도 고양시	영등포구 공작아파트 건너편	전용차로위반	50,000
653	45다3932	백**	2019-06-09 17:44	경기도 부천시	영등포구 공작아파트 건너편	전용차로위반	50,000
654	42서7599	백**	2019-05-29 07:32	서울특별시	공릉소방서(구리방향)	전용차로위반	50,000
655	15모6785	백**	2019-06-08 16:52	인천광역시	LG에클라트 정관장 앞 이정표	전용차로위반	50,000
656	06도0426	백**	2019-05-29 18:36	서울특별시	성산동 SK성산대교주유소 건너편	전용차로위반	50,000
657	55로3457	백**	2019-06-04 18:00	경기도 의정부시	중계동 중계그린아파트 109동	전용차로위반	50,000
658	56나6010	백**	2019-06-07 09:38	서울특별시	롯데백화점 잠실점앞	전용차로위반	50,000
659	13나0534	백**	2019-05-30 20:37	서울특별시	내곡동 시립어린이병원 건너편	전용차로위반	50,000
660	45더4936	백**	2019-05-30 17:14	경기도 의정부시	상계동 상계주공아파트 10단지	전용차로위반	50,000
661	10조3897	백**	2019-06-04 20:18	경기도 용인시	행당동 한양대전철역 1번 출구	전용차로위반	50,000
662	15라5283	빈**	2019-06-04 07:17	서울특별시	롯데백화점 잠실점앞	전용차로위반	50,000
663	서울31바4676	사**	2019-05-28 18:14	경기도 남양주시	중계동 중계그린아파트 109동	전용차로위반	50,000
664	서울31바9315	서**	2019-05-30 09:44	경기도 남양주시	공릉소방서(구리방향)	전용차로위반	50,000
665	31로0646	서**	2019-06-08 11:58	경기도 하남시	종각역 10번출구	전용차로위반	50,000
666	58루6307	서**	2019-05-27 09:05	서울특별시	성산동 SK성산대교주유소 건너편	전용차로위반	50,000
667	50로1599	서**	2019-05-31 13:23	경기도 고양시	영등포구롯데캐슬아이비	전용차로위반	50,000
668	50조6681	서**	2019-05-31 17:15	서울특별시	공릉소방서(구리방향)	전용차로위반	50,000
669	36나4523	서**	2019-05-31 17:36	서울특별시	잠실동 엘스아파트 111동	전용차로위반	50,000
670	69모1177	서**	2019-05-19 15:22	서울특별시	반포IC~양재IC 방향	전용차로위반	50,000
671	47머8950	서**	2019-06-03 19:42	경기도 남양주시	성산동 SK성산대교주유소 건너편	전용차로위반	50,000

구분	차 량 소 유 주						
연번	최초차량번호	성 명	단속일시	주 소	단속장소	위반내용	금 액
672	42소5105	서**	2019-06-04 17:18	서울특별시	성산동 성산1교~성산2교 교차로	전용차로위반	50,000
673	19나3860	서**	2019-05-28 16:52	서울특별시	롯데백화점 잠실점앞	전용차로위반	50,000
674	36버3146	서**	2019-06-02 09:16	대전광역시	서초동 서초IC 입구 하행	전용차로위반	50,000
675	36버3146	서**	2019-06-02 09:14	대전광역시	서초동 반포IC 하행	전용차로위반	50,000
676	35러6457	서**	2019-06-07 12:03	경기도 과천시	롯데백화점 잠실점앞	전용차로위반	50,000
677	40너5448	서**	2019-06-01 10:07	서울특별시	서초동 반포IC 하행	전용차로위반	50,000
678	46도6282	서**	2019-06-09 13:56	경기도 파주시	양재동 양재IC 상행	전용차로위반	50,000
679	69수0859	서**	2019-06-05 18:39	서울특별시	내곡동 GS파크주유소 건너편	전용차로위반	50,000
680	64버2444	서**	2019-06-01 12:36	서울특별시	영등포구롯데캐슬아이비	전용차로위반	50,000
681	55가0634	서**	2019-05-29 18:54	서울특별시	월계동 월계주공아파트1단지 건너편	전용차로위반	50,000
682	41하8053	서**	2019-05-15 11:59	인천광역시	롯데백화점 잠실점앞	전용차로위반	50,000
683	28루6684	선**	2019-06-03 19:39	서울특별시	상계동 상계백병원	전용차로위반	50,000
684	35라1669	설**	2019-05-30 19:24	서울특별시	대치동 은마아파트1동	전용차로위반	50,000
685	62저3826	성**	2019-05-29 19:18	전라남도 구례군	행당동 한양대전철역 1번 출구	전용차로위반	50,000
686	29서0921	성**	2019-05-27 12:50	서울특별시	롯데백화점 잠실점앞	전용차로위반	50,000
687	54구9657	성**	2019-05-28 09:50	서울특별시	잠실동 엘스아파트 111동	전용차로위반	50,000
688	서울98바5124	성**	2019-05-29 18:02	서울특별시	상계동 상계백병원	전용차로위반	60,000
689	서울31아5784	성**	2019-06-04 20:43	서울특별시	YBM빌딩	전용차로위반	50,000
690	17버1942	성**	2019-05-30 20:06	서울특별시	대치동 은마아파트1동	전용차로위반	50,000
691	42너2928	성**	2019-05-28 10:53	서울특별시	롯데백화점 잠실점앞	전용차로위반	50,000
692	40무0641	성**	2019-05-28 19:36	인천광역시	성산동 SK성산대교주유소 건너편	전용차로위반	50,000
693	35허1686	소**	2019-04-23 17:37	서울특별시	월계동 월계주공아파트1단지 건너편	전용차로위반	50,000
694	41우9498	소**	2019-06-01 00:22	부산광역시	저동1가 삼일로 영락교회	전용차로위반	50,000
695	17루1845	손**	2019-06-02 22:52	경기도 김포시	저동1가 삼일로 영락교회	전용차로위반	50,000
696	49호3296	손**	2019-05-14 16:42	서울특별시	남현동 남태령고개 시외	전용차로위반	50,000
697	18하4522	손**	2018-12-10 19:51	서울특별시	공릉소방서(구리방향)	전용차로위반	50,000
698	19서9532	손**	2019-06-04 18:32	경기도 남양주시	송파구 올림픽회관앞	전용차로위반	50,000
699	48조5675	손**	2019-05-28 19:36	서울특별시	영등포구롯데캐슬아이비	전용차로위반	50,000
700	48조5675	손**	2019-06-08 17:25	서울특별시	영등포구롯데캐슬아이비	전용차로위반	50,000
701	48조5675	손**	2019-06-02 15:48	서울특별시	영등포구롯데캐슬아이비	전용차로위반	50,000
702	11저5060	손**	2019-05-30 17:29	서울특별시	대치동 개포우성2차아파트 12동	전용차로위반	50,000
703	61조8405	손**	2019-05-31 09:47	서울특별시	성산동 SK성산대교주유소 건너편	전용차로위반	50,000
704	05너8399	손**	2019-06-05 10:28	경기도 고양시	롯데백화점 잠실점앞	전용차로위반	50,000
705	69우6520	송**	2019-06-05 18:42	서울특별시	상계동 마들역 7번출구	전용차로위반	50,000
706	08가2350	송**	2019-05-29 15:05	서울특별시	잠실동 엘스아파트 111동	전용차로위반	50,000
707	40조0208	송**	2019-05-28 18:37	대구광역시	롯데백화점 잠실점앞	전용차로위반	50,000
708	서울32사2552	송**	2019-05-26 09:09	서울특별시	영등포구 공작아파트 건너편	전용차로위반	50,000
709	11도8578	송**	2019-05-27 09:04	서울특별시	성산동 SK성산대교주유소 건너편	전용차로위반	50,000
710	67루4260	송**	2019-06-04 14:51	경기도 하남시	잠실동 엘스아파트 111동	전용차로위반	50,000
711	10두1279	송**	2019-05-31 11:25	서울특별시	롯데백화점 잠실점앞	전용차로위반	50,000
712	59모2680	송**	2019-05-27 17:40	서울특별시	태릉강릉(서울방향)	전용차로위반	50,000
713	14가2733	송**	2019-06-05 09:07	서울특별시	공릉소방서(구리방향)	전용차로위반	50,000

구분	차 량 소 유 주						
연번	최초차량번호	성 명	단속일시	주 소	단속장소	위반내용	금 액
714	83거5465	송**	2019-06-03 10:27	경기도 의정부시	종각역 10번출구	전용차로위반	50,000
715	30주2020	송**	2019-06-05 10:33	경기도 남양주시	롯데백화점 잠실점앞	전용차로위반	50,000
716	84조2518	송**	2019-06-05 14:19	전라남도 여수시	서초동 양재IC 하행	전용차로위반	50,000
717	20호4910	송**	2019-01-10 16:01	서울특별시	서초동 서초IC 상행	전용차로위반	50,000
718	38러6374	송**	2019-05-30 07:41	대전광역시	공릉소방서(구리방향)	전용차로위반	50,000
719	38러6374	송**	2019-06-03 07:58	대전광역시	공릉소방서(구리방향)	전용차로위반	50,000
720	52하4640	송**	2019-04-25 19:58	서울특별시	롯데백화점 잠실점앞	전용차로위반	50,000
721	14로0711	송**	2019-05-29 19:03	경기도 양주시	공릉소방서(구리방향)	전용차로위반	50,000
722	63도9325	송**	2019-06-05 18:02	서울특별시	상계동 상계백병원	전용차로위반	50,000
723	15주5493	송**	2019-05-28 16:59	서울특별시	롯데백화점 잠실점앞	전용차로위반	50,000
724	32우3542	송**	2019-06-05 07:57	경기도 안산시	학여울역~대치우성아파트 교차로 방향	전용차로위반	50,000
725	06저5528	송**	2019-06-09 16:21	경기도 광주시	서초동 서초IC 하행	전용차로위반	50,000
726	29수8017	신**	2019-06-07 10:53	전라북도 군산시	롯데백화점 잠실점앞	전용차로위반	50,000
727	49하7579	신**	2018-12-06 14:51	서울특별시	서초동 양재IC 하행	전용차로위반	50,000
728	35더9440	신**	2019-06-01 11:38	서울특별시	서초동 서초IC 하행	전용차로위반	50,000
729	35더9440	신**	2019-06-01 11:39	서울특별시	서초동 서초IC 입구 하행	전용차로위반	50,000
730	서울32사8851	신**	2019-05-28 08:13	서울특별시	영등포구 한국교직원공제회관	전용차로위반	50,000
731	60오9790	신**	2019-05-30 20:12	서울특별시	공릉소방서(구리방향)	전용차로위반	50,000
732	43저5013	신**	2019-05-31 19:42	서울특별시	화랑대주유소(서울방향)	전용차로위반	50,000
733	02도3330	신**	2019-05-29 17:41	서울특별시	상계동 상계주공아파트 10단지	전용차로위반	50,000
734	50모7963	신**	2019-05-31 18:26	경기도 남양주시	공릉소방서(구리방향)	전용차로위반	50,000
735	19서9433	신**	2019-06-07 18:14	경기도 고양시	송파구 올림픽회관앞	전용차로위반	50,000
736	42너2900	신**	2019-06-04 08:22	경기도 의정부시	상계동 상계주공아파트 10단지	전용차로위반	50,000
737	50루3503	신**	2019-06-08 15:10	서울특별시	영등포구 샛강역 1번출구 앞	전용차로위반	50,000
738	53라5391	신**	2019-05-30 20:13	전라북도 전주시	성산동 성산1교~성산2교 교차로	전용차로위반	50,000
739	66부1294	신**	2019-05-28 07:16	서울특별시	화랑대주유소(서울방향)	전용차로위반	50,000
740	01나8619	신**	2019-06-05 16:42	서울특별시	서초동 반포IC 상행	전용차로위반	50,000
741	52모3966	신**	2019-06-03 16:42	인천광역시	잠실동 엘스아파트 111동	전용차로위반	50,000
742	06도3528	신**	2019-06-02 12:19	경기도 광주시	영등포구 한국교직원공제회관	전용차로위반	50,000
743	81루2516	신**	2019-06-04 08:37	경기도 군포시	롯데백화점 잠실점앞	전용차로위반	50,000
744	경기81자4156	신**	2019-06-04 10:53	경기도 광주시	롯데백화점 잠실점앞	전용차로위반	50,000
745	35우5984	심**	2019-05-27 20:42	경기도 성남시	행당동 한양대전철역 1번 출구	전용차로위반	50,000
746	54어7996	심**	2019-05-28 11:02	서울특별시	롯데백화점 잠실점앞	전용차로위반	50,000
747	13루2525	심**	2019-06-04 18:42	서울특별시	잠실동 엘스아파트 111동	전용차로위반	50,000
748	14가1795	심**	2019-06-01 15:58	서울특별시	서초동 서초IC 상행	전용차로위반	50,000
749	14가1795	심**	2019-06-01 15:59	서울특별시	서초동 반포IC 상행	전용차로위반	50,000
750	59러8364	심**	2019-06-04 12:11	경상북도 구미시	롯데백화점 잠실점앞	전용차로위반	50,000
751	89수9587	심**	2019-05-27 08:31	경기도 의왕시	개봉동 영화아파트 SK충전소앞	전용차로위반	50,000
752	01라2646	안**	2019-06-04 17:24	서울특별시	월계동 월계주공아파트1단지 건너편	전용차로위반	50,000
753	31주6412	안**	2019-05-28 19:45	인천광역시	성산동 SK성산대교주유소 건너편	전용차로위반	50,000
754	40수7875	안**	2019-06-02 13:38	경기도 부천시	영등포구 공작아파트 건너편	전용차로위반	50,000
755	47버5548	안**	2019-06-04 18:59	서울특별시	방배동 남태령고개 시내	전용차로위반	50,000

구분	차 량 소 유 주						
연번	최초차량번호	성 명	단속일시	주 소	단속장소	위반내용	금 액
756	36도3609	안**	2019-06-04 18:36	서울특별시	롯데백화점 잠실점앞	전용차로위반	50,000
757	16도4286	안**	2019-05-28 19:36	경기도 남양주시	상계동 마들역 7번출구	전용차로위반	50,000
758	65두3855	안**	2019-06-05 10:29	경기도 성남시	저동1가 삼일로 영락교회	전용차로위반	50,000
759	05무4407	안**	2019-06-03 13:12	서울특별시	영등포구 공작아파트 건너편	전용차로위반	50,000
760	24나2237	안**	2019-06-07 12:44	부산광역시	잠실동 엘스아파트 111동	전용차로위반	50,000
761	25부8889	안**	2019-06-02 13:06	경기도 시흥시	영등포구 공작아파트 건너편	전용차로위반	50,000
762	83누3064	안**	2019-05-29 09:33	서울특별시	공릉소방서(구리방향)	전용차로위반	50,000
763	24라2368	안**	2019-06-04 19:14	경기도 시흥시	성산동 SK성산대교주유소 건너편	전용차로위반	50,000
764	13수6400	안**	2019-06-07 09:41	경기도 성남시	내곡동 시립어린이병원 건너편	전용차로위반	50,000
765	17보5275	안**	2019-05-31 18:11	서울특별시	성산동 성산1교~성산2교 교차로	전용차로위반	50,000
766	25서9405	안**	2019-06-03 18:02	서울특별시	상계동 상계백병원	전용차로위반	50,000
767	24주6914	안**	2019-06-09 15:55	서울특별시	LG에클라트 정관장 앞 이정표	전용차로위반	50,000
768	27주6024	안**	2019-05-29 17:14	서울특별시	내곡동 시립어린이병원 건너편	전용차로위반	50,000
769	51수7568	안**	2019-06-07 19:28	경기도 성남시	LG에클라트 정관장 앞 이정표	전용차로위반	50,000
770	서울31사3845	안**	2019-05-29 17:14	서울특별시	행당동 한양대전철역 1번 출구	전용차로위반	50,000
771	69수3083	안**	2019-06-07 18:48	서울특별시	화랑대주유소(서울방향)	전용차로위반	50,000
772	48저9209	양**	2019-06-04 17:10	인천광역시	서초동 반포IC 상행	전용차로위반	50,000
773	12부6964	양**	2019-06-05 07:57	서울특별시	공릉소방서(구리방향)	전용차로위반	50,000
774	56서2841	양**	2019-06-07 19:42	서울특별시	공릉소방서(구리방향)	전용차로위반	50,000
775	56러5705	양**	2019-05-30 17:50	서울특별시	성산동 성산1교~성산2교 교차로	전용차로위반	50,000
776	64모8860	양**	2019-05-28 20:24	경기도 수원시	저동1가 삼일로 영락교회	전용차로위반	50,000
777	08러9793	양**	2019-06-02 11:51	서울특별시	LG에클라트 정관장 앞 이정표	전용차로위반	50,000
778	69수7718	양**	2019-05-28 18:41	경기도 용인시	롯데백화점 잠실점앞	전용차로위반	50,000
779	02마5172	양**	2019-05-31 19:09	경기도 화성시	YBM빌딩	전용차로위반	50,000
780	29호7198	양**	2019-05-15 18:34	인천광역시	성산동 SK성산대교주유소 건너편	전용차로위반	50,000
781	08호1839	양**	2019-05-21 18:28	경기도 의정부시	상계동 상계주공아파트 10단지	전용차로위반	50,000
782	42다8181	엄**	2019-06-05 14:56	강원도 영월군	롯데백화점 잠실점앞	전용차로위반	50,000
783	60노1310	엄**	2019-05-30 18:11	서울특별시	대치동 은마아파트1동	전용차로위반	50,000
784	14주6182	엄**	2019-05-27 18:38	서울특별시	공릉소방서(구리방향)	전용차로위반	50,000
785	15저5595	여**	2019-06-04 17:31	경기도 남양주시	대치동 은마아파트1동	전용차로위반	50,000
786	19마3771	연**	2019-06-03 19:38	충청남도 천안시	롯데백화점 잠실점앞	전용차로위반	50,000
787	09구2440	연**	2019-05-27 18:44	서울특별시	상계동 마들역 7번출구	전용차로위반	50,000
788	09구2440	연**	2019-05-28 18:59	서울특별시	상계동 마들역 7번출구	전용차로위반	50,000
789	59다0889	연**	2019-06-07 14:50	경기도 오산시	롯데백화점 잠실점앞	전용차로위반	50,000
790	62어0838	염**	2019-06-05 19:30	서울특별시	중계동 중계그린아파트 109동	전용차로위반	50,000
791	서울57다5092	염**	2019-05-29 08:45	서울특별시	상계동 상계주공아파트 10단지	전용차로위반	50,000
792	62우9113	오**	2019-05-30 09:38	서울특별시	월계동 월계주공아파트1단지 건너편	전용차로위반	50,000
793	46로8920	오**	2019-06-01 16:04	경기도 고양시	서초동 반포IC 상행	전용차로위반	50,000
794	42무3120	오**	2019-05-28 18:05	서울특별시	공릉소방서(구리방향)	전용차로위반	50,000
795	11모0146	오**	2019-06-05 09:16	경기도 남양주시	태릉강릉(서울방향)	전용차로위반	50,000
796	36나8314	오**	2019-05-29 19:35	서울특별시	중계동 중계그린아파트 109동	전용차로위반	50,000
797	19서2905	오**	2019-06-07 20:39	서울특별시	중계동 중계그린아파트 109동	전용차로위반	50,000

구분	차 량 소 유 주						
연번	최초차량번호	성 명	단속일시	주 소	단속장소	위반내용	금 액
798	39소0867	오**	2019-06-04 09:30	서울특별시	월계동 월계주공아파트1단지 건너편	전용차로위반	50,000
799	84주6364	오**	2019-05-31 18:44	서울특별시	영등포구 공작아파트 건너편	전용차로위반	50,000
800	35러2609	오**	2019-05-30 14:27	인천광역시	서초동 서초IC 상행	전용차로위반	50,000
801	서울89자2533	오**	2019-05-30 09:16	서울특별시	영등포구롯데캐슬아이비	전용차로위반	50,000
802	02마1150	오**	2019-05-31 09:03	경기도 성남시	대치동 개포우성2차아파트 12동	전용차로위반	50,000
803	10나0994	오**	2019-06-05 19:22	서울특별시	압구정로데오역~성수대교남단 교차로 방향	전용차로위반	50,000
804	66버5140	오**	2019-05-31 11:45	서울특별시	롯데백화점 잠실점앞	전용차로위반	50,000
805	15수4146	오**	2019-05-25 09:37	서울특별시	강서구청입구교차로~등촌역 방향	전용차로위반	50,000
806	10누1109	오**	2019-05-27 10:15	경기도 광주시	롯데백화점 잠실점앞	전용차로위반	50,000
807	29호5615	오**	2019-04-29 20:29	서울특별시	행당동 한양대전철역 1번 출구	전용차로위반	50,000
808	63수6416	오**	2019-05-26 16:35	경기도 광명시	LG에클라트 정관장 앞 이정표	전용차로위반	50,000
809	38무9602	오**	2019-05-31 23:33	서울특별시	개봉동 영화아파트 SK충전소앞	전용차로위반	50,000
810	18더5704	오**	2019-05-27 23:45	서울특별시	무악동 독립문역 중앙정류소 시외	전용차로위반	50,000
811	42노9267	오**	2019-06-07 18:17	서울특별시	태릉강릉(서울방향)	전용차로위반	50,000
812	33하2174	오**	2019-04-28 13:13	경기도 구리시	서초동 서초IC 상행	전용차로위반	50,000
813	53버0689	오**	2019-06-07 09:36	서울특별시	공릉소방서(구리방향)	전용차로위반	50,000
814	80수2908	오**	2019-06-05 16:11	서울특별시	서초동 서초IC 상행	전용차로위반	50,000
815	45도0502	오**	2019-05-31 20:10	경기도 광주시	성산동 SK성산대교주유소 건너편	전용차로위반	50,000
816	09두5941	오**	2019-05-31 19:13	서울특별시	성산동 SK성산대교주유소 건너편	전용차로위반	50,000
817	08다8099	왕**	2019-06-05 20:45	경기도 용인시	서초동 반포IC 하행	전용차로위반	50,000
818	89도0855	우**	2019-05-28 12:19	서울특별시	종각역 10번출구	전용차로위반	50,000
819	41가9177	우**	2019-05-27 11:49	경기도 이천시	서초동 반포IC 하행	전용차로위반	50,000
820	50우7230	우**	2019-04-29 11:14	서울특별시	잠실동 엘스아파트 111동	전용차로위반	50,000
821	01다7473	우**	2019-06-04 17:26	경기도 의정부시	상계동 마들역 7번출구	전용차로위반	50,000
822	42로7392	우**	2019-05-29 12:34	대구광역시	저동1가 삼일로 영락교회	전용차로위반	50,000
823	30수3105	우**	2019-06-04 18:44	경기도 남양주시	화랑대주유소(서울방향)	전용차로위반	50,000
824	17저3956	우**	2019-06-09 17:37	서울특별시	저동1가 삼일로 영락교회	전용차로위반	50,000
825	84구3990	원**	2019-06-05 11:17	서울특별시	영등포구 한국교직원공제회관	전용차로위반	50,000
826	20하8746	원**	2019-05-16 17:23	서울특별시	송파구 올림픽회관앞	전용차로위반	50,000
827	56하1964	원**	2019-05-21 15:32	서울특별시	잠실동 잠실역 중앙정류소 시외	전용차로위반	50,000
828	56어5306	원**	2019-05-31 19:10	서울특별시	삼성동 경기고등학교	전용차로위반	50,000
829	서울31사6395	유**	2019-06-04 19:59	서울특별시	YBM빌딩	전용차로위반	50,000
830	03고3973	유**	2019-05-30 14:00	충청남도 천안시	롯데백화점 잠실점앞	전용차로위반	50,000
831	53두1840	유**	2019-06-03 07:51	서울특별시	행당동 한양대전철역 1번 출구	전용차로위반	50,000
832	69나9088	유**	2019-05-30 09:44	경기도 의정부시	상계동 마들역 7번출구	전용차로위반	50,000
833	43도5306	유**	2019-06-06 16:51	경기도 수원시	서초동 서초IC 상행	전용차로위반	50,000
834	11노1898	유**	2019-06-06 01:34	서울특별시	동양미래대학 구로성심병원 정류소앞 시외	전용차로위반	50,000
835	67모8097	유**	2019-05-31 19:35	경기도 의정부시	중계동 중계그린아파트 109동	전용차로위반	50,000
836	67모8097	유**	2019-05-27 19:35	경기도 의정부시	중계동 중계그린아파트 109동	전용차로위반	50,000
837	85로7371	유**	2019-05-30 17:24	경기도 안산시	공릉소방서(구리방향)	전용차로위반	50,000
838	96누4918	유**	2019-05-31 20:44	서울특별시	공릉소방서(구리방향)	전용차로위반	50,000

구분	차 량 소 유 주						
연번	최초차량번호	성 명	단속일시	주 소	단속장소	위반내용	금 액
839	42다1526	유**	2019-06-07 18:58	경기도 수원시	롯데백화점 잠실점앞	전용차로위반	50,000
840	27노2785	유**	2019-06-04 19:44	부산광역시	서초동 서초IC 상행	전용차로위반	50,000
841	18모4150	유**	2019-05-29 20:31	서울특별시	상계동 마들역 7번출구	전용차로위반	50,000
842	40조7446	유**	2019-05-27 18:41	경기도 가평군	화랑대주유소(서울방향)	전용차로위반	50,000
843	67두3438	유**	2019-06-01 17:22	서울특별시	영등포구 공작아파트 건너편	전용차로위반	50,000
844	69무3824	유**	2019-06-07 14:53	서울특별시	롯데백화점 잠실점앞	전용차로위반	50,000
845	32노5687	유**	2019-05-24 16:54	경기도 남양주시	학여울역~대치우성아파트 교차로 방향	전용차로위반	50,000
846	40더6640	유**	2019-05-29 13:52	경기도 광주시	롯데백화점 잠실점앞	전용차로위반	50,000
847	25부9568	유**	2019-06-05 17:13	서울특별시	성산동 성산1교~성산2교 교차로	전용차로위반	50,000
848	55부3191	유**	2019-05-30 19:15	서울특별시	삼육대학교(구리방향)	전용차로위반	50,000
849	55다0116	유**	2019-05-27 09:32	서울특별시	잠실동 엘스아파트 111동	전용차로위반	50,000
850	14허4356	유**	2019-04-17 18:17	서울특별시	공릉소방서(구리방향)	전용차로위반	50,000
851	28머3925	유**	2019-06-05 17:40	전라남도 나주시	상계동 상계주공아파트 10단지	전용차로위반	50,000
852	67머3120	유**	2019-05-31 16:22	충청남도 당진시	영등포구 공작아파트 건너편	전용차로위반	50,000
853	32더7045	육**	2019-06-01 14:40	인천광역시	영등포구롯데캐슬아이비	전용차로위반	50,000
854	57더9700	윤**	2019-06-06 20:21	서울특별시	개봉동 영화아파트 SK충전소앞	전용차로위반	50,000
855	15루3523	윤**	2019-05-29 16:47	대전광역시	롯데백화점 잠실점앞	전용차로위반	50,000
856	08거2126	윤**	2019-05-28 21:29	강원도 춘천시	저동1가 삼일로 영락교회	전용차로위반	50,000
857	63가6827	윤**	2019-05-27 19:23	강원도 인제군	성산동 SK성산대교주유소 건너편	전용차로위반	50,000
858	58소5971	윤**	2019-06-05 08:33	서울특별시	양화대교 북단~남단 방향	전용차로위반	50,000
859	21두7841	윤**	2019-06-07 16:05	경기도 고양시	롯데백화점 잠실점앞	전용차로위반	50,000
860	68부5664	윤**	2019-06-07 08:46	충청남도 천안시	롯데백화점 잠실점앞	전용차로위반	50,000
861	04머6199	윤**	2019-05-30 19:02	경기도 광주시	내곡동 시립어린이병원 건너편	전용차로위반	50,000
862	45다0939	윤**	2019-05-29 18:09	서울특별시	상계동 상계백병원	전용차로위반	50,000
863	47모1776	윤**	2019-06-05 17:27	서울특별시	태릉강릉(서울방향)	전용차로위반	50,000
864	32누1973	윤**	2019-06-05 13:22	충청남도 서산시	서초동 서초IC 입구 하행	전용차로위반	50,000
865	26노0642	윤**	2019-06-07 20:06	강원도 인제군	행당동 한양대전철역 1번 출구	전용차로위반	50,000
866	23허4034	윤**	2019-04-26 19:18	강원도 원주시	행당동 한양대전철역 1번 출구	전용차로위반	50,000
867	34호8221	윤**	2019-04-29 18:21	경기도 수원시	대치동 은마아파트1동	전용차로위반	50,000
868	82소5726	윤**	2019-05-31 17:35	서울특별시	공릉소방서(구리방향)	전용차로위반	50,000
869	17라3970	윤**	2019-06-05 18:41	경기도 포천시	화랑대주유소(서울방향)	전용차로위반	50,000
870	03가5890	윤**	2019-05-30 13:09	서울특별시	롯데백화점 잠실점앞	전용차로위반	50,000
871	37너1799	윤**	2019-06-07 17:47	서울특별시	서초동 서초IC 입구 하행	전용차로위반	50,000
872	63도5375	윤**	2019-05-29 14:11	경기도 하남시	롯데백화점 잠실점앞	전용차로위반	50,000
873	55나8639	윤**	2019-05-21 16:57	경기도 구리시	미아사거리역~미아사거리 방향	전용차로위반	50,000
874	60러1655	윤**	2019-05-27 19:30	서울특별시	성산동 SK성산대교주유소 건너편	전용차로위반	50,000
875	11모6265	윤**	2019-05-27 19:16	서울특별시	성산동 SK성산대교주유소 건너편	전용차로위반	50,000
876	92저7271	윤**	2019-05-27 10:53	경기도 성남시	롯데백화점 잠실점앞	전용차로위반	50,000
877	67더6377	윤**	2019-05-31 14:12	경기도 수원시	롯데백화점 잠실점앞	전용차로위반	50,000
878	09더8651	윤**	2019-06-04 07:14	경기도 수원시	월계동 월계주공아파트1단지 건너편	전용차로위반	50,000
879	45머8077	윤**	2019-05-30 07:50	서울특별시	송파구 올림픽회관앞	전용차로위반	50,000
880	83고6086	윤**	2019-05-27 15:52	경기도 수원시	서초동 반포IC 상행	전용차로위반	50,000

구분	차 량 소 유 주						
연번	최초차량번호	성 명	단속일시	주 소	단속장소	위반내용	금 액
881	41오1412	윤**	2019-05-29 08:53	서울특별시	송파구 올림픽회관앞	전용차로위반	50,000
882	47마5596	윤**	2019-05-30 17:38	경기도 부천시	성산동 SK성산대교주유소 건너편	전용차로위반	50,000
883	65로5357	은**	2019-06-04 20:22	경기도 성남시	롯데백화점 잠실점앞	전용차로위반	50,000
884	서울32바7071	이**	2019-06-04 19:24	서울특별시	송파구 올림픽회관앞	전용차로위반	50,000
885	10너9545	이**	2019-05-27 09:40	서울특별시	월계동 월계주공아파트1단지 건너편	전용차로위반	50,000
886	01부8140	이**	2019-05-27 17:54	경기도 포천시	롯데백화점 잠실점앞	전용차로위반	50,000
887	40호1772	이**	2019-04-18 17:33	서울특별시	공릉소방서(구리방향)	전용차로위반	50,000
888	64누9273	이**	2019-06-03 14:09	서울특별시	남현동 남태령고개 시외	전용차로위반	50,000
889	31무5014	이**	2019-05-31 07:23	서울특별시	잠원IC~반포IC 방향	전용차로위반	50,000
890	16너2981	이**	2019-05-27 18:32	서울특별시	상계동 마들역 7번출구	전용차로위반	50,000
891	48모5372	이**	2019-05-28 08:48	충청북도 진천군	서초동 반포IC 상행	전용차로위반	50,000
892	45부8823	이**	2019-06-05 20:02	경기도 수원시	내곡동 GS파크주유소 건너편	전용차로위반	50,000
893	24고4588	이**	2019-06-09 17:02	경기도 김포시	여의도동 30-3	전용차로위반	50,000
894	서울31자1516	이**	2019-06-03 20:36	서울특별시	LG에클라트 정관장 앞 이정표	전용차로위반	50,000
895	서울31자8591	이**	2019-06-09 15:51	서울특별시	NH투자증권 빌딩 앞	전용차로위반	50,000
896	41라0723	이**	2019-05-30 20:07	서울특별시	행당동 한양대전철역 1번 출구	전용차로위반	50,000
897	35무1948	이**	2019-06-07 11:15	서울특별시	중화동 메디렌느 산부인과	전용차로위반	50,000
898	56소1200	이**	2019-05-30 16:08	경기도 고양시	압구정로데오역~성수대교남단 방향	전용차로위반	50,000
899	45호3451	이**	2019-04-22 19:02	경기도 이천시	성산동 SK성산대교주유소 건너편	전용차로위반	50,000
900	67라2569	이**	2019-05-31 20:12	서울특별시	성산동 SK성산대교주유소 건너편	전용차로위반	50,000
901	67라2569	이**	2019-06-04 20:11	서울특별시	성산동 SK성산대교주유소 건너편	전용차로위반	50,000
902	서울31자3085	이**	2019-05-31 18:47	서울특별시	대치동 은마아파트1동	전용차로위반	50,000
903	31우1137	이**	2019-05-30 19:11	경기도 화성시	서초동 양재IC 하행	전용차로위반	50,000
904	31우1137	이**	2019-05-30 19:08	경기도 화성시	서초동 반포IC 하행	전용차로위반	50,000
905	92로5139	이**	2019-06-01 11:17	서울특별시	상봉동 중랑역 건너편	전용차로위반	50,000
906	06서5243	이**	2019-06-05 07:28	서울특별시	대치동 은마아파트1동	전용차로위반	50,000
907	서울85자6031	이**	2019-06-05 11:40	서울특별시	롯데백화점 잠실점앞	전용차로위반	50,000
908	04로8971	이**	2019-06-04 09:07	서울특별시	상계동 마들역 7번출구	전용차로위반	50,000
909	60마4825	이**	2019-05-27 09:02	충청북도 청주시	상계동 마들역 7번출구	전용차로위반	50,000
910	24수5481	이**	2019-06-04 17:13	충청남도 천안시	서초동 반포IC 하행	전용차로위반	50,000
911	83루5697	이**	2019-05-28 20:14	경기도 안성시	중계동 중계그린아파트 109동	전용차로위반	50,000
912	57더2177	이**	2019-05-30 14:55	경기도 수원시	양재동 양재IC 상행	전용차로위반	50,000
913	57더2177	이**	2019-05-30 14:56	경기도 수원시	서초동 서초IC 상행	전용차로위반	50,000
914	41로1733	이**	2019-05-29 14:07	서울특별시	서초동 반포IC 상행	전용차로위반	50,000
915	37조4463	이**	2019-05-27 09:38	서울특별시	영등포동 18-1	전용차로위반	50,000
916	68수6786	이**	2019-05-30 18:50	경기도 포천시	내곡동 GS파크주유소 건너편	전용차로위반	50,000
917	57두7462	이**	2019-05-30 19:34	충청북도 진천군	대치동 개포우성2차아파트 12동	전용차로위반	50,000
918	64다5295	이**	2019-05-29 17:51	인천광역시	잠실동 엘스아파트 111동	전용차로위반	50,000
919	서울32사1901	이**	2019-06-05 11:34	경기도 안양시	잠실동 엘스아파트 111동	전용차로위반	50,000
920	67하0864	이**	2019-04-24 09:46	서울특별시	공릉소방서(구리방향)	전용차로위반	50,000
921	50버0912	이**	2019-05-27 13:16	경상남도 창원시	롯데백화점 잠실점앞	전용차로위반	50,000

구분	차 량 소 유 주						
연번	최초차량번호	성 명	단속일시	주 소	단속장소	위반내용	금 액
922	22모4992	이**	2019-05-31 17:33	부산광역시	성산동 성산1교~성산2교 교차로	전용차로위반	50,000
923	34거8346	이**	2019-05-28 10:44	서울특별시	롯데백화점 잠실점앞	전용차로위반	50,000
924	97구3191	이**	2019-05-27 09:18	서울특별시	화랑대주유소(서울방향)	전용차로위반	50,000
925	20마6277	이**	2019-06-07 08:56	경기도 성남시	대지동 은마아파트1동	전용차로위반	50,000
926	68라9625	이**	2019-06-04 12:17	서울특별시	롯데백화점 잠실점앞	전용차로위반	50,000
927	49마2976	이**	2019-06-03 12:38	서울특별시	NH투자증권 빌딩 앞	전용차로위반	50,000
928	91무6233	이**	2019-06-04 15:13	서울특별시	롯데백화점 잠실점앞	전용차로위반	50,000
929	01마0594	이**	2019-06-07 13:51	충청북도 충주시	서초동 반포IC 하행	전용차로위반	50,000
930	68호5648	이**	2019-04-27 18:56	서울특별시	영등포구롯데캐슬아이비	전용차로위반	50,000
931	65허6184	이**	2019-03-22 14:10	경기도 수원시	서초동 반포IC 상행	전용차로위반	50,000
932	12두5620	이**	2019-05-27 11:19	부산광역시	롯데백화점 잠실점앞	전용차로위반	50,000
933	02고3210	이**	2019-06-04 07:17	서울특별시	서초동 반포IC 하행	전용차로위반	50,000
934	33나1881	이**	2019-05-24 16:54	인천광역시	학여울역~대치우성아파트 교차로 방향	전용차로위반	50,000
935	03조4057	이**	2019-06-08 11:27	충청남도 논산시	양재동 양재IC 상행	전용차로위반	50,000
936	03조4057	이**	2019-06-08 11:29	충청남도 논산시	서초동 반포IC 상행	전용차로위반	50,000
937	39로2826	이**	2019-05-31 17:24	서울특별시	송파구 올림픽회관앞	전용차로위반	50,000
938	86소8346	이**	2019-05-28 17:41	서울특별시	상계동 상계주공아파트 10단지	전용차로위반	50,000
939	50구7283	이**	2019-05-26 14:26	경기도 안산시	영등포구 공작아파트 건너편	전용차로위반	50,000
940	32더0419	이**	2019-06-03 08:01	서울특별시	행당동 한양대전철역 1번 출구	전용차로위반	50,000
941	32더0419	이**	2019-05-31 08:03	서울특별시	행당동 한양대전철역 1번 출구	전용차로위반	50,000
942	29마1368	이**	2019-06-03 16:13	경기도 부천시	서초동 반포IC 상행	전용차로위반	50,000
943	14로3789	이**	2019-06-08 18:09	서울특별시	서초동 서초IC 하행	전용차로위반	50,000
944	19구2206	이**	2019-05-27 08:09	경기도 성남시	장지동 장지역 중앙정류소 시내	전용차로위반	50,000
945	서울35아1849	이**	2019-06-03 17:17	서울특별시	성산동 SK성산대교주유소 건너편	전용차로위반	50,000
946	30로8700	이**	2019-05-31 16:13	경기도 성남시	롯데백화점 잠실점앞	전용차로위반	50,000
947	43고3360	이**	2019-06-07 18:53	서울특별시	송파구 올림픽회관앞	전용차로위반	50,000
948	68오4859	이**	2019-05-31 09:11	서울특별시	대지동 은마아파트1동	전용차로위반	50,000
949	52호4504	이**	2018-12-10 13:30	서울특별시	서초동 양재IC 하행	전용차로위반	50,000
950	경기91사1068	이**	2019-06-04 17:34	경기도 의정부시	상계동 상계주공아파트 10단지	전용차로위반	50,000
951	10수0982	이**	2019-05-31 18:17	서울특별시	서초동 서초IC 하행	전용차로위반	50,000
952	10수0982	이**	2019-06-02 14:22	서울특별시	양재동 양재IC 상행	전용차로위반	50,000
953	54서5946	이**	2019-06-03 19:13	서울특별시	상계동 상계백병원	전용차로위반	50,000
954	19보0618	이**	2019-05-30 18:19	경기도 의정부시	월계동 월계주공아파트1단지 건너편	전용차로위반	50,000
955	55호1694	이**	2019-04-23 20:24	경기도 성남시	행당동 한양대전철역 1번 출구	전용차로위반	50,000
956	65도7688	이**	2019-06-04 18:18	서울특별시	삼성역~종합운동장역 방향	전용차로위반	50,000
957	33어3899	이**	2019-06-04 20:22	서울특별시	공릉소방서(구리방향)	전용차로위반	50,000
958	06너7131	이**	2019-06-01 12:15	서울특별시	저동1가 삼일로 영락교회	전용차로위반	50,000
959	28버7168	이**	2019-06-07 08:31	경기도 평택시	내곡동 시립어린이병원 건너편	전용차로위반	50,000
960	28마9408	이**	2019-05-29 19:07	경기도 남양주시	공릉소방서(구리방향)	전용차로위반	50,000
961	25루9558	이**	2019-06-03 19:56	서울특별시	성산동 SK성산대교주유소 건너편	전용차로위반	50,000
962	27보3553	이**	2019-06-04 07:35	서울특별시	개봉동 영화아파트 SK충전소앞	전용차로위반	50,000
963	27보3553	이**	2019-06-07 07:29	서울특별시	개봉동 영화아파트 SK충전소앞	전용차로위반	50,000

구분	차 량 소 유 주						
연번	최초차량번호	성 명	단속일시	주 소	단속장소	위반내용	금 액
964	27보3553	이**	2019-05-28 07:35	서울특별시	개봉동 영화아파트 SK충전소앞	전용차로위반	50,000
965	52수6652	이**	2019-06-08 05:47	대전광역시	중화동 메디렌느 산부인과	전용차로위반	50,000
966	03버7708	이**	2019-06-04 09:36	서울특별시	공릉소방서(구리방향)	전용차로위반	50,000
967	47러9190	이**	2019-06-08 13:02	인천광역시	홍은동 산골고개 중앙정류소 시외	전용차로위반	50,000
968	14허4906	이**	2019-05-07 18:50	경기도 성남시	송파구 올림픽회관앞	전용차로위반	50,000
969	32두2962	이**	2019-06-07 18:34	경상북도 구미시	공릉소방서(구리방향)	전용차로위반	50,000
970	04구1568	이**	2019-05-29 07:25	서울특별시	공릉소방서(구리방향)	전용차로위반	50,000
971	42고6637	이**	2019-06-05 19:41	서울특별시	상계동 마들역 7번출구	전용차로위반	50,000
972	15루1027	이**	2019-06-05 18:47	서울특별시	대치동 은마아파트1동	전용차로위반	50,000
973	13나7304	이**	2019-06-07 20:48	경기도 의정부시	롯데백화점 잠실점앞	전용차로위반	50,000
974	65머5525	이**	2019-05-31 19:55	경기도 남양주시	내곡동 시립어린이병원 건너편	전용차로위반	50,000
975	05누7702	이**	2019-06-07 19:06	경기도 의정부시	공릉소방서(구리방향)	전용차로위반	50,000
976	20로4404	이**	2019-06-02 14:36	경기도 고양시	LG에클라트 정관장 앞 이정표	전용차로위반	50,000
977	서울32바8442	이**	2019-05-15 08:44	서울특별시	성산2교사거리~마포구청역 방향	전용차로위반	50,000
978	10구5287	이**	2019-06-07 17:46	서울특별시	화랑대주유소(서울방향)	전용차로위반	50,000
979	24구1820	이**	2019-05-31 19:20	서울특별시	화랑대주유소(서울방향)	전용차로위반	50,000
980	34소0226	이**	2019-06-02 18:48	충청북도 충주시	서초동 양재IC 하행	전용차로위반	50,000
981	93마1735	이**	2019-05-31 18:01	서울특별시	양재동 양재IC 상행	전용차로위반	50,000
982	59누7526	이**	2019-06-05 11:44	서울특별시	양재동 양재IC 상행	전용차로위반	50,000
983	07루1272	이**	2019-05-28 18:21	경기도 시흥시	대치동 은마아파트1동	전용차로위반	50,000
984	19조8846	이**	2019-05-30 18:18	서울특별시	공릉소방서(구리방향)	전용차로위반	50,000
985	48라6300	이**	2019-06-07 17:03	서울특별시	롯데백화점 잠실점앞	전용차로위반	50,000
986	08도2620	이**	2019-05-31 17:59	경기도 광주시	롯데백화점 잠실점앞	전용차로위반	50,000
987	12누8583	이**	2019-05-28 13:16	인천광역시	롯데백화점 잠실점앞	전용차로위반	50,000
988	42저4151	이**	2019-06-03 09:56	서울특별시	서초동 반포IC 하행	전용차로위반	50,000
989	42저4151	이**	2019-06-03 09:57	서울특별시	서초동 서초IC 하행	전용차로위반	50,000
990	37무6115	이**	2019-05-31 20:09	서울특별시	롯데백화점 잠실점앞	전용차로위반	50,000
991	30모5501	이**	2019-06-04 10:48	경기도 시흥시	남현동 남태령고개 시외	전용차로위반	50,000
992	16나0938	이**	2019-06-05 09:43	서울특별시	화랑대주유소(서울방향)	전용차로위반	50,000
993	07고0785	이**	2019-06-03 09:57	충청북도 충주시	잠실동 엘스아파트 111동	전용차로위반	50,000
994	53더9038	이**	2019-05-28 19:51	서울특별시	공릉소방서(구리방향)	전용차로위반	50,000
995	45머0533	이**	2019-05-24 12:43	경기도 수원시	상계동 669 도미노피자	전용차로위반	50,000
996	69가1581	이**	2019-05-27 09:58	부산광역시	개봉동 영화아파트 SK충전소앞	전용차로위반	50,000
997	38도4118	이**	2019-06-05 10:37	경기도 고양시	롯데백화점 잠실점앞	전용차로위반	50,000
998	55호3011	이**	2019-04-29 15:47	경기도 시흥시	영등포구 공작아파트 건너편	전용차로위반	50,000
999	62허9262	이**	2019-02-26 19:38	경기도 안산시	영등포구 공작아파트 건너편	전용차로위반	50,000
1,000	15오4364	이**	2019-06-07 16:27	충청남도 천안시	롯데백화점 잠실점앞	전용차로위반	50,000
1,001	06루1409	이**	2019-06-07 16:05	경기도 하남시	롯데백화점 잠실점앞	전용차로위반	50,000
1,002	39마0836	이**	2019-06-02 02:05	대전광역시	저동1가 삼일로 영락교회	전용차로위반	50,000
1,003	23하2460	이**	2019-04-22 11:01	서울특별시	남현동 남태령고개 시외	전용차로위반	50,000
1,004	51러5138	이**	2019-06-07 07:52	서울특별시	공릉소방서(구리방향)	전용차로위반	50,000
1,005	14허4612	이**	2019-04-22 15:44	부산광역시	서초동 서초IC 상행	전용차로위반	50,000
1,006	26누1998	이**	2019-06-05 14:49	경기도 평택시	잠실동 엘스아파트 111동	전용차로위반	50,000
1,007	96누9460	이**	2019-05-26 16:20	서울특별시	영등포구롯데캐슬아이비	전용차로위반	50,000

구분	차 량 소 유 주						
연번	최초차량번호	성 명	단속일시	주 소	단속장소	위반내용	금 액
1,008	25허2038	이**	2019-05-08 17:20	부산광역시	롯데백화점 잠실점앞	전용차로위반	50,000
1,009	45하1989	이**	2019-04-26 20:44	울산광역시	내곡동 시립어린이병원 건너편	전용차로위반	50,000
1,010	02노5475	이**	2019-05-27 20:17	서울특별시	공릉소방서(구리방향)	전용차로위반	50,000
1,011	46소0956	이**	2019-06-03 17:57	서울특별시	월계동 월계주공아파트1단지 건너편	전용차로위반	50,000
1,012	34허2860	이**	2019-05-20 17:53	경상북도 문경시	공릉소방서(구리방향)	전용차로위반	50,000
1,013	34허2860	이**	2019-05-29 20:26	경상북도 문경시	공릉소방서(구리방향)	전용차로위반	50,000
1,014	58누2468	이**	2019-06-02 15:10	인천광역시	39-이대후문 중앙정류소 시외	전용차로위반	50,000
1,015	14우0496	이**	2019-05-30 17:33	경기도 안산시	공릉소방서(구리방향)	전용차로위반	50,000
1,016	83소2988	이**	2019-06-04 18:21	서울특별시	대치동 개포우성2차아파트 12동	전용차로위반	50,000
1,017	53두7096	이**	2019-06-04 17:22	서울특별시	성산동 SK성산대교주유소 건너편	전용차로위반	50,000
1,018	32너4290	이**	2019-06-06 14:11	서울특별시	영등포구롯데캐슬아이비	전용차로위반	50,000
1,019	64러5106	이**	2019-06-02 18:45	서울특별시	서초동 양재IC 하행	전용차로위반	50,000
1,020	서울14다7031	이**	2019-05-31 09:44	서울특별시	월계동 월계주공아파트1단지 건너편	전용차로위반	60,000
1,021	10하1496	이**	2019-03-17 17:33	경기도 수원시	서초동 반포IC 하행	전용차로위반	50,000
1,022	88로6362	이**	2019-06-09 11:14	전라북도 전주시	양재동 양재IC 상행	전용차로위반	50,000
1,023	88로6362	이**	2019-06-09 11:17	전라북도 전주시	서초동 반포IC 상행	전용차로위반	50,000
1,024	14서1366	이**	2019-05-29 18:16	서울특별시	잠실동 엘스아파트 111동	전용차로위반	50,000
1,025	28루5224	이**	2019-05-29 19:05	경기도 고양시	성산동 SK성산대교주유소 건너편	전용차로위반	50,000
1,026	37노8869	이**	2019-05-31 19:53	서울특별시	상계동 마들역 7번출구	전용차로위반	50,000
1,027	26무7517	이**	2019-05-31 17:23	서울특별시	잠실동 엘스아파트 111동	전용차로위반	50,000
1,028	01소8169	이**	2019-05-30 19:34	서울특별시	공릉동 111 화랑타운아파트	전용차로위반	50,000
1,029	12주3389	이**	2019-05-30 17:33	경기도 안양시	성산동 성산1교~성산2교 교차로	전용차로위반	50,000
1,030	52거6495	이**	2019-06-03 14:37	경기도 안산시	남현동 남태령고개 시외	전용차로위반	50,000
1,031	38소0157	이**	2019-06-02 10:46	서울특별시	LG에클라트 정관장 앞 이정표	전용차로위반	50,000
1,032	38소0157	이**	2019-05-26 10:39	서울특별시	LG에클라트 정관장 앞 이정표	전용차로위반	50,000
1,033	49구8506	이**	2019-05-27 13:04	인천광역시	롯데백화점 잠실점앞	전용차로위반	50,000
1,034	11루1579	이**	2019-05-28 18:13	서울특별시	한국무역보험공사	전용차로위반	50,000
1,035	서울32아2955	이**	2019-06-04 18:20	서울특별시	대치동 은마아파트1동	전용차로위반	50,000
1,036	09노0606	인**	2019-06-07 18:35	서울특별시	송파구 올림픽회관앞	전용차로위반	50,000
1,037	49너5915	임**	2019-06-05 19:00	서울특별시	잠실동 181-4	전용차로위반	50,000
1,038	59가6916	임**	2019-05-29 20:50	서울특별시	행당동 한양대전철역 1번 출구	전용차로위반	50,000
1,039	41고6756	임**	2019-05-28 08:21	경상북도 칠곡군	양재동 양재IC 상행	전용차로위반	50,000
1,040	50주6786	임**	2019-06-01 23:29	경기도 시흥시	개봉동 영화아파트 SK충전소앞	전용차로위반	50,000
1,041	69소8014	임**	2019-06-03 17:40	경기도 수원시	롯데백화점 잠실점앞	전용차로위반	50,000
1,042	12더3853	임**	2019-06-09 14:54	경상북도 구미시	LG에클라트 정관장 앞 이정표	전용차로위반	50,000
1,043	12더3853	임**	2019-05-26 14:59	경상북도 구미시	LG에클라트 정관장 앞 이정표	전용차로위반	50,000
1,044	서울38아7323	임**	2019-06-05 18:33	서울특별시	대치동 은마아파트1동	전용차로위반	50,000
1,045	97도3703	임**	2019-05-29 18:17	서울특별시	월계동 월계주공아파트1단지 건너편	전용차로위반	50,000
1,046	85서7561	임**	2019-06-07 05:33	인천광역시	홍은동 산골고개 중앙정류소 시외	전용차로위반	50,000
1,047	40버2418	임**	2019-06-07 14:39	경기도 광주시	롯데백화점 잠실점앞	전용차로위반	50,000
1,048	37노0279	임**	2019-06-07 15:03	경기도 성남시	롯데백화점 잠실점앞	전용차로위반	50,000
1,049	16보8813	임**	2019-06-05 20:31	서울특별시	남현동 남태령고개 시외	전용차로위반	50,000

구분	차 량 소 유 주						
연번	최초차량번호	성 명	단속일시	주 소	단속장소	위반내용	금 액
1,050	90누8985	임**	2019-06-03 19:42	서울특별시	롯데백화점 잠실점앞	전용차로위반	50,000
1,051	65서5481	임**	2019-06-07 11:25	서울특별시	롯데백화점 잠실점앞	전용차로위반	50,000
1,052	40머3687	임**	2019-05-31 20:46	서울특별시	행당동 한양대전철역 1번 출구	전용차로위반	50,000
1,053	37어2667	임**	2019-05-29 20:35	서울특별시	화랑대주유소(서울방향)	전용차로위반	50,000
1,054	62서2622	임**	2019-05-31 18:23	서울특별시	공릉소방서(구리방향)	전용차로위반	50,000
1,055	서울40누4338	임**	2019-05-27 09:49	서울특별시	화랑대주유소(서울방향)	전용차로위반	50,000
1,056	23오3293	임**	2019-06-07 12:50	전라북도 전주시	롯데백화점 잠실점앞	전용차로위반	50,000
1,057	68보3520	임**	2019-05-27 19:34	서울특별시	중계동 중계그린아파트 109동	전용차로위반	50,000
1,058	51소5542	임**	2019-06-07 15:06	광주광역시	롯데백화점 잠실점앞	전용차로위반	50,000
1,059	93도7720	임**	2019-05-29 12:47	광주광역시	양재동 양재IC 상행	전용차로위반	50,000
1,060	62두8396	임**	2019-06-05 14:26	서울특별시	서초동 양재IC 하행	전용차로위반	50,000
1,061	34수4222	임**	2019-05-28 09:11	경기도 포천시	서울여대(구리방향)	전용차로위반	50,000
1,062	46두0892	임**	2019-06-05 18:03	경기도 의정부시	상계동 상계주공아파트 10단지	전용차로위반	50,000
1,063	43보6141	장**	2019-05-27 16:45	서울특별시	영등포구신송빌딩	전용차로위반	50,000
1,064	39머4709	장**	2019-06-04 10:30	충청북도 충주시	롯데백화점 잠실점앞	전용차로위반	50,000
1,065	16마2789	장**	2019-06-07 16:05	서울특별시	롯데백화점 잠실점앞	전용차로위반	50,000
1,066	38라8307	장**	2019-05-31 14:57	경기도 부천시	영등포구 공작아파트 건너편	전용차로위반	50,000
1,067	서울31아2069	장**	2019-06-03 18:58	경기도 의정부시	LG에클라트 정관장 앞 이정표	전용차로위반	50,000
1,068	11수9828	장**	2019-05-31 18:18	경기도 남양주시	서울여대(구리방향)	전용차로위반	50,000
1,069	40수0332	장**	2019-05-30 08:15	서울특별시	공릉소방서(구리방향)	전용차로위반	50,000
1,070	42더0737	장**	2019-06-07 09:54	서울특별시	롯데백화점 잠실점앞	전용차로위반	50,000
1,071	20가0669	장**	2019-05-26 14:43	서울특별시	영등포구 공작아파트 건너편	전용차로위반	50,000
1,072	38소5943	장**	2019-06-04 19:46	인천광역시	잠실동 엘스아파트 111동	전용차로위반	50,000
1,073	23다4306	장**	2019-05-31 17:54	서울특별시	성산동 SK성산대교주유소 건너편	전용차로위반	50,000
1,074	34고6524	장**	2019-05-29 18:04	서울특별시	상계동 상계주공아파트 10단지	전용차로위반	50,000
1,075	56다4363	장**	2019-06-03 08:37	경기도 남양주시	태릉강릉(서울방향)	전용차로위반	50,000
1,076	55부1626	장**	2019-06-05 08:40	서울특별시	월계동 월계주공아파트1단지 건너편	전용차로위반	50,000
1,077	55우2833	장**	2019-06-05 16:48	서울특별시	롯데백화점 잠실점앞	전용차로위반	50,000
1,078	82러7585	장**	2019-06-07 17:43	서울특별시	성산동 SK성산대교주유소 건너편	전용차로위반	50,000
1,079	91다8824	장**	2019-06-07 07:02	경기도 부천시	영등포구롯데캐슬아이비	전용차로위반	50,000
1,080	46저6753	장**	2019-05-29 20:28	서울특별시	삼육대학교(구리방향)	전용차로위반	50,000
1,081	36루9520	장**	2019-06-08 22:08	인천광역시	개봉동 영화아파트 SK충전소앞	전용차로위반	50,000
1,082	56다6321	장**	2019-06-07 19:41	경기도 고양시	성산동 성산1교~성산2교 교차로	전용차로위반	50,000
1,083	05어9747	장**	2019-06-07 10:45	인천광역시	롯데백화점 잠실점앞	전용차로위반	50,000
1,084	08고0320	장**	2019-06-04 16:03	경상북도 영천시	양재동 양재IC 상행	전용차로위반	50,000
1,085	23나3687	전**	2019-06-05 20:20	서울특별시	롯데백화점 잠실점앞	전용차로위반	50,000
1,086	53어7343	전**	2019-06-02 00:55	부산광역시	남가좌동 가좌삼거리	전용차로위반	50,000
1,087	08모0260	전**	2019-05-28 17:22	경기도 양주시	상계동 마들역 7번출구	전용차로위반	50,000
1,088	28머6284	전**	2019-05-27 09:01	서울특별시	내곡동 시립어린이병원 건너편	전용차로위반	50,000
1,089	28머6284	전**	2019-05-28 08:44	서울특별시	내곡동 시립어린이병원 건너편	전용차로위반	50,000
1,090	08머8569	전**	2019-06-03 09:12	경기도 용인시	행당동 한양대전철역 1번 출구	전용차로위반	50,000
1,091	16무0651	전**	2019-05-27 14:29	서울특별시	롯데백화점 잠실점앞	전용차로위반	50,000
1,092	57모6024	전**	2019-06-05 10:39	부산광역시	잠실동 엘스아파트 111동	전용차로위반	50,000

구분	차 량 소 유 주						
연번	최초차량번호	성 명	단속일시	주 소	단속장소	위반내용	금 액
1,093	59부4494	전**	2019-06-05 16:33	경기도 평택시	서초동 반포IC 상행	전용차로위반	50,000
1,094	19버8829	전**	2019-06-05 14:56	서울특별시	서초동 양재IC 하행	전용차로위반	50,000
1,095	30버6308	전**	2019-05-28 16:26	서울특별시	잠실동 엘스아파트 111동	전용차로위반	50,000
1,096	30버6308	전**	2019-05-27 08:08	서울특별시	잠실동 엘스아파트 111동	전용차로위반	50,000
1,097	81너0737	전**	2019-05-28 09:27	강원도 춘천시	공릉소방서(구리방향)	전용차로위반	50,000
1,098	36부2847	전**	2019-05-31 20:45	서울특별시	공릉소방서(구리방향)	전용차로위반	50,000
1,099	15너6355	전**	2019-05-27 09:21	서울특별시	개봉동 영화아파트 SK충전소앞	전용차로위반	25,000
1,100	13라7809	전**	2019-05-27 17:41	서울특별시	공릉소방서(구리방향)	전용차로위반	50,000
1,101	27마3833	전**	2019-06-05 12:46	경기도 안산시	롯데백화점 잠실점앞	전용차로위반	50,000
1,102	45구9015	전**	2019-06-07 09:23	서울특별시	삼성동 경기고등학교	전용차로위반	50,000
1,103	59오6971	정**	2019-06-04 15:33	서울특별시	잠실동 엘스아파트 111동	전용차로위반	50,000
1,104	서울31아3249	정**	2019-05-27 21:29	서울특별시	영등포구 한국교직원공제회관	전용차로위반	50,000
1,105	67더2251	정**	2019-06-04 20:13	서울특별시	성산동 SK성산대교주유소 건너편	전용차로위반	50,000
1,106	16너2048	정**	2019-06-08 12:31	인천광역시	LG에클라트 정관장 앞 이정표	전용차로위반	50,000
1,107	19마9497	정**	2019-06-02 16:41	서울특별시	영등포구 공작아파트 건너편	전용차로위반	50,000
1,108	01러4134	정**	2019-05-31 18:02	서울특별시	서초동 서초IC 입구 하행	전용차로위반	50,000
1,109	49러5380	정**	2019-06-06 18:47	서울특별시	종각역 10번출구	전용차로위반	50,000
1,110	49러5380	정**	2019-06-07 19:04	서울특별시	종각역 10번출구	전용차로위반	50,000
1,111	32수6739	정**	2019-05-31 19:47	경기도 용인시	롯데백화점 잠실점앞	전용차로위반	50,000
1,112	52누5556	정**	2019-06-06 19:31	서울특별시	양재동 양재IC 상행	전용차로위반	50,000
1,113	서울83자1339	정**	2019-05-27 19:28	서울특별시	성산동 SK성산대교주유소 건너편	전용차로위반	50,000
1,114	40하1520	정**	2019-04-18 09:28	경기도 안산시	공릉소방서(구리방향)	전용차로위반	50,000
1,115	서울80배6998	정**	2019-06-03 09:43	서울특별시	공릉소방서(구리방향)	전용차로위반	50,000
1,116	67라1880	정**	2019-05-29 18:28	인천광역시	성산동 SK성산대교주유소 건너편	전용차로위반	50,000
1,117	05우2511	정**	2019-05-29 16:07	경기도 이천시	잠실동 엘스아파트 111동	전용차로위반	50,000
1,118	37노3865	정**	2019-05-31 17:42	서울특별시	대치동 개포우성2차아파트 12동	전용차로위반	50,000
1,119	37노3865	정**	2019-05-29 17:42	서울특별시	대치동 개포우성2차아파트 12동	전용차로위반	50,000
1,120	24소8010	정**	2019-06-01 19:11	광주광역시	39-이대후문 중앙정류소 시외	전용차로위반	50,000
1,121	68구2342	정**	2019-06-03 08:33	경기도 고양시	태릉강릉(서울방향)	전용차로위반	50,000
1,122	44하4468	정**	2019-04-23 19:19	경기도 시흥시	행당동 한양대전철역 1번 출구	전용차로위반	50,000
1,123	20어0955	정**	2019-06-05 17:31	경기도 고양시	성산동 성산1교~성산2교 교차로	전용차로위반	50,000
1,124	20고6091	정**	2019-05-29 09:43	서울특별시	공릉소방서(구리방향)	전용차로위반	50,000
1,125	서울31사9785	정**	2019-06-07 07:38	서울특별시	영등포구 한국교직원공제회관	전용차로위반	50,000
1,126	24다0411	정**	2019-05-28 11:27	경기도 성남시	개봉동 영화아파트 SK충전소앞	전용차로위반	50,000
1,127	51보0803	정**	2019-06-07 19:51	경기도 화성시	행당동 한양대전철역 1번 출구	전용차로위반	50,000
1,128	55마1221	정**	2019-06-05 14:50	인천광역시	롯데백화점 잠실점앞	전용차로위반	50,000
1,129	63수7067	정**	2019-05-30 17:17	경기도 의정부시	상계동 마들역 7번출구	전용차로위반	50,000
1,130	55주4930	정**	2019-06-04 07:39	서울특별시	대치동 은마아파트1동	전용차로위반	50,000
1,131	20무6648	정**	2019-06-04 19:02	서울특별시	서초동 반포IC 상행	전용차로위반	50,000
1,132	06두3975	정**	2019-05-28 17:55	서울특별시	송파구 올림픽회관앞	전용차로위반	50,000
1,133	서울31사4124	정**	2019-05-31 17:47	서울특별시	상계동 상계주공아파트 10단지	전용차로위반	50,000
1,134	33노2962	정**	2019-05-27 17:31	서울특별시	행당동 한양대전철역 1번 출구	전용차로위반	50,000
1,135	23부0229	정**	2019-06-07 11:48	충청남도 천안시	서초동 서초IC 상행	전용차로위반	50,000
1,136	23부0229	정**	2019-06-07 11:49	충청남도 천안시	서초동 반포IC 상행	전용차로위반	50,000

구분	차 량 소 유 주						
연번	최초차량번호	성 명	단속일시	주 소	단속장소	위반내용	금 액
1,137	25어8333	정**	2019-06-03 18:58	인천광역시	중계동 중계그린아파트 109동	전용차로위반	50,000
1,138	69호9804	정**	2019-04-22 00:31	전라남도 나주시	저동1가 삼일로 영락교회	전용차로위반	50,000
1,139	13허8907	정**	2019-04-19 13:42	인천광역시	서초동 서초IC 하행	전용차로위반	50,000
1,140	18로5019	정**	2019-06-05 17:17	경기도 안산시	내곡동 GS파크주유소 건너편	전용차로위반	50,000
1,141	66라6475	정**	2019-06-09 15:55	경기도 안산시	저동1가 삼일로 영락교회	전용차로위반	50,000
1,142	39루8010	정**	2019-06-04 19:44	서울특별시	롯데백화점 잠실점앞	전용차로위반	50,000
1,143	97모5200	정**	2019-06-05 10:28	인천광역시	영등포구롯데캐슬아이비	전용차로위반	50,000
1,144	14보1000	정**	2019-05-31 09:26	경기도 시흥시	송파구 올림픽회관앞	전용차로위반	50,000
1,145	57소7935	정**	2019-05-29 07:14	경기도 광주시	성산동 성산1교~성산2교 교차로	전용차로위반	50,000
1,146	21하7506	정**	2019-04-23 18:41	경기도 남양주시	삼성동 경기고등학교	전용차로위반	50,000
1,147	59주0797	정**	2019-05-28 20:46	경기도 파주시	대치동 은마아파트1동	전용차로위반	50,000
1,148	47조6071	정**	2019-05-28 08:37	전라북도 전주시	서울여대(구리방향)	전용차로위반	50,000
1,149	52나6683	정**	2019-05-27 16:36	서울특별시	동양미래대학 구로성심병원 정류소앞 시외	전용차로위반	50,000
1,150	57소5465	정**	2019-05-30 17:39	서울특별시	상계동 마들역 7번출구	전용차로위반	50,000
1,151	41서3576	정**	2019-05-31 13:12	인천광역시	영등포구 공작아파트 건너편	전용차로위반	50,000
1,152	36서8464	정**	2019-06-03 17:46	경기도 성남시	대치동 은마아파트1동	전용차로위반	50,000
1,153	03수3466	정**	2019-06-03 07:14	경기도 고양시	상계동 마들역 7번출구	전용차로위반	50,000
1,154	51서4584	정**	2019-06-07 08:05	서울특별시	중계동 중계그린아파트 109동	전용차로위반	50,000
1,155	20거5040	정**	2019-06-03 19:47	서울특별시	내곡동 GS파크주유소 건너편	전용차로위반	50,000
1,156	27수6560	조**	2019-06-07 17:37	경기도 남양주시	태릉강릉(서울방향)	전용차로위반	50,000
1,157	25어7560	조**	2019-06-07 16:31	전라남도 순천시	롯데백화점 잠실점앞	전용차로위반	50,000
1,158	13모0385	조**	2019-05-30 17:47	경기도 용인시	대치동 은마아파트1동	전용차로위반	50,000
1,159	55더7315	조**	2019-05-31 17:36	서울특별시	행당동 한양대전철역 1번 출구	전용차로위반	50,000
1,160	18라3215	조**	2019-06-02 15:45	충청남도 서산시	39-이대후문 중앙정류소 시외	전용차로위반	50,000
1,161	04호7995	조**	2019-04-26 18:08	경기도 화성시	서초동 반포IC 하행	전용차로위반	50,000
1,162	55두1206	조**	2019-05-31 18:31	서울특별시	공릉소방서(구리방향)	전용차로위반	50,000
1,163	11어5137	조**	2019-05-29 07:51	경기도 부천시	성산동 SK성산대교주유소 건너편	전용차로위반	50,000
1,164	10부1838	조**	2019-06-04 17:41	서울특별시	봉천동 979-7	전용차로위반	50,000
1,165	62보2297	조**	2019-05-28 08:43	경기도 남양주시	태릉강릉(서울방향)	전용차로위반	50,000
1,166	47누3537	조**	2019-06-05 18:52	경기도 과천시	내곡동 GS파크주유소 건너편	전용차로위반	50,000
1,167	30나7619	조**	2019-05-31 20:10	서울특별시	남현동 남태령고개 시외	전용차로위반	50,000
1,168	67도6753	조**	2019-05-27 20:22	서울특별시	롯데백화점 잠실점앞	전용차로위반	50,000
1,169	74노4912	조**	2019-06-09 13:12	인천광역시	영등포구 공작아파트 건너편	전용차로위반	60,000
1,170	17소6390	조**	2019-05-31 20:35	서울특별시	송파구 올림픽회관앞	전용차로위반	50,000
1,171	68두4004	조**	2019-05-29 07:25	경기도 안양시	남현동 남태령고개 시외	전용차로위반	50,000
1,172	64부7905	조**	2019-06-04 19:39	서울특별시	성산동 SK성산대교주유소 건너편	전용차로위반	50,000
1,173	경기57너8312	조**	2019-05-27 19:24	경기도 수원시	공릉소방서(구리방향)	전용차로위반	50,000
1,174	86로7366	조**	2019-05-31 09:05	서울특별시	상계동 상계주공아파트 10단지	전용차로위반	50,000
1,175	04머0623	조**	2019-06-03 07:43	경기도 성남시	내곡동 시립어린이병원 건너편	전용차로위반	50,000
1,176	서울31아6684	조**	2019-06-07 10:13	서울특별시	롯데백화점 잠실점앞	전용차로위반	50,000
1,177	19마9739	조**	2019-05-30 18:49	경기도 의정부시	잠실동 엘스아파트 111동	전용차로위반	50,000
1,178	10버3747	조**	2019-06-06 23:56	서울특별시	개봉동 영화아파트 SK충전소앞	전용차로위반	50,000
1,179	서울31사7900	조**	2019-05-29 09:53	서울특별시	남현동 남태령고개 시외	전용차로위반	50,000

구분	차 량 소 유 주						
연번	최초차량번호	성 명	단속일시	주 소	단속장소	위반내용	금 액
1,180	39루0989	조**	2019-06-03 18:41	경기도 남양주시	공릉소방서(구리방향)	전용차로위반	50,000
1,181	경기46누1640	조**	2019-05-31 08:20	경기도 파주시	상계동 상계주공아파트 10단지	전용차로위반	50,000
1,182	89모3148	조**	2019-05-28 08:58	인천광역시	공릉소방서(구리방향)	전용차로위반	50,000
1,183	21두5960	조**	2019-05-30 19:47	인천광역시	내곡동 GS파크주유소 건너편	전용차로위반	50,000
1,184	02두4129	조**	2019-05-28 16:52	경기도 의정부시	롯데백화점 잠실점앞	전용차로위반	50,000
1,185	33너4877	조**	2019-05-27 18:39	서울특별시	성산동 SK성산대교주유소 건너편	전용차로위반	50,000
1,186	50누0452	조**	2019-06-05 18:46	경기도 남양주시	내곡동 GS파크주유소 건너편	전용차로위반	50,000
1,187	12거0254	조**	2019-06-04 03:22	서울특별시	개봉동 영화아파트 SK충전소앞	전용차로위반	50,000
1,188	08누5477	조**	2019-05-27 17:05	서울특별시	영등포구 한국교직원공제회관	전용차로위반	50,000
1,189	03부5096	조**	2019-05-29 17:25	경기도 수원시	롯데백화점 잠실점앞	전용차로위반	50,000
1,190	서울82무2524	조**	2019-06-04 16:43	서울특별시	삼성동 경기고등학교	전용차로위반	50,000
1,191	68거0945	조**	2019-05-30 07:25	서울특별시	대치동 은마아파트1동	전용차로위반	50,000
1,192	07서5693	조**	2019-05-27 09:01	경기도 하남시	내곡동 시립어린이병원 건너편	전용차로위반	50,000
1,193	29도8035	조**	2019-06-05 14:54	서울특별시	양재동 양재IC 상행	전용차로위반	50,000
1,194	14라5941	조**	2019-05-30 17:04	충청남도 서산시	서초동 반포IC 하행	전용차로위반	50,000
1,195	52라8324	조**	2019-05-29 13:32	서울특별시	롯데백화점 잠실점앞	전용차로위반	50,000
1,196	서울31자2287	주**	2019-06-03 18:59	서울특별시	LG에클라트 정관장 앞 이정표	전용차로위반	50,000
1,197	11수9528	주**	2019-06-07 20:39	경기도 남양주시	공릉소방서(구리방향)	전용차로위반	50,000
1,198	41라4715	주**	2019-06-07 09:31	충청남도 천안시	서초동 반포IC 상행	전용차로위반	50,000
1,199	13가8576	지**	2019-05-31 07:13	서울특별시	삼육대학교(구리방향)	전용차로위반	50,000
1,200	65거1573	지**	2019-06-07 18:42	경기도 파주시	YBM빌딩	전용차로위반	50,000
1,201	49러5938	지**	2019-06-07 14:57	서울특별시	롯데백화점 잠실점앞	전용차로위반	50,000
1,202	35보0419	진**	2019-05-29 17:35	서울특별시	성산동 SK성산대교주유소 건너편	전용차로위반	50,000
1,203	64버2635	진**	2019-06-05 07:56	경기도 안산시	학여울역~대치우성아파트 교차로 방향	전용차로위반	50,000
1,204	32버6635	진**	2019-05-30 09:58	서울특별시	남현동 남태령고개 시외	전용차로위반	50,000
1,205	32버6635	진**	2019-06-04 10:23	서울특별시	남현동 남태령고개 시외	전용차로위반	50,000
1,206	경기81배1733	진**	2019-06-07 19:15	경기도 성남시	신림동 538-15	전용차로위반	50,000
1,207	30루4872	차**	2019-06-05 09:10	경기도 성남시	송파구 올림픽회관앞	전용차로위반	50,000
1,208	19보8991	차**	2019-06-04 20:38	서울특별시	대치동 개포우성2차아파트 12동	전용차로위반	50,000
1,209	63무8644	차**	2019-05-31 11:41	경기도 광주시	롯데백화점 잠실점앞	전용차로위반	50,000
1,210	46루0238	차**	2019-05-31 18:52	서울특별시	송파구 올림픽회관앞	전용차로위반	50,000
1,211	50가8331	차**	2019-06-09 21:44	충청남도 태안군	개봉동 영화아파트 SK충전소앞	전용차로위반	50,000
1,212	82모9689	차**	2019-06-08 07:23	인천광역시	NH투자증권 빌딩 앞	전용차로위반	50,000
1,213	20모8423	차**	2019-05-30 19:50	서울특별시	내곡동 GS파크주유소 건너편	전용차로위반	50,000
1,214	69보0123	채**	2019-05-30 14:58	충청북도 청주시	서초동 반포IC 하행	전용차로위반	50,000
1,215	54라2726	천**	2019-05-29 19:12	서울특별시	공릉소방서(구리방향)	전용차로위반	50,000
1,216	66머3237	천**	2019-06-07 10:00	서울특별시	롯데백화점 잠실점앞	전용차로위반	50,000
1,217	18도9085	최**	2019-05-29 20:02	서울특별시	행당동 한양대전철역 1번 출구	전용차로위반	50,000
1,218	23소2070	최**	2019-06-04 18:59	인천광역시	성산동 SK성산대교주유소 건너편	전용차로위반	50,000
1,219	인천84바1517	최**	2019-06-04 07:21	인천광역시	서초동 반포IC 하행	전용차로위반	50,000
1,220	02고5488	최**	2019-05-30 18:06	서울특별시	송파구 올림픽회관앞	전용차로위반	50,000
1,221	46소9964	최**	2019-05-29 09:14	서울특별시	삼성역~종합운동장역 방향	전용차로위반	50,000
1,222	20어1066	최**	2019-06-04 17:22	서울특별시	공릉소방서(구리방향)	전용차로위반	50,000

구분	차 량 소 유 주						
연번	최초차량번호	성 명	단속일시	주 소	단속장소	위반내용	금 액
1,223	33거8976	최**	2019-05-18 17:29	서울특별시	한강대교북단~신용산역 방향	전용차로위반	50,000
1,224	66도7914	최**	2019-05-27 13:59	서울특별시	롯데백화점 잠실점앞	전용차로위반	50,000
1,225	30오5635	최**	2019-06-04 12:46	전라남도 순천시	서초동 반포IC 하행	전용차로위반	50,000
1,226	30오5635	최**	2019-06-04 12:48	전라남도 순천시	서초동 서초IC 입구 하행	전용차로위반	50,000
1,227	51루1303	최**	2019-06-09 17:25	서울특별시	영등포구롯데캐슬아이비	전용차로위반	50,000
1,228	64어8059	최**	2019-05-30 19:29	전라북도 김제시	내곡동 GS파크주유소 건너편	전용차로위반	50,000
1,229	14구5039	최**	2019-05-31 20:12	경기도 안양시	저동1가 삼일로 영락교회	전용차로위반	50,000
1,230	40나7805	최**	2019-05-27 18:28	경기도 시흥시	롯데백화점 잠실점앞	전용차로위반	50,000
1,231	10도1509	최**	2019-06-03 19:54	서울특별시	공릉소방서(구리방향)	전용차로위반	50,000
1,232	68오7708	최**	2019-05-28 14:40	서울특별시	롯데백화점 잠실점앞	전용차로위반	50,000
1,233	66조7756	최**	2019-05-27 08:29	서울특별시	롯데백화점 잠실점앞	전용차로위반	50,000
1,234	39거4813	최**	2019-06-07 09:46	경상북도 영주시	행당동 한양대전철역 1번 출구	전용차로위반	50,000
1,235	38노3025	최**	2019-06-05 20:25	서울특별시	대치동 개포우성2차아파트 12동	전용차로위반	50,000
1,236	16오5691	최**	2019-06-08 16:38	서울특별시	여의도동 17-3 노브랜드	전용차로위반	50,000
1,237	서울31자1565	최**	2019-06-08 16:17	서울특별시	NH투자증권 빌딩 앞	전용차로위반	50,000
1,238	91노6166	최**	2019-06-07 16:18	광주광역시	잠실동 엘스아파트 111동	전용차로위반	50,000
1,239	02우9425	최**	2019-05-29 18:36	서울특별시	태릉강릉(서울방향)	전용차로위반	50,000
1,240	41루5952	최**	2019-06-04 10:34	강원도 원주시	롯데백화점 잠실점앞	전용차로위반	50,000
1,241	33호1974	최**	2019-04-30 11:00	경기도 수원시	서초동 반포IC 하행	전용차로위반	50,000
1,242	63로4165	최**	2019-06-07 09:06	서울특별시	상계동 상계주공아파트 10단지	전용차로위반	50,000
1,243	69서3870	최**	2019-05-30 20:49	경기도 김포시	상계동 마들역 7번출구	전용차로위반	50,000
1,244	21조6265	최**	2019-06-04 11:08	인천광역시	롯데백화점 잠실점앞	전용차로위반	50,000
1,245	43거1045	최**	2019-05-31 17:30	경기도 용인시	서초동 서초IC 상행	전용차로위반	50,000
1,246	43거1045	최**	2019-05-31 17:31	경기도 용인시	서초동 반포IC 상행	전용차로위반	50,000
1,247	서울31아8445	최**	2019-06-05 10:11	서울특별시	영등포구 한국교직원공제회관	전용차로위반	50,000
1,248	55가1478	최**	2019-06-07 19:45	경기도 의정부시	행당동 한양대전철역 1번 출구	전용차로위반	50,000
1,249	15우5896	최**	2019-06-01 16:08	경기도 부천시	영등포구 공작아파트 건너편	전용차로위반	50,000
1,250	30주2266	최**	2019-05-29 20:17	경기도 고양시	양재동 양재IC 상행	전용차로위반	50,000
1,251	50수5029	최**	2019-06-04 20:07	경기도 김포시	성산동 SK성산대교주유소 건너편	전용차로위반	50,000
1,252	30다0366	최**	2019-06-09 10:37	강원도 속초시	동양미래대학 구로성심병원 정류소앞 시외	전용차로위반	50,000
1,253	26도6773	최**	2019-05-27 19:01	서울특별시	화랑대주유소(서울방향)	전용차로위반	50,000
1,254	17두4769	최**	2019-05-30 11:12	경기도 고양시	롯데백화점 잠실점앞	전용차로위반	50,000
1,255	28더9067	최**	2019-06-02 17:06	경기도 광주시	서초동 반포IC 하행	전용차로위반	50,000
1,256	52호7730	최**	2019-04-18 19:21	서울특별시	공릉소방서(구리방향)	전용차로위반	50,000
1,257	90저7693	최**	2019-06-07 19:26	서울특별시	영등포구신송빌딩	전용차로위반	50,000
1,258	90저7693	최**	2019-06-01 17:35	서울특별시	영등포구 공작아파트 건너편	전용차로위반	50,000
1,259	06마8806	최**	2019-06-05 12:48	경기도 광주시	롯데백화점 잠실점앞	전용차로위반	50,000
1,260	34무2187	탁**	2019-06-02 10:12	서울특별시	LG에클라트 정관장 앞 이정표	전용차로위반	50,000
1,261	34무2187	탁**	2019-06-09 07:55	서울특별시	LG에클라트 정관장 앞 이정표	전용차로위반	50,000
1,262	33가4064	표**	2019-06-05 17:17	경기도 남양주시	공릉소방서(구리방향)	전용차로위반	50,000
1,263	46수7266	하**	2019-06-09 16:57	서울특별시	여의도동 34-7	전용차로위반	50,000
1,264	60소1645	하**	2019-06-03 15:53	전라북도 전주시	NH투자증권 빌딩 앞	전용차로위반	50,000
1,265	03우7477	하**	2019-05-27 16:18	서울특별시	롯데백화점 잠실점앞	전용차로위반	50,000

구분	차 량 소 유 주						
연번	최초차량번호	성 명	단속일시	주 소	단속장소	위반내용	금 액
1,266	35주1631	하**	2019-06-05 07:41	서울특별시	대치동 은마아파트1동	전용차로위반	50,000
1,267	56다8293	한**	2019-06-07 13:48	서울특별시	잠실동 엘스아파트 111동	전용차로위반	50,000
1,268	43마0207	한**	2019-05-31 17:19	서울특별시	화랑대주유소(서울방향)	전용차로위반	50,000
1,269	40가6780	한**	2019-06-04 08:02	서울특별시	대치동 개포우성2차아파트 12동	전용차로위반	50,000
1,270	49주5647	한**	2019-06-04 18:03	서울특별시	송파구 올림픽회관앞	전용차로위반	50,000
1,271	23오4443	한**	2019-06-08 12:35	경기도 화성시	양재동 양재IC 상행	전용차로위반	50,000
1,272	34오9647	한**	2019-06-08 12:04	충청남도 아산시	저동1가 삼일로 영락교회	전용차로위반	50,000
1,273	15라1641	한**	2019-06-07 17:55	서울특별시	공릉소방서(구리방향)	전용차로위반	50,000
1,274	56우8992	한**	2019-06-03 18:53	충청북도 청주시	공릉소방서(구리방향)	전용차로위반	50,000
1,275	53고3909	한**	2019-06-05 19:23	경기도 수원시	서초동 서초IC 상행	전용차로위반	50,000
1,276	83어6233	한**	2019-06-03 19:09	전라남도 화순군	태릉강릉(서울방향)	전용차로위반	50,000
1,277	54무0802	한**	2019-05-27 09:18	서울특별시	잠실동 엘스아파트 111동	전용차로위반	50,000
1,278	40하1299	한**	2019-04-22 07:48	경상북도 포항시	태릉강릉(서울방향)	전용차로위반	50,000
1,279	40모2671	한**	2019-06-04 17:52	서울특별시	잠실동 엘스아파트 111동	전용차로위반	50,000
1,280	40모2671	한**	2019-05-31 19:05	서울특별시	잠실동 엘스아파트 111동	전용차로위반	50,000
1,281	81도6807	한**	2019-05-31 17:49	서울특별시	성산동 SK성산대교주유소 건너편	전용차로위반	50,000
1,282	56저6782	한**	2019-06-07 08:04	경기도 남양주시	롯데백화점 잠실점앞	전용차로위반	50,000
1,283	서울82도6354	한**	2019-06-04 18:49	경기도 양평군	대치동 은마아파트1동	전용차로위반	50,000
1,284	01노0969	함**	2019-05-29 19:53	서울특별시	영등포구 공작아파트 건너편	전용차로위반	50,000
1,285	23조6532	허**	2019-05-29 20:39	경기도 남양주시	공릉소방서(구리방향)	전용차로위반	50,000
1,286	18주0904	허**	2019-06-07 18:15	서울특별시	행당동 한양대전철역 1번 출구	전용차로위반	50,000
1,287	42서5796	허**	2019-06-07 20:14	경기도 양주시	공릉소방서(구리방향)	전용차로위반	50,000
1,288	57모4802	허**	2019-06-03 20:27	서울특별시	행당동 한양대전철역 1번 출구	전용차로위반	50,000
1,289	51라3570	허**	2019-06-07 18:28	경기도 김포시	성산동 성산1교~성산2교 교차로	전용차로위반	50,000
1,290	51루8687	허**	2019-05-26 13:59	경기도 구리시	영등포구 공작아파트 건너편	전용차로위반	50,000
1,291	23조5605	허**	2019-05-27 09:18	서울특별시	화랑대주유소(서울방향)	전용차로위반	50,000
1,292	82고8351	현**	2019-06-03 11:15	서울특별시	영등포구 공작아파트 건너편	전용차로위반	50,000
1,293	86도3493	홍**	2019-06-05 07:52	인천광역시	롯데백화점 잠실점앞	전용차로위반	50,000
1,294	04구5639	홍**	2019-05-31 08:58	서울특별시	태릉강릉(서울방향)	전용차로위반	50,000
1,295	경기88사6951	홍**	2019-05-31 09:55	경기도 남양주시	롯데백화점 잠실점앞	전용차로위반	50,000
1,296	서울32바4109	홍**	2019-05-31 18:28	서울특별시	성산동 SK성산대교주유소 건너편	전용차로위반	50,000
1,297	11주5996	홍**	2019-06-04 09:17	서울특별시	잠실동 엘스아파트 111동	전용차로위반	50,000
1,298	경기35바4894	홍**	2019-05-28 19:32	경기도 안양시	공릉소방서(구리방향)	전용차로위반	50,000
1,299	07우0366	홍**	2019-06-03 10:51	경기도 이천시	저동1가 삼일로 영락교회	전용차로위반	50,000
1,300	60어7898	홍**	2019-05-30 17:12	서울특별시	월계동 월계주공아파트1단지 건너편	전용차로위반	50,000
1,301	64모7601	홍**	2019-05-31 10:54	서울특별시	롯데백화점 잠실점앞	전용차로위반	50,000
1,302	18노8225	홍**	2019-05-29 14:00	서울특별시	잠실동 엘스아파트 111동	전용차로위반	50,000
1,303	08머0840	홍**	2019-05-31 07:20	경기도 안양시	롯데백화점 잠실점앞	전용차로위반	50,000
1,304	49누9681	홍**	2019-06-09 13:47	서울특별시	영등포구 롯데캐슬엠파이어	전용차로위반	50,000
1,305	서울31아4052	홍**	2019-06-05 17:15	서울특별시	중계동 중계그린아파트 109동	전용차로위반	50,000
1,306	18호4221	황**	2019-04-29 20:10	인천광역시	저동1가 삼일로 영락교회	전용차로위반	50,000
1,307	96우0819	황**	2019-05-31 10:01	경기도 광주시	롯데백화점 잠실점앞	전용차로위반	50,000
1,308	45모3461	황**	2019-06-05 17:41	경상북도 포항시	서초동 서초IC 상행	전용차로위반	50,000

구분	차 량 소 유 주						
연번	최초차량번호	성 명	단속일시	주 소	단속장소	위반내용	금 액
1,309	60호7222	황**	2019-05-08 09:55	경기도 수원시	롯데백화점 잠실점앞	전용차로위반	50,000
1,310	22버8395	황**	2019-05-27 09:45	서울특별시	중계동 중계그린아파트 109동	전용차로위반	50,000
1,311	19거1637	황**	2019-05-29 08:38	인천광역시	개봉동 영화아파트 SK충전소앞	전용차로위반	50,000
1,312	45다5348	황**	2019-05-31 11:42	강원도 원주시	롯데백화점 잠실점앞	전용차로위반	50,000
1,313	15도3007	황**	2019-06-05 18:07	경기도 화성시	서초동 반포IC 하행	전용차로위반	50,000
1,314	12호3600	황**	2019-04-18 11:42	서울특별시	삼성동 경기고등학교	전용차로위반	50,000
1,315	서울14나8709	황**	2019-06-05 09:47	경기도 남양주시	월계동 월계주공아파트1단지 건너편	전용차로위반	60,000
1,316	인천30바1638	황**	2019-05-29 17:38	인천광역시	롯데백화점 잠실점앞	전용차로위반	50,000
1,317	62로4157	황**	2019-05-27 20:22	경기도 남양주시	롯데백화점 잠실점앞	전용차로위반	50,000

◈ 서울특별시공고 제2019-1848호

전용차로 위반 과태료 부과 고지서 공시송달 공고

도로교통법 제15조 제3항(전용차로의 설치), 제161조, 및 시행령 제88조의 규정에 따라 전용차로 위반차량 소유주에게 과태료 부과 고지서를 발송하였으나, 수취인 부재, 수취인 불명, 폐문부재, 이사 등 송달곤란의 사유로 반송된 송달불능분에 대하여 지방세기본법 제33조(공시송달) 및 행정절차법 제14조(송달) 제4항에 의거 다음과 같이 공시송달(공고)합니다.

2019년 7월 11일
서 울 특 별 시 장

1. 건　　명 : 전용차로(버스, 자전거)위반 과태료 부과 고지서 반송분에 대한 공시송달
2. 근　　거 : 도로교통법 제15조 제3항, 도로교통법 제161조, 및 시행령 제88조,
   지방세기본법 제33조, 행정절차법 제14조 제4항
3. 공시송달 대상 : **(사법)대한구조봉사회 등 1,685명** <붙임>
4. 공고기간 : **'19. 07. 11 ~ '19. 07. 25**
   - 공고대상자는 공고 기간 내 서울특별시청 교통지도과 전용차로과징팀에서 과태료 고지서(가상계좌)를 발부 받아 시중은행, 농협 전국 우체국 및 전국 편의점(세븐일레븐, GS25, CU, 바이더웨이), 무인수납기 (은행 및 각 구청) 등에서 납부하여 주시기 바랍니다.

   ※ 신용카드(삼성, 현대, 우리BC, 롯데, 외환)납부는 편의점 및 무인 수납기에서만 가능합니다.
5. 이의제기 안내
   - 이의제기는 과태료 부과 고지서를 받은 날로부터 60일 이내에 인터넷 검색창 → 서울시 교통위반 단속조회(http://cartax.seoul.go.kr)를 통해 이의제기를 하거나, 서울특별시청 교통지도과 전용차로과징팀 팩스(02-2133-4904) 및 방문 또는 우편으로 제출하여 주시면 「비송사건절차법」에 따라 주소지 관할법원에서 과태료 재판을 받을 수 있음을 알려드립니다.
   - 전용차로 위반 과태료 단속자료 확인 사이트 http://cartax.seoul.go.kr

※ 기타 자세한 내용은 서울특별시청 교통지도과 전용차로과징팀(☎ 02-2133-4570~76)으로 문의하시기 바랍니다.

붙임 : 공시송달 대상자 명단 1부.

공시송달(수시분) 명단

구분	차량 소유주			위반 내역			처분내역
연번	최초차량번호	성 명	주 소	단속일시	단속장소	위반내용	금 액
1	71우6967	(사법)대한구조봉사회	경기도 광주시	2019-03-28 13:35	양재동 양재IC 상행	전용차로 위반	60,000
2	30호0250	(주)경인에프엠에스	서울특별시	2019-03-08 18:51	롯데백화점 잠실점앞	전용차로 위반	50,000
3	39호5350	(주)골드썬	서울특별시	2019-02-15 11:29	영등포구 공작아파트 건너편	전용차로 위반	50,000
4	45무5048	(주)광윤디앤씨	서울특별시	2019-03-29 17:56	내곡동 GS파크주유소 건너편	전용차로 위반	50,000
5	47모2104	(주)굿프랜즈	경기도 고양시	2019-03-29 14:44	영등포구한국교직원공제회관	전용차로 위반	50,000
6	82머1848	(주)그린아이티코리아	경기도 남양주시	2019-03-08 09:26	서초동 반포IC 하행	전용차로 위반	50,000
7	11다2827	(주)근호산업개발	경기도 고양시	2019-03-21 13:19	영등포구한국교직원공제회관	전용차로 위반	50,000
8	69거2764	(주)나우상사	서울특별시	2019-03-19 19:14	롯데백화점 잠실점앞	전용차로 위반	50,000
9	69서2390	(주)누성유통	인천광역시	2019-03-08 20:03	롯데백화점 잠실점앞	전용차로 위반	50,000
10	29노1707	(주)다원비앤에스	서울특별시	2019-03-15 19:13	대치동 개포우성2차아파트 12동	전용차로 위반	50,000
11	56무8585	(주)대주기계	서울특별시	2019-04-01 09:19	개봉동 영화아파트 SK충전소앞	전용차로 위반	50,000
12	51우5786	(주)더레드엔터테인먼트	서울특별시	2019-03-29 12:50	중화동 메디렌느 산부인과	전용차로 위반	50,000
13	38조5506	(주)덕강	경기도 고양시	2019-03-27 19:20	영등포구한국교직원공제회관	전용차로 위반	50,000
14	08머0714	(주)동부회원권거래소	서울특별시	2019-02-06 22:12	서초동 반포IC 하행	전용차로 위반	50,000
15	62하6586	(주)마로인터내셔널	서울특별시	2019-03-26 14:07	서초동 서초IC 상행	전용차로 위반	50,000
16	64부1374	(주)만주산업개발	서울특별시	2019-03-04 19:36	서울여대(구리방향)	전용차로 위반	50,000
17	29노8197	(주)매직자동문	경기도 파주시	2019-03-22 17:57	성산동 SK성산대교주유소 건너편	전용차로 위반	50,000
18	37주6093	(주)메가시	충청북도 청주시	2019-03-04 11:25	서초동 서초IC 상행	전용차로 위반	50,000
19	37주6093	(주)메가시	충청북도 청주시	2019-03-04 11:24	양재동 양재IC 상행	전용차로 위반	50,000
20	37주6093	(주)메가시	충청북도 청주시	2019-03-04 17:18	서초동 서초IC 하행	전용차로 위반	50,000
21	37주6093	(주)메가시	충청북도 청주시	2019-03-04 17:17	서초동 반포IC 하행	전용차로 위반	50,000
22	02버9898	(주)미성그린주택	서울특별시	2019-03-26 08:49	공릉소방서(구리방향)	전용차로 위반	50,000
23	02버9898	(주)미성그린주택	서울특별시	2019-04-05 07:52	공릉소방서(구리방향)	전용차로 위반	50,000
24	82고2740	(주)미토시	서울특별시	2019-03-18 09:58	서초동 서초IC 상행	전용차로 위반	50,000
25	60도5035	(주)브이지인베스트먼트	서울특별시	2019-04-02 15:34	저동1가 삼일로 영락교회	전용차로 위반	50,000
26	51호7815	(주)산울디자인	서울특별시	2019-02-03 00:06	서초동 서초IC 하행	전용차로 위반	50,000
27	51호7815	(주)산울디자인	서울특별시	2019-02-03 00:05	서초동 반포IC 하행	전용차로 위반	50,000
28	66너2702	(주)상록수농산	서울특별시	2019-03-21 08:34	잠실동 엘스아파트 111동	전용차로 위반	50,000
29	66루4074	(주)선돌코리아	강원도 춘천시	2019-03-08 20:33	상계동 마들역 7번출구	전용차로 위반	50,000
30	41소6892	(주)시	서울특별시	2019-02-14 08:39	서초동 서초IC 하행	전용차로 위반	50,000
31	41소6892	(주)시	서울특별시	2019-02-14 08:40	서초동 서초IC 입구 하행	전용차로 위반	50,000
32	67노7064	(주)신우아이케이	서울특별시	2019-03-14 16:42	서초동 반포IC 하행	전용차로 위반	50,000
33	67노7064	(주)신우아이케이	서울특별시	2019-03-14 16:43	서초동 서초IC 하행	전용차로 위반	50,000
34	64저9595	(주)쌍마아이티	서울특별시	2019-03-27 11:49	삼성동 경기고등학교	전용차로 위반	50,000
35	69호9831	(주)쏘카	경기도 광명시	2019-03-05 01:54	동양미래대학 구로성심병원 정류소앞 시외	전용차로 위반	50,000
36	30고9660	(주)아이엠지씨	서울특별시	2019-03-26 19:05	남현동 남태령고개 시외	전용차로 위반	50,000
37	33부3371	(주)암스키	서울특별시	2019-03-17 15:21	서초동 양재IC 하행	전용차로 위반	50,000
38	24거9399	(주)애플짐	서울특별시	2019-03-19 17:59	대치동 은마아파트1동	전용차로 위반	50,000
39	24루8814	(주)에스브랜딩	서울특별시	2019-03-14 18:42	상계동 마들역 7번출구	전용차로 위반	50,000
40	64하8395	(주)에코머스	경기도 광주시	2019-02-26 12:21	남현동 남태령고개 시외	전용차로 위반	50,000

구분	차량 소유주			위반 내역			처분내역
연번	최초차량번호	성 명	주 소	단속일시	단속장소	위반내용	금 액
41	56주4661	(주)에프에스에이	경기도 군포시	2019-03-14 19:58	행당동 한양대전철역 1번 출구	전용차로 위반	50,000
42	52주5919	(주)에프에이텍	세종특별자치시	2019-03-30 17:07	서초동 반포IC 하행	전용차로 위반	50,000
43	59호2314	(주)엘에스디자인	인천광역시	2019-02-15 11:51	미아동 이마트 미아점 건너편	전용차로 위반	50,000
44	81주4479	(주)엘이디코리아	경기도 광명시	2019-03-22 19:02	성산동 SK성산대교주유소 건너편	전용차로 위반	50,000
45	37고8451	(주)엠플러스	인천광역시	2019-03-26 17:39	상계동 상계주공아파트 10단지	전용차로 위반	50,000
46	37고8451	(주)엠플러스	인천광역시	2019-03-26 17:37	상계동 마들역 7번출구	전용차로 위반	50,000
47	91오9200	(주)옐로플라스틱	서울특별시	2019-03-13 19:05	성산동 성산1교~성산2교 교차로	전용차로 위반	50,000
48	67하7151	(주)요즈마그룹코리아	경기도 성남시	2019-02-24 15:56	영등포구롯데캐슬아이비	전용차로 위반	50,000
49	경기78아9855	(주)우리고속관광	경기도 김포시	2019-04-07 13:04	LG에클라트 정관장 앞 이정표	전용차로 위반	60,000
50	30서2061	(주)위드와이컴	서울특별시	2019-03-29 14:32	양재동 양재IC 상행	전용차로 위반	50,000
51	30서2061	(주)위드와이컴	서울특별시	2019-03-29 14:34	서초동 반포IC 상행	전용차로 위반	50,000
52	68노7515	(주)은성피앤에프	경기도 용인시	2019-03-19 17:39	내곡동 시립어린이병원 건너편	전용차로 위반	50,000
53	97서6756	(주)이루다아이앤지	서울특별시	2019-03-14 07:55	공릉소방서(구리방향)	전용차로 위반	50,000
54	88머8752	(주)이사공간	서울특별시	2019-03-07 09:16	여의도동 13 파라곤앞	전용차로 위반	50,000
55	45주3568	(주)인아웃프로덕션	서울특별시	2019-02-06 22:33	양재동 양재IC 상행	전용차로 위반	50,000
56	45주3568	(주)인아웃프로덕션	서울특별시	2019-02-06 22:35	서초동 반포IC 상행	전용차로 위반	50,000
57	37호2770	(주)재이에이치디	경기도 고양시	2019-01-30 12:21	삼성동 경기고등학교	전용차로 위반	50,000
58	40저0800	(주)정다른	경기도 성남시	2019-04-07 10:22	영등포구한국교직원공제회관	전용차로 위반	50,000
59	51허1057	(주)제주신화렌트카	제주특별자치도 제주시	2019-04-10 18:42	롯데백화점 잠실점앞	전용차로 위반	50,000
60	94나8504	(주)조에	서울특별시	2019-04-05 17:28	서초동 반포IC 상행	전용차로 위반	50,000
61	66하7913	(주)준스타투어	서울특별시	2019-02-02 22:19	서초동 반포IC 하행	전용차로 위반	50,000
62	18호6101	(주)코엔스(김영철)	서울특별시	2019-03-18 15:19	서초동 반포IC 하행	전용차로 위반	50,000
63	67하1328	(주)타겟잇프라이스	서울특별시	2019-03-09 10:48	서초동 반포IC 상행	전용차로 위반	50,000
64	59어8719	(주)텔코라인	서울특별시	2019-03-25 18:52	롯데백화점 잠실점앞	전용차로 위반	50,000
65	54누3099	(주)티레드	서울특별시	2019-02-23 16:41	저동1가 삼일로 영락교회	전용차로 위반	50,000
66	52호6188	(주)티오피통상	서울특별시	2019-01-31 15:34	서초동 반포IC 하행	전용차로 위반	50,000
67	41마5553	(주)페티앙	경기도 용인시	2019-04-01 16:22	서초동 반포IC 하행	전용차로 위반	50,000
68	80수9007	㈜푸르미인터내셔널 코퍼레이션	서울특별시	2019-04-25 18:22	월계동 월계주공아파트1단지 건너편	전용차로 위반	50,000
69	51하5218	(주)피투에스지글로벌	서울특별시	2019-02-01 19:42	성산동 SK성산대교주유소 건너편	전용차로 위반	50,000
70	52구4043	(주)하이팩코리아	충청북도 청주시	2019-02-03 00:25	서초동 반포IC 하행	전용차로 위반	50,000
71	52구4043	(주)하이팩코리아	충청북도 청주시	2019-02-03 00:28	서초동 양재IC 하행	전용차로 위반	50,000
72	62저9536	(주)한국자산인베스트	서울특별시	2019-03-04 17:50	성산동 SK성산대교주유소 건너편	전용차로 위반	50,000
73	65주6479	(주)한일사이메드	대전광역시	2019-03-13 10:03	여의도동 13-1	전용차로 위반	50,000
74	37구4678	(주)행운유통	경기도 안산시	2019-04-05 18:26	서초동 반포IC 상행	전용차로 위반	50,000
75	37구4678	(주)행운유통	경기도 안산시	2019-04-05 18:23	양재동 양재IC 상행	전용차로 위반	50,000
76	서울81사1943	(주)현대통상	서울특별시	2019-03-18 10:11	저동1가 삼일로 영락교회	전용차로 위반	50,000
77	47고9076	(주)호연	경기도 안산시	2019-03-20 20:16	반포역~고속버스터미널역 방향	전용차로 위반	50,000
78	63하3520	(주)후스독	서울특별시	2019-02-05 00:15	서초동 반포IC 하행	전용차로 위반	50,000
79	57고5593	경기건설(주)	경기도 이천시	2019-03-13 07:23	내곡동 시립어린이병원 건너편	전용차로 위반	50,000
80	83수5017	기림전기통신(주)	경기도 수원시	2019-03-22 15:03	개봉동 영화아파트 SK충전소앞	전용차로 위반	50,000
81	26호9836	꿈씨디자인	서울특별시	2019-02-09 16:48	LG에클라트 정관장 앞 이정표	전용차로 위반	50,000

구분	차량 소유주			위반 내역			처분내역
연번	최초차량번호	성 명	주 소	단속일시	단속장소	위반내용	금 액
82	37호8116	네오에코텍주식회사	경기도 수원시	2019-03-04 18:44	행당동 한양대전철역 1번 출구	전용차로 위반	50,000
83	55호4774	농업회사법인주식회사 웰츄럴	경상북도 칠곡군	2019-01-28 13:18	서초동 서초IC 상행	전용차로 위반	50,000
84	04호5199	뉴강남(김민주)	서울특별시	2019-03-15 12:20	롯데백화점 잠실점앞	전용차로 위반	50,000
85	35러1241	동그라미푸드주식회사	서울특별시	2019-03-18 20:18	공릉소방서(구리방향)	전용차로 위반	50,000
86	21나7777	드림인포터치주식회사	경기도 오산시	2019-03-13 19:01	서초동 양재IC 하행	전용차로 위반	50,000
87	35서0240	로프웨이디자인연구소 주식회사	경기도 광주시	2019-04-02 18:23	송파구 올림픽회관앞	전용차로 위반	50,000
88	47소0784	사단법인태극기무궁화 사랑회	서울특별시	2019-04-03 08:42	성산동 SK성산대교주유소 건너편	전용차로 위반	50,000
89	11부5162	삼광전기통신(주)	서울특별시	2019-03-06 20:44	행당동 한양대전철역 1번 출구	전용차로 위반	50,000
90	28라3200	서울프라스틱서저리 하우스코리아유한회사	서울특별시	2019-04-06 12:25	서초동 반포IC 하행	전용차로 위반	50,000
91	68하7533	송만기핫돈까스	경기도 하남시	2019-02-03 19:00	개봉동 영화아파트 SK충전소앞	전용차로 위반	50,000
92	63호3969	수미에스라인(고귀옥)	경기도 성남시	2019-02-07 17:31	내곡동 시립어린이병원 건너편	전용차로 위반	50,000
93	57호2423	신일어패럴	서울특별시	2019-02-02 23:49	서초동 반포IC 하행	전용차로 위반	50,000
94	57호2423	신일어패럴	서울특별시	2019-02-02 23:51	서초동 양재IC 하행	전용차로 위반	50,000
95	서울34사2274	신화기업운수주식회사	서울특별시	2019-03-27 19:26	대치동 은마아파트1동	전용차로 위반	50,000
96	60거4866	씨티아이퓨쳐(주)	서울특별시	2019-03-30 17:10	영등포구롯데캐슬아이비	전용차로 위반	50,000
97	40나2061	아성종합건설(주)	경기도 성남시	2019-03-15 17:27	서초동 반포IC 상행	전용차로 위반	50,000
98	20호2889	아토디자인	서울특별시	2019-03-08 18:33	공릉소방서(구리방향)	전용차로 위반	50,000
99	63하8489	에이블이엔시	서울특별시	2019-02-01 07:25	내곡동 시립어린이병원 건너편	전용차로 위반	50,000
100	68하2825	에이제이렌터카주식회사	경기도 안양시	2019-04-29 08:22	공릉소방서(구리방향)	전용차로 위반	50,000
101	04호4885	에이제이렌터카주식회사	전라북도 남원시	2019-03-31 13:15	LG에클라트 정관장 앞 이정표	전용차로 위반	50,000
102	49수4965	에이플러스건설(주)	경기도 파주시	2019-04-04 20:20	상계동 상계백병원	전용차로 위반	50,000
103	69호4806	에이피유트레이딩(주)	서울특별시	2019-03-17 10:35	LG에클라트 정관장 앞 이정표	전용차로 위반	50,000
104	21무4866	엔트로피인베스트 주식회사	서울특별시	2019-03-14 12:04	삼성동 경기고등학교	전용차로 위반	50,000
105	18하1914	엠에스통신	서울특별시	2019-02-06 21:56	서초동 반포IC 하행	전용차로 위반	50,000
106	65호6831	엠엘씨월드카고-주	서울특별시	2019-01-28 11:21	영등포구한국교직원공제회관	전용차로 위반	50,000
107	31오7531	오아시	서울특별시	2019-04-04 13:30	잠실동 엘스아파트 111동	전용차로 위반	50,000
108	92소1359	유림토건주식회사	충청북도 청주시	2019-03-27 08:48	공릉소방서(구리방향)	전용차로 위반	50,000
109	60조0387	유한회사에이치알 산업개발	광주광역시	2019-03-03 15:20	양재동 양재IC 상행	전용차로 위반	50,000
110	60조0387	유한회사에이치알 산업개발	광주광역시	2019-03-03 15:22	서초동 반포IC 상행	전용차로 위반	50,000
111	68하1730	유한회사제이제이통신	전라북도 군	2019-02-07 00:36	서초동 반포IC 하행	전용차로 위반	50,000
112	68하1730	유한회사제이제이통신	전라북도 군	2019-02-07 00:39	서초동 양재IC 하행	전용차로 위반	50,000
113	57소9844	이지건설	전라남도 고흥군	2019-03-29 20:46	송파구 올림픽회관앞	전용차로 위반	50,000
114	52호8382	인성안전	경상북도 경주시	2019-02-03 22:06	서초동 양재IC 하행	전용차로 위반	50,000
115	24노9619	인터립케코리아-주	서울특별시	2019-04-02 18:03	성산동 SK성산대교주유소 건너편	전용차로 위반	50,000
116	52하5100	정수조경건축주식회사	서울특별시	2019-03-04 16:37	서초동 서초IC 입구 하행	전용차로 위반	50,000
117	34호1383	정호토지개발	제주특별자치도 서귀포시	2019-03-18 12:26	서초동 반포IC 하행	전용차로 위반	50,000
118	34호1383	정호토지개발	제주특별자치도 서귀포시	2019-03-18 12:27	서초동 서초IC 하행	전용차로 위반	50,000

구분	차량 소유주			위반 내역			처분내역
연번	최초차량번호	성 명	주 소	단속일시	단속장소	위반내용	금 액
119	34호1383	정호토지개발	제주특별자치도 서귀포시	2019-03-18 14:00	서초동 서초IC 상행	전용차로 위반	50,000
120	67호2067	제이앤씨	서울특별시	2019-01-31 18:13	상계동 상계백병원	전용차로 위반	50,000
121	서울31러2705	제이에프통신(주)	서울특별시	2019-03-08 16:05	양재동 양재IC 상행	전용차로 위반	50,000
122	01오7028	주-서교건설	서울특별시	2019-04-02 18:24	내곡동 GS파크주유소 건너편	전용차로 위반	50,000
123	06우5396	주식회사가람비젼	경기도 오산시	2019-03-01 14:06	서초동 서초IC 상행	전용차로 위반	50,000
124	46나9859	주식회사공룡	경기도 평택시	2019-02-03 21:41	서초동 양재IC 하행	전용차로 위반	50,000
125	46나9859	주식회사공룡	경기도 평택시	2019-02-03 21:38	서초동 반포IC 하행	전용차로 위반	50,000
126	경기76자3422	주식회사나래고속관광	경기도 파주시	2019-04-03 09:15	저동1가 삼일로 영락교회	전용차로 위반	60,000
127	06더4808	주식회사넥사	경기도 성남시	2019-04-04 18:56	대치동 은마아파트1동	전용차로 위반	50,000
128	41버9126	주식회사노버스엠씨에스	경기도 성남시	2019-03-15 09:31	양재동 양재IC 상행	전용차로 위반	50,000
129	41버9126	주식회사노버스엠씨에스	경기도 성남시	2019-03-15 09:34	서초동 반포IC 상행	전용차로 위반	50,000
130	46머3961	주식회사노이타보니	서울특별시	2019-04-04 08:41	내곡동 GS파크주유소 건너편	전용차로 위반	50,000
131	31너1673	주식회사다산다	부산광역시	2019-03-19 14:16	여의도동 13-1 기독교침례회	전용차로 위반	50,000
132	36머1699	주식회사 디에스홀바이리치	서울특별시	2019-04-03 19:28	영등포구롯데캐슬아이비	전용차로 위반	50,000
133	39하6079	주식회사 디투글로벌컴퍼니	서울특별시	2019-03-24 12:05	LG에클라트 정관장 앞 이정표	전용차로 위반	50,000
134	39하6079	주식회사 디투글로벌컴퍼니	서울특별시	2019-03-17 12:02	LG에클라트 정관장 앞 이정표	전용차로 위반	50,000
135	39하6079	주식회사 디투글로벌컴퍼니	서울특별시	2019-02-10 12:18	LG에클라트 정관장 앞 이정표	전용차로 위반	50,000
136	39하6079	주식회사 디투글로벌컴퍼니	서울특별시	2019-03-03 12:07	LG에클라트 정관장 앞 이정표	전용차로 위반	50,000
137	39하6079	주식회사 디투글로벌컴퍼니	서울특별시	2019-02-24 12:15	LG에클라트 정관장 앞 이정표	전용차로 위반	50,000
138	39하6079	주식회사 디투글로벌컴퍼니	서울특별시	2019-03-31 12:21	LG에클라트 정관장 앞 이정표	전용차로 위반	50,000
139	39하6079	주식회사 디투글로벌컴퍼니	서울특별시	2019-02-03 23:33	서초동 반포IC 하행	전용차로 위반	50,000
140	47어2181	주식회사로젠동강남점	경기도 하남시	2019-04-09 16:57	잠실동 엘스아파트 111동	전용차로 위반	50,000
141	04다6068	주식회사리더스브레인	경기도 성남시	2019-03-09 14:01	서초동 서초IC 입구 하행	전용차로 위반	50,000
142	16나5342	주식회사마하기술	서울특별시	2019-02-08 19:39	성산동 SK성산대교주유소 건너편	전용차로 위반	50,000
143	서울98사2809	주식회사명운운수	서울특별시	2019-04-18 13:38	서초동 서초IC 상행	전용차로 위반	60,000
144	서울98사2809	주식회사명운운수	서울특별시	2019-04-10 11:24	서초동 서초IC 입구 하행	전용차로 위반	60,000
145	94나9500	주식회사 미르모터스코리아	서울특별시	2019-03-18 11:58	서초동 서초IC 입구 하행	전용차로 위반	50,000
146	94나9500	주식회사 미르모터스코리아	서울특별시	2019-03-18 11:56	서초동 반포IC 하행	전용차로 위반	50,000
147	63모3418	주식회사바쿠스	서울특별시	2019-03-08 16:09	잠실동 엘스아파트 111동	전용차로 위반	50,000
148	23거6891	주식회사 베아오페라음악예술원	서울특별시	2019-04-03 20:28	홍제동 홍제삼거리 중앙정류소 시내	전용차로 위반	50,000
149	23거6891	주식회사 베아오페라음악예술원	서울특별시	2019-04-03 20:17	진관동 구파발역 중앙정류소 시내	전용차로 위반	50,000
150	56호8044	주식회사산동스틸	경기도 평택시	2019-03-12 19:52	저동1가 삼일로 영락교회	전용차로 위반	50,000
151	31조9289	주식회사샘이레	서울특별시	2019-03-29 17:57	대치동 개포우성2차아파트 12동	전용차로 위반	50,000
152	31조9289	주식회사샘이레	서울특별시	2019-04-04 19:36	대치동 개포우성2차아파트 12동	전용차로 위반	50,000
153	31조9289	주식회사샘이레	서울특별시	2019-03-19 19:09	대치동 개포우성2차아파트 12동	전용차로 위반	50,000

구분	차량 소유주			위반 내역			처분내역
연번	최초차량번호	성 명	주 소	단속일시	단속장소	위반내용	금 액
154	31조9289	주식회사샘이레	서울특별시	2019-03-26 18:21	대치동 개포우성2차아파트 12동	전용차로 위반	50,000
155	31조9289	주식회사샘이레	서울특별시	2019-03-13 17:12	대치동 개포우성2차아파트 12동	전용차로 위반	50,000
156	31조9289	주식회사샘이레	서울특별시	2019-03-07 20:18	대치동 개포우성2차아파트 12동	전용차로 위반	50,000
157	47무2533	주식회사세정기계산업	서울특별시	2019-03-26 15:39	서초동 반포IC 하행	전용차로 위반	50,000
158	14서3667	주식회사스텝포워드	서울특별시	2019-03-26 09:10	성산동 SK성산대교주유소 건너편	전용차로 위반	50,000
159	02모1008	주식회사신상	서울특별시	2019-03-09 15:40	영등포구 샛강역 1번출구 앞	전용차로 위반	50,000
160	57수0787	주식회사신화이앤지	경기도 성남시	2019-03-28 08:16	서초동 반포IC 상행	전용차로 위반	50,000
161	92거7725	주식회사신흥종합건설	경기도 김포시	2019-03-21 09:44	미아동 이마트 미아점 건너편	전용차로 위반	50,000
162	65호4512	주식회사쏘카	경기도 남양주시	2019-02-07 18:05	화랑대주유소(서울방향)	전용차로 위반	50,000
163	69호9924	주식회사쏘카	경기도 수원시	2019-03-21 19:28	서초동 양재IC 하행	전용차로 위반	50,000
164	29호4287	주식회사쏘카	경기도 오산시	2019-04-01 19:47	송파구 올림픽회관앞	전용차로 위반	50,000
165	63호6439	주식회사쏘카	경기도 용인시	2019-03-13 08:18	서초동 서초IC 상행	전용차로 위반	50,000
166	65호3433	주식회사쏘카	경기도 용인시	2019-03-30 11:07	서초동 서초IC 하행	전용차로 위반	50,000
167	57호4480	주식회사쏘카	경기도 용인시	2019-03-30 18:31	서초동 서초IC 상행	전용차로 위반	50,000
168	65호3433	주식회사쏘카	경기도 용인시	2019-03-30 11:06	서초동 반포IC 하행	전용차로 위반	50,000
169	52하4512	주식회사쏘카	경기도 평택시	2019-03-26 10:45	서초동 반포IC 상행	전용차로 위반	50,000
170	52하4512	주식회사쏘카	경기도 평택시	2019-03-26 10:43	서초동 서초IC 상행	전용차로 위반	50,000
171	52하4512	주식회사쏘카	경기도 평택시	2019-03-26 11:39	서초동 반포IC 하행	전용차로 위반	50,000
172	52하4512	주식회사쏘카	경기도 평택시	2019-03-26 11:40	서초동 서초IC 하행	전용차로 위반	50,000
173	49하4988	주식회사쏘카	경기도 평택시	2019-04-02 10:53	서초동 서초IC 상행	전용차로 위반	50,000
174	20호7272	주식회사쏘카	경상북도 경산시	2019-03-29 17:06	서초동 서초IC 하행	전용차로 위반	50,000
175	26주9001	주식회사씨엠푸드67	서울특별시	2019-03-08 19:23	공릉소방서(구리방향)	전용차로 위반	50,000
176	16러4515	주식회사아그리컬쳐	서울특별시	2019-04-19 19:30	롯데백화점 잠실점앞	전용차로 위반	50,000
177	56하9265	주식회사에듀제이씨	서울특별시	2019-02-06 22:13	서초동 반포IC 하행	전용차로 위반	50,000
178	56하9265	주식회사에듀제이씨	서울특별시	2019-02-03 22:18	서초동 양재IC 하행	전용차로 위반	50,000
179	56하9265	주식회사에듀제이씨	서울특별시	2019-02-03 22:15	서초동 반포IC 하행	전용차로 위반	50,000
180	67호3052	주식회사 에스엔에스파트너즈	경기도 성남시	2019-02-03 00:02	서초동 양재IC 하행	전용차로 위반	50,000
181	97모4664	주식회사올빈와인	서울특별시	2019-03-22 15:16	서초동 반포IC 하행	전용차로 위반	50,000
182	46하3617	주식회사위드어스그룹	서울특별시	2019-02-03 21:15	서초동 반포IC 하행	전용차로 위반	50,000
183	63무5087	주식회사유성건설	경상북도 김천시	2019-04-01 09:49	저동1가 삼일로 영락교회	전용차로 위반	50,000
184	14소1031	주식회사제우렌탈	경기도 광명시	2019-03-26 10:27	영등포구롯데캐슬엠파이어	전용차로 위반	50,000
185	63호4683	주식회사제이에스디원	서울특별시	2019-03-07 14:18	무악동 독립문역 중앙정류소 시외	전용차로 위반	50,000
186	46루6792	주식회사진명통상	서울특별시	2019-03-14 18:52	상계동 마들역 7번출구	전용차로 위반	50,000
187	97두6411	주식회사창운	전라북도 전주시	2019-03-19 18:49	상계동 마들역 7번출구	전용차로 위반	50,000
188	97두6411	주식회사창운	전라북도 전주시	2019-03-15 08:52	상계동 마들역 7번출구	전용차로 위반	50,000
189	89고0622	주식회사파주자동차	경기도 파주시	2019-03-20 20:34	삼육대학교(구리방향)	전용차로 위반	50,000
190	경기70사8722	주식회사하나관광	경기도 용인시	2019-04-07 11:15	LG에클라트 정관장 앞 이정표	전용차로 위반	60,000
191	50우0662	주식회사후프코퍼레이션	서울특별시	2019-03-11 19:02	행당동 한양대전철역 1번 출구	전용차로 위반	50,000
192	50우0662	주식회사후프코퍼레이션	서울특별시	2019-03-04 19:44	행당동 한양대전철역 1번 출구	전용차로 위반	50,000
193	53더4457	주-한국이에이치티	서울특별시	2019-03-14 17:11	성산동 SK성산대교주유소 건너편	전용차로 위반	50,000
194	09다3113	지데이트레이딩주식회사	서울특별시	2019-04-03 13:24	영등포구롯데캐슬아이비	전용차로 위반	50,000
195	06저9474	차차푸드(주)	강원도 원주시	2019-02-05 22:00	서초동 반포IC 상행	전용차로 위반	50,000

구분	차량 소유주			위반 내역			처분내역
연번	최초차량번호	성 명	주 소	단속일시	단속장소	위반내용	금 액
196	06저9474	차차푸드(주)	강원도 원주시	2019-02-05 21:59	서초동 서초IC 상행	전용차로 위반	50,000
197	45하6165	출판도시	경기도 파주시	2019-02-14 10:21	서초동 서초IC 입구 하행	전용차로 위반	50,000
198	51호9172	케이디에이치(주)	서울특별시	2019-02-05 23:12	서초동 반포IC 하행	전용차로 위반	50,000
199	31가2213	코다사운드	경기도 성남시	2019-02-07 00:41	서초동 양재IC 하행	전용차로 위반	50,000
200	55호3443	타미하우스	서울특별시	2019-02-04 00:28	서초동 반포IC 하행	전용차로 위반	50,000
201	55호3443	타미하우스	서울특별시	2019-02-04 00:30	서초동 양재IC 하행	전용차로 위반	50,000
202	32보3892	탁정선녀	서울특별시	2019-04-19 19:40	내곡동 GS파크주유소 건너편	전용차로 위반	50,000
203	97로3002	토재기업(주)	서울특별시	2019-03-06 08:55	상계동 상계주공아파트 10단지	전용차로 위반	50,000
204	39서0371	포스인포텍-주	서울특별시	2019-01-29 17:14	내곡동 시립어린이병원 건너편	전용차로 위반	50,000
205	16두5816	포트럭(주)	서울특별시	2018-11-14 16:33	잠원동 잠원현대훼밀리아파트	전용차로 위반	50,000
206	39하8671	폼쥬얼리	서울특별시	2019-02-18 17:57	공릉소방서(구리방향)	전용차로 위반	50,000
207	29도0912	풍지건업(주)	서울특별시	2019-03-02 10:03	서초동 서초IC 입구 하행	전용차로 위반	50,000
208	31서3397	한국바이오메디컬(주)	경기도 수원시	2019-02-05 23:06	서초동 반포IC 하행	전용차로 위반	50,000
209	11너7032	한국자유산업개발(주)	서울특별시	2019-04-03 18:12	공릉소방서(구리방향)	전용차로 위반	50,000
210	11너4144	한송푸드(주)	서울특별시	2019-04-05 16:45	잠원동 잠원현대훼밀리아파트	전용차로 위반	50,000
211	66수6467	홍익지엠주식회사	서울특별시	2019-03-27 13:29	서초동 반포IC 상행	전용차로 위반	50,000
212	02구5796	홍조건설(주)	서울특별시	2019-03-11 17:09	서초동 반포IC 상행	전용차로 위반	50,000
213	02구5796	홍조건설(주)	서울특별시	2019-04-02 13:16	양재동 양재IC 상행	전용차로 위반	50,000
214	02구5796	홍조건설(주)	서울특별시	2019-04-02 13:17	서초동 반포IC 상행	전용차로 위반	50,000
215	64하7158	A**	서울특별시	2019-02-24 13:25	서초동 서초IC 입구 하행	전용차로 위반	50,000
216	64하7158	A**	서울특별시	2019-02-04 12:40	서초동 서초IC 하행	전용차로 위반	50,000
217	55구4697	A**	광주광역시	2019-03-23 16:34	양재동 양재IC 상행	전용차로 위반	50,000
218	55구4697	A**	광주광역시	2019-03-23 16:35	서초동 반포IC 상행	전용차로 위반	50,000
219	02서1228	A**	경기도 성남시	2019-03-29 07:42	롯데백화점 잠실점앞	전용차로 위반	50,000
220	16저2828	A**	서울특별시	2019-03-20 12:29	서초동 반포IC 하행	전용차로 위반	50,000
221	40호4962	A**	서울특별시	2019-02-23 19:44	서초동 반포IC 하행	전용차로 위반	50,000
222	51수6585	A**	서울특별시	2019-03-06 08:18	서초동 서초IC 상행	전용차로 위반	50,000
223	51수6585	A**	서울특별시	2019-03-06 08:19	서초동 반포IC 상행	전용차로 위반	50,000
224	51수6585	A**	서울특별시	2019-03-20 18:52	서초동 서초IC 하행	전용차로 위반	50,000
225	33루2749	A**	경기도 안산시	2019-03-01 19:47	서초동 반포IC 하행	전용차로 위반	50,000
226	03저7482	B**	서울특별시	2019-03-20 19:38	서초동 반포IC 상행	전용차로 위반	50,000
227	63저7113	C**	서울특별시	2019-03-18 07:45	송파구 올림픽회관앞	전용차로 위반	50,000
228	05머4648	C**	경기도 군포시	2019-03-14 10:45	서초동 서초IC 상행	전용차로 위반	50,000
229	25허1462	C**	부산광역시	2019-03-03 16:19	서초동 반포IC 하행	전용차로 위반	50,000
230	25허1462	C**	부산광역시	2019-03-03 16:22	서초동 서초IC 입구 하행	전용차로 위반	50,000
231	17거8511	C**	경기도 수원시	2019-03-18 07:24	공릉소방서(구리방향)	전용차로 위반	50,000
232	30수2506	C**	경기도 부천시	2019-03-02 18:36	서초동 반포IC 하행	전용차로 위반	50,000
233	53저5900	C**	충청북도 음성군	2019-04-01 14:28	서초동 반포IC 하행	전용차로 위반	50,000
234	19가1208	D**	서울특별시	2019-03-05 12:03	삼성동 경기고등학교	전용차로 위반	50,000
235	08루1590	E**	서울특별시	2019-03-24 19:31	서초동 서초IC 하행	전용차로 위반	50,000
236	08루1590	E**	서울특별시	2019-04-06 08:22	서초동 반포IC 하행	전용차로 위반	50,000
237	08루1590	E**	서울특별시	2019-03-24 19:30	서초동 반포IC 하행	전용차로 위반	50,000
238	58구7663	G**	경기도 김포시	2019-04-02 07:41	서초동 반포IC 하행	전용차로 위반	50,000
239	58구7663	G**	경기도 김포시	2019-04-02 07:42	서초동 서초IC 하행	전용차로 위반	50,000

구분	차량 소유주			위반 내역			처분내역
연번	최초차량번호	성 명	주 소	단속일시	단속장소	위반내용	금 액
240	41호9738	G**	부산광역시	2019-03-22 20:11	롯데백화점 잠실점앞	전용차로 위반	50,000
241	27구5741	H**	서울특별시	2019-03-27 07:54	행당동 한양대전철역 1번 출구	전용차로 위반	50,000
242	05조6584	H**	서울특별시	2019-03-13 10:42	남창동 1-1 남대문로지하쇼핑센터	전용차로 위반	50,000
243	59모7821	H**	대구광역시	2019-03-08 11:39	서초동 서초IC 하행	전용차로 위반	50,000
244	59모7821	H**	대구광역시	2019-03-29 15:36	서초동 반포IC 하행	전용차로 위반	50,000
245	59모7821	H**	대구광역시	2019-03-17 19:06	서초동 반포IC 하행	전용차로 위반	50,000
246	59모7821	H**	대구광역시	2019-03-17 19:07	서초동 서초IC 하행	전용차로 위반	50,000
247	59모7821	H**	대구광역시	2019-03-29 15:37	서초동 서초IC 하행	전용차로 위반	50,000
248	24노4617	H**	서울특별시	2019-03-13 18:30	송파구 올림픽회관앞	전용차로 위반	50,000
249	43수3465	I**	인천광역시	2019-03-09 11:47	서초동 반포IC 상행	전용차로 위반	50,000
250	04저8682	J**	서울특별시	2019-04-03 18:50	내곡동 시립어린이병원 건너편	전용차로 위반	50,000
251	60부2263	J**	경기도 수원시	2019-04-01 18:18	서초동 반포IC 하행	전용차로 위반	50,000
252	65머1410	J**	부산광역시	2019-03-31 16:32	서초동 반포IC 하행	전용차로 위반	50,000
253	65머1410	J**	부산광역시	2019-03-31 16:34	서초동 서초IC 입구 하행	전용차로 위반	50,000
254	68루3891	J**	서울특별시	2019-03-03 16:25	서초동 반포IC 하행	전용차로 위반	50,000
255	08조9192	J**	경기도 성남시	2019-03-08 18:21	송파구 올림픽회관앞	전용차로 위반	50,000
256	64나5606	J**	경기도 부천시	2019-04-01 17:08	양재동 양재IC 상행	전용차로 위반	50,000
257	64나5606	J**	경기도 부천시	2019-04-01 17:10	서초동 반포IC 상행	전용차로 위반	50,000
258	28주5496	J**	서울특별시	2019-03-27 19:12	행당동 한양대전철역 1번 출구	전용차로 위반	50,000
259	46가6030	J**	서울특별시	2019-04-19 17:18	성산동 SK성산대교주유소 건너편	전용차로 위반	50,000
260	88서1744	J**	경기도 부천시	2019-03-14 07:31	태릉강릉(서울방향)	전용차로 위반	50,000
261	19노9157	J**	경기도 시흥시	2019-03-20 16:42	서초동 반포IC 하행	전용차로 위반	50,000
262	34호8552	J**	경기도 안산시	2019-02-28 17:42	상계동 마들역 7번출구	전용차로 위반	50,000
263	42서5679	K**	경기도 수원시	2019-03-06 14:08	롯데백화점 잠실점앞	전용차로 위반	50,000
264	14거2661	K**	경상남도 산청군	2019-03-28 09:46	서울여대(구리방향)	전용차로 위반	50,000
265	69하8806	K**	서울특별시	2019-02-03 10:25	서초동 반포IC 하행	전용차로 위반	50,000
266	63하7336	L**	서울특별시	2019-02-08 11:01	서초동 서초IC 하행	전용차로 위반	50,000
267	65호3504	L**	서울특별시	2019-02-02 16:56	서초동 양재IC 하행	전용차로 위반	50,000
268	29우4434	L**	경기도 광주시	2019-03-04 14:52	서초동 반포IC 상행	전용차로 위반	50,000
269	29우4434	L**	경기도 광주시	2019-03-04 14:50	양재동 양재IC 상행	전용차로 위반	50,000
270	06버6450	L**	경기도 시흥시	2019-03-19 17:17	서초동 서초IC 하행	전용차로 위반	50,000
271	40하7401	L**	인천광역시	2019-02-05 21:23	서초동 양재IC 하행	전용차로 위반	50,000
272	23마3832	L**	충청남도 아산시	2019-03-02 19:32	서초동 반포IC 하행	전용차로 위반	50,000
273	23마3832	L**	충청남도 아산시	2019-03-02 19:35	서초동 양재IC 하행	전용차로 위반	50,000
274	38로0201	L**	서울특별시	2019-03-06 18:39	서초동 반포IC 상행	전용차로 위반	50,000
275	38로0201	L**	서울특별시	2019-03-21 17:16	서초동 반포IC 상행	전용차로 위반	50,000
276	38로0201	L**	서울특별시	2019-03-06 18:38	서초동 서초IC 상행	전용차로 위반	50,000
277	38로0201	L**	서울특별시	2019-03-21 17:13	양재동 양재IC 상행	전용차로 위반	50,000
278	33부5907	L**	서울특별시	2019-03-04 18:17	행당동 한양대전철역 1번 출구	전용차로 위반	50,000
279	39구4096	L**	서울특별시	2019-03-19 17:27	중화동 메디렌느 산부인과	전용차로 위반	50,000
280	89수7208	L**	서울특별시	2019-03-07 20:21	성산동 SK성산대교주유소 건너편	전용차로 위반	50,000
281	08로2783	M**	전라남도 순천시	2019-03-15 08:21	양재동 양재IC 상행	전용차로 위반	50,000
282	08로2783	M**	전라남도 순천시	2019-03-15 08:22	서초동 서초IC 상행	전용차로 위반	50,000

구분	차량 소유주			위반 내역			처분내역
연번	최초차량번호	성 명	주 소	단속일시	단속장소	위반내용	금 액
283	10머6814	M**	전라북도 군	2019-04-07 18:15	서초동 서초IC 입구 하행	전용차로 위반	50,000
284	47조3348	N**	경기도 안양시	2019-03-31 12:50	서초동 반포IC 상행	전용차로 위반	50,000
285	47조3348	N**	경기도 안양시	2019-03-31 12:48	양재동 양재IC 상행	전용차로 위반	50,000
286	32가1396	N**	경상남도 김해시	2019-03-29 14:23	양재동 양재IC 상행	전용차로 위반	50,000
287	13호2523	N**	충청남도 천안시	2019-03-27 08:08	서초동 서초IC 입구 하행	전용차로 위반	50,000
288	13호2523	N**	충청남도 천안시	2019-03-10 19:35	서초동 양재IC 하행	전용차로 위반	50,000
289	13호2523	N**	충청남도 천안시	2019-03-10 19:32	서초동 반포IC 하행	전용차로 위반	50,000
290	26도7111	P**	경상남도 창녕군	2019-03-08 03:50	저동1가 삼일로 영락교회	전용차로 위반	50,000
291	05버9163	P**	경기도 안산시	2019-04-01 09:12	대치동 개포우성2차아파트 12동	전용차로 위반	50,000
292	37수2785	R**	경기도 평택시	2019-03-14 19:46	서초동 반포IC 상행	전용차로 위반	50,000
293	64우4360	S**	경기도 하남시	2019-03-22 17:50	롯데백화점 잠실점앞	전용차로 위반	50,000
294	41어4504	S**	충청남도 당진시	2019-03-11 09:19	서초동 반포IC 상행	전용차로 위반	50,000
295	39고7732	S**	경기도 하남시	2019-03-15 20:42	서초동 반포IC 하행	전용차로 위반	50,000
296	12무3057	S**	경기도 용인시	2019-03-15 12:50	서초동 반포IC 하행	전용차로 위반	50,000
297	52버0337	T**	서울특별시	2019-02-22 10:42	삼성동 경기고등학교	전용차로 위반	50,000
298	63노1456	T**	서울특별시	2019-03-17 12:17	서초동 서초IC 하행	전용차로 위반	50,000
299	25호1811	T**	전라북도 전주시	2019-02-01 08:01	서초동 반포IC 하행	전용차로 위반	50,000
300	66오7878	W**	경기도 의정부시	2019-04-19 14:47	잠실동 잠실역 중앙정류소 시외	전용차로 위반	50,000
301	49너8875	X**	경기도 안산시	2019-04-05 17:13	서초동 서초IC 입구 하행	전용차로 위반	50,000
302	49너8875	X**	경기도 안산시	2019-04-05 17:11	서초동 반포IC 하행	전용차로 위반	50,000
303	41머4509	X**	경기도 안양시	2019-03-06 19:15	행당동 한양대전철역 1번 출구	전용차로 위반	50,000
304	56우0755	X**	서울특별시	2019-03-20 20:10	롯데백화점 잠실점앞	전용차로 위반	50,000
305	94두8443	X**	서울특별시	2019-03-19 13:17	서초동 반포IC 하행	전용차로 위반	50,000
306	94두8443	X**	서울특별시	2019-03-08 20:18	서초동 반포IC 하행	전용차로 위반	50,000
307	94두8443	X**	서울특별시	2019-03-09 11:54	서초동 서초IC 상행	전용차로 위반	50,000
308	94두8443	X**	서울특별시	2019-03-09 11:55	서초동 반포IC 상행	전용차로 위반	50,000
309	94두8443	X**	서울특별시	2019-03-08 20:22	서초동 양재IC 하행	전용차로 위반	50,000
310	10노1567	Y**	인천광역시	2019-03-08 18:46	내곡동 시립어린이병원 건너편	전용차로 위반	50,000
311	37소8491	Y**	서울특별시	2019-03-23 19:14	서초동 서초IC 상행	전용차로 위반	50,000
312	37소8491	Y**	서울특별시	2019-03-23 19:15	서초동 반포IC 상행	전용차로 위반	50,000
313	21다8207	Y**	경기도 화성시	2019-03-21 14:36	양재동 양재IC 상행	전용차로 위반	50,000
314	21다8207	Y**	경기도 화성시	2019-03-21 14:38	서초동 반포IC 상행	전용차로 위반	50,000
315	55마8035	Z**	대전광역시	2019-03-03 14:23	서초동 반포IC 상행	전용차로 위반	50,000
316	55마8035	Z**	대전광역시	2019-03-03 14:22	양재동 양재IC 상행	전용차로 위반	50,000
317	18하2531	Z**	서울특별시	2019-01-31 17:38	성산동 SK성산대교주유소 건너편	전용차로 위반	50,000
318	13로1813	Z**	경기도 시흥시	2019-03-23 16:49	서초동 서초IC 입구 하행	전용차로 위반	50,000
319	13로1813	Z**	경기도 시흥시	2019-03-23 16:48	서초동 서초IC 하행	전용차로 위반	50,000
320	16주7520	Z**	서울특별시	2019-03-05 14:33	삼성동 경기고등학교	전용차로 위반	50,000
321	32버2280	Z**	서울특별시	2019-03-24 17:08	양재동 양재IC 상행	전용차로 위반	50,000
322	66구7372	Z**	서울특별시	2019-03-20 14:38	서울글로벌센터	전용차로 위반	50,000
323	61무4566	Z**	전라남도 해남군	2019-03-18 13:51	서초동 반포IC 하행	전용차로 위반	50,000
324	29우7767	간**	경기도 남양주시	2019-03-17 09:39	LG에클라트 정관장 앞 이정표	전용차로 위반	50,000
325	49루2206	강**	전라남도 여수시	2019-03-26 20:44	공릉소방서(구리방향)	전용차로 위반	50,000

구분	차량 소유주			위반 내역			처분내역
연번	최초차량번호	성 명	주 소	단속일시	단속장소	위반내용	금 액
326	64누5827	강**	서울특별시	2019-03-29 17:24	상계동 상계주공아파트 10단지	전용차로 위반	50,000
327	31주0673	강**	제주특별자치도 제주시	2019-03-12 07:32	서초동 반포IC 하행	전용차로 위반	50,000
328	31주0673	강**	제주특별자치도 제주시	2019-03-12 07:35	서초동 양재IC 하행	전용차로 위반	50,000
329	36우5799	강**	서울특별시	2019-03-04 14:32	잠실동 엘스아파트 111동	전용차로 위반	50,000
330	25두3262	강**	인천광역시	2019-03-29 19:33	행당동 한양대전철역 1번 출구	전용차로 위반	50,000
331	58마5999	강**	경기도 수원시	2019-03-31 17:04	동양미래대학 구로성심병원 정류소앞 시외	전용차로 위반	50,000
332	51누9654	강**	서울특별시	2019-04-03 16:08	진관동 구파발역 중앙정류소 시내	전용차로 위반	50,000
333	89루9231	강**	서울특별시	2019-04-12 11:39	서초동 서초IC 하행	전용차로 위반	50,000
334	서울85자2298	강**	서울특별시	2019-04-01 20:28	영등포구롯데캐슬아이비	전용차로 위반	50,000
335	85러3046	강**	서울특별시	2019-03-06 08:06	공릉소방서(구리방향)	전용차로 위반	50,000
336	07나3948	강**	경기도 남양주시	2019-04-23 18:42	월계동 월계주공아파트1단지 건너편	전용차로 위반	50,000
337	97로4696	강**	경기도 남양주시	2019-03-23 10:07	미아동 이마트 미아점 건너편	전용차로 위반	50,000
338	23하1455	강**	경기도 오산시	2019-03-04 11:22	롯데백화점 잠실점앞	전용차로 위반	50,000
339	36주4878	강**	서울특별시	2019-04-07 15:21	영등포구롯데캐슬엠파이어	전용차로 위반	50,000
340	36마0617	강**	경기도 이천시	2019-04-06 15:13	서초동 반포IC 하행	전용차로 위반	50,000
341	31거3867	강**	경기도 남양주시	2019-04-02 19:05	공릉소방서(구리방향)	전용차로 위반	50,000
342	19서7076	강**	서울특별시	2019-04-18 19:16	공릉소방서(구리방향)	전용차로 위반	50,000
343	69러4987	강**	경기도 김포시	2019-03-19 17:45	공릉소방서(구리방향)	전용차로 위반	50,000
344	20보1563	강**	경기도 양평군	2019-04-30 13:41	롯데백화점 잠실점앞	전용차로 위반	50,000
345	19거5412	강**	경기도 수원시	2019-04-26 18:12	서초동 반포IC 하행	전용차로 위반	50,000
346	64거2761	강**	서울특별시	2019-04-02 19:33	공릉소방서(구리방향)	전용차로 위반	50,000
347	23고6029	강**	전라북도 정읍시	2019-04-06 15:51	서초동 반포IC 하행	전용차로 위반	50,000
348	23고6029	강**	전라북도 정읍시	2019-04-06 14:35	양재동 양재IC 상행	전용차로 위반	50,000
349	23고6029	강**	전라북도 정읍시	2019-04-06 15:54	서초동 양재IC 하행	전용차로 위반	50,000
350	57호4184	강**	서울특별시	2019-02-08 20:39	공릉소방서(구리방향)	전용차로 위반	50,000
351	18저0263	강**	강원도 춘천시	2019-03-15 13:40	롯데백화점 잠실점앞	전용차로 위반	50,000
352	38우5526	강**	서울특별시	2019-04-05 08:00	삼육대학교(구리방향)	전용차로 위반	50,000
353	37모1777	강**	서울특별시	2019-03-21 19:50	성산동 SK성산대교주유소 건너편	전용차로 위반	50,000
354	02조9536	강**	서울특별시	2019-04-17 17:54	상계동 상계주공아파트 10단지	전용차로 위반	50,000
355	60가6162	강**	서울특별시	2019-03-07 12:27	서초동 반포IC 하행	전용차로 위반	50,000
356	30무9412	강**	경기도 안산시	2019-04-27 10:46	서초동 반포IC 하행	전용차로 위반	50,000
357	18호8280	강**	경기도 안성시	2019-02-28 13:54	서초동 반포IC 상행	전용차로 위반	50,000
358	18호8280	강**	경기도 안성시	2019-02-28 13:53	서초동 서초IC 상행	전용차로 위반	50,000
359	20호2345	강**	서울특별시	2019-02-12 20:35	성산동 SK성산대교주유소 건너편	전용차로 위반	50,000
360	54허8375	강**	전라북도 전주시	2019-03-07 12:38	저동1가 삼일로 영락교회	전용차로 위반	50,000
361	84버0547	고**	인천광역시	2019-03-22 10:28	롯데백화점 잠실점앞	전용차로 위반	50,000
362	55조5567	고**	전라북도 군	2019-04-27 14:53	저동1가 삼일로 영락교회	전용차로 위반	50,000
363	55조5567	고**	전라북도 군	2019-04-27 14:50	남산1호터널~퇴계로2가 방향	전용차로 위반	50,000
364	21부0716	고**	경기도 부천시	2019-04-01 13:37	남현동 남태령고개 시외	전용차로 위반	50,000
365	01고3843	고**	경기도 성남시	2019-02-03 00:26	서초동 양재IC 하행	전용차로 위반	50,000
366	64무7711	고**	경기도 수원시	2019-04-26 11:22	롯데백화점 잠실점앞	전용차로 위반	50,000
367	서울31사7517	고**	경기도 고양시	2019-04-28 15:16	LG에클라트 정관장 앞 이정표	전용차로 위반	50,000

구분	차량 소유주			위반 내역			처분내역
연번	최초차량번호	성 명	주 소	단속일시	단속장소	위반내용	금 액
368	서울52모2636	고**	서울특별시	2019-03-18 08:10	서울여대(구리방향)	전용차로 위반	50,000
369	04무4755	고**	전라남도 순천시	2019-03-26 19:48	행당동 한양대전철역 1번 출구	전용차로 위반	50,000
370	66마7032	고**	서울특별시	2019-04-01 16:25	동양미래대학 구로성심병원 정류소앞 시외	전용차로 위반	50,000
371	12나8311	고**	서울특별시	2019-03-25 09:40	잠실동 엘스아파트 111동	전용차로 위반	50,000
372	19하4190	고**	서울특별시	2019-03-05 19:41	성산동 SK성산대교주유소 건너편	전용차로 위반	50,000
373	65버1360	고**	인천광역시	2019-03-26 20:05	성산동 SK성산대교주유소 건너편	전용차로 위반	50,000
374	35우7380	공**	강원도 원주시	2019-03-08 17:28	대치동 개포우성2차아파트 12동	전용차로 위반	50,000
375	07보5448	공**	경기도 남양주시	2019-03-25 20:37	공릉소방서(구리방향)	전용차로 위반	50,000
376	33거2282	공**	경기도 남양주시	2019-03-29 20:36	공릉소방서(구리방향)	전용차로 위반	50,000
377	07나8762	공**	충청남도 당진시	2019-03-09 07:57	미아동 이마트 미아점 건너편	전용차로 위반	50,000
378	67두6258	곽**	서울특별시	2019-03-12 19:27	행당동 한양대전철역 1번 출구	전용차로 위반	50,000
379	23보7298	곽**	서울특별시	2019-04-12 19:41	공릉소방서(구리방향)	전용차로 위반	50,000
380	56누7365	곽**	부산광역시	2019-04-04 19:22	양재동 양재IC 상행	전용차로 위반	50,000
381	56누7365	곽**	부산광역시	2019-04-04 19:25	서초동 반포IC 상행	전용차로 위반	50,000
382	09가5355	곽**	서울특별시	2019-03-10 15:37	여의도동 13 파라곤	전용차로 위반	50,000
383	26도2584	곽**	서울특별시	2019-03-11 16:30	잠실동 엘스아파트 111동	전용차로 위반	50,000
384	37소4961	구**	서울특별시	2019-04-05 18:46	서초동 서초IC 상행	전용차로 위반	50,000
385	27로5854	구**	경기도 광주시	2019-03-14 15:15	롯데백화점 잠실점앞	전용차로 위반	50,000
386	30오9910	구**	경기도 수원시	2019-03-07 18:29	롯데백화점 잠실점앞	전용차로 위반	50,000
387	52루8402	권**	경기도 수원시	2019-04-27 17:51	서초동 반포IC 상행	전용차로 위반	50,000
388	16구3091	권**	서울특별시	2019-04-04 19:49	화랑대주유소(서울방향)	전용차로 위반	50,000
389	24더4960	권**	경기도 안산시	2019-04-04 15:58	저동1가 삼일로 영락교회	전용차로 위반	50,000
390	89너9333	권**	서울특별시	2019-04-10 16:27	종합운동장역~삼성역 방향	전용차로 위반	50,000
391	64노9115	권**	서울특별시	2019-03-20 09:03	영등포구롯데캐슬아이비	전용차로 위반	50,000
392	56서2924	권**	서울특별시	2019-04-19 09:48	상계동 상계주공아파트 10단지	전용차로 위반	50,000
393	36모8074	권**	경기도 파주시	2019-03-06 13:20	잠실동 엘스아파트 111동	전용차로 위반	50,000
394	19하6485	권**	서울특별시	2019-02-15 19:54	내곡동 시립어린이병원 건너편	전용차로 위반	50,000
395	53오3145	권**	경기도 고양시	2019-03-25 08:53	공릉소방서(구리방향)	전용차로 위반	50,000
396	41마5624	권**	서울특별시	2019-04-01 21:05	개봉동 영화아파트 SK충전소앞	전용차로 위반	50,000
397	27고8425	권**	경기도 안산시	2019-03-14 19:04	롯데백화점 잠실점앞	전용차로 위반	50,000
398	06저0779	권**	서울특별시	2019-03-20 08:55	롯데백화점 잠실점앞	전용차로 위반	50,000
399	59루0703	권**	경기도 오산시	2019-04-04 19:11	저동1가 삼일로 영락교회	전용차로 위반	50,000
400	32너7756	권**	서울특별시	2019-03-16 14:07	방배동 남태령고개 시내	전용차로 위반	50,000
401	02라3896	권**	경기도 안산시	2019-03-23 20:28	서초동 반포IC 하행	전용차로 위반	50,000
402	17누3623	권**	경기도 남양주시	2019-04-04 09:45	상계동 상계주공아파트 10단지	전용차로 위반	50,000
403	17누3623	권**	경기도 남양주시	2019-04-10 09:47	상계동 상계주공아파트 10단지	전용차로 위반	50,000
404	40우3638	권**	서울특별시	2019-03-24 12:23	LG에클라트 정관장 앞 이정표	전용차로 위반	50,000
405	07서5123	권**	강원도 원주시	2019-04-04 16:44	서초동 반포IC 상행	전용차로 위반	50,000
406	07서5123	권**	강원도 원주시	2019-04-04 16:42	양재동 양재IC 상행	전용차로 위반	50,000
407	07서5123	권**	강원도 원주시	2019-04-09 11:41	양재동 양재IC 상행	전용차로 위반	50,000
408	07서5123	권**	강원도 원주시	2019-04-09 11:43	서초동 반포IC 상행	전용차로 위반	50,000
409	09모2424	기**	서울특별시	2019-03-08 18:34	롯데백화점 잠실점앞	전용차로 위반	50,000
410	18부5420	길**	경기도 남양주시	2019-03-20 20:03	롯데백화점 잠실점앞	전용차로 위반	50,000

구분	차량 소유주			위반 내역			처분내역
연번	최초차량번호	성 명	주 소	단속일시	단속장소	위반내용	금 액
411	57고4050	길**	강원도 춘천시	2019-04-12 09:45	송파구 올림픽회관앞	전용차로 위반	50,000
412	33고7838	김**	전라남도 나주시	2019-04-25 10:01	롯데백화점 잠실점앞	전용차로 위반	50,000
413	63다9466	김**	서울특별시	2019-04-05 18:08	상계동 상계주공아파트 10단지	전용차로 위반	50,000
414	97우0337	김**	경기도 안산시	2019-03-30 07:54	39-이대후문 중앙정류소 시외	전용차로 위반	50,000
415	57모4455	김**	경기도 의정부시	2019-04-01 09:27	상계동 상계주공아파트 10단지	전용차로 위반	50,000
416	32호6948	김**	경기도 김포시	2019-02-28 16:07	서초동 서초IC 입구 하행	전용차로 위반	50,000
417	22로4008	김**	경기도 김포시	2019-03-26 17:50	내곡동 시립어린이병원 건너편	전용차로 위반	50,000
418	94루2172	김**	경기도 남양주시	2019-04-09 07:46	상계동 마들역 7번출구	전용차로 위반	50,000
419	97로6596	김**	경기도 하남시	2019-04-29 17:25	공릉소방서(구리방향)	전용차로 위반	50,000
420	80부3215	김**	경기도 안산시	2019-04-18 09:31	내곡동 GS파크주유소 건너편	전용차로 위반	50,000
421	49부0990	김**	서울특별시	2019-04-23 09:21	대치동 은마아파트1동	전용차로 위반	50,000
422	서울80배3233	김**	서울특별시	2019-03-04 14:06	영등포구롯데캐슬아이비	전용차로 위반	50,000
423	48서4932	김**	경기도 남양주시	2019-04-17 20:41	성산동 SK성산대교주유소 건너편	전용차로 위반	50,000
424	37서1768	김**	경기도 광주시	2019-04-28 17:39	저동1가 삼일로 영락교회	전용차로 위반	50,000
425	60누7260	김**	서울특별시	2019-03-02 02:54	동양미래대학 구로성심병원 정류소앞 시외	전용차로 위반	50,000
426	30부3132	김**	경기도 용인시	2019-03-09 09:29	서초동 서초IC 상행	전용차로 위반	50,000
427	30부3132	김**	경기도 용인시	2019-03-28 12:07	서초동 서초IC 입구 하행	전용차로 위반	50,000
428	30부3132	김**	경기도 용인시	2019-03-09 10:55	서초동 서초IC 입구 하행	전용차로 위반	50,000
429	20호9098	김**	서울특별시	2019-03-12 20:06	내곡동 시립어린이병원 건너편	전용차로 위반	50,000
430	11로1991	김**	경기도 의정부시	2019-04-18 08:49	상계동 상계주공아파트 10단지	전용차로 위반	50,000
431	01라0666	김**	서울특별시	2019-03-18 13:57	영등포구롯데캐슬엠파이어	전용차로 위반	50,000
432	서울31자3855	김**	경기도 성남시	2019-04-16 09:41	영등포구롯데캐슬아이비	전용차로 위반	50,000
433	01너7174	김**	서울특별시	2019-03-07 18:13	성산동 SK성산대교주유소 건너편	전용차로 위반	50,000
434	24라3600	김**	경기도 수원시	2019-03-15 15:11	서초동 반포IC 하행	전용차로 위반	50,000
435	서울32아2421	김**	서울특별시	2019-03-15 17:11	대치동 개포우성2차아파트 12동	전용차로 위반	50,000
436	서울32아2421	김**	서울특별시	2019-03-25 19:05	대치동 개포우성2차아파트 12동	전용차로 위반	50,000
437	서울32아2421	김**	서울특별시	2019-03-28 18:59	대치동 개포우성2차아파트 12동	전용차로 위반	50,000
438	31호1232	김**	전라북도 정읍시	2019-02-08 20:44	서초동 반포IC 하행	전용차로 위반	50,000
439	40너6237	김**	경기도 용인시	2019-03-30 10:06	서초동 서초IC 상행	전용차로 위반	50,000
440	42거8325	김**	서울특별시	2019-03-29 19:39	상계동 마들역 7번출구	전용차로 위반	50,000
441	37호6317	김**	서울특별시	2019-02-16 09:01	서울글로벌센터	전용차로 위반	50,000
442	48고9586	김**	서울특별시	2019-04-03 19:18	행당동 한양대전철역 1번 출구	전용차로 위반	50,000
443	97모2342	김**	경기도 남양주시	2019-03-22 20:38	서초동 서초IC 하행	전용차로 위반	50,000
444	01구8445	김**	인천광역시	2019-03-06 17:47	서초동 서초IC 상행	전용차로 위반	50,000
445	40조6377	김**	서울특별시	2019-03-25 11:22	삼성동 경기고등학교	전용차로 위반	50,000
446	17러9452	김**	서울특별시	2019-03-27 07:31	송파구 올림픽회관앞	전용차로 위반	50,000
447	62루5444	김**	서울특별시	2019-03-26 18:59	LG에클라트 정관장 앞 이정표	전용차로 위반	50,000
448	14허4916	김**	서울특별시	2019-03-29 17:41	상계동 마들역 7번출구	전용차로 위반	50,000
449	서울31러4115	김**	서울특별시	2019-03-18 15:59	잠실동 엘스아파트 111동	전용차로 위반	50,000
450	28누3354	김**	전라북도 완주군	2019-03-15 13:37	남현동 남태령고개 시외	전용차로 위반	50,000
451	37너2339	김**	경기도 시흥시	2019-03-03 13:34	영등포구 공작아파트 건너편	전용차로 위반	50,000
452	28어4595	김**	서울특별시	2019-03-09 02:17	저동1가 삼일로 영락교회	전용차로 위반	50,000
453	30부5577	김**	서울특별시	2019-03-28 20:15	송파구 올림픽회관앞	전용차로 위반	50,000

구분	차량 소유주			위반 내역			처분내역
연번	최초차량번호	성 명	주 소	단속일시	단속장소	위반내용	금 액
454	33도0916	김**	대구광역시	2019-03-05 09:40	내곡동 시립어린이병원 건너편	전용차로 위반	50,000
455	62마5281	김**	경기도 고양시	2019-04-16 14:49	영등포구한국교직원공제회관	전용차로 위반	50,000
456	33어9630	김**	경기도 수원시	2019-04-18 07:40	종합운동장역~강남소방서 방향	전용차로 위반	50,000
457	23가5987	김**	경기도 안산시	2019-03-28 15:17	롯데백화점 잠실점앞	전용차로 위반	50,000
458	55소2356	김**	경기도 성남시	2019-03-01 20:42	서초동 반포IC 상행	전용차로 위반	50,000
459	01가8169	김**	경기도 용인시	2019-04-22 10:35	서초동 서초IC 상행	전용차로 위반	50,000
460	25라2080	김**	경기도 남양주시	2019-03-05 18:02	상계동 상계백병원	전용차로 위반	50,000
461	32소2525	김**	경기도 평택시	2019-03-21 19:36	성산동 SK성산대교주유소 건너편	전용차로 위반	50,000
462	13저1851	김**	서울특별시	2019-03-20 07:54	대치동 은마아파트1동	전용차로 위반	50,000
463	13저1851	김**	서울특별시	2019-03-06 08:01	대치동 은마아파트1동	전용차로 위반	50,000
464	29러3885	김**	경기도 하남시	2019-03-27 18:50	내곡동 시립어린이병원 건너편	전용차로 위반	50,000
465	28구9697	김**	경기도 화성시	2019-04-04 18:30	내곡동 GS파크주유소 건너편	전용차로 위반	50,000
466	19다7911	김**	경기도 안산시	2019-03-17 13:54	LG에클라트 정관장 앞 이정표	전용차로 위반	50,000
467	74두3874	김**	서울특별시	2019-03-19 09:26	우이교교차로~수유역 방향	전용차로 위반	60,000
468	충남84아1387	김**	충청남도 서산시	2019-03-28 17:55	내곡동 GS파크주유소 건너편	전용차로 위반	60,000
469	91모6333	김**	서울특별시	2019-03-28 17:44	상계동 상계주공아파트 10단지	전용차로 위반	50,000
470	56호1014	김**	서울특별시	2019-01-31 20:34	화랑대주유소(서울방향)	전용차로 위반	50,000
471	47모6457	김**	경기도 안산시	2019-03-30 20:07	서초동 서초IC 입구 하행	전용차로 위반	50,000
472	18가6292	김**	서울특별시	2019-03-26 17:29	삼육대학교(구리방향)	전용차로 위반	50,000
473	26너5288	김**	인천광역시	2019-03-05 19:35	롯데백화점 잠실점앞	전용차로 위반	50,000
474	23어7430	김**	충청북도 진천군	2019-03-16 19:33	저동1가 삼일로 영락교회	전용차로 위반	50,000
475	97어6466	김**	경기도 의정부시	2019-03-05 18:47	상계동 상계백병원	전용차로 위반	50,000
476	07가8132	김**	서울특별시	2019-04-06 16:35	서초동 반포IC 상행	전용차로 위반	50,000
477	32루8070	김**	서울특별시	2019-04-01 18:46	상계동 마들역 7번출구	전용차로 위반	50,000
478	66더7876	김**	경기도 남양주시	2019-03-19 08:54	서초동 반포IC 하행	전용차로 위반	50,000
479	63고2014	김**	경기도 안양시	2019-03-28 16:28	남현동 남태령고개 시외	전용차로 위반	50,000
480	51마5165	김**	경기도 남양주시	2019-03-14 20:49	공릉소방서(구리방향)	전용차로 위반	50,000
481	63도0504	김**	경상남도 창녕군	2019-04-08 17:45	내곡동 GS파크주유소 건너편	전용차로 위반	50,000
482	46허6288	김**	광주광역시	2019-02-28 11:55	서초동 서초IC 입구 하행	전용차로 위반	50,000
483	36두5259	김**	전라북도 부안군	2019-03-23 18:39	서초동 양재IC 하행	전용차로 위반	50,000
484	32거9588	김**	경기도 파주시	2019-03-13 14:40	서초동 반포IC 하행	전용차로 위반	50,000
485	32거9588	김**	경기도 파주시	2019-03-13 14:41	서초동 서초IC 하행	전용차로 위반	50,000
486	68서7943	김**	대전광역시	2019-03-12 18:46	내곡동 시립어린이병원 건너편	전용차로 위반	50,000
487	59부7280	김**	서울특별시	2019-03-19 20:19	내곡동 시립어린이병원 건너편	전용차로 위반	50,000
488	35주1292	김**	서울특별시	2019-03-30 18:05	서초동 반포IC 하행	전용차로 위반	50,000
489	경기88사1770	김**	경기도 남양주시	2019-03-04 13:44	잠실동 엘스아파트 111동	전용차로 위반	50,000
490	83소3191	김**	서울특별시	2019-04-01 18:08	화랑대주유소(서울방향)	전용차로 위반	50,000
491	66어4510	김**	충청남도 홍성군	2019-03-11 09:00	양재동 양재IC 상행	전용차로 위반	50,000
492	68조1026	김**	경기도 용인시	2019-04-18 19:46	내곡동 GS파크주유소 건너편	전용차로 위반	50,000
493	25저9063	김**	서울특별시	2019-03-06 17:34	상계동 상계주공아파트 10단지	전용차로 위반	50,000
494	서울31바8940	김**	서울특별시	2019-02-26 14:06	난곡사거리~신림역 방향	전용차로 위반	50,000
495	87로5206	김**	서울특별시	2019-03-19 17:46	상계동 상계주공아파트 10단지	전용차로 위반	50,000
496	87로5206	김**	서울특별시	2019-03-18 17:43	상계동 상계주공아파트 10단지	전용차로 위반	50,000

구분	차량 소유주			위반 내역			처분내역
연번	최초차량번호	성 명	주 소	단속일시	단속장소	위반내용	금 액
497	58소2189	김**	서울특별시	2019-03-04 20:07	성산동 SK성산대교주유소 건너편	전용차로 위반	50,000
498	42보8915	김**	서울특별시	2019-03-15 09:30	대치동 은마아파트1동	전용차로 위반	50,000
499	35버1778	김**	경기도 광주시	2019-04-30 16:22	롯데백화점 잠실점앞	전용차로 위반	50,000
500	81나6528	김**	서울특별시	2019-03-11 13:43	잠실동 엘스아파트 111동	전용차로 위반	50,000
501	22무9817	김**	경기도 안성시	2019-03-29 20:45	성산동 SK성산대교주유소 건너편	전용차로 위반	50,000
502	45서8634	김**	경기도 하남시	2019-03-07 11:55	롯데백화점 잠실점앞	전용차로 위반	50,000
503	05오6054	김**	서울특별시	2019-03-24 17:14	강서구청입구교차로~발산역 방향	전용차로 위반	50,000
504	43무1635	김**	경기도 용인시	2019-03-09 16:38	서초동 반포IC 상행	전용차로 위반	50,000
505	43무1635	김**	경기도 용인시	2019-03-09 16:37	서초동 서초IC 상행	전용차로 위반	50,000
506	43무1635	김**	경기도 용인시	2019-03-06 09:48	양재동 양재IC 상행	전용차로 위반	50,000
507	43무1635	김**	경기도 용인시	2019-03-06 09:50	서초동 반포IC 상행	전용차로 위반	50,000
508	30노1444	김**	경기도 안양시	2019-04-02 18:10	내곡동 GS파크주유소 건너편	전용차로 위반	50,000
509	65마4604	김**	경기도 의왕시	2019-03-24 07:17	서초동 반포IC 하행	전용차로 위반	50,000
510	12수5603	김**	인천광역시	2019-03-05 20:14	롯데백화점 잠실점앞	전용차로 위반	50,000
511	16더7170	김**	서울특별시	2019-03-27 11:14	서초동 서초IC 입구 하행	전용차로 위반	50,000
512	91라2672	김**	서울특별시	2019-03-06 19:46	대치동 개포우성2차아파트 12동	전용차로 위반	50,000
513	52머7837	김**	경기도 안양시	2019-03-05 09:16	양재동 양재IC 상행	전용차로 위반	50,000
514	52머7837	김**	경기도 안양시	2019-03-05 09:17	서초동 서초IC 상행	전용차로 위반	50,000
515	52머7837	김**	경기도 안양시	2019-03-09 09:18	양재동 양재IC 상행	전용차로 위반	50,000
516	52머7837	김**	경기도 안양시	2019-03-06 09:15	양재동 양재IC 상행	전용차로 위반	50,000
517	52머7837	김**	경기도 안양시	2019-03-09 09:19	서초동 서초IC 상행	전용차로 위반	50,000
518	52머7837	김**	경기도 안양시	2019-03-06 09:17	서초동 반포IC 상행	전용차로 위반	50,000
519	01저7822	김**	서울특별시	2019-04-12 19:28	내곡동 GS파크주유소 건너편	전용차로 위반	50,000
520	33버7653	김**	인천광역시	2019-04-06 12:49	양재동 양재IC 상행	전용차로 위반	50,000
521	33버7653	김**	인천광역시	2019-04-06 12:51	서초동 반포IC 상행	전용차로 위반	50,000
522	02주6785	김**	서울특별시	2019-03-29 19:13	성산동 SK성산대교주유소 건너편	전용차로 위반	50,000
523	17더0179	김**	인천광역시	2019-03-29 10:21	서초동 서초IC 입구 하행	전용차로 위반	50,000
524	37두3256	김**	서울특별시	2019-04-04 10:49	용답동 232-10 신창비바	전용차로 위반	50,000
525	75주8920	김**	서울특별시	2019-04-01 14:46	영등포구한국교직원공제회관	전용차로 위반	60,000
526	69오3305	김**	경기도 광주시	2019-03-15 11:56	롯데백화점 잠실점앞	전용차로 위반	50,000
527	06수0135	김**	광주광역시	2019-03-02 16:31	저동1가 삼일로 영락교회	전용차로 위반	50,000
528	34라7831	김**	경기도 안양시	2019-03-05 19:47	서울여대(구리방향)	전용차로 위반	50,000
529	01호9479	김**	경기도 성남시	2019-02-21 17:38	서초동 서초IC 하행	전용차로 위반	50,000
530	01호9479	김**	경기도 성남시	2019-02-21 17:37	서초동 반포IC 하행	전용차로 위반	50,000
531	29모1021	김**	서울특별시	2019-03-27 10:34	서초동 반포IC 하행	전용차로 위반	50,000
532	29모1021	김**	서울특별시	2019-03-25 08:14	서초동 반포IC 하행	전용차로 위반	50,000
533	29모1021	김**	서울특별시	2019-03-18 07:52	서초동 반포IC 하행	전용차로 위반	50,000
534	49하7464	김**	서울특별시	2019-02-01 20:21	성산동 SK성산대교주유소 건너편	전용차로 위반	50,000
535	18호4691	김**	경기도 김포시	2019-02-08 17:53	성산동 SK성산대교주유소 건너편	전용차로 위반	50,000
536	39저8075	김**	경기도 안양시	2019-04-26 18:07	롯데백화점 잠실점앞	전용차로 위반	50,000
537	12다2074	김**	경상북도 칠곡군	2019-03-01 18:50	서초동 서초IC 입구 하행	전용차로 위반	50,000
538	12다2074	김**	경상북도 칠곡군	2019-03-09 15:50	서초동 반포IC 하행	전용차로 위반	50,000
539	12다2074	김**	경상북도 칠곡군	2019-03-09 15:51	서초동 서초IC 하행	전용차로 위반	50,000

구분	차량 소유주			위반 내역			처분내역
연번	최초차량번호	성 명	주 소	단속일시	단속장소	위반내용	금 액
540	93서8755	김**	경기도 의정부시	2019-04-05 08:33	상계동 상계주공아파트 10단지	전용차로 위반	50,000
541	10루6306	김**	서울특별시	2019-03-20 19:25	성산동 SK성산대교주유소 건너편	전용차로 위반	50,000
542	24루5264	김**	서울특별시	2019-03-13 16:44	잠실동 송파YMCA 체육관	전용차로 위반	50,000
543	45부7511	김**	서울특별시	2019-04-22 08:30	잠실동 엘스아파트 111동	전용차로 위반	50,000
544	81마4442	김**	인천광역시	2019-03-21 13:12	영등포구롯데캐슬아이비	전용차로 위반	50,000
545	62러6130	김**	서울특별시	2019-03-20 18:45	상계동 마들역 7번출구	전용차로 위반	50,000
546	04나8456	김**	경기도 남양주시	2019-04-17 17:48	대치동 개포우성2차아파트 12동	전용차로 위반	50,000
547	68루9260	김**	서울특별시	2019-04-19 19:33	롯데백화점 잠실점앞	전용차로 위반	50,000
548	68루9260	김**	서울특별시	2019-03-03 20:20	서초동 반포IC 하행	전용차로 위반	50,000
549	24저1334	김**	경기도 고양시	2019-03-21 16:14	삼성동 경기고등학교	전용차로 위반	50,000
550	69부6705	김**	인천광역시	2019-03-22 19:47	성산동 성산1교~성산2교 교차로	전용차로 위반	50,000
551	86나9062	김**	경기도 고양시	2019-03-15 16:39	서초동 서초IC 상행	전용차로 위반	50,000
552	34거2845	김**	서울특별시	2019-04-03 17:53	잠원동 잠원현대훼밀리아파트	전용차로 위반	50,000
553	41수8896	김**	경기도 성남시	2019-03-06 13:56	롯데백화점 잠실점앞	전용차로 위반	50,000
554	10누5833	김**	강원도 춘천시	2019-03-24 16:55	중화동 메디렌느 산부인과	전용차로 위반	50,000
555	27수0154	김**	인천광역시	2019-03-08 12:10	롯데백화점 잠실점앞	전용차로 위반	50,000
556	60모6627	김**	충청남도 보령시	2019-03-29 19:08	저동1가 삼일로 영락교회	전용차로 위반	50,000
557	41루9702	김**	경기도 김포시	2019-03-12 12:42	남현동 남태령고개 시외	전용차로 위반	50,000
558	서울31바5939	김**	서울특별시	2019-04-03 18:05	송파구 올림픽회관앞	전용차로 위반	50,000
559	55서8892	김**	경기도 하남시	2019-03-20 17:32	송파구 올림픽회관앞	전용차로 위반	50,000
560	67두1725	김**	서울특별시	2019-03-21 14:00	여의도동 2-6 101 교보증권	전용차로 위반	50,000
561	05조1336	김**	서울특별시	2019-03-22 16:03	롯데백화점 잠실점앞	전용차로 위반	50,000
562	63루8771	김**	인천광역시	2019-03-26 18:11	성산동 SK성산대교주유소 건너편	전용차로 위반	50,000
563	48소3417	김**	서울특별시	2019-03-28 07:25	공릉소방서(구리방향)	전용차로 위반	50,000
564	48소3417	김**	서울특별시	2019-03-07 08:49	공릉소방서(구리방향)	전용차로 위반	50,000
565	48소3417	김**	서울특별시	2019-03-14 07:28	공릉소방서(구리방향)	전용차로 위반	50,000
566	02러3814	김**	서울특별시	2019-04-11 17:10	상계동 상계백병원	전용차로 위반	50,000
567	43어8937	김**	서울특별시	2019-04-05 19:27	공릉소방서(구리방향)	전용차로 위반	50,000
568	서울32자1934	김**	서울특별시	2019-04-15 15:00	LG에클라트 정관장 앞 이정표	전용차로 위반	50,000
569	서울32자1934	김**	서울특별시	2019-04-06 08:13	NH투자증권 빌딩 앞	전용차로 위반	50,000
570	17소6220	김**	인천광역시	2019-03-15 16:44	롯데백화점 잠실점앞	전용차로 위반	50,000
571	61부6122	김**	서울특별시	2019-04-01 19:47	송파구 올림픽회관앞	전용차로 위반	50,000
572	52어1123	김**	인천광역시	2019-04-17 17:17	성산동 SK성산대교주유소 건너편	전용차로 위반	50,000
573	64더2075	김**	서울특별시	2019-03-26 13:51	영등포구한국교직원공제회관	전용차로 위반	50,000
574	서울35바5575	김**	서울특별시	2019-03-22 19:34	대치동 개포우성2차아파트 12동	전용차로 위반	50,000
575	04어6845	김**	서울특별시	2019-03-13 17:45	성산동 성산1교~성산2교 교차로	전용차로 위반	50,000
576	45하6269	김**	경기도 평택시	2019-02-04 23:56	서초동 반포IC 하행	전용차로 위반	50,000
577	서울32사8127	김**	서울특별시	2019-03-16 12:57	NH투자증권 빌딩 앞	전용차로 위반	50,000
578	01호6625	김**	서울특별시	2019-02-05 00:58	서초동 서초IC 하행	전용차로 위반	50,000
579	01호6625	김**	서울특별시	2019-02-05 00:57	서초동 반포IC 하행	전용차로 위반	50,000
580	15모8196	김**	경기도 고양시	2019-04-04 17:45	성산동 SK성산대교주유소 건너편	전용차로 위반	50,000
581	54마9722	김**	서울특별시	2019-04-16 13:45	LG에클라트 정관장 앞 이정표	전용차로 위반	50,000
582	28거1302	김**	서울특별시	2019-03-28 17:47	송파구 올림픽회관앞	전용차로 위반	50,000

구분	차량 소유주			위반 내역			처분내역
연번	최초차량번호	성 명	주 소	단속일시	단속장소	위반내용	금 액
583	23두0193	김**	서울특별시	2019-04-01 17:12	대치동 개포우성2차아파트 12동	전용차로 위반	50,000
584	85서3126	김**	서울특별시	2019-04-21 11:42	서초동 반포IC 상행	전용차로 위반	50,000
585	85서3126	김**	서울특별시	2019-04-21 11:40	양재동 양재IC 상행	전용차로 위반	50,000
586	01모6328	김**	서울특별시	2019-03-26 18:05	성산동 SK성산대교주유소 건너편	전용차로 위반	50,000
587	04루9813	김**	경기도 성남시	2019-04-30 10:59	롯데백화점 잠실점앞	전용차로 위반	50,000
588	63무0952	김**	서울특별시	2019-03-08 19:10	공릉소방서(구리방향)	전용차로 위반	50,000
589	서울31사3471	김**	서울특별시	2019-03-13 20:48	잠실새내역~종합운동장역 방향	전용차로 위반	50,000
590	59수6558	김**	서울특별시	2019-03-07 19:04	성산동 SK성산대교주유소 건너편	전용차로 위반	50,000
591	59수6558	김**	서울특별시	2019-03-05 19:18	성산동 SK성산대교주유소 건너편	전용차로 위반	50,000
592	40로6316	김**	대구광역시	2019-04-10 08:43	서초동 반포IC 하행	전용차로 위반	50,000
593	50라7767	김**	서울특별시	2019-03-07 19:06	롯데백화점 잠실점앞	전용차로 위반	50,000
594	11주5663	김**	인천광역시	2019-03-08 20:05	행당동 한양대전철역 1번 출구	전용차로 위반	50,000
595	24모8958	김**	인천광역시	2019-03-12 10:55	잠실동 엘스아파트 111동	전용차로 위반	50,000
596	24서6837	김**	경기도 양주시	2019-03-04 19:26	롯데백화점 잠실점앞	전용차로 위반	50,000
597	56우8911	김**	경기도 부천시	2019-04-25 11:23	롯데백화점 잠실점앞	전용차로 위반	50,000
598	80로8073	김**	서울특별시	2019-03-06 17:31	상계동 상계주공아파트 10단지	전용차로 위반	50,000
599	13러5751	김**	부산광역시	2019-04-03 17:49	서초동 반포IC 하행	전용차로 위반	50,000
600	80러6601	김**	서울특별시	2019-03-28 16:01	용답동 1-4 붉은대게	전용차로 위반	50,000
601	16소5221	김**	서울특별시	2019-03-18 18:05	서초동 반포IC 상행	전용차로 위반	50,000
602	08라0943	김**	전라남도 순천시	2019-04-19 09:35	롯데백화점 잠실점앞	전용차로 위반	50,000
603	36호3839	김**	경기도 파주시	2019-03-13 10:07	양재동 양재IC 상행	전용차로 위반	50,000
604	55수8170	김**	경기도 고양시	2019-03-05 20:46	상계동 마들역 7번출구	전용차로 위반	50,000
605	58거4570	김**	경기도 의왕시	2019-03-19 17:29	송파구 올림픽회관앞	전용차로 위반	50,000
606	04러0895	김**	경기도 광주시	2019-03-28 07:41	양재동 양재IC 상행	전용차로 위반	50,000
607	04러0895	김**	경기도 광주시	2019-03-28 07:42	서초동 서초IC 상행	전용차로 위반	50,000
608	65로0532	김**	인천광역시	2019-04-01 18:46	성산동 SK성산대교주유소 건너편	전용차로 위반	50,000
609	57루9912	김**	경기도 광주시	2019-03-30 16:21	영등포동 2	전용차로 위반	50,000
610	16두7141	김**	경기도 수원시	2019-03-14 20:05	서초동 반포IC 하행	전용차로 위반	50,000
611	16두7141	김**	경기도 수원시	2019-03-14 20:06	서초동 서초IC 하행	전용차로 위반	50,000
612	95가3701	김**	서울특별시	2019-04-04 11:46	잠실동 22	전용차로 위반	50,000
613	06고3150	김**	부산광역시	2019-04-05 19:18	서울여대(구리방향)	전용차로 위반	50,000
614	97조1265	김**	경기도 김포시	2019-03-15 13:55	서초동 반포IC 하행	전용차로 위반	50,000
615	97조1265	김**	경기도 김포시	2019-03-21 11:24	서초동 반포IC 하행	전용차로 위반	50,000
616	97조1265	김**	경기도 김포시	2019-03-10 17:37	서초동 서초IC 하행	전용차로 위반	50,000
617	44하3077	김**	서울특별시	2019-03-08 18:14	행당동 한양대전철역 1번 출구	전용차로 위반	50,000
618	09마0146	김**	서울특별시	2019-03-28 20:33	공릉소방서(구리방향)	전용차로 위반	50,000
619	52부4009	김**	경기도 고양시	2019-03-26 12:35	삼성동 경기고등학교	전용차로 위반	50,000
620	94나8261	김**	인천광역시	2019-04-15 09:13	내곡동 GS파크주유소 건너편	전용차로 위반	50,000
621	63버7956	김**	인천광역시	2019-04-19 12:14	롯데백화점 잠실점앞	전용차로 위반	50,000
622	26나7618	김**	경상남도 산청군	2019-04-18 17:22	성산동 SK성산대교주유소 건너편	전용차로 위반	50,000
623	28루4738	김**	서울특별시	2019-04-01 20:25	화랑대주유소(서울방향)	전용차로 위반	50,000
624	54노8146	김**	경기도 김포시	2019-03-17 13:26	저동1가 삼일로 영락교회	전용차로 위반	50,000
625	58러7110	김**	서울특별시	2019-03-13 10:13	여의도동 2	전용차로 위반	50,000

구분	차량 소유주			위반 내역			처분내역
연번	최초차량번호	성 명	주 소	단속일시	단속장소	위반내용	금 액
626	서울31자3283	김**	서울특별시	2019-03-09 08:00	LG에클라트 정관장 앞 이정표	전용차로 위반	50,000
627	17두1765	김**	서울특별시	2019-03-25 17:48	잠실동 엘스아파트 111동	전용차로 위반	50,000
628	15고1635	김**	서울특별시	2019-04-26 17:53	상계동 상계주공아파트 10단지	전용차로 위반	50,000
629	09노9599	김**	서울특별시	2019-03-27 15:53	잠실동 엘스아파트 111동	전용차로 위반	50,000
630	20구2555	김**	인천광역시	2019-03-12 18:27	성산동 SK성산대교주유소 건너편	전용차로 위반	50,000
631	61보0495	김**	서울특별시	2019-03-27 18:14	상봉동 중랑역 건너편	전용차로 위반	50,000
632	51너0830	김**	충청남도 천안시	2019-04-12 20:26	화랑대주유소(서울방향)	전용차로 위반	50,000
633	22머6886	김**	경기도 수원시	2019-04-01 18:45	남현동 남태령고개 시외	전용차로 위반	50,000
634	24고3703	김**	서울특별시	2019-04-15 09:50	종합운동장역~삼성역 방향	전용차로 위반	50,000
635	24고3703	김**	서울특별시	2019-03-14 10:08	종합운동장역~강남소방서 방향	전용차로 위반	50,000
636	45호2173	김**	제주특별자치도 서귀포시	2019-02-05 11:22	서초동 서초IC 하행	전용차로 위반	50,000
637	45호2173	김**	제주특별자치도 서귀포시	2019-02-05 19:45	저동1가 삼일로 영락교회	전용차로 위반	50,000
638	56모3241	김**	서울특별시	2019-03-12 18:37	롯데백화점 잠실점앞	전용차로 위반	50,000
639	36우5648	김**	서울특별시	2019-03-08 17:15	행당동 한양대전철역 1번 출구	전용차로 위반	50,000
640	56부0895	김**	경기도 남양주시	2019-03-26 14:21	서초동 반포IC 상행	전용차로 위반	50,000
641	51고8264	김**	경기도 성남시	2019-04-23 18:14	삼성역~종합운동장역 방향	전용차로 위반	50,000
642	92버7226	김**	경기도 포천시	2019-04-09 13:33	롯데백화점 잠실점앞	전용차로 위반	50,000
643	65마2055	김**	서울특별시	2019-03-08 19:41	상계동 마들역 7번출구	전용차로 위반	50,000
644	16수8559	김**	서울특별시	2019-03-20 07:46	양화대교북단~남단 방향	전용차로 위반	50,000
645	20호3786	김**	서울특별시	2019-02-22 09:34	상계동 상계백병원	전용차로 위반	50,000
646	58소0717	김**	서울특별시	2019-03-19 19:27	내곡동 시립어린이병원 건너편	전용차로 위반	50,000
647	69하6882	김**	서울특별시	2019-02-23 16:50	서초동 서초IC 하행	전용차로 위반	50,000
648	38러1576	김**	서울특별시	2019-04-02 17:22	상계동 상계주공아파트 10단지	전용차로 위반	50,000
649	02다5752	김**	경기도 안산시	2019-03-12 11:32	양재동 양재IC 상행	전용차로 위반	50,000
650	02다5752	김**	경기도 안산시	2019-03-12 11:34	서초동 반포IC 상행	전용차로 위반	50,000
651	59도9788	김**	경기도 성남시	2019-04-07 13:09	서초동 반포IC 하행	전용차로 위반	50,000
652	29버1117	김**	경기도 수원시	2019-03-23 13:25	양재동 양재IC 상행	전용차로 위반	50,000
653	14라3679	김**	경기도 양주시	2019-03-05 20:15	상계동 상계백병원	전용차로 위반	50,000
654	14라3679	김**	경기도 양주시	2019-03-18 19:23	태릉강릉(서울방향)	전용차로 위반	50,000
655	20라9342	김**	경기도 남양주시	2019-03-07 08:09	대치동 은마아파트1동	전용차로 위반	50,000
656	38서2376	김**	경기도 부천시	2019-03-15 20:08	내곡동 GS파크주유소 건너편	전용차로 위반	50,000
657	55나9370	김**	서울특별시	2019-04-05 11:38	서초동 서초IC 상행	전용차로 위반	50,000
658	91모2418	김**	경기도 구리시	2019-03-28 17:57	상계동 상계주공아파트 10단지	전용차로 위반	50,000
659	67도1174	김**	경기도 남양주시	2019-03-06 19:13	공릉소방서(구리방향)	전용차로 위반	50,000
660	20버2672	김**	서울특별시	2019-04-12 17:28	대치동 은마아파트1동	전용차로 위반	50,000
661	01하7188	김**	경기도 고양시	2019-02-18 10:27	서초동 반포IC 상행	전용차로 위반	50,000
662	01하7188	김**	경기도 고양시	2019-02-26 19:13	성산동 SK성산대교주유소 건너편	전용차로 위반	50,000
663	01하7188	김**	경기도 고양시	2019-03-20 19:05	성산동 SK성산대교주유소 건너편	전용차로 위반	50,000
664	01하7188	김**	경기도 고양시	2019-02-21 19:24	성산동 SK성산대교주유소 건너편	전용차로 위반	50,000
665	01하7188	김**	경기도 고양시	2019-03-05 17:45	성산동 SK성산대교주유소 건너편	전용차로 위반	50,000
666	01하7188	김**	경기도 고양시	2019-02-18 10:26	서초동 서초IC 상행	전용차로 위반	50,000
667	01하7188	김**	경기도 고양시	2019-03-07 19:56	성산동 SK성산대교주유소 건너편	전용차로 위반	50,000

구분	차량 소유주			위반 내역			처분내역
연번	최초차량번호	성 명	주 소	단속일시	단속장소	위반내용	금 액
668	01하7188	김**	경기도 고양시	2019-03-06 11:51	서초동 반포IC 하행	전용차로 위반	50,000
669	01하7188	김**	경기도 고양시	2019-03-06 11:53	서초동 서초IC 입구 하행	전용차로 위반	50,000
670	41조5868	김**	경기도 김포시	2019-03-04 20:03	성산동 SK성산대교주유소 건너편	전용차로 위반	50,000
671	13다4196	김**	서울특별시	2019-03-13 07:48	상계동 상계주공아파트 10단지	전용차로 위반	50,000
672	13다4196	김**	서울특별시	2019-03-14 07:41	상계동 상계주공아파트 10단지	전용차로 위반	50,000
673	04수1653	김**	인천광역시	2019-04-04 20:33	성산동 SK성산대교주유소 건너편	전용차로 위반	50,000
674	09주7414	김**	서울특별시	2019-03-13 16:11	잠실동 송파YMCA 체육관	전용차로 위반	50,000
675	48어2409	김**	대구광역시	2019-03-03 16:22	서초동 서초IC 입구 하행	전용차로 위반	50,000
676	48어2409	김**	대구광역시	2019-03-11 12:07	서초동 양재IC 하행	전용차로 위반	50,000
677	11서2703	김**	인천광역시	2019-04-06 11:25	서초동 서초IC 입구 하행	전용차로 위반	50,000
678	50고1293	김**	서울특별시	2019-03-05 09:51	서초동 서초IC 입구 하행	전용차로 위반	50,000
679	57수6161	김**	서울특별시	2019-03-20 19:09	상계동 마들역 7번출구	전용차로 위반	50,000
680	61무1194	김**	서울특별시	2019-04-07 19:09	저동1가 삼일로 영락교회	전용차로 위반	50,000
681	42무2132	김**	인천광역시	2019-03-04 15:43	잠실동 엘스아파트 111동	전용차로 위반	50,000
682	41부4177	김**	경기도 수원시	2019-03-16 17:42	LG에클라트 정관장 앞 이정표	전용차로 위반	50,000
683	17두4006	김**	서울특별시	2019-04-06 17:43	중화동 메디렌느 산부인과	전용차로 위반	50,000
684	56고2648	김**	서울특별시	2019-03-18 11:35	미아동 이마트 미아점 건너편	전용차로 위반	50,000
685	17소6703	김**	서울특별시	2019-04-22 10:39	롯데백화점 잠실점앞	전용차로 위반	50,000
686	20하8316	김**	서울특별시	2019-03-22 20:40	롯데백화점 잠실점앞	전용차로 위반	50,000
687	67무5805	김**	서울특별시	2019-03-11 17:06	봉천동 1693-39	전용차로 위반	50,000
688	88보6073	김**	서울특별시	2019-03-28 19:52	태릉강릉(서울방향)	전용차로 위반	50,000
689	02도1985	김**	서울특별시	2019-03-25 13:43	영등포구롯데캐슬아이비	전용차로 위반	50,000
690	64마0548	김**	서울특별시	2019-03-07 08:17	양재동 양재IC 상행	전용차로 위반	50,000
691	60고9845	김**	서울특별시	2019-03-26 08:36	행당동 한양대전철역 1번 출구	전용차로 위반	50,000
692	58러7019	김**	서울특별시	2019-04-24 20:21	월계동 월계주공아파트1단지 건너편	전용차로 위반	50,000
693	03너1484	김**	서울특별시	2019-04-02 19:58	성산동 성산1교~성산2교 교차로	전용차로 위반	50,000
694	04러5323	김**	경기도 화성시	2019-04-07 19:47	서초동 반포IC 상행	전용차로 위반	50,000
695	04러5323	김**	경기도 화성시	2019-04-02 17:13	종각역 10번출구	전용차로 위반	50,000
696	57어7634	김**	경기도 구리시	2019-03-28 18:18	행당동 한양대전철역 1번 출구	전용차로 위반	50,000
697	30마4217	김**	대구광역시	2019-03-14 12:02	잠실동 엘스아파트 111동	전용차로 위반	50,000
698	47마8318	김**	서울특별시	2019-04-12 19:41	롯데백화점 잠실점앞	전용차로 위반	50,000
699	06나0729	김**	서울특별시	2019-03-15 17:06	서초동 서초IC 하행	전용차로 위반	50,000
700	73고6796	김**	서울특별시	2019-03-18 11:36	영등포구롯데캐슬아이비	전용차로 위반	60,000
701	47저2075	김**	경기도 의왕시	2019-03-28 09:55	롯데백화점 잠실점앞	전용차로 위반	50,000
702	62하1961	김**	경기도 광주시	2019-01-28 13:12	롯데백화점 잠실점앞	전용차로 위반	50,000
703	07부0176	김**	서울특별시	2019-03-05 08:56	종합운동장역~강남소방서 방향	전용차로 위반	50,000
704	82거9186	김**	경기도 안양시	2019-03-19 08:28	방배동 남태령고개 시내	전용차로 위반	50,000
705	65로5858	김**	대구광역시	2019-04-03 11:55	상봉동 중랑역 건너편	전용차로 위반	50,000
706	97로4629	김**	서울특별시	2019-04-05 17:49	송파구 올림픽회관앞	전용차로 위반	50,000
707	32고3647	김**	경기도 양주시	2019-03-14 09:39	상계동 마들역 7번출구	전용차로 위반	50,000
708	65호9370	김**	경상남도 거창군	2019-02-04 00:50	서초동 반포IC 하행	전용차로 위반	50,000
709	01노9366	김**	경기도 부천시	2019-04-06 09:58	저동1가 삼일로 영락교회	전용차로 위반	50,000
710	49하6846	김**	인천광역시	2019-01-30 12:40	롯데백화점 잠실점앞	전용차로 위반	50,000

구분	차량 소유주			위반 내역			처분내역
연번	최초차량번호	성 명	주 소	단속일시	단속장소	위반내용	금 액
711	11주2805	김**	서울특별시	2019-04-29 18:30	화랑대주유소(서울방향)	전용차로 위반	50,000
712	34머3453	김**	경기도 용인시	2019-04-04 14:56	잠실동 엘스아파트 111동	전용차로 위반	50,000
713	05고4048	김**	경기도 하남시	2019-04-10 19:28	내곡동 시립어린이병원 건너편	전용차로 위반	50,000
714	83두3193	나**	서울특별시	2019-03-26 18:52	송파구 올림픽회관앞	전용차로 위반	50,000
715	51모7385	나**	서울특별시	2019-03-04 17:06	서초동 반포IC 상행	전용차로 위반	50,000
716	59호7020	나**	인천광역시	2018-11-12 20:00	성산동 SK성산대교주유소 건너편	전용차로 위반	50,000
717	서울32자1313	남**	서울특별시	2019-04-02 01:51	무악동 독립문역 중앙정류소 시외	전용차로 위반	50,000
718	67서2973	남**	서울특별시	2019-04-03 19:02	송파구 올림픽회관앞	전용차로 위반	50,000
719	39라3737	남**	서울특별시	2019-04-03 20:42	공릉소방서(구리방향)	전용차로 위반	50,000
720	28호9696	남**	서울특별시	2019-01-30 20:03	롯데백화점 잠실점앞	전용차로 위반	50,000
721	88모1728	남**	경기도 가평군	2019-03-19 07:16	내곡동 시립어린이병원 건너편	전용차로 위반	50,000
722	88모1728	남**	경기도 가평군	2019-03-18 07:18	내곡동 시립어린이병원 건너편	전용차로 위반	50,000
723	88모1728	남**	경기도 가평군	2019-03-27 07:24	내곡동 시립어린이병원 건너편	전용차로 위반	50,000
724	51주8747	남**	인천광역시	2019-03-20 11:34	홍은동 산골고개 중앙정류소 시외	전용차로 위반	50,000
725	39머0198	남**	서울특별시	2019-04-03 09:33	상계동 상계주공아파트 10단지	전용차로 위반	50,000
726	51러0944	남**	경기도 여주시	2019-03-27 13:25	서초동 반포IC 상행	전용차로 위반	50,000
727	69너6800	노**	서울특별시	2019-03-14 09:39	공릉소방서(구리방향)	전용차로 위반	50,000
728	86서7612	노**	인천광역시	2019-04-12 07:41	내곡동 GS파크주유소 건너편	전용차로 위반	50,000
729	86너9006	노**	경기도 성남시	2019-04-03 18:03	서초동 반포IC 상행	전용차로 위반	50,000
730	10수4985	노**	경기도 양주시	2019-04-22 20:41	성산동 성산1교~성산2교 교차로	전용차로 위반	50,000
731	67다9565	노**	인천광역시	2019-03-22 17:17	성산동 SK성산대교주유소 건너편	전용차로 위반	50,000
732	09가3980	노**	서울특별시	2019-04-03 17:56	대치동 은마아파트1동	전용차로 위반	50,000
733	33마6096	노**	서울특별시	2019-03-18 12:21	롯데백화점 잠실점앞	전용차로 위반	50,000
734	25가9182	노**	경기도 수원시	2019-04-05 20:15	저동1가 삼일로 영락교회	전용차로 위반	50,000
735	87로0980	노**	전라남도 완도군	2019-04-04 17:41	내곡동 GS파크주유소 건너편	전용차로 위반	50,000
736	66너8680	도**	서울특별시	2019-03-09 12:09	잠원동 잠원현대훼밀리아파트	전용차로 위반	50,000
737	19무7945	류**	경기도 과천시	2019-03-20 17:15	내곡동 시립어린이병원 건너편	전용차로 위반	50,000
738	55너4295	류**	서울특별시	2019-03-21 07:32	서초동 반포IC 하행	전용차로 위반	50,000
739	29호1512	마**	경기도 수원시	2019-02-28 03:21	동양미래대학 구로성심병원 정류소앞 시외	전용차로 위반	50,000
740	64서5909	마**	서울특별시	2019-04-05 09:14	대치동 은마아파트1동	전용차로 위반	50,000
741	18로9928	맹**	서울특별시	2019-03-12 07:43	서초동 반포IC 하행	전용차로 위반	50,000
742	05우0557	모**	대구광역시	2019-03-05 10:22	서초동 반포IC 상행	전용차로 위반	50,000
743	05우0557	모**	대구광역시	2019-03-05 10:21	양재동 양재IC 상행	전용차로 위반	50,000
744	69소2517	문**	경기도 수원시	2019-03-28 09:43	내곡동 시립어린이병원 건너편	전용차로 위반	50,000
745	64소4014	문**	서울특별시	2019-04-04 17:59	상계동 마들역 7번출구	전용차로 위반	50,000
746	58우9762	문**	경기도 성남시	2019-04-29 16:17	삼성동 경기고등학교	전용차로 위반	50,000
747	26노7870	문**	서울특별시	2019-04-22 19:18	행당동 한양대전철역 1번 출구	전용차로 위반	50,000
748	25로6510	문**	서울특별시	2019-03-20 09:35	성산동 성산1교~성산2교 교차로	전용차로 위반	50,000
749	25로6510	문**	서울특별시	2019-03-21 18:19	성산동 성산1교~성산2교 교차로	전용차로 위반	50,000
750	89주3955	문**	충청북도 음성군	2019-03-11 18:51	내곡동 시립어린이병원 건너편	전용차로 위반	50,000
751	59구8355	문**	경기도 파주시	2019-03-08 20:12	성산동 SK성산대교주유소 건너편	전용차로 위반	50,000

구분	차량 소유주			위반 내역			처분내역
연번	최초차량번호	성 명	주 소	단속일시	단속장소	위반내용	금 액
752	13더3713	민**	경기도 의왕시	2019-04-18 09:44	내곡동 GS파크주유소 건너편	전용차로 위반	50,000
753	22더3414	민**	경기도 시흥시	2019-03-08 19:38	성산동 SK성산대교주유소 건너편	전용차로 위반	50,000
754	59구0283	민**	서울특별시	2019-03-04 08:06	대치동 은마아파트1동	전용차로 위반	50,000
755	22부6111	민**	대전광역시	2019-04-03 16:46	서초동 반포IC 하행	전용차로 위반	50,000
756	14거5219	민**	부산광역시	2019-04-15 19:44	공릉소방서(구리방향)	전용차로 위반	50,000
757	14거5219	민**	부산광역시	2019-04-04 20:34	공릉소방서(구리방향)	전용차로 위반	50,000
758	14거5219	민**	부산광역시	2019-04-11 20:18	공릉소방서(구리방향)	전용차로 위반	50,000
759	27호2417	박**	서울특별시	2019-03-27 17:52	공릉소방서(구리방향)	전용차로 위반	50,000
760	25더8147	박**	서울특별시	2019-03-04 14:14	삼성동 경기고등학교	전용차로 위반	50,000
761	05어2880	박**	경기도 용인시	2019-04-28 14:51	영등포구롯데캐슬엠파이어	전용차로 위반	50,000
762	49다5072	박**	경기도 평택시	2019-03-23 16:06	서초동 반포IC 하행	전용차로 위반	50,000
763	80우2351	박**	서울특별시	2019-03-22 18:00	성산동 성산1교~성산2교 교차로	전용차로 위반	50,000
764	59주1215	박**	세종특별자치시	2019-04-17 10:04	서초동 반포IC 상행	전용차로 위반	50,000
765	62무6563	박**	경기도 의정부시	2019-04-03 11:22	상계동 669 숯불고기집	전용차로 위반	50,000
766	49호2307	박**	경기도 남양주시	2019-02-06 00:29	서초동 양재IC 하행	전용차로 위반	50,000
767	46보9409	박**	서울특별시	2019-03-25 20:11	개봉동 영화아파트 SK충전소앞	전용차로 위반	50,000
768	38수4383	박**	경기도 수원시	2019-03-02 20:08	서초동 반포IC 하행	전용차로 위반	50,000
769	01너4006	박**	경기도 성남시	2019-03-25 19:25	롯데백화점 잠실점앞	전용차로 위반	50,000
770	06하7525	박**	전라남도 목포시	2019-02-21 18:56	대치동 개포우성2차아파트 12동	전용차로 위반	50,000
771	54노2340	박**	경기도 남양주시	2019-03-13 19:32	공릉소방서(구리방향)	전용차로 위반	50,000
772	51더2479	박**	서울특별시	2019-04-05 09:26	상계동 상계주공아파트 10단지	전용차로 위반	50,000
773	51더2479	박**	서울특별시	2019-04-10 09:19	상계동 상계주공아파트 10단지	전용차로 위반	50,000
774	51더2479	박**	서울특별시	2019-04-16 09:16	상계동 상계주공아파트 10단지	전용차로 위반	50,000
775	51더2479	박**	서울특별시	2019-04-04 09:23	상계동 상계주공아파트 10단지	전용차로 위반	50,000
776	51더2479	박**	서울특별시	2019-04-02 09:19	상계동 상계주공아파트 10단지	전용차로 위반	50,000
777	51더2479	박**	서울특별시	2019-04-09 09:16	상계동 상계주공아파트 10단지	전용차로 위반	50,000
778	51더2479	박**	서울특별시	2019-04-15 09:46	상계동 상계주공아파트 10단지	전용차로 위반	50,000
779	49소5318	박**	인천광역시	2019-03-18 18:16	성산동 SK성산대교주유소 건너편	전용차로 위반	50,000
780	37더9933	박**	서울특별시	2019-03-21 07:29	송파구 올림픽회관앞	전용차로 위반	50,000
781	92구8544	박**	서울특별시	2019-03-21 19:08	신림동 487-9	전용차로 위반	50,000
782	58구9520	박**	경상남도 의령군	2019-03-04 22:28	저동1가 삼일로 영락교회	전용차로 위반	50,000
783	14러0681	박**	서울특별시	2019-03-19 15:50	삼성동 경기고등학교	전용차로 위반	50,000
784	80보6812	박**	경기도 광주시	2019-04-02 17:27	성산동 SK성산대교주유소 건너편	전용차로 위반	50,000
785	93다3653	박**	서울특별시	2019-04-06 11:07	서초동 반포IC 상행	전용차로 위반	50,000
786	93다3653	박**	서울특별시	2019-04-06 11:06	서초동 서초IC 상행	전용차로 위반	50,000
787	16더0270	박**	경기도 안산시	2019-03-16 15:04	양재동 양재IC 상행	전용차로 위반	50,000
788	16더0270	박**	경기도 안산시	2019-03-16 15:05	서초동 서초IC 상행	전용차로 위반	50,000
789	서울84자7659	박**	서울특별시	2019-04-06 09:51	영등포구롯데캐슬아이비	전용차로 위반	50,000
790	68러6383	박**	서울특별시	2019-03-25 09:07	한강대교~신용산역 방향	전용차로 위반	50,000
791	49누1058	박**	서울특별시	2019-03-13 15:19	롯데백화점 잠실점앞	전용차로 위반	50,000
792	49누1058	박**	서울특별시	2019-03-14 14:29	롯데백화점 잠실점앞	전용차로 위반	50,000
793	61구6918	박**	서울특별시	2019-03-07 08:56	상계동 마들역 7번출구	전용차로 위반	50,000
794	서울30머2361	박**	서울특별시	2019-04-06 09:14	서울글로벌센터	전용차로 위반	50,000

구분	차량 소유주			위반 내역			처분내역
연번	최초차량번호	성 명	주 소	단속일시	단속장소	위반내용	금 액
795	55거4094	박**	충청북도 청주시	2019-04-01 19:39	성산동 SK성산대교주유소 건너편	전용차로 위반	50,000
796	14어0766	박**	경기도 남양주시	2019-03-29 14:18	롯데백화점 잠실점앞	전용차로 위반	50,000
797	23머6936	박**	경기도 광주시	2019-03-28 12:47	잠실동 엘스아파트 111동	전용차로 위반	50,000
798	38머7883	박**	서울특별시	2019-03-18 12:22	잠실동 엘스아파트 111동	전용차로 위반	50,000
799	38머7883	박**	서울특별시	2019-03-26 11:30	잠실동 엘스아파트 111동	전용차로 위반	50,000
800	38머7883	박**	서울특별시	2019-03-19 10:52	잠실동 엘스아파트 111동	전용차로 위반	50,000
801	31노4241	박**	전라북도 남원시	2019-04-06 10:51	양재동 양재IC 상행	전용차로 위반	50,000
802	32더0886	박**	경기도 양평군	2019-04-01 17:50	공릉소방서(구리방향)	전용차로 위반	50,000
803	40라5907	박**	서울특별시	2019-03-10 21:30	LG에클라트 정관장 앞 이정표	전용차로 위반	50,000
804	경기14모8633	박**	서울특별시	2019-03-06 17:51	공릉소방서(구리방향)	전용차로 위반	60,000
805	59부0653	박**	강원도 강릉시	2019-04-12 19:47	대치동 개포우성2차아파트 12동	전용차로 위반	50,000
806	22루6688	박**	경기도 남양주시	2019-03-19 17:53	대치동 은마아파트1동	전용차로 위반	50,000
807	35너2064	박**	경기도 안양시	2019-03-27 20:33	공릉소방서(구리방향)	전용차로 위반	50,000
808	43버1472	박**	서울특별시	2019-03-11 19:13	공릉소방서(구리방향)	전용차로 위반	50,000
809	23고3603	박**	서울특별시	2019-04-04 17:04	동양미래대학 구로성심병원 정류소앞 시외	전용차로 위반	50,000
810	69우3790	박**	경상남도 함안군	2019-03-30 15:19	서초동 반포IC 하행	전용차로 위반	50,000
811	69우3790	박**	경상남도 함안군	2019-03-30 15:21	서초동 서초IC 입구 하행	전용차로 위반	50,000
812	23고7919	박**	서울특별시	2019-03-25 18:19	롯데백화점 잠실점앞	전용차로 위반	50,000
813	52거2248	박**	서울특별시	2019-03-15 17:47	공릉소방서(구리방향)	전용차로 위반	50,000
814	65도5666	박**	경기도 안산시	2019-03-11 11:21	롯데백화점 잠실점앞	전용차로 위반	50,000
815	68도1732	박**	인천광역시	2019-03-17 17:07	39-이대후문 중앙정류소 시외	전용차로 위반	50,000
816	16우2057	박**	서울특별시	2019-03-04 07:48	서초동 반포IC 하행	전용차로 위반	50,000
817	69주6552	박**	서울특별시	2019-03-24 11:09	서초동 서초IC 입구 하행	전용차로 위반	50,000
818	42부6430	박**	서울특별시	2019-03-29 20:32	공릉소방서(구리방향)	전용차로 위반	50,000
819	14저3485	박**	경기도 남양주시	2019-03-15 17:13	삼육대학교(구리방향)	전용차로 위반	50,000
820	39로6170	박**	경기도 양주시	2019-03-05 18:58	상계동 마들역 7번출구	전용차로 위반	50,000
821	경기40바5204	박**	경기도 평택시	2019-03-21 20:07	동양미래대학 구로성심병원 정류소앞 시외	전용차로 위반	50,000
822	86모3955	박**	경기도 시흥시	2019-03-22 10:05	종로4가 신한은행	전용차로 위반	50,000
823	14가0518	박**	경기도 파주시	2019-02-28 18:49	내곡동 시립어린이병원 건너편	전용차로 위반	50,000
824	30무6501	박**	경기도 안양시	2019-03-11 07:53	남현동 남태령고개 시외	전용차로 위반	50,000
825	서울98사4563	박**	서울특별시	2019-04-20 11:32	NH투자증권 빌딩 앞	전용차로 위반	60,000
826	64누4284	박**	서울특별시	2019-04-06 12:04	LG에클라트 정관장 앞 이정표	전용차로 위반	50,000
827	02허7127	박**	경기도 고양시	2019-02-20 07:59	성산동 SK성산대교주유소 건너편	전용차로 위반	50,000
828	58수7952	박**	서울특별시	2019-03-26 16:55	영등포구롯데캐슬아이비	전용차로 위반	50,000
829	58수7952	박**	서울특별시	2019-03-30 11:02	영등포구롯데캐슬아이비	전용차로 위반	50,000
830	58수7952	박**	서울특별시	2019-04-02 16:39	영등포구롯데캐슬아이비	전용차로 위반	50,000
831	04두1123	박**	경기도 남양주시	2019-03-14 16:11	잠실동 엘스아파트 111동	전용차로 위반	50,000
832	36거0533	박**	인천광역시	2019-03-16 11:16	개봉동 영화아파트 SK충전소앞	전용차로 위반	50,000
833	22누1062	박**	경기도 고양시	2019-03-15 19:25	대치동 개포우성2차아파트 12동	전용차로 위반	50,000
834	20로2415	박**	경기도 수원시	2019-03-29 08:21	내곡동 GS파크주유소 건너편	전용차로 위반	50,000
835	06무2735	박**	인천광역시	2019-03-16 09:36	무악동 독립문역 중앙정류소 시외	전용차로 위반	50,000
836	64무5502	박**	경기도 용인시	2019-03-29 18:48	행당동 한양대전철역 1번 출구	전용차로 위반	50,000

구분	차량 소유주			위반 내역			처분내역
연번	최초차량번호	성 명	주 소	단속일시	단속장소	위반내용	금 액
837	90로1515	박**	경기도 광주시	2019-04-01 08:44	공릉소방서(구리방향)	전용차로 위반	50,000
838	15저7441	박**	서울특별시	2019-03-26 09:20	화랑대주유소(서울방향)	전용차로 위반	50,000
839	64버9669	박**	서울특별시	2019-03-28 20:44	성산동 성산1교~성산2교 교차로	전용차로 위반	50,000
840	57하2964	박**	경기도 파주시	2019-02-05 22:33	서초동 반포IC 하행	전용차로 위반	50,000
841	02서5913	박**	경기도 군포시	2019-03-20 17:14	서초동 반포IC 하행	전용차로 위반	50,000
842	02서5913	박**	경기도 군포시	2019-03-20 17:16	서초동 서초IC 입구 하행	전용차로 위반	50,000
843	05가3080	박**	경기도 고양시	2019-04-22 08:09	태릉강릉(서울방향)	전용차로 위반	50,000
844	41버0653	박**	경상남도 거제시	2019-04-20 16:14	저동1가 삼일로 영락교회	전용차로 위반	50,000
845	01무3840	박**	경기도 동두천시	2019-03-21 09:26	서울여대(구리방향)	전용차로 위반	50,000
846	29라9840	박**	서울특별시	2019-04-04 08:02	성산동 SK성산대교주유소 건너편	전용차로 위반	50,000
847	28무5385	박**	서울특별시	2019-04-01 20:13	성산동 SK성산대교주유소 건너편	전용차로 위반	50,000
848	48우0546	박**	서울특별시	2019-04-15 09:44	월계동 월계주공아파트1단지 건너편	전용차로 위반	50,000
849	48우0546	박**	서울특별시	2019-04-17 09:44	월계동 월계주공아파트1단지 건너편	전용차로 위반	50,000
850	56너9617	박**	서울특별시	2019-03-15 19:28	공릉소방서(구리방향)	전용차로 위반	50,000
851	04호8112	박**	서울특별시	2019-02-11 17:33	내곡동 시립어린이병원 건너편	전용차로 위반	50,000
852	15오0383	박**	서울특별시	2019-03-11 15:39	롯데백화점 잠실점앞	전용차로 위반	50,000
853	09하7574	박**	경기도 수원시	2019-02-05 00:37	서초동 반포IC 하행	전용차로 위반	50,000
854	09하7574	박**	경기도 수원시	2019-02-05 00:39	서초동 양재IC 하행	전용차로 위반	50,000
855	07저3770	박**	서울특별시	2019-04-03 17:28	상계동 상계주공아파트 10단지	전용차로 위반	50,000
856	10고8657	박**	서울특별시	2019-03-26 14:52	영등포구롯데캐슬아이비	전용차로 위반	50,000
857	13고2875	박**	경상북도 경산시	2019-03-26 12:48	서초동 서초IC 입구 하행	전용차로 위반	50,000
858	13고2875	박**	경상북도 경산시	2019-03-26 12:46	서초동 반포IC 하행	전용차로 위반	50,000
859	10고6274	박**	서울특별시	2019-04-20 19:12	저동1가 삼일로 영락교회	전용차로 위반	50,000
860	22도8949	박**	서울특별시	2019-04-22 18:07	내곡동 시립어린이병원 건너편	전용차로 위반	50,000
861	11부3118	박**	서울특별시	2019-03-28 07:40	삼성동 경기고등학교	전용차로 위반	50,000
862	42로8702	박**	서울특별시	2019-04-02 19:44	상계동 마들역 7번출구	전용차로 위반	50,000
863	46러0286	박**	경기도 광주시	2019-03-25 15:22	롯데백화점 잠실점앞	전용차로 위반	50,000
864	54로3059	박**	서울특별시	2019-03-22 18:57	공릉소방서(구리방향)	전용차로 위반	50,000
865	21호1727	방**	충청남도 서산시	2019-01-29 16:29	영등포구 공작아파트 건너편	전용차로 위반	50,000
866	서울31아1995	방**	서울특별시	2019-03-26 18:50	잠실3사거리~잠실역사거리	전용차로 위반	50,000
867	30다9563	방**	충청북도 단양군	2019-04-01 08:05	내곡동 GS파크주유소 건너편	전용차로 위반	50,000
868	58러5370	방**	서울특별시	2019-03-09 15:55	영등포구롯데캐슬아이비	전용차로 위반	50,000
869	22도6245	배**	서울특별시	2019-03-29 20:33	행당동 한양대전철역 1번 출구	전용차로 위반	50,000
870	10조5984	배**	서울특별시	2019-03-16 12:22	중화동 메디렌느 산부인과	전용차로 위반	50,000
871	15수7549	배**	인천광역시	2019-04-15 08:31	잠실동 엘스아파트 111동	전용차로 위반	50,000
872	16모5828	배**	경기도 수원시	2019-03-02 20:36	양재동 양재IC 상행	전용차로 위반	50,000
873	02다9569	배**	서울특별시	2019-04-02 14:56	삼성동 경기고등학교	전용차로 위반	50,000
874	53조1882	배**	울산광역시	2019-04-20 01:19	동양미래대학 구로성심병원 정류소앞 시외	전용차로 위반	50,000
875	13거8031	배**	서울특별시	2019-03-15 14:30	롯데백화점 잠실점앞	전용차로 위반	50,000
876	25수8004	배**	경기도 고양시	2019-04-17 17:15	성산동 SK성산대교주유소 건너편	전용차로 위반	50,000
877	39보2401	배**	대구광역시	2019-04-03 17:37	공릉소방서(구리방향)	전용차로 위반	50,000
878	50노1740	배**	경기도 수원시	2019-03-27 19:33	내곡동 시립어린이병원 건너편	전용차로 위반	50,000

구분	차량 소유주			위반 내역			처분내역
연번	최초차량번호	성 명	주 소	단속일시	단속장소	위반내용	금 액
879	53어1183	배**	서울특별시	2019-03-27 08:40	상계동 상계백병원	전용차로 위반	50,000
880	60너6367	배**	충청북도 청주시	2019-03-20 18:31	서초동 반포IC 하행	전용차로 위반	50,000
881	60너6367	배**	충청북도 청주시	2019-03-20 18:33	서초동 서초IC 하행	전용차로 위반	50,000
882	60구4171	백**	서울특별시	2019-03-07 09:05	공릉소방서(구리방향)	전용차로 위반	50,000
883	62누2062	백**	경기도 부천시	2019-04-25 09:17	삼성동 경기고등학교	전용차로 위반	50,000
884	07러7002	백**	서울특별시	2019-04-02 17:18	종로4가 신한은행	전용차로 위반	50,000
885	22서8552	백**	경기도 남양주시	2019-02-20 15:35	남현동 남태령고개 시외	전용차로 위반	50,000
886	49보5748	백**	서울특별시	2019-03-08 11:18	잠실동 엘스아파트 111동	전용차로 위반	50,000
887	34러0820	백**	경기도 남양주시	2019-03-22 18:22	서울여대(구리방향)	전용차로 위반	50,000
888	62어7822	백**	대구광역시	2019-03-22 11:37	롯데백화점 잠실점앞	전용차로 위반	50,000
889	40부7241	백**	서울특별시	2019-03-27 07:40	성산동 SK성산대교주유소 건너편	전용차로 위반	50,000
890	23어1644	백**	서울특별시	2019-03-23 07:56	서초동 반포IC 하행	전용차로 위반	50,000
891	24호2698	백**	경기도 고양시	2019-02-03 22:52	서초동 서초IC 하행	전용차로 위반	50,000
892	66루7326	백**	경기도 수원시	2019-03-03 14:04	서초동 서초IC 상행	전용차로 위반	50,000
893	66루7326	백**	경기도 수원시	2019-03-08 18:00	태릉강릉(서울방향)	전용차로 위반	50,000
894	29호8806	백**	경기도 광명시	2019-02-01 14:02	롯데백화점 잠실점앞	전용차로 위반	50,000
895	21무1456	변**	인천광역시	2019-04-04 19:56	성산동 SK성산대교주유소 건너편	전용차로 위반	50,000
896	30라9373	변**	경기도 수원시	2019-03-09 12:25	양재동 양재IC 상행	전용차로 위반	50,000
897	17조4120	변**	서울특별시	2019-03-11 18:37	롯데백화점 잠실점앞	전용차로 위반	50,000
898	40버4234	변**	경상남도 창원시	2019-04-06 12:39	서초동 반포IC 하행	전용차로 위반	50,000
899	96노9910	변**	경기도 수원시	2019-03-13 20:23	공릉소방서(구리방향)	전용차로 위반	50,000
900	48두2401	변**	서울특별시	2019-03-18 19:40	성산동 SK성산대교주유소 건너편	전용차로 위반	50,000
901	51마1379	변**	경기도 고양시	2019-04-19 17:32	롯데백화점 잠실점앞	전용차로 위반	50,000
902	12수3906	변**	인천광역시	2019-03-06 17:33	성산동 SK성산대교주유소 건너편	전용차로 위반	50,000
903	62두1224	서**	강원도 춘천시	2019-03-14 19:20	공릉소방서(구리방향)	전용차로 위반	50,000
904	03구6096	서**	부산광역시	2019-03-27 20:45	성산동 성산1교~성산2교 교차로	전용차로 위반	50,000
905	21도3446	서**	서울특별시	2019-03-11 17:36	송파구 올림픽회관앞	전용차로 위반	50,000
906	36호7696	서**	충청남도 천안시	2019-02-16 11:50	서초동 서초IC 상행	전용차로 위반	50,000
907	서울32바3120	서**	경기도 의정부시	2019-03-05 15:02	LG에클라트 정관장 앞 이정표	전용차로 위반	50,000
908	31다5084	서**	서울특별시	2019-03-19 20:03	행당동 한양대전철역 1번 출구	전용차로 위반	50,000
909	10부4615	서**	경기도 김포시	2019-04-05 17:54	잠실동 엘스아파트 111동	전용차로 위반	50,000
910	24가1392	서**	서울특별시	2019-04-01 17:50	대치동 은마아파트1동	전용차로 위반	50,000
911	49거0292	서**	경기도 평택시	2019-04-01 21:34	영등포구한국교직원공제회관	전용차로 위반	50,000
912	20로1224	서**	서울특별시	2019-03-15 09:57	삼성동 경기고등학교	전용차로 위반	50,000
913	85수0399	서**	서울특별시	2019-04-05 09:08	개봉동 영화아파트 SK충전소앞	전용차로 위반	50,000
914	경남40거3944	서**	경상남도 거제시	2019-03-17 15:29	개봉동 영화아파트 SK충전소앞	전용차로 위반	50,000
915	60오2330	서**	서울특별시	2019-04-04 07:57	대치동 은마아파트1동	전용차로 위반	50,000
916	79더9992	서**	서울특별시	2019-04-17 17:19	신림동 538-10	전용차로 위반	60,000
917	54부8741	서**	경기도 오산시	2019-03-12 15:08	롯데백화점 잠실점앞	전용차로 위반	50,000
918	36버3146	서**	대전광역시	2019-03-10 18:23	서초동 반포IC 상행	전용차로 위반	50,000
919	36버3146	서**	대전광역시	2019-03-10 18:22	서초동 서초IC 상행	전용차로 위반	50,000
920	25조2204	서**	경기도 남양주시	2019-04-01 19:25	송파구 올림픽회관앞	전용차로 위반	50,000
921	62수2572	서**	서울특별시	2019-03-14 16:39	롯데백화점 잠실점앞	전용차로 위반	50,000

구분	차량 소유주			위반 내역			처분내역
연번	최초차량번호	성 명	주 소	단속일시	단속장소	위반내용	금 액
922	48조5008	서**	서울특별시	2019-04-09 19:46	롯데백화점 잠실점앞	전용차로 위반	50,000
923	04라9174	서**	경기도 파주시	2019-03-21 20:15	행당동 한양대전철역 1번 출구	전용차로 위반	50,000
924	26머7662	서**	서울특별시	2019-03-25 19:47	서울여대(구리방향)	전용차로 위반	50,000
925	39보4357	서**	서울특별시	2019-03-15 18:56	상계동 마들역 7번출구	전용차로 위반	50,000
926	56더0547	석**	경상남도 창원시	2019-03-15 15:52	서초동 반포IC 상행	전용차로 위반	50,000
927	56더0547	석**	경상남도 창원시	2019-03-15 15:50	양재동 양재IC 상행	전용차로 위반	50,000
928	68고0438	선**	서울특별시	2019-03-12 20:13	성산동 SK성산대교주유소 건너편	전용차로 위반	50,000
929	05누1439	선**	서울특별시	2019-03-20 19:02	상계동 마들역 7번출구	전용차로 위반	50,000
930	05조0482	성**	경기도 광주시	2019-03-19 20:07	공릉소방서(구리방향)	전용차로 위반	50,000
931	56구7873	성**	경기도 수원시	2019-03-29 18:40	남현동 남태령고개 시외	전용차로 위반	50,000
932	22더7990	성**	경기도 부천시	2019-03-14 18:11	롯데백화점 잠실점앞	전용차로 위반	50,000
933	22더7990	성**	경기도 부천시	2019-03-13 20:48	롯데백화점 잠실점앞	전용차로 위반	50,000
934	06노6411	성**	서울특별시	2019-03-13 20:27	상계동 마들역 7번출구	전용차로 위반	50,000
935	29루8720	성**	경기도 성남시	2019-04-02 09:21	성산동 SK성산대교주유소 건너편	전용차로 위반	50,000
936	40하8759	세**	서울특별시	2019-02-27 10:30	롯데백화점 잠실점앞	전용차로 위반	50,000
937	37주5095	손**	경기도 의정부시	2019-03-20 17:39	내곡동 시립어린이병원 건너편	전용차로 위반	50,000
938	04부3990	손**	서울특별시	2019-04-30 17:22	월계동 월계주공아파트1단지 건너편	전용차로 위반	50,000
939	56나0431	손**	제주특별자치도 제주시	2019-03-12 17:45	공릉소방서(구리방향)	전용차로 위반	50,000
940	30두1036	손**	경기도 성남시	2019-03-06 20:41	롯데백화점 잠실점앞	전용차로 위반	50,000
941	23나3658	손**	서울특별시	2019-04-25 15:40	종로4가 6-3 200 우기육회	전용차로 위반	50,000
942	11마7562	손**	충청북도 음성군	2019-03-28 07:13	서초동 반포IC 하행	전용차로 위반	50,000
943	28서5527	손**	경기도 시흥시	2019-03-20 10:10	흑석역~ 노량진북고가차도 방향	전용차로 위반	50,000
944	41수8371	손**	서울특별시	2019-03-15 16:29	롯데백화점 잠실점앞	전용차로 위반	50,000
945	30루0897	손**	충청남도 천안시	2019-03-13 09:14	공릉소방서(구리방향)	전용차로 위반	50,000
946	69우6520	송**	서울특별시	2019-04-03 19:11	상계동 마들역 7번출구	전용차로 위반	50,000
947	11고7536	송**	서울특별시	2019-03-22 19:36	화랑대주유소(서울방향)	전용차로 위반	50,000
948	58너5304	송**	제주특별자치도 제주시	2019-03-04 19:59	내곡동 시립어린이병원 건너편	전용차로 위반	50,000
949	45도7423	송**	경기도 부천시	2019-04-01 09:01	송파구 올림픽회관앞	전용차로 위반	50,000
950	24호2180	송**	경기도 고양시	2019-01-28 18:14	내곡동 시립어린이병원 건너편	전용차로 위반	50,000
951	92누5012	송**	경기도 성남시	2019-04-01 15:47	미아동 이마트 미아점 건너편	전용차로 위반	50,000
952	46수2787	송**	서울특별시	2019-03-01 12:10	천호대교 북단~남단 방향	전용차로 위반	50,000
953	83두0668	송**	서울특별시	2019-03-29 18:51	화랑대주유소(서울방향)	전용차로 위반	50,000
954	25더3841	송**	서울특별시	2019-03-22 14:02	롯데백화점 잠실점앞	전용차로 위반	50,000
955	20호3667	송**	서울특별시	2019-02-25 20:06	성산동 SK성산대교주유소 건너편	전용차로 위반	50,000
956	29주4802	송**	서울특별시	2019-03-30 20:29	저동1가 삼일로 영락교회	전용차로 위반	50,000
957	60고9166	송**	경기도 수원시	2019-03-26 20:02	행당동 한양대전철역 1번 출구	전용차로 위반	50,000
958	09허2567	송**	서울특별시	2019-03-13 11:56	영등포동 144-1	전용차로 위반	50,000
959	58머1051	송**	부산광역시	2019-04-29 20:07	내곡동 GS파크주유소 건너편	전용차로 위반	50,000
960	41누4624	송**	경기도 성남시	2019-03-11 18:35	행당동 한양대전철역 1번 출구	전용차로 위반	50,000
961	38고9635	송**	서울특별시	2019-04-23 20:35	화랑대주유소(서울방향)	전용차로 위반	50,000
962	60더9979	송**	경기도 고양시	2019-04-30 20:17	성산동 성산1교~성산2교 교차로	전용차로 위반	50,000
963	16마9154	신**	경기도 성남시	2019-04-06 20:57	저동1가 삼일로 영락교회	전용차로 위반	50,000

구분	차량 소유주			위반 내역			처분내역
연번	최초차량번호	성 명	주 소	단속일시	단속장소	위반내용	금 액
964	52누2919	신**	경기도 남양주시	2019-04-30 08:39	화랑대주유소(서울방향)	전용차로 위반	50,000
965	15오6217	신**	서울특별시	2019-03-12 20:14	서울여대(구리방향)	전용차로 위반	50,000
966	64도3736	신**	경기도 오산시	2019-03-09 14:40	서초동 양재IC 하행	전용차로 위반	50,000
967	64도3736	신**	경기도 오산시	2019-03-09 14:36	서초동 반포IC 하행	전용차로 위반	50,000
968	50부8279	신**	서울특별시	2019-04-22 18:24	송파구 올림픽회관앞	전용차로 위반	50,000
969	16허3687	신**	경상북도 구미시	2019-02-26 14:32	롯데백화점 잠실점앞	전용차로 위반	50,000
970	21너4973	신**	서울특별시	2019-03-20 16:48	롯데백화점 잠실점앞	전용차로 위반	50,000
971	57로1153	신**	경기도 남양주시	2019-04-03 14:29	잠실동 잠실역 중앙정류소 시외	전용차로 위반	50,000
972	서울32사1756	신**	서울특별시	2019-03-28 08:47	영등포구롯데캐슬아이비	전용차로 위반	50,000
973	49두0335	신**	서울특별시	2019-04-19 19:01	등촌동 513-21	전용차로 위반	50,000
974	18서7720	신**	서울특별시	2019-03-20 19:24	행당동 한양대전철역 1번 출구	전용차로 위반	50,000
975	86모2204	신**	인천광역시	2019-03-26 09:46	공릉소방서(구리방향)	전용차로 위반	50,000
976	10더1305	신**	서울특별시	2019-03-02 12:45	LG에클라트 정관장 앞 이정표	전용차로 위반	50,000
977	66부1294	신**	서울특별시	2019-04-16 07:27	공릉소방서(구리방향)	전용차로 위반	50,000
978	24노9986	신**	서울특별시	2019-04-03 17:24	행당동 한양대전철역 1번 출구	전용차로 위반	50,000
979	15더5738	신**	서울특별시	2019-03-28 11:32	서초동 반포IC 하행	전용차로 위반	50,000
980	59오1137	신**	경기도 용인시	2019-03-13 18:35	대치동 개포우성2차아파트 12동	전용차로 위반	50,000
981	62머1588	신**	서울특별시	2019-04-03 18:04	상계동 마들역 7번출구	전용차로 위반	50,000
982	33어2310	신**	인천광역시	2019-04-05 08:46	종합운동장역~강남소방서 방향	전용차로 위반	50,000
983	21루6475	신**	서울특별시	2019-04-08 13:47	서초동 반포IC 하행	전용차로 위반	50,000
984	03두3174	신**	서울특별시	2019-03-07 07:49	남현동 남태령고개 시외	전용차로 위반	50,000
985	60고3110	신**	서울특별시	2019-03-15 07:33	공릉소방서(구리방향)	전용차로 위반	50,000
986	60고3110	신**	서울특별시	2019-03-08 07:29	공릉소방서(구리방향)	전용차로 위반	50,000
987	61무8419	신**	경기도 성남시	2019-04-01 08:26	서초동 반포IC 하행	전용차로 위반	50,000
988	18버1842	심**	서울특별시	2019-03-04 12:14	서초동 반포IC 하행	전용차로 위반	50,000
989	09노1911	심**	경기도 김포시	2019-03-26 19:36	내곡동 시립어린이병원 건너편	전용차로 위반	50,000
990	39마0636	심**	경기도 성남시	2019-04-02 18:02	내곡동 GS파크주유소 건너편	전용차로 위반	50,000
991	20보0447	심**	서울특별시	2019-04-01 11:53	저동1가 삼일로 영락교회	전용차로 위반	50,000
992	31노6932	심**	서울특별시	2019-04-10 17:13	공릉소방서(구리방향)	전용차로 위반	50,000
993	66조0618	심**	인천광역시	2019-03-06 11:11	서초동 반포IC 하행	전용차로 위반	50,000
994	66조0618	심**	인천광역시	2019-03-06 11:13	서초동 서초IC 입구 하행	전용차로 위반	50,000
995	60너2831	심**	서울특별시	2019-03-26 16:00	롯데백화점 잠실점앞	전용차로 위반	50,000
996	65우6020	심**	서울특별시	2019-03-25 18:24	상계동 마들역 7번출구	전용차로 위반	50,000
997	경기89사5661	심**	경기도 안산시	2019-04-05 09:46	내곡동 시립어린이병원 건너편	전용차로 위반	50,000
998	40두4635	심**	서울특별시	2019-04-03 17:32	내곡동 GS파크주유소 건너편	전용차로 위반	50,000
999	90보9635	안**	서울특별시	2019-03-25 11:44	우이교교차로~강북구청교차로 방향	전용차로 위반	50,000
1,000	15조7898	안**	부산광역시	2019-03-12 18:08	성산동 SK성산대교주유소 건너편	전용차로 위반	50,000
1,001	43저5190	안**	서울특별시	2019-04-04 07:38	대치동 은마아파트1동	전용차로 위반	50,000
1,002	41노6740	안**	서울특별시	2019-03-05 08:42	공릉소방서(구리방향)	전용차로 위반	50,000
1,003	28노2180	안**	서울특별시	2019-03-27 15:44	서초동 서초IC 상행	전용차로 위반	50,000
1,004	52수1535	안**	경기도 과천시	2019-03-15 19:37	대치동 은마아파트1동	전용차로 위반	50,000
1,005	59보2715	안**	서울특별시	2019-04-21 15:57	양재동 양재IC 상행	전용차로 위반	50,000
1,006	49머7403	안**	서울특별시	2019-04-11 16:55	영등포구롯데캐슬아이비	전용차로 위반	50,000

구분	차량 소유주			위반 내역			처분내역
연번	최초차량번호	성 명	주 소	단속일시	단속장소	위반내용	금 액
1,007	34모3623	안**	경기도 화성시	2019-03-26 18:34	상계동 마들역 7번출구	전용차로 위반	50,000
1,008	03무6574	안**	서울특별시	2019-03-05 01:24	무악동 독립문역 중앙정류소 시외	전용차로 위반	50,000
1,009	82수3957	안**	서울특별시	2019-04-18 16:27	서초동 반포IC 상행	전용차로 위반	50,000
1,010	서울31바4615	안**	경기도 안양시	2019-04-10 16:27	종합운동장역~삼성역 방향	전용차로 위반	50,000
1,011	38고9127	안**	부산광역시	2019-03-19 17:58	행당동 한양대전철역 1번 출구	전용차로 위반	50,000
1,012	20하9718	안**	서울특별시	2019-02-14 20:29	성산동 SK성산대교주유소 건너편	전용차로 위반	50,000
1,013	54노0681	안**	서울특별시	2019-04-17 17:34	내곡동 GS파크주유소 건너편	전용차로 위반	50,000
1,014	41허7997	양**	서울특별시	2019-02-20 18:19	상계동 상계주공아파트 10단지	전용차로 위반	50,000
1,015	48누7131	양**	경기도 연천군	2019-04-03 20:13	화랑대주유소(서울방향)	전용차로 위반	50,000
1,016	서울32아2514	양**	경기도 광주시	2019-04-10 15:47	잠실역사거리~송파구청 방향	전용차로 위반	50,000
1,017	63구6903	양**	강원도 철원군	2019-03-23 18:25	서초동 서초IC 하행	전용차로 위반	50,000
1,018	63구6903	양**	강원도 철원군	2019-03-23 18:26	서초동 서초IC 입구 하행	전용차로 위반	50,000
1,019	18저9500	양**	경기도 성남시	2019-03-08 15:11	롯데백화점 잠실점앞	전용차로 위반	50,000
1,020	18저9500	양**	경기도 성남시	2019-03-18 13:53	롯데백화점 잠실점앞	전용차로 위반	50,000
1,021	05무1870	양**	서울특별시	2019-03-02 09:09	동양미래대학 구로성심병원 정류소앞 시외	전용차로 위반	50,000
1,022	05무1870	양**	서울특별시	2019-03-11 18:39	내곡동 시립어린이병원 건너편	전용차로 위반	50,000
1,023	28로9373	양**	경기도 광명시	2019-03-15 08:50	개봉동 영화아파트 SK충전소앞	전용차로 위반	50,000
1,024	34고7675	양**	전라북도 전주시	2019-04-08 18:37	송파구 올림픽회관앞	전용차로 위반	50,000
1,025	37러2695	양**	서울특별시	2019-04-30 17:58	롯데백화점 잠실점앞	전용차로 위반	50,000
1,026	24서2626	엄**	경기도 용인시	2019-04-04 07:20	내곡동 GS파크주유소 건너편	전용차로 위반	50,000
1,027	63고7576	엄**	경기도 화성시	2019-04-30 19:33	내곡동 GS파크주유소 건너편	전용차로 위반	50,000
1,028	69무5443	여**	서울특별시	2019-04-03 13:45	서초동 반포IC 하행	전용차로 위반	50,000
1,029	13두3509	여**	경기도 고양시	2019-04-01 08:55	서초동 반포IC 하행	전용차로 위반	50,000
1,030	09구2440	연**	서울특별시	2019-03-27 18:39	상계동 마들역 7번출구	전용차로 위반	50,000
1,031	17누5344	오**	서울특별시	2019-03-08 19:30	성산동 SK성산대교주유소 건너편	전용차로 위반	50,000
1,032	경기91바3921	오**	경기도 화성시	2019-04-09 14:21	영등포구롯데캐슬아이비	전용차로 위반	50,000
1,033	경기91바3921	오**	경기도 화성시	2019-04-19 14:29	영등포구롯데캐슬아이비	전용차로 위반	50,000
1,034	23수9066	오**	경기도 광주시	2019-04-10 10:04	롯데백화점 잠실점앞	전용차로 위반	50,000
1,035	63저3658	오**	서울특별시	2019-03-27 19:22	롯데백화점 잠실점앞	전용차로 위반	50,000
1,036	04모4369	오**	경기도 용인시	2019-04-02 19:01	대치동 개포우성2차아파트 12동	전용차로 위반	50,000
1,037	29루0560	오**	인천광역시	2019-03-10 13:24	양재동 양재IC 상행	전용차로 위반	50,000
1,038	29루0560	오**	인천광역시	2019-03-10 13:26	서초동 반포IC 상행	전용차로 위반	50,000
1,039	41라5488	오**	서울특별시	2019-03-02 10:01	영등포구롯데캐슬아이비	전용차로 위반	50,000
1,040	54노0469	오**	서울특별시	2019-04-02 13:18	잠실동 엘스아파트 111동	전용차로 위반	50,000
1,041	20루7698	오**	서울특별시	2019-04-03 14:16	미아동 이마트 미아점 건너편	전용차로 위반	50,000
1,042	45로2141	오**	강원도 고성군	2019-03-15 18:05	롯데백화점 잠실점앞	전용차로 위반	50,000
1,043	37두3667	오**	서울특별시	2019-04-02 19:42	공릉소방서(구리방향)	전용차로 위반	50,000
1,044	37두3667	오**	서울특별시	2019-03-07 20:38	공릉소방서(구리방향)	전용차로 위반	50,000
1,045	68부3152	오**	인천광역시	2019-03-22 17:11	상계동 상계주공아파트 10단지	전용차로 위반	50,000
1,046	43마3749	오**	경기도 고양시	2019-03-27 18:40	서울여대(구리방향)	전용차로 위반	50,000
1,047	서울06파6863	오**	경기도 김포시	2019-04-02 08:48	개봉동 영화아파트 SK충전소앞	전용차로 위반	60,000
1,048	34도2667	왕**	전라북도 전주시	2019-03-12 11:38	LG에클라트 정관장 앞 이정표	전용차로 위반	50,000

구분	차량 소유주			위반 내역			처분내역
연번	최초차량번호	성 명	주 소	단속일시	단속장소	위반내용	금 액
1,049	56버0421	왕**	경기도 의정부시	2019-03-25 17:24	상계동 상계주공아파트 10단지	전용차로 위반	50,000
1,050	81도0654	왕**	서울특별시	2019-03-19 10:53	서울글로벌센터	전용차로 위반	50,000
1,051	41가9177	우**	경기도 이천시	2019-03-25 14:35	서초동 반포IC 하행	전용차로 위반	50,000
1,052	41가9177	우**	경기도 이천시	2019-03-21 16:31	서초동 반포IC 하행	전용차로 위반	50,000
1,053	12수5187	우**	전라북도 군	2019-04-26 16:33	롯데백화점 잠실점앞	전용차로 위반	50,000
1,054	68구8298	우**	서울특별시	2019-04-05 16:56	서초동 반포IC 상행	전용차로 위반	50,000
1,055	89더9437	우**	서울특별시	2019-03-29 11:52	롯데백화점 잠실점앞	전용차로 위반	50,000
1,056	40거8920	원**	서울특별시	2019-03-11 19:23	서초동 반포IC 하행	전용차로 위반	50,000
1,057	40거8920	원**	서울특별시	2019-03-11 19:24	서초동 서초IC 하행	전용차로 위반	50,000
1,058	29더5966	원**	경기도 하남시	2019-04-30 14:17	롯데백화점 잠실점앞	전용차로 위반	50,000
1,059	17저4623	유**	제주특별자치도 제주시	2019-04-02 17:40	성산동 SK성산대교주유소 건너편	전용차로 위반	50,000
1,060	04수7136	유**	경기도 하남시	2019-04-29 17:04	중화동 메디렌느 산부인과	전용차로 위반	50,000
1,061	60하2157	유**	서울특별시	2019-02-28 07:53	대치동 은마아파트1동	전용차로 위반	50,000
1,062	51수8683	유**	경기도 포천시	2019-03-27 18:45	공릉소방서(구리방향)	전용차로 위반	50,000
1,063	04서0971	유**	경기도 성남시	2019-03-27 09:24	성산동 SK성산대교주유소 건너편	전용차로 위반	50,000
1,064	50소1284	유**	서울특별시	2019-04-02 20:37	내곡동 시립어린이병원 건너편	전용차로 위반	50,000
1,065	22보4092	유**	경기도 양주시	2019-03-04 17:49	영등포구 공작아파트 건너편	전용차로 위반	50,000
1,066	25머0798	유**	서울특별시	2019-03-18 17:17	공릉소방서(구리방향)	전용차로 위반	50,000
1,067	17모4858	유**	서울특별시	2019-03-16 12:36	동명여고~연신내역 방향	전용차로 위반	50,000
1,068	12라6108	유**	서울특별시	2019-04-10 19:00	내곡동 GS파크주유소 건너편	전용차로 위반	50,000
1,069	60보0104	유**	서울특별시	2019-03-14 15:17	잠실동 엘스아파트 111동	전용차로 위반	50,000
1,070	60보0104	유**	서울특별시	2019-03-11 15:46	잠실동 엘스아파트 111동	전용차로 위반	50,000
1,071	60보0104	유**	서울특별시	2019-03-04 15:16	잠실동 엘스아파트 111동	전용차로 위반	50,000
1,072	60보0104	유**	서울특별시	2019-03-13 15:47	잠실동 엘스아파트 111동	전용차로 위반	50,000
1,073	경기89아7917	유**	경기도 수원시	2019-04-01 11:35	영등포구한국교직원공제회관	전용차로 위반	50,000
1,074	44호8740	유**	경기도 수원시	2019-02-05 22:43	서초동 서초IC 하행	전용차로 위반	50,000
1,075	44호8740	유**	경기도 수원시	2019-02-05 22:42	서초동 반포IC 하행	전용차로 위반	50,000
1,076	55도9710	유**	경기도 안산시	2019-04-06 12:56	39-이대후문 중앙정류소 시외	전용차로 위반	50,000
1,077	50두6211	유**	경기도 시흥시	2019-04-03 20:17	개봉동 영화아파트 SK충전소앞	전용차로 위반	50,000
1,078	18마8413	유**	서울특별시	2019-03-14 18:53	롯데백화점 잠실점앞	전용차로 위반	50,000
1,079	27모0372	유**	서울특별시	2019-04-09 08:46	공릉소방서(구리방향)	전용차로 위반	50,000
1,080	55다0201	유**	경기도 이천시	2019-04-30 15:14	잠실동 엘스아파트 111동	전용차로 위반	50,000
1,081	69하7124	유**	경기도 김포시	2019-03-19 11:20	삼성동 경기고등학교	전용차로 위반	50,000
1,082	28머5243	육**	인천광역시	2019-03-12 17:30	성산동 SK성산대교주유소 건너편	전용차로 위반	50,000
1,083	51저6903	윤**	서울특별시	2019-03-22 18:13	화랑대주유소(서울방향)	전용차로 위반	50,000
1,084	05도0403	윤**	경기도 하남시	2019-01-28 13:04	롯데백화점 잠실점앞	전용차로 위반	50,000
1,085	46더2956	윤**	서울특별시	2019-03-02 18:49	서초동 반포IC 상행	전용차로 위반	50,000
1,086	23더3753	윤**	서울특별시	2019-03-23 18:57	서초동 서초IC 상행	전용차로 위반	50,000
1,087	23더3753	윤**	서울특별시	2019-03-16 17:45	서초동 반포IC 상행	전용차로 위반	50,000
1,088	23더3753	윤**	서울특별시	2019-03-16 17:43	양재동 양재IC 상행	전용차로 위반	50,000
1,089	09마9494	윤**	서울특별시	2019-04-08 17:16	태릉강릉(서울방향)	전용차로 위반	50,000
1,090	09마9494	윤**	서울특별시	2019-04-11 17:48	태릉강릉(서울방향)	전용차로 위반	50,000
1,091	24도6746	윤**	서울특별시	2019-04-02 19:41	양재동 양재IC 상행	전용차로 위반	50,000

구분	차량 소유주			위반 내역			처분내역
연번	최초차량번호	성 명	주 소	단속일시	단속장소	위반내용	금 액
1,092	24도6746	윤**	서울특별시	2019-04-02 19:43	서초동 반포IC 상행	전용차로 위반	50,000
1,093	22오4142	윤**	경기도 수원시	2019-04-04 08:13	내곡동 GS파크주유소 건너편	전용차로 위반	50,000
1,094	54우5133	윤**	경기도 양평군	2019-04-02 19:49	송파구 올림픽회관앞	전용차로 위반	50,000
1,095	40너3748	윤**	경기도 고양시	2019-03-08 08:43	삼성동 경기고등학교	전용차로 위반	50,000
1,096	40너3748	윤**	경기도 고양시	2019-04-02 08:15	삼성동 경기고등학교	전용차로 위반	50,000
1,097	서울06하6886	윤**	부산광역시	2019-03-28 08:47	개봉동 영화아파트 SK충전소앞	전용차로 위반	60,000
1,098	02로7756	윤**	경기도 고양시	2019-03-21 20:16	성산동 SK성산대교주유소 건너편	전용차로 위반	50,000
1,099	42마8941	윤**	부산광역시	2019-04-27 14:22	저동1가 삼일로 영락교회	전용차로 위반	50,000
1,100	80버5691	윤**	서울특별시	2019-04-19 09:31	공릉소방서(구리방향)	전용차로 위반	50,000
1,101	03구4301	윤**	서울특별시	2019-03-06 14:54	삼성동 경기고등학교	전용차로 위반	50,000
1,102	32수7324	윤**	경상남도 거제시	2019-03-15 14:54	서초동 반포IC 하행	전용차로 위반	50,000
1,103	15노4018	윤**	서울특별시	2019-04-21 12:03	서초동 반포IC 하행	전용차로 위반	50,000
1,104	15버1321	윤**	서울특별시	2019-03-29 11:23	롯데백화점 잠실점앞	전용차로 위반	50,000
1,105	08저0883	윤**	서울특별시	2019-03-13 15:10	양재동 양재IC 상행	전용차로 위반	50,000
1,106	08저0883	윤**	서울특별시	2019-03-22 17:08	서초동 반포IC 하행	전용차로 위반	50,000
1,107	08저0883	윤**	서울특별시	2019-03-20 16:15	서초동 반포IC 하행	전용차로 위반	50,000
1,108	08저0883	윤**	서울특별시	2019-03-13 15:12	서초동 반포IC 상행	전용차로 위반	50,000
1,109	18버1649	윤**	서울특별시	2019-03-16 12:10	서초동 반포IC 하행	전용차로 위반	50,000
1,110	38나0382	윤**	서울특별시	2019-04-22 09:06	공릉소방서(구리방향)	전용차로 위반	50,000
1,111	40누5334	윤**	서울특별시	2019-03-09 14:12	저동1가 삼일로 영락교회	전용차로 위반	50,000
1,112	59러9117	윤**	경기도 성남시	2019-04-19 09:47	대치동 은마아파트1동	전용차로 위반	50,000
1,113	24나9978	윤**	광주광역시	2019-04-14 12:12	무악동 독립문역 중앙정류소 시외	전용차로 위반	50,000
1,114	11다5593	윤**	경기도 안산시	2019-03-05 11:24	양재동 양재IC 상행	전용차로 위반	50,000
1,115	49러5001	이**	서울특별시	2019-03-19 17:39	화랑대주유소(서울방향)	전용차로 위반	50,000
1,116	21마5346	이**	경기도 하남시	2019-03-09 18:59	서초동 반포IC 하행	전용차로 위반	50,000
1,117	서울31바5946	이**	경기도 남양주시	2019-04-16 16:54	삼성동 경기고등학교	전용차로 위반	50,000
1,118	69버2650	이**	경기도 안산시	2019-03-27 20:02	롯데백화점 잠실점앞	전용차로 위반	50,000
1,119	68나7640	이**	서울특별시	2019-04-01 09:33	공릉소방서(구리방향)	전용차로 위반	50,000
1,120	03구9169	이**	경기도 수원시	2019-04-03 20:06	내곡동 시립어린이병원 건너편	전용차로 위반	50,000
1,121	25도9084	이**	경기도 안산시	2019-03-21 18:34	성산동 성산1교~성산2교 교차로	전용차로 위반	50,000
1,122	53고6191	이**	경기도 군포시	2019-03-29 13:56	롯데백화점 잠실점앞	전용차로 위반	50,000
1,123	서울31바6239	이**	서울특별시	2019-03-12 19:09	영등포구롯데캐슬아이비	전용차로 위반	50,000
1,124	95어8229	이**	서울특별시	2019-04-12 19:25	여의도동 2-6	전용차로 위반	50,000
1,125	04도5981	이**	경기도 성남시	2019-03-06 10:07	롯데백화점 잠실점앞	전용차로 위반	50,000
1,126	36너5590	이**	서울특별시	2019-03-29 20:36	성산동 SK성산대교주유소 건너편	전용차로 위반	50,000
1,127	58소2912	이**	경기도 광주시	2019-03-07 20:14	롯데백화점 잠실점앞	전용차로 위반	50,000
1,128	51어9813	이**	경기도 남양주시	2019-03-07 20:21	화랑대주유소(서울방향)	전용차로 위반	50,000
1,129	17더3600	이**	경기도 남양주시	2019-03-06 17:42	행당동 한양대전철역 1번 출구	전용차로 위반	50,000
1,130	17더3600	이**	경기도 남양주시	2019-03-04 20:08	행당동 한양대전철역 1번 출구	전용차로 위반	50,000
1,131	서울32자4564	이**	서울특별시	2019-04-22 07:54	영등포구한국교직원공제회관	전용차로 위반	50,000
1,132	서울32자4564	이**	서울특별시	2019-04-18 07:48	영등포구한국교직원공제회관	전용차로 위반	50,000
1,133	06러0417	이**	강원도 횡성군	2019-04-16 10:02	서초동 반포IC 하행	전용차로 위반	50,000
1,134	38누3499	이**	경기도 연천군	2019-03-25 18:15	롯데백화점 잠실점앞	전용차로 위반	50,000

구분	차량 소유주			위반 내역			처분내역
연번	최초차량번호	성 명	주 소	단속일시	단속장소	위반내용	금 액
1,135	서울31아2856	이**	경기도 남양주시	2019-03-13 20:28	공릉소방서(구리방향)	전용차로 위반	50,000
1,136	47모6876	이**	경기도 안산시	2019-04-07 11:27	서초동 반포IC 하행	전용차로 위반	50,000
1,137	34서1470	이**	서울특별시	2019-04-05 18:49	송파구 올림픽회관앞	전용차로 위반	50,000
1,138	64러0349	이**	서울특별시	2019-04-06 11:30	서초동 서초IC 입구 하행	전용차로 위반	50,000
1,139	22더3979	이**	서울특별시	2019-03-05 17:12	서초동 서초IC 입구 하행	전용차로 위반	50,000
1,140	54도6257	이**	경기도 하남시	2019-04-23 07:56	종합운동장역~소방서 방향	전용차로 위반	50,000
1,141	서울98바5634	이**	서울특별시	2019-04-24 18:17	공릉소방서(구리방향)	전용차로 위반	60,000
1,142	30로8923	이**	서울특별시	2019-03-13 18:52	공릉소방서(구리방향)	전용차로 위반	50,000
1,143	48머4806	이**	경기도 의정부시	2019-04-29 19:12	내곡동 시립어린이병원 건너편	전용차로 위반	50,000
1,144	34부8469	이**	전라남도 목포시	2019-04-12 13:07	롯데백화점 잠실점앞	전용차로 위반	50,000
1,145	25누7748	이**	인천광역시	2019-03-23 20:27	YBM빌딩	전용차로 위반	50,000
1,146	33소6572	이**	경기도 안양시	2019-04-09 18:44	남현동 남태령고개 시외	전용차로 위반	50,000
1,147	서울84사5088	이**	서울특별시	2019-04-03 17:26	상계동 상계주공아파트 10단지	전용차로 위반	50,000
1,148	83무7255	이**	서울특별시	2019-03-05 08:27	미아동 이마트 미아점 건너편	전용차로 위반	50,000
1,149	87로6336	이**	서울특별시	2019-04-29 08:13	롯데백화점 잠실점앞	전용차로 위반	50,000
1,150	22서1907	이**	강원도 평창군	2019-04-02 09:46	종합운동장~강남소방서 방향	전용차로 위반	50,000
1,151	서울91자2152	이**	서울특별시	2019-03-20 11:33	양재동 양재IC 상행	전용차로 위반	50,000
1,152	서울91자2152	이**	서울특별시	2019-03-20 11:35	서초동 반포IC 상행	전용차로 위반	50,000
1,153	09두3604	이**	서울특별시	2019-04-03 17:18	잠실동 잠실역 중앙정류소 시외	전용차로 위반	50,000
1,154	58마9128	이**	서울특별시	2019-04-10 09:01	삼성동 경기고등학교	전용차로 위반	50,000
1,155	41버9003	이**	서울특별시	2019-04-03 18:02	공릉소방서(구리방향)	전용차로 위반	50,000
1,156	13나9297	이**	서울특별시	2019-03-12 09:29	롯데백화점 잠실점앞	전용차로 위반	50,000
1,157	29고7005	이**	서울특별시	2019-03-02 14:48	영등포구 신송빌딩	전용차로 위반	50,000
1,158	29고7005	이**	서울특별시	2019-03-04 15:05	영등포구 신송빌딩	전용차로 위반	50,000
1,159	69수4813	이**	경기도 화성시	2019-03-28 10:41	남현동 남태령고개 시외	전용차로 위반	50,000
1,160	65라3762	이**	서울특별시	2019-03-12 08:23	서초동 서초IC 입구 하행	전용차로 위반	50,000
1,161	65라3762	이**	서울특별시	2019-03-12 08:21	서초동 반포IC 하행	전용차로 위반	50,000
1,162	41노3098	이**	경기도 성남시	2019-03-29 20:27	내곡동 시립어린이병원 건너편	전용차로 위반	50,000
1,163	77고1832	이**	서울특별시	2019-03-20 14:43	영등포구 샛강역 1번출구 앞	전용차로 위반	60,000
1,164	49머7271	이**	서울특별시	2019-04-03 13:38	삼성동 경기고등학교	전용차로 위반	50,000
1,165	66다3479	이**	경기도 남양주시	2019-03-12 16:40	잠실동 엘스아파트 111동	전용차로 위반	50,000
1,166	41저1069	이**	서울특별시	2019-03-07 17:10	미아동 이마트 미아점 건너편	전용차로 위반	50,000
1,167	57가0391	이**	서울특별시	2019-03-20 20:04	롯데백화점 잠실점앞	전용차로 위반	50,000
1,168	83오9605	이**	서울특별시	2019-04-29 07:20	공릉소방서(구리방향)	전용차로 위반	50,000
1,169	서울32자1655	이**	서울특별시	2019-03-24 19:32	YBM빌딩	전용차로 위반	50,000
1,170	12우8247	이**	경기도 남양주시	2019-03-04 20:33	공릉소방서(구리방향)	전용차로 위반	50,000
1,171	서울30머2980	이**	서울특별시	2019-03-27 19:47	내곡동 시립어린이병원 건너편	전용차로 위반	50,000
1,172	40하8343	이**	경상남도 합천군	2019-02-02 21:34	서초동 반포IC 하행	전용차로 위반	50,000
1,173	01하9206	이**	경기도 고양시	2019-02-03 00:48	서초동 양재IC 하행	전용차로 위반	50,000
1,174	92도4681	이**	서울특별시	2019-04-02 09:25	영등포구 신송빌딩	전용차로 위반	50,000
1,175	49하6598	이**	서울특별시	2019-02-06 21:48	서초동 반포IC 하행	전용차로 위반	50,000
1,176	13노8434	이**	전라남도 여수시	2019-04-27 19:07	저동1가 삼일로 영락교회	전용차로 위반	50,000
1,177	33두0995	이**	서울특별시	2019-04-01 19:56	대치동 개포우성2차아파트 12동	전용차로 위반	50,000
1,178	18도0196	이**	서울특별시	2019-03-19 18:44	내곡동 시립어린이병원 건너편	전용차로 위반	50,000

구분	차량 소유주			위반 내역			처분내역
연번	최초차량번호	성 명	주 소	단속일시	단속장소	위반내용	금 액
1,179	22더2217	이**	서울특별시	2019-04-03 20:17	상계동 상계백병원	전용차로 위반	50,000
1,180	06오0393	이**	서울특별시	2019-02-26 18:45	공릉소방서(구리방향)	전용차로 위반	50,000
1,181	10두8552	이**	경기도 부천시	2019-04-29 17:14	상계동 상계주공아파트 10단지	전용차로 위반	50,000
1,182	24오8490	이**	서울특별시	2019-03-05 19:36	개봉동 영화아파트 SK충전소앞	전용차로 위반	50,000
1,183	57고3486	이**	대전광역시	2019-03-08 19:52	대치동 개포우성2차아파트 12동	전용차로 위반	50,000
1,184	19조7698	이**	서울특별시	2019-03-15 19:30	행당동 한양대전철역 1번 출구	전용차로 위반	50,000
1,185	67어3807	이**	경기도 하남시	2019-03-22 10:59	잠실동 엘스아파트 111동	전용차로 위반	50,000
1,186	50고1066	이**	서울특별시	2019-04-04 16:53	압구정역~성수대교남단 방향	전용차로 위반	50,000
1,187	09하8183	이**	경기도 평택시	2019-02-03 21:26	서초동 서초IC 상행	전용차로 위반	50,000
1,188	09하8183	이**	경기도 평택시	2019-02-03 23:25	서초동 반포IC 하행	전용차로 위반	50,000
1,189	29모6837	이**	전라남도 여수시	2019-04-18 09:04	내곡동 GS파크주유소 건너편	전용차로 위반	50,000
1,190	18너5032	이**	강원도 정선군	2019-04-20 20:18	서초동 반포IC 하행	전용차로 위반	50,000
1,191	22무6092	이**	경기도 고양시	2019-03-08 01:01	저동1가 삼일로 영락교회	전용차로 위반	50,000
1,192	18서8886	이**	서울특별시	2019-03-20 16:22	롯데백화점 잠실점앞	전용차로 위반	50,000
1,193	22다1714	이**	대구광역시	2019-03-20 18:14	상계동 마들역 7번출구	전용차로 위반	50,000
1,194	54고7918	이**	경기도 광주시	2019-04-30 18:44	공릉소방서(구리방향)	전용차로 위반	50,000
1,195	61버1920	이**	강원도 정선군	2019-03-12 17:38	양재동 양재IC 상행	전용차로 위반	50,000
1,196	59고9590	이**	서울특별시	2019-03-20 19:52	상계동 마들역 7번출구	전용차로 위반	50,000
1,197	57러6735	이**	서울특별시	2019-04-08 19:09	내곡동 GS파크주유소 건너편	전용차로 위반	50,000
1,198	57두2307	이**	경기도 수원시	2019-03-08 14:18	서초동 반포IC 하행	전용차로 위반	50,000
1,199	03보0466	이**	서울특별시	2019-04-16 18:54	삼성동 경기고등학교	전용차로 위반	50,000
1,200	31나6223	이**	서울특별시	2019-03-13 18:37	성산동 SK성산대교주유소 건너편	전용차로 위반	50,000
1,201	39호1178	이**	서울특별시	2019-01-09 08:40	종합운동장역~삼성역 방향	전용차로 위반	50,000
1,202	45호3934	이**	대전광역시	2019-02-01 19:37	내곡동 시립어린이병원 건너편	전용차로 위반	50,000
1,203	12저7602	이**	경기도 하남시	2019-04-05 08:47	대치동 은마아파트1동	전용차로 위반	50,000
1,204	45서7650	이**	경상북도 포항시	2019-04-05 18:24	화랑대주유소(서울방향)	전용차로 위반	50,000
1,205	32누0646	이**	서울특별시	2018-11-20 17:37	롯데백화점 잠실점앞	전용차로 위반	50,000
1,206	28버3197	이**	서울특별시	2019-03-20 20:20	대치동 개포우성2차아파트 12동	전용차로 위반	50,000
1,207	66부0882	이**	경기도 남양주시	2019-03-08 20:06	공릉소방서(구리방향)	전용차로 위반	50,000
1,208	03누5087	이**	서울특별시	2019-04-17 19:12	내곡동 시립어린이병원 건너편	전용차로 위반	50,000
1,209	51버4439	이**	서울특별시	2019-03-06 07:54	행당동 한양대전철역 1번 출구	전용차로 위반	50,000
1,210	02우8548	이**	전라북도 전주시	2019-03-16 15:59	서초동 반포IC 하행	전용차로 위반	50,000
1,211	82구8374	이**	서울특별시	2019-03-25 08:39	성산동 SK성산대교주유소 건너편	전용차로 위반	50,000
1,212	50고0651	이**	서울특별시	2019-04-05 19:36	행당동 한양대전철역 1번 출구	전용차로 위반	50,000
1,213	16누2890	이**	경기도 남양주시	2019-03-22 09:52	태릉~화랑대사거리	전용차로 위반	50,000
1,214	27보3553	이**	서울특별시	2019-03-22 07:43	개봉동 영화아파트 SK충전소앞	전용차로 위반	50,000
1,215	25너0271	이**	서울특별시	2019-04-02 20:47	공릉소방서(구리방향)	전용차로 위반	50,000
1,216	05다3676	이**	인천광역시	2019-03-20 18:22	양재동 양재IC 상행	전용차로 위반	50,000
1,217	40우7054	이**	서울특별시	2019-04-28 20:21	서초동 서초IC 상행	전용차로 위반	50,000
1,218	40우7054	이**	서울특별시	2019-04-28 20:22	서초동 반포IC 상행	전용차로 위반	50,000
1,219	47마3654	이**	경기도 안산시	2019-03-30 17:55	서초동 서초IC 하행	전용차로 위반	50,000
1,220	47마3654	이**	경기도 안산시	2019-03-30 17:56	서초동 서초IC 입구 하행	전용차로 위반	50,000
1,221	서울36러5209	이**	서울특별시	2019-03-18 09:35	공릉소방서(구리방향)	전용차로 위반	50,000
1,222	91더4693	이**	서울특별시	2019-03-05 17:12	서초동 반포IC 상행	전용차로 위반	50,000

구분	차량 소유주			위반 내역			처분내역
연번	최초차량번호	성 명	주 소	단속일시	단속장소	위반내용	금 액
1,223	64가2036	이**	서울특별시	2019-03-12 10:51	서초동 반포IC 하행	전용차로 위반	50,000
1,224	86저1593	이**	서울특별시	2019-03-22 17:56	대치동 은마아파트1동	전용차로 위반	50,000
1,225	82저4161	이**	경기도 성남시	2019-03-06 09:24	대치동 은마아파트1동	전용차로 위반	50,000
1,226	13마8259	이**	경기도 용인시	2019-04-29 12:06	롯데백화점 잠실점앞	전용차로 위반	50,000
1,227	26저8923	이**	광주광역시	2019-03-25 17:33	내곡동 시립어린이병원 건너편	전용차로 위반	50,000
1,228	54고3415	이**	서울특별시	2019-03-14 09:32	상계동 상계주공아파트 10단지	전용차로 위반	50,000
1,229	33다9418	이**	서울특별시	2019-03-19 20:24	성산동 성산1교~성산2교 교차로	전용차로 위반	50,000
1,230	57가0332	이**	서울특별시	2019-03-26 14:55	잠실동 엘스아파트 111동	전용차로 위반	50,000
1,231	69노8749	이**	서울특별시	2019-03-13 17:46	LG에클라트 정관장 앞 이정표	전용차로 위반	50,000
1,232	09마0173	이**	서울특별시	2019-04-29 17:15	공릉소방서(구리방향)	전용차로 위반	50,000
1,233	04우3416	이**	경기도 용인시	2019-04-04 09:44	서초동 반포IC 상행	전용차로 위반	50,000
1,234	서울40바1473	이**	서울특별시	2019-04-02 11:47	동양미래대학 구로성심병원 정류소앞 시외	전용차로 위반	50,000
1,235	02어9704	이**	경기도 용인시	2019-04-15 10:50	서초동 서초IC 상행	전용차로 위반	50,000
1,236	57라0273	이**	서울특별시	2019-04-23 18:29	행당동 한양대전철역 1번 출구	전용차로 위반	50,000
1,237	24너7774	이**	경기도 남양주시	2019-03-13 20:22	공릉소방서(구리방향)	전용차로 위반	50,000
1,238	64나8271	이**	서울특별시	2019-03-05 20:46	상계동 마들역 7번출구	전용차로 위반	50,000
1,239	49하1377	이**	대전광역시	2019-02-03 00:37	서초동 반포IC 하행	전용차로 위반	50,000
1,240	서울32사5273	이**	서울특별시	2019-03-28 09:38	행당동 한양대전철역 1번 출구	전용차로 위반	50,000
1,241	서울32사5273	이**	서울특별시	2019-03-08 20:17	행당동 한양대전철역 1번 출구	전용차로 위반	50,000
1,242	서울32사5273	이**	서울특별시	2019-03-14 11:08	잠실동 엘스아파트 111동	전용차로 위반	50,000
1,243	서울32사5273	이**	서울특별시	2019-03-15 17:55	잠원동 잠원현대훼밀리아파트	전용차로 위반	50,000
1,244	50어5633	이**	충청남도 천안시	2019-04-12 19:25	저동1가 삼일로 영락교회	전용차로 위반	50,000
1,245	26구1919	이**	경기도 안양시	2019-04-08 20:33	남현동 남태령고개 시외	전용차로 위반	50,000
1,246	47주2939	이**	서울특별시	2019-04-01 18:41	공릉소방서(구리방향)	전용차로 위반	50,000
1,247	서울06파8477	이**	경기도 의정부시	2019-03-27 11:17	삼성동 경기고등학교	전용차로 위반	60,000
1,248	27마5080	이**	경기도 의정부시	2019-04-01 19:22	성산동 SK성산대교주유소 건너편	전용차로 위반	50,000
1,249	64다2445	이**	서울특별시	2019-04-02 17:15	성산동 SK성산대교주유소 건너편	전용차로 위반	50,000
1,250	32도7902	이**	서울특별시	2019-03-19 17:38	대치동 은마아파트1동	전용차로 위반	50,000
1,251	18오2726	이**	서울특별시	2019-04-16 16:39	삼성역~종합운동장역 방향	전용차로 위반	50,000
1,252	14누2987	이**	대전광역시	2019-03-25 20:39	공릉소방서(구리방향)	전용차로 위반	50,000
1,253	68호1848	이**	경기도 고양시	2019-01-30 15:50	영등포구롯데캐슬엠파이어	전용차로 위반	50,000
1,254	59누7526	이**	서울특별시	2019-03-28 17:16	서초동 반포IC 하행	전용차로 위반	50,000
1,255	18서5616	이**	서울특별시	2019-04-12 17:46	대치동 은마아파트1동	전용차로 위반	50,000
1,256	01호7960	이**	서울특별시	2019-03-14 17:30	영등포구한국교직원공제회관	전용차로 위반	50,000
1,257	59누4097	이**	서울특별시	2019-03-05 09:05	강서구청입구 교차로~등촌역 방향	전용차로 위반	50,000
1,258	67가0365	이**	인천광역시	2019-04-03 21:32	영등포구한국교직원공제회관	전용차로 위반	50,000
1,259	33우4217	이**	경기도 평택시	2019-03-15 19:16	서초동 반포IC 하행	전용차로 위반	50,000
1,260	38루4008	이**	강원도 원주시	2019-03-22 19:57	서초동 반포IC 하행	전용차로 위반	50,000
1,261	41로9102	이**	경기도 하남시	2019-04-09 17:28	공릉소방서(구리방향)	전용차로 위반	50,000
1,262	90서7160	이**	인천광역시	2019-03-14 12:50	방배동 남태령고개 시내	전용차로 위반	50,000
1,263	29호5652	이**	서울특별시	2019-02-03 23:05	서초동 반포IC 하행	전용차로 위반	50,000
1,264	29호5652	이**	서울특별시	2019-02-03 23:06	서초동 서초IC 하행	전용차로 위반	50,000
1,265	09라3906	이**	서울특별시	2019-03-04 17:21	대치동 은마아파트1동	전용차로 위반	50,000

구분	차량 소유주			위반 내역			처분내역
연번	최초차량번호	성 명	주 소	단속일시	단속장소	위반내용	금 액
1,266	62무5961	이**	서울특별시	2019-03-25 15:21	영등포구롯데캐슬아이비	전용차로 위반	50,000
1,267	89조4905	이**	강원도 철원군	2019-03-15 17:38	서울여대(구리방향)	전용차로 위반	50,000
1,268	07도9495	이**	인천광역시	2019-03-08 17:57	대치동 은마아파트1동	전용차로 위반	50,000
1,269	53보9344	이**	서울특별시	2019-03-15 09:11	상계동 마들역 7번출구	전용차로 위반	50,000
1,270	47소1011	이**	경기도 시흥시	2019-04-06 11:51	양재동 양재IC 상행	전용차로 위반	50,000
1,271	19어3325	이**	광주광역시	2019-03-16 12:29	서초동 서초IC 상행	전용차로 위반	50,000
1,272	19어3325	이**	광주광역시	2019-03-31 13:01	서초동 반포IC 하행	전용차로 위반	50,000
1,273	19어3325	이**	광주광역시	2019-03-16 12:28	양재동 양재IC 상행	전용차로 위반	50,000
1,274	63노6139	이**	경기도 남양주시	2019-03-07 18:49	공릉소방서(구리방향)	전용차로 위반	50,000
1,275	60무0514	이**	경기도 부천시	2019-03-21 16:57	잠실동 엘스아파트 111동	전용차로 위반	50,000
1,276	64누7168	이**	서울특별시	2019-04-04 19:04	상계동 상계백병원	전용차로 위반	50,000
1,277	17조2203	이**	서울특별시	2019-03-08 18:46	상계동 마들역 7번출구	전용차로 위반	50,000
1,278	13로5410	이**	서울특별시	2019-03-13 09:37	내곡동 시립어린이병원 건너편	전용차로 위반	50,000
1,279	64모8858	이**	경기도 수원시	2019-04-01 20:42	서초동 반포IC 하행	전용차로 위반	50,000
1,280	06하2637	이**	광주광역시	2019-02-05 14:48	중화동 메디렌느 산부인과	전용차로 위반	50,000
1,281	50구9905	이**	서울특별시	2019-03-29 13:08	잠실동 엘스아파트 111동	전용차로 위반	50,000
1,282	09러8880	이**	경기도 안양시	2019-03-16 15:15	서초동 반포IC 하행	전용차로 위반	50,000
1,283	59주7188	이**	경기도 수원시	2019-03-04 19:24	내곡동 시립어린이병원 건너편	전용차로 위반	50,000
1,284	48오2751	이**	경기도 남양주시	2019-04-05 08:55	태릉강릉(서울방향)	전용차로 위반	50,000
1,285	53서1619	이**	서울특별시	2019-03-27 17:16	상계동 상계주공아파트 10단지	전용차로 위반	50,000
1,286	18더5207	이**	충청북도 음성군	2019-03-20 14:12	서초동 반포IC 하행	전용차로 위반	50,000
1,287	18더1421	이**	서울특별시	2019-04-04 19:00	행당동 한양대전철역 1번 출구	전용차로 위반	50,000
1,288	18더1421	이**	서울특별시	2019-03-14 19:30	행당동 한양대전철역 1번 출구	전용차로 위반	50,000
1,289	18더1421	이**	서울특별시	2019-03-07 19:41	행당동 한양대전철역 1번 출구	전용차로 위반	50,000
1,290	68어9170	이**	서울특별시	2019-02-05 00:38	양재동 양재IC 상행	전용차로 위반	50,000
1,291	서울31바6200	이**	인천광역시	2019-04-16 23:20	동양미래대학 구로성심병원 정류소앞 시외	전용차로 위반	50,000
1,292	20루4266	이**	경기도 성남시	2019-02-02 23:03	양재동 양재IC 상행	전용차로 위반	50,000
1,293	20루4266	이**	경기도 성남시	2019-02-02 23:55	서초동 양재IC 하행	전용차로 위반	50,000
1,294	20루4266	이**	경기도 성남시	2019-02-02 23:52	서초동 반포IC 하행	전용차로 위반	50,000
1,295	45로4723	이**	서울특별시	2019-03-19 10:40	양재동 양재IC 상행	전용차로 위반	50,000
1,296	45로4723	이**	서울특별시	2019-03-19 10:41	서초동 서초IC 상행	전용차로 위반	50,000
1,297	07저5270	이**	경상북도 예천군	2019-03-29 13:38	양재동 양재IC 상행	전용차로 위반	50,000
1,298	07저5270	이**	경상북도 예천군	2019-03-29 07:36	서초동 서초IC 입구 하행	전용차로 위반	50,000
1,299	47마9817	이**	경기도 의정부시	2019-03-13 17:43	성산동 SK성산대교주유소 건너편	전용차로 위반	50,000
1,300	65두7000	이**	경기도 남양주시	2019-04-04 20:03	화랑대주유소(서울방향)	전용차로 위반	50,000
1,301	32고1344	이**	서울특별시	2019-03-18 09:02	성산동 SK성산대교주유소 건너편	전용차로 위반	50,000
1,302	80우4632	이**	서울특별시	2019-04-16 10:40	서초동 서초IC 하행	전용차로 위반	50,000
1,303	80우4632	이**	서울특별시	2019-04-16 10:39	서초동 반포IC 하행	전용차로 위반	50,000
1,304	13조0897	이**	경기도 남양주시	2019-03-22 20:04	공릉소방서(구리방향)	전용차로 위반	50,000
1,305	51너4775	이**	서울특별시	2019-03-09 17:25	서초동 서초IC 상행	전용차로 위반	50,000
1,306	51너4775	이**	서울특별시	2019-03-09 17:26	서초동 반포IC 상행	전용차로 위반	50,000
1,307	56고2073	이**	경기도 용인시	2019-03-17 20:04	서초동 서초IC 상행	전용차로 위반	50,000
1,308	10너7183	이**	충청남도 아산시	2019-04-16 08:45	내곡동 GS파크주유소 건너편	전용차로 위반	50,000

구분	차량 소유주			위반 내역			처분내역
연번	최초차량번호	성 명	주 소	단속일시	단속장소	위반내용	금 액
1,309	34허2860	이**	경상북도 문경시	2019-02-18 19:05	공릉소방서(구리방향)	전용차로 위반	50,000
1,310	34허2860	이**	경상북도 문경시	2019-03-11 18:41	공릉소방서(구리방향)	전용차로 위반	50,000
1,311	34허2860	이**	경상북도 문경시	2019-03-14 17:51	공릉소방서(구리방향)	전용차로 위반	50,000
1,312	서울31자3040	이**	서울특별시	2019-03-14 09:23	상계동 상계주공아파트 10단지	전용차로 위반	50,000
1,313	65보1385	이**	서울특별시	2019-03-17 13:49	영등포구롯데캐슬엠파이어	전용차로 위반	50,000
1,314	38도4160	이**	경기도 고양시	2019-04-06 15:32	영등포구 샛강역 1번출구 앞	전용차로 위반	50,000
1,315	30마2817	이**	대구광역시	2019-03-28 18:28	서초동 서초IC 상행	전용차로 위반	50,000
1,316	57러0444	이**	서울특별시	2019-03-27 13:14	롯데백화점 잠실점앞	전용차로 위반	50,000
1,317	35노8848	이**	서울특별시	2019-03-08 18:36	공릉소방서(구리방향)	전용차로 위반	50,000
1,318	66하9030	이**	서울특별시	2019-03-05 19:19	성산동 SK성산대교주유소 건너편	전용차로 위반	50,000
1,319	31나7006	이**	충청북도 보은군	2019-03-10 17:07	서초동 서초IC 입구 하행	전용차로 위반	50,000
1,320	31나7006	이**	충청북도 보은군	2019-03-10 17:04	서초동 반포IC 하행	전용차로 위반	50,000
1,321	49다7246	이**	충청남도 아산시	2019-04-05 19:12	공릉소방서(구리방향)	전용차로 위반	50,000
1,322	07우2329	이**	경기도 남양주시	2019-04-04 20:37	공릉소방서(구리방향)	전용차로 위반	50,000
1,323	18주4002	이**	경기도 고양시	2019-04-02 20:02	성산동 SK성산대교주유소 건너편	전용차로 위반	50,000
1,324	26무7517	이**	서울특별시	2019-03-12 17:18	잠실동 엘스아파트 111동	전용차로 위반	50,000
1,325	26무7517	이**	서울특별시	2019-03-26 17:25	잠실동 엘스아파트 111동	전용차로 위반	50,000
1,326	26무7517	이**	서울특별시	2019-04-02 17:16	잠실동 엘스아파트 111동	전용차로 위반	50,000
1,327	59오7847	이**	경기도 고양시	2019-03-13 18:31	성산동 SK성산대교주유소 건너편	전용차로 위반	50,000
1,328	13주3532	이**	서울특별시	2019-03-22 17:02	잠원동 잠원현대훼밀리아파트	전용차로 위반	50,000
1,329	36주9269	이**	대구광역시	2019-04-05 16:50	서초동 서초IC 입구 하행	전용차로 위반	50,000
1,330	25무0949	이**	서울특별시	2019-03-24 20:28	서초동 반포IC 상행	전용차로 위반	50,000
1,331	06구8717	이**	서울특별시	2019-03-23 13:36	LG에클라트 정관장 앞 이정표	전용차로 위반	50,000
1,332	47도4945	이**	서울특별시	2019-03-13 19:09	화랑대주유소(서울방향)	전용차로 위반	50,000
1,333	66거1764	이**	강원도 화천군	2019-03-20 17:07	서초동 반포IC 하행	전용차로 위반	50,000
1,334	52마1098	이**	경기도 남양주시	2019-04-04 17:22	공릉소방서(구리방향)	전용차로 위반	50,000
1,335	17도5903	이**	서울특별시	2019-03-28 17:43	성산동 SK성산대교주유소 건너편	전용차로 위반	50,000
1,336	49두7364	인**	서울특별시	2019-03-18 20:11	행당동 한양대전철역 1번 출구	전용차로 위반	50,000
1,337	49우2179	임**	강원도 횡성군	2019-04-04 17:19	내곡동 GS파크주유소 건너편	전용차로 위반	50,000
1,338	18도1139	임**	서울특별시	2019-04-02 07:30	서초동 반포IC 하행	전용차로 위반	50,000
1,339	03라0980	임**	서울특별시	2019-03-12 19:17	행당동 한양대전철역 1번 출구	전용차로 위반	50,000
1,340	06저6176	임**	경기도 화성시	2019-03-08 14:06	잠실동 엘스아파트 111동	전용차로 위반	50,000
1,341	12더3853	임**	경상북도 구미시	2019-03-17 07:09	LG에클라트 정관장 앞 이정표	전용차로 위반	50,000
1,342	18저0257	임**	경기도 시흥시	2019-03-22 13:12	롯데백화점 잠실점앞	전용차로 위반	50,000
1,343	42부1875	임**	경기도 성남시	2019-04-30 09:39	내곡동 시립어린이병원 건너편	전용차로 위반	50,000
1,344	11너7867	임**	서울특별시	2019-04-01 17:39	대치동 은마아파트1동	전용차로 위반	50,000
1,345	11너7867	임**	서울특별시	2019-03-29 17:50	대치동 은마아파트1동	전용차로 위반	50,000
1,346	11러6633	임**	서울특별시	2019-03-18 17:20	성산동 SK성산대교주유소 건너편	전용차로 위반	50,000
1,347	40다2489	임**	경기도 안산시	2019-04-04 07:11	내곡동 GS파크주유소 건너편	전용차로 위반	50,000
1,348	18라1655	임**	서울특별시	2019-03-13 18:38	대치동 은마아파트1동	전용차로 위반	50,000
1,349	58더1876	임**	서울특별시	2019-03-03 17:22	서초동 반포IC 하행	전용차로 위반	50,000
1,350	28보4334	임**	경기도 의왕시	2019-04-05 19:43	서초동 반포IC 하행	전용차로 위반	50,000
1,351	28보4334	임**	경기도 의왕시	2019-04-05 19:44	서초동 서초IC 하행	전용차로 위반	50,000

구분	차량 소유주			위반 내역			처분내역
연번	최초차량번호	성 명	주 소	단속일시	단속장소	위반내용	금 액
1,352	41로9610	임**	인천광역시	2019-03-15 08:48	미아동 이마트 미아점 건너편	전용차로 위반	50,000
1,353	47무9152	임**	경기도 광주시	2019-03-22 17:52	복정역~장지역 방향	전용차로 위반	50,000
1,354	20저7181	임**	서울특별시	2019-03-29 08:06	내곡동 GS파크주유소 건너편	전용차로 위반	50,000
1,355	37두3953	임**	서울특별시	2019-04-01 20:40	공릉소방서(구리방향)	전용차로 위반	50,000
1,356	06조4913	임**	경기도 의왕시	2019-03-18 16:11	롯데백화점 잠실점앞	전용차로 위반	50,000
1,357	47루1574	임**	경기도 고양시	2019-04-06 14:22	서초동 반포IC 상행	전용차로 위반	50,000
1,358	42부5874	임**	경상북도 구미시	2019-04-12 17:23	송파구 올림픽회관앞	전용차로 위반	50,000
1,359	53조8335	임**	세종특별자치시	2019-04-02 07:56	합정역~양화대교남단 방향	전용차로 위반	50,000
1,360	90나2695	임**	경기도 성남시	2019-03-09 18:54	서초동 반포IC 상행	전용차로 위반	50,000
1,361	90나2695	임**	경기도 성남시	2019-03-09 18:53	서초동 서초IC 상행	전용차로 위반	50,000
1,362	28나9269	임**	서울특별시	2019-03-26 19:51	공릉소방서(구리방향)	전용차로 위반	50,000
1,363	39부2067	임**	경기도 의왕시	2019-03-10 13:49	서초동 반포IC 상행	전용차로 위반	50,000
1,364	16구9196	임**	경기도 고양시	2019-03-12 17:55	서초동 반포IC 하행	전용차로 위반	50,000
1,365	97모9502	임**	서울특별시	2019-04-30 11:51	진관동 구파발역 중앙정류소 시내	전용차로 위반	50,000
1,366	34모9070	임**	서울특별시	2019-03-25 16:08	롯데백화점 잠실점앞	전용차로 위반	50,000
1,367	27나6693	임**	경기도 양주시	2019-03-08 07:54	공릉소방서(구리방향)	전용차로 위반	50,000
1,368	91루9783	임**	경기도 남양주시	2019-04-02 20:09	공릉소방서(구리방향)	전용차로 위반	50,000
1,369	22어9323	임**	경기도 남양주시	2019-03-04 19:47	성산동 SK성산대교주유소 건너편	전용차로 위반	50,000
1,370	49구2874	임**	서울특별시	2019-04-19 08:56	내곡동 GS파크주유소 건너편	전용차로 위반	50,000
1,371	24두3153	임**	서울특별시	2019-03-13 19:08	성산동 SK성산대교주유소 건너편	전용차로 위반	50,000
1,372	25고3089	임**	인천광역시	2019-03-15 20:21	서초동 반포IC 하행	전용차로 위반	50,000
1,373	59너6666	임**	인천광역시	2019-03-13 14:55	잠실동 엘스아파트 111동	전용차로 위반	50,000
1,374	51나9437	임**	서울특별시	2019-03-16 11:33	영등포구롯데캐슬아이비	전용차로 위반	50,000
1,375	경기34로2386	임**	경기도 의정부시	2019-03-12 20:02	태릉강릉(서울방향)	전용차로 위반	50,000
1,376	94더3758	임**	전라북도 군	2019-03-04 18:27	저동1가 삼일로 영락교회	전용차로 위반	50,000
1,377	26버3711	장**	서울특별시	2019-03-22 20:24	성산동 SK성산대교주유소 건너편	전용차로 위반	50,000
1,378	15고5872	장**	전라남도 여수시	2019-03-22 12:57	양재동 양재IC 상행	전용차로 위반	50,000
1,379	24루8849	장**	경기도 하남시	2019-03-21 18:40	성산동 성산1교~성산2교 교차로	전용차로 위반	50,000
1,380	43너9967	장**	서울특별시	2019-03-31 16:52	서초동 반포IC 하행	전용차로 위반	50,000
1,381	01버4708	장**	전라북도 전주시	2019-03-06 17:00	잠실동 엘스아파트 111동	전용차로 위반	50,000
1,382	36고1960	장**	서울특별시	2019-03-24 12:14	서초동 반포IC 하행	전용차로 위반	50,000
1,383	40호1476	장**	광주광역시	2019-01-31 17:14	내곡동 시립어린이병원 건너편	전용차로 위반	50,000
1,384	41보8264	장**	인천광역시	2019-03-04 11:20	남현동 남태령고개 시외	전용차로 위반	50,000
1,385	37가4969	장**	서울특별시	2019-03-23 09:46	서초동 서초IC 입구 하행	전용차로 위반	50,000
1,386	37가4969	장**	서울특별시	2019-03-23 09:43	서초동 반포IC 하행	전용차로 위반	50,000
1,387	68가0991	장**	충청남도 천안시	2019-03-10 20:18	서초동 양재IC 하행	전용차로 위반	50,000
1,388	68가0991	장**	충청남도 천안시	2019-03-10 20:14	서초동 반포IC 하행	전용차로 위반	50,000
1,389	65노4790	장**	서울특별시	2019-03-19 10:36	삼성동 경기고등학교	전용차로 위반	50,000
1,390	18마4186	장**	서울특별시	2019-03-27 13:41	롯데백화점 잠실점앞	전용차로 위반	50,000
1,391	27러0154	장**	경기도 용인시	2019-03-11 19:54	서초동 반포IC 하행	전용차로 위반	50,000
1,392	27러0154	장**	경기도 용인시	2019-03-11 19:55	서초동 서초IC 하행	전용차로 위반	50,000
1,393	49호2614	장**	충청북도 청주시	2019-03-08 17:14	서초동 서초IC 하행	전용차로 위반	50,000
1,394	80소7315	장**	서울특별시	2019-02-19 13:40	봉천동 7-290 조인스소파	전용차로 위반	50,000

구분	차량 소유주			위반 내역			처분내역
연번	최초차량번호	성 명	주 소	단속일시	단속장소	위반내용	금 액
1,395	40누5672	장**	경기도 의정부시	2019-04-12 17:38	롯데백화점 잠실점앞	전용차로 위반	50,000
1,396	42가6047	장**	서울특별시	2019-03-23 12:09	개봉동 영화아파트 SK충전소앞	전용차로 위반	50,000
1,397	서울81사7318	장**	서울특별시	2019-03-29 11:25	신림동 507-22	전용차로 위반	50,000
1,398	08어3600	장**	경기도 안양시	2019-03-27 18:44	롯데백화점 잠실점앞	전용차로 위반	50,000
1,399	36더3057	장**	서울특별시	2019-03-28 14:45	남현동 남태령고개 시외	전용차로 위반	50,000
1,400	01서4820	장**	서울특별시	2019-04-07 22:32	저동1가 삼일로 영락교회	전용차로 위반	50,000
1,401	51누9106	전**	서울특별시	2019-03-28 20:25	대치동 개포우성2차아파트 12동	전용차로 위반	50,000
1,402	51누9106	전**	서울특별시	2019-03-11 20:09	대치동 개포우성2차아파트 12동	전용차로 위반	50,000
1,403	55누4946	전**	서울특별시	2019-03-27 09:44	공릉소방서(구리방향)	전용차로 위반	50,000
1,404	46소4939	전**	서울특별시	2019-03-06 17:50	잠실동 엘스아파트 111동	전용차로 위반	50,000
1,405	60서4554	전**	서울특별시	2019-03-25 18:04	대치동 은마아파트1동	전용차로 위반	50,000
1,406	49보0309	전**	경기도 부천시	2019-03-19 19:15	내곡동 시립어린이병원 건너편	전용차로 위반	50,000
1,407	03마8680	전**	서울특별시	2019-04-08 09:37	상계동 상계주공아파트 10단지	전용차로 위반	50,000
1,408	46버8251	전**	인천광역시	2019-03-14 17:40	내곡동 시립어린이병원 건너편	전용차로 위반	50,000
1,409	31너4040	전**	경기도 고양시	2019-03-01 10:42	서초동 반포IC 하행	전용차로 위반	50,000
1,410	28머6284	전**	서울특별시	2019-04-03 08:46	내곡동 GS파크주유소 건너편	전용차로 위반	50,000
1,411	69조2783	전**	충청남도 천안시	2019-03-05 09:31	상계동 마들역 7번출구	전용차로 위반	50,000
1,412	05누0634	전**	경기도 의정부시	2019-03-29 20:32	화랑대주유소(서울방향)	전용차로 위반	50,000
1,413	64노9630	전**	경기도 고양시	2019-03-25 10:32	삼성동 경기고등학교	전용차로 위반	50,000
1,414	81고9575	전**	서울특별시	2019-03-15 17:50	공릉소방서(구리방향)	전용차로 위반	50,000
1,415	서울31자5017	전**	서울특별시	2019-03-30 00:51	개봉동 영화아파트 SK충전소앞	전용차로 위반	50,000
1,416	87주7344	전**	경기도 남양주시	2019-04-03 17:49	내곡동 GS파크주유소 건너편	전용차로 위반	50,000
1,417	63버8744	전**	경기도 파주시	2019-03-30 10:07	양재동 양재IC 상행	전용차로 위반	50,000
1,418	82버2708	전**	인천광역시	2019-03-21 15:36	영등포구 샛강역 1번출구 앞	전용차로 위반	50,000
1,419	66하5228	전**	경기도 용인시	2019-02-03 22:10	서초동 반포IC 하행	전용차로 위반	50,000
1,420	40보6007	정**	경기도 남양주시	2019-03-08 19:19	화랑대주유소(서울방향)	전용차로 위반	50,000
1,421	01도4917	정**	서울특별시	2019-04-19 17:37	상계동 상계주공아파트 10단지	전용차로 위반	50,000
1,422	68거0394	정**	강원도 원주시	2019-04-07 11:59	저동1가 삼일로 영락교회	전용차로 위반	50,000
1,423	30나3233	정**	서울특별시	2019-03-28 18:37	송파구 올림픽회관앞	전용차로 위반	50,000
1,424	02주0922	정**	경기도 성남시	2019-03-28 18:44	내곡동 시립어린이병원 건너편	전용차로 위반	50,000
1,425	19나5966	정**	경기도 화성시	2019-03-21 10:51	서초동 반포IC 하행	전용차로 위반	50,000
1,426	57저4760	정**	경기도 하남시	2019-03-15 18:26	롯데백화점 잠실점앞	전용차로 위반	50,000
1,427	12서2262	정**	경기도 광주시	2019-04-02 11:33	서초동 서초IC 입구 하행	전용차로 위반	50,000
1,428	19러2262	정**	서울특별시	2019-04-02 18:04	내곡동 GS파크주유소 건너편	전용차로 위반	50,000
1,429	30도0916	정**	서울특별시	2019-04-17 07:35	내곡동 GS파크주유소 건너편	전용차로 위반	50,000
1,430	30도0916	정**	서울특별시	2019-04-08 18:26	내곡동 GS파크주유소 건너편	전용차로 위반	50,000
1,431	30도0916	정**	서울특별시	2019-04-03 18:34	내곡동 GS파크주유소 건너편	전용차로 위반	50,000
1,432	30도0916	정**	서울특별시	2019-04-09 18:36	내곡동 GS파크주유소 건너편	전용차로 위반	50,000
1,433	19러2262	정**	서울특별시	2019-04-05 18:07	내곡동 GS파크주유소 건너편	전용차로 위반	50,000
1,434	30도0916	정**	서울특별시	2019-04-18 07:22	내곡동 GS파크주유소 건너편	전용차로 위반	50,000
1,435	30도0916	정**	서울특별시	2019-04-12 18:00	내곡동 GS파크주유소 건너편	전용차로 위반	50,000
1,436	30도0916	정**	서울특별시	2019-04-04 07:42	내곡동 GS파크주유소 건너편	전용차로 위반	50,000
1,437	30도0916	정**	서울특별시	2019-04-15 07:32	내곡동 GS파크주유소 건너편	전용차로 위반	50,000
1,438	82가8830	정**	경기도 남양주시	2019-03-07 12:47	롯데백화점 잠실점앞	전용차로 위반	50,000

구분	차량 소유주			위반 내역			처분내역
연번	최초차량번호	성 명	주 소	단속일시	단속장소	위반내용	금 액
1,439	서울43고9957	정**	서울특별시	2019-03-21 09:43	성산동 SK성산대교주유소 건너편	전용차로 위반	50,000
1,440	52부1813	정**	경기도 과천시	2019-03-20 18:08	남현동 남태령고개 시외	전용차로 위반	50,000
1,441	59소8326	정**	경상북도 고령군	2019-03-21 18:11	내곡동 시립어린이병원 건너편	전용차로 위반	50,000
1,442	10너0201	정**	경기도 오산시	2019-04-06 11:21	서초동 서초IC 상행	전용차로 위반	50,000
1,443	15더5568	정**	서울특별시	2019-03-22 19:50	대치동 은마아파트1동	전용차로 위반	50,000
1,444	34오5646	정**	서울특별시	2019-04-30 17:54	삼육대학교(구리방향)	전용차로 위반	50,000
1,445	34오5646	정**	서울특별시	2019-04-30 17:48	공릉소방서(구리방향)	전용차로 위반	50,000
1,446	58보0923	정**	울산광역시	2019-03-27 13:30	서초동 반포IC 상행	전용차로 위반	50,000
1,447	02루1790	정**	서울특별시	2019-04-13 15:07	여의도동 2	전용차로 위반	50,000
1,448	46소4540	정**	경기도 남양주시	2019-04-29 20:29	공릉소방서(구리방향)	전용차로 위반	50,000
1,449	53머5291	정**	서울특별시	2019-03-09 16:32	서초동 반포IC 상행	전용차로 위반	50,000
1,450	89모8093	정**	경기도 고양시	2019-04-17 14:40	잠실동 잠실역 중앙정류소 시외	전용차로 위반	50,000
1,451	03너6932	정**	서울특별시	2019-03-18 17:39	상계동 상계주공아파트 10단지	전용차로 위반	50,000
1,452	25보7153	정**	경기도 남양주시	2019-04-30 17:39	송파구 올림픽회관앞	전용차로 위반	50,000
1,453	58머9581	정**	경기도 부천시	2019-03-07 17:32	서초동 반포IC 하행	전용차로 위반	50,000
1,454	49버7741	정**	경기도 남양주시	2019-04-05 19:13	삼육대학교(구리방향)	전용차로 위반	50,000
1,455	41더8753	정**	서울특별시	2019-03-22 13:54	서초동 반포IC 상행	전용차로 위반	50,000
1,456	41더8753	정**	서울특별시	2019-03-22 13:53	서초동 서초IC 상행	전용차로 위반	50,000
1,457	47러8952	정**	서울특별시	2019-03-12 19:45	대치동 은마아파트1동	전용차로 위반	50,000
1,458	49오4653	정**	경기도 용인시	2019-03-28 16:35	롯데백화점 잠실점앞	전용차로 위반	50,000
1,459	51주5121	정**	인천광역시	2019-03-09 20:26	저동1가 삼일로 영락교회	전용차로 위반	50,000
1,460	93로0856	정**	서울특별시	2019-04-19 17:26	LG에클라트 정관장 앞 이정표	전용차로 위반	50,000
1,461	60더5148	정**	경기도 부천시	2019-04-05 19:16	송파구 올림픽회관앞	전용차로 위반	50,000
1,462	서울32바9616	정**	서울특별시	2019-03-24 19:24	YBM빌딩	전용차로 위반	50,000
1,463	01서7757	정**	서울특별시	2019-03-25 16:16	롯데백화점 잠실점앞	전용차로 위반	50,000
1,464	50누5686	정**	서울특별시	2019-04-12 09:05	상계동 상계주공아파트 10단지	전용차로 위반	50,000
1,465	58소0122	정**	서울특별시	2019-03-29 13:06	삼성동 경기고등학교	전용차로 위반	50,000
1,466	43우7211	정**	서울특별시	2019-03-05 09:35	공릉소방서(구리방향)	전용차로 위반	50,000
1,467	43우7211	정**	서울특별시	2019-03-04 09:34	공릉소방서(구리방향)	전용차로 위반	50,000
1,468	89고5984	정**	경기도 안양시	2019-03-26 15:30	영등포동 18-1	전용차로 위반	50,000
1,469	59저0161	정**	광주광역시	2019-03-30 18:18	서초동 반포IC 상행	전용차로 위반	50,000
1,470	34조0299	정**	인천광역시	2019-03-15 09:18	행당동 한양대전철역 1번 출구	전용차로 위반	50,000
1,471	08가0623	정**	서울특별시	2019-04-04 17:12	상계동 상계주공아파트 10단지	전용차로 위반	50,000
1,472	59너7238	정**	서울특별시	2019-03-20 13:01	롯데백화점 잠실점앞	전용차로 위반	50,000
1,473	46하3009	정**	광주광역시	2019-03-06 18:08	롯데백화점 잠실점앞	전용차로 위반	50,000
1,474	65오5299	정**	경기도 안산시	2019-04-07 14:24	서초동 반포IC 상행	전용차로 위반	50,000
1,475	24더0858	정**	서울특별시	2019-03-08 15:17	롯데백화점 잠실점앞	전용차로 위반	50,000
1,476	12소0144	정**	서울특별시	2019-03-05 17:46	서초동 반포IC 하행	전용차로 위반	50,000
1,477	43거7379	정**	경기도 의왕시	2019-04-22 17:10	대치동 개포우성2차아파트 12동	전용차로 위반	50,000
1,478	83두8293	정**	경기도 광주시	2019-04-02 16:23	서초동 반포IC 하행	전용차로 위반	50,000
1,479	06마8839	정**	경기도 고양시	2019-04-07 15:20	LG에클라트 정관장 앞 이정표	전용차로 위반	50,000
1,480	82라0584	정**	서울특별시	2019-03-25 10:31	서초동 반포IC 하행	전용차로 위반	50,000
1,481	06소3116	정**	경기도 오산시	2019-03-13 14:59	롯데백화점 잠실점앞	전용차로 위반	50,000

구분	차량 소유주			위반 내역			처분내역
연번	최초차량번호	성 명	주 소	단속일시	단속장소	위반내용	금 액
1,482	18루9210	정**	서울특별시	2019-04-26 18:38	상계동 669 숯고기	전용차로 위반	50,000
1,483	42로8586	정**	경기도 하남시	2019-04-04 16:26	남현동 남태령고개 시외	전용차로 위반	50,000
1,484	32보1633	정**	경기도 수원시	2019-04-15 20:39	공릉소방서(구리방향)	전용차로 위반	50,000
1,485	13저4916	정**	전라남도 광양시	2019-03-18 15:32	롯데백화점 잠실점앞	전용차로 위반	50,000
1,486	02도6293	정**	서울특별시	2019-04-06 08:42	미아동 이마트 미아점 건너편	전용차로 위반	50,000
1,487	42도6837	정**	서울특별시	2019-03-29 08:24	YBM빌딩	전용차로 위반	50,000
1,488	34라7420	정**	서울특별시	2019-04-05 18:01	상계동 상계주공아파트 10단지	전용차로 위반	50,000
1,489	08소6385	조**	서울특별시	2019-03-09 15:55	양재동 양재IC 상행	전용차로 위반	50,000
1,490	33라8927	조**	경기도 부천시	2019-03-18 18:36	성산동 SK성산대교주유소 건너편	전용차로 위반	50,000
1,491	34저1643	조**	서울특별시	2019-04-18 19:31	송파구 올림픽회관앞	전용차로 위반	50,000
1,492	64로0854	조**	경상남도 창원시	2019-04-01 17:59	공릉소방서(구리방향)	전용차로 위반	50,000
1,493	64로0854	조**	경상남도 창원시	2019-04-01 18:26	화랑대주유소(서울방향)	전용차로 위반	50,000
1,494	55두1206	조**	서울특별시	2019-03-22 19:51	공릉소방서(구리방향)	전용차로 위반	50,000
1,495	82거9436	조**	대구광역시	2019-03-16 11:00	서초동 반포IC 하행	전용차로 위반	50,000
1,496	67버3214	조**	서울특별시	2019-03-07 20:33	태릉강릉(서울방향)	전용차로 위반	50,000
1,497	66로9521	조**	서울특별시	2019-03-15 12:27	삼성동 경기고등학교	전용차로 위반	50,000
1,498	47주0236	조**	서울특별시	2019-03-08 12:59	서초동 서초IC 하행	전용차로 위반	50,000
1,499	65마8398	조**	서울특별시	2019-04-16 06:44	연희교차로~ 모래내고가차로 방향	전용차로 위반	50,000
1,500	36저4762	조**	서울특별시	2019-03-22 16:21	서초동 반포IC 상행	전용차로 위반	50,000
1,501	36저4762	조**	서울특별시	2019-03-18 10:53	서초동 반포IC 상행	전용차로 위반	50,000
1,502	27도7064	조**	경기도 안양시	2019-03-01 07:45	서초동 반포IC 상행	전용차로 위반	50,000
1,503	27도7064	조**	경기도 안양시	2019-03-01 08:24	서초동 반포IC 하행	전용차로 위반	50,000
1,504	47마6727	조**	서울특별시	2019-03-23 13:41	양재동 양재IC 상행	전용차로 위반	50,000
1,505	13부5328	조**	경기도 안산시	2019-03-19 07:52	잠실동 엘스아파트 111동	전용차로 위반	50,000
1,506	36두8767	조**	경기도 수원시	2019-03-06 09:39	롯데백화점 잠실점앞	전용차로 위반	50,000
1,507	34소4675	조**	강원도 속초시	2019-03-21 19:13	성산동 SK성산대교주유소 건너편	전용차로 위반	50,000
1,508	68라2980	조**	서울특별시	2019-03-12 18:03	송파구 올림픽회관앞	전용차로 위반	50,000
1,509	09조0951	조**	서울특별시	2019-04-28 17:08	여의도동 42	전용차로 위반	50,000
1,510	38노1557	조**	경기도 남양주시	2019-03-19 20:41	공릉소방서(구리방향)	전용차로 위반	50,000
1,511	07노2774	조**	대전광역시	2019-03-27 17:17	공릉소방서(구리방향)	전용차로 위반	50,000
1,512	49하1864	조**	서울특별시	2019-03-13 20:07	내곡동 시립어린이병원 건너편	전용차로 위반	50,000
1,513	15서3239	조**	서울특별시	2019-03-21 19:54	행당동 한양대전철역 1번 출구	전용차로 위반	50,000
1,514	28다8802	조**	경기도 남양주시	2019-04-04 12:52	LG에클라트 정관장 앞 이정표	전용차로 위반	50,000
1,515	61주0302	조**	경기도 광주시	2019-03-26 17:17	송파구 올림픽회관앞	전용차로 위반	50,000
1,516	51저7131	조**	경기도 평택시	2019-03-23 10:37	서초동 서초IC 상행	전용차로 위반	50,000
1,517	19가5898	조**	경기도 부천시	2019-04-01 18:25	성산동 SK성산대교주유소 건너편	전용차로 위반	50,000
1,518	06어4783	주**	서울특별시	2019-03-19 10:17	영등포구 샛강역 1번출구 앞	전용차로 위반	50,000
1,519	96너8832	주**	경기도 하남시	2019-03-15 12:16	롯데백화점 잠실점앞	전용차로 위반	50,000
1,520	서울84사3263	지**	서울특별시	2019-03-11 09:23	공릉소방서(구리방향)	전용차로 위반	50,000
1,521	38도4873	지**	울산광역시	2019-03-14 13:02	서초동 반포IC 상행	전용차로 위반	50,000
1,522	38도4873	지**	울산광역시	2019-03-14 12:59	양재동 양재IC 상행	전용차로 위반	50,000
1,523	81부1011	지**	인천광역시	2019-03-27 13:52	영등포구롯데캐슬아이비	전용차로 위반	50,000
1,524	05주6602	지**	경기도 용인시	2019-04-16 07:33	종합운동장역~강남소방서 방향	전용차로 위반	50,000

구분	차량 소유주			위반 내역			처분내역
연번	최초차량번호	성 명	주 소	단속일시	단속장소	위반내용	금 액
1,525	47나1211	진**	경기도 구리시	2019-03-28 08:52	내곡동 시립어린이병원 건너편	전용차로 위반	50,000
1,526	06가1067	진**	경기도 안양시	2019-04-05 19:46	공릉소방서(구리방향)	전용차로 위반	50,000
1,527	44호9248	진**	서울특별시	2019-02-08 18:36	서초동 반포IC 하행	전용차로 위반	50,000
1,528	36버4661	진**	서울특별시	2019-03-25 15:04	삼성동 경기고등학교	전용차로 위반	50,000
1,529	68어5878	차**	서울특별시	2019-02-27 18:50	서초동 반포IC 상행	전용차로 위반	50,000
1,530	68어5878	차**	서울특별시	2019-02-27 18:49	서초동 서초IC 상행	전용차로 위반	50,000
1,531	40저7854	차**	경기도 광주시	2019-03-18 18:41	공릉소방서(구리방향)	전용차로 위반	50,000
1,532	51루7956	차**	서울특별시	2019-03-15 13:02	삼성동 경기고등학교	전용차로 위반	50,000
1,533	08가5437	차**	충청남도 공주시	2019-03-13 13:54	서초동 서초IC 상행	전용차로 위반	50,000
1,534	08가5437	차**	충청남도 공주시	2019-03-13 13:55	서초동 반포IC 상행	전용차로 위반	50,000
1,535	64모2279	차**	경상남도 김해시	2019-03-07 20:34	상계동 마들역 7번출구	전용차로 위반	50,000
1,536	01조7508	채**	강원도 홍천군	2019-03-19 13:09	영등포구롯데캐슬아이비	전용차로 위반	50,000
1,537	31나4147	채**	경기도 의왕시	2019-03-21 07:49	서초동 반포IC 하행	전용차로 위반	50,000
1,538	22더0467	채**	서울특별시	2019-03-14 18:52	내곡동 시립어린이병원 건너편	전용차로 위반	50,000
1,539	97도3816	채**	서울특별시	2019-03-12 18:36	롯데백화점 잠실점앞	전용차로 위반	50,000
1,540	04두8907	천**	서울특별시	2019-04-03 17:12	내곡동 시립어린이병원 건너편	전용차로 위반	50,000
1,541	66라5375	최**	서울특별시	2019-03-21 19:44	성산동 성산1교~성산2교 교차로	전용차로 위반	50,000
1,542	85거5261	최**	서울특별시	2019-03-25 19:22	서초동 반포IC 하행	전용차로 위반	50,000
1,543	38오0856	최**	경기도 남양주시	2019-04-04 17:40	송파구 올림픽회관앞	전용차로 위반	50,000
1,544	04두6382	최**	경기도 남양주시	2019-04-18 08:17	태릉강릉(서울방향)	전용차로 위반	50,000
1,545	05로1436	최**	서울특별시	2019-04-17 08:02	대치동 은마아파트1동	전용차로 위반	50,000
1,546	39버8053	최**	서울특별시	2019-03-22 18:06	방배동 남태령고개 시내	전용차로 위반	50,000
1,547	47더5881	최**	서울특별시	2019-03-27 13:24	서초동 반포IC 상행	전용차로 위반	50,000
1,548	16구4315	최**	대구광역시	2019-04-04 09:29	서초동 서초IC 입구 하행	전용차로 위반	50,000
1,549	16구4315	최**	대구광역시	2019-04-04 09:27	서초동 반포IC 하행	전용차로 위반	50,000
1,550	33주1550	최**	인천광역시	2019-03-25 19:44	성산동 SK성산대교주유소 건너편	전용차로 위반	50,000
1,551	64구1807	최**	서울특별시	2019-03-27 16:20	롯데백화점 잠실점앞	전용차로 위반	50,000
1,552	58마9080	최**	경상북도 예천군	2019-04-04 08:56	상계동 상계주공아파트 10단지	전용차로 위반	50,000
1,553	07거0659	최**	서울특별시	2019-03-04 07:26	상계동 마들역 7번출구	전용차로 위반	50,000
1,554	15누0507	최**	서울특별시	2019-03-08 19:42	롯데백화점 잠실점앞	전용차로 위반	50,000
1,555	14두7933	최**	서울특별시	2019-04-05 17:17	서초동 반포IC 상행	전용차로 위반	50,000
1,556	04노8671	최**	인천광역시	2019-03-22 17:48	상계동 상계주공아파트 10단지	전용차로 위반	50,000
1,557	60버1544	최**	경기도 광주시	2019-03-27 10:41	잠실동 엘스아파트 111동	전용차로 위반	50,000
1,558	51저0127	최**	서울특별시	2019-04-05 19:14	서초동 반포IC 상행	전용차로 위반	50,000
1,559	19더1849	최**	서울특별시	2019-04-03 11:15	잠실동 엘스아파트 111동	전용차로 위반	50,000
1,560	서울88자2007	최**	서울특별시	2019-03-22 19:55	종각역 10번출구	전용차로 위반	50,000
1,561	62두8879	최**	서울특별시	2019-03-13 17:32	상계동 상계주공아파트 10단지	전용차로 위반	50,000
1,562	서울31아5804	최**	서울특별시	2019-03-10 17:39	NH투자증권 빌딩 앞	전용차로 위반	50,000
1,563	12모0264	최**	경기도 하남시	2019-03-07 14:17	잠실동 송파YMCA 체육관	전용차로 위반	50,000
1,564	34도5206	최**	서울특별시	2019-04-02 20:27	내곡동 시립어린이병원 건너편	전용차로 위반	50,000
1,565	87나4847	최**	경기도 김포시	2019-03-13 16:46	양재동 양재IC 상행	전용차로 위반	50,000
1,566	41노6714	최**	서울특별시	2019-03-06 01:06	저동1가 삼일로 영락교회	전용차로 위반	50,000
1,567	29너0364	최**	서울특별시	2019-04-10 17:47	행당동 한양대전철역 1번 출구	전용차로 위반	50,000

구분	차량 소유주			위반 내역			처분내역
연번	최초차량번호	성 명	주 소	단속일시	단속장소	위반내용	금 액
1,568	96마5595	최**	경기도 남양주시	2019-03-04 07:49	서초동 반포IC 하행	전용차로 위반	50,000
1,569	45거1106	최**	인천광역시	2019-03-07 18:58	성산동 SK성산대교주유소 건너편	전용차로 위반	50,000
1,570	15노9802	최**	경기도 고양시	2019-03-19 20:48	서초동 반포IC 상행	전용차로 위반	50,000
1,571	15노9802	최**	경기도 고양시	2019-03-19 20:47	양재동 양재IC 상행	전용차로 위반	50,000
1,572	31고9536	최**	인천광역시	2019-03-06 11:33	영등포구 공작아파트 건너편	전용차로 위반	50,000
1,573	87머6753	최**	서울특별시	2019-04-16 17:20	월계동 월계주공아파트1단지 건너편	전용차로 위반	50,000
1,574	17두1355	최**	서울특별시	2019-04-02 20:13	성산동 SK성산대교주유소 건너편	전용차로 위반	50,000
1,575	15라1301	최**	경기도 광주시	2019-03-17 10:57	저동1가 삼일로 영락교회	전용차로 위반	50,000
1,576	19서2312	최**	인천광역시	2019-03-22 17:46	성산동 SK성산대교주유소 건너편	전용차로 위반	50,000
1,577	19조6765	최**	서울특별시	2019-04-10 19:35	롯데백화점 잠실점앞	전용차로 위반	50,000
1,578	93무0535	최**	경기도 구리시	2019-03-07 13:41	잠실동 엘스아파트 111동	전용차로 위반	50,000
1,579	서울31바4958	최**	인천광역시	2019-04-11 07:56	영등포구 신송빌딩	전용차로 위반	50,000
1,580	39저2774	최**	경기도 고양시	2019-04-03 18:00	성산동 SK성산대교주유소 건너편	전용차로 위반	50,000
1,581	06무2717	최**	경기도 안양시	2019-04-11 19:22	롯데백화점 잠실점앞	전용차로 위반	50,000
1,582	20우7733	최**	경기도 광주시	2019-03-13 07:22	서초동 서초IC 상행	전용차로 위반	50,000
1,583	20우7733	최**	경기도 광주시	2019-03-08 16:19	서초동 반포IC 하행	전용차로 위반	50,000
1,584	20우7733	최**	경기도 광주시	2019-04-01 07:19	서초동 서초IC 상행	전용차로 위반	50,000
1,585	20우7733	최**	경기도 광주시	2019-03-08 16:23	서초동 양재IC 하행	전용차로 위반	50,000
1,586	20우7733	최**	경기도 광주시	2019-03-13 07:23	서초동 반포IC 상행	전용차로 위반	50,000
1,587	20우7733	최**	경기도 광주시	2019-04-01 07:20	서초동 반포IC 상행	전용차로 위반	50,000
1,588	48러9145	최**	경기도 부천시	2019-03-29 20:38	성산동 SK성산대교주유소 건너편	전용차로 위반	50,000
1,589	27저4781	최**	서울특별시	2019-04-17 18:00	내곡동 GS파크주유소 건너편	전용차로 위반	50,000
1,590	64도1845	최**	세종특별자치시	2019-04-05 18:20	내곡동 GS파크주유소 건너편	전용차로 위반	50,000
1,591	15서8084	최**	서울특별시	2019-03-21 17:36	대치동 은마아파트1동	전용차로 위반	50,000
1,592	30더4241	최**	서울특별시	2019-03-08 17:38	화랑대주유소(서울방향)	전용차로 위반	50,000
1,593	57도2211	최**	경기도 광주시	2019-04-19 13:04	롯데백화점 잠실점앞	전용차로 위반	50,000
1,594	25너0448	최**	경기도 광주시	2019-04-22 15:37	서초동 반포IC 하행	전용차로 위반	50,000
1,595	32두2295	최**	서울특별시	2019-04-12 13:23	롯데백화점 잠실점앞	전용차로 위반	50,000
1,596	37로6890	최**	경기도 고양시	2019-04-09 19:41	롯데백화점 잠실점앞	전용차로 위반	50,000
1,597	18노9707	최**	경기도 용인시	2019-03-02 14:55	서초동 서초IC 입구 하행	전용차로 위반	50,000
1,598	26마3621	추**	서울특별시	2019-03-29 18:26	진흥아파트~반포IC 방향	전용차로 위반	50,000
1,599	36도0545	추**	전라남도 순천시	2019-04-20 09:16	양재동 양재IC 상행	전용차로 위반	50,000
1,600	36도0545	추**	전라남도 순천시	2019-04-20 09:18	서초동 반포IC 상행	전용차로 위반	50,000
1,601	23나0490	표**	서울특별시	2019-04-24 09:18	행당동 한양대전철역 1번 출구	전용차로 위반	50,000
1,602	58우0126	하**	경기도 파주시	2019-04-03 07:18	서초동 반포IC 하행	전용차로 위반	50,000
1,603	54구7178	하**	서울특별시	2019-04-22 18:26	롯데백화점 잠실점앞	전용차로 위반	50,000
1,604	40나4758	하**	경기도 성남시	2019-03-11 11:21	롯데백화점 잠실점앞	전용차로 위반	50,000
1,605	09나6918	하**	경기도 안양시	2019-04-03 13:02	상계동 669 숯불고기집	전용차로 위반	50,000
1,606	04나0506	한**	서울특별시	2019-03-15 17:23	성산동 SK성산대교주유소 건너편	전용차로 위반	50,000
1,607	서울98사4627	한**	서울특별시	2019-03-28 09:42	삼육대학교(구리방향)	전용차로 위반	60,000
1,608	14구5615	한**	광주광역시	2019-04-07 19:58	서초동 서초IC 상행	전용차로 위반	50,000
1,609	14구5615	한**	광주광역시	2019-04-07 19:59	서초동 반포IC 상행	전용차로 위반	50,000
1,610	43마0207	한**	서울특별시	2019-03-19 19:16	화랑대주유소(서울방향)	전용차로 위반	50,000

구분	차량 소유주			위반 내역			처분내역
연번	최초차량번호	성 명	주 소	단속일시	단속장소	위반내용	금 액
1,611	43마0207	한**	서울특별시	2019-03-07 19:50	화랑대주유소(서울방향)	전용차로 위반	50,000
1,612	28무2138	한**	서울특별시	2019-03-23 19:16	옥천동 영천시	전용차로 위반	50,000
1,613	20호2048	한**	경기도 남양주시	2019-02-21 19:26	공릉소방서(구리방향)	전용차로 위반	50,000
1,614	65서3313	한**	경기도 김포시	2019-03-14 18:30	대치동 개포우성2차아파트 12동	전용차로 위반	50,000
1,615	87오7640	한**	서울특별시	2019-04-15 09:23	영등포구 샛강역 1번출구 앞	전용차로 위반	50,000
1,616	09하1020	한**	광주광역시	2019-02-20 17:11	롯데백화점 잠실점앞	전용차로 위반	50,000
1,617	37버0720	한**	대구광역시	2019-03-29 07:16	내곡동 GS파크주유소 건너편	전용차로 위반	50,000
1,618	34보0893	한**	경기도 과천시	2019-03-08 18:20	남현동 남태령고개 시외	전용차로 위반	50,000
1,619	28모2897	한**	경기도 시흥시	2019-03-18 17:18	잠실동 잠실역 중앙정류소 시외	전용차로 위반	50,000
1,620	53하2018	한**	충청남도 태안군	2019-02-06 22:21	서초동 반포IC 하행	전용차로 위반	50,000
1,621	64도1511	한**	인천광역시	2019-03-25 14:01	서초동 반포IC 하행	전용차로 위반	50,000
1,622	63구9015	한**	서울특별시	2019-04-30 18:30	송파구 올림픽회관앞	전용차로 위반	50,000
1,623	39어8752	한**	서울특별시	2019-03-15 19:19	공릉소방서(구리방향)	전용차로 위반	50,000
1,624	70로6242	한**	경기도 수원시	2019-04-06 09:32	영등포구롯데캐슬아이비	전용차로 위반	60,000
1,625	04도8277	한**	경기도 평택시	2019-04-01 11:56	서초동 서초IC 상행	전용차로 위반	50,000
1,626	04도8277	한**	경기도 평택시	2019-04-01 11:55	양재동 양재IC 상행	전용차로 위반	50,000
1,627	03노8243	함**	서울특별시	2019-03-14 19:19	상계동 마들역 7번출구	전용차로 위반	50,000
1,628	09도8443	함**	경기도 파주시	2019-03-19 14:00	여의도동 24-3 유진	전용차로 위반	50,000
1,629	63조1737	허**	경상남도 사천시	2019-04-07 16:20	서초동 반포IC 하행	전용차로 위반	50,000
1,630	서울31사3619	허**	경기도 남양주시	2019-04-26 19:46	송파구 올림픽회관앞	전용차로 위반	50,000
1,631	25부3773	허**	서울특별시	2019-04-16 18:15	성산동 SK성산대교주유소 건너편	전용차로 위반	50,000
1,632	62누3409	허**	서울특별시	2019-03-19 19:04	대치동 은마아파트1동	전용차로 위반	50,000
1,633	서울36바1751	허**	서울특별시	2019-03-07 08:59	행당동 한양대전철역 1번 출구	전용차로 위반	50,000
1,634	서울32아1215	허**	경기도 화성시	2019-04-22 13:14	영등포구롯데캐슬아이비	전용차로 위반	50,000
1,635	50보4332	허**	서울특별시	2019-03-30 08:20	LG에클라트 정관장 앞 이정표	전용차로 위반	50,000
1,636	59주8819	허**	서울특별시	2019-03-27 18:25	상계동 마들역 7번출구	전용차로 위반	50,000
1,637	41오4918	허**	경기도 용인시	2019-02-02 22:03	서초동 양재IC 하행	전용차로 위반	50,000
1,638	11도1021	허**	서울특별시	2019-03-30 12:37	서초동 반포IC 하행	전용차로 위반	50,000
1,639	11도1021	허**	서울특별시	2019-03-30 12:39	서초동 서초IC 입구 하행	전용차로 위반	50,000
1,640	91우0219	현**	경기도 부천시	2019-04-26 13:48	여의도동 2-6 교보증권	전용차로 위반	50,000
1,641	06저1177	현**	경기도 화성시	2019-02-02 22:55	서초동 양재IC 하행	전용차로 위반	50,000
1,642	22어5746	현**	경기도 양주시	2019-03-05 20:27	행당동 한양대전철역 1번 출구	전용차로 위반	50,000
1,643	22고2659	현**	인천광역시	2019-04-26 13:11	상계동 669 숯불고기집	전용차로 위반	50,000
1,644	24우3956	현**	경기도 남양주시	2019-04-02 11:10	영등포동3가 31 영등포시	전용차로 위반	50,000
1,645	64어8872	현**	서울특별시	2019-04-02 20:37	내곡동 시립어린이병원 건너편	전용차로 위반	50,000
1,646	26가6660	홍**	서울특별시	2019-04-04 19:53	태릉강릉(서울방향)	전용차로 위반	50,000
1,647	28무2869	홍**	서울특별시	2019-04-22 12:10	서초동 서초IC 하행	전용차로 위반	50,000
1,648	63다7716	홍**	강원도 원주시	2019-04-05 20:33	서초동 반포IC 상행	전용차로 위반	50,000
1,649	48루8663	홍**	경기도 고양시	2019-04-29 20:15	내곡동 GS파크주유소 건너편	전용차로 위반	50,000
1,650	11수3136	홍**	서울특별시	2019-04-05 09:00	상계동 상계주공아파트 10단지	전용차로 위반	50,000
1,651	68다3273	홍**	서울특별시	2019-04-23 14:34	불광역~연신내역 방향	전용차로 위반	50,000
1,652	08무1918	홍**	서울특별시	2019-04-15 07:46	상계동 상계주공아파트 10단지	전용차로 위반	50,000
1,653	66부0587	홍**	인천광역시	2019-03-04 14:14	삼성동 경기고등학교	전용차로 위반	50,000

구분	차량 소유주			위반 내역			처분내역
연번	최초차량번호	성 명	주 소	단속일시	단속장소	위반내용	금 액
1,654	69하3001	홍**	경기도 군포시	2019-03-19 19:42	롯데백화점 잠실점앞	전용차로 위반	50,000
1,655	34주4031	홍**	충청북도 보은군	2019-03-15 10:20	저동1가 삼일로 영락교회	전용차로 위반	50,000
1,656	64소3450	홍**	경기도 남양주시	2019-04-12 17:16	공릉소방서(구리방향)	전용차로 위반	50,000
1,657	89노7550	홍**	경기도 용인시	2019-03-13 17:53	서초동 반포IC 하행	전용차로 위반	50,000
1,658	89노7550	홍**	경기도 용인시	2019-03-13 17:54	서초동 서초IC 하행	전용차로 위반	50,000
1,659	45어4446	홍**	경기도 성남시	2019-03-08 20:02	내곡동 시립어린이병원 건너편	전용차로 위반	50,000
1,660	48루2769	홍**	서울특별시	2019-04-05 19:53	영등포구 샛강역 1번출구 앞	전용차로 위반	50,000
1,661	59오8985	황**	경상북도 구미시	2019-03-23 16:45	서초동 반포IC 하행	전용차로 위반	50,000
1,662	35가2569	황**	서울특별시	2019-03-15 08:38	상계동 상계주공아파트 10단지	전용차로 위반	50,000
1,663	21호8042	황**	충청남도 천안시	2019-02-02 21:32	서초동 양재IC 하행	전용차로 위반	50,000
1,664	21호8042	황**	충청남도 천안시	2019-02-02 21:29	서초동 반포IC 하행	전용차로 위반	50,000
1,665	14마7560	황**	서울특별시	2019-03-29 11:36	롯데백화점 잠실점앞	전용차로 위반	50,000
1,666	55소7869	황**	경기도 남양주시	2019-03-27 13:39	서초동 반포IC 상행	전용차로 위반	50,000
1,667	68고7231	황**	서울특별시	2019-03-12 20:49	성산동 SK성산대교주유소 건너편	전용차로 위반	50,000
1,668	01너7992	황**	경기도 광주시	2019-04-05 09:48	내곡동 GS파크주유소 건너편	전용차로 위반	50,000
1,669	경기88자1398	황**	경기도 용인시	2019-04-10 07:53	공릉소방서(구리방향)	전용차로 위반	60,000
1,670	70주1447	황**	서울특별시	2019-03-19 10:08	길음역~미아사거리 방향	전용차로 위반	60,000
1,671	52조4348	황**	경기도 광주시	2019-03-27 09:13	내곡동 시립어린이병원 건너편	전용차로 위반	50,000
1,672	52조4348	황**	경기도 광주시	2019-03-28 08:52	내곡동 시립어린이병원 건너편	전용차로 위반	50,000
1,673	52조4348	황**	경기도 광주시	2019-03-15 09:09	내곡동 시립어린이병원 건너편	전용차로 위반	50,000
1,674	42도3602	황**	울산광역시	2019-04-26 00:21	잠실동 잠실역 중앙정류소 시외	전용차로 위반	50,000
1,675	78거8750	황**	인천광역시	2019-03-11 10:48	서울글로벌센터	전용차로 위반	60,000
1,676	78거8750	황**	인천광역시	2019-03-13 10:43	서울글로벌센터	전용차로 위반	60,000
1,677	31모3331	황**	대구광역시	2019-04-18 19:46	여의도동 47	전용차로 위반	50,000
1,678	63루6809	황**	경기도 고양시	2019-03-28 18:20	공릉소방서(구리방향)	전용차로 위반	50,000
1,679	52저2225	황**	제주특별자치도 서귀포시	2019-03-17 03:02	무악동 독립문역 중앙정류소 시외	전용차로 위반	50,000
1,680	39로0429	황**	경기도 부천시	2019-03-27 17:24	상계동 상계주공아파트 10단지	전용차로 위반	50,000
1,681	64러0888	황**	경기도 수원시	2019-04-04 08:24	내곡동 GS파크주유소 건너편	전용차로 위반	50,000
1,682	02두4464	황**	서울특별시	2019-03-14 14:50	서초동 서초IC 상행	전용차로 위반	50,000
1,683	20저1651	황**	서울특별시	2019-04-29 11:02	롯데백화점 잠실점앞	전용차로 위반	50,000
1,684	67너4134	황**	경기도 평택시	2019-04-01 15:57	서초동 서초IC 상행	전용차로 위반	50,000
1,685	64가9375	황**	서울특별시	2019-03-22 20:02	성산동 SK성산대교주유소 건너편	전용차로 위반	50,000

◈ 서울특별시공고 제2019-1849호

전용차로 위반 과태료 부과 독촉고지서 공시송달 공고

도로교통법 제15조 제3항(전용차로의 설치), 제161조, 및 시행령 제88조의 규정에 따라 버스전용차로 위반차량 소유주에게 과태료 부과 고지 분 중 미납된 과태료에 대해 지방세 기본법 제61조(독촉 및 최고) 규정에 따라 독촉고지서를 발송하였으나, 수취인 부재, 주소불명, 수취거부, 송달곤란 등의 사유로 반송된 송달불능분에 대하여 지방세기본법 제33조(공시송달) 및 행정절차법 제14조(송달) 제4항의 의해 다음과 같이 공시송달(공고)합니다.

2019년 7월 11일
서 울 특 별 시 장

1. 건　　명 : 전용차로 위반 과태료부과 독촉고지서 반송분에 대한 공시송달
2. 근　　거 : 도로교통법 제15조 제3항, 도로교통법 제161조, 및 시행령 제88조
   지방세기본법 제33조, 행정절차법 제14조 제4항
3. 공시송달 대상 : **(주)그랜드할인마트 등 620명** <붙임>
4. 공고기간 : **'19. 07. 11 ~ '19. 07. 25**
   - 공고대상자는 공고 기간 내 서울특별시청 교통지도과 전용차로과징팀에서 과태료 고지서를 발부받아 시중은행, 농협 전국 우체국 및 전국 편의점(세븐일레븐, GS25, CU, 바이더웨이), 무인 수납기 (은행 및 각 구청) 등에서 납부하여 주시기 바랍니다.

   ※ 신용카드(삼성, 현대, 우리BC, 롯데, 외환) 납부는 편의점 및 무인 수납기에서만 가능합니다.
5. **압류예고 안내**

   과태료 미납 시 지방세기본법 제91조 및 국세징수법 제46조의 규정에 의거 납세의무자 또는 특별징수 의무자의 재산(자동차 등)을 압류 합니다.

   - 전용차로 위반 과태료 단속자료 확인 사이트 http://cartax.seoul.go.kr

※ 기타 자세한 내용은 서울특별시청 교통지도과 전용차로과징팀(☎ 02-2133-4570~76)으로 문의하시기 바랍니다.

붙임: 공시송달 대상자 명단 1부.

공시송달(독촉분) 명단

구분		차량 소유주		위반 내역			처분내역
연번	최초차량번호	성명	주소	단속일시	단속장소	위반내용	금 액
1	53거3825	(주)그랜드할인마트	경기도 광주시	2018-12-30 18:08	서초동 반포IC 상행	전용차로 위반	52,700
2	48하8918	(주)그린기술	경기도 성남시	2018-12-15 09:10	서초동 서초IC 상행	전용차로 위반	52,700
3	48하8918	(주)그린기술	경기도 성남시	2018-12-15 09:11	서초동 반포IC 상행	전용차로 위반	52,700
4	32우3227	(주)류안	서울특별시	2018-12-31 18:50	대치동 은마아파트1동	전용차로 위반	52,700
5	37주6093	(주)메가시	충청북도 청주시	2018-12-14 19:41	서초동 반포IC 하행	전용차로 위반	52,700
6	37주6093	(주)메가시	충청북도 청주시	2018-12-12 17:21	서초동 양재IC 하행	전용차로 위반	52,700
7	37주6093	(주)메가시	충청북도 청주시	2018-12-12 17:18	서초동 반포IC 하행	전용차로 위반	52,700
8	37주6093	(주)메가시	충청북도 청주시	2018-12-14 10:40	양재동 양재IC 상행	전용차로 위반	52,700
9	37주6093	(주)메가시	충청북도 청주시	2018-12-11 13:10	서초동 서초IC 상행	전용차로 위반	52,700
10	37주6093	(주)메가시	충청북도 청주시	2018-12-14 10:41	서초동 서초IC 상행	전용차로 위반	52,700
11	33구6962	(주)미래아이앤지	서울특별시	2018-12-11 09:32	송파구 올림픽회관앞	전용차로 위반	52,700
12	82고2740	(주)미토시	서울특별시	2018-12-31 13:20	양재동 양재IC 상행	전용차로 위반	52,700
13	82고2740	(주)미토시	서울특별시	2018-12-31 13:21	서초동 서초IC 상행	전용차로 위반	52,700
14	83어7935	(주)바다동네사람들	강원도 강릉시	2018-12-15 19:01	서초동 반포IC 하행	전용차로 위반	52,700
15	65하9747	(주)블루리본메디컬피어싱	부산광역시	2018-11-21 13:36	서초동 반포IC 하행	전용차로 위반	52,700
16	65하9747	(주)블루리본메디컬피어싱	부산광역시	2018-11-21 13:39	서초동 양재IC 하행	전용차로 위반	52,700
17	32우3228	(주)블루플러스인터내셔널	서울특별시	2018-12-21 16:08	양재동 양재IC 상행	전용차로 위반	52,700
18	13러5898	(주)스타덤홀딩스	경기도 용인시	2019-01-14 14:50	저동1가 삼일로 영락교회	전용차로 위반	52,700
19	87우3158	(주)아트피크	서울특별시	2019-01-15 11:02	롯데백화점 잠실점앞	전용차로 위반	52,700
20	60머4502	(주)양지산업	인천광역시	2018-12-31 12:59	삼성동 경기고등학교	전용차로 위반	52,700
21	92모3338	(주)엘콘	부산광역시	2018-12-24 16:15	서초동 반포IC 하행	전용차로 위반	52,700
22	92모3338	(주)엘콘	부산광역시	2018-12-24 16:18	서초동 양재IC 하행	전용차로 위반	52,700
23	45하9442	(주)엠비에이코리아	서울특별시	2018-11-19 19:49	성산동 SK성산대교주유소 건너편	전용차로 위반	52,700
24	38주5839	(주)우성디앤씨	경기도 용인시	2018-11-17 15:01	서초동 반포IC 상행	전용차로 위반	52,700
25	38주5839	(주)우성디앤씨	경기도 용인시	2018-11-17 14:58	양재동 양재IC 상행	전용차로 위반	52,700
26	82오3723	(주)유컴퍼니	경기도 하남시	2018-12-17 10:49	영등포구 공작아파트 건너편	전용차로 위반	52,700
27	82오3723	(주)유컴퍼니	경기도 하남시	2018-12-11 15:53	영등포구 공작아파트 건너편	전용차로 위반	52,700
28	82오3723	(주)유컴퍼니	경기도 하남시	2018-12-27 16:52	영등포구 공작아파트 건너편	전용차로 위반	52,700
29	65무1245	(주)인트로텍	서울특별시	2018-12-21 18:45	성산동 성산1교~성산2교 교차로	전용차로 위반	52,700
30	24모3461	(주)지엘자산운용	서울특별시	2019-01-11 11:38	양재동 양재IC 상행	전용차로 위반	52,700
31	19어0705	(주)태영에스앤티	서울특별시	2018-11-12 18:16	LG에클라트 정관장 앞 이정표	전용차로 위반	52,700
32	19어0705	(주)태영에스앤티	서울특별시	2018-12-12 11:58	LG에클라트 정관장 앞 이정표	전용차로 위반	52,700
33	24우1036	(주)현성이노팩	경상북도 칠곡군	2018-11-20 13:42	서초동 반포IC 상행	전용차로 위반	52,700
34	24우1036	(주)현성이노팩	경상북도 칠곡군	2018-11-20 13:40	양재동 양재IC 상행	전용차로 위반	52,700
35	56호2913	닥터스킨코리아	경기도 포천시	2018-11-26 17:18	월계동 월계주공아파트1단지 건너편	전용차로 위반	52,700
36	서울55로8183	대모스틸-주	서울특별시	2018-12-20 10:39	서초동 반포IC 상행	전용차로 위반	52,700
37	46오1768	동일물산(주)	경기도 안양시	2018-12-28 10:13	남현동 남태령고개 시외	전용차로 위반	52,700
38	56호7463	루비셀&포톤	인천광역시	2018-11-29 20:04	행당동 한양대전철역 1번 출구	전용차로 위반	52,700

구분		차량 소유주		위반 내역			처분내역
연번	최초차량번호	성명	주소	단속일시	단속장소	위반내용	금 액
39	13나4649	명성테크주식회사	서울특별시	2018-12-13 10:41	서초동 반포IC 하행	전용차로 위반	52,700
40	13나4649	명성테크주식회사	서울특별시	2018-12-13 10:42	서초동 서초IC 하행	전용차로 위반	52,700
41	56호3834	명인바디케어	경기도 안양시	2018-11-17 18:39	서초동 반포IC 하행	전용차로 위반	52,700
42	51로7878	수원시	경기도 수원시	2018-12-15 14:20	서초동 반포IC 하행	전용차로 위반	52,700
43	서울34사2299	신화기업운수주식회사	서울특별시	2018-12-27 12:38	삼성동 경기고등학교	전용차로 위반	52,700
44	39호3534	아이엠벤쳐스(주)	서울특별시	2018-11-14 19:00	서초동 서초IC 상행	전용차로 위반	52,700
45	52호3067	에스아이에프씨프로퍼티코리아유한회사	서울특별시	2018-11-21 16:50	영등포구 한국교직원공제회관	전용차로 위반	52,700
46	26노8013	에코주식회사	제주특별자치도 제주시	2018-12-24 20:39	성산동 성산1교~성산2교 교차로	전용차로 위반	52,700
47	37호7704	엔아이티주식회사	서울특별시	2018-11-23 18:56	대치동 개포우성2차아파트 12동	전용차로 위반	52,700
48	06하4221	영광메디칼	광주광역시	2018-12-06 17:33	저동1가 삼일로 영락교회	전용차로 위반	52,700
49	45하9158	예진물류	경기도 시흥시	2018-11-15 17:16	성산동 SK성산대교주유소 건너편	전용차로 위반	52,700
50	39하2536	정토사	경기도 고양시	2018-11-30 19:01	서초동 반포IC 상행	전용차로 위반	52,700
51	58너5619	제이에이치종합개발(주)	경기도 안양시	2018-12-18 17:12	내곡동 GS파크주유소 건너편	전용차로 위반	52,700
52	경기79사3881	주식회사나래고속관광	경기도 양평군	2018-12-28 18:41	구반포역~신반포역 방향	전용차로 위반	63,240
53	96버7594	주식회사노가다	경기도 용인시	2018-12-13 18:36	서초동 반포IC 상행	전용차로 위반	52,700
54	96버7594	주식회사노가다	경기도 용인시	2018-12-13 18:35	서초동 서초IC 상행	전용차로 위반	52,700
55	22주8743	주식회사다인인베스트먼트	서울특별시	2018-12-11 16:28	영등포구 샛강역 1번출구 앞	전용차로 위반	52,700
56	63하1777	주식회사대학내일	서울특별시	2018-11-19 09:20	잠실동 엘스아파트 111동	전용차로 위반	52,700
57	04구5277	주식회사두원에스에이에스	서울특별시	2018-12-30 19:28	동양미래대학 구로성심병원 정류소앞 시외	전용차로 위반	52,700
58	04구5277	주식회사두원에스에이에스	서울특별시	2018-12-30 16:08	동양미래대학 구로성심병원 정류소앞 시외	전용차로 위반	52,700
59	13두7382	주식회사디엠지티티	서울특별시	2019-01-25 20:41	저동1가 삼일로 영락교회	전용차로 위반	52,700
60	38라0804	주식회사모멕스	서울특별시	2018-12-26 07:58	중계동 중계그린아파트 109동	전용차로 위반	52,700
61	67호8830	주식회사미르이씨에프	서울특별시	2018-11-12 07:35	중계동 중계그린아파트 109동	전용차로 위반	52,700
62	66하4118	주식회사아이비브릿지	서울특별시	2018-11-10 15:03	할리스종로점	전용차로 위반	52,700
63	20하7913	주식회사아이에스렌터카	서울특별시	2018-12-17 17:11	서초동 반포IC 하행	전용차로 위반	52,700
64	경기76아9402	주식회사애플지티비투어	경기도 파주시	2018-12-18 21:41	종각역 10번출구	전용차로 위반	63,240
65	97수7675	주식회사오디소인터내셔널	서울특별시	2018-12-14 13:53	영등포구 샛강역 1번출구 앞	전용차로 위반	52,700
66	97수7675	주식회사오디소인터내셔널	서울특별시	2018-12-17 14:42	영등포구 샛강역 1번출구 앞	전용차로 위반	52,700
67	97모4664	주식회사올빈와인	서울특별시	2018-12-27 17:07	서초동 반포IC 하행	전용차로 위반	52,700
68	97모4664	주식회사올빈와인	서울특별시	2018-12-17 16:28	서초동 반포IC 하행	전용차로 위반	52,700
69	97모4664	주식회사올빈와인	서울특별시	2018-12-20 16:37	서초동 반포IC 하행	전용차로 위반	52,700
70	경기06모7280	주식회사우신비전	경기도 김포시	2018-12-12 08:45	개봉동 영화아파트 SK충전소앞	전용차로 위반	63,240
71	81머9362	주식회사운림건설	경기도 남양주시	2018-12-23 14:48	종로4가 신한은행	전용차로 위반	52,700
72	07주5808	주식회사장난감가게	경기도 남양주시	2018-12-24 19:07	화랑대주유소(서울방향)	전용차로 위반	52,700
73	91주6687	주식회사친환경식품	서울특별시	2018-12-18 13:53	영등포구롯데캐슬아이비	전용차로 위반	52,700
74	29러8038	주식회사크로스아이엠씨	경기도 성남시	2018-12-19 18:03	내곡동 시립어린이병원 건너편	전용차로 위반	52,700
75	66서2546	주식회사태원푸드	경기도 남양주시	2018-12-13 18:10	서초동 서초IC 입구 하행	전용차로 위반	52,700

구분		차량 소유주		위반 내역			처분내역
연번	최초차량번호	성명	주소	단속일시	단속장소	위반내용	금 액
76	60서3169	주식회사팔기통합상사	서울특별시	2018-12-31 19:48	영등포구 샛강역 1번출구 앞	전용차로 위반	52,700
77	19호5560	주식회사플레이렌트카	경기도 안양시	2019-01-07 20:34	대치동 은마아파트1동	전용차로 위반	52,700
78	서울72바5701	주식회사한강고속관광	서울특별시	2018-12-29 09:42	영등포구 한국교직원공제회관	전용차로 위반	63,240
79	74루2750	주-혜원무역	서울특별시	2018-12-25 14:03	영등포구 공작아파트 건너편	전용차로 위반	63,240
80	09다3113	지데이트레이딩주식회사	서울특별시	2018-12-18 13:34	영등포구롯데캐슬아이비	전용차로 위반	52,700
81	47도0861	진성통신기술(주)	경기도 시흥시	2018-12-26 18:00	서초동 반포IC 하행	전용차로 위반	52,700
82	20라1529	케이제이엔터테인먼트주식회사	서울특별시	2018-12-29 14:08	영등포구 신송빌딩	전용차로 위반	52,700
83	04하9139	타로스타	서울특별시	2018-11-23 15:10	LG에클라트 정관장 앞 이정표	전용차로 위반	52,700
84	55호3443	타미하우스	서울특별시	2018-11-15 07:18	서초동 서초IC 상행	전용차로 위반	52,700
85	51호1525	텐바	경기도 화성시	2018-11-22 14:11	서초동 반포IC 상행	전용차로 위반	52,700
86	39하9566	파파이스신촌역점	서울특별시	2018-11-19 19:52	성산동 SK성산대교주유소 건너편	전용차로 위반	52,700
87	46하4109	한국자원순환에너지공제조합	서울특별시	2018-11-20 20:17	공릉소방서(구리방향)	전용차로 위반	52,700
88	46하8647	행복씨앗(주)	서울특별시	2018-10-26 14:35	서초동 반포IC 하행	전용차로 위반	52,700
89	39다8429	현대네비텍(주)	경기도 구리시	2018-12-15 12:58	잠실동 잠실역 중앙정류소 시외	전용차로 위반	52,700
90	인천06아5478	홍익환경건설주식회사	인천광역시	2019-01-07 09:31	개봉동 영화아파트 SK충전소앞	전용차로 위반	63,240
91	09가8221	A**	경기도 안산시	2018-12-21 14:25	서초동 반포IC 상행	전용차로 위반	52,700
92	09가8221	A**	경기도 안산시	2018-12-21 14:24	서초동 서초IC 상행	전용차로 위반	52,700
93	25도5260	A**	인천광역시	2018-12-30 17:42	서초동 반포IC 하행	전용차로 위반	52,700
94	47수9779	C**	전라북도 군산시	2018-12-30 16:47	서초동 반포IC 상행	전용차로 위반	52,700
95	47수9779	C**	전라북도 군산시	2018-12-30 16:45	양재동 양재IC 상행	전용차로 위반	52,700
96	09너2735	D**	충청남도 서산시	2018-12-31 17:48	서초동 반포IC 하행	전용차로 위반	52,700
97	59너0228	H**	경기도 부천시	2018-12-16 17:24	서초동 반포IC 하행	전용차로 위반	52,700
98	59모7821	H**	대구광역시	2018-12-14 12:16	서초동 서초IC 상행	전용차로 위반	52,700
99	59모7821	H**	대구광역시	2018-12-14 19:49	서초동 서초IC 입구 하행	전용차로 위반	52,700
100	59모7821	H**	대구광역시	2018-12-14 19:46	서초동 반포IC 하행	전용차로 위반	52,700
101	59모7821	H**	대구광역시	2018-12-14 12:17	서초동 반포IC 상행	전용차로 위반	52,700
102	01하4979	J**	서울특별시	2018-11-12 17:39	성산동 SK성산대교주유소 건너편	전용차로 위반	52,700
103	84어0891	J**	경기도 성남시	2018-12-17 18:42	공릉소방서(구리방향)	전용차로 위반	52,700
104	34호3636	J**	서울특별시	2018-12-04 08:06	개봉동 영화아파트 SK충전소앞	전용차로 위반	52,700
105	11서0885	L**	서울특별시	2018-12-24 18:25	화랑대주유소(서울방향)	전용차로 위반	52,700
106	11서0885	L**	서울특별시	2018-12-24 18:17	태릉강릉(서울방향)	전용차로 위반	52,700
107	34호7579	M**	서울특별시	2018-11-28 14:38	서초동 서초IC 상행	전용차로 위반	52,700
108	58나8041	N**	인천광역시	2019-01-26 12:18	양재동 양재IC 상행	전용차로 위반	52,700
109	58나8041	N**	인천광역시	2019-01-26 12:20	서초동 반포IC 상행	전용차로 위반	52,700
110	24버2034	O**	인천광역시	2018-12-26 15:48	서초동 반포IC 하행	전용차로 위반	52,700
111	24버2034	O**	인천광역시	2018-12-26 15:51	서초동 양재IC 하행	전용차로 위반	52,700
112	19도4866	P**	인천광역시	2018-12-26 17:39	서초동 반포IC 하행	전용차로 위반	52,700
113	64라6292	P**	부산광역시	2018-12-31 10:33	서초동 서초IC 입구 하행	전용차로 위반	52,700

구분		차량 소유주		위반 내역			처분내역
연번	최초차량번호	성명	주소	단속일시	단속장소	위반내용	금 액
114	64조1203	P**	경기도 수원시	2018-12-20 11:27	양재동 양재IC 상행	전용차로 위반	52,700
115	15우5048	P**	인천광역시	2018-12-22 18:40	영등포구롯데캐슬아이비	전용차로 위반	52,700
116	51노5623	Q**	경기도 안성시	2018-12-31 19:26	서초동 반포IC 하행	전용차로 위반	52,700
117	29두4409	Q**	서울특별시	2018-12-29 16:38	서초동 반포IC 하행	전용차로 위반	52,700
118	05노9501	Q**	서울특별시	2019-01-23 17:29	내곡동 시립어린이병원 건너편	전용차로 위반	52,700
119	21마7698	R**	전라북도 군산시	2018-12-24 12:40	잠실동 잠실역 중앙정류소 시외	전용차로 위반	52,700
120	69마4729	S**	서울특별시	2019-01-24 18:22	서초동 서초IC 상행	전용차로 위반	52,700
121	69마4729	S**	서울특별시	2019-01-24 18:23	서초동 반포IC 상행	전용차로 위반	52,700
122	09호9106	S**	대전광역시	2019-01-08 11:45	동양미래대학 구로성심병원 정류소앞 시외	전용차로 위반	52,700
123	20호3282	S**	제주특별자치도 서귀포시	2018-12-03 15:18	롯데백화점 잠실점앞	전용차로 위반	52,700
124	25루5407	W**	경기도 광주시	2018-12-31 17:46	롯데백화점 잠실점앞	전용차로 위반	52,700
125	26하4094	X**	서울특별시	2018-11-14 17:19	롯데백화점 잠실점앞	전용차로 위반	52,700
126	18거1176	Y**	인천광역시	2018-12-11 13:35	양재동 양재IC 상행	전용차로 위반	52,700
127	18거1176	Y**	인천광역시	2018-12-11 13:37	서초동 반포IC 상행	전용차로 위반	52,700
128	18거1176	Y**	인천광역시	2018-12-11 17:03	서초동 양재IC 하행	전용차로 위반	52,700
129	51호1279	Z**	인천광역시	2018-11-14 18:07	서초동 서초IC 상행	전용차로 위반	52,700
130	50가9383	강**	서울특별시	2018-12-21 19:14	서초동 반포IC 상행	전용차로 위반	52,700
131	04조3789	강**	서울특별시	2018-12-27 18:19	대치동 개포우성2차아파트 12동	전용차로 위반	52,700
132	서울31아1310	강**	경기도 광주시	2019-01-12 23:23	잠실동 잠실역 중앙정류소 시외	전용차로 위반	52,700
133	25오7597	강**	충청남도 천안시	2019-01-04 17:41	태릉강릉(서울방향)	전용차로 위반	52,700
134	서울50러1536	강**	서울특별시	2019-01-27 07:18	양재동 양재IC 상행	전용차로 위반	52,700
135	56루8099	강**	경기도 고양시	2018-12-13 18:02	월계동 월계주공아파트1단지 건너편	전용차로 위반	52,700
136	21호2984	강**	강원도 속초시	2018-11-13 14:19	롯데백화점 잠실점앞	전용차로 위반	52,700
137	58두5814	강**	서울특별시	2019-01-10 14:57	양재동 양재IC 상행	전용차로 위반	52,700
138	31두5603	강**	경기도 남양주시	2019-01-19 22:29	저동1가 삼일로 영락교회	전용차로 위반	52,700
139	10두4503	강**	서울특별시	2019-01-11 20:30	성산동 성산1교~성산2교 교차로	전용차로 위반	52,700
140	46더1116	강**	인천광역시	2018-12-31 12:26	롯데백화점 잠실점앞	전용차로 위반	52,700
141	22더0954	계**	인천광역시	2018-12-28 16:20	롯데백화점 잠실점앞	전용차로 위반	52,700
142	42무5193	고**	서울특별시	2018-12-24 13:27	서초동 양재IC 하행	전용차로 위반	52,700
143	58누6846	고**	서울특별시	2018-12-22 19:08	양재동 양재IC 상행	전용차로 위반	52,700
144	58누6846	고**	서울특별시	2018-12-22 19:09	서초동 서초IC 상행	전용차로 위반	52,700
145	서울31사7328	고**	서울특별시	2019-01-08 09:14	영등포구 샛강역 1번출구 앞	전용차로 위반	52,700
146	12주6329	곽**	경기도 부천시	2019-01-14 19:54	중계동 중계그린아파트 109동	전용차로 위반	52,700
147	34조5129	곽**	서울특별시	2019-01-23 18:50	월계동 월계주공아파트1단지 건너편	전용차로 위반	52,700
148	34조5129	곽**	서울특별시	2019-01-17 18:17	월계동 월계주공아파트1단지 건너편	전용차로 위반	52,700
149	28호6528	구**	서울특별시	2018-12-01 08:40	동양미래대학 구로성심병원 정류소 앞 시외	전용차로 위반	52,700
150	28호6528	구**	서울특별시	2018-11-28 18:34	동양미래대학 구로성심병원 정류소 앞 시외	전용차로 위반	52,700
151	28호6528	구**	서울특별시	2018-11-22 18:12	동양미래대학 구로성심병원 정류소 앞 시외	전용차로 위반	52,700
152	27오7227	권**	경기도 성남시	2018-12-12 20:35	내곡동 시립어린이병원 건너편	전용차로 위반	52,700
153	30도1295	권**	경상남도 의령군	2019-01-24 17:28	서초동 반포IC 하행	전용차로 위반	52,700
154	49다1942	권**	경기도 수원시	2019-01-10 10:03	남현동 남태령고개 시외	전용차로 위반	52,700

구분		차량 소유주		위반 내역			처분내역
연번	최초차량번호	성명	주소	단속일시	단속장소	위반내용	금 액
155	15부1716	권**	경기도 광주시	2018-06-27 18:49	서초동 양재IC 하행	전용차로 위반	52,700
156	21무0901	권**	서울특별시	2018-12-28 11:12	영등포구롯데캐슬아이비	전용차로 위반	52,700
157	16루7076	권**	서울특별시	2018-12-15 14:27	양재동 양재IC 상행	전용차로 위반	52,700
158	80조5822	권**	경기도 남양주시	2018-12-18 18:53	중계동 중계그린아파트 109동	전용차로 위반	52,700
159	22서1544	권**	경상남도 진주시	2018-12-31 12:20	롯데백화점 잠실점앞	전용차로 위반	52,700
160	33무3025	권**	경기도 성남시	2018-12-28 18:11	태릉강릉(서울방향)	전용차로 위반	52,700
161	59버0684	권**	서울특별시	2018-12-20 20:34	태릉강릉(서울방향)	전용차로 위반	52,700
162	56모8881	길**	서울특별시	2019-01-04 17:55	서초동 반포IC 하행	전용차로 위반	52,700
163	69러3837	김**	경기도 안양시	2018-12-18 18:04	내곡동 시립어린이병원 건너편	전용차로 위반	52,700
164	93머3856	김**	제주특별자치도 제주시	2019-01-01 09:44	서초동 반포IC 하행	전용차로 위반	52,700
165	80우6226	김**	서울특별시	2018-12-28 19:12	태릉강릉(서울방향)	전용차로 위반	52,700
166	32호6948	김**	경기도 김포시	2018-11-22 19:11	서초동 양재IC 하행	전용차로 위반	52,700
167	12오9923	김**	대전광역시	2018-12-13 18:47	공릉소방서(구리방향)	전용차로 위반	52,700
168	62버1199	김**	서울특별시	2019-01-21 20:23	화랑대주유소(서울방향)	전용차로 위반	52,700
169	45조1618	김**	서울특별시	2018-12-17 09:16	사당역~사당IC 방향	전용차로 위반	52,700
170	68서4007	김**	서울특별시	2018-12-28 20:59	영등포구 한국교직원공제회관	전용차로 위반	52,700
171	38노4963	김**	충청남도 천안시	2018-12-30 08:34	종각역 10번출구	전용차로 위반	52,700
172	40주2760	김**	전라남도 광양시	2019-01-04 16:14	서초동 서초IC 상행	전용차로 위반	52,700
173	40주2760	김**	전라남도 광양시	2019-01-04 16:15	서초동 반포IC 상행	전용차로 위반	52,700
174	06부5736	김**	경기도 용인시	2018-12-31 16:40	롯데백화점 잠실점앞	전용차로 위반	52,700
175	21머5254	김**	인천광역시	2019-01-11 09:46	롯데백화점 잠실점앞	전용차로 위반	52,700
176	64저9960	김**	서울특별시	2019-01-02 07:20	서초동 반포IC 하행	전용차로 위반	52,700
177	64저9960	김**	서울특별시	2019-01-02 07:21	서초동 서초IC 하행	전용차로 위반	52,700
178	33호8503	김**	서울특별시	2018-11-27 19:47	롯데백화점 잠실점앞	전용차로 위반	52,700
179	54보8608	김**	전라남도 여수시	2019-01-17 15:34	롯데백화점 잠실점앞	전용차로 위반	52,700
180	54보8608	김**	전라남도 여수시	2019-01-17 10:36	롯데백화점 잠실점앞	전용차로 위반	52,700
181	52너6351	김**	경기도 용인시	2018-12-31 12:35	남현동 남태령고개 시외	전용차로 위반	52,700
182	57주1842	김**	대전광역시	2018-12-28 20:24	서초동 서초IC 상행	전용차로 위반	52,700
183	57주1842	김**	대전광역시	2018-12-28 20:23	양재동 양재IC 상행	전용차로 위반	52,700
184	63보2162	김**	경기도 양평군	2018-12-31 19:56	내곡동 시립어린이병원 건너편	전용차로 위반	52,700
185	39저1530	김**	서울특별시	2018-12-26 15:43	서초동 반포IC 상행	전용차로 위반	52,700
186	59누4861	김**	서울특별시	2018-12-26 15:22	서초동 반포IC 하행	전용차로 위반	52,700
187	06주8277	김**	서울특별시	2019-01-10 15:24	롯데백화점 잠실점앞	전용차로 위반	52,700
188	55소2356	김**	경기도 성남시	2018-12-31 18:53	서초동 서초IC 상행	전용차로 위반	52,700
189	20하7993	김**	광주광역시	2018-11-14 08:02	중계동 중계그린아파트 109동	전용차로 위반	52,700
190	13무0751	김**	경기도 시흥시	2018-12-12 20:27	내곡동 시립어린이병원 건너편	전용차로 위반	52,700
191	37가4722	김**	서울특별시	2019-01-15 19:42	롯데백화점 잠실점앞	전용차로 위반	52,700
192	97도3249	김**	서울특별시	2019-01-24 07:47	삼육대학교(구리방향)	전용차로 위반	52,700
193	60더0793	김**	서울특별시	2018-12-14 13:35	한국무역보험공사	전용차로 위반	52,700
194	18허9124	김**	서울특별시	2018-11-29 09:35	LG에클라트 정관장 앞 이정표	전용차로 위반	52,700
195	13가8433	김**	경기도 오산시	2019-01-22 18:45	내곡동 시립어린이병원 건너편	전용차로 위반	52,700
196	14저4304	김**	경기도 용인시	2018-12-14 20:37	내곡동 시립어린이병원 건너편	전용차로 위반	52,700
197	28오4207	김**	서울특별시	2019-01-15 19:14	월계동 월계주공아파트1단지 건너편	전용차로 위반	52,700
198	17우0738	김**	경기도 여주시	2018-12-21 19:43	삼육대학교(구리방향)	전용차로 위반	52,700

구분		차량 소유주		위반 내역			처분내역
연번	최초차량번호	성명	주소	단속일시	단속장소	위반내용	금 액
199	64마2088	김**	서울특별시	2018-12-27 19:05	중계동 중계그린아파트 109동	전용차로 위반	52,700
200	28모2857	김**	서울특별시	2019-01-09 17:25	중계동 중계그린아파트 109동	전용차로 위반	52,700
201	81더3382	김**	경기도 파주시	2019-01-24 15:44	양재동 양재IC 상행	전용차로 위반	52,700
202	43무1635	김**	경기도 용인시	2018-12-21 17:33	서초동 서초IC 하행	전용차로 위반	52,700
203	43무1635	김**	경기도 용인시	2018-12-21 17:32	서초동 반포IC 하행	전용차로 위반	52,700
204	25나6063	김**	서울특별시	2018-04-11 08:20	대치동 은마아파트1동	전용차로 위반	52,700
205	54거9038	김**	서울특별시	2018-12-31 11:04	롯데백화점 잠실점앞	전용차로 위반	52,700
206	68마7669	김**	경기도 광주시	2019-01-25 08:56	잠실동 엘스아파트 111동	전용차로 위반	52,700
207	68마7669	김**	경기도 광주시	2019-01-25 19:38	서초동 반포IC 하행	전용차로 위반	52,700
208	01호9479	김**	경기도 성남시	2018-12-01 19:37	서초동 서초IC 상행	전용차로 위반	52,700
209	37조1718	김**	경기도 안산시	2019-01-23 09:49	롯데백화점 잠실점앞	전용차로 위반	52,700
210	서울32자1682	김**	서울특별시	2019-01-04 20:33	월계동 월계주공아파트1단지 건너편	전용차로 위반	52,700
211	02하5434	김**	서울특별시	2018-11-23 18:59	대치동 개포우성2차아파트 12동	전용차로 위반	52,700
212	12너9857	김**	경기도 성남시	2018-12-27 18:36	서초동 반포IC 하행	전용차로 위반	52,700
213	46어5435	김**	인천광역시	2018-12-19 17:46	서초동 서초IC 하행	전용차로 위반	52,700
214	경기40모6006	김**	경기도 평택시	2018-12-17 09:49	서초동 반포IC 상행	전용차로 위반	52,700
215	29서8913	김**	서울특별시	2018-12-31 17:55	화랑대주유소(서울방향)	전용차로 위반	52,700
216	68호1848	김**	서울특별시	2018-11-21 17:33	월계동 월계주공아파트1단지 건너편	전용차로 위반	52,700
217	61두3672	김**	서울특별시	2018-12-26 09:11	남현동 남태령고개 시외	전용차로 위반	52,700
218	42구3171	김**	서울특별시	2018-12-26 15:46	서초동 양재IC 하행	전용차로 위반	52,700
219	39다3201	김**	경기도 하남시	2019-01-02 19:17	공릉소방서(구리방향)	전용차로 위반	52,700
220	서울32자4793	김**	서울특별시	2018-12-12 07:20	공릉소방서(구리방향)	전용차로 위반	52,700
221	84너0927	김**	서울특별시	2019-01-19 10:41	영등포구롯데캐슬아이비	전용차로 위반	52,700
222	서울88바3979	김**	서울특별시	2018-12-19 08:52	화랑대주유소(서울방향)	전용차로 위반	63,240
223	45무8559	김**	경기도 하남시	2019-01-04 15:47	서초동 서초IC 하행	전용차로 위반	52,700
224	45무8559	김**	경기도 하남시	2019-01-04 15:46	서초동 반포IC 하행	전용차로 위반	52,700
225	19서2577	김**	제주특별자치도 서귀포시	2018-12-17 19:26	공릉소방서(구리방향)	전용차로 위반	52,700
226	65보7926	김**	인천광역시	2018-12-21 18:09	서초동 반포IC 상행	전용차로 위반	52,700
227	서울86자8048	김**	서울특별시	2019-01-18 17:53	상계동 상계주공아파트 10단지	전용차로 위반	52,700
228	18누1771	김**	경기도 광주시	2018-12-17 17:54	내곡동 시립어린이병원 건너편	전용차로 위반	52,700
229	11소9753	김**	충청남도 천안시	2019-01-18 18:12	서초동 반포IC 상행	전용차로 위반	52,700
230	15너4632	김**	경기도 고양시	2019-01-03 07:22	서초동 반포IC 하행	전용차로 위반	52,700
231	36호3950	김**	경기도 평택시	2018-12-16 17:46	서초동 반포IC 하행	전용차로 위반	52,700
232	36호3950	김**	경기도 평택시	2018-12-14 15:25	서초동 서초IC 상행	전용차로 위반	52,700
233	32나4606	김**	부산광역시	2019-01-18 15:41	양재동 양재IC 상행	전용차로 위반	52,700
234	10러0503	김**	전라북도 전주시	2019-01-16 13:09	롯데백화점 잠실점앞	전용차로 위반	52,700
235	64너9092	김**	서울특별시	2018-12-18 16:51	서초동 서초IC 상행	전용차로 위반	52,700
236	64너9092	김**	서울특별시	2018-12-18 16:52	서초동 반포IC 상행	전용차로 위반	52,700
237	29호6101	김**	경기도 여주시	2018-12-10 17:09	남현동 남태령고개 시외	전용차로 위반	52,700
238	14저2016	김**	서울특별시	2018-12-28 15:59	잠실동 엘스아파트 111동	전용차로 위반	52,700
239	53우7685	김**	서울특별시	2018-12-23 19:37	서초동 양재IC 하행	전용차로 위반	52,700
240	53우7685	김**	서울특별시	2018-12-23 19:34	서초동 반포IC 하행	전용차로 위반	52,700
241	53우7685	김**	서울특별시	2018-12-23 14:25	서초동 반포IC 상행	전용차로 위반	52,700
242	53우7685	김**	서울특별시	2018-12-23 14:23	양재동 양재IC 상행	전용차로 위반	52,700

구분		차량 소유주		위반 내역			처분내역
연번	최초차량번호	성명	주소	단속일시	단속장소	위반내용	금 액
243	21호7056	김**	경기도 오산시	2018-11-26 11:10	롯데백화점 잠실점앞	전용차로 위반	52,700
244	05로9559	김**	서울특별시	2018-03-13 10:14	잠실동 엘스아파트 111동	전용차로 위반	52,700
245	01부7416	김**	서울특별시	2018-12-12 18:37	월계동 월계주공아파트1단지 건너편	전용차로 위반	52,700
246	서울06파6669	김**	서울특별시	2018-12-18 09:11	개봉동 영화아파트 SK충전소앞	전용차로 위반	63,240
247	45서1765	김**	서울특별시	2018-12-19 07:41	개봉동 영화아파트 SK충전소앞	전용차로 위반	52,700
248	56노6730	김**	경기도 성남시	2018-12-30 17:42	서초동 양재IC 하행	전용차로 위반	52,700
249	56노6730	김**	경기도 성남시	2018-12-30 17:39	서초동 반포IC 하행	전용차로 위반	52,700
250	29루0497	김**	서울특별시	2019-01-01 15:45	서초동 반포IC 상행	전용차로 위반	52,700
251	66노0765	김**	경기도 고양시	2018-12-26 19:12	내곡동 시립어린이병원 건너편	전용차로 위반	52,700
252	21수0498	김**	경기도 용인시	2018-12-31 16:11	롯데백화점 잠실점앞	전용차로 위반	52,700
253	32나3345	김**	대구광역시	2019-01-05 15:30	서초동 서초IC 입구 하행	전용차로 위반	52,700
254	32나3345	김**	대구광역시	2019-01-05 15:28	서초동 반포IC 하행	전용차로 위반	52,700
255	25노9448	김**	경기도 고양시	2019-01-12 12:05	서초동 반포IC 상행	전용차로 위반	52,700
256	25노9448	김**	경기도 고양시	2019-01-12 12:03	양재동 양재IC 상행	전용차로 위반	52,700
257	11오9783	김**	서울특별시	2018-12-17 15:10	LG에클라트 정관장 앞 이정표	전용차로 위반	52,700
258	35노4641	김**	전라북도 완주군	2018-12-14 19:08	서초동 양재IC 하행	전용차로 위반	52,700
259	57버9577	김**	경상남도 김해시	2019-01-16 17:54	태릉강릉(서울방향)	전용차로 위반	52,700
260	40도2305	김**	서울특별시	2018-12-16 13:51	서초동 반포IC 하행	전용차로 위반	52,700
261	53더9237	김**	서울특별시	2019-01-02 19:25	중계동 중계그린아파트 109동	전용차로 위반	52,700
262	59주8618	김**	경기도 고양시	2018-12-17 20:20	중계동 중계그린아파트 109동	전용차로 위반	52,700
263	92버7226	김**	경기도 포천시	2019-01-15 15:03	롯데백화점 잠실점앞	전용차로 위반	52,700
264	39소3539	김**	서울특별시	2018-12-28 17:25	내곡동 GS파크주유소 건너편	전용차로 위반	52,700
265	36모4897	김**	서울특별시	2019-01-22 20:15	중계동 중계그린아파트 109동	전용차로 위반	52,700
266	22거4080	김**	인천광역시	2018-12-22 15:19	서초동 반포IC 상행	전용차로 위반	52,700
267	69마3780	김**	경기도 남양주시	2018-12-28 19:52	롯데백화점 잠실점앞	전용차로 위반	52,700
268	14가8753	김**	서울특별시	2018-12-17 17:55	내곡동 시립어린이병원 건너편	전용차로 위반	52,700
269	18무2378	김**	서울특별시	2018-12-11 20:20	월계동 월계주공아파트1단지 건너편	전용차로 위반	52,700
270	67어9270	김**	경기도 시흥시	2018-12-16 20:28	서초동 서초IC 입구 하행	전용차로 위반	52,700
271	67어9270	김**	경기도 시흥시	2018-12-16 20:27	서초동 서초IC 하행	전용차로 위반	52,700
272	95부7294	김**	서울특별시	2019-01-02 15:42	서초동 서초IC 상행	전용차로 위반	52,700
273	07호4773	김**	경기도 고양시	2018-11-16 19:12	성산동 SK성산대교주유소 건너편	전용차로 위반	52,700
274	07호4773	김**	경기도 고양시	2018-11-23 18:32	성산동 SK성산대교주유소 건너편	전용차로 위반	52,700
275	38수7650	김**	서울특별시	2018-12-24 20:27	대치동 개포우성2차아파트 12동	전용차로 위반	52,700
276	03호3930	김**	경상북도 구미시	2018-11-16 09:53	서초동 반포IC 하행	전용차로 위반	52,700
277	32더6191	김**	서울특별시	2018-12-31 19:21	월계동 월계주공아파트1단지 건너편	전용차로 위반	52,700
278	17서3636	김**	경기도 안산시	2018-12-19 16:04	서초동 서초IC 상행	전용차로 위반	52,700
279	83서9767	김**	경기도 안산시	2018-12-11 16:22	서초동 반포IC 하행	전용차로 위반	52,700
280	49조4563	김**	서울특별시	2019-01-11 19:56	성산동 성산1교~성산2교 교차로	전용차로 위반	52,700
281	63저6234	김**	충청북도 청주시	2018-12-30 11:47	잠실동 잠실역 중앙정류소 시외	전용차로 위반	52,700
282	64보5973	김**	경기도 광주시	2018-12-29 15:49	서초동 서초IC 하행	전용차로 위반	52,700
283	64보5973	김**	경기도 광주시	2018-12-29 15:51	서초동 양재IC 하행	전용차로 위반	52,700
284	52루0257	김**	경기도 고양시	2019-01-03 07:10	서초동 반포IC 하행	전용차로 위반	52,700
285	52루0257	김**	경기도 고양시	2019-01-02 07:25	서초동 반포IC 하행	전용차로 위반	52,700
286	88모1738	김**	경기도 양주시	2019-01-18 17:09	서초동 서초IC 상행	전용차로 위반	52,700

구분		차량 소유주		위반 내역			처분내역
연번	최초차량번호	성명	주소	단속일시	단속장소	위반내용	금 액
287	67로9364	김**	경기도 시흥시	2018-12-17 20:45	상계동 상계백병원	전용차로 위반	52,700
288	32하1269	김**	충청남도 아산시	2018-11-25 20:05	서초동 반포IC 하행	전용차로 위반	52,700
289	56너1022	김**	세종특별자치시	2018-12-12 19:35	공릉소방서(구리방향)	전용차로 위반	52,700
290	57머0476	김**	경기도 의정부시	2019-01-23 20:20	중계동 중계그린아파트 109동	전용차로 위반	52,700
291	67누0798	나**	인천광역시	2019-01-12 18:06	서초동 서초IC 입구 하행	전용차로 위반	52,700
292	81우0769	남**	인천광역시	2018-12-31 17:51	내곡동 시립어린이병원 건너편	전용차로 위반	52,700
293	23오5451	남**	경기도 남양주시	2018-12-31 08:59	롯데백화점 잠실점앞	전용차로 위반	52,700
294	19두0560	남**	대전광역시	2018-12-24 20:16	서초동 서초IC 상행	전용차로 위반	52,700
295	경기88배1957	남**	경기도 남양주시	2019-01-09 17:40	공릉소방서(구리방향)	전용차로 위반	52,700
296	16구9582	노**	서울특별시	2018-12-25 20:21	서초동 서초IC 상행	전용차로 위반	52,700
297	35러8506	노**	서울특별시	2019-01-14 16:40	롯데백화점 잠실점앞	전용차로 위반	52,700
298	09루2121	노**	경기도 평택시	2018-12-29 20:45	서초동 양재IC 하행	전용차로 위반	52,700
299	08라7355	노**	충청남도 아산시	2019-01-19 15:29	서초동 서초IC 하행	전용차로 위반	52,700
300	08라7355	노**	충청남도 아산시	2019-01-19 11:54	양재동 양재IC 상행	전용차로 위반	52,700
301	08라7355	노**	충청남도 아산시	2019-01-19 15:28	서초동 반포IC 하행	전용차로 위반	52,700
302	08라7355	노**	충청남도 아산시	2019-01-19 11:56	서초동 서초IC 상행	전용차로 위반	52,700
303	55너4295	류**	서울특별시	2018-12-21 07:39	서초동 반포IC 하행	전용차로 위반	52,700
304	93마0850	문**	서울특별시	2019-01-04 20:04	월계동 월계주공아파트1단지 건너편	전용차로 위반	52,700
305	21구0226	문**	서울특별시	2018-12-25 15:51	영등포구 샛강역 1번출구 앞	전용차로 위반	52,700
306	82어6434	문**	서울특별시	2018-12-28 13:09	영등포구 한국교직원공제회관	전용차로 위반	52,700
307	60너1087	문**	경기도 남양주시	2019-01-15 20:04	공릉소방서(구리방향)	전용차로 위반	52,700
308	68고5300	문**	경기도 남양주시	2019-01-02 08:04	화랑대주유소(서울방향)	전용차로 위반	52,700
309	11노9472	민**	경기도 성남시	2018-12-28 16:21	롯데백화점 잠실점앞	전용차로 위반	52,700
310	36머8362	민**	서울특별시	2019-01-25 14:48	롯데백화점 잠실점앞	전용차로 위반	52,700
311	23두5945	박**	서울특별시	2018-12-23 09:52	동양미래대학 구로성심병원 정류소 앞 시외	전용차로 위반	52,700
312	03러0907	박**	경기도 용인시	2019-01-19 10:32	양재동 양재IC 상행	전용차로 위반	52,700
313	13고1837	박**	경기도 부천시	2019-01-17 11:10	개봉동 영화아파트 SK충전소앞	전용차로 위반	52,700
314	46보0367	박**	서울특별시	2018-12-26 20:22	중계동 중계그린아파트 109동	전용차로 위반	52,700
315	27러3871	박**	전라남도 무안군	2019-01-25 18:33	롯데백화점 잠실점앞	전용차로 위반	52,700
316	87머0434	박**	서울특별시	2018-12-28 09:00	영등포구 한국교직원공제회관	전용차로 위반	52,700
317	10고4498	박**	경기도 부천시	2019-01-27 11:29	무악동 독립문역 중앙정류소 시외	전용차로 위반	52,700
318	50저6536	박**	서울특별시	2019-01-08 18:05	중계동 중계그린아파트 109동	전용차로 위반	52,700
319	51루7247	박**	서울특별시	2019-01-04 19:15	성산동 SK성산대교주유소 건너편	전용차로 위반	52,700
320	96버7554	박**	인천광역시	2018-12-16 17:29	서초동 반포IC 하행	전용차로 위반	52,700
321	인천85아2056	박**	인천광역시	2018-12-19 09:54	미아동 이마트 미아점 건너편	전용차로 위반	52,700
322	16우2057	박**	서울특별시	2018-12-17 07:59	서초동 반포IC 하행	전용차로 위반	52,700
323	41노6666	박**	서울특별시	2019-01-01 17:06	서초동 반포IC 상행	전용차로 위반	52,700
324	33소0427	박**	서울특별시	2018-12-31 19:50	내곡동 시립어린이병원 건너편	전용차로 위반	52,700
325	84어2743	박**	충청북도 제천시	2019-01-23 19:24	화랑대주유소(서울방향)	전용차로 위반	52,700
326	20노0519	박**	대구광역시	2018-12-12 12:10	서초동 양재IC 하행	전용차로 위반	52,700
327	20노0519	박**	대구광역시	2018-12-12 12:08	서초동 서초IC 하행	전용차로 위반	52,700
328	08주4267	박**	서울특별시	2018-12-11 09:07	월계동 월계주공아파트1단지 건너편	전용차로 위반	52,700
329	15버3186	박**	서울특별시	2018-12-11 17:59	공릉소방서(구리방향)	전용차로 위반	52,700

구분		차량 소유주		위반 내역			처분내역
연번	최초차량번호	성명	주소	단속일시	단속장소	위반내용	금 액
330	경기89사5322	박**	경기도 시흥시	2018-12-15 08:50	종각역 10번출구	전용차로 위반	52,700
331	48우7768	박**	광주광역시	2018-12-26 14:30	서초동 반포IC 상행	전용차로 위반	52,700
332	01서9257	박**	대전광역시	2018-12-14 11:26	남현동 남태령고개 시외	전용차로 위반	52,700
333	53머4798	박**	경기도 화성시	2018-12-31 20:36	월계동 월계주공아파트1단지 건너편	전용차로 위반	52,700
334	03가1365	박**	경기도 용인시	2018-12-27 18:03	서초동 서초IC 상행	전용차로 위반	52,700
335	경기94자5082	박**	경기도 수원시	2018-12-14 09:16	공릉소방서(구리방향)	전용차로 위반	52,700
336	66누3749	박**	충청북도 청주시	2018-12-28 16:02	서초동 반포IC 하행	전용차로 위반	52,700
337	42모5041	박**	경기도 고양시	2018-12-28 09:35	성산동 성산1교~성산2교 교차로	전용차로 위반	52,700
338	10무5093	박**	경기도 의정부시	2018-12-17 20:19	상계동 상계백병원	전용차로 위반	52,700
339	서울31바4383	박**	서울특별시	2018-12-24 10:35	영등포구 샛강역 1번출구 앞	전용차로 위반	52,700
340	31보2962	박**	서울특별시	2019-01-08 17:45	태릉강릉(서울방향)	전용차로 위반	52,700
341	20노4781	박**	서울특별시	2019-01-10 18:20	중계동 중계그린아파트 109동	전용차로 위반	52,700
342	03도9230	방**	경기도 양주시	2019-01-03 17:56	공릉소방서(구리방향)	전용차로 위반	52,700
343	28가5759	방**	경기도 용인시	2018-12-28 16:44	남현동 남태령고개 시외	전용차로 위반	52,700
344	10마0170	배**	전라북도 정읍시	2019-01-21 11:53	롯데백화점 잠실점앞	전용차로 위반	52,700
345	10마0170	배**	전라북도 정읍시	2019-01-08 17:11	내곡동 시립어린이병원 건너편	전용차로 위반	52,700
346	13어3386	백**	서울특별시	2019-01-04 19:32	성산동 SK성산대교주유소 건너편	전용차로 위반	52,700
347	서울32자1333	백**	경기도 의정부시	2018-12-17 19:47	상계동 상계백병원	전용차로 위반	52,700
348	48우0671	백**	서울특별시	2018-12-19 16:15	양재동 양재IC 상행	전용차로 위반	52,700
349	48우0671	백**	서울특별시	2018-12-19 16:17	서초동 반포IC 상행	전용차로 위반	52,700
350	67루6369	백**	서울특별시	2019-01-15 19:56	월계동 월계주공아파트1단지 건너편	전용차로 위반	52,700
351	30두5521	서**	경기도 광주시	2018-12-15 11:58	미아동 이마트 미아점 건너편	전용차로 위반	52,700
352	02라0205	서**	서울특별시	2018-12-31 17:22	서초동 반포IC 하행	전용차로 위반	52,700
353	02라0205	서**	서울특별시	2018-12-31 17:25	서초동 양재IC 하행	전용차로 위반	52,700
354	26수2543	서**	서울특별시	2019-01-03 19:52	양재동 양재IC 상행	전용차로 위반	52,700
355	68누8125	서**	대구광역시	2019-01-25 13:19	양재동 양재IC 상행	전용차로 위반	52,700
356	57서3993	소**	서울특별시	2018-12-12 10:50	삼성동 경기고등학교	전용차로 위반	52,700
357	41하7958	소**	충청남도 논산시	2018-07-10 07:22	중계동 중계그린아파트 109동	전용차로 위반	52,700
358	36러7843	송**	경기도 고양시	2018-12-12 17:29	영등포구 공작아파트 건너편	전용차로 위반	52,700
359	41로9391	송**	서울특별시	2018-02-18 22:32	49-반포IC 하행	전용차로 위반	52,700
360	49마5034	송**	대전광역시	2018-12-24 07:39	내곡동 시립어린이병원 건너편	전용차로 위반	52,700
361	29고6741	송**	경기도 의정부시	2018-12-17 20:13	공릉소방서(구리방향)	전용차로 위반	52,700
362	51오6237	송**	경기도 부천시	2018-12-18 12:26	서초동 반포IC 하행	전용차로 위반	52,700
363	09두2746	송**	경기도 수원시	2019-01-10 20:08	서초동 양재IC 하행	전용차로 위반	52,700
364	09두2746	송**	경기도 수원시	2019-01-02 10:23	서초동 반포IC 상행	전용차로 위반	52,700
365	09두2746	송**	경기도 수원시	2019-01-02 13:23	서초동 반포IC 하행	전용차로 위반	52,700
366	09두2746	송**	경기도 수원시	2019-01-02 10:21	양재동 양재IC 상행	전용차로 위반	52,700
367	09두2746	송**	경기도 수원시	2018-12-26 15:47	서초동 양재IC 하행	전용차로 위반	52,700
368	09두2746	송**	경기도 수원시	2019-01-10 20:06	서초동 서초IC 하행	전용차로 위반	52,700
369	70나9473	송**	광주광역시	2018-12-11 11:27	우성아파트사거리~강남역 방향	전용차로 위반	63,240
370	36라6161	시**	서울특별시	2019-01-08 19:02	중계동 중계그린아파트 109동	전용차로 위반	52,700
371	95누0917	신**	인천광역시	2018-12-29 17:33	서초동 양재IC 하행	전용차로 위반	52,700
372	58저0236	신**	경기도 시흥시	2018-12-27 18:43	서초동 서초IC 입구 하행	전용차로 위반	52,700
373	58저0236	신**	경기도 시흥시	2018-12-27 18:40	서초동 반포IC 하행	전용차로 위반	52,700

구분		차량 소유주		위반 내역			처분내역
연번	최초차량번호	성명	주소	단속일시	단속장소	위반내용	금 액
374	52무8330	신**	경기도 파주시	2019-01-15 16:22	잠실동 잠실역 중앙정류소 시외	전용차로 위반	52,700
375	16나5767	신**	경기도 고양시	2018-12-19 19:50	중계동 중계그린아파트 109동	전용차로 위반	52,700
376	27마2718	신**	서울특별시	2018-12-19 16:47	LG에클라트 정관장 앞 이정표	전용차로 위반	52,700
377	64소9809	심**	서울특별시	2019-01-20 16:59	양재동 양재IC 상행	전용차로 위반	52,700
378	81노5711	심**	경기도 평택시	2018-12-21 17:47	서초동 반포IC 하행	전용차로 위반	52,700
379	11고4239	심**	경기도 광주시	2018-12-25 11:26	서초동 서초IC 입구 하행	전용차로 위반	52,700
380	11고4239	심**	경기도 광주시	2018-12-25 11:24	서초동 반포IC 하행	전용차로 위반	52,700
381	86로8671	안**	경기도 군포시	2019-01-03 11:28	영등포구 한국교직원공제회관	전용차로 위반	52,700
382	서울40모4351	안**	서울특별시	2018-12-31 17:45	중계동 중계그린아파트 109동	전용차로 위반	52,700
383	20호9009	안**	경기도 의정부시	2018-11-29 08:29	상계동 상계주공아파트 10단지	전용차로 위반	52,700
384	17수4318	안**	경상남도 창원시	2018-12-22 18:30	양재동 양재IC 상행	전용차로 위반	52,700
385	18다9684	안**	경기도 화성시	2018-12-12 08:00	공릉소방서(구리방향)	전용차로 위반	52,700
386	30루0979	안**	경기도 의정부시	2018-12-23 11:39	서초동 서초IC 상행	전용차로 위반	52,700
387	30루0979	안**	경기도 의정부시	2018-12-23 11:38	양재동 양재IC 상행	전용차로 위반	52,700
388	52고8516	안**	경기도 광주시	2019-01-24 09:53	잠실동 엘스아파트 111동	전용차로 위반	52,700
389	48로5903	안**	경기도 하남시	2019-01-21 20:07	롯데백화점 잠실점앞	전용차로 위반	52,700
390	52소9587	양**	경기도 포천시	2019-01-25 08:56	상계동 상계주공아파트 10단지	전용차로 위반	52,700
391	53가6071	양**	서울특별시	2018-12-31 17:19	내곡동 GS파크주유소 건너편	전용차로 위반	52,700
392	16나2101	양**	경기도 남양주시	2019-01-07 17:18	공릉소방서(구리방향)	전용차로 위반	52,700
393	91거4356	양**	경상북도 영주시	2018-12-18 17:41	서초동 반포IC 하행	전용차로 위반	52,700
394	91거4356	양**	경상북도 영주시	2018-12-18 17:45	서초동 양재IC 하행	전용차로 위반	52,700
395	38고7981	엄**	경기도 수원시	2018-12-13 19:06	중계동 중계그린아파트 109동	전용차로 위반	52,700
396	38어5880	염**	강원도 철원군	2018-12-21 19:17	중계동 중계그린아파트 109동	전용차로 위반	52,700
397	82주9094	예**	경기도 부천시	2018-12-18 16:00	양재동 양재IC 상행	전용차로 위반	52,700
398	경기46고1402	오**	경기도 고양시	2018-12-31 09:28	서초동 반포IC 하행	전용차로 위반	52,700
399	95어7820	오**	경기도 안산시	2019-01-25 08:58	중계동 중계그린아파트 109동	전용차로 위반	52,700
400	서울32자2315	오**	서울특별시	2018-12-14 09:10	중계동 중계그린아파트 109동	전용차로 위반	52,700
401	24주9497	오**	서울특별시	2018-12-17 18:07	공릉소방서(구리방향)	전용차로 위반	52,700
402	49나8887	오**	경기도 성남시	2018-12-31 12:51	롯데백화점 잠실점앞	전용차로 위반	52,700
403	12수4376	왕**	서울특별시	2018-12-31 20:31	태릉강릉(서울방향)	전용차로 위반	52,700
404	17가8040	우**	경기도 시흥시	2018-12-20 17:54	서초동 반포IC 상행	전용차로 위반	52,700
405	17가8040	우**	경기도 시흥시	2018-12-20 17:51	양재동 양재IC 상행	전용차로 위반	52,700
406	07호2452	위**	광주광역시	2018-11-23 23:00	개봉동 영화아파트 SK충전소앞	전용차로 위반	52,700
407	26어6499	유**	경기도 고양시	2018-12-15 20:28	서초동 반포IC 하행	전용차로 위반	52,700
408	91모2733	유**	서울특별시	2019-01-22 08:15	시흥사거리~말미사거리 방향	전용차로 위반	52,700
409	서울06카7352	유**	서울특별시	2018-12-21 09:26	개봉동 영화아파트 SK충전소앞	전용차로 위반	63,240
410	02수4254	유**	서울특별시	2018-12-31 17:54	롯데백화점 잠실점앞	전용차로 위반	52,700
411	08누0735	유**	경기도 남양주시	2018-12-20 17:40	삼육대학교(구리방향)	전용차로 위반	52,700
412	81거2065	유**	서울특별시	2018-12-31 07:56	서초동 서초IC 상행	전용차로 위반	52,700
413	81거2065	유**	서울특별시	2018-12-31 07:58	서초동 반포IC 상행	전용차로 위반	52,700
414	23소4599	유**	경기도 안산시	2018-12-23 13:20	양재동 양재IC 상행	전용차로 위반	52,700
415	34호8797	육**	경기도 화성시	2018-12-12 17:04	서초동 서초IC 상행	전용차로 위반	52,700
416	05구2688	윤**	충청남도 아산시	2018-12-01 17:51	서초동 반포IC 상행	전용차로 위반	52,700
417	17마0986	윤**	경기도 시흥시	2019-01-25 19:06	서초동 양재IC 하행	전용차로 위반	52,700

구분		차량 소유주		위반 내역			처분내역
연번	최초차량번호	성명	주소	단속일시	단속장소	위반내용	금 액
418	03나3135	윤**	전라남도 여수시	2018-12-21 09:15	서초동 반포IC 하행	전용차로 위반	52,700
419	03나3135	윤**	전라남도 여수시	2018-12-18 11:00	서초동 서초IC 입구 하행	전용차로 위반	52,700
420	03나3135	윤**	전라남도 여수시	2018-12-18 11:01	서초동 양재IC 하행	전용차로 위반	52,700
421	03나3135	윤**	전라남도 여수시	2018-12-21 09:17	서초동 서초IC 입구 하행	전용차로 위반	52,700
422	서울32자5919	윤**	서울특별시	2019-01-08 11:26	영등포구 한국교직원공제회관	전용차로 위반	52,700
423	06호2259	윤**	광주광역시	2018-12-15 17:02	서초동 양재IC 하행	전용차로 위반	52,700
424	06호2259	윤**	광주광역시	2018-12-15 15:38	서초동 반포IC 하행	전용차로 위반	52,700
425	11보5265	윤**	서울특별시	2018-11-21 08:20	서초동 서초IC 입구 하행	전용차로 위반	52,700
426	11보5265	윤**	서울특별시	2018-11-21 08:19	서초동 서초IC 하행	전용차로 위반	52,700
427	02머1938	윤**	전라남도 영암군	2018-12-19 18:39	월계동 월계주공아파트1단지 건너편	전용차로 위반	52,700
428	36가8303	이**	충청북도 음성군	2019-01-07 02:19	옥천동 영천시장 중앙정류소 시내	전용차로 위반	52,700
429	22저5478	이**	경기도 수원시	2019-01-11 13:12	양재동 양재IC 상행	전용차로 위반	52,700
430	22저5478	이**	경기도 수원시	2018-12-22 18:42	서초동 양재IC 하행	전용차로 위반	52,700
431	22저5478	이**	경기도 수원시	2019-01-11 13:14	서초동 반포IC 상행	전용차로 위반	52,700
432	22저5478	이**	경기도 수원시	2018-12-22 12:39	서초동 반포IC 상행	전용차로 위반	52,700
433	22저5478	이**	경기도 수원시	2018-12-22 12:37	양재동 양재IC 상행	전용차로 위반	52,700
434	50우6035	이**	서울특별시	2018-12-19 17:28	화랑대주유소(서울방향)	전용차로 위반	52,700
435	27오6256	이**	경기도 남양주시	2018-12-17 19:12	삼육대학교(구리방향)	전용차로 위반	52,700
436	24주9274	이**	경기도 남양주시	2019-01-08 07:58	태릉강릉(서울방향)	전용차로 위반	52,700
437	42다6251	이**	서울특별시	2018-12-18 16:12	서초동 반포IC 하행	전용차로 위반	52,700
438	13부1258	이**	서울특별시	2018-12-12 09:35	공릉소방서(구리방향)	전용차로 위반	52,700
439	59누3843	이**	서울특별시	2019-01-18 18:53	서초동 반포IC 상행	전용차로 위반	52,700
440	36주1919	이**	충청북도 청주시	2019-01-17 18:05	서초동 반포IC 하행	전용차로 위반	52,700
441	97오6239	이**	서울특별시	2018-12-28 18:49	내곡동 시립어린이병원 건너편	전용차로 위반	52,700
442	10수1904	이**	경기도 광주시	2018-12-31 18:58	내곡동 시립어린이병원 건너편	전용차로 위반	52,700
443	05거1797	이**	충청남도 천안시	2019-01-25 19:04	중계동 중계그린아파트 109동	전용차로 위반	52,700
444	45무6893	이**	인천광역시	2018-12-18 07:34	중계동 중계그린아파트 109동	전용차로 위반	52,700
445	66너9415	이**	경기도 수원시	2018-12-19 17:34	양재동 양재IC 상행	전용차로 위반	52,700
446	88거1428	이**	인천광역시	2019-01-09 17:30	중계동 중계그린아파트 109동	전용차로 위반	52,700
447	53두5940	이**	서울특별시	2018-12-19 18:30	서초동 양재IC 하행	전용차로 위반	52,700
448	53두5940	이**	서울특별시	2018-12-19 18:27	서초동 반포IC 하행	전용차로 위반	52,700
449	58조4224	이**	서울특별시	2018-12-13 17:52	내곡동 시립어린이병원 건너편	전용차로 위반	52,700
450	13수5961	이**	경기도 부천시	2018-12-19 16:42	서초동 서초IC 상행	전용차로 위반	52,700
451	86러0866	이**	서울특별시	2018-12-23 14:08	양재동 양재IC 상행	전용차로 위반	52,700
452	52소0948	이**	경기도 평택시	2018-12-13 14:23	서초동 반포IC 상행	전용차로 위반	52,700
453	52소0948	이**	경기도 평택시	2018-12-13 14:22	서초동 서초IC 상행	전용차로 위반	52,700
454	경기82배1476	이**	서울특별시	2018-12-19 11:21	영등포구 한국교직원공제회관	전용차로 위반	52,700
455	37거8547	이**	서울특별시	2019-01-22 17:55	서초동 서초IC 상행	전용차로 위반	52,700
456	31호2264	이**	경기도 수원시	2018-12-08 13:12	서초동 반포IC 상행	전용차로 위반	52,700
457	31호2264	이**	경기도 수원시	2018-12-08 13:10	서초동 서초IC 상행	전용차로 위반	52,700
458	52서5786	이**	경기도 파주시	2019-01-25 19:47	내곡동 시립어린이병원 건너편	전용차로 위반	52,700
459	51루5035	이**	강원도 원주시	2018-12-21 12:46	잠실동 잠실역 중앙정류소 시외	전용차로 위반	52,700
460	57로4087	이**	경기도 성남시	2019-01-26 15:36	서초동 서초IC 입구 하행	전용차로 위반	52,700
461	19루3511	이**	서울특별시	2018-12-14 17:51	서초동 반포IC 하행	전용차로 위반	52,700

구분		차량 소유주		위반 내역			처분내역
연번	최초차량번호	성명	주소	단속일시	단속장소	위반내용	금 액
462	30보5680	이**	울산광역시	2019-01-22 12:02	삼성동 경기고등학교	전용차로 위반	52,700
463	18다6107	이**	서울특별시	2018-12-21 12:18	삼성동 경기고등학교	전용차로 위반	52,700
464	서울32바5732	이**	서울특별시	2018-12-14 08:58	영등포구 샛강역 1번출구 앞	전용차로 위반	52,700
465	경기06보8067	이**	경기도 시흥시	2018-12-15 08:33	개봉동 영화아파트 SK충전소앞	전용차로 위반	63,240
466	58주5078	이**	경기도 의정부시	2019-01-18 08:57	상계동 상계주공아파트 10단지	전용차로 위반	52,700
467	13어0299	이**	경기도 용인시	2019-01-01 07:44	서초동 반포IC 하행	전용차로 위반	52,700
468	48우5086	이**	세종특별자치시	2018-12-12 18:00	화랑대주유소(서울방향)	전용차로 위반	52,700
469	93도0875	이**	경기도 용인시	2019-01-10 17:37	대치동 개포우성2차아파트 12동	전용차로 위반	52,700
470	80로8814	이**	서울특별시	2018-12-12 20:21	월계동 월계주공아파트1단지 건너편	전용차로 위반	52,700
471	40소9647	이**	서울특별시	2018-12-31 20:49	내곡동 시립어린이병원 건너편	전용차로 위반	52,700
472	59우6207	이**	인천광역시	2019-01-05 12:03	양재동 양재IC 상행	전용차로 위반	52,700
473	53소5412	이**	서울특별시	2018-12-20 15:31	잠실동 송파YMCA 체육관	전용차로 위반	52,700
474	27보3553	이**	서울특별시	2019-01-15 06:17	개봉동 영화아파트 SK충전소앞	전용차로 위반	52,700
475	36수1119	이**	경기도 광주시	2018-12-15 19:16	서초동 서초IC 상행	전용차로 위반	52,700
476	32조3408	이**	서울특별시	2018-12-20 20:42	화랑대주유소(서울방향)	전용차로 위반	52,700
477	08나4089	이**	서울특별시	2018-12-19 08:50	태릉강릉(서울방향)	전용차로 위반	52,700
478	07수9990	이**	인천광역시	2018-12-24 15:39	영등포구 공작아파트 건너편	전용차로 위반	52,700
479	16오9493	이**	경기도 용인시	2018-12-13 08:07	서초동 반포IC 상행	전용차로 위반	52,700
480	52주4743	이**	제주특별자치도 서귀포시	2018-12-31 18:37	월계동 월계주공아파트1단지 건너편	전용차로 위반	52,700
481	26마9519	이**	서울특별시	2018-12-13 09:24	상계동 상계백병원	전용차로 위반	52,700
482	46라6257	이**	서울특별시	2018-11-21 16:22	롯데백화점 잠실점앞	전용차로 위반	52,700
483	65마8998	이**	서울특별시	2018-12-14 21:30	영등포구 샛강역 1번출구 앞	전용차로 위반	52,700
484	경기83사5977	이**	경기도 부천시	2019-01-18 07:53	개봉동 영화아파트 SK충전소앞	전용차로 위반	52,700
485	40버4932	이**	전라남도 광양시	2018-12-26 17:50	서초동 반포IC 하행	전용차로 위반	52,700
486	14허5440	이**	경기도 오산시	2018-11-20 17:28	롯데백화점 잠실점앞	전용차로 위반	52,700
487	56저6632	이**	서울특별시	2019-01-10 09:17	중계동 중계그린아파트 109동	전용차로 위반	52,700
488	22로8347	이**	경기도 고양시	2018-12-18 13:17	서초동 반포IC 하행	전용차로 위반	52,700
489	53더5654	이**	서울특별시	2019-01-22 13:13	롯데백화점 잠실점앞	전용차로 위반	52,700
490	17로0341	이**	서울특별시	2019-01-13 08:04	서초동 반포IC 하행	전용차로 위반	52,700
491	37주2301	이**	서울특별시	2019-01-09 17:54	공릉소방서(구리방향)	전용차로 위반	52,700
492	83무6107	이**	경기도 화성시	2019-01-14 08:14	영등포구롯데캐슬아이비	전용차로 위반	52,700
493	39부1385	이**	경기도 용인시	2019-01-25 13:27	롯데백화점 잠실점앞	전용차로 위반	52,700
494	28고8856	이**	서울특별시	2018-12-26 08:35	서초동 서초IC 상행	전용차로 위반	52,700
495	34거0225	이**	경기도 수원시	2018-12-24 17:20	대치동 은마아파트1동	전용차로 위반	52,700
496	21모1268	이**	경기도 용인시	2018-12-21 18:50	내곡동 시립어린이병원 건너편	전용차로 위반	52,700
497	64마7718	이**	경기도 안산시	2018-12-18 17:37	서초동 서초IC 상행	전용차로 위반	52,700
498	51오9946	이**	서울특별시	2018-12-12 18:22	내곡동 시립어린이병원 건너편	전용차로 위반	52,700
499	39저8002	이**	경기도 광주시	2018-12-17 20:49	중계동 중계그린아파트 109동	전용차로 위반	52,700
500	54두2199	이**	충청북도 진천군	2018-12-31 23:36	동양미래대학 구로성심병원 정류소 앞 시외	전용차로 위반	52,700
501	서울89자2594	이**	서울특별시	2019-01-23 16:01	롯데백화점 잠실점앞	전용차로 위반	52,700
502	05버2004	이**	서울특별시	2018-12-28 17:26	중계동 중계그린아파트 109동	전용차로 위반	52,700
503	26노7878	임**	서울특별시	2018-12-21 21:02	삼육서울병원앞교차로~시조사 삼거리 방향	전용차로 위반	52,700

구분		차량 소유주		위반 내역			처분내역
연번	최초차량번호	성명	주소	단속일시	단속장소	위반내용	금 액
504	11하3113	임**	경기도 포천시	2019-01-10 19:12	서초동 서초IC 상행	전용차로 위반	52,700
505	83모0715	임**	경기도 평택시	2019-01-04 20:35	태릉강릉(서울방향)	전용차로 위반	52,700
506	10호1539	임**	경기도 수원시	2018-11-12 19:31	서초동 반포IC 하행	전용차로 위반	52,700
507	68보8316	임**	서울특별시	2019-01-17 21:23	영등포구 공작아파트 건너편	전용차로 위반	52,700
508	40버2465	임**	서울특별시	2018-12-17 15:02	서초동 반포IC 하행	전용차로 위반	52,700
509	47가3142	장**	서울특별시	2018-12-19 07:45	중계동 중계그린아파트 109동	전용차로 위반	52,700
510	47마1618	장**	서울특별시	2018-12-31 15:23	서초동 반포IC 하행	전용차로 위반	52,700
511	14무6774	장**	서울특별시	2018-12-30 16:17	서초동 반포IC 하행	전용차로 위반	52,700
512	38보2113	장**	서울특별시	2019-01-11 11:29	LG에클라트 정관장 앞 이정표	전용차로 위반	52,700
513	38보2113	장**	서울특별시	2019-01-05 11:22	LG에클라트 정관장 앞 이정표	전용차로 위반	52,700
514	56마1563	장**	서울특별시	2019-01-18 18:15	중계동 중계그린아파트 109동	전용차로 위반	52,700
515	56마1563	장**	서울특별시	2019-01-03 18:17	중계동 중계그린아파트 109동	전용차로 위반	52,700
516	32누4644	장**	경기도 안성시	2018-12-14 05:02	옥천동 영천시장 중앙정류소 시내	전용차로 위반	52,700
517	인천83바4533	장**	인천광역시	2019-01-23 14:56	영등포구롯데캐슬아이비	전용차로 위반	52,700
518	57도2517	장**	경기도 김포시	2018-12-04 07:19	성산2교사거리~마포구청역 방향	전용차로 위반	52,700
519	10호2754	전**	전라북도 군산시	2018-11-19 16:58	서초동 반포IC 하행	전용차로 위반	52,700
520	10호2754	전**	전라북도 군산시	2018-11-19 16:59	서초동 서초IC 하행	전용차로 위반	52,700
521	96구3933	전**	경기도 남양주시	2019-01-09 18:09	양재동 양재IC 상행	전용차로 위반	52,700
522	14어0780	전**	경기도 구리시	2018-12-17 10:31	삼성동 경기고등학교	전용차로 위반	52,700
523	29저5572	전**	서울특별시	2019-01-25 20:14	내곡동 시립어린이병원 건너편	전용차로 위반	52,700
524	54무4025	전**	강원도 고성군	2018-12-31 15:20	롯데백화점 잠실점앞	전용차로 위반	52,700
525	48두9625	전**	서울특별시	2019-01-22 17:47	상계동 상계백병원	전용차로 위반	52,700
526	서울32자2009	전**	서울특별시	2018-12-31 11:00	잠실동 엘스아파트 111동	전용차로 위반	52,700
527	47주5461	전**	서울특별시	2018-12-18 21:21	영등포구 샛강역 1번출구 앞	전용차로 위반	52,700
528	39무6096	정**	대구광역시	2018-12-11 10:18	서초동 반포IC 상행	전용차로 위반	52,700
529	39무6096	정**	대구광역시	2018-12-11 10:17	서초동 서초IC 상행	전용차로 위반	52,700
530	27버4601	정**	인천광역시	2018-12-29 08:43	종로4가 신한은행	전용차로 위반	52,700
531	41호9505	정**	경기도 성남시	2018-11-10 08:48	서초동 반포IC 하행	전용차로 위반	52,700
532	18조1258	정**	서울특별시	2018-12-22 10:24	서초동 반포IC 상행	전용차로 위반	52,700
533	43마1245	정**	서울특별시	2019-01-11 18:18	공릉소방서(구리방향)	전용차로 위반	52,700
534	41마1567	정**	서울특별시	2019-01-14 19:08	중계동 중계그린아파트 109동	전용차로 위반	52,700
535	32수2934	정**	충청남도 천안시	2018-12-29 16:31	양재동 양재IC 상행	전용차로 위반	52,700
536	34호3464	정**	경기도 화성시	2018-11-14 14:27	롯데백화점 잠실점앞	전용차로 위반	52,700
537	42노1683	정**	경기도 오산시	2018-12-31 10:56	롯데백화점 잠실점앞	전용차로 위반	52,700
538	22너2086	정**	서울특별시	2019-01-13 21:24	저동1가 삼일로 영락교회	전용차로 위반	52,700
539	40소0738	정**	경기도 용인시	2019-01-18 11:48	양재동 양재IC 상행	전용차로 위반	52,700
540	40소0738	정**	경기도 용인시	2019-01-18 11:50	서초동 반포IC 상행	전용차로 위반	52,700
541	55호8491	정**	인천광역시	2018-11-28 19:06	롯데백화점 잠실점앞	전용차로 위반	52,700
542	57버6220	정**	서울특별시	2019-01-02 20:33	성산동 성산1교~성산2교 교차로	전용차로 위반	52,700
543	11도2706	정**	경기도 안양시	2019-01-24 11:13	롯데백화점 잠실점앞	전용차로 위반	52,700
544	35어3115	정**	강원도 강릉시	2019-01-15 10:07	롯데백화점 잠실점앞	전용차로 위반	52,700
545	서울06다3095	정**	경기도 부천시	2019-01-23 10:20	영등포구 한국교직원공제회관	전용차로 위반	63,240
546	95라4799	조**	경상북도 포항시	2018-12-12 18:42	서초동 반포IC 하행	전용차로 위반	52,700
547	51모2774	조**	서울특별시	2019-01-24 19:15	롯데백화점 잠실점앞	전용차로 위반	52,700

구분		차량 소유주		위반 내역			처분내역
연번	최초차량번호	성명	주소	단속일시	단속장소	위반내용	금 액
548	28노0327	조**	서울특별시	2019-01-22 18:25	서초동 반포IC 상행	전용차로 위반	52,700
549	28노0327	조**	서울특별시	2019-01-22 18:24	서초동 서초IC 상행	전용차로 위반	52,700
550	03루2665	조**	서울특별시	2019-01-16 09:11	공릉소방서(구리방향)	전용차로 위반	52,700
551	03루2665	조**	서울특별시	2019-01-15 20:22	공릉소방서(구리방향)	전용차로 위반	52,700
552	36구3639	조**	서울특별시	2019-01-25 09:31	롯데백화점 잠실점앞	전용차로 위반	52,700
553	12마9561	조**	강원도 철원군	2019-01-04 09:42	삼성동 경기고등학교	전용차로 위반	52,700
554	01하3735	조**	서울특별시	2018-11-16 17:22	서초동 양재IC 하행	전용차로 위반	52,700
555	83어0612	조**	서울특별시	2018-12-17 07:10	중계동 중계그린아파트 109동	전용차로 위반	52,700
556	23가0314	조**	경기도 시흥시	2018-12-31 09:09	잠실동 엘스아파트 111동	전용차로 위반	52,700
557	43수8435	조**	경기도 용인시	2019-01-26 09:33	서초동 서초IC 상행	전용차로 위반	52,700
558	68우5615	조**	경기도 성남시	2018-12-14 14:34	양재IC~서초IC 방향	전용차로 위반	52,700
559	36노0558	조**	인천광역시	2018-12-25 17:42	양재동 양재IC 상행	전용차로 위반	52,700
560	36노0558	조**	인천광역시	2018-12-25 17:44	서초동 반포IC 상행	전용차로 위반	52,700
561	38조0830	조**	경기도 수원시	2019-01-10 15:23	남현동 남태령고개 시외	전용차로 위반	52,700
562	42수9209	주**	경기도 남양주시	2019-01-18 19:06	롯데백화점 잠실점앞	전용차로 위반	52,700
563	64루3710	주**	서울특별시	2019-01-09 19:08	태릉강릉(서울방향)	전용차로 위반	52,700
564	80어7908	지**	서울특별시	2018-12-11 17:30	삼육대학교(구리방향)	전용차로 위반	52,700
565	08나4179	지**	서울특별시	2019-01-23 12:53	잠실동 잠실역 중앙정류소 시외	전용차로 위반	52,700
566	41나5477	진**	경기도 양주시	2018-12-21 17:28	화랑대주유소(서울방향)	전용차로 위반	52,700
567	45고3418	진**	경기도 성남시	2018-12-28 15:55	롯데백화점 잠실점앞	전용차로 위반	52,700
568	09보6981	최**	경기도 광주시	2018-12-31 17:23	롯데백화점 잠실점앞	전용차로 위반	52,700
569	13도3092	최**	인천광역시	2019-01-03 07:47	영등포구 공작아파트 건너편	전용차로 위반	52,700
570	22호2052	최**	서울특별시	2018-12-10 19:57	중계동 중계그린아파트 109동	전용차로 위반	52,700
571	충남06로6083	최**	경기도 화성시	2018-12-26 09:31	내곡동 시립어린이병원 건너편	전용차로 위반	63,240
572	66보0814	최**	강원도 원주시	2018-12-13 19:20	서초동 반포IC 하행	전용차로 위반	52,700
573	01무0867	최**	경기도 남양주시	2018-12-31 18:05	화랑대주유소(서울방향)	전용차로 위반	52,700
574	45저5935	최**	서울특별시	2018-12-19 17:53	저동1가 삼일로 영락교회	전용차로 위반	52,700
575	83마7735	최**	서울특별시	2018-12-11 15:49	양재동 양재IC 상행	전용차로 위반	52,700
576	20오3297	최**	서울특별시	2018-12-31 19:36	월계동 월계주공아파트1단지 건너편	전용차로 위반	52,700
577	34저7723	최**	경기도 의정부시	2018-12-18 17:52	중계동 중계그린아파트 109동	전용차로 위반	52,700
578	85우7630	최**	경기도 광주시	2018-12-20 07:34	내곡동 시립어린이병원 건너편	전용차로 위반	52,700
579	37가0191	최**	서울특별시	2018-11-19 17:03	잠실동 엘스아파트 111동	전용차로 위반	52,700
580	82보2941	최**	인천광역시	2019-01-23 14:06	롯데백화점 잠실점앞	전용차로 위반	52,700
581	45수0224	최**	서울특별시	2018-12-18 11:45	남현동 남태령고개 시외	전용차로 위반	52,700
582	31고9536	최**	인천광역시	2018-12-21 17:52	영등포구 공작아파트 건너편	전용차로 위반	52,700
583	42도1983	최**	서울특별시	2018-12-17 19:50	중계동 중계그린아파트 109동	전용차로 위반	52,700
584	04두1194	최**	경기도 부천시	2018-12-15 13:40	영등포구롯데캐슬아이비	전용차로 위반	52,700
585	90버6887	최**	서울특별시	2018-12-24 16:19	보라매역~대방천사거리 방향	전용차로 위반	52,700
586	65호8177	최**	경기도 용인시	2018-11-16 19:37	서초동 서초IC 상행	전용차로 위반	52,700
587	86서2417	최**	서울특별시	2019-01-12 12:17	서초동 반포IC 상행	전용차로 위반	52,700
588	12무3961	최**	경기도 남양주시	2019-01-08 19:22	공릉소방서(구리방향)	전용차로 위반	52,700
589	54모5280	최**	서울특별시	2018-12-26 08:06	서초동 반포IC 하행	전용차로 위반	52,700
590	25너0448	최**	경기도 광주시	2018-12-29 18:08	서초동 서초IC 입구 하행	전용차로 위반	52,700
591	25너0448	최**	경기도 광주시	2018-12-29 18:06	서초동 반포IC 하행	전용차로 위반	52,700

구분		차량 소유주		위반 내역			처분내역
연번	최초차량번호	성명	주소	단속일시	단속장소	위반내용	금 액
592	25너0448	최**	경기도 광주시	2018-12-28 17:12	서초동 서초IC 상행	전용차로 위반	52,700
593	25너0448	최**	경기도 광주시	2018-12-31 11:03	양재동 양재IC 상행	전용차로 위반	52,700
594	25너0448	최**	경기도 광주시	2018-12-23 10:02	서초동 서초IC 상행	전용차로 위반	52,700
595	23너8527	최**	서울특별시	2018-12-18 19:51	월계동 월계주공아파트1단지 건너편	전용차로 위반	52,700
596	90저7693	최**	서울특별시	2018-12-14 14:07	영등포구 공작아파트 건너편	전용차로 위반	52,700
597	08머0141	최**	경기도 과천시	2018-12-28 17:21	롯데백화점 잠실점앞	전용차로 위반	52,700
598	33호5504	최**	전라북도 익산시	2018-12-10 15:01	서초동 반포IC 하행	전용차로 위반	52,700
599	16버4393	하**	경기도 화성시	2018-12-24 19:49	서초동 서초IC 하행	전용차로 위반	52,700
600	16버4393	하**	경기도 화성시	2018-12-24 19:47	서초동 반포IC 하행	전용차로 위반	52,700
601	45하6158	한**	서울특별시	2018-11-10 14:18	샛강역~여의도역 방향	전용차로 위반	52,700
602	95우0661	한**	경기도 시흥시	2019-01-07 17:05	영등포구 한국교직원공제회관	전용차로 위반	52,700
603	09러8273	한**	경기도 의왕시	2018-12-19 19:45	개봉동 영화아파트 SK충전소앞	전용차로 위반	52,700
604	66루6219	한**	서울특별시	2018-12-15 12:00	서초동 양재IC 하행	전용차로 위반	52,700
605	24노8611	한**	경기도 부천시	2018-12-16 23:13	동양미래대학 구로성심병원 정류소 앞 시외	전용차로 위반	52,700
606	47가7665	한**	서울특별시	2018-12-12 19:58	대치동 개포우성2차아파트 12동	전용차로 위반	52,700
607	96모0884	한**	인천광역시	2018-12-19 20:42	내곡동 시립어린이병원 건너편	전용차로 위반	52,700
608	82고8351	현**	서울특별시	2019-01-11 11:14	영등포구 공작아파트 건너편	전용차로 위반	52,700
609	82고8351	현**	서울특별시	2019-01-09 10:52	영등포구 공작아파트 건너편	전용차로 위반	52,700
610	96버4505	홍**	서울특별시	2018-12-24 18:54	화랑대주유소(서울방향)	전용차로 위반	52,700
611	21도4649	홍**	서울특별시	2019-01-18 14:28	롯데백화점 잠실점앞	전용차로 위반	52,700
612	96누1424	홍**	경기도 안양시	2018-12-24 07:50	영등포구 한국교직원공제회관	전용차로 위반	52,700
613	45러4094	홍**	서울특별시	2018-12-15 11:56	종각역 10번출구	전용차로 위반	52,700
614	서울32아3863	홍**	경기도 포천시	2019-01-22 19:25	중계동 중계그린아파트 109동	전용차로 위반	52,700
615	10주5766	황**	인천광역시	2018-12-22 16:57	동양미래대학 구로성심병원 정류소 앞 시외	전용차로 위반	52,700
616	34거2038	황**	경기도 화성시	2018-12-11 17:11	내곡동 GS파크주유소 건너편	전용차로 위반	52,700
617	서울38머3955	황**	서울특별시	2018-12-24 18:31	월계동 월계주공아파트1단지 건너편	전용차로 위반	52,700
618	16오4834	황**	인천광역시	2018-12-13 19:05	대치동 개포우성2차아파트 12동	전용차로 위반	52,700
619	89더0621	황**	경기도 성남시	2018-12-21 07:53	내곡동 GS파크주유소 건너편	전용차로 위반	52,700
620	24더6322	황**	인천광역시	2018-12-12 11:44	영등포구 신송빌딩	전용차로 위반	52,700

◈ 서울특별시공고 제2019-1850호

기부금품 모집등록 공고

「기부금품의 모집 및 사용에 관한 법률 시행령」 제21조의 규정에 의하여 기부금품 모집등록 사항을 다음과 같이 공고합니다.

2019년 7월 11일
서 울 특 별 시 장

☐ 기부금품 모집등록 내역

등 록 번 호	모집자	소재지	모집목적	목표액 (백만원)	모집 지역	모집기간 / 사용기간
2019 -86	(사)국제아동 인권센터 (대표 :이양희)	서울시 종로구 사직로10길17 인왕빌딩102호	o.국제인권매커니즘의 활용촉진을 위한 연구 및 연대, 아동인권인식 증진을 위한 교육활동	50 (현금)	전국	2019.7.1. ~ 2019.12.31 / 2019.7.1. ~ 2019.12.31
2019-87	내부제보실천운동 (대표 :박헌영)	서울시 중구 동호로 24길 27-17우리 함께빌딩 3층	o.자공익제보자 활동에 따른 법률재정지원사업	100 (현금)	전국	2019.7.1. ~ 2020.6.30 / 2019.7.1. ~ 2021.6.30

※ 기타 문의사항은 서울특별시 민관협력담당관(☎02-2133-6568)으로 연락 주시기 바랍니다.

◈ 서울특별시공고 제2019-1853호

세종로 지구단위계획 구역 및 계획 결정(변경)(안) 재열람 공고

1. '서울특별시 고시 제2013-79호(2013.03.21.)'로 결정된 도시관리계획(세종로 지구단위계획)의 결정(변경)(안)과 관련하여 2019년 제6차 서울특별시 도시·건축공동위원회 심의결과를 반영하여 「국토의 계획 및 이용에 관한 법률」 제28조 및 같은 법 시행령 제22조, 「서울특별시 도시계획 조례」 제7조 규정에 따라 다음과 같이 재열람공고 합니다.
2. 본 지구단위계획 구역 및 계획 결정(변경)(안)에 대하여 의견이 있는 주민 및 이해관계인은 열람기간 내에 의견서를 서면으로 열람 장소에 제출하여 주시기 바랍니다.

2019년 7월 11일
서 울 특 별 시 장

가. 열람내용 : 세종로 지구단위계획 구역 및 계획결정(변경)(안)

1. 지구단위계획구역 관한 결정 : 생략(열람장소 비치도서 참조)

2. 용도지역·지구에 관한 결정 : 생략(열람장소 비치도서 참조)

3. 도시기반시설에 관한 결정(변경) : 생략(열람장소 비치도서 참조)

1) 공공청사 결정(변경)조서

구분	도면표시번호	시설명	위치	면적 (㎡)			최초결정일	비고
				기정	변경	변경후		
변경	①	공공청사	종로구 세종로 77-6일대	18,605.5	감)1,511.7	17,093.8	서울특별시고시 제28호 (1976.02.13)	정부중앙청사(본관) ※ 중복결정 - 지하도로① (185㎡)
기정	②	공공청사	종로구 도렴동 95-1일대	7,368.6	-	7,368.6	서울특별시고시 제48호 (1979.01.31)	정부중앙청사(별관)
기정	③	공공청사	종로구 세종로 100일대	8,444.9	-	8,444.9	서울특별시고시 제79호 (1978.03.07)	KT, 방송통신위원회 ※ 중복결정 - 도시철도② (618㎡)

※ ( )는 지구단위계획구역 내 사항임

· 광장 결정(변경)사유서

도면표시번호	시설명	변경내용	변경사유
①	공공청사	면적 변경	• 사직로 선형 변경에 따른 면적 변경

4. 획지 및 건축물 등에 관한 결정(변경) : 생략(열람장소 비치도서 참조)

5. 기타사항에 관한 결정 등 : 생략(열람장소 비치도서 참조)

나. 열람기간 : 공고일 다음날로부터 14일간

다. 열람장소 및 의견 제출기관

- 서울특별시 도시재생실 광화문광장추진단(☎ 02-2133-7740, 7742, FAX 02-2133-0894)
- 종로구 건축과(☎ 02-2148-2813)

라. 관련도서 : 게재 생략(열람장소에 비치 도서로 갈음)

◈ 서울특별시공고 제2019-1854호

실시계획 승인을 위한 주민 등의 의견청취 열람공고

동북선 도시철도 건설을 위해 사회기반시설에 대한 민간투자법 제15조에 따른 실시계획 승인 전, 공익사업을 위한 토지 등의 취득 및 보상에 관한 법률 제21조 제2항 및 같은 법 시행령 제11조에 따라 사업인정에 관한 주민, 이해관계자 등의 의견을 듣고자 하오니 이해관계가 있는 분이나 단체 등은 열람기간 내에 의견서를 열람장소로 제출하여 주시기 바랍니다.

2019년 7월 11일

서 울 특 별 시 장

1. 사업의 개요

○ 사업기간(예정) : 2019 ~ 2024(착공후 60개월)

사업의 종류 및 명칭	사업예정지(위치)	사업내용	사업시행자의 명칭(성명) 및 주소
동북선 도시철도 민간투자사업	성동구 행당동 왕십리역~제기동역~고려대역~미아사거리역~월계역~하계역~노원구 상계동 상계역	- 연장 : 13.4㎞ - 시설물 : 정거장 16개소, 차량기지 1개소, 종합관리동 1개소	동북선경전철주식회사 / 서울특별시 동대문구 왕산로 127(제기동, 경동유니온빌딩)

2. 열람 및 의견제출 장소

○ 서울특별시 도시기반시설본부 도시철도계획부(☏02-772-7147)

○ 동북선경전철주식회사(☏02-966-8173)

3. 열람기간 : 공고일 다음날로부터 14일간

4. 관계도서 : 물건조서 및 용지도(열람장소 비치 도서와 같음)

5. 기타 자세한 사항은 서울시 도시기반시설본부 도시철도계획부(☏02-772-7147)나 동북선경전철주식회사(☏02-966-8173)로 문의하시기 바랍니다.

□ 토지조서

ㅇ 소재지 : 서울특별시

일련번호	구분	토지소재지	지번	지목	공부면적(㎡)	면 적(㎡)			소유자		권리자			지하심도(m)	구분지상권설정범위 평면해수면기준 ()~()m까지			비고
						수용	지하사용	일시사용	성 명	주 소	성 명	주 소	권리내용					
	당초	서울특별시 합계				7,197.1	12,995.7	2,125.5										
	변경					10,262.8	194,284.1	18,341.8										
		성동구 합계				339.0	17,395.4	1,306.5										
1	신설	성동구 행당동	192-40	도	1,495.9	102.2	3,171.8	228.9	국토교통부					19.6	109.3	~	89.9	
2	신설	성동구 행당동	192-8	대	5,631.2			9.4	경찰청									
3	신설	성동구 행당동	192-3	대	2,246.5		26.2	27.0	서울특별시		서울특별시 도시철도공사	서울특별시 성동구 용답동 223-3	근저당권설정					
									성동구									
4	신설	성동구 행당동	192-52	대	230.4	13.8	127.0	70.3	성동구									
5	신설	성동구 행당동	192-54	대	28.2			11.5	성동구									
6	신설	성동구 행당동	192-49	도	1,752.4		677.7	40.3	성동구									
7	신설	성동구 행당동	7	대	20,676.3		235.0	154.7	성동구					22.9	108.5	~	89.2	
									서울특별시									
									서울특별시 (교육감)									
8	신설	성동구 도선동	417	대	11,731.2	34.3	3,388.3	138.6	기획재정부					21.1	109.0	~	89.6	
9	신설	성동구 도선동	21-3	도	170.1	9.0	5.4	13.5	서울특별시					24.1	108.3	~	87.7	
10	신설	성동구 도선동	20-1	대	114.3	24.2	51.2	38.9	김진봉	서울특별시 성동구 무학다로2다길 11-5(도선동)				23.6	108.4	~	87.8	
									서울특별시									
									서홍식	부산시 서구 서대신동 3가 544								
11	신설	성동구 도선동	20	대	1,006.4			15.7	곽태근	경기도 여주군 기남면 은봉리 33								
									김동주	서울특별시 성동구 도선동 20								
									김아영	미합중국캘리포니아주 얼바인브라이들패스109								
									김은자	서울특별시 성동구 도선동 20								
									김지련	서울특별시 강동구 둔촌동 7								
									김진봉	서울특별시 성동구 무학로2다길 11-5(도선동)								
									남윤기	서울특별시 성동구 도선동 20								
									손광자	서울특별시 성동구 도선동 20								
									전난식	서울특별시 송파구 풍납동178 동아한가람아파트105동901호								
									정니나나섭	미합중국캘리포니아주 선랜드오크마운틴플레이스10860								
									정다나미셸	미합중국캘리포니아주 선랜드오크마운틴플레이스10860								

일련번호	구분	토지 소재지	지번	지목	공부면적(㎡)	면 적(㎡)			소 유 자		권 리 자			지하심도(m)	구분지상권설정범위 평면해수면기준 ()~()m까지				비고
						수용	지하사용	일시사용	성 명	주 소	성 명	주 소	권리 내용						
									정더글라스영	미합중국캘리포니아주 선랜드오크마운틴플레이스10860									
									정미영	서울특별시 용산구 한강대로205 비동1101호 (한강로1가,용산파크자이)									
									정상건	부산광역시 해운대구 마린시티2로38 주2동5203호 (우동,해운대아이파크)									
									정상철	서울특별시 은평구 응암로295 1302호 (응암동,서강스카이빌2차)									
									정소영	세종특별자치시나리로38 707동803호(한솔동,첫마을아파트)									
									주식회사 무궁화신탁	서울특별시 강남구 테헤란로134 22층 (역삼동,포스코피앤에스타워)									
									최진선	서울특별시 성동구 고산자로 259-5(도선동)									
									홍미기	서울특별시 성동구 도선동 20									
12	신설	성동구 도선동	418	도	20,580.4		3.7	9.6	성동구					23.6	108.4	~	87.8		
13	신설	성동구 홍익동	590	도	21,037.1		952.3	42.2	국토교통부					19.6	109.3	~	89.9		
14	신설	성동구 마장동	474-28	도	26,613.2	155.5	8,316.8	455.9	국토교통부					20.5	108.2	~	89.4		
15	신설	성동구 마장동	521-8	대	819.9			1.1	윤항근	서울특별시 성동구 고산자로22길 3(마장동)									
16	신설	성동구 마장동	521-9	대	158.3			6.9	김숙자	서울특별시 성동구 고산자로 336(마장동)									
									이경수	경기도 남양주시 화도읍 창현로60 104동1405호(신명아파트)									
									이민수	서울특별시 성동구 고산자로 336(마장동)									
									이소라	경기도 성남시 분당구 판교원로82번길30 1301동 2502호 (운중동,산운마을)									
17	신설	성동구 마장동	521-10	대	361.7			1.8	정경화	서울특별시 송파구 잠실동44 레이크팰리스104-2103									
									정기연	경기도 성남시 분당구 구미동111 그랜드빌307-304									
									정대연	경기도 군포시 산본동1119-4 백두아파트952-501									
									정도화	서울특별시 성북구 종암동130 아이파크종암동103-1401									
18	신설	성동구 마장동	521-11	대	415.9			22.9	정경화	서울특별시 송파구 잠실동44 레이크팰리스104-2103	주식회사 국민은행	서울특별시 중구 남대문로2가 9-1	근저당권설정	20.1	108.5	~	89.7		
									정기연	경기도 성남시 분당구 구미동111 그랜드빌307-304									
									정대연	경기도 군포시 산본동1119-4 백두아파트952-501									
									정도화	서울특별시 성북구 종암동130 아이파크종암동103-1401									
19	신설	성동구 마장동	450-65	도	31,634.0		7.2	17.3	성동구					19.9	108.3	~	89.5		
20	신설	성동구 마장동	525	제	7,047.3		0.2		국토교통부					30.3	100.4	~	81.3		
21	신설	성동구 마장동	610	천	20,506.4		62.8		국토교통부					30.5	100.3	~	81.2		

일련번호	구분	토지소재지	지번	지목	공부면적(㎡)	면적(㎡)			소유자		권리자			지하심도(m)	구분지상권설정범위 평면해수면기준 ()~()m까지			비고
						수용	지하사용	일시사용	성명	주소	성명	주소	권리내용					
22	신설	성동구 마장동	610-8	천	1,595.2		71.8		국토교통부					30.9	100.1	~	80.9	
23	신설	성동구 마장동	610-10	천	2,816.3		237.7		국토교통부					31.3	99.8	~	80.6	
24	신설	성동구 마장동	610-11	천	145.3		10.5		국토교통부					32.4	98.8	~	79.7	
25	신설	성동구 마장동	610-12	천	113.8		49.8		국토교통부					32.4	98.8	~	79.6	
	신설	동대문구 합계				356.6	29,114.3	1,912.9										
26	신설	동대문구 용두동	701-6	천	39,231.3		451.1		국토교통부					32.6	98.6	~	79.4	
27	신설	동대문구 용두동	47-1	도	51,246.7	172.6	10,178.3	475.9	국토교통부					23.1	103.1	~	84.2	
28	신설	동대문구 용두동	47-30	도	365.9	17.3	145.9	31.3	서울특별시					34.9	94.8	~	76.0	
29	신설	동대문구 용두동	791-2	공	1,181.3	28.9	26.0	617.5	동대문구					36.6	94.5	~	75.7	
30	신설	동대문구 용두동	45-1	대	37.8			10.3	권도연	서울특별시 강남구 압구정로401 51동1105호 (압구정동, 한양아파트)								
									권도윤	서울특별시 강남구 봉은사로18길 57(역삼동)								
31	신설	동대문구 용두동	26-19	대	812.9		2.0	14.6		대지권설정 (편입면적은경동프라자각인지분총합)				23.1	103.2	~	84.3	
32	신설	동대문구 용두동	47-38	도	7,163.6			7.5	서울특별시									
33	신설	동대문구 용두동	47-7	도	10,622.7		13.3	15.1	서울특별시					23.0	103.2	~	84.3	
34	신설	동대문구 용두동	787-3	도	96.0	7.1	5.9	5.1	동대문구					23.0	103.2	~	84.4	
35	신설	동대문구 용두동	787	대	3,273.3		2.3	43.6	선삼순	서울 성북구 성북동 37-5				23.0	103.2	~	84.4	
									주식회사 동양씨디씨	서울 동대문구 용두동 39-805								
36	신설	동대문구 용두동	24-14	대	149.8			0.8	장미선	서울 성동구 응봉동 100 대림아파트 1동 901호								
37	신설	동대문구 용두동	24-2	대	337.3			5.2	박요세	서울특별시용산구서빙고로51길68-14 104동501호 (서빙고동,금호베스트빌아파트)	주식회사 국민은행	서울특별시 중구 남대문로84 (을지로2가잠실엘스지점)	근저당권설정					
											박영창	경기도용인시수지구석복2로158,609동 1001호(성복동,성동마을엘지빌리지6차)	근저당권설정					
38	신설	동대문구 용두동	24-8	대	83.2			0.7	곽명석	서울특별시 동대문구 고산자로 428-1(용두동)	주식회사 신한은행	서울특별시 중구 세종대로9길 20(태평로2가)	근저당권설정					
39	신설	동대문구 용두동	24-7	대	121.7			2.2	곽명석	서울특별시 동대문구 고산자로 428-1(용두동)	주식회사 신한은행	서울특별시 중구 세종대로9길 20(태평로2가)	근저당권설정					
40	신설	동대문구 용두동	709-7	대	10.0			1.0	기획재정부									
41	신설	동대문구 용두동	709-14	대	36.0			16.0	기획재정부									

일련번호	구분	토지소재지	지번	지목	공부면적(㎡)	면적(㎡)			소유자		권리자			지하심도(m)	구분지상권설정범위 평면해수면기준 ()~()m까지			비고
						수용	지하사용	일시사용	성명	주소	성명	주소	권리내용					
42	신설	동대문구 용두동	689-91	도	509.0			2.0	동대문구									
43	신설	동대문구 용두동	689-1	도	344.0		80.0	25.0	국토교통부									
44	신설	동대문구 제기동	65	도	12,348.8		678.7	169.1	국토교통부									
45	신설	동대문구 제기동	856	도	33,040.0		9,971.1	30.6	서울특별시					23.2	103.4	~	84.5	
46	신설	동대문구 제기동	729	도	123.3		62.0	15.1	서울특별시					41.1	85.9	~	67.0	
47	신설	동대문구 제기동	728-3	대	201.3	10.8	79.2	33.4	서울특별시					41.2	85.8	~	67.0	
48	신설	동대문구 제기동	728-2	대	144.1	37.9	61.3	44.9	서재환	서울특별시 성북구 종암로15길 22-1(종암동)				41.1	85.9	~	67.0	
									한서연	서울특별시 성북구 종암로15길 22-1(종암동)								
49	신설	동대문구 제기동	704	대	116.0		0.9		곽동혁	서울특별시 동대문구 제기동 709				40.3	87.4	~	68.6	
									김재순	서울특별시 동대문구 회기동 103-132								
									박원명	서울특별시 동대문구 청량리동 188-12								
50	신설	동대문구 제기동	703	대	102.2		24.6		곽동혁	서울특별시 동대문구 제기동 709				40.3	87.4	~	68.6	
									김재순	서울특별시 동대문구 회기동 103-132								
									박원명	서울특별시 동대문구 청량리동 188-12								
51	신설	동대문구 제기동	669-1	도	771.2		275.7		서울특별시					40.5	87.8	~	69.0	
52	신설	동대문구 제기동	122-117	도	115.0		23.0		국토교통부					41.9	87.0	~	69.2	
53	신설	동대문구 제기동	121-3	도	175.0		124.0		서울특별시					40.9	88.0	~	69.2	
54	신설	동대문구 제기동	122-34	도	1,441.0		490.0		국토교통부					41.1	88.1	~	69.3	
55	신설	동대문구 제기동	122-40	도	414.0		218.0		국토교통부					41.9	88.4	~	69.6	
56	신설	동대문구 제기동	122-57	도	247.0		101.0		국토교통부					42.0	88.6	~	69.8	
57	신설	동대문구 제기동	122-652	도	35.0		4.0		제기2구역 주택계량 재개발조합	서울 동대문구 제기동 859-7 인영빌딩 3층				42.1	88.7	~	69.9	
58	신설	동대문구 제기동	122-432	도	810.0		315.0		서울특별시					42.1	88.7	~	69.9	
59	신설	동대문구 제기동	122-388	천	16,923.0		482.0		국토교통부					42.0	89.0	~	70.2	
60	신설	동대문구 제기동	122-550	도	720.0		200.0		서울특별시					42.2	89.3	~	70.4	
61	신설	동대문구 제기동	136-378	도	34.0		19.0		서울특별시					42.2	89.3	~	70.5	

일련번호	구분	토지소재지	지번	지목	공부면적(㎡)	면 적(㎡)			소 유 자		권 리 자			지하심도(m)	구분지상권설정범위 평면해수면기준 ()~()m까지			비고
						수용	지하사용	일시사용	성 명	주 소	성 명	주 소	권리내용					
62	신설	동대문구 제기동	136-207	도	7,409.0	67.0	3,585.0	199.0	서울특별시					41.6	90.2	~	71.0	
63	신설	동대문구 제기동	136-382	대	9.0			3.0	서울특별시									
64	신설	동대문구 제기동	136-381	대	7.0			4.0	서울특별시									
65	신설	동대문구 제기동	136-274	대	69.0			2.0	서울특별시									
66	신설	동대문구 제기동	136-11	도	1,478.0	15.0	553.0	107.0	서울특별시					41.6	90.2	~	70.9	
67	신설	동대문구 제기동	136-354	도	1,361.0		204.0	31.0	서울특별시					41.6	90.3	~	71.0	
68	신설	동대문구 제기동	136-22	도	10.0		3.0		서울특별시					41.7	90.3	~	71.1	
69	신설	동대문구 제기동	136-21	도	23.0		1.0		서울특별시					41.7	90.3	~	71.1	
70	신설	동대문구 제기동	1144-46	도	44.0		2.0		기획재정부					41.7	90.3	~	71.1	
71	신설	동대문구 제기동	1150-1	도	3,384.0		732.0		서울특별시					41.5	90.7	~	71.4	
성북구 합계						748.8	46,932.2	3,230.8										
72	신설	성북구 종암동	29-18	도	7,033.0		1,541.0	70.0	서울특별시					40.0	92.5	~	73.2	
73	신설	성북구 종암동	29-8	도	10.0		1.0		성북구					39.6	92.9	~	74.0	
74	신설	성북구 종암동	29-31	도	1,498.0		454.0		서울특별시					38.0	94.5	~	75.3	
75	신설	성북구 종암동	29	도	66.0		57.0		성북구					37.8	94.7	~	75.6	
76	신설	성북구 종암동	28-368	구	330.0		63.0		성북구					37.7	94.8	~	75.7	
77	신설	성북구 종암동	23-10	도	3,723.0	2.0	957.0	5.0	서울특별시					33.8	98.6	~	79.5	
78	신설	성북구 종암동	28-374	구	1,339.0		193.0	10.0	성북구					33.5	99.1	~	79.9	
79	신설	성북구 종암동	12-33	도	5,184.0		1,910.0	49.0	국토교통부					27.1	106.2	~	87.4	
80	신설	성북구 종암동	25-47	도	721.0	21.0	16.0	42.0	성북구					30.5	102.4	~	83.3	
81	신설	성북구 종암동	12-23	도	10,492.0	75.0	4,358.0	241.0	서울특별시					23.9	109.9	~	91.0	
82	신설	성북구 종암동	28-346	구	175.0		1.0	2.0	성북구					30.5	102.5	~	83.4	
83	신설	성북구 종암동	28-342	구	93.0	6.0	7.0	4.0	성북구					23.9	109.8	~	90.9	
84	신설	성북구 종암동	28-361	대	339.0			2.0	서울특별시									

일련번호	구분	토지소재지	지번	지목	공부면적(㎡)	면적(㎡)			소유자		권리자			지하심도(m)	구분지상권설정범위 평면해수면기준 ()~()m까지			비고
						수용	지하사용	일시사용	성명	주소	성명	주소	권리내용					
85	신설	성북구 종암동	23-78	대	430.0		6.0	32.0	김대용	서울특별시 성북구 종암로9길 5(종암동)	주식회사 국민은행	서울특별시 중구 남대문로2가 9-1	근저당권설정	23.9	109.8	~	90.9	
									김동환	서울 성북구 종암동 23-1								
									김미리	서울특별시 성북구 종암로9길5(종암동)								
									김미영	서울특별시 동대문구 장안벚꽃로107 122동1804호 (장안동,장안현대홈타운)								
									김형일	경기도 고양시 일산동구 위시티4로46 209동2503호 (식사동,위시티일산자이2단지)								
									우학선	서울특별시 성북구 종암로9길 5(종암동)								
86	신설	성북구 종암동	13-3	구	624.0	41.0	314.0	8.0	성북구					23.9	109.9	~	91.0	
87	신설	성북구 종암동	45-215	도	1,111.0	38.0	118.0	87.0	서울특별시					23.9	109.9	~	91.1	
88	신설	성북구 종암동	20-5	대	476.0			17.0	김지환	서울특별시 성북구 종암로 63 (종암동)	길음뉴타운 새마을금고	서울특별시 성북구 길음동1283-4	근저당권설정					
											성북제일 새마을금고	서울특별시 성북구 길음로20,상가동103호 (길음동, 길음뉴타운)	근저당권설정					
89	신설	성북구 종암동	10-303	대	496.0			6.0	과학기술 정보통신부									
90	신설	성북구 종암동	45-232	대	4.0			4.0	서울특별시									
91	신설	성북구 종암동	19-1	대	740.0			3.0		대지권설정 (편입면적은 상가각인지분총합)								
92	신설	성북구 종암동	15-2	도	1,352.0		871.0	9.0	국토교통부					24.0	110.2	~	91.1	
93	신설	성북구 종암동	10-134	대	340.0			2.0	윤혜숙	서울 강남구 대치동 506 선경아파트 12동 604호								
94	신설	성북구 종암동	10-184	대	336.0			1.0	최영순	서울특별시 성북구 종암로24가길53 102동1802호(종암동,에스케이아파트)								
95	신설	성북구 종암동	15-7	제	311.0		169.0		성북구					25.2	112.0	~	93.0	
96	신설	성북구 종암동	15-6	도	760.0		303.0		서울특별시					25.5	112.2	~	93.2	
97	신설	성북구 종암동	16-6	도	843.0		442.0	71.0	국토교통부					25.5	112.8	~	93.7	
98	신설	성북구 종암동	16-1	도	574.0		22.0	28.0	기획재정부					25.5	112.7	~	93.7	
99	신설	성북구 종암동	16-35	도	20.0		10.0	4.0	서울특별시					25.5	112.7	~	93.7	
100	신설	성북구 종암동	16-22	대	115.0	22.0	11.0	23.0	김욱중	서울특별시 양천구 목동동로189 에이동1604호(신정동,삼성쉐르빌1)	주식회사 하나은행	서울특별시 중구 을지로 66(을지로2가)	근저당권설정	25.5	112.7	~	93.7	
101	신설	성북구 종암동	53-47	구	4,588.0		127.0	6.0	성북구					25.4	112.9	~	93.9	
102	신설	성북구 종암동	88-2	도	1,200.0		465.0		성북구					25.2	113.3	~	94.3	

일련번호	구분	토지소재지	지번	지목	공부면적(㎡)	면 적(㎡)			소 유 자		권 리 자			지하심도(m)	구분지상권설정범위 평면해수면기준 ()~()m까지			비고
						수용	지하사용	일시사용	성 명	주 소	성 명	주 소	권리내용					
103	신설	성북구 종암동	3-70	도	27,796.0	98.0	6,038.0	382.0	서울특별시					24.2	115.4	~	96.4	
104	신설	성북구 종암동	3-700	도	63.0	3.0	16.0	2.0	서울특별시					24.5	115.7	~	96.7	
105	신설	성북구 종암동	132-2	도	39.9		0.6	20.6	서울특별시					24.5	115.7	~	96.7	
106	신설	성북구 종암동	3-1260	대	4,959.0		20.0	69.0	경찰청					24.6	115.8	~	96.8	
107	신설	성북구 종암동	3-173	도	1,058.0	7.1	43.8	16.1	성북구					25.0	115.9	~	96.9	
108	신설	성북구 종암동	3-1011	도	3.0			0.1	성북구									
109	신설	성북구 종암동	3-1038	도	32.0	1.0	15.0	14.0	서울특별시					24.9	115.9	~	96.9	
110	신설	성북구 종암동	3-72	대	2,112.0	4.0	10.0	18.0	서울특별시					24.9	115.9	~	96.9	
111	신설	성북구 종암동	3-1037	도	30.0	10.0	8.0	9.0	서울특별시					25.0	115.9	~	96.9	
112	신설	성북구 종암동	3-54	도	196.0	19.0	65.0	27.0	서울특별시					25.0	115.9	~	96.9	
113	신설	성북구 종암동	3-1288	천	6,813.0		542.0	11.0	성북구					25.7	116.0	~	97.0	
114	신설	성북구 종암동	3-545	주	978.0		1.0	7.0	주식회사 명연에너지	서울특별시 중구 퇴계로75길 27, 5층(흥인동)	중소기업은행	서울특별시 중구 을지로 79(을지로2가)	근저당권설정	25.1	116.0	~	96.9	
115	신설	성북구 길음동	15-3	도	1,100.0		1.0	12.0	서울특별시									
116	신설	성북구 길음동	14-1	도	1,058.0		370.0	4.0	서울특별시									
117	신설	성북구 길음동	860-64	천			29.0			토지대장 및 등기부등본 미존재								
118	신설	성북구 길음동	13-1	도	764.0		81.0		서울특별시									
119	신설	성북구 길음동	864-1	도	6,486.0		42.0	51.0	국토교통부									
120	신설	성북구 길음동	33-1	도	1,843.0		144.0	67.0	서울특별시									
121	신설	성북구 길음동	35-31	도	40.0			8.0	서울특별시									
122	신설	성북구 하월곡동	104-134	천	18,083.0		559.0		국토교통부					25.0	116.4	~	97.4	
123	신설	성북구 하월곡동	103	도	11,266.0	1.0	1,914.0	100.0	국토교통부					22.8	117.9	~	98.9	
124	신설	성북구 하월곡동	88-5	도	7,126.0		2,199.0	61.0	서울특별시					23.4	117.5	~	98.1	
125	신설	성북구 하월곡동	230-2	도	2,103.1		37.1	15.8	서울특별시					24.7	116.5	~	97.5	

일련번호	구분	토지소재지	지번	지목	공부면적(㎡)	면 적(㎡)			소 유 자		권 리 자			지하심도(m)	구분지상권설정범위 평면해수면기준 ()~()m까지			비고
						수용	지하사용	일시사용	성 명	주 소	성 명	주 소	권리내용					
126	신설	성북구 하월곡동	230-1	공	481.3	22.0	53.5	46.5	성북구					24.7	116.5	~	97.5	
127	신설	성북구 하월곡동	88-1	도	6,016.0	13.0	2,747.0	73.0	서울특별시					22.7	118.1	~	98.7	
128	신설	성북구 하월곡동	87-3	도	498.0	53.0	92.0	68.0	서울특별시					22.7	118.1	~	98.7	
129	신설	성북구 하월곡동	87-1	학	11,437.0			28.0	서울특별시									
130	신설	성북구 하월곡동	88-681	주	1,620.0			14.0	우일에너지 주식회사	서울특별시 성북구 종암로 201(하월곡동)	주식회사 하나은행	서울특별시중구을지로35(을지로1가)	근저당권설정					
											한국농어촌공사	전라남도나주시그린로20(빛가람동)(화안사업단)	근저당권설정					
											중소기업은행	서울특별시중구을지로79(을지로2가)	근저당권설정					
											한국농어촌공사	전라남도나주시그린로20(빛가람동)(화안사업단)	근저당권설정					
131	신설	성북구 하월곡동	88-988	주	56.0		1.0	7.0	우일에너지 주식회사	서울특별시 성북구 종암로 201(하월곡동)	주식회사 하나은행	서울특별시중구을지로35(을지로1가)	근저당권설정	23.6	117.1	~	98.4	
											한국농어촌공사	전라남도나주시그린로20(빛가람동)(화안사업단)	근저당권설정					
											중소기업은행	서울특별시중구을지로79(을지로2가)	근저당권설정					
											중소기업은행	서울특별시중구을지로79(을지로2가)	지상권설정					
											한국농어촌공사	전라남도나주시그린로20(빛가람동)(화안사업단)	근저당권설정					
132	신설	성북구 하월곡동	0-11	가			192.0	15.0						23.6	117.1	~	98.4	
133	신설	성북구 하월곡동	216-1	대	44.0	6.0	5.0	7.0	경순갤런트	미합중국 캘리포니아주 샌디에이고 에스프릿애버뉴13769				23.6	117.1	~	98.4	
									조경희	수원시 팔달구 원천동 35 주공아파트 102-1102								
									조영자	인천 남구 도화동 73-4								
									조철수	서울 종로구 옥인동 185-2 옥인아파트 3-305								
134	신설	성북구 하월곡동	200	도	3,717.0	34.0	1,490.0	327.0	서울특별시					22.5	118.5	~	99.1	
135	신설	성북구 하월곡동	216	대	72.0	11.0	10.0	14.0	경순갤런트	미합중국 캘리포니아주 샌디에이고 에스프릿애버뉴13769				23.6	117.1	~	98.4	
									조경희	수원시 팔달구 원천동 35 주공아파트 102-1102								
									조영자	인천 남구 도화동 73-4								
									조철수	서울 종로구 옥인동 185-2 옥인아파트 3-305								
136	신설	성북구 하월곡동	217	대	50.0	12.0	7.0	14.0	경순갤런트	미합중국 캘리포니아주 샌디에이고 에스프릿애버뉴13769				23.6	117.1	~	98.5	
									조경희	경기도화성시메타폴리스로22302동704호 (반송동,동탄시범다은마을롯데대동다숲캐슬아파트)								
									조석균	서울특별시 송파구 충민로152,306동904호 (장지동송파파인타운3단지)								
137	신설	성북구 하월곡동	155	도	1,649.0	19.0	115.0	50.0	서울특별시					22.6	118.5	~	99.2	

일련번호	구분	토지소재지	지번	지목	공부면적(㎡)	면적(㎡)			소유자		권리자			지하심도(m)	구분지상권설정범위 평면해수면기준 ()~()m까지			비고
						수용	지하사용	일시사용	성명	주소	성명	주소	권리내용					
138	신설	성북구 하월곡동	181-2	대	16.0			8.0	고순화	서울시 성북구 종암동133 래미안세레니티205-1402	성북제일새마을금고	서울특별시성북구길음로20,상가동103호(길음동,길음뉴타운)	근저당권설정					
									박병관	경기도 양평군 양서면 증동리 542-4								
139	신설	성북구 하월곡동	117-2	도	1,591.0	15.0	10.0	23.0	서울특별시					22.6	118.5	~	99.2	
140	신설	성북구 하월곡동	180	대	28.0			1.0	고순화	서울시 성북구 종암동133 래미안세레니티205-1402	성북제일새마을금고	서울특별시성북구길음로20,상가동103호(길음동,길음뉴타운)	근저당권설정					
141	신설	성북구 하월곡동	152-15	천	84.0		32.0	8.0	국토교통부					22.2	119.1	~	99.7	
142	신설	성북구 하월곡동	151-1	도	106.0		51.0	14.0	국토교통부					22.2	119.1	~	99.7	
143	신설	성북구 하월곡동	152-14	천	298.0	8.0	44.0	23.0	국토교통부					22.2	119.1	~	99.7	
144	신설	성북구 하월곡동	152-19	천	38.0	13.0	10.0	10.0	국토교통부					22.2	119.1	~	99.7	
145	신설	성북구 하월곡동	96-264	대	265.0		1.0	7.0	이영순	서울특별시 관악구 남부순환로144길30 401호(신림동,미성포란)	주식회사 하나은행	서울특별시 중구 을지로 35(을지로1가)	근저당권설정	22.2	119.1	~	99.7	
									조중행	서울특별시 관악구 남부순환로144길30 401호(신림동,미성포란)								
146	신설	성북구 하월곡동	96-75	대	177.0		1.0	8.0	서울특별시					22.3	119.1	~	99.7	
147	신설	성북구 하월곡동	150-1	도	95.0		2.0	7.0	서울특별시					22.3	119.1	~	99.7	
148	신설	성북구 하월곡동	96-220	도	33.0		5.0		성북구					22.6	118.7	~	100.3	
149	신설	성북구 하월곡동	84-1	도	265.0		85.0		서울특별시					22.3	119.0	~	100.6	
150	신설	성북구 하월곡동	96-9	천	10.0		10.0		국토교통부					22.1	119.2	~	100.7	
151	신설	성북구 하월곡동	96-8	도	942.0		541.0		국토교통부					20.9	120.5	~	101.8	
152	신설	성북구 하월곡동	98-3	도	16.0		16.0		국토교통부					20.6	120.8	~	102.2	
153	신설	성북구 하월곡동	79-20	도	4,774.0		2,370.0		서울특별시					19.1	122.9	~	104.0	
154	신설	성북구 하월곡동	79-106	도	84.0		22.0		서울특별시					19.2	123.0	~	104.1	
155	신설	성북구 하월곡동	산2-77	임	311.0		127.0	68.0	서울특별시					18.4	125.1	~	103.9	
156	신설	성북구 하월곡동	산2-76	임	700.0		499.0	10.0	기획재정부					18.4	125.1	~	103.9	
157	신설	성북구 하월곡동	98-4	도	10.0		9.0	1.0	국토교통부					20.6	123.0	~	103.9	
158	신설	성북구 하월곡동	98	대	145.0		2.0	11.0	국토교통부					20.6	123.0	~	103.9	

일련번호	구분	토지소재지	지번	지목	공부면적(㎡)	면적(㎡)			소유자		권리자			지하심도(m)	구분지상권설정범위 평면해수면기준 ()~()m까지			비고
						수용	지하사용	일시사용	성명	주소	성명	주소	권리내용					
159	신설	성북구 하월곡동	무지번4	가			2.0	5.0						20.9	123.0	~	103.8	
160	신설	성북구 하월곡동	98-7	도	325.0		186.0	34.0	국토교통부					22.1	122.9	~	103.8	
161	신설	성북구 하월곡동	225-10	도	966.9	74.2	368.3	141.4	서울특별시					21.9	122.9	~	103.8	
162	신설	성북구 하월곡동	98-6	도	123.0	7.0	88.0	12.0	국토교통부					22.0	122.9	~	103.8	
163	신설	성북구 하월곡동	산1-3	임	60.0		60.0		김윤동	서울시 성북구 동선동 4가 155				22.0	122.9	~	103.8	
164	신설	성북구 하월곡동	225	대	59,967.4		0.5	40.8		대지권설정 (편입면적은 레미안월곡아파트각인지분총합)				22.1	122.9	~	103.8	
165	신설	성북구 하월곡동	산1-2	임	159.0		159.0		서울특별시					22.4	122.9	~	103.7	
166	신설	성북구 하월곡동	산1-1	도	281.0		281.0		서울특별시					23.0	122.9	~	103.7	
167	신설	성북구 하월곡동	98-5	도	208.0		173.0	1.0	국토교통부					24.0	122.8	~	103.6	
168	신설	성북구 하월곡동	98-10	도	382.0		111.0	12.0	국토교통부					24.3	122.8	~	103.6	
169	신설	성북구 하월곡동	77-25	도	132.0			9.0	서울특별시									
170	신설	성북구 하월곡동	225-9	종	381.1			0.5	대한예수교장로회 광명버전교회	서울 성북구 하월곡동 225-9	서대전 농업협동조합	대전광역시 중구 계백로 1573(유천동)	근저당권설정					
171	신설	성북구 하월곡동	98-8	도	52.0		4.0		국토교통부					27.9	122.6	~	103.5	
172	신설	성북구 장위동	231-615	도	150.0		94.0		국토교통부					28.4	122.6	~	103.4	
173	신설	성북구 장위동	231-204	대	2,420.0		1,231.0		서울특별시					31.1	122.5	~	103.3	
174	신설	성북구 장위동	231-619	도	288.0		106.0		국토교통부					34.2	122.3	~	103.2	
175	신설	성북구 장위동	무지번2	가			449.0							40.8	121.3	~	102.4	
176	신설	성북구 장위동	산3-104	공	12,080.0		663.0		서울특별시					50.0	115.9	~	96.9	
177	신설	성북구 장위동	산4-1	임	685.0		77.0		서울특별시					54.3	116.6	~	97.6	
178	신설	성북구 장위동	산3-94	임	506.0		428.0		서울특별시					46.8	116.2	~	97.2	
179	신설	성북구 장위동	310-2	구	89.0		64.0		국토교통부					45.3	116.4	~	97.4	
180	신설	성북구 장위동	310-1	도	7.0		7.0		국토교통부					45.6	116.3	~	97.3	
181	신설	성북구 장위동	310	도	136.0		121.0		서울특별시					45.6	116.3	~	97.3	

일련번호	구분	토지소재지	지번	지목	공부면적(㎡)	면 적(㎡)			소 유 자		권 리 자			지하심도(m)	구분지상권설정범위 평면해수면기준 ()~()m까지			비고
						수용	지하사용	일시사용	성 명	주 소	성 명	주 소	권리내용					
182	신설	성북구 장위동	310-3	도	128.0		52.0		서울특별시					44.2	116.5	~	97.5	
183	신설	성북구 장위동	310-4	도	279.0		70.0		국토교통부					38.9	117.1	~	98.3	
184	신설	성북구 장위동	산6	임	540.0		492.0		서울특별시					35.8	117.5	~	98.7	
185	신설	성북구 장위동	310-6	도	266.0		95.0		서울특별시					35.5	117.6	~	98.8	
186	신설	성북구 장위동	310-7	구	105.0		56.0		국토교통부					34.7	117.7	~	98.9	
187	신설	성북구 장위동	310-8	도	1,229.0		939.0		서울특별시					26.5	117.5	~	98.5	
188	신설	성북구 장위동	310-12	도	296.0		111.0		국토교통부					26.3	117.5	~	98.5	
189	신설	성북구 장위동	310-14	도	308.0		83.0		서울특별시					25.9	117.5	~	98.4	
190	신설	성북구 장위동	310-15	구	220.0		18.0		국토교통부					25.7	117.5	~	98.4	
191	신설	성북구 장위동	310-16	도	198.0		49.0		서울특별시					24.7	117.4	~	98.3	
192	신설	성북구 장위동	310-17	도	90.0		18.0		국토교통부					24.4	117.4	~	98.3	
193	신설	성북구 장위동	310-18	도	727.0		289.0	30.0	서울특별시					23.5	117.2	~	98.1	
194	신설	성북구 장위동	310-19	도	73.0		51.0	7.0	국토교통부					23.5	117.1	~	98.1	
195	신설	성북구 장위동	310-21	도	20.0		11.0	5.0	서울특별시					23.5	117.1	~	98.1	
196	신설	성북구 장위동	310-20	구	53.0		39.0	7.0	국토교통부					23.4	117.1	~	98.0	
197	신설	성북구 장위동	310-22	도	1,734.0	12.0	707.0	119.0	서울특별시					23.4	117.1	~	98.0	
198	신설	성북구 장위동	319-3	도	2,826.0	2.4	190.4	71.1	성북구					23.5	117.0	~	97.9	
199	신설	성북구 장위동	319-2	공	4,090.2	76.0	461.1	175.7	성북구					23.6	116.9	~	97.8	
200	신설	성북구 장위동	311	도	42.0		31.0	11.0	국토교통부					23.6	116.9	~	97.8	
201	신설	성북구 장위동	311-1	도	264.0		79.0	10.0	서울특별시					23.6	116.8	~	97.7	
202	신설	성북구 장위동	311-2	도	94.0		57.0		국토교통부					23.6	116.8	~	97.7	
203	신설	성북구 장위동	311-3	도	183.0		169.0		서울특별시					23.8	116.6	~	97.5	
204	신설	성북구 장위동	산5	임	55.0		14.0		안동김씨 동강공파종회	서울특별시 성북구 동선동5가 159-1				24.6	115.9	~	96.8	

일련번호	구분	토지소재지	지번	지목	공부면적(㎡)	면 적(㎡)			소 유 자		권 리 자			지하심도(m)	구분지상권설정범위 평면해수면기준 ()~()m까지			비고
						수용	지하사용	일시사용	성 명	주 소	성 명	주 소	권리내용					
205	신설	성북구 장위동	311-4	도	353.0		290.0		서울특별시					24.7	115.9	~	96.8	
206	신설	성북구 장위동	311-6	도	118.0		77.0		국토교통부					25.1	115.5	~	96.3	
207	신설	성북구 장위동	311-5	도	106.0		8.0		서울특별시					25.3	115.3	~	96.2	
208	신설	성북구 장위동	311-7	도	417.0		396.0		서울특별시					26.6	113.8	~	94.6	
209	신설	성북구 장위동	311-8	도	87.0		78.0		국토교통부					26.6	113.4	~	94.1	
210	신설	성북구 장위동	311-9	도	433.0		240.0		서울특별시					26.6	113.2	~	94.0	
211	신설	성북구 장위동	311-10	구	87.0		75.0		국토교통부					26.6	113.2	~	94.0	
212	신설	성북구 장위동	311-11	도	254.0		194.0		서울특별시					26.7	113.0	~	93.8	
213	신설	성북구 장위동	293-49	도	34.0		28.0		국토교통부					26.8	112.6	~	93.4	
214	신설	성북구 장위동	301-13	도	977.0		825.0		서울특별시					35.8	110.5	~	91.3	
215	신설	성북구 장위동	311-14	도	154.0		120.0		국토교통부					25.3	110.4	~	91.2	
216	신설	성북구 장위동	301-15	도	143.0		143.0		서울특별시					25.5	110.4	~	91.2	
217	신설	성북구 장위동	311-16	도	468.0		297.0		서울특별시					24.6	110.5	~	91.2	
218	신설	성북구 장위동	311-17	도	81.0		71.0		국토교통부					24.5	110.5	~	91.2	
219	신설	성북구 장위동	301-18	도	77.0		76.0		서울특별시					24.3	110.5	~	91.3	
220	신설	성북구 장위동	311-19	구	79.0		56.0	4.0	국토교통부					24.3	110.5	~	91.3	
221	신설	성북구 장위동	316-7	도	1,063.8	8.1	9.9	32.2	서울특별시					24.2	110.6	~	91.3	
222	신설	성북구 장위동	311-20	도	640.0	15.0	527.0	20.0	서울특별시					23.8	110.7	~	91.5	
223	신설	성북구 장위동	311-21	도	82.0		61.0		국토교통부					23.7	110.7	~	91.5	
224	신설	성북구 장위동	301-22	도	49.0		6.0		김정희	성북구 삼선동4가 73 코오롱아파트 104-1604				23.8	110.7	~	91.5	
225	신설	성북구 장위동	311-23	도	2,673.0		1,286.0		서울특별시					23.4	110.8	~	92.0	
226	신설	성북구 장위동	311-24	도	53.0		53.0		국토교통부					29.3	105.0	~	91.9	
227	신설	성북구 장위동	311-25	구	50.0		17.0		국토교통부					23.6	111.0	~	92.1	

일련번호	구분	토지소재지	지번	지목	공부면적(㎡)	면 적(㎡)			소 유 자		권 리 자			지하심도(m)	구분지상권설정범위 평면해수면기준 ()~()m까지			비고
						수용	지하사용	일시사용	성 명	주 소	성 명	주 소	권리내용					
228	신설	성북구 장위동	311-26	천	93.0		20.0		국토교통부					23.7	111.0	~	92.1	
229	신설	성북구 장위동	311-27	도	72.0		22.0		국토교통부					29.5	105.3	~	92.1	
230	신설	성북구 장위동	311-29	도	455.0		67.0		서울특별시					23.9	111.0	~	92.2	
231	신설	성북구 장위동	311-42	천	7,629.0		32.0		국토교통부					24.2	111.1	~	92.2	
232	신설	성북구 장위동	무지번3	가			2.0							24.2	111.2	~	92.3	
		강북구 합계				222.0	15,444.5	1,807.0										
233	신설	강북구 미아동	14-2	도	958.0		425.0	39.0	서울특별시									
234	신설	강북구 미아동	864-38	도	301.0		204.0	18.0	국토교통부									
235	신설	강북구 미아동	13-23	도	4,763.0		2,274.0	45.0	서울특별시					22.2	119.1	~	99.8	
236	신설	강북구 미아동	13-22	대	136.0		1.0	11.0	주식회사 덕신빌딩	서울특별시 강북구 월계로 3(미아동)	주식회사 하나은행	서울특별시 중구 을지로 35(을지로1가)	근저당권설정					
237	신설	강북구 미아동	42-199	도	347.0		214.0		고영호	608-15								
238	신설	강북구 미아동	40-6	도	4,339.0	15.0	2,089.0	312.0	서울특별시									
239	신설	강북구 미아동	864-37	도	1,745.0		264.0	113.0	국토교통부									
240	신설	강북구 미아동	860-69	천	1,958.0		89.0	3.0	서울특별시					23.2	118.2	~	99.8	
241	신설	강북구 미아동	866-1	도	453.0		79.0	4.0	국토교통부					23.1	118.3	~	99.9	
242	신설	강북구 미아동	860-65	천	132.0		60.0		국토교통부					23.0	118.4	~	100.0	
243	신설	강북구 미아동	46-41	도	1,599.0		625.0		서울특별시					21.2	120.2	~	101.6	
244	신설	강북구 미아동	47	도	460.0		1.0		국토교통부					21.5	119.8	~	101.2	
245	신설	강북구 미아동	1333	도	724.0		39.0		국토교통부					20.3	121.1	~	102.4	
246	신설	강북구 미아동	1332	도	175.0		1.0		서울특별시					20.6	120.8	~	102.2	
247	신설	강북구 미아동	1318-1	도	817.0			1.0	서울특별시									
248	신설	강북구 미아동	무지번1	가		35.0	39.0	50.0						20.1	123.1	~	103.9	
249	신설	강북구 미아동	1317-10	도	22.0		6.0	16.0	국토교통부					20.5	123.1	~	103.9	
250	신설	강북구 미아동	8-361	도	1,645.0	43.0	1,006.0	141.0	서울특별시					22.3	122.9	~	103.7	

일련번호	구분	토지소재지	지번	지목	공부면적(㎡)	면 적(㎡)			소 유 자		권 리 자			지하심도(m)	구분지상권설정범위 평면해수면기준 ()~()m까지			비고
						수용	지하사용	일시사용	성 명	주 소	성 명	주 소	권리내용					
251	신설	강북구 미아동	8-6	잡	6,155.0			16.0	학교법인 오산학원	서울 도봉구 번동 산 28-8								
252	신설	강북구 미아동	8-367	도	567.0		145.0		주식회사 한국신탁은행	서울특별시 종로구 견지동 68-4				28.6	122.6	~	103.4	
253	신설	강북구 미아동	8-418	임	498.0		405.0		서울특별시					29.5	122.5	~	103.4	
254	신설	강북구 미아동	8-221	도	3,092.0		484.0		서울특별시					42.1	121.0	~	102.2	
255	신설	강북구 미아동	8-420	도	1,382.0		1,206.0		서울특별시					44.8	120.6	~	101.6	
256	신설	강북구 번동	산28-8	공	74,186.0	34.0	684.0	688.0	서울특별시					48.6	116.0	~	97.0	
257	신설	강북구 번동	83-14	도	8.0			1.0	국토교통부									
258	신설	강북구 번동	83-15	공	64.0	13.0	28.0	22.0	국					48.6	116.0	~	97.0	
259	신설	강북구 번동	83-13	도	393.0	1.0	64.0	17.0	국					45.0	116.4	~	97.4	
260	신설	강북구 번동	83-12	도	190.0		15.0	5.0	서울특별시					48.6	116.0	~	97.0	
261	신설	강북구 번동	632	도	46.0		41.0		국토교통부					45.7	116.3	~	97.3	
262	신설	강북구 번동	617-8	구	16.0		13.0		국토교통부					45.3	116.4	~	97.4	
263	신설	강북구 번동	631-1	도	6.0		6.0		국토교통부					44.9	116.4	~	97.4	
264	신설	강북구 번동	83-11	도	1,378.0		294.0		서울특별시					35.8	117.5	~	98.7	
265	신설	강북구 번동	617-6	구	34.0		11.0		국토교통부					35.4	117.6	~	98.8	
266	신설	강북구 번동	83	도	1,895.0		504.0		서울특별시					26.4	117.5	~	98.5	
267	신설	강북구 번동	617-4	도	154.0		154.0		국토교통부					24.8	117.4	~	98.4	
268	신설	강북구 번동	86	도	4.0		4.0		서울특별시					25.9	117.5	~	98.4	
269	신설	강북구 번동	87-2	도	83.0		14.0		기획재정부					25.8	117.5	~	98.4	
270	신설	강북구 번동	88-2	도	28.0		28.0		서울특별시					24.5	117.4	~	98.3	
271	신설	강북구 번동	89-1	도	1,420.0		862.0	10.0	서울특별시					23.5	117.2	~	98.1	
272	신설	강북구 번동	89	공	32.0			1.0	서울특별시									
273	신설	강북구 번동	산28-6	공	293,989.0	31.0	92.0	42.0	서울특별시					23.5	117.1	~	98.1	

일련번호	구분	토지소재지	지번	지목	공부면적(㎡)	면 적(㎡)			소 유 자		권 리 자			지하심도(m)	구분지상권설정범위 평면해수면기준 ()~()m까지			비고
						수용	지하사용	일시사용	성 명	주 소	성 명	주 소	권리내용					
274	신설	강북구 번동	617-3	도	279.0		247.0	18.0	국토교통부					23.5	117.2	~	98.1	
275	신설	강북구 번동	89-8	도	78.0		70.0	8.0	기획재정부					23.4	117.1	~	98.1	
276	신설	강북구 번동	89-3	공	863.0			8.0	서울특별시									
277	신설	강북구 번동	627-1	공	285.0			6.0	서울특별시									
278	신설	강북구 번동	97-1	도	288.0		288.0		서울특별시					23.4	117.1	~	98.0	
279	신설	강북구 번동	105	도	2,352.0		532.0	39.0	서울특별시					23.6	116.9	~	97.9	
280	신설	강북구 번동	95-7	공	164.0		3.0	6.0	강북구					23.4	117.1	~	98.0	
281	신설	강북구 번동	산28-9	공	4,899.0	3.0	151.0	76.0	서울특별시					23.5	117.1	~	98.0	
282	신설	강북구 번동	95-2	공	202.0	47.0	70.0	34.0	서울특별시					23.5	116.9	~	97.8	
283	신설	강북구 번동	626-2	도	50.0		4.0		국토교통부					25.6	115.0	~	95.9	
284	신설	강북구 번동	616	도	174.0		28.0		국토교통부					26.6	113.5	~	94.3	
285	신설	강북구 번동	108	도	12.0		7.0		서울특별시					26.6	113.4	~	94.1	
286	신설	강북구 번동	109	도	28.0		14.0		서울특별시					26.7	113.0	~	93.8	
287	신설	강북구 번동	58-1	도	1,684.0		200.0		서울특별시					25.8	110.5	~	91.3	
288	신설	강북구 번동	616-2	도	40.0		8.0		국토교통부					25.7	110.5	~	91.2	
289	신설	강북구 번동	56-1	도	807.0		67.0	6.0	서울특별시					24.3	110.5	~	91.3	
290	신설	강북구 번동	616-16	도	55.0		30.0		국토교통부					24.6	110.4	~	91.2	
291	신설	강북구 번동	614-8	구	43.0		1.0	9.0	국토교통부					24.2	110.5	~	91.3	
292	신설	강북구 번동	612-9	도	678.0		188.0	42.0	국토교통부					23.5	110.8	~	91.9	
293	신설	강북구 번동	24-1	도	1,786.0		286.0		서울특별시					23.9	111.0	~	92.2	
294	신설	강북구 번동	47-33	도	283.0		155.0		서울특별시					23.6	110.7	~	91.8	
295	신설	강북구 번동	47-1	도	299.0		286.0		서울특별시					23.5	110.8	~	91.9	
296	신설	강북구 번동	31	도	344.0		196.0		서울특별시					23.9	111.0	~	92.2	

일련번호	구분	토지소재지	지번	지목	공부면적(㎡)	면적(㎡)			소유자		권리자			지하심도(m)	구분지상권설정범위 평면해수면기준 ()~()m까지			비고
						수용	지하사용	일시사용	성 명	주 소	성 명	주 소	권리내용					
297	신설	강북구 번동	242-7	도	58.8		3.5		서울특별시					24.2	111.1	~	92.2	
298	신설	강북구 번동	612-3	천	30,728.0		132.0		국토교통부					24.3	111.2	~	92.3	
299	신설	강북구 번동	무지번3	가			8.0							24.3	111.2	~	92.3	
	당초	노원구 합계				7,197.1	12,995.7	2,125.5										
	변경					8,596.4	85,397.7	10,084.6										
300	신설	노원구 월계동	875-6	천	7,897.0		51.0		서울특별시					24.2	111.2	~	92.3	
301	신설	노원구 월계동	860-8	천	218.0		112.0		서울특별시					24.2	111.2	~	92.3	
302	신설	노원구 월계동	862	천	1,141.0		88.0		서울특별시					24.2	111.2	~	92.3	
303	신설	노원구 월계동	860-7	도	2,607.0		1,853.0	110.0	서울특별시					24.6	110.9	~	92.0	
304	신설	노원구 월계동	860-16	도	1,780.0		15.0	38.0	노원구					24.3	111.1	~	92.2	
305	신설	노원구 월계동	947-1	도	4,383.3	33.5	187.3	129.6	노원구					24.3	111.1	~	92.2	
306	신설	노원구 월계동	860-6	천	65.0	7.0	9.0	11.0	서울특별시					24.3	111.0	~	92.2	
307	신설	노원구 월계동	865-7	답	460.0	57.0	277.0	67.0	노원구					24.6	110.9	~	92.0	
308	신설	노원구 월계동	947	대	50,855.0		0.9	31.7		대지권설정 (편입면적은 롯데캐슬루나아파트각인지분총합)				24.3	111.0	~	92.1	
309	신설	노원구 월계동	935	주	1,655.4		2.6	15.1	박중서	서울특별시 성북구 성북동33-1 성낙원하이츠에이-102	지에스칼텍스 주식회사	서울특별시 강남구 논현로 508(역삼동)	근저당권설정	24.4	110.9	~	92.1	
									박찬목	서울특별시 도봉구 창동825 북한산아이파크515-1703								
310	신설	노원구 월계동	937	도	1,392.0		67.3	25.6	노원구					24.4	110.9	~	92.0	
311	신설	노원구 월계동	867-7	도	269.0		167.0		노원구					24.3	111.0	~	92.1	
312	신설	노원구 월계동	934	차	1,905.8		3.3	4.5	장재호	서울특별시 서초구 남부순환로291길5 301호(방배동,청광아트빌)	주식회사 국민은행	서울특별시 중구 남대문로 84(을지로2가)	근저당권설정	24.6	110.9	~	92.0	
313	신설	노원구 월계동	868-5	대	827.0	64.0	52.0	42.0	남평문씨 옥산종중	전라남도 장흥군 관산읍 옥당리 548	주식회사 우리은행	서울중구회현동1가203	근저당권설정	24.6	110.9	~	92.0	
											중소기업은행	서울특별시중구을지로2가50	근저당권설정					
									문상주	서울특별시 노원구 월계로45길21 120동104호 (월계동,롯데캐슬루나아파트)								
									백장임	전라남도 장흥군 관산읍 칠관로 1451								
314	신설	노원구 월계동	539-20	도	7,257.0	1.0	3,170.0	12.0	서울특별시					24.7	110.8	~	92.0	
315	신설	노원구 월계동	568-6	도	720.0		383.0		서울특별시					40.3	103.6	~	84.6	

일련번호	구분	토지소재지	지번	지목	공부면적(㎡)	면 적(㎡)			소 유 자		권 리 자			지하심도(m)	구분지상권설정범위 평면해수면기준 ()~()m까지			비고
						수용	지하사용	일시사용	성 명	주 소	성 명	주 소	권리내용					
316	신설	노원구 월계동	568-1	도	327.0		129.0		노원구					42.3	102.6	~	83.6	
317	신설	노원구 월계동	566-3	도	3,578.0		1,563.0	9.0	서울특별시					41.1	100.2	~	81.3	
318	신설	노원구 월계동	산106-6	임	1,216.0	22.0	261.0	933.0	서울특별시					42.5	100.0	~	81.1	
319	신설	노원구 월계동	620-3	도	2,118.0		1,293.0		서울특별시					34.4	101.9	~	83.1	
320	신설	노원구 월계동	285-4	도	7,424.0		3,113.0		서울특별시					18.6	106.1	~	87.2	
321	신설	노원구 월계동	281-4	도	959.0		1.0		노원구					18.5	106.1	~	87.2	
322	신설	노원구 월계동	259-1	철	9,892.0		222.0		한국철도공사					18.3	106.4	~	87.5	
323	신설	노원구 월계동	303-3	답	41.0		14.0		LH한국토지주택공사	서울 강남구 논현동 254				18.3	106.4	~	87.5	
324	신설	노원구 월계동	313	도	10,001.0	7.0	4,869.0	160.0	서울특별시					18.3	106.4	~	87.5	
325	신설	노원구 월계동	320-16	도	1,888.7	23.2	522.3	92.3	서울특별시					22.3	108.4	~	89.5	
326	신설	노원구 월계동	321-15	도	564.4	46.2	47.4	30.4	서울특별시					22.3	108.4	~	89.5	
327	신설	노원구 월계동	321-2	대	3,252.9			41.1	에이원개발주식회사	서울서초구서초동1445-4 삼성래미안서초유니빌1204호								
328	신설	노원구 월계동	320-6	공	1,587.0	56.9	155.5	103.2	서울특별시									
329	신설	노원구 월계동	263-6	철	10,229.0	15.0	25.0	72.0	한국철도공사									
330	신설	노원구 월계동	320-10	도	8,012.2	15.3	2,775.8	827.3	서울특별시									
331	신설	노원구 월계동	321-3	도	917.5		2.7	13.0	서울특별시					22.5	108.3	~	89.4	
332	신설	노원구 월계동	320-9	대	18,612.4	55.2	51.8	112.6	김명희	서울 도봉구 도봉동30-1 도봉한신아파트104-1006				22.6	108.2	~	89.4	
									SH서울주택도시공사	서울특별시 강남구 개포로 621(개포동)								
									안장열	서울 노원구 월계동 774 청백아파트 105-406								
									SH서울주택도시공사	서울특별시 강남구 개포동 14-5								
									유광선	경기도남양주시별내4로8 4608동2004호(별내동,한화꿈에그린아파트)								
									임수현	서울특별시관악구남부순환로260길30 402호(남현동,현대아이빌라)								
333	신설	노원구 월계동	321-4	대	1,025.4	13.2	32.7	46.0	노원구					22.6	108.2	~	89.3	
334	신설	노원구 월계동	321-5	도	159.7	5.9	26.2	21.3	서울특별시					22.7	108.2	~	89.3	

일련번호	구분	토지소재지	지번	지목	공부면적(㎡)	면적(㎡)			소유자		권리자			지하심도(m)	구분지상권설정범위 평면해수면기준 ()~()m까지			비고
						수용	지하사용	일시사용	성명	주소	성명	주소	권리내용					
335	신설	노원구 월계동	321-6	공	497.1		0.5	5.3	서울특별시					22.8	108.1	~	89.2	
336	신설	노원구 월계동	238	도	1,739.0		85.0		서울특별시					27.7	105.2	~	86.4	
337	신설	노원구 월계동	247-3	도	791.0		215.0		서울특별시					28.0	105.0	~	86.1	
338	신설	노원구 월계동	247-19	도	186.0		67.0		서울특별시					28.9	104.2	~	85.4	
339	신설	노원구 월계동	235-1	천	22,142.0		415.0		서울특별시					29.1	104.0	~	85.1	
340	신설	노원구 월계동	235-10	천	9,800.0		303.0		해양수산부					30.4	102.6	~	83.7	
341	신설	노원구 하계동	312-36	천	317.0		133.0		서울특별시					31.4	101.6	~	82.7	
342	신설	노원구 하계동	312-11	천	598.0		227.0		서울특별시					31.8	101.2	~	82.3	
343	신설	노원구 하계동	354-9	도	1,891.6		744.7	16.0	서울특별시					32.6	100.4	~	81.5	
344	신설	노원구 하계동	356	대	5,796.7		2.4	7.9	서울특별시					34.1	98.6	~	79.8	
									하계제2구역 주택개량 재개발조합	서울도봉구 창동 578-46								
345	신설	노원구 하계동	272	대	28,820.4	21.8	13.3	29.8		대지권설정 (편입면적은 하계5단지아파트각인지분총합)				34.2	98.6	~	79.6	
346	신설	노원구 하계동	271-7	도	6,426.4		2,293.6	58.4	노원구					34.2	98.6	~	79.6	
347	신설	노원구 하계동	270-2	도	15,086.5		220.4		노원구					34.3	97.9	~	79.0	
348	신설	노원구 하계동	270-3	도	6,921.8		2,099.8		노원구					34.3	97.9	~	79.0	
349	신설	노원구 하계동	273-5	도	30,745.3		995.7	182.6	노원구					34.8	97.3	~	78.4	
350	신설	노원구 하계동	284-2	도	6,672.6	77.4	3,244.2	284.2	노원구					30.9	101.3	~	82.4	
351	신설	노원구 하계동	280	대	29,849.6			30.6	강성영	서울특별시 노원구 하계동280 미성아파트3-503								
									김창순	서울특별시 관악구 봉천동1708-1 두산아파트203-104								
									라이프주택개발 주식회사	서울 영등포구 여의도동 61								
									박영복	경기도 양주시 은현면 선암리 산43-1								
									박종판	서울특별시 관악구 봉천동1708-1 두산아파트203-104								
									조중래	서울특별시 서초구 강남대로30길32-9 5층동(양재동,양지하이츠빌라)								
									진점순	부산광역시 북구 화명동2306 대림쌍용강변타운712-2403								

일련번호	구분	토지소재지	지번	지목	공부면적(㎡)	면적(㎡)			소유자		권리자			지하심도(m)	구분지상권설정범위 평면해수면기준 ()~()m까지			비고
						수용	지하사용	일시사용	성명	주소	성명	주소	권리내용					
									하혜숙	서울특별시 서초구 강남대로30길32-9 양지하이츠밀라403호(양재동)								
									한화진	서울특별시 강남구 삼성동 123-8								
352	신설	노원구 하계동	284	대	50,993.7		0.6	29.8	권오두	강원도 강릉시 칠성로 491(박월동)				35.2	97.0	~	78.1	
									김혁주	서울특별시 노원구 공릉로351 3동312호(하계동,한신아파트)								
									김형수	서울 노원구 하계동 133블럭 한신아파트2동218호								
									나미경	서울 관악구 봉천2동 동아아파트 105-1604								
									박용희	대구광역시 서구 비산동178-6 대신명가타운-101								
									방경순	서울 성북구 장위동 308-26								
									이원임	서울특별시 노원구 월계동287-8 청산주택에이-201								
									이진숙	서울특별시 노원구 마들로31 118동1101호(월계동,그랑빌아파트)								
									주식회사 서울신문사	서울 중구 태평로1가 25								
									주식회사 세이브존아이앤씨	서울특별시 노원구 하계동 284								
									주식회사청구	대구직할시 서구 내당동 463-62								
									한신공영주식회사	서울 서초구 잠원동 65-32								
353	신설	노원구 하계동	284-3	도	9,086.4		220.4		노원구					29.9	102.2	~	83.3	
354	신설	노원구 하계동	282-1	도	2,169.6		800.9		노원구					26.7	105.7	~	86.4	
355	신설	노원구 하계동	266	도	58,007.4	156.3	13,087.5	500.1	서울특별시					26.7	105.7	~	86.4	
356	신설	노원구 하계동	252	대	9,455.8	22.9	26.5	37.1	TS한국교통안전공단	안산시 단원구 고잔동 523				27.5	110.3	~	90.9	
357	신설	노원구 하계동	252-3	도	2,436.5		35.6	14.1	노원구					27.6	110.4	~	91.1	
358	신설	노원구 하계동	255-1	대	23,586.0		0.3	19.8	강순자외13명	서울 노원구 상계동 1256 은빛아파트 208-501				23.8	124.6	~	105.4	
359	신설	노원구 하계동	256-2	공	786.0	22.9	182.6	59.0	노원구					31.2	121.0	~	102.2	
360	신설	노원구 중계동	314-2	도	7,244.3		2,521.9		서울특별시					26.0	122.5	~	103.5	
361	당초	노원구 중계동	391	도	43,829.7	15.1	10,534.8	969.6	서울특별시					16.2	128.0	~	109.1	
	변경	노원구 중계동	391	도	43,829.7	210.8	26,059.0	2,465.8	서울특별시					16.2	128.0	~	109.1	
362	신설	노원구 중계동	364-19	대	2,166.8		3.9	58.9	송금식	서울 노원구 중계동360-15 건영아파트302-702	이투스 교육주식회사	서울특별시강남구역삼동649-1	근저당권설정					
									윤병해	서울 노원구 공릉동 745 동신아파트 104-201								
									이충자	서울 노원구 중계동359-1 주공아파트506동1004호	주식회사 신한은행	서울특별시중구태평로2가120	근저당권설정					

일련번호	구분	토지소재지	지번	지목	공부면적(㎡)	면적(㎡)			소유자		권리자			지하심도(m)	구분지상권설정범위 평면해수면기준 ()~()m까지			비고
						수용	지하사용	일시사용	성명	주소	성명	주소	권리내용					
									장규항	서울 노원구 중계동 593 삼성아파트 104-1402	삼성화재해상보험주식회사	서울특별시중구을지로29(을지로1가)	근저당권설정					
									주식회사 하나은행	서울특별시 중구 을지로 66(을지로2가)								
									최기순	서울특별시 중랑구 중랑역로72 101동302호(중화동,동구햇살아파트)	주식회사 민국저축은행	서울특별시중구토계로234(충무로5가)	근저당권설정					
									홍예지	서울특별시 노원구 덕릉로94가길20 202동1003호(상계동,청암아파트)	북서울농업협동조합	서울특별시도봉구해등로166(쌍문동)	근저당권설정					
											계양농업협동조합	인천광역시계양구박촌동101-4	근저당권설정					
363	신설	노원구 중계동	360-9	대	3,370.4			29.4		대지권설정 (편입면적은삼부프라자각인지분총합)								
364	신설	노원구 중계동	364-20	대	1,296.6		9.3	70.7	오일권	서울 노원구 중계동 435-1 현대아파트 201-104				24.7	122.5	~	103.5	
365	신설	노원구 중계동	360-8	대	75.4			2.7	노원구									
366	신설	노원구 중계동	364-21	대	75.3			1.7	노원구									
367	신설	노원구 중계동	360-7	대	1,124.2			8.6	김정헌	경남 울산시 남구 신정동 475-8								
									김태우	서울 노원구 중계동5-1블럭 청구아파트101동403호								
									장양동	전남 고흥군 대서면 안남리 104								
									정오	인천 부평구 갈산동 118-9 운덕빌라 301호								
									최해육	경기 성남시 분당구 서현동92 현대아파트401동404호								
									홍한표	경기 성남시 분당구 서현동91 한양아파트312동901호								
368	신설	노원구 중계동	364-22	대	1,116.3			5.7	김창영	서울 서초구 서초동1312 삼익아파트1동405호								
									서정옥	고양시 덕양구 행신동787 소만마을612동1101호								
									손병옥	화성군 매송면 송라리 630								
									송태회	인천 부평구 부평동 70-125 동아파트 32-204								
									우영수	서울 노원구 중계동360-15 건영아파트305동403호								
									전기춘	서울 도봉구 쌍문동719 현대아파트103동1506호								
									홍성룡	캐나다 벤쿠버 코키틀람 오스틴에버뉴1801-545								
									황승수	서울 동대문구 이문동 256-147								
369	신설	노원구 중계동	359-5	대	658.2			15.4	노원구									
370	신설	노원구 중계동	359-1	대	89,931.6	24.1	85.7	27.3	김영관외13명	서울특별시 노원구 공릉로63길 14, 101동 404호				17.5	127.6	~	108.5	
371	신설	노원구 중계동	359-4	대	1,115.8			8.3	김국자	서울 강남구 압구정동 414 미성아파트 1동 1105호				17.6	127.5	~	108.7	
									박군자	서울 노원구 중계동 4블럭 청구중계동아파트101동1203호								
									이공석	청주시 상당구 우암동 394-1								
									이영선	서울 노원구 상계동 692 주공아파트 706동 903호								
									이항구	서울 노원구 공릉동 225								
									정인현	서울 노원구 중계동 360-15 건영아파트 309동 703호								

일련번호	구분	토지소재지	지번	지목	공부면적(㎡)	면적(㎡)			소유자		권리자			지하심도(m)	구분지상권설정범위 평면해수면기준 ()~()m까지			비고
						수용	지하사용	일시사용	성명	주소	성명	주소	권리내용					
									최만근	서울 노원구 중계동366 청구중계동아파트101동1203호								
372	당초	노원구 중계동	368-1	공	1,256.1		39.1	29.0	노원구					14.2	135.0	~	109.2	
373	당초	노원구 중계동	368-6	공	2,806.0		1,479.7	13.4	서울특별시					14.3	135.0	~	109.2	
	변경	노원구 중계동	368-6	공	2,806.0	9.8	1,483.3	36.0	서울특별시									
374	당초	노원구 중계동	산45	임	25,142.0		586.0		서울특별시					14.8	134.9	~	109.4	
375	신설	노원구 중계동	371	도	6,680.6	5.6	458.9	112.1	노원구					14.8	134.8	~	109.4	
376	신설	노원구 중계동	358-2	대	28,908.7	26.8	60.0	64.2	김동순외5명	서울 노원구 중계동358-2 주공아파트404동410호				14.9	134.7	~	109.6	
377	당초	노원구 중계동	368	대	19,448.0	7,182.0		958.6	주식회사 두양주택	서울특별시 노원구 한글비석로322 2층201호(중계동)	주식회사 하나은행	서울특별시 중구 을지로 35(을지로1가)	근저당권설정	14.3	134.4	~	110.0	
378	당초	노원구 중계동	369-11	공	1,391.0		356.1	154.9	노원구					14.3	134.4	~	110.0	
	변경	노원구 중계동	369-11	공	1,391.0		356.1	274.6	노원구									
379	신설	노원구 중계동	358	대	30,169.9			6.5	LH한국토지주택공사	서울 강남구 논현동 254								
380	신설	노원구 중계동	356	공	9,906.6	25.2	25.1	34.6	노원구					16.5	128.1	~	109.2	
381	신설	노원구 중계동	370	도	35,850.7		448.7	110.5	서울특별시					16.2	127.9	~	109.0	
382	신설	노원구 중계동	450-11	도	166.0		28.0	14.0	노원구					16.2	127.9	~	109.0	
383	신설	노원구 중계동	193-8	전	2.0		2.0		대한예수교장로회 상명교회	서울 도봉구 중계동 193-8				16.2	127.9	~	109.0	
384	신설	노원구 중계동	193-2	도	538.0		252.0	54.0	서울특별시					16.2	127.8	~	108.9	
385	신설	노원구 중계동	188-46	도	265.0		173.0	24.0	노원구					16.2	127.7	~	108.8	
386	신설	노원구 중계동	188-45	대	208.0			6.0	최선이	서울특별시 도봉구 마들로616 205동902호(방학동,대상타운현대아파트)	주식회사 국민은행	서울특별시 중구 남대문로 84(을지로2가)	근저당권설정	16.2	127.9	~	109.0	
									추성민	서울특별시 도봉구 마들로616 205동902호(방학동,대상타운현대아파트)								
387	신설	노원구 중계동	157-22	대	20.0			1.0	최선이	서울특별시 도봉구 마들로616 205동902호(방학동,대상타운현대아파트)	주식회사 국민은행	서울특별시 중구 남대문로 84(을지로2가)	근저당권설정					
									추성민	서울특별시 도봉구 마들로616 205동902호(방학동,대상타운현대아파트)								
388	신설	노원구 중계동	589	대	2,504.8			13.1		대지권설정 (편입면적은 신일아파트각인지분총합)								

일련번호	구분	토지소재지	지번	지목	공부면적(㎡)	면 적(㎡)			소 유 자		권 리 자			지하심도(m)	구분지상권설정범위 평면해수면기준 ()~()m까지			비고
						수용	지하사용	일시사용	성 명	주 소	성 명	주 소	권리내용					
389	신설	노원구 중계동	157-56	도	33.0		24.0	9.0	서울특별시					16.2	127.8	~	108.9	
390	신설	노원구 중계동	157-58	도	169.0		152.0	17.0	국토교통부					16.1	127.8	~	108.9	
391	신설	노원구 중계동	157-72	도	1,136.0		649.0	110.0	서울특별시					16.2	127.8	~	108.9	
392	신설	노원구 중계동	157-44	도	111.0			8.0	국토교통부									
393	신설	노원구 중계동	451-10	도	26.0			1.0	노원구									
394	신설	노원구 중계동	157-25	대	7.0			3.0	서울특별시									
395	신설	노원구 중계동	606	대	12,734.0		1.2	109.8		대지권설정 (편입면적은 한화꿈에그린더퍼스트아파트 각인 지분 총합)				16.5	127.5	~	108.7	
396	신설	노원구 중계동	606-3	도	1,987.1	37.7	1,800.9	136.1	서울특별시					16.4	127.5	~	108.7	
397	신설	노원구 중계동	606-2	공	1,402.0	16.7	81.3	48.4	노원구					16.5	127.5	~	108.7	
398	신설	노원구 중계동	157-30	대	1,119.0	5.0	10.0	61.0	엄선자 외 56명	제주특별자치도 제주시 조천읍 와흘로 350				16.9	127.5	~	108.7	
399	신설	노원구 중계동	157-50	도	23.0		1.0	1.0	서울특별시		한국주택은행	서울 영등포구 여의도동 36-3(영업2부)	근저당권설정					
400	신설	노원구 중계동	157-60	도	644.0		8.0	9.0	국토교통부					17.0	127.5	~	108.7	
401	신설	노원구 중계동	154-1	도	2,740.0	14.0	69.0	33.0	노원구					17.0	127.5	~	108.7	
402	신설	노원구 중계동	157-59	도	100.0		100.0		노원구					17.0	127.5	~	108.7	
403	신설	노원구 중계동	606-1	도	963.9		46.6	32.4	노원구					17.0	127.5	~	108.7	
404	신설	노원구 중계동	154-9	공	288.0	38.0	24.0	38.0	노원구					17.0	127.5	~	108.7	
405	신설	노원구 중계동	453-12	도	177.4		3.4	13.0	노원구					17.0	127.5	~	108.7	
406	신설	노원구 중계동	157-45	도	394.0	1.0	101.0	18.0	국토교통부					17.1	127.5	~	108.7	
407	신설	노원구 중계동	453-20	도	1,533.0	53.0	1,161.0	105.0	노원구					17.1	127.5	~	108.7	
408	신설	노원구 중계동	584-1	대	6,953.5		41.0	85.1		대지권설정 (편입면적은 삼창타워프라자아파트각인지분총합)				17.1	127.5	~	108.7	
409	신설	노원구 중계동	453-21	도	175.0		11.0	17.0	노원구					17.1	127.5	~	108.7	
410	신설	노원구 중계동	453-30	도	18.0		1.0	5.0	노원구					17.2	127.5	~	108.7	
411	신설	노원구 중계동	591	대	4,706.7	17.9	31.0	117.9		대지권설정 (편입면적은 대호아파트각인지분총합)				17.8	127.5	~	108.7	

일련번호	구분	토지 소재지	지번	지목	공부면적(㎡)	면 적(㎡)			소 유 자		권 리 자			지하 심도(m)	구분지상권설정범위 평면해수면기준 ()~()m까지			비고
						수용	지하사용	일시사용	성 명	주 소	성 명	주 소	권리 내용					
412	신설	노원구 중계동	453-31	도	1.0		0.8	0.2	노원구					18.2	127.5	~	108.7	
413	신설	노원구 중계동	141-65	도	4.0		3.0	1.0	노원구					18.2	127.5	~	108.7	
414	신설	노원구 상계동	173-6	도	6,305.0	107.0	685.0	212.0	국토교통부					18.2	127.5	~	108.7	
415	신설	노원구 상계동	173-19	천	2,056.0	74.0		109.0	국토교통부									
416	신설	노원구 상계동	173	도	2,030.8		771.7	79.3	노원구					18.4	127.6	~	108.5	
417	신설	노원구 상계동	173-1	대	31,631.5	24.1	72.0	50.3		대지권설정 (편입면적은 벽산아파트각인지분총합)				18.5	127.7	~	108.5	

□ 지장물조서(수용)

ㅇ 소재지 : 서울특별시

일련번호	소재지	지번	물건종류	구조및 규격	수량	소유자			이해관계인			소유권외 권리	비고
						성명	주소	주소 (실제송달주소)	성명	주소	주소 (실제송달주소)	종류 및 내용	
1	성동구 도선동	20-1대	가로수	단풍나무 D=0.4,H=10.0m	2그루	김진봉 서울특별시 서홍식	서울특별시성동구무학다로 2다길11-5(도선동) 부산시서구서대신동3가 544						
			가로등	H=10.0m 철재	2EA								
			신호등	H=8.0m 철재	1EA								
			가로등제어기	0.50.3*1.6m	1EA								
			변압기	1.5*1.2*1.5m	1EA								
2	동대문구 제기동	728-2대	건물	16.8*8.7m	95.0㎡	서재환 한서연	서울특별시성북구종암로 15길22-1(종암동) 서울특별시성북구종암로 15길22-1(종암동)						
			가건물	8.6*3.4m	29.0㎡								
3	성북구 종암동	16-22대	건물	지상1층 목조	118.0㎡	김욱중	서울특별시 양천구 목동동로 189, 에이동 1604호 (신정동,삼성쉐르빌1)		주식회사 하나은행	서울특별시중구을지로66(을지로2가) (잠실역금융센터지점)			
4	성북구 하월곡동	216대	건물	지상1층 목조및시멘트블럭조	110.0㎡	경순갤런트 조경희 조영자 조철수	미합중국캘리포니아주샌디에이고에스프릿애버뉴 13769 수원시팔달구원천동35주공아파트102-1102 인천남구도화동73-4 서울종로구옥인동185-2옥인아파트3-305						
5	성북구 하월곡동	217대	건물	지상1층 목조	36.0㎡	경순갤런트 조경희 조셕균	미합중국캘리포니아주샌디에이고에스프릿애버뉴 13769 경기도화성시메타폴리스로 22,302동704호(반송동,동탄시범다은마을롯데대동다숲캐슬아파트) 서울특별시송파구충민로 152,306동904호(장지동송파파인타운3단지)						

서울시보 제5295호 서울특별시 2019. 7. 11.(목)

일련번호	소재지	지번	물건종류	구조및 규격	수량	소유자			이해관계인			소유권외 권리	비고
						성명	주소	주소 (실제송달주소)	성명	주소	주소 (실제송달주소)	종류 및 내용	
6	강북구 번동	83-15공	가로수	왕벚나무 D=0.3,H=7.0m	3그루	국							
7	노원구 월계동	320-9대	가로수	상수리나무 D=0.1m,H=2.0m	1그루	김명희 서울주택도시공사 안장열 에스에이치공사 유광선 임수현	서울도봉구도봉동30-1도봉한신아파트104-1006 서울특별시강남구개포로621(개포동) 서울노원구월계동774청백아파트105-406 서울특별시강남구개포동14-5 경기도남양주시별내4로8,4608동2004호(별내동,한화꿈에그린아파트) 서울특별시관악구남부순환로260길30,402호(남현동,현대아이빌라)							
			가로수	산사나무 D=0.15m,H=5.0m	1그루								
			가로수	소나무 D=0.2m,H=8.0m	2그루								
			옹벽	H=0.8m 콘크리트	25m								
			구조물	H=3m	1EA								방음벽
8	노원구 하계동	272대	울타리	0.1*1.2m 철	12.4m								
9	노원구 하계동	252대	변압기	1.6*0.8*1.5m	1EA	TS한국교통안전공단	안산시 단원구 고잔동 523						
10	노원구 중계동	368대	건물	컨테이너	19.0㎡	주식회사두양엔지니어링외 1인	노원구 중계동 368 3층 301호		주식회사하나은행	서울특별시중구을지로66(을지로2가) (잠실역금융센터지점)		근저당권설정	
			건물	지상3층 철근콘크리트	500.0㎡								
			건물	컨테이너	20㎡								
			건물	컨테이너	22㎡								
			건물	컨테이너	29㎡								
			건물	지상2층 컨테이너	60㎡								
			건물	지상2층 컨테이너	33㎡								

일련번호	소재지	지번	물건종류	구조및 규격	수량	소유자			이해관계인			소유권외 권리	비고
						성명	주소	주소 (실제송달주소)	성명	주소	주소 (실제송달주소)	종류 및 내용	
			가로등	H=8m 철재	9식								
			CCTV	H=8m 철재	1식								
			석주	1.1m*1.0m*2.2m콘크리트	2EA								
			옹벽	H=0.9m 콘크리트, 벽돌	95.0m								
			옹벽	H=1.2m 콘크리트	54.3m								
			철책	H=1.5m 가시철망	0.7m								
11	노원구 중계동	359-1대	조경수	소나무 D=0.3,H=10.0m	6그루	김영관외13명	서울특별시 노원구 공릉로 63길 14, 101동 404호						
12	노원구 상계동	173-1대	가로수	이팝나무 D=0.3,H=8.0m	1그루								
			가로수	단풍나무 D=0.4,H=8.0m	1그루								

□ 지장물조서(지하사용)

ㅇ 소재지 : 서울특별시

일련번호	소재지	지번	물건종류	구조및 규격	수량	소유자			이해관계인			소유권외 권리	비고
						성명	주소	주소 (실제송달주소)	성명	주소	주소 (실제송달주소)	종류및 내용	
1	성동구 도선동	20-1대	하수맨홀	∅650	1EA	김진봉 서울특별시 서홍식	서울특별시성동구무학다로2다길11-5(도선동) 부산시서구서대신동3가 544						
			가로수	단풍나무 D=0.4,H=10.0m	2그루								
2	동대문구 용두동	26-19대	소화전	0.2*0.75m	1EA								
3	동대문구 제기동	703대	가로수	플라타너스 D=0.5,H=12.0m	1그루	곽동혁 김재순 박원명	서울특별시동대문구제기동709 서울특별시동대문구회기동103-132 서울특별시동대문구청량리동188-12						
			신호등맨홀	0.5*0.5m	1EA								
			통신맨홀 (LGU+)	∅750	1EA								
4	성북구 장위동	310-22도	가로수	왕벚나무 D=0.15,H=4.0m	1그루	서울특별시							
			가스맨홀	∅1200	1EA								
			신호등제어기	0.8*0.7*1.0m철재	1EA								
			제수밸브	∅650	1EA								
			통신맨홀(KT)	ø900	1EA								
			통신맨홀(KT)	∅1000	1EA								
5	강북구 번동	83-15공	조경수	왕벚나무 D=0.3,H=7.0m	3그루	국							
			조경수	은행나무 D=0.3,H=7.0m	1그루								
6	강북구 번동	83-13도	가로수	이팝나무 D=0.1,H=15m	1그루	국							
7	노원구 월계동	934차	철재울타리	H=1.0m철재	5.2m	장재호	서울특별시 서초구 남부순환로291길 5, 301호(방배동,청광아트빌)		주식회사국민은행	서울특별시 중구 남대문로 84(을지로2가)			

서울시보 제3529호 서울특별시 2019. 7. 11.(목)

일련번호	소재지	지번	물건종류	구조및 규격	수량	소유자			이해관계인			소유권외 권리	비고
						성명	주소	주소 (실제송달주소)	성명	주소	주소 (실제송달주소)	종류및 내용	
8	노원구 월계동	259-1철	가건물	3.9*5.9m	22.6㎡	한국철도공사							
			방음벽	H=4.0m	7.2m								
			중앙분리대	0.8*0.2*116m 철	279.0m								
			담장	H=2.5m 콘크리트	11.6m	LH한국토지주택공사	서울 강남구 논현동 254						
9	노원구 월계동	320-9대	가로수	단풍나무 D=0.1,H=3.0m	1그루	김명희 서울주택도시공사 안장열 에스에이치공사 유광선 임수현	서울도봉구도봉동30-1 도봉한신아파트 104-1006 서울특별시강남구개포로621(개포동) 서울노원구월계동774청백아파트105-406 서울특별시강남구개포동14-5 경기도남양주시별내4로 8,4608동2004호(별내동,한화꿈에그린아파트) 서울특별시관악구남부순환로260길30,402호(남현동,현대아이빌라)							
			가로수	목련 D=0.2,H=4.0m	1그루								
			가로수	소나무 D=0.2,H=2.0m	1그루								
			가로수	소나무 D=0.2,H=8.0m	1그루								
			가로수	은행나무 D=0.2,H=5.0m	3그루								
			감시카메라	H=4m철재	1EA								
			통신맨홀(KT)	0.6*1.1m	1EA								
10	노원구 하계동	272대	울타리	0.1*1.2m 철재	12.4m								
11	노원구 상계동	173-1대	가로수	단풍나무 D=0.35,H=8.0m	4그루								
			가로수	이팝나무 D=0.3,H=8.0m	2그루								
			가로수	소나무 D=0.3,H=3.0m	1그루								
			통신맨홀	∅800	1EA								

□ 지장물조서(일시사용)

ㅇ 소재지 : 서울특별시

일련번호	소재지	지번	물건종류	구조및규격	수량	소유자			이해관계인			소유권외 권리	비고
						성명	주소	주소 (실제송달주소)	성명	주소	주소 (실제송달주소)	종류및 내용	
1	성동구 도선동	20대	수 도계량기	0.5*0.5m	1EA	곽태근 김동주 김아영 김은자 김지련 김진봉 남윤기 손광자 전난식 정니나나섭 정다나미셸 정더글라스영 정미영 정상건 정상철 정소영 주식회사 무궁화신탁 최진선 홍미기	경기도여주근기남면은봉리33 서울특별시성동구도선동20 미합중국캘리포니아주얼바인브라이들패스109 서울특별시성동구도선동20 서울특별시강동구둔촌동7 서울특별시성동구무학로2다길11-5(도선동) 서울특별시성동구도선동20 서울특별시성동구도선동20 서울특별시송파구풍납동178동아한가람아파트105동901호 미합중국캘리포니아주선랜드오크마운틴플레이스10860 미합중국캘리포니아주선랜드오크마운틴플레이스10860 미합중국캘리포니아주선랜드오크마운틴플레이스10860 서울특별시용산구한강대로205,비동1101호(한강로1가,용산파크자이) 부산광역시해운대구마린시티2로38,주2동5203호(우동,해운대아이파크) 서울특별시은평구응암로295,1302호(응암동,서강스카이빌2차) 세종특별자치지나리로38,707동803호(한솔동,첫마을아파트) 서울특별시강남구테헤란로134,22층(역삼동,포스코피앤에스타워) 서울특별시성동구고산자로259-5(도선동) 서울특별시성동구도선동20						
			펜스	H=4.0m 철재	11.0m								철조망담장
2	동대문구 용두동	787대	보안등	H=5.0m 철재	1EA	선삼순 주식회사 동양씨디씨	서울성북구성북동37-5 서울동대문구용두동39-805						
			환기구	3.0*7.0m	1EA								
3	성북구 종암동	23-78대	상수맨홀	∅650	1EA	김대용 김동환 김미리 김미영 김형일 우학선	서울특별시성북구종암로9길5(종암동) 서울성북구종암동23-1 서울특별시성북구종암로9길5(종암동) 서울특별시동대문구장안벚꽃로107,122동1804호(장안동,장안현대홈타운) 경기도고양시일산동구위시티4로46209동2503호(식사동,위시티일산자		주식회사국민은행	서울특별시 중구 남대문로 84(을지로2가)			

일련번호	소재지	지번	물건종류	구조및규격	수량	소유자			이해관계인			소유권외권리	비고
						성명	주소	주소(실제송달주소)	성명	주소	주소(실제송달주소)	종류및 내용	
							이2단지) 서울특별시성북구종암로9길5(종암동)						
			제수밸브	∅650	1EA								
4	성북구 하월곡동	225대	가로수	은행나무 D=0.2, H=8.0m	4그루								
5	노원구 월계동	947대	펜스	H=1.2m 철재	6.9㎡								
			옹벽	T=0.6m, H=3m 콘크리트	6.3m								
6	노원구 월계동	321-2대	가스표철	∅100	1EA	에이원개발주식회사	서울 서초구 서초동 1445-4 삼성래미안서초유니빌1204호						
			비석	0.9*1.9*0.9m	1EA								
7	노원구 월계동	263-6철	가로수	상수리나무 D=0.25, H=8.0m	7그루	한국철도공사							
			건물	월계역	1EA								
			가건물	5.0*2.0m	10.0㎡								
8	노원구 월계동	320-9대	가로수	산사나무 D=0.15, H=5.0m	1그루	김명희 서울주택도시공사 안장열 에스에이치공사 유광선 임수현	서울도봉구도봉동30-1도봉한신아파트104-1006 서울특별시강남구개포로621(개포동) 서울노원구월계동774청백아파트105-406 서울특별시강남구개포동14-5 경기도남양주시별내4로8,4608동2004호(별내동,한화꿈에그린아파트) 서울특별시관악구남부순환로260길30,402호(남현동,현대아이빌라)						
			가로수	산사나무 D=0.2 H=5.0m	1그루								
			가로수	플라타너스 D=0.25, H=8.0m	1그루								
			오수맨홀	∅650	2EA								
9	노원구 중계동	364-19대	가로수	은행나무 D=0.2, H=12.0m	5그루	송금식 윤병해 이충자 장규항 주식회사하나은행 최기순 홍예지	서울노원구중계동360-15건영아파트302-702 서울노원구공릉동745동신아파트104-201 서울노원구중계동359-1주공아파트506동1004호 서울노원구중계동593삼성아파트		이투스교육주식회사 주식회사신한은행 삼성화재해상보험주식회사 주식회사민국저축은행				

일련번호	소재지	지번	물건종류	구조및규격	수량	소유자			이해관계인			소유권외권리	비고
						성명	주소	주소(실제송달주소)	성명	주소	주소(실제송달주소)	종류및 내용	
							104-1402 서울특별시중구을지로66(을지로2가) 서울특별시중랑구중랑역로72,101동302호(중화동,동구햇살아파트) 서울특별시노원구덕릉로94가길20,202동1003호(상계동,청암아파트))		북서울농업협동조합 계양농업협동조합				
			가스밸브	ϕ200	1EA								
			상수맨홀	∅600	1EA								
10	노원구 중계동	360-9대	가로수	왕벚나무 D=0.2, H=7.0m	4그루								
			오수맨홀	∅600	1EA								
			우수맨홀	∅600	1EA								
11	노원구 중계동	360-7대	가로수	은행나무 D=0.2, H=6.0m	3그루	김정헌 김태우 장양동 정오 최해육 홍한표	경남울산시남구신정동475-8 서울노원구중계동5-1블럭청구아파트101동403호 전남고흥군대서면안남리104 인천부평구갈산동118-9운덕빌라301호 경기성남시분당구서현동92현대아파트401동404호 경기성남시분당구서현동91한양아파트312동901호						
12	노원구 중계동	359-1대	가로수	소나무 D=0.3, H=10.0m	2그루	김영관외13명	서울특별시 노원구 공릉로63길 14, 101동 404호						
			방범등	H=6m 철재	1EA								
13	노원구 중계동	359-4대	하수맨홀	∅600	1EA	김국자 박군자 이공석 이영선 이항구 정인현 최만근	서울강남구압구정동414미성아파트1동1105호 서울노원구중계동4블럭청구중계동아파트101동1203호 청주시상당구우암동394-1 서울노원구상계동692주공아파트706동903호 서울노원구공릉동225 서울노원구중계동360-15건영아파트309동703호 서울노원구중계동366청구중계동아파트101동1203호						
14	노원구 중계동	368대	건물	컨테이너	29㎡	주식회사두잉엔지니어링외 1인	노원구 중계동 386 3층 301호		주식회사 하나은행	서울특별시중구을지로66(을지로2가) (잠실역금융센터지점)		근저당권 설정	
			가로등	H=8.0m 철재	1식								

일련번호	소재지	지번	물건종류	구조및규격	수량	소유자				이해관계인				소유권외 권리		비고
						성명	주소	주소 (실제송달주소)		성명	주소	주소 (실제송달주소)		종류및 내용		
			옹벽	H=1.2m 콘크리트	10.2m											
			옹벽	H=3.0m 콘크리트	6.5m											
15	노원구 중계동	157-30대	가건물	2.6*3.9m	9.2㎡											
			건물	3.1*5.3m	16.3㎡											
			건물	3.0*5.9m	17.5㎡											
			한전맨홀	0.5x1.0m	1EA											

◈ 서울특별시공고 제2019-1860호

도시계획시설(도로)사업 실시계획 인가를 위한 열람 및 사업인정에 관한 의견 청취 열람공고

1. 서울특별시고시 제2006-264호(2006.7.27.)로 도시계획시설(도로) 결정(변경) 및 강동구고시 제2006-47호(2006.8.17.)로 지형도면 승인된 “구천면길 도로확장공사”에 대하여 도시계획시설(도로) 사업 실시계획 인가를 위해「국토의 계획 및 이용에 관한 법률」제88조, 90조 및 같은법 시행령 99조 규정에 의거 관계서류를 다음과 같이 열람공고 합니다.
2. 「공익사업을 위한 토지 등의 취득 및 보상에 관한 법률」제21조 제2항 및 같은 법 시행령 제11조 규정에 의거 사업인정에 관한 주민, 소유자, 이해관계자 등의 의견을 청취하고자 하며, 같은법 제9조 제3항에 따라 사업에 따라 사업준비를 위한 토지측량 및 조사를 하고자 합니다.
3. 관계도서는 서울특별시 도로계획과에 비치하여 토지·물건 소유자와 관계인에게 보이며, 열람공고 내용에 의견이 있으신 분은 열람기간 내에 의견서를 열람 장소에 서면으로 제출하시기 바랍니다.

2019년 7월 11일

서 울 특 별 시 장

가. 도시계획시설(도로)사업 계획

1) 사업종류 및 명칭
- 종 류 : 도시계획시설(도로)사업
- 명 칭 : 구천면길 확장공사(5차)

2) 위 치 : 서울특별시 강동구 천호동 219-18 ~ 명일동 320-2(천일초교 ~ 명일역간)
- 금회(5차) 사업 시행지 : 강동구 천호동 24-1, 천호동 24-2, 천호동 24-3

3) 규 모 : 도로확장 폭 12~15m→15~22m, 연장 1,340m
- 금회(5차) 사업구간 : 강동구 천호동 24-1~천호동 24-3(314.7㎡)

4) 시 행 자 : 서울특별시장(서울특별시 중구 세종대로 110)

5) 기 간 : 실시계획인가 고시일로부터 3년간

6) 수용 또는 사용할 토지 또는 건물의 소재지·지번·지목 및 면적, 소유권과 소유권 외의 권리의 명세 및 그 소유자·권리자의 성명·주소 : 별첨

나. 열람기간 : 공고일 다음날부터 14일간

다. 열람장소 : 서울특별시 신청사 10층 도로계획과(☎02-2133-8088)

토 지 조 서

▢ 사 업 명 : 구천면길 도로확장공사(5차)
▢ 사업시행자 : 서울특별시장

서울시 강동구 천호동

일련번호	지번	지목	면적 (㎡)		소유자		이해관계인			비고
			대장 면적	편입 면적	성명	주소	성명	주소	권리 관계	
1	24-1	대	249	88.8	신*호	하남시 미사동 300	주식회사 신한은행	서울특별시 중구 세종대로9길 20(태평로2가)	근저당권자	
2	24-2	대	887.3	173.1	김*열	서울특별시 강동구 올림픽로92길 7-10, 701호(천호동, 베네캐슬)	서울축산업 협동조합	서울툭별시 강서구 양천로 574(등촌동, 석촌지점)	근저당권자	
3							강동농업 협동조합	서울특별시 강동구 구천면로 331	근저당권자	
4	24-3	대	197.8	52.8	장*석	경기도 광주군 퇴촌면 도수리 17	-	-	-	

물 건 조 서

▢ 사 업 명 : 구천면길 도로확장공사(5차)
▢ 사업시행자 : 서울특별시장

서울시 강동구 천호동

일련번호	소재지번	구조 및 규격	저촉 면적 (㎡)		소유자		이해관계인			비고
			단면적	총면적	성명	주소	성명	주소	권리관계	
1	24-1	세면 블록조	51.80	103.6	신*호	하남시 미사동 300	주식회사 신한은행	서울특별시 중구 세종대로9길 20 (태평로2가)	근저당권자	지상 1층
2	24-1						박*형 (세븐일레븐)	서울특별시 천호동 24-1	세입자	
3	24-1						길*자 (엄마의 반찬 느루)	서울특별시 천호동 24-1	세입자	
4	24-1						추*욱 (한성관)	서울특별시 천호동 24-1	세입자	
5	24-2	블럭구조	84.7	169.4	김*열	서울특별시 강동구 올림픽로92길 7-10, 701호(천호동, 베네캐슬)	서울축산업 협동조합	서울툭별시 강서구 양천로 574(등촌동, 석촌지점)	근저당권자	지상 1층
6	24-2						강동농업 협동조합	서울특별시 강동구 구천면로 331	근저당권자	
7	24-2						정*현 (과일가게)	서울특별시 천호동 24-2	세입자	
8	24-2						안*복 (closet 옷장)	서울특별시 천호동 24-2	세입자	
9	24-2						이*형 (헤인스튜디오 &문화사 1호점)	서울특별시 천호동 24-2	세입자	
10	24-2						노*니 (젤리뽀끼)	서울특별시 천호동 24-2	세입자	
11	24-2						최*연 (ROSE HAIR)	서울특별시 천호동 24-2	세입자	
12	24-2						김*식 (성심부동산)	서울특별시 천호동 24-2	세입자	
13	24-2						이*호 (iPho)	서울특별시 천호동 24-2	세입자	
14	24-2						이*용 (리마이더스)	서울특별시 천호동 24-2	세입자	

일련번호	소재지번	구조 및 규격	저촉 면적 (㎡)		소유자		이해관계인			비고
			단면적	총면적	성명	주소	성명	주소	권리관계	
15	24-2						윤*복 (꾸러기분식)	서울특별시 천호동 24-2	세입자	
16	24-2						이*분 (학생회관)	서울특별시 천호동 24-2	세입자	
17	24-2						권*향 (헤인스튜디오 &문화사 2호점)	서울특별시 천호동 24-2	세입자	
18	24-2						우*란 (마법사 꽈배기)	서울특별시 천호동 24-2	세입자	
19	24-3	철근콘크리트조	58.3	223.2	장*석	경기도 광주군 퇴촌면 도수리 17	남*범 (핸드폰)	서울특별시 천호동 24-3	세입자	지상 2층/ 지하 1층
20	24-3						정*주 (이철헤어커커)	서울특별시 천호동 24-3	세입자	
21	24-3						양*숙 (명랑 핫도그)	서울특별시 천호동 24-3	세입자	
22	24-3						이*대 (명일 인쇄)	서울특별시 천호동 24-3	세입자	

◈ 서울특별시공고 제2019-1861호

「서울역일대 경관개선 지원사업(2차)」 모집 공고

서울역일대 경관 개선 및 지역 활성화를 위해 노후건축물의 외관 및 공용공간 개선 공사비를 지원하는 '서울역일대 경관개선 지원사업(2차)'을 추진하고자 아래와 같이 공모하오니 많은 참여 바랍니다.

2019년 7월 11일
서 울 특 별 시 장

1 추진 계획

☐ 서울역일대 경관개선 지원사업이란?

서울역일대의 노후건축물 개선을 위해 서울역일대 건물을 소유한 건물주에게 서울특별시가 건물 외관 및 공용공간 개선 공사비 보조금을 최대 3,000만원까지 지원하는 사업

☐ 사업개요

○ 대상 지역 : 서울역 일대 도시재생활성화지역 내 건축물

- 우선 대상지 : 청파로변 건축물

※ 기존 사업 추진 목적에 맞게 청파로변 건축물은 우선적으로 지원



○ 지원 내용 : 건물 외관·공용공간 개선 공사비 보조

- 최대 3천만원 이내(해당 공사비의 70%이내)

※ 지방보조금심의위원회에서 조정 가능

2 지원 요건

☐ 신청 자격

○ 서울역 일대 도시재생활성화지역 내에 위치하고 사용승인일로부터 20년 이상 경과(모집 공고일 기준)한 근린생활시설 또는 업무시설 용도의 건축물 소유자

- 공동 소유 건축물의 경우 공유자 지분의 과반수가 찬성할 때 대표 1인이 신청 가능
- 집합건물의 경우 구분소유자의 4분의 3 이상 동의 시 대표 1인이 신청 가능

〈신청가능 건축물 용도〉

• 「건축법」 제2조제2항 건축물의 용도 중 다음에 해당하는 건물
1) 제1종 근린생활시설
2) 제2종 근린생활시설
3) 업무시설
※ 건축물 내 주거 용도가 포함된 경우 주거 용도의 면적이 건물 전체 연면적의 50% 미만일 경우 신청 가능

※ 건축물대장 상 '위반건축물' 표기된 건물은 신청불가 (단, 전문가 현장조사를 거쳐 시정이 용이하다고 판단되고, 소유자의 시정 의사가 있는 경우 선정 가능)

☐ 교부 조건

○ 일정기간(5년 이상) 입면 유지를 조건으로 서울특별시와 1:1 협약 체결

〈서울시 · 건물주 1:1 협약〉 ※ 별지 제5호 서식 '협약서' 참조

• 협약 시기 : 보조금 대상자 선정 후
• 협약 내용 : 지원 내용과 교부조건 등 경관개선 지원사업 관련 사항
- 교부 조건 : 특별한 사유가 없는 한 공사 완료시점부터 향후 5년 이상 입면 유지
(※ 건물 양도 시 협약 내용 승계)

○ 대상자 선정 후 2개월 이내 공사 착수, 3개월 이내 공사 완료('19.11.30.까지 완료)

3 진행 절차

☐ 진행 일정

대상자 공모	⇨	건축물 안전점검	⇨	사전 심사	⇨	대상자 선정	⇨	협약 체결	⇨	공사, 보조금 지원
〈'19. 7월〉		〈'19. 7월〉		〈'19. 8월〉		〈'19. 8월〉		〈'19. 8월〉		〈'19. 9월~〉

□ 신청 접수

○ 접수 기간 : 2019. 7. 11.(목) ~ 7.19.(금), (평일 09:00~18:00)

○ 모집 방법 : 주민 공모(시 홈페이지)를 통한 참여자 모집

○ 접수 장소 : 서울역 일대 도시재생지원센터

- 서울특별시 중구 중림로 50-1 스카이1004빌딩 9층

○ 신청 방법 : 직접방문 또는 우편접수(※접수 마감일 소인분에 한함)

○ 신청 서류

- 서울역일대 경관개선 지원사업 신청서(지원조건 동의서 포함)
- 신청인의 신분증 사본 / 건축물대장 및 토지·건축물 등기부등본(발급용)
- 공사계획서 및 견적서(비교견적서)
- 공동건물주의 경우 찬성자 전원의 위임장 및 위임인의 인감증명서 등

〈 '건축민원 상담실' 연계〉

• 상담건축가 : 양근보, 강정은, 홍영애, 최정우 공공건축가
• 상담 내용 : 경관개선 지원사업 관련 건축 상담, 현장 답사 등

□ 건축물 안전점검

○ 점검 방법 : 서류점검 및 육안점검

○ 점검 주체 : 중구 도심재생과(구 건축지도원)

- 중구 이외 지역은 서울시 공공재생과에서 안전점검 시행

○ 점검 결과 : '미흡, 불량' 등급 경관개선 지원사업 대상에서 제외

□ 사전 심사

○ 제출서류 확인 및 신청 건축물에 대한 현장조사 실시

- 건축 상담을 실시한 공공건축가와 합동으로 현장조사

〈현장조사 제외 대상〉

•근린생활시설 또는 업무시설에 해당하지 않는 건축물
•주거 용도의 면적이 건물 전체 연면적의 50% 이상인 경우
•사용승인일로부터 20년이 경과하지 않은 건축물
•건축물 안전점검 결과 미흡 또는 불량인 건축물

○ 조사 내용 : 건축물 현황 및 건축물대장과의 일치 여부 등

□ 대상자 선정

○ 선정 방법 : 지방보조금심의위원회 심의

○ 심사 항목

- 사업타당성 : 사업 추진 적정여부 판단
- 사업효과성 : 서울역 일대 노후 건축물 경관 개선 등 (※ 2동 이상 연접 시 우선순위 부여)

○ 선정 방법 : 심사위원회 심사평가 결과 고득점 순으로 예산범위 내 선정
○ 선정 결과 : 개별 통보 (전화 또는 문자메시지 발신)
○ 지원 확정 : 지원 내용, 교부 조건 등 경관개선 지원사업 관련 사항에 대해 서울시와 1:1 협약 체결

☐ 보조금 지원
○ 지원 금액 : 최대 3,000만원 이내, 해당 공사비의 70%이내
※ 공사 완료 시 공사비가 증액된 경우 보조금심의위원회에서 결정된 공사비로 지급
○ 지원 내용 : 건물 외관·공용공간 개선 공사비 보조금 지급
○ 지급 절차 : 공사 착수신고서 제출 → 공사 → 준공 후 보조금 신청 →전문가 합동점검 → 보조금 교부
○ 보조금 신청 서류
- 보조금 신청서, 공사완료보고서(공사 전·후 사진, 공사계약서, 공사내역서), 정산증빙 서류 (전자세금계산서/현금영수증), 청렴이행서약서, 지급 통장사본 등

4 참고사항

☐ 유의 사항
○ 서류접수 이후에는 내용 변경 및 반환이 불가합니다. 제출된 서류의 내용이 사실과 다를 경우 대상자로 선정되었더라도 취소될 수 있으며, 보조금 지급 이후에는 지원금 전액과 이자를 반환하여야 하고 서울역일대 경관개선 지원사업 신청 자격을 상실합니다.
○ 보조금 선정 대상자는 협약 사항을 준수해야 하며, 다음의 경우에는 지원금 전액과 이자(연 3%) 및 위약금(지원금의 10%)을 서울시에 반환하여야 합니다.
- 협약기간 만료 전 매매·증여·경매 등 제3자에게 양도 시 협약내용을 승계하지 않는 경우 (단, 이 경우 위약금은 제외하고 협약 잔여기간에 상응하는 비율의 지원금과 이자만 반환)
- 협약 내용을 이행하지 않는 경우
- 제출서류가 허위 작성, 위·변조되는 등 사실과 다른 것으로 밝혀진 경우

※ 건물주 변경의 경우

■ 건물주의 건물 양도 시
▸ 신규 건물주에게 협약 내용이 승계되는 경우 변경사항 적용하여 사후관리
▸ 승계되지 않는 경우 전 건물주로부터 협약 잔여기간에 상응하는 지원금 환수

예 시 입면유지 5년을 담보하는 협약을 체결하여 보조금 3,000만원 지원받고, 3년간 협약 이행 후 건물을 명도한 경우
⇒ 총 계약기간의 3/5에 해당하는 기간 동안 협약을 이행하였으므로
1,200만원(지원금)+[36만원×2년(이자 3%)]=1,236만원 환수

□ 기타 사항

가. 신청서 등 제출서식은 서울시 홈페이지(http://www.seoul.go.kr)에서 다운로드 받으실 수 있습니다.

※ 서울시 홈페이지 → 분야별 정보 서비스(경제) → 새소식

나. 기타 문의사항은 서울시 공공재생과(☎2133-8646)로 문의하시기 바랍니다.

붙임 : 1. [별표1] 공사 분야
2. [별지 제1호 서식] 서울역일대 경관개선 지원사업 신청서
3. [별지 제2호 서식] 서울역일대 경관개선 지원사업 동의서
4. [별지 제3호 서식] 공사계획서
5. [별지 제4호 서식] 위임장
6. [별지 제5호 서식] 협약서
7. [별지 제6호 서식] 착수신고서
8. [별지 제7호 서식] 보조금신청서
9. [별지 제8호 서식] 공사완료보고서
10. [별지 제9호 서식] 청렴이행서약서

[별표1] 공사 분야

구분	분 야	부 위	공 사 내 용
외관	방 수	평지붕	평지붕 구배 부족, 파라펫 시공 불량, 유지·관리 불량으로 인한 누수공사
		벽	노후화된 외벽 균열로 인한 누수공사
	창 호 (샷 시)	외벽, 입면	노후화된 창문 등 교체
	입 면	외벽 등	조적 도장 등 건물의 외관향상을 위한 일체의 보수공사
공용 공간	마 감	진출입구, 계단실 등	노후화된 공용공간 정비를 위한 보수공사 (현관, 계단, 난간 등)
	전 기		기존전선이 노후화 되거나 콘센트, 조명, 스위치 등이 노후화 되어 교체가 필요한 공사

[별지 제1호 서식]

서울역일대 경관개선 지원사업(2차) 신청서

인적사항	성 명		생 년 월 일	
	주 민 등 록 주 소		연 락 처 1	( )-( )-( )
			연 락 처 2	( )-( )-( )
건물현황	위 치			
	층 수	지하 층, 지상 층	연 면 적	㎡
	건 폐 율	%	용 적 률	%
	용 도			
공사계획	공 사 내 용			
	비 용			
	공사예정일			

위와 같이 서울역일대 경관개선 지원사업 선정 신청서를 제출합니다.

2019년 월 일

신청인 (인)

서울특별시장 귀하

첨부서류

1. 신청인의 신분증 사본
2. 신청대상 건물의 건축물대장, 건축물등기부등본
3. 공사계획서 및 공사견적서(비교견적서)
4. 위임장, 인감증명서 등

[별지 제2호 서식]

서울역일대 경관개선 지원사업(2차) 동의서

건물소재지 :		
건물소유주	성 함 :	
	생년월일 : . . .	연락처 : - -

가. 지원조건 ※ 지원조건을 반드시 충족하여야만 지원

- 건축 관계법령 및 지침 준수
- 전문가 사전승인 (현장조사, 공사과정 및 준공검사)
- 협약기간 5년간 건물 입면 유지
  · 기간만료 전 변동이 있을 경우 지원금 반환 확약
- 공사업체는 사회적기업(집수리분야), 마을기업(집수리분야) 등 시공업체 2개 이상 비교견적 후 선정

나. 지원결정의 취소

아래 사항의 경우 서울시는 보조금 지원결정을 취소할 수 있고, 취소 시 대상자(건물주)는 즉시 지원금을 반환해야 하며, 이에 따른 손해가 발생하더라도 서울시는 그 손해를 배상하지 아니함.

가. 보조금을 지원 목적 외에 사용하거나, 위 지원 조건을 위반한 경우
나. 관련법령을 위반한 경우
다. 허위 또는 부정한 방법으로 사업비를 지원받은 경우
라. 정당한 사유 없이 5개월 이상 사업이 지연되었을 경우

상기 본인은 '서울역일대 경관개선 지원사업(2차)' 신청에 있어 상기 지원조건 및 지원결정취소에 대한 내용을 읽어보았으며, 이에 동의합니다.

2019. . .

위 동의인 성명 : (인)

서울특별시장 귀하

[별지 제3호 서식]

공사계획서

<table>
<tr><td>위 치</td><td colspan="4"></td></tr>
<tr><td rowspan="11">공 사 내 용</td><td>구 분</td><td colspan="3">주요 내용</td></tr>
<tr><td rowspan="5">입면 개선</td><td colspan="3"></td></tr>
<tr><td colspan="3"></td></tr>
<tr><td colspan="3"></td></tr>
<tr><td colspan="3"></td></tr>
<tr><td colspan="3"></td></tr>
<tr><td rowspan="5">공용공간
개선</td><td colspan="3"></td></tr>
<tr><td colspan="3"></td></tr>
<tr><td colspan="3"></td></tr>
<tr><td colspan="3"></td></tr>
<tr><td colspan="3"></td></tr>
<tr><td rowspan="2">사 업 비</td><td>①사업비신청금액</td><td>원</td><td rowspan="2">총사업비
①+②</td><td rowspan="2">원</td></tr>
<tr><td>②자부담</td><td>원</td></tr>
<tr><td rowspan="7">사 업 비
신 청 금 액
산 출 내 역</td><td colspan="2">입면 개선</td><td rowspan="5">경 비
일반관리비
이 윤
부가가치세</td><td rowspan="5">원
원
원
원</td></tr>
<tr><td>1.
2.
소계</td><td>원
원
원</td></tr>
<tr><td colspan="2">공용공간 개선</td></tr>
<tr><td>1.
2.
소계</td><td>원
원
원</td></tr>
<tr><td colspan="2"></td><td>공사비 총계
(입면+공용공간)</td><td>원</td></tr>
</table>

[별지 제4호 서식]

위 임 장

수 임 인 (대리인)	성 명		(인)
	주 민 등 록 번 호		
	연 락 처		
	주 소		

위의 사람을 본인의 대리인으로 정하여 서울특별시가 추진하는 「서울역일대 경관개선 지원사업(2차)」 신청 및 협약체결 등 일체의 권한을 위임하고, 이 사실을 알리기 위하여 날인하고 인감증명서와 함께 제출합니다.

2019년 월 일

서울특별시장 귀하

위 임 인	성 명		(인)
	주민등록번호		
	연 락 처		
	주 소		
위 임 인	성 명		(인)
	주민등록번호		
	연 락 처		
	주 소		
위 임 인	성 명		(인)
	주민등록번호		
	연 락 처		
	주 소		

붙임 : 위임인 인감증명서 각 1부

[별지 제5호 서식]

협 약 서

서울특별시(이하 “시”라 한다)와 건물주 (이하 “보조사업자”라 한다) 는(은) 서울역일대 경관개선을 위하여 상호신뢰를 바탕으로 다음과 같이 협약을 체결한다.

제1조(목적) 이 협약은 “시”가 『서울역일대 경관개선 지원사업(2차)』 추진을 위하여 에게 보조금을 지급하는 데 필요한 사항을 규정함을 목적으로 한다.

제2조(사업개요) 이 협약에 의해 시가 보조사업자에게 보조금을 지원하는 사업의 명칭, 사업기간, 지원금액은 다음과 같다.

1. 사업의 명칭 : 서울역일대 경관개선 지원사업(2차)
2. 건물 소재지 :
3. 지 원 금 액 : (자부담 제외)

제3조(사업의 범위) 시가 보조사업자에게 지원하여 시행하고자 하는 사업의 범위는 다음 각 호와 같다.

1. 건물 외관 개선 공사비 보조
2. 건물 공용공간 개선 공사비 보조

제4조(협약기간) ① 협약기간은 년 월 일부터 년 월 일까지로 한다.

② 제1항에도 불구하고 협약기간의 조정이나 연장이 필요한 경우에는 협약당사자간 협의하여 정한다.

제5조(보조금) 보조사업자가 시로부터 보조금을 교부받고자 하는 경우, 공사 착수 전 착공신고서를 제출하여 공사를 완료한 후에 관련 보조금신청서, 공사완료보고서, 정산증빙 서류, 청렴이행서약서, 통장사본 등의 보조금 신청 서류를 시에 제출한다.

제6조(보조금 교부조건) 보조사업자는 사업을 수행함에 있어서 건물 개선공사 완료 시점으로부터 5년간 경관개선 지원사업을 통한 건물 입면을 유지 조건을 준수하여야 한다.

제7조(협약의 해지) ① 협약의 당사자는 다음 각 호의 어느 하나에 해당하는 사유가 발생하였을 때에는 서면으로 협약의 해제 또는 해지(이하에서는“해지 등”이라 한다.)를 할 수 있다.

1. 협약 당사자간 해지 등을 하기로 합의한 경우
2. 보조사업자가 본 협약 및 관련 법령을 위반하여 본 협약을 계속 유지하기 어려운 사정이 있는 경우

② 협약이 해제 또는 해지된 경우 보조사업자는 교부받은 보조금에 대한 정산을 실시하여 그 결과를 시장에게 보고하여야 하고, 시장은 보조사업자에게 교부한 보조금 전액 또는 일부 및 그에 대한 이자를 반환하도록 명할 수 있다.

③ 제1항의 규정에 따라 협약이 해지된 경우 보조사업자는 시를 상대로 손해배상을 청구할 수 없다.

제8조(보조금 교부결정의 취소 및 반환) ① 시장은 다음 각 호의 어느 하나에 해당하는 사유가 발생하였을 때에는 보조사업자에 대한 보조금 교부결정을 취소할 수 있다. 시장이

보조금 교부결정을 취소하는 경우 본 협약은 당연히 해제 또는 해지된 것으로 본다.

1. 보조사업자가 본 사업 목적 외 보조금을 사용하거나 교부 조건을 위반한 경우
2. 보조사업자가 본 협약 및 관련 법령을 위반하여 본 협약을 계속 유지하기 어려운 사정이 있는 경우
3. 보조사업자가 보조사업자 선정 과정에서 거짓 또는 위·변조된 서류를 제출하거나 담합행위를 한 경우
4. 정당한 사유 없이 5개월 이상 사업이 지연되었을 경우

② 시장은 제1항 각호의 사유로 보조금 교부결정을 취소하려는 경우 보조사업자에게 「행정절차법」 규정에 따른 사전통지 및 의견진술의 기회를 주어야 한다.

③ 제1항의 규정에 의하여 보조금 교부결정 취소시 보조사업자는 교부받은 보조금에 대한 정산을 실시하여 지체 없이 그 결과를 시장에게 보고하여야 하고, 시장은 제1항 각 호의 사유에 따라 보조사업자에게 교부받은 보조금 전액 또는 일부 및 그에 대한 이자를 반환하도록 명할 수 있다.

④ 제1항의 규정에 의한 보조금 교부결정이 취소된 경우 보조사업자는 시를 상대로 손해배상을 청구할 수 없다.

제9조(협약의 해석) ① 본 협약에 명시되지 아니한 사항은 서울특별시 지방보조금 관리조례, 기타 관계 법령, 서울특별시 조례, 규칙 등에 따른다.

② 제1항에 따른 규정이 없거나 본 협약의 해석에 대하여 시와 보조사업자의 해석이 다를 경우에는 협약 당사자간 협의에 의하여 조정하되, 협의가 되지 않는 사항은 시의 해석에 따른다.

③ 제2항의 규정에 따른 협의가 원만히 성립되지 아니하여 본 협약과 관련하여 소송을 제기하는 경우 그 관할법원은 서울특별시청 소재지를 관할하는 법원으로 한다.

제10조(협약의 효력) ① 본 협약은 협약 체결일부터 협약기간이 종료되는 날까지 효력이 있다. 다만, 협약기간이 종료된 후에도 민·형사상의 사건·사고가 발생하는 경우 그 사건·사고로 인한 판결 및 배상 등이 종결될 때까지, 시가 교부한 보조금에 대한 정산이 완료되지 아니 하는 경우 그 정산이 완료되는 때까지, 지도·감독 또는 감사와 관련하여 필요한 경우 그 지도·감독 또는 감사가 종료될 때까지 관계된 규정에 한하여 그 효력이 있다.

② 본 협약의 체결을 증명하기 위하여 협약서는 2부를 작성하여 시 및 보조사업자가 서명·날인하여 각각 1부씩 보관하고 시가 보관하는 1부는 공증한다.

2019 년 월 일

서 울 특 별 시

대표자 시장 박 원 순 ㊞ 성 함 : ㊞

서울시 중구 세종대로 110 주 소 :

[별지 제6호 서식]

서울역일대 경관개선 지원사업(2차) 착수신고서

건 축 주	성명		생년월일	
	주소			
건물위치				
착공일(예정일)				
준공기한				
공사시공자	성명	(서명 또는 인)		
	회사명			
	주소			

서울역일대 경관개선 지원사업과 관련하여 위와 같이 착수신고서를 제출합니다.

2019년 월 일

건축주 (서명 또는 인)

서울특별시장 귀하

[별지 제7호 서식]

보조금 신청서

건물 소재지	
시공업체명/주소	
공사기간	년 월 일 ~ 년 월 일

공사내역	신청금액(원)
총 액	

「서울역일대 경관개선 지원사업(2차)」으로 선정된 건물 개선 공사를 완료하고 그 비용을 위와 같이 청구합니다.

년 월 일

신 청 인 : (인)

주 소 : (주민등록 주소 기재)

붙임

1. 공사완료보고서
2. 세금계산서(공사시행자 발급)
3. 청렴이행서약서
4. 건물주 통장사본

[별지 제8호 서식]

공사완료보고서

<table>
<tr><td rowspan="2">건 축 주</td><td>주 소</td><td colspan="4"></td></tr>
<tr><td>성 명</td><td></td><td>주민등록번호</td><td colspan="2"></td></tr>
<tr><td rowspan="3">공사
업체</td><td>주 소</td><td colspan="5"></td></tr>
<tr><td>업체명</td><td></td><td>사업자등록번호</td><td colspan="2"></td></tr>
<tr><td>대표자</td><td></td><td>전화번호</td><td colspan="2"></td></tr>
<tr><td rowspan="5">건축물
현황,
공사내용</td><td>대지면적</td><td>㎡</td><td>건물연면적</td><td>㎡</td><td>구 조</td></tr>
<tr><td>공사내용</td><td></td><td>변동사항</td><td colspan="2"></td></tr>
<tr><td>착 공</td><td></td><td>준 공</td><td colspan="2"></td></tr>
<tr><td>총공사비</td><td></td><td>지원비용</td><td colspan="2"></td></tr>
<tr><td colspan="6">위 내용과 같이 준공하였기 신고합니다.

건축주 성 명 (인)

서울특별시청 귀하

(첨부서류) 1. 공사 전 · 중 · 후 사진
2. 공사계약서</td></tr>
</table>

공사 전·중·후 사진

건물 외관 (공사전)	건물 외관 (공사후)
공사 부위별 사진	

공사 전	공사 중	공사 후
공사 전	공사 중	공사 후

[별지 제9호 서식]

‘서울역일대 경관개선 지원사업(2차)’ 청렴이행서약서

상기 지방보조사업과 관련하여 서울특별시로부터 교부받은 지방보조금의 사용에 있어 교부조건 및 사업계획과 관계법령에 규정된 절차에 따라 공정하고 투명하게 집행하겠으며, 귀 서울특별시에서 요구하는 청렴 활동에 적극 협조하겠습니다.

아울러, 교부받은 지방보조금은 이유 여하를 막론하고 귀 서울특별시의 사전 승인 없이 임의로 변경하여 사용하거나 교부 목적 이외에 사용하지 않도록 하겠으며, 이를 위반할 시에는 지방재정법 등 관계법령에 따라 아래와 같이 처벌 받을 수 있음을 충분히 이해하고 이에 책임질 것을 서약합니다.

〈 벌칙 규정(지방재정법 제97조) 〉

○ **부정한 방법으로 지방보조금를 교부받은 지방보조사업자 등에 대한 벌칙(제97조)**

- 거짓 신청이나 그 밖의 부정한 방법으로 지방보조금을 교부받은 자와 그 사실을 알면서 지방보조금을 교부한 자는 5년 이하의 징역 또는 3천만원 이하 벌금 부과
- 법령, 지방보조금 교부결정의 내용, 법령에 따른 자치단체장의 처분에 대한 선량한 관리자로서의 주의 의무를 위반하여 다른 용도에 사용한 보조사업자에 대해 3년 이하의 징역 또는 2천만원 이하의 벌금 부과
- 자치단체장의 승인 없이 사업계획 또는 보조사업에 소요되는 경비의 배분을 변경하거나, 임의로 다른 사업자에게 인계 또는 중단·폐지, 자치단체장의 보조사업 수행 정지명령을 위반, 보조사업 실적보고서를 거짓으로 작성 제출 등의 행위를 한 보조사업자에 대해서는 각각 1천만원 이하의 벌금 부과

2019. . .

보조사업자 성함 (서명)

◈ 서울특별시공고 제2019-1862호

회계직인 등록 공고

서울특별시 회계관계공무원 직인규칙 제7조의 규정에 의거 회계 직인을 등록하고 규칙 제11조 규정에 의하여 이를 공고합니다.

2019년 7월 11일
서 울 특 별 시 장

1. 직인 등록사유 : 『 서울특별시 지역균형발전 지원 조례』(2019. 1. 3.) 개정으로 균형발전특별회계가 신설되어 회계 직인을 등록하고자 함
2. 직인 등록일자 : 2019. 7. 11.
3. 회계관계공무원 직인 등록

가. 등록 직인

소관부서	직인명	규격 및 서체	인영	직인 등록일자	사유
기획조정실 예산담당관	서울특별시 균형발전특별회계 분임징수관인	훈민정음체 2.0㎝ X 2.0㎝		2019.7.11.	균형발전특별회계 신설
	서울특별시 균형발전특별회계 수입금출납원인	훈민정음체 1.8㎝ X 1.8㎝			

서울특별시교육청

◈ 서울특별시교육청고시 제2019-6호

2019년도 제1회 서울특별시교육비특별회계 세입·세출 추가경정예산 고시

제287회 서울특별시의회 정례회(2019.6.28.)에서 의결된 2019년도 제1회 서울특별시교육비특별회계 추가경정예산을 「지방자치법」 제133조 제2항에 따라 다음과 같이 고시합니다.

2019년 7월 11일
서울특별시교육감

□ 세입예산

(단위 : 천원, %)

과목		추경증감 (A)	기정예산 (B)	합계 (A+B)	증감률 (A/B)
장	관				
합계		1,625,582,700	9,380,315,392	11,005,898,092	17.3
이전수입	소계	1,527,902,413	8,549,492,671	10,077,395,084	17.9
	중앙정부이전수입	1,035,613,931	5,373,353,347	6,408,967,278	19.3
	지방자치단체이전수입	481,699,723	3,169,444,187	3,651,143,910	15.2
	기타이전수입	10,588,759	6,695,137	17,283,896	158.2
자체수입	소계	△384,393	159,026,753	158,642,360	△0.2
	교수-학습활동수입	△12,393	101,905,972	101,893,579	0.0
	행정활동수입	△372,000	5,498,245	5,126,245	△6.8
	자산수입	0	7,989,331	7,989,331	0.0
	이자수입	0	7,008,066	7,008,066	0.0
	금융자산회수	0	16,302,176	16,302,176	0.0
	기타수입	0	20,322,963	20,322,963	0.0
차입	소계	0	0	0	-
	지방교육채	0	0	0	-
기타	소계	98,064,680	671,795,968	769,860,648	14.6
	전년도이월금	98,064,680	671,795,968	769,860,648	14.6

□ 세출예산

(단위 : 천원, %)

구분	추경증감 (A)	기정예산 (B)	합계 (A+B)	증감률 (A/B)
합계	1,625,582,700	9,380,315,392	11,005,898,092	17.3
1.유아및초중등교육	856,754,459	8,975,991,930	9,832,746,389	9.5
가.인적자원운용	248,683,034	4,476,650,023	4,725,333,057	5.6
나.교수-학습활동지원	35,590,945	504,931,061	540,522,006	7.0
다.교육복지지원	217,643,410	1,259,641,319	1,477,284,729	17.3
라.보건/급식/체육활동	30,532,843	107,966,583	138,499,426	28.3
마.학교재정지원관리	54,102,701	1,953,469,215	2,007,571,916	2.8
바.학교교육여건개선시설	270,201,526	673,333,729	943,535,255	40.1
2.평생 · 직업교육	1,060,415	28,472,541	29,532,956	3.7
가.평생교육	1,060,415	27,730,223	28,790,638	3.8
나.직업교육	0	742,318	742,318	0.0
3.교육일반	767,767,826	375,850,921	1,143,618,747	204.3
가.교육행정일반	3,058,633	89,997,471	93,056,104	3.4
나.기관운영관리	747,926	51,431,317	52,179,243	1.5
다.지방채상환및리스료	783,961,267	196,852,133	980,813,400	398.2
라.예비비및기타	△20,000,000	37,570,000	17,570,000	△53.2

구 고 시

◈ 종로구고시 제2019-92호

도시계획시설(숭인근린공원)사업 실시계획인가 고시

1. 건설부고시 제138호(1977.07.14.)로 도시계획시설(공원) 결정, 서울특별시 고시 제377호(1990.11.12.)로 최초 공원조성계획결정 및 서울특별시 고시 제3418호(2017.07.13.)로 최종 공원조성계획결정된 숭인근린공원에 대해

2. 도시계획시설(공원)사업을 시행하고자 종로구 공고 제2019-5호(2019.4.11.)로 실시계획인가 공고를 완료하고 「국토의 계획 및 이용에 관한 법률」 제88조 및 같은 법률 시행령 제97조에 따라 실시계획을 작성, 같은 법 제91조 및 같은 법 시행령 제100조에 따라 다음과 같이 고시합니다.

2. 토지 및 건물 소유자 등 이해관계인에게는 개별 통지할 것이나, 송달불능 등 미수령자에 대해서는 이 고시로 갈음합니다.

2019년 7월 11일
종 로 구 청 장

가. 사업시행지의 위치: 서울특별시 종로구 숭인동 산5-8번지 일대

나. 사업의 종류 및 명칭

1) 종 류: 도시계획시설(공원)사업

2) 명 칭: 도시계획시설(숭인근린공원)사업

다. 사업의 면적: 1,925.1㎡

라. 사업시행자의 성명 및 주소

1) 성 명: 서울특별시 종로구청장

2) 주 소: 서울특별시 종로구 삼봉로 43

마. 사업의 착수 및 준공예정일: 실시계획인가일부터 2020년 12월 31까지

바. 수용 또는 사용할 토지 또는 건물의 소재지·지번·지목 및 면적, 소유권과 소유권 외의 권리의 명세 및 그 소유자·권리자의 성명·주소: 붙임

사. 고시방법 : 서울시보 및 구 홈페이지 게재

아. 열람장소: 종로구청 공원녹지과(☎2148-2842)

토 지 조 서

▢ 사업시행자: 서울특별시 종로구청장

▢ 사 업 명: 도시계획시설(숭인근린공원) 조성사업

연번	소재지	지목	지적 면적 (㎡)	편입 면적 (㎡)	소유자			이해관계인			비고
					성명	공유지분	주소	성명	주소	권리의 종류 및 내용	
1	숭인동 산5-8	임야	33.0	33.0	이종구	2분의 1	종로구 명륜동2가 163-1				
					강경아	2분의 1	서초구 서초동 1599-2 엘지서초에클라트 902				
2	숭인동 179-18	대지	135.5	9.1	박삼남		종로구 종로63가길 59-1	동대문 중앙 새마을금고	동대문구 제기동 504	근저당권	
								건물	종로구 숭인동 17-18	공동담보	
3	숭인동 179-60	대지	36.4	36.4	조연형		관악구 봉천동 59				
4	숭인동 179-63	대지	28.8	14.6	정승원	2분의 1	경기도 구리시 인창동 651-27 아름마을원일아파트 101-1801				
					정재욱	2분의 1	경기도 구리시 인창동 651-27 아름마을원일아파트 101-1801				
5	숭인동 72-201	대지	281.0	129.3	재단법인대한불교관음종		종로구 숭인동 178-3				
6	숭인동 68-76	대지	2.6	2.6	박종한		종로구 지봉로12가길 35-4				
7	숭인동 68-52	대지	152.7	152.7	박종한		종로구 지봉로12가길 35-4				
8	숭인동 68-53	대지	5.0	5.0	김경희		경기도 여주군 산북면 두령이길 10-10	황순덕 (채권자)	용인시 기흥구 마북동 벽산아파트 107동 303호		가처분
9	숭인동 68-50	대지	16.9	16.9	최민정		경기도 일산동구 정발산동 1353-3				
10	숭인동 58-459	대지	6.9	6.9	이종구	2분의1	종로구 명륜동1가 36-23				
					강경아	2분의1	서초구 서초동 1599-2 엘지서초 에클라트 902				
11	숭인동 59-51	대지	50.2	50.2	임영계		종로구 지봉로12가길15-5	창신3동 새마을금고	종로구 지봉로 99-1	근저당권	
								건물 토지	종로구 숭인동 59-41	공동담보	
12	숭인동 58-286	대지	127.9	125.2	유종수	3분의 1	경기도 광명시 소하로 162, 710동 1402호	부평신우신용협동조합	인천광역시 부평구 삼산동 226-4	근저당권	
								건물 토지	종로구 숭인동 59-39	공동담보	
								토지	종로구 숭인동 58-284	공동담보	
					이수진	3분의 1	강서구 강서로29길11, 502호				
					유재영	3분의 1	경기도 광명시 소하로 162, 710동 1402호				

연번	소재지	지목	지적 면적 (㎡)	편입 면적 (㎡)	소유자			이해관계인			비고
					성명	공유지분	주소	성명	주소	권리의 종류 및 내용	
13	숭인동 58-284	대지	254.5	220.4	유종수	3분의 1	경기도 광명시 소하로 162, 710동 1402호	부평신우신용협동조합	인천광역시 부평구 삼산동 226-4	근저당권	
								건물 토지	종로구 숭인동 59-39	공동담보	
								토지	종로구 숭인동 58-286	공동담보	
					이수진	3분의 1	강서구 강서로29길11, 502호				
					유재영	3분의 1	경기도 광명시 소하로 162, 710동 1402호				
14	숭인동 57-23	대지	76.0	44.0	박희근		성북구 하월곡동 76-1	종로구청	종로구 삼봉로 43	압류	
15	숭인동 57-22	대지	580.8	177.2	김문기		종로구 숭인동 57				
16	숭인동 58-540	대지	96.5	96.5	김경숙	2분의 1	인천광역시 계양구 장군봉길12, 101동 802호				
					김명숙	2분의 1	강서구 남부순환로7길 5				
17	숭인동 58-539	대지	73.4	73.4	최세춘		종로구 숭인동 57-43				
18	숭인동 58-538	대지	96.5	96.5	최세춘		종로구 숭인동 57-43				
19	숭인동 58-537	대지	83.3	83.3	강명화		종로구 숭인동 57-24				
20	숭인동 56-251	임야	30.2	28.5	최해진		종로구 숭인동 56-172				
21	숭인동 56-172	임야	27.7	27.7	최해진		종로구 숭인동 56-172				
22	숭인동 56-211	임야	26.8	26.8	최해진		종로구 숭인동 56-172				
23	숭인동 56-45	임야	529.5	468.9	김순열		성북구 계동 101	삼전상공주식회사	영등포구 영등포동 1가 97	채무	
								국세청		근저당권	
								토지	숭인동 56-252	공동담보	

물 건 조 서

▢ 사업시행자: 서울특별시 종로구청장

▢ 사 업 명: 도시계획시설(숭인근린공원) 조성사업

연번	소재지	물건의 종류	구조 규격	면적(㎡)		소유자		이해관계인			비고
				공부상 면적 (㎡)	측량 면적 (㎡)	성명	주소	성명	주소	권리의 종류 및 내용	
1	숭인동 68-52	일반건축물 (주건축물)	목조	-	109.5	박종한	-	-	-	-	-
2	숭인동 56-251 숭인동 56-172 숭인동 56-45	무허가	벽돌	-	58.4	최해진	종로구 숭인동 56-172	-	-	-	-

◈ 성동구고시 제2019-65호

도시관리계획(도시계획시설:공공공지) 결정 및 지형도면 고시

「국토의 계획 및 이용에 관한 법률」 제30조 및 같은 법 시행령 제25조, 「서울특별시 도시계획조례」 제68조 규정에 따라 도시계획시설(공공공지)을 결정하고, 「국토의 계획 및 이용에 관한 법률」 제32조 및 「토지이용규제기본법」 제8조와 같은 법 시행령 제7조의 규정에 따라 지형도면을 작성하여 이를 고시합니다.

2019년 7월 11일

성 동 구 청 장

1. 도시계획시설(공공공지) 결정 조서

가. 결정 조서

구 분	시설명	위 치	면 적 (㎡)			최 초 결정일	비 고
			기 정	변 경	변 경 후		
신 설	공공공지	• 성수동1가 656-304번지 외 1필지	-	증)284	284	-	

나. 결정 사유


도면표시 번 호	시설명	변 경 내 용	변 경 사 유
-	공공공지	• 성수동1가 656-304번지 외 1필지(284㎡) 공공공지 신설	• 보행자 일시적 휴식공간 확보

2. 지형도면: 별첨

※ 게재된 도면은 참고용이므로 측량 등의 용도로 사용할 수 없습니다.

3. 주민들의 열람편의를 위하여 관계도서는 성동구청 도시계획과(☎2286-5555)에 비치하고 있습니다.

※ 고시문 및 지형도면은 토지이용규제정보서비스(http://luris.mltm.go.kr)에 게시 합니다.

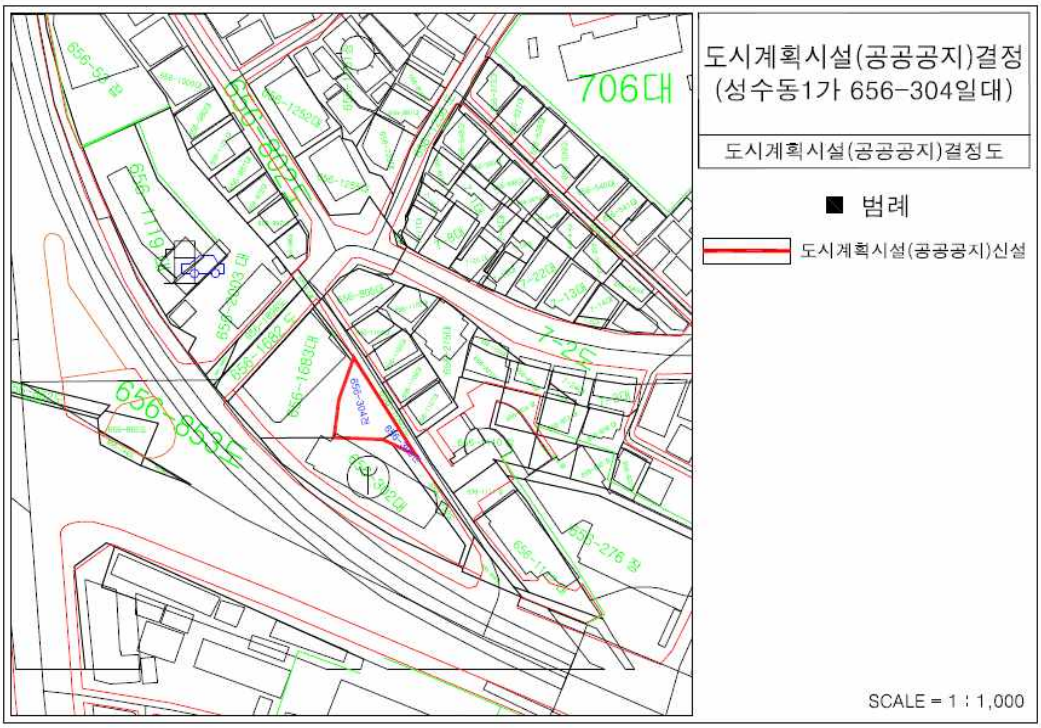

※ 게재된 도면은 참고용이므로 측량 등의 용도로 사용할 수 없음.

◈ 광진구고시 제2019-79호

도시계획시설(도로)사업 실시계획인가 (정정)고시

1. 광진구고시 제2019-67호(2019.6.13.)로 도시계획시설(도로)사업 실시계획인가 고시한 「광장동 425-2~410-2 외 1개소 도로개설공사」에 대하여 일부 정정사항이 있어 다음과 같이 정정 고시합니다.
2. 토지소유자 및 이해관계인에게 개별통지 할 것이나 송달불능 등 미수령자에 대하여는 본 고시로 갈음하며, 관계서류는 서울특별시 광진구청 도로과에 비치하고 일반인에게 보입니다.

2019년 7월 11일
광 진 구 청 장

가. 사업시행지[변경없음]: 서울특별시 광진구 광장동 425-2 ~ 410-2 외 1개소
나. 사업의 종류 및 명칭[변경없음]
1) 사업의 종류: 도시계획시설(도로)사업
2) 사업의 명칭: 광장동 425-1 ~ 410-2 외 1개소 도로개설공사
다. 사업의 규모[변경없음]
1) 광진구 광장동 425-2~410-2: 도로개설(폭 10m, 연장 190m)
2) 화양동 111-94~111-89: 도로개설(폭 6m, 연장 58m)
라. 사업시행자[변경없음]: 서울특별시 광진구청장(서울특별시 광진구 자양로 117)
마. 사업의 착수 및 준공예정일[변경없음]: 실시계획인가 고시일로부터 3년
바. 수용 또는 사용할 토지 또는 건물의 소재지·지번·지목 및 면적, 소유권과 소유권외의 권리의 명세 및 그 소유자·권리자의 성명·주소: 별첨
1) 정정사항: 토지조서 중 일부 편입면적 오기 정정

연번	지 번	지목	면 적(㎡)				소 유 자			비고 (분할전 원 지번)
			공부상 면적		편입 면적		지 분 (대지권)	성 명	주 소	
			정정 전	정정 후	정정 전	정정 후				
2	광장동 411-4	대	10	72	10	72		박창기	서울 성동구 행당동 128-563	411-2

○ 등기사항증명서 상 소유자 기준이며, 향후 보상 시 권리관계 등을 확인하여 시행할 예정임사. 기타 자세한 사항은 광진구청 도로과(☎450-7855)로 문의하시기 바랍니다.

토 지 조 서

1. 사 업 명: 광장동 425-2~410-2 외 1개소 도로개설공사
2. 사업시행자: 광진구청장
3. 시행자주소: 서울특별시 광진구 자양로 117(자양동 777)
4. 사업의종류: 도시계획시설사업(도로)

연번	지 번	지목	면 적(㎡)		소 유 자			소유권 이외의 권리명세			비고 (분할전 원 지번)
			공부상 면 적	편입 면적	지 분 (대지권)	성 명	주 소	성 명	주 소	권리의 종 류	
1	광장동 413-33	대	46	46		나상룡	서울 용산구 한남동 649-9				413-9
2	광장동 411-4	대	72	72		박창기	서울 성동구 행당동 128-563				411-2
3	광장동 413-34	대	8	8		나상룡	서울 용산구 한남동 649-9				413-10
4	광장동 412-2	대	10	10		박창기	서울 성동구 행당동 128-563				412-2
5	광장동 414-3	대	46	46		박창기	서울 성동구 행당동 128-563				414-3
6	광장동 413-35	대	73	73		대한예수교장로회	서울시 광진구 아차산로69길 32	수산업협동조합중앙회	서울시 송파구 신청동 11-6	근저당	413-20
7	광장동 413-36	대	60	60	1/2	서성현	서울시 광진구 아차산로 537-17, 1403동 306호				413-29
					1/2	손수정	서울시 광진구 아차산로 537-17, 1403동 306호	주식회사 하나은행	서울시 중구 을지로 66	근저당	
8	광장동 413-37	대	61	61	1/2	나성수	서울시 광진구 아차산로69길 26				413-11
					1/2	정성심	서울시 광진구 아차산로69길 26	주식회사 한국씨티은행	서울시 중구 청계천로 24(다동)	근저당	
9	광장동 413-38	대	59	59	1/2	김명환	서울시 송파구 오금로 407, 6동 801호				413-12
					1/2	박종환	서울시 광진구 광장동 413-12	주식회사 하나은행	서울시 중구 을지로 66	근저당	
10	광장동 413-39	대	56	56		서명옥	서울시 강남구 압구정동 493 한양아파트 26-306	주식회사 하나은행	서울시 중구 을지로 66	근저당	413-13
11	광장동 413-40	대	36	36		동인해	정선군 북평면 장열리 산33	주식회사 신한은행	서울시 중구 세종대로9길 20	근저당	413-14

12	광장동 413-41	대	20	20	261분의 32.7577	최진성	서울시 광진구 아차산로69길14, 101호				413-15 101
					261분의 21.8183	박순자	서울시 광진구 자양번영로3나길 13-4				413-15 102
					261분의 32.7577	이미애	서울시 광진구 능동로23길 36	주식회사한국스탠다드차타드은행	서울시 종로구 종로47	근저당	413-15 201
					261분의 21.8183	피아오펭지	서울시 광진구 아차산로70길 30-1, 401호				413-15 202
					261분의 29.2791	박경은	서울시 동대문구 답십리로 130, 205동 701호				413-15301
					261분의 21.8183	이상순	서울시 광진구 아차산로69길 14	주식회사 신한은행	서울시 중구 세종대로9길 20	근저당	413-15 302
					261분의 25.8073	이영환	서울시 성동구 광장동 413-15				413-15 401
					261분의 20.3678	노회덕	서울시 성동구 광장동 413-15				413-15 402
					261분의 32.7577	이선옥	서울시 광진구 구의로 47-15				413-15 지하01
					261분의 21.8183	이선옥	서울시 광진구 구의로 47-15				413-15 지하02
13	광장동 413-42	대	16	16		김종석	서울시 강남구 언주로30길 21, 에이동 1706호	주식회사 우리은행	서울시 중구 소공로 51	근저당	413-18
14	광장동 413-43	대	13	13		김종석	서울시 강남구 언주로30길 21, 에이동 1706호	주식회사 우리은행	서울시 중구 소공로 51	근저당	413-19
15	광장동 414-18	도	623	2		광진구	서울시 자양로 117				
16	광장동 413-32	대	4	4		광진구	서울시 자양로 117				
17	광장동 579-3	도	451	442		광진구	서울시 자양로 117				
18	광장동 579-1	도	220	3		광진구	서울시 자양로 117				
19	광장동 413-24	도	594	592		광진구	서울시 자양로 117				
20	광장동 576-2	도	345	345		광진구	서울시 자양로 117				
21	광장동 413-31	데	1	1		광진구	서울시 자양로 117				
22	화양동 111-233	대	28	28		안희자	서울시 서초구 서초중앙로 200, 21동606호				
23	화양동 111-229	대	45	45		안희자	서울시 서초구 서초중앙로 200, 21동606호				

물 건 조 서

1. 사 업 명 : 광장동 452-2~410-2 외 1개소 도로개설공사
2. 사업시행자 : 광진구청장
3. 시행자주소 : 서울특별시 광진구 자양로 117(자양동 777)
4. 사업의종류 : 도시계획시설사업(도로)

연번	지 번	물건의 종 류	구 조 및 규 격	수량	소 유 자			소유권 이외의 권 리 명 세			비고 (분할 전 원 지번)
					지 분	성 명	주 소	성 명	주 소	권리의 종 류	
1	광장동 413-33	펜스 (철재)	-	1.5m	-	나상룡	서울시 광진구 광장동 413-9				413-9
2	광장동 413-37	담장		1식	1/2	나성수	서울시 광진구 아차산로69길 26(광장동)				413-11
					1/2	정성심	서울시 광진구 아차산로69길 26(광장동)	주식회사한국씨티은행	서울시 중구 청계천로 24(다동)	근저당	
		주차장 셔터문		1식	1/2	나성수	서울시 광진구 아차산로69길 26(광장동)				
					1/2	정성심	서울시 광진구 아차산로69길 26(광장동)	주식회사한국씨티은행	서울시 중구 청계천로 24(다동)	근저당	
		대문		1식	1/2	나성수	서울시 광진구 아차산로69길 26(광장동)				
					1/2	정성심	서울시 광진구 아차산로69길 26(광장동)	주식회사한국씨티은행	서울시 중구 청계천로 24(다동)	근저당	
		담장		1식	1/2	나성수	서울시 광진구 아차산로69길 26(광장동)				
					1/2	정성심	서울시 광진구 아차산로69길 26(광장동)	주식회사한국씨티은행	서울시 중구 청계천로 24(다동)	근저당	
		(내부) 화단		1식	1/2	나성수	서울시 광진구 아차산로69길 26(광장동)				
					1/2	정성심	서울시 광진구 아차산로69길 26(광장동)	주식회사한국씨티은행	서울시 중구 청계천로 24(다동)	근저당	
3	광장동 413-38	가건물 화장실		4㎡	1/2	김명환	서울시 송파구 오금로 407, 6동 801호				413-12
					1/2	박종환	서울시 광진구 아차산로69길 22(광장동)	주식회사 하나은행	서울시 중구 을지로 66	근저당	
		담장		1식	1/2	김명환	서울시 송파구 오금로 407, 6동 801호				
					1/2	박종환	서울시 광진구 아차산로69길 22(광장동)	주식회사 하나은행	서울시 중구 을지로 66	근저당	
		화단		4㎡	1/2	김명환	서울시 송파구 오금로 407, 6동 801호				
					1/2	박종환	서울시 광진구 아차산로69길 22(광장동)	주식회사 하나은행	서울시 중구 을지로 66	근저당	
4	광장동 413-39	목재 데크		13㎡	-	서명옥	서울시 강남구 압구정로 347(압구정동, 한양아파트)26-306	주식회사 하나은행	서울시 중구 을지로 66	근저당	413-13
		가스 배관		1식	-						
5	광장동 413-40	베란다		2㎡	-	동인해	경기도 고양시 덕양구 동산2로 27, 401호(동산동)	주식회사 신한은행	서울시 중구 세종대로9길 20	근저당	413-14
		화단		1㎡	-						
		담장		1식	-						

◈ 서대문구고시 제2019-98호

사도 변경 결정 고시

서울특별시 서대문구 홍제동 158-38번지 일대 사도에 대하여 「사도법」 제4조에 의거 변경 허가하고 다음과 같이 고시합니다.

2019년 7월 11일
서 대 문 구 청 장

1. 사도변경 사유

○ 「공간정보의 구축 및 관리 등에 관한 법률」 제84조 규정에 따라 정정한 등록사항 및 서대문구 도정415-998(1979.09.29.)호에 따라 지적선에 맞춰 사도를 변경코자 함.

2. 사도변경 결정 조서

구 분	폭원(m)	연장(m)	기 점	종 점	비고
당 초	4~6	25	홍제동 158-39	홍제동 158-38	홍제동 158-38번지 대지 내 사도 일부 정정
변 경	4	15	홍제동 158-39	홍제동 158-39	

3. 관계도면 : 생략

4. 열람장소 : 서대문구 도시관리과(☎ 330-1644)에 관계도서를 비치하고 있습니다.

◈ 양천구고시 제2019-51호

도시관리계획(도시계획시설:도로,학교) 결정(변경) 및 지형도면 고시

서울특별시 양천구 신정동 1152-31 일대 도시관리계획(도시계획시설:도로,학교)에 대하여 「국토의 계획 및 이용에 관한 법률」 제30조, 「같은 법 시행령」 제25조 및 「서울특별시 도시계획 조례」 제68조 규정에 따라 결정(변경)하고 「국토의 계획 및 이용에 관한 법률」 제32조, 「토지이용규제 기본법」 제8조 및 「같은 법 시행령」 제7조 규정에 따라 지형도면을 고시합니다.

2019년 7월 11일
양 천 구 청 장

1. 결정(변경) 취지

공원과 중복결정된 도로공사로 인한 환경피해 방지 및 미집행 도시계획시설(도로) 해소를 위해 도시계획시설(도로,학교)을 결정(변경)하는 사항임

2. 도시관리계획 결정(변경) 조서

가. 도시계획시설(도로) 결정(변경) 조서

구분	규 모				기능	연장 (m)	기점	종점	사용 형태	주요 경과지	최초 결정일	비고
	등급	류별	번호	폭원 (m)								
기정	소로	2	161	8	국지도로	664	신정동 1157-1	신정동 산44-10	일반도로	-	양천구 고시 제2001-15호 ('01.03.26.)	근린공원 중복결정 (3,878㎡)
변경	소로	2	161	8	국지도로	525	신정동 1157-1	신정동 653-6	일반도로	-		근린공원 중복결정 (2,163㎡)

나. 도시계획시설(도로) 결정(변경) 사유서

변경전 도로명	변경후 도로명	변경내용	변경사유
소로2-161	소로2-161	· 도로연장 변경 L = 664 → 525m (감139m) · 도로종점 변경 종점 : 산44-10 → 653-6 · 공원 중복결정 면적 변경 A = 3,878㎡ → 2,163㎡	· 공원과 중복결정된 도로공사로 인한 환경피해 방지 및 미집행도시계획시설 해소

다. 도시계획시설(학교) 결정(변경) 조서

구분	시설명	시설의 종류	위치	면적(㎡)			최초 결정일	비고
				기정	변경	변경후		
변경	학교	초등학교	양천구 신정동 653-4번지	11,761	감) 44	11,717	서울시고시 제97호 ('88.02.13.)	-

라. 도시계획시설(학교) 건축물 범위 (변경없음)

건폐율	용적률	높이	건축제한완화	비고
30% 이하	100% 이하	5층 이하	-	자연녹지지역

마. 도시계획시설(학교) 결정(변경) 사유서

도면 표시번호	시설명	변경내용	변경사유
-	서울남명 초등학교	· 면적변경 A = 11,761㎡ → 11,717㎡	· 도로(소로2-161)의 선형변경에 따른 도로편입 면적 제척

3. 관계도면 : 붙임 참조

※ 붙임 지형도면은 참고용 도면이므로 측량, 그 밖의 용도로 사용 할 수 없습니다.

4. 열람장소 : 양천구청 도시계획과(☎2620-3504)에 관계도서를 비치하고 있습니다.

붙임 : 도시관리계획(도시계획시설:도로,학교) 결정(변경) 지형도면



◈ 강서구고시 제2019-84호

도시관리계획(지구단위계획) 변경결정 및 지형도면 고시

서울특별시고시 제2006-421호(2006.12.14.)로 결정된 강서구 화곡역지구중심 지구단위계획 변경에 대하여「국토의 계획 및 이용에 관한 법률」제30조, 같은 법 시행령 제25조와「토지이용규제 기본법」제8조 및 제9조, 같은 법 시행령 제7조 및「서울특별시 도시계획조례」제68조 규정에 의거 화곡역지구중심 지구단위계획 변경결정 및 지형도면을 고시합니다.

2019년 7월 11일
강 서 구 청 장

1. 지구단위계획 변경결정 조서

○ 공동개발(변경)

가구번호	지번	면적(㎡)	내용		비 고
			기정	변경	
C3 (화곡동)	1065-9	608.8	획지	공동개발(지정)	사업대상지
	1065-16	295.5			
	1065-13	265.8	-		

2. 지구단위계획결정도(기정, 변경)

기 정	변 경
	

※ 첨부된 지형도면은 참고용 도면이므로 그 밖의 용도로 사용할 수 없습니다.

3. 고시관련 세부내용에 대한 시민의 열람편의를 위하여 강서구 도시계획과(☎ 02-2600-6384)에 관련도서를 비치하여 열람하고 있습니다.

◈ 강서구고시 제2019-85호

도시관리계획(공항로 지구단위계획) 변경 결정 및 지형도면 고시

서울특별시고시 제2013-387호(2013.11.21)로 결정된 공항로 지구단위계획 변경에 대하여 「국토의 계획 및 이용에 관한 법률」 제30조, 같은 법 시행령 제25조와 「토지이용규제 기본법」 제8조 및 제9조, 같은 법 시행령 제7조, 「서울특별시 도시계획조례」 제68조 규정에 의거 도시관리계획(공항로 지구단위계획) 변경 결정 및 지형도면을 고시합니다.

2019년 7월 11일
강 서 구 청 장

1. 지구단위계획 변경 결정 조서

○ 획지 및 건축물 등에 관한 변경 결정 조서

도면번호	가구번호	위치	면 적	계획내용		비고
				기정	변경	
E-5-b	3 염창동	280-1	365.2㎡	공동개발(지정)	공동개발(지정)	
		280-2	87.6㎡			
		280-3	119.1㎡	단독개발		

2. 지구단위계획 결정도(기정, 변경)

기정	변경
	

※ 첨부된 지형도면은 참고용 도면이므로 그 밖의 용도로 사용할 수 없습니다.

3. 고시 관련 세부내용에 대하여는 시민의 열람편의를 위하여 강서구 도시계획과(☎2600-6846)에 관련도서를 비치하여 열람하고 있습니다.

◈ 강서구고시 제2019-87호

도시계획시설(염창근린공원)사업 실시계획 인가

1. 건설부고시 제138호(1977.7.9.)로 최초 도시계획시설(공원) 결정되고, 건설부고시 제112호(1990.5. 1.)로 최초 조성계획결정 및 강서구고시 제1999-34호(1999.8.25.)로 조성계획 변경 및 지형도면 고시된 도시계획시설 염창근린공원에 대한 공원조성사업을 시행하고자,
2. 서울특별시 강서구공고 제2019-800호(2019.5.23.)로 열람공고 후, 「국토의 계획 및 이용에 관한 법률 제88조 및 같은법 시행령 제97조」 규정에 의거 실시계획인가 하고, 「국토의 계획 및 이용에 관한 법률 제91조 및 같은법 시행령 제100조」에 의거 다음과 같이 고시합니다.

2019년 7월 11일

강 서 구 청 장

가. 사업의 종류 및 명칭

1) 사업의 종류 : 도시계획시설(공원) 사업

2) 사업의 명칭 : 염창근린공원 조성

나. 사업시행지 : 서울특별시 강서구 염창동 산32-13번지 등 7필지

다. 사업의 규모 : 12,776㎡

라. 사업의 내용 : 공원조성(토지보상)

마. 사업시행자 : 서울특별시 강서구청장[서울특별시 강서구 화곡로 302(화곡동)]

바. 시설관리청 : 서울특별시장

사. 사업기간 : 인가일로부터 ~ 2021. 12. 31

아. 수용 또는 사용할 토지조서 : 별도첨부

자. 「국토의 계획 및 이용에 관한 법률 제99조」의 규정에 의한 공공시설 등의 귀속 및 양도에 관한 사항 : 해당없음

차. 고시방법 : 서울시보 및 구 홈페이지 게재

3. 소유자 및 이해관계자에게는 개별 통지할 것이나, 송달불능 등 미수령자에 대하여는 본 고시로 갈음하며, 기타 상세한 사항은 강서구청 공원녹지과(☎02-2600-4255, 주무관 남준영)로 문의하시기 바랍니다.

수용 또는 사용할 토지조서

□ 사업명 : 염창근린공원 조성

□ 사업시행자 : 서울특별시 강서구청장

일련번호	소재지	지목	면적		공유지분	소유자		관계인			비고
			공부상 (㎡)	편입 (㎡)		성명 또는 명칭	주소	성명 또는 명칭	주소	권리의 종류 및 내용	
계	7필지		12,776	12,776							
1	강서구 염창동 산32-13	임야	1,658	1,658	-	주식회사 일레븐건설	경기도 성남시 분당구 분당로55, 11층(서현동, 분당퍼스트타워)	-	-	-	
2	강서구 염창동 산30-67	임야	140	140	-	이중권	서울특별시 중구 정동 15-6 정동상림원 A동 701호	한국전력공사 [114671. 0001456]	전라남도 나주시 전력로55(빛가람동 120)	구분지상권 (송전선로)	
3	강서구 염창동 산30-62	임야	2,000	2,000	-	이중권	서울특별시 중구 정동 15-6 정동상림원 A동 701호	한국전력공사 [114671. 0001456]	전라남도 나주시 전력로55(빛가람동 120)	구분지상권 (송전선로)	
4	강서구 염창동 산30-65	임야	526	526	-	이중권	서울특별시 중구 정동 15-6 정동상림원 A동 701호	한국전력공사 [114671. 0001456]	전라남도 나주시 전력로55(빛가람동 120)	구분지상권 (송전선로)	
5	강서구 염창동 산30-66	임야	3,974	3,974	-	이중권	서울특별시 중구 정동 15-6 정동상림원 A동 701호	한국전력공사 [114671. 0001456]	전라남도 나주시 전력로55(빛가람동 120)	구분지상권 (송전선로)	
6	강서구 염창동 산30-64	임야	1,700	1,700	-	이승현	서울특별시 용산구 서빙고동 241-21 신동아아파트 15동 306호	농업협동조합중앙회 [110136. 0027690]	서울특별시 중구 충정로1가 75 (회현역지점)	근저당권	
										지상권 (토지전부)	
7	강서구 염창동 산30-61	임야	2,778	2,778	-	이승현	서울특별시 용산구 서빙고동 241-21 신동아아파트 15동 306호	농업협동조합중앙회 [110136. 0027690]	서울특별시 중구 충정로1가 75 (회현역지점)	근저당권	
										지상권 (토지전부)	

◈ 구로구고시 제2019-133호

도시계획시설(공공공지)사업 실시계획인가 고시

1. 구로구고시 제2019-101(2019.5.30)호로 도시계획시설(공공공지) 결정 및 지형도면 고시되어 구로구공고 제2019-1014호(2019.6.20)호로 도시계획시설(공공공지)사업 실시계획 열람공고한 구로구 개봉동 산59-5번지 외 2필지 개웅산 유아숲 진출입로 및 생태연못 조성사업에 대하여
2. 「국토의 계획 및 이용에 관한 법률」 제88조 및 같은법 시행령 제97조의 규정에 의거 도시계획시설(공공공지)사업 실시계획 인가하고, 「국토의 계획 및 이용에 관한 법률」 제91조 및 같은법 시행령 제100조에 의거 다음과 같이 고시합니다.

2019년 7월 11일

구 로 구 청 장

가. 사업시행지 : 구로구 개봉동 산59-5번지 외 2필지

나. 사업의 종류 및 명칭

○ 사업의 종류 : 도시계획시설(공공공지)

○ 사업의 명칭 : 개웅산 유아숲 진출입로 및 생태연못 조성사업

다. 사업의 면적 : 756㎡

라. 사업시행자 등의 성명 및 주소

○ 사업시행자 ┌ 성 명 : 구로구청장

└ 주 소 : 서울시 구로구 가마산로 245(구로동 435)

마. 사업의 착수 및 준공예정일 : 실시계획 인가일로부터 2년간

바. 수용 또는 사용할 토지의 소재지, 지번, 지목 및 면적, 소유권과 소유권외의 권리의 명세 및 그 소유자, 권리자의 성명, 주소 : 별첨

사. 기타 자세한 사항은 구로구청 녹색도시과(☎02-860-3086)로 문의하시기 바랍니다.

토 지 조 서

일련번호	소재지 지번	지목	지적(㎡)	편입면적(㎡)	소 유 자		이해관계인		비 고
					성 명	주 소	성 명	주 소	
	계		997	756					
1	개봉동 산59-5	임야	805	564	전우일	경기도 화성시 동탄나루로55, 652동 702호			
					전성욱	서울특별시 노원구 화랑로51길 17, 704동 1003호			
					전경란	서울특별시 구로구 구로중앙로8길 17-10			
2	개봉동 산59-6	임야	5	5	전우일	경기도 화성시 동탄나루로55, 652동 702호			
					전성욱	서울특별시 노원구 화랑로51길 17, 704동 1003호			
					전경란	서울특별시 구로구 구로중앙로8길 17-10			
3	개봉동 산59-7	임야	187	187	전성욱	서울특별시 노원구 화랑로51길 17, 704동 1003호			

◈ 동작구고시 제2019-56호

도시계획시설(공원)사업 실시계획 변경인가 고시

1. 총독부고시 제208호(1940.3.12)로 도시계획시설(공원) 최초 결정되고, 서울시 고시 제2016-241호(2016.8.11)로 공원조성계획 결정(변경) 및 지형도면 고시되어 서울특별시 동작구 고시 제2019-35호(2019.5.9)로 실시계획인가된 상도근린공원에 대하여 국토의 계획 및 이용에 관한 법률 제88조 및 같은 법률 시행령 제97조에 의거 변경인가를 위한 실시계획을 작성하고 같은 법률 제91조 및 같은 법률 시행령 제100조의 규정에 의거 그 내용을 다음과 같이 고시합니다.
2. 소유자 및 이해관계자에게는 개별 통지할 것이나, 송달 불능 등 미 수령자에 대하여는 본 고시로 갈음합니다.
3. 관계서류는 서울특별시 동작구청 공원녹지과(02-820-1164)에 비치하여 일반인에게 보입니다.

2019년 7월 11일
동 작 구 청 장

가. 사업의 종류 및 명칭
- ○ 종 류 : 도시계획시설(공원)사업
- ○ 명 칭 : 2019년 장기미집행 도시공원 보상사업(상도근린공원)

나. 사업의 면적 및 규모
- ○ 사업시행지 : 당초 - 서울특별시 동작구 상도동 산65-115 등 12필지
  변경 - 서울특별시 동작구 상도동 산65-248 등 12필지
- ○ 면 적 : 18,315㎡
- ○ 내 용 : 토지보상 18,315㎡, 지장물 보상

다. 사업시행자의 성명 및 주소
- ○ 시 행 자 : 서울특별시 동작구청장
- ○ 주 소 : 동작구 장승배기길 161(노량진동 47-2)

라. 시설관리청 : 서울특별시장

마. 사업착수 및 준공예정일 : 실시계획인가일로부터 ~ 2020. 12. 31까지

바. 수용 또는 사용할 토지 소재지 지번 및 소유권 이외의 권리명세 : 따로붙임

사. 토지의 소유자와 「공익사업을 위한 토지 등의 취득 및 보상에 관한 법률」 제2조 제5호에 의한 관계인의 주소 및 성명 : 따로붙임

아. 기타 상세한 사항은 동작구청 공원녹지과(서울특별시 노량진로 74, ☎.820-1164)로 문의하시기 바랍니다.

사용 또는 수용할 토지조서

일련번호	소재지 지번	지목	면적(㎡)		소유자			소유권 이외의 권리			비고
			지적	편입면적	주소	성명	지분	성명	주소	권리의 종류및내용	
당초	계		108,430	18,315							
변경	계		18,315	18,315							
1 (당초)	상도동 산65-115	임야	7,141	5,794	서울 동작구 상도동 209-17	재단법인 지덕사	1/1				
1 (변경)	상도동 산65-248	임야	5,794	5,794	서울 동작구 상도동 209-17	재단법인 지덕사	1/1				
2 (당초)	상도동 산65-159	임야	39,605	137	서울 동작구 상도동 209-17	재단법인 지덕사	1/1				
2 (변경)	상도동 산65-249	임야	137	137	서울 동작구 상도동 209-17	재단법인 지덕사	1/1				
3 (당초)	상도동 산65-227	임야	6,328	2,304	서울 동작구 노량진동 310-99	재단법인 지덕사	1/1				
3 (변경)	상도동 산65-247	임야	2,304	2,304	서울 동작구 노량진동 310-99	재단법인 지덕사	1/1				
4 (당초)	상도동 산67-13	임야	6,175	1,416	경기도 송탄시 신장동 227-11	이대하	4958.7/10672				
					성남시 분당구 야탑동 530 탑마을 진덕아파트 508동 402호	김경식	2975.22/32016				
					서울 서초구 반포동 60-4 반포미도아파트 301동 702호	이귀배	2975.22/32016				
					용인시 수지읍 상현리 30 성원아파트 115동 1803호	박남주	2975.22/32016				
					대구 달서구 장기동 814-1 장기파랑새마을 201-1307	배경숙	2738.08/10672				
4 (변경)	상도동 산67-121	임야	1,416	1,416	경기도 송탄시 신장동 227-11	이대하	4958.7/10672				
					성남시 분당구 야탑동 530 탑마을 진덕아파트 508동 402호	김경식	2975.22/32016				
					서울 서초구 반포동 60-4 반포미도아파트 301동 702호	이귀배	2975.22/32016				
					용인시 수지읍 상현리 30 성원아파트 115동 1803호	박남주	2975.22/32016				
					대구 달서구 장기동 814-1 장기파랑새마을 201-1307	배경숙	2738.08/10672				
5 (당초)	상도동 산67-118	임야	2,927	971	경기도 송탄시 신장동 227-11	이대하	4958.7/10672				
					성남시 분당구 야탑동 530 탑마을 진덕아파트 508동 402호	김경식	2975.22/32016				
					서울 서초구 서초중앙로29길 28, 301동 702호(반포동, 반포미도아파트)	이귀배	2975.22/32016				
					용인시 수지읍 상현리 30 성원아파트 115동 1803호	박남주	2975.22/32016				
					대구 달서구 장기동 814-1 장기파랑새마을 201-1307	배경숙	2738.08/10672				
5 (변경)	상도동 산67-122	임야	971	971	경기도 송탄시 신장동 227-11	이대하	4958.7/10672				
					성남시 분당구 야탑동 530 탑마을 진덕아파트 508동 402호	김경식	2975.22/32016				
					서울 서초구 서초중앙로29길 28, 301동 702호(반포동, 반포미도아파트)	이귀배	2975.22/32016				
					용인시 수지읍 상현리 30 성원아파트 115동 1803호	박남주	2975.22/32016				
					대구 달서구 장기동 814-1 장기파랑새마을 201-1307	배경숙	2738.08/10672				
6	상도동 산65-228	임야	133	133	서울 동작구 노량진동 310-99	재단법인 지덕사	1/1				
7 (당초)	상도동 산65-41	임야	30,402	3,151	서울 동작구 노량진동 310-99	재단법인 지덕사	1/1				
7 (변경)	상도동 산65-246	임야	3,151	3,151	서울 동작구 노량진동 310-99	재단법인 지덕사	1/1				
8 (당초)	상도동 산57-44	임야	9,870	2,167	서울 용산구 원효로66, 이동 1208호 (원효료4가, 산호아파트)	허충경	1/1				
8 (변경)	상도동 산57-113	임야	2,167	2,167	서울 용산구 원효로66, 이동 1208호 (원효료4가, 산호아파트)	허충경	1/1				

일련번호	소재지 지 번	지목	면 적(㎡)		소 유 자			소유권 이외의 권리			비고
			지적	편입면적	주 소	성 명	지분	성명	주소	권리의 종류및내용	
9	상도동 산57-104	임야	620	620	서울 강서구 화곡동 370-60	한면수	1/1				
10 (당초)	상도동 산57-77	임야	2,017	497	성남시 분당구 수내동 27 양지마을 301동 1804호	유형석	1/1				
10 (변경)	상도동 산57-114	임야	497	497	성남시 분당구 수내동 27 양지마을 301동 1804호	유형석	1/1				
11 (당초)	상도동 산57-98	임야	903	407	경기도 고양시 덕양구 토당로 93, 102동 703호 (토당동, 한라비발디리버아파트)	최학수	1/5				
					서울시 영등포구 신길로42길 25, 112동 919호 (신길동, 삼성아파트)	최진수	1/5				
					경기도 고양시 덕양구 토당로 93, 102동 703호 (토당동, 한라비발디리버아파트)	최영수	1/5				
					경기도 고양시 일산동구 은행마을로 100, 303동 1001호 (식사동, 은행마을)	최혜수	1/5				
					강원도 양양군 현북면 동해대로 1611-7, 103동 909호 (심미아파트)	최경수	1/5				
11 (변경)	상도동 산57-115	임야	407	407	경기도 고양시 덕양구 토당로 93, 102동 703호 (토당동, 한라비발디리버아파트)	최학수	1/5				
					서울시 영등포구 신길로42길 25, 112동 919호 (신길동, 삼성아파트)	최진수	1/5				
					경기도 고양시 덕양구 토당로 93, 102동 703호 (토당동, 한라비발디리버아파트)	최영수	1/5				
					경기도 고양시 일산동구 은행마을로 100, 303동 1001호 (식사동, 은행마을)	최혜수	1/5				
					강원도 양양군 현북면 동해대로 1611-7, 103동 909호 (심미아파트)	최경수	1/5				
12 (당초)	상도동 산57-15	임야	2,309	718	경기도 고양시 덕양구 토당로 93, 102동 703호 (토당동, 한라비발디리버아파트)	최학수	1/5				
					서울시 영등포구 신길로42길 25, 112동 919호 (신길동, 삼성아파트)	최진수	1/5				
					경기도 고양시 덕양구 토당로 93, 102동 703호 (토당동, 한라비발디리버아파트)	최영수	1/5				
					경기도 고양시 일산동구 은행마을로 100, 303동 1001호 (식사동, 은행마을)	최혜수	1/5				
					강원도 양양군 현북면 동해대로 1611-7, 103동 909호 (심미아파트)	최경수	1/5				
12 (변경)	상도동 산57-112	임야	718	718	경기도 고양시 덕양구 토당로 93, 102동 703호 (토당동, 한라비발디리버아파트)	최학수	1/5				
					서울시 영등포구 신길로42길 25, 112동 919호 (신길동, 삼성아파트)	최진수	1/5				
					경기도 고양시 덕양구 토당로 93, 102동 703호 (토당동, 한라비발디리버아파트)	최영수	1/5				
					경기도 고양시 일산동구 은행마을로 100, 303동 1001호 (식사동, 은행마을)	최혜수	1/5				
					강원도 양양군 현북면 동해대로 1611-7, 103동 909호 (심미아파트)	최경수	1/5				

사용 또는 수용할 물건조서

일련번호	소재지지번	물건의 종류	구조 및 규격	수량	이용현황	소유자		이해관계인			비고
						주소	성명	주소	성명	권리의 종류및내용	
1	상도동 산65-115 (양녕로 22바길 96)	건물	9㎡	1		동작구 상도2동 산65	주명갑	동작구 양녕로 22바길 96	정상균	거주자	기존 무허가
		건물	102㎡	1							
		창고	4㎡	1							
		창고	2㎡	1							
		건물	48㎡	1							
		감나무	B18	1							
		포도나무	B11	1							
		목란	H1.0	1					장영선		
		사철나무	H1.0~1.5	105							
		탱자나무	R9	1							
		은행나무	R11~14	3							
		산사나무	H2.0	1							
		사철나무	R27	1							
		두충나무	B26	1							
		석등	H1.0	1							
2 (당초)	상도동 산65-115 (양녕로32길 54)	건물	59㎡	1	공가	관악구 봉천동 956-4, 1층 03호	장문희				기존 무허가
		창고	4㎡	1							
2 (변경)	상도동 산65-115 (양녕로32길 54)	건물	59㎡	1	공가	영등포구 국제금융로2길 7, 10층(여의도동, 한주빌딩)	태려건설산업				기존 무허가
		창고	4㎡	1							
3	상도동 산65-115 (양녕로32길 56)	건물	44㎡	1	공가		미상				무허가
4	상도동 산65-115 (양녕로32길 58-8)	출입구 기둥	50*50*110	1		동작구 양녕로32길58-8	김미숙				기존 무허가 건물 부지
		담벽	80*19*120	1							
		주목	H1.0~1.2	2							
		감나무	R3~5	4							
		회양목	H0.5	1							
		자두나무	R7~12	2							
		뽕나무	R10	1							
		불두화	W2.0	1							
		무궁화	H2.5	2							
		단풍나무	R8~12	5							
		벚나무	R9~18	4							
		컨테이너	5*2*3m	1							
		영산홍	H0.5	20							
		불상	H2.0	1							
		배롱나무	R5~6	2							
		벚나무	R11	1							

◈ 관악구고시 제2019-80호

도시관리계획(신림지구중심 지구단위계획) 결정(변경) 및 지형도면 고시

서울특별시고시 제2015-111호(2015.04.30.), 제2017-353호(2017.09.28.)로 결정 고시된 우리구 「신림지구중심 지구단위계획」에 대하여 2019년 6월 27일 구 도시계획위원회 심의를 통하여 의결된 가구 및 획지에 관한 계획을 변경하고, 「국토의 계획 및 이용에 관한 법률」 제30조 및 같은 법 시행령 제25조와 「토지이용규제기본법」 제8조에서 제9조 및 같은 법 시행령 제7조 및 「서울특별시도시계획조례」 제68조 규정에 따라 도시관리계획 결정(변경)과 지형도면을 고시합니다.

2019년 7월 11일
관 악 구 청 장

1. 결정(변경) 취지

○ 「신림지구중심 지구단위계획구역」 내 신림동 1433-194호외 1필지 및 신림동 75-68호외 2필지에 대한 지구단위계획 결정(변경)

- 획지계획[공동개발(지정)]에 관한 경미한 사항 변경에 대해 다음과 같이 변경하는 사항임.

2. 도시관리계획(신림지구중심 지구단위계획) 결정(변경)조서

○ **가구 및 획지에 관한 결정(변경)조서**

가구 번호	기 정			변 경			비 고
	지 번	면적(㎡)	계획내용	지 번	면적(㎡)	계획내용	
41	신림동 1433-185	146.2	공동개발 (지정)	신림동 1433-185	56.9	단독개발	
	신림동 1433-194			신림동 1433-194	89.3	단독개발	
42	신림동 11-41	625.0	공동개발 (지정)	신림동 11-41	486.0	공동개발 (지정)	
	신림동 75-43			신림동 75-43			
	신림동 75-68			신림동 75-68	139.0	단독개발	**이면부로 위치 및 접도조건 변경** (용적률, 높이 불허용도 변경)

※ 공동개발 변경으로 이면부로 위치 변경 또는 접도조건 등이 변경되는 대지는 변경된 지침 적용

3. 관계도면 : 붙임 지형도면 참조


※ 첨부된 지형도면은 참고용 도면이므로 측량, 그 밖의 용도로 사용 할 수 없음.

4. 관계도서는 관악구청 도시계획과(☎02-879-6361)에 비치하고 토지소유자 및 이해관계인에게 보입니다.


※ 고시문 및 지형도면 등은 서울시도시계획포털 (http://urban.seoul.go.kr) 및 토지이용규제정보 서비스(http://luris.mltm.go.kr) 에 게시할 예정이오니 참고하시기 바랍니다.

참 고 용 [신림동 1433-194,185]

< 획지에 관한 결정(기정)도 >

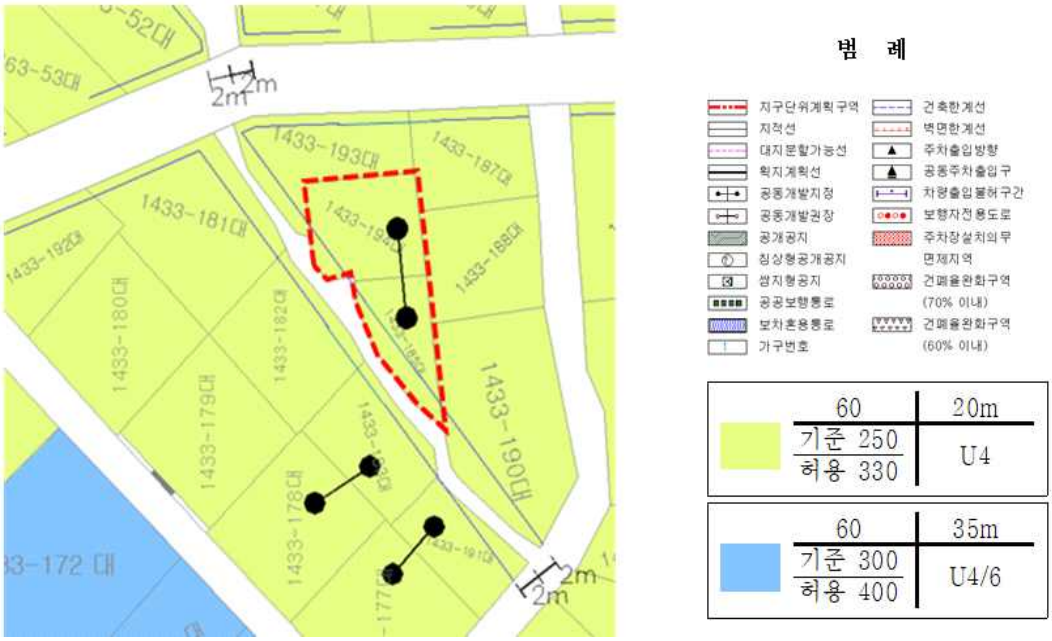


< 획지에 관한 결정(변경)도 >

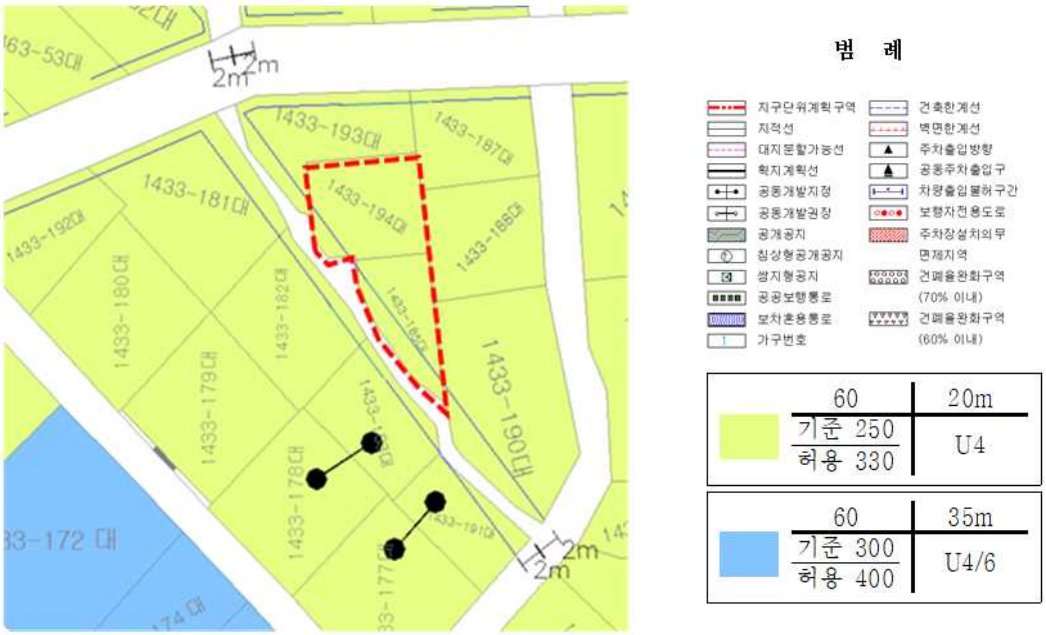

참 고 용 [신림동 75-68, 75-43, 11-41]

< 획지 등에 관한 결정(기정)도 >

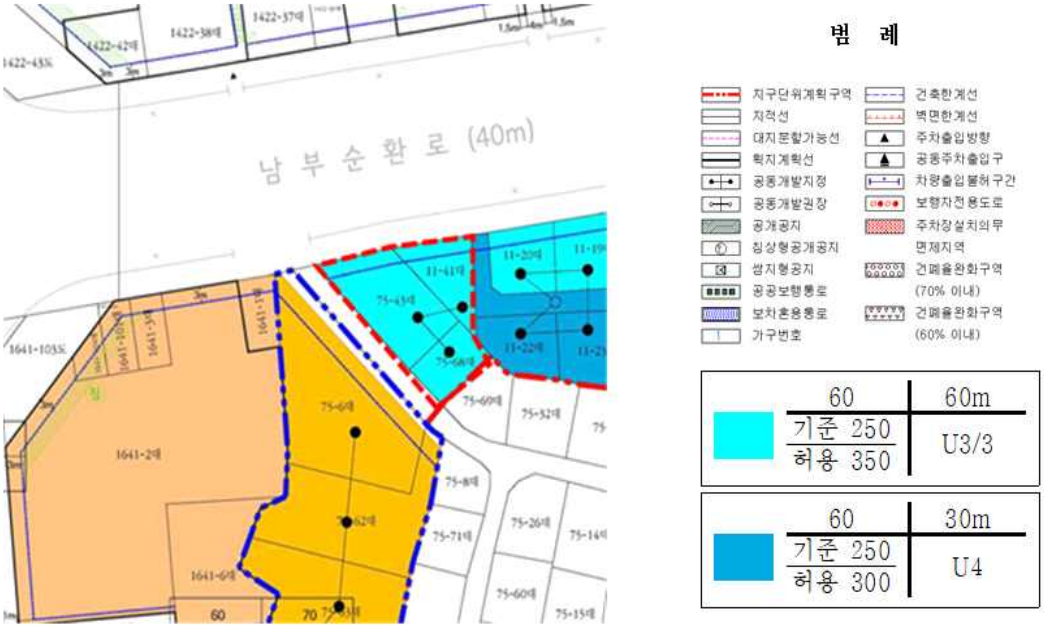

< 획지 등에 관한 결정(변경)도 >



◈ 관악구고시 제2019-83호

남현소공원 공원조성계획 결정(최초) 및 지형도면 고시

1. 서울특별시고시 제2011-173호(2011.06.30.)로 도시관리계획(도시계획시설:공원)결정 및 지형도면 고시된 관악구 남현동 1063-1번지 남현소공원에 대하여,
2. 도시공원위원회 심의를 거쳐 『국토의 계획 및 이용에 관한 법률』 제30조·제32조, 같은법 시행령 제25조 및 『도시공원 및 녹지 등에 관한 법률』 제16조의2 규정에 따라 다음과 같이 공원조성계획을 최초 결정하고 지형도면을 고시합니다.

2019년 7월 11일

관 악 구 청 장

1. 결정취지 : 관악구 남현동 1063-1번지 남현소공원 인근 주차문제 해결을 위하여 지하에 주차장을 건설하고, 지상부는 지역 주민 및 주변 공공시설 이용자의 생활 환경 개선을 위한 휴식 및 만남의 장소를 제공하기 위한 공원으로 조성

2. 위 치 : 서울특별시 관악구 남현동 1063-1번지

3. 면 적 : 1,607㎡

4. 조성계획결정 조서 및 도면 : 따로붙임

※ 첨부된 도면 등(그 외 세부 관계도면은 첨부 생략)은 참고용 도면이므로 측량 또는 그 밖의 용도로 사용할 수 없음.

5. 열람장소 : 서울특별시 관악구 공원녹지과(☎02-879-6504)에서 관련도서를 열람할 수 있습니다.

남현소공원 공원조성계획(최초)결정 조서

1. 총괄표(관악구 남현동 1063-1)

구 분		부지면적 (㎡)	시설면적 (㎡)	건 축 물			공작물 (기)	비 고
				동수 (동)	바닥면적 (㎡)	연면적 (㎡)		
계		1,607.00	317.55				26	19.76%
기반 시설	소 계	234.23	234.23				1	14.58%
	도 로	101.10	101.10					
	광 장	133.13	133.13				1	
조 경 시 설		51.32	51.32				16	3.19%
관 리 시 설		32.00	32.00				9	1.99%
녹지 및 기타		1,289.45						80.24%
시 설 율 (법정20%)		(317.55㎡ / 1,607.00㎡) × 100 = 19.76%						법정 20% 이하
건 폐 율 (법정 없음)		-						


2. 시설조서

구분	시설명	부 호	위 치	부지면적 (㎡)	시설면적 (㎡)	구조	규모	건축물(㎡)		공작물 (기)	비 고
								바닥 면적	연면적		
합계				1,607.00	317.55					26	19.76%
기반시설	소계			234.23	234.23					1	14.58%
	도로			101.10	101.10						
	광장	가-1		133.13	133.13						
	계단	①								1	
조경시설	소계			51.32	51.32					16	3.19%
	벽천	나-1		51.32	51.32						
	연식의자	②								12	
	가벽	③								3	
	암석원	④								1	
관리시설	소계			32.00	32.00					9	1.99%
	자전거보관소	다-1		32.00	32.00						
	자전거보관대	⑤								4	
	종합안내판	⑥								2	
	주차장안내판	⑦								1	
	이용안내판	⑧								2	
녹지및기타	녹지및기타	소계		1,289.45							80.24%
	녹지및기타	전지역		1,289.45							

3. 도로조서

구분	등급	류별	번호	폭원 (m)	연 장 (m)	면 적 (㎡)	기 능	기 점	종 점	비고
신설	합 계				65.23	101.10				6.29%
신설	소로	계			65.23	101.10				
신설	소로	3	1	1.44	28.81	41.42	주진입로	서남측 출입구	광장 입구	
신설		3	2	1.90	8.30	14.22	주진입로	서남측 출입구	공원 입구	
신설		3	3	1.44	28.12	45.46	주진입로	동남측 출입구	주차장 입구	

4. 지형도면

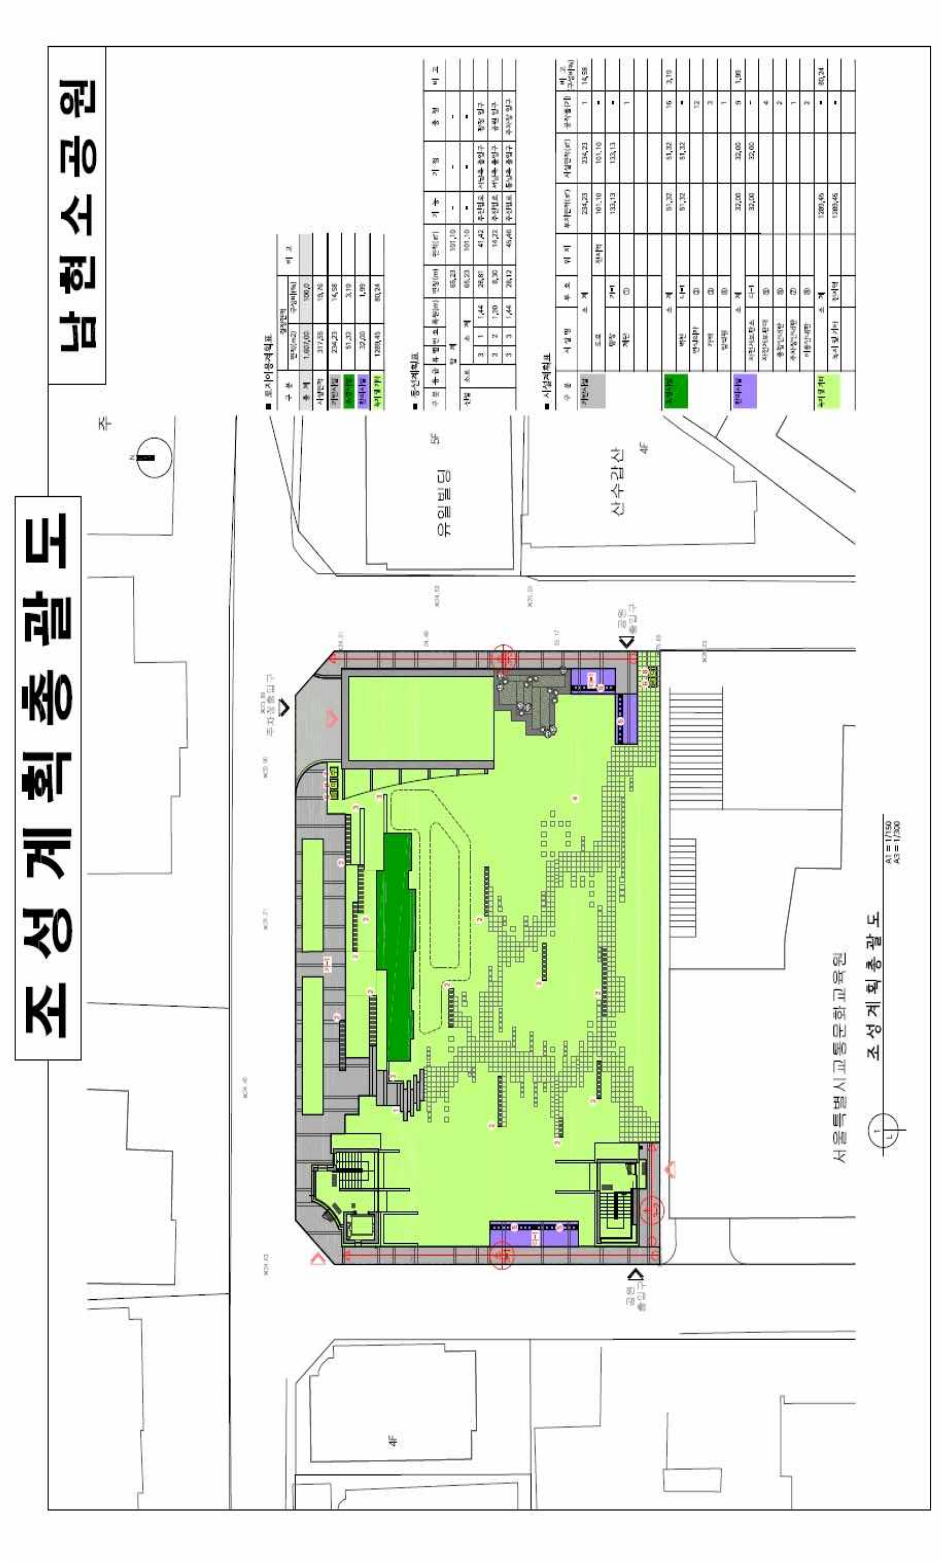

◈ 서초구고시 제2019-131호

도시관리계획(서초로 지구단위계획)결정(변경) 및 지형도면 고시

서울특별시고시 제2011-188호(2011.7.7.)로 결정 고시된 「서초로 지구단위계획」에 대하여 「국토의 계획 및 이용에 관한 법률」제30조, 같은법 시행령 제25조에 의거 변경 결정(경미한 변경)하고, 「국토의 계획 및 이용에 관한 법률」 제32조 및 같은법 시행령 제27조, 「토지이용규제기본법」 제8조 및 같은법 시행령 제7조의 규정에 의하여 지형도면을 고시합니다.

2019년 7월 11일

서 초 구 청 장

1. 변경취지 : 합리적 토지이용을 위한 주민의 지구단위계획 경미한 변경 제안에 따라 도시관리계획(서초로 지구단위계획) 결정(변경)과 지형도면을 고시함.

2. 도시관리계획(서초로 지구단위계획) 변경결정 조서(경미한 사항)

구 분		지 번	면적 (㎡)	계획내용		비고
				기 정	변 경	
GC-21	공동개발	서초동 1694-13,-14	520.5	1694-13,-14 공동개발 지정	1694-13,-14 공동개발 권장	-

3. 관계도면 : 붙임 도면(서초로 지구단위계획 변경결정도) 참고



※ 아래의 지형도면은 참고용 도면이므로 측량, 그 밖의 용도로 사용할 수 없습니다.

4. 열람장소 : 서초구 도시계획과(2155-6812)에 관계도면을 비치하고 있습니다.

※ 고시문 및 지형도면 등은 토지이용규제정보 서비스(http://luris.mltm.go.kr)에 게시할 예정이오니 참고하시기 바랍니다.

【붙임】

□ 서초동 1694-13,-14

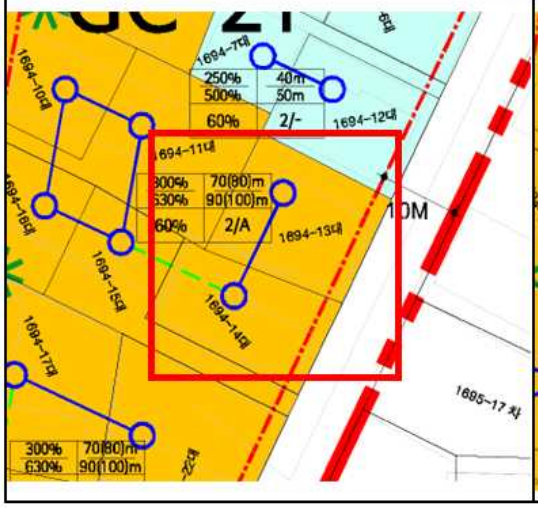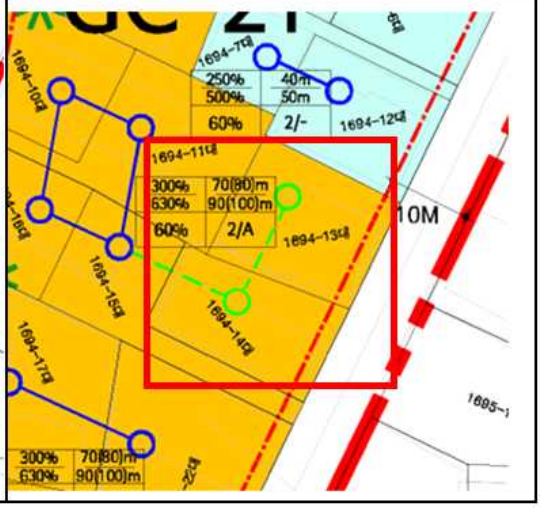기 정	변 경
	

◈ 강남구고시 제2019-99호

도시관리계획(지구단위계획) 결정(변경) 및 지형도면 고시

서울특별시고시 제2016-405호(2016.12.15.)로 지구단위계획 결정된 역삼 지구단위계획 내 역삼동 766-17외 3필지에 대한 공동주차출입구 결정 사항을 변경하고자 「국토의 계획 및 이용에 관한 법률」 제30조, 같은법 시행령 제25조 및 「서울특별시 도시계획조례」 제68조에 따라 다음과 같이 도시관리계획(지구단위계획)을 결정(경미한 변경)·고시하고, 「국토의 계획 및 이용에 관한 법률」 제32조와 「토지이용규제 기본법」 제8조 및 같은법 시행령 제7조에 따라 지형도면을 고시합니다.

2019년 7월 11일
강 남 구 청 장

1. 결정(변경) 취지
   - 역삼 지구단위계획구역내 공동주차출입구 위치 변경
     - 강남구 역삼동 766-17외 3필지 자율적 공동개발에 따라 간선부 도로에 설치된 공동주차출입구는 폐지하고 이면도로로 진출입구를 설치하고자 함.

2. 지구단위계획 결정(변경) 조서(경미한 변경)
   ○ 차량동선에 관한 결정(변경) 조서

구 분		계획내용	비 고
기정	공동주차 출입구	· 주차통로 확보가 곤란할 경우 인접 대지와 공동주차 출입구 설치	해당구간 도면표현
변경	이면도로 출입구	· 간선부와 이면부 필지 간 공동개발로 차량출입은 이면부에서 진출입	자율적 공동개발 (역삼동 766-17 외 3필지)



※ 상기사항 이외 지구단위계획 변경없음.

3. 「국토의 계획 및 이용에 관한 법률」 제32조(도시관리계획에 관한 지형도면의 고시 등) 제5항의 규정에 의거 본 결정고시로서 지형도면 작성 승인·고시에 갈음합니다.

4. 관계도면 : 강남구청 도시계획과 비치도면과 같음.
   ※ 첨부된 지형도면은 참고용 도면이므로 측량, 그 밖의 용도로 사용할 수 없음.

5. 관계서류는 시민의 열람 편의를 위하여 강남구 도시계획과(☎02-3423-6113)에 비치하고 이해관계인 및 일반인에게 보입니다.

□ 역삼 지구단위계획 결정(변경)도

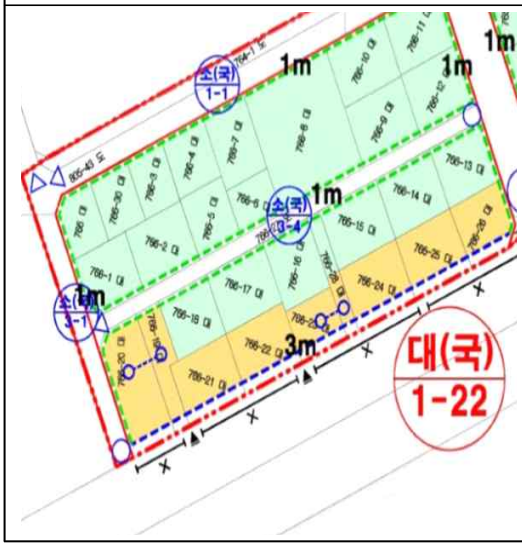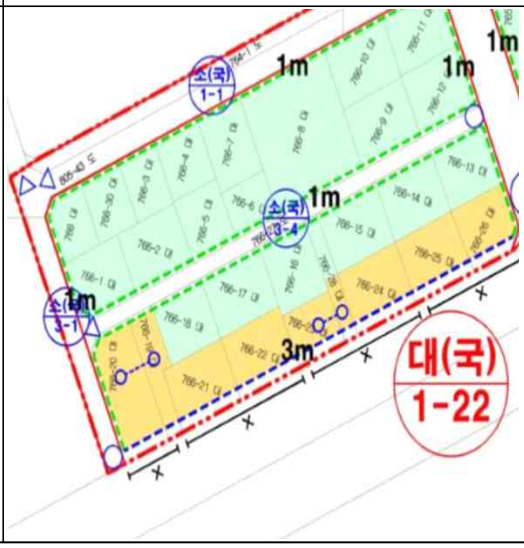기 정	변 경
	

◈ 강동구고시 제2019-90호

도시관리계획(고덕택지 지구단위계획) 결정(변경) 및 지형도면 고시

서울특별시고시 제2018-231호(2018. 7. 19.)로 결정(변경)된 고덕택지 지구단위계획구역(명일2동 단독주택지) 내 명일동 230-6호에 지정된 공동주차출입구에 대하여 「국토의 계획 및 이용에 관한 법률」 제30조 및 같은 법 시행령 제25조, 「서울특별시 도시계획조례」 제68조 규정에 의하여 다음과 같이 지구단위계획의 경미한 사항을 결정(변경)하고, 「국토의 계획 및 이용에 관한 법률」 제32조 및 같은 법 시행령 제27조, 「토지이용규제기본법」 제8조 및 같은 법 시행령 제7조의 규정에 따라 지형도면을 고시합니다.

2019년 7월 11일
강 동 구 청 장

Ⅰ. 결정(변경) 취지

고덕택지 지구단위계획구역(명일2동 단독주택지) 내 명일동 230-6호 건축물 신축과 관련하여 대상지 앞 보도에 설치되어 있는 전신주 등 지장물로 인한 기존 공동주차출입구(명일동 230-5호, 230-6호)를 폐지(경미한 사항)하는 사항임

Ⅱ. 도시관리계획(지구단위계획) 결정(변경) 조서

[교통처리계획에 관한 결정조서]

구 분	위 치	기 정	변 경	비 고
제한적 차량출입 불허구간	아리수로	아리수로변 제한적 차량출입 불허구간 설정	아리수로변 제한적 차량출입 불허구간 설정	변 경 없 음
	상암로	상암로변 차량출입불허구간 해제 및 공동주차출입구 지정	상암로변 차량출입불허구간 해제 및 공동주차출입구 지정 • 공동주차출입구 폐지(명일동 230-5호, 230-6호)	공동주차출입구 (4개소 → 3개소)

- 결정(변경) 사유서

변 경 내 용	변 경 사 유 서
공동주차출입구 폐지(명일동 230-5호, 230-6호)	대상지 앞 보도에 설치되어 있는 지장물로 인한 공동주차출입구 폐지

Ⅲ. 관계도면: 붙임 참조

※ 첨부된 지형도면 등(그 외 세부 관계도면은 첨부 생략)은 참고용 도면이므로 측량, 그 밖의 용도로 사용할 수 없으며, 고시문 및 지형도면은 토지이용규제정보서비스(http://luris.mltm.go.kr)에 게시할 예정이오니 참고하시기 바랍니다.


도시관리계획(고덕택지 지구단위계획) 결정(변경) 및 지형도면

○ 획지 및 건축물 등에 관한 결정도(기정)



고덕택지 지구단위계획	■ 범 례
획지 및 건축물등에 관한 결정(기정)도	지구단위계획구역 / 지 적 선 / 도시계획시설선 / 건축한계선 / (01) 가구번호 / 전면공지(보도형) / 전면공지(차도형) / 공동주차출입구

○ 획지 및 건축물 등에 관한 결정도(변경)

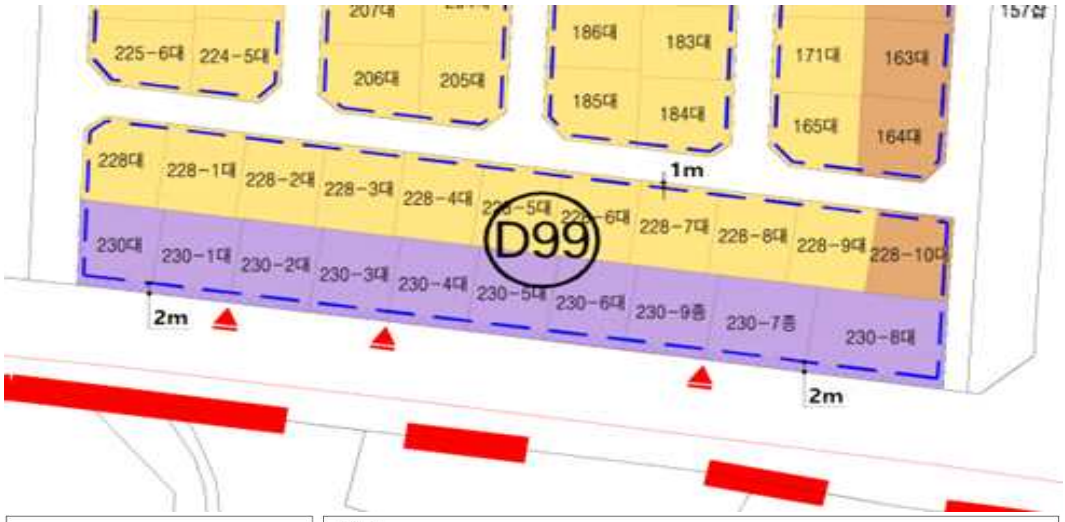

고덕택지 지구단위계획	■ 범 례
획지 및 건축물등에 관한 결정(변경)도	지구단위계획구역 / 지 적 선 / 도시계획시설선 / 건축한계선 / (01) 가구번호 / 전면공지(보도형) / 전면공지(차도형) / 공동주차출입구

◈ 강동구고시 제2019-92호

도시관리계획(가래여울마을 지구단위계획) 결정(변경) 및 지형도면 고시

서울특별시고시 제2013-148호(2013. 5. 16.)로 결정된 집단취락지구 가래여울마을 지구단위계획에 대하여 「국토의 계획 및 이용에 관한 법률」 제30조 및 같은 법 시행령 제25조, 「서울특별시 도시계획조례」 제68조 규정에 의하여 다음과 같이 지구단위계획의 경미한 사항을 결정(변경)하고, 「국토의 계획 및 이용에 관한 법률」 제32조 및 같은 법 시행령 제27조, 「토지이용규제기본법」 제8조 및 같은 법 시행령 제7조의 규정에 따라 지형도면을 고시합니다.

2019년 7월 11일
강 동 구 청 장

Ⅰ. 결정(변경) 취지

서울특별시고시 제2013-148호(2013. 5. 16.)로 결정된 집단취락지구 가래여울마을 지구단위계획구역에 대하여 강일동 18번지 필지분할가능선을 지정(경미한 사항)하고자 하는 사항임

Ⅱ. 도시관리계획(지구단위계획) 결정(변경) 조서

- 가구 및 획지의 규모와 조성에 관한 결정조서(변경)

마 을 명	연 번	주거면적(㎡)	위 치	지 번	면 적(㎡)	계획내용	비 고
가래여울마을	19	1,698	강일동	18	542	단독개발	필지분할 가능선 지정
					345		
					426		
					385		

■ 변경사유서

변 경 내 용	변 경 사 유
강일동 18번지 필지분할가능선 지정	개별 건축 및 재산권 행사를 위한 필지분할가능선 지정

Ⅲ. 관계도서: 생략


※ 첨부된 지형도면 등(그 외 세부 관계도면은 첨부 생략)은 참고용 도면이므로 측량, 그 밖의 용도로 사용할 수 없으며, 고시문 및 지형도면은 토지이용규제정보서비스(http://luris.molit.go.kr)에 게시할 예정이오니 참고하시기 바랍니다.

도시관리계획(가래여울마을 지구단위계획) 결정(변경) 및 지형도면 고시

[기 정]



[변 경]

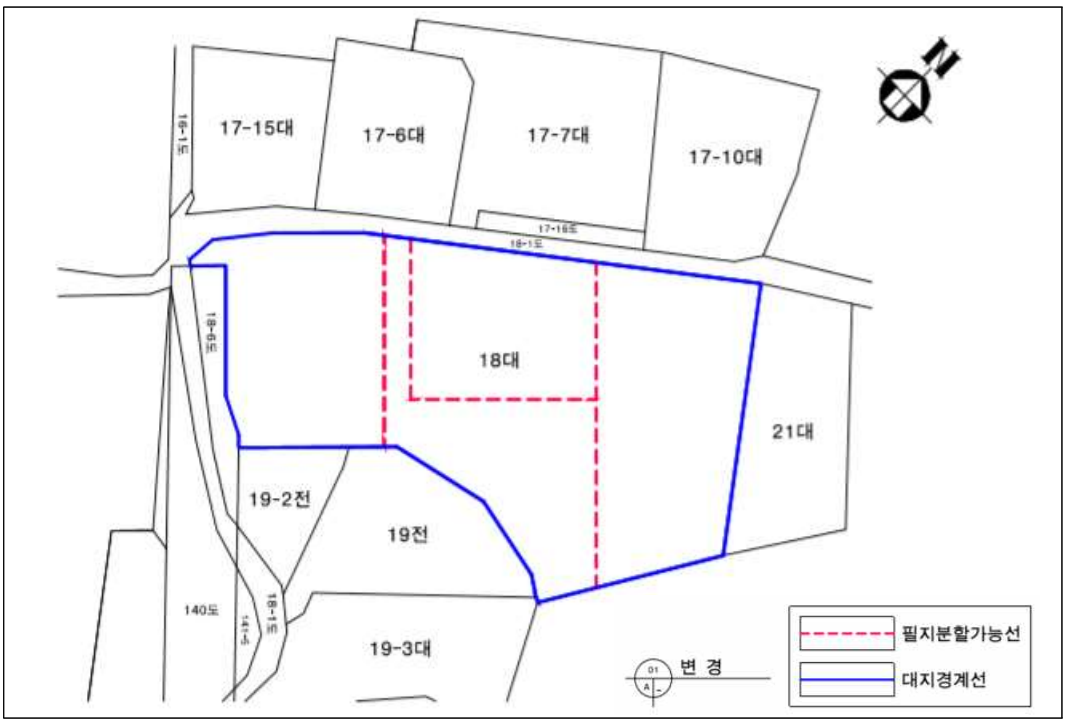

구 공 고

◈ 성동구공고 제2019-748호

도시관리계획(도시계획시설:도로) 결정(안) 열람공고

1. 성동구 금호동4가 1440-1번지 일대 장터길 도로확장을 위한 도시계획시설 (도로) 결정(안)에 대하여 『국토의 계획 및 이용에 관한 법률』 제28조 및 같은 법 시행령 제22조, 『토지이용규제 기본법』 제8조, 같은 법 시행령 제6조 및 『서울특별시 도시계획조례』 제7조, 제68조에 따른 주민의견 청취를 위하여 다음과 같이 열람공고 합니다.
2. 관계도서는 성동구청 도시계획과에 비치하여 열람하오니 본 도시관리계획 결정(안)에 대하여 의견이 있으시면 열람기간 내 서면으로 열람장소에 제출하여 주시기 바랍니다.

2019년 7월 11일
성 동 구 청 장

가. 열람기간: 공고일 다음날로부터 14일간

나. 열람장소: 성동구청 도시계획과(☎02-2286-5553)

다. 도시관리계획(안)

○ 도시계획시설(도로) 결정 조서

구분	규 모				기능	연장 (m)	기점	종점	사용 형태	주요 경과지	최초 결정일	비고
	등급	류별	번호	폭원 (m)								
신설	중로	2	(1)	15.7~ 18.0	집산 도로	97	금호동4가 1389-1	금호동4가 1440-1	일반 도로	-	-	장터길

○ 결정 사유

변경전 도로명	변경후 도로명	변 경 내 용	변 경 사 유
-	중로2-(1)	• 도로 신설 - 연장 : 97m - 폭원 : 15.7~18.0m	• 교통혼잡 및 보행환경 열악한 장터길 도로폭을 확장하여 교통불편 해소

라. 관련도서: 생략(열람장소 비치)

마. 기타 사항

○ 자세한 사항은 열람장소에 비치된 도시관리계획(안) 도서를 참고하시기 바라며, 궁금한 성동구 도시계획과(☎02-2286-5553)로 문의하여 주시기 바랍니다.

○ 본 도시관리계획(안)은 최종결정 사항이 아니며, 향후 결정과정에서 변경될 수 있습니다.

◈ 성북구공고 제2019-866호

도시관리계획(지구단위계획구역 지정 및 계획수립) 결정(안)을 위한 열람 공고

- 성북구 돈암동 624일원 「길음역 역세권 공공임대주택 건립 사업」 -

1. 성북구 돈암동 624일원「길음역 역세권 공공임대주택 건립 사업」 관련 지구단위계획구역 지정 및 계획수립 결정(안)에 대한 「국토의 계획 및 이용에 관한 법률」 제28조, 같은 법 시행령 제22조와 「서울특별시 도시계획 조례」 제7조에 따라 주민 등의 의견을 청취하고자 아래와 같이 열람 공고합니다.

2. 본 열람공고에 대하여 의견이 있을 경우 열람기간 내 서면으로 의견서를 열람 장소에 제출하여 주시기 바랍니다.

2019년 7월 11일
성 북 구 청 장

Ⅰ. 열람기간 : 2019. 07. 12. ~ 2019. 07. 25. (공고일 다음날부터 14일 간)
Ⅱ. 열람장소 : 성북구청 도시재생과 도시계획팀 (☎02-2241-2763)
Ⅲ. 열람내용 : 「길음역 역세권 공공임대주택 건립 사업」 관련 지구단위계획구역 지정 및 계획수립 결정(안)

1 지구단위계획구역에 관한 결정

▪ 지구단위계획구역 결정조서

구분	구역명	위치	면적(㎡)			비고
			기정	변경	변경후	
신설	성북구 돈암동 624일원 역세권 공공임대주택 지구단위계획구역	성북구 돈암동 624번지 일원	-	증) 14,318.97	14,318.97	-

▪ 지구단위계획구역 결정 사유서

구분	위치	면적(㎡)	결정사유
신설	성북구 돈암동 624번지 일원	14,318.97	·길음역 역세권내에 위치한 대상지에 양호한 주거환경 조성 및 서민 주거안정을 도모하는 역세권 공공임대주택을 건립하기 위하여 지구단위계획구역으로 지정하고자 함

2 토지이용 및 시설에 관한 결정

가. 용도지역·지구에 관한 결정(변경)

1) 용도지역 결정(변경)

▪ 용도지역 결정(변경)조서

구분		면적(㎡)			구성비(%)	비고
		기정	변경	변경후		
계		14,318.97	-	14,318.97	100.00	
주거지역	제3종일반주거지역	14,318.97	감) 8,343.85	5,975.12	41.73	
	준주거지역	-	증) 8,343.85	8,343.85	58.27	

▪ 용도지역 결정(변경) 사유서

구분	위치	용도지역		면적(㎡)	결정(변경)사유
		기정	변경		
변경	성북구 돈암동 624번지 일원	제3종 일반주거지역	준주거지역	8,343.85	·역세권 공공임대주택 건립 관련 지구단위계획 수립에 따른 용도지역 변경 ·2011년 서울시 도시·건축공동위원회 자문결과 개운산 공원 인접 지역은 기존 용도지역을 유지하라는 의견을 반영하여 인접지역은 용도지역을 유지하고 그 외 지역에 대하여는 용도지역을 변경하고자 함

2) 용도지구 결정(변경) : 해당사항 없음

나. 기반시설의 배치와 규모에 관한 결정(변경)

1) 교통시설

▪ 도로 결정(변경)조서

구분	규모				기능	연장	기점	종점	사용형태	주요 경과지	최초 결정일	비고
	등급	류별	번호	폭원(m)								
기정	소로	1	-	10	국지도로	639	돈암동 624	돈암동 632	일반도로	-		
변경	소로	1	A	10~15	국지도로	639	돈암동 624	돈암동 632	일반도로	-		·도로 일부 확폭 ·정릉로에서 분기되는 도로구간으로 해당 일련번호 부여

▪ 도로 결정(변경) 사유서

변경전 도로명	변경후 도로명	변경내용	변경사유
소로 1-	소로 1-A	도로 확폭(10m → 10~15m)	·역세권 공공임대주택 건립에 따른 차량 진출입 완화 차선 설치를 위해 도로 변경(도로일부 확폭)

2) 공간시설

▪ 공원 결정조서

구분	도면 표시 번호	공원명	시설의 종류	위치	면적(㎡)			최초 결정일	비고
					기정	변경	변경후		
신설	-	공원	소공원	성북구 돈암동 624번지 일원	-	증) 402.22	402.22	-	

▪ 공원 결정 사유서

도면 표시번호	공원명	결정내용	결정사유
신설	공원	·신설 - 면적 : 402.22㎡	·역세권 공공임대주택 건립에 따른 지역주민의 휴식공간 제공과 경관의 개선을 위해 보행동선 체계 및 공공보행통로를 고려한 정형화된 소공원 조성

3 획지 및 건축물 등에 관한 결정

가. 가구 및 획지에 관한 결정조서

▪ 획지 결정조서

도면번호	가구번호	면적(㎡)	획지		비고
			위치	면적(㎡)	
I	-	14,318.97	돈암동 624번지 일원	13,191.83	공동주택 및 부대복리시설 용지

▪ 획지 결정 사유서

위치	결정내용	결정사유
성북구 돈암동 624번지 일원	·구역면적 : 14,318.97㎡ - 획지 : 13,191.83㎡	·양호한 주거환경 조성 및 서민 주거안정을 위한 역세권 공공임대주택 건립을 위해 획지계획 수립

나. 건축물 등에 관한 결정조서

<table>
<tr><th>도면번호</th><th>위 치</th><th>구 분</th><th>계 획 내 용</th><th>비고</th></tr>
<tr><td rowspan="7">－</td><td rowspan="7">성북구 돈암동 624번지 일원</td><td>용 도</td><td>• 허용용도(A)
－ 공동주택(주거복합)
－ 제1종근린생활시설 / － 제2종근린생활시설(단란주점, 안마시술소 제외)
－ 업무시설 / － 판매시설
－ 문화 및 집회시설 중 공연장, 전시장
－ 노유자시설 / － 운동시설 업무시설

• 불허용도(B)
－ 제2종근린생활시설 중 단란주점, 안마시술소
－ 의료시설 중 정신병원, 격리병원, 요양병원 / － 숙박시설
－ 위락시설 / － 공장, 창고시설, 위험물저장 및 처리시설 / － 장례식장</td><td></td></tr>
<tr><td>건폐율</td><td>• 제3종일반주거지역 : 50% 이하
• 준주거지역 : 60% 이하</td><td></td></tr>
<tr><td>용적률</td><td><table>
<tr><th>구분</th><th>제3종일반주거지역 (용도지역 변경 없음)</th><th>준주거지역 (용도지역 상향 : 3종→준주거)</th><th>비고</th></tr>
<tr><td>기준 용적률</td><td colspan="2">250%</td><td></td></tr>
<tr><td>허용 용적률</td><td>300%</td><td>450%</td><td>공공임대주택 및 인센티브 적용</td></tr>
<tr><td>상한 용적률</td><td>300% 이상</td><td>500% 이하</td><td>공공시설 기부채납</td></tr>
</table></td><td>• 「역세권 공공임대주택 건립 및 운영기준」(2019.5.13.) 용적률 체계 적용</td></tr>
<tr><td>높 이</td><td>• 100m 이하</td><td>• 「서울특별시 가로구역별 건축물 높이 지정」(2019.1.3.) 및 「서울특별시 지구단위계획 수립기준」(2017.7.13.)과 주변지역 개발현황, 스카이라인 등을 고려하여 산정</td></tr>
<tr><td>형 태</td><td>• 기단부를 설치하여 입면 분절 등을 통해 휴먼스케일의 가로경관을 조성
• 내부순환도로에서의 조망경관을 고려하여 중층부 이상 입면특화</td><td>• 민간부문 수립지침 참조</td></tr>
<tr><td>색 채</td><td>• 성북구 색채가이드라인 적용
• 난색계의 저명도, 저채도의 컬러로 계획</td><td>• 민간부문 수립지침 참조</td></tr>
<tr><td>배치 및 건축선</td><td>• 건축한계선
－ 정릉로변 : 획지경계로부터 3m 이격
－ 공동주택 및 개운산공원변 : 대지경계로부터 6m 이격</td><td>• 결정도 참조</td></tr>
</table>

다. 용적률 적용에 관한 사항

▪ 허용용적률 인센티브

구 분		운영기준	계획내용	비고
필수항목(4개)	리모델링이 쉬운 구조	· 「서울특별시 건축물 심의기준」 제3조 제7호의 '건축법 제8조에 의한 리모델링이 쉬운 구조'에 적합하여야 함 · 적합 여부는 「서울특별시 건축물 심의기준」 [별표4]를 참조하여 건축위원회에서 결정	· 적용 – 건축법 제8조에 의한 리모델링이 쉬운 구조	
	커뮤니티 지원시설	· 300세대 이상 지상층 공동주택 연면적 3% (최소 450㎡)이상 (게스트하우스, 휘트니스센터, 어린이집, 노인시설, 마을회관, 지역도서관, 지역갤러리, 문화센터 등 일반 공동주택 입주자 및 공공임대주택 입주자와 더불어 지역 주민들까지 포함하여 실질적으로 의사소통을 원활히 할 수 있는 시설)	· 적용(예시) – 법정 : 1,570.56㎡(3.00%) – 계획 : 1,657.64㎡(3.17%) 국공립어린이집 : 701.59㎡ 청소년문화수련시설 : 956.05㎡	
	에너지 효율 건축물	· 에너지 성능지표 검토서의 평점합계가 86점 이상이고 에너지효율 2등급 이상 인증 · 지구단위계획에 적용사항 포함 · 건축허가 및 사용승인시 인증 여부 입증	· 적용 – 건축허가 및 사용승인시 반영	
	녹색 건축물	· 친환경 분야 성능인증 (우수등급 이상의 친환경 예비인증) · 옥상 녹화가 가능한 부분 전면 녹화 · 전이층에는 정원 및 녹화시설 설치 · 친환경적인 외부창호 계획 · 사업주체는 인정기관(녹색건축 인증의 경우는 인증기관)에서 발급한 녹색건축 예비인증서 제출 · 「주택건설기준 등에 관한 규정」 제64조 제3항에 따른 「에너지절약형 친환경주택의 건설기준」에 정한 설계기준 충족	· 적용 – 건축허가 및 사용승인시 반영	
선택항목	신재생 에너지 사용	· 공동주택은 표준건축공사비의 1% 이상, 일반건축물은 3% 이상 설치 · 공공건축물은 신에너지 및 재생에너지 개발·이용·보급촉진법 시행령에 따른 공급의무비율 적용 · 지구단위계획에 이를 포함하여 적용 · 사업계획시행인가, 사업계획승인, 건축허가 또는 사용승인시 적용	· 적용 – 공동주택 : 표준 건축공사비의 1% 이상 설치	3가지 중 1가지 선택 적용
	공공시설물 설치	· 지하광장, 지하보행통로, 지하철 관련시설(연결통로, 출입구, 환기시설 등) 등 불특정다수를 위한 공공기여 방안을 지구단위계획 및 건축설계에 반영한 경우로서 위원회(또는 건축위원회)에서 공공에 기여가 있다고 인정하는 경우	–	
	역사문화 보전계획	· 사업대상지가 문화재보호법상 지정 및 등록문화재 또는 역사문화 보전이 필요한 지구 등에 포함된 경우 보전 계획을 준수하여 지구단위계획 수립 및 건축계획에 반영한 경우로서 위원회(또는 건축위원회)에서 역사문화 보전에 기여가 있다고 인정하는 경우	–	
(패키지) 허용용적률		제3종일반주거지역(변경 없음) : 300% 제3종일반주거지역 → 준주거지역 : 450%	「역세권 공공임대주택 건립 및 운영 기준」 (2019.05.13.)	

▪ 상한용적률 산정기준(부담률 산정)

구 분	공공시설 부담률		비 고
	제3종일반주거지역 (용도지역 변경 없음)	준주거지역 (용도지역 상향 : 3종→준주거)	
공공시설(도로+공원)	도로: 212.72㎡(3.56%)	합계 : 914.42㎡(10.96%) 도로 : 512.20㎡ 공원 : 402.22㎡	순부담
공공임대주택 무상양여 지분 중 공공시설 부담률에 해당되는 면적	-	625.79㎡(7.50%)	
합 계	212.72㎡(3.56%)	1,540.21㎡(18.46%)	의무부담 : 15%

※ 공공임대주택 지분면적은 현재 건축계획(안)에 의해 산출된 수치이며, 향후 인·허가시 변경될 수 있음

※ 무상으로 양여하는 공공임대주택 부속토지 면적은 공공시설 설치·제공 비율의 1/2 한도까지 공공시설 부담기준을 설치·제공한 것으로 갈음할 수 있음

※ 순부담이란 사유토지(국·공유지를 매입한 토지를 포함하되 무상 양여된 경우는 제외한다)를 공공 시설부지로 기부채납하는 것을 의미함

라. 공공임대주택 건립 관련 수립기준에 관한 사항

구 분	계획기준	계획내용		비 고
		제3종일반주거지역 (용도지역 변경 없음)	준주거지역 (용도지역 상향 : 3종→준주거)	
공공임대주택 건설비율	• 완화된 용적률의 50/100을 공공임대주택으로 공급	• 완화된 용적률(50%)의 50/100인 25% 이상 - 25.96% 계획	• 완화된 용적률(200%)의 50/100인 100% 이상 - 100.08% 계획	
공공부담률	• 용도지역 1단계 상향시 15% 이상	• 기반시설 설치 (도로) : 212.72㎡ (3.56%)	• 기반시설 설치(도로, 공원) : 914.42㎡(10.96%) - 도로 : 6.14% (512.20㎡) - 공원 : 4.82% (402.22㎡) • 공공임대주택 지분(무상양여) : 7.50% (625.79㎡) • 합계 : 18.46% (1,540.21㎡)	순부담
커뮤니티 지원시설	• 300세대 이상 지상층 연면적의 3%(최소 450㎡)이상 -게스트하우스, 휘트니스 센터 등 입주자 및 지역주민들까지 포함하여 의사소통을 원활히 할 수 있는 시설 설치	• 법정 : 1,570.56㎡(3.00%) • 계획 : 1,657.64㎡(3.17%) - 국·공립어린이집 : 701.59㎡ - 청소년문화수련시설 : 956.05㎡		

※ 공공임대주택 지분 및 커뮤니티지원시설의 세부시설 면적은 건축계획(안)에 의해 산출된 수치로서 향후 인·허가시 변경될 수 있음

마. 비주거시설의 건축 비율에 관한 계획

▪ 비주거시설 설치기준

구 분	운영기준	계획내용
비주거시설	·준주거지역으로 계획 시에는 역세권 거리의 활성화 및 생활지원시설 공급을 위하여 주택과 주택외의 시설을 동일건축물로 건축하여 지상 1층과 2층은 비주거로 설치하는 것을 권장한다. 이 경우 지상층 주택연면적 합계의 비율이 90퍼센트 미만으로 지상층에 건축하고 주택외의 시설은 지상층에 다음기준에 따라 건축을 권장한다. 단, 제3종일반주거지역의 경우 비주거시설의 설치 의무는 없음 (1) 원칙 : 지상층 연면적 10% 이상의 비주거시설 설치 (준주택은 비주거비율로 산정하지 않음) (2) 위치의 완화 : 위원회의 판단에 따라 입지여건을 고려 지하층에 설치도 가능하다. 단, 이 경우에도 지상층 비주거시설이 입지하는 건물의 지상 1층과 2층에 비주거 설치를 권장	·계획면적 - 지상층 연면적의 3,731.44㎡ (10.05%)

※ 비주거시설의 세부시설 면적 및 비율은 건축계획(안)에 의해 산출된 수치로서 향후 인·허가시 변경될 수 있음

바. 기타사항에 관한 결정

▪ 대지내 공지에 관한 결정조서

도면번호	구 분	계획내용	비 고
-	전면공지	·정릉로변 : 폭원 3m ·정릉로변 이외 : 대지경계로부터 6m 이격	·건축한계선 : 3m ·건축한계선(정릉로변 이외) : 6m
-	공공보행통로	·대상지 동측 및 중앙부분 2개소(폭원 4m 이상) ·24시간 일반인의 통행이 가능하도록 조성	·기조성되어있는 새소리어린이공원 및 개운산공원 이용의 효율성 및 편리성 향상을 위한 공공보행통로 개설

Ⅳ. 관계도서 : 게재생략 (조서 및 관계도면은 열람 장소에 비치)

◈ 도봉구공고 제2019-962호

도시계획시설(도로)사업 실시계획(변경) 지정 고시를 위한 열람 공고

1. 서울특별시고시 제2009-489호(2009.12.10.)로 용도지역 결정(변경) 고시되고 서울특별시고시 제2009-543호(2009.12.31.) 도시관리계획(새동네·안골 제1종지구단위계획구역 및 계획) 결정 고시되고 서울특별시고시 제2018-95호(2018.8.3) 도시계획시설(도로)사업 실시계획 지정 고시된 사업에 대하여 아래 도시계획시설(도로)사업 실시계획(변경) 지정하고자 「국토의 계획 및 이용에 관한 법률」 제90조 및 같은법 시행령 제99조, 「서울특별시 도시계획조례」 제68조 규정에 따라 아래와 같이 열람공고 하며,
2. 토지(건물)소유자 및 이해관계인에게 개별통지 할 것이나, 미수령자에 대하여는 본 공고로 갈음 합니다.
3. 관계도서는 서울특별시 도봉구청 도로과(☏2091-4054)에 비치하여 토지 및 물건 소유자, 이해관계인에게 보입니다.

2019년 7월 11일

도 봉 구 청 장

가. 사업시행지의 위치 : 도봉구 도봉동 352-18~344간 일대(변경없음)

나. 사업의 종류 및 명칭(변경없음)

○ 종류 : 도시계획시설(도로)사업

○ 명칭 : 도봉동 352-18~344간 도로개설공사

다. 사업규모 및 내용(변경없음)

○ 도로개설 : 폭 6~8m, 길이 299m

라. 사업시행자의 성명 주소(변경없음)

○ 시행자 : 서울특별시 도봉구청장

○ 주 소 : 서울특별시 도봉구 마들로 656(방학동720번지)

마. 사업착수 및 준공예정일(변경)

○ 기정 : 실시계획 지정 고시일부터 ~ 2019.12.31

○ 기정 : 실시계획 지정 고시일부터 ~ 2020.12.31

바. 열람공고 기간 : 공보게재일 익일로부터 14일간

사. 지장물건의 소재지, 물건의종류, 구조및규격, 소유자·이해관계인의 성명·주소 : 별첨

토 지 조 서

사 업 명 : 도봉동 352-18~344간 도로개설공사

연번	소재지 지 번	지목	면 적(㎡)		소 유 자			이 해 관 계 인			비고
			지적 (㎡)	편입면적 (㎡)	성 명	주 소	지 분	성명	주소	권리의 종류 및 내용	
1	도봉동 352-42	전	40	40	공	서울특별시 도봉구					
2	도봉동 341-44	답	42	42	김경복	서울 노원구 상계동 652 주공아파트1105동804호	56/225				
					공	서울특별시 도봉구	169/225				
3	도봉동 352-35	전	42	42	고려기프트 주식회사	서울특별시 도봉구 도봉로191가길 8(도봉동)					
4	도봉동 352-37	전	1	1	공	서울특별시 도봉구					
5	도봉동 353-39	도	102	102	국	국토교통부					
6	도봉동 342-12	임	36	36	공	서울특별시 도봉구	239.215/265				
					이은옥	서울 관악구 남현동 1068-7	5.785/265				
					장정애	서울특별시 성동구 마조로7길 14-2(행당동)	440/5830				
7	도봉동 342-13	임	28	28	공	서울특별시 도봉구	239.215/265				
					이은옥	서울 관악구 남현동 1068-7	5.785/265				
					장정애	서울특별시 성동구 마조로7길 14-2(행당동)	440/5830				
합 계				291							

서울시보 제3529호 서울특별시 2019. 7. 11.(목)

연번	소재지 지 번	지목	면 적(㎡)		소 유 자			이 해 관 계 인			비고
			지적 (㎡)	편입면적 (㎡)	성 명	주 소	지 분	성명	주소	권리의 종류 및 내용	
8	도봉동 353-40	도	586	586	국	국토교통부					
9	도봉동 350-3	도	8	8	신현구	서울특별시 도봉구 도봉로191길 63(도봉동)					
10	도봉동 352-49	전	107	107	공	서울특별시 도봉구					
11	도봉동 349-30	대	10	10	동문심	광주광역시 광산구 용보로27번길 46, 101동 601호(송정동,송정동1차라인 아파트)					
12	도봉동 349-32	도	1	1	이정우	서울특별시 도봉구 도봉로191길 81(도봉동)					
13	도봉동 351-1	대	40	40	공	서울특별시 도봉구					
14	도봉동 349-35	도	2	2	이준규	서울 도봉구 도봉동 349	34/67				
					이만규	서울특별시 도봉구 도봉로191길 81(도봉동)	16/67				
					공	서울특별시 도봉구	17/67				
15	도봉동 349-34	대	102	102	이준규	서울 도봉구 도봉동 349					
16	도봉동 383-5	대	65	65	장혜숙	서울특별시 도봉구 해등로13,105동1005호 (창동,주공아파트)					
17	도봉동 383-9	대	6	6	홍영애	서울특별시 노원구 동일로196번길 9-6, 나동 202호(공릉동,부영연립)	495.87/2345				
					김준천	서울특별시 강남구 삼성로135길 47,101동 401호(청담동,한신오페라하우스)	1683.84/2345				
					최효임	서울특별시 강남구 삼성로135길 47,101동 401호(청담동,한신오페라하우스)	165.29/2345				
합 계				927							

연번	소재지 지 번	지목	면 적(㎡)		소 유 자			이 해 관 계 인			비고
			지적 (㎡)	편입면적 (㎡)	성 명	주 소	지 분	성명	주소	권리의 종류 및 내용	
18	도봉동 347-1	대	21	21	이지훈	서울특별시 서대문구 모래내로241-59(남가좌동)					
19	도봉동 384-15	전	51	51	국	기획재정부					
20	도봉동 352-50	도	1	1	국	국토교통부					
21	도봉동 350-4	대	12	12	공	서울특별시 도봉구					
22	도봉동 350-5	대	14	14	김오영	서울특별시 도봉구 도봉동 350-2					
23	도봉동 349-31	도	1	1	동문심	광주광역시 광산구 용보로27번길 46, 101동 601호(송정동,송정동1차라인 아파트)					
24	도봉동 349-29	대	16	16	이정우	서울특별시 도봉구 도봉동 349					
25	도봉동 349-33	도	4	4	이정우	서울특별시 도봉구 도봉동 349					
26	도봉동 349-36	대	29	29	이만규	서울특별시 도봉구 도봉로191길 81(도봉동)					
27	도봉동 348-1	임	28	28	구본원	경기도 용인시 처인구 남사면 통삼리 412					
28	도봉동 384-14	전	82	82	공	서울특별시 도봉구					
29	도봉동 345-4	전	83	83	공	서울특별시 도봉구					
30	도봉동 345-5	답	14	14	공	서울특별시 도봉구					
합 계				356							

서울시보 제3529호 서울특별시 2019. 7. 11.(목)

연번	소재지 지 번	지목	면 적(㎡)		소 유 자			이 해 관 계 인			비고
			지적 (㎡)	편입면적 (㎡)	성 명	주 소	지 분	성명	주소	권리의 종류 및 내용	
31	도봉동 384-13	대	37	37	서순덕	서울 도봉구 도봉동 349	12/114				
					김영록	서울 도봉구 미아동 358-1	1/114				
					김미숙	서울 도봉구 미아동 358-1	1/114				
					김현식	서울 도봉구 미아동 358-1	1/114				
					이효진	광주광역시 서구 금호운천길 83, 106동 201호(쌍촌동,상무푸르지오아파트)	1/114				
					주식회사 기용	광주광역시 광산동 기룡길 65(하산동)	18/114				
					이건자	서울특별시 도봉구 노해로42길 55-3,503호(쌍문동,풀내음파크빌)	3/798				
					이혜림	서울특별시 도봉구 노해로42길 55-3,503호(쌍문동,풀내음파크빌)	2/798				
					이혜민	서울특별시 도봉구 노해로42길 55-3,503호(쌍문동,풀내음파크빌)	2/798				
					공	서울특별시 도봉구	750.5/1083				
합 계				37							

연번	소재지 지 번	지목	면 적(㎡)		소 유 자			이 해 관 계 인			비고
			지적 (㎡)	편입면적 (㎡)	성 명	주 소	지 분	성명	주소	권리의 종류 및 내용	
32	도봉동 344-2	임	200	200	김윤실	서울 도봉구 창동825 북한산아이파크507-1901					
33	도봉동 353-20	도	39	10	국	국토교통부					
34	도봉동 353-23	구	877	12	공	서울특별시 도봉구					
35	도봉동 343-10	대	1	1	박용재	서울시 도봉구 349					
36	도봉동 353-45	도	194	194	국	국토교통부					
37	도봉동 342-14	전	19	19	이강옥	서울특별시 도봉구 도봉로191번길 99-5(도봉동)					
38	도봉동 341-40	도	819	8	공	서울특별시					
39	도봉동 344-1	도	15	13	공	서울특별시					
합 계				457							

서울시보 제3529호 서울특별시 2019. 7. 11.(목)

물 건 조 서

사 업 명 : 도봉동 352-18~344간 도로개설공사

연번	소재지	물건의 종류	구조	수량	단위	소 유 자			이해관계인			비고
						성명	주소	지분	성명	주소	권리의 종류 및 내용	
1	도봉동 352-42	담장	벽돌	17.0	m	이점북	서울시 도봉구 도봉동 352-18					
		담장	옹벽	17.0	m							
		대문	철제	1.0	개소							
2	도봉동 352-35	담장	옹벽	17.0	m	고려 기프트 주식 회사	서울특별시 도봉구 도봉로191가길 8(도봉동)		주식회사 국민은행 (신도봉 지점)	서울시 도봉구 마들로 650	근저당권	
		단풍나무	H3*R4	1	주							
			H2*R3	1								
		소나무	H3.5*R12	1								
			H3*R10	1								
		기타	H2*R3	1								
		회양목		100								
		연산홍		200								
		잔디		25	㎡							

서울시보 제3529호 서울특별시 2019. 7. 11.(목)

연번	소재지	물건의 종류	구조	수량	단위	소 유 자			이해관계인			비고
						성명	주소	지분	성명	주소	권리의 종류 및 내용	
3	도봉동 342-12	건물	시멘트 콘크리트	8	㎡	이태준	서울특별시 도봉구 도봉로191길 63(도봉동)	건물, 창고				
		창고	스레트	2	㎡							
	도봉동 342-13	휀스	H=1.8	5	m	신현구	서울 도봉구 도봉동 342-1	휀스				
4	도봉동 350-4	대문		1	개소	신현구	서울 도봉구 도봉동 342-1					
		휀스	H=1.8	10.5	㎡							
		창고	스레트	6.6	㎡							
5	도봉동 349-29	차고	스레트	3	㎡	이정우	서울시 도봉구 도봉동 349					
		가건물	스레트	1	㎡							
		건물	시멘트벽돌조	2	㎡							

연번	소재지	물건의 종류	구조	수량	단위	소 유 자			이해관계인			비고
						성명	주소	지분	성명	주소	권리의 종류 및 내용	
6	도봉동 351-1	창고	스레트	5	㎡	조창선	서울특별시 도봉구 도봉동 351	387/1971				
						이시연	충청남도 천안시 동남구 목천읍 신계리 103-4 목촌신도브래뉴1차 104동 1104호	258/1971				
						이민규	경기도 의정부시 신곡동 684 운하수아파트 102-1501	258/1971				
		담장	벽돌 H=1.5	2.3	m	이경규	경기도 의정부시 용현동 235-34 401	258/1971				
						이계희	서울특별시 도봉구 도봉로191길 80(도봉동)	1080/11388				
						김윤선	서울특별시 도봉구 도봉동 351	720/11388				
						김기평	서울특별시 도봉구 도봉동 351	720/11388				
		화장실	스레트	4	㎡	박정환	서울특별시 동작구 사당동 1006-17 201	720/11388				
						문선호	충청남도 부여군 외산면 만수리 1-6	720/11388				
						김기필	경기도고양시덕양구성사동703-10 세운빌라 비01	720/11388				

연번	소재지	물건의 종류	구조	수량	단위	소 유 자			이해관계인			비고
						성명	주소	지분	성명	주소	권리의 종류 및 내용	
7	도봉동 349-34	휀스	H=1.0	17	m	이준규	서울시 도봉구 도봉동 349					
		화장실	블럭	6	㎡							
		창고	스레트	6	㎡							
		담장	자갈 H=1.5	28.5	m							
		장독대		6	㎡							
		창고	스레트	9	㎡							
8	도봉동 349-36	휀스	H=1.8	12	m	이만규	서울시 도봉구 도봉로191길 81(도봉동)					
		간판		1	개							
9	도봉동 348-1	담장	H=2.0	1.5	m	구본원	경기도 용인시 처인구 남사면 통삼리 412		구선영	서울시 중랑구 중랑천로 316, 101동 704호 (묵동, 월드메르디앙)	근저당권	
		향나무	H:1.6, R:5	1	주							
		향나무	H:15, R:40	1	주							
		소나무	H:3.5, R:12	1	주							
		뻣나무	H:3, R:8	2	주							

연번	소재지	물건의 종류	구조	수량	단위	소 유 자			이해관계인			비고
						성명	주소	지분	성명	주소	권리의 종류 및 내용	
9	도봉동 348-1	수목	H:1.6, R:5	3	주	구본원	경기도 용인시 처인구 남사면 통삼리 412		구선영	서울시 중랑구 중랑천로 316, 101동 704호 (묵동, 월드메르디앙)	근저당권	
		철쭉	H:0.5	15	주							
		철쭉	H:0.2	20	주							
		나무펜스	13m	2	식							
		화단		10	㎡							
		화단		22	㎡							
10	도봉동 348-1	가옥	시멘트콘크리트	15	㎡	김사천	서울특별시 도봉구 도봉동 352-7					마을회관 및 안골식당
11	도봉동 348	가옥	시멘트콘크리트	16	㎡	조미숙	서울특별시 도봉구 도봉로191길97-5					안골슈퍼
12	도봉동 347-1	휀스	철제	6	m	이지훈	서울특별시 서대문구 모래내로 241-59 (남가좌동)					

연번	소재지	물건의 종류	구조	수량	단위	소 유 자			이해관계인			비고
						성명	주소	지분	성명	주소	권리의 종류 및 내용	
13	도봉동 343-10	건물	시멘트콘크리트	26 (전체 편입)	㎡	박용재	서울시 도봉구 도봉동 349		양천신용 협동조합	서울시 양천구 신월동 428-5	근저당권	도봉동 353-45 도로 일부 점용
		건물	시멘트콘크리트	9	㎡							
		건물	시멘트 벽돌조	6	㎡							
		창고	판넬	2	㎡							
		창고	시멘트콘크리트	1	㎡							
		건물	시멘트콘크리트	3	㎡							
14	도봉동 344-2	휀스	H=1.8	41	m	김윤실	서울 도봉구 창동825 북한산아이파크507-1901					
		수목	H:1.6, R:5	2	주							

◈ 구로구공고 제2019-1089호

도시계획시설(주차장)사업 실시계획인가를 위한 열람공고

1. 구로구고시 제2019-46호(2019.3.7)로 도시계획시설(주차장) 결정 고시된 **『가리봉 구(舊) 시장부지 주차장 복합시설 건립 사업』**에 대하여 국토의 계획 및 이용에 관한 법률 제88조 및 같은 법률 시행령 제97조 규정에 의거 도시계획시설(주차장)사업 실시계획 인가하고자, 국토의 계획 및 이용에 관한 법률 제90조 및 같은 법률 시행령 제99조, 서울특별시도시계획 조례 제68조의 규정에 의하여 아래와 같이 열람공고 합니다.
2. 관련서류는 서울특별시 구로구청 도시재생과(☎860-3298)에 비치하고 토지 및 물건 소유자와 이해관계인에게 보이며, 본 열람공고 내용에 의견이 있으신 분은 열람기간 내에 의견서를 열람장소에 서면으로 제출하시기 바랍니다.

2019년 7월 11일

구 로 구 청 장

가. 사업시행지 : 서울특별시 구로구 우마길 19-3 일원

나. 사업의 종류 및 명칭

- 종 류 : 도시계획시설(주차장)
- 명 칭 : 가리봉 구(舊)시장부지 주차장 복합시설 건립

다. 사업면적 및 규모 : 대지면적 3,708.2㎡, 지하1층 ~ 지하3층

라. 사업시행자의 성명·주소

- 성 명 : 서울특별시 구로구청장
- 주 소 : 서울특별시 구로구 구로동 가마산로 245

마. 사업착수 예정일 및 준공 예정일 : 실시계획인가일로부터 ~ 2023.12.31.

바. 열람기간 : 공보게재일 익일로부터 14일간

사. 열람장소 : 서울특별시 구로구청 도시재생과(☎860-3298)

아. 수용 또는 사용할 토지 또는 건물의 소재지·지번·지목 및 면적, 소유권과 소유권 외의 권리의 명세 및 그 소유자·권리자의 성명·주소 : **별 첨**

사용 또는 수용할 토지조서

일련번호	소재지 지번	지목	지적 (㎡)	편입 면적 (㎡)	소 유 자			소유권 이외의 권리			비고
					성 명	주 소	지분	성 명	주 소	권리의 종류및내용	
	계		3,708.2	3,708.2							
1	가리봉동 126-20	대	207.9	207.9	박○희	서울 구로구 가리봉동 105	1/1				
2	가리봉동 126-21	대	56.9	56.9	윤○석	서울특별시 관악구 관악로30길 12, 102동 601호(봉천 우성아파트)	1/1				
3	가리봉동 126-22	도	89.6	89.6	김○철	경기도 용인시 수지구 동천로 153번길 6, 1409동 1003호(한빛마을래미안이스트팰리스4단지)	1/1				
4	가리봉동 126-23	대	175.9	175.9	박○의	서울특별시 영등포구 도림천로 391, 101동 1604호(대림동문영칸타빌레아파트)	1/1				
5	가리봉동 126-24	대	139.2	139.2	김○경	인천광역시 남동구 논고개로 17, 1107동 1702호(에코메트로한화꿈에그린아파트)	6.610 /139.2				
6					방○경	인천광역시 계양구 계양문화로 119, 105동 2006호(인천계양코아루센트럴파크)	6.610 /139.2				
7					김○옥	인천광역시 부평구 백범로 528번길 7-2, 4동 402호(삼성홈타운)	6.610 /139.2				
8					백○자	경기도 고양시 덕양구 성신로 77, 1802동 203호(햇빛마을)	6.610 /139.2				
9					정○봉	경기도 광주시 태전동로 16, 201동 103호(이편한세상태전2차)	6.610 /139.2				
10					정○양	경기도 고양시 일산동구 위시티1로 7, 503동 403호(위시티일산블루밍5단지)	6.610 /139.2				
11					김○식	서울특별시 구로구 공원로27, 101동 1201호(대림역대성스카이렉스)	6.610 /139.2				
12					고○숙	서울특별시 양천구 신월로 185, 803호(로즈그린타운)	6.610 /139.2				

일련번호	소재지 지번	지목	지적(㎡)	편입면적(㎡)	소유자			소유권 이외의 권리			비고
					성 명	주 소	지분	성 명	주 소	권리의 종류및내용	
13	가리봉동 126-24	대	139.2	139.2	제○○업 주식회사	남양주시 별내3로 115, 2807동 901호(더샵아파트)	46.660 /139.2	김○희 김○설 이○진 백○현	경기도 남양주시 서울시 노원구 서울시 노원구 서울시 도봉구	근저당	
14					김○철	서울특별시 영등포구 국제금융로7길 1, B동 1408호(수정아파트)	6.610 /139.2				
15					이○옥	경기도 고양시 덕양구 북한산로387번길 15, 7동 301호(유일빌리지)	6.610 /139.2	김 ○	경기도 남양주시	근저당	
16					박○창	인천광역시 부평구 갈월동로 40, 101동 1007호(한국아파트)	6.610 /139.2				
17					오○자	서울특별시 강서구 화곡로 254	6.610 /139.2				
18					한○훈	경기도 안산시 상록구 영화6길 1	6.610 /139.2				
19					심○자	경기도 부천시 부천로464번길 36, 302호(현대드림타운)	6.610 /139.2				
20	가리봉동 126-25	대	126.9	126.9	김○희	서울특별시 영등포구 대림로22길 13	100.833 /126.9				
21					제○○업 주식회사	남양주시 별내3로 115, 2807동 901호(더샵아파트)	26.067 /126.9	김○희 김○설 이○진 백○현	경기도 남양주시 서울시 노원구 서울시 노원구 서울시 도봉구	근저당	
22	가리봉동 126-26	도	68.1	68.1	제○○업 주식회사	남양주시 별내3로 115, 2807동 901호(더샵아파트)	1/1	김○기	서울시 구로구	근저당	
23	가리봉동 126-29	도	82.0	82.0	제○○업 주식회사	남양주시 별내3로 115, 2807동 901호(더샵아파트)	1/1	김○기	서울시 구로구	근저당	
24	가리봉동 126-30	도	30.7	30.7	김○석	남양주시 별내3로 115, 2807동 901호(더샵아파트)	1/1				
25	가리봉동 126-31	대	216.2	216.2	김○호	서울특별시 강동구 동남로79길 26, 109동 1002호(고덕 아이파크)	1/1				
26	가리봉동 126-32	대	114.7	114.7	박○현	경기도 수원시 장안구 금당로 39번길 34, 214동 802호(주공뉴타운)	1/1	중○○업 은행	서울시 중구	근저당 지상권	
27	가리봉동 126-33	도	32.1	32.1	김○호	서울특별시 강동구 동남로79길 26, 109동 1002호 (고덕 아이파크)	1/1				
28	가리봉동 126-34	도	62.8	62.8	강○달	인천광역시 연수구 해송로 70, 219동 102호 (송도웰카운티2단지 아파트)	1/1	주식회사 신○○행	서울시 중구	근저당 지상권	

일련번호	소재지 지번	지목	지적(㎡)	편입면적(㎡)	소유자			소유권 이외의 권리			비고
					성 명	주 소	지분	성 명	주 소	권리의 종류및내용	
29	가리봉동 126-35	대	87.3	87.3	박○현	경기도 수원시 장안구 금당로 39번길 34, 214동 802호(주공뉴타운)	1/1	중○○업은행	서울시 중구	근저당 지상권	
30	가리봉동 126-37	대	274.0	274.0	강○달	인천광역시 연수구 해송로 70, 219동 102호 (송도웰카운티2단지 아파트)	1/1	주식회사 신○○행	서울시 중구	근저당 지상권	
31	가리봉동 126-38	대	591.1	591.1	류○옥	경기도 군포시 수리산로 40, 809동 1302호 (산본동, 수리아파트)	22.039 /591.1				
32					류○숙	강원도 춘천시 동내면 춘천순환로94번길 12, 203동 901호(부영아파트)	22.039 /591.1				
33					류○희	강원도 춘천시 충열로16번길 27-1(우두동)	22.039 /591.1				
34					이○순	경기도 안산시 단원구 백성길 49-2	2.310 /591.1				
35					이○희	경기도 광명시 목감로 362, B01호(동심빌라)	2.310 /591.1				
36					장○형	경기도 광명시 철산4동 464-24	2.310 /591.1				
37					정○일	서울특별시 금천구 독산로73길 28	2.310 /591.1				
38					박○숙	경기도 광주시 퇴촌면 탑골길 86-22	2.310 /591.1				
39					김○자	경기도 남양주시 오남읍 진건오남로580번길 5-12, 102동1109호(대한아파트)	6.930 /591.1				
40					전○용	세종특별자치시 대평로 80, 611동 1204호(해들마을6단지)	3.305 /591.1				
41					전○자	서울특별시 구로구 우마1길 27	13.225 /591.1				
42					이○택	충청남도 천안시 서북구 충무로 170-8, 201동 401호(범양마더빌아파트)	15.372 /591.1				
43					최○실	서울특별시 강서구 공항대로8길 27	8.920 /591.1				
44					이○숙	경기도 부천시 부흥로457번길 77	3.305 /591.1				
45					도○숙	서울특별시 금천구 시흥대로36길 73, 에프동 104호(시흥동, 대흥빌라)	6.610 /591.1				
46					이○옥	서울특별시 관악구 난곡로 115	3.305 /591.1				
47					이○삼	서울특별시 구로구 구로중앙로28길 22-20	3.305 /591.1				
48					김○순	서울특별시 구로구 디지털로19길 23	2.310 /591.1				
49					이○철	서울특별시 구로구 구로동로28길 24	3.305 /591.1				
50					김○수	서울 성동구 군자동 45-13	4.140 /591.1				

일련번호	소재지 지번	지목	지적(㎡)	편입면적(㎡)	소유자			소유권 이외의 권리			비고
					성 명	주 소	지분	성 명	주 소	권리의 종류및내용	
51	가리봉동 126-38	대	591.1	591.1	박○영	경기도 양주시 고암길 354, 516동 201호(봉우마을)	2.040 /591.1				
52					조○만	경기도 안산시 상록구 송호4길 19	6.610 /591.1				
53					유○근	서울특별시 용산구 이촌로 324-10, 2동 410호(반도아파트)	16.525 /591.1				
54					조○환	서울특별시 도봉구 도봉로180길 6-83, 2동 707호(심환도봉아파트)	2.100 /591.1	김○화	경기도 의정부시	근저당	
55					고○숙	서울특별시 양천구 신월로 185, 803호(로즈그린타운)	3.300 /591.1				
56					한○숙	강원도 춘천시 도화길 11-3	16.500 /591.1	홍○일	서울시 영등포구	근저당	
57					이○우	강원도 평창군 대화면 가평로 109-19	3.305 /591.1				
58					윤○자	대전광역시 유성구 엑스포로 448, 410동 802호 (엑스포 아파트)	6.610 /591.1				
59					한 ○	서울특별시 금천구 시흥대로26길 69-10, 202호(네오벨리)	6.610 /591.1				
60					최○학	경기도 부천시 경인로392번가길 30, 302호(엘지드림타운)	6.610 /591.1				
61					박○호	서울특별시 구로구 우마길 23-12, 302호	6.610 /591.1				
62					채○성	경기도 고양시 덕양구 세솔로 73, 2004동 2005호(삼송2차아이파크)	2.997 /591.1				
63					김○은	서울특별시 성북구 인촌로13길 38	2.040 /591.1				
64					음○경	경기도 광주시 태볼로 86, 106동 1501호 (광주태전동우림필유)	6.610 /591.1				
65					전○순	서울특별시 구로구 새말로93, 107동 1106호(신도림태영타운)	6.610 /591.1				
66					안○원	경기도 시흥시 하중로 209번길 9, 202동 1603호(참이슬아파트)	3.300 /591.1				
67					조○애	경기도 광명시 서원로 25, 204동 1206호 (광명역세권 휴먼시아)	3.305 /591.1				
68					김○경	인천광역시 남동구 논고개로 17, 1107동 1702호 (에코메트로한화꿈에그린아파트)	6.610 /591.1				
69					박○숙	경기도 부천시 중동로 166, 1702동 1305호(복사골)	3.305 /591.1				
70					박○국	서울특별시 금천구 서부샛길 664	3.305 /591.1				

일련번호	소재지 지번	지목	지적(㎡)	편입면적(㎡)	소유자			소유권 이외의 권리			비고
					성 명	주 소	지분	성 명	주 소	권리의 종류및내용	
71	가리봉동 126-38	대	591.1	591.1	최○정	서울특별시 중랑구 동일로 169길 41, 101동 1202호 (동구햇살아파트)	2.100 /591.1				
72					고○석	경기도 하남시 미사강변한강로 60, 104동 501호 (미사강변2차 푸르지오)	4.620 /591.1				
73					김○태	서울특별시 강남구 테헤란로52길 16, 102동 1002호(테헤란아이파크)	137 /591.1				
74					김○희	서울특별시 강남구 테헤란로52길 16, 102동 1002호(테헤란아이파크)	123.520 /591.1				
75					김○열	경기도 부천시 부일로620번길 1, 1동 303호(금강맨션)	2.470 /591.1				
76					김○환	서울특별시 서대문구 독립문로 10, 104동 1707호 (독림문삼호아파트)	2.070 /591.1				
77					김○미	인천광역시 연수구 원인재로 59, 31동 507호(한양2차아파트)	2.070 /591.1				
78					강○식	경기도 부천시 부천로 110번길 4-1	0.835 /591.1	권○경	경기도 부천시	근저당	
79					김○정	서울특별시 노원구 한글비석로5길 62, 804동 901호(주공아파트)	1.155 /591.1				
80					김○모	경기도 수원시 영통구 센트럴타운로 76, 6107동 901호(광교e편한세상아파트)	1.155 /591.1				
81					김○철	경기도 용인시 수지구 동천로 153번길 6, 1409동 1003호 (한빛마을래미안이스트팰리스 4단지)	27.670 /591.1				
82					민○현	서울특별시 용산구 이태원로16길 21-6	3.305 /591.1				
83					이○석	서울특별시 동대문구 약령시로 147, 5동 606호(미주아파트)	16.530 /591.1				
84	가리봉동 126-39	대	549.8	549.8	전○재	서울특별시 관악구 신림로23길 81	3.305 /549.8				
85					이○길	경기도 안산시 상록구 웃말2안길 37, 402호	3.305 /549.8				
86					나○환	인천광역시 미추홀구 미추홀대로632번길 39-1	3.305 /549.8				
87					오○순	경기도 군포시 산본천로214번길 32, 1동 206호(삼성아파트)	3.305 /549.8				
88					이○근	경기도 용인시 기흥구 강남동로 54, 706동 1303호(강남마을계룡리슈빌)	3.305 /549.8				

일련번호	소재지 지번	지목	지적(㎡)	편입면적(㎡)	소유자			소유권 이외의 권리			비고
					성 명	주 소	지분	성 명	주 소	권리의 종류및내용	
89	가리봉동 126-39	대	549.8	549.8	전○자	서울특별시 구로구 우마1길 27	6.600 /549.8				
90					이○택	충청남도 천안시 서북구 충무로 170-8, 201동 401호 (범양마더빌아파트)	3.655 /549.8				
91					김○섭	경기도 평택시 고덕면 문곡1길 17-9	3.305 /549.8				
92					이○영	서울특별시 관악구 난곡로51길 13	6.610 /549.8				
93					김○길	경기도 고양시 일산동구 위시티4로 45, 404동 1701호(위시티일산자이4단지)	305.880 /549.8				
94					조○규	서울특별시 구로구 안양천로537다길 15, 301호	203.920 /549.8				
95					원○섭	서울특별시 금천구 두산로9길 56, 101동 1402호 (가산동, 삼익아파트)	3.305 /549.8				
96	가리봉동 126-40	대	621.5	621.5	소○용	서울특별시 영등포구 영신로 183, 102동 606호 (당산 SH VILLE)	0.005 /621.5				
97					정○자	서울특별시 송파구 송파대로36가길 7, 302호(노보빌)	390 /621.5				
98					이○숙	경기도 부천시 부흥로457번길 77	2.150 /621.5				
99					최○실	서울특별시 강서구 공항대로8길 27	2.310 /621.5				
100					정○용	서울특별시 서대문구 세무서5길 10-7 2층	2.640 /621.5				
101					최○관	서울특별시 구로구 경인로 176, 1604호(씨티월드)	3.305 /621.5				
102					한○우	서울 구로구 가리봉동 126-40 시장아파트 비동 309호	9.920 /621.5				
103					윤○택	서울특별시 관악구 관악로12길 74, 4층	2.640 /621.5				
104					박○식	충청북도 청주시 흥덕구 직지대로568번길 34, 50동 505호(주공아파트)	2.640 /621.5				
105					유○근	서울특별시 용산구 이촌로 324-10, 2동 410호 (반도아파트)	6.610 /621.5				
106					이○석	서울특별시 서대문구 가좌로 65, 701호(서강주상복합아파트)	3.305 /621.5				
107					이○철	서울특별시 구로구 구로동로28길 24	2.150 /621.5				
108					고○재	경기도 안양시 동안구 관악대로 135, 126동 1401호 (비산삼성래미안아파트)	6.610 /621.5				
109					서○호	경기도 부천시 지봉로 143,, 301동1109호(대림e편한세상)	3.305 /621.5				

일련번호	소재지 지번	지목	지적(㎡)	편입면적(㎡)	소유자			소유권 이외의 권리			비고
					성 명	주 소	지분	성 명	주 소	권리의 종류및내용	
110	가리봉동 126-40	대	621.5	621.5	윤○선	경기도 안양시 만안구 박달로560번길 30-23, 101호(조아그린빌라)	3.305 /621.5				
111					박○순	경기도 안산시 단원구 신촌5길 22	2.640 /621.5				
112					이 ○	경기도 용인시 기흥구 구교동로 17, 105동 1403호 (용인보정꿈에그린)	2.640 /621.5				
113					이○순	서울특별시 종로구 창경궁로33길 45-15, A동 301호	2.640 /621.5				
114					이○영	경기도 고양시 덕양구 고양대로 1384번길 19-23, 103동 1301호(신원당마을)	2.640 /621.5				
115					선○정	서울특별시 송파구 송이로34길 27-1, 201호	2.640 /621.5				
116					최○자	경기도 가평군 가평읍 물안산길 115	9.240 /621.5				
117					박○숙	서울특별시 중랑구 신내로 110, 15동 501호(동성아파트)	17.530 /621.5				
118					채○성	경기도 고양시 덕양구 세솔로 73, 2004동 2005호 (삼송2차아이파크)	9.915 /621.5				
119					유○순	서울특별시 구로구 우마3길 15	5.280 /621.5				
120					최○금	서울특별시 중랑구 봉화산로3길 244	6.610 /621.5				
121					안○원	경기도 시흥시 하중로 209번길 9, 202동 1603호(참이슬아파트)	6.610 /621.5	오○○동 새○○○ 고	서울시 구로구	근저당	
122					한○호	인천광역시 부평구 일신로39번길 44-20, 114동 202호(다임메가타운)	2.640 /621.5				
123					박○선	경기도 의왕시 덕장로 22, 107동 903호 (휴먼시아 청계마을)	2.640 /621.5				
124					김○옥	인천광역시 중구 백운로 527번길 24, 1동 202호	9.240 /621.5				
125					김○철	경기도 용인시 수지구 동천로 153번길 6, 1409동 1003호 (한빛마을래미안이스트팰리스 4단지)	87.790 /621.5				
126					이○석	서울특별시 동대문구 약령시로 147, 5동 606호(미주아파트)	9.910 /621.5				
127	가리봉동 126-64	대	181.5	181.5	황○동	경기도 안양시 동안구 부림로 34, 205동 1501호 (평촌동, 꿈마을아파트)	1/1				

사용 또는 수용할 물건조서

일련번호	소재지 지 번	물건의 종 류	구조 및 규격	면적 수량 (㎡)	소 유 자		이해관계인			비고
					성 명	주 소	성명	주 소	권리의 종류 및내용	
1	가리봉동 126-20	점포(1층)	연와조, 철근콘크리트조	278.9㎡	고○현	서울 서초구 서초동 1686-4 금호아파트 나동 412호				제1층제32호 8.89㎡/469.97㎡ 제1층제36호 8.89㎡/469.97㎡
2		점포(2층)	연와조, 철근콘크리트조	278.9㎡	김○녀	서울 중랑구 신내동 455-1				제2층제1호 10.63㎡/469.97㎡
3					제○○업 주식회사	남양주시 별내3로 115, 2807동 901호(더샵아파트)	김○희	서울시 노원구	근저당	제2층제2호 14.27㎡/469.97㎡ 제2층제3호 14.27㎡/469.97㎡
4					주식회사 기○○트	서울 구로구 가리봉동 126-38				제2층제28호 24.09㎡/469.97㎡
5		주택(3층)	연와조, 철근콘크리트조	113.0㎡	김○수	서울 은평구 불광동 248 미성아파트 2동 610호				제3층제307호 35.29㎡/372.93㎡
6					전○순	서울 구로구 구로동 1267 신도림태영타운 107-1106				제3층제308호 35.29㎡/372.93㎡
7					한○우	서울 구로구 가리봉동 126-40 시장아파트 비동 309호				제3층제309호 54.07㎡/372.93㎡
8					한 ○	서울특별시 금천구 시흥대로26길 69-10, 202호(네오벨리)				내제3층제301호 11평4홉/100평4홉
9					조○례	서울 구로구 가리봉동 126-40 시장아파트 비동 302호				내제3층제302호 10평/100평4홉
10					양○식	서울 구로구 가리봉동 126-40 시장아파트 비동 303호				내제3층제303호 10평/100평4홉
11					최○학	경기도 부천시 경인로392번가길 30, 302호(엘지드림타운)				내제3층제304호 13평/100평4홉
12					유○동	서울 구로구 가리봉동 126-40 시장아파트 비동 305호				내제3층제305호 15평/100평4홉
13					윤○자	대전광역시 유성구 엑스포로 448, 410동 802호(엑스포 아파트)				내제3층제306호 10평/100평4홉
14					김○수	서울 은평구 불광동 248 미성아파트 2동 610호				내제3층제307호 10평/100평4홉
15					박○원	인천 계양구 박촌동 21-25 하트그린빌라 11동 101호				내제3층제308호 11평/100평4홉
16					한○우	서울 구로구 가리봉동 126-40 시장아파트 비동 309호				내제3층제309호 10평/100평4홉
17	가리봉동 126-23	천막창고	조립식건물	28.0㎡	이 ○	가리봉동 126-23				
18	가리봉동 126-24	갈릴리 고물상사무실	조립식건물	22.8㎡	이○남	가리봉동 126-24				
19	가리봉동 126-29	계중기	1식	16.9㎡						

일련번호	소재지 지 번	물건의 종 류	구조 및 규격	면적 수량 (㎡)	소 유 자		이해관계인			비고
					성 명	주 소	성명	주 소	권리의 종류 및내용	
20	가리봉동 126-31	점포(1층, 본건물)	철근콘크리트조	137.3㎡	김○호	서울특별시 강동구 동남로79길 26, 109동 1002호(고덕 아이파크)				
21		점포(1층, 가건물)	조립식건물	46.8㎡						
22	가리봉동 126-38	주차장사무실	조립식건물	57.8㎡	원○섭	서울 금천구 두산로9길 56, 101동 1402호(가산동, 삼익아파트)				
23	가리봉동 126-40	전진고물상 사무실	조립식건물	18.0㎡	박○호	가리봉동 126-49, 중앙하이츠 302호				
24		계중기	1식	16.5㎡						

위치도 및 현황사진

▢ 위치도



▢ 현황사진



계획평면도



◈ 구로구공고 제2019-1094호

도시관리계획(도시계획시설 : 종합의료시설) 결정(변경)(안) 열람공고

1. 구로구 구로동 80번지 일원 고대구로병원 외래센터동 신축을 위한 도시계획시설(종합의료시설) 결정(변경)(안)에 대하여 「국토의 계획 및 이용에 관한 법률」 제28조, 같은 법 시행령 제22조, 「토지이용규제 기본법」 제8조, 같은 법 시행령 제6조 및 「서울특별시 도시계획조례」 제7조 및 제68조에 따라 토지소유자 및 이해관계인 등의 주민의견 청취를 위하여 다음과 같이 열람공고 합니다.
2. 본 도시관리계획 결정(변경)(안)에 대하여 의견이 있으시면 열람기간 내에 서면으로 의견서를 제출하여 주시기 바랍니다.

2019년 7월 11일
구 로 구 청 장

가. 열람기간 : 공고일 익일부터 14일간

나. 열람장소 : 구로구청 도시계획과(☎02-860-2955)
구로구청홈페이지(http://guro.go.kr→고시·공고), 서울도시계획포털(http://urban.seoul.go.kr)

다. 도시계획시설(종합의료시설) 결정(변경) 사항

1) 결정(변경) 조서

구분	시설명	시설의 종류	위 치	면 적(㎡)			최초 결정일	비 고
				기 정	변 경	변경후		
변경	종합 의료시설	병원	구로구 구로동 80일대	32,911.6	증)2,942.7	35,854.3	서고시 제299호 (1979.7.4)	추가편입

2) 건축범위

구분	건폐율(%)	용적률(%)	높이의 범위(층수, m)	비고
신설	49이하	215이하	10층이하	제3종일반주거지역

3) 결정 사유서

시설명	변경내용	변경사유
종합의료시설	■ 면적변경 (증 2,942.7㎡) 32,911.6㎡ → 35,854.3㎡ ■ 건축범위(신설)	■ 병실의 구조개선 및 진료공간 확충 등을 위해 외래센터동을 신축하기 위해 도시계획시설을 변경하고자 함.

라. 관련도서 : 생략(구로구청 도시계획과 열람장소에 비치한 도면과 같음)

마. 기타사항

○ 본 도시계획시설(종합의료시설) 결정(변경)(안)에 대한 자세한 사항은 구로구 도시계획과(☎02-860-2955)로 문의하여 주시기 바랍니다. 끝.

◈ 구로구공고 제2019-1099호

도시계획시설(도로)사업시행자 지정 및 실시계획인가를 위한 열람 정정공고

1. 서울시구로구고시 제2013-71호(2013. 6.13)로 도시계획시설(도로) 결정(변경) 및 지형도면 고시된 **『길훈아파트 주택재건축정비사업에 따른 도시계획시설(도로)개설』**에 대하여 국토의 계획 및 이용에 관한 법률 제88조 및 같은 법률 시행령 제97조 규정에 의거 도시계획시설(도로)사업 실시계획 인가하고자, 국토의 계획 및 이용에 관한 법률 제90조 및 같은 법률 시행령 제99조, 서울특별시도시계획조례 제68조의 규정에 의하여 주민의견을 청취하고자 구로구공고 제2019-1059(2019.07.04)로 공고한 내용 중 정정사항이 있어 다음과 같이 정정공고 합니다.
2. 관련서류는 서울특별시 구로구청 주택과(☎860-2940)에 비치하고 토지 및 물건 소유자와 이해관계인에게 보이며, 본 열람공고 내용에 의견이 있으신 분은 열람기간 내에 의견서를 열람장소(구로구청 주택과)에 서면으로 제출하시기 바랍니다.

2019년 7월 11일

구 로 구 청 장

가. 사업시행지 : 서울특별시 구로구 개봉동 297-3번지외 8필지

나. 사업의 종류 및 명칭

- 종　　류 : 도시계획시설(도로)
- 명　　칭 : 길훈아파트 주택재건축정비사업에 따른 도시계획도로 개설

다. 사업규모 : 면적 : 748㎡, 도로확장 폭:6m~8m, 연장:119.27m

라. 사업시행자의 성명·주소

- 성　　명 : 길훈아파트 주택재건축정비사업 조합장
- 주　　소 : 서울특별시 구로구 개봉동 312-38번지 길훈아파트 관리사무소

마. 사업착수 및 준공예정일 : 실시계획인가일로부터 3년간

바. 열람기간 : 정정공고일 익일로부터 14일간

사. 수용 또는 사용할 토지 또는 건물의 소재지·지번·지목 및 면적, 소유권과 소유권 외의 권리의 명세 및 그 소유자·권리자의 성명·주소 : **별 첨**

■ 정정 전

토 지 조 서

○ 사 업 시 행 자 : 길훈아파트 주택재건축정비사업 조합

○ 사 업 의 명 칭 : 길훈아파트 주택재건축정비사업에 따른 도시계획도로 개설

일련번호	소재지 지번	지목	지적(㎡)	편입면적(㎡)	소유자		이해관계인		소유권 이외의 권리내용	비고
					성 명	주 소	성 명	주 소		
1	개봉동 297-7	대	158	1	한대수	서울시 구로구 개봉로3길 87, 101동 1802호				
2	개봉동 297-3	대	329	213	허정무	서울시 양천구 목동동로50, 1223동 1503호	주식회사 하나은행	서울시 중구 을지로35	근저당권설정	
3	개봉동 297-25	대	23	1	엄정선	경기도 안양시 동안구 경수대로623번길 46, 108동 102호				
4	개봉동 297-26	도로	19	7	국 (국토교통부)	세종특별자치시 도움6로 11				
5	개봉동 298-19	잡종지	284	68	신명석	서울시 동대문구 이문동 257-597				
					신창석	서울시 중랑구 중화동 331-1				
					박숙자	경기도 용인시 기흥구 구성로39번길13, 102동 1403호				
					박영옥	경기도 용인시 기흥구 연동로71길64, 106동 702호				
					박영호	서울시 구로구 중앙로5길62, 5동 108호				
6	개봉동 산64-10	임야	390	26	신명석	서울시 동대문구 이문동 257-597				
7	개봉동 298-6	전	1,921	273	신명석	서울시 동대문구 이문동 257-597				
					신창석	서울시 중랑구 중화동 331-1				
					박숙자	경기도 용인시 기흥구 구성로39번길13, 102동 1403호	서울특별시 구로구청	서울특별시 구로구 가마산로 245	시세체납처분에 의한 압류	
					박영옥	경기도 용인시 기흥구 연동로71길64, 106동 702호	서울특별시 구로구청	서울특별시 구로구 가마산로 245	시세체납처분에 의한 압류	
					박영호	서울시 구로구 중앙로5길62, 5동 108호	서울특별시 구로구청	서울특별시 구로구 가마산로 245	시세체납처분에 의한 압류	
8	개봉동 298-39	전	69	3	김인순	경기도 부천시 소사구 괴안동 238-5, 301				
					이원영	경기도 광명시 광명동 158-295				
					구창한	서울시 구로구 개봉로15길 91, 1동 101호				
9	개봉동 산64-41	임야	8,549	156	신명석	서울시 동대문구 이문동 257-597				
					신창석	서울시 중랑구 중화동 331-1				
					박숙자	경기도 용인시 기흥구 구성로39번길13, 102동 1403호				
					박영옥	경기도 용인시 기흥구 연동로71길64, 106동 702호				
					박영호	서울시 구로구 중앙로5길62, 5동 108호	구로구 세무관리과		압류	

■ 정정 후

토 지 조 서

○ 사 업 시 행 자 : 길훈아파트 주택재건축정비사업 조합

○ 사 업 의 명 칭 : 길훈아파트 주택재건축정비사업에 따른 도시계획도로 개설

일련번호	소재지 지번	지목	지적(㎡)	편입면적(㎡)	소 유 자		이해관계인		소유권 이외의 권리내용	비고
					성 명	주 소	성 명	주 소		
1	개봉동 297-7	대	158	1	한대수	서울시 구로구 개봉로3길 87, 101동 1802호				
2	개봉동 297-3	대	329	213	허청무	서울시 양천구 목동동로50, 1223동 1503호	주식회사 하나은행	서울시 중구 을지로35	근저당권설정	
3	개봉동 297-25	대	23	1	엄정선	경기도 안양시 동안구 경수대로623번길 46, 108동 102호				
					송명자	서울시 구로구 서해안로30길10-7			소유권대지권	대우마이빌 제2층 201호
					배승준	서울시 구로구 개봉로11길 28-5			소유권대지권	대우마이빌 제2층 202호
					홍명주	서울시 구로구 개봉로11길 28-5			소유권대지권	대우마이빌 제2층 202호
					고상국	서울시 영등포구 도산로4길 29(대림동 2층)			소유권대지권	대우마이빌 제3층 301호
					최미심	서울시 구로구 개봉로11길 46-7 301호			소유권대지권	대우마이빌 제3층 302호
					윤성준	경기도 광명시 도덕로65번길 46-18 비01호			소유권대지권	대우마이빌 제4층 401호
					오민숙	서울시 구로구 개봉로3길 120			소유권대지권	대우마이빌 제4층 402호
					허원옥	경기도 광명시 광명로848번길 66 103동 302호			소유권대지권	대우마이빌 제5층 501호
					노성복	경기도 광명시 시청로101번길 10-7			소유권대지권	대우마이빌 제5층 502호
4	개봉동 297-26	도로	19	7	국 (국토교통부)	세종특별자치시 도움6로 11				
5	개봉동 298-19	잡종지	284	68	신명석	서울시 동대문구 이문동 257-597				
					신창석	서울시 중랑구 중화동 331-1				
					박숙자	경기도 용인시 기흥구 구성로39번길13, 102동 1403호				
					박영옥	경기도 용인시 기흥구 연동로71길64, 106동 702호				
					박영호	서울시 구로구 중앙로5길62, 5동 108호				
6	개봉동 산64-10	임야	390	26	신명석	서울시 동대문구 이문동 257-597				
7	개봉동 298-6	전	1,921	273	신명석	서울시 동대문구 이문동 257-597				
					신창석	서울시 중랑구 중화동 331-1				
					박숙자	경기도 용인시 기흥구 구성로39번길13, 102동 1403호	서울특별시 구로구청	서울특별시 구로구 가마산로 245	시세체납처분에 의한 압류	
					박영옥	경기도 용인시 기흥구 연동로71길64, 106동 702호	서울특별시 구로구청	서울특별시 구로구 가마산로 245	시세체납처분에 의한 압류	

일련번호	소재지 지번	지목	지적(㎡)	편입면적(㎡)	소 유 자		이해관계인		소유권 이외의 권리내용	비고
					성 명	주 소	성 명	주 소		
					박영호	서울시 구로구 중앙로5길62, 5동 108호	서울특별시 구로구청	서울특별시 구로구 가마산로 245	시세체납처분에 의한 압류	
8	개봉동 298-39	전	69	3	김인순	경기도 부천시 소사구 괴안동 238-5, 301				
					이원형	경기도 광명시 광명동 158-295				
					구창한	서울시 구로구 개봉로15길 91, 1동 101호				
9	개봉동 산64-41	임야	8,549	156	신명석	서울시 동대문구 이문동 257-597				
					신창석	서울시 중랑구 중화동 331-1				
					박숙자	경기도 용인시 기흥구 구성로39번길13, 102동 1403호				
					박영옥	경기도 용인시 기흥구 연동로71길64, 106동 702호				
					박영호	서울시 구로구 중앙로5길62, 5동 108호	구로구 세무관리과		압류	

건 축 물 조 서

○ 사 업 시 행 자 : 길훈아파트 주택재건축정비사업 조합

○ 사 업 의 명 칭 : 길훈아파트 주택재건축정비사업에 따른 도시계획도로 개설

일련번호	소재지 지번	지목	건축면적(㎡)	편입면적(㎡)	소 유 자		건축물 현황			비고
					성 명	주 소	주용도	층수	주구조	
1	개봉동 297-3	대	142.3	28	허청무	서울시 양천구 목동동로50, 1223동 1503호	근린생활시설	2층	경량철골구조	

◈ 강남구공고 제2019-1335호

도시계획시설사업(철도:압구정역 3번출입구 및 환기구 이설) 공사완료 공고

1. 서울특별고시 제1981-287호(1981.7.30.)로 최초 결정되고 강남구 고시 제2016-145호(2016.11.3.)로 변경결정 되었으며, 강남구 고시 제2018-46호(2018.1.11.) 및 강남구 고시 제2018-30호(2018.3.8.) 사업시행자 지정 및 실시계획인가로 고시되어 강남구 신사동 603번지 일대 도시계획시설사업(압구정역 3번 출입구 및 환기구 이설)에 대해 준공검사를 완료하고, 「국토의 계획 및 이용에 관한 법률」 제98조, 동법 시행령 제102조 및 서울특별시 도시계획조례 제68조 규정에 따라 다음과 같이 공사완료를 공고합니다.
2. 아울러 시민의 열람 편의를 위하여 관계도서를 서울시 강남구청 도시계획과(☎3423-6108)에 비치하고 일반인 및 이해관계인에게 보입니다.

2019년 7월 11일

강 남 구 청 장

1. 사업의 종류 : 도시계획시설사업(철도: 압구정역 3번)
2. 사업의 명칭 : KT신사지사 복합시설 신축에 따른 지하철 3호선 압구정역 3번 출입구 및 환기구 이설공사
3. 사업의 위치 : 강남구 신사동 603번지 일대
4. 사업시행자 : 경기도 성남시 분당구 불정로 90(정자동) ㈜KT
5. 사업의 면적 및 규모
   가. 출입구 이설공사
      1)규모 : 폭원 38.1m, 길이 17.5m 2)면적 : 499㎡
   나. 환기구 이설공사
      1)규모 : 폭원 12.3m, 길이 16.0m 2)면적 : 132㎡
6. 관련도서 : 생략(강남구청 도시계획과(☎3423-6108) 비치도서와 같음)

◈ 강남구공고 제2019-1355호

분묘개장 공고(1차)

「장사 등에 관한 법률」 제27조 및 동법시행규칙 제18조의 규정에 의거 다음과 같이 개장공고 하오니 연고자 및 관리인은 공고 기간 내 신고하시기 바라며 동 공고 기간 내 신고자가 없을시는 무연분묘로 간주하여 법률에 의하여 사업시행자가 다음의 이장 장소로 개장함을 공고합니다.

2019년 7월 11일

강 남 구 청 장

○ 분묘위치 : 서울특별시 강남구 일원동 산 54-1, 산 55

○ 분묘기수 : 무연분묘 7기(2기 - 일원동 산 54-1, 5기 - 일원동 산 55)

○ 개장사유 : 대모산도시자연공원 조성사업 부지에 편입

○ 공고기간 : 최초 공고일로부터 3개월

○ 개장방법

- 유연분묘 : 연고자 확인시 연고자가 개장 후 이장비 지급 (단, 연고자의 이장지연으로 사업 진행상 차질이 예상되는 경우 사업시행자 임의 개장함)
- 무연분묘 : 공고기간 만료 후 사업시행자가 임의 개장(화장 후 납골당 10년 안치)

○ 개장 후 안치장소 (예정) : 경기도 평택시 청북면 고렴리 527-10 서호추모공원

○ 신 고 처 : 강남구청 공원녹지과 제1별관 3층 (☏ 02-3423-6993)

○ 신고방법 : 연고자임을 확인할 수 있는 dna 감식결과, 호적·제적등본·족보·묘지 신고증 등을 구비하여 신고처에 신고

○ 기타사항 : 상기 분묘 이외에 사업지구 지번에서 식별이 곤란하여 조사시 누락된 분묘에 대하여 공고기간 중 신고가 없을 때에는 무연분묘로 간주되며 별도의 개장공고 없이 본 공고로서 갈음하고 공고인이 임의개장 조치함.

사업소고시

◈ 한강사업본부고시 제2019-168호

하천점용허가 고시

하천법 제33조 제1항 및 같은 법 시행령 제37조에 따라 아래와 같이 하천점용허가 하고, 하천법 제33조 제6항 및 같은 법 시행령 제38조에 따라 이를 고시합니다.

2019년 7월 11일
서울특별시한강사업본부장

허가 받은자		점용허가(사용) 개요				허 가 연월일
성 명	주 소	허가구역	점용면적	점용목적	점용기간	
그린글로벌(주)	서울특별시 서초구 방배동 3001-2	강동대교 및 행주대교 하류	선박 7척 (기선1척, 부선6척)	공사 투입 대기를 위한 수상 정박대기	2019.07.01. ~ 2019.12.31.	2019. 07.02.

◈ 한강사업본부고시 제2019-169호

하천점용 허가

하천법 제33조 제1항의 규정에 의하여 아래와 같이 하천점용허가를 하였기에 같은법 시행령 제38조 규정에 의거 이를 고시합니다.

2019년 7월 11일
서울특별시 한강사업본부장

허가 받은자		하천점용허가(사용) 개요				허 가 연월일
성 명	주 소	점용위치	점용면적	점용목적	점용기간	
㈜세븐마린레저 (대표 박명철)	서울시 도봉구 해등로 295	서울시 용산구 이촌동 361 (한강)	- 간이승선대용 폰툰 150㎡	유선사업	2019.7.1. ~ 2019.12.31. (6개월)	2019.6.28.
씨에이글로벌(주) (대표 최준호)	서울특별시 마포구 마포나루길 435	서울특별시 마포구 마포나루길 435	- 유선장: 528.36㎡ (직·간접 점용) - 컨테이너 : 28㎡	유선사업	2019.7.1. ~ 2019.9.30. (3개월)	2019.7.1.

사업소공고

◈ 마포소방서공고 제2019-25호

마포소방서 신규 의용소방대원 (119자원봉사자) 모집 공고

마포소방서 의용소방대 신규 의용소방대원을 아래와 같이 모집 공고합니다.

2019년 7월 11일
마 포 소 방 서 장

1. 모집인원

○ **신규 대원 : 00명(남성 00명, 여성 00명)**

2. 선발방법

○ **신규 대원**
- **1차 : 서류심사**
- **2차 : 심사위원 심사**
  - 1차 서류심사 합격자를 대상으로 면접심사
  - 자격요건 적합여부 및 건강상태, 봉사정신 등 심사

○ **최종합격자 발표 :** 개인에게 개별통보

3. 지원자격

○ 마포구 내 거주하거나 안정된 사업장에 근무하는 사람
○ 공고일 현재 만 65세 미만**인 사람**
○ 신체가 건강하고 협동정신이 강한 사람
○ 희생정신과 봉사정신이 투철하다고 인정되는 사람
○ 소방기술 관련 자격, 학력, 경력이 있는 사람
○ 의용소방대의 활동에 필요한 기술, 재능을 보유한 사람
※ 피성년후견인, 범죄경력자, 기타 소방 활동 불가능자 제외

4. 지원신청서 교부 및 접수

가. 지원신청서 교부 및 접수처
- 교부 및 접수처 : 마포소방서 재난관리과 대응총괄팀

나. 접수기간 : 2019. 7. 8.(월) ~ 7. 19.(금)
- 09:00~18:00(토, 일, 공휴일 제외)

다. 접수방법 : 방문접수 및 우편, FAX 접수 가능

라. 제출서류
① 입대원서 및 이력서 각 1부
- 6개월 이내 촬영한 사진 3매(3㎝ X 4㎝)

② 개인정보 수집 및 이용 동의서 각 1부
※ 양식 ①, ② 은 마포소방서 홈페이지(공지사항) 참고
(http://fire.seoul.go.kr/mapo)

5. 합격자 결정 및 발표

서류심사에 의하여 적격자 선정, 서류심사 결과에 합격한 사람에 대하여 면접심사 후 최종합격자 결정

가. 1차 서류심사 합격자는 홈페이지 게시 및 문자전송
나. 면접일시 및 장소 : 추후 개별 공지예정
다. 최종 합격자 발표 : 소방서 홈페이지 게시 또는 개별통지

6. 의용소방대원 활동

가. 「의용소방대 설치 및 운영에 관한 법률」에 근거하여 운영되는 조직으로서 지역의 안전문화를 선도하고 일선 소방관서의 업무를 보조하는 **자원봉사조직**

나. 주요활동
① 화재 등 재난현장 비상출동 및 활동
② 재난위험지역 순찰, 캠페인 등 지역별 화재 예방활동
③ 119안전센터 및 지역대 지원근무(비상시)
④ 긴급구조훈련, 소방기술경연대회 등 소방기술 함양
⑤ 집회, 공연 등 각종 행사장의 안전을 위한 지원 활동
⑥ 주민생활의 안전을 위한 지원, 기타 지역사회 봉사활동 등

7. 특전사항

가. 법률·규정에 의거 소방 및 재난업무 수행 등에 따른 수당지급
나. 활동 우수 대원은 정부 · 서울시 등 각종 표창 추천
다. 의용소방대원 자녀(고등학생) 심사 후 장학금 지급 (3년 이상 근무 경력자)
라. 소방안전관리자(2급) 응시자격부여(3년 이상 근무경력자)
마. 민방위대 편성 면제(민방위 기본법 제18조)
바. 화재 등 재난활동 시 사망, 부상, 질병에 걸리는 경우 경우 재해보상금 지급

8. 문의처

※ 마포소방서 재난관리과 대응총괄팀(☎ 02-6981-7842)

기 타

◈ 서울특별시농수산식품공사고시 제2019-1호

가락시장 물류운반장비 관리 지침 고시

서울특별시 가락동 농수산물 도매시장 내 물류운반장비의 안전한 운행 및 효율적인 관리를 위해, 「농수산물 유통 및 가격 안정에 관한 법률」 제74조 제1항 및 제81조 제2항, 「서울특별시 농수산물도매시장조례」 제52조에 의거 물류운반장비(지게차·전동차) 관리 지침을 다음과 같이 고시합니다.

2019년 7월 11일
서울특별시농수산식품공사 사장

물류운반장비(지게차·전동차) 관리 지침 [제정 2019.6.21. 지침 제53호]

제 1 장 총 칙

제1조(목적) 이 지침은 농수산물 유통 및 가격안정에 관한 법률 제74조(거래질서의 유지) 제1항, 제81조(명령) 제82조(허가 취소 등) 제2항 제22호 및 제5항 제9호, 제90조(과태료) 제3항 제4호 및 서울특별시 농수산물도매시장조례 제52조(도매시장 시설사용에 대한 지시), 시설물운영관리규정 제33조(시설사용의규제) 등에 따라 시장 내 지게차•전동차를 효율적으로 관리하기 위하여 필요한 사항을 규정함을 목적으로 한다.

제2조(적용범위) 가락시장 내 지게차•전동차 운행 사항과 관련하여 법령 또는 다른 규정에 특별히 정한 것을 제외하고는 이 지침이 정한 것에 따른다.

제3조(정의) 이 지침에서 사용하는 용어의 뜻은 다음과 같다.

① "물류운반장비"는 시장 내 사용할 수 있도록 제작•도입된 장비로써 지게차•전동차를 말한다.

② "지게차"는 전기 또는 기타 동력으로 들어 올리거나 조정석을 가진 것, 타이어식 (솔리드 타이어포함) 부착한 것 중 시장 내 상•하역, 상품운반 목적으로 제작된 용구를 말한다. 다만 제작증명서가 없는 지게차는 제외한다.

③ "전동차"는 전기를 동력으로 시장 내 이동을 목적으로 제작된 용구를 말한다. 다만, 제작증명서가 없는 전동차는 제외한다.

④ "운행"은 사람 또는 물품 운송 여부에 상관없이 지게차•전동차를 그 용법에 따라 사용하는 것을 말한다.

⑤ "보관"은 영업시간 또는 영업시간 외를 구분치 않고 지게차·전동차를 이용하지 않을 경우 주정차 시키는 것을 말한다.
⑥ "충전"은 축전지(蓄電池)나 축전기(蓄電器)에 전류를 흘려보내 본래의 전압으로 회복시키는 행위를 말하여 점포내(앞), 경매장, 기타 지정장소만 할 수 있다
⑦ "운전자"는 지게차·전동차를 조종하여 움직이게 하는 자를 말한다
⑧ "자격 있는 지게차 운전자"는 3톤 이상 : 건설기계조종면허, 3톤 미만 : 소형건설기계조종면허를 취득한 자가 조종하여 움직이게 하는 자를 말한다.
⑨ "조종면허 취득 예외 운전자"는 도로가 아닌 장소(가락시장 내)에서 전동식 솔리드타이어를 부착한 지게차를 조종하여 움직이게 하는 자를 말한다.
⑩ "등록증"은 공사에서 발급하는 정식 확인증을 말하며 "등록" 유무를 표시하고 발급하는 확인증을 말한다.
⑪ "보험가입증서"는 자동차손해배상 보장법 시행령 책임보험 또는 영업배상책임보험을 가입한 증서를 말한다.
⑫ "입주상인"은 가락시장 내 입주하여 정상적인 영업활동을 하는 유통인으로 도매시장법인, 중도매(법)인, 임대상인, 하역노조를 말한다.

제2장 등록 및 해지 절차

제4조(등록) ① 다음 각 호와 같이 가락시장 내에서 지게차·전동차를 운행하는 자는 서울시농수산식품공사(이하 "공사"라 한다)에 등록하여야 한다.
1. 입주상인이 지게차·전동차를 구입하여 사용코자 하는 경우
2. 입주상인이 내·외부로부터 지게차·전동차를 임대하여 사용코자 하는 경우
3. 입주상인이 시장 내 지게차·전동차를 사용(운행)코자 하는 경우

② 등록하지 않은 물류운반장비에 대해서는 시장의 출입제한, 견인조치, 관할구청 처리 의뢰, 과태료 부과, 행정처분 등을 할 수 있다.

제5조(등록 절차) ① 등록 신청을 원하는 자는 별지 제1호의 등록신청서를 작성한 뒤 필수서류(보험가입증서, 개인정보동의서)를 첨부하여 "공사"에 제출한다.
② "공사"는 신청 대상자에 대하여 승인 적정 여부 등을 심사한 후 10일 이내 등록 승인 여부를 통보한다.

제6조(등록신청 거부) 다음 각 항의 경우 등록신청을 거부할 수 있다.
① 물류운반장비 총량 및 제한대수 설정에 따른 추가 등록이 불가할 경우
② 필수서류(보험증서 및 개인정보 동의서)를 제출 하지 않은 경우
③ 등록신청서 등 제출서류에 거짓이 있는 경우
④ 입주상인이 아닌 경우
⑤ 준수사항 위반으로 등록이 해지된 날로부터 1년이 경과되지 않는 경우

제7조(해지 신청) 다음 각 항의 경우에는 별지 제2호의 해지신청서를 작성하여 해지를 신청하여야 한다.

① 입주상인이 지게차 • 전동차를 사용하지 않는 경우(소유자 이전, 폐기처분 등)

② 입주상인이 내 • 외부 임대업체로부터 임차한 지게차 • 전동차를 반납하고자 하는 경우

③ 기타 사유로 지게차 • 전동차를 사용하지 않는 경우

제8조(해지 절차)

① 해지 신청을 원하는 자는 해지신청서를 작성한 후 등록증(구 등록번호판 포함)을 첨부하여 "공사"에 제출 하여야 한다.

② "준수사항"을 위반하여 등록 해지된 경우 "공사"가 등록증(구 등록번호판)을 회수 한다.

제9조(등록증 발급 및 부착 관리) ① 지게차 • 전동차 등록 승인 통보와 동시에 공사는 별지 제3호 서식의 등록증을 발급 한다. 다만 입주상인이 내 • 외부 임대업체로 부터 임차한 지게차 • 전동차에 대해서는 별도 등록증을 발급 한다.

② 입주상인은 발급된 등록증을 지정된 위치에 직접 부착하며, "공사"는 등록 장비 및 부착된 등록증을 최종 확인 한다.

구분	지게차	전동차
부착 위치	운전석 시트 왼쪽 후면	운전석 시트 왼쪽 하단
※ 장비 유형에 따라 부착 위치가 변경될 수 있음		

③ 공사는 등록 승인된 사항에 대하여 전산 입력 관리한다.

제10조(등록비용) 등록비용(등록증 제작비)은 공사가 부담한다.

제11조(물류운반장비 총량 설정 및 보유대수 제한) 지게차 • 전동차 총량 설정 및 보유대수 제한 세부사항은 다음과 같다

① 가락시장 물류운반장비 총량은 현재 등록한 대수로 한다.

② 중도매(법)인이 신규 수요발생 장비에 대한 등록유무는 매분기별 물류운반장비 총량제 TF 대표자회의를 통해 공사 사장이 정한다.

③ 중도매(법)인은 각 도매시장법인 부류별 총량 범위 내 자체 조정이 가능하며, 4대 이상 장비보유자는 3대 이하로 감축한다.

④ 중도매(법)인은 장비 수요 발생 시 도매시장법인 부류별 유통인들과 상호 공동사용토록 노력한다.

⑤ 중도매(법)인은 신규 장비 구매를 지양하고 임대장비, 하역노조, 개인배송업자 등을 활용한 물류배송에 적극 협조한다.

제12조(지정 보관 장소) 지게차 • 전동차 입주상인은 아래의 지정된 보관 장소에 전동차를 보관하여야 한다.

구분	보관 장소
과일중도매인	점포 안 및 앞(영업한계선 내), 청과배송복도 보관(충전)소, 점포 동서통로, 경매장 동서 간 통로 , 중앙로 녹지대(서울청과), 동편로 물류운반장비 보관소(한국청과) 기타 지정 장소
채소중도매(법)인	점포 안 및 앞(영업한계선 내), 지정 보관(충전)소, 기타 지정장소
도매시장법인 및 하역노조	경매장 내 지정 구역, 기타 지정장소

제3장 등록자 준수사항 및 제재

제13조(준수사항) 모든 지게차 • 전동차를 운행하는 자는 다음 각 항의 사항을 준수하여야 한다.

① 등록 승인된 지게차 • 전동차는 점포 앞 또는 점포 안(영업한계선 내) 등 지정된 장소에 보관한다.

② 지게차 • 전동차 운행자는 안전운행을 하여야 한다.

③ 입주상인은 대리등록 • 부정사용을 하여서는 안 된다.

④ 물류운반장비 충전시설은 안전하게 관리 하여야 하며, 충전시설 인근에 소화기를 비치하여야 한다.

⑤ 지게차는 자격 있는 자(3톤이상 : 건설기계조종면허, 3톤미만 : 소형건설기계조종사면허 취득자)만 운행을 하여야 한다.

⑥ 전동식으로 솔리드타이어를 부착한 지게차는 가락시장 내에서만 운행을 하여야 한다. 단 자격 있는 자가 자동차관리법 제10조에 의거 “자동차등록번호판”을 부착한 물류운반장비를 운행하는 경우는 제외한다.

⑦ 전동차는 옆 • 후미에 날개를 부착하는 등 불법개조 행위를 하여서는 아니 된다.

⑧ 시장내 운행하는 모든 지게차 • 전동차는 보험가입 및 증명 스티커(콜센터)를 부착하여야 한다.

⑨ 물류운반장비 운행자는 다음 각 호의 행위를 하여서는 아니 된다.

1. 전동식으로 솔리드타이어를 부착한 지게차가 가락시장 외 도로 운행 행위
2. 도로 위 지게차 • 전동차 역주행 행위
3. 도로 위 지게차 • 전동차 과속 행위
4. 도로 및 주차장 내 방치(보관) 행위

제14조(위반자 적발 및 조치) ① 공사는 매월 정기 점검 또는 수시 점검을 통하여 준수사항 위반자를 적발하고 관련 조치를 할 수 있다.

② 미등록 및 준수사항 위반 지게차·전동차 등이 적발된 경우는 아래와 같이 조치한다.

준수사항	1차	2차	3차
지정장소 위반 (제13조 제1항 위반)	예고장 부착 (시정지시)	견인조치 (경고)	등록취소 (업무정지 10일)
대리등록•부정사용 위반 (제13조 제3항 위반)	예고장 부착 (시정지시)	견인조치 (경고)	등록취소 (업무정지 10일)
불법개조 행위 (제13조 제7항 위반)	예고장 부착 (시정지시)	견인조치 (경고)	등록취소 (업무정지 10일)
제13조 제9항 제1호~제4호 위반	예고장 부착 (시정지시)	견인조치 (경고)	등록취소 (업무정지 10일)

1. 입주상인 외 기타·일반유통인은 1차 예고장 부착, 2차 견인조치(경고), 3차 과태료 부과(25만원) 한다.
2. 임대상인은 1차 예고장 부착(시정지시), 2차 견인조치(경고), 3차 위반 시 등록취소 및 시설사용제한 5일로 한다.

부 칙<제53호, 2019. 6. 21.>

① (시행일) 이 지침은 공포한 날부터 시행한다.

② 이 지침 제정으로 기 시행 중인 전동차 등록 관리지침(제9호, 2015.1.2.)은 폐지한다.

[별지 제1호 서식(제5조 관련)] 물류운반장비 등록 신청서

물류운반장비 등록 신청서

상 호		주거래법인	
대표자		취급부류	
사용시간	: ~ :		
보관장소	(해당란에 ✔ 체크하세요) □ 점포 안 □ 점포 앞(영업 한계선 내) □ 기타( )		
신청내용	(복수 신청시, 각 장비 정보 모두 기재)		
	지게차( )대 / 전동차( )대 / 전기삼륜차( )대		
	❶	❷	❸
	•장비제작업체 : •보험가입여부 : □가입 □미가입 •차대번호 : •구입여부 □ 자가(구입년도 :) □ 대여(임대업체 :) (임대료 :)	•장비제작업체 : •보험가입여부 : □가입 □미가입 •차대번호 : •구입여부 □ 자가(구입년도 :) □ 대여(임대업체 :) (임대료 :)	•장비제작업체 : •보험가입여부 : □가입 □미가입 •차대번호 : •구입여부 □ 자가(구입년도 :) □ 대여(임대업체 :) (임대료 :)
안전운행 준수사항	**[공통]** •야간 운행 시 전조등 사용, 반사테이프 부착, 반사조끼 착용 등 안전 수칙을 준수하겠습니다. •도로, 주차장 등에 물류운반장비를 무단 방치하지 않겠습니다. •운전 중 전화통화, 음주 운전, 흡연하지 않겠습니다. •지게차·전동차를 폐기(차), 임대계약 종료 등 변경사항 발생 시 반드시 공사에 신고하겠습니다. •개인배송업자 등록을 위해 중도매(법)인의 명의를 대여를 하지 않겠습니다. **[전동차]** •적재함에 날개 부착 등 무단 확장 또는 불법 개조하여 사용하지 않겠습니다. •시장 외곽도로(일반 도로)에서 운행하지 않겠습니다. **[지게차]** •지게차 운전면허를 소지한 사람만이 지게차를 운전하겠습니다. •작업 전 지게차 점검 후 사용하며, 화물을 안전한 상태로 적재하여 운반하겠습니다.		
동의서	•위 준수사항 위반 시 지게차·전동차 잠금장치 부착 및 견인에 동의합니다. □ 동의		
제출서류	•보험가입증서, 개인정보동의서		

상기와 같이 법인(본인) 소유 물류운반장비에 대하여 등록을 신청합니다.

20 . . .

신 청 인 : (인)

(대표와의 관계 : 연락처 :)

서울특별시농수산식품공사 사장 귀하

[별지 제2호 서식(제7조 관련)] 물류운반장비 해지 신청서

물류운반장비 해지 신청서

상 호		주거래법인	
대 표 자		취급부류	
해지 장비 등록증 번호			
해지내용	(복수 해지시, 각 장비 정보 모두 기재)		
	지게차( )대 / 전동차( )대 / 전기삼륜차( )대		
	❶	❷	❸
	•차대번호 :	•차대번호 :	•차대번호 :
해지사유			
첨부서류	• 등록증		

상기와 같이 법인(본인) 소유 물류운반장비에 대하여 해지를 신청합니다.

20 . . .

신 청 인 : (인)

(대표와의 관계 : 연락처 :)

서울특별시농수산식품공사 사장 귀하


[별지 제3호 서식(제9조 관련)]










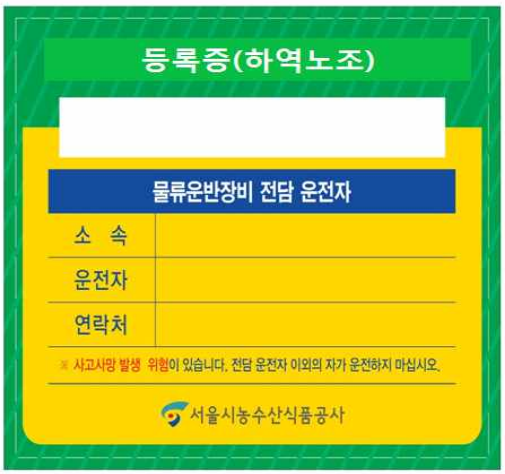

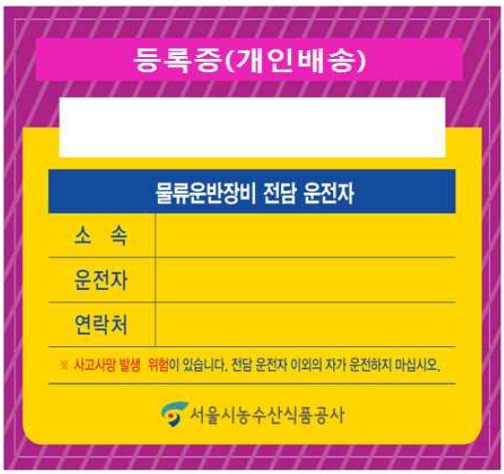

개인정보 수집·이용 동의서

서울특별시농수산식품공사는 물류운반장비 등록을 위하여 다음과 같이 개인정보를 수집·이용하고자 합니다. 내용을 자세히 읽으신 후 동의 여부를 결정하여 주십시오.

□ 개인정보 수집·이용 내역(필수사항)

항 목	수집목적	보유기간
상호, 주거래법인, 대표자, 연락처, 사용시간, 보관장소, 장비종류, 보유대수, 제작업체, 보험 가입여부, 차대번호, 구입여부	○ 물류운반장비 등록 및 관리 - 물류운반장비 관리 정책 수립 - 반사지 및 등록증 등 발급 - 시장 내 물류운반장비 질서유지 업무 - 안전운행 홍보 및 자료제공	등록 해지 시까지
위의 개인정보 수집·이용에 대한 동의를 거부할 권리가 있습니다. 그러나 동의하지 않을 경우 물류운반장비 등록이 불가합니다.		

위와 같이 개인정보를 수집 · 이용하는데 동의하십니까? (예, 아니오)

20 . . .

성명 (서명 또는 인)

서울특별시농수산식품공사 사장 귀하

• 안전한 서울 • 따뜻한 서울
• 꿈꾸는 서울 • 숨쉬는 서울



기관의 장	공									
선	람									

발행인 서울특별시장 편집인 시민소통기획관 서울시 중구 세종대로 110 ☎ 02-2133-6441 문의 : ☎120