동행·매력 특별시 서울


서울시보

시보는 공문서의 효력을 갖습니다.

www.seoul.go.kr

제3905호

2023. 9. 7.(목)

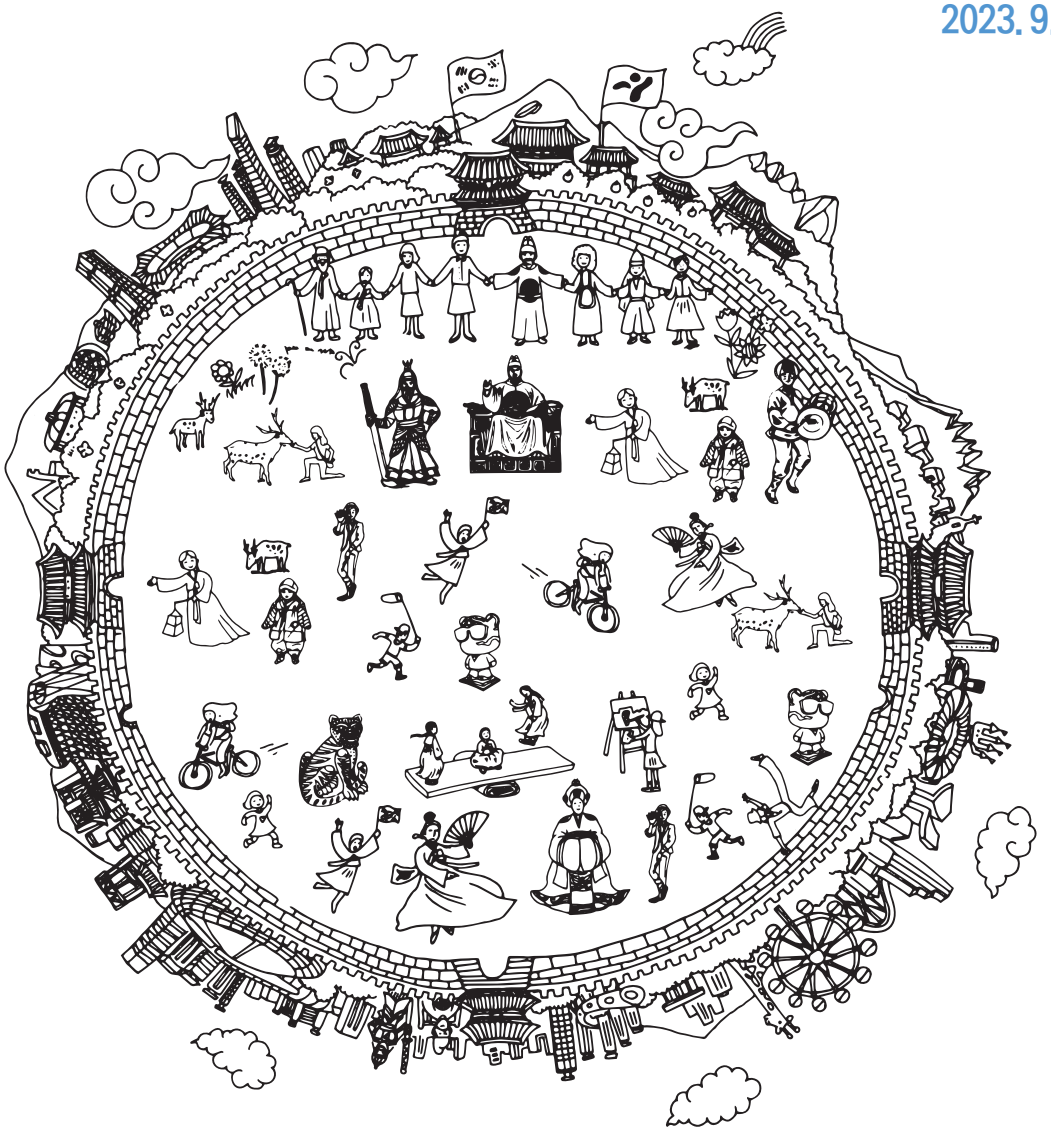

서울특별시

목 차

◈ 자치법규 등

[예 규]

제162호 서울특별시의회 국외훈련 운영규정 ····· 4

[행정예고]

제2023-2553호 서울특별시 태양광 설비의 설치 및 관리 등에 관한 기준 일부개정고시안 행정예고 ····· 18

제2023-2596호 서울특별시 녹색건축물 설계기준 전부개정고시안 행정예고 ····· 19

◈ 고 시

제2023-382호 금호 제21구역 주택정비형 재개발사업 정비계획 결정 및 정비구역 지정 지구단위계획(구역) 결정 및 지형도면 고시 ····· 46

제2023-383호 성동구 용답동 231 일원 공공지원민간임대주택(역세권 청년주택) 공급촉진지구 지정, 지구계획승인 및 도시관리계획(지구단위계획) 결정(변경) 고시 ····· 83

제2023-384호 주택건설사업계획(변경) 승인 고시 ····· 92

제2023-385호 말죽거리근린공원 조성계획 결정(변경) 및 지형도면 고시 ····· 94

제2023-386호 간데메근린공원 조성계획 결정(변경) 및 지형도면 고시 ····· 116

제2023-387호 신정동 1152번지 일대 주택정비형 재개발사업 정비계획 결정 및 정비구역 지정, 도시관리계획(용도지역) 결정(변경), 지구단위계획 결정 및 지형도면 고시 ····· 133

제2023-388호 합정재정비촉진지구 재정비촉진계획(합정7구역) 경미한 변경 결정 및 지형도면 고시 ····· 162

제2023-389호 보행자우선도로 조성계획 고시 ····· 179

제2023-391호 도시관리계획(용도지구: 아파트지구) 및 서빙고아파트지구 개발기본계획 결정(변경) 및 지형도면 고시 ····· 185

제2023-392호 도시관리계획(서빙고아파트지구 지구단위계획구역 지정 및 지구단위계획) 결정 및 지형도면 고시 ····· 197

제2023-393호 도시관리계획(양재택지 지구단위계획) 결정(변경) 및 지형도면 고시 ····· 263

제2023-394호 도시계획시설(학교) 세부시설조성계획 결정(변경) 및 지형도면 고시 (한국체육대학교) ····· 318

◈ 공 고

제2023-2539호 종합공사시공업 처분 사전통지(청문) 공시송달 공고 ····· 327
제2023-2543호 도시계획시설(유통업무설비)사업 실시계획 작성(안) 열람공고 ····· 328
제2023-2546호 예비사회적기업 지정취소 청문실시(처분사전통지) 공시송달 공고 ····· 329
제2023-2549호 수도요금 체납에 따른 재산압류예고 공시송달 공고 ····· 331
제2023-2554호 녹색교통지역 운행제한 위반과태료 부과고지서 공시송달 공고 ····· 333
제2023-2564호 시유특허권 처분 공고 ····· 343
제2023-2565호 과학관 변경등록 공고 ····· 362
제2023-2566호 녹색교통 운행제한 위반 과태료 부과 독촉고지서 공시송달 공고 ····· 363
제2023-2571호 녹색교통지역 운행제한 위반과태료 사전통지서 공시송달 공고 ····· 368
제2023-2573호 정보통신공사업 신규 등록 공고 ····· 376
제2023-2578호 전용차로 위반 과태료 사전통지서 공시송달 공고 ····· 377
제2023-2579호 전용차로 위반 과태료 부과 고지서 공시송달 공고 ····· 420
제2023-2580호 전용차로 위반 과태료 독촉고지서 공시송달 공고 ····· 461
제2023-2586호 고덕강일 공공주택지구 3단지 아파트 미술작품 제작, 설치 공모 공고 ····· 499
제2023-2588호 종합공사시공업 행정처분(과태료) 공시송달 공고 ····· 501

◈ 구 고 시

제2023-122호 도시계획시설(도로) 결정(경미한변경) 및 지형도면 고시(성동구) ····· 502
제2023-101호 도시계획시설(도로)사업 실시계획(변경) 인가 고시(동대문구) ····· 505
제2023-106호 도시계획시설(공원)사업 실시계획(변경)인가고시(양천구) ····· 508
제2023-161호 도시계획시설(도로)사업 실시계획 변경인가 고시(구로구) ····· 511
제2023-83호 도시계획시설(도로)사업 실시계획인가 정정 고시(관악구) ····· 517

◈ 구 공 고

제2023-806호 도시계획시설사업(공공청사) 사업시행자 지정 및 실시계획인가 열람공고(중구) ····· 521
제2023-1653호 구로역 및 신도림역세권 지구단위계획 결정(변경)(안) 주민 열람 공고(구로구) ····· 524
제2023-1669호 도시계획시설(도로)사업 실시계획 변경인가를 위한 열람공고(안)(구로구) ····· 528
제2023-1691호 자매근린공원 조성계획결정(변경)을 위한 열람공고(영등포구) ····· 532

◈ 사업소고시

제2023-27호 한강공원 보전 및 이용에 관한 기본조례 위반 (사전통지분) 과태료 부과 공시송달 공고(미래한강본부) ····· 541
제2023-28호 한강공원 보전 및 이용에 관한 기본조례 위반 (수시분) 과태료 부과 공시송달 공고(미래한강본부) ····· 561
제2023-29호 한강공원 보전 및 이용에 관한 기본조례 위반 과태료 독촉장고지서 부과 공시송달 공고(미래한강본부) ····· 603

◈ 기 타

제2023-8호 소방시설관리업 등록 공고(금천소방서) ····· 620
제2023-265호 하천점용허가(기간연장) 고시(한강유역환경청) ····· 621
제2023-270호 하천점용(기간연장)허가(한강유역환경청) ····· 622
제2023-271호 하천점용(기간연장)허가(한강유역환경청) ····· 623

자치법규 등

[예 규]

◈ 서울특별시의회예규 제162호

서울특별시의회 국외훈련 운영규정

「서울특별시의회 국외훈련 운영규정」 제정예규를 다음과 같이 발령한다.

서울특별시의회의장 김 현 기 인
2023년 9월 7일

1. 제정이유
   ○ 지방의회 인사권 독립에 따라 교육훈련과정 독자적 운영을 추진하고, 장·단기 국외훈련 운영에 필요한 기준과 절차를 정하기 위해 「서울특별시의회 국외훈련 운영규정」을 제정하고자 함

2. 주요내용
   ○ 제1장 총칙 : 제1조
   ○ 제2장 국외훈련 심의위원회 : 제2조~제8조
   ○ 제3장 훈련공무원의 선발 및 훈련관리 : 제9조~제22조
   ○ 제4장 훈련공무원의 준수사항 : 제23조~제26조
   ○ 제5장 복귀명령 : 제27조
   ○ 제6장 훈련비 지급·정산·환수 : 제28조~제36조
   ○ 제7장 훈련공무원의 인사관리 : 제37조~제42조
   ○ 제8장 선발요건이 다른 훈련 : 제43조

3. 참고사항
   ○ 관계법령 : 지방공무원법, 지방공무원 교육훈련법 및 동법 시행령, 지방공무원 교육훈련 운영지침, 지방공무원 임용령, 공무원 인재개발법 시행령, 서울특별시의회 공무원 복무 조례
   ○ 예산조치 : 사업예산 편성 중

제1장 총칙

제1조(목적) 이 규정은 서울특별시의회 소속 공무원의 국외훈련에 관하여 필요한 사항을 규정함을 목적으로 한다.

제2장 국외훈련 심의위원회

제2조(설치) 서울특별시의회(이하 “시의회”라 한다) 소속 공무원(이하 “시의회 공무원”이라 한다)의 국외훈련에 관한 주요사항을 심의하기 위하여 서울특별시의회 공무원 국외훈련 심의위원회(이하 “위원회”라 한다)를 둔다.

제3조(기능) 위원회는 시의회 공무원의 국외훈련에 관하여 다음 각 호의 사항을 심의한다.

1. 연도별 국외훈련계획
2. 국외훈련 공무원의 선발 및 추천
3. 훈련분야 및 훈련과제 지정, 훈련기관 및 훈련기간(연장시는 연장기간)의 적정성
4. 박사학위 취득을 위한 국외파견 또는 의무복무 대상자의 휴직
5. 훈련과정 및 훈련성과 평가
6. 「서울특별시의회 국외훈련 운영규정」의 개정 사항
7. 그 밖의 국외훈련에 관하여 심의가 필요한 사항

제4조(훈련대상자 선발 시 검토사항) 위원회에서는 다음 사항을 검토하여 국외훈련대상자 선발 및 파견 적격여부를 결정한다.

1. 훈련의 필요성 및 업무관련성
2. 훈련대상자 선발기준(학력 · 경력 · 어학능력 · 연령 등) 및 절차의 적정성
3. 훈련과제, 훈련기관, 훈련기간 등 훈련계획의 타당성
4. 훈련성과의 활용도, 훈련 후 보직계획
5. 훈련이수 후 의무복무 이행 가능성
6. 훈련분야별 허용인원의 제한
7. 박사훈련의 경우 기한 내 학위취득 가능성
8. 그 밖에 필요하다고 인정하는 사항

제5조(구성) ① 위원회는 위원장 1명과 부위원장 1명을 포함한 7명 이내의 위원으로 구성한다.

② 위원회의 위원장은 사무처장이 되고, 부위원장은 국외훈련업무를 담당하는 부서장(이하 “주관부서의장”이라 한다)이 되며, 위원은 위원장이 추천하는 5명 이내의 부서장급 공무원으로 한다.

③ 사무처장과 주관부서의장은 당연직 위원으로 한다.

제6조(위원장의 직무) ① 위원장은 위원회를 대표하고, 위원회의 업무를 총괄한다.

② 위원장이 부득이한 사유로 직무를 수행할 수 없을 때에는 부위원장이 그 직무를 대행하고, 위원장과 부위원장이 모두 부득이한 사유로 그 직무를 수행할 수 없을 때에는 위원장이 미리 지명한 위원이 그 직무를 대행한다.

제7조(회의) ① 위원회는 필요에 따라 수시로 개최하여 운영하되 재적위원 과반수의 찬성으로 의결하며, 가부동수인 경우에는 위원장이 결정한다.

② 위원회에 위원회의 사무를 처리하기 위하여 간사 1명을 두며, 간사는 국외훈련업무를 담당하는 부서의 담당 사무관으로 한다.

제8조(심의 생략) 6개월 미만의 단기훈련 협의, 경미한 훈련계획 변경, 훈련기관 · 훈련과제의 변경이 없는 단순한 기간의 단축 · 연장 등의 경우 심의를 생략할 수 있다.

제3장 훈련공무원의 선발 및 훈련관리

제9조(국외훈련계획) ① 서울특별시의회의장(이하 “의장”이라 한다)은 시의회 공무원에 대하여 국외훈련을 실시하고자 하는 경우에는 「지방공무원 교육훈련법 시행령」(이하 “영”이라 한다) 제30조에 따라 연도별 국외훈련계획을 수립하여야 한다.

② 제1항의 국외훈련계획에는 훈련수요와 직급별 정·현원 등을 종합적으로 고려한 연간 훈련인원이 포함되어야 하며, 5급 이상 공무원의 장기국외훈련 총 인원은 「지방공무원 교육훈련 운영지침」에 따른다.

제10조(국외훈련 공무원의 선발 요건) ① 국외훈련 공무원은 의장이 특별히 인정하는 경우 외에는 다음 각 호의 요건을 구비하여야 한다.

1. 영 제31조에 따른 요건을 갖춘 자
2. 징계처분을 받은 자는 추천일 현재 그 처분이 종료한 날부터 1년 이상이 경과한 자
3. 6개월 이상의 장기훈련은 선발연도 말 현재 만 50세 이하의 자로서 실근무경력(군경력 등 유사경력 제외)이 3년 이상인 경력직공무원
4. 6개월 미만의 단기훈련은 선발연도 말 현재 만 55세 이하의 자로서 실근무경력(군경력 등 유사경력 제외)이 2년 이상인 공무원. 다만, 단체훈련의 경우 만 57세 이하인 자
5. 단체훈련의 경우를 제외하고는 선발연도 말 현재 1년 이상의 국외훈련파견 종료일로부터 3년이 경과한 자(「지방공무원법」 제63조제2항제2호에 따른 유학휴직의 경우 휴직종료일로부터 3년이 경과한 자)
6. 그 밖에 의장이 정하는 요건을 갖춘 자

② 국외훈련 공무원은 의장이 특별히 인정하는 경우 외에는 별표 1의 기준에 따른 어학요건을 구비하여야 한다.

③ 어학검정의 유효기간은 선발연도 말 현재 최근 2년 이내 취득한 성적으로 하며, 훈련국 언어를 사용하는 국가에서 1년 이상의 국외훈련 또는 근무한 후 10년이 지나지 않은 경우에는 별표 1에서 정한 요건을 면제할 수 있다.

④ 선발과 파견이 동일연도에 이루어지는 경우 본 조의 선발연도 말은 전년도 말로 본다.

제11조(선발요건의 예외) 다음 각 호에 해당하는 경우에는 위원회의 심의를 거쳐 제10조에서 정한 선발요건을 달리 적용할 수 있다.

1. 글로벌 정책체험연수 등 요건을 완화 또는 면제하더라도 훈련목적 달성에 지장이 없다고 인정되는 경우
2. 직무훈련, 비영어권 훈련, 특수지역 훈련, 단체훈련 등 의장이 국외훈련계획으로 요건을 달리하는 경우
3. 외국장학금에 따른 훈련 등 특수한 훈련목적 달성을 위하여 선발요건의 완화가 필요한 경우
4. 기타 선발요건을 강화 또는 완화할 필요가 있다고 의장이 인정하는 경우

제12조(선발방법) ① 훈련 대상자는 제10조에 따른 선발요건을 갖춘 자 중에서 위원회의 심의를 거쳐 경쟁 선발함을 원칙으로 한다.

② 업무성적우수자 및 특수공적자를 대상으로 하는 훈련, 별도의 공개경쟁시험에 따라 선발되는 외국장학금훈련 등은 경쟁 선발절차를 거치지 아니할 수 있다.

제13조(훈련분야 선정과 훈련과제 부여) ① 주관부서의장은 미래의 행정수요와 당면 정책 수요를

고려하여 가장 시급한 훈련분야 선정 및 시정목표를 반영한 우선 선발대상 과제를 지정할 수 있으며, 선발된 훈련대상자의 훈련과제와 관련한 부서장(과장급)을 훈련과제 관리책임관으로 지정하여 훈련과제 수행에 대한 관리 책임을 부여할 수 있다.

② 제1항의 훈련분야와 훈련과제는 위원회의 심의를 거쳐 결정한다.

③ 주관부서의장 또는 훈련과제 관리책임관은 훈련공무원에게 당면 정책 과제와 관련되는 별도의 연구과제를 부여하여, 훈련공무원이 국외훈련을 통해 관련 부서의 장기 또는 당면과제 해결에 기여할 수 있도록 하여야 한다.

④ 훈련공무원은 주관부서의장과 훈련과제 관리책임관에게 세부연구계획서 각 1부씩 제출하여야 하며, 출국 전까지 자료수집, 기초연구 등 과제연구에 필요한 준비를 하여야 한다.

⑤ 주관부서의장과 훈련과제 관리책임관은 소속 훈련공무원이 과제연구를 효과적으로 수행할 수 있도록 지도·지원하여야 하며, 주관부서의장은 필요한 경우 자료수집 등 연구에 필요한 경비를 예산이 허용하는 범위 내에서 지급할 수 있다.

⑥ 단체훈련의 경우에는 개인별 연구과제를 부여 하는 대신 훈련공무원 전원이 공동 작성하는 성과보고서를 제출하게 할 수 있다.

제14조(훈련기관 선정) ① 훈련대상자로 선발된 공무원은 훈련목적을 효과적으로 달성할 수 있는 훈련기관을 선정하여 해당 훈련기관의 입학허가 또는 훈련승인을 받아야 한다. 이 경우 주관부서의장은 필요하다고 인정하는 경우에 훈련기관을 지정하거나 제한할 수 있으며, 직접 훈련기관과 교섭하여 훈련대상자를 당해 훈련기관에 입학하게 하거나 훈련을 받게 할 수 있다.

② 주관부서의장은 훈련예정자가 입학허가 또는 훈련승인을 받을 수 있도록 필요한 지원을 하여야 한다.

제15조(훈련기간) ① 훈련기간은 의장이 특별히 정하는 경우 외에는 장기훈련은 사전 어학연수기간을 포함하여 2년(비영어권은 2년 6월) 이내, 단기훈련은 6개월 미만을 원칙으로 한다. 다만, 훈련목적 달성을 위하여 의장이 필요하다고 인정한 경우, 위원회의 심의를 거쳐 1년 이내에서 연장할 수 있다.

② 동일공무원에 대한 국외훈련 파견 횟수는 2회를 초과할 수 없다.

제16조(국외훈련의 파견) ① 국외훈련을 위한 파견발령은 「지방공무원 교육훈련법」 제19조 및 같은 법 시행령 제30조에 따라 훈련기간의 범위 내에서 하여야 한다.

② 시의회 예산에 따른 훈련의 경우 어학연수 등을 이유로 한 조기파견은 영어권은 3개월, 비영어권은 6개월 이내의 기간만을 인정함을 원칙으로 하되, 의장이 특별히 필요성을 인정하는 경우에는 어학연수기간을 별도로 정할 수 있다. 이 경우 연수 비용은 예산이 허용하는 범위에서 지급할 수 있다.

③ 제2항 전단의 규정에도 불구하고 1년 이내의 특별훈련의 경우 어학연수 기간을 6개월 이내로 탄력적으로 조정할 수 있다.

④ 훈련에 직접 소요되는 기간 외에 훈련준비 및 직무복귀에 준비기간이 필요하다고 인정하는 경우에는 별표 2에서 정한 기간을 파견기간에 포함시킬 수 있다.

⑤ 훈련대상자로 선발된 자 또는 훈련 중인 자가 징계절차가 진행될 때에는 징계가 확정될 때까지 파견을 제한할 수 있으며 훈련 중인 자의 징계가 확정될 때에는 훈련중단조치를 할 수 있다.

⑥ 주관부서의장은 훈련예정자의 여권발급을 외교부장관에게 요청하고, 외화사용절차 등 필요한 조치를 취하여야 한다. 단, 단기 국외훈련과정은 별도 자체교육계획에 따른다.

제17조(결원보충 승인) 연도별 국외훈련계획에 의하여 위원회의 심의를 거쳐 선발된 국외훈련자는 결원보충 승인된 것으로 본다.

제18조(훈련공무원에 대한 관리) ① 주관부서의장은 훈련공무원의 소재와 신상변동에 관한 사항을 항상 파악하고 있어야 하며, 정기적으로 훈련 진행 상황을 파악하여 훈련 및 복무에 관하여 필요한 지도·감독을 하여야 한다. 이를 위하여 훈련공무원 관리카드를 작성·유지하여야 한다.

② 주관부서의장 또는 훈련과제 관리책임관은 훈련공무원에게 훈련 중 연구과제를 부여하여야 하며, 훈련공무원으로 하여금 과제연구 진행상황을 정기적으로 보고하게 하는 등 지도·감독을 철저히 하여야 한다.

③ 주관부서의장은 훈련기관의 책임자에게 정기적으로 훈련자의 성과에 대한 평가를 요청할 수 있으며 훈련자를 대상으로 훈련과정에 대한 평가를 실시할 수 있다.

④ 주관부서의장과 훈련과제 관리책임관은 연도별 업무계획 등 정책 관련 자료를 훈련공무원에게 주기적으로 송부하여 훈련공무원이 소속 지방자치단체의 정책 및 행정에 관한 감각을 유지할 수 있도록 하여야 한다.

⑤ 훈련공무원은 주관부서의장이 정하는 바에 따라 다음에 해당하는 보고서 또는 증빙서류를 정기 또는 수시로 제출하여야 한다.

1. 대학(원)등 교육기관에서 훈련을 받는 경우에는 학기별 훈련상황보고서, 기타 훈련기관에서 훈련을 받는 경우에는 훈련기관의 장 또는 관계관이 확인한 반기별 훈련상황보고서. 다만, 6개월 이하의 훈련의 경우에는 훈련성과보고로 이를 갈음할 수 있다.
2. 훈련기관 및 현지생활 소개서, 소재(변경)보고서, 신상보고서, 정책동향보고서 등
3. 자율·지정 연구과제보고서
4. 훈련종료 3개월 전 또는 3개월 후에 측정한 어학성적표

제19조(일시귀국) ① 훈련기간 중 일시 귀국하고자 할 때에는 귀국사유 등을 기재한 신청서를 작성하여 주관부서의장의 사전승인을 얻어야 한다. 다만, 직계 존·비속의 사망 등 사전 승인절차를 거칠만한 시간적 여유가 없는 경우에는 우선 귀국한 후에 일시귀국기간 중에 사후 승인을 얻을 수 있다.

② 제1항의 일시귀국의 최장기한은 연간 15일(파견일로부터 기산함) 이내로 하되, 주관부서의장이 신병치료 등 불가피한 사유가 있다고 인정하는 경우에는 15일을 초과하여 승인할 수 있다.

③ 주관부서의장은 훈련목적에 지장이 없는 경우에 한하여 제1항 및 제2항의 일시귀국을 승인할 수 있다.

④ 주관부서의장의 승인 없이 훈련 도중에 귀국한 경우에는 동 기간 만큼의 체재비 등을 일할 계산하여 환수하며, 귀국한 기간의 2배에 해당하는 기간만큼의 체재비를 향후 훈련비 지급시 감액하여 지급한다. 이 경우 훈련 종료시점까지의 체재비가 기 지급되었거나 감액분이 향후 지급할 훈련비를 초과할 경우에는 귀국 후 정산으로 추가 지급되어야 하는 훈련비용에서 감액하여 지급한다.

⑤ 일시귀국 기간이 연간 15일을 초과하는 경우에는 초과한 기간에 대한 체재비를 일할 계산하여 환수한다. 일시귀국 기간에 귀국일은 포함하되, 출국일은 포함하지 않는다.

⑥ 「서울특별시의회 공무원 복무 조례」 제29조제1항에 따른 경조사로 일시귀국한 경우에 일시귀국 기간은 제5항에 따른 체재비 정산을 위한 일시귀국 기간에 포함하지 아니한다. 이 경우 경조사별로 체재비 정산을 위한 일시귀국 기간에 포함되지 아니하는 기간은 「서울특별시의회

공무원 복무 조례」 별표 5의 규정에 따른 경조사별 휴가일수 범위 내로 한다.

제20조(훈련계획의 변경) ① 훈련기간 중 부득이한 사유로 훈련계획(훈련목적 · 기관 · 기간 · 방법 등)의 일부를 변경하고자 하는 경우에는 다음 사항에 관한 서류를 구비하여 주관부서의장에게 승인신청을 하여야 한다.

1. 훈련계획의 변경내용 · 사유 및 향후 훈련계획서
2. 훈련기관의 장 또는 책임 있는 관계관의 추천서, 입학허가서
3. 훈련계획 변경에 따른 소요경비의 증감내역 및 증빙서류
4. 기 훈련내용(성적증명서 등 첨부)
5. 그 밖에 주관부서의장이 필요하다고 인정하는 증빙서류

② 훈련계획의 변경이 부득이 하거나 훈련 목적을 보다 효과적으로 달성할 수 있다고 판단될 때 위원회의 심의를 거쳐 이를 승인할 수 있다.

③ 연령이 50세를 초과한 자가 훈련기간이 1년 미만의 훈련의 대상자로 선발된 경우에는 훈련기간 연장은 전체 훈련기간이 1년을 초과하지 않는 범위 내에서만 가능하다.

제21조(훈련성과 보고 및 의정활용) ① 훈련을 종료하거나 복귀명령을 받은 훈련공무원은 귀국 후 3일 이내에, 그리고 파견기간 종료 3일 전까지는 의장에게 귀국사실을 보고하여야 하며, 파견 종료 전까지 훈련성과보고서(학위논문 등)를 주관부서의장과 훈련과제 관리책임관에게 제출하여야 한다.

② 주관부서의장과 훈련과제 관리책임관은 동 훈련성과보고서가 정책 자료로 활용될 수 있도록 필요한 조치를 취하여야 한다.

③ 주관부서의장은 과제수행에 따른 훈련자의 책임감을 고취시키고 훈련성과를 전 직원이 공유할 수 있도록 필요한 조치를 취하여야 한다.

제22조(훈련성과 평가) 당초 훈련계획 대비 이수성과의 실질적 평가가 이뤄질 수 있도록 위원회에서 국외훈련 이수자를 대상으로 훈련성과를 평가하며, 그 결과를 인사에 반영하여야 한다.

제4장 훈련공무원의 준수사항

제23조(필요한 조치의 요구) ① 주관부서의장은 훈련공무원의 복무실태를 확인하기 위해 훈련공무원에게 필요한 자료의 제출을 요구하거나 직접 복무실태를 조사할 수 있다.

② 주관부서의장은 복무실태 확인 결과 시정 또는 보완이 필요하다고 인정되는 경우 필요한 조치를 취하여야 한다.

제24조(훈련성실의 원칙) ① 훈련공무원은 훈련기간 중 법령 및 주관부서의장 등의 지도 · 감독사항을 준수하여야 한다.

② 훈련공무원은 훈련국의 통상적인 근무일의 근무시간 중에는 특별한 사유가 있는 경우를 제외하고는 훈련수행 또는 훈련수행을 위해 필요한 행위에 성실히 임하여야 한다.

제25조(품위유지의 의무) 훈련공무원은 훈련기간 중 대한민국 공무원으로서 품위를 유지하고, 훈련국 국민 및 현지교민 등과 관계를 우호적으로 유지하여야 한다.

제26조(연락체계의 유지) ① 훈련공무원은 훈련 주관부서와 상시 연락체계를 유지하기 위한 필요한 조치를 강구하여야 한다.

② 훈련공무원은 훈련 주관부서와 상시연락체계를 유지하여야 하며, 본인의 신상 등에 관련된

긴급한 상황이 발생한 때에는 즉시 신고하여야 한다.

제5장 복귀명령

제27조(복귀명령) ① 훈련공무원이 영 제32조에 규정된 의무나 지시사항을 위반하여 훈련목적을 크게 벗어난 때(이하 “중도복귀”라 한다)는 다음 각 호 어느 하나에 해당되는 경우를 말한다.

1. 공무원으로서의 품위유지 또는 성실의무를 위반한 때
2. 특별한 사유 없이 훈련기관에 상당기간 출석하지 아니한 때
3. 학위과정의 성적 또는 훈련과제의 수행이 극히 저조한 때
4. 훈련기관의 학칙 또는 규칙 등을 현저하게 준수하지 아니하거나, 학칙 또는 규칙 등의 위반 사유로 해당기관으로부터 불이익 통보를 받은 때
5. 영 제32조에서 정한 보고의무를 현저하게 위반하거나 또는 보고의무 위반 등으로 3회 이상 주의통보를 받은 때
6. 주관부서의장 또는 훈련과제 책임관의 지시사항 등을 현저하게 준수하지 아니한 때
7. 그 밖에 제1호부터 제6호까지의 규정에 준하는 때

② 영 제33조에서 정한 질병 기타 사고 등 부득이한 사유로 인하여 훈련을 계속할 수 없는 때(이하 “훈련중단”이라 한다)는 다음 각 호의 어느 하나에 해당되는 경우를 말한다.

1. 훈련 중에 질병·사고 등 부득이한 사유로 인하여 훈련 수행이 곤란한 때
2. 제1항 각 호에서 정하는 행위를 하였으나 그 정도가 제1항에서 정하는 현저한 일탈에 이르지 아니한 때
3. 의정 현안업무의 긴급한 추진을 위하여 조직목적상 조기복귀의 필요성이 인정된 때
4. 그 밖에 제1호부터 제3호까지의 규정에 준하는 때

③ 주관부서의장은 훈련공무원에게 제1항 또는 제2항에서 정한 복귀사유가 발생한 경우 위원회의 심의를 거쳐 중도복귀 또는 훈련중단 조치를 취하고 복귀를 명하여야 한다. 다만, 제2항제3호의 경우 훈련중단에 따라 발생하는 손실을 최소화하도록 노력하여야 한다.

제6장 훈련비 지급·정산·환수

제28조(훈련비) 시의회 예산으로 실시하는 국외훈련은 의장이 별도로 정한 경우 외에는 제29조부터 제33조까지의 규정에 따라 훈련비(학자금, 항공료, 체재비, 의료보험료 등)를 지급한다.

제29조(학자금) ① 학자금은 훈련에 직접 소요되고 그 내역이 명확한 입학금, 등록금, 부담금 등에 상당하는 비용과 그 밖의 훈련에 직접 소요되는 필요한 비용으로서 그 내역이 명확한 현장실무수습비용 등을 포함한다.

② 주관부서의장은 예산을 고려하여 제1항의 소요경비의 지급 한도액을 정할 수 있다.

③ 제2항의 지급한도액은 연도별로 정하는 것을 원칙으로 하되 프로그램 성격에 따라 훈련기간 단위로 정할 수 있으며 학자금이 연간 상한액을 초과하더라도 전체 훈련기간 동안 지원 가능한 금액보다 적을 경우 총비용을 기준으로 본인 부담여부를 판단할 수 있다.

제30조(항공료) ① 훈련공무원에 대한 항공료는 별표 3에 따른 요금을 지급한다.

② 훈련공무원의 배우자 및 자녀(미혼인 자녀에 한한다) 또는 직계존속 1인(훈련자가 신체상의

장애로 인하여 훈련자 단독으로 국외체재가 곤란한 경우 훈련을 지원하기 위한 경우에 한한다)에 대하여 2등 정액 항공요금을 지급한다.

③ 훈련공무원이 제2항의 배우자 및 자녀 또는 직계존속(이하 “배우자 및 자녀 등”이라 한다)의 항공료를 지급 받고자 하는 경우에는, 훈련파견 요청 시에 주관부서의장에게 본인과의 관계를 증명할 수 있는 서류(가족관계증명서 등)를 제출하여야 하며, 훈련종료 시에는 출 · 입국을 증명할 수 있는 서류(출입국사실증명서 등)를 제출하여야 한다.

④ 훈련공무원과 배우자 및 자녀 등의 동거기간이 전체 파견기간의 2분의 1미만인 경우에는 배우자 및 자녀 등의 항공료를 지급하지 아니한다. 다만, 파견기간 중 혼인 · 출산 등의 사유로 동반가족으로 편입된 경우에는 동거기간이 전체파견기간의 2분의 1미만일 경우라도 귀국 항공료를 지급할 수 있다.

⑤ 배우자 및 자녀 등에 대한 귀국 항공료는 훈련공무원의 파견종료일로부터 6개월 이내에 귀국하는 경우에 한하여 지급할 수 있으며, 이 경우 항공운임은 훈련공무원의 파견 종료시점의 운임을 기준으로 한다. 다만, 훈련공무원의 파견종료일이 의장의 승인에 의해 단축된 경우에는 당초 파견종료일로부터 기산한다.

⑥ 제33조의 경우를 제외하고 배우자 및 자녀 등의 항공료는 훈련기간 중 출국 및 귀국 각 1회를 초과하여 지급할 수 없다.

제31조(체재비 및 의료보험료 등) 체재비, 직무훈련보조비, 의료보험료 등은 별표 3에 따라 예산의 범위에서 지급한다.

제32조(훈련국 변경에 따른 소요비용) 훈련공무원이 훈련 중 의장의 승인을 받아 훈련국을 변경할 경우에는 변경된 국가로 이동시 소요되는 훈련공무원 및 동반가족의 항공료와 생활준비금을 1회에 한하여 추가로 지급할 수 있다.

제33조(훈련비 지급시기 및 방법) ① 2년의 회계연도에 걸친 훈련의 경우에는 예산사정에 따라 다음 연도 교육훈련비의 일부를 미리 지급하거나 전년도 훈련비의 일부를 다음 연도에 지급할 수 있다.

② 훈련비 송금 시에는 송금당일의 전신환매도율(송금 보내는 환율)을 적용하고, 본인에게 직접 지급할 경우에는 지급당일의 현찰매도율(은행으로부터 외화현찰을 사는 환율)을 적용한다.

③ 훈련비 정산 시에는 의장이 특별히 정한 경우를 제외하고는 파견명령 종료일의 현찰매입률(은행에 외화현찰을 파는 환율)을 적용한다.

④ 제41조에 따른 의무복무 위반에 대하여 훈련비를 환수함에 있어서는 환수사유 발생 당일의 현찰매도율(은행으로부터 외화현찰을 사는 환율)을 적용한다.

⑤ 훈련비는 월단위로 지급 하되, 1개월 미만인 경우에는 일할 계산의 방식에 따라 지급한다.

제34조(훈련비 차액지급) 외국정부, 국제기구 등으로부터 훈련비용의 전부 또는 일부를 지급받는 경우 훈련주관부서장은 예산이 허용하는 범위 내에서 국외훈련 시 지급할 수 있는 훈련비와의 차액을 지급할 수 있다.

제35조(훈련비 정산) ① 체재비는 지급기간과 실제 훈련기간의 차이가 5일 이하인 경우에는 환수하지 아니하고, 6일 이상인 경우에는 5일을 차감한 후 일할계산 하여 환수한다. 이 경우 5일을 계산함에 있어서 파견 종료시점의 체재비 지급 기준이 적용되는 기간에서 우선 차감하고, 그럼에도 기간이 남는 경우에는 파견 기산시점의 체재비 지급기준이 적용되는 기간에서 차감한다.

② 실제 훈련기간은 파견기산일(출국이 늦은 경우에는 실제 최초 출국일)부터 파견종료일(귀국

일이 빠른 경우에는 실제귀국일)까지의 기간을 의미하며, 파견기산일과 파견종료일은 체재비 등을 지급한다.

③ 체재비 정산(일시귀국으로 인한 정산 포함)은 정산사유가 발생한 시점의 체재비 지급기준에 의한다.

④ 직무훈련보조비, 의료보험료 및 체재비 가산금 등의 정산은 체재비 정산에 준한다.

⑤ 훈련공무원이 성적우수 장학금을 수령한 경우 학자금 면제금액의 50%, 조교활동에 의한 장학금을 수령한 경우 학자금 면제금액의 전액을 지원한다. 다만, 기부금, 찬조금 등은 전액 불인정한다.

제36조(훈련비 환수) ① 훈련비 환수는 영 제35조의 규정에 따른다.

② 의장은 제21조제1항의 훈련성과보고서를 제출하지 아니하거나 특별한 경우를 제외하고 학위를 미취득한 공무원에 대하여 훈련비의 일부를 환수할 수 있다.

③ 연구활동이나 강의의 대가로 받는 보조금(teaching assistantship, research assistantship)은 환수하지 아니한다.

제7장 훈련공무원의 인사관리

제37조(의무복무) ① 국외훈련 이수공무원은 영 제34조에 따라 훈련분야와 관련된 직무분야에 복무하여야 한다.

② 의무복무를 하여야 하는 훈련기간은 해당 훈련을 위하여 의장의 승인을 받아 파견된 기간을 말한다.

③ 제1항의 의무복무기간에는 「지방공무원법」 제63조제1항제1호·제2호·제4호 및 같은 조 제2항제2호·제4호·제5호·제6호에 따른 휴직기간과 「지방공무원법」 제65조의3에 따른 직위해제기간을 산입하지 아니한다. 다만, 공무상 질병으로 인한 휴직기간은 산입한다.

④ 의무복무 중에 있는 자가 또 다른 위탁교육훈련을 받았을 경우의 의무복무기간은 잔여 의무복무기간과 새로운 훈련에 따른 의무복무기간을 합한 기간으로 하되, 6년을 초과하는 경우에는 6년으로 한다. 이때 새로운 훈련에 대한 의무복무기간은 전체 의무복무기간에서 잔여의무복무기간을 공제한 나머지 기간으로 한다.

제38조(의무복무 확보를 위한 조치) ① 영 제34조제1항의 훈련분야와 관련된 직무분야란 훈련성과를 활용할 수 있는 직무를 의미하는 것으로, 소속을 달리하여 입법부·사법부 등에서의 근무, 국·공립대학(교)등에서 교원으로 근무, 그 밖에 공무원으로서의 신분을 잃는 경우 등은 포함되지 아니한다.

② 복무의무의 원활한 확보를 위하여 주관부서의장은 소속 의무복무자에 대한 복무감독을 충실히 하여야 하며, 소속 공무원이 사직원을 제출하거나 파면·면직 또는 타 기관 간 전보 그 밖의 장기간 복무에서 이탈되는 휴직을 하고자 하는 경우에는 의무 불이행으로 인한 소요경비의 반납·복무의무의 승계 또는 일시유예 등 복무의무 확보에 필요한 계획을 수립하여야 한다.

③ 영 제34조제1항 단서의 복무의무를 면제할 수 있는 특별한 사유란 조직·정원의 폐지로 인한 직권면직, 자연적인 사망, 공무상의 질병 등으로 복무의무를 부과하기가 곤란하거나 이를 행할 수 없는 특별한 경우를 의미한다.

제39조(의무복무 위반 등에 대한 소요경비 반납) ① 의장은 훈련공무원이 영 제35조제1항 각 호

의 어느 하나에 해당하는 경우에는 「지방공무원 교육훈련법」과 영이 정하는 바에 따라 해당 공무원의 위탁교육훈련을 위하여 소요된 경비의 전액 또는 일부를 본인 또는 그의 연대보증인으로 하여금 반납케 하여야 한다.

② 전항의 경우 의장은 제1항에 따른 반납의무자가 반납고지서를 받은 날부터 90일 이내에 납부하지 아니한 때에는 지방세 체납처분의 예에 따라 징수할 수 있다

③ 주관부서의장은 의무복무기간 중에 있는 공무원이 퇴직하려는 경우에는 면직결정 전에 소요경비 반납에 대한 구체적인 계획서, 반납의무 이행 각서 및 2명 이상의 연대보증인을 지정 제출받는 등 훈련비 환수를 위한 조치를 하여야 한다.

제40조(훈련이수자의 보직관리) ① 의장은 국외훈련공무원이 훈련을 통하여 지득한 지식과 기술을 충분히 활용할 수 있다고 객관적으로 인정되는 직무 분야에 보직하여야 한다.

② 다음 각 호의 어느 하나에 해당하는 사유로 전항의 보직을 부여할 수 없는 경우에는 훈련분야와 관련 있는 유사보직을 부여하거나 훈련분야와 관련 있는 분야에서 지원근무를 하도록 하여야 한다.

1. 조직개편으로 대상 직위의 명칭 · 기능 등이 변경되거나 폐지 · 통합 및 조정된 때
2. 훈련 이수자에 대한 징계처분 · 휴직 · 직위해제 등으로 인하여 보직의 부여가 곤란한 경우
3. 그 밖에 부득이하다고 인정하는 경우

③ 국외훈련 이수자가 시의회에 복귀할 시점에 결원이 없는 경우에 국외훈련 복귀자 또는 차기 파견대상자의 무보직 상태가 예견되는 바, 가급적 국외훈련 복귀자를 우선 보직하고 차기 파견대상자는 파견 시까지 2월의 범위 내에서 시의회 내 근무토록 하여 업무량 과다부서 업무지원, 교육준비 등 업무를 수행토록 하여야 한다.

④ 「지방공무원법」 제30조의4 및 「지방공무원 임용령」 제27조2의 규정에 따른 파견근무는 적정 보직관리로 간주하고 의무 복무한 기간으로 본다. 다만, 「지방공무원 교육훈련법」에 따라 6개월 이상 교육을 받기 위하여 파견된 기간은 그러하지 아니하다.

제41조(의무복무 중의 휴직) ① 「지방공무원 교육훈련법」 제19조에 따라 국외훈련 중에 있거나 국외훈련 종료 후 의무복무 중에 있는 자에 대한 「지방공무원법」 제63조제2항제2호(해외유학)에 따른 휴직은 이 규정에서 특별히 정한 경우 이외에는 인정하지 아니한다.

② 훈련 중인 자 및 의무복무 기간 중에 있는 공무원이 진행 중인 연구의 완수나 학위취득을 위하여 6개월 미만의 기간 동안 휴직을 하고자 하는 경우에 심의위원회의 심의를 거쳐 휴직을 명할 수 있다.

③ 훈련 중인 자가 휴직을 하고자 하는 경우에는 훈련성과보고 및 정산을 하여야 한다. 다만, 휴직기간이 6개월 이내인 경우에는 훈련성과보고 및 정산을 귀국 후로 유예할 수 있다.

④ 제2항 및 제3항에 따라 소속 공무원이 휴직을 하고자 하는 경우 의장은 유학휴직 희망자의 근무분야 · 유학휴직의 목적, 분야, 기간 및 유학휴직 후 근무예정분야의 적정성과 직무활용성 등을 심사하여 승인 할 수 있다.

제42조(기관 간 인사교류) ① 의무복무 중에 있는 국외훈련 이수공무원이 타 기관으로 전출을 하고자 하는 경우에는 위원회의 심의를 거쳐야 한다. 다만, 의장은 특별한 사유가 있는 경우를 제외하고 전출 등을 제한할 수 있다.

② 특별채용의 방식에 의하여 타 기관으로 전출하는 경우에는 공무원의 신분이 중단되지 않아야 하며, 이때 복무 의무는 승계된 것으로 본다.

제8장 선발요건이 다른 훈련

제43조(박사파견 훈련) ① 시의회 업무와 밀접한 관련이 있는 첨단과학기술분야에는 지방공무원 교육훈련 관계 법령과 규정에서 정하는 일반요건 외에 다음 각 호의 요건을 갖춘 기술직·연구직 공무원을 박사과정 훈련에 파견할 수 있다.

1. 선발 연도말 현재 48세 이하인 경력직 공무원
2. 외국정부·연구기관 등으로부터 장학금 수혜(「공무원 인재개발법 시행령」 제39조에서 정한 훈련비에 상당하는 금액)를 받는 자로 시의회 예산 지원 없이 수학이 가능한 자
3. 6개월 이상의 국외훈련을 받은 자는 의무복무기간이 경과한 후 의장이 정하는 일정기간을 성실히 근무한 자
4. 위원회가 박사훈련의 필요성·학위취득 가능성·학위취득 후 공직근무 가능성 등을 심의·의결한 자

② 훈련분야가 첨단과학기술분야이고 전항의 요건을 갖춘 경우 파견 처리할 수 있다. 이 경우 파견기간은 4년 이내로 하되 6개월 이상 국외훈련을 받은 사실이 있는 경우에는 동 훈련기간을 공제한 나머지 기간만 파견한다.

③ 최초 파견기간은 2년 이내로 하며 훈련성과에 따라 기간연장을 승인한다.

④ 파견기간 상한을 초과하여 훈련하여야 하는 경우에는 휴직하여야 한다.

⑤ 훈련비는 장학금 등에 의함을 원칙으로 하며, 시의회 예산이나 이에 준하는 자금은 일체 지급하지 않는다.

부 칙

이 규정은 발령한 날부터 시행한다.

[별표 1]

어 학 요 건

(제10조제2항 관련)

훈 련 종 류		어 학 성 적
장기 훈련 (6월 이상)	영어권	TOEFL IBT 75점, 서울대학교·한국외국어대학교·부산외국어대학교 어학검정 60점, IELTS 5.5점, G-Telp(Level Ⅱ) 70점, TOEIC 675점, NEW TEPS 327점 이상
	비영어권	서울대학교·한국외국어대학교·부산외국어대학교 어학검정 60점 이상, 중국어 신HSK 5급 180점 이상, 일본어 JLPT N2 100점 이상
단기 훈련 (6월 미만)	영어권	TOEFL IBT 75점, 서울대학교·한국외국어대학교·부산외국어대학교 어학검정 55점, IELTS 5점, G-Telp(Level Ⅱ) 60점, TOEIC 590점, NEW TEPS 297점 이상
	비영어권	서울대학교·한국외국어대학교·부산외국어대학교 어학검정 55점 이상

[별표 2]

체재비 지급기간에 포함되는 준비 및 정리기간

(제16조제4항 관련)

구 분	준비 및 정리기간
3월 미만	9일 이하
3월 이상 6월 미만	12일 이하
6월 이상 1년 미만	17일 이하
1년 이상	30일 이하

[별표 3]

국외훈련비 지급 기준

(제28조 관련)

1. 항 공 료 : 「공무원 인재개발법 시행령」 [별표 3] 제1호와 같음

2. 체 재 비

가. 5급 이하 : 「공무원 인재개발법 시행령」 [별표 3] 제2호가목과 같음

나. 4급

- 일반훈련(대학원 학위과정 등)

구 분	지 급 기 준
체재비 가산비율	「공무원 인재개발법 시행령」 [별표 3] 제2호가목에서 정한 체재비의 10% 가산

- 직무훈련

구 분		지 급 기 준
체재비 가산비율	국제기구, 외국정부기관, 정부투자기관 등 정부의 기능을 수행하는 기관에서의 훈련	「공무원 인재개발법 시행령」 [별표 3] 제2호가목에서 정한 체재비의 70% 가산
	독립전문연구기관, 유명대학 부설연구소, 소속단체 업무와 밀접한 관련이 있는 민간기업, 법무법인 등에서 훈련	「공무원 인재개발법 시행령」 [별표 3] 제2호가목에서 정한 체재비의 50% 가산
직무훈련 보조비		미합중국 통화 월 300달러

3. 의료보험료(의료보조비) : 「공무원 인재개발법 시행령」 [별표 3] 제3호와 같음

4. 생활준비금 : 미합중국 통화 500달러

5. 귀국이전비 : 아시아지역 미합중국 통화 300달러, 그 밖의 지역 미합중국 통화 500달러

[행정예고]

◈ 서울특별시공고 제2023-2553호

서울특별시 태양광 설비의 설치 및 관리 등에 관한 기준 일부개정고시안 행정예고

「서울특별시 태양광 설비의 설치 및 관리 등에 관한 조례 시행규칙」 따른 「서울특별시 태양광 설비의 설치 및 관리 등에 관한 기준 고시」를 일부개정함에 있어 그 취지와 주요 내용을 시민에게 미리 알려 의견을 구하고자 「행정절차법」 제46조에 따라 다음과 같이 공고합니다.

2023년 9월 7일
서 울 특 별 시 장

1. 개정이유

태양광 설비의 설치 및 관리 등에 관한 기준의 근거 조례인 「서울특별시 태양광 설비의 설치 및 관리 등에 관한 조례」 및 같은 조례 시행규칙이 폐지되고, 「서울특별시 에너지 조례」로 변경됨에 따라 고시 일부를 개정하고자 함.

2. 주요내용

가. 고시의 근거 변경

- 본 기준의 마련 · 운영 근거를 「서울특별시 태양광 설비의 설치 및 관리 등에 관한 조례 시행규칙」에서 「서울특별시 에너지 조례」로 변경(안 제1조)

나. 인용 조례 변경

- 본 기준의 적용범위 · 대상설비 관련 규정에서 인용하고 있는 「서울특별시 태양광 설비의 설치 및 관리 등에 관한 조례」를 「서울특별시 에너지 조례」로 변경(안 제3조, 제12조, 제13조, 제14조, 제19조)

3. 의견제출

이 개정안에 대하여 의견이 있는 법인 · 단체 또는 개인은 2023년 9월 20일까지 다음 사항을 기재한 의견서를 작성하여 서울특별시장(참조: 녹색에너지과장)에게 제출하여 주시기 바라며 그 밖의 자세한 사항은 녹색에너지과(전화: 02-2133-3560)로 문의하여 주시기 바랍니다.

가. 의견서에 기재할 사항

(1) 입법예고 사항에 대한 의견(찬 · 반 여부 및 그 사유)

(2) 성명(법인 또는 단체의 경우에는 법인명 또는 단체명과 그 대표자 성명), 주소 및 전화번호

나. 의견서 보내실 곳

(1) 이메일: kjkarcade123@seoul.go.kr

(2) 우 편: 서울특별시 중구 덕수궁길 15 서울시청 서소문청사 1동 5층

(3) 온라인: 서울특별시 법무행정서비스(http://legal.seoul.go.kr)

※ 이 행정예고문과 고시안은 서울특별시 법무행정서비스(http://legal.seoul.go.kr)에서도 확인할 수 있습니다.

◈ 서울특별시공고 제2023-2596호

서울특별시 녹색건축물 설계기준 전부개정고시안 행정예고

「녹색건축물 조성 지원법」 제7조 및 「서울특별시 녹색건축물 조성 지원 조례」 제5조제2항, 「제2차 서울특별시 녹색건축물 조성계획」에 따라 「서울특별시 녹색건축물 설계기준」을 전부 개정함에 있어 그 취지와 내용을 시민에게 널리 알려 의견을 구하고자 「행정절차법」 제46조에 따라 다음과 같이 공고합니다.

2023년 9월 7일
서 울 특 별 시 장

1. 개정이유
「서울특별시 녹색건축물 설계기준」의 적용 범위에 대한 관계 법령 반영 및 운영상 필요한 내용을 정비하기 위하여 고시를 전부 개정하고자 함.

2. 주요내용
가. 주요 개정방향
❍ 적용기준 간소화
– 총 23개 항목 → 총 5개 항목으로 축소

분 야	기존 항목	변경 항목
환경성능	녹색건축인증 등 (6개 항목)	녹색건축인증 (1개 항목)
환경관리	저녹스보일러 등 (4개 항목)	-
에너지성능	건축물 에너지효율등급 등 (10개 항목)	건축물 에너지효율등급인증, EPI (2개 항목)
에너지관리	에너지 모니터링 및 데이터 분석 (1개 항목)	에너지 모니터링 및 데이터 분석 (1개 항목)
신재생에너지	신재생에너지 설치 등 (2개 항목)	신재생에너지 의무 설치 (1개 항목)

❍ 성능 수준을 별도로 정하지 않는 항목과 타법의 의무 적용 내용 삭제
– 저녹스보일러, 저공해자동차, 옥상녹화/쿨루프 등 19개 항목 삭제
❍ 건축물 에너지효율등급 인증을 상향하여 제로에너지건축물(ZEB) 수준과 같게 적용
※ 민간건물은 '24년부터 제로에너지건축물(ZEB) 수준으로 도입 예정
– 건축물 에너지효율등급 1++ 이상 = 제로에너지건축물(ZEB) 수준

건축물 에너지효율등급 1++ 이상		제로에너지건축물(ZEB) 수준	ZEB 인증 기준
① 단열 및 기밀 성능, 고효율 기자재 등	≒	건축물 에너지효율등급 1++ 이상 →「건축물 에너지절약 설계기준」	건축물 에너지 효율등급 1++이상
② 신재생에너지		신재생에너지 공급의무비율 상향 →「서울시 녹색건축물 설계기준」	에너지자립률 20%이상
③ 각종 자동제어		에너지 모니터링 및 데이터 분석 →「서울시 녹색건축물 설계기준」	BEMS 또는 원격검침 계측기

나. 개정내용 요약

❍ 개정안 제1조제2항

– 열손실의 변동(설계변경)이 발생되는 부위에 대한 설명

❍ 개정안 제2조제1항([가], [나], [다]등급) 및 [별표2]

– 녹색건축인증 등급 기준 완화(주거, 비주거)

· [가]등급 : 그린 1등급(최우수) → 그린2등급(우수)

· [나]등급 : 그린 2등급(우수) → 그린3등급(우량)

· [다]등급 : 그린 4등급(일반) → 그린4등급(일반) ※ [다]등급은 변경없음

– 건축물 에너지효율등급인증 등급 기준 강화(주거, 비주거)

· [가]등급 : 1+등급 이상 → 1++등급 이상

· [나]등급 : 1등급 이상 → 1+등급 이상

· [다]등급 : 2등급 이상 → 1등급 이상

– 신재생에너지 의무설치 비율 신설(주거, 비주거)

· 민간건물 : '24년 ~ '27년까지 연도별 0.5%씩 상향

▸ 주 거 : '24년부터 [가] 10.5%, [나] 10%, [다] 9.5%
~ '27년까지 [가] 12%, [나] 11.5%, [다] 11%

▸ 비주거 : '24년부터 [가] 14.5%, [나] 13.5%, [다] 12.5%
~ '27년까지 [가] 16%, [나] 15%, [다] 14%

– [별표2] 건축물의 태양광 설비 설계 기준 신설

❍ 개정안 제2조제2항

– 제로에너지건축물(ZEB) 인증서 취득 시 적용 제외 조항 신설

❍ 개정안 제2조제3항

– [라]등급에 대해 건축물 에너지효율등급인증 또는 EPI 기준 선택 적용

❍ 개정안 제3조

–「건축물 에너지절약설계기준」등 관련 법 개정에 따라 완화기준 관련 내용 개정

❍ 개정안 제4조 제출 시기 및 서류
- 단계(①심의, ②인 · 허가, ③사용승인)별 제출서류 안내 설명 신설

❍ 부칙 제2조
- 경과조치 규정 (인 · 허가일로부터 2년 이상 경과한 사업 중 기초공사 완료 전 전면 재설계 하는 경우 기존의 고시 적용)

3. 의견제출

이 고시안에 대한 의견이 있는 단체 또는 개인은 2023. 9. 27.(수)까지 다음 사항을 기재한 의견서를 서울특별시장(참조: 건축기획과장)에게 제출하여 주시기 바랍니다.

가. 제출내용

(1) 행정예고 사항에 대한 의견(찬·반 여부 및 그 사유)

(2) 의견 제출자의 성명(법인 또는 단체의 경우에는 법인명 또는 단체명과 그 대표자 성명), 주소 및 전화번호

나. 제출방법 : 팩스 · 이메일 · 등기우편·온라인

(1) FAX : 02-768-8926

(2) E-mail : chjm2m@seoul.go.kr

(3) 등기우편 : 서울특별시 서소문로 124, 씨티스퀘어빌딩 14층, 건축기획과

(4) 온라인 : 서울특별시 법무행정서비스(http://legal.seoul.go.kr)

다. 문 의 : 서울특별시 주택정책실 건축기획과(☎02-2133-7106)

※ 이 입법예고문 및 개정안은 서울특별시 법무행정서비스(http://legal.seoul.go.kr)에서도 확인하실 수 있습니다.

◈ 서울특별시공고 제2023-2596호

서울특별시 녹색건축물 설계기준(안)

제1조 적용대상 및 방법

① 적용대상: 건축물의 에너지절약설계기준 (국토교통부고시) 적용 대상인 다음에 해당하는 건축물

1.「녹색건축물 조성 지원법」제14조에 따른 에너지 절약계획서 제출 대상 건축물

2.「주택법」제15조에 따른 사업계획승인 대상 공동주택

② 적용대상의 구분: 용도와 규모에 따라 다음과 같이 구분

1. 신축, 별동 증축, 전부 개축, 전부 재축, 이전의 경우

등 급	주 거	비 주 거
[가]	1,000세대 이상	연면적의 합계 10만㎡ 이상
[나]	300세대 이상 ~ 1,000세대 미만	연면적의 합계 1만㎡ 이상~10만㎡ 미만
[다]	30세대 이상 ~ 300세대 미만	연면적의 합계 3천㎡ 이상~1만㎡ 미만
[라]	30세대 미만	연면적의 합계 3천㎡ 미만

2. 제1조 제2항의 1에 해당하지 않는 다음의 행위

구 분	내 용
전면 대수선1)	건축물 용도와 규모에 따른 등급에서 한 등급씩 낮추어 제2조 기준 적용 ([가]→[나], [나]→[다], [다]→[라], [라]→[라])
수직 또는 수평 증축, 일부 개축, 일부 재축	건축물 규모와 관계없이 제2조제3항의 적용기준인 [라] 등급을 적용하며, 행위가 이루어지는 부위에 대해 적용
용도변경, 건축물대장의 기재내용 변경, 전면 대수선에 해당하지 않는 대수선	건축물 규모와 관계없이 제2조제3항의 적용기준인 [라] 등급을 적용하며, 열손실의 변동이 발생되는 경우2)에 대해 적용

1) 전면 대수선: 건축물의 단열을 포함한 외피 및 설비시스템 전체를 철거 후 성능 개선을 시행하는 공사 (전면 대수선과 수직 또는 수평 증축, 일부 개축, 일부 재축, 용도변경, 건축물대장의 기재내용 변경이 함께 이루어지는 경우 전면 대수선으로 적용)

2) 열손실의 변동이 발생되는 경우 : 외기에 면하는 부위(건축물의 외피로 단열면 또는 단열선을 의미)가 추가, 삭제, 이동하는 경우와 외기에 면하는 부위의 변경은 없으나, 기존 설치된 단열재나 창호를 교체하거나 수선하는 경우

③ 건축물 용도 및 규모 산정 방법

<table>
<tr><th>구 분</th><th>내 용</th></tr>
<tr><td>용 도</td><td>○ 「건축법 시행령」 별표 1에 따라 다음과 같이 구분
주 거 : 제2호 공동주택 중 아파트, 연립주택, 다세대주택
비주거 : 제2호 공동주택 중 기숙사, 제3호부터 제29호까지
※ 동일 대지 내 주거와 비주거 용도를 구분하여 각각 적용</td></tr>
<tr><td>규 모</td><td>○ 주 거: 동별 세대수의 합계
○ 비주거: 동별 연면적의 합계. 다만, 「건축물의 에너지절약설계기준」 (국토교통부고시)에 따른 냉·난방 면적이 연면적의 50% 미만인 경우에는 냉난방 면적의 합계를 적용
※ 적용대상이 여러 동일 경우, 각 동의 세대수 및 연면적을 합하여 산정한다.</td></tr>
</table>

제2조 적용기준

① 제1조제2항의 [가], [나], [다] 등급에 대하여 다음 기준을 적용한다.

<table>
<tr><th rowspan="2">구분</th><th rowspan="2">평가내용</th><th colspan="3">적용기준</th></tr>
<tr><th>대상</th><th>주거</th><th>비주거</th></tr>
<tr><td rowspan="3">환경
성능</td><td rowspan="3">녹색건축인증</td><td>[가]</td><td colspan="2">우수(그린2등급) 이상</td></tr>
<tr><td>[나]</td><td colspan="2">우량(그린3등급) 이상</td></tr>
<tr><td>[다]</td><td colspan="2">일반(그린4등급) 이상</td></tr>
<tr><td rowspan="3">에너지
성능</td><td rowspan="3">건축물
에너지효율등급
인증</td><td>[가]</td><td colspan="2">1++등급 이상</td></tr>
<tr><td>[나]</td><td colspan="2">1+등급 이상</td></tr>
<tr><td>[다]</td><td colspan="2">1등급 이상</td></tr>
<tr><td>에너지
관리</td><td>에너지 모니터링
및 데이터 분석

① 세대별 에너지원별</td><td>[가]</td><td>① + ② + ③</td><td>③ + ④ + ⑤ + ⑥</td></tr>
</table>

구분	평가내용	적용기준										
		대상		주거					비주거				
	모니터링1)기능 ② 공용부분 에너지원별 모니터링 기능 ③ 데이터 분석 기능 ④ 동별 에너지원별 모니터링 기능 ⑤ 동별 5종 이상 에너지 용도별2) 모니터링 기능 ⑥ BEMS 설치	[나]		① + ②					③ + ④ + ⑤				
		[다]		①					③ + ④				
신재생 에너지	신재생에너지 의무설치3),4)	년		' 23	' 24	' 25	' 26	' 27	' 23	' 24	' 25	' 26	' 27
		공공		32%	34%	34%	36%	36%	32%	34%	34%	36%	36%
		민간	[가]	10%	10.5%	11%	11.5%	12%	14%	14.5%	15%	15.5%	16%
			[나]	9.5%	10%	10.5%	11%	11.5%	13%	13.5%	14%	14.5%	15%
			[다]	9%	9.5%	10%	10.5%	11%	12%	12.5%	13%	13.5%	14%

1) 에너지원별 모니터링은 건물에 사용되는 모든 에너지(전기, 가스, 지역냉난방, 수도 등)를 대상으로 한다.

2) 5종 선택 : [필수 3] 난방, 냉방, 급탕 / [선택 2] 공조용 팬, 펌프(열원용, 급탕용, 급수용), 전등, 전열, 엘리베이터

3) 산출방식은「신·재생에너지 설비의 지원 등에 관한 규정」(산업통상자원부고시) 및「신재생에너지 설비의 지원 등에 관한 지침」(한국에너지공단 신 · 재생에너지센터고시)을 따르되 공동주택은 용도별 단위에너지사용량을 230kWh/m2y로
반영한다. 또한 [별표1]에 따른 대체 비율은 의무설치 비율의 최대 50% 미만까지 인정한다.

4) 태양광은 [별표2] 설치기준을 따른다.

② 제로에너지건축물(ZEB) 인증서 취득 시에는 제1항의 에너지 성능, 에너지 관리, 신재생에너지 평가를 제외한다.

③ 제1조제2항의 [라]등급에 대하여 다음 기준을 적용한다.

구 분	평가내용	적용기준		
		대상	주거	비주거
에너지성능 (A 또는 B 선택)	건축물 에너지효율등급 (A)	[라]	2등급 이상	
	EPI1) 기준 (B)		건축부문 1번(거실의 외벽단열) 0.8점 이상, 2번(지붕단열) 0.8점 이상, 3번(바닥단열) 0.8점 이상, 5번(창 및 문의 기밀성능) 0.9점 이상, 기계부문 1번(난방) 0.9점 이상, 2번(냉방) 0.9점 이상2)	

1) 건축물의 에너지절약설계기준에 따른 에너지성능지표(EPI)이며, EPI의 점수 및 내용은 [별표3]을 따른다.

2) 기계부문 1번(난방), 2번(냉방) 설비 평가는 다음의 경우 평가에서 제외한다.

- 기계부문 1번 : 전체 난방 용량의 80% 이상을 에너지소비효율 1등급 제품, 축열식 전기 난방, 지역 난방, 소형가스 열병합 난방, 소각로 활용 폐열시스템으로 채택한 경우
- 기계부문 2번 : 전체 냉방 용량의 80% 이상을 에너지소비효율 1등급 제품, 축냉식 전기 냉방, 가스 및 유류이용 냉방(단, 가스히트펌프 방식은 제외), 지역냉방 또는 소형 열병합 냉방으로 채택한 경우
- 기계부문 1번 및 2번 : 입주자 공사분으로 건축물 사용승인시까지 냉방 또는 난방 설비를 신설하거나 교체하지 않는 경우

제3조 녹색건축물 인센티브

①「녹색건축물 조성 지원법」 제15조에 따른 건축기준 완화의 적용은「건축법」 제56조에 따른 용적률과「건축법」 제60조에 따른 건축물의 높이 제한에 대하여 다음 각 호와 같이 적용한다.

1. 완화기준 적용 방법
   가. 용적률 완화 : 용적률 × [1 + 완화기준]
   나. 건축물 높이제한 완화 : 건축물의 최고높이 × [1 + 완화기준]
2. 완화기준 적용 대상 : 제3호 완화 조건을 달성한 건축물
3. 완화기준 : 가~다목을 합산하여 최대 15%까지 적용한다.
   가.「건축물 에너지절약설계기준」 별표9. 녹색건축 인증에 따른 건축기준 완화비율(영 제11조 제1항 제2호 관련)

완화조건	최대완화비율
녹색건축 최우수 등급	6%
녹색건축 우수 등급	3%

나.「건축물 에너지절약설계기준」 별표9. 건축물 에너지효율등급 및 제로에너지건축물 인증에 따른 건축기준 완화 비율(영 제11조 제1항 제3호 및 제3의2호 관련)

완화조건	최대완화비율
제로에너지건축물 1등급	15%
제로에너지건축물 2등급	14%
제로에너지건축물 3등급	13%
제로에너지건축물 4등급	12%
제로에너지건축물 5등급	11%
건축물 에너지효율 1++등급	6%
건축물 에너지효율 1+등급	3%

다.「재활용 건축자재의 활용기준」(국토교통부고시) 제4조, 건축물의 골조공사에 재활용 건축자재 사용에 따른 완화비율

재활용 건축자재 사용량의 용적비율	최대완화비율
15% 이상 사용하는 경우	5%
20% 이상 사용하는 경우	10%
25% 이상 사용하는 경우	15%

② 「녹색건축물 조성 지원법」 제25조제3항 및 「지방세특례제한법」 제47조의2에 따른 건축물의 취득세 감면 내용은 다음과 같다.

1. 건축물 에너지효율등급 및 녹색건축 인증에 따른 경감률

건축물 에너지효율등급 인증등급 \ 녹색건축 인증 등급	최우수 (그린1등급)	우수 (그린2등급)
1+등급 이상	10%	5%

2. 제로에너지건축물 인증 등급에 따른 경감률

제로에너지건축물 인증등급	경감률
ZEB 1~ZEB 3	20%
ZEB 4	18%
ZEB 5	15%

제4조 단계별 제출서류

단계	제출서류
① 심의	[별지 제1호 서식] 서울형 녹색건축물 설계 검토서 [별지 제2호 서식] 서울형 태양광설비 설치 기준 검토서(해당시)
② 인·허가	[별지 제3호 서식] 서울형 녹색건축물 적용 예정 확인서(해당시)
③ 사용승인	[별지 제4호 서식] 서울형 녹색건축물 이행 확인서 ※ 사용승인 신청 시 해당되는 제로에너지건축물(ZEB)인증서, 녹색건축인증서, 건축물 에너지효율등급인증서 제출

부 칙

제1조(시행일) 이 기준은 2024년 1월 1일부터 시행한다.

제2조(경과조치)

① 이 기준은 시행 후 최초로 건축 인·허가를 신청(건축허가를 신청하기 위하여 건축법 제4조의2에 따라 건축위원회에 심의를 신청한 경우 및 건축신고를 한 경우를 포함한다)하는 경우부터 적용한다. 다만, 최종 인·허가일로부터 2년 이상 경과한 사업으로, 기초공사 완료 전에 전면 재설계를 함에 따라 건축법 제16조의 건축허가를 받거나 신고하여야 하는 경우에는 이 기준을 적용한다.

② 제3조 녹색건축물 인센티브는 이 고시 시행 당시 다음 각 호의 어느 하나에 해당하는 경우에는 종전의 규정에 따를 수 있다.

1. 「건축법」 제11조에 따른 건축허가(건축허가가 의제되는 다른 법률에 따른 허가·인가·승인 등을 포함한다.)를 받았거나 신청한 건축물
2. 「건축법」 제4조의2제1항에 따라 건축허가를 받기 위하여 건축위원회에 심의를 신청한 건축물
3. 제1호에 해당하는 건축물로서 이 고시 시행 이후 변경허가를 신청하거나 변경신고를 하는 건축물

제3조(다른 법령과의 관계) 녹색건축 설계에 관하여 다른 법령에서 정한 기준이 이 고시의 기준보다 높은 경우에는 그에 따른다.

별표 1을 별지와 같이 한다.
별표 2를 별지와 같이 한다.
별표 3을 별지와 같이 한다.
별표 4를 별지와 같이 한다.
별표 5를 별지와 같이 한다.
별지 제1호 서식을 별지와 같이 한다.
별지 제2호 서식을 별지와 같이 한다.
별지 제3호 서식을 별지와 같이 한다.
별지 제4호 서식을 별지와 같이 한다.

[별표 1]

신재생에너지 대체 비율

(제2조제1항 관련)

<table>
<tr><th>구 분</th><th>내 용</th></tr>
<tr><td>성능
대체비율</td><td>
건축물의 규모별 1차에너지소요량 기준값보다 1차에너지소요량이 적으면 차이값에 따라 신재생에너지 공급의무비율 완화
(1) 1차에너지소요량 차이값
= 규모별 1차에너지소요량 기준값(a) - 대상건축물의 1차에너지소요량(b)

(2)1차에너지소요량 기준값(a) 및 소요량(b) (단위:kWh/㎡·y)
<table>
<tr><th rowspan="2">구 분</th><th colspan="3">주 거</th><th colspan="3">비 주 거</th></tr>
<tr><th>[가]</th><th>[나]</th><th>[다]</th><th>[가]</th><th>[나]</th><th>[다]</th></tr>
<tr><td>규모별 1차에너지소요량 기준값(a)</td><td>90</td><td colspan="2">120</td><td>140</td><td colspan="2">200</td></tr>
<tr><td>대상건축물 1차에너지 소요량(b)</td><td colspan="5">건축물 에너지효율등급 결과 또는 1차에너지소요량 분석결과</td></tr>
</table>
(3) 성능대체비율 도출 (단위: kWh/㎡·y)
<table>
<tr><th colspan="2">주 거: 1차에너지소요량 차이값 10당
대체비율 0.25% 포인트씩 대체 인정</th><th colspan="2">비주거: 1차에너지소요량 차이값 15당
대체비율 0.5% 포인트씩 대체 인정</th></tr>
<tr><th>1차에너지소요량
차이값</th><th>대체비율</th><th>1차에너지소요량
차이값</th><th>대체비율</th></tr>
<tr><td>10 이상</td><td>0.25%p</td><td>15 이상</td><td>0.50%p</td></tr>
<tr><td>20 이상</td><td>0.50%p</td><td>30 이상</td><td>1.00%p</td></tr>
<tr><td>30 이상</td><td>0.75%p</td><td>45 이상</td><td>1.50%p</td></tr>
<tr><td>40 이상</td><td>1.00%p</td><td>60 이상</td><td>2.00%p</td></tr>
<tr><td>.
.
.</td><td>.
.
.</td><td>.
.
.</td><td>.
.
.</td></tr>
</table>
</td></tr>
<tr><td>대지외부
대체비율</td><td>
(1) 설치유형 : 신설(기존 설치된 신재생에너지설비는 미인정)
(2) 설치장소 : 대상건물 대지 외
(3) 제출서류 : 신재생에너지설비용량 및 신재생에너지 적용비율 계산서,
설치 전·후 사진 및 도면, 설치관련 계약서(협정서),
활용계획서, 납품확인서 등 증빙서류
</td></tr>
</table>

[별표 2]

건축물의 태양광 설비 설계 기준

1. 공통사항

가. 태양광 설비는 발전효율을 고려하여 위치와 배치 형태를 결정하고, 색상과 디자인은 도시경관 및 건축물의 미관을 고려하여 종합적으로 계획한다.

나. 태양광 설비는 ① PV(최대) → ② BIPV → ③ BAPV 순으로 설치한다.

다. 모듈의 일조시간은 1일 5시간[춘계(3~5월)·추계(9~11월) 기준] 이상이어야 한다.

2. 옥상 및 지붕 설치 등 수평형

가. 독립구조형 태양광 패널의 설치 경사각은 발전효율 및 오염(soiling)을 고려하여 40도 이내로 설치하되, 도시 경관을 고려하여 상단부와 하단부의 높이차를 1m 이하로 계획한다.

나. 도시경관을 고려하여 지면의 eye-level에서 차폐 [조경 및 파라펫(폐쇄형 난간) 등 설치] 하고 모듈 청소 등 유지관리가 용이하도록 계획한다.

다. 경사지붕형은 남향에 접한 지붕에 지붕면과 평행하게 설치한다.

라. 평지붕 형태의 모듈 어레이 설치 시 경사각도, 단면각도, 모듈 어레이 별 이격거리 등 발전효율을 고려하여 설치한다.

마. 관리자가 점검 및 유지관리 시 추락할 위험이 없도록 점검통로 등의 점검공간을 확보한다.

바. 태양광 발전과 연계하여 옥상녹화 및 쿨루프 계획 등을 설치할 것을 권장한다.

사. 전용주거지역 및 일반주거지역에서는 건축법 시행령 제86조 제1항에 의한 '일조 등의 확보를 위한 건축물의 높이 제한'을 고려하여 설치한다.

3. 벽면 및 발코니 설치 등 수직형

가. 일조환경이 적정할 경우 건물일체형 태양광설비(BIPV)를 최대한 설치할 것을 권장한다.

나. 발전효율 및 입면 디자인을 고려하여 경사를 주는 경우에는 건축물의 미관 및 주변 경관을 고려하여 계획한다.

다. 공동주택 등 집합건물은 건축물 전체를 대상으로 계획하여 설치할 수 있다. 다만, 단위세대별로 개별 설치는 불가하며, 동별로 설치는 가능하다.

라. BIPV, BAPV 모듈 색상 등은 건축물 디자인에 어울리는 것을 선택하고 설계시공 시 구조 검토 등을 통해 패널 및 부속물의 탈락이 발생하지 않도록 한다.

4. 적용 예외

가. 상기의 기준에 대하여 태양광 생산, 안전, 디자인(미관) 등 특화로 반영이 어려운 경우에는 건축심의 등을 통해 완화 적용할 수 있다.

※ 태양광 설비 설치 관련 본 기준에서 정하지 않은 사항은 「신재생에너지설비의 지원 등에 관한 지침」(한국에너지공단)을 따른다.

[별표 3]

에너지 성능 지표(EPI)

(제2조제3항 관련)

구 분				배 점				
				1점	0.9점	0.8점	0.7점	0.6점
건축부문	1. 외벽의 평균 열관류율 (W/㎡K) (창 및 문을 포함)		비주거	0.490미만	0.490~0.560미만	0.560~0.620미만	0.620~0.680미만	0.680~0.740미만
			주거	0.340미만	0.340~0.380미만	0.380~0.420미만	0.420~0.460미만	0.460~0.500미만
	2. 지붕의 평균 열관류율(W/㎡K) (천창 등 투명 외피부분을 제외)			0.090미만	0.090~0.100미만	0.100~0.110미만	0.110~0.130미만	0.130~0.150미만
	3. 최하층 거실바닥의 평균 열관류율 (W/㎡K)			0.120미만	0.120~0.130미만	0.130~0.150미만	0.150~0.170미만	0.170~0.210미만
	5. 기밀성 창 및 문의 설치 (KS F2292에 의한 기밀성 등급 및 통기량 (㎥/hr㎡))			1등급 (1㎥/hr㎡ 미만)	2등급 (1~2㎥/hr㎡ 미만)	3등급 (2~3㎥/hr㎡ 미만)	4등급 (3~4㎥/hr㎡ 미만)	5등급 (4~5㎥/hr㎡ 미만)
기계부문	1. 난방설비 (효율%)	기름 보일러		93이상	90~93미만	87~90미만	84~87미만	84미만
		가스 보일러	중앙난방방식	90이상	86~90미만	84~86미만	82~84미만	82미만
			개별난방방식	1등급 제품	-	-	-	그 외 또는 미설치
		기타 난방설비		고효율 인증제품, (신재생 인증제품)	-	-	-	그 외 또는 미설치
	2. 냉방설비	원심식(성적계수, COP)		5.18 이상	4.51~5.18미만	3.96~4.51미만	3.52~3.96미만	3.52미만
		흡수식 (성적계수, COP)	① 1중효용	0.75 이상	0.73~0.75미만	0.7~0.73미만	0.65~0.7미만	0.65 미만
			② 2중효용 ③ 3중효용 ④ 냉온수기	1.2 이상	1.1~1.2미만	1.0~1.1미만	0.9~1.0미만	0.9 미만
		기타 냉방설비		고효율 인증제품, (신재생 인증제품)	-	-	-	그 외 또는 미설치

※「건축물의 에너지절약설계기준」 별지 제1호 에너지절약 계획 설계 검토서 참조

[별표 4]

서울시 녹색건축물 체크리스트

(별지 제1·3·4호 서식 작성시 참조)

항 목			단계별 검토사항		
			심 의	인·허가	사용승인
환경성능	녹색건축 인증		· 등급확인 (적용예정확인서)[1]	· 적용예정확인서 · 가점수표/계획안 · 예비인증서[2]	· 본 인증서
에너지성능	건축물 에너지효율 등급 인증		· 등급확인 (적용예정확인서)[1]	· 적용예정확인서 · 적용사항계획안 · 예비인증서[2]	· 본 인증서
	제로에너지건축물 인증		· 등급확인 (적용예정확인서)[1]	· 적용예정확인서 · 적용사항계획안 · 예비인증서[2]	· 본 인증서
	EPI 기준	외벽 (건축 1번)	· 등급확인 (EPI 가채점표)	· 근거도서 · 점수확인(세움터)	· 이행완료확인서[3]
		지붕 (건축2번)	· 등급확인 (EPI 가채점표)	· 근거도서 · 점수확인(세움터)	· 이행완료확인서[3]
		바닥 (건축 3번)	· 등급확인 (EPI 가채점표)	· 근거도서 · 점수확인(세움터)	· 이행완료확인서[3]
		기밀성 창 및 문 (건축 5번)	· 등급확인 (EPI 가채점표)	· 근거도서 · 점수확인(세움터)	· 이행완료확인서[3]
		난방 설비 (기계 1번)	· 등급확인 (EPI 가채점표)	· 근거도서 · 점수확인(세움터)	· 이행완료확인서[3]
		냉방 설비 (기계 2번)	· 등급확인 (EPI 가채점표)	· 근거도서 · 점수확인(세움터)	· 이행완료확인서[3]
에너지 관리		에너지 모니터링 및 분석	· 원격검침설비 계통도 · 적용 기능 · 비주거 시설 독별 계량 가능여부 확인도서	· 근거도서	· 이행완료확인서[3]
신재생에너지		신재생에너지 의무설치	· 신재생에너지 의무비율 계산결과	· 계산서	· 이행완료확인서[3]
		태양광	· 태양광 설치위치도, 모듈상세도 · 일조분석결과 · BIPV 구조물 상세도(해당시)	· 근거도서	· 이행완료확인서[3]
		지열	· 설비 수량·용량·효율 · 열원설비 계통도 · 천공배치도	· 근거도서	· 이행완료확인서[3]
		연료전지	· 설비 수량·용량·효율 · 열원설비 또는 급수급탕 계통도 · (열+전력) 사용계획서 제시	· 근거도서	· 이행완료확인서[3]
		기타	· 위에 준하는 증빙자료	· 근거도서	· 이행완료확인서[3]

※ 1) 별지 제3호 서식 제출
2) 예비인증서는 착공시까지 제출 권장
3) 별지 제4호 서식 제출

[별표 5]

건축 기준 완화 적용시 검토서 체크리스트

항 목	단계별 검토사항		
	심 의	인·허가	사용승인
녹색건축 인증	· 등급확인(적용예정확인서) · 가점수표 / 계획안	· 완화기준 적용 신청서 · 예비인증서	· 본 인증서
건축물 에너지효율등급 인증			
제로에너지건축물 인증			

[별지 제1호 서식]

서울형 녹색건축물 설계 검토서

1. 사업 개요

사 업 명	000 신축공사		
건 축 주	00건설(주) 대표이사 000		
대지위치	서울시 00구 00동 00번지		
도시계획구역	00지구단위계획구역(제2016-000호)		
대지면적	000.00(㎡)	냉난방면적	000.00(㎡)
건축면적	000.00(㎡)	건 폐 율	000.00(%)
연 면 적	000.00(㎡)	용 적 률	000.00(%)
건물규모	지하 00층, 지상 00층	최고높이	000(m)
용 도	00 시설	건물동수	00(동)
용도별 면적	000시설 : 000.00㎡ , 000시설 : 000.00㎡		
주요내용			
추진경위	- 2023.00.00. : 건축위원회 심의 접수 - -		

구 분	주거(000세대)	비주거	계
연 면 적	000.00㎡	000.00㎡	000.00㎡
주차장 외 연면적	000.00㎡	000.00㎡[1)]	000.00㎡
주차장 면적	000.00㎡	000.00㎡[1)]	000.00㎡

제로에너지건축물등급	00등급	00등급	-
에너지효율등급	00등급	00등급	-
녹색건축인증등급	00등급(그린0)	00등급	-
신재생에너지 비율	00.00%	00.00%	-

※ 1) 예상 에너지 사용량 산출을 위해 [별지 제1-2호 서식]에 따라 세부적으로 작성하여 제출

2. 신청 구분

구 분	적 용 여 부 (■ 표시)
용 도	□ 주거 □ 비주거
등 급	□ [가] □ [나] □ [다] □ [라]
건 축 행 위 (별첨1)	□ 신축, 별동 증축, 전부 개축, 전부 재축, 이전 □ 전면 대수선 □ 수직 또는 수평 증축, 일부 개축, 일부 재축 □ 용도변경 등
제로에너지건축물인증	□ ZEB 1 □ ZEB 2 □ ZEB 3 □ ZEB 4 □ ZEB 5
신재생에너지	□ 성능대체 □ 외부대체 □ 기타 □ 해당없음
건축기준 완화	□ 용적률 □ 높이 □ 해당없음

3. 성능 적용 수준

항 목				적용 수준		근거
				적용기준	설계내용	
환경 성능	녹색건축인증			그린4등급	그린3등급	
에너지 성능	건축물 에너지효율등급 인증			1+등급	1++등급	
	제로에너지건축물 인증			5등급	4등급	
	EPI 기준	외피 평균 단열 성능[2]	외 벽			
			지 붕			
			바 닥			
		기밀 성능[2]	창 및 문			
		냉·난방 열원 설비[2]	난 방			
			냉 방			
에너지 관리	에너지모니터링 및 분석[2]			세대별 에너지원별 모니터링 기능 공용부분 에너지원별 모니터링 기능 데이터 분석 기능	세대별 에너지원별 모니터링 기능 공용부분 에너지원별 모니터링 기능 데이터 분석 기능	
신재생 에너지	신재생에너지 의무설치[2] (%)			의무설치량: %	5.1%	
	태양광 (kW)				합계: kW PV: kW BAPV: kW BIPV: kW	
	지 열 (kW)				밀폐형: kW 개방형: kW	
	연료전지 (kW)				SOFC: kW PEMFC: kW	
	태 양 열 (㎡)				평판형: ㎡ 단일진공관형: ㎡ 이중진공관형: ㎡ 등	
	집광채광 (㎡)				프리즘: ㎡ 광덕트: ㎡ 실내루버형: ㎡	
	수 열 (kW)					
	기타(목재펠릿, 소형풍력 등)					
	에너지자립률(ZEB대상) (%)				20%	
	인정 방식	성능 대체				
		외부 대체				
		기 타				

4. 건축기준 완화기준

항 목	완화기준	완화적용비율		도시계획구역 해당 여부 (구역명 기재)
		용적률	높이	
녹색건축 인증 등급	3~6%			
건축물 에너지효율등급 인증 및 제로에너지건축물 인증 등급	3~15%			
재활용 건축자재의 활용기준	5~15%			

「서울특별시 녹색건축물 설계기준」에 의하여 설계가 이행되었음을 확인함.

년 월 일

구 분	건축 분야	기계 분야	전기 분야
설 계 자	(주)00사사무소 (인)	(주)000사무소 (인)	(주)00종합기술 (인)
	참여기술자 0 0 0	참여기술자 0 0 0	참여기술자 0 0 0
	☎0000-0000	☎0000-0000	☎0000-0000
담당 공무원	홍 길 동	☎ 02-0000-0000	

[별지 제1-2호 서식]

비주거 용도별 주차장 관련 면적

구분	비주거(용도)	주차장 외 연면적(건축연면적)	주차장 면적
1	판매영업	46,523.33㎡	16,155.37㎡
2	상업업무	000.00㎡	000.00㎡
3	공공업무	000.00㎡	000.00㎡
4	공동주택 부대복리	000.00㎡	000.00㎡
5	교육연구	000.00㎡	000.00㎡
6	문화 및 집회	000.00㎡	000.00㎡
7	기타	000.00㎡	000.00㎡
8	⋮		
총 계		0000.00㎡	0000.00㎡

※ 위 서식은 예상 에너지 사용량 산출을 위해 필요한 자료임

[별지 제2호 서식]

서울형 태양광 설비 설치기준 검토서

건축물	건물(사업)명		주 소	
	층 수		연면적	
검토자	회사명		성 명	
	연락처(☎)		이메일	

설치기준 검토 내용

구 분	내 용	적합여부	비고
1. 공통 사항	가. 태양광설비는 발전효율을 고려하여 위치와 배치 형태를 결정하고, 색상과 디자인은 도시경관 및 건축물의 미관을 고려하여 종합적으로 계획한다.		
	나. 태양광 설비는 ① PV(최대) → ② BIPV → ③ BAPV 순으로 설치한다.		
	다. 모듈의 일조시간은 1일 5시간[춘계(3~5월)·추계(9~11월) 기준] 이상 이어야 한다.		
2. 옥상 및 지붕 설치 등 수평형	가. 독립구조형 태양광 패널의 설치 경사각은 발전효율 및 오염(soiling)을 고려하여 40도 이내로 설치하되, 도시 경관을 고려하여 평지붕 옥상의 독립구조형 패널은 상단부와 하단부의 높이차를 1m이하로 계획한다.		
	나. 도시경관을 고려하여 지면의 eye-level에서 차폐 [조경 및 파라펫 (폐쇄형 난간) 등 설치] 하고 모듈 청소 등 유지관리가 용이하도록 계획한다.		
	다. 경사지붕형은 남향에 접한 지붕에 지붕면과 평행하게 설치한다..		
	라. 평지붕 형태의 모듈 어레이 설치 시 경사각도, 단면각도, 모듈 어레이 별 이격거리 등 발전효율을 고려하여 설치한다.		
	마. 관리자가 점검 및 유지관리 시 추락할 위험이 없도록 점검통로 등의 점검공간을 확보한다.		
	바. 태양광 발전과 연계하여 옥상녹화 및 쿨루프 계획 등을 설치할 것을 권장한다.		
	사. 전용주거지역 및 일반주거지역에서는 건축법 시행령 제86조 제1항에 의한 '일조 등의 확보를 위한 건축물의 높이 제한'을 고려하여 설치한다.		
3. 벽면 및 발코니 설치 등 수직형	가. 일조환경이 적정할 경우 건물일체형 태양광설비(BIPV)를 최대한 설치할 것를 권장한다.		
	나. 발전효율 및 입면 디자인을 고려하여 경사를 주는 경우에는 건축물의 미관 및 주변 경관을 고려하여 계획한다.		
	다. 공동주택 등 집합건물은 건축물 전체를 대상으로 계획하여 설치할 수 있다. 다만, 단위세대별로 개별 설치는 불가하다.		
	라. BIPV, BAPV 모듈 색상 등은 건축물 디자인에 어울리는 것을 선택하고 설계 시공 시 구조 검토 등을 통해 패널 및 부속물의 탈락이 발생하지 않도록 한다.		
4. 적용 예외	가. 상기의 기준에 대하여 태양광 생산, 안전, 디자인(미관) 등 특화로 반영이 어려운 경우에는 건축심의 등을 통해 완화 적용할 수 있다.		

설치 내용

설비종류	□ 고정식 □ 추적식 □ BIPV □ BIPV 그 외					
설치용량	모듈(kW)			인버터(kW)		
태양광 모듈	모델명		최대출력(kWp)		수량(매)	
	인증여부	□ 예 □ 아니오	인증번호			
인버터	모델명		정격용량(kW)		대수(수)	
	인증여부	□ 예 □ 아니오	인증번호			
연계방식	□ 자가용 □ 상계처리형 □ 발전사업형					
설치위치	□ 옥상 □벽면 □ 지상 □ 기타 :					
설비면적	패널면적	㎡		수평투영면적	㎡	

[별지 제3호 서식]

서울형 녹색건축물 적용 예정 확인서

1. 사업 개요

신청 건축물	사업명	000 신축공사		
	주용도	공동주택	착공예정일	2023. . .
	연면적	000㎡	준공예정일	2023. . .
	주 소	서울시 00구 00동 00번지		
건축주	성 명 (법인명)	0000(주) 대표이사 000		
	주 소			
작성책임자 (설계자)	소속: 직위: 성명: (인) 자격번호:			

2. 신청 내용

녹색건축인증	신청인은 신청 건축물이 「녹색건축물 조성 지원법」 제16조 및 「녹색건축 인증에 관한 규칙」 제11조에 따라 녹색건축 인증 [우수]등급으로 예비인증을 취득할 것을 확인합니다.
	인증 접수기관 :
건축물 에너지효율등급인증 및 제로에너지건축물인증	신청인은 신청 건축물이 「녹색건축물 조성 지원법」 제17조 및 「건축물 에너지효율등급 인증 및 제로에너지건축물 인증에 관한 규칙」 제11조에 따라 건축물 에너지효율 [1++]등급 / ZEB[5]등급 예비인증을 취득할 것을 확인합니다.
	인증 접수기관 :
신 청 인	성명: (인)

제출기관 : ○ ○ ○ 장 귀하

[별지 제4호 서식]

서울형 녹색건축물 이행 완료 확인서

1. 사업 개요

사 업 명	000 신축공사	인·허가일자	2022. . (제 호)
건 축 주	0000(주) 대표이사 000		
대지위치	서울시 00구 00동 00번지		
도시계획구역	00지구단위계획구역(제2016-000호)		
대지면적	000.00(㎡)	냉난방면적	000.00(㎡)
건축면적	000.00(㎡)	건 폐 율	000.00(%)
연 면 적	000.00(㎡)	용 적 률	000.00(%)
건물규모	지하 00층, 지상 00층	최고높이	000(m)
용 도	00 시설	건물동수	00(동)
시 공 자	00건설(주)	착 공 일	2022.00.00
추진경위	- 2022.00.00. : 건축허가 - 2022.00.00. : 허가변경	건축허가시 적용기준	서울특별시고시 제2022-000호
제출용도	□ 주거	□ 비주거	
건물등급	□ 가	□ 나 □ 다	□ 라
건 축 행 위	□ 신축, 별동 증축, 전부 개축, 전부 재축, 이전	□ 전면 대수선	□ 수직 또는 수평 증축, 일부 개축, 일부 재축 □ 용도변경 등
한전 파워플래너	고객번호:		
건축기준 완화	□ 용적률	□ 높이	□ 해당없음
작성책임자 (시공사)	소속:	직위:	성명: (인)
최종확인자 (감리자)	소속:	직위:	성명: (인)

2. 이행 완료 확인사항

항 목				적용현황	확인결과
환경 성능	녹색건축인증			그린3등급	□ 적합 □ 부적합 □ 해당없음
에너지 성능	건축물 에너지효율등급 인증			1++등급	□ 적합 □ 부적합 □ 해당없음
	제로에너지건축물 인증			4등급	□ 적합 □ 부적합 □ 해당없음
	EPI 기준	외피 평균 단열 성능[1]	외 벽	0.9점(0.500W/㎡K)	□ 적합 □ 부적합 □ 해당없음
			지 붕	0.9점(0.095W/㎡K)	□ 적합 □ 부적합 □ 해당없음
			바 닥	0.8점(0.140W/㎡K)	□ 적합 □ 부적합 □ 해당없음
		기밀 성능[1]	창 및 문	0.9점	□ 적합 □ 부적합 □ 해당없음
		냉·난방 열원 설비[1]	난 방	1.0점	□ 적합 □ 부적합 □ 해당없음
			냉 방	0.9점	□ 적합 □ 부적합 □ 해당없음
에너지 관리	에너지모니터링 및 분석[1]			세대별 에너지원별 모니터링 기능 공용부분 에너지원별 모니터링 기능 데이터 분석 기능	□ 적합 □ 부적합 □ 해당없음
신재생 에너지	신재생에너지 의무설치[1] (%)			5.1%	□ 적합 □ 부적합 □ 해당없음
	태양광 (kW)			합계: kW PV: kW BAPV: kW BIPV: kW	□ 적합 □ 부적합 □ 해당없음
	지 열 (kW)			밀폐형: kW 개방형: kW	□ 적합 □ 부적합 □ 해당없음
	연료전지 (kW)			SOFC: kW PEMFC: kW	□ 적합 □ 부적합 □ 해당없음
	태 양 열 (㎡)			평판형: ㎡ 단일진공관형: ㎡ 이중진공관형: ㎡ 등	□ 적합 □ 부적합 □ 해당없음
	집광채광 (㎡)			프리즘: ㎡ 광덕트: ㎡ 실내루버형: ㎡	□ 적합 □ 부적합 □ 해당없음
	수 열 (kW)				□ 적합 □ 부적합 □ 해당없음
	기타(목재펠릿, 소형풍력 등)				□ 적합 □ 부적합 □ 해당없음
	에너지자립률(ZEB대상) (%)			20%	□ 적합 □ 부적합 □ 해당없음
	인정 방식	성능 대체			□ 적합 □ 부적합 □ 해당없음
		외부 대체			□ 적합 □ 부적합 □ 해당없음
		기 타			□ 적합 □ 부적합 □ 해당없음

※ 1) 제로에너지건축물 인증 건축물에 해당될 경우 내용 미기재

규제영향분석

Ⅰ. 분석대상규제의 개요

<table>
<tr><td>1. 규제사무명</td><td>서울특별시
녹색건축물
설계기준</td><td colspan="8">2. 구 분</td></tr>
<tr><td></td><td></td><td>신설</td><td>○</td><td>강화</td><td>○</td><td>내용
심사</td><td></td><td>존속
기한
연장</td><td></td></tr>
<tr><td>3. 소관부처명
및 작성자
인적사항</td><td colspan="9">주택정책실장 한병용,
건축기획과장 박순규, 녹색건축팀장 박진국, 담당주무관 천희준</td></tr>
<tr><td>4. 근거법령명등</td><td colspan="5">· 기후위기 대응을 위한 탄소중립·녹색성장 기본법 제1조, 제31조
· 에너지이용합리화법 제1조, 제3조, 제8조
· 녹색건축물 조성 지원법 제1조, 제7조</td><td>관 련
규제수</td><td colspan="3">3</td></tr>
<tr><td>5. 피규제집단 및
이해관계자</td><td colspan="9">서울특별시 녹색건축물 설계기준 적용대상 건축물 사업자 등</td></tr>
<tr><td>6. 규제존속기한</td><td colspan="9">관련 규정 폐지시까지</td></tr>
<tr><td>7. 종전규제 및 신설(변경) 규제의 내용</td><td colspan="9">○ 적용기준 간소화 : 총 23개 항목 → 총 5개 항목으로 축소
– 성능 수준을 별도로 정하지 않는 항목과 타 법의 의무 적용 내용 삭제(저녹스보일러, 저공해자동차 등 19개 항목 삭제)
○ <u>녹색건축인증 등급 기준 완화</u>
– [가]등급 : 그린 1등급(최우수) → 그린2등급(우수)
– [나]등급 : 그린 2등급(우수) → 그린3등급(우량)
○ <u>건축물 에너지효율등급인증 등급 기준 강화</u>
– [가]등급 : 1+등급 이상 → 1++등급 이상
– [나]등급 : 1등급 이상 → 1+등급 이상
– [다]등급 : 2등급 이상 → 1등급 이상
○ <u>신재생에너지 의무설치 비율 신설 및 태양광 설비 의무설치 용량 삭제</u>
– 민간건물 : '24년 ~ '27년까지 연도별 0.5%씩 상향
‣ 주 거 : '24년부터 [가] 10.5%, [나] 10%, [다] 9.5%
~ '27년까지 [가] 12%, [나] 11.5%, [다] 11%
‣ 비주거 : '24년부터 [가] 14.5%, [나] 13.5%, [다] 12.5%
~ '27년까지 [가] 16%, [나] 15%, [다] 14%
○ <u>[별표2] 건축물의 태양광 설비 설계 기준 신설</u>
○ 제로에너지건축물(ZEB) 인증서 취득 시 적용 제외 조항 신설
○ [라]등급에 대해 건축물 에너지효율등급인증 또는 EPI 기준 선택 적용
○ 녹색건축물 인센티브 완화기준 관련 내용 변경
○ 제출시기(①심의, ②인·허가, ③사용승인) 별 제출서류 안내 신설
○ 허가를 받은 후 2년 이상 경과하여 변경하는 기준 마련 등</td></tr>
</table>

Ⅱ. 평가요소별 규제영향분석

1. 규제의 신설 또는 강화의 필요성

가. 문제의 정의·내용 및 문제발생의 원인

○ 본 고시인 「서울시 녹색건축물 설계기준」의 경우 '07년 성능 베이스 친환경 · 에너지 건축물 설계 가이드라인을 시초로 하여 건축물에서 사용하는 에너지를 절감하여 온실가스를 저감시키고, 건강을 생각하고 환경을 생각하는 건축물이 지어질 수 있도록 설계단계에서 적용하도록 하고 있는 사항임

나. 문제해결을 위한 규제의 필요성

○ 서울시 전체 온실가스 배출량 중 70.7%를 건물부문에서 차지

○ 서울시 온실가스 배출량은 감소 추세이나, 건축물의 온실가스 배출량은 증가추세로 적극적 감축 노력 필요

○ 서울시 건축물의 연면적은 지속적으로 증가하여 온실가스 배출량은 증가하는 구조로 큰 비중을 차지하는 소규모 및 노후 건축물의 개선 필요

다. 규제의 목표 설정

○ 적용기준 간소화 : 총 23개 항목 → 총 5개 항목으로 축소

분 야	기존 항목		변경 항목
환경성능	녹색건축인증 등 (6개 항목)		녹색건축인증 (1개 항목)
환경관리	저녹스보일러 등 (4개 항목)		-
에너지성능	건축물 에너지효율등급 등 (10개 항목)	⇨	건축물 에너지효율등급인증, EPI (2개 항목)
에너지관리	에너지 모니터링 및 데이터 분석 (1개 항목)		에너지 모니터링 및 데이터 분석 (1개 항목)
신재생에너지	신재생에너지 설치 등 (2개 항목)		신재생에너지 의무 설치 (1개 항목)

- 성능 수준을 별도로 정하지 않는 항목과 타 법의 의무 적용 내용 삭제

○ 녹색건축인증 등급 기준 완화

- [가]등급 : 그린 1등급(최우수) → 그린2등급(우수)
- [나]등급 : 그린 2등급(우수) → 그린3등급(우량)

→ 건물 용도별 자재, 기술개발 수준 고려 및 의무수준 이상 설치 유도를 위해 등급 조절

○ 건축물 에너지효율등급인증 등급 기준 강화

- [가]등급 : 1+등급 이상 → 1++등급 이상
- [나]등급 : 1등급 이상 → 1+등급 이상

- [다]등급 : 2등급 이상 → 1등급 이상

→ 제로에너지건축물(ZEB) 수준으로 건축물 에너지효율등급도 한 등급씩 기준 상향

○ 신재생에너지 의무설치 비율 신설 및 태양광 설비 의무설치 용량 삭제

- 주 거 : '24년부터 [가] 10.5%, [나] 10%, [다] 9.5%
  ~ '27년까지 [가] 12%, [나] 11.5%, [다] 11%
- 비주거 : '24년부터 [가] 14.5%, [나] 13.5%, [다] 12.5%
  ~ '27년까지 [가] 16%, [나] 15%, [다] 14%
- '태양광 설비 의무설치 용량(kWp/㎡)' 삭제

→ 민간건축물 연도별 0.5%씩 상향하여 일정 비율로 신설 및 강화

→ 다양한 신재생에너지원을 선택 적용할 수 있는 폭을 확대

○ [별표2] 건축물의 태양광 설비 설계 기준 신설

- 태양광 패널 설치 경사각, 상단부와 하단부 높이차, 건축물 디자인 등

→ 도시경관은 물론 일조권, 조망권 등 시민의 환경적 권리 확보에 무분별한 태양광 설비의 설치가 악영향을 미치는 경우가 많음을 고려하여 설계 기준을 계획할 필요가 있음

→ 태양광(BIPV, BAPV) 설치 시 설명 추가하여 건축물 디자인 및 안전 문제 상기 및 강조할 필요가 있음

○ 제로에너지건축물(ZEB) 인증서 취득 시 적용 제외 조항 신설

- 인증서 취득 시 에너지 성능(건축물 에너지효율등급 인증), 에너지 관리(에너지 모니터링 및 데이터 분석), 신재생에너지(신재생에너지 의무설치) 부문 적용 제외

제로에너지건축물(ZEB) 수준	참고(ZEB 인증 기준)
건축물 에너지효율등급 1++ 이상 →「건축물 에너지절약 설계기준」	건축물 에너지효율등급 1++ 이상
신재생에너지 공급의무비율 상향 →「서울시 녹색건축물 설계기준」	에너지자립률 20% 이상
에너지 모니터링 및 데이터 분석 →「서울시 녹색건축물 설계기준」	BEMS 또는 원격검침 계측기

○ [라]등급은 건축물 에너지효율등급인증 또는 EPI 기준 선택 적용

○ 녹색건축물 인센티브 완화기준 관련 내용 변경

- 「건축물 에너지절약설계기준」(국토부 고시 제2023-104호) 개정에 따라 완화기준 적용 내용 변경
- 「지방세특례제한법」 제47조의 2에 따른 건축물의 취득세 감면 적용 내용 변경

○ 제출시기(①심의, ②인 · 허가, ③사용승인) 별 제출서류 안내 신설

- 제출시기별 이행내용(제출서류 등)을 명확히 하여 일관된 기준 운영
- 불필요하고 무의미한 제출서류 발생 방지
- 사용승인 시 인증(본인증) 의무대상의 인증서 제출 내용 안내

○ 허가를 받은 후 2년 이상 경과하여 변경하는 기준 마련 등 변경

2. 규제목적의 실현가능성

가. 규제에 대한 반대 및 사회적 제약요소

○ 해당 사항들의 적용을 통해 건축 비용이 소폭 증대된다는 점에서 건축주의 반대가 있을 수 있으나, 해당 건축물에 거주하는 인원에게 에너지 비용 절약, 온실가스 감축 등의 혜택이 돌아간다는 측면에서 큰 반대는 없을 것으로 예상됨. 기존의 녹색건축 설계기준의 적용에서도 법적 기준보다 강화된 요소들의 적용에 따른 비용 증가에도 불구하고 사용자에게 가는 혜택과 국가적 혜택이 큼에 따라 큰 반대사항은 없었음

나. 기술수준, 행정환경에 비추어 본 실현 가능성

○ 「건축물의 에너지절약설계기준」의 단열성능 등 기준을 계속 강화해 왔음

○ 「신에너지 및 재생에너지 개발·이용·보급 촉진법」 및 「서울시 녹색 건축물 설계기준」은 공공건축물, 민간건축물에 대해 신재생에너지 의무 비율을 계속 강화해 왔음

○ ‘2050 서울시 기후행동 계획(’ 21.6.) ‘에서 서울시 모든 건물을 저탄소 제로에너지빌딩 전환하는 것으로 건물 부문 목표를 설정하였음

※ 2050년까지 탄소중립을 위한 5개 분야(건물, 수송, 폐기물, 에너지, 숲) 목표

○ 건물부문이 서울시 전체 온실가스 배출의 70.7%(’ 20년 기준) 차지하여 2050년까지 신축과 기존 건축물은 약 82% 감축(‘18년 대비)하는데 목표 설정을 하였음

○ 패시브 설계기법(에너지요구량 최소화), 액티브 시스템(에너지 소요량 최소화), 신재생에너지(에너지생산량 최대화) 등 탄소중립을 위한 기술은 계속 발전하고 있고, 기술이 발전함에 따라 탄소중립을 위한 설계기준도 단계적으로 강화해야 함

3. 규제외 대체수단의 존재 및 기존 규제중복 여부

가. 기존규제의 대체여부

○ 해당없음

나. 규제 외 다른 방법으로 목적달성 여부

○ 해당없음

다. 유사한 기존규제와 중복 여부

○ 해당없음

4. 규제의 비용과 편익 분석

가. 규제의 비용분석

○ 서울시가 2050 탄소중립 목표를 달성하게 되면 산업경제 파급 효과가 발생할 것으로 추정됨

○ 에너지고갈, 환경오염 등의 위기의식으로 모든 건축물은 에너지 절약, 자원절약 및 재활용, 자연환경의 보전, 쾌적한 실내환경 조정을 목적으로 환경에 대한 피해가 최소화되도록 계획하고 있음

○ 건축물 에너지 및 온실가스 저감으로 인한 서울시민의 건강을 위해 설계, 시공 등을 목적으로 하고 있어 단순 비용 분석은 어려움

나. 규제의 편익분석

○ 온실가스 저감 및 서울시민 건강 향상으로 인한 경제적 효과 등을 목적으로 하고 있음

○ 에너지 통합 설계(패시브, 액티브, 신재생에너지 등) 최적 적용으로 에너지 및 온실가스

저감하여 국가 및 시민에게 편익이 있음

○ 신재생에너지 설치 시 초기투자비용에 대한 투자회수기간, 생산량, 비용절감 등 분석 가능함

다. 비용 · 편익의 비교 및 검토

○ 기후변화 적응을 통해 건강하고 안전한 도시 구현을 목적으로 하고 있어 시민 건강 향상으로 인한 경제적 효과를 포함하여 단순 비용 · 편익 비교는 어려움

- 시민 건강 보호, 도시재해 대응력 강화, 생태계 회복 등

5. 경쟁 제한적요소 포함 여부

가. 시장경쟁제한 요소 포함여부

○ 해당없음

나. 기업활동 저해요소 포함여부

○ 해당없음

6. 규제내용의 객관성, 명료성

가. 규제기준·절차의 명확성 등

○ 서울시 녹색건축물 설계기준 검토 시 확인 후 설계 반영 및 시공

나. 규제의 법적근거 및 존속기한의 타당성 여부

○ 법적근거

- 「기후위기 대응을 위한 탄소중립 · 녹색성장 기본법」 제1조(목적), 제31조(녹색건축물의 확대)
- 「에너지이용합리화법」 제1조(목적), 제3조(정부와 에너지사용자·공급자 등의 책무), 제8조(국가지방자치단체 등의 에너지이용 효율화조치 등)
- 「녹색건축물 조성 지원법」 제1조(목적), 제7조(지역녹색건축물 조성계획의 수립 등)

○ 존속기한의 타당성

- ‘서울시 녹색건축물 설계기준’의 경우 ‘07년 성능베이스 친환경 · 에너지 건축물 설계 가이드라인을 시작으로 현재까지 진행해 온 기준으로 개별적 요소에 대한 변동사항은 있지만 지속적으로 진행해 옴
- 향후 개정을 통한 관련 항목 폐지 시까지는 존속

7. 행정기구, 인력 및 예산의 소요

가. 규제집행을 위한 조직·인력·예산 판단

○ 기존 건축 인 · 허가 시 해당 녹색건축물 설계기준을 설계에 반영하여 설계자가 작성하여 담당자가 검토해 온 사항으로 집행을 위한 추가 소요 없음

나. 기존조직·인력·예산으로 대체 가능 여부

○ 기존 건축 인 · 허가 시 해당 녹색건축물 설계기준을 설계에 반영하여 설계자가 작성하여 담당자가 검토해 온 사항으로 기존 조직 · 인력 · 예산으로 대체 가능

8. 민원사무의 구비서류·처리절차등의 적정성

가. 구비서류와 처리기간의 적정성

○ 기존 녹색건축 설계기준 운용에서 추가한 요소로 구비서류 및 처리 기간에 큰 변동사항 없음

나. 처리기관 및 처리절차의 적정성

○ 기존 녹색건축 설계기준 운용에서 추가한 요소로 처리 기관 및 처리 절차에 큰 변동사항 없음

Ⅲ. 기타 기재사항

1. 사후성과 평가를 위한 기준 제시

○ 신재생에너지 생산에 따른 온실가스 감축량 및 전기요금 절감량 확인 등

2. 기타 참고사항

○ 해당사항 없음

고 시

◈ 서울특별시고시 제2023-382호

금호 제21구역 주택정비형 재개발사업 정비계획 결정 및 정비구역 지정 지구단위계획(구역) 결정 및 지형도면 고시

서울특별시 성동구 금호동3가 1번지 일대(이하 '금호 제21구역') 주택정비형 재개발사업 시행을 위하여 2025 서울특별시 도시·주거환경정비기본계획(주택정비형 재개발사업 부문)에 적합한 범위에서 「도시 및 주거환경정비법(이하 '도시정비법')」 제16조에 따라 2023년 제1차 신속통합기획 도시계획위원회 수권분과위원회(2023.2.20.) 심의(수정가결)를 거쳐 정비구역 지정 및 정비계획 결정하고, 도시정비법 제17조 및 「국토의 계획 및 이용에 관한 법률(이하 '국토계획법')」 제50조에 따라 금호 제21구역 지구단위계획구역 및 지구단위계획으로 결정·고시하고,국토계획법 제30조,제32조에 따라 도시관리계획(용도지역)을 결정하며, 「토지이용규제 기본법」 제8조에 따라 지형도면을 고시합니다.

2023년 9월 7일
서 울 특 별 시 장

Ⅰ. 금호 제21 주택정비형 재개발사업 정비구역의 지정 및 정비계획 결정

1. 지구명 : 금호 제21 주택정비형 재개발구역

2. 정비구역 결정조서

구분	구역의 명칭	위치	면적(㎡)			비고
			기정	변경	변경후	
신설	금호 제21 주택정비형 재개발구역	성동구 금호동3가 1번지 일대	-	증) 75,447.0	75,447.0	-

3. 토지이용계획(변경)

구분			면적(㎡)			비율(%)	비고
			기정	변경	변경후		
합 계			-	증) 75,447.0	75,447.0	100.0	
공공시설	정비기반시설	소계	-	증) 23,959.8	23,959.8	31.7	
		도로	-	증) 15,875.8	15,875.8	21.0	보행자도로 포함
		공원	-	증) 6,737.0	6,737.0	8.9	소공원, 어린이공원

구분			면적(㎡)			비율(%)	비고
			기정	변경	변경후		
		녹지	-	증) 1,347.0	1,347.0	1.8	경관녹지
	기타	사회복지시설	-	- (737.1)	- (737.1)	-	어린이공원 중복결정 (건축물 기부채납)
획지			-	증) 51,487.2	51,487.2	68.3	존치시설(종교) 포함

4. 용도지역・지구 계획(변경)

가. 용도지역 결정조서(변경)

구분	명칭	면적(㎡)			비율(%)	비고
		기정	변경	변경후		
계		75,447.0	-	75,447.0	100.0	
주거 지역	제2종일반주거지역 (7층이하)	63,907.3	감) 60,617.1	3,290.2	4.3	
	제2종일반주거지역	8,662.2	증) 53,633.3	62,295.5	82.6	
	제3종일반주거지역	2,877.5	증) 6,983.8	9,861.3	13.1	

5. 토지등소유자별 분담금 산출근거 (토지소유자별 분담금 추산액은 정비구역 지정도서 참조)

가. 추정비례율 산출근거

<table>
<tr><td>추정비례율</td><td>□ 추정비례율 산정방식:(총수입-종 지출)/ 종전자산총액 X 100%)
□ 추정비례율: 106.82%
⇒(10,856억 - 5,748억) /4,782억×100=106.82%
- 총수입 추정: 10,856억
- 총지출 추정: 5,748억
- 종전자산총액 추정: 4,782억</td></tr>
<tr><td>개별 종전자산 추정액</td><td>□ 개별 공시가격: 부동산공시가격알리미(www.realtyprice.kr)에서 개별공시가격 확인
□ 공동주택 소유자: 공동주택 공시가격(2022년)×보정률(1.5)
※ 공동주택의 경우 공시가격에 토지평가액 포함
□ 단독주택, 상가소유자: 토지가액+건물가액
- 토지=개별공시지가(2022년)×토지면적×보정률(2.0)
- 건물= 적산가액(원/㎡) X 연면적
※ 건물 적산가액은 감정평가에 관한 규칙 15조에 의거 원가법으로 감정평가 하였음.</td></tr>
<tr><td>추정 분담금 산출</td><td>□ 추정분담금 산정방식: 권리자 분양가 추정액-(종전자산 추정액×추정비례율)
<table>
<tr><th colspan="2">권리자
분양가 추정액(a)</th><th>추정권리가액(b)</th><th>추정분담금(a-b)</th></tr>
<tr><td>전용39㎡형
(공급면적:53.66㎡)</td><td>5.28억</td><td>개별 종전자산 추정액
X 추정비례율(106.82%)</td><td>권리자분양가 추정액
- 추정권리가액
(+: 부담/ -: 환급)</td></tr>
</table></td></tr>
</table>

권리자 분양가 추정액(a)		추정권리가액(b)	추정분담금(a-b)
전용49㎡형 (공급면적:67.11㎡)	6.60억		
전용59㎡형 (공급면적:80.56㎡)	7.93억		
전용84㎡형 (공급면적:114.18㎡)	10.49억		
전용109㎡형 (공급면적:147.81㎡)	13.04억		

※ 아파트 조합원 분양가는 일반분양가 3.3㎡당 기준으로 전용39 · 49 · 59형 40,698천원, 전용84형 38,000천원, 전용109형 36,480천원 추정액의 80% 수준으로 산정함

※ 해당 분담금은 추산액으로 향후 조합설립인가 및 사업시행계획인가 관리처분계획인가 시 개별 물건에 대한 종전 · 종후자산 감정평가 및 분양가격 확정 결과 등에 따라 변경 될 수 있음

나. 공사비 및 분양가 변동표

비례율 변화표		변동률	공사비				
			-10%	-5%	0%	5%	10%
변동률		평균단위단가 (만원/3.3㎡)	6,366	6,720	7,074	7,428	7,781
분양가 (일반분양기준)	10%	43,243	135.83	131.77	127.71	123.66	119.60
	5%	41,276	125.38	121.32	117.27	113.21	109.15
	0%(기준)	39,312	114.94	110.88	106.82	102.76	98.70
	-5%	37,345	104.49	100.43	96.37	92.31	88.26
	-10%	35,378	94.04	89.98	85.92	81.87	77.81

6. 도시계획시설 결정 조서(변경)

가. 교통시설

(1) 도로(변경)

가) 도로 결정조서(변경)

구분	규모				기능	연장 (m)	기점	종점	사용 형태	최초 결정일	비고
	등급	류별	번호	폭원 (m)							
기정	대로	3	207	25~28	보조간선 도로	1,996 (125)	신당동 160-5	금호동3가 210	일반도로	서고 제1999-203호 ('99.07.02)	
기정	대로	3	117	25	보조간선 도로	1,450 (-)	금호동4가 576-1	금호동4가 576-1	일반도로	서고 제1979-149호 ('79.04.10)	
변경	대로	3	117	25~29	보조간선 도로	1,450 (160)	금호동4가 576-1	금호동4가 576-1	일반도로	-	

구분	규모				기능	연장 (m)	기점	종점	사용 형태	최초 결정일	비고
	등급	류별	번호	폭원 (m)							
기정	중로	2	2	15~21	집산도로	277	금호동2가 937	금호동2가 810	일반도로	서고 제2006-254호 ('06.07.20)	
신설	중로	2	1	18	집산도로	57	금호동3가 250	금호동3가 173	일반도로	-	
기정	중로	3	1	12	국지도로	281	금호동2가 909-4	금호동2가 1188	일반도로	서고 제2006-254호 ('06.07.20)	
변경	중로	3	1	12	국지도로	773	금호동3가 452	금호동2가 1220	일반도로	-	금호교회 편입시 금호교회 편입 도로계획 조정(안)으로 선형 조정
기정	소로	1	1	10	국지도로	183	금호동3가 774	금호동3가 673	일반도로	서고 제2006-407호 ('06.11.30)	
변경	중로	3	2	12~20	국지도로	279	금호동3가 454	금호동3가 630	일반도로	-	
폐지	소로	1	2	10	국지도로	53	금호동3가 647-1	금호동3가 632	일반도로	서고 제2006-407호 ('06.11.30)	
폐지	소로	1	3	10	특수도로	34	금호동3가 673	금호동3가 647-1	보행자 전용도로	서고 제2006-407호 ('06.11.30)	
신설	소로	3	1	4	특수도로	35	금호동3가 209	금호동2가 1205	보행자 전용도로	-	
신설	소로	3	2	4	국지도로	56	금호동3가 188-1	금호동3가 131	일반도로	-	
신설	소로	3	3	6	국지도로	47	금호동3가 244	금호동3가 274	일반도로	-	금호교회 편입시 금호교회 편입 도로계획 조정(안)으로 선형 조정
신설	소로	3	4	8	국지도로	23	금호동3가 954	금호동3가 976-2	일반도로	-	

※ ( )은 구역내 연장임

나) 도로 결정(변경) 사유서

변경전 도로명	변경후 도로명	변경 내용	변경 사유
대로3-117	대로3-117	▪ 도로 확폭 - B = 25m → 25~29m, 증) 4m	원활한 차량통행을 위한 가감속차로 확보를 위해 도로폭원 확장
-	중로 2-가	▪ 도로 신설 - L = 57m - B = 18m	독서당로에서 대상지로의 원활한 진출입을 위해 도로 신설

변경전 도로명	변경후 도로명	변경 내용	변경 사유
중로 3-1	중로 3-1	▪ 도로 연장 확장 - L = 281m → 773m, 증) 492m	원활한 차량통행을 위해 도로폭원 및 연장 확장
소로 1-1	중로 3-2	▪ 도로 확폭 및 연장 확장 - L = 183m → 279m, 증) 96m - B = 10m → 12~20m	원활한 차량통행을 위해 기존 소로1-1호선을 확폭 및 연장하여 변경
소로 1-2	-	▪ 도로 폐지	원활한 차량통행을 위해 도로 확폭하여 중로 3-2호선으로 편입
소로 1-3	-	▪ 도로 폐지	원활한 차량통행을 위해 도로 확폭하여 중로 3-2호선으로 편입
-	소로 3-1	▪ 보행자도로 신설 - L = 35m - B = 4m	금호사거리에서 대상지로 진입하는 보행자의 편의를 위해 보행자도로 신설
-	소로 3-2	▪ 도로 신설 - L = 56m - B = 4m	존치시설 두모갓 교회 진입도로 확보를 위한 도로 신설
-	소로 3-3	▪ 도로 신설 - L = 47m - B = 6m	금남시장에서 대상지로의 원활한 차량통행을 위해 도로 신설
-	소로 3-4	▪ 도로 신설 - L = 23m - B = 8m	장터5가길에서 대상지로의 원활한 진출입을 위한 도로 신설

나. 공간시설

(1) 공원(변경)

가) 공원 결정조서(변경)

구분	도면표시번호	공원명	시설의 세 분	위치	면적(㎡)			최 초 결정일	비고
					기정	변경	변경후		
변경	1	공원	어린이공원	금호동2가 1218	2,591.0	-	2,591.0	서고 제2006-254 ('06.07.20)	사회 복지시설 중복결정
신설	1	공원	소공원	금호동3가 508-1	-	증) 1,517.0	1,517.0	-	
신설	2	공원	소공원	금호동3가 108-1	-	증) 1,547.0	1,547.0	-	
신설	3	공원	소공원	금호동3가 94-1	-	증) 1,082.0	1,082.0	-	

나) 공원 결정(변경) 사유서

도면표시 번호	공원명	시설의 종류	변경 내용	변경 사유
1	공원	어린이공원	■ 공원 선형 변경 및 사회복지시설과 중복결정 - 면적 : 변경없음	신속통합기획에 따라 단차로인해 접근성이 낮은 어린이공원에 사회복지시설 중복결정하여 효율성 증대 (시설 경계의 정형화 및 지적경계를 고려하여 선형 변경)
1	공원	소공원	■ 소공원 신설 - 면적 : 증) 1,517.0㎡	원지형을 따라 주변 지역의 길과 보행 연계를 통한 동~서간의 단절 최소화 및 지역 전체 차원의 보행환경 개선을 위해 무수막3길을 소공원으로 계획
2	공원	소공원	■ 소공원 신설 - 면적 : 증) 1,547.0㎡	
3	공원	소공원	■ 소공원 신설 - 면적 : 증) 1,082.0㎡	

(2) 녹지(변경)

가) 녹지 결정조서(변경)

구분	도면표시번호	시설명	시설의 세 분	위치	면적(㎡)			최 초 결정일	비고
					기정	변경	변경후		
신설	1	녹지	경관 녹지	금호동2가 1200	-	증) 1,347.0	1,347.0	-	-

나) 녹지 결정(변경) 사유서

도면표시 번호	시설명	시설의 종류	변경 내용	변경 사유
1	녹지	경관 녹지	■ 경관녹지 신설 - 면적 : 증) 1,347.0㎡	기존 기반시설을 정비하고 북축의 어린이공원과 연계되도록 공공공지를 경관녹지로 변경

(3) 공공공지(변경)

가) 공공공지 결정조서(변경)

구분	도면표시번호	시설명	위치	면적(㎡)			최 초 결정일	비고
				기정	변경	변경후		
폐지	1	공공공지	금호동2가 1200 외 4필지	467.5	감) 467.5	-	서고 제2010-52호 ('10.09.08)	-

나) 공공공지 결정(변경) 사유서

도면표시 번호	시설명	변경 내용	변경 사유
1	공공공지	▪ 공공공지 폐지 - 면적 : 감) 467.5㎡	경관녹지 신설로 공공공지 폐지

(4) 사회복지시설(변경)

가) 사회복지시설 결정조서(변경)

구분	도면표시번호	시설명	위치	면적(㎡)			최 초 결정일	비고
				기정	변경	변경후		
신설	1	사회복지시설	금호동2가 1218	-	증) 737.1	737.1	-	어린이공원과 중복결정

나) 사회복지시설 결정(변경) 사유서

도면표시 번호	시설명	변경 내용	변경 사유
1	사회복지 시설	▪ 사회복지시설 신설 - 면적 : 증) 737.1㎡	기반시설 수요조사 결과에 따라 지역내 부족한 사회복지시설 신설

다) 도시계획시설 중복 결정 조서(사회복지시설)

구분	도면표시번호	시설명	위치	중복 결정범위				최초 결정일	비고 (관리청)
				용도	면적(㎡)	건폐율/ 용적률	건축물 규모		
신설	1	사회복지시설	금호동2가 1218	사회복지 시설	737.1	50%/ 250%	▪ 층수 : 지하2층~지상4층 ▪ 높이 : 18m ▪ 깊이 : 8m	-	-

주) 1. 보행 편의성이 충분히 확보될 수 있도록 별도 수직연결동(엘레베이터 등) 확보 및 상시개방

2. 세부계획(규모, 독립 출입구, 성능수준 등) 등은 관리청 및 관할 자치구와 협의하고, 건축위원회 심의 내용을 반영하여 사업계획승인 시 확정 → 준공시 기부채납

7. 가구 및 획지계획(변경)

구분	가구	면적(㎡)		비고
		위치	면적(㎡)	
획지	소계	-	51,487.2	-
	획지1	금호동3가 614번지 일대	42,959.8	공동주택
	획지2	금호동3가 170-1번지 일대	467.1	근린생활시설
	획지3	금호동3가 188-1번지 일대	295.1	근린생활시설
	획지4	금호동3가 261번지 일대	1,422.3	복합개발
	획지5	금호동3가 203번지 일대	3,052.7	복합개발
	획지6	금호동3가 458번지 일대	298.5	존치시설 (금강선원)
	획지7	금호동3가 165-1번지 일대	1,798.3	존치시설 (금호교회)
	획지8	금호동3가 191번지 일대	1,193.4	존치시설 (두모갓교회)
	획지9	금호동2가 1218번지 일대	- (737.1)	사회복지시설 (어린이공원 중복결정)

8. 공동이용시설 설치계획

구분	시설의 종류	위치	면적 기준(㎡)			서울시 주택조례 기준면적(㎡)
			기정	변경	변경후	
주민공동시설	소계		-	증) 4,278.0	4,278.0	
	경로당	획지1	-	증) 552.3	552.3	375.0
	어린이집	획지1	-	증) 730.5	730.5	580.0
	작은도서관	획지1	-	증) 323.3	323.3	203.0
	주민운동시설	획지1,4,5	-	증) 473.2	473.2	-
	어린이놀이터	획지1	-	증) 1,425.7	1,425.7	-
	다함께돌봄센터	획지1	-	증) 121.2	121.2	60.0
	커뮤니티센터	획지1	-	증) 651.8	651.8	-
관리사무소		획지1,4,5	-	증) 121.8	121.8	100.0

※ 향후 건축위원회 심의 및 사업시행인가시 변경될 수 있으며, 「주택건설기준등에 관한 규정」에 적합하게 설치하고 「건축법」, 「서울시 주택조례」 등 관련법령 기준 적용

9. 기존 건축물의 정비·개량 계획

구분	구역 구분		가구 또는 획지 구분		위치	정비개량계획(동)					비고
	명칭	면적(㎡)	명칭	면적(㎡)		계	존치	개수	철거후 신 축	철거 이주	
신규	금호 제21 주택정비형 재개발사업	75,447.0	-	-	금호동3가 1번지 일대	424	5	-	419	-	-

10. 건축시설계획(변경)

구분	구역구분		가구 또는 획지 구분		위치	주용도	건폐율(%)	용적률(%)		높이(m) (최고층수)	비고
	명칭	면적(㎡)	명칭	면적(㎡)				정비 계획	법적 상한		
신설	금호 제21 주택정비형 재개발 사업 정비구역	75,447	획지1	42,959.8	금호동3가 614번지 일대	공동주택 및 부대복리시설	60 이하	230.49 이하	249.97 이하	60m이하 (20층이하)	공동 주택 용지
			획지2,3	762.2	금호동3가 170-1번지 일대	제1·2종근린생활시설	60 이하	200.00 이하	200.00 이하	관련 규정에 따름	근린 생활
			획지4,5	4,475.0	금호동3가 261번지 일대	공동주택 및 부대복리시설	50 이하	300.00 이하	300.00 이하	60m이하 (20층이하)	복합 개발
			획지6	298.5	금호동3가 458번지 일대	종교시설 중 종교집회장 제2종근린생활시설 중 종교집회장	서울특별시 도시계획조례에 의함			-	종교 용지 (금강 선원)
			획지7	1,798.3	금호동3가 165-1번지 일대	종교시설 중 종교집회장 및 부속건축물 또는 부속용도의 시설 제2종근린생활시설 중 종교집회장	서울특별시 도시계획조례에 의함			-	종교 용지 (금호 교회)
			획지8	1,193.4	금호동3가 191번지 일대	종교시설 중 종교집회장 제2종근린생활시설 중 종교집회장	서울특별시 도시계획조례에 의함			-	종교 용지 (두모갓 교회)
			획지9	- (737.1)	금호동2가 1218번지 일대	사회복지시설, 제1종근린생활시설 중 판매시설, 탁구장, 체육도장, 제2종근린생활시설 중 공연장, 테니스장,	서울특별시 도시계획조례에 의함			-	사회 복지 시설 (금동 어린이 공원

구분	구역구분		가구 또는 획지 구분		위치	주용도	건폐율(%)	용적률(%)		높이(m) (최고층수)	비고
	명칭	면적(㎡)	명칭	면적(㎡)				정비계획	법적상한		
						체력단련장, 교육연구시설, 운동시설(골프장 및 골프연습장 제외)					중복결정)

주택의 규모 및 규모별 건설비율

□ 주택공급계획 : 1,219세대

□ 전체 건립규모(전용면적 기준)

건립규모		세대수	비율(%)	비고
합계		1,219	100.00	-
85㎡이하	소계	1,095	89.8	-
	40㎡이하	99	8.1	임대주택 65세대 포함
	40~60㎡이하	502	41.2	임대주택 103세대 및 국민주택규모 임대 48세대 포함
	60~85㎡이하	494	40.5	국민주택규모 임대 4세대 포함
85㎡초과		124	10.2	-

- 85㎡ 이하 규모의 주택이 전체 세대수에서 차지하는 비율 : 89.8%

□ 임대주택 건설계획(전용면적 기준)


건립규모		세대수	비율(%)	비고
전체세대수		1,219	100.0	-
합계		220	18.0	-
의무임대	소계	168	13.8	-
	40㎡이하	65	5.3	-
	40~50㎡이하	103	8.5	-
국민주택규모 임대	소계	52	4.2	-
	50~60㎡이하	48	3.9	-
	60~85㎡이하	4	0.3	-

- 주택 *전체세대수의 15%이상 의무임대주택 건립 = 168/1,119=15.01
- 전체 **임대주택 세대수의 30%이상 40㎡이하 규모 건립 = 65/168=38.6%
- 주택 *전체세대수의 5%이상 전용면적 40㎡이하 규모 건립 = 65/1,119=5.8%

※ 전체 임대주택 세대수와 주택 전체 세대수 산정 시, 초과용적률에 따라 공급되는 (임대)주택 세대수 제외

*전체세대수(1,219)-법적상한(100)=1,119

** 임대주택 : 168
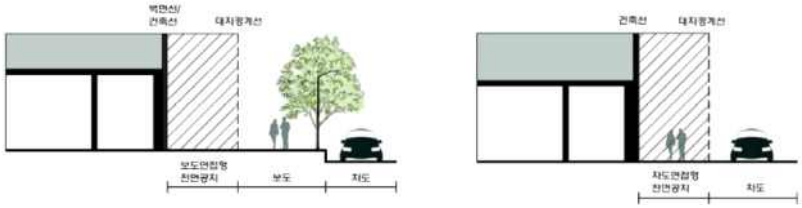
<table>
<tr><th rowspan="2">구분</th><th colspan="2">구역구분</th><th colspan="2">가구 또는
획지 구분</th><th rowspan="2">위치</th><th rowspan="2">주용도</th><th rowspan="2">건폐율
(%)</th><th colspan="2">용적률(%)</th><th rowspan="2">높이(m)
(최고층수)</th><th rowspan="2">비고</th></tr>
<tr><th>명칭</th><th>면적(㎡)</th><th>명칭</th><th>면적(㎡)</th><th>정비
계획</th><th>법적
상한</th></tr>
<tr><td>심의완화 사항</td><td colspan="11">▪ 소형주택건설에 따른 상한용적률 완화(도시 및 주거환경정비법 제54조) :
법적상한용적률 249.97%(제2종일반주거지역)</td></tr>
<tr><td>건축물의 건축선 등에 관한 계획</td><td colspan="11">▪ 건축한계선 : 대지경계부분 3m이격(후퇴 부분은 전면공지로 계획)
<예시도>
 

▪ 남북연결 공공보행통로 경계부 건축한계선 지정</td></tr>
</table>

11. 용적률 계획

<table>
<tr><th>구분</th><th colspan="6">산 정 내 용</th></tr>
<tr><td rowspan="2">토지이용
계획</td><td rowspan="2">구역
면적</td><td rowspan="2">대지면적</td><td colspan="2">계획 정비기반시설</td><td colspan="2">국·공유지</td></tr>
<tr><td>토지</td><td>건축물
(환산부지)</td><td>기존 기반시설내 국·공유지</td><td>대지내 용도폐지되는 기존
기반시설·국공유지</td></tr>
<tr><td>계</td><td>75,447.0</td><td>47,434.8</td><td>23,959.8</td><td>1,987.0</td><td>15,004.8</td><td>7,154.9</td></tr>
<tr><td>획지1</td><td>-</td><td>42,959.8</td><td>21,451.7</td><td>1,987.0</td><td>14,168.2</td><td>6,778.3</td></tr>
<tr><td>획지4,5</td><td>-</td><td>4,475.0</td><td>2,508.1</td><td>-</td><td>836.6</td><td>376.6</td></tr>
<tr><td rowspan="3">공공
시설
부지
제공
(순부담)</td><td>전체</td><td colspan="5">• 순부담면적 : 3,787.1㎡
= 새로이 설치하는 정비기반시설 면적(토지+건축물) - 새로이 설치하는
정비기반시설 내 국공유지 - 택지내 용도폐지되는 기존 기반시설 국공유지
= (23,959.8㎡ + 1,987.0㎡) - 15,004.8㎡ - 7,154.9㎡ = 3,787.1㎡
* 새로이 설치하는 기반시설 면적 : 도로, 소공원, 사회복지시설 환산 부지면적
* 사회복지시설 획지(기존 금동어린이공원 2,591.0㎡), 소공원 일부(기존 공공공지 467.5㎡) 제외</td></tr>
<tr><td>제2종
획지1
(공동
주택)</td><td colspan="5">• 순부담면적 : 2,492.2㎡
= 새로이 설치하는 정비기반시설 면적(토지+건축물) - 새로이 설치하는
정비기반시설내 국공유지 - 택지내 용도폐지되는 기존 기반시설 국공유지
= (21,451.7㎡ + 1,987.0㎡) - 14,168.2㎡ - 6,778.3㎡ = 2,492.2㎡

※ 건축물 기부채납 환산부지면적 = 1,987.0㎡(연면적 2,810.6㎡)
= ㉮ 공공시설등 설치비용(원) ÷ ㉯ 용적률 완화받고자 하는 부지가액(원/㎡)
= 9,736백만원 ÷ 4,900,000원/㎡
※ ㉮ : 건축연면적 × 설치비용 기준(주1) = 2,810.6㎡ × 3,464,100원/㎡ = 9,736백만원
※ ㉯ : 감정평가액의 산술평균값(주2) = 4,900,000원/㎡
주1) 2022 공공건축물 건립공사비책정 가이드라인(서울특별시)
종합사회복지관(신축) 연면적 1,000㎡~3,000㎡미만 3,849천원/㎡ : 3,464,100원(부가세제외)적용
주2) 심의시점 직전 탁상감정평가액 산술평균값 적용(2022 개별공시지가 기준)</td></tr>
<tr><td>제3종
획지4,5
(복합
개발)</td><td colspan="5">• 순부담면적 : 1,294.9㎡
= 새로이 설치하는 정비기반시설 면적(토지) - 새로이 설치하는 정비기반시설 내
국공유지 - 택지내 용도폐지되는 기존 기반시설 국공유지
= 2,508.1㎡ - 836.6㎡ - 376.6㎡ = 1,294.9㎡</td></tr>
</table>

구분		산 정 내 용
기준용적률		• 기준용적률 : 210% (※ 소형주택 건립에 따른 기준용적률 20% 완화 적용)
허용 용적률 (사업별인센티브 항목 적용)		• 허용용적률 = 기준용적률 + 인센티브(최대 10%) = 210% + 10% = 220% • 인센티브 = 10% (우수디자인 선정 10% 적용)
기준		• 공공시설 기부채납에 따른 용적률 완화 • 상한용적률은 도시계획과의 「공공시설등 기부채납 용적률 인센티브 운영 기준 개정(2019.1.16.)」 적용 • 상한용적률 = 허용용적률×(1+(1.3×α토지)+(0.7×α건축물)) α토지 = 공공시설등 부지(토지) 제공 면적 / 공공시설등 부지(토지) 제공 후 대지면적 α건축물 = 공공시설등 부지(현금 및 건축물 설치비용 환산부지) 제공 면적 / 공공시설등 부지(토지) 제공 후 대지면적 ※ 공공시설등 부지(토지)에는 '기부채납 부지' 및 '건축물(공공시설 등) 기부채납 토지지분' 포함
제2종 (획지1)	상한 용적률	• 상한용적률 = 220%×(1+(1.3×0.0118)+(0.7×0.0463)) = 230.49% □제2종일반주거지역 · 기준용적률 210% · 허용용적률 220% · 획지면적 : 42,959.8㎡ □기부채납 내용(토지가중치0.0118/건축물가중치0.0463) · 토지제공면적(순부담토지-건축물환산부지) : 505.2㎡ · 건축물 환산부지 면적 : 1,987.0㎡ · α토지=(2,492.2㎡-1,987.0㎡)/42,959.8㎡=0.0118 · α건축물=1,987.0㎡/42,959.8㎡=0.0463
	법적 상한 용적률	• 소형주택 건설에 따른 상한용적률 완화 · 법적상한용적률 = 249.97%
제3종 (획지4,5)	상한 용적률	• 상한용적률 = 220%×(1+(1.3×0.2894)) = 302.76% □제3종일반주거지역 · 기준용적률 210% · 허용용적률 220% · 획지면적 : 4,475.0㎡ □기부채납 내용(토지가중치0.2894) · 토지제공면적 : 1,294.9㎡ · α토지=1,294.9㎡/4,475.0㎡=0.2894
	법적 상한 용적률	• 소형주택 건설에 따른 상한용적률 완화 · 법적상한용적률 = 300.00%

①기준용적률	항 목		인센티브	적용 여부	③허용용적률 (①+②)
210%	우수디자인		15%	적용	220%
	장수명주택	· 우수등급 이상	10%	-	
	녹색건축물 에너지효율등급	· 에너지 1, 녹색 최우수	12%	-	
		· 에너지 1, 녹색 우수	8%	-	
		· 에너지 2, 녹색 최우수	8%	-	
		· 에너지 2, 녹색 우수	4%	-	
	신재생에너지	· 20% 초과	3%	-	
		· 20% 이하 ~ 15% 초과	2%	-	
		· 15% 이하 ~ 10% 초과	1%	-	
	지능형건축물	· 1등급	15%	-	
		· 2등급	12%	-	
		· 3등급	9%	-	
		· 4등급	6%	-	
	역사문화보전	· 지정 및 등록 문화재 보정 등(위원회 인정)	5%	-	
②인센티브 적용 계			10%		최대 10% 이내

※ 공동주택용지의 용적률은 국·공유지 무상양여 결과에 따라 변경될 수 있음

12. 임대주택 및 소형주택 건설에 관한 계획

가. 모든 공공주택은 원칙적으로 「공공주택 특별법」 제2조제1호가목에 따른 주택으로 계획하여야 한다. 필요시 해당 위원회에서 인정하는 경우는 그에 따른다.

나. 「도시 및 주거환경정비법」 등 관계 법령에 의한 공공주택 등은 세입자 주거대책 및 도시저소득 주민의 입주기회 확대 등 공공목적의 공공주택 용도로 정하며, 서울시에 매각(처분)하여야 한다.

다. 「도시 및 주거환경정비법」에 따라 법적상한용적률에서 정비계획으로 정하여진 용적률을 뺀 용적률의 50% 이상을 국민주택규모 주택으로 건설하여야 한다.

라. 공공주택 배치계획

- 공공주택은 분양주택과 차별없이 외관, 마감 등을 동일하게 계획(동별·동내 혼합과 층별 혼합)하고, 전체 주택을 대상으로 동·호수 배정도 조합원과 서울특별시(공공주택)가 동일·동시에 공개추첨방법으로 실시하여야 하며, 추첨 시 서울특별시가 필수 참석할 수 있도록 조치하고, 그 결과를 사업시행계획 및 관리처분계획에 반영할 것

마. 임대주택 건설 계획 (임대주택의 규모 · 세대수 등은 추후 건축심의 및 사업시행계획 등에 따라 변경될 수 있음)

<table>
<tr><td>계획 기준</td><td colspan="3">•임대주택 건설 : 주택 전체 세대수의 15% 이상
•전체 임대주택 세대수의 30% 이상 또는 주택 전체 세대수의 5% 이상 : 전용면적 40㎡ 이하
※ 전체 임대주택 세대수와 주택 전체 세대수 산정 시, 초과용적률에 따라 공급되는 (임대)주택 세대수 제외</td></tr>
<tr><td>산출 근거</td><td colspan="3">•전체 세대수 : 1,119세대 [1,219세대-100세대(법적상한 증가분 제외)]
•재개발 공공임대주택 건설계획 : 168세대
- 상한용적률에 해당하는 계획세대수(1,219-100세대)의 15% 이상
<table><tr><th>기준</th><th>검토내용</th></tr><tr><td>•전체 세대수(법 제54조 적용 제외)의 15%를 임대주택으로 건설</td><td>1,119*15%=167.8 ≤ 계획 168세대</td></tr></table></td></tr>
<tr><th colspan="2">구분</th><th>임대주택 총 세대수</th><th>전체 비율</th><th>임대주택 비율</th></tr>
<tr><td colspan="2">합계</td><td>168</td><td>15.01%</td><td>100.00%</td></tr>
<tr><td colspan="2">40㎡이하</td><td>65</td><td>5.81%</td><td>38.69%</td></tr>
<tr><td colspan="2">40㎡초과~50㎡이하</td><td>103</td><td>9.20%</td><td>61.91%</td></tr>
<tr><td colspan="2">50㎡초과~60㎡이하</td><td>-</td><td>-</td><td>-</td></tr>
</table>

바. 법적상한용적율에 따른 소형주택의 건설에 관한 계획(소형주택의 규모 · 세대수 등은 추후 건축심의 및 사업시행계획 등에 따라 변경될 수 있음)

<table>
<tr><td colspan="2">계획 기준</td><td colspan="2">•국민주택규모 주택 건설 : 도시정비법에서의 법적상한용적률에서 정비계획으로 정하여진 용적률을 뺀 용적률의 50% 이상
•국민주택규모 주택은 공공 목적의 공공임대주택 용도</td></tr>
<tr><td colspan="2">용도지역</td><td>제2종일반주거지역</td><td>제3종일반주거지역</td></tr>
<tr><td colspan="2">법적상한용적률
(건축계획)</td><td>•249.97% (건축심의에서 최종 결정)</td><td>•300.00% (건축심의에서 최종 결정)</td></tr>
<tr><td colspan="2">상한용적률</td><td>•230.49%</td><td>•300.00%</td></tr>
<tr><td rowspan="3">국민주택의무면적</td><td>용적률 증가분</td><td>•249.97% - 230.49% = 19.48%</td><td>-</td></tr>
<tr><td>증가된 용적률의 50%</td><td>•19.48% X 0.5 = 9.74%
•42,959.8㎡ X 9.74% = 4,184.3㎡</td><td>-</td></tr>
<tr><td>의무 연면적</td><td>•4,184.3㎡ 이상</td><td>-</td></tr>
</table>

	전용면적	공급면적	세대수	연면적	비고	전용면적	공급면적	세대수	연면적	비고
국민주택 확보계획 (건축심의에서 최종결정)	59㎡	80.56㎡	48세대	3,866.9	-	-	-	-	-	-
	84㎡	114.18㎡	4세대	456.7	-	-	-	-	-	-
	합계		52세대	4,323.6㎡	〉4,184.3㎡	합계		-	-	-

총합	전용면적	공급면적	세대수	연면적	비고
	59㎡	80.56㎡	48세대	3,866.9㎡	-
	84㎡	114.18㎡	4	456.7㎡	-
	합계		52세대	4,323.6㎡	〉4,184.3㎡

13. 환경보전, 재난방지에 관한 계획 및 환경성 검토 결과

검토항목		목표기준	준수 여부	현황 및 검토결과	계획에의 반영사항	비고
자연생태환경	비오톱	3등급	○	· 공원: 비오톱유형평가 3등급, 개별비오톱 평가제외 · 대지: 비오톱유형평가 3·5등급, 개별비오톱 평가제외	· 조경녹지 등 녹지공간의 확보 및 비오톱 기능 향상	
	생태 네트워크	녹지·수생태계 연결성 확보	○	· 대상지내 주택지 분포	· 공원 및 녹지훼손 없음	
	동식물상	동식물상 보호	-	· 해당사항 없음	-	
	자연환경자산	자연환경보전	-	· 해당사항 없음	-	
생활환경	토지이용	종합적인 토지이용계획	○	· 제2종일반주거지역(7층이하) · 저층 주거지역	· 노후건축물의 합리적 개량 유도	
	토양	토양오염 최소화	○	· 저층 주택 밀집지역	· 개별주택 개량 시 토양오염 최소화 필요	
	지형·지질	지형·지질 변동 최소화	-	· 지형·지질변동 미발생	· 현지형을 고려한 계획수립 · 발생사토처리계획 수립	
	물순환 수리·수문	생태면적률 30%	○	· 자연지반 포장률 - 공원: 10% 미만 - 대지: 90% 이상으로 대지 내 자연지반 및 녹지공간 부족	· 대상지내 충분한 녹지를 조성, 법적기준 이상 적용 - 효율적인 물순환을 위해 사업구역내 생태면적률 30.4% 확보하여 강우수의 침투가 용이하도록 계획	
	수질	수질등급 유지 및 오염 최소화	-	· 해당사항 없음	· 저층 주거지역의 재개발사업 시행으로 인한 수질오염 없음	
	바람	바람길 확보	○	· 서울시 주풍향은 서풍으로 나타남	· 건축계획시 주풍향을 고려하여 계획	

검토항목		목표기준	준수 여부	현황 및 검토결과	계획에의 반영사항	비고
	열	열 환경 영향 최소화	○	· 불투수포장비율이 높은 저층건물밀집지	· 열섬효과 최소화하는 친환경 도시계획기법 적용	
	악취	악취공해 해결	-	· 해당사항 없음	-	
	대기질 미세먼지	대기오염 최소화	○	· PM-2.5를 제외한 전 항목이 장기기준을 만족	· 개별 건축물 개량시 대기질 관리방안 마련	
	온실가스	온실가스 저감	-	· 해당사항 없음	-	
	친환경적 자원순환	폐기물발생량 최소화	○	· 개별 건축물 개량시 공사인부에 의한 분뇨 및 생활, 건설폐기물 발생	· 분리수거 및 재활용 · 구 처리체계와 연계처리	
	소음진동	소음, 진동 최소화	○	· 공사시 소음, 진동 영향 예상 · 운영시 인근 도로소음이 예상	· 가설방음판넬 설치 · 저소음, 저진동 장비사용 · 도로소음 저감시설 설치	
	일조	일조침해 최소화	○	· 저층주택 밀집지역	· 건축법 등 관련 규정에 의거하여 계획	
사회경제환경	인구	인구 고려한 계획수립	-	· 해당사항 없음	-	

14. 정비사업 시행계획

구분	시행방법	시행예정시기	사업시행예정자	정비사업 시행으로 증가예상 세대수			비고
				기존	계획	증	
신설	주택정비형 재개발사업	구역지정고시가 있는 날부터 4년 이내	금호 제21구역 주택정비형 재개발사업조합	1,741	1,219	감) 522	-

15. 정비구역 주변의 교육환경 보호에 관한 계획

구분	교육환경 보호에 관한 계획	비고
사업시행시	▪대기질, 소음 및 진동대책 - 공사장 및 진입도로의 주기적인 살수, 차량속도 제한, 차량덮개 착용, 세륜세차시설의 설치, 가설방진망 설치 등으로 공사시 저감대책 수립 - 건설공사장 소음관리요령 준수, 공사차량 속도제한, 사업지구 주변 경계부에 가설방음판넬 설치, 소음 및 진동 발생공사는 가급적 방과 후 및 방학기간 등을 활용하여 주변 학교의 학습에 영향을 최소화 함 ▪보행안전대책 - 사업구역 외곽으로 공사 중 안전펜스를 설치하여 외부 차단함으로 보행의 영향은 없으나, 학생 및 주민 등 보행안전을 위하여 낙하물에 대한 안전시설물 설치 등 안전 대책 수립 후 사업을 시행	-
사업완료시	▪사업지 및 학교주변 도로에 규격화된 표지판(주의, 규제, 지시)을 사용 및 설치와 교통안전시설을 설치하여 학생 등 보행통행의 안전을 기할 계획임	-

16. 안전 및 범죄예방에 관한 계획

정비구역 현황	안전 및 범죄예방에 관한 계획			비고
	추진위/조합 설립 ~ 착공 전	착공 ~ 공사 완료	범죄예방설계 적용	
-	▪펜스 설치 및 유지·관리 ▪1일 오전·오후 1회 우범지역 순찰 ▪방범용 CCTV 설치 운영	▪건설산업기본법, 건설기술진흥법, 건축법, 산업안전보건법 등 관계 규정 준수 안전 시공 ▪안전관리비 및 산업안전 보건관리비 공사비 계상	▪방범용 CCTV는 사각지대 1개소 이상 설치 ▪무인택배함 동당 1개소 설치 ▪내부가 보이는 구조의 엘리베이터 설치 ▪식재로 인해 밀폐된 공간이 발생되지 않는 식재 계획 수립 (자연감시 고려)	-

Ⅲ. 금호 제21 지구단위계획 결정사항

1. 지구단위계획구역에 관한 결정

가. 지구단위계획구역 결정(변경)조서

구분	구역명	위치	면적(㎡)			비고
			기정	증감	변경	
신설	금호 제21 주택정비형 재개발구역	성동구 금호동3가 1번지 일대	-	증) 75,447.0	75,447.0	-
변경	금호 제19 주택정비형 재개발구역	성동구 금호동2가 990번지 일대	51,791.6	감) 2,591.0	49,200.6	-

※ 금호제19구역은 12.05월 사업이 완료된 구역으로 도시정비법 제 84조에 따라 정비구역의 해제로 지구단위계획으로 관리하며, 금호 제21구역 어린이공원 편입을 위해 당초 구역에서 제척 (감) 2,591㎡)

2. 토지이용 및 시설에 관한 결정

가. 토지이용계획(변경)

구분		명칭	면적(㎡)	비율(%)	비고
합 계			증) 75,447.0	100.0	
공공시설	정비기반시설	소계	증) 23,959.8	31.7	
		도로	증) 15,875.8	21.0	보행자도로 포함
		공원	증) 6,737.0	8.9	소공원, 어린이공원
		녹지	증) 1,347.0	1.8	경관녹지
	기타	사회복지시설	- (737.1)	-	어린이공원 중복결정 (건축물 기부채납)
획지		공동주택용지	증) 51,487.2	68.3	존치시설(종교) 포함

나. 용도지역 결정조서(변경)

구분	명칭	면적(㎡)			비율(%)	비고
		기정	변경	변경후		
계		75,447.0	-	75,447.0	100.0	-
주거지역	제2종일반주거지역 (7층이하)	63,907.3	감) 60,617.1	3,290.2	4.3	-
	제2종일반주거지역	8,662.2	증) 53,633.3	62,295.5	82.6	-
	제3종일반주거지역	2,877.5	증) 6,983.8	9,861.3	13.1	-

다. 기반시설에 관한 결정조서(변경)

(1) 교통시설

가) 도로(변경)

1) 도로 결정조서(변경)

구분	규모				기능	연장 (m)	기점	종점	사용 형태	최초 결정일	비고
	등급	류별	번호	폭원 (m)							
기정	대로	3	207	25~28	보조간선 도로	1,996 (125)	신당동 160-5	금호동3가 210	일반도로	서고 제1999-203호 ('99.07.02)	
기정	대로	3	117	25	보조간선 도로	1,450 (-)	금호동4가 576-1	금호동4가 576-1	일반도로	서고 제1979-149호 ('79.04.10)	
변경	대로	3	117	25~29	보조간선 도로	1,450 (160)	금호동4가 576-1	금호동4가 576-1	일반도로	-	
기정	중로	2	2	15~21	집산도로	277	금호동2가 937	금호동2가 810	일반도로	서고 제2006-254호 ('06.07.20)	
신설	중로	2	1	18	집산도로	57	금호동3가 250	금호동3가 173	일반도로	-	
기정	중로	3	1	12	국지도로	281	금호동2가 909-4	금호동2가 1188	일반도로	서고 제2006-254호 ('06.07.20)	
변경	중로	3	1	12	국지도로	773	금호동3가 452	금호동2가 1220	일반도로	-	금호교회 편입시 금호교회 편입 도로계획 조정(안)으로 선형 조정
기정	소로	1	1	10	국지도로	183	금호동3가 774	금호동3가 673	일반도로	서고 제2006-407호 ('06.11.30)	
변경	중로	3	2	12~20	국지도로	279	금호동3가 454	금호동3가 630	일반도로	-	
폐지	소로	1	2	10	국지도로	53	금호동3가 647-1	금호동3가 632	일반도로	서고 제2006-407호 ('06.11.30)	
폐지	소로	1	3	10	특수도로	34	금호동3가 673	금호동3가 647-1	보행자 전용도로	서고 제2006-407호 ('06.11.30)	
신설	소로	3	1	4	특수도로	35	금호동3가 209	금호동2가 1205	보행자 전용도로	-	
신설	소로	3	2	4	국지도로	56	금호동3가 188-1	금호동3가 131	일반도로	-	
신설	소로	3	3	6	국지도로	47	금호동3가 244	금호동3가 274	일반도로	-	금호교회 편입시 금호교회 편입 도로계획 조정(안)으로 선형 조정
신설	소로	3	4	8	국지도로	23	금호동3가 954	금호동3가 976-2	일반도로	-	

※ ( )은 구역내 연장임

2) 도로 결정(변경) 사유서

변경전 도로명	변경후 도로명	변경 내용	변경 사유
대로3-117	대로3-117	▪ 도로 확폭 - B = 25m → 25~29m, 증) 4m	원활한 차량통행을 위한 가감속차로 확보를 위해 도로폭원 확장
-	중로 2-가	▪ 도로 신설 - L = 57m - B = 18m	독서당로에서 대상지로의 원활한 진출입을 위해 도로 신설
중로 3-1	중로 3-1	▪ 도로 연장 확장 - L = 281m → 773m, 증) 492m	원활한 차량통행을 위해 도로폭원 및 연장 확장
소로 1-1	중로 3-2	▪ 도로 확폭 및 연장 확장 - L = 183m → 279m, 증) 96m - B = 10m → 12~20m	원활한 차량통행을 위해 기존 소로1-1호선을 확폭 및 연장하여 변경
소로 1-2	-	▪ 도로 폐지	원활한 차량통행을 위해 도로 확폭하여 중로 3-2호선으로 편입
소로 1-3	-	▪ 도로 폐지	원활한 차량통행을 위해 도로 확폭하여 중로 3-2호선으로 편입
-	소로 3-1	▪ 보행자도로 신설 - L = 35m - B = 4m	금호사거리에서 대상지로 진입하는 보행자의 편의를 위해 보행자도로 신설
-	소로 3-2	▪ 도로 신설 - L = 56m - B = 4m	존치시설 두모갓 교회 진입도로 확보를 위한 도로 신설
-	소로 3-3	▪ 도로 신설 - L = 47m - B = 6m	금남시장에서 대상지로의 원활한 차량통행을 위해 도로 신설
-	소로 3-4	▪ 도로 신설 - L = 23m - B = 8m	장터5가길에서 대상지로의 원활한 진출입을 위한 도로 신설

(2) 공간시설

가) 공원(변경)

1) 공원 결정조서(변경)

구분	도면표시번호	공원명	시설의 세 분	위치	면적(㎡)			최 초 결정일	비고
					기정	변경	변경후		
변경	1	공원	어린이공원	금호동2가 1218	2,591.0	-	2,591.0	서고 제2006-254 ('06.07.20)	사회 복지시설 중복결정
신설	1	공원	소공원	금호동3가 508-1	-	증) 1,517.0	1,517.0	-	
신설	2	공원	소공원	금호동3가 108-1	-	증) 1,547.0	1,547.0	-	
신설	3	공원	소공원	금호동3가 94-1	-	증) 1,082.0	1,082.0	-	

2) 공원 결정(변경) 사유서

도면표시 번호	공원명	시설의 종류	변경 내용	변경 사유
1	공원	어린이공원	■ 공원 선형 변경 및 사회복지시설과 중복결정 - 면적 : 변경없음	신속통합기획에 따라 단차로인해 접근성이 낮은 어린이공원에 사회복지시설 중복결정하여 효율성 증대 (시설 경계의 정형화 및 지적경계를 고려하여 선형 변경)
1	공원	소공원	■ 소공원 신설 - 면적 : 증) 1,517.0㎡	원지형을 따라 주변 지역의 길과 보행 연계를 통한 동~서간의 단절 최소화 및 지역 전체 차원의 보행환경 개선을 위해 무수막3길을 소공원으로 계획
2	공원	소공원	■ 소공원 신설 - 면적 : 증) 1,547.0㎡	
3	공원	소공원	■ 소공원 신설 - 면적 : 증) 1,082.0㎡	

(2) 녹지(변경)

가) 녹지 결정조서(변경)

구분	도면표시번호	시설명	시설의 세 분	위치	면적(㎡)			최 초 결정일	비고
					기정	변경	변경후		
신설	1	녹지	경관 녹지	금호동2가 1200	-	증) 1,347.0	1,347.0	-	-

나) 녹지 결정(변경) 사유서

도면표시 번호	시설명	시설의 종류	변경 내용	변경 사유
1	녹지	경관 녹지	■ 경관녹지 신설 - 면적 : 증) 1,347.0㎡	기존 기반시설을 정비하고 북축의 어린이공원과 연계되도록 공공공지를 경관녹지로 변경

(3) 공공공지(변경)

가) 공공공지 결정조서(변경)

구분	도면표시번호	시설명	위치	면적(㎡)			최 초 결정일	비고
				기정	변경	변경후		
폐지	1	공공공지	금호동2가 1200 외 4필지	467.5	감) 467.5	-	서고 제2010-52호 ('10.09.08)	-

나) 공공공지 결정(변경) 사유서

도면표시 번호	시설명	변경 내용	변경 사유
1	공공공지	■ 공공공지 폐지 - 면적 : 감) 467.5㎡	경관녹지 신설로 공공공지 폐지

(4) 사회복지시설(변경)

가) 사회복지시설 결정조서(변경)

구분	도면표시번호	시설명	위치	면적(㎡)			최 초 결정일	비고
				기정	변경	변경후		
신설	1	사회복지시설	금호동2가 1218	-	증) 737.1	737.1	-	어린이공원과 중복결정

나) 사회복지시설 결정(변경) 사유서

도면표시 번호	시설명	변경 내용	변경 사유
1	사회복지 시설	▪ 사회복지시설 신설 - 면적 : 증) 737.1㎡	기반시설 수요조사 결과에 따라 지역내 부족한 사회복지시설 신설

다) 도시계획시설 중복 결정 조서(사회복지시설)

구분	도면표시번호	시설명	위치	중복 결정범위				최초 결정일	비고 (관리청)
				용도	면적(㎡)	건폐율/ 용적률	건축물 규모		
신설	1	사회복지시설	금호동2가 1218	사회복지 시설	737.1	50%/ 250%	▪ 층수 : 지하2층~지상4층 ▪ 높이 : 18m ▪ 깊이 : 8m	-	-

주) 1. 보행 편의성이 충분히 확보될 수 있도록 별도 수직연결동선(엘레베이터 등) 확보 및 상시개방
2. 세부계획(규모, 독립 출입구, 성능수준 등) 등은 관리청 및 관할 자치구와 협의하고, 건축위원회 심의 내용을 반영하여 사업계획승인 시 확정 → 준공시 기부채납

3. 정비기반시설의 설치(부담) 계획

구분	구역면적 (㎡)	대지면적 (㎡)	정비기반시설면적(㎡)		기존 기반시설 내 국공유지(㎡)	대지 내 용도폐지되는 기존 기반시설 국공유지(㎡)	순부담 면적 (㎡)	순부담률 (%)	비고
			토지	건축물					
합계			23,959.8	1,987.0	15,004.8	7,154.9	3,787.1	5.0	구역면적대비
획지1 (제2종)	75,447.0	42,959.8	21,451.7	1,987.0	14,168.2	6,778.3	2,492.2	5.8	-
획지4,5 (제3종)		4,475	2,508.1	-	836.6	376.6	1,294.9	28.9	-

4. 획지 및 건축물 등에 관한 결정

가. 가구 및 획지에 관한 결정 조서(변경)

구분	가구	면적(㎡)		비고
		위치	면적(㎡)	
획지	소계	-	51,487.2	-
	획지1	금호동3가 614번지 일대	42,959.8	공동주택
	획지2	금호동3가 170-1번지 일대	467.1	근린생활시설
	획지3	금호동3가 188-1번지 일대	295.1	근린생활시설
	획지4	금호동3가 261번지 일대	1,422.3	복합개발
	획지5	금호동3가 203번지 일대	3,052.7	복합개발
	획지6	금호동3가 458번지 일대	298.5	존치시설(금강선원)
	획지7	금호동3가 165-1번지 일대	1,798.3	존치시설(금호교회)
	획지8	금호동3가 191번지 일대	1,193.4	존치시설(두모갓교회)
	획지9	금호동2가 1218번지 일대	- (737.1)	사회복지시설(어린이공원 중복결정)

나. 건축물의 용도 · 용적률 · 높이에 관한 결정조서(변경)

1) 건축물의 용도에 관한 결정조서

가구 또는 획지 구분	면적	주용도	비고
소계	51,487.2	-	-
획지1	42,959.8	• 공동주택 및 부대복리시설	공동 주택용지
획지2, 3	762.0	• 제1 · 2종근린생활시설	근린생활
획지4, 5	4,475.0	• 공동주택 및 부대복리시설	복합개발
획지6	298.5	• 종교시설 중 종교집회장, 제2종근린생활시설 중 종교집회장	종교용지 (금강선원)
획지7	1,798.3	• 종교시설 중 종교집회장 및 부속건축물 또는 부속용도의 시설, 제2종근린생활시설 중 종교집회장	종교용지 (금호교회)
획지8	1,193.4	• 종교시설 중 종교집회장, 제2종근린생활시설 중 종교집회장	종교용지 (두모갓교회)

가구 또는 획지 구분	면적	주용도	비고
획지9	- (737.1)	• 사회복지시설, 제1종근린생활시설 중 판매시설, 탁구장, 체육도장, 제2종근린생활시설 중 공연장, 테니스장, 체력단련장, 교육연구시설, 운동시설(골프장 및 골프연습장 제외)	사회복지시설 (금동어린이공원 중복결정)

2) 건축물의 건폐율에 관한 계획

구분	지역	건폐율	비고
신설	제2종일반주거지역	60% 이하	-
신설	제3종일반주거지역	50% 이하	-

3) 건축물의 용적률에 관한 계획

구분	용적률			비고	
	기준용적률	상한용적률	법적상한용적률		
획지1	210%이하	220%이하	249.97%이하	정비계획	허용용적률 220%
					상한용적률 230.49%
					법적상한용적률 249.97%
획지2,3	200%이하	200%이하	200%이하	근린생활시설	
획지4,5	210%이하	220%이하	300%이하	정비계획	허용용적률 220%
					상한용적률 300%
					법적상한용적률 300%

①기준용적률	항 목		인센티브	적용여부	③허용용적률 (①+②)
210%	우수디자인		15%	적용	220%
	장수명주택	· 우수등급 이상	10%	-	
	녹색건축물 에너지효율 등급	· 에너지 1, 녹색 최우수	12%	-	
		· 에너지 1, 녹색 우수	8%	-	
		· 에너지 2, 녹색 최우수	8%	-	
		· 에너지 2, 녹색 우수	4%	-	
	신재생에너지	· 20% 초과	3%	-	
		· 20% 이하 ~ 15% 초과	2%	-	
		· 15% 이하 ~ 10% 초과	1%	-	
	지능형건축물	· 1등급	15%	-	
		· 2등급	12%	-	

①기준용적률	항 목		인센티브	적용여부	③허용용적률 (①+②)
		· 3등급	9%	-	
		· 4등급	6%	-	
	역사문화보전	· 지정 및 등록 문화재 보정 등 (위원회 인정)	5%	-	
②인센티브 적용 계			10%		최대 10% 이내

4) 높이에 관한 계획

구분	지역	높이	비고
획지1	제2종일반주거지역	60m이하	공동주택용지
획지4,5	제3종일반주거지역	60m이하	복합개발

5) 건축물 건축선에 관한 계획

구분	적용위치	계획내용
건축한계선	공동주택용지내 (획지1~5)	• 대지경계부분 3m이격

6) 기타사항에 관한 계획

구분	적용위치	계획내용
공공보행통로	공동주택용지내 (남북연결녹지축)	• 공공보행통로 지정(폭원17m 조성) • 남북연결녹지축을 고려하여 현황 계단구간에공공보행통로 및 수직형엘리베이터 설치로 지역주민들의 원활한 보행통로확보
	공동주택용지내 (동서연결녹지축)	• 공공보행통로 지정(폭원20m 조성) • 동서연결녹지축을 고려하여 공공보행통로 녹지축연결조성, 지역주민들의 원활한 보행통로및 지하주차장의 차량통행로확보
공개공지	남서측 경계부	• 공개공지로지정 • 금남시장과의 연계를 고려하여 외부활동을 장려하는 공간으로 지정된 위치에 공원형 또는 장형으로조성

7) 경관계획(배치 · 형태 포함)


구분	적용위치	계획내용
경관계획	공동주택	• 주변 주거지변은 낮고, 대지 중앙 공원변으로 높아지는 텐트구조의 입체적 스카이라인 형성 • 단지 내 주동 배치 시 수평적, 수직적 통경축을 확보하여 지역사회로 열린 도시경관을 계획
배치계획	공동주택 및 저층부	• 경사지를 따라 점층적으로 상승하는 스텝형 주거 배치를 통해 소규모 마당을 조성하여 단지내 클러스터를 형성 • 지형레벨이 약 50m의 차이가 발생하는 구릉지의 특성을 반영, 단지내부와 외부 도로간의 옹벽이 발생하지 않도록 계획. 단, 불가피할 경우, 벽천, 조경석 쌓기, 쉼터 등 조경계획 수립 • 경사지를 적극 활용한 합리적 지하공간 활용 및 주차장, 데크활용 계획, 다층의 커뮤니티 공간 조성
	동-서방향 공원변	• 주변 주동 및 데크하부에 상가, 부대복리시설, 테라스하우스 등을 포디엄 방식으로 계획, 휴먼스케일의 입체적 경관 창출 • 공원 및 공공보행통로 변으로 부대복리시설을 활용한 가로 활성화 용도를 계획 • 동-서간 공원변에 면한 주동의 측벽 특화설계 등 디자인 특화를 통해 걷고 싶고 매력 있는 가로 친화형으로 조성
	남-북방향 공공보행통로변	• 레벨차로 인한 보행불편을 개선하기 위해 단차 발생구간에 수직 엘리베이터를 설치하여 경사지 극복방안 마련 및 지형변동 최소화 • 공공보행통로내 지하주차장 연결구간 확보
	동측 공원 및 공공시설(사회복지시설) 구간	• 지형 및 레벨을 반영한 공원 및 공공시설(사회복지시설) 설치 • 상부에 어린이공원 배치, 하부에 공공시설 확보 • 소공원~어린이공원~녹지가 선형으로 연계되어 동~서측 보행동선 연결 계획
건물 진출입구	공동주택	• 보행자의 동선이 단절되지 않도록 부대시설 배치, 경사로 또는 엘리베이터 계획 수립
주동형태 및 입면계획	공동주택	• 단위세대에 모듈계획을 통해 거주형태별, 평형별 세대 구분이 발생하지 않는 소셜믹스 주동계획
건축물의 외부형태	공동주택	• 동별 색채 및 디자인 차별화로 스텝형 주거동 특성 강화 - 옥탑부 디자인 특화를 통한 스텝형 주거동 디자인 강화 • 원경에서 조망되는 대상지의 연속성 있는 단지형상을 고려한 형태 및 색채계획 • 물탱크, 냉난방시설 등의 부속시설 외부노출 금지
진입구 처리	공동주택	• 건축물의 주출입구는 보도와 단차를 가급적 지양


□ 경관계획 지침도




· VIEW A-A'
-도시맥락을 고려한 텐트형 구조의 입체적 스카이라인 연출

· VIEW B-B'
-대상지 경계부 방향으로 점차 낮아지는 스카이라인 형성
-중첩경관을 형성하는 계단형 주거동 배치

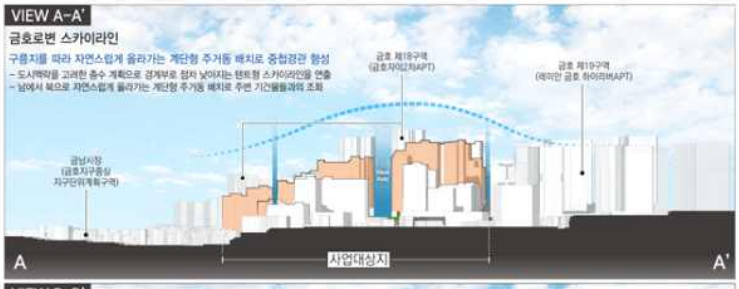

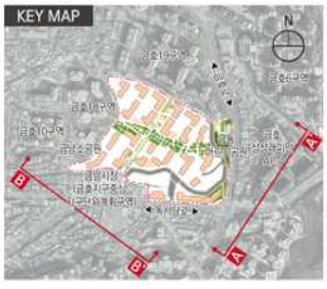

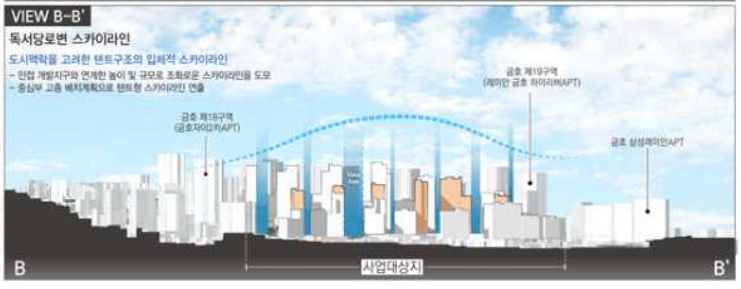

8) 환경관리 계획

검토항목		목표기준	준수 여부	현황 및 검토결과	계획에의 반영사항	비고
자연생태환경	비오톱	3등급	○	· 공원: 비오톱유형평가 3등급, 개별비오톱 평가제외 · 대지: 비오톱유형평가 3·5등급, 개별비오톱 평가제외	· 조경녹지 등 녹지공간의 확보 및 비오톱 기능 향상	
	생태 네트워크	녹지·수생태계 연결성 확보	○	· 대상지내 주택지 분포	· 공원 및 녹지훼손 없음	
	동식물상	동식물상 보호	-	· 해당사항 없음	-	
	자연환경자산	자연환경보전	-	· 해당사항 없음	-	
생활환경	토지이용	종합적인 토지이용계획	○	· 제2종일반주거지역(7층이하) · 저층 주거지역	· 노후건축물의 합리적 개량 유도	
	토양	토양오염 최소화	○	· 저층 주택 밀집지역	· 개별주택 개량 시 토양오염 최소화 필요	
	지형·지질	지형·지질 변동 최소화	-	· 지형·지질변동 미발생	· 현지형을 고려한 계획수립 · 발생사토처리계획 수립	
	물순환 수리·수문	생태면적률 30%	○	· 자연지반 포장률 - 공원: 10% 미만 - 대지: 90% 이상으로 대지 내 자연지반 및 녹지공간 부족	· 대상지내 충분한 녹지를 조성, 법적기준 이상 적용 - 효율적인 물순환을 위해 사업구역내 생태면적률 30.4% 확보하여 강우수의 침투가 용이하도록 계획	
	수질	수질등급 유지 및 오염 최소화	-	· 해당사항 없음	· 저층 주거지역의 재개발사업 시행으로 인한 수질오염 없음	
	바람	바람길 확보	○	· 서울시 주풍향은 서풍으로 나타남	· 건축계획시 주풍향을 고려하여 계획	
	열	열 환경 영향 최소화	○	· 불투수포장비율이 높은 저층건물밀집지	· 열섬효과 최소화하는 친환경 도시계획기법 적용	
	악취	악취공해 해결	-	· 해당사항 없음	-	
	대기질 미세먼지	대기오염 최소화	○	· PM-2.5를 제외한 전 항목이 장기기준을 만족	· 개별 건축물 개량시 대기질 관리방안 마련	
	온실가스	온실가스 저감	-	· 해당사항 없음	-	
	친환경적 자원순환	폐기물발생량 최소화	○	· 개별 건축물 개량시 공사인부에 의한 분뇨 및 생활, 건설폐기물 발생	· 분리수거 및 재활용 · 구 처리체계와 연계처리	
	소음진동	소음, 진동 최소화	○	· 공사시 소음, 진동 영향 예상 · 운영시 인근 도로소음이 예상	· 가설방음판넬 설치 · 저소음, 저진동 장비사용 · 도로소음 저감시설 설치	
	일조	일조침해 최소화	○	· 저층주택 밀집지역	· 건축법 등 관련 규정에 의거하여 계획	
사회경제환경	인구	인구 고려한 계획수립	-	· 해당사항 없음	-	

5. 임대주택 건설에 관한 계획

가. 임대주택 (법 제10조)

구분	전체세대수	임대주택	기준	비율	비고
임대주택 (법 제10조)	1,119	168	15%	15.01%	전체세대수는 법 제54조에 따른 초과용적률의 세대수 및 임대세대수 제외 (1,219 - 100 = 1,119)

나. 임대주택 (법 제54조)

용도지역		제2종일반주거지역					제3종일반주거지역				
법적상한용적률 (건축계획)		•249.97% (건축심의에서 최종 결정)					•300.00% (건축심의에서 최종 결정)				
상한용적률		•230.49%					•300.00%				
국민주택의무면적	용적률 증가분	•249.97% - 230.49% = 19.48%					-				
	증가된 용적률의 50%	•19.48% × 0.5 = 9.74% •42,959.8㎡ × 9.74% = 4,184.3㎡					-				
	의무 연면적	•4,184.3㎡ 이상					-				
국민주택 확보계획 (건축심의에서 최종결정)		전용면적	공급면적	세대수	연면적	비고	전용면적	공급면적	세대수	연면적	비고
		59㎡	80.56㎡	48세대	3,866.9	-	-	-	-	-	-
		84㎡	114.18㎡	4세대	456.7	-	-	-	-	-	-
		합계		52세대	4,323.6㎡	> 4,184.3㎡	합계		-	-	-
총합		전용면적		공급면적		세대수	연면적			비고	
		59㎡		80.56㎡		48세대	3,866.9㎡			-	
		84㎡		114.18㎡		4	456.7㎡			-	
		합계				52세대	4,323.6㎡			> 4,184.3㎡	

6. 2023년 1차 신속통합기획 도시계획위원회 수권분과위원회 심의결과 : 수정가결

구분	심의의견	반영계획
수정사항	• 건폐율 – 제2종일반주거지역 60%이하 – 제3종일반주거지역 50%이하	
	• 용적률 – 제2종일반주거지역 기준 210%, 허용 220%, 상한 230.49%, 법적상한 249.97% – 제3종일반주거지역 기준 210%, 허용 220%, 상한 300.00%, 법적상한 300.00% ※ 허용용적률 인센티브 : 우수디자인 10%	
	• 공공기여 3,787.1㎡(5%) ※ 도로 15,875.8㎡, 공원 6,737.0㎡, 경관녹지 1,347.0㎡, 사회복지시설 1,987.0㎡(공원 중복결정)	
	• 높이계획 60m 이하 (최고 20층)	
	• 세대수 전체 1,219세대 (임대주택 220세대 포함) ※ 임대주택 : 재개발 의무임대 168세대 (10,400.23㎡), 법적상한 공공임대 52세대 (4,323.6㎡)	
조건사항	• 금호교회 편입시 남측 도로(중로 3-1, 소로 3-3) 계획은 '금호교회 편입시 도로계획 조정(안)' 의 선형으로 조정할 것	• 금호교회 편입시 남측도로(중로 3-1, 소로 3-3) 계획은 '금호교회 편입시 도로계획 조정(안)' 의 선형으로 계획 하겠음
	• 차량진출입구 위치는 '금호교회 편입시 도로계획 조정(안)' 및 '금남시장정비사업추진계획(안)' 상의 도로 신설계획 등을 고려하여 적정 위치로 조정할 것	• 금호교회 편입시 차량출입구 위치는 '금호교회 편입시 도로계획 조정(안)' 에 따라 주 진입도로에 위치한 공동주택 출입구를 금남시장정비사업 도로계획의 신설교차로 상으로 조정하겠음
	• 연접 도로 횡단구성계획상 1개 차로 폭원은 3m로 일관성있게 조정하고, 보도 폭원을 확대할 것	• 연접도로의 차로 폭원을 3m로 계획하고 여유 도로폭은 보도폭원을 확대하는 것으로 반영하여 조치하였음
	• 사회복지시설계획 및 획지간 지형단차가 상당한 바, 보행 편의성이 충분히 확보될 수 있도록 별도 수직연결동선(엘리베이터 등) 확보 및 상시 개방 등이 담보될 수 있도록 조치할 것	• 보행 편의성이 충분히 확보될 수 있도록 별도 수직연결동선(엘레베이터 등)을 확보하고 상시개방될 수 있도록 지구단위계획지침에 반영하여 조치하였음
	• 건축물 배치계획 내용 등은 향후 지구단위계획(안)에 구체적인 가이드가 되어 반영할 수 있도록 명확히(상세히) 조정할 것	• 건축물 배치계획 등은 구체적인 가이드가 되어 반영될 수 있도록 지구단위계획지침에 상세히 기제토록 하였음


Ⅳ. 관련도면 : 붙임 참조

Ⅴ. 개발기본계획 및 정비계획 변경 도서 : 생략


Ⅵ. 열람장소 : 시민의 열람편의를 위하여 서울특별시 주거정비과(02-2133-7187) 및 성동구 주거정비과(02-2286-6565)에 관계도서를 비치하고 열람하고 있습니다.

※ 고시문 및 지형도면은 토지이용규제정보서비스(http://www.eum.go.kr)에 게시할 예정이오니 참고하시기 바랍니다.


[정비구역 결정도]

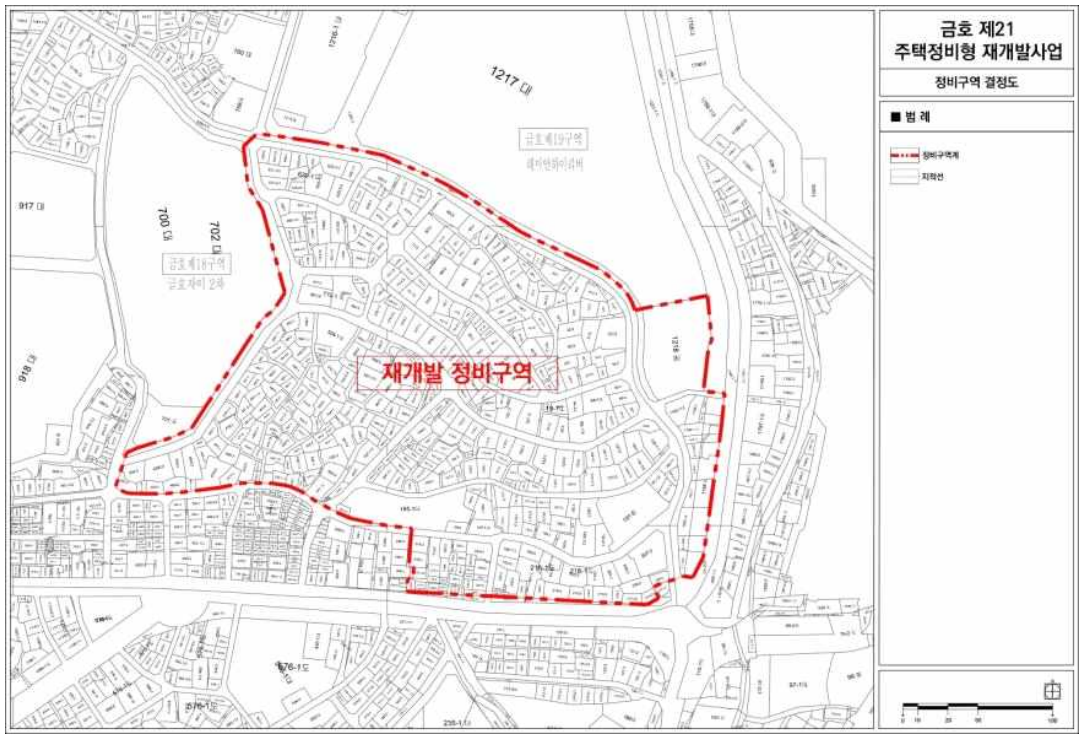
금호 제21
주택정비형 재개발사업
정비구역 결정도
■ 범 례
정비구역계
지적선
재개발 정비구역
1217 대
917 대
700 대
702 대
918 대

[용도지역 결정(기정)도]

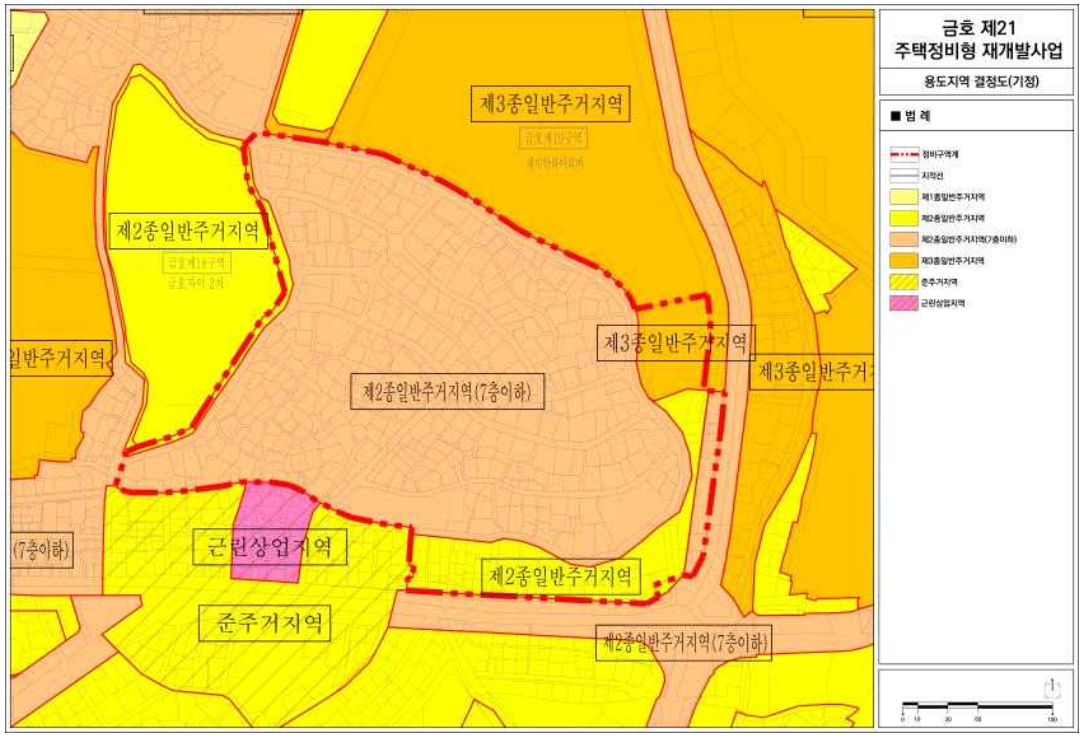

[용도지역 결정(변경)도]

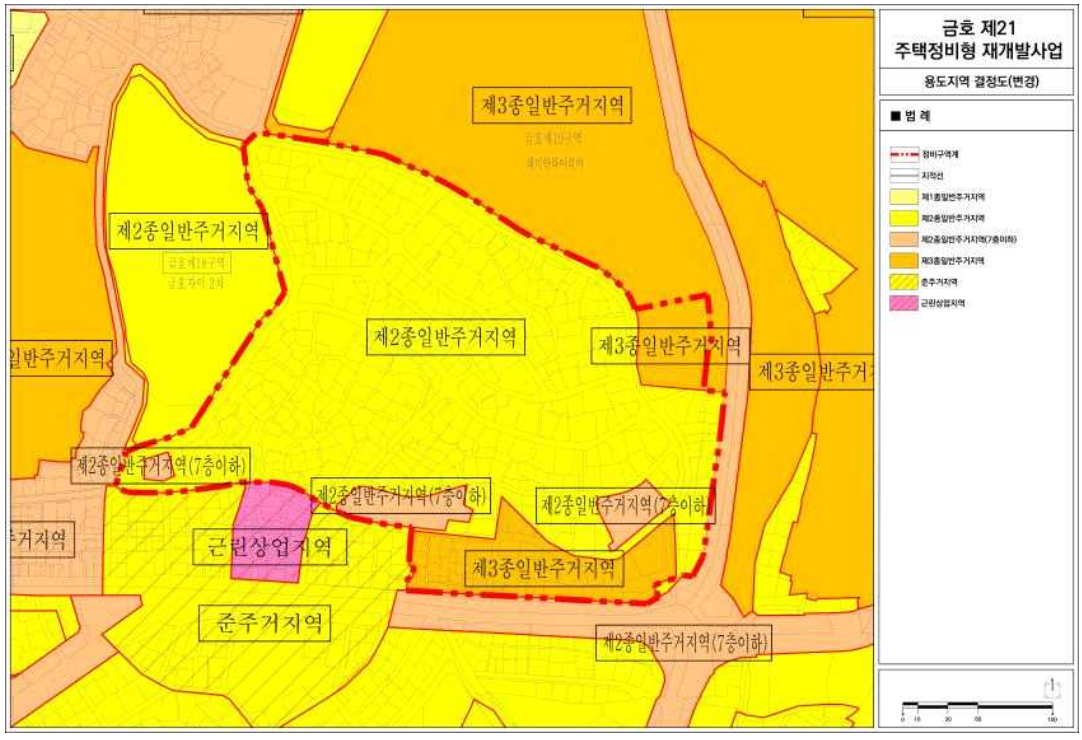

[도시계획시설 결정(기정)도]




[도시계획시설 결정(변경)도]




[도시계획시설 결정(변경)도_금호교회 편입시 도로계획 조정(안)]




[토지이용계획도]

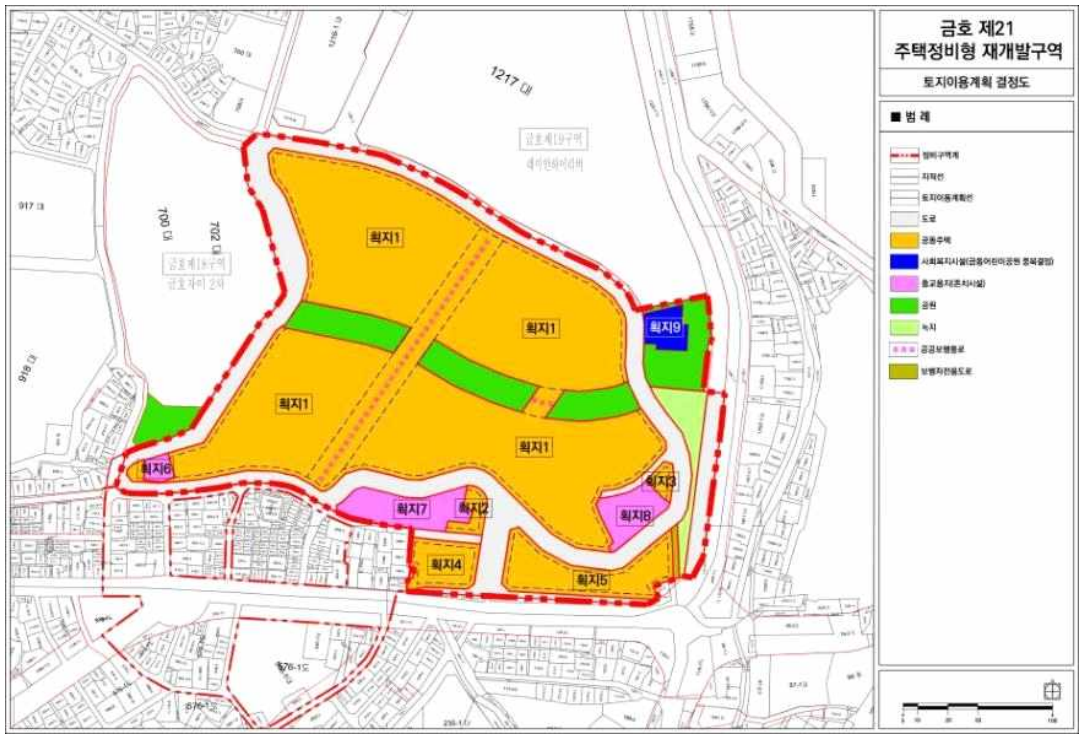

[토지이용계획도_금호교회 편입시 도로계획 조정(안)]

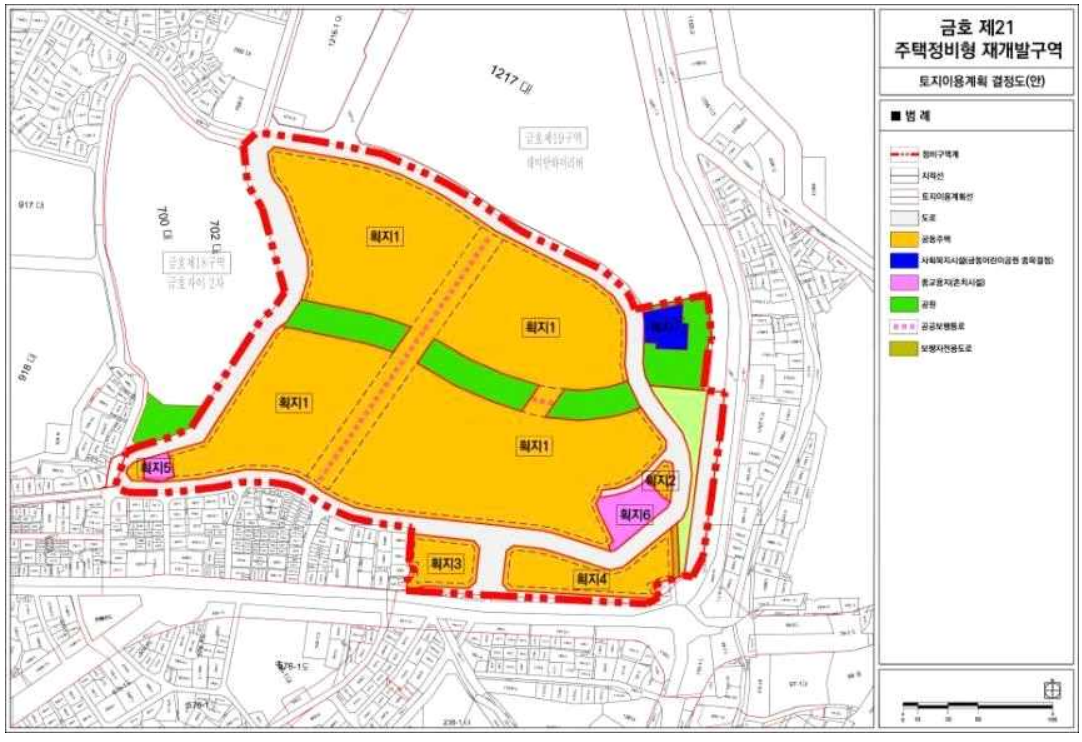

[정비계획 결정도]

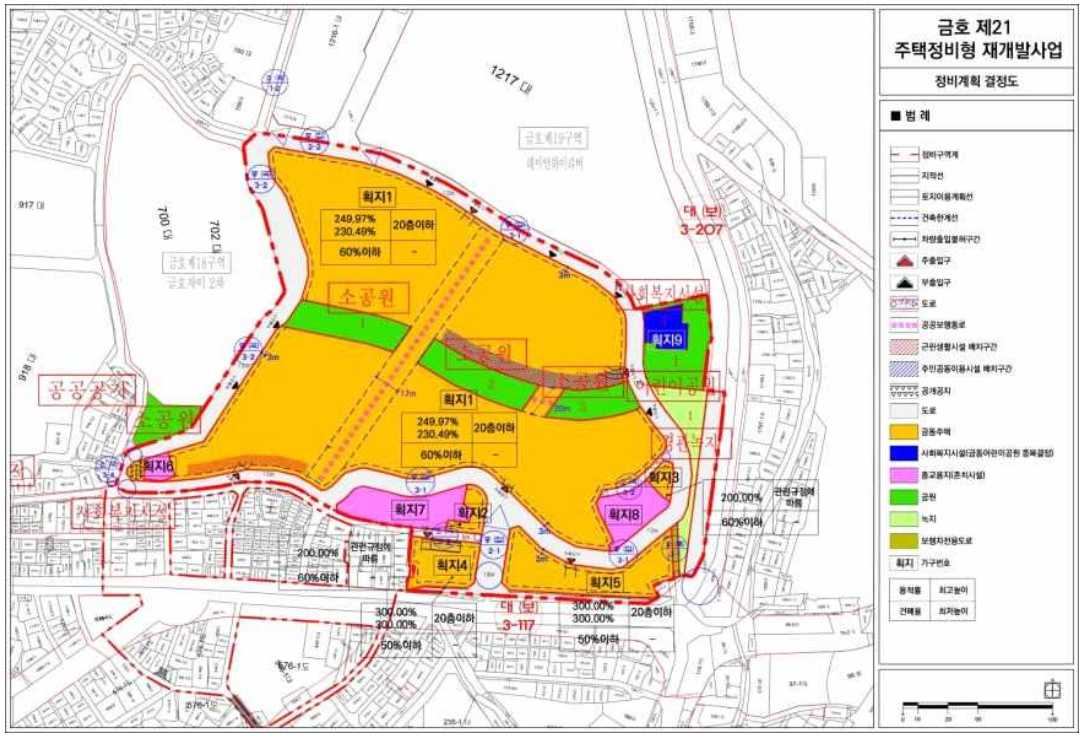
금호 제21
주택정비형 재개발사업
정비계획 결정도
■ 범 례
획지1
249.97%
230.49%
20층이하
60%이하
획지2
획지3
획지4
획지5
획지6
획지7
획지8
획지9
소공원
공공공지
공원녹지
대 (보)
3-207
대 (보)
3-117
1217 대
917 대
918 대
700 대
702 대
300.00%
200.00%
50%이하

◈ 서울특별시고시 제2023-383호

성동구 용답동 231 일원 공공지원민간임대주택(역세권 청년주택) 공급촉진지구 지정, 지구계획승인 및 도시관리계획(지구단위계획) 결정(변경) 고시

서울특별시고시 제2021-571호(2021.10.21.)로 공공지원민간임대주택(역세권 청년주택) 공급촉진지구 지정 및 지구계획 승인된 성동구 용답동 231일원 공공지원민간임대주택(역세권 청년주택) 사업에 대하여, 「민간임대주택에 관한 특별법」 제28조에 따라 지구계획을 변경 승인하며, 같은 법 제28조 및 시행령 제24조에 따라 변경 고시합니다.

2023년 9월 7일
서 울 특 별 시 장

Ⅰ. 역세권 청년주택(공공지원민간임대주택) 공급촉진지구 지정에 관한 사항 (변경)

1. 촉진지구의 명칭, 위치 및 면적 (변경없음)

2. 촉진지구 지정일 (변경없음)

3. 사업의 종류 (변경없음)

4. 시행자의 명칭, 소재지 및 대표자 성명 (변경)

[기정]
○ 명 칭 : 주식회사 이지스엠에프용답위탁관리부동산투자회사
○ 대표자 성명 : 도병운 대표
○ 소재지 : 서울특별시 영등포구 여의공원로 115, 14층(여의도동, 세우빌딩)
○ 법인등록번호 : 110111-7214961

[변경]
○ 명 칭 : 주식회사 이지스엠에프용답위탁관리부동산투자회사
○ 대표자 성명 : 이준성 대표
○ 소재지 : 서울특별시 영등포구 여의공원로 115, 14층(여의도동, 세우빌딩)
○ 법인등록번호 : 110111-7214961

5. 수용하거나 사용할 토지 등의 소재지, 지번, 지목, 면적, 소유권 및 소유권 외의 권리의 명세와 그 소유자 및 권리자의 성명(법인의 경우에는 명칭), 주소 (변경없음)
6. 「국토의 계획 및 이용에 관한 법률」 제30조에 따른 도시·군관리계획에 관한 사항 (변경없음)

Ⅱ. 공급촉진지구 지구계획에 관한 사항 (변경)

1. 지구계획의 개요 (변경없음)

2. 사업시행자의 성명 또는 명칭 (변경)

[기정]

○ 명 칭 : 주식회사 이지스엠에프용답위탁관리부동산투자회사

○ 대표자 성명 : 도병운 대표

○ 소재지 : 서울특별시 영등포구 여의공원로 115, 14층(여의도동, 세우빌딩)

○ 법인등록번호 : 110111-7214961

[변경]

○ 명 칭 : 주식회사 이지스엠에프용답위탁관리부동산투자회사

○ 대표자 성명 : 이준성 대표

○ 소재지 : 서울특별시 영등포구 여의공원로 115, 14층(여의도동, 세우빌딩)

○ 법인등록번호 : 110111-7214961

3. 사업기간 및 재원조달계획 (변경없음)

4. 토지이용계획 및 개략설계도서 (변경없음)

5. 인구·주택 수용계획 (변경없음)

6. 교통·공공·문화체육시설 등을 포함한 기반시설 설치 계획 (변경없음)

7. 환경보전 및 탄소저감 등 환경계획 (변경없음)

8. 그 밖에 지구단위계획 등 대통령령으로 정하는 사항 (변경없음) : [붙임] (도면게재생략)

[붙임]

1. 도시·군관리계획

1) 지구단위계획구역에 관한 결정(변경)사항 (변경없음)

2) 용도지역 · 지구에 관한 결정사항 (변경없음)

3) 도시기반시설에 관한 결정 사항 (변경없음)

4) 획지 및 건축물 등에 관한 결정사항 (변경)

가) 가구 및 획지의 규모와 조성에 관한 도시관리계획 결정(변경)조서 (변경없음)

나) 건축물의 용도·건폐율·용적률·높이·배치·형태·색채·건축선에 관한 도시관리계획 결정(변경)조서 (변경없음)

다) 기타 사항에 관한 결정조서(변경없음)

라) 특별계획구역에 관한 도시관리계획 결정(변경없음)

마) 역세권 청년주택 용적률 완화 등에 따른 적용기준(의무사항) (변경)

[기정]

구분	사업조건 항목		적용기준	계획내용	완화 내용	비고
결정	공공 기여율	공공시설 등 설치·제공 비율	• 부지면적의 20%에 해당하는 공공시설 설치 및 제공(공공임대주택 부속토지 포함)	• 공공임대주택 부속토지 면적 : 1,281.59㎡ (20.03%)	기본 용적률 680% 부여	모든 항목을 충족하여야 함 성동구 용답동 231 일원 역세권 청년주택에 한함
	건축물 용도 구분	비주거 비율	• 5% 이상(가로변 비주거 설치 의무)주1)	• 4,849.77㎡(6.55%) - 지상 연면적 기준		
		주거비율	• 80%이상 90% 이하	• 69,972.53㎡(93.45%) - 지상 연면적 기준		
	주택 건설 기준	주택규모	• 공공임대주택 : 사용면적 54㎡(전용 45㎡) 이하 • 민간임대주택 : 사용면적 72㎡(전용 60㎡) 이하	• 공공임대(504세대) : 민간임대(781세대) = 35.92% : 64.08% • 공공임대주택 - 전용 19㎡, 38A㎡, 39㎡, 42㎡, 43㎡, 59㎡ • 민간임대주택		

구분	사업조건 항목		적용기준	계획내용	완화 내용	비고
				- 전용 19㎡, 38A㎡, 38B㎡, 38C㎡, 39㎡, 42㎡, 43㎡, 59㎡		
	건축물 형태	21세기 미래형 주거환경 조성을 위한 주요정책	• 리모델링이 쉬운 구조, 커뮤니티 지원시설의 설치계획, 에너지 효율 건축물, 친환경 건축물 중 2가지 사항 이상 의무적으로 이행	• 에너지 효율 건축물, 친환경 건축물 이행 적용		
	주민공동이용시설	「주택건설기준 등에 관한 규정 및 「서울시 주택조례」	• 주민공동시설 설치 법정면적 : 3,260.00㎡ (1,000세대 이상 : 500㎡+세대수×2.0㎡×1.25	• 주민공동시설 설치 면적 = 3,398.13㎡		

※「서울특별시 역세권 청년주택 건립 및 운영기준」 적용
※ 주1) 서울시와의 협의 및 위원회의 자문에 따른 과정에서 공공임대주택의 추가 공급을 위한 비주거 비율 10% → 5%로 완화받은 사항 비주거 면적 7,482.23㎡(10.00%) → 4,849.78(6.55%) = 2,632.45㎡(3.45%) 완화

[변경]

구분	사업조건 항목		적용기준	계획내용	완화 내용	비고
결정	공공기여율	공공시설 등 설치·제공 비율	• 부지면적의 20%에 해당하는 공공시설 설치 및 제공(공공임대주택 부속토지 포함)	• 공공임대주택 부속토지 면적 : 1,279.87㎡ (20.00%)	기본 용적률 680% 부여	모든 항목을 충족하여야 함 성동구 용답동 231 일원 역세권 청년주택
	건축물 용도 구분	비주거 비율	• 5% 이상(가로변 비주거 설치 의무)주1)	• 4,912.22㎡(6.64%) - 지상 연면적 기준		
		주거비율	• 95% 이하	• 69,085.64㎡(93.36%) - 지상 연면적 기준		
	주택건설	주택규모	• 공공임대주택 : 사용면적 54㎡(전용 45㎡) 이하	• 공공임대(504세대) : SH선매입 (100세대) :		

구분	사업조건 항목		적용기준	계획내용	완화 내용	비고
	기준		• 민간임대주택 : 사용면적 72㎡(전용 60㎡) 이하	민간임대(799세대) = 35.92% : 7.13% : 56.95% • 공공임대주택 - 전용 19㎡, 38A㎡, 39㎡, 42㎡, 43㎡, 59㎡ • 민간임대주택, SH선매입 - 전용 19㎡, 38A㎡, 38B㎡, 38C㎡, 39㎡, 42㎡, 43㎡, 59㎡		에 한함
	건축물 형태	21세기 미래형 주거환경 조성을 위한 주요정책	• 리모델링이 쉬운 구조, 커뮤니티 지원시설의 설치계획, 에너지 효율 건축물, 친환경 건축물 중 2가지 사항 이상 의무적으로 이행	• 에너지 효율 건축물, 친환경 건축물 이행 적용		
	주민공동이용시설	「주택건설기준 등에 관한 규정 및 「서울시 주택조례」	• 주민공동시설 설치 법정면적 : 3,385.00㎡ - 1,000세대 이상 : {(500㎡+(세대수×2.0㎡))×1.25}	• 주민공동시설 설치 면적 = 3,463.78㎡		

※ 「서울특별시 역세권 청년주택 건립 및 운영기준」 적용
※ 주1) 서울시와의 협의 및 위원회의 자문에 따른 과정에서 공공임대주택의 추가 공급을 위한 비주거 비율 10% → 5%로 완화받은 사항 비주거 면적 7,399.79㎡(10.00%) → 4,912.22(6.64%) = 2,487.57㎡(3.45%) 완화

■ 역세권 청년주택 용적률 완화 등에 따른 적용기준(의무사항) 결정(변경)사유서

도면번호	변경내용	변경사유
-	• 공공임대주택 부속토지 면적 변경 - 1,281.59㎡ (20.03%) → 1,279.87㎡ (20.00%) • 건축물 용도 구분 내 주거 및 비주거 면적 변경 - 주거면적 : 69,972.53㎡ → 69,085.64㎡ - 비주거면적 : 4,849.77㎡ → 4,912.22㎡ • 주민공동이용시설 법정면적 및 계획 면적 변경 - 법정면적 : 3,260.00㎡ → 3,385.00㎡ - 계획면적 : 3,398.13㎡ → 3,463.78㎡ • 주택건설기준 주택규모 수정 - 민간임대주택세대수 : 781세대 → 799세대 - SH선매입 추가	•공공임대주택 부속토지 면적 변경 - 전체연면적 및 주거연면적이 변경됨에 따라 공공임대주택 부속토지 산정면적이 변경되었음 •건축물 용도 구분 내 주거 및 비주거 면적 변경 - 건축계획변경에 따른 전체연면적이 변경됨 •주민공동이용시설 법정면적 및 계획 면적 변경 - 법정면적 오기입에 따른 면적 수정 - 법정면적이 변경됨에 따라 주민공동이용시설 면적 변경 • 주택건설기준 주택규모 수정 - 기정 민간임대주택 세대수 오기 수정 - SH주택공사 협약에 따른 SH 선매입 세대수 추가

5) 공공기여계획 (변경)

[기정]

구분		기부채납 내용	기부채납 내용	기부채납 면적(㎡)	비고
일반 상업 지역	기본 680.00%	공공임대주택 부속토지	• 대지면적의 20% 이상 - 1,279.74㎡ (20%)	1,281.59	20.03%주1)
	상한 1157.56%	완화 받은 용적률의 50%	• 완화 받는 용적률의 50% 이상 - 15,278.89㎡ (50%)	15,299.78	50.07%주2)

주1) 전체 대지면적(6,398.7㎡)에 대한 기부채납 토지지분 비율임
주2) 추가 지상연면적(30,557.79㎡)에 대한 기부채납 지상연면적 비율임

[변경]

구분		기부채납 내용	기부채납 내용	기부채납 면적(㎡)	비고
일반 상업 지역	기본 680.00%	공공임대주택 부속토지	• 대지면적의 20% 이상 - 1,279.74㎡ (20%)	1,279.87	20.00%주1)
	상한 1157.56%	완화 받은 용적률의 50%	• 완화 받는 용적률의 50% 이상 - 15,243.35㎡ (50%)	15,245.85	50.00%주2)

주1) 전체 대지면적(6,398.7㎡)에 대한 기부채납 토지지분 비율임
주2) 추가 지상연면적(30,491.71㎡)에 대한 기부채납 지상연면적 비율임

■ 공공기여계획 결정(변경)사유서

도면번호	변경내용	변경사유
-	• 공공임대주택 부속토지 기부채납 면적 변경 • 완화 받은 용적률 기부채납 면적 변경	•공공임대주택 부속토지 면적 변경 - 전체연면적 및 주거연면적이 변경됨에 따라 공공임대주택 부속토지 산정면적이 변경되었음

2. 집단에너지의 공급에 관한 계획 (해당없음)

3. 방재계획 (변경없음)

4. 「공익사업을 위한 토지 등의 취득및 보상에 관한 법률」 제3조에서 정하는 토지·물건 및 권리의 수용 및 사용계획 (변경없음)

5. 공공시설의 귀속에 관한 계획 (변경)

[변경]

구 분	내용	비 고
공공시설의 종류	• 안심상가	-
위치	• 성동구 용답동 231 일원	-
규모	• 연면적 : 915.23㎡	-
계획기준 및 근거	• 공공기여량 산정방법 등은 「서울시 지구단위계획수립 기준」 및 「공공시설등 기부채납 용적률 인센티브 운영기준」 • 시설 부지가액 및 표준건축비(건축공사비)는 사업계획승인(통합심의) 시점을 기준으로 변경하여 적용하고, 그에 따라 공공기여량은 변경 가능	-
관리처분계획	• 조성 후 관리청에 기부채납	-

※ 추후 측량성 및 감정평가 등에 의해 변경 가능

[변경]

구 분	내용	비 고
공공시설의 종류	• 안심상가	-
위치	• 성동구 용답동 231 일원	-
규모	• 연면적 : 901.28㎡	-
계획기준 및 근거	• 공공기여량 산정방법 등은 「서울시 지구단위계획수립 기준」 및 「공공시설등 기부채납 용적률 인센티브 운영기준」 • 시설 부지가액 및 표준건축비(건축공사비)는 사업계획승인(통합심의) 시점을 기준으로 변경하여 적용하고, 그에 따라 공공기여량은 변경 가능	-
관리처분계획	• 조성 후 관리청에 기부채납	-

※ 추후 측량성 및 감정평가 등에 의해 변경 가능

■ 공공기여계획 결정(변경)사유서

도면번호	변경내용	변경사유
-	• 안심상가 면적 변경 - 연면적 : 915.23㎡ → 901.28㎡	•안심상가 면적 변경 - 안심상가로 계획된 지상3층 면적이 변경됨에 따라 연면적 변경

6. 공사의 감리에 관한 계획 (변경없음)

7. 조성토지의 공급에 관한 계획 (변경없음)

8. 관계도면 (변경없음)

◈ 서울특별시고시 제2023-384호

주택건설사업계획(변경) 승인 고시

서울특별시 고시 제2021-572호(2021.10.21.)로 주택건설사업계획 승인 고시된 용답동 231번지 일원 공공지원민간임대주택(역세권청년주택)에 대하여 「민간임대주택에 관한 특별법」 제33조제1항 및 「주택법」 제15조제4항에 따라 주택건설사업계획 변경을 승인하고, 「주택법」 제15조제6항 및 「서울특별시 청년안심주택 공급 지원에 관한 조례」 제9조에 따라 아래와 같이 고시합니다.

2023년 9월 7일
서 울 특 별 시 장

1. 사업의 종류 : 주택건설사업

2. 사업의 명칭 : 성동구 용답동 231번지 일원 공공지원민간임대주택(역세권 청년주택) 신축공사

3. 사업주체의 대표자 성명(변경)

[기정]

명 칭	대표자	주 소
(주)이지스 엠에프 용답위탁관리 부동산투자회사	도병운	서울특별시 영등포구 여의공원로 115, 14층

[변경]

명 칭	대표자	주 소
(주)이지스 엠에프 용답위탁관리 부동산투자회사	이준성	서울특별시 영등포구 여의공원로 115, 14층

4. 사업의 시행기간 : 주택건설사업계획승인일 ~ 2026년

5. 사업개요(변경)

[기정]

가. 대지위치 : 서울특별시 성동구 용답동 231번지 일원

나. 대지면적 : 6,398.70㎡

다. 건폐율 : 59.66%(건축면적 : 3,817.5431㎡)

라. 용적률 : 1157.56%(용적률산정용 연면적 : 74,068.9505㎡)
마. 용도 : 공동주택(공공임대 504세대/민간임대 899세대), 근린생활시설,공공기여시설
바. 규모 : 3개동, 지하 5층/지상 47층, 연면적 97,570.8299㎡

[변경]
가. 대지위치 : 서울특별시 성동구 용답동 231번지 일원
나. 대지면적 : 6,398.70㎡
다. 건폐율 : 59.90%(건축면적 : 3,833.0755㎡)
라. 용적률 : 1,156.45%(용적률산정용 연면적 : 73,997.8583㎡)
마. 용도 : 공동주택(공공임대 504세대/SH선매입 100세대/민간임대 799세대), 근린생활시설, 공공기여시설
바. 규모 : 3개동, 지하 5층/지상 47층, 연면적 97,558.1057㎡
사. 의제처리사항 : 「건축법」 제11조 건축허가

◈ 서울특별시고시 제2023-385호

말죽거리근린공원 조성계획 결정(변경) 및 지형도면 고시

건설부고시 제138호(1977.07.09.)로 최초 도시계획시설(공원) 결정되고, 서울특별시고시 제2021-396호(2021.07.29.)로 공원조성계획 결정(변경)된 말죽거리근린공원에 대하여 2023년 제6차 서울특별시 도시공원위원회 심의를 거쳐 「국토의 계획 및 이용에 관한 법률」 제30조 및 제32조, 같은법 시행령 제25조 및 「도시공원 및 녹지 등에 관한 법률」 제16조의 2 규정에 따라, 다음과 같이 공원조성계획 결정(변경)하고 지형도면 등을 고시합니다.

2023년 9월 7일
서 울 특 별 시 장

1. 결정취지
   - 「도시공원 및 녹지 등에 관한 법률」 제16조의 2 규정에 의한 공원조성계획 변경에 관한 사항으로 접근성이 우수하며, 상징성과 역사성을 지닌 말죽거리근린공원을 서초구 거점공원으로 조성하여 도시민의 삶의 질 향상에 기여하고자 함
2. 위　　치: 서울특별시 서초구 양재동 산57-34 일대
3. 공원면적: 132,020.3㎡
4. 공원조성계획(변경) 결정조서 및 도면: 따로 붙임
   ※ 첨부된 도면 등 (그 외 세부 관계도면은 첨부 생략)은 참고용 도면으로 측량 또는 그밖의 용도로 사용할 수 없음

마. 열람장소
   - 서울특별시 공원조성과(☎2133-2074), 서초구청 공원녹지과(☎2155-6870)

조성계획총괄도[변경전]

말죽거리근린공원



■ 범 례

구분	시설명	부호	부지면적(㎡)	시설면적(㎡)	공작물(기)	비고
합	계		132,020.3	5,646	5	
가반시설	소 계		2,160	2,160		
	도 로	가	2,160	2,160		
교양시설	소 계		1,992	1,992		
	전 시 관	1	1,209	1,209		
	마 구 간	2	271	271		
	자 료 관	3	512	512		
운동시설	소 계		710	710	5	
	배드민턴장	가-1	710	710	5	
편익시설	소 계		784	784		
	주 차 장	다	784	784	30대	
녹지및기타	소 계		126,374.3			
	녹 지		126,374.3			

조성계획총괄도(변경후)

말죽거리근린공원




■ 범 례


구 분	시 설 명	부호	위 치	부지면적 (㎡)	시설면적 (㎡)	공작물 (기)	비 고
합 계				132,020.30	18,456.93	106	시설률 : 13.98%
기반시설	소계			11,217.46	11,217.46		
	도로		전지역	9,047.31	9,047.31		
	광장	가		2,170.15	2,170.15		
		가-1	서초동 산 21-6	(283.92)	(283.92)		
		가-2	양재동 산 20-2	(600.00)	(600.00)		
		가-3	양재동 산 20-2	(339.20)	(339.20)		
		가-4	양재동 산 46-4	(604.13)	(604.13)		
		가-5	양재동 산 46-4	(261.36)	(261.36)		
		가-6	양재동 산 49-23	(81.54)	(81.54)		
조경시설	소계			3,797.83	3,797.83	4	
	테마정원	나		2,359.86	2,359.86		
		나-1	양재동 산 20-3	(433.82)	(433.82)		
		나-2	양재동 산 46-4	(576.23)	(576.23)		
		나-3	양재동 산 54-3	(305.52)	(305.52)		
		나-4	양재동 75-5	(445.63)	(445.63)		
		나-5	양재동 산 46-5	(262.87)	(262.87)		
		나-6	양재동 산 46-5	(103.39)	(103.39)		
		나-7	양재동 산 57-34	(232.40)	(232.40)		
	전디마당	다		1,437.97	1,437.97		
		다-1	양재동 산 20-2	(115.78)	(115.78)		
		다-2	양재동 산 20-2	(1,322.19)	(1,322.19)		
	수목보호홈	①	양재동 산 20-2	-	-	4	
휴양시설	소계			1,630.76	1,630.76	81	
	휴게쉼터	라		1,185.84	1,185.84		
		라-1	양재동 75-5	(482.45)	(482.45)		
		라-2	양재동 산 53-4	(40.15)	(40.15)		
		라-3	서초동 산 21-6	(296.55)	(296.55)		
		라-4	양재동 산 20-3	(55.50)	(55.50)		
		라-5	양재동 산 20-2	(196.87)	(196.87)		
		라-6	양재동 산 20-2	(30.69)	(30.69)		
		라-7	양재동 산 20-2	(83.63)	(83.63)		
	보행데크	마	양재동 산 46-4	444.92	444.92		
	파고라	②	전지역	-	-	8	
	등의자	③	전지역	-	-	38	
	장음벽	④	전지역	-	-	10	L=181m
	아파테이블	⑤	전지역	-	-	19	
	명상	⑥	전지역	-	-	5	
	전망파고라	⑦	양재동 45-5	-	-	1	
운동시설	소계			1,015.23	1,015.23	20	
	배드민턴장	바	1개소	710.00	710.00	5	
	체력단련장	사		305.23	305.23		
		사-1	양재동 산 46-4	(51.40)	(51.40)		
		사-2	양재동 산 54-3	(71.38)	(71.38)		
		사-3	양재동 산 57-34	(48.34)	(48.34)		
		사-4	서초동 산 21-6	(58.35)	(58.35)		
		사-5	양재동 45-7	(75.76)	(75.76)		
	체력단련시설	④	전지역	-	-	15	
편익시설	소계			99.50	99.50		
	주차장	아	양재동 산 20-2	99.50	99.50		
관리시설	소계			696.15	696.15	1	
	관리사무소	1	양재동 산 20-2	696.15	696.15		건축면적 : 596.68㎡
	게이트	⑨	양재동 산 20-2			1	
녹지 및 기타	소계			113,563.37			
	녹지 및 기타			113,563.37			

부분조성계획도[변경전]

말죽거리근린공원

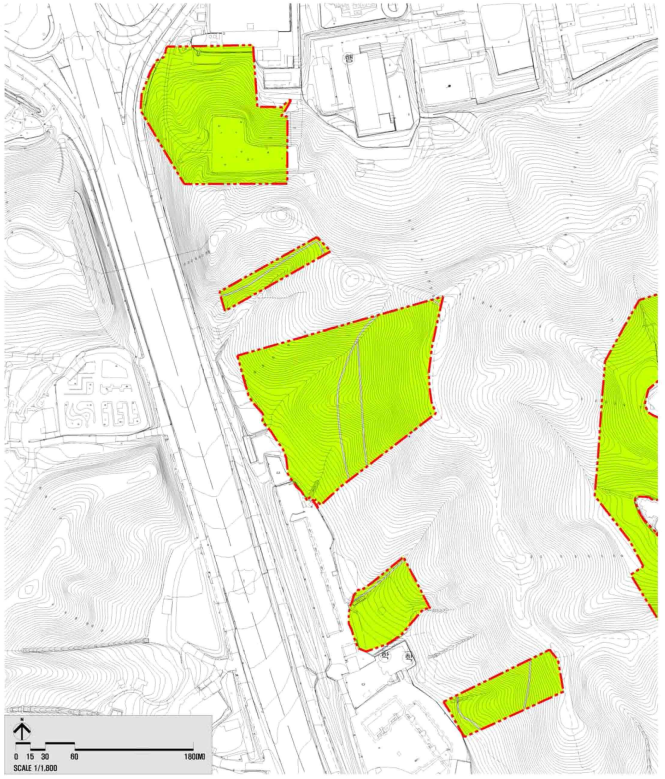


KEYMAP

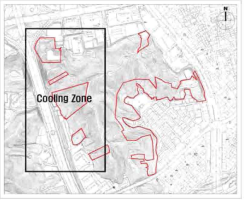


부분조성계획도(변경후)

말죽거리근린공원

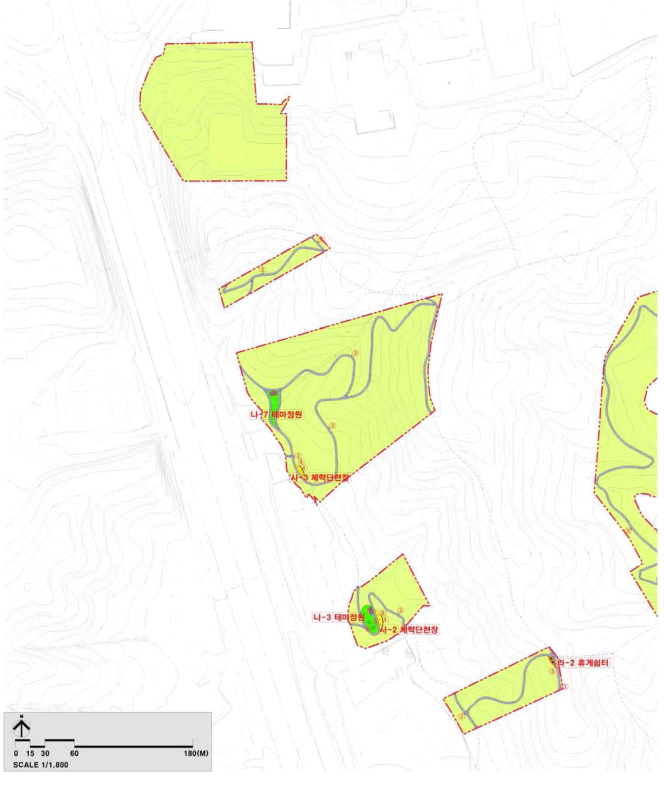

KEYMAP

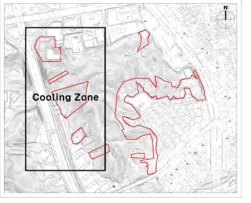


■ 범 례

구분		부지면적(㎡) 당초	변경	증감	비고
합계		132,020.30	132,020.30	-	
기반시설	도로	2,160.00	9,047.31	증) 6,887.31	
	광장	-	2,170.15	증) 2,170.15	
조경시설		-	3,797.83	증) 3,797.83	
휴양시설		-	1,630.76	증) 1,630.76	
운동시설		710.00	1,015.23	증) 305.23	
교양시설		1,992.00	-	감) 1,992.00	
편익시설		626.10	99.50	감) 526.60	
관리시설			696.15	증) 696.15	
녹지및기타		126,532.20	113,009.86	감) 12,968.83	

부분조성계획도(변경전)

말죽거리근린공원

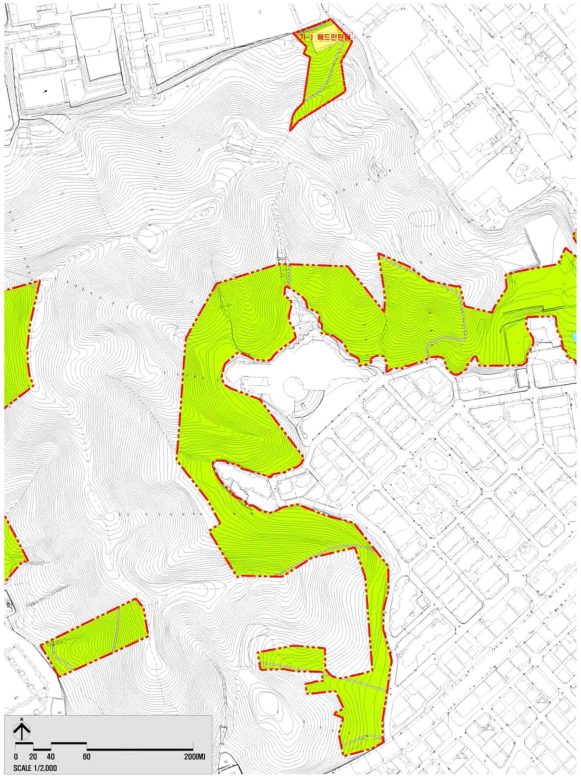


KEYMAP




부분조성계획도(변경후)

말죽거리근린공원

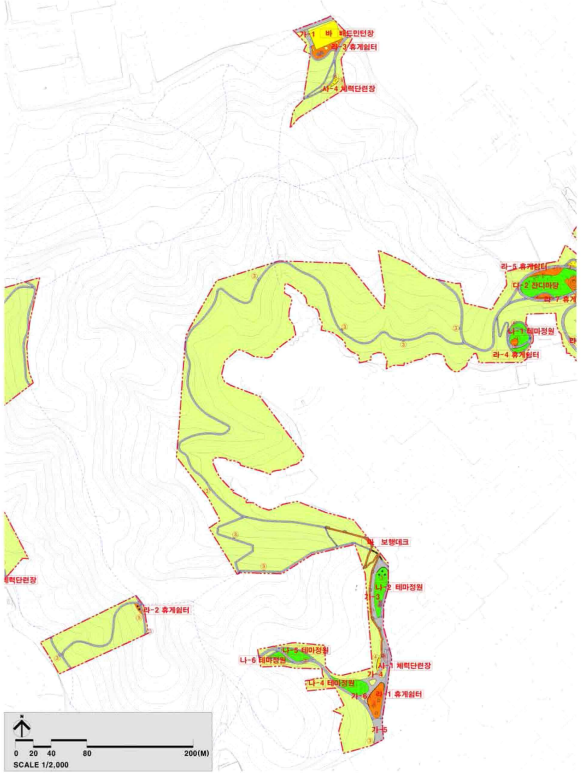

KEYMAP

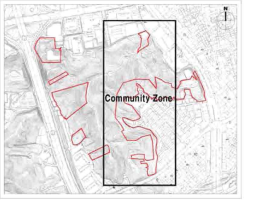

■ 범 례

구분		부지면적(㎡)			비고
		당초	변경	증감	
합계		132,020.30	132,020.30	-	
기반시설	도로	2,160.00	9,047.31	증) 6,887.31	
	광장	-	2,170.15	증) 2,170.15	
조경시설		-	3,797.83	증) 3,797.83	
휴양시설		-	1,630.76	증) 1,630.76	
운동시설		710.00	1,015.23	증) 305.23	
교양시설		1,992.00	-	감) 1,992.00	
판익시설		626.10	99.50	감) 526.60	
관리시설			696.15	증) 696.15	
녹지및기타		126,532.20	113,009.86	감) 12,968.83	

부분조성계획도(변경전)

말죽거리근린공원




부분조성계획도(변경후)

말죽거리근린공원



KEYMAP

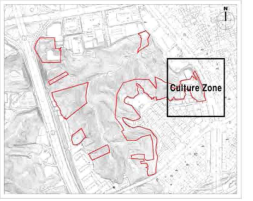

■ 범 례

구분	부지면적(㎡) 당초	변경	증감	비고
합계	132,020.30	132,020.30	-	
기반시설 도로	2,160.00	9,047.31	증) 6,887.31	
광장	-	2,170.15	증) 2,170.15	
조경시설	-	3,797.83	증) 3,797.83	
휴양시설	-	1,630.76	증) 1,630.76	
운동시설	710.00	1,015.23	증) 305.23	
교양시설	1,992.00	-	감) 1,992.00	
판익시설	626.10	99.50	감) 526.60	
공터시설	-	696.15	증) 696.15	
녹지및기타	126,532.20	113,009.86	감) 12,968.83	

말죽거리근린공원 조성계획결정(변경) 조서

1. 총괄표 (위치 : 서울특별시 서초구 양재동 산57-34번지 일대)

구 분	변경 전						변경 후						비 고
	부지면적 (㎡)	시설면적 (㎡)	건축물 동수 (동)	건축물 바닥면적 (㎡)	건축물 연면적 (㎡)	공작물 (기)	부지면적 (㎡)	시설면적 (㎡)	건축물 동수 (동)	건축물 바닥면적 (㎡)	건축물 연면적 (㎡)	공작물 (기)	
계	132,020.3	5,488.1		1,132	2,961	5	132,020.30	18,456.93	1	598.68	598.68	106	
기반시설 소계	2,160.0	2,160.0					11,217.46	11,217.46					증 9,057.46㎡
기반시설 도로	2,160.0	2,160.0					9,047.31	9,047.31					증 6,887.31㎡
기반시설 광장							2,170.15	2,170.15					증 2,170.15㎡
조경시설							3,797.83	3,797.83				4	증 3,797.83㎡
휴양시설							1,630.76	1,630.76				81	증 1,630.76 ㎡
운동시설	710.0	710.0				5	1,015.23	1,015.23				20	증 305.23㎡
교양시설	1,992.0	1,992.0		1,132	2,961		-	-					감 1,992.0㎡
편익시설	626.1	626.1					99.50	99.50				1	감 526.60㎡
관리시설							696.15	696.15	1	598.68	598.68		증 696.15 ㎡
녹지 및 기타	126,532.2						113,563.37						감 12,968.83㎡
시설율 (법정 40%)	(5,488.1 / 132,020.3) x 100 = 4.16%						(18,456.93 / 132,020.30) x 100 = 13.98%						
특정시설율 (법정 20%)	(710 / 5,488.1) x 100 = 12.94%						(1,015.23 / 18,456.93) x 100 = 5.50%						
건폐율 (법정 10%)	(1,132 / 132,020.3) × 100 = 0.86%						(598.68 / 132,020.3) × 100 = 0.45%						

2. 시설조서

구 분		변경 전									변경 후									비 고
		부호	위 치	부지면적 (㎡)	시설면적 (㎡)	구조	규모	건축물 (㎡)		공작물 (기)	부호	위 치	부지면적 (㎡)	시설면적 (㎡)	구조	규모	건축물 (㎡)		공작물 (기)	
								바닥면적	연면적								바닥면적	연면적		
합 계				132,020.30	5,488.10			1,132	2,961	5			132,020.30	18,456.93		1동	598.68	598.68	106	
기반시설	소계			2,160.00	2,160.00								11,217.46	11,217.46						증 9,057.46㎡
	도로		전지역	2,160.00	2,160.00							전지역	9,047.31	9,047.31						증 6,887.31㎡
	광장										가		2,170.15	2,170.15						증 2,170.15㎡
											가-1	서초동 산 21-6	(283.92)	(283.92)						신설
											가-2	양재동 산 20-2	(600.00)	(600.00)						신설
											가-3	양재동 산 20-2	(339.20)	(339.20)						신설
											가-4	양재동 산 46-4	(604.13)	(604.13)						신설
											가-5	양재동 산 46-4	(261.36)	(261.36)						신설
											가-6	양재동 산 49-23	(81.54)	(81.54)						신설

구분		변경 전									변경 후									비고
		부호	위치	부지면적(㎡)	시설면적(㎡)	구조	규모	건축물(㎡)		공작물(기)	부호	위치	부지면적(㎡)	시설면적(㎡)	구조	규모	건축물(㎡)		공작물(기)	
								바닥면적	연면적								바닥면적	연면적		
조경시설	소계												3,797.83	3,797.83					4	증 3,797.83㎡
	테마정원										나		2,359.86	2,359.86						신설
											나-1	양재동 산 20-3	(433.82)	(433.82)						신설
											나-2	양재동 산 46-4	(576.23)	(576.23)						신설
											나-3	양재동 산 54-3	(305.52)	(305.52)						신설
											나-4	양재동 75-5	(445.63)	(445.63)						신설
											나-5	양재동 산 46-5	(262.87)	(262.87)						신설
											나-6	양재동 75-5	(103.39)	(103.39)						신설
											나-7	양재동 산 46-5	(232.40)	(232.40)						신설
조경시설	잔디마당										다	양재동 산 20-2	1,437.97	1,437.97						신설

구 분		변경 전									변경 후									비 고
		부호	위 치	부지면적 (㎡)	시설면적 (㎡)	구조	규모	건축물 (㎡)		공작물 (기)	부호	위 치	부지면적 (㎡)	시설면적 (㎡)	구조	규모	건축물 (㎡)		공작물 (기)	
								바닥면적	연면적								바닥면적	연면적		
											다-1	양재동 산 20-2	(115.78)	(115.78)						신설
											다-2	양재동 산 20-2	(1,322.19)	(1,322.19)						신설
	수목보호홀										①								4	신설
휴양시설	소계												1,630.76	1,630.76					81	지 1,630.76 ㎡
	휴게쉼터										라		1,185.84	1,185.84						신설
											라-1	양재동 75-5	(482.45)	(482.45)						신설
											라-2	양재동 산 53-4	(40.15)	(40.15)						신설
											라-3	서초동 산 21-6	(296.55)	(296.55)						신설
											라-4	양재동 산 20-3	(55.50)	(55.50)						신설

구분		변경 전									변경 후									비고
		부호	위치	부지면적(㎡)	시설면적(㎡)	구조	규모	건축물(㎡)		공작물(기)	부호	위치	부지면적(㎡)	시설면적(㎡)	구조	규모	건축물(㎡)		공작물(기)	
								바닥면적	연면적								바닥면적	연면적		
휴양시설											라-5	양재동 산 20-2	(196.87)	(196.87)						신설
											라-6	양재동 산 20-2	(30.69)	(30.69)						신설
											라-7	양재동 산 20-2	(83.63)	(83.63)						신설
	보행데크										마	양재동 산 46-4	444.92	444.92						신설
	파고라										②	전지역							8	
	등의자										③	전지역							38	
	앉음벽										④	전지역							10	L=181m
	야외테이블										⑤	전지역							19	
	평상										⑥	전지역							5	

구분		변경 전									변경 후									비고
		부호	위치	부지면적(㎡)	시설면적(㎡)	구조	규모	건축물(㎡) 바닥면적	건축물(㎡) 연면적	공작물(기)	부호	위치	부지면적(㎡)	시설면적(㎡)	구조	규모	건축물(㎡) 바닥면적	건축물(㎡) 연면적	공작물(기)	
	전망파고라										⑦	양재동 45-5							1	
운동시설	소계			710.00	710.00					5			1,015.23	1,015.23					20	증 305.23㎡
	배드민턴장	가	1개소	710.00	710.00					5	바	1개소	710.00	710.00					5	부호변경(가→바)
		가-1	서초동 산21-6 임	710.00	710.00					5			(710.00)	(710.00)						동일시설편입(가-1→바)
	체력단련장										사		305.23	305.23						신설
											사-1	양재동 산 46-4	(51.40)	(51.40)						신설
											사-2	양재동 산 54-3	(71.38)	(71.38)						신설
											사-3	양재동 산 57-34	(48.34)	(48.34)						신설
											사-4	서초동 산 21-6	(58.35)	(58.35)						신설
											사-5	양재동 45-7	(75.76)	(75.76)						신설

구분		변경 전									변경 후									비고
		부호	위치	부지면적(㎡)	시설면적(㎡)	구조	규모	건축물(㎡)		공작물(기)	부호	위치	부지면적(㎡)	시설면적(㎡)	구조	규모	건축물(㎡)		공작물(기)	
								바닥면적	연면적								바닥면적	연면적		
	체력단련시설										⑧	전지역							15	스테인레스
교육시설	소계			1,992.00	1,992.00			1,132.00	2,961.00											감 1,992.00㎡
	전시관	1		1,209.00	1,209.00		지하1층 지상3층	876.00	2,705.00											폐지
	마구간	2		271.00	271.00		초가1동	20.00	20.00											폐지
	자료관	3		512.00	512.00		지상1층	236.00	236.00											폐지
편익시설	소계			626.10	626.10								99.50	99.50						감 526.60㎡
	주차장	다		626.10	626.10	아스콘포장				30대	아	양재동 산20-2	99.50	99.50	아스콘포장					부호변경(다→아) 주차대수 3대
관리시설	소계												696.15	696.15			598.68	598.68	1	증 696.15㎡
	관리사무소										1	양재동 산20-2	696.15	696.15	철근콘크리트	1동 지상1층	598.68	598.68		신설

구 분		변경 전									변경 후									비 고
		부호	위 치	부지면적 (㎡)	시설면적 (㎡)	구조	규모	건축물 (㎡)		공작물 (기)	부호	위 치	부지면적 (㎡)	시설면적 (㎡)	구조	규모	건축물 (㎡)		공작물 (기)	
								바닥면적	연면적								바닥면적	연면적		
	게이트										⑨	양재동 산20-2							1	
녹지 및 기타	소계			126,532.20									113,563.37							감 12,968.83㎡
	녹지 및 기타			126,532.20									113,563.37							

3. 도로조서

– 공원시설 계획도로

구분	등급	류별	번호	폭원 (m)	연장 (m)	면적 (㎡)	기능	기점	종점	비고
당초	합 계				1,321.0	2,160.00				
변경					4,390.5	9,047.31				
당초	소로	소 계			59.0	267.00				
변경					581.5	1,774.09				
당초		3	1	3.0	59.0	267.0	소로	양재동 산20-2임	주차장(다)	폐지
폐지										
신설		3	1	3.0	36.0	108.00	소로	공원경계	산책로15	
신설		3	2	3.0	178.1	527.65	소로	소로3-2	소로3-2	
신설		3	3	3.0	122.8	378.59	소로	아	소로3-2	
신설		3	4	3.0	79.5	264.55	소로	가-6	가-5	
신설		3	5	3.0	165.1	495.30	소로	가-6	도자구역	
당초	산책로	소 계			1,262.0	1,893.00				
변경					3,809.0	7,273.22				
당초		–	1	1.5	44.0	66.00	산책로	북측경계	도자구역	폐지
폐지		–								
당초		–	3	1.5	140.0	209.00	산책로	양재동 산57-35임	도자구역	폐지

구분	등급	류별	번호	폭원(m)	연장(m)	면적(㎡)	기능	기점	종점	비고
폐지		-								
당초		-	8	1.5	91.0	137.00	산책로	서초동 산21-6임	도자구역	폐지
폐지										
당초	ㅊ	-	14	1.5	69.0	104.00	산책로	양재동 산54-3임	도자구역	폐지
폐지										
당초		-	15	1.5	52.0	78.00	산책로	도자구역	도자구역	폐지
폐지										
당초		-	16	1.5	185.0	277.00	산책로	양재동 산20-3공	도자구역	폐지
폐지										
당초		-	17	1.5	50.0	75.00	산책로	양재동산 49-23임	도자구역	폐지
폐지										
당초		-	19	1.5	183.0	274.00	산책로	도자구역	산책로14	폐지
폐지										
당초		-	20	1.5	126.0	188.00	산책로	양재동산 49-23임	도자구역	폐지
폐지										
당초			21	1.5	124.0	186.00	산책로	양재동 산46-3임	도자구역	폐지
폐지										
당초			22	1.5	26.0	40.00	산책로	양재동 산20-3공	도자구역	폐지
폐지										
당초			23	1.5	127.0	191.00	산책로	산책로19	도자구역	폐지
폐지										

구분	등급	류별	번호	폭원(m)	연장(m)	면적(㎡)	기능	기점	종점	비고
당초		-	24	1.5	45.0	68.00	산책로	도자구역	도자구역	폐지
폐지										
신설		-	1	2.0	126.6	253.20	산책로	도자구역	도자구역	
신설		-	2	2.0	15.2	30.40	산책로	도자구역	산책로1	
신설		-	3	2.0	18.3	36.60	산책로	산책로1	도자구역	
신설		-	4	2.0	179.2	358.40	산책로	공원경계	산책로5	
신설	산책로	-	5	2.0	420.7	841.40	산책로	산책로4	산책로7	
신설		-	6	2.0	41.5	83.00	산책로	산책로4	산책로5	
신설		-	7	2.0	124.6	249.20	산책로	도자구역	도자구역	
신설		-	8	2.0	41.3	82.60	산책로	산책로9	도자구역	
신설		-	9	2.0	125.3	250.60	산책로	도자구역	공원경계	
신설		-	10	2.0	24.7	49.40	산책로	산책로11	도자구역	
신설		-	11	2.0	148.5	297.00	산책로	도자구역	도자구역	
신설		-	12	2.0	34.7	69.40	산책로	도자구역	산책로11	
신설		-	13	2.0	8.1	16.20	산책로	도자구역	산책로11	
신설		-	14	2.0	44.6	89.20	산책로	가-1	소로3-1	
신설		-	15	1.5	49.8	74.70	산책로	소로3-1	산책로34	
신설		-	16	2.5	190.4	476.73	산책로	도자구역	소로3-2	

구분	등급	류별	번호	폭원 (m)	연장 (m)	면적 (㎡)	기능	기점	종점	비고
신설		-	17	2.5	21.3	50.93	산책로	산책로16	소로3-2	
신설		-	18	1.5	51.0	77.66	산책로	산책로17	산책로16	
신설		-	19	1.5	95.0	143.51	산책로	산책로19	산책로19	
신설		-	20	1.5	68.5	114.08	산책로	산책로20	산책로20	
신설		-	21	2.0	821.2	1,627.54	산책로	산책로21	공원경계	
신설		-	22	1.8	226.7	(415.97)	산책로	산책로16	가-4	데크길
신설		-	23	2.0	121.2	244.75	산책로	산책로21	도자구역	
신설		-	24	2.0	135.9	302.60	산책로	산책로23	가-4	
신설		-	25	1.2	23.7	28.40	산책로	산책로21	산책로24	
신설		-	26	1.5	20.3	302.60	산책로	산책로24	산책로22	
신설	산책로	-	27	1.5	10.6	15.92	산책로	산책로22	공원경계	
신설		-	28	2.8	38.6	108.08	산책로	공원경계	가-5	
신설		-	29	1.5	43.7	65.55	산책로	소로10	소로10	
신설		-	30	1.5	43.1	64.65	산책로	소로10	소로10	
신설		-	31	1.5	59.8	89.70	산책로	소로3-1	도자구역	
신설		-	32	2.0	5.9	11.80	산책로	공원경계	산책로5	
신설		-	33	1.5	27.7	42.17	산책로	소로3-2	소로3-2	
신설		-	34	2.0	38.6	79.96	산책로	소로3-2	소로3-2	

구분	등급	류별	번호	폭원 (m)	연장 (m)	면적 (㎡)	기능	기점	종점	비고
신설		-	35	1.8	167.1	293.71	산책로	산책로39	소로3-2	
신설		-	36	1.8	146.5	256.52	산책로	소로3-3	녹지	
신설		-	37	1.5	24.8	43.85	산책로	녹지	산책로39	
신설		-	38	2.0	12.8	33.96	산책로	1	1	
신설		-	39	1.5	11.5	17.25	산책로	가-2	소로3-3	

◈ 서울특별시고시 제2023-386호

간데메근린공원 조성계획 결정(변경) 및 지형도면 고시

서울특별시 고시 제1997-51호(1997.3.5.)로 도시계획시설(공원)로 결정되고 동대문구 고시 제1998-13호(1998.2.20.)로 조성계획결정 및 지형도면 고시된 동대문구 서울시립대로2길 59 일대 간데메근린공원에 대하여 「국토의 계획 및 이용에 관한 법률」 제30조·제32조, 같은법 시행령 제25조, 「도시공원 및 녹지 등에 관한 법률」 제16조의 2 규정에 따라 다음과 같이 공원조성계획을 결정(변경)하고 지형도면을 고시합니다.

2023년 9월 7일
서 울 특 별 시 장

1. 결정취지
   - 「도시공원 및 녹지 등에 관한 법률」 제16조 규정에 의한 공원조성계획 결정(변경)에 관한 사항으로 간데메근린공원을 무장애 친화공원으로 정비하여 공원 이용 편의를 제공하고자 함
2. 위　　치 : 서울특별시 동대문구 서울시립대로2길 59일대
3. 면　　적 : 15,179.7㎡
4. 조성계획결정 조서 및 도면 : 따로붙임
   ※ 첨부된 도면 등(그 외 세부 관계도면은 첨부 생략)은 참고용 도면이므로 측량 또는 그 밖의 용도로 사용할 수 없음.
5. 열람장소
   서울특별시 공원조성과(☎02-2133-2068)
   서울특별시 북부공원여가센터 시설과(☎02-2289-4063)

간데메 근린공원 조성계획결정(변경)조서

1. 총괄표 (위치 : 동대문구 답십리동 471번지)

구 분		변경 전						변경 후						비 고
		부지면적 (㎡)	시설면적 (㎡)	건축물 동수 (동)	건축물 바닥면적 (㎡)	건축물 연면적 (㎡)	공작물 (기)	부지면적 (㎡)	시설면적 (㎡)	건축물 동수 (동)	건축물 바닥면적 (㎡)	건축물 연면적 (㎡)	공작물 (기)	
계		15,179.70	4,941.00	1	100.00	100.00	88	15,179.70	5,329.00	2	121.00	121.00	104	증 388.00㎡ (시설면적)
기반시설	소 계	2,252.00	2,252.00					2,454.00	2,454.00					증 202.00㎡
	도 로	1,582.00	1,582.00					1,784.00	1,784.00					증 202.00㎡
	광 장	670.00	670.00					670.00	670.00					
조경시설		453.00	453.00				10	453.00	453.00				9	
유희시설		190.00	190.00					190.00	190.00					
휴양시설		633.00	633.00				26	717.00	717.00				40	증 84.00㎡
교양시설		-	-					-	-					
운동시설		1,114.00	1,114.00				7	1,195.00	1,195.00				9	증 81.00㎡
편익시설		-	-				3	21.00	21.00	1	21.00	21.00	4	증 21.00㎡
관리시설		299.00	299.00	1	100.00	100.00	42	299.00	299.00	1	100.00	100.00	42	
녹지 및 기타		10,238.70						9,850.70						감 388.00㎡
시설율 (법정 40%)		(4,941.00 / 15,179.70) × 100 = 32.60%						(5,329.00 / 15,179.70) × 100 = 35.1%						
건폐율 (법정 10%)		(100.00 / 15,179.70) × 100 = 0.70%						(121.00 / 15,179.70) × 100 = 0.80%						

2. 시설조서

구 분		변경 전									변경 후									비 고
		부호	위 치	부지면적 (㎡)	시설면적 (㎡)	구조	규모	건축물 (㎡)		공작물 (기)	부호	위 치	부지면적 (㎡)	시설면적 (㎡)	구조	규모	건축물 (㎡)		공작물 (기)	
								바닥면적	연면적								바닥면적	연면적		
합 계				15,179.70	4,941.00		1	100	100	88			15,179.70	5,329.00		2	121	121	104	증 388.00㎡
기반시설	소 계			2,252.00	2,252.00								2,454.00	2,454.00						증 202.00㎡
	도 로		동대문구 답십리동 471번지	1,582.00	1,582.00							동대문구 답십리동 471번지	1,784.00	1,784.00						증 202.00㎡
	진입광장	가	〃	349.00	349.00						가	〃	349.00	349.00						
	다목적광장	다	〃	321.00	321.00						다	〃	321.00	321.00						
조경시설	소 계			453.00	453.00					10			453.00	453.00					9	
	연못	나	동대문구 답십리동 471번지	(453.00)	(453.00)						나	동대문구 답십리동 471번지	(453.00)	(453.00)						
	팔각정자	①	〃							1	①	〃							1	
	사각파고라 A	②	〃							3	②	〃							1	
	사각파고라 B	③	〃							2	③	〃							2	
	사각파고라 C										⑮	〃							1	신설
	장미아치	④	동대문구 답십리동 471번지							2	④	〃							2	

구분		변경 전									변경 후									비고
		부호	위치	부지면적(㎡)	시설면적(㎡)	구조	규모	건축물(㎡)		공작물(기)	부호	위치	부지면적(㎡)	시설면적(㎡)	구조	규모	건축물(㎡)		공작물(기)	
								바닥면적	연면적								바닥면적	연면적		
	분수	⑤	〃							1	⑤	〃							1	
	목교	⑥	〃							1	⑥	〃							1	
휴양시설	소계			633.00	633.00					26			717.00	717.00					40	증 84.00 ㎡
	휴게소	사	동대문구 답십리동 471번지	633.00	633.00						사	동대문구 답십리동 471번지	717.00	717.00						증 84.00 ㎡
		사-1	〃	(411.00)	(411.00)						사-1	〃	(411.00)	(411.00)						
		사-2	〃	(52.00)	(52.00)						사-2	〃	(90.00)	(90.00)						증 38.00 ㎡
		사-3	〃	(12.00)	(12.00)						사-3	〃	(12.00)	(12.00)						
		사-4	〃	(12.00)	(12.00)						사-4	〃	(12.00)	(12.00)						
휴양시설	휴게소	사-5	동대문구 답십리동 471번지	(78.00)	(78.00)						사-5	동대문구 답십리동 471번지	(78.00)	(78.00)						
		사-6	〃	(68.00)	(68.00)						사-6	〃	(68.00)	(68.00)						
											사-7	〃	(9)	(9)						신설
											사-8	〃	(8)	(8)						신설

구분		변경 전									변경 후									비고
		부호	위치	부지면적(㎡)	시설면적(㎡)	구조	규모	건축물(㎡)		공작물(기)	부호	위치	부지면적(㎡)	시설면적(㎡)	구조	규모	건축물(㎡)		공작물(기)	
								바닥면적	연면적								바닥면적	연면적		
											사-9	〃	(9)	(9)						신설
											사-10	〃	(11)	(11)						신설
											사-11	〃	(9)	(9)						신설
	등의자	⑦	동대문구 답십리동 471번지							8	⑦	〃							19	
	평의자	⑧	〃							14	⑧	〃							17	
	사각의자	⑨	〃							4	⑨	〃							4	
운동시설	소 계			1,114.00	1,114.00					7			1,195.00	1,195.00					9	증 81.00㎡
	게이트볼장	라	동대문구 답십리동 471번지	560.00	560.00						라	동대문구 답십리동 471번지	560.00	560.00						
	배드민턴장	마	동대문구 답십리동 471번지	463.00	463.00						마	〃	491.00	491.00						증 28.00㎡
	체력단련장	바	〃	91.00	91.00						바	〃	144.00	144.00						증 53.00㎡
		바-1	〃	(13.00)	(13.00)						바-1	〃	(13.00)	(13.00)						
		바-2	〃	(13.00)	(13.00)						바-2	〃	(13.00)	(13.00)						

구분		변경전									변경후									비고
		부호	위치	부지면적(㎡)	시설면적(㎡)	구조	규모	건축물(㎡)		공작물(기)	부호	위치	부지면적(㎡)	시설면적(㎡)	구조	규모	건축물(㎡)		공작물(기)	
								바닥면적	연면적								바닥면적	연면적		
		바-3	〃	(13.00)	(13.00)						바-3	〃	(13.00)	(13.00)						
		바-4	〃	(13.00)	(13.00)						바-4	〃	(13.00)	(13.00)						
		바-5	〃	(13.00)	(13.00)						바-5	〃	(13.00)	(13.00)						
안내시설		바-6	동대문구 답십리동 471번지	(13.00)	(13.00)						바-6	동대문구 답십리동 471번지	(13.00)	(13.00)						
		바-7	〃	(13.00)	(13.00)						바-7	〃	(13.00)	(13.00)						
											바-8		(33.00)	(33.00)						신설
											바-9		(20.00)	(20.00)						신설
	체력단련시설	⑩	동대문구 답십리동 471번지							7	⑩	동대문구 답십리동 471번지							9	
유희시설	소 계			190.00	190.00								190.00	190.00						
	어린이 놀이터	아	동대문구 답십리동 471번지	190.00	190.00						아	동대문구 답십리동 471번지	190.00	190.00						
편익시설	소 계									3			21.00	21.00		1	21.00	21.00	4	증 21.00㎡
	야외 화장실										자	동대문구 답십리동 471번지	21.00	21.00		1	21.00	21.00		신설

구 분		변경 전									변경 후									비 고
		부호	위 치	부지면적 (㎡)	시설면적 (㎡)	구조	규모	건축물 (㎡)		공작물 (기)	부호	위 치	부지면적 (㎡)	시설면적 (㎡)	구조	규모	건축물 (㎡)		공작물 (기)	
								바닥면적	연면적								바닥면적	연면적		
	자전거보관대	⑪	동대문구 답십리동 471번지							2	⑪	〃							2	
	음수전	⑫	〃							1	⑫	〃							2	
관리시설	소 계			299.00	299.00					42			299.00	299.00		1	100.00	100.00	42	
	관리사무소	1	동대문구 답십리동 471번지	299.00	299.00	조적조	1	100.00	100.00		1	동대문구 답십리동 471번지	299.00	299.00	조적조	1	100.00	100.00		
	안내판	⑬	〃							2	⑬	〃							2	
	공원등	⑭	〃							40	⑭	〃							40	
녹지 및 기타	소 계			10,238.70									9,850.70							감 388.00㎡
	녹지		동대문구 답십리동 471번지	10,238.70								동대문구 답십리동 471번지	9,850.70							감 388.00㎡


3. 도로조서

– 공원시설 계획도로

구분	등급	류별	번호	폭원(m)	연장(m)	면적(㎡)	기능	기점	종점	비고
당초	합 계				676.00	1,582.00				증 202.00㎡
변경					774.00	1,784.00				
당초	소로	3	1	3.0	27.00	82.00	주진입로	가-1 진입광장	소로3	
당초	소로	3	2	3.0	22.00	67.00	부진입로	남측진입구	소로3	
당초	소로	3	3	3.0	241.00	724.00	내부순환로	소로1	소로1	
당초	소로	3	4	3.0	39.00	117.00	부진입로	가-2 진입광장	소로3	
당초	소로	3	5	3.0	21.00	64.00	부진입로	북측진입구	소로3	
당초	소로	3	6	3.0	26.00	77.00	부진입로	동측진입구	소로3	
신설	소로	3	7	4.0	3.00	12.00	연결로	소로3	마 배드민턴장	
신설	소로	3	8	6.0	3.00	19.00	연결로	산책로4	자 야외화장실	
당초	산책로		1	1.5	27.00	41.00	산책로	관리사무소	소로6	
당초	산책로		2	1.5	61.00	92.00	산책로	소로6	소로5	
당초	산책로		3	1.5	94.00	141.00	산책로	소로5	소로4	
당초	산책로		4	1.5	109.00	164.00	산책로	소로4	소로2	
당초	산책로		5	1.5	9.00	13.00	산책로	산책로3	소로3	
신설	산책로		6	1.8	64.00	115.00	산책로	소로3	소로3	
신설	산책로		7	2.2	21.00	49.00	산책로	서측진입구	산책로4	
신설	산책로		8	1.0	4.00	4.00	산책로	소로8	산책로4	
신설	산책로		9	1.0	3.00	3.00	산책로	산책로4	마 배드민턴장	


위 치 도

간데메근린공원

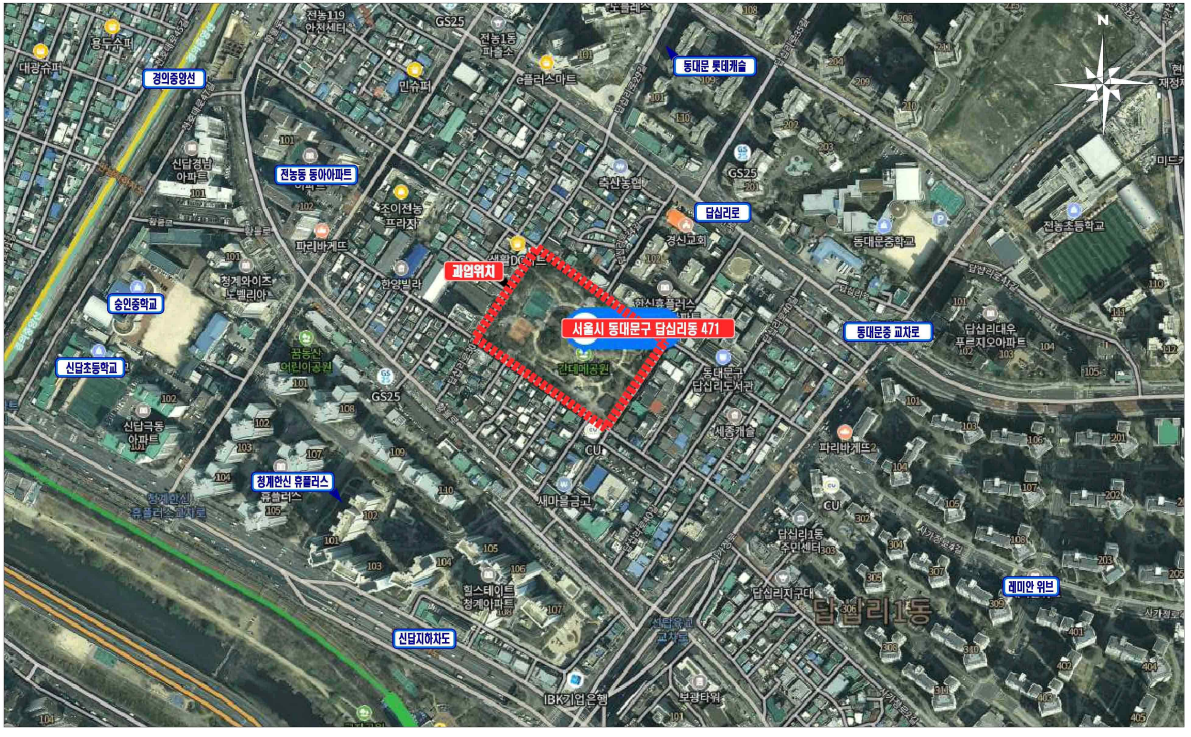
N
괴염위지
서울시 동대문구 답십리동 471
간데메공원
동대문 롯데캐슬
동대문중 교차로
답십리로
경의중앙선
전농동 동아파트
숭인중학교
신답초등학교
청계한신 휴플러스
신답지하도
레미안 위브
답십리2동
GS25
CU

조성계획총괄도(당초)

간데메근린공원

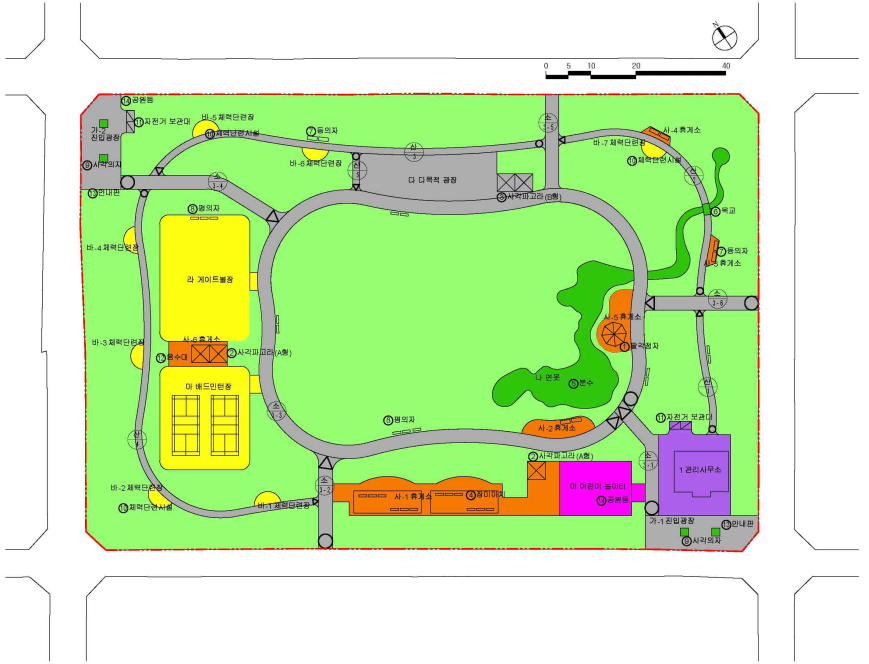


▮ 범례

구 분	키 호	시 설 명	부지면적(㎡)	시설면적(㎡)	규모	건축물(㎡) 바닥면적	건축물(㎡) 연면적	공작물(기)	비 고
		총 계	15,179.7	4,841	1	100	100	88	
			시설율 32.0%						
기반시설		소 계	2,252	2,252					
	도 로		1,582	1,582					
	가	진입광장	349	349					
	다	다목적광장	321	321					
주변시설		소 계	453	453				10	
	나	연 못	453	453					
	①	물레방아						1	
	②	사각파고라A						3	
	③	사각파고라B						2	
	④	장미아치						2	
	⑤	분 수						1	
	⑥	목 교						1	
휴양시설		소 계	633	633				26	
	사	휴 게 소	633	633					
	사-1		(411)	(411)					
	사-2		(52)	(52)					
	사-3		(12)	(12)					
	사-4		(12)	(12)					
	사-5		(76)	(76)					
	사-6		(68)	(68)					
	⑦	등 의 자						8	
	⑧	벚 의 자						14	
	⑨	사 각 의 자						4	
교육시설		소 계	190	190					
	아	어린이놀이터	190	190					
운동시설		소 계	1,114	1,114				7	
	마	배드민턴장	403	403					
	라	게이트볼장	560	560					
	바	체력단련장	91	91					
	바-1		(13)	(13)					
	바-2		(13)	(13)					
	바-3		(13)	(13)					
	바-4		(13)	(13)					
	바-5		(13)	(13)					
	바-6		(13)	(13)					
	바-7		(13)	(13)					
	⑩	체력단련시설						7	7종
공급시설		소 계						3	
	⑪	자전거보관대						2	864대용
	⑫	음수대						1	사-6
관리시설		소 계	299	299		100	100	42	
	1	관리사무실	299	299	1동	100	100		
	⑬	안내판						2	가
	⑭	공중전						40	
녹지시설		소 계	10,238.7		녹지율 67.4%				
		녹 지	10,238.7						

조성계획총괄도(변경)

간데메근린공원

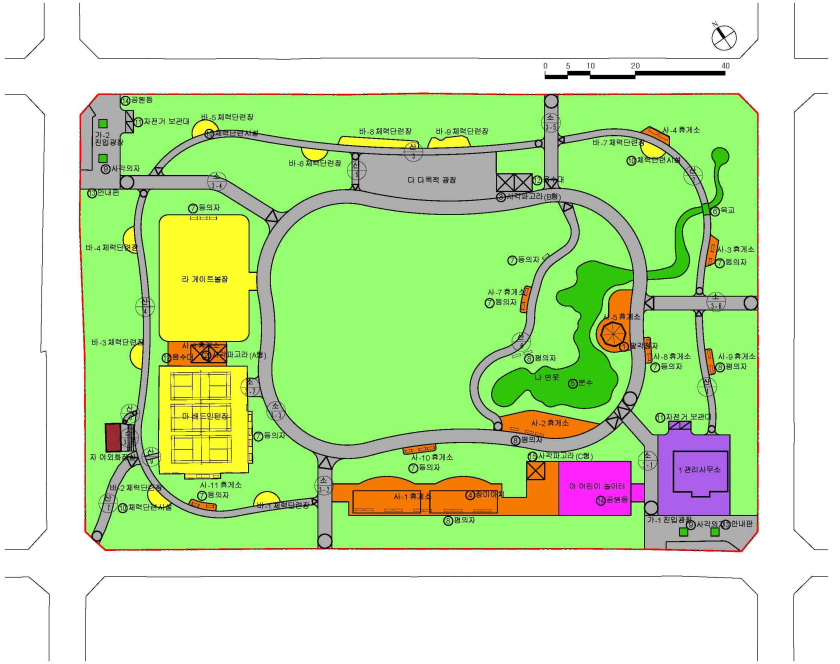


■ 별표

구 분	기 호	시 설 명	부지면적(㎡)	시설면적(㎡)	규모	건축물(㎡) 바닥면적	건축물(㎡) 연면적	공작물(기)	비 고
		총 계	15179.7	5329	3	121	121	104	
			시설율 35.1%						
기반시설		소 계	2454	2454					
	도 로		1784	1784					
	가	진입광장	349	349					
	다	다목적광장	321	321					
녹색시설		소 계	453	453				9	
	나	정 원	453	453					
	①	돌의자원지						1	
	②	사각대고리A						1	
	③	사각대고리B						2	
	④	사각대고리C						1	
	⑤	원의자세						2	
	⑥	분 수						1	
	⑦	목 교						1	
휴양시설		소 계	717	717				40	
	사	휴 게 소	717	717					
	A-1		411	411					
	A-2		90	90					
	A-3		12	12					
	A-4		12	12					
	A-5		78	78					
	A-6		68	68					
	A-7		9	9					
	A-8		8	8					
	A-9		9	9					
	A-10		11	11					
	A-11		9	9					
	①	등 의 자						19	
	②	원 의 자						17	
	③	사 각 의 자						4	
문화시설		소 계	190	190					
	아	어린이놀이터	190	190					
운동시설		소 계	1195	1195				9	
	파	게이트볼장	660	660					
	바	배드민턴장	491	491					
	바	체력단련장	144	144					
	M-1		13	13					
	M-2		13	13					
	M-3		13	13					
	M-4		13	13					
	M-5		13	13					
	M-6		13	13					
	M-7		13	13					
	M-8		20	20					
	M-9		20	20					
	⑧	체력단련시설						9	7종
관리시설		소 계	21	21		21	21	4	
	자	어린이정원	21	21	1동	21	21		
	①	자전거보관대						2	
	②	음수대						2	
관리시설		소 계	299	299		100	100	42	
	1	관리사무실	299	299	1동	100	100		
	③	안내판						2	가
	④	공원등						40	
녹지시설		소 계	9850.7		녹지율 64.9%				
		녹 지	9850.7						

토지이용계획도(당초)

간데메근린공원

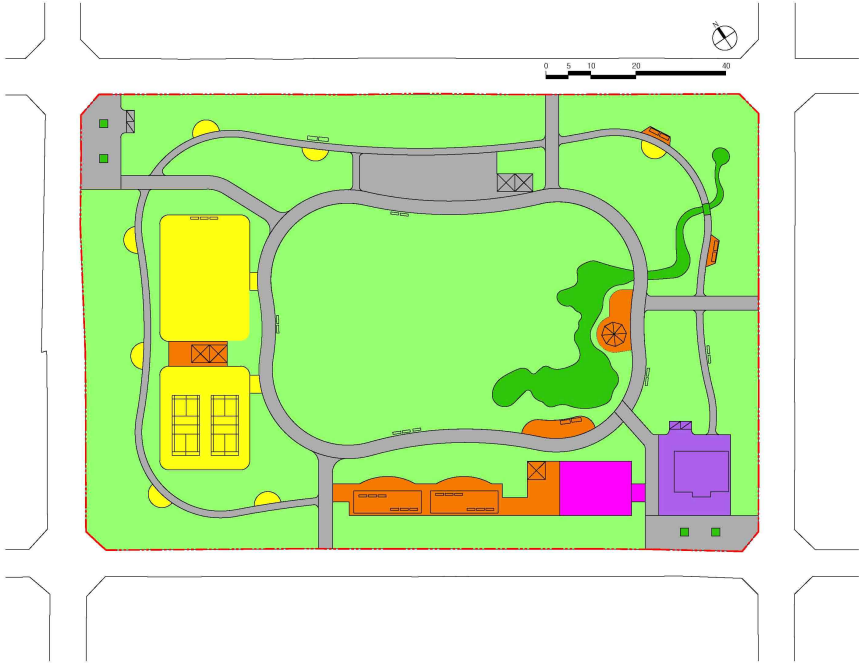


■ 토지이용계획표

구 분	시 설 명	부지면적(㎡)	구성비(%)	비 고
총 계		15179.7	100.0	
	도 로	1562.00	10.4	기반시설 : 2252.00㎡(14.8%)
	광장	670.00	4.4	
	조경시설	453.00	3.0	
	휴양시설	633.00	4.2	
	유희시설	192.00	1.3	
	운동시설	1114.00	7.3	
	변electric시설	-	-	
	관리시설	299.00	2.0	
	녹지	10238.7	67.4	

토지이용계획도(변경)

간데메근린공원

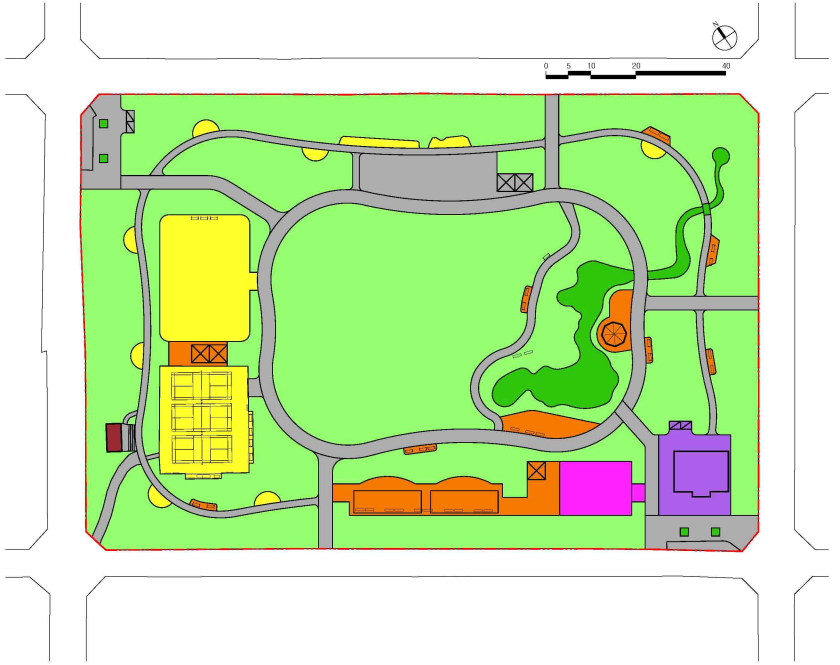


■ 토지이용계획표

구 분	시 설 명	부지면적(㎡)	구성비(%)	비 고
총 계		15179.7	100.0	
	도 로	1784	11.7	기반시설 : 2454.2㎡(16.1%)
	광장	670	4.4	
	조경시설	450	3.0	
	휴양시설	717	4.7	
	유희시설	190	1.3	
	운동시설	1105	7.3	
	변전시설	21	0.1	
	관리시설	299	2.0	
	녹지	9850.7	64.9	

시설배치계획도(당초)

간데메근린공원

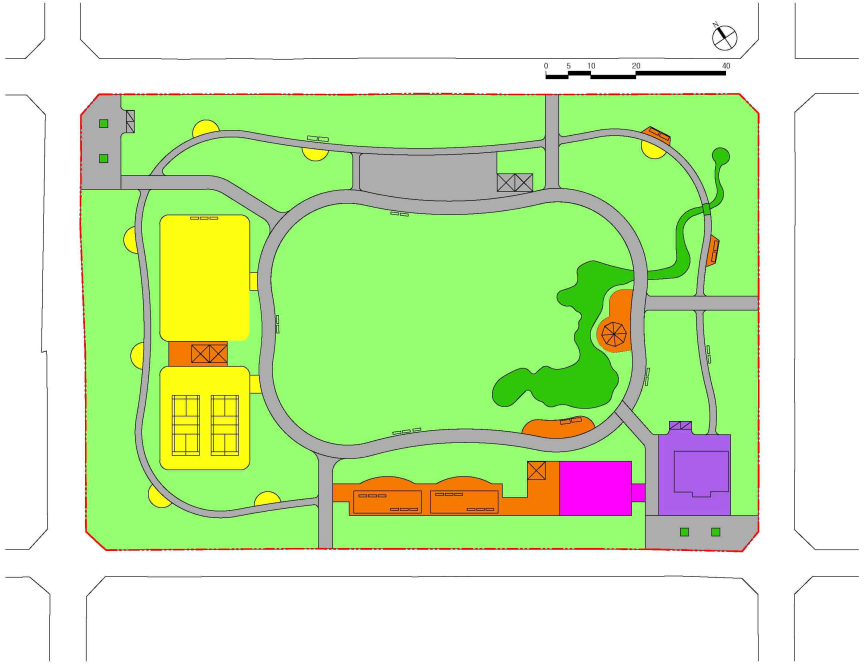


■ 시설물 총괄표

구 분	기 호	시 설 명	부지면적(㎡)	시설면적(㎡)	규모	건축물(㎡) 바닥면적	건축물(㎡) 연면적	공작물(기)	비 고
		총 계	15,179.7	4,941	1	100	100	88	
			시설율 32.6%						
기반시설		소 계	2,252	2,252					
		도 로	1,582	1,582					
	가	진입광장	349	349					
	다	다목적잔디광장	321	321					
주민시설		소 계	453	453				10	
	나	정 자	453	453					
	①	물레방아						1	
	②	서각비고대A						3	
	③	서각비고대B						2	
	④	장미아치						2	
	⑤	분 수						1	
	⑥	목 교						1	
휴양시설		소 계	633	633				26	
	사	휴 게 소	633	633					
	사-1		(411)	(411)					
	사-2		(52)	(52)					
	사-3		(12)	(12)					
	사-4		(12)	(12)					
	사-5		(76)	(76)					
	사-6		(68)	(68)					
	⑦	등 의 자						8	
	⑧	벚 의 자						14	
	⑨	서 각 의 자						4	
교육시설		소 계	190	190					
	아	어린이놀이터	190	190					
운동시설		소 계	1,114	1,114				7	
	바	배드민턴장	403	403					
	주	게이트볼장	560	560					
	바	체력단련장	91	91					
	바-1		(13)	(13)					
	바-2		(13)	(13)					
	바-3		(13)	(13)					
	바-4		(13)	(13)					
	바-5		(13)	(13)					
	바-6		(13)	(13)					
	바-7		(13)	(13)					
	⑩	체력단련시설						7	7종
공원관리시설		소 계						3	
	⑪	자전거보관대						2	8대규모
	⑫	음수대						1	사-6
관리시설		소 계	299	299		100	100	42	
	1	관리사무실	299	299	1동	100	100		
	⑬	안내판						2	가
	⑭	공중전						40	
녹지시설		소 계	10,238.7		녹지율 67.4%				
		녹 지	10,238.7						

시설배치계획도(변경)

간데메근린공원

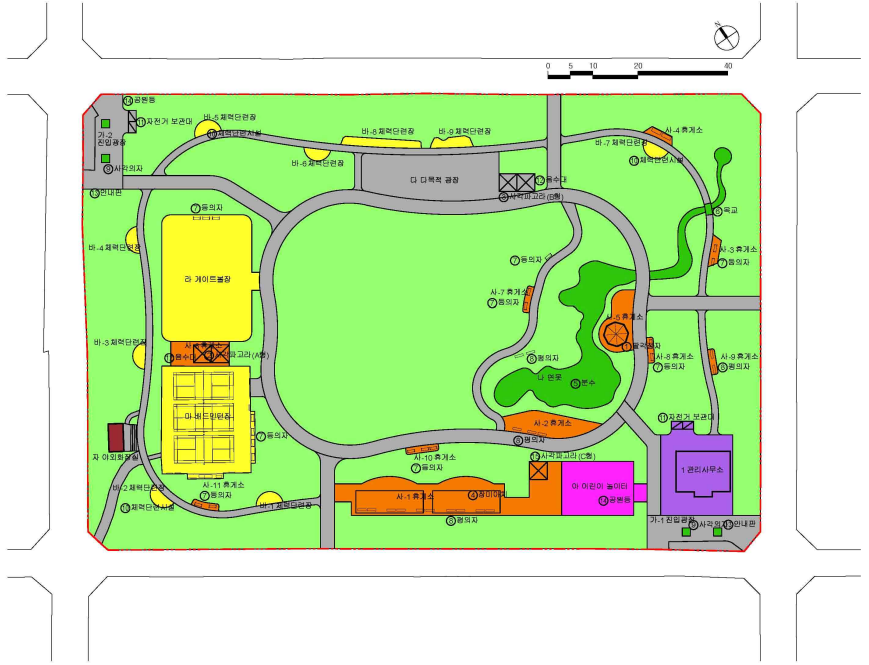


■ 시설물 총괄표

구 분	기 호	시 설 명	부지면적(㎡)	시설면적(㎡)	규모	건축물(㎡) 바닥면적	건축물(㎡) 연면적	공작물(기)	비 고
		총 계	15179.7	5329	9	121	121	104	
			시설율 35.1%						
기본시설		소 계	2434	2434					
		도 로	1784	1784					
	가	진입광장	349	349					
	다	다목적광장	301	301					
주제시설		소 계	453	453				9	
	나	정 원	453	453					
	①	물레방아						1	
	②	서각파고라A						1	
	③	서각파고라B						2	
	④	서각파고라C						1	
	⑤	원석의자						2	
	⑥	분 수						1	
	⑦	목 교						1	
휴양시설		소 계	717	717				40	
	사	휴 게 소	717	717					
	사-1		411	411					
	사-2		90	90					
	사-3		12	12					
	사-4		12	12					
	사-5		78	78					
	사-6		68	68					
	사-7		9	9					
	사-8		8	8					
	사-9		9	9					
	사-10		11	11					
	사-11		9	9					
	①	등 의 자						19	
	②	원 의 자						17	
	③	사 각 의 자						4	
교육시설		소 계	190	190					
	어	어린이놀이터	190	190					
운동시설		소 계	1195	1195				9	
	라	게이트볼장	960	960					
	비	체력단련장	491	491					
	비	체력단련장	144	144					
	비-1		13	13					
	비-2		13	13					
	비-3		13	13					
	비-4		13	13					
	비-5		13	13					
	비-6		13	13					
	비-7		13	13					
	비-8		33	33					
	비-9		20	20					
	①	체력단련시설						9	7종
관리시설		소 계	21	21		21	21	4	
	자	야외화장실	21	21	1동	21	21		
	①	자전거보관대						2	
	②	원수대						2	
관리시설		소 계	299	299		100	100	42	
	1	관리사무실	299	299	1동	100	100		
	①	안내판						2	가
	②	공원등						40	
녹지시설		소 계	9850.7		녹지율 64.9%				
		녹 지	9850.7						

동선계획도(당초)

간데메근린공원

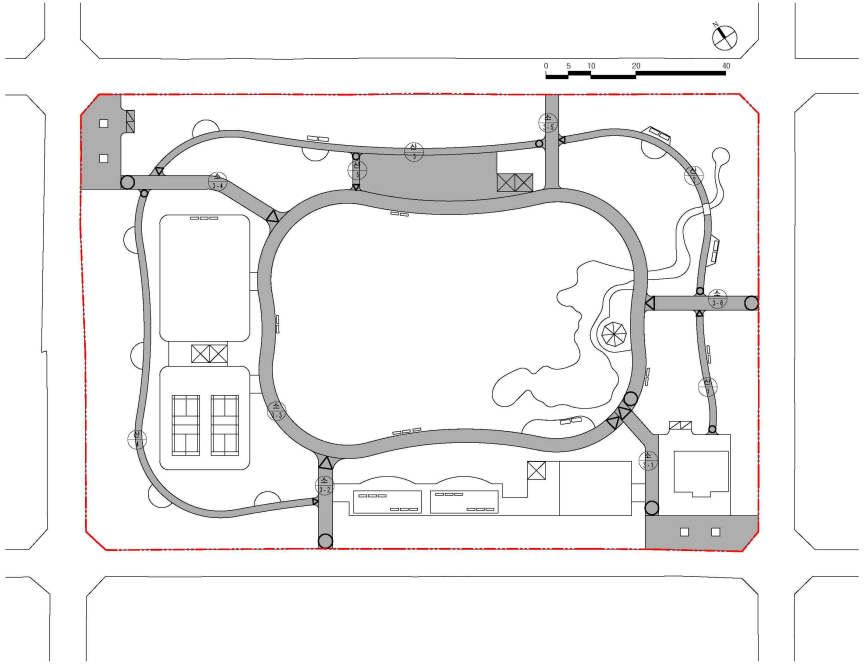


■ 동선계획표

구분	종별	루별	번호	폭원(m)	연장(m)	면적(㎡)	기능	시점	종점	비고
합계					676.00	1992.00				
	소계				376.00	1132.00				
소로		3	1	3.0	27.00	80.00	현물로	정일광장(가-1)	소로3-3	
			2	3.0	22.00	67.00	현입로	남측광제	소로3-3	
			3	3.0	241.00	724.00	현물로	소로3-1	소로3-1	
			4	3.0	39.00	117.00	현물로	정일광장(가-2)	소로3-3	
			5	3.0	21.00	64.00	현입로	북측광제	소로3-3	
			6	3.0	26.00	77.00	현입로	서측광제	소로3-3	
	소계				300.00	451.00				
산책로			1	1.5	27.00	41.00	현물로	소로3-1	소로3-5	
			2	1.5	61.00	92.00	현물로	소로3-5	소로3-5	
			3	1.5	94.00	141.00	현물로	소로3-5	소로3-4	
			4	1.5	109.00	164.00	현물로	소로3-4	소로3-2	
			5	1.5	9.00	13.00	현물로	산책로3	소로3-3	

동선계획도(변경)

간데메근린공원

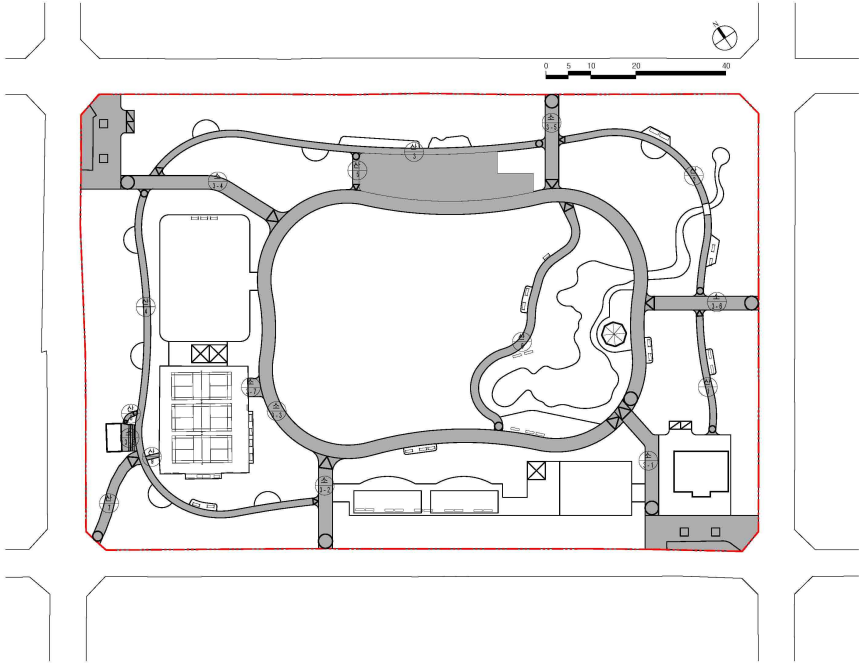

■ 동선계획표

구분	등급	주변	번호	폭원(m)	연장(m)	면적(㎡)	기능	시점	종점	비고
		합계			774.00	1784.00				
		소계			382.00	1162.00				
소로		3	1	3.0	27.00	82.00	주진입로	가-1 진입광장	소로3	
			2	3.0	22.00	67.00	부진입로	남측진입구	소로3	
			3	3.0	241.00	724.00	내부순환로	소로1	소로1	
			4	3.0	39.00	117.00	부진입로	가-2 진입광장	소로3	
			5	3.0	21.00	64.00	부진입로	북측진입구	소로3	
			6	3.0	26.00	77.00	부진입로	동측진입구	소로3	
			7	4.0	3.00	12.00	연결로	소로3	자 배드민턴장	신설
			8	6.0	3.00	19.00	연결로	산책로4	자 야외화장실	신설
산책로		소계			392.00	622.00				
			1	1.5	27.00	41.00	산책로	관리사무소	소로5	
			2	1.5	61.00	92.00	산책로	소로2	소로5	
			3	1.5	94.00	141.00	산책로	소로5	소로4	
			4	1.5	109.00	164.00	산책로	소로4	소로2	
			5	1.5	9.00	13.00	산책로	산책로3	소로3	
			6	1.5	64.00	115.00	산책로	소로3	소로3	신설
			7	2.2	21.00	49.00	산책로	서측진입구	산책로4	신설
			8	1.0	4.00	4.00	산책로	소로3	산책로4	신설
			9	1.0	3.00	3.00	산책로	산책로4	자 배드민턴장	신설

◈ 서울특별시고시 제2023-387호

신정동 1152번지 일대 주택정비형 재개발사업 정비계획 결정 및 정비구역 지정, 도시관리계획(용도지역) 결정(변경), 지구단위계획 결정 및 지형도면 고시

서울특별시 양천구 신정동 1152번지 일대 주택정비형재개발 사업 시행을 위하여 2025 서울특별시 도시·주거환경정비기본계획(주택재개발사업부문)에 적합한 범위에서 「도시 및 주거환경정비법 (이하 '도시정비법')」 제16조에 따라 2023년 제2차 도시계획위원회 수권분과 위원회(2023.06.07.) 심의를 거쳐 정비계획 결정 및 정비구역으로 지정하고, 「국토의 계획 및 이용에 관한 법률」(이하 '국토계획법') 제30조, 제32조에 따라 도시관리계획(용도지역) 결정(변경)하고, 도시정비법 제17조 「국토의 계획 및 이용에 관한 법률(이하 '국토계획법')」 제50조에 따라 지구단위계획구역 및 지구단위계획으로 결정·고시하며, 「토지이용규제 기본법」 제8조에 따라 지형도면을 고시합니다.

2023년 9월 7일
서 울 특 별 시 장

Ⅰ. 정비구역 지정 및 정비계획 결정

1. 정비구역 지정 조서

구분	구역명	위 치	면 적(㎡)
신규	신정동 1152번지 일대 주택정비형 재개발사업	서울특별시 양천구 신정동 1152번지 일대	44,082.8

※ 본 정비구역은 도시정비법 제17조제1항 및 제84조제1항에 따라 정비사업 준공인가 고시가 있은 날 (관리처분계획을 수립하는 경우 이전고시가 있은 때를 말함)의 다음날에 해당 지역은 지구단위계획으로 관리함.

■ 정비구역 지정 사유

구분	위 치	내용	사유
신규	양천구 신정동 1152번지 일대	정비구역 지정	• 주거환경 개선 및 토지이용 효율의 극대화를 도모하고자 신속통합기획 가이드라인(서울시 도시계획과-26105, 2022.08.09.) 반영하여 정비구역으로 지정함

2. 토지이용계획

구분		면적(㎡)	구성비(%)	비고
합계		28,315.5	100.0	-
정비기반시설	소계	3,575.0	8.1	-
	도로	139.3	0.3	-
	공원	3,435.7	7.8	-
획지	획지	40,507.8	91.9	공동주택 및 부대복리시설

※ 상기면적은 추후 측량결과에 따라 변경될 수 있음.

3. 용도지역 결정(변경) 조서

구분	면적(㎡)			구성비(%)	비고
	기정	변경	변경 후		
합계	44,082.8	-	44,082.8	100.0	-
제1종일반주거지역	34,282.3	감) 30,707.3	3,575.0	8.1	-
제2종일반주거(7층이하)지역	9,800.5	증) 30,707.3	40,507.8	91.9	-

■ 용도지역 결정(변경) 사유서

구분	구역명	용도지역		면적(㎡)	변경사유
		기정	변경		
획지	신정동 1152번지 일대 주택정비형 재개발사업	제1종	제2종(7)	30,707.3	• 효율적인 주택 공급을 위해 용도지역 상향
		제2종(7)	제2종(7)	9,800.5	
공공시설		제1종	제1종	3,575.0	• 공공시설은 현재 용도지역 유지

4. 용도지구 결정조서 : 해당없음

5. 토지등소유자별 분담금 산출근거(추산액은 정비구역 지정도서 참조)

가. 추정 비례율 산출근거

구분	항목			금액(만원)	비고
수입	소계		956세대	78,128,805	약 7,813억
	분양주택	소유자(조합원)	433세대	41,850,663	약 4,185억
		일반	267세대	27,574,604	약 2,757억
	임대주택	정비계획 임대주택	121세대	4,372,377	약 437억
		기부채납 임대	52세대	-	-
		국민주택규모임대주택	78세대	1,159,542	약 116억
	보류지		5세대	491,859	약 49억
	기타시설	판매시설		3,170,935	약 317억
	매출부가세			-491,175	약 -49억
지출	소 계			49,022,411	약 4,902억
	공 사 비			35,013,450	약 3,501억
	보 상 비			4,295,017	약 430억
	관 리 비			256,832	약 26억
	설 계 비			611,248	약 61억
	감 리 비			763,207	약 76억
	부대경비			5,697,436	약 570억
	예 비 비			2,385,221	약 239억
종전자산추정액				28,498,841	약 2,850억
※추정비례율 : 102.13%[총수입(78,128,805만원) - 총지출(49,022,411만원) / 종전자산(28,498,841만원)]					

나. 공사비 및 분양가 변동표

비례율 변화표		변동률	공사비				
			-10%	-5%	0%	5%	10%
변동률		평균단위단가 (만원/3.3㎡)	668	705	742	780	817
분양가 (일반분양기준)	10%	3,891	139.43	133.04	126.66	120.28	113.89

비례율 변화표		변동률	공사비				
			-10%	-5%	0%	5%	10%
	5%	3,714	127.16	120.78	114.39	108.01	101.63
	0% (기준)	3,538	114.90	108.51	102.13	95.74	89.36
	-5%	3,360	102.63	96.24	89.86	83.48	77.09
	-10%	3,183	90.36	83.98	77.59	71.21	64.83

6. 도시 · 군계획시설 결정(변경) 조서

가. 도로 결정(변경) 조서

구분	규모				기능	사용 형태	연장 (m)	위치		주요 경과지	최초 결정일	비고
	등급	류별	번호	폭원(m)				기점	종점			
기정	소로	1	A1	10	국지 도로	일반 도로	56 (-)	신정동 1163-8	신정동 1163-13	-	서울특별시고시 제2008-443호 (08.12.11.)	구역외
변경	중로	3	A	12	국지 도로	일반 도로	56 (56)	신정동 1163-8	신정동 1163-13	-		-
기정	소로	2	A1	8~9	국지 도로	일반 도로	257 (-)	신정동 1223	신정동 1226	-	서울특별시고시 제2008-443호 (08.12.11.)	구역외
변경	소로	2	A	8~9	국지 도로	일반 도로	259 (2)	신정동 1223	신정동 1226	-		-
폐지	소로	2	B	6~9	국지 도로	일반 도로	293	신정동 1160-35, 1157-22	신정동 1160-11	-	서울특별시고시 제1986-736호 (86.12.30.)	기타 도로시설
폐지	소로	2	C	8~9	국지 도로	일반 도로	335	신정동 1159-29, 1158-3	신정동 1156-20	-		
폐지	소로	3	B	6	국지 도로	일반 도로	261 (48.5)	신정동 1161-2	신정동 1160-36	-		
폐지	소로	3	C	6	국지 도로	일반 도로	85	신정동 1155-36	신정동 1155-24	-		
폐지	소로	3	D	6	국지 도로	일반 도로	93	신정동 1153-33	신정동 1153-24	-		
폐지	소로	3	E	6	국지 도로	일반 도로	52	신정동 1154-5, 1153-2	신정동 1150-47	-		

※ ( )은 대상지 내 연장임

※ 도로 중 기타도로시설은 경인지구 토지구획정리사업을 통해 설치된 도로임

■ 도로 결정(변경) 사유서

변경전 도로명	변경후 도로명	변경내용	변경사유
소로 1-A1	중로 3-A	• 도시계획시설 변경 - 도로 폭원 확폭 (B : 10m → 12m)	• 신정재정비촉진지구 내 기조성된 도로와 보행공간 확보를 고려하여 도로 폭원 확폭
소로 2-A1	소로 2-A	• 도시계획시설 변경 - 도로 연장 변경 (L : 257m → 259m)	• 신정재정비촉진지구 내 기조성된 도로와 연계를 위해 도로 연장
소로 2-B	-	• 도시계획시설 폐지	- 효율적인 토지이용계획을 위해 도로 폐지
소로 2-C	-	• 도시계획시설 폐지	- 효율적인 토지이용계획을 위해 도로 폐지
소로 3-B	-	• 도시계획시설 폐지	- 효율적인 토지이용계획을 위해 도로 폐지
소로 3-C	-	• 도시계획시설 폐지	- 효율적인 토지이용계획을 위해 도로 폐지
소로 3-D	-	• 도시계획시설 폐지	- 효율적인 토지이용계획을 위해 도로 폐지
소로 3-E	-	• 도시계획시설 폐지	- 효율적인 토지이용계획을 위해 도로 폐지

나. 주차장 결정(변경) 조서

구분	도면표시 번호	시설명	시설의 세분	위치	면적(㎡)			최초 결정일
					기정	변경	변경 후	
폐지	①	주차장	공영주차장	신정동 1158-1번지	1,007.6	감)1,007.6	-	서울특별시 양천구고시 제2004-470호 (04.11.30.)

■ 주차장 결정(변경) 사유서

도면표시번호	시설명	변경내용	변경사유
①	주차장	• 도시계획시설 폐지	• 정비계획을 통한 일체 정비 및 합리적인 토지이용을 위해 주차장시설 폐지

다. 공원 결정(변경) 조서

구분	도면표시 번호	시설명	시설의 세분	위치	면적(㎡)			최초 결정일
					기정	변경	변경 후	
변경	①	공원	소공원	신정동 1219-9번지 일대	797.4	증)295.0	1,092.4 (295.0)	서울특별시고시 제2017-306호 (17.08.17.)
변경	②	공원	어린이 공원	신정동 1150-53번지 일대	2,690.8	증)3,140.7	5,831.5 (3,140.7)	서울특별시고시 제2008-443호 (08.12.11.)

※ ( )은 대상지 내 면적임

■ 공원 결정(변경) 사유서

도면표시번호	시설명	변경내용	변경사유
①	소공원	• 도시계획시설 변경 - 공원 면적 증가 (797.4㎡ → 1,092.4㎡)	• 신정4구역 내 공원의 활용도 제고를 위해 정형화
②	어린이 공원	• 도시계획시설 변경 - 시설의 세분 변경 (소공원 → 어린이공원) - 공원 면적 증가 (2,690.8㎡ → 5,831.5㎡)	• 신정재정비촉진지구 내 녹지축 연계 및 신정2-2구역 내 공원의 활용도 제고를 위해 공원 정형화

7. 공동이용시설 설치계획

구 분	시설의 종류	위치	면적(㎡)		
			법정		계획 면적(㎡)
			기준	면적(㎡)	
합계		-	-	-	60,049.60
주민공동시설	소계	-	(세대수 × 2.5㎡) × 1.25㎡	2,987.5 이상	4,259.92
	경로당	획지	500 ~ 1,000세대 미만	225 이상	312.64
	어린이집	획지	500 ~ 1,000세대 미만	330 이상	400.00
	어린이놀이터	획지	300 ~ 1,000세대 미만 : 200㎡ + (세대수 × 1㎡)	1,156 이상	1,160.00
	작은도서관	획지	500 ~ 1,000세대 미만	158 이상	340.42
	주민운동시설	획지	-	-	1,152.95
	다함께돌봄센터	획지	500세대 이상	66 이상	200.00
	주민휴게시설	획지	-	-	693.91
근린생활시설	근린생활시설	-	-	-	3,268.70
부대시설	소계		-		52,520.98
	관리사무소	-	50세대 이상 : 10㎡ + (세대수 - 50) × .0.05㎡	55.3 이상	157.98
	기계·전기실	-	-	-	1,000.00
	지하주차장	-	-	-	51,363.00

※ 주택건설기준 등에 관한 규정 제55조의2(주민공동시설) 및 서울특별시 주택 조례 제8조의4(주민공동시설) 및 별표1, 주민공동시설 설치 총량제 운용 가이드라인(국토교통부)

※ 주민공동시설 설치계획은 관련규정 범위 내에서 건축심의 및 사업시행계획 인가 시 변경될 수 있음

8. 기존 건축물의 정비·개량 계획

구분	구역구분		가구 또는 획지구분		위치	정비개량계획(동)				
	명칭	면적(㎡)	명칭	면적(㎡)		계	존치	개수	철거후신축	철거이주
신설	신정동 1152번지 일대 주택정비형 재개발구역	44,082.8	획지1	40,507.8	양천구 신정동 1152번지 일대	244	-	-	-	244

9. 건축시설계획

가. 획지 및 주택규모 등에 관한 계획

<table>
<tr><th rowspan="2">구분</th><th colspan="2">구역구분</th><th colspan="2">가구 또는 획지구분</th><th rowspan="2">위치</th><th rowspan="2">주된 용도</th><th rowspan="2">건폐율 (%)</th><th colspan="2">용적률(%)</th><th rowspan="2">높이(m) (최고층수)</th></tr>
<tr><th>명칭</th><th>면적(㎡)</th><th>명칭</th><th>면적</th><th>정비 계획</th><th>법적 상한</th></tr>
<tr><td>신설</td><td>신정동 1152번지 일대 주택정비형 재개발구역</td><td>44,082.8</td><td>획지</td><td>40,507.8</td><td>신정동 1152번지 일대</td><td>공동주택 및 부대복리시설</td><td>60 이하</td><td>212.78 이하</td><td>250.00 이하</td><td>해발고도 84.3m 이하 (최고 15층, 평균 13층)</td></tr>
</table>

주택의 규모 및 규모별 건설 비율

- 주택규모별 건설 비율
  - 세대 수 : 956세대 (분양 705세대, 공공 251세대)
  ※국민주택규모 주택건설에 따른 증가 세대 수 : 155세대 (분양 77세대, 공공 78세대)

건립규모	기준	세대수(비율)
합계	-	956(100.0%)
60㎡이하	총 건립세대수의 80%이상	406(42.5%)
60~85㎡이하		466(48.7%)
85㎡초과	총 건립세대수의 20%미만	84(8.8%)

- 정비계획 용적률에 대한 임대 규모별 건설 비율(국민주택규모 주택 증가분은 제외)
  - 임대주택 건설계획 : 총 세대수의 15.1% (기준 : 15.0%)

건립규모	기준	세대수(비율)
합계	121	121(100.0%)
40㎡이하	전체 임대주택 세대수의 30% 이상	48(39.7%)
40~50㎡이하	-	36(29.8%)
50~60㎡이하	-	37(30.6%)

심의 완화 사항

- 용도지역 상향 : 제1종일반주거지역 → 제2종(7층 이하)일반주거지역
- 2025 서울시 도시·환경정비기본계획에 따른 기준용적률 완화 (소형주택건설 시 20% 완화)
- 허용용적률 인센티브 : 20% (공공보행통로, 열린단지, 돌봄시설, 방재안전, 지역기반시설 정비, 지역특화)
- 국민주택규모 주택건설에따른 상한용적률 완화 (도시 및 주거환경정비법 제54조)
  - 법적상한 용적률 250% 이하

건축물의 건축선에 관한 계획

- 건축한계선 지정
  - 공동주택 사업부지의 건축한계선으로 발생하는 전면공지는 보도로 조성

구분	구역구분		가구 또는 획지구분		위치	주된 용도	건폐율 (%)	용적률(%)		높이(m) (최고층수)
	명칭	면적(㎡)	명칭	면적				정비 계획	법적 상한	

구분	건축선 지정 내용
공동주택 사업부지	중앙로29길, 중앙로25길 변 건축한계선 (폭 6m) 지정
	문화가로, 중앙로47길 변 건축한계선 (폭 3m) 지정

- 벽면한계선 지정 : 공공보행통로 변 3m

기타사항에 관한 계획	• 공공보행통로 – 폭 12m 이상, 중앙로29가길과 계남근린공원 출입구를 연결

나. 용적률 계획

구분	내용							
토지이용 계획	계 (구역면적)	획지면적	신설 정비기반시설				신설 정비기반시설 내 국공유지	대상지 내 용도폐지되는 기반시설 국공유지
			소계	토지 (도로, 공원)	건축물 대지지분 (공공임대주택)	건축물 환산 부지면적		
	44,082.8㎡	40,507.8㎡	6,680.9㎡	3,575.0㎡	2,249.5㎡	856.4㎡	997.7㎡	2,577.3㎡
공공시설부지 제공면적 (순부담)	• 신설 정비기반시설 면적 - 신설 정비기반시설 내 국·공유지 - 대지 내 용도폐지되는 기존 기반시설 국·공유지 = 6,680.9㎡ – 997.7㎡ – 2,577.3㎡ = 3,105.9㎡							
건축물 환산 부지면적	• 건축물 환산부지 면적 = 표준건축비(천원/㎡) X 건축물 연면적(㎡) / 부지가액(천원/㎡) – 임대주택 = 임대주택 표준건축비 X 임대주택 전체 연면적 ÷ 공시지가 2배 = 926,273원/㎡ X 7,222.9㎡ ÷ (3,906,084원 X 2) = 856.4㎡							
기준용적률	• 기준용적률 : 174.84% – 획지 내 용도지역 상향 비율에 따라 가중평균하여 산정 – 기본계획에 따라 기준용적률 20% 상향 조정							

구분	내용	
허용용적률	• 허용용적률 = 기준용적률 + 허용용적률 인센티브(최대 20.00%) = 174.84% + 20.00%(공공보행통로, 열린단지, 돌봄시설, 방재안전, 지역기반시설 정비, 지역특화) = 194.84% ※ 향후 건축 심의 시 허용용적률 인센티브 항목에 대해서 최종 결정함	
정비계획 용적률	• 상한용적률 = 허용용적률 X {1+1.3α(토지)+0.7α(건축물)} = 194.84% X (1+1.3x0.05880+0.7x0.02238) = 212.78% • 정비계획용적률 : 212.78% 이하	α(토지) = 공공시설 등 부지(토지) / 공공시설 등 부지(토지) 제공한 후의 대지면적 = 2,249.5㎡ / 38,258.3㎡ = 0.05880 α(건축물) = 공공시설 등 부지(건축물 설치비용 환산부지) / 공공시설 등 부지(토지) 제공한 후의 대지면적 = 856.4㎡ / 38,258.3㎡ = 0.02238
법적상한 용적률	• 정비계획용적률 212.78% + 법적상한용적률로 증가하는 용적률 37.11% = 249.89% [정비계획용적률에서 증가하는 용적률의 1/2은 국민주택규모 주택(공공주택)으로 건설]	

다. 임대주택 및 국민주택규모 주택의 건설에 관한 계획

○ 모든 임대주택은 원칙적으로 공공임대주택으로 계획하여야 한다. 다만, 필요시 해당 위원회에서 인정하는 경우에는 그에 따른다.

○ 「도시 및 주거환경정비법」 등 관계 법령에 의한 의무임대주택은 세입자 주거대책 및 도시 저소득 주민의 입주기회 확대 등 공공목적의 공공임대주택 용도로 정하며, 「도시 및 주거환경정비법」 제79조(관리처분계획에 따른 처분 등) 제5항에 따른다.

○ 「도시 및 주거환경정비법」에 따라 법적상한용적률에서 정비계획으로 정해진 용적률을 뺀 용적률의 50% 이상을 주거전용면적 85㎡ 이하의 국민주택규모 주택으로 건설하여야 한다.

○ 공동주택 단지 내 분양주택과 임대주택은 동일(유사)한 규모와 적절한 비율로 혼합하여 특정 동·층 및 라인에 집중되지 않고 분산되도록 건설하고, 임대주택의 선정은 공개추첨의 방법으로 선정하여야 한다. 다만, 구역의 특성에 따라 해당 위원회에서 인정하는 경우에 그에 따른다.

1) 임대주택 건설 계획

계획기준	• 임대주택 건설 : 주택 전체 세대수의 15% • 주택 임대주택 세대수의 30% 이상 또는 주택 전체 세대수의 5% 이상 : 전용면적 40㎡이하 • 정비기반시설 순부담 비율 확보를 위한 기부채납 임대주택은 공적임대주택 물량에서 제외 (도정법 제97조)
산출근거	• 전체 세대 수 : 801세대 {956 - 155(법적상한 증가분 제외)} • 재개발공공임대주택 건설계획 : 121세대 - 상한용적률에 해당하는 계획세대 수 {956 - 155(법적상한 증가분 제외)}의 15% 이상 : 801세대 x 15% = 120.15세대 ∴ 121세대 계획 〉 120.15세대 • 임대주택 세대수의 30% 이상 또는 주택 전체 세대수의 5% 이상 40㎡ 이하로 건설계획 : 48세대 - {임대주택 - 기부채납 임대주택 - 국민주택 규모주택}의 30% 이상 : 121 x 30% = 36.3세대 - 956세대의 5% 이상 : 956 x 5% = 47.8세대 ∴ 48세대 계획 〉 36.3세대 또는 47.8세대

건립규모	세대 수	전체 비율	임대주택 비율
합계	121	15.1	100.0
전용 39.9㎡	48	6.0	39.7
전용 59.9㎡	36	4.5	29.8
전용 84.9㎡	37	4.6	30.6

나. 법적상한용적률에 따른 국민주택규모 주택의 건설에 관한 계획

구분	내용
계획 기준	• 국민주택규모 주택 건설 : 도시정비법에서의 법적상한용적률에서 정비계획으로 정해진 용적률을 뺀 용적률의 50% 이상 • 국민주택규모 주택은 공공 목적의 공공임대주택 용도
법적상한용적률 (건축계획)	• 249.89% (건축심의에서 최종 결정)
상한용적률 (정비계획용적률)	• 212.78%

국민주택 규모 주택 의무면적	용적률 증가분	• 249.89% - 212.78% = 37.11%
	증가된 용적률의 50%	• 37.11% x 0.5 = 18.56% • 40,507.8㎡ x 0.1856 = 7,515.5㎡
	의무 연면적	• 7,515.5㎡ 이상

국민주택규모 주택 확보계획 (건축심의에서 최종결정)	전용면적	공급면적	세대 수	연면적	비고
	39.9㎡	57.7㎡	-	-	획지
	59.8㎡	82.5㎡	39	3,217.1㎡	
	84.8㎡	114.2㎡	39	4,453.8㎡	
	합계		78	7,670.9㎡	≧ 7,515.5㎡

10. 환경보전, 재난방지에 관한 계획 및 환경성 검토결과

가. 환경보전 및 재난방지에 관한 계획

구분	계획내용
환경보전	• 지형에 순응한 계획 수립 • 녹지공간의 최대 확보로 도시생태기능 복원 및 강화 • 자연지반녹지, 인공지반녹지, 부분포장, 벽면녹화, 틈새투수포장의 증가로 생태면적률 34.93%로 최대한 확보 • 폐기물 수거는 양천구 폐기물 처리계획에 따라 처리
재난방지	• 토목공사 완료 즉시 나대지 안정화시키며, 조경식재 등을 우선적으로 실시 • 토목공사는 단계적으로 공사를 시행하며, 강우시 나출지에 임시비닐막이나 부직포를 덮어 토사유출을 최대한 방지 • 긴급재난 구조차량 및 소방차 등의 접근 고려 • 자연재해 대비 방재시스템 및 단지 내 상·하수도시설 합리적 설계 반영

나. 환경성 검토 결과

검토항목		목표기준	준수 여부	현황 및 검토결과	계획에 반영사항
자연 경관	생태 면적률	생태면적률 30%	○	• 적용 생태면적률 34.93%	• 자연지반녹지, 투수포장 등 다양한 녹지를 반영, 생태면적률을 높이도록 설계
	녹지 네트워크	녹지·수생태 연결성 확보	○	• 녹지면적 Ⅲ, 녹지모양Ⅲ, 내부 연결성Ⅰ, 외부연결성Ⅰ	• 조경 및 녹지계획에 반영하여 주변 녹지와 연계강화 실시

검토항목		목표기준	준수 여부	현황 및 검토결과	계획에 반영사항
	지형변동	지형·지질 변동 최소화	-	• 지형변화 최소화	• 지형에 순응한 계획 수립
	비오톱	비오톱 보전 등급 향상	○	• 비오톱유형평가 5등급, 개별비오톱 평가제외 등급으로 조사됨	• 경관녹지, 공원 및 조경공간의 확보를 통한 열섬화 방지 등 실시
생활환경	일조	일조 침해 최소화	-	• 대상지 주변 여건 고려시 건축물 신축으로 인한 영향이 예상됨	• 일조 영향을 최소화할 수 있도록 건물배치 및 층수 고려
	바람 및 미기후	바람길 확보	○	• 건축물 배치시 기상(바람)요소에 대한 영향이 예상됨	• 찬바람 유입을 위한 건물 배치 조정
	경관	가로녹시율 35%	○	• 대상지 내 녹시율은 일부 조경 녹지를 제외하고 대부분 없음	• 대상지 내 공원 조성
		조망권 확보	○	• 경관변화 발생	• 경관 고려한 건축물계획 수립
		Skyline	○	• 주변 시설물과의 조화	• 외부 건축물과 조화되는 스카이라인 형성되도록 계획
	휴식 및 여가공간	휴식·여가공간 최대확보	○	• 대상지 내 휴식·여가공간 부족 • 당해 대상지에 조성 필요	• 공원, 획지 등을 조성
	보행친화 공간	보행자전용도로 계획 수립	○	• 기존 보행동선 유지 및 보행자를 위한 가로공간조성	• 휴식과 여가공간과의 연계성 확보
		자전거전용도로 계획 수립	○	• 대상지 내 자전거 도로 조성되어 있지 않음	• 자전거 이용자의 편의를 위해 설치기준을 상회하는 자전거 주차장을 설치(법정 20%, 209대) • 대상지 여건 및 보행동선을 고려하여 계획 수립
		자전거보관소 15대/100unit	○	• 자전거 보관소 설치 미고려	• 대상지 여건을 고려하여 단지 내 적정한 배치를 고려
	대기질·미세먼지	대기오염 최소화	○	• 공사시 비산먼지 발생 • 운영시 난방 및 전력사용에 의한 배출가스, 온실가스 발생	• 공사시 방진망 설치, 살수 계획 수립 • 운영시 청정연료 사용
	물순환 (수질)	수질 등급 유지 및 오염 최소화	○	• 토사유출량 변화 예상 • 생활오수 발생	• 기존 하수관로에 연계처리
	폐기물	폐기물 발생량 최소화	○	• 운영시 생활폐기물 및 분뇨 발생	• 분리수거 및 재활용을 통한 쓰레기 감량화 실시
	소음 및 진동	소음·진동 최소화	○	• 공사시 투입장비에 의한 소음발생 • 운영시 교통소음발생	• 공사시 가설방음판넬설치 운영 • 운영시 녹지공간조성으로 소음감소

11. 정비사업 시행계획

구분	시행방법	시행예정시기	사업시행(예정)자	정비사업 시행으로 증가예상 세대 수		
				기존	계획	증
신설	주택정비형 재개발사업 (관리처분계획에 의함)	정비구역지정 고시일로부터 4년이내	신정동 1152번지 일대 주택정비형 재개발사업조합	855	956	101

12. 정비구역 주변의 교육환경 보호에 관한 계획

정비구역 주변현황	계획내용	비고
남명초등학교	• 교육시설의 보건관리와 환경위생 등에 초래하는 시설의 설치를 지양 • 소음진동규제법 제23조에 따라 시장·군수·구청장은 주민의 정온한 생활환경을 유지하기 위하여 사업장 및 공사장 등에서 발생되는 소음·진동을 규제 • 공사시 교육환경 장애요소(소음, 진동, 먼지 등)의 발생이 최소화 되도록 계획 • 교육시설 이용시 안전하고 편리하게 통학할 수 있도록 계획 • 해당 관할 교육청의 협의 결과를 준수토록 계획	거리 75m 이내

※ 「도시 및 주거환경정비법」 제52조 및 「교육환경보호에 관한 법률」 제8조 및 제9조에 의거 정비구역으로부터 200m 이내에 교육시설이 설치되어 있는 경우 해당

13. 안전 및 범죄예방에 관한 계획

구분	계획내용
안전 및 범죄예방	• 단지 내 공원 및 오픈스페이스 공간은 주동에서 내려다 볼 수 있는 곳에 설치 등 환경설계를 통한 자연감시 시스템(휴먼 시큐리티)을 구축 • 단지/아파트 출입문에 보안카메라 및 잠금장치 설치, 지하주차장 내 밝은 조명 및 감시카메라 설치 등 비인가자의 진출입 차단을 통한 범죄목표물에 대한 접근 통제 • 커뮤니티 공간에 대한 주민들의 활발한 사용 유도를 통해 자연적 감시를 강화하여 범죄위험 감소 및 안전감을 느낄 수 있도록 설계 및 운영 • 산책로 및 보행가로변에는 충분한 거리에서 상대방을 인식할 수 있도록 야간 조명을 설치하여 안전한 보행로 조성

14. 신속통합기획 가이드라인

■ 정비계획 가이드라인

구분	내용
용도지역	• 공동주택 획지 : 제2종일반주거지역(7층) • 공원 : 제1종일반주거지역
순부담률	• 용도지역이 상향되는 규모에 따라 산정(1단계 10% 이상)
용적률	• 기준용적률 : 174% 내외 - 소형주택(60㎡) 건설에 따른 주택재개발사업 기준용적률 상향적용(서고시2015-376) • 허용용적률 : 194% 이하 ※ 우수디자인 등 2025 도시주거환경정비기본계획 준용, 기준용적률에 20% 이하 추가 적용 • 상한용적률: 215% 이하 - 종상향에 따른 의무순부담(10%)는 임대주택으로 기부채납 ※ 수요조사 및 관계부서 협의를 통해 필요시 일부 건축물 기부채납 검토 가능 • 법적상한(초과)용적률 : 250% 이하에서 실제 건축배치 등을 고려하여 결정 ※ 증가 용적률의 50%는 임대주택으로 건설
층수 /높이	• 대상지 남측의 계남근린공원 및 인접단지와 조화를 이루는 스카이라인 계획 - 최고층수 15층(평균층수 13층) 이하 - 계남근린공원 변은 13층 이하로 배치
기반시설	• 공원 - 공원1(북서측) : 신정4구역 확보 예정 공원과의 연계성을 고려, 최소면적으로 정형화 - 공원2(동측) : 기 조성된 공원과의 연계 및 활용성을 고려한 범위 내에서 최소면적으로 정형화 (중앙로 29길과 접하는 공원 출입부는 폭 10m 내외로 계획) • 도로 - 중앙로 47길: 신정재정비촉진지구 내 기확보된 도로 폭원 유지를 위해 도로 확폭(10m→12m)
공공보행 통로	• 대상지 중앙에 배치(폭 12m 이상) - 중앙로 29길과 계남근린공원 출입구를 연결
근린생활 시설 배치 구간	• 구역 북측 문화의거리 변 : 문화의거리 활성화에 기여 • 중앙로29길 변 : 지역주민의 편의성 증대, 공원과의 연계 및 활성화에 기여
주민공동 이용시설 배치구간	• 단지 내 공공보행통로변에 배치 • 주민공동이용시설은 공공보행통로와의 연계, 외부공간과 연계활용을 고려하여 계획하고 개방형으로 설치

구분	내용
건축한계선	• 중앙로29길, 중앙로25길 : 대지경계선으로부터 6m이상 이격하여 지정 - 도로로부터 3m구간은 보도부속형 전면공지 계획 • 문화의거리, 중앙로47길 : 대지경계선으로부터 3m이상 이격하여 지정
벽면한계선	• 공공보행통로 좌우 양측으로 3m이상
차량진출입 계획	• 중앙로29길, 문화의거리에 진출입구 설치

■ 건축계획 가이드라인

구분	내용
특별건축 구역	• 창의적인 건축물 디자인을 위하여 특별건축구역 지정을 전제로 계획 • 특별건축구역의 완화가능 규정을 적용하되, 프라이버시 침해 등을 고려하여 인동거리를 산정하고, 남향세대 및 일조만족 세대 최대화 등 주거 성능이 저하되지 않도록 계획
경관 및 스카이라인	• 계남근린공원 쪽으로 점차 낮아지는 입체적 스카이라인 형성 • 단지내 주동 배치 시, 남북방향의 통경축을 확보하여 계남근린공원 쪽으로 열린 도시경관을 형성 - 단지 가운데 공공보행통로(12m이상)를 포함하여 계남근린공원으로의 조망권이 확보될 수 있는 계획
주거동 유형	• 주변과의 조화를 고려하여 주동의 층수변화, 배치, 교차 등 건축적 요소의 다양화를 통해 시각적으로 특색 있고 입체적인 주동형태 계획 • 개방감과 다양한 경관이 조성되고 계남근린공원으로의 조망권이 확보될 수 있는 계획
근린생활 시설 및 주민공동 이용시설	• 근린생활시설 : 문화의거리변에 면하여 주거동하부에 연도형으로 배치 • 주민공동이용시설: 지역주민의 활용성을 고려하여 공공보행통로변(데크하부 공간)에 개방형, 가로친화형으로 배치
대지조성 계획	• 분지형 대상지 지형을 활용하여 절•성토를 최소화하는 합리적 지하공간 활용(주차장, 데크활용 등) • 단지내부와 외부 사이에 옹벽이 발생하지 않도록 계획하며 불가피한 경우, 조경석 쌓기, 쉼터 등 조경계획을 하도록 함

Ⅱ. 도시관리계획(용도지역) 결정(변경)

1. 용도지역 결정(변경)조서

구분	면적(㎡)			구성비(%)	비고
	기정	변경	변경 후		
합계	44,082.8	-	44,082.8	100.0	-
제1종일반주거지역	34,282.3	감) 30,707.3	3,575.0	8.1	-
제2종일반주거(7층이하)지역	9,800.5	증) 30,707.3	40,507.8	91.9	-

■ 용도지역 결정(변경) 사유서

구분	구역명	용도지역		면적(㎡)	변경사유
		기정	변경		
획지	신정동 1152번지 일대 주택정비형 재개발사업	제1종	제2종(7)	30,707.3	• 효율적인 주택 공급을 위해 용도지역 상향
		제2종(7)	제2종(7)	9,800.5	
공공시설		제1종	제1종	3,575.0	• 공공시설은 현재 용도지역 유지

Ⅲ. 지구단위계획 결정사항

1. 지구단위계획구역에 관한 결정

가. 지구단위계획구역 결정(변경) 조서

구분	구역명	위 치	면 적(㎡)
신규	신정동 1152번지 일대 주택정비형 재개발사업	서울특별시 양천구 신정동 1152번지 일대	44,082.8

2. 토지이용 및 시설에 관한 결정

가. 용도지역 · 지구 결정 조서

구분	면적(㎡)			구성비(%)	비고
	기정	변경	변경 후		
합계	44,082.8	-	44,082.8	100.0	-
제1종일반주거지역	34,282.3	감) 30,707.3	3,575.0	8.1	-
제2종일반주거(7층이하)지역	9,800.5	증) 30,707.3	40,507.8	91.9	-

■ 용도지역 변경 사유서

구분	구역명	용도지역		면적(㎡)	변경사유
		기정	변경		
획지	신정동 1152번지 일대 주택정비형 재개발사업	제1종	제2종(7)	30,707.3	• 효율적인 주택 공급을 위해 용도지역 상향
		제2종(7)	제2종(7)	9,800.5	
공공시설		제1종	제1종	3,575.0	• 공공시설은 현재 용도지역 유지

나. 용도지구 결정조서 : 해당없음

다. 도시·군계획시설 결정(변경) 조서

1) 도로 결정(변경)조서

구분	규모				기능	사용 형태	연장 (m)	위치		주요 경과지	최초 결정일	비고
	등급	류별	번호	폭원(m)				기점	종점			
기정	소로	1	A1	10	국지도로	일반도로	56 (-)	신정동 1163-8	신정동 1163-13	-	서울특별시고시 제2008-443호 (08.12.11.)	구역외
변경	중로	3	A	12	국지도로	일반도로	56 (56)	신정동 1163-8	신정동 1163-13	-		-
기정	소로	2	A1	8~9	국지도로	일반도로	257 (-)	신정동 1223	신정동 1226	-	서울특별시고시 제2008-443호 (08.12.11.)	구역외
변경	소로	2	A	8~9	국지도로	일반도로	259 (2)	신정동 1223	신정동 1226	-		-
폐지	소로	2	B	6~9	국지도로	일반도로	293	신정동 1160-35, 1157-22	신정동 1160-11	-	서울특별시고시 제1986-736호 (86.12.30.)	기타 도로시설
폐지	소로	2	C	8~9	국지도로	일반도로	335	신정동 1159-29, 1158-3	신정동 1156-20	-		
폐지	소로	3	B	6	국지도로	일반도로	261 (48.5)	신정동 1161-2	신정동 1160-36	-		
폐지	소로	3	C	6	국지도로	일반도로	85	신정동 1155-36	신정동 1155-24	-		
폐지	소로	3	D	6	국지도로	일반도로	93	신정동 1153-33	신정동 1153-24	-		
폐지	소로	3	E	6	국지도로	일반도로	52	신정동 1154-5, 1153-2	신정동 1150-47	-		

※ ( )은 대상지 내 연장임

※ 도로 중 기타도로시설은 경인지구 토지구획정리사업을 통해 설치된 도로임

■ 도로 결정(변경) 사유서

변경전 도로명	변경후 도로명	변경내용	변경사유
소로 1-A1	중로 3-A	• 도시계획시설 변경 - 도로 폭원 확폭 (B : 10m → 12m)	• 신정재정비촉진지구 내 기조성된 도로와 보행공간 확보를 고려하여 도로 폭원 확폭
소로 2-A1	소로 2-A	• 도시계획시설 변경 - 도로 연장 변경 (L : 257m → 259m)	• 신정재정비촉진지구 내 기조성된 도로와 연계를 위해 도로 연장

변경전 도로명	변경후 도로명	변경내용	변경사유
소로 2-B	-	• 도시계획시설 폐지	- 효율적인 토지이용계획을 위해 도로 폐지
소로 2-C	-	• 도시계획시설 폐지	- 효율적인 토지이용계획을 위해 도로 폐지
소로 3-B	-	• 도시계획시설 폐지	- 효율적인 토지이용계획을 위해 도로 폐지
소로 3-C	-	• 도시계획시설 폐지	- 효율적인 토지이용계획을 위해 도로 폐지
소로 3-D	-	• 도시계획시설 폐지	- 효율적인 토지이용계획을 위해 도로 폐지
소로 3-E	-	• 도시계획시설 폐지	- 효율적인 토지이용계획을 위해 도로 폐지

2) 주차장 결정(변경) 조서

구분	도면표시 번호	시설명	시설의 세분	위치	면적(㎡)			최초 결정일
					기정	변경	변경 후	
폐지	①	주차장	공영주차장	신정동 1158-1번지	1,007.6	감)1,007.6	-	서울특별시 양천구고시 제2004-470호 (04.11.30.)

■ 주차장 결정(변경) 사유서

도면표시번호	시설명	변경내용	변경사유
①	주차장	• 도시계획시설 폐지	• 정비계획을 통한 일체 정비 및 합리적인 토지이용을 위해 주차장시설 폐지

3) 공원 결정(변경) 조서

구분	도면표시 번호	시설명	시설의 세분	위치	면적(㎡)			최초 결정일
					기정	변경	변경 후	
변경	①	공원	소공원	신정동 1219-9번지 일대	797.4	증)295.0	1,092.4 (295.0)	서울특별시고시 제2017-306호 (17.08.17.)
변경	②	공원	어린이 공원	신정동 1150-53번지 일대	2,690.8	증)3,140.7	5,831.5 (3,140.7)	서울특별시고시 제2008-443호 (08.12.11.)

※ ( )은 대상지 내 면적임

■ 공원 결정(변경) 사유서

도면표시번호	시설명	변경내용	변경사유
①	소공원	• 도시계획시설 변경 - 공원 면적 증가 (797.4㎡ → 1,092.4㎡)	• 신정4구역 내 공원의 활용도 제고를 위해 정형화
②	어린이 공원	• 도시계획시설 변경 - 시설의 세분 변경 (소공원 → 어린이공원) - 공원 면적 증가 (2,690.8㎡ → 5,831.5㎡)	• 신정재정비촉진지구 내 녹지축 연계 및 신정2-2구역 내 공원의 활용도 제고를 위해 공원 정형화

3. 획지 및 건축물 등에 관한 결정

가. 가구 및 획지에 관한 결정(변경) 조서

구 분	가구	면 적	획 지		비 고
			획지번호	위 치	
획지	획지	40,507.8㎡	-	신정동 1152번지 일대	공동주택 및 부대·복리시설

나. 건축물의 용도·건폐율·용적률·높이에 관한 결정조서

1) 건축물의 용도에 관한 결정조서

구분		가구	용도
신설	허용용도	획지1	• 건축법시행령 별표1 제2호의 공동주택 • 주택법 제2조 13호, 14호에 의한 부대·복리시설 • 건축법시행령 별표1 제3호의 제1종근린생활시설 • 건축법시행령 별표2 제4호의 제2종근린생활시설

2) 건축물 개발밀도(건폐율, 용적률, 높이)

가) 건폐율 계획

구분	지역	건폐율	비고
신설	획지1	60% 이하	공동주택 및 부대·복리시설

나) 용적률 계획

구분	지역	용적률				비고
		기준용적률	허용용적률	상한용적률		
				상한용적률	법적상한용적률	
신설	획지1	174.84% 이하	194.84% 이하	212.78% 이하	250.00% 이하	법적상한용적률 249.89% 계획 (건축 심의 시 법적상한용적률 이하 범위에서 최종 결정)

■ 허용용적률 인센티브 사항

구분	인센티브						비고
	공공 보행통로	열린 단지	돌봄시설	방재안전	지역기반시설 정비	지역 특화	
신설	3.9%	5.0%	5.0%	5.0%	0.4%	0.8%	총 20% (최대 20% 이내)

■ 상한용적률 완화 사항

구분	용적률 완화		비고
	공공시설 기부채납	국민주택규모주택건설	
신설	17.94%	37.11%	총 55.05%

다) 높이 계획

구분	지역	높이 기준	비고
신설	획지1	해발고도 84.3m 이하 (최고 15층)	평균 13층 이하

다. 건축물의 건축선에 관한 계획

1) 건축선에 관한 계획

구분	적용 위치	계획내용
건축한계선	중앙로29길, 중앙로25길 변	• 대지경계선으로부터 6m 후퇴
	문화의 거리, 중앙로47길 변	• 대지경계선으로부터 3m 후퇴
벽면한계선	공공보행통로 변	• 공공보행통로로부터 3m 후퇴

2) 가로활성화시설 배치구간

구분		적용 위치	계획내용
가로활성화시설 배치구간	연도형상가 배치구간	문화가로, 중앙로29길 변	• 가로활성화시설 배치구간은 가로활성화가 필요한 주요 가로로 가로의 1/2이상 대지안의 공지 또는 건축한계선에 맞추어 건축물의 저층부(1층 이상)에 가로활성화시설을 연도형으로 조성 • 가로활성화시설의 권장 용도 - 건축법 시행령 별표1 제3호의 제1종근린생활시설 - 건축법 시행령 별표1 제4호의 제2종근린생활시설
	공동이용시설 배치구간	공공보행통로 변	• 가로활성화시설 배치구간은 가로활성화가 필요한 주요 가로로 가로의 1/2이상 대지안의 공지 또는 건축한계선에 맞추어 건축물의 저층부(1층 이상)에 가로활성화시설을 연도형으로 조성 • 가로활성화시설의 권장 용도 - 주택법 제2조 제13호,제14호에 의한 부대복리시설 - 주택건설기준 등에 관한 규정 제2조 제3호에 의한 주민공동시설 - 개방형 주민커뮤니티시설

3) 중저층배치구간

구분		적용 위치	계획내용
중저층배치구간	13층 이하 배치구간	계남근린공원 변	• 중저층배치구간은 다양한 도시경관창출을 위해 건축물을 중저층(13층 이하)으로 조성하며, 주동면부에 대한 입면 특화방안 제시 • 중저층배치구간 - 획지선으로부터 16m (폭원 10m)

라. 경관계획(배치 · 형태 포함)

1) 건축물의 배치에 관한 계획

구분	적용위치	계획내용
건축물의 방향성	공동주택 사업부지	• 공공보행통로 및 도로변의 건축물 입면이 정면성을 가질 수 있도록 건축물의 형태 및 색채 등을 특화하여 계획
건물 진출입구	공동주택 사업부지	• 보행약자의 동선이 단절되지 않도록 경사로 또는 엘리베이터/에스컬레이터 계획

2) 건축물 형태 및 외관에 관한 계획

구분	적용지역	계획내용
건축물의 외부형태	공동주택 아파트	• 저층부는 지형에 순응하고 자연친화적 재료 사용으로 조경계획과 조화롭게 계획 • 돌출형 발코니 등 입면형태에 변화를 주어 시각적 리듬감 부여 • 보행자 시각에서 옥탑부가 돌출되어 보이지 않도록 건축물과 함께 디자인하여 계획
재료 및 색채	공동주택 아파트	• 저채도 위주의 색채계획으로 주변 도시경관과 조화 • 외벽의 재료 및 색상은 건물 전면과 측후면이 동일하거나 최소한 서로 조화를 이룰 수 있도록 고려
진입구 처리	공동주택 아파트	• 건축물의 주출입구는 보도와 단차를 지양 • 불필요한 시각 차폐를 지양하고 진입광장, 공원 등 열린 공간으로 활용

3) 경관에 관한 계획

구분	적용지역	계획내용
개방감	사업부지 내 남북방향	• 단지 가운데 공공보행통로(12m)를 포함하여 3개 이상의 남북방향 통경축 확보 • 공공보행통로 동측 공원 변은 개방형 커뮤니티 구간으로 걷고 싶은 가로친화형으로 조성
조명계획	공동주택 아파트	• 주변 빛공해가 발생하지 않는 범위에서 객관적 수치를 검토하여 야간 조명 설치 계획
스카이라인	공동주택 아파트	• 대지레벨이 높은 곳에 중저층주동을 배치하고, 계남근린공원 변으로 점차 낮아지는 층수 계획으로 주변 지역과 자연스럽게 연결되는 스카이라인 형성 • 조망형 경관분석으로 주변지역에 대한 조화로운 경관 형성 유도

마. 기타 사항에 관한 결정

1) 대지 내 공지에 관한 결정 조서

구분	적용위치	계획 내용	비고
공공보행통로	공동주택 획지 내	• 대상지 내 폭 12m 이상의 공공보행통로 지정하여 공원을 연결하는 보행녹지축 조성	-
전면공지	도로변	• 건축한계선으로 조성되는 공간은 보도형 전면공지로 조성 • 도로와 연접한 보행공간은 공공도로의 재질과 패턴과 유사하게 조성하여 공공의 사용에 이질감이 없도록 함	-

Ⅳ. 관련도면 : 붙임 참조

※ 첨부된 정비구역 지정 및 지형도면 등(그 외 세부 관계도면은 첨부 생략)은 참고용 도면이므로 측량, 그 밖의 용도로 사용할 수 없습니다.

Ⅴ. 정비구역지정 및 정비계획 수립 도서 : 생략

Ⅵ. 열람장소 : 시민의 열람 편의를 위하여 서울특별시 주거정비과(☎02-2133-7188), 양천구 도시계획과(☎02-2620-3514)에 관계 서류를 비치 및 열람하고 있습니다.


※ 고시문 및 지형도면은 토지이용규제정보서비스(http://www.eum.go.kr/)에 게시할 예정이오니 참고하시기 바랍니다.

Ⅶ. 주택재개발 정비구역 지정 및 지형도면


■ 정비구역 결정도




■ 정비계획 결정도

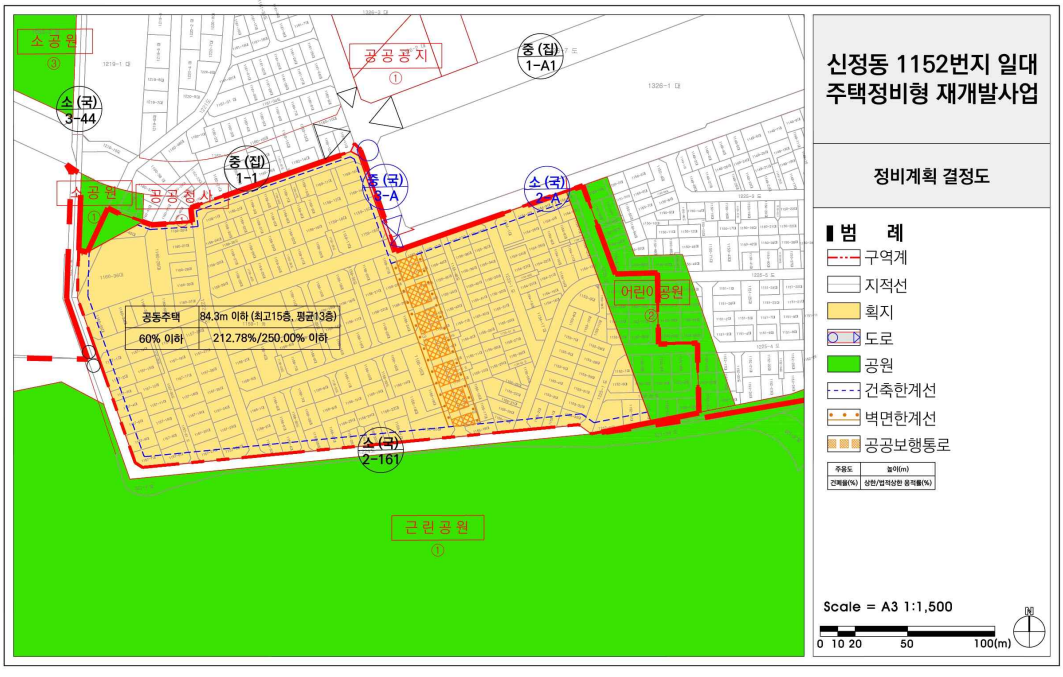


■ 용도지역 결정도(기정)

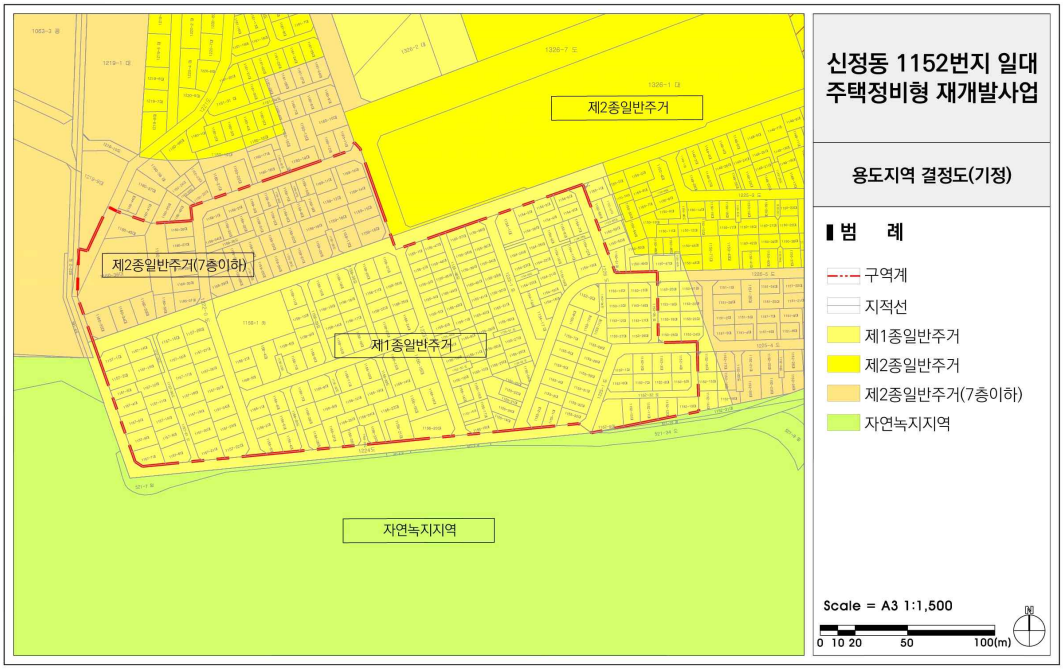


■ 용도지역 결정도(변경)

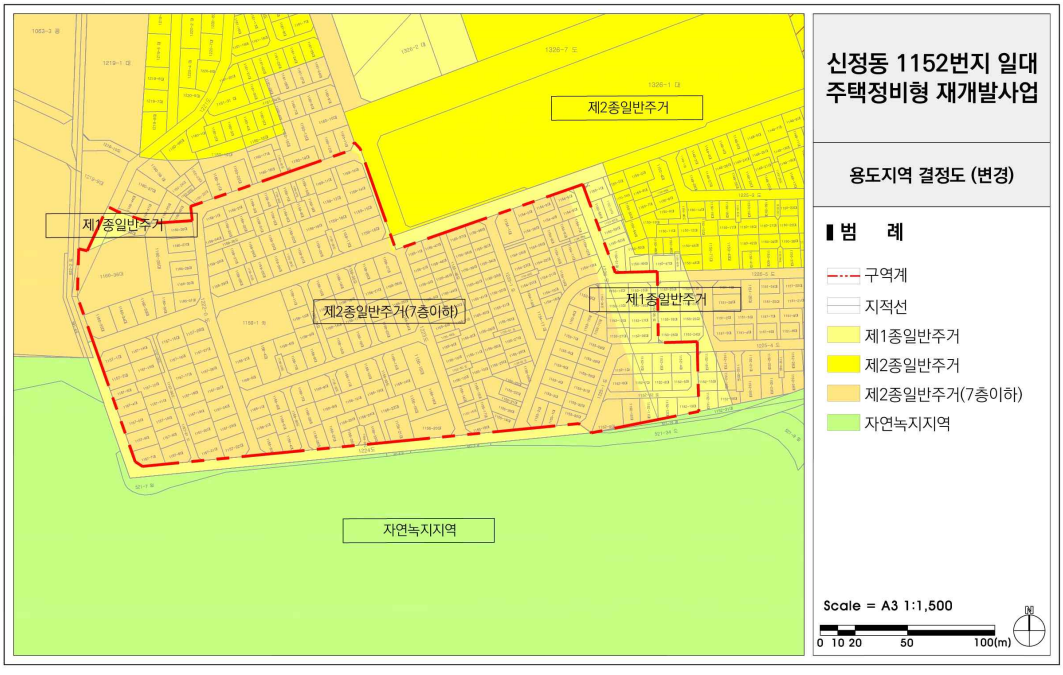


■ 도시계획시설 결정도(기정)

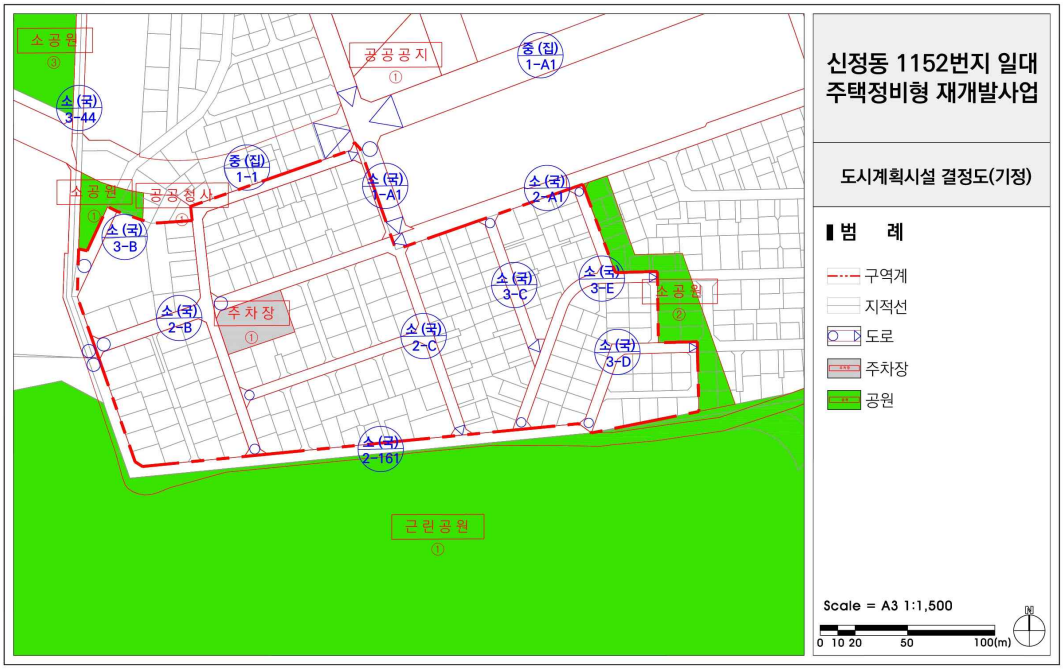

■ 도시계획시설 결정도(변경)

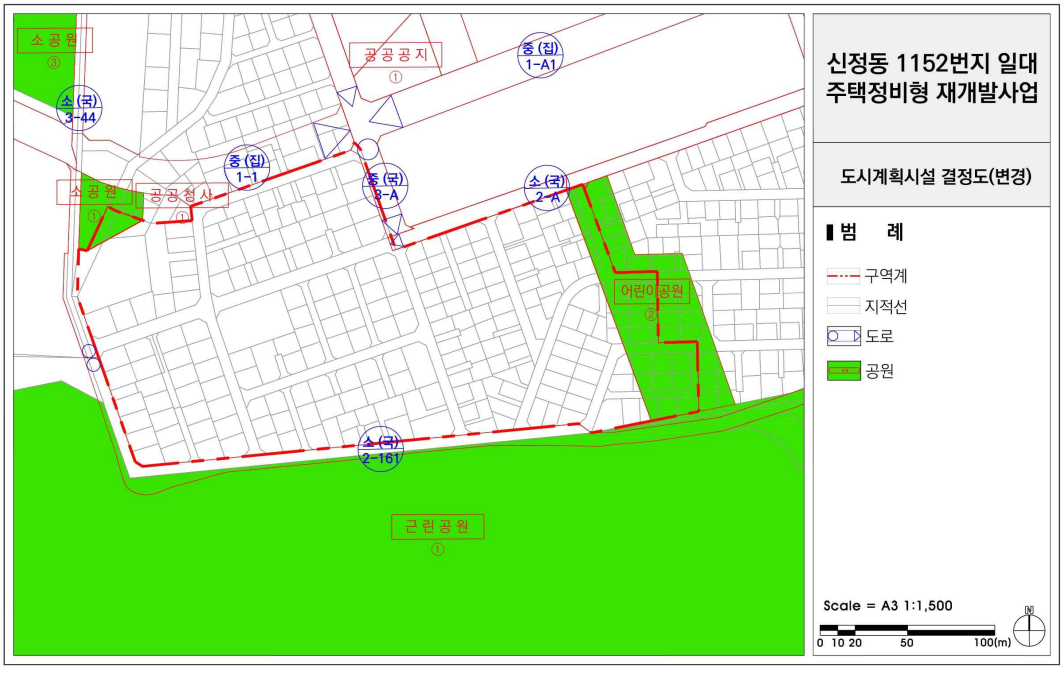

■ 지구단위계획 결정도

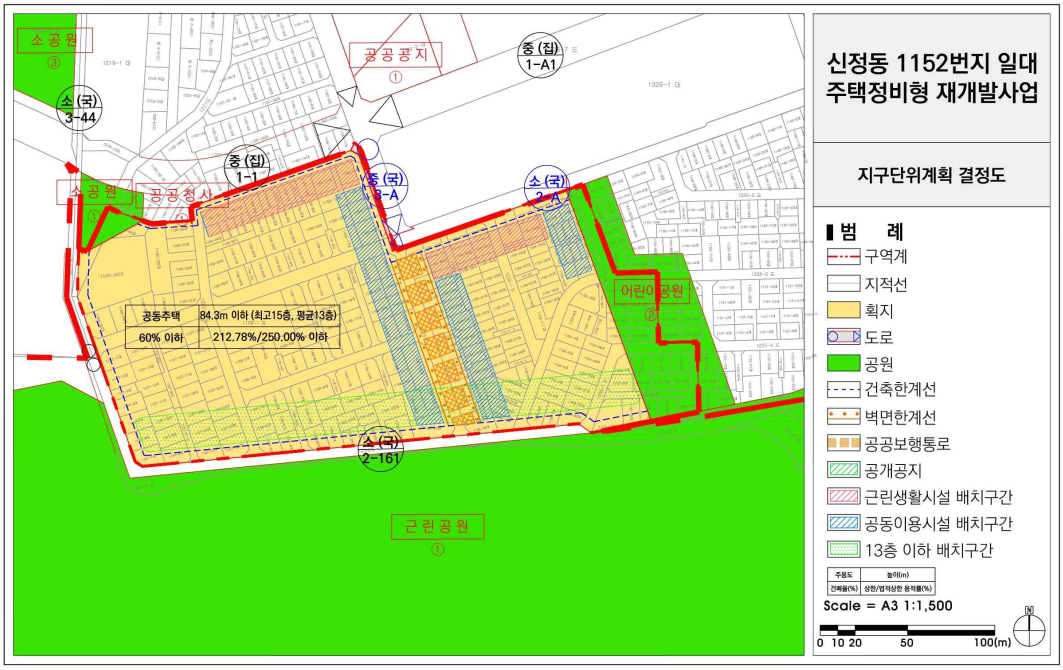
신정동 1152번지 일대
주택정비형 재개발사업
지구단위계획 결정도
범 례
구역계
지적선
획지
도로
공원
건축한계선
벽면한계선
공공보행통로
공개공지
근린생활시설 배치구간
공동이용시설 배치구간
13층 이하 배치구간
Scale = A3 1:1,500
0 10 20 50 100(m)
소공원
공공공지
중(집) 1-A1
소(국) 3-44
중(집) 1-1
중(국) 2-A
소(국) 2-A3
공공청사
어린이공원
공동주택 84.3m 이하 (최고15층, 평균13층)
60% 이하 212.78%/250.00% 이하
소(국) 2-161
근린공원

◈ 서울특별시고시 제2023-388호

합정재정비촉진지구 재정비촉진계획(합정7구역) 경미한 변경 결정 및 지형도면 고시

1. 서울특별시고시 제2008-432호(2008.12.04.)로 합정지구 지구단위계획구역 및 지구단위계획 결정(변경) 고시되고, 서울특별시고시 제2010-14호(2010.01.21.)로 합정재정비촉진지구 지정 및 재정비촉진계획 결정(의제처리) 고시되었으며, 서울특별시고시 제2011-381호(2011.12.15.), 제2012-145호(2012.06.07.), 제2012-269호(2012.10.11.), 제2013-196호(2013.06.27.), 제2014-65호(2014.02.27.), 제2015-89호(2015.04.02.), 제2015-225호(2015.07.30.), 제2015-232호(2015.08.06.), 제2018-253호(2018.08.09.), 제2019-236호(2019.07.18.), 제2019-418호(2019.12.19.), 제2021-716호(2021.12.23.), 제2022-444호(2022.11.17.), 제2023-161호(2023.05.04.), 제2023-270호(2023.06.29.)로 변경 결정된 합정재정비촉진지구 재정비촉진계획에 대하여 「도시재정비 촉진을 위한 특별법」 제12조제1항에 따라 재정비촉진계획을 변경 결정하고, 같은 법 제12조제3항, 같은 법 시행령 제15조에 따라 고시합니다.
2. 합정재정비촉진지구 재정비촉진계획 변경결정에 대하여 「토지이용규제기본법」 제8조에 따라 지형도면을 고시합니다.

2023년 9월 7일
서 울 특 별 시 장

가. 재정비촉진지구에 관한 결정(변경)

1) 재정비촉진지구의 명칭·유형·위치·면적

□ 재정비촉진지구 지정(변경)조서

구 분	명 칭	유 형	위 치	면 적(㎡)			비고
				기 정	변 경	변경후	
변경	합정 재정비촉진지구	중심지형	마포구 합정동, 서교동 일대	162,671.0	증) 9.6	162,680.6	-

주) 상기 면적은 CAD상 구적면적이며 측량 결과에 따라 달라질 수 있음

□ 재정비촉진지구 지정(변경) 사유서

구분	변경내용	변경사유
변경	• 합정 재정비촉진지구 면적 증가 - 162,671.0 → 162,680.6㎡ (증 9.6㎡)	• 합정7구역의 구역계 변경없이 택지예정측량결과에 따른 촉진지구 면적 변경

2) 재정비촉진지구에서 시행되는 재정비촉진사업의 완료 목표연도 : 변경없음

3) 재정비촉진구역 및 존치구역 지정에 관한 사항

□ 재정비촉진구역 및 존치구역 지정(변경)조서

구 분	사업방식	구역명	위 치	면 적(㎡)			비 고
				기 정	변 경	변경후	
총 계				162,671.0	증) 9.6	162,680.6	
촉진구역	도시 정비형 재개발 사업	소 계		71,996.4	증) 9.6	72,006.0	
		합정1구역	합정동 419-1 일원	37,309.4	-	37,309.4	사업완료
		합정2구역	합정동 385-1 일원	16,297.3	-	16,297.3	사업완료
		합정3구역	합정동 384-1 일원	10,544.9	-	10,544.9	사업완료
		합정4구역	합정동 382-44 일원	4,957.2	-	4,957.2	사업완료
		합정7구역	합정동 381-49 일원	2,887.6	증) 9.6	2,897.2	
존치정비	소 계			8,173.0	-	8,173.0	
	합정5구역		합정동 383-14 일원	4,079.8	-	4,079.8	
	합정6구역		합정동 380-23 일원	4,093.2	-	4,093.2	
존치관리	-		-	82,501.6	-	82,501.6	

주) 상기 면적은 CAD상 구적면적이며 측량 결과에 따라 달라질 수 있음

□ 재정비촉진구역 및 존치구역 지정(변경) 사유서

구분	변경내용	변경사유
변경	• 합정7구역 면적 증가 - 2,887.6 → 2,897.2㎡ (증 9.6㎡)	• 합정7구역의 구역계 변경없이 택지예정측량결과에 따른 촉진구역 면적 변경

4) 토지이용계획에 관한 사항

□ 토지이용계획(변경)

구 분		면 적(㎡)			비 고
		기 정	변 경	변경후	
총 계		162,671.0	증) 9.6	162,680.6	
일반 시설 용지	소 계	85,721.2	증) 10.2	85,731.4	
	주거 · 판매 · 업무	-	-	-	
	판매 · 업무 · 주거복합	78,615.6	증) 10.2	78,625.8	
	숙박 · 문화 · 주거복합	7,105.6	-	7,105.6	
기반 시설 용지	소 계	76,949.8	감) 0.6	76,949.2	
	도로	67,688.1	감) 0.6	67,687.5	
	공공청사	979.4	-	979.4	
	공원 · 녹지	8,282.3	-	8,282.3	

주) 상기 면적은 CAD상 구적면적이며 측량 결과에 따라 달라질 수 있음

□ 토지이용계획(변경) 사유서

구분	변경내용	변경사유
변경	• 토지이용계획 조정	• 합정7구역의 구역계 변경없이 택지예정측량결과에 따른 토지이용계획 변경

5) 용도지역 · 지구에 관한 사항

가) 용도지역 결정(변경)

□ 용도지역 결정(변경)조서

구 분		면 적(㎡)			비율(%)	비 고
		기 정	변 경	변경후		
합 계		162,671.0	증) 9.6	162,680.6	100.0	
주거지역	소 계	100,458.0	감) 0.6	100,457.4	61.8	
	제1종일반주거지역	3,507.0	-	3,507.0	2.2	
	제2종(7층)일반주거지역	2,437.0	-	2,437.0	1.5	
	제2종일반주거지역	6,260.0	-	6,260.0	3.8	
	제3종일반주거지역	44,066.0	감) 0.6	44,065.4	27.1	
	준주거지역	44,188.0	-	44,188.0	27.2	
상업지역	소 계	62,213.0	증) 10.2	62,223.2	38.2	
	일반상업지역	62,213.0	증) 10.2	62,223.2	38.2	

주) 상기 면적은 CAD상 구적면적임

□ 용도지역 결정(변경) 사유서

구분	변경내용	변경사유
변경	• 일반상업지역 및 제3종일반주거지역(도로) 면적 조정	• 합정7구역의 구역계 변경없이 택지예정측량결과에 따른 면적 변경

나) 용도지구 결정 : 변경없음

6) 도시기반시설 결정조서 : 변경없음

나. 재정비촉진계획에 관한 결정(변경)

1) 재정비촉진구역별 정비계획

가) 합정1~4재정비촉진구역(도시정비형 재개발사업): 변경없음

나) 합정7재정비촉진구역(도시정비형 재개발사업) : 변경

(1) 정비구역의 위치 및 면적 : 변경

구 분	구역의 명칭	위치	면 적(㎡)			비 고
			기 정	변 경	변경후	
변경	합정7재정비촉진구역	마포구 합정동 381-49 일원	2,887.6	증) 9.6	2,897.2	

□ 정비구역 결정(변경) 사유서

구분	변경내용	변경사유
변경	• 정비구역 면적 증가 - 2,887.6 → 2,897.2㎡ (증 9.6㎡)	• 합정7구역의 구역계 변경없이 택지예정측량결과에 따른 면적 변경

(2) 토지이용계획 : 변경

구 분		면 적(㎡)			비율(%)	비 고
		기 정	변 경	변경후		
합 계		2,887.6	증) 9.6	2,897.2	100.0	
정비기반시설 등	도로	1.9	감) 0.6	1.3	0.04	중로1-200호선 편입
택지	획지	2,885.7	증) 10.2	2,895.9	99.96	주거복합(공동주택, 업무시설, 근린생활시설, 사회복지시설)

□ 토지이용계획(변경) 사유서

구분	변경내용	변경사유
변경	• 토지이용계획 조정	• 합정7구역의 구역계 변경없이 택지예정측량결과에 따른 토지이용계획 변경

(3) 용도지역 · 지구에 관한 사항 : 변경

① 용도지역 결정(변경)조서

구 분	면 적(㎡)			비율(%)	비 고
	기 정	변 경	변경후		
합 계	2,887.6	증) 9.6	2,897.2	100.0	
일반상업지역	2,885.7	증) 10.2	2,895.9	99.96	
제3종일반주거지역	1.9	감) 0.6	1.3	0.04	도로

□ 용도지역 결정(변경) 사유서

구분	변경내용	변경사유
변경	• 일반상업지역 및 제3종일반주거지역(도로) 면적 조정	• 합정7구역의 구역계 변경없이 택지예정측량결과에 따른 면적 변경

② 용도지구 : 해당사항 없음

(4) 도시계획시설 설치계획 : 변경없음

① 도로 결정조서

구분	규 모				기능	연장(m)	위 치		사용형태	최초 결정일	비 고
	등급	류별	번호	폭원(m)			기점	종점			
기정	중로	1	200	20~25	집산 도로	430	합정동 381-1	합정동 378-21	일반도로	'79.6.30	사업구역에 1.3㎡ 편입

② 사회복지시설(입체적 도시계획시설) 결정조서

□ 사회복지시설 결정조서

구분	도면표시번호	시설명	위치	면적 (㎡)			최초 결정일	비 고
				기정	변경	변경후		
기정	-	사회 복지 시설	합정동 381-33번지 일대	763.0 (입체적 결정)	-	763.0 (입체적 결정)	서고 제444호 (`22.11.17)	입체적 도시계획시설 결정조서 참조 (공간적 범위 결정)

※ 763.0㎡는 건축물의 수평투영면적

□ 입체적 도시계획시설 결정(공간적 범위 결정)조서

구분	도면표시번호	시설명	위치	구분	기정	변경	변경후	최초 결정일	비 고
기정	-	사회 복지 시설	합정동 381-33번지 일대	층수(층)	지하3층 ~ 지상8층	-	지하3층 ~ 지상8층	서고 제444호 (`22.11.17)	도시계획시설 결정 범위는 입체적 결정도(공간적 범위 결정도) 참조
				수평투영면적 (㎡)	763.0	-	763.0		

※ 향후 건축계획에 따라 조정될 수 있음

※ 사회복지시설 성능수준, 설비, 세부용도 등은 향후 마포구와 협의하여 결정하며 준공 시 마포구에 기부채납 (대지지분 포함)

(5) 건축물의 정비·개량 및 건축시설 계획 : 변경

① 기존 건축물의 정비 · 개량 계획

구분	구역 구분		위치	정비개량계획 (동)					비고
	명 칭	면적(㎡)		계	존치	개수	철거후신축	철거이주	
기정	합정7 재정비촉진구역	2,887.6	마포구 합정동 381-49 일원	13	-	-	13	-	
변경	합정7 재정비촉진구역	2,897.2	마포구 합정동 381-49 일원	13	-	-	13	-	

② 건축시설 계획

구분	구역		가구 또는 획지		위치	주된 용도	건폐율 (%)	용적률(%)				최고 높이 (m)
	명 칭	면적(㎡)	명칭	면적(㎡)				기준	허용	상한	법적상한	
기정	합정7 재정비 촉진구역	2,887.6	획지	2,885.7	마포구 합정동 381-49 일원	공동주택 (다른 용도와 복합)	60 이하	300 이하	630 이하	837.79 이하	998.85 이하	140 이하
변경	합정7 재정비 촉진구역	2,897.2	획지	2,895.9	마포구 합정동 381-49 일원	공동주택 (다른 용도와 복합)	60 이하	300 이하	630 이하	837.79 이하	998.85 이하	140 이하

주택의 규모 및 규모별 건설비율

- 주택공급계획 : 209세대
- 전체 건립규모(전용면적 기준)

건립규모		건립예정 세대수			구성비 (%)
		합계	분양	공공	
계		209	173	36	100.0
85㎡이하	45㎡이하	171	150	21	81.8
	45㎡초과 ~ 60㎡이하	38	23	15	18.2
	60㎡초과 ~ 85㎡이하	-	-	-	-
85㎡ 초과		-	-	-	-

건축물의 건축선에 관한 계획

- 건축한계선 지정(합정지구 지구단위계획 특별계획7구역 계획지침, 한강변 관리기본계획)
  - 양화로변: 건축한계선 5m
  - 양화진길변: 건축한계선 3m
  - 양화진2길변: 건축한계선 2m
- 벽면한계선 지정(한강변 관리기본계획)
  - 양화로변: 11층이상 벽면한계선 6m

주거외 용도비율

기정
- 상업지역내 주거복합건축물의 주거외 용도(오피스텔 제외) 비율
  - 전체 연면적의 22.66%계획 (전체 연면적의 20%이상, 공공주택 추가 완화 연면적 제외)

변경
- 상업지역내 주거복합건축물의 주거외 용도(오피스텔 제외) 비율
  - 전체 연면적의 22.82%계획 (전체 연면적의 20%이상, 공공주택 추가 완화 연면적 제외)

기타사항에 관한 계획

- 필지교환가능선: 변경없음 (GC-5와 필지교환 가능)
- 공개공지계획: 222.0㎡, 양화로변 버스정류장 보행결절점에 계획
- 차량출입 불허구간: 양화로변 및 도로모퉁이변(간선가로변에서 30m이상 이격)

③ 용적률 계획

– 기정

<table>
<tr><td>구 분</td><td colspan="6">산정내용</td></tr>
<tr><td rowspan="2">토지이용계획</td><td>계
(구역면적)</td><td>획지
(공동주택등)</td><td>신설 정비기반시설
(도로 무상귀속)</td><td>기부채납 공공시설
(대지지분) 면적</td><td>기부채납 공공시설
(건축물)
환산부지면적</td><td>용도폐지되는 기존
기반시설 국·공유지</td></tr>
<tr><td>2,887.6</td><td>2,885.7</td><td>1.9</td><td>406.48</td><td>604.50</td><td>185.8</td></tr>
<tr><td>공공시설부지
제공면적
(순부담)</td><td colspan="6">• 순부담율 = 35.01% (1,010.98㎡ / 2,887.6㎡)
※ 제공면적 = 기부채납 공공시설 대지지분(406.48㎡) + 기부채납 건축물 환산부지(604.50㎡)
= 1,010.98㎡
• 기부채납 공공시설 면적
– 사회복지시설 기부채납 면적(①대지지분 406.48㎡ + ②환산부지면적 604.50㎡)
① 대지지분면적 = 사회복지시설 건축연면적 ÷ 총 연면적 × 대지면적
= 5,030.39㎡ ÷ 35,712.33㎡ × 2,885.7㎡ = 406.48㎡
② 환산부지면적 = (건축연면적 × 표준건축비) ÷ 개별공시지가 부지가액
= 5,030.39㎡ × 2,618,000원/㎡ ÷ 21,785,950원/㎡ = 604.50㎡
※ 대지지분 총 연면적 = 총 연면적 – 공공주택 연면적 = 42,526.63㎡ – 6,814.30㎡ = 35,712.33㎡
※ 표준건축비 : 2,880,000원/㎡(공공건축물 건립 공사비 책정 가이드라인, 서울시, 2020.)
– 설치비용은 부가가치세를 제외한 2,618,000원/㎡ 적용
(기부채납 공공시설 설치비용 검증 가이드라인(안), 2021.7.)
※ 개별공시지가 부지가액: 2021년 공시지가 2배 : (10,892,975원/㎡, 2021년 기준) × 2</td></tr>
<tr><td>기준용적률</td><td colspan="6">• 기준용적률 = 300%</td></tr>
<tr><td>허용용적률
(인센티브 항목
적용)</td><td colspan="6">• 허용용적률 인센티브: 330%
• 허용용적률 = 기준용적률 + 인센티브(최대 330%)
= 300% + 330% = 630%</td></tr>
<tr><td rowspan="2">상한용적률</td><td colspan="6">• 공공시설부지 및 건축물 기부채납에 따른 용적률 완화
= 허용용적률 × (1 + 1.3 × 가중치 × α토지 + 0.7 × α건축물)</td></tr>
<tr><td colspan="3">• 상한용적률 산정
= 630% × (1 + 1.3 × 1.0 × 0.1409 + 0.7 × 0.2095)
= 837.79%
※ 가중치 1.0 (공공시설 : 일반상업지역)
※ α토지 = 406.48㎡/2,885.7㎡ = 0.1409
※ α건축물 = 604.50㎡/2,885.7㎡ = 0.2095
• 상한용적률 인센티브 : 207.79%
(837.79% – 630% = 207.79%)
• 상한용적률
= 기준용적률 + 허용용적률 인센티브 + 상한용적률 인센티브
= 837.79% (300% + 330% + 207.79%)</td><td colspan="3">※ 가중치: 사업부지 용적률에 대한 공공시설 등 부지의 해당 용적률
※ α토지 = 공공시설등 부지(토지) 제공 면적 / 공공시설등 부지(토지) 제공 후 대지면적
– 공공시설등 부지(토지)에는 ‘기부채납 부지’ 및 ‘건축물(공공시설 등) 기부채납 토지지분’ 포함
※ α건축물 = 공공시설등 부지(건축물 설치비용 환산부지) 제공 면적 / 공공시설등 부지(토지) 제공 후 대지면적</td></tr>
<tr><td>법적상한
용적률
(공공주택
완화용적률)</td><td colspan="6">• 공공주택 공급 확대를 위한 법적상한용적률 이내 완화용적률 완화량: 161.06%
– 증가되는 용적률의 50%를 공공주택 추가확보시 적용
– 공공주택 확보 세대수: 36세대
• 998.85%이하
(허용용적률 630% + 공공주택 추가 완화용적률 161.06% + 기반시설 제공으로 증가되는 용적률 207.79%)</td></tr>
</table>

※ 무상양여 대상인 마포구 소유의 토지 185.8㎡ 중 새로이 설치하여 제공하는 정비기반시설(도로)의 부지와 설치비용에 상당하는 범위부분을 제외한 토지는 유상매입하는 것으로 함

– 변경

<table>
<tr><td>구 분</td><td colspan="6">산정내용</td></tr>
<tr><td rowspan="2">토지이용계획</td><td>계
(구역면적)</td><td>획지
(공동주택등)</td><td>신설 정비기반시설
(도로 무상귀속)</td><td>기부채납 공공시설
(대지지분) 면적</td><td>기부채납 공공시설
(건축물)
환산부지면적</td><td>용도폐지되는 기존
기반시설 국·공유지</td></tr>
<tr><td>2,897.2</td><td>2,895.9</td><td>1.3</td><td>410.96</td><td>605.95</td><td>185.8</td></tr>
<tr><td>공공시설부지
제공면적
(순부담)</td><td colspan="6">• 순부담율 = 35.10% (1,016.91㎡ / 2,897.20㎡)
※ 제공면적 = 기부채납 공공시설 대지지분(410.96㎡) + 기부채납 건축물 환산부지(605.95㎡)
= 1,016.91㎡
• 기부채납 공공시설 면적
– 사회복지시설 기부채납 면적(①대지지분 410.96㎡ + ②환산부지면적 605.95㎡)
① 대지지분면적 = 사회복지시설 건축연면적 ÷ 총 연면적 × 대지면적
= 5,042.51㎡ ÷ 35,533.34㎡ × 2,895.90㎡ = 410.96㎡
② 환산부지면적 = (건축연면적 × 표준건축비) ÷ 개별공시지가 부지가액
= 5,042.51㎡ × 2,618,000원/㎡ ÷ 21,785,950원/㎡ = 605.95㎡
※ 대지지분 총 연면적 = 총 연면적 – 공공주택 연면적 = 42,325.28㎡ – 6,791.94㎡ = 35,533.34㎡
※ 표준건축비 : 2,880,000원/㎡(공공건축물 건립 공사비 책정 가이드라인, 서울시, 2020.)
– 설치비용은 부가가치세를 제외한 2,618,000원/㎡ 적용
(기부채납 공공시설 설치비용 검증 가이드라인(안), 2021.7.)
※ 개별공시지가 부지가액: 2021년 공시지가 2배 : (10,892,975원/㎡, 2021년 기준) × 2</td></tr>
<tr><td>기준용적률</td><td colspan="6">• 기준용적률 = 300%</td></tr>
<tr><td>허용용적률
(인센티브 항목
적용)</td><td colspan="6">• 허용용적률 인센티브: 330%
• 허용용적률 = 기준용적률 + 인센티브(최대 330%)
= 300% + 330% = 630%</td></tr>
<tr><td rowspan="2">상한용적률</td><td colspan="6">• 공공시설부지 및 건축물 기부채납에 따른 용적률 완화
= 허용용적률 × (1 + 1.3 × 가중치 × α토지 + 0.7 × α건축물)</td></tr>
<tr><td colspan="3">• 상한용적률 산정
= 630% × (1 + 1.3 × 1.0 × 0.1419 + 0.7 × 0.2092) =
838.47% ⇒ 837.79% 적용
※ 가중치 1.0 (공공시설 : 일반상업지역)
※ α토지 = 410.96㎡/2,895.9㎡ = 0.1419
※ α건축물 = 605.95㎡/2,895.9㎡ = 0.2092
• 상한용적률 인센티브 : 207.79%
(837.79% – 630% = 207.79%)
• 상한용적률
= 기준용적률 + 허용용적률 인센티브 + 상한용적률 인센티브
= 837.79% (300% + 330% + 207.79%)</td><td colspan="3">※ 가중치: 사업부지 용적률에 대한 공공시설 등 부지의 해당 용적률
※ α토지 = 공공시설등 부지(토지) 제공 면적 / 공공시설등 부지(토지) 제공 후 대지면적
– 공공시설등 부지(토지)에는 ‘기부채납 부지’ 및 ‘건축물(공공시설 등) 기부채납 토지지분’ 포함
※ α건축물 = 공공시설등 부지(건축물 설치비용 환산부지) 제공 면적 / 공공시설등 부지(토지) 제공 후 대지면적</td></tr>
<tr><td>법적상한
용적률
(공공주택
완화용적률)</td><td colspan="6">• 공공주택 공급 확대를 위한 법적상한용적률 이내 완화용적률 완화량: 161.06%
– 증가되는 용적률의 50%를 공공주택 추가확보시 적용
– 공공주택 확보 세대수: 36세대
• 998.85%이하
(허용용적률 630% + 공공주택 추가 완화용적률 161.06% + 기반시설 제공으로 증가되는 용적률 207.79%)</td></tr>
</table>

※ 무상양여 대상인 마포구 소유의 토지 185.8㎡ 중 새로이 설치하여 제공하는 정비기반시설(도로)의 부지와 설치비용에 상당하는 범위부분을 제외한 토지는 유상매입하는 것으로 함

□ 허용용적률 인센티브 : 변경없음

□ 법적상한용적률(공공주택 완화용적률) 적용에 따른 공공주택 확보 계획

– 기정

<table>
<tr><td colspan="2">계획기준</td><td colspan="6">• 증가되는 용적률의 50%를 공공주택 추가 확보시 완화용적률 적용</td></tr>
<tr><td colspan="2">법적상한용적률</td><td colspan="6">• 998.85%</td></tr>
<tr><td colspan="2">상한용적률</td><td colspan="6">• 837.79%</td></tr>
<tr><td rowspan="3">공공주택
의무면적</td><td>용적률 증가분</td><td colspan="6">• 998.85% – 837.79% = 161.06%</td></tr>
<tr><td>증가되는 용적률의 50%</td><td colspan="6">• 161.06% × 0.5 = 80.53%
• 2,885.7㎡(대지면적) × 80.53% = 2,323.85㎡</td></tr>
<tr><td>의무 연면적</td><td colspan="6">• 2,323.85㎡ 이상</td></tr>
<tr><td colspan="2" rowspan="4">공공주택 확보계획</td><td>전용면적</td><td>공용면적</td><td>공급면적</td><td>세대수</td><td>연면적</td><td>의무 연면적</td></tr>
<tr><td>계</td><td>–</td><td>–</td><td>36</td><td>2,325.87㎡</td><td rowspan="3">> 2,323.85㎡</td></tr>
<tr><td>29.71㎡</td><td>18.31㎡</td><td>48.02㎡</td><td>21</td><td>1,008.42㎡</td></tr>
<tr><td>55.50㎡</td><td>32.33㎡</td><td>87.83㎡</td><td>15</td><td>1,317.45㎡</td></tr>
</table>

– 변경

<table>
<tr><td colspan="2">계획기준</td><td colspan="6">• 증가되는 용적률의 50%를 공공주택 추가 확보시 완화용적률 적용</td></tr>
<tr><td colspan="2">법적상한용적률</td><td colspan="6">• 998.85%</td></tr>
<tr><td colspan="2">상한용적률</td><td colspan="6">• 837.79%</td></tr>
<tr><td rowspan="3">공공주택
의무면적</td><td>용적률 증가분</td><td colspan="6">• 998.85% – 837.79% = 161.06%</td></tr>
<tr><td>증가되는 용적률의 50%</td><td colspan="6">• 161.06% × 0.5 = 80.53%
• 2,895.9㎡(대지면적) × 80.53% = 2,332.07㎡</td></tr>
<tr><td>의무 연면적</td><td colspan="6">• 2,332.07㎡ 이상</td></tr>
<tr><td colspan="2" rowspan="8">공공주택 확보계획</td><td>전용면적</td><td>공용면적</td><td>공급면적</td><td>세대수</td><td>연면적</td><td>의무 연면적</td></tr>
<tr><td>계</td><td>–</td><td>–</td><td>36</td><td>2,334.46㎡</td><td rowspan="7">> 2,332.07㎡</td></tr>
<tr><td>29.87㎡</td><td>18.08㎡</td><td>47.95㎡</td><td>8</td><td>383.61㎡</td></tr>
<tr><td>29.13㎡</td><td>17.40㎡</td><td>46.53㎡</td><td>7</td><td>325.71㎡</td></tr>
<tr><td>37.03㎡</td><td>22.52㎡</td><td>59.54㎡</td><td>6</td><td>357.26㎡</td></tr>
<tr><td>48.96㎡</td><td>28.11㎡</td><td>77.08㎡</td><td>7</td><td>539.53㎡</td></tr>
<tr><td>57.38㎡</td><td>33.66㎡</td><td>91.04㎡</td><td>8</td><td>728.35㎡</td></tr>
</table>

(6) 정비사업 시행계획 : 변경없음

구분	시행구역	시행방법	시행예정시기	사업시행 예정자	정비사업 시행으로 증가예상 세대수	홍수 등 취약요인에 대한 검토결과	비고
기정	합정7 재정비 촉진구역	도시정비형 재개발사업	정비구역 고시가 있는 날부터 4년 이내	토지등 소유자	현황: 63세대 계획: 209세대 증) 146세대	취약요인 없음	

(7) 가구 및 획지에 관한 계획 : 변경

구 분	가 구	면 적(㎡)			비율(%)	비고
		기정	변경	변경후		
획 지	획 지	2,885.7	증) 10.2	2,895.9	100.0	공동주택, 업무시설(오피스텔), 근린생활시설, 종합사회복지관

(8) 공공주택의 건설에 관한 계획

– 기정

계획기준	▶ 공공주택 건설 – 공공주택 공급 확대를 위한 완화용적률 적용 : 161.06% – 증가되는 용적률의 1/2 공공주택 확보 : 36세대				
건립규모 (전용면적)	세대수			구성비(%)	비고
	계	분양	임대		
계	209	173	36	100.0 (분양 82.8, 임대 17.2)	
29.28㎡	38	38	–	18.2	
29.71㎡	114	93	21	54.5	
35.62㎡	19	19	–	9.1	
48.79㎡	19	19	–	9.1	
55.50㎡	19	4	15	9.1	

– 변경

계획기준	▶ 공공주택 건설 – 공공주택 공급 확대를 위한 완화용적률 적용 : 161.06% – 증가되는 용적률의 1/2 공공주택 확보 : 36세대				
건립규모 (전용면적)	세대수			구성비(%)	비고
	계	분양	임대		
계	209	173	36	100.0 (분양 82.8, 임대 17.2)	
29.87㎡	114	106	8	54.5	
29.13㎡	38	31	7	18.2	
37.03㎡	19	13	6	9.1	
48.96㎡	19	12	7	9.1	
57.38㎡	19	11	8	9.1	

(9)~(16) 변경없음

다. 지구단위계획구역에 관한 결정(변경)

1) 지구단위계획구역 결정(변경)조서

□ 지구단위계획구역 결정(변경)조서

구분	구 역 명	위 치	면 적(㎡)			최초 결정일	비고
			기 정	변 경	변경후		
변경	합정지구 지구단위계획구역	합정동 419 일대	162,671.0	증) 9.6	162,680.6	서고 제2008-432호 (2008.12.04.)	–

주) 상기 면적은 CAD상 구적면적임

□ 지구단위계획구역 결정(변경) 사유서

구분	변경내용	변경사유
변경	• 합정지구 지구단위계획구역 면적 증가 - 162,671.0 → 162,680.6㎡ (증 9.6㎡)	• 특계7구역의 구역계 변경없이 택지예정측량결과에 따른 면적 변경

2) 토지이용 및 시설에 관한 결정(변경)

가) 용도지역 · 지구에 관한 결정(변경)조서 : 변경

(1) 용도지역 결정(변경)조서

구 분		면 적(㎡)			비율(%)	비 고
		기 정	변 경	변경후		
합 계		162,671.0	증) 9.6	162,680.6	100.0	
주거지역	소 계	100,458.0	감) 0.6	100,457.4	61.8	
	제1종일반주거지역	3,507.0	-	3,507.0	2.2	
	제2종(7층)일반주거지역	2,437.0	-	2,437.0	1.5	
	제2종일반주거지역	6,260.0	-	6,260.0	3.8	
	제3종일반주거지역	44,066.0	감) 0.6	44,065.4	27.1	
	준주거지역	44,188.0	-	44,188.0	27.2	
상업지역	소 계	62,213.0	증) 10.2	62,223.2	38.2	
	일반상업지역	62,213.0	증) 10.2	62,223.2	38.2	

주) 상기 면적은 CAD상 구적면적임

□ 용도지역 결정(변경) 사유서

구분	변경내용	변경사유
변경	• 일반상업지역 및 제3종일반주거지역(도로) 면적 조정	• 특계7구역의 구역계 변경없이 택지예정측량결과에 따른 면적 변경

(2) 용도지구 : 변경없음

나) 도시기반시설 결정조서 : 변경없음

3) 획지 및 건축물 등에 관한 결정(변경)

가) 가구 및 획지에 관한 결정조서 : 변경없음

나) 건축물에 관한 결정조서 : 변경없음

다) 기타사항에 관한 결정조서 : 변경없음

라) 특별계획구역에 관한 결정(변경)조서 : 변경

(1) 특별계획구역 결정

① 특별계획구역 결정(변경)조서

구분	구역명	위치	면적(㎡)			최초결정일	비고
			기정	변경	변경후		
기정	특별계획1구역	합정동 418-1 일대	37,309.4	-	37,309.4	서고 제432호 (`08.12.04)	사업 완료
기정	특별계획2구역	합정동 385-1 일대	16,297.3	-	16,297.3		
기정	특별계획3구역	합정동 384-1 일대	10,544.9	-	10,544.9		
기정	특별계획4구역	합정동 382-44일대	4,957.2	-	4,957.2		
기정	특별계획5구역	합정동 383-14일대	4,079.8	-	4,079.8		
기정	특별계획6구역	합정동 380-23일대	4,093.2	-	4,093.2		
변경	특별계획7구역	합정동 381-49일대	2,887.6	증) 9.6	2,897.2		

주) 상기 면적은 CAD상 구적 및 공부 면적이며 측량결과에 따라 달라질 수 있음

② 특별계획구역 결정(변경) 사유서

구분	구역명	변경내용	변경사유
변경	특별계획7구역	• 면적 증가 - 증) 9.6㎡	• 특계7구역의 구역계 변경없이 택지예정측량결과에 따른 면적 변경

③ 특별계획1~4구역 계획지침 : 변경없음

• 특별계획1~4구역은 도시정비형 재개발구역 결정 및 사업이 완료된 지역으로 기 결정된 정비계획 내용에 따름

④ 특별계획5~7구역 계획지침 : 변경없음

4) 인센티브에 관한 결정조서 : 변경없음

5) 특별계획7구역 세부개발계획(안) : 변경없음


구분		계획지침	세부개발계획 결정(안)
토지이용		• 합정역세권 지역상권활성화와 도시환경정비를 위하여 복합개발유도 및 오픈스페이스 확보	· 복합개발계획 수립
용도지역		• 일반상업지역, 제3종일반주거지역(도로)	
기반시설		• 상한용적률 인센티브 필요시 지역에 필요한 시설 기부채납	· 사회복지시설 기부채납계획
밀도	건폐율	• 60%이하	· 60%이하
	기준용적률	• 300%이하	· 300% 이하
	허용용적률	• 630%이하	· 630% 이하
	상한용적률	• 법적용적률의 2배 이하 • 허용용적률×(1+1.3×가중치×α토지+0.7×α건축물) ※ α토지란 공공시설등 부지(토지)로 제공한 후의 대지면적 대 공공시설등 부지(토지)로	· 998.85%이하 - 기부채납 상한용적률 837.79% 이하

구분		계획지침	세부개발계획 결정(안)
		제공하는 면적의 비율 - 공공시설등 부지(토지)에는 '기부채납 부지' 및 '건축물(공공시설 등) 기부채납 토지지분' 포함 ※ α건축물란 공공시설등 부지(토지)로 제공한 후의 대지면적 대 공공시설등 부지(건축물 설치비용 환산부지)로 제공하는 면적의 비율	- 법적상한용적률(공공주택) 998.85% 이하
지정용도		• 건축법 시행령 별표1의 판매, 업무, 공동주택(다른 용도와 복합)	· 공동주택(다른 용도와 복합)
최고높이		• 120m이하 - 기부채납시 최고높이의 1.2배 이내 범위에서 최고높이 완화 가능	· 140m 이하
기타사항	필지교환가능선	• GC-5와 필지교환 가능	· 변경없음
	건축한계선	• 양화로변 5m, 양화진길변 3m, 양화진2길변 2m	· 양화로변 5m, 양화진길변 3m, 양화진2길변 2m
	차량출입 불허구간	• 양화로변 및 도로모퉁이변(간선가로변에서 30m이상 이격)	· 양화로변 및 도로모퉁이변(간선가로변에서 30m이상 이격)
	공개공지 위치	• 합정교차로 주요 결절점에 위치 권장	· 양화로변 버스정류장 보행결절점에 계획
	허용용적률 인센티브	• 용적률 완화항목 및 완화내용 유형1 적용	· 유형1 적용
운용기준		• 기반시설의 설치 및 조성은 사업시행자 부담을 원칙으로 하며, 세부계획과 더불어 추가적인 기반시설 계획이 필요	· 사회복지시설 기부채납 계획 수립
		• 재정비촉진구역 지정시 상한용적률은 도촉법 제19조에 따른 용적률 특례사항 적용 가능(증가용적률의 1/2이상을 공공주택 확보)	· 상한용적률 특례 적용 - 공공주택 36세대 확보
		• 향후 세부개발계획 수립에 따른 기부채납 시 「기부채납 통합관리 시스템 운영계획」에 따라 서울시 통합 관리부서(도시계획과)와 사전협의 필요	· 사전협의 완료
		• 향후 세부개발계획 수립 시 「한강변관리기본계획」에 따른 통경축변 경관형성기준 검토 필요	· 광역/지구통경축 건축한계선 3m 적용 · 광역통경축(11층 이상) 벽면한계선 6m 적용


3. 관련도면 및 기타 자세한 내용은 「합정재정비촉진지구 재정비촉진계획(합정7구역) 변경 결정(경미한 사항)」 도서 참조: 생략(비치한 도서와 같음)
   ※ 첨부한 도면은 참고용 도면이므로 측량, 그 밖의 용도로 사용할 수 없음

4. 시민의 열람편의를 위하여 서울특별시 주택정책실 재정비촉진사업과 (☎ 02-2133-7219) 및 마포구 도시계획과(☎ 02-3153-9372)에 관계도서를 각각 비치하고 있습니다.
   ※ 고시문 및 지형도면은 서울도시계획포털(http://urban.seoul.go.kr) 및 토지이음(www.eum.go.kr)에 게시될 예정입니다.


■ 합정재정비촉진지구 촉진구역 및 존치구역 결정도(변경없음)

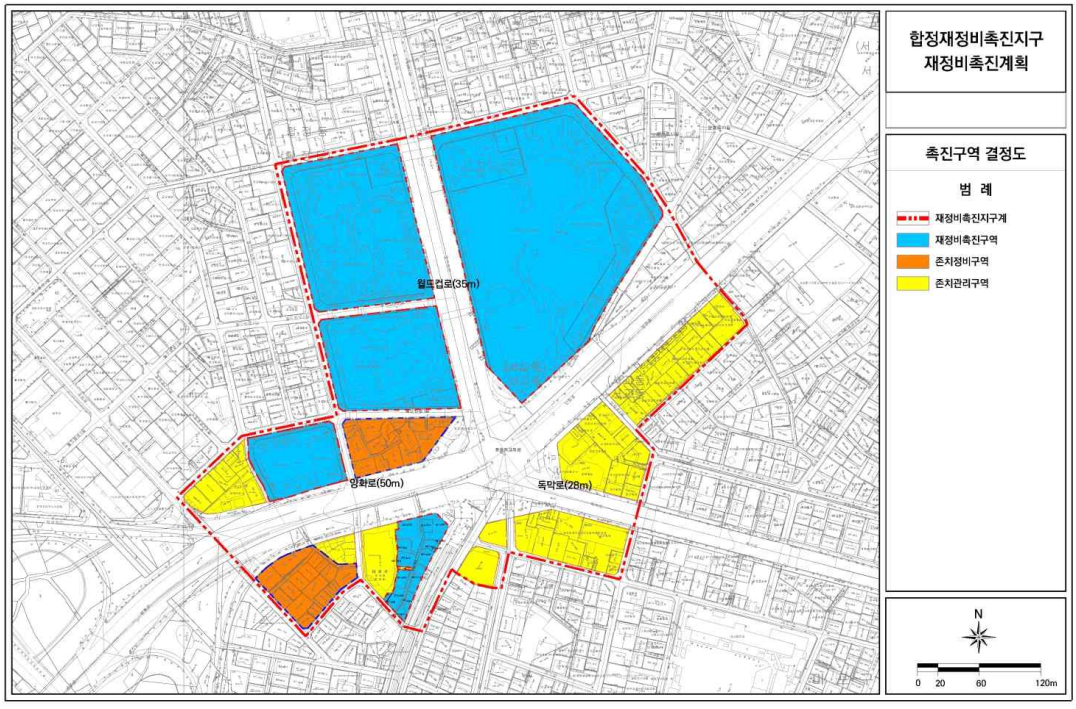


■ 합정7재정비촉진구역 토지이용계획도(변경없음)

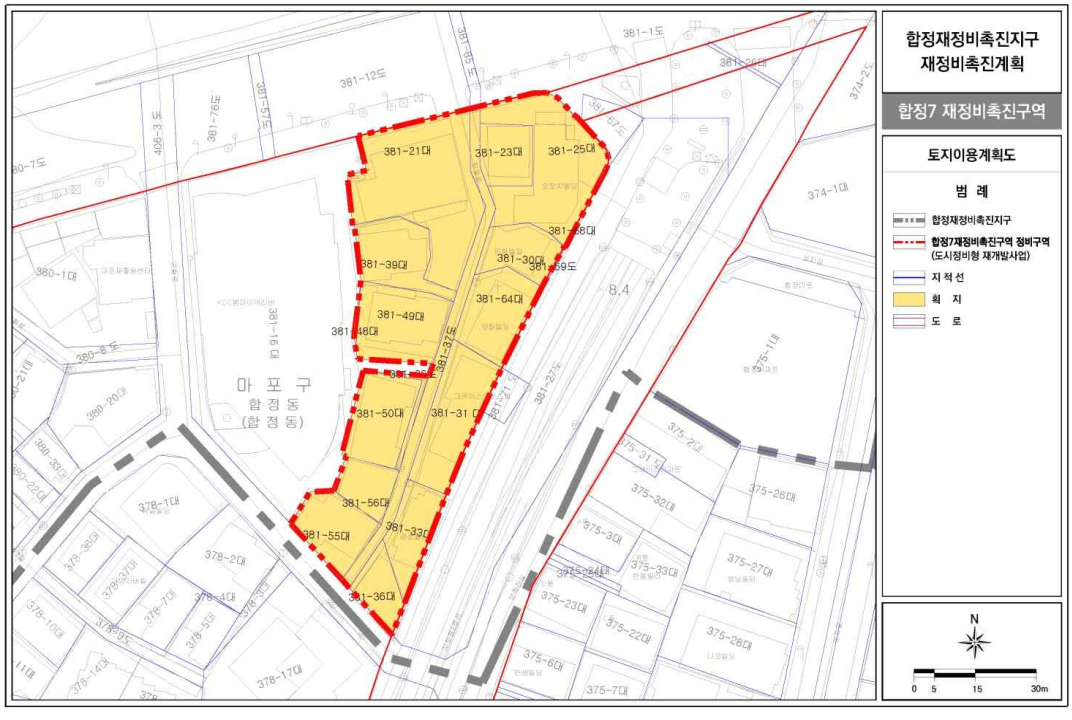


■ 합정7재정비촉진구역 정비구역 용도지역 · 지구 결정도(변경없음)

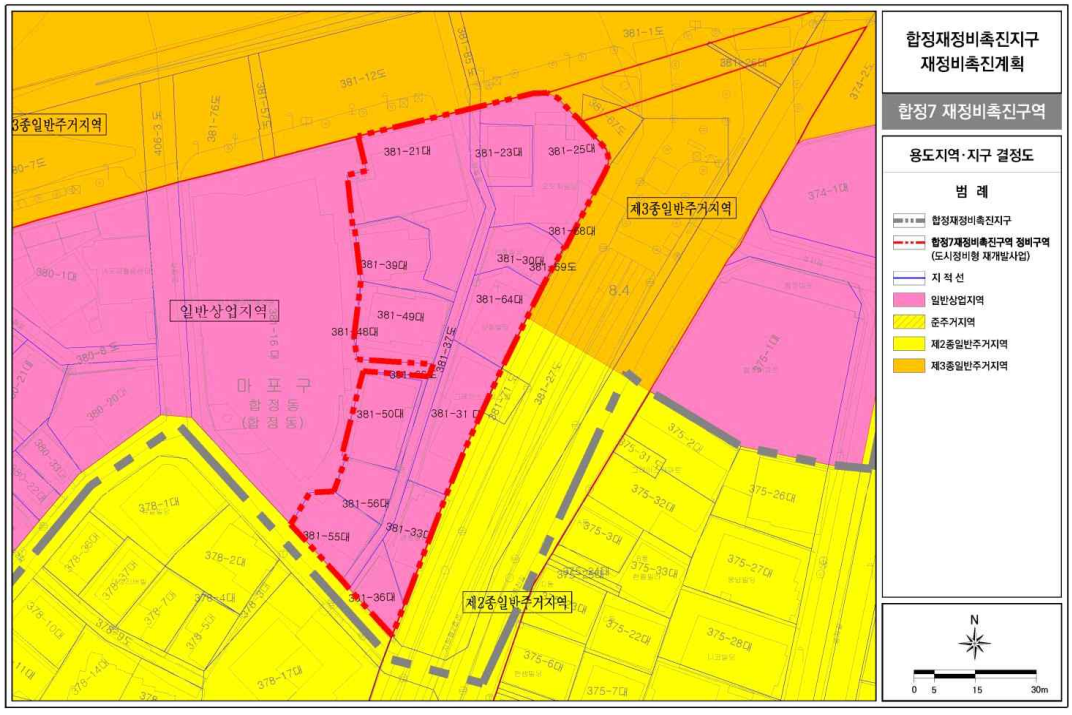


■ 합정7재정비촉진구역 도시계획시설 결정도(변경없음)

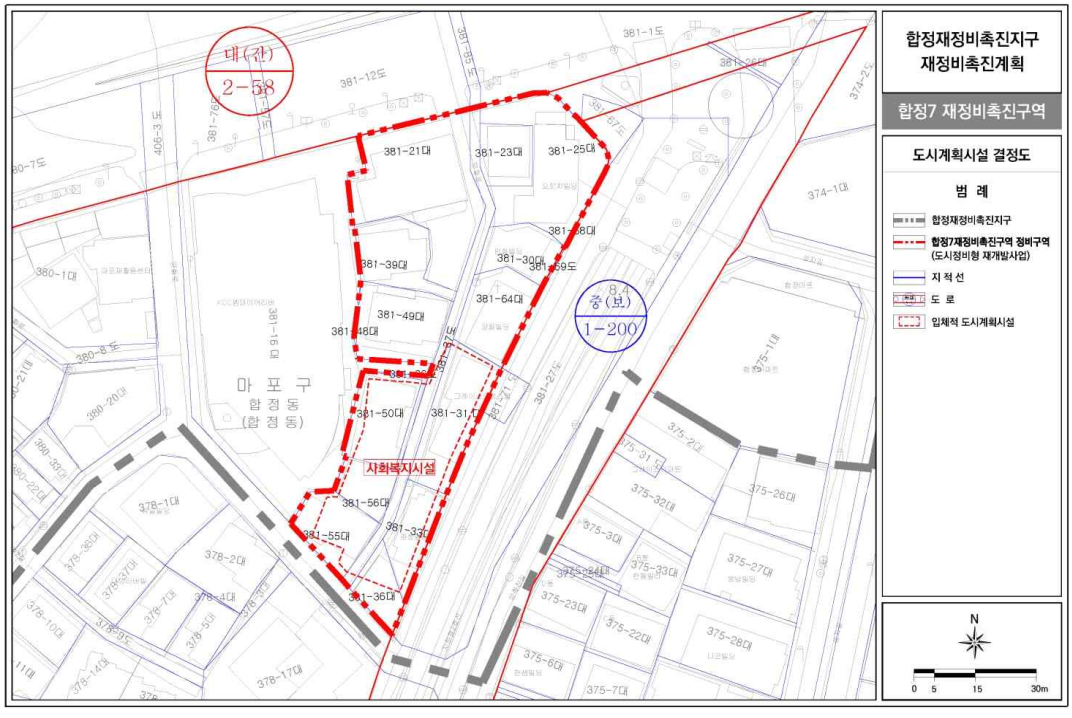


■ 입체적 도시계획시설 결정(공간적 범위 결정) 범위(기정)

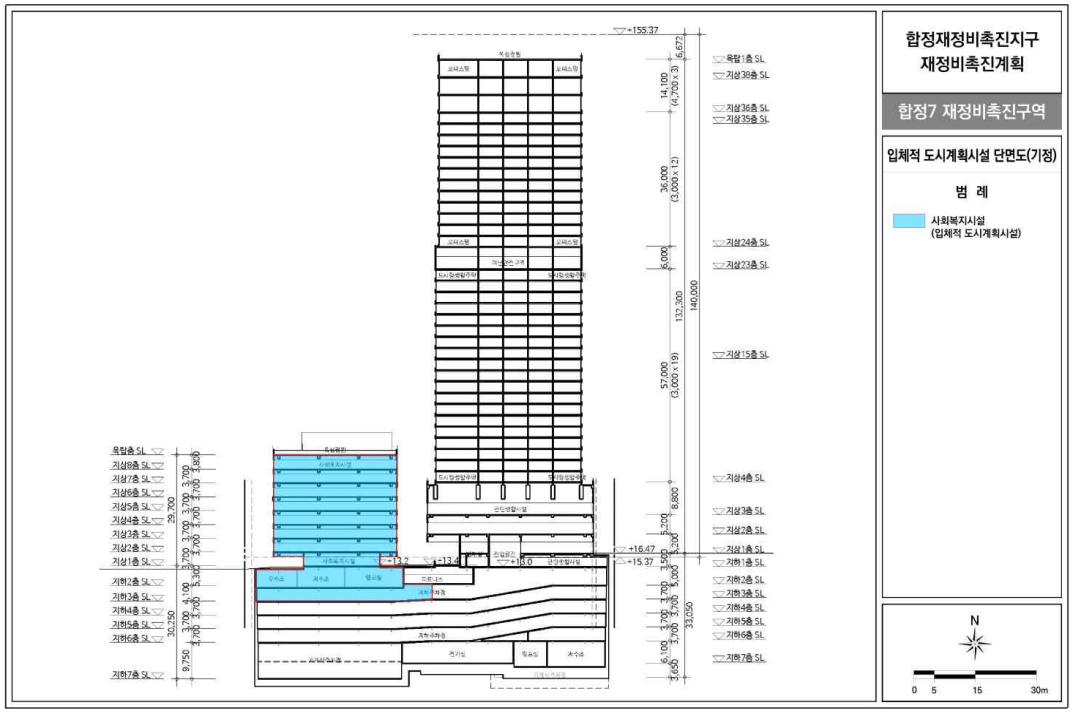

■ 입체적 도시계획시설 결정(공간적 범위 결정) 범위(변경)

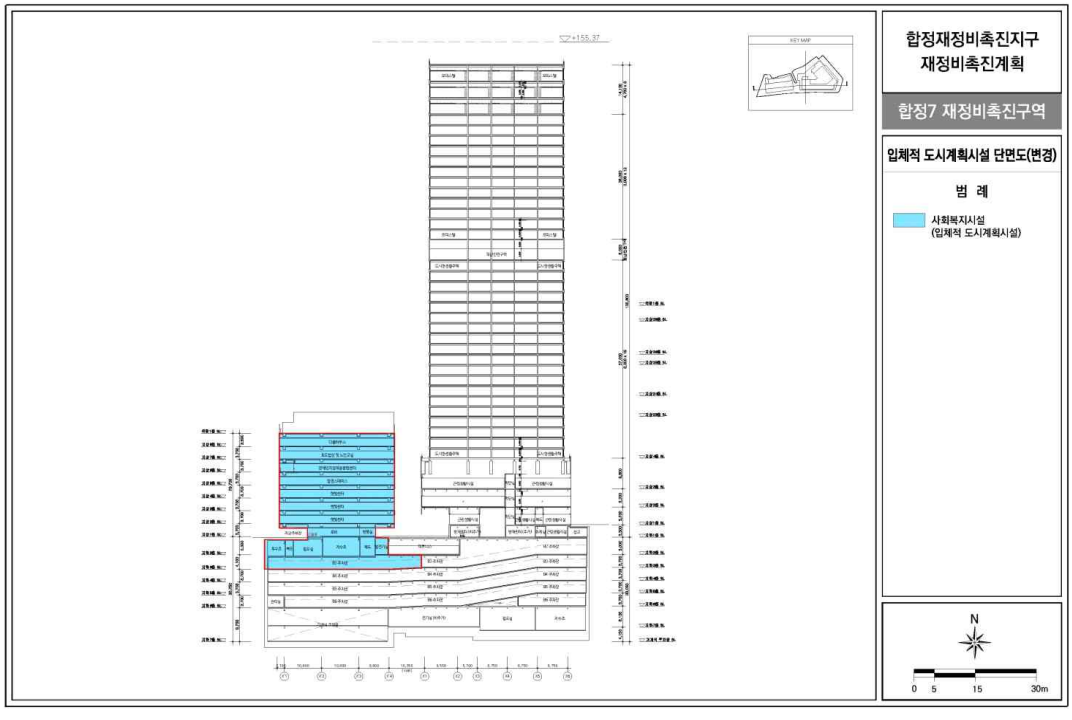

■ 합정7재정비촉진구역 재정비촉진계획 결정도(변경없음)

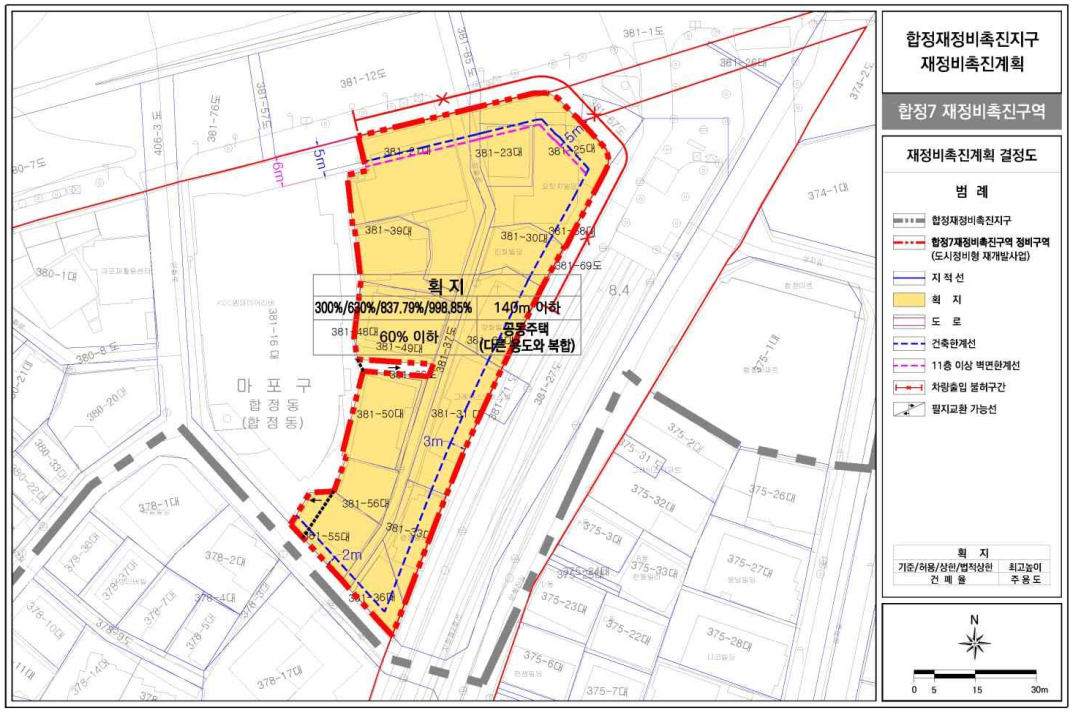

◈ 서울특별시고시 제2023-389호

보행자우선도로 조성계획 고시

「보행안전 및 편의증진에 관한 법률」 제17조의3 제2항 규정에 따라 보행자의 안전하고 편리한 통행을 위해 보행자우선도로 조성계획을 고시합니다.

2023년 9월 7일
서 울 특 별 시 장

1. 지정대상: 보행자우선도로 3개소

연번	자치구	도로명	폭원(m)	연장(m)
1	양천구	남부순환로30길	6	110
2	양천구	가로공원로61길	6	100
3	강동구	양재대로89길	10	430

2. 조성계획: 따로 붙임

3. 기타 자세한 사항은 서울특별시 보행자전거과(☎02-2133-2439)로 문의하여 주시기 바랍니다.

붙 임: 1.양천구 남부순환로30길 및 가로공원로61길 보행자우선도로 조성계획 1부
2.강동구 양재대로89길 보행자우선도로 조성계획 1부

[붙임 1]

양천구 남부순환로30길 및 가로공원로61길 보행자우선도로 조성계획

□ 사업개요 및 현황

○ 사업위치

– 남부순환로30길(연장 110m, 폭 6m)




– 가로공원로61길(연장 100m, 폭 6m)




○ 사업기간: 2023.1.~2023.10.(10개월)
○ 사업내용: 보행자우선도로 조성
– 디자인포장(스텐실) 및 도로재포장: 12.6a
– 노면표시: 보행자우선도로 4개소, 보호구역 기/종점 1개소
– 안전표지: 보행자우선도로 8개(LED), 구간표지 8개
○ 사 업 비: 100백만원
○ 사업지 현황
– 폭 6m의 보차분리가 안된 양방통행 도로로 양원초교 어린이보호구역에 포함되어 있음
– 가로공원로61길 일부는 어린이보호구역에 미포함되어 거주자우선주차 1면이 운영되고 있음
– 주거지역으로 초등학교 1개소, 중학교 1개소, 고등학교 3개소가 위치해 있어 등 · 하교 시간대에 보행량이 많음

□ 개선목표 및 범위
○ (안전성 측면)차량 감속, 보행자 우선의 도로환경으로 보행안전 확보

□ 설계안
○ 남부순환로30길

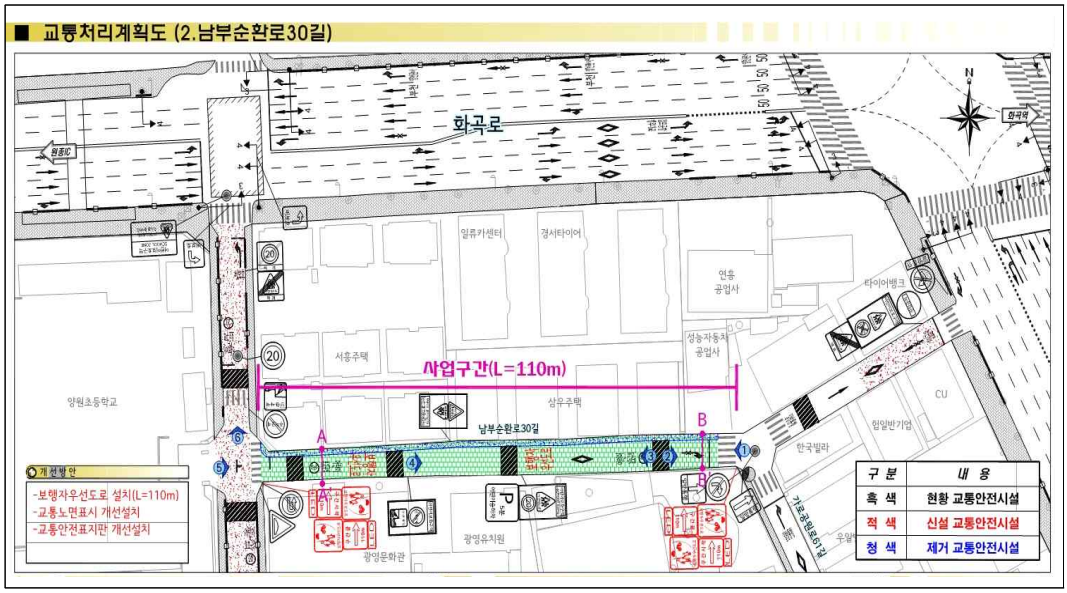

○ 가로공원로61길

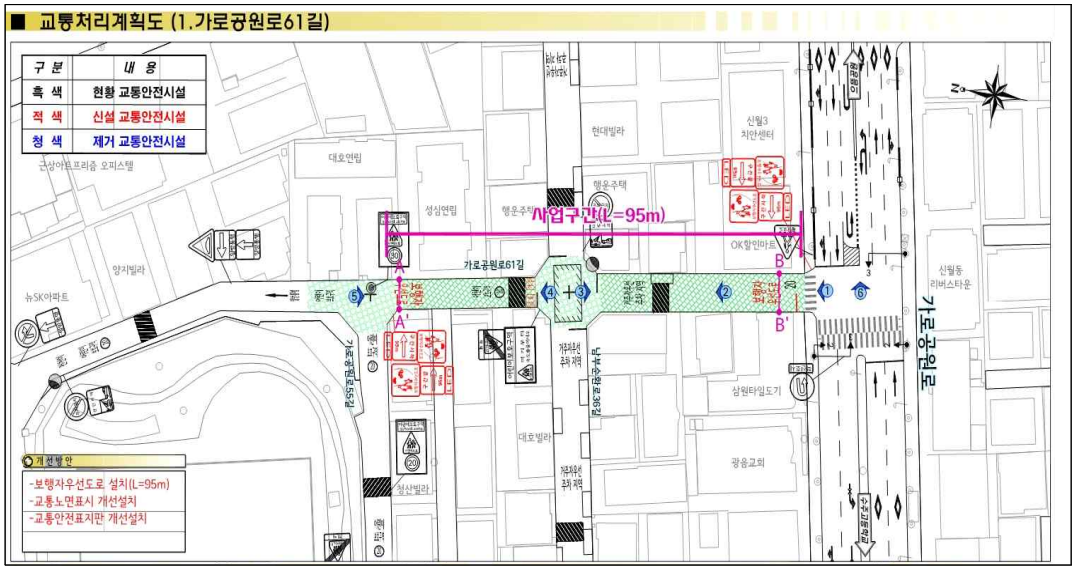

□ 시설협의 및 조치사항

○ 양천구청 도로과

– 협의내용: 사업대상지 구간 내 도로포장계획 여부 등 소관사항

– 조치사항: 없음

○ 양천구청 치수과

– 협의내용: 사업대상지 구간 내 하수관로 정비계획 여부 등 소관사항

– 조치사항: 남부순환로30길 내 노후하수관 개량 및 아스팔트 포장 예정(’ 23.3.~4.)

○ 양천경찰서 교통과

– 협의내용: 보행자우선도로 교통안전시설물 설치 관련사항 및 남부순환로30길 길가장자리구역 확폭 유지 여부

– 조치사항

▸ 보행자우선도로 지정 및 조성은 보행안전 및 편의 증진에 관한 법률 의거 도로관리청 소관사항으로 관련 규정에 따라 적의 설치 바람

□ 추진일정

– ’ 23. 9. : 조성계획 고시, 공사업체(제품) 선정

– ’ 23. 9.~10. : 착공 및 준공

[붙임 2]

강동구 양재대로89길 보행자우선도로 조성계획

□ 사업개요 및 현황

○ 사업위치: 양재대로89길(연장 430m, 폭 10m)



○ 사업기간: 2023. 5. ~ 2023. 10.(5개월)

○ 사업내용

– 스탬프 포장

– 고원식횡단보도 1개소, 표지 및 노면표시, 노면 및 표지판 정비

○ 사 업 비: 40백만원

○ 사업지 현황

– 폭 10m의 양방통행 도로로 거주자우선주차 30면이 운영되고 있음

– 상가, 근린생활시설, 전통시장 등 통행 유발시설이 많아 보행량이 많음

– 구시가지로 이면도로 교차지점의 시인성이 낮아 교통사고 발생률이 높고 안전사고의 위험이 있음

□ 개선목표 및 범위

○ (경제적 효과) 보행량 증가로 인한 상권 활성화

○ (만족도) 안전성/편리성/쾌적성에 대한 주민만족도 향상

○ (안전성 측면) 차량 감속, 보행자 우선의 도로환경으로 보행안전 확보

○ (편리성 측면) 차량통행량 감소, 주 · 정차 차량 감소, 보행편의 확보

○ (쾌적성 측면) 가로미관 향상, 차량소음 감소


□ 설계안

○ 설계내용

– 노면표시 및 교통안전표지 개선

– 고원식 횡단보도 개선

○ 설계도

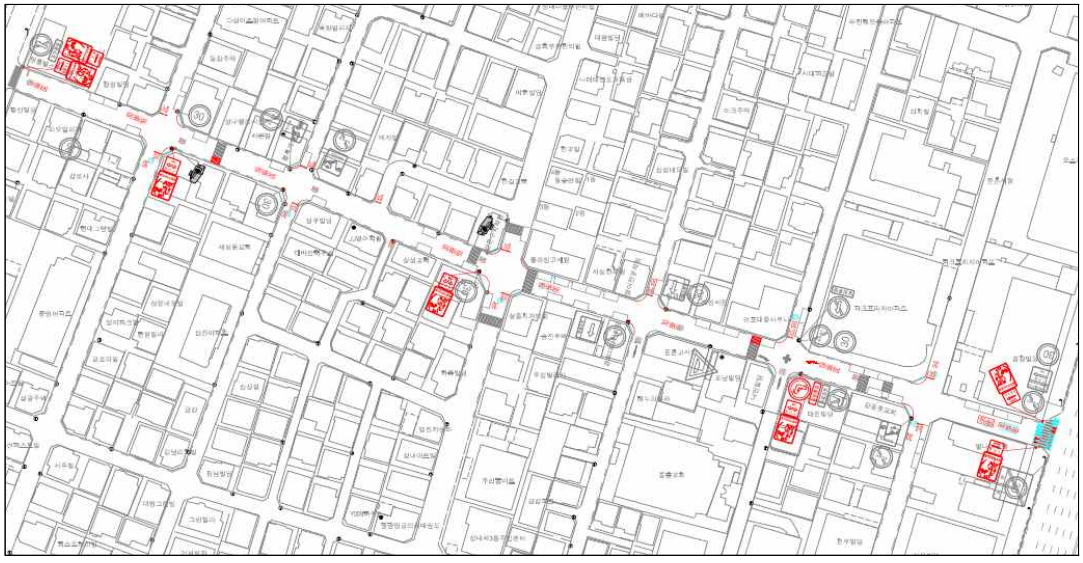

□ 시설협의 및 조치사항

○ 강동경찰서

– 협의내용: 교통규제심의 시행

– 조치사항: 양재대로89길 규제도면 원안 가결

○ 성내3동 주민센터

– 협의내용: 주민의견조사, 주민설명회 시행

– 조치사항: 과반수의 찬성표, 별도의 주민의견 없음

□ 소요예산 및 일정

○ 소요예산: 4,000천원(구비)

○ 일정계획

– ’23. 9. : 조성계획 고시

– ’23. 9. : 착공

– ’23. 10.: 공사 완료 및 모니터링

◈ 서울특별시고시 제2023-391호

도시관리계획(용도지구: 아파트지구) 및 서빙고아파트지구 개발기본계획 결정(변경) 및 지형도면 고시

건설부고시 제131호(1976.08.21.)에 의거 아파트지구(용도지구)로 최초 지정 및 서울특별시고시 제154호(1984.03.30.)로 아파트지구 개발기본계획 승인되어, 서울특별시고시 제2020-180호(2020.05.01.)로 개발기본계획(정비계획) 변경결정된 서빙고아파트지구에 대하여, 서울특별시 도시계획위원회 심의(2023.01.18.)를 거쳐, 「국토의 계획 및 이용에 관한 법률」 제30조, 같은 법 시행령 제25조 및 「주택법(법률 제6916호)」 부칙 제9조, 「도시 및 주거환경정비법」 제16조, 「서울특별시 아파트지구 개발기본계획 수립에 관한 조례」 제6조에 따라 도시관리계획(용도지구: 아파트지구) 및 서빙고아파트지구 개발기본계획을 결정(변경) 고시하고, 「국토의 계획 및 이용에 관한 법률」 제32조와 「토지이용규제 기본법」 제8조의 규정에 따라 지형도면을 고시합니다.

2023년 9월 7일
서 울 특 별 시 장

Ⅰ. 도시관리계획(용도지구) 결정(변경)조서

1. 용도지구(아파트지구)의 결정(변경) 조서

구분	도면 표시 번호	지구명	위치	면적(㎡)			비고
				기정	변경	변경 후	
변경	①	서빙고 아파트지구	용산구 이촌동 및 서빙고동 일대	816,003.5	감) 701,418.7	114,584.8	1976.08.21. (건고 131)

2. 변경 사유서

도면표시번호	지구명	변경내용	변경사유
①	서빙고 아파트지구	아파트지구 면적변경 816,003.5㎡ →114,584.8㎡	도시여건 및 제도 변화 등으로 실효성이 상실된 아파트지구를 지구단위계획구역으로 전환함에 따라 아파트지구를 변경(제척)함 (금번 아파트지구 제척시 재건축사업 추진에 지장이 있는 구역은 존치)

Ⅱ. 서빙고아파트지구 개발기본계획 결정(변경)조서

1. 아파트지구 개발기본계획의 명칭 및 위치

가. 명칭 : 서빙고아파트지구 개발기본계획

나. 위치 : 용산구 이촌동 및 서빙고동 일대

2. 서빙고아파트지구 개발기본계획 결정(변경)조서

가. 아파트지구 면적에 관한 사항

1) 토지이용계획

가) 토지이용계획 총괄표(변경)

구 분		기 정		변 경 후		비고	
		면적(㎡)	비율(%)	면적(㎡)	비율(%)	(증감: ㎡)	
합 계		816,003.5	100.0	114,584.8	100.0	감)	701,418.7
주택용지	소 계	422,275.63	51.8	107,052.4	93.4	감)	315,223.23
	주택용지	422,275.63	51.8	107,052.4	93.4	감)	315,223.23
						존치	신동아아파트
중심시설	소 계	52,801.57	6.5	-	-	감)	52,801.57
	지구중심	9,502.20	1.2	-	-	감)	9,502.20
	주구중심	40,263.67	4.9	-	-	감)	40,263.67
	분구중심	3,035.70	0.4	-	-	감)	3,035.70
공공시설	소 계	231,514.10	28.37	7,532.4	6.6	감)	223,981.7
	도로용지	121,583.00	14.9	-	-	감)	121,583.00
	공원용지	60,366.20	7.4	5,684.2	5.0	감)	54,682
	녹지용지	2,601.80	0.3	-	-	감)	2,601.80
	공공공지	106.80	0.01	-	-	감)	106.80
	학교용지	45,008.20	5.5	-	-	감)	45,008.20
	하수도용지	1,848.20	0.23	1,848.2	1.6	-	
획지	소계	109,412.30	13.41	-	-	감)	109,412.30
	획지1 1주구 (한강맨션)	74,558.40	9.14	-	-	감)	74,558.40
	획지2 (공공청사1)	1,000.00	0.12	-	-	감)	1,000.00
	획지1 2주구 (삼익맨션)	16,270.90	1.99	-	-	감)	16,270.90
	획지2 (왕궁아파트)	17,301.00	2.12	-	-	감)	17,301.00
	획지3 (공공청사2)	282.00	0.03			감)	282.00

※ 존치 대상 단지의 재건축 사업구역 내 건축물도 함께 존치함

나) 주구별 토지이용계획(변경)

▸ 1주구 토지이용계획(변경)

구 분		기 정		변 경 후		비고 (증감: ㎡)
		면적(㎡)	비율(%)	면적(㎡)	비율(%)	
합 계		383,765.5	100.0	-	-	감) 383,765.5
주택용지	소 계	185,145.0	48.24	-	-	감) 185,145.0
	주택용지	185,145.0	48.24	-	-	감) 185,145.0
중심시설	소 계	29,695.8	7.74	-	-	감) 29,695.8
	지구중심	9,502.2	2.48	-	-	감) 9,502.2
	주구중심	17,157.9	4.47	-	-	감) 17,157.9
	분구중심	3,035.7	0.79	-	-	감) 3,035.7
공공시설	소 계	93,366.3	24.33	-	-	감) 93,366.3
	도로용지	52,258.3	13.62	-	-	감) 52,258.3
	공원용지	10,682.6	2.78	-	-	감) 10,682.6
	학교용지	30,425.4	7.93	-	-	감) 30,425.4
획지	소계	75,558.4	19.69	-	-	감) 75,558.4
	획지1 (한강맨션)	74,558.4	19.43	-	-	감) 74,558.4
	획지2 (공공청사1)	1,000.0	0.26	-	-	감) 1,000.0

▸ 2주구 토지이용계획(변경)

구 분		기 정		변 경 후		비고 (증감: ㎡)
		면적(㎡)	비율(%)	면적(㎡)	비율(%)	
합 계		244,610.0	100.0	-	-	감) 244,610.0
주택용지	소 계	125,747.13	51.41	-	-	감) 125,747.13
	주택용지	125,747.13	51.41	-	-	감) 125,747.13
중심시설	소 계	15,476.07	6.33	-	-	감) 15,476.07
	주구중심	15,476.07	6.33	-	-	감) 15,476.07
공공시설	소 계	69,532.90	28.43	-	-	감) 69,532.90
	도로용지	40,968.2	16.75	-	-	감) 40,968.2
	공원용지	11,273.30	4.61	-	-	감) 11,273.30
	녹지용지	2,601.80	1.06	-	-	감) 2,601.80

구 분		기 정		변 경 후		비고 (증감: ㎡)	
		면적(㎡)	비율(%)	면적(㎡)	비율(%)		
	공공공지	106.80	0.04	-	-	감)	106.80
	학교용지	14,582.80	5.96	-	-	감)	14,582.80
획지	소계	33,853.90	13.84	-	-	감)	33,853.90
	획지1 (삼익맨션)	16,270.90	6.65	-	-	감)	16,270.90
	획지2 (왕궁아파트)	17,301.00	7.07	-	-	감)	17,301.00
	획지3 (공공청사2)	282.00	0.12			감)	282.00

▸ 3주구 토지이용계획(변경)

구 분		기 정		변 경 후		비고 (증감: ㎡)	
		면적(㎡)	비율(%)	면적(㎡)	비율(%)		
합 계		187,628.0	100.0	114,584.8	100.0	감)	73,043.2
주택 용지	소 계	111,383.5	59.4	107,052.4	93.4	감)	4,331.1
	주택용지	111,383.5	59.4	107,052.4	93.4	감)	4,331.1
중심 시설	소 계	7,629.7	4.1	-	-	감)	7,629.7
	주구중심	7,629.7	4.1	-	-	감)	7,629.7
공공 시설	소 계	68,614.8	36.5	7,532.4	6.6	감)	61,082.4
	도로용지	28,356.5	15.1	-	-	감)	28,356.5
	공원용지	38,410.1	20.4	5,684.2	5.0	감)	32,725.9
	하수도용지	1,848.2	1.0	1,848.2	1.6	-	

나. 용도지역 · 지구 계획(변경)

1) 용도지역 결정조서(변경)

구분	기 정	면적(㎡)			구성비 (%)	비고
		기 정	변 경	변 경 후		
주거 지역	소 계	816,003.5	감)701,418.7	114,584.8	100.0	지구계 변경에 따른 면적 변경
	제1종일반주거지역	86,618.0	감)86,618.0	114,584.8	-	
	제2종일반주거지역	43,505.8	감)43,505.8	-	-	
	제3종일반주거지역	685,027.7	감)570,442.9	114,584.8	100.0	
	자연녹지지역	852.0	감)852.0	-	-	

2) 용도지구 결정조서(변경)

구분	도면 표시 번호	지구명	지구의 세분	위치	면적 (㎡)	연장 (m)	폭원 (m)	최초 결정일	비고
기정	-	경관 지구	역사문화 특화경관지구	강변 북로변	559,200 (33,472)	23,300 (2,710)	양측 12	건고 109호 (76.7.19)	지구계 변경에 따른 지구내 면적 및 연장 변경
변경	-	경관 지구	역사문화 특화경관지구	강변 북로변	559,200 (8,635)	23,300 (762)	양측 12	건고 109호 (76.7.19)	

※ ( ) 안은 지구내 면적 및 연장임

다. 도시계획시설 설치에 관한 계획(변경없음)

1) 도로 결정조서(변경없음)

구 분	규 모				기능	연장 (m)	기 점	종 점	사용 형태	최초 결정일	비고
	등급	류별	번호	폭원 (m)							
기정	소로	2	-	8~25	-	776 (83)	서빙고동 241-46	서빙고동 271-88	일반 도로	-	

※ ( ) 안은 지구내 연장임

2) 공원 결정조서(변경없음)

구 분	도면표시번호	시설명	시설의 종류	위치	면적(㎡)			최초 결정일	비고
					기정	변경	변경후		
기정	①	공원	소공원	이촌동 347	5,684.2	-	5,684.2	2006.03.23 (서울시 고시98)	

3) 녹지 결정조서(변경없음)

4) 공공공지 결정조서(변경없음)

5) 학교 결정조서(변경없음)

6) 공공청사 결정조서(변경없음)

7) 하수도 결정조서(변경없음)

구 분	도면표시번호	시설명	위치		연장(m)	면적(㎡)	최초 결정일	비고
			기점	종점				
기정	①	하수도	서빙고동 241-5	서빙고동 271-100	195	1,848.2	2006.03.23 (서울시 고시98)	

※ 금회 아파트지구에서 제척되는 범위 내 도시계획시설계획은 지구단위계획으로 결정함

라. 건축물 규제사항 (변경)

※ 금회 아파트지구 변경(제척) 후 존치 범위에 해당하지 않는 사항은 삭제함

1) 용도규제

구분	건 축 범 위		비 고
	기정	변경	
주택용지	공동주택, 어린이놀이터, 운동시설(건축물을 수반하는 운동시설은 제외함), 유치원, 탁아소, 경로당, 공동주택관리용시설, 사회복지관, 공급처리시설, 생활권수련시설(청소년수련관, 청소년문화의 집에 한함)	변경없음	
공원용지	공원에 부수되는 시설	변경없음	

2) 건폐율 규제

구 분	아파트	기타건축물	비고
제3종일반주거지역	30% 이하	50% 이하	

3) 용적률 규제

○ 계획용적률(주택용지)

구 분	계획용적률	비고
제3종일반주거지역	230% 이하	

주1) 국토의계획및이용에관한법률 및 도시및주거환경정비법 등 용적률에 관한 관계법령 변경시 이를 준용토록 함

○ 용적률인센티브(상한용적률) : 사업시행 단위별 공공시설부담에 따라 용적률완화 차등적용

※ 상한용적률은 서울시 도시계획조례 제55조 10항 규정을 적용, 산출

상한용적률(%) = (1+1.3α)×기준용적률(%) 이내

(α : 공공시설부지로 제공하는 면적÷공공시설부지 제공 후 대지면적)

○ 용적률 인센티브 대상 공공용지 : 도로, 공원(공공시설의 설치를 목적으로 민간이 기부채납(제공)하는 용지)

4) 건축물의 높이

구 분	건축물의 높이	비고
고층아파트	6층 이상	
기타건축물	5층 이하	

주1) 사업시행단위별 건축물의 높이는 사업시행인가전 서울특별시 건축위원회 심의 결과에 따름

5) 건축물 배치

○ 한강변 탑상형 배치를 통해 한강과 간선도로변의 시각적 개방감 확보

○ 이촌동길 저층부에 연도형상가를 토지이용에 맞게 재편성하여 가로분위기 유지

○ 서빙고아파트지구와 관련된 서울특별시 경관관리기본계획 등 경관계획 수립시 관련 지침 준수

6) 주택용지안의 녹지확보 : 주택용지면적의 30% 이상의 녹지 면적 확보

7) 주택공급별 규모비율 : 관계법령에 따름

8) 기존건축물의 처리에 관한 사항 : 기존건축물은 관련법 규정 및 개발기본계획지침에 따라 처리

마. 사업시행에 관한 사항

○ 존치되는 서빙고아파트지구 내 기존 주택용지 등의 개발은 서빙고아파트지구 지구단위계획에 의거 시행

Ⅲ. 관계도면 : 붙임 참조

Ⅳ. 기타사항


1. 존치되는 아파트지구 내 재건축사업구역은 「도시 및 주거환경정비법」 제9조에 따른 정비계획 결정(변경)시 사업시행자가 아파트지구를 개별 제척함. 다만, 별도의 정비계획 결정(변경) 없이 재건축을 추진 중인 구역은 향후 정비계획 결정(변경)을 통하여 사업시행자가 개별 제척(폐지)하거나 같은 법 제86조에 따른 이전고시 이후 서울시에서 일괄 폐지.
2. 아파트지구에서 제척되는 범위 내 도시계획시설계획 등 도시관리계획은 서빙고아파트지구 지구단위계획을 따름.

Ⅴ. 열람장소 : 서울특별시 공동주택지원과(☎02-2133-7146), 용산구 주택과(☎02-2199-7363) 및 도시계획과(☎02-2199-7413)에 관계도서를 비치하여 열람하고 있습니다.


※ 고시문 및 지형도면은 서울도시계획포털(http://urban.seoul.go.kr)에 게시할 예정이오니 참고하시기 바랍니다.

■ 용도지구(아파트지구)의 결정(변경)도

• 기정

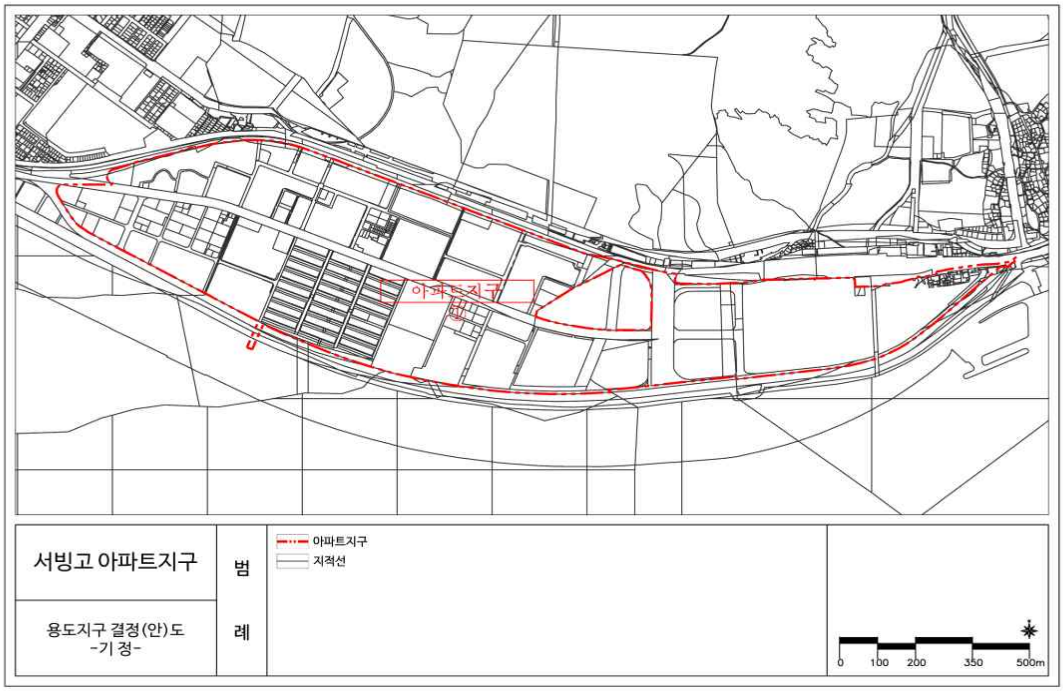


• 변경

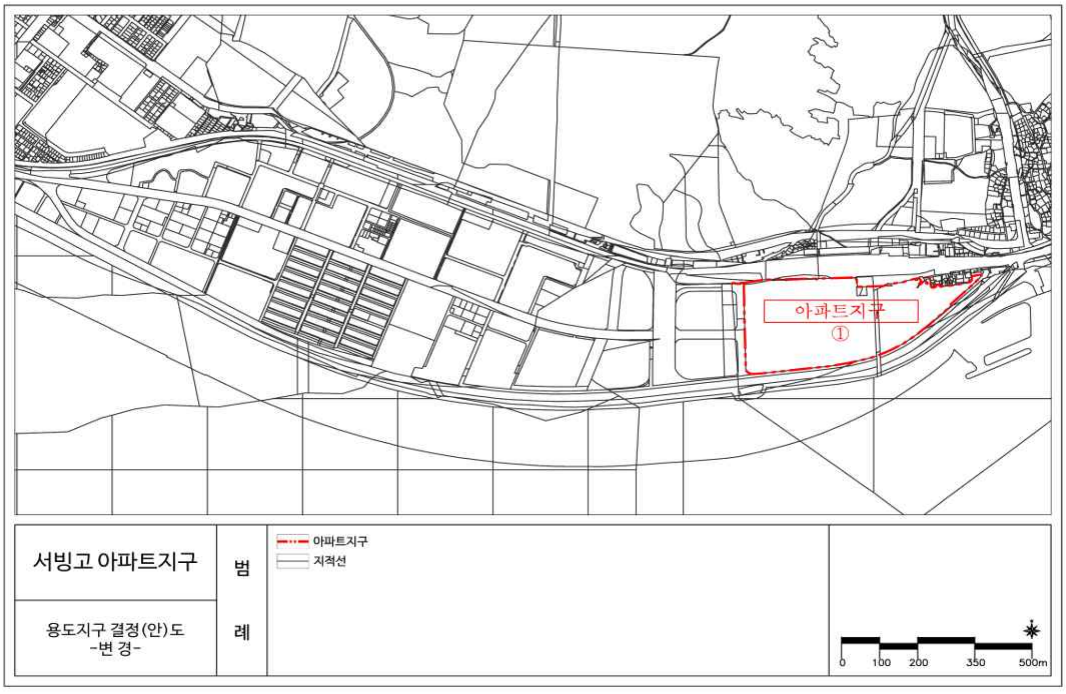


■ 토지이용계획 결정도(변경)

• 기정

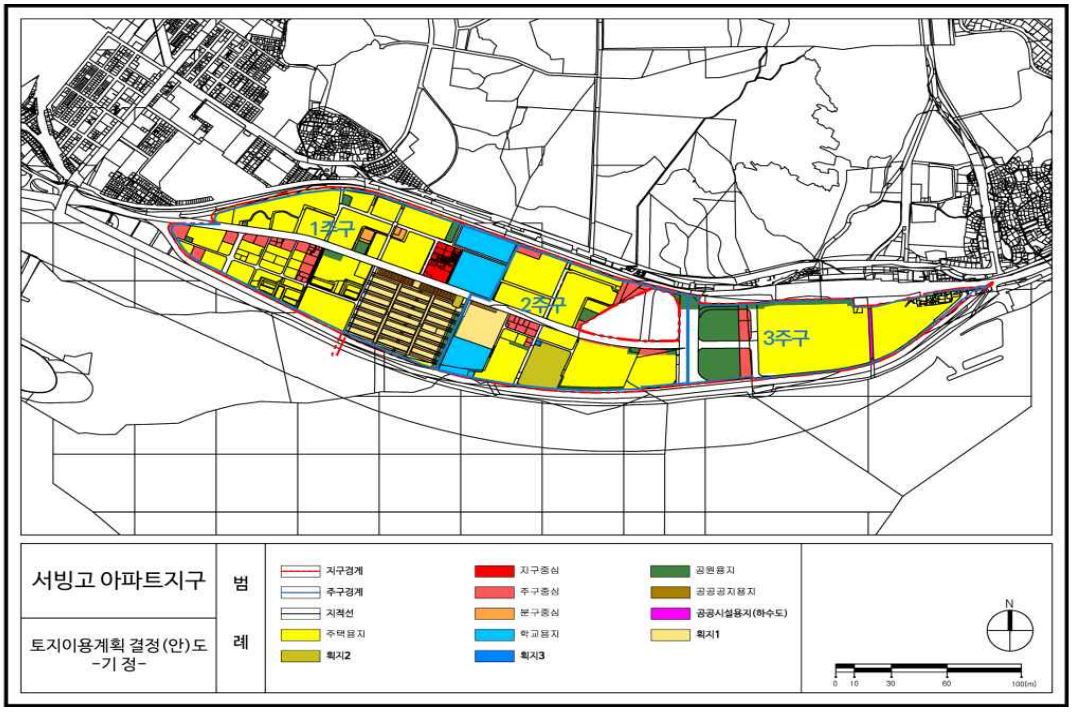


• 변경

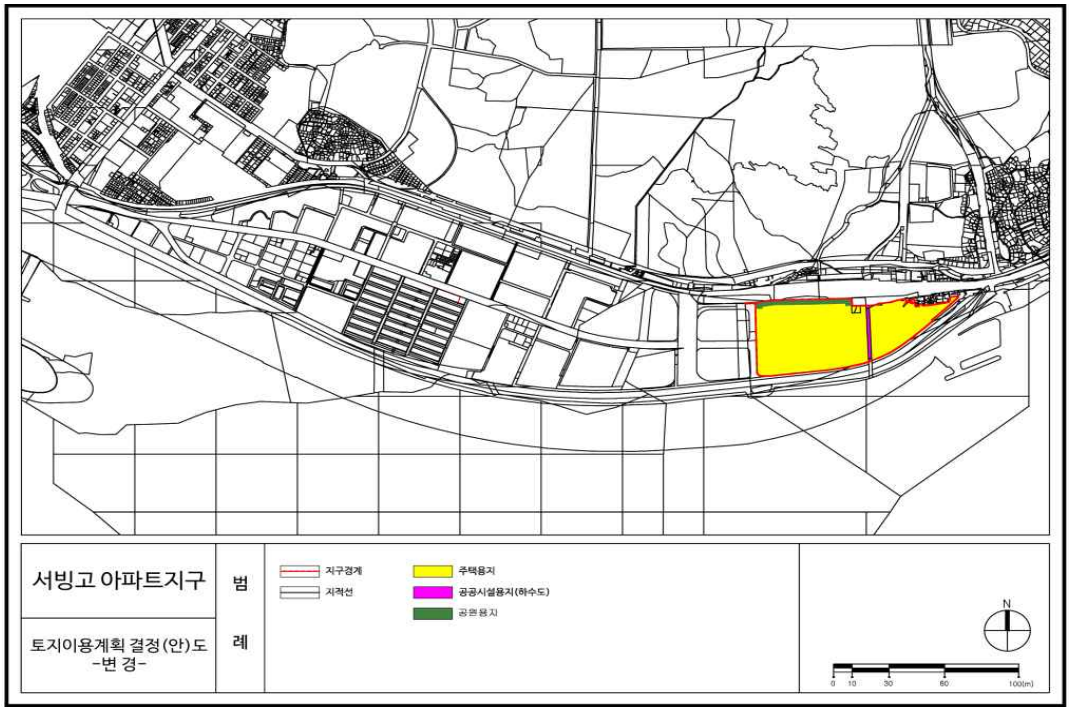


■ 용도지역 · 지구 결정도(변경)

• 기정

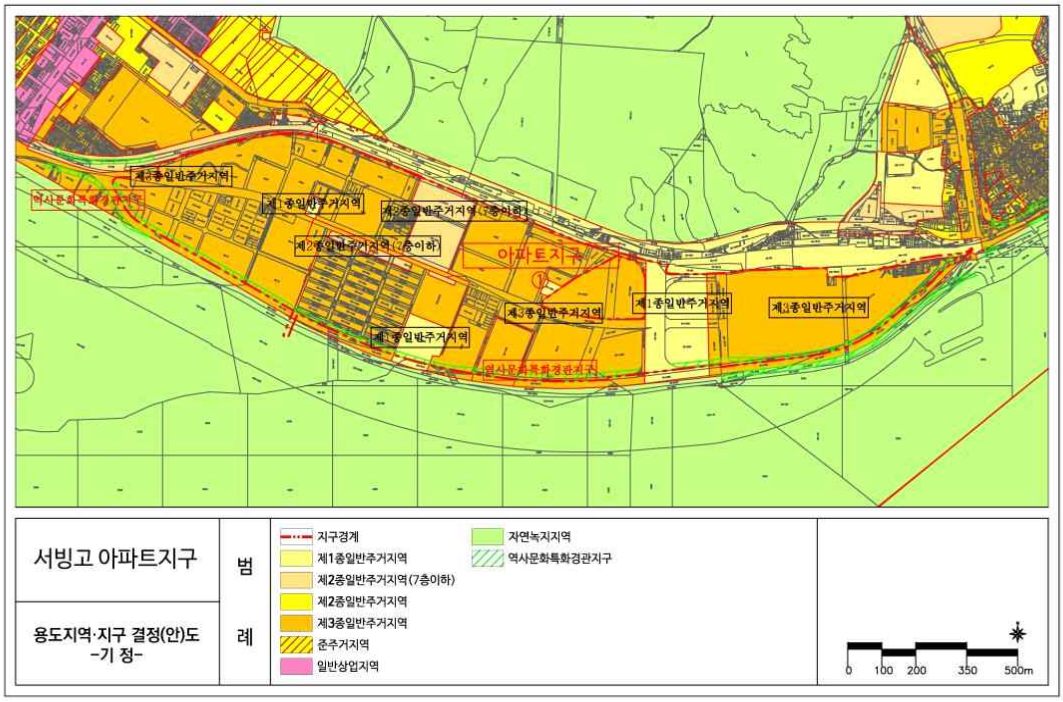


• 변경

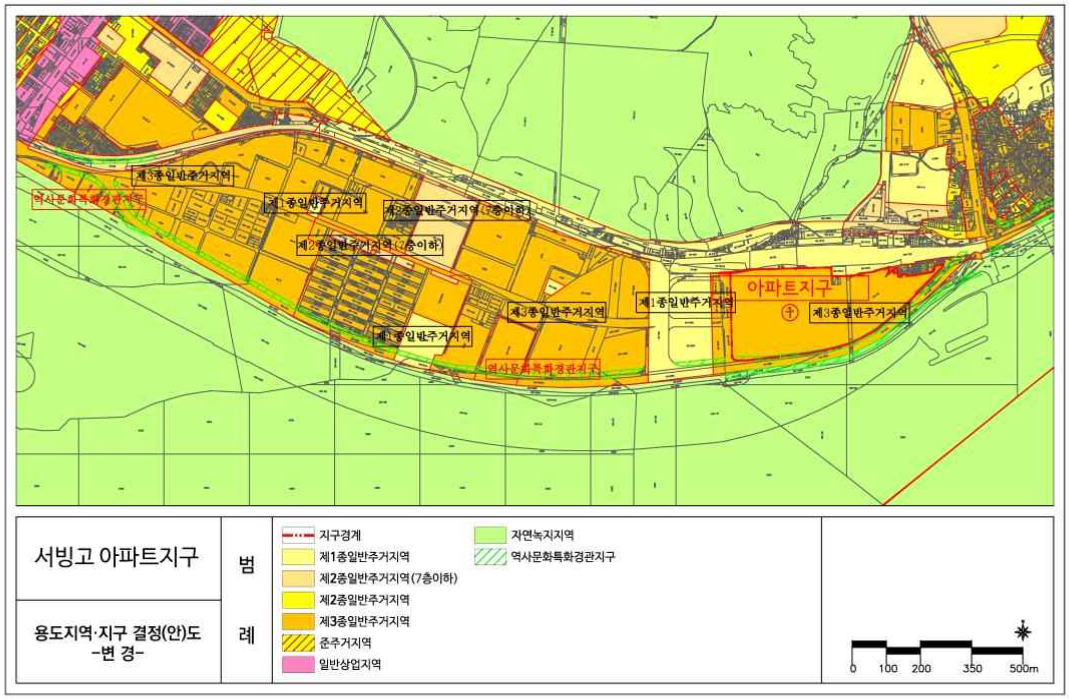

■ 도시계획시설 결정도(변경없음)

• 기정

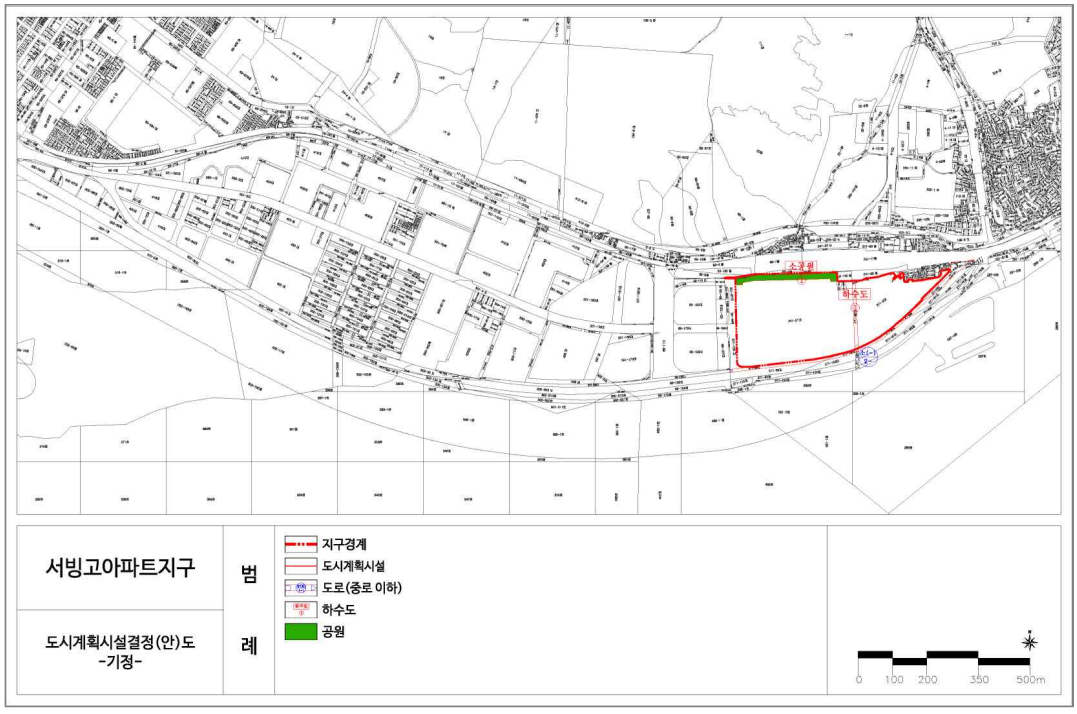

◈ 서울특별시고시 제2023-392호

도시관리계획(서빙고아파트지구 지구단위계획구역 지정 및 지구단위계획) 결정 및 지형도면 고시

건설부고시 제131호(1976.8.21.)로 최초 지정된 서울특별시 용산구 이촌동, 서빙고동 일대 서빙고아파트지구의 지구단위계획구역 지정 및 지구단위계획 결정(안)에 대하여 2023년 제8차 서울특별시 도시·건축공동위원회 심의(2022.5.24.)를 거쳐, 「국토의 계획 및 이용에 관한 법률」 제30조, 같은 법 시행령 제25조의 규정에 따라 도시관리계획을 결정하고, 같은 법 제32조 및 같은 법 시행령 제27조, 「토지이용규제 기본법」 제8조 및 같은 법 시행령 제7조의 규정에 따라 지형도면을 고시합니다.

2023년 9월 7일
서 울 특 별 시 장

Ⅰ. 결정 취지

○ 서빙고아파트지구 아파트단지의 재건축 가능시기 단계별 도래에 따라 선제적 도시관리계획 수립을 위하여 지구단위계획구역 지정 및 지구단위계획을 결정하는 사항임

Ⅱ. 도시관리계획(지구단위계획구역 및 계획)에 관한 결정 조서

[1] 지구단위계획구역에 관한 결정

1. 지구단위계획구역 결정 조서

가. 지구단위계획구역 결정 조서

구분	도면표시 번호	구역명	위치	면적(㎡)			비고
				기정	변경	변경후	
폐지	①	이촌동 현대아파트 지구단위계획구역	용산구 이촌동 301-160번지 일대	37,638	감)37,638	-	-
폐지	②	왕궁아파트 재건축 지구단위계획구역	용산구 이촌동 300-11번지	17,621.5	감)17,621.5	-	-
신설	①	서빙고아파트지구 지구단위계획구역	용산구 이촌동, 서빙고동 일대	-	증)853,744.4	853,744.4	-

나. 지구단위계획구역 결정 사유서

구분	구역명	면적(㎡)			결정사유
		기정	변경	변경후	
신설	서빙고아파트지구 지구단위계획구역	-	증)853,744.4	853,744.4	• 아파트지구 관련 법령 등의 제도적 변화 및 대규모주거단지 재건축에 따른 광역차원의 체계적 관리방안 필요에 따라 지구단위계획구역 지정 - 서빙고아파트지구 지구단위계획구역 신설에 따라 체계적 관리를 위해 기정 지구단위계획구역(이촌동 현대아파트, 왕궁아파트 재건축)을 폐지하고자 함

2 도시관리계획에 관한 결정조서

1. 용도지역 · 지구 결정조서

가. 용도지역 결정 조서 : 변경없음

구분			면적(㎡)	구성비(%)	비고
합계			853,744.4	100.0	-
주거지역	일반주거지역	제1종일반주거지역	73,771.2	8.6	-
		제2종일반주거지역(7층 이하)	42,288.4	5.0	-
		제3종일반주거지역	736,835.7	86.3	-
녹지지역		자연녹지지역	849.1	0.1	-

나. 용도지구 결정조서 : 변경없음

구분	지구명	지구의 세분	위치	면적(㎡)	연장(m)	폭원(m)	최초결정일	비고
기정	경관지구	역사문화특화 경관지구	이촌동 302-100	33,479.0	-	12m	서울특별시고시 제2019-129호	-
기정	아파트지구	아파트지구	이촌동, 서빙고동 일원	114,584.8	-	-	건설부고시 제1976-131호	신동아 아파트

2. 도시계획시설 결정조서

가. 교통시설

1) 도로

▌도로 결정(변경) 조서

구분	규모				기능	연장 (m)	기점	종점	사용 형태	최초 결정일	비고
	등급	류별	번호	폭원							
기정	광로	2	48	50	주간선	7,350 (319)	용산동6가 69	남현동 산93-11	일반 도로	-	동작대로
변경	광로	2	48	50	주간선	7,350 (319)	용산동6가 69	남현동 산93-11	일반 도로	-	
기정	대로	1	66	35~76	주간선	27,850 (15)	마포구 상암동	천호대교 북단	자동차 전용	건설부고시제12호 (1991.01.14)	강변북로
기정	대로	3	-	25	-	(1,548)	이촌동 395	용산동6가 69-11	일반 도로	-	이촌로
변경	대로	3	A	20~25	집산 도로	(1,548)	이촌동 395	용산동6가 69-11	일반 도로	-	
기정	중로	1	207	10~20	보조 간선	123	용산동6가 69-11	용산동6가 69-164	일반 도로	서울시고시제315호 (1979.07.12)	이촌로
변경	중로	1	207	20~25	보조 간선	288	용산동6가 69-11	서빙고동 271-88	일반 도로	-	
변경	소로	1	6	10	국지 도로	120	용산동6가 69-11	용산동6가 69-164	일반 도로	-	
기정	중로	1	338	20	보조 간선	270	이촌동 302-79	이촌동 302-64	일반 도로	서울시고시제70호 (1992.03.09)	이촌로46길
기정	중로	2	15	15	집산 도로	325	이촌동 301-5	이촌동 302-17	일반 도로	서울시고시제98호 (2006.03.23)	
변경	중로	2	15	15~19	집산 도로	335	이촌동 301-5	이촌동 302-17	일반 도로	-	
기정	중로	2	-	15~16	집산 도로	158	이촌동 302-67	이촌동 302-64	일반 도로	-	
변경	중로	2	16	15~16	집산 도로	158	이촌동 302-67	이촌동 302-64	일반 도로	-	

구분	규모				기능	연장 (m)	기점	종점	사용 형태	최초 결정일	비고
	등급	류별	번호	폭원							
기정	중로	3	12	14.5	국지 도로	60	이촌동 302-5	이촌동 300-14	일반 도로	서울시고시제75호 (2018.03.15.)	
변경	중로	3	12	14.5	국지 도로	60	이촌동 301-5	이촌동 300-63	일반 도로	-	
기정	중로	3	13	12	국지 도로	144	이촌동 301-163	이촌동 300-11	일반 도로	서울시고시제98호 (2006.03.23)	
기정	중로	3	-	12	국지 도로	214	이촌동 402	용산동6가 459	일반 도로	-	
변경	중로	3	14	12	국지 도로	214	이촌동 402	용산동6가 459	일반 도로	-	
기정	소로	1	A	10	집산 도로	(166)	이촌동 301-2	이촌동 300-307	일반 도로	서울시고시제180호 (2020.05.01)	
변경	소로	1	A	10	집산 도로	564	이촌동 301-2	이촌동 300-308	일반 도로	-	
기정	소로	1	-	10	국지 도로	546	이촌동 417	이촌동 301-75	일반 도로	-	
변경	소로	1	1	10	국지 도로	546	이촌동 417	이촌동 301-75	일반 도로	-	
기정	소로	1	-	10	국지 도로	127	이촌동 410	이촌동 301-179	일반 도로	-	
변경	소로	1	2	10	국지 도로	127	이촌동 410	이촌동 301-179	일반 도로	-	
기정	소로	1	-	10	국지 도로	126	이촌동 301-151	이촌동 301-152	일반 도로	-	
변경	소로	1	3	10	국지 도로	126	이촌동 301-151	이촌동 301-152	일반 도로	-	
기정	소로	1	-	10	국지 도로	78	이촌동 407-1	용산동5가 22-1	일반 도로	-	
변경	소로	1	4	10	국지 도로	78	이촌동 407-1	용산동5가 22-1	일반 도로	-	
기정	소로	2	8	8	국지 도로	133	이촌동 302-96	이촌동 302-46	일반 도로	서울시고시제98호 (2006.03.23)	
변경	소로	1	5	10	국지 도로	133	이촌동 302-96	이촌동 302-46	일반 도로	-	

구분	규모				기능	연장(m)	기점	종점	사용형태	최초결정일	비고
	등급	류별	번호	폭원							
기정	소로	2	8	8	국지도로	93	이촌동 302-30	이촌동 302-5	일반도로	서울시고시제98호 (2006.03.23)	
변경	소로	2	1	8	국지도로	93	이촌동 302-30	이촌동 432	일반도로	-	
기정	소로	2	8	6~8	국지도로	135	이촌동 300-1	이촌동 300-302	일반도로	서울시고시제98호 (2006.03.23)	
변경	소로	2	2	6~8	국지도로	212	이촌동 300-1	이촌동 300-302	일반도로	-	
기정	소로	2	-	8	국지도로	193	이촌동 405-5	한강로3가 87-1	일반도로	-	
변경	소로	2	3	8	국지도로	193	이촌동 405-5	한강로3가 87-1	일반도로	-	
기정	소로	2	-	8	특수도로	78	이촌동 406-3	용산동5가 17-78	보행자전용	-	
변경	소로	2	4	8	특수도로	78	이촌동 406-3	용산동5가 17-78	보행자전용	-	
기정	소로	2	-	8~25	-	776	서빙고동 241-46	서빙고동 271-88	일반도로	-	
변경	소로	2	5	8~25	국지도로	776	서빙고동 241-46	서빙고동 271-88	일반도로	-	
기정	소로	3	6	6	국지도로	240	이촌동 302-90	이촌동 432	일반도로	서울시고시제98호 (2006.03.23)	
변경	소로	2	6	8~12	국지도로	404	이촌동 302-90	이촌동 432	일반도로	-	
기정	중로	2	12	15	집산도로	62	이촌동 301-4	이촌동 301-2	일반도로	서울시고시제98호 (2006.03.23)	
변경	소로	2	7	9	집산도로	47	이촌동 301-4	이촌동 301-2	일반도로	-	
기정	소로	3	6	6	국지도로	185	이촌동 302-30	이촌동 302-69	일반도로	서울시고시제98호 (2006.03.23)	

구분	규모				기능	연장 (m)	기점	종점	사용 형태	최초 결정일	비고
	등급	류별	번호	폭원							
변경	소로	3	1	6	국지 도로	185	이촌동 302-30	이촌동 302-69	일반 도로	-	
기정	소로	3	6	6	국지 도로	110	이촌동 302-82	이촌동 302-55	일반 도로	서울시고시제98호 (2006.03.23)	
변경	소로	3	2	6	국지 도로	110	이촌동 302-82	이촌동 435	일반 도로	-	
기정	소로	3	6	6	국지 도로	70	이촌동 302-30	이촌동 302-90	일반 도로	서울시고시제98호 (2006.03.23)	
변경	소로	3	3	6	국지 도로	70	이촌동 302-30	이촌동 433	일반 도로	-	
기정	소로	3	6	6	국지 도로	125	이촌동 302-5	이촌동 302-48	일반 도로	서울시고시제98호 (2006.03.23)	
변경	소로	3	4	6	국지 도로	125	이촌동 301-5	이촌동 302-48	일반 도로	-	
기정	소로	3	-	6	국지 도로	223	이촌동 300-1	이촌동 300-11	일반 도로	-	
변경	소로	3	5	6	국지 도로	223	이촌동 300-1	이촌동 300-11	일반 도로	-	
기정	소로	3	-	6	국지 도로	49	이촌동 301-86	이촌동 301-87	일반 도로	서울시고시 제665호 (1983.12.12)	
변경	소로	3	6	6	국지 도로	49	이촌동 301-86	이촌동 301-87	일반 도로	-	
기정	소로	3	-	6	국지 도로	126	이촌동 301-10	이촌동 301-27	일반 도로	-	
변경	소로	3	7	6	국지 도로	126	이촌동 301-10	이촌동 301-27	일반 도로	-	
기정	소로	3	-	7	국지 도로	215	이촌동 301-5	용산동6가 69-127	일반 도로	-	
변경	소로	3	8	7	국지 도로	215	이촌동 301-5	용산동6가 69-127	일반 도로	-	
기정	소로	3	6	6	국지 도로	220	서빙고동 241-42	서빙고동 271-63	일반 도로	서울시고시제98호 (2006.03.23)	

구분	규모				기능	연장 (m)	기점	종점	사용 형태	최초 결정일	비고
	등급	류별	번호	폭원							
변경	소로	3	9	6	국지 도로	220	서빙고동 241-42	서빙고동 271-63	일반 도로	-	

▌도로 결정(변경)사유서

변경전 도로명	변경후 도로명	변경내용	변경사유
광로 2-48	광로 2-48	• 구역 내 선형변경	• 소공원⑧과 중첩되는 일부 선형 지적선에 맞춰 조정함 (도로 기종점, 폭원변경 없음)
대로 3-	대로 3-A	• 노선번호 부여 • 도로기능 부여	• 노선번호가 누락되어 번호를 부여함 • 도로기능이 누락되어 기능을 부여함
중로 1-207	중로 1-207	• 도로 폭원 및 연장 변경 - 폭원 : 10~20m → 20~25m - 연장 : 123→288m • 종점 지번 변경	• 이촌지하차도, 강변북로 및 서빙고지하차도와 연계하여 지구차원에서 버스(간선, 지선) 및 다수의 차량이 활동중인 도로로써 장기적 이용 및 관리를 위하여 ' 20년 7월에 실효된 도로 일부를 도시계획시설(도로)로 재지정하여 폭원, 연장, 종점을 변경함
	소로 1-6	• 도로 폭원 및 연장 변경 - 폭원 : 10~20m → 10m - 연장 : 123→120m	• 도시계획시설의 폭원 및 연장이 불일치하여 변경함 • 폭원 변경에 따라 해당되는 도로등급, 류 및 번호를 부여함
중로 2-15	중로 2-15	• 도로 폭원 및 연장 변경 - 폭원 : 15m → 15~19m - 연장 : 325→335m	• 기존 도로시설을 도시계획시설로 포함하여 지정하며 폭원 및 연장을 변경함
중로 2-	중로 2-16	• 노선번호 부여	• 노선번호가 누락되어 번호를 부여함
중로 3-12	중로 3-12	• 기종점 지번 변경	• 기존의 기종점 지번이 불일치하여 해당 지번으로 변경함
중로 3-	중로 3-14	• 노선번호 부여	• 노선번호가 누락되어 번호를 부여함
소로 1-A	소로 1-A	• 도로 연장 변경 - 연장 : 166→564m • 기종점 지번 변경	• 도시계획시설의 연장, 종점 지번이 불일치하여 도시계획시설과 일치하도록 연장 및 종점지번을 변경함

변경전 도로명	변경후 도로명	변경내용	변경사유
소로 1-	소로 1-1	• 노선번호 부여	• 노선번호가 누락되어 번호를 부여함
소로 1-	소로 1-2	• 노선번호 부여	• 노선번호가 누락되어 번호를 부여함
소로 1-	소로 1-3	• 노선번호 부여	• 노선번호가 누락되어 번호를 부여함
소로 1-	소로 1-4	• 노선번호 부여	• 노선번호가 누락되어 번호를 부여함
소로 2-8	소로 1-5	• 도로 폭원 변경 - 폭원 : 8→10m • 노선번호 변경	• 도시계획시설의 폭원이 불일치하여 폭원 변경함 • 폭원 변경에 따라 해당되는 류 및 번호를 부여함
소로 2-8	소로 2-1	• 노선번호 변경 • 종점 지번 변경	• 지구단위계획구역 내 동일한 노선번호가 다수 존재하여 노선번호를 새로 부여함 • 기존의 종점 지번이 불일치하여 해당 지번으로 변경함
소로 2-8	소로 2-2	• 도로 연장 변경 - 연장 : 135→212m • 노선번호 변경	• 도시계획시설의 연장이 불일치하여 연장 변경함 • 지구단위계획구역 내 동일한 노선번호가 다수 존재하여 노선번호를 새로 부여함
소로 2-	소로 2-3	• 노선번호 부여	• 노선번호가 누락되어 번호를 부여함
소로 2-	소로 2-4	• 노선번호 부여	• 노선번호가 누락되어 번호를 부여함
소로 2-	소로 2-5	• 노선번호 부여 • 도로기능 부여	• 노선번호가 누락되어 번호를 부여함 • 도로기능이 누락되어 기능을 부여함
소로 3-6	소로 2-6	• 도로 폭원 및 연장 변경 - 폭원 : 6m → 8~12m - 연장 : 240→404m • 노선번호 변경	• 도시계획시설의 폭원이 불일치하여 폭원 변경함 • 도시계획시설의 연장이 불일치하여 연장 변경함 • 지구단위계획구역 내 동일한 노선번호가 다수 존재하여 노선번호를 새로 부여함
중로 2-12	소로 2-7	• 도로 폭원 및 연장 변경 - 폭원 : 15→9m - 연장 : 62→47m	• 현재 상황을 반영하여 현실적인 폭원으로 변경함 소로 1-A와의 연결성 반영
소로 3-6	소로 3-1	• 노선번호 변경	• 지구단위계획구역 내 동일한 노선번호가 다수 존재하여 노선번호를 새로 부여함
소로 3-6	소로 3-2	• 노선번호 변경 • 종점 지번 변경	• 지구단위계획구역 내 동일한 노선번호가 다수 존재하여 노선번호를 새로 부여함 • 기존의 종점 지번이 멸실되어 현재의 지번으로 변경함
소로 3-6	소로 3-3	• 노선번호 변경 • 종점 지번 변경	• 지구단위계획구역 내 동일한 노선번호가 다수 존재하여 노선번호를 새로 부여함 • 기존의 종점 지번이 불일치하여 해당 지번으로 변경함
소로 3-6	소로 3-4	• 노선번호 변경 • 기점 지번 변경	• 지구단위계획구역 내 동일한 노선번호가 다수 존재하여 노선번호를 새로 부여함 • 기존의 기점 지번이 불일치하여 해당 지번으로 변경함
소로 3-	소로 3-5	• 노선번호 부여	• 노선번호가 누락되어 번호를 부여함
소로 3-	소로 3-6	• 노선번호 부여	• 노선번호가 누락되어 번호를 부여함
소로 3-	소로 3-7	• 노선번호 부여	• 노선번호가 누락되어 번호를 부여함
소로 3-	소로 3-8	• 노선번호 부여	• 노선번호가 누락되어 번호를 부여함
소로 3-6	소로 3-9	• 노선번호 변경	• 지구단위계획구역 내 동일한 노선번호가 다수 존재하여 노선번호를 새로 부여함

나. 공간시설

1) 공원

▌공원 결정(변경)조서

구분	도면 표시번호	시설명	시설의 세분	위치	면적(㎡)			최초 결정일	비고
					기정	변경	변경후		
기정	1	공원	근린공원	용산동6가 69-162, 69-163	26,849.0	-	26,849.0	건설부고시제138호 (77.07.09)	동빙고공원
기정	2	공원	소공원	이촌동 300-14	4,960.0	-	4,960.0	서울시고시제98호 (2006.03.23)	
기정	3	공원	소공원	이촌동 408	1,766.6	-	1,766.6	서울시고시제98호 (2006.03.23)	강변공원
변경	3	공원	어린이 공원	이촌동 408	1,766.6	-	1,766.6	-	
기정	4	공원	소공원	이촌동 301-60	1,736.9	-	1,736.9	서울시고시제98호 (2006.03.23)	이촌공원
변경	4	공원	어린이 공원	이촌동 301-60	1,736.9	-	1,736.9	-	
기정	5	공원	소공원	이촌동 429	1,500.0	-	1,500.0	서울시고시제98호 (2006.03.23)	사촌공원
기정	6	공원	소공원	이촌동 301-86	1,412.6		1,412.6	서울시고시제98호 (2006.03.23)	꿈나무공원
변경	6	공원	어린이 공원	이촌동 301-86	1,412.6	감) 60.2	1,352.4	-	
기정	7	공원	소공원	이촌동 417	889.0	-	889.0	서울시고시제98호 (2006.03.23)	
기정	8	공원	소공원	이촌동 301-170번지 일원	559.8	-	559.8	서울시고시제98호 (2006.03.23)	
기정	9	공원	소공원	이촌동 425	546.8	-	546.8	서울시고시제98호 (2006.03.23)	
기정	10	공원	소공원	이촌동 421	377.5	-	377.5	서울시고시제98호 (2006.03.23)	
기정	11	공원	소공원	이촌동 399	231.5	-	231.5	서울시고시제98호 (2006.03.23)	
기정	12	공원	소공원	이촌동 437번지 일원	4,325.1	-	4,325.1	서울시고시제98호 (2006.03.23)	한우리공원
기정	13	공원	소공원	서빙고동 241-21	5,684.2	-	5,684.2	서울시고시제98호 (2006.03.23)	

※ 공원(2,8,12,13)은 공동주택 재건축시 대지의 일부를 공원으로 제공토록 함[서울시고시 제2006-98호(06.03.23))

▌공원 결정(변경)사유서

도면 표시번호	시설명	변경내용	변경사유
3	공원	• 공원 세분 변경 - 소공원 → 어린이공원	• 당초 어린이공원으로 결정되고, 어린이공원 조성사업 완료 후 현재까지 어린이 공원으로 사용중이므로 기 조성된 공원 이용상태에 따라 시설세분 변경
4	공원	• 공원 세분 변경 - 소공원 → 어린이공원	• 당초 어린이공원으로 결정되고, 어린이공원 조성사업 완료 후 현재까지 어린이 공원으로 사용중이므로 기 조성된 공원 이용상태에 따라 시설세분 변경
6	공원	• 공원 세분 변경 - 소공원 → 어린이공원 • 공원 면적 변경 - 면적: 1,412.6㎡ → 1,352.4㎡	• 기 조성된 공원 이용상태에 따라 시설세분 변경 • 공원조성사업을 위한 도시계획 측량결과를 반영하여 면적 변경

2) 녹지

▌녹지 결정조서 : 변경없음

구분	도면 표시번호	시설명	시설의 세분	위치	면적(㎡)			최초 결정일	비고
					기정	변경	변경후		
기정	1	녹지	완충녹지	이촌동 438	2,601.8	-	2,601.8	서울시고시제366호 (2009.09.24)	-

3) 공공공지

▌공공공지 결정조서 : 변경없음

구분	도면 표시번호	시설명	시설의 세분	위치	면적(㎡)			최초 결정일	비고
					기정	변경	변경후		
기정	1	공공공지	-	이촌동 301-175	106.8	-	106.8	서울시고시제98호 (2006.03.23)	
기정	2	공공공지	-	이촌동 301-162	962.6	-	962.6	용산구고시제112호 (2019.08.16)	

※ 공공공지①은 이촌 현대아파트 리모델링 시 확보[서울시고시 제2019-270호(19.08.08)]

※ 공공공지②는 향후 측량결과 등에 따라 변경 가능하며, 이촌동 현대아파트 리모델링 사업주체가 조성하여 기부채납 하도록 함 [용산구고시 제2023-66호(23.05.04.)]

다. 공공 · 문화체육시설

1) 학교

▌학교 결정조서 : 변경없음

구분	도면 표시번호	시설명	시설의 세분	위치	면적(㎡)			최초 결정일	비고
					기정	변경	변경후		
기정	1	학교	초등학교	이촌동 301-75	18,063.1	-	18,063.1	서울시고시제61호 (1971.10.02)	신용산초
기정	2	학교	중학교	이촌동 301-78	12,362.3	-	12,362.3	서울시고시제61호 (1971.10.02)	용강중

2) 공공청사

▌공공청사 결정조서 : 변경없음

구분	도면 표시 번호	시설명	시설의 세분	위치	면적(㎡)			최초 결정일	비고
					기정	변경	변경후		
기정	1	공공청사	-	이촌동 300-62번지 일원	1,000.0	-	1,000.0	서울시고시제75호 (2018.03.15)	주민 센터
기정	2	공공청사	-	이촌동 300-11	282.0	-	282.0	서울시고시제180호 (2020.05.01)	파출소

3) 운동장

▌운동장 결정(변경)조서

구분	도면 표시 번호	시설명	시설의 세분	위치	면적(㎡)			최초 결정일	비고
					기정	변경	변경후		
폐지	1	운동장	풀장	이촌동 433	1,342.0	감)1,342.0	-	건설부고시제309호 (1973.07.25)	

▌ 운동장 결정(변경)사유서

도면 표시번호	시설명	변경내용	변경사유
1	운동장	• 도시계획시설 폐지	• 서빙고아파트지구 개발기본계획이 수립되기 이전에 도시계획시설로 지정하여 대한주택공사에서 외인 아파트의 입주자를 위한 단지내 시설로 설치한 시설이나, '84.03.23 서빙고아파트지구 개발기본 계획 승인당시 폐지절차가 진행되었어야 함에도 이행되지 아니한 것이므로 폐지

라. 환경기초시설

1) 간선하수도

▌ 하수도 결정조서 : 변경없음

구분	도면 표시 번호	시설명	위치		연장(m)	면적(㎡)	최초결정일	비고
			기점	종점				
기정	1	하수도	서빙고동 241-5	서빙고동 271-100	195	1,848.2	서울시고시제98호 (2006.03.23)	-

3 건축계획에 관한 결정

1. 가구 및 획지에 관한 결정조서

▌가구 및 획지 설정기준

구분		설정기준	비고
가구		• 6m이상 도로로 구획되는 블록을 기준으로 가구 설정	25개소
계획 단위	특별계획구역	• 정비사업 추진단지(추진위 승인 ~ 준공전) • 미추진 단지 중 부지면적 1만㎡이상 또는 200세대 이상	10개소
	특별계획가능구역	• 계획적으로 통합개발을 통해 도시기능 도입이 필요하나 다수의 이해 관계자로 구성되어 주미의 동의에 따라 추진이 필요한 구역	2개소
공동 개발	공동개발(지정)	• 토지소유자가 서로 다른 필지이나 기 건축이 완료된 지역(과소필지)	2개소
	공동개발(권장)	• 기 건축된 필지 중 토지소유자가 동일한 필지 • 토지소유자가 서로 다른 필지이나 기 건축이 완료된 지역 ※ 도로에 의해 단절되지 않은 연접된 필지간 통합적 공동개발 가능	22개소
	자율적 공동개발	• 2필지 이상의 자율적 공동개발을 통하여 집단적으로 노후건축물의 정비를 유도하며, 자율주택정비사업 등 소규모주택정비사업을 권장함 • 자율적 공동개발을 통해 100세대 이상의 공동주택(도시형생활주택 150세대) 개발, 인근 단지와 통합 재건축시 RA-3코드 기준 적용 가능 - 연접된 아파트단지와의 상호 합의를 전제로 공동개발을 권장함	舊 개발잔여지

※ 특별계획가능구역1 해제 시 각 필지별 주거전환에 대한 공공기여는 가구(H) 내 도로 확보를 우선하도록 함
(공공기여 면적외 미확보 되는 도로부지는 공공에서 확보하도록 함)

▌가구에 관한 결정조서

가구번호 (도면번호)	위 치	면적(㎡)	비 고
A	용산구 이촌동 451번지 일원	33,724.2	
B	용산구 이촌동 404번지 일원	8,160.8	
C	용산구 이촌동 416번지 일원	6,389.2	
D	용산구 이촌동 406번지 일원	6,114.8	
E	용산구 이촌동 405번지 일원	21,131.1	
F	용산구 이촌동 407번지 일원	14,060.6	
G	용산구 이촌동 409번지 일원	16,331.7	
H	용산구 이촌동 301-10번지 일원	9,507.9	
I	용산구 이촌동 412번지 일원	22,539.8	
J	용산구 이촌동 402번지 일원	11,034.5	
K	용산구 이촌동 301-160번지 일원	77,180.0	

가구번호 (도면번호)	위 치	면적(㎡)	비 고
L	용산구 이촌동 418번지 일원	13,183.0	
M	용산구 이촌동 419번지 일원	7,593.9	
N	용산구 이촌동 302-62번지 일원	7,502.9	
O	용산구 이촌동 302-64번지 일원	5,041.3	
P	용산구 이촌동 302-53번지 일원	8,905.6	
Q	용산구 이촌동 302-50번지 일원	9,964.9	
R	용산구 이촌동 433번지 일원	12,770.9	
S	용산구 이촌동 430번지 일원	20,986.7	
T	용산구 이촌동 432번지 일원	16,401.4	
U	용산구 이촌동 300-301번지 일원	138,468.8	
V	용산구 이촌동 300-10번지 일원	5,526.1	
W	용산구 이촌동 436번지 일원	66,986.7	
X	용산구 용산동6가 69-163번지 일원	17,473.7	
Y	용산구 서빙고동 241-21번지 일원	140,141.7	

▮ 공동개발(지정)

구분	가구번호	면적(㎡)	위치	대지면적(㎡)	비고
신설	H	753.9	이촌동 301-20	37.4	• 이촌시장
			이촌동 301-21	37.4	
			이촌동 301-22	37.4	
			이촌동 301-23	37.4	
			이촌동 301-24	37.4	
			이촌동 301-25	37.4	
			이촌동 301-26	121.0	
			이촌동 301-27	192.7	
			이촌동 301-29	37.4	
			이촌동 301-30	37.4	
			이촌동 301-31	37.4	
			이촌동 301-32	37.4	
			이촌동 301-33	37.4	
			이촌동 301-34	28.8	

구분	가구번호	면적(㎡)	위치	대지면적(㎡)	비고
신설	H	902.6	이촌동 301-19	37.4	• 이촌시장
			이촌동 301-35	17.5	
			이촌동 301-36	32.1	
			이촌동 301-37	40.7	
			이촌동 301-38	40.7	
			이촌동 301-39	40.7	
			이촌동 301-40	40.7	
			이촌동 301-41	40.7	
			이촌동 301-42	40.7	
			이촌동 301-43	67.1	
			이촌동 301-45	67.1	
			이촌동 301-46	38.7	
			이촌동 301-47	38.7	
			이촌동 301-48	38.7	
			이촌동 301-49	38.7	
			이촌동 301-50	38.7	
			이촌동 301-51	38.7	
			이촌동 301-52	38.7	
			이촌동 301-53	166.3	

■ 공동개발(권장)

구분	가구번호	면적(㎡)	위치	대지면적(㎡)	비고
신설	A	3,185.8	이촌동 301-155	2,562.3	• 두산 위브트레지움
			한강로3가 66-17	623.5	
	E	1,641.0	이촌동 301-87	1,301.8	• 농업기술진흥관
			이촌동 301-156	339.2	
	G	1,333.2	이촌동 301-82	870.4	• 이촌동주민센터
			이촌동 301-179	462.8	
	H	3,172.8	이촌동 301-10	2,858.8	• 로얄맨션, 로얄상가
			이촌동 301-151	314.0	

구분	가구번호	면적(㎡)	위치	대지면적(㎡)	비고
신설	H	1,556.5	이촌동 301-20	37.4	• 이촌시장
			이촌동 301-21	37.4	
			이촌동 301-22	37.4	
			이촌동 301-23	37.4	
			이촌동 301-24	37.4	
			이촌동 301-25	37.4	
			이촌동 301-26	121	
			이촌동 301-27	192.7	
			이촌동 301-29	37.4	
			이촌동 301-30	37.4	
			이촌동 301-31	37.4	
			이촌동 301-32	37.4	
			이촌동 301-33	37.4	
			이촌동 301-34	28.8	
			이촌동 301-19	37.4	
			이촌동 301-35	17.5	
			이촌동 301-36	32.1	
			이촌동 301-37	40.7	
			이촌동 301-38	40.7	
			이촌동 301-39	40.7	
			이촌동 301-40	40.7	
			이촌동 301-41	40.7	
			이촌동 301-42	40.7	
			이촌동 301-43	67.1	
			이촌동 301-45	67.1	
			이촌동 301-46	38.7	
			이촌동 301-47	38.7	
			이촌동 301-48	38.7	
			이촌동 301-49	38.7	
			이촌동 301-50	38.7	
			이촌동 301-51	38.7	
			이촌동 301-52	38.7	
			이촌동 301-53	166.3	

구분	가구번호	면적(㎡)	위치	대지면적(㎡)	비고
신설	H	895.0	이촌동 301-139	165.3	• 상가+경로당
			이촌동 301-145	155.7	
			이촌동 301-146	156.7	
			이촌동 301-147	118.0	
			이촌동 301-150	299.3	
		979.2	이촌동 301-18	492.4	• 공동주택+상가
			이촌동 301-154	486.8	
		1,191.3	이촌동 301-152	602.2	• 공동주택
			이촌동 301-153	589.1	
	I	2,449.3	이촌동 301-110	1,725.3	• 한강천주교회
			용산동6가 69-131	724.0	
	K	3,343.1	이촌동 301-54	1,687.3	• 한강교회
			이촌동 301-158	1,050.0	
			이촌동 301-262	605.8	
	N	2,581.2	이촌동 302-62	2,446.3	• 코스모스맨션+음식점
			이촌동 302-165	134.9	
	P	2,135.5	이촌동 302-54	1,056.2	• 미주맨션A
			이촌동 302-58	1,079.3	
		608.3	이촌동 302-80	320.7	• 근린생활시설(동일소유자)
			이촌동 302-81	287.6	
	Q	3,686.7	이촌동 302-48	1,227.8	• 미주아파트B
			이촌동 302-49	1,231.1	
			이촌동 302-50	1,227.8	
		213.4	이촌동 302-43	179.5	• 근린생활시설(동일소유자)
			이촌동 302-172	33.9	
		221.1	이촌동 302-95	105.5	• 근린생활시설 (기건축완료+동일소유자)
			이촌동 302-96	105.1	
			이촌동 302-173	10.5	

구분	가구번호	면적(㎡)	위치	대지면적(㎡)	비고
신설	Q	945.0	이촌동 302-92	179.5	• 근린생활시설(동일소유자)
			이촌동 302-93	168.6	
			이촌동 302-94	81.9	
			이촌동 302-98	475.0	
			이촌동 302-99	40.0	
		635.7	이촌동 302-88	479.0	• 근린생활시설(동일소유자)
			이촌동 302-164	156.7	
	U	744.8	이촌동 300-21	625.1	• 근린생활시설(기건축완료)
			이촌동 300-326	119.7	
	X	3,769.0	용산동6가 69-167	3,390.0	• 신동아쇼핑
			서빙고동 271-106	379.0	
	Y	4,056.0	용산동6가 69-165	1,048.0	• 온누리교회
			용산동6가 69-172	2,060.0	
			서빙고동 241-88	364.0	
			서빙고동 241-96	584.0	
		2,917	서빙고동 241-87	2,266	• 주차장으로 이용중 (동일소유자)
			서빙고동 241-89	651.0	

※ 상기면적은 향후 측량결과에 따라 면적이 변경될 수 있음

▌특별계획(가능)구역

구분	도면번호	면적(㎡)	위치	비고
신설	특별계획구역 ①	27,629.5	이촌동 415	• 한강대우APT
			이촌동 416	
			이촌동 417	
			이촌동 417-1	
			한강로3가 85	
			한강로3가 86	
			한강로3가 87	
			한강로3가 88	
			용산동5가 23	
신설	특별계획구역 ②	7,435.0	이촌동 399-1	• 우성APT
			이촌동 399-2	
			이촌동 399-3	
			이촌동 301-103 (일부)	
신설	특별계획구역 ③	61,305.1	이촌동 299-4	• 한가람APT
			이촌동 299-9	
			이촌동 301-231 (일부)	
			이촌동 301-240	
			이촌동 301-244 (일부)	
			이촌동 404	
			이촌동 404-1 (일부)	
			이촌동 404-3	
			이촌동 405	
			이촌동 405-2 (일부)	
			이촌동 405-5	
			이촌동 406	
			이촌동 406-2	
			이촌동 406-3	
			이촌동 407	
			이촌동 409	
			이촌동 409-1	
			이촌동 409-2 (일부)	
			이촌동 410	
			용산동5가 20	
			용산동5가 21	
			용산동5가 17-77 (일부)	
			용산동5가 17-78 (일부)	
			용산동5가 17-79	

구분	도면번호	면적(㎡)	위치	비고
신설	특별계획구역 ④	27,572.0	이촌동 301-142	• 코오롱APT
			이촌동 412	
			이촌동 412-2	
			이촌동 413	
			이촌동 413-1	
			이촌동 414	
			용산동6가 458	
			용산동6가 459	
			용산동6가 460	
신설	특별계획구역 ⑤	31,778.4	이촌동 301-7 (일부)	• 강촌APT
			이촌동 301-188	
			이촌동 301-190 (일부)	
			이촌동 301-194	
			이촌동 301-195	
			이촌동 402	
			이촌동 403	
신설	특별계획구역 ⑥	84,262.1	이촌동 300-157 일원	• 한강맨션 정비구역
신설	특별계획구역 ⑦	17,191.1	이촌동 300-301 일원	• 한강삼익 정비구역
신설	특별계획구역 ⑧	17,621.5	이촌동 300-11	• 왕궁APT 정비구역
신설	특별계획구역 ⑨	16,508.1	이촌동 300-5	• 반도APT 일대
			이촌동 301-165 (일부)	
			이촌동 301-170	
신설	특별계획구역 ⑩	114,584.8	용산동6가 69-120	• 신동아APT
			용산동6가 69-171	
			서빙고동 241-5	
			서빙고동 241-21	
			서빙고동 241-91	
			서빙고동 241-92	
			서빙고동 241-93	
			서빙고동 241-94	
			서빙고동 241-95	
			서빙고동 271-2	
			서빙고동 271-4	
			서빙고동 271-86	
			서빙고동 271-100 (일부)	
			서빙고동 271-114	
			서빙고동 271-129	

구분	도면번호	면적(㎡)	위치	비고
신설	특별계획가능구역 ①	9,488.2	이촌동 301-10	• 이촌종합시장 일대
			이촌동 301-18	
			이촌동 301-19	
			이촌동 301-20	
			이촌동 301-21	
			이촌동 301-22	
			이촌동 301-23	
			이촌동 301-24	
			이촌동 301-25	
			이촌동 301-26	
			이촌동 301-27	
			이촌동 301-29	
			이촌동 301-30	
			이촌동 301-31	
			이촌동 301-32	
			이촌동 301-33	
			이촌동 301-34	
			이촌동 301-35	
			이촌동 301-36	
			이촌동 301-37	
			이촌동 301-38	
			이촌동 301-39	
			이촌동 301-40	
			이촌동 301-41	
			이촌동 301-42	
			이촌동 301-43	
			이촌동 301-44	
			이촌동 301-45	
			이촌동 301-46	
			이촌동 301-47	

구분	도면번호	면적(㎡)	위치	비고
신설	특별계획가능구역 ①	9,488.2	이촌동 301-48	• 이촌종합시장 일대
			이촌동 301-49	
			이촌동 301-50	
			이촌동 301-51	
			이촌동 301-52	
			이촌동 301-53	
			이촌동 301-136	
			이촌동 301-137	
			이촌동 301-139	
			이촌동 301-145	
			이촌동 301-146	
			이촌동 301-147	
			이촌동 301-150	
			이촌동 301-151	
			이촌동 301-152	
			이촌동 301-153	
			이촌동 301-154	
			이촌동 301-244 (일부)	
	특별계획가능구역 ②	4,945.3	서빙고동 241-11(일부)	• 舊 개발잔여지
			서빙고동 241-47	
			서빙고동 241-49	
			서빙고동 241-50	
			서빙고동 241-51	
			서빙고동 241-52	
			서빙고동 241-53	
			서빙고동 241-54	
			서빙고동 241-70	
			서빙고동 241-71	

구분	도면번호	면적(㎡)	위치	비고
신설	특별계획가능구역 ②	4,945.3	서빙고동 271-11	• 舊 개발잔여지
			서빙고동 271-12	
			서빙고동 271-126	
			서빙고동 271-127	
			서빙고동 271-128	
			서빙고동 271-13	
			서빙고동 271-14	
			서빙고동 271-15	
			서빙고동 271-16	
			서빙고동 271-17	
			서빙고동 271-18	
			서빙고동 271-19	
			서빙고동 271-21	
			서빙고동 271-22	
			서빙고동 271-23	
			서빙고동 271-24	
			서빙고동 271-25	
			서빙고동 271-26	
			서빙고동 271-27	
			서빙고동 271-28	
			서빙고동 271-29	
			서빙고동 271-30	
			서빙고동 271-31	
			서빙고동 271-32	
			서빙고동 271-33	
			서빙고동 271-34	
			서빙고동 271-35	
			서빙고동 271-36	
			서빙고동 271-37	
			서빙고동 271-38	

구분	도면번호	면적(㎡)	위치	비고
			서빙고동 271-40	
			서빙고동 271-41	
			서빙고동 271-42	
			서빙고동 271-43	
			서빙고동 271-45	
			서빙고동 271-49	
			서빙고동 271-5	
			서빙고동 271-50	
			서빙고동 271-55	
			서빙고동 271-56	
			서빙고동 271-57	
			서빙고동 271-58	
			서빙고동 271-59	
			서빙고동 271-60	
신설	특별계획가능구역 ②	4,945.3	서빙고동 271-61	• 舊 개발잔여지
			서빙고동 271-62	
			서빙고동 271-63	
			서빙고동 271-67	
			서빙고동 271-69	
			서빙고동 271-70	
			서빙고동 271-71	
			서빙고동 271-72	
			서빙고동 271-8	
			서빙고동 271-9	
			서빙고동 273-10	
			서빙고동 273-12	
			서빙고동 273-13	
			서빙고동 273-8	
			서빙고동 273-9	

※ 상기면적은 향후 측량결과에 따라 면적이 변경될 수 있음

2. 건축물 등에 관한 결정

가. 건축물 용도에 관한 결정조서

1) 권장용도

구분	도면표시	전 층	가로활성화용도 배치구간 / 저층부(1~2층)	비고
권장 용도	a	• 문화 및 집회시설 • 교육연구시설 • 노유자시설 중 노인복지시설	• 제1종 · 제2근린생활시설 중 소매점, 휴게음식점, 제과점 • 판매시설	-
	b	• 제1 · 2종근린생활시설 • 업무시설	-	-
	c	• 노유자시설(아동관련시설) • 수련시설 중 청소년문화의집 • 사회복지시설 • 업무시설(청년창업공간)	-	-
	d	• 제1 · 2종근린생활시설 • 문화 및 집회시설 • 교육연구시설	-	-
	e	• 정비계획(개발기본계획 포함)으로 결정된 용도		-

2) 허용용도

구분	도면표시	전 층 허 용 용 도	비고
허용용도	가	• 공동주택 및 부대복리시설	

3) 불허용도

구분	도면표시	전 층 불 허 용 도	비고
불허용도	A	• 제2종근린생활시설 중 일반업무시설(1층에 한함), 총포판매소, 장의사, 게임제공업소 • 의료시설 중 정신병원 • 공장 • 창고시설 • 동물 및 식물관련시설 • 교정 및 군사시설 • 위험물저장 및 처리시설 • 지목상 “종” 의 경우 건축법 시행령 [별표1]6. 종교시설 이외 용도	
	B	• 허용용도 이외의 용도	
	C	• 단독주택 • 공동주택	

구분	도면표시	전 층 불 허 용 도	비고
		• 제2종근린생활시설 중 다중생활시설 • 업무시설 중 오피스텔 • 노인복지시설 중 노인복지주택 ※ 단, 위 용도 중 시(市) 도시건축공동위원회에서 인정하는 경우 제외하며 [별표1]을 가이드라인으로 함	
	D	• 정비계획(개발기본계획 포함)으로 결정된 용도 이외 용도	

※ 허용용도 가 / 불허용도B 용도계획은 사업부지 면적 5천㎡이상 또는 100세대 이상 공동주택(아파트)을 건립하는 경우에 적용하며, 그 외 경우는 불허용도 A 적용 가능

※ 특별계획구역은 특별계획구역 계획지침을 따름

[별표1] 입지여건별 비주거시설 비율 가이드라인



※ 역세권이란 승강장 경계로부터 250m이내 범위(사각형)를 말하며, 대지면적의 50%이상 포함되어야 함

※ 공공기여 : 주거용도 전환비율의 5~10%
- 대지면적 5천㎡미만 5%, 1만㎡이상 10% ※ 도시계획시설(시장) 해제기준 준용

※ 주거용도란 단독주택 및 공동주택, 업무시설 중 오피스텔, 제2종근린생활시설 중 다중생활시설, 노인복지시설 중 노인복지주택에 해당

※ 불허용도 C에 해당하는 필지 또는 획지를 정비구역에 포함하는 경우, 시(市) 도시계획위원회에서 인정 시 기존 중심시설용지 주거용도 전환 가이드라인을 적용함

나. 건축물 밀도에 관한 결정

1) 건폐율에 관한 결정조서

구분	건폐율	코드구분
제1종일반주거지역	60%이하	CN-1
제3종일반주거지역	50%이하	RA-3
		RA-(3)
		RG-3
		CG-3
		CG-(3)
		CN-3
		CN-3(이면부)
		CN-(3)
	정비계획(개발기본계획 포함)으로 결정된 건폐율 적용	RA-3(정비계획 결정)

※ 둘 이상의 용도지역·용도지구에 걸치는 대지에 대한 적용의 기준은 「국토의 계획 및 이용에 관한 법률 제84조」 규정을 따르도록 함

※ 「주택법」에 따른 공동주택 리모델링 사업 시, 서울특별시 공동주택 리모델링 기본계획 및 서울특별시 지구단위계획 수립기준의 4-3-2. 공동주택 리모델링형 계획수립기준 적용

※ 특별계획구역은 특별계획구역 계획지침을 따름

▮ 정비계획(개발기본계획 포함)으로 결정된 건폐율

연번	건폐율	아파트명	해당 고시문
1	29.93%	보람더하임(09)	용산구고시 제2006-36호
2	29.76%	한강동부(08)	용산구고시 제2006-32호
3	26.52%	첼리투스(15)	용산구고시 제2016-4호
4	51.89%	두산위브트레지움(08)	건축물대장상 건폐율 적용
5	53.8%	월드메르디앙(18)	건축물대장상 건폐율 적용
6	51.25%	로얄맨션(05)	건축물대장상 건폐율 적용

연번	건폐율	아파트명	해당 고시문
7	14.65%	LG한강자이(03)	건축물대장상 건폐율 적용
8	21.86%	동부센트레빌(01)	건축물대장상 건폐율 적용
9	21.9%	삼성리버스위트(02)	건축물대장상 건폐율 적용
10	30.93%	중앙하이츠(96)	건축물대장상 건폐율 적용

2) 용적률에 관한 결정조서

구분	용적률			비고	코드구분
	기준	허용	상한		
제1종일반 주거지역	150%이하	150%이하	법적용적률 2배이하	-	CN-1
제3종일반 주거지역	200%이하	200%이하	300%이하	-	RA-(3)
	230%이하	230%이하	300%이하	-	RA-3
	250%이하	250%이하	법적용적률 2배이하	단, 공동주택이 주용도로서 부지면적 5,000㎡이상 또는 100세대(도시형생활주택의 경우 150세대)이상 (공동)개발시 또는 공동주택 통합개발시 코드 RA-3을 적용	RG-3
					CG-3
					CN-3
					CN-3 (이면부)
	200%이하	230%이하	250%이하	단, 공동주택이 주용도로서 부지면적 5,000㎡이상 또는 100세대(도시형생활주택의 경우 150세대)이상 (공동)개발시 또는 공동주택 통합개발시 코드 RA-(3)을 적용	CG-(3)
					CN-(3)
	-	-	-	정비계획(개발기본계획 포함)으로 결정된 용적률 적용	RA-3 (정비계획 결정)

※ 기준용적률 200%, 230%를 적용하는 공동주택은 「서울시 아파트지구 지구단위계획 전환지침(2022.11.)」에 따라 서울시 도시·주거환경정비기본계획 및 서울시 지구단위계획 수립기준('23.3.) 허용용적률인센티브 항목을 준용하여 허용용적률 완화범위 20%(코드 RA-(3)의 경우 10%)에 상응하는 인센티브 의무사항을 준수하여야 함.(단, 향후 관련계획 및 기준 변경시 변경된 허용용적률 인센티브 항목 적용)

※ 상한용적률은 향후 변화된 구역여건을 반영하여 세부개발계획 수립 시 완화항목 및 인센티브를 확인하여 심의를 통하여 수립 및 결정

※ 상한용적률 산정기준은 「도시 및 주거환경정비법」에 따른 정비사업의 경우 관련 법령 및 「서울시 도시 및 주거환경정비 기본계획」을 적용하고, 그 외의 기타 획지의 경우 「서울시 지구단위계획 수립기준·관리운영기준 및 매뉴얼」상 상한용적률 인센티브 계획기준에 따름

※ 위의 용적률에도 불구하고 도시 및 주거환경정비법 또는 아파트지구개발기본계획에 따라 재건축사업이 준공된 단지(필지)는 관련계획으로 결정된 용적률을 따름

※ 기존 중심시설용지 및 개발잔여지는 역세권 사업 조건 충족 시 해당 사업별 기준에 따른 용도지역 변경, 용적률, 높이 등에 대한 기준을 적용 가능하며, 주변 용도지역

을 고려하여 준주거지역까지만 용도지역 상향 가능

※ 「주택법」에 따른 공동주택 리모델링 사업시, 서울특별시 공동주택 리모델링 기본계획 및 서울특별시 지구단위계획 수립기준의 4-3-2. 공동주택 리모델링형 계획 수립기준 적용

※ 2006년 용도지역 상향부지(RA-(3), CG-(3), CN-(3))는 재건축 추진 시 용도지역 상향에 따른 공공기여 10% 별도 이행

※ RA-3, RA-(3) 중 사업부지 면적 5천㎡이상 또는 100세대 이상의 공동주택(아파트)을 건립하지 않는 경우 RG-3의 용적률 체계를 적용할 수 있음. 단, 2006년 용도지역 상향지역의 기준/허용/상한 용적률은 200%/230%/250% 적용

※ 특별계획구역은 특별계획구역 계획지침을 따름

▮ 정비계획(개발기본계획 포함)으로 결정된 용적률

연번	용적률	아파트명	해당 고시문
1	221.61%	보람더하임(09)	용산구고시 제2006-36호
2	221.59%	한강동부(08)	용산구고시 제2006-32호
3	328.74%	첼리투스(15)	용산구고시 제2016-4호
4	297.37%	두산위브트레지움(08)	건축물대장상 용적률 적용
5	322.69%	월드메르디앙(18)	건축물대장상 용적률 적용
6	443.18%	로얄맨션(05)	건축물대장상 용적률 적용
7	281.88%	LG한강자이(03)	건축물대장상 용적률 적용
8	295.99%	동부센트레빌(01)	건축물대장상 용적률 적용
9	290.62%	삼성리버스위트(02)	건축물대장상 용적률 적용
10	215.22%	중앙하이츠(96)	건축물대장상 용적률 적용

▮ 허용용적률 의무사항

구분		적용기준	인센티브	비고
1	우수디자인		• 15%p	총 20%p 이상 선택적 이행
2	장수명주택	우수등급 이상	• 10%p	
3-1	녹색건축물	녹색건축 최우수 등급	• 6%p	
		녹색건축 우수 등급	• 3%p	
3-2	에너지효율등급	에너지 효율인증 1+등급	• 3%p	
4	신·재생에너지 공급률	20% 초과	• 3%p	
		20% 이하 ~ 15% 초과	• 2%p	
		15% 이하 ~ 10% 초과	• 1%p	
5	지능형 건축물	1등급	• 15%p	
		2등급	• 12%p	
		3등급	• 9%p	
		4등급	• 6%p	
6	공공보행통로	• 기준용적률 X (조성면적/대지면적) X α * α=1 이하	• 10%p이내	
7	열린단지	• 개방공간, 열린단지 조성기준 준수(위원회 인정시) - 개방되는 부분은 결정도면에 표시(준공후에도 유지)	• 5%p	
8	공개공지	• 기준용적률 X (조성면적/대지면적) X α * α=1 이하 - 「서울특별시 건축조례」 제26조에 따른 설치기준 준수시 / 실내형 공개공지 포함	• 5%p이내	
9	돌봄시설	• 놀이돌봄시설을 전체 주민공동시설(의무면적)의 1/5이상 설치 - 국공립어린이집, 서울형 키즈카페, 우리동네 키움센터, 공동육아 나눔터, 실내어린이 놀이터 등 설치 및 제공(무상임대)	• 5%p	
10	방재안전	• 시설 성능을 의무기준 보다 초과 설치·개선하는 경우 관련 위원회 심의·자문을 통해 적용	• 5%p	
11	지역기반시설 정비	• 기준용적률X(환산부지면적/대지면적)X α * α=1 이하 - 환산부지면적 : 정비비용/사업지 대지가액 (市 기부채납 인센티브 운영기준 준용)	• 5%p이내	
12	지역특화	• 지역여건에 맞는 항목 및 산정방식 신설(위원회에서 인정시) - 감성디자인 등 정책사업, 지역 맞춤형 항목 신설 가능	• 10%p이내 (합산)	

▌ 허용용적률 완화 인센티브 계획

구분		적용기준	완화내용	비고
1	공동개발(권장)	조성시	• 기준용적률 × **α**	• 2필지 **α**=0.04 • 3필지 **α**=0.06 • 4필지 이상 **α**=0.08
2	공개공지 또는 공개공간	조성시	• 기준용적률 × [(설치면적 − 의무면적) / 대지면적)] × **α**	• **α**=0.4
3	쌈지형 공지	조성시	• 기준용적률 × [(조성면적 − 의무면적) / 대지면적)] × **α**	• 필로티형 : **α**=0.2 • 개방형 : **α**=0.4
4	건축물 용도	저층부 가로활성화 용도	• 기준용적률 × **α**	• 저층부(1~2층) 바닥면적의 50%이상 확보시 인정 : **α**=0.06
		전층 권장용도 준수시	• 기준용적률 × **α**	• 권장용도 연면적의 합이 총 연면적의 30%이상 확보 시 인정 : **α**=0.06
5	건축물 내 공익시설 설치	설치시	• 기준용적률 × **α**	• 전체 연면적의 10%이상 확보 시 인정 : **α**=0.5
6	자연지반	준수시	• 기준용적률 × **α**	• 자연지반 면적이 대지면적의 20%이상 확보 시 인정 : **α**=0.02
7	옥상녹화	준수시	• 기준용적률 × **α**	• 옥상녹화면적이 대지면적의 20%이상 확보 시 인정 : **α**=0.01
8	재활용 보관시설	준수시	• 기준용적률 × **α**	• 일정지역 내 공용으로 사용하는 재활용 5종 분리수거함 보관시설을 대지 내 확보하는 경우, 의무기준의 120%이상 설치 (의무기준이 없는 경우 최소 9.9㎡이상 설치) : **α**=0.02
9	유니버셜디자인 (BF인증)	준수시	• 기준용적률 × **α**	• 의무대상 : 일반등급 초과시 **α**=0.02 • 비의무대상 : 일반등급 취득시 **α**=0.02
10	녹색건축자재[1]	준수시	• 기준용적률 × **α**	• 주 건축부재 6개 중 2개이상에 녹색건축자재 제품을 해당부재 총 사용량의 50%이상 사용시 (콘크리트, 골재, 철근, 형강, 단열재, 창호 등) : **α**=0.01

※ 건축물 내 공익시설은 공연장, 박물관, 미술관, 도서관, 보육시설 등 계획수립 시 결정 또는 해당 도시건축공동위원회에서 인정하는 경우를 말함

1) 녹색건축자재 : 사용승인시 자재 사용승인서 제출, 녹색건축자재란, 환경부에서 인증하는 제품을 의미
① 환경성선언제품(EPD), ② 저탄소자재, ③ 자원순환자재, ④ 유해물질저감자재 등

다. 건축물 밀도에 관한 결정

1) 높이에 관한 결정조서

구분	높이		코드구분
	기준	최고	
재건축단지 (아파트)	「서울특별시 도시기본계획」 및 「도시 및 주거환경정비 기본계획」에 따름		RA-3
			RA-(3)
	정비계획(개발기본계획 포함)으로 결정된 높이 적용		RA-3(정비계획 결정)
舊 중심시설 및 개발잔여지	32m 이하	40m 이하	RG-3
			CG-3
			CG-(3)
			CN-3
			CN-(3)
	24m 이하	30m 이하	CN-3(이면부)
	-	4층 이하	CN-1

※ 최고높이는 서울시 지구단위계획수립기준 3-5.높이계획에 따른 최고높이 설정 프로세스 적용하여 산정

- 최소 20m, 최대 40m 이하로 결정 (기준높이는 최고높이의 0.8배 적용)
- 최대 40m이하를 원칙으로 하되, 접도조건 및 대지여건 등에 따라 유연한 적용

※ 「주택법」에 따른 공동주택 리모델링 사업시, 서울특별시 공동주택 리모델링 기본계획 및 서울특별시 지구단위계획 수립기준의 4-3-2. 공동주택 리모델링형 계획 수립기준 적용

※ RA-3, RA-(3) 중 사업부지 면적 5천㎡이상 또는 100세대 이상의 공동주택(아파트)을 건립하지 않는 경우 RG-3의 높이 체계를 적용할 수 있음.

※ 특별계획구역은 특별계획구역 계획지침을 따름

▮ 정비계획(개발기본계획 포함)으로 결정된 높이

연번	높이	아파트명	해당 고시문
1	35.55m	보람더하임(09)	용산구고시 제2006-36호
2	26.7m	한강동부(08)	용산구고시 제2006-32호
3	184m	첼리투스(15)	용산구고시 제2016-4호
4	42.8m	두산위브트레지움(08)	건축물대장상 높이 적용
5	25.75m	월드메르디앙(18)	건축물대장상 높이 적용
6	42.85m	로얄맨션(05)	건축물대장상 높이 적용

연번	높이	아파트명	해당 고시문
7	54.25m~71.875m	LG한강자이(03)	건축물대장상 높이 적용
8	52.65~69.45	동부센트레빌(01)	건축물대장상 높이 적용
9	36.2m~51.5m	삼성리버스위트(02)	건축물대장상 높이 적용
10	24.6m	중앙하이츠(96)	건축물대장상 높이 적용

▮ 기준높이 완화 인센티브 계획

구분		적용기준	완화내용	비고
1	공동개발	조성시	• 기준높이 × α	• 공동개발계획 이행시 : α=0.5 • 자율적 공동개발시 : α=1.0
2	공개공지 또는 공개공간	조성시	• 기준높이 × [(제공면적 - 설치의무면적) / 대지면적)] × 2.5	• 기후변화대응을 위한 실내형 공개공지 조성시 완화계수 2.5 → 3.0적용
3	쌈지형 공지	조성시	• 기준높이 × (제공면적 / 대지면적) × 2.5 × α	• 필로티형 : α=0.5 • 개방형 : α=1.0
4	가로경관 개선 (설계공모시행)	심의결과에 따름	• 기준높이 × 0.3	• 도시·건축 공동위원회에서 인정하는 경우에 한하여 적용
5	건축물 내 공익시설 설치	조성시	• 건축물 전체연면적의 10% 이상 공익시설 설치 시 기준높이 10m 완화	• 공연장, 박물관, 미술관, 도서관, 보육시설 등 계획수립시 결정한 시설 또는 도시건축공동위원회(자치구 포함)심의에서 인정하는 경우
6	건축물 용도	저층부 가로활성화 용도	• 기준높이 × 0.1	• 저층부 바닥면적의 60%이상 확보시 인정
		권장용도 계획시	• 기준높이 × 0.1	• 권장용도 연면적의 합이 총 연면적의 20%이상 확보 시 인정
7	보행개선	가로지장물 지중화 또는 이전설치시	• 기준높이 × 가로지장물 개수 × 0.2	• 건물내부 또는 대지내 설치 시
8	기반시설	기부채납시	• 기준높이 × [기반시설의 부지로 제공하는 면적 / 대지면적)] × 10.0	-

※ 기준높이 완화항목은 허용용적률 인센티브와 중복적용 할 수 없음

※ 기부채납에 따른 완화규정을 적용함에 있어 제공된 부지면적은 용적률 완화(상한용적률)와 중복하여 적용할 수 있음

3. 건축물 배치 · 형태 및 경관계획에 관한 결정조서

가. 건축선 및 대지내 공지·통로

구분		적용지역		계획내용	비고
건축선	건축한계선	강변북로		• 도로경계선 등으로부터 10m	조성위치는 결정도를 따름
		서빙고로(한강변)		• 도로경계선 등으로부터 6m	
		광역 통경축	동작대로	• 도로경계선 등으로부터 10m	
		지구 통경축	이촌로71길, 72길	• 도로경계선 등으로부터 5m	
			이촌로87길, 88길	• 도로경계선 등으로부터 5m	
			신동아아파트 단지 내 남북통과도로	• 하수도 시설 경계선으로부터 5m	
		이촌로, 이촌로65길, 이촌로 75길, 이촌로 77길, 이촌로 54길 등		• 도로경계선 등으로부터 3m	
		이촌로 58길, 이촌로 62길 등		• 도로경계선 등으로부터 1~3m	
		특별계획구역		• 도로경계선 등으로부터 3~30m	
건축선	벽면한계선	이촌로71길, 이촌로72길		• 통경축변 15층이상 건축물의 경우 벽면 후퇴(11층 이상부터 적용) - 광역통경축 : 도로경계선으로부터 13m - 지구통경축 : 도로경계선 등으로부터 8m	조성위치는 결정도를 따름
		이촌로87길, 이촌로88길		• 도로경계선 등으로부터 6m	
		동작대로		• 도로경계선 등으로부터 3m	
		신동아아파트 단지내 남북통과도로		• 도로경계선 등으로부터 1~3m	
대지 내 공지	전면공지	건축한계선 지정구간		• 도로의 보행공간과 일체화된 보행공간 조성	조성위치는 결정도를 따름
대지 내 통로	공공보행통로	한강변		• 한강변 보행환경 개선 및 보행 네트워크 연계(24시간 개방) • 도로연결 보행공간 확보	조성위치는 결정도를 따름
	보차혼용통로	이촌시장 일대		• 이면도로변 효율적인 교통소통 유도를 위한 보차혼용통로(6m) 지정	

나. 건축물의 배치 및 형태

구분		적용지역	계획내용	비고
배치 및 형태	공동주택	공동주택	• 건축물 배치 시 주변과 소통하는 열린 생활공간 조성을 위한 「아파트단지 조성기준 (2020.01, 서울시)」에 따라 배치계획 수립 • 도로변은 프라이버시 보호 및 소음저감을 위한 공간 확보 • 단지 내부 배치는 타워형, 판상형, 혼합형의 혼합 배치로 일률적인 판상 형태의 이미지 탈피 • 주동 형태가 상이하더라도 통경축 확보를 위한 배치 고려 • 주거지로서의 차분한 분위기와 안정감을 저해하지 않도록 조성하되, 미관적으로 단조롭지 않고 세련되게 연출 • 각종 범죄로부터 안전한 생활환경 조성을 위해 범죄예방형환경설계(CPTED) 가이드라인 및 기준 준용하여 계획 • 대지와 도로의 경계부에 담장 등의 설치를 지양하고 커뮤니티시설 및 열린 조경시설 등을 배치하여 생활가로를 통해 열린공간으로 계획 • 공동주택 리모델링 사업시, 서울특별시 공동주택 리모델링 기본계획 및 서울특별시 지구단위계획 수립기준의 4-3-2. 공동주택 리모델링형 계획수립기준 적용	-
		부대 및 복리시설	• 간선가로변 및 공공보행통로 주변에 우선 배치 • 단지내 부대복리시설은 3층이하, 1층부 층고는 4m이상으로 계획 • 주택법에 의한 주민공동시설 법정 면적의 1/3이상은 개방형 커뮤니티시설 확보	-
배치 및 형태	가로활성화용도 배치구간		• 이촌로변 - 저층부(1~2층)에 연도형상가 및 개방형 커뮤니티시설 배치 (단, 한강맨션과 한강삼익아파트는 정비계획에 따름)	조성위치는 결정도를 따름
	수변특화 주동 배치구간		• 한강변 : 건축한계선으로부터 20m - 한강변에 중저층형(15~20층) 주동을 배치하여 수변 주거지역의 변화감 있는 수변경관 형성 유도	
	기타 외관 요소	옥외설비	• 에어컨 실외기가 외벽면에 직접 노출되지 않도록 차폐가능한 별도의 설치공간 계획	지구단위 계획구역 전체
		담장의 설치	• 담장설치 시 식재 또는 투시형 담장 설치 권장	
		옥외 광고물	• 옥외광고물의 설치는 「옥외광고물 등의 관리와 옥외광고산업 진흥에 관한 법률」 및 「서울특별시 용산구 옥외광고물 등 관리조례」를 준수	

4. 특별계획구역에 관한 결정조서

가. 특별계획구역에 관한 결정조서

구분	구역명	위치	면적(㎡)			비고
			기정	변경	변경후	
신설	특별계획구역 1	이촌동 415번지 일원	-	증) 27,629.5	27,629.5	한강대우 아파트
신설	특별계획구역 2	이촌동 399-1번지 일원	-	증) 7,435.0	7,435.0	우성 아파트
신설	특별계획구역 3	이촌동 404번지 일원	-	증) 61,305.1	61,305.1	한가람 아파트
신설	특별계획구역 4	이촌동 412번지 일원	-	증) 27,572.0	27,572.0	코오롱 아파트
신설	특별계획구역 5	이촌동 402번지 일원	-	증) 31,778.4	31,778.4	강촌 아파트
신설	특별계획구역 6	이촌동 300-157번지 일원	-	증) 84,262.1	84,262.1	한강맨션
신설	특별계획구역 7	이촌동 300-301번지 일원	-	증) 17,191.1	17,191.1	한강삼익 아파트
신설	특별계획구역 8	이촌동 300-11번지 일원	-	증) 17,621.5	17,621.5	왕궁 아파트
신설	특별계획구역 9	이촌동 301-170번지 일원	-	증) 16,508.1	16,508.1	반도 아파트 일대
신설	특별계획구역 10	서빙고동 241-21번지 일원	-	증) 114,584.8	114,584.8	신동아 아파트 일대

▌특별계획구역 지정사유서

- 공동주택 단지 중 정비계획 수립 완료 및 수립대상 구역, 서울형 공동주택 리모델링 운용기준 적용대상인 대규모 단지(1만㎡ 이상 또는 200세대 이상 단지)에 대하여, 사업추진 시 주변지역에 미치는 영향을 고려한 사업계획 및 계획적 관리를 위하여 특별계획구역으로 지정

나. 특별계획구역 계획지침

1) 유형1 : 정비계획 수립 완료형

▌특별계획구역 6 (한강맨션APT)

구 분			계획내용	비고
위 치			• 서울시 용산구 이촌동 300-25번지	-
면적			• 84,262.1㎡	-
용도지역·지구			• 제2종일반주거지역(7층이하), 제3종일반주거지역 - 세부개발계획 수립 시 용도지역 상향 검토 (제2종일반주거지역(7층이하) → 제3종일반주거지역)	-
공공기여율			• 한강변 공공시설 제공(순부담) 비율 : 10% 내외 원칙 • 세부개발계획 수립시 연도형상가 배치구간의 용도지역 상향(3종일반주거지역) 가능하며, 공공기여 10%별도 이행 • 2006년 용도지역 상향(제2종일반주거(12층)→제3종일반주거)된 주택용지는 공공기여 10%별도 이행	-
공공시설 등 계획			• 서울특별시 용산구고시 제2020-163호(20.09.11.)결정사항 준용 - 소공원(4,505.4㎡), 도로(4,033.0㎡), 공공청사(1,000㎡) 설치	-
획지계획		U1	• 공동주택 및 부대·복리시설(68,699.4㎡) • 근린생활시설(6,009㎡)	-
		U2	• 공공청사	-
밀도 계획	건폐율	U1	• 공동주택 및 부대복리시설 : 30% 이하	-
			• 근린생활시설 : 50% 이하	연도형상가 배치구간
		U2	• 공공청사 : 50% 이하	-
	용적률	U1	• 공동주택 및 부대복리시설 - 기준(허용)용적률 : 200% 이하 (「서울시 아파트지구 지구단위계획 전환지침(2022.11)」에 따라 허용 용적률 의무사항을 준수하여야 함) - 상한용적률 : 300% 이하	도시 및 주거환경 정비기본계획 변경시 변경된 기준 적용 (단, 기준(허용)용적률 유지)
			• 근린생활시설 : 200% 이하 - 용도지역 상향(제3종일반주거지역)시 기준/허용/상한 용적률은 200%이하/230%이하/250%이하 적용	연도형상가 배치구간
		U2	• 공공청사 : 200% 이하	-
	높이	U1	• 공동주택 및 부대복리시설 - 서울시 도시기본계획, 도시 및 주거환경정비 기본계획에 따름 (기본계획 변경 시 변경된 기준 적용)	-
			• 근린생활시설 - 기준높이 32m 이하 / 최고높이 40m 이하	연도형상가 배치구간
		U2	• 공공청사 : 3층 이하	-
건축선	건축한계선		• 이촌로변 : 3m • 강변북로변 : 10m • 이촌로72길변(서측 도로변) : 3~10m	지침도에 따름

구 분		계획내용	비고
		(연도형상가배치구간 3m, 그 외 구간 10m) ※ 공동주택과 근린생활시설 통합 재건축시 이촌로72길변 연도형상가 배치구간의 건축한계선은 5m 적용	
	벽면한계선	• 지구통경축변(이촌로72길 연도형상가배치구간) - 15층 이상 건축물의 경우 벽면을 도로경계선으로부터 6m 후퇴 (11층 이상부터 적용) ※ 공동주택과 근린생활시설 통합 재건축 시 이촌로72길변 연도형 상가배치구간의 벽면한계선은 8m 후퇴	
대지내 공지	공개공지	• 동측 도로 인접부 공개공지 계획	지침도에 따름
	단지내 보도	• 서측 도로변 3~4m(연도형상가배치구간 4m, 그 외 3m 단지 내 보도 조성) • 동측 도로변 3m, 바닥포장 재료와 패턴 등은 주변과 연속성을 가지도록 통합설계	-
기타사항		• 본 지구단위계획 결정 고시 전 정비계획이 결정고시 되거나, 개발기본계획에 따라 사업시행인가 된 구역은 해당 고시 된 사항으로 세부개발계획이 수립된 것으로 보며 세부개발계획 변경시 본 지침을 따름 - 아파트지구 개발기본계획 및 정비계획 변경 (서울특별시 용산구고시 제2020-163호(20.09.11)) • 정비계획(개발기본계획 포함)이 수립된 단지가 경미한 변경사항 (「도시 및 주거환경정비법」 제15조 및 동법 시행령 제13조에 의한 경미한 사항)으로 변경할 경우 본 지침을 적용하지 않을 수 있음 • 근린생활시설은 공동주택과 통합개발 시 주택용지 계획기준을 적용할 수 있으며, 다음의 기준을 준수하여야 함 - 근린생활시설의 용도지역은 3종일반주거지역으로 변경 가능하나, 기준/허용/상한 용적률은 200%/200%/300% 적용 - 주거용도 허용에 따른 공공기여(5~10%) 별도 이행 - 통합개발 시에도 연도형상가 배치구간 준수 • 근린생활시설은 주택용지와 통합개발 하지 않을 시에도 주거용도가 허용되나, 주거용도 허용에 따른 공공기여 5~10%를 별도 이행해야 함 - 대상지 여건, 계획이득 등을 고려하여 관련 위원회 심의를 통해 공공기여율, 높이 계획기준 별도 결정 가능	-

▌특별계획구역 7 (한강삼익APT)

구 분		계획내용	비고
위 치		• 서울시 용산구 이촌동 300-301번지	-
면적		• 17,191.1㎡	-
용도지역·지구		• 제2종일반주거지역(7층이하), 제3종일반주거지역 - 세부개발계획 수립 시 용도지역 상향 검토 (제2종일반주거지역(7층이하) → 제3종일반주거지역)	-
공공기여율		• 한강변 공공시설 제공(순부담) 비율 : 10% 내외 원칙 • 세부개발계획 수립시 연도형상가 배치구간의 용도지역 상향(3종일반주거지역) 가능하며, 공공기여 10%별도 이행 • 2006년 용도지역 상향(제2종일반주거(12층)→제3종일반주거)된 주택용지는 공공기여 10%별도 이행	-
공공시설 등 계획		• 서울특별시 용산구고시 제2020-95호(20.06.05) 결정사항 준용 - 소공원(454.6㎡), 도로(465.6㎡) 설치	-
획지계획	U3	• 공동주택 및 부대·복리시설(15,112.1㎡) • 근린생활시설(1,158.8㎡)	-

구 분			계획내용	비고
밀도 계획	건폐율	U3	• 공동주택 및 부대복리시설 : 30%이하	-
			• 근린생활시설 : 50% 이하	연도형상가 배치구간
	용적률	U3	• 공동주택 및 부대복리시설 - 기준(허용)용적률 : 200% 이하 (「서울시 아파트지구 지구단위계획 전환지침(2022.11)」에 따라 허용용적률 의무사항을 준수하여야 함) - 상한용적률 : 300% 이하	도시 및 주거환경 정비기본계획 변경시 변경된 기준 적용 (단, 기준(허용)용적률 유지)
			• 근린생활시설 : 200% 이하 - 용도지역 상향(제3종일반주거지역)시 기준/허용/상한 용적률은 200%이하/230%이하/250%이하 적용	연도형상가 배치구간
	높이	U3	• 공동주택 및 부대복리시설 - 서울시 도시기본계획, 도시 및 주거환경정비 기본계획에 따름 (기본계획 변경 시 변경된 기준 적용)	-
			• 근린생활시설 - 기준높이 32m 이하 / 최고높이 40m 이하	연도형상가 배치구간
건축선	건축한계선		• 대지경계선으로부터 3m 이격	지침도에 따름
대지내공지	단지내 보도		• 동측 12m 도로변 3m, 바닥포장 재료와 패턴 등은 주변과 연속성을 가지도록 통합설계	-
기타에 관한 사항			• 본 지구단위계획 결정 고시 전 정비계획이 결정고시 되거나, 개발기본계획에 따라 사업시행인가 된 구역은 해당 고시 된 사항으로 세부개발계획이 수립된 것으로 보며 세부개발계획 변경시 본 지침을 따름 - 한강삼익아파트 재건축 정비사업 사업시행계획인가 고시 (서울특별시용산구고시 제2020-95호(20.06.05.)) • 정비계획(개발기본계획 포함)이 수립된 단지가 경미한 변경사항 (「도시 및 주거환경정비법」 제15조 및 동법 시행령 제13조에 의한 경미한 사항)으로 변경할 경우 본 지침을 적용하지 않을 수 있음 • 근린생활시설은 공동주택과 통합개발 시 주택용지 계획기준을 적용할 수 있으며, 다음의 기준을 준수하여야 함 - 근린생활시설의 용도지역은 3종일반주거지역으로 변경 가능하나, 기준/허용/상한 용적률은 200%/200%/300% 적용 - 주거용도 허용에 따른 공공기여(5~10%) 별도 이행 - 통합개발 시에도 연도형상가 배치구간 준수 • 근린생활시설은 주택용지와 통합개발 하지 않을 시에도 주거용도가 허용되나, 주거용도 허용에 따른 공공기여 5~10%를 별도 이행해야 함 - 대상지 여건, 계획이득 등을 고려하여 관련 위원회 심의를 통해 공공기여율, 높이 계획기준 별도 결정 가능	

▌특별계획구역 8 (왕궁APT)

구 분			계획내용	비고
위 치			• 서울시 용산구 이촌동 300-111번지	-
면적			• 17,621.5㎡	-
용도지역 · 지구			• 제3종일반주거지역 • 역사문화특화경관지구(강변북로변 양측 12m)	-
공공기여율			• 한강변 공공시설 제공(순부담) 비율 : 10% 내외 원칙 • 2006년 용도지역 상향(제2종일반주거(12층)→제3종일반주거)된 주택용지는 공공기여 10%별도 이행	-
공공시설 등 계획			• 서울특별시 용산구고시 제2020-180호(20.05.01) 결정사항 준용 - 공공청사(282.0㎡), 도로(38.5㎡) 설치	-
획지 계획		W1	• 공동주택 및 부대복리시설(17,301.0㎡)	-
		W2	• 공공청사(파출소 등)(282.0㎡)	-
밀도 계획	건폐율	W1	• 30%이하	-
		W2	• 50% 이하	-
	용적률	W1	• 기준(허용)용적률 : 200% 이하 - 「서울시 아파트지구 지구단위계획 전환지침(2022.11)」에 따라 허용용적률 의무사항을 준수하여야 함 • 상한용적률 : 300% 이하	도시 및 주거환경 정비기본계획 변경시 변경된 기준 적용 (단, 기준(허용)용적률 유지)
		W2	• 200% 이하	-
	높이	W1	• 공동주택 및 부대복리시설 - 서울시 도시기본계획, 도시 및 주거환경정비 기본계획에 따름 (기본계획 변경 시 변경된 기준 적용)	-
		W2	• 5층 이하(20m 이하)	-
건축선	건축한계선		• 지구통경축변(이촌로88길), 북측, 동측 : 도로경계선으로부터 5m • 남측 : 도로경계선으로부터 10m	지침도에 따름
	벽면한계선		• 지구통경축변(이촌로88길) - 15층 이상 건축물의 경우 벽면을 도로경계선으로부터 8m 후퇴 (11층 이상부터 적용)	
대지내공지	공공보행통로		• 단지 내 통로 - 대상지 내 공공보행통로 계획으로 한강공원 및 주변정비구역과 보행동선 연결(남측 강변북로변 10m, 중심부 6m)	-

▌용적률 및 기준높이 완화 인센티브 계획

● 용도지역 상향 시 허용용적률 완화 인센티브 계획(연도형상가 배치구간)

구분		적용기준	완화내용	비고
1	공동개발(권장)	조성시	• 기준용적률 × α	• 2필지 α=0.04 • 3필지 α=0.06 • 4필지 이상 α=0.08
2	공개공지 또는 공개공간	조성시	• 기준용적률 × [(설치면적 - 의무면적) / 대지면적)] × α	• α=0.4
3	쌈지형 공지	조성시	• 기준용적률 × [(조성면적 - 의무면적) / 대지면적)] × α	• 필로티형 : α=0.2 • 개방형 : α=0.4
4	건축물 용도	저층부 가로활성화 용도	• 기준용적률 × α	• 저층부(1~2층) 바닥면적의 50%이상 확보시 인정 : α=0.06
		전층 권장용도 준수시	• 기준용적률 × α	• 권장용도 연면적의 합이 총 연면적의 30%이상 확보 시 인정 : α=0.06
5	건축물 내 공익시설 설치	설치시	• 기준용적률 × α	• 전체 연면적의 10%이상 확보 시 인정 : α=0.5
6	자연지반	준수시	• 기준용적률 × α	• 자연지반 면적이 대지면적의 20%이상 확보 시 인정 : α=0.02
7	옥상녹화	준수시	• 기준용적률 × α	• 옥상녹화면적이 대지면적의 20%이상 확보 시 인정 : α=0.01
8	재활용 보관시설	준수시	• 기준용적률 × α	• 일정지역 내 공용으로 사용하는 재활용 5종 분리수거함 보관시설을 대지 내 확보하는 경우, 의무기준의 120%이상 설치 (의무기준이 없는 경우 최소 9.9㎡이상 설치) : α=0.02
9	유니버셜디자인 (BF인증)	준수시	• 기준용적률 × α	• 의무대상 : 일반등급 초과시 α=0.02 • 비의무대상 : 일반등급 취득시 α=0.02
10	녹색건축자재[2]	준수시	• 기준용적률 × α	• 주 건축부재 6개 중 2개이상에 녹색건축자재 제품을 해당부재 총 사용량의 50%이상 사용시 (콘크리트, 골재, 철근, 형강, 단열재, 창호 등) : α=0.01

※ 건축물 내 공익시설은 공연장, 박물관, 미술관, 도서관, 보육시설 등 계획수립 시 결정 또는 해당 도시건축공동위원회에서 인정하는 경우를 말함

● 허용용적률 의무사항

구분		적용기준	인센티브	비고
1	우수디자인		• 15%p	
2	장수명주택	우수등급 이상	• 10%p	
3-1	녹색건축물	녹색건축 최우수 등급	• 6%p	
		녹색건축 우수 등급	• 3%p	
3-2	에너지효율등급	에너지 효율인증 1+등급	• 3%p	
4	신·재생에너지 공급률	20% 초과	• 3%p	
		20% 이하 ~ 15% 초과	• 2%p	
		15% 이하 ~ 10% 초과	• 1%p	
5	지능형 건축물	1등급	• 15%p	
		2등급	• 12%p	
		3등급	• 9%p	
		4등급	• 6%p	
6	공공보행통로	• 기준용적률 × (조성면적/대지면적) × α * α=1 이하	• 10%p이내	총 10%p 이상 선택적 이행
7	열린단지	• 개방공간, 열린단지 조성기준 준수(위원회 인정시) - 개방되는 부분은 결정도면에 표시(준공후에도 유지)	• 5%p	
8	공개공지	• 기준용적률 × (조성면적/대지면적) × α * α=1 이하 - 「서울특별시 건축조례」 제26조에 따른 설치기준 준수시 / 실내형 공개공지 포함	• 5%p이내	
9	돌봄시설	• 놀이돌봄시설을 전체 주민공동시설(의무면적)의 1/5이상 설치 - 국공립어린이집, 서울형 키즈카페, 우리동네 키움센터, 공동육아 나눔터, 실내어린이 놀이터 등 설치 및 제공(무상임대)	• 5%p	
10	방재안전	• 시설 성능을 의무기준 보다 초과 설치·개선하는 경우 관련 위원회 심의·자문을 통해 적용	• 5%p	
11	지역기반시설 정비	• 기준용적률×(환산부지면적/대지면적)×α * α=1 이하 - 환산부지면적 : 정비비용/사업지 대지가액 (市 기부채납 인센티브 운영기준 준용)	• 5%p이내	
12	지역특화	• 지역여건에 맞는 항목 및 산정방식 신설(위원회에서 인정시) - 감성디자인 등 정책사업, 지역 맞춤형 항목 신설 가능	• 10%p이내 (합산)	

2) 녹색건축자재 : 사용승인시 자재 사용승인서 제출, 녹색건축자재란, 환경부에서 인증하는 제품을 의미
① 환경성선언제품(EPD), ② 저탄소자재, ③ 자원순환자재, ④ 유해물질저감자재 등

● 기준높이 완화 인센티브 계획(연도형상가 배치구간)

구분		적용기준	완화내용	비고
1	공동개발	조성시	• 기준높이 × α	• 공동개발계획 이행시 : α=0.5 • 자율적 공동개발시 : α=1.0
2	공개공지 또는 공개공간	조성시	• 기준높이 × [(제공면적 - 설치의무면적) / 대지면적)] × 2.5	• 기후변화대응을 위한 실내형 공개공지 조성시 완화계수 2.5 → 3.0적용
3	쌈지형 공지	조성시	• 기준높이 × (제공면적 / 대지면적) × 2.5 × α	• 필로티형 : α=0.5 • 개방형 : α=1.0
4	가로경관 개선 (설계공모시행)	심의결과에 따름	• 기준높이 × 0.3	• 도시·건축 공동위원회에서 인정하는 경우에 한하여 적용
5	건축물 내 공익시설 설치	조성시	• 건축물 전체연면적의 10% 이상 공익 시설 설치 시 기준높이 10m 완화	• 공연장, 박물관, 미술관, 도서관, 보육 시설 등 계획수립시 결정한 시설 또는 도시건축공동위원회(자치구 포함)심의에서 인정하는 경우
6	건축물 용도	저층부 가로활성화 용도	• 기준높이 × 0.1	• 저층부 바닥면적의 60%이상 확보시 인정
		권장용도 계획시	• 기준높이 × 0.1	• 권장용도 연면적의 합이 총 연면적의 20%이상 확보 시 인정
7	보행개선	가로지장물 지중화 또는 이전설치시	• 기준높이 × 가로지장물 개수 × 0.2	• 건물내부 또는 대지내 설치 시
8	기반시설	기부채납시	• 기준높이 × [기반시설의 부지로 제공하는 면적 / 대지면적)] × 10.0	-

※ 기준높이 완화항목은 허용용적률 인센티브와 중복적용 할 수 없음

※ 기부채납에 따른 완화규정을 적용함에 있어 제공된 부지면적은 용적률 완화(상한용적률)와 중복하여 적용할 수 있음

2) 유형2 : 정비구역 지정대상(전환형)

▌특별계획구역 1 (한강대우APT)

구 분		계획내용	비고
위 치		• 서울시 용산구 이촌동 415번지 일원	-
면적		• 27,629.5㎡	-
용도지역·지구		• 제3종일반주거지역 - 재건축사업 추진시 용도지역 상향 검토 가능(다양한 사업방식 검토)	-
공공기여율		• 한강변 공공시설 제공(순부담) 비율 : 10% 내외 원칙	-
공공시설 등 계획		• 공원 위치지정 및 아파트 진·출입을 위한 도로 확폭 검토 - 주택건설기준 등에 관한 규정에 따른 진입도로 확보	지침도에 따름
용도 계획	허용용도	• 공동주택 및 부대·복리시설	-
	불허용도	• 허용용도 이외의 용도	-
밀도 계획	건폐율	• 50% 이하	-
	용적률	• 기준(허용)용적률 : 230% 이하 - 「서울시 아파트지구 지구단위계획 전환지침(2022.11)」에 따라 허용 용적률 의무사항을 준수하여야 함 • 상한용적률 : 300% 이하	도시 및 주거환경 정비기본계획 변경시 변경된 기준 적용 (단, 기준(허용)용적률 유지)
	높이	• 서울시 도시기본계획, 도시 및 주거환경정비 기본계획에 따름 - 기본계획 변경시 변경된 기준 적용	-
건축선	건축한계선	• 대지경계선으로부터 3m	지침도에 따름
대지내 공지	전면공지	• 건축한계선 지정구간 - 도로에 접한 공지는 도로의 보행공간과 일체화된 보행공간 조성	-
건축물 배치 및 형태	가로활성화용도 배치구간 저층부(1~2층)	• 이촌로변 - 저층부(1~2층)에 가로활성화시설 및 개방형 커뮤니티시설 배치	지침도에 따름
	배치 및 형태	• 공동주택 - 건축물 배치 시 「주변과 소통하는 열린 생활공간」 조성을 위한 아파트단지 조성기준(2020.01, 서울시)에 따라 배치계획 수립 - 도로변은 프라이버시 보호 및 소음저감을 위한 공간 확보 - 단지 내부 배치는 타워형, 판상형, 혼합형의 혼합 배치로 일률적인 판상형태의 이미지 탈피 - 주거지로서의 차분한 분위기와 안정감을 저해하지 않도록 조성하되, 미관적으로 단조롭지 않고 세련되게 연출 - 각종 범죄로부터 안전한 생활환경 조성을 위해 범죄예방형환경설계(CPTED) 가이드라인 및 기준 준용하여 계획 • 부대 및 복리시설 - 전면도로를 향하여 전면부 및 주출입구 계획 - 주택법에 의한 주민공동시설 법적 면적의 1/3이상은 개방형 커뮤니티시설로 확보하고 외부에서 접근이 가능하도록 지상1층~지상3층에 설치하는 것을 권장	-

구 분		계획내용	비고
건축물 배치 및 형태	기타 외관요소	• 옥외설비 - 에어컨 실외기가 외벽면에 직접 노출되지 않도록 차폐가능한 별도의 설치공간 계획 • 담장의 설치 - 원칙적으로 금지, 필요시 높이 1m이하의 투시형 목재 또는 식재 등의 마운딩 가능 • 광고물 설치제한 - 판루형 간판 설치 금지하고 입체형으로 설치 - 건물 신축 시 간판설치 및 교체를 원활하게 할 수 있는 간판게시틀 등의 입면디자인 도입	-
교통처리계획		• 단지내 차량동선 - 단지내 보행동선과 차량동선이 교차하는 구간은 보행우선 통행구조로 조성 • 단지내 보행동선 - 보행자도로는 인접단지의 보행자도로 및 공원과 연계하여 조성 - 보행축상에 조경시설 및 주민휴게시설, 커뮤니티시설 설치	-
기타에 관한 사항		• 세부개발계획 수립방식 - 「도시 및 주거환경 정비법」에 의한 주택재건축 사업 등 • 사업방식은 다양한 사업방식이 검토 가능하며 용도지역 상향, 용적률, 공공기여 등은 해당 관련기준을 따름 ※ 「주택법」에 의한 리모델링사업 추진시 리모델링관련 시행지침 준수	-

▌특별계획구역 2 (우성APT)

구 분		계획내용	비고
위 치		• 서울시 용산구 이촌동 399-1번지 일원	-
면적		• 7,435.0㎡	-
용도지역 · 지구		• 제3종일반주거지역 - 재건축사업 추진시 용도지역 상향 검토 가능(다양한 사업방식 검토)	-
공공기여율		• 한강변 공공시설 제공(순부담) 비율 : 10% 내외 원칙	-
공공시설 등 계획		• 공원 위치지정 및 아파트 진·출입을 위한 도로 확폭 검토 - 주택건설기준 등에 관한 규정에 따른 진입도로 확보	지침도에 따름
용도 계획	허용용도	• 공동주택 및 부대 · 복리시설	-
	권장용도	[가로활성화용도 배치구간(저층부 1~2층)] • 제1 · 2종 근린생활시설 중 소매점, 휴게음식점, 일반음식점, 제과점 • 「주택법」에 의한 복리시설 중 어린이집, 노유자시설, 작은도서관(독서실)	지침도에 따름
	불허용도	• 허용용도 이외의 용도	-
밀도 계획	건폐율	• 50% 이하	-
	용적률	• 기준(허용)용적률 : 230% 이하 - 「서울시 아파트지구 지구단위계획 전환지침(2022.11)」에 따라 허용 용적률 의무사항을 준수하여야 함 • 상한용적률 : 300% 이하	도시 및 주거환경 정비기본계획 변경시 변경된 기준 적용 (단, 기준(허용)용적률 유지)

구 분		계획내용	비고
밀도 계획	높이	• 서울시 도시기본계획, 도시 및 주거환경정비 기본계획에 따름 – 기본계획 변경시 변경된 기준 적용	–
건축선	건축한계선	• 대지경계선으로부터 3m	지침도에 따름
대지내 공지	전면공지	• 건축한계선 지정구간 – 도로에 접한 공지는 도로의 보행공간과 일체화된 보행공간 조성	–
건축물 배치 및 형태	가로활성화용도 배치구간 저층부(1~2층)	• 이촌로변 – 저층부(1~2층)에 가로활성화시설 및 개방형 커뮤니티시설 배치	지침도에 따름
	배치 및 형태	• 공동주택 – 건축물 배치 시 「주변과 소통하는 열린 생활공간」 조성을 위한 아파트단지 조성기준(2020.01, 서울시)에 따라 배치계획 수립 – 도로변은 프라이버시 보호 및 소음저감을 위한 공간 확보 – 단지 내부 배치는 타워형, 판상형, 혼합형의 혼합 배치로 일률적인 판상형태의 이미지 탈피 – 주거지로서의 차분한 분위기와 안정감을 저해하지 않도록 조성하되, 미관적으로 단조롭지 않고 세련되게 연출 – 각종 범죄로부터 안전한 생활환경 조성을 위해 범죄예방형환경설계(CPTED) 가이드라인 및 기준 준용하여 계획 • 부대 및 복리시설 – 전면도로를 향하여 전면부 및 주출입구 계획 – 주택법에 의한 주민공동시설 법적 면적의 1/3이상은 개방형 커뮤니티시설로 확보하고 외부에서 접근이 가능하도록 지상1층~지상3층에 설치하는 것을 권장	–
	기타 외관요소	• 옥외설비 – 에어컨 실외기가 외벽면에 직접 노출되지 않도록 차폐가능한 별도의 설치공간 계획 • 담장의 설치 – 원칙적으로 금지, 필요시 높이 1m이하의 투시형 목재 또는 식재 등의 마운딩 가능 • 광고물 설치제한 – 판루형 간판 설치 금지하고 입체형으로 설치 – 건물 신축 시 간판설치 및 교체를 원활하게 할 수 있는 간판게시틀 등의 입면디자인 도입	–
교통처리계획		• 단지내 차량동선 – 단지내 보행동선과 차량동선이 교차하는 구간은 보행우선 통행구조로 조성 • 단지내 보행동선 – 보행자도로는 인접단지의 보행자도로 및 공원과 연계하여 조성 – 보행축상에 조경시설 및 주민휴게시설, 커뮤니티시설 설치	–
기타에 관한 사항		• 세부개발계획 수립방식 – 「도시 및 주거환경 정비법」에 의한 주택재건축 사업 등 • 사업방식은 다양한 사업방식이 검토 가능하며 용도지역 상향, 용적률, 공공기여 등은 해당 관련기준을 따름 ※ 「주택법」에 의한 리모델링사업 추진시 리모델링관련 시행지침 준수	–

▌특별계획구역 3 (건영 한가람APT)

구 분		계획내용	비고
위 치		• 서울시 용산구 이촌동 404번지 일원	-
면적		• 61,305.1㎡	-
용도지역·지구		• 제3종일반주거지역 - 재건축사업 추진시 용도지역 상향 검토 가능(다양한 사업방식 검토)	-
공공기여율		• 한강변 공공시설 제공(순부담) 비율 : 10% 내외 원칙	-
공공시설 등 계획		• 아파트 진·출입을 위한 도로 확폭 검토 - 주택건설기준 등에 관한 규정에 따른 진입도로 확보	지침도에 따름
용도 계획	허용용도	• 공동주택 및 부대·복리시설	-
	권장용도	[가로활성화용도 배치구간(저층부 1~2층)] • 제1·2종 근린생활시설 중 소매점, 휴게음식점, 일반음식점, 제과점 • 「주택법」에 의한 복리시설 중 어린이집, 노유자시설, 작은도서관(독서실)	지침도에 따름
	불허용도	• 허용용도 이외의 용도	-
밀도 계획	건폐율	• 50% 이하	-
	용적률	• 기준(허용)용적률 : 230% 이하 - 「서울시 아파트지구 지구단위계획 전환지침(2022.11)」에 따라 허용 용적률 의무사항을 준수하여야 함 • 상한용적률 : 300% 이하	도시 및 주거환경 정비기본계획 변경시 변경된 기준 적용 (단, 기준(허용)용적률 유지)
	높이	• 서울시 도시기본계획, 도시 및 주거환경정비 기본계획에 따름 - 기본계획 변경시 변경된 기준 적용	-
건축선	건축한계선	• 지구통경축변(이촌로71길) : 도로경계선으로부터 5m • 그 외 : 대지경계선으로부터 3m	지침도에 따름
	벽면한계선	• 지구통경축변(이촌로71길) - 15층 이상 건축물의 경우 벽면을 도로경계선으로부터 8m 후퇴 (11층 이상부터 적용)	
대지내 공지	전면공지	• 건축한계선 지정구간 - 도로에 접한 공지는 도로의 보행공간과 일체화된 보행공간 조성	-
건축물 배치 및 형태	가로활성화용도 배치구간 저층부(1~2층)	• 이촌로변 - 저층부(1~2층)에 가로활성화시설 및 개방형 커뮤니티시설 배치	지침도에 따름

구 분		계획내용	비고
건축물 배치 및 형태	배치 및 형태	• 공동주택 - 건축물 배치 시 「주변과 소통하는 열린 생활공간」 조성을 위한 아파트단지 조성기준(2020.01, 서울시)에 따라 배치계획 수립 - 도로변은 프라이버시 보호 및 소음저감을 위한 공간 확보 - 단지 내부 배치는 타워형, 판상형, 혼합형의 혼합 배치로 일률적인 판상형태의 이미지 탈피 - 주거지로서의 차분한 분위기와 안정감을 저해하지 않도록 조성하되, 미관적으로 단조롭지 않고 세련되게 연출 - 각종 범죄로부터 안전한 생활환경 조성을 위해 범죄예방형환경설계(CPTED) 가이드라인 및 기준 준용하여 계획 • 부대 및 복리시설 - 전면도로를 향하여 전면부 및 주출입구 계획 - 주택법에 의한 주민공동시설 법적 면적의 1/3이상은 개방형 커뮤니티시설로 확보하고 외부에서 접근이 가능하도록 지상1층~지상3층에 설치하는 것을 권장	-
	기타 외관요소	• 옥외설비 - 에어컨 실외기가 외벽면에 직접 노출되지 않도록 차폐가능한 별도의 설치공간 계획 • 담장의 설치 - 원칙적으로 금지, 필요시 높이 1m이하의 투시형 목재 또는 식재 등의 마운딩 가능 • 광고물 설치제한 - 판루형 간판 설치 금지하고 입체형으로 설치 - 건물 신축 시 간판설치 및 교체를 원활하게 할 수 있는 간판게시틀 등의 입면디자인 도입	-
교통처리계획		• 단지내 차량동선 - 단지내 보행동선과 차량동선이 교차하는 구간은 보행우선 통행구조로 조성 • 단지내 보행동선 - 보행자도로는 인접단지의 보행자도로 및 공원과 연계하여 조성 - 보행축상에 조경시설 및 주민휴게시설, 커뮤니티시설 설치	-
기타에 관한 사항		• 세부개발계획 수립방식 - 「도시 및 주거환경 정비법」에 의한 주택재건축 사업 등 • 사업방식은 다양한 사업방식이 검토 가능하며 용도지역 상향, 용적률, 공공기여 등은 해당 관련기준을 따름 • 특별계획구역계의 정형화를 위하여 중심시설용지와 통합개발 권장 (정비구역계의 10%이내) - 통합개발시 내부 도시계획도로 폐지 및 공공보행통로 또는 보차혼용통로 검토 ※ 「주택법」에 의한 리모델링사업 추진시 리모델링관련 시행지침 준수	-

▌특별계획구역 4 (코오롱APT)

구 분		계획내용	비고
위 치		• 서울시 용산구 이촌동 412번지 일원	-
면적		• 27,572.0㎡	-
용도지역·지구		• 제1종일반주거지역, 제3종일반주거지역 - 재건축사업 추진시 용도지역 상향 검토 가능(다양한 사업방식 검토)	-
공공기여율		• 한강변 공공시설 제공(순부담) 비율 : 10% 내외 원칙	-
공공시설 등 계획		• 공원위치지정 및 아파트 진·출입을 위한 도로 확폭 검토 - 주택건설기준 등에 관한 규정에 따른 진입도로 확보	지침도에 따름
용도 계획	허용용도	• 공동주택 및 부대·복리시설	제1종일반주거지역 건축물 용도 완화
	불허용도	• 허용용도 이외의 용도	-
밀도 계획	건폐율	• 50% 이하	-
	용적률	• 기준(허용)용적률 : 230% 이하 - 「서울시 아파트지구 지구단위계획 전환지침(2022.11)」에 따라 허용 용적률 의무사항을 준수하여야 함 • 상한용적률 : 300% 이하	도시 및 주거환경 정비기본계획 변경시 변경된 기준 적용 (단, 기준(허용)용적률 유지)
	높이	• 서울시 도시기본계획, 도시 및 주거환경정비 기본계획에 따름 - 기본계획 변경시 변경된 기준 적용	-
건축선	건축한계선	• 지구통경축변(이촌로87길) : 도로경계선으로부터 5m • 그 외 : 대지경계선으로부터 3m	지침도에 따름
	벽면한계선	• 지구통경축변(이촌로87길) - 15층 이상 건축물의 경우 벽면을 도로경계선으로부터 8m 후퇴 (11층 이상부터 적용)	
대지내 공지	전면공지	• 건축한계선 지정구간 - 도로에 접한 공지는 도로의 보행공간과 일체화된 보행공간 조성 단, 이촌로81길(학교와 접한 도로)변은 차량 및 보행자 통행이 가능한 구조로서 차도 및 보도의 기능을 담당할 수 있도록 조성	-
건축물 배치 및 형태	배치 및 형태	• 공동주택 - 건축물 배치 시 「주변과 소통하는 열린 생활공간」 조성을 위한 아파트단지 조성기준(2020.01, 서울시)에 따라 배치계획 수립 - 도로변은 프라이버시 보호 및 소음저감을 위한 공간 확보 - 단지 내부 배치는 타워형, 판상형, 혼합형의 혼합 배치로 일률적인 판상형태의 이미지 탈피 - 주거지로서의 차분한 분위기와 안정감을 저해하지 않도록 조성하되, 미관적으로 단조롭지 않고 세련되게 연출 - 각종 범죄로부터 안전한 생활환경 조성을 위해 범죄예방형환경설계 (CPTED) 가이드라인 및 기준 준용하여 계획 • 부대 및 복리시설 - 전면도로를 향하여 전면부 및 주출입구 계획 - 주택법에 의한 주민공동시설 법적 면적의 1/3이상은 개방형 커뮤니티시설로 확보하고 외부에서 접근이 가능하도록 지상1층~지상3층에 설치하는 것을 권장	-

구 분		계획내용	비고
건축물 배치 및 형태	기타 외관요소	• 옥외설비 - 에어컨 실외기가 외벽면에 직접 노출되지 않도록 차폐가능한 별도의 설치공간 계획 • 담장의 설치 - 원칙적으로 금지, 필요시 높이 1m이하의 투시형 목재 또는 식재 등의 마운딩 가능 • 광고물 설치제한 - 판루형 간판 설치 금지하고 입체형으로 설치 - 건물 신축 시 간판설치 및 교체를 원활하게 할 수 있는 간판게시틀 등의 입면디자인 도입	-
교통처리계획		• 단지내 차량동선 - 단지내 보행동선과 차량동선이 교차하는 구간은 보행우선 통행구조로 조성 • 단지내 보행동선 - 보행자도로는 인접단지의 보행자도로 및 공원과 연계하여 조성 - 보행축상에 조경시설 및 주민휴게시설, 커뮤니티시설 설치	-
기타에 관한 사항		• 세부개발계획 수립방식 - 「도시 및 주거환경 정비법」에 의한 주택재건축 사업 등 • 사업방식은 다양한 사업방식이 검토 가능하며 용도지역 상향, 용적률, 공공기여 등은 해당 관련기준을 따름 ※ 「주택법」에 의한 리모델링사업 추진시 리모델링관련 시행지침 준수	-

▌특별계획구역 5 (강촌APT)

구 분		계획내용	비고
위 치		• 서울시 용산구 이촌동 402번지 일원	-
면적		• 31,778.4㎡	-
용도지역 · 지구		• 제3종 일반주거지역 - 재건축사업 추진시 용도지역 상향 검토 가능(다양한 사업방식 검토)	-
공공기여율		• 한강변 공공시설 제공(순부담) 비율 : 10% 내외 원칙	-
공공시설 등 계획		• 공원위치지정 및 아파트 진·출입을 위한 도로 확폭 검토 - 주택건설기준 등에 관한 규정에 따른 진입도로 확보	지침도에 따름
용도 계획	허용용도	• 공동주택 및 부대 · 복리시설	-
	권장용도	[가로활성화용도 배치구간(저층부 1~2층)] • 제1 · 2종 근린생활시설 중 소매점, 휴게음식점, 일반음식점, 제과점 • 「주택법」에 의한 복리시설 중 어린이집, 노유자시설, 작은도서관(독서실)	-
	불허용도	• 허용용도 이외의 용도	-

구 분		계획내용	비고
밀도 계획	건폐율	• 50% 이하	-
	용적률	• 기준(허용)용적률 : 230% 이하 - 「서울시 아파트지구 지구단위계획 전환지침(2022.11)」에 따라 허용 용적률 의무사항을 준수하여야 함 • 상한용적률 : 300% 이하	도시 및 주거환경 정비기본계획 변경시 변경된 기준 적용 (단, 기준(허용) 용적률 유지)
	높이	• 서울시 도시기본계획, 도시 및 주거환경정비 기본계획에 따름 - 기본계획 변경시 변경된 기준 적용	-
건축선	건축한계선	• 지구통경축변(이촌로87길) : 도로경계선으로부터 5m • 그 외 : 대지경계선으로부터 3m	지침도에 따름
	벽면한계선	• 지구통경축변(이촌로87길) - 15층 이상 건축물의 경우 벽면을 도로경계선으로부터 8m 후퇴 (11층 이상부터 적용)	
대지내 공지	전면공지	• 건축한계선 지정구간 - 도로에 접한 공지는 도로의 보행공간과 일체화된 보행공간 조성 단, 이촌로81길(학교와 접한 도로)변은 차량 및 보행자 통행이 가능한 구조로서 차도 및 보도의 기능을 담당할 수 있도록 조성	-
건축물 배치 및 형태	가로활성화용도 배치구간 저층부(1~2층)	• 이촌로변 - 저층부(1~2층)에 가로활성화시설 및 개방형 커뮤니티시설 배치	지침도에 따름
	배치 및 형태	• 공동주택 - 건축물 배치 시 「주변과 소통하는 열린 생활공간」 조성을 위한 아파트단지 조성기준(2020.01, 서울시)에 따라 배치계획 수립 - 도로변은 프라이버시 보호 및 소음저감을 위한 공간 확보 - 단지 내부 배치는 타워형, 판상형, 혼합형의 혼합 배치로 일률적인 판상형태의 이미지 탈피 - 주거지로서의 차분한 분위기와 안정감을 저해하지 않도록 조성하되, 미관적으로 단조롭지 않고 세련되게 연출 - 각종 범죄로부터 안전한 생활환경 조성을 위해 범죄예방형환경설계(CPTED) 가이드라인 및 기준 준용하여 계획 • 부대 및 복리시설 - 전면도로를 향하여 전면부 및 주출입구 계획 - 주택법에 의한 주민공동시설 법적 면적의 1/3이상은 개방형 커뮤니티시설로 확보하고 외부에서 접근이 가능하도록 지상1층~지상3층에 설치하는 것을 권장	-

구 분		계획내용	비고
건축물 배치 및 형태	기타 외관요소	• 옥외설비 - 에어컨 실외기가 외벽면에 직접 노출되지 않도록 차폐가능한 별도의 설치공간 계획 • 담장의 설치 - 원칙적으로 금지, 필요시 높이 1m이하의 투시형 목재 또는 식재 등의 마운딩 가능 • 광고물 설치제한 - 판루형 간판 설치 금지하고 입체형으로 설치 - 건물 신축 시 간판설치 및 교체를 원활하게 할 수 있는 간판게시틀 등의 입면디자인 도입	-
교통처리계획		• 단지내 차량동선 - 단지내 보행동선과 차량동선이 교차하는 구간은 보행우선 통행구조로 조성 • 단지내 보행동선 - 보행자도로는 인접단지의 보행자도로 및 공원과 연계하여 조성 - 보행축상에 조경시설 및 주민휴게시설, 커뮤니티시설 설치	-
기타에 관한 사항		• 세부개발계획 수립방식 - 「도시 및 주거환경 정비법」에 의한 주택재건축 사업 등 • 사업방식은 다양한 사업방식이 검토 가능하며 용도지역 상향, 용적률, 공공기여 등은 해당 관련기준을 따름 ※ 「주택법」에 의한 리모델링사업 추진시 리모델링관련 시행지침 준수	-

▌특별계획구역 9 (반도APT)

구 분		계획내용	비고
위 치		• 서울시 용산구 이촌동 301-170번지 일원	-
면적		• 16,508.1㎡	-
용도지역·지구		• 제3종 일반주거지역 / 역사문화특화경관지구	-
공공기여율		• 한강변 공공시설 제공(순부담) 비율 : 10% 내외 원칙 • 2006년 용도지역 상향(제2종일반주거(12층)→제3종일반주거)된 주택용지는 공공기여 10%별도 이행	-
공공시설 등 계획		• 세부개발계획(정비계획) 수립 시 도시계획시설(공원) 확보	지침도에 따름
용도 계획	허용용도	• 공동주택 및 부대·복리시설	-
	불허용도	• 허용용도 이외의 용도	-
밀도 계획	건폐율	• 50% 이하	-
	용적률	• 기준(허용)용적률 : 200% 이하 - 「서울시 아파트지구 지구단위계획 전환지침(2022.11)」에 따라 허용 용적률 의무사항을 준수하여야 함 • 상한용적률 : 300% 이하	도시 및 주거환경 정비기본계획 변경시 변경된 기준 적용 (단, 기준(허용)용적률 유지)
	높이	• 서울시 도시기본계획, 도시 및 주거환경정비 기본계획에 따름 - 기본계획 변경시 변경된 기준 적용	-

구 분		계획내용	비고
건축선	건축한계선	• 강변북로변, 광역통경축변(동작대로) : 도로경계선으로부터 10m • 북측 대지경계선으로부터 3m	지침도에 따름
	벽면한계선	• 광역통경축변(동작대로) - 15층 이상 건축물의 경우 벽면을 도로경계선으로부터 13m 후퇴 (11층 이상부터 적용)	
대지내 공지	전면공지	• 건축한계선 지정구간 - 도로에 접한 공지는 도로의 보행공간과 일체화된 보행공간 조성	-
	공공보행통로	• 한강변 보행환경 개선 및 도로연결 보행공간 확보를 위해 공공보행통로 (폭10m) 조성(24시간 개방)	지침도에 따름
건축물 배치 및 형태	수변특화 주동 배치구간	• 한강변 : 건축한계선으로부터 20m - 한강변에 중저층형(15~20층) 주동을 배치하여 수변 주거지역의 변화감 있는 수변경관 형성이 유도되도록 계획	지침도에 따름
	배치 및 형태	• 공동주택 - 건축물 배치 시 「주변과 소통하는 열린 생활공간」 조성을 위한 아파트단지 조성기준(2020.01, 서울시)에 따라 배치계획 수립 - 도로변은 프라이버시 보호 및 소음저감을 위한 공간 확보 - 단지 내부 배치는 타워형, 판상형, 혼합형의 혼합 배치로 일률적인 판상형태의 이미지 탈피 - 주거지로서의 차분한 분위기와 안정감을 저해하지 않도록 조성하되, 미관적으로 단조롭지 않고 세련되게 연출 - 각종 범죄로부터 안전한 생활환경 조성을 위해 범죄예방형환경설계 (CPTED) 가이드라인 및 기준 준용하여 계획 • 부대 및 복리시설 - 전면도로를 향하여 전면부 및 주출입구 계획 - 주택법에 의한 주민공동시설 법적 면적의 1/3이상은 개방형 커뮤니티시설로 확보하고 외부에서 접근이 가능하도록 지상1층~지상3층에 설치하는 것을 권장	-
	기타 외관요소	• 옥외설비 - 에어컨 실외기가 외벽면에 직접 노출되지 않도록 차폐가능한 별도의 설치공간 계획 • 담장의 설치 - 원칙적으로 금지, 필요시 높이 1m이하의 투시형 목재 또는 식재 등의 마운딩 가능 • 광고물 설치제한 - 판루형 간판 설치 금지하고 입체형으로 설치 - 건물 신축 시 간판설치 및 교체를 원활하게 할 수 있는 간판게시틀 등의 입면디자인 도입	-
교통처리계획		• 단지내 차량동선 - 단지내 보행동선과 차량동선이 교차하는 구간은 보행우선 통행구조로 조성 • 단지내 보행동선 - 보행자도로는 인접단지의 보행자도로 및 공원과 연계하여 조성 - 보행축상에 조경시설 및 주민휴게시설, 커뮤니티시설 설치	-
기타에 관한 사항		• 세부개발계획 수립방식 - 「도시 및 주거환경 정비법」에 의한 주택재건축 사업	-

▌특별계획구역 10 (신동아APT)

구 분		계획내용	비고
위 치		• 서울시 용산구 서빙고동 241-21번지 일원	-
면적		• 114,584.8㎡	-
용도지역·지구		• 제3종 일반주거지역 / 역사문화특화경관지구, 아파트지구 ※ 정비사업 완료 후 아파트지구 폐지	-
공공기여율		• 한강변 공공시설 제공(순부담) 비율 : 10% 내외 원칙	-
공공시설 등 계획		• 세부개발계획 수립시 공원 위치변경 및 입체보행교 설치 - 대상지 서측 공원 위치지정에 따른 기존공원 변경 검토 - 용산공원~한강축 연계를 위해 입체보행교 설치 검토	지침도에 따름
용도계획	허용용도	• 공동주택 및 부대·복리시설	-
	권장용도	[가로활성화용도 배치구간(저층부 1~2층)] • 제1·2종 근린생활시설 중 소매점, 휴게음식점, 일반음식점, 제과점 • 「주택법」에 의한 복리시설 중 어린이집, 노유자시설, 작은도서관(독서실)	-
	불허용도	• 허용용도 이외의 용도	-
밀도계획	건폐율	• 50% 이하	-
	용적률	• 기준(허용용적률) : 230% 이하 - 「서울시 아파트지구 지구단위계획 전환지침(2022.11)」에 따라 허용 용적률 의무사항을 준수하여야 함 • 상한용적률 : 300% 이하	도시 및 주거환경 정비기본계획 변경시 변경된 기준 적용 (단, 기준(허용)용적률 유지)
	높이	• 서울시 도시기본계획, 도시 및 주거환경정비 기본계획에 따름 - 기본계획 변경시 변경된 기준 적용	-
건축선	건축한계선	• 서측도로(이촌로)와의 경계 : 30m • 남측도로(서빙고로)와의 경계 : 6m • 지구통경축변(신동아아파트 단지 내 남북통과도로) : 5m • 북측 철도변 공공보행통로 설정구간 : 10m • 그 외 인접대지와의 경계 : 3m	지침도에 따름
	벽면한계선	• 지구통경축변(신동아아파트 단지 내 남북통과도로) - 15층 이상 건축물의 경우 벽면을 도로경계선 등으로부터 8m 후퇴 (11층 이상부터 적용)	
대지내 공지	전면공지	• 전면공지 - 도로에 접한 공지는 도로의 보행공간과 일체화된 보행공간 조성	-
	공공보행통로	• 서빙고역과 주변지역 보행네트워크 연계를 위한 공공보행통로(폭10m) 조성(24시간 개방)	지침도에 따름

구 분		계획내용	비고
건축물 배치 및 형태	통경구간	• 지구통경축 : 폭 20m / 단지통경축 : 폭 15m - 단지통경축은 유연하게 좌우 15m내 위치조정 가능	지침도에 따름
	수변특화 주동 배치구간	• 한강변 : 건축한계선으로부터 20m - 한강변에 중저층형(15~20층) 주동을 배치하여 수변 주거지역의 변화감 있는 수변경관 형성이 유도되도록 계획	지침도에 따름
	가로활성화용도 배치구간 저층부(1~2층)	• 지구통경축변 - 저층부(1~2층)에 가로활성화시설 및 개방형 커뮤니티시설 배치	지침도에 따름
	배치 및 형태	• 공동주택 - 건축물 배치 시 「주변과 소통하는 열린 생활공간」 조성을 위한 아파트단지 조성기준(2020.01, 서울시)에 따라 배치계획 수립 - 도로변은 프라이버시 보호 및 소음저감을 위한 공간 확보 - 단지 내부 배치는 타워형, 판상형, 혼합형의 혼합 배치로 일률적인 판상형태의 이미지 탈피 - 주거지로서의 차분한 분위기와 안정감을 저해하지 않도록 조성하되, 미관적으로 단조롭지 않고 세련되게 연출 - 각종 범죄로부터 안전한 생활환경 조성을 위해 범죄예방형환경설계(CPTED) 가이드라인 및 기준 준용하여 계획 • 부대 및 복리시설 - 전면도로를 향하여 전면부 및 주출입구 계획 - 주택법에 의한 주민공동시설 법적 면적의 1/3이상은 개방형 커뮤니티시설로 확보하고 외부에서 접근이 가능하도록 지상1층~지상3층에 설치하는 것을 권장	-
	기타 외관요소	• 옥외설비 - 에어컨 실외기가 외벽면에 직접 노출되지 않도록 차폐가능한 별도의 설치공간 계획 • 담장의 설치 - 원칙적으로 금지, 필요시 높이 1m이하의 투시형 목재 또는 식재 등의 마운딩 가능 • 광고물 설치제한 - 판루형 간판 설치 금지하고 입체형으로 설치 - 건물 신축 시 간판설치 및 교체를 원활하게 할 수 있는 간판게시틀 등의 입면디자인 도입	-
교통처리계획		• 차량출입 불허구간 - 서빙고로, 교차로 가각부 등 차량출입 불허구간이 지정된 구간 내에서는 대지 안으로의 차량출입이 불가능하도록 조성 • 세부개발계획(정비계획) 수립 시 남측 서빙고로 용량증대방안 검토 (서빙고로 사업지구간 확폭, 진출입구 완화 차로 설치, 좌회전 차로 설치 등)	
기타에 관한 사항		• 세부개발계획 수립방식 - 「도시 및 주거환경 정비법」에 의한 주택재건축 사업 • 재건축시 신동아아파트 북동측(舊 개발잔여지)와 공동개발 권장 • 단지를 관통하는 기존 하수도시설 단지 외곽부로 이설 검토 • 신속통합기획(안)을 우선하여 적용 가능	지침도에 따름

▌허용용적률 의무사항

구분		적용기준	인센티브	비고
1	우수디자인		• 15%p	
2	장수명주택	우수등급 이상	• 10%p	
3-1	녹색건축물	녹색건축 최우수 등급	• 6%p	
		녹색건축 우수 등급	• 3%p	
3-2	에너지효율등급	에너지 효율인증 1+등급	• 3%p	
4	신·재생에너지 공급률	20% 초과	• 3%p	
		20% 이하 ~ 15% 초과	• 2%p	
		15% 이하 ~ 10% 초과	• 1%p	
5	지능형 건축물	1등급	• 15%p	
		2등급	• 12%p	
		3등급	• 9%p	
		4등급	• 6%p	총 20%p 이상 선택적 이행
6	공공보행통로	• 기준용적률 × (조성면적/대지면적) × α * α=1 이하	• 10%p이내	
7	열린단지	• 개방공간, 열린단지 조성기준 준수(위원회 인정시) - 개방되는 부분은 결정도면에 표시(준공후에도 유지)	• 5%p	
8	공개공지	• 기준용적률 × (조성면적/대지면적) × α * α=1 이하 -「서울특별시 건축조례」 제26조에 따른 설치기준 준수시 / 실내형 공개공지 포함	• 5%p이내	
9	돌봄시설	• 놀이돌봄시설을 전체 주민공동시설(의무면적)의 1/5이상 설치 - 국공립어린이집, 서울형 키즈카페, 우리동네 키움센터, 공동육아 나눔터, 실내어린이 놀이터 등 설치 및 제공(무상임대)	• 5%p	
10	방재안전	• 시설 성능을 의무기준 보다 초과 설치·개선하는 경우 관련 위원회 심의·자문을 통해 적용	• 5%p	
11	지역기반시설 정비	• 기준용적률×(환산부지면적/대지면적)×α * α=1 이하 - 환산부지면적 : 정비비용/사업지 대지가액 (市 기부채납 인센티브 운영기준 준용)	• 5%p이내	
12	지역특화	• 지역여건에 맞는 항목 및 산정방식 신설(위원회에서 인정시) - 감성디자인 등 정책사업, 지역 맞춤형 항목 신설 가능	• 10%p이내 (합산)	

※ 2006년 용도지역 상향된 특별계획구역9(반도아파트)의 경우, 「서울시 아파트지구 지구단위계획 전환지침(2022.11.)」에 따라 서울시 도시·주거환경정비기본계획 및 서울시 지구단위계획 수립기준('23.3.) 허용용적률인센티브 항목을 준용하여 허용용적률 완화범위 10%에 상응하는 인센티브 의무사항을 준수하여야 함.(단, 향후 관련계획 및 기준 변경시 변경된 허용용적률 인센티브 항목 적용)

5. 특별계획가능구역에 관한 결정조서

가. 특별계획가능구역에 관한 결정조서

구분	구역명	위치	면적(㎡)			비고
			기정	변경	변경후	
신설	특별계획가능구역 1	이촌동 301-53번지 일원	-	증) 9,488.2	9,488.2	
신설	특별계획가능구역 2	서빙고동 271-26번지 일원	-	증) 4,945.3	4,945.3	

▌특별계획가능구역 지정사유서

- 특별계획가능구역1 : 역세권변 블록 단위의 계획적 개발을 유도할 수 있도록 특별계획가능구역 신설
- 특별계획가능구역2 : 과소필지, 맹지 등이 밀집한 지역으로 주거환경 개선을 위하여 통합개발을 유도할 수 있도록 특별계획가능구역 신설

나. 특별계획가능구역 계획지침

▌특별계획가능구역1 (이촌종합시장 일대)

<table>
<tr><th colspan="3">구 분</th><th>계획내용</th><th>비고</th></tr>
<tr><td colspan="3">위 치</td><td>• 서울시 용산구 이촌동 301-53번지 일원</td><td>-</td></tr>
<tr><td colspan="3">면적</td><td>• 9,488.2㎡</td><td>-</td></tr>
<tr><td colspan="3">용도지역 · 지구</td><td>• 제3종일반주거지역</td><td>-</td></tr>
<tr><td colspan="3">공공시설 등 계획</td><td>• 기반시설은 세부개발계획 수립 시 결정</td><td>-</td></tr>
<tr><td rowspan="3">용도
계획</td><td rowspan="2">권장
용도</td><td>전층</td><td>• 문화 및 집회시설 • 교육연구시설
• 제1종근린생활시설 • 업무시설
• 제2종근린생활시설 • 노유자시설 중 노인복지시설</td><td rowspan="2">-</td></tr>
<tr><td>저층부
(1~2층)</td><td>• 제1종근린생활시설 중 소매점, 휴게음식점, 제과점
• 제2종근린생활시설 중 휴게음식점, 일반음식점, 제과점, 서점
• 판매시설</td></tr>
<tr><td colspan="2">불허용도</td><td>• 제2종근린생활시설 중 일반업무시설(1층에 한함), 총포판매소, 장의사, 게임제공업소
• 공장 • 창고시설
• 의료시설 중 정신병원 • 동물 및 식물관련시설
• 위험물저장 및 처리시설 • 교정 및 군사시설
• 단독주택, 공동주택, 업무시설 중 오피스텔, 제2종근린생활시설 중 다중생활시설, 노인복지시설 중 노인복지주택
(단, 위 용도 중 시(市) 도시건축공동위원회에서 인정하는 경우 제외하며 [별표1]을 가이드라인으로 함)</td><td>-</td></tr>
</table>

구 분		계획내용	비고
용도 계획	불허용도	[별표1] 입지여건별 비주거시설 비율 가이드라인  ※ 역세권이란 승강장 경계로부터 250m이내 범위(사각형)를 말하며, 대지면적의 50%이상 포함되어야 함 ※ 공공기여 : 주거용도 전환비율의 5~10% - 대지면적 5천㎡미만 5%, 1만㎡이상 10% ※ 도시계획시설(시장) 해제기준 준용 ※ 주거용도란 단독주택 및 공동주택, 업무시설 중 오피스텔, 제2종근린생활시설 중 다중생활시설, 노인복지시설 중 노인복지주택에 해당 ※ 불허용도 C에 해당하는 필지 또는 획지를 정비구역에 포함하는 경우, 시(서) 도시계획위원회에서 인정 시 기존 중심시설용지 주거용도 전환 가이드라인을 적용함	-
밀도 계획	건폐율	• 50% 이하	
	용적률	• 기준(허용용적률) : 250% 이하 • 상한용적률 : 법적용적률 2배이하	-
	높이	• 기준높이 32m 이하 • 최고높이 40m 이하	-
건축선	건축한계선	• 도로경계부 : 3m	지침도에 따름
대지내 공지	전면공지	• 건축한계선 지정구간 - 도로에 접한 공지는 도로의 보행공간과 일체화된 보행공간 조성	-
	공공보행통로	• 이촌역과 연계되는 보행공간 확보 및 보행환경 개선을 위해 공공보행통로(폭10m) 조성(24시간 개방)	지침도에 따름
건축물 배치 및 형태	가로활성화용도 배치구간 저층부(1~2층)	• 이촌로변 - 저층부(1~2층)에 가로활성화시설 및 개방형 커뮤니티시설 배치	지침도에 따름
	기타 외관요소	• 옥외설비 - 에어컨 실외기가 외벽면에 직접 노출되지 않도록 차폐가능한 별도의 설치공간 계획 • 담장의 설치 - 원칙적으로 금지, 필요시 높이 1m이하의 투시형 목재 또는 식재 등의 마운딩 가능 • 광고물 설치제한 - 판루형 간판 설치 금지하고 입체형으로 설치 - 건물 신축 시 간판설치 및 교체를 원활하게 할 수 있는 간판게시틀 등의 입면디자인 도입	-
기타에 관한 사항		• 사업실현성을 고려하여 분할가능선에 따라 특별계획구역 지정 가능 • 대지면적 5천㎡이상 또는 100세대 이상의 공동주택(도시형생활주택 150세대)으로 개발시 용적률, 공공기여, 높이는 주택용지 계획기준 적용가능 - 주거용도 허용에 따른 공공기여(5~10%) 별도 이행 • 사업방식은 역세권활성화사업, 역세권 장기전세주택사업 등 다양한 사업방식이 검토가능하며, 해당사업별 기준에 따른 용도지역 변경, 높이 등에 대한 기준적용 가능 ※ 특별계획가능구역 해제시 일반획지 관리지침을 따름	

▌특별계획가능구역2 (舊 개발잔여지)

구 분		계획내용	비고
위 치		• 서울시 용산구 서빙고동 271-26번지 일원	-
면적		• 4,945.3㎡	-
용도지역·지구		• 제3종일반주거지역 - 역세권장기전세주택으로 정비사업 추진시 해당기준에 따라 용도지역 상향(제3종일반주거지역 → 준주거지역)	-
공공시설 등 계획		• 진·출입을 위한 도로 확폭 연장 검토	지침도에 따름
용도 계획	불허용도	• 제2종근린생활시설 중 일반업무시설(1층에 한함), 총포판매소, 장의사, 게임제공업소 • 공장 • 창고시설 • 의료시설 중 정신병원 • 동물 및 식물관련시설 • 위험물저장 및 처리시설 • 교정 및 군사시설	-
밀도 계획	건폐율	• 50% 이하	-
	용적률	• 기준(허용용적률) : 250% 이하 • 상한용적률 : 법적용적률 2배이하	-
	높이	• 기준높이 32m 이하 • 최고높이 40m 이하	-
건축선	건축한계선	• 도로 및 인접대지 경계부 : 3m	지침도에 따름
대지내 공지	전면공지	• 건축한계선 지정구간 - 도로에 접한 공지는 도로의 보행공간과 일체화된 보행공간 조성	-
건축물 배치 및 형태		• 대상지 남측 신동아아파트 연접부 오픈스페이스 확보	-
기타에 관한 사항		• 100세대 이상의 공동주택(도시형생활주택 150세대) 개발, 인근 단지와 통합 재건축시 용적률, 공공기여, 높이는 주택용지 계획기준 적용가능 - 신동아아파트 재건축사업 추진 시 상호간 합의를 전제로 공동개발 권장 • 사업방식은 역세권 장기전세주택사업 등 다양한 사업방식이 검토가능하며, 해당사업별 기준에 따른 용도지역 변경, 용적률, 높이 등에 대한 기준 적용 가능 • 사업의 원활한 추진을 위하여 현재 신축이 완료된 필지 존치가능 ※ 특별계획가능구역 해제시 일반획지 관리지침을 따름	-

6. 리모델링 사업 추진구역에 관한 결정조서

가. 이촌동 현대아파트 리모델링 구역

구 분		계획내용	비고
위 치		• 서울시 용산구 이촌동 301-160번지 일대	-
면적		• 37,638㎡	-
용도지역		• 제3종 일반주거지역	-
가구 및 획지		• 서울시 용산구 이촌동 301-160번지 일대(36,675.4㎡)	공동주택용지
용도·건폐율·용적률·높이 등	허용용도(1)	• 건축법시행령 별표1 제2호의 공동주택(부대복리시설 포함)	-
	1층 지정용도(ㄱ)	[이촌로변] • 건축법시행령 별표1 제3호의 제1종근린생활시설 • 건축법시행령 별표1 제4호의 제2종근린생활시설	-
	불허용도 (A)	• 건축법시행령 별표1 제4호의 제2종근린생활시설 중 단란주점, 안마시술소, 노래연습장, 청소년게임제공업소·복합유통게임제공업소·인터넷 컴퓨터게임시설제공업소 그밖에 이와 비슷한 게임 관련 시설(실내사행행위업, 성인전용업 등)	-
	건폐율	• 36%이하	건축법 적용의 완화
	용적률	• 315%이하	
	최고높이	• 120m이하(35층 이하)	-
	건축한계선	• 이촌로변 3m(이촌동 301-160, 161번지)	
교통처리		• 이촌로변 차량출입구 2개소 지정	기존 차량출입구 동일 위치 지정

※ 이촌동 현대아파트 리모델링 주택건설사업 지구단위계획 결정사항(변경) 반영 [용산구고시 제2023-66호(23.05.04.)]

4 기타사항에 관한 결정조서

1. 교통처리에 관한 결정조서

1) 교통처리계획

구 분	적용지역	계획내용	비고
교통처리계획	아파트지구 내 사업 시행지역	• 주변가로 및 교차로 교통개선대책 수립(사업계획 승인 전 관련부서 협의 후 시행) - 서빙고나들목 이설 등 신동아쇼핑앞 교차로의 한강공원 연결로 개선 검토 - 신동아 쇼핑앞 도시계획시설(도로) 중로1-207 재지정 구간 도로 확보 ※ 설치 및 비용부담은 아파트지구 내 사업 시행과 연계 검토	-

Ⅲ. 관계도면 : 붙임참조(세부 관계도면은 열람장소에 비치된 도면 참조)


※ 첨부된 지형도면 등(그 외 세부 관계도면은 첨부 생략)은 참고용 도면이므로 측량, 그 밖의 용도로 사용할 수 없습니다.

Ⅳ. 열람장소 : 서울특별시 공동주택지원과(☎02-2133-7146), 용산구 주택과(☎02-2199-7363) 및 도시계획과(☎02-2199-7412)에 관계도서를 비치 하여 열람하고 있습니다.


※ 고시문 및 지형도면 등은 토지이음(https://www.eum.go.kr) 및 서울도시계획포털(https://urban.seoul.go.kr)에 게시할 예정이오니 참고하시기 바랍니다.

<붙임>


▌지구단위계획구역 결정도

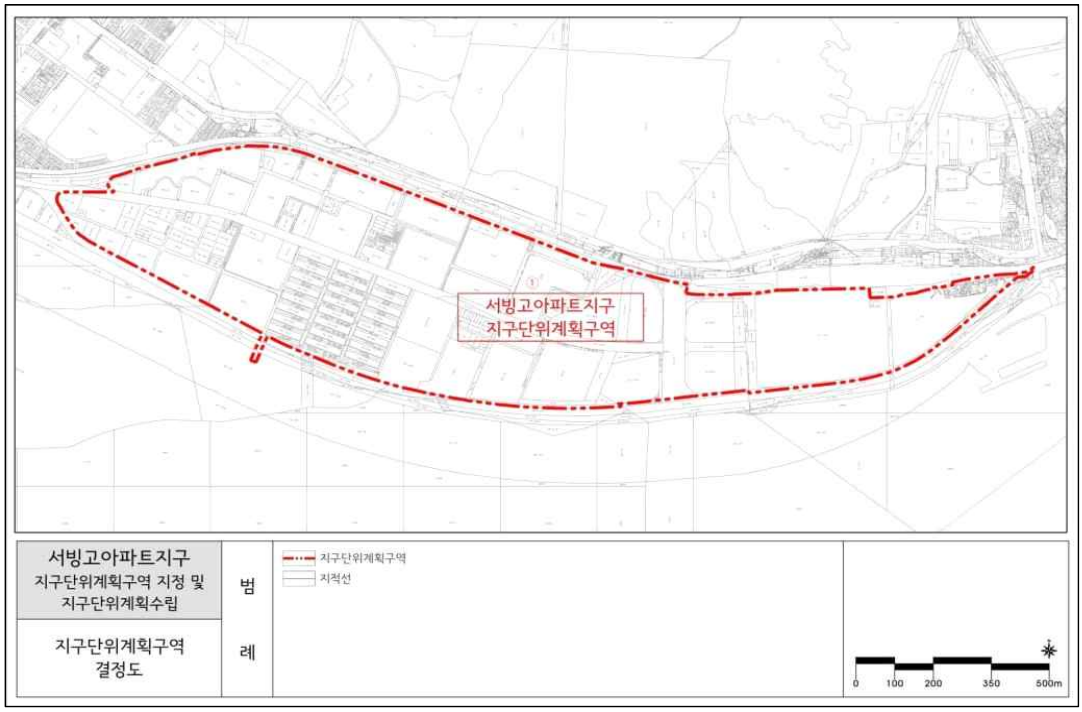


▌용도지역·지구에 관한 결정도(변경없음)

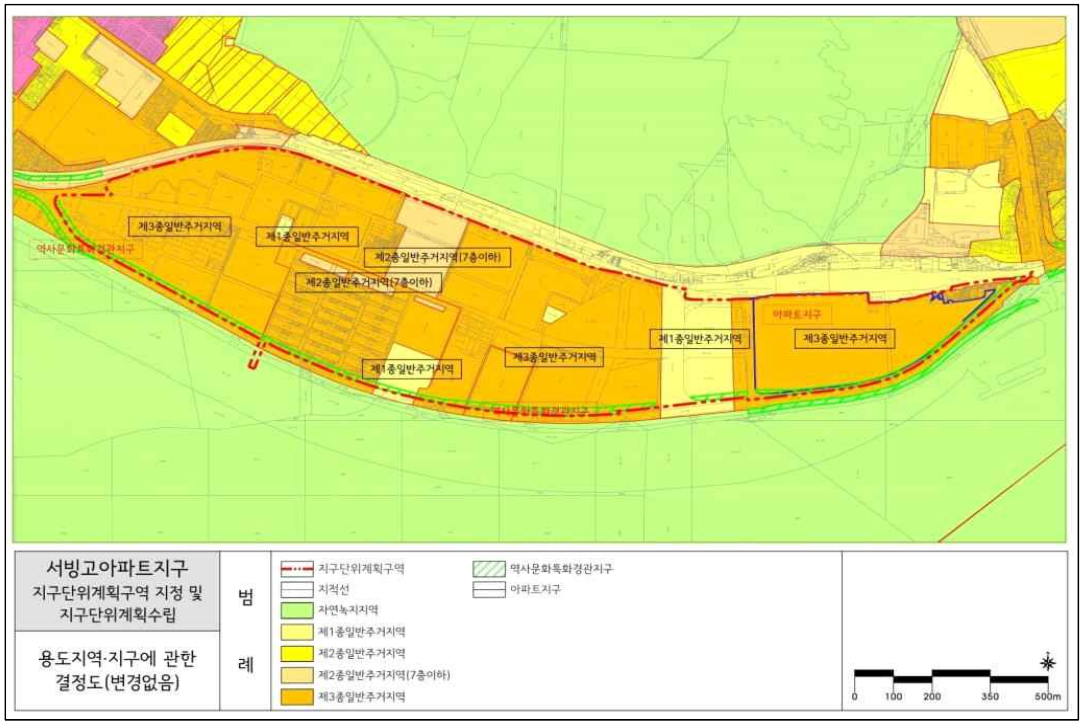


▌도시계획시설 결정(기정)도

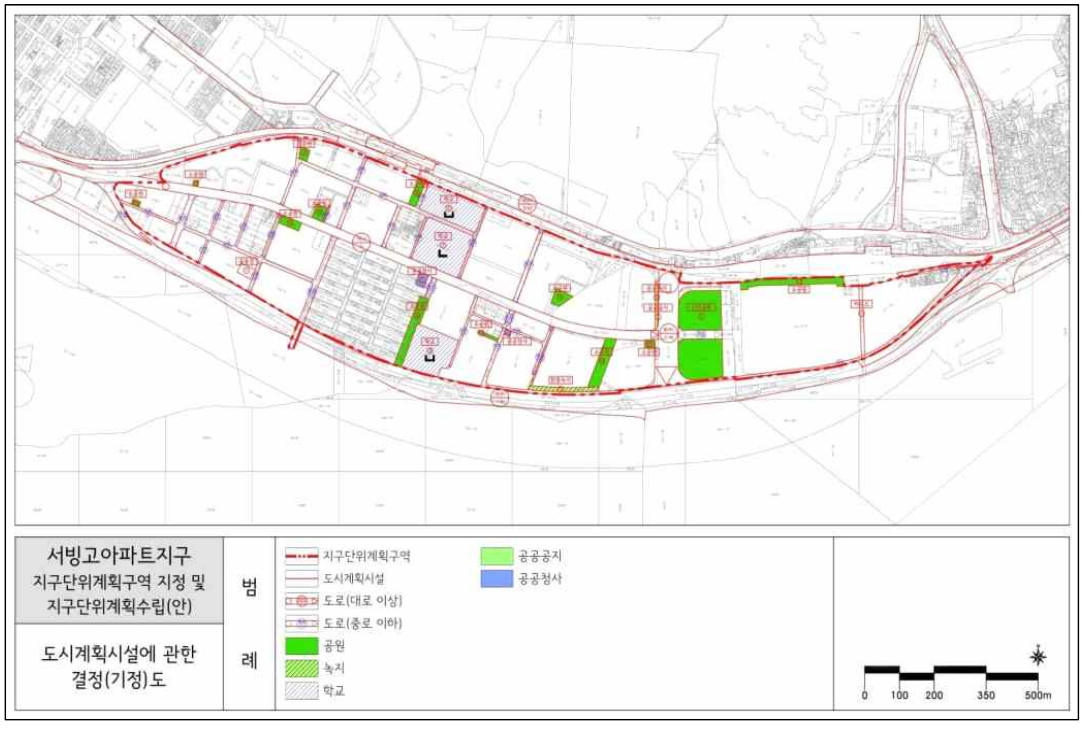


▌도시계획시설 결정(변경)도

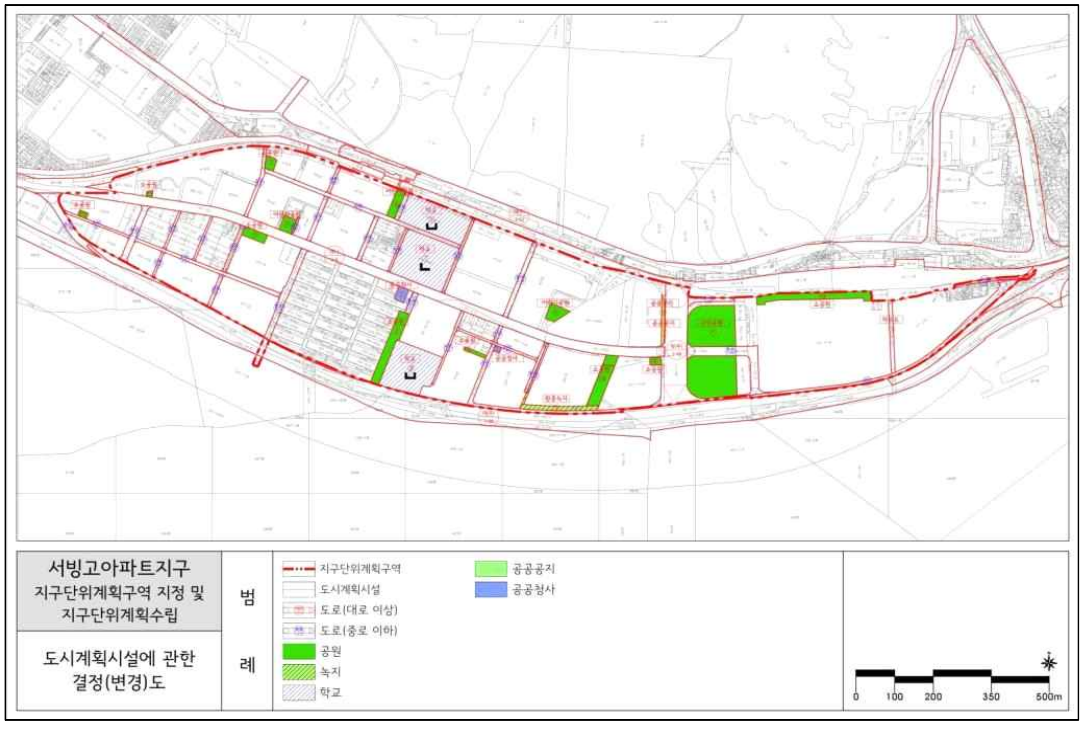


▌ 획지 및 건축물 등에 관한 결정도

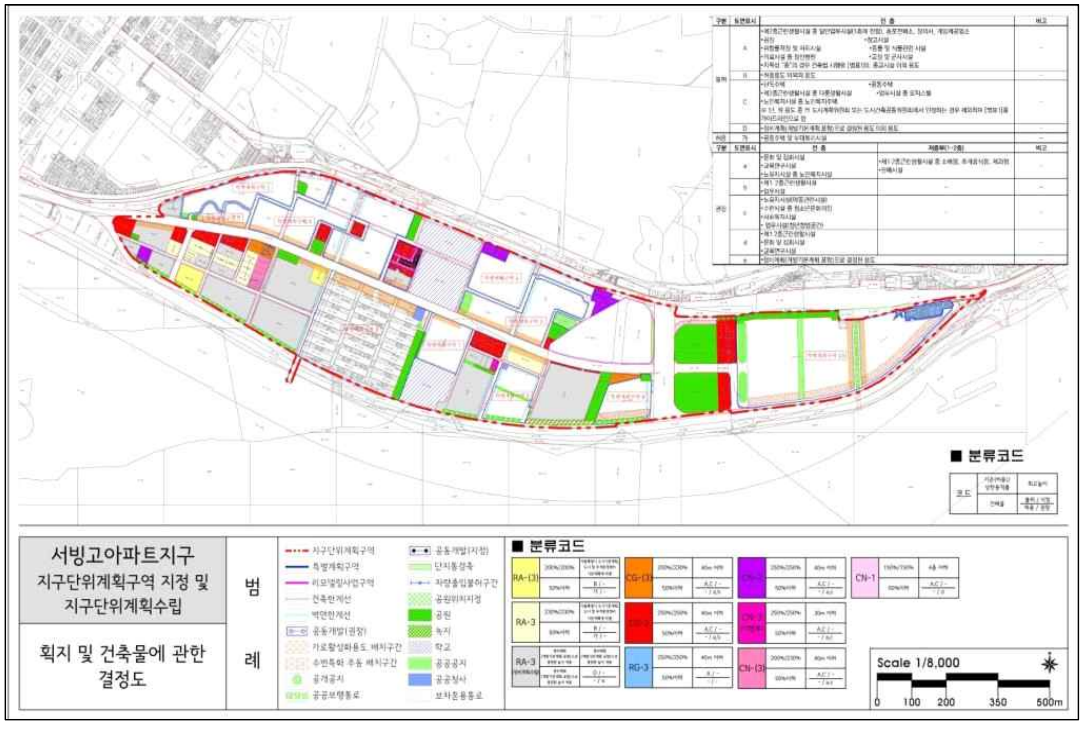


▌ 특별계획구역에 관한 결정도

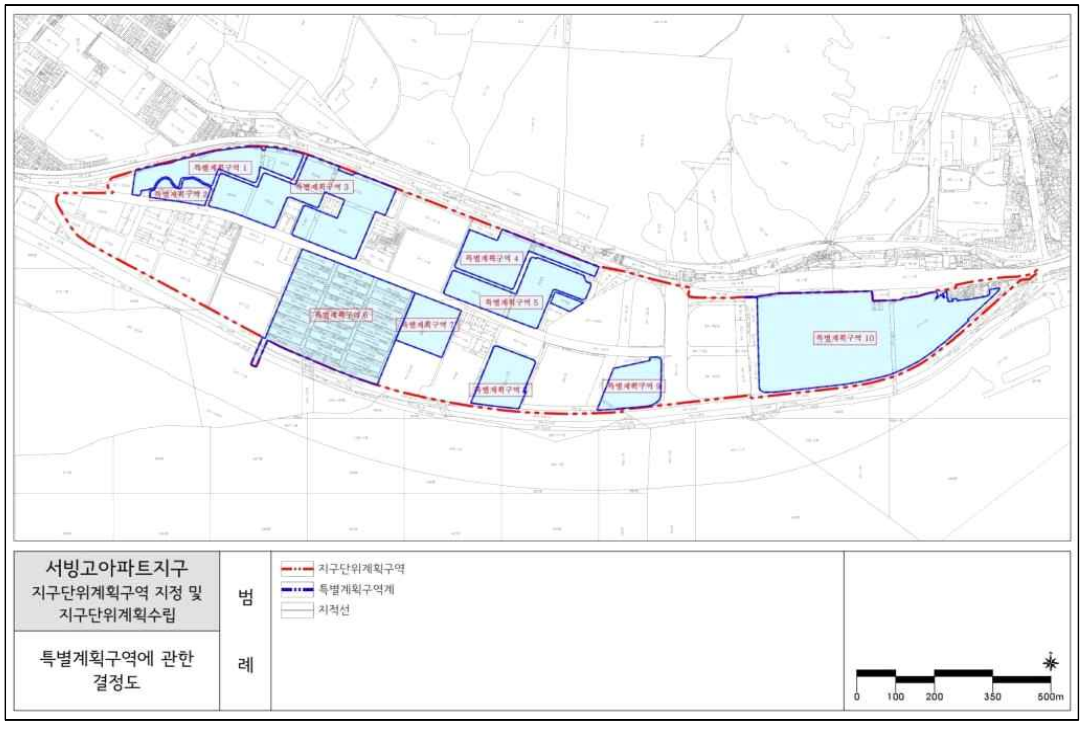

▌특별계획가능구역에 관한 결정도

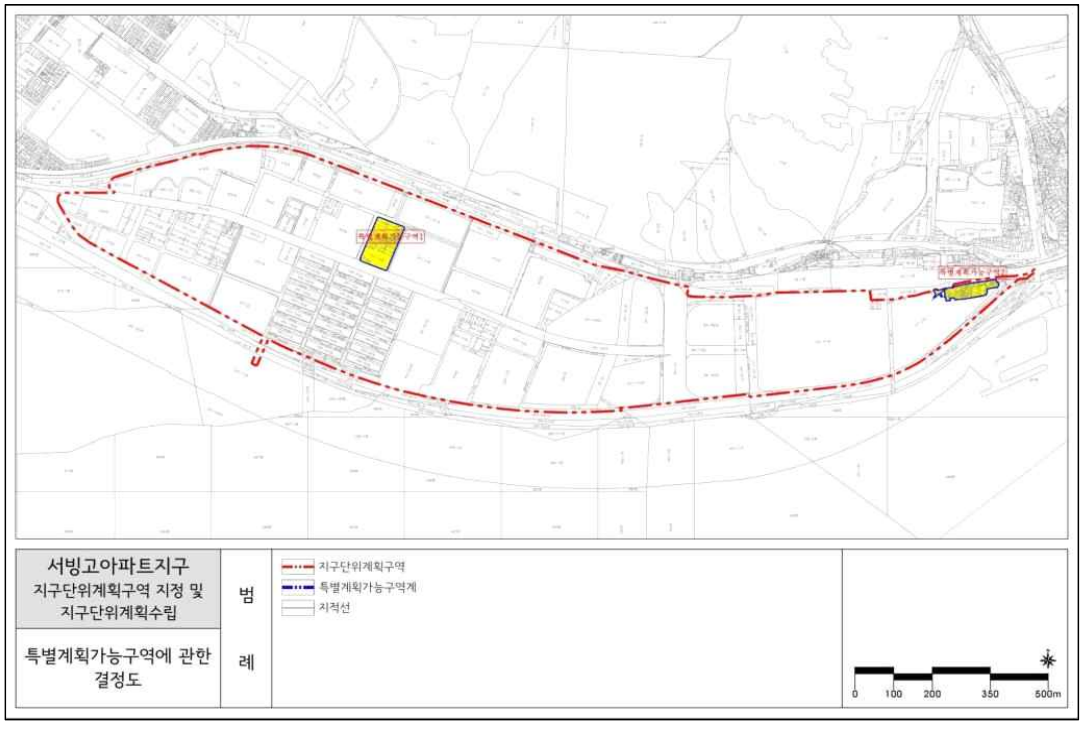

▌리모델링 사업 추진구역에 관한 결정도

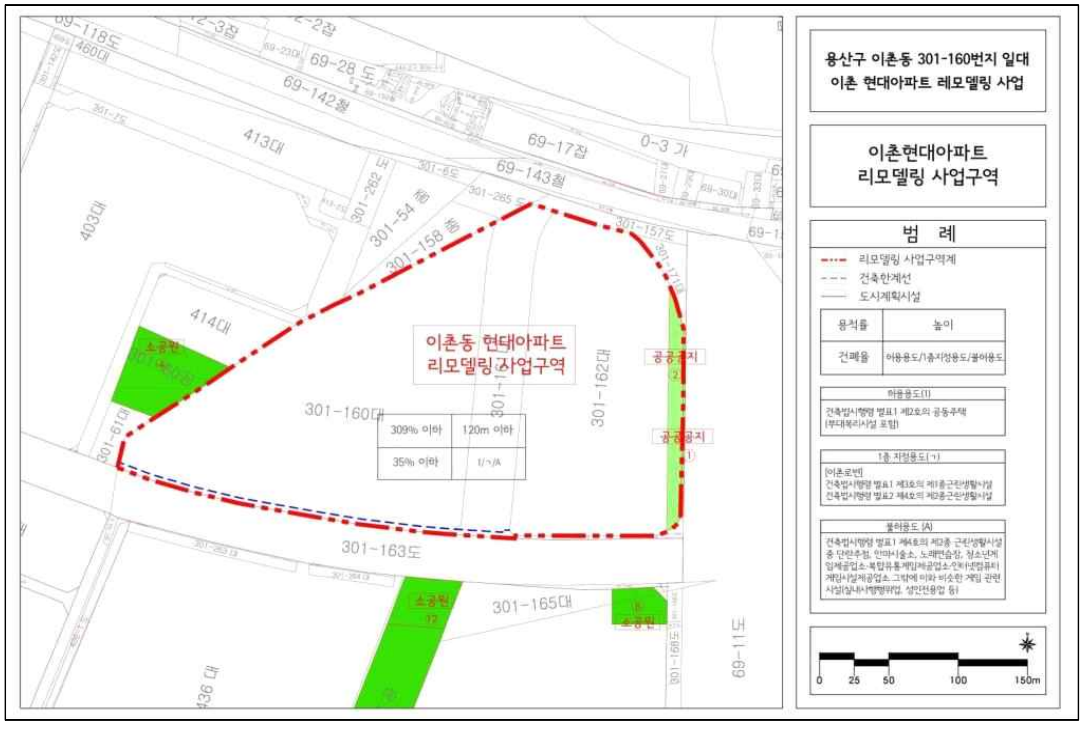

◈ 서울특별시고시 제2023-393호

도시관리계획(양재택지 지구단위계획) 결정(변경) 및 지형도면 고시

서울특별시고시 제2001-418호(2001.12.15.)로 도시계획[양재지역(개포택지개발지구) 지구단위계획구역]으로 지정되고, 서울특별시고시 제2004-408호(2004.12.10.)로 결정(변경)된 도시관리계획(양재택지 제1종지구단위계획구역 및 지구단위계획)에 대하여 서울특별시 도시·건축공동위원회 심의결과(2023. 3.29, 수정가결)을 반영하고, 서울특별시 서초구공고 제2020-1560호(2020.10.22.), 서울특별시 서초구공고 제2023-1726호(2023. 8. 3.)의 열람공고를 거쳐 「국토의 계획 및 이용에 관한 법률」 제30조, 같은법 시행령 제25조의 규정에 따라 도시관리계획을 결정(변경)하고, 「국토의 계획 및 이용에 관한 법률」 제32조 및 같은법 시행령 제27조, 「토지이용규제 기본법」 제8조, 같은법 시행령 제7조 규정에 의하여 지형도면을 고시합니다.

2023년 9월 7일
서 울 특 별 시 장

Ⅰ. 지구단위계획 결정(변경) 취지

○ 2004년 지구단위계획 최초 결정 이후 도시 여건 변화 및 2030 서울생활권계획상 매헌지구중심 확대와 양재시민의숲역 일대 증가 중인 R&D 시설 수요 등에 대응하여 4차산업 혁명의 핵심인 R&D 생태계 조성하고 양재 R&D 혁신지구 조성 실현을 위한 지구단위계획을 수립하고자 함.

Ⅱ. 도시관리계획에 관한 결정(변경) 조서

1 지구단위계획구역에 관한 결정(변경없음)

1. 지구단위계획구역에 관한 결정조서

구분	구역명	위 치	면적(㎡)			최초결정일
			기 정	변 경	변경후	
기정	양재택지 지구단위계획구역	서초구 양재동, 우면동, 염곡동 일대	3,067,090.0	-	3,067,090.0	2001.12.15 (서울특별시고시 제2001-418호)

2 토지이용 및 시설에 관한 결정(변경)

1. 용도지역·지구에 관한 결정조서

가. 용도지역 결정조서(변경없음)

구분		면적(㎡)			구성비 (%)	비고
		기정	변경	변경후		
합계		3,067,090.0	-	3,067,090.0	100.0	
주거지역	소 계	1,544,901.9	-	1,544,901.9	50.4	
	제1종일반주거지역	226,595.1	-	226,595.1	7.4	
	제2종일반주거지역(7층)	698,105.0	-	698,105.0	22.8	
	제2종일반주거지역	179,434.7	-	179,434.7	5.9	
	제3종일반주거지역	352,071.2	-	352,071.2	11.5	
	준주거지역	88,695.0	-	88,695.0	2.9	
상업지역	일반상업지역	415,338.7	-	415,338.7	13.5	
녹지지역	자연녹지지역	1,106,850.3	-	1,106,850.3	36.1	

나. 용도지구 결정조서(해당사항 없음)

2. 도시계획시설에 관한 결정(변경)조서

가. 교통시설

1) 도로 : 변경

가) 도로 총괄표

구 분	계		1류		2류		3류	
	노선수	연장(m)	노선수	연장(m)	노선수	연장(m)	노선수	연장(m)
계	274	93,392 (61,931)	34	44,420 (13,935)	21	6,110	219	42,862 (41,886)
광 로	5	35,090 (5,574)	4	34,710 (5,194)	-	-	1	380
대 로	4	17,911 (17,016)	-	-	1	186	3	17,725 (16,830)
중 로	18	10,681 (9,712)	4	4,105 (3,136)	4	2,820	10	3,756
소 로	247	29,710 (29,629)	26	5,605	16	3,104	205	21,001 (20,920)

주) 연장 란의 ( )는 지구단위계획구역 내의 사항임.

나) 도로 결정(변경)조서

구분	규모				기능	연장 (m)	기점	종점	사용 형태	최초 결정일	비고
	등급	류별	번호	폭원 (m)							
신설	소로	1	42	10	국지 도로	153	광 1-21	중 3-175	일반 도로	-	-
신설	소로	1	43	10	국지 도로	424	중 3-175	소 1-42	일반 도로	-	-
신설	소로	2	33	8	국지 도로	237	중 3-172	소 1-26	일반 도로	-	-
신설	소로	3	355	4	국지 도로	88	소 3-276	소 3-277	일반 도로	-	-
신설	소로	3	356	4	국지 도로	45	소 3-161	소 3-163	일반 도로	-	-
신설	소로	3	357	4	국지 도로	18	양재동 81	소 3-199	일반 도로	-	-
신설	소로	3	358	4	국지 도로	22	소 3-187	양재동 325-2	일반 도로	-	-
신설	소로	3	359	4	국지 도로	60	소 3-48	양재동 316-10	일반 도로	-	-
신설	소로	3	360	6	국지 도로	77	소 3-190	소 3-208	일반 도로	-	-
신설	소로	3	361	6	국지 도로	298	소 3-208	소 3-208	일반 도로	-	-
기정	광로	1	21	50	주간선 도로	7,180 (1,434)	한남대교 남단	양재동 광장	일반 도로	89.07.10 (건고제278호)	강남대로
기정	광로	1	28	50~ 60	주간선 도로	13,000 (1,648)	천호동 광6	과천시계	일반 도로	87.06.09 (서고제406호)	양재대로 일부 폭원변경
기정	광로	1	33	50~ 61	주간선 도로	7,580 (423)	광 1-28 (양재동)	광 1-29 (송파구 장지동)	일반 도로	72.03.06 (건고78)	헌릉로 일부구간 폭원변경
기정	광로	1	84	50	주간선 도로	6,950 (1,689)	서초동 (신원I.C)	서초구 신원동	자동차 전용 도로	91.03.21 (건고제145호)	경부 고속도로 일부 선형변경
기정	광로	3	-	41~ 44	집산 도로	380	양재동 222 광 1-28	양재동 224 지구계	일반 도로	01.09.22 (서초구고시 제312호)	양재대로 12길
변경	광로	3	1	41~ 45	집산 도로	380	양재동 222 광 1-28	양재동 224 지구계	일반 도로	01.09.22 (서초구고시 제312호)	양재대로 12길
기정	대로	2	104	33~ 45	보조 간선 도로	186	중1-241	지구계	일반 도로	-	태봉로

구분	규모				기능	연장 (m)	기점	종점	사용 형태	최초 결정일	비고
	등급	류별	번호	폭원 (m)							
기정	대로	3	77	25	주간선 도로	998 (103)	광1-21	중 2-249	일반 도로	-	바우뫼길
기정	대로	3	78	25.5	주간선 도로	210	광1-28	소3-266	일반 도로	-	양재대로 11길
변경	대로	3	78	25.5	주간선 도로	188	광1-28	소3-266	일반 도로	-	양재대로 11길
기정	대로	3	208	6.4~29 .4	주간선 도로	16,329	광명시계	강남구 포이동 277	자동차 전용 도로	02.05.27 (서고제198호)	서울시 구간에 한함 (강남순환고속도로)
기정	중로	1	233	20	보조 간선 도로	1,685 (757)	광1-21	중1-234	일반 도로	83.09.07 (건고제296호)	-
기정	중로	1	234	20~ 23	보조 간선 도로	1,171 (1,130)	광1-28	광1-21	일반 도로	83.09.07 (건고제296호)	경기부분 제외, 폭원확장
변경	중로	1	234	20~ 23.5	보조 간선 도로	1,171 (1,130)	광1-28	광1-21	일반 도로	83.09.07 (건고제296호)	경기부분 제외, 폭원확장
기정	중로	1	236	20	보조 간선 도로	729	광1-21	대 2-30	일반 도로	83.09.07 (건고제296호)	근린공원 일부 중복결정
기정	중로	1	241	20~ 77	집산 도로	520	중1-233	대2-104	일반 도로	15.10.29 (서고제334호)	-
기정	중로	2	247	15	보조 간선 도로	510	중 1-236	중 2-248	일반 도로	83.09.07 (건고제296호)	-
기정	중로	2	248	15	보조 간선 도로	945	광 1-21	대 2-30	일반 도로	83.09.07 (건고제296호)	동산로
기정	중로	2	259	15~ 27.5	집산 도로	179	광 1-33	하천	일반 도로	83.09.07 (건고제296호)	(일부구간 폭원변경)
기정	중로	2	514	14~ 29	집산 도로	1,186	광 1-21	중1-241	일반 도로	15.10.29 (서고334호)	중복결정 -도로:광1-84, 중1-233 -하천:13,451.6㎡ -공원:3,845.5㎡ -녹지:830.7㎡
기정	중로	3	171	12	집산 도로	690	광 1-21	대 2-30	일반 도로	83.09.07 (건고제296호)	-
기정	중로	3	172	12	집산 도로	525	중 2-247	중 2-248	일반 도로	83.09.07 (건고제296호)	-

구분	규모				기능	연장 (m)	기점	종점	사용 형태	최초 결정일	비고
	등급	류별	번호	폭원 (m)							
기정	중로	3	173	12	집산 도로	206	중 2-247	중 3-174	일반 도로	83.09.07 (건고제296호)	-
기정	중로	3	174	12	집산 도로	600	중 1-236	중 2-248	일반 도로	83.09.07 (건고제296호)	-
기정	중로	3	175	12	집산 도로	256	중 2-248	소 1-6	일반 도로	83.09.07 (건고제296호)	-
기정	중로	3	176	12	집산 도로	248	중 2-248	소 1-6	일반 도로	83.09.07 (건고제296호)	-
기정	중로	3	177	12	집산 도로	144	중 2-248	소 1-8	일반 도로	83.09.07 (건고제296호)	-
기정	중로	3	180	12	집산 도로	775	광 1-21	중1-233	일반 도로	83.09.07 (건고제296호)	양재천길
기정	중로	3	182	12	집산 도로	114	중 1-234	소 3-266	일반 도로	88.12.31	-
변경	중로	3	182	12~25.5	집산 도로	114	중 1-234	소 3-266	일반 도로	88.12.31	-
기정	중로	3	A	13	국지 도로	198	중 1-234	소 3-184	일반 도로	88.12.31	-
기정	소로	1	2	10	국지 도로	154	대 3-77	중 3-171	일반 도로	88.12.31	-
변경	소로	1	2	10	국지 도로	141	대 3-77	중 3-171	일반 도로	88.12.31	-
기정	소로	1	3	10	국지 도로	144	대 3-77	중 3-171	일반 도로	88.12.31	-
변경	소로	1	3	10	국지 도로	136	대 3-77	중 3-171	일반 도로	88.12.31	-
기정	소로	1	4	10	국지 도로	101	광 1-33	염곡동 102	일반 도로	95.06.26 (서초구고시 제33호)	-
기정	소로	1	5	10	국지 도로	112	대 2-30	중 3-174	일반 도로	88.12.31	-
기정	소로	1	6	10	국지 도로	442	중 3-175	중 3-176	일반 도로	88.12.31	-
변경	소로	1	6	10	국지 도로	652	소 1-36	중 3-176	일반 도로	88.12.31	-
기정	소로	1	7	10	국지 도로	206	중 3-176	중 3-175	일반 도로	88.12.31	-
변경	소로	1	7	10	국지 도로	191	중 3-176	중 3-175	일반 도로	88.12.31	-
기정	소로	1	8	10	국지 도로	176	중 3-177	소 3-96	일반 도로	88.12.31	-
기정	소로	1	14	10	국지 도로	128	중 3-172	소 3-44	일반 도로	88.12.31	-

구분	규모				기능	연장 (m)	기점	종점	사용 형태	최초 결정일	비고
	등급	류별	번호	폭원 (m)							
기정	소로	1	16	10	국지 도로	172	중 1-233	중 3-180	일반 도로	88.12.31	-
기정	소로	1	18	10	국지 도로	199	중 1-233	중 3-180	일반 도로	88.12.31	-
기정	소로	1	19	10~ 16	국지 도로	155	광 3-1	지구계	일반 도로	-	-
기정	소로	1	26	10	국지 도로	190	중 1-236	중 3-172	일반 도로	93.03.18 (서고 제77호)	-
기정	소로	1	28	10	특수 도로	245	중 2-248	중 3-172	보행자 전용 도로	88.12.31	-
기정	소로	1	29	10	국지 도로	390	중 2-248	양재동 363-6	일반 도로	93.03.18 (서고 제77호)	-
기정	소로	1	30	10	국지 도로	360	광 1-21	중 3-176	일반 도로	94.10.13 (서고 제32호)	-
기정	소로	1	33	10	국지 도로	136	중 3-176	소 1-29	일반 도로	88.12.31	-
변경	소로	1	33	10	국지 도로	85	중 3-176	소 1-29	일반 도로	88.12.31	-
기정	소로	1	34	10	특수 도로	119	중 2-247	소 1-28	보행자 전용 도로	88.12.31	-
기정	소로	1	35	10	특수 도로	10	소 1-29	광 1-28	보행자 전용 도로	04.12.10 (서고 제408호)	-
기정	소로	1	-	10	일반 도로	165	양재동 298	대 2-30	일반 도로	93.03.18 (서고 제77호)	-
변경	소로	1	36	10	국지 도로	165	양재동 298	대 2-30	일반 도로	93.03.18 (서고 제77호)	-
기정	소로	1	-	10	특수 도로	36	중 2-247	소 2-7	보행자 전용 도로	88.12.31	-
변경	소로	1	37	10	특수 도로	36	중 2-247	소 2-7	보행자 전용 도로	88.12.31	-
기정	소로	1	-	10	특수 도로	81	소 2-7	양재동 298	보행자 전용 도로	88.12.31	-
변경	소로	1	38	10	특수 도로	81	소 2-7	양재동 298	보행자 전용 도로	88.12.31	-

구분	규모				기능	연장 (m)	기점	종점	사용 형태	최초 결정일	비고
	등급	류별	번호	폭원 (m)							
기정	소로	1	-	10	국지도로	750	양재동 100	양재동 227-2	일반도로	97.06.17 (서초구고시 제29호)	부채도로
변경	소로	1	39	10	국지도로	750	양재동 100	양재동 227-2	일반도로	97.06.17 (서초구고시 제29호)	부채도로
기정	소로	1	A	10~11	국지도로	399	우면동 143-3	우면동 142	일반도로	22.06.16 (서초구고시 제124호)	하천 중복결정 (중복면적 4,622㎡)
기정	소로	2	4	8	국지도로	95	중 3-172	소 2-30	일반도로	88.12.31	-
기정	소로	2	5	8	국지도로	166	중 3-174	소 3-53	일반도로	88.12.31	-
기정	소로	2	6	8	국지도로	166	중 3-173	소 2-5	일반도로	88.12.31	-
기정	소로	2	7	8	국지도로	420	중 3-174	중 3-173	일반도로	88.12.31	-
기정	소로	2	8	8	국지도로	176	소 1-6	소 3-92	일반도로	88.12.31	-
기정	소로	2	9	8	국지도로	136	중 3-176	소 1-29	일반도로	88.12.31	-
기정	소로	2	14	8	국지도로	188	중 1-233	중 3-180	일반도로	88.12.31	-
기정	소로	2	15	8	국지도로	108	소 3-172	소 3-33	일반도로	88.12.31	-
기정	소로	2	19	8	국지도로	168	소 1-17	소 1-17	일반도로	88.12.31	-
기정	소로	2	20	11	국지도로	38	중 1-234	소 3-182	일반도로	88.12.31	-
기정	소로	2	22	8	국지도로	358	중 1-241	우면동 2-8 소3-272	일반도로	88.12.31	-
기정	소로	2	24	8	국지도로	138	중 3-177	양재동 390-24	일반도로	88.12.31	-
기정	소로	2	30	8	국지도로	579	중 3-172	소 3-44	일반도로	88.12.31	-
변경	소로	2	30	8	국지도로	349	소 1-26	소 3-44	일반도로	88.12.31	-
기정	소로	2	-	8	국지도로	101	염곡동 300-6	염곡동 300-4	일반도로	92.03.19 (서고 제85호)	-
변경	소로	2	31	8	국지도로	101	염곡동 300-6	염곡동 300-4	일반도로	92.03.19 (서고 제85호)	-

구분	규모				기능	연장 (m)	기점	종점	사용 형태	최초 결정일	비고
	등급	류별	번호	폭원 (m)							
기정	소로	2	-	8	국지 도로	260	양재동 126-2	양재동 99-4	일반 도로	98.02.23 (서초구고시 제6호)	태봉로 연결도로
변경	소로	2	32	8	국지 도로	260	양재동 126-2	양재동 99-4	일반 도로	98.02.23 (서초구고시 제6호)	태봉로 연결도로
기정	소로	3	3	6	국지 도로	25	대 2-30	소 3-96	일반 도로	88.12.31	-
기정	소로	3	5	6	국지 도로	35	광 2-19	소 3-285	일반 도로	88.12.31	-
기정	소로	3	6	6	국지 도로	56	소 3-285	소 3-282	일반 도로	88.12.31	-
기정	소로	3	8	6	국지 도로	264	대 3-77	중 3-171	일반 도로	88.12.31	-
기정	소로	3	9	6	국지 도로	70	중 3-171	소 3-8	일반 도로	88.12.31	-
기정	소로	3	10	6	국지 도로	97	중 3-171	소 3-8	일반 도로	88.12.31	-
기정	소로	3	11	6	국지 도로	99	중 3-171	소 3-199	일반 도로	88.12.31	-
기정	소로	3	12	6	국지 도로	98	중 3-171	소 3-199	일반 도로	88.12.31	-
기정	소로	3	13	6	국지 도로	97	중 3-171	소 3-199	일반 도로	88.12.31	-
기정	소로	3	14	6	국지 도로	96	중 3-171	소 3-199	일반 도로	88.12.31	-
기정	소로	3	15	6	국지 도로	174	소 1-2	소 1-3	일반 도로	88.12.31	-
기정	소로	3	16	6	국지 도로	95	중 3-171	소 3-15	일반 도로	88.12.31	-
기정	소로	3	17	6	국지 도로	94	소 3-16	소 3-18	일반 도로	88.12.31	-
기정	소로	3	18	6	국지 도로	92	중 2-171	소 3-15	일반 도로	88.12.31	-
기정	소로	3	19	6	국지 도로	110	소 1-3	소 3-22	일반 도로	88.12.31	-
기정	소로	3	20	6	국지 도로	90	중 3-171	소 3-19	일반 도로	88.12.31	-
기정	소로	3	21	6	국지 도로	89	중 3-171	소 3-19	일반 도로	88.12.31	-
기정	소로	3	22	6	국지 도로	131	대 3-77	중 3-171	일반 도로	88.12.31	-

구분	규모				기능	연장 (m)	기점	종점	사용 형태	최초 결정일	비고
	등급	류별	번호	폭원 (m)							
기정	소로	3	23	6	국지 도로	162	소 3-22	소 3-22	일반 도로	88.12.31	-
기정	소로	3	27	6	국지 도로	641	소 2-30	소 3-48	일반 도로	88.12.31	-
변경	소로	3	27	6	국지 도로	548	소 2-30	소 3-48	일반 도로	88.12.31	-
기정	소로	3	28	6	국지 도로	36	소 2-30	소 3-27	일반 도로	88.12.31	-
기정	소로	3	30	6	국지 도로	140	소 1-26	중 2-247	일반 도로	88.12.31	-
변경	소로	3	30	6	국지 도로	172	중 2-247	소 1-26	일반 도로	88.12.31	-
기정	소로	3	31	6	국지 도로	44	소 2-30	소 3-30	일반 도로	88.12.31	-
기정	소로	3	32	6	국지 도로	54	소 2-30	소 3-30	일반 도로	88.12.31	-
기정	소로	3	33	6	국지 도로	65	중 3-172	소 3-30	일반 도로	88.12.31	-
변경	소로	3	33	6	국지 도로	65	소 2-31	소 3-30	일반 도로	88.12.31	-
기정	소로	3	34	6	국지 도로	36	소 2-30	소 3-27	일반 도로	88.12.31	-
기정	소로	3	35	6	국지 도로	160	소 2-4	소 3-35	일반 도로	88.12.31	-
기정	소로	3	36	6	국지 도로	33	소 3-35	소 2-30	일반 도로	88.12.31	-
기정	소로	3	37	6	국지 도로	71	중 3-172	소 3-35	일반 도로	88.12.31	-
기정	소로	3	38	6	국지 도로	79	소 1-14	소 3-202	일반 도로	88.12.31	-
기정	소로	3	39	6	국지 도로	71	중 3-172	소 3-35	일반 도로	88.12.31	-
기정	소로	3	40	6	국지 도로	98	중 3-172	소 2-30	일반 도로	88.12.31	-
기정	소로	3	41	6	국지 도로	56	소 2-30	소 3-43	일반 도로	88.12.31	-
기정	소로	3	42	6	국지 도로	56	소 2-30	소 3-43	일반 도로	88.12.31	-
기정	소로	3	43	6	국지 도로	96	소 2-30	소 3-40	일반 도로	88.12.31	-
기정	소로	3	44	6	국지 도로	35	소 1-14	소 3-27	일반 도로	88.12.31	-

구분	규모				기능	연장 (m)	기점	종점	사용 형태	최초 결정일	비고
	등급	류별	번호	폭원 (m)							
변경	소로	1	40	6~10	국지도로	35	소 1-14	소 3-27	일반도로	88.12.31	-
기정	소로	3	46	6	국지도로	88	소 3-27	소 3-187	일반도로	88.12.31	-
기정	소로	3	48	6	국지도로	86	중 2-248	소 3-27	일반도로	88.12.31	-
기정	소로	3	49	6	국지도로	132	양재동 324-2	소 1-14	일반도로	88.12.31	-
기정	소로	3	50	6	국지도로	36	중 1-236	소 3-51	일반도로	88.12.31	-
기정	소로	3	51	6	국지도로	206	중 2-247	소 2-5	일반도로	88.12.31	-
기정	소로	3	53	6	국지도로	198	소 2-6	소 3-51	일반도로	88.12.31	-
기정	소로	3	55	6	국지도로	156	소 2-5	소 3-58	일반도로	88.12.31	-
기정	소로	3	56	6	국지도로	34	중 3-174	소 3-55	일반도로	88.12.31	-
기정	소로	3	57	6	국지도로	76	소 2-6	소 3-55	일반도로	88.12.31	-
기정	소로	3	58	6	국지도로	116	중 3-174	소 2-6	일반도로	88.12.31	-
기정	소로	3	59	6	국지도로	402	중 3-174	중 3-174	일반도로	88.12.31	-
기정	소로	3	59	6	국지도로	381	중 3-174	중 3-174	일반도로	88.12.31	-
기정	소로	3	60	6	국지도로	108	중 3-183	소 3-59	일반도로	88.12.31	-
기정	소로	3	61	6	국지도로	76	중 3-174	소 3-59	일반도로	88.12.31	-
기정	소로	3	62	6	국지도로	98	소 3-59	소 3-61	일반도로	88.12.31	-
기정	소로	3	63	6	국지도로	36	중 2-247	소 2-7	일반도로	88.12.31	-
기정	소로	3	64	6	국지도로	298	중 3-173	중 3-173	일반도로	88.12.31	-
기정	소로	3	65	6	국지도로	96	중 3-173	소 3-64	일반도로	88.12.31	-
기정	소로	3	66	6	국지도로	310	소 2-7	소 2-7	일반도로	88.12.31	-
변경	소로	3	66	6	국지도로	293	소 2-7	소 2-7	일반도로	88.12.31	-

구분	규모				기능	연장 (m)	기점	종점	사용 형태	최초 결정일	비고
	등급	류별	번호	폭원 (m)							
기정	소로	3	67	6	국지 도로	106	소 2-7	소 3-66	일반 도로	88.12.31	-
기정	소로	3	68	6	국지 도로	290	중 3-174	중 3-174	일반 도로	88.12.31	-
변경	소로	3	68	6	국지 도로	272	중 3-174	중 3-174	일반 도로	88.12.31	-
기정	소로	3	69	6	국지 도로	106	소 3-68	소 3-68	일반 도로	88.12.31	-
기정	소로	3	70	6	국지 도로	36	중 2-248	소 2-7	일반 도로	88.12.31	-
기정	소로	3	71	6	국지 도로	224	소 1-6	소 1-6	일반 도로	88.12.31	-
변경	소로	3	71	6	국지 도로	206	소 1-43	소 1-43	일반 도로	88.12.31	-
기정	소로	3	72	6	국지 도로	224	소 1-6	소 1-6	일반 도로	88.12.31	-
변경	소로	3	72	6	국지 도로	192	소 1-6	소 1-6	일반 도로	88.12.31	-
기정	소로	3	73	6	국지 도로	292	소 1-7	소 1-7	일반 도로	88.12.31	-
기정	소로	3	74	6	국지 도로	79	소 1-7	소 3-73	일반 도로	88.12.31	-
기정	소로	3	75	6	국지 도로	79	소 1-7	소 3-73	일반 도로	88.12.31	-
기정	소로	3	76	6	국지 도로	288	소 1-6	소 1-6	일반 도로	88.12.31	-
기정	소로	3	77	6	국지 도로	76	소 1-6	소 3-76	일반 도로	88.12.31	-
기정	소로	3	78	6	국지 도로	76	소 1-6	소 3-76	일반 도로	88.12.31	-
기정	소로	3	79	6	국지 도로	86	중 3-176	소 1-29	일반 도로	88.12.31	-
기정	소로	3	80	6	국지 도로	130	중 3-176	소 2-9	일반 도로	88.12.31	-
기정	소로	3	81	6	국지 도로	74	중 3-176	소 2-9	일반 도로	88.12.31	-
기정	소로	3	82	6	국지 도로	60	소 3-348	소 2-8	일반 도로	88.12.31	-
기정	소로	3	83	6	국지 도로	90	소 1-6	소 3-92	일반 도로	88.12.31	-
기정	소로	3	84	6	국지 도로	90	소 1-6	소 3-92	일반 도로	88.12.31	-

구분	규모				기능	연장 (m)	기점	종점	사용 형태	최초 결정일	비고
	등급	류별	번호	폭원 (m)							
기정	소로	3	85	6	국지 도로	88	소 1-6	소 3-92	일반 도로	88.12.31	-
기정	소로	3	86	6	국지 도로	88	소 1-6	소 3-92	일반 도로	88.12.31	-
기정	소로	3	87	6	국지 도로	88	소 1-6	소 3-92	일반 도로	88.12.31	-
기정	소로	3	88	6	국지 도로	88	소 1-6	소 3-92	일반 도로	88.12.31	-
기정	소로	3	89	6	국지 도로	90	소 2-9	소 3-92	일반 도로	88.12.31	-
기정	소로	3	90	6	국지 도로	100	소 2-9	소 3-92	일반 도로	88.12.31	-
기정	소로	3	91	6	국지 도로	117	소 1-33	소 3-92	일반 도로	88.12.31	-
기정	소로	3	92	6	국지 도로	513	소 1-29	소 3-82	일반 도로	88.12.31	-
기정	소로	3	93	6	국지 도로	100	소 1-8	소 3-96	일반 도로	88.12.31	-
기정	소로	3	94	6	국지 도로	100	소 1-8	소 3-96	일반 도로	88.12.31	-
기정	소로	3	95	6	국지 도로	100	소 1-8	소 3-96	일반 도로	88.12.31	-
기정	소로	3	96	6	국지 도로	560	중 3-177	소 2-24	일반 도로	88.12.31	-
기정	소로	3	97	6	국지 도로	104	소 1-8	소 3-96	일반 도로	88.12.31	-
기정	소로	3	98	6	국지 도로	104	소 1-8	소 3-96	일반 도로	88.12.31	-
기정	소로	3	156	6	국지 도로	250	중 1-233	소 3-180	일반 도로	88.12.31	-
기정	소로	3	157	6	특수 도로	45	광 1-21	소 3-156	보행자 전용 도로	88.12.31	-
기정	소로	3	158	6	국지 도로	148	소 2-14	소 3-156	일반 도로	88.12.31	-
기정	소로	3	159	6	국지 도로	116	소 2-14	소 3-156	일반 도로	88.12.31	-
기정	소로	3	160	6	국지 도로	70	소 3-156	소 3-159	일반 도로	88.12.31	-
기정	소로	3	161	6	국지 도로	110	소 1-16	소 2-14	일반 도로	88.12.31	-
기정	소로	3	162	6	국지 도로	50	소 3-161	소 3-163	일반 도로	88.12.31	-

구분	규모				기능	연장 (m)	기점	종점	사용 형태	최초 결정일	비고
	등급	류별	번호	폭원 (m)							
기정	소로	3	163	6	국지도로	110	소 1-16	소 2-14	일반도로	88.12.31	-
기정	소로	3	164	6	국지도로	100	중 3-180	소 3-163	일반도로	88.12.31	-
기정	소로	3	164	6	국지도로	100	중 3-180	소 3-163	일반도로	88.12.31	-
기정	소로	3	165	6	국지도로	95	중 3-180	소 3-163	일반도로	88.12.31	-
기정	소로	3	166	6	국지도로	162	소 1-16	소 3-169	일반도로	88.12.31	-
기정	소로	3	167	6	국지도로	76	소 3-166	소 3-169	일반도로	88.12.31	-
기정	소로	3	168	6	국지도로	61	중 3-180	소 3-169	일반도로	88.12.31	-
기정	소로	3	169	6	국지도로	154	중 3-180	소 1-16	일반도로	88.12.31	-
기정	소로	3	170	6	국지도로	44	중 3-180	소 3-169	일반도로	88.12.31	-
기정	소로	3	171	6	국지도로	127	중 3-180	소 3-166	일반도로	88.12.31	-
기정	소로	3	180	6	국지도로	162	중 1-234	소 3-181	일반도로	88.12.31	-
변경	소로	3	180	6	국지도로	184	중 1-234	소 3-181	일반도로	88.12.31	-
기정	소로	3	181	6	국지도로	72	중 1-234	소 3-182	일반도로	88.12.31	-
기정	소로	3	182	6~7.5	국지도로	242	소 2-19	소 2-20	일반도로	88.12.31	-
변경	소로	3	182	6~7.5	국지도로	234	소 2-19	소 2-20	일반도로	88.12.31	-
기정	소로	3	183	6	국지도로	50	소 3-182	소 3-184	일반도로	88.12.31	-
기정	소로	3	184	6~7.5	국지도로	201	소 3-182	소 1-17	일반도로	88.12.31	-
기정	소로	3	185	6	국지도로	84	중 3-172	소 3-49	일반도로	88.12.31	-
기정	소로	3	186	6	국지도로	62	소 3-49	소 3-46	일반도로	88.12.31	-
기정	소로	3	187	6	국지도로	107	소 3-49	소 3-48	일반도로	88.12.31	-
기정	소로	3	188	6	국지도로	198	중 2-248	소 3-8	일반도로	88.12.31	-

구분	규모				기능	연장 (m)	기점	종점	사용 형태	최초 결정일	비고
	등급	류별	번호	폭원 (m)							
변경	소로	3	188	6	국지 도로	117	중 2-248	소 3-190	일반 도로	88.12.31	-
기정	소로	3	189	6	국지 도로	155	중 2-248	소 3-8	일반 도로	88.12.31	-
변경	소로	3	189	6	국지 도로	155	중 2-248	소 3-208	일반 도로	88.12.31	-
기정	소로	3	190	6	국지 도로	70	녹도 14	소 3-189	일반 도로	88.12.31	-
변경	소로	3	190	6	국지 도로	70	소 1-29	소 3-189	일반 도로	88.12.31	-
기정	소로	3	191	6	국지 도로	104	소 3-189	소 3-195	일반 도로	88.12.31	-
기정	소로	3	192	6	국지 도로	78	소 3-189	소 3-194	일반 도로	88.12.31	-
기정	소로	3	193	6	국지 도로	50	소 1-189	소 3-194	일반 도로	88.12.31	-
변경	소로	3	193	4	국지 도로	50	소 1-189	소 3-194	일반 도로	88.12.31	-
기정	소로	3	194	6	국지 도로	104	소 3-191	소 3-8	일반 도로	88.12.31	-
변경	소로	3	194	6	국지 도로	104	소 3-191	소 3-208	일반 도로	88.12.31	-
기정	소로	3	195	6	국지 도로	149	중 2-248	소 3-8	일반 도로	88.12.31	-
변경	소로	3	195	6	국지 도로	149	중 2-248	소 3-208	일반 도로	88.12.31	-
기정	소로	3	196	6	국지 도로	119	소 3-9	소 3-198	일반 도로	88.12.31	-
변경	소로	3	196	6	국지 도로	119	소 3-208	소 3-361	일반 도로	88.12.31	-
기정	소로	3	197	6	국지 도로	63	소 3-198	소 3-198	일반 도로	88.12.31	-
변경	소로	3	197	6	국지 도로	63	소 3-361	소 3-361	일반 도로	88.12.31	-
기정	소로	3	198	6	국지 도로	290	소 3-8	소 3-171	일반 도로	88.12.31	-
변경	소로	3	198	4	국지 도로	52	소 3-8	소 3-171	일반 도로	88.12.31	-
기정	소로	3	199	6	국지 도로	161	소 1-2	소 3-8	일반 도로	88.12.31	-
기정	소로	3	200	6	국지 도로	126	중 1-233	소 1-18	일반 도로	88.12.31	-

구분	규모				기능	연장 (m)	기점	종점	사용 형태	최초 결정일	비고
	등급	류별	번호	폭원 (m)							
변경	소로	3	200	6	국지 도로	137	중 1-233	소 1-18	일반 도로	88.12.31	-
기정	소로	3	201	6	국지 도로	78	중 3-172	소 3-49	일반 도로	88.12.31	-
기정	소로	3	202	6	국지 도로	80	중 3-172	소 2-30	일반 도로	88.12.31	-
변경	소로	3	202	6	국지 도로	69	중 3-172	소 2-30	일반 도로	88.12.31	-
기정	소로	3	203	6	국지 도로	45	중 2-247	소 3-33	일반 도로	88.12.31	-
변경	소로	3	203	6	국지 도로	35	중 2-247	소 3-33	일반 도로	88.12.31	-
기정	소로	3	204	6	국지 도로	75	소 2-6	소 3-55	일반 도로	88.12.31	-
기정	소로	3	205	6	국지 도로	75	소 2-6	소 3-55	일반 도로	88.12.31	-
기정	소로	3	206	6	국지 도로	75	소 2-6	소 3-55	일반 도로	88.12.31	-
기정	소로	3	207	6	국지 도로	74	중 3-176	소 1-29	일반 도로	88.12.31	-
기정	소로	3	208	6	국지 도로	231	중 3-177	소 1-29	일반 도로	88.12.31	
기정	소로	3	209	6	국지 도로	95	소 1-6	소 3-92	일반 도로	88.12.31	-
기정	소로	3	210	6	국지 도로	76	소 1-6	소 3-76	일반 도로	88.12.31	-
기정	소로	3	211	6	국지 도로	79	소 1-7	소 3-73	일반 도로	88.12.31	-
기정	소로	3	266	6	국지 도로	427	중 1-234	지구계	일반 도로	88.12.31	-
기정	소로	3	269	6	국지 도로	101 (20)	소 2-18	소 2-266	일반 도로	88.12.31	-
기정	소로	3	273	6	국지 도로	322	소 3-272	소 3-278	일반 도로	88.12.31	-
변경	소로	3	273	6	국지 도로	316	소 3-272	소 3-278	일반 도로	88.12.31	-
기정	소로	3	274	6	국지 도로	139	소 2-22	소 3-273	일반 도로	88.12.31	-
기정	소로	3	275	6	국지 도로	114	소 3-274	소 3-277	일반 도로	88.12.31	-
기정	소로	3	276	6	국지 도로	114	소 3-274	소 3-277	일반 도로	88.12.31	-

구분	규모				기능	연장 (m)	기점	종점	사용 형태	최초 결정일	비고
	등급	류별	번호	폭원 (m)							
기정	소로	3	277	6	국지도로	139	소 2-22	소 3-273	일반도로	88.12.31	-
기정	소로	3	278	6	국지도로	187	중 1-241	소 3-276	일반도로	88.12.31	-
변경	소로	3	278	6	국지도로	187	중 1-241	소 3-277	일반도로	88.12.31	-
기정	소로	3	279	6	국지도로	66	소 3-278	소 3-273	일반도로	88.12.31	-
기정	소로	3	280	6	국지도로	36	소 2-22	소 3-273	일반도로	88.12.31	-
기정	소로	3	282	6	국지도로	383	광 2-19	대 2-30	일반도로	88.12.31	-
기정	소로	3	283	6	국지도로	84	광 2-19	소 3-282	일반도로	88.12.31	-
기정	소로	3	284	6	국지도로	75	광 2-19	소 3-282	일반도로	88.12.31	-
기정	소로	3	285	6	국지도로	219	소 3-284	소 3-282	일반도로	88.12.31	-
기정	소로	3	290	6	국지도로	73	중 1-236	소 3-27	일반도로	-	-
기정	소로	3	291	6	국지도로	103	소 1-8	소 3-96	일반도로	-	-
기정	소로	3	292	6	국지도로	49	소 3-273	소 3-275	일반도로	-	-
변경	소로	3	292	4	국지도로	49	소 3-273	소 3-275	일반도로	-	-
기정	소로	3	294	6	국지도로	41	소 3-273	소 3-278	일반도로	-	-
변경	소로	3	294	4	국지도로	41	소 3-273	소 3-278	일반도로	-	-
기정	소로	3	299	6	국지도로	26	소 2-23	소 3-300	일반도로	-	-
변경	소로	3	299	4	국지도로	26	소 2-23	소 3-300	일반도로	-	-
기정	소로	3	300	6	국지도로	101	광 2-19	소 3-282	일반도로	-	-
기정	소로	3	301	6	국지도로	53	소 3-283	소 3-284	일반도로	-	-
변경	소로	3	301	4	국지도로	53	소 3-283	소 3-284	일반도로	-	-
기정	소로	3	302	6	국지도로	22	소 1-14	양재동 319-2	일반도로	-	-

구분	규모				기능	연장 (m)	기점	종점	사용 형태	최초 결정일	비고
	등급	류별	번호	폭원 (m)							
변경	소로	3	302	4	국지도로	22	소 1-14	양재동 319-2	일반도로	-	-
기정	소로	3	303	6	국지도로	38	소 3-185	소 3-201	일반도로	-	-
변경	소로	3	303	4	국지도로	38	소 3-185	소 3-201	일반도로	-	-
기정	소로	3	305	6	국지도로	67	소 3-196	소 3-208	일반도로	-	-
변경	소로	3	305	4	국지도로	67	소 3-196	소 3-208	일반도로	-	-
기정	소로	3	306	6	국지도로	89	소 3-196	소 3-309	일반도로	-	-
변경	소로	3	306	4	국지도로	89	소 3-196	소 3-309	일반도로	-	-
기정	소로	3	307	6	국지도로	65	소 1-29	소 3-306	일반도로	-	-
변경	소로	3	307	4	국지도로	65	소 1-29	소 3-306	일반도로	-	-
기정	소로	3	308	6	국지도로	62	소 3-198	소 3-198	일반도로	-	-
변경	소로	3	308	4	국지도로	62	소 3-361	소 3-361	일반도로	-	-
기정	소로	3	309	6	국지도로	214	소 2-24	소 1-29	일반도로	-	-
변경	소로	3	309	4	국지도로	214	소 2-24	소 1-29	일반도로	-	-
기정	소로	3	312	6	국지도로	58	중 1-234	소 3-182	일반도로	-	-
변경	소로	3	312	4	국지도로	58	중 1-234	소 3-182	일반도로	-	-
기정	소로	3	313	6	국지도로	62	중 1-234	소 3-182	일반도로	-	-
변경	소로	3	313	4	국지도로	62	중 1-234	소 3-182	일반도로	-	-
기정	소로	3	315	6	특수도로	30	광 1-21	소 3-27	보행자전용도로	-	-
기정	소로	3	316	6	특수도로	22	광 1-21	소 3-27	보행자전용도로	-	-
기정	소로	3	317	6	국지도로	20	소 3-349	소 3-27	일반도로	-	-

구분	규모				기능	연장 (m)	기점	종점	사용 형태	최초 결정일	비고
	등급	류별	번호	폭원 (m)							
기정	소로	3	318	6	국지 도로	16	소 3-71	소 1-30	일반 도로	-	-
변경	소로	3	318	6	국지 도로	16	소 3-71	소 1-42	일반 도로	-	-
기정	소로	3	319	6	국지 도로	16	소 3-71	소 1-30	일반 도로	-	-
변경	소로	3	319	6	국지 도로	16	소 3-71	소 1-42	일반 도로	-	-
기정	소로	3	320	6	특수 도로	16	소 3-72	소 1-30	보행자 전용 도로	-	-
변경	소로	3	320	6	특수 도로	16	소 3-72	소 1-42	보행자 전용 도로	-	-
기정	소로	3	321	6	국지 도로	16	소 3-72	소 1-30	일반 도로	-	-
변경	소로	3	321	6	국지 도로	16	소 3-72	소 1-42	일반 도로	-	-
기정	소로	3	322	6	국지 도로	13	소 3-73	소 1-30	일반 도로	-	-
기정	소로	3	323	6	국지 도로	14	소 3-73	소 1-30	일반 도로	-	-
기정	소로	3	324	6	국지 도로	9	소 3-76	소 1-30	일반 도로	-	-
기정	소로	3	325	6	국지 도로	13	소 3-76	소 1-30	일반 도로	-	-
기정	소로	3	326	6	국지 도로	15	소 3-64	양재동 296	일반 도로	-	-
기정	소로	3	327	6	국지 도로	15	소 3-64	양재동 298	일반 도로	-	-
기정	소로	3	328	6	국지 도로	15	소 3-66	양재동 294	일반 도로	-	-
기정	소로	3	329	6	국지 도로	15	소 3-66	양재동 298	일반 도로	-	-
기정	소로	3	335	6	국지 도로	20	소 3-345	소 3-59	일반 도로	-	-
기정	소로	3	336	6	국지 도로	25	대 2-30	소 3-59	일반 도로	-	-
기정	소로	3	340	6	국지 도로	20	양재동 349-31	소 3-92	일반 도로	-	-
기정	소로	3	341	6	국지 도로	20	양재동 349-30	소 3-92	일반 도로	-	-

구분	규모				기능	연장 (m)	기점	종점	사용 형태	최초 결정일	비고
	등급	류별	번호	폭원 (m)							
기정	소로	3	342	6	국지 도로	20	소 3-346	소 3-68	일반 도로	-	-
기정	소로	3	343	6	국지 도로	20	소 3-347	소 3-96	일반 도로	-	-
기정	소로	3	344	6	국지 도로	20	소 3-23	양재동 84-19	일반 도로	-	-
기정	소로	3	345	6	특수 도로	5	대 2-30	소 3-335	보행자 전용 도로	04.12.10 (서고 제408호)	-
기정	소로	3	346	6	특수 도로	5	대 2-30	소 3-342	보행자 전용 도로	04.12.10 (서고 제408호)	-
기정	소로	3	347	6	특수 도로	5	대 2-30	소 3-343	보행자 전용 도로	04.12.10 (서고 제408호)	-
기정	소로	3	348	6	특수 도로	10	광 1-21	소 3-82	보행자 전용 도로	04.12.10 (서고 제408호)	-
기정	소로	3	349	6	특수 도로	10	광 1-21	소 3-317	보행자 전용 도로	04.12.10 (서고 제408호)	-
기정	소로	3	350	6	국지 도로	15	소 1-36	소 3-68	일반 도로	-	-
기정	소로	3	351	6	국지 도로	35	양재동 20-38	양재동 20-39	일반 도로	-	-
변경	소로	3	351	4	국지 도로	35	양재동 20-38	양재동 20-39	일반 도로	-	-
기정	소로	3	352	6	국지 도로	55	양재동 20-43	양재동 20-39	일반 도로	-	-
변경	소로	3	352	4	국지 도로	55	양재동 20-43	양재동 20-39	일반 도로	-	-
기정	소로	3	353	6	국지 도로	15	소 1-36	소 3-59	일반 도로	-	-
기정	소로	3	354	6	국지 도로	49	소 3-273	소 3-275	일반 도로	-	-
변경	소로	3	354	4	국지 도로	49	소 3-273	소 3-275	일반 도로	-	-

주) 연장의( )는 지구단위계획구역의 사항임.

다) 도로 결정(변경) 사유서

변경전 도로명	변경후 도로명	변경내용	변경사유
-	소로 1-42	소로 신설	체계적인 도로 관리를 위하여 도로 노선번호 부여
-	소로 1-43	소로 신설	체계적인 도로 관리를 위하여 도로 노선번호 부여
-	소로 2-33	소로 신설	체계적인 도로 관리를 위하여 도로 노선번호 부여
-	소로 3-355	소로 신설	체계적인 도로 관리를 위하여 도로 노선번호 부여
-	소로 3-356	소로 신설	체계적인 도로 관리를 위하여 도로 노선번호 부여
-	소로 3-357	소로 신설	체계적인 도로 관리를 위하여 도로 노선번호 부여
-	소로 3-358	소로 신설	체계적인 도로 관리를 위하여 도로 노선번호 부여
-	소로 3-359	소로 신설	체계적인 도로 관리를 위하여 도로 노선번호 부여
-	소로 3-360	소로 신설	체계적인 도로 관리를 위하여 도로 노선번호 부여
-	소로 3-361	소로 신설	도로 노선번호 중복으로 노선번호 부여
광로 3-	광로 3-1	교차로 정형화 및 노선 번호부여	내부 순화교통체계를 위해 화물터미널 인근 교차로 정형화 체계적인 도로 관리를 위하여 도로 노선번호 부여
대로 3-78	대로 3-78	도로연장 변경	조서 정정으로 인한 연장 변경
중로 1-234	중로 1-234	도로폭원 확폭 폭원 : 20 ⇒ 23.5m	대상지 내 순화교통체계를 위해 도로폭원 확폭
중로 3-182	중로 3-182	도로폭원 확폭 폭원 : 12 ⇒ 12~25.5m	대상지 내 순화교통체계를 위해 도로폭원 확폭
소로 1-2	소로 1-2	도로연장 변경 연장 : 154 ⇒ 141m	조서 정정으로 인한 연장 변경
소로 1-3	소로 1-3	도로연장 변경 연장 : 144 ⇒ 136m	조서 정정으로 인한 연장 변경
소로 1-6	소로 1-6	기종점 및 연장 변경 연장 : 652 ⇒ 206m	체계적인 도로 관리를 위해 중복된 도시계획시설 도로에 대하여 연장 변경 및 기종점 변경
소로 1-7	소로 1-7	도로연장 변경 연장 : 206 ⇒ 191m	조서 정정으로 인한 연장 변경
소로 1-33	소로 1-33	도로연장 변경 연장 : 136 ⇒ 85m	조서 정정으로 인한 연장 변경
소로 1-	소로 1-36	노선번호부여	체계적인 도로 관리를 위하여 도로 노선번호 부여
소로 1-	소로 1-37	노선번호부여	체계적인 도로 관리를 위하여 도로 노선번호 부여
소로 1-	소로 1-38	노선번호부여	체계적인 도로 관리를 위하여 도로 노선번호 부여
소로 1-	소로 1-39	노선번호부여	체계적인 도로 관리를 위하여 도로 노선번호 부여

변경전 도로명	변경후 도로명	변경내용	변경사유
소로 2-30	소로 2-30	기종점 및 연장 변경 연장 : 579 ⇒ 349m	체계적인 도로 관리를 위해 중복된 도시계획시설 도로에 대하여 연장 변경 및 기종점 변경
소로 2-	소로 2-31	노선번호부여	체계적인 도로 관리를 위하여 도로 노선번호 부여
소로 2-	소로 2-32	노선번호부여	체계적인 도로 관리를 위하여 도로 노선번호 부여
소로 3-27	소로 3-27	도로연장 변경 연장 : 641 ⇒ 548m	조서 정정으로 인한 연장 변경
소로 3-30	소로 3-30	기종점 및 연장 변경 연장 : 140 ⇒ 172m	조서 정정으로 인한 기종점 및 연장 변경
소로 3-33	소로 3-33	기점 변경	조서 정정으로 인한 기점 변경
소로 3-44	소로 1-40	도로폭원 변경 폭원 : 6 ⇒ 6~10m	도로 현황을 고려하여 규모 변경
소로 3-66	소로 3-66	도로연장 변경 연장 : 310 ⇒ 293m	조서 정정으로 인한 연장 변경
소로 3-68	소로 3-68	도로연장 변경 연장 : 290 ⇒ 272m	조서 정정으로 인한 연장 변경
소로 3-71	소로 3-71	기종점 및 연장 변경 연장 : 224 ⇒ 206m	소로 1-43 신설로 인한 기종점 변경 및 연장 오기로 정정
소로 3-72	소로 3-72	도로연장 변경 연장 : 224 ⇒ 192m	조서 정정으로 인한 연장 변경
소로 3-180	소로 3-180	도로연장 변경 연장 : 162 ⇒ 184m	조서 정정으로 인한 연장 변경
소로 3-182	소로 3-182	도로연장 변경 연장 : 242 ⇒ 234m	조서 정정으로 인한 연장 변경
소로 3-188	소로 3-188	기종점 및 연장 변경 연장 : 198 ⇒ 117m	체계적인 도로 관리를 위해 중복된 도시계획시설 도로에 대하여 연장 변경 및 기종점 변경
소로 3-189	소로 3-189	종점 변경	조서 정정으로 인한 종점 변경
소로 3-190	소로 3-190	기점 변경	조서 정정으로 인한 기점 변경
소로 3-193	소로 3-193	도로폭원 변경 폭원 : 6 ⇒ 4m	조서 정정으로 인한 폭원 변경
소로 3-194	소로 3-194	종점 변경	조서 정정으로 인한 종점 변경
소로 3-195	소로 3-195	종점 변경	조서 정정으로 인한 종점 변경
소로 3-196	소로 3-196	기종점 변경	조서 정정으로 인한 기점 변경 소로 3-361 신설로 인한 종점 변경
소로 3-197	소로 3-197	기종점 변경	소로 3-361 신설로 인한 기종점 변경
소로 3-198	소로 3-198	도로폭원 및 연장 변경 폭원 : 6 ⇒ 4m 연장 : 290 ⇒ 52m	노선번호 중복으로 인한 폭원 및 연장 변경
소로 3-200	소로 3-200	도로연장 변경 연장 : 126 ⇒ 137m	조서 정정으로 인한 연장 변경

변경전 도로명	변경후 도로명	변경내용	변경사유
소로 3-202	소로 3-202	도로연장 변경 연장 : 80 ⇒ 69m	조서 정정으로 인한 연장 변경
소로 3-203	소로 3-203	도로연장 변경 연장 : 45 ⇒ 35m	조서 정정으로 인한 연장 변경
소로 3-273	소로 3-273	도로연장 변경 연장 : 322 ⇒ 316m	조서 정정으로 인한 연장 변경
소로 3-278	소로 3-278	종점 변경	조서 정정으로 인한 종점 변경
소로 3-292	소로 3-292	도로폭원 변경 폭원 : 6 ⇒ 4m	조서 정정으로 인한 폭원 변경
소로 3-294	소로 3-294	도로폭원 변경 폭원 : 6 ⇒ 4m	조서 정정으로 인한 폭원 변경
소로 3-299	소로 3-299	도로폭원 변경 폭원 : 6 ⇒ 4m	조서 정정으로 인한 폭원 변경
소로 3-301	소로 3-301	도로폭원 변경 폭원 : 6 ⇒ 4m	조서 정정으로 인한 폭원 변경
소로 3-302	소로 3-302	도로폭원 변경 폭원 : 6 ⇒ 4m	조서 정정으로 인한 폭원 변경
소로 3-303	소로 3-303	도로폭원 변경 폭원 : 6 ⇒ 4m	조서 정정으로 인한 폭원 변경
소로 3-305	소로 3-305	도로폭원 변경 폭원 : 6 ⇒ 4m	조서 정정으로 인한 폭원 변경
소로 3-306	소로 3-306	도로폭원 변경 폭원 : 6 ⇒ 4m	조서 정정으로 인한 폭원 변경
소로 3-307	소로 3-307	도로폭원 변경 폭원 : 6 ⇒ 4m	조서 정정으로 인한 폭원 변경
소로 3-308	소로 3-308	기종점 및 도로폭원 변경 폭원 : 6 ⇒ 4m	조서 정정으로 인한 폭원 변경 소로 3-361 신설로 인한 기종점 변경
소로 3-309	소로 3-309	도로폭원 변경 폭원 : 6 ⇒ 4m	조서 정정으로 인한 폭원 변경
소로 3-312	소로 3-312	도로폭원 변경 폭원 : 6 ⇒ 4m	조서 정정으로 인한 폭원 변경
소로 3-313	소로 3-313	도로폭원 변경 폭원 : 6 ⇒ 4m	조서 정정으로 인한 폭원 변경
소로 3-318	소로 3-318	종점 변경	소로 1-42 신설로 인한 종점 변경
소로 3-319	소로 3-319	종점 변경	소로 1-42 신설로 인한 종점 변경
소로 3-320	소로 3-320	종점 변경	소로 1-42 신설로 인한 종점 변경
소로 3-321	소로 3-321	종점 변경	소로 1-42 신설로 인한 종점 변경
소로 3-351	소로 3-351	도로폭원 변경 폭원 : 6 ⇒ 4m	조서 정정으로 인한 폭원 변경
소로 3-352	소로 3-352	도로폭원 변경 폭원 : 6 ⇒ 4m	조서 정정으로 인한 폭원 변경
소로 3-354	소로 3-354	도로폭원 변경 폭원 : 6 ⇒ 4m	조서 정정으로 인한 폭원 변경

2) 철도 : 변경없음
3) 주차장 : 변경없음
4) 자동차정류장 : 변경없음

나. 공간시설
1) 광장 : 변경없음
2) 녹지 : 변경
가) 녹지 결정(변경)조서

구분	도면표시 번호	시설명	시설의 세분	위치	면적(㎡)			최초 결정일	비고
					기정	변경	변경후		
기정	①	녹지	완충녹지	경부고속도로 중심선에서 50m이내	137,700	-	137,700	96.05.22 (서고 제77호)	-
기정	②	녹지	완충녹지	강남대로변	13,705	-	13,705	96.05.22 (서고 제77호)	-
변경	③	녹지	완충녹지	양재대로변	20,349	감) 332	20,017	-	-
기정	④	녹지	완충녹지	논현로변	2,923	-	2,923	-	-
기정	⑤	녹지	완충녹지	양재동 213-8	2,770	-	2,770	-	-
변경	⑥	녹지	완충녹지	양재동 217-14일대	2,086	감) 1,378	708	-	-
기정	⑦	녹지	완충녹지	양재천변	11,610	-	11,610	88.12.31	-
변경	⑧	녹지	완충녹지	양재동 232일대	3,873	감) 55	3,818	04.12.15 (서고 제108호)	-
기정	Ⓐ	녹지	완충녹지	양재동 213	7,042.4	-	7,042.4	09.06.25 (서고 제250호)	-
기정	Ⓑ	녹지	완충녹지	양재동 231-9, 213-10	1,654.3	-	1,654.3	09.06.25 (서고 제250호)	-

나) 녹지 결정(변경) 사유서

도면표시 번호	시설명	시설의 세분	변경내용	변경사유
③	녹지	완충녹지	• 완충녹지 면적 감소 - 감) 332㎡	• 양재대로 173(주유소 부지) 진·출입로 확보 및 내부 순환교통체계를 위하여 완충녹지 면적 감소
⑥	녹지	완충녹지	• 완충녹지 면적 감소 - 감) 1,378㎡	• 내부 순환교통체계와 원활한 교통소통을 위해 도로폭원 확폭에 따른 완충녹지 일부 폐지
⑧	녹지	완충녹지	• 완충녹지 면적 감소 - 감) 55㎡	• 교통영향평가 시, 공동주차출입구 공간 확보로 인한 완충녹지 면적 감소

3) 공원 : 변경없음

다 유통공급설비

1) 유통업무설비 : 변경없음
2) 전기공급설비 : 변경없음
3) 시장 : 변경없음

라 공공문화·체육시설

1) 학교 : 변경없음
2) 도서관 : 변경없음
3) 연구시설 : 변경없음

마 방재시설

1) 하천 : 변경없음
2) 유수지 : 변경없음

3 건축계획에 관한 결정

1. 가구 및 획지에 관한 결정(변경)조서

가. 자율적 공동건축 기준 : 변경

구 분	최대개발규모		
기정	일반주거지역	준주거지역	일반상업지역
	• 600㎡이하 또는 6개 필지 이하 • 609㎡이내 (서초구고시 제2012-64호) - 양재동 83-2, 83-10	-	-
변경	제1·2·3종일반주거지역	준주거지역	일반상업지역
	• 강남대로변 : 3,000㎡ 이하 • 동산로변, 바우뫼로변, 양재천로변, 논현로변, 마방로변, 양재대로변, 남부순환로변 : 1,500㎡ 이하 • 이면부 : 1,000㎡ 이하 ※ 단, 용도지역 조정가능지 지정 시 최대개발규모 미적용	-	-

※ 기 공동개발 필지로 필지간 소유자가 동일한 경우 최대개발규모 적용 제외

나. 자율적 공동건축 기준 결정(변경) 사유서

구분	변경내용		변경사유
	기정	변경	
최대 개발 규모	◦ 600㎡이하 또는 6개 필지 이하 ◦ 609㎡이내 (서초구고시 제2012-64호) - 양재동 83-2, 83-10	◦ 강남대로변 : 3,000㎡이하	◦ 간선변(역세권 일대) 개발추세 및 여건변화 반영
		◦ 동산로변, 바우뫼로변, 양재천로변, 논현로변, 마방로변, 양재대로변 남부순환로변 : 1,500㎡이하	◦ 주요가로변 개발추세 반영
		◦ 이면부 : 1,000㎡ 이하	◦ 이면부 평균 필지규모 고려

다. 블록단위 개발시 공동건축 : 변경

구분	블록단위 개발 공동건축	비고
기정	◦ 일반주거지역 내에서 단위 대지의 최대개발규모에도 불구하고 블록단위 개발에 의한 공동주택 (7층이하 아파트 및 연립주택) 건축을 허용 ◦ 원칙적으로 블록의 설정은 주민제안에 의거 자율적으로 설정할 수 있도록 하되 원칙적으로 주변 지역 접근교통에 지장이 없도록 하며 가구 내 공원 등 기반시설 확보가 가능하도록 기준을 설정 - 10m 이상 도로를 경계로 구획된 일단의 블록으로서 계획세대수 300세대 이상 또는 면적이 10,000㎡ 이상인 블록으로 도시 및 주거환경정비법에 의한 정비구역 지정요건을 충족할 경우로 제한 ◦ 블록단위 개발을 통해 공동주택 건축 시 현재 용도지역의 상향조정은 전적으로 불허하되, 개발밀도는 기준/상한 용적률은 180%/230%, 최고높이 제한은 배제하고 7층 이하로 적용 - 지구단위계획 지침수용에 따른 별도의 인센티브 적용은 없음	-
변경	◦ 일반주거지역 내에서 최대개발규모에도 불구하고 블록단위 개발에 의한 공동주택 건축을 허용 - 8m 이상 도로를 경계로 구획된 일단의 블록으로서 계획세대수 200세대 이상 충족할 경우로 제한 - 개발밀도는 공동주택 건립형 지구단위계획 수립 기준 적용 (단, 소규모 주택정비사업의 경우 관련 규정에 따라 관리계획을 수립한 경우 해당 기준을 적용) - 양재동 일대 미래융합(AI·R&D) 혁신거점 조성을 위해 블록단위 개발 시 R&D시설을 도입하고, 시설규모 및 구체적 용도 등은 관련 위원회의 심의를 통해 결정	-

2. 건축물 용도에 관한 결정(변경)조서

가. 불허용도 결정조서 : 변경

구분		분류		불허용도	비고
기정	일반주거지역	간선도로변	A	• 공동주택 중 연립주택 및 아파트 (블록단위 공동건축시에 한해 제외) • 의료시설 중 정신병원 • 운동시설 중 철탑이 있는 골프 연습장 • 공장 / 창고시설 • 위험물저장 및 처리시설 (주유소 제외) • 자동차관련시설 (주차장, 세차장 제외) • 동식물관련시설 • 공공용시설 (방송국, 전신전화국, 통신시설 제외)	-
		제1종	B	• 공동주택 • 문화 및 집회시설 (종교집회장 제외) • 판매 및 영업시설 • 공장 / 창고시설 • 위험물저장 및 처리시설 • 자동차관련시설 (주차장 제외) • 동식물관련시설 • 공공용시설(방송국, 전신전화국, 통신시설 제외)	-
		제2종 이면부	C	• 공동주택 중 연립주택 및 아파트 (블록단위 공동건축시에 한해 제외) • 문화 및 집회시설 중 집회장관람장 • 의료시설 중 정신병원 • 운동시설 중 철탑이 있는 골프 연습장 • 판매 및 영업시설 (상점 제외) • 공장 / 창고시설 • 위험물저장 및 처리시설 • 자동차관련시설 (주차장 제외) • 동식물관련시설 • 공공용시설 (방송국, 전신전화국, 통신시설 제외)	-

구 분		분 류		불 허 용 도	비 고
기정	일반주거지역	제3종 및 연접한 제2종	D	• 공동주택 중 연립주택 및 아파트 (블록단위 공동건축시에 한해 제외) • 문화 및 집회시설 중 집회장관람장 • 의료시설 중 정신병원 • 운동시설 중 철탑이 있는 골프 연습장 • 공장 / 창고시설 • 위험물저장 및 처리시설 • 자동차관련시설 (주차장, 세차장 제외) • 동식물관련시설 • 공공용시설 (방송국, 전신전화국, 통신시설 제외)	-
	일반상업지역	간선도로변	E	• 단독주택 및 공동주택 • 의료시설 중 격리병원 및 장례식장 • 운동시설 중 철탑이 있는 골프 연습장 • 공장 • 위험물저장 및 처리시설(주유소 제외) • 동식물관련시설 • 숙박시설	-
				• 제2종근린생활시설 중 단란주점 및 안마시술소 • 문화 및 집회시설 중 집회장 및 관람장 • 판매시설 중 도매시장 • 위락시설 • 창고시설 • 자동차 관련 시설 • 자원순환 관련 시설 • 교정 및 군사시설 • 발전시설 • 묘지 관련 시설 • 야영장 시설	양재동 1-26번지 역세권청년주택에 한하여 추가적용
	자연녹지지역	교육문화회관	F	• 근린생활시설 중 단란주점, 안마시술소 • 위락시설 및 이와 유사한 시설	-

구 분		분 류		불 허 용 도	비 고
변경	공통사항			• 의료시설 중 정신병원 • 운동시설 중 철탑이 있는 골프연습장 • 공장/창고시설 • 위험물저장 및 처리시설(주유소 제외) • 자동차 관련시설(주차장, 세차장 제외) • 동식물관련시설 • 문화 및 집회시설의 집회장 중 마권장외발매소, 마권전화투표소	-
	일반주거지역	양재천로변	A	• 공동주택 중 아파트(블록단위 공동건축시에 한해 제외)	-
		간선도로변 및 동산로변	B	• 공동주택 중 연립주택 및 아파트(블록단위 공동건축시에 한해 제외) • 문화 및 집회시설 중 집회장·관람장	-
		이면부	C	• 공동주택 중 아파트(블록단위 공동건축시에 한해 제외) • 문화 및 집회시설 중 집회장·관람장 (종교집회장 제외)	-
	일반상업지역	간선도로변, 농수산물도매시장/창고(양재동 229외2)	D	• 단독주택 및 공동주택 • 의료시설 중 격리병원 및 장례식장 • 숙박시설(단, 관광호텔 제외)	-
		역세권 청년주택(양재동 1-26)	E	• 단독주택 및 공동주택 • 의료시설 중 격리병원 및 장례식장 • 숙박시설 • 제2종근린생활시설중 단란주점 및 안마시술소 • 문화 및 집회시설 중 집회장 및 관람장 • 판매시설 중 도매시장 • 위락시설 • 자동차 관련 시설 • 자원순환 관련 시설 • 교정 및 군사시설 • 발전시설 • 묘지 관련 시설 • 야영장 시설	-
	자연녹지지역	교육문화회관	F	• 근린생활시설 중 단란주점, 안마시술소 • 위락시설 및 이와 유사한 시설	-

※ 「교육환경 보호에 관한 법률」 등 관련 법령에 따른 불허용도는 원칙적으로 불허함

※ 특별계획구역은 별도 계획 지침에 따름

나. 권장용도 결정조서 : 변경

구 분		분류	용도지역	권 장 용 도	비 고
기정	양재대로변 및 이면부	가	제2종일반주거지역	• 단독주택	-
	강남대로변 및 연접지역, 동산로변	나	제2종일반주거지역	• 근린생활시설	-
	논현로변 및 바우뫼로변	다	제3종일반 주거지역	• 판매 및 영업시설 • 근린생활시설	-
	개포지구중심	라	일반상업지역	• 업무시설 • 판매 및 영업시설	-
	경부고속도로변	마	자연녹지지역	• 묘목장 또는 공원·녹지에 준하는 시설 • 자치구행정관리에 필요한 임시공공시설	-
변경	주거지 이면부	가	제2종일반주거지역	• 업무시설, 교육연구시설 • 제1·2종근린생활시설 중 사무소, 제조업소, 수리점 (R&D지원용도)	-
	양재천로변	나	제2종일반주거지역	• 휴게음식점(1층) • 업무시설, 교육연구시설 • 제1·2종근린생활시설 중 사무소, 제조업소, 수리점 (R&D지원용도) • 문화 및 집회시설 중 집회장(회의장)	-
	동산로변, 마방로변	다	제2종일반주거지역	• 제1·2종근린생활시설 중 소매점, 휴게음식점, 제과점, 서점 (가로활성화용도(1층)) • 업무시설, 교육연구시설 • 제1·2종근린생활시설 중 사무소, 제조업소, 수리점 (R&D지원용도) • 문화 및 집회시설 중 집회장(회의장)	-
	강남대로변, 논현로변, 바우뫼로변, 남부순환로변	라	제2종일반주거지역 제3종일반주거지역	• 제1·2종근린생활시설 중 소매점, 휴게음식점, 제과점, 서점 (가로활성화용도(1층)) • 업무시설, 교육연구시설	-
	개포지구중심	마	일반상업지역	• 업무시설, 교육연구시설 • 판매 및 영업시설 • 제1·2종근린생활시설 중 소매점, 휴게음식점, 제과점, 서점 (가로활성화용도(1층))	-

※ 권장용도가 지정된 경우 공용면적을 제외한 당해 건축연면적의 20%이상을 당해 용도로 건축하여야 함
(다만, 가로활성화용도, 휴게음식점은 1층부 바닥면적 50% 이상 설치시 인정)

※ 가로활성화용도 및 R&D 지원용도는 유사한 것으로 도시·건축공동위원회 심의를 통해 세부용도 변경적용 가능

다. 지정용도 결정조서 : 변경없음

구 분		계획 내용	비 고
기정	역세권 청년주택	• 공동주택 (주거복합)주1)	-

주1) 공동주택은 「서울특별시 역세권 청년주택 공급 지원에 관한 조례」 제2항의 제2호의 역세권 청년주택에 한하며, 오피스텔 등 준주택 제외

3. 건축물 건폐율·용적률·높이에 관한 결정(변경)조서

가. 용적률 결정조서 : 변경

○ 기정

용도지역		기준용적률	허용용적률	상한용적률	비 고
자연녹지지역		40%이하	50%이하	-	-
일반주거지역	제1종	130%이하	150%이하	-	-
	제2종	180%이하	200%이하	-	-
		-	200%이하	-	우면동 141번지 (품질시험소별관)
	제3종	220%이하	250%이하	-	-
		220%이하	250%이하	250%이하	102번지, 212번지 (양재리본타워)
준주거지역		-	320%이하	-	유통업무설비시설
일반상업지역		-	400%이하	-	유통업무설비시설
		250%이하	400%이하	-	특별계획구역 (KCTC부지)
		-	300%이하	-	양재동 229번지 (창고)
		-	100%이하	-	양재동 229-7번지 (농수산물도매시장)
		600%이하	800%이하	-	삼호물산 일대
		기본용적률		상한용적률	양재동 1-26번지 (역세권 청년주택)
		680%이하		874.64%	

※ 일반주거지역 내 블록단위 공동건축시 기준/상한용적률은 180%이하/ 230%이하임 (공공용지부담률 10%이상)

※ 상업지역 내 주거복합건축물의 용도비율 및 용적률은 「서울특별시 도시계획조례」 제55조제3항 관련 [별표3]을 따름

○ 변경

용도지역		기준용적률	허용용적률	상한용적률	비 고
자연녹지지역		40%이하	50%이하 (100%이하)주1)	법적용적률 2배이하	-
일반주거지역	제1종	130%이하	150%이하	법적용적률 2배이하	-
	제2종	180%이하	200%이하	법적용적률 2배이하	-
		-	200%이하	-	우면동 141번지 (품질시험소별관)
	제3종	220%이하	250%이하	법적용적률 2배이하	-
		220%이하	250%이하	250%이하	102번지, 212번지 (양재리본타워)
준주거지역		250%이하	320%이하 (400%이하)주2)	-	특별계획구역
일반상업지역		250%이하	400%이하 (600%이하)주2)	-	특별계획구역
		-	300%이하	-	양재동 229번지 (창고)
		-	100%이하	-	양재동 229-7번지 (농수산물도매시장)
		600%이하	800%이하	-	삼호물산 일대
		기본용적률		상한용적률	양재동 1-26번지 (역세권 청년주택)
		680%이하		874.64%	

주1) 「서울특별시 도시계획조례」 제55조제5항에 따라 공공기여 프로그램 도입 등을 통한 도시계획시설 완화 시 적용

주2) R&D공간 확충의 공공필요성 전제로 도시건축공동위원회 심의를 통해 최대 200%(준주거80%) 추가 부여 가능하며, 추가 확충하는 건축규모 중 1/2(토지+건축)은 공공에 기부채납' 조건

※ 일반주거지역내 블록단위 공동건축시 관련 기준에 따라 관리계획 수립 시 해당 기준 적용

※ 상업지역 내 주거복합건축물의 용도비율 및 용적률은 「서울특별시 도시계획조례」 제55조제3항 관련 [별표3]을 따름

다. 완화기준 설정표 : 변경

○ 기정

구 분	항 목	완 화 조 건	완 화 내 용
용도 사항	1. 권장용도	• 권장용도 수용시 (이면부 제2종 일반주거지역 제외)	기준용적률×(권장면적÷주차장제외한 건축연면적)×0.2 (건축연면적의 20% 이상시)
		• 이면부 제2종일반주거지역내에서 주거용도로 건축할 경우	기준용적률×0.2×(주거면적÷건축연면적)
대지내 공지1)	2. 전면공지	• 조성시 (법정 공개공지 및 건축법36조2항에 의한 건축선 후퇴로 조성되는 공지부분 제외)	기준용적률×(제공면적÷대지면적)×α (α-피로티형:0.5, 개방형:1.0)
	3. 공개공지	• 조성시	기준용적률×(설치면적-의무면적, 의무대상이 아닌 경우 대지면적의 5%)÷대지면적)×α (α-피로티형:0.5, 침상형:0.8, 개방형:1.0)
대지내 통로	4. 공공보행통로2)	• 제공시	기준용적률×(조성면적÷대지면적)×0.8
환경친화적인 요소도입	5. 옥상녹화	• 옥상면적의 50%이상을 보급형 옥상녹화조성기법으로 녹화하는 경우	기준용적률×(제공면적÷대지면적)×0.3 (법적 설치의무면적제외)
	6. 녹색주차장	• 조성시	기준용적률×0.05
	7. 빗물저류조	• 우수의 활용을 위해 빗물저류조를 설치하고 이를 활용할 수 있는 설비를 갖춘 경우	기준용적률×0.05
밀도에 관한 사항	8. 건폐율	• 1층접지부 건폐율을 40%이하로 건축시	기준용적률×0.5×(0.4-1층접지부 건폐율)

주1) 대지내 공지에 관한 사항은 건축법상의 설치의무 이상 면적을 제공할 경우에만 적용 (미관지구 건축선 후퇴부분 및 공개공지 설치 의무면적은 완화 적용 제외)

주2) 지침도에 표기된 대지에 적용을 원칙으로 하고, 지정되지 않은 대지의 경우 허가권자가 속한 도시·건축위원회에서 필요성을 인정할 경우 적용

○ 변경

– Type A(제2종일반주거지역)

구 분		항 목	완 화 기 준	비 고
중점	건축물 용도	1. 권장용도	기준용적률× (권장용도면적÷연면적)×0.17	•20% 이상 설치 시 (주차장 제외)
		2. 저층부 가로 활성화 용도	기준용적률×0.022	•1층 벽면 길이 및 바닥면적의 50% 이상 설치 시
계획 유도	대지내 공지	3. 공개공지 조성	기준용적률× {(설치면적-의무면적)/대지면적)}xa	•피로티형α = 0.3 •침상형 α = 0.5 •개방형 α = 0.7
		4. 건축한계선	기준용적률× {(조성면적-의무면적)/대지면적)}xa	•피로티형α = 0.3 •개방형 α = 0.7
		5. 공공보행통로	기준용적률× (조성면적/대지면적)x0.2	–
	친환경	6. 빗물이용시설	기준용적률×0.02	• 빗물저류·이용시설 용량(ton) 및 빗물침투시설 침투량 (ton/hr)의 합 ≧건축면적 x 0.05 또는 대지면적 x 0.02 이상이 되도록 설치
		7. 옥상녹화	기준용적률x (녹화면적/대지면적)x0.1	•법정 조경으로 산입된 면적 제외 •녹화면적은 대지면적 30%까지만 허용
		8. 녹색주차장	기준용적률× (설치면적/대지면적)x0.1	•기준용적률 × 0.05이내

– Type B(제3종일반주거지역)

구 분		항 목	완 화 기 준	비 고
중점	건축물 용도	1. 권장용도	기준용적률× (권장용도면적÷연면적)×0.2	•20% 이상 설치 시 (주차장 제외)
		2. 저층부 가로 활성화 용도	기준용적률×0.025	•1층 벽면 길이 및 바닥면적의 50% 이상 설치 시
계획 유도	대지내 공지	3. 공개공지 조성	기준용적률× {(설치면적-의무면적)/대지면적)}xa	•피로티형 α = 0.4 •침상형 α = 0.6 •개방형 α = 0.8
		4. 건축한계선	기준용적률× {(조성면적-의무면적)/대지면적)}xa	•피로티형 α = 0.4 •개방형 α = 0.8
		5. 공공보행통로	기준용적률× (조성면적/대지면적)x0.3	–

구 분		항 목	완 화 기 준	비 고
	친환경	6. 빗물이용시설	기준용적률×0.03	•빗물저류·이용시설 용량(ton) 및 빗물침투시설 침투량(ton/hr)의 합 ≥건축면적 x 0.05 또는 대지면적 x 0.02 이상이 되도록 설치
		7. 옥상녹화	기준용적률x (녹화면적/대지면적)x0.2	•법정 조경으로 산입된 면적 제외 •녹화면적은 대지면적 30%까지만 허용
		8. 녹색주차장	기준용적률× (설치면적/대지면적)x0.03	•기준용적률 × 0.05이내

- Type C(용도지역조정가능지 : 제3종일반주거지역 상향가능지)

구 분		항 목	완 화 기 준	비 고
중점	건축물 용도	1. 권장용도	기준용적률× (권장용도면적÷연면적)×0.4	•20% 이상 설치 시 (주차장 제외)
		2. 저층부 가로 활성화 용도	기준용적률×0.035	•1층 벽면 길이 및 바닥면적의 50% 이상 설치 시
계획 유도	대지내 공지	3. 공개공지 조성	기준용적률× {(설치면적-의무면적)/대지면적)}xa	•피로티형 α = 0.8 •침상형 α = 1.0 •개방형 α = 1.2
		4. 건축한계선	기준용적률× {(조성면적-의무면적)/대지면적)}xa	•피로티형 α = 0.5 •개방형 α = 1.0
		5. 공공보행통로	기준용적률× (조성면적/대지면적)x0.5	-
	친환경	6. 빗물이용시설	기준용적률×0.05	•빗물저류·이용시설 용량(ton) 및 빗물침투시설 침투량(ton/hr)의 합 ≥건축면적 x 0.05 또는 대지면적 x 0.02 이상이 되도록 설치
		7. 옥상녹화	기준용적률x (녹화면적/대지면적)x0.3	•법정 조경으로 산입된 면적 제외 •녹화면적은 대지면적 30%까지만 허용
		8. 녹색주차장	기준용적률× (설치면적/대지면적)x0.05	•기준용적률 × 0.05이내

- Type D(용도지역조정가능지 : 준주거지역 상향가능지)

구 분		항 목	완 화 기 준	비 고
중점	건축물 용도	1. 권장용도	기준용적률X (권장용도면적÷연면적)X1.15	•20% 이상 설치 시 (주차장 제외)
		2. 저층부 가로 활성화 용도	기준용적률X0.1	•1층 벽면 길이 및 바닥면적의 50% 이상 설치 시
계획 유도	대지내 공지	3. 공개공지 조성	기준용적률X {(설치면적-의무면적)/대지면적)}xa	•피로티형α = 0.8 •침상형 α = 1.0 •개방형 α = 1.2
		4. 건축한계선	기준용적률X {(조성면적-의무면적)/대지면적)}xa	•피로티형α = 1.0 •개방형 α = 1.4
		5. 공공보행통로	기준용적률X (조성면적/대지면적)x0.8	-
	친환경	6. 빗물이용시설	기준용적률X0.1	•빗물저류·이용시설 용량(ton) 및 빗물침투시설 침투량 (ton/hr)의 합 ≥건축면적 x 0.05 또는 대지면적 x 0.02 이상이 되도록 설치
		7. 옥상녹화	기준용적률x (녹화면적/대지면적)x0.6	•법정 조경으로 산입된 면적 제외 •녹화면적은 대지면적 30%까지만 허용
		8. 녹색주차장	기준용적률X (설치면적/대지면적)x0.7	•기준용적률 X 0.05이내

- Type E(일반상업지역)

구 분		항 목	완 화 기 준	비 고
중점	건축물 용도	1. 권장용도	기준용적률X (권장용도면적÷연면적)X0.45	•20% 이상 설치 시 (주차장 제외)
		2. 저층부 가로 활성화 용도	기준용적률X0.055	•1층 벽면 길이 및 바닥면적의 50% 이상 설치 시
계획 유도	대지내 공지	3. 공개공지 조성	기준용적률X {(설치면적-의무면적)/대지면적)}xa	•피로티형α = 0.5 •침상형 α = 0.8 •개방형 α = 1.0

구 분		항 목	완 화 기 준	비 고
		4. 건축한계선	기준용적률× {(조성면적-의무면적)/대지면적}xa	•피로티형α = 0.5 •개방형 α = 1.0
	친환경	5. 빗물이용시설	기준용적률×0.04	•빗물저류·이용시설 용량(ton) 및 빗물침투시설 침투량 (ton/hr)의 합 ≥건축면적 x 0.05 또는 대지면적 x 0.02 이상이 되도록 설치
		6. 옥상녹화	기준용적률x (녹화면적/대지면적)x0.3	•법정 조경으로 산입된 면적 제외 •녹화면적은 대지면적 30%까지만 허용
		7. 녹색주차장	기준용적률× (설치면적/대지면적)x0.1	•기준용적률 × 0.05이내
		8. 미세먼지 저감장치	기준용적률×0.04	•지구단위계획에서 정하는 미세먼지 저감장치를 설치하여, 지역기여시설로 공공에 제공하는 경우
	밀도	9. 건폐율	기준용적률x(0.4-건폐율)x0.5	•건폐율 40%이하 건축 시 적용

라. 건폐율 결정조서 : 변경없음

마. 높이 결정조서 : 변경

○ 기정

구 분	최고높이	계 획 기 준
강남대로, 논현로, 남부순환로	40m 이하	-
양재대로변	18m 이하	• 구룡산 경관관리계획 반영
제1종일반주거지역	15m 이하	• 법정기준 준용
제2종일반주거지역(7층이하)	18m 이하	• 10m 이하 도로를 전면도로로 하는 경우
제2종 및 제3종일반주거지역	24m 이하	• 구룡산 경관관리계획 반영
제2종일반주거지역(연구시설부지)	35m 이하	• 우면동 141(품질시험소 별관)
제3종일반주거지역(연구시설부지)	50m 이하	-
자연녹지지역	15m 이하	• 법정기준 준용
자연녹지지역(교육문화회관부지)	140m 이하	• 현황 및 개발계획 기준
양재동 102번지 시프트	88.4m 이하 (30층)	-
양재동 212번지 시프트	104.4m 이하 (35층)	-
KCTC부지 특별계획구역	65m 이하	• 가로구역별 높이에 중심지 체계를 고려한 최고높이 마련
양재동 1-26번지 역세권 청년주택	80m 이하	• 지구단위계획 수립기준을 고려한 최고높이 계획

○ 변경

구 분		최고높이	계 획 기 준
강남대로, 논현로, 남부순환로		60m 이하	-
제1종일반주거지역		15m 이하	• 법정기준 준용
도시계획시설 (주차장, 학교)		15m 이하	-
제2종일반주거지역(7층이하)		25m 이하	-
제2종 및 제3종일반주거지역		40m 이하	-
제2종일반주거지역 (연구시설부지)		35m 이하	• 우면동 141(품질시험소 별관)
제3종일반주거지역 (연구시설부지)		60m 이하	-
제3종일반주거지역 (연구시설부지)		150m 이하	• 우면동 221(LG전자 서초R&D캠퍼스)
자연녹지지역		40m 이하	-
자연녹지지역(교육문화회관부지)		60m 이하	-
양재동 102번지 시프트		88.4m 이하 (30층)	-
양재동 212번지 시프트		104.4m 이하 (35층)	-
양재동 275 (삼호물산 일대), 양재동 229외 2 (창고 / 농수산물도매시장)		100m이하	-
양재동 1-26번지 역세권 청년주택		80m이하	• 지구단위계획 수립기준을 고려한 최고높이 계획
특별 계획 구역	⑮, ⑯	40m 이하	• 중심지 체계를 고려한 최고높이 마련
	⑭	65m 이하	
	⑧	100m 이하	
	①, ②, ⑤, ⑥, ⑦, ⑨, ⑩. ⑫, ⑬	120m 이하	
	③, ④, ⑪	150m 이하	

4. 건축물 배치 및 형태에 관한 결정(변경)조서

가. 건축물 배치 결정(변경)조서

○ 기정

구분		적용지역	계획내용
건축물의 방향성		• 강남대로, 논현로, 남부순환로, 양재대로변	• 가로축과 대지형태에 건축물 방향을 일치시켜 방향성 부여
		• 우면동 141 (연구시설④-1)	• 우면산과 양재천의 녹지 생태축과 경관 연계• 한국교육총연합회 차량출입구 주변 녹지축 훼손 최소화
건축선	건축한계선	• 1~2m 이하의 도로확폭이 필요한 가구 및 획지 • 미관도로 건축선 후퇴가 이루어지는 지역 • 도로모퉁이 등 공개공지의 확보가 필요한 지역 • 자연녹지지역(교육문화회관부지) • 우면동 141(연구시설④-1) • 특별계획구역 (KCTC 부지)	• 도로 경계선을 기준으로 소요 폭원만큼 지정 • 3m(건축법 시행령 제31조) • 필요면적 또는 범위 • 7m • 도로경계선으로부터 3m • 양재대로12길변 3m
	벽면한계선	• 과다하게 긴 가구 또는 간선도로변 대규모 대지와 이면부간의 보행통로가 필요한 경우	• 폭 4m이상 공공보행통로 확보

○ 변경

구분		적용지역	계획내용
건축물의 방향성		• 강남대로, 논현로, 남부순환로, 양재대로변	• 가로축과 대지형태에 건축물 방향을 일치시켜 방향성 부여
		• 우면동 141 (연구시설④-1)	• 우면산과 양재천의 녹지 생태축과 경관 연계 • 한국교육총연합회 차량출입구 주변 녹지축 훼손 최소화
건 축 선	건축한계선	• 1~2m 이하의 도로확폭이 필요한 가구 및 획지 • 주거지 내 4m 이상 도로 • 청계산로변 • 강남대로, 논현로, 동산로, 양재대로, 바우뫼로, 남부순환로, 우면동 141(연구시설④-1) • 자연녹지지역 (교육문화회관부지) • 헌릉로변, 논현로변(삼호물산) • 바우뫼로6길변 (대한결핵협회) • 도로모퉁이 등 공개공지의 확보가 필요한 지역 • 특별계획구역 - 매헌로1길변 - 양재대로12길변 (KCTC부지) - 양재대로변, 양재대로11길변, 매헌로변 - 바우뫼로12길변 (KT연구소부지) - 강남대로변, 헌릉로변, 양재대로12길변	• 도로 경계선을 기준으로 소요 폭원만큼 지정 • 1m • 2m • 3m • 7m • 10m • 12m • 필요면적 또는 범위 • 2m • 3m • 5m

구분		적용지역	계획내용
		화훼공판장 양재대로변 - 바우뫼로6길변 (LG연구소부지)	• 7m • 10m • 12m

나. 건축물 형태계획 : 변경없음

4 기타사항에 관한 결정

1. 대지내 공지계획 결정(변경)조서

가. 대지내공지 계획기준

구 분			지정목적	적용대상	조성방식
기정	전면공지	보도 연접형	• 보도의 확장	• 보도 설치에 충분한 폭원을 확보하지 못한 중로급 미만 도로변	• 기존보도와 단차없이 조성 • 공공의 활용이 용이하도록 보행 장애시설 설치는 금지 • 보도의 신설인 경우는 보도폭원을 2m이상 확보
		도로 연접형	• 소로급 도로의 확장 • 공공보행통로 조성	• 도시계획도로가 개설되었거나 현재 개발이 완료되어 추가 도로확장이 곤란한 지역 • 지구단위계획으로 공공보행통로의 확보가 필요한 지역	• 2m 미만의 건축선 후퇴를 통해 부족한 도로폭원 확보 • 보행자전용도로에 준하는 시설의 설치
		공원 녹지형	• 가로공원 확보	• 간선가로변 및 대형개발지 주변 가로공원의 조성이 필요한 지역	• 이용형태에 따라 동적공간, 휴게공간, 녹지공간으로 구분하여 조성
변경	전면공지	보도 연접형	• 보도의 확장	• 보도 설치에 충분한 폭원을 확보하지 못한 지역	• 기존보도와 단차없이 조성 • 공공의 활용이 용이하도록 보행 장애시설 설치는 금지
		도로 연접형	• 도로의 확장	• 차량의 원활한 통행을 위하여 차도 확보가 필요한 지역 •건축법 제46조상 도로 요건을 충족하기 위하여 대지 내 건축물을 이격한 지역	• 기존 차도와 단차없이 조성

구 분			지정목적	적용대상	조성방식
		공원 녹지형	• 가로공원 확보	• 간선가로변 및 대형개발지 주변 가로공원의 조성이 필요한 지역	• 이용형태에 따라 동적공간, 휴게공간, 녹지공간으로 구분하여 조성

나. 공개공지 조성기준 : 변경없음

2. 경관계획 결정조서 : 변경없음

3. 차량출입 및 보행동선에 관한 결정(변경)조서

가. 차량출입 및 보행동선 계획기준

구 분		적용목표	적용대상	비고
기정	공동주차 출입구	• 주차통로의 확보가 어려운 간선도로변	• 남부순환로변, 바우뫼길변	-
	보행자 우선도로	• 보행 및 차량의 원활한 흐름유도	• 개별 필지로의 주차출입이 불가능한 지역에 지정	-
	보행자 전용도로	• 보행의 안전, 쾌적성 확보	• 주거지내 차량통행의 금지를 통해 쾌적한 주거환경 조성 - 보행자의 휴게, 휴식, 산책공간 확보 - 보행녹도	-
	공 공 보행통로	• 주요시설 및 대형건축물과의 보행연계 및 보행동선 단축	• 대규모 공동개발로 기존 관습로 폐지지역 • 최소폭 4m이상 확보 • 과다하게 긴(150m 이상)가구 및 보행통행이 빈번한 지점	-
변경	공동주차 출입구	• 주차통로의 확보가 어려운 간선도로변	• 남부순환로변, 바우뫼길변, 강남대로변	-
	보행자 우선도로	• 보행 및 차량의 원활한 흐름유도	• 개별 필지로의 주차출입이 불가능한 지역에 지정	-
	보행자 전용도로	• 보행의 안전, 쾌적성 확보	• 주거지내 차량통행의 금지를 통해 쾌적한 주거환경 조성 - 보행자의 휴게, 휴식, 산책공간 확보 - 보행녹도	-

구 분		적 용 목 표	적 용 대 상	비고
	공 공 보행통로	• 주요시설 및 대형건축물과의 보행연계 및 보행동선 단축	• 대규모 공동개발로 기존 관습로 폐지지역 • 최소폭 4m이상 확보 • 과다하게 긴(150m 이상)가구 및 보행통행이 빈번한 지점	-

나. 차량출입불허구간에 관한 지침 : 변경(게재생략)

다. 주차출입구에 관한 지침 : 변경(게재생략)

라. 보행자우선도로에 관한 지침 : 변경없음

마. 보행자전용도로에 관한 지침 : 변경(게재생략)

바. 공공보행통로에 관한 지침 : 변경없음

4. 특정지역에 대한 세부지침

가. 유통업무설비시설 결정(변경)조서 : 변경

구분	계획내용	비고
기정	○ 최대개발가능밀도(허용용적률)만 결정하고 구체적인 개발밀도는 유통업무설비 세부시설 결정 변경시 주변여건을 감안하여 관련부서와 협의 및 도시계획위원회의 심의를 통해 허용용적률 이하에서 조정 - 준주거지역(화훼공판장 및 aT센터) : 허용용적률 320%이하 - 일반상업지역(그 외 지역) : 허용용적률 400%이하 ○ 세부시설 결정시 일반적인 지구단위계획 지침내용을 적극적으로 수용하여야 하며, 그럼에도 불구하고 도시계획시설임을 감안하여 지침수용에 따른 인센티브를 별도로 적용하지는 않음 - 도시계획시설의 기부채납에 따른 상한용적률은 적용 ○ 건축물의 높이는 별도의 최고높이 제한 없이 건축법에 의한 전면도로 사선제한 규정을 적용하며, 최종적인 높이 결정은 개발밀도와 같이 관련부서 협의 및 도시계획위원회의 심의를 통해 조정	-
변경	○ 유통업무설비는 특별계획구역 지정 및 특별계획구역 지침마련을 통해 관리 ○ 기존건축물(유통업무설비)증축 시 연면적 50% 이내에서 증가분의 50% 이상 R&D용도(허용용도 내 R&D용도) 조성 시 증축 인정 ○ 연구시설 변경 요청시 허용검토 R&D 육성 방향에 부합하는 공간 및 프로그램 도입조건 - 시설간 변경으로 기부채납 의무는 원칙적으로 배제	유통업무설비 중 농수산물도매시장/창고 (양재동 229 外 1)는 특별계획구역 미지정

나. 교육문화회관 결정(변경)조서 : 변경

구 분		계획내용
기정	개발방향	• 자연녹지지역에 준하는 제어기준 적용 • 기존시설의 유지·정비에 필요한 사항은 허용
	용도지역 도시계획시설	• 자연녹지지역 • 도시계획시설은 해당사항 없음
	건축물의 용도	• 불허용도 F (관광진흥법에 의한 사업계획 변경승인시 적용) - 근린생활시설 중 차. 단란주점 타. 안마시술소 - 위락시설 및 이와 유사한 시설 • 권장용도 : 청소년관련시설
	개발밀도	• 기준/허용용적률 : 40%/50%이하 • 건폐율 : 20%이하 • 최고높이 제한 : 40m이하, 사선제한규정 동시규제 • 인센티브는 민간부문 지구단위계획의 인센티브 적용기준을 적용 • 상한용적률은 공공용지 부담에 따라 서울특별시 도시계획조례시행규칙 제3조를 적용
	대지내공지	• 공개공지 - 위치는 공공의 이용에 제한이 없는 범위내에서 자율적 확보하여 사업계획 승인 관련 협의시 결정 - 최소확보면적 : 서울특별시 건축조례 제22조 적용 • 건축한계선 : 잔디로 확폭 - 잔디로변 일부 : 7m이상(세부 지침도 참조)
	기 타	• 불허용도 중 지정된 시설 중 기 승인된 기존시설에 한해서는 동일면적 미만에서 위치 및 내부시설 변경은 허용

구 분		계획내용
변경	개발방향	• 자연녹지지역에 준하는 제어기준 적용 • 기존시설의 유지정비에 필요한 사항은 허용 • 양재지역 R&D 정책목표 실현을 위해 민간 사전협상을 통한 개발사업 추진 허용검토
	용도지역 도시계획시설	• 자연녹지지역
	건축물의 용도	• 불허용도 F (관광진흥법에 의한 사업계획 변경승인시 적용) - 근린생활시설 중 차. 단란주점 타. 안마시술소 - 위락시설 및 이와 유사한 시설 • 권장용도 : 청소년관련시설 • 사전협상 추진시 유통업무설비 허용용도를 고려한 별도 용도계획 수립
	개발밀도	• 기준/허용용적률 : 40%/50%이하 • 건폐율 : 20%이하 • 최고높이 제한 : 60m이하 • 인센티브는 민간부문 지구단위계획의 인센티브 적용기준을 적용 • 상한용적률은 공공용지 부담에 따라 서울특별시 도시계획조례시행규칙 제7조를 적용 • 사전협상 추진시 협상을 통한 별도 밀도계획 수립
	대지내공지	• 건축한계선 - 바우뫼로12길 7m(지침도 참조) - 매 헌 로 7m(지침도 참조) ※ 도로확보 시 확보한 폭만큼 건축한계선 축소 가능
	기 타	• 사전협상에 따른 공공기여의 활용은 기타 기반시설(도로 등) 및 R&D용도 건축물, 생활권서비스시설(생활권계획) 기부채납 고려

※ 주건물을 제외한 주변 청소년시설은 대체시설 확보(면적기준)시에 한해 호텔지원시설로 변경이 가능

5. 용도지역 조정가능지 결정조서 : 신설

– 매헌지구중심 용도지역 조정가능지에 대한 계획기준

<table>
<tr><td colspan="3" rowspan="2">구분</td><td colspan="3">계획내용</td></tr>
<tr><td>준주거지역 조정가능지</td><td colspan="2">제3종일반주거지역 조정가능지</td></tr>
<tr><td colspan="3">위치</td><td>양재동 매헌지구중심 내
강남대로변 제2종일반주거지역</td><td colspan="2">양재동 매헌지구중심 내
이면부 제2종일반주거지역 및
제2종일반주거지역(7층)</td></tr>
<tr><td rowspan="2">용도
지역</td><td colspan="2">기정</td><td>제2종일반주거지역</td><td>제2종일반주거지역 (7층)</td><td>제2종일반주거지역</td></tr>
<tr><td colspan="2">변경</td><td>준주거지역</td><td colspan="2">제3종일반주거지역</td></tr>
<tr><td rowspan="2">공공
기여</td><td colspan="2">비율</td><td>20%이상</td><td>15%이상</td><td>10%이상</td></tr>
<tr><td colspan="2">활용계획</td><td colspan="3">· R&D시설(공유업무시설 등)로 우선 활용
· 도로, Open space, 주차장, 생활서비스시설 (생활권계획) 등 주변지역 여건을 고려하여 조성
※ 지역기여시설(필요시설)은 도시건축공동위원회 공공성 인정시 공공기여 비율에 5% 이내 반영</td></tr>
<tr><td rowspan="8">건축물의
용도·
밀도에 관한
계획</td><td rowspan="2">용도</td><td>불허</td><td>불허용도B</td><td>불허용도C</td><td>불허용도B</td></tr>
<tr><td>권장</td><td colspan="3">건축물 용도 결정(변경)조서 내 권장용도 적용
자율적 공동개발에 따른 권장용도 중첩시, 선택 적용 가능</td></tr>
<tr><td colspan="2">건폐율</td><td>60%이하</td><td colspan="2">50%이하</td></tr>
<tr><td rowspan="3">용적률</td><td>기준</td><td>180%이하</td><td colspan="2">180%이하</td></tr>
<tr><td>허용</td><td>330%이하</td><td colspan="2">230%이하</td></tr>
<tr><td>상한</td><td>400%이하</td><td colspan="2">250%이하</td></tr>
<tr><td colspan="2">최고높이</td><td>강남대로변 : 60m
이면부 : 40m</td><td>30m</td><td>40m</td></tr>
<tr><td colspan="3">교통처리계획</td><td colspan="3">강남대로변에서 차량출입 불허</td></tr>
<tr><td colspan="3">최소개발규모</td><td>1,500㎡</td><td colspan="2">1,000㎡</td></tr>
</table>

※ 향후 용도지역 변경시 특별계획구역 지정 및 세부개발계획 수립 등 도시관리계획 결정(변경) 절차 이행

5 경미한 사항에 관한 계획 : 게재생략

6 특별계획구역 결정(변경)조서

1. 특별계획구역 결정조서 : 변경

구분	도면 표시번호	구역명	위치	면적(㎡)			비고
				기정	변경	변경후	
신설	①	aT센터부지 특별계획구역	양재동 232	-	증) 17,460.00	17,460.00	-
신설	②	화훼공판장부지 특별계획구역	양재동 232-4	-	증) 69,791.40	69,791.40	-
신설	③	현대기아차부지 특별계획구역	양재동 231	-	증) 22,937.98	22,937.98	-
신설	④	하나로마트부지 특별계획구역	양재동 230외 2	-	증) 64,438.40	64,438.40	-
신설	⑤	농협전산센터부지 특별계획구역	양재동 214	-	증) 15,355.20	15,355.20	-
신설	⑥	하이브랜드부지 특별계획구역	양재동 215	-	증) 28,972.30	28,972.30	-
신설	⑦	대신주유소부지 특별계획구역	양재동 216외1	-	증) 7,976.90	7,976.90	-
신설	⑧	쌍용자동차부지 특별계획구역	양재동 217-7외 2	-	증) 3,768.50	3,768.50	-
신설	⑨	코스트코부지 특별계획구역	양재동 217-6	-	증) 9,598.50	9,598.50	-
신설	⑩	오토갤러리부지 특별계획구역	양재동 217외 3	-	증) 12,858.90	12,858.90	-
신설	⑪	양재하림부지 특별계획구역	양재동 225외 6	-	증) 86,002.50	86,002.50	-
신설	⑫	농협양곡유통센터 특별계획구역	양재동 222외 1	-	증) 16,789.60	16,789.60	-
신설	⑬	양곡도매시장부지 특별계획구역	양재동 223외 1	-	증) 32,093.47	32,093.47	-
기정	⑭	KCTC부지 특별계획구역	양재동 224	9,782.6	-	9,782.6	-
신설	⑮	LG연구소부지 특별계획구역	우면동 16	-	증) 35,365.00	35,365.00	-
신설	⑯	KT연구소부지 특별계획구역	우면동 17외 1	-	증) 67,101.00	67,101.00	-

2. 특별계획구역 결정(변경) 사유서

구역명	결정사유
특별계획구역 ①~⑬, ⑮, ⑯	• 주변의 고층건축물로 둘러싸인 노후·불량한 지역의 정주환경 개선을 위해 블록단위 개발에 대한 주민동의율을 감안하여 특별계획구역 지정


Ⅲ. 관계도면 : 생략(열람장소에 비치된 도면과 같음)

※ 첨부된 도면은 참고용 도면이므로 측량, 그 밖의 용도로 사용할 수 없습니다.


Ⅳ. 관계도서는 서울특별시 도시관리과(☎ 02-2133-8388) 및 서초구 도시계획과(☎ 02-2155-6793)에 관계도면을 비치하고 있습니다.

※ 고시문 및 지형도면 등은 서울도시계획포털(http://urban.seoul.go.kr) 및 토지이음(http://eum.go.kr) 에 게시할 예정이오니 참고하시기 바랍니다.


<지구단위계획구역 결정도>

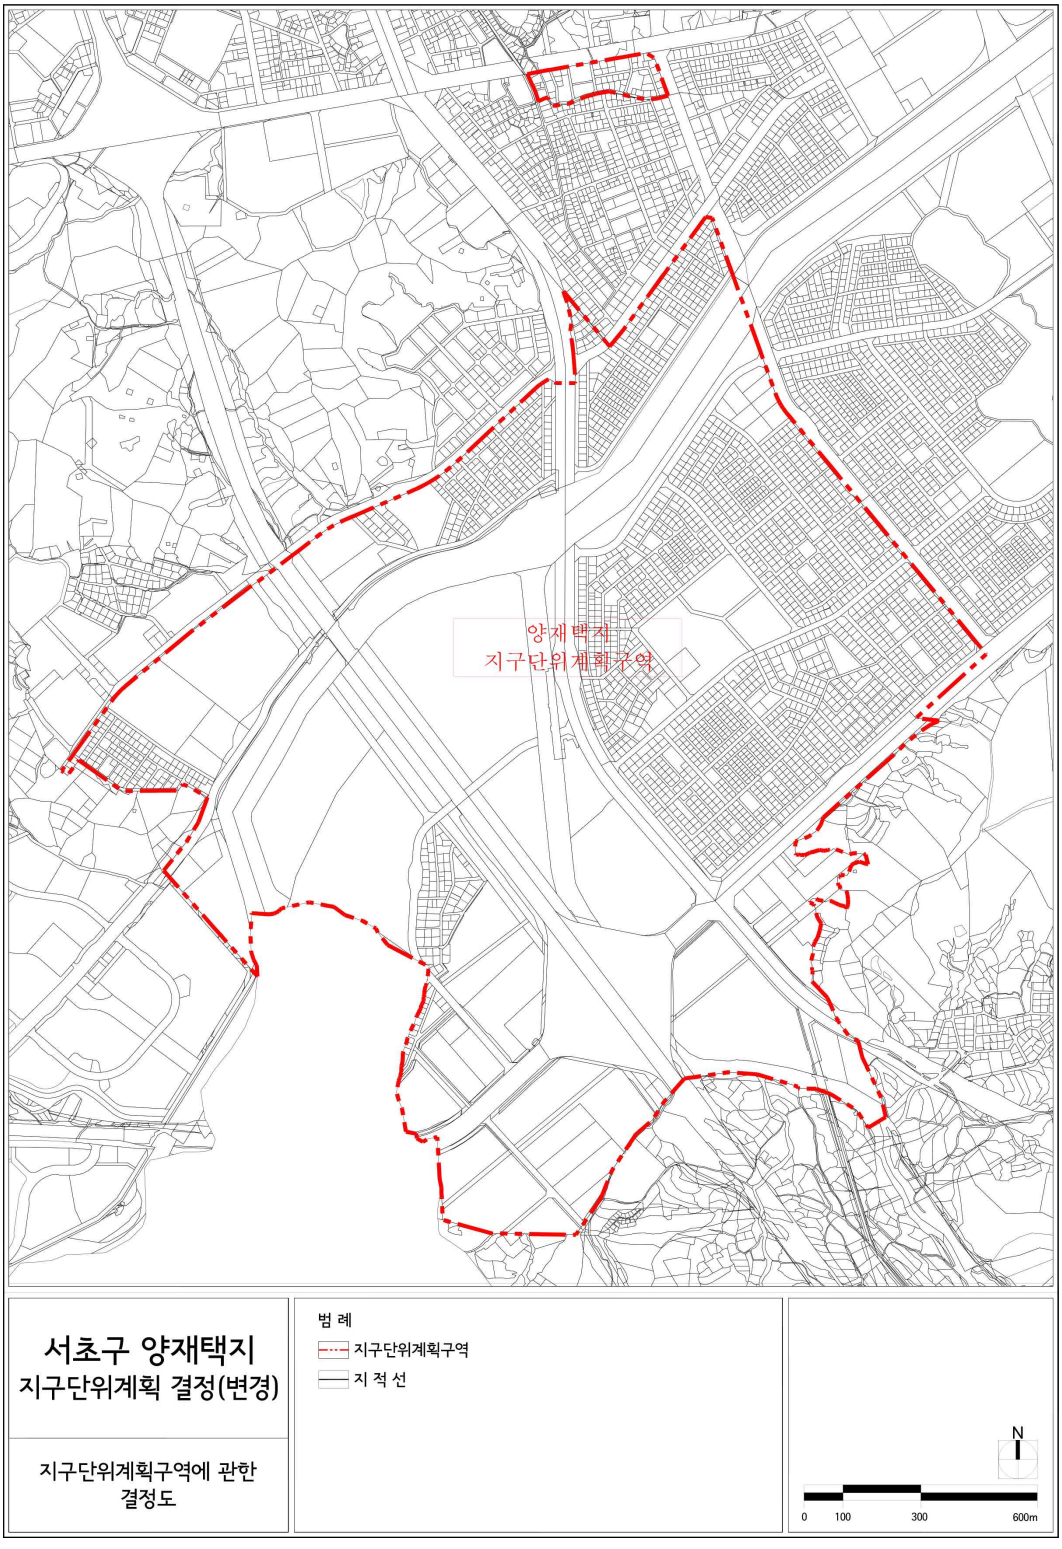


<용도지역 · 용도지구에 관한 결정도>

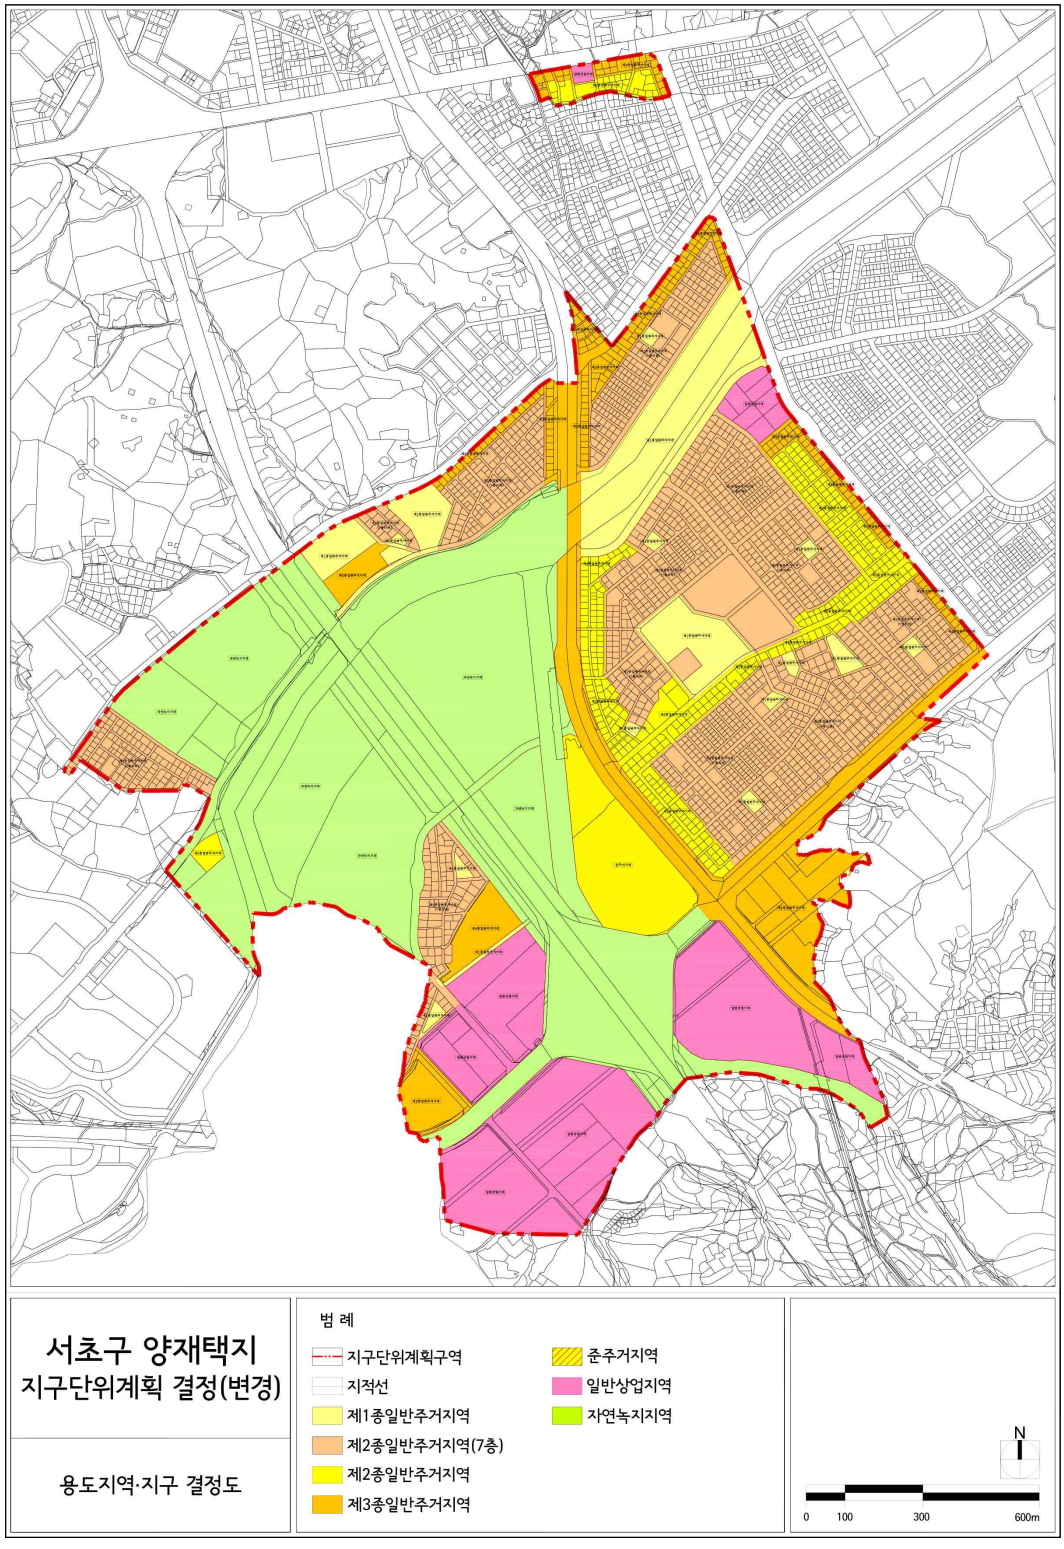


<도시계획시설에 관한 결정도(기정)>

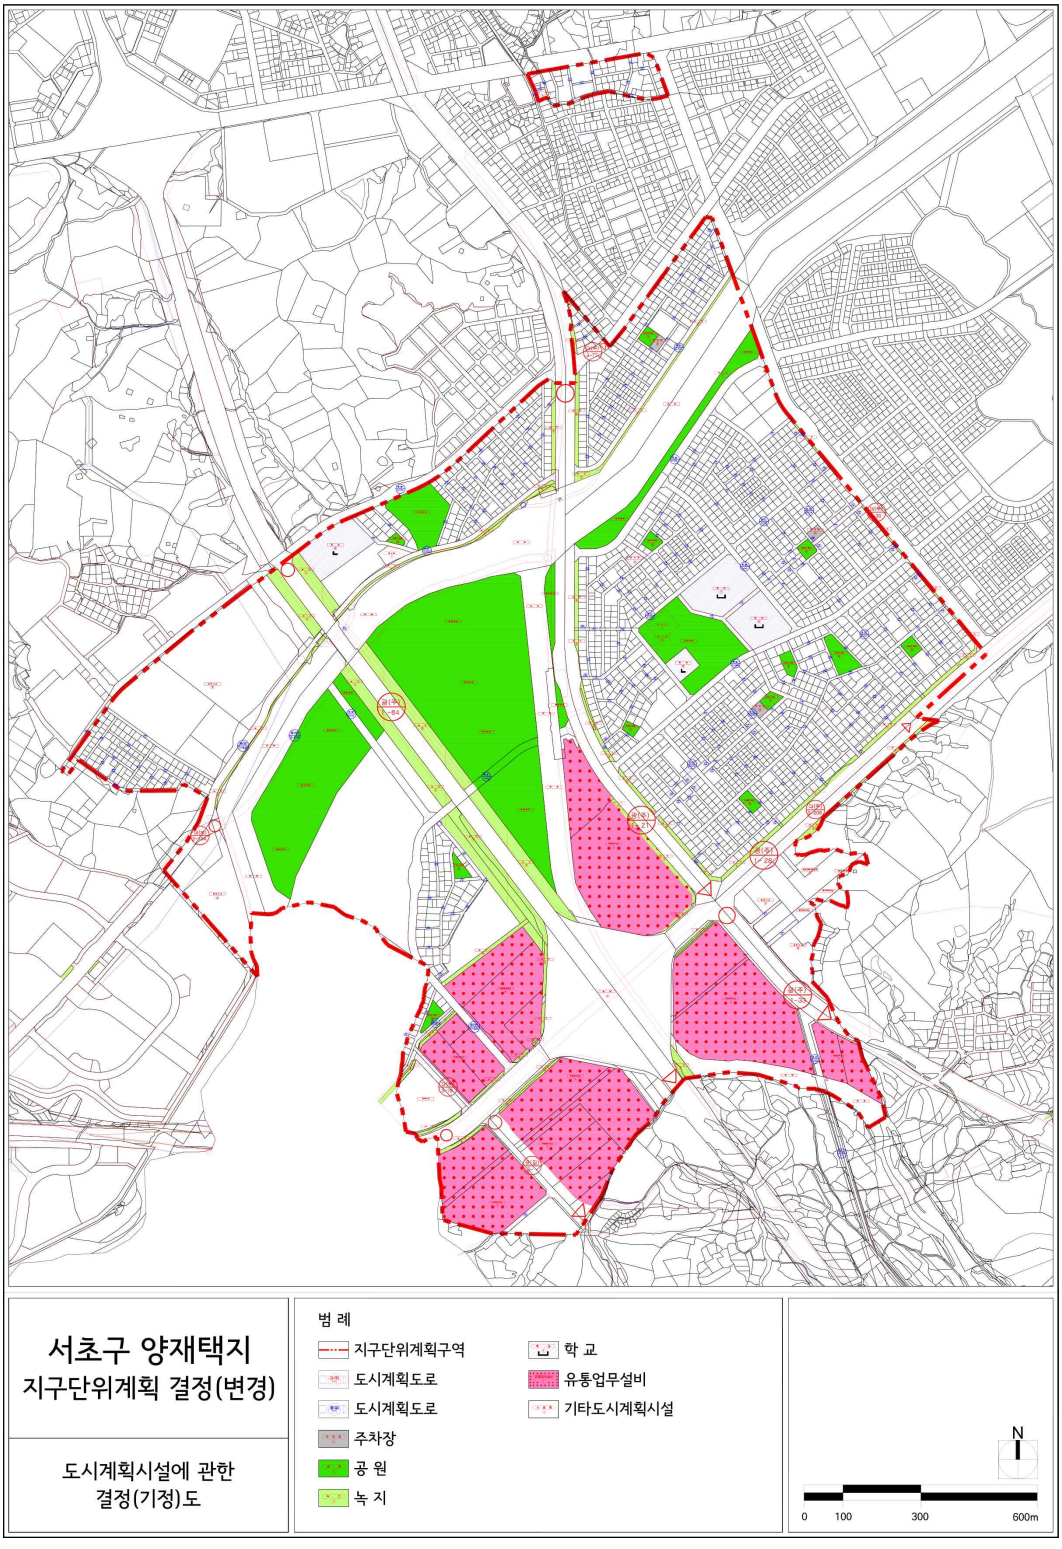


<도시계획시설에 관한 결정도(변경)>

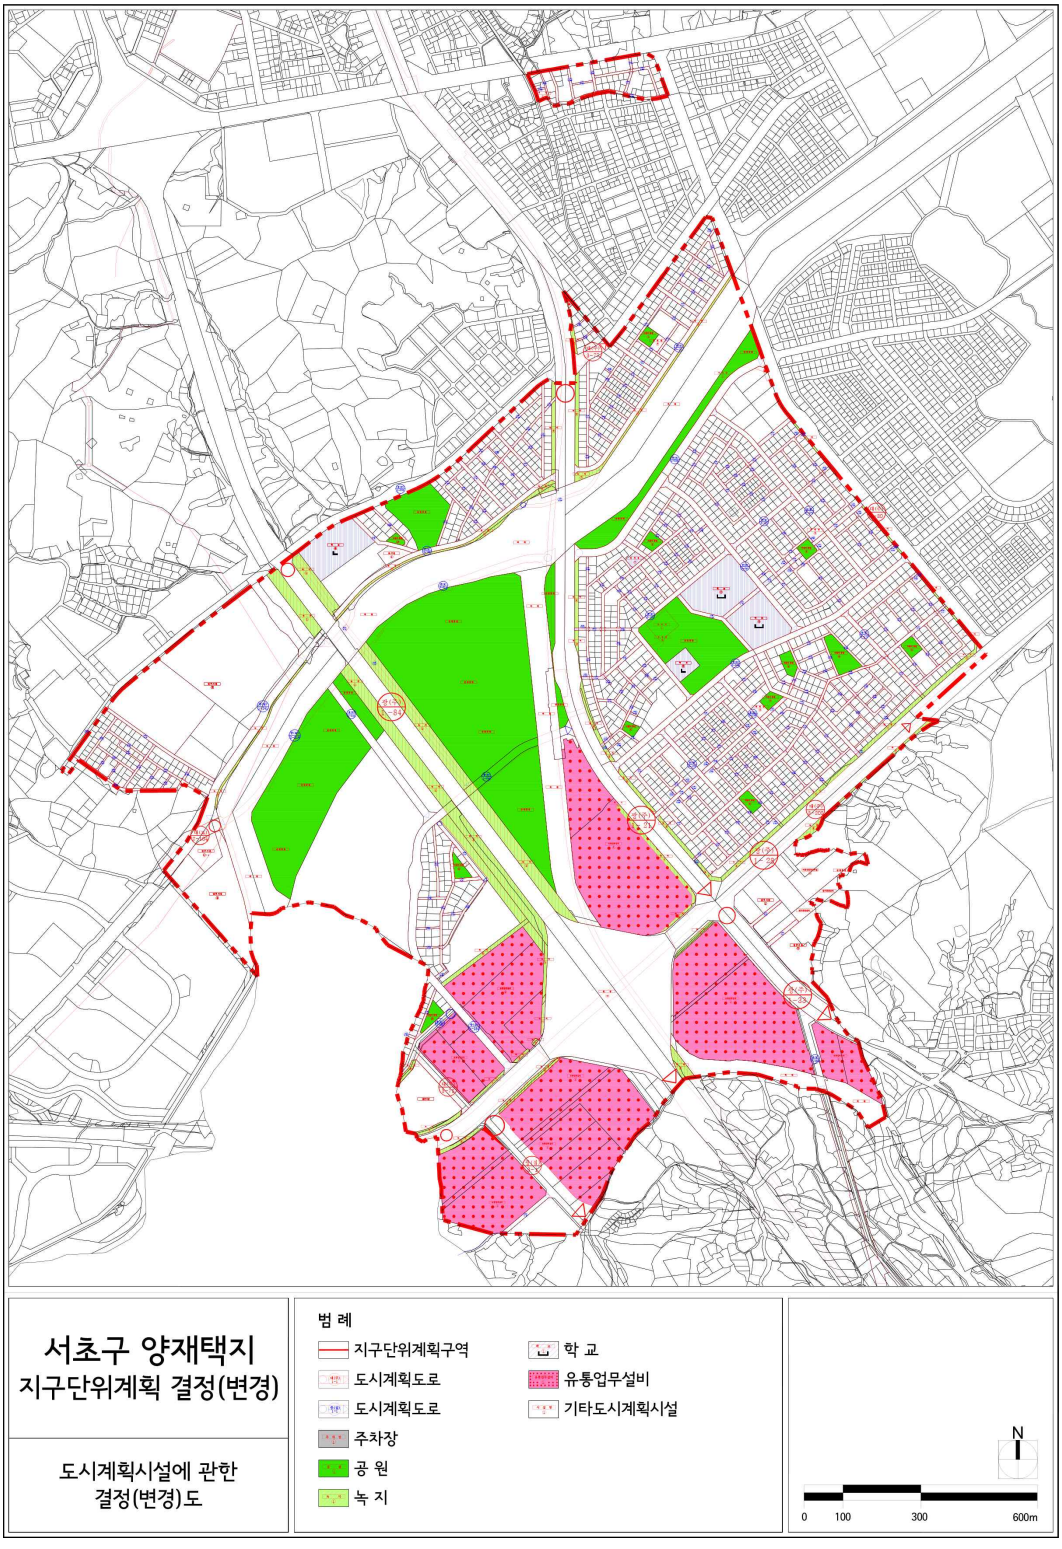


<획지 및 건축물 등에 관한 결정도(기정)>

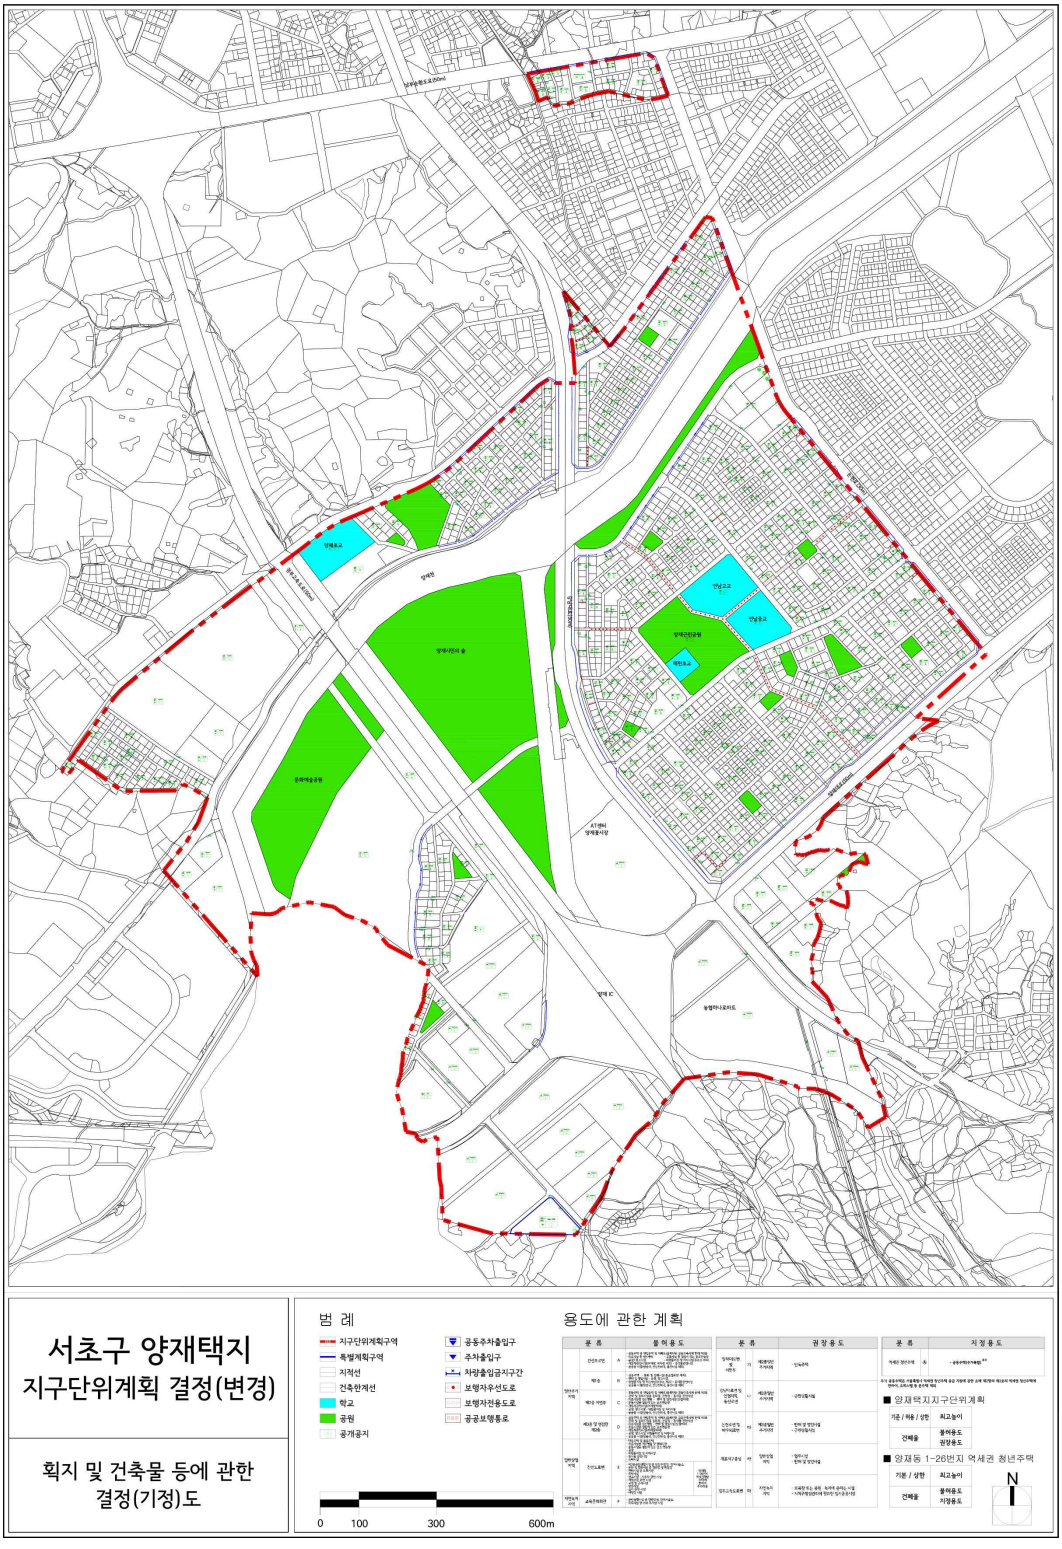


<획지 및 건축물 등에 관한 결정도(변경)>

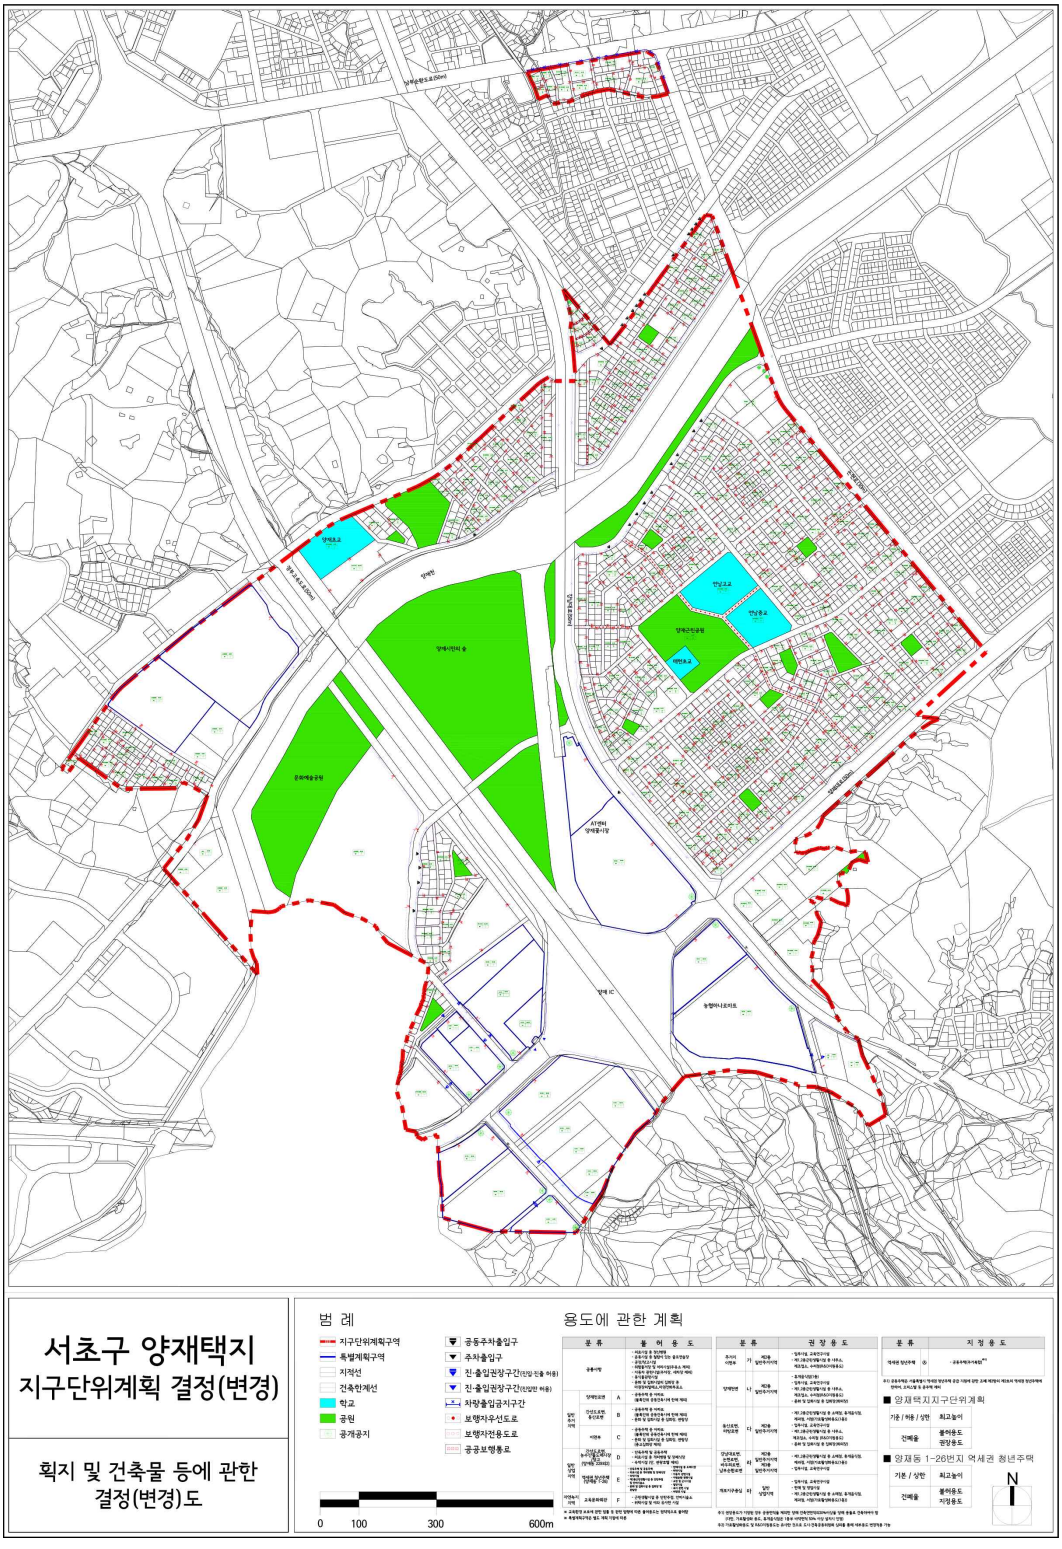

<특별계획구역에 관한 결정도(기정)>

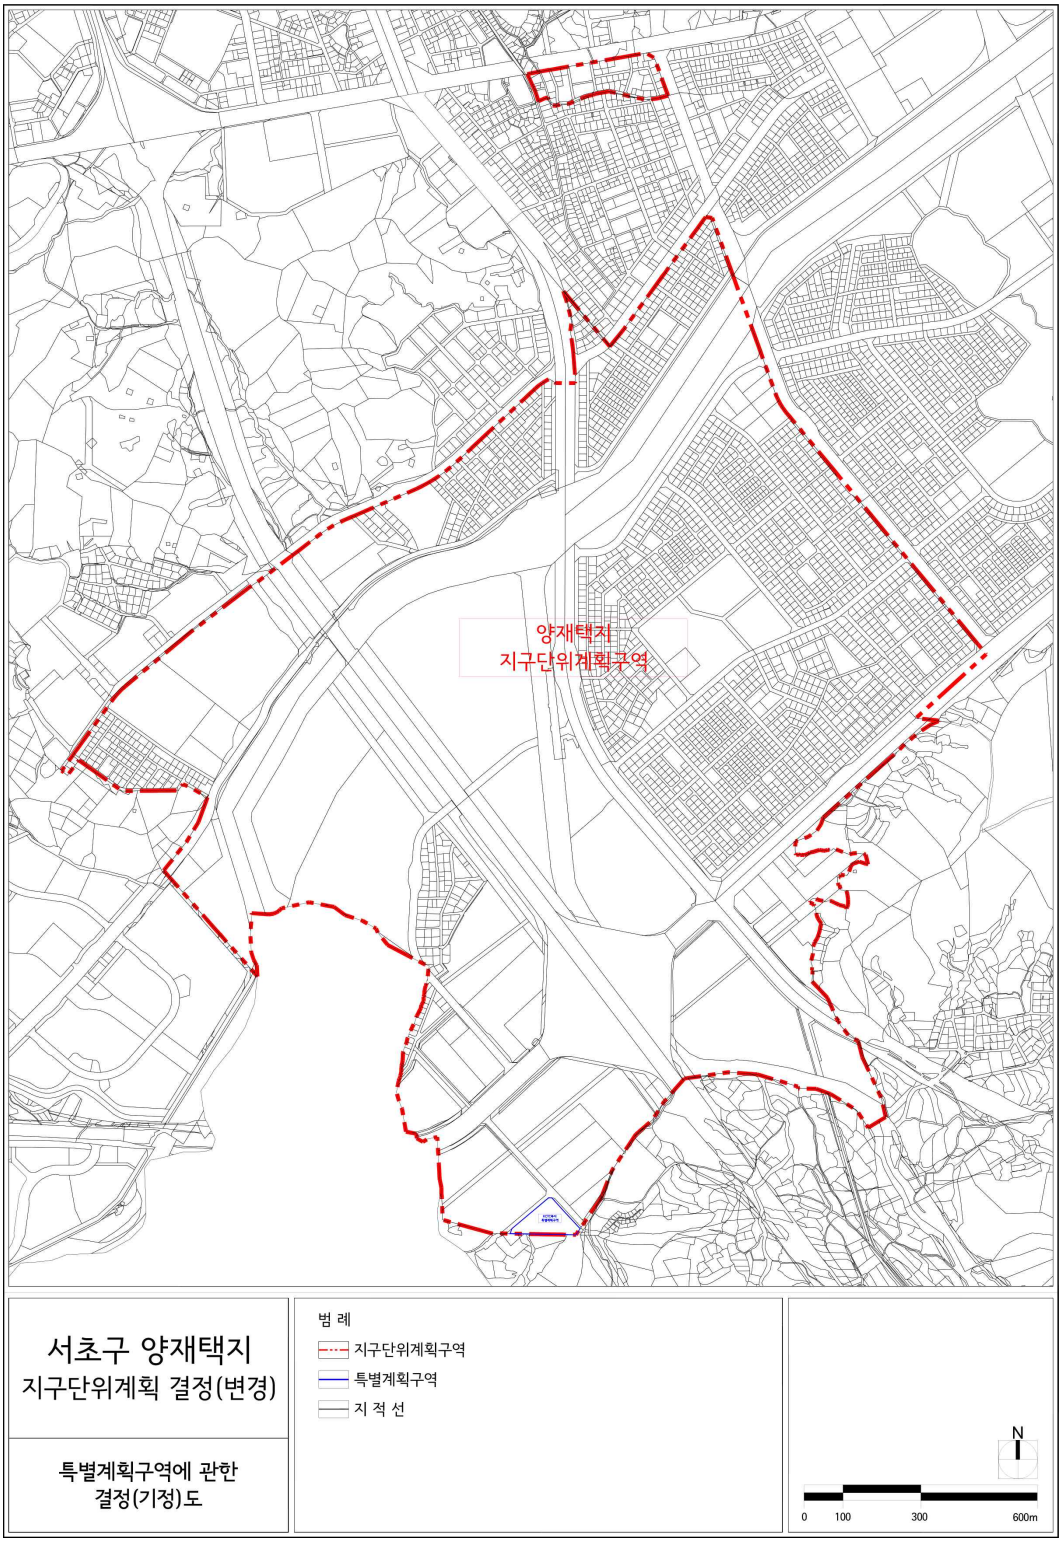

<특별계획구역에 관한 결정도(변경)>

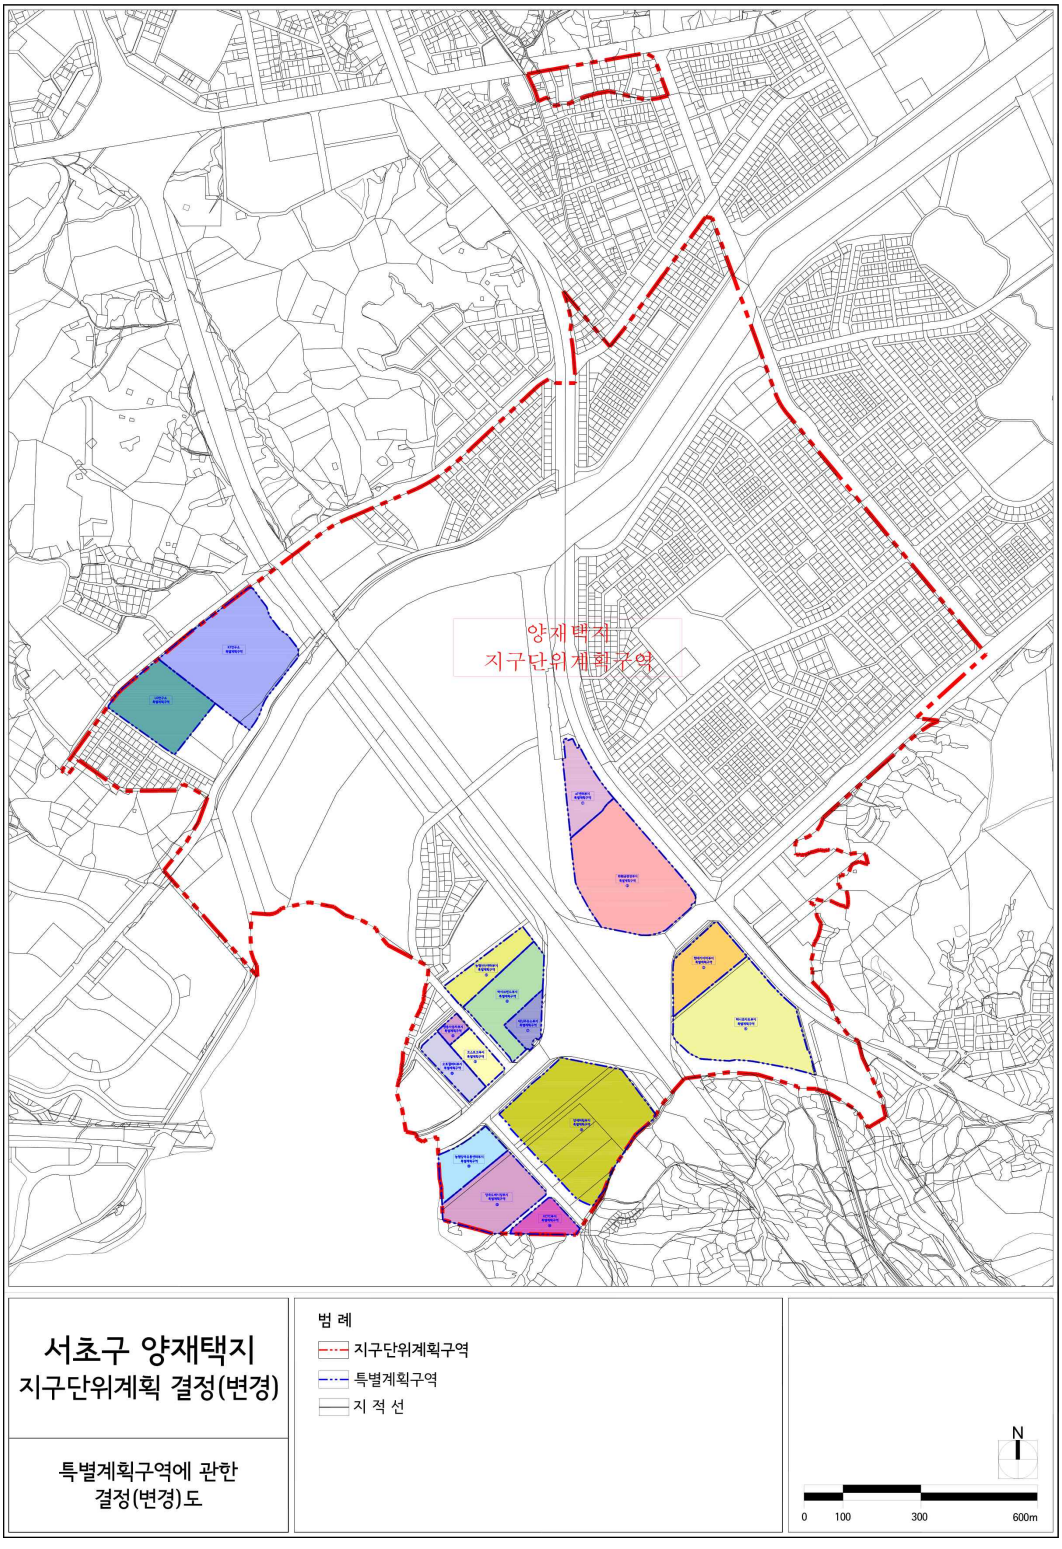

◈ 서울특별시고시 제2023-394호

도시계획시설(학교) 세부시설조성계획 결정(변경) 및 지형도면 고시(한국체육대학교)

건고시 제326호(1984.8.25.)로 도시계획시설(학교)로 최초 결정되고, 제2021-626호(2021.11.18.)로 도시계획시설(학교) 세부시설조성계획 결정(변경)된 송파구 방이동 88-15번지 일대 한국체육대학교에 대하여, 「국토의 계획 및 이용에 관한 법률」 제30조, 같은법 시행령 제25조, 「도시·군계획시설의 결정·구조 및 설치 기준에 관한 규칙」 제2조에 따라 다음과 같이 도시계획시설(학교) 세부시설조성계획을 결정(변경)·고시하고, 「국토의 계획 및 이용에 관한법률」 제32조, 「토지이용규제 기본법」 제8조 및 같은법 시행령 제7조에 따라 지형도면을 고시합니다.

2023년 9월 7일
서 울 특 별 시 장

1. 결정(변경) 취지

○ 「국토의 계획 및 이용에 관한 법률」 제2조 제4호 다목 및 같은법 시행령 제25조 제3항의 규정에 의한 도시계획시설(학교) 세부시설조성계획 결정(변경)에 관한 사항으로, 송파구 방이동 88-15 일대 한국체육대학교에 대하여 학교 내 교육연구시설의 확충을 위해 건축계획 등을 반영한 세부시설조성계획을 결정(변경)하고자 함.

2. 도시계획시설(학교) 결정(변경) 조서

가. 도시계획시설(학교) 결정(변경) 조서[변경 없음]

시설명	시설의 종 류	위 치	면적 (㎡)			최 초 결정일	비 고 [세부시설조성계획 (기본계획)결정일]
			기정	변경	변경후		
학 교	대 학 (한국체육대학교)	송파구 방이동 88-15 일대	111,902.30	-	111,902.30	1984. 8. 25. (건고시 제326호)	2017.12.28. (서고 제470호)

나. 도시계획시설(학교) 세부시설조성계획 결정(변경) 조서

1) 구역계획

구역	구분	면적(㎡)			비 고
		기정	변경	변경후	
일반관리구역	①	29,528.00	-	29,528.00	-
	②	13,565.00	-	13,565.00	-

구역	구분	면적(㎡)			비 고
		기정	변경	변경후	
	③	29,980.30	-	29,980.30	③구역 및 ⑥구역 경계조정 (면적 : 135㎡)
소 계		73,073.30	-	73,073.30	-
외부활동구역	④	25,519.00	-	25,519.00	-
	⑤	7,636.00	-	7,636.00	-
소 계		33,155.00	-	33,155.00	-
녹지보존구역	⑥	5,674.00	-	5,674.00	③구역 및 ⑥구역 경계조정 (면적 : 135㎡)
소 계		5,674.00	-	5,674.00	-
합 계		111,902.30	-	111,902.30	-

※ 녹지보존구역 ⑥구역과 일반관리구역 ③구역 일부면적(135㎡)을 상호대체하는 계획으로 면적 증·감은 없음

2) 밀도계획(건폐율)

구분	밀도산정 기준면적(㎡)	조례 건폐율(%)	사용 건폐율(%)		관 리 건폐율(%)	비고
			기정	변경		
자연녹지지역	111,902.3	25.00	23.12	23.07	25.00	○ 밀도 산정시 제외 면적 없음

※ 서울시 도시계획조례 제54조 14항에 따라 자연녹지지역에서 학교의 조례건폐율은 25%이하로 결정

3) 밀도계획(용적률)

구분	총면적(㎡)	밀도산정 기준면적(㎡)	조례용적률(%)	사용용적률(%)		관리용적률 (%)
				기 정	변 경	
자연녹지지역	111,902.3	111,902.3	82.00	77.83	77.33	82.00

※ 서울시 도시계획조례 제55조 5항 및 서울특별시 고시 제2017-470호(17.12.28)의 결정(변경) 된 내용에 따라 자연녹지지역에서 학교의 조례용적률은 82%이하로 결정

4) 구역별 밀도계획(용적률 · 높이)

구역 구분	용적률 (%)					높이(m)	비 고
	조례 용적률	사용용적률		이전 용적률	관리 용적률		
		기정	변경				
①	82.00	136.89	136.89	+56.00	138.00	○지표로부터 최대 8m ~ 35m이하	·4구역에서 16,537.00㎡ 용적 이전받음
②	82.00	129.74	129.74	+49.92	131.92	○지표로부터 최대 25m ~ 40m이하	·4구역에서 3,623.01㎡ 용적 이전받음 ·5구역에서 3,149.00㎡ 용적 이전받음
③	82.00	96.77	94.90	+24.44	106.44	○지표로부터 최대 5m ~ 40m이하	·5구역에서 2,730.72㎡ 용적 이전받음 ·6구역에서 4,596.00㎡ 용적 이전받음
④	82.00	0.24	0.24	-79.00	3.00	○지표로부터 최대 5m이하	·1구역으로 16,537.00㎡ 용적 이전함 ·2구역으로 3,623.01㎡ 용적 이전함
⑤	82.00	-	-	-77.00	5.00	○지표로부터 최대 5m이하	·2구역으로 3,149.00㎡ 용적 이전함 ·3구역으로 2,730.72㎡ 용적 이전함
⑥	82.00	-	-	-81.00	-	-	·3구역으로 4,596.00㎡ 용적 이전함

※ 구역별 높이계획 고시도면 별도 참조

5) 변경 건축물 조서

구분	동번호	건물명	층수(지하)	건축면적		연면적		지상층연면적		비고
				자연녹지지역		자연녹지지역		자연녹지지역		
				기정	변경	기정	변경	기정	변경	
3구역	2	학생회관	4(1)	1,720.04	-	5,174.47	-	4,446.49	-	철 거
	13	골프연습장	4(2)	421.64	-	6,062.52	-	1,595.08	-	계획취소
	18	다목적 체육관	3(1)	-	2,079.16	-	5,962.74	-	5,481.43	신 축


※ 건축물의 규모, 위치 등 세부시설조성계획(변경) 상세내용은 고시도면(건축물 조서 포함)에 의함.

3. 관계도면 : 생략 (열람장소에 비치된 도면과 같음)
※ 첨부된 도면은 참고용 도면이므로 측량, 그 밖의 용도로 사용할 수 없습니다.

4. 관계도서는 서울특별시 시설계획과(☏ 2133-8413) 및 송파구 도시계획과 (☏ 2147-2991)에서 비치하고 있습니다.


※ 고시문 및 지형도면 등은 서울 도시계획 포털(http://urban.seoul.go.kr) 및 토지이용규제정보서비스(http://eum.go.kr)에 게시할 예정이오니 참고하시기 바랍니다.

도시계획시설(학교) 세부시설조성계획 구역계획도 (기정)

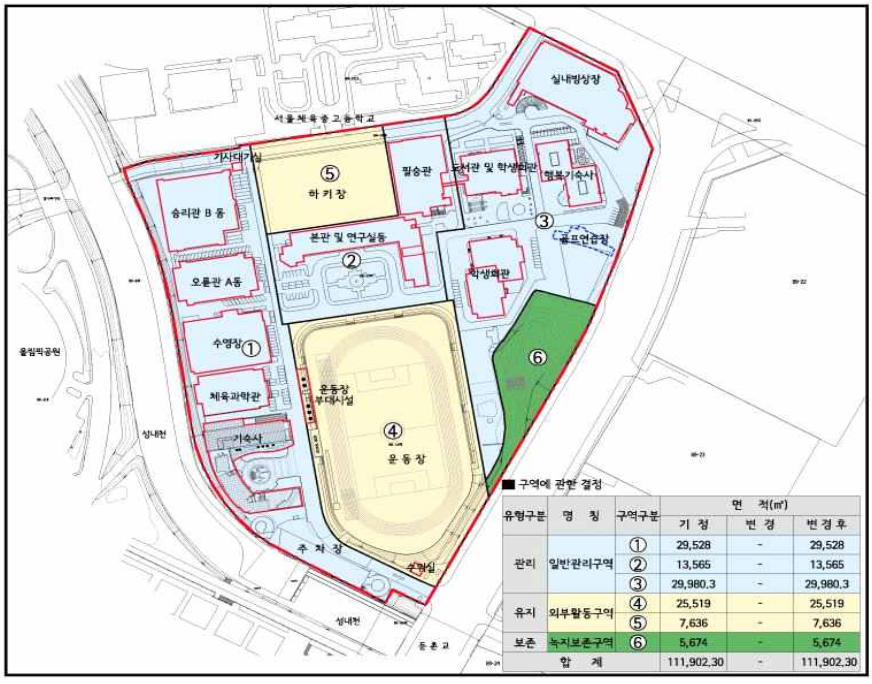

■ 구역에 관한 결정

유형구분	명 칭	구역구분	면 적(㎡) 기 정	변 경	변 경 후
관리	일반관리구역	①	29,528	-	29,528
		②	13,565	-	13,565
		③	29,980.3	-	29,980.3
유지	외부활동구역	④	25,519	-	25,519
		⑤	7,636	-	7,636
보존	녹지보존구역	⑥	5,674	-	5,674
합 계			111,902.30	-	111,902.30

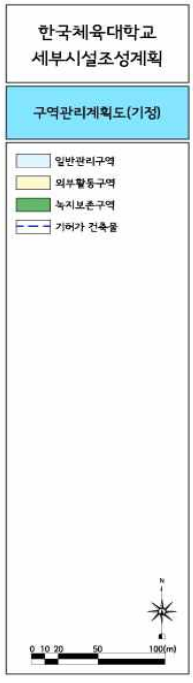


도시계획시설(학교) 세부시설조성계획 구역계획도 (변경)




■ 구역에 관한 결정


유형구분	명 칭	구역구분	면 적(㎡) 기 정	변 경	변 경 후
관리	일반관리구역	①	29,528	-	29,528
		②	13,565	-	13,565
		③	29,980.3	-	29,980.3
유지	외부활동구역	④	25,519	-	25,519
		⑤	7,636	-	7,636
보존	녹지보존구역	⑥	5,674	-	5,674
합 계			111,902.30	-	111,902.30

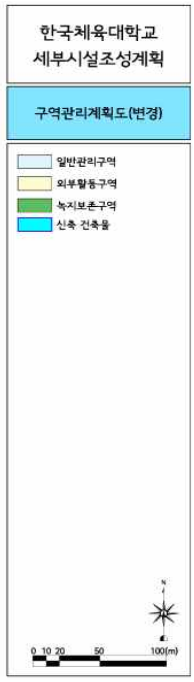

도시계획시설(학교) 세부시설조성계획 밀도계획도(건폐율 · 용적률)

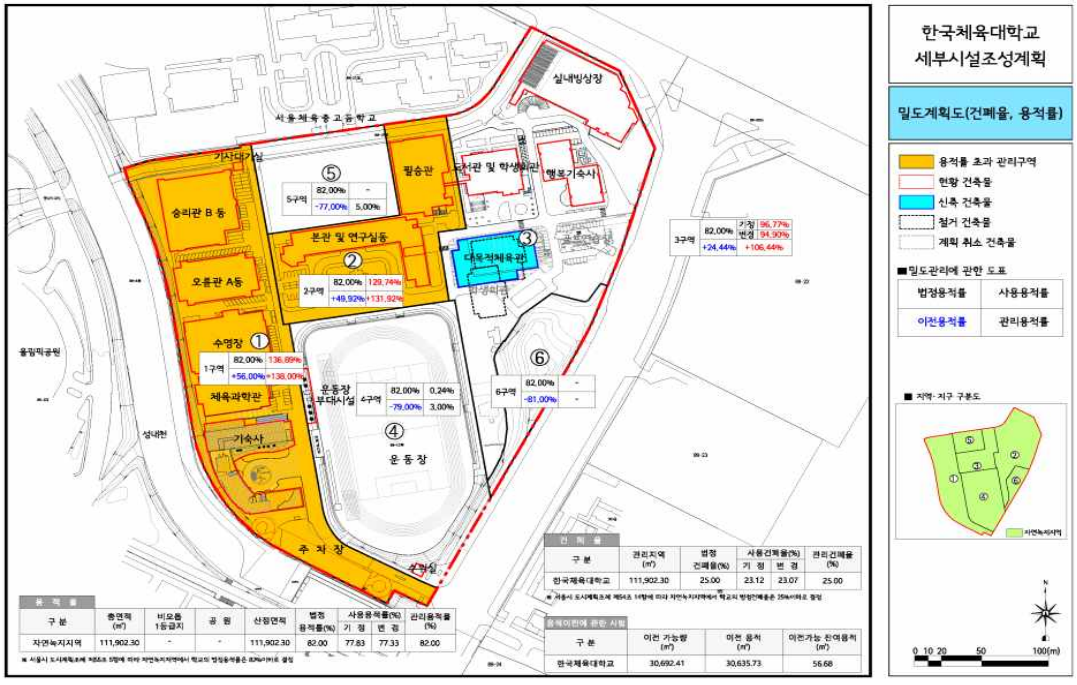


도시계획시설(학교) 세부시설조성계획 밀도계획도(높이)

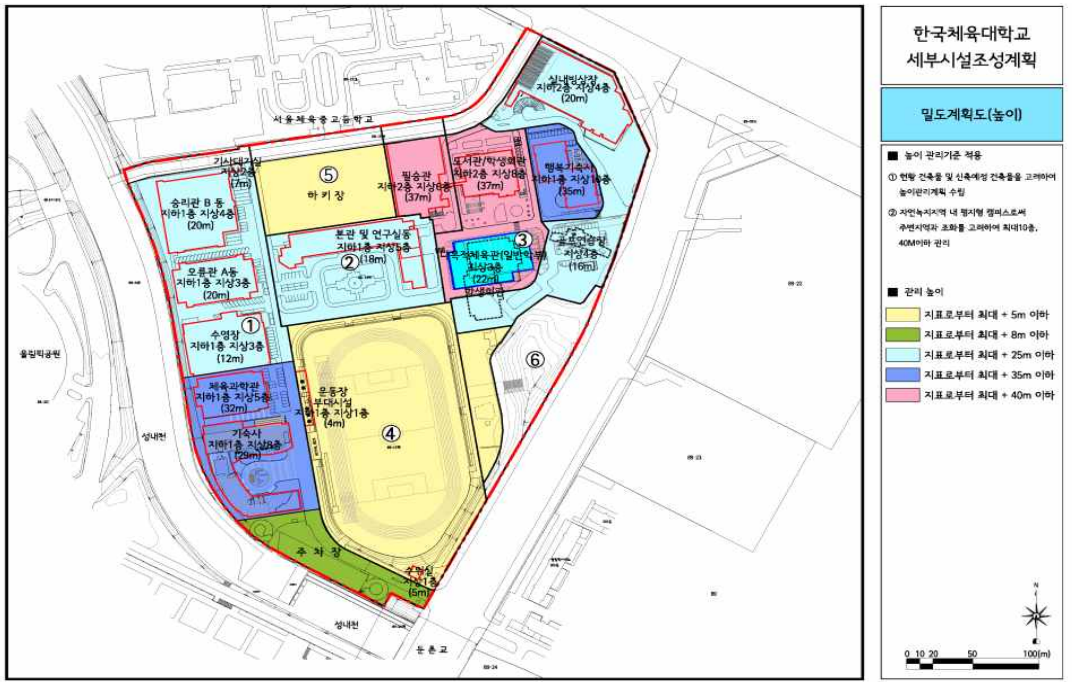


도시계획시설(학교) 세부시설조성계획 입지특성계획도




도시계획시설(학교) 세부시설조성계획 건축물 배치도(기정)

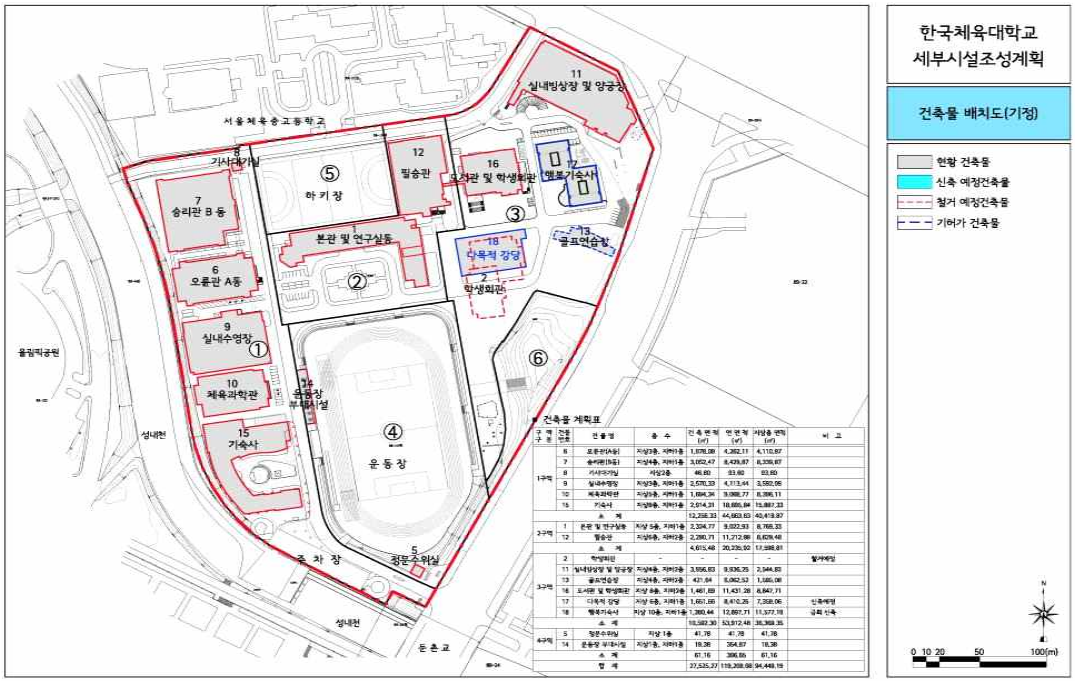


도시계획시설(학교) 세부시설조성계획 건축물 배치도(변경)

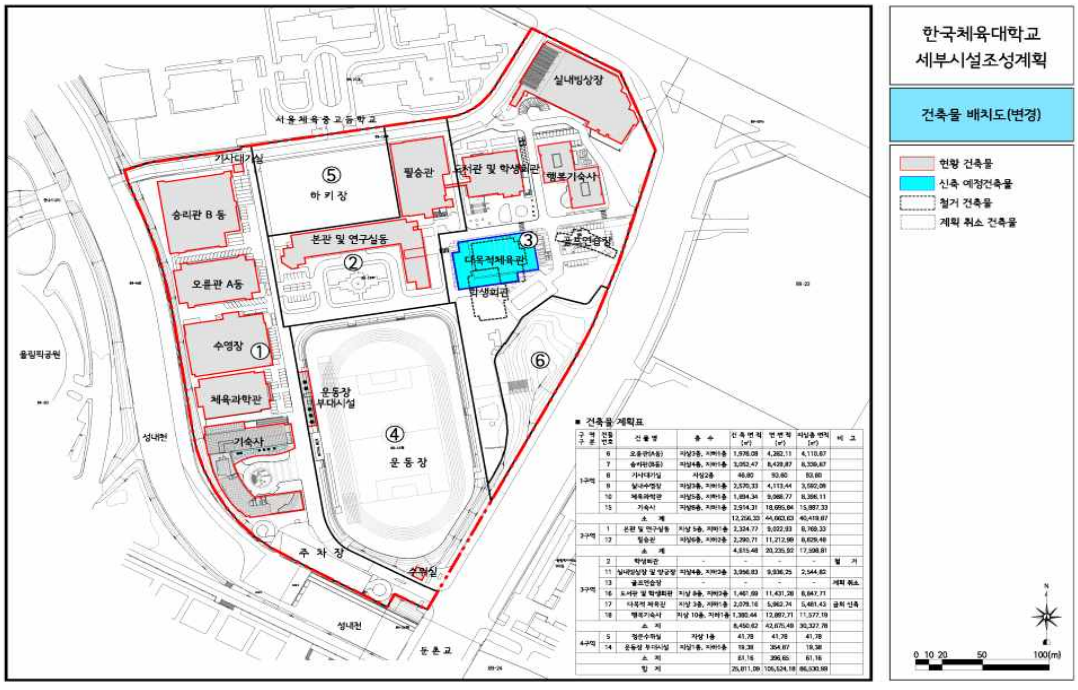

도시계획시설(학교) 세부시설조성계획도(기정)

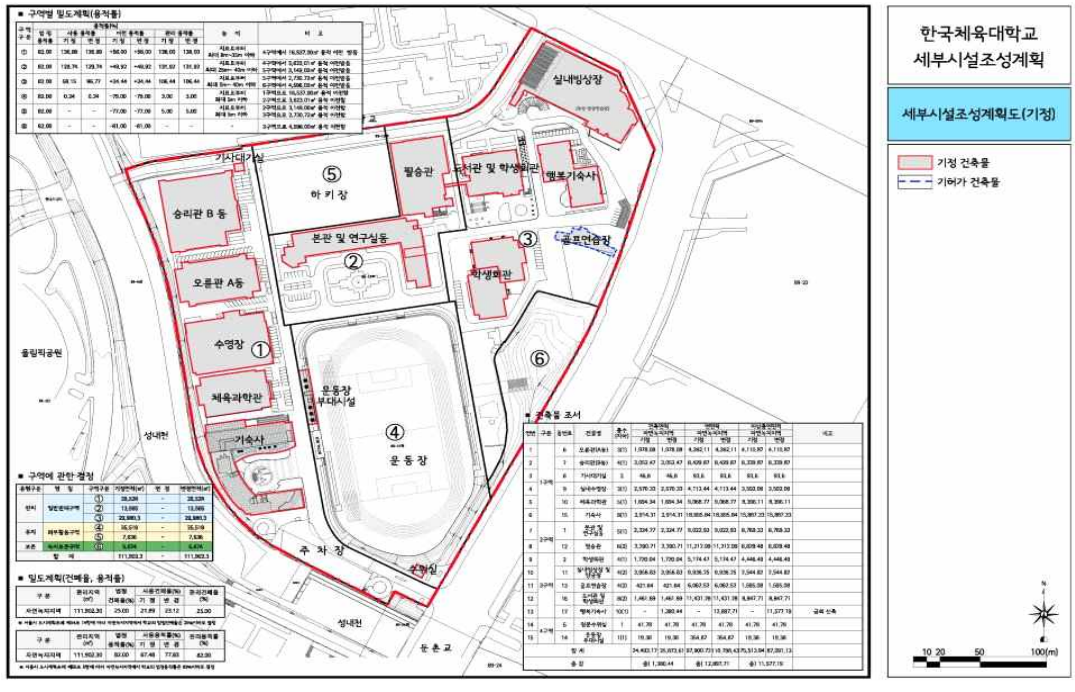

도시계획시설(학교) 세부시설조성계획도(변경)

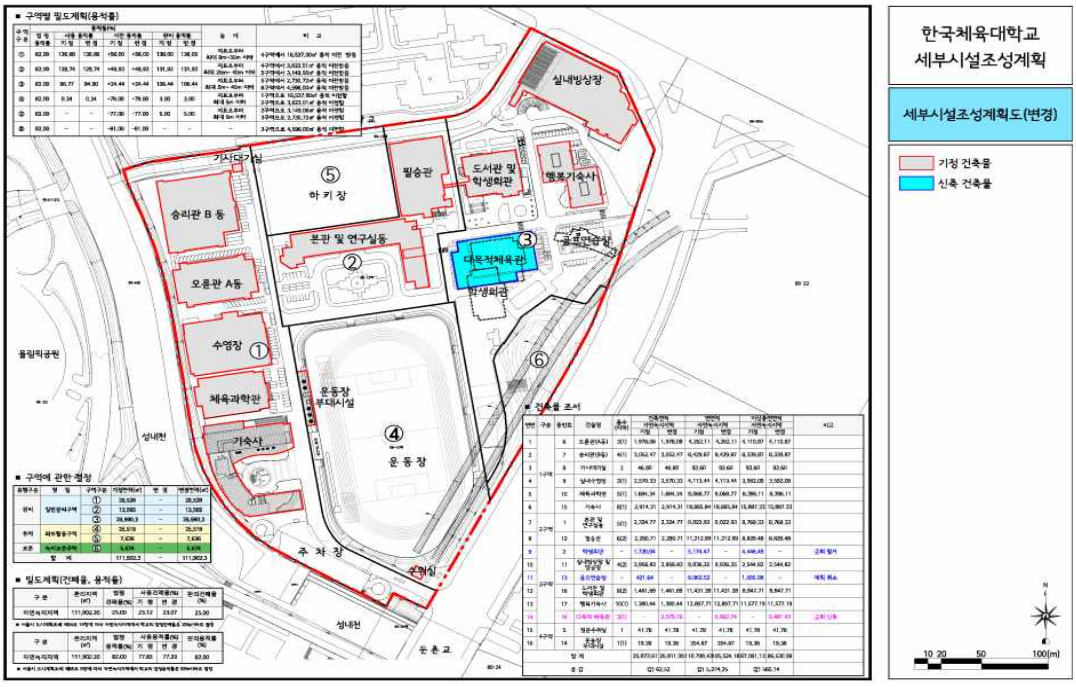

공 고

◈ 서울특별시공고 제2023-2539호

종합공사시공업 처분 사전통지(청문) 공시송달 공고

「건설산업기본법」 위반 혐의 건설사업자에 대하여 「행정절차법」 제21조 제2항에 의거, 처분 사전통지서(청문실시통지)를 법인의 본점 소재지 및 대표이사 주소지로 등기우편 발송하였으나 수취인불명 등으로 송달이 불가하여 다음과 같이 공시송달하고자 합니다.

2023년 9월 7일
서 울 특 별 시 장

1. 공고기간 : 2023. 9. 7. ~ 2023. 9. 21.

2. 처분사전통지 사항

업 체 명 (대표)	업종 및 등록번호	소 재 지	위반내용	예정된 처분내용	청문실시		처분 근거
					일시 및 장소	주재자	
제이든씨앤디㈜ (대표 김재현)	건축 공사업 02-1551	서울특별시 서대문구 가좌로 62-7, 지하1층	2022년 건설업 등록기준 실태조사 자료 미제출로 시정명령 처분을 받은 후 기한 내 자료 미제출 ※제출기한: 2023.7.28.	영업정지	2023.9.22.(금) 11:00 건설혁신과 청문실	변호사 한민구	법 제82조 제1항 제5호

3. 정당한 사유없이 청문에 응하지 않거나 「행정절차법」 제31조 제3항의 규정에 의하여 의견서를 제출하지 아니한 경우에는 청문을 포기한 것으로 간주됩니다. 다만, 정당한 사유로 출석하지 못하거나 의견서를 제출하지 아니한 경우에는 우리시에 그 사유를 소명하여야 합니다.

※ 기타 자세한 사항은 서울특별시 건설혁신과 ☏02)2133-8119로 문의 바랍니다.

◈ 서울특별시공고 제2023-2543호

도시계획시설(유통업무설비)사업 실시계획 작성(안) 열람공고

1. 서울특별시고시 제2021-733호(2021.12.30.)로 결정(변경)된 양재택지 지구단위계획 구역 내 도시계획시설(유통업무설비)에 대한 실시계획 작성을 위하여 「국토의 계획 및 이용에 관한 법률」 제88조, 제90조 및 같은 법 시행령 제99조 규정에 따라 관계 서류를 아래와 같이 열람 공고 합니다.
2. 관계도서는 서울특별시청 농수산유통담당관에 비치하여 열람하고 있으니 본 도시계획시설(유통업무설비) 실시계획 작성(안)에 대한 의견이 있으시면 열람기간 내에 열람장소에 서면으로 의견서를 제출하여 주시기 바랍니다.

2023년 9월 7일
서 울 특 별 시 장

가. 실시계획(안)

1) 사업시행지의 위치 : 서울특별시 서초구 양재동 229-7번지
2) 사업의 종류 및 명칭
 - 종류 : 도시계획시설(유통업무설비) 사업
 - 명칭 : 양곡도매시장 이전 조성 사업
3) 사업규모 : 지하2층/지상2층, 연면적 9,521.31㎡
4) 사업시행자의 성명 및 주소 : 서울특별시장(서울특별시 중구 세종대로 110)
5) 사업의 착수 및 준공 예정일
 - 착수예정일 : 실시계획 작성 고시일
 - 준공예정일 : 2025. 12. 31.
6) 사용할 토지 소재지 · 지번 · 지목 및 면적, 그 소유자 · 권리자의 성명 · 주소

일련번호	동명	지번	지목	면적(㎡)		소유자		비고
				대장 면적	편입 면적	주소	성명	
1	양재동	229-7	대	8,426.90	-	서울특별시 중구 세종대로 110	서울특별시장	

나. 열람기간 : 공고일 다음날로부터 14일 간

다. 열람장소 : 서울특별시청 농수산유통담당관 (☎02-2133-4454)

◈ 서울특별시공고 제2023-2546호

예비사회적기업 지정취소 청문실시(처분사전통지) 공시송달 공고

「행정절차법」 제21조 제2항에 따라 우리 기관이 하고자 하는 청문실시 및 예정된 처분의 내용을 행정절차법 제14조 제4항(공시송달)에 따라 다음과 같이 통지하오니 청문 당사자(대표자)께서는 청문에 출석 또는 의견서를 제출하여 주시기 바랍니다

2023년 9월 7일
서 울 특 별 시 장

1. 예정된 처분의 제목
 ㅇ 「서울특별시 사회적기업 육성에 관한 조례 시행규칙」 제4조 제1항에 따른 예비사회적기업의 지정취소

2. 청문 당사자(기업)
 ㅇ 「서울특별시 사회적기업 육성에 관한 조례 시행규칙」에 따른 시정명령 미이행(사업보고서 미제출) 기업

연번	지정번호	기업명	소재지	대표자	청문사유
1	제2021-25호	㈜유앤유컴퍼니	금천구 가산디지털1로5, 1213호(가산동)	이연지	시정명령 미이행 (사업보고서 미제출)

3. 처분의 원인이 되는 사실
 ㅇ 「서울특별시 사회적기업 육성에 관한 조례 시행규칙」 및 「사회적기업 인증 업무지침」에 따른 시정명령 위반(사업보고서 미제출)

4. 처분하고자 하는 내용
 ㅇ 예비사회적기업 지정취소

5. 법적근거
 ㅇ 「서울특별시 사회적기업 육성에 관한 조례 시행규칙」 제4조 제1항

6. 청문실시
 ㅇ 일 시 : 2023. 10. 12.(목) 14:00 ~ 18:00
 ㅇ 장 소 : 서울시 서소문2청사 20층 소회의실1 (중구 서소문로 124 씨티스퀘어 20층)
 ※ 출입등록이 필요하므로 청문에 참석하실 경우, 담당자에게 사전 문의

ㅇ 기관명 : 서울특별시 공정경제담당관(☏02-2133-5498, kuj902@seoul.go.kr)
ㅇ 주재자(소속, 직위, 성명) : 법무법인 소망 임계완 변호사

7. 공고기간 : 2023. 9. 6.(수) ~ 9. 22.(금)

〈청문시 유의사항〉

1. 귀 업체는 청문일에 출석하여 의견을 진술하고 증거를 제출할 수 있으며, 만일 청문일에 출석하지 아니하는 경우에는 별지 제11호 서식에 따른 의견서를 미리 제출할 수 있습니다.

※ 우편주소 : 서울시 중구 서소문로 124 씨티스퀘어빌딩 15층,
공정경제담당관 예비사회적기업 지정 담당자 앞

※ 단, 의견서를 미리 제출하는 경우 ’ 23. 10. 10.(화)까지 청문실시기관에 도착된 것에 한합니다.

2. 귀하께서 정당한 사유없이 청문일에 출석하지 아니하거나 별지 제11호 서식에 의한 의견서를 제출하지 아니한 경우에는 청문을 마칠 수 있습니다. 다만, 정당한 사유로 출석하지 못하거나 의견서를 제출하지 못한 경우에는 행정청에 그 사유를 소명하여야 합니다.

3. 귀하는 청문이 끝날 때까지 「행정절차법」 제37조에 따라 당해 처분의 조사결과에 관한 문서 그 밖에 당해 처분과 관련되는 문서의 열람 또는 복사를 요청할 수 있습니다.

4. 그 밖에 궁금한 사항이 있으시면 청문실시기관(☏02-2133-5498)으로 문의하시기 바랍니다.

◈ 서울특별시공고 제2023-2549호

수도요금 체납에 따른 재산압류예고 공시송달 공고

「서울특별시 수도조례」제49조 및 「지방세징수법」 제33조(압류)에 따라 수도요금 체납에 따른 재산압류예고서를 소유자의 등본상 주소지로 등기 송달하였으나, 폐문부재(보관기관 경과) 등의 사유로 반송되었기에 「지방세기본법」 제33조(공시송달) 및 「행정절차법」제14조(송달) 제4항의 규정에 따라 아래와 같이 공시송달 공고합니다.

2023년 9월 7일
서 울 특 별 시 장

1. 건　　명 : 수도요금 체납에 따른 재산압류예고

2. 법적근거 : 서울특별시 수도조례 제49조, 지방세징수법 제33조, 지방세기본법 제33조, 행정절차법 제14조 제4항

3. 체납 및 압류내역

가. 압류에 관계된 체납액의 내용

고객번호	급수설비 소재지	납 기			
		과 목	납 기	횟수	금 액
042451532	서울시 강서구 곰달래로15가길 12 와이앤비 30□호 (화곡동 355-31)	상하수도 요금	' 22. 4월 외 8건	9회	1,537,420원

나. 압류내역

압류구분	압류물건	물건소유자		압류금액	납부기한	압류 예정일
		성 명	주 소			
부동산	서울특별시 강서구 곰달래로45길 32, 제이와이펠리스 제3층 제30□호 (강서구 화곡동 867-20, 867-43)	강□범	경기도 시흥시 서울대학로264번길 50, B동 82□호 (배곧동, 배곧헤리움어반크로스2차	1,537,420원	2023년 10월 5일	2023년 10월 6일

4. 공고기간 : 2023. 9. 7. ~ 2023. 9. 21. (15일간)

5. 안내사항

○ 공고일로부터 14일이 지나면 「행정절차법」 제15조에 따라 본 서류는 본인에게 송달된 것으로 간주되어 그 효력이 발생합니다.

○ 이 공고문에 대해 의견제출을 하고자 하는 경우 「행정절차법」 제21조 및 동 법 제27조에 따라 공고기간 내에 증거자료를 첨부하여 서면 혹은 유선으로 제출하여 주시고, 의견제출이 없는 경우에는 의견이 없는 것으로 간주됩니다.

※ 의견제출기관: 강서수도사업소 요금과 (서울특별시 양천구 목동동로 155)

○ 기타 문의사항은 강서수도사업소 요금과(☎ 02-3146-3908)로 문의하여 주시기 바랍니다. 끝.

◈ 서울특별시공고 제2023-2554호

녹색교통지역 운행제한 위반과태료 부과고지서 공시송달 공고

「지속가능 교통물류 발전법」 제30조, 같은 법 시행령 제48조, 같은 법 시행규칙 제7조에 따라 녹색교통지역 운행제한 위반차량 소유주에게 과태료 부과고지서를 발송하였으나, 수취인 부재, 수취인 불명, 이사, 주소불명, 폐문부재 등 송달 불가능한 반송분에 대하여 다음과 같이 공시송달(공고)합니다.

2023년 9월 7일
서 울 특 별 시 장

1. 건　명 : 녹색교통지역 운행제한 위반과태료 부과고지서 반송분에 대한 공시송달

2. 근　거 : 지속가능 교통물류발전법 제30조(자동차 운행의 제한), 같은 법 시행령 제48조(과태료의 부과기준), 같은 법 시행규칙 제7조(자동차의 운행의 제한), 질서위반행위규제법 제20조(이의제기), 지방세기본법 제31조(송달지연으로 인한 납부기한의 연장), 같은 법 제33조(공시송달), 행정절차법 제14조(송달)

3. 공시송달 대상 및 내용 : <붙임> 참조

4. 공고기간 : 2023.9.7.~2023.9.21.
   가. 이의제기기간 : 과태료 부과통지를 받은 날로부터 60일까지
   나. 이의제기기간 내에 의견을 제출할 수 있으며(서식은 별첨 '이의제기 작성예시' 참조), 의견제출시 증빙서류를 첨부하여 서울특별시 교통지도과로 제출하여 주시기 바랍니다.
   ※ 제출기간 내에 의견제출이 없을 경우 의견이 없는 것으로 간주됩니다.
   다. 이의제기 접수처 및 이의제기방법
   (이의제기 접수처)
   - 주　소 : 서울시 중구 덕수궁길 15
   (서울시청 서소문별관 1동 2층 교통지도과 과태료과징팀)
   - 전화번호 : 02-2133-4570~4572
   (이의제기 방법)
   - 팩스 제출 : 02-2133-1446
   - 이메일 제출 : green5@seoul.go.kr
   - 인터넷 제출 : https://oksign.seoul.go.kr

6. 유의사항
   - 공고대상자는 납부기한내 과태료를 납부하지 않은 경우 질서위반행위규제법 제24조에 따라 3%의 가산금이 발생하고 매 1개월이 경과 할 때마다 체납된 과태료의 1.2%의 중가산금이

가산되며, 아울러 국세 또는 지방세 체납처분의 예에 따라 징수(재산에 대한 압류 등)할 수도 있음을 알려드립니다.

7. 납부기한 : 2023.10.31.
- 공고대상자는 서울특별시청 교통지도과에서 고지서(가상계좌)를 발부받아 은행(인터넷뱅킹 포함), 무인공과금기 및 현금인출기(CD/ATM기) 등으로 납부하여 주시기 바랍니다.
- 인터넷 납부 : https://etax.seoul.go.kr. (*공인인증서 필요, 신용카드 납부가능)

※ 납부기한, 체납금액 등 자세한 사항은 서울특별시청 교통지도과(☎02-2133-4570~4572)로 문의하시기 바랍니다.

붙임 : 1. 공시송달 대상자 명단 1부.
2. 주요 이의제기 대상 및 이의제기 작성서식 1부.

순번	수취인주민번호	성명	주소		세목명	과세년월	과세구분	과세번호	차량번호	과세금액	단속일	단속장소
1	710505-*******	서*현	경기도	안양시	[시특별]녹색교통지역운행제한과태료	2023-07	수시분	001187	04*9311	100,000	2023-03-11	사직터널 북측(사직로, 진입)
2	601014-*******	노*희	울산광역시	남구	[시특별]녹색교통지역운행제한과태료	2023-07	수시분	001236	88*9514	100,000	2023-04-01	경찰박물관(새문안로, 진입)
3	110111-*******	(*)수*사	서울특별시	중구	[시특별]녹색교통지역운행제한과태료	2023-07	수시분	001240	서울*1더1215	200,000	2023-04-01	경찰박물관(새문안로, 진입)
4	110111-*******	(*)하*디앤엘	경기도	수원시	[시특별]녹색교통지역운행제한과태료	2023-07	수시분	001193	경기*0거1582	200,000	2023-03-15	경찰박물관(새문안로, 진입)
5	920907-*******	강*호	인천광역시	연수구	[시특별]녹색교통지역운행제한과태료	2023-07	수시분	001195	97*9210	100,000	2023-03-16	시청역 2호선(서소문로, 진입)
6	881010-*******	조*송	부산광역시	중구	[시특별]녹색교통지역운행제한과태료	2023-07	수시분	001199	65*5501	200,000	2023-03-18	사직터널 북측(사직로, 진입)
7	590716-*******	이*수	부산광역시	부산진구	[시특별]녹색교통지역운행제한과태료	2023-07	수시분	001201	34*4261	100,000	2023-03-18	남대문시장입구 교차로(퇴계로, 진입)
8	601224-*******	김*태	서울특별시	중랑구	[시특별]녹색교통지역운행제한과태료	2023-07	수시분	001176	34*6055	100,000	2021-11-21	장충체육관(동호로, 진입)
9	301813-****	(*)중*	충청북도	청주시	[시특별]녹색교통지역운행제한과태료	2023-07	수시분	001189	충북*0다5292	200,000	2023-03-13	흥인지문(청계천로, 진입)
10	301813-****	(*)중*	충청북도	청주시	[시특별]녹색교통지역운행제한과태료	2023-07	수시분	001191	충북*0다5292	200,000	2023-03-14	흥인지문(청계천로, 진입)
11	301813-****	(*)중*	충청북도	청주시	[시특별]녹색교통지역운행제한과태료	2023-07	수시분	001231	충북*0다5292	200,000	2023-03-29	흥인지문(청계천로, 진입)
12	820804-*******	A*KADMI ADEL KANAF SALEH	경상북도	경주시	[시특별]녹색교통지역운행제한과태료	2023-07	수시분	001265	17*8124	100,000	2023-05-16	남산3호터널(녹사평대로)
13	820804-*******	A*KADMI ADEL KANAF SALEH	경상북도	경주시	[시특별]녹색교통지역운행제한과태료	2023-07	수시분	001266	17*8124	100,000	2023-05-17	남산1호터널(삼일대로)
14	285011-*******	(*)녹*원푸드뱅크	경기도	고양시	[시특별]녹색교통지역운행제한과태료	2023-07	수시분	001267	80*6811	200,000	2023-05-19	동대문역사문화공원역(퇴계로, 진입)

순번	수취인주민번호	성명	주소		세목명	과세년월	과세구분	과세번호	차량번호	과세금액	단속일	단속장소
15	671010-*******	김*윤	서울특별시	동대문구	[시특별]녹색교통지역운행제한과태료	2023-07	수시분	001230	04*6820	200,000	2023-03-27	경찰박물관(새문안로, 진입)
16	580519-*******	김*우	서울특별시	중랑구	[시특별]녹색교통지역운행제한과태료	2023-07	수시분	001180	92*7572	100,000	2023-03-07	혜화문(창경궁로, 진입)
17	671010-*******	김*윤	서울특별시	동대문구	[시특별]녹색교통지역운행제한과태료	2023-07	수시분	001182	04*6820	200,000	2023-03-07	흥인지문(종로, 진입)
18	301813-****	(*)중*	충청북도	청주시	[시특별]녹색교통지역운행제한과태료	2023-07	수시분	001183	충북*0다5292	200,000	2023-03-08	흥인지문(청계천로, 진입)
19	831004-*******	조*준	경상남도	김해시	[시특별]녹색교통지역운행제한과태료	2023-07	수시분	001188	17*9448	100,000	2023-03-12	시청역 2호선(서소문로, 진입)
20	140810-****	청*건설(주)	경기도	광명시	[시특별]녹색교통지역운행제한과태료	2023-07	수시분	001190	03*6370	200,000	2023-03-13	남산1호터널(삼일대로)
21	671010-*******	김*윤	서울특별시	동대문구	[시특별]녹색교통지역운행제한과태료	2023-07	수시분	001192	04*6820	200,000	2023-03-14	흥인지문(종로, 진입)
22	671010-*******	김*윤	서울특별시	동대문구	[시특별]녹색교통지역운행제한과태료	2023-07	수시분	001194	04*6820	200,000	2023-03-15	시청역 2호선(서소문로, 진입)
23	590716-*******	이*수	부산광역시	부산진구	[시특별]녹색교통지역운행제한과태료	2023-07	수시분	001196	34*4261	100,000	2023-03-17	장충체육관(동호로, 진입)
24	110111-*******	(*)수*사	서울특별시	중구	[시특별]녹색교통지역운행제한과태료	2023-07	수시분	001197	서울*1더1215	200,000	2023-03-18	경찰박물관(새문안로, 진입)
25	700225-*******	김*기	경기도	안산시	[시특별]녹색교통지역운행제한과태료	2023-07	수시분	001256	37*3008	100,000	2023-05-11	반얀트리(장충단로, 진입)
26	110111-*******	중*멤버스 주식회사	서울특별시	송파구	[시특별]녹색교통지역운행제한과태료	2023-07	수시분	001218	56*6755	200,000	2023-03-22	광희문 성터(장충단로10길)
27	681207-*******	남*철	경기도	의정부시	[시특별]녹색교통지역운행제한과태료	2023-07	수시분	001220	서울*4자8190	200,000	2023-03-23	혜화문(창경궁로, 진입)
28	800825-*******	이*섭	경기도	안산시	[시특별]녹색교통지역운행제한과태료	2023-07	수시분	001227	11*1296	100,000	2023-03-27	동대문역사문화공원역(퇴계로, 진입)

순번	수취인주민번호	성명	주소		세목명	과세년월	과세구분	과세번호	차량번호	과세금액	단속일	단속장소
29	670808-*******	김*하	울산광역시	남구	[시특별]녹색교통지역운행제한과태료	2023-07	수시분	001242	04*1354	200,000	2023-04-01	흥인지문 북측(율곡로, 진입)
30	881010-*******	조*송	부산광역시	중구	[시특별]녹색교통지역운행제한과태료	2023-07	수시분	001243	65*5501	200,000	2023-04-02	숭례문 서측(세종대로, 진입)
31	920907-*******	강*호	인천광역시	연수구	[시특별]녹색교통지역운행제한과태료	2023-07	수시분	001246	97*9210	200,000	2023-05-04	시청역 2호선(서소문로, 진입)
32	660705-*******	장*성	경기도	의정부시	[시특별]녹색교통지역운행제한과태료	2023-07	수시분	001250	70*1202	100,000	2023-05-06	흥인지문 북측(율곡로, 진입)
33	711209-*******	이*민	서울특별시	강남구	[시특별]녹색교통지역운행제한과태료	2023-07	수시분	001251	서울*5다9876	200,000	2023-05-09	남산1호터널(삼일대로)
34	201114-*******	(*)해*건설	전라남도	목포시	[시특별]녹색교통지역운행제한과태료	2023-07	수시분	001202	전남*8가8463	100,000	2023-03-19	반얀트리(장충단로, 진입)
35	681207-*******	남*철	경기도	의정부시	[시특별]녹색교통지역운행제한과태료	2023-07	수시분	001206	서울*4자8190	200,000	2023-03-20	혜화문(창경궁로, 진입)
36	730623-*******	임*기	서울특별시	광진구	[시특별]녹색교통지역운행제한과태료	2023-07	수시분	001207	28*5917	200,000	2023-03-20	혜화문(창경궁로, 진입)
37	640702-*******	김*득	서울특별시	서대문구	[시특별]녹색교통지역운행제한과태료	2023-07	수시분	001179	95*8822	200,000	2023-03-07	사직터널 북측(사직로, 진입)
38	671010-*******	김*윤	서울특별시	동대문구	[시특별]녹색교통지역운행제한과태료	2023-07	수시분	001200	04*6820	200,000	2023-03-18	흥인지문(종로, 진입)
39	640702-*******	김*득	서울특별시	서대문구	[시특별]녹색교통지역운행제한과태료	2023-07	수시분	001203	95*8822	200,000	2023-03-20	사직터널 북측(사직로, 진입)
40	110111-*******	미*힐인터내셔날트레이더스(주)	서울특별시	강동구	[시특별]녹색교통지역운행제한과태료	2023-07	수시분	001204	22*7048	200,000	2023-03-20	남산1호터널(삼일대로)
41	301813-*****	(*)중*	충청북도	청주시	[시특별]녹색교통지역운행제한과태료	2023-07	수시분	001205	충북*0다5292	200,000	2023-03-20	흥인지문(청계천로, 진입)
42	641016-*******	최*식	서울특별시	서초구	[시특별]녹색교통지역운행제한과태료	2023-07	수시분	001208	49*6565	100,000	2023-03-20	혜화문(창경궁로, 진입)

순번	수취인주민번호	성명	주소		세목명	과세년월	과세구분	과세번호	차량번호	과세금액	단속일	단속장소
43	671010-*******	김*윤	서울특별시	동대문구	[시특별]녹색교통지역운행제한과태료	2023-07	수시분	001209	04*6820	200,000	2023-03-20	경찰박물관(새문안로, 진입)
44	301813-****	(*)중*	충청북도	청주시	[시특별]녹색교통지역운행제한과태료	2023-07	수시분	001210	충북*0다5292	200,000	2023-03-21	흥인지문(청계천로, 진입)
45	790811-*******	김*실	인천광역시	강화군	[시특별]녹색교통지역운행제한과태료	2023-07	수시분	001211	88*9065	200,000	2023-03-21	반얀트리(장충단로, 진입)
46	671010-*******	김*윤	서울특별시	동대문구	[시특별]녹색교통지역운행제한과태료	2023-07	수시분	001212	04*6820	200,000	2023-03-21	흥인지문(종로, 진입)
47	110111-*******	대*메디칼-주	서울특별시	강남구	[시특별]녹색교통지역운행제한과태료	2023-07	수시분	001214	80*9782	200,000	2023-03-22	남산1호터널(삼일대로)
48	671010-*******	김*윤	서울특별시	동대문구	[시특별]녹색교통지역운행제한과태료	2023-07	수시분	001215	04*6820	200,000	2023-03-22	흥인지문(종로, 진입)
49	640702-*******	김*득	서울특별시	서대문구	[시특별]녹색교통지역운행제한과태료	2023-07	수시분	001213	95*8822	200,000	2023-03-21	백범광장(소월로3길)
50	640702-*******	김*득	서울특별시	서대문구	[시특별]녹색교통지역운행제한과태료	2023-07	수시분	001217	95*8822	200,000	2023-03-22	백범광장(소월로3길)
51	881221-*******	이*구	서울특별시	양천구	[시특별]녹색교통지역운행제한과태료	2023-07	수시분	001219	87*6032	200,000	2023-03-22	사직터널 북측(사직로, 진입)
52	301813-****	(*)중*	충청북도	청주시	[시특별]녹색교통지역운행제한과태료	2023-07	수시분	001221	충북*0다5292	200,000	2023-03-24	흥인지문(청계천로, 진입)
53	110111-*******	(*)하*로공조	경기도	김포시	[시특별]녹색교통지역운행제한과태료	2023-07	수시분	001222	80*3308	200,000	2023-03-25	경찰박물관(새문안로, 진입)
54	711209-*******	이*민	서울특별시	강남구	[시특별]녹색교통지역운행제한과태료	2023-07	수시분	001264	서울*5다9876	200,000	2023-05-16	남산3호터널(녹사평대로)
55	840319-*******	이*인	서울특별시	동작구	[시특별]녹색교통지역운행제한과태료	2023-07	수시분	001278	67*4291	100,000	2023-05-30	사직터널 북측(사직로, 진입)
56	710201-*******	최*연	경기도	수원시	[시특별]녹색교통지역운행제한과태료	2023-07	수시분	001263	88*7142	100,000	2023-05-15	사직터널 북측(사직로, 진입)

순번	수취인주민번호	성명	주소		세목명	과세년월	과세구분	과세번호	차량번호	과세금액	단속일	단속장소
57	301813-****	(*)중*	충청북도	청주시	[시특별]녹색교통지역운행제한과태료	2023-07	수시분	001181	충북*0다5292	200,000	2023-03-07	흥인지문(청계천로, 진입)
58	301813-****	(*)중*	충청북도	청주시	[시특별]녹색교통지역운행제한과태료	2023-07	수시분	001185	충북*0다5292	200,000	2023-03-10	흥인지문(청계천로, 진입)
59	520115-*******	우*공화당경남도당	경상남도	창원시	[시특별]녹색교통지역운행제한과태료	2023-07	수시분	001186	91*7533	100,000	2023-03-11	남산1호터널(삼일대로)
60	780731-*******	김*영	강원도	동해시	[시특별]녹색교통지역운행제한과태료	2023-07	수시분	001257	55*3605	100,000	2023-05-11	흥인지문(종로, 진입)
61	681115-*******	권*곤	경기도	포천시	[시특별]녹색교통지역운행제한과태료	2023-07	수시분	001258	90*3832	100,000	2023-05-13	남대문시장입구 교차로(퇴계로, 진입)
62	800825-*******	이*섭	경기도	안산시	[시특별]녹색교통지역운행제한과태료	2023-07	수시분	001223	11*1296	100,000	2023-03-25	남산1호터널(삼일대로)
63	640702-*******	김*득	서울특별시	서대문구	[시특별]녹색교통지역운행제한과태료	2023-07	수시분	001224	95*8822	200,000	2023-03-25	남산3호터널(녹사평대로)
64	700721-*******	최*식	경기도	김포시	[시특별]녹색교통지역운행제한과태료	2023-07	수시분	001225	86*7599	100,000	2023-03-26	시청역 2호선(서소문로, 진입)
65	135511-*******	주*회사 남*소재산업	경기도	안산시	[시특별]녹색교통지역운행제한과태료	2023-07	수시분	001226	80*6854	200,000	2023-03-26	남산1호터널(삼일대로)
66	301813-****	(*)중*	충청북도	청주시	[시특별]녹색교통지역운행제한과태료	2023-07	수시분	001228	충북*0다5292	200,000	2023-03-27	흥인지문(청계천로, 진입)
67	901221-*******	L*MRISNI KAMAL	경상북도	경주시	[시특별]녹색교통지역운행제한과태료	2023-07	수시분	001229	07*1785	100,000	2023-03-27	반얀트리(장충단로, 진입)
68	671010-*******	김*윤	서울특별시	동대문구	[시특별]녹색교통지역운행제한과태료	2023-07	수시분	001232	04*6820	200,000	2023-03-29	흥인지문(청계천로, 진입)
69	301813-****	(*)중*	충청북도	청주시	[시특별]녹색교통지역운행제한과태료	2023-07	수시분	001233	충북*0다5292	200,000	2023-03-30	흥인지문(청계천로, 진입)
70	671010-*******	김*윤	서울특별시	동대문구	[시특별]녹색교통지역운행제한과태료	2023-07	수시분	001234	04*6820	200,000	2023-03-31	흥인지문(청계천로, 진입)

순번	수취인주민번호	성명	주소		세목명	과세년월	과세구분	과세번호	차량번호	과세금액	단속일	단속장소
71	670808-*******	김*하	울산광역시	남구	[시특별]녹색교통지역운행제한과태료	2023-07	수시분	001235	04*1354	200,000	2023-03-31	장충체육관(동호로, 진입)
72	660909-*******	송*환	서울특별시	강서구	[시특별]녹색교통지역운행제한과태료	2023-07	수시분	001237	서울*7노2141	100,000	2023-04-01	동대문역사문화공원역(퇴계로, 진입)
73	671010-*******	김*윤	서울특별시	동대문구	[시특별]녹색교통지역운행제한과태료	2023-07	수시분	001238	04*6820	200,000	2023-04-01	흥인지문(종로, 진입)
74	640702-*******	김*득	서울특별시	서대문구	[시특별]녹색교통지역운행제한과태료	2023-07	수시분	001239	95*8822	200,000	2023-04-01	사직터널 북측(사직로, 진입)
75	710507-*******	손*심	서울특별시	서초구	[시특별]녹색교통지역운행제한과태료	2023-07	수시분	001241	02*4817	200,000	2023-04-01	장충체육관(동호로, 진입)

(녹색교통지역 운행제한 위반)과태료 처분에 대한 이의제기 신청 안내

□ 과태료 부과처분에 불복하는 당사자는 과태료 부과 통지를 받은 날로부터 60일 이내에 질서위반행위규제법 제20조에 의거 과태료 부과 행정청(서울시 교통지도과)에 서면으로 이의제기를 신청할 수 있습니다.

□ 접수된 이의제기 신청서는 당사자 주소지의 관할법원으로 이송되며, 관련 당사자는 질서위반행위규제법 제28조에 의거 비송사건절차법에 따라 과태료 재판을 받습니다.

○ 행정청은 이의제기를 받은 날로부터 14일 이내에 관할법원에 통보하고 당사자에게 그 처리사실을 통보해 드립니다.

□ 제출서류

○ 이의제기 신청서(아래붙임), 과태료고지서, 이의제기 관련 적법·타당성을 증명할만한 자료

□ 제출방법

○ 우편(등기), 팩스, 이메일을 통해 제출 가능합니다. 다만, 팩스로 접수하신 민원인께서는 반드시 접수여부를 유선을 통해 확인하여 주시기 바랍니다.

- 우편주소 : (우) 04515 서울특별시 중구 덕수궁길 15
  서울시청 서소문 별관 1동 2층 교통지도과(과태료과징팀)
- 팩스번호 : 02-2133-1446, 전화번호 : 02-2133-4570~2
- Email 주소 : green5@seoul.go.kr

(녹색교통지역 운행제한 위반)과태료 처분에 대한 이의제기서

「지속가능 교통물류 발전법」 제30조 위반 과태료 처분에 대해 「질서위반행위규제법」 제20조 제1항에 의거 아래와 같이 이의를 제기합니다.

신 청 인	성 명 ※ 법인일 경우 법인명 또는 사업자명		주 민 번 호 ※ 법인일 경우 법인번호 또는 사업자등록번호		
	주 소	(Email)		연락처	
위반차량	차량번호		차 종		
	소 유 자	(신청인과의 관계)			
과 태 료 처 분	처분근거	지속가능 교통물류 발전법 제30조, 시행령 제48조,시행규칙 제7조 서울특별시 공고 제2020-458호(녹색교통진흥특별대책지역 자동차 운행제한 공고)			
	납부번호 (부과일자)	(년 월 일)	과태료 금액		
	위반일시		처분사유	서울녹색교통지역 운행제한 위반	
과 태 료 처 분 불복사유	※ 내용이 많을 경우 요약 기재후 별지에 작성 ※ 증빙자료 1. 과태료 부과 고지서 2. 이의제기에 대한 증빙자료 등				

*개인정보(고유식별정보 제외) 수집 및 이용에 대한 동의: (동의함 □ 동의안함 □

귀하로부터 취득한 개인정보는 개인정보보호법 제15조에서 정하는 바에 따라 처리목적 이외에는 사용되지 않으며 변경시에는 사전동의를 구할 것입니다.

년 월 일

신청인 : (서명 또는 인)

서울특별시장 귀하

◈ 서울특별시공고 제2023-2564호

시유특허권 처분 공고

서울특별시 소속공무원의 직무발명을 통해 발굴된 시유특허권(특허 · 실용신안 · 디자인 · 해외특허권)의 사업화로 산업의 기술 경쟁력을 높이고 국민경제 발전에 이바지하기 위하여 공유재산 및 물품관리법 제43조의6에 따라 서울특별시 보유 시유특허권에 대한 실시 업체를 선정하고자 다음과 같이 공고하오니 해당 업체에서는 공고내용을 참조하시어 신청하여 주시기 바랍니다.

2023년 9월 7일
서 울 특 별 시 장

1. 시유특허권의 정의

○ 서울특별시 소속공무원의 직무발명으로 인정되어 서울특별시 명의로 등록된 특허권 · 실용신안권 · 디자인권입니다.

2. 처분대상 시유특허권(처분종류: 통상실시권 허락)

가. 국내 시유특허권

구분	연번	발명의 명칭	등록번호	처분종류	등록일
특허	1	질식소화포를 상단에 구비한 튜브형 전기차 화재진압장치	10-2539154	통상실시권 허락	2023-05-26
특허	2	전기자동차 화재 진압장치	10-2491008	통상실시권 허락	2023-01-17
특허	3	하수슬러지 소각재의 성분을 제어하는 방법	10-2485386	통상실시권 허락	2023-01-02
특허	4	휴대 가능한 연기차단어셈블리	10-2478647	통상실시권 허락	2022-12-13
특허	5	영양염류의 회수 및 처리가 가능한 반류수 처리시스템	10-2477025	통상실시권 허락	2022-12-08
특허	6	부상식 수조형 전기차 화재진압장치	10-2475355	통상실시권 허락	2022-12-02
특허	7	활성탄 팽창률 측정장치	10-2475354	통상실시권 허락	2022-12-02
특허	8	온도센서를 구비한 소방장갑	10-2475353	통상실시권 허락	2022-12-02
특허	9	차량화재진압용 상방방사관창	10-2474445	통상실시권 허락	2022-12-01
특허	10	보행자용 바닥 신호등 장치	10-2460291	통상실시권 허락	2022-10-25
특허	11	원터치 폴딩형 질식소화포 전기차량 화재진압장치 (차량화재진압을위한폴딩형소방장비)	10-2452851	통상실시권 허락	2022-10-05

구분	연번	발명의 명칭	등록번호	처분종류	등록일
특허	12	잉여슬러지를 반류수 및 하수처리공정으로 공급하는 하수 처리 장치 (하수의생물학적처리공정에서발생한잉여슬러지를이용한하수처리시스템)	10-2431186	통상실시권 허락	2022-08-05
특허	13	드론 스테이션이 구비된 스마트 도시 구축을 위한 모듈 결합형 스마트 폴	10-2429271	통상실시권 허락	2022-08-01
특허	14	전기차 충전소가 구비된 스마트 도시 구축을 위한 모듈 결합형 스마트 폴	10-2429277	통상실시권 허락	2022-08-01
특허	15	관창사다리 (내부수관을포함하는소방용사다리)	10-2427899	통상실시권 허락	2022-07-27
특허	16	차고 초고속 수관건조장치 (소방용수관건조장치)	10-2426685	통상실시권 허락	2022-07-25
특허	17	배수지 유출 유량 산출시스템	10-2424110	통상실시권 허락	2022-07-19
특허	18	안전 방화 셔터	10-2420227	통상실시권 허락	2022-07-08
특허	19	상수도관 잔류염소 제어방법	10-2415636	통상실시권 허락	2022-06-28
특허	20	교량 추락사고 방지장치	10-2401106	통상실시권 허락	2022-05-18
특허	21	미세먼지 농도 측정을 위한 광학 센서의 교정 방법 및 장치	10-2390910	통상실시권 허락	2022-04-21
특허	22	전기안전 교육장비	10-2390914	통상실시권 허락	2022-04-21
특허	23	중앙분리대 자동개폐 시스템	10-2337001	통상실시권 허락	2021-12-03
특허	24	안전난간 구조체	10-2325549	통상실시권 허락	2021-11-08
특허	25	전자동 소화전 개폐장치	10-2318503	통상실시권 허락	2021-10-22
특허	26	지주결합용 블록형 합체	10-2314505	통상실시권 허락	2021-10-13
특허	27	구조용 리프트 장치	10-2313671	통상실시권 허락	2021-10-12
특허	28	수질사고 방지 시스템	10-2313085	통상실시권 허락	2021-10-08
특허	29	세척브러쉬를 이용한 상수도관 세척장치 및 세척방법	10-2300901	통상실시권 허락	2021-09-06
특허	30	고전압을 이용한 동물 포획장치	10-2298039	통상실시권 허락	2021-08-30
특허	31	소방 훈련용 장치	10-2295387	통상실시권 허락	2021-08-24
특허	32	여과지 내의 활성탄층 역세척 시스템	10-2294957	통상실시권 허락	2021-08-23

구분	연번	발명의 명칭	등록번호	처분종류	등록일
특허	33	하수처리장치의 응집제 분산 투입방법	10-2289906	통상실시권 허락	2021-08-09
특허	34	하수관로 메탄가스 폭발 실험장비	10-2283462	통상실시권 허락	2021-07-23
특허	35	고압에어를 이용한 상수도권 세척장치	10-2259539	통상실시권 허락	2021-05-27
특허	36	지하철 영상효과 및 급정거 체험시스템	10-2256610	통상실시권 허락	2021-05-20
특허	37	도시형 침수 체험 시스템	10-2252131	통상실시권 허락	2021-05-10
특허	38	보수 핀을 이용하여 오염을 제어하는 여과막 모듈	10-2247721	통상실시권 허락	2021-04-27
특허	39	염화칼슘 등 제설제에 의한 피해방지 장치	10-2229151	통상실시권 허락	2021-03-11
특허	40	소화기호스 자동올림장치를 구비한 소화기	10-2209001	통상실시권 허락	2021-01-22
특허	41	소화기호스 자동 올림을 위한 안전핀을 구비한 소화기	10-2209004	통상실시권 허락	2021-01-22
특허	42	하수 처리 장치	10-2200986	통상실시권 허락	2021-01-05
특허	43	이동자 흡식 부유물 제거장치	10-1642443	통상실시권 허락	2020-12-09
특허	44	하수슬러지의 인 회수용 필터프레스 장치 및 이를 통해 초음파를 이용한 인 회수 방법	10-2191378	통상실시권 허락	2020-12-03
특허	45	하수 처리장치에 사용되는 발전 및 발열 시스템	10-2188934	통상실시권 허락	2020-12-01
특허	46	휴대형 스마트 소방장비	10-2188041	통상실시권 허락	2020-11-25
특허	47	매설관 모니터링 장치	10-2185326	통상실시권 허락	2020-11-23
특허	48	소방차량충돌 방지장치 및 소방차량 충돌방지 제어방법	10-2184190	통상실시권 허락	2020-11-23
특허	49	아우트리거 설치 위치의 표시가 가능한 특수차	10-2184187	통상실시권 허락	2020-11-23
특허	50	분사장치	20-0492709	통상실시권 허락	2020-11-17
특허	51	압축장치를 일체로 구비한 로프 발사총	10-2181838	통상실시권 허락	2020-11-17
특허	52	전동식 압축기를 구비한 로프 발사총	10-2181877	통상실시권 허락	2020-11-02
특허	53	올림식 사다리 지지 장치 및 이를 설치하는 설치 방법	10-2175339	통상실시권 허락	2020-10-20

구분	연번	발명의 명칭	등록번호	처분종류	등록일
특허	54	시인성이 향상된 안전핀을 구비한 소화기	10-2169987	통상실시권 허락	2020-10-20
특허	55	전자석 체결구조를 구비하여 공기통 교환이 용이한 공기호흡기	10-2169987	통상실시권 허락	2020-10-20
특허	56	링크 구조를 구비하여 공기통 교환이 용이한 공기호흡기	10-2169988	통상실시권 허락	2020-10-16
특허	57	상수도관 내부 수중 촬영 시스템 및 이를 이용한 상수도관 내부 촬영 방법	10-2169121	통상실시권 허락	2020-10-16
특허	58	부식평가 실험 장치	10-2169118	통상실시권 허락	2020-07-06
특허	59	다기능 소방호스	10-2133095	통상실시권 허락	2020-07-03
특허	60	해충 제거 장치	10-2132565	통상실시권 허락	2020-05-27
특허	61	자동 개폐구조를 갖는 그레이팅	10-2118165	통상실시권 허락	2020-05-14
특허	62	개선된 수중교각 청소장치	10-2079903	통상실시권 허락	2020-02-14
특허	63	영상통화 자동전환을 이용한 재난 신고 시스템 및 그방법	10-2113419	통상실시권 허락	2020-04-08
특허	64	질식소화포를 상단에 구비한 튜브형 전기차 화재진압장치	10-2539154	통상실시권 허락	2023-05-26
특허	65	부식 평가 시험 장치	10-2101126	통상실시권 허락	2020-04-02
특허	66	드론을 활용한 수중시설 안전점검 시스템	10-2099056	통상실시권 허락	2020-03-20
특허	67	오존 및 미세먼지가 제거되는 에어 클린 마스크	10-2094097	통상실시권 허락	2020-03-02
특허	68	혼화장치	10-2086256	통상실시권 허락	2020-02-20
특허	69	어깨 지지부 및 이를 포함하는 주들것 (1)	10-2074580	통상실시권 허락	2019-11-19
특허	70	교량의 배수 감시시스템	10-2044964	통상실시권 허락	2019-10-11
특허	71	일차 슬러지를 재순환하는 것을 이용한 하수 처리 장치	10-2020743	통상실시권 허락	2019-09-04
특허	72	환기용 필터장치	10-2018002	통상실시권 허락	2019-08-28
특허	73	발광 헬멧	10-2015243	통상실시권 허락	2019-08-21
특허	74	가림막 및 그 가림막을 이용한 들것	10-2006856	통상실시권 허락	2019-07-29

구분	연번	발명의 명칭	등록번호	처분종류	등록일
특허	75	포장체의 온도 측정장치 및 이를 이용한 포장체의 차열성능 평가방법(공동발명자 동의 필요)	10-1971609	통상실시권 허락	2019-04-17
특허	76	교량 무인 점검장치(공동발명자 동의 필요)	10-1934490	통상실시권 허락	2018-12-26
특허	77	방수 겹이음 시공 공법 및 이를 위한 방수 겹이음 시공장치	10-1929499	통상실시권 허락	2018-12-10
특허	78	분할식 라이닝폼을 이용한 아치형 터널의 시공방법 (공동발명자 동의 필요)	10-1906546	통상실시권 허락	2018-10-02
특허	79	변형 가능한 환자 이송 장비	10-1889068	통상실시권 허락	2018-08-09
특허	80	비상 탈출 장치	10-1881455	통상실시권 허락	2018-07-18
특허	81	맨홀 덮개 개폐 장치	10-1865366	통상실시권 허락	2018-05-31
특허	82	고내구성 급경화 상온식 균열 보수제 제조방법 시공 방법	10-1864547	통상실시권 허락	2018-05-29
특허	83	고내구성 급경화 상온식 균열 보수제 제조방법	10-1864548	통상실시권 허락	2018-05-29
특허	84	드레인 밸브	10-1861844	통상실시권 허락	2018-05-21
특허	85	프리스트레스 도입형 강재 및 이의 제작방법 (공동발명자 동의 필요)	10-1798416	통상실시권 허락	2017-11-10
특허	86	밸브 상태 확인장치	10-1847732	통상실시권 허락	2018-04-04
특허	87	비산측정용 고효율 시료포집 장치	10-1824130	통상실시권 허락	2018-01-25
특허	88	하수관로 물 돌리기 시스템	10-1814880	통상실시권 허락	2017-12-27
특허	89	칼슘제를 이용한 수돗물 처리 시스템 및 방법	10-1805350	통상실시권 허락	2017-11-29
특허	90	소방용 스탠드 파이프	10-1796386	통상실시권 허락	2017-11-03
특허	91	유지관리가 용이한 프리캐스트 신축이음장치 및 시공방법(공동발명자 동의 필요)	10-1785624	통상실시권 허락	2017-09-29
특허	92	하수슬러지 소각재로부터 인(P)의 회수 방법	10-1785242	통상실시권 허락	2017-09-28
특허	93	배출수지 순차제어 시스템 및 방법	10-1783095	통상실시권 허락	2017-09-22
특허	94	가로등 부하선로 측정장치 및 그 방법	10-1772823	통상실시권 허락	2017-08-23
특허	95	도로포장용 차열성 도료조성물	10-1754943	통상실시권 허락	2017-07-12

구분	연번	발명의 명칭	등록번호	처분종류	등록일
특허	96	역류 방지용 수도 미터기(서울시 지역 제한)	10-1739892	통상실시권 허락	2017-05-19
특허	97	환자 이송용 들것	10-1714316	통상실시권 허락	2017-03-02
특허	98	조류퇴치장치	10-1743707	통상실시권 허락	2017-05-30
특허	99	다기능 안전벨트	10-1723634	통상실시권 허락	2017-03-30
특허	100	심폐소생술 실습장치 (2)	10-1705745	통상실시권 허락	2017-02-06
특허	101	복합 프로파일 및 이를 구비한 지주구조물	10-1683630	통상실시권 허락	2016-12-01
특허	102	출동정보전달 시스템	10-1567241	통상실시권 허락	2015-11-02
특허	103	등기구	10-1696149	통상실시권 허락	2017-01-06
특허	104	중온화 펠렛형 아스팔트용 박리방지제 조성물 및 제조 방법, 이를 이용한 수분저항성이 우수한 중온화 아스팔트 혼합물	10-1687114	통상실시권 허락	2016-12-09
특허	105	분할식 라이닝폼을 이용한 아치형 터널의 시공방법	10-1687308	통상실시권 허락	2016-12-12
특허	106	다기능 안전면체	10-1692524	통상실시권 허락	2016-12-28
특허	107	다기능 구조낭	10-1674165	통상실시권 허락	2016-11-02
특허	108	물 흐름 감지형 제수밸브	10-1643173	통상실시권 허락	2016-07-21
특허	109	이동자 흡식 부유물 제거장치	10-1642443	통상실시권 허락	2016-07-19
특허	110	스마트 디바이스를 이용한 출동 지령 전달 시스템	10-1614510	통상실시권 허락	2016-04-15
특허	111	심폐소생술 실습장치(1)	10-1610289	통상실시권 허락	2016-04-01
특허	112	인터페이스 호환성을 가진 모바일 웹 페이지 생성 장치 및 제공 시스템	10-1592496	통상실시권 허락	2016-02-01
특허	113	흙 콘크리트 조성물(공동발명자 동의 필요)	10-1575791	통상실시권 허락	2015-12-02
특허	114	무장애 스마트 통신 장치 및 그 방법	10-1574201	통상실시권 허락	2015-11-27
특허	115	호흡면체 직결 공기정화용 어댑터	10-1551675	통상실시권 허락	2015-09-03

구분	연번	발명의 명칭	등록번호	처분종류	등록일
특허	116	물 유출 지연 장치	10-1551672	통상실시권 허락	2015-09-03
특허	117	배수지용 수돗물 재담수 시스템	10-1543736	통상실시권 허락	2015-08-05
특허	118	흉부 압박 시스템	10-1532418	통상실시권 허락	2015-06-23
특허	119	야간 관측이 용이한 하천 수위 측정장치	10-1519592	통상실시권 허락	2015-05-06
특허	120	플라스터 조성물 및 그 제조방법(공동발명자 동의 필요)	10-1514809	통상실시권 허락	2015-04-17
특허	121	가교형 받침 구조물의 시공방법	10-1511265	통상실시권 허락	2015-04-06
특허	122	정수 슬러지를 재활용한 다공성 조습보드용 조성물 및 이를 이용한 다공성 조습보드의 제조방법(공동발명자 동의 필요)	10-1478422	통상실시권 허락	2014-12-24
특허	123	중온 저소음 아스팔트용 첨가제 및 첨가제가 포함된 중온 저소음 아스팔트 혼합물	10-1424759	통상실시권 허락	2014-07-23
특허	124	정수처리 공정에서 염소투입량 결정방법	10-1400950	통상실시권 허락	2014-05-22
특허	125	용적확장형 캐리어	10-1400949	통상실시권 허락	2014-05-22
특허	126	장거리방수용 방수포	10-1395664	통상실시권 허락	2014-05-09
특허	127	구명장치	10-1395669	통상실시권 허락	2014-05-09
특허	128	토석류 저감 장치	10-1395667	통상실시권 허락	2014-05-09
특허	129	통합건설 정보관리 시스템	10-1395665	통상실시권 허락	2014-05-09
특허	130	고분자를 이용하여 알갱이 형태로 가공한 안료 및 이를 포함하는 장수명 칼라 아스팔트 조성물 (공동발명자 동의 필요)	10-1392414	통상실시권 허락	2014-04-29
특허	131	안심귀가서비스를 제공하는 서버 및 이동단말기	10-1345266	통상실시권 허락	2013-12-19
특허	132	방화커튼장치	10-1343047	통상실시권 허락	2013-12-12
특허	133	내식성이 향상되는 수도시설용 듀플렉스 스테인리스강의 용접부 후처리방법(공동발명자 동의 필요)	10-1309980	통상실시권 허락	2013-09-11

구분	연번	발명의 명칭	등록번호	처분종류	등록일
특허	134	휴대용 검사장치	10-1279624	통상실시권 허락	2013-06-21
특허	135	굴착방지 가변형 제수밸브	10-1279625	통상실시권 허락	2013-06-21
특허	136	국지도로용 광방향성 반사블록을 구비한 BUG제어 LED조명등(공동발명자 동의 필요)	10-1259539	통상실시권 허락	2013-04-24
특허	137	수용액 내 암모니아성질소의 측정방법	10-1244614	통상실시권 허락	2013-03-11
특허	138	요동방지 호스지지체	10-1234541	통상실시권 허락	2013-02-13
특허	139	투수포장 구조체	10-1225072	통상실시권 허락	2013-01-16
특허	140	오거장비용 가림막 자동화 장치 (공동발명자 동의 필요)	10-1224693	통상실시권 허락	2013-01-15
특허	141	수도관용 동결 해빙못 시공구조	10-1205468	통상실시권 허락	2012-11-21
특허	142	유지보수 발판이 구비된 도로 전광표시	10-1197458	통상실시권 허락	2012-10-30
특허	143	DMP 개질아스팔트 및 그 제조방법	10-1195201	통상실시권 허락	2012-10-22
특허	144	급수관 구경확대를 위한 새들붙이 분수전 무단수 차단장치	10-1195199	통상실시권 허락	2012-10-22
특허	145	상수도용 자석 부착형 스트레이너	10-1195200	통상실시권 허락	2012-10-22
특허	146	DMP 개질 아스팔트를 사용한 개질 아스팔트 혼합물	10-1188092	통상실시권 허락	2012-09-26
특허	147	목조 건축물의 적심층 화재진압용 분사노즐을 구비한 분사건	10-1188064	통상실시권 허락	2012-09-26
특허	148	복합형 빗물받이 뚜껑 및 그 시공구조	10-1188005	통상실시권 허락	2012-09-26
특허	149	정수지 또는 배수지 내에서 유수지 정체부 형성을 방지하는 배플	10-1179008	통상실시권 허락	2012-08-27
특허	150	수도계량기 카운터 걸림 검사정치	10-1179023	통상실시권 허락	2012-08-27
특허	151	전력절감을 위한 맥동식침전지 운영 방법	10-1178601	통상실시권 허락	2012-08-24
특허	152	수증기 응결이 발생하지 않는 계량기의 카운터 제조방법	10-1164601	통상실시권 허락	2012-07-04

구분	연번	발명의 명칭	등록번호	처분종류	등록일
특허	153	표면장력 저감을 이용한 막의 완결성 시험방법	10-1164600	통상실시권 허락	2012-07-04
특허	154	투수포장재의 투수성능 지속성 검증 시험장치 및 방법	10-1131767	통상실시권 허락	2012-03-23
특허	155	음식물 쓰레기통	10-1131124	통상실시권 허락	2012-03-15
특허	156	필지경계점 좌표를 세계측지계 좌표로 변환하기 위한 방법	10-1090346	통상실시권 허락	2011-11-30
특허	157	자가 공기호흡장치	10-1083726	통상실시권 허락	2011-11-09
특허	158	수영장 청소시스템	10-1081507	통상실시권 허락	2011-11-02
특허	159	제설제 재활용장치	10-1074857	통상실시권 허락	2011-10-12
특허	160	부유물 제거장치	10-1069375	통상실시권 허락	2011-09-26
특허	161	전염소 투입률 산출 시스템 및 방법	10-1043521	통상실시권 허락	2011-06-15
특허	162	무동력으로 초기 기동가능한 펌프 시스템	10-1042676	통상실시권 허락	2011-06-13
특허	163	침전슬러지 배출유동화 장치	10-1019206	통상실시권 허락	2011-02-24
특허	164	수도계량기 교체공구	10-1005335	통상실시권 허락	2010-12-24
특허	165	하수도 맨홀용 역지변	10-0994795	통상실시권 허락	2010-11-10
특허	166	바아형상의 파지부를 구비한 소화기	10-0982443	통상실시권 허락	2010-09-09
특허	167	방음벽 지주의 연결구조물	10-0976636	통상실시권 허락	2010-08-11
특허	168	펌프의 실링수 공급밸브	10-0970322	통상실시권 허락	2010-07-07
특허	169	후타재가 필요없는 교량용 핑거 조인트 결합 구조물	10-0957696	통상실시권 허락	2010-05-04
특허	170	이동식 소방호수 두루마리 장치	10-0955096	통상실시권 허락	2010-04-20
특허	171	다기능 세척장치	10-0952293	통상실시권 허락	2010-04-02

구분	연번	발명의 명칭	등록번호	처분종류	등록일
특허	172	정밀하게 부피를 잴 수 있는 일정용적을 갖는 용량코니칼 튜브	10-0947767	통상실시권 허락	2010-03-09
특허	173	수도관의 급속동결장치	10-0936841	통상실시권 허락	2010-01-06
특허	174	식생블록 녹화용 모듈	10-0925849	통상실시권 허락	2009-11-02
특허	175	누설방지장치	10-0922996	통상실시권 허락	2009-10-14
특허	176	잔류오존을 제거하는 상향류식 오존접촉조	10-0890246	통상실시권 허락	2009-03-17
특허	177	하수관거 차수로봇용 가물막이 수밀 패널(공동발명자 동의 필요)	10-0886461	통상실시권 허락	2009-02-24
특허	178	약품 발생량 저감을 위한 슬러지 처리시스템	10-0834690	통상실시권 허락	2008-08-12
특허	179	수도의 절수장치	10-0848466	통상실시권 허락	2008-07-18
특허	180	2단 침지형 막여과조를 이용한 고도정수처리장치(공동발명자 동의 필요)	10-0843656	통상실시권 허락	2008-06-27
특허	181	약품 및 케익 발생량 저감을 위한 슬러지 처리 시스템	10-0852939	통상실시권 허락	2008-05-27
특허	182	미세먼지 청소차(공동발명자 동의 필요)	10-0810152	통상실시권 허락	2008-02-27
특허	183	수도관의 부식억제 방법	10-0797847	통상실시권 허락	2008-01-18
특허	184	안정기 수납부가 형성된 보수용 커버를 갖는 가로등주	10-0796449	통상실시권 허락	2008-01-15
특허	185	자동제어를 이용한 선택적 전처리 막여과 고도처리장치 및 그 방법(공동발명자 동의 필요)	10-0791896	통상실시권 허락	2007-12-28
특허	186	미끄럼방지용 다짐롤러장치	10-0784031	통상실시권 허락	2007-12-03
특허	187	기초구조물과 분리결합이 용이한 가로등주	10-0775816	통상실시권 허락	2007-11-06
특허	188	빗물받이 받침대	10-0747772	통상실시권 허락	2007-08-02
특허	189	막분리 정수처리장치의 수질 등급코드를 이용한 운전모드 선택장치 및 그 운영방법(공동발명자 동의 필요)	10-0720140	통상실시권 허락	2007-05-14

구분	연번	발명의 명칭	등록번호	처분종류	등록일
특허	190	막분리를 이용한 고도정수처리장치의 막오염 지수 연속 모니터링에 의한 응집 전처리공정 제어장치 및 그 방법(공동발명자 동의 필요)	10-0720139	통상실시권 허락	2007-05-14
특허	191	신축이음장치의 고무씰 보호부재	10-0700947	통상실시권 허락	2007-03-22
특허	192	복공판(공동발명자 동의 필요)	10-0665967	통상실시권 허락	2007-01-02

구분	연번	발명의 명칭	등록번호	처분종류	등록일
실용신안	1	제설재 살포장치용 비산방지장치	20-0486350	통상실시권 허락	2018-04-27
실용신안	2	대기전력 차단용 검전 플러그	20-0487241	통상실시권 허락	2018-08-20
실용신안	3	음식물 쓰레기 퇴비화 장치	20-0485115	통상실시권 허락	2017-11-22
실용신안	4	다짐도 평가장치	20-0485051	통상실시권 허락	2017-11-16
실용신안	5	소형 LED 식물재배기 자동관수장치	20-0484008	통상실시권 허락	2017-07-12
실용신안	6	친환경 교육용 원형 상자텃밭	20-0483156	통상실시권 허락	2017-04-04
실용신안	7	그레이팅 개폐기	20-0481637	통상실시권 허락	2016-10-19
실용신안	8	다기능 방화담요	20-0481506	통상실시권 허락	2016-10-19
실용신안	9	잔수제거용 호스말이	20-0480708	통상실시권 허락	2016-06-22
실용신안	10	소화기용 도구	20-0472691	통상실시권 허락	2014-05-09

구분	연번	발명의 명칭	등록번호	처분종류	등록일
디자인	1	휀스	30-1159841	통상실시권 허락	2022-04-12
디자인	2	휀스	30-1142145	통상실시권 허락	2021-12-10
디자인	3	저금통	30-1102997	통상실시권 허락	2021-03-30
디자인	4	창문 비상탈출용 브래킷(2)	30-0962210	통상실시권 허락	2018-06-21

구분	연번	발명의 명칭	등록번호	처분종류	등록일
디자인	5	창문 비상탈출용 브래킷(1)	30-0962209	통상실시권 허락	2018-06-21
디자인	6	상수도용 공기밸브 뚜껑	30-0908245	통상실시권 허락	2017-05-22
디자인	7	관이음매용 플랜지(거치대를 장착한 밸브)	30-0902760	통상실시권 허락	2017-04-07
디자인	8	맨홀받침 블록(1)(2)(매몰형 지하식 소화전 맨홀하부 기초블록)	30-0902711-0001/0002	통상실시권 허락	2017-04-07
디자인	9	수도계량기 보호함 보온재	30-0814722	통상실시권 허락	2015-09-18
디자인	10	수도용 가변 이형관(공동발명자 동의 필요)	30-0725734	통상실시권 허락	2014-01-13
디자인	11	가로등	30-0743445	통상실시권 허락	2014-05-09
디자인	12	가로등	30-0723292	통상실시권 허락	2013-12-26

○ 처분범위(공통)

· 실시기간 : 1년(3년 범위 내에서 연장가능)
· 실시지역 : 대한민국 전역(또는 서울시)
· 실시내용 : 처분대상 시유특허권을 사용하는 모든 행위
· 선정업체 : 서울시가 지정하는 업체로 선정

나. 해외 시유특허권

구분	연번	발명의명칭	국가	출원번호	등록번호	처분종류	등록일	비고
특허	1	흉부압박시스템	일본	JP/2015-036270	6391497	통상실시권 허락	2018-08-31	국내특허 10-1532418
특허	2	소화장치	중국	CN/201310158852 9	103372271	통상실시권 허락	2016-03-16	국내특허 10-1188064 10-1168210
특허	3	소화장치	일본	JP/2013-95853	5681748	통상실시권 허락	2015-01-16	국내특허 10-1188064 10-1168210
특허	4	잔류오존을 제거하는 상향류식 오존접촉조	미국	US/2011/0220558	8834711	통상실시권 허락	2014-09-16	국내특허 10-0890246
특허	5	잔류오존을 제거하는 상향류식 오존접촉조	중국	CN/200980122574	102066271	통상실시권 허락	2013-09-11	국내특허 10-0890246
특허	6	잔류오존을 제거하는 상향류식 오존접촉조	일본	JP/2011-512410	5356512	통상실시권 허락	2013-09-06	국내특허 10-0890246
특허	7	조류퇴치장치	미국	US/2014/631663	9655358	통상실시권 허락	2017-05-23	국내특허 10-1743707

○ 처분범위(공통)
- 실시기간 : 1년(3년 범위 내에서 연장가능)
- 실시지역 : 각 시유특허권이 등록된 국가 전역
- 실시내용 : 처분대상 시유특허권을 사용하는 모든 행위
- 선정업체 : 서울시가 지정하는 업체로 선정

3. 신청방법
가. 기　간 : 수시접수 가능
나. 방　법 : 우편 또는 이메일 접수
- 우 편: 서울특별시 중구 세종대로 110(태평로1가 31) 창의행정담당관 주무관 신희진 앞
- 이메일 : hj2050@seoul.go.kr

다. 구비서류 : 수의계약신청서 1부(첨부서류 포함)

4. 신청자격
○ 대상 시유특허권(특허 · 실용신안 · 디자인 · 해외특허)의 실시 가능업체(사업자등록 업체)

5. 계약대상자 선정방법
가. 계약대상자는 서울시가 지정하는 업체로 선정한다.
나. 통상실시권에 대한 실시료는 계약기간 만료 후 사후정산을 원칙으로 한다.
다. 다만, 시유특허권 실시료 견적금액은 수의계약신청서에 기재한다.
※ 실시료 견적금액 = 제품의 총판매예정수량×제품의 판매단가×점유율×기본율

- 총판매예정수량 : 실시기간 중 매 연도별 판매예정수량을 합한 것
- 제품의 판매단가 : 실시기간 중 매 연도별 공장도가격의 평균가격
- 점유율 : 단위 제품을 생산하는 데에 해당 시유특허권이 이용되는 비율
- 기본율 : 기본 3%. 다만, 해당 시유특허권의 실용적 가치, 산업적 이용가능성 등을 고려하여 2% 이상 4% 이하로 할 수 있음

라. 실시료 견적금액은 예상 금액을 기재할 뿐 계약기간 만료 후 실제납부금액과 다를 수 있다.

마. 공공성·사회성에 반하거나 권리 본래의 사회적 목적을 벗어날 우려가 있을 경우에는 계약대상자에서 제외한다.

바. 지방자치단체를 당사자로 하는 계약에 관한 법률에 따른 결격사유가 있는 경우 제외한다.

사. 계약대상자로 통보받은 자는 통보서를 접수한 날로부터 5일 이내에 법인등기부 등본(1부), 사업자 등록증 사본(1부), 인감증명서(법인인경우 법인인감 1부)를 제출하여야 한다.

아. 시유특허권의 통상실시권 실시계약이 된 이후에는 제품 홍보를 위해 계약자의 업체명, 대표자 이름, 주소, 연락처 등 일부 개인정보를 홈페이지에 공개하는데 동의한다.

6. 계약 및 실시료 정산 방법

가. 계약대상자가 결정되면 계약대상자에 한해 실시를 위한 법인등기부 등본 등 제출서류를 확인한다.

나. 계약내용

1) 실시기간은 1년(3년 범위 내에서 연장가능)으로 한다.

※ 특허를 이용하여 설치되는 구조물 및 처리시스템 등 특수한 사정이 있는 경우는 본 공고와 별도로 특허가 반영되는 시점으로부터 3년 범위 내로 한다.

2) 제품의 총판매예정수량 및 제품의 판매단가 기준은 계약대상자가 제시한 수량 및 가격으로 한다.

3) 실시료 견적금액 산정식의 점유율은 계약 체결시 협의하여 확정한다.

4) 기본율은 기본 3%로 하여 년 단위로 실시료를 산정*한다.

*다만, 해당 시유특허권의 실용적 가치, 산업적 이용가능성 등을 고려하여 2% 이상 4% 이하로 조정 할 수 있음

다. 지정된 처분범위와 견적금액을 내용으로 계약서 확인과 함께 서울시가 날인한 “시유특허권의 통상실시권 실시계약서(2부)”에 계약대상자 날인하여 계약 체결을 완료한 후 시유특허권을 실시할 수 있다.

라. 정산내용

1) 계약기간 만료일 또는 년 단위 계약일을 기준으로 실제매출액을 확인하여 실시료 납부액을 산정한다.

※ 실시료 산정식 = 제품의 총판매수량×제품의 판매단가×점유율×기본율

- 총판매수량: 실시기간 중 매 연도별 판매수량을 합한 것
- 제품의 판매단가 : 실시기간 중 매 연도별 공장도가격의 평균가격
- 점유율 : 단위 제품을 생산하는 데에 해당 시유특허권이 이용되는 비율 (계약 체결시 확정함)
- 기본율 : 기본 3% (계약 체결시 확정함)

2) 실시료 정산시 실시실적 증빙서류로 총매출액 확인서류 1부, 제품별 판매실적 확인서류 1부를 제출한다.
3) 제품별 판매실적 확인서류는 해당제품의 재고자산수불부, 거래처별 납품내역서, 제품판매현황자료, 회계장부, 매출원장, 거래명세서, 세금계산서, 관할세무서장 확인을 받은 과세서류 등 공인된 제품별 판매실적을 확인할 수 있는 서류를 의미한다.
4) 실시료 매출액 미발생시 사유서 제출 및 증빙서류를 첨부한다.

7. 문의처

○ 기타 시유특허권의 구체적 내용 및 실시권 설정에 대한 상세한 사항은 서울특별시 기획조정실 창의행정담당관 주무관 신희진(☎ 02-2133-7829, hj2050@seoul.go.kr)로 문의하시기 바랍니다.

수 의 계 약 신 청 서

(시유특허권 처분)

신청인	① 명칭(대표자)	(예시) (주) 기업체명 (홍길동)	②법인등록번호 (사업자등록번호)	
	③주 소	(전화 :)		
④ 권 리 의 표 시		(예시) 특허등록 제10-0000000호		
⑤ 발명 (고안) 의 명칭				
⑥ 처 분 의 종 류		□ 매수 □ 전용실시(권) ■ 통상실시(권)		
⑦ 실 시 범 위		기 간 : 202 . . - 202 . . (년간) 지 역 : 대한민국 전역 내 용 : 특허법 제2조제3호에 규정된 실시행위		
⑧ 견 적 금 액		(예시) 금 960천원		

공유재산 및 물품관리법 제43조의 6, 서울특별시 공무원 직무발명 보상조례 시행규칙 제8조의 규정에 의하여 위와 같이 신청합니다.

2023 년 월 일

신 청 인 **홍 길 동** (서명 또는 인)

서 울 특 별 시 장 귀하

※ 첨부서류
1. 당해 시유특허권의 실시에 관한 사업계획서 1부
2. 실시료에 대한 견적서 1부

사 업 계 획 서(예시)

1. 회 사 현 황

회 사 명		대 표 자		
설립년월일		홈페이지/e-mail	/	
사업자등록번호		법인등록번호		
소 재 지			전화번호	소유여부
본 사				
사 업 장				
업 종				
생산품목				
사업규모	구 분	2020년	2021년	2022년
	자본금			
	총자산			
	매출액			
	순이익			
	종업원수(명)			

2. 회 사 연 혁

년 월 일	내 용	비 고

3. 대표자 이력

성 명				
주민등록번호				
현 주 소				
연 락 처		사무실 :	휴대폰:	
경력	기간	기업체명	주생산 품목	최종직위

4. 인 원 현 황

부서명	경영직	사무직	영업직	...	합계
인사/총무					
생산					
영업					
⋮					
합계					

5. 시유특허 사업화 추진계획

① *당해 기술 분야에 대한 사업경험 및 기술축적 정도*

② *연도별 생산 및 판매계획*

실 시 료 견 적 서

권리의 표시	특허 제 호
발명의 명칭	
실시료 견적금액	*금 960천원*

[예시]

◦ *실시료의 견적금액 산정근거*
- *제품의 총판매예정수량 : 10O개*
- *제품의 판매단가/단위 : 40O천원/개*
- *점유율 : 80%*
- *기본율 : 3%*

※ *해당제품의 경우 특허10-0000O호의 기술이 추가적으로 필요한바 점유율 80%로 신청함*

◦ *실시료 산출금액*
- *10O개 × 40O천원/개 × 80% × 3% =96O천원*

※ 기재 요령

1. 총판매예정수량 : 실시기간 중 매 연도별 판매예정수량을 합계한 것
2. 판 매 단 가 : 실시기간 중 매 연도별 공장도 가격
3. 점 유 율 : 단위제품을 생산하는 데 있어서 해당 시유특허권이 이용되는 비율
4. 기 본 율 : 3%

2023 년 월 일

○○○(기업체명) 대표이사 홍길동 (인)

서울특별시장 귀하

◈ 서울특별시공고 제2023-2565호

과학관 변경등록 공고

「과학관의 설립·운영 및 육성에 관한 법률」 제6조 제4항의 규정에 따라 변경등록한 과학관을 같은 법 시행령 제14조의2의 규정에 따라 다음과 같이 공고합니다.

2023년 9월 7일
서 울 특 별 시 장

기 존	변 경
1. 명 칭 : 코엑스아쿠아리움	1. 명 칭 : 코엑스아쿠아리움
2. 등록번호 : 제 서-16호	2. 등록번호 : 제 서-16호
3. 구 분 : 사립전문과학관	3. 구 분 : 사립전문과학관
4. 설 립 자 : ㈜서울오션아쿠아리움	4. 설 립 자 : ㈜서울오션아쿠아리움
5. 대 표 자 : 김영필, 로버트 마크 스미스	5. 대 표 자 : 김영필, 앙라이펑수잔
6. 소 재 지 : 서울특별시 강남구 영동대로 513	6. 소 재 지 : 서울특별시 강남구 영동대로 513
7. 규 모 : 연면적 10,102㎡	7. 규 모 : 연면적 10,102㎡

※ 서울특별시 경제정책과, 담당자 : 최지현(02-2133-5242)

◈ 서울특별시공고 제2023-2566호

녹색교통 운행제한 위반 과태료 부과 독촉고지서 공시송달 공고

지속가능 교통물류 발전법 제30조(자동차 운행의 제한)를 위반한 차량의 소유주에게 지방행정제재·부과금의 징수 등에 관한 법률 제8조(독촉)에 따라 과태료 납부 독촉고지서를 발송하였으나 이사불명, 수취인불명, 폐문부재 등의 사유로 과태료 고지서 교부(송달)이 불가능하여 행정절차법 제14조(송달) 제4항 규정에 따라 다음과 같이 공시송달 공고하니 납부기한 내에 과태료를 납부하시기 바랍니다.

2023년 9월 7일
서 울 특 별 시 장

1.건 명 : 녹색교통지역 자동차 운행제한 위반 과태료 독촉고지 반송분에 대한 공시송달
2.근 거 : 지속가능 교통물류 발전법 제30조(자동차 운행의 제한), 같은 법 시행령 제48조(과태료의 부과기준), 같은 법 시행규칙 제7조(자동차의 운행의 제한), 지방행정제재·부과금의 징수 등에 관한 법률 제8조(독촉), 행정절차법 제14조(송달)
3. 공시송달 대상 : 붙임 내역서 참조
4. 공고기간 : 2023.9.7. ~ 2023.9.21.
5. 공고내용
   가. 공고 대상자는 공고 기간 내 서울특별시청 교통지도과 과태료과징팀에서 독촉고지서를 발부받아 금융기관에 납부하여 주시기 바랍니다.
   나. 공고대상자는 납부기한내 체납된 과태료를 납부하지 않은 경우 질서위반행위규제법 제24조에 따라 납부기한이 경과 한 날로부터 매 1개월이 경과 할 때마다 체납된 과태료의 1.2%의 중가산금이 가산되며, 아울러 국세 또는 지방세 체납처분의 예에 따라 재산압류, 관허사업제한, 신용정보제공, 감치 등의 불이익을 받을 수 있습니다.
   다. 공고기간 만료일부터 행정절차법 제15조(송달의 효력 발생) 제3항의 규정에 따라 본 서류는 본인에게 도달된 것으로 간주됨을 알려드립니다.
6. 납부안내
   가. 납부기한 : 2023.9.30.
   나. 납부방법 : 서울특별시청 교통지도과에서 고지서(가상계좌)를 발부받아 은행(인터넷뱅킹 포함), 무인공과금기 및 현금인출기(CD/ATM기) 등으로 납부
   다. 인터넷 납부 : https://etax.seoul.go.kr (*공인인증서 필요, 신용카드 납부가능)
7. 공고 확인 및 안내 : 서울특별시청 교통지도과(☎02-2133-4570~4572)

붙임 : 공시송달 대상자 명단 1부.

순번	수취인주민번호	성명	발송지	주소	세목명	과세년월	과세구분	과세번호	차량번호	과세금액	단속일	단속장소
1	630826-*******	최*현	서울특별시	도봉구	[시특별]녹색교통지역운행제한과태료	2023-04	수시분	000730	47*3155	200,000	2023-02-06	혜화문(창경궁로, 진입)
2	630819-*******	김*철	경기도	고양시	[시특별]녹색교통지역운행제한과태료	2023-04	수시분	000731	01*9373	100,000	2023-02-07	자하문터널 남측(자하문로)
3	550402-*******	이*갑	대구광역시	달서구	[시특별]녹색교통지역운행제한과태료	2023-04	수시분	000735	51*2802	100,000	2023-02-11	남산1호터널(삼일대로)
4	870411-*******	C*I WANDONG	인천광역시	미추홀구	[시특별]녹색교통지역운행제한과태료	2023-04	수시분	000739	70*4258	200,000	2023-02-12	장충체육관(동호로, 진입)
5	530608-*******	박*철	경기도	양평군	[시특별]녹색교통지역운행제한과태료	2023-04	수시분	000741	07*7643	100,000	2023-02-15	남산3호터널(녹사평대로)
6	810222-*******	노*덕	경기도	김포시	[시특별]녹색교통지역운행제한과태료	2023-04	수시분	000742	02*2090	100,000	2023-02-18	흥인지문 북측(율곡로, 진입)
7	710621-*******	김*진	경기도	광주시	[시특별]녹색교통지역운행제한과태료	2023-04	수시분	000743	61*5865	100,000	2023-02-20	남산1호터널(삼일대로)
8	630826-*******	최*현	서울특별시	도봉구	[시특별]녹색교통지역운행제한과태료	2023-04	수시분	000748	47*3155	200,000	2023-02-24	혜화문(창경궁로, 진입)
9	480513-*******	박*구 외 1(김*복)	경기도	파주시	[시특별]녹색교통지역운행제한과태료	2023-04	수시분	000749	01*1030	100,000	2023-02-25	사직터널 북측(사직로, 진입)
10	700811-*******	김*광	경기도	의정부시	[시특별]녹색교통지역운행제한과태료	2023-04	수시분	000667	39*2023	100,000	2022-12-03	흥인지문(종로, 진입)
11	670808-*******	김*하	울산광역시	남구	[시특별]녹색교통지역운행제한과태료	2023-04	수시분	000668	04*1354	200,000	2022-12-03	백범광장(소월로3길)
12	720320-*******	한*기	서울특별시	성동구	[시특별]녹색교통지역운행제한과태료	2023-04	수시분	000669	85*7829	100,000	2022-12-03	자하문터널 남측(자하문로)
13	810221-*******	박*하	충청남도	천안시	[시특별]녹색교통지역운행제한과태료	2023-04	수시분	000670	93*9986	200,000	2022-12-04	남산1호터널(삼일대로)
14	110111-*******	미*힐인터내셔날 트레이더스(주)	서울특별시	강동구	[시특별]녹색교통지역운행제한과태료	2023-04	수시분	000676	22*7048	200,000	2022-12-06	숭례문 서측(세종대로, 진입)

순번	수취인주민번호	성명	발송지	주소	세목명	과세년월	과세구분	과세번호	차량번호	과세금액	단속일	단속장소
15	810322-*******	정*곤	서울특별시	노원구	[시특별]녹색교통지역운행제한과태료	2023-04	수시분	000679	84*9413	200,000	2022-12-07	자하문터널 남측(자하문로)
16	680610-*******	함*옥	서울특별시	중구	[시특별]녹색교통지역운행제한과태료	2023-04	수시분	000664	01*4449	200,000	2022-12-02	경찰박물관(새문안로, 진입)
17	880323-*******	S*NGJAN VEERASAK	경기도	화성시	[시특별]녹색교통지역운행제한과태료	2023-04	수시분	000665	36*4827	200,000	2022-12-03	남산2호터널 북측(녹사평대로58길)
18	110111-*******	(*)수*사	서울특별시	중구	[시특별]녹색교통지역운행제한과태료	2023-04	수시분	000672	서울*1더1215	200,000	2022-12-04	자하문터널 남측(자하문로)
19	600920-*******	전*호	광주광역시	광산구	[시특별]녹색교통지역운행제한과태료	2023-04	수시분	000673	80*3134	200,000	2022-12-05	동대문역사문화공원역(퇴계로, 진입)
20	760712-*******	M*HAT MADHU SUDAN	경기도	안성시	[시특별]녹색교통지역운행제한과태료	2023-04	수시분	000674	52*1432	200,000	2022-12-05	남산2호터널 북측(녹사평대로58길)
21	760712-*******	M*HAT MADHU SUDAN	경기도	안성시	[시특별]녹색교통지역운행제한과태료	2023-04	수시분	000677	52*1432	200,000	2022-12-06	남산3호터널(녹사평대로)
22	701005-*******	이*우	서울특별시	동대문구	[시특별]녹색교통지역운행제한과태료	2023-04	수시분	000666	80*9496	200,000	2022-12-03	남산2호터널 북측(녹사평대로58길)
23	671010-*******	김*윤	서울특별시	동대문구	[시특별]녹색교통지역운행제한과태료	2023-04	수시분	000682	04*6820	200,000	2022-12-07	경찰박물관(새문안로, 진입)
24	590519-*******	함*옥	경기도	화성시	[시특별]녹색교통지역운행제한과태료	2023-04	수시분	000675	75*7360	100,000	2022-12-05	숭례문 서측(세종대로, 진입)
25	301813-*****	(*)중*	충청북도	청주시	[시특별]녹색교통지역운행제한과태료	2023-04	수시분	000680	충북*0다5292	200,000	2022-12-07	흥인지문(청계천로, 진입)
26	110111-*******	(*)하*스	경기도	용인시	[시특별]녹색교통지역운행제한과태료	2023-04	수시분	000681	89*7051	200,000	2022-12-07	사직터널 북측(사직로, 진입)
27	730316-*******	강*구	경기도	군포시	[시특별]녹색교통지역운행제한과태료	2023-04	수시분	000685	80*8437	200,000	2022-12-08	장충체육관(동호로, 진입)
28	610701-*******	정*록	경기도	파주시	[시특별]녹색교통지역운행제한과태료	2023-04	수시분	000686	69*4755	100,000	2022-12-08	경찰박물관(새문안로, 진입)

순번	수취인주민번호	성명	발송지	주소	세목명	과세년월	과세구분	과세번호	차량번호	과세금액	단속일	단속장소
29	671010-*******	김*윤	서울특별시	동대문구	[시특별]녹색교통지역운행제한과태료	2023-04	수시분	000687	04*6820	200,000	2022-12-08	흥인지문(종로, 진입)
30	560220-*******	오*구	경기도	안산시	[시특별]녹색교통지역운행제한과태료	2023-04	수시분	000689	94*1527	200,000	2022-12-09	경찰박물관(새문안로, 진입)
31	900724-*******	U*DARMAA ZOLBAYAR	광주광역시	광산구	[시특별]녹색교통지역운행제한과태료	2023-04	수시분	000690	95*6375	100,000	2022-12-09	반얀트리(장충단로, 진입)
32	110111-*******	주*회사 사*맛	서울특별시	중구	[시특별]녹색교통지역운행제한과태료	2023-04	수시분	000692	70*5051	200,000	2022-12-10	장충체육관(동호로, 진입)
33	134111-*******	번*산업(주)	경기도	안양시	[시특별]녹색교통지역운행제한과태료	2023-04	수시분	000696	10*8986	200,000	2022-12-12	반얀트리(장충단로, 진입)
34	301813-****	(*)중*	충청북도	청주시	[시특별]녹색교통지역운행제한과태료	2023-04	수시분	000697	충북*0다5292	200,000	2022-12-12	흥인지문(청계천로, 진입)
35	600920-*******	전*호	광주광역시	광산구	[시특별]녹색교통지역운행제한과태료	2023-04	수시분	000698	80*3134	200,000	2022-12-12	흥인지문(종로, 진입)
36	730623-*******	임*기	서울특별시	광진구	[시특별]녹색교통지역운행제한과태료	2023-04	수시분	000699	28*5917	200,000	2022-12-12	동대문역사문화공원역(을지로, 진입)
37	671010-*******	김*윤	서울특별시	동대문구	[시특별]녹색교통지역운행제한과태료	2023-04	수시분	000700	04*6820	200,000	2022-12-14	경찰박물관(새문안로, 진입)
38	301813-****	(*)중*	충청북도	청주시	[시특별]녹색교통지역운행제한과태료	2023-04	수시분	000702	충북*0다5292	200,000	2022-12-15	흥인지문(청계천로, 진입)
39	140810-****	청*건설(주)	경기도	광명시	[시특별]녹색교통지역운행제한과태료	2023-04	수시분	000703	03*6370	100,000	2022-12-16	시청역 2호선(서소문로, 진입)
40	600920-*******	전*호	광주광역시	광산구	[시특별]녹색교통지역운행제한과태료	2023-04	수시분	000705	80*3134	200,000	2022-12-16	장충체육관(동호로, 진입)
41	560220-*******	오*구	경기도	안산시	[시특별]녹색교통지역운행제한과태료	2023-04	수시분	000706	94*1527	200,000	2022-12-17	장충체육관(동호로, 진입)
42	660408-*******	김*우	경상북도	영주시	[시특별]녹색교통지역운행제한과태료	2023-04	수시분	000707	28*2922	200,000	2022-12-17	남산1호터널(삼일대로)

순번	수취인주민번호	성명	발송지	주소	세목명	과세년월	과세구분	과세번호	차량번호	과세금액	단속일	단속장소
43	810322-*******	정*곤	서울특별시	노원구	[시특별]녹색교통지역운행제한과태료	2023-04	수시분	000708	84*9413	200,000	2022-12-17	동대문역사문화공원역(을지로, 진입)
44	680610-*******	함*옥	서울특별시	중구	[시특별]녹색교통지역운행제한과태료	2023-04	수시분	000709	01*4449	200,000	2022-12-17	경찰박물관(새문안로, 진입)
45	661215-*******	박*자	경상북도	구미시	[시특별]녹색교통지역운행제한과태료	2023-04	수시분	000710	78*3351	100,000	2022-12-18	장충체육관(동호로, 진입)
46	254121-*******	(*)한*고령친화산업진흥회	서울특별시	영등포구	[시특별]녹색교통지역운행제한과태료	2023-04	수시분	000711	31*1727	200,000	2022-12-18	혜화문(창경궁로, 진입)
47	640528-*******	권*문	경기도	용인시	[시특별]녹색교통지역운행제한과태료	2023-04	수시분	000712	70*6713	100,000	2022-12-18	남대문시장입구 교차로(퇴계로, 진입)
48	110111-*******	(*)기*이엔씨	서울특별시	관악구	[시특별]녹색교통지역운행제한과태료	2023-04	수시분	000713	01*7564	200,000	2022-12-19	동대문역사문화공원역(을지로, 진입)
49	110111-*******	(*)하*디앤엘	경기도	수원시	[시특별]녹색교통지역운행제한과태료	2023-04	수시분	000714	경기*0거1582	200,000	2022-12-19	동대문역사문화공원역(을지로, 진입)
50	110111-*******	(*)하*스	경기도	용인시	[시특별]녹색교통지역운행제한과태료	2023-04	수시분	000715	89*7051	200,000	2022-12-19	시청역 2호선(서소문로, 진입)
51	110111-*******	(*)기*이엔씨	서울특별시	관악구	[시특별]녹색교통지역운행제한과태료	2023-04	수시분	000717	01*7564	200,000	2022-12-20	흥인지문 북측(율곡로, 진입)
52	301813-*****	(*)중*	충청북도	청주시	[시특별]녹색교통지역운행제한과태료	2023-04	수시분	000718	충북*0다5292	200,000	2022-12-20	흥인지문(청계천로, 진입)
53	670928-*******	김*준	강원특별자치도	동해시	[시특별]녹색교통지역운행제한과태료	2023-04	수시분	000724	38*0784	100,000	2023-01-31	경찰박물관(새문안로, 진입)
54	110111-*******	해*에이치아이에스(주)	서울특별시	서초구	[시특별]녹색교통지역운행제한과태료	2023-04	수시분	000704	04*7024	200,000	2022-12-16	남산2호터널 북측(녹사평대로58길)

◈ 서울특별시공고 제2023-2571호

녹색교통지역 운행제한 위반과태료 사전통지서 공시송달 공고

「지속가능 교통물류 발전법」 제30조, 같은 법 시행령 제48조, 같은 법 시행규칙 제7조에 따라 녹색교통지역 운행제한 위반차량 소유주에게 과태료 사전통지서를 발송하였으나, 수취인 부재, 수취인 불명, 이사, 주소불명, 폐문부재 등 송달 불가능한 반송분에 대하여 다음과 같이 공시송달(공고)합니다.

2023년 9월 7일
서 울 특 별 시 장

1. 건 명 : 녹색교통지역 운행제한 위반 과태료 사전통지서 반송분에 대한 공시송달
2. 근 거 : 지속가능 교통물류 발전법 제30조(자동차 운행의 제한), 같은 법 시행령 제48조(과태료의 부과기준), 같은 법 시행규칙 제7조(자동차의 운행의 제한), 질서위반행위규제법 제16조(사전통지 및 의견제출 등), 행정절차법 제14조(송달)
3. 공시송달 대상 : <붙임> 참조
4. 공고기간: 2023.9.7.~2023.9.21.(15일간)
5. 의견제출 안내 : 위 공고대상자는 질서위반행위규제법 제16조에 따라 녹색교통지역 운행제한 위반사실에 대하여 의견을 아래와 같이 제출하실 수 있습니다.
   가. 의견제출기간 : 2023.9.7.~2023.10.6.
   나. 의견제출기간 내에 의견을 제출할 수 있으며(서식은 별첨 '의견진술서 작성예시' 참조), 의견제출시 증빙서류를 첨부하여 서울특별시 교통지도과로 제출하여 주시기 바랍니다.
   ※ 제출기간 내에 의견제출이 없을 경우 의견이 없는 것으로 간주 됩니다.
   다. 의견제출처 및 의견제출방법
   (의견제출 첩수처)
   - 주 소 : 서울시 중구 덕수궁길 15
     (서울시청 서소문별관 1동 2층 교통지도과 과태료과징팀)
   - 전화번호 : 02-2133-4570~4572
   (의견제출 방법)
   - 팩스제출 : 02-2133-1446 / 이메일 제출 : green5@seoul.go.kr
   - 인터넷 제출 : https://oksign.seoul.go.kr
6. 유의사항
   가. 사전의견제출기한내 과태료를 자진납부하고자 하는 경우 서울특별시청 교통지도과 과태료과징팀에서 사전통지서를 발부받아 금융기관에 납부하여 주시기 바랍니다.
   나. 사전통지서에 고지된 과태료 금액은 질서위반행위규제법 제18조에 따라 부과될 과태료에서 100분에 20이 감경된 금액입니다.
   다. 공고기간 만료일부터 행정절차법 제15조(송달의 효력 발생) 제3항의 규정에 따라 본 서류는 본인에게 도달된 것으로 간주됨을 알려드립니다.

7. 과태료 자진 납부
  - 납부기한 : 2023.10.6.
  - 납부방법 : 공고대상자는 서울특별시청 교통지도과에서 고지서(가상계좌)를 발부받아 은행(인터넷뱅킹 포함), 무인공과금기 및 현금인출기(CD/ATM기) 등으로 납부하여 주시기 바랍니다.
  - 인터넷 납부: https://etax.seoul.go.kr. (*공인인증서 필요, 신용카드 납부가능)

※ 의견제출, 납부 방법 등 자세한 사항은 서울특별시청 교통지도과 과태료과징팀(☎02-2133-4570~4572)로 문의하시기 바랍니다

붙임 1. 공시송달 대상자 명단 1부.
2. 주요 의견제출대상 및 의견제출서 작성서식 1부.

연번	과태료	납세자주민번호	납세자명	차량번호	본세금액	발송주소	단속일자	단속장소
1	녹색교통지역 운행제한 위반	721112-1******	이*우	84*9413	80000	강원도정선군	2023-07-01 16:10	남산3호터널 (녹사평대로)
2	녹색교통지역 운행제한 위반	301-8*-*****	(*)중*	충북*0다5292	160000	충청북도청주시	2023-07-02 11:23	흥인지문(종로, 진입)
3	녹색교통지역 운행제한 위반	110111-1******	해*에이치아이에스(주)	04*7024	160000	서울특별시	2023-07-01 16:43	백범광장(소월로3길)
4	녹색교통지역 운행제한 위반	700615-2******	서*해	17*9284	160000	인천광역시	2023-07-01 06:15	사직터널 북측(사직로, 진입)
5	녹색교통지역 운행제한 위반	881008-5******	P*ASETYA MARIO	04*2759	80000	경상북도구미시	2023-07-02 20:04	남산1호터널 (삼일대로)
6	녹색교통지역 운행제한 위반	760130-1******	김*민	08*4101	160000	경기도오산시	2023-07-03 18:45	반얀트리(장충단로, 진입)
7	녹색교통지역 운행제한 위반	671010-1******	김*윤	04*6820	160000	서울특별시	2023-07-03 19:19	흥인지문(청계천로, 진입)
8	녹색교통지역 운행제한 위반	214-8*-*****	주*회사 이*	91*8622	80000	경기도성남시	2023-07-03 15:57	반얀트리(장충단로, 진입)
9	녹색교통지역 운행제한 위반	380415-2******	이*선	80*5573	80000	울산광역시	2023-07-04 11:21	흥인지문 북측(율곡로, 진입)
10	녹색교통지역 운행제한 위반	680610-2******	함*옥	01*4449	160000	서울특별시	2023-07-04 10:53	경찰박물관(새문안로, 진입)
11	녹색교통지역 운행제한 위반	671010-1******	김*윤	04*6820	160000	서울특별시	2023-07-04 20:49	경찰박물관(새문안로, 진입)
12	녹색교통지역 운행제한 위반	751014-1******	박*재	08*7448	80000	경상북도구미시	2023-07-04 15:20	반얀트리(장충단로, 진입)
13	녹색교통지역 운행제한 위반	840327-1******	김*환	21*7651	160000	경기도고양시	2023-07-06 10:24	사직터널 북측(사직로, 진입)
14	녹색교통지역 운행제한 위반	920719-5******	V*T IENG	75*9433	160000	전라남도무안군	2023-07-07 15:15	사직터널 북측(사직로, 진입)
15	녹색교통지역 운행제한 위반	651009-1******	문*원	82*8457	80000	서울특별시	2023-07-09 07:26	사직터널 북측(사직로, 진입)
16	녹색교통지역 운행제한 위반	721112-1******	이*우	84*9413	80000	강원도정선군	2023-07-08 16:08	백범광장(소월로3길)

연번	과태료	납세자주민번호	납세자명	차량번호	본세금액	발송주소	단속일자	단속장소
17	녹색교통지역 운행제한 위반	680815-1******	오*진	08*5287	80000	경기도고양시	2023-07-09 10:25	남대문시장 입구 교차로(퇴계로, 진입)
18	녹색교통지역 운행제한 위반	731123-1******	한*언	77*4235	80000	전라남도고흥군	2023-07-09 15:39	흥인지문 북측(율곡로, 진입)
19	녹색교통지역 운행제한 위반	780110-1******	김*진	55*4478	80000	경기도화성시	2023-07-08 10:47	혜화문 (창경궁로, 진입)
20	녹색교통지역 운행제한 위반	600911-1******	이*렬	40*7815	160000	대구광역시	2023-07-10 17:18	동대문역사문화공원역 (을지로, 진입)
21	녹색교통지역 운행제한 위반	110111-4******	미*힐인터내셔날트레이더스(주)	22*7048	160000	서울특별시	2023-07-10 09:22	백범광장(소월로3길)
22	녹색교통지역 운행제한 위반	760712-5******	K*ZANCI HAKAN	29*2517	80000	경상북도칠곡군	2023-07-11 12:46	장충체육관 (동호로, 진입)
23	녹색교통지역 운행제한 위반	600911-1******	이*렬	40*7815	160000	대구광역시	2023-07-11 17:20	동대문역사문화공원역 (퇴계로, 진입)
24	녹색교통지역 운행제한 위반	640702-1******	김*득	95*8822	160000	서울특별시	2023-07-11 17:29	동대문역사문화공원역 (을지로, 진입)
25	녹색교통지역 운행제한 위반	611217-1******	김*춘	95*6330	80000	강원도횡성군	2023-07-12 09:02	혜화문 (창경궁로, 진입)
26	녹색교통지역 운행제한 위반	990725-1******	김*찬	80*7438	160000	경기도화성시	2023-07-12 12:28	반얀트리 (장충단로, 진입)
27	녹색교통지역 운행제한 위반	110111-4******	중*멤버스 주식회사	56*6755	160000	서울특별시	2023-07-12 16:59	광희문 성터 (장충단로10길)
28	녹색교통지역 운행제한 위반	134511-0******	(*)소*트제너시스	서울*7나5958	160000	서울특별시	2023-07-13 17:21	숭례문 서측(세종대로, 진입)
29	녹색교통지역 운행제한 위반	680610-2******	함*옥	01*4449	160000	서울특별시	2023-07-13 12:19	회현역(퇴계로)
30	녹색교통지역 운행제한 위반	720819-2******	김*라	84*1356	80000	울산광역시	2023-07-13 12:56	남산2호터널 북측(녹사평대로58길)

연번	과태료	납세자주민번호	납세자명	차량번호	본세금액	발송주소	단속일자	단속장소
31	녹색교통지역 운행제한 위반	540914-2******	박*숙	45*6228	80000	경기도고양시	2023-07-16 09:33	사직터널 북측(사직로, 진입)
32	녹색교통지역 운행제한 위반	721112-1******	이*우	84*9413	160000	강원도정선군	2023-07-15 15:08	남산1호터널 (삼일대로)
33	녹색교통지역 운행제한 위반	600911-1******	이*렬	40*7815	160000	대구광역시	2023-07-16 16:53	남산1호터널 (삼일대로)
34	녹색교통지역 운행제한 위반	910820-2******	임*미	80*9073	80000	대전광역시	2023-07-16 07:49	반얀트리(장충단로, 진입)
35	녹색교통지역 운행제한 위반	671010-1******	김*윤	04*6820	160000	서울특별시	2023-07-14 17:08	경희궁 (새문안로)
36	녹색교통지역 운행제한 위반	671010-1******	김*윤	04*6820	160000	서울특별시	2023-07-15 20:50	경희궁 (새문안로)
37	녹색교통지역 운행제한 위반	691207-1******	최*호	83*6344	160000	인천광역시	2023-07-14 06:13	시청역 2호선(서소문로, 진입)
38	녹색교통지역 운행제한 위반	591208-1******	박*균	96*2723	160000	강원도원주시	2023-07-15 10:04	흥인지문(청계천로, 진입)
39	녹색교통지역 운행제한 위반	840327-1******	김*환	21*7651	160000	경기도고양시	2023-07-14 11:55	사직터널 북측(사직로, 진입)
40	녹색교통지역 운행제한 위반	110111-0******	(*)수*사	서울*1더1215	160000	서울특별시	2023-07-15 09:14	경희궁 (새문안로)
41	녹색교통지역 운행제한 위반	110111-1******	(*)하*디앤엘	경기*0거1582	160000	경기도수원시	2023-07-17 07:20	경희궁 (새문안로)
42	녹색교통지역 운행제한 위반	470522-1******	정*호	89*3652	160000	전라북도진안군	2023-07-17 11:46	숭례문 서측(세종대로, 진입)
43	녹색교통지역 운행제한 위반	680610-2******	함*옥	01*4449	160000	서울특별시	2023-07-18 09:55	경희궁 (새문안로)
44	녹색교통지역 운행제한 위반	690110-2******	김*순	92*2935	80000	대전광역시	2023-07-18 20:02	회현역(퇴계로)
45	녹색교통지역 운행제한 위반	690110-2******	김*순	92*2935	80000	대전광역시	2023-07-19 13:11	동대문역사문화공원역 (을지로, 진입)
46	녹색교통지역 운행제한 위반	761014-1******	윤*호	80*2257	160000	서울특별시	2023-07-20 11:16	회현역(퇴계로)

연번	과태료	납세자주민번호	납세자명	차량번호	본세금액	발송주소	단속일자	단속장소
47	녹색교통지역 운행제한 위반	931201-5******	M*HAMMAD SHAFRI BIN SAIDON	43*9366	160000	경상북도경주시	2023-07-20 17:06	반얀트리(장충단로, 진입)
48	녹색교통지역 운행제한 위반	690618-1******	서*원	충북*0아2721	80000	충청북도음성군	2023-07-20 13:15	시청역 2호선(서소문로, 진입)
49	녹색교통지역 운행제한 위반	640308-1******	강*천	06*8805	80000	충청북도음성군	2023-07-23 14:24	사직터널 북측(사직로, 진입)
50	녹색교통지역 운행제한 위반	640405-1******	신*호	33*5036	80000	전라남도곡성군	2023-07-22 12:37	백범광장(소월로3길)
51	녹색교통지역 운행제한 위반	420825-1******	최*복	06*5266	80000	광주광역시	2023-07-23 16:58	남산3호터널(녹사평대로)
52	녹색교통지역 운행제한 위반	571216-2******	손*희	11*1978	80000	경기도평택시	2023-07-23 11:18	흥인지문(청계천로, 진입)
53	녹색교통지역 운행제한 위반	671010-1******	김*윤	04*6820	160000	서울특별시	2023-07-21 19:29	경희궁(새문안로)
54	녹색교통지역 운행제한 위반	660502-2******	이*숙	80*8691	80000	전라남도장흥군	2023-07-21 14:33	흥인지문(종로, 진입)
55	녹색교통지역 운행제한 위반	730421-6******	O*IYAN PATIENCE EGUKO	41*4892	160000	경기도평택시	2023-07-21 11:43	반얀트리(장충단로, 진입)
56	녹색교통지역 운행제한 위반	110111-6******	주*회사 포*버	24*8421	80000	인천광역시	2023-07-22 15:15	혜화문(창경궁로, 진입)
57	녹색교통지역 운행제한 위반	701025-2******	한*연	73*7354	160000	경기도고양시	2023-07-21 14:19	시청역 2호선(서소문로, 진입)
58	녹색교통지역 운행제한 위반	691207-1******	최*호	83*6344	160000	인천광역시	2023-07-21 06:12	시청역 2호선(서소문로, 진입)
59	녹색교통지역 운행제한 위반	134511-0******	주*회사 용*공구	84*6951	80000	경기도용인시	2023-07-21 19:24	백범광장(소월로3길)
60	녹색교통지역 운행제한 위반	680610-2******	함*옥	01*4449	160000	서울특별시	2023-07-21 15:43	시청역 2호선(서소문로, 진입)
61	녹색교통지역 운행제한 위반	770725-1******	오*호	32*3412	80000	대전광역시	2023-07-24 17:13	장충체육관(동호로, 진입)

연번	과태료	납세자주민번호	납세자명	차량번호	본세금액	발송주소	단속일자	단속장소
62	녹색교통지역 운행제한 위반	110111-4******	미*힐인터내셔날드레이더스(주)	22*7048	160000	서울특별시	2023-07-24 19:43	흥인지문(종로, 진입)
63	녹색교통지역 운행제한 위반	640308-1******	강*천	06*8805	80000	충청북도음성군	2023-07-25 17:49	사직터널 북측(사직로, 진입)
64	녹색교통지역 운행제한 위반	671010-1******	김*윤	04*6820	160000	서울특별시	2023-07-26 18:43	흥인지문(청계천로, 진입)
65	녹색교통지역 운행제한 위반	161511-0******	주*회사 사*스하이텍	85*2313	160000	충청남도천안시	2023-07-27 14:26	남산1호터널 (삼일대로)
66	녹색교통지역 운행제한 위반	770520-1******	차*환	85*3557	80000	강원특별자치도 인제군	2023-07-27 10:13	흥인지문 (종로, 진입)
67	녹색교통지역 운행제한 위반	301-8*-*****	(*)중*	충북*0다5292	160000	충청북도청주시	2023-07-27 09:55	흥인지문 (청계천로, 진입)
68	녹색교통지역 운행제한 위반	680610-2******	함*옥	01*4449	160000	서울특별시	2023-07-27 07:26	경희궁 (새문안로)
69	녹색교통지역 운행제한 위반	110111-6******	(*)한*청소년교육방송	56*8831	160000	서울특별시	2023-07-27 19:04	남산2호터널 북측(녹사평대로58길)
70	녹색교통지역 운행제한 위반	700914-2******	전*숙	02*5587	80000	서울특별시	2023-07-28 14:16	숭례문 서측(세종대로, 진입)
71	녹색교통지역 운행제한 위반	161511-0******	(*)승*건설	94*9017	80000	충청남도천안시	2023-07-28 09:58	남산1호터널 (삼일대로)
72	녹색교통지역 운행제한 위반	590123-1******	이*구	09*4881	80000	서울특별시	2023-07-30 10:14	반얀트리(장충단로, 진입)
73	녹색교통지역 운행제한 위반	870716-2******	장*정	15*3122	80000	부산광역시	2023-07-30 14:39	반얀트리(장충단로, 진입)
74	녹색교통지역 운행제한 위반	930416-5******	N*UYEN VAN TUAN	29*7328	80000	경기도양평군	2023-07-30 14:14	장충체육관 (동호로, 진입)
75	녹색교통지역 운행제한 위반	110111-0******	(*)수*사	서울*1더1215	160000	서울특별시	2023-07-30 15:05	자하문터널 남측(자하문로)
76	녹색교통지역 운행제한 위반	681207-1******	남*철	서울*4자8190	160000	서울특별시	2023-07-29 18:11	혜화문 (창경궁로, 진입)
77	녹색교통지역 운행제한 위반	301-8*-*****	(*)중*	충북*0다5292	160000	충청북도청주시	2023-07-28 10:48	흥인지문(청계천로, 진입)

연번	과태료	납세자주민번호	납세자명	차량번호	본세금액	발송주소	단속일자	단속장소
78	녹색교통지역 운행제한 위반	110111-4******	미*힐인터내셔날트레이더스(주)	22*7048	160000	서울특별시	2023-07-29 09:46	남산1호터널(삼일대로)
79	녹색교통지역 운행제한 위반	301-8*-*****	우*항공산업(주)	93*2014	160000	충청북도청주시	2023-07-31 07:59	동대문역사문화공원역(을지로, 진입)
80	녹색교통지역 운행제한 위반	541120-2******	김*두	19*7770	80000	서울특별시	2023-07-31 15:41	혜화문(창경궁로, 진입)
81	녹색교통지역 운행제한 위반	301-8*-*****	(*)중*	충북*0다5292	160000	충청북도청주시	2023-07-31 14:25	흥인지문(청계천로, 진입)
82	녹색교통지역 운행제한 위반	110111-6******	(*)한*청소년교육방송	56*8831	160000	서울특별시	2023-08-01 12:29	남산3호터널(녹사평대로)
83	녹색교통지역 운행제한 위반	940425-5******	M*SRURI KHALIM	79*5855	80000	경상남도김해시	2023-07-31 16:17	백범광장(소월로3길)

◈ 서울특별시공고 제2023-2573호

정보통신공사업 신규 등록 공고

정보통신공사업법 제72조의 규정에 의하여 정보통신공사업의 신규 등록을 다음과 같이 공고합니다.

2023년 9월 7일
서 울 특 별 시 장

1. 정보통신공사업의 신규 등록 내역

연번	등록번호	등록일자	상 호 대 표 자 법인(사업자)등록번호	영업소 소재지
1	203870	23. 9. 1.	주식회사 디메타 (D-meta, Corp.) 강병관 110111-6998657	서울특별시 강남구 봉은사로26길 12, 4층(역삼동, 자운빌딩)
2	203871	23. 9. 1.	주식회사 마크베이스 (Machbase. Inc.) 김성진 110111-5094836	서울특별시 강남구 테헤란로20길 10, 9층(역삼동, 쓰리엠타워)
3	203872	23. 9. 1.	랜드소프트 주식회사 (landsoft Co.,Ltd.) 강세영 110111-6735736	서울특별시 서초구 서래로 37, 2,3층(반포동)
4	203873	23. 9. 1.	영진정보통신 김종규 107-48-70357	서울특별시 영등포구 당산로35길 4-2(당산동4가)

2. 근거법령 : 정보통신공사업법 제14조(공사업의 등록 등), 같은 법 시행령 제16조(공사업등록의 신청 등)

3. 내용문의 : 서울특별시 정보통신보안담당관 02)2133-2880

◈ 서울특별시공고 제2023-2578호

전용차로 위반 과태료 사전통지서 공시송달 공고

도로교통법 제15조 제3항(전용차로의 설치) 및 제160조 제3항에 따라 전용차로 위반차량 소유자에게 질서위반행위규제법 제16조(사전통지 및 의견제출 등) 제1항의 규정에 의거 과태료 사전통지서(의견진술)를 등기 발송하였으나, 수취인 불명 및 부재, 이사, 주소불명, 폐문부재 등으로 송달 불가능한 반송분에 대하여 지방세기본법 제33조(공시송달) 및 행정절차법 제14조(송달) 제4항에 의거 다음과 같이 공시송달(공고)합니다.

2023년 9월 7일
서 울 특 별 시 장

1. 건 명 : 전용차로 위반 과태료 사전통지서 반송분에 대한 공시송달
2. 근 거 : 도로교통법 제15조 제3항 및 제160조 제3항, 질서위반행위규제법 제16조 제1항, 지방세기본법 제33조, 행정절차법 제14조 제4항
3. 공시송달 대상 및 내용 : 이용훈 등 1,036명
4. 공고기간 : 2023.9. 7 ~ 2023. 9. 21
5. 의견제출 안내
   가. 의견제출 기한 : 2023. 9. 7 ~ 2023. 9. 21
   나. 의견제출 기한 내에 의견을 제출할 수 있으며, 의견제출시 증빙서류와 함께 인터넷(http://cartax.seoul.go.kr)또는 서울특별시 교통지도과로 제출하여 주시기 바랍니다.
   의견제출 기한 내에 의견제출이 없을 경우 의견이 없는 것으로 간주 됩니다.
   다. 국민기초생활수급자, 한부모가족 보호대상자, 장애인(3급 이상), 국가유공자(상이등급 3급 이상), 미성년자는 의견제출 기한 내에 질서위반행위규제법 시행령 제2조의2에 따른 과태료 감경에 필요한 자료를 제출하여 감경(50%)받을 수 있습니다.
   단, 공동명의 및 과태료를 체납하고 있는 경우는 감경 대상에서 제외됩니다.
   라. 의견제출처
   - 주 소 : 서울시 중구 덕수궁길 15, 서울시청 서소문별관 2층 교통지도과 전용차로과징팀
   - 전화번호 : 02-2133-4570~79 팩스번호 : 02-2133-4904
   ※ 서울시 교통위반단속조회(http://cartax.seoul.go.kr)에서 제출하셔도 됩니다.

붙임 : 1. 공시송달 대상자 명단 1부.
2. 의견제출 대상 및 의견진술서 작성예시. 1부.

공시송달(사전통지서) 명단

	차량 소유주			위반 내역			처분내역
연번	최초차량번호	성명	주소	단속일시	단속장소	위반내용	금 액
1	24오55**	이*훈	서울특별시	2023-05-14 08:38	서울특별시 영등포구 국제금융로 118	전용차로위반	50,000
2	42가45**	이*운	인천광역시	2023-05-15 16:01	잠원IC~반포역방향	전용차로위반	50,000
3	208어48**	김*례	경기도 용인시	2023-05-25 19:04	고속터미널역~반포역	전용차로위반	50,000
4	64고03**	최*준	서울특별시	2023-05-25 20:35	상계동 마들역 7번출구	전용차로위반	50,000
5	64고03**	최*준	서울특별시	2023-05-25 20:37	상계동 상계주공아파트 1010동	전용차로위반	50,000
6	서울32아16**	이*학	서울특별시	2023-06-01 12:24	양화대교북단~양화대교남단	전용차로위반	50,000
7	153허86**	주*회*키*예*저*은*	경기도 부천시	2023-06-09 11:50	학여울역~대치우성아파트교차로	전용차로위반	50,000
8	12하25**	박*안	경기도 수원시	2023-06-10 17:34	서초동 서초IC 입구 하행	전용차로위반	50,000
9	246머39**	이*희	경기도 의정부시	2023-06-13 16:37	온수골사거리	전용차로위반	50,000
10	64고03**	최*준	서울특별시	2023-06-13 20:28	상계동 상계주공아파트 1010동	전용차로위반	50,000
11	321라93**	(*)*남*프*비	경기도 하남시	2023-06-14 09:34	학여울역~대치우성아파트교차로	전용차로위반	50,000
12	서울동작차73**	박*근	서울특별시	2023-06-20 18:43	서울교교차로~윤중초교앞교차로	전용차로위반	40,000
13	16조63**	김*택	경기도 광주시	2023-06-23 08:41	천호역~광나루역	전용차로위반	50,000
14	29호27**	김*윤	서울특별시	2023-06-26 14:40	잠실동 잠실지구대(잠실 엘스아파트 111동)	전용차로위반	50,000
15	153노26**	김*환	서울특별시	2023-06-27 07:15	천호대교~광나루역	전용차로위반	50,000
16	175수96**	이*환	서울특별시	2023-07-03 19:30	국립현충원교차로~흑석역	전용차로위반	50,000
17	156호82**	주*회*블*스*도*즈	경기도 용인시	2023-07-04 07:47	서초동 서초IC 입구 하행	전용차로위반	50,000
18	167허53**	주*회*오*카*비	경기도 성남시	2023-07-04 09:30	서초동 서초IC 상행	전용차로위반	50,000
19	167허53**	주*회*오*카*비	경기도 성남시	2023-07-04 09:32	서초동 반포IC 상행	전용차로위반	50,000
20	43호36**	주*회*논*션	서울특별시	2023-07-04 17:35	성산동 성산1교~성산2교 교차로	전용차로위반	50,000
21	114마10**	문*은	서울특별시	2023-07-04 17:59	상계동 상계백병원	전용차로위반	50,000
22	101하20**	김*달	경기도 시흥시	2023-07-04 18:15	양재동 양재IC 상행	전용차로위반	50,000
23	101하20**	김*달	경기도 시흥시	2023-07-04 18:16	서초동 서초IC 상행	전용차로위반	50,000
24	101하20**	김*달	경기도 시흥시	2023-07-04 18:18	서초동 반포IC 상행	전용차로위반	50,000

	차량 소유주			위반 내역			처분내역
연번	최초차량번호	성명	주소	단속일시	단속장소	위반내용	금 액
25	10머05**	서*현	서울특별시	2023-07-05 09:28	방이동 올림픽회관	전용차로위반	50,000
26	160하43**	민*순	경기도 광주시	2023-07-05 17:01	종로2가 스타벅스 종각점	전용차로위반	50,000
27	38호52**	주*회*세*유*	경기도 시흥시	2023-07-05 18:30	을지로입구역~서울중앙우체국	전용차로위반	50,000
28	32모29**	김*	대구광역시	2023-07-05 19:34	잠실동 잠실지구대(잠실 엘스아파트 111동)	전용차로위반	50,000
29	57하35**	김*석	서울특별시	2023-07-05 19:47	중계동 중계그린아파트 109동	전용차로위반	50,000
30	152호95**	장*원	서울특별시	2023-07-05 20:58	미아동 이마트 미아점 건너편 빅토리아호텔	전용차로위반	50,000
31	117가75**	주*회*케*제*엔*니*링	경기도 광주시	2023-07-06 17:54	학여울역~대치우성아파트교차로	전용차로위반	50,000
32	128허16**	김*현	서울특별시	2023-07-06 18:00	월계동 월계구민체육센터	전용차로위반	50,000
33	110하88**	최*훈	서울특별시	2023-07-06 19:59	성산동 성산1교~성산2교 교차로	전용차로위반	50,000
34	125호11**	박*연	경기도 오산시	2023-07-06 20:16	미아동 이마트 미아점 건너편 빅토리아호텔	전용차로위반	50,000
35	45하33**	김*운	서울특별시	2023-07-06 21:57	미아동 이마트 미아점 건너편 빅토리아호텔	전용차로위반	50,000
36	105하63**	노*혁	광주광역시	2023-07-07 10:56	양재동 양재IC 상행	전용차로위반	50,000
37	101호13**	Z*E*G*U*N*I*	경기도 광주시	2023-07-07 12:45	삼성동 경기고등학교	전용차로위반	50,000
38	165허81**	강*영	서울특별시	2023-07-07 13:13	영등포구 롯데캐슬엠파이어 앞	전용차로위반	50,000
39	361노75**	메*드*네*(*)	서울특별시	2023-07-07 17:55	잠실동 잠실지구대(잠실 엘스아파트 111동)	전용차로위반	50,000
40	153하87**	서*웅	전라남도 화순군	2023-07-07 18:40	잠실동 잠실지구대(잠실 엘스아파트 111동)	전용차로위반	50,000
41	149허20**	정*진	서울특별시	2023-07-07 19:18	서대문역~독립문역사거리	전용차로위반	50,000
42	160가98**	주*회*베*모	경기도 부천시	2023-07-07 19:19	성산동 성산1교~성산2교 교차로	전용차로위반	50,000
43	293마97**	박*수	인천광역시	2023-07-08 10:49	서초동 서초IC 상행	전용차로위반	50,000
44	12호51**	이*휘	경기도 평택시	2023-07-08 20:38	양재동 양재IC 하행	전용차로위반	50,000
45	19누65**	A*L*Z*V*U*K*O*J*N*O*A*A*I*G*I	전라북도 익산시	2023-07-09 01:36	수유역~쌍문역	전용차로위반	50,000
46	33하68**	백*원	경기도 파주시	2023-07-09 12:15	양재동 양재IC 상행	전용차로위반	50,000
47	33하68**	백*원	경기도 파주시	2023-07-09 12:17	서초동 반포IC 상행	전용차로위반	50,000
48	159호42**	강*기	경기도 광주시	2023-07-09 14:50	저동 삼일로 영락교회	전용차로위반	50,000
49	148호32**	강*찻*	경기도 이천시	2023-07-11 03:48	대신동 이대후문 중앙정류소(시외방향)	전용차로위반	50,000

	차량 소유주			위반 내역			처분내역
연번	최초차량번호	성명	주소	단속일시	단속장소	위반내용	금 액
50	10머05**	서*현	서울특별시	2023-07-11 09:30	방이동 올림픽회관	전용차로위반	50,000
51	14가14**	봄*푸*주*회*	경기도 광주시	2023-07-11 09:43	양재동 양재IC 상행	전용차로위반	50,000
52	193호90**	임*연	서울특별시	2023-07-11 09:45	영등포구 롯데캐슬아이비 앞	전용차로위반	50,000
53	29하78**	빌*북	경기도 남양주시	2023-07-11 10:37	삼성동 경기고등학교	전용차로위반	50,000
54	171호10**	주*회*영*푸*	경기도 용인시	2023-07-11 10:40	양재동 양재IC 상행	전용차로위반	50,000
55	210머66**	(*)*자*라*지	서울특별시	2023-07-11 10:52	잠실동 잠실지구대(잠실 엘스아파트 111동)	전용차로위반	50,000
56	159너93**	한*신	서울특별시	2023-07-11 11:23	삼성동 경기고등학교	전용차로위반	50,000
57	199어16**	(*)*스*디*트*스	경기도 성남시	2023-07-11 12:05	상봉동 중랑역 가나안교회 건너편 GS25상봉사랑점	전용차로위반	50,000
58	174하90**	주*회*원*건*	인천광역시	2023-07-11 13:22	잠실동 송파 YMCA체육관	전용차로위반	50,000
59	165허77**	탐*메*	경기도 고양시	2023-07-11 13:37	미아동 이마트 미아점 건너편 빅토리아호텔	전용차로위반	50,000
60	307부99**	홍*현	경기도 성남시	2023-07-11 13:45	양재동 양재IC 상행	전용차로위반	50,000
61	153소16**	황*영	서울특별시	2023-07-11 13:47	잠실동 잠실지구대(잠실 엘스아파트 111동)	전용차로위반	50,000
62	105하41**	황*수	서울특별시	2023-07-11 16:52	삼성동 경기고등학교	전용차로위반	50,000
63	329머80**	천*연	경기도 부천시	2023-07-11 17:54	서초동 서초IC 상행	전용차로위반	50,000
64	329머80**	천*연	경기도 부천시	2023-07-11 17:56	서초동 반포IC 상행	전용차로위반	50,000
65	77루57**	김*원	서울특별시	2023-07-11 18:00	말미사거리~시흥사거리	전용차로위반	60,000
66	서울32자58**	최*성	서울특별시	2023-07-11 18:01	말미사거리~시흥사거리	전용차로위반	50,000
67	167하80**	전*준	서울특별시	2023-07-11 18:24	잠실동 잠실지구대(잠실 엘스아파트 111동)	전용차로위반	50,000
68	148하97**	심*선	경기도 수원시	2023-07-11 19:31	대치동 은마아파트 1동	전용차로위반	50,000
69	11하89**	김*숙	경기도 하남시	2023-07-12 04:26	미아동 이마트 미아점 건너편 빅토리아호텔	전용차로위반	50,000
70	170하84**	(*)*니*비*플*스	서울특별시	2023-07-12 05:59	저동 삼일로 영락교회	전용차로위반	50,000
71	19허61**	송*진	서울특별시	2023-07-12 09:16	성산동 성산1교~성산2교 교차로	전용차로위반	50,000
72	152하51**	김*환	인천광역시	2023-07-12 09:38	장지교교차로	전용차로위반	50,000
73	343라93**	박*인	경기도 성남시	2023-07-12 12:56	잠실동 송파 YMCA체육관	전용차로위반	50,000
74	125호60**	신*린	서울특별시	2023-07-12 14:40	잠원동 현대훼미리아파트	전용차로위반	50,000
75	191허14**	K*M*U*Y*N	경기도 용인시	2023-07-12 15:52	서초동 서초IC 하행	전용차로위반	50,000

	차량 소유주			위반 내역			처분내역
연번	최초차량번호	성명	주소	단속일시	단속장소	위반내용	금 액
76	191허14**	K*M*U*Y*N	경기도 용인시	2023-07-12 15:53	서초동 서초IC 입구 하행	전용차로위반	50,000
77	191허14**	K*M*U*Y*N	경기도 용인시	2023-07-12 15:54	양재동 양재IC 하행	전용차로위반	50,000
78	30허08**	우*토*(*)	경상북도 구미시	2023-07-12 17:22	상계동 상계주공아파트 1010동	전용차로위반	50,000
79	194하15**	박*수	서울특별시	2023-07-12 18:35	남현동 남태령고개(시외방향)	전용차로위반	50,000
80	222도30**	(*)*이*에*치*설*	서울특별시	2023-07-12 18:45	대치동 은마아파트 1동	전용차로위반	50,000
81	15하72**	최*연	광주광역시	2023-07-12 18:52	서초동 서초IC 입구 하행	전용차로위반	50,000
82	15하72**	최*연	광주광역시	2023-07-12 18:53	양재동 양재IC 하행	전용차로위반	50,000
83	163호67**	아*보*	서울특별시	2023-07-12 18:58	대치동 은마아파트 1동	전용차로위반	50,000
84	166호41**	그*다*쇤	경기도 고양시	2023-07-12 19:02	성산동 성산1교~성산2교 교차로	전용차로위반	50,000
85	250수39**	파*코*컴*니*식*사	서울특별시	2023-07-13 08:49	몽촌토성역~강동구청역	전용차로위반	50,000
86	160호57**	(*)*에*디*앤*	서울특별시	2023-07-13 08:50	성산동 성산1교~성산2교 교차로	전용차로위반	50,000
87	45가57**	(*)*이*움	서울특별시	2023-07-13 08:51	행당동 2호선 한양대역 1번출구	전용차로위반	50,000
88	193호81**	우*호	서울특별시	2023-07-13 12:21	잠실동 잠실지구대(잠실 엘스아파트 111동)	전용차로위반	50,000
89	169호20**	윤*록	경상북도 영천시	2023-07-13 16:48	양재동 양재IC 상행	전용차로위반	50,000
90	169호20**	윤*록	경상북도 영천시	2023-07-13 16:49	서초동 서초IC 상행	전용차로위반	50,000
91	169호20**	윤*록	경상북도 영천시	2023-07-13 16:50	서초동 반포IC 상행	전용차로위반	50,000
92	146하95**	양*천	인천광역시	2023-07-13 16:55	서초동 서초IC 입구 하행	전용차로위반	50,000
93	149너78**	허*욱	강원특별자치도 춘천시	2023-07-13 17:33	대치동 은마아파트 1동	전용차로위반	50,000
94	172호93**	(*)*이*텍*타*	경기도 양주시	2023-07-13 17:49	월계동 월계주공아파트 107동	전용차로위반	50,000
95	254두70**	최*훈	경기도 화성시	2023-07-13 18:47	대치동 은마아파트 1동	전용차로위반	50,000
96	24호64**	이*아*	경기도 용인시	2023-07-14 10:43	양재동 양재IC 상행	전용차로위반	50,000
97	24호64**	이*아*	경기도 용인시	2023-07-14 10:44	서초동 서초IC 상행	전용차로위반	50,000
98	166도57**	(*)*이*메*	경기도 남양주시	2023-07-14 17:57	서초동 반포IC 상행	전용차로위반	50,000
99	280수88**	박*	서울특별시	2023-07-14 18:12	방이동 올림픽회관	전용차로위반	50,000
100	172하30**	박*덕	서울특별시	2023-07-14 18:13	대치동 은마아파트 1동	전용차로위반	50,000

	차량 소유주			위반 내역			처분내역
연번	최초차량번호	성명	주소	단속일시	단속장소	위반내용	금 액
101	109호28**	C*A*G*O*E*H*E*	경기도 수원시	2023-07-14 18:15	서초동 서초IC 입구 하행	전용차로위반	50,000
102	109호28**	C*A*G*O*E*H*E*	경기도 수원시	2023-07-14 18:16	양재동 양재IC 하행	전용차로위반	50,000
103	101호64**	안*연	경기도 남양주시	2023-07-14 18:35	양재동 양재IC 상행	전용차로위반	50,000
104	101호64**	안*연	경기도 남양주시	2023-07-14 18:38	서초동 반포IC 상행	전용차로위반	50,000
105	146호66**	김*식	경기도 안산시	2023-07-14 20:19	월계동 월계주공아파트 107동	전용차로위반	50,000
106	190허17**	케*피*송	서울특별시	2023-07-14 23:24	저동 삼일로 영락교회	전용차로위반	50,000
107	101하22**	유*경	서울특별시	2023-07-15 08:53	서초동 서초IC 입구 하행	전용차로위반	50,000
108	10너33**	봉*	서울특별시	2023-07-15 10:32	서초동 서초IC 입구 하행	전용차로위반	50,000
109	17허81**	어*랜*	서울특별시	2023-07-15 17:41	서울 서대문구 거북골로 174-1 (북가좌동)	전용차로위반	50,000
110	169하61**	윤*홍	전라북도 부안군	2023-07-15 18:25	서초동 서초IC 입구 하행	전용차로위반	50,000
111	161호43**	박*현	대구광역시	2023-07-15 18:29	서초동 서초IC 입구 하행	전용차로위반	50,000
112	36하04**	(*)*이*	경기도 안양시	2023-07-17 14:58	영등포구 롯데캐슬아이비 앞	전용차로위반	50,000
113	101호92**	이*균	대구광역시	2023-07-17 17:51	잠실동 송파 YMCA체육관	전용차로위반	50,000
114	356저11**	김*자	서울특별시	2023-07-17 18:39	서초동 반포IC 상행	전용차로위반	50,000
115	152하53**	손*호	서울특별시	2023-07-17 19:34	방이동 올림픽회관	전용차로위반	50,000
116	155하10**	김*진	서울특별시	2023-07-17 20:46	잠실동 잠실지구대(잠실 엘스아파트 111동)	전용차로위반	50,000
117	15허03**	전*훈	경기도 남양주시	2023-07-18 01:55	개봉동 우리은행 고척동지점	전용차로위반	50,000
118	153허16**	김*록	대구광역시	2023-07-18 07:16	양재동 양재IC 상행	전용차로위반	50,000
119	197호78**	김*석	서울특별시	2023-07-18 08:34	서울 영등포구 의사당대로 96 (여의도동)	전용차로위반	50,000
120	152두70**	김*수	경기도 하남시	2023-07-18 08:38	행당동 2호선 한양대역 1번출구	전용차로위반	50,000
121	33호84**	홍*우	경기도 화성시	2023-07-18 08:45	봉천역~서울대입구역	전용차로위반	50,000
122	109호25**	김*영	경기도 남양주시	2023-07-18 09:20	상계동 마들역 7번출구	전용차로위반	50,000
123	356저11**	김*자	서울특별시	2023-07-18 09:25	서초동 서초IC 입구 하행	전용차로위반	50,000
124	193허66**	본*리*상*로*타*점	서울특별시	2023-07-18 09:40	은평뉴타운구파발10단지~SK-LPG충전소방향	전용차로위반	50,000
125	161호80**	박*희	경기도 용인시	2023-07-18 10:06	양재동 양재IC 상행	전용차로위반	50,000

	차량 소유주			위반 내역			처분내역
연번	최초차량번호	성명	주소	단속일시	단속장소	위반내용	금 액
126	161호80**	박*희	경기도 용인시	2023-07-18 10:08	서초동 서초IC 상행	전용차로위반	50,000
127	161호80**	박*희	경기도 용인시	2023-07-18 10:09	서초동 반포IC 상행	전용차로위반	50,000
128	173거24**	(*)*코*하*	서울특별시	2023-07-18 10:58	서초동 서초IC 상행	전용차로위반	50,000
129	166허53**	황*칠	서울특별시	2023-07-18 11:59	양재동 양재IC 상행	전용차로위반	50,000
130	356저11**	김*자	서울특별시	2023-07-18 12:13	양재동 양재IC 상행	전용차로위반	50,000
131	356저11**	김*자	서울특별시	2023-07-18 12:14	서초동 서초IC 상행	전용차로위반	50,000
132	356저11**	김*자	서울특별시	2023-07-18 16:37	서초동 서초IC 하행	전용차로위반	50,000
133	356저11**	김*자	서울특별시	2023-07-18 16:38	서초동 서초IC 입구 하행	전용차로위반	50,000
134	150서11**	강*기	서울특별시	2023-07-18 19:15	서울 강남구 압구정로 321 (압구정동, 한양아파트)	전용차로위반	50,000
135	44호59**	오*규	강원특별자치도 평창군	2023-07-18 22:54	개봉동 우리은행 고척동지점	전용차로위반	50,000
136	220호54**	이*이	인천광역시	2023-07-19 07:23	성산동 성산1교~성산2교 교차로	전용차로위반	50,000
137	162하77**	조*규	대구광역시	2023-07-19 10:53	무학동 독립문역 중앙정류소(시외방향)	전용차로위반	50,000
138	192하42**	브*스*어*원	경기도 수원시	2023-07-19 11:08	양재동 양재IC 상행	전용차로위반	50,000
139	192하42**	브*스*어*원	경기도 수원시	2023-07-19 11:10	서초동 반포IC 상행	전용차로위반	50,000
140	24호64**	이*아*	경기도 용인시	2023-07-19 11:20	서초동 반포IC 상행	전용차로위반	50,000
141	286모87**	강*영	서울특별시	2023-07-19 12:42	잠실동 송파 YMCA체육관	전용차로위반	50,000
142	175하65**	(*)*에*스*어*사*드	서울특별시	2023-07-19 17:55	잠원동 현대훼미리아파트	전용차로위반	50,000
143	306도47**	이*은	서울특별시	2023-07-19 18:02	방이동 올림픽회관	전용차로위반	50,000
144	116누10**	정*환	서울특별시	2023-07-20 07:07	서대문역 근처(NH농협은행앞 버스중앙)	전용차로위반	50,000
145	187우22**	주*회*제*피*랜*	서울특별시	2023-07-20 07:44	해모로아파트앞	전용차로위반	50,000
146	141노27**	주*회*팜*앤*어	서울특별시	2023-07-20 08:40	잠실동 잠실지구대(잠실 엘스아파트 111동)	전용차로위반	50,000
147	12호12**	권*철	서울특별시	2023-07-20 08:57	잠실동 송파 YMCA체육관	전용차로위반	50,000
148	15허03**	옴*센*	서울특별시	2023-07-20 11:32	잠실동 잠실지구대(잠실 엘스아파트 111동)	전용차로위반	50,000
149	서울광진하55**	김*원	서울특별시	2023-07-20 11:54	군자교~군자역	전용차로위반	40,000

	차량 소유주			위반 내역			처분내역
연번	최초차량번호	성명	주소	단속일시	단속장소	위반내용	금 액
150	356저11**	김*자	서울특별시	2023-07-20 12:29	서초동 서초IC 하행	전용차로위반	50,000
151	35버60**	한*태	서울특별시	2023-07-20 12:35	상봉동 중랑역 가나안교회 건너편 GS25상봉사랑점	전용차로위반	50,000
152	31호30**	홍*은	서울특별시	2023-07-20 13:05	서초동 서초IC 하행	전용차로위반	50,000
153	31호30**	홍*은	서울특별시	2023-07-20 13:07	서초동 서초IC 입구 하행	전용차로위반	50,000
154	서울31자73**	노*경	서울특별시	2023-07-20 14:19	영등포구 롯데캐슬엠파이어 앞	전용차로위반	50,000
155	서울송파다36**	박*선	서울특별시	2023-07-20 14:25	송파대로 송파지하차도-송파역	전용차로위반	40,000
156	126하63**	농*회*법*나*주*회*	경기도 광주시	2023-07-20 17:13	양재동 양재IC 상행	전용차로위반	50,000
157	190하70**	수*디*이*최*어*원	경기도 용인시	2023-07-20 17:14	대치동 은마아파트 1동	전용차로위반	50,000
158	54호01**	이*세	서울특별시	2023-07-20 17:26	대치동 은마아파트 1동	전용차로위반	50,000
159	270나45**	조*오	충청북도 충주시	2023-07-20 17:40	월계동 월계구민체육센터	전용차로위반	50,000
160	162호41**	동*유*	서울특별시	2023-07-20 17:51	대치동 개포우성2차아파트 12동	전용차로위반	50,000
161	105하36**	농*회*법*(*)*경	경기도 오산시	2023-07-20 18:06	대치동 은마아파트 1동	전용차로위반	50,000
162	122호95**	(*)*마*너*원	서울특별시	2023-07-20 18:17	성산동 성산1교~성산2교 교차로	전용차로위반	50,000
163	356저11**	김*자	서울특별시	2023-07-20 19:17	서초동 서초IC 입구 하행	전용차로위반	50,000
164	128허77**	주*회*리*건*	서울특별시	2023-07-21 08:08	개화교주변	전용차로위반	50,000
165	356저11**	김*자	서울특별시	2023-07-21 08:59	서초동 서초IC 입구 하행	전용차로위반	50,000
166	06나79**	김*희	경기도 양주시	2023-07-21 09:07	상계동 상계주공아파트 1010동	전용차로위반	50,000
167	356저11**	김*자	서울특별시	2023-07-21 09:55	양재동 양재IC 상행	전용차로위반	50,000
168	356저11**	김*자	서울특별시	2023-07-21 09:57	서초동 반포IC 상행	전용차로위반	50,000
169	89라32**	유*욱	경기도 시흥시	2023-07-21 10:44	미아동 이마트 미아점 건너편 빅토리아호텔	전용차로위반	50,000
170	191허14**	K*M*U*Y*N	경기도 용인시	2023-07-21 11:00	양재동 양재IC 상행	전용차로위반	50,000
171	109버70**	이*남	대전광역시	2023-07-21 11:09	미아동 이마트 미아점 건너편 빅토리아호텔	전용차로위반	50,000
172	60구49**	최*우	서울특별시	2023-07-21 11:35	도봉세무서~삼양입구사거리	전용차로위반	50,000
173	116하43**	이*혜	인천광역시	2023-07-21 16:28	서초동 서초IC 입구 하행	전용차로위반	50,000
174	180허93**	국*은*	서울특별시	2023-07-21 17:21	여의도역	전용차로위반	50,000

	차량 소유주			위반 내역			처분내역
연번	최초차량번호	성명	주소	단속일시	단속장소	위반내용	금 액
175	135주67**	김*주	서울특별시	2023-07-21 17:25	잠원동 현대훼미리아파트	전용차로위반	50,000
176	160하81**	(*)*합*축*사*소*	서울특별시	2023-07-21 17:45	행당동 2호선 한양대역 1번출구	전용차로위반	50,000
177	191허77**	임*준	서울특별시	2023-07-21 18:10	대치동 은마아파트 1동	전용차로위반	50,000
178	169허12**	퀄*스*주*	경기도 수원시	2023-07-21 18:30	잠원동 현대훼미리아파트	전용차로위반	50,000
179	서울32사43**	조*호	서울특별시	2023-07-21 19:20	LG에클라트 정관장 앞 이정표	전용차로위반	50,000
180	190허39**	임*건	경기도 김포시	2023-07-21 20:13	상계동 상계주공아파트 1010동	전용차로위반	50,000
181	165소82**	(*)*정*이*디	서울특별시	2023-07-21 21:35	잠원동 현대훼미리아파트	전용차로위반	50,000
182	109호27**	성*희	인천광역시	2023-07-22 11:10	양재동 양재IC 상행	전용차로위반	50,000
183	64무38**	이*호	서울특별시	2023-07-22 12:11	서울 서대문구 가재울미래로 2 (남가좌동, DMC파크뷰자이)	전용차로위반	50,000
184	서울용산카16**	주*회*떠*클*	서울특별시	2023-07-22 12:47	논현역사거리~신사역사거리	전용차로위반	40,000
185	16마27**	송*영	서울특별시	2023-07-22 14:34	금화터널~연세대교차로	전용차로위반	50,000
186	356저11**	김*자	서울특별시	2023-07-22 16:09	양재동 양재IC 상행	전용차로위반	50,000
187	서울은평타39**	임*민	서울특별시	2023-07-22 17:51	연신내역~구산역	전용차로위반	40,000
188	169허11**	손*	서울특별시	2023-07-22 23:01	대신동 이대후문 중앙정류소(시외방향)	전용차로위반	50,000
189	134조53**	주*회*비*디*시	서울특별시	2023-07-23 14:48	서울 강북구 오현로 147 (번동)	전용차로위반	50,000
190	서울85자84**	박*금	서울특별시	2023-07-23 14:50	서울 강북구 오현로 151 (번동)	전용차로위반	50,000
191	69고62**	김*균	서울특별시	2023-07-23 14:54	서울 강북구 오현로 167 (번동, 광신주택)	전용차로위반	50,000
192	175하26**	남*영자	서울특별시	2023-07-23 17:26	미아동 이마트 미아점 건너편 빅토리아호텔	전용차로위반	50,000
193	140하50**	백*아	경기도 성남시	2023-07-23 22:54	저동 삼일로 영락교회	전용차로위반	50,000
194	45다37**	노*종	경기도 성남시	2023-07-24 07:46	대치동 은마아파트 1동	전용차로위반	50,000
195	86무09**	유*영	경기도 부천시	2023-07-24 07:49	잠실동 잠실지구대(잠실 엘스아파트 111동)	전용차로위반	50,000
196	03보67**	김*라	서울특별시	2023-07-24 07:50	국립현충원교차로~흑석역	전용차로위반	50,000
197	서울32자30**	김*수	서울특별시	2023-07-24 07:50	대치동 은마아파트 1동	전용차로위반	50,000
198	35구58**	원*진	인천광역시	2023-07-24 08:07	고촌IC~개화교	전용차로위반	50,000
199	26어86**	이*규	경기도 남양주시	2023-07-24 08:14	영등포역	전용차로위반	50,000

	차량 소유주			위반 내역			처분내역
연번	최초차량번호	성명	주소	단속일시	단속장소	위반내용	금 액
200	73거95**	김*권	인천광역시	2023-07-24 08:47	수정아파트앞~여의도선착장교차로	전용차로위반	60,000
201	164누82**	조*기	강원특별자치도 철원군	2023-07-24 09:01	월계동 월계주공아파트 107동	전용차로위반	50,000
202	서울32아46**	송*섭	서울특별시	2023-07-24 09:10	대치동 은마아파트 1동	전용차로위반	50,000
203	서울81배34**	이*원	경기도 성남시	2023-07-24 09:15	대치동 은마아파트 1동	전용차로위반	50,000
204	서울32자35**	박*식	경기도 고양시	2023-07-24 09:30	영등포구 신송빌딩 앞	전용차로위반	50,000
205	서울31자89**	주*춘	서울특별시	2023-07-24 09:39	성산동 성산1교~성산2교 교차로	전용차로위반	50,000
206	213가91**	임*은	서울특별시	2023-07-24 09:41	잠실동 잠실지구대(잠실 엘스아파트 111동)	전용차로위반	50,000
207	170너21**	박*원	서울특별시	2023-07-24 09:42	대치동 개포우성2차아파트 12동	전용차로위반	50,000
208	22마73**	김*숙	서울특별시	2023-07-24 09:44	잠실동 송파 YMCA체육관	전용차로위반	50,000
209	서울32바45**	임*선	서울특별시	2023-07-24 10:22	서초동 서초IC 입구 하행	전용차로위반	50,000
210	56수79**	L*E*U*R*C*U*S*K*V*C*	충청북도 음성군	2023-07-24 14:41	양재동 양재IC 상행	전용차로위반	50,000
211	56수79**	L*E*U*R*C*U*S*K*V*C*	충청북도 음성군	2023-07-24 14:44	서초동 반포IC 상행	전용차로위반	50,000
212	252저68**	진*식	경기도 파주시	2023-07-24 15:09	여의도동 여의도 하이투자증권	전용차로위반	50,000
213	81마31**	제*오*스*주*회*	서울특별시	2023-07-24 15:19	잠실동 잠실지구대(잠실 엘스아파트 111동)	전용차로위반	50,000
214	41로90**	김*희	경기도 하남시	2023-07-24 16:32	봉천역~서울대입구역	전용차로위반	50,000
215	71모80**	J*A*G*O*G*I*	서울특별시	2023-07-24 16:36	중화동 중랑역 인근 메디렌느산부인과	전용차로위반	60,000
216	58더56**	성*림	서울특별시	2023-07-24 17:17	성산동 현대오일뱅크 성산대교주유소 건너편	전용차로위반	50,000
217	서울32바87**	김*해	서울특별시	2023-07-24 17:24	공릉동 오일뱅크 화랑대주유소(서울방향)	전용차로위반	50,000
218	88조04**	H*C*U*H*O	서울특별시	2023-07-24 17:29	구로디지털단지역교차로~대림삼거리	전용차로위반	50,000
219	39저53**	이*일	경기도 용인시	2023-07-24 17:33	월계동 월계구민체육센터	전용차로위반	50,000
220	89수69**	이*조	서울특별시	2023-07-24 17:40	성산동 현대오일뱅크 성산대교주유소 건너편	전용차로위반	50,000
221	82거62**	이*철	경기도 고양시	2023-07-24 17:46	잠실동 송파 YMCA체육관	전용차로위반	50,000
222	36보20**	주*회*대*석*	서울특별시	2023-07-24 17:46	서초동 서초IC 하행	전용차로위반	50,000
223	36보20**	주*회*대*석*	서울특별시	2023-07-24 17:47	서초동 서초IC 입구 하행	전용차로위반	50,000

	차량 소유주			위반 내역			처분내역
연번	최초차량번호	성명	주소	단속일시	단속장소	위반내용	금 액
224	283부91**	김*환	인천광역시	2023-07-24 17:48	대치동 은마아파트 1동	전용차로위반	50,000
225	192우14**	박*	경상북도 포항시	2023-07-24 17:55	저동 삼일로 영락교회	전용차로위반	50,000
226	40보61**	(*)*이*피*퍼*이*	경기도 양주시	2023-07-24 17:59	월계동 월계구민체육센터	전용차로위반	50,000
227	120오96**	J*N*O*G*U*	경기도 시흥시	2023-07-24 17:59	서초동 반포IC 상행	전용차로위반	50,000
228	312누41**	주*회*웰*프*쉬	경기도 성남시	2023-07-24 18:03	행당동 2호선 한양대역 1번출구	전용차로위반	50,000
229	53가01**	박*송	서울특별시	2023-07-24 18:12	방이동 올림픽회관	전용차로위반	50,000
230	257다72**	김*환	서울특별시	2023-07-24 18:16	월계동 월계주공아파트 107동	전용차로위반	50,000
231	56어50**	황*민	경기도 김포시	2023-07-24 18:21	오일뱅크주유소앞(대림삼거리방면)	전용차로위반	50,000
232	48나79**	김*지	서울특별시	2023-07-24 18:23	상계동 상계주공아파트 1010동	전용차로위반	50,000
233	28머04**	주*희	서울특별시	2023-07-24 18:25	방이동 올림픽회관	전용차로위반	50,000
234	01도16**	채*희	서울특별시	2023-07-24 18:34	월계동 월계주공아파트 107동	전용차로위반	50,000
235	46누12**	손*형	강원특별자치도 동해시	2023-07-24 18:38	중화동 중랑역 인근 메디렌느산부인과	전용차로위반	50,000
236	56저01**	박*지	경기도 오산시	2023-07-24 18:52	방이동 올림픽회관	전용차로위반	50,000
237	03머01**	장*훈	서울특별시	2023-07-24 19:13	공릉동 문정왕후릉(서울방향)	전용차로위반	50,000
238	55도09**	주*회*제*부*산*발	전라남도 순천시	2023-07-24 19:15	잠실동 잠실지구대(잠실 엘스아파트 111동)	전용차로위반	50,000
239	24우65**	송*권	서울특별시	2023-07-24 19:16	남현동 남태령고개(시외방향)	전용차로위반	50,000
240	서울31아51**	이*규	서울특별시	2023-07-24 19:17	상계동 마들역 7번출구	전용차로위반	50,000
241	103버86**	안*서	서울특별시	2023-07-24 19:19	행당동 2호선 한양대역 1번출구	전용차로위반	50,000
242	160조28**	박*주	경기도 고양시	2023-07-24 19:19	성산동 현대오일뱅크 성산대교주유소 건너편	전용차로위반	50,000
243	368어47**	이*석	경기도 양주시	2023-07-24 19:36	상계동 상계백병원	전용차로위반	50,000
244	30고29**	김*성	전라북도 전주시	2023-07-24 19:43	방배동 남태령 중앙정류소(시내방향)	전용차로위반	50,000
245	334거64**	심*찬	경기도 시흥시	2023-07-24 19:54	월계동 월계주공아파트 107동	전용차로위반	50,000
246	21거47**	김*수	서울특별시	2023-07-24 20:02	성산동 현대오일뱅크 성산대교주유소 건너편	전용차로위반	50,000
247	68로98**	이*석	서울특별시	2023-07-24 20:17	성산동 현대오일뱅크 성산대교주유소 건너편	전용차로위반	50,000
248	서울32사69**	박*권	서울특별시	2023-07-24 20:26	대치동 은마아파트 1동	전용차로위반	50,000

	차량 소유주			위반 내역			처분내역
연번	최초차량번호	성명	주소	단속일시	단속장소	위반내용	금 액
249	62구74**	장*수	서울특별시	2023-07-24 21:36	대신동 이대후문 중앙정류소(시외방향)	전용차로위반	50,000
250	65도97**	이*원	경기도 김포시	2023-07-25 00:06	대신동 이대후문 중앙정류소(시외방향)	전용차로위반	50,000
251	34조06**	김*호	인천광역시	2023-07-25 00:58	대신동 이대후문 중앙정류소(시외방향)	전용차로위반	50,000
252	서울32아40**	김*기	서울특별시	2023-07-25 07:06	서울봉현초등학교~서울대입구역	전용차로위반	50,000
253	804마51**	주*회*동*엘*디	경기도 남양주시	2023-07-25 07:17	월계동 월계주공아파트 107동	전용차로위반	50,000
254	186소58**	황*섭	경기도 시흥시	2023-07-25 07:33	양재동 양재IC 상행	전용차로위반	50,000
255	67두13**	S*N*G*A*G*U*	서울특별시	2023-07-25 07:41	서초동 반포IC 상행	전용차로위반	50,000
256	280우45**	이*향	서울특별시	2023-07-25 07:49	상계동 마들역 7번출구	전용차로위반	50,000
257	68도11**	주*회*소*트*소*트	대전광역시	2023-07-25 07:59	대치역~도곡역	전용차로위반	50,000
258	서울31자16**	장*수	서울특별시	2023-07-25 08:00	대치역~도곡역	전용차로위반	50,000
259	268로99**	강*경	인천광역시	2023-07-25 08:35	영등포구 한국교직원공제회관 앞	전용차로위반	50,000
260	35더59**	전*정	서울특별시	2023-07-25 08:36	상계동 상계백병원	전용차로위반	50,000
261	27어50**	김*경	경기도 구리시	2023-07-25 08:45	월계동 월계주공아파트 107동	전용차로위반	50,000
262	56무96**	Z*A*G*H*N*N*N	경기도 부천시	2023-07-25 08:54	월계동 월계주공아파트 107동	전용차로위반	50,000
263	서울32자18**	이*준	서울특별시	2023-07-25 09:05	창전삼거리~광흥창역교차로	전용차로위반	50,000
264	86보02**	주*회*에*에*치*성*방	서울특별시	2023-07-25 09:11	잠실동 잠실지구대(잠실 엘스아파트 111동)	전용차로위반	50,000
265	83보85**	복*모	서울특별시	2023-07-25 09:18	남현동 남태령고개(시외방향)	전용차로위반	50,000
266	서울32아16**	천*환	서울특별시	2023-07-25 09:38	대치동 은마아파트 1동	전용차로위반	50,000
267	서울32자47**	김*환	서울특별시	2023-07-25 09:39	대치동 은마아파트 1동	전용차로위반	50,000
268	서울32아52**	정*용	서울특별시	2023-07-25 09:47	대치동 은마아파트 1동	전용차로위반	50,000
269	88조38**	유*지	전라북도 전주시	2023-07-25 09:48	대치동 은마아파트 1동	전용차로위반	50,000
270	16허28**	주*회*휴*스*빌*티	서울특별시	2023-07-25 10:02	대신동 이대후문 중앙정류소(시외방향)	전용차로위반	50,000
271	50소16**	박*열	인천광역시	2023-07-25 11:25	잠실동 잠실지구대(잠실 엘스아파트 111동)	전용차로위반	50,000
272	55노98**	김*주	경기도 의정부시	2023-07-25 11:31	삼성동 경기고등학교	전용차로위반	50,000

	차량 소유주			위반 내역			처분내역
연번	최초차량번호	성명	주소	단속일시	단속장소	위반내용	금 액
273	86수81**	최*정	서울특별시	2023-07-25 12:11	양재동 양재IC 상행	전용차로위반	50,000
274	83고23**	봉*종	서울특별시	2023-07-25 12:26	연희ic~금화터널	전용차로위반	50,000
275	315더31**	장*연	서울특별시	2023-07-25 12:46	서울 송파구 잠실동 261	전용차로위반	50,000
276	30로98**	고*진	경기도 의정부시	2023-07-25 13:40	잠실동 잠실지구대(잠실 엘스아파트 111동)	전용차로위반	50,000
277	서울31사95**	김*매	경기도 과천시	2023-07-25 13:48	서울특별시 영등포구 여의대로 24	전용차로위반	50,000
278	55무74**	L*Y*N*I*O	서울특별시	2023-07-25 14:09	삼성동 경기고등학교	전용차로위반	50,000
279	56소39**	M*N*Y*N*H*	경기도 하남시	2023-07-25 14:11	삼성동 경기고등학교	전용차로위반	50,000
280	06부22**	레*드*베*트*트*식*사	서울특별시	2023-07-25 14:48	삼성동 경기고등학교	전용차로위반	50,000
281	148도57**	주*회*삼*인*내*날	서울특별시	2023-07-25 14:50	잠실동 잠실지구대(잠실 엘스아파트 111동)	전용차로위반	50,000
282	33우20**	이*익	경기도 의정부시	2023-07-25 14:53	미아동 이마트 미아점 건너편 빅토리아호텔	전용차로위반	50,000
283	15부75**	S*A*M*M*N*A*	충청남도 천안시	2023-07-25 14:57	양재동 양재IC 상행	전용차로위반	50,000
284	60고85**	임*영	경기도 하남시	2023-07-25 15:24	서울 송파구 잠실동 270	전용차로위반	50,000
285	서울32자26**	조*선	서울특별시	2023-07-25 16:32	영등포구 신송빌딩 앞	전용차로위반	50,000
286	55모35**	(*)*빈*합*설	서울특별시	2023-07-25 16:57	잠원동 현대훼미리아파트	전용차로위반	50,000
287	61부48**	(*)*컴	서울특별시	2023-07-25 16:58	잠원동 현대훼미리아파트	전용차로위반	50,000
288	176수32**	이*정	경기도 수원시	2023-07-25 17:00	방배동 남태령 중앙정류소(시내방향)	전용차로위반	50,000
289	서울31사26**	이*호	서울특별시	2023-07-25 17:12	대치동 은마아파트 1동	전용차로위반	50,000
290	서울31사47**	김*수	경기도 광주시	2023-07-25 17:14	월계동 월계구민체육센터	전용차로위반	50,000
291	67다68**	이*식	서울특별시	2023-07-25 17:16	서대문역~독립문역	전용차로위반	50,000
292	48도21**	J*L*L*V*A*H*D*E*K*K*R*M*N*V*C*	경기도 부천시	2023-07-25 17:20	서초동 서초IC 입구 하행	전용차로위반	50,000
293	123러86**	엠*케*주*회*	서울특별시	2023-07-25 17:20	삼성동 경기고등학교	전용차로위반	50,000
294	10소82**	박*석	서울특별시	2023-07-25 17:22	대치동 은마아파트 1동	전용차로위반	50,000
295	45조14**	(*)*디*스	서울특별시	2023-07-25 17:31	성산동 성산1교~성산2교 교차로	전용차로위반	50,000
296	111서76**	차*훈	서울특별시	2023-07-25 17:32	중계동 중계그린아파트 109동	전용차로위반	50,000

	차량 소유주			위반 내역			처분내역
연번	최초차량번호	성명	주소	단속일시	단속장소	위반내용	금 액
297	49루22**	강*희	전라남도 영광군	2023-07-25 17:38	월계동 월계구민체육센터	전용차로위반	50,000
298	서울31자52**	박*원	경기도 안산시	2023-07-25 17:44	상계동 상계주공아파트 1010동	전용차로위반	50,000
299	27보28**	홍*희	서울특별시	2023-07-25 17:48	대치동 은마아파트 1동	전용차로위반	50,000
300	47라42**	박*근	서울특별시	2023-07-25 18:05	대치동 은마아파트 1동	전용차로위반	50,000
301	07조58**	김*경	서울특별시	2023-07-25 18:08	성산동 성산1교~성산2교 교차로	전용차로위반	50,000
302	39우08**	(*)*퍼*자*	서울특별시	2023-07-25 18:23	서울 영등포구 의사당대로 88 (여의도동)	전용차로위반	50,000
303	58주75**	김*연	인천광역시	2023-07-25 18:25	성산동 성산1교~성산2교 교차로	전용차로위반	50,000
304	244더88**	윤*애	인천광역시	2023-07-25 18:31	행당동 2호선 한양대역 1번출구	전용차로위반	50,000
305	12소91**	이*건*(*)	서울특별시	2023-07-25 18:37	잠실동 잠실지구대(잠실 엘스아파트 111동)	전용차로위반	50,000
306	서울32자26**	고*환	서울특별시	2023-07-25 18:51	공릉동 삼육에코팜센터(구리방향)	전용차로위반	50,000
307	256모95**	한*훈	서울특별시	2023-07-25 18:51	월계동 월계구민체육센터	전용차로위반	50,000
308	343가32**	N*N*I*Z*E	서울특별시	2023-07-25 18:55	서초동 반포IC 상행	전용차로위반	50,000
309	서울31아23**	박*일	경기도 의정부시	2023-07-25 19:08	중계동 중계그린아파트 109동	전용차로위반	50,000
310	53구89**	손*한	서울특별시	2023-07-25 19:13	성산동 성산1교~성산2교 교차로	전용차로위반	50,000
311	07도63**	곽*영	서울특별시	2023-07-25 19:19	상계동 상계주공아파트 1010동	전용차로위반	50,000
312	서울32사85**	우*식	서울특별시	2023-07-25 19:28	흑석역~한강대교남단교차로	전용차로위반	50,000
313	서울32사81**	이*동	경기도 남양주시	2023-07-25 19:29	대치동 은마아파트 1동	전용차로위반	50,000
314	60러73**	마*열	서울특별시	2023-07-25 19:30	월계동 월계구민체육센터	전용차로위반	50,000
315	53마04**	(*)*리*일*	서울특별시	2023-07-25 19:31	성산동 현대오일뱅크 성산대교주유소 건너편	전용차로위반	50,000
316	305조42**	박*현	서울특별시	2023-07-25 19:48	방배동 남태령 중앙정류소(시내방향)	전용차로위반	50,000
317	18가13**	정*우	부산광역시	2023-07-25 19:50	대치동 개포우성2차아파트 12동	전용차로위반	50,000
318	서울31자50**	홍*훈	서울특별시	2023-07-25 19:51	LG에클라트 정관장 앞 이정표	전용차로위반	50,000
319	235거90**	손*이	울산광역시	2023-07-25 20:24	양재동 양재IC 상행	전용차로위반	50,000
320	235거90**	손*이	울산광역시	2023-07-25 20:26	서초동 반포IC 상행	전용차로위반	50,000
321	서울32아24**	박*복	인천광역시	2023-07-25 20:32	성산동 성산1교~성산2교 교차로	전용차로위반	50,000
322	서울32사73**	이*관	경기도 의정부시	2023-07-25 20:49	대치동 개포우성2차아파트 12동	전용차로위반	50,000

	차량 소유주			위반 내역			처분내역
연번	최초차량번호	성명	주소	단속일시	단속장소	위반내용	금 액
323	서울31바65**	방*오	경기도 남양주시	2023-07-26 07:02	을지구장~화랑대사거리	전용차로위반	50,000
324	06너15**	정*노	충청남도 천안시	2023-07-26 07:15	잠실동 잠실지구대(잠실 엘스아파트 111동)	전용차로위반	50,000
325	92너52**	김*수	경기도 양주시	2023-07-26 07:16	상계동 마들역 7번출구	전용차로위반	50,000
326	67두60**	한*영	인천광역시	2023-07-26 07:18	양재동 양재IC 상행	전용차로위반	50,000
327	186소58**	황*섭	경기도 시흥시	2023-07-26 07:51	양재동 양재IC 상행	전용차로위반	50,000
328	84거50**	안*철	경기도 수원시	2023-07-26 07:59	방이동 올림픽회관	전용차로위반	50,000
329	164구47**	L*F*N*H*A*	서울특별시	2023-07-26 08:36	방이동 올림픽회관	전용차로위반	50,000
330	서울38아65**	정*채	인천광역시	2023-07-26 08:37	영등포구 공작아파트 건너편	전용차로위반	50,000
331	164구47**	L*F*N*H*A*	서울특별시	2023-07-26 09:02	방이동 올림픽회관	전용차로위반	50,000
332	서울32사13**	노*근	서울특별시	2023-07-26 09:04	행당동 2호선 한양대역 1번출구	전용차로위반	50,000
333	260서41**	송*준	서울특별시	2023-07-26 09:05	상계동 상계주공아파트 1010동	전용차로위반	50,000
334	서울도봉카15**	표*백	경기도 의정부시	2023-07-26 09:13	도봉역사거리~신도봉사거리	전용차로위반	40,000
335	05주34**	원*연	서울특별시	2023-07-26 09:15	월계동 월계구민체육센터	전용차로위반	50,000
336	46보04**	김*철	경기도 안양시	2023-07-26 09:18	행당동 2호선 한양대역 1번출구	전용차로위반	50,000
337	18주56**	F*Z*L*V*M*D*O*	경상남도 거제시	2023-07-26 09:35	양재동 양재IC 상행	전용차로위반	50,000
338	30가71**	주*회*쓰*케*테*	경기도 시흥시	2023-07-26 09:53	잠원동 현대훼미리아파트	전용차로위반	50,000
339	48조92**	최*미	경기도 성남시	2023-07-26 10:29	양재동 양재IC 상행	전용차로위반	50,000
340	34머12**	윤*진	경기도 용인시	2023-07-26 10:37	양재동 양재IC 상행	전용차로위반	50,000
341	49모88**	이*희	충청남도 서산시	2023-07-26 10:42	서초동 반포IC 상행	전용차로위반	50,000
342	223어95**	Z*O*Y*N*	경기도 수원시	2023-07-26 10:49	양재동 양재IC 상행	전용차로위반	50,000
343	223어95**	Z*O*Y*N*	경기도 수원시	2023-07-26 10:51	서초동 반포IC 상행	전용차로위반	50,000
344	129두96**	오*미	서울특별시	2023-07-26 11:14	잠실동 잠실지구대(잠실 엘스아파트 111동)	전용차로위반	50,000
345	15누29**	홍*진	경기도 수원시	2023-07-26 11:30	양재동 양재IC 상행	전용차로위반	50,000
346	93보83**	서*원	서울특별시	2023-07-26 11:30	방배동 남태령 중앙정류소(시내방향)	전용차로위반	50,000
347	02무87**	김*석	경기도 의왕시	2023-07-26 11:54	남현동 남태령고개(시외방향)	전용차로위반	50,000

	차량 소유주			위반 내역			처분내역
연번	최초차량번호	성명	주소	단속일시	단속장소	위반내용	금 액
348	74모63**	김*훈	광주광역시	2023-07-26 12:51	종로2가 스타벅스 종각점	전용차로위반	60,000
349	70두78**	권*훈	경기도 안산시	2023-07-26 12:55	잠실동 잠실지구대(잠실 엘스아파트 111동)	전용차로위반	60,000
350	34거28**	정*식	인천광역시	2023-07-26 13:12	서초동 반포IC 상행	전용차로위반	50,000
351	서울36바22**	이*호	서울특별시	2023-07-26 13:20	영등포구 롯데캐슬아이비 앞	전용차로위반	50,000
352	66버58**	K*M*L*O*O*A*D*R*S*L	충청북도 음성군	2023-07-26 13:27	양재동 양재IC 상행	전용차로위반	50,000
353	09서73**	김*	인천광역시	2023-07-26 13:28	잠원동 현대훼미리아파트	전용차로위반	50,000
354	123로92**	박*현	경기도 광명시	2023-07-26 13:39	잠실동 잠실지구대(잠실 엘스아파트 111동)	전용차로위반	50,000
355	42오11**	두*스키레오니드보리소비치	서울특별시	2023-07-26 13:46	남현동 남태령고개(시외방향)	전용차로위반	50,000
356	24가12**	안*숙	서울특별시	2023-07-26 13:57	종합운동장사거리~잠실새내역	전용차로위반	50,000
357	01로18**	김*	서울특별시	2023-07-26 14:03	삼성동 경기고등학교	전용차로위반	50,000
358	233무94**	이*일	경기도 남양주시	2023-07-26 14:44	잠실동 잠실지구대(잠실 엘스아파트 111동)	전용차로위반	50,000
359	90부76**	최*덕	서울특별시	2023-07-26 15:36	영등포구 한국교직원공제회관 앞	전용차로위반	50,000
360	101버21**	윤*원	충청남도 천안시	2023-07-26 15:44	서초동 서초IC 하행	전용차로위반	50,000
361	13모74**	정*성	경기도 광주시	2023-07-26 15:50	양재동 양재IC 상행	전용차로위반	50,000
362	53더55**	권*례	서울특별시	2023-07-26 15:50	아차산역~광나루역	전용차로위반	50,000
363	13모74**	정*성	경기도 광주시	2023-07-26 15:52	서초동 반포IC 상행	전용차로위반	50,000
364	63머01**	김*	서울특별시	2023-07-26 15:56	중화동 중랑역 인근 메디렌느산부인과	전용차로위반	50,000
365	122우38**	유*아	인천광역시	2023-07-26 16:14	양재동 양재IC 상행	전용차로위반	50,000
366	122우38**	유*아	인천광역시	2023-07-26 16:16	서초동 반포IC 상행	전용차로위반	50,000
367	302다16**	이*형	서울특별시	2023-07-26 17:20	성산동 성산1교~성산2교 교차로	전용차로위반	50,000
368	11조25**	고*준	경기도 군포시	2023-07-26 17:21	월계동 월계주공아파트 107동	전용차로위반	50,000
369	58소89**	허*진	경기도 파주시	2023-07-26 17:23	성산동 현대오일뱅크 성산대교주유소 건너편	전용차로위반	50,000
370	60나11**	박*숙	경기도 파주시	2023-07-26 17:46	공릉동 삼육에코팜센터(구리방향)	전용차로위반	50,000
371	68조09**	서*련	서울특별시	2023-07-26 17:46	상계동 상계백병원	전용차로위반	50,000
372	170머98**	정*수	서울특별시	2023-07-26 17:48	대치동 은마아파트 1동	전용차로위반	50,000

	차량 소유주			위반 내역			처분내역
연번	최초차량번호	성명	주소	단속일시	단속장소	위반내용	금 액
373	21루89**	김*희	경기도 김포시	2023-07-26 17:54	서울특별시 영등포구 국회대로76길 18	전용차로위반	50,000
374	31로92**	조*단	전라남도 진도군	2023-07-26 17:57	월계동 월계주공아파트 107동	전용차로위반	50,000
375	01노65**	선*	경기도 양주시	2023-07-26 18:13	공릉동 오일뱅크 화랑대주유소(서울방향)	전용차로위반	50,000
376	175하30**	차*자*트*주*회*	인천광역시	2023-07-26 18:27	대신동 이대후문 중앙정류소(시외방향)	전용차로위반	50,000
377	09주39**	이*규	서울특별시	2023-07-26 18:36	상계동 상계백병원	전용차로위반	50,000
378	316너52**	강*희	경기도 김포시	2023-07-26 18:39	상계동 상계주공아파트 1010동	전용차로위반	50,000
379	164저20**	최*임	경기도 수원시	2023-07-26 18:56	방이동 올림픽회관	전용차로위반	50,000
380	56노36**	김*아	서울특별시	2023-07-26 18:56	잠원동 현대훼미리아파트	전용차로위반	50,000
381	28다35**	민*우	서울특별시	2023-07-26 18:56	상봉동 중랑역 가나안교회 건너편 GS25상봉사랑점	전용차로위반	50,000
382	35보08**	S*H*E*N*S*O*G*O*K	서울특별시	2023-07-26 18:56	대치동 개포우성2차아파트 12동	전용차로위반	50,000
383	226부36**	유*향	경기도 동두천시	2023-07-26 18:58	행당동 2호선 한양대역 1번출구	전용차로위반	50,000
384	35소62**	박*창	서울특별시	2023-07-26 19:01	월계동 월계구민체육센터	전용차로위반	50,000
385	48고40**	변*우	경기도 시흥시	2023-07-26 19:08	성산동 성산1교~성산2교 교차로	전용차로위반	50,000
386	41나33**	황*하	경기도 고양시	2023-07-26 19:13	저동 삼일로 영락교회	전용차로위반	50,000
387	64노27**	주*회*유*디*인	서울특별시	2023-07-26 19:16	방이동 올림픽회관	전용차로위반	50,000
388	23어73**	백*현	경기도 의정부시	2023-07-26 19:35	월계동 월계구민체육센터	전용차로위반	50,000
389	377로91**	인*연	서울특별시	2023-07-26 19:37	잠실동 잠실지구대(잠실 엘스아파트 111동)	전용차로위반	50,000
390	185나94**	정*숙	서울특별시	2023-07-26 19:43	월계동 월계구민체육센터	전용차로위반	50,000
391	경기45바52**	정*용	경기도 고양시	2023-07-26 20:16	양재동 양재IC 상행	전용차로위반	50,000
392	29무88**	전*욱	서울특별시	2023-07-26 20:17	서초동 반포IC 상행	전용차로위반	50,000
393	43마24**	이*혁	서울특별시	2023-07-26 20:26	대치동 은마아파트 1동	전용차로위반	50,000
394	18다62**	C*I*H*N*Z*E	충청남도 아산시	2023-07-26 20:28	서초동 서초IC 입구 하행	전용차로위반	50,000
395	84조62**	김*태	경기도 남양주시	2023-07-26 20:29	월계동 월계구민체육센터	전용차로위반	50,000
396	서울31바62**	김*수	서울특별시	2023-07-26 20:29	월계동 월계구민체육센터	전용차로위반	50,000
397	21수37**	한*규	서울특별시	2023-07-26 20:31	대치동 은마아파트 1동	전용차로위반	50,000

	차량 소유주			위반 내역			처분내역
연번	최초차량번호	성명	주소	단속일시	단속장소	위반내용	금 액
398	서울31바78**	피*호	서울특별시	2023-07-26 20:32	잠실동 잠실지구대(잠실 엘스아파트 111동)	전용차로위반	50,000
399	30러05**	방*란	서울특별시	2023-07-26 20:35	성산동 성산1교~성산2교 교차로	전용차로위반	50,000
400	40도72**	최*호	서울특별시	2023-07-26 20:35	성산동 성산1교~성산2교 교차로	전용차로위반	50,000
401	11머33**	(*)*시*경*발	경기도 고양시	2023-07-26 20:36	대치동 은마아파트 1동	전용차로위반	50,000
402	25마95**	브*뉴*다*식*사	서울특별시	2023-07-26 20:39	행당동 2호선 한양대역 1번출구	전용차로위반	50,000
403	40마86**	K*R*B*K*V*A*A*	경기도 안산시	2023-07-26 20:41	성산동 성산1교~성산2교 교차로	전용차로위반	50,000
404	11머33**	(*)*시*경*발	경기도 고양시	2023-07-26 20:50	대치동 은마아파트 1동	전용차로위반	50,000
405	08거02**	X*M*N*K*N	전라북도 전주시	2023-07-26 20:55	저동 삼일로 영락교회	전용차로위반	50,000
406	서울31자54**	국*춘	경기도 고양시	2023-07-26 21:30	연희IC~모래내고가차도	전용차로위반	50,000
407	45구59**	장*진	서울특별시	2023-07-26 21:40	미아동 이마트 미아점 건너편 빅토리아호텔	전용차로위반	50,000
408	25보63**	박*정	제주특별자치도 제주시	2023-07-27 02:03	미아동 이마트 미아점 건너편 빅토리아호텔	전용차로위반	50,000
409	경기40바14**	천*운*(*)	경기도 평택시	2023-07-27 02:21	잠원동 현대훼미리아파트	전용차로위반	50,000
410	186소58**	황*섭	경기도 시흥시	2023-07-27 07:17	양재동 양재IC 상행	전용차로위반	50,000
411	104모15**	이*희	서울특별시	2023-07-27 07:56	성산동 성산1교~성산2교 교차로	전용차로위반	50,000
412	61무79**	성*현	서울특별시	2023-07-27 08:10	성산동 성산1교~성산2교 교차로	전용차로위반	50,000
413	서울91자44**	진*경	서울특별시	2023-07-27 08:37	서울특별시 영등포구 의사당대로 96	전용차로위반	50,000
414	806어59**	박*경	서울특별시	2023-07-27 08:46	남현동 남태령고개(시외방향)	전용차로위반	50,000
415	40너52**	김*혁	경기도 남양주시	2023-07-27 08:47	공릉동 문정왕후릉(서울방향)	전용차로위반	50,000
416	95나08**	손*용	서울특별시	2023-07-27 09:13	상계동 상계백병원	전용차로위반	50,000
417	20노97**	이*연	서울특별시	2023-07-27 09:23	대치동 은마아파트 1동	전용차로위반	50,000
418	238다40**	주*회*앰*아*코*아	경기도 안양시	2023-07-27 09:34	성산동 성산1교~성산2교 교차로	전용차로위반	50,000
419	31머07**	권*호	경기도 남양주시	2023-07-27 09:36	행당동 2호선 한양대역 1번출구	전용차로위반	50,000
420	01모65**	양*우	서울특별시	2023-07-27 09:40	행당동 2호선 한양대역 1번출구	전용차로위반	50,000
421	26우36**	김*철	서울특별시	2023-07-27 09:44	성산동 성산1교~성산2교 교차로	전용차로위반	50,000
422	158라87**	(*)*일*엔*	서울특별시	2023-07-27 09:47	성산동 성산1교~성산2교 교차로	전용차로위반	50,000

	차량 소유주			위반 내역			처분내역
연번	최초차량번호	성명	주소	단속일시	단속장소	위반내용	금 액
423	58우32**	황*옥	경기도 안양시	2023-07-27 10:24	서초동 반포IC 상행	전용차로위반	50,000
424	142오29**	임*순	서울특별시	2023-07-27 11:09	가락시장교차로~가락시장역	전용차로위반	50,000
425	48거53**	최*빈	서울특별시	2023-07-27 11:16	잠실동 잠실지구대(잠실 엘스아파트 111동)	전용차로위반	50,000
426	269마49**	Q*A*M*N*H*	경기도 수원시	2023-07-27 11:18	잠실동 잠실지구대(잠실 엘스아파트 111동)	전용차로위반	50,000
427	323모55**	영*조*법*의*메*팜	전라북도 정읍시	2023-07-27 11:59	홍은동 북한산 더샵아파트(시외방향)	전용차로위반	50,000
428	235너92**	최*하	충청남도 아산시	2023-07-27 12:01	서초동 반포IC 상행	전용차로위반	50,000
429	48러73**	유*균	서울특별시	2023-07-27 12:25	서초동 서초IC 입구 하행	전용차로위반	50,000
430	68도70**	박*준	경기도 하남시	2023-07-27 12:55	서울 송파구 잠실동 261	전용차로위반	50,000
431	37누21**	이*용	인천광역시	2023-07-27 13:02	서초동 서초IC 입구 하행	전용차로위반	50,000
432	53부23**	C*I*I*N*S*U*	경기도 시흥시	2023-07-27 13:09	잠원동 현대훼미리아파트	전용차로위반	50,000
433	21구95**	주*화	경기도 의정부시	2023-07-27 13:16	동일로온수골사거리-용화여고	전용차로위반	50,000
434	140오31**	정*영	서울특별시	2023-07-27 13:26	잠실동 송파 YMCA체육관	전용차로위반	50,000
435	235너92**	최*하	충청남도 아산시	2023-07-27 13:48	서초동 서초IC 입구 하행	전용차로위반	50,000
436	28로66**	전*원	경기도 안양시	2023-07-27 13:54	중화동 중랑역 인근 메디렌느산부인과	전용차로위반	50,000
437	18러64**	(*)*온*트*	경기도 용인시	2023-07-27 14:15	개봉동 우리은행 고척동지점	전용차로위반	50,000
438	260러19**	강*연	경기도 여주시	2023-07-27 14:24	잠실동 잠실지구대(잠실 엘스아파트 111동)	전용차로위반	50,000
439	19오15**	조*래	경상북도 경주시	2023-07-27 14:41	서초IC~양재IC	전용차로위반	50,000
440	267로75**	신*배	부산광역시	2023-07-27 15:09	저동 삼일로 영락교회	전용차로위반	50,000
441	인천83바51**	이*용	인천광역시	2023-07-27 15:19	잠실동 송파 YMCA체육관	전용차로위반	50,000
442	63우03**	김*관	서울특별시	2023-07-27 15:28	압구정로데오역~성수대교남단교차로	전용차로위반	50,000
443	22부30**	손*락	경상북도 포항시	2023-07-27 16:28	서초동 반포IC 상행	전용차로위반	50,000
444	36하13**	주*회*퍼*트*트*	경기도 용인시	2023-07-27 16:43	서초동 서초IC 하행	전용차로위반	50,000
445	130라55**	(*)*스*	서울특별시	2023-07-27 16:58	남현동 남태령고개(시외방향)	전용차로위반	50,000
446	서울31자13**	신*윤	서울특별시	2023-07-27 16:59	중랑교사거리~삼육서울병원앞교차로	전용차로위반	50,000
447	50보88**	신*구	경상남도 창원시	2023-07-27 17:20	양재동 양재IC 상행	전용차로위반	50,000

	차량 소유주			위반 내역			처분내역
연번	최초차량번호	성명	주소	단속일시	단속장소	위반내용	금 액
448	01머06**	김*재	서울특별시	2023-07-27 17:25	정동사거리~서대문역	전용차로위반	50,000
449	62고33**	김*선	서울특별시	2023-07-27 17:34	공릉동 문정왕후릉(서울방향)	전용차로위반	50,000
450	45조02**	김*목	서울특별시	2023-07-27 17:39	한성대입구역~성북구청입구교차로	전용차로위반	50,000
451	229라45**	김*현	울산광역시	2023-07-27 17:48	성산동 성산1교~성산2교 교차로	전용차로위반	50,000
452	53머80**	김*경	경기도 용인시	2023-07-27 17:58	남현동 남태령고개(시외방향)	전용차로위반	50,000
453	161나38**	박*학	대구광역시	2023-07-27 18:00	방이동 올림픽회관	전용차로위반	50,000
454	서울32자18**	유*규	서울특별시	2023-07-27 18:10	대치동 은마아파트 1동	전용차로위반	50,000
455	51루73**	주*회*에*에*치*엔*	경기도 남양주시	2023-07-27 18:10	방이동 올림픽회관	전용차로위반	50,000
456	14버18**	유*철	경기도 의정부시	2023-07-27 18:13	상계동 상계주공아파트 1010동	전용차로위반	50,000
457	서울38아73**	임*자	서울특별시	2023-07-27 18:15	대치동 은마아파트 1동	전용차로위반	50,000
458	57마55**	서*석	서울특별시	2023-07-27 18:23	공릉동 오일뱅크 화랑대주유소(서울방향)	전용차로위반	50,000
459	48거13**	박*길	경기도 김포시	2023-07-27 18:25	성산동 현대오일뱅크 성산대교주유소 건너편	전용차로위반	50,000
460	40로08**	주*회*제*에*월*	서울특별시	2023-07-27 18:28	방이동 올림픽회관	전용차로위반	50,000
461	07라22**	박*을	경기도 성남시	2023-07-27 18:55	방이동 올림픽회관	전용차로위반	50,000
462	18도25**	고*재	경기도 용인시	2023-07-27 19:00	월계동 월계구민체육센터	전용차로위반	50,000
463	357고14**	박*찬	경기도 하남시	2023-07-27 19:30	서초동 반포IC 상행	전용차로위반	50,000
464	02부97**	손*복	서울특별시	2023-07-27 19:33	월계동 월계구민체육센터	전용차로위반	50,000
465	15러08**	정*순	경기도 의정부시	2023-07-27 19:35	월계동 월계구민체육센터	전용차로위반	50,000
466	350머48**	함*우	경기도 시흥시	2023-07-27 19:53	성산동 성산1교~성산2교 교차로	전용차로위반	50,000
467	36하13**	주*회*퍼*트*트*	경기도 용인시	2023-07-27 20:04	서초동 서초IC 입구 하행	전용차로위반	50,000
468	51러50**	박*천	서울특별시	2023-07-27 20:12	대치동 은마아파트 1동	전용차로위반	50,000
469	370주66**	안*영	경기도 시흥시	2023-07-27 20:12	월계동 월계주공아파트 107동	전용차로위반	50,000
470	338구54**	유*완	전라북도 익산시	2023-07-27 20:22	양재동 양재IC 상행	전용차로위반	50,000
471	60부05**	김*기	서울특별시	2023-07-27 20:35	상계동 마들역 7번출구	전용차로위반	50,000
472	49구16**	C*A*S*I*L*N*	서울특별시	2023-07-27 20:35	성산동 성산1교~성산2교 교차로	전용차로위반	50,000

	차량 소유주			위반 내역			처분내역
연번	최초차량번호	성명	주소	단속일시	단속장소	위반내용	금 액
473	69구19**	김*수	경기도 용인시	2023-07-27 22:03	잠원동 현대훼미리아파트	전용차로위반	50,000
474	134가26**	L*Z*N*J*N	경기도 안산시	2023-07-28 05:12	고척동 구로성심병원 버스정류소(시외방향)	전용차로위반	50,000
475	서울31사25**	전*원	경기도 의정부시	2023-07-28 07:12	상계동 상계백병원	전용차로위반	50,000
476	경기85아24**	윤*석	경기도 남양주시	2023-07-28 07:16	월계동 월계구민체육센터	전용차로위반	60,000
477	83너84**	(*)*렌*리*일	서울특별시	2023-07-28 07:16	월계동 월계구민체육센터	전용차로위반	50,000
478	124거89**	임*택	경기도 하남시	2023-07-28 07:33	서초동 서초IC 상행	전용차로위반	50,000
479	124거89**	임*택	경기도 하남시	2023-07-28 07:35	서초동 반포IC 상행	전용차로위반	50,000
480	45러86**	설*환	서울특별시	2023-07-28 08:04	LG에클라트 정관장 앞 이정표	전용차로위반	50,000
481	80우65**	(*)*제	경기도 안양시	2023-07-28 08:10	공릉동 문정왕후릉(서울방향)	전용차로위반	50,000
482	307보60**	허*실	경기도 파주시	2023-07-28 08:22	공릉동 문정왕후릉(서울방향)	전용차로위반	50,000
483	283수39**	하*봉	강원특별자치도 원주시	2023-07-28 08:27	공릉동 오일뱅크 화랑대주유소(서울방향)	전용차로위반	50,000
484	353부59**	김*민	경기도 하남시	2023-07-28 08:34	잠실동 잠실지구대(잠실 엘스아파트 111동)	전용차로위반	50,000
485	서울04라71**	김*수	서울특별시	2023-07-28 08:54	서울특별시 영등포구 여의나루로 7	전용차로위반	60,000
486	서울32바72**	정*석	서울특별시	2023-07-28 09:08	행당동 2호선 한양대역 1번출구	전용차로위반	50,000
487	서울31아36**	이*돌	경기도 의정부시	2023-07-28 09:20	대치동 은마아파트 1동	전용차로위반	50,000
488	서울06거78**	이*희	서울특별시	2023-07-28 09:28	월계동 월계주공아파트 107동	전용차로위반	60,000
489	65러76**	이*은	경기도 화성시	2023-07-28 09:33	행당동 2호선 한양대역 1번출구	전용차로위반	50,000
490	100나29**	박*욱	서울특별시	2023-07-28 09:38	방이동 올림픽회관	전용차로위반	50,000
491	01모65**	양*우	서울특별시	2023-07-28 09:40	행당동 2호선 한양대역 1번출구	전용차로위반	50,000
492	13누50**	김*우	경기도 의정부시	2023-07-28 09:44	월계동 월계주공아파트 107동	전용차로위반	50,000
493	서울91자61**	김*호	서울특별시	2023-07-28 10:48	상봉동 중랑역 가나안교회 건너편 GS25상봉사랑점	전용차로위반	50,000
494	175허19**	(*)*일*트*	인천광역시	2023-07-28 11:35	저동 삼일로 영락교회	전용차로위반	50,000
495	11누78**	(*)*늘*퍼*이*	경기도 용인시	2023-07-28 11:59	봉천역~서울대입구역	전용차로위반	50,000
496	서울용산차39**	김*범	서울특별시	2023-07-28 12:28	보라매역~해군회관앞교차로	전용차로위반	40,000
497	41우77**	원*찬	경기도 안양시	2023-07-28 13:07	남현동 남태령고개(시외방향)	전용차로위반	50,000

	차량 소유주			위반 내역			처분내역
연번	최초차량번호	성명	주소	단속일시	단속장소	위반내용	금 액
498	208두80**	엔*시*식*사	광주광역시	2023-07-28 14:24	저동 삼일로 영락교회	전용차로위반	50,000
499	26거11**	유*수	서울특별시	2023-07-28 14:54	영등포구 샛강역 1번출구 앞	전용차로위반	50,000
500	141소40**	박*선	서울특별시	2023-07-28 14:55	잠실동 잠실지구대(잠실 엘스아파트 111동)	전용차로위반	50,000
501	서울31자76**	박*준	서울특별시	2023-07-28 15:07	방배동 남태령 중앙정류소(시내방향)	전용차로위반	50,000
502	01누33**	강*민	경기도 광주시	2023-07-28 15:11	잠실동 송파 YMCA체육관	전용차로위반	50,000
503	34다19**	김*일	충청북도 청주시	2023-07-28 15:23	양재동 양재IC 상행	전용차로위반	50,000
504	06부22**	레*드*베*트*트*식*사	서울특별시	2023-07-28 16:09	삼성동 경기고등학교	전용차로위반	50,000
505	29도17**	윤*은	경기도 남양주시	2023-07-28 16:28	잠실동 잠실지구대(잠실 엘스아파트 111동)	전용차로위반	50,000
506	01도58**	주*회*케*투*이*레*드	서울특별시	2023-07-28 16:53	서초동 서초IC 하행	전용차로위반	50,000
507	01도58**	주*회*케*투*이*레*드	서울특별시	2023-07-28 16:54	서초동 서초IC 입구 하행	전용차로위반	50,000
508	85구02**	소*철	인천광역시	2023-07-28 17:12	대치동 은마아파트 1동	전용차로위반	50,000
509	35루26**	E*K*N*V*A*S*R	경기도 안산시	2023-07-28 17:21	잠원동 현대훼미리아파트	전용차로위반	50,000
510	27저06**	정*진	서울특별시	2023-07-28 17:22	대치동 은마아파트 1동	전용차로위반	50,000
511	244부42**	최*숙	서울특별시	2023-07-28 17:35	대치동 은마아파트 1동	전용차로위반	50,000
512	88너20**	박*정	경기도 광주시	2023-07-28 17:35	대치동 은마아파트 1동	전용차로위반	50,000
513	136다58**	김*환	서울특별시	2023-07-28 17:41	방이동 올림픽회관	전용차로위반	50,000
514	379라85**	홍*현	경기도 부천시	2023-07-28 17:50	방이동 올림픽회관	전용차로위반	50,000
515	277부51**	허*옥	경기도 남양주시	2023-07-28 17:53	상계동 마들역 7번출구	전용차로위반	50,000
516	08서69**	장*혁	서울특별시	2023-07-28 17:58	대치동 은마아파트 1동	전용차로위반	50,000
517	235노83**	장*선	부산광역시	2023-07-28 18:00	대치동 은마아파트 1동	전용차로위반	50,000
518	173노93**	조*희	서울특별시	2023-07-28 18:01	상계동 상계주공아파트 1010동	전용차로위반	50,000
519	서울31자31**	문*훈	서울특별시	2023-07-28 18:02	대치동 개포우성2차아파트 12동	전용차로위반	50,000
520	185구23**	최*정	서울특별시	2023-07-28 18:07	잠실동 잠실지구대(잠실 엘스아파트 111동)	전용차로위반	50,000
521	273소16**	강*영	서울특별시	2023-07-28 18:27	잠원동 현대훼미리아파트	전용차로위반	50,000

	차량 소유주			위반 내역			처분내역
연번	최초차량번호	성명	주소	단속일시	단속장소	위반내용	금 액
522	05루83**	강*훈	서울특별시	2023-07-28 18:30	월계동 월계구민체육센터	전용차로위반	50,000
523	17라53**	윤*보	광주광역시	2023-07-28 18:31	월계동 월계구민체육센터	전용차로위반	50,000
524	322노42**	박*임	인천광역시	2023-07-28 18:32	성산동 성산1교~성산2교 교차로	전용차로위반	50,000
525	17서63**	이*준	서울특별시	2023-07-28 18:33	상계동 상계백병원	전용차로위반	50,000
526	04나02**	김*옥	광주광역시	2023-07-28 18:44	잠원동 현대훼미리아파트	전용차로위반	50,000
527	43조59**	장*주	서울특별시	2023-07-28 18:50	상계동 마들역 7번출구	전용차로위반	50,000
528	128조11**	송*병	서울특별시	2023-07-28 18:53	방이동 올림픽회관	전용차로위반	50,000
529	13머86**	김*룡	서울특별시	2023-07-28 18:54	성산동 현대오일뱅크 성산대교주유소 건너편	전용차로위반	50,000
530	서울31바55**	김*석	서울특별시	2023-07-28 19:21	여의도동 여의도 하이투자증권	전용차로위반	50,000
531	87다75**	우*용	경기도 용인시	2023-07-28 19:29	서초동 서초IC 입구 하행	전용차로위반	50,000
532	서울32사96**	우*국	서울특별시	2023-07-28 19:38	잠원동 현대훼미리아파트	전용차로위반	50,000
533	서울32자19**	김*태	서울특별시	2023-07-28 19:41	상계동 상계주공아파트 1010동	전용차로위반	50,000
534	149루35**	이*우	인천광역시	2023-07-28 19:53	공릉동 삼육에코팜센터(구리방향)	전용차로위반	50,000
535	서울31아36**	이*돌	경기도 의정부시	2023-07-28 20:05	상계동 상계주공아파트 1010동	전용차로위반	50,000
536	39더53**	최*정	서울특별시	2023-07-28 20:25	월계동 월계주공아파트 107동	전용차로위반	50,000
537	06두73**	김*윤	서울특별시	2023-07-28 20:27	행당동 2호선 한양대역 1번출구	전용차로위반	50,000
538	328고63**	H*A*G*H*N*	서울특별시	2023-07-28 20:28	양재동 양재IC 상행	전용차로위반	50,000
539	서울31자19**	김*웅	경기도 부천시	2023-07-28 20:31	잠실동 잠실지구대(잠실 엘스아파트 111동)	전용차로위반	50,000
540	서울36바20**	신*태	서울특별시	2023-07-28 20:39	행당동 2호선 한양대역 1번출구	전용차로위반	50,000
541	13누62**	주*회*라*컨*팅	경기도 화성시	2023-07-28 20:40	대신동 이대후문 중앙정류소(시외방향)	전용차로위반	50,000
542	42마99**	이*헌	경기도 남양주시	2023-07-28 20:41	공릉동 문정왕후릉(서울방향)	전용차로위반	50,000
543	서울31아63**	김*중	경기도 의정부시	2023-07-28 20:45	월계동 월계주공아파트 107동	전용차로위반	50,000
544	22무13**	조*의	인천광역시	2023-07-28 20:49	월계동 월계구민체육센터	전용차로위반	50,000
545	275로51**	금*훈	부산광역시	2023-07-29 11:15	서초동 반포IC 상행	전용차로위반	50,000
546	60서89**	주*회*하*	경상남도 양산시	2023-07-29 11:55	서초동 서초IC 입구 하행	전용차로위반	50,000
547	351나85**	신*호	경기도 평택시	2023-07-29 12:19	양재동 양재IC 상행	전용차로위반	50,000

	차량 소유주			위반 내역			처분내역
연번	최초차량번호	성명	주소	단속일시	단속장소	위반내용	금 액
548	서울강북하99**	주*회*더*윙	서울특별시	2023-07-29 12:23	통일로 연희104고지버스정류장(13009)부근	전용차로위반	40,000
549	330다57**	오*석	경기도 안산시	2023-07-29 12:37	양재동 양재IC 상행	전용차로위반	50,000
550	214가75**	주*회*연*루*코*아	서울특별시	2023-07-29 13:10	양재동 양재IC 상행	전용차로위반	50,000
551	214가75**	주*회*연*루*코*아	서울특별시	2023-07-29 13:13	서초동 반포IC 상행	전용차로위반	50,000
552	47고75**	조*동	경기도 이천시	2023-07-29 13:24	양재동 양재IC 상행	전용차로위반	50,000
553	20머06**	Z*A*Y*H*N*	서울특별시	2023-07-29 13:30	서초동 서초IC 하행	전용차로위반	50,000
554	20머06**	Z*A*Y*H*N*	서울특별시	2023-07-29 13:32	서초동 서초IC 입구 하행	전용차로위반	50,000
555	59더11**	엄*섭	서울특별시	2023-07-29 14:03	잠원동 현대훼미리아파트	전용차로위반	50,000
556	201조93**	포*스*산*용*주*	서울특별시	2023-07-29 14:16	잠원동 현대훼미리아파트	전용차로위반	50,000
557	20머06**	Z*A*Y*H*N*	서울특별시	2023-07-29 14:24	양재동 양재IC 상행	전용차로위반	50,000
558	69조71**	주*회*후*닷*	서울특별시	2023-07-29 14:29	잠원동 현대훼미리아파트	전용차로위반	50,000
559	58주76**	이*수	서울특별시	2023-07-29 15:52	잠원동 현대훼미리아파트	전용차로위반	50,000
560	58오35**	김*석	경기도 남양주시	2023-07-29 16:37	상봉동 중랑역 가나안교회 건너편 GS25상봉사랑점	전용차로위반	50,000
561	153하96**	(*)*일*트*	인천광역시	2023-07-29 16:46	양재동 양재IC 상행	전용차로위반	50,000
562	11누96**	이*영	서울특별시	2023-07-29 17:12	양재동 양재IC 상행	전용차로위반	50,000
563	22수68**	이*구	서울특별시	2023-07-29 17:50	미아동 이마트 미아점 건너편 빅토리아호텔	전용차로위반	50,000
564	63마63**	김*영	대구광역시	2023-07-29 19:42	상봉동 중랑역 가나안교회 건너편 GS25상봉사랑점	전용차로위반	50,000
565	198루60**	김*민	광주광역시	2023-07-30 10:27	양재동 양재IC 상행	전용차로위반	50,000
566	198루60**	김*민	광주광역시	2023-07-30 10:29	서초동 반포IC 상행	전용차로위반	50,000
567	25저95**	김*연	서울특별시	2023-07-30 10:46	미아동 이마트 미아점 건너편 빅토리아호텔	전용차로위반	50,000
568	19보17**	박*철	서울특별시	2023-07-30 11:38	서초동 서초IC 입구 하행	전용차로위반	50,000
569	20고62**	김*지	경기도 남양주시	2023-07-30 11:40	서초동 반포IC 상행	전용차로위반	50,000
570	57어47**	S*N*E*S*M*R*U*D*N*E	경상북도 칠곡군	2023-07-30 12:15	서초동 서초IC 입구 하행	전용차로위반	50,000

	차량 소유주			위반 내역			처분내역
연번	최초차량번호	성명	주소	단속일시	단속장소	위반내용	금 액
571	19보17**	박*철	서울특별시	2023-07-30 12:19	양재동 양재IC 상행	전용차로위반	50,000
572	19보17**	박*철	서울특별시	2023-07-30 12:21	서초동 반포IC 상행	전용차로위반	50,000
573	986버17**	안*태	부산광역시	2023-07-30 13:06	양재동 양재IC 상행	전용차로위반	60,000
574	32더06**	C*I*I*G*A*	경기도 수원시	2023-07-30 14:15	서초동 서초IC 입구 하행	전용차로위반	50,000
575	125호80**	주*회*현*트*	서울특별시	2023-07-30 15:48	양재동 양재IC 상행	전용차로위반	50,000
576	56마38**	김*균	경기도 파주시	2023-07-30 15:50	미아동 이마트 미아점 건너편 빅토리아호텔	전용차로위반	50,000
577	서울32사81**	이*철	서울특별시	2023-07-30 16:41	반포역~논현역	전용차로위반	50,000
578	15우33**	박*남	경기도 여주시	2023-07-30 17:24	미아동 이마트 미아점 건너편 빅토리아호텔	전용차로위반	50,000
579	19저16**	(*)*탈*이*에*전*	경상북도 구미시	2023-07-30 19:16	대신동 이대후문 중앙정류소(시외방향)	전용차로위반	50,000
580	146어23**	이*호	경기도 시흥시	2023-07-30 19:19	대신동 이대후문 중앙정류소(시외방향)	전용차로위반	50,000
581	20다93**	Y*N*O*N*R*N*S*T*E*	경기도 시흥시	2023-07-30 19:55	고척동 구로성심병원 버스정류소(시외방향)	전용차로위반	50,000
582	37나69**	양*진	경기도 남양주시	2023-07-30 20:02	저동 삼일로 영락교회	전용차로위반	50,000
583	77어84**	정*훈	서울특별시	2023-07-30 20:21	미아동 이마트 미아점 건너편 빅토리아호텔	전용차로위반	60,000
584	87나08**	이*원	서울특별시	2023-07-30 21:15	잠원동 현대훼미리아파트	전용차로위반	50,000
585	24노89**	윤*애	서울특별시	2023-07-30 21:33	잠원동 현대훼미리아파트	전용차로위반	50,000
586	63라99**	전*성	경기도 광명시	2023-07-31 00:15	대신동 이대후문 중앙정류소(시외방향)	전용차로위반	50,000
587	32부80**	김*경	경상북도 상주시	2023-07-31 01:24	중화동 중랑역 인근 메디렌느산부인과	전용차로위반	50,000
588	서울32사52**	문*권	서울특별시	2023-07-31 04:09	미아동 이마트 미아점 건너편 빅토리아호텔	전용차로위반	50,000
589	33어08**	김*근	서울특별시	2023-07-31 05:49	미아동 이마트 미아점 건너편 빅토리아호텔	전용차로위반	50,000
590	345루90**	서*원	인천광역시	2023-07-31 07:23	월계동 월계주공아파트 107동	전용차로위반	50,000
591	경기06조77**	김*회	경기도 남양주시	2023-07-31 08:02	대치동 은마아파트 1동	전용차로위반	60,000
592	66너39**	김*숙	경기도 남양주시	2023-07-31 08:04	공릉동 오일뱅크 화랑대주유소(서울방향)	전용차로위반	50,000
593	01더45**	양*규	서울특별시	2023-07-31 08:12	대치역~도곡역	전용차로위반	50,000
594	153노26**	박*희	서울특별시	2023-07-31 08:15	대치동 개포우성2차아파트 12동	전용차로위반	50,000
595	82라28**	주*회*한*환*개*	경기도 남양주시	2023-07-31 08:16	월계동 월계주공아파트 107동	전용차로위반	50,000

	차량 소유주			위반 내역			처분내역
연번	최초차량번호	성명	주소	단속일시	단속장소	위반내용	금 액
596	67노27**	X*Y*N*B*N	서울특별시	2023-07-31 08:18	월계동 월계구민체육센터	전용차로위반	50,000
597	인천86배19**	김*민	인천광역시	2023-07-31 08:19	개봉동 우리은행 고척동지점	전용차로위반	50,000
598	263노34**	윤*미	서울특별시	2023-07-31 08:24	삼성동 경기고등학교	전용차로위반	50,000
599	92라83**	이*훈	서울특별시	2023-07-31 08:36	서울특별시 영등포구 의사당대로 96	전용차로위반	50,000
600	경기76아84**	미*로*광*식*사	경기도 동두천시	2023-07-31 08:36	방이동 올림픽회관	전용차로위반	60,000
601	60오27**	심*옥	서울특별시	2023-07-31 08:48	매봉터널교차로~도곡역	전용차로위반	50,000
602	81노86**	한*종	인천광역시	2023-07-31 08:48	매봉터널교차로~도곡역	전용차로위반	50,000
603	15너25**	권*삼	충청북도 청주시	2023-07-31 08:51	성산동 현대오일뱅크 성산대교주유소 건너편	전용차로위반	50,000
604	67마85**	주*회*피*씨*리*	경기도 용인시	2023-07-31 09:12	양재동 양재IC 상행	전용차로위반	50,000
605	43거09**	김*숙	경기도 남양주시	2023-07-31 09:13	공릉동 문정왕후릉(서울방향)	전용차로위반	50,000
606	67마85**	주*회*피*씨*리*	경기도 용인시	2023-07-31 09:14	서초동 반포IC 상행	전용차로위반	50,000
607	25로06**	박*현	경기도 의정부시	2023-07-31 09:16	상계동 상계주공아파트 1010동	전용차로위반	50,000
608	서울32사91**	국*철	서울특별시	2023-07-31 09:19	상계동 상계백병원	전용차로위반	50,000
609	153소98**	곽*준	경기도 의정부시	2023-07-31 09:26	월계동 월계주공아파트 107동	전용차로위반	50,000
610	166서83**	강*수	서울특별시	2023-07-31 09:26	공릉동 오일뱅크 화랑대주유소(서울방향)	전용차로위반	50,000
611	47소13**	김*윤	서울특별시	2023-07-31 09:31	대치동 은마아파트 1동	전용차로위반	50,000
612	03라08**	이*순	경기도 의정부시	2023-07-31 09:34	상계동 상계백병원	전용차로위반	50,000
613	51고24**	박*원	경기도 성남시	2023-07-31 09:36	행당동 2호선 한양대역 1번출구	전용차로위반	50,000
614	81나06**	박*임	강원특별자치도 춘천시	2023-07-31 09:36	공릉동 문정왕후릉(서울방향)	전용차로위반	50,000
615	서울31아67**	이*춘	서울특별시	2023-07-31 09:38	성산동 성산1교~성산2교 교차로	전용차로위반	50,000
616	49모12**	권*양	서울특별시	2023-07-31 09:40	공릉동 오일뱅크 화랑대주유소(서울방향)	전용차로위반	50,000
617	335라69**	김*엽	경기도 김포시	2023-07-31 09:47	방이동 올림픽회관	전용차로위반	50,000
618	175허19**	(*)*일*트*	인천광역시	2023-07-31 10:17	서초동 서초IC 입구 하행	전용차로위반	50,000
619	67모17**	최*규	경기도 김포시	2023-07-31 11:26	서울특별시 영등포구 의사당대로 82	전용차로위반	50,000
620	006나84**	(*)*승*건	인천광역시	2023-07-31 12:19	박석고개교차로~연신내역	전용차로위반	60,000

	차량 소유주			위반 내역			처분내역
연번	최초차량번호	성명	주소	단속일시	단속장소	위반내용	금 액
621	124로11**	이*호	서울특별시	2023-07-31 13:18	양재동 양재IC 상행	전용차로위반	50,000
622	124로11**	이*호	서울특별시	2023-07-31 13:20	서초동 반포IC 상행	전용차로위반	50,000
623	84서06**	박*경	경기도 양주시	2023-07-31 15:27	미아동 이마트 미아점 건너편 빅토리아호텔	전용차로위반	50,000
624	46두73**	C*I*U*M*I	경기도 시흥시	2023-07-31 16:05	잠실동 잠실지구대(잠실 엘스아파트 111동)	전용차로위반	50,000
625	10소80**	임*영	서울특별시	2023-07-31 16:58	잠원동 현대훼미리아파트	전용차로위반	50,000
626	50서85**	박*정	서울특별시	2023-07-31 17:16	대치동 은마아파트 1동	전용차로위반	50,000
627	서울32사83**	정*섭	서울특별시	2023-07-31 17:21	행당동 2호선 한양대역 1번출구	전용차로위반	50,000
628	170고40**	X*A*G*I*G	경기도 포천시	2023-07-31 17:25	성산동 성산1교~성산2교 교차로	전용차로위반	50,000
629	서울31사36**	박*석	서울특별시	2023-07-31 17:27	상계동 마들역 7번출구	전용차로위반	50,000
630	46로94**	박*동	경기도 의정부시	2023-07-31 17:42	상계동 상계주공아파트 1010동	전용차로위반	50,000
631	80버14**	장*춘	경기도 의정부시	2023-07-31 17:43	상계동 상계주공아파트 1010동	전용차로위반	50,000
632	341마16**	이*우	인천광역시	2023-07-31 17:46	월계동 월계구민체육센터	전용차로위반	50,000
633	54보60**	윤*헌	서울특별시	2023-07-31 18:04	월계동 월계구민체육센터	전용차로위반	50,000
634	382누41**	T*N*V*E*I*A*A*O*E*I*H	서울특별시	2023-07-31 18:11	방이동 올림픽회관	전용차로위반	50,000
635	246버93**	소*홍	서울특별시	2023-07-31 18:20	대치동 은마아파트 1동	전용차로위반	50,000
636	32주65**	박*실	경기도 남양주시	2023-07-31 18:27	공릉동 오일뱅크 화랑대주유소(서울방향)	전용차로위반	50,000
637	299더56**	M*N*L*M*R*C*L	경기도 평택시	2023-07-31 18:29	방이동 올림픽회관	전용차로위반	50,000
638	68고92**	노*주	경기도 광명시	2023-07-31 18:40	방이동 올림픽회관	전용차로위반	50,000
639	05루35**	주*회*엠*	경상남도 김해시	2023-07-31 18:43	공릉동 오일뱅크 화랑대주유소(서울방향)	전용차로위반	50,000
640	333두20**	지*욱	서울특별시	2023-07-31 18:46	홍제동 홍제삼거리 중앙정류소(시내방향)	전용차로위반	50,000
641	60모76**	안*식	경기도 부천시	2023-07-31 18:49	행당동 2호선 한양대역 1번출구	전용차로위반	50,000
642	61라22**	강*우	경기도 하남시	2023-07-31 18:59	잠실동 송파 YMCA체육관	전용차로위반	50,000
643	서울31아11**	이*구	서울특별시	2023-07-31 19:11	성산2교사거리~마포구청역교차로	전용차로위반	50,000
644	87누23**	김*람	대전광역시	2023-07-31 19:23	월계동 월계주공아파트 107동	전용차로위반	50,000
645	168나79**	주*회*삼*개*	서울특별시	2023-07-31 19:28	공릉동 문정왕후릉(서울방향)	전용차로위반	50,000

	차량 소유주			위반 내역			처분내역
연번	최초차량번호	성명	주소	단속일시	단속장소	위반내용	금 액
646	22노84**	김*호	경기도 성남시	2023-07-31 19:54	행당동 2호선 한양대역 1번출구	전용차로위반	50,000
647	서울32아31**	김*권	서울특별시	2023-07-31 19:58	행당동 2호선 한양대역 1번출구	전용차로위반	50,000
648	90수96**	이*재	서울특별시	2023-07-31 20:08	상계동 상계주공아파트 1010동	전용차로위반	50,000
649	176서27**	안*용	서울특별시	2023-07-31 20:27	공릉동 문정왕후릉(서울방향)	전용차로위반	50,000
650	22모38**	박*민	서울특별시	2023-07-31 20:38	행당동 2호선 한양대역 1번출구	전용차로위반	50,000
651	37모09**	(*)*이*이*코*아	서울특별시	2023-07-31 20:43	잠실동 잠실지구대(잠실 엘스아파트 111동)	전용차로위반	50,000
652	113저21**	이*욱	서울특별시	2023-07-31 20:44	성산동 성산1교~성산2교 교차로	전용차로위반	50,000
653	95버06**	윤*호	서울특별시	2023-08-01 05:00	저동 삼일로 영락교회	전용차로위반	50,000
654	139무23**	강*철	경기도 의정부시	2023-08-01 07:30	대치동 은마아파트 1동	전용차로위반	50,000
655	서울31자59**	윤*철	서울특별시	2023-08-01 07:31	상계동 상계주공아파트 1010동	전용차로위반	50,000
656	42버80**	사*법*샌*연*소	서울특별시	2023-08-01 07:43	월계동 월계주공아파트 107동	전용차로위반	50,000
657	40부24**	지*환	서울특별시	2023-08-01 07:45	성산동 현대오일뱅크 성산대교주유소 건너편	전용차로위반	50,000
658	서울31바38**	김*영	경기도 양주시	2023-08-01 07:55	월계동 월계주공아파트 107동	전용차로위반	50,000
659	93마08**	문*호	서울특별시	2023-08-01 08:01	월계동 월계구민체육센터	전용차로위반	50,000
660	31도60**	김*욱	서울특별시	2023-08-01 08:04	대치동 개포우성2차아파트 12동	전용차로위반	50,000
661	15부83**	박*호	서울특별시	2023-08-01 08:05	삼육대~화랑대역	전용차로위반	50,000
662	21더36**	T*A*V*A*H*S*A*D*V*D*V*C*	광주광역시	2023-08-01 08:21	서초동 반포IC 상행	전용차로위반	50,000
663	80서92**	(*)*운*설	서울특별시	2023-08-01 08:28	공릉동 문정왕후릉(서울방향)	전용차로위반	50,000
664	142루90**	김*숙	서울특별시	2023-08-01 08:34	대치동 은마아파트 1동	전용차로위반	50,000
665	81오33**	박*규	서울특별시	2023-08-01 08:45	서울 용산구 문배동 1-5	전용차로위반	50,000
666	180거98**	박*선	경기도 부천시	2023-08-01 08:48	서울특별시 영등포구 여의나루로 7	전용차로위반	50,000
667	25루54**	남*미	경기도 부천시	2023-08-01 09:01	월계동 월계주공아파트 107동	전용차로위반	50,000
668	49우05**	김*자	충청북도 진천군	2023-08-01 09:12	양재동 양재IC 상행	전용차로위반	50,000
669	06다52**	김*유	서울특별시	2023-08-01 09:12	월계동 월계구민체육센터	전용차로위반	50,000
670	121어23**	설*환	울산광역시	2023-08-01 09:20	대신동 이대후문 중앙정류소(시외방향)	전용차로위반	50,000
671	17부43**	윤*길	서울특별시	2023-08-01 09:29	상계동 마들역 7번출구	전용차로위반	50,000

	차량 소유주			위반 내역			처분내역
연번	최초차량번호	성명	주소	단속일시	단속장소	위반내용	금 액
672	03버56**	김*대	경상북도 안동시	2023-08-01 09:29	월계동 월계구민체육센터	전용차로위반	50,000
673	32거93**	이*훈	서울특별시	2023-08-01 09:33	성산동 성산1교~성산2교 교차로	전용차로위반	50,000
674	57가78**	김*숙	경기도 남양주시	2023-08-01 09:39	상봉동 중랑역 가나안교회 건너편 GS25상봉사랑점	전용차로위반	50,000
675	64거74**	김*식	서울특별시	2023-08-01 09:41	잠원동 현대훼미리아파트	전용차로위반	50,000
676	56라55**	김*강	서울특별시	2023-08-01 09:44	월계동 월계구민체육센터	전용차로위반	50,000
677	319소49**	김*우	서울특별시	2023-08-01 09:49	서초동 서초IC 입구 하행	전용차로위반	50,000
678	48가70**	주*회*인*스*리*	경기도 파주시	2023-08-01 09:58	양재동 양재IC 상행	전용차로위반	50,000
679	06누09**	이*열	서울특별시	2023-08-01 12:34	미아동 이마트 미아점 건너편 빅토리아호텔	전용차로위반	50,000
680	60두27**	김*식	경기도 광주시	2023-08-01 13:22	영등포구 한국교직원공제회관 앞	전용차로위반	50,000
681	서울81배41**	김*민	서울특별시	2023-08-01 13:25	영등포구 한국교직원공제회관 앞	전용차로위반	50,000
682	260노83**	신*텍*타*주*회*	경기도 포천시	2023-08-01 13:28	삼성동 경기고등학교	전용차로위반	50,000
683	53라27**	G*F*O*J*N*V*K*O*J*N*A*H*D*R*G*I	전라북도 완주군	2023-08-01 14:02	저동 삼일로 영락교회	전용차로위반	50,000
684	06라14**	W*L*I*M*M*T*H*W*E*L	경기도 평택시	2023-08-01 14:24	서초동 서초IC 하행	전용차로위반	50,000
685	06라14**	W*L*I*M*M*T*H*W*E*L	경기도 평택시	2023-08-01 14:25	서초동 서초IC 입구 하행	전용차로위반	50,000
686	13소26**	박*교	충청남도 천안시	2023-08-01 14:45	삼성동 경기고등학교	전용차로위반	50,000
687	109고96**	김*식	서울특별시	2023-08-01 14:49	삼성동 경기고등학교	전용차로위반	50,000
688	186조53**	전*구	서울특별시	2023-08-01 15:21	잠실동 잠실지구대(잠실 엘스아파트 111동)	전용차로위반	50,000
689	21도85**	김*규	부산광역시	2023-08-01 15:48	영등포구 롯데캐슬아이비 앞	전용차로위반	50,000
690	46다93**	이*훈	인천광역시	2023-08-01 15:50	잠실동 잠실지구대(잠실 엘스아파트 111동)	전용차로위반	50,000
691	74오76**	C*E*Q*A*G	경기도 화성시	2023-08-01 16:10	미아동 이마트 미아점 건너편 빅토리아호텔	전용차로위반	60,000
692	11조29**	윤*현	전라남도 해남군	2023-08-01 17:18	방이동 올림픽회관	전용차로위반	50,000
693	820저66**	김*근	경기도 광주시	2023-08-01 17:18	방이동 올림픽회관	전용차로위반	50,000
694	서울32바43**	박*진	서울특별시	2023-08-01 17:24	행당동 2호선 한양대역 1번출구	전용차로위반	50,000

	차량 소유주			위반 내역			처분내역
연번	최초차량번호	성명	주소	단속일시	단속장소	위반내용	금 액
695	367너92**	정*영	서울특별시	2023-08-01 17:32	서초동 반포IC 상행	전용차로위반	50,000
696	37무70**	최*순	서울특별시	2023-08-01 17:36	방이동 올림픽회관	전용차로위반	50,000
697	167저62**	박*호	서울특별시	2023-08-01 17:41	중화동 중랑역 인근 메디렌느산부인과	전용차로위반	50,000
698	59너73**	김*용	경기도 부천시	2023-08-01 17:48	성산동 성산1교~성산2교 교차로	전용차로위반	50,000
699	52두05**	유*연	서울특별시	2023-08-01 17:52	공릉동 오일뱅크 화랑대주유소(서울방향)	전용차로위반	50,000
700	105보69**	박*원	경기도 고양시	2023-08-01 17:54	공릉동 문정왕후릉(서울방향)	전용차로위반	50,000
701	198버63**	(*)*청	서울특별시	2023-08-01 17:55	방이동 올림픽회관	전용차로위반	50,000
702	162두79**	주*회*모*모*	경기도 수원시	2023-08-01 18:01	대치동 은마아파트 1동	전용차로위반	50,000
703	50너88**	이*원	경기도 고양시	2023-08-01 18:16	행당동 2호선 한양대역 1번출구	전용차로위반	50,000
704	62버05**	강*숙	인천광역시	2023-08-01 18:20	잠원동 현대훼미리아파트	전용차로위반	50,000
705	54구09**	김*선	서울특별시	2023-08-01 18:21	공릉동 오일뱅크 화랑대주유소(서울방향)	전용차로위반	50,000
706	14두74**	노*상	서울특별시	2023-08-01 18:36	상계동 상계주공아파트 1010동	전용차로위반	50,000
707	36더13**	지*석	경기도 성남시	2023-08-01 18:41	대치동 은마아파트 1동	전용차로위반	50,000
708	151구87**	박*규	경기도 파주시	2023-08-01 19:03	중화동 중랑역 인근 메디렌느산부인과	전용차로위반	50,000
709	52주89**	박*기	서울특별시	2023-08-01 19:07	성산동 성산1교~성산2교 교차로	전용차로위반	50,000
710	85보96**	김*솔	인천광역시	2023-08-01 19:10	잠실동 잠실지구대(잠실 엘스아파트 111동)	전용차로위반	50,000
711	61두18**	장*필	서울특별시	2023-08-01 19:14	공릉동 오일뱅크 화랑대주유소(서울방향)	전용차로위반	50,000
712	24라29**	윤*상	서울특별시	2023-08-01 19:18	삼성동 경기고등학교	전용차로위반	50,000
713	89저72**	박*주	경기도 남양주시	2023-08-01 19:20	월계동 월계구민체육센터	전용차로위반	50,000
714	253거23**	김*호	전라남도 무안군	2023-08-01 19:25	방이동 올림픽회관	전용차로위반	50,000
715	133하30**	주*회*퍼*트*트*	경기도 용인시	2023-08-01 19:33	저동 삼일로 영락교회	전용차로위반	50,000
716	184오13**	최*진	서울특별시	2023-08-01 19:44	잠실동 잠실지구대(잠실 엘스아파트 111동)	전용차로위반	50,000
717	240고47**	최*종	경기도 안산시	2023-08-01 19:46	방이동 올림픽회관	전용차로위반	50,000
718	64조32**	박*필	경기도 광주시	2023-08-01 19:50	성산동 현대오일뱅크 성산대교주유소 건너편	전용차로위반	50,000
719	서울31사62**	최*식	서울특별시	2023-08-01 19:57	압구정로데오역~성수대교	전용차로위반	50,000
720	65서79**	허*현	경기도 화성시	2023-08-01 20:13	월계동 월계구민체육센터	전용차로위반	50,000

	차량 소유주			위반 내역			처분내역
연번	최초차량번호	성명	주소	단속일시	단속장소	위반내용	금 액
721	97서45**	김*화	서울특별시	2023-08-01 20:23	월계동 월계구민체육센터	전용차로위반	50,000
722	23버72**	이*실	서울특별시	2023-08-01 20:32	잠원동 현대훼미리아파트	전용차로위반	50,000
723	경기32바55**	이*만	경기도 광주시	2023-08-01 20:34	월계동 월계구민체육센터	전용차로위반	50,000
724	47소79**	박*범	서울특별시	2023-08-01 20:50	대치동 은마아파트 1동	전용차로위반	50,000
725	50서21**	주*회*더*스	서울특별시	2023-08-02 00:13	잠원동 현대훼미리아파트	전용차로위반	50,000
726	40소13**	이*형	울산광역시	2023-08-02 00:23	잠원동 현대훼미리아파트	전용차로위반	50,000
727	83오53**	주*회*간*목*	경기도 남양주시	2023-08-02 07:17	공릉동 삼육에코팜센터(구리방향)	전용차로위반	50,000
728	89루32**	김*수	경기도 용인시	2023-08-02 07:24	남현동 남태령고개(시외방향)	전용차로위반	50,000
729	332부42**	양*혁	경기도 성남시	2023-08-02 07:37	방배동 남태령 중앙정류소(시내방향)	전용차로위반	50,000
730	20버37**	한*운	경기도 고양시	2023-08-02 07:42	월계동 월계주공아파트 107동	전용차로위반	50,000
731	02가67**	인*링*로*스*주*	서울특별시	2023-08-02 07:48	개화교	전용차로위반	50,000
732	경기39바43**	차*호	서울특별시	2023-08-02 07:57	대치동 은마아파트 1동	전용차로위반	50,000
733	19고36**	고*희	서울특별시	2023-08-02 07:58	대치동 은마아파트 1동	전용차로위반	50,000
734	31우58**	주*용	경기도 시흥시	2023-08-02 08:19	성산동 성산1교~성산2교 교차로	전용차로위반	50,000
735	360구37**	김*수	경기도 부천시	2023-08-02 08:43	서울특별시 영등포구 여의나루로 7	전용차로위반	50,000
736	72나29**	김*수	서울특별시	2023-08-02 08:45	서울특별시 영등포구 의사당대로 88	전용차로위반	60,000
737	46보04**	김*철	경기도 안양시	2023-08-02 09:17	행당동 2호선 한양대역 1번출구	전용차로위반	50,000
738	서울31아30**	이*찬	경기도 안양시	2023-08-02 09:20	성산동 성산1교~성산2교 교차로	전용차로위반	50,000
739	64나76**	이*승	경기도 시흥시	2023-08-02 09:33	행당동 2호선 한양대역 1번출구	전용차로위반	50,000
740	38러32**	민*근	경기도 남양주시	2023-08-02 09:35	공릉동 문정왕후릉(서울방향)	전용차로위반	50,000
741	263어87**	남*주	서울특별시	2023-08-02 09:36	방이동 올림픽회관	전용차로위반	50,000
742	38다33**	김*현	경기도 남양주시	2023-08-02 09:41	공릉동 문정왕후릉(서울방향)	전용차로위반	50,000
743	20도35**	W*N*I*G*I*	제주특별자치도 서귀포시	2023-08-02 09:57	삼성동 경기고등학교	전용차로위반	50,000
744	155다82**	정*용	경기도 성남시	2023-08-02 11:07	서초동 반포IC 상행	전용차로위반	50,000
745	43모82**	석*숙	경기도 의정부시	2023-08-02 12:30	잠원동 현대훼미리아파트	전용차로위반	50,000

	차량 소유주			위반 내역			처분내역
연번	최초차량번호	성명	주소	단속일시	단속장소	위반내용	금 액
746	20누85**	C*I*H*N*E*G	서울특별시	2023-08-02 12:32	삼성동 경기고등학교	전용차로위반	50,000
747	50라95**	박*일	인천광역시	2023-08-02 13:08	삼성동 경기고등학교	전용차로위반	50,000
748	26고31**	이*윤	경기도 성남시	2023-08-02 13:58	방배동 남태령 중앙정류소(시내방향)	전용차로위반	50,000
749	203다18**	E*M*J*O*M*A*S*	인천광역시	2023-08-02 14:11	양재동 양재IC 상행	전용차로위반	50,000
750	203다18**	E*M*J*O*M*A*S*	인천광역시	2023-08-02 14:13	서초동 반포IC 상행	전용차로위반	50,000
751	06주32**	X*E*I	충청남도 서산시	2023-08-02 14:39	저동 삼일로 영락교회	전용차로위반	50,000
752	서울87자29**	주*일	서울특별시	2023-08-02 14:43	난곡사거리~봉림교	전용차로위반	50,000
753	60버46**	이*주	서울특별시	2023-08-02 15:23	잠실동 잠실지구대(잠실 엘스아파트 111동)	전용차로위반	50,000
754	38오03**	문*정	서울특별시	2023-08-02 15:34	잠실동 잠실지구대(잠실 엘스아파트 111동)	전용차로위반	50,000
755	14고54**	이*수	경기도 안산시	2023-08-02 15:35	잠실동 송파 YMCA체육관	전용차로위반	50,000
756	15도30**	정*헌	경기도 용인시	2023-08-02 15:45	양재동 양재IC 상행	전용차로위반	50,000
757	15도30**	정*헌	경기도 용인시	2023-08-02 15:47	서초동 반포IC 상행	전용차로위반	50,000
758	43거06**	S*E*L*H*I	인천광역시	2023-08-02 15:52	은천삼거리~봉천로사거리	전용차로위반	50,000
759	247루82**	배*경	경기도 부천시	2023-08-02 17:00	개봉동 우리은행 고척동지점	전용차로위반	50,000
760	177더98**	유*대	서울특별시	2023-08-02 17:30	대치동 은마아파트 1동	전용차로위반	50,000
761	341수48**	최*경	강원특별자치도 강릉시	2023-08-02 17:34	대치동 은마아파트 1동	전용차로위반	50,000
762	서울31아53**	정*근	서울특별시	2023-08-02 17:37	월계동 월계주공아파트 107동	전용차로위반	50,000
763	서울31사93**	심*택	경기도 부천시	2023-08-02 17:37	상계동 상계주공아파트 1010동	전용차로위반	50,000
764	43저28**	최*남	경기도 양평군	2023-08-02 17:38	대치동 은마아파트 1동	전용차로위반	50,000
765	56머36**	진*준	서울특별시	2023-08-02 17:41	공릉동 오일뱅크 화랑대주유소(서울방향)	전용차로위반	50,000
766	38루25**	이*열	서울특별시	2023-08-02 17:45	성산동 성산1교~성산2교 교차로	전용차로위반	50,000
767	09무06**	김*석	서울특별시	2023-08-02 17:45	방이동 올림픽회관	전용차로위반	50,000
768	17주46**	이*일	서울특별시	2023-08-02 18:03	성산동 성산1교~성산2교 교차로	전용차로위반	50,000
769	162누35**	권*학	서울특별시	2023-08-02 18:07	잠실동 잠실지구대(잠실 엘스아파트 111동)	전용차로위반	50,000
770	27우54**	이*택	서울특별시	2023-08-02 18:17	성산동 현대오일뱅크 성산대교주유소 건너편	전용차로위반	50,000

	차량 소유주			위반 내역			처분내역
연번	최초차량번호	성명	주소	단속일시	단속장소	위반내용	금 액
771	41주43**	정*경	경기도 고양시	2023-08-02 18:25	행당동 2호선 한양대역 1번출구	전용차로위반	50,000
772	37너61**	(*)*은*약	경기도 안양시	2023-08-02 18:31	잠실동 잠실지구대(잠실 엘스아파트 111동)	전용차로위반	50,000
773	22고24**	정*지	경기도 파주시	2023-08-02 18:34	성산동 현대오일뱅크 성산대교주유소 건너편	전용차로위반	50,000
774	65저50**	류*영	서울특별시	2023-08-02 18:43	성산동 성산1교~성산2교 교차로	전용차로위반	50,000
775	36라48**	이*영	경기도 고양시	2023-08-02 18:46	성산동 성산1교~성산2교 교차로	전용차로위반	50,000
776	127도73**	성*숙	서울특별시	2023-08-02 18:48	월계동 월계구민체육센터	전용차로위반	50,000
777	251서58**	김*기	서울특별시	2023-08-02 18:54	성산동 성산1교~성산2교 교차로	전용차로위반	50,000
778	서울31사38**	송*재	경기도 양주시	2023-08-02 19:04	대치동 은마아파트 1동	전용차로위반	50,000
779	서울31사45**	공*기	서울특별시	2023-08-02 19:11	상계동 상계주공아파트 1010동	전용차로위반	50,000
780	66무69**	김*수	경기도 구리시	2023-08-02 19:24	성산동 성산1교~성산2교 교차로	전용차로위반	50,000
781	13서66**	채*비	경기도 광주시	2023-08-02 19:30	저동 삼일로 영락교회	전용차로위반	50,000
782	39두95**	권*숙	경기도 시흥시	2023-08-02 19:59	성산동 현대오일뱅크 성산대교주유소 건너편	전용차로위반	50,000
783	35도75**	송*은	경상북도 포항시	2023-08-02 20:10	잠원동 현대훼미리아파트	전용차로위반	50,000
784	서울31바80**	신*규	경기도 남양주시	2023-08-02 20:18	상계동 상계주공아파트 1010동	전용차로위반	50,000
785	32더67**	함*복	서울특별시	2023-08-02 20:20	월계동 월계구민체육센터	전용차로위반	50,000
786	서울32바93**	채*천	서울특별시	2023-08-02 20:21	중화동 중랑역 인근 메디렌느산부인과	전용차로위반	50,000
787	13소13**	이*율	충청남도 아산시	2023-08-02 20:50	성산동 성산1교~성산2교 교차로	전용차로위반	50,000
788	43소33**	이*수	경기도 부천시	2023-08-03 00:05	대신동 이대후문 중앙정류소(시외방향)	전용차로위반	50,000
789	290무46**	K*M*R*A*A*A*	인천광역시	2023-08-03 04:13	대신동 이대후문 중앙정류소(시외방향)	전용차로위반	50,000
790	13누26**	김*라	충청남도 서산시	2023-08-03 07:14	방이동 올림픽회관	전용차로위반	50,000
791	91로17**	주*회*드*이*스	인천광역시	2023-08-03 07:22	상계동 상계주공아파트 1010동	전용차로위반	50,000
792	314고47**	황*환	경기도 수원시	2023-08-03 07:56	양재동 양재IC 상행	전용차로위반	50,000
793	314고47**	황*환	경기도 수원시	2023-08-03 07:58	서초동 반포IC 상행	전용차로위반	50,000
794	59라01**	김*욱	광주광역시	2023-08-03 08:11	양재동 양재IC 상행	전용차로위반	50,000
795	41다70**	임*순	경기도 김포시	2023-08-03 08:12	고촌ic~개화교	전용차로위반	50,000
796	59라01**	김*욱	광주광역시	2023-08-03 08:13	서초동 반포IC 상행	전용차로위반	50,000

	차량 소유주			위반 내역			처분내역
연번	최초차량번호	성명	주소	단속일시	단속장소	위반내용	금 액
797	80보90**	이*배	경기도 안산시	2023-08-03 08:17	성산동 성산1교~성산2교 교차로	전용차로위반	50,000
798	04우91**	강*호	서울특별시	2023-08-03 08:19	방이동 올림픽회관	전용차로위반	50,000
799	167보93**	박*진	서울특별시	2023-08-03 08:35	공릉동 오일뱅크 화랑대주유소(서울방향)	전용차로위반	50,000
800	127오87**	김*영	서울특별시	2023-08-03 08:38	잠실동 잠실지구대(잠실 엘스아파트 111동)	전용차로위반	50,000
801	경기81자91**	곽*완	경기도 성남시	2023-08-03 08:39	방배동 남태령 중앙정류소(시내방향)	전용차로위반	50,000
802	경기87바17**	신*기*물*(*)	경기도 고양시	2023-08-03 08:43	서울 영등포구 여의도동 2-6	전용차로위반	50,000
803	356다89**	김*호	인천광역시	2023-08-03 08:59	방이동 올림픽회관	전용차로위반	50,000
804	330로99**	최*천	서울특별시	2023-08-03 08:59	서울 관악구 봉천동 979-7	전용차로위반	50,000
805	46보04**	김*철	경기도 안양시	2023-08-03 09:11	행당동 2호선 한양대역 1번출구	전용차로위반	50,000
806	52부02**	(*)*이*스*퍼*이*	서울특별시	2023-08-03 09:12	공릉동 문정왕후릉(서울방향)	전용차로위반	50,000
807	06루92**	양*모	서울특별시	2023-08-03 09:14	잠실동 잠실지구대(잠실 엘스아파트 111동)	전용차로위반	50,000
808	73마77**	김*웅	경기도 군포시	2023-08-03 09:18	대치동 은마아파트 1동	전용차로위반	60,000
809	91소72**	최*선	경기도 남양주시	2023-08-03 09:19	월계동 월계구민체육센터	전용차로위반	50,000
810	54수25**	홍*미	서울특별시	2023-08-03 09:28	월계동 월계주공아파트 107동	전용차로위반	50,000
811	서울32사47**	최*남	경기도 남양주시	2023-08-03 09:30	상계동 상계주공아파트 1010동	전용차로위반	50,000
812	15누58**	박*현	인천광역시	2023-08-03 09:36	서울 영등포구 여의도동 3-6	전용차로위반	50,000
813	서울31자36**	윤*찬	경기도 하남시	2023-08-03 09:46	대치동 개포우성2차아파트 12동	전용차로위반	50,000
814	41부46**	정*연	경기도 시흥시	2023-08-03 09:49	방배동 남태령 중앙정류소(시내방향)	전용차로위반	50,000
815	225나36**	이*호	경기도 화성시	2023-08-03 10:10	서초동 반포IC 상행	전용차로위반	50,000
816	28구03**	K*U*R*M*V*H*R*H*D	전라남도 해남군	2023-08-03 10:17	양재동 양재IC 상행	전용차로위반	50,000
817	28구03**	K*U*R*M*V*H*R*H*D	전라남도 해남군	2023-08-03 10:19	서초동 반포IC 상행	전용차로위반	50,000
818	59라01**	김*욱	광주광역시	2023-08-03 10:22	서초동 서초IC 입구 하행	전용차로위반	50,000
819	01다72**	류*아	인천광역시	2023-08-03 11:53	양재동 양재IC 상행	전용차로위반	50,000
820	01다72**	류*아	인천광역시	2023-08-03 11:55	서초동 반포IC 상행	전용차로위반	50,000
821	84저86**	송*연	경기도 용인시	2023-08-03 12:01	잠실동 잠실지구대(잠실 엘스아파트 111동)	전용차로위반	50,000

	차량 소유주			위반 내역			처분내역
연번	최초차량번호	성명	주소	단속일시	단속장소	위반내용	금 액
822	39나83**	최*주	서울특별시	2023-08-03 12:53	서울 영등포구 여의도동 2-11	전용차로위반	50,000
823	28구03**	K*U*R*M*V*H*R*H*D	전라남도 해남군	2023-08-03 12:54	서초동 서초IC 입구 하행	전용차로위반	50,000
824	93로51**	임*황	경기도 남양주시	2023-08-03 13:04	서울 송파구 잠실동 21	전용차로위반	50,000
825	66보03**	유*회*엠*이*보*신	광주광역시	2023-08-03 13:22	서초동 서초IC 입구 하행	전용차로위반	50,000
826	06너82**	신*배	경상북도 포항시	2023-08-03 13:33	잠실동 잠실지구대(잠실 엘스아파트 111동)	전용차로위반	50,000
827	249로26**	(*)*해*원*린	부산광역시	2023-08-03 13:54	잠실동 송파 YMCA체육관	전용차로위반	50,000
828	30루13**	정*철	서울특별시	2023-08-03 14:40	삼성동 경기고등학교	전용차로위반	50,000
829	39저48**	이*룡	서울특별시	2023-08-03 14:52	삼성동 경기고등학교	전용차로위반	50,000
830	서울32아53**	장*환	경기도 남양주시	2023-08-03 14:53	잠원동 현대훼미리아파트	전용차로위반	50,000
831	327소73**	윤*희	경기도 화성시	2023-08-03 15:13	남현동 남태령고개(시외방향)	전용차로위반	50,000
832	340서58**	장*영	인천광역시	2023-08-03 15:37	서초동 반포IC 상행	전용차로위반	50,000
833	71도22**	H*N*Y*N*S*N	서울특별시	2023-08-03 16:31	잠실동 잠실지구대(잠실 엘스아파트 111동)	전용차로위반	60,000
834	134다51**	장*	서울특별시	2023-08-03 16:32	잠실동 잠실지구대(잠실 엘스아파트 111동)	전용차로위반	50,000
835	서울32바27**	정*진	서울특별시	2023-08-03 17:37	대치동 은마아파트 1동	전용차로위반	50,000
836	서울32아36**	정*선	경기도 광주시	2023-08-03 17:40	대치동 은마아파트 1동	전용차로위반	50,000
837	135도97**	J*N*I	서울특별시	2023-08-03 17:42	대치동 은마아파트 1동	전용차로위반	50,000
838	156버29**	이*광	서울특별시	2023-08-03 17:46	대치동 은마아파트 1동	전용차로위반	50,000
839	서울31바30**	서*권	경기도 의정부시	2023-08-03 18:04	상계동 상계주공아파트 1010동	전용차로위반	50,000
840	39어05**	한*양	서울특별시	2023-08-03 18:27	잠원동 현대훼미리아파트	전용차로위반	50,000
841	45서08**	오*영	서울특별시	2023-08-03 18:28	성산동 현대오일뱅크 성산대교주유소 건너편	전용차로위반	50,000
842	160버54**	심*철	경기도 부천시	2023-08-03 18:45	대치동 은마아파트 1동	전용차로위반	50,000
843	179수89**	최*진	경기도 고양시	2023-08-03 18:48	압구정로데오역~성수대교남단교차로	전용차로위반	50,000
844	93가55**	강*안	서울특별시	2023-08-03 19:36	저동 삼일로 영락교회	전용차로위반	50,000
845	67부80**	조*훈	서울특별시	2023-08-03 20:01	성산동 성산1교~성산2교 교차로	전용차로위반	50,000
846	62도36**	주*회*유*트*시*	울산광역시	2023-08-03 20:21	잠원동 현대훼미리아파트	전용차로위반	50,000

	차량 소유주			위반 내역			처분내역
연번	최초차량번호	성명	주소	단속일시	단속장소	위반내용	금 액
847	60오24**	김*삼	대구광역시	2023-08-03 20:44	월계동 월계주공아파트 107동	전용차로위반	50,000
848	55소83**	김*연	서울특별시	2023-08-03 20:48	대치동 은마아파트 1동	전용차로위반	50,000
849	28구57**	권*주	인천광역시	2023-08-03 21:59	중화동 중랑역 인근 메디렌느산부인과	전용차로위반	50,000
850	180수97**	이*용	서울특별시	2023-08-04 07:04	잠원동 현대훼미리아파트	전용차로위반	50,000
851	43머77**	최*근	경기도 김포시	2023-08-04 07:33	성산동 성산1교~성산2교 교차로	전용차로위반	50,000
852	강원81자27**	이*호	강원특별자치도 원주시	2023-08-04 07:33	월계동 월계구민체육센터	전용차로위반	60,000
853	314고47**	황*환	경기도 수원시	2023-08-04 07:57	양재동 양재IC 상행	전용차로위반	50,000
854	269두13**	이*구	인천광역시	2023-08-04 07:57	대치동 은마아파트 1동	전용차로위반	50,000
855	26오77**	S*V*S*B*A*A*I*N*H*R*A*A*	서울특별시	2023-08-04 08:31	대치동 개포우성2차아파트 12동	전용차로위반	50,000
856	31고12**	양*아	서울특별시	2023-08-04 08:36	대치역~도곡역	전용차로위반	50,000
857	53부16**	성*지	인천광역시	2023-08-04 08:47	성산동 성산1교~성산2교 교차로	전용차로위반	50,000
858	17두81**	이*표	경기도 동두천시	2023-08-04 08:50	행당동 2호선 한양대역 1번출구	전용차로위반	50,000
859	53머66**	설*푸*주*회*	서울특별시	2023-08-04 08:51	대치동 은마아파트 1동	전용차로위반	50,000
860	47누44**	변*진	서울특별시	2023-08-04 09:03	서울 영등포구 여의도동 1-2	전용차로위반	50,000
861	55러78**	L*O*E*I*G	서울특별시	2023-08-04 09:08	성산동 성산1교~성산2교 교차로	전용차로위반	50,000
862	25부73**	유*상	인천광역시	2023-08-04 09:10	성산동 성산1교~성산2교 교차로	전용차로위반	50,000
863	39더18**	정*복	서울특별시	2023-08-04 09:12	상계동 상계주공아파트 1010동	전용차로위반	50,000
864	275도47**	박*용	서울특별시	2023-08-04 09:22	대치동 개포우성2차아파트 12동	전용차로위반	50,000
865	40나80**	유*희	경기도 의정부시	2023-08-04 09:35	월계동 월계주공아파트 107동	전용차로위반	50,000
866	10머75**	정*광	경기도 남양주시	2023-08-04 09:43	공릉동 문정왕후릉(서울방향)	전용차로위반	50,000
867	43고07**	(*)*성*행*	제주특별자치도 제주시	2023-08-04 10:04	양재동 양재IC 상행	전용차로위반	50,000
868	43고07**	(*)*성*행*	제주특별자치도 제주시	2023-08-04 10:06	서초동 반포IC 상행	전용차로위반	50,000
869	41저24**	최*환	경기도 용인시	2023-08-04 10:08	잠실동 잠실지구대(잠실 엘스아파트 111동)	전용차로위반	50,000
870	05거43**	김*범	서울특별시	2023-08-04 10:37	잠실동 송파 YMCA체육관	전용차로위반	50,000

	차량 소유주			위반 내역			처분내역
연번	최초차량번호	성명	주소	단속일시	단속장소	위반내용	금 액
871	45수64**	조*혁	경기도 수원시	2023-08-04 11:13	양재동 양재IC 상행	전용차로위반	50,000
872	서울32자52**	김*용	경기도 안산시	2023-08-04 11:41	삼성동 경기고등학교	전용차로위반	50,000
873	135도97**	J*A*I*L*N	서울특별시	2023-08-04 13:13	양재동 양재IC 상행	전용차로위반	50,000
874	135도97**	J*A*I*L*N	서울특별시	2023-08-04 13:15	서초동 반포IC 상행	전용차로위반	50,000
875	32가23**	J*N*H*N*L*N*	경기도 안산시	2023-08-04 13:23	서초동 서초IC 하행	전용차로위반	50,000
876	서울32아29**	양*환	서울특별시	2023-08-04 13:24	잠실동 잠실지구대(잠실 엘스아파트 111동)	전용차로위반	50,000
877	32가23**	J*N*H*N*L*N*	경기도 안산시	2023-08-04 13:24	서초동 서초IC 입구 하행	전용차로위반	50,000
878	149더33**	H*M*L*Y*C*A*M*	경기도 김포시	2023-08-04 13:36	서초동 서초IC 입구 하행	전용차로위반	50,000
879	31우76**	T*A*M*L*H*N*	광주광역시	2023-08-04 13:37	양재동 양재IC 상행	전용차로위반	50,000
880	65주22**	서*애	경기도 남양주시	2023-08-04 13:57	삼성동 경기고등학교	전용차로위반	50,000
881	105고88**	정*화	경기도 평택시	2023-08-04 14:09	양재동 양재IC 상행	전용차로위반	50,000
882	22나36**	주*회*성*물*	경기도 화성시	2023-08-04 14:39	미아동 이마트 미아점 건너편 빅토리아호텔	전용차로위반	50,000
883	57어07**	주*회*알*이*뮤*케*션	경기도 성남시	2023-08-04 14:40	잠원동 현대훼미리아파트	전용차로위반	50,000
884	56버78**	W*T*I*U*N	서울특별시	2023-08-04 15:14	양재동 양재IC 상행	전용차로위반	50,000
885	56버78**	W*T*I*U*N	서울특별시	2023-08-04 15:16	서초동 반포IC 상행	전용차로위반	50,000
886	83로94**	일*라*스*주*	경기도 남양주시	2023-08-04 15:56	잠실동 송파 YMCA체육관	전용차로위반	50,000
887	87로52**	김*수	경기도 남양주시	2023-08-04 15:57	서울 송파구 잠실동 32	전용차로위반	50,000
888	367너92**	양*근	서울특별시	2023-08-04 16:04	서초동 서초IC 하행	전용차로위반	50,000
889	367너92**	양*근	서울특별시	2023-08-04 16:05	서초동 서초IC 입구 하행	전용차로위반	50,000
890	46소46**	베*스*니*먼*주*회*	서울특별시	2023-08-04 16:12	서초동 서초IC 입구 하행	전용차로위반	50,000
891	71도22**	H*N*Y*N*S*N	서울특별시	2023-08-04 16:34	잠실동 잠실지구대(잠실 엘스아파트 111동)	전용차로위반	60,000
892	38노36**	제*에*파*시*템*식*사	경기도 안산시	2023-08-04 17:14	대치동 개포우성2차아파트 12동	전용차로위반	50,000
893	385모47**	박*호	충청남도 당진시	2023-08-04 17:15	성산동 성산1교~성산2교 교차로	전용차로위반	50,000
894	80우55**	육*현	서울특별시	2023-08-04 17:17	성산동 성산1교~성산2교 교차로	전용차로위반	50,000

	차량 소유주			위반 내역			처분내역
연번	최초차량번호	성명	주소	단속일시	단속장소	위반내용	금 액
895	296소40**	주*회*에*치*스*앤*	서울특별시	2023-08-04 17:17	대치동 은마아파트 1동	전용차로위반	50,000
896	서울86자91**	정*원	서울특별시	2023-08-04 17:18	공릉동 오일뱅크 화랑대주유소(서울방향)	전용차로위반	50,000
897	23소62**	문*현	경기도 의정부시	2023-08-04 17:18	상계동 마들역 7번출구	전용차로위반	50,000
898	14로82**	이*광	경기도 파주시	2023-08-04 17:19	성산동 현대오일뱅크 성산대교주유소 건너편	전용차로위반	50,000
899	41부55**	K*M*O*G*M*L*S*I*E*I*	대구광역시	2023-08-04 17:24	양재동 양재IC 상행	전용차로위반	50,000
900	92고70**	문*민	경기도 구리시	2023-08-04 17:28	월계동 월계구민체육센터	전용차로위반	50,000
901	204오22**	주*회*베*린*일*학*	서울특별시	2023-08-04 17:31	대치동 개포우성2차아파트 12동	전용차로위반	50,000
902	385보11**	김*영	서울특별시	2023-08-04 17:33	대치동 은마아파트 1동	전용차로위반	50,000
903	25머44**	신*로*력*주*	경기도 파주시	2023-08-04 17:33	성산동 성산1교~성산2교 교차로	전용차로위반	50,000
904	341수48**	최*경	강원특별자치도 강릉시	2023-08-04 17:34	대치동 은마아파트 1동	전용차로위반	50,000
905	390머56**	박*철	서울특별시	2023-08-04 17:37	성산동 성산1교~성산2교 교차로	전용차로위반	50,000
906	16주63**	이*림	경기도 남양주시	2023-08-04 17:38	공릉동 오일뱅크 화랑대주유소(서울방향)	전용차로위반	50,000
907	03머73**	김*훈	서울특별시	2023-08-04 17:42	행당동 2호선 한양대역 1번출구	전용차로위반	50,000
908	서울31자36**	김*수	경기도 고양시	2023-08-04 17:53	상계동 상계주공아파트 1010동	전용차로위반	50,000
909	07거57**	최*준	서울특별시	2023-08-04 17:56	공릉동 오일뱅크 화랑대주유소(서울방향)	전용차로위반	50,000
910	82루88**	S*I*B*S*O*E*N*H*O*	서울특별시	2023-08-04 17:59	월계동 월계주공아파트 107동	전용차로위반	50,000
911	326수15**	김*수	서울특별시	2023-08-04 18:05	월계동 월계구민체육센터	전용차로위반	50,000
912	서울33너60**	이*근	서울특별시	2023-08-04 18:05	행당동 2호선 한양대역 1번출구	전용차로위반	50,000
913	12오36**	김*섭	서울특별시	2023-08-04 18:06	잠원동 현대훼미리아파트	전용차로위반	50,000
914	83라80**	홍*	경기도 화성시	2023-08-04 18:15	방이동 올림픽회관	전용차로위반	50,000
915	21소02**	김*빈	서울특별시	2023-08-04 18:16	공릉동 오일뱅크 화랑대주유소(서울방향)	전용차로위반	50,000
916	819서32**	주*회*센*럴*디*	서울특별시	2023-08-04 18:23	방이동 올림픽회관	전용차로위반	50,000
917	15거62**	주*회*미*어*이*	서울특별시	2023-08-04 18:27	잠원동 현대훼미리아파트	전용차로위반	50,000

	차량 소유주			위반 내역			처분내역
연번	최초차량번호	성명	주소	단속일시	단속장소	위반내용	금 액
918	50서70**	김*은	경기도 광주시	2023-08-04 18:30	대치동 은마아파트 1동	전용차로위반	50,000
919	97버61**	권*구	서울특별시	2023-08-04 18:31	월계동 월계구민체육센터	전용차로위반	50,000
920	31노36**	노*영	경기도 수원시	2023-08-04 18:35	대치동 은마아파트 1동	전용차로위반	50,000
921	33무49**	유*	충청남도 아산시	2023-08-04 18:42	행당동 2호선 한양대역 1번출구	전용차로위반	50,000
922	33서08**	배*현	경상남도 창원시	2023-08-04 18:43	서초동 서초IC 입구 하행	전용차로위반	50,000
923	52로12**	신*철	경기도 고양시	2023-08-04 18:57	은평지문교~구파발사거리	전용차로위반	50,000
924	서울중다26**	장*환	서울특별시	2023-08-04 19:12	동묘역~신설동역	전용차로위반	40,000
925	302모22**	(*)*픽*데*	경기도 남양주시	2023-08-04 19:12	월계동 월계주공아파트 107동	전용차로위반	50,000
926	353버69**	송*호	경기도 남양주시	2023-08-04 19:28	공릉동 오일뱅크 화랑대주유소(서울방향)	전용차로위반	50,000
927	61두42**	F*I*I*N*	인천광역시	2023-08-04 19:28	성산동 성산1교~성산2교 교차로	전용차로위반	50,000
928	65저84**	민*준	서울특별시	2023-08-04 19:46	서초동 반포IC 상행	전용차로위반	50,000
929	15서23**	강*메*칼*터*주*	서울특별시	2023-08-04 19:56	행당동 2호선 한양대역 1번출구	전용차로위반	50,000
930	서울32아48**	이*수	서울특별시	2023-08-04 20:08	월계동 월계구민체육센터	전용차로위반	50,000
931	65러28**	이*숙	경기도 의정부시	2023-08-04 20:14	월계동 월계주공아파트 107동	전용차로위반	50,000
932	132루68**	김*건	경기도 안산시	2023-08-04 20:22	잠실동 잠실지구대(잠실 엘스아파트 111동)	전용차로위반	50,000
933	서울91자12**	김*진	서울특별시	2023-08-04 20:33	월계동 월계주공아파트 107동	전용차로위반	50,000
934	67마85**	주*회*피*씨*리*	경기도 용인시	2023-08-04 20:36	서초동 서초IC 입구 하행	전용차로위반	50,000
935	서울31사15**	양*용	경기도 남양주시	2023-08-04 20:42	월계동 월계구민체육센터	전용차로위반	50,000
936	314오62**	이*영	서울특별시	2023-08-04 20:48	월계동 월계주공아파트 107동	전용차로위반	50,000
937	서울32사55**	박*희	경기도 의정부시	2023-08-04 20:49	월계동 월계주공아파트 107동	전용차로위반	50,000
938	09무47**	임*권	인천광역시	2023-08-04 23:05	중화동 중랑역 인근 메디렌느산부인과	전용차로위반	50,000
939	09조31**	이*영	경기도 부천시	2023-08-05 00:12	대신동 이대후문 중앙정류소(시외방향)	전용차로위반	50,000
940	201보62**	김*신	경기도 시흥시	2023-08-05 01:59	미아동 이마트 미아점 건너편 빅토리아호텔	전용차로위반	50,000
941	서울91자46**	황*	경기도 부천시	2023-08-05 07:59	파라곤오피스텔앞	전용차로위반	50,000
942	29모55**	주*회*효*산*	경기도 안산시	2023-08-05 10:26	미아동 이마트 미아점 건너편 빅토리아호텔	전용차로위반	50,000

	차량 소유주			위반 내역			처분내역
연번	최초차량번호	성명	주소	단속일시	단속장소	위반내용	금 액
943	379가97**	김*환	서울특별시	2023-08-05 10:37	서초동 반포IC 상행	전용차로위반	50,000
944	15더83**	이*용	경기도 군포시	2023-08-05 11:00	양재동 양재IC 상행	전용차로위반	50,000
945	55노36**	K*A*T*I*A	충청남도 아산시	2023-08-05 12:47	서초동 서초IC 입구 하행	전용차로위반	50,000
946	서울31사59**	김*구	서울특별시	2023-08-05 14:36	양재동 양재IC 상행	전용차로위반	50,000
947	43고07**	(*)*성*행*	제주특별자치도 제주시	2023-08-05 14:48	양재동 양재IC 상행	전용차로위반	50,000
948	33보63**	하*래	광주광역시	2023-08-05 15:35	잠원동 현대훼미리아파트	전용차로위반	50,000
949	65저84**	민*준	서울특별시	2023-08-05 15:38	서초동 서초IC 하행	전용차로위반	50,000
950	27오07**	박*례	광주광역시	2023-08-05 16:53	홍제동 홍제삼거리 중앙정류소(시내방향)	전용차로위반	50,000
951	서울85자84**	박*금	서울특별시	2023-08-05 19:41	서울특별시 강북구 오현로 155	전용차로위반	50,000
952	27오07**	박*례	광주광역시	2023-08-05 19:53	서초동 반포IC 상행	전용차로위반	50,000
953	84우64**	문*분	경기도 시흥시	2023-08-05 22:08	중화동 중랑역 인근 메디렌느산부인과	전용차로위반	50,000
954	05고27**	이*범	전라북도 고창군	2023-08-06 10:22	양재동 양재IC 상행	전용차로위반	50,000
955	34더24**	Z*U*H*N*X*N	서울특별시	2023-08-06 10:36	양재동 양재IC 상행	전용차로위반	50,000
956	152서82**	함*훈	대구광역시	2023-08-06 12:46	무학동 독립문역 중앙정류소(시외방향)	전용차로위반	50,000
957	236거98**	윤*자	서울특별시	2023-08-06 12:58	저동 삼일로 영락교회	전용차로위반	50,000
958	12고55**	안*환	경기도 광주시	2023-08-06 13:53	양재동 양재IC 상행	전용차로위반	50,000
959	199저85**	김*영	부산광역시	2023-08-06 15:46	서초동 서초IC 하행	전용차로위반	50,000
960	15고16**	이*형	경기도 의정부시	2023-08-06 16:05	서초동 반포IC 상행	전용차로위반	50,000
961	13러42**	이*정	서울특별시	2023-08-06 17:43	서초동 반포IC 상행	전용차로위반	50,000
962	167루76**	정*수	서울특별시	2023-08-06 19:11	서초동 반포IC 상행	전용차로위반	50,000
963	64소19**	이*수	경기도 김포시	2023-08-06 20:05	양재동 양재IC 상행	전용차로위반	50,000
964	234라63**	박*화	서울특별시	2023-08-06 21:26	미아동 이마트 미아점 건너편 빅토리아호텔	전용차로위반	50,000
965	서울32사17**	최*승	서울특별시	2023-08-07 03:39	중화동 중랑역 인근 메디렌느산부인과	전용차로위반	50,000
966	52주32**	정*우	서울특별시	2023-08-07 05:54	저동 삼일로 영락교회	전용차로위반	50,000
967	92우36**	주*회*드*이*스	인천광역시	2023-08-07 07:22	상계동 상계주공아파트 1010동	전용차로위반	50,000
968	399버28**	주*회*보*랜*	경기도 용인시	2023-08-07 07:42	대치동 은마아파트 1동	전용차로위반	50,000

	차량 소유주			위반 내역			처분내역
연번	최초차량번호	성명	주소	단속일시	단속장소	위반내용	금 액
969	93가94**	(*)*우*테*북*창*	경기도 남양주시	2023-08-07 07:46	월계동 월계주공아파트 107동	전용차로위반	50,000
970	45조12**	김*영	서울특별시	2023-08-07 07:53	용두동사거리~신설동역	전용차로위반	50,000
971	64부46**	이*배	서울특별시	2023-08-07 08:20	상계동 상계주공아파트 1010동	전용차로위반	50,000
972	52러49**	유*철	부산광역시	2023-08-07 08:29	월계동 월계구민체육센터	전용차로위반	50,000
973	25루54**	남*미	경기도 부천시	2023-08-07 08:29	월계동 월계주공아파트 107동	전용차로위반	50,000
974	145모73**	전*영	서울특별시	2023-08-07 08:31	대치동 개포우성2차아파트 12동	전용차로위반	50,000
975	서울31자44**	황*섭	서울특별시	2023-08-07 08:53	공릉동 문정왕후릉(서울방향)	전용차로위반	50,000
976	120부36**	윤*학	서울특별시	2023-08-07 08:55	성산동 성산1교~성산2교 교차로	전용차로위반	50,000
977	70거56**	이*례	서울특별시	2023-08-07 08:56	상봉동 중랑역 가나안교회 건너편 GS25상봉사랑점	전용차로위반	60,000
978	39거07**	이*섭	서울특별시	2023-08-07 08:58	성산동 성산1교~성산2교 교차로	전용차로위반	50,000
979	04거06**	박*	서울특별시	2023-08-07 09:04	월계동 월계구민체육센터	전용차로위반	50,000
980	34부67**	김*주	경기도 의정부시	2023-08-07 09:11	상계동 상계주공아파트 1010동	전용차로위반	50,000
981	55더67**	윤*아	경기도 남양주시	2023-08-07 09:19	공릉동 문정왕후릉(서울방향)	전용차로위반	50,000
982	12오55**	김*호	서울특별시	2023-08-07 09:20	월계동 월계주공아파트 107동	전용차로위반	50,000
983	84수69**	윤*균	서울특별시	2023-08-07 09:23	잠원동 현대훼미리아파트	전용차로위반	50,000
984	05우81**	서*열	전라북도 고창군	2023-08-07 09:24	서초동 반포IC 상행	전용차로위반	50,000
985	경기95사13**	(*)*씨*딩*	경기도 성남시	2023-08-07 09:31	서울특별시 영등포구 여의나루로 42	전용차로위반	50,000
986	서울31자77**	김*철	경기도 남양주시	2023-08-07 09:44	공릉동 삼육에코팜센터(구리방향)	전용차로위반	50,000
987	207거66**	W*N*L*H*N*	대전광역시	2023-08-07 09:47	양재동 양재IC 상행	전용차로위반	50,000
988	54두65**	이*환	서울특별시	2023-08-07 09:48	행당동 2호선 한양대역 1번출구	전용차로위반	50,000
989	80러61**	한*성	서울특별시	2023-08-07 09:56	미아동 이마트 미아점 건너편 빅토리아호텔	전용차로위반	50,000
990	55주19**	임*섭	경기도 남양주시	2023-08-07 10:14	삼성동 경기고등학교	전용차로위반	50,000
991	57가80**	신*헌	경기도 성남시	2023-08-07 10:23	양재동 양재IC 상행	전용차로위반	50,000
992	57가80**	신*헌	경기도 성남시	2023-08-07 10:25	서초동 반포IC 상행	전용차로위반	50,000
993	28더01**	최*희	서울특별시	2023-08-07 10:25	잠실동 잠실지구대(잠실 엘스아파트 111동)	전용차로위반	50,000

	차량 소유주			위반 내역			처분내역
연번	최초차량번호	성명	주소	단속일시	단속장소	위반내용	금 액
994	28더01**	최*희	서울특별시	2023-08-07 10:48	잠실동 잠실지구대(잠실 엘스아파트 111동)	전용차로위반	50,000
995	11나05**	서*국	경상북도 김천시	2023-08-07 11:41	삼성동 경기고등학교	전용차로위반	50,000
996	38가87**	백*현	경기도 고양시	2023-08-07 12:10	서초동 서초IC 입구 하행	전용차로위반	50,000
997	94노19**	오*라*설*주*	서울특별시	2023-08-07 12:33	서울특별시 영등포구 여의나루로 76	전용차로위반	50,000
998	43고58**	노*욱	경기도 성남시	2023-08-07 12:43	방배동 남태령 중앙정류소(시내방향)	전용차로위반	50,000
999	09무10**	황*리	서울특별시	2023-08-07 13:48	저동 삼일로 영락교회	전용차로위반	50,000
1000	09무10**	황*리	서울특별시	2023-08-07 13:50	퇴계로2가교차로~명동성당교차로	전용차로위반	50,000
1001	84어04**	김*기	경기도 광주시	2023-08-07 14:03	삼성역~대치우성아파트교차로	전용차로위반	50,000
1002	82보02**	주*회*동*	경기도 의정부시	2023-08-07 14:14	영등포구 공작아파트 건너편	전용차로위반	50,000
1003	07더62**	김*철	서울특별시	2023-08-07 14:17	잠실동 송파 YMCA체육관	전용차로위반	50,000
1004	경기83사48**	홍*춘	경기도 부천시	2023-08-07 14:45	남현동 남태령고개(시외방향)	전용차로위반	50,000
1005	서울32자59**	박*복	서울특별시	2023-08-07 15:35	잠실동 잠실지구대(잠실 엘스아파트 111동)	전용차로위반	50,000
1006	13버51**	김*나	경기도 남양주시	2023-08-07 15:46	잠실동 송파 YMCA체육관	전용차로위반	50,000
1007	14부65**	O*K*R*O*A*N*	경기도 화성시	2023-08-07 16:12	서초동 서초IC 하행	전용차로위반	50,000
1008	14부65**	O*K*R*O*A*N*	경기도 화성시	2023-08-07 16:14	서초동 서초IC 입구 하행	전용차로위반	50,000
1009	233더23**	오*훈	서울특별시	2023-08-07 16:43	잠실동 송파 YMCA체육관	전용차로위반	50,000
1010	서울31바95**	안*철	경기도 하남시	2023-08-07 17:14	상계동 상계주공아파트 1010동	전용차로위반	50,000
1011	49소74**	장*우	서울특별시	2023-08-07 17:17	상계동 상계주공아파트 1010동	전용차로위반	50,000
1012	25보96**	J*N*I*G*H*N*	서울특별시	2023-08-07 17:19	상계동 상계주공아파트 1010동	전용차로위반	50,000
1013	41도49**	박*종	서울특별시	2023-08-07 17:28	월계동 월계주공아파트 107동	전용차로위반	50,000
1014	221서82**	임*구	서울특별시	2023-08-07 17:38	중화동 중랑역 인근 메디렌느산부인과	전용차로위반	50,000
1015	135도97**	J*N*I	서울특별시	2023-08-07 17:43	대치동 은마아파트 1동	전용차로위반	50,000
1016	27우38**	권*숙	충청북도 청주시	2023-08-07 17:45	행당동 2호선 한양대역 1번출구	전용차로위반	50,000
1017	109노35**	김*화	서울특별시	2023-08-07 17:53	남현동 남태령고개(시외방향)	전용차로위반	50,000

	차량 소유주			위반 내역			처분내역
연번	최초차량번호	성명	주소	단속일시	단속장소	위반내용	금 액
1018	20마86**	김*영	경기도 용인시	2023-08-07 17:53	방이동 올림픽회관	전용차로위반	50,000
1019	316구86**	김*태	충청남도 청양군	2023-08-07 18:13	잠실동 송파 YMCA체육관	전용차로위반	50,000
1020	서울31사85**	윤*운	서울특별시	2023-08-07 18:28	상계동 상계주공아파트 1010동	전용차로위반	50,000
1021	06다02**	주*회*건*사*무*엠*아*	서울특별시	2023-08-07 18:32	잠실2사거리~잠실역	전용차로위반	50,000
1022	145소90**	이*희	경기도 의정부시	2023-08-07 18:46	상계동 마들역 7번출구	전용차로위반	50,000
1023	100나36**	쿱*너*주*회*	서울특별시	2023-08-07 18:48	잠원동 현대훼미리아파트	전용차로위반	50,000
1024	60고71**	백*일	서울특별시	2023-08-07 19:19	상계동 상계주공아파트 1010동	전용차로위반	50,000
1025	62다89**	A*U*O*A*U*Z*A*A*	강원특별자치도 강릉시	2023-08-07 19:19	성산동 현대오일뱅크 성산대교주유소 건너편	전용차로위반	50,000
1026	60가64**	김*재	서울특별시	2023-08-07 19:27	공릉동 문정왕후릉(서울방향)	전용차로위반	50,000
1027	서울32아48**	김*섭	서울특별시	2023-08-07 19:35	대치동 개포우성2차아파트 12동	전용차로위반	50,000
1028	316가65**	구*혁	서울특별시	2023-08-07 19:42	성산동 성산1교~성산2교 교차로	전용차로위반	50,000
1029	16모95**	(*)*음*행*	서울특별시	2023-08-07 19:52	미아동 이마트 미아점 건너편 빅토리아호텔	전용차로위반	50,000
1030	385부26**	송*근	서울특별시	2023-08-07 19:57	월계동 월계주공아파트 107동	전용차로위반	50,000
1031	48소36**	조*민	경기도 의정부시	2023-08-07 20:05	상계동 상계주공아파트 1010동	전용차로위반	50,000
1032	11라79**	황*자	서울특별시	2023-08-07 20:21	행당동 2호선 한양대역 1번출구	전용차로위반	50,000
1033	서울31아65**	이*진	서울특별시	2023-08-07 20:28	잠실동 잠실지구대(잠실 엘스아파트 111동)	전용차로위반	50,000
1034	111우63**	서*희	경기도 남양주시	2023-08-07 20:39	공릉동 목예원(구리방향)	전용차로위반	50,000
1035	66모47**	김*동	인천광역시	2023-08-07 20:41	대신동 이대후문 중앙정류소(시외방향)	전용차로위반	50,000
1036	04너82**	배*수	서울특별시	2023-08-07 20:45	행당동 2호선 한양대역 1번출구	전용차로위반	50,000

◈ 서울특별시공고 제2023-2579호

전용차로 위반 과태료 부과 고지서 공시송달 공고

도로교통법 제15조 제3항(전용차로의 설치), 제161조(과태료의 부과·징수 등), 및 시행령 제88조(과태료 부과 및 징수 절차 등)의 규정에 따라 전용차로 위반차량 소유자에게 과태료 부과 고지서를 발송하였으나, 수취인 불명 및 부재, 폐문부재, 이사 등으로 송달 불가능한 반송분에 대하여 지방세기본법 제33조(공시송달) 및 행정절차법 제14조(송달) 제4항에 의거 다음과 같이 공시송달(공고)합니다.

2023년 9월 7일
서 울 특 별 시 장

1. 건 명 : 전용차로(버스, 자전거)위반 과태료 부과 고지서 반송분에 대한 공시송달
2. 근 거 : 도로교통법 제15조 제3항, 도로교통법 제161조, 및 시행령 제88조, 지방세기본법 제33조, 행정절차법 제14조 제4항
3. 공시송달 대상 : 이규석 등 893명
4. 공고기간 : 2023. 9. 7, ~ 2023. 9. 21
   - 공고대상자는 공고 기간 내 서울특별시청 교통지도과 전용차로과징팀에서 과태료 고지서(가상계좌)를 발부 받아 시중은행, 농협, 전국 우체국 및 전국 편의점(세븐일레븐, GS25, CU, 바이더웨이), 무인수납기 (은행 및 각 구청) 등에서 납부하여 주시기 바랍니다.
   ※ 신용카드(삼성, 현대, 우리BC, 롯데, 외환)납부는 편의점 및 무인 수납기에서만 가능합니다.
5. 이의제기 안내
   - 이의제기는 과태료 부과 고지서를 받은 날로부터 60일 이내에 인터넷 검색창 → 서울시 교통위반 단속조회(http://cartax.seoul.go.kr)를 통해 이의제기를 하거나, 서울특별시청 교통지도과 전용차로과징팀 팩스(02-2133-4904) 및 방문 또는 우편으로 제출하여 주시면 「비송사건절차법」에 따라 주소지 관할법원으로 이송되어 과태료 재판을 받아보실 수 있습니다.
   - 전용차로 위반 과태료 단속자료 확인 사이트 : 서울특별시 교통위반단속조회 (http://cartax.seoul.go.kr)

※ 기타 자세한 내용은 서울특별시청 교통지도과 전용차로과징팀(☎ 02-2133-4570~79)으로 문의하시기 바랍니다.

붙임 : 공시송달 대상자 명단

공시송달(부과분) 명단

구분	차량 소유주						
연번	최초차량번호	성 명	단속일시	주 소	단속장소	위반내용	금 액
1	경기47아51**	이*석	2021-08-02 11:48	경기도 안양시	영등포구 롯데캐슬아이비 앞	전용차로위반	20,000
2	85누31**	주*회*지*에*앤*	2022-06-23 10:12	서울특별시	영등포구 공작아파트 건너편	전용차로위반	50,000
3	85누31**	주*회*지*에*앤*	2022-06-27 10:23	서울특별시	영등포구 공작아파트 건너편	전용차로위반	50,000
4	85누31**	주*회*지*에*앤*	2022-06-30 10:08	서울특별시	영등포구 공작아파트 건너편	전용차로위반	50,000
5	85누31**	주*회*지*에*앤*	2022-07-21 10:39	서울특별시	영등포구 공작아파트 건너편	전용차로위반	50,000
6	서울38아76**	황*남	2022-09-08 17:45	서울특별시	대치동 은마아파트1동	전용차로위반	30,000
7	50수81**	유*환	2023-01-21 00:05	서울특별시	서초동 서초IC 하행	전용차로위반	50,000
8	서울서초사11**	오*길	2023-03-19 17:56	서울특별시	반포역~주흥교	전용차로위반	40,000
9	서울31바48**	권*문	2023-04-07 19:02	서울특별시	성산2교교차로~마포구청역	전용차로위반	50,000
10	156호49**	헤*리*디*트*	2023-04-15 14:53	경기도 부천시	서초동 서초IC 하행	전용차로위반	50,000
11	34마04**	A*B*U*H*K*A*D*U*	2023-04-21 07:16	경기도 양주시	영동대로 학여울역교차로~우성1차아파트	전용차로위반	50,000
12	12모31**	이*라	2023-04-21 10:52	서울특별시	군자교교차로~군자역	전용차로위반	50,000
13	247고87**	김*정	2023-04-21 19:21	경기도 남양주시	행당동 2호선 한양대역 1번출구	전용차로위반	50,000
14	105하41**	이*민	2023-04-23 23:46	제주특별자치도 서귀포시	저동 삼일로 영락교회	전용차로위반	50,000
15	22소73**	정*자	2023-04-24 09:51	서울특별시	바로크미술관~ibk기업은행	전용차로위반	50,000
16	188도80**	조*	2023-04-24 17:20	서울특별시	월계동 월계주공아파트 107동	전용차로위반	50,000
17	109호90**	이*순	2023-04-24 20:31	서울특별시	상계동 마들역 7번출구	전용차로위반	50,000
18	109호90**	이*순	2023-04-24 20:33	서울특별시	상계동 상계주공아파트 1010동	전용차로위반	50,000
19	20하28**	J*N*H*N*U*N*	2023-04-25 07:17	경기도 시흥시	성산동 성산1교~성산2교 교차로	전용차로위반	50,000
20	20하28**	J*N*H*N*U*N*	2023-04-25 07:19	경기도 시흥시	성산동 성산1교~성산2교 교차로	전용차로위반	50,000
21	서울구로카80**	문*현	2023-04-25 17:46	서울특별시	강서구청입구교차로~등촌사거리	전용차로위반	40,000
22	188도80**	조*	2023-04-25 19:31	서울특별시	월계동 월계주공아파트 107동	전용차로위반	50,000

구분	차량 소유주						
연번	최초차량번호	성 명	단속일시	주 소	단속장소	위반내용	금 액
23	126호88**	주*회*브*넨*사	2023-04-26 08:46	경기도 용인시	대치동 은마아파트 1동	전용차로위반	50,000
24	105하36**	김*규	2023-04-26 17:16	서울특별시	잠실동 송파 YMCA체육관	전용차로위반	50,000
25	128허76**	김*명	2023-04-27 16:45	서울특별시	잠원동 현대훼미리아파트	전용차로위반	50,000
26	170하16**	에*치*이*셋	2023-04-28 17:42	경기도 광주시	방이동 올림픽회관	전용차로위반	50,000
27	67호17**	윤*우	2023-04-28 22:35	전라북도 익산시	저동 삼일로 영락교회	전용차로위반	50,000
28	128호39**	최*수	2023-05-01 16:01	서울특별시	잠실동 잠실지구대(잠실 엘스아파트 111동)	전용차로위반	50,000
29	134호90**	강*태	2023-05-01 17:39	서울특별시	공릉동 문정왕후릉(서울방향)	전용차로위반	50,000
30	156하75**	김*보라	2023-05-02 04:50	경기도 남양주시	저동 삼일로 영락교회	전용차로위반	50,000
31	160하24**	청*푸*	2023-05-02 11:06	대전광역시	양재동 양재IC 상행	전용차로위반	50,000
32	160하24**	청*푸*	2023-05-02 11:07	대전광역시	서초동 서초IC 상행	전용차로위반	50,000
33	160하24**	청*푸*	2023-05-02 11:08	대전광역시	서초동 반포IC 상행	전용차로위반	50,000
34	148호43**	주*회*바*손*튜*오	2023-05-03 07:33	서울특별시	월계동 월계구민체육센터	전용차로위반	50,000
35	156호79**	정*숙	2023-05-03 09:28	경기도 남양주시	잠원동 현대훼미리아파트	전용차로위반	50,000
36	71호63**	홍*호	2023-05-03 12:17	서울특별시	잠실동 잠실지구대(잠실 엘스아파트 111동)	전용차로위반	60,000
37	66하17**	임*아	2023-05-03 18:40	부산광역시	서초동 서초IC 입구 하행	전용차로위반	50,000
38	29호96**	이*호	2023-05-03 19:47	경기도 고양시	서울 은평구 연서로 199 (갈현동)	전용차로위반	50,000
39	101호16**	김*엽	2023-05-03 20:04	경기도 남양주시	공릉동 삼육에코팜센터(구리방향)	전용차로위반	50,000
40	125호59**	C*I*I*U*	2023-05-04 08:26	인천광역시	성산동 현대오일뱅크 성산대교주유소 건너편	전용차로위반	50,000
41	339모79**	(*)*래*아*앤*	2023-05-04 10:00	경기도 용인시	복정역~장지교교차로	전용차로위반	50,000
42	101하67**	주*회*지*씨*트*스	2023-05-04 15:50	광주광역시	양재동 양재IC 상행	전용차로위반	50,000
43	101하67**	주*회*지*씨*트*스	2023-05-04 15:52	광주광역시	서초동 반포IC 상행	전용차로위반	50,000
44	56호08**	(*)*영*터*셔*	2023-05-04 18:21	경기도 용인시	행당동 2호선 한양대역 1번출구	전용차로위반	50,000
45	165버79**	김*례	2023-05-04 20:00	경기도 광주시	방이동 올림픽회관	전용차로위반	50,000

구분	차량 소유주						
연번	최초차량번호	성 명	단속일시	주 소	단속장소	위반내용	금 액
46	160하42**	문*미	2023-05-05 17:04	인천광역시	양재동 양재IC 상행	전용차로위반	50,000
47	150머32**	주*회*원*이*	2023-05-05 17:41	서울특별시	대신동 이대후문 중앙정류소(시외방향)	전용차로위반	50,000
48	60두71**	한*규	2023-05-05 19:07	경기도 광주시	상일IC~상일초등학교	전용차로위반	50,000
49	161하87**	장*별	2023-05-05 19:44	서울특별시	고척동 구로성심병원 버스정류소(시내방향)	전용차로위반	50,000
50	149호45**	김*구	2023-05-06 09:56	경기도 용인시	양재동 양재IC 상행	전용차로위반	50,000
51	70더97**	정*훈	2023-05-06 13:56	서울특별시	삼양입구사거리 방면(BMW앞)	전용차로위반	60,000
52	338너68**	(*)*얼*러	2023-05-06 18:50	서울특별시	서초동 반포IC 상행	전용차로위반	50,000
53	101하16**	장*별	2023-05-07 14:48	서울특별시	서초동 서초IC 하행	전용차로위반	50,000
54	162허73**	지*스*주*	2023-05-08 09:32	서울특별시	상계동 상계백병원	전용차로위반	50,000
55	서울31바37**	한*호	2023-05-08 09:45	서울특별시	복정역~장지역	전용차로위반	50,000
56	169허20**	푸*솔*광*주*	2023-05-08 10:35	인천광역시	서초동 서초IC 입구 하행	전용차로위반	50,000
57	162허67**	J*N*H*N*E*	2023-05-08 12:40	인천광역시	서울 영등포구 여의도동 1-6	전용차로위반	50,000
58	169허20**	푸*솔*광*주*	2023-05-08 14:29	인천광역시	양재동 양재IC 상행	전용차로위반	50,000
59	169허20**	푸*솔*광*주*	2023-05-08 14:30	인천광역시	서초동 서초IC 상행	전용차로위반	50,000
60	169허20**	푸*솔*광*주*	2023-05-08 14:31	인천광역시	서초동 반포IC 상행	전용차로위반	50,000
61	20하29**	A*R*H*M*W*N*	2023-05-08 15:44	경기도 광명시	양재동 양재IC 상행	전용차로위반	50,000
62	20하29**	A*R*H*M*W*N*	2023-05-08 15:45	경기도 광명시	서초동 서초IC 상행	전용차로위반	50,000
63	20하29**	A*R*H*M*W*N*	2023-05-08 15:46	경기도 광명시	서초동 반포IC 상행	전용차로위반	50,000
64	153호60**	이*림	2023-05-08 20:23	서울특별시	대치동 은마아파트 1동	전용차로위반	50,000
65	20하87**	최*란	2023-05-08 20:45	서울특별시	방배동 남태령 중앙정류소(시내방향)	전용차로위반	50,000
66	125호58**	설*영	2023-05-09 12:59	서울특별시	미아동 이마트 미아점 건너편 빅토리아호텔	전용차로위반	50,000
67	254조42**	청*씨*디*식*사	2023-05-09 17:47	경기도 부천시	대치동 은마아파트 1동	전용차로위반	50,000
68	45보08**	이*민	2023-05-09 17:51	서울특별시	구로교~대림사거리	전용차로위반	50,000
69	390주90**	(*)*스*씨	2023-05-10 08:04	경기도 화성시	상계동 상계백병원	전용차로위반	50,000

구분	차량 소유주						
연번	최초차량번호	성 명	단속일시	주 소	단속장소	위반내용	금 액
70	서울38아35**	김*현	2023-05-10 08:11	서울특별시	천호역~광나루역	전용차로위반	50,000
71	19허09**	최*정	2023-05-10 17:32	인천광역시	상계동 상계백병원	전용차로위반	50,000
72	133호88**	J*N*H*N*Z*E	2023-05-11 08:06	경기도 시흥시	개화교	전용차로위반	50,000
73	393조99**	유*품*주*회*	2023-05-11 18:42	인천광역시	녹번역~홍은사거리	전용차로위반	50,000
74	47무75**	정*기	2023-05-11 19:16	서울특별시	양화교~염창역	전용차로위반	50,000
75	서울31바51**	장*명	2023-05-12 10:40	서울특별시	천호IC~광나루역	전용차로위반	50,000
76	134다51**	주*회*재*퍼*처	2023-05-12 16:02	경기도 남양주시	잠원동 현대훼미리아파트	전용차로위반	50,000
77	40너43**	J*N*H*N*F*N*	2023-05-12 16:54	경기도 시흥시	성수대교~압구정역	전용차로위반	50,000
78	서울동대문하68**	공*용	2023-05-12 17:21	인천광역시	개봉동사거리	전용차로위반	40,000
79	49호43**	우*아*동*메*컬*터	2023-05-12 17:22	서울특별시	성산동 현대오일뱅크 성산대교주유소 건너편	전용차로위반	50,000
80	52모37**	김*식	2023-05-12 17:29	서울특별시	방이동 올림픽회관	전용차로위반	50,000
81	66하04**	김*경	2023-05-12 18:06	서울특별시	삼성동 경기고등학교	전용차로위반	50,000
82	156하68**	임*덕	2023-05-12 18:35	경기도 성남시	서초동 반포IC 상행	전용차로위반	50,000
83	19라77**	박*동	2023-05-13 11:52	광주광역시	시흥사거리~기아대교교차로	전용차로위반	50,000
84	156하55**	정*양	2023-05-13 12:16	부산광역시	신촌역~이대역	전용차로위반	50,000
85	173루99**	전*진	2023-05-13 13:26	경기도 의정부시	상계초교교차로~온수골사거리	전용차로위반	50,000
86	125호88**	조*구	2023-05-13 14:09	서울특별시	서초동 서초IC 입구 하행	전용차로위반	50,000
87	40머83**	김*한	2023-05-13 15:10	충청남도 논산시	국회의사당앞교차로~서강대교 남단교차로	전용차로위반	50,000
88	114오30**	김*균	2023-05-14 15:13	서울특별시	잠원동 현대훼미리아파트	전용차로위반	50,000
89	101하67**	주*회*지*씨*트*스	2023-05-15 13:01	광주광역시	양재동 양재IC 상행	전용차로위반	50,000
90	03하91**	패*제*입*분*센*	2023-05-15 15:51	경기도 하남시	종합운동장사거리~잠실새내역	전용차로위반	50,000
91	22보44**	신*진	2023-05-15 16:45	경기도 용인시	영등포구 공작아파트 건너편	전용차로위반	50,000
92	17러65**	이*아	2023-05-15 16:58	울산광역시	잠원동 현대훼미리아파트	전용차로위반	50,000
93	101하67**	주*회*지*씨*트*스	2023-05-15 17:10	광주광역시	서초동 서초IC 입구 하행	전용차로위반	50,000
94	165호44**	T*O*U*H*U	2023-05-15 18:31	서울특별시	행당동 2호선 한양대역 1번출구	전용차로위반	50,000

구분	차량 소유주						
연번	최초차량번호	성 명	단속일시	주 소	단속장소	위반내용	금 액
95	101호11**	홍*기	2023-05-15 19:20	경기도 용인시	서초동 서초IC 상행	전용차로위반	50,000
96	서울32아11**	김*영	2023-05-16 01:07	서울특별시	잠원동 현대훼미리아파트	전용차로위반	50,000
97	69마93**	이*	2023-05-16 07:10	경기도 광명시	남현동 남태령고개(시외방향)	전용차로위반	50,000
98	132머74**	김*석	2023-05-16 07:14	경기도 의정부시	상계동 마들역 7번출구	전용차로위반	50,000
99	381나77**	(*)*우*븐*레*딩	2023-05-16 07:42	서울특별시	서초동 서초IC 입구 하행	전용차로위반	50,000
100	37주99**	김*순	2023-05-16 07:44	인천광역시	월계동 월계구민체육센터	전용차로위반	50,000
101	65두11**	정*근	2023-05-16 08:16	경기도 고양시	성산동 성산1교~성산2교 교차로	전용차로위반	50,000
102	27고59**	권*옥	2023-05-16 08:55	서울특별시	월계동 월계구민체육센터	전용차로위반	50,000
103	47부79**	S*E*N*Y*H*D*J*H*	2023-05-16 08:59	서울특별시	대신동 이대후문 중앙정류소(시외방향)	전용차로위반	50,000
104	서울32자27**	최*선	2023-05-16 09:08	서울특별시	상계동 상계주공아파트 1010동	전용차로위반	50,000
105	서울80배92**	백*엽	2023-05-16 09:50	경기도 시흥시	개봉동 우리은행 고척동지점	전용차로위반	50,000
106	서울40바17**	(*)*리*에*씨*딜*	2023-05-16 11:04	서울특별시	서초동 서초IC 하행	전용차로위반	50,000
107	101호13**	Z*E*G*U*N*I*	2023-05-16 11:29	경기도 광주시	양재동 양재IC 상행	전용차로위반	50,000
108	101호13**	Z*E*G*U*N*I*	2023-05-16 11:30	경기도 광주시	서초동 서초IC 상행	전용차로위반	50,000
109	101호13**	Z*E*G*U*N*I*	2023-05-16 11:31	경기도 광주시	서초동 반포IC 상행	전용차로위반	50,000
110	67어24**	김*원	2023-05-16 12:04	서울특별시	양재동 양재IC 상행	전용차로위반	50,000
111	67어24**	김*원	2023-05-16 12:05	서울특별시	서초동 서초IC 상행	전용차로위반	50,000
112	803누33**	주*회*엠*디*크*러*	2023-05-16 12:40	경기도 성남시	잠실동 잠실지구대(잠실 엘스아파트 111동)	전용차로위반	50,000
113	서울도봉차63**	신*우	2023-05-16 15:42	인천광역시	서울노보스병원 건너편 중앙버스차로	전용차로위반	40,000
114	395서74**	이*희	2023-05-16 15:44	세종특별자치시	양재동 양재IC 상행	전용차로위반	50,000
115	255마65**	A*E*O*A*A*I*K*L	2023-05-16 15:49	충청남도 당진시	양재동 양재IC 상행	전용차로위반	50,000
116	67호07**	피*스*퍼*	2023-05-16 17:10	서울특별시	공릉동 오일뱅크 회랑대주유소(서울방향)	전용차로위반	50,000
117	29부96**	전*애	2023-05-16 17:11	경기도 남양주시	성산동 성산1교~성산2교 교차로	전용차로위반	50,000

구분	차량 소유주						
연번	최초차량번호	성 명	단속일시	주 소	단속장소	위반내용	금 액
118	09누14**	홍*호	2023-05-16 17:17	경기도 용인시	대치동 은마아파트 1동	전용차로위반	50,000
119	346조34**	주*회*댕*코	2023-05-16 17:31	경기도 김포시	성산동 성산1교~성산2교 교차로	전용차로위반	50,000
120	122호71**	박*희	2023-05-16 18:13	전라북도 익산시	서초동 서초IC 하행	전용차로위반	50,000
121	122호71**	박*희	2023-05-16 18:14	전라북도 익산시	서초동 서초IC 입구 하행	전용차로위반	50,000
122	381나77**	(*)*우*븐*레*딩	2023-05-16 18:49	서울특별시	양재동 양재IC 상행	전용차로위반	50,000
123	381나77**	(*)*우*븐*레*딩	2023-05-16 18:50	서울특별시	서초동 서초IC 상행	전용차로위반	50,000
124	381나77**	(*)*우*븐*레*딩	2023-05-16 18:51	서울특별시	서초동 반포IC 상행	전용차로위반	50,000
125	122조93**	박*규	2023-05-16 19:15	서울특별시	행당동 2호선 한양대역 1번출구	전용차로위반	50,000
126	82너82**	황*영	2023-05-16 19:24	인천광역시	구산역~응암역	전용차로위반	50,000
127	55마01**	주*회*하*스*택*설	2023-05-16 19:30	서울특별시	성산동 성산1교~성산2교 교차로	전용차로위반	50,000
128	314모47**	표*수	2023-05-16 20:33	서울특별시	성산동 현대오일뱅크 성산대교주유소 건너편	전용차로위반	50,000
129	50부85**	(*)*곡*대	2023-05-17 08:14	경기도 김포시	개화교	전용차로위반	50,000
130	83너69**	이*섭	2023-05-17 08:55	서울특별시	월계동 월계구민체육센터	전용차로위반	50,000
131	75어27**	김*관	2023-05-17 08:59	경기도 고양시	대치동 은마아파트 1동	전용차로위반	60,000
132	199마25**	C*I*I*G*A*	2023-05-17 09:14	서울특별시	대치동 은마아파트 1동	전용차로위반	50,000
133	125두39**	박*미	2023-05-17 09:16	세종특별자치시	양재동 양재IC 상행	전용차로위반	50,000
134	125두39**	박*미	2023-05-17 09:18	세종특별자치시	서초동 반포IC 상행	전용차로위반	50,000
135	81오33**	박*규	2023-05-17 09:39	서울특별시	서울 용산구 문배동 1-4	전용차로위반	50,000
136	125두39**	박*미	2023-05-17 11:07	세종특별자치시	서초동 서초IC 하행	전용차로위반	50,000
137	125두39**	박*미	2023-05-17 11:08	세종특별자치시	서초동 서초IC 입구 하행	전용차로위반	50,000
138	29오80**	변*운	2023-05-17 11:27	인천광역시	서초동 반포IC 상행	전용차로위반	50,000
139	200조77**	유*회*성*디*디	2023-05-17 13:36	경기도 김포시	잠실동 잠실지구대(잠실 엘스아파트 111동)	전용차로위반	50,000
140	40더36**	김*만	2023-05-17 14:07	경기도 의정부시	연희IC~연세대교차로	전용차로위반	50,000
141	134호61**	W*N*Z*X*N	2023-05-17 15:59	강원도 원주시	양재동 양재IC 상행	전용차로위반	50,000

구분	차량 소유주						
연번	최초차량번호	성 명	단속일시	주 소	단속장소	위반내용	금 액
142	134호61**	W*N*Z*X*N	2023-05-17 16:01	강원도 원주시	서초동 반포IC 상행	전용차로위반	50,000
143	68보23**	L*U*I*G*A*	2023-05-17 17:36	서울특별시	구로교~대림사거리	전용차로위반	50,000
144	08러19**	강*영	2023-05-17 17:42	서울특별시	공릉동 문정왕후릉(서울방향)	전용차로위반	50,000
145	101호99**	봉*문*원	2023-05-17 17:45	서울특별시	성산동 성산1교~성산2교 교차로	전용차로위반	50,000
146	26어58**	안*완	2023-05-17 18:16	서울특별시	용화여고-온수골사거리	전용차로위반	50,000
147	124러37**	이*형	2023-05-17 18:31	경기도 의왕시	성산동 현대오일뱅크 성산대교주유소 건너편	전용차로위반	50,000
148	서울32아18**	유*두	2023-05-17 18:45	서울특별시	상계동 상계주공아파트 1010동	전용차로위반	50,000
149	06머28**	이*정	2023-05-17 18:59	경기도 안산시	성산동 현대오일뱅크 성산대교주유소 건너편	전용차로위반	50,000
150	46구38**	송*숙	2023-05-17 19:00	강원특별자치도 춘천시	상계동 상계백병원	전용차로위반	50,000
151	67가66**	C*E*R*N*E*	2023-05-17 20:07	서울특별시	월계동 월계구민체육센터	전용차로위반	50,000
152	373누33**	김*수	2023-05-17 20:09	서울특별시	공릉동 문정왕후릉(서울방향)	전용차로위반	50,000
153	55가49**	주*회*하*랜*알*이*리*	2023-05-17 20:28	경기도 용인시	서울 영등포구 국제금융로7길 15 (여의도동)	전용차로위반	50,000
154	16두71**	송*범	2023-05-18 00:22	서울특별시	미아동 이마트 미아점 건너편 빅토리아호텔	전용차로위반	50,000
155	경기91바54**	고*물*(*)	2023-05-18 07:08	경기도 화성시	방배동 남태령 중앙정류소(시내방향)	전용차로위반	50,000
156	34노02**	김*희	2023-05-18 07:35	경기도 하남시	강남소방서	전용차로위반	50,000
157	서울31사73**	원*주	2023-05-18 08:25	서울특별시	대치동 은마아파트 1동	전용차로위반	50,000
158	01서44**	양*곤	2023-05-18 08:36	경기도 김포시	성산동 성산1교~성산2교 교차로	전용차로위반	50,000
159	108루33**	홍*원	2023-05-18 08:40	경기도 남양주시	대치동 은마아파트 1동	전용차로위반	50,000
160	117로77**	주*회*네*럴*버*린	2023-05-18 08:45	서울특별시	방이동 올림픽회관	전용차로위반	50,000
161	서울31자12**	강*유	2023-05-18 09:00	서울특별시	상계동 상계주공아파트 1010동	전용차로위반	50,000
162	340버36**	이*하	2023-05-18 10:15	경기도 의왕시	영등포구 한국교직원공제회관 앞	전용차로위반	50,000
163	168너37**	김*호	2023-05-18 10:16	서울특별시	양화대교북단교차로~합정역교차로	전용차로위반	50,000

구분	차량 소유주						
연번	최초차량번호	성 명	단속일시	주 소	단속장소	위반내용	금 액
164	222서58**	노*복	2023-05-18 10:53	경기도 화성시	서초동 반포IC 상행	전용차로위반	50,000
165	104허67**	더*림*D	2023-05-18 13:52	서울특별시	망우사거리~상봉역	전용차로위반	50,000
166	54모16**	임*선	2023-05-18 15:07	경기도 성남시	경부고속도로 반포ic~서초1교	전용차로위반	50,000
167	95머05**	주*회*아*삭*프*비	2023-05-18 15:39	경기도 부천시	서울 송파구 잠실동 21	전용차로위반	50,000
168	163호48**	주*앙*레*앤*프	2023-05-18 15:48	서울특별시	서울 송파구 잠실동 21	전용차로위반	50,000
169	170허56**	왕*리*앙*마*금*	2023-05-18 15:49	서울특별시	잠실동 잠실지구대(잠실엘스아파트 111동)	전용차로위반	50,000
170	37더83**	(*)*에*제*홀*스	2023-05-18 15:59	서울특별시	양재동 양재IC 상행	전용차로위반	50,000
171	87소22**	김*문	2023-05-18 16:33	서울특별시	서초동 반포IC 상행	전용차로위반	50,000
172	180너45**	최*희	2023-05-18 16:39	서울특별시	녹번역~홍은사거리	전용차로위반	50,000
173	269마81**	리*크*앤*(*)	2023-05-18 17:20	서울특별시	대치동 은마아파트 1동	전용차로위반	50,000
174	29우60**	이*영	2023-05-18 17:34	경기도 남양주시	공릉동 문정왕후릉(서울방향)	전용차로위반	50,000
175	15루46**	김*은	2023-05-18 18:18	경기도 남양주시	상계동 상계주공아파트 1010동	전용차로위반	50,000
176	47조82**	박*선	2023-05-18 19:22	서울특별시	성산동 성산1교~성산2교 교차로	전용차로위반	50,000
177	101호83**	연*호	2023-05-18 19:22	서울특별시	성산동 성산1교~성산2교 교차로	전용차로위반	50,000
178	64두50**	박*련	2023-05-18 19:30	경기도 포천시	서초동 서초IC 입구 하행	전용차로위반	50,000
179	40저71**	조*규	2023-05-18 19:44	서울특별시	상계동 상계주공아파트 1010동	전용차로위반	50,000
180	36러08**	J*N*I*G*E	2023-05-18 20:11	경기도 군포시	서초동 서초IC 상행	전용차로위반	50,000
181	75마56**	어*성	2023-05-18 20:35	경기도 김포시	잠실동 잠실지구대(잠실엘스아파트 111동)	전용차로위반	60,000
182	08어84**	조*진	2023-05-18 22:53	경기도 용인시	저동 삼일로 영락교회	전용차로위반	50,000
183	03서33**	주*회*맥*로*	2023-05-19 09:41	서울특별시	대치동 은마아파트 1동	전용차로위반	50,000
184	39호69**	박*식	2023-05-19 10:50	인천광역시	양재동 양재IC 상행	전용차로위반	50,000
185	39호69**	박*식	2023-05-19 10:54	인천광역시	서초동 반포IC 상행	전용차로위반	50,000
186	101호56**	이*신	2023-05-19 11:57	서울특별시	남현동 남태령고개(시외방향)	전용차로위반	50,000
187	57러32**	김*육	2023-05-19 12:08	경기도 부천시	서울 영등포구 여의도동 1-6	전용차로위반	50,000

구분	차량 소유주						
연번	최초차량번호	성 명	단속일시	주 소	단속장소	위반내용	금 액
188	101하77**	주*회*휴*스*빌*티	2023-05-19 13:34	서울특별시	서초동 서초IC 상행	전용차로위반	50,000
189	49오95**	주*석	2023-05-19 15:17	서울특별시	종로2가 보원빌딩	전용차로위반	50,000
190	64보81**	윤*경	2023-05-19 15:35	경기도 성남시	잠원동 현대훼미리아파트	전용차로위반	50,000
191	02무41**	천*태	2023-05-19 16:08	서울특별시	서초동 반포IC 상행	전용차로위반	50,000
192	87부06**	이*연	2023-05-19 16:51	서울특별시	잠원동 현대훼미리아파트	전용차로위반	50,000
193	36마52**	유*주	2023-05-19 17:18	서울특별시	공릉동 문정왕후릉(서울방향)	전용차로위반	50,000
194	128호80**	박*훈	2023-05-19 17:35	경기도 광주시	상계동 상계백병원	전용차로위반	50,000
195	서울31사47**	박*용	2023-05-19 17:51	서울특별시	잠실동 잠실지구대(잠실 엘스아파트 111동)	전용차로위반	50,000
196	51라68**	임*정	2023-05-19 18:07	경상북도 구미시	서초동 서초IC 입구 하행	전용차로위반	50,000
197	69더10**	정*영	2023-05-19 18:13	경기도 남양주시	월계동 월계구민체육센터	전용차로위반	50,000
198	87수53**	황*인	2023-05-19 18:19	서울특별시	공릉동 삼육에코팜센터(구리방향)	전용차로위반	50,000
199	54루01**	양*희	2023-05-19 18:51	경기도 의정부시	중계동 중계그린아파트 109동	전용차로위반	50,000
200	32보70**	(*)*홍*엔*	2023-05-19 19:03	서울특별시	대치동 은마아파트 1동	전용차로위반	50,000
201	25고30**	김*빈	2023-05-19 19:08	인천광역시	성산동 성산1교~성산2교 교차로	전용차로위반	50,000
202	34호61**	권*영	2023-05-19 19:23	서울특별시	상계동 상계주공아파트 1010동	전용차로위반	50,000
203	152하51**	오*스*포*설*판*주*	2023-05-19 19:27	경기도 남양주시	상계동 상계주공아파트 1010동	전용차로위반	50,000
204	49버99**	이*우	2023-05-19 19:29	경기도 부천시	성산동 현대오일뱅크 성산대교주유소 건너편	전용차로위반	50,000
205	49버52**	김*득	2023-05-19 19:54	서울특별시	성산동 현대오일뱅크 성산대교주유소 건너편	전용차로위반	50,000
206	66도89**	L*E*U*P*N*	2023-05-19 20:01	서울특별시	성산동 성산1교~성산2교 교차로	전용차로위반	50,000
207	서울31아29**	최*준	2023-05-19 20:07	서울특별시	중계동 중계그린아파트 109동	전용차로위반	50,000
208	225더88**	황*연	2023-05-19 20:08	서울특별시	공릉동 문정왕후릉(서울방향)	전용차로위반	50,000
209	경기89자32**	삼*물*(*)	2023-05-20 10:59	경기도 군포시	서울 은평구 연서로 16 (역촌동)	전용차로위반	50,000
210	146하30**	김*희	2023-05-20 11:08	서울특별시	양재동 양재IC 상행	전용차로위반	50,000

구분	차량 소유주						
연번	최초차량번호	성 명	단속일시	주 소	단속장소	위반내용	금 액
211	271저11**	Z*A*G*A*N*N	2023-05-20 11:57	경기도 용인시	양재동 양재IC 상행	전용차로위반	50,000
212	32무33**	여*섭	2023-05-20 12:05	울산광역시	양재동 양재IC 상행	전용차로위반	50,000
213	32가23**	J*N*H*N*L*N*	2023-05-20 15:09	경기도 안산시	서초동 서초IC 입구 하행	전용차로위반	50,000
214	285저52**	전*진	2023-05-20 15:23	서울특별시	양재동 양재IC 상행	전용차로위반	50,000
215	06부95**	유*란	2023-05-20 15:45	경상남도 사천시	양재동 양재IC 상행	전용차로위반	50,000
216	06부95**	유*란	2023-05-20 15:46	경상남도 사천시	서초동 서초IC 상행	전용차로위반	50,000
217	06부95**	유*란	2023-05-20 15:47	경상남도 사천시	서초동 반포IC 상행	전용차로위반	50,000
218	60다51**	K*C*K*R*L*N*R*N	2023-05-20 15:57	경기도 포천시	서초동 서초IC 입구 하행	전용차로위반	50,000
219	33서91**	조*웅	2023-05-20 17:39	인천광역시	서초동 서초IC 입구 하행	전용차로위반	50,000
220	194호72**	유*준	2023-05-20 17:47	서울특별시	서초동 서초IC 입구 하행	전용차로위반	50,000
221	101호90**	정*순	2023-05-20 19:07	서울특별시	저동 삼일로 영락교회	전용차로위반	50,000
222	53머88**	이*형	2023-05-20 21:25	충청남도 천안시	경문고교교차로~총신대입구역	전용차로위반	50,000
223	384어14**	B*O*N*A*M*J*N*	2023-05-21 07:37	서울특별시	오현로 솔파크아파트건너편	전용차로위반	50,000
224	101소90**	심*보	2023-05-21 07:39	경기도 남양주시	한솔솔파크아파트	전용차로위반	50,000
225	113서99**	주*회*그*앤*드	2023-05-21 08:44	서울특별시	서초동 서초IC 입구 하행	전용차로위반	50,000
226	174어49**	(*)*수*미*처*장	2023-05-21 09:11	전라북도 김제시	서초동 반포IC 상행	전용차로위반	50,000
227	47라75**	H*A*G*U*N*F*N	2023-05-21 09:56	서울특별시	대신동 이대후문 중앙정류소(시외방향)	전용차로위반	50,000
228	199버38**	미*화*품*식*사	2023-05-21 12:15	경기도 의정부시	서초동 서초IC 입구 하행	전용차로위반	50,000
229	113서99**	주*회*그*앤*드	2023-05-21 16:45	서울특별시	서초동 반포IC 상행	전용차로위반	50,000
230	280나85**	A*D*H*A*I*O*A*M*D*A*A*M*H*M*E*K*A*	2023-05-21 17:07	대전광역시	서초동 서초IC 입구 하행	전용차로위반	50,000
231	105하72**	강*	2023-05-21 18:16	전라북도 익산시	양재동 양재IC 상행	전용차로위반	50,000
232	105하72**	강*	2023-05-21 18:18	전라북도 익산시	서초동 서초IC 상행	전용차로위반	50,000
233	72루92**	박*일	2023-05-22 07:11	경기도 의정부시	상계동 상계주공아파트 1010동	전용차로위반	60,000
234	서울72바99**	서*전*버*협*조*	2023-05-22 07:23	서울특별시	미주파스텔앞	전용차로위반	60,000
235	16너21**	주*회*제*에*엔*퍼*	2023-05-22 08:10	서울특별시	상계동 상계백병원	전용차로위반	50,000

구분	차량 소유주						
연번	최초차량번호	성 명	단속일시	주 소	단속장소	위반내용	금 액
236	82노01**	유*회*호*푸*	2023-05-22 08:19	서울특별시	대치동 은마아파트 1동	전용차로위반	50,000
237	22수91**	유*민	2023-05-22 08:33	인천광역시	서울 영등포구 여의나루로 12 (여의도동, 광장아파트)	전용차로위반	50,000
238	48너53**	한*기	2023-05-22 09:37	경상남도 창녕군	공릉동 문정왕후릉(서울방향)	전용차로위반	50,000
239	22보02**	최*원	2023-05-22 09:38	서울특별시	서초동 서초IC 입구 하행	전용차로위반	50,000
240	41누78**	송*경	2023-05-22 09:41	인천광역시	성산동 성산1교~성산2교 교차로	전용차로위반	50,000
241	서울31사45**	김*식	2023-05-22 09:47	서울특별시	대치동 은마아파트 1동	전용차로위반	50,000
242	16하42**	P*K*I*H*I*	2023-05-22 10:33	경상북도 경주시	대신동 이대후문 중앙정류소(시외방향)	전용차로위반	50,000
243	305더56**	김*정	2023-05-22 11:25	서울특별시	저동 삼일로 영락교회	전용차로위반	50,000
244	24다81**	권*택	2023-05-22 16:44	경기도 남양주시	잠실동 송파 YMCA체육관	전용차로위반	50,000
245	53소37**	크*에*티*비*얼*요*(*)	2023-05-22 16:46	서울특별시	삼성동 경기고등학교	전용차로위반	50,000
246	56누42**	유*웅	2023-05-22 17:03	경기도 광명시	남현동 남태령고개(시외방향)	전용차로위반	50,000
247	경기고양파08**	권*로	2023-05-22 17:09	전라북도 완주군	천호대교~광나루역	전용차로위반	40,000
248	18허01**	복*아*점	2023-05-22 17:51	경기도 고양시	행당동 2호선 한양대역 1번출구	전용차로위반	50,000
249	81우44**	김*환	2023-05-22 18:07	경기도 의정부시	상계동 상계주공아파트 1010동	전용차로위반	50,000
250	42저41**	이*익	2023-05-22 18:54	서울특별시	상계동 상계백병원	전용차로위반	50,000
251	30조58**	(*)*탑	2023-05-22 19:13	서울특별시	잠실동 잠실지구대(잠실 엘스아파트 111동)	전용차로위반	50,000
252	16부76**	신*숙	2023-05-22 20:10	경기도 파주시	성산동 성산1교~성산2교 교차로	전용차로위반	50,000
253	45구84**	신*훈	2023-05-22 20:40	서울특별시	공릉동 문정왕후릉(서울방향)	전용차로위반	50,000
254	368루33**	김*휘	2023-05-22 20:47	경기도 파주시	성산동 성산1교~성산2교 교차로	전용차로위반	50,000
255	815도77**	문*열	2023-05-23 08:31	서울특별시	영등포구 한국교직원공제회관 앞	전용차로위반	50,000
256	88더17**	권*문	2023-05-23 08:40	경기도 성남시	대치동 은마아파트 1동	전용차로위반	50,000
257	199노12**	전*재	2023-05-23 09:17	경기도 남양주시	공릉동 문정왕후릉(서울방향)	전용차로위반	50,000

구분	차량 소유주						
연번	최초차량번호	성 명	단속일시	주 소	단속장소	위반내용	금 액
258	23누70**	김*재	2023-05-23 09:41	경기도 양평군	잠실동 잠실지구대(잠실엘스아파트 111동)	전용차로위반	50,000
259	77라36**	(*)*이*인*디*	2023-05-23 10:26	서울특별시	상봉지하차도교차로~상봉역	전용차로위반	60,000
260	285모22**	정*옥	2023-05-23 10:35	서울특별시	아차산역~아차산역사거리	전용차로위반	50,000
261	서울38아53**	김*현	2023-05-23 10:44	서울특별시	영등포구 한국교직원공제회관 앞	전용차로위반	50,000
262	06호25**	안*자	2023-05-23 15:20	경기도 성남시	삼성동 경기고등학교	전용차로위반	50,000
263	87두70**	한*리*우*강*대*점*주*	2023-05-23 15:56	서울특별시	잠원동 현대훼미리아파트	전용차로위반	50,000
264	163무22**	김*은*주*	2023-05-23 17:15	경기도 화성시	남현동 남태령고개(시외방향)	전용차로위반	50,000
265	125누10**	이*아	2023-05-23 17:51	서울특별시	삼성동 경기고등학교	전용차로위반	50,000
266	82거64**	이*복	2023-05-23 18:31	서울특별시	월계동 월계구민체육센터	전용차로위반	50,000
267	128허16**	김*현	2023-05-23 19:35	서울특별시	월계동 월계구민체육센터	전용차로위반	50,000
268	13러15**	손*범	2023-05-23 20:38	서울특별시	월계동 월계주공아파트 107동	전용차로위반	50,000
269	인천30바36**	최*찬	2023-05-24 09:17	인천광역시	삼성동 경기고등학교	전용차로위반	50,000
270	58라75**	퍼*텝*식*사	2023-05-24 10:16	제주특별자치도 제주시	서초동 서초IC 입구 하행	전용차로위반	50,000
271	58라75**	퍼*텝*식*사	2023-05-24 10:17	제주특별자치도 제주시	양재동 양재IC 하행	전용차로위반	50,000
272	서울32자30**	박*택	2023-05-24 13:01	서울특별시	잠실동 송파 YMCA체육관	전용차로위반	50,000
273	01너39**	박*희	2023-05-24 15:02	서울특별시	잠원동 현대훼미리아파트	전용차로위반	50,000
274	41구05**	황*한	2023-05-24 16:11	대구광역시	삼성동 경기고등학교	전용차로위반	50,000
275	52고47**	남*연	2023-05-24 17:14	서울특별시	성산동 성산1교~성산2교 교차로	전용차로위반	50,000
276	19우22**	양*선	2023-05-24 17:45	서울특별시	성산동 성산1교~성산2교 교차로	전용차로위반	50,000
277	53머66**	설*푸*주*회*	2023-05-24 18:10	서울특별시	대치동 개포우성2차아파트 12동	전용차로위반	50,000
278	207마75**	조*정	2023-05-24 18:39	경기도 의정부시	상계동 상계주공아파트 1010동	전용차로위반	50,000
279	83부59**	탁*배	2023-05-24 18:39	서울특별시	염창역~등촌역	전용차로위반	50,000
280	156어56**	주*희*영*문	2023-05-24 19:09	경기도 포천시	공릉동 오일뱅크 화랑대주유소(서울방향)	전용차로위반	50,000

구분	차량 소유주						
연번	최초차량번호	성 명	단속일시	주 소	단속장소	위반내용	금 액
281	40어83**	박*철	2023-05-24 19:31	경기도 여주시	잠실동 잠실지구대(잠실엘스아파트 111동)	전용차로위반	50,000
282	50로49**	이*인	2023-05-24 19:35	서울특별시	잠실동 잠실지구대(잠실엘스아파트 111동)	전용차로위반	50,000
283	64조79**	윤*영	2023-05-25 07:18	인천광역시	서초동 서초IC 하행	전용차로위반	50,000
284	24마45**	주*회*에*치*엠	2023-05-25 08:36	경기도 용인시	방이동 올림픽회관	전용차로위반	50,000
285	34로71**	유*혁	2023-05-25 08:38	경기도 부천시	서초동 반포IC 상행	전용차로위반	50,000
286	90마98**	민*식	2023-05-25 09:01	서울특별시	상계동 상계백병원	전용차로위반	50,000
287	서울83라82**	안*숙	2023-05-25 09:26	서울특별시	월계동 월계구민체육센터	전용차로위반	50,000
288	33로40**	이*진	2023-05-25 09:31	경상남도 창원시	방이동 올림픽회관	전용차로위반	50,000
289	45머80**	강*리	2023-05-25 10:01	서울특별시	서초동 서초IC 입구 하행	전용차로위반	50,000
290	112루10**	김*규	2023-05-25 10:51	경기도 양주시	잠원동 현대훼미리아파트	전용차로위반	50,000
291	16고65**	2*2*퍼*(*)	2023-05-25 11:19	경기도 성남시	서초동 반포IC 상행	전용차로위반	50,000
292	67서09**	Q*A*M*I*A*	2023-05-25 13:18	서울특별시	영등포구 공작아파트 건너편	전용차로위반	50,000
293	81두81**	정*윤	2023-05-25 14:20	경기도 의정부시	계상초등학교~상계역	전용차로위반	50,000
294	36서44**	전*규	2023-05-25 14:59	경기도 남양주시	중화동 중랑역 인근 메디렌느산부인과	전용차로위반	50,000
295	15우05**	장*준	2023-05-25 15:36	전라북도 정읍시	중화동 중랑역 인근 메디렌느산부인과	전용차로위반	50,000
296	167모16**	성*호	2023-05-25 16:18	경기도 오산시	남현동 남태령고개(시외방향)	전용차로위반	50,000
297	307너76**	나*화	2023-05-25 16:42	강원특별자치도 강릉시	양재동 양재IC 상행	전용차로위반	50,000
298	307너76**	나*화	2023-05-25 16:44	강원특별자치도 강릉시	서초동 반포IC 상행	전용차로위반	50,000
299	96우06**	김*호	2023-05-25 17:14	서울특별시	대치동 은마아파트 1동	전용차로위반	50,000
300	96무08**	(*)*바*크	2023-05-25 17:20	서울특별시	성산동 성산1교~성산2교 교차로	전용차로위반	50,000
301	25어03**	K*M*A*U*L*I*O*	2023-05-25 17:27	경기도 하남시	대치동 은마아파트 1동	전용차로위반	50,000
302	01모61**	이*영	2023-05-25 17:30	서울특별시	압구정로데오역~성수대교남단 교차로	전용차로위반	50,000
303	64가64**	박*환	2023-05-25 17:59	서울특별시	방이동 올림픽회관	전용차로위반	50,000

구분	차량 소유주						
연번	최초차량번호	성 명	단속일시	주 소	단속장소	위반내용	금 액
304	51러99**	이*욱	2023-05-25 18:19	경기도 남양주시	방이동 올림픽회관	전용차로위반	50,000
305	146거81**	이*린	2023-05-25 18:54	서울특별시	삼성동 경기고등학교	전용차로위반	50,000
306	73누54**	A*L*N*S*A*L	2023-05-25 19:02	전라남도 무안군	월계동 월계주공아파트 107동	전용차로위반	60,000
307	02모20**	주*회*에*닉*	2023-05-25 19:10	경기도 군포시	대치동 은마아파트 1동	전용차로위반	50,000
308	91러41**	정*용	2023-05-25 19:17	경기도 성남시	월계동 월계구민체육센터	전용차로위반	50,000
309	52로08**	S*E*H*A*I*N	2023-05-25 19:47	경기도 시흥시	대치동 은마아파트 1동	전용차로위반	50,000
310	서울31사13**	이*곤	2023-05-25 20:20	경기도 부천시	행당동 2호선 한양대역 1번출구	전용차로위반	50,000
311	서울83자61**	박*모	2023-05-26 08:06	서울특별시	서울공릉초등학교 주변	전용차로위반	50,000
312	160머49**	권*숙	2023-05-26 08:36	경기도 의정부시	용화여고~노원역	전용차로위반	50,000
313	122하97**	박*성	2023-05-26 08:37	서울특별시	잠실동 잠실지구대(잠실 엘스아파트 111동)	전용차로위반	50,000
314	24마45**	주*회*에*치*엠	2023-05-26 08:52	경기도 용인시	방이동 올림픽회관	전용차로위반	50,000
315	31서31**	임*순	2023-05-26 08:52	경기도 김포시	방이동 올림픽회관	전용차로위반	50,000
316	133하62**	주*회*휴*스*빌*티	2023-05-26 09:23	서울특별시	서초동 서초IC 하행	전용차로위반	50,000
317	82버28**	김*식	2023-05-26 09:23	서울특별시	월계동 월계주공아파트 107동	전용차로위반	50,000
318	133하62**	주*회*휴*스*빌*티	2023-05-26 09:25	서울특별시	양재동 양재IC 하행	전용차로위반	50,000
319	84보85**	김*진	2023-05-26 09:28	경기도 가평군	공릉동 문정왕후릉(서울방향)	전용차로위반	50,000
320	18러06**	김*환	2023-05-26 10:00	경기도 광주시	저동 삼일로 영락교회	전용차로위반	50,000
321	서울38아56**	이*식	2023-05-26 10:03	서울특별시	양재동 양재IC 상행	전용차로위반	50,000
322	389루41**	이*효	2023-05-26 12:19	경상남도 진주시	서초동 서초IC 하행	전용차로위반	50,000
323	95거14**	주*회*만*미*농*회*법*	2023-05-26 12:46	인천광역시	남현동 남태령고개(시외방향)	전용차로위반	50,000
324	281누41**	L*Z*E	2023-05-26 13:37	서울특별시	잠원동 현대훼미리아파트	전용차로위반	50,000
325	33어05**	유*희	2023-05-26 17:11	경기도 군포시	고척동 구로성심병원 버스정류소(시내방향)	전용차로위반	50,000
326	68조06**	P*A*V*N*I*H	2023-05-26 17:31	전라북도 정읍시	서초동 서초IC 하행	전용차로위반	50,000
327	243부42**	송*호	2023-05-26 17:35	경기도 김포시	대치동 은마아파트 1동	전용차로위반	50,000
328	서울31자66**	박*석	2023-05-26 17:36	서울특별시	용화여고~노원역	전용차로위반	50,000

구분	차량 소유주						
연번	최초차량번호	성 명	단속일시	주 소	단속장소	위반내용	금 액
329	101하47**	주*회*휴*스*빌*티	2023-05-26 17:44	서울특별시	대치동 은마아파트 1동	전용차로위반	50,000
330	28거94**	이*주	2023-05-26 17:45	서울특별시	대치동 은마아파트 1동	전용차로위반	50,000
331	04더18**	김*희	2023-05-26 17:45	경기도 안산시	대치동 은마아파트 1동	전용차로위반	50,000
332	92두59**	원*구	2023-05-26 18:00	서울특별시	방이동 올림픽회관	전용차로위반	50,000
333	15우70**	지*자	2023-05-26 18:11	경기도 남양주시	화랑대사거리~삼육에코팜센터	전용차로위반	50,000
334	160나86**	김*관	2023-05-26 18:29	서울특별시	교보타워사거리~논현역	전용차로위반	50,000
335	172노45**	곽*빈	2023-05-26 19:05	서울특별시	성산동 성산1교~성산2교 교차로	전용차로위반	50,000
336	15로66**	이*준	2023-05-26 19:51	경기도 성남시	잠실동 송파 YMCA체육관	전용차로위반	50,000
337	164부77**	이*오	2023-05-26 20:15	부산광역시	대치동 개포우성2차아파트 12동	전용차로위반	50,000
338	15노60**	박*순	2023-05-27 04:20	인천광역시	대신동 이대후문 중앙정류소(시외방향)	전용차로위반	50,000
339	62모96**	손*호	2023-05-27 08:13	인천광역시	고척동 구로성심병원 버스정류소(시외방향)	전용차로위반	50,000
340	28고42**	최*애	2023-05-27 08:27	인천광역시	서초동 서초IC 하행	전용차로위반	50,000
341	389버28**	안*용	2023-05-27 11:21	경상북도 김천시	서초동 반포IC 상행	전용차로위반	50,000
342	37노02**	정*석	2023-05-27 11:28	경기도 용인시	양재동 양재IC 상행	전용차로위반	50,000
343	28보85**	농*회*법*파*리*주*	2023-05-27 12:50	경기도 성남시	양재동 양재IC 상행	전용차로위반	50,000
344	28보85**	농*회*법*파*리*주*	2023-05-27 12:52	경기도 성남시	서초동 반포IC 상행	전용차로위반	50,000
345	45조34**	한*남	2023-05-27 18:04	경기도 안산시	대신동 이대후문 중앙정류소(시외방향)	전용차로위반	50,000
346	67마85**	주*회*피*씨*리*	2023-05-27 20:40	경기도 용인시	서초동 서초IC 입구 하행	전용차로위반	50,000
347	79고22**	L*E*S*O*	2023-05-27 20:54	경기도 안산시	상봉동 중랑역 가나안교회 건너편 GS25상봉사랑점	전용차로위반	60,000
348	112다91**	(*)*잡*	2023-05-27 21:52	인천광역시	대신동 이대후문 중앙정류소(시외방향)	전용차로위반	50,000
349	32다54**	정*의	2023-05-27 22:12	인천광역시	대신동 이대후문 중앙정류소(시외방향)	전용차로위반	50,000
350	48루25**	고*수	2023-05-28 02:32	서울특별시	중화동 중랑역 인근 메디렌느산부인과	전용차로위반	50,000

구분	차량 소유주						
연번	최초차량번호	성 명	단속일시	주 소	단속장소	위반내용	금 액
351	63더12**	L*E*O*N*A*	2023-05-28 11:13	경기도 여주시	서초동 반포IC 상행	전용차로위반	50,000
352	45노09**	김*란	2023-05-28 14:26	서울특별시	방배동 남태령 중앙정류소(시내방향)	전용차로위반	50,000
353	273저52**	전*영	2023-05-28 17:37	충청남도 당진시	고척동 구로성심병원 버스정류소(시내방향)	전용차로위반	50,000
354	서울강북하72**	강*원	2023-05-28 19:25	서울특별시	독산사거리~시흥IC	전용차로위반	40,000
355	277소16**	오*웅	2023-05-28 19:33	인천광역시	대신동 이대후문 중앙정류소(시외방향)	전용차로위반	50,000
356	33러12**	형*일	2023-05-28 20:32	경상북도 경산시	대신동 이대후문 중앙정류소(시외방향)	전용차로위반	50,000
357	102두79**	A*D*L*A*V*B*U*U*A*A*D*L*K*A*U*L*	2023-05-28 20:40	경기도 용인시	서초동 반포IC 상행	전용차로위반	50,000
358	138나70**	(*)*린*므*	2023-05-28 21:15	충청북도 음성군	미아동 이마트 미아점 건너편 빅토리아호텔	전용차로위반	50,000
359	91라19**	이*주	2023-05-28 23:09	경기도 안산시	대신동 이대후문 중앙정류소(시외방향)	전용차로위반	50,000
360	34로71**	유*혁	2023-05-29 09:01	경기도 부천시	서초동 반포IC 상행	전용차로위반	50,000
361	211러54**	김*준	2023-05-29 16:50	서울특별시	번동초등학교~해모로아파트	전용차로위반	50,000
362	399조75**	H*A*G*I*G*I*G	2023-05-29 16:57	경기도 안산시	양재동 양재IC 상행	전용차로위반	50,000
363	66마76**	G*M*I*S*Y*A*E*D*A*D	2023-05-29 20:10	서울특별시	저동 삼일로 영락교회	전용차로위반	50,000
364	245저76**	은*웅	2023-05-30 01:57	경기도 안산시	대신동 이대후문 중앙정류소(시외방향)	전용차로위반	50,000
365	16러36**	(*)*인	2023-05-30 07:09	경기도 가평군	성산2교~마포구청역사거리	전용차로위반	50,000
366	서울32바25**	최*만	2023-05-30 09:02	서울특별시	올림픽대교남단교차로~성내교	전용차로위반	50,000
367	52노95**	김*철	2023-05-30 09:13	서울특별시	상계동 마들역 7번출구	전용차로위반	50,000
368	220호55**	홍*리	2023-05-30 09:40	서울특별시	상계동 마들역 7번출구	전용차로위반	50,000
369	14어55**	조*형	2023-05-30 09:41	경기도 의정부시	월계동 월계주공아파트 107동	전용차로위반	50,000
370	58라75**	퍼*텝*식*사	2023-05-30 10:10	제주특별자치도 제주시	양재동 양재IC 하행	전용차로위반	50,000
371	86무09**	유*영	2023-05-30 13:21	경기도 부천시	잠실동 잠실지구대(잠실 엘스아파트 111동)	전용차로위반	50,000

구분	차량 소유주						
연번	최초차량번호	성 명	단속일시	주 소	단속장소	위반내용	금 액
372	13가39**	이*	2023-05-30 16:00	경기도 고양시	서울 송파구 잠실동 261	전용차로위반	50,000
373	83머80**	조*희	2023-05-30 16:04	경기도 광주시	서울 송파구 잠실동 21	전용차로위반	50,000
374	08모06**	정*서	2023-05-30 16:17	서울특별시	남현동 남태령고개(시외방향)	전용차로위반	50,000
375	56가43**	백*철	2023-05-30 17:55	대구광역시	성산동 성산1교~성산2교 교차로	전용차로위반	50,000
376	724러85**	한*호	2023-05-30 17:59	서울특별시	방이동 올림픽회관	전용차로위반	60,000
377	14노97**	안*근	2023-05-30 18:09	대전광역시	노원역~마들역	전용차로위반	50,000
378	82소08**	최*환	2023-05-30 19:54	서울특별시	상계동 상계백병원	전용차로위반	50,000
379	58라75**	퍼*텝*식*사	2023-05-30 20:11	제주특별자치도 제주시	서초동 반포IC 상행	전용차로위반	50,000
380	11저68**	염*미	2023-05-30 20:27	경기도 의왕시	성산동 현대오일뱅크 성산대교주유소 건너편	전용차로위반	50,000
381	서울84사61**	최*수	2023-05-31 07:12	서울특별시	대치동 은마아파트 1동	전용차로위반	50,000
382	161어65**	최*규	2023-05-31 08:13	경기도 파주시	성산동 성산1교~성산2교 교차로	전용차로위반	50,000
383	242러27**	고*현	2023-05-31 08:47	경기도 평택시	양재동 양재IC 상행	전용차로위반	50,000
384	13가27**	김*순	2023-05-31 08:49	서울특별시	월계동 월계주공아파트 107동	전용차로위반	50,000
385	76무38**	우*희	2023-05-31 08:52	경기도 수원시	대치동 은마아파트 1동	전용차로위반	60,000
386	162호35**	문*본*란*치*의*	2023-05-31 08:58	경기도 고양시	성산동 성산1교~성산2교 교차로	전용차로위반	50,000
387	07가82**	임*국	2023-05-31 09:01	서울특별시	잠실동 송파 YMCA체육관	전용차로위반	50,000
388	91노65**	이*환	2023-05-31 09:18	경기도 안산시	봉천역~서울대입구역	전용차로위반	50,000
389	243무94**	노*석	2023-05-31 09:25	경기도 의정부시	월계동 월계주공아파트 107동	전용차로위반	50,000
390	70어43**	L*M*N*S*A*	2023-05-31 09:26	서울특별시	영등포구 롯데캐슬아이비 앞	전용차로위반	60,000
391	51보87**	배*성	2023-05-31 09:30	서울특별시	장한평역~군자역	전용차로위반	50,000
392	58더47**	김*옥	2023-05-31 09:33	경기도 광명시	개봉동 우리은행 고척동지점	전용차로위반	50,000
393	213구56**	이*경	2023-05-31 09:41	서울특별시	개봉동 우리은행 고척동지점	전용차로위반	50,000
394	81주02**	전*자	2023-05-31 09:41	서울특별시	성산동 현대오일뱅크 성산대교주유소 건너편	전용차로위반	50,000
395	30다05**	김*순	2023-05-31 09:58	서울특별시	잠원동 현대훼미리아파트	전용차로위반	50,000

구분	차량 소유주						
연번	최초차량번호	성 명	단속일시	주 소	단속장소	위반내용	금 액
396	05다86**	전*란	2023-05-31 10:18	경기도 수원시	서초동 반포IC 상행	전용차로위반	50,000
397	242러27**	고*현	2023-05-31 11:54	경기도 평택시	양재동 양재IC 하행	전용차로위반	50,000
398	60머23**	서*모	2023-05-31 11:55	인천광역시	남현동 남태령고개(시외방향)	전용차로위반	50,000
399	서울38아56**	이*식	2023-05-31 12:02	서울특별시	서초동 서초IC 상행	전용차로위반	50,000
400	66구92**	피*플*스*식*사	2023-05-31 12:07	충청남도 아산시	양재동 양재IC 상행	전용차로위반	50,000
401	111가33**	Z*A*G*E*X*A*G	2023-05-31 13:24	경기도 수원시	양재동 양재IC 상행	전용차로위반	50,000
402	376다49**	채*성	2023-05-31 13:52	경기도 의왕시	삼성동 경기고등학교	전용차로위반	50,000
403	272러60**	최*훈	2023-05-31 14:06	서울특별시	잠실동 송파 YMCA체육관	전용차로위반	50,000
404	서울32바60**	이*구	2023-05-31 14:26	서울특별시	잠실동 잠실지구대(잠실 엘스아파트 111동)	전용차로위반	50,000
405	140하17**	안*암	2023-05-31 15:09	서울특별시	삼성동 경기고등학교	전용차로위반	50,000
406	96더41**	백*운	2023-05-31 15:20	서울특별시	계상초등학교~상계역교차로	전용차로위반	50,000
407	229고71**	주*회*하*앤*	2023-05-31 15:28	경기도 성남시	논현역~신사역	전용차로위반	50,000
408	343거31**	정*윤	2023-05-31 15:38	경기도 의정부시	계상초등학교~상계역교차로	전용차로위반	50,000
409	30수97**	김*희	2023-05-31 15:43	서울특별시	서초동 서초IC 입구 하행	전용차로위반	50,000
410	109노60**	장*우	2023-05-31 15:56	경기도 이천시	잠실동 송파 YMCA체육관	전용차로위반	50,000
411	16우60**	권*연	2023-05-31 16:37	경상북도 영주시	서초동 서초IC 입구 하행	전용차로위반	50,000
412	146주92**	주*회*복*개*	2023-05-31 16:45	경기도 용인시	양재동 양재IC 상행	전용차로위반	50,000
413	137누19**	김*준	2023-05-31 16:52	서울특별시	녹번역~홍은사거리	전용차로위반	50,000
414	서울31자86**	공*길	2023-05-31 17:13	서울특별시	상계동 상계주공아파트 1010동	전용차로위반	50,000
415	51무01**	유*석	2023-05-31 17:14	서울특별시	성산동 성산1교~성산2교 교차로	전용차로위반	50,000
416	경기93배39**	진*경	2023-05-31 17:29	경기도 김포시	대치동 은마아파트 1동	전용차로위반	50,000
417	46소29**	이*우	2023-05-31 17:29	충청북도 영동군	월계동 월계주공아파트 107동	전용차로위반	50,000
418	54노77**	이*순	2023-05-31 17:32	서울특별시	대치동 개포우성2차아파트 12동	전용차로위반	50,000
419	08러19**	강*영	2023-05-31 17:37	서울특별시	공릉동 문정왕후릉(서울방향)	전용차로위반	50,000

구분	차량 소유주						
연번	최초차량번호	성 명	단속일시	주 소	단속장소	위반내용	금 액
420	46저53**	이*희	2023-05-31 17:47	서울특별시	공릉동 오일뱅크 화랑대주유소(서울방향)	전용차로위반	50,000
421	53머66**	설*푸*주*회*	2023-05-31 17:48	서울특별시	대치동 개포우성2차아파트 12동	전용차로위반	50,000
422	18부55**	조*기	2023-05-31 17:49	경기도 여주시	잠원동 현대훼미리아파트	전용차로위반	50,000
423	10라03**	채*진	2023-05-31 17:57	서울특별시	공릉동 문정왕후릉(서울방향)	전용차로위반	50,000
424	서울31아39**	안*수	2023-05-31 17:59	서울특별시	대치동 은마아파트 1동	전용차로위반	50,000
425	06어02**	문*철	2023-05-31 18:10	서울특별시	대치동 은마아파트 1동	전용차로위반	50,000
426	50버93**	양*훈	2023-05-31 18:13	서울특별시	중계동 중계그린아파트 109동	전용차로위반	50,000
427	112무95**	은*환	2023-05-31 18:13	서울특별시	잠실동 잠실지구대(잠실 엘스아파트 111동)	전용차로위반	50,000
428	127가59**	(*)*스*림*리*(*x*r*m *K*r*a*0*,*t*.*	2023-05-31 18:28	서울특별시	대치동 개포우성2차아파트 12동	전용차로위반	50,000
429	18호33**	김*희	2023-05-31 18:43	서울특별시	월계동 월계주공아파트 107동	전용차로위반	50,000
430	26러39**	조*환	2023-05-31 18:47	서울특별시	대치동 은마아파트 1동	전용차로위반	50,000
431	20라37**	이*하	2023-05-31 19:27	서울특별시	월계동 월계구민체육센터	전용차로위반	50,000
432	55로05**	이*호	2023-05-31 19:27	충청남도 아산시	행당동 2호선 한양대역 1번출구	전용차로위반	50,000
433	101모39**	이*호	2023-05-31 20:16	경상북도 김천시	성산동 성산1교~성산2교 교차로	전용차로위반	50,000
434	208구88**	안*민	2023-05-31 20:19	경기도 의정부시	월계동 월계구민체육센터	전용차로위반	50,000
435	42나46**	(*)*비*	2023-05-31 20:33	서울특별시	공릉동 문정왕후릉(서울방향)	전용차로위반	50,000
436	75누10**	김*일	2023-05-31 20:36	경기도 광명시	LG에클라트 정관장 앞 이정표	전용차로위반	60,000
437	81부13**	(*)*리*	2023-05-31 20:48	서울특별시	월계동 월계주공아파트 107동	전용차로위반	50,000
438	128로69**	길*영	2023-05-31 21:26	경기도 안양시	방배동 남태령 중앙정류소(시내방향)	전용차로위반	50,000
439	83라03**	정*용	2023-06-01 00:00	인천광역시	미아동 이마트 미아점 건너편 빅토리아호텔	전용차로위반	50,000
440	61저23**	남*환	2023-06-01 01:55	경기도 시흥시	대신동 이대후문 중앙정류소(시외방향)	전용차로위반	50,000

구분	차량 소유주						
연번	최초차량번호	성 명	단속일시	주 소	단속장소	위반내용	금 액
441	61더38**	E*K*T*R*U*K*U*D*A*H	2023-06-01 07:21	충청북도 청주시	양재동 양재IC 상행	전용차로위반	50,000
442	38구73**	우*규	2023-06-01 08:07	경상북도 구미시	성산동 현대오일뱅크 성산대교주유소 건너편	전용차로위반	50,000
443	인천06아53**	이*미	2023-06-01 08:12	경기도 파주시	공릉동 문정왕후릉(서울방향)	전용차로위반	60,000
444	18루93**	정*곤	2023-06-01 08:31	서울특별시	공릉동 문정왕후릉(서울방향)	전용차로위반	50,000
445	21고78**	박*균	2023-06-01 08:39	서울특별시	용화여고~노원역	전용차로위반	50,000
446	41고21**	김*애	2023-06-01 08:41	경기도 성남시	서초동 반포IC 상행	전용차로위반	50,000
447	46노91**	김*익	2023-06-01 09:03	서울특별시	상계동 상계주공아파트 1010동	전용차로위반	50,000
448	21보26**	한*혜	2023-06-01 09:04	인천광역시	성산동 성산1교~성산2교 교차로	전용차로위반	50,000
449	57무62**	김*환	2023-06-01 09:06	인천광역시	상계동 상계주공아파트 1010동	전용차로위반	50,000
450	11버07**	(*)*홀*스	2023-06-01 09:13	경기도 시흥시	성산동 성산1교~성산2교 교차로	전용차로위반	50,000
451	86구14**	이*효	2023-06-01 09:26	경기도 시흥시	성산동 성산1교~성산2교 교차로	전용차로위반	50,000
452	827고25**	장*훈	2023-06-01 10:45	경기도 파주시	광나루역~천호역	전용차로위반	50,000
453	814다74**	권*종	2023-06-01 11:33	경기도 남양주시	미아동 이마트 미아점 건너편 빅토리아호텔	전용차로위반	50,000
454	10라07**	(*)*양*류	2023-06-01 11:50	서울특별시	서울 영등포구 국제금융로 112 (여의도동)	전용차로위반	50,000
455	경기92배22**	쿠*로*스*스*비*유*회*	2023-06-01 11:53	경기도 광주시	남현동 남태령고개(시외방향)	전용차로위반	50,000
456	34허95**	주*회*퍼*트*트*	2023-06-01 12:58	경기도 광주시	양재동 양재IC 상행	전용차로위반	50,000
457	34허95**	주*회*퍼*트*트*	2023-06-01 13:00	경기도 광주시	서초동 반포IC 상행	전용차로위반	50,000
458	262러76**	김*현	2023-06-01 13:02	서울특별시	잠실동 잠실지구대(잠실 엘스아파트 111동)	전용차로위반	50,000
459	150마10**	이*엽	2023-06-01 13:05	충청남도 서산시	대신동 이대후문 중앙정류소(시외방향)	전용차로위반	50,000
460	372모71**	최*전	2023-06-01 13:50	서울특별시	잠실동 잠실지구대(잠실 엘스아파트 111동)	전용차로위반	50,000
461	174도39**	강*숙	2023-06-01 14:20	서울특별시	잠실동 송파 YMCA체육관	전용차로위반	50,000

구분	차량 소유주						
연번	최초차량번호	성 명	단속일시	주 소	단속장소	위반내용	금 액
462	177고56**	B*K*V*U*I*D*N	2023-06-01 15:16	충청북도 충주시	양재동 양재IC 상행	전용차로위반	50,000
463	177고56**	B*K*V*U*I*D*N	2023-06-01 15:20	충청북도 충주시	서초동 반포IC 상행	전용차로위반	50,000
464	135가83**	임*하	2023-06-01 15:28	서울특별시	미아사거리역~미아사거리	전용차로위반	50,000
465	125호72**	김*민	2023-06-01 16:08	경기도 파주시	압구정로데오역~성수대교남단 교차로	전용차로위반	50,000
466	52수31**	강*관	2023-06-01 16:15	경기도 광주시	잠원동 현대훼미리아파트	전용차로위반	50,000
467	177고56**	B*K*V*U*I*D*N	2023-06-01 17:15	충청북도 충주시	서초동 서초IC 하행	전용차로위반	50,000
468	177고56**	B*K*V*U*I*D*N	2023-06-01 17:16	충청북도 충주시	서초동 서초IC 입구 하행	전용차로위반	50,000
469	177고56**	B*K*V*U*I*D*N	2023-06-01 17:17	충청북도 충주시	양재동 양재IC 하행	전용차로위반	50,000
470	06러80**	김*록	2023-06-01 17:27	서울특별시	잠원동 현대훼미리아파트	전용차로위반	50,000
471	58나58**	김*호	2023-06-01 17:39	서울특별시	공릉동 오일뱅크 화랑대주유소(서울방향)	전용차로위반	50,000
472	48다19**	조*석	2023-06-01 17:45	서울특별시	성산동 성산1교~성산2교 교차로	전용차로위반	50,000
473	87루35**	김*선	2023-06-01 17:58	서울특별시	공릉동 삼육에코팜센터(구리방향)	전용차로위반	50,000
474	235소49**	연*음*(*)	2023-06-01 18:08	서울특별시	상계동 상계주공아파트 1010동	전용차로위반	50,000
475	02저09**	박*상	2023-06-01 18:31	전라북도 익산시	중계동 중계그린아파트 109동	전용차로위반	50,000
476	336우28**	원*봉	2023-06-01 18:46	서울특별시	행당동 2호선 한양대역 1번출구	전용차로위반	50,000
477	96누04**	고*기	2023-06-01 19:00	경기도 포천시	방이동 올림픽회관	전용차로위반	50,000
478	22서26**	정*명	2023-06-01 19:16	경기도 광주시	방이동 올림픽회관	전용차로위반	50,000
479	81수13**	유*회*혜*실*	2023-06-01 19:46	전라북도 익산시	월계동 월계주공아파트 107동	전용차로위반	50,000
480	67오66**	강*대*컨*팅*식*사	2023-06-01 19:56	서울특별시	대치동 개포우성2차아파트 12동	전용차로위반	50,000
481	321무46**	유*심	2023-06-01 20:27	경기도 남양주시	성산동 성산1교~성산2교 교차로	전용차로위반	50,000
482	54다82**	정*중	2023-06-01 20:36	서울특별시	성산동 성산1교~성산2교 교차로	전용차로위반	50,000
483	58도42**	호*완	2023-06-01 20:38	서울특별시	공릉동 문정왕후릉(서울방향)	전용차로위반	50,000

구분	차량 소유주						
연번	최초차량번호	성 명	단속일시	주 소	단속장소	위반내용	금 액
484	58누06**	박*옥	2023-06-01 20:38	인천광역시	미아동 이마트 미아점 건너편 빅토리아호텔	전용차로위반	50,000
485	61너50**	신*기	2023-06-01 21:50	서울특별시	미아동 이마트 미아점 건너편 빅토리아호텔	전용차로위반	50,000
486	53소61**	강*진	2023-06-01 22:31	서울특별시	개봉동 우리은행 고척동지점	전용차로위반	50,000
487	서울32사22**	김*영	2023-06-01 22:34	서울특별시	미아동 이마트 미아점 건너편 빅토리아호텔	전용차로위반	50,000
488	서울31사72**	김*겸	2023-06-02 00:29	서울특별시	잠원동 현대훼미리아파트	전용차로위반	50,000
489	86더53**	김*옥	2023-06-02 07:22	경기도 고양시	성산동 성산1교~성산2교 교차로	전용차로위반	50,000
490	33고05**	이*철	2023-06-02 08:07	대구광역시	성산동 성산1교~성산2교 교차로	전용차로위반	50,000
491	43루61**	김*식	2023-06-02 08:22	서울특별시	서초동 서초IC 입구 하행	전용차로위반	50,000
492	174모31**	조*주	2023-06-02 08:40	경기도 남양주시	상계동 상계백병원	전용차로위반	50,000
493	서울32아37**	이*식	2023-06-02 08:44	경기도 부천시	강동구청역	전용차로위반	50,000
494	46주59**	주*회*코*모*랩	2023-06-02 08:48	경기도 파주시	대치동 은마아파트 1동	전용차로위반	50,000
495	90거97**	전*락	2023-06-02 08:48	서울특별시	잠실동 잠실지구대(잠실 엘스아파트 111동)	전용차로위반	50,000
496	52더57**	임*묵	2023-06-02 09:24	경기도 화성시	성산동 성산1교~성산2교 교차로	전용차로위반	50,000
497	94부47**	박*덕	2023-06-02 09:32	경기도 남양주시	양재동 양재IC 상행	전용차로위반	50,000
498	94부47**	박*덕	2023-06-02 09:34	경기도 남양주시	서초동 반포IC 상행	전용차로위반	50,000
499	67루39**	홍*수	2023-06-02 09:45	서울특별시	상계동 상계백병원	전용차로위반	50,000
500	14두60**	신*복	2023-06-02 09:47	서울특별시	성산동 현대오일뱅크 성산대교주유소 건너편	전용차로위반	50,000
501	63조40**	주*회*제*랩	2023-06-02 09:54	서울특별시	개화사거리~김포공항교차로	전용차로위반	50,000
502	서울금천차48**	김*현	2023-06-02 10:27	서울특별시	금천우체국교차로~독산사거리	전용차로위반	40,000
503	서울38아85**	김*식	2023-06-02 10:27	경기도 광주시	서울특별시 송파구 올림픽로 100	전용차로위반	50,000
504	83오96**	강*우	2023-06-02 10:40	경기도 포천시	계상초등학교	전용차로위반	50,000
505	58라75**	퍼*텝*식*사	2023-06-02 10:44	제주특별자치도 제주시	서초동 서초IC 입구 하행	전용차로위반	50,000

구분	차량 소유주						
연번	최초차량번호	성 명	단속일시	주 소	단속장소	위반내용	금 액
506	58라75**	퍼*텝*식*사	2023-06-02 10:45	제주특별자치도 제주시	양재동 양재IC 하행	전용차로위반	50,000
507	29부08**	김*자	2023-06-02 11:52	경기도 평택시	남현동 남태령고개(시외방향)	전용차로위반	50,000
508	184가74**	송*용	2023-06-02 12:04	서울특별시	서초동 서초IC 하행	전용차로위반	50,000
509	14가73**	유*연	2023-06-02 16:04	경기도 안산시	양재동 양재IC 상행	전용차로위반	50,000
510	14가73**	유*연	2023-06-02 16:06	경기도 안산시	서초동 반포IC 상행	전용차로위반	50,000
511	91버64**	박*준	2023-06-02 17:04	서울특별시	압구정로데오역~성수대교남단 교차로	전용차로위반	50,000
512	131모24**	이*훈	2023-06-02 17:05	서울특별시	방이동 올림픽회관	전용차로위반	50,000
513	경기81배10**	구*모	2023-06-02 17:08	경기도 성남시	종로2가 스타벅스 종각점	전용차로위반	50,000
514	45두88**	강*환	2023-06-02 17:16	서울특별시	잠실동 송파 YMCA체육관	전용차로위반	50,000
515	68도70**	박*준	2023-06-02 17:20	경기도 하남시	서울 송파구 잠실동 261	전용차로위반	50,000
516	63어37**	봉*재	2023-06-02 17:24	서울특별시	상계동 상계주공아파트 1010동	전용차로위반	50,000
517	11서56**	김*룡	2023-06-02 17:26	대전광역시	저동 삼일로 영락교회	전용차로위반	50,000
518	경기93배39**	진*경	2023-06-02 17:33	경기도 김포시	대치동 은마아파트 1동	전용차로위반	50,000
519	108모15**	고*연	2023-06-02 17:50	서울특별시	대치동 은마아파트 1동	전용차로위반	50,000
520	191노93**	콴*터*인*트*식*사	2023-06-02 17:51	서울특별시	성산동 성산1교~성산2교 교차로	전용차로위반	50,000
521	162저29**	조*기	2023-06-02 17:57	서울특별시	공릉동 문정왕후릉(서울방향)	전용차로위반	50,000
522	48소21**	김*민	2023-06-02 18:05	서울특별시	삼성동 경기고등학교	전용차로위반	50,000
523	55모92**	김*미	2023-06-02 18:15	서울특별시	대치동 은마아파트 1동	전용차로위반	50,000
524	03우27**	V*R*N*V*N*R*I	2023-06-02 18:18	강원특별자치도 춘천시	서초동 서초IC 하행	전용차로위반	50,000
525	03우27**	V*R*N*V*N*R*I	2023-06-02 18:19	강원특별자치도 춘천시	서초동 서초IC 입구 하행	전용차로위반	50,000
526	03우27**	V*R*N*V*N*R*I	2023-06-02 18:20	강원특별자치도 춘천시	양재동 양재IC 하행	전용차로위반	50,000
527	68조09**	안*억	2023-06-02 18:22	인천광역시	대치동 개포우성2차아파트 12동	전용차로위반	50,000
528	54무56**	김*린	2023-06-02 18:25	경기도 고양시	성산동 성산1교~성산2교 교차로	전용차로위반	50,000
529	29너81**	이*숙	2023-06-02 18:31	대구광역시	행당동 2호선 한양대역 1번출구	전용차로위반	50,000

구분	차량 소유주						
연번	최초차량번호	성 명	단속일시	주 소	단속장소	위반내용	금 액
530	16라98**	신*출	2023-06-02 18:42	서울특별시	상계동 상계백병원	전용차로위반	50,000
531	54다82**	정*중	2023-06-02 18:46	서울특별시	성산동 성산1교~성산2교 교차로	전용차로위반	50,000
532	127가99**	여*규	2023-06-02 19:07	서울특별시	잠원동 현대훼미리아파트	전용차로위반	50,000
533	87가39**	송*식	2023-06-02 20:10	서울특별시	공릉동 목예원(구리방향)	전용차로위반	50,000
534	17보19**	장*영	2023-06-02 20:14	서울특별시	월계동 월계주공아파트 107동	전용차로위반	50,000
535	49부74**	박*화	2023-06-03 08:30	충청남도 천안시	양재동 양재IC 상행	전용차로위반	50,000
536	46머19**	박*희	2023-06-03 09:32	경기도 고양시	서초동 서초IC 입구 하행	전용차로위반	50,000
537	13가85**	한*영	2023-06-03 10:30	경기도 남양주시	미아동 이마트 미아점 건너편 빅토리아호텔	전용차로위반	50,000
538	161나14**	김*숙	2023-06-03 10:38	서울특별시	상봉동 중랑역 가나안교회 건너편 GS25상봉사랑점	전용차로위반	50,000
539	53서11**	정*수	2023-06-03 13:44	전라북도 완주군	아차산역삼거리	전용차로위반	50,000
540	55러28**	오*선	2023-06-03 14:51	전라북도 군	신천동 잠실역 중앙정류소(시외방향)	전용차로위반	50,000
541	61오95**	노*	2023-06-03 15:31	광주광역시	양재동 양재IC 상행	전용차로위반	50,000
542	61오95**	노*	2023-06-03 15:35	광주광역시	서초동 반포IC 상행	전용차로위반	50,000
543	37가32**	B*L*A*B*U*V*H*T	2023-06-03 15:39	경상남도 거제시	서초동 서초IC 입구 하행	전용차로위반	50,000
544	61오95**	노*	2023-06-03 15:46	광주광역시	저동 삼일로 영락교회	전용차로위반	50,000
545	395구13**	최*준	2023-06-03 16:40	광주광역시	대신동 이대후문 중앙정류소(시외방향)	전용차로위반	50,000
546	58머54**	전*분	2023-06-03 17:21	광주광역시	양재동 양재IC 상행	전용차로위반	50,000
547	108우78**	표*우	2023-06-03 18:51	부산광역시	잠원동 현대훼미리아파트	전용차로위반	50,000
548	서울84사48**	조*기	2023-06-03 18:55	서울특별시	해모로아파트	전용차로위반	50,000
549	161로45**	C*A*K*D*R*E*O*A*I	2023-06-03 19:47	경기도 평택시	서초동 서초IC 입구 하행	전용차로위반	50,000
550	123로28**	(*)*기*	2023-06-03 22:09	경기도 수원시	고척동 구로성심병원 버스정류소(시외방향)	전용차로위반	50,000
551	319러19**	케*철*(*)	2023-06-04 03:24	경기도 고양시	대신동 이대후문 중앙정류소(시외방향)	전용차로위반	50,000
552	53우46**	김*입	2023-06-04 13:05	부산광역시	서초동 서초IC 입구 하행	전용차로위반	50,000

구분	차량 소유주						
연번	최초차량번호	성 명	단속일시	주 소	단속장소	위반내용	금 액
553	85버67**	시*체*넷*주*	2023-06-04 13:23	서울특별시	서초동 서초IC 입구 하행	전용차로위반	50,000
554	64두50**	박*련	2023-06-04 16:55	경기도 포천시	서초동 서초IC 입구 하행	전용차로위반	50,000
555	서울32사98**	이*형	2023-06-04 17:36	경기도 의정부시	잠원동 현대훼미리아파트	전용차로위반	50,000
556	39조53**	(*)*주*스*	2023-06-04 17:52	서울특별시	잠원동 현대훼미리아파트	전용차로위반	50,000
557	12저91**	주*회*드*자*	2023-06-04 23:52	경기도 부천시	저동 삼일로 영락교회	전용차로위반	50,000
558	25수58**	E*G*S*B*E*N*Z*M*O*	2023-06-05 07:43	서울특별시	대치동 은마아파트 1동	전용차로위반	50,000
559	76도82**	윤*정	2023-06-05 08:27	경기도 고양시	월계동 월계구민체육센터	전용차로위반	60,000
560	87저36**	최*락	2023-06-05 08:34	서울특별시	대치동 은마아파트 1동	전용차로위반	50,000
561	94다78**	이*모	2023-06-05 08:58	대전광역시	성산동 성산1교~성산2교 교차로	전용차로위반	50,000
562	312노83**	최*범	2023-06-05 09:31	경기도 남양주시	월계동 월계주공아파트 107동	전용차로위반	50,000
563	33너37**	최*아	2023-06-05 10:47	서울특별시	삼성동 경기고등학교	전용차로위반	50,000
564	14로02**	주*회*칼*칠	2023-06-05 10:53	서울특별시	삼성동 경기고등학교	전용차로위반	50,000
565	경기49바45**	정*조	2023-06-05 11:09	경기도 남양주시	잠실동 송파 YMCA체육관	전용차로위반	50,000
566	18고13**	(*)*프*오*위*덤	2023-06-05 11:47	서울특별시	잠실동 송파 YMCA체육관	전용차로위반	50,000
567	193허90**	이*수	2023-06-05 14:00	서울특별시	잠실동 잠실지구대(잠실엘스아파트 111동)	전용차로위반	50,000
568	89누72**	주*산*(*)	2023-06-05 14:37	경기도 고양시	미아동 이마트 미아점 건너편 빅토리아호텔	전용차로위반	50,000
569	86러89**	(*)*이*성	2023-06-05 15:10	경기도 고양시	서울 송파구 잠실동 21	전용차로위반	50,000
570	29오78**	프*모*이*에*(*)	2023-06-05 16:38	서울특별시	삼성동 경기고등학교	전용차로위반	50,000
571	14누59**	전*식	2023-06-05 17:11	서울특별시	잠실동 잠실지구대(잠실엘스아파트 111동)	전용차로위반	50,000
572	55오98**	김*철	2023-06-05 17:11	서울특별시	중계동 중계그린아파트 109동	전용차로위반	50,000
573	30우25**	방*산	2023-06-05 17:27	서울특별시	육사야구장~화랑대사거리	전용차로위반	50,000
574	143구14**	주*회*강*건*	2023-06-05 17:36	서울특별시	공릉동 문정왕후릉(서울방향)	전용차로위반	50,000
575	55다68**	정*채	2023-06-05 17:48	서울특별시	중계동 중계그린아파트 109동	전용차로위반	50,000

구분	차량 소유주						
연번	최초차량번호	성 명	단속일시	주 소	단속장소	위반내용	금 액
576	11너61**	박*렬	2023-06-05 18:34	제주특별자치도 제주시	성산동 현대오일뱅크 성산대교주유소 건너편	전용차로위반	50,000
577	14가79**	조*숙	2023-06-05 18:36	경기도 의정부시	월계동 월계주공아파트 107동	전용차로위반	50,000
578	서울31사85**	이*길	2023-06-05 18:42	서울특별시	공릉동 문정왕후릉(서울방향)	전용차로위반	50,000
579	155호60**	주*회*위*	2023-06-05 18:49	전라남도 화순군	양재동 양재IC 상행	전용차로위반	50,000
580	07라63**	임*균	2023-06-05 18:49	서울특별시	성산동 성산1교~성산2교 교차로	전용차로위반	50,000
581	155호60**	주*회*위*	2023-06-05 18:51	전라남도 화순군	서초동 반포IC 상행	전용차로위반	50,000
582	104누67**	C*I*O*G*H*	2023-06-05 19:10	경기도 수원시	방이동 올림픽회관	전용차로위반	50,000
583	23오49**	이*영	2023-06-05 19:17	경기도 평택시	성산동 성산1교~성산2교 교차로	전용차로위반	50,000
584	11두02**	A*T*K*R*V*T*B*K	2023-06-05 19:19	강원특별자치도 원주시	성산동 성산1교~성산2교 교차로	전용차로위반	50,000
585	104누67**	C*I*O*G*H*	2023-06-05 19:36	경기도 수원시	방이동 올림픽회관	전용차로위반	50,000
586	317버45**	김*화	2023-06-05 19:54	서울특별시	잠원동 현대훼미리아파트	전용차로위반	50,000
587	330다97**	김*광	2023-06-05 20:02	인천광역시	월계동 월계주공아파트 107동	전용차로위반	50,000
588	02마41**	김*연	2023-06-05 20:16	서울특별시	상계동 상계백병원	전용차로위반	50,000
589	80로95**	신*식	2023-06-06 02:47	서울특별시	미아동 이마트 미아점 건너편 빅토리아호텔	전용차로위반	50,000
590	163부93**	이*인	2023-06-06 11:00	경기도 광주시	서초동 서초IC 상행	전용차로위반	50,000
591	399조75**	H*A*G*I*G*I*G	2023-06-06 17:00	경기도 안산시	양재동 양재IC 상행	전용차로위반	50,000
592	375도71**	김*구	2023-06-06 18:25	전라북도 전주시	서초동 서초IC 하행	전용차로위반	50,000
593	375도71**	김*구	2023-06-06 18:26	전라북도 전주시	서초동 서초IC 입구 하행	전용차로위반	50,000
594	82더29**	손*호	2023-06-06 20:15	서울특별시	양재동 양재IC 상행	전용차로위반	50,000
595	82더29**	손*호	2023-06-06 20:17	서울특별시	서초동 반포IC 상행	전용차로위반	50,000
596	73마78**	조*환	2023-06-07 07:47	서울특별시	대치동 은마아파트 1동	전용차로위반	60,000
597	서울31사14**	이*수	2023-06-07 08:19	경기도 광주시	종합운동장역~삼성역	전용차로위반	50,000
598	31모86**	주*섭	2023-06-07 08:47	서울특별시	성산동 현대오일뱅크 성산대교주유소 건너편	전용차로위반	25,000

구분	차량 소유주						
연번	최초차량번호	성 명	단속일시	주 소	단속장소	위반내용	금 액
599	57거08**	아*레*주*회*	2023-06-07 09:46	서울특별시	서초동 반포IC 상행	전용차로위반	50,000
600	338더31**	임*예	2023-06-07 09:51	경기도 안양시	서초동 반포IC 상행	전용차로위반	50,000
601	19마09**	이*량	2023-06-07 09:56	경기도 광주시	양재동 양재IC 상행	전용차로위반	50,000
602	94너15**	(*)*월*뮤*케*션*	2023-06-07 12:27	서울특별시	잠실동 잠실지구대(잠실 엘스아파트 111동)	전용차로위반	50,000
603	48마29**	주*재	2023-06-07 14:25	경기도 하남시	잠실동 잠실지구대(잠실 엘스아파트 111동)	전용차로위반	50,000
604	서울동대문가97**	강*근	2023-06-07 16:35	서울특별시	종로4가교차로~종로5가교차로	전용차로위반	40,000
605	41나47**	신*택	2023-06-07 18:33	경기도 과천시	방이동 올림픽회관	전용차로위반	50,000
606	70러48**	이*훈	2023-06-07 18:40	경기도 오산시	방이동 올림픽회관	전용차로위반	60,000
607	82조99**	김*례	2023-06-07 18:42	서울특별시	기아대교앞교차로~박미삼거리	전용차로위반	50,000
608	161마67**	조*경	2023-06-07 18:51	서울특별시	대치동 개포우성2차아파트 12동	전용차로위반	50,000
609	51로06**	박*운	2023-06-07 20:02	서울특별시	잠실동 잠실지구대(잠실 엘스아파트 111동)	전용차로위반	50,000
610	03누60**	구*주	2023-06-07 20:07	경기도 고양시	성산동 성산1교~성산2교 교차로	전용차로위반	50,000
611	30수92**	최*길	2023-06-07 20:41	서울특별시	행당동 2호선 한양대역 1번출구	전용차로위반	50,000
612	서울83자30**	양*식	2023-06-08 07:30	서울특별시	올림픽로550 풍납사거리-강동구청역	전용차로위반	50,000
613	15다18**	김*미	2023-06-08 08:23	서울특별시	잠원동 현대훼미리아파트	전용차로위반	50,000
614	37로06**	최*	2023-06-08 08:26	경기도 고양시	방이동 올림픽회관	전용차로위반	50,000
615	경기84배19**	배*용	2023-06-08 08:44	경기도 의정부시	공릉동 문정왕후릉(서울방향)	전용차로위반	50,000
616	66거98**	권*현	2023-06-08 09:22	서울특별시	상계동 마들역 7번출구	전용차로위반	50,000
617	66거98**	권*현	2023-06-08 09:25	서울특별시	상계동 상계주공아파트 1010동	전용차로위반	50,000
618	05부16**	(*엠케이인베스트먼트	2023-06-08 10:36	서울특별시	서초동 서초IC 하행	전용차로위반	50,000
619	05부16**	(*엠케이인베스트먼트	2023-06-08 10:37	서울특별시	서초동 서초IC 입구 하행	전용차로위반	50,000
620	314노59**	손*백	2023-06-08 12:02	서울특별시	잠실동 잠실지구대(잠실 엘스아파트 111동)	전용차로위반	50,000

구분	차량 소유주						
연번	최초차량번호	성 명	단속일시	주 소	단속장소	위반내용	금 액
621	21저40**	이*용	2023-06-08 12:44	경기도 구리시	잠실동 잠실지구대(잠실엘스아파트 111동)	전용차로위반	50,000
622	280고63**	강*훈	2023-06-08 17:24	서울특별시	상계동 마들역 7번출구	전용차로위반	50,000
623	17보18**	정*태	2023-06-08 18:01	경기도 남양주시	을지구장~화랑대사거리	전용차로위반	50,000
624	70러48**	이*훈	2023-06-08 18:03	경기도 오산시	방이동 올림픽회관	전용차로위반	60,000
625	25서65**	강*	2023-06-08 18:05	서울특별시	성산동 현대오일뱅크 성산대교주유소 건너편	전용차로위반	50,000
626	205수25**	염*석	2023-06-08 18:31	경기도 부천시	삼성역~대치우성아파트교차로	전용차로위반	50,000
627	26노64**	이*경	2023-06-08 19:32	서울특별시	대치동 은마아파트 1동	전용차로위반	50,000
628	162거32**	조*조	2023-06-08 19:56	경기도 가평군	방이동 올림픽회관	전용차로위반	50,000
629	12러63**	김*곤	2023-06-08 20:24	서울특별시	성산동 성산1교~성산2교 교차로	전용차로위반	50,000
630	108노51**	주*원	2023-06-09 01:03	강원특별자치도 강릉시	저동 삼일로 영락교회	전용차로위반	50,000
631	826머51**	송*영	2023-06-09 08:50	인천광역시	방이동 올림픽회관	전용차로위반	50,000
632	340거80**	김*호	2023-06-09 09:13	경기도 평택시	서초동 반포IC 상행	전용차로위반	50,000
633	67머37**	송*승	2023-06-09 10:48	서울특별시	삼성동 경기고등학교	전용차로위반	50,000
634	259머64**	김*	2023-06-09 11:02	경기도 광주시	서초동 반포IC 상행	전용차로위반	50,000
635	서울91자55**	채*기	2023-06-09 14:16	서울특별시	미아동 이마트 미아점 건너편 빅토리아호텔	전용차로위반	50,000
636	271저27**	이*선	2023-06-09 16:17	경기도 성남시	서초동 서초IC 입구 하행	전용차로위반	50,000
637	39다58**	정*장	2023-06-09 17:11	경기도 안성시	대치동 은마아파트 1동	전용차로위반	50,000
638	서울31사26**	왕*식	2023-06-09 17:53	경기도 하남시	대치동 은마아파트 1동	전용차로위반	50,000
639	70러48**	이*훈	2023-06-09 17:53	경기도 오산시	방이동 올림픽회관	전용차로위반	60,000
640	125호83**	이*민	2023-06-09 18:02	서울특별시	성산동 성산1교~성산2교 교차로	전용차로위반	50,000
641	43마46**	윤*철	2023-06-09 18:20	서울특별시	성산동 성산1교~성산2교 교차로	전용차로위반	50,000
642	51러55**	박*임	2023-06-09 18:28	서울특별시	상계동 마들역 7번출구	전용차로위반	50,000
643	140호26**	조*완	2023-06-09 18:32	경기도 양평군	공릉동 오일뱅크 화랑대주유소(서울방향)	전용차로위반	50,000

구분	차량 소유주						
연번	최초차량번호	성 명	단속일시	주 소	단속장소	위반내용	금 액
644	66누84**	조*환	2023-06-09 19:19	경기도 고양시	성산동 현대오일뱅크 성산대교주유소 건너편	전용차로위반	50,000
645	21저04**	안*호	2023-06-09 20:24	경기도 안산시	상계동 상계주공아파트 1010동	전용차로위반	50,000
646	69루46**	정*숙	2023-06-09 20:31	경기도 양평군	성산동 성산1교~성산2교 교차로	전용차로위반	50,000
647	66가31**	조*희	2023-06-09 20:44	서울특별시	대치동 개포우성2차아파트 12동	전용차로위반	50,000
648	69허65**	이*형	2023-06-10 06:44	경기도 구리시	미아동 이마트 미아점 건너편 빅토리아호텔	전용차로위반	50,000
649	224버47**	김*식	2023-06-10 09:18	서울특별시	개봉동 우리은행 고척동지점	전용차로위반	50,000
650	52마36**	안*관	2023-06-10 13:10	경기도 화성시	방배동 남태령 중앙정류소(시내방향)	전용차로위반	50,000
651	116허61**	강*학	2023-06-10 13:12	세종특별자치시	양재동 양재IC 상행	전용차로위반	50,000
652	305어71**	이*원	2023-06-10 14:35	경기도 평택시	저동 삼일로 영락교회	전용차로위반	50,000
653	66로90**	김*우	2023-06-11 07:46	경기도 시흥시	서초동 반포IC 상행	전용차로위반	50,000
654	17부46**	권*형	2023-06-11 08:57	서울특별시	오현로(해모로아파트~번동초등학교)	전용차로위반	50,000
655	270어71**	최*엽	2023-06-11 11:22	경기도 용인시	양재동 양재IC 상행	전용차로위반	50,000
656	270어71**	최*엽	2023-06-11 11:23	경기도 용인시	서초동 서초IC 상행	전용차로위반	50,000
657	270어71**	최*엽	2023-06-11 11:24	경기도 용인시	서초동 반포IC 상행	전용차로위반	50,000
658	363머23**	윤*철	2023-06-11 13:09	경기도 평택시	양재동 양재IC 상행	전용차로위반	50,000
659	169호77**	세*스*린*프*럽	2023-06-11 14:02	경기도 시흥시	저동 삼일로 영락교회	전용차로위반	50,000
660	26라55**	박*혁	2023-06-12 07:38	경기도 성남시	국립현충원교차로~흑석역	전용차로위반	50,000
661	154호13**	강*원	2023-06-12 08:21	경기도 평택시	개봉동 우리은행 고척동지점	전용차로위반	50,000
662	09구43**	김*정	2023-06-12 12:37	경기도 광주시	잠실동 잠실지구대(잠실엘스아파트 111동)	전용차로위반	50,000
663	36서51**	박*훈	2023-06-12 14:16	경기도 시흥시	잠실동 송파 YMCA체육관	전용차로위반	50,000
664	16보37**	장*우	2023-06-12 17:28	서울특별시	방이동 올림픽회관	전용차로위반	50,000
665	86오15**	한*순	2023-06-12 17:54	경기도 고양시	성산동 성산1교~성산2교 교차로	전용차로위반	50,000

구분	차량 소유주						
연번	최초차량번호	성 명	단속일시	주 소	단속장소	위반내용	금 액
666	96누04**	고*기	2023-06-12 17:56	경기도 포천시	방이동 올림픽회관	전용차로위반	50,000
667	321거80**	안*영	2023-06-12 18:42	인천광역시	성산동 성산1교~성산2교 교차로	전용차로위반	50,000
668	45두32**	주*지	2023-06-12 20:33	인천광역시	서울특별시 영등포구 의사당대로 96	전용차로위반	50,000
669	88보37**	이*태	2023-06-13 07:12	경기도 남양주시	상계동 마들역 7번출구	전용차로위반	50,000
670	329루90**	김*형	2023-06-13 07:19	경기도 수원시	성산동 성산1교~성산2교 교차로	전용차로위반	50,000
671	43거17**	이*란	2023-06-13 07:32	인천광역시	고촌ic~개화교	전용차로위반	50,000
672	30라04**	신*호	2023-06-13 10:16	충청북도 청주시	서초동 서초IC 상행	전용차로위반	50,000
673	106호31**	강*재	2023-06-13 11:13	경기도 김포시	남현동 남태령고개(시외방향)	전용차로위반	50,000
674	221소32**	이*조	2023-06-13 18:07	인천광역시	성산동 성산1교~성산2교 교차로	전용차로위반	50,000
675	59부73**	권*준	2023-06-13 18:52	경기도 안양시	남현동 남태령고개(시외방향)	전용차로위반	50,000
676	67부65**	박*흰	2023-06-13 20:43	서울특별시	상계동 상계주공아파트 1010동	전용차로위반	50,000
677	60소13**	최*욱	2023-06-14 08:49	경기도 양주시	월계동 월계주공아파트 107동	전용차로위반	50,000
678	47두10**	심*복	2023-06-14 09:21	강원특별자치도 홍천군	공릉동 오일뱅크 화랑대주유소(서울방향)	전용차로위반	50,000
679	83마47**	유*수	2023-06-14 09:35	서울특별시	방이동 올림픽회관	전용차로위반	50,000
680	14어01**	박*화	2023-06-14 09:41	경기도 파주시	영등포구 공작아파트 건너편	전용차로위반	50,000
681	48거88**	황*희	2023-06-14 15:22	서울특별시	서울 송파구 잠실동 21	전용차로위반	50,000
682	68수35**	이*화	2023-06-14 19:52	서울특별시	삼성동 경기고등학교	전용차로위반	50,000
683	18저76**	황*환	2023-06-15 02:27	강원특별자치도 동해시	미아동 이마트 미아점 건너편 빅토리아호텔	전용차로위반	50,000
684	351소81**	최*숙	2023-06-15 07:41	서울특별시	서초동 서초IC 입구 하행	전용차로위반	50,000
685	220호22**	김*근	2023-06-15 08:58	인천광역시	성산동 성산1교~성산2교 교차로	전용차로위반	50,000
686	08누08**	김*영	2023-06-15 08:59	서울특별시	대치동 은마아파트 1동	전용차로위반	50,000
687	233구78**	김*영	2023-06-15 09:20	경기도 남양주시	잠실동 잠실지구대(잠실 엘스아파트 111동)	전용차로위반	50,000

구분	차량 소유주						
연번	최초차량번호	성 명	단속일시	주 소	단속장소	위반내용	금 액
688	181서43**	김*업	2023-06-15 09:23	서울특별시	대치동 은마아파트 1동	전용차로위반	50,000
689	179누18**	한*순	2023-06-15 13:15	경기도 구리시	잠원동 현대훼미리아파트	전용차로위반	50,000
690	27오24**	한*	2023-06-15 17:02	서울특별시	잠원동 현대훼미리아파트	전용차로위반	50,000
691	45가25**	김*화	2023-06-15 17:42	부산광역시	방이동 올림픽회관	전용차로위반	50,000
692	82어07**	주*회*디*디*인	2023-06-15 18:25	인천광역시	월계동 월계주공아파트 107동	전용차로위반	50,000
693	23두39**	임*진	2023-06-15 19:16	경기도 성남시	서초동 서초IC 입구 하행	전용차로위반	50,000
694	서울91자12**	김*홍	2023-06-15 20:34	서울특별시	대치동 은마아파트 1동	전용차로위반	50,000
695	289가73**	문*훈	2023-06-16 05:52	서울특별시	잠원동 현대훼미리아파트	전용차로위반	50,000
696	34무21**	조*환	2023-06-16 07:39	경기도 고양시	성산동 현대오일뱅크 성산대교주유소 건너편	전용차로위반	50,000
697	116우94**	나*국	2023-06-16 08:13	경기도 김포시	방이동 올림픽회관	전용차로위반	50,000
698	86어01**	김*순	2023-06-16 08:38	전라북도 익산시	수색동 경의중앙선 수색역1번출구 공영주차장	전용차로위반	50,000
699	서울31사25**	장*진	2023-06-16 09:24	서울특별시	행당동 2호선 한양대역 1번출구	전용차로위반	50,000
700	07노06**	김*남	2023-06-16 09:28	경기도 양주시	월계동 월계주공아파트 107동	전용차로위반	50,000
701	204소25**	유*영	2023-06-16 15:23	경기도 남양주시	잠실동 송파 YMCA체육관	전용차로위반	50,000
702	152무37**	이*이	2023-06-16 17:27	서울특별시	월계동 월계구민체육센터	전용차로위반	50,000
703	97도32**	김*수	2023-06-16 17:28	서울특별시	잠실동 송파 YMCA체육관	전용차로위반	50,000
704	15소37**	김*열	2023-06-16 17:47	서울특별시	공릉동 오일뱅크 화랑대주유소(서울방향)	전용차로위반	50,000
705	302모95**	노*명	2023-06-16 17:50	충청남도 논산시	상계동 상계백병원	전용차로위반	50,000
706	47오42**	노*림	2023-06-16 17:55	경기도 양주시	월계동 월계주공아파트 107동	전용차로위반	50,000
707	41두18**	정*식	2023-06-16 18:26	경기도 김포시	성산동 성산1교~성산2교 교차로	전용차로위반	50,000
708	33너21**	우*건	2023-06-16 18:46	서울특별시	대치동 은마아파트 1동	전용차로위반	50,000
709	67다35**	이*화	2023-06-16 19:41	경기도 남양주시	성산동 성산1교~성산2교 교차로	전용차로위반	50,000
710	26수96**	안*호	2023-06-16 19:56	경기도 의정부시	상계동 마들역 7번출구	전용차로위반	50,000

구분	차량 소유주						
연번	최초차량번호	성 명	단속일시	주 소	단속장소	위반내용	금 액
711	60러42**	정*운	2023-06-16 20:13	서울특별시	성산동 성산1교~성산2교 교차로	전용차로위반	50,000
712	62부34**	여*석	2023-06-16 21:23	경기도 성남시	신천동 잠실역 중앙정류소(시외방향)	전용차로위반	50,000
713	324거88**	황*석	2023-06-16 23:56	충청남도 아산시	저동 삼일로 영락교회	전용차로위반	50,000
714	34거94**	윤*웅	2023-06-17 02:44	경기도 이천시	대신동 이대후문 중앙정류소(시외방향)	전용차로위반	50,000
715	288너76**	주*회*다*씨*티	2023-06-17 07:08	경기도 하남시	저동 삼일로 영락교회	전용차로위반	50,000
716	12머37**	안*복	2023-06-17 10:34	인천광역시	개봉동 우리은행 고척동지점	전용차로위반	50,000
717	150다74**	이*준	2023-06-17 13:16	서울특별시	서초동 서초IC 입구 하행	전용차로위반	50,000
718	228구29**	박*민	2023-06-17 14:46	서울특별시	양재동 양재IC 상행	전용차로위반	50,000
719	54너04**	서*경	2023-06-19 09:19	경기도 성남시	방이동 올림픽회관	전용차로위반	50,000
720	192허23**	박*주	2023-06-19 15:42	서울특별시	삼성동 경기고등학교	전용차로위반	50,000
721	292주17**	김*찬	2023-06-19 16:41	서울특별시	양재동 양재IC 상행	전용차로위반	50,000
722	61어72**	임*숙	2023-06-19 17:29	서울특별시	성산동 성산1교~성산2교 교차로	전용차로위반	50,000
723	349저35**	김*정	2023-06-19 18:30	인천광역시	잠원동 현대훼미리아파트	전용차로위반	50,000
724	66로57**	서*얼	2023-06-19 18:56	인천광역시	월계동 월계구민체육센터	전용차로위반	50,000
725	21마70**	박*옥	2023-06-19 19:05	경기도 고양시	성산동 성산1교~성산2교 교차로	전용차로위반	50,000
726	100우77**	양*익	2023-06-19 19:41	서울특별시	상계동 마들역 7번출구	전용차로위반	50,000
727	26모86**	김*중	2023-06-19 19:49	인천광역시	남부순환로 신림역4번출구	전용차로위반	50,000
728	경기98아23**	사*렉*주*회*	2023-06-19 20:02	경기도 남양주시	성산동 성산1교~성산2교 교차로	전용차로위반	60,000
729	55고91**	주*회*스*이*이	2023-06-19 20:48	서울특별시	잠실동 잠실지구대(잠실 엘스아파트 111동)	전용차로위반	50,000
730	서울32사69**	김*택	2023-06-20 01:21	경기도 김포시	잠원동 현대훼미리아파트	전용차로위반	50,000
731	55서93**	정*실	2023-06-20 09:22	경기도 의정부시	공릉동 문정왕후릉(서울방향)	전용차로위반	50,000
732	30더86**	박*학	2023-06-20 11:14	서울특별시	잠실동 잠실지구대(잠실 엘스아파트 111동)	전용차로위반	50,000

구분	차량 소유주						
연번	최초차량번호	성 명	단속일시	주 소	단속장소	위반내용	금 액
733	349루50**	J*N*U*N*M*N*	2023-06-20 11:28	인천광역시	삼성동 경기고등학교	전용차로위반	50,000
734	35소03**	정*화	2023-06-20 12:15	서울특별시	남현동 남태령고개(시외방향)	전용차로위반	50,000
735	377다40**	나*정	2023-06-20 12:28	경기도 군포시	방배동 남태령 중앙정류소(시내방향)	전용차로위반	50,000
736	서울38아65**	김*호	2023-06-20 13:12	서울특별시	서초동 서초IC 하행	전용차로위반	50,000
737	서울38아65**	김*호	2023-06-20 13:13	서울특별시	양재동 양재IC 하행	전용차로위반	50,000
738	66머33**	S*E*E*P*R*W*T	2023-06-20 14:06	충청북도 음성군	서초동 서초IC 입구 하행	전용차로위반	50,000
739	81두58**	김*영	2023-06-20 15:42	경기도 남양주시	영등포구 롯데캐슬아이비 앞	전용차로위반	50,000
740	369어30**	권*연	2023-06-20 16:12	전라남도 나주시	양재동 양재IC 상행	전용차로위반	50,000
741	369어30**	권*연	2023-06-20 16:14	전라남도 나주시	서초동 반포IC 상행	전용차로위반	50,000
742	63모95**	김*재	2023-06-20 17:01	경기도 시흥시	잠원동 현대훼미리아파트	전용차로위반	50,000
743	53거88**	김*건	2023-06-20 17:34	경기도 수원시	성산동 성산1교~성산2교 교차로	전용차로위반	50,000
744	54버97**	조*석	2023-06-20 18:30	경기도 가평군	고척동 구로성심병원 버스정류소(시외방향)	전용차로위반	50,000
745	96다34**	윤*성	2023-06-20 19:15	서울특별시	월계동 월계주공아파트 107동	전용차로위반	50,000
746	185우94**	이*환	2023-06-20 20:10	경기도 안양시	남현동 남태령고개(시외방향)	전용차로위반	50,000
747	서울31사14**	조*준	2023-06-20 20:42	서울특별시	대치동 은마아파트 1동	전용차로위반	50,000
748	13가63**	김*현	2023-06-20 23:27	제주특별자치도 제주시	대신동 이대후문 중앙정류소(시외방향)	전용차로위반	50,000
749	15노76**	이*호	2023-06-21 08:24	서울특별시	천호역~광나루역	전용차로위반	50,000
750	377오54**	최*용	2023-06-21 08:39	서울특별시	서울 영등포구 국제금융로8길 15-2 (여의도동)	전용차로위반	50,000
751	82두26**	김*수	2023-06-21 08:58	경기도 의정부시	상계동 상계주공아파트 1010동	전용차로위반	50,000
752	289러52**	노*환	2023-06-21 10:06	경기도 연천군	양재동 양재IC 상행	전용차로위반	50,000
753	339무70**	김*민	2023-06-21 14:35	경상남도 양산시	서초동 서초IC 입구 하행	전용차로위반	50,000
754	365저60**	오*봉	2023-06-21 15:49	충청남도 당진시	잠원동 현대훼미리아파트	전용차로위반	50,000
755	85주80**	정*호	2023-06-21 15:52	서울특별시	서울 송파구 잠실동 21	전용차로위반	50,000
756	13거37**	엄*섭	2023-06-21 17:12	경기도 평택시	상계동 상계주공아파트 1010동	전용차로위반	50,000

구분	차량 소유주						
연번	최초차량번호	성 명	단속일시	주 소	단속장소	위반내용	금 액
757	43라45**	안*연	2023-06-21 17:59	광주광역시	대치동 은마아파트 1동	전용차로위반	50,000
758	06마63**	장*옥	2023-06-21 17:59	서울특별시	공릉동 오일뱅크 회랑대주유소(서울방향)	전용차로위반	50,000
759	61소61**	이*진	2023-06-21 18:29	경상남도 진주시	방이동 올림픽회관	전용차로위반	50,000
760	49구91**	이*우	2023-06-21 18:43	경기도 양주시	월계동 월계주공아파트 107동	전용차로위반	50,000
761	54더14**	김*곤	2023-06-21 19:19	서울특별시	성산동 현대오일뱅크 성산대교주유소 건너편	전용차로위반	50,000
762	04라30**	최*규	2023-06-21 20:45	경기도 남양주시	공릉동 삼육에코팜센터(구리방향)	전용차로위반	50,000
763	349부59**	이*연	2023-06-22 05:28	서울특별시	개봉동 우리은행 고척동지점	전용차로위반	50,000
764	49노21**	김*주	2023-06-22 08:00	경기도 용인시	대치동 은마아파트 1동	전용차로위반	50,000
765	18수93**	김*현	2023-06-22 08:09	서울특별시	국회의사당 오일뱅크앞	전용차로위반	50,000
766	서울32사67**	김*선	2023-06-22 08:39	서울특별시	삼성역~대치우성아파트교차로	전용차로위반	50,000
767	90고20**	박*주	2023-06-22 08:47	서울특별시	월계동 월계구민체육센터	전용차로위반	50,000
768	40너04**	이*영	2023-06-22 09:44	경기도 고양시	성산동 성산1교~성산2교 교차로	전용차로위반	50,000
769	85머04**	이*용	2023-06-22 11:34	서울특별시	서울 영등포구 여의대로 24 (여의도동)	전용차로위반	50,000
770	143소40**	손*훈	2023-06-22 13:17	서울특별시	잠실동 잠실지구대(잠실 엘스아파트 111동)	전용차로위반	50,000
771	47부22**	(*)*드*	2023-06-22 14:47	서울특별시	삼성동 경기고등학교	전용차로위반	50,000
772	182러94**	이*상	2023-06-22 17:15	경기도 남양주시	공릉동 문정왕후릉(서울방향)	전용차로위반	50,000
773	346나93**	정*성	2023-06-22 17:20	서울특별시	성산동 성산1교~성산2교 교차로	전용차로위반	50,000
774	60무32**	김*욱	2023-06-22 17:27	경기도 수원시	대치동 은마아파트 1동	전용차로위반	50,000
775	50두20**	박*붕	2023-06-22 18:47	서울특별시	상계동 상계주공아파트 1010동	전용차로위반	50,000
776	서울31사84**	조*구	2023-06-22 19:24	경기도 성남시	대치동 은마아파트 1동	전용차로위반	50,000
777	46도68**	소*철	2023-06-22 20:48	경기도 광주시	월계동 월계구민체육센터	전용차로위반	50,000
778	67나87**	박*현	2023-06-23 07:48	서울특별시	송실대입구역~서울대입구역	전용차로위반	50,000
779	233모32**	고*진	2023-06-23 09:35	서울특별시	서초동 서초IC 하행	전용차로위반	50,000

구분	차량 소유주						
연번	최초차량번호	성 명	단속일시	주 소	단속장소	위반내용	금 액
780	233모32**	고*진	2023-06-23 09:36	서울특별시	서초동 서초IC 입구 하행	전용차로위반	50,000
781	233모32**	고*진	2023-06-23 09:37	서울특별시	양재동 양재IC 하행	전용차로위반	50,000
782	64주68**	강*식	2023-06-23 12:13	전라북도 정읍시	잠원동 현대훼미리아파트	전용차로위반	50,000
783	57오70**	최*묵	2023-06-23 14:40	경기도 화성시	잠실동 잠실지구대(잠실 엘스아파트 111동)	전용차로위반	50,000
784	07두93**	신*제	2023-06-23 17:13	경기도 김포시	남현동 남태령고개(시외방향)	전용차로위반	50,000
785	156러86**	임*종	2023-06-23 17:19	경기도 가평군	공릉동 삼육에코팜센터(구리방향)	전용차로위반	50,000
786	346나93**	정*성	2023-06-23 17:20	서울특별시	성산동 성산1교~성산2교 교차로	전용차로위반	50,000
787	233모32**	고*진	2023-06-23 17:25	서울특별시	양재동 양재IC 상행	전용차로위반	50,000
788	233모32**	고*진	2023-06-23 17:28	서울특별시	서초동 반포IC 상행	전용차로위반	50,000
789	337두21**	조*훈	2023-06-23 17:30	서울특별시	상계동 상계백병원	전용차로위반	50,000
790	60머51**	김*덕	2023-06-23 17:39	경기도 양평군	행당동 2호선 한양대역 1번출구	전용차로위반	50,000
791	242우77**	박*현	2023-06-23 17:46	강원특별자치도 홍천군	공릉동 오일뱅크 화랑대주유소(서울방향)	전용차로위반	50,000
792	89노69**	김*옥	2023-06-23 18:20	광주광역시	잠실동 잠실지구대(잠실 엘스아파트 111동)	전용차로위반	50,000
793	01서87**	김*언	2023-06-23 18:42	서울특별시	공릉동 오일뱅크 화랑대주유소(서울방향)	전용차로위반	50,000
794	60러54**	김*일	2023-06-23 19:13	서울특별시	방이동 올림픽회관	전용차로위반	50,000
795	66구92**	임*우	2023-06-23 19:43	서울특별시	성산동 현대오일뱅크 성산대교주유소 건너편	전용차로위반	50,000
796	48로26**	한*남	2023-06-23 20:04	경기도 남양주시	중화동 중랑역 인근 메디렌느산부인과	전용차로위반	50,000
797	서울32바65**	김*수	2023-06-23 20:38	서울특별시	상계동 상계백병원	전용차로위반	50,000
798	94노47**	이*현	2023-06-24 05:10	인천광역시	무학동 독립문역 중앙정류소(시외방향)	전용차로위반	50,000
799	61누95**	김*자	2023-06-24 11:40	강원특별자치도 춘천시	중화동 중랑역 인근 메디렌느산부인과	전용차로위반	50,000

구분	차량 소유주						
연번	최초차량번호	성 명	단속일시	주 소	단속장소	위반내용	금 액
800	47고96**	박*진	2023-06-24 13:17	대구광역시	상봉동 중랑역 가나안교회 건너편 GS25상봉사랑점	전용차로위반	50,000
801	서울강남카04**	홍*주	2023-06-24 13:19	서울특별시	논현역~신사역	전용차로위반	40,000
802	14소84**	조*선	2023-06-24 16:20	서울특별시	잠원동 현대훼미리아파트	전용차로위반	50,000
803	29하86**	김*훈	2023-06-24 18:06	경기도 용인시	잠원동 현대훼미리아파트	전용차로위반	50,000
804	192허39**	권*영	2023-06-24 21:23	서울특별시	중화동 중랑역 인근 메디렌느산부인과	전용차로위반	50,000
805	82로27**	최*호	2023-06-26 07:20	서울특별시	성산동 현대오일뱅크 성산대교주유소 건너편	전용차로위반	50,000
806	85조93**	김*태	2023-06-26 07:38	경기도 김포시	잠실동 잠실지구대(잠실 엘스아파트 111동)	전용차로위반	50,000
807	23라42**	김*태	2023-06-26 07:45	서울특별시	숙명여고	전용차로위반	50,000
808	388나28**	이*희	2023-06-26 08:28	경기도 김포시	고촌IC~개화교	전용차로위반	50,000
809	338부26**	정*국	2023-06-26 09:38	대구광역시	서초동 반포IC 상행	전용차로위반	50,000
810	81우59**	이*아	2023-06-26 10:34	인천광역시	영등포구 공작아파트 건너편	전용차로위반	50,000
811	82더76**	양*현	2023-06-26 14:24	경기도 화성시	남현동 남태령고개(시외방향)	전용차로위반	50,000
812	209머24**	유*나	2023-06-26 16:03	강원특별자치도 춘천시	서초동 반포IC 상행	전용차로위반	50,000
813	388보60**	N*U*E*D*N*	2023-06-26 16:11	광주광역시	저동 삼일로 영락교회	전용차로위반	50,000
814	경기90배21**	손*빈	2023-06-26 17:11	경기도 양주시	상계동 상계주공아파트 1010동	전용차로위반	50,000
815	서울31자42**	정*용	2023-06-26 17:19	경기도 의정부시	월계동 월계구민체육센터	전용차로위반	50,000
816	58두99**	김*경	2023-06-26 18:56	서울특별시	상계동 마들역 7번출구	전용차로위반	50,000
817	58두99**	김*경	2023-06-26 18:57	서울특별시	상계동 상계주공아파트 1010동	전용차로위반	50,000
818	22서16**	최*우	2023-06-26 19:15	서울특별시	성산동 성산1교~성산2교 교차로	전용차로위반	50,000
819	58구99**	장*원	2023-06-26 19:19	서울특별시	서초동 반포IC 상행	전용차로위반	50,000
820	67보91**	신*훈	2023-06-26 19:36	경기도 고양시	행당동 2호선 한양대역 1번출구	전용차로위반	50,000
821	57두49**	김*숙	2023-06-26 20:10	강원특별자치도 횡성군	행당동 2호선 한양대역 1번출구	전용차로위반	50,000
822	163머90**	김*은	2023-06-26 20:25	서울특별시	월계동 월계주공아파트 107동	전용차로위반	50,000

구분	차량 소유주						
연번	최초차량번호	성 명	단속일시	주 소	단속장소	위반내용	금 액
823	53어87**	권*연	2023-06-26 20:50	서울특별시	잠실동 잠실지구대(잠실엘스아파트 111동)	전용차로위반	50,000
824	61우59**	김*태	2023-06-26 21:11	경기도 성남시	개봉동 우리은행 고척동지점	전용차로위반	50,000
825	48서41**	양*모	2023-06-26 22:47	경기도 파주시	대신동 이대후문 중앙정류소(시외방향)	전용차로위반	50,000
826	36마43**	이*진	2023-06-27 07:37	경기도 남양주시	행당동 2호선 한양대역 1번출구	전용차로위반	50,000
827	96거08**	최*성	2023-06-27 07:47	경기도 성남시	대치동 은마아파트 1동	전용차로위반	50,000
828	80서04**	정*장	2023-06-27 08:01	경기도 남양주시	잠실동 잠실지구대(잠실엘스아파트 111동)	전용차로위반	50,000
829	71다59**	박*균	2023-06-27 08:10	경기도 남양주시	천호대교	전용차로위반	60,000
830	34조76**	정*형	2023-06-27 08:12	대전광역시	LG애클라트앞	전용차로위반	50,000
831	54마71**	이*영	2023-06-27 08:58	경기도 남양주시	공릉동 문정왕후릉(서울방향)	전용차로위반	50,000
832	46마78**	오*서	2023-06-27 09:21	경기도 고양시	성산동 성산1교~성산2교 교차로	전용차로위반	50,000
833	69나61**	심*주	2023-06-27 09:27	충청북도 청주시	공릉동 목예원(구리방향)	전용차로위반	50,000
834	58도55**	오*애	2023-06-27 09:39	서울특별시	행당동 2호선 한양대역 1번출구	전용차로위반	50,000
835	87마48**	김*희	2023-06-27 17:01	경기도 동두천시	양재동 양재IC 상행	전용차로위반	50,000
836	34도76**	김*완	2023-06-27 17:13	서울특별시	월계동 월계주공아파트 107동	전용차로위반	50,000
837	86모94**	김*중	2023-06-27 17:13	경기도 화성시	남현동 남태령고개(시외방향)	전용차로위반	50,000
838	392무70**	주*석	2023-06-27 17:17	경기도 광주시	양재동 양재IC 상행	전용차로위반	50,000
839	34저17**	서*훈	2023-06-27 17:31	서울특별시	공릉동 문정왕후릉(서울방향)	전용차로위반	50,000
840	38모37**	이*희	2023-06-27 20:19	서울특별시	중화동 중랑역 인근 메디렌느산부인과	전용차로위반	50,000
841	826보24**	창*조*주*회*	2023-06-28 07:11	서울특별시	상계동 상계백병원	전용차로위반	50,000
842	280수88**	이*주	2023-06-28 08:44	서울특별시	중화동 중랑역 인근 메디렌느산부인과	전용차로위반	50,000
843	36버58**	이*실	2023-06-28 15:02	서울특별시	남현동 남태령고개(시외방향)	전용차로위반	50,000
844	37두51**	강*범	2023-06-28 15:36	서울특별시	잠원동 현대훼미리아파트	전용차로위반	50,000

구분	차량 소유주						
연번	최초차량번호	성 명	단속일시	주 소	단속장소	위반내용	금 액
845	155로52**	김*호	2023-06-28 17:22	서울특별시	양재동 양재IC 상행	전용차로위반	50,000
846	392무70**	주*석	2023-06-28 17:22	경기도 광주시	양재동 양재IC 상행	전용차로위반	50,000
847	155로52**	김*호	2023-06-28 17:24	서울특별시	서초동 반포IC 상행	전용차로위반	50,000
848	59거83**	화*개*(*)	2023-06-28 17:26	서울특별시	대치동 개포우성2차아파트 12동	전용차로위반	50,000
849	392무70**	주*석	2023-06-28 17:28	경기도 광주시	서초동 반포IC 상행	전용차로위반	50,000
850	370보11**	김*연	2023-06-28 17:45	서울특별시	상계초교교차로~온수골사거리	전용차로위반	50,000
851	233보27**	김*우	2023-06-28 18:32	서울특별시	대치동 개포우성2차아파트 12동	전용차로위반	50,000
852	150보86**	박*중	2023-06-28 18:54	경기도 하남시	방이동 올림픽회관	전용차로위반	50,000
853	283저60**	서*아*홈*주*	2023-06-28 19:18	경기도 수원시	대치동 은마아파트 1동	전용차로위반	50,000
854	314로99**	박*하	2023-06-28 20:03	부산광역시	월계동 월계주공아파트 107동	전용차로위반	50,000
855	50두03**	김*석	2023-06-29 07:47	충청남도 태안군	서초동 서초IC 입구 하행	전용차로위반	50,000
856	50두03**	김*석	2023-06-29 07:48	충청남도 태안군	양재동 양재IC 하행	전용차로위반	50,000
857	821머12**	주*회*디*인*	2023-06-29 07:54	인천광역시	상계동 상계주공아파트 1010동	전용차로위반	50,000
858	서울89자50**	윤*규	2023-06-29 08:27	서울특별시	연희IC~모래내고가차도	전용차로위반	50,000
859	서울31사45**	장*기	2023-06-29 09:08	경기도 하남시	상계동 상계백병원	전용차로위반	50,000
860	392무70**	주*석	2023-06-29 14:49	경기도 광주시	양재동 양재IC 상행	전용차로위반	50,000
861	392무70**	주*석	2023-06-29 14:51	경기도 광주시	서초동 반포IC 상행	전용차로위반	50,000
862	109버69**	이*희	2023-06-29 17:18	서울특별시	성산동 현대오일뱅크 성산대교주유소 건너편	전용차로위반	50,000
863	47더66**	박*윤	2023-06-29 17:34	인천광역시	상계동 상계주공아파트 1010동	전용차로위반	50,000
864	22더76**	빈*욱	2023-06-29 18:32	서울특별시	미아동 이마트 미아점 건너편 빅토리아호텔	전용차로위반	50,000
865	49너53**	안*모	2023-06-29 19:41	경기도 남양주시	상계동 상계백병원	전용차로위반	50,000
866	05보46**	조*문	2023-06-29 20:44	서울특별시	성산동 성산1교~성산2교 교차로	전용차로위반	50,000
867	236무70**	이*근	2023-06-29 20:58	부산광역시	영천동 영천시장 중앙정류소(시내방향)	전용차로위반	50,000

구분	차량 소유주						
연번	최초차량번호	성 명	단속일시	주 소	단속장소	위반내용	금 액
868	383모87**	원*진	2023-06-30 07:25	경기도 수원시	양재동 양재IC 상행	전용차로위반	50,000
869	383모87**	원*진	2023-06-30 07:27	경기도 수원시	서초동 반포IC 상행	전용차로위반	50,000
870	86우19**	박*규	2023-06-30 07:33	서울특별시	대치동 은마아파트 1동	전용차로위반	50,000
871	112마83**	황*수	2023-06-30 08:17	경기도 화성시	성산동 성산1교~성산2교 교차로	전용차로위반	50,000
872	18부55**	조*기	2023-06-30 08:47	경기도 여주시	서초동 반포IC 상행	전용차로위반	50,000
873	96고75**	윤*준	2023-06-30 09:08	강원특별자치도 원주시	방이동 올림픽회관	전용차로위반	50,000
874	37부47**	주*인	2023-06-30 13:04	경기도 고양시	삼성동 경기고등학교	전용차로위반	50,000
875	서울31자73**	김*호	2023-06-30 13:29	서울특별시	영등포구 한국교직원공제회관 앞	전용차로위반	50,000
876	392무70**	주*석	2023-06-30 13:52	경기도 광주시	양재동 양재IC 상행	전용차로위반	50,000
877	392무70**	주*석	2023-06-30 13:54	경기도 광주시	서초동 반포IC 상행	전용차로위반	50,000
878	55다09**	김*택	2023-06-30 14:39	경기도 성남시	서초동 서초IC 입구 하행	전용차로위반	50,000
879	46구16**	김*님	2023-06-30 16:39	서울특별시	잠실동 잠실지구대(잠실 엘스아파트 111동)	전용차로위반	50,000
880	110누42**	최*우	2023-06-30 17:14	서울특별시	성산동 성산1교~성산2교 교차로	전용차로위반	50,000
881	13머77**	채*철	2023-06-30 17:53	서울특별시	대치동 개포우성2차아파트 12동	전용차로위반	50,000
882	33저74**	김*현	2023-06-30 18:01	경기도 하남시	잠실동 잠실지구대(잠실 엘스아파트 111동)	전용차로위반	50,000
883	43버73**	이*애	2023-06-30 18:07	서울특별시	월계동 월계구민체육센터	전용차로위반	50,000
884	108도87**	이*선	2023-06-30 18:08	서울특별시	성산동 성산1교~성산2교 교차로	전용차로위반	50,000
885	33두84**	서*연	2023-06-30 18:26	경기도 시흥시	행당동 2호선 한양대역 1번출구	전용차로위반	50,000
886	24다80**	배*준	2023-06-30 18:30	서울특별시	행당동 2호선 한양대역 1번출구	전용차로위반	50,000
887	19보17**	박*철	2023-06-30 18:37	서울특별시	잠실동 송파 YMCA체육관	전용차로위반	50,000
888	64라13**	박*영	2023-06-30 19:29	경기도 성남시	대치동 은마아파트 1동	전용차로위반	50,000
889	319부99**	K*M*A*I*J*김*우*	2023-06-30 19:51	경기도 용인시	방이동 올림픽회관	전용차로위반	50,000

구분	차량 소유주						
연번	최초차량번호	성 명	단속일시	주 소	단속장소	위반내용	금 액
890	375다32**	선*훈	2023-06-30 20:15	서울특별시	공릉동 목예원(구리방향)	전용차로위반	50,000
891	서울32사18**	허*구	2023-06-30 20:27	서울특별시	행당동 2호선 한양대역 1번출구	전용차로위반	50,000
892	서울32바29**	김*열	2023-06-30 20:49	서울특별시	대치동 개포우성2차아파트 12동	전용차로위반	50,000
893	23마77**	김*성	2023-06-30 20:50	서울특별시	성산동 성산1교~성산2교 교차로	전용차로위반	50,000

◈ 서울특별시공고 제2023-2580호

전용차로 위반 과태료 독촉고지서 공시송달 공고

도로교통법 제15조 제3항(전용차로의 설치), 제161조(과태료의 부과 · 징수), 및 시행령 제88조(과태료 부과 및 징수 절차 등)의 규정에 따라 전용차로 위반차량 소유자에게 과태료 부과 고지분 중 미납된 과태료에 대해 지방세징수법 제32조(독촉 및 최고) 지방세징수법 시행규칙 제20조(독촉장) 규정에 따라 독촉고지서를 발송하였으나, 수취인 불명 및 부재, 이사, 주소불명, 수취거부 등의 사유로 반송된 송달불능분에 대하여 지방세기본법 제33조(공시송달) 및 행정절차법 제14조(송달) 제4항의 의해 다음과 같이 공시송달(공고)합니다.

2023년 9월 7일
서 울 특 별 시 장

1. 건　　명 : 전용차로 위반 과태료 독촉고지서 반송분에 대한 공시송달
2. 근　　거 : 도로교통법 제15조 제3항, 도로교통법 제161조, 및 시행령 제88조
지방세기본법 제33조, 행정절차법 제14조 제4항
3. 공시송달 대상 : 주식회사사나엔에프 등 777명
4. 공고기간 : 2023. 9. 7 ~ 2023. 9. 21
   - 공고대상자는 공고 기간 내 서울특별시청 교통지도과 전용차로과징팀에서 과태료 고지서를 발부받아 시중은행, 농협, 전국 우체국 및 전국 편의점(세븐일레븐, GS25, CU, 바이더웨이), 무인 수납기 (은행 및 각 구청) 등에서 납부하여 주시기 바랍니다.
   ※ 신용카드(삼성, 현대, 우리BC, 롯데, 외환) 납부는 편의점 및 무인 수납기에서만 가능합니다.
5. 압류예고 안내
   과태료 미납 시 지방세징수법 제33조(압류) 및 국세징수법 제45조(부동산 등의 압류 절차)의 규정에 의거 체납자(납부의무자)의 재산(자동차, 부동산, 예금 등)을 압류 합니다.
   - 전용차로 위반 과태료 단속자료 확인 : 서울특별시 교통위반단속조회
     (http://cartax.seoul.go.kr)
   ※ 기타 자세한 내용은 서울특별시청 교통지도과 전용차로과징팀(☎ 02-2133-4570~79)으로 문의하시기 바랍니다.

붙임: 공시송달 대상자 명단.

공시송달(독촉분) 명단

	차량 소유주			위반 내역			처분내역
연번	최초차량번호	성명	주소	단속일시	단속장소	위반내용	금 액
1	07두93**	주*회*사*엔*프	경기도 고양시	2018-08-31 17:17	성산동 SK성산대교주유소 건너편	전용차로위반	52,700
2	43우65**	박*춘	경기도 안양시	2018-08-31 20:07	월계동 월계주공아파트1단지 건너편	전용차로위반	52,700
3	56조15**	이*무	서울특별시	2018-09-27 00:43	서초동 서초IC 하행	전용차로위반	52,700
4	56조15**	이*무	서울특별시	2018-09-27 00:45	서초동 양재IC 하행	전용차로위반	52,700
5	13다96**	X*A*C*E*G*U*	경기도 오산시	2018-09-27 07:13	양재동 양재IC 상행	전용차로위반	52,700
6	28어54**	(*)*종*더*어	경기도 안산시	2018-09-27 09:22	롯데백화점 잠실점앞	전용차로위반	52,700
7	29우01**	메*츠*피*(*)	부산광역시	2018-09-27 11:49	롯데백화점 잠실점앞	전용차로위반	52,700
8	56두83**	정*교	경기도 용인시	2018-09-27 12:04	롯데백화점 잠실점앞	전용차로위반	52,700
9	43저42**	L*U*I*N*E*G	전라북도 장수군	2018-09-27 13:18	롯데백화점 잠실점앞	전용차로위반	52,700
10	서울89자46**	김*순	경기도 하남시	2018-09-27 13:39	롯데백화점 잠실점앞	전용차로위반	52,700
11	13다52**	이*	경기도 안산시	2018-09-27 18:51	롯데백화점 잠실점앞	전용차로위반	52,700
12	38오75**	파*낸*뉴*신*(*)	서울특별시	2018-10-01 07:10	영등포구 공작아파트 건너편	전용차로위반	52,700
13	82라74**	김*임	서울특별시	2018-10-01 10:14	영등포구 한국교직원공제회관 앞-(영등포구)	전용차로위반	52,700
14	82부25**	유*요	경기도 남양주시	2018-10-01 13:11	종로4가 신한은행	전용차로위반	52,700
15	80오88**	김*빈	경기도 안양시	2018-10-01 13:59	영등포구 한국교직원공제회관 앞-(영등포구)	전용차로위반	52,700
16	경기78바14**	(*)*일*광	경기도 고양시	2018-10-02 08:49	LG에클라트 정관장 앞 이정표	전용차로위반	63,240
17	서울33사28**	주*회*창*기*	서울특별시	2018-10-02 14:36	영등포구 롯데캐슬아이비 앞-(영등포구)	전용차로위반	52,700
18	서울31자59**	임*진	경기도 김포시	2018-10-03 09:09	LG에클라트 정관장 앞 이정표	전용차로위반	52,700
19	57버45**	박*연	경기도 김포시	2018-10-03 13:30	영등포구 공작아파트 건너편	전용차로위반	52,700
20	64오61**	서*영	서울특별시	2018-10-03 17:01	영등포구 공작아파트 건너편	전용차로위반	52,700
21	15노44**	우*일	서울특별시	2018-10-03 17:50	영등포구 공작아파트 건너편	전용차로위반	52,700

	차량 소유주			위반 내역			처분내역
연번	최초차량번호	성명	주소	단속일시	단속장소	위반내용	금 액
22	전남15바25**	무*택*(*)	전라남도 나주시	2018-12-01 11:13	양재동 양재IC 상행	전용차로위반	52,700
23	90거77**	세*아*스*주*	경기도 여주시	2018-12-01 14:31	양재동 양재IC 상행	전용차로위반	52,700
24	51루97**	임*규	강원특별자치도 원주시	2018-12-01 17:44	서초동 반포IC 하행	전용차로위반	52,700
25	51루97**	임*규	강원특별자치도 원주시	2018-12-01 17:45	서초동 서초IC 하행	전용차로위반	52,700
26	31더24**	나*용	강원특별자치도 원주시	2018-12-01 17:51	서초동 서초IC 입구 하행	전용차로위반	52,700
27	16다12**	C*N*E*C*A*E*C*	서울특별시	2018-12-24 18:01	양재동 양재IC 상행	전용차로위반	52,700
28	16다12**	C*N*E*C*A*E*C*	서울특별시	2018-12-24 18:04	서초동 반포IC 상행	전용차로위반	52,700
29	92부34**	김*애	서울특별시	2019-01-17 17:24	공릉소방서(구리방향)	전용차로위반	52,700
30	31마45**	장*선	서울특별시	2019-01-17 17:27	공릉소방서(구리방향)	전용차로위반	52,700
31	20너10**	이*환	서울특별시	2019-01-17 17:53	공릉소방서(구리방향)	전용차로위반	52,700
32	28우04**	김*수	충청북도 충주시	2019-01-17 19:29	공릉소방서(구리방향)	전용차로위반	52,700
33	31라52**	장*일	서울특별시	2019-01-18 09:41	공릉소방서(구리방향)	전용차로위반	52,700
34	46소45**	정*호	경기도 남양주시	2019-01-18 18:47	공릉소방서(구리방향)	전용차로위반	52,700
35	35오78**	전*일	서울특별시	2019-01-18 18:49	공릉소방서(구리방향)	전용차로위반	52,700
36	26보70**	계*재	강원특별자치도 양구군	2019-01-22 09:44	공릉소방서(구리방향)	전용차로위반	52,700
37	46라87**	주*회*앱*투*	제주특별자치도 제주시	2019-01-22 20:09	공릉소방서(구리방향)	전용차로위반	52,700
38	92두68**	황*흠	서울특별시	2019-01-23 17:48	공릉소방서(구리방향)	전용차로위반	52,700
39	82부70**	박*배	인천광역시	2019-01-23 17:53	공릉소방서(구리방향)	전용차로위반	52,700
40	90도80**	이*혁	경기도 남양주시	2019-01-23 19:21	공릉소방서(구리방향)	전용차로위반	52,700
41	40보28**	정*철	서울특별시	2019-01-23 19:22	공릉소방서(구리방향)	전용차로위반	52,700
42	서울44더62**	이*형	서울특별시	2019-01-24 08:09	공릉소방서(구리방향)	전용차로위반	52,700
43	57수22**	민*선	서울특별시	2019-01-24 08:38	공릉소방서(구리방향)	전용차로위반	52,700
44	서울31자56**	서*원	서울특별시	2019-01-24 08:55	공릉소방서(구리방향)	전용차로위반	52,700

	차량 소유주			위반 내역			처분내역
연번	최초차량번호	성명	주소	단속일시	단속장소	위반내용	금 액
45	94주27**	주*회*지*테*	서울특별시	2019-01-24 09:43	공릉소방서(구리방향)	전용차로위반	52,700
46	45너06**	정*희	경기도 남양주시	2019-01-24 18:14	공릉소방서(구리방향)	전용차로위반	52,700
47	51무78**	박*우	서울특별시	2019-01-25 17:10	공릉소방서(구리방향)	전용차로위반	52,700
48	81고95**	전*규	서울특별시	2019-01-28 17:25	공릉소방서(구리방향)	전용차로위반	52,700
49	18오86**	전*필	경기도 군포시	2019-01-28 17:48	공릉소방서(구리방향)	전용차로위반	52,700
50	66소27**	김*재	경기도 남양주시	2019-01-28 17:59	공릉소방서(구리방향)	전용차로위반	52,700
51	65하83**	(*)*엘*스*드	서울특별시	2019-01-28 18:47	공릉소방서(구리방향)	전용차로위반	52,700
52	81오05**	이*명	인천광역시	2019-01-29 07:26	공릉소방서(구리방향)	전용차로위반	52,700
53	41주63**	최*기	대구광역시	2019-01-30 17:12	공릉소방서(구리방향)	전용차로위반	52,700
54	82마88**	김*순	경기도 남양주시	2019-01-30 18:20	삼육대학교(구리방향)	전용차로위반	52,700
55	02거08**	곽*섭	경기도 남양주시	2019-01-30 19:19	공릉소방서(구리방향)	전용차로위반	52,700
56	서울14다84**	이*길	경기도 남양주시	2019-01-31 09:41	공릉소방서(구리방향)	전용차로위반	63,240
57	68루38**	메*츠*피*주*회*	부산광역시	2019-01-31 19:24	공릉소방서(구리방향)	전용차로위반	52,700
58	52구66**	스*파*낸*서*시*(*)	서울특별시	2019-01-31 20:38	공릉소방서(구리방향)	전용차로위반	52,700
59	16다36**	S*Y*E*,*O*Y	서울특별시	2019-05-29 07:21	서초동 반포IC 하행	전용차로위반	52,700
60	16다83**	신*형	강원특별자치도 춘천시	2020-01-13 19:51	화랑대주유소(서울방향)	전용차로위반	52,700
61	60머45**	김*긍	경상북도 경산시	2020-07-15 17:23	공릉소방서(구리방향)	전용차로위반	52,700
62	서울89자17**	김*석	서울특별시	2020-07-15 17:40	화랑대주유소(서울방향)	전용차로위반	52,700
63	13두22**	구*주	제주특별자치도 서귀포시	2020-07-15 17:56	송파구 올림픽회관앞	전용차로위반	52,700
64	25우13**	김*제	서울특별시	2020-07-15 18:15	태릉강릉(서울방향)	전용차로위반	52,700
65	13두22**	구*주	제주특별자치도 서귀포시	2020-07-15 19:52	송파구 올림픽회관앞	전용차로위반	52,700
66	38누76**	김*만	경기도 의정부시	2020-07-15 20:35	공릉소방서(구리방향)	전용차로위반	52,700

	차량 소유주			위반 내역			처분내역
연번	최초차량번호	성명	주소	단속일시	단속장소	위반내용	금 액
67	21구71**	김*연	충청남도 홍성군	2020-07-15 20:46	화랑대주유소(서울방향)	전용차로위반	52,700
68	서울31사69**	김*식	경기도 남양주시	2020-07-16 17:25	화랑대주유소(서울방향)	전용차로위반	52,700
69	62마99**	태*숙	서울특별시	2020-07-16 17:25	태릉강릉(서울방향)	전용차로위반	52,700
70	352고55**	최*욱	서울특별시	2020-07-16 17:31	화랑대주유소(서울방향)	전용차로위반	52,700
71	80어39**	H*L*B*E*H*S*A*	서울특별시	2020-07-16 17:32	태릉강릉(서울방향)	전용차로위반	52,700
72	49호40**	비*이*주*희*	경기도 성남시	2020-07-16 20:34	송파구 올림픽회관앞	전용차로위반	52,700
73	92우29**	주*회*씨*아*컴*니	서울특별시	2020-08-11 09:42	화랑대주유소(서울방향)	전용차로위반	52,700
74	49루24**	박*균	경기도 남양주시	2020-08-11 11:02	롯데백화점 잠실점앞	전용차로위반	52,700
75	26하09**	이*컴*니	경기도 오산시	2020-08-11 12:44	롯데백화점 잠실점앞	전용차로위반	52,700
76	16다74**	최*국	경기도 부천시	2021-12-26 20:45	이대후문 중앙정류소 시외	전용차로위반	52,700
77	128호12**	강*현	경기도 수원시	2022-09-21 18:58	양재동 양재IC 상행	전용차로위반	52,700
78	128호12**	강*현	경기도 수원시	2022-09-21 19:00	서초동 반포IC 상행	전용차로위반	52,700
79	24호61**	김*희	서울특별시	2022-12-21 09:14	삼성동 경기고등학교	전용차로위반	52,700
80	160호55**	김*영	경기도 고양시	2022-12-26 18:00	성산동 SK성산대교주유소 건너편	전용차로위반	52,700
81	148호38**	주*회*원*로*파*너*	서울특별시	2023-01-13 15:26	양재동 양재IC 상행	전용차로위반	52,700
82	148호38**	주*회*원*로*파*너*	서울특별시	2023-01-13 15:28	서초동 반포IC 상행	전용차로위반	52,700
83	61호91**	김*해	경기도 성남시	2023-01-16 09:41	대치동 은마아파트 1동	전용차로위반	52,700
84	167호63**	(*)*로*트*룹*	서울특별시	2023-01-17 12:31	양재동 양재IC 상행	전용차로위반	52,700
85	38호44**	박*현	서울특별시	2023-01-18 18:42	대치동 은마아파트 1동	전용차로위반	52,700
86	24호54**	이*기	경기도 파주시	2023-01-18 19:38	서초동 반포IC 상행	전용차로위반	52,700
87	156하21**	이*욱	경기도 화성시	2023-01-20 16:18	잠실동 송파 YMCA체육관	전용차로위반	52,700
88	138마58**	김*재	서울특별시	2023-01-22 15:40	서초동 서초IC 상행	전용차로위반	52,700
89	28호94**	백*환	경기도 평택시	2023-01-22 22:54	서초동 서초IC 입구 하행	전용차로위반	52,700

	차량 소유주			위반 내역			처분내역
연번	최초차량번호	성명	주소	단속일시	단속장소	위반내용	금 액
90	28호94**	백*환	경기도 평택시	2023-01-22 22:55	양재동 양재IC 하행	전용차로위반	52,700
91	146호12**	황*연	인천광역시	2023-01-24 00:11	개봉동 우리은행 고척동지점	전용차로위반	52,700
92	116하45**	정*석	경기도 고양시	2023-01-24 23:14	서초동 서초IC 입구 하행	전용차로위반	52,700
93	159호60**	(*)*림*엘	경기도 안양시	2023-01-24 23:18	서초동 서초IC 하행	전용차로위반	52,700
94	161하87**	김*진	경기도 의정부시	2023-01-25 13:49	양재동 양재IC 하행	전용차로위반	52,700
95	367가32**	채*준	인천광역시	2023-01-25 15:41	서초동 서초IC 입구 하행	전용차로위반	52,700
96	165하30**	신*성	강원도 원주시	2023-01-25 16:01	잠실동 송파 YMCA체육관	전용차로위반	52,700
97	153호13**	장*원	서울특별시	2023-01-25 16:41	저동 삼일로 영락교회	전용차로위반	52,700
98	176하70**	모*령	인천광역시	2023-01-25 19:58	대치동 은마아파트 1동	전용차로위반	52,700
99	395고95**	김*관	인천광역시	2023-01-26 08:40	서울특별시 영등포구 여의나루로 7	전용차로위반	52,700
100	377너43**	박*송	서울특별시	2023-01-26 17:15	서초동 서초IC 상행	전용차로위반	52,700
101	377너43**	박*송	서울특별시	2023-01-26 17:16	서초동 반포IC 상행	전용차로위반	52,700
102	395고95**	김*관	인천광역시	2023-01-27 08:41	서울특별시 영등포구 의사당대로 96	전용차로위반	52,700
103	193허94**	조*유	서울특별시	2023-01-27 09:26	대치동 은마아파트 1동	전용차로위반	52,700
104	41하87**	박*일	경기도 성남시	2023-01-27 09:36	상계동 상계주공아파트 1010동	전용차로위반	52,700
105	22하10**	이*영	충청남도 천안시	2023-01-27 15:44	서초동 서초IC 상행	전용차로위반	52,700
106	15더53**	두*배	경기도 남양주시	2023-01-27 17:17	대치동 은마아파트 1동	전용차로위반	52,700
107	47하04**	박*라	서울특별시	2023-01-27 17:33	대치동 은마아파트 1동	전용차로위반	52,700
108	160호54**	신*이	경상북도 경주시	2023-01-27 18:56	서초동 서초IC 입구 하행	전용차로위반	52,700
109	65하83**	(*)*엘*스*드	서울특별시	2023-01-27 19:22	상계동 상계백병원	전용차로위반	52,700
110	34호92**	이*봉	서울특별시	2023-01-27 19:42	방이동 올림픽회관	전용차로위반	52,700
111	157호14**	유*엽	경기도 용인시	2023-01-27 19:48	대치동 개포우성2차아파트 12동	전용차로위반	52,700
112	101호71**	신*성	경기도 의정부시	2023-01-27 20:47	대치동 은마아파트 1동	전용차로위반	52,700

	차량 소유주			위반 내역			처분내역
연번	최초차량번호	성명	주소	단속일시	단속장소	위반내용	금 액
113	109호22**	김*성	인천광역시	2023-01-29 13:03	서초동 반포IC 상행	전용차로위반	52,700
114	15호30**	김*빈	서울특별시	2023-01-30 14:21	남현동 남태령고개(시외방향)	전용차로위반	52,700
115	234더39**	(*)*깨*구*	서울특별시	2023-01-31 09:29	서초동 반포IC 상행	전용차로위반	52,700
116	122호16**	제*씨*	충청북도 청주시	2023-02-01 10:54	서초동 반포IC 상행	전용차로위반	52,700
117	271구54**	(*)*이*디	서울특별시	2023-02-01 11:33	잠실동 잠실지구대(잠실 엘스아파트 111동)	전용차로위반	52,700
118	161하28**	이*기	서울특별시	2023-02-01 15:37	잠원동 현대훼미리아파트	전용차로위반	52,700
119	172수33**	한*임*트*주*	서울특별시	2023-02-01 17:21	대치동 은마아파트 1동	전용차로위반	52,700
120	125호19**	유*희	서울특별시	2023-02-01 18:08	잠원동 현대훼미리아파트	전용차로위반	52,700
121	47하73**	정*빈	서울특별시	2023-02-02 08:51	상계동 상계주공아파트 1010동	전용차로위반	52,700
122	23수14**	(*)*나*엔*테*먼*	서울특별시	2023-02-02 18:22	방이동 올림픽회관	전용차로위반	52,700
123	128허56**	정*화	서울특별시	2023-02-02 20:14	서초동 반포IC 상행	전용차로위반	52,700
124	137무95**	안*혁	서울특별시	2023-02-03 11:53	서울 노원구 노해로 508 (상계동, 상계주공6단지아파트)	전용차로위반	52,700
125	82누45**	주*회*대*에*앤	경기도 이천시	2023-02-03 20:25	상계동 마들역 7번출구	전용차로위반	52,700
126	153호66**	이*범	경상북도 울진군	2023-02-04 18:23	방배동 남태령 중앙정류소(시내방향)	전용차로위반	52,700
127	35거11**	원*민	서울특별시	2023-02-04 18:49	서울 영등포구 국제금융로7길 32 (여의도동, 장미아파트)	전용차로위반	52,700
128	165하31**	유*회*네*럴*드	경기도 남양주시	2023-02-05 10:39	잠원동 현대훼미리아파트	전용차로위반	52,700
129	361노75**	메*드*네*(*)	서울특별시	2023-02-06 18:44	대치동 은마아파트 1동	전용차로위반	52,700
130	29호70**	김*철	경기도 남양주시	2023-02-06 20:19	공릉동 문정왕후릉(서울방향)	전용차로위반	52,700
131	90도10**	윤*호	서울특별시	2023-02-07 07:50	월계동 월계주공아파트 107동	전용차로위반	52,700
132	39러96**	박*연	경기도 파주시	2023-02-07 08:45	방이동 올림픽회관	전용차로위반	52,700
133	63보03**	김*대	서울특별시	2023-02-07 08:56	방이동 올림픽회관	전용차로위반	52,700
134	33허99**	이*성	경기도 파주시	2023-02-07 08:59	서초동 서초IC 입구 하행	전용차로위반	52,700

	차량 소유주			위반 내역			처분내역
연번	최초차량번호	성명	주소	단속일시	단속장소	위반내용	금 액
135	297거72**	(*)*카*위*	경기도 성남시	2023-02-07 09:25	서초동 서초IC 하행	전용차로위반	52,700
136	297거72**	(*)*카*위*	경기도 성남시	2023-02-07 09:27	서초동 서초IC 입구 하행	전용차로위반	52,700
137	01하69**	이*엽	충청남도 천안시	2023-02-07 09:47	양재동 양재IC 상행	전용차로위반	52,700
138	13주13**	이*규	서울특별시	2023-02-07 10:21	고속터미널역~신반포역	전용차로위반	52,700
139	17조13**	J*N*I*G*U*	서울특별시	2023-02-07 13:15	양재동 양재IC 상행	전용차로위반	52,700
140	17조13**	J*N*I*G*U*	서울특별시	2023-02-07 13:17	서초동 반포IC 상행	전용차로위반	52,700
141	326버45**	김*출	경기도 성남시	2023-02-07 15:07	잠실동 송파 YMCA체육관	전용차로위반	52,700
142	30로99**	J*N*H*N*H*	인천광역시	2023-02-07 16:10	서초동 서초IC 하행	전용차로위반	52,700
143	160무87**	(*)*독*집	서울특별시	2023-02-07 16:50	서초동 서초IC 입구 하행	전용차로위반	52,700
144	34호83**	안*섭	서울특별시	2023-02-07 17:45	대치동 은마아파트 1동	전용차로위반	52,700
145	362무46**	주*호	서울특별시	2023-02-07 18:04	대치동 은마아파트 1동	전용차로위반	52,700
146	34호09**	서*원	서울특별시	2023-02-07 18:16	공릉동 오일뱅크 회랑대주유소(서울방향)	전용차로위반	52,700
147	48도30**	N*R*L*Z*B*N*I*A*L*E	경기도 김포시	2023-02-07 20:27	서초동 서초IC 입구 하행	전용차로위반	52,700
148	225러19**	주*회*신*상*	경기도 구리시	2023-02-08 07:46	삼육대학교앞 건너편	전용차로위반	52,700
149	27마66**	이*미	서울특별시	2023-02-08 08:42	반포IC~서초IC	전용차로위반	52,700
150	52머78**	김*희	경기도 안양시	2023-02-08 09:12	양재동 양재IC 상행	전용차로위반	52,700
151	40고95**	정*영	서울특별시	2023-02-08 11:15	남현동 남태령고개(시외방향)	전용차로위반	52,700
152	21누96**	주*회*이*타*딩*	서울특별시	2023-02-08 13:21	서울 영등포구 국회대로 800 (여의도동)	전용차로위반	52,700
153	67라91**	김*선	경기도 안양시	2023-02-08 14:58	남현동 남태령고개(시외방향)	전용차로위반	52,700
154	34호83**	안*섭	서울특별시	2023-02-08 17:14	잠실동 잠실지구대(잠실 엘스아파트 111동)	전용차로위반	52,700
155	30구89**	탁*아	서울특별시	2023-02-08 17:30	중계동 중계그린아파트 109동	전용차로위반	52,700

	차량 소유주			위반 내역			처분내역
연번	최초차량번호	성명	주소	단속일시	단속장소	위반내용	금 액
156	29호95**	김*자	서울특별시	2023-02-08 17:36	대치동 은마아파트 1동	전용차로위반	52,700
157	35어99**	김*철	서울특별시	2023-02-08 18:10	상계동 상계주공아파트 1010동	전용차로위반	52,700
158	37노07**	박*균	경기도 포천시	2023-02-08 19:13	행당동 2호선 한양대역 1번출구	전용차로위반	52,700
159	175서68**	권*삼	경기도 양평군	2023-02-08 19:18	대치동 은마아파트 1동	전용차로위반	52,700
160	358라93**	황*욱	서울특별시	2023-02-09 08:31	공릉동 삼육에코팜센터(구리방향)	전용차로위반	52,700
161	77서82**	김*숙	서울특별시	2023-02-09 08:47	온수골사거리~노원역	전용차로위반	63,240
162	17조13**	J*N*I*G*U*	서울특별시	2023-02-09 09:38	서초동 서초IC 상행	전용차로위반	52,700
163	162호49**	오*코*아*주*	경기도 광명시	2023-02-09 09:56	남현동 남태령고개(시외방향)	전용차로위반	52,700
164	85더08**	이*창	경기도 남양주시	2023-02-09 11:17	잠실동 잠실지구대(잠실 엘스아파트 111동)	전용차로위반	52,700
165	53부69**	류*동	부산광역시	2023-02-09 11:25	서초동 서초IC 상행	전용차로위반	52,700
166	125호30**	방*준	서울특별시	2023-02-09 11:27	서초동 서초IC 하행	전용차로위반	52,700
167	15우13**	김*인	경기도 수원시	2023-02-09 12:43	남현동 남태령고개(시외방향)	전용차로위반	52,700
168	319버12**	이*란	부산광역시	2023-02-09 14:35	성북구청교차로~한성대입구역	전용차로위반	52,700
169	62러60**	박*성	경기도 남양주시	2023-02-09 17:33	공릉동 삼육에코팜센터(구리방향)	전용차로위반	52,700
170	166두64**	최*배	경기도 광주시	2023-02-09 17:53	잠실동 잠실지구대(잠실 엘스아파트 111동)	전용차로위반	52,700
171	352가32**	(*)*이*퍼*	서울특별시	2023-02-09 18:39	상계동 상계백병원	전용차로위반	52,700
172	145하24**	오*숙	부산광역시	2023-02-09 18:42	상계동 상계주공아파트 1010동	전용차로위반	52,700
173	36보14**	윤*근	서울특별시	2023-02-09 19:03	상계동 상계백병원	전용차로위반	52,700
174	116허66**	주*회*오*렌*카	충청남도 서산시	2023-02-09 19:29	서초동 서초IC 하행	전용차로위반	52,700
175	66호16**	(*)*이*렌*카	경기도 용인시	2023-02-09 20:31	공릉동 삼육에코팜센터(구리방향)	전용차로위반	52,700
176	서울36바11**	이*균	서울특별시	2023-02-09 20:38	상계동 마들역 7번출구	전용차로위반	52,700
177	서울36바11**	이*균	서울특별시	2023-02-09 20:40	상계동 상계주공아파트 1010동	전용차로위반	52,700

	차량 소유주			위반 내역			처분내역
연번	최초차량번호	성명	주소	단속일시	단속장소	위반내용	금 액
178	33버88**	유*분	서울특별시	2023-02-10 06:26	미아동 이마트 미아점 건너편 빅토리아호텔	전용차로위반	52,700
179	26너96**	윤*순	서울특별시	2023-02-10 08:04	중계동 중계그린아파트 109동	전용차로위반	52,700
180	29버35**	성*진	경상남도 산청군	2023-02-10 08:22	월계동 월계주공아파트 107동	전용차로위반	52,700
181	02서02**	양*혁	서울특별시	2023-02-10 08:33	한남IC~잠원IC	전용차로위반	52,700
182	63머09**	최*욱	경상북도 경산시	2023-02-10 09:22	공릉동 문정왕후릉(서울방향)	전용차로위반	52,700
183	154모39**	주*회*트*스	서울특별시	2023-02-10 11:52	잠실동 잠실지구대(잠실 엘스아파트 111동)	전용차로위반	52,700
184	384머31**	재*법*세*평*문*교*재*	서울특별시	2023-02-10 13:35	영등포구 한국교직원공제회관 앞	전용차로위반	52,700
185	28라44**	한*현	경기도 광주시	2023-02-10 15:59	잠실동 송파 YMCA체육관	전용차로위반	52,700
186	17주21**	G*L*N*N*T*L*Y*	경기도 화성시	2023-02-10 17:05	양재동 양재IC 상행	전용차로위반	52,700
187	17주21**	G*L*N*N*T*L*Y*	경기도 화성시	2023-02-10 17:07	서초동 서초IC 상행	전용차로위반	52,700
188	02허88**	서*식	서울특별시	2023-02-10 17:17	고척동 구로성심병원 버스정류소(시외방향)	전용차로위반	52,700
189	27서92**	안*연	서울특별시	2023-02-10 17:39	잠원동 현대훼미리아파트	전용차로위반	52,700
190	경기90아26**	전*석	경기도 남양주시	2023-02-10 17:54	상계동 상계주공아파트 1010동	전용차로위반	52,700
191	160허94**	위*쉘*	서울특별시	2023-02-10 18:13	상계동 마들역 7번출구	전용차로위반	52,700
192	273보92**	주*회*고*트*이*시	서울특별시	2023-02-10 18:21	상계동 상계백병원	전용차로위반	52,700
193	42누33**	김*율	서울특별시	2023-02-10 18:51	행당동 2호선 한양대역 1번출구	전용차로위반	52,700
194	29호25**	김*환	서울특별시	2023-02-10 19:32	잠원동 현대훼미리아파트	전용차로위반	52,700
195	13버69**	박*회	경기도 용인시	2023-02-10 20:12	대치동 은마아파트 1동	전용차로위반	52,700
196	31무39**	박*수	경기도 시흥시	2023-02-10 20:39	대치동 은마아파트 1동	전용차로위반	52,700
197	806조18**	김*수	서울특별시	2023-02-11 03:02	미아동 이마트 미아점 건너편 빅토리아호텔	전용차로위반	52,700
198	252로34**	C*I*I*G*A*	인천광역시	2023-02-11 08:59	서초ic~양재ic	전용차로위반	52,700

	차량 소유주			위반 내역			처분내역
연번	최초차량번호	성명	주소	단속일시	단속장소	위반내용	금 액
199	서울55다70**	(*)*조*미*	서울특별시	2023-02-11 09:26	서초동 서초IC 상행	전용차로위반	52,700
200	60머23**	서*모	인천광역시	2023-02-11 11:39	서초동 서초IC 입구 하행	전용차로위반	52,700
201	03머74**	문*학	경기도 남양주시	2023-02-11 12:43	상봉동 중랑역 가나안교회 건너편 GS25상봉사랑점	전용차로위반	52,700
202	11너41**	한*푸*(*)	서울특별시	2023-02-11 17:36	잠원동 현대훼미리아파트	전용차로위반	52,700
203	56오05**	우*식	충청남도 천안시	2023-02-11 18:24	저동 삼일로 영락교회	전용차로위반	52,700
204	125호33**	이*환	전라남도 보성군	2023-02-11 18:50	서초동 서초IC 입구 하행	전용차로위반	52,700
205	46두55**	강*	경기도 성남시	2023-02-12 09:39	서초동 반포IC 상행	전용차로위반	52,700
206	174하92**	네*스*스*어*식*사	서울특별시	2023-02-12 09:53	서초동 반포IC 상행	전용차로위반	52,700
207	38우71**	주*더*랜*	서울특별시	2023-02-12 09:56	서초동 반포IC 상행	전용차로위반	52,700
208	27가49**	(*)*톤*	경기도 평택시	2023-02-12 10:00	양재동 양재IC 상행	전용차로위반	52,700
209	27가49**	(*)*톤*	경기도 평택시	2023-02-12 10:03	서초동 반포IC 상행	전용차로위반	52,700
210	14거78**	성*봉	경기도 화성시	2023-02-12 10:12	서초동 반포IC 상행	전용차로위반	52,700
211	392거15**	주*회*더*너*톤	서울특별시	2023-02-12 10:54	양재동 양재IC 상행	전용차로위반	52,700
212	392거15**	주*회*더*너*톤	서울특별시	2023-02-12 10:55	서초동 서초IC 상행	전용차로위반	52,700
213	392거15**	주*회*더*너*톤	서울특별시	2023-02-12 10:56	서초동 반포IC 상행	전용차로위반	52,700
214	101하32**	홍*정	서울특별시	2023-02-13 07:57	잠실동 잠실지구대(잠실 엘스아파트 111동)	전용차로위반	52,700
215	277조83**	주*회*지*에*코*아	서울특별시	2023-02-13 08:49	대치동 은마아파트 1동	전용차로위반	52,700
216	55무02**	T*O*D*N*S	광주광역시	2023-02-13 08:56	서초동 반포IC 상행	전용차로위반	52,700
217	96더19**	권*	경기도 남양주시	2023-02-13 09:49	태릉~화랑대사거리	전용차로위반	52,700
218	02서06**	K*M*A*S*M	광주광역시	2023-02-13 10:31	양재동 양재IC 상행	전용차로위반	52,700
219	02서06**	K*M*A*S*M	광주광역시	2023-02-13 10:32	서초동 서초IC 상행	전용차로위반	52,700
220	02서06**	K*M*A*S*M	광주광역시	2023-02-13 10:34	서초동 반포IC 상행	전용차로위반	52,700

	차량 소유주			위반 내역			처분내역
연번	최초차량번호	성명	주소	단속일시	단속장소	위반내용	금 액
221	235다16**	김*선	서울특별시	2023-02-13 12:41	저동 삼일로 영락교회	전용차로위반	52,700
222	83러78**	조*환	경기도 광주시	2023-02-13 13:17	영등포구 롯데캐슬엠파이어 앞	전용차로위반	52,700
223	38너04**	유*수	서울특별시	2023-02-13 13:58	양재동 양재IC 상행	전용차로위반	52,700
224	14거44**	김*태	경기도 남양주시	2023-02-13 15:46	삼성동 경기고등학교	전용차로위반	52,700
225	101호59**	이*한	서울특별시	2023-02-13 17:17	월계동 월계구민체육센터	전용차로위반	52,700
226	265다97**	이*주	경기도 남양주시	2023-02-13 17:51	삼성동 경기고등학교	전용차로위반	52,700
227	65부49**	전*랑	서울특별시	2023-02-13 17:56	대치동 은마아파트 1동	전용차로위반	52,700
228	43나20**	김*순	인천광역시	2023-02-13 18:35	성산동 현대오일뱅크 성산대교주유소 건너편	전용차로위반	52,700
229	261마97**	성*헌	경기도 의정부시	2023-02-13 18:50	상계동 상계백병원	전용차로위반	52,700
230	05서57**	J*N*I*G*H*	인천광역시	2023-02-13 19:05	성산동 성산1교~성산2교 교차로	전용차로위반	52,700
231	46보02**	김*태	서울특별시	2023-02-13 19:11	미아동 이마트 미아점 건너편 빅토리아호텔	전용차로위반	52,700
232	387거96**	김*옥	서울특별시	2023-02-13 20:27	기상청입구교차로~보라매역	전용차로위반	52,700
233	84모49**	(*)*레*통	경기도 남양주시	2023-02-14 07:42	대치동 은마아파트 1동	전용차로위반	52,700
234	825나83**	안*명	경기도 구리시	2023-02-14 08:01	잠실동 잠실지구대(잠실 엘스아파트 111동)	전용차로위반	52,700
235	69두97**	한*우	서울특별시	2023-02-14 08:21	성산동 현대오일뱅크 성산대교주유소 건너편	전용차로위반	52,700
236	08나90**	J*R*K*Z*E*A*I*H* R*K*R*R*O*U*L*	경상남도 양산시	2023-02-14 08:57	양재동 양재IC 상행	전용차로위반	52,700
237	08나90**	J*R*K*Z*E*A*I*H* R*K*R*R*O*U*L*	경상남도 양산시	2023-02-14 08:59	서초동 반포IC 상행	전용차로위반	52,700
238	11로20**	(*)*전*이*코*아	서울특별시	2023-02-14 09:44	서초동 반포IC 상행	전용차로위반	52,700
239	80노01**	이*안	경기도 성남시	2023-02-14 09:48	대치동 은마아파트 1동	전용차로위반	52,700
240	86가76**	(*)*가*고*	경기도 남양주시	2023-02-14 13:01	잠실동 송파 YMCA체육관	전용차로위반	52,700

	차량 소유주			위반 내역			처분내역
연번	최초차량번호	성명	주소	단속일시	단속장소	위반내용	금 액
241	60하61**	하*용	인천광역시	2023-02-14 13:34	고척동 구로성심병원 버스정류소(시외방향)	전용차로위반	52,700
242	152호35**	박*임	경기도 하남시	2023-02-14 14:03	잠실동 송파 YMCA체육관	전용차로위반	52,700
243	29더54**	농*회*법*주*회*모*그*	경기도 안성시	2023-02-14 14:50	잠실동 송파 YMCA체육관	전용차로위반	52,700
244	85버65**	강*엽	경기도 수원시	2023-02-14 17:18	잠원동 현대훼미리아파트	전용차로위반	52,700
245	28도77**	장*민	서울특별시	2023-02-14 17:35	상계동 상계백병원	전용차로위반	52,700
246	71우83**	김*영	서울특별시	2023-02-14 17:38	상계동 상계주공아파트 1010동	전용차로위반	63,240
247	310조18**	신*종	경상북도 포항시	2023-02-14 18:04	서초동 서초IC 입구 하행	전용차로위반	52,700
248	68두89**	이*호	서울특별시	2023-02-14 18:35	잠실동 잠실지구대(잠실 엘스아파트 111동)	전용차로위반	52,700
249	61어59**	C*E*G*A*H	서울특별시	2023-02-14 18:57	미아동 이마트 미아점 건너편 빅토리아호텔	전용차로위반	52,700
250	72수38**	이*혁	경기도 남양주시	2023-02-14 19:00	상계동 상계주공아파트 1010동	전용차로위반	63,240
251	23나34**	전*숙	서울특별시	2023-02-14 19:09	월계동 월계구민체육센터	전용차로위반	52,700
252	26나59**	김*만	서울특별시	2023-02-14 19:11	월계동 월계구민체육센터	전용차로위반	52,700
253	53머66**	설*푸*주*회*	서울특별시	2023-02-14 19:55	대치동 개포우성2차아파트 12동	전용차로위반	52,700
254	02수40**	김*선	인천광역시	2023-02-14 20:27	성산동 성산1교~성산2교 교차로	전용차로위반	52,700
255	01도96**	(*)*선*획	서울특별시	2023-02-14 20:31	대치동 은마아파트 1동	전용차로위반	52,700
256	844누76**	김*찬	인천광역시	2023-02-15 09:05	성산동 성산1교~성산2교 교차로	전용차로위반	52,700
257	06누74**	김*아	경기도 포천시	2023-02-15 09:41	상계동 마들역 7번출구	전용차로위반	52,700
258	29러38**	윤*영	서울특별시	2023-02-15 10:34	서초동 서초IC 입구 하행	전용차로위반	52,700
259	134수97**	이*창	서울특별시	2023-02-15 11:03	삼성동 경기고등학교	전용차로위반	52,700
260	서울30노12**	L*E*H*C*E*G	충청남도 당진시	2023-02-15 13:18	양재동 양재IC 상행	전용차로위반	52,700
261	14너19**	(*)*람*번*	서울특별시	2023-02-15 17:23	중화동 중랑역 인근 메디렌느산부인과	전용차로위반	52,700

	차량 소유주			위반 내역			처분내역
연번	최초차량번호	성명	주소	단속일시	단속장소	위반내용	금 액
262	247러35**	홍*비	서울특별시	2023-02-15 17:33	성산동 성산1교~성산2교 교차로	전용차로위반	52,700
263	120라70**	전*성	전라북도 부안군	2023-02-15 17:38	서초동 서초IC 하행	전용차로위반	52,700
264	27서92**	안*연	서울특별시	2023-02-15 17:55	잠원동 현대훼미리아파트	전용차로위반	52,700
265	225러19**	주*회*신*상*	경기도 구리시	2023-02-15 18:14	육사야구장~화랑대사거리	전용차로위반	52,700
266	34호73**	버*게*트*우*	서울특별시	2023-02-15 18:28	상계동 상계주공아파트 1010동	전용차로위반	52,700
267	서울32아15**	정*리	경기도 의정부시	2023-02-15 18:44	매봉역교차로~양재전화국교차로	전용차로위반	52,700
268	83어06**	이*애	서울특별시	2023-02-15 19:01	월계동 월계구민체육센터	전용차로위반	52,700
269	170누26**	장*평	서울특별시	2023-02-15 19:01	대치동 은마아파트 1동	전용차로위반	52,700
270	19도78**	김*환	서울특별시	2023-02-15 20:05	성산동 성산1교~성산2교 교차로	전용차로위반	52,700
271	60오63**	주*회*프*임*자*트*스	서울특별시	2023-02-15 20:18	대치동 은마아파트 1동	전용차로위반	52,700
272	225더88**	황*연	서울특별시	2023-02-15 20:31	상계동 마들역 7번출구	전용차로위반	52,700
273	165호84**	이*원	경기도 수원시	2023-02-16 07:50	남현동 남태령고개(시외방향)	전용차로위반	52,700
274	26수97**	주*회*디*인*	서울특별시	2023-02-16 08:11	대치동 개포우성2차아파트 12동	전용차로위반	52,700
275	61서57**	주*회*한*비*씨	서울특별시	2023-02-16 08:20	대치우성아파트교차로~삼성역	전용차로위반	52,700
276	244머56**	이*훈	부산광역시	2023-02-16 08:43	삼성동 경기고등학교	전용차로위반	52,700
277	14모14**	최*규	서울특별시	2023-02-16 09:54	삼성동 경기고등학교	전용차로위반	52,700
278	244머56**	이*훈	부산광역시	2023-02-16 10:07	삼성동 경기고등학교	전용차로위반	52,700
279	28머07**	서*석	인천광역시	2023-02-16 10:35	잠원동 현대훼미리아파트	전용차로위반	52,700
280	804수24**	심*무	전라북도 익산시	2023-02-16 11:41	서초동 서초IC 입구 하행	전용차로위반	52,700
281	서울91자59**	김*기	서울특별시	2023-02-16 15:15	서울 영등포구 영등포로 141 (당산동1가)	전용차로위반	52,700
282	67노07**	D*A*M*N*T*Y*N	경기도 오산시	2023-02-16 16:23	양재동 양재IC 상행	전용차로위반	52,700
283	67노07**	D*A*M*N*T*Y*N	경기도 오산시	2023-02-16 16:24	서초동 서초IC 상행	전용차로위반	52,700

	차량 소유주			위반 내역			처분내역
연번	최초차량번호	성명	주소	단속일시	단속장소	위반내용	금 액
284	67노07**	D*A*M*N*T*Y*N	경기도 오산시	2023-02-16 16:25	서초동 반포IC 상행	전용차로위반	52,700
285	53머55**	김*애	서울특별시	2023-02-16 17:13	중계동 중계그린아파트 109동	전용차로위반	52,700
286	13구37**	Y*G*Y*V*E*I*Y*R*V*C*	경기도 고양시	2023-02-16 17:37	성산동 현대오일뱅크 성산대교주유소 건너편	전용차로위반	52,700
287	67버23**	음*우	경기도 안산시	2023-02-16 17:56	서초동 반포IC 상행	전용차로위반	52,700
288	49호70**	주*회*휴*스*빌*티	서울특별시	2023-02-16 17:57	잠실동 잠실지구대(잠실 엘스아파트 111동)	전용차로위반	52,700
289	159호94**	정*연	서울특별시	2023-02-16 18:13	월계동 월계구민체육센터	전용차로위반	52,700
290	84오72**	김*희	서울특별시	2023-02-16 18:31	서울 영등포구 의사당대로 96 (여의도동)	전용차로위반	52,700
291	183우38**	김*남	경기도 의정부시	2023-02-16 18:35	방이동 올림픽회관	전용차로위반	52,700
292	53어78**	이*민	서울특별시	2023-02-16 18:46	성산동 성산1교~성산2교 교차로	전용차로위반	52,700
293	67버23**	음*우	경기도 안산시	2023-02-16 19:40	서초동 서초IC 입구 하행	전용차로위반	52,700
294	67버23**	음*우	경기도 안산시	2023-02-16 19:41	양재동 양재IC 하행	전용차로위반	52,700
295	50서37**	김*훈	경기도 양주시	2023-02-16 19:58	공릉동 목예원(구리방향)	전용차로위반	52,700
296	123도96**	(*)*이*엔*프*이*	경기도 고양시	2023-02-16 20:18	성산동 현대오일뱅크 성산대교주유소 건너편	전용차로위반	52,700
297	40두53**	주*회*상*인*육*발	서울특별시	2023-02-16 20:37	삼성동 경기고등학교	전용차로위반	52,700
298	51로96**	김*진	서울특별시	2023-02-17 09:38	성산동 현대오일뱅크 성산대교주유소 건너편	전용차로위반	52,700
299	253마57**	이*천	경기도 과천시	2023-02-17 10:30	잠원동 현대훼미리아파트	전용차로위반	52,700
300	176부76**	이*영	서울특별시	2023-02-17 11:26	양재동 양재IC 상행	전용차로위반	52,700
301	176부76**	이*영	서울특별시	2023-02-17 11:27	서초동 서초IC 상행	전용차로위반	52,700
302	268서66**	이*지	경기도 용인시	2023-02-17 13:12	서초동 서초IC 입구 하행	전용차로위반	52,700
303	114저12**	윤*란	경기도 김포시	2023-02-17 13:50	잠실동 잠실지구대(잠실 엘스아파트 111동)	전용차로위반	52,700

	차량 소유주			위반 내역			처분내역
연번	최초차량번호	성명	주소	단속일시	단속장소	위반내용	금 액
304	49서89**	K*M*O*A*A*A*O*E*I*H	광주광역시	2023-02-17 15:04	양재동 양재IC 상행	전용차로위반	52,700
305	49서89**	K*M*O*A*A*A*O*E*I*H	광주광역시	2023-02-17 15:05	서초동 서초IC 상행	전용차로위반	52,700
306	49서89**	K*M*O*A*A*A*O*E*I*H	광주광역시	2023-02-17 15:06	서초동 반포IC 상행	전용차로위반	52,700
307	29부36**	이*월	전라남도 진도군	2023-02-17 16:03	방배동 남태령 중앙정류소(시내방향)	전용차로위반	52,700
308	30조58**	(*)*탑	서울특별시	2023-02-17 18:37	잠실동 잠실지구대(잠실 엘스아파트 111동)	전용차로위반	52,700
309	816로40**	권*식	서울특별시	2023-02-17 18:54	월계동 월계구민체육센터	전용차로위반	52,700
310	03저45**	유*텍*타*	서울특별시	2023-02-17 19:01	대치동 은마아파트 1동	전용차로위반	52,700
311	67조25**	김*민	서울특별시	2023-02-17 19:15	방이동 올림픽회관	전용차로위반	52,700
312	12오37**	주*회*대*오*리*	경기도 성남시	2023-02-17 19:25	월계동 월계구민체육센터	전용차로위반	52,700
313	49서89**	K*M*O*A*A*A*O*E*I*H	광주광역시	2023-02-17 19:37	서초동 서초IC 입구 하행	전용차로위반	52,700
314	134수97**	이*창	서울특별시	2023-02-17 19:45	성산동 성산1교~성산2교 교차로	전용차로위반	52,700
315	88오51**	김*배	서울특별시	2023-02-17 20:49	대치동 은마아파트 1동	전용차로위반	52,700
316	81라75**	채*기	경기도 남양주시	2023-02-18 05:53	잠원동 현대훼미리아파트	전용차로위반	52,700
317	122호27**	이*욱	경기도 안성시	2023-02-18 12:08	양재동 양재IC 상행	전용차로위반	52,700
318	122호27**	이*욱	경기도 안성시	2023-02-18 12:10	서초동 반포IC 상행	전용차로위반	52,700
319	66소95**	김*두	서울특별시	2023-02-18 15:55	잠원동 현대훼미리아파트	전용차로위반	52,700
320	153호51**	최*준	서울특별시	2023-02-18 19:02	서초동 서초IC 상행	전용차로위반	52,700
321	49나28**	A*S*R*F*S*M*M*H*M*D*A*M*U*I*R*H*M	서울특별시	2023-02-19 08:26	서울 강북구 오현로 171 (번동)	전용차로위반	52,700
322	16나51**	이*민	세종특별자치시	2023-02-19 12:29	양재동 양재IC 상행	전용차로위반	52,700
323	16나51**	이*민	세종특별자치시	2023-02-19 12:30	서초동 서초IC 상행	전용차로위반	52,700

	차량 소유주			위반 내역			처분내역
연번	최초차량번호	성명	주소	단속일시	단속장소	위반내용	금 액
324	16나51**	이*민	세종특별자치시	2023-02-19 12:31	서초동 반포IC 상행	전용차로위반	52,700
325	329소73**	(*)*상*브	서울특별시	2023-02-19 15:13	잠원동 현대훼미리아파트	전용차로위반	52,700
326	51구51**	이*재	경기도 고양시	2023-02-20 07:15	서초동 서초IC 입구 하행	전용차로위반	52,700
327	222마65**	이*민	대전광역시	2023-02-20 09:01	대치동 은마아파트 1동	전용차로위반	52,700
328	43고07**	(*)*성*행*	제주특별자치도 제주시	2023-02-20 09:10	서초동 반포IC 상행	전용차로위반	52,700
329	370다89**	(*)*천*	서울특별시	2023-02-20 09:42	대치동 은마아파트 1동	전용차로위반	52,700
330	경기32바50**	서*석	경기도 성남시	2023-02-20 09:49	장지교교차로	전용차로위반	52,700
331	34노96**	황*숙	경기도 시흥시	2023-02-20 16:14	잠실동 송파 YMCA체육관	전용차로위반	52,700
332	89두74**	지*희	경기도 고양시	2023-02-20 17:11	월계동 월계구민체육센터	전용차로위반	52,700
333	45거33**	이*영	서울특별시	2023-02-20 17:17	행당동 2호선 한양대역 1번출구	전용차로위반	52,700
334	122하29**	콘*어*리*트*이*(*)	서울특별시	2023-02-20 17:25	방이동 올림픽회관	전용차로위반	52,700
335	55나50**	주*오*젝*필*	서울특별시	2023-02-20 17:26	삼성동 경기고등학교	전용차로위반	52,700
336	07수33**	강*환	서울특별시	2023-02-20 17:41	잠실동 송파 YMCA체육관	전용차로위반	52,700
337	17라53**	윤*보	광주광역시	2023-02-20 18:33	양재동 양재IC 하행	전용차로위반	52,700
338	101하78**	주*회*천*렌*카	서울특별시	2023-02-20 19:03	잠실동 잠실지구대(잠실 엘스아파트 111동)	전용차로위반	52,700
339	39저10**	백*산*업*사*인*식*사	전라남도 광양시	2023-02-20 19:36	상계동 마들역 7번출구	전용차로위반	52,700
340	167어32**	손*주	서울특별시	2023-02-20 19:46	중계동 중계그린아파트 109동	전용차로위반	52,700
341	02너12**	신*숙	서울특별시	2023-02-20 20:44	행당동 2호선 한양대역 1번출구	전용차로위반	52,700
342	39구02**	한*희	서울특별시	2023-02-21 08:28	서초동 서초IC 입구 하행	전용차로위반	52,700
343	26거42**	서*호	경기도 수원시	2023-02-21 09:30	공릉동 문정왕후릉(서울방향)	전용차로위반	52,700
344	09더58**	한*혁	서울특별시	2023-02-21 09:43	개봉동 우리은행 고척동지점	전용차로위반	52,700
345	159호37**	쎄*테*코*아*주*	서울특별시	2023-02-21 10:15	서초동 반포IC 상행	전용차로위반	52,700

	차량 소유주			위반 내역			처분내역
연번	최초차량번호	성명	주소	단속일시	단속장소	위반내용	금 액
346	80어62**	안*탁	서울특별시	2023-02-21 11:13	서초동 반포IC 상행	전용차로위반	52,700
347	156구88**	이*용	인천광역시	2023-02-21 11:24	서릿개소공원~강변아파트	전용차로위반	52,700
348	89루12**	민*기	경기도 안산시	2023-02-21 13:00	사당IC교~사당역	전용차로위반	52,700
349	152호35**	박*임	경기도 하남시	2023-02-21 13:56	잠실동 잠실지구대(잠실 엘스아파트 111동)	전용차로위반	52,700
350	80다09**	신*웅	서울특별시	2023-02-21 14:01	영등포구 롯데캐슬아이비 앞	전용차로위반	52,700
351	09루69**	서*영	서울특별시	2023-02-21 15:40	잠실동 잠실지구대(잠실 엘스아파트 111동)	전용차로위반	52,700
352	101호21**	김*준	서울특별시	2023-02-21 15:45	잠실동 송파 YMCA체육관	전용차로위반	52,700
353	19누32**	강*철	강원특별자치도 철원군	2023-02-21 16:37	잠실동 잠실지구대(잠실 엘스아파트 111동)	전용차로위반	52,700
354	21마09**	(*)*골	경기도 화성시	2023-02-21 17:39	대치동 은마아파트 1동	전용차로위반	52,700
355	133하53**	진*국	대구광역시	2023-02-21 17:46	대치동 은마아파트 1동	전용차로위반	52,700
356	35머95**	이*범	경기도 의정부시	2023-02-21 17:46	삼육에코팜센터~을지구장	전용차로위반	52,700
357	47하07**	위*씨	인천광역시	2023-02-21 18:09	성산동 성산1교~성산2교 교차로	전용차로위반	52,700
358	103로83**	강*찬	대구광역시	2023-02-21 18:19	성산동 현대오일뱅크 성산대교주유소 건너편	전용차로위반	52,700
359	서울32사92**	이*철	경기도 고양시	2023-02-21 18:42	성산동 성산1교~성산2교 교차로	전용차로위반	52,700
360	08머85**	강*	인천광역시	2023-02-21 19:06	공릉동 오일뱅크 화랑대주유소(서울방향)	전용차로위반	52,700
361	62나87**	곽*철	서울특별시	2023-02-21 19:30	월계동 월계구민체육센터	전용차로위반	52,700
362	30나57**	L*U*I*A*A*O*H*D*I*O*N*	인천광역시	2023-02-21 19:36	서초동 반포IC 상행	전용차로위반	52,700
363	30구07**	이*수	경상북도 안동시	2023-02-21 19:49	서초동 서초IC 입구 하행	전용차로위반	52,700
364	30구07**	이*수	경상북도 안동시	2023-02-21 19:50	양재동 양재IC 하행	전용차로위반	52,700
365	63소40**	권*선	강원특별자치도 동해시	2023-02-21 20:05	잠실동 잠실지구대(잠실 엘스아파트 111동)	전용차로위반	52,700

	차량 소유주			위반 내역			처분내역
연번	최초차량번호	성명	주소	단속일시	단속장소	위반내용	금 액
366	서울32아12**	진*수	서울특별시	2023-02-21 20:06	월계동 월계주공아파트 107동	전용차로위반	52,700
367	67라11**	박*룡	경기도 파주시	2023-02-21 20:41	성산동 성산1교~성산2교 교차로	전용차로위반	52,700
368	66모34**	주*회*거*테*	서울특별시	2023-02-22 07:27	서초동 반포IC 상행	전용차로위반	52,700
369	서울98바78**	박*호	서울특별시	2023-02-22 07:36	영등포역교차로~영등포로타리	전용차로위반	63,240
370	03조75**	주*럭*한*	서울특별시	2023-02-22 07:43	남현동 남태령고개(시외방향)	전용차로위반	52,700
371	18루97**	송*희	서울특별시	2023-02-22 09:49	상계동 마들역 7번출구	전용차로위반	52,700
372	35머53**	김*운	서울특별시	2023-02-22 10:23	삼성동 경기고등학교	전용차로위반	52,700
373	85도07**	김*하	경기도 고양시	2023-02-22 10:28	영등포구 롯데캐슬아이비 앞	전용차로위반	52,700
374	19라85**	강*종	서울특별시	2023-02-22 10:53	잠실동 잠실지구대(잠실 엘스아파트 111동)	전용차로위반	52,700
375	47호01**	대*홀*스*주*	경기도 안산시	2023-02-22 11:15	학여울역~휘문고사거리	전용차로위반	52,700
376	15수91**	공*디*롭*트*식*사	광주광역시	2023-02-22 12:05	서초동 반포IC 상행	전용차로위반	52,700
377	45버83**	조*희	인천광역시	2023-02-22 13:27	압구정로데오역~성수대교	전용차로위반	52,700
378	116허24**	주*회*타*고	세종특별자치시	2023-02-22 13:36	양재동 양재IC 상행	전용차로위반	52,700
379	63소40**	권*선	강원특별자치도 동해시	2023-02-22 15:35	잠실동 잠실지구대(잠실 엘스아파트 111동)	전용차로위반	52,700
380	111다83**	서*정	충청남도 당진시	2023-02-22 15:46	국립현충원교차로~흑석역	전용차로위반	52,700
381	36어17**	한*기*개*주*회*	서울특별시	2023-02-22 17:21	서초동 서초IC 하행	전용차로위반	52,700
382	86거35**	주*회*엘*스*스*	서울특별시	2023-02-22 17:33	성산동 성산1교~성산2교 교차로	전용차로위반	52,700
383	116허66**	주*회*오*렌*카	충청남도 서산시	2023-02-22 18:05	서초동 서초IC 입구 하행	전용차로위반	52,700
384	01소40**	손*자	서울특별시	2023-02-22 18:23	대치동 은마아파트 1동	전용차로위반	52,700
385	67러04**	이*호	서울특별시	2023-02-22 19:01	상계동 마들역 7번출구	전용차로위반	52,700
386	12서21**	김*숙	서울특별시	2023-02-22 19:02	공릉동 오일뱅크 화랑대주유소(서울방향)	전용차로위반	52,700

	차량 소유주			위반 내역			처분내역
연번	최초차량번호	성명	주소	단속일시	단속장소	위반내용	금 액
387	391부59**	V*L*E*N*I*R*V*L*V*C*	광주광역시	2023-02-22 19:14	양재동 양재IC 상행	전용차로위반	52,700
388	26두51**	G*N*H*N*S*I	서울특별시	2023-02-22 19:44	상계동 상계주공아파트 1010동	전용차로위반	52,700
389	11루23**	우*애	인천광역시	2023-02-22 20:22	성산동 성산1교~성산2교 교차로	전용차로위반	52,700
390	40수43**	강*정	경기도 안산시	2023-02-22 20:47	서초동 반포IC 상행	전용차로위반	52,700
391	61노64**	서*휘	서울특별시	2023-02-22 20:49	서울 영등포구 국제금융로8길 19 (여의도동)	전용차로위반	52,700
392	84부44**	박*길	서울특별시	2023-02-23 08:32	월계동 월계주공아파트 107동	전용차로위반	52,700
393	16머78**	주*회*한*	경기도 남양주시	2023-02-23 09:34	잠실동 잠실지구대(잠실 엘스아파트 111동)	전용차로위반	52,700
394	52러49**	유*철	부산광역시	2023-02-23 12:37	양재동 양재IC 상행	전용차로위반	52,700
395	52러49**	유*철	부산광역시	2023-02-23 12:38	서초동 서초IC 상행	전용차로위반	52,700
396	52러49**	유*철	부산광역시	2023-02-23 12:39	서초동 반포IC 상행	전용차로위반	52,700
397	66부04**	양*순	경기도 광주시	2023-02-23 13:07	무학동 독립문역 중앙정류소(시외방향)	전용차로위반	52,700
398	224두21**	서*민	경기도 오산시	2023-02-23 13:59	양재동 양재IC 상행	전용차로위반	52,700
399	88러52**	박*주	서울특별시	2023-02-23 17:16	월계동 월계구민체육센터	전용차로위반	52,700
400	43호46**	주*회*큐*코	서울특별시	2023-02-23 17:25	방이동 올림픽회관	전용차로위반	52,700
401	86거48**	김*화	경기도 안성시	2023-02-23 17:43	월계동 월계구민체육센터	전용차로위반	52,700
402	20서38**	장*근	경기도 남양주시	2023-02-23 17:45	성산동 성산1교~성산2교 교차로	전용차로위반	52,700
403	53머66**	설*푸*주*희*	서울특별시	2023-02-23 17:56	대치동 개포우성2차아파트 12동	전용차로위반	52,700
404	30오95**	구*모	경기도 부천시	2023-02-23 18:26	방이동 올림픽회관	전용차로위반	52,700
405	52소67**	최*순	서울특별시	2023-02-23 18:57	성산동 성산1교~성산2교 교차로	전용차로위반	52,700
406	69수33**	김*식	서울특별시	2023-02-23 19:04	공릉동 목예원(구리방향)	전용차로위반	52,700
407	62우82**	세*에*앤*스*식*사	서울특별시	2023-02-23 19:08	남현동 남태령고개(시외방향)	전용차로위반	52,700

	차량 소유주			위반 내역			처분내역
연번	최초차량번호	성명	주소	단속일시	단속장소	위반내용	금 액
408	69수33**	김*식	서울특별시	2023-02-23 19:09	공릉동 삼육에코팜센터(구리방향)	전용차로위반	52,700
409	서울31자38**	이*복	경기도 의정부시	2023-02-23 19:34	잠원동 현대훼미리아파트	전용차로위반	52,700
410	280부18**	박*현	경기도 부천시	2023-02-23 19:35	서울 영등포구 여의공원로 120 (여의도동)	전용차로위반	52,700
411	383저43**	김*희	경기도 남양주시	2023-02-23 19:37	중계동 중계그린아파트 109동	전용차로위반	52,700
412	50부17**	신*철	경기도 남양주시	2023-02-23 20:03	양재동 양재IC 상행	전용차로위반	52,700
413	50부17**	신*철	경기도 남양주시	2023-02-23 20:04	서초동 서초IC 상행	전용차로위반	52,700
414	16조62**	최*영	인천광역시	2023-02-23 20:33	성산동 현대오일뱅크 성산대교주유소 건너편	전용차로위반	52,700
415	43저13**	J*N*U*	충청남도 아산시	2023-02-23 20:49	양재동 양재IC 상행	전용차로위반	52,700
416	35머53**	김*운	서울특별시	2023-02-24 10:11	삼성동 경기고등학교	전용차로위반	52,700
417	87부87**	최*주	서울특별시	2023-02-24 15:02	봉천역~서울대입구역	전용차로위반	52,700
418	82가39**	오*기	서울특별시	2023-02-24 15:10	남현동 남태령고개(시외방향)	전용차로위반	52,700
419	91부78**	민*건	인천광역시	2023-02-24 15:25	서울 마포구 서강로 82 (창전동)	전용차로위반	52,700
420	23더47**	이*현	대구광역시	2023-02-24 16:17	봉천중앙시장	전용차로위반	52,700
421	17주21**	G*L*N*N*T*L*Y*	경기도 화성시	2023-02-24 16:40	양재동 양재IC 상행	전용차로위반	52,700
422	17주21**	G*L*N*N*T*L*Y*	경기도 화성시	2023-02-24 16:41	서초동 서초IC 상행	전용차로위반	52,700
423	17주21**	G*L*N*N*T*L*Y*	경기도 화성시	2023-02-24 16:42	서초동 반포IC 상행	전용차로위반	52,700
424	251마32**	최*자	서울특별시	2023-02-24 17:33	상계동 마들역 7번출구	전용차로위반	52,700
425	45구84**	신*훈	서울특별시	2023-02-24 17:49	공릉동 문정왕후릉(서울방향)	전용차로위반	52,700
426	261조67**	코*파*너*(*)	서울특별시	2023-02-24 17:49	잠원동 현대훼미리아파트	전용차로위반	52,700
427	395다24**	이*미	서울특별시	2023-02-24 18:23	상계동 상계백병원	전용차로위반	52,700
428	254머88**	정*희	서울특별시	2023-02-24 18:25	성산동 현대오일뱅크 성산대교주유소 건너편	전용차로위반	52,700
429	68거06**	유*국	서울특별시	2023-02-24 19:41	행당동 2호선 한양대역 1번출구	전용차로위반	52,700

	차량 소유주			위반 내역			처분내역
연번	최초차량번호	성명	주소	단속일시	단속장소	위반내용	금 액
430	61고04**	김*수	경기도 안산시	2023-02-24 19:43	방이동 올림픽회관	전용차로위반	52,700
431	36버64**	강*영	서울특별시	2023-02-24 19:51	대치동 개포우성2차아파트 12동	전용차로위반	52,700
432	59오01**	허*행	서울특별시	2023-02-24 19:54	월계동 월계구민체육센터	전용차로위반	52,700
433	54루38**	(*)*파*랩	서울특별시	2023-02-24 19:56	상계동 상계주공아파트 1010동	전용차로위반	52,700
434	125호45**	주*회*휴*스*빌*티	서울특별시	2023-02-24 20:17	서초동 서초IC 상행	전용차로위반	52,700
435	30모12**	(*)*스*라	인천광역시	2023-02-24 23:11	잠원동 현대훼미리아파트	전용차로위반	52,700
436	54저30**	유*준	경기도 화성시	2023-02-25 11:26	중화동 중랑역 인근 메디렌느산부인과	전용차로위반	52,700
437	63수41**	차*환	서울특별시	2023-02-25 12:27	양재IC~서초IC	전용차로위반	52,700
438	68로29**	K*M*V*T*A*A	경기도 안산시	2023-02-25 16:02	서초동 서초IC 입구 하행	전용차로위반	52,700
439	64두51**	한*노인복지재단	서울특별시	2023-02-25 17:06	양재동 양재IC 상행	전용차로위반	52,700
440	64두51**	한*노인복지재단	서울특별시	2023-02-25 17:08	서초동 서초IC 상행	전용차로위반	52,700
441	64두51**	한*노인복지재단	서울특별시	2023-02-25 17:09	서초동 반포IC 상행	전용차로위반	52,700
442	57누07**	김*연	대구광역시	2023-02-25 17:36	잠원동 현대훼미리아파트	전용차로위반	52,700
443	40너55**	S*I*H*D*H*E*I*E*	서울특별시	2023-02-25 20:13	서초동 반포IC 상행	전용차로위반	52,700
444	35조20**	김*정	경상북도 구미시	2023-02-26 10:58	서초동 서초IC 입구 하행	전용차로위반	52,700
445	14무20**	이*옥	울산광역시	2023-02-26 12:52	저동 삼일로 영락교회	전용차로위반	52,700
446	37나02**	주*회*선*옵*코*아	경기도 용인시	2023-02-26 14:13	서초동 반포IC 상행	전용차로위반	52,700
447	84도50**	황*연	경기도 부천시	2023-02-27 09:00	쌍문역~우이교교차로	전용차로위반	52,700
448	08호37**	청*동*남*	경기도 구리시	2023-02-27 09:12	서울 송파구 잠실동 21	전용차로위반	52,700
449	189부53**	김*순	경기도 가평군	2023-02-27 09:20	대치동 은마아파트 1동	전용차로위반	52,700
450	16서55**	주*회*황*연	경기도 안양시	2023-02-27 09:20	대치동 은마아파트 1동	전용차로위반	52,700
451	814버70**	신*화	경기도 성남시	2023-02-27 09:56	삼성교~삼성역	전용차로위반	52,700

	차량 소유주			위반 내역			처분내역
연번	최초차량번호	성명	주소	단속일시	단속장소	위반내용	금 액
452	84저86**	송*연	경기도 용인시	2023-02-27 11:52	잠실동 잠실지구대(잠실 엘스아파트 111동)	전용차로위반	52,700
453	43고07**	(*)*성*행*	제주특별자치도 제주시	2023-02-27 14:02	양재동 양재IC 상행	전용차로위반	52,700
454	43고07**	(*)*성*행*	제주특별자치도 제주시	2023-02-27 14:03	서초동 서초IC 상행	전용차로위반	52,700
455	43고07**	(*)*성*행*	제주특별자치도 제주시	2023-02-27 14:04	서초동 반포IC 상행	전용차로위반	52,700
456	57나87**	주*정*식*사	경기도 고양시	2023-02-27 15:21	영등포구 롯데캐슬아이비 앞	전용차로위반	52,700
457	02도85**	조*명	경기도 화성시	2023-02-27 15:44	삼성동 경기고등학교	전용차로위반	52,700
458	57머75**	이*	경기도 화성시	2023-02-27 17:26	대치동 은마아파트 1동	전용차로위반	52,700
459	11무86**	김*미	인천광역시	2023-02-27 17:42	잠원동 현대훼미리아파트	전용차로위반	52,700
460	12두35**	박*미	서울특별시	2023-02-27 17:43	잠원동 현대훼미리아파트	전용차로위반	52,700
461	174하98**	주*회*하*피*	경기도 화성시	2023-02-27 18:16	양재동 양재IC 상행	전용차로위반	52,700
462	14우99**	김*영	인천광역시	2023-02-27 18:28	성산동 현대오일뱅크 성산대교주유소 건너편	전용차로위반	52,700
463	67라11**	박*룡	경기도 파주시	2023-02-27 19:54	성산동 성산1교~성산2교 교차로	전용차로위반	52,700
464	192호12**	안*홍	경기도 남양주시	2023-02-27 20:09	잠실동 잠실지구대(잠실 엘스아파트 111동)	전용차로위반	52,700
465	49너72**	윤*섭	서울특별시	2023-02-27 20:19	잠실동 잠실지구대(잠실 엘스아파트 111동)	전용차로위반	52,700
466	55노37**	김*인	경기도 오산시	2023-02-27 20:35	상계동 상계주공아파트 1010동	전용차로위반	52,700
467	32소96**	(*)*엠*지*리*	서울특별시	2023-02-28 07:58	대치동 은마아파트 1동	전용차로위반	52,700
468	11너61**	박*렬	제주특별자치도 제주시	2023-02-28 08:36	서초동 서초IC 하행	전용차로위반	52,700
469	18머56**	김*미	대전광역시	2023-02-28 08:56	성산동 성산1교~성산2교 교차로	전용차로위반	52,700
470	15서23**	신*호	광주광역시	2023-02-28 11:07	양재동 양재IC 상행	전용차로위반	52,700
471	10하13**	성*우	전라북도 전주시	2023-02-28 13:02	서초동 서초IC 입구 하행	전용차로위반	52,700
472	11너61**	박*렬	제주특별자치도 제주시	2023-02-28 13:56	서초동 반포IC 상행	전용차로위반	52,700

	차량 소유주			위반 내역			처분내역
연번	최초차량번호	성명	주소	단속일시	단속장소	위반내용	금 액
473	01우53**	박*은	경기도 부천시	2023-02-28 14:08	서초동 서초IC 하행	전용차로위반	52,700
474	42우62**	최*화	경기도 포천시	2023-02-28 17:17	공릉동 오일뱅크 화랑대주유소(서울방향)	전용차로위반	52,700
475	서울32바93**	황*수	서울특별시	2023-02-28 17:49	공릉동 문정왕후릉(서울방향)	전용차로위반	52,700
476	157하30**	최*민	경기도 의정부시	2023-02-28 19:26	상계동 마들역 7번출구	전용차로위반	52,700
477	264두62**	노*일	경기도 부천시	2023-02-28 19:44	성산동 성산1교~성산2교 교차로	전용차로위반	52,700
478	242무37**	N*Z*R*V*H*K*R*T*H*N	충청남도 논산시	2023-02-28 20:11	양재동 양재IC 상행	전용차로위반	52,700
479	242무37**	N*Z*R*V*H*K*R*T*H*N	충청남도 논산시	2023-02-28 20:13	서초동 반포IC 상행	전용차로위반	52,700
480	61오83**	I*R*M*O*O*A*D*R*K*M*N*D*L*O*U*L*	충청북도 청주시	2023-02-28 20:38	양재동 양재IC 상행	전용차로위반	52,700
481	153호87**	디*인*월	대전광역시	2023-03-01 07:14	서초동 반포IC 상행	전용차로위반	52,700
482	148두71**	M*N*S*I*H*N*A*A*S*R*N	전라북도 익산시	2023-03-01 11:33	저동 삼일로 영락교회	전용차로위반	52,700
483	28거12**	김*	서울특별시	2023-03-01 11:52	서초동 서초IC 입구 하행	전용차로위반	52,700
484	195호11**	안*현	서울특별시	2023-03-01 17:32	서초동 서초IC 입구 하행	전용차로위반	52,700
485	189루84**	김*희	서울특별시	2023-03-01 21:45	저동 삼일로 영락교회	전용차로위반	52,700
486	45누41**	염*혁	서울특별시	2023-03-02 04:51	저동 삼일로 영락교회	전용차로위반	52,700
487	263라77**	김*학	서울특별시	2023-03-02 09:08	서릿개소공원~신반포16차아파트	전용차로위반	52,700
488	81거01**	(*)*푸*시*템	경기도 고양시	2023-03-02 09:49	성산동 현대오일뱅크 성산대교주유소 건너편	전용차로위반	52,700
489	서울32자52**	최*순	서울특별시	2023-03-02 11:23	잠실동 송파 YMCA체육관	전용차로위반	52,700
490	50머47**	(*)*피*드	서울특별시	2023-03-02 13:49	잠원동 현대훼미리아파트	전용차로위반	52,700
491	36마46**	최*미	서울특별시	2023-03-02 16:00	잠원동 현대훼미리아파트	전용차로위반	52,700
492	17모10**	김*준	경기도 성남시	2023-03-02 16:46	중화동 중랑역 인근 메디렌느산부인과	전용차로위반	52,700

	차량 소유주			위반 내역			처분내역
연번	최초차량번호	성명	주소	단속일시	단속장소	위반내용	금 액
493	160허63**	김*돈	울산광역시	2023-03-02 16:57	잠실동 잠실지구대(잠실 엘스아파트 111동)	전용차로위반	52,700
494	246무54**	최*람	서울특별시	2023-03-02 18:29	월계동 월계주공아파트 107동	전용차로위반	52,700
495	11부36**	박*연	인천광역시	2023-03-02 18:32	공릉동 오일뱅크 화랑대주유소(서울방향)	전용차로위반	52,700
496	32모27**	성*국	서울특별시	2023-03-02 19:11	성산동 현대오일뱅크 성산대교주유소 건너편	전용차로위반	52,700
497	14두92**	(*)*빛*자	경기도 성남시	2023-03-02 19:15	월계동 월계구민체육센터	전용차로위반	52,700
498	12어19**	최*식	강원특별자치도 홍천군	2023-03-03 07:17	상계동 상계백병원	전용차로위반	52,700
499	81로34**	정*영	서울특별시	2023-03-03 07:40	대치동 은마아파트 1동	전용차로위반	52,700
500	46로09**	홍*호	경기도 시흥시	2023-03-03 07:50	복정역~장지역	전용차로위반	52,700
501	37무49**	송*석	서울특별시	2023-03-03 07:51	서초동 서초IC 하행	전용차로위반	52,700
502	85모14**	전*석	경기도 남양주시	2023-03-03 08:04	을지구장~화랑대사거리	전용차로위반	52,700
503	312거48**	이*하	경기도 오산시	2023-03-03 08:11	양재동 양재IC 상행	전용차로위반	52,700
504	312거48**	이*하	경기도 오산시	2023-03-03 08:12	서초동 반포IC 상행	전용차로위반	52,700
505	57러86**	농*회*법*한*주*회*	충청남도 태안군	2023-03-03 08:18	잠원동 현대훼미리아파트	전용차로위반	52,700
506	01어48**	D*O*I*N*H*A	경기도 화성시	2023-03-03 09:40	서초동 서초IC 상행	전용차로위반	52,700
507	01어48**	D*O*I*N*H*A	경기도 화성시	2023-03-03 09:42	서초동 반포IC 상행	전용차로위반	52,700
508	195호11**	안*현	서울특별시	2023-03-03 10:29	서초동 반포IC 상행	전용차로위반	52,700
509	16머93**	김*구	서울특별시	2023-03-03 10:48	개봉동 우리은행 고척동지점	전용차로위반	52,700
510	65마28**	조*영	경기도 김포시	2023-03-03 12:17	잠실동 잠실지구대(잠실 엘스아파트 111동)	전용차로위반	52,700
511	175더98**	계*리	서울특별시	2023-03-03 17:13	대치동 은마아파트 1동	전용차로위반	52,700
512	서울32자16**	팽*열	서울특별시	2023-03-03 17:16	방이동 올림픽회관	전용차로위반	52,700
513	353조67**	주*회*새*전*	경기도 의정부시	2023-03-03 17:51	공릉동 문정왕후릉(서울방향)	전용차로위반	52,700

	차량 소유주			위반 내역			처분내역
연번	최초차량번호	성명	주소	단속일시	단속장소	위반내용	금 액
514	225어38**	이*옥	경기도 남양주시	2023-03-03 18:36	학여울역사거리~대치우성아파트교차로	전용차로위반	52,700
515	41구80**	K*M*I*I*	경기도 부천시	2023-03-03 19:15	성산동 현대오일뱅크 성산대교주유소 건너편	전용차로위반	52,700
516	19노20**	최*준	인천광역시	2023-03-03 19:19	성산동 성산1교~성산2교 교차로	전용차로위반	52,700
517	115더65**	박*혁	경기도 성남시	2023-03-03 19:25	대치동 개포우성2차아파트 12동	전용차로위반	52,700
518	23조46**	김*호	경기도 남양주시	2023-03-03 19:37	상계동 상계백병원	전용차로위반	52,700
519	14어64**	(*)*건*산*	서울특별시	2023-03-03 19:48	성산동 성산1교~성산2교 교차로	전용차로위반	52,700
520	63두57**	한*우	서울특별시	2023-03-03 19:56	상계동 상계백병원	전용차로위반	52,700
521	47누35**	허*영	서울특별시	2023-03-03 20:38	행당동 2호선 한양대역 1번출구	전용차로위반	52,700
522	30저18**	N*T*A*D*R*U*G*N*I*E*	서울특별시	2023-03-03 21:17	저동 삼일로 영락교회	전용차로위반	52,700
523	86무02**	김*기	서울특별시	2023-03-03 23:31	미아동 이마트 미아점 건너편 빅토리아호텔	전용차로위반	52,700
524	389루90**	장*수	인천광역시	2023-03-04 01:32	저동 삼일로 영락교회	전용차로위반	52,700
525	174수97**	(*)*트	서울특별시	2023-03-04 01:32	저동 삼일로 영락교회	전용차로위반	52,700
526	30너67**	우*성	서울특별시	2023-03-04 09:00	잠원동 현대훼미리아파트	전용차로위반	52,700
527	125호45**	주*회*휴*스*빌*티	서울특별시	2023-03-04 13:20	양재동 양재IC 상행	전용차로위반	52,700
528	55오06**	가*투*자*(*)	서울특별시	2023-03-04 17:26	잠원동 현대훼미리아파트	전용차로위반	52,700
529	63노42**	주*회*피*이*식*디*인*	서울특별시	2023-03-05 00:31	저동 삼일로 영락교회	전용차로위반	52,700
530	31루20**	S*K*M*T*I*	경기도 평택시	2023-03-05 11:20	양재동 양재IC 상행	전용차로위반	52,700
531	27가49**	(*)*톤*	경기도 평택시	2023-03-05 15:40	양재동 양재IC 상행	전용차로위반	52,700
532	56라63**	이*섭	충청북도 청주시	2023-03-05 18:23	중화동 중랑역 인근 메디렌느산부인과	전용차로위반	52,700
533	190호22**	주*회*고*니*먼*	경기도 가평군	2023-03-05 19:44	서초동 서초IC 입구 하행	전용차로위반	52,700

	차량 소유주			위반 내역			처분내역
연번	최초차량번호	성명	주소	단속일시	단속장소	위반내용	금 액
534	347도47**	H*U*I*Y*	경기도 부천시	2023-03-06 07:18	공릉동 삼육에코팜센터(구리방향)	전용차로위반	52,700
535	86저04**	박*수	서울특별시	2023-03-06 07:31	잠실동 송파 YMCA체육관	전용차로위반	52,700
536	서울06파80**	장*훈	서울특별시	2023-03-06 08:17	대치동 은마아파트 1동	전용차로위반	63,240
537	60루63**	권*회	서울특별시	2023-03-06 08:46	월계동 월계구민체육센터	전용차로위반	52,700
538	42도42**	김*정	서울특별시	2023-03-06 09:44	대치동 은마아파트 1동	전용차로위반	52,700
539	57노63**	주*회*에*네*아	전라북도 전주시	2023-03-06 10:30	서초동 서초IC 상행	전용차로위반	52,700
540	57노63**	주*회*에*네*아	전라북도 전주시	2023-03-06 10:31	서초동 반포IC 상행	전용차로위반	52,700
541	38로63**	이*형	경기도 고양시	2023-03-06 11:59	서초동 서초IC 하행	전용차로위반	52,700
542	38로63**	이*형	경기도 고양시	2023-03-06 12:00	서초동 서초IC 입구 하행	전용차로위반	52,700
543	176나95**	에*제*콘*츠*식*사	서울특별시	2023-03-06 12:21	서울 영등포구 국회대로 800 (여의도동)	전용차로위반	52,700
544	42더71**	M*H*M*A*B*Z	전라남도 영암군	2023-03-06 14:47	서초동 서초IC 하행	전용차로위반	52,700
545	42더71**	M*H*M*A*B*Z	전라남도 영암군	2023-03-06 14:48	서초동 서초IC 입구 하행	전용차로위반	52,700
546	38마51**	김*실	경기도 화성시	2023-03-06 17:21	공릉동 문정왕후릉(서울방향)	전용차로위반	52,700
547	24구22**	김*화	인천광역시	2023-03-06 17:47	구로디지털단지역~대림삼거리	전용차로위반	52,700
548	03노63**	한*풍	서울특별시	2023-03-06 17:52	성산동 현대오일뱅크 성산대교주유소 건너편	전용차로위반	52,700
549	경기83배79**	강*웅	경기도 부천시	2023-03-06 18:29	월계동 월계구민체육센터	전용차로위반	52,700
550	43고07**	(*)*성*행*	제주특별자치도 제주시	2023-03-06 19:43	서초동 서초IC 하행	전용차로위반	52,700
551	364도30**	박*섭	경기도 포천시	2023-03-06 19:49	월계동 월계구민체육센터	전용차로위반	52,700
552	10오85**	황*옥	서울특별시	2023-03-06 20:01	대치동 은마아파트 1동	전용차로위반	52,700
553	48고74**	주*회*금*기*	경기도 고양시	2023-03-06 20:12	양재동 양재IC 상행	전용차로위반	52,700
554	383구37**	박*형	경기도 김포시	2023-03-07 01:52	영천동 영천시장 중앙정류소(시내방향)	전용차로위반	52,700
555	80어47**	오*형	경기도 용인시	2023-03-07 08:09	대치동 은마아파트 1동	전용차로위반	52,700

	차량 소유주			위반 내역			처분내역
연번	최초차량번호	성명	주소	단속일시	단속장소	위반내용	금 액
556	333너10**	W*Y*N*	경기도 시흥시	2023-03-07 08:12	서초동 반포IC 상행	전용차로위반	52,700
557	19러81**	(*)*성*하*개*	서울특별시	2023-03-07 08:59	육사야구장~회랑대사거리	전용차로위반	52,700
558	95고09**	(*)*원*엘*스	경기도 광주시	2023-03-07 09:02	잠실동 송파 YMCA체육관	전용차로위반	52,700
559	378나85**	이*진	경기도 안산시	2023-03-07 10:04	서초동 반포IC 상행	전용차로위반	52,700
560	94거83**	박*배	인천광역시	2023-03-07 13:27	영등포구 공작아파트 건너편	전용차로위반	52,700
561	61부48**	(*)*컴	서울특별시	2023-03-07 15:40	잠원동 현대훼미리아파트	전용차로위반	52,700
562	49더42**	허*성	경기도 수원시	2023-03-07 17:03	서초동 서초IC 입구 하행	전용차로위반	52,700
563	49더42**	허*성	경기도 수원시	2023-03-07 17:04	양재동 양재IC 하행	전용차로위반	52,700
564	32수49**	(*)*앤*락	경기도 성남시	2023-03-07 17:46	성산동 성산1교~성산2교 교차로	전용차로위반	52,700
565	26수10**	에*스*이*건*(*)	서울특별시	2023-03-07 17:57	행당동 2호선 한양대역 1번출구	전용차로위반	52,700
566	11두80**	알*씨*터*셔*(*)	서울특별시	2023-03-07 18:17	성산동 성산1교~성산2교 교차로	전용차로위반	52,700
567	242무37**	N*Z*R*V*H*K*R*T*H*N	충청남도 논산시	2023-03-07 19:15	양재동 양재IC 상행	전용차로위반	52,700
568	05러31**	신*철	경기도 남양주시	2023-03-07 19:19	상계동 상계백병원	전용차로위반	52,700
569	261어30**	성*현	서울특별시	2023-03-07 19:57	잠실동 잠실지구대(잠실 엘스아파트 111동)	전용차로위반	52,700
570	서울31아68**	오*성	경기도 부천시	2023-03-07 20:00	LG에클라트 정관장 앞 이정표	전용차로위반	52,700
571	06로61**	홍*선	서울특별시	2023-03-07 20:18	월계동 월계구민체육센터	전용차로위반	52,700
572	32도97**	박*준	경기도 포천시	2023-03-08 02:44	미아동 이마트 미아점 건너편 빅토리아호텔	전용차로위반	52,700
573	57루49**	김*아	서울특별시	2023-03-08 08:29	서초동 서초IC 입구 하행	전용차로위반	52,700
574	03오28**	윤*열	경기도 남양주시	2023-03-08 08:46	잠실동 송파 YMCA체육관	전용차로위반	52,700
575	17라53**	윤*보	광주광역시	2023-03-08 09:10	서초동 서초IC 입구 하행	전용차로위반	52,700
576	90주30**	임*호	경기도 화성시	2023-03-08 11:43	서초동 서초IC 입구 하행	전용차로위반	52,700
577	204오39**	원*홍	경기도 남양주시	2023-03-08 13:43	삼성동 경기고등학교	전용차로위반	52,700

	차량 소유주			위반 내역			처분내역
연번	최초차량번호	성명	주소	단속일시	단속장소	위반내용	금 액
578	31구98**	김*희	전라북도 임실군	2023-03-08 18:22	상계동 상계백병원	전용차로위반	52,700
579	29더62**	이*자	서울특별시	2023-03-08 18:42	중계동 중계그린아파트 109동	전용차로위반	52,700
580	56허09**	안*현	강원특별자치도 춘천시	2023-03-08 19:02	잠실동 송파 YMCA체육관	전용차로위반	52,700
581	35노79**	김*해	경기도 구리시	2023-03-08 20:45	행당동 2호선 한양대역 1번출구	전용차로위반	52,700
582	62두23**	임*철	경기도 광주시	2023-03-09 16:41	홍은동 북한산 더샵아파트(시외방향)	전용차로위반	52,700
583	67우86**	이*진	경기도 하남시	2023-03-09 17:07	잠실동 잠실지구대(잠실 엘스아파트 111동)	전용차로위반	52,700
584	96노67**	임*훈	서울특별시	2023-03-09 17:14	성산동 성산1교~성산2교 교차로	전용차로위반	52,700
585	20너29**	하*민	충청북도 청주시	2023-03-09 17:16	공릉동 문정왕후릉(서울방향)	전용차로위반	52,700
586	274고38**	조*종	서울특별시	2023-03-09 17:30	상계동 상계주공아파트 1010동	전용차로위반	52,700
587	360서82**	이*형	서울특별시	2023-03-09 17:50	방이동 올림픽회관	전용차로위반	52,700
588	360서82**	이*형	서울특별시	2023-03-09 18:49	방이동 올림픽회관	전용차로위반	52,700
589	11하13**	송*섭	경기도 남양주시	2023-03-09 19:26	행당동 2호선 한양대역 1번출구	전용차로위반	52,700
590	54루33**	유*준	경기도 김포시	2023-03-09 19:43	월계동 월계구민체육센터	전용차로위반	52,700
591	91수38**	남*덕	경기도 파주시	2023-03-10 07:19	성산동 성산1교~성산2교 교차로	전용차로위반	52,700
592	서울31사81**	강*민	경기도 고양시	2023-03-10 07:50	구산역~연신내역	전용차로위반	52,700
593	397마57**	윤*란	경기도 수원시	2023-03-10 09:43	양재동 양재IC 상행	전용차로위반	52,700
594	397마57**	윤*란	경기도 수원시	2023-03-10 09:45	서초동 반포IC 상행	전용차로위반	52,700
595	183누68**	주*회*브*이*엔*테*먼*	서울특별시	2023-03-10 16:03	삼성동 경기고등학교	전용차로위반	52,700
596	82저98**	허*영	부산광역시	2023-03-10 17:20	서초동 서초IC 입구 하행	전용차로위반	52,700
597	29어81**	김*숙	서울특별시	2023-03-10 17:39	대치동 은마아파트 1동	전용차로위반	52,700
598	165우94**	(*)*연*앤*	경기도 남양주시	2023-03-10 18:56	대치동 은마아파트 1동	전용차로위반	52,700
599	17어04**	정*윤	서울특별시	2023-03-10 20:27	성산동 현대오일뱅크 성산대교주유소 건너편	전용차로위반	52,700

	차량 소유주			위반 내역			처분내역
연번	최초차량번호	성명	주소	단속일시	단속장소	위반내용	금 액
600	100루18**	박*나	경기도 화성시	2023-03-11 16:19	양재동 양재IC 상행	전용차로위반	52,700
601	35보76**	손*주	서울특별시	2023-03-11 17:34	양재동 양재IC 상행	전용차로위반	52,700
602	204러94**	이*정	경기도 파주시	2023-03-13 07:59	은평자문교~구파발사거리	전용차로위반	52,700
603	43라30**	정*수	경기도 수원시	2023-03-13 08:42	상계동 상계백병원	전용차로위반	52,700
604	경기96자52**	송*용	경기도 파주시	2023-03-13 18:11	양재동 양재IC 상행	전용차로위반	52,700
605	12고78**	강*찬	서울특별시	2023-03-13 18:58	대치동 은마아파트 1동	전용차로위반	52,700
606	87거80**	김*숙	서울특별시	2023-03-13 20:18	중화동 중랑역 인근 메디렌느산부인과	전용차로위반	52,700
607	203나63**	박*숙	강원특별자치도 원주시	2023-03-14 08:09	양재동 양재IC 상행	전용차로위반	52,700
608	53보73**	(*)*림*설	경기도 광주시	2023-03-14 08:13	남현동 남태령고개(시외방향)	전용차로위반	52,700
609	174머41**	구*옥	경기도 고양시	2023-03-14 08:52	영등포구 한국교직원공제회관 앞	전용차로위반	52,700
610	56수58**	주*회*무*건*	제주특별자치도 제주시	2023-03-14 19:27	양재동 양재IC 상행	전용차로위반	52,700
611	56수58**	주*회*무*건*	제주특별자치도 제주시	2023-03-14 19:28	서초동 서초IC 상행	전용차로위반	52,700
612	23보38**	김*현	서울특별시	2023-03-14 20:44	대치동 은마아파트 1동	전용차로위반	52,700
613	173서75**	박*관	서울특별시	2023-03-15 09:44	월계동 월계주공아파트 107동	전용차로위반	52,700
614	96소04**	인*국	경기도 수원시	2023-03-15 16:59	은천삼거리~봉천로사거리	전용차로위반	52,700
615	63거52**	정*철	서울특별시	2023-03-15 17:11	대치동 은마아파트 1동	전용차로위반	52,700
616	서울은평타58**	조*경	서울특별시	2023-03-16 09:12	녹번역~홍은사거리	전용차로위반	42,160
617	127호19**	구*현	대구광역시	2023-03-16 10:26	잠실동 송파 YMCA체육관	전용차로위반	52,700
618	03다20**	정*희	경기도 의정부시	2023-03-16 11:38	삼성동 경기고등학교	전용차로위반	52,700
619	349모22**	양*영	경기도 남양주시	2023-03-16 14:25	삼성동 경기고등학교	전용차로위반	52,700
620	05마23**	성*하	경기도 성남시	2023-03-16 16:24	잠실동 잠실지구대(잠실 엘스아파트 111동)	전용차로위반	52,700
621	306오13**	김*원	서울특별시	2023-03-16 18:07	대치동 은마아파트 1동	전용차로위반	52,700

	차량 소유주			위반 내역			처분내역
연번	최초차량번호	성명	주소	단속일시	단속장소	위반내용	금 액
622	26마55**	정*태	서울특별시	2023-03-16 18:46	압구정로데오역~성수대교남단교차로	전용차로위반	52,700
623	04모52**	임*화	서울특별시	2023-03-16 18:59	잠실동 송파 YMCA체육관	전용차로위반	52,700
624	134다51**	주*회*탑*컴*니	경기도 남양주시	2023-03-16 20:45	상계동 상계백병원	전용차로위반	52,700
625	02서02**	양*혁	서울특별시	2023-03-17 08:30	한남IC~잠원IC	전용차로위반	52,700
626	160머65**	마*태	강원특별자치도 인제군	2023-03-17 08:40	행당동 2호선 한양대역 1번출구	전용차로위반	52,700
627	169로27**	이*균	경기도 오산시	2023-03-17 13:07	양재동 양재IC 상행	전용차로위반	52,700
628	90오79**	김*준	경기도 수원시	2023-03-17 15:45	남현동 남태령고개(시외방향)	전용차로위반	52,700
629	122호83**	정*미*주*회*	서울특별시	2023-03-17 16:01	개봉동 우리은행 고척동지점	전용차로위반	52,700
630	122호83**	정*미*주*회*	서울특별시	2023-03-17 16:02	고척동 구로성심병원 버스정류소(시내방향)	전용차로위반	52,700
631	236모55**	오*준	경기도 수원시	2023-03-17 18:23	방배동 남태령 중앙정류소(시내방향)	전용차로위반	52,700
632	26주36**	김*두	서울특별시	2023-03-17 18:33	성산동 성산1교~성산2교 교차로	전용차로위반	52,700
633	142도31**	강*우	서울특별시	2023-03-17 18:46	방이동 올림픽회관	전용차로위반	52,700
634	268버61**	(*)*에*기*	서울특별시	2023-03-17 20:27	양재동 양재IC 하행	전용차로위반	52,700
635	289버12**	박*오	서울특별시	2023-03-17 20:45	종로2가 스타벅스 종각점	전용차로위반	52,700
636	126부93**	이*희	인천광역시	2023-03-18 14:06	서초동 서초IC 상행	전용차로위반	52,700
637	58너16**	고*훈	서울특별시	2023-03-18 20:19	대신동 이대후문 중앙정류소(시외방향)	전용차로위반	52,700
638	87조55**	박*철	광주광역시	2023-03-19 10:58	저동 삼일로 영락교회	전용차로위반	52,700
639	42루79**	우*순	서울특별시	2023-03-19 14:27	양재동 양재IC 상행	전용차로위반	52,700
640	38다17**	김*훈	서울특별시	2023-03-19 16:17	잠원동 현대훼미리아파트	전용차로위반	52,700
641	12호43**	(*)*부*트*	충청북도 청주시	2023-03-19 17:49	서초동 반포IC 상행	전용차로위반	52,700
642	45더01**	서*훈	경기도 광주시	2023-03-19 20:42	양재동 양재IC 하행	전용차로위반	52,700
643	193허48**	이*수	서울특별시	2023-03-20 12:49	잠실동 송파 YMCA체육관	전용차로위반	52,700

	차량 소유주			위반 내역			처분내역
연번	최초차량번호	성명	주소	단속일시	단속장소	위반내용	금 액
644	47머63**	김*이	경기도 가평군	2023-03-20 12:52	잠실동 잠실지구대(잠실 엘스아파트 111동)	전용차로위반	52,700
645	304나53**	이*정	경기도 구리시	2023-03-20 19:54	공릉동 오일뱅크 화랑대주유소(서울방향)	전용차로위반	52,700
646	28우37**	김*호	서울특별시	2023-03-20 20:36	대치동 은마아파트 1동	전용차로위반	52,700
647	248소40**	강*나	서울특별시	2023-03-20 20:42	월계동 월계구민체육센터	전용차로위반	52,700
648	51소76**	이*준	부산광역시	2023-03-21 07:24	행당동 2호선 한양대역 1번출구	전용차로위반	52,700
649	333나36**	김*진	경기도 남양주시	2023-03-21 08:19	육사야구장~화랑대사거리	전용차로위반	52,700
650	190호58**	울*광*시*울*부	서울특별시	2023-03-21 08:26	영등포구 샛강역 1번출구 앞	전용차로위반	52,700
651	02서02**	양*혁	서울특별시	2023-03-21 08:38	한남IC~잠원IC	전용차로위반	52,700
652	227조99**	이*영	경기도 성남시	2023-03-21 09:12	종합운동장역~삼성역	전용차로위반	52,700
653	104허73**	에*치*비	경기도 양평군	2023-03-21 13:02	잠실동 잠실지구대(잠실 엘스아파트 111동)	전용차로위반	52,700
654	65마28**	조*영	경기도 김포시	2023-03-21 16:11	잠실동 잠실지구대(잠실 엘스아파트 111동)	전용차로위반	52,700
655	63루36**	주*애	경기도 군포시	2023-03-21 18:47	방이동 올림픽회관	전용차로위반	52,700
656	07너71**	조*래	경기도 남양주시	2023-03-21 19:01	공릉동 오일뱅크 화랑대주유소(서울방향)	전용차로위반	52,700
657	39두66**	박*윤	경기도 김포시	2023-03-21 20:38	상계동 상계주공아파트 1010동	전용차로위반	52,700
658	231소32**	정*대	강원특별자치도 원주시	2023-03-22 07:44	성산동 성산1교~성산2교 교차로	전용차로위반	52,700
659	17라53**	윤*보	광주광역시	2023-03-22 14:17	서초동 서초IC 입구 하행	전용차로위반	52,700
660	서울32자19**	양*비	서울특별시	2023-03-22 14:17	영등포구 신송빌딩 앞	전용차로위반	52,700
661	54모54**	김*연	경기도 의정부시	2023-03-22 15:48	온곡초교입구교차로~상계역교차로	전용차로위반	52,700
662	11거79**	김*준	서울특별시	2023-03-22 16:15	종로4가교차로~종로5가역	전용차로위반	52,700
663	86소10**	김*기	경기도 동두천시	2023-03-22 17:01	중화동 중랑역 인근 메디렌느산부인과	전용차로위반	52,700

	차량 소유주			위반 내역			처분내역
연번	최초차량번호	성명	주소	단속일시	단속장소	위반내용	금 액
664	358가24**	이*원	경기도 안양시	2023-03-22 17:41	대치동 은마아파트 1동	전용차로위반	52,700
665	146호49**	김*진	제주특별자치도 제주시	2023-03-22 17:56	서초동 반포IC 상행	전용차로위반	52,700
666	49호94**	서*현	경기도 고양시	2023-03-22 18:15	잠실동 송파 YMCA체육관	전용차로위반	52,700
667	04소01**	권*기	경상북도 상주시	2023-03-22 19:19	삼성동 경기고등학교	전용차로위반	52,700
668	362나53**	김*희	경기도 수원시	2023-03-22 19:26	방이동 올림픽회관	전용차로위반	52,700
669	217러46**	남*현	경기도 안양시	2023-03-22 20:21	방배동 남태령 중앙정류소(시내방향)	전용차로위반	52,700
670	서울84사64**	신*근	서울특별시	2023-03-23 07:20	잠실동 잠실지구대(잠실 엘스아파트 111동)	전용차로위반	52,700
671	122호82**	주*회*흑*사*름	경기도 하남시	2023-03-23 11:47	삼성동 경기고등학교	전용차로위반	52,700
672	87가06**	주*회*마*틴*트	경기도 안산시	2023-03-23 16:37	영등포구 롯데캐슬아이비 앞	전용차로위반	52,700
673	49서20**	최*호	경기도 부천시	2023-03-23 17:33	성산동 성산1교~성산2교 교차로	전용차로위반	52,700
674	30로17**	박*익	인천광역시	2023-03-23 20:36	상계동 상계백병원	전용차로위반	52,700
675	22서07**	김*리	경기도 안양시	2023-03-24 08:16	미아동 이마트 미아점 건너편 빅토리아호텔	전용차로위반	52,700
676	08호37**	청*동*남*	경기도 구리시	2023-03-24 09:19	서울 송파구 잠실동 21	전용차로위반	52,700
677	122호96**	(*)*키	대구광역시	2023-03-24 15:15	양재동 양재IC 하행	전용차로위반	52,700
678	169노43**	신*풍	서울특별시	2023-03-24 17:39	월계동 월계주공아파트 107동	전용차로위반	52,700
679	363더88**	Y*N*A*M*I	서울특별시	2023-03-24 17:44	구로교~대림삼거리	전용차로위반	52,700
680	64더35**	김*환	경기도 이천시	2023-03-24 18:02	방이동 올림픽회관	전용차로위반	52,700
681	336거96**	이*흠	경기도 파주시	2023-03-24 18:17	성산동 현대오일뱅크 성산대교주유소 건너편	전용차로위반	52,700
682	51수68**	장*영	서울특별시	2023-03-24 19:01	공릉동 오일뱅크 희랑대주유소(서울방향)	전용차로위반	52,700
683	61저84**	김*비	서울특별시	2023-03-24 19:20	잠원동 현대훼미리아파트	전용차로위반	52,700
684	25오83**	배*호	서울특별시	2023-03-24 19:24	대치동 은마아파트 1동	전용차로위반	52,700

	차량 소유주			위반 내역			처분내역
연번	최초차량번호	성명	주소	단속일시	단속장소	위반내용	금 액
685	50로56**	윤*광	경상북도 구미시	2023-03-24 19:27	행당동 2호선 한양대역 1번출구	전용차로위반	52,700
686	60부09**	홍*연	서울특별시	2023-03-24 19:28	월계동 월계주공아파트 107동	전용차로위반	52,700
687	38소45**	박*문	서울특별시	2023-03-24 19:29	양재동 양재IC 상행	전용차로위반	52,700
688	38소45**	박*문	서울특별시	2023-03-24 19:30	서초동 서초IC 상행	전용차로위반	52,700
689	97버48**	김*삼	경기도 양평군	2023-03-25 12:16	천호IC~천호역	전용차로위반	52,700
690	254라12**	김*화	울산광역시	2023-03-25 16:10	미아동 이마트 미아점 건너편 빅토리아호텔	전용차로위반	52,700
691	36우39**	이*석	서울특별시	2023-03-25 16:32	잠원동 현대훼미리아파트	전용차로위반	52,700
692	292나45**	안*은	전라북도 전주시	2023-03-25 17:26	서초동 서초IC 입구 하행	전용차로위반	52,700
693	67나15**	하*우	경기도 성남시	2023-03-26 02:40	고척동 구로성심병원 버스정류소(시내방향)	전용차로위반	52,700
694	174노20**	이*석	서울특별시	2023-03-26 07:25	서초동 반포IC 상행	전용차로위반	52,700
695	126로35**	김*용	서울특별시	2023-03-26 12:12	양재동 양재IC 상행	전용차로위반	52,700
696	67나83**	주*회*원*산*개*	서울특별시	2023-03-27 08:30	서초동 서초IC 입구 하행	전용차로위반	52,700
697	서울90바29**	(*)*전*수	서울특별시	2023-03-27 10:03	남현동 남태령고개(시외방향)	전용차로위반	52,700
698	27고27**	H*G*A*A*H*A*S*A*M*H*M*D	경기도 이천시	2023-03-27 10:30	서초동 서초IC 상행	전용차로위반	52,700
699	342마73**	신*찬	충청남도 보령시	2023-03-27 11:17	삼성동 경기고등학교	전용차로위반	52,700
700	64가59**	유*훈	서울특별시	2023-03-27 12:20	잠실동 잠실지구대(잠실 엘스아파트 111동)	전용차로위반	52,700
701	10구49**	김*호	서울특별시	2023-03-27 13:12	영등포구 한국교직원공제회관 앞	전용차로위반	52,700
702	87거54**	(*)*노*	충청북도 청주시	2023-03-27 13:27	영등포구 공작아파트 건너편	전용차로위반	52,700
703	129소51**	쯔*?*이*제*출*	서울특별시	2023-03-27 15:35	서울 송파구 잠실동 261	전용차로위반	52,700
704	11누04**	(*)*이*크*에*티*	서울특별시	2023-03-27 18:18	상계동 상계백병원	전용차로위반	52,700
705	58더56**	성*림	서울특별시	2023-03-27 18:31	상계동 상계백병원	전용차로위반	52,700

	차량 소유주			위반 내역			처분내역
연번	최초차량번호	성명	주소	단속일시	단속장소	위반내용	금 액
706	08보92**	오*석	충청남도 공주시	2023-03-27 20:19	공릉동 삼육에코팜센터(구리방향)	전용차로위반	52,700
707	248소40**	강*나	서울특별시	2023-03-27 20:42	월계동 월계구민체육센터	전용차로위반	52,700
708	59너78**	(*)*라*유	서울특별시	2023-03-28 07:59	잠실동 송파 YMCA체육관	전용차로위반	52,700
709	84라02**	임*묵	서울특별시	2023-03-28 08:39	성산동 성산1교~성산2교 교차로	전용차로위반	52,700
710	서울38아34**	박*익	경기도 남양주시	2023-03-28 08:52	공릉동 문정왕후릉(서울방향)	전용차로위반	52,700
711	서울38아34**	박*익	경기도 남양주시	2023-03-28 08:58	공릉동 오일뱅크 화랑대주유소(서울방향)	전용차로위반	52,700
712	22버21**	비*에*유*회*	전라남도 순천시	2023-03-28 09:48	잠실동 잠실지구대(잠실 엘스아파트 111동)	전용차로위반	52,700
713	12두82**	F*N*I*G*A*E*M*C*A*L	경기도 수원시	2023-03-28 10:55	서초동 서초IC 상행	전용차로위반	52,700
714	12두82**	F*N*I*G*A*E*M*C*A*L	경기도 수원시	2023-03-28 10:56	서초동 반포IC 상행	전용차로위반	52,700
715	90주30**	임*호	경기도 화성시	2023-03-28 12:07	서초동 서초IC 입구 하행	전용차로위반	52,700
716	90노08**	김*백	인천광역시	2023-03-28 12:44	개봉동 우리은행 고척동지점	전용차로위반	52,700
717	12두82**	F*N*I*G*A*E*M*C*A*L	경기도 수원시	2023-03-28 15:52	서초동 서초IC 입구 하행	전용차로위반	52,700
718	12두82**	F*N*I*G*A*E*M*C*A*L	경기도 수원시	2023-03-28 15:53	양재동 양재IC 하행	전용차로위반	52,700
719	26머47**	김*훈	서울특별시	2023-03-28 16:32	영등포구 한국교직원공제회관 앞	전용차로위반	52,700
720	37루03**	김*환	경기도 남양주시	2023-03-28 17:58	중계동 중계그린아파트 109동	전용차로위반	52,700
721	40거34**	임*수	경기도 하남시	2023-03-28 18:01	잠실동 송파 YMCA체육관	전용차로위반	52,700
722	324나20**	이*훈	서울특별시	2023-03-28 18:11	월계동 월계구민체육센터	전용차로위반	52,700
723	54더86**	양*림	서울특별시	2023-03-28 18:13	서울 영등포구 의사당대로 96 (여의도동)	전용차로위반	52,700
724	45저60**	M*H*M*A*L*Q*A*N*R*A*I*	경상북도 경주시	2023-03-28 18:13	서초동 서초IC 입구 하행	전용차로위반	52,700

	차량 소유주			위반 내역			처분내역
연번	최초차량번호	성명	주소	단속일시	단속장소	위반내용	금 액
725	45저60**	M*H*M*A*L*Q*A*N*R*A*I*	경상북도 경주시	2023-03-28 18:14	양재동 양재IC 하행	전용차로위반	52,700
726	20수57**	C*I*I*N*S*U	경기도 수원시	2023-03-28 19:22	저동 삼일로 영락교회	전용차로위반	52,700
727	37고72**	주*회*비*	경기도 하남시	2023-03-28 20:43	상계동 상계백병원	전용차로위반	52,700
728	66구81**	박*우	서울특별시	2023-03-29 01:20	잠원동 현대훼미리아파트	전용차로위반	52,700
729	143마26**	주*회*꿈*리	서울특별시	2023-03-29 09:02	원효로2가교차로~원효빌딩	전용차로위반	52,700
730	01마22**	피*엑*커*니*이*즈*식*사	서울특별시	2023-03-29 09:41	성산동 성산1교~성산2교 교차로	전용차로위반	52,700
731	16저66**	박*수	경기도 김포시	2023-03-29 12:04	남현동 남태령고개(시외방향)	전용차로위반	52,700
732	14러04**	조*조	서울특별시	2023-03-29 12:23	서울 영등포구 국회대로 800 (여의도동)	전용차로위반	52,700
733	319나61**	차*찬	서울특별시	2023-03-29 19:19	상계동 상계백병원	전용차로위반	52,700
734	01도96**	(*)*선*획	서울특별시	2023-03-29 19:27	대치동 은마아파트 1동	전용차로위반	52,700
735	49루58**	장*훈	서울특별시	2023-03-29 19:43	서초동 서초IC 상행	전용차로위반	52,700
736	49루58**	장*훈	서울특별시	2023-03-29 19:44	서초동 반포IC 상행	전용차로위반	52,700
737	22나47**	주*회*플*제*디*롭	경기도 의정부시	2023-03-29 19:45	월계동 월계주공아파트 107동	전용차로위반	52,700
738	720하65**	지*스*트*(*)	경기도 오산시	2023-03-29 20:03	잠실동 잠실지구대(잠실 엘스아파트 111동)	전용차로위반	63,240
739	43모89**	주*회*쇼*스*이*	서울특별시	2023-03-29 20:22	성산동 현대오일뱅크 성산대교주유소 건너편	전용차로위반	52,700
740	134다51**	주*회*탑*컴*니	경기도 남양주시	2023-03-29 20:36	상계동 상계백병원	전용차로위반	52,700
741	31저41**	정*명	경기도 고양시	2023-03-30 07:59	성산동 성산1교~성산2교 교차로	전용차로위반	52,700
742	96무08**	(*)*바*크	서울특별시	2023-03-30 09:29	성산동 성산1교~성산2교 교차로	전용차로위반	52,700
743	15서23**	강*메*칼*터*주*	서울특별시	2023-03-30 09:42	대치동 은마아파트 1동	전용차로위반	52,700
744	250무46**	(*)*림*로*코*레*션	서울특별시	2023-03-30 09:45	대치동 은마아파트 1동	전용차로위반	52,700
745	311수31**	김*진	서울특별시	2023-03-30 11:23	남현동 남태령고개(시외방향)	전용차로위반	52,700

	차량 소유주			위반 내역			처분내역
연번	최초차량번호	성명	주소	단속일시	단속장소	위반내용	금 액
746	37수87**	김*희	경기도 화성시	2023-03-30 15:12	삼성동 경기고등학교	전용차로위반	52,700
747	56거53**	김*범	경기도 용인시	2023-03-30 17:03	양재동 양재IC 상행	전용차로위반	52,700
748	56거53**	김*범	경기도 용인시	2023-03-30 17:05	서초동 반포IC 상행	전용차로위반	52,700
749	56로92**	(*)*크*드*로*	서울특별시	2023-03-30 17:27	행당동 2호선 한양대역 1번출구	전용차로위반	52,700
750	385나69**	안*주	서울특별시	2023-03-30 18:20	상계동 상계백병원	전용차로위반	52,700
751	23도02**	황*우	서울특별시	2023-03-30 19:36	방이동 올림픽회관	전용차로위반	52,700
752	211거90**	김*원	전라남도 함평군	2023-03-30 19:53	양재동 양재IC 상행	전용차로위반	52,700
753	53루52**	박*화	경기도 의정부시	2023-03-30 20:07	월계동 월계구민체육센터	전용차로위반	52,700
754	211거90**	김*원	전라남도 함평군	2023-03-30 20:18	서초동 서초IC 입구 하행	전용차로위반	52,700
755	경기83사71**	김*화	경기도 안산시	2023-03-31 07:57	월계동 월계주공아파트 107동	전용차로위반	52,700
756	86거74**	주*희*도*에*앤*	서울특별시	2023-03-31 09:32	상계동 상계백병원	전용차로위반	52,700
757	04주27**	K*M*O*A*A*A*O*E*I*H	광주광역시	2023-03-31 11:50	서초동 서초IC 상행	전용차로위반	52,700
758	04주27**	K*M*O*A*A*A*O*E*I*H	광주광역시	2023-03-31 11:51	서초동 반포IC 상행	전용차로위반	52,700
759	41부43**	(*)*레*드	경기도 김포시	2023-03-31 13:49	영등포구 롯데캐슬아이비 앞	전용차로위반	52,700
760	19마09**	이*량	경기도 광주시	2023-03-31 15:09	양재동 양재IC 상행	전용차로위반	52,700
761	14소86**	홍*규	경기도 화성시	2023-03-31 15:26	삼성동 경기고등학교	전용차로위반	52,700
762	22무68**	주*회*한*	경기도 양주시	2023-03-31 17:15	삼성동 경기고등학교	전용차로위반	52,700
763	56주88**	P*A*M*N*S*U	경기도 수원시	2023-03-31 17:51	방배동 남태령 중앙정류소(시내방향)	전용차로위반	52,700
764	11누04**	(*)*이*크*에*티*	서울특별시	2023-03-31 17:54	중계동 중계그린아파트 109동	전용차로위반	52,700
765	336더48**	김*찬	서울특별시	2023-03-31 18:03	방이동 올림픽회관	전용차로위반	52,700
766	36소53**	(*)*국*동*경*알*디	경기도 수원시	2023-03-31 18:23	대치동 은마아파트 1동	전용차로위반	52,700
767	03라61**	양*모	경기도 남양주시	2023-03-31 18:28	월계동 월계구민체육센터	전용차로위반	52,700

	차량 소유주			위반 내역			처분내역
연번	최초차량번호	성명	주소	단속일시	단속장소	위반내용	금 액
768	17모10**	김*준	경기도 성남시	2023-03-31 18:34	월계동 월계구민체육센터	전용차로위반	52,700
769	41어62**	주*회*큐*스*이*	서울특별시	2023-03-31 18:45	월계동 월계주공아파트 107동	전용차로위반	52,700
770	362서66**	이*훈	전라북도 전주시	2023-03-31 19:39	성산동 성산1교~성산2교 교차로	전용차로위반	52,700
771	서울31바79**	최*석	경기도 김포시	2023-03-31 19:48	성산동 현대오일뱅크 성산대교주유소 건너편	전용차로위반	52,700
772	61오83**	I*R*M*O*O*A*D*R*K*M*N*D*L*O*U*L*	충청북도 청주시	2023-03-31 19:53	서초동 반포IC 상행	전용차로위반	52,700
773	58머87**	한*선	충청남도 논산시	2023-03-31 20:07	상계동 상계백병원	전용차로위반	52,700
774	16오90**	하*욱	서울특별시	2023-03-31 20:10	성산동 성산1교~성산2교 교차로	전용차로위반	52,700
775	서울31바81**	박*석	서울특별시	2023-03-31 20:12	방이동 올림픽회관	전용차로위반	52,700
776	74루13**	정*원	서울특별시	2023-03-31 20:19	월계동 월계주공아파트 107동	전용차로위반	63,240
777	20거26**	김*민	서울특별시	2023-03-31 20:33	월계동 월계구민체육센터	전용차로위반	52,700

◈ 서울특별시공고 제2023-2586호

고덕강일 공공주택지구 3단지 아파트 미술작품 제작, 설치 공모 공고

문화예술진흥법 제9조에 따라 '서울특별시 강동구 고덕강일 공공주택지구 3단지 아파트'에 품격과 예술성을 갖춘 우수한 미술작품을 공모를 통해 선정하고자 다음과 같이 공고합니다.

2023년 9월 7일
서 울 특 별 시 장

○ 공 모 명: 고덕강일 공공주택지구 3단지 아파트 건축물 미술작품 공모
○ 공모기간: 2023.9.5.(화) ~ 2023.10.6.(금)
○ 건축물 개요: 신축[✔], 증축[ ]
- 건 물 명: 고덕강일 공공주택지구 3단지 아파트
- 대지위치: 서울특별시 강동구 강일동 174 일원
- 건 축 주: 서울주택도시공사(SH)
- 공사완료 예정일: 2026.11월(공사현장 여건에 따라 변경될 수 있음)
- 미술작품 설치 예정일 및 미술작품 설치비용 총 가액(법정금액)

작품 종류	작품 설치 예정일	작품 개수	작품 설치금액		설치면적
조형물	2026년 10월	2개	작품 1	167,570,000 원	15㎡
			작품 2	89,370,000 원	8㎡

○ 작품접수: 2023. 10. 10.(화) ~ 10.11.(수) 방문 제출(우편, 택배 등 불가)
- 접수시간 :10:00 ~ 17:00(점심시간 : 12:00~13:00 제외)
※ 마감시간 경과 후 제출 및 수정·보완 불가
- 접수장소: 서울특별시 중구 세종대로110 8층. 디자인산업담당관

○ 작품선정 결과 발표 : 2023년 11월(예정)/ 이의신청기간: 발표일 포함 7일 간
※ 서울시 미술작품심의위원회 심의결과 당선작 없을 경우 재공고 가능

○ 제출서류: 공모지침서 내 제출서류 1식 각1부(출력본) 및 USB 메모리(반환불가)
① 공모지침서 내 [서식 1~9](PDF, 한글파일 각 1부, 20MB이내)
- 미술작품 응모신청서, 응모작품 설명서, 미술작품 설치금액 사용계획서 등
② 작품 대표이미지(JPG 1컷, 2MB이내)

○ 응모자격: 공고일 현재 만20세 이상으로 미술작품을 제작·설치할 수 있는 대한민국 국적을 가진 자(공동응모 시 대표자 명기)
- 작가 1인당 1작품만 제출하여야 하며, 공동 응모자를 포함하여 1인으로 봄

○ 계약방법: 건축주 또는 건축주의 위임을 받은 자와 작가간의 계약

○ 계약시기: 최종당선작 공고 후 건축주와 협의
○ 공모대행기관: 서울특별시 디자인산업담당관 공공미술진흥팀(☎ 02-2133-2718, 2716)
※ 공모대행 신청기관: 서울주택도시공사 조경설계부(☎ 02-3410-7744)
○ 기타 유의사항
- 제출된 서류는 교환, 변경, 추가, 취소 또는 반환하지 않음
- 제출서류 미비 및 기재사항 오류에 대한 책임은 응모자에게 있으며 심사대상에서 제외될 수 있으므로 응모자는 공모지침서를 충분히 숙지 후 응모 요망

◈ 서울특별시공고 제2023-2588호

종합공사시공업 행정처분(과태료) 공시송달 공고

「건설산업기본법」을 위반한 건설사업자에 대하여 행정처분(과태료)하고, 이 사실을 법인의 본점 소재지 및 대표이사 주소지로 등기우편 발송하였으나 폐문 부재 등으로 송달이 불가하여 다음과 같이 공시송달하고자 합니다.

2023년 9월 7일
서 울 특 별 시 장

1. 공고기간 : 2023.9.7. ~ 2023.9.21.

2. 처분대상 및 내용

연번	업 체 명 (대표)	업종 및 등록번호	소 재 지	위반내용	위반 법규	처분내용	처분 근거
1	㈜제이엔에이치종합건설 (김지누)	건축공사업 01-0644	서울특별시 용산구 대사관로 56	건설공사대장 통보의무 위반	법 제22조 제6항	과태료 500,000원 (금오십만원)	법 제99조 제3호
2	㈜청우그룹 (김덕훈)	건축공사업 01-3845	서울특별시 강남구 논현로4길 40, 2층 (개포동,이화빌딩)	건설공사대장 통보의무 위반	법 제22조 제6항	과태료 500,000원 (금오십만원)	법 제99조 제3호
3	㈜청우그룹 (김덕훈)	건축공사업 01-3845	서울특별시 강남구 논현로4길 40, 2층 (개포동,이화빌딩)	건설공사대장 통보의무 위반	법 제22조 제6항	과태료 500,000원 (금오십만원)	법 제99조 제3호

3. 위 처분에 이의가 있을 경우 통지를 받은 날로부터 60일 이내에 우리시에 이의를 제기할 수 있으며, 이 경우 관할법원에 통보하여 「비송사건절차법」에 따른 재판절차가 진행됨을 알려드립니다.

※ 기타 자세한 사항은 서울특별시 건설혁신과 ☏02)2133-8119로 문의 바랍니다.

구 고 시

◈ 성동구고시 제2023-122호

도시계획시설(도로) 결정(경미한변경) 및 지형도면 고시

1. 건설부고시 제2493호(1966.06.21.)로 결정된 행당동~자양동강변간 도시계획시설(도로), 서울시고시 제270호(2008.07.31.)로 결정된 행당동20-28~행당동67-9간 도시계획시설(도로) 및 건설부고시 제201호(1975.12. 17.)로 결정된 행당동81-4~고산자교간 도시계획시설(도로) 의 일부구간이 성동교 및 진입로 확장에 따라「국토의 계획 및 이용에 관한 법률」제30조, 같은 법 시행령 제25조 및「서울특별시 도시계획조례」제68조 규정에 의거 아래와 같이 도시계획시설(도로) 결정(변경)하고,
2. 「국토의 계획 및 이용에 관한 법률」제32조,「토지이용규제기본법」제8조와 같은 법 시행령 제7조의 규정에 따라 지형도면을 작성하여 이를 고시합니다.

2023년 9월 7일
성 동 구 청 장

가. 결정(변경) 취지

○ 성동구 관내 성동교 확장과 관련하여 도로 및 진입로 확장에 따라 도시계획시설(도로) 경미한 변경 결정하고자 함

나. 도시계획시설(도로) 결정(변경) 조서

○ 도로 결정(변경) 조서

구분	규 모				기능	연장(m)	기점	종점	사용형태	주요경과지	최초 결정일	비고
	등급	류별	번호	폭원(m)								
기정	대로	1	16	35~40	주간선도로	5,910	행당동(제39광장)	자양동강변	일반도로	-	건설부고시 제2493호 (´66.6.21)	
변경	대로	1	16	35~41	주간선도로	5,910 (240)	행당동(제39광장)	자양동강변	일반도로	-		일부구간 폭원변경
기정	중로	1	448	20.5~25.5	집산도로	444	행당동 20-28	행당동 67-9	일반도로	-	서울시고시 제270호 (´08.7.31)	
변경	중로	1	448	20.5~28.0	집산도로	444	행당동 20-28	행당동 67-9	일반도로	-		일부구간 폭원변경

구분	규 모				기능	연장 (m)	기점	종점	사용 형태	주요 경과지	최초 결정일	비고
	등급	류별	번호	폭원(m)								
기정	중로	1	149	20	보조간선 도 로	3,142	행당동 81-4	고산자교	일반도로	-	건설부고시 제201호 ('75.12.17)	
변경	중로	1	149	20~41	보조간선 도 로	3,142 (125)	행당동 81-4	고산자교	일반도로	-		일부구간 폭원변경

※ ( )는 사업구역임

○ 도로 결정(변경) 사유서


변경전 도로명	변경후 도로명	변경내용	변경사유
대로 1-16호선	대로 1-16호선	◦ 도로 폭원 변경 - 폭원 : 35~40m ⇒ 35~41m	•성동교 확장에 따른 폭원변경
중로 1-448호선	중로 1-448호선	◦ 도로 폭원 변경 - 폭원 : 20.5~25.5m ⇒ 20.5~28.0m	•성동교 진입램프 확장에 따른 폭원변경
중로 1-149호선	중로 1-149호선	◦ 도로 폭원 변경 - 폭원 : 20m ⇒ 20~41m	

다. 관계도면 : 붙임참조(세부 관계도면은 열람장소에 비치된 결정도서 참조)
※ 게재된 도면은 참고용이므로 측량 등의 용도로 사용할 수 없습니다.


라. 주민의 열람편의를 위하여 관계도서는 성동구청 도시계획과(☎2286-5553)에 비치하여 열람하고 있습니다.
※ 고시문 및 지형도면은 토지이음(http://www.eum.go.kr)에 게시할 예정이오니 참고하시기 바랍니다.

- 이하여백 -

▢ 도시계획시설(도로) 결정도(기정)

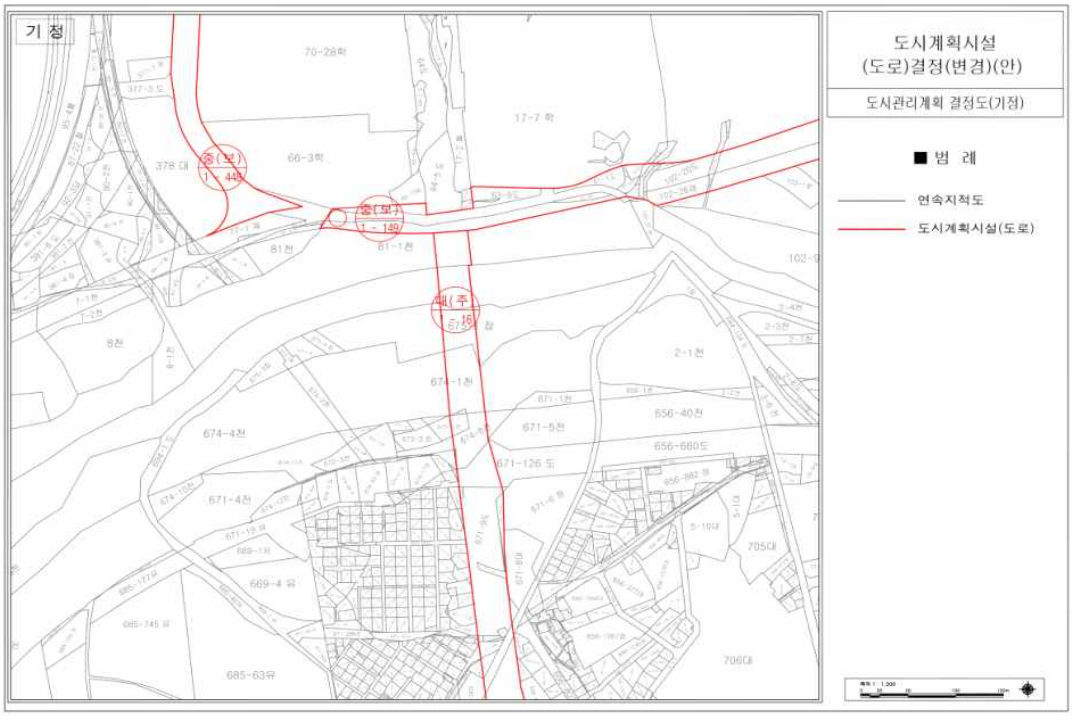

▢ 도시계획시설(도로) 결정도(변경)

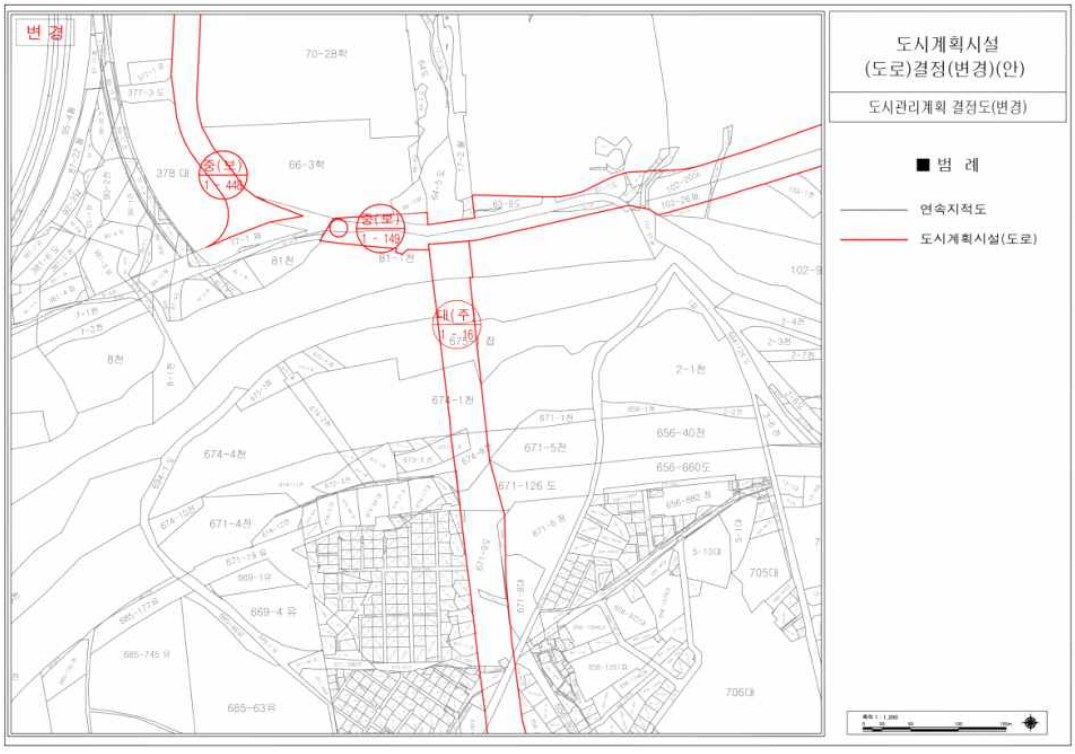

◈ 동대문구고시 제2023-101호

도시계획시설(도로)사업 실시계획(변경) 인가 고시

1. 건설교통부고시 제1997-194호(1997.06.17.)로 도시계획시설(도로) 결정하고 동대문구고시 제1997-81호(1997.08.20.)로 지형도면 고시하고, 동대문구공고 제2020-691호(2020.06.29.)로 실시계획인가를 위한 열람 공고하고, 동대문구고시 제2020-90호(2020.08.27.) 실시계획 인가 고시하고, 동대문구고시 제2021-78호(2021.04.29.)로 실시계획(변경) 인가 고시하고, 동대문구고시 제2022-151호(2022.08.18.)로 실시계획(변경) 인가 고시한 「망우로21길(휘경동 267-42 ~ 255-40) 도로확장」에 대하여 국토의 계획 및 이용에 관한 법률 제88조 및 같은 법 시행령 제97조에 따라 도시계획시설(도로)사업 실시계획 인가하고 같은 법 제91조 및 같은 법 시행령 제100조의 규정에 따라 고시합니다.

2023년 9월 7일
동 대 문 구 청 장

가. 사업 시행지 : 서울특별시 동대문구 휘경동 267-42 ~ 255-40
나. 사업의 종류 : 도시계획시설(도로)사업
다. 사 업 명 : 망우로21길 도로확장
라. 사업의 규모 : 도로확장, 폭 6m→8m, 연장 70m(오기사항 정정: 연장 7m → 70m)
마. 사업시행자의 성명 및 주소
  1) 성명 : 동대문구청장
  2) 주소 : 서울특별시 동대문구 천호대로 145(용두동)
바. 사업착공 및 준공년월일
  - 당 초 : 실시계획 인가일로부터 2023.08.27.
  - 변 경 : 실시계획 인가일로부터 2024.08.27.
사. 사용 또는 수용할 토지 및 건물의 소재지·지번·지목 및 면적, 소유권과 소유권외의 권리명세 및 그 소유자·권리자의 성명·주소 : 별첨
아. 기타 상세한 사항은 동대문구청 도로과(☎2127-4814)로 문의하시기 바랍니다.

물 건 조 서

○ 사업시행자 : 서울특별시 동대문구청장

○ 사업의 종류 및 명칭 : 도시계획시설(도로)사업[망우로21길 도로확장]

소재지		물건의 종 류	규격및 구조	편입 면적 (㎡)	소 유 자		이해관계인			비고
동	지 번				성 명	주 소	성 명	주 소	권리관계	
휘경동	267-73	지층	연와조	2	남화강	동대문구 망우로21길 97-2				
		1층	연와조	2						
		2층	연와조	2						
		판넬 가건물		3						

위치도 및 현황사진


스타벅스
청수모텔
회기역베라체
캠퍼스아파트
민족통일빌딩
쿠마키친
24계스트
하우스
민족통일빌딩
24시
프리카페
CU
아재의취미
QMOTEL
신화전기학원
신전떡볶이
회기역이스트팰리스오피스텔
(21년02월예정)
서울휘경동
우체국
홍익돈까스
일차돌
하나은행
채원빌딩
설빙
GS25
회기역앞
교차로
미몽
피부과의원
다이소
회기역
경희
회기역
프리미어
M회기오피스텔
웨딩헤너스
7번가피자
블루클럽
GS25
공차
탐앤탐스
메가커피
와플
유니스타워
오피스텔
창덕안
오피스텔
S-OIL
LPG충전소
휘경코업레지던스
오피스텔
보스턴볼링
낙서파전
이브자리
코디센
회기역
파전골목
PAL
&L빌딩
에이치짐
스카이
아파트
망우로
독립문
오프로드빌딩
더스터디카페
CU
오앤디
대진빌딩
휴먼빌원룸형
도연정신건강
의학과의원
오일뱅크
라포레
GS25
휘경어린
도서관
청솔



◈ 양천구고시 제2023-106호

도시계획시설(공원)사업 실시계획(변경)인가고시

1. 서울특별시 고시 제2011-81호(2011.03.24.) 신월4구역 정비구역지정 및 지형도면 고시, 양천구 고시 제2022-151호(2022.11.17.) 신월4구역 주택재건축정비구역 내 소공원 조성계획 결정(최초) 및 지형도면 고시, 양천구 고시 제2023-8호(2023.02.02.) 도시계획시설(공원)사업 실시계획인가고시, 양천구 고시 제2023-57호(2023.04.27.) 도시계획시설(공원)사업 실시계획(변경)인가 고시, 양천구 고시 제2023-68호(2023.05.18.) 신월4구역 주택재건축정비구역 내 소공원 조성계획 결정(변경) 및 지형도면 고시된 「신월4구역 주택재건축정비사업 내 도시계획시설(공원) 조성사업」에 대하여,

2. 「국토의 계획 및 이용에 관한 법률」 제88조 같은 법 시행령 제97조에 따라 실시계획(변경)인가 처리하고, 「국토의 계획 및 이용에 관한 법률」 제91조 및 같은 법 시행령 제100조 등 규정에 따라 이를 고시합니다.

3. 관계도서는 서울특별시 양천구청 재건축사업과에 비치하여 일반인에게 보입니다.

2023년 9월 7일
양 천 구 청 장

가. 사업시행지의 위치
○ 서울특별시 양천구 신월동 489-4번지 일원

나. 사업의 종류 및 명칭
○ 종 류: 도시계획시설(공원)사업
○ 명 칭: 신월4구역 주택재건축정비사업 내 도시계획시설(공원) 조성사업

다. 사업의 규모(변경)
○ 공원

구분	시설명	시설의 종류	위치	면적(㎡)			비고
				기정	변경	변경후	
신설	공원	소공원	신월동 489-4번지 일원	1,050	증) 87.9	1,137.9	

라. 사업시행자의 성명 및 주소

◯ 성　명: 신월4구역 주택재건축정비사업조합

◯ 주　소: 서울특별시 양천구 신월로 255(신월동, 가인빌딩2층)

마. 사업의 착수예정일 및 준공예정일

◯ 2023.02.02. ~ 2023. 12. 30. 까지

바. 수용 또는 사용할 토지 또는 건물의 소재지·지번·지목 및 면적, 소유권과 소유권외의 권리의 명세 및 그 소유자·권리자의 성명·주소 : 따로 붙임

수용 또는 사용할 토지조서

○ 공원(소공원)

일련번호	소재지	지번	지목	지적면적(㎡)	편입면적(㎡)	소유자		관계인			비고(지분)
						성명	주소	성명	주소	소유권이외의 권리의 종류및내용	
1	신월동	489-4	대	1288.1	719.8	신월4구역 주택재건축 정비사업조합	양천구 신월로 255, 2층				
2	신월동	489-8	대	239.4	99.9	신월4구역 주택재건축 정비사업조합	양천구 신월로 255, 2층				
3	신월동	489-9	대	200.3	175.2	신월4구역 주택재건축 정비사업조합	양천구 신월로 255, 2층				
4	신월동	489-11	대	337.3	134.6	신월4구역 주택재건축 정비사업조합	양천구 신월로 255, 2층				
5	신월동	489-12	대	128.0	8.4	신월4구역 주택재건축 정비사업조합	양천구 신월로 255, 2층				
계(총5필지)				2,193.1	1,137.9						

◈ 구로구고시 제2023-161호

도시계획시설(도로)사업 실시계획 변경인가 고시

1. 서울특별시고시 제304호(1997. 9.29.)로 도시계획시설(도로)결정 고시, 서울특별시고시 제319호(00.11.10)로 도시계획시설(도로) 변경결정 고시, 서울특별시고시 제435호(08.12. 4.)로 도시계획시설(도로) 변경결정 고시, 서울특별시고시 제390호(16.12. 1.)로 도시계획시설(도로) 변경결정 고시, 서울특별시고시 제268호(20. 6.25)로 도시계획시설(도로) 변경결정 고시되고
2. 구로구 고시 제201호(20.10. 8.)로 도시계획시설(도로)사업 실시계획 인가고시, 구로구고시 제4호(21. 1. 7.)로 실시계획 변경인가 고시, 구로구고시 제108호(21. 5.20)로 실시계획 변경인가 고시, 구로구고시 제131호(21. 6.17.)로 실시계획 변경인가 고시된『신도림동 433-17주변 도로개설공사』에 대하여 『국토의 계획 및 이용에 관한 법률』 제88조·제91조 및 같은 법률 시행령 제97조·제100조, 서울특별시도시계획조례 제68조의 규정에 의하여 아래와 같이 도시계획시설(도로)사업 실시계획 변경인가 고시합니다.

2023년 9월 7일
구 로 구 청 장

가. 사업시행지(변경없음) : 서울특별시 구로구 신도림동 433-17주변
나. 사업의 종류 및 명칭(변경없음)
 ·종 류 : 도시계획시설(도로)
 ·명 칭 : 신도림동 433-17주변 도로개설공사
다. 사업규모 : 도로개설 폭 6~15m, 연장 485m(변경없음)
라. 사업시행자의 성명·주소(변경없음)
 ·성 명 : 서울특별시 구로구청장
 ·주 소 : 서울특별시 구로구 가마산로 245
마. 사업착수 및 준공예정일 ┌ 당초 : 실시계획인가일로부터 3년간
 └ 변경 : 실시계획 변경인가일로부터 2년간
바. 수용 또는 사용할 토지 또는 건물의 소재지 ·지번 ·지목 및 면적, 소유권과 소유권 외의 권리의 명세 및 그 소유자 ·권리자의 성명·주소 : 별 첨 (변경없음)
사. 공공시설 등의 귀속 및 양도에 관한 사항 : 별 첨 (변경없음)
아. 기타 자세한 사항은 구로구청 도로과(☎860-3127)로 문의하시기 바랍니다

토 지 조 서(변경없음)

○ 사 업 시 행 자 : 구로구청장

○ 사 업 의 명 칭 : 신도림동 433-17주변 도로개설공사

일련번호	소재지 지번	지목	지적(㎡)	편입면적(㎡)	소 유 자		이해관계인		소유권 이외의 권리내용	비고	모지번
					성 명	주 소	성 명	주 소			
1	신도림동 416-69	대	284	284	재단법인기독교000아카데미진흥재단	서울특별시 영등포구 도림로 000	구로구		지상권		신도림동 416-27
2	신도림동 418-14	잡	16	16	00침례교회	서울특별시 영등포구 도림로 000					신도림동418-5
3	신도림동 419-57	구거	179	179	서울특별시						신도림동 419-21
4	신도림동 419-55	구거	20	20	서울특별시						
5	신도림동 419-58	구거	2	2	서울특별시						신도림동419-21
6	신도림동 430-32	대	46	46	주식회사000신탁	서울특별시 강남구 테헤란로 134, 00층					신도림동430-13
7	신도림동 431-31	대	39	39	주식회사000신탁	서울특별시 강남구 테헤란로 134, 00층					신도림동431-7
8	신도림동 431-32	대	69	69	주식회사000신탁	서울특별시 강남구 테헤란로 134, 00층					신도림동431-9
9	신도림동 431-33	대	1	1	주식회사000신탁	서울특별시 강남구 테헤란로 134, 00층					
10	신도림동 432-40	대	4	4	주식회사000신탁	서울특별시 강남구 테헤란로 134, 00층					신도림동 432-11
11	신도림동 433-44	대	3	3	기획재정부						신도림동433-9
					정0주	서울특별시 구로구 경인로 619-00					
12	신도림동 433-45	대	10	10	000신탁주식회사	서울특별시 강남구 영동대로 416, 00층					신도림동433-10
13	신도림동 433-46	대	7	7	000신탁주식회사	서울특별시 강남구 영동대로 416, 00층					신도림동433-11
14	신도림동 433-47	대	1	1	000신탁주식회사	서울특별시 강남구 영동대로 416, 00층					
15	신도림동 433-48	대	11	11	000신탁주식회사	서울특별시 강남구 영동대로 416, 00층					신도림동 433-12

일련번호	소재지 지번	지목	지적(㎡)	편입면적(㎡)	소유자		이해관계인		소유권 이외의 권리내용	비고	모지번
					성 명	주 소	성 명	주 소			
16	신도림동 435-20	공장	14	14	구로구						신도림동 435-16
17	신도림동 431-8	대	49	49	박0구	서울특별시 구로구 오류동 338, 동부골든아파트 00동 00호	영등포00협동조합	서울특별시 영등포구 신길동 197-00	근저당권		
					신0자	서울특별시 구로구 오류동 338, 동부골든아파트 00동 00호					
18	신도림동 418-12	대	18	18	00침례교회	서울특별시 영등포구 신길동 355-00					
19	신도림동 430-1	대	3	3	기획재정부						
20	신도림동 430-29	도	35	35	기획재정부					무상귀속대상	
21	신도림동 431-5	도	95	95	기획재정부					무상귀속대상	
22	신도림동 433-13	대	26	26	기획재정부					26중20 무상귀속대상	
23	신도림동 416-30	구	131	131	국토해양부					무상귀속대상	
24	신도림동 416-70	대	983	983	00침례교회	서울특별시 영등포구 신길동 355-000					신도림동 416-67
25	신도림동 417-2	대	394	394	00침례교회	서울특별시 영등포구 신길동 355-000					신도림동 417-1
26	신도림동 435-21	도	169	169		국토교통부					신도림동 435-1
27	신도림동 432-37	전	27	27	주식회사 000신탁	서울특별시 강남구 테헤란로 134, 00층					
28	신도림동 432-38	대	8	8	주식회사 000신탁	서울특별시 강남구 테헤란로 134, 00층					
29	신도림동 431-30	대	69	69	주식회사 000신탁	서울특별시 강남구 테헤란로 134, 00층					
30	신도림동 415-23	도	164	164	정00애	서울특별시 영등포구 고척동 000					

일련번호	소재지 지번	지목	지적(㎡)	편입면적(㎡)	소유자		이해관계인		소유권 이외의 권리내용	비고	모지번
					성 명	주 소	성 명	주 소			
31	신도림동 415-24	도	2	2	정O애	서울특별시 영등포구 고척동 000					
32	신도림동 415-25	구	50	50	김O익	서울특별시 강서구 염창동 00					
					이O옥	서울특별시 성동구 성수동 1가 656-000					
					국토해양부					무상귀속대상	
33	신도림동 415-26	구	69	69	김O익	서울특별시 강서구 염창동 00					
					이O옥	서울특별시 성동구 성수동 1가 656-000					
					국토해양부					무상귀속대상	
34	신도림동 415-27	구	5	5	김O익	서울특별시 강서구 염창동 00					
					이O옥	서울특별시 성동구 성수동 1가 656-000					
					국토해양부					무상귀속대상	
35	신도림동 432-36	전	6	6	기획재정부						
36	신도림동 430-33	대	15	15	기획재정부						신도림동 430-14

물 건 조 서(변경없음)

○ 사 업 시 행 자 : 구로구청장

○ 사 업 의 명 칭 : 신도림동 433-17주변 도로개설공사

일련번호	소재지 지 번	물건의 종 류	구조 및 규격	수 량 (㎡)	실 제 이 용 상 황	소 유 자		관 계 인		소유권 이외의 권리내용	비고 (분할지번)
						성 명	주 소	성 명	주 소		
1	신도림동 433-41	건물	세멘블럭조	7	본건물	하0정	서울특별시 강남구 삼성로 133길 20, 000동 000호				
						김0연	서울특별시 서초구 서초대로 65길 13-10,000동 000호				
2	신도림동 433-12	건물	세멘블럭조,연와조	26	본건물	000신탁주식회사	서울특별시 강남구 영동대로 416, 00층				신도림동 433-48
3	신도림동 430-13	건물	철근 콘크리트조	26	본건물	주식회사 000신탁	서울특별시 강남구 테헤란로 134, 00층				신도림동 430-32
4	신도림동 431-7	건물	세멘블럭조,목조	19	본건물	주식회사 000신탁	서울특별시 강남구 테헤란로 134, 00층				신도림동 431-31
5	신도림동 431-9	건물	철근 콘크리트조	43	본건물	주식회사 000신탁	서울특별시 강남구 테헤란로 134, 00층				신도림동 431-32 431-33
6	신도림동 433-11	건물	세멘블럭조	18	본건물	000신탁주식회사	서울특별시 강남구 영동대로 416, 00층				신도림동 432-40
7	신도림동 433-10	건물	세멘블럭조,목조	24	본건물	000신탁주식회사	서울특별시 강남구 영동대로 416, 00층				신도림동 433-45
8	신도림동 416-67	담장 및 펜스	철재	1식	펜스	00침례교회	서울특별시 영등포구 신길동 355-000				신도림동 416-70
9	신도림동 417-1	담장 및 펜스	철재	1식	펜스	00침례교회	서울특별시 영등포구 신길동 355-000				신도림동 417-2
10	신도림동 419-57	담장 및 펜스	철재	1식	펜스	00침례교회	서울특별시 영등포구 신길동 355-000				
11	신도림동 431-8	건물	세멘부록조,슬래브지붕	17㎡	본건물	박0구	서울특별시 구로구 오류동 338, 동부골든아파트 00동 00호	영등포00협동조합	서울특별시 영등포구 신길동 197-00	근저당권	
				16㎡	본건물						
				22㎡	본건물	신0자	서울특별시 구로구 오류동 338, 동부골든아파트 00동 00호				

영 업 권 조 서(변경없음)

○ 사 업 시 행 자 : 구로구청장
○ 사 업 의 명 칭 : 신도림동 433-17주변 도로개설공사

일련번호	소재지번	세부구분	물건의종 류	상 호	수량	영업권의종 류(사업자등록증상)	소 유 자		비 고(분할지번)
							성 명	주 소	
1	신도림동 433-12	1층	음식점	열정푸드	1식	음식	이0경	서울특별시 구로구 신도림동 433-00, 0층	신도림동 433-48

◈ 관악구고시 제2023-83호

도시계획시설(도로)사업 실시계획인가 정정 고시

서울특별시고시 제3호(1969. 1. 18.)로 도시관리계획(도시계획시설 : 도로) 결정 및 지형도면 승인 고시되고, 서울특별시 관악구 고시 제2022-163호(2022. 12. 8.)로 도시계획시설(도로)사업 실시계획 변경인가 고시한『봉천동 41-301 ~ 봉천동 32-2 간 도로개설공사』에 대하여, 고시한 내용 중 일부를 아래와 같이 정정하고, 「국토의 계획 및 이용에 관한 법률」 제91조 및 동법 시행령 100조의 규정에 의해 고시합니다.

2023년 9월 7일
관 악 구 청 장

가. 정정사유 : 서울특별시 관악구 제 2022-163호(2022.12.8.)도시계획시설(도로) 실시계획 변경인가 고시 내용 중 지목에 대한 오기 정정
나. 사업시행지의 위치(변경없음) : 서울특별시 관악구 봉천동 41-301 ~ 32-2
다. 사업의 종류 및 명칭(변경없음)
  ○ 종 류 : 도시계획시설(도로)사업
  ○ 명 칭 : 봉천동 41-301 ~ 봉천동 32-2 간 도로개설공사
라. 총사업규모(변경없음) : 폭원 6m, 연장 190m
마. 사업시행자의 성명 및 주소(변경없음)
  ○ 성 명 : 관악구청장
  ○ 주 소 : 서울특별시 관악구 관악로 145(청룡동 1570-1)
바. 사업기간(변경없음) : 2020. 6. 18. ~ 2024. 12. 31.
사. 수용 또는 사용할 토지 또는 건물의 소재지·지번 및 지목과 소유권 이외의 권리의 명세(변경없음) : 별첨

토 지 조 서

○ 사업시행지의 위치 : 서울특별시 관악구 봉천동 41-301 ~ 봉천동 32-2
○ 사업의 종류 및 명칭 : 도시계획사업(도로), 장기미집행 31번도로
○ 총사업규모 : 폭원 6m, 연장 190m
○ 사업시행자의 주소 및 성명 : 서울특별시 관악구 145(청룡동 1570-1) 관악구청장

연번	소재지		지목	지적(㎡)	편입면적(㎡)	실제이용상황	소유자		이해관계인			지분율	비고(분할전지번)
	동	지번					성명	주소	성명	주소	기타권리		
1	봉천	738-56	천	2,019	500	현황도로	국유지						
2	봉천	791-2	도로	370	370	현황도로	국유지						
3	봉천	47-21	도로	6	6	현황도로	신 * 숙	관악구 봉천동 **-*	주식회사 국민은행 (을지로지점)	서울 중구 남대문로2가 9-1	근저당	채무자 : 권*익	
4	봉천	47-20	도로	24	24	현황도로	안 * 억	관악구 봉천동 **-*					
5	봉천	47-19	도로	16	16	현황도로	양 * 석	관악구 중앙2길 **					
6	봉천	41-892	도로	52	17	현황도로	관악구						
7	봉천	44-4	도로	49	49	주차장	김 * 진	관악구 중앙*길 **				12/14	지목 오기 정정
							김 * 진	관악구 봉천동 **-*				2/14	
8	봉천	45-5	도로	53	11	현황도로	관악구						
9	봉천	44-13	대지	2	2	주차장	윤 * 구	관악구 봉천동 **-*					
10	봉천	44-12	대지	7	7	주차장	윤 * 구	관악구 봉천동 **-*					
11	봉천	45-8	대지	1	1	현황도로	이 * 완	관악구 봉천동 **-*	삼성생명보험주식회사 (서울서부지점)	서울시 중구 태평로2가 150			

연번	소재지		지목	지적(㎡)	편입면적(㎡)	실제이용상황	소유자		이해관계인			지분율	비고(분할전지번)
	동	지번					성명	주소	성명	주소	기타권리		
12	봉천	45-7	대지	5	5	현황도로	김 * 순	영등포구 영등포동 8가 74-1 동아아파트 *동 ***호	구*성	강남구 대치동 316 은마아파트 **동 ***호	임의경매 개시결정 (86타 3701)		
13	봉천	41-331	도로	136	136	현황도로	이 * 한	강원동 원주군 단계동 **					
14	봉천	41-909	대지	1	1	현황도로	김 * 옥	관악구 봉천동 **-***	한국주택금융공사 (서울남부지사)	서울시 중구 남대문로5가 6-1	근저당		41-303
15	봉천	41-858	대지	30	30	현황도로	관악구						


위 치 도

□ 공사명 : 봉천동 41-301~32-2간 도로개설공사-No.31

N

S

범 례	
금회시공	적색
기 시 공	청색
장래시공	황색

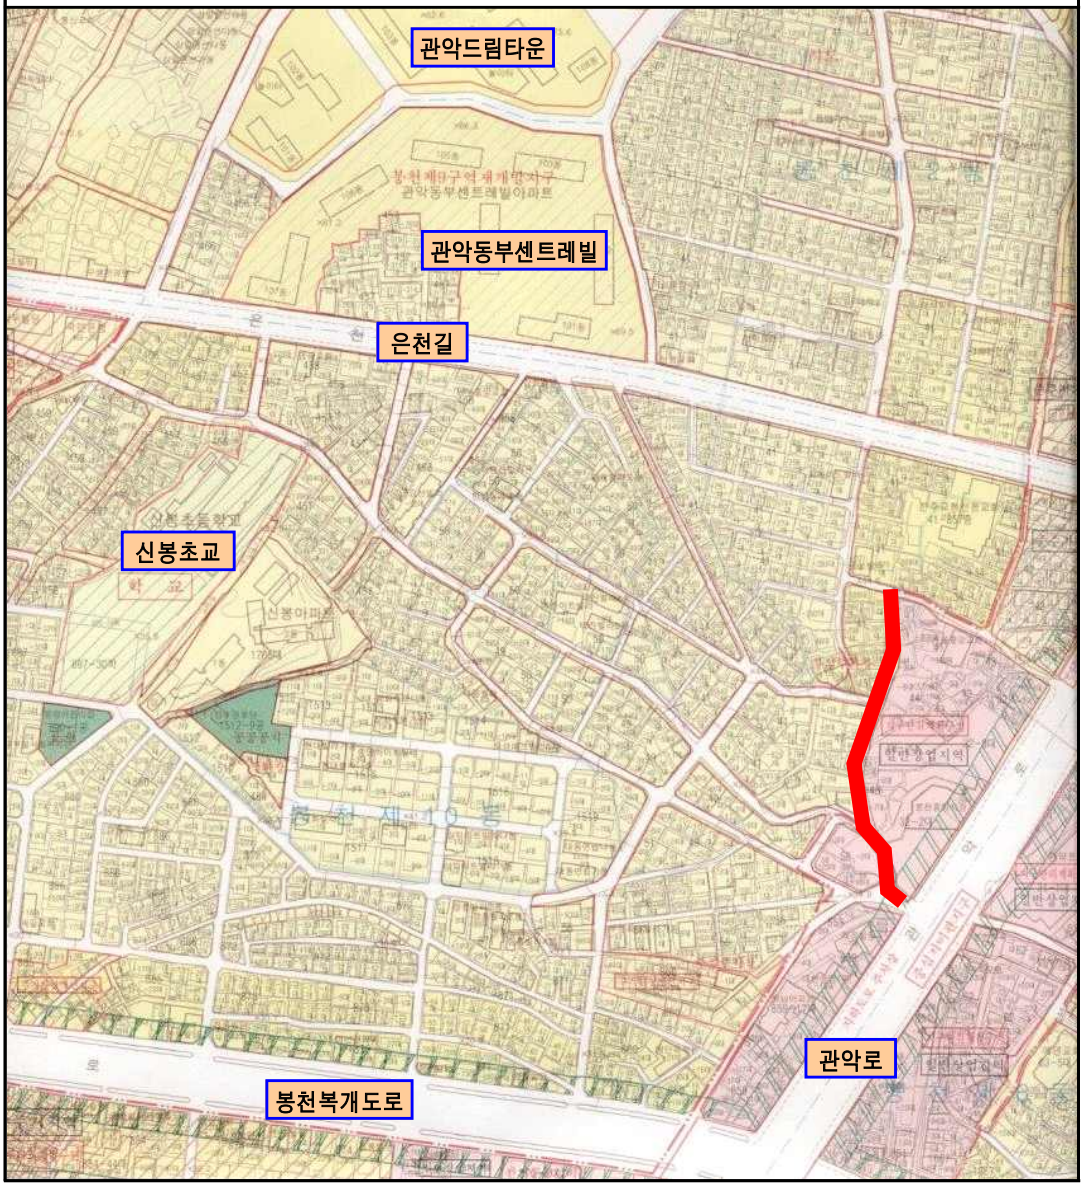

구 공 고

◈ 중구공고 제2023-806호

도시계획시설사업(공공청사) 사업시행자 지정 및 실시계획인가 열람공고

1. 서울특별시고시 제2016-310호(2016.10.06.)로 도시계획시설(공공청사) 결정되고, 서울특별시 중구 고시 제2021-103호(2021.09.01.)로 사업시행계획인가 고시되고, 서울특별시 도시계획위원회 수정가결(2023.08.16.)된 을지로3가 도시정비형 재개발구역 제10, 12지구 내 을지로3가 65-10번지 일대 도시계획시설(공공청사)에 대한 사업시행자 지정 및 실시계획 인가를 위하여 「국토의 계획 및 이용에 관한 법률」 제88조, 제90조 및 같은 법 시행령 제99조 제1항의 규정에 따라 관계 서류를 아래와 같이 열람 공고 합니다.

2. 관계도서는 중구청 도심정비과에 비치하여 공고일로부터 14일간 이해관계인 및 일반인에게 열람하고 있으며, 본 사업에 따른 의견이 있을 경우 열람기간 내 제출하여 주시기 바랍니다.

2023년 9월 7일
중 구 청 장

가. 실시계획(안)

1) 사업시행지의 위치 : 서울특별시 중구 을지로3가 65-8번지 일대

2) 사업의 종류 및 명칭
- 종 류 : 도시계획시설(공공청사)사업
- 명 칭 : 을지로3가구역 제10,12지구 도시정비형 재개발구역 내 도시계획시설(공공청사) 조성사업

3) 사업시행 면적 또는 규모
- 면 적 : 736.5㎡
- 규 모 : 지하1층/지상11층, 연면적 4,466.77㎡

4) 사업시행자의 성명 및 주소
- 성 명 : 1) 을지로75피에프브이 주식회사
2) 을지로95피에프브이 주식회사
- 주 소 : 1) 경기도 용인시 기흥구 흥덕2로 87번길 18, 비동 4층 엠피스광교센터 447호(영덕동, 이시티빌딩)

2) 경기도 용인시 기흥구 동백중앙로 191,
8층 씨8788호 (중동, 씨티프라자)

5) 사업의 착수 및 준공 예정일 : 실시계획인가 고시일로부터 27개월

6) 수용 또는 사용할 토지 또는 건물의 소재지·지번·지목 및 면적, 소유권과소유권 외의 권리의 명세 및 그 소유자·권리자의 성명·주소 : 따로붙임

나. 열람기간 : 공고일로부터 14일간

다. 열람장소 : 중구청 도심정비과(☎02-3396-5772)

수용 또는 사용할 토지조서

번호	위치	지번	지목	면적(㎡)		소유자		소유권외	
				공부	편입	성명	주소	성명	주소
1	중구 을지로3가	65-6	대지	165.3㎡	45.0㎡	교보자산신탁(주)	서울 서초구 강남대로 465		
2	중구 을지로3가	65-7	대지	183.1㎡	117.9㎡	교보자산신탁(주)	서울 서초구 강남대로 465		
						국(기획재정부)			
3	중구 을지로3가	65-8	대지	303.5㎡	245.3㎡	교보자산신탁(주)	서울 서초구 강남대로 465		
4	중구 을지로3가	65-9	대지	93.2㎡	49.3㎡	교보자산신탁(주)	서울 서초구 강남대로 465		
5	중구 을지로3가	65-10	대지	118.7㎡	118.7㎡	교보자산신탁(주)	서울 서초구 강남대로 465		
6	중구 을지로3가	65-11	대지	111.7㎡	37.5㎡	교보자산신탁(주)	서울 서초구 강남대로 465		
7	중구 을지로3가	65-12	대지	163.6㎡	26.3㎡	교보자산신탁(주)	서울 서초구 강남대로 465		
8	중구 을지로3가	65-24	대지	96.5㎡	96.5㎡	교보자산신탁(주)	서울 서초구 강남대로 465		
합 계				1,235.6㎡	736.5㎡	-	-	-	- -

◈ 구로구공고 제2023-1653호

구로역 및 신도림역세권 지구단위계획 결정(변경)(안) 주민 열람 공고

1. 서울특별시고시 제2016-390호(2016.12.01.)로 변경된 「구로역 및 신도림역세권 지구단위계획」 구역내 구로동 602-5번지 일원 주민제안된 도시관리계획 결정(변경)(안)에 대해 주민 및 이해관계인의 의견을 청취하고자 「국토의 계획 및 이용에 관한 법률」 제28조, 같은 법 시행령 제22조, 「토지이용규제 기본법」 제8조, 같은 법 시행령 제6조, 「서울특별시 도시계획 조례」 제7조 및 제68조의 규정에 따라 다음과 같이 열람공고 합니다.
2. 관계도서는 구로구청 도시계획과에 비치하여 열람하고 있으니 본 도시관리계획 결정(변경)(안)에 대하여 의견이 있으시면 열람기간 내에 서면으로 의견서를 제출하여 주시기 바랍니다.

2023년 9월 7일
구 로 구 청 장

가. 열람기간 : 공고일 다음날부터 14일간

나. 열람장소 : 구로구청 도시계획과(☎02-860-2956, E-mail : kang9936201@guro.go.kr)

1. 지구단위계획 결정(변경)(안)

[1] 지구단위계획구역에 관한 결정

1. 지구단위계획구역 결정 조서 : 변경없음

[2] 토지이용 및 시설에 관한 결정(변경)

1. 용도지역·지구에 관한 결정 조서 : 변경없음
2. 도시기반시설에 관한 결정(변경) 조서

가. 교통시설

(1) 도로 : 변경

■ 도로 결정(변경)조서

구분	규모				기능	연장 (m)	기점	종점	사용 형태	최초 결정일	비고
	등급	류별	번호	폭원(m)							
신설	소로	1	39	8~11	국지 도로	91 (91)	구로동 600-57	구로동 589-12	일반 도로	-	금회신설

※ 폭원 및 연장의 ( )는 지구단위계획구역내 사항임
※ 변경조서에서 표기한 도로 외 기타 도로 변경사항 없음

■ 도로 결정(변경) 사유

변경전 도로명	변경후 도로명	변경내용	변경사유
-	소로 1-39	▪ 도로 신설 - 폭원 8~11m - 연장 91m	기결정되어 있던 대상지 주변 소로 1-34 및 1-35가 장기미집행 도시계획시설로 2020년 실효(서울시고시 제2020-268호) 및 광로 3-2가 변경고시(구로구고시 제2023-112호)됨에 따라 대상지 남측 도로 신설을 통해 경인로를 통한 진출입을 도모하기 위해 폭원 8~11m로 도로 신설

(2) 철도 : 변경없음

나. 공간시설 : 변경없음
다. 유통 및 공급시설 : 변경없음
라. 공공·문화체육시설 : 변경없음

3 획지 및 건축물 등에 관한 결정(변경)
1. 가구 및 획지에 관한 결정(변경) 조서
가. 최소·최대개발규모(미적용) : 변경없음
나. 가구 및 획지계획 : 변경
(1) 가구 결정(변경) 조서

구분	가구번호		비고
	기정	변경	
가구	A1, A2, A3, A4, A5 B1, B2, B3, B4, B5, B6, B7, B8, B9 C1, C2, C3, C4, C5, C6, C7, C8, C9, C10 D1, D2, D3, D4, D5, D6 E1, E2, E3, E4	A1, A2, A3, A4, A5 B1, B2, B3, B4, B5, B6, B7, B8, B9 C1, C2, C3, C4, C5, C6, C7, C8, C9, C10 D1, D2, D3, D4, D5, D6 E1, E2, E3, E4	• 간선가로를 기준으로 5개 지역으로 구분 • C5가구 도로 신설에 따른 가구선 변경 ※ 결정도 참조

(2) 획지의 규모와 조성에 관한 결정(변경) 조서

구분	가구번호	획지번호		지번	면적(㎡)	계획내용	비고
기정	C5	1		589-12대, 589-13대, 596-2도, 600-12대 600-14대, 600-57대, 600-59대, 600-60대 600-61대, 600-73대, 602-5대, 602-6주	4,518.6	획지선지정	-
변경		1	가	589-12대, 589-13대, 596-2도, 600-60대, 600-73대, 602-5대, 602-6주	3,553.3	획지선지정	-
			나	600-14대, 600-59대, 600-61대	1,066.0	획지선지정	-

※ 변경조서에서 표기한 획지 외 기타 획지 변경사항 없음

(3) 공동개발지정 및 권장에 관한 결정 조서 : 변경없음
(4) 획지간 공동개발에 관한 결정 조서 : 변경없음

2. 건축물에 관한 결정(변경) 조서

가. 건축물의 용도 : 변경없음

나. 건축물의 밀도 : 변경없음

다. 건축물 배치 · 형태 · 색채 · 건축선 : 변경

(1) 건축선에 관한 결정(변경) 조서

구분	적용지역		계획내용		비고
			기정	변경	
건축한계선	간선도로변(폭 20m 이상)	경인로변	3m	3~11m	광로 3-2 변경(구로구고시 제2023-112호) 반영
		십자로변	3m	3m	-
	이면도로변		1~2m	1~2m	-
	소규모 필지 밀집지역		2~3m	2~3m	보차혼용통로로 활용
	대형필지		6~8m	6~8m	가로공원, 수림대로 활용
	개발완료 된 도로변(아파트 단지 등)		1~3m	1~3m	

※ 개발완료 된 도로변(아파트 단지 등)에서 동일 가구내 상이한 건축한계선 폭원 일부 조정

(2) 건축물 형태 및 외관에 관한 결정 조서 : 변경없음

3. 기타사항에 관한 결정(변경) 조서

가. 대지내 공지 및 통로 : 변경없음

나. 차량동선 및 주차계획 : 변경

(1) 차량 출입불허구간 : 변경

구분	가구번호	계획내용	적용대상
기정	전체구역	차량출입불허구간	
변경	전체구역	차량출입불허구간	※ 결정도 참조
	C5-1 획지		

■ 차량 출입불허구간 결정(변경) 사유

구분	적용대상	변경내용	변경사유
변경	전체구역 C5-1 획지	• 차량출입불허구간	• C5-1 획지의 획지계획에 따른 차량 출입불허구간 일부 위치 조정

(2) 공동 주차출입구 : 변경없음

다. 경관 및 환경친화요소 : 변경없음

4. 인센티브에 관한 사항 : 변경없음

5. 특별계획구역에 관한 도시관리계획 결정 : 변경없음

4 경미한 사항에 관한 계획

1. 경미한 사항에 관한 결정 조서 : 변경없음

5 지구단위계획 결정(종합)

■ 지구단위계획 결정(기정)도



■ 지구단위계획 결정(변경)도



라. 관계도서 및 계획설명서 : 생략(열람장소에 비치)

마. 기타 자세한 사항은 구로구청 도시계획과(☎860-2956)로 문의주시기 바랍니다.

◈ 구로구공고 제2023-1669호

도시계획시설(도로)사업 실시계획 변경인가를 위한 열람공고(안)

1. 구로구고시 제2021-1호(2021.01.07.)로 도시계획시설(도로)결정 고시되고 구로구고시 제2021-38호(2021.02.25.)로 실시계획인가 고시, 구로구고시 제2021-94호(2021.04.29.) 및 구로구고시 제2022-192호(2022.12.22.)로 실시계획 변경인가 고시한 오류초교 주변 도로개설공사에 대하여 「국토의 계획 및 이용에 관한 법률」 제88조 및 같은 법률 시행령 제97조 규정에 의거 도시계획시설(도로)사업 실시계획 변경인가 하고자, 「국토의 계획 및 이용에 관한 법률」 제90조 및 같은 법률 시행령 제99조, 서울특별시도시계획조례 제68조의 규정에 의하여 아래와 같이 열람공고 하며,
2. 「국토의 계획 및 이용에 관한 법률」 제96조와 「공익사업을 위한 토지 등의 취득 및 보상에 관한 법률」 제21조 및 같은 법률 시행령 제11 조에 따라 사업인정에 관한 의견청취 공고를 합니다.
3. 토지 및 건물 등의 소유자와 이해관계인에게는 개별 통지할 것이나, 미 수령자에 대하여는 이 공고로 갈음합니다.
4. 관련서류는 서울특별시 구로구청 도로과(☎02-860-3128)에 비치하고 공고일 다음날로부터 14일간 토지 및 건물소유자와 이해관계인에게 보여 드리며, 본 공고 내용에 의견이 있으실 경우 열람기간 내에 의견서를 열람장소에 서면으로 제출하시기 바랍니다.

2023년 9월 7일
구 로 구 청 장

가. 사업시행지 : 서울특별시 구로구 오류동 13-228 ~ 317-1 (변경없음)
나. 사업의 종류 및 명칭 (변경없음)
  · 종 류 : 도시계획시설(도로)
  · 명 칭 : 오류초교 주변 도로개설공사
다. 사업규모 : 도로개설 폭 6m, 연장 95m (변경없음)
라. 사업시행자의 성명·주소 (변경없음)
  · 성 명 : 서울특별시 구로구청장
  · 주 소 : 서울특별시 구로구 구로동 가마산로 245
마. 사업착수 및 준공예정일 (변경없음) : 실시계획변경인가일로부터 2년간
바. 수용 또는 사용할 토지 또는 건물의 소재지·지번·지목 및 면적, 소유권과 소유권 외의 권리의 명세 및 그 소유자·권리자의 성명·주소 : 별 첨
사. 공공시설 등의 귀속 및 양도에 관한 사항 : 해당없음.
아. 기타 자세한 사항은 구로구청 도로과(☎02-860-3128)로 문의하시기 바랍니다.

토 지 조 서 (당 초)

○ 사 업 시 행 자 : 구로구청장
○ 사 업 의 명 칭 : 오류초교 주변 도로개설공사

일련번호	소재지 지번	지목	지적(㎡)	편입면적(㎡)	소 유 자		이해관계인		소유권 이외의 권리내용	비고	모지번
					성 명	주 소	성 명	주 소			
1	오류동 13-249	학	17	17	서울특별시 (교육감)						
2	오류동 13-250	학	13	13	서울특별시 (교육감)						
3	오류동 16-9	학	240	240	교육부						
4	오류동 18-121	대	79	79	서울특별시 구로구						
5	오류동 18-122	대	14	14	서울특별시 구로구						
6	오류동 13-229	학	33	33	서울특별시 (교육감)						
7	오류동 13-176	도	169	169	김ㅇ호	서울 동작구 흑석동				지분 각 1/2	
					김ㅇ수	서울 송파구 풍납동					
8	오류동 18-123	대	42	42	정ㅇ화	경기도 광주시 실촌읍					
9	오류동 18-138	대	4	4	서울특별시 구로구						
10	오류동 13-228	학	25	25	서울특별시 (교육감)						
11	오류동 13-224	대	1	1	서울특별시 구로구						
12	오류동 13-231	대	1	1	최ㅇ동	서울 강서구 화곡동					

토 지 조 서 (변 경)

○ 사 업 시 행 자 : 구로구청장
○ 사 업 의 명 칭 : 오류초교 주변 도로개설공사

일련번호	소재지 지번	지목	지적(㎡)	편입면적(㎡)	소 유 자		이해관계인		소유권 이외의 권리내용	비고	모지번
					성 명	주 소	성 명	주 소			
1	오류동 13-249	학	17	17	서울특별시 구로구						
2	오류동 13-250	학	13	13	서울특별시 구로구						
3	오류동 16-9	학	240	240	국 (기획재정부)						오류동 16-1
4	오류동 18-121	대	79	79	서울특별시 구로구						
5	오류동 18-122	대	14	14	서울특별시 구로구						
6	오류동 13-229	학	33	33	서울특별시 구로구						
7	오류동 13-176	도	169	169	서울특별시 구로구						
8	오류동 18-123	대	42	42	서울특별시 구로구						
9	오류동 18-138	대	4	4	서울특별시 구로구						
10	오류동 13-228	학	25	25	서울특별시 구로구						
11	오류동 13-224	대	1	1	서울특별시 구로구						
12	오류동 13-231	대	1	1	서울특별시 구로구						

물 건 조 서 (당 초)

○ 사 업 시 행 자 : 구로구청장
○ 사 업 의 명 칭 : 오류초교 주변 도로개설공사

일련번호	소재지 지 번	물건의 종 류	구조 및 규격	수 량 (㎡)	실 제 이 용 상 황	소 유 자		관 계 인		소유권 이외의 권리내용	비고 (분할지번)
						성 명	주 소	성 명	주 소		
1	오류동 16-1	펜스	주물	1식	펜스	서울특별시 (교육감)					

물 건 조 서 (변 경)

○ 사 업 시 행 자 : 구로구청장
○ 사 업 의 명 칭 : 오류초교 주변 도로개설공사

일련번호	소재지 지 번	물건의 종 류	구조 및 규격	수 량 (㎡)	실 제 이 용 상 황	소 유 자		관 계 인		소유권 이외의 권리내용	비고 (분할지번)
						성 명	주 소	성 명	주 소		
1	오류동 16-9	펜스	주물	1식	펜스	서울특별시 (교육감)					오류동 16-1

◈ 영등포구공고 제2023-1691호

자매근린공원 조성계획결정(변경)을 위한 열람공고

1. 총독부고시 제208호(1940.3.12)로 도시계획시설(공원) 최초 결정되고, 건설부고시 제138호(1977.7.9.)로 도시계획시설(공원) 최종 결정되었으며, 서울특별시고시 제627호(2021.11.18.)로 공원조성계획 최종 결정된 영등포구 여의도동 56번지 자매근린공원에 대하여
2. 공원조성계획을 변경하고자 「국토의 계획 및 이용에 관한 법률」 제28조, 같은법시행령 제22조 및 「도시공원 및 녹지 등에 관한 법률」 제16조의2 규정에 의하여 주민의견 청취를 위하여 다음과 같이 열람공고 하고자 합니다.

2023년 9월 7일
영 등 포 구 청 장

가. 위　　치 : 서울특별시 영등포구 여의도동 56
나. 면　　적 : 16,500㎡
다. 조성계획 변경(안)
  1) 기반시설: 3,907.2㎡ → 3,851.2㎡ (감 56㎡)
  2) 조경시설: 0㎡ → 199㎡ (증 199㎡)
    〈신설〉 친수공간 199㎡, 쿨링포그 7기, 워터커튼1기, 연식의자(29㎡)
    · 등의자 등 59기 → 49기 (감 10기)
  3) 휴양시설: 983 ㎡ → 962㎡(감 21㎡)
  4) 녹지 및 기타시설: 10,059.78 ㎡ → 9,937.78㎡(감 122㎡)
라. 관계도서 : 열람장소에 비치
마. 열람기간 : 열람공고일로부터 14일간
바. 열람장소 : 영등포구청 푸른도시과(☎02-2670-3758)
사. 본 공원조성계획변경(안)에 의견이 있으신 분은 열람기간 내에 열람장소에 의견서를 서면으로 제출하여 주시기 바라며, 기타 자세한 사항은 열람장소로 문의하시기 바랍니다.

자매근린공원 조성계획 변경결정 조서

1. 총괄표 (위치 : 서울특별시 영등포구 여의도동 56번지 일대)

구 분	변경 전						변경 후						비 고
	부지면적 (㎡)	시설면적 (㎡)	건축물 동수 (동)	건축물 바닥면적 (㎡)	건축물 연면적 (㎡)	공작물 (기)	부지면적 (㎡)	시설면적 (㎡)	건축물 동수 (동)	건축물 바닥면적 (㎡)	건축물 연면적 (㎡)	공작물 (기)	
계	16,500.00	6,440.22	3동	129.27	221.55	234	16,500.00	6,562.22	3동	129.27	221.55	222	증)122.00㎡
기반시설 소 계	3,907.2	3,907.20		-	-	-	3,851.20	3,851.20		-	-	-	감)56.00㎡
기반시설 도 로	2,115.20	2,115.20		-	-	-	2,077.20	2,077.20		-	-	-	감)38.00㎡
기반시설 광 장	1,792.00	1,792.00		-	-	-	1,774.00	1,774.00		-	-	-	감)18.00㎡
조경시설	-	-		-	-	157	199.00	199.00		-	-	149	증)199.00㎡
휴양시설	983.00	983.00		-	-	-	962.00	962.00		-	-	-	감)21.00㎡
유희시설	286.00	286.00		-	-	7	286.00	286.00		-	-	7	
운동시설	771.00	771.00		-	-	17	771.00	771.00		-	-	17	
교양시설	441.00	441.00	1동	77.25	169.53	-	441.00	441.00	1동	77.25	169.53	-	
편익시설	38.16	38.16	1동	38.16	38.16	-	38.16	38.16	1동	38.16	38.16	-	
관리시설	13.86	13.86	1동	13.86	13.86	53	13.86	13.86	1동	13.86	13.86	49	
녹지 및 기타	10,059.78						9,937.78						감)122.00㎡
공원시설률 (법정60%)	(6,440.22M2 / 16,500M2) * 100% = 39.03%						(6,562.22M2 / 16,500M2) * 100% = 39.77%						증)0.74%
공원건폐율 (법정20%)	(129.27M2 / 16,500M2) * 100% = 0.78%						(129.27M2 / 16,500M2) * 100% = 0.78%						

2. 시설조서

구분	시설명	변경전									변경후									비고
		부호	위치	부지면적 (㎡)	시설면적 (㎡)	구조	규모	건축물(㎡) 바닥면적	건축물(㎡) 연면적	공작물 (기)	부호	위치	부지면적 (㎡)	시설면적 (㎡)	구조	규모	건축물(㎡) 바닥면적	건축물(㎡) 연면적	공작물 (기)	
총 계				16,500.00	6,440.22		3동	129.27	221.55	234			16,500.00	6,562.22		3동	129.27	221.55	228	증)122.00㎡
기반시설	소계			3,907.20	3,907.20	-	-	-	-	0			3,851.20	3,851.20						감)56.00㎡
	도로			2,115.20	2,115.20								2,077.20	2,077.20						감)38.00㎡
	광장	가		1,792.00	1,792.00						가		1,774.00	1,774.00						감)18.00㎡
		가-1		(364.00)	(364.00)						가-1		(343.00)	(343.00)						감)21.00㎡
		가-2		(588.00)	(588.00)						가-2		(591.00)	(591.00)						증)3.00㎡
		가-3		(840.00)	(840.00)						가-3		(840.00)	(840.00)						
조경시설	소계			-	-	-	-	-	-	157			199.00	199.00					155	증)199.00㎡
	월성지										아-1		(61.00)	(61.00)						증)61.00㎡
	달빛수로										아-2		(75.00)	(75.00)						증)75.00㎡
	월광못										아-3		(34.00)	(34.00)						증)34.00㎡
	파고라	①								(3)	①								(3)	
	등의자	②								(45)	②								(40)	
	평의자	③								(14)	③								(9)	
	정자	④								(1)	④								(1)	
	디자인파고라	⑤								(1)	⑤								(1)	친수파고라
	장기테이블	⑨								(1)	⑨								(1)	
	상징조형물	⑩								(2)	⑩								(2)	
	석재플랜터	⑥								(90)	⑥								(90)	
	쿨링포그										⑰								(7)	
	워터커튼										⑱								(1)	
	연식의자										⑲		(29.00)	(29.00)						증)29.00㎡

구분	시설명	변경전 부호	변경전 위치	변경전 부지면적(㎡)	변경전 시설면적(㎡)	변경전 구조	변경전 규모	변경전 건축물(㎡) 바닥면적	변경전 건축물(㎡) 연면적	변경전 공작물(기)	변경후 부호	변경후 위치	변경후 부지면적(㎡)	변경후 시설면적(㎡)	변경후 구조	변경후 규모	변경후 건축물(㎡) 바닥면적	변경후 건축물(㎡) 연면적	변경후 공작물(기)	비고
휴양시설	소계			983.00	983.00	-	-	-	-	0	소계		962.00	962.00						감)21.00㎡
	휴게소	나		983.00	983.00						나		962.00	962.00						감)21.00㎡
		나-1		(308.00)	(308.00)						나-1		(308.00)	(308.00)						
		나-2		(504.00)	(504.00)						나-2		(504.00)	(504.00)						
		나-3		(64.00)	(64.00)						나-3		(43.00)	(43.00)						감)21.00㎡
		나-4		(9.00)	(9.00)						나-4		(9.00)	(9.00)						
		나-5		(11.00)	(11.00)						나-5		(11.00)	(11.00)						
		나-6		(10.00)	(10.00)						나-6		(10.00)	(10.00)						
		나-7		(12.00)	(12.00)						나-7		(12.00)	(12.00)						
		나-8		(10.00)	(10.00)						나-8		(10.00)	(10.00)						
		나-9		(10.00)	(10.00)						나-9		(10.00)	(10.00)						
		나-10		(9.00)	(9.00)						나-10		(9.00)	(9.00)						
		나-11		(9.00)	(9.00)						나-11		(9.00)	(9.00)						
		나-12		(27.00)	(27.00)						나-12		(27.00)	(27.00)						
야외시설	소계			286.00	286.00	-	-	-	-	7			286.00	286.00	-	-	-	-	7	
	어린이 놀이터	마		286.00	286.00						마		286.00	286.00						
	조합놀이대	⑦								(1)	⑦								(1)	
	그네	⑧								(1)	⑧								(1)	
	시소	⑬								(2)	⑬								(2)	
	흔들놀이대	⑭								(3)	⑭								(3)	

구분	시설명	변경전									변경후									비고
		부호	위치	부지면적 (㎡)	시설면적 (㎡)	구조	규모	건축물(㎡) 바닥면적	건축물(㎡) 연면적	공작물 (기)	부호	위치	부지면적 (㎡)	시설면적 (㎡)	구조	규모	건축물(㎡) 바닥면적	건축물(㎡) 연면적	공작물 (기)	
운동시설	소계			771.00	771.00	-	-	-	-	17			771.00	771.00	-	-	-	-	17	
	체력단련장			197.00	197.00								197.00	197.00						
		다-1		(51.00)	(51.00)						다-1		(51.00)	(51.00)						
		다-2		(41.00)	(41.00)						다-2		(41.00)	(41.00)						
		다-3		(80.00)	(80.00)						다-3		(80.00)	(80.00)						
		다-4		(25.00)	(25.00)						다-4		(25.00)	(25.00)						
	게이트볼장	라		401.00	401.00						라		401.00	401.00						
	운동기구	⑪								(17)	⑪								(17)	
	배드민턴장																			
	다목적 운동장	사		173.00	173.00						사		173.00	173.00						
교양시설	소계			441.00	441.00	-	1동	77.25	169.53	0			441.00	441.00	-	1동	77.25	169.53	0	
	앙카라농가	바		441.00	441.00			77.25	169.53		바		441.00	441.00			77.25	169.53		
편의시설	소계			38.16	38.16	-	1동	38.16	38.16	0			38.16	38.16	-	1동	38.16	38.16	0	
	화장실	1		38.16	38.16			38.16	38.16		1		38.16	38.16			38.16	38.16		
관리시설	소계			13.86	13.86		1동	13.86	13.86	53			13.86	13.86		1동	13.86	13.86	49	
	관리사무소	2		13.86	13.86			13.86	13.86		2		13.86	13.86			13.86	13.86		
	조명등	⑫								(30)	⑫								(30)	
	로프난간																			
	안내판	⑮								(15)	⑮								(15)	
	수목보호판	⑯								(8)	⑯								(4)	현황반영
녹지 및 기타	소계			10,059.78	-	-	-	-	-	0			9,937.78	-	-	-	-	-	0	감)122.00㎡
	녹지 및 기타			10,059.78									9,937.78							감)122.00㎡

3. 도로조서

– 공원시설 계획도로

구분	등급	류별	번호	폭원 (m)	연장 (m)	면적 (㎡)	기능	기점	종점	비고
당초	합 계				784.00	2,115.20				
변경					829.00	2,077.20				
당초	소로	소 계			65.00	470.00				
변경					55.00	364.00				
당초	소로	1	1	5.5	40.00	220.00	연결로	가-1진입광장	가-2중앙광장	
변경		1	1	3.8	30.00	114.00	연결로	가-1진입광장	가-2중앙광장	
당초		1	2	10.0	25.00	250.00	연결로	나-1휴게소	나-2휴게소	
당초	산책로	소 계			719.00	1,645.20				
변경		소 계			774.00	1,713.20				
당초	산책로		1	2.0	41.00	82.00	진입로	북동측구역계	가-3진입광장	
당초			2	2.25	352.00	792.00	연결로	북동측구역계	가-1진입광장	
당초			3	3.0	14.00	42.00	진입로	나-1휴게소	산책로 2	
당초			4	3.0	12.00	36.00	연결로	나-2휴게소	산책로 2	
당초			5	4.0	9.00	36.00	연결로	가-2중앙광장	산책로 2	
변경			5	2.0	9.00	18.00	연결로	가-2중앙광장	산책로 2	

구분	등급	류별	번호	폭원 (m)	연장 (m)	면적 (㎡)	기능	기점	종점	비고
당초	산책로		6	3.0	20.00	60.00	연결로	산책로 2	가-1진입광장	
변경			6	3.0	18.00	54.00	연결로	산책로 2	가-1진입광장	
당초			7	3.0	7.00	21.00	연결로	남측구역계	산책로 2	
당초			8	2.0	13.00	26.00	연결로	남동측구역계	다-2 배드민턴장	
당초			8	2.0	21.00	42.00	연결로	남동측 구역계	다-2 배드민턴장	
당초			9	2.0	38.00	76.00	연결로	산책로 2	산책로 10	
당초			10	1.0	45.00	45.00	연결로	동측 구역계	산책로 2	
당초			11	1.8	5.00	9.00	연결로	다-4 체력단련장	나-12 휴게소	
당초			12	5.0	40.00	200.00	연결로	서측구역계	가-1진입광장	
당초			13	1.5	52.00	78.00	연결로	산책로 2	산책로 2	
당초			14	2.0	13.00	26.00	연결로	서측구역계	가-1진입광장	
당초			15	2.0	8.00	16.00	연결로	서측구역계	가-1진입광장	
당초			16	2.0	40.00	80.00	연결로	소로 1-1	가-3진입광장	
당초			17	2.0	2.10	4.20	연결로	산책로 2	어린이놀이터	
신규			18	1.5	44.00	66.00	연결로	산책로 6	가-2중앙광장	

조성계획도 (변경전)

자매근린공원



■ 범 례 (변경전)

구분	시 설 명	부호	부지면적(㎡)	시설면적(㎡)	공작물(개)	비고
	합 계		16,500	6,440.22	234	식생률 39.03%
기반시설	소 계		3,907.2	3,907.2	-	
	도 로		2,115.2	2,115.2		
	광 장	가	1,792	1,792		
		가-1	364	364		(현황분임)
		가-2	588	588		
		가-3	840	840		
조경시설	소 계		-	-	157	
	파고라	①	-	-	(3)	
	등의자	②	-	-	(45)	
	평의자	③	-	-	(14)	
	정자	④	-	-	(1)	
	디자인파고라	⑤	-	-	(1)	
	장기테이블	⑥	-	-	(1)	
	상징조형물	⑦	-	-	(2)	
	석재분수대	⑧	-	-	(90)	
휴양시설	소 계		983	983	-	
	휴게소	나	983	983		
		나-1	308	308		
		나-2	504	504		(현황분임)
		나-3	64	64		(현황분임)
		나-4	9	9		(현황분임)
		나-5	11	11		(현황분임)
		나-6	10	10		(현황분임)
		나-7	12	12		(현황분임)
		나-8	10	10		(현황분임)
		나-9	10	10		(현황분임)
		나-10	9	9		(현황분임)
		나-11	9	9		(현황분임)
		나-12	27	27		(현황분임)
유희시설	소 계		286	286	7	
	어린이놀이터	마	286	286		(신 설)
	조합놀이대	⑦	-	-	(1)	
	그네	⑧	-	-	(1)	
	시소	⑨	-	-	(2)	
	혼합놀이대	⑩	-	-	(3)	
운동시설	소 계		771	771	17	
	체력단련장	다	197	197		
		다-1	51	51		(현황분임)
		다-2	41	41		
		다-3	80	80		(현황분임)
		다-4	25	25		(현황분임)
	게이트볼장	라	401	401		(인조잔디)
	운동기구	⑪	-	-	(17)	
	다목적운동장	사	173	173		(신 설)
교양시설	소 계		441	441	-	
	양카라농가	바	441	441		(현황분임)
편익시설	소 계		38.16	38.16	-	
	화장실	1	38.16	38.16		(현황분임)
관리시설	소 계		13.86	13.86	53	
	관리사무소	2	13.86	13.86		(현황분임)
	조명등	⑫	-	-	(30)	
	안내판	⑬	-	-	(15)	
	수목보호판	⑭	-	-	(8)	
녹지 및 기타	소 계		10,059.78		-	
	녹 지		10,059.78			녹지율 60.97%

조성계획도 (변경후)

자매근린공원



■ 범 례 (변경후)

구분	시 설 명	부호	부지면적(㎡)	시설면적(㎡)	공작물(기)	비고
합 계			16,500	6,562.22	228	조성율 39.77%
기반시설	소 계		3,851.2	3,851.2	-	
	도 로		2,077.2			
	광 장	가	1,774			
		가-1	343			
		가-2	591			
		가-3	840			
조경시설	소 계		199		155	
	힐링지	아-1	61			신 설
	담빛수로	아-2	75			신 설
	힐링로	아-3	34			신 설
	바고라	①	-		(3)	
	음악자	②	-		(40)	
	탱어자	③	-		(9)	
	정자	④	-		(1)	
	친수파고라	⑤	-		(1)	신 설
	장기테이블	⑥	-		(1)	
	상징조형물	⑦	-		(2)	
	석재플랜터	⑧	-		(90)	
	공익로고	⑨	-		(7)	신 설
	픽터프존	⑩	-		(1)	신 설
	안식의자	⑪	29			신 설
휴양시설	소 계		962		-	
	휴게소	나	962			
		나-1	308			
		나-2	504			
		나-3	43			
		나-4	9			
		나-5	11			
		나-6	10			
		나-7	12			
		나-8	10			
		나-9	10			
		나-10	9			
		나-11	9			
		나-12	27			
유희시설	소 계		286		7	
	어린이놀이터	라	286			신 설
	조합놀이대	⑦	-		(1)	
	그네	⑧	-		(1)	
	시소	⑨	-		(2)	
	혼돌놀이대	⑩	-		(3)	
운동시설	소 계		771		17	
	체력단련장	다	197			
		다-1	51			(현황선정)
		다-2	41			
		다-3	80			(현황선정)
		다-4	25			(현황선정)
	게이트볼장	라	401			(현덕대공원)
	운동기구	⑪			(17)	
	다목적운동장	사	173			
교양시설	소 계		441		-	
	알카리농기	바	441			(현황선정)
편익시설	소 계		38.16		-	
	화장실	1	38.16			(현황선정)
관리시설	소 계		13.86		49	
	관리사무소	2	13.86			(현황선정)
	조명등	⑫	-		(30)	
	안내판	⑭	-		(15)	
	수목보호판	⑬	-		(4)	
녹지 및 기타	소 계		9,937.78		-	
	녹 지		9,937.78			녹지율 60.23%

사업소고시

◈ 미래한강본부공고 제2023-27호

한강공원 보전 및 이용에 관한 기본조례 위반 (사전통지분) 과태료 부과 공시송달 공고

서울특별시 한강공원 보전 및 이용에 관한 기본조례 제17조 규정을 위반한 위반자들에게 질서위반행위규제법 제17조에 의거 (사전통지분) 과태료 부과고지서를 발송하였으나, 주소불명, 수취인 불명, 폐문부재 등의 사유로 반송되어 「행정절차법」 제14조(송달) 제4항의 규정에 의거 다음과 같이 공시송달합니다.

2023년 9월 7일
서울특별시미래한강본부장

1. 건　　명 : 한강공원 보전 및 이용에 관한 기본조례 위반자에 대한 과태료 사전통지 등기우편 반송분에 대한 공시송달
2. 근　　거 : 한강공원 보전 및 이용에 관한 기본조례 제17조 및 제20조
3. 공시송달 대상 : “세부내역 별첨 참조”
4. 공 고 기 간 : 2023. 09. 07 ~ 2023. 09. 20(14일)
5. 자진납부기간 : 2023. 09. 21 ~ 2023. 10. 04(14일)
6. 납부방법
   - 공고대상자는 서울특별시 미래한강본부 운영총괄과에서 과태료 부과고지서를 발부받아 시중은행 및 무인수납기(은행 및 각 구청)등에서 납부하여 주시기 바랍니다.

※ 기타 자세한 내용은 서울특별시 미래한강본부 운영총괄과(☏ 02-3780-0815)로 문의하여 주시기 바랍니다.

사전통지분 공시송달내역 (2023년 8월말까지151건)

선택		세목코드	세목명	통지번호	반송순번	주민/법인번호	성명/법인명	위반장소	위반내용	위반일시	부과금액	사전통지일	의견제출기한	변경의견제출기한	반송일자	반송사유	우편번호	주소
1	1	10-288706	[시일반]서울특별시한강공원보전및이용관련위반과태료	000824	1	580620-*******	이*중	잠실한강공원 4주차장 주변	지정된장소외의장소에서의 주차행위(08모****)자동차	2023-07-02 17:54	50,000	2023-07-20	2023-08-31	2023-08-31	2023-07-28	기타	07751	서울특별시강서구 강서로18가길
2	1	10-288706	[시일반]서울특별시한강공원보전및이용관련위반과태료	000835	1	831113-*******	홍*원	잠실한강공원내 헬기장인근	지정된장소외의장소에서의 주차행위(44하****)자동차	2023-06-25 20:00	50,000	2023-07-20	2023-08-31	2023-08-31	2023-08-01	기타	38669	경상북도경산시성암로3길
3	1	10-288706	[시일반]서울특별시한강공원보전및이용관련위반과태료	000837	1	940701-*******	유*희	잠원한강공원 내 5주차장 주변	지정된 장소 외의 장소에서의 주차행위(153호****자동차	2023-07-02 16:16	50,000	2023-07-20	2023-08-31	2023-08-31	2023-07-26	수취인불명	17415	경기도이천시장호원읍
4	1	10-288706	[시일반]서울특별시한강공원보전및이용관련위반과태료	000842	1	870915-*******	레******은)	잠실한강공원내 잠실4주차장 인근	지정된장소외의장소에서의 주차행위(190허****7)자동차	2023-06-17 20:35	50,000	2023-07-20	2023-08-31	2023-08-31	2023-08-02	기타	39656	경상북도김천시영남대로
5	1	10-288706	[시일반]서울특별시한강공원보전및이용관련위반과태료	000845	1	960522-*******	김*홍	잠실한강공원내 종합운동장나들목인근	지정된장소외의장소에서의 주차행위(169호****9)자동차	2023-06-18 17:43	50,000	2023-07-20	2023-08-31	2023-08-31	2023-07-26	수취인불명	05365	서울특별시강동구 천호대로
6	1	10-288706	[시일반]서울특별시한강공원보전및이용관련위반과태료	000848	1	520105-*******	강*정』	잠원한강공원 내 테니스장주변	지정된 장소 외의 장소에서의 주차행위(57누****자동차	2023-07-06 14:10	50,000	2023-07-20	2023-08-31	2023-08-31	2023-08-01	기타	16340	경기도수원시장안구
7	1	10-288706	[시일반]서울특별시한강공원보전및이용관련위반과태료	000898	1	110111-*******	#REF!	뚝섬한강공원 윈드서핑장 주변	지정된 장소 외의 장소에서의 주차행위(165루****자동차	2023-06-17 19:40	50,000	2023-07-25	2023-08-31	2023-08-31	2023-08-04	기타	06343	서울특별시강남구 양재대로27길6

선택		세목코드	세목명	통지번호	반송순번	주민/법인번호	성명/법인명	위반장소	위반내용	위반일시	부과금액	사전통지일	의견제출기한	변경의견제출기한	반송일자	반송사유	우편번호	주소
8	1	10-288706	[시일반]서울특별시한강공원보전및이용관련위반과태료	000899	1	990108-*******	박*현	이촌한강공원내 제4 주차장 진출입로	지정된 장소 외의 장소에서의 주차행위(160허**** 자동차	2023-06-03 18:28	50,000	2023-07-25	2023-08-31	2023-08-31	2023-08-01	수취인불명	08203	서울구로구신도림로11가길36(신도림동,미성아파트)3동
9	1	10-288706	[시일반]서울특별시한강공원보전및이용관련위반과태료	000900	1	960201-*******	유*철	뚝섬한강공원 여름파출소 주변	지정된 장소 외의 장소에서의 주차행위(194호****자동차	2023-06-06 15:08	50,000	2023-07-25	2023-08-31	2023-08-31	2023-08-03	기타	02473	서울특별시동대문구제기로5가길
10	1	10-288706	[시일반]서울특별시한강공원보전및이용관련위반과태료	000902	1	571210-*******	김*남	이촌한강공원내 제1주차장 진출입구	지정된 장소 외의 장소에서의 주차행위(16구**** 자동차	2023-06-11 22:26	50,000	2023-07-25	2023-08-31	2023-08-31	2023-08-07	기타	49010	부산영도구태종로
11	1	10-288706	[시일반]서울특별시한강공원보전및이용관련위반과태료	000903	1	730410-*******	김*기	뚝섬한강공원 제2배달존 주변	지정된 장소 외의 장소에서의 주차행위(경기성남차****이륜차	2023-07-03 22:24	50,000	2023-07-25	2023-08-31	2023-08-31	2023-08-04	기타	13146	경기도성남시수정구
12	1	10-288706	[시일반]서울특별시한강공원보전및이용관련위반과태료	000906	1	610708-*******	박*구	뚝섬한강공원 성동지대 주변	지정된 장소 외의 장소에서의 주차행위(서울성북하****이륜차	2023-07-06 12:49	50,000	2023-07-25	2023-08-31	2023-08-31	2023-08-04	기타	12253	경기도남양주시미금로57번길
13	1	10-288706	[시일반]서울특별시한강공원보전및이용관련위반과태료	000907	1	960201-*******	김*엽	뚝섬한강공원 제2배달존 주변	지정된 장소 외의 장소에서의 주차행위(서울도봉카****이륜차	2023-07-05 23:25	50,000	2023-07-25	2023-08-31	2023-08-31	2023-08-04	기타	04913	서울특별시광진구긴고랑로4길
14	1	10-288706	[시일반]서울특별시한강공원보전및이용관련위반과태료	000908	1	961108-*******	심*한	뚝섬한강공원 뚝섬나들목 주변	지정된 장소 외의 장소에서의 주차행위(서울동대문가****이륜차	2023-07-06 03:20	50,000	2023-07-25	2023-08-31	2023-08-31	2023-08-04	기타	16427	경기도수원시권선구
15	1	10-288706	[시일반]서울특별시한강공원보전및이용관련위반과태료	000909	1	930225-*******	이*나	뚝섬한강공원 긴급차량출입소 주변	지정된 장소 외의 장소에서의 주차행위(서울광진파****이륜차	2023-07-06 20:31	50,000	2023-07-25	2023-08-31	2023-08-31	2023-08-04	기타	05101	서울특별시광진구뚝섬로52라길

선택		세목코드	세목명	통지번호	반송순번	주민/법인번호	성명/법인명	위반장소	위반내용	위반일시	부과금액	사전통지일	의견제출기한	변경의견제출기한	반송일자	반송사유	우편번호	주소
16	1	10-28 8706	[시일반]서울특별시 한강공원보전및이용 관련위반과태료	000911	1	660515-*******	김*원	뚝섬한강공원 뚝섬유원지역 주변	지정된 장소 외의 장소에서의 주차행위(서울성동하****이륜차	2023-07-07 22:55	50,000	2023-07-25	2023-08-31	2023-08-31	2023-08-04	기타	04800	서울특별시성동구 송정18가길
17	1	10-28 8706	[시일반]서울특별시 한강공원보전및이용 관련위반과태료	000912	1	881106-*******	신*웅	뚝섬한강공원 제2배달존 주변	지정된 장소 외의 장소에서의 주차행위(경기의정부아****이륜차	2023-07-07 22:55	50,000	2023-07-25	2023-08-31	2023-08-31	2023-08-04	폐문부재	11813	경기도의정부시송현로82번길
18	1	10-28 8706	[시일반]서울특별시 한강공원보전및이용 관련위반과태료	000914	1	980201-*******	T******l	뚝섬한강공원 긴급차량출입소 주변	지정된 장소 외의 장소에서의 주차행위(서울동대문가****이륜차	2023-07-07 16:28	50,000	2023-07-25	2023-08-31	2023-08-31	2023-08-04	기타	02811	서울특별시성북구 종암로3길
19	1	10-28 8706	[시일반]서울특별시 한강공원보전및이용 관련위반과태료	000915	1	490616-*******	홍*식	뚝섬한강공원 윈드서핑장 주변	지정된 장소 외의 장소에서의 주차행위(서울광진타****이륜차	2023-07-07 19:06	50,000	2023-07-25	2023-08-31	2023-08-31	2023-08-04	기타	05057	서울특별시광진구 자양로13나길
20	1	10-28 8706	[시일반]서울특별시 한강공원보전및이용 관련위반과태료	000919	1	790415-*******	김*임	뚝섬한강공원 제1배달존 주변	지정된 장소 외의 장소에서의 주차행위(경기광주가****이륜차	2023-07-08 03:37	50,000	2023-07-25	2023-08-31	2023-08-31	2023-08-03	폐문부재	12784	경기도광주시태봉로
21	1	10-28 8706	[시일반]서울특별시 한강공원보전및이용 관련위반과태료	000924	1	930407-*******	최****화』	뚝섬한강공원 윈드서핑장 주변	지정된 장소 외의 장소에서의 주차행위(43보****자동차	2023-06-24 13:21	50,000	2023-07-25	2023-08-31	2023-08-31	2023-08-02	기타	06786	서울특별시서초구 동산로6길
22	1	10-28 8706	[시일반]서울특별시 한강공원보전및이용 관련위반과태료	000926	1	981209-*******	주*현	뚝섬한강공원 제2축구장 주변	지정된 장소 외의 장소에서의 주차행위(서울동대문나****이륜차	2023-07-02 14:02	50,000	2023-07-25	2023-08-31	2023-08-31	2023-08-04	기타	04908	서울특별시광진구 능동로53길
23	1	10-28 8706	[시일반]서울특별시 한강공원보전및이용 관련위반과태료	000928	1	931104-*******	김*섭	뚝섬한강공원 제2배달존 주변	지정된 장소 외의 장소에서의 주차행위(서울성동바****이륜차	2023-07-02 10:13	50,000	2023-07-25	2023-08-31	2023-08-31	2023-08-04	기타	04909	서울특별시광진구 능동로

선택		세목 코드	세목명	통지 번호	반송 순번	주민/법인 번호	성명/법인명	위반장소	위반내용	위반일시	부과 금액	사전 통지일	의견 제출 기한	변경의견 제출기한	반송일자	반송 사유	우편번호	주소
24	1	10-28 8706	[시일반]서울특별시 한강공원보전및이용 관련위반과태료	000935	1	920805-*******	김*원	뚝섬한강공원 제1배달존 주변	지정된 장소 외의 장소에서의 주차행위(서울성북가****이륜차	2023-07-09 22:49	50,000	2023-07-25	2023-08-31	2023-08-31	2023-08-04	기타	01372	서울특별시도봉구 우이천로44길
25	1	10-28 8706	[시일반]서울특별시 한강공원보전및이용 관련위반과태료	000938	1	891025-*******	정*영	이촌한강공원내 제 1 주차장 건설기계 장비 보관소 앞	지정된 장소 외의 장소에서의 주차행위(161어**** 자동차	2023-07-05 22:40	50,000	2023-07-25	2023-08-31	2023-08-31	2023-08-04	폐문부재	04351	서울특별시용산구 이태원로15길
26	1	10-28 8706	[시일반]서울특별시 한강공원보전및이용 관련위반과태료	000940	1	900613-*******	김*석	이촌한강공원내 잠수교 북단 횡단보도 인근	지정된 장소 외의 장소에서의 주차행위(서울동대문하**** 이륜차	2023-07-10 02:30	50,000	2023-07-25	2023-08-31	2023-08-31	2023-08-04	폐문부재	04338	서울특별시용산구 신흥로7길
27	1	10-28 8706	[시일반]서울특별시 한강공원보전및이용 관련위반과태료	000943	1	820728-*******	신*섭	잠실한강공원내헬기장 인근	지정된장소외의장소에서의 주차행위(69오****)자동차	2023-07-02 18:19	50,000	2023-07-27	2023-08-31	2023-08-31	2023-08-08	기타	10906	경기도파주시와석순환로
28	1	10-28 8706	[시일반]서울특별시 한강공원보전및이용 관련위반과태료	000946	1	940208-*******	윤*빈	잠실한강공원내종합운동장나들목 인근	지정된장소외의장소에서의 주차행위(108누****4)자동차	2023-07-02 17:52	50,000	2023-07-27	2023-08-31	2023-08-31	2023-08-08	기타	15010	경기도시흥시배곧4로
29	1	10-28 8706	[시일반]서울특별시 한강공원보전및이용 관련위반과태료	000947	1	821012-*******	장*희	잠원한강공원 내 테니스장주변	지정된 장소 외의 장소에서의 주차행위(101허****자동차	2023-07-02 14:20	50,000	2023-07-27	2023-08-31	2023-08-31	2023-08-08	폐문부재	10073	경기도김포시김포한강11로
30	1	10-28 8706	[시일반]서울특별시 한강공원보전및이용 관련위반과태료	000949	1	580122-*******	맹*효	잠실한강공원내4주차장 인근	지정된장소외의장소에서의 주차행위(서울영등포차****697) 이륜차	2023-07-10 18:34	50,000	2023-07-27	2023-08-31	2023-08-31	2023-08-08	기타	07349	서울특별시영등포구신길로42가길
31	1	10-28 8706	[시일반]서울특별시 한강공원보전및이용 관련위반과태료	000951	1	670622-*******	장*동	잠실한강공원내4호매점 인근	지정된장소외의장소에서의 주차행위(서울송파타****47)이륜차	2023-07-09 02:19	50,000	2023-07-27	2023-08-31	2023-08-31	2023-08-02	수취인불명	05801	서울특별시송파구 새말로

선택		세목코드	세목명	통지번호	반송순번	주민/법인번호	성명/법인명	위반장소	위반내용	위반일시	부과금액	사전통지일	의견제출기한	변경의견제출기한	반송일자	반송사유	우편번호	주소
32	1	10-28 8706	[시일반]서울특별시 한강공원보전및이용 관련위반과태료	000955	1	780217-*******	이*진	반포한강공원내 제3주차장 입구 주변	지정된 장소 외의 장소에서의 주차행위(125호****자동차	2023-07-11 02:13	50,000	2023-07-28	2023-08-31	2023-08-31	2023-08-09	기타	24225	강원특별자치도춘천시충열로
33	1	10-28 8706	[시일반]서울특별시 한강공원보전및이용 관련위반과태료	000958	1	801105-*******	휴****드	반포한강공원내 달빛광장1 주변	지정된 장소 외의 장소에서의 주차행위(서울양천카****이륜차	2023-07-10 00:17	50,000	2023-07-28	2023-08-31	2023-08-31	2023-08-08	기타	05702	서울특별시송파구 중대로
34	1	10-28 8706	[시일반]서울특별시 한강공원보전및이용 관련위반과태료	000959	1	801105-*******	휴****드	반포한강공원내 달빛광장1 주변	지정된 장소 외의 장소에서의 주차행위(경기김포다****이륜차	2023-07-10 00:18	50,000	2023-07-28	2023-08-31	2023-08-31	2023-08-08	기타	05702	서울특별시송파구 중대로
35	1	10-28 8706	[시일반]서울특별시 한강공원보전및이용 관련위반과태료	000961	1	710613-*******	김*숙	반포한강공원내 서래3교앞 주변	지정된 장소 외의 장소에서의 주차행위(93머****자동차	2023-07-14 03:09	50,000	2023-07-28	2023-08-31	2023-08-31	2023-08-08	폐문부재	12739	경기도광주시중앙로346번길
36	1	10-28 8706	[시일반]서울특별시 한강공원보전및이용 관련위반과태료	000962	1	110111-******	주*****핑	반포한강공원내 채빛섬 교각 주변	지정된 장소 외의 장소에서의 주차행위(서울강남차****이륜차	2023-07-19 18:48	50,000	2023-07-28	2023-08-31	2023-08-31	2023-08-09	기타	06109	서울특별시강남구 언주로113길
37	1	10-28 8706	[시일반]서울특별시 한강공원보전및이용 관련위반과태료	000966	1	690309-*******	조*익	반포한강공원내 제2주차장옆 보행자도로 주변	지정된 장소 외의 장소에서의 주차행위(서울광진타****이륜차	2023-07-21 21:06	50,000	2023-07-28	2023-08-31	2023-08-31	2023-08-09	기타	07050	서울특별시동작구 국사봉길
38	1	10-28 8706	[시일반]서울특별시 한강공원보전및이용 관련위반과태료	000968	1	760430-*******	김*현	반포한강공원내 제2주차장옆 보행자도로 주변	지정된 장소 외의 장소에서의 주차행위(경기성남자****이륜차	2023-07-21 21:04	50,000	2023-07-28	2023-08-31	2023-08-31	2023-08-03	수취인불명	13119	경기도성남시수정구
39	1	10-28 8706	[시일반]서울특별시 한강공원보전및이용 관련위반과태료	000972	1	661014-*******	이*재	반포한강공원내 반포대교 교각 주변	지정된 장소 외의 장소에서의 주차행위(서울동대문하****이륜차	2023-07-21 19:43	50,000	2023-07-28	2023-08-31	2023-08-31	2023-08-08	기타	02582	서울특별시동대문구왕산로2길

선택		세목 코드	세목명	통지 번호	반송 순번	주민/법인 번호	성명/법인명	위반장소	위반내용	위반일시	부과 금액	사전 통지일	의견 제출 기한	변경의견 제출기한	반송일자	반송 사유	우편번호	주소
40	1	10-28 8706	[시일반]서울특별시 한강공원보전및이용 관련위반과태료	00097 3	1	690704-*******	신*미	반포한강공원내 달빛광장2 주변	지정된 장소 외의 장소에서의 주차행위(83버****자동차	2023-07-24 09:01	50,000	2023-07-28	2023-08-31	2023-08-31	2023-08-08	폐문 부재	12735	경기도광주시초월읍
41	1	10-28 8706	[시일반]서울특별시 한강공원보전및이용 관련위반과태료	00097 7	1	931112-*******	이*은	망원한강공원내 테니스장 주변	지정된 장소 외의 장소에서의 주차행위(서울마포차****이륜차	2023-07-11 03:03	25,000	2023-07-28	2023-08-31	2023-08-31	2023-08-08	기타	03971	서울특별시마포구 월드컵로26길
42	1	10-28 8706	[시일반]서울특별시 한강공원보전및이용 관련위반과태료	00097 8	1	891023-*******	김*원	망원한강공원내 슬로프 진출입로 주변	지정된 장소 외의 장소에서의 주차행위(서울마포타****이륜차	2023-07-11 03:13	50,000	2023-07-28	2023-08-31	2023-08-31	2023-08-03	주소 불명	04090	서울특별시마포구 대흥로9길
43	1	10-28 8706	[시일반]서울특별시 한강공원보전및이용 관련위반과태료	00097 9	1	970721-*******	조*기	망원한강공원내 GS1호점 주변	지정된 장소 외의 장소에서의 주차행위(서울마포타****이륜차	2023-07-11 04:13	50,000	2023-07-28	2023-08-31	2023-08-31	2023-08-09	기타	03991	서울특별시마포구 연남로3길
44	1	10-28 8706	[시일반]서울특별시 한강공원보전및이용 관련위반과태료	00098 0	1	930613-*******	정*영	망원한강공원내 GS1호점 주변	지정된 장소 외의 장소에서의 주차행위(서울마포타****이륜차	2023-07-15 03:26	50,000	2023-07-28	2023-08-31	2023-08-31	2023-08-08	기타	03997	서울특별시마포구 성미산로
45	1	10-28 8706	[시일반]서울특별시 한강공원보전및이용 관련위반과태료	00098 5	1	790317-*******	장*호	망원한강공원내 트레일러 주차장 앞	지정된 장소 외의 장소에서의 주차행위(경기고양파****이륜차	2023-07-22 02:40	50,000	2023-07-28	2023-08-31	2023-08-31	2023-08-09	폐문 부재	55017	전라북도전주시덕진구
46	1	10-28 8706	[시일반]서울특별시 한강공원보전및이용 관련위반과태료	00098 6	1	851227-*******	이*훈	망원한강공원내 테니스장 앞 보도	지정된 장소 외의 장소에서의 주차행위(서울강서카****이륜차	2023-07-24 16:46	50,000	2023-07-28	2023-08-31	2023-08-31	2023-08-09	기타	07951	서울특별시양천구 목동중앙남로16마길
47	1	10-28 8706	[시일반]서울특별시 한강공원보전및이용 관련위반과태료	00098 7	1	980217-*******	T*N	망원한강공원내 GS1호점 옆 보도	지정된 장소 외의 장소에서의 주차행위(서울서대문차****이륜차	2023-07-25 02:43	50,000	2023-07-28	2023-08-31	2023-08-31	2023-08-08	기타	03672	서울특별시서대문구명지대3길

선택		세목코드	세목명	통지번호	반송순번	주민/법인번호	성명/법인명	위반장소	위반내용	위반일시	부과금액	사전통지일	의견제출기한	변경의견제출기한	반송일자	반송사유	우편번호	주소
48	1	10-28 8706	[시일반]서울특별시 한강공원보전및이용 관련위반과태료	000988	1	650129-*******	임*빈	반포한강공원내 반포대교 교각 주변	지정된 장소 외의 장소에서의 주차행위(서울강남다****이륜차	2023-07-25 20:11	50,000	2023-07-28	2023-08-31	2023-08-31	2023-08-09	폐문부재	05404	서울특별시강동구 풍성로
49	1	10-28 8706	[시일반]서울특별시 한강공원보전및이용 관련위반과태료	000989	1	710903-*******	엄*섭	반포한강공원내 반포대교 교각 주변	지정된 장소 외의 장소에서의 주차행위(서울구로타****이륜차	2023-07-25 20:11	50,000	2023-07-28	2023-08-31	2023-08-31	2023-08-08	기타	06517	서울특별시서초구 잠원로
50	1	10-28 8706	[시일반]서울특별시 한강공원보전및이용 관련위반과태료	000994	1	124861-*******	(*마	반포한강공원내 세빛섬 야외무대 보행로 주변	지정된 장소 외의 장소에서의 주차행위(경기화성나****이륜차	2023-07-26 22:58	50,000	2023-07-28	2023-08-31	2023-08-31	2023-08-03	수취인불명	18295	경기도화성시봉담읍
51	1	10-28 8706	[시일반]서울특별시 한강공원보전및이용 관련위반과태료	001133	1	940113-*******	하*수	이촌한강공원내 동작대교 북단 하단부	지정된 장소 외의 장소에서의 주차행위(서울용산카**** 이륜차	2023-07-19 23:37	50,000	2023-08-01	2023-08-31	2023-08-31	2023-08-11	폐문부재	04351	서울특별시용산구 녹사평대로40나길
52	1	10-28 8706	[시일반]서울특별시 한강공원보전및이용 관련위반과태료	001140	1	720512-*******	유*국	이촌한강공원내 제1주차장 진출입로	지정된 장소 외의 장소에서의 주차행위(08고**** 자동차	2023-07-26 08:32	50,000	2023-08-01	2023-08-31	2023-08-31	2023-08-10	기타	07630	서울특별시강서구 마곡중앙로
53	1	10-28 8706	[시일반]서울특별시 한강공원보전및이용 관련위반과태료	001141	1	690223-*******	오*순	뚝섬한강공원 뚝섬유원지역 주변	지정된 장소 외의 장소에서의 주차행위(서울동대문나****이륜차	2023-07-19 22:14	50,000	2023-08-01	2023-08-31	2023-08-31	2023-08-10	기타	02598	서울특별시동대문구답십리로
54	1	10-28 8706	[시일반]서울특별시 한강공원보전및이용 관련위반과태료	001142	1	700505-*******	임*훈	뚝섬한강공원 뚝섬유원지역 주변	지정된 장소 외의 장소에서의 주차행위(서울동대문나****이륜차	2023-07-19 22:16	50,000	2023-08-01	2023-08-31	2023-08-31	2023-08-10	기타	02529	서울특별시동대문구한천로32길
55	1	10-28 8706	[시일반]서울특별시 한강공원보전및이용 관련위반과태료	001143	1	721219-*******	방*영	뚝섬한강공원 제1배달존 주변	지정된 장소 외의 장소에서의 주차행위(경기남양주사****이륜차	2023-07-20 14:55	50,000	2023-08-01	2023-08-31	2023-08-31	2023-08-11	기타	12223	경기도남양주시평내로29번길

선택		세목 코드	세목명	통지 번호	반송 순번	주민/법인 번호	성명/법인명	위반장소	위반내용	위반일시	부과 금액	사전 통지일	의견 제출 기한	변경의견 제출기한	반송일자	반송 사유	우편번호	주소
56	1	10-28 8706	[시일반]서울특별시 한강공원보전및이용 관련위반과태료	001147	1	760619-*******	김*희	뚝섬한강공원 제2주차장 주변	지정된 장소 외의 장소에서의 주차행위(경기성남카****이륜차	2023-07-21 20:06	50,000	2023-08-01	2023-08-31	2023-08-31	2023-08-11	기타	13167	경기도성남시중원구
57	1	10-28 8706	[시일반]서울특별시 한강공원보전및이용 관련위반과태료	001148	1	010816-*******	한*우	뚝섬한강공원 제2주차장 주변	지정된 장소 외의 장소에서의 주차행위(서울강남카****이륜차	2023-07-21 20:06	50,000	2023-08-01	2023-08-31	2023-08-31	2023-08-11	기타	05017	서울특별시광진구 아차산로33길
58	1	10-28 8706	[시일반]서울특별시 한강공원보전및이용 관련위반과태료	001149	1	970429-*******	임*휘	뚝섬한강공원 긴급차량출입소 주변	지정된 장소 외의 장소에서의 주차행위(40보****자동차	2023-07-22 13:20	50,000	2023-08-01	2023-08-31	2023-08-31	2023-08-11	기타	01010	서울특별시강북구 삼양로139길
59	1	10-28 8706	[시일반]서울특별시 한강공원보전및이용 관련위반과태료	001150	1	990426-*******	신*준	뚝섬한강공원 긴급차량출입소 주변	지정된 장소 외의 장소에서의 주차행위(서울광진하****이륜차	2023-07-22 13:21	50,000	2023-08-01	2023-08-31	2023-08-31	2023-08-11	기타	04782	서울특별시성동구 연무장1길
60	1	10-28 8706	[시일반]서울특별시 한강공원보전및이용 관련위반과태료	001152	1	791209-*******	성*주	뚝섬한강공원 긴급차량출입소 주변	지정된 장소 외의 장소에서의 주차행위(32구****자동차	2023-07-22 11:40	50,000	2023-08-01	2023-08-31	2023-08-31	2023-08-14	폐문 부재	16919	경기도용인시기흥구
61	1	10-28 8706	[시일반]서울특별시 한강공원보전및이용 관련위반과태료	001155	1	690219-*******	유*계	뚝섬한강공원 제2배달존 주변	지정된 장소 외의 장소에서의 주차행위(서울강남카****이륜차	2023-07-21 10:26	50,000	2023-08-01	2023-08-31	2023-08-31	2023-08-11	기타	04805	서울특별시성동구 용답21길
62	1	10-28 8706	[시일반]서울특별시 한강공원보전및이용 관련위반과태료	001156	1	821222-*******	임*빈	뚝섬한강공원 뚝섬유원지역 주변	지정된 장소 외의 장소에서의 주차행위(서울중랑차****이륜차	2023-07-24 22:52	50,000	2023-08-01	2023-08-31	2023-08-31	2023-08-11	기타	02104	서울특별시중랑구 봉화산로4길
63	1	10-28 8706	[시일반]서울특별시 한강공원보전및이용 관련위반과태료	001162	1	900630-*******	김*욱	뚝섬한강공원 뚝섬나들목 주변	지정된 장소 외의 장소에서의 주차행위(서울광진하****이륜차	2023-07-25 13:32	50,000	2023-08-01	2023-08-31	2023-08-31	2023-08-11	기타	04907	서울특별시광진구 긴고랑로1길

선택		세목코드	세목명	통지번호	반송순번	주민/법인번호	성명/법인명	위반장소	위반내용	위반일시	부과금액	사전통지일	의견제출기한	변경의견제출기한	반송일자	반송사유	우편번호	주소
64	1	10-28 8706	[시일반]서울특별시 한강공원보전및이용 관련위반과태료	001163	1	110111-*******	주*업	뚝섬한강공원 잠실수중보 주변	지정된 장소 외의 장소에서의 주차행위(92구****자동차	2023-07-25 15:39	50,000	2023-08-01	2023-08-31	2023-08-31	2023-08-07	주소불명	08215	서울특별시구로구 경인로55길
65	1	10-28 8706	[시일반]서울특별시 한강공원보전및이용 관련위반과태료	001165	1	671014-*******	C*l	뚝섬한강공원 뚝섬유원지역 주변	지정된 장소 외의 장소에서의 주차행위(서울광진하****이륜차	2023-07-25 18:58	50,000	2023-08-01	2023-08-31	2023-08-31	2023-08-11	기타	05079	서울특별시광진구 동일로18가길
66	1	10-28 8706	[시일반]서울특별시 한강공원보전및이용 관련위반과태료	001166	1	610129-*******	송*권	뚝섬한강공원 뚝섬유원지역 주변	지정된 장소 외의 장소에서의 주차행위(서울용산카****이륜차	2023-07-27 23:03	50,000	2023-08-01	2023-08-31	2023-08-31	2023-08-11	기타	02739	서울특별시성북구 종암로36길
67	1	10-28 8706	[시일반]서울특별시 한강공원보전및이용 관련위반과태료	001169	1	110111-*******	(*진	뚝섬한강공원 윈드서핑장 주변	지정된 장소 외의 장소에서의 주차행위(23주****자동차	2023-07-28 19:28	50,000	2023-08-01	2023-08-31	2023-08-31	2023-08-07	수취인불명	06114	서울특별시강남구 학동로2길
68	1	10-28 8706	[시일반]서울특별시 한강공원보전및이용 관련위반과태료	001170	1	970403-*******	김*선	뚝섬한강공원 제1배달존 주변	지정된 장소 외의 장소에서의 주차행위(서울중타****이륜차	2023-07-28 22:49	50,000	2023-08-01	2023-08-31	2023-08-31	2023-08-11	기타	04630	서울특별시중구소공로6가길
69	1	10-28 8706	[시일반]서울특별시 한강공원보전및이용 관련위반과태료	001172	1	970825-*******	이*상	여의도한강공원 수영장옆보행로주변	바퀴가 있는 동력장치를 이용하여 차도 외의 장소에 출입하는 행위 (서울양천차****소에 출입하는 행위 (서울양천차9773)이륜차	2023-07-01 21:09	50,000	2023-08-02	2023-08-31	2023-08-31	2023-08-11	기타	04049	서울특별시마포구 와우산로17길
70	1	10-28 8706	[시일반]서울특별시 한강공원보전및이용 관련위반과태료	001174	1	790505-*******	안*선	여의도한강공원 서강대교옆인라인장주변	지정된 장소 외의 장소에서의 주차행위 (경기안양바****이륜차	2023-07-12 21:21	50,000	2023-08-02	2023-08-31	2023-08-31	2023-08-10	폐문부재	13916	경기도안양시동안구
71	1	10-28 8706	[시일반]서울특별시 한강공원보전및이용 관련위반과태료	001181	1	720904-*******	이*환	여의도한강공원 축구장옆보행로주변	지정된 장소 외의 장소에서의 주차행위 (서울용산차****이륜차	2023-07-20 14:30	50,000	2023-08-02	2023-08-31	2023-08-31	2023-08-14	폐문부재	04356	서울특별시용산구 효창원로25나길

선택		세목코드	세목명	통지번호	반송순번	주민/법인번호	성명/법인명	위반장소	위반내용	위반일시	부과금액	사전통지일	의견제출기한	변경의견제출기한	반송일자	반송사유	우편번호	주소
72	1	10-28 8706	[시일반]서울특별시 한강공원보전및이용 관련위반과태료	001182	1	760124-*******	한*훈	여의도한강공원 1호매점옆주변	지정된 장소 외의 장소에서의 주차행위 (서울강동카****이륜차	2023-07-21 11:38	50,000	2023-08-02	2023-08-31	2023-08-31	2023-08-11	폐문부재	05354	서울특별시강동구 성안로
73	1	10-28 8706	[시일반]서울특별시 한강공원보전및이용 관련위반과태료	001184	1	970216-*******	최*미	여의도한강공원 안내센터주변	지정된 장소 외의 장소에서의 주차행위 (경기파주자****이륜차	2023-07-22 05:03	50,000	2023-08-02	2023-08-31	2023-08-31	2023-08-11	기타	10938	경기도파주시조리읍
74	1	10-28 8706	[시일반]서울특별시 한강공원보전및이용 관련위반과태료	001186	1	920928-*******	장*준	여의도한강공원 지하철환풍구앞주변	지정된 장소 외의 장소에서의 주차행위 (서울마포카****이륜차	2023-07-22 19:07	50,000	2023-08-02	2023-08-31	2023-08-31	2023-08-11	기타	04083	서울특별시마포구 성지길
75	1	10-28 8706	[시일반]서울특별시 한강공원보전및이용 관련위반과태료	001188	1	610129-*******	이*규	여의도한강공원 서강대교옆산책로주변	지정된 장소 외의 장소에서의 주차행위 (89서****자동차	2023-07-25 14:09	50,000	2023-08-02	2023-08-31	2023-08-31	2023-08-11	기타	08230	서울특별시구로구 고척로52길
76	1	10-28 8706	[시일반]서울특별시 한강공원보전및이용 관련위반과태료	001194	1	930422-*******	장*연	여의도한강공원 1호매점옆주변	지정된 장소 외의 장소에서의 주차행위 (경기안양아****이륜차	2023-07-26 16:42	50,000	2023-08-02	2023-08-31	2023-08-31	2023-08-07	주소불명	13928	경기도안양시동안구
77	1	10-28 8706	[시일반]서울특별시 한강공원보전및이용 관련위반과태료	001195	1	580611-*******	임*덕	여의도한강공원 제1주차장편의점주변	지정된 장소 외의 장소에서의 주차행위 (서울용산카****이륜차	2023-07-26 22:20	50,000	2023-08-02	2023-08-31	2023-08-31	2023-08-11	기타	08561	서울특별시금천구 독산로58가길
78	1	10-28 8706	[시일반]서울특별시 한강공원보전및이용 관련위반과태료	001197	1	681221-*******	유*권	여의도한강공원 서강대교하부주변	지정된 장소 외의 장소에서의 주차행위 (서울관악가****이륜차	2023-07-28 10:37	50,000	2023-08-02	2023-08-31	2023-08-31	2023-08-11	폐문부재	04327	서울특별시용산구 후암로48길
79	1	10-28 8706	[시일반]서울특별시 한강공원보전및이용 관련위반과태료	001199	1	720804-*******	홍*라	여의도한강공원 안내센터주변	지정된 장소 외의 장소에서의 주차행위 (서울관악타****이륜차	2023-07-29 03:12	50,000	2023-08-02	2023-08-31	2023-08-31	2023-08-11	기타	08713	서울특별시관악구 국회단지11길

선택		세목코드	세목명	통지번호	반송순번	주민/법인번호	성명/법인명	위반장소	위반내용	위반일시	부과금액	사전통지일	의견제출기한	변경의견제출기한	반송일자	반송사유	우편번호	주소
80	1	10-28 8706	[시일반]서울특별시 한강공원보전및이용 관련위반과태료	001218	1	931119-*******	주*찬	반포한강공원내 잠수교 주변	지정된 장소 외의 장소에서의 주차행위(인천남타****이륜차	2023-07-28 19:31	50,000	2023-08-04	2023-09-30	2023-09-30	2023-08-17	기타	22215	인천광역시미추홀구인하로257번길
81	1	10-28 8706	[시일반]서울특별시 한강공원보전및이용 관련위반과태료	001221	1	620222-*******	최*주	반포한강공원내 달빛광장2 주변	지정된 장소 외의 장소에서의 주차행위(서울마포차****이륜차	2023-07-28 13:30	50,000	2023-08-04	2023-09-30	2023-09-30	2023-08-16	기타	03981	서울특별시마포구동교로50길
82	1	10-28 8706	[시일반]서울특별시 한강공원보전및이용 관련위반과태료	001228	1	850630-*******	김*식	반포한강공원내 달빛광장2 주변	지정된 장소 외의 장소에서의 주차행위(서울송파카****이륜차	2023-07-29 22:56	50,000	2023-08-04	2023-09-30	2023-09-30	2023-08-16	기타	06539	서울특별시서초구주흥9길
83	1	10-28 8706	[시일반]서울특별시 한강공원보전및이용 관련위반과태료	001229	1	831120-*******	조*상	반포한강공원내 달빛광장2 주변	지정된 장소 외의 장소에서의 주차행위(서울성북가****이륜차	2023-07-29 22:48	50,000	2023-08-04	2023-09-30	2023-09-30	2023-08-17	기타	01182	서울특별시강북구솔매로22가길
84	1	10-28 8706	[시일반]서울특별시 한강공원보전및이용 관련위반과태료	001236	1	880727-*******	김*한	반포한강공원내 달빛광장2 주변	지정된 장소 외의 장소에서의 주차행위(137라****자동차	2023-07-30 00:37	50,000	2023-08-04	2023-09-30	2023-09-30	2023-08-17	폐문부재	04428	서울특별시용산구서빙고로62길
85	1	10-28 8706	[시일반]서울특별시 한강공원보전및이용 관련위반과태료	001241	1	950303-*******	김*호	반포한강공원내 달빛광장1 주변	지정된 장소 외의 장소에서의 주차행위(충북청주나****이륜차	2023-08-03 03:34	50,000	2023-08-04	2023-09-30	2023-09-30	2023-08-17	기타	28383	충청북도청주시흥덕구
86	1	10-28 8706	[시일반]서울특별시 한강공원보전및이용 관련위반과태료	001331	1	040128-*******	염*현	뚝섬한강공원 수영장 주변	지정된 장소 외의 장소에서의 주차행위(서울강동카****이륜차	2023-07-04 04:37	50,000	2023-08-08	2023-09-30	2023-09-30	2023-08-21	기타	05634	서울시송파구가락로36길
87	1	10-28 8706	[시일반]서울특별시 한강공원보전및이용 관련위반과태료	001337	1	820903-*******	J*』	뚝섬한강공원 제3주차장 주변	지정된 장소 외의 장소에서의 주차행위(168머****자동차	2023-07-30 13:37	50,000	2023-08-08	2023-09-30	2023-09-30	2023-08-21	폐문부재	15806	경기도군포시산본천로199번길

선택		세목코드	세목명	통지번호	반송순번	주민/법인번호	성명/법인명	위반장소	위반내용	위반일시	부과금액	사전통지일	의견제출기한	변경의견제출기한	반송일자	반송사유	우편번호	주소
88	1	10-288706	[시일반]서울특별시한강공원보전및이용관련위반과태료	001338	1	731001-*******	이*희	뚝섬한강공원 제3주차장 주변	지정된 장소 외의 장소에서의 주차행위(33러****자동차	2023-07-30 13:37	50,000	2023-08-08	2023-09-30	2023-09-30	2023-08-21	기타	05848	서울특별시송파구 위례광장로
89	1	10-288706	[시일반]서울특별시한강공원보전및이용관련위반과태료	001339	1	620424-*******	서*호	뚝섬한강공원 제3주차장 주변	지정된 장소 외의 장소에서의 주차행위(22구****자동차	2023-07-30 13:38	50,000	2023-08-08	2023-09-30	2023-09-30	2023-08-21	기타	13138	경기도성남시수정구
90	1	10-288706	[시일반]서울특별시한강공원보전및이용관련위반과태료	001343	1	690811-*******	Y*G	뚝섬한강공원 긴급차량출입소 주변	지정된 장소 외의 장소에서의 주차행위(74로****자동차	2023-07-30 14:16	50,000	2023-08-08	2023-09-30	2023-09-30	2023-08-22	기타	44090	울산광역시동구화진4가길
91	1	10-288706	[시일반]서울특별시한강공원보전및이용관련위반과태료	001345	1	810105-*******	김*경	뚝섬한강공원 긴급차량출입소 주변	지정된 장소 외의 장소에서의 주차행위(172루****자동차	2023-07-30 14:17	50,000	2023-08-08	2023-09-30	2023-09-30	2023-08-21	폐문부재	11615	경기도의정부시녹양로62번길
92	1	10-288706	[시일반]서울특별시한강공원보전및이용관련위반과태료	001347	1	851022-*******	이*행	뚝섬한강공원 제2배달존 주변	지정된 장소 외의 장소에서의 주차행위(서울강남나****이륜차	2023-07-30 17:17	50,000	2023-08-08	2023-09-30	2023-09-30	2023-08-14	수취인불명	06076	서울특별시강남구영동대로138길
93	1	10-288706	[시일반]서울특별시한강공원보전및이용관련위반과태료	001350	1	730311-*******	김*주	뚝섬한강공원 긴급차량출입소 주변	지정된 장소 외의 장소에서의 주차행위(서울중랑파****이륜차	2023-07-29 10:36	50,000	2023-08-08	2023-09-30	2023-09-30	2023-08-21	기타	04903	서울특별시광진구답십리로86길
94	1	10-288706	[시일반]서울특별시한강공원보전및이용관련위반과태료	001353	1	871121-*******	조*우	뚝섬한강공원 뚝섬유원지역 주변	지정된 장소 외의 장소에서의 주차행위(서울강남다****이륜차	2023-08-02 13:19	50,000	2023-08-08	2023-09-30	2023-09-30	2023-08-21	기타	05772	서울특별시송파구양산로7길
95	1	10-288706	[시일반]서울특별시한강공원보전및이용관련위반과태료	001354	1	770506-*******	이*용	뚝섬한강공원 뚝섬유원지역 주변	지정된 장소 외의 장소에서의 주차행위(서울성동하****이륜차	2023-08-02 20:35	50,000	2023-08-08	2023-09-30	2023-09-30	2023-08-21	폐문부재	05325	서울특별시강동구천중로18길

선택		세목 코드	세목명	통지 번호	반송 순번	주민/법인 번호	성명/법인명	위반장소	위반내용	위반일시	부과 금액	사전 통지일	의견 제출 기한	변경의견 제출기한	반송일자	반송 사유	우편번호	주소
96	1	10-28 8706	[시일반]서울특별시 한강공원보전및이용 관련위반과태료	001358	1	881202-*******	정*식	뚝섬한강공원 제3주차장 주변	지정된 장소 외의 장소에서의 주차행위(경기구리차****이륜차	2023-08-03 19:47	50,000	2023-08-08	2023-09-30	2023-09-30	2023-08-21	기타	48052	부산광역시해운대구재송2로
97	1	10-28 8706	[시일반]서울특별시 한강공원보전및이용 관련위반과태료	001359	1	550313-*******	정*선	뚝섬한강공원 제2배달존 주변	지정된 장소 외의 장소에서의 주차행위(서울도봉아****이륜차	2023-08-03 19:45	50,000	2023-08-08	2023-09-30	2023-09-30	2023-08-21	기타	01134	서울특별시강북구덕릉로
98	1	10-28 8706	[시일반]서울특별시 한강공원보전및이용 관련위반과태료	001361	1	961006-*******	S*M	뚝섬한강공원 제3주차장 주변	지정된 장소 외의 장소에서의 주차행위(서울중타****이륜차	2023-08-04 02:09	50,000	2023-08-08	2023-09-30	2023-09-30	2023-08-21	기타	05022	서울특별시광진구광나루로26길
99	1	10-28 8706	[시일반]서울특별시 한강공원보전및이용 관련위반과태료	001362	1	900306-*******	윤*정	뚝섬한강공원 제3주차장 주변	지정된 장소 외의 장소에서의 주차행위(서울중랑파****이륜차	2023-08-04 11:06	50,000	2023-08-08	2023-09-30	2023-09-30	2023-08-21	기타	02201	서울특별시중랑구용마산로89길
100	1	10-28 8706	[시일반]서울특별시 한강공원보전및이용 관련위반과태료	001364	1	950724-*******	정*윤	양화한강공원제3주차장 앞 안전지대	지정된 장소 외의 장소에서의 주차행위(서울용산자****이륜차	2023-08-03 02:55	50,000	2023-08-09	2023-09-30	2023-09-30	2023-08-22	폐문부재	15521	경기도안산시상록구
101	1	10-28 8706	[시일반]서울특별시 한강공원보전및이용 관련위반과태료	001364	1	950724-*******	정*윤	양화한강공원제3주차장 앞 안전지대	지정된 장소 외의 장소에서의 주차행위(서울용산자****이륜차	2023-08-03 02:55	50,000	2023-08-09	2023-09-30	2023-09-30	2023-08-22	폐문부재	15521	경기도안산시상록구
102	1	10-28 8706	[시일반]서울특별시 한강공원보전및이용 관련위반과태료	001365	1	830421-*******	이*운	여의도한강공원 수영장매표소입구주변	지정된 장소 외의 장소에서의 주차행위 (경기시흥마****이륜차	2023-07-30 12:09	50,000	2023-08-09	2023-09-30	2023-09-30	2023-08-22	기타	07383	서울특별시영등포구가마산로63길
103	1	10-28 8706	[시일반]서울특별시 한강공원보전및이용 관련위반과태료	001366	1	840301-*******	김*일	여의도한강공원 제3주차장흡연구역옆보행로 주변	지정된 장소 외의 장소에서의 주차행위 (서울용산카****이륜차	2023-07-30 13:53	50,000	2023-08-09	2023-09-30	2023-09-30	2023-08-22	폐문부재	04324	서울특별시용산구후암로57길

선택		세목코드	세목명	통지번호	반송순번	주민/법인번호	성명/법인명	위반장소	위반내용	위반일시	부과금액	사전통지일	의견제출기한	변경의견제출기한	반송일자	반송사유	우편번호	주소
104	1	10-288706	[시일반]서울특별시한강공원보전및이용관련위반과태료	001367	1	840301-*******	김*일	여의도한강공원 제3주차장흡연구역옆보행로 주변	지정된 장소 외의 장소에서의 주차행위 (서울중자****이륜차	2023-07-30 13:54	50,000	2023-08-09	2023-09-30	2023-09-30	2023-08-22	폐문부재	04324	서울특별시용산구 후암로57길
105	1	10-288706	[시일반]서울특별시한강공원보전및이용관련위반과태료	001368	1	951115-*******	이*규	여의도한강공원 수영장입구매표소주변	지정된 장소 외의 장소에서의 주차행위 (서울금천차****이륜차	2023-07-30 14:33	50,000	2023-08-09	2023-09-30	2023-09-30	2023-08-21	폐문부재	35296	대전광역시서구도산로321번길
106	1	10-288706	[시일반]서울특별시한강공원보전및이용관련위반과태료	001369	1	831129-*******	이*형	여의도한강공원 서강대교아래인라인스케이트장주변	지정된 장소 외의 장소에서의 주차행위 (서울용산자****이륜차	2023-07-30 15:49	50,000	2023-08-09	2023-09-30	2023-09-30	2023-08-21	기타	06530	서울특별시서초구 신반포로47길
107	1	10-288706	[시일반]서울특별시한강공원보전및이용관련위반과태료	001371	1	790613-*******	김*광	여의도한강공원 너른들판주변	지정된 장소 외의 장소에서의 주차행위 (서울영등포카****이륜차	2023-07-31 14:19	50,000	2023-08-09	2023-09-30	2023-09-30	2023-08-23	기타	27737	충청북도음성군맹동면
108	1	10-288706	[시일반]서울특별시한강공원보전및이용관련위반과태료	001372	1	670227-*******	국*철	여의도한강공원 서강대교남측하부	지정된 장소 외의 장소에서의 주차행위 (서울영등포자****이륜차	2023-07-31 15:14	50,000	2023-08-09	2023-09-30	2023-09-30	2023-08-22	기타	07368	서울특별시영등포구도신로29바길
109	1	10-288706	[시일반]서울특별시한강공원보전및이용관련위반과태료	001374	1	691030-*******	박*영	여의도한강공원 제2주차장베달존2주변	지정된 장소 외의 장소에서의 주차행위 (경기안양아****이륜차	2023-08-01 04:37	50,000	2023-08-09	2023-09-30	2023-09-30	2023-08-16	주소불명	15856	경기도군포시군포로456번길
110	1	10-288706	[시일반]서울특별시한강공원보전및이용관련위반과태료	001379	1	900425-*******	박*호	여의도한강공원 서강대교아래초지주변	지정된 장소 외의 장소에서의 주차행위 (서울용산카****이륜차	2023-08-02 14:13	50,000	2023-08-09	2023-09-30	2023-09-30	2023-08-21	기타	08533	서울특별시금천구 시흥대로145길
111	1	10-288706	[시일반]서울특별시한강공원보전및이용관련위반과태료	001391	1	890620-*******	김*범	여의도한강공원 안내센터옆주변	지정된 장소 외의 장소에서의 주차행위 (서울강동자****이륜차	2023-08-04 15:06	50,000	2023-08-09	2023-09-30	2023-09-30	2023-08-21	기타	03713	서울특별시서대문구불광천길

선택		세목코드	세목명	통지번호	반송순번	주민/법인번호	성명/법인명	위반장소	위반내용	위반일시	부과금액	사전통지일	의견제출기한	변경의견제출기한	반송일자	반송사유	우편번호	주소
112	1	10-288706	[시일반]서울특별시한강공원보전및이용관련위반과태료	001394	1	681221-*******	유*권	여의도한강공원 서강대교남측하부주변	지정된 장소 외의 장소에서의 주차행위 (서울관악가****이륜차	2023-08-05 10:12	50,000	2023-08-09	2023-09-30	2023-09-30	2023-08-22	폐문부재	04327	서울특별시용산구 후암로48길
113	1	10-288706	[시일반]서울특별시한강공원보전및이용관련위반과태료	001395	1	930704-*******	M*N	여의도한강공원 제2주차장뒤비상통로진입로 주변	지정된 장소 외의 장소에서의 주차행위 (서울강남하****이륜차	2023-08-05 17:57	50,000	2023-08-09	2023-09-30	2023-09-30	2023-08-22	기타	06120	서울특별시강남구 강남대로114길
114	1	10-288706	[시일반]서울특별시한강공원보전및이용관련위반과태료	001396	1	961106-*******	N*L	여의도한강공원 제2주차장뒤비상통로진입로 주변	지정된 장소 외의 장소에서의 주차행위 (서울용산차****이륜차	2023-08-05 17:57	50,000	2023-08-09	2023-09-30	2023-09-30	2023-08-22	폐문부재	04405	서울특별시용산구 우사단로12길
115	1	10-288706	[시일반]서울특별시한강공원보전및이용관련위반과태료	001397	1	940105-*******	T*R	여의도한강공원 제2주차장뒤비상통로진입로 주변	지정된 장소 외의 장소에서의 주차행위 (서울용산차****이륜차	2023-08-05 17:57	50,000	2023-08-09	2023-09-30	2023-09-30	2023-08-22	폐문부재	04405	서울특별시용산구 우사단로14길
116	1	10-288706	[시일반]서울특별시한강공원보전및이용관련위반과태료	001398	1	971213-*******	고*조	여의도한강공원 제2주차장주변	바퀴가 있는 동력장치를 이용하여 차도 외의 장소에 출입하는 행위 (33더****소에 출입하는 행위 (33더2753)자동차	2023-08-06 02:16	50,000	2023-08-09	2023-09-30	2023-09-30	2023-08-21	폐문부재	11939	경기도구리시장자대로37번길
117	1	10-288706	[시일반]서울특별시한강공원보전및이용관련위반과태료	001399	1	600901-*******	성*영	여의도한강공원 원효대교밑보도적환장건너편 주변	지정된 장소 외의 장소에서의 주차행위 (서울양천사****이륜차	2023-08-06 09:17	50,000	2023-08-09	2023-09-30	2023-09-30	2023-08-21	기타	07930	서울특별시양천구 오목로
118	1	10-288706	[시일반]서울특별시한강공원보전및이용관련위반과태료	001403	1	790617-*******	임*훈	여의도한강공원 마포대교하부주변	지정된 장소 외의 장소에서의 주차행위 (26로****자동차	2023-08-06 20:38	50,000	2023-08-09	2023-09-30	2023-09-30	2023-08-22	기타	07229	서울특별시영등포 구버드나루로19길
119	1	10-288706	[시일반]서울특별시한강공원보전및이용관련위반과태료	001405	1	650831-*******	신*균	여의도한강공원 제1주차장1호매점옆주변	지정된 장소 외의 장소에서의 주차행위 (서울영등포차****이륜차	2023-08-06 22:17	50,000	2023-08-09	2023-09-30	2023-09-30	2023-08-21	기타	07050	서울특별시동작구 성대로6마길

선택		세목코드	세목명	통지번호	반송순번	주민/법인번호	성명/법인명	위반장소	위반내용	위반일시	부과금액	사전통지일	의견제출기한	변경의견제출기한	반송일자	반송사유	우편번호	주소
120	1	10-288706	[시일반]서울특별시한강공원보전및이용관련위반과태료	001406	1	841017-*******	이*성	지정된장소외의장소에서의 주차행위	잠실한강공원 4주차장 주변(125호****동차	2023-07-02 17:50	50,000	2023-08-10	2023-09-30	2023-09-30	2023-08-23	기타	13317	경기도성남시수정구
121	1	10-288706	[시일반]서울특별시한강공원보전및이용관련위반과태료	001410	1	620426-*******	박*)	지정된장소외의장소에서의 주차행위	잠실한강공원 4주차장 주변(166허****동차	2023-07-02 17:53	50,000	2023-08-10	2023-09-30	2023-09-30	2023-08-23	기타	03780	서울특별시서대문구신촌역로
122	1	10-288706	[시일반]서울특별시한강공원보전및이용관련위반과태료	001414	1	730321-*******	최*희	지정된 장소 외의 장소에서의 주차행위	잠원한강공원 내 수영장주변(서울성북하****이륜차	2023-07-24 13:14	50,000	2023-08-10	2023-09-30	2023-09-30	2023-08-23	기타	02832	서울특별시성북구동소문로3길
123	1	10-288706	[시일반]서울특별시한강공원보전및이용관련위반과태료	001420	1	710830-*******	안*준	지정된 장소 외의 장소에서의 주차행위	잠원한강공원 내 6주차장주변(서울용산카****)이륜차	2023-07-29 13:36	50,000	2023-08-10	2023-09-30	2023-09-30	2023-08-23	폐문부재	04397	서울특별시용산구서빙고로91나길
124	1	10-288706	[시일반]서울특별시한강공원보전및이용관련위반과태료	001421	1	820818-*******	김*규	지정된 장소 외의 장소에서의 주차행위	잠원한강공원 내 안내센타주변(19거****동차	2023-07-29 11:35	50,000	2023-08-10	2023-09-30	2023-09-30	2023-08-23	기타	07309	서울특별시영등포구영등포로62다길
125	1	10-288706	[시일반]서울특별시한강공원보전및이용관련위반과태료	001430	1	810826-*******	임*환	지정된 장소 외의 장소에서의 주차행위	잠원한강공원 내 잠원나들목주변(11구****자동차	2023-07-29 13:39	50,000	2023-08-10	2023-09-30	2023-09-30	2023-08-23	기타	06005	서울특별시강남구압구정로29길
126	1	10-288706	[시일반]서울특별시한강공원보전및이용관련위반과태료	001431	1	660318-*******	신*욱	지정된 장소 외의 장소에서의 주차행위	잠원한강공원 내 잠원나들목주변(49너****자동차	2023-07-29 13:40	50,000	2023-08-10	2023-09-30	2023-09-30	2023-08-17	수취인불명	18540	경기도화성시마도면
127	1	10-288706	[시일반]서울특별시한강공원보전및이용관련위반과태료	001435	1	820707-*******	김*기	지정된 장소 외의 장소에서의 주차행위	잠원한강공원 내 테니스장주변(22무****동차	2023-07-29 11:39	50,000	2023-08-10	2023-09-30	2023-09-30	2023-08-23	폐문부재	04412	서울특별시용산구우사단로10길

선택		세목코드	세목명	통지번호	반송순번	주민/법인번호	성명/법인명	위반장소	위반내용	위반일시	부과금액	사전통지일	의견제출기한	변경의견제출기한	반송일자	반송사유	우편번호	주소
128	1	10-288706	[시일반]서울특별시한강공원보전및이용관련위반과태료	001443	1	950110-*******	김*하	지정된 장소 외의 장소에서의 주차행위	잠원한강공원 내 수영장주변(08보****차	2023-07-29 16:11	50,000	2023-08-10	2023-09-30	2023-09-30	2023-08-23	기타	41477	대구광역시북구호국로39길
129	1	10-288706	[시일반]서울특별시한강공원보전및이용관련위반과태료	001448	1	770305-*******	김*엽	지정된 장소 외의 장소에서의 주차행위	잠원한강공원 내 잠원나들목주변(16서****자동차	2023-07-30 13:01	50,000	2023-08-10	2023-09-30	2023-09-30	2023-08-23	기타	06224	서울특별시강남구테헤란로30길
130	1	10-288706	[시일반]서울특별시한강공원보전및이용관련위반과태료	001456	1	851217-******	L*l	지정된 장소 외의 장소에서의 주차행위	잠원한강공원 내 테니스장주변(276저****자동차	2023-07-30 16:39	50,000	2023-08-10	2023-09-30	2023-09-30	2023-08-22	기타	02624	서울특별시동대문구장한로21길
131	1	10-288706	[시일반]서울특별시한강공원보전및이용관련위반과태료	001458	1	940715-*******	M*R	지정된 장소 외의 장소에서의 주차행위	잠원한강공원 내 테니스장주변(68소****동차	2023-07-30 16:41	50,000	2023-08-10	2023-09-30	2023-09-30	2023-08-23	폐문부재	10338	경기도고양시일산동구
132	1	10-288706	[시일반]서울특별시한강공원보전및이용관련위반과태료	001460	1	840929-*******	여*정	지정된 장소 외의 장소에서의 주차행위	잠원한강공원 내 5주차장주변(20라****동차	2023-07-30 16:44	50,000	2023-08-10	2023-09-30	2023-09-30	2023-08-22	기타	02426	서울특별시동대문구외대역동로20길
133	1	10-288706	[시일반]서울특별시한강공원보전및이용관련위반과태료	001464	1	110111-*******	(*피	지정된 장소 외의 장소에서의 주차행위	잠원한강공원 내 5주차장주변(28누****동차	2023-07-30 16:48	50,000	2023-08-10	2023-09-30	2023-09-30	2023-08-22	기타	05599	서울특별시송파구삼전로
134	1	10-288706	[시일반]서울특별시한강공원보전및이용관련위반과태료	001466	1	921110-*******	김*희	지정된 장소 외의 장소에서의 주차행위	잠원한강공원 내 안내센타주변(52구****동차	2023-07-30 16:36	50,000	2023-08-10	2023-09-30	2023-09-30	2023-08-18	주소불명	04382	서울특별시용산구한강대로62길
135	1	10-288706	[시일반]서울특별시한강공원보전및이용관련위반과태료	001468	1	970416-*******	신*혁	지정된 장소 외의 장소에서의 주차행위	잠원한강공원 내 안내센타주변(249누****자동차	2023-07-30 16:36	50,000	2023-08-10	2023-09-30	2023-09-30	2023-08-22	폐문부재	12793	경기도광주시마루들길

선택		세목코드	세목명	통지번호	반송순번	주민/법인번호	성명/법인명	위반장소	위반내용	위반일시	부과금액	사전통지일	의견제출기한	변경의견제출기한	반송일자	반송사유	우편번호	주소
136	1	10-288706	[시일반]서울특별시한강공원보전및이용관련위반과태료	001477	1	841022-*******	김*민	지정된 장소 외의 장소에서의 주차행위	잠원한강공원 내 테니스장주변(서울강남라****)이륜차	2023-08-01 20:59	50,000	2023-08-10	2023-09-30	2023-09-30	2023-08-23	수취인부재	13820	경기도과천시중촌로
137	1	10-288706	[시일반]서울특별시한강공원보전및이용관련위반과태료	001482	1	920226-*******	오*하	지정된 장소 외의 장소에서의 주차행위	잠원한강공원 내 신잠원나들목주변(서울마포차*****50)이륜차	2023-08-06 18:23	50,000	2023-08-10	2023-09-30	2023-09-30	2023-08-23	폐문부재	04375	서울특별시용산구백범로99길
138	1	10-288706	[시일반]서울특별시한강공원보전및이용관련위반과태료	001488	1	700610-*******	M*D	지정된 장소 외의 장소에서의 주차행위	잠원한강공원 내 5주차장주변(15거****동차	2023-08-06 13:06	50,000	2023-08-10	2023-09-30	2023-09-30	2023-08-22	기타	22612	인천광역시서구완정로202번안길
139	1	10-288706	[시일반]서울특별시한강공원보전및이용관련위반과태료	001489	1	871013-*******	김*민	지정된 장소 외의 장소에서의 주차행위	잠원한강공원 내 5주차장주변(64나****동차	2023-08-06 13:06	50,000	2023-08-10	2023-09-30	2023-09-30	2023-08-23	기타	06336	서울특별시강남구개포로
140	1	10-288706	[시일반]서울특별시한강공원보전및이용관련위반과태료	001498	1	761215-*******	이*』	지정된 장소 외의 장소에서의 주차행위	잠원한강공원 내 5주차장주변(13고****동차	2023-08-06 13:01	50,000	2023-08-10	2023-09-30	2023-09-30	2023-08-23	기타	04716	서울특별시성동구고산자로
141	1	10-288706	[시일반]서울특별시한강공원보전및이용관련위반과태료	001505	1	890729-*******	신*연	반포한강공원내 야외무대 주변	지정된 장소 외의 장소에서의 주차행위(서울관악하****이륜차	2023-08-03 20:10	50,000	2023-08-11	2023-09-30	2023-09-30	2023-08-18	주소불명	08771	서울특별시관악구난곡로59길
142	1	10-288706	[시일반]서울특별시한강공원보전및이용관련위반과태료	001506	1	860807-*******	은*희	반포한강공원내 잠수교하류 보행로 주변	지정된 장소 외의 장소에서의 주차행위(서울용산차****이륜차	2023-08-03 18:16	50,000	2023-08-11	2023-09-30	2023-09-30	2023-08-18	수취인불명	03108	서울특별시종로구동망산길
143	1	10-288706	[시일반]서울특별시한강공원보전및이용관련위반과태료	001509	1	691118-*******	조*호	반포한강공원내 제2주차장 주변	지정된 장소 외의 장소에서의 주차행위(서울구로카****이륜차	2023-08-04 22:30	50,000	2023-08-11	2023-09-30	2023-09-30	2023-08-24	기타	38449	경상북도경산시진량읍

선택		세목코드	세목명	통지번호	반송순번	주민/법인번호	성명/법인명	위반장소	위반내용	위반일시	부과금액	사전통지일	의견제출기한	변경의견제출기한	반송일자	반송사유	우편번호	주소
144	1	10-28 8706	[시일반]서울특별시 한강공원보전및이용 관련위반과태료	001512	1	740420-*******	심*국	반포한강공원내 회전교차로 주변	지정된 장소 외의 장소에서의 주차행위(서울관악타****이륜차	2023-08-04 20:57	50,000	2023-08-11	2023-09-30	2023-09-30	2023-08-24	기타	08843	서울특별시관악구 문성로36길
145	1	10-28 8706	[시일반]서울특별시 한강공원보전및이용 관련위반과태료	001515	1	820415-*******	권*호	반포한강공원내 달빛광장2 주변	지정된 장소 외의 장소에서의 주차행위(서울용산카****이륜차	2023-08-06 19:18	50,000	2023-08-11	2023-09-30	2023-09-30	2023-08-24	폐문부재	04312	서울특별시용산구 효창원로76길
146	1	10-28 8706	[시일반]서울특별시 한강공원보전및이용 관련위반과태료	001516	1	980920-*******	정*별	반포한강공원내 잠수교 하류 야외무대 주변	지정된 장소 외의 장소에서의 주차행위(서울강남가****이륜차	2023-08-06 08:59	50,000	2023-08-11	2023-09-30	2023-09-30	2023-08-23	기타	17853	경기도평택시비전 2로
147	1	10-28 8706	[시일반]서울특별시 한강공원보전및이용 관련위반과태료	001517	1	920922-*******	김*석	난지한강공원내 물놀이장 매표소앞	지정된 장소외의 장소에서의 주차행위(서울마포타****5641) 이륜차	2023-07-27 13:50	50,000	2023-08-11	2023-09-30	2023-09-30	2023-08-24	기타	03713	서울특별시서대문 구거북골로21길
148	1	10-28 8706	[시일반]서울특별시 한강공원보전및이용 관련위반과태료	001518	1	951128-*******	김*환	반포한강공원내 달빛광장하류 주변	지정된 장소 외의 장소에서의 주차행위(서울서대문차****이륜차	2023-08-08 22:13	50,000	2023-08-11	2023-09-30	2023-09-30	2023-08-23	기타	63309	제주특별자치도제 주시첨단로
149	1	10-28 8706	[시일반]서울특별시 한강공원보전및이용 관련위반과태료	001528	1	811106-*******	M*F	망원한강공원내 슬로프	지정된 장소 외의 장소에서의 주차행위(67누****자동차	2023-08-01 20:18	50,000	2023-08-11	2023-09-30	2023-09-30	2023-08-23	기타	22763	인천광역시서구청 라커낼로
150	1	10-28 8706	[시일반]서울특별시 한강공원보전및이용 관련위반과태료	001529	1	761205-*******	김*영	망원한강공원내 GS1호점 앞 보도	지정된 장소 외의 장소에서의 주차행위(서울마포타****이륜차	2023-08-03 05:03	50,000	2023-08-11	2023-09-30	2023-09-30	2023-08-24	기타	03714	서울특별시서대문 구수색로
151	1	10-28 8706	[시일반]서울특별시 한강공원보전및이용 관련위반과태료	001533	1	880410-*******	노*기	망원한강공원내 슬로프 진출입로 주변	지정된 장소 외의 장소에서의 주차행위(서울용산차****이륜차	2023-08-04 20:33	50,000	2023-08-11	2023-09-30	2023-09-30	2023-08-24	기타	06925	서울특별시동작구 장승배기로20길

◈ 미래한강본부공고 제2023-28호

한강공원 보전 및 이용에 관한 기본조례 위반 (수시분) 과태료 부과 공시송달 공고

서울특별시 한강공원 보전 및 이용에 관한 기본조례 제17조 규정을 위반한 위반자들에게 질서위반행위규제법 제17조에 의거 (수시분) 과태료 부과고지서를 발송하였으나, 주소불명, 수취인 불명, 폐문부재 등의 사유로 반송되어 「행정절차법」 제14조(송달) 제4항의 규정에 의거 다음과 같이 공시송달 공고합니다.

2023년 9월 7일
서울특별시 미래한강본부장

1. 건　　명 : 한강공원 보전 및 이용에 관한 기본조례 위반 행위자 (수시분) 과태료 부과고지 반송분에 대한 공시송달
2. 근　　거 : 한강공원 보전 및 이용에 관한 기본조례 제17조 및 제20조
3. 공시송달 대상 : “세부내역 별첨 참조”
4. 공고기간 : 2023. 09. 07. ~ 2023. 09. 20.(14일)
5. 수령방법
   - 서울특별시 한강사업본부 운영총괄과에서 과태료 부과고지서를 수령하시기 바랍니다.
6. 공지사항
   - 기타 자세한 내용은 서울특별시 미래한강본부 운영총괄과(☏02-3780-0815)로 문의하여 주시기 바랍니다.

항목3	물건지 주소	전송일자	납기일자	부과일자	과세금액	물건명	과세번호	과세구분	과세년월	세목명	세목코드	부서명	부서코드	발송지 주소	우편번호	수취인명	수취인주민번호	반송일시	반송사유	고지구분	상태▼	등기번호	반송등록	0	순번
2023-03-11 15:05	뚝섬한강공원 배달존1 주변	2023-08-07	2023-08-31	2023-08-07	50,000	지정된 장소 외의 장소에서의 주차행위(서울금천자****)이륜차	000218	수시분	2023-08	[시일반]서울특별시 한강공원보전및이용관련위반과태료	10-2887006	운영총괄과	6114357	서울특별시광진구 자양로28가길	050-38	박*모	930902-*******	2023-08-18 13:00	기타	부과고지	부과	1078324087400	Y	0	1
2023-03-25 16:38	뚝섬한강공원 3주차장 주변	2023-08-07	2023-08-31	2023-08-07	50,000	지정된 장소 외의 장소에서의 주차행위(서울광진하****)이륜차	000222	수시분	2023-08	[시일반]서울특별시 한강공원보전및이용관련위반과태료	10-2887006	운영총괄과	6114357	경기도성남시수정구	136-43	오*별	950524-*******	2023-08-18 10:21	기타	부과고지	부과	1078324087440	Y	0	2
2023-03-19 22:16	망원한강공원내 슬로프 앞 자전거 거치대	2023-08-07	2023-08-31	2023-08-07	50,000	지정된 장소 외의 장소에서의 주차행위(서울은평파****)이륜차	000225	수시분	2023-08	[시일반]서울특별시 한강공원보전및이용관련위반과태료	10-2887006	운영총괄과	6114357	서울특별시은평구 서오릉로	033-93	백*환	981023-*******	2023-08-18 10:34	기타	부과고지	부과	1078324087470	Y	0	3
2023-03-19 23:00	난지한강공원 월드컵대교아래 회전교차로부근	2023-08-07	2023-08-31	2023-08-07	50,000	지정된 장소외의 장소에서의 주차행위(경기고양파****)이륜차	000227	수시분	2023-08	[시일반]서울특별시 한강공원보전및이용관련위반과태료	10-2887006	운영총괄과	6114357	경기도고양시덕양구	105-50	서*원	820603-*******	2023-08-18 10:29	폐문부재	부과고지	부과	1078324087490	Y	0	4
2023-03-23 22:54	반포한강공원내 반포2주차장 주변	2023-08-07	2023-08-31	2023-08-07	50,000	지정된 장소 외의 장소에서의 주차행위(서울동작차****)이륜차	000229	수시분	2023-08	[시일반]서울특별시 한강공원보전및이용관련위반과태료	10-2887006	운영총괄과	6114357	서울특별시동작구 양녕로22라길	070-38	박*국	680724-*******	2023-08-18 06:23	기타	부과고지	부과	1078324087510	Y	0	5
2023-03-25 09:52	반포한강공원내 잠수교 주변	2023-08-07	2023-08-31	2023-08-07	50,000	지정된 장소 외의 장소에서의 주차행위(서울중타****)이륜차	000230	수시분	2023-08	[시일반]서울특별시 한강공원보전및이용관련위반과태료	10-2887006	운영총괄과	6114357	서울특별시용산구 장문로	043-96	곽*송	601228-*******	2023-08-18 10:20	폐문부재	부과고지	부과	1078324087520	Y	0	6
2023-03-24 18:06	망원한강공원내 제 3주차장 내	2023-08-07	2023-08-31	2023-08-07	70,000	지정된 장소 외에서 바퀴가 있는 동력장치를 이용한****)영업행위	000231	수시분	2023-08	[시일반]서울특별시 한강공원보전및이용관련위반과태료	10-2887006	운영총괄과	6114357	서울특별시관악구 난곡로30길	088-54	강*구	711111-*******	2023-08-18 06:51	기타	부과고지	부과	1078324087530	Y	0	7

항목3	물건지 주소	전송일자	납기일자	부과일자	과세금액	물건명	과세번호	과세구분	과세년월	세목명	세목코드	부서명	부서코드	발송지 주소	우편번호	수취인명	수취인주민번호	반송일시	반송사유	고지구분	상태▼	등기번호	반송등록	0	순번
2023-03-25 02:58	망원한강공원내 GS1호점 주변	2023-08-07	2023-08-31	2023-08-07	50,000	지정된 장소 외의 장소에서의 주차행위(서울은평타****)이륜차	000232	수시분	2023-08	[시일반]서울특별시 한강공원보전및이용관련위반과태료	10-28870 6	운영총괄과	6114357	충청북도단양군매포읍	270-05	배*우	710905-*******	2023-08-18 07:44	기타	부과고지	부과	10783240875 4	Y	0	8
2023-03-26 15:26	뚝섬한강공원 여름파출소 주변	2023-08-07	2023-08-31	2023-08-07	50,000	지정된 장소 외의 장소에서의 주차행위(67구****)자동차	000233	수시분	2023-08	[시일반]서울특별시 한강공원보전및이용관련위반과태료	10-28870 6	운영총괄과	6114357	서울특별시광진구 능동로	050-74	배*도	810108-*******	2023-08-18 13:00	기타	부과고지	부과	10783240875 5	Y	0	9
2023-03-26 16:32	뚝섬한강공원 2배달존 주변	2023-08-07	2023-08-31	2023-08-07	50,000	지정된 장소 외의 장소에서의 주차행위(서울성동하****)이륜차	000234	수시분	2023-08	[시일반]서울특별시 한강공원보전및이용관련위반과태료	10-28870 6	운영총괄과	6114357	서울특별시성동구 고산자로8길	047-45	문*연	940309-*******	2023-08-18 13:00	기타	부과고지	부과	10783240875 6	Y	0	10
2023-04-02 20:16	뚝섬한강공원 윈드서핑장 주변	2023-08-07	2023-08-31	2023-08-07	50,000	지정된 장소 외의 장소에서의 주차행위(02거****)자동차	000236	수시분	2023-08	[시일반]서울특별시 한강공원보전및이용관련위반과태료	10-28870 6	운영총괄과	6114357	서울특별시동대문구한천로24길	026-25	이*욱	870712-*******	2023-08-17 18:00	기타	부과고지	부과	10783240875 8	Y	0	11
2023-03-31 10:52	뚝섬한강공원 배달존2 주변	2023-08-07	2023-08-31	2023-08-07	50,000	지정된 장소 외의 장소에서의 주차행위(경기이천나****)이륜차	000237	수시분	2023-08	[시일반]서울특별시 한강공원보전및이용관련위반과태료	10-28870 6	운영총괄과	6114357	서울특별시중랑구 면목로84가길	021-60	강*수	670125-*******	2023-08-11 14:06	주소불명	부과고지	부과	10783240875 9	Y	0	12
2023-03-31 14:06	뚝섬한강공원 윈드서핑장 주변	2023-08-07	2023-08-31	2023-08-07	50,000	지정된 장소 외의 장소에서의 주차행위(서울광진하****)이륜차	000238	수시분	2023-08	[시일반]서울특별시 한강공원보전및이용관련위반과태료	10-28870 6	운영총괄과	6114357	서울특별시광진구 자양로15길	050-57	강*규	710112-*******	2023-08-18 13:00	기타	부과고지	부과	10783240876 0	Y	0	13
2023-03-21 16:26	이촌한강공원내 4주차장에서 강변북로 진출로	2023-08-07	2023-08-31	2023-08-07	50,000	지정된 장소 외의 장소에서의 주차행위(94노****) 자동차	000240	수시분	2023-08	[시일반]서울특별시 한강공원보전및이용관련위반과태료	10-28870 6	운영총괄과	6114357	서울특별시마포구 양화로15안길	040-31	전*철	770228-*******	2023-08-18 10:00	기타	부과고지	부과	10783240876 2	Y	0	14

항목3	물건지 주소	전송일자	납기일자	부과일자	과세금액	물건명	과세번호	과세구분	과세년월	세목명	세목코드	부서명	부서코드	발송지 주소	우편번호	수취인명	수취인주민번호	반송일시	반송사유	고지구분	상태▼	등기번호	반송등록	0	순번
2023-04-01 13:35	이촌한강공원내 반포대교북단 주변	2023-08-07	2023-08-31	2023-08-07	50,000	지정된 장소 외의 장소에서의 주차행위(서울성북가****) 이륜차	000242	수시분	2023-08	[시일반]서울특별시 한강공원보전및이용관련위반과태료	10-2887006	운영총괄과	6114357	서울특별시성북구 삼선교로10마길	02865	이*원	710324-*******	2023-08-18 09:42	기타	부과고지	부과	10783240876 4	Y	0	15
2023-04-01 19:21	이촌한강공원내 제1주차장 옆 건설기계 보관소 출입구	2023-08-07	2023-08-31	2023-08-07	50,000	지정된 장소 외의 장소에서의 주차행위(13노****) 자동차	000243	수시분	2023-08	[시일반]서울특별시 한강공원보전및이용관련위반과태료	10-2887006	운영총괄과	6114357	경기도남양주시화도읍	12186	진*현(50%)『윤중(50%)』	610715-*******	2023-08-17 10:20	기타	부과고지	부과	10783240876 5	Y	0	16
2023-04-01 19:33	반포한강공원내 반포대교 주변	2023-08-07	2023-08-31	2023-08-07	50,000	지정된 장소 외의 장소에서의 주차행위(서울용산차****)이륜차	000244	수시분	2023-08	[시일반]서울특별시 한강공원보전및이용관련위반과태료	10-2887006	운영총괄과	6114357	서울특별시용산구 대사관로30가길	04408	박*서	950111-*******	2023-08-18 10:20	폐문부재	부과고지	부과	10783240876 6	Y	0	17
2023-03-24 13:24	망원한강공원내 슬로프 진출입로	2023-08-07	2023-08-31	2023-08-07	50,000	지정된 장소 외의 장소에서의 주차행위(서울성북자****)이륜차	000245	수시분	2023-08	[시일반]서울특별시 한강공원보전및이용관련위반과태료	10-2887006	운영총괄과	6114357	서울특별시동대문구전농로38다길	02492	김*환	800703-*******	2023-08-17 18:00	기타	부과고지	부과	10783240876 7	Y	0	18
2023-03-30 14:25	망원한강공원내 트레일러 주차장	2023-08-07	2023-08-31	2023-08-07	50,000	지정된 장소 외의 장소에서의 주차행위(225무****)자동차	000247	수시분	2023-08	[시일반]서울특별시 한강공원보전및이용관련위반과태료	10-2887006	운영총괄과	6114357	경기도고양시일산서구	10342	서*욱	671203-*******	2023-08-11 12:15	이사불명	부과고지	부과	10783240876 9	Y	0	19
2023-03-31 16:51	망원한강공원내 제 3주차장 내	2023-08-07	2023-08-31	2023-08-07	70,000	지정된 장소 외에서 바퀴가 있는 동력장치를 이용한****)영업행위	000248	수시분	2023-08	[시일반]서울특별시 한강공원보전및이용관련위반과태료	10-2887006	운영총괄과	6114357	서울특별시관악구 난곡로30길	08854	강*구	711111-*******	2023-08-18 06:51	기타	부과고지	부과	10783240877 0	Y	0	20
2023-04-02 16:18	난지한강공원 제1주차장밖 주변도로	2023-08-07	2023-08-31	2023-08-07	50,000	지정된 장소외의 장소에서의 주차행위(32구****)자동차	000250	수시분	2023-08	[시일반]서울특별시 한강공원보전및이용관련위반과태료	10-2887006	운영총괄과	6114357	서울특별시서대문구이화여대8길	03763	엽*윤	831111-*******	2023-08-17 07:47	기타	부과고지	부과	10783240877 2	Y	0	21

항목3	물건지 주소	전송일자	납기일자	부과일자	과세금액	물건명	과세번호	과세구분	과세년월	세목명	세목코드	부서명	부서코드	발송지 주소	우편번호	수취인명	수취인주민번호	반송일시	반송사유	고지구분	상태▼	등기번호	반송등록	0	순번
2023-04-02 16:40	난지한강공원 제1주차장밖 주변도로	2023-08-07	2023-08-31	2023-08-07	50,000	지정된 장소외의 장소에서의 주차행위(63오****)자동차	000251	수시분	2023-08	[시일반]서울특별시 한강공원보전및이용관련위반과태료	10-28870 6	운영총괄과	6114357	경기도고양시일산동구	103-32	이*희	840330-*******	2023-08-18 10:00	폐문부재	부과고지	부과	1078832408773	Y	0	22
2023-04-02 13:33	난지한강공원 제1주차장주변	2023-08-07	2023-08-31	2023-08-07	50,000	지정된 장소외의 장소에서의 주차행위(147너****)자동차	000252	수시분	2023-08	[시일반]서울특별시 한강공원보전및이용관련위반과태료	10-28870 6	운영총괄과	6114357	서울특별시종로구 자하문로33길	030-31	박*원	780503-*******	2023-08-18 09:31	기타	부과고지	부과	1078832408774	Y	0	23
2023-04-02 13:35	난지한강공원 제1주차장주변	2023-08-07	2023-08-31	2023-08-07	50,000	지정된 장소외의 장소에서의 주차행위(64더****)자동차	000253	수시분	2023-08	[시일반]서울특별시 한강공원보전및이용관련위반과태료	10-28870 6	운영총괄과	6114357	서울특별시강남구 역삼동	062-44	(주*시도우	110111-*******	2023-08-11 07:23	수취인불명	부과고지	부과	1078832408775	Y	0	24
2023-04-02 13:39	난지한강공원 제1주차장주변	2023-08-07	2023-08-31	2023-08-07	50,000	지정된 장소외의 장소에서의 주차행위(292두****)자동차	000254	수시분	2023-08	[시일반]서울특별시 한강공원보전및이용관련위반과태료	10-28870 6	운영총괄과	6114357	서울특별시동작구 등용로	069-42	박*혁	930915-*******	2023-08-18 06:23	기타	부과고지	부과	1078832408776	Y	0	25
2023-04-02 15:05	난지한강공원 안내센터앞	2023-08-07	2023-08-31	2023-08-07	50,000	지정된 장소외의 장소에서의 주차행위(263루****)자동차	000255	수시분	2023-08	[시일반]서울특별시 한강공원보전및이용관련위반과태료	10-28870 6	운영총괄과	6114357	서울특별시마포구 백범로	041-95	박*샘,박**	911026-*******	2023-08-18 10:00	기타	부과고지	부과	1078832408777	Y	0	26
2023-04-02 14:38	난지한강공원 하늘다리아래	2023-08-07	2023-08-31	2023-08-07	50,000	지정된 장소외의 장소에서의 주차행위(66저****)자동차	000256	수시분	2023-08	[시일반]서울특별시 한강공원보전및이용관련위반과태료	10-28870 6	운영총괄과	6114357	서울특별시용산구 만리재로	043-00	이*한	810608-*******	2023-08-18 10:20	폐문부재	부과고지	부과	1078832408778	Y	0	27
2023-04-02 14:42	난지한강공원 버스정류장부근	2023-08-07	2023-08-31	2023-08-07	50,000	지정된 장소외의 장소에서의 주차행위(45너****)자동차	000257	수시분	2023-08	[시일반]서울특별시 한강공원보전및이용관련위반과태료	10-28870 6	운영총괄과	6114357	경기도고양시덕양구	105-96	박*국	781027-*******	2023-08-18 10:29	폐문부재	부과고지	부과	1078832408779	Y	0	28

항목3	물건지 주소	전송일자	납기일자	부과일자	과세금액	물건명	과세번호	과세구분	과세년월	세목명	세목코드	부서명	부서코드	발송지 주소	우편번호	수취인명	수취인주민번호	반송일시	반송사유	고지구분	상태▼	등기번호	반송등록	0	순번
2023-04-05 13:14	반포한강공원내 제1수변무대앞 주변	2023-08-07	2023-08-31	2023-08-07	50,000	지정된 장소 외의 장소에서의 주차행위(41루****)자동차	000258	수시분	2023-08	[시일반]서울특별시 한강공원보전및이용관련위반과태료	10-28870 6	운영총괄과	6114357	경기도광주시퇴촌면	127-13	김*수	760616-*******	2023-08-17 18:00	폐문부재	부과고지	부과	10783240878 0	Y	0	29
2023-03-19 14:35	잠실한강공원내 동방명주인근	2023-08-07	2023-08-31	2023-08-07	50,000	지정된 장소 외의 장소에서의 주차행위(서울송파카****)이륜차	000259	수시분	2023-08	[시일반]서울특별시 한강공원보전및이용관련위반과태료	10-28870 6	운영총괄과	6114357	경기도부천시호현로	147-04	CU*INGSH*	481220-*******	2023-08-21 09:30	기타	부과고지	부과	10783240878 1	Y	0	30
2023-04-05 15:45	강서한강공원내 개화동115-1주변	2023-08-07	2023-08-31	2023-08-07	50,000	지정된 장소 외의 장소에서의 주차행위(373두****)자동차	000260	수시분	2023-08	[시일반]서울특별시 한강공원보전및이용관련위반과태료	10-28870 6	운영총괄과	6114357	서울특별시관악구 난곡로55길	087-71	최*식	550915-*******	2023-08-18 06:51	기타	부과고지	부과	10783240878 2	Y	0	31
2023-04-05 15:50	강서한강공원내 개화동115-1주변	2023-08-07	2023-08-31	2023-08-07	50,000	지정된 장소 외의 장소에서의 주차행위(82어****)자동차	000261	수시분	2023-08	[시일반]서울특별시 한강공원보전및이용관련위반과태료	10-28870 6	운영총괄과	6114357	경기도김포시고촌읍	101-35	정*환	710414-*******	2023-08-11 09:38	수취인불명	부과고지	부과	10783240878 3	Y	0	32
2023-04-08 15:48	강서한강공원내	2023-08-07	2023-08-31	2023-08-07	50,000	지정된 장소 외의 장소에서의 주차행위(126라****)자동차	000262	수시분	2023-08	[시일반]서울특별시 한강공원보전및이용관련위반과태료	10-28870 6	운영총괄과	6114357	인천광역시계양구 아나지로97번길	211-04	LU*NLONG	891206-*******	2023-08-18 06:01	폐문부재	부과고지	부과	10783240878 4	Y	0	33
2023-04-09 16:20	강서한강공원 원형교차로 부근	2023-08-07	2023-08-31	2023-08-07	50,000	지정된 장소 외의 장소에서의 주차행위(12가****)자동차	000263	수시분	2023-08	[시일반]서울특별시 한강공원보전및이용관련위반과태료	10-28870 6	운영총괄과	6114357	경기도김포시양촌읍	100-48	(주*대광냉*****	124411-*******	2023-08-14 16:36	주소불명	부과고지	부과	10783240878 5	Y	0	34
2023-04-08 19:06	양화한강공원선유도 성수교 하단 자전거도로 옆	2023-08-07	2023-08-31	2023-08-07	50,000	지정된 장소 외의 장소에서의 주차행위(경기안양바****)2륜차	000264	수시분	2023-08	[시일반]서울특별시 한강공원보전및이용관련위반과태료	10-28870 6	운영총괄과	6114357	경기도안양시동안구	140-67	김*릭	790123-*******	2023-08-17 18:00	폐문부재	부과고지	부과	10783240878 6	Y	0	35

항목3	물건지 주소	전송일자	납기일자	부과일자	과세금액	물건명	과세번호	과세구분	과세년월	세목명	세목코드	부서명	부서코드	발송지 주소	우편번호	수취인명	수취인주민번호	반송일시	반송사유	고지구분	상태▼	등기번호	반송등록	0	순번
2023-03-31 10:43	여의도한강공원 아라호주변	2023-08-07	2023-08-31	2023-08-07	50,000	지정된 장소 외의 장소에서의 주차행위 (인천84바****)자동차	000266	수시분	2023-08	[시일반]서울특별시 한강공원보전및이용관련위반과태료	10-2887006	운영총괄과	6114357	인천광역시계양구 계산천서로6번길	210-54	엄*섭	591006-*******	2023-08-18 06:01	폐문부재	부과고지	부과	1078324087888	Y	0	36
2023-03-31 13:33	여의도한강공원 편의3호점주변	2023-08-07	2023-08-31	2023-08-07	50,000	지정된 장소 외의 장소에서의 주차행위 (서울관악카****)이륜차	000267	수시분	2023-08	[시일반]서울특별시 한강공원보전및이용관련위반과태료	10-2887006	운영총괄과	6114357	경기도고양시덕양구	104-27	양*진	660915-*******	2023-08-11 12:19	수취인불명	부과고지	부과	1078324087889	Y	0	37
2023-04-01 14:25	여의도한강공원 1주차장주변	2023-08-07	2023-08-31	2023-08-07	50,000	지정된 장소 외의 장소에서의 주차행위 (서울중타****)이륜차	000268	수시분	2023-08	[시일반]서울특별시 한강공원보전및이용관련위반과태료	10-2887006	운영총괄과	6114357	서울특별시강북구 솔매로7다길	011-07	우*정	780908-*******	2023-08-18 08:51	기타	부과고지	부과	1078324087890	Y	0	38
2023-04-01 21:12	여의도한강공원 여의도안내센터 옆주변	2023-08-07	2023-08-31	2023-08-07	50,000	지정된 장소 외의 장소에서의 주차행위 (서울동대문가****)이륜차	000270	수시분	2023-08	[시일반]서울특별시 한강공원보전및이용관련위반과태료	10-2887006	운영총괄과	6114357	경기도부천시경인로224번길	147-18	정*복	740505-*******	2023-08-21 09:30	기타	부과고지	부과	1078324087892	Y	0	39
2023-04-02 23:14	여의도한강공원 여의도안내센터 옆주변	2023-08-07	2023-08-31	2023-08-07	50,000	지정된 장소 외의 장소에서의 주차행위 (16머****)자동차	000271	수시분	2023-08	[시일반]서울특별시 한강공원보전및이용관련위반과태료	10-2887006	운영총괄과	6114357	서울특별시영등포구여의동로	073-37	주*회사수	110111-*******	2023-08-11 14:18	이사불명	부과고지	부과	1078324087893	Y	0	40
2023-04-08 11:00	잠원한강공원 다목적구장주변	2023-08-07	2023-08-31	2023-08-07	50,000	지정된 장소외의 장소에서의 주차행위(서울용산차****)이륜차	000272	수시분	2023-08	[시일반]서울특별시 한강공원보전및이용관련위반과태료	10-2887006	운영총괄과	6114357	서울특별시용산구 회나무로28길	043-46	BE*LEYJA******STOPHERHENRY	860216-*******	2023-08-18 10:20	폐문부재	부과고지	부과	1078324087894	Y	0	41

항목3	물건지 주소	전송일자	납기일자	부과일자	과세금액	물건명	과세번호	과세구분	과세년월	세목명	세목코드	부서명	부서코드	발송지 주소	우편번호	수취인명	수취인주민번호	반송일시	반송사유	고지구분	상태▼	등기번호	반송등록	0	순번
2023-03-25 03:03	망원한강공원내 GS1호점 주변	2023-08-07	2023-08-31	2023-08-07	50,000	지정된 장소 외의 장소에서의 주차행위(경남창원바****)이륜차	000273	수시분	2023-08	[시일반]서울특별시 한강공원보전및이용관련위반과태료	10-28870 6	운영총괄과	6114357	서울특별시은평구 진흥로7길	034-03	배*순	690520-*******	2023-08-18 10:34	기타	부과고지	부과	10783240879 5	Y	0	42
2023-04-08 12:51	반포한강공원내 예빛섬입구옆 주변	2023-08-07	2023-08-31	2023-08-07	50,000	지정된 장소 외의 장소에서의 주차행위(서울동대문가****)이륜차	000274	수시분	2023-08	[시일반]서울특별시 한강공원보전및이용관련위반과태료	10-28870 6	운영총괄과	6114357	서울특별시동대문구외대역동로12길	024-28	정*연	950310-*******	2023-08-17 18:00	기타	부과고지	부과	10783240879 6	Y	0	43
2023-04-08 08:56	반포한강공원내 잠수교교각 주변	2023-08-07	2023-08-31	2023-08-07	50,000	지정된 장소 외의 장소에서의 주차행위(서울용산바****)이륜차	000275	수시분	2023-08	[시일반]서울특별시 한강공원보전및이용관련위반과태료	10-28870 6	운영총괄과	6114357	서울특별시용산구 장문로49길	044-11	정*호	690924-*******	2023-08-18 10:20	폐문부재	부과고지	부과	10783240879 7	Y	0	44
2023-04-08 16:34	반포한강공원내 반포제2주차장 옆 보도 주변	2023-08-07	2023-08-31	2023-08-07	50,000	지정된 장소 외의 장소에서의 주차행위(서울용산카****)이륜차	000276	수시분	2023-08	[시일반]서울특별시 한강공원보전및이용관련위반과태료	10-28870 6	운영총괄과	6114357	서울특별시용산구 회나무로6길	043-45	김*	960418-*******	2023-08-18 10:20	폐문부재	부과고지	부과	10783240879 8	Y	0	45
2023-04-02 10:39	망원한강공원내 망원안내센터 입구	2023-08-07	2023-08-31	2023-08-07	50,000	지정된 장소 외의 장소에서의 주차행위(32어****)자동차	000277	수시분	2023-08	[시일반]서울특별시 한강공원보전및이용관련위반과태료	10-28870 6	운영총괄과	6114357	서울특별시마포구 토정로17길	040-88	강*우	900809-*******	2023-08-18 10:00	기타	부과고지	부과	10783240879 9	Y	0	46
2023-04-02 15:52	망원한강공원내 슬로프 진출입로	2023-08-07	2023-08-31	2023-08-07	50,000	지정된 장소 외의 장소에서의 주차행위(서울성동사****)이륜차	000278	수시분	2023-08	[시일반]서울특별시 한강공원보전및이용관련위반과태료	10-28870 6	운영총괄과	6114357	경기도이천시경충대로2493번길	173-91	조*상	961012-*******	2023-08-18 09:47	폐문부재	부과고지	부과	10783240880 0	Y	0	47
2023-04-01 19:14	망원한강공원내 제 3주차장 내	2023-08-07	2023-08-31	2023-08-07	70,000	지정된 장소 외에서 바퀴가 있는 동력장치를 이용한****)영업행위	000279	수시분	2023-08	[시일반]서울특별시 한강공원보전및이용관련위반과태료	10-28870 6	운영총괄과	6114357	서울특별시관악구 난곡로30길	088-54	강*구	711111-*******	2023-08-18 06:51	기타	부과고지	부과	10783240880 1	Y	0	48

항목3	물건지 주소	전송일자	납기일자	부과일자	과세금액	물건명	과세번호	과세구분	과세년월	세목명	세목코드	부서명	부서코드	발송지 주소	우편번호	수취인명	수취인주민번호	반송일시	반송사유	고지구분	상태▼	등기번호	반송등록	0	순번
2023-04-02 17:16	망원한강공원내 제4주차장 입구	2023-08-07	2023-08-31	2023-08-07	50,000	지정된 장소 외의 장소에서의 주차행위(381루****)자동차	000280	수시분	2023-08	[시일반]서울특별시 한강공원보전및이용관련위반과태료	10-28870 6	운영총괄과	6114357	인천광역시서구검단로623번길	226-02	박*우박**	751115-*******	2023-08-18 05:27	기타	부과고지	부과	10783240880 2	Y	0	49
2023-04-03 20:28	망원한강공원내 GS1호점 주변	2023-08-07	2023-08-31	2023-08-07	50,000	지정된 장소 외의 장소에서의 주차행위(서울마포타****)이륜차	000281	수시분	2023-08	[시일반]서울특별시 한강공원보전및이용관련위반과태료	10-28870 6	운영총괄과	6114357	서울특별시마포구 망원로3길	039-57	심*원	720430-*******	2023-08-11 08:52	주소불명	부과고지	부과	10783240880 3	Y	0	50
2023-04-08 16:31	망원한강공원내 제 3주차장 내	2023-08-07	2023-08-31	2023-08-07	70,000	지정된 장소 외에서 바퀴가 있는 동력장치를 이용한****)영업행위	000282	수시분	2023-08	[시일반]서울특별시 한강공원보전및이용관련위반과태료	10-28870 6	운영총괄과	6114357	서울특별시관악구 난곡로30길	088-54	강*구	711111-*******	2023-08-18 06:51	기타	부과고지	부과	10783240880 4	Y	0	51
2023-04-09 13:12	망원한강공원내 GS1호점 앞 보도	2023-08-07	2023-08-31	2023-08-07	50,000	지정된 장소 외의 장소에서의 주차행위(서울마포차****)이륜차	000283	수시분	2023-08	[시일반]서울특별시 한강공원보전및이용관련위반과태료	10-28870 6	운영총괄과	6114357	서울특별시마포구 만리재로6길	041-85	이*준	950524-*******	2023-08-21 08:26	기타	부과고지	부과	10783240880 5	Y	0	52
2023-04-09 16:51	망원한강공원내 슬로프 진출입로	2023-08-07	2023-08-31	2023-08-07	50,000	지정된 장소 외의 장소에서의 주차행위(서울중카****)이륜차	000284	수시분	2023-08	[시일반]서울특별시 한강공원보전및이용관련위반과태료	10-28870 6	운영총괄과	6114357	서울특별시용산구 두텁바위로60길	043-28	이*권	810805-*******	2023-08-18 10:20	폐문부재	부과고지	부과	10783240880 6	Y	0	53
2023-04-11 21:38	난지한강공원내 와이키키앞	2023-08-07	2023-08-31	2023-08-07	50,000	지정된 장소외의 장소에서의 주차행위(312부****)자동차	000285	수시분	2023-08	[시일반]서울특별시 한강공원보전및이용관련위반과태료	10-28870 6	운영총괄과	6114357	경기도하남시신평로168번길	129-40	김*영	930802-*******	2023-08-17 18:01	폐문부재	부과고지	부과	10783240880 7	Y	0	54
2023-03-15 22:33	반포한강공원내 서래1교앞 주변	2023-08-07	2023-08-31	2023-08-07	50,000	지정된 장소 외의 장소에서의 주차행위(서울중타****)이륜차	000286	수시분	2023-08	[시일반]서울특별시 한강공원보전및이용관련위반과태료	10-28870 6	운영총괄과	6114357	경기도이천시애련정로93번길	173-70	김*호	680120-*******	2023-08-18 09:47	폐문부재	부과고지	부과	10783240880 8	Y	0	55

항목3	물건지 주소	전송일자	납기일자	부과일자	과세금액	물건명	과세번호	과세구분	과세년월	세목명	세목코드	부서명	부서코드	발송지 주소	우편번호	수취인명	수취인주민번호	반송일시	반송사유	고지구분	상태▼	등기번호	반송등록	0	순번
2023-04-01 17:29	잠실한강공원 혈기장인근	2023-08-07	2023-08-31	2023-08-07	50,000	지정된 장소 외의 장소에서의 주차행위(310주****)자동차	000287	수시분	2023-08	[시일반]서울특별시 한강공원보전및이용관련위반과태료	10-28870 6	운영총괄과	6114357	경기도성남시분당구	135-87	우*이	980609-*******	2023-08-18 08:34	기타	부과고지	부과	10783240880 9	Y	0	56
2023-04-14 20:34	반포한강공원내 제2주차장 인도 주변	2023-08-07	2023-08-31	2023-08-07	50,000	지정된 장소 외의 장소에서의 주차행위(서울광진타****)이륜차	000288	수시분	2023-08	[시일반]서울특별시 한강공원보전및이용관련위반과태료	10-28870 6	운영총괄과	6114357	서울특별시광진구 용마산로5길	049-26	방*석	830902-*******	2023-08-11 11:33	주소불명	부과고지	부과	10783240881 0	Y	0	57
2023-04-14 20:35	반포한강공원내 제2주차장 인도 주변	2023-08-07	2023-08-31	2023-08-07	50,000	지정된 장소 외의 장소에서의 주차행위(인천남동타****)이륜차	000289	수시분	2023-08	[시일반]서울특별시 한강공원보전및이용관련위반과태료	10-28870 6	운영총괄과	6114357	인천광역시남동구 구월로131번길	215-51	심*우	520117-*******	2023-08-18 15:10	기타	부과고지	부과	10783240881 1	Y	0	58
2023-04-15 18:54	반포한강공원내 제2주차장 주변	2023-08-07	2023-08-31	2023-08-07	50,000	지정된 장소 외의 장소에서의 주차행위(서울강남나****)이륜차	000290	수시분	2023-08	[시일반]서울특별시 한강공원보전및이용관련위반과태료	10-28870 6	운영총괄과	6114357	서울특별시서초구 주흥7길	065-39	강*민	891203-*******	2023-08-17 18:00	기타	부과고지	부과	10783240881 2	Y	0	59
2023-04-16 20:16	반포한강공원내 달빛광장2 주변	2023-08-07	2023-08-31	2023-08-07	50,000	지정된 장소 외의 장소에서의 주차행위(서울영등포카****)이륜차	000291	수시분	2023-08	[시일반]서울특별시 한강공원보전및이용관련위반과태료	10-28870 6	운영총괄과	6114357	서울특별시영등포구도영로7길	073-73	정*식	921013-*******	2023-08-18 10:10	기타	부과고지	부과	10783240881 3	Y	0	60
2023-04-21 21:02	반포한강공원내 달빛무지개분수 안내센타 하부 주변	2023-08-07	2023-08-31	2023-08-07	50,000	지정된 장소 외의 장소에서의 주차행위(서울용산자****)이륜차	000294	수시분	2023-08	[시일반]서울특별시 한강공원보전및이용관련위반과태료	10-28870 6	운영총괄과	6114357	서울특별시용산구 녹사평대로54길	043-43	신*현	660319-*******	2023-08-21 10:21	폐문부재	부과고지	부과	10783240881 6	Y	0	61

항목3	물건지 주소	전송일자	납기일자	부과일자	과세금액	물건명	과세번호	과세구분	과세년월	세목명	세목코드	부서명	부서코드	발송지 주소	우편번호	수취인명	수취인주민번호	반송일시	반송사유	고지구분	상태▼	등기번호	반송등록	0	순번
2023-04-21 21:09	반포한강공원내 잠수교 교각하부 보행로광장 주변	2023-08-07	2023-08-31	2023-08-07	50,000	지정된 장소 외의 장소에서의 주차행위(인천부평자****)이륜차	000295	수시분	2023-08	[시일반]서울특별시 한강공원보전및이용관련위반과태료	10-28870 6	운영총괄과	6114357	서울특별시금천구 가산로3길	085-26	장*빈	940228-*******	2023-08-11 10:48	주소불명	부과고지	부과	1078832408817	Y	0	62
2023-04-14 20:26	망원한강공원내 제 3주차장 내	2023-08-07	2023-08-31	2023-08-07	70,000	지정된 장소 외에서 바퀴가 있는 동력장치를 이용한****)영업행위	000296	수시분	2023-08	[시일반]서울특별시 한강공원보전및이용관련위반과태료	10-28870 6	운영총괄과	6114357	서울특별시관악구 난곡로30길	088-54	강*구	711111-*******	2023-08-18 06:51	기타	부과고지	부과	1078832408818	Y	0	63
2023-04-16 18:58	망원한강공원내 제 3주차장 내	2023-08-07	2023-08-31	2023-08-07	70,000	지정된 장소 외에서 바퀴가 있는 동력장치를 이용한****)영업행위	000297	수시분	2023-08	[시일반]서울특별시 한강공원보전및이용관련위반과태료	10-28870 6	운영총괄과	6114357	서울특별시관악구 난곡로30길	088-54	강*구	711111-*******	2023-08-18 06:51	기타	부과고지	부과	1078832408819	Y	0	64
2023-04-22 20:43	망원한강공원내 제 3주차장 내	2023-08-07	2023-08-31	2023-08-07	70,000	지정된 장소 외에서 바퀴가 있는 동력장치를 이용한****)영업행위	000299	수시분	2023-08	[시일반]서울특별시 한강공원보전및이용관련위반과태료	10-28870 6	운영총괄과	6114357	서울특별시관악구 난곡로30길	088-54	강*구	711111-*******	2023-08-18 06:51	기타	부과고지	부과	1078832408821	Y	0	65
2023-04-23 14:16	망원한강공원내 슬로프 진출입로	2023-08-07	2023-08-31	2023-08-07	50,000	지정된 장소 외의 장소에서의 주차행위(서울마포타****)이륜차	000300	수시분	2023-08	[시일반]서울특별시 한강공원보전및이용관련위반과태료	10-28870 6	운영총괄과	6114357	서울특별시마포구 월드컵로12길	040-03	박*태	780902-*******	2023-08-18 10:00	기타	부과고지	부과	1078832408822	Y	0	66
2023-04-23 19:02	망원한강공원내 제 3주차장 내	2023-08-07	2023-08-31	2023-08-07	70,000	지정된 장소 외에서 바퀴가 있는 동력장치를 이용한****)영업행위	000301	수시분	2023-08	[시일반]서울특별시 한강공원보전및이용관련위반과태료	10-28870 6	운영총괄과	6114357	서울특별시관악구 난곡로30길	088-54	강*구	711111-*******	2023-08-18 06:51	기타	부과고지	부과	1078832408823	Y	0	67

항목3	물건지 주소	전송일자	납기일자	부과일자	과세금액	물건명	과세번호	과세구분	과세년월	세목명	세목코드	부서명	부서코드	발송지 주소	우편번호	수취인명	수취인주민번호	반송일시	반송사유	고지구분	상태▼	등기번호	반송등록	0	순번
2023-04-23 19:36	망원한강공원내 제 4주차장 진입로	2023-08-07	2023-08-31	2023-08-07	50,000	지정된 장소 외의 장소에서의 주차행위(32수****)자동차	000302	수시분	2023-08	[시일반]서울특별시 한강공원보전및이용관련위반과태료	10-2887086	운영총괄과	6114357	경기도양주시장흥면	115-20	김*미	640513-*******	2023-08-18 07:58	폐문부재	부과고지	부과	10783240882 4	Y	0	68
2023-04-20 14:14	양화한강공원 선유도 육교	2023-08-07	2023-08-31	2023-08-07	50,000	지정된 장소 외의 장소에서의 주차행위(02서****)자동차	000305	수시분	2023-08	[시일반]서울특별시 한강공원보전및이용관련위반과태료	10-2887086	운영총괄과	6114357	경기도파주시안개초길	108-84	박*근	600905-*******	2023-08-21 09:35	기타	부과고지	부과	10783240882 7	Y	0	69
2023-04-20 14:22	양화한강공원 아리수 만찬 앞	2023-08-07	2023-08-31	2023-08-07	50,000	지정된 장소 외의 장소에서의 주차행위(서울은평타****)이륜차	000306	수시분	2023-08	[시일반]서울특별시 한강공원보전및이용관련위반과태료	10-2887086	운영총괄과	6114357	서울특별시은평구 응암로12길	034-80	박*아	010701-*******	2023-08-18 10:34	기타	부과고지	부과	10783240882 8	Y	0	70
2023-04-03 12:22	여의도한강공원 파라다이스호주변	2023-08-07	2023-08-31	2023-08-07	50,000	바퀴가 있는 동력장치를 이용하여 차도 외의 장소에 출입하는 행위(서울관악하****)이륜차	000307	수시분	2023-08	[시일반]서울특별시 한강공원보전및이용관련위반과태료	10-2887086	운영총괄과	6114357	서울특별시관악구 남부순환로144길	087-71	이*욱	681125-*******	2023-08-18 06:51	기타	부과고지	부과	10783240882 9	Y	0	71
2023-04-03 21:01	여의도한강공원 계정광장앞주변	2023-08-07	2023-08-31	2023-08-07	50,000	지정된 장소 외의 장소에서의 주차행위(인천서파****)이륜차	000308	수시분	2023-08	[시일반]서울특별시 한강공원보전및이용관련위반과태료	10-2887086	운영총괄과	6114357	경기도부천시심중로114번가길	146-10	김*윤	031126-*******	2023-08-18 10:00	기타	부과고지	부과	10783240883 0	Y	0	72
2023-04-09 12:28	여의도한강공원 파라다이스앞주변	2023-08-07	2023-08-31	2023-08-07	50,000	지정된 장소 외의 장소에서의 주차행위(인천남동파****)이륜차	000310	수시분	2023-08	[시일반]서울특별시 한강공원보전및이용관련위반과태료	10-2887086	운영총괄과	6114357	인천광역시남동구 예술로268번길	215-51	이*운	860501-*******	2023-08-18 15:10	기타	부과고지	부과	10783240883 2	Y	0	73

항목3	물건지 주소	전송일자	납기일자	부과일자	과세금액	물건명	과세번호	과세구분	과세년월	세목명	세목코드	부서명	부서코드	발송지 주소	우편번호	수취인명	수취인주민번호	반송일시	반송사유	고지구분	상태▼	등기번호	반송등록	0	순번
2023-04-15 20:22	여의도한강공원 제2주차장주변	2023-08-07	2023-08-31	2023-08-07	50,000	지정된 장소 외의 장소에서의 주차행위(서울강북하****)이륜차	000311	수시분	2023-08	[시일반]서울특별시 한강공원보전및이용관련위반과태료	10-2887006	운영총괄과	6114357	서울특별시관악구 문성로38나길	088-43	김*길	891009-*******	2023-08-18 06:51	기타	부과고지	부과	1078832408833	Y	0	74
2023-04-19 14:50	여의도한강공원 배달존2주변	2023-08-07	2023-08-31	2023-08-07	50,000	바퀴가 있는 동력장치를 이용하여 차도 외의 장소에 출입하는 행위(서울구로카****)이륜차	000312	수시분	2023-08	[시일반]서울특별시 한강공원보전및이용관련위반과태료	10-2887006	운영총괄과	6114357	서울특별시영등포구디지털로75길	074-28	JI*HEZ**	740128-*******	2023-08-18 10:10	기타	부과고지	부과	1078832408834	Y	0	75
2023-04-17 15:34	강서한강공원 내 강서구 개화동 114 부근	2023-08-07	2023-08-31	2023-08-07	50,000	지정된 장소 외의 장소에서의 주차행위(82어****)자동차	000314	수시분	2023-08	[시일반]서울특별시 한강공원보전및이용관련위반과태료	10-2887006	운영총괄과	6114357	경기도김포시고촌읍	101-35	정*환	710414-*******	2023-08-11 09:38	수취인불명	부과고지	부과	1078832408836	Y	0	76
2023-04-23 14:58	강서한강공원 내 개화나들목 회전교차로 주변	2023-08-07	2023-08-31	2023-08-07	50,000	지정된 장소 외의 장소에서의 주차행위(107도****)자동차	000315	수시분	2023-08	[시일반]서울특별시 한강공원보전및이용관련위반과태료	10-2887006	운영총괄과	6114357	경기도평택시팽성읍	179-83	곽*선	620405-*******	2023-08-11 14:09	이사불명	부과고지	부과	1078832408837	Y	0	77
2023-04-22 17:16	여의도한강공원 샛강주변	2023-08-07	2023-08-31	2023-08-07	50,000	지정된 장소 외의 장소에서의 주차행위(서울55러****)자동차	000316	수시분	2023-08	[시일반]서울특별시 한강공원보전및이용관련위반과태료	10-2887006	운영총괄과	6114357	경기도시흥시범안로	149-25	이*종	710817-*******	2023-08-18 07:39	기타	부과고지	부과	1078832408838	Y	0	78
2023-04-08 19:30	뚝섬한강공원 자양중앙나들목 주변	2023-08-07	2023-08-31	2023-08-07	50,000	지정된 장소 외의 장소에서의 주차행위(서울은평타****)이륜차	000317	수시분	2023-08	[시일반]서울특별시 한강공원보전및이용관련위반과태료	10-2887006	운영총괄과	6114357	서울특별시광진구 뚝섬로59길	050-58	예*두	880922-*******	2023-08-18 13:00	기타	부과고지	부과	1078832408839	Y	0	79

항목3	물건지 주소	전송일자	납기일자	부과일자	과세금액	물건명	과세번호	과세구분	과세년월	세목명	세목코드	부서명	부서코드	발송지 주소	우편번호	수취인명	수취인주민번호	반송일시	반송사유	고지구분	상태▼	등기번호	반송등록	0	순번
2023-04-11 01:09	뚝섬한강공원 긴급차량출입소 주변	2023-08-07	2023-08-31	2023-08-07	50,000	지정된 장소 외의 장소에서의 주차행위(서울서대문자****)이륜차	000319	수시분	2023-08	[시일반]서울특별시 한강공원보전및이용관련위반과태료	10-2887006	운영총괄과	6114357	서울특별시서대문구연희로14길	037-24	이*준	920520-*******	2023-08-17 07:47	기타	부과고지	부과	10783240884 1	Y	0	80
2023-04-15 10:05	뚝섬한강공원 여름파출소 주변	2023-08-07	2023-08-31	2023-08-07	50,000	지정된 장소 외의 장소에서의 주차행위(390노****)자동차	000321	수시분	2023-08	[시일반]서울특별시 한강공원보전및이용관련위반과태료	10-2887006	운영총괄과	6114357	인천광역시부평구 길주로	213-34	김*수	930626-*******	2023-08-18 06:42	기타	부과고지	부과	10783240884 3	Y	0	81
2023-04-20 00:51	뚝섬한강공원 긴급차량출입소 주변	2023-08-07	2023-08-31	2023-08-07	50,000	지정된 장소 외의 장소에서의 주차행위(서울광진파****)이륜차	000322	수시분	2023-08	[시일반]서울특별시 한강공원보전및이용관련위반과태료	10-2887006	운영총괄과	6114357	서울특별시광진구 긴고랑로8길	049-17	이*하	910103-*******	2023-08-18 13:00	기타	부과고지	부과	10783240884 4	Y	0	82
2023-04-22 17:39	뚝섬한강공원 뚝섬유원지역 주변	2023-08-07	2023-08-31	2023-08-07	50,000	지정된 장소 외의 장소에서의 주차행위(경기양평마****)이륜차	000325	수시분	2023-08	[시일반]서울특별시 한강공원보전및이용관련위반과태료	10-2887006	운영총괄과	6114357	경기도양평군옥천면	125-06	허*범	991022-*******	2023-08-18 17:02	폐문부재	부과고지	부과	10783240884 7	Y	0	83
2023-04-23 14:49	뚝섬한강공원 배달존2 주변	2023-08-07	2023-08-31	2023-08-07	50,000	지정된 장소 외의 장소에서의 주차행위(서울동대문하****)이륜차	000327	수시분	2023-08	[시일반]서울특별시 한강공원보전및이용관련위반과태료	10-2887006	운영총괄과	6114357	서울특별시광진구 동일로62길	049-20	한*혜	911224-*******	2023-08-11 14:19	주소불명	부과고지	부과	10783240884 9	Y	0	84
2023-04-24 15:46	뚝섬한강공원 뚝섬유원지역 주변	2023-08-07	2023-08-31	2023-08-07	50,000	지정된 장소 외의 장소에서의 주차행위(서울광진파****)이륜차	000329	수시분	2023-08	[시일반]서울특별시 한강공원보전및이용관련위반과태료	10-2887006	운영총괄과	6114357	서울특별시광진구 광나루로22길	050-21	NG*ENXUA***	000728-*******	2023-08-18 13:00	기타	부과고지	부과	10783240885 1	Y	0	85
2023-04-24 22:49	뚝섬한강공원 청담대교 하부 주변	2023-08-07	2023-08-31	2023-08-07	50,000	지정된 장소 외의 장소에서의 주차행위(서울성북가****)이륜차	000330	수시분	2023-08	[시일반]서울특별시 한강공원보전및이용관련위반과태료	10-2887006	운영총괄과	6114357	서울특별시성북구 장위로10길	027-42	이*준	850509-*******	2023-08-18 09:42	기타	부과고지	부과	10783240885 2	Y	0	86

항목3	물건지 주소	전송일자	납기일자	부과일자	과세금액	물건명	과세번호	과세구분	과세년월	세목명	세목코드	부서명	부서코드	발송지 주소	우편번호	수취인명	수취인주민번호	반송일시	반송사유	고지구분	상태▼	등기번호	반송등록	0	순번
2023-04-27 14:33	뚝섬한강공원 뚝섬나들목 주변	2023-08-07	2023-08-31	2023-08-07	50,000	지정된 장소 외의 장소에서의 주차행위(서울광진하****)이륜차	000331	수시분	2023-08	[시일반]서울특별시 한강공원보전및이용관련위반과태료	10-28870 6	운영총괄과	6114357	서울특별시광진구 자양로13길	050-58	주*희 사형***더	110111-*******	2023-08-11 12:48	수취인불명	부과고지	부과	10783240885 3	Y	0	87
2023-03-25 18:49	뚝섬한강공원 뚝섬나들목 주변	2023-08-07	2023-08-31	2023-08-07	50,000	지정된 장소 외의 장소에서의 주차행위(48하****)자동차	000332	수시분	2023-08	[시일반]서울특별시 한강공원보전및이용관련위반과태료	10-28870 6	운영총괄과	6114357	경기도수원시권선구	165-77	정*준	880505-*******	2023-08-11 12:52	주소불명	부과고지	부과	10783240885 4	Y	0	88
2023-03-25 16:23	뚝섬한강공원 뚝섬나들목 옆	2023-08-07	2023-08-31	2023-08-07	50,000	지정된 장소 외의 장소에서의 주차행위(37하****)자동차	000333	수시분	2023-08	[시일반]서울특별시 한강공원보전및이용관련위반과태료	10-28870 6	운영총괄과	6114357	진주시강남로331번길	527-06	진*배	951206-*******	2023-08-18 09:45	폐문부재	부과고지	부과	10783240885 5	Y	0	89
2023-04-14 14:50	이촌한강공원내 제1주차장 진출입로	2023-08-07	2023-08-31	2023-08-07	50,000	지정된 장소 외의 장소에서의 주차행위(서울중타****) 이륜차	000334	수시분	2023-08	[시일반]서울특별시 한강공원보전및이용관련위반과태료	10-28870 6	운영총괄과	6114357	서울특별시마포구 만리재로16안길	041-84	한*섭	710426-*******	2023-08-11 09:37	이사불명	부과고지	부과	10783240885 6	Y	0	90
2023-04-20 03:48	광나루한강공원	2023-08-07	2023-08-31	2023-08-07	50,000	지정된 장소 외의 장소에서의 주차행위(서울강동타****) 이륜차	000336	수시분	2023-08	[시일반]서울특별시 한강공원보전및이용관련위반과태료	10-28870 6	운영총괄과	6114357	서울특별시강동구 천중로16길	053-25	오*범**한	980204-*******	2023-08-11 13:15	주소불명	부과고지	부과	10783240885 8	Y	0	91
2023-04-19 15:51	잠원한강공원 내 잠원나들목주변	2023-08-07	2023-08-31	2023-08-07	50,000	지정된 장소 외의 장소에서의 주차행위(서울서초자****)이륜차	000337	수시분	2023-08	[시일반]서울특별시 한강공원보전및이용관련위반과태료	10-28870 6	운영총괄과	6114357	서울특별시강남구 도곡로73길	062-08	이*복	640804-*******	2023-08-11 15:35	수취인불명	부과고지	부과	10783240885 9	Y	0	92
2023-05-02 14:34	잠원한강공원 안내센타주변	2023-08-07	2023-08-31	2023-08-07	50,000	지정된 장소외의 장소에서의 주차행위(서울서초차****)이륜차	000338	수시분	2023-08	[시일반]서울특별시 한강공원보전및이용관련위반과태료	10-28870 6	운영총괄과	6114357	서울특별시용산구 장문로45바길	044-12	박*락	870328-*******	2023-08-18 10:20	폐문부재	부과고지	부과	10783240886 0	Y	0	93

항목3	물건지 주소	전송일자	납기일자	부과일자	과세금액	물건명	과세번호	과세구분	과세년월	세목명	세목코드	부서명	부서코드	발송지 주소	우편번호	수취인명	수취인주민번호	반송일시	반송사유	고지구분	상태▼	등기번호	반송등록	0	순번
2023-04-24 18:15	반포한강공원내 달빛광장2 주변	2023-08-07	2023-08-31	2023-08-07	50,000	지정된 장소 외의 장소에서의 주차행위(서울용산차****)이륜차	000339	수시분	2023-08	[시일반]서울특별시 한강공원보전및이용관련위반과태료	10-28870 6	운영총괄과	6114357	서울특별시용산구 녹사평대로26나길	043-91	김*늘	940712-*******	2023-08-18 10:20	폐문부재	부과고지	부과	1078324 088861	Y	0	94
2023-04-25 16:32	반포한강공원내 달빛무지개분수 안내센타 하부주변	2023-08-07	2023-08-31	2023-08-07	50,000	지정된 장소 외의 장소에서의 주차행위(인천남동타****)이륜차	000340	수시분	2023-08	[시일반]서울특별시 한강공원보전및이용관련위반과태료	10-28870 6	운영총괄과	6114357	인천광역시남동구 구월로131번길	215-51	심*우	520117-*******	2023-08-18 15:10	기타	부과고지	부과	1078324 088862	Y	0	95
2023-04-26 06:49	반포한강공원내 잠수교 상류 보행로 주변	2023-08-07	2023-08-31	2023-08-07	50,000	지정된 장소 외의 장소에서의 주차행위(서울광진파****)이륜차	000341	수시분	2023-08	[시일반]서울특별시 한강공원보전및이용관련위반과태료	10-28870 6	운영총괄과	6114357	서울특별시서초구 동광로43길	065-80	한*규	850211-*******	2023-08-18 18:00	기타	부과고지	부과	1078324 088863	Y	0	96
2023-04-30 13:19	반포한강공원내 조종면허시험장 앞 주변	2023-08-07	2023-08-31	2023-08-07	50,000	지정된 장소 외의 장소에서의 주차행위(서울양천카****)이륜차	000343	수시분	2023-08	[시일반]서울특별시 한강공원보전및이용관련위반과태료	10-28870 6	운영총괄과	6114357	서울특별시양천구 목동중앙로13나길	079-69	이*웅	931009-*******	2023-08-18 11:02	기타	부과고지	부과	1078324 088865	Y	0	97
2023-04-23 16:09	난지한강공원내 하늘다리 하부도로	2023-08-07	2023-08-31	2023-08-07	50,000	지정된 장소외의 장소에서의 주차행위(26오****)자동차	000344	수시분	2023-08	[시일반]서울특별시 한강공원보전및이용관련위반과태료	10-28870 6	운영총괄과	6114357	경기도성남시수정구	131-48	심*순	630804-*******	2023-08-18 10:21	기타	부과고지	부과	1078324 088866	Y	0	98
2023-04-23 16:13	난지한강공원내 하늘다리 하부도로	2023-08-07	2023-08-31	2023-08-07	50,000	지정된 장소외의 장소에서의 주차행위(300로****)자동차	000345	수시분	2023-08	[시일반]서울특별시 한강공원보전및이용관련위반과태료	10-28870 6	운영총괄과	6114357	서울특별시동작구 상도로13길	069-53	구*경	890930-*******	2023-08-18 06:23	기타	부과고지	부과	1078324 088867	Y	0	99
2023-04-28 19:00	망원한강공원내 제 3주차장 내	2023-08-07	2023-08-31	2023-08-07	70,000	지정된 장소 외에서 바퀴가 있는 동력장치를 이용한 영업행위****)	000346	수시분	2023-08	[시일반]서울특별시 한강공원보전및이용관련위반과태료	10-28870 6	운영총괄과	6114357	서울특별시관악구 난곡로30길	088-54	강*구	711111-*******	2023-08-18 06:51	기타	부과고지	부과	1078324 088868	Y	0	100

항목3	물건지 주소	전송일자	납기일자	부과일자	과세금액	물건명	과세번호	과세구분	과세년월	세목명	세목코드	부서명	부서코드	발송지 주소	우편번호	수취인명	수취인주민번호	반송일시	반송사유	고지구분	상태▼	등기번호	반송등록	0	순번
2023-05-03 03:23	망원한강공원내 제1주차장 앞	2023-08-07	2023-08-31	2023-08-07	50,000	지정된 장소 외의 장소에서의 주차행위(서울마포타****)이륜차	000347	수시분	2023-08	[시일반]서울특별시 한강공원보전및이용관련위반과태료	10-2887086	운영총괄과	6114357	대구광역시북구태암로3길	414-60	김*성	990515-*******	2023-08-11 13:28	이사불명	부과고지	부과	1078324088869	Y	0	101
2023-04-23 11:16	양화한강공원 아리수만찬 앞 보도	2023-08-07	2023-08-31	2023-08-07	50,000	지정된 장소 외의 장소에서의 주차행위(94모****)자동차	000349	수시분	2023-08	[시일반]서울특별시 한강공원보전및이용관련위반과태료	10-2887086	운영총괄과	6114357	서울특별시영등포구영등포로35가길	072-51	조*일	620903-*******	2023-08-18 10:10	기타	부과고지	부과	1078324088871	Y	0	102
2023-05-01 18:05	여의도한강공원 배달존2주변	2023-08-07	2023-08-31	2023-08-07	50,000	지정된 장소 외의 장소에서의 주차행위(경기부천다****)이륜차	000350	수시분	2023-08	[시일반]서울특별시 한강공원보전및이용관련위반과태료	10-2887086	운영총괄과	6114357	경기도시흥시비둘기공원7길	149-12	심*보	910408-*******	2023-08-21 08:11	기타	부과고지	부과	1078324088872	Y	0	103
2023-05-03 21:03	여의도한강공원 배달존2주변	2023-08-07	2023-08-31	2023-08-07	50,000	지정된 장소 외의 장소에서의 주차행위(서울서대문차****)이륜차	000351	수시분	2023-08	[시일반]서울특별시 한강공원보전및이용관련위반과태료	10-2887086	운영총괄과	6114357	서울특별시서대문구증가로6길	082-14	NG*ENVAN***	000225-*******	2023-08-17 07:47	기타	부과고지	부과	1078324088873	Y	0	104
2023-05-06 09:47	여의도한강공원 배달존2주변	2023-08-07	2023-08-31	2023-08-07	50,000	지정된 장소 외의 장소에서의 주차행위(704오****)자동차	000355	수시분	2023-08	[시일반]서울특별시 한강공원보전및이용관련위반과태료	10-2887086	운영총괄과	6114357	서울특별시송파구위례성대로16길	056-37	엔***(주)	110111-*******	2023-08-11 13:16	수취인불명	부과고지	부과	1078324088877	Y	0	105
2023-05-07 13:33	여의도한강공원 물빛광장주변	2023-08-07	2023-08-31	2023-08-07	50,000	지정된 장소 외의 장소에서의 주차행위(서울마포타****)이륜차	000356	수시분	2023-08	[시일반]서울특별시 한강공원보전및이용관련위반과태료	10-2887086	운영총괄과	6114357	서울특별시마포구성미산로19길	039-74	김*영	820913-*******	2023-08-21 10:30	기타	부과고지	부과	1078324088878	Y	0	106

항목3	물건지 주소	전송일자	납기일자	부과일자	과세금액	물건명	과세번호	과세구분	과세년월	세목명	세목코드	부서명	부서코드	발송지 주소	우편번호	수취인명	수취인주민번호	반송일시	반송사유	고지구분	상태▼	등기번호	반송등록	0	순번
2023-05-09 05:20	여의도한강공원 배달존2주변(서울은평파2168) 이륜차	2023-08-07	2023-08-31	2023-08-07	50,000	지정된 장소 외의 장소에서의 주차행위(서울은평파****) 이륜차	000357	수시분	2023-08	[시일반]서울특별시 한강공원보전및이용관련위반과태료	10-2887006	운영총괄과	6114357	경기도고양시덕양구	105-51	카***지에스타	781202-*******	2023-08-18 10:29	폐문부재	부과고지	부과	1078324088879	Y	0	107
2023-04-27 13:52	잠실한강공원 헬기장 인근	2023-08-07	2023-08-31	2023-08-07	50,000	지정된 장소 외의 장소에서의 주차행위(서울광진하****)이륜차	000358	수시분	2023-08	[시일반]서울특별시 한강공원보전및이용관련위반과태료	10-2887006	운영총괄과	6114357	서울특별시광진구 뚝섬로57가길	050-61	박*호	780104-*******	2023-08-18 13:00	기타	부과고지	부과	1078324088880	Y	0	108
2023-05-11 19:52	반포한강공원내 잠수교교각 하부 주변	2023-08-07	2023-08-31	2023-08-07	50,000	지정된 장소 외의 장소에서의 주차행위(서울용산카****)이륜차	000359	수시분	2023-08	[시일반]서울특별시 한강공원보전및이용관련위반과태료	10-2887006	운영총괄과	6114357	서울특별시중구동호로18길	046-07	허*유	980609-*******	2023-08-18 07:11	기타	부과고지	부과	1078324088881	Y	0	109
2023-05-11 19:51	반포한강공원내 잠수교교각 하부 주변	2023-08-07	2023-08-31	2023-08-07	50,000	지정된 장소 외의 장소에서의 주차행위(서울서초차****)이륜차	000360	수시분	2023-08	[시일반]서울특별시 한강공원보전및이용관련위반과태료	10-2887006	운영총괄과	6114357	서울특별시관악구 남부순환로260가길	088-03	이*태	980511-*******	2023-08-18 06:51	기타	부과고지	부과	1078324088882	Y	0	110
2023-05-11 22:57	반포한강공원내 잠수교교각 하부 주변	2023-08-07	2023-08-31	2023-08-07	50,000	지정된 장소 외의 장소에서의 주차행위(서울중차****)이륜차	000361	수시분	2023-08	[시일반]서울특별시 한강공원보전및이용관련위반과태료	10-2887006	운영총괄과	6114357	서울특별시은평구 서오릉로	033-79	박*민	890705-*******	2023-08-18 10:34	기타	부과고지	부과	1078324088883	Y	0	111
2023-05-07 14:24	난지한강공원내 제1,2야구장주변	2023-08-07	2023-08-31	2023-08-07	50,000	지정된 장소외의 장소에서의 주차행위(286버****)자동차	000362	수시분	2023-08	[시일반]서울특별시 한강공원보전및이용관련위반과태료	10-2887006	운영총괄과	6114357	서울특별시강서구 우현로	076-94	차*우**경	810927-*******	2023-08-17 18:00	기타	부과고지	부과	1078324088884	Y	0	112
2023-05-14 16:27	난지한강공원내 제2주차장앞	2023-08-07	2023-08-31	2023-08-07	50,000	지정된 장소외의 장소에서의 주차행위(68부****)자동차	000363	수시분	2023-08	[시일반]서울특별시 한강공원보전및이용관련위반과태료	10-2887006	운영총괄과	6114357	서울특별시은평구 서오릉로25가길	034-24	차*아	880810-*******	2023-08-18 10:34	기타	부과고지	부과	1078324088885	Y	0	113

항목3	물건지 주소	전송일자	납기일자	부과일자	과세금액	물건명	과세번호	과세구분	과세년월	세목명	세목코드	부서명	부서코드	발송지 주소	우편번호	수취인명	수취인주민번호	반송일시	반송사유	고지구분	상태▼	등기번호	반송등록	0	순번
2023-05-13 17:08	반포한강공원내 반포안내센타 나들목입구 주변	2023-08-07	2023-08-31	2023-08-07	50,000	지정된 장소 외의 장소에서의 주차행위(66조****)자동차	000365	수시분	2023-08	[시일반]서울특별시 한강공원보전및이용관련위반과태료	10-2887006	운영총괄과	6114357	서울특별시강남구 논현로168길	060-24	주*디어**	110111-*******	2023-08-11 09:04	이사불명	부과고지	부과	1078324088887	Y	0	114
2023-05-12 20:33	망원한강공원내 제 3주차장 내	2023-08-07	2023-08-31	2023-08-07	70,000	지정된 장소 외에서 바퀴가 있는 동력장치를 이용한****)영업행위	000367	수시분	2023-08	[시일반]서울특별시 한강공원보전및이용관련위반과태료	10-2887006	운영총괄과	6114357	서울특별시관악구 난곡로30길	088-54	강*구	711111-*******	2023-08-18 06:51	기타	부과고지	부과	1078324088889	Y	0	115
2023-05-13 16:03	망원한강공원내 제4주차장 입구 인도	2023-08-07	2023-08-31	2023-08-07	50,000	지정된 장소 외의 장소에서의 주차행위(서울마포타****)이륜차	000368	수시분	2023-08	[시일반]서울특별시 한강공원보전및이용관련위반과태료	10-2887006	운영총괄과	6114357	서울특별시마포구 월드컵로30다길	039-70	박*수	930316-*******	2023-08-18 10:00	기타	부과고지	부과	1078324088890	Y	0	116
2023-05-13 20:29	망원한강공원내 제 3주차장 내	2023-08-07	2023-08-31	2023-08-07	70,000	지정된 장소 외에서 바퀴가 있는 동력장치를 이용한****)영업행위	000369	수시분	2023-08	[시일반]서울특별시 한강공원보전및이용관련위반과태료	10-2887006	운영총괄과	6114357	서울특별시관악구 난곡로30길	088-54	강*구	711111-*******	2023-08-18 06:51	기타	부과고지	부과	1078324088891	Y	0	117
2023-05-14 12:32	망원한강공원내 제 1주차장 주변	2023-08-07	2023-08-31	2023-08-07	50,000	지정된 장소 외의 장소에서의 주차행위(서울송파타****)이륜차	000370	수시분	2023-08	[시일반]서울특별시 한강공원보전및이용관련위반과태료	10-2887006	운영총괄과	6114357	서울특별시강남구 광평로51길	063-47	조*문	620416-*******	2023-08-18 10:25	기타	부과고지	부과	1078324088892	Y	0	118
2023-05-14 19:44	망원한강공원내 슬로프 진출입로	2023-08-07	2023-08-31	2023-08-07	50,000	지정된 장소 외의 장소에서의 주차행위(서울서대문차****)이륜차	000371	수시분	2023-08	[시일반]서울특별시 한강공원보전및이용관련위반과태료	10-2887006	운영총괄과	6114357	인천광역시미추홀구석정로228번길	221-02	김*수	840720-*******	2023-08-18 11:15	기타	부과고지	부과	1078324088893	Y	0	119

항목3	물건지 주소	전송일자	납기일자	부과일자	과세금액	물건명	과세번호	과세구분	과세년월	세목명	세목코드	부서명	부서코드	발송지 주소	우편번호	수취인명	수취인주민번호	반송일시	반송사유	고지구분	상태▼	등기번호	반송등록	0	순번
2023-05-14 19:46	망원한강공원내 슬로프 진출입로	2023-08-07	2023-08-31	2023-08-07	50,000	지정된 장소 외의 장소에서의 주차행위(인천미추홀파****)이륜차	000372	수시분	2023-08	[시일반]서울특별시 한강공원보전및이용관련위반과태료	10-2887006	운영총괄과	6114357	인천광역시미추홀구석정로228번길	22102	김*수	840720-*******	2023-08-18 11:15	기타	부과고지	부과	10783240889 4	Y	0	120
2023-05-14 19:49	망원한강공원내 제 3주차장 주변보도	2023-08-07	2023-08-31	2023-08-07	50,000	지정된 장소 외의 장소에서의 주차행위(서울마포카****)이륜차	000373	수시분	2023-08	[시일반]서울특별시 한강공원보전및이용관련위반과태료	10-2887006	운영총괄과	6114357	서울특별시서대문구연희로5길	037-16	이*희	940124-*******	2023-08-17 07:47	기타	부과고지	부과	10783240889 5	Y	0	121
2023-04-23 16:02	난지한강공원내 야구장옆 버스정류장	2023-08-07	2023-08-31	2023-08-07	50,000	지정된 장소 외의 장소에서의 주차행위(109수****)자동차	000374	수시분	2023-08	[시일반]서울특별시 한강공원보전및이용관련위반과태료	10-2887006	운영총괄과	6114357	경기도고양시덕양구	104-97	주*회사제*유***	121111-*******	2023-08-11 10:43	수취인불명	부과고지	부과	10783240889 6	Y	0	122
2023-05-14 16:59	반포한강공원내 서래3교 주변	2023-08-07	2023-08-31	2023-08-07	50,000	지정된 장소 외의 장소에서의 주차행위(10루****)자동차	000377	수시분	2023-08	[시일반]서울특별시 한강공원보전및이용관련위반과태료	10-2887006	운영총괄과	6114357	경기도남양주시호평로45번길	121-47	길*천	870913-*******	2023-08-18 09:31	기타	부과고지	부과	10783240889 9	Y	0	123
2023-05-14 16:47	반포한강공원내 더리버 주변	2023-08-07	2023-08-31	2023-08-07	50,000	지정된 장소 외의 장소에서의 주차행위(23나****)자동차	000378	수시분	2023-08	[시일반]서울특별시 한강공원보전및이용관련위반과태료	10-2887006	운영총괄과	6114357	경기도화성시동탄하나1길	184-23	정*	980828-*******	2023-08-17 20:00	폐문부재	부과고지	부과	10783240890 0	Y	0	124
2023-05-14 17:11	반포한강공원내 더리버주변	2023-08-07	2023-08-31	2023-08-07	50,000	지정된 장소 외의 장소에서의 주차행위(140조****)자동차	000380	수시분	2023-08	[시일반]서울특별시 한강공원보전및이용관련위반과태료	10-2887006	운영총괄과	6114357	경기도화성시큰재봉길	184-50	서*원	900113-*******	2023-08-17 20:00	폐문부재	부과고지	부과	10783240890 2	Y	0	125
2023-04-28 15:53	뚝섬한강공원 배달존1 주변	2023-08-07	2023-08-31	2023-08-07	50,000	지정된 장소 외의 장소에서의 주차행위(서울성동파****)이륜차	000382	수시분	2023-08	[시일반]서울특별시 한강공원보전및이용관련위반과태료	10-2887006	운영총괄과	6114357	서울특별시성동구아차산로17길	047-98	황*운	800609-*******	2023-08-18 13:00	기타	부과고지	부과	10783240890 4	Y	0	126

항목3	물건지 주소	전송일자	납기일자	부과일자	과세금액	물건명	과세번호	과세구분	과세년월	세목명	세목코드	부서명	부서코드	발송지 주소	우편번호	수취인명	수취인주민번호	반송일시	반송사유	고지구분	상태▼	등기번호	반송등록	0	순번
2023-04-28 21:43	뚝섬한강공원 차량출입통제소 주변	2023-08-07	2023-08-31	2023-08-07	50,000	지정된 장소 외의 장소에서의 주차행위(123러****)자동차	000383	수시분	2023-08	[시일반]서울특별시 한강공원보전및이용관련위반과태료	10-2887006	운영총괄과	6114357	경기도양주시독바위로	114-51	(주*원하*경	280211-*******	2023-08-18 06:57	기타	부과고지	부과	10783240890 5	Y	0	127
2023-04-29 19:48	뚝섬한강공원 뚝섬유원지역 주변	2023-08-07	2023-08-31	2023-08-07	50,000	지정된 장소 외의 장소에서의 주차행위(서울동대문가****)이륜차	000385	수시분	2023-08	[시일반]서울특별시 한강공원보전및이용관련위반과태료	10-2887006	운영총괄과	6114357	서울특별시동대문구고산자로34가길	025-60	김*식	701025-*******	2023-08-17 18:00	기타	부과고지	부과	10783240890 7	Y	0	128
2023-04-30 22:44	뚝섬한강공원 긴급차량출입소 주변	2023-08-07	2023-08-31	2023-08-07	50,000	지정된 장소 외의 장소에서의 주차행위(145루****)자동차	000386	수시분	2023-08	[시일반]서울특별시 한강공원보전및이용관련위반과태료	10-2887006	운영총괄과	6114357	경기도용인시처인구	170-56	정*영	940411-*******	2023-08-17 18:00	폐문부재	부과고지	부과	10783240890 8	Y	0	129
2023-05-01 20:10	뚝섬한강공원 여름피출소 주변	2023-08-07	2023-08-31	2023-08-07	50,000	지정된 장소 외의 장소에서의 주차행위(337더****)자동차	000387	수시분	2023-08	[시일반]서울특별시 한강공원보전및이용관련위반과태료	10-2887006	운영총괄과	6114357	서울특별시동대문구망우로18나길	024-98	유*덕	650808-*******	2023-08-17 18:00	기타	부과고지	부과	10783240890 9	Y	0	130
2023-05-01 19:49	뚝섬한강공원 여름피출소 주변	2023-08-07	2023-08-31	2023-08-07	50,000	지정된 장소 외의 장소에서의 주차행위(226거****)자동차	000388	수시분	2023-08	[시일반]서울특별시 한강공원보전및이용관련위반과태료	10-2887006	운영총괄과	6114357	경기도고양시일산서구	102-39	박*자.*익태	400918-*******	2023-08-18 10:00	폐문부재	부과고지	부과	10783240891 0	Y	0	131
2023-05-01 15:16	뚝섬한강공원 윈드서핑장 주변	2023-08-07	2023-08-31	2023-08-07	50,000	지정된 장소 외의 장소에서의 주차행위(358러****)자동차	000390	수시분	2023-08	[시일반]서울특별시 한강공원보전및이용관련위반과태료	10-2887006	운영총괄과	6114357	충청북도제천시내토로	271-97	현*열	940826-*******	2023-08-18 10:02	기타	부과고지	부과	10783240891 2	Y	0	132
2023-05-01 16:17	뚝섬한강공원 제2배달존 주변	2023-08-07	2023-08-31	2023-08-07	50,000	지정된 장소 외의 장소에서의 주차행위(서울광진하****)자동차	000391	수시분	2023-08	[시일반]서울특별시 한강공원보전및이용관련위반과태료	10-2887006	운영총괄과	6114357	서울특별시광진구뚝섬로51길	050-57	정*옥	520602-*******	2023-08-18 13:00	기타	부과고지	부과	10783240891 3	Y	0	133

항목3	물건지 주소	전송일자	납기일자	부과일자	과세금액	물건명	과세번호	과세구분	과세년월	세목명	세목코드	부서명	부서코드	발송지 주소	우편번호	수취인명	수취인주민번호	반송일시	반송사유	고지구분	상태▼	등기번호	반송등록	0	순번
2023-05-04 14:31	뚝섬한강공원 제1축구장 주변	2023-08-07	2023-08-31	2023-08-07	50,000	지정된 장소 외의 장소에서의 주차행위(92다****)자동차	000393	수시분	2023-08	[시일반]서울특별시 한강공원보전및이용관련위반과태료	10-28870 6	운영총괄과	6114357	경기도부천시성오로	144-29	민*은	651015-*******	2023-08-18 10:00	기타	부과고지	부과	10783240895	Y	0	134
2023-05-04 23:44	뚝섬한강공원 윈드서핑장 주변	2023-08-07	2023-08-31	2023-08-07	50,000	지정된 장소 외의 장소에서의 주차행위(247가****)자동차	000394	수시분	2023-08	[시일반]서울특별시 한강공원보전및이용관련위반과태료	10-28870 6	운영총괄과	6114357	서울특별시용산구 신흥로	043-37	최*솜	920503-*******	2023-08-18 10:20	폐문부재	부과고지	부과	10783240896	Y	0	135
2023-05-04 23:44	뚝섬한강공원 윈드서핑장 주변	2023-08-07	2023-08-31	2023-08-07	50,000	지정된 장소 외의 장소에서의 주차행위(149노****)자동차	000395	수시분	2023-08	[시일반]서울특별시 한강공원보전및이용관련위반과태료	10-28870 6	운영총괄과	6114357	서울특별시용산구 신흥로	043-37	최*솜	920503-*******	2023-08-18 10:20	폐문부재	부과고지	부과	10783240897	Y	0	136
2023-05-06 20:20	뚝섬한강공원 윈드서핑장 주변	2023-08-07	2023-08-31	2023-08-07	50,000	지정된 장소 외의 장소에서의 주차행위(58루****)자동차?	000396	수시분	2023-08	[시일반]서울특별시 한강공원보전및이용관련위반과태료	10-28870 6	운영총괄과	6114357	경기도수원시영통구	165-08	박*희	910731-*******	2023-08-18 10:03	기타	부과고지	부과	10783240898	Y	0	137
2023-05-06 20:35	뚝섬한강공원 제4주차장 주변	2023-08-07	2023-08-31	2023-08-07	50,000	지정된 장소 외의 장소에서의 주차행위(서울영등포카****)이륜차	000397	수시분	2023-08	[시일반]서울특별시 한강공원보전및이용관련위반과태료	10-28870 6	운영총괄과	6114357	서울특별시동작구 사당로16길	070-11	윤*영	921201-*******	2023-08-18 06:23	기타	부과고지	부과	10783240899	Y	0	138
2023-05-06 19:07	뚝섬한강공원 긴급차량출입소 주변	2023-08-07	2023-08-31	2023-08-07	50,000	지정된 장소 외의 장소에서의 주차행위(서울서대문차****)이륜차	000398	수시분	2023-08	[시일반]서울특별시 한강공원보전및이용관련위반과태료	10-28870 6	운영총괄과	6114357	서울특별시서대문구명지대3길	036-72	TR*TRONG***	980217-*******	2023-08-18 08:11	기타	부과고지	부과	10783240892	Y	0	139

항목3	물건지 주소	전송일자	납기일자	부과일자	과세금액	물건명	과세번호	과세구분	과세년월	세목명	세목코드	부서명	부서코드	발송지 주소	우편번호	수취인명	수취인주민번호	반송일시	반송사유	고지구분	상태▼	등기번호	반송등록	0	순번
2023-05-06 20:11	뚝섬한강공원 제2편의점 주변	2023-08-07	2023-08-31	2023-08-07	50,000	지정된 장소 외의 장소에서의 주차행위(서울용산카3552)이륜차(****)이륜차-5/6 자진폐지	000399	수시분	2023-08	[시일반]서울특별시 한강공원보전및이용관련위반과태료	10-2887006	운영총괄과	6114357	서울특별시용산구 보광로5길	043-96	이*훈	750310-*******	2023-08-18 10:20	폐문부재	부과고지	부과	10783240892 1	Y	0	140
2023-05-08 20:01	뚝섬한강공원 제2배달존 주변	2023-08-07	2023-08-31	2023-08-07	50,000	지정된 장소 외의 장소에서의 주차행위(서울성동파****)이륜차	000400	수시분	2023-08	[시일반]서울특별시 한강공원보전및이용관련위반과태료	10-2887006	운영총괄과	6114357	서울특별시성동구 마장로29길	047-04	(주*주안푸*	110111-*******	2023-08-11 13:30	수취인불명	부과고지	부과	10783240892 2	Y	0	141
2023-05-09 01:50	뚝섬한강공원 제1배달존 주변	2023-08-07	2023-08-31	2023-08-07	50,000	지정된 장소 외의 장소에서의 주차행위(경기성남자****)이륜차	000401	수시분	2023-08	[시일반]서울특별시 한강공원보전및이용관련위반과태료	10-2887006	운영총괄과	6114357	서울특별시송파구 거마로	057-35	정*현	840517-*******	2023-08-18 10:44	기타	부과고지	부과	10783240892 3	Y	0	142
2023-05-11 09:08	뚝섬한강공원 야외수영장 주변	2023-08-07	2023-08-31	2023-08-07	50,000	지정된 장소 외의 장소에서의 주차행위(서울성동다****)이륜차	000402	수시분	2023-08	[시일반]서울특별시 한강공원보전및이용관련위반과태료	10-2887006	운영총괄과	6114357	서울특별시성동구 무수막길	047-28	윤*호	760124-*******	2023-08-18 13:00	기타	부과고지	부과	10783240892 4	Y	0	143
2023-05-11 18:18	뚝섬한강공원 제4주차장 주변	2023-08-07	2023-08-31	2023-08-07	50,000	지정된 장소 외의 장소에서의 주차행위(경기의정부사****)이륜차	000403	수시분	2023-08	[시일반]서울특별시 한강공원보전및이용관련위반과태료	10-2887006	운영총괄과	6114357	경기도의정부시시민로194번길	117-28	김*광	940411-*******	2023-08-21 09:34	기타	부과고지	부과	10783240892 5	Y	0	144
2023-05-11 22:56	뚝섬한강공원 제2배달존 주변	2023-08-07	2023-08-31	2023-08-07	50,000	지정된 장소 외의 장소에서의 주차행위(서울강남자****)이륜차	000404	수시분	2023-08	[시일반]서울특별시 한강공원보전및이용관련위반과태료	10-2887006	운영총괄과	6114357	서울특별시도봉구 도당로	013-39	박*준	930329-*******	2023-08-18 08:51	기타	부과고지	부과	10783240892 6	Y	0	145
2023-05-12 10:32	뚝섬한강공원 윈드서핑장 주변	2023-08-07	2023-08-31	2023-08-07	50,000	지정된 장소 외의 장소에서의 주차행위(88도****)자동차	000405	수시분	2023-08	[시일반]서울특별시 한강공원보전및이용관련위반과태료	10-2887006	운영총괄과	6114357	인천광역시서구검단로609번길	226-01	김*민	890215-*******	2023-08-18 05:27	기타	부과고지	부과	10783240892 7	Y	0	146

순번	0	반송등록	등기번호	상태▼	고지구분	반송사유	반송일시	수취인주민번호	수취인명	우편번호	발송지 주소	부서코드	부서명	세목코드	세목명	과세년월	과세구분	과세번호	물건명	과세금액	부과일자	납기일자	전송일자	물건지 주소	항목3
147	0	Y	10783248928	부과	부과고지	기타	2023-08-17 18:00	901001-*******	한*현	024-93	서울특별시동대문구서울시립대로29나길	6114357	운영총괄과	10-28876	[시일반]서울특별시한강공원보전및이용관련위반과태료	2023-08	수시분	000406	지정된 장소 외의 장소에서의 주차행위3.25(33하****)자동차	50,000	2023-08-07	2023-08-31	2023-08-07	뚝섬한강공원 뚝섬나들목 옆	2023-03-25 16:23
148	0	Y	10783248929	부과	부과고지	기타	2023-08-18 09:00	542010-*******	한**(**쇼핑)	021-50	서울시중랑구망우로	6114357	운영총괄과	10-28876	[시일반]서울특별시한강공원보전및이용관련위반과태료	2023-08	수시분	000407	지정된 장소 외의 장소에서의 주차행위(163호****)자동차	50,000	2023-08-07	2023-08-31	2023-08-07	뚝섬한강공원 윈드서핑장 주변	2023-04-03 19:30
149	0	Y	10783248930	부과	부과고지	폐문부재	2023-08-18 10:20	710307-*******	최*숙	044-09	서울특별시용산구 대사관로30가길	6114357	운영총괄과	10-28876	[시일반]서울특별시한강공원보전및이용관련위반과태료	2023-08	수시분	000408	지정된 장소 외의 장소에서의 주차행위(20하****)자동차	50,000	2023-08-07	2023-08-31	2023-08-07	뚝섬한강공원 윈드서핑장 주변	2023-04-23 16:16
150	0	Y	10783248931	부과	부과고지	기타	2023-08-18 10:00	820918-*******	김*완	162-73	경기도수원시장안구	6114357	운영총괄과	10-28876	[시일반]서울특별시한강공원보전및이용관련위반과태료	2023-08	수시분	000409	지정된 장소 외의 장소에서의 주차행위(서울동대문가****) 이륜차	50,000	2023-08-07	2023-08-31	2023-08-07	이촌한강공원내 반포대교 주변	2023-04-30 13:22
151	0	Y	10783248933	부과	부과고지	폐문부재	2023-08-18 10:20	810528-*******	HA******DHASSANRAZI	043-38	서울특별시용산구 신흥로3가길	6114357	운영총괄과	10-28876	[시일반]서울특별시한강공원보전및이용관련위반과태료	2023-08	수시분	000411	지정된 장소 외의 장소에서의 주차행위(서울용산자****) 이륜차	50,000	2023-08-07	2023-08-31	2023-08-07	이촌한강공원내 잠수교 북단교각 주변	2023-05-02 19:13
152	0	Y	10783248935	부과	부과고지	폐문부재	2023-08-18 10:20	960418-*******	김*	043-45	서울특별시용산구 회나무로6길	6114357	운영총괄과	10-28876	[시일반]서울특별시한강공원보전및이용관련위반과태료	2023-08	수시분	000413	지정된 장소 외의 장소에서의 주차행위(서울용산카****) 이륜차	50,000	2023-08-07	2023-08-31	2023-08-07	이촌한강공원내 제1주차장 진출입로	2023-05-07 14:51
153	0	Y	10783248939	부과	부과고지	기타	2023-08-18 10:44	960901-*******	송*재	057-69	서울특별시송파구 오금로44나길	6114357	운영총괄과	10-28876	[시일반]서울특별시한강공원보전및이용관련위반과태료	2023-08	수시분	000417	지정된장소외의장소에서의 주차행위(28모****)자동차	50,000	2023-08-07	2023-08-31	2023-08-07	잠실한강공원내 종합운동장나들목인근	2023-05-13 20:44

항목3	물건지 주소	전송일자	납기일자	부과일자	과세금액	물건명	과세번호	과세구분	과세년월	세목명	세목코드	부서명	부서코드	발송지 주소	우편번호	수취인명	수취인주민번호	반송일시	반송사유	고지구분	상태▼	등기번호	반송등록	0	순번
2023-05-09 22:17	잠원한강공원 내 신잠원나들목주변	2023-08-07	2023-08-31	2023-08-07	50,000	지정된 장소 외의 장소에서의 주차행위(서울강남파****)이륜차	000419	수시분	2023-08	[시일반]서울특별시 한강공원보전및이용관련위반과태료	10-2887006	운영총괄과	6114357	서울특별시강남구 언주로104길	061-44	오*민	871210-*******	2023-08-18 09:47	기타	부과고지	부과	10783248941	Y	0	154
2023-05-14 16:07	잠원한강공원 내 5주차장주변	2023-08-07	2023-08-31	2023-08-07	50,000	지정된 장소외의 장소에서의 주차행위(20라****)자동차	000420	수시분	2023-08	[시일반]서울특별시 한강공원보전및이용관련위반과태료	10-2887006	운영총괄과	6114357	서울특별시서초구 강남대로	066-20	(주*로멤스**	110111-*******	2023-08-14 10:13	수취인불명	부과고지	부과	10783248942	Y	0	155
2023-05-14 16:09	잠원한강공원 내 5주차장주변	2023-08-07	2023-08-31	2023-08-07	50,000	지정된 장소외의 장소에서의 주차행위(09루****)자동차	000421	수시분	2023-08	[시일반]서울특별시 한강공원보전및이용관련위반과태료	10-2887006	운영총괄과	6114357	서울특별시성북구 도봉로3길	027-29	송*현,이**	801129-*******	2023-08-18 09:42	기타	부과고지	부과	10783248943	Y	0	156
2023-05-14 17:36	잠원한강공원 내 수영장주변	2023-08-07	2023-08-31	2023-08-07	50,000	지정된장소외의 장소에서의 주차행위(382로****)자동차	000422	수시분	2023-08	[시일반]서울특별시 한강공원보전및이용관련위반과태료	10-2887006	운영총괄과	6114357	인천광역시서구심곡로91번길	227-11	오*빈	971105-*******	2023-08-11 09:24	수취인불명	부과고지	부과	10783248944	Y	0	157
2023-05-18 11:02	광나루한강공원	2023-08-07	2023-08-31	2023-08-07	50,000	지정된 장소 외의 장소에서의 주차행위(362무****)자동차	000423	수시분	2023-08	[시일반]서울특별시 한강공원보전및이용관련위반과태료	10-2887006	운영총괄과	6114357	인천광역시미추홀구인주대로	221-73	이*렬	731106-*******	2023-08-18 11:15	기타	부과고지	부과	10783248945	Y	0	158
2023-05-12 17:54	여의도한강공원 이벤트광장주변	2023-08-07	2023-08-31	2023-08-07	50,000	지정된 장소 외의 장소에서의 주차행위(97서****)자동차	000426	수시분	2023-08	[시일반]서울특별시 한강공원보전및이용관련위반과태료	10-2887006	운영총괄과	6114357	서울특별시은평구 북한산로	033-00	곽*훈	710516-*******	2023-08-18 10:34	기타	부과고지	부과	10783248948	Y	0	159
2023-05-14 10:03	여의도한강공원 배달존2주변	2023-08-07	2023-08-31	2023-08-07	50,000	지정된 장소 외의 장소에서의 주차행위(서울송파타****)이륜차	000427	수시분	2023-08	[시일반]서울특별시 한강공원보전및이용관련위반과태료	10-2887006	운영총괄과	6114357	서울특별시광진구 뚝섬로51길	050-57	김*후(99%)『**운(1%)』	971008-*******	2023-08-11 10:29	주소불명	부과고지	부과	10783248949	Y	0	160

항목3	물건지 주소	전송일자	납기일자	부과일자	과세금액	물건명	과세번호	과세구분	과세년월	세목명	세목코드	부서명	부서코드	발송지 주소	우편번호	수취인명	수취인주민번호	반송일시	반송사유	고지구분	상태▼	등기번호	반송등록	0	순번
2023-05-20 19:16	반포한강공원내 제3주차장 주변	2023-08-07	2023-08-31	2023-08-07	50,000	지정된 장소 외의 장소에서의 주차행위(134수****)자동차	000432	수시분	2023-08	[시일반]서울특별시 한강공원보전및이용관련위반과태료	10-28870 6	운영총괄과	6114357	서울특별시도봉구 도봉로145길	013-40	백*두	860728-*******	2023-08-18 08:51	기타	부과고지	부과	10783240895 4	Y	0	161
2023-05-21 16:34	반포한강공원내 제2주차장 주변	2023-08-07	2023-08-31	2023-08-07	50,000	지정된 장소 외의 장소에서의 주차행위(225거****)자동차	000434	수시분	2023-08	[시일반]서울특별시 한강공원보전및이용관련위반과태료	10-28870 6	운영총괄과	6114357	경기도동두천시강변로664번길	113-05	김*지	861012-*******	2023-08-18 06:57	기타	부과고지	부과	10783240895 6	Y	0	162
2023-05-22 17:31	반포한강공원내 반포대교 보행전용로 주변	2023-08-07	2023-08-31	2023-08-07	50,000	지정된 장소 외의 장소에서의 주차행위(서울서초자****)이륜차	000435	수시분	2023-08	[시일반]서울특별시 한강공원보전및이용관련위반과태료	10-28870 6	운영총괄과	6114357	서울특별시용산구 한강대로102가길	043-33	김*찬	920711-*******	2023-08-18 10:20	폐문부재	부과고지	부과	10783240895 7	Y	0	163
2023-05-19 03:10	망원한강공원내 야외무대 옆 도로	2023-08-07	2023-08-31	2023-08-07	50,000	지정된 장소 외의 장소에서의 주차행위(서울은평파****)이륜차	000436	수시분	2023-08	[시일반]서울특별시 한강공원보전및이용관련위반과태료	10-28870 6	운영총괄과	6114357	서울특별시은평구 갈현로	033-32	박*원	890524-*******	2023-08-18 10:34	기타	부과고지	부과	10783240895 8	Y	0	164
2023-05-22 16:50	망원한강공원내 제10호 화장실 앞 인도	2023-08-07	2023-08-31	2023-08-07	50,000	지정된 장소 외의 장소에서의 주차행위(서울마포타****)이륜차	000437	수시분	2023-08	[시일반]서울특별시 한강공원보전및이용관련위반과태료	10-28870 6	운영총괄과	6114357	경기도시흥시목감남서로	149-88	문*	870618-*******	2023-08-18 11:10	기타	부과고지	부과	10783240895 9	Y	0	165
2023-06-03 10:21	여의도한강공원 아라호선착장주변	2023-08-07	2023-08-31	2023-08-07	50,000	지정된 장소 외의 장소에서의 주차행위(서울구로차****)이륜차	000440	수시분	2023-08	[시일반]서울특별시 한강공원보전및이용관련위반과태료	10-28870 6	운영총괄과	6114357	서울특별시구로구 경서로1길	082-33	백*향	630420-*******	2023-08-18 09:50	기타	부과고지	부과	10783240896 2	Y	0	166
2023-06-11 14:49	여의도한강공원 배달존2주변	2023-08-07	2023-08-31	2023-08-07	50,000	지정된 장소 외의 장소에서의 주차행위(서울구로타****)이륜차	000443	수시분	2023-08	[시일반]서울특별시 한강공원보전및이용관련위반과태료	10-28870 6	운영총괄과	6114357	서울특별시구로구 구로중앙로18길	083-02	이*아	911116-*******	2023-08-21 09:40	기타	부과고지	부과	10783240896 5	Y	0	167

항목3	물건지 주소	전송일자	납기일자	부과일자	과세금액	물건명	과세번호	과세구분	과세년월	세목명	세목코드	부서명	부서코드	발송지 주소	우편번호	수취인명	수취인주민번호	반송일시	반송사유	고지구분	상태▼	등기번호	반송등록	0	순번
2023-06-14 06:08	여의도한강공원 샛강성모병원주차장진입로주변	2023-08-07	2023-08-31	2023-08-07	50,000	지정된 장소 외의 장소에서의 주차행위(18구****)자동차	000446	수시분	2023-08	[시일반]서울특별시 한강공원보전및이용관련위반과태료	10-2887006	운영총괄과	6114357	경기도광명시금당로	143-05	이*경(99%),『*기완(1%)』	851213-*******	2023-08-14 11:01	폐문부재	부과고지	부과	10783240896 8	Y	0	168
2023-06-14 06:15	여의도한강공원 샛강성모병원주차장진입로주변	2023-08-07	2023-08-31	2023-08-07	50,000	지정된 장소 외의 장소에서의 주차행위(350고****)자동차	000448	수시분	2023-08	[시일반]서울특별시 한강공원보전및이용관련위반과태료	10-2887006	운영총괄과	6114357	경기도고양시덕양구	104-63	이*택	690219-*******	2023-08-18 10:29	폐문부재	부과고지	부과	10783240897 0	Y	0	169
2023-06-24 22:49	망원한강공원내 제4주차장 출입로 주변	2023-08-07	2023-08-31	2023-08-07	50,000	지정된 장소 외의 장소에서의 주차행위(55마****)자동차	000460	수시분	2023-08	[시일반]서울특별시 한강공원보전및이용관련위반과태료	10-2887006	운영총괄과	6114357	서울특별시은평구 역말로	034-01	이*선**호	821205-*******	2023-08-18 10:34	기타	부과고지	부과	10783240898 2	Y	0	170
2023-06-25 16:43	잠원한강공원내 테니스장주변	2023-08-07	2023-08-31	2023-08-07	50,000	지정된 장소 외의 장소에서의 주차행위(277소****)자동차	000472	수시분	2023-08	[시일반]서울특별시 한강공원보전및이용관련위반과태료	10-2887006	운영총괄과	6114357	강원특별자치도강릉시원대로128번길	255-00	주*라	740505-*******	2023-08-18 09:36	기타	부과고지	부과	10783240899 4	Y	0	171
2023-05-11 04:50	이촌한강공원내 제1주차장 진출입로	2023-08-07	2023-08-31	2023-08-07	50,000	지정된 장소 외의 장소에서의 주차행위(56하****) 자동차	000482	수시분	2023-08	[시일반]서울특별시 한강공원보전및이용관련위반과태료	10-2887006	운영총괄과	6114357	서울시강남구역삼로	062-49	강*환	690425-*******	2023-08-11 09:28	수취인불명	부과고지	부과	10783240900 4	Y	0	172
2023-06-09 18:03	뚝섬한강공원 긴급차량출입소 주변	2023-08-07	2023-08-31	2023-08-07	50,000	지정된 장소 외의 장소에서의 주차행위(서울강동자****)이륜차	000485	수시분	2023-08	[시일반]서울특별시 한강공원보전및이용관련위반과태료	10-2887006	운영총괄과	6114357	서울특별시강남구 언주로98길	061-48	이*우	851212-*******	2023-08-18 09:47	기타	부과고지	부과	10783240900 7	Y	0	173
2023-06-11 20:44	뚝섬한강공원 뚝섬유원지역 주변	2023-08-07	2023-08-31	2023-08-07	50,000	지정된 장소 외의 장소에서의 주차행위(서울중랑차****)이륜차	000488	수시분	2023-08	[시일반]서울특별시 한강공원보전및이용관련위반과태료	10-2887006	운영총괄과	6114357	서울특별시강동구 상암로	053-19	차*숙	601015-*******	2023-08-18 09:30	폐문부재	부과고지	부과	10783240901 0	Y	0	174

항목3	물건지 주소	전송일자	납기일자	부과일자	과세금액	물건명	과세번호	과세구분	과세년월	세목명	세목코드	부서명	부서코드	발송지 주소	우편번호	수취인명	수취인주민번호	반송일시	반송사유	고지구분	상태▼	등기번호	반송등록	0	순번
2023-06-13 02:33	뚝섬한강공원 청담대교 주변	2023-08-07	2023-08-31	2023-08-07	50,000	지정된 장소 외의 장소에서의 주차행위(서울광진하****)이륜차	000489	수시분	2023-08	[시일반]서울특별시 한강공원보전및이용관련위반과태료	10-2887006	운영총괄과	6114357	서울특별시강남구 선릉로	061-43	주*회사더**	110111-*******	2023-08-11 09:05	수취인불명	부과고지	부과	10783240901	Y	0	175
2023-06-18 14:13	뚝섬한강공원 윈드서핑장 주변	2023-08-07	2023-08-31	2023-08-07	50,000	지정된 장소 외의 장소에서의 주차행위(114조****)자동차	000493	수시분	2023-08	[시일반]서울특별시 한강공원보전및이용관련위반과태료	10-2887006	운영총괄과	6114357	충청북도충주시중앙탑면	274-65	최*준	930519-*******	2023-08-17 08:06	폐문부재	부과고지	부과	10783240901	Y	0	176
2023-06-22 02:55	뚝섬한강공원 뚝섬유원지역 주변	2023-08-07	2023-08-31	2023-08-07	50,000	지정된 장소 외의 장소에서의 주차행위(경기남양주사****)이륜차	000496	수시분	2023-08	[시일반]서울특별시 한강공원보전및이용관련위반과태료	10-2887006	운영총괄과	6114357	경기도남양주시화도읍	121-58	이*	730713-*******	2023-08-18 09:31	기타	부과고지	부과	10783240901	Y	0	177
2023-06-11 18:15	이촌한강공원내 제1주차장 진출입구 보도	2023-08-07	2023-08-31	2023-08-07	50,000	지정된 장소 외의 장소에서의 주차행위(25모****) 자동차	000502	수시분	2023-08	[시일반]서울특별시 한강공원보전및이용관련위반과태료	10-2887006	운영총괄과	6114357	경기도하남시감일순환로	130-00	박*윤	930907-*******	2023-08-17 18:01	폐문부재	부과고지	부과	10783240902	Y	0	178
2023-07-08 18:58		2023-08-07	2023-08-31	2023-08-07	70,000	행상 또는 노점상행위****)	000516	수시분	2023-08	[시일반]서울특별시 한강공원보전및이용관련위반과태료	10-2887006	운영총괄과	6114357	경기도안성시석정2길	175-78	남*호	610628-*******	2023-08-21 14:32	기타	부과고지	부과	10783240903	Y	0	179
2023-07-08 19:04		2023-08-07	2023-08-31	2023-08-07	70,000	행상 또는 노점상행위 (매트****)	000518	수시분	2023-08	[시일반]서울특별시 한강공원보전및이용관련위반과태료	10-2887006	운영총괄과	6114357	서울특별시중랑구 망우로67길	020-59	이*찬	990412-*******	2023-08-18 09:00	기타	부과고지	부과	10783240904	Y	0	180
2023-07-08 19:05		2023-08-07	2023-08-31	2023-08-07	70,000	행상 또는 노점상행위 (순대****)	000519	수시분	2023-08	[시일반]서울특별시 한강공원보전및이용관련위반과태료	10-2887006	운영총괄과	6114357	서울특별시영등포구여의대방로43가길	073-59	홍*익	750907-*******	2023-08-18 10:10	기타	부과고지	부과	10783240904	Y	0	181

항목3	물건지 주소	전송일자	납기일자	부과일자	과세금액	물건명	과세번호	과세구분	과세년월	세목명	세목코드	부서명	부서코드	발송지 주소	우편번호	수취인명	수취인주민번호	반송일시	반송사유	고지구분	상태▼	등기번호	반송등록	0	순번
2023-07-08 19:06		2023-08-07	2023-08-31	2023-08-07	70,000	행상 또는 노점상행위****)	000520	수시분	2023-08	[시일반]서울특별시 한강공원보전및이용관련위반과태료	10-28870 6	운영총괄과	6114357	서울특별시은평구 응암로	034-82	김*호	730815-*******	2023-08-18 10:34	기타	부과고지	부과	10783240904 2	Y	0	182
2023-07-08 19:10		2023-08-07	2023-08-31	2023-08-07	70,000	행상 또는 노점상행위****)	000521	수시분	2023-08	[시일반]서울특별시 한강공원보전및이용관련위반과태료	10-28870 6	운영총괄과	6114357	경기도고양시덕양구	104-27	양*진	660915-*******	2023-08-11 12:19	수취인불명	부과고지	부과	10783240904 3	Y	0	183
2023-07-08 19:11		2023-08-07	2023-08-31	2023-08-07	70,000	행상 또는 노점상행위(떡볶이****)	000522	수시분	2023-08	[시일반]서울특별시 한강공원보전및이용관련위반과태료	10-28870 6	운영총괄과	6114357	서울특별시영등포구신길로17길	074-25	임*식	660903-*******	2023-08-18 10:10	기타	부과고지	부과	10783240904 4	Y	0	184
2023-07-08 19:12		2023-08-07	2023-08-31	2023-08-07	70,000	행상 또는 노점상행위(떡볶이****)	000523	수시분	2023-08	[시일반]서울특별시 한강공원보전및이용관련위반과태료	10-28870 6	운영총괄과	6114357	경기도부천시원미로	146-45	김*주	780327-*******	2023-08-18 10:00	기타	부과고지	부과	10783240904 5	Y	0	185
2023-06-25 16:34	뚝섬한강공원 윈드서핑장 주변	2023-08-07	2023-08-31	2023-08-07	50,000	지정된 장소 외의 장소에서의 주차행위(49누****)자동차	000530	수시분	2023-08	[시일반]서울특별시 한강공원보전및이용관련위반과태료	10-28870 6	운영총괄과	6114357	서울특별시성북구 길음로	027-14	전*수	830222-*******	2023-08-14 11:05	이사불명	부과고지	부과	10783240905 2	Y	0	186
2023-07-02 16:46	반포한강공원내 제2GS편의점앞 도로 주변	2023-08-07	2023-08-31	2023-08-07	50,000	지정된 장소 외의 장소에서의 주차행위(서울광진하****)이륜차	000532	수시분	2023-08	[시일반]서울특별시 한강공원보전및이용관련위반과태료	10-28870 6	운영총괄과	6114357	서울특별시강남구 선릉로	061-43	주*회사더**	110111-*******	2023-08-11 09:05	수취인불명	부과고지	부과	10783240905 4	Y	0	187
2023-07-10 00:16	반포한강공원내 달빛광장1 주변	2023-08-07	2023-08-31	2023-08-07	50,000	지정된 장소 외의 장소에서의 주차행위(서울마포타****)이륜차	000533	수시분	2023-08	[시일반]서울특별시 한강공원보전및이용관련위반과태료	10-28870 6	운영총괄과	6114357	경기도수원시장안구	162-20	LI*AHAI	970310-*******	2023-08-18 10:00	기타	부과고지	부과	10783240905 5	Y	0	188

항목3	물건지 주소	전송일자	납기일자	부과일자	과세금액	물건명	과세번호	과세구분	과세년월	세목명	세목코드	부서명	부서코드	발송지 주소	우편번호	수취인명	수취인주민번호	반송일시	반송사유	고지구분	상태▼	등기번호	반송등록	0	순번
2023-07-06 11:03	반포한강공원내 흑석초교주변 공원내	2023-08-07	2023-08-31	2023-08-07	50,000	지정된 장소 외의 장소에서의 주차행위(43오****)자동차	000535	수시분	2023-08	[시일반]서울특별시 한강공원보전및이용관련위반과태료	10-28870 6	운영총괄과	6114357	경기도시흥시목감중앙로	149-88	박*하	840915-*******	2023-08-18 11:10	기타	부과고지	부과	1078324090557	Y	0	189
2023-07-02 13:30	난지한강공원내 제2주차장주변 보행로	2023-08-07	2023-08-31	2023-08-07	50,000	지정된 장소외의 장소에서의 주차행위(05어****)자동차	000536	수시분	2023-08	[시일반]서울특별시 한강공원보전및이용관련위반과태료	10-28870 6	운영총괄과	6114357	서울특별시마포구 월드컵로29길	039-64	김*우	841201-*******	2023-08-18 10:00	기타	부과고지	부과	1078324090558	Y	0	190
2023-07-01 02:55	잠실한강공원내 사각사각플레이스인근	2023-08-07	2023-08-31	2023-08-07	50,000	지정된장소외의장소에서의 주차행위(경기74자****)자동차	000538	수시분	2023-08	[시일반]서울특별시 한강공원보전및이용관련위반과태료	10-28870 6	운영총괄과	6114357	경기도평택시고덕중앙로	180-14	주*회사온***빌리티	134411-*******	2023-08-17 18:00	기타	부과고지	부과	1078324090600	Y	0	191
2023-07-01 16:58	여의도한강공원 천상의계단 주변	2023-08-07	2023-08-31	2023-08-07	70,000	행상 또는 노점상행위****)	000548	수시분	2023-08	[시일반]서울특별시 한강공원보전및이용관련위반과태료	10-28870 6	운영총괄과	6114357	경기도안성시석정2길	175-78	남*호	610628-*******	2023-08-21 14:32	기타	부과고지	부과	1078324090700	Y	0	192
2023-07-01 17:06		2023-08-07	2023-08-31	2023-08-07	70,000	행상 또는 노점상행위****)	000549	수시분	2023-08	[시일반]서울특별시 한강공원보전및이용관련위반과태료	10-28870 6	운영총괄과	6114357	서울특별시영등포구경인로96길	073-06	정*만	790807-*******	2023-08-18 10:10	기타	부과고지	부과	1078324090701	Y	0	193
2023-07-01 17:10		2023-08-07	2023-08-31	2023-08-07	70,000	행상 또는 노점상행위****)	000551	수시분	2023-08	[시일반]서울특별시 한강공원보전및이용관련위반과태료	10-28870 6	운영총괄과	6114357	인천광역시미추홀구주승로31번길	222-17	홍*익	750907-*******	2023-08-11 10:17	수취인불명	부과고지	부과	1078324090703	Y	0	194
2023-07-01 17:10	여의도한강공원 제2주차장 부근	2023-08-07	2023-08-31	2023-08-07	70,000	행상 또는 노점상행위****)	000552	수시분	2023-08	[시일반]서울특별시 한강공원보전및이용관련위반과태료	10-28870 6	운영총괄과	6114357	경기도고양시덕양구	104-27	양*진	660915-*******	2023-08-11 12:19	수취인불명	부과고지	부과	1078324090704	Y	0	195

순번	0	반송등록	등기번호	상태▼	고지구분	반송사유	반송일시	수취인주민번호	수취인명	우편번호	발송지 주소	부서코드	부서명	세목코드	세목명	과세년월	과세구분	과세번호	물건명	과세금액	부과일자	납기일자	전송일자	물건지 주소	항목3
196	0	Y	1078324090775	부과	부과고지	기타	2023-08-18 11:15	660813-*******	고*영	221-66	인천광역시미추홀구수봉로181번길	6114357	운영총괄과	10-28870 6	[시일반]서울특별시 한강공원보전및이용관련위반과태료	2023-08	수시분	000553	행상 또는 노점상행위(떡볶이****)	70,000	2023-08-07	2023-08-31	2023-08-07	여의도한강공원 제2주차장 부근	2023-07-01 17:12
197	0	Y	1078324090776	부과	부과고지	기타	2023-08-18 10:00	780327-*******	김*주	146-45	경기도부천시원미로	6114357	운영총괄과	10-28870 6	[시일반]서울특별시 한강공원보전및이용관련위반과태료	2023-08	수시분	000554	행상 또는 노점상행위(커피****)	70,000	2023-08-07	2023-08-31	2023-08-07	여의도한강공원 제2주차장 부근	2023-07-01 17:13
198	0	Y	1078324090881	부과	부과고지	폐문부재	2023-08-18 06:46	620401-*******	김*근	610-71	광주광역시북구양산택지로37번길	6114357	운영총괄과	10-28870 6	[시일반]서울특별시 한강공원보전및이용관련위반과태료	2023-08	수시분	000559	행상 또는****)노점상행위	35,000	2023-08-07	2023-08-31	2023-08-07	반포한강공원 달빛광장1주변	2023-07-01 21:04
199	0	Y	1078324090882	부과	부과고지	기타	2023-08-21 14:32	610628-*******	남*호	175-78	경기도안성시석정2길	6114357	운영총괄과	10-28870 6	[시일반]서울특별시 한강공원보전및이용관련위반과태료	2023-08	수시분	000560	행상 또는 노점상행위****)	70,000	2023-08-07	2023-08-31	2023-08-07	여의도한강공원 천상의계단 주변	2023-07-02 19:00
200	0	Y	1078324090885	부과	부과고지	수취인불명	2023-08-11 10:17	750907-*******	홍*익	222-17	인천광역시미추홀구주승로31번길	6114357	운영총괄과	10-28870 6	[시일반]서울특별시 한강공원보전및이용관련위반과태료	2023-08	수시분	000563	행상 또는 노점상행위****)	70,000	2023-08-07	2023-08-31	2023-08-07		2023-07-02 19:06
201	0	Y	1078324090886	부과	부과고지	기타	2023-08-18 09:50	770911-*******	박*선	085-87	서울특별시금천구벚꽃로18길	6114357	운영총괄과	10-28870 6	[시일반]서울특별시 한강공원보전및이용관련위반과태료	2023-08	수시분	000564	행상 또는 노점상행위(네델란드****)	70,000	2023-08-07	2023-08-31	2023-08-07		2023-07-02 19:08
202	0	Y	1078324090887	부과	부과고지	기타	2023-08-18 10:34	730815-*******	김*호	034-82	서울특별시은평구응암로	6114357	운영총괄과	10-28870 6	[시일반]서울특별시 한강공원보전및이용관련위반과태료	2023-08	수시분	000565	행상 또는 노점상행위****)	70,000	2023-08-07	2023-08-31	2023-08-07		2023-07-02 19:10

항목3	물건지 주소	전송일자	납기일자	부과일자	과세금액	물건명	과세번호	과세구분	과세년월	세목명	세목코드	부서명	부서코드	발송지 주소	우편번호	수취인명	수취인주민번호	반송일시	반송사유	고지구분	상태▼	등기번호	반송등록	0	순번
2023-07-02 19:12	여의도한강공원 제2주차장 부근	2023-08-07	2023-08-31	2023-08-07	70,000	행상 또는 노점상행위****)	000566	수시분	2023-08	[시일반]서울특별시 한강공원보전및이용관련위반과태료	10-2887086	운영총괄과	6114357	경기도고양시덕양구	104-27	양*진	660915-*******	2023-08-11 12:19	수취인불명	부과고지	부과	10783240908 8	Y	0	203
2023-07-02 19:13	여의도한강공원 제2주차장 부근	2023-08-07	2023-08-31	2023-08-07	70,000	행상 또는 노점상행위(떡볶이****)	000567	수시분	2023-08	[시일반]서울특별시 한강공원보전및이용관련위반과태료	10-2887086	운영총괄과	6114357	서울특별시영등포구신길로17길	074-25	임*식	660903-*******	2023-08-18 10:10	기타	부과고지	부과	10783240908 9	Y	0	204
2023-07-02 19:14	여의도한강공원 제2주차장 부근	2023-08-07	2023-08-31	2023-08-07	70,000	행상 또는 노점상행위행상 또는 노점상행위(떡볶이****)	000568	수시분	2023-08	[시일반]서울특별시 한강공원보전및이용관련위반과태료	10-2887086	운영총괄과	6114357	경기도부천시원미로	146-45	김*주	780327-*******	2023-08-18 10:00	기타	부과고지	부과	10783240909 0	Y	0	205
2023-07-02 20:40	반포한강공원 잠수교남단 상류	2023-08-07	2023-08-31	2023-08-07	35,000	행상 또는 노점상행위-LED****)풍선	000573	수시분	2023-08	[시일반]서울특별시 한강공원보전및이용관련위반과태료	10-2887086	운영총괄과	6114357	광주광역시북구양산택지로37번길	610-71	김*근	620401-*******	2023-08-18 06:46	폐문부재	부과고지	부과	10783240909 5	Y	0	206
2023-05-13 10:39	뚝섬한강공원 윈드서핑장 주변	2023-08-11	2023-08-31	2023-08-10	50,000	지정된 장소 외의 장소에서의 주차행위(67서****)자동차	000575	수시분	2023-08	[시일반]서울특별시 한강공원보전및이용관련위반과태료	10-2887086	운영총괄과	6114357	경기도평택시고덕국제2로	180-14	강*성	990504-*******	2023-08-23 18:00	기타	부과고지	부과	10783242569 4	Y	0	207
2023-05-13 11:40	뚝섬한강공원 윈드서핑장 주변	2023-08-11	2023-08-31	2023-08-10	50,000	지정된 장소 외의 장소에서의 주차행위(32소****)자동차	000576	수시분	2023-08	[시일반]서울특별시 한강공원보전및이용관련위반과태료	10-2887086	운영총괄과	6114357	경기도안산시상록구	152-90	이*은	730104-*******	2023-08-24 04:51	폐문부재	부과고지	부과	10783242571 5	Y	0	208
2023-05-13 18:15	뚝섬한강공원 윈드서핑장 주변	2023-08-11	2023-08-31	2023-08-10	50,000	지정된 장소 외의 장소에서의 주차행위(30조****)자동차	000577	수시분	2023-08	[시일반]서울특별시 한강공원보전및이용관련위반과태료	10-2887086	운영총괄과	6114357	부산광역시해운대구세실로	481-10	김*아	901207-*******	2023-08-25 09:45	기타	부과고지	부과	10783242571 6	Y	0	209

항목3	물건지 주소	전송일자	납기일자	부과일자	과세금액	물건명	과세번호	과세구분	과세년월	세목명	세목코드	부서명	부서코드	발송지 주소	우편번호	수취인명	수취인주민번호	반송일시	반송사유	고지구분	상태▼	등기번호	반송등록	0	순번
2023-05-13 18:59	반포한강공원내 세빛섬 주변	2023-08-11	2023-08-31	2023-08-10	50,000	바퀴가 있는 동력장치를 이용하여 차도 외의 장소에 출입하는 행위(서울강남가****)이륜차	000578	수시분	2023-08	[시일반]서울특별시 한강공원보전및이용관련위반과태료	10-2887086	운영총괄과	6114357	서울특별시동작구 동작대로13길	070-12	신*환	630411-*******	2023-08-24 06:18	기타	부과고지	부과	1078832425717	Y	0	210
2023-05-13 22:13	뚝섬한강공원 뚝섬유원지역 주변	2023-08-11	2023-08-31	2023-08-10	50,000	지정된 장소 외의 장소에서의 주차행위(서울노원차****)이륜차	000579	수시분	2023-08	[시일반]서울특별시 한강공원보전및이용관련위반과태료	10-2887086	운영총괄과	6114357	서울특별시노원구 공릉로48길	018-14	진*석	910102-*******	2023-08-23 18:00	기타	부과고지	부과	1078832425718	Y	0	211
2023-05-13 22:26	이촌한강공원내 제4주차장 진출입로	2023-08-11	2023-08-31	2023-08-10	50,000	지정된 장소 외의 장소에서의 주차행위(81거****) 자동차	000580	수시분	2023-08	[시일반]서울특별시 한강공원보전및이용관련위반과태료	10-2887086	운영총괄과	6114357	경기도의정부시가능로98번길	116-63	길*성	590710-*******	2023-08-24 09:56	폐문부재	부과고지	부과	1078832425719	Y	0	212
2023-05-14 13:57	뚝섬한강공원 자양나들목 주변	2023-08-11	2023-08-31	2023-08-10	50,000	지정된 장소 외의 장소에서의 주차행위(서울광진하****)이륜차	000581	수시분	2023-08	[시일반]서울특별시 한강공원보전및이용관련위반과태료	10-2887086	운영총괄과	6114357	서울특별시광진구 동일로10나길	050-78	AB*LVOKH******** USATORABDULKHAKIMU	961128-*******	2023-08-24 13:00	기타	부과고지	부과	1078832425720	Y	0	213
2023-05-14 16:05	뚝섬한강공원 긴급차량출입소 주변	2023-08-11	2023-08-31	2023-08-10	50,000	지정된 장소 외의 장소에서의 주차행위(서울성동파****)이륜차	000583	수시분	2023-08	[시일반]서울특별시 한강공원보전및이용관련위반과태료	10-2887086	운영총괄과	6114357	서울특별시종로구 숭인동1길	031-10	노*열	931024-*******	2023-08-24 09:39	기타	부과고지	부과	1078832425722	Y	0	214

항목3	물건지 주소	전송일자	납기일자	부과일자	과세금액	물건명	과세번호	과세구분	과세년월	세목명	세목코드	부서명	부서코드	발송지 주소	우편번호	수취인명	수취인주민번호	반송일시	반송사유	고지구분	상태▼	등기번호	반송등록	0	순번
2023-05-14 16:46	반포한강공원내 더리버 주변	2023-08-11	2023-08-31	2023-08-10	50,000	지정된 장소 외의 장소에서의 주차행위(156허****)자동차	000584	수시분	2023-08	[시일반]서울특별시 한강공원보전및이용관련위반과태료	10-28870 6	운영총괄과	6114357	인천광역시미추홀구인주대로	221-79	박*열	841117-*******	2023-08-24 11:05	기타	부과고지	부과	1078832425723	Y	0	215
2023-05-14 17:34	이촌한강공원내 제4주차장 진출입로	2023-08-11	2023-08-31	2023-08-10	50,000	지정된 장소 외의 장소에서의 낚시행위(22고****) 자동차	000585	수시분	2023-08	[시일반]서울특별시 한강공원보전및이용관련위반과태료	10-28870 6	운영총괄과	6114357	서울특별시동작구 장승배기로16길	069-26	공*철	830808-*******	2023-08-24 06:18	기타	부과고지	부과	1078832425724	Y	0	216
2023-05-14 17:48	뚝섬한강공원 제2배달존 주변	2023-08-11	2023-08-31	2023-08-10	50,000	지정된 장소 외의 장소에서의 주차행위(서울광진파****)이륜차	000587	수시분	2023-08	[시일반]서울특별시 한강공원보전및이용관련위반과태료	10-28870 6	운영총괄과	6114357	서울특별시광진구 아차산로21길	050-13	박*후	590501-*******	2023-08-24 13:00	기타	부과고지	부과	1078832425726	Y	0	217
2023-05-14 17:49	뚝섬한강공원 제2배달존 주변	2023-08-11	2023-08-31	2023-08-10	50,000	지정된 장소 외의 장소에서의 주차행위(경기고양파****)이륜차	000588	수시분	2023-08	[시일반]서울특별시 한강공원보전및이용관련위반과태료	10-28870 6	운영총괄과	6114357	경기도파주시파주읍	108-34	송*화	990302-*******	2023-08-24 08:50	기타	부과고지	부과	1078832425727	Y	0	218
2023-05-14 17:50	잠원한강공원 내 한남대교하부	2023-08-11	2023-08-31	2023-08-10	50,000	지정된장소외의 장소에서의 주차행위(237버****)자동차	000589	수시분	2023-08	[시일반]서울특별시 한강공원보전및이용관련위반과태료	10-28870 6	운영총괄과	6114357	서울특별시서초구 양재대로2길	067-68	김*성	770419-*******	2023-08-23 18:00	기타	부과고지	부과	1078832425728	Y	0	219
2023-05-14 17:55	뚝섬한강공원 윈드서핑장 주변	2023-08-11	2023-08-31	2023-08-10	50,000	지정된 장소 외의 장소에서의 주차행위(58러****)자동차	000590	수시분	2023-08	[시일반]서울특별시 한강공원보전및이용관련위반과태료	10-28870 6	운영총괄과	6114357	인천광역시연수구 센트럴로	220-20	주*회사이**이퍼	120111-*******	2023-08-24 08:00	폐문부재	부과고지	부과	1078832425729	Y	0	220
2023-05-14 18:39	뚝섬한강공원 제2주차장 주변	2023-08-11	2023-08-31	2023-08-10	50,000	지정된 장소 외의 장소에서의 주차행위(서울은평타****)이륜차	000592	수시분	2023-08	[시일반]서울특별시 한강공원보전및이용관련위반과태료	10-28870 6	운영총괄과	6114357	서울특별시광진구 뚝섬로59길	050-58	예*두	880922-*******	2023-08-24 13:00	기타	부과고지	부과	1078832425731	Y	0	221

항목3	물건지 주소	전송일자	납기일자	부과일자	과세금액	물건명	과세번호	과세구분	과세년월	세목명	세목코드	부서명	부서코드	발송지 주소	우편번호	수취인명	수취인주민번호	반송일시	반송사유	고지구분	상태▼	등기번호	반송등록	0	순번
2023-05-17 02:48	이촌한강공원내 제1주차장 진출입로	2023-08-11	2023-08-31	2023-08-10	50,000	지정된 장소 외의 장소에서의 주차행위(34도****) 자동차	000597	수시분	2023-08	[시일반]서울특별시 한강공원보전및이용관련위반과태료	10-2887086	운영총괄과	6114357	경기도양주시광적면	114-19	김*환	790429-*******	2023-08-24 07:21	폐문부재	부과고지	부과	10783242573 6	Y	0	222
2023-05-20 09:49	여의도한강공원 제2주차장남측 비상통로주변	2023-08-11	2023-08-31	2023-08-10	50,000	지정된 장소 외의 장소에서의 주차행위(210너****)자동차	000599	수시분	2023-08	[시일반]서울특별시 한강공원보전및이용관련위반과태료	10-2887086	운영총괄과	6114357	경기도하남시미사강변남로	129-12	공*성	910211-*******	2023-08-23 18:01	폐문부재	부과고지	부과	10783242573 8	Y	0	223
2023-05-20 09:49	여의도한강공원 배달존2주변	2023-08-11	2023-08-31	2023-08-10	50,000	지정된 장소 외의 장소에서의 주차행위(서울강서카****)이륜차	000600	수시분	2023-08	[시일반]서울특별시 한강공원보전및이용관련위반과태료	10-2887086	운영총괄과	6114357	서울특별시강서구 월정로18길	077-75	김*범	930924-*******	2023-08-23 18:00	기타	부과고지	부과	10783242573 9	Y	0	224
2023-05-20 12:37	이촌한강공원내 제4주차장 진출입로	2023-08-11	2023-08-31	2023-08-10	50,000	지정된 장소 외의 장소에서의 주차행위(123조****) 자동차	000601	수시분	2023-08	[시일반]서울특별시 한강공원보전및이용관련위반과태료	10-2887086	운영총괄과	6114357	경기도화성시비봉면	182-82	박*근	670715-*******	2023-08-24 18:00	기타	부과고지	부과	10783242574 0	Y	0	225
2023-05-20 16:19	잠원한강공원 내 수영장주변	2023-08-11	2023-08-31	2023-08-10	50,000	지정된 장소 외의 장소에서의 주차행위(15가****)자동차	000602	수시분	2023-08	[시일반]서울특별시 한강공원보전및이용관련위반과태료	10-2887086	운영총괄과	6114357	서울특별시서초구 사임당로20길	066-42	한*희	680916-*******	2023-08-23 18:00	기타	부과고지	부과	10783242574 1	Y	0	226
2023-05-20 18:07	뚝섬한강공원 윈드서핑장 주변	2023-08-11	2023-08-31	2023-08-10	50,000	지정된 장소 외의 장소에서의 주차행위(03어****)자동차	000603	수시분	2023-08	[시일반]서울특별시 한강공원보전및이용관련위반과태료	10-2887086	운영총괄과	6114357	서울특별시강남구 삼성로63길	062-03	LE*OKY***	790501-*******	2023-08-24 10:40	기타	부과고지	부과	10783242574 2	Y	0	227
2023-05-20 21:09	뚝섬한강공원 제3주차장 주변	2023-08-11	2023-08-31	2023-08-10	50,000	지정된 장소 외의 장소에서의 주차행위(서울도봉차****)이륜차	000604	수시분	2023-08	[시일반]서울특별시 한강공원보전및이용관련위반과태료	10-2887086	운영총괄과	6114357	경기도남양주시별내면	120-80	백*열,백**	900705-*******	2023-08-24 09:00	폐문부재	부과고지	부과	10783242574 3	Y	0	228

항목3	물건지 주소	전송일자	납기일자	부과일자	과세금액	물건명	과세번호	과세구분	과세년월	세목명	세목코드	부서명	부서코드	발송지 주소	우편번호	수취인명	수취인주민번호	반송일시	반송사유	고지구분	상태▼	등기번호	반송등록	0	순번
2023-05-20 21:13	뚝섬한강공원 자양나들목 주변	2023-08-11	2023-08-31	2023-08-10	50,000	지정된 장소 외의 장소에서의 주차행위(경기용인자****)이륜차	000605	수시분	2023-08	[시일반]서울특별시 한강공원보전및이용관련위반과태료	10-28876	운영총괄과	6114357	서울특별시강북구 도봉로71가길	011-14	정*규	910304-*******	2023-08-24 08:48	기타	부과고지	부과	1078832425744	Y	0	229
2023-05-21 10:57	이촌한강공원내 제3주차장 편의점 앞 보행로	2023-08-11	2023-08-31	2023-08-10	50,000	지정된 장소 외의 장소에서의 주차행위(01우9474) 자동차****) 자동차-서울스마트불편신고	000606	수시분	2023-08	[시일반]서울특별시 한강공원보전및이용관련위반과태료	10-28876	운영총괄과	6114357	인천광역시미추홀구인하로236번길	222-17	김*학	641104-*******	2023-08-24 11:05	기타	부과고지	부과	1078832425745	Y	0	230
2023-05-21 15:26	여의도한강공원 배달존2주변	2023-08-11	2023-08-31	2023-08-10	50,000	지정된 장소 외의 장소에서의 주차행위 (서울강남가****) 이륜차	000608	수시분	2023-08	[시일반]서울특별시 한강공원보전및이용관련위반과태료	10-28876	운영총괄과	6114357	서울특별시강남구 학동로21길	060-45	김*길	950808-*******	2023-08-24 11:03	기타	부과고지	부과	1078832425747	Y	0	231
2023-05-21 16:56	이촌한강공원내 잠수교 북단 교각아래 운동시설 앞	2023-08-11	2023-08-31	2023-08-10	50,000	지정된 장소 외의 장소에서의 주차행위(서울강남차****) 이륜차	000609	수시분	2023-08	[시일반]서울특별시 한강공원보전및이용관련위반과태료	10-28876	운영총괄과	6114357	경기도남양주시경강로399번길	122-46	장*선	580526-*******	2023-08-18 07:26	수취인불명	부과고지	부과	1078832425748	Y	0	232
2023-05-21 19:42	이촌한강공원내 제1주차장 옆 건설기계장비 보관소 출구 앞	2023-08-11	2023-08-31	2023-08-10	50,000	지정된 장소 외의 장소에서의 주차행위(서울강남가****) 이륜차	000610	수시분	2023-08	[시일반]서울특별시 한강공원보전및이용관련위반과태료	10-28876	운영총괄과	6114357	대전광역시중구계룡로	348-56	반*황	890917-*******	2023-08-24 07:37	기타	부과고지	부과	1078832425749	Y	0	233
2023-05-21 19:44	이촌한강공원내 제1주차장 옆 건설기계장비 보관소 출구 앞	2023-08-11	2023-08-31	2023-08-10	50,000	지정된 장소 외의 장소에서의 주차행위(03거****) 자동차	000611	수시분	2023-08	[시일반]서울특별시 한강공원보전및이용관련위반과태료	10-28876	운영총괄과	6114357	경기도평택시성동로26번길	178-96	허*숙	730425-*******	2023-08-23 18:00	기타	부과고지	부과	1078832425750	Y	0	234

항목3	물건지 주소	전송일자	납기일자	부과일자	과세금액	물건명	과세번호	과세구분	과세년월	세목명	세목코드	부서명	부서코드	발송지 주소	우편번호	수취인명	수취인주민번호	반송일시	반송사유	고지구분	상태▼	등기번호	반송등록	0	순번
2023-05-24 20:37	뚝섬한강공원 뚝섬유원지역 주변	2023-08-11	2023-08-31	2023-08-10	50,000	지정된 장소 외의 장소에서의 주차행위(서울강북하****)이륜차	000612	수시분	2023-08	[시일반]서울특별시 한강공원보전및이용관련위반과태료	10-28870	운영총괄과	6114357	서울특별시강북구 오현로25라길	011-47	임*현	911007-*******	2023-08-24 08:48	기타	부과고지	부과	10783242575 1	Y	0	235
2023-05-25 16:30	이촌한강공원내 반포대교 북단 아래 서빙고로62길	2023-08-11	2023-08-31	2023-08-10	50,000	지정된 장소 외의 장소에서의 주차행위(34너****) 자동차	000613	수시분	2023-08	[시일반]서울특별시 한강공원보전및이용관련위반과태료	10-28870	운영총괄과	6114357	경기도성남시수정구	131-03	장*현	950822-*******	2023-08-24 10:41	기타	부과고지	부과	10783242575 2	Y	0	236
2023-05-25 16:30	이촌한강공원내 제1주차장 진출입로	2023-08-11	2023-08-31	2023-08-10	50,000	지정된 장소 외의 장소에서의 주차행위(서울용산차****) 이륜차	000614	수시분	2023-08	[시일반]서울특별시 한강공원보전및이용관련위반과태료	10-28870	운영총괄과	6114357	서울특별시용산구 신흥로	043-37	황*우	480108-*******	2023-08-24 10:50	폐문부재	부과고지	부과	10783242575 3	Y	0	237
2023-05-25 20:28	양화한강공원 제1주차장 앞 보도	2023-08-11	2023-08-31	2023-08-10	50,000	지정된 장소 외의 장소에서의 주차행위(서울영등포카****)이륜차	000616	수시분	2023-08	[시일반]서울특별시 한강공원보전및이용관련위반과태료	10-28870	운영총괄과	6114357	서울특별시구로구 가마산로	083-01	김*민	950527-*******	2023-08-24 10:00	기타	부과고지	부과	10783242575 5	Y	0	238
2023-05-26 18:59	여의도한강공원 천상의계단주변	2023-08-11	2023-08-31	2023-08-10	70,000	행상 또는 노점에 의한 무단 상행위****)	000618	수시분	2023-08	[시일반]서울특별시 한강공원보전및이용관련위반과태료	10-28870	운영총괄과	6114357	경남거제시사등면	532-74	이*인	800115-*******	2023-08-17 09:23	수취인불명	부과고지	부과	10783242575 7	Y	0	239
2023-05-26 19:01	여의도한강공원 천상의계단주변	2023-08-11	2023-08-31	2023-08-10	70,000	행상 또는 노점에 의한 무단 상행위****)	000619	수시분	2023-08	[시일반]서울특별시 한강공원보전및이용관련위반과태료	10-28870	운영총괄과	6114357	서울영등포구신길로	074-26	남*호	610628-*******	2023-08-18 13:17	주소불명	부과고지	부과	10783242575 8	Y	0	240
2023-05-26 19:05	여의도한강공원 천상의계단주변	2023-08-11	2023-08-31	2023-08-10	70,000	행상 또는 노점에 의한 무단 상행위****)	000620	수시분	2023-08	[시일반]서울특별시 한강공원보전및이용관련위반과태료	10-28870	운영총괄과	6114357	서울서대문구남가좌동	036-94	김*태	600906-*******	2023-08-18 13:11	주소불명	부과고지	부과	10783242575 9	Y	0	241

항목3	물건지 주소	전송일자	납기일자	부과일자	과세금액	물건명	과세번호	과세구분	과세년월	세목명	세목코드	부서명	부서코드	발송지 주소	우편번호	수취인명	수취인주민번호	반송일시	반송사유	고지구분	상태▼	등기번호	반송등록	0	순번
2023-05-26 19:05	여의도한강공원 이벤트광장주변	2023-08-11	2023-08-31	2023-08-10	70,000	행상 또는 노점에 의한 무단 상행위****)	000621	수시분	2023-08	[시일반]서울특별시 한강공원보전및이용관련위반과태료	10-28870 6	운영총괄과	6114357	서울시영등포구경인로	073-06	정*만	790807-*******	2023-08-24 09:45	기타	부과고지	부과	1078832425760	Y	0	242
2023-05-26 19:08	여의도한강공원 천상의계단주변	2023-08-11	2023-08-31	2023-08-10	70,000	행상 또는 노점에 의한 무단 상행위(매트****)	000622	수시분	2023-08	[시일반]서울특별시 한강공원보전및이용관련위반과태료	10-28870 6	운영총괄과	6114357	서울시은평구백련산로	034-77	이*찬	990412-*******	2023-08-24 10:42	기타	부과고지	부과	1078832425761	Y	0	243
2023-05-26 19:10	여의도한강공원 천상의계단주변	2023-08-11	2023-08-31	2023-08-10	70,000	행상 또는 노점에 의한 무단 상행위****)	000623	수시분	2023-08	[시일반]서울특별시 한강공원보전및이용관련위반과태료	10-28870 6	운영총괄과	6114357	서울시서대문구응암로	036-67	김*호	730815-*******	2023-08-24 10:42	기타	부과고지	부과	1078832425762	Y	0	244
2023-05-26 19:12	여의도한강공원 제2주차장주변	2023-08-11	2023-08-31	2023-08-10	70,000	행상 또는 노점에 의한 무단 상행위****)	000624	수시분	2023-08	[시일반]서울특별시 한강공원보전및이용관련위반과태료	10-28870 6	운영총괄과	6114357	경기도고양시덕양구	104-27	양*진	660915-*******	2023-08-18 11:18	수취인불명	부과고지	부과	1078832425763	Y	0	245
2023-05-26 19:13	여의도한강공원 제2주차장주변	2023-08-11	2023-08-31	2023-08-10	70,000	행상 또는 노점에 의한 무단 상행위(떡볶이****)	000625	수시분	2023-08	[시일반]서울특별시 한강공원보전및이용관련위반과태료	10-28870 6	운영총괄과	6114357	서울강서구방화대로	076-45	고*영	660813-*******	2023-08-23 18:00	기타	부과고지	부과	1078832425764	Y	0	246
2023-05-26 19:19	여의도한강공원 제2주차장주변	2023-08-11	2023-08-31	2023-08-10	70,000	행상 또는 노점에 의한 무단 상행위****)	000627	수시분	2023-08	[시일반]서울특별시 한강공원보전및이용관련위반과태료	10-28870 6	운영총괄과	6114357	충청북도단양군단양읍	270-10	최*민	660505-*******	2023-08-24 07:54	기타	부과고지	부과	1078832425766	Y	0	247
2023-05-26 19:37	여의도한강공원 안내센터주변	2023-08-11	2023-08-31	2023-08-10	70,000	행상 또는 노점에 의한 무단 상행위****)	000628	수시분	2023-08	[시일반]서울특별시 한강공원보전및이용관련위반과태료	10-28870 6	운영총괄과	6114357	서울시마포구망원로	039-54	김*정	690102-*******	2023-08-24 09:30	기타	부과고지	부과	1078832425767	Y	0	248

항목3	물건지 주소	전송일자	납기일자	부과일자	과세금액	물건명	과세번호	과세구분	과세년월	세목명	세목코드	부서명	부서코드	발송지 주소	우편번호	수취인명	수취인주민번호	반송일시	반송사유	고지구분	상태▼	등기번호	반송등록	0	순번
2023-05-27 02:11	뚝섬한강공원 윈드서핑장 주변-번호정정	2023-08-11	2023-08-31	2023-08-10	50,000	지정된 장소 외의 장소에서의 주차행위(서울광진파****)이륜차	000629	수시분	2023-08	[시일반]서울특별시 한강공원보전및이용관련위반과태료	10-2887086	운영총괄과	6114357	서울특별시광진구 자양로3가길	051-06	장*용	620209-*******	2023-08-24 13:00	기타	부과고지	부과	1078832425768	Y	0	249
2023-05-27 13:16	난지한강공원내 하늘공원 연결브릿지하부	2023-08-11	2023-08-31	2023-08-10	50,000	지정된 장소외의 장소에서의 주차행위(63두****)자동차	000630	수시분	2023-08	[시일반]서울특별시 한강공원보전및이용관련위반과태료	10-2887086	운영총괄과	6114357	서울특별시동작구 대방동15길	069-45	이*기	830216-*******	2023-08-24 06:18	기타	부과고지	부과	1078832425769	Y	0	250
2023-05-27 18:05	뚝섬한강공원 자양중앙나들목 주변	2023-08-11	2023-08-31	2023-08-10	50,000	지정된 장소 외의 장소에서의 주차행위(경기용인라****)이륜차	000631	수시분	2023-08	[시일반]서울특별시 한강공원보전및이용관련위반과태료	10-2887086	운영총괄과	6114357	경기도용인시처인구	170-52	고*재	960617-*******	2023-08-23 18:00	폐문부재	부과고지	부과	1078832425770	Y	0	251
2023-05-28 16:34	난지한강공원 하늘공원 연결브릿지하부	2023-08-11	2023-08-31	2023-08-10	50,000	지정된 장소외의 장소에서의 주차행위(38서****)자동차	000632	수시분	2023-08	[시일반]서울특별시 한강공원보전및이용관련위반과태료	10-2887086	운영총괄과	6114357	서울특별시광진구 능동로	050-21	이*로	910425-*******	2023-08-24 13:00	기타	부과고지	부과	1078832425771	Y	0	252
2023-05-29 14:11	뚝섬한강공원 여름파출소 주변	2023-08-11	2023-08-31	2023-08-10	50,000	지정된 장소 외의 장소에서의 주차행위(서울금천자****)이륜차	000633	수시분	2023-08	[시일반]서울특별시 한강공원보전및이용관련위반과태료	10-2887086	운영총괄과	6114357	경기도평택시원평로83번길	179-21	니*NG***	660206-*******	2023-08-23 18:00	기타	부과고지	부과	1078832425772	Y	0	253
2023-05-29 17:56	잠원한강공원 내 농구장주변	2023-08-11	2023-08-31	2023-08-10	50,000	지정된 장소외의 장소에서의 주차행위(서울성북가****)이륜차	000635	수시분	2023-08	[시일반]서울특별시 한강공원보전및이용관련위반과태료	10-2887086	운영총괄과	6114357	서울특별시성북구 정릉로17길	027-10	권*조	790130-*******	2023-08-24 09:55	기타	부과고지	부과	1078832425774	Y	0	254
2023-05-29 18:56	뚝섬한강공원 제1배달존 주변	2023-08-11	2023-08-31	2023-08-10	50,000	지정된 장소 외의 장소에서의 주차행위(서울강남자****)이륜차	000636	수시분	2023-08	[시일반]서울특별시 한강공원보전및이용관련위반과태료	10-2887086	운영총괄과	6114357	서울특별시서초구 사평대로53길	065-40	한*남	831231-*******	2023-08-23 18:00	기타	부과고지	부과	1078832425775	Y	0	255

항목3	물건지 주소	전송일자	납기일자	부과일자	과세금액	물건명	과세번호	과세구분	과세년월	세목명	세목코드	부서명	부서코드	발송지 주소	우편번호	수취인명	수취인주민번호	반송일시	반송사유	고지구분	상태▼	등기번호	반송등록	0	순번
2023-05-29 21:54	망원한강공원내 망원안내센터 앞	2023-08-11	2023-08-31	2023-08-10	50,000	지정된 장소 외의 장소에서의 주차행위(서울은평타****)이륜차	000637	수시분	2023-08	[시일반]서울특별시 한강공원보전및이용관련위반과태료	10-28876	운영총괄과	6114357	서울특별시은평구 증산로5길	034-93	박*욱	920921-*******	2023-08-24 10:42	기타	부과고지	부과	1078832425776	Y	0	256
2023-05-29 23:28	이촌한강공원내 한남나들목 출입구 앞	2023-08-11	2023-08-31	2023-08-10	50,000	지정된 장소 외의 장소에서의 주차행위(서울용산차****) 이륜차	000638	수시분	2023-08	[시일반]서울특별시 한강공원보전및이용관련위반과태료	10-28876	운영총괄과	6114357	서울특별시용산구 장문로45라길	044-15	이*규	610924-*******	2023-08-24 10:50	폐문부재	부과고지	부과	1078832425777	Y	0	257
2023-05-30 04:42	뚝섬한강공원 제2편의점 주변	2023-08-11	2023-08-31	2023-08-10	50,000	지정된 장소 외의 장소에서의 주차행위(서울도봉카****)이륜차	000639	수시분	2023-08	[시일반]서울특별시 한강공원보전및이용관련위반과태료	10-28876	운영총괄과	6114357	서울특별시동대문구사가정로23길	025-16	박*빈	960419-*******	2023-08-23 18:00	기타	부과고지	부과	1078832425778	Y	0	258
2023-05-30 21:55	여의도한강공원 배달존2주변	2023-08-11	2023-08-31	2023-08-10	50,000	지정된 장소 외의 장소에서의 주차행위(경기부천나****)이륜차	000640	수시분	2023-08	[시일반]서울특별시 한강공원보전및이용관련위반과태료	10-28876	운영총괄과	6114357	경기도부천시경인옛로55번길	146-93	김*승	921221-*******	2023-08-25 10:36	기타	부과고지	부과	1078832425779	Y	0	259
2023-05-30 22:08	이촌한강공원내 제4주차장 진출로	2023-08-11	2023-08-31	2023-08-10	50,000	지정된 장소 외의 장소에서의 주차행위(35라****) 자동차	000641	수시분	2023-08	[시일반]서울특별시 한강공원보전및이용관련위반과태료	10-28876	운영총괄과	6114357	서울특별시금천구 독산로50다길	085-65	CU* HANGF***	870313-*******	2023-08-24 09:50	기타	부과고지	부과	1078832425780	Y	0	260
2023-05-30 22:31	이촌한강공원내 제1주차장 출입구	2023-08-11	2023-08-31	2023-08-10	50,000	지정된 장소 외의 장소에서의 주차행위(서울서초차****) 이륜차	000642	수시분	2023-08	[시일반]서울특별시 한강공원보전및이용관련위반과태료	10-28876	운영총괄과	6114357	서울특별시동대문구회기로8가길	024-66	OT*ONOVK*** ANJON	961217-*******	2023-08-23 18:00	기타	부과고지	부과	1078832425781	Y	0	261
2023-05-31 21:46	이촌한강공원내 제1주차장 인근	2023-08-11	2023-08-31	2023-08-10	50,000	지정된 장소 외의 장소에서의 주차행위(서울중카****) 이륜차	000643	수시분	2023-08	[시일반]서울특별시 한강공원보전및이용관련위반과태료	10-28876	운영총괄과	6114357	서울특별시중구만리재로	045-00	김*찬	760716-*******	2023-08-24 07:13	기타	부과고지	부과	1078832425782	Y	0	262

항목3	물건지 주소	전송일자	납기일자	부과일자	과세금액	물건명	과세번호	과세구분	과세년월	세목명	세목코드	부서명	부서코드	발송지 주소	우편번호	수취인명	수취인주민번호	반송일시	반송사유	고지구분	상태▼	등기번호	반송등록	0	순번
2023-06-01 01:34	뚝섬한강공원 음악분수 주변	2023-08-11	2023-08-31	2023-08-10	50,000	지정된 장소 외의 장소에서의 주차행위(서울성동자****)이륜차	000644	수시분	2023-08	[시일반]서울특별시 한강공원보전및이용관련위반과태료	10-2887086	운영총괄과	6114357	서울특별시광진구 면목로	049-99	NG*ENTUAN****	010824-*******	2023-08-24 13:00	기타	부과고지	부과	10783242578 3	Y	0	263
2023-06-02 09:10	반포한강공원내 달빛광장1 주변	2023-08-11	2023-08-31	2023-08-10	50,000	지정된 장소 외의 장소에서의 주차행위(서울강남나****)이륜차	000645	수시분	2023-08	[시일반]서울특별시 한강공원보전및이용관련위반과태료	10-2887086	운영총괄과	6114357	서울특별시강남구 논현로6길	063-14	신*철	800519-*******	2023-08-24 10:40	기타	부과고지	부과	10783242578 4	Y	0	264
2023-06-02 14:09	뚝섬한강공원 뚝섬유원지역 주변	2023-08-11	2023-08-31	2023-08-10	50,000	지정된 장소 외의 장소에서의 주차행위(서울강동타****)이륜차	000646	수시분	2023-08	[시일반]서울특별시 한강공원보전및이용관련위반과태료	10-2887086	운영총괄과	6114357	경기도하남시초일로	129-85	오*택	671009-*******	2023-08-23 18:01	폐문부재	부과고지	부과	10783242578 5	Y	0	265
2023-06-03 20:06	반포한강공원내 제3주차장 주변	2023-08-11	2023-08-31	2023-08-10	50,000	지정된 장소 외의 장소에서의 주차행위(804서****)자동차	000649	수시분	2023-08	[시일반]서울특별시 한강공원보전및이용관련위반과태료	10-2887086	운영총괄과	6114357	인천광역시서구고래울로38번길	228-22	박*만	720305-*******	2023-08-17 13:10	수취인불명	부과고지	부과	10783242578 8	Y	0	266
2023-06-03 20:10	강서한강공원 내	2023-08-11	2023-08-31	2023-08-10	50,000	지정된 장소 외의 장소에서의 주차행위(194주****)자동차	000650	수시분	2023-08	[시일반]서울특별시 한강공원보전및이용관련위반과태료	10-2887086	운영총괄과	6114357	인천광역시서구완정로188번길	226-12	이*종	810107-*******	2023-08-23 05:24	기타	부과고지	부과	10783242578 9	Y	0	267
2023-06-03 21:30	뚝섬한강공원 제1배달존 주변	2023-08-11	2023-08-31	2023-08-10	50,000	지정된 장소 외의 장소에서의 주차행위(경기성남차****)이륜차	000651	수시분	2023-08	[시일반]서울특별시 한강공원보전및이용관련위반과태료	10-2887086	운영총괄과	6114357	경기도성남시수정구	131-18	유*상	981221-*******	2023-08-21 11:36	주소불명	부과고지	부과	10783242579 0	Y	0	268
2023-06-03 22:20	망원한강공원내 서울함 화장실 옆 보도	2023-08-11	2023-08-31	2023-08-10	50,000	지정된 장소 외의 장소에서의 주차행위(서울양천카****)이륜차	000652	수시분	2023-08	[시일반]서울특별시 한강공원보전및이용관련위반과태료	10-2887086	운영총괄과	6114357	서울특별시구로구 경인로19길	082-68	최*호	811210-*******	2023-08-18 09:55	주소불명	부과고지	부과	10783242579 1	Y	0	269

항목3	물건지 주소	전송일자	납기일자	부과일자	과세금액	물건명	과세번호	과세구분	과세년월	세목명	세목코드	부서명	부서코드	발송지 주소	우편번호	수취인명	수취인주민번호	반송일시	반송사유	고지구분	상태▼	등기번호	반송등록	0	순번
2023-06-04 02:50	망원한강공원내 슬로프 진출입로	2023-08-11	2023-08-31	2023-08-10	50,000	지정된 장소 외의 장소에서의 주차행위(서울강남다****)이륜차	000654	수시분	2023-08	[시일반]서울특별시 한강공원보전및이용관련위반과태료	10-28870 6	운영총괄과	6114357	서울특별시관악구 관악로17길	087-86	DA*IN**C37	910611-*******	2023-08-24 07:04	기타	부과고지	부과	1078832425793	Y	0	270
2023-06-04 19:35	잠원한강공원 내 안내센타주변	2023-08-11	2023-08-31	2023-08-10	50,000	지정된장소외의 장소에서의 주차행위(363머****)자동차	000658	수시분	2023-08	[시일반]서울특별시 한강공원보전및이용관련위반과태료	10-28870 6	운영총괄과	6114357	대구광역시북구경대로23길	415-63	이*진	910609-*******	2023-08-18 13:38	주소불명	부과고지	부과	1078832425797	Y	0	271
2023-06-04 20:09	광나루한강공원	2023-08-11	2023-08-31	2023-08-10	50,000	지정된 장소 외의 장소에서의 주차행위(경기안산라****) 이륜차	000659	수시분	2023-08	[시일반]서울특별시 한강공원보전및이용관련위반과태료	10-28870 6	운영총괄과	6114357	서울특별시광진구 긴고랑로6길	049-16	이*훈	870730-*******	2023-08-24 13:00	기타	부과고지	부과	1078832425798	Y	0	272
2023-06-05 19:23	잠원한강공원 내 2주차장주변	2023-08-11	2023-08-31	2023-08-10	50,000	지정된장소외의 장소에서의 주차행위(서울양천카****)이륜차	000661	수시분	2023-08	[시일반]서울특별시 한강공원보전및이용관련위반과태료	10-28870 6	운영총괄과	6114357	서울특별시양천구 지양로11길	080-37	이*준	980916-*******	2023-08-23 10:52	기타	부과고지	부과	1078832425800	Y	0	273
2023-06-06 20:56	반포한강공원내 잠수교 주변	2023-08-11	2023-08-31	2023-08-10	50,000	지정된 장소 외의 장소에서의 주차행위(서울강북하****)이륜차	000662	수시분	2023-08	[시일반]서울특별시 한강공원보전및이용관련위반과태료	10-28870 6	운영총괄과	6114357	서울특별시도봉구 도봉로	014-42	김*석	900807-*******	2023-08-24 08:48	기타	부과고지	부과	1078832425801	Y	0	274
2023-07-01 17:04	여의도한강공원 천상의계단 주변	2023-08-11	2023-08-31	2023-08-10	70,000	행상 또는****)노점상행위	000663	수시분	2023-08	[시일반]서울특별시 한강공원보전및이용관련위반과태료	10-28870 6	운영총괄과	6114357	경기도김포시김포한강9로75번길	100-71	신*수	750313-*******	2023-08-24 10:37	폐문부재	부과고지	부과	1078832425802	Y	0	275
2023-07-16 19:05	(여의도한강공원) 천상의 계단 주변(마약왕 닭꼬지)	2023-08-11	2023-08-31	2023-08-10	70,000	행상 또는 노점상행위(마약왕****)	000664	수시분	2023-08	[시일반]서울특별시 한강공원보전및이용관련위반과태료	10-28870 6	운영총괄과	6114357	경기도안성시석정2길	175-78	남*호	610628-*******	2023-08-25 11:17	기타	부과고지	부과	1078832425803	Y	0	276

◈ 미래한강본부공고 제2023-29호

한강공원 보전 및 이용에 관한 기본조례 위반 과태료 독촉장고지서 부과 공시송달 공고

서울특별시 한강공원 보전 및 이용에 관한 기본조례 제17조 규정을 위반한 위반자들에게 독촉장고지서를 등기우편으로 발송하였으나, 주소불명, 수취인 불명, 폐문부재 등의 사유로 반송되어 「행정절차법」 제14조 제4항의 규정에 의거 다음과 같이 공시송달 공고합니다.

2023년 9월 7일
서울특별시 미래한강본부장

1. 건 명 : 한강공원 보전 및 이용에 관한 기본조례 위반 행위자(독촉장 고지서)반송분에 대한 공시송달
2. 근 거 : 한강공원 보전 및 이용에 관한 기본조례 제17조 및 제20조
3. 공시송달 대상 : “세부내역 별첨 참조”
4. 공 고 기 간 : 2023. 09. 07~ 2023. 09. 20.(14일)
   - 공고대상자는 공고 기간 내 한강사업본부 운영총괄에서 과태료 고지서를 발부받아 시중은행, 농협,전국 우체국 및 무인수납기(은행 및 각 구청)등에서 에서 납부하여 주시기 바랍니다.
5. 압류예고 안내
   - 과태료 미납 시 지방세징수법 제33조(압류) 및 국세징수법 제45조(부동산 등의 압류 절차)의 규정에 의거 체납자(납부의무자)의 재산(자동차,부동산,예금 등)을 압류합니다.

※ 기타 자세한 내용은 서울특별시 한강사업본부 운영총괄과(☏02-3780-0815)로 문의하여 주시기 바랍니다.

붙임:공시송달 대상자 명단.

항목3	물건지 주소	전송 일자	납기 일자	부과 일자	과세 금액	물건명	과세 번호	과세 구분	과세 년월	세목명	세목 코드	부서명	발송지 주소	우편 번호	수취인명	수취인 주민번호	반송 일시	반송 사유	고지 구분	상태	등기 번호	반송 등록	0	순번
2023-05-20 15:25	여의도한강공원 천상의계단 주변	2023-08-03	2023-08-31	2023-06-16	70,000	행상 또는 노점상행위****	001014	수시분	2023-06	[시일반]서울특별시한강공원보전및이용관련위반과태료	10-288706	운영총괄과	서울특별시영등포구영등포로80길	073-57	남*호	610628-*******	2023-08-16 09:57	기타	독촉고지	납체	1078832396101	Y	0	1
2023-05-14 15:35	여의도한강공원 천상의계단 주변	2023-08-03	2023-08-31	2023-06-16	70,000	행상 또는 노점상행위****	000993	수시분	2023-06	[시일반]서울특별시한강공원보전및이용관련위반과태료	10-288706	운영총괄과	서울특별시영등포구영등포로80길	073-57	남*호	610628-*******	2023-08-16 09:57	기타	독촉고지	납체	1078832396102	Y	0	2
2023-01-19 11:10	여의도한강공원 이랜드크루즈앞주변	2023-08-03	2023-08-31	2023-06-05	50,000	지정된 장소 외의 장소에서의 주차행위 (70조****)자동차	000818	수시분	2023-06	[시일반]서울특별시한강공원보전및이용관련위반과태료	10-288706	운영총괄과	경기도용인시처인구	171-28	이*호	811116-*******	2023-08-09 16:27	수취인불명	독촉고지	납체	1078832396103	Y	0	3
2023-01-29 16:43	잠원한강공원 내 신잠원나들목주변	2023-08-03	2023-08-31	2023-06-05	50,000	바퀴가 있는 동력장치를 이용하여 차도 외의 장소에 출입하는 행위(서울강남가****)이륜차	000823	수시분	2023-06	[시일반]서울특별시한강공원보전및이용관련위반과태료	10-288706	운영총괄과	대전광역시중구 계룡로	348-56	반*황	890917-*******	2023-08-17 08:12	기타	독촉고지	납체	1078832396104	Y	0	4
2023-05-14 15:42	여의도한강공원 천상의계단 주변	2023-08-03	2023-08-31	2023-06-16	70,000	행상 또는 노점상행위****	000995	수시분	2023-06	[시일반]서울특별시한강공원보전및이용관련위반과태료	10-288706	운영총괄과	서울특별시은평구백련산로	034-77	이*찬	990412-*******	2023-08-16 12:00	기타	독촉고지	납체	1078832396105	Y	0	5
2023-04-13 14:18	난지한강공원내 하늘다리 연결브릿지IC	2023-08-03	2023-08-31	2023-06-05	50,000	지정된 장소외의 장소에서의 주차행위(84수19****)동차	000851	수시분	2023-06	[시일반]서울특별시한강공원보전및이용관련위반과태료	10-288706	운영총괄과	경기도고양시덕양구	105-16	최*석	930212-*******	2023-08-16 10:50	폐문부재	독촉고지	납체	1078832396106	Y	0	6

항목3	물건지 주소	전송 일자	납기 일자	부과 일자	과세 금액	물건명	과세 번호	과세 구분	과세 년월	세목명	세목 코드	부서명	발송지 주소	우편 번호	수취인명	수취인 주민번호	반송 일시	반송 사유	고지 구분	상태	등기 번호	반송 등록	0	순번
2023-04-22 15:59	뚝섬한강공원 여름파출소 주변	2023-08-03	2023-08-31	2023-06-05	50,000	지정된 장소 외의 장소에서의 주차행위(65너4****자동차	000885	수시분	2023-06	[시일반]서울특별시한강공원보전및이용관련위반과태료	10-288706	운영총괄과	경기도광주시새오개길	127-65	나*민	860801-*****6	2023-08-16 18:00	폐문부재	독촉고지	납체	1078832396108	Y	0	7
2023-04-21 16:37	여의도한강공원 천상의계단 주변	2023-08-03	2023-08-31	2023-06-05	70,000	행상 또는 노점상행위****	000867	수시분	2023-06	[시일반]서울특별시한강공원보전및이용관련위반과태료	10-288706	운영총괄과	서울특별시영등포구영등포로80길	073-57	남*호	610628-*****6	2023-08-16 09:57	기타	독촉고지	납체	1078832396109	Y	0	8
2023-05-13 16:01	여의도한강공원 천상의계단 주변	2023-08-03	2023-08-31	2023-06-16	70,000	행상 또는 노점상행위****	000987	수시분	2023-06	[시일반]서울특별시한강공원보전및이용관련위반과태료	10-288706	운영총괄과	서울특별시은평구백련산로	034-77	이*찬	990412-*****6	2023-08-16 12:00	기타	독촉고지	납체	1078832396110	Y	0	9
2023-04-09 15:23	여의도한강공원 제2주차장 부근	2023-08-03	2023-08-12	2023-05-08	70,000	행상 또는 노점상행위****	000681	수시분	2023-05	[시일반]서울특별시한강공원보전및이용관련위반과태료	10-288706	운영총괄과	경기도고양시덕양구	104-27	양*진	660915-*****6	2023-08-09 11:44	수취인불명	독촉고지	납체	1078832396111	Y	0	10
2023-04-02 14:58	여의도한강공원 제2주차장 부근	2023-08-03	2023-08-12	2023-05-08	70,000	행상 또는 노점상행위****	000647	수시분	2023-05	[시일반]서울특별시한강공원보전및이용관련위반과태료	10-288706	운영총괄과	경기도고양시덕양구	104-27	양*진	660915-*****6	2023-08-09 11:44	수취인불명	독촉고지	납체	1078832396112	Y	0	11
2023-05-20 15:32	여의도한강공원 천상의계단 주변	2023-08-03	2023-08-31	2023-06-16	70,000	행상 또는 노점상행위****	001016	수시분	2023-06	[시일반]서울특별시한강공원보전및이용관련위반과태료	10-288706	운영총괄과	경기도양주시고암길	114-54	김*자	590815-*****6	2023-08-16 08:13	기타	독촉고지	납체	1078832396114	Y	0	12
2023-05-06 20:34	뚝섬한강공원 녹지하역장 주변	2023-08-03	2023-08-31	2023-06-16	50,000	지정된 장소 외의 장소에서의 주차행위(115누****)자동차	000970	수시분	2023-06	[시일반]서울특별시한강공원보전및이용관련위반과태료	10-288706	운영총괄과	경기도성남시분당구	135-65	민*현	960521-*****6	2023-08-16 08:14	기타	독촉고지	납체	1078832396115	Y	0	13

항목3	물건지 주소	전송일자	납기일자	부과일자	과세금액	물건명	과세번호	과세구분	과세년월	세목명	세목코드	부서명	발송지 주소	우편번호	수취인명	수취인 주민번호	반송일시	반송사유	고지구분	상태	등기번호	반송등록	0	순번
2023-04-16 16:38	망원한강공원내 제4주차장 출입구	2023-08-03	2023-08-31	2023-06-05	50,000	지정된 장소 외의 장소에서의 주차행위(04너6****자동차	000857	수시분	2023-06	[시일반]서울특별시한강공원보전및이용관련위반과태료	10-288706	운영총괄과	서울특별시마포구성미산로	039-98	이*현	550220-*******	2023-08-09 10:04	수취인불명	독촉고지	납체	10788323961 19	Y	0	14
2023-05-20 15:38	여의도한강공원 제2주차장 부근	2023-08-03	2023-08-31	2023-06-16	70,000	행상 또는 노점상행위(떡볶이/오뎅)****	001019	수시분	2023-06	[시일반]서울특별시한강공원보전및이용관련위반과태료	10-288706	운영총괄과	인천광역시미추홀구수봉로181번길	221-66	고*영	660813-******	2023-08-16 11:35	기타	독촉고지	납체	10788323961 20	Y	0	15
2022-10-11 15:06	잠실한강공원 종합운동장나들목 인근	2023-08-03	2023-08-31	2023-06-05	50,000	지정된 장소 외의 장소에서의 주차행위(166허****)자동차	000814	수시분	2023-06	[시일반]서울특별시한강공원보전및이용관련위반과태료	10-288706	운영총괄과	경기도양주시부흥로	114-85	이*호	931004-******	2023-08-16 11:24	폐문부재	독촉고지	납체	10788323961 20	Y	0	16
2023-03-11 20:27	반포한강공원내 수변무대1 주변	2023-08-03	2023-08-12	2023-05-12	50,000	지정된 장소 외의 장소에서의 주차행위(서울동대****85) 이륜차	000707	수시분	2023-05	[시일반]서울특별시한강공원보전및이용관련위반과태료	10-288706	운영총괄과	서울특별시동대문구이문로24길	024-40	K*N	000109-******	2023-08-14 18:06	기타	독촉고지	납체	10788323961 21	Y	0	17
2023-04-08 15:32	여의도한강공원 제2주차장 부근	2023-08-03	2023-08-12	2023-05-08	70,000	행상 또는 노점상행위****	000669	수시분	2023-05	[시일반]서울특별시한강공원보전및이용관련위반과태료	10-288706	운영총괄과	경기도고양시덕양구	104-27	양*진	660915-******	2023-08-09 11:44	수취인불명	독촉고지	납체	10788323961 21	Y	0	18
2023-03-01 01:38	이촌한강공원내 이촌안내센터인근 운동장	2023-08-03	2023-08-12	2023-05-12	50,000	지정된 장소 외의 장소에서의 주차행위(서울관악****6) 이륜차	000702	수시분	2023-05	[시일반]서울특별시한강공원보전및이용관련위반과태료	10-288706	운영총괄과	서울특별시관악구신원로	087-75	조*진	890418-******	2023-08-16 07:01	기타	독촉고지	납체	10788323961 22	Y	0	19

항목3	물건지 주소	전송일자	납기일자	부과일자	과세금액	물건명	과세번호	과세구분	과세년월	세목명	세목코드	부서명	발송지 주소	우편번호	수취인명	수취인주민번호	반송일시	반송사유	고지구분	상태	등기번호	반송등록	0	순번
2023-03-15 09:27	여의도한강공원 제5	2023-08-03	2023-08-12	2023-05-12	50,000	지정된 장소 외의 장소에서의 주차행위(04더****)자동차	000720	수시분	2023-05	[시일반]서울특별시한강공원보전및이용관련위반과태료	10-288706	운영총괄과	충청남도아산시 배방읍	314-98	최*자	630424-*******	2023-08-16 07:02	기타	독촉고지	납체	1078832396122	Y	0	20
2023-03-04 13:17	반포한강공원내 잠수교 교각 주변	2023-08-03	2023-08-12	2023-05-12	50,000	지정된 장소 외의 장소에서의 주차행위(서울용산****1)이륜차	000695	수시분	2023-05	[시일반]서울특별시한강공원보전및이용관련위반과태료	10-288706	운영총괄과	인천광역시미추홀구인하로247번길	222-14	조*화	000515-*******	2023-08-16 11:35	기타	독촉고지	납체	1078832396123	Y	0	21
2023-04-06 10:16	뚝섬한강공원 서울서초차1006 이륜차	2023-08-03	2023-08-12	2023-05-08	50,000	지정장소 외 주차행위(서울서초차1006)이륜차****	000662	수시분	2023-05	[시일반]서울특별시한강공원보전및이용관련위반과태료	10-288706	운영총괄과	서울특별시광진구동일로22길	050-20	강*균	800902-*******	2023-08-16 14:00	기타	독촉고지	납체	1078832396123	Y	0	22
2023-02-04 17:20	강서한강공원내	2023-08-03	2023-08-31	2023-06-05	50,000	지정된 장소 외의 장소에서의 주차행위(59로5****자동차	000828	수시분	2023-06	[시일반]서울특별시한강공원보전및이용관련위반과태료	10-288706	운영총괄과	경기도과천시양지마을4로	138-13	박*라	740916-*******	2023-08-14 18:00	수취인부재	독촉고지	납체	1078832396124	Y	0	23
2023-01-29 22:20	이촌한강공원내 한남 나들목 입구	2023-08-03	2023-08-31	2023-06-05	50,000	지정된 장소 외의 장소에서의 주차행위(서울용산****0) 이륜차	000824	수시분	2023-06	[시일반]서울특별시한강공원보전및이용관련위반과태료	10-288706	운영총괄과	서울특별시용산구장문로45라길	044-15	이*규	610924-*******	2023-08-16 11:00	폐문부재	독촉고지	납체	1078832396125	Y	0	24
2023-05-07 16:34	여의도한강공원 제2주차장 부근	2023-08-03	2023-08-31	2023-06-05	70,000	행상 또는 노점상행위****	000940	수시분	2023-06	[시일반]서울특별시한강공원보전및이용관련위반과태료	10-288706	운영총괄과	충청북도단양군 단양읍	270-10	최*민	660505-*******	2023-08-16 08:35	기타	독촉고지	납체	1078832396126	Y	0	25

항목3	물건지 주소	전송일자	납기일자	부과일자	과세금액	물건명	과세번호	과세구분	과세년월	세목명	세목코드	부서명	발송지 주소	우편번호	수취인명	수취인 주민번호	반송일시	반송사유	고지구분	상태	등기번호	반송등록	0	순번
2023-01-09 04:04	망원한강공원내 망원3주차장 옆 슬로프 진입로	2023-08-03	2023-08-31	2023-06-05	50,000	지정된 장소 외의 장소에서의 주차행위(서울마포****8)이륜차	000816	수시분	2023-06	[시일반]서울특별시한강공원보전및이용관련위반과태료	10-288706	운영총괄과	서울특별시금천구독산로64가길	085-59	양*복	830106-*******	2023-08-16 10:10	기타	독촉고지	납체	1078832396128	Y	0	26
2023-03-16 14:14	여의도한강공원 수질정화원주변	2023-08-03	2023-08-12	2023-05-12	50,000	지정된 장소 외의 장소에서의 주차행위(16서****)자동차	000721	수시분	2023-05	[시일반]서울특별시한강공원보전및이용관련위반과태료	10-288706	운영총괄과	강원도원주시흥업면	264-94	양*진	760620-*******	2023-08-16 08:15	기타	독촉고지	납체	1078832396129	Y	0	27
2023-04-02 15:02	여의도한강공원 제2주차장 부근	2023-08-03	2023-08-12	2023-05-08	70,000	행상 또는 노점상행위****	000648	수시분	2023-05	[시일반]서울특별시한강공원보전및이용관련위반과태료	10-288706	운영총괄과	인천광역시미추홀구수봉로181번길	221-66	양*고	660813-*******	2023-08-16 11:35	기타	독촉고지	납체	1078832396130	Y	0	28
2023-03-31 15:30	여의도한강공원 제2주차장 부근	2023-08-03	2023-08-12	2023-05-08	70,000	행상 또는 노점상행위****	000624	수시분	2023-05	[시일반]서울특별시한강공원보전및이용관련위반과태료	10-288706	운영총괄과	인천광역시미추홀구수봉로181번길	221-66	양*고	660813-*******	2023-08-16 11:35	기타	독촉고지	납체	1078832396131	Y	0	29
2023-02-05 14:15	뚝섬한강공원 차량통제소 주변	2023-08-03	2023-08-31	2023-06-05	50,000	지정된 장소 외의 장소에서의 주차행위(29주3****자동차	000829	수시분	2023-06	[시일반]서울특별시한강공원보전및이용관련위반과태료	10-288706	운영총괄과	서울시금천구탑골로	085-75	박*규	610525-*******	2023-08-09 11:29	주소불명	독촉고지	납체	1078832396132	Y	0	30
2023-05-13 15:53	여의도한강공원 천상의계단 주변	2023-08-03	2023-08-31	2023-06-16	70,000	행상 또는 노점상행위****	000986	수시분	2023-06	[시일반]서울특별시한강공원보전및이용관련위반과태료	10-288706	운영총괄과	서울특별시영등포구영등포로80길	073-57	남*희	610628-*******	2023-08-16 09:57	기타	독촉고지	납체	1078832396133	Y	0	31

항목3	물건지 주소	전송일자	납기일자	부과일자	과세금액	물건명	과세번호	과세구분	과세년월	세목명	세목코드	부서명	발송지 주소	우편번호	수취인명	수취인 주민번호	반송일시	반송사유	고지구분	상태	등기번호	반송등록	0	순번
2023-01-14 12:28	여의도한강공원 이랜드크루즈주변	2023-08-03	2023-08-31	2023-06-05	50,000	지정된 장소 외의 장소에서의 주차행위(97수****)자동차	000817	수시분	2023-06	[시일반]서울특별시한강공원보전및이용관련위반과태료	10-288706	운영총괄과	경기도광주시초월읍	127-35	김*일	670505-*******	2023-08-16 18:00	폐문부재	독촉고지	납체	10788323961135	Y	0	32
2023-05-21 17:00	반포한강공원	2023-08-03	2023-08-31	2023-06-16	70,000	행상 또는 노점상행위****	001038	수시분	2023-06	[시일반]서울특별시한강공원보전및이용관련위반과태료	10-288706	운영총괄과	서울특별시송파구오금로20길	056-62	이*철	670908-*******	2023-08-14 09:21	기타	독촉고지	납체	10788323961136	Y	0	33
2023-05-01 18:32	이촌한강공원내 잠수교 북단교각 주변	2023-08-03	2023-08-31	2023-06-16	50,000	지정된 장소 외의 장소에서의 주차행위(서울종****10)이륜차	000955	수시분	2023-06	[시일반]서울특별시한강공원보전및이용관련위반과태료	10-288706	운영총괄과	서울특별시은평구진흥로	033-66	김*훈	000302-*******	2023-08-16 12:00	기타	독촉고지	납체	10788323961137	Y	0	34
2023-04-08 17:12	여의도한강공원 물빛광장 주변	2023-08-03	2023-08-12	2023-05-08	70,000	행상 또는 노점상행위****	000676	수시분	2023-05	[시일반]서울특별시한강공원보전및이용관련위반과태료	10-288706	운영총괄과	서울특별시양천구목동중앙남로13길	079-57	성*희	650301-*******	2023-08-16 10:53	기타	독촉고지	납체	10788323961138	Y	0	35
2023-04-15 20:14	여의도한강공원 제2주차장 부근	2023-08-03	2023-08-12	2023-05-12	70,000	행상 또는 노점상행위****	000792	수시분	2023-05	[시일반]서울특별시한강공원보전및이용관련위반과태료	10-288706	운영총괄과	인천광역시미추홀구수봉로181번길	221-66	고*영	660813-*******	2023-08-16 11:35	기타	독촉고지	납체	10788323961141	Y	0	36
2023-03-19 14:00	여의도한강공원 배달존3앞이마트24편의점주변	2023-08-03	2023-08-12	2023-05-12	50,000	지정된 장소 외의 장소에서의 주차행위(서울종****95)이륜차	000724	수시분	2023-05	[시일반]서울특별시한강공원보전및이용관련위반과태료	10-288706	운영총괄과	서울특별시서대문구신촌로35길	037-74	장*윤	681201-*******	2023-08-16 08:06	기타	독촉고지	납체	10788323961142	Y	0	37

항목3	물건지 주소	전송 일자	납기 일자	부과 일자	과세 금액	물건명	과세 번호	과세 구분	과세 년월	세목명	세목 코드	부서명	발송지 주소	우편 번호	수취인명	수취인 주민번호	반송 일시	반송 사유	고지 구분	상태	등기 번호	반송 등록	0	순번
2023-02-26 15:09	이촌한강공원내 한남서빙고 나들목 입구	2023-08-03	2023-08-12	2023-05-12	50,000	지정된 장소 외의 장소에서의 주차행위(서울용산****9)이륜차	000701	수시분	2023-05	[시일반]서울특별시한강공원보전및이용관련위반과태료	10-288706	송영괄과	서울특별시용산구회나무로44가길	043-46	림*장	830518-*******	2023-08-16 11:00	폐문부재	독촉고지	납체	10788323961 44	Y	0	38
2023-05-14 20:39	망원한강공원내 망원나들목 회전교차로	2023-08-03	2023-08-31	2023-06-16	50,000	지정된 장소 외의 장소에서의 주차행위(서울영등****61)이륜차	001007	수시분	2023-06	[시일반]서울특별시한강공원보전및이용관련위반과태료	10-288706	송영괄과	서울특별시마포구방울내로9안길	039-55	김*영	890713-*******	2023-08-16 10:35	기타	독촉고지	납체	10788323961 47	Y	0	39
2023-04-22 16:01	여의도한강공원 제2주차장 부근	2023-08-03	2023-08-31	2023-06-05	70,000	행상 또는 노점상행위****	000886	수시분	2023-06	[시일반]서울특별시한강공원보전및이용관련위반과태료	10-288706	송영괄과	서울특별시영등포구신길로17길	074-25	임*식	660903-*******	2023-08-16 09:57	기타	독촉고지	납체	10788323961 49	Y	0	40
2023-04-30 16:16	여의도한강공원 제2주차장 부근	2023-08-03	2023-08-31	2023-06-05	70,000	행상 또는 노점상행위****	000920	수시분	2023-06	[시일반]서울특별시한강공원보전및이용관련위반과태료	10-288706	송영괄과	서울특별시영등포구신길로17길	074-25	임*식	660903-*******	2023-08-16 09:57	기타	독촉고지	납체	10788323961 51	Y	0	41
2023-04-21 16:51	여의도한강공원 제2주차장 부근	2023-08-03	2023-08-31	2023-06-05	70,000	행상 또는 노점상행위****	000873	수시분	2023-06	[시일반]서울특별시한강공원보전및이용관련위반과태료	10-288706	송영괄과	인천광역시미추홀구수봉로181번길	221-66	고*영	660813-*******	2023-08-16 11:35	기타	독촉고지	납체	10788323961 53	Y	0	42
2023-05-14 15:47	여의도한강공원 제2주차장 부근	2023-08-03	2023-08-31	2023-06-16	70,000	행상 또는 노점상행위(떡볶이/오뎅)****	000999	수시분	2023-06	[시일반]서울특별시한강공원보전및이용관련위반과태료	10-288706	송영괄과	인천광역시미추홀구수봉로181번길	221-66	고*영	660813-*******	2023-08-16 11:35	기타	독촉고지	납체	10788323961 56	Y	0	43
2023-04-02 16:01	여의도한강공원 물빛광장 주변	2023-08-03	2023-08-12	2023-05-08	70,000	행상 또는 노점상행위****	000657	수시분	2023-05	[시일반]서울특별시한강공원보전및이용관련위반과태료	10-288706	송영괄과	서울특별시양천구목동중앙남로13길	079-57	성*희	650301-*******	2023-08-16 10:53	기타	독촉고지	납체	10788323961 57	Y	0	44

항목3	물건지 주소	전송일자	납기일자	부과일자	과세금액	물건명	과세번호	과세구분	과세년월	세목명	세목코드	부서명	발송지 주소	우편번호	수취인명	수취인주민번호	반송일시	반송사유	고지구분	상태	등기번호	반송등록	0	순번
2023-04-08 15:33	여의도한강공원 제2주차장 부근	2023-08-03	2023-08-12	2023-05-08	70,000	행상 또는 노점상행위****	000670	수시분	2023-05	[시일반]서울특별시한강공원보전및이용관련위반과태료	10-288706	운영총괄과	인천광역시미추홀구수봉로181번길	221-66	고*영	660813-******	2023-08-16 11:35	기타	독촉고지	체납	1078832396159	Y	0	45
2023-03-10 19:24	망원한강공원내 트레일러 진출입로	2023-08-03	2023-08-12	2023-05-12	50,000	지정된 장소 외의 장소에서의 주차행위(서울성동****9)이륜차	000710	수시분	2023-05	[시일반]서울특별시한강공원보전및이용관련위반과태료	10-288706	운영총괄과	서울특별시관악구신림로56길	087-78	김*현	890117-******	2023-08-10 11:27	수취인불명	독촉고지	체납	1078832396163	Y	0	46
2023-04-16 15:25	여의도한강공원 제2주차장 부근	2023-08-03	2023-08-12	2023-05-12	70,000	행상 또는 노점상행위****	000800	수시분	2023-05	[시일반]서울특별시한강공원보전및이용관련위반과태료	10-288706	운영총괄과	서울특별시영등포구신길로17길	074-25	임*식	660903-******	2023-08-16 09:57	기타	독촉고지	체납	1078832396166	Y	0	47
2023-05-03 11:00	광나루한강공원	2023-08-03	2023-08-31	2023-06-16	50,000	지정된 장소 외의 장소에서의 주차행위(15버2****자동차	000961	수시분	2023-06	[시일반]서울특별시한강공원보전및이용관련위반과태료	10-288706	운영총괄과	경기도하남시신장로154번길	129-69	김*상	910320-******	2023-08-16 18:01	폐문부재	독촉고지	체납	1078832396172	Y	0	48
2023-05-21 15:53	여의도한강공원 제2주차장 부근	2023-08-03	2023-08-31	2023-06-16	70,000	행상 또는 노점상행위****	001032	수시분	2023-06	[시일반]서울특별시한강공원보전및이용관련위반과태료	10-288706	운영총괄과	서울특별시영등포구신길로17길	074-25	임*식	660903-******	2023-08-16 09:57	기타	독촉고지	체납	1078832396173	Y	0	49
2023-05-13 16:10	여의도한강공원 제2주차장 부근	2023-08-03	2023-08-31	2023-06-16	70,000	행상 또는 노점상행위****	000989	수시분	2023-06	[시일반]서울특별시한강공원보전및이용관련위반과태료	10-288706	운영총괄과	서울특별시영등포구신길로17길	074-25	임*식	660903-******	2023-08-16 09:57	기타	독촉고지	체납	1078832396174	Y	0	50
2023-04-28 16:23	여의도한강공원 제2주차장 부근	2023-08-03	2023-08-31	2023-06-05	70,000	행상 또는 노점상행위****	000908	수시분	2023-06	[시일반]서울특별시한강공원보전및이용관련위반과태료	10-288706	운영총괄과	인천광역시미추홀구수봉로181번길	221-66	고*영	660813-******	2023-08-16 11:35	기타	독촉고지	체납	1078832396175	Y	0	51
2023-04-09 15:24	여의도한강공원 제2주차장 부근	2023-08-03	2023-08-12	2023-05-08	70,000	행상 또는 노점상행위****	000682	수시분	2023-05	[시일반]서울특별시한강공원보전및이용관련위반과태료	10-288706	운영총괄과	서울특별시영등포구신길로17길	074-25	임*식	660903-******	2023-08-17 09:58	기타	독촉고지	체납	1078832396176	Y	0	52

항목3	물건지 주소	전송일자	납기일자	부과일자	과세금액	물건명	과세번호	과세구분	과세년월	세목명	세목코드	부서명	발송지 주소	우편번호	수취인명	수취인주민번호	반송일시	반송사유	고지구분	상태	등기번호	반송등록	0	순번
2023-04-02 15:51	여의도한강공원 물빛광장 주변	2023-08-03	2023-08-12	2023-05-08	70,000	행상 또는 노점상행위****	000654	수시분	2023-05	[시일반]서울특별시한강공원보전및이용관련위반과태료	10-288706	운영총괄과	서울특별시영등포구여의대방로61길	073-19	임*주	480805-*******	2023-08-16 09:57	기타	독촉고지	납체	1078832396177	Y	0	53
2023-03-06 14:12	반포한강공원내 수변무대1 주변	2023-08-03	2023-08-12	2023-05-12	50,000	지정된 장소 외의 장소에서의 주차행위(서울용산****1)이륜차	000697	수시분	2023-05	[시일반]서울특별시한강공원보전및이용관련위반과태료	10-288706	운영총괄과	서울특별시용산구서빙고로71길	043-97	박*엄	690224-*******	2023-08-16 11:00	폐문부재	독촉고지	납체	1078832396178	Y	0	54
2023-05-20 16:05	여의도한강공원 물빛광장 주변	2023-08-03	2023-08-31	2023-06-16	70,000	행상 또는 노점상행위****	001023	수시분	2023-06	[시일반]서울특별시한강공원보전및이용관련위반과태료	10-288706	운영총괄과	서울특별시양천구목동중앙남로13길	079-57	성*희	650301-*******	2023-08-16 10:53	기타	독촉고지	납체	1078832396179	Y	0	55
2023-03-07 17:23	여의도한강공원 배달존2주변	2023-08-03	2023-08-12	2023-05-12	50,000	지정된 장쇠 외의 장소에서의 주차행위(서울영****322)이륜차	000716	수시분	2023-05	[시일반]서울특별시한강공원보전및이용관련위반과태료	10-288706	운영총괄과	서울특별시영등포구당산로20길	072-65	윤*섭	730402-*******	2023-08-16 09:57	기타	독촉고지	납체	1078832396180	Y	0	56
2023-03-10 23:19	여의도한강공원 제1매점주차장주변	2023-08-03	2023-08-12	2023-05-12	50,000	지정된 장쇠 외의 장소에서의 주차행위(서울강****96)이륜차	000718	수시분	2023-05	[시일반]서울특별시한강공원보전및이용관련위반과태료	10-288706	운영총괄과	서울특별시강남구광평로51길	063-47	김*진	911102-*******	2023-08-16 10:55	기타	독촉고지	납체	1078832396181	Y	0	57
2023-04-01 15:09	여의도한강공원 천상의계단	2023-08-03	2023-08-12	2023-05-08	70,000	행상 또는 노점상행위****	000632	수시분	2023-05	[시일반]서울특별시한강공원보전및이용관련위반과태료	10-288706	운영총괄과	서울특별시영등포구영등포로80길	073-57	남*호	610628-*******	2023-08-16 09:57	기타	독촉고지	납체	1078832396182	Y	0	58
2023-04-08 15:13	여의도한강공원 천상의계단 주변	2023-08-03	2023-08-12	2023-05-08	70,000	행상 또는 노점상행위****	000663	수시분	2023-05	[시일반]서울특별시한강공원보전및이용관련위반과태료	10-288706	운영총괄과	서울특별시영등포구영등포로80길	073-57	남*호	610628-*******	2023-08-16 09:57	기타	독촉고지	납체	1078832396183	Y	0	59

항목3	물건지 주소	전송일자	납기일자	부과일자	과세금액	물건명	과세번호	과세구분	과세년월	세목명	세목코드	부서명	발송지 주소	우편번호	수취인명	수취인주민번호	반송일시	반송사유	고지구분	상태	등기번호	반송등록	0	순번
2023-05-21 15:36	여의도한강공원 천상의계단 주변	2023-08-03	2023-08-31	2023-06-16	70,000	행상 또는 노점상행위****	001027	수시분	2023-06	[시일반]서울특별시한강공원보전및이용관련위반과태료	10-288706	운영총괄과	서울특별시영등포구영등포로80길	073-57	남*호	610628-******	2023-08-16 09:57	기타	독촉고지	납체	1078832396183	Y	0	60
2023-02-01 16:23	반포한강공원내 서래나루 주변	2023-08-03	2023-08-31	2023-06-05	50,000	지정된 장소 외의 장소에서의 주차행위(60거0****자동차	000825	수시분	2023-06	[시일반]서울특별시한강공원보전및이용관련위반과태료	10-288706	운영총괄과	경기도양평군옥천면	125-08	김*현	591012-******	2023-08-14 17:21	폐문부재	독촉고지	납체	1078832396184	Y	0	61
2023-04-09 17:58	뚝섬한강공원 뚝섬나들목 주변	2023-08-03	2023-08-31	2023-06-05	50,000	지정된 장소 외의 장소에서의 주차행위(경기용인****3)이륜차	000845	수시분	2023-06	[시일반]서울특별시한강공원보전및이용관련위반과태료	10-288706	운영총괄과	경기도용인시수지구	168-19	김*준	660628-******	2023-08-14 09:24	기타	독촉고지	납체	1078832396186	Y	0	62
2023-05-07 16:08	여의도한강공원 천상의계단 주변	2023-08-03	2023-08-31	2023-06-05	70,000	행상 또는 노점상행위****	000932	수시분	2023-06	[시일반]서울특별시한강공원보전및이용관련위반과태료	10-288706	운영총괄과	서울특별시영등포구영등포로80길	073-57	남*희	610628-******	2023-08-16 09:57	기타	독촉고지	납체	1078832396188	Y	0	63
2023-01-05 16:26	잠원한강공원 테니스장주변	2023-08-03	2023-08-31	2023-06-05	50,000	지정된 장소 외의 장소에서의 주차행위(경기38****6)자동차	000815	수시분	2023-06	[시일반]서울특별시한강공원보전및이용관련위반과태료	10-288706	운영총괄과	인천광역시부평구장제로109번길	213-92	장*선	720525-******	2023-08-16 06:30	기타	독촉고지	납체	1078832396189	Y	0	64
2023-05-07 16:28	여의도한강공원 제2주차장 부근	2023-08-03	2023-08-31	2023-06-05	70,000	행상 또는 노점상행위(떡볶이/오뎅)****	000938	수시분	2023-06	[시일반]서울특별시한강공원보전및이용관련위반과태료	10-288706	운영총괄과	인천광역시미추홀구수봉로181번길	221-66	고*영	660813-******	2023-08-16 11:35	기타	독촉고지	납체	1078832396192	Y	0	65

항목3	물건지 주소	전송일자	납기일자	부과일자	과세금액	물건명	과세번호	과세구분	과세년월	세목명	세목코드	부서명	발송지 주소	우편번호	수취인명	수취인주민번호	반송일시	반송사유	고지구분	상태	등기번호	반송등록	0	순번
2023-05-01 19:47	뚝섬한강공원 여름파출소 주변	2023-08-03	2023-08-31	2023-06-16	50,000	지정된 장소 외의 장소에서의 주차행위(17머4****자동차	000957	수시분	2023-06	[시일반]서울특별시한강공원보전및이용관련위반과태료	10-288706	운영총괄과	서울특별시종로구필운대로	030-35	장*진	870210-*******	2023-08-16 09:19	기타	독촉고지	납체	1078832396193	Y	0	66
2023-02-13 20:17	뚝섬한강공원 뚝섬유원지역 주변	2023-08-03	2023-08-12	2023-05-12	50,000	지정된 장소 외의 장소에서의 주차행위(서울동작****5)이륜차	000699	수시분	2023-05	[시일반]서울특별시한강공원보전및이용관련위반과태료	10-288706	운영총괄과	서울특별시동작구대방동9길	069-54	김*훈	801013-******	2023-08-16 06:24	기타	독촉고지	납체	1078832396199	Y	0	67
2023-03-31 15:29	여의도한강공원 이벤트광장 주변	2023-08-03	2023-08-12	2023-05-08	70,000	행상 또는 노점상행위****	000623	수시분	2023-05	[시일반]서울특별시한강공원보전및이용관련위반과태료	10-288706	운영총괄과	경기도고양시덕양구	104-27	양*진	660915-******	2023-08-09 11:44	수취인불명	독촉고지	납체	1078832396201	Y	0	68
2023-04-16 15:24	여의도한강공원 제2주차장 부근	2023-08-03	2023-08-12	2023-05-12	70,000	행상 또는 노점상행위****	000805	수시분	2023-05	[시일반]서울특별시한강공원보전및이용관련위반과태료	10-288706	운영총괄과	경기도고양시덕양구	104-27	양*진	660915-******	2023-08-09 11:44	수취인불명	독촉고지	납체	1078832396204	Y	0	69
2023-04-21 16:50	여의도한강공원 제2주차장 부근	2023-08-03	2023-08-31	2023-06-05	70,000	행상 또는 노점상행위****	000872	수시분	2023-06	[시일반]서울특별시한강공원보전및이용관련위반과태료	10-288706	운영총괄과	경기도고양시덕양구	104-27	양*진	660915-******	2023-08-09 11:44	수취인불명	독촉고지	납체	1078832396206	Y	0	70
2023-04-22 15:59	여의도한강공원 제2주차장 부근	2023-08-03	2023-08-31	2023-06-05	70,000	행상 또는 노점상행위****	000884	수시분	2023-06	[시일반]서울특별시한강공원보전및이용관련위반과태료	10-288706	운영총괄과	경기도고양시덕양구	104-27	양*진	660915-******	2023-08-09 11:44	수취인불명	독촉고지	납체	1078832396207	Y	0	71
2023-04-28 16:21	여의도한강공원 제2주차장 부근	2023-08-03	2023-08-31	2023-06-05	70,000	행상 또는 노점상행위****	000907	수시분	2023-06	[시일반]서울특별시한강공원보전및이용관련위반과태료	10-288706	운영총괄과	경기도고양시덕양구	104-27	양*진	660915-******	2023-08-09 11:44	수취인불명	독촉고지	납체	1078832396208	Y	0	72
2023-04-30 16:15	여의도한강공원 제2주차장 부근	2023-08-03	2023-08-31	2023-06-05	70,000	행상또는 (닭꼬치)****	000919	수시분	2023-06	[시일반]서울특별시한강공원보전및이용관련위반과태료	10-288706	운영총괄과	경기도고양시덕양구	104-27	양*진	660915-******	2023-08-09 11:44	수취인불명	독촉고지	납체	1078832396212	Y	0	73

항목3	전송일자	납기일자	부과일자	과세금액	물건명	과세번호	과세구분	과세년월	세목명	세목코드	부서명	발송지 주소	우편번호	수취인명	수취인 주민번호	반송일시	반송사유	고지구분	상태	등기번호	반송등록	0	순번
2023-04-09 12:02	2023-08-03	2023-08-31	2023-06-05	50,000	지정된 장소 외의 장소에서의 주차행위(서울동****42)이륜차	000841	수시분	2023-06	[시일반]서울특별시한강공원보전및이용관련위반과태료	10-288706	운영총괄과	서울특별시강서구화곡로	076-87	소*원	941013-*******	2023-08-14 18:00	기타	독촉고지	납체	10788323962213	Y	0	74
2023-03-18 14:24	2023-08-03	2023-08-12	2023-05-12	50,000	지정된 장소 외의 장소에서의 주차행위(서울용산****1)이륜차	000713	수시분	2023-05	[시일반]서울특별시한강공원보전및이용관련위반과태료	10-288706	운영총괄과	서울특별시용산구장문로51길	044-11	조*만	610415-******	2023-08-16 11:00	폐문부재	독촉고지	납체	10788323962215	Y	0	75
2023-05-21 15:52	2023-08-03	2023-08-31	2023-06-16	70,000	행상 또는 노점상행위(닭꼬치)****	001031	수시분	2023-06	[시일반]서울특별시한강공원보전및이용관련위반과태료	10-288706	운영총괄과	경기도고양시덕양구	104-27	양*진	660915-******	2023-08-09 11:44	수취인불명	독촉고지	납체	10788323962216	Y	0	76
2023-05-13 16:08	2023-08-03	2023-08-31	2023-06-16	70,000	행상 또는 노점상행위(닭꼬치)****	000988	수시분	2023-06	[시일반]서울특별시한강공원보전및이용관련위반과태료	10-288706	운영총괄과	경기도고양시덕양구	104-27	양*진	660915-******	2023-08-09 11:44	수취인불명	독촉고지	납체	10788323962221	Y	0	77
2023-04-22 15:41	2023-08-03	2023-08-31	2023-06-05	70,000	행상 또는 노점상행위****	000879	수시분	2023-06	[시일반]서울특별시한강공원보전및이용관련위반과태료	10-288706	운영총괄과	서울특별시영등포구영등포로80길	073-57	남*호	610628-******	2023-08-16 09:57	기타	독촉고지	납체	10788323962223	Y	0	78
2023-05-07 16:26	2023-08-03	2023-08-31	2023-06-05	70,000	행상 또는 노점상행위****	000937	수시분	2023-06	[시일반]서울특별시한강공원보전및이용관련위반과태료	10-288706	운영총괄과	경기도고양시덕양구	104-27	양*진	660915-******	2023-08-09 11:44	수취인불명	독촉고지	납체	10788323962224	Y	0	79
2023-02-03 14:17	2023-08-03	2023-08-31	2023-06-05	50,000	지정된 장소 외의 장소에서의 주차행위(서울은평****7)이륜차	000826	수시분	2023-06	[시일반]서울특별시한강공원보전및이용관련위반과태료	10-288706	운영총괄과	서울특별시은평구은평로	034-49	정*성	730819-******	2023-08-16 12:00	기타	독촉고지	납체	10788323962225	Y	0	80

항목3	물건지 주소	전송일자	납기일자	부과일자	과세금액	물건명	과세번호	과세구분	과세년월	세목명	세목코드	부서명	발송지 주소	우편번호	수취인명	수취인주민번호	반송일시	반송사유	고지구분	상태	등기번호	반송등록	0	순번
2023-04-01 15:31	여의도한강공원 제2주차장 부근	2023-08-03	2023-08-12	2023-05-08	70,000	행상 또는 노점상행위****	000638	수시분	2023-05	[시일반]서울특별시한강공원보전및이용관련위반과태료	10-288706	운영총괄과	서울특별시영등포구신길로17길	074-25	임*식	660903-*******	2023-08-16 09:57	기타	독촉고지	납체	10788323962226	Y	0	81
2023-02-23 16:43	망원한강공원내 제4주차장 출입구 옆 인도	2023-08-03	2023-08-12	2023-05-12	50,000	지정된 장소 외의 장소에서의 주차행위(서울노원****7)이륜차	000691	수시분	2023-05	[시일반]서울특별시한강공원보전및이용관련위반과태료	10-288706	운영총괄과	경기도평택시중앙시장로11번길	177-58	이*성	911108-*******	2023-08-16 18:00	기타	독촉고지	납체	10788323962227	Y	0	82
2023-04-02 14:36	여의도 한강공원 천상의 계단	2023-08-03	2023-08-12	2023-05-08	70,000	행상 또는 노점상행위****	000644	수시분	2023-05	[시일반]서울특별시한강공원보전및이용관련위반과태료	10-288706	운영총괄과	서울특별시영등포구영등포로80길	073-57	남*호	610628-*******	2023-08-16 09:57	기타	독촉고지	납체	10788323962228	Y	0	83
2023-04-02 15:31	여의도 한강공원 천상의 계단	2023-08-03	2023-08-12	2023-05-08	70,000	행상 또는 노점상행위****	000650	수시분	2023-05	[시일반]서울특별시한강공원보전및이용관련위반과태료	10-288706	운영총괄과	서울특별시영등포구영등포로80길	073-57	남*호	610628-*******	2023-08-16 09:57	기타	독촉고지	납체	10788323962229	Y	0	84
2023-05-07 16:26	여의도한강공원 제2주차장 부근	2023-08-03	2023-08-31	2023-06-05	70,000	행상 또는 노점상행위****	000937	수시분	2023-06	[시일반]서울특별시한강공원보전및이용관련위반과태료	10-288706	운영총괄과	경기도고양시덕양구	104-27	양*진	660915-*******	2023-08-09 11:44	수취인불명	독촉고지	납체	10788323962230	Y	0	85
2023-02-03 14:17	망원한강공원내 망원3주차장 옆 트레일러 주차장	2023-08-03	2023-08-31	2023-06-05	50,000	지정된 장소 외의 장소에서의 주차행위(서울은평****7)이륜차	000826	수시분	2023-06	[시일반]서울특별시한강공원보전및이용관련위반과태료	10-288706	운영총괄과	서울특별시은평구은평로	034-49	정*성	730819-*******	2023-08-16 12:00	기타	독촉고지	납체	10788323962234	Y	0	86
2023-04-01 15:31	여의도한강공원 제2주차장 부근	2023-08-03	2023-08-12	2023-05-08	70,000	행상 또는 노점상행위****	000638	수시분	2023-05	[시일반]서울특별시한강공원보전및이용관련위반과태료	10-288706	운영총괄과	서울특별시영등포구신길로17길	074-25	임*식	660903-*******	2023-08-16 09:57	기타	독촉고지	납체	10788323962236	Y	0	87

항목3	물건지 주소	전송일자	납기일자	부과일자	과세금액	물건명	과세번호	과세구분	과세년월	세목명	세목코드	부서명	발송지 주소	우편번호	수취인명	수취인 주민번호	반송일시	반송사유	고지구분	상태	등기번호	반송등록	0	0	순번
2023-02-23 16:43	망원한강공원내 제4주차장 출입구 옆 인도	2023-08-03	2023-08-12	2023-05-12	50,000	지정된 장소 외의 장소에서의 주차행위(서울노원****7)이륜차	000691	수시분	2023-05	[시일반]서울특별시한강공원보전및이용관련위반과태료	10-288706	운영총괄과	경기도평택시중앙시장로11번길	177-58	이*성	911108-*****6	2023-08-16 18:00	기타	독촉고지	체납	10788323962 37	Y	0	0	88
2023-04-02 14:36	여의도 한강공원 천상의 계단	2023-08-03	2023-08-12	2023-05-08	70,000	행상 또는 노점상행위****	000644	수시분	2023-05	[시일반]서울특별시한강공원보전및이용관련위반과태료	10-288706	운영총괄과	서울특별시영등포구영등포로80길	073-57	남*희	610628-*****6	2023-08-16 09:57	기타	독촉고지	체납	10788323962 38	Y	0	0	89
2023-04-02 15:31	여의도 한강공원 천상의 계단	2023-08-03	2023-08-12	2023-05-08	70,000	행상 또는 노점상행위****	000650	수시분	2023-05	[시일반]서울특별시한강공원보전및이용관련위반과태료	10-288706	운영총괄과	서울특별시영등포구영등포로80길	073-57	남*희	610628-*****6	2023-08-16 09:57	기타	독촉고지	체납	10788323962 40	Y	0	0	90
2023-05-20 15:37	여의도한강공원 제2주차장 부근	2023-08-03	2023-08-31	2023-06-16	70,000	행상 또는 노점상행위(닭꼬치)****	001018	수시분	2023-06	[시일반]서울특별시한강공원보전및이용관련위반과태료	10-288706	운영총괄과	경기도고양시덕양구	104-27	양*진	660915-*****6	2023-08-09 11:44	수취인불명	독촉고지	체납	10788323962 47	Y	0	0	91
2023-04-14 17:31	뚝섬한강공원 제1주차장 주변	2023-08-03	2023-08-31	2023-06-05	50,000	지정된 장소 외의 장소에서의 주차행위(서울용산****5)이륜차	000855	수시분	2023-06	[시일반]서울특별시한강공원보전및이용관련위반과태료	10-288706	운영총괄과	경기도의정부시 서광로	118-00	엄*구	890311-*****6	2023-08-16 11:24	폐문부재	독촉고지	체납	10788323962 47	Y	0	0	92
2023-04-23 22:52	이촌한강공원내 미군취수장 주변	2023-08-03	2023-08-31	2023-06-05	50,000	지정된 장소 외의 장소에서의 주차행위(경기부천****5)이륜차	000899	수시분	2023-06	[시일반]서울특별시한강공원보전및이용관련위반과태료	10-288706	운영총괄과	경기도시흥시비둘기공원7길	149-12	심*보	910408-*****6	2023-08-17 08:09	기타	독촉고지	체납	10788323962 51	Y	0	0	93

항목3	물건지 주소	전송일자	납기일자	부과일자	과세금액	물건명	과세번호	과세구분	과세년월	세목명	세목코드	부서명	발송지 주소	우편번호	수취인명	수취인주민번호	반송일시	반송사유	고지구분	상태	등기번호	반송등록	0	순번
2023-03-20 12:31	여의도한강공원 2호매점앞주변	2023-08-03	2023-08-12	2023-05-12	50,000	지정된 장소 외의 장소에서의 주차행위(94나****)자동차	000725	수시분	2023-05	[시일반]서울특별시한강공원보전및이용관련위반과태료	10-288706	운영총괄과	서울특별시성북구보국문로16다길	027-17	박*연	570504-*******	2023-08-16 10:16	기타	독촉고지	납체	1078832396252	Y	0	94
2023-03-16 10:27	여의도한강공원 아라호광장앞주변	2023-08-03	2023-08-12	2023-05-12	50,000	지정된 장소 외의 장소에서의 주차행위(83수****)자동차	000722	수시분	2023-05	[시일반]서울특별시한강공원보전및이용관련위반과태료	10-288706	운영총괄과	서울특별시영등포구영등포로43길	072-50	이*희	811011-******	2023-08-09 09:21	주소불명	독촉고지	납체	1078832396253	Y	0	95
2023-04-09 15:05	여의도한강공원 천상의계단 주변	2023-08-03	2023-08-12	2023-05-08	70,000	행상 또는 노점상행위****	000677	수시분	2023-05	[시일반]서울특별시한강공원보전및이용관련위반과태료	10-288706	운영총괄과	서울특별시영등포구영등포로80길	073-57	남*호	610628-******	2023-08-16 09:57	기타	독촉고지	납체	1078832396254	Y	0	96
2023-05-16 20:37	반포한강공원내 제2주차장 입구 주변	2023-08-03	2023-08-31	2023-06-16	50,000	지정된 장소 외의 장소에서의 주차행위(경기고양****1)이륜차	001012	수시분	2023-06	[시일반]서울특별시한강공원보전및이용관련위반과태료	10-288706	운영총괄과	서울특별시마포구방울내로	039-59	오*철	791127-******	2023-08-16 10:35	기타	독촉고지	납체	1078832396255	Y	0	97
2023-04-28 16:09	여의도한강공원 천상의계단 주변	2023-08-03	2023-08-31	2023-06-05	70,000	행상 또는 노점상행위****	000902	수시분	2023-06	[시일반]서울특별시한강공원보전및이용관련위반과태료	10-288706	운영총괄과	서울특별시영등포구영등포로80길	073-57	남*호	610628-******	2023-08-16 09:57	기타	독촉고지	납체	1078832396257	Y	0	98
2023-01-19 22:47	잠실한강공원내 종합운동장나들목 인근	2023-08-03	2023-08-31	2023-06-05	50,000	지정된 장소 외의 장소에서의 주차행위(14더7****자동차	000819	수시분	2023-06	[시일반]서울특별시한강공원보전및이용관련위반과태료	10-288706	운영총괄과	서울특별시서초구강남대로61길	066-16	(*스	110111-*****	2023-08-14 18:00	기타	독촉고지	납체	1078832396260	Y	0	99

순번	0	반송등록	등기번호	상태	고지구분	반송사유	반송일시	수취인주민번호	수취인명	우편번호	발송지 주소	부서명	세목코드	세목명	과세년월	과세구분	과세번호	물건명	과세금액	부과일자	납기일자	전송일자	물건지 주소	항목3
100	0	Y	1078832396271	체납	독촉고지	수취인불명	2023-08-09 12:39	110111-*******	주*루	039-00	서울특별시마포구마포나루길	운영총괄과	10-288706	[시일반]서울특별시한강공원보전및이용관련위반과태료	2023-06	수시분	000813	지정된 장소 외의 장소에서의 주차행위(97도3**** 차량	50,000	2023-06-05	2023-08-31	2023-08-03	여의도한강공원 계절광장주변	2022-10-07 12:11
101	0	Y	1078832396282	체납	독촉고지	수취인불명	2023-08-09 09:33	110111-*******	주*윙	061-43	서울특별시강남구선릉로	운영총괄과	10-288706	[시일반]서울특별시한강공원보전및이용관련위반과태료	2023-06	수시분	000852	지정된 장소 외의 장소에서의 주차행위(서울강남****7)이륜차	50,000	2023-06-05	2023-08-31	2023-08-03	망원한강공원내 슬로프 진출입로	2023-04-14 01:12
102	0	Y	1078832396283	체납	독촉고지	기타	2023-08-16 06:30	910212-*******	주*천	213-92	인천광역시부평구부평문화로115번길	운영총괄과	10-288706	[시일반]서울특별시한강공원보전및이용관련위반과태료	2023-06	수시분	000850	지정된 장소 외의 장소에서의 주차행위(49저****) 자동차	50,000	2023-06-05	2023-08-31	2023-08-03	여의도한강공원 3호편의점옆	2023-04-12 10:54

기 타

◈ 금천소방서공고 제2023-8호

소방시설관리업 등록 공고

「소방시설설치 및 관리에 관한 법률」 제29조 규정에 의하여 다음과 같이 소방시설관리업을 등록하고 같은 법 시행규칙 제31조제3항의 규정에 따라 이를 공고합니다.

2023년 9월 7일
금 천 소 방 서 장

○ 등록대상

업 종	상 호	등록번호 (등록일자)	대표자	소재지	전화번호
일반 소방시설관리업	원우이에프엔지니어링(주)	제서울(금천)-2023-0002호 (2023.8.30.)	홍성국	서울특별시 금천구 금하로 14길 6-16, 103호	02-2060-6688

※ 기타 자세한 사항은 금천소방서 위험물안전팀(☎02-6981-6492)에 문의하시기 바랍니다.

◈ 한강유역환경청고시 제2023-265호

하천점용허가(기간연장) 고시

하천법 제33조에 따라 다음과 같이 하천점용 허가하였기에 고시합니다.

2023년 9월 7일
한강유역환경청장

1. 하천의 명칭 : 한강

2. 점용자의 성명 및 주소
- 성 명 : 서울특별시경찰청장(생활안전과장)
- 주 소 : 서울특별시 종로구 사직로8길 31(내자동, 서울경찰청)

3. 점용지역의 위치 및 면적
- 위 치 : 서울특별시 용산구 이촌동 361-1번지
- 면 적 : (영구) 2.67㎡, (일시) 31.98㎡

4. 점용의 목적 및 개요
- 목 적 : `한강경찰대 이촌센터 노후 하수관로 개선공사`에 따른 하수관로 매설
- 내 역 : 하수관로(L= 53.3m, D= 50mm) 매설

5. 점용기간
- (당초) 2023.07.11. ~ 2028.07.10.(공사기간 2023.07.11. ~ 2023.08.31.)
- (변경) 2023.07.11. ~ 2028.07.10.(공사기간 2023.07.11. ~ 2023.09.10.)

◈ 한강유역환경청고시 제2023-270호

하천점용(기간연장)허가

하천법 제33조에 따라 다음과 같이 하천점용(기간연장)허가 하였기에 고시합니다.

2023년 9월 7일
한강유역환경청장

1. 하천의 명칭: 한강

2. 점용자의 성명 및 주소
   - 성　명: 한국지역난방공사 중앙지사장
   - 주　소: 서울특별시 마포구 하늘공원로 84

3. 점용지역의 위치 및 면적
   - 위　치: 서울특별시 마포구 당인리 312-1번지 일원
   - 면　적: 8㎡

4. 점용의 목적 및 개요
   - 목　적: 전기방식 시설물 설치
   - 내　역: 양극공 설치, 전선관 매설

5. 점용기간: (당초) 2018. 09. 10.~ 2023. 09. 09.
   (변경) 2023. 09. 10.~ 2028. 09. 09.

◈ 한강유역환경청고시 제2023-271호

하천점용(기간연장)허가

하천법 제33조에 따라 다음과 같이 하천점용(기간연장)허가 하였기에 고시합니다.

2023년 9월 7일
한강유역환경청장

1. 하천의 명칭: 한강

2. 점용자의 성명 및 주소
- 성 명: 한국지역난방공사 중앙지사장
- 주 소: 서울특별시 마포구 하늘공원로 84

3. 점용지역의 위치 및 면적
- 위 치: 서울특별시 용산구 이촌동 173-1번지

4. 점용의 목적 및 개요
- 목 적: 지역난방을 위한 열배관 매설
- 내 역: 열배관, 강관압입

5. 점용기간: (당초) 2018. 09. 20.~ 2023. 09. 19.
(변경) 2023. 09. 20.~ 2028. 09. 19.



기관의 장
선람

공람									

발행인 서울특별시장 편집인 홍보기획관 서울시 중구 세종대로 110 ☎ 02-2133-6431 문의 : ☎120