동행·매력 특별시 서울

서울시보

시보는 공문서의 효력을 갖습니다.

www.seoul.go.kr

제3985호

2024. 6. 13.(목)



서울특별시

목 차

◈ 자치법규 등

[행정예고]

제2024-1738호 서울특별시 청원경찰 관리 규정 일부개정규정안 행정예고 ····· 3

제2024-1761호 서울특별시 공무직 정원관리 규정 일부개정규정안 행정예고 ····· 11

◈ 고 시

제2024-278호 신이문역세권(이문동 168-1번지 일대) 장기전세주택 도시정비형 재개발사업 정비계획 결정(변경) 및 정비구역 지정(변경) -신이문역세권 지구단위계획 결정(변경) 및 지형도면 고시- ····· 19

제2024-284호 도시관리계획(오금지구중심 지구단위계획구역 및 계획) 결정 및 지형도면 고시 ····· 51

제2024-286호 지적측량기준점(지적삼각점) 표지 폐기 고시 ····· 88

제2024-287호 도시계획시설(공공청사)사업 실시계획(변경) 고시 ····· 89

제2024-288호 주택등 건축물의 분양받을 권리의 산정 기준일 연장 고시 (22년 상반기 모아타운 대상지 관리계획 미수립지역) ····· 90

제2024-289호 행당 도시개발사업 개발계획 변경 및 실시계획 변경인가 고시 ····· 95

제2024-290호 서울 신내4(북부간선도로 입체화사업) 공공주택지구 지정변경(4차) 및 지구계획변경(2차) 승인 ····· 124

◈ 공 고

제2024-1701호 녹색교통지역 운행제한 위반과태료 부과고지서 공시송달 공고 ····· 197

제2024-1702호 녹색교통 운행제한 위반 과태료 부과 독촉고지서 공시송달 공고 ····· 204

제2024-1710호 수도요금 체납에 따른 재산압류통지 공시송달 공고 ····· 210

제2024-1711호 환경컨설팅회사 신규등록 공고 ····· 211

제2024-1720호 녹색교통지역 운행제한 위반과태료 사전통지서 공시송달 공고 ····· 212

제2024-1725호 종합건설사업자 행정처분(등록말소) 공시송달 공고 ····· 220

제2024-1726호 정보통신공사업 신규 등록 공고 ····· 221

제2024-1730호 「건설기술 진흥법」 위반(건설기술인 교육·훈련 미이수) 과태료 처분 사전통지 공시송달 공고 ····· 222

제2024-1734호 도시관리계획(이마트부지 지구단위계획구역 지정 및 계획 결정, 특별계획구역 지정 및 세부개발계획) 결정(안) 재열람공고 ····· 225

제2024-1736호 공영주차장 미납요금 독촉고지서 공시송달 공고 ····· 230
제2024-1737호 다단계[후원방문]판매업 등록변경 신고사항 공고 ····· 232
제2024-1741호 전용차로 위반 과태료 사전통지서 공시송달 공고 ····· 235
제2023-1742호 전용차로 위반 과태료 부과 고지서 공시송달 공고 ····· 310
제2024-1743호 전용차로 위반 과태료 독촉고지서 공시송달 공고 ····· 357
제2024-1745호 도시관리계획(회현동 일대 지구단위계획) 결정(변경)(안) 열람공고 ····· 398

◈ 구 고 시

제2024-43호 도시계획시설(방화3재정비촉진구역 어린이공원) 조성계획결정(최초) 및 지형도면 고시(강서구) ····· 407
제2024-65호 도시관리계획(신림지구중심 지구단위계획) 결정(변경)(경미한 변경) 고시(관악구) ····· 413
제2024-66호 도시관리계획(신림지구중심 지구단위계획) 결정(변경) 고시(관악구) ····· 414
제2024-86호 도시관리계획(도시계획시설: 도로) 결정 및 지형도면 고시(강남구) ····· 417

◈ 구 공 고

제2024-1027호 도시공원(노원구 도시자연공원구역) 부지사용계약 체결 공고(노원구) ····· 419
제2024-1128호 도시계획시설(도로)사업 사업인정을 위한 열람공고(은평구) ····· 420
제2024-1114호 도시관리계획(신정네거리 지구단위계획) 결정(변경)(안) 및 특별계획구역(신설) 세부개발계획(안) 재열람공고(양천구) ····· 427
제2024-1316호 청계산근린공원2 조성사업(토지보상 및 조성) 실시계획(변경)을 위한 열람공고(서초구) ····· 429
제2024-1321호 방배근린공원(방배13주택재건축사업 정비구역) 조성계획결정(변경) 열람공고(서초구) ····· 432
제2024-1071호 도시관리계획(잠실광역중심 제2지구 지구단위계획) 결정(변경)(안) 열람공고(송파구) ····· 445

◈ 사업소고시

제2024-164호 하천점용허가 고시(미래한강본부) ····· 447

◈ 기 타

제2024-217호 하천점용허가 고시(한강유역환경청) ····· 448
제2024-220호 하천점용허가 고시(한강유역환경청) ····· 449

자치법규 등

[행정예고]

◈ 서울특별시공고 제2024-1738호

서울특별시 청원경찰 관리 규정 일부개정규정안 행정예고

「서울특별시 청원경찰 관리 규정」을 일부개정함에 있어 그 주요 내용과 취지를 시민에게 미리 알려 의견을 듣고자 「행정절차법」 제46조의 규정에 따라 다음과 같이 공고합니다.

2024년 6월 13일
서 울 특 별 시 장

1. 개정이유
조직개편에 따른 정원 이관 및 기관 명칭 변경사항 등을 반영함.

2. 주요내용
가. 서울특별시 청원경찰의 기관(부서)별 정원조정 검토 결과를 반영하여 총 정원을 509명에서 448명으로 61명 감원 조정(제6조 및 별표 1)
나. 기타 경미한 사항 수정

3. 의견제출
이 훈령의 개정안에 대한 의견이 있는 단체 또는 개인은 2024년 7월 3일까지 다음 사항을 기재한 의견서를 서울특별시장(참조: 인사과)에게 제출하여 주시기 바라며, 그 밖에 자세한 사항은 인사과(☎ 2133-5745)로 문의하여 주시기 바랍니다.

가. 의견서에 기재할 사항
1) 행정예고 사항에 대한 의견(찬·반 여부 및 그 사유)
2) 성명(법인 또는 단체의 경우에는 법인명 또는 단체명과 그 대표자 성명), 주소 및 전화번호
나. 의견서 보내실 곳
1) 우 편: 서울특별시 중구 세종대로 110 7층
2) 이메일: practice8@seoul.go.kr
3) 팩 스: 02)2133-0773

※ 이 행정예고문 및 훈령안은 서울특별시 법무행정서비스(http://legal.seoul.go.kr)에서도 확인하실 수 있습니다.

서울특별시훈령 제 호

이 공고(안)은 확정된 입법안이 아니므로 행정예고 및 중요문서 심사 결과에 따라 내용이 변경될 수 있습니다.

서울특별시 청원경찰 관리 규정 일부개정규정안

서울특별시 청원경찰 관리 규정 일부를 다음과 같이 개정한다.

제4조 중 “말한다”를 “말한다. 이하 같다.”로 한다.

제6조제1항 중 “509명”을 “448명”으로 한다.

제7조제1호 중 “검토하여야 한다”를 “검토할 것”으로 하고, 같은 조 제2호부터 제4호까지 중 “감하여야 한다”를 각각 “감할 것”으로 한다.

제22조제2항제1호 중 “근무시간은”을 “근무시간:”으로, “18:00시까지로 한다.”를 18:00시까지”로 하고, 같은 항 제2호 중 “근무시간은”을 “근무시간:”으로, “09:00시까지로 한다”를 “09:00시까지”로 하며, 같은 항 제3호 중 “하여서는 아니 된다”를 “하지 말 것”으로 하고, 같은 항 제4호 중 “근무한다”를 “근무할 것”으로 하며, 같은 항 제5호 및 제6호를 각각 삭제하고, 같은 조에 제4항 및 제5항을 각각 다음과 같이 신설한다.

④ 근무 중 특이 사항이 발생한 때에는 지체 없이 사용부서의 장(당직사령) 및 대장(반장)에게 보고하고 초동조치를 하여야 하며, 사용부서의 장(당직사령) 및 대장(반장)의 지시에 따라야 한다.

⑤ 사용부서의 장은 폭우, 폭설, 집단소요 등 비상사태 시 필요하다고 인정될 경우 근무시간 이후 연장 근무를 명할 수 있다.

제33조를 삭제한다.

별표 1을 별지와 같이 한다.

부 칙

이 훈령은 발령한 날부터 시행한다.

[별표 1]

청원경찰 정원표(제6조 관련)

부 서 별	합계
총계	448
본청	91
민원담당관	1
민방위담당관	11
총무과	70
일자리정책과	1
광화문광장사업과	8
직속기관	18
보건환경연구원	8
인재개발원	4
소방학교	6
사업소	338
서울아리수본부	99
미래한강본부	54
데이터센터	2
시립어린이병원	4
시립서북병원	4
시립은평병원	4
서울공예박물관	12
시립미술관	3
체육시설관리사업소	49
동부도로사업소	1
서부도로사업소	1
남부도로사업소	1
북부도로사업소	1
성동도로사업소	1
강서도로사업소	1
중랑물 재생센터	7
난지물 재생센터	9
동부공원여가센터	19
중부공원여가센터	6
서부공원여가센터	37
서울식물원	14
서울기록원	9
의회사무처	1
의회사무처	1

신 · 구조문대비표

현 행	개 정 안
제4조(정원책정요구) 사용부서(청원경찰의 인사 · 복무 등을 관리하거나 관리하고자 하는 시 본청의 과 · 담당관을 말하며 의회사무처 · 직속기관 · 사업소는 청원경찰 인력관리 총괄부서를 말한다)의 장은 인력수요분석 및 직무분석 등을 실시한 후 별지 제1호서식의 청원경찰 정원책정요구서를 작성하여 조직담당관에게 제출하여야 한다.	제4조(정원책정요구) ---------- 말한다. 이하 같다.---------- ----------.
제6조(정원의 총수) ① 시 청원경찰의 정원은 509명으로 한다. ② (생 략)	제6조(정원의 총수) ① -------- -------- 448명--------. ② (현행과 같음)
제7조(정원의 관리) 조직담당관은 청원경찰의 정원을 관리할 때 다음 각 호의 사항을 준수하여야 한다. 1. 청원경찰의 정원책정 승인 시 사용부서 공무원의 정원 등을 종합적으로 검토하여야 한다. 2. 청원경찰 정원 등으로 책정된 분야가 공무원 정원으로	제7조(정원의 관리) ---------- ----------. 1. ---------- ---------- ---------- 검토할 것 2. ---------- ----------

대체될 경우에는 그 정원을 감하여야 한다.	---------- 감할 것
3. 인력진단의 결과에서 과잉인력이 발생하는 때에는 그 정원을 감하여야 한다.	3. ---------- ---------- -- 감할 것
4. 채용목적과 일치되지 아니하는 청원경찰의 정원은 감하여야 한다.	4. ---------- ---------- 감할 것
제22조(근무시간 및 근무방법) ① (생 략)	제22조(근무시간 및 근무방법) ① (현행과 같음)
② 청원경찰의 근무는 사용부서의 실정에 맞추어 근무조를 편성하여 운영하되 주·야간 교대시에는 다음 각 호와 같이 근무함을 원칙으로 한다.	② ---------- ---------- ---------- ---------- ----------.
1. 주간 근무시간은 09:00시부터 18:00시까지로 한다.	1. --- 근무시간: ---------- 18:00시까지
2. 야간 근무시간은 18:00시부터 다음날 09:00시까지로 한다.	2. --- 근무시간: ---------- ---- 09:00시까지
3. 교대 근무자는 근무개시 10분 전까지 출근하여 인수인계를 실시하여야 하며, 근무시간 중에는 음주 및 유기행위 등 근무 시 금지되어 있는 행동을 하여서는 아니 된다.	3. ---------- ---------- ---------- ---------- ---------- -- 하지 말 것
4. 주간에는 사용부서 장의 지	4. ----------

회아래 대장(반장)의 지시로, 야간에는 야간책임자(이하 "당직사령"이라 한다)의 지휘 아래 반장(조장)의 지시에 따라 근무한다.	---------- ---------- ---------- ---------- -- 근무할 것
5. 근무 중 특이 사항이 발생한 때에는 지체 없이 사용부서의 장(당직사령) 및 대장(반장)에게 보고하고 초동조치를 하여야 하며, 사용부서의 장(당직사령) 및 대장(반장)의 지시에 따라야 한다.	<삭 제>
6. 사용부서의 장은 폭우, 폭설, 집단소요 등 비상사태 시 필요하다고 인정될 경우 근무시간 이후 연장 근무를 명할 수 있다.	<삭 제>
③ (생 략)	③ (현행과 같음)
<신 설>	④ 근무 중 특이 사항이 발생한 때에는 지체 없이 사용부서의 장(당직사령) 및 대장(반장)에게 보고하고 초동조치를 하여야 하며, 사용부서의 장(당직사령) 및 대장(반장)의 지시에 따라야 한다.
<신 설>	⑤ 사용부서의 장은 폭우, 폭설,

제33조(준용) 청원경찰의 복무에 관하여 이 규정에서 명시하지 아니한 사항은 「서울특별시 지방공무원 복무조례」를 준용한다.

[별표 1]

청원경찰 정원표(제6조 관련)

부 서 별	합계
총계	509
본청	82
민방위담당관	2
총무과	70
교량안전과	9
일자리정책과	1
직속기관	27
보건환경연구원	8
인재개발원	4
서울종합방재센터	9
소방학교	6
사업소	399
상수도사업본부	99
한강사업본부	156
데이터센터	2
시립어린이병원	4
시립서북병원	4
시립은평병원	4
시립미술관	3
체육시설관리사업소	49
동부도로사업소	1
서부도로사업소	1
남부도로사업소	1
북부도로사업소	1
성동도로사업소	1
강서도로사업소	1
중랑물 재생센터	7
난지물 재생센터	9
동부공원녹지사업소	5

집단소요 등 비상사태 시 필요하다고 인정될 경우 근무시간 이후 연장 근무를 명할 수 있다.

<삭 제>

[별표 1]

청원경찰 정원표(제6조 관련)

부 서 별	합계
총계	448
본청	91
민원담당관	1
민방위담당관	11
총무과	70
일자리정책과	1
광화문광장사업과	8
직속기관	18
보건환경연구원	8
인재개발원	4
소방학교	6
사업소	338
서울아리수본부	99
미래한강본부	54
데이터센터	2
시립어린이병원	4
시립서북병원	4
시립은평병원	4
서울공예박물관	12
시립미술관	3
체육시설관리사업소	49
동부도로사업소	1
서부도로사업소	1
남부도로사업소	1
북부도로사업소	1
성동도로사업소	1
강서도로사업소	1
중랑물 재생센터	7
난지물 재생센터	9

중부공원녹지사업소	6
서부공원녹지사업소	32
서울식물원	13
의회사무처	1
의회사무처	1

동부공원여가센터	19
중부공원여가센터	6
서부공원여가센터	37
서울식물원	14
서울기록원	9
의회사무처	1
의회사무처	1

◈ 서울특별시공고 제2024-1761호

서울특별시 공무직 정원관리 규정 일부개정규정안 행정예고

「서울특별시 공무직 정원관리 규정」을 일부 개정함에 있어 그 주요 내용과 취지를 시민에게 미리 알려 의견을 듣고자 「행정절차법」 제46조에 따라 다음과 같이 공고합니다.

2024년 6월 13일
서 울 특 별 시 장

1. 개정이유
기관(부서)별 공무직 정원조정 검토결과를 반영하여 훈령을 개정하고자 함

2. 주요내용
기관(부서)별 정원조정 검토결과를 반영하여 총 정원을 2,145명에서 2,115명으로 30명 감원 조정(안 제4조 및 별표)

3. 의견제출
이 훈령의 개정안에 대한 의견이 있는 법인·단체 또는 개인은 2024년 7월 3일까지 다음 사항을 기재한 의견서를 서울특별시장(참조 : 조직담당관)에게 제출하여 주시기 바라며, 그 밖의 자세한 사항은 조직담당관(전화: 02-2133-6741)에 문의하시기 바랍니다.

1) 의견서에 기재할 사항
가. 행정예고 사항에 대한 의견(찬·반 여부 및 그 사유)
나. 성명(법인 또는 단체의 경우에는 법인명 또는 단체명과 그 대표자 성명), 주소 및 전화번호
2) 의견서 보내실 곳
- 우 편 : 서울특별시 중구 세종대로 110 서울특별시 조직담당관
- 이메일 : bjh9825@seoul.go.kr
- 온라인 : 서울특별시 법무행정서비스(http://legal.seoul.go.kr)

가. 행정예고 사항에 대한 항목별 의견(찬반 여부와 그 이유)
나. 성명(법인, 단체의 경우 그 명칭과 대표자의 성명, 주소 및 전화번호)

※ 이 행정예고문 및 개정안은 서울특별시 법무행정서비스 홈페이지(http://legal.seoul.go.kr)에서도 확인할 수 있습니다.

서울특별시훈령 제 호

이 규정안은 확정된 훈령안이 아니므로 중요문서 심사 결과에 따라 내용이 변경될 수 있습니다.

서울특별시 공무직 정원관리 규정 일부개정규정안

서울특별시 공무직 정원관리 규정 일부를 다음과 같이 개정한다.

제4조제1항 중 “총 2,145명”을 “총 2,115명”으로 한다.

별표를 별지와 같이 한다.

부 칙

이 훈령은 발령한 날부터 시행한다.

[별표]

공무직 정원표(제4조 관련)

(단위:명)

부 서 별	계	일반 종사원	환경 정비원	도로 보수원	시설정비원							시설 청소원	시설 경비원	대민 종사원
					계	기계	전기	토목	건축	통신	기타			
총 계	2,115	323	515	81	440	233	144	8	16	11	28	421	219	116
본 청	270	108	15	0	64	26	27	0	6	0	5	76	6	1
민방위담당관	3				2	1	1					1		
빅데이터담당관	4	4												
정보공개담당관	8	8												
소방행정과	20				6	3	3					7	6	1
일자리정책과	22	22												
복지정책과	3	3												
안심돌봄복지과	1	1												
어르신복지과	1	1												
택시정책과	1	1												
물류정책과	1	1												
문화재관리과	11	2	9											
보건의료정책과	1	1												
감염병관리과	3	3												
총무과	169	55			54	22	23		4		5	60		
주택정책과	2	2												
건축기획과	2	2												
광화문광장사업과	10				2				2			8	0	
동물보호과	8	2	6											
직속기관	307	62	2	0	120	94	19	0	2	2	3	98	25	0
서울시립대학교	108	22			21	10	8		2		1	44	21	
보건환경연구원	24	8			10	4	4			2		6		
인재개발원	6											6		
농업기술센터	9	7			2						2	0		

부 서 별	계	일반 종사원	환경 정비원	도로 보수원	시설정비원							시설 청소원	시설 경비원	대민 종사원
					계	기계	전기	토목	건축	통신	기타			
서울종합방재센터	1											1		
119특수구조단	0											0		
소방서	124	25			75	75						24		
소방학교	21		2		6	3	3					9	4	
시민안전체험관	14				6	2	4					8		
사업소	1,531	153	498	81	256	113	98	8	8	9	20	240	188	115
서울아리수본부	128	9	6		53	21	21				11	47	9	4
미래한강본부	142		76		6	1	1		1	1	2	52	2	6
데이터센터	8				3	3						3	2	
시립어린이병원	38	7			9	4	5					8	3	11
시립서북병원	62	7			12	5	6		1			9	9	25
시립은평병원	24	2			8	4	4					7	5	2
서울역사박물관	118	37			28	14	14					21	32	
한성백제박물관	80	41			14	4	4		1	1	4	8	17	
서울시립미술관	44	3			13	8	5					16	8	4
체육시설관리사업소	66		44											22
서울도서관	3	3												
서울역사편찬원	5	4										1		
품질시험소	2											1	1	
동부도로사업소	26		1	14	8	4	4					1	2	
서부도로사업소	18		1	14								1	1	1
남부도로사업소	20		1	13								2	3	1
북부도로사업소	20		1	14								2	1	2
성동도로사업소	17		1	13								2	1	
강서도로사업소	17		1	13								2		1
중랑물재생센터	10		3		3	2		1				2	2	
난지물재생센터	7		4		1			1				1		1
서울대공원	180	5	57		66	29	19	6	5	6	1	17	9	26

부 서 별	계	일반 종사원	환경 정비원	도로 보수원	시설정비원							시설 청소원	시설 경비원	대민 종사원
					계	기계	전기	토목	건축	통신	기타			
동부공원여가센터	74	2	58									6	6	2
중부공원여가센터	110	1	87		3	1	2						19	
서부공원여가센터	132		93		2						2	4	27	6
북부공원여가센터	44		26		2	1	1						16	
서울시립과학관	47	26			6	3	3					8	6	1
서울식물원	67	4	38		11	5	5			1		8	6	
서울기록원	2	2												
아동복지센터	5				2	1	1					2	1	
차량정비센터	1											1		
공무원수련원	14				6	3	3					8		
의회사무처	7	0	0	0	0	0	0	0	0	0	0	7	0	0
의회사무처	7											7		

신 · 구조문대비표

현 행	개 정 안
제4조(정원의 총수) ① 시 공무직의 정원은 총 2,145명으로 한다. ② (생 략)	제4조(정원의 총수) ① --------- 2,115명---------. ② (현행과 같음)

현 행

[별표] 공무직 정원표(제4조 관련)

부 서 별	계	일반 종사원	환경 정비원	도로 보수원	시설정비원							시설 청소원	시설 경비원	대민 종사원
					계	기계	전기	도목	건축	통신	기타			
총 계	2,145	323	516	81	440	234	144	8	16	11	27	441	228	116
본 청	268	108	15	0	63	26	26	0	6	0	5	74	7	1
민방위담당관	3				2	1	1					1		
빅데이터담당관	4	4												
정보공개담당관	8	8												
소방행정과	18				5	3	2					6	6	1
일자리정책과	22	22												
복지정책과	3	3												
안심돌봄복지과	1	1												
어르신복지과	1	1												
택시정책과	1	1												
물류정책과	1	1												
문화재관리과	11	2	9											
보건의료정책과	1	1												
감염병관리과	3	3												
총무과	169	55			54	22	23		4		5	60		
주택정책과	2	2												
건축기획과	2	2												
광화문광장사업과	10				2				2			7	1	
동물보호과	8	2	6											
직속기관	303	62	2	0	120	94	19	0	2	2	3	95	24	0
서울시립대학교	106	22			21	10	8		2		1	43	20	
보건환경연구원	25	8			10	4	4			2		7		
인재개발원	6											6		
농업기술센터	10	7			2						2	1		
서울종합방재센터	1											1		
119특수구조단	1											1		
소방서	121	25			75	75						21		
소방학교	20		2		6	3	3					8	4	
시민안전체험관	13				6	2	4					7		
사업소	1,564	153	499	81	257	114	99	8	8	9	19	262	197	115
상수도사업본부	125	9	6		52	21	21				10	45	9	4

개 정 안

[별표] 공무직 정원표(제4조 관련)

부 서 별	계	일반 종사원	환경 정비원	도로 보수원	시설정비원							시설 청소원	시설 경비원	대민 종사원
					계	기계	전기	도목	건축	통신	기타			
총 계	2,115	323	515	81	440	233	144	8	16	11	28	421	219	116
본 청	270	108	15	0	64	26	27	0	6	0	5	76	6	1
민방위담당관	3				2	1	1					1		
빅데이터담당관	4	4												
정보공개담당관	8	8												
소방행정과	20				6	3	3					7	6	1
일자리정책과	22	22												
복지정책과	3	3												
안심돌봄복지과	1	1												
어르신복지과	1	1												
택시정책과	1	1												
물류정책과	1	1												
문화재관리과	11	2	9											
보건의료정책과	1	1												
감염병관리과	3	3												
총무과	169	55			54	22	23		4		5	60		
주택정책과	2	2												
건축기획과	2	2												
광화문광장사업과	10				2				2			8	0	
동물보호과	8	2	6											
직속기관	307	62	2	0	120	94	19	0	2	2	3	98	25	0
서울시립대학교	108	22			21	10	8		2		1	44	21	
보건환경연구원	24	8			10	4	4			2		6		
인재개발원	6											6		
농업기술센터	9	7			2						2	0		
서울종합방재센터	1											1		
119특수구조단	0											0		
소방서	124	25			75	75						24		
소방학교	21		2		6	3	3					9	4	
시민안전체험관	14				6	2	4					8		
사업소	1,531	153	498	81	256	113	98	8	8	9	20	240	188	115
서울아리수본부	128	9	6		53	21	21				11	47	9	4

현 행

[별표] 공무직 정원표(제4조 관련)

부서별	계	일반 종사원	환경 정비원	도로 보수원	시설정비원							시설 청소원	시설 경비원	대민 종사원
					계	기계	전기	도목	건축	통신	기타			
미래한강본부	146		76		6	1	1		1	1	2	56	3	5
데이터센터	8				3	3						3	2	
시립어린이병원	41	7			9	4	5					11	3	11
시립서북병원	62	7			12	5	6		1			9	9	25
시립은평병원	24	2			8	4	4					7	5	2
서울역사박물관	123	37			28	14	14					25	33	
한성백제박물관	82	41			14	4	4		1	1	4	8	19	
서울시립미술관	48	3			14	9	5					17	10	4
체육시설관리사업소	67		44											23
서울도서관	3	3												
서울역사편찬원	6	5										1		
품질시험소	3											2	1	
동부도로사업소	26		1	14	8	4	4					1	2	
서부도로사업소	18		1	14								1	1	1
남부도로사업소	20		1	13								2	3	1
북부도로사업소	20		1	14								2	1	2
성동도로사업소	17		1	13								2	1	
강서도로사업소	17		1	13								2		1
중랑물재생센터	10		3		3	2		1				3	1	
난지물재생센터	7		4		1			1				1		1
서울대공원	188	4	57		67	29	20	6	5	6	1	26	8	26
동부공원여가센터	76	2	58									6	8	2
중부공원여가센터	111	1	87		3	1	2						20	
서부공원여가센터	134		93		2						2	4	29	6
북부공원여가센터	45		26		2	1	1						17	
서울시립과학관	47	26			6	3	3					8	6	1
서울식물원	69	4	39		11	5	5			1		10	5	
서울기록원	2	2												
아동복지센터	5				2	1	1					2	1	
차량정비센터	1											1		
공무원수련원	13				6	3	3					7		
의회사무처	10	0	0	0	0	0	0	0	0	0	0	10	0	0
의회사무처	10											10		

개 정 안

[별표] 공무직 정원표(제4조 관련)

부서별	계	일반 종사원	환경 정비원	도로 보수원	시설정비원							시설 청소원	시설 경비원	대민 종사원
					계	기계	전기	도목	건축	통신	기타			
미래한강본부	142		76		6	1	1		1	1	2	52	2	6
데이터센터	8				3	3						3	2	
시립어린이병원	38	7			9	4	5					8	3	11
시립서북병원	62	7			12	5	6		1			9	9	25
시립은평병원	24	2			8	4	4					7	5	2
서울역사박물관	118	37			28	14	14					21	32	
한성백제박물관	80	41			14	4	4		1	1	4	8	17	
서울시립미술관	44	3			13	8	5					16	8	4
체육시설관리사업소	66		44											22
서울도서관	3	3												
서울역사편찬원	5	4										1		
품질시험소	2											1	1	
동부도로사업소	26		1	14	8	4	4					1	2	
서부도로사업소	18		1	14								1	1	1
남부도로사업소	20		1	13								2	3	1
북부도로사업소	20		1	14								2	1	2
성동도로사업소	17		1	13								2	1	
강서도로사업소	17		1	13								2		1
중랑물재생센터	10		3		3	2		1				2	2	
난지물재생센터	7		4		1			1				1		1
서울대공원	180	5	57		66	29	19	6	5	6	1	17	9	26
동부공원여가센터	74	2	58									6	6	2
중부공원여가센터	110	1	87		3	1	2						19	
서부공원여가센터	132		93		2						2	4	27	6
북부공원여가센터	44		26		2	1	1						16	
서울시립과학관	47	26			6	3	3					8	6	1
서울식물원	67	4	38		11	5	5			1		8	6	
서울기록원	2	2												
아동복지센터	5				2	1	1					2	1	
차량정비센터	1											1		
공무원수련원	14				6	3	3					8		
의회사무처	7	0	0	0	0	0	0	0	0	0	0	7	0	0
의회사무처	7											7		

고 시

◈ 서울특별시고시 제2024-278호

신이문역세권(이문동 168-1번지 일대) 장기전세주택 도시정비형 재개발사업 정비계획 결정(변경) 및 정비구역 지정(변경) - 신이문역세권 지구단위계획 결정(변경) 및 지형도면 고시 -

서울특별시 고시 제2020-508호(2020.12.03.)로 결정된 신이문역세권 장기전세주택 도시정비형 재개발사업 정비구역(서울특별시 동대문구 이문동 168-1번지 일대)에 대하여 2023년 제20차 서울특별시 도시계획위원회(2023.12.20.) 심의를 거쳐 「도시 및 주거환경정비법(이하 '도시정비법')」 제16조에 따라 정비계획 결정(변경) 및 정비구역지정(변경) 결정하고, 도시정비법 제17조 및 「국토의 계획 및 이용에 관한 법률(이하 '국토계획법')」 제32조에 따라 지구단위계획구역 및 지구단위계획으로 결정(변경)·고시하며, 「토지이용규제 기본법」 제8조에 따라 지형도면을 고시합니다.

2024년 6월 13일
서 울 특 별 시 장

Ⅰ. 정비계획 결정 및 정비구역지정(변경)

1. 정비사업의 명칭 : 신이문역세권 장기전세주택 도시정비형 재개발사업
2. 정비구역 지정(변경) 조서

구분	정비구역 명칭		위치	면적(㎡)			비고
	기정	변경		기정	변경	변경후	
변경	신이문역세권 공공임대주택 도시정비형 재개발정비구역	신이문역세권 장기전세주택 도시정비형 재개발정비구역	동대문구 이문동 168-1번지 일대	24,592.3	증)15,125.5	39,717.8	-

※ 본 정비구역은 도시정비법 제17조제1항 및 제84조제1항에 따라 정비사업 준공인가 고시가 있은 날(관리처분계획을 수립하는 경우 이전고시가 있은 때를 말함)의 다음날에 해당 지역은 지구단위계획으로 관리함

3. 토지이용계획(변경)

구분	명칭	면적(㎡)			구성비(%)	비고
		기정	증·감	변경		
합계		24,592.3	증) 15,125.5	39,717.8	100.0	-
정비기반 시설 등	소계	2,964.0	증) 4,588.6	7,552.6	19.0	-
	도로	2,076.1	증) 1,676.5	3,752.6	9.4	-
	공공공지	187.9	감) 187.9	-	-	-
	공원	-	증) 3,800.0	3,800.0	9.6	-
	사회복지시설 등	700.0	감) 700.0	-	-	-
획지	소계	21,628.3	증) 10,536.9	32,165.2	81.0	-
	공동주택	21,628.3	증) 10,536.9	32,165.2	81.0	공동주택 및 부대복리시설

※ 상기면적은 추후 측량결과에 따라 변경될 수 있음

4. 용도지역 결정(변경) 조서

구분		면적(㎡)			구성비(%)	비고
		기정	변경	변경후		
합계		24,592.3	증) 15,125.5	39,717.8	100.0	-
주거지역	제2종일반주거지역(7층)	2,964.0	증) 4,588.6	7,552.6	19.0	정비기반시설
	준주거지역	21,628.3	증) 10,536.9	32,165.2	81.0	획지

■ 용도지역 변경사유서

도면 표시 번호	위치	용도지역		면적(㎡)	용적률(%)	변경사유
		기정	변경			
기정	동대문구 이문동 168-1번지 일대	제2종일반주거지역 (7층)	준주거지역	13,203.0	435.0 이하	·1차 역세권에 포함되는 지역으로 노후불량한 주택지의 정비를 유도하고, 서민 주거안정을 위한 장기전세주택을 공급하고자 용도지역을 변경함
변경				10,536.9	450.6 이하	

5. 도시계획시설 결정(변경) 조서

가. 도로 결정(변경) 조서

구분	규모				기능	연장(m)	기점	종점	사용형태	주요경과지	최초결정일	비고
	등급	류별	번호	폭원(m)								
신설	소로	1	1	10~18	국지도로	220	이문동 170-9	이문동 238-20	일반도로	-	-	-
신설	소로	1	2	2.5~10	국지도로	140	이문동 170-130	이문동 170-44	일반도로	-	-	-
폐지	소로	2	1	8	국지도로	247	이문동 170	이문동 237-116	일반도로	-	서고제3630호 (20.12.03)	-
폐지	소로	3	1	4	특수도로	10	이문동 160-40	이문동 237-31	보행자 전용도로	-	서고제3630호 (20.12.03)	-

■ 도로 결정(변경) 사유서

변경전 도로명	변경후 도로명	변경내용	변경사유
-	소로 1-1	· 도로신설 -폭원 : 10~18m, 연장 : 220m	· 지역 균형발전과 지역주민의 교통편익 및 생활환경 개선을 위해 도로신설
-	소로 1-2	· 도로신설 -폭원 : 2.5~10m, 연장 : 140m	
소로 2-1	-	· 노선폐지	· 정비구역 확대로 합리적인 토지이용계획 수립을 위해 폐지
소로 3-1	-	· 노선폐지	

나. 공공공지 결정(변경) 조서

구분	도면표시번호	시설명	위치	면적(㎡)			최초결정일	비고
				기정	변경	변경후		
폐지	①	공공공지	이문동 237-31 번지 일대	126.8	감) 126.8	-	서고제3630호 (20.12.03)	-
폐지	②	공공공지	이문동 357-3 번지 일대	61.1	감) 61.1	-	서고제3630호 (20.12.03)	-

■ 공공공지 결정(변경) 사유서

도면표시번호	시설명	변경내용	변경사유
①	공공공지	· 폐지	· 정비구역 확대로 합리적인 토지이용계획 수립을 위해 폐지
②	공공공지	· 폐지	

다. 사회복지시설 결정(변경) 조서

구분	도면 표시번호	시설명	시설의 세분	위치	면적(㎡)	최초 결정일	비고
폐지	-	사회복지시설	어린이집	이문동 170-43번지 일원	700.0	서고제3630호 (20.12.03)	중복결정

■ 사회복지시설 결정(변경) 사유서

도면표시번호	시설명	변경내용	변경사유
-	사회복지시설 (어린이집)	· 폐지	· 운영부서 협의결과 공동주택의 규모가 500세대 이상시 국공립어린이집 설치 의무 사항으로 기부채납 요구는 불필요한 사항으로 폐지

라. 청소년시설 결정(변경) 조서

구분	도면 표시번호	시설명	시설의 세분	위치	면적(㎡)	최초 결정일	비고
폐지	-	청소년 시설	청소년시설	이문동 170-43번지 일원	700.0	서고제3630호 (20.12.03)	중복결정

■ 청소년시설 결정 사유서

도면표시번호	시설명	변경내용	변경사유
-	청소년시설	· 폐지	· 운영부서 협의결과 `21년 국비 보조금 확보로 인근 청소년시설 리모델링 공사가 완료됨에 따라 기부채납시설 사용 불필요로 폐지

마. 도서관 결정(변경) 조서

구분	도면 표시번호	시설명	시설의 세분	위치	면적(㎡)	최초 결정일	비고
폐지	-	도서관	도서관	이문동 170-43번지 일원	700.0	서고제3630호 (20.12.03)	중복결정

■ 도서관 결정 사유서

도면표시번호	시설명	변경내용	변경사유
-	도서관	· 폐지	· 운영부서 협의결과 `21년 이문2동 복합청사 내 공공도서관이 2024년 완공을 목표로 계획하여 기부채납시설 불필요로 폐지

바. 공원 결정(변경) 조서

구분	도면 표시번호	시설명	시설의 종류	위치	면적(㎡)			최초 결정일	비고
					기정	변경	변경후		
신설	-	공원	어린이 공원	이문동 170-11번지 일원	-	증) 3,800.0	3,800.0	-	-

■ 공원 결정 사유서

도면표시번호	공원명	결정내용	결정사유
-	어린이 공원	· 공원 신설 - 위치 : 이문동 170-11번지 일원 - 면적 : 3,800.0㎡	· 신이문역(1호선) 진출입구와 연계되어 지역주민의 건강과 정서생활의 향상에 기여하고자 함

5. 공동이용시설 설치계획(변경)

구분	시설의 종류	위치	면적(㎡)			비고
			기정	변경	변경후	
변경	주민운동시설	이문동 168-1번지 일대	300.0	증) 300.0	600.0	총 합계 : 4,140.0㎡
변경	경로당		250.0	증) 130.0	380.0	
변경	어린이집		500.0	증) 90.0	590.0	
변경	어린이놀이터		1,200.0	증) 250.0	1,450.0	
변경	휴게시설		600.0	증) 200.0	800.0	
변경	작은도서관		200.0	증) 10.0	210.0	
변경	다함께돌봄센터		100.0	증) 10.0	110.0	

※ 향후 건축위원회 심의 및 사업시행계획인가시 변경될 수 있으며, "주택건설기준 등에 관한 규정" 에 적합하게 설치하고 「건축법」 등 관련법령 기준 적용

6. 기존 건축물의 정비 · 개량 계획(변경)

결정 구분	구역구분		가구 또는 획지 구분		위치	정비개량계획(동)					비고
	명칭	면적(㎡)	명칭	면적(㎡)		계	존치	개수	철거후 신축	철거 이주	
기정	신이문역세권 공공임대주택 도시정비형 재개발정비구역	24,592.3	획지	21,628.3	동대문구 이문동 168-1번지 일대	233	-	-	233	-	-
변경	신이문역세권 장기전세주택 도시정비형 재개발정비구역	39,717.8	획지	32,165.2	동대문구 이문동 168-1번지 일대	354	-	-	354	-	-

7. 건축시설계획(변경)

■ 획지 및 주택규모 등에 관한 계획

<table>
<tr><th rowspan="2">결정
구분</th><th colspan="2">구역구분</th><th colspan="2">가구 또는
획지 구분</th><th rowspan="2">위치</th><th rowspan="2">주된
용도</th><th rowspan="2">건폐율
(%)</th><th rowspan="2">용적률
(%)</th><th rowspan="2">높이(m)
최고층수</th><th rowspan="2">비고</th></tr>
<tr><th>명칭</th><th>면적(㎡)</th><th>명칭</th><th>면적(㎡)</th></tr>
<tr><td>기정</td><td>신이문역세권
공공임대주택
도시정비형
재개발
정비구역</td><td>24,592.3</td><td>획지</td><td>21,628.3</td><td>이문동
168-1번지
일대</td><td>공동주택 및
부대복리시설</td><td>60이하</td><td>기준 219.5
허용 435.0
상한 435.0</td><td>93이하/
31층이하</td><td>-</td></tr>
<tr><td>변경</td><td>신이문역세권
장기전세주택
도시정비형
재개발
정비구역</td><td>39,717.8</td><td>획지</td><td>32,165.2</td><td>이문동
168-1번지
일대</td><td>공동주택 및
부대복리시설</td><td>60이하</td><td>기준 218.8
상한 276.7
법적상한 450.6</td><td>120이하/
40층이하</td><td>-</td></tr>
<tr><td colspan="2" rowspan="2">주택의 규모 및
규모별 건설비율</td><td>기정</td><td colspan="9">· 주택공급계획
-공동주택 990세대(분양주택 564세대, 역세권 완화 임대주택 326세대, 재개발 의무 임대주택 100세대)

· 주택규모별 건설비율
<table>
<tr><th colspan="2" rowspan="2">구분(전용면적)</th><th rowspan="2">합계</th><th rowspan="2">분양주택</th><th colspan="2">공공임대주택</th></tr>
<tr><th>역세권 완화</th><th>재개발 의무</th></tr>
<tr><td colspan="2">합계</td><td>990세대(100.0%)</td><td>564세대(100.0%)</td><td>326세대(100.0%)</td><td>100세대(100.0%)</td></tr>
<tr><td rowspan="3">공동
주택</td><td>60㎡이하</td><td>763세대(77.1%)</td><td>337세대(59.6%)</td><td>326세대(100.0%)</td><td>100세대(100.0%)</td></tr>
<tr><td>60㎡~85㎡이하</td><td>227세대(22.9%)</td><td>227세대(40.4%)</td><td>-</td><td>-</td></tr>
<tr><td>85㎡초과</td><td>-</td><td>-</td><td>-</td><td>-</td></tr>
</table>
※ 세대수는 건축위원회 심의에서 최종 결정(도시정비법 제54조)</td></tr>
<tr><td>변경</td><td colspan="9">· 주택공급계획
-공동주택 1,265세대(분양주택 899세대, 장기전세주택 251세대, 재개발 의무임대주택 115세대)

· 주택규모별 건설비율
<table>
<tr><th colspan="2" rowspan="2">구분(전용면적)</th><th rowspan="2">합계</th><th rowspan="2">분양주택</th><th colspan="2">공공주택</th></tr>
<tr><th>장기전세주택</th><th>재개발 의무임대</th></tr>
<tr><td colspan="2">합계</td><td>1,265세대(100.0%)</td><td>899세대(100.0%)</td><td>251세대(100.0%)</td><td>115세대(100.0%)</td></tr>
<tr><td rowspan="3">공동
주택</td><td>60㎡이하</td><td>447세대(35.3%)</td><td>282세대(31.4%)</td><td>50세대(19.9%)</td><td>115세대(100.0%)</td></tr>
<tr><td>60㎡~85㎡이하</td><td>701세대(55.4%)</td><td>500세대(55.6%)</td><td>201세대(80.1%)</td><td>-</td></tr>
<tr><td>85㎡초과</td><td>117세대(9.3%)</td><td>117세대(13.0%)</td><td>-</td><td>-</td></tr>
</table></td></tr>
<tr><td colspan="2">건축물의 건축선에 관한
계획</td><td>기정</td><td colspan="9">· 획지경계선으로부터 3~8m이격</td></tr>
<tr><td>변경</td><td colspan="9">· 획지경계선으로부터 3m이격</td></tr>
</table>

결정 구분	구역구분		가구 또는 획지 구분		위치	주된 용도	건폐율 (%)	용적률 (%)	높이(m) 최고층수	비고
	명칭	면적(㎡)	명칭	면적(㎡)						
기타 사항에 관한 계획	전면공지	기정	·신이문로(북측), 소로2-1호선(서측, 남측), 대상지 동측 : 보도형 3~8m							
		변경	·신이문로(북측), 소로1-1호선(서측), 대상지 동측 : 보도형 3m							
	공공보행통로	기정	·공공보행통로(4m) 2개소 설치							
		변경	·공공보행통로(4m) 2개소 설치 ※ 구분지상권 설정							

■ 용적률 계획(기정)

구분	산정내용							
토지이용계획	계 (구역면적)	획지 (공동주택)	신설 정비기반시설				신설 정비기반 시설 내 국·공유지	획지 내 용도폐지되는 기존 기반시설 국·공유지 면적
			계	도로, 공공공지	건축물기부채납 (어린이집, 청소년시설, 도서관)			
					대지면적	환산부지		
	24,592.3㎡	21,628.3㎡	3,612.6㎡	2,264.0㎡	700.0㎡	648.6㎡	244.6㎡	-
공공시설부지 제공면적 (순부담)	▪ 신설 정비기반시설(도로, 사회복지시설 등, 공공공지) - 신설 정비기반시설 내 국·공유지 - 획지 내 용도폐지 되는 기존 기반시설 국·공유지 = 3,612.6㎡ (종상향 면적 대비 16.7%)							
용적률	▪ 기준용적률 : 219.5% ▪ 허용용적률 : 435.0%(설계 용적률 적용)							

구분		건축계획(안)
공공임대주택공급		•완화되는 용적률의 50/100 이상 (107.75%이상) ⇒ 법정 : 23,304.49㎡(107.75%이상) 〈 계획:23,368.77㎡(107.8%)
필수 항목	리모델링이 쉬운구조	•「서울특별시 건축위원회 공동주택 심의기준」 제3조 5호의 건축법 제8조에 의한 리모델링이 쉬운구조에 적합할 것 ⇒ 철근콘크리트 라멘조로 계획
	커뮤니티 지원시설	•커뮤니티지원시설(300세대 이상 공동주택 연면적의 3%이상) ⇒ 휘트니스센터, 문화센터(법정:2,444.08㎡ 〈 계획:2,450.00㎡)
	에너지 효율 건축물	⇒ '건축물의 에너지절약 설계기준' 의 평점합계 86점 이상, 에너지효율 2등급 이상 인증
	친환경 건축물	⇒ 우수등급 이상의 친환경 예비인증
선택 항목	신재생 에너지 사용	⇒ 신재생에너지 공급비율 1%(공동주택)이상, 3%(일반건축물) 이상

▪ 상한용적률 : 435%이하

상한용적률 산정	▪ 기준용적률 219.5%, 허용용적률 435.0%, 공공임대주택 건립 용적률 107.75% ▪ 상한용적률 = 허용용적률 × (1 + 1.3 × 가중치 × α토지 + 0.7 × α현금·건축물)

구분	산정내용
	= [435.0 × (1 + 1.3 × 0.4598 × 0.1272 + 0.7 × 0.0300)] = 477.1% ≒ 435%이하 (계획:434.97%)
α [토지]	▪ 공공시설등 부지(토지) 제공 후의 대지면적 대 공공시설등 부지(토지) 제공 면적 비율 = (2,964.0㎡-244.6㎡) ÷ (24,592.3㎡ - 2,964.0㎡ - 244.6㎡) = 0.1272 ※ 공공시설등 부지(토지)는 '기부채납 부지' 및 '건축물 기부채납 토지지분' 포함
α [건축물]	▪ 공공시설등 부지(토지) 제공 후의 대지면적 대 공공시설등 부지(현금 및 건축물 설치비용 환산부지) 제공 면적 비율 = (648.6㎡) ÷ (24,592.3㎡ - 2,964.0㎡) = 0.0300
가중치	▪ 공공시설 허용용적률 ÷ 사업부지 허용용적률 = 219.5% ÷ 435.0% = 0.4598

■ 용적률 계획(변경)

<table>
<tr><td>토지이용계획</td><td colspan="7">산정내용</td></tr>
<tr><td rowspan="2">계</td><td rowspan="2">계
(구역면적)</td><td rowspan="2">획지
(공동주택)</td><td colspan="3">신설 정비기반시설</td><td rowspan="2">신설
정비기반
시설 내
국·공유지</td><td rowspan="2">획지 내 용도폐지되는 기존
기반시설 국·공유지 면적</td></tr>
<tr><td>계</td><td>도로</td><td>공원</td></tr>
<tr><td></td><td>39,717.8㎡</td><td>32,165.2㎡</td><td>7,552.6㎡</td><td>3,752.6㎡</td><td>3,800.0㎡</td><td>-</td><td>20.0㎡</td></tr>
<tr><td>공공시설부지
제공면적
(순부담)</td><td colspan="7">▪ 7,552.6㎡(신설 정비기반시설) - 0㎡(신설 정비기반시설 내 국·공유지) - 20.0㎡(획지 내 용도폐지 되는 기존 기반시설 국·공유지 면적) = 7,532.6㎡(구역면적 대비 19.0%)</td></tr>
<tr><td>용적률</td><td colspan="7">▪ 기준용적률 : 218.8%
▪ 상한용적률 : 276.7%이하
▪ 법적상한용적률 : 450.6%이하(계획:450.51%)</td></tr>
<tr><td>상한용적률 산정</td><td colspan="7">▪ 상한용적률 = 허용(기준)용적률 × [1 + (1.3 × 가중치 × α토지) + (1.2 × α건축물) + (1.0 × α현금)]
= 218.8% × [1 + (1.3 × 0.8684 × 0.2342) + (1.2 × 0) + (1.0 × 0)] = 276.7%
= 276.7% 이하
<table>
<tr><td>구분</td><td colspan="4">계획내용</td></tr>
<tr><td>장기전세주택
공급</td><td colspan="4">•완화되는 용적률의 50/100 이상 공공임대주택 공급 (87.09%계획)
⇒ (450.60% - 276.70%) / 2 = 86.95%이상</td></tr>
<tr><td rowspan="4">서울형
주거환경
정책</td><td colspan="2">적용기준</td><td>계획내용</td></tr>
<tr><td colspan="2">지속가능한
공동주택</td><td>리모델링이 쉬운 구조
장수명 주택</td><td>리모델링이 쉬운 구조
(철근콘크리트 라멘조 계획)</td></tr>
<tr><td rowspan="2">친환경
건축물
(2가지 이상
상향 적용)</td><td>환경
성능</td><td>녹색건축인증 그린2등급 이상</td><td>녹색건축 그린2등급
(우수 등급 이상)</td></tr>
<tr><td>에너지
성능</td><td>건축물에너지
효율등급 1++ 등급 이상</td><td>에너지 효율등급 1++ 등급 이상</td></tr>
</table></td></tr>
</table>

<table>
<tr><td>토지이용계획</td><td>산정내용</td></tr>
<tr><td></td><td>
<table>
<tr><td>구분</td><td colspan="3">계획내용</td></tr>
<tr><td rowspan="4"></td><td rowspan="4"></td><td></td><td>제로에너지건축물 5등급(추가)</td><td>5등급 적용</td></tr>
<tr><td>에너지 관리</td><td>세대별 에너지원별 모니터링기능 + 공용부분 에너지원별 모니터링 기능 + 데이터 분석 기능</td><td>세대별 에너지원별 모니터링 기능 + 공용부분 에너지원별 모니터링 기능 + 데이터 분석 기능</td></tr>
<tr><td>신재생 에너지</td><td>10.5%</td><td>10.5%이상 적용</td></tr>
<tr><td colspan="2">역사문화보전</td><td>-</td><td>-</td></tr>
<tr><td colspan="2">커뮤니티지원시설 (권장)</td><td>지상층 공동주택 연면적 2% 이상 (권장)</td><td>135,052.2㎡ × 2% = 2,701.0㎡ ≤계획 2,740.0㎡(2.0%)</td></tr>
</table>
※ 「서울특별시 녹색건축물 설계기준(서울특별시 고시)」에 의해 친환경 건축물 사항 중 2가지 이상 상향 적용해야 하나 적용대상의 구분이 최상이므로 제로에너지 건축물 인증 등급 5등급을 추가 적용하였음
</td></tr>
<tr><td>α
[토지]</td><td>▪ 공공시설등 부지(토지) 제공 후의 대지면적 대 공공시설등 부지(토지) 제공 면적 비율
= (7,552.6㎡ - 20.0㎡) ÷ 32,165.2㎡ = 0.2342
※ 공공시설등 부지(토지)는 ‘기부채납 부지’ 및 ‘건축물 기부채납 토지지분’ 포함</td></tr>
<tr><td>α
[건축물·현금]</td><td>▪ 공공시설등 부지(토지) 제공 후의 대지면적 대 공공시설등 부지(현금 및 건축물 설치비용 환산부지) 제공 면적 비율 = 0</td></tr>
<tr><td>가중치</td><td>▪ 공공시설 기준용적률 ÷ 사업부지 기준용적률
= 190% ÷ 218.8% = 0.8684</td></tr>
</table>

※ 용적률 세부 산정내역은 법적상한용적률 범위 내에서 측량성과 등에 따라 변경될 수 있음

■ 공공주택의 건설에 관한 계획

○ 공공기여는 장기전세주택으로 우선 제공하는 것을 원칙으로 하며, 건설하는 공공주택은 전용 85제곱미터 이하 주택으로 계획

※ 사업대상지의 공동주택 규모 계획, 임대주택 공급정책방향 등을 감안하여 관련 위원회 또는 건축위원회에서 일부 조정할 수 있음

○ 국민주택규모 주택의 공급가격은 「공공주택 특별법」 제50조의4에 따라 국토교통부장관이 고시하는 공공건설임대주택의 표준건축비로 하며, 부속 토지는 인수자에게 기부채납한 것으로 봄

○ 도시정비형 재개발사업의 경우 재개발구역 내 세입자 주거대책으로 건설하는 임대주택은 「정비사업의 임대주택 및 주택 규모별 건설비율(국토교통부 고시)」 및 서울시 고시 등 관련 규정에 따라 확보해야함

건립규모			전체 세대수	전체 비율(%)	공공주택세대수			공공주택 비율(%)
					소계	재개발 의무임대	장기전세주택	전체 비율
기정	합계		990	100.0	426	100	326	100.0
	공동주택	40㎡이하	81	8.2	38	38	-	8.9
		40㎡초과~50㎡이하	420	42.4	240	43	197	56.3
		50㎡초과~60㎡이하	262	26.5	148	19	129	34.8
		60㎡초과~85㎡이하	227	22.9	-	-	-	-
변경	합계		1,265	100.0	366	115	251	100.0
	공동주택	40㎡이하	117	9.2	60	60	-	16.4
		40㎡초과~50㎡이하	-	-	-	-	-	-
		50㎡초과~60㎡이하	330	26.1	105	55	50	28.7
		60㎡초과~85㎡이하	701	55.4	201	-	201	54.9
		85㎡초과	117	9.3	-	-	-	-

가. 공공임대주택 건설 계획(재개발 의무 임대)

기정	계획기준		• 전체 세대수 : 664세대 [990세대-326세대(초과용적률 증가분 제외)] • 재개발 공공임대주택 건설계획 : 100세대 • 상한용적률에 해당하는 계획 세대수(990세대-326세대)의 15%이상 : 664세대 X 15% = 99.6세대, 재개발 의무 임대주택 계획 세대수 100세대		
	건립규모		세대수	전체비율(%)	임대주택비율(%)
	임대주택	합계	100	15.1	100.0
		39.95㎡	38	5.7	38.0
		44.77㎡	43	6.5	43.0
		59.98㎡	19	2.9	19.0
변경	계획기준		• 전체 세대수 : 1,265세대 • 재개발 의무임대주택 건설계획 : 115세대 • 상한용적률에 해당하는 계획 세대수(763세대)의 15% : 763세대 X 15% = 114.5세대 ※ 1,265(전체 세대수)-502세대(완화받는 용적률 세대수) = 763세대		

	건립규모		세대수	전체비율(%)	임대주택비율(%)
	임대주택	합계	115	9.1	100.0
		39.89㎡	60	4.7	52.2
		59.92㎡	55	4.3	47.8

나. 장기전세주택 건설 계획(역세권 완화 임대)

기정	기준용적률		• 219.5%				
	허용용적률		• 435.0%				
	임대주택 의무용적률	용적률 증가분	• 435.0% - 219.5% = 215.5%				
		증가된 용적률의 50% 이상	• 21.5% × 0.5 = 107.75% • 21,628.3㎡ × 107.75% = 23,304.49㎡				
		의무 연면적	• 23,304.49㎡				
	공공임대주택 확보계획 (건축심의에서 최종결정)		전용면적	공급면적	세대수	연면적	비고
			44.77㎡	63.33㎡	197	12,476.01	• 사회혼합 • 총 대지지분 : 5,445.7㎡
			59.99㎡	84.44㎡	129	10,892.76	
			합계		326	23,368.77	〉 23,304.49㎡
변경	기준용적률		• 218.8%				
	상한(정비계획)용적률		• 276.7%				
	법적상한용적률		• 450.6%				
	장기전세주택 의무용적률	용적률 증가분	• 450.6% - 276.7% = 173.9%				
		증가된 용적률의 50% 이상	• 173.9% × 0.5 = 86.95% • 32,165.2㎡ × 86.95% = 27,967.7㎡				
		의무 연면적	• 27,967.7㎡				
	장기전세주택 확보계획 (건축심의에서 최종결정)		전용면적	공급면적	세대수	연면적	비고
			59.92㎡	83.65㎡	50	4,182.5㎡	• 사회혼합 • 총 대지지분 : 6,217.6㎡
			84.93㎡	118.55㎡	201	23,828.6㎡	
			합계		251	28,011.1㎡	〉 27,967.7㎡

8. 환경보전, 재난방지에 관한 계획 및 환경성 검토결과(변경)

가. 환경보전 및 재난방지에 관한 계획(변경없음)

구분	계획내용	비고
환경보전	• 환경성 검토를 통하여 정비사업으로 인한 환경저해요소를 검토하여 환경영향 저감방안 마련 • 부득이한 법면 발생시 경계부에 녹화 및 조경처리 • 주차시설을 최대한 지하에 설치하여 지상녹화를 통한 친환경적 주거지 조성 • 조경공간을 최대한 확보하여 자연친화적인 단지계획을 수립 ※ 공사시 저감 방안(세부계획 일부) - 비산먼지의 발생으로 인한 주변지역의 피해를 최소화하기 위하여 세륜·세차시설, 방진망설치, 사업대상지 내 살수 실시, 풍속에 따른 공사 진행여부 판단 등 적절한 저감대책을 현장의 여건에 맞게 단계적으로 수립·시행토록 할 계획	-

구분	계획내용	비고
재난방지	• 구역 내 화재 발생을 대비한 방화계획은 건축법의 방화에 관한 규정 및 관리 법규를 준수하여 종합적 방재계획 수립 • 화재시 소방도로 기능수행이 가능하도록 진입로 및 내부동선체계 구축 도모 • 인화성 건축내장재 사용을 규제하고 사업완료 후 지속적으로 관리	-
기존수목의 현황 및 활용계획	• 기존 수목들의 자체조사를 통한 활용대상을 선정하여 활용 가능한 식생은 조경식재지로 이식하여 최대한 기존 자연환경이 유지되도록 고려할 계획	-

나. 환경성 검토결과(변경)

○기정

검토항목		목표기준	준수 여부	현황 및 검토결과	계획에의 반영사항
자연환경	1.생태면적률	30%	○	· 기존 토양포장상태 100% · 생태면적률 30.05%	· 자연지반녹지, 인공지반녹지 등 적용
	2.녹지네트워크	연결성확보	○	· 조경 수목이 분포하고 있으나 극히 미약한 실정으로 단지 내 녹지계획으로 연결성 확보	대상지 내 조경공간 계획
	3.지형변동	절성토비율 20%미만	○	· 절 · 성토 발생 예상	· 지형변화 최소화 · 절 · 성토의 균형을 고려하여 토량의 외부유출, 내부유입 최소화
		지형변동비율 30%미만	○	· 기존 사업지의 지형변화 예상	· 지형에 순응한 건축계획 수립
	4.비오톱	3등급	○	· 비오톱유형평가 5등급 · 개별비오톱 평가제외	· 비오톱 평가등급 5등급에서 상향 예상
생활환경	5.일조	연속 2시간 확보	○	· 건축선 이격 및 동간배치를 통한 일조영향 최소화	· 일조권 확보를 위해 대지경계선과 건축선의 이격거리를 확보 및 법정 인동간격 유지
	6.바람 및 미기후	바람길 확보	○	· 저층의 주거지역과 공동주택(고층)이 위치	· 인동간격과 풍향을 고려한 건축물 배치로 바람차단 최소화
	7.에너지	에너지절약계획 수립	○	· 성능지표 검토서의 평점 합계가 86점 이상, 2등급 획득 목표	· 건축심의시 반영예정
		신재생에너지 사용	○	· 신재생에너지 이용계획	· 건축심의시 반영예정
	8.경관	Skyline보전	○	· 스카이라인 변화예상	· 건물배치 및 높이설정에 반영하여 주변지역과 자연스러운 스카이라인 계획
		조망권 확보	○	· 주변 주거지역의 조망권 보호	· 정확한 조망점 설정과 시뮬레이션을 통해 조망권 확보

검토항목		목표기준	준수 여부	현황 및 검토결과	계획에의 반영사항
	9.휴식및여가공간	휴식여가공간 최대확보	○	· 주변에 휴식여가공간 부족 · 당해 대상지에 조성 필요	· 휴식여가공간 조성
	10.보행친화공간	보행자전용도로 계획수립	○	· 보행자전용도로 설치	전면공지(보도형) 설치
		자전거전용도로 계획수립	x	· 주변지역과의 연계성 부족	-
		자전거보관소 15대/100unit	x	· 자전거보관소 설치검토	-
추가	11.소음 및 진동		○	· 가설방음판넬을 설치 (공사구간에 따라 필요시)	· 공사장 소음 · 진동 관리지침준수
	12.폐기물		○	· 기존 건축물 철거시 건설폐기물 발생	· 폐기물관리법 등에 의거 저감대책마련
	13.물순환(수질)		○	· 운영시 오수발생	· 기존 시 하수관로에 연계처리

◯변경

검토항목	목표기준	준수 여부	현황 및 검토결과	계획에의 반영사항	비고
1.비오톱	비오톱 확보	○	· 비오톱유형평가 5등급 · 개별비오톱 평가제외	· 녹지공간의 최대 확보로 도시생태기능 복원 및 강화	-
2.생태네트워크	연결성 확보	○	· 현존식생도 - 시가화지역	· 공원 · 녹지계획, 주변지역 연계	-
3.동식물상	동식물 보호	○	· 생물서식공간 부족 · 도심형 동물 관찰	· 공원 및 녹지 조성 · 수목식재	-
4.자연환경자산	자연자산 보존	○	· 자연환경자산의 분포 없음	· 공원 및 녹지 조성	-
5.토지이용	쾌적한 토지이용	○	· 주거지 산재 및 주거환경 개선 필요	· 주변 토지 등을 고려한 용도배분 · 친화적 공동주택 배치구상	-
6.토양	토양관리	○	· 토양오염 없음	· 토양오염 관리 준수	-
7.지형지질	지형변동 최소화	○	· 불투수 토양포장률 90% 이상	· 지형에 순응한 계획 수립	-
8.물순환,수리·수문	생태면적 30% 이상	○	· 불투수면 75.24%(동대문구)	· 생태면적률 30% 이상 확보 · 투수포장 및 녹지계획	-
9.수질(지표/지하)	오수 발생 최소화	○	· 계획지구 동측 중랑천 위치 · 사람의 건강보호 기준만족(하천)	· 공사시 가배수로 및 침사지 설치 · 운영시 오수처리계획 수립	-
10.바람	바람길 확보	○	· 평균풍속 2.33m/s, 주풍향 서풍 · 단독주택 및 불투수포장 비율 높음	· 바람길 확보를 위한 건물 배치 · 단지 내 오픈스페이스 확보	-
11.열	열환경 개선	○	· 단독주택 및 불투수포장 비율 높음	· 공원 및 녹지계획 · 바람길 확보를 위한 건물 배치	-

검토항목	목표기준	준수 여부	현황 및 검토결과	계획에의 반영사항	비고
12.대기질/미세먼지	비산먼지 발생억제	○	· 대기오염유발시설 없음 · 일부 항목 환경기준 초과	· 세륜 · 세차시설 설치 · 살수차량 운용 및 방진망 설치	-
13.온실가스	에너지절약	○	· 주변지역 에너지 사용 및 도로교통에 따라 온실가스 배출	· 건설기계 공회전 금지 · 녹색·수목식재, 에너지 절약계획 등	-
14.친환경적자원순환	폐기물 처리	○	· 2022년 동대문구 생활폐기물 : 102,068.2ton/년	· 공사시 및 운영시 처리계획 수립	-
15.에너지	에너지절약 계획 수립	○	· LNG 및 전력 사용량 산정	· 신·재생에너지 설치계획 · 에너지 절약계획 수립	-
16.소음진동	소음 · 진동 기준	○	· 서울특별시 일반 및 도로변 지역 환경정책기본법 기준 초과	· 공사시 및 운영시 저감대책 수립(가설방음벽, 방음벽 등)	-
17.경관	Skyline보전 조망권 확보	○	· 도심형 경관 형성	· Skyline 보전 및 조망권 확보 · 통경축 확보	-
18.휴식 및 여가공간	휴식 · 여가공간 확보	○	· 휴식 및 여가공간 부족	· 공원, 녹지 계획 · 커뮤니티 지원시설 계획	-
19.일조	총 4시간 및 연속2시간확보	△	· 건축법상 일조권을 위한 건축물의 높이 제한을 규제 준수	· 건축선의 충분한 이격거리 및 일조피해를 최소화	-
20.보행친화공간	보행자/자전거 전용도로 계획	△	· 주변지역과의 연계성 부족 · 자전거 전용도로 계획	· 단지 내 공공보행통로 계획 · 자전거 전용도로 미수립	-
21.인구	계획인구 적정성	○	· 동대문구 인구 감소 추세	· 적정 계획인구 계획	-
22.주거	주거환경 개선	○	· 동대문구 주택수 104,287호	· 기반시설 확충, 주거환경 재정비	-

9. 정비사업 시행계획(변경)

구분	시행방법	시행예정시기	사업시행예정자	정비사업 시행으로 증가예상 세대수	비고
기정	도시정비법 제74조에 따라 인가받은 관리처분계획에 따름 (재개발)	구역지정고시가 있는 날부터 4년 이내	정비사업조합 또는 토지등소유자	• 현황세대수 : 512세대 • 계획세대수 : 990세대 • 증가세대수 : 478세대	-
변경	도시정비법 제74조에 따라 인가받은 관리처분계획에 따름 (재개발)	구역지정(변경)고시가 있는 날부터 4년 이내	정비사업조합 또는 토지등소유자	• 현황세대수 : 735세대 • 계획세대수 : 1,265세대 • 증가세대수 : 530세대	-

10. 정비구역 주변의 교육환경 보호에 관한 계획(변경없음)

정비구역 주변현황	교육환경 보호에 관한 계획	비고
대상지 서측 이문초등학교 입지	• 소음진동규제법 제23조에 따라 시장·군수·구청장은 주민의 정온한 생활환경을 유지하기 위하여 사업장 및 공사장 등에서 발생되는 소음·진동을 규제 • 교육시설의 보건관리와 환경위생 등에 지장을 초래하는 시설의 설치 지양 • 공사시 교육환경 장애요소(소음·진동·먼지 등)의 발생이 최소화 되도록 계획 • 교육시설 이용시 안전하고 편리하게 통학할 수 있도록 계획 - 보행자도로에는 안전휀스를 설치하여 안전성을 확보 - 학교 주변 도로에는 과속방지턱을 설치하여 차량의 속도를 줄이도록 하겠음 • 추후 사업으로 발생하는 학교 신·증설에 대한 설치비용은 사업시행계획인가시 협의(현재 사업으로 신증설이 있을 경우에 한함)	거리 200m 이내

11. 안전 및 범죄예방에 관한 계획(변경없음)

구분		계획내용	비고
조경	단지	• 단지 앞 정원에 1m 이하의 관목을 식재하고, 단지 중앙부는 지하고 2m 이상 교목 식재하여 시야 확보	-
	주차장	• 출구 주변에는 조경수를 지양하고 조명과 조경간의 공간을 충분히 확보하여 시야 확보	-
조명	단지	• 공동출입구와 계단은 조명을 설치하여 불안감 감소 • 주차장, 정원은 조도 15룩스 이상으로 하여 시야 확보	-
	주차장	• 주차장법 규정에 따른 70룩스 조도 유지 • 지하주차장 조명은 눈부심방지 조명을 설치하고 벽, 천장, 유입로에는 조명을 설치	-
자연적 접근통제	단지	• 주 출입구에는 출입차단기를 설치하고 경비원을 배치 • 단지 외곽으로는 울타리나 펜스를 설치하여 단지 내 출입을 통제	-
영역성 강화	단지	• 각 동 앞에는 정원을 설치하고 펜스나 울타리를 사용하여 공적·사적 공간을 구분	-

Ⅱ. 지구단위계획 결정(변경)

1. 지구단위계획구역에 관한 결정

가. 지구단위계획구역 결정(변경)조서

구분	도면표시번호	구역명		위치	면적(㎡)			비고
		기정	변경		기정	변경	변경후	
변경	-	신이문역세권 공공임대주택 지구단위계획구역	신이문역세권 장기전세주택 지구단위계획구역	서울시 동대문구 이문동 168-1번지 일대	24,592.3	증)15,125.5	39,717.8	-

■ 변경사유서

도면표시번호	구역명	변경내용	변경사유
-	신이문역세권 장기전세주택 지구단위계획구역	· 지구단위계획구역 면적변경 -면적 : 24,592.3㎡→39,717.8㎡ 증)15,125.5㎡	· 낙후된 인근 주변지역을 포함하여 계획을 수립하고자 함

2. 토지이용 및 시설에 관한 결정

가. 용도지역 결정(변경) 조서

구분		면적(㎡)			구성비(%)	비고
		기정	변경	변경후		
합계		24,592.3	증) 15,125.5	39,717.8	100.0	-
주거지역	제2종일반주거지역(7층)	2,964.0	증) 4,588.6	7,552.6	19.0	정비기반시설
	준주거지역	21,628.3	증) 10,536.9	32,165.2	81.0	획지

■ 용도지역 변경사유서

도면표시번호	위치	용도지역		면적(㎡)	용적률(%)	변경사유
		기정	변경			
기정	동대문구 이문동 168-1번지 일대	제2종일반주거지역(7층)	준주거지역	13,203.0	435.0% 이하	· 1차 역세권에 포함되는 지역으로 노후불량한 주택지의 정비를 유도하고, 서민 주거안정을 위한 장기전세주택을 공급하고자 용도지역을 변경함
변경				10,536.9	450.6% 이하	

나. 기반시설 결정(변경) 조서

1) 도로 결정(변경) 조서

구분	규모				기능	연장(m)	기점	종점	사용형태	주요경과지	최초결정일	비고
	등급	류별	번호	폭원(m)								
신설	소로	1	1	10~18	국지도로	220	이문동 170-9	이문동 238-20	일반도로	-	-	-
신설	소로	1	2	2.5~10	국지도로	140	이문동 170-130	이문동 170-44	일반도로	-	-	-
폐지	소로	2	1	8	국지도로	247	이문동 170	이문동 237-116	일반도로	-	서고제3630호 (20.12.03)	-
폐지	소로	3	1	4	특수도로	10	이문동 160-40	이문동 237-31	보행자 전용도로	-	서고제3630호 (20.12.03)	-

■ 도로 결정(변경) 사유서

변경전 도로명	변경후 도로명	변경내용	변경사유
-	소로 1-1	· 도로신설 -폭원 : 10~18m, 연장 : 220m	· 지역 균형발전과 지역주민의 교통편익 및 생활환경 개선을 위해 도로신설
-	소로 1-2	· 도로신설 -폭원 : 2.5~10m, 연장 : 140m	
소로 2-1	-	· 노선폐지	· 정비구역 확대로 합리적인 토지이용계획 수립을 위해 폐지
소로 3-1	-	· 노선폐지	

2) 공공공지 결정(변경) 조서

구분	도면표시번호	시설명	위치	면적(㎡)			최초결정일	비고
				기정	변경	변경후		
폐지	①	공공공지	이문동 237-31 번지 일대	126.8	감) 126.8	-	서고제3630호 (20.12.03)	-
폐지	②	공공공지	이문동 357-3 번지 일대	61.1	감) 61.1	-	서고제3630호 (20.12.03)	-

■ 공공공지 결정(변경) 사유서

도면표시번호	시설명	변경내용	변경사유
①	공공공지	· 폐지	· 정비구역 확대로 합리적인 토지이용계획 수립을 위해 폐지
②	공공공지	· 폐지	

3) 사회복지시설 결정(변경) 조서

구분	도면 표시번호	시설명	시설의 세분	위치	면적(㎡)	최초 결정일	비고
폐지	-	사회복지시설	어린이집	이문동 170-43번지 일원	700.0	서고제3630호 (20.12.03)	중복결정

■ 사회복지시설 결정(변경) 사유서

도면표시번호	시설명	변경내용	변경사유
-	사회복지시설 (어린이집)	· 폐지	· 운영부서 협의결과 공동주택의 규모가 500세대 이상시 국공립어린이집 설치 의무 사항으로 기부채납 요구는 불필요한 사항으로 폐지

4) 청소년시설 결정(변경) 조서

구분	도면 표시번호	시설명	시설의 세분	위치	면적(㎡)	최초 결정일	비고
폐지	-	청소년 시설	청소년시설	이문동 170-43번지 일원	700.0	서고제3630호 (20.12.03)	중복결정

■ 청소년시설 결정 사유서

도면표시번호	시설명	변경내용	변경사유
-	청소년시설	· 폐지	· 운영부서 협의결과 `21년 국비 보조금 확보로 인근 청소년시설 리모델링 공사가 완료됨에 따라 기부채납시설 사용 불필요로 폐지

5) 도서관 결정(변경) 조서

구분	도면 표시번호	시설명	시설의 세분	위치	면적(㎡)	최초 결정일	비고
폐지	-	도서관	도서관	이문동 170-43번지 일원	700.0	서고제3630호 (20.12.03)	중복결정

■ 도서관 결정 사유서

도면표시번호	시설명	변경내용	변경사유
-	도서관	· 폐지	· 운영부서 협의결과 `21년 이문2동 복합청사 내 공공도서관이 2024년 완공을 목표로 계획하여 기부채납시설 불필요로 폐지

6) 공원 결정(변경) 조서

구분	도면 표시번호	시설명	시설의 종류	위치	면적(㎡)			최초 결정일	비고
					기정	변경	변경후		
신설	-	공원	어린이 공원	이문동 170-11번지 일원	-	증) 3,800.0	3,800.0	-	-

■ 공원 결정 사유서

도면표시번호	공원명	결정내용	결정사유
-	어린이 공원	· 공원 신설 - 위치 : 이문동 170-11번지 일원 - 면적 : 3,800.0㎡	· 신이문역(1호선) 진출입구와 연계되어 지역주민의 건강과 정서생활의 향상에 기여하고자 함

3. 획지 및 건축물 등에 관한 결정

가. 가구 및 획지에 관한 결정(변경) 조서

구분		가구	면적(㎡)			비율(%)	비고
			기정	변경	변경후		
변경	획지	획지	21,628.3	증) 10,369.5	32,165.2	81.0	공동주택 및 부대복리시설

나. 건축물의 용도 · 건폐율 · 용적률 · 높이에 관한 결정(변경) 조서

1) 건축물의 용도에 관한 결정(변경) 조서

구분		가구	용도	비고
기정	허용용도	획지	· 건축법 시행령 별표1 - 제2호 공동주택(공공임대주택 포함) 및 부대복리시설 - 제3호의 제1종근린생활시설 - 제4호의 제2종근린생활시설(안마시술소, 단란주점, 노래연습장 제외)	허용용도 이외용도는 불허

2) 건축물의 개발밀도(건폐율, 용적률, 높이)

가) 건폐율 계획

구분	지역	건폐율	비고
기정	준주거지역	60% 이하	-

나) 용적률 계획

구분	용적률				비고
	기준용적률	허용용적률	상한용적률	법적상한용적률	
기정	219.5% 이하	435.0% 이하	435.0% 이하	-	-
변경	218.8% 이하	-	276.7% 이하	450.6% 이하	-

다) 높이 계획

구분	지역	높이기준	비고
기정	준주거지역	93m이하(31층 이하)	-
변경	준주거지역	120m이하(40층 이하)	-

다. 건축물 건축선에 관한 계획

구분		적용위치	계획내용
기정	건축한계선	획지	· 획지경계선으로부터 3~8m
변경	건축한계선	획지	· 획지경계선으로부터 3m

라. 기타 사항에 관한 결정(변경) 조서

1) 대지 내 공지에 관한 결정(변경) 조서

구분		적용위치	계획내용
기정	전면공지	획지	· 건축한계선으로 조성되는 공간은 보도형으로 조성 - 폭원 : 3~8m
변경			· 건축한계선으로 조성되는 공간은 보도형으로 조성 - 폭원 : 3m
기정	공공보행통로	획지	· 공공보행통로 2개소(4m) 설치 · 공공보행통로는 정비계획결정도 상 지정된 위치 2개소 폭 4m 설치하되, 24시간 일반인이 통로로 이용할 수 있도록 조성하여야 하며, 통로내에는 보행에 지장을 주는 시설물을 설치할 수 없음
변경			· 공공보행통로 2개소(4m) 설치 ※ 구분지상권 설정 · 공공보행통로는 정비계획결정도 상 지정된 위치 2개소 폭 4m 설치하되, 24시간 일반인이 통로로 이용할 수 있도록 조성하여야 하며, 통로내에는 보행에 지장을 주는 시설물을 설치할 수 없음

2) 교통처리에 관한 결정(변경) 조서

구분		적용위치	계획내용
폐지	차량출입 불허구간	획지	▪ 신이문로(20m) 도로변 차량출입 불허구간 지정

※ 폐지사유 : 구역면적 변경으로 계획 세대수가 증가함에 따라 주출입구에 교통량이 집중될 것을 우려하여 출입구의 교통량을 분산하고자 함

3) 환경관리계획

◯기정

검토항목		목표기준	준수 여부	현황 및 검토결과	계획에의 반영사항
자연환경	1.생태면적률	30%	○	· 기존 토양포장상태 100% · 생태면적률 30.05%	· 자연지반녹지, 인공지반녹지 등 적용
	2.녹지네트워크	연결성확보	○	· 조경 수목이 분포하고 있으나 극히 미약한 실정으로 단지 내 녹지계획으로 연결성 확보	대상지 내 조경공간 계획
	3.지형변동	절성토비율 20%미만	○	· 절 · 성토 발생 예상	· 지형변화 최소화 · 절 · 성토의 균형을 고려하여 토량의 외부유출, 내부유입 최소화
		지형변동비율 30%미만	○	· 기존 사업지의 지형변화 예상	· 지형에 순응한 건축계획 수립
	4.비오톱	3등급	○	· 비오톱유형평가 5등급 · 개별비오톱 평가제외	· 비오톱 평가등급 5등급에서 상향 예상

검토항목		목표기준	준수 여부	현황 및 검토결과	계획에의 반영사항
생활환경	5.일조	연속 2시간 확보	○	· 건축선 이격 및 동간배치를 통한 일조영향 최소화	· 일조권 확보를 위해 대지경계선과 건축선의 이격거리를 확보 및 법정 인동간격 유지
	6.바람 및 미기후	바람길 확보	○	· 저층의 주거지역과 공동주택(고층)이 위치	· 인동간격과 풍향을 고려한 건축물 배치로 바람차단 최소화
	7.에너지	에너지절약계획 수립	○	· 성능지표 검토서의 평점 합계가 86점 이상, 2등급 획득 목표	· 건축심의시 반영예정
		신재생에너지 사용	○	· 신재생에너지 이용계획	· 건축심의시 반영예정
	8.경관	Skyline보전	○	· 스카이라인 변화예상	· 건물배치 및 높이설정에 반영하여 주변지역과 자연스러운 스카이라인 계획
		조망권 확보	○	· 주변 주거지역의 조망권 보호	· 정확한 조망점 설정과 시뮬레이션을 통해 조망권 확보
	9.휴식및여가공간	휴식여가공간 최대확보	○	· 주변에 휴식여가공간 부족 · 당해 대상지에 조성 필요	· 휴식여가공간 조성
	10.보행친화공간	보행자전용도로 계획수립	○	· 보행자전용도로 설치	전면공지(보도형) 설치
		자전거전용도로 계획수립	x	· 주변지역과의 연계성 부족	-
		자전거보관소 15대/100unit	x	· 자전거보관소 설치검토	-
추가	11.소음 및 진동		○	· 가설방음판넬을 설치 (공사구간에 따라 필요시)	· 공사장 소음 · 진동 관리지침준수
	12.폐기물		○	· 기존 건축물 철거시 건설폐기물 발생	· 폐기물관리법 등에 의거 저감대책마련
	13.물순환(수질)		○	· 운영시 오수발생	· 기존 시 하수관로에 연계처리

○변경

검토항목	목표기준	준수 여부	현황 및 검토결과	계획에의 반영사항	비고
1.비오톱	비오톱 확보	○	· 비오톱유형평가 5등급 · 개별비오톱 평가제외	· 녹지공간의 최대 확보로 도시생태기능 복원 및 강화	-
2.생태네트워크	연결성 확보	○	· 현존식생도 - 시가화지역	· 공원 · 녹지계획, 주변지역 연계	-
3.동식물상	동식물 보호	○	· 생물서식공간 부족 · 도심형 동물 관찰	· 공원 및 녹지 조성 · 수목식재	-
4.자연환경자산	자연자산 보존	○	· 자연환경자산의 분포 없음	· 공원 및 녹지 조성	-
5.토지이용	쾌적한 토지이용	○	· 주거지 산재 및 주거환경 개선 필요	· 주변 토지 등을 고려한 용도배분 · 친화적 공동주택 배치구상	-
6.토양	토양관리	○	· 토양오염 없음	· 토양오염 관리 준수	-
7.지형지질	지형변동 최소화	○	· 불투수 토양포장률 90% 이상	· 지형에 순응한 계획 수립	-
8.물순환,수리·수문	생태면적 30% 이상	○	· 불투수면 75.24%(동대문구)	· 생태면적률 30% 이상 확보 · 투수포장 및 녹지계획	-
9.수질(지표/지하)	오수 발생 최소화	○	· 계획지구 동측 중랑천 위치 · 사람의 건강보호 기준만족(하천)	· 공사시 가배수로 및 침사지 설치 · 운영시 오수처리계획 수립	-
10.바람	바람길 확보	○	· 평균풍속 2.33m/s, 주풍향 서풍 · 단독주택 및 불투수포장 비율 높음	· 바람길 확보를 위한 건물 배치 · 단지 내 오픈스페이스 확보	-
11.열	열환경 개선	○	· 단독주택 및 불투수포장 비율 높음	· 공원 및 녹지계획 · 바람길 확보를 위한 건물 배치	-
12.대기질/미세먼지	비산먼지 발생억제	○	· 대기오염유발시설 없음 · 일부 항목 환경기준 초과	· 세륜 · 세차시설 설치 · 살수차량 운용 및 방진망 설치	-
13.온실가스	에너지절약	○	· 주변지역 에너지 사용 및 도로교통에 따라 온실가스 배출	· 건설기계 공회전 금지 · 녹색·수목식재, 에너지 절약계획 등	-
14.친환경적자원순환	폐기물 처리	○	· 2022년 동대문구 생활폐기물 : 102,068.2ton/년	· 공사시 및 운영시 처리계획 수립	-
15.에너지	에너지절약 계획 수립	○	· LNG 및 전력 사용량 산정	· 신·재생에너지 설치계획 · 에너지 절약계획 수립	-
16.소음진동	소음 · 진동 기준	○	· 서울특별시 일반 및 도로변 지역 환경정책기본법 기준 초과	· 공사시 및 운영시 저감대책 수립(가설방음벽, 방음벽 등)	-
17.경관	Skyline보전 조망권 확보	○	· 도심형 경관 형성	· Skyline 보전 및 조망권 확보 · 통경축 확보	-
18.휴식 및 여가공간	휴식 · 여가공간 확보	○	· 휴식 및 여가공간 부족	· 공원, 녹지 계획 · 커뮤니티 지원시설 계획	-
19.일조	총 4시간 및 연속2시간확보	△	· 건축법상 일조권을 위한 건축물의 높이 제한을 규제 준수	· 건축선의 충분한 이격거리 및 일조피해를 최소화	-
20.보행친화공간	보행자/자전거 전용도로 계획	△	· 주변지역과의 연계성 부족 · 자전거 전용도로 계획	· 단지 내 공공보행통로 계획 · 자전거 전용도로 미수립	-

검토항목	목표기준	준수 여부	현황 및 검토결과	계획에의 반영사항	비고
21.인구	계획인구 적정성	○	· 동대문구 인구 감소 추세	· 적정 계획인구 계획	-
22.주거	주거환경 개선	○	· 동대문구 주택수 104,287호	· 기반시설 확충, 주거환경 재정비	-

4) 공공주택의 건설에 관한 계획

○ 공공기여는 장기전세주택으로 우선 제공하는 것을 원칙으로 하며, 건설하는 공공주택은 전용 85제곱미터 이하 주택으로 계획

※ 사업대상지의 공동주택 규모 계획, 임대주택 공급정책방향 등을 감안하여 관련 위원회 또는 건축위원회에서 일부 조정할 수 있음

○ 국민주택규모 주택의 공급가격은 「공공주택 특별법」 제50조의4에 따라 국토교통부장관이 고시하는 공공건설임대주택의 표준건축비로 하며, 부속 토지는 인수자에게 기부채납한 것으로 봄

○ 도시정비형 재개발사업의 경우 재개발구역 내 세입자 주거대책으로 건설하는 임대주택은 「정비사업의 임대주택 및 주택 규모별 건설비율(국토교통부 고시)」 및 서울시 고시 등 관련 규정에 따라 확보해야함

건립규모			전체 세대수	전체 비율(%)	공공주택세대수			공공주택 비율(%)
					소계	재개발 의무임대	장기전세주택	전체 비율
기정	합계		990	100.0	426	100	326	100.0
	공동주택	40㎡이하	81	8.2	38	38	-	8.9
		40㎡초과~50㎡이하	420	42.4	240	43	197	56.3
		50㎡초과~60㎡이하	262	26.5	148	19	129	34.8
		60㎡초과~85㎡이하	227	22.9	-	-	-	-
변경	합계		1,265	100.0	366	115	251	100.0
	공동주택	40㎡이하	117	9.2	60	60	-	16.4

건립규모			전체 세대수	전체 비율(%)	공공주택세대수			공공주택 비율(%)
					소계	재개발 의무임대	장기전세주택	전체 비율
		40㎡초과~50㎡이하	-	-	-	-	-	-
		50㎡초과~60㎡이하	330	26.1	105	55	50	28.7
		60㎡초과~85㎡이하	701	55.4	201	-	201	54.9
		85㎡초과	117	9.3	-	-	-	-

□ 2023년 제20차(‘2023.12.20.) 도시계획위원회 심의결과 : ‘수정가결’

구분	심의결과	심의의견	반영계획	비고
제20차 도시계획 위원회	수정가결	○남측도로(이문로24길)는 동대문구청에서구역외구간(이문3-1,신이문2역세권장기전세주택추진지역)을 포함한 전체 구간의 횡단구성계획(차도,보도등)이 일관되게 조성될 수 있도록 조치할 것	○사업지 남측 이문로24길은 주변지역 개발계획(이문3구역및 신이문2구역)교통처리계획을 반영하여 구역외 구간을 포함한 전체 구간의 횡단구성계획을 수립하였으며, 향후 동대문구청 관계부서와 협의하도록 하겠음	반영
		○향후 교통영향평가시 다음 사항 조치계획 적정성을 검토할 것	○해당 조치계획의 적정성에 대해서는 향후 교통영향평가시 검토하겠음	추후검토
		-신이문 지하차도 해당구간(d-d’)회차로계획은 지하철출입구와 연접한 바, 보행안전성 및 쾌적성측면에서 적정성 검토	○신이문 지하차도 회차로 계획은 신이문2구역에서 해당구역의 이문로 및 신이문로 방면 진출을 고려하여 계획한 사항이나, 현재 신이문2구역 교통처리계획 반영결과 차량 진출입구 변경·계획 등으로 지하차도 상부회차로 삭제방안이 검토되어있음 ○이에 신이문역 4번 출입구의 보행 안전성 및 쾌적성측면을 고려하여 회차로 계획은 삭제하고 보도를 설치하였음	-
		-북측 차량진출입구는 신이문로 및 한천로 교차로 일대 교통량 검토를 토대로 금회 상정안의 위치 조정범위 적정성을 검토하고, 곡선 램프구간은 건축배치계획과 연계하여 직선형태로 조정필요성을 검토할 것	○북측 차량진출입구는 본 사업시행시 신이문로 및 한천로 교차로 일대의 교통량과 더불어 서측 교차로와 동측 이문2동 복합청사 차량진출입구간 적정 이격거리 및 가감속차로 길이 확보 등을 전반적으로 검토하여 심의상정안 계획을 유지하였음	

구분	심의결과	심의의견	반영계획	비고
			○주차 램프 형태에 대해서는 건축 배치계획과 연계하여 검토한 결과 층간 차량 우회동선이 크게 증가하고, 지하1층에 불합리한 막다른 통로가 길게 형성되는 것으로 검토되어 기존계획을 유지하였음	

Ⅳ. 관련도면 : 붙임 참조

1. 정비구역 결정도(기정/변경)
2. 용도지역 결정도(기정/변경)
3. 도시계획시설 결정도(기정/변경)
4. 정비계획 결정도(기정/변경)
5. 지구단위계획 결정도(기정/변경)

※ 첨부된 정비구역 지정 및 지형도면 등(그 외 세부관계도면은 첨부 생략)은 참고용 도면이므로 측량, 그 밖의 용도로 사용할 수 없습니다.


Ⅴ. 정비구역지정 및 정비계획수립 도서 : 생략

Ⅵ. 열람장소 : 시민의 열람편의를 위하여 서울특별시 공공주택과(☎02-2133-7060), 동대문구 주거정비과(☎02-2127-4693)에 관계서류를 비치 및 열람하고 있습니다.


※ 고시문 및 지형도면은 토지이용규제정보서비스(http://luris.mltm.go.kr)에 게시할 예정이오니 참고하시기 바랍니다.

[붙임]


□정비구역 결정도(기정)

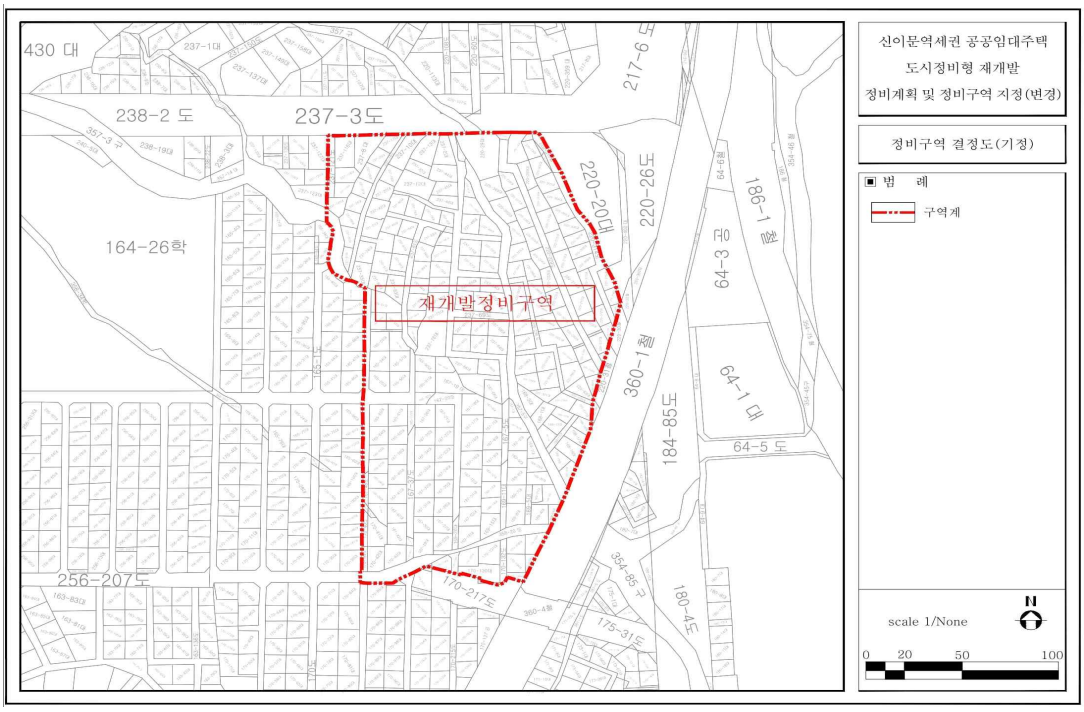


□정비구역 결정도(변경)

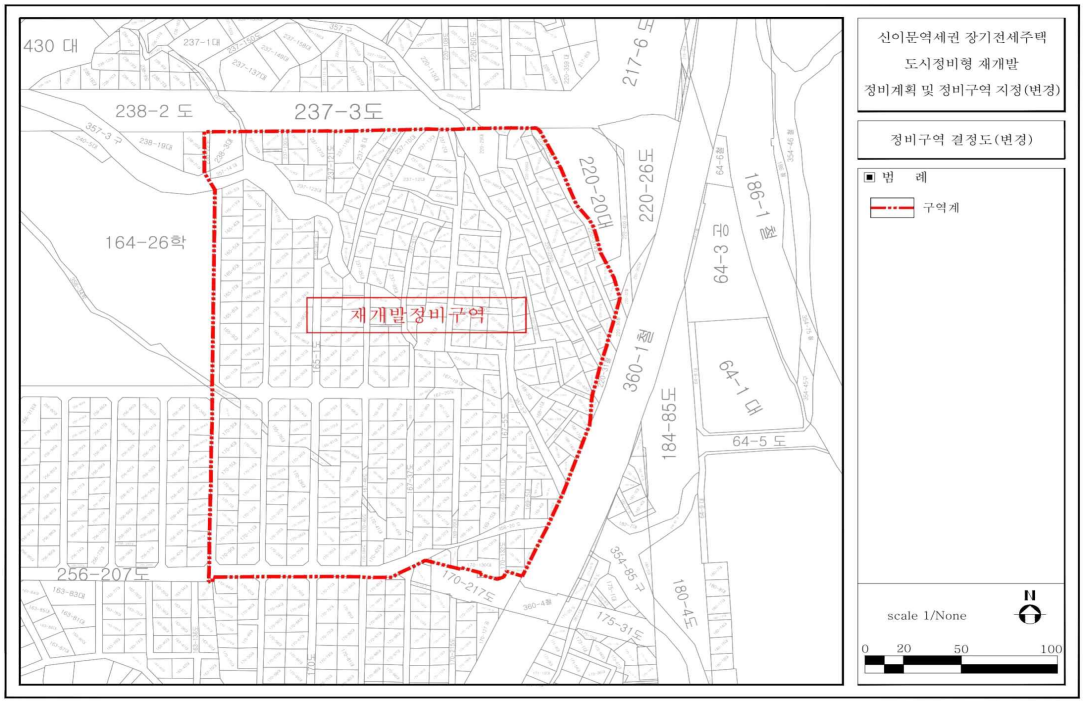


□용도지역 결정도(기정)

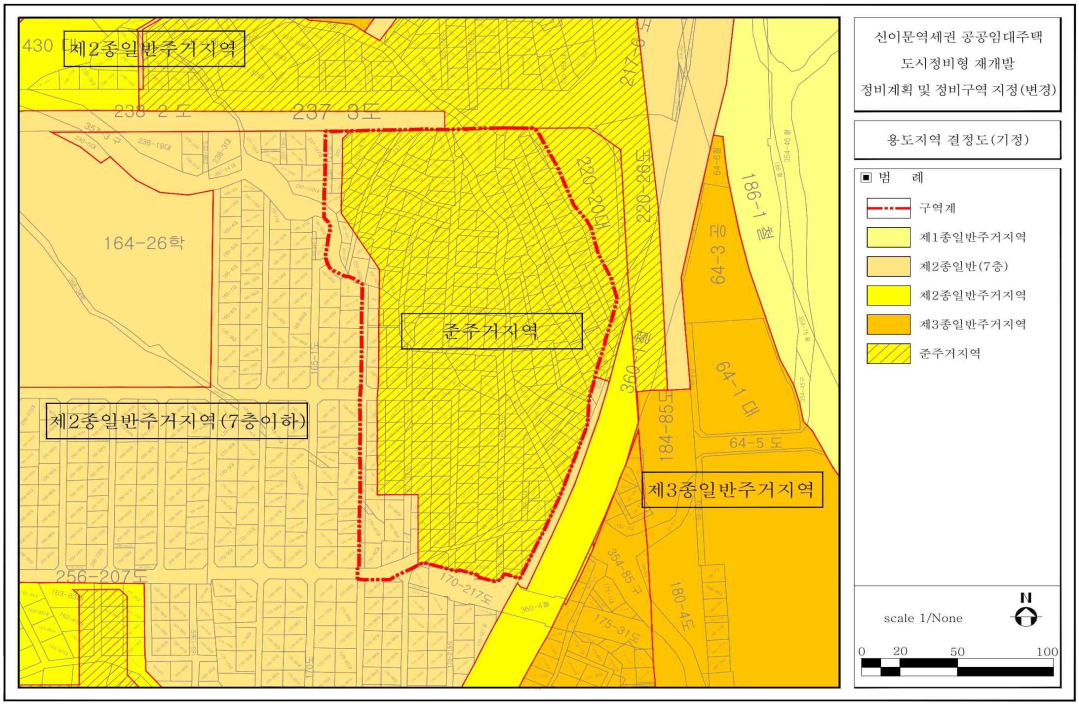


□용도지역 결정도(변경)

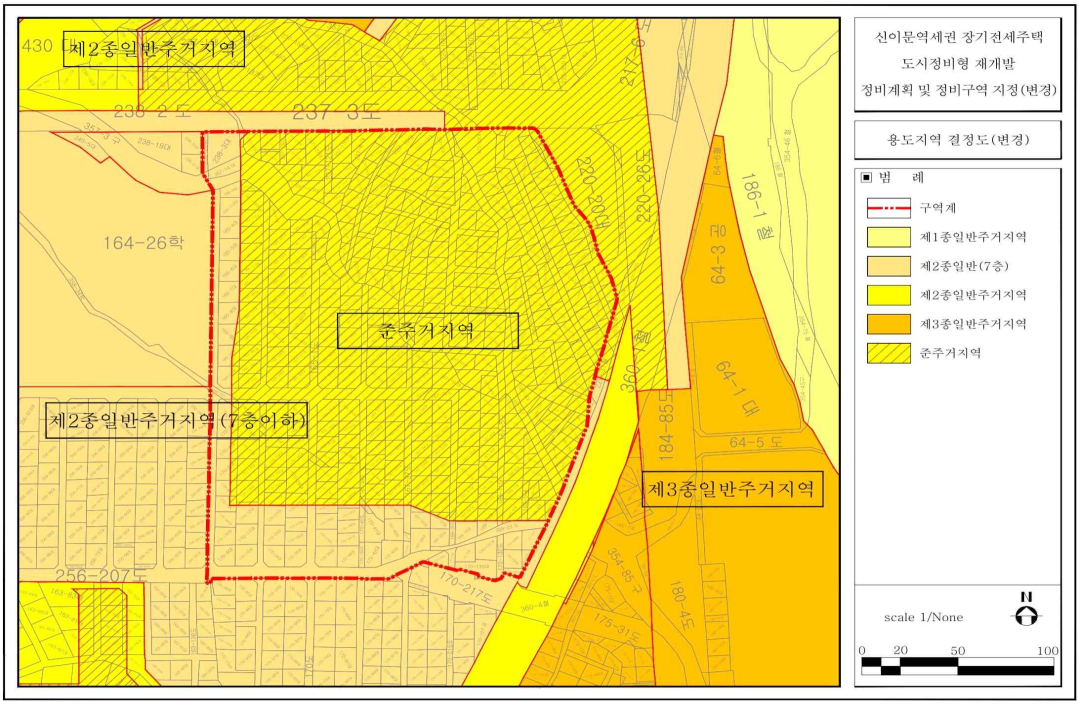


□도시계획시설 결정도(기정)

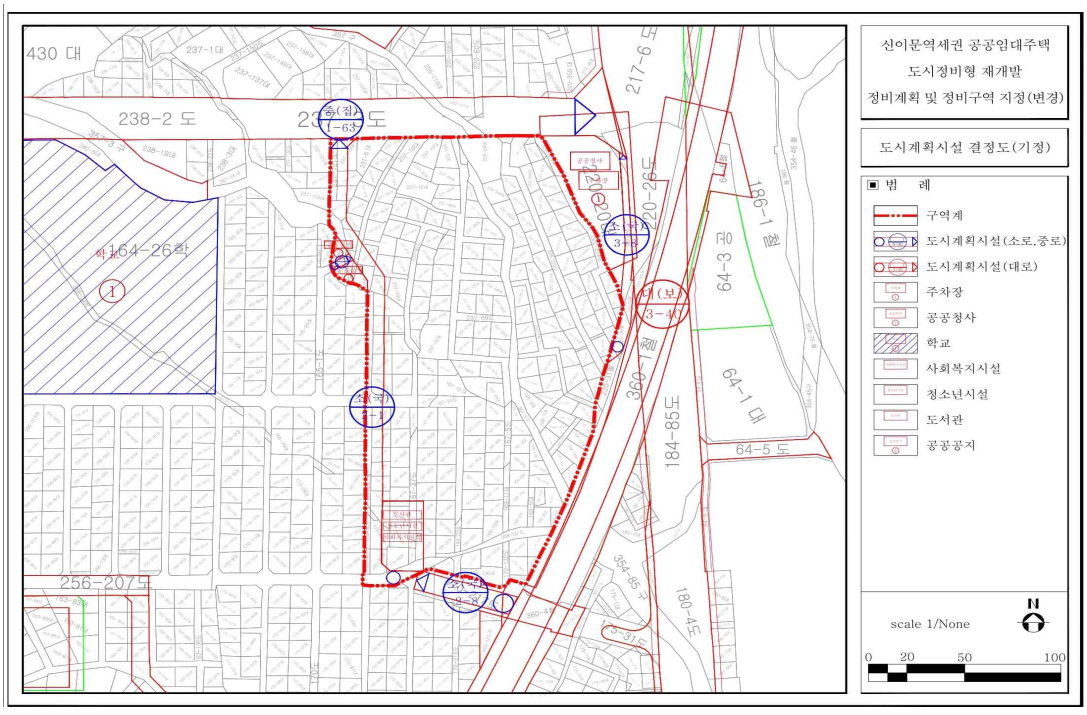

□도시계획시설 결정도(변경)

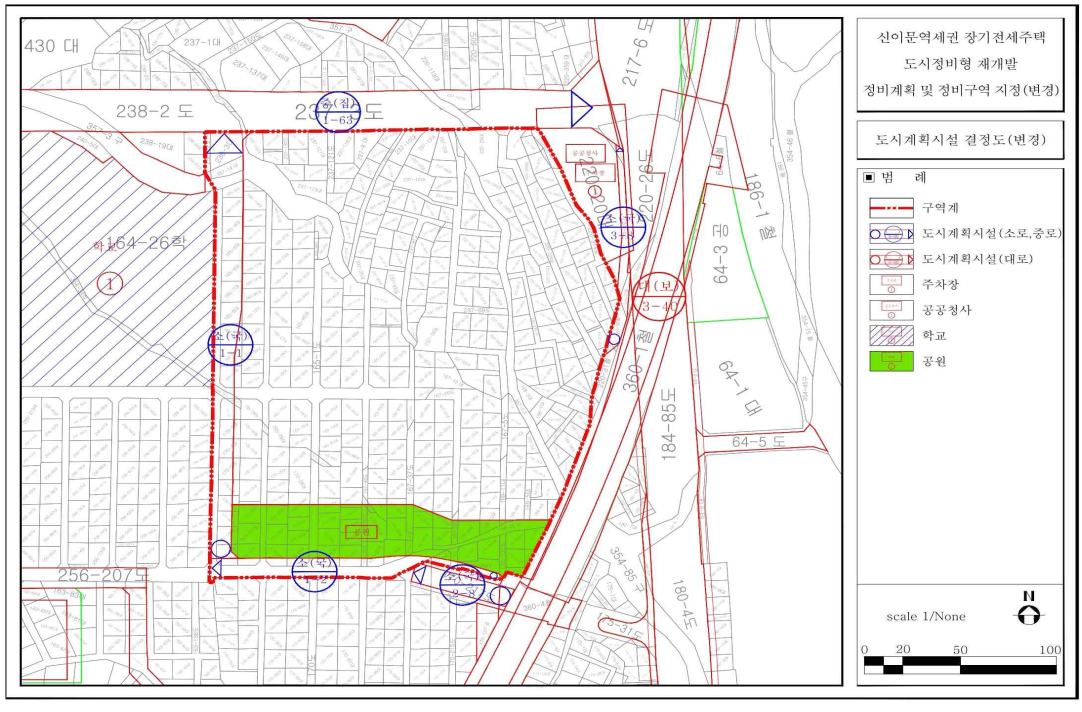

□정비계획 결정도(기정)

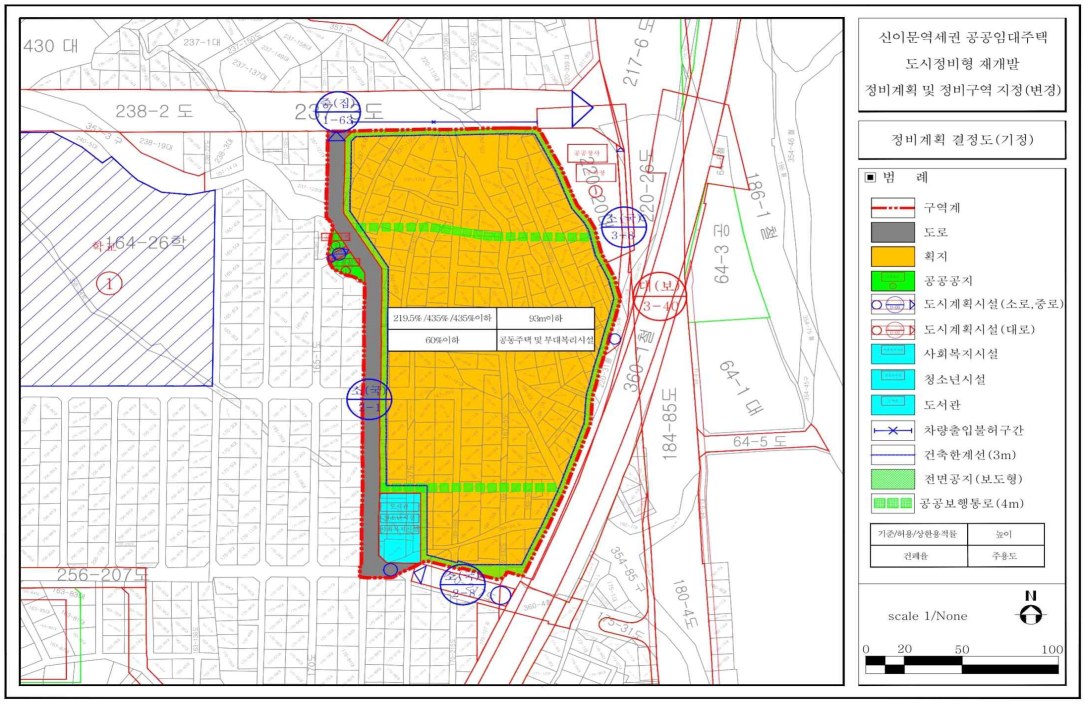


□정비계획 결정도(변경)




[지구단위계획에 대한 도시관리계획 결정도]

□지구단위계획 결정도(기정)

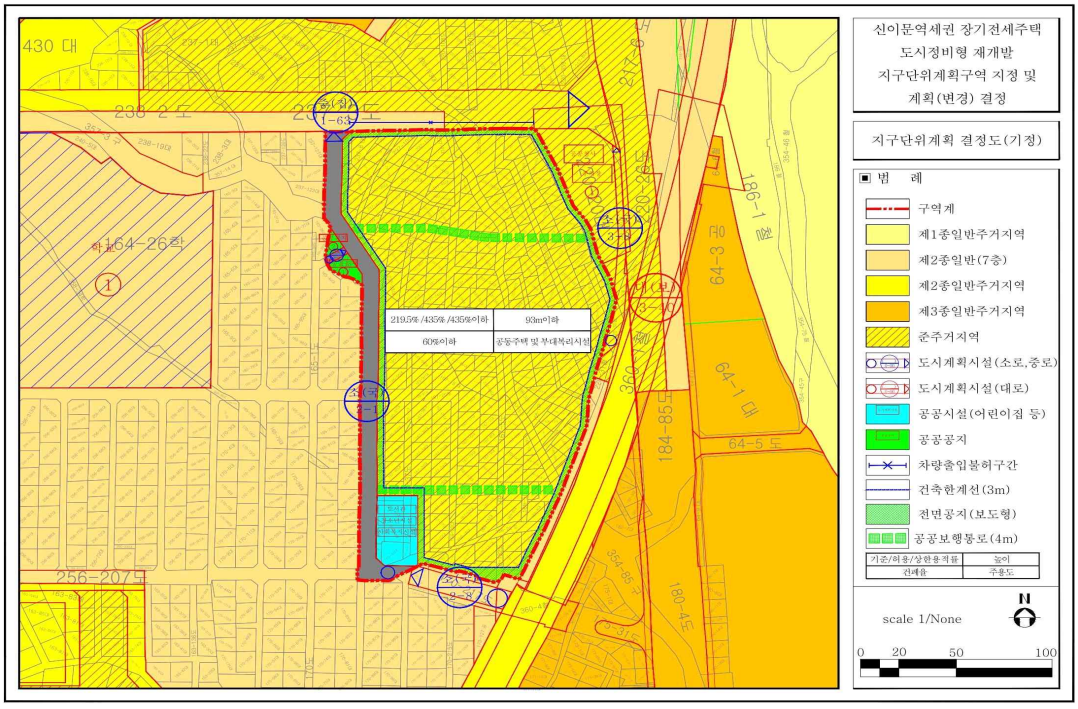

□지구단위계획 결정도(변경)

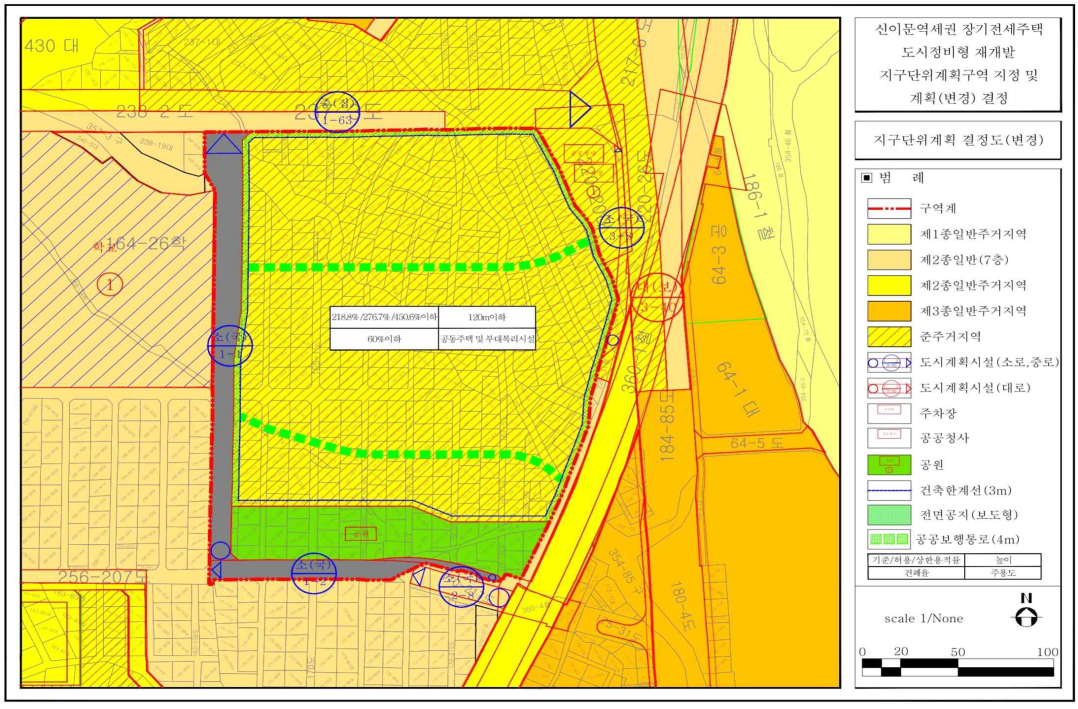

◈ 서울특별시고시 제2024-284호

도시관리계획(오금지구중심 지구단위계획구역 및 계획) 결정 및 지형도면 고시

송파구공고 제2022-1731호(2022.10.06.)로 열람공고된 도시관리계획(오금지구중심 지구단위계획구역 및 계획)에 대하여 2024년 제1차 서울특별시 도시·건축공동위원회 심의 결과(수정가결) 및 재열람공고(송파구공고 제2024-720호, 2024.04.11.) 결과 등을 반영 후, 「국토의 계획 및 이용에 관한 법률」 제30조 및 같은 법 「시행령」 제25조에 따라 도시관리계획을 결정하고, 「토지이용규제 기본법」 제8조 및 같은 법 「시행령」 제7조에 따라 지형도면을 고시합니다.

2024년 6월 13일
서 울 특 별 시 장

Ⅰ. 결정취지

○ 2030 서울시 생활권계획에 따라 지구중심으로 신규 지정된 오금역세권의 상업·업무기능을 강화하고 옛 성동구치소 등 대규모 이전부지 개발추진에 따른 여건변화 대응 및 주변지역과의 연계 개발을 위하여 도시관리계획(오금지구중심 지구단위계획구역 및 계획)을 신규 결정하고자 함.

Ⅱ. 도시관리계획(지구단위계획구역 및 계획) 결정조서

1 지구단위계획구역에 관한 결정

■ 지구단위계획구역에 관한 결정조서

구 분	구역명	위 치	면 적(㎡)			비고
			기 정	변 경	변 경 후	
신 설	오금지구중심 지구단위계획구역	송파구 가락동 161번지 일원	-	증) 141,106.3	141,106.3	-

■ 지구단위계획구역 결정 사유서

구 역 명	결정내용	결 정 사 유
오금지구중심 지구단위계획구역	• 신설 : 증) 141,106.3㎡	• 오금역세권의 상업·업무 기능강화 및 성동구치소, 경찰기동대 등 대규모 이전적지 개발 추진에 따른 주변지역의 연계개발 및 체계적 도시관리를 위해 지구단위계획구역 결정

2 토지이용 및 시설에 관한 결정

1) 용도지역·지구에 관한 결정조서(변경)

■ 용도지역에 관한 결정조서

구 분		면 적(㎡)			구성비(%)	비고
		기 정	변 경	변 경 후		
합 계		141,106.3	-	141,106.3	100.0	
주거지역	제2종일반주거지역(7층이하)	15,613.0	-	15,613.0	11.0	
	제2종일반주거지역	6,726.5	-	6,726.5	4.8	
	제3종일반주거지역	87,434.7	-	87,434.7	62.0	
	준주거지역	31,332.1	-	31,332.1	22.2	

■ 용도지역 상향가능지

위 치	용 도 지 역		면 적(㎡)	비고
	기 정	변 경		
가락동 156-10번지 일대	제3종일반주거지역	준주거지역	15,381.4	

※ 대지규모 650~1,000㎡ 또는 1,000㎡ 이상 공동개발 시(기존 필지분할 불가)에 한하며, 도시관리계획 변경절차를 이행하여야 함

- 용도지역 변경 시 이면도로로 차량 진출입 및 자주식주차장 설치(지하 기계식 설치 가능) 이행

■ 용도지역 상향가능지 결정(변경) 사유서

위 치	결 정 내 용	결 정 사 유
가락동 156-10번지 일대	• 용도지역 상향가능지 지정 A= 15,381.4㎡	• 오금역세권의 중심기능 강화를 위해 현재 규모보다 큰 규모 개발유도 및 상업·업무시설 도입 통한 가로활성화 필요에 따라 용도지역 상향가능지 계획

■ 용도지구에 관한 결정조서

구분	도면표시	지구의 세분	위 치	면적(㎡)	연장(㎞)	폭원(m)	최초 결정일
기정	15	조망가로 특화경관	방이동 고분군 ~ 개롱역 교차로	51,082 (1,378)	1.5 (0.077)	양측 18	서고시 제129호 (2019.04.18.)

※ ( ): 지구단위계획구역내의 해당사항임

2) 도시기반시설에 관한 결정조서(변경)

가. 교통시설

① 도로

■ 도로총괄표

유별	합 계			1 류			2 류			3 류		
	노선수	연장(m)	면적(㎡)	노선수	연장(m)	면적(㎡)	노선수	연장(m)	면적(㎡)	노선수	연장(m)	면적(㎡)
합계	27	8,788 (3,847)	68,284	3	2,131	40,736	4	263	4,180	18	2,077	22,132
대로	3	5,482 (1,128)	40,529	3	1,128	40,529	-	-	-	-	-	-

유별	합 계			1 류			2 류			3 류		
	노선수	연장(m)	면적(㎡)	노선수	연장(m)	면적(㎡)	노선수	연장(m)	면적(㎡)	노선수	연장(m)	면적(㎡)
중로	11	2,150 (1,563)	20,183	-	-	-	4	571 (263)	3,945	7	1,579 (1,300)	16,238
소로	9	914	6,220	-	-	-	-	-	-	9	914	6,220
보행자도로	4	242	1,352	-	-	-	-	-	-	4	242	1,352

※ ( ): 지구단위계획구역내의 해당사항임

■ 도로 결정(변경)조서

구분	규모				기능	연장 (m)	기 점	종 점	사 용 형 태	주 요 경과지	최 초 결정일	비고
	등급	류별	번호	폭원 (m)								
기정	대로	1	32	35~38	-	4,050 (699)	송파동 광20	방이동 대2-33	일반도로		74.09.24. (건고시 제324호)	오금로
기정	대로	1	A	35	보조간선	1,340 (337)	가락동 16-24도	가락동 2-11도	일반도로			중대로
기정	기타도로	-	-	35	-	92	오금동 44-2도	오금동 50-6도	일반도로		82.03.20. (서고시 제134호)	중대로
변경	대로	1	1	35	보조간선	92	오금동 44-2도	오금동 50-6도	일반도로			중대로
기정	기타도로	-	-	15	-	92	오금동 44-2도	오금동 50-6도	일반도로		82.03.20. (서고시 제134호)	
변경	중로	2	1	15	집산	92	오금동 44-2도	오금동 50-6도	일반도로			
기정	기타도로	-	-	15	-	92	가락동 2-11도	가락동 11-21도	일반도로		82.03.20. (서고시 제134호)	
변경	중로	2	2	15	집산	92	가락동 2-11도	가락동 11-21도	일반도로			
기정	기타도로	-	-	15	-	36	가락동 10-15도	가락동 2-10도	일반도로		82.03.20. (서고시 제134호)	
변경	중로	2	3	15	집산	36	가락동 10-15도	가락동 2-10도	일반도로			
기정	기타도로	-	-	15	-	43	가락동 195-1도	가락동 15-17도	일반도로		82.03.20. (서고시 제134호)	
변경	중로	2	4	15	집산	43	가락동 195-1도	가락동 15-17도	일반도로			
기정	중로	3	A	14	집산	253	가락동 161-4도	가락동 162-3도	일반도로		21.11.25. (서고시 제638호)	
변경	중로	3	A	14	집산	319	오금동 165-1도	가락동 162-3도	일반도로			
기정	기타도로	-	-	12	-	215	오금동 34-2도	오금동 44-3도	일반도로		82.03.20. (서고시 제134호)	

구분	규모				기능	연장(m)	기 점	종 점	사 용 형 태	주 요 경과지	최 초 결정일	비고
	등급	류별	번호	폭원(m)								
변경	중로	3	1	12	국지	215	오금동 34-2도	오금동 44-3도	일반도로			
기정	기타도로	-	-	12	-	86	오금동 44-2도	오금동 50-6도	일반도로		82.03.20. (서고시 제134호)	
변경	중로	3	2	12	국지	86	오금동 44-2도	오금동 50-6도	일반도로			
기정	기타도로	-	-	12	-	86	가락동 2-11도	가락동 11-21도	일반도로		82.03.20. (서고시 제134호)	
변경	중로	3	3	12	국지	86	가락동 2-11도	가락동 11-21도	일반도로			
기정	기타도로	-	-	12	-	215	가락동 10-15도	가락동 2-10도	일반도로		82.03.20. (서고시 제134호)	
변경	중로	3	4	12	국지	215	가락동 10-15도	가락동 2-10도	일반도로			
기정	중로	3	D	12	국지	304	가락동 165-1도	가락동 161-4도	일반도로		21.11.25. (서고시 제638호)	
기정	중로	3	C	12	집산	354 (75)	가락동 161-2도	가락동 162-3도	일반도로		21.11.25. (서고시 제638호)	
기정	기타도로	-	-	8	-	225	가락동 11-21도	가락동 16-24도	일반도로		82.03.20. (서고시 제134호)	
변경	소로	3	1	8	국지	225	가락동 11-21도	가락동 16-24도	일반도로			
기정	기타도로	-	-	8	-	26	가락동 162-2도	가락동 10-15도	일반도로		82.03.20. (서고시 제134호)	
변경	소로	3	2	8	국지	26	가락동 162-2도	가락동 10-15도	일반도로			
기정	기타도로	-	-	8	-	51	가락동 162-1도	가락동 162-2도	일반도로		82.03.20. (서고시 제134호)	
변경	소로	3	3	8	국지	51	가락동 162-1도	가락동 162-2도	일반도로			
기정	기타도로	-	-	8	-	339	가락동 162-1도	가락동 162-1도	일반도로		82.03.20. (서고시 제134호)	
변경	소로	3	4	8	국지	339	가락동 162-1도	가락동 162-1도	일반도로			
기정	기타도로	-	-	4	-	61	가락동 162-1도	가락동 162-2도	일반도로		82.03.20. (서고시 제134호)	
변경	소로	3	5	4	국지	61	가락동 162-1도	가락동 162-2도	일반도로			
기정	기타도로	-	-	4	-	59	가락동 162-1도	가락동 162-2도	일반도로		82.03.20. (서고시 제134호)	
변경	소로	3	6	4	국지	59	가락동 162-1도	가락동 162-2도	일반도로			
기정	기타도로	-	-	4	-	57	가락동 162-1도	가락동 162-2도	일반도로		82.03.20. (서고시 제134호)	

구분	규모				기능	연장(m)	기 점	종 점	사 용 형 태	주 요 경과지	최 초 결정일	비고
	등급	류별	번호	폭원(m)								
변경	소로	3	7	4	국지	57	가락동 162-1도	가락동 162-2도	일반도로			
기정	기타도로	-	-	4	-	55	가락동 162-1도	가락동 162-2도	일반도로		82.03.20. (서고시 제134호)	
변경	소로	3	8	4	국지	55	가락동 162-1도	가락동 162-2도	일반도로			
기정	기타도로	-	-	4	-	41	가락동 162-1도	가락동 162-2도	일반도로		82.03.20. (서고시 제134호)	
변경	소로	3	9	4	국지	41	가락동 162-1도	가락동 162-2도	일반도로			
기정	기타도로	-	-	6	-	96	오금동 50-6도	오금동 50-6도	일반도로		82.03.20. (서고시 제134호)	
변경	소로	3	10	6	특수	96	오금동 50-6도	오금동 50-6도	보행자 우선도로			
기정	기타도로	-	-	6	-	96	오금동 50-6도	오금동 50-6도	일반도로		82.03.20. (서고시 제134호)	
변경	소로	3	11	6	특수	96	오금동 50-6도	오금동 50-6도	보행자 우선도로			
기정	기타도로	-	-	4	-	25	가락동 10-15도	가락동 15-17도	보행자 전용도로		82.03.20. (서고시 제134호)	
변경	소로	3	12	4	특수	25	가락동 10-15도	가락동 15-17도	보행자 전용도로			
신설	소로	3	13	4	특수	25	가락동 162-2도	가락동 10-15도	보행자 전용도로			

※ ( ): 지구단위계획구역내의 해당사항임

■ 도로 결정(변경) 사유서

변경전 도로명	변경후 도로명	변 경 내 용	변 경 사 유
중로3-A	중로3-A	• 변경(도로연장) - B:14m, L:253→319m	• 옛 성동구치소 지구단위계획에 따라 공공에 기여되는 도로를 도시계획시설로 결정
기타도로시설	대로1-1	• 변경(시설번호부여) - B:35m, L:92m	• 가락토지구획정리사업 시 시설번호 부재로 지구단위계획에 따라 시설번호 신규부여
기타도로시설	중로2-1	• 변경(시설번호부여) - B:15m, L:92m	• 가락토지구획정리사업 시 시설번호 부재로 지구단위계획에 따라 시설번호 신규부여
기타도로시설	중로2-2	• 변경(시설번호부여) - B:15m, L:92m	• 가락토지구획정리사업 시 시설번호 부재로 지구단위계획에 따라 시설번호 신규부여
기타도로시설	중로2-3	• 변경(시설번호부여) - B:15m, L:36m	• 가락토지구획정리사업 시 시설번호 부재로 지구단위계획에 따라 시설번호 신규부여
기타도로시설	중로2-4	• 변경(시설번호부여) - B:15m, L:43m	• 가락토지구획정리사업 시 시설번호 부재로 지구단위계획에 따라 시설번호 신규부여

변경전 도로명	변경후 도로명	변 경 내 용	변 경 사 유
기타도로시설	중로3-1	• 변경(시설번호부여) - B:12m, L:215m	• 가락토지구획정리사업 시 시설번호 부재로 지구단위계획에 따라 시설번호 신규부여
기타도로시설	중로3-2	• 변경(시설번호부여) - B:12m, L:86m	• 가락토지구획정리사업 시 시설번호 부재로 지구단위계획에 따라 시설번호 신규부여
기타도로시설	중로3-3	• 변경(시설번호부여) - B:12m, L:86m	• 가락토지구획정리사업 시 시설번호 부재로 지구단위계획에 따라 시설번호 신규부여
기타도로시설	중로3-4	• 변경(시설번호부여) - B:12m, L:215m	• 가락토지구획정리사업 시 시설번호 부재로 지구단위계획에 따라 시설번호 신규부여
기타도로시설	소로3-1	• 변경(시설번호부여) - B:8m, L:225m	• 가락토지구획정리사업 시 시설번호 부재로 지구단위계획에 따라 시설번호 신규부여
기타도로시설	소로3-2	• 변경(시설번호부여) - B:8m, L:26m	• 가락토지구획정리사업 시 시설번호 부재로 지구단위계획에 따라 시설번호 신규부여
기타도로시설	소로3-3	• 변경(시설번호부여) - B:8m, L:51m	• 가락토지구획정리사업 시 시설번호 부재로 지구단위계획에 따라 시설번호 신규부여
기타도로시설	소로3-4	• 변경(시설번호부여) - B:8m, L:339m	• 가락토지구획정리사업 시 시설번호 부재로 지구단위계획에 따라 시설번호 신규부여
기타도로시설	소로3-5	• 변경(시설번호부여) - B:4m, L:61m	• 가락토지구획정리사업 시 시설번호 부재로 지구단위계획에 따라 시설번호 신규부여
기타도로시설	소로3-6	• 변경(시설번호부여) - B:4m, L:59m	• 가락토지구획정리사업 시 시설번호 부재로 지구단위계획에 따라 시설번호 신규부여
기타도로시설	소로3-7	• 변경(시설번호부여) - B:4m, L:57m	• 가락토지구획정리사업 시 시설번호 부재로 지구단위계획에 따라 시설번호 신규부여
기타도로시설	소로3-8	• 변경(시설번호부여) - B:4m, L:55m	• 가락토지구획정리사업 시 시설번호 부재로 지구단위계획에 따라 시설번호 신규부여
기타도로시설	소로3-9	• 변경(시설번호부여) - B:4m, L:41m	• 가락토지구획정리사업 시 시설번호 부재로 지구단위계획에 따라 시설번호 신규부여
기타도로시설	소로3-10	• 변경(시설번호부여) - B:6m, L:96m	• 가락토지구획정리사업 시 시설번호 부재로 지구단위계획에 따라 시설번호 신규부여
기타도로시설	소로3-11	• 변경(시설번호부여) - B:6m, L:96m	• 가락토지구획정리사업 시 시설번호 부재로 지구단위계획에 따라 시설번호 신규부여
기타도로시설	소로3-12	• 변경(시설번호부여) - B:4m, L:25m	• 가락토지구획정리사업 시 시설번호 부재로 지구단위계획에 따라 시설번호 신규부여
-	소로3-13	• 도로신설 - B:4m, L:25m	• 국·공유지를 현황도로에 맞게 도시계획시설로 결정

② 철도

■ 철도 결정조서

– 본선

구분	도면표시번호	시설명	시설의 종류	위 치			연장(m)	면적(㎡)	최 초 결정일	비고
				기 점	종 점	주요 경과지				
기정	–	철도	도시철도 3호선 (오금역)	송파구 가락동 150-14일대	송파구 오금동 6-2일대	–	3,751	33,365	2004.02.27. (서고시 제67호)	–
기정	–	철도	도시철도 5호선 (길동~마천)	강동구 길동 379일대	송파구 마천동 226일대	–	7,500	–	1991.04.01. (건고시 제151호)	–

– 정거장

구분	도면표시번호	시설명	시설의 종류	위 치	면적(㎡)			최 초 결정일	비고
					기정	변경	변경후		
기정	–	철도	도시철도 (삼학사정거장)	송파구 오금동 44-2 일대	6,325	–	6,325	1995.04.03. (서고시 제85호)	–
기정	–	철도	도시철도 (303정거장)	송파구 오금동 34-2 일대	6,041	–	6,041	2004.02.27. (서고시 제67호)	–

나. 공공·문화체육시설

① 공공청사

■ 공공청사 결정조서

구분	도면표시번호	시 설 명	시설의 종류	위 치	면적(㎡)			최초 결정일	비고
					기정	변경	변경후		
기정	–	공공청사	주민센터	오금동 50-1대	977.9	–	977.9	2004.04.30. (송고시 제27호)	오금동 주민센터

② 사회복지시설

■ 사회복지시설 결정조서

구분	도면표시번호	시 설 명	위 치	면적(㎡)			최초 결정일	비고
				기정	변경	변경후		
기정	–	사회복지시설	오금동 50대	1,086.4	–	1,086.4	2008.11.27. (송고시 제82호)	송파 어린이회관

3 획지 및 건축물 등에 관한 결정

1) 가구 및 획지에 관한 결정조서(변경)

가. 최대개발규모

■ 최대개발규모 결정조서

구 분		최대개발규모	비 고
간선부	준주거지역	제한없음	-
	제3종일반주거지역	1,500㎡	-
	제3종일반주거지역 → 준주거지역		
이면부	제2종일반주거지역(7층이하 포함)	800㎡	-

※ 특별계획(가능)구역 및 최대개발규모를 초과하는 기존 대지 제외

■ 최대개발규모 결정 사유서

구분	결 정 내 용	결 정 사 유 서	비고
신설	• 간선부 - 준주거지역 : 제한없음 - 제3종일반, 제3종일반 → 준주거 : 1,500㎡ 이하 • 이면부 - 제2종일반(7층이하 포함) : 800㎡ 이하	• 필지규모, 기개발규모, 주변 개발규모 등을고려하여 적정 개발규모를 계획	-

나. 가구 및 공동개발

구 분	계 획 내 용	비고
공동개발 지 정	• 기 공동개발 • 동일소유 • 과소필지로 단독개발이 곤란한 경우	-

※ 지구단위계획에서 지정하지 않은 토지간 자율적 공동개발 가능(시행지침 참조)

■ 가구 결정조서

구 분	가구번호	면적(㎡)	비 고
신 설	A1	5,865.5	-
신 설	A2	2,144.2	-
신 설	A3	2,146.0	-
신 설	A4	4,364.9	-
신 설	A5	8,128.4	-
신 설	A6	7,531.5	-
신 설	B1	2,999.4	-
신 설	B2	2,397.9	-
신 설	B3	4,827.0	-
신 설	B4	2,262.0	-
신 설	B5	2,895.1	-
신 설	C1	2,227.3	-
신 설	C2	1,640.0	-

구 분	가구번호	면적(㎡)	비 고
신 설	C3	1,056.5	-
신 설	C4	1,174.9	-
신 설	C5	1,175.0	-
신 설	C6	1,171.9	-
신 설	C7	1,179.3	-
신 설	D1	14,129.3	가락현대아파트 (공동주택용지)
신 설	S1	4,742.3	옛 경찰기동대 부지

■ 가구 결정 사유서

구 분	결 정 내 용	결 정 사 유 서	비 고
신 설	• 가구번호 지정	• 구역의 필지여건 및 주변과의 필지관계를 고려한 오금지구중심 지구단위계획구역의 계획적 관리를 위해 가구번호 지정	-

■ 가구의 규모 및 공동개발에 관한 결정조서

가 구		필 지		계 획 내 용	비 고
가구번호	면적(㎡)	위 치	면적(㎡)		
A1	5,865.5	오금동 45대	2,477.2	-	-
		오금동 45-1대	1,681.2	-	-
		오금동 45-4대	1,707.1	-	-
A2	2,144.2	오금동 45-2대	1,166.8	-	-
		오금동 45-3대	977.4	-	-
A3	2,146.0	오금동 50-1대	977.9	-	-
		오금동 50-2대	507.6	-	-
		오금동 50-7대	660.5	-	-
A4	4,364.9	오금동 50대	1,086.4	-	-
		오금동 50-3대	3,234.1	공동개발 지정	기공동개발 (과소필지)
		오금동 50-8대	44.4		
A5	8,128.4	가락동 8대	2,461.4	-	-
		가락동 8-1대	1,436.5	-	-
		가락동 8-2대	976.6	공동개발 지정	기공동개발 (동일소유)
		가락동 8-3대	1,165.8		
		가락동 8-4대	1,512.5		
		가락동 8-5대	575.6		
A6	7,531.5	가락동 9대	7,395.1	공동개발 지정	기공동개발 (과소필지)
		가락동 9-1대	136.4		

가 구		필 지		계 획 내 용	비 고
가구번호	면적(㎡)	위 치	면적(㎡)		
B1	2,999.4	가락동 10대	543.6	공동개발 지정	기공동개발 (동일소유)
		가락동 10-1대	336.5		
		가락동 10-2대	334.7	-	-
		가락동 10-3대	354.6	-	-
		가락동 10-4대	333.5	-	-
		가락동 10-5대	396.8	공동개발 지정	기공동개발 (동일소유)
		가락동 10-6대	342.2		
		가락동 10-7대	357.5	-	-
B2	2,397.9	가락동 10-8대	337.5	-	-
		가락동 10-9대	342.9	-	-
		가락동 10-10대	375.5	-	-
		가락동 10-11대	334.7	-	-
		가락동 10-12대	439.1	-	-
		가락동 10-13대	568.2	-	-
B3	4,827.0	가락동 156대	334.0	공동개발 지정	기공동개발 (동일소유)
		가락동 156-1대	345.8		
		가락동 156-2대	353.0	-	-
		가락동 156-3대	356.1	-	-
		가락동 156-4대	356.2	-	-
		가락동 156-5대	350.4	-	-
		가락동 156-6대	676.5	-	-
		가락동 156-8대	336.2	-	-
		가락동 156-9대	336.1	-	-
		가락동 156-10대	780.2	공동개발 지정	기공동개발 (동일소유)
		가락동 156-11대	367.9		
		가락동 156-12대	234.6		
B4	2,262.0	가락동 160-7대	500.0	-	-
		가락동 160-8대	605.3	-	-
		가락동 160-9대	461.0	-	-
		가락동 160-10대	338.7	-	-
		가락동 160-11대	357.0	-	-

가 구		필 지		계 획 내 용	비 고
가구번호	면적(㎡)	위 치	면적(㎡)		
B5	2,895.1	가락동 160대	408.0	-	-
		가락동 160-1대	378.1	공동개발 지정	기공동개발 (동일소유)
		가락동 160-2대	421.4		
		가락동 160-3대	334.7	-	-
		가락동 160-4대	431.6	-	-
		가락동 160-5대	459.1	공동개발 지정	기공동개발 (동일소유)
		가락동 160-6대	462.2		
C1	2,227.3	가락동 157-4대	166.0	-	-
		가락동 157-5대	165.9	-	-
		가락동 157-6대	253.4	-	-
		가락동 157-7대	220.6	-	-
		가락동 157-8대	191.1	-	-
		가락동 157-9대	248.5	-	-
		가락동 157-10대	187.3	-	-
		가락동 157-11대	186.7	-	-
		가락동 157-12대	165.3	-	-
		가락동 157-13대	197.3	-	-
		가락동 157-14대	245.2	-	-

가 구		필 지		계획내용	비 고
가구번호	면적(㎡)	위 치	면적(㎡)		
C2	1,640.0	가락동 157대	200.4	-	-
		가락동 157-1대	176.6	-	-
		가락동 157-2대	176.6	-	-
		가락동 157-3대	176.5	-	-
		가락동 157-15대	252.6	-	-
		가락동 157-16대	195.5	공동개발 지정	기공동개발 (동일소유)
		가락동 157-17대	198.5		
		가락동 157-18대	263.3	-	-
C3	1,056.5	가락동 158대	114.4	-	-
		가락동 158-1대	119.5	-	-
		가락동 158-2대	116.6	-	-
		가락동 158-3대	116.3	-	-
		가락동 158-4대	117.4	-	-
		가락동 158-5대	118.3	-	-
		가락동 158-6대	119.1	-	-
		가락동 158-7대	120.4	-	-
		가락동 158-8대	114.5	-	-
C4	1,174.9	가락동 158-9대	115.0	-	-
		가락동 158-10대	117.4	-	-
		가락동 158-11대	124.0	-	-
		가락동 158-12대	117.5	-	-
		가락동 158-13대	115.4	-	-
		가락동 158-14대	117.8	-	-
		가락동 158-15대	117.0	-	-
		가락동 158-16대	118.4	-	-
		가락동 158-17대	115.7	-	-
		가락동 158-18대	116.7	-	-
C5	1,175.0	가락동 158-19대	115.7	-	-
		가락동 158-20대	115.1	-	-
		가락동 158-21대	116.5	-	-
		가락동 158-22대	119.0	-	-

가 구		필 지		계 획 내 용	비 고
가구번호	면적(㎡)	위 치	면적(㎡)		
		가락동 158-23대	116.6	-	-
		가락동 158-24대	115.6	-	-
		가락동 158-25대	119.4	-	-
		가락동 158-26대	117.3	-	-
		가락동 158-27대	119.7	공동개발 지정	기공동개발
		가락동 158-28대	120.1		
C6	1,171.9	가락동 158-29대	115.7	-	-
		가락동 158-30대	116.2	-	-
		가락동 158-31대	120.0	-	-
		가락동 158-32대	118.0	-	-
		가락동 158-33대	116.7	-	-
		가락동 158-34대	115.9	-	-
		가락동 158-35대	116.8	-	-
		가락동 158-36대	117.7	-	-
		가락동 158-37대	116.8	-	-
		가락동 158-38대	118.1	-	-
C7	1,179.3	가락동 158-39대	120.1	-	-
		가락동 158-40대	115.0	-	-
		가락동 158-41대	117.9	-	-
		가락동 158-42대	118.1	-	-
		가락동 158-43대	118.1	-	-
		가락동 158-44대	116.1	-	-
		가락동 158-45대	117.9	-	-
		가락동 158-46대	117.4	-	-
		가락동 158-47대	238.7	-	-
D1	14,129.3	가락동 161-1대	3,411.0	-	가락현대아파트 (공동주택용지)
		가락동 161-2대	2,504.3	-	
		가락동 161-3대	8,214.0	-	
S1	4,742.3	가락동 161대	4,742.3	특별계획구역	옛 경찰기동대 부지

■ 공동개발 결정 사유서

구 분	결 정 내 용	결 정 사 유 서	비 고
신 설	• 공동개발 지정	• 기공동개발 및 과소필지 등 기개발 여건을 고려한 공동개발 지정	-

2) 건축물에 대한 용도・건폐율・용적률・높이・배치・형태・색채・건축선에 관한 결정조서

가. 건축물의 용도

① 불허용도

구 분	불 허 용 도	비 고
A (간선부)	[건축법 시행령 별표1] • 제1호의 단독주택 • 제2호의 공동주택(주거복합건축물주1) 제외) • 제4호의 제2종근린생활시설 중 다중생활시설, 안마시술소, 옥외에 철탑이 있는 골프연습장 • 제13호의 운동시설 중 옥외에 철탑이 있는 골프연습장 • 제17호의 공장 • 제18호의 창고시설 • 제19호의 위험물저장 및 처리시설(도료류 판매소 제외) • 제20호의 자동차 관련 시설(주차장 제외) • 제28호의 장례시설 [한국표준산업분류] • 기타 갬블링 및 베팅업 • 전자 게임장 운영업 중 성인오락실(전자오락) • 기타 오락장 운영업 중 전화방 • 그 외 분류 안 된 상품 전문 소매업 중 성인용품 소매	준주거지역, 제3종 일반주거지역
B (이면부)	[건축법 시행령 별표1] • 제4호의 제2종근린생활시설 중 다중생활시설, 안마시술소, 옥외에 철탑이 있는 골프연습장 • 제13호의 운동시설 중 옥외에 철탑이 있는 골프연습장 • 제19호의 위험물저장 및 처리시설(도료류 판매소 제외) • 제23호의 교정시설 [한국표준산업분류] • 기타 갬블링 및 베팅업 • 전자 게임장 운영업 중 성인오락실(전자오락)	제2종 일반주거지역 (7층이하 포함)

구 분	불 허 용 도	비 고
	• 기타 오락장 운영업중 전화방 • 그 외 분류 안 된 상품 전문 소매업 중 성인용품 소매	

주1) 건축물의 비주거용도(오피스텔 등 준주택 제외)가 건축물의 지상부 2개층 이상이고, 용적률의 15% 이상인 경우에 한함

※ 특별계획(가능)구역은 각 특별계획(가능)구역에 대한 계획에 따르며, 공동주택용지는 별도 결정

※ 역세권 관련사업(역세권 활성화사업, 역세권 복합개발 등), 모아주택 등 별도 개별사업 추진 시 해당 법 및 지침을 따름

※ 조망가로특화경관지구는 서울특별시 도시계획 조례에 따른 불허용도 및 지구단위계획에서의 불허용도를 따름

※ 교육환경보호구역 내 불허용도 준수

■ 불허용도 결정 사유서

구 분	결 정 내 용	결 정 사 유 서	비 고
신 설	• 불허용도	• 역세권 중심기능 강화를 위한 중심기능 및 가로활성화 저해 용도 불허	-

② 권장용도

구 분	권 장 용 도		
	전층주1)	지상1층	비 고
1 (간선부)	[건축법 시행령 별표1] • 제5호의 문화 및 집회시설 중 전시장, 공연장(극장, 영화관, 연예장, 음악당) • 제7호의 판매시설 • 제9호의 의료시설 중 병원(정신병원 및 요양병원 제외) • 제10호의 교육연구시설 • 제14호의 업무시설[오피스텔 및 지상1층의 금융업소(ATM기 제외)제외]	가로 활성화 용도주2)	준주거지역, 제3종 일반주거지역
2 (이면부)	[건축법 시행령 별표1] • 제3호의 제1종근린생활시설 중 사무소 • 제4호의 제2종근린생활시설 중 사무소, 학원, 교습소 • 제11호의 노유자시설 중 아동관련시설, 노인복지시설	가로 활성화 용도주3)	제2종 일반주거지역 (7층이하 포함)

주1) 전층 권장용도(지상1층부 권장용도 면적 제외) : 권장용도는 주차장을 제외한 지상층 연면적의 20% 이상인 경우 준수 된 것으로봄

주2) 가로활성화용도(간선부) : 지상1층 바닥면적의 20% 이상, 가로변 외벽길이의 ½이상 접하는 건축법 시행령 별표1 제3호의 제1종근린생활시설 중 소매점, 휴게음식점, 제과점, 이·미용원 및 건축법 시행령 별표1 제4호의 제2종근린생활시설 중 서점, 일반음식점, 휴게음식점, 제과점

주3) 가로활성화용도(이면부) : 지상1층 바닥면적의 30% 이상, 가로변 외벽길이의 ⅓이상 접하는 건축법 시행령 별표1 제3호의 제1종근린생활시설 중 소매점, 휴게음식점, 제과점, 이·미용원 및 건축법 시행령 별표1 제4호의 제2종근린생활시설 중 서점, 일반음식점, 휴게음식점, 제과점

※ 특별계획(가능)구역은 각 특별계획(가능)구역에 대한 계획에 따르며, 공동주택용지는 별도 결정

※ 역세권 관련사업(역세권 활성화사업, 역세권 복합개발 등), 모아주택 등 별도 개별사업 추진 시 해당 법 및 지침을 따름

■ 권장용도 결정 사유서

구 분	결 정 내 용	결 정 사 유 서	비 고
신 설	• 권장용도	• 역세권 기능강화 및 보행중심 가로 형성을 위한 권장용도 설정 • 간선-이면간 지역특성 반영	-

나. 건축물의 개발밀도(건폐율・용적률・높이)

① 건폐율 계획

구 분		건 폐 율	비 고
주거지역	제2종일반주거지역(7층이하 포함)	60% 이하	-
	제3종일반주거지역	50% 이하	
	준주거지역	60% 이하	

※ 특별계획(가능)구역은 각 특별계획(가능)구역에 대한 계획에 따르며, 공동주택용지는 별도 결정

※ 역세권 관련사업(역세권 활성화사업, 역세권 복합개발 등), 모아주택 등 별도 개별사업 추진 시 해당 법 및 지침을 따름

■ 건폐율 결정 사유서

구 분	결 정 내 용	결 정 사 유 서	비 고
신 설	• 건폐율 - 준주거지역 : 60% 이하 - 제2종일반주거(7층이하) : 60% 이하 - 제3종일반주거지역 : 50% 이하	• 관계법령 및 서울시 지구단위계획 수립기준 반영	-

② 용적률 계획

구 분			기준용적률	허용용적률	상한용적률	비 고
주거지역	제2종일반주거지역(7층이하 포함)		200% 이하	200% 이하	법적 용적률의 2배 이하	-
	제3종일반주거지역		230% 이하	250% 이하		
	준주거지역		300% 이하	400% 이하		
	용도지역 상향 가능지	제3종일반주거지역 → 준주거지역주1)	250% 이하	300% 이하	400% 이하	대지규모 650~1,000㎡ 미만 공동개발 시
			250% 이하	350% 이하	400% 이하	대지규모 1,000㎡ 이상

구 분			기준용적률	허용용적률	상한용적률	비 고
						공동개발 시
	특별계획 구역	제3종일반주거지역 → 준주거지역	250% 이하	350% 이하	400% 이하	기동대부지
	특별계획 가능구역	제2종일반주거지역(7층이하 포함) → 제3종일반주거지역주2)	200% 이하	230% 이하	250% 이하	블록단위 개발 시

주1) 용도지역 상향가능지의 용도지역 변경 시 적용(대지규모 650~1,000㎡ 또는 1,000㎡ 이상 공동개발 시)
주2) 특별계획가능구역의 블록단위개발 시 적용(공동주택으로 건립할 경우 공동주택 건립형 기준 적용)
※ 특별계획구역은 각 특별계획구역에 대한 계획에 따르며, 공동주택용지는 별도 결정
※ 역세권 관련사업(역세권 활성화사업, 역세권 복합개발 등), 모아주택 등 별도 개별사업 추진 시 해당 법 및 지침을 따름
※ 준주거지역 내 건축물 비주거용도(오피스텔 등 준주택 제외) 비율 용적률의 15% 이상, 지상층 2개층 이상 계획
※ 준주거지역 내 용적률 중 주거부분의 허용용적률은 250% 이하 적용

■ 용적률 결정 사유서

구 분	결 정 내 용	결 정 사 유 서	비 고
신 설	• 기준, 허용, 상한용적률 운영	• 용적률 인센티브 운용을 통한 계획적 개발 유도	-
신 설	• 용도지역 상향가능지 개발규모에 따른 용적률 계획 차등적용	• 현실여건 및 실현가능성을 고려하되, 규모있는 개발 유도로 지구 중심성 확보를 위하여 허용 용적률 계획 차등적용	-






③ 인센티브 운용계획

■ 용적률 인센티브 계획기준 - 공통사항

① 허용용적률 산정을 위한 인센티브 계획용적률 중 중점 인센티브는 100분의 30 이상, 계획유도 인센티브 합은 100분의 70 이내로 하고, 기준용적률과 인센티브 용적률의 합은 허용용적률 범위를 초과할 수 없다.
② 중점 인센티브 항목이 해당 인센티브의 100분의 30에 미달하는 경우에도 계획유도 인센티브 항목 준수를 통하여 부족한 중점 인센티브의 대체 적용은 인정하지 않는다.
③ 전층 권장용도(지상1층 권장용도 면적 제외)의 면적은 해당 용도의 바닥면적 합계가 지상부 전체 연면적(주차장 제외)의 20% 이상일 경우에 인센티브를 부여한다.
④ 지상1층 권장용도(가로활성화용도)의 면적은 해당 용도의 바닥면적 합계가 1층 바닥면적을 기준으로 20% 또는 30% 이상이고, 준주거지역 및 간선부의 경우 가로변 외벽길이의 ½이상, 이면부의 경우 가로변 외벽길이의 ⅓이상 접한 경우에 인센티브를 부여한다.
⑤ 건축선, 조경면적 등 타 법령에서 의무적으로 조성하도록 하는 사항은 인센티브를 부여할 수 없으며, 유사한 계획요소가 중복되는 경우 인센티브 적용은 유리한 하나의 항목을 적용할 수 있으나 중복하여 계상할 수 없다.
⑥ 부설주차장 인센티브는 '서울특별시 주차장 설치 및 관리 조례 제20조(부설주차장 설치기준)' 에 의거 법정기준의 120% 이상, 최소 2대 이상 확보 시 인센티브를 부여한다.
⑦ 유사항목으로 상한용적률 적용 시 허용용적률에서는 제외한다.

■ 용적률 인센티브 적용 유형

구 분	용도지역	입지특성	기준용적률	허용용적률	비 고
유형1	준주거지역	간선부	300%	400%	-
	제3종일반주거지역→준주거지역	간선부	250%	350%	대지규모 1,000㎡ 이상 공동개발 시
유형2	제3종일반주거지역→준주거지역	간선부	250%	300%	대지규모 650 ~1,000㎡ 미만 공동개발 시
유형3	제3종일반주거지역	간선부	230%	250%	-
유형4	제2종일반주거지역(7층이하 포함)→제3종일반주거지역	이면부	200%	230%	특별계획 가능구역
유형5	제3종일반주거지역→준주거지역	간선부	250%	350%	특별계획구역

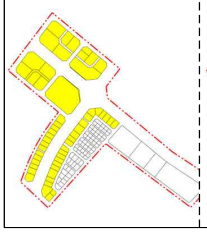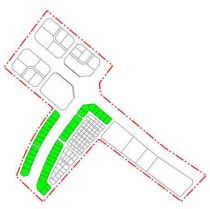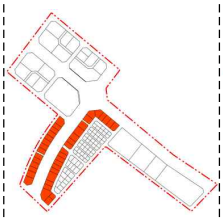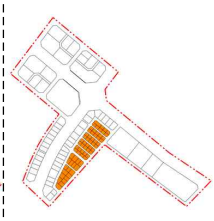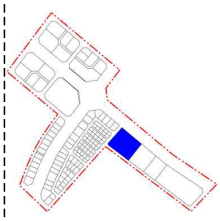유형1	유형2	유형3	유형4	유형5
				

■ 허용용적률 인센티브 항목 및 세부기준

- 인센티브 유형1 : 준주거지역 (기준 300% / 허용 400%),
  용도지역 상향가능지(1,000㎡ 이상 공동개발 시) 제3종일반주거지역
  → 준주거지역 (기준 250% / 허용 350%)

항 목		세 분	계 획 기 준	비 고	
중점	공동개발	자율적	기준용적률×α	•2필지 : α=0.15 •3필지 : α=0.2 •4필지 이상 : α=0.25	허용용적률 인센티브량의 3/10 이상
		지정		•2필지 : α=0.1 •3필지 : α=0.15 •4필지 이상 : α=0.2	
	권장용도	전층	기준용적률×(권장용도면적/연면적)×0.5	•20% 이상 설치 시 (주차장제외)	
		1층	기준용적률×0.1	•1층 바닥면적의 20% 이상, 가로변 외벽길이의 1/2 이상 설치 시	
계획유도	대지내 공지	공개공지	기준용적률×{(설치면적-의무면적)/대지면적}×α	•필로티 : α=1.0 •침상형 : α=1.5	허용용적률 인센티브량의

항 목		세 분	계 획 기 준	비 고	
		쌈지형공지	기준용적률×(조성면적/대지면적)×α	•개방형 : α=2.0	7/10 이내
		건축한계선	기준용적률×{(조성면적-의무면적)/대지면적}×3.5	•차량출입구간 제외 •경관지구 내 건축선 후퇴부분 제외	
		공공보행통로	기준용적률×(조성면적/대지면적)×1.0	-	
	주차 계획	부설주차장 (기계식주차장 제외)	기준용적률×0.1	•법정기준 120% 이상	

- 인센티브 유형2 : 용도지역 상향가능지(650~1,000㎡ 미만 공동개발 시) 제3종일반주거지역 → 준주거지역 (기준 250% / 허용 300%)

항 목		세 분	계 획 기 준	비 고	
중점	공동 개발	자율적	기준용적률xα	•2필지 : α=0.1	허용용적률 인센티브량의 3/10 이상
		지정		•2필지 : α=0.1	
	권장 용도	전층	기준용적률×(권장용도면적/연면적)×0.13	•20% 이상 설치 시 (주차장제외)	
		1층	기준용적률×0.03	•1층 바닥면적의 20% 이상, 가로변 외벽길이의 1/2 이상 설치 시	
계획 유도	대지내 공지	공개공지	기준용적률×{(설치면적-의무면적)/대지면적}×α	•필로티 : α=1.0 •침상형 : α=1.5 •개방형 : α=2.0	허용용적률 인센티브량의 7/10 이내
		쌈지형공지	기준용적률×(조성면적/대지면적)×α		
		건축한계선	기준용적률×{(조성면적-의무면적)/대지면적}×1.5	•차량출입구간 제외 •경관지구 내 건축선 후퇴부분 제외	
		공공보행통로	기준용적률×(조성면적/대지면적)×1.0	-	
	주차 계획	부설주차장 (기계식주차장 제외)	기준용적률×0.05	•법정기준 120% 이상	

– 인센티브 유형3 : 제3종일반주거지역 (기준 230% / 허용 250%)

항 목		세 분	계 획 기 준	비 고	
중점	권장 용도	전층	기준용적률×(권장용도면적/연면적)×0.2	•20% 이상 설치 시 (주차장제외)	허용용적률 인센티브량의 3/10 이상
		1층	기준용적률×0.03	•1층 바닥면적의 20% 이상, 가로변 외벽길이의 1/2 이상 설치 시	
계획 유도	대지내 공지	건축한계선	기준용적률×{(조성면적-의무면적)/대지면적}×1.5	•차량출입구간 제외 •경관지구 내 건축선 후퇴부분 제외	허용용적률 인센티브량의 7/10 이내
	주차 계획	부설주차장 (기계식주차장 제외)	기준용적률×0.03	•법정기준 120% 이상	

– 인센티브 유형4(특별계획가능구역) : 제2종일반주거지역(7층이하 포함) → 제3종일반주거지역 (기준 200% / 허용 230%)

항 목		세 분	계 획 기 준	비 고	
중점	공동 개발	블록단위개발	기준용적률x0.06	•C1, C2 – 1개 블록 이상 •C3 ~ C7 – C3 또는 C7블럭을 포함한 2개 블록 이상	허용용적률 인센티브량의 3/10 이상
	권장 용도	전층	기준용적률×(권장용도면적/연면적)×0.2	•20% 이상 설치 시 (주차장 제외)	
		1층	기준용적률×0.03	•1층 바닥면적의 30% 이상, 가로변 외벽길이의 1/3 이상 설치 시(단, 바닥면적 산정 시 1층과 연결되는 2층 영업장의 바닥면적 합산 가능)	
계획 유도	대지내 공지	건축한계선	기준용적률×{(조성면적-의무면적)/대지면적}×0.5	•차량출입구간 제외	허용용적률 인센티브량의 7/10 이내
		공공보행통로	기준용적률×(조성면적/대지면적)×0.5	–	
	건축물	우수디자인	기준용적률×0.05	•옛 성동구치소 계획과 연계한 건축물	

항 목		세 분	계 획 기 준	비 고	
	외관			형태·색채·조명·조화성 등을 송파구 건축위원회 심의에서 인정하는 경우	
	주차 계획	부설주차장 (기계식주차장 제외)	기준용적률×0.01	•법정기준 120% 이상	

– 인센티브 유형5(특별계획구역) : 제3종일반주거지역 → 준주거지역 (기준 250% / 허용 350%)

항 목		세 분	계 획 기 준	비 고	
중점	권장 용도	전층	기준용적률×(권장용도면적/연면적)×1.0	•20% 이상 설치 시 (주차장제외)	허용용적률 인센티브량의 3/10 이상
		1층	기준용적률×0.1	•1층 바닥면적의 20% 이상, 가로변 외벽길이의 1/2 이상 설치 시	
계획 유도	대지내 공지	공개공지	기준용적률×{(설치면적-의무면적)/대지면적}×α	•필로티 : α=1.0 •침상형 : α=1.5 •개방형 : α=2.0	허용용적률 인센티브량의 7/10 이내
		쌈지형공지	기준용적률×(조성면적/대지면적)×α		
		건축한계선	기준용적률×{(조성면적-의무면적)/대지면적}×1.0	•차량출입구간 제외 •건축선 후퇴부분 제외	
	건축물 외관	우수디자인	기준용적률×0.15	•옛 성동구치소 계획과 연계한 건축물 형태·색채·조명·조화성 등을 송파구 건축위원회 심의에서 인정하는 경우	
	주차 계획	부설주차장 (기계식주차장 제외)	기준용적률×0.02	•법정기준 120% 이상	

■ 용적률 완화항목 및 완화계획

구 분	완 화 조 건	산 정 방 식
상한 용적률	기부채납 시1)	•[허용용적률×(1+1.3×가중치×α(토지)+1.0×α(건축물) + 1.0×α(현금))] 이내 ※ 단, 주택정비형 재개발사업 및 재건축사업의 경우 건축물·현금계수는 0.7~1.0을 적용한다 - 가중치 : 사업부지 용적률에 대한 공공시설등 부지의 해당 용적률 * 공공시설등 제공부지 중 별도 구획되는 시설(획지내 건축물 기부채납 대지지분 제외)은 용도지역 변경(하향 또는 상향)되는 경우에도 변경 전 용적률을 적용함 * 사업부지의 용적률과 공공시설등 제공부지의 용적률은 지구단위계획 또는 도시주거환경정비기본계획으로 결정한 허용용적률로 적용(다만 지구단위계획으로 결정한 허용용적률이 없는 경우 「도시계획 조례 시행규칙」 제7조에서 정한 허용용적률로 봄) * 공공시설등 제공부지의 면적은 순부담면적을 기준으로 함 - α(토지) : 공공시설등 부지(토지)로 제공한 후의 대지면적에 대한 공공시설등 부지(토지)로 제공하는 면적의 비율 * 공공시설등 부지(토지)에는 ' 기부채납 부지' 및 '건축물(공공시설등) 기부채납 지분' 포함 - α(건축물) : 공공시설등 부지(토지)로 제공한 후의 대지면적에 대한 공공시설등 부지(건축물 설치비용 환산부지)로 제공하는 면적의 비율 * 건축물계수 완화(1.2 적용) : 권역생활서비스시설 또는 정책적으로 필요한 시설로서 市 도시·건축공동위원회에서 인정하는 경우 - α(현금) : 공공시설등 부지(토지)로 제공한 후의 대지면적에 대한 공공시설등 부지(현금 환산부지)로 제공하는 면적의 비율 * 「국토의 계획 및 이용에 관한 법률」 등 관련규정에 부합하는 경우에 한함
	지하철출입구 또는 환기구 설치2) (기부채납 또는 구분지상권을 설정하는 경우)	•대지에 설치 시 : 허용용적률 × (지하철출입구 또는 환기구의 건폐면적 / 대지면적) 이내 •건물에 설치 시 : 허용용적률 × (지하철출입구 또는 환기구의 연면적 / 건물 연면적) 이내
	친환경 항목 적용 시3)	•국토계획법 시행령에서 정하고 있는 해당 용도지역별 용적률의 최대한도의 1.2배 이내 •적용산식: 허용용적률×(1+0.7×(Σ친환경 건축물 인증 완화비율(β))) 이내 - 서울시 녹색건축물설계기준 및 관계 법령 개정 시 의무기준 및 요율은 변경된 규정에 따름

주1) 서울시 「공공시설등 기부채납 용적률 인센티브 운영기준」 준용

주2) 서울시 도시·건축공동위원회 심의를 득한 후 완화 가능

주3) 서울시 「지구단위계획 수립기준 개정(2022.11.)」 준용

※ 허용용적률 인센티브와 중복 불가

④ 높이 계획

구 분		최고높이	비 고
간선부	제3종일반주거지역	40m 이하	-
	제3종일반주거지역 → 준주거지역)	60m 이하	용도지역 상향가능지
	준주거지역	80m 이하	-
		85m 이하	특별계획구역
이면부	제2종일반주거지역(7층이하 포함)	25m 이하	-
	제2종일반주거지역(7층이하 포함) → 제3종일반주거지역주2)	40m 이하	특별계획가능구역

주1) 용도지역 상향가능지의 용도지역 변경 시 적용(대지규모 650~1,000㎡ 또는 1,000㎡ 이상 공동개발 시)

주2) 특별계획가능구역의 블록단위개발 시 적용

※ 특별계획구역은 각 특별계획구역에 대한 계획에 따르며, 공동주택용지는 별도 결정

※ 역세권 관련사업(역세권 활성화사업, 역세권 복합개발 등), 모아주택 등 별도 개별사업 추진 시 해당 법 및 지침을 따름

※ 조망가로특화경관지구(18m) 안에서 건축하는 건축물의 높이는 6층 이하로 함. 다만, 허가권자가 건축위원회 또는 경관위원회 심의를 거쳐 경관 상 지장이 없다고 인정하는 때에는 8층 이하로 할 수 있음

■ 높이계획 결정 사유서

구분	결정내용	결정사유서	비고
신설	• 최고높이 - 제3종일반주거(간선부) : 40m 이하 - 준주거(간선부/종상향 시) : 60m 이하 - 준주거(간선부) : 80m 이하 - 준주거(특별계획구역) : 85m 이하 - 제2종일반주거(이면부) : 25m 이하 - 제3종일반(이면부/종상향 시) : 40m 이하	• 현황 최고높이, 용도지역, 중심지 위계, 지역특성 및 비행안전구역에 따른 높이제한 및 인근 역세권 지구단위계획 최고높이를 고려한 높이계획 설정	-

3) 기타 사항에 관한 결정

가. 건축물 건축선·배치·형태

구 분		계 획 내 용	비 고
배치	건축 한계선	• 간선부 - 오금로변 : 전면부 3m, 후면부 1~3m - 중대로변 : 전면부 3m, 후면부 1m, 측면부 1~5m • 이면부 : 1m	결정도 참조
형태	1층부	• 간선도로에 면한 건축물은 간선도로변으로 1층 벽면은 50% 이상을 투시벽 및 투시형 셔터로 처리하며, 개구부가 없는 벽면 설치 금지 • 간선도로에 면한 건축물 출입구(진입부)의 바닥높이는 공지 또는 보도와 단차가 없도록 설치하며, 장애인을 위한 경사로는 「장애인·노인·임산부 등의 편의증진 보장에 관한 법률」 기준에 따라 설치	시행 지침 참조
	탑상형 건축물	• 간선도로에 면한 건축물의 형태는 시각적 개방감 확보를 위해 탑상형을 권장 (건축물의 장변에 대한 단변의 비율이 4분의 1 이상이고, 건폐율 40% 이하로 건축) • 단, 10층 이상(조망가로특화경관지구의 경우는 6층 이상)의 건축물을 건축하는 경우에는 6층 이상의 부분은 탑상형을 권장	

※ 특별계획(가능)구역은 각 특별계획(가능)구역에 대한 계획에 따르며, 공동주택용지는 별도 결정

※ 용도지역 상향가능지에서 용도지역 상향 시에는 용도지역 상향가능지 계획기준에 따름

■ 건축물 건축선·배치·형태 결정 사유서

구 분	결 정 내 용	결 정 사 유 서	비고
신 설	• 건축물 배치 : 건축한계선 • 건축물 형태 : 1층부, 탑상형	• 보행 및 차량통행 개선과 간선가로 미관향상 등을 고려한 건축물 배치 및 형태기준 제시	

나. 대지 내 공지 및 통로 등에 관한 결정조서

구 분		계 획 내 용	비 고
대지내 공지	공개공지 및 쌈지형공지	• 주간선도로변 및 주요보행결절점 등 주요지점에 조성(전면공지와 중복지정 불가) - 간선부 : 3개소	결정도 참 조
	전면공지	• 건축선 후퇴부분에 대해 차도형 및 보도형으로 구분 조성하며, 지침에 의해 설치	결정도 참 조
통로	공공보행 통로	• 접하는 보도 및 연결되는 구간은 단차가 없도록 설치하며, 부득이하게 단차를 두는 경우 경사로를 설치 - 간선부 : 2개소	결정도 참 조

※ 특별계획(가능)구역은 각 특별계획(가능)구역에 대한 계획에 따르며, 공동주택용지는 별도 결정

■ 대지 내 공지 및 통로 등에 관한 결정 사유서

구분	결정내용	결정사유서	비고
신설	• 대지내공지 : 공개공지 및 쌈지형 공지, 전면공지 • 통로 : 공공보행통로	• 보행 및 미관향상, 차량통행 등을 고려한 대지내공지, 통로등 계획기준 제시	

다. 차량동선 및 주차계획에 관한 결정조서

구 분	계 획 내 용	비 고
차량출입불허구간	• 간선도로에서 대지로의 직접 차량출입은 원칙적 불허	결정도 참조


※ 특별계획(가능)구역은 각 특별계획(가능)구역에 대한 계획에 따르며, 공동주택용지는 별도 결정

■ 차량동선 및 주차계획에 관한 결정 사유서

구 분	결정내용	결정사유서	비고
신 설	• 차량진출입불허구간	• 차량통행 개선 등을 고려한 간선부 진입 불허기준 제시	

4) 용도지역 상향가능지 지구단위계획 내용

■ 용도지역 상향가능지 건축한계선

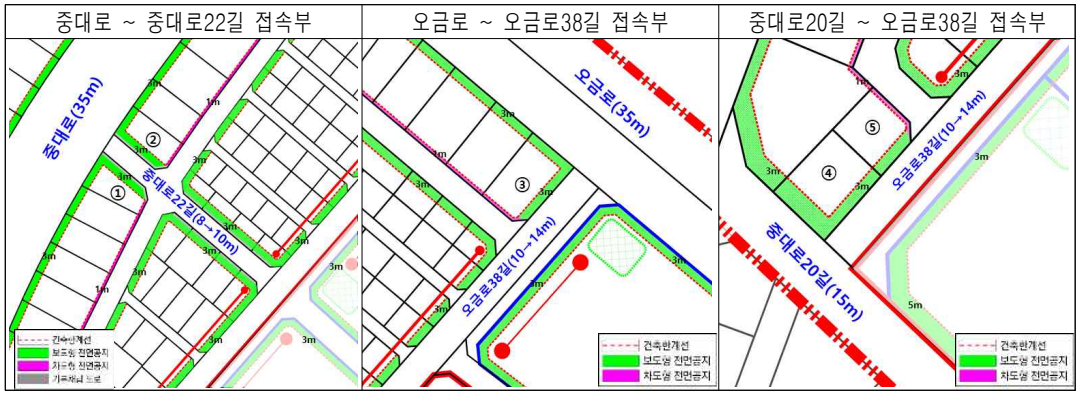

■ 용도지역 상향가능지 계획기준

구 분		계 획 내 용	비고
위 치		B1, B2, B3, B4, B5	
용도지역	상향전	• 제3종일반주거지역	
	상향후	• 준주거지역	

구 분			계 획 내 용	비고
공공시설계획			• 도로, 공공시설 등 주변지역 여건을 고려하여 기부채납 15% 이상 - 중대로22길변 ① 또는 ②를 포함한 공동개발 시 1m 도로 우선 기부채납	
건축물의 용도·밀도에 관한 계획	용도	불허용도	• 불허용도 분류표상 (A)	
		권장용도	• 권장용도 분류표상 (1)	
	건폐율		• 60% 이하	
	용적률	기준용적률	• 250% 이하	
		허용용적률	• 300% 이하: 650~1,000㎡ 이하 공동개발 시 • 350% 이하: 1,000㎡이상 공동개발 시	
		상한용적률	• 400% 이하	
	최고높이		• 60m(조망가로특화경관지구는 그 기준을 따름)	
건축한계선			• 간선부 - 전면부 : 3m, 후면부 : 1m, 측면부 : 3~5m - 중대로22번길 ① 또는 ②를 포함한 공동개발 시 건축한계선 3m - 오금로38번길 ③ 또는 ④,⑤를 포함한 공동개발 시 건축한계선 3m	
교통처리계획			• 간선변 차량출입 원칙적 불허 • 자주식주차장 설치(지하 기계식 설치 가능)	
개발규모			• 650㎡ ≤ 개발면적 ≤ 1,500㎡	

※ 대지규모 650~1,000㎡ 또는 1,000㎡ 이상 공동개발할 경우(기존 필지분할 불가)에 한하며, 용도지역 변경시 이면도로로 차량 진출입 및 자주식주차장 설치(지하 기계식 설치 가능)와 별도 도시관리계획 변경절차를 이행하여야 함

※ 기타 세부사항은 본 지구단위계획 시행지침 및 지침도 참조

5) 공동주택에 관한 계획

■ 공동주택용지 계획기준

구 분	계 획 내 용	비고
위 치	가락동 161-3번지 일원(D1)	
용도지역	제3종일반주거지역	
건축한계선	가구 경계로부터 3m	
공공보행통로	성동구치소부지와 연계하는 공공보행통로 조성	

4 특별계획(가능)구역에 관한 결정

1) 특별계획가능구역에 관한 결정

가. 특별계획가능구역에 관한 결정조서

구분	도면표시 번호	구역명	위 치	면 적(㎡)			비 고
				기 정	변 경	변 경 후	
신설	①	특별계획가능구역 ①	가락동 157-14 일대	-	증) 3,867.3	3,867.3	
신설	②	특별계획가능구역 ②	가락동 158-47 일대	-	증) 5,757.6	5,757.6	

■ 특별계획가능구역 결정 사유서

도면표시 번 호	구 역 명	결 정 내 용	결 정 사 유
①	특별계획가능구역 ①	•특별계획가능구역 신설 A=3,867.3㎡	•역세권 기능 강화, 주거환경개선 및 대규모 개발에 대응하기 위한 선제적 계획기반 마련
②	특별계획가능구역 ②	•특별계획가능구역 신설 A=5,757.6㎡	

※ 지구단위계획 결정 고시일로부터 3년 이내에 특별계획구역 지정에 관한 신청이 없는 경우 그 3년이 되는 날의 다음날에 특별계획가능구역에 대한 효력을 잃으며, 이 경우 일반 지구단위계획에 따른 건축행위는 가능. 단, 주민요청(대상토지의 2/3 이상 동의) 및 입안권자(구청장 등)가 필요하다고 인정하는 경우 구 도시·건축공동위원회 자문을 거쳐 2년 이내(총 5년 범위 이내)에서 효력기간 연장 가능

※ 특별계획가능구역 해제 시 일반 지구단위계획 지침에 따르도록 함

나. 특별계획가능구역 계획지침

■ 특별계획가능구역(①, ②) 계획지침

구 분			계획내용①	계획내용②
위 치			•가락동 157-14 일대(C1~C2)	•가락동 158-47 일대(C3~C7)
구역면적			•3,867.3㎡	•5,757.6㎡
용도지역	변경전		•제2종일반주거지역	•제2종일반주거지역(7층이하)
	변경후		•제3종일반주거지역	
공공시설 제공비율			•도로, 공공시설 등 주변지역 여건을 고려하여 기부채납 10% 이상 - 중대로22길 1m 도로 우선 기부채납	•도로, 공공시설 등 주변지역 여건을 고려하여 기부채납 15% 이상 (공동주택 건립 시 기부채납 10% 이상) - 중대로22길 1m 도로 우선 기부채납
건축물의 용도·밀도에 관한 계획	용도	불허용도	**[건축법 시행령 별표1]** •제4호의 제2종근린생활시설 중 안마시술소, 다중생활시설, 옥외에 철탑이 있는 골프연습장 •제13호의 운동시설 중 옥외에 철탑이 있는 골프연습장 •제17호의 공장 •제18호의 창고시설 •제19호의 위험물 저장 및 처리시설(도료류 판매소 제외) •제20호의 자동차 관련 시설(주차장 제외) **[한국표준산업분류]** •기타 갬블링 및 베팅업 •전자 게임장 운영업 중 성인오락실(전자오락) •기타 오락장 운영업중 전화방 •그 외 분류 안 된 상품 전문 소매업 중 성인용품 소매	

구 분			계획내용①	계획내용②
		권장용도 (전층)	**[건축법 시행령 별표1]** •제4호의 제2종근린생활시설 중 사무소, 학원, 교습소 •제11호의 노유자시설 중 아동관련시설, 노인복지시설 •제14호의 업무시설[오피스텔 및 지상1층의 금융업소(ATM기 제외)제외]	
		권장용도 (1층)주1)	**[건축법 시행령 별표1]** •제3호의 제1종근린생활시설 중 소매점, 휴게음식점, 제과점, 이·미용원 •제4호의 제2종근린생활시설 중 서점, 일반음식점, 휴게음식점, 제과점	
	건폐율		•50% 이하	
	용적률	기준	•200% 이하	
		허용	•230% 이하	
		상한	•250% 이하	
	최고높이		•40m 이하	
기타에 관한 사항	건축한계선		•가구 경계선으로부터 3m 이상	
	전면공지		•건축한계선 지정에 따른 전면공지 조성 - 보도형 : 중대로22길, 오금로38길, 오금로38가길	
	교통처리계획		•오금로38길, 가각부 차량출입불허구간 지정	
	공공보행통로		•오금로38길과 오금로38가길을 연계하는 공공보행통로 조성	
	근린생활시설 배치구간		•근린생활시설 배치구간이 지정된 경우 지정된 길이의 70% 이상 설치	
개발규모			•가구별 블록단위개발 •C1, C2 공동개발 가능	•2개 이상 가구 블록단위개발 •C3 또는 C7은 반드시 포함하여 개발 •개발 후 잔여 가구가 없거나 2개 이상일 것

주1) 권장용도(지상1층)는 1층 바닥면적의 30% 이상, 가로변 외벽길이의 ⅓ 이상 접하여야 함
(1층에서 내부계단 등을 통해 2층으로 직접 연결되는 구조를 가진 동일한 영업장은 해당용도로 사용하는 바닥층 면적을 더하여 산정 가능함)

주2) 오금로38가길 전면공지에 관한 사항은 전면공지 조성지침에 따른다

※ 공동주택으로 건립할 경우 용적률은 공동주택 건립형 기준 적용

■ 특별계획가능구역 해제 시 계획지침

<table>
<tr><td colspan="3">구 분</td><td colspan="2">계 획 내 용</td></tr>
<tr><td colspan="3">위 치</td><td>•가락동 157-14 일대(C1~C2)</td><td>•가락동 158-47 일대(C3~C7)</td></tr>
<tr><td colspan="3">구역면적</td><td>•3,867.3㎡</td><td>•5,757.6㎡</td></tr>
<tr><td colspan="3">용도지역</td><td>•제2종일반주거지역</td><td>•제2종일반주거지역(7층이하)</td></tr>
<tr><td rowspan="11">건축물의
용도·밀도에
관한 계획</td><td rowspan="3">용도</td><td>불허용도</td><td colspan="2">[건축법 시행령 별표1]
•제4호의 제2종근린생활시설 중 안마시술소, 다중생활시설, 옥외에 철탑이
있는 골프연습장
•제13호의 운동시설 중 옥외에 철탑이 있는 골프연습장
•제17호의 공장
•제18호의 창고시설
•제19호의 위험물 저장 및 처리시설(도료류 판매소 제외)
•제20호의 자동차 관련 시설(주차장 제외)
[한국표준산업분류]
•기타 갬블링 및 베팅업
•전자 게임장 운영업 중 성인오락실(전자오락)
•기타 오락장 운영업중 전화방
•그 외 분류 안 된 상품 전문 소매업 중 성인용품 소매</td></tr>
<tr><td>권장용도
(전층)</td><td colspan="2">[건축법 시행령 별표1]
•제4호의 제2종근린생활시설 중 사무소, 학원, 교습소
•제11호의 노유자시설 중 아동관련시설, 노인복지시설
•제14호의 업무시설[오피스텔 및 지상1층의 금융업소(ATM기 제외)제외]</td></tr>
<tr><td>권장용도
(1층)주1)</td><td colspan="2">[건축법 시행령 별표1]
•제3호의 제1종근린생활시설 중 소매점, 휴게음식점, 제과점, 이·미용원
•제4호의 제2종근린생활시설 중 서점, 일반음식점, 휴게음식점, 제과점</td></tr>
<tr><td colspan="2">최대개발규모</td><td colspan="2">•800㎡ 이하</td></tr>
<tr><td colspan="2">건폐율</td><td colspan="2">•60% 이하</td></tr>
<tr><td rowspan="3">용적률</td><td>기준</td><td colspan="2">•200% 이하</td></tr>
<tr><td>허용</td><td colspan="2">•200% 이하</td></tr>
<tr><td>상한</td><td colspan="2">•법적용적률 2배 이하</td></tr>
<tr><td colspan="2">최고높이</td><td colspan="2">•25m 이하</td></tr>
<tr><td>기타에</td><td colspan="2">건축한계선</td><td colspan="2">•가구 경계선으로부터 1m 이상</td></tr>
</table>

구 분		계 획 내 용
관한 사항	전면공지	•건축한계선 지정에 따른 전면공지 조성 - 보도형 : 오금로38길 / 차도형 : 오금로38길 외

주1) 권장용도(지상1층)는 1층 바닥면적의 30% 이상, 가로변 외벽길이의 ⅓ 이상 접하여야 함
(1층에서 내부계단 등을 통해 2층으로 직접 연결되는 구조를 가진 동일한 영업장은 해당용도로 사용하는 바닥층 면적을 더하여 산정 가능함)
주2) 오금로38가길 전면공지에 관한 사항은 전면공지 조성지침에 따른다

2) 특별계획구역에 관한 결정

가. 특별계획구역에 관한 결정조서

구 분	구 역 명	위 치	면적(㎡)			비 고
			기정	변경	변경후	
신 설	특별계획구역	가락동 161번지	-	증)4,742.3	4,742.3	옛 기동대부지

■ 특별계획구역 결정(변경) 사유서

구분	구 역 명	위 치	면적(㎡)	결 정 사 유
신설	특별계획구역	가락동 161번지	4,742.3	•옛 기동대부지에 대해 역세권 기능강화 및 주변 개발계획과 대응을 위하여 특별계획구역 신설

나. 특별계획구역에 관한 계획

■ 특별계획구역 (옛 기동대부지)

구 분			계 획 내 용	비고
위 치			•가락동 161번지 일원	
면 적			•4,742.3㎡	
용도지역			•제3종일반주거지역 → 준주거지역	
용도지구			•조망가로특화경관지구	
공공시설 제공비율			•도로, 공공시설 등 주변지역 여건을 고려하여 기부채납 (15% 이상)	
건축물의 용도·밀도에 관한 계획	용도	불허(D)	[건축법 시행령 별표1] •제1호의 단독주택 •제2호의 공동주택(주거복합건축물주1) 제외) •제4호의 제2종근린생활시설 중 안마시술소, 장의사, 다중생활시설, 옥외에 철탑이 있는 골프연습장 •제6호의 종교시설 •제9호의 의료시설 중 정신병원 •제13호의 운동시설 중 옥외에 철탑이 있는 골프연습장 •제17호의 공장 •제18호의 창고시설 •제19호의 위험물 저장 및 처리시설(도료류 판매소 제외) •제20호의 자동차 관련 시설(주차장 제외) •제21호의 동물 및 식물 관련 시설 •제23호의 교정 및 군사시설 •제28호의 장례시설 [한국표준산업분류]	

구 분			계 획 내 용	비고
			•기타 갬블링 및 베팅업 •전자 게임장 운영업 중 성인오락실(전자오락) •기타 오락장 운영업중 전화방 •그 외 분류 안 된 상품 전문 소매업 중 성인용품소매	
		권장(C) (전층)	•건축법 시행령 별표1 제14호의 업무시설[오피스텔 및 지상1층의 금융업소(ATM기 제외)제외]	
		권장주2) (1층)	[건축법 시행령 별표1] •제3호의 제1종근린생활시설 중 소매점, 휴게음식점, 제과점, 이·미용원 •제4호의 제2종근린생활시설 중 서점, 일반음식점, 휴게음식점, 제과점	
	건폐율		•60% 이하	
	용적률	기준	•250% 이하	
		허용	•350% 이하	
		상한	•400% 이하	
	최고높이		•85m 이하(조망가로특화경관지구는 그 기준을 따름)	
기타에 관한 사항	건축한계선		•가구경계선으로부터 3m 이상 이격	
	전면공지		•건축한계선 지정에 따른 전면공지(보도형) 조성	
	공개공지		•공개공지 면적은 최소 45㎡ 이상, 폭 5m 이상 확보	
	근린생활시설 배치구간		•근린생활시설 배치구간이 지정된 길이의 70% 이상 설치	
	교통처리계획		•오금로 및 오금로38길 차량출입불허구간 지정	

주1) 건축물의 비주거용도(오피스텔 등 준주택 제외)가 건축물의 지상부 2개층 이상이고, 용적률의 15% 이상인 경우에 한함

주2) 권장용도(지상1층)는 1층 바닥면적의 20% 이상, 가로변 외벽길이의 ½ 이상 접하여야 함.

※ 특별계획구역에 대한 계획지침으로서 세부개발계획 수립 시 결정내용에 따름

5 경미한 사항에 관한 계획

계 획 내 용	비 고
•대지의 분할·교환에 관한 사항	
•공개공지, 쌈지형 공지, 대지 내 통로의 위치 및 조성방법의 변경 (신설, 폐지 포함)	
•전면공지의 조성방법 변경	
•수종·조경시설물 등의 설치계획 변경	
•구역 내 공동개발의 변경(신설, 폐지 포함)	
•대지 내 통로(공공보행통로)의 위치 및 조성방법 변경(신설, 폐지 포함)	


Ⅲ. 관계도면 : 붙임 및 열람장소에 비치된 도면 참조

※ 첨부된 지형도면 등(그 외 세부 관계도면은 첨부 생략)은 참고용 도면이므로 측량 또는 그 밖의 용도로 사용할 수 없습니다.


Ⅳ. 시민의 열람 편의를 위하여 서울특별시 도시관리과(☎02-2133-8399) 및 송파구 도시계획과(☎02-2147-3002)에 관계 도서를 비치하고 있습니다.

※ 고시문 및 지형도면은 토지이음(http://www.eum.go.kr) 및 도시계획포털(http://urban.seoul.go.kr)에 게시할 예정이니 참고하시기 바랍니다.


■ 지구단위계획구역 결정도

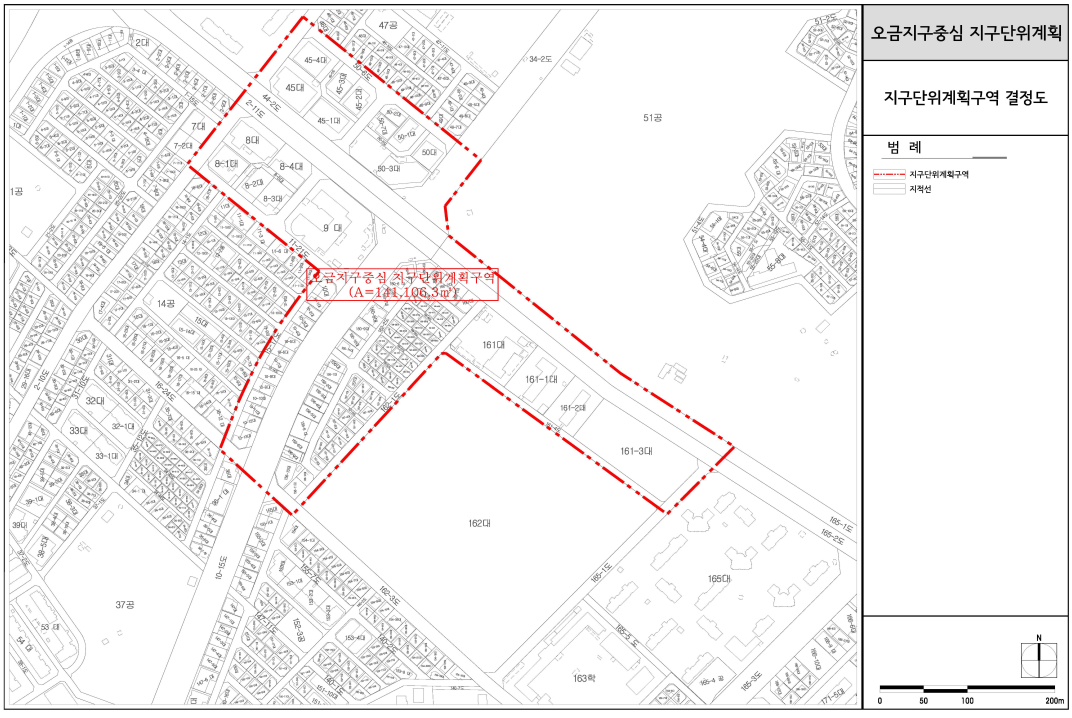


■ 용도지역·지구에 관한 결정도

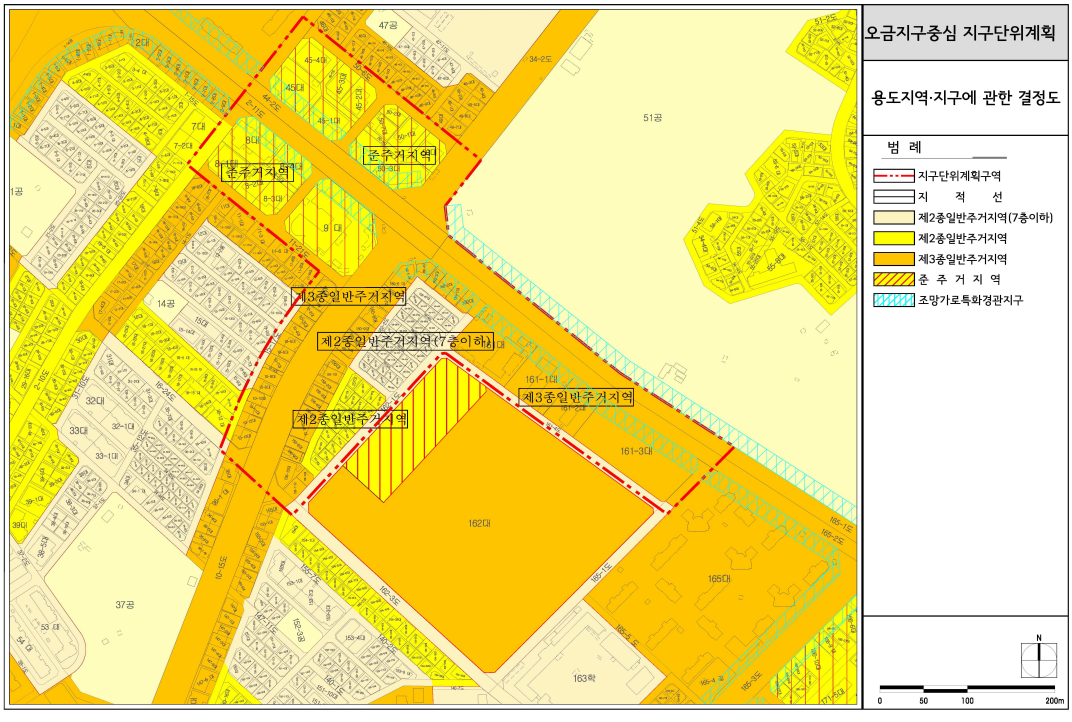


■ 도시계획시설 결정도(기정)

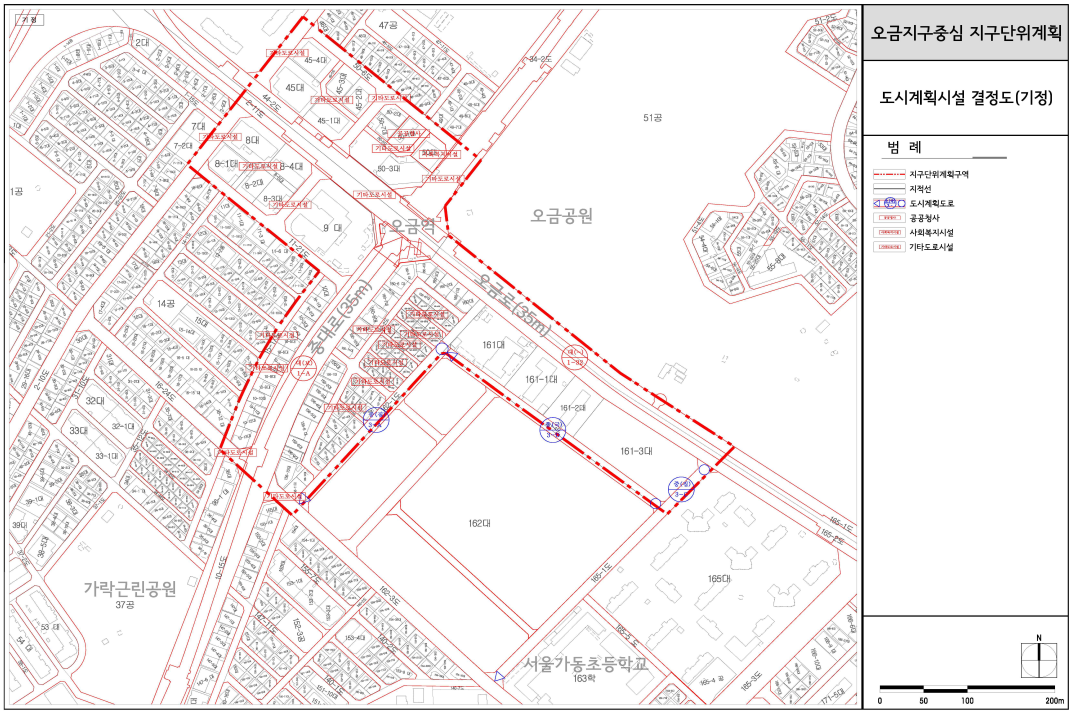


■ 도시계획시설 결정도(변경)

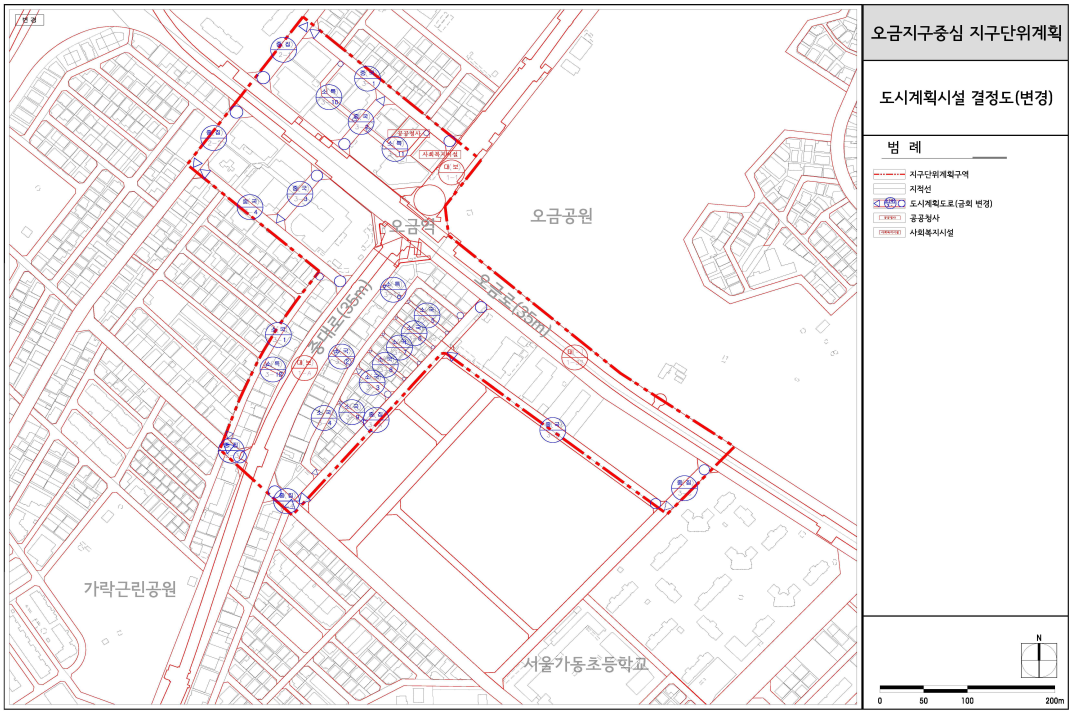


■ 획지 및 건축물 등에 관한 결정도

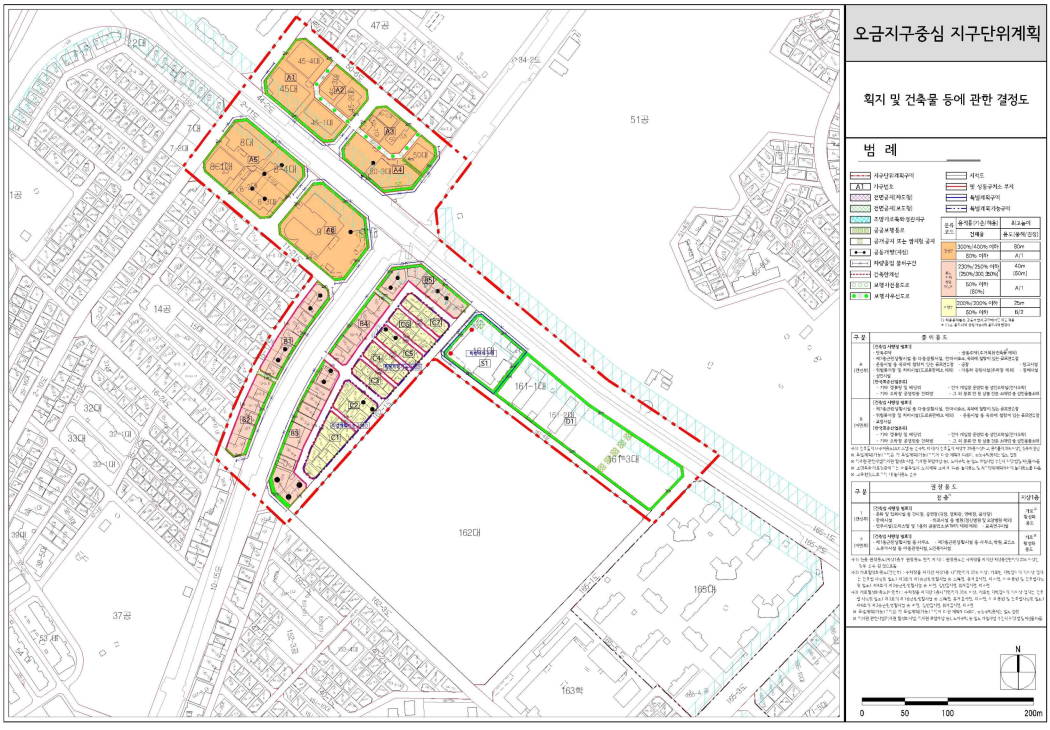


■ 용도지역 상향가능지에 관한 결정도

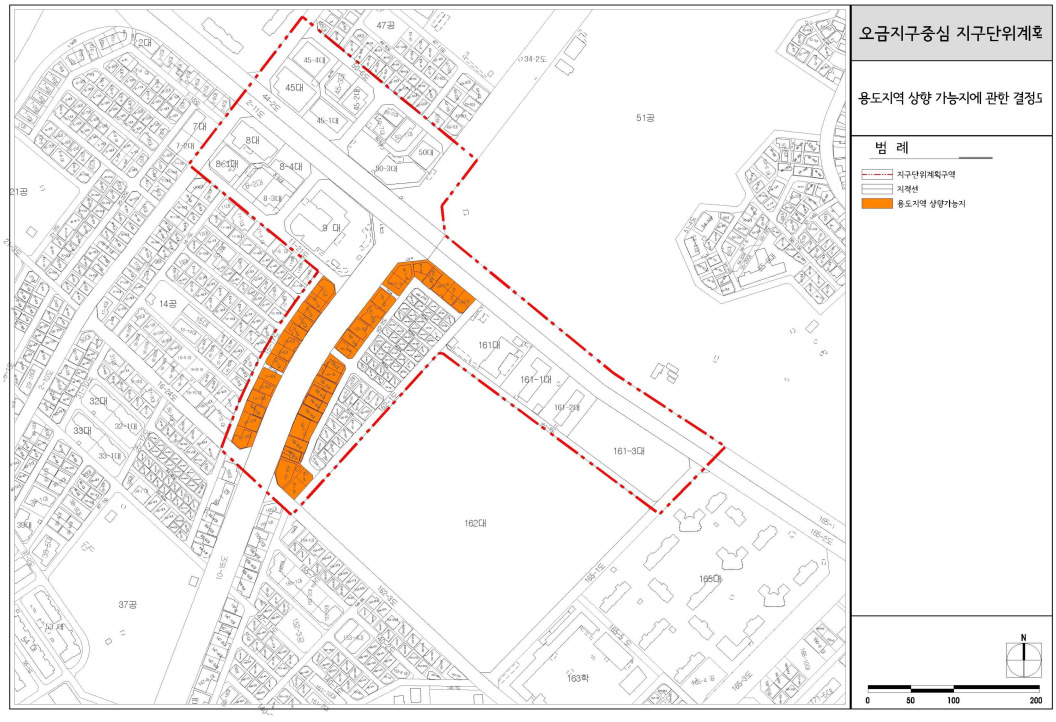


■ 특별계획구역 지침도

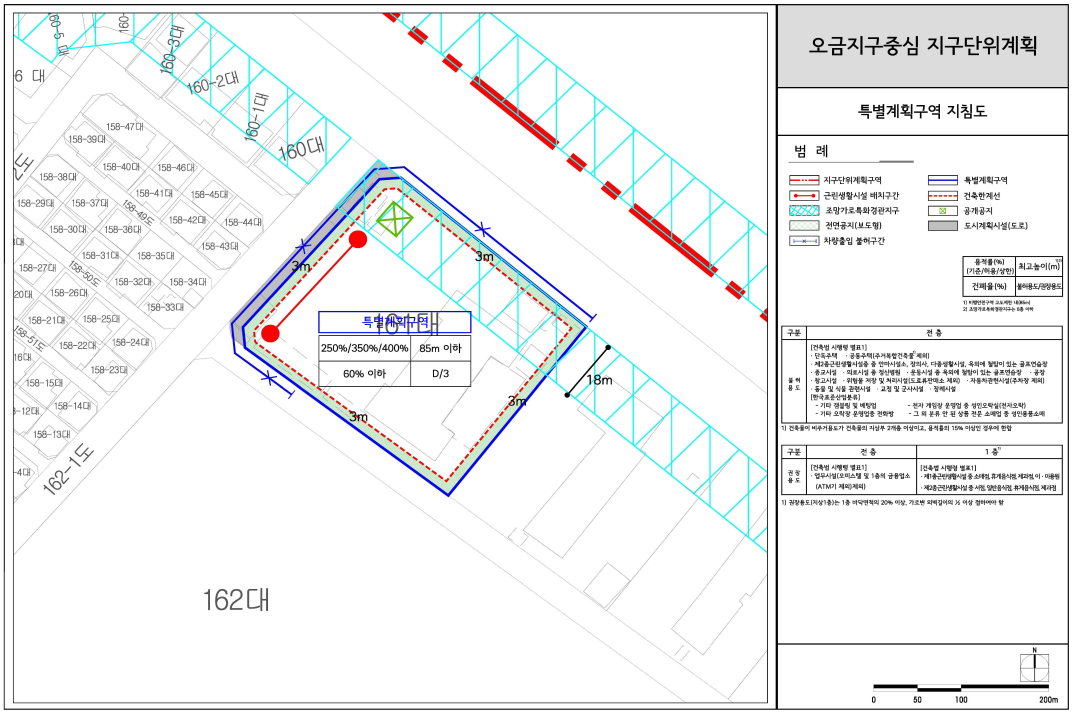


■ 특별계획가능구역 지침도

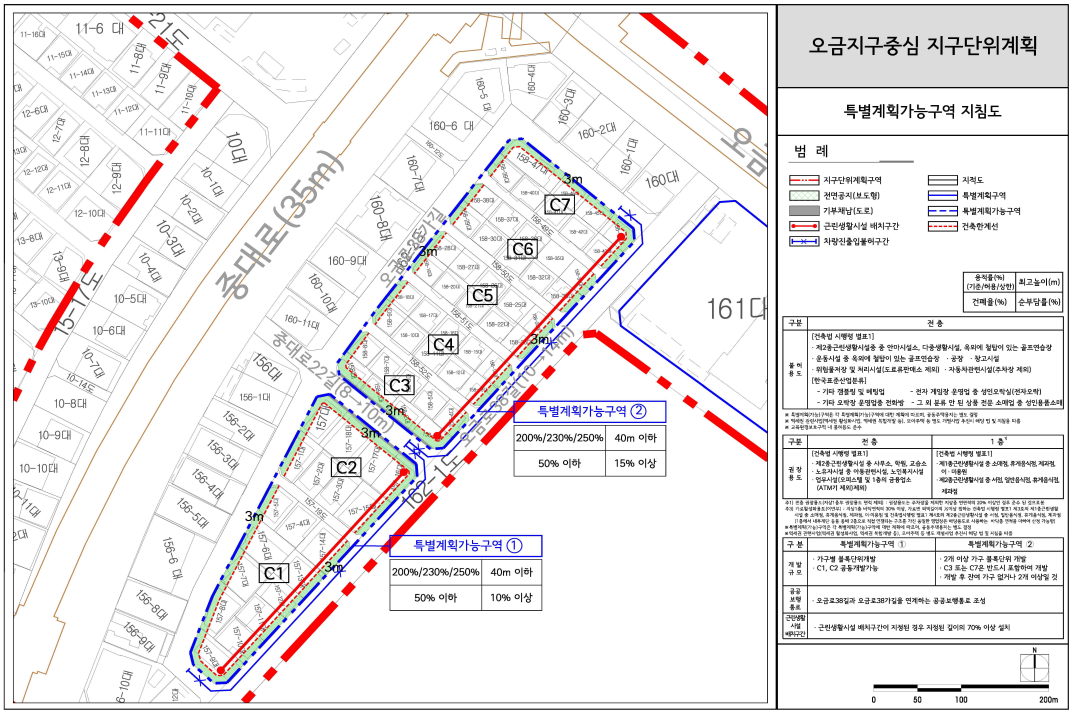

■ 특별계획가능구역 해제 시 종합지침도

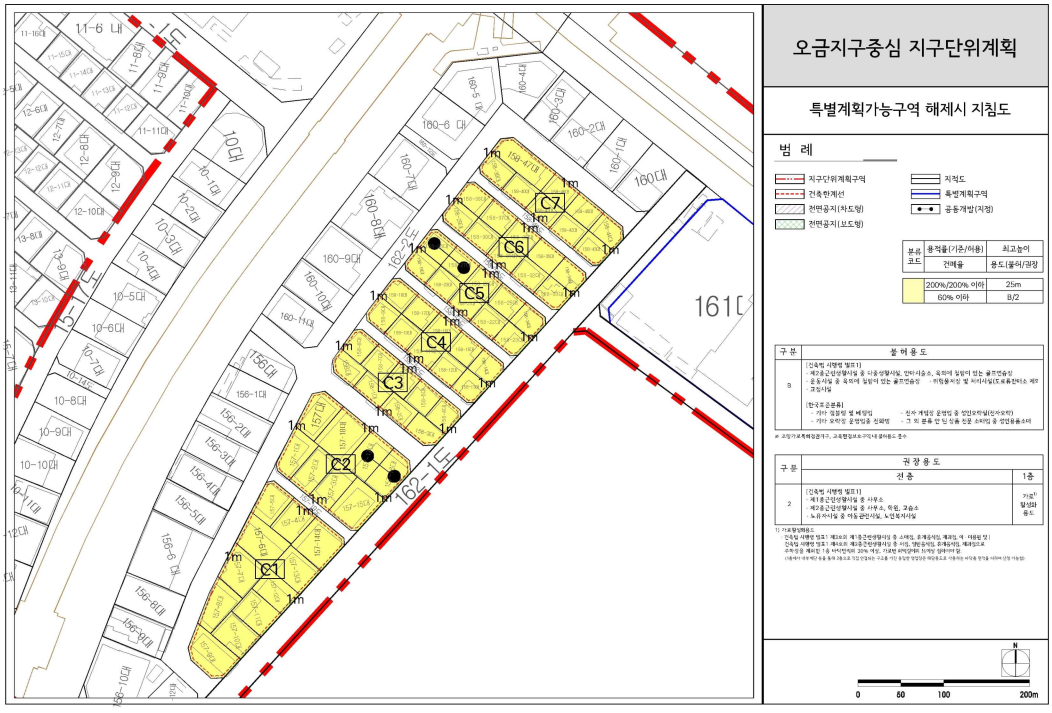

■ 공동주택부지 지침도

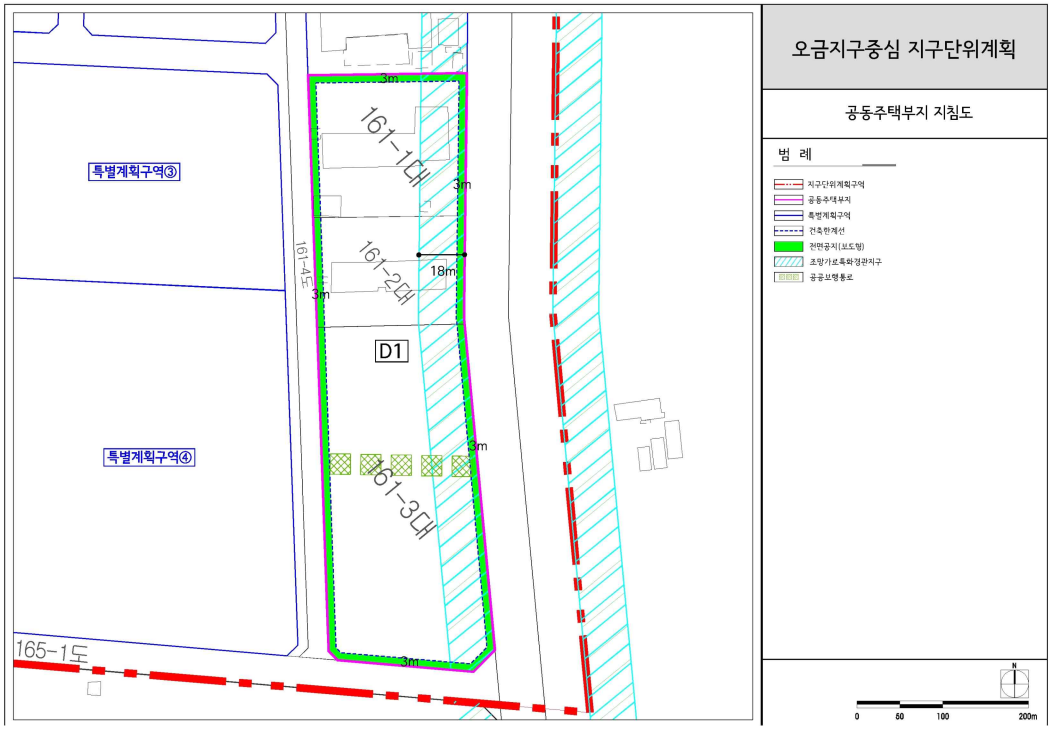

◈ 서울특별시고시 제2024-286호

지적측량기준점(지적삼각점) 표지 폐기 고시

공간정보의 구축 및 관리 등에 관한 법률 제8조, 같은법 시행령 제10조 규정에 의거 지적측량 기준점(지적삼각점)표지를 아래와 같이 폐기 고시합니다.

2024년 6월 13일
서 울 특 별 시 장

기준점 명칭 및 번호	원점명	평면직각좌표		타원체고 (m)	경 · 위 도		설치일 (측량일)	표지 종류	소재지	측량성과 보관장소	비고
지적삼각점 서울308	중부	X	-49886.256	44.830	경도	37° 33′ 01.67308″	1984.09.30. (1984.10.31.)	표철	양천구 등촌동 504-12 길성다방	서울특별시 토지관리과	멸실
		Y	-11997.703		위도	126° 51′ 51.21733″					
지적삼각점 서울309	중부	X	-50917.993	63.928	경도	37° 32′ 28.04882″	1984.09.30. (1984.10.31.)	표철	양천구 신월동 산10 화곡여중	서울특별시 토지관리과	멸실
		Y	-15013.503		위도	126° 49′ 48.43099″					

※ 그 밖에 자세한 사항은 서울특별시 토지관리과(02-2133-4696)로 문의하여 주시기 바랍니다.

◈ 서울특별시고시 제2024-287호

도시계획시설(공공청사)사업 실시계획(변경) 고시

○ 서울특별시 공고 제2024-287호(2024.06.07.)로 도시계획시설(공공청사) 결정된 관악구 관악로 97일대 “관악소방서 다목적 훈련장 증축공사” 사업에 대하여 「국토의 계획 및 이용에 관한 법률」 제90조 및 같은법 시행령 제99조 규정에 의거 다음과 같이 열람·공고 합니다.

○ 관계도서는 서울특별시 관악소방서 소방행정과(☎6981-8221)에 비치하여 시보게재 공고일부터 20일간 일반인에게 열람하오니, 본 사업에 따른 의견이 있을 경우에는 의견서를 열람기간내에 열람장소로 서면 제출하여 주시기 바랍니다.

2024년 6월 13일
서 울 특 별 시 장

1. 사업시행지의 위치 : 서울특별시 관악구 관악로 97 관악소방서 복지동
2. 사업의 종류 및 명칭 : 변경없음
   가. 종 류 : 도시계획시설(공공청사) 사업
   나. 명 칭 : 관악소방서 다목적 실내 훈련장 설치공사 증축사업
3. 사업시행 면적 : 722.74㎡
4. 사업시행자 명칭 및 주소, 성명
   가. 주 소 : 서울특별시 관악구 관악로 97
   나. 성 명 : 관악소방서장
5. 사업의 착수일 및 준공예정일 : 실시계획인가 고시일로부터 4개월
6. 건축계획 : 5,677.61㎡(722.74㎡ 수직증축 포함)
   - 건축면적 1,446.46㎡, 건폐율 31.4%, 용적률 105.9%
7. 수용 또는 사용할 토지 또는 건물의 소재지·지번·지목 및 면적, 소유권과 소유권외의 권리의 명세 및 그 소유자·권리자의 성명 주소 :

연번	위치	면적(㎡)	소유자		이해관계인			비고
			성명	주소	성명	주소	권리내용	
1	관악구 관악로 97	4,770.8	관악소방서	관악구 관악로 97	-	-	-	

8. 국토의 계획 및 이용에 관한 법률 제99조의 규정에 의한 공공시설 등의 귀속 및 양도에 관한 사항 : 해당사항 없음
9. 기타 상세 사항은 관악소방서 소방행정과(☎02-6981-8221)에 관련도면 및 서류를 비치하고 있습니다.

◈ 서울특별시고시 제2024-288호

주택등 건축물의 분양받을 권리의 산정 기준일 연장 고시 (22년 상반기 모아타운 대상지 관리계획 미수립지역)

모아타운(소규모주택정비 관리지역) 22년 상반기 공모신청 대상지 중 관리계획 수립중인 지역에 대하여 『빈집 및 소규모주택 정비에 관한 특례법』 제28조의2 제1항 및 제43조의4 제4항의 규정에 따라 '주택등 건축물의 분양받을 권리의 산정 기준일' 을 정하고 같은 법 제28조의2 제2항의 규정에 따라 이를 고시합니다.

2024년 6월 13일
서 울 특 별 시 장

1. 대상지

가. 명 칭 : 22년 상반기 모아타운 대상지 관리계획 미수립지역

나. 위치 및 면적

연번	자치구	위 치	면적(㎡)	권리산정기준일	비 고
1	구로구	구로동 728 일대	64,151	`22. 6. 23.	'22년 상반기 공모
2	구로구	고척동 241 일대	97,232	`22. 6. 23.	'22년 상반기 공모
3	서대문구	천연동 89-16 일대	24,466	`22. 6. 23.	'22년 상반기 공모
4	성동구	마장동 457 일대	75,382	`22. 6. 23.	'22년 상반기 공모 (국토부 후보지1차)
5	성동구	사근동 190-2 일대	66,284	`22. 6. 23.	'22년 상반기 공모
6	종로구	구기동 100-48 일대	64,231	'22. 6. 23.	'22년 상반기 공모 (국토부 후보지1차)

2. 권리산정기준일 : 2022. 6. 23.

○ 권리산정기준일의 다음날 아래 행위는 현금청산 대상임

(단, 권리산정기준일까지 건축허가를 받아 착공신고를 득했을 경우 분양 대상으로 인정함)

1. 1필지의 토지가 여러 개의 필지로 분할되는 경우
2. 단독주택 또는 다가구주택이 다세대주택으로 전환되는 경우

3. 하나의 대지 범위에 속하는 동일인 소유의 토지 및 주택 등 건축물을 토지 및 주택 등 건축물로 각각 분리하여 소유하는 경우
4. 나대지에 건축물을 새로 건축하거나 기존 건축물을 철거하고 다세대주택, 그 밖의 공동주택을 건축하여 토지등소유자의 수가 증가하는 경우

○ 아울러, 권리산정기준일까지 착공신고를 득하였을 경우라도 개별 소규모주택정비사업 조합설립인가 전까지 소유권을 확보하고 관련 법률과 서울시 조례 규정에 충족되어야 분양대상이 될 수 있음

3. 지정사유

○ 기존 세대수가 증가될 경우 지역 주민들의 사업비 부담 증가에 대한 피해를 최소화하고 투기목적으로 행해지는 비경제적인 건축행위, 분양사기 등 방지를 위하여 권리산정기준일의 다음날을 기준으로 건축물을 분양받을 권리를 산정함

4. 건축물의 분양받을 권리의 산정기준

○ 「빈집 및 소규모주택 정비에 관한 특례법」 제28조의2 제1항 및 제43조의4 제4항 규정에 따름

※ 「빈집 및 소규모주택 정비에 관한 특례법」 제43조의2에 따라 관리계획이 수립되는 지역에 한하여 적용하되, 권리산정기준일로부터 4년 내(서울특별시 고시 제2022-274호(‘22.6.23.)에 따른 자동실효 기간에서 2년 연장)에 관리계획이 승인되지 않거나, 관리계획 수립지역에서 제외되는 필지에 대한 권리산정기준일은 자동 실효

5. 관계도면 : 붙임 참조

6. 안내사항

○ 본 모아타운 대상지 권리산정기준일 고시와 관련한 문의 사항은 서울시 전략주택공급과(☎ 02-2133-8235~9)로 문의하시기 바라며,

○ 지역 내 모아주택/모아타운 관련 사업추진 등에 대한 문의 사항은 해당 자치구 담당부서에 문의하시기 바랍니다.


※ 본 고시는 향후 추진될 모아타운(소규모주택정비 관리지역) 내 모아주택(소규모주택정비사업) 사업추진 시 「빈집 및 소규모주택 정비에 관한 특례법」 상 분양받을 권리를 산정하기 위한 기준일만 정하되, 소유권 이전 및 건축허가 등의 행위를 제한하는 것이 아님

※ 첨부된 관계도면은 참고용이므로 측량, 그 밖의 용도로 사용할 수 없음


※ 모아타운 관리계획 수립 및 지정고시 시, 일부 면적 변경이 있을 수 있음

■ 관계도면


1. 구로구 구로동 728 일대

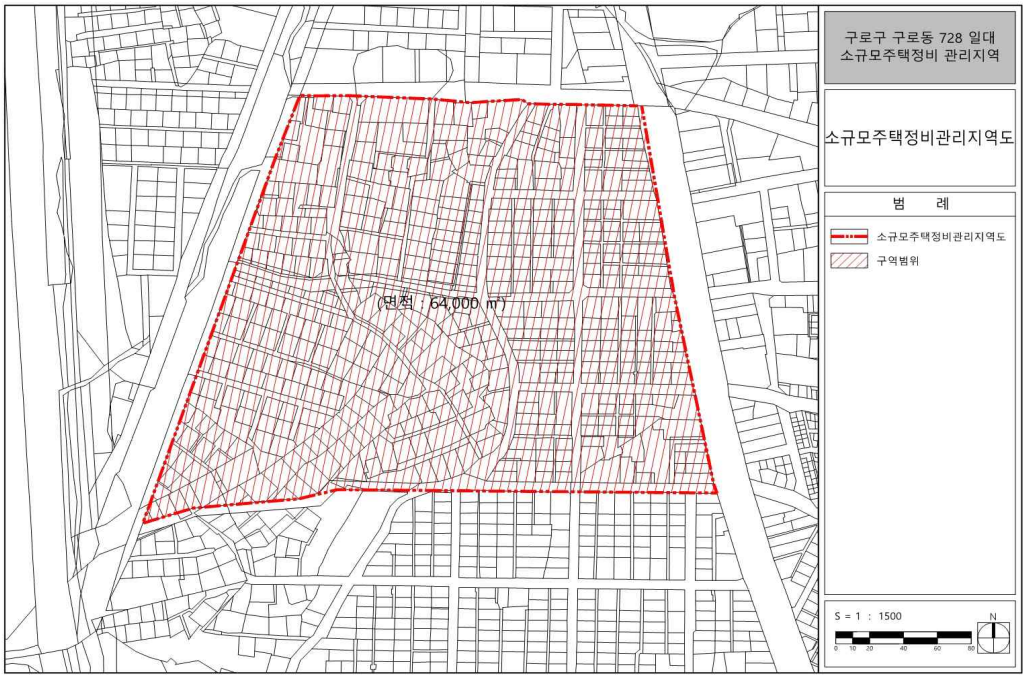


2. 구로구 고척동 241 일대

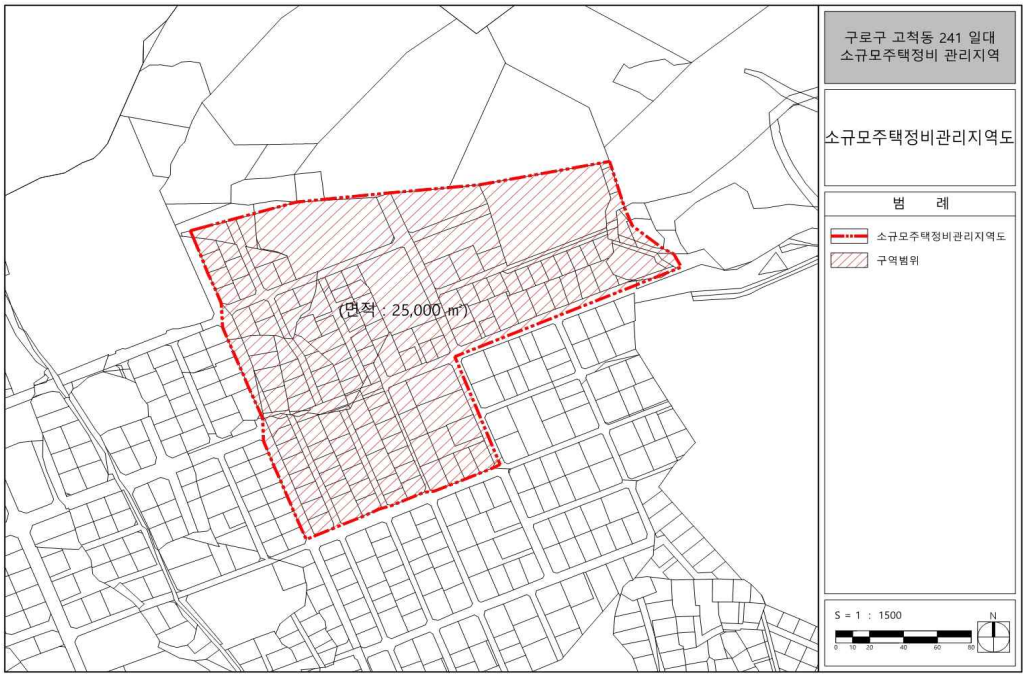


3. 서대문구 천연동 89-16 일대

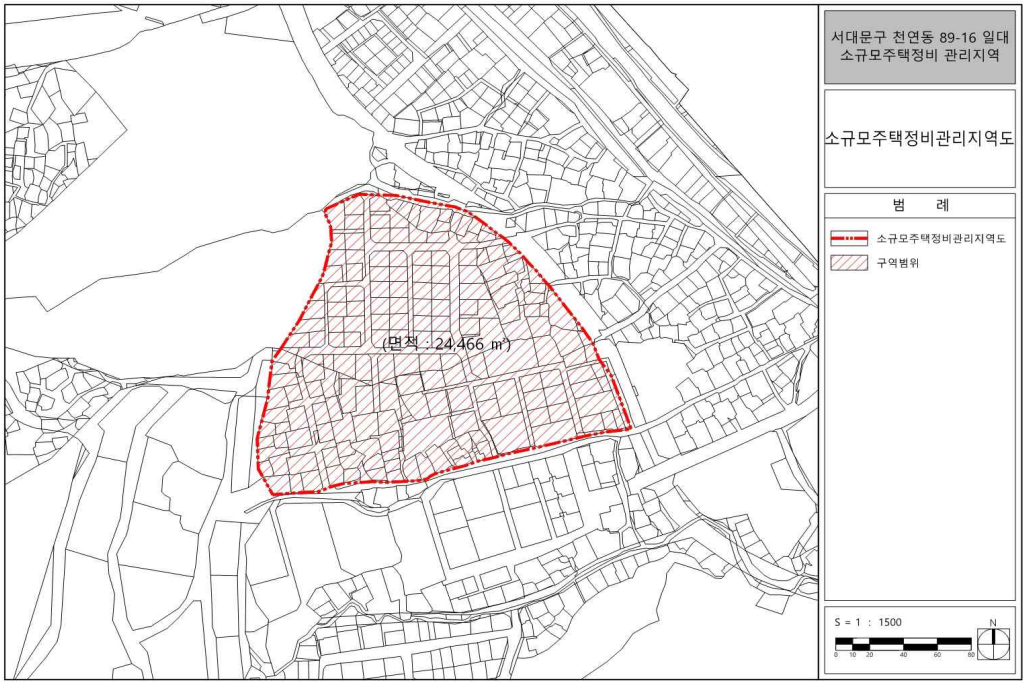


4. 성동구 마장동 457 일대

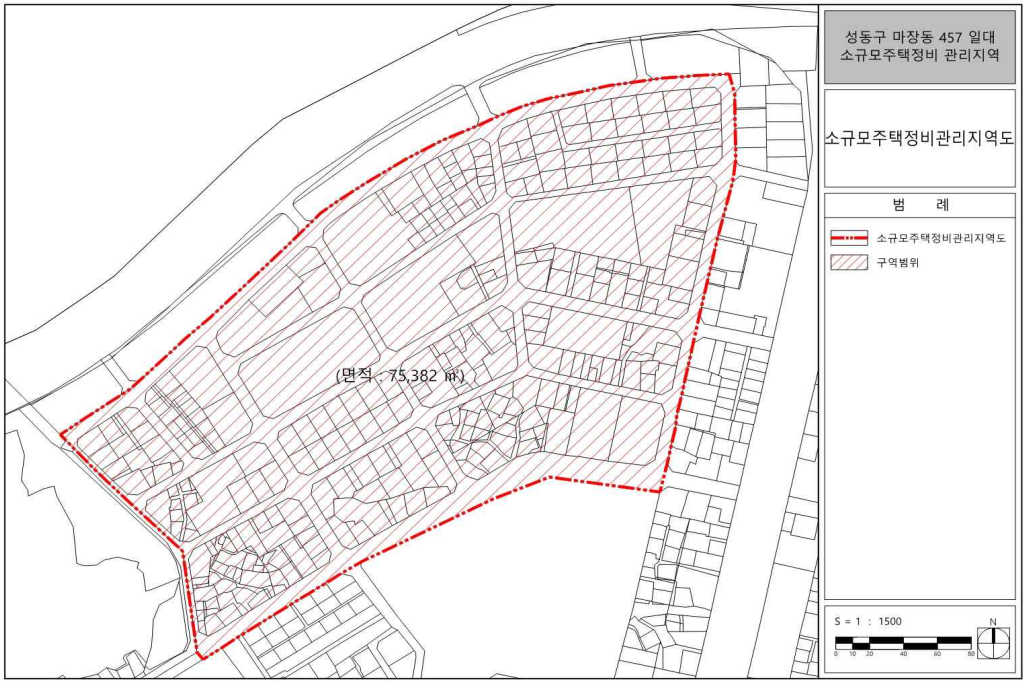

5. 성동구 사근동 190-2 일대

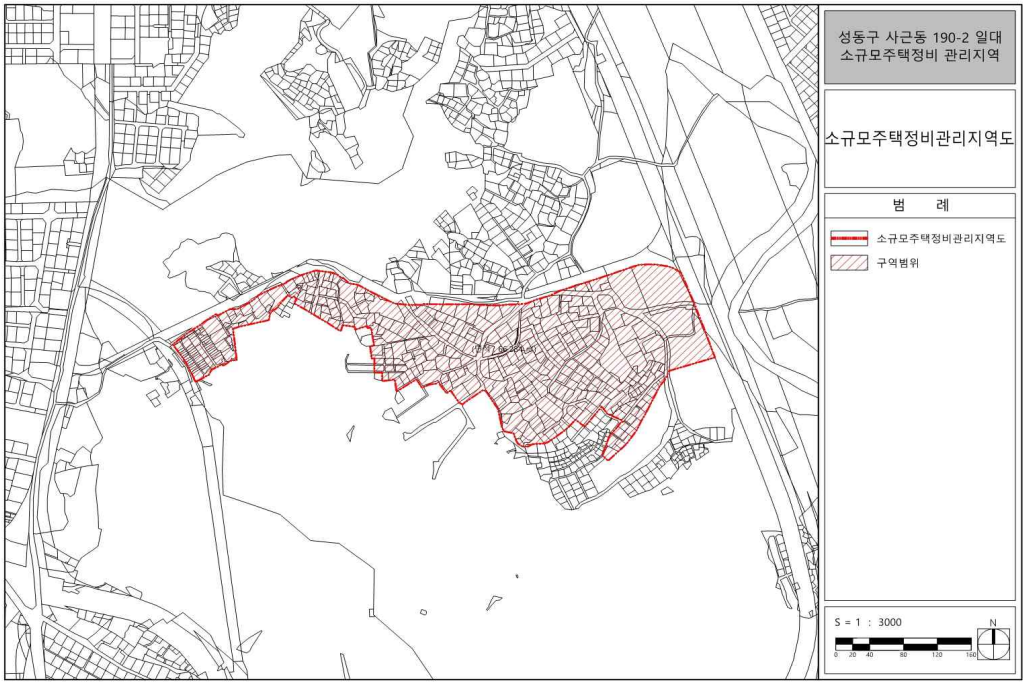

6. 종로구 구기동 100-48 일대

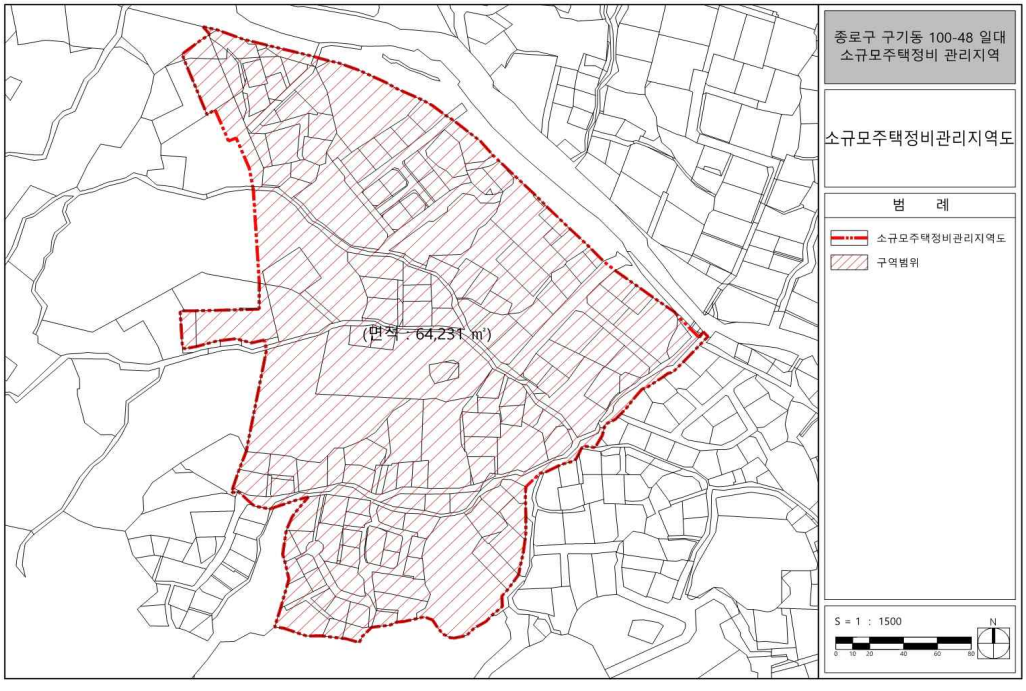

◈ 서울특별시고시 제2024-289호

행당 도시개발사업 개발계획 변경 및 실시계획 변경인가 고시

서울특별시 고시 제2005-389호(2005.12.15.)로 도시개발구역 지정 및 개발계획 수립, 서울특별시 고시 제2007-301호(2007.08.30.)로 개발계획 변경, 서울특별시 고시 제2008-270호(2008.07.31.)로 개발계획 변경 및 실시계획인가, 서울특별시 고시 제2009-271(2009.07.09.), 서울특별시 고시 제2010-418(2010.11.18), 서울특별시 고시 제2011-346(2011.11.24.), 서울특별시 고시 제2012-319(2012.11.29.), 서울특별시 고시 제2014-115(2014.03.27.), 서울특별시 고시 제2014-175(2014.05.01.), 서울특별시 고시 제2014-244(2014.06.26.), 서울특별시 고시 제2015-186(2015.06.25.), 서울특별시 고시 제2015-408(2015.12.24.), 서울특별시 고시 제2016-398(2016.12.15.), 서울특별시 고시 제2017-219(2017.06.29.), 서울특별시 고시 제2017-419(2017.11.23.), 서울특별시 고시 제2018-413(2018.12.20.), 서울특별시 고시 제2019-206(2019.06.27.), 서울특별시 고시 제2019-258(2019.08.01.), 서울특별시 고시 제2020-561(2020.12.17.). 서울특별시 고시 제2021-451(2021.08.19.), 서울특별시 고시 제2021-679(2021.12.09.), 서울특별시 고시 제2022-398(2022.09.29.), 서울특별시 고시 제2023-169(2023.05.11.), 서울특별시 고시 제2023-545(2023.12.14.)로 개발계획 변경 및 실시계획 변경인가된 행당 도시개발사업의 확정측량 반영에 따른 구역 면적 및 토지이용계획 면적 변경을 위한 개발계획 변경 및 실시계획 변경인가 신청에 대하여, 「도시개발법」 제4조, 제17조에 따라 개발계획 변경 및 실시계획 변경인가하고, 같은 법 제9조 및 제18조, 같은 법 시행령 제15조, 제40조에 따라 이를 고시합니다.

2024년 6월 13일
서 울 특 별 시 장

1. 행당 도시개발사업 개발계획
 가. 도시개발구역의 명칭(변경 없음) : 행당 도시개발구역
 나. 도시개발구역의 위치 및 면적(변경)
  • 위치(변경)
   - 기정 : 서울특별시 성동구 행당동 87-4번지 일원
   - 변경 : 서울특별시 성동구 행당동 377번지 일원
  • 면적(변경)
   - 기정 : 70,823.3㎡
   - 변경 : 71,016.9㎡(증 193.6㎡)
 다. 도시개발구역의 지정목적(변경 없음)
  • 체계적인 도시개발을 도모하고, 토지이용의 효용증진 및 도시의 건전한 발전과 공공복리 증진에 기여
  • 공공 및 생활편익시설의 확충으로 쾌적한 도시환경 창출
  • 도시개발사업을 통한 도시공간구조의 재편

라. 도시개발사업의 시행자와 그 주된 사무소의 소재지(변경 없음)

- 시행자 : 한국토지주택공사 사장 이한준
- 사무소 소재지 : 경상남도 진주시 충의로 19(충무공동)

마. 도시개발사업의 시행기간 및 시행방법(변경 없음)

- 시행기간 : 2005.12.15. ~ 2024.12.31.
  (1단계 사업준공 2019.12.05. / 2단계 사업준공 2023.06.29.
  / 3단계 사업준공 2024.12.31.)
- 시행방법 : 수용 또는 사용방식

바. 토지이용계획 및 기반시설계획(변경)

구 분		면적(㎡)							구성비(%)	
		계		1단계	2단계	3단계				
		기정	변경후	기정	기정	기정	변경	변경후	기정	변경
계		70,823.3	71,016.9	42,568.3	14,465.7	13,789.3	증)193.6	13,982.9	100.0	100.0
주거용지	소 계	19,692.3	19,692.3	19,692.3	-	-	-	-	27.8	27.7
	주상복합용지	19,692.3	19,692.3	19,692.3	-	-	-	-	27.8	27.7
도시기반시설용지	소 계	33,970.0	34,163.6	14,830.6	5,350.1	13,789.3	증)193.6	13,982.9	48.0	48.1
	방수설비	4,925.1	4,925.1	-	4,925.1	-	-	-	7.0	7.0
	공 원	4,706.0	4,745.7	-	-	4,706.0	증) 39.7	4,745.7	6.6	6.7
	녹 지	4,742.0	4,717.9	-	-	4,742.0	감) 24.1	4,717.9	6.7	6.6
	공공공지	911.1	911.1	911.1	-	-	-	-	1.3	1.3
	도 로	18,260.8	18,438.8	13,919.5	-	4,341.3	증)178.0	4,519.3	25.8	26.0
	주차장	425.0	425.0	-	425.0	-	-	-	0.6	0.6
기타시설용지	소 계	17,161.0	17,161.0	8,045.4	9,115.6	-	-	-	24.2	24.2
	자족기능시설1	3,308.2	3,308.2	-	3,308.2	-	-	-	4.7	4.7
	자족기능시설2	2,835.6	2,835.6	-	2,835.6	-	-	-	4.0	4.0
	공공용시설1	8,045.4	8,045.4	8,045.4	-	-	-	-	11.3	11.3
	공공용시설2	2,971.8	2,971.8	-	2,971.8	-	-	-	4.2	4.2

사. 토지등의 세목 및 그 소유자에 관한 사항(변경) : 별첨

아. 도시개발구역 밖의 기반시설계획에 관한 사항(변경 없음) : 해당사항 없음

자. 도시관리계획에 관한 사항(변경)

1) 도시개발구역 결정(변경)조서(변경)

구분	도면표시번호	구역명	위 치		면 적(㎡)			최 초 결정일	비고
			기 정	변 경	기 정	변 경	변경후		
변경	-	행당 도시개발 구역	서울시 성동구 행당동 87-4번지 일원	서울시 성동구 행당동 377번지 일원	70,823.3	증)193.6	71,016.9	서고 제05-389호 (' 05.12.15)	-

2) 용도지역 결정(변경)조서(변경)

구 분		면 적(㎡)			구성비 (%)	비고
		기 정	변 경	변경후		
계		70,823.3	증)193.6	71,016.9	100.0	-
주거 지역	소 계	65,199.3	증)155.9	65,355.2	92.0	-
	제2종일반주거지역	30,940.3	증)143.5	31,083.8	43.8	-
	제3종일반주거지역	11,678.0	증)12.4	11,690.4	16.4	-
	준 주 거 지 역	22,581.0	-	22,581.0	31.8	-
녹지 지역	소 계	5,624.0	증)37.7	5,661.7	8.0	-
	자 연 녹 지 지 역	5,624.0	증)37.7	5,661.7	8.0	-

3) 용도지구 결정(변경)조서(변경 없음)

구분	지구명	지구의 세 분	위 치	면적 (㎡)	연장 (m)	폭원 (m)	최초 결정일	비 고
기정	광나루길	중심지 미관지구	왕십리로타리 ~광진교	202,600	6,750	양측 15	-	구역내 L=161m

4) 도시계획시설 결정(변경)조서(변경)

가) 도로 결정(변경)조서(변경)

구분	규 모				기 능	연 장 (m)	기 점	종 점	사용 형태	최초 결정일	비 고
	등급	류별	번호	폭원(m)							
기정	대로	1	16	35~44	주간선	5,910 (149)	행당동 행당광장	성동교앞 (행당동 71-9)	일반 도로	-	( )는 구역내 연장임
기정	중로	1	448	20.5 ~25.5	집산 도로	444	행당동 20-28	행당동 67-9	일반 도로	' 08.7.31	-
변경	중로	1	448	20.5 ~25.5	집산 도로	444	행당동 20-7	행당동 77-1	일반 도로	' 08.7.31	지적공부정리에 따른 기종점변경
기정	중로	2	477	15~18	집산 도로	150	행당동 40-30	행당동 92-1	일반 도로	' 08.7.31	-
변경	중로	2	477	15~18	집산 도로	150	행당동 377-3	행당동 87-22	일반 도로	' 08.7.31	지적공부정리에 따른 기종점변경
기정	중로	3	509	12	집산 도로	61	행당동 92-1	행당동 90-4	일반 도로	' 14.5.1	-
변경	중로	3	509	12	집산 도로	61	행당동 92-1	행당동 389	일반 도로	' 14.5.1	지적공부정리에 따른 종점 변경
기정	소로	2	1	8	집산 도로	250	행당동 87-14	행당동 381-15	일반 도로	' 14.5.1	-
변경	소로	2	1	8	집산 도로	250	행당동 87-22	행당동 381-15	일반 도로	' 14.5.1	지적공부정리에 따른 기점 변경

※ 대로 1-16호선과 중로 1-448호선(5m) 기부채납부분은 2010년 주상복합용지 주택사업계획 승인시 결정된 사항으로 주상복합용지 사업시행자가 시행

나) 철도 결정(변경)조서(변경 없음)

구분	도면표시 번 호	시설명	시설의 종 류	위 치			연 장 (m)	면 적 (㎡)	비고
				기 점	종 점	주 요 경과지			
기정	1	철도 (분당선)	일반철도 (본선)	왕십리역 구내	삼성동 172-20	-	6,830	190,795	구역내 L=510m

※ 분당선 사업시행자(한국철도시설공단)의 변경사항 반영

다) 주차장 결정(변경)조서(변경)

구분	도면표시 번 호	시설명	위 치		면 적 (㎡)			최 초 결정일	비고
			기정	변경	기정	변경	변경후		
변경	가	주차장	행당동 381-21일대	행당동 392	425	-	425	' 14.5.1	지적공부정리에 따른 위치변경

라) 광장 결정(변경)조서(변경)

구분	도면표시 번 호	시설명	시설의 종 류	위 치		면 적 (㎡)			최 초 결정일	비고
				기정	변경	기정	변경	변경후		
변경	1	광장	교통 광장	행당동 20-28 일대	행당동 377-2	16,850.7 (1,915.7)	-	16,850.7 (1,915.7)	' 72.9.1	지적공부정리에 따른 위치변경/ ( )는 구역내 면적임

마) 공원 결정(변경)조서(변경)

구분	도면표시 번 호	공원명	시설의 종 류	위 치	면 적 (㎡)			최 초 결정일	비고
					기 정	변 경	변경후		
변경	1	공 원	어린이 공원	행당동 90-2일대	4,706.0	증) 39.7	4,745.7	' 08.7.31	확정측량에 따른 면적변경

바) 녹지 결정(변경)조서(변경)

구분	도면 표시 번호	시설명	시설의 종 류	위 치	면 적 (㎡)			최 초 결정일	비고
					기정	변경	변경후		
-	계	녹지	-	-	4,742.0	감) 24.1	4,717.9	-	확정측량에 따른 면적 변경
변경	1	녹지	완충 녹지	행당동 87-9일대	3,824.0	감) 22.1	3,801.9	' 81.9.29	
변경	2	녹지	연결 녹지	행당동 84-25일대	918.0	감) 2.0	916.0	' 08.7.31	

사) 공공공지 결정(변경)조서(변경)

구분	도면표시 번 호	시설명	위 치		면 적 (㎡)			최 초 결정일	비고
			기정	변경	기정	변경	변경후		
변경	가	공공공지	행당동 40-19일대	행당동 377-1	911.1	-	911.1	' 14.5.1	지적공부 정리에 따른 위치변경

※ 2010년 주상복합용지 주택사업계획 승인시 결정된 사항으로 주상복합용지 사업시행자가 시행

아) 방수설비 결정(변경)조서(변경)

구분	도면표시 번 호	시설명	위 치		면 적 (㎡)			최 초 결정일	비고
			기정	변경	기정	변경	변경후		
변경	1	방수설비	행당동 90-1일대	행당동 389	4,925.1	-	4,925.1	' 91.8.17	지적공부 정리에 따른 위치변경

2. 행당 도시개발사업 실시계획인가

가. 사업의 명칭(변경 없음) : 행당 도시개발사업

나. 사업의 목적(변경 없음)

- 체계적인 도시개발을 도모하고, 토지이용의 효용증진 및 도시의 건전한 발전과 공공복리증진에 기여
- 공공 및 생활편익시설의 확충으로 쾌적한 도시환경 창출
- 도시개발사업을 통한 도시공간구조의 재편

다. 도시개발구역의 위치 및 면적(변경)

- 위치(변경)
  - 기정 : 서울특별시 성동구 행당동 87-4번지 일원
  - 변경 : 서울특별시 성동구 행당동 377번지 일원
- 면적(변경)
  - 기정 : 70,823.3㎡
  - 변경 : 71,016.9㎡(증 193.6㎡)

라. 도시개발사업의 시행자와 그 주된 사무소의 소재지(변경 없음)

- 시행자 : 한국토지주택공사 사장 이한준
- 사무소 소재지 : 경상남도 진주시 충의로 19(충무공동)

마. 도시개발사업의 시행기간(변경 없음)

- 시행기간 : 2005.12.15. ~ 2024.12.31.
  (1단계 사업준공 2019.12.05. / 2단계 사업준공 2023.06.29.
  / 3단계 사업준공 2024.12.31.)

바. 시행방식(변경 없음)

- 수용 또는 사용방식

사. 도시관리계획의 결정 내용(변경)

1) 도시개발구역 결정(변경)조서(변경)

구분	도면 표시 번호	구역명	위 치		면 적(㎡)			최 초 결정일	비고
			기 정	변 경	기 정	변 경	변경후		
변경	-	행당 도시개발 구역	서울시 성동구 행당동 87-4번지 일원	서울시 성동구 행당동 377번지 일원	70,823.3	증)193.6	71,016.9	서고 제05-389호 ('05.12.15)	-

2) 지구단위계획구역 결정(변경)조서(변경)

구분	도면 표시 번호	구역명	위 치		면 적(㎡)			최 초 결정일	비고
			기 정	변 경	기 정	변 경	변경후		
변경	-	행당 지구단위계획 구역	서울시 성동구 행당동 87-4번지 일원	서울시 성동구 행당동 377번지 일원	70,823.3	증)193.6	71,016.9	서고 제05-389호 ('05.12.15)	-

3) 용도지역 결정(변경)조서(변경)

구 분		면 적(㎡)			구성비 (%)	비고
		기 정	변 경	변경후		
계		70,823.3	증)193.6	71,016.9	100.0	-
주거 지역	소 계	65,199.3	증)155.9	65,355.2	92.0	-
	제2종일반주거지역	30,940.3	증)143.5	31,083.8	43.8	-
	제3종일반주거지역	11,678.0	증)12.4	11,690.4	16.4	-
	준 주 거 지 역	22,581.0	-	22,581.0	31.8	-
녹지 지역	소 계	5,624.0	증)37.7	5,661.7	8.0	-
	자 연 녹 지 지 역	5,624.0	증)37.7	5,661.7	8.0	-

4) 용도지구 결정(변경)조서(변경 없음)

구분	지구명	지구의 세 분	위 치	면적 (㎡)	연장 (m)	폭원 (m)	최초 결정일	비 고
기정	광나루길	중심지 미관지구	왕십리로타리 ~광진교	202,600	6,750	양측 15	-	구역내 L=161m

5) 도시계획시설 결정(변경)조서(변경)

가) 도로(변경)

구분	규 모				기 능	연 장 (m)	기 점	종 점	사용 형태	최초 결정일	비 고
	등급	류별	번호	폭원(m)							
기정	대로	1	16	35~44	주간선	5,910 (149)	행당동 행당광장	성동교앞 (행당동 71-9)	일반 도로	-	( )는 구역내 연장임
기정	중로	1	448	20.5 ~25.5	집산 도로	444	행당동 20-28	행당동 67-9	일반 도로	' 08.7.31	-
변경	중로	1	448	20.5 ~25.5	집산 도로	444	행당동 20-7	행당동 77-1	일반 도로	' 08.7.31	지적공부정리에 따른 기종점변경
기정	중로	2	477	15~18	집산 도로	150	행당동 40-30	행당동 92-1	일반 도로	' 08.7.31	-
변경	중로	2	477	15~18	집산 도로	150	행당동 377-3	행당동 87-22	일반 도로	' 08.7.31	지적공부정리에 따른 기종점변경
기정	중로	3	509	12	집산 도로	61	행당동 92-1	행당동 90-4	일반 도로	' 14.5.1	-
변경	중로	3	509	12	집산 도로	61	행당동 92-1	행당동 389	일반 도로	' 14.5.1	지적공부정리에 따른 종점 변경
기정	소로	2	1	8	집산 도로	250	행당동 87-14	행당동 381-15	일반 도로	' 14.5.1	-
변경	소로	2	1	8	집산 도로	250	행당동 87-22	행당동 381-15	일반 도로	' 14.5.1	지적공부정리에 따른 기점 변경

※ 대로 1-16호선과 중로 1-448호선(5m) 기부채납부분은 2010년 주상복합용지 주택사업계획 승인시 결정된 사항으로 주상복합용지 사업시행자가 시행

나) 철도 결정(변경)조서(변경 없음)

구분	도면표시 번 호	시설명	시설의 종 류	위 치			연 장 (m)	면 적(㎡)				비고
				기 점	종 점	주 요 경과지		계	1단계	2단계	3단계	
기정	1	철도 (분당선)	일반철도 (본선)	왕십리역 구내	삼성동 172-20	-	6,830	190,795	-	-	-	구역내 L=510m

※ 분당선 사업시행자(한국철도시설공단)의 변경사항 반영

다) 주차장 결정(변경)조서(변경)

구분	도면표시 번 호	시설명	위 치		면 적(㎡)				최 초 결정일	비고
			기정	변경	계	1단계	2단계	3단계		
변경	가	주차장	행당동 381-21일대	행당동 392	425	-	425	-	'14.5.1	지적공부정리에 따른 위치변경

라) 광장 결정(변경)조서(변경)

구분	도면표시 번 호	시설명	시설의 종 류	위 치		면 적(㎡)				최 초 결정일	비고
				기정	변경	계	1단계	2단계	3단계		
변경	1	광 장	교통 광장	행당동 20-28일대	행당동 377-2	16,850.7 (1,915.7)	16,850.7 (1,915.7)	-	-	' 72.9.1	지적공부정리에 따른위치변경/ ( )는 구역내 면적임

마) 공원 결정(변경)조서(변경)

구 분	도면 표시 번호	시설명	시설의 종 류	위 치	면 적(㎡)						최 초 결정일	비 고
					계	1단계	2단계	3단계				
								기정	변경	변경후		
변경	1	공원	어린이 공원	행당동 90-2 일대	4,745.7	-	-	4,706.0	증)39.7	4,745.7	' 08.7.31	확정측량에 따른 면적변경

바) 녹지 결정(변경)조서(변경)

구 분	도면 표시 번호	시설명	시설의 종 류	위 치	면 적(㎡)						최 초 결정일	비 고
					계	1단계	2단계	3단계				
								기정	변경	변경후		
-	계	녹지	-	-	4,717.9	-	-	4,742.0	감) 24.1	4,717.9	-	확정측량에 따른 면적변경
변경	1	녹지	완충 녹지	행당동 87-9 일대	3,801.9	-	-	3,824.0	감) 22.1	3,801.9	' 81.9.29	
변경	2	녹지	연결 녹지	행당동 84-25 일대	916.0	-	-	918.0	감) 2.0	916.0	' 08.7.31	

사) 공공공지 결정(변경)조서(변경)

구분	도면표시 번 호	시설명	위 치		면 적 (㎡)				최 초 결정일	비고
			기정	변경	계	1단계	2단계	3단계		
변경	가	공공 공지	행당동 40-19일대	행당동 377-1	911.1	911.1	-	-	' 14.5.1	지적공부 정리에 따른 위치변경

※ 2010년 주상복합용지 주택사업계획 승인시 결정된 사항으로 주상복합용지 사업시행자가 시행

아) 방수설비 결정(변경)조서(변경)

구분	도면표시 번 호	시설명	위 치		면 적 (㎡)				최 초 결정일	비고
			기정	변경	계	1단계	2단계	3단계		
변경	1	방수 설비	행당동 90-4일대	행당동 389	4,925.1	-	4,925.1	-	' 91.8.17	지적공부 정리에 따른 위치변경

6) 획지 및 건축물 등에 관한 도시관리계획(변경)

가) 획지계획에 관한 결정(변경)조서(변경)

(1) 주상복합용지(변경)

도면번호	가구번호	면적(㎡)	획지						비고
			위치		면적(㎡)				
			기정	변경	계	1단계	2단계	3단계	
합계			-		19,692.3	19,692.3	-	-	-
-	주상1	19,692.3	-1 (행당동 87-4 일대)	-1 (행당동 377)	19,692.3	19,692.3	-	-	지적공부정리에 따른 위치변경

(2) 도시기반시설용지(변경)

도면번호	가구번호	면적(㎡)	획지						비고
			위치		면적(㎡)				
			기정	변경	기정				
					계	1단계	2단계	3단계	
합계			-		5,350.1	-	5,350.1	-	-
-	기반1	4,925.1	-1 (행당동 90-4 일대)	-1 (행당동 389)	4,925.1	-	4,925.1	-	방수설비/ 지적공부 정리에 따른 위치변경
		425.0	-2 (행동동 381-21 일대)	-2 (행당동 392)	425.0	-	425.0	-	주차장/ 지적공부 정리에 따른 위치변경

(3) 기타시설용지(변경)

도면번호	가구번호	면적(㎡)	획지						비고
			위치		면적(㎡)				
			기정	변경	기정				
					계	1단계	2단계	3단계	
합계			-		17,161.0	8,045.4	9,115.6	-	-
-	기타1	3,308.2	-1-가 (행당동 381-4 일대)	-1-가 (행당동 390)	3,308.2	-	3,308.2	-	자족기능시설1/ 지적공부정리에 따른 위치변경
		2,835.6	-1-나 (행당동 381-11 일대)	-1-나 (행당동 391)	2,835.6	-	2,835.6	-	자족기능시설2/ 지적공부정리에 따른 위치변경
		8,045.4	-2 (행당동 84-5 일대)	-2 (행당동 378)	8,045.4	8,045.4	-	-	공공용시설 1/ 지적공부정리에 따른 위치변경
		2,971.8	-3 (행당동 92-6 일대)	-3 (행당동 388)	2,971.8		2,971.8	-	공공용시설 2/ 지적공부정리에 따른 위치변경

나) 건축물 등에 관한 결정(변경)조서(변경 없음)

(1) 주상복합용지

도면번호	위치(가구번호)	구 분		계 획 내 용	
1	주상1-1	용도	허용(A)	· 공동주택 및 그 부대복리시설 · 지상부 일정부분을 포함하여 비주거용도 30% 확보 · 비주거용도 (다음 용도를 모두 포함하여 건축계획 수립) - 제1종제2종 근린생활시설 - 문화 및 집회시설 - 판매시설 - 업무시설	
			불허(1)	· 국토의 계획 및 이용에 관한 법률 및 서울시 도시계획조례에 의거 용도지역 내에서 건축할 수 있는 건축물 이외의 용도 · 학교보건법 등 기타 법령에 의해 당해 토지에 불허되는 용도	
		건폐율		· 60%이하	
		용적률		허용용적률	330% 이하
				상한용적률	400% 이하
		높 이		· 최고높이 : 150m 이하	
		배 치		· 수직적 타워형으로 배치, 개방감 있는 공개공지 설치 · 주거·비주거 건물을 수직적으로 저층부에 비주거, 고층부에 주거시설 배치	
		형 태		· 건축물의 색채, 디자인, 경관 등을 주변건물과 조화되고 지역특성을 고려한 입면 권장 · 담장은 설치하지 않거나 생울타리로 설치하되 높이 1.0m 이하 (단, 방음·방진을 위한 시설 제외) · 옥외광고물 설치기준은 옥외광고물 등 관리법 및 동법시행령, 서울특별시 옥외광고물 등 관련 조례에 의거 설치	
		색 채		· 건축물 외벽의 색상은 시각적 자극을 유발하는 원색사용을 지양하고, 자연색 또는 3차색 이상의 혼합색을 사용하도록 권장 (단, 자연재료 및 벽돌·석재타일 등 자재색은 그대로 적용)	
		건축선		· 건축한계선 지정 - 왕십리길변 : 10m - 완충녹지변 : 10m - 중로 1 - 448 호선변 : 3m - 중로 2 - 477 호선변 : 3m (추후 기부채납을 하더라도 건축한계선의 위치 변경사항은 없음)	

※ 2010년 주상복합용지 주택사업계획 승인시 결정된 사항으로 주상복합용지 사업시행자가 시행

(2) 도시기반시설용지

① 방수설비

도면번호	위치(가구번호)	구 분		계 획 내 용
1	기반1-1	용도	허용(B)	· 도시계획시설의 결정·구조 및 설치기준에 관한 규칙 제128조 '방수설비' 및 그 부대시설 (존치건축물)
			불허(2)	· 허용용도 이외의 용도
		건폐율		· 60% 이하
		용적률		· 200% 이하
		높 이		· 최고층수 : 5층 이하
		배 치		· 기존 건축물(방수설비) 존치
		형 태		· 옥외주차장을 설치할 경우 바닥은 잔디블럭이나 투수성 포장 등을 활용한 친환경적인 재료 사용권장 · 옥상휴게공간설치 권장
		색 채		· 건축물 외벽의 색상은 시각적 자극을 유발하는 원색사용을 지양하고, 자연색 또는 3차색 이상의 혼합색을 사용하도록 권장
		건축선		· 건축한계선 지정 - 중로 1 - 149호선변 : 5m (단, 기존건축물은 제외하며 신축시 적용)

② 주차장

도면번호	위치(가구번호)	구 분		계 획 내 용
1	기반1-2	용도	허용(F)	· 주차장법 제2조에 의한 노외주차장(주차전용건축물 및 부속용도) - 지상층 연면적 70% 이상 지상주차장 사용
			불허(1)	· 허용용도 이외의 용도
		건폐율		· 주차장 전용건축물 설치시 90% 이하
		용적률		· 주차장 전용건축물 설치시 250% 이하
		높 이		· 대지가 너비 12미터 미만의 도로에 접하는 경우: 건축물의 각 부분의 높이는 그 부분으로부터 대지에 접한 도로(대지가 둘 이상의 도로에 접하는 경우에는 가장 넓은 도로를 말한다. 이하 이 호에서 같다)의 반대쪽 경계선까지의 수평거리의 3배
		건축선		· 건축한계선 지정 - 소로 2 - 1호선변 : 2m - 중로 1 - 149호선변 : 2m

(3) 기타시설용지

① 자족기능시설1

도면번호	위치(가구번호)	구 분		계 획 내 용
1	기타1-1-가	용도	허용(C)	· 도시형공장 · 벤처기업집적시설 · 소프트웨어진흥시설 · 문화 및 집회시설 : 회의장 및 전시장 · 교육연구시설 : 교육원 및 연구소 · 공공업무시설 및 일반업무시설 · 제1·2종 근린생활시설
			불허(1)	· 허용용도 이외의 용도
		건폐율		· 50% 이하
		용적률		· 250% 이하
		높 이		· 최고층수 : 10층 이하 (단, 건축법에 의한 사선제한에 따른 높이제한 준수)
		배 치		· 남향배치 권장 · 철도안전법 등 관련법규에 의거 경원선(가장 바깥쪽궤도 끝선)으로부터 30m이내의 지역에서 건축물의 신축 등의 행위시 신고하여야 함
		형 태		· 담장은 설치하지 않거나 생울타리로 설치하되 높이 1.0m이하 (단, 경원선변 건축한계선(10m)에 수림대·방음벽 등의 시설 제외) · 옥외주차장을 설치할 경우 바닥은 잔디블럭이나 투수성 포장 등을 활용한 친환경적인 재료 사용권장 · 옥상휴게공간설치 권장
		색 채		· 건축물 외벽의 색상은 시각적 자극을 유발하는 원색사용을 지양하고, 자연색 또는 3차색 이상의 혼합색을 사용하도록 권장
		건축선		· 건축한계선 지정 - 소로 2 - 1호선변 : 2m - 중로 1 - 149호선변 : 5m (획지 및 건축물에 관한 도시관리계획결정도의 자족기능시설1 경계 기준)

② 자족기능시설2

도면번호	위치(가구번호)	구 분		계 획 내 용
1	기타1-1-나	용도	허용(C)	· 도시형공장 · 소프트웨어진흥시설 · 교육연구시설 : 교육원 및 연구소 · 제1·2종 근린생활시설 · 벤처기업집적시설 · 문화 및 집회시설 : 회의장 및 전시장 · 공공업무시설 및 일반업무시설
			불허(1)	· 허용용도 이외의 용도
		건폐율		· 50% 이하
		용적률		· 250% 이하
		높 이		· 최고층수 : 10층 이하 (단, 건축법에 의한 사선제한에 따른 높이제한 준수)
		배 치		· 남향배치 권장 · 철도안전법 등 관련법규에 의거 경원선(가장 바깥쪽궤도 끝선)으로부터 30m이내의 지역에서 건축물의 신축 등의 행위시 신고하여야 함
		형 태		· 담장은 설치하지 않거나 생울타리로 설치하되 높이 1.0m이하 (단, 경원선변 건축한계선(10m)에 수림대·방음벽 등의 시설 제외) · 옥외주차장을 설치할 경우 바닥은 잔디블럭이나 투수성 포장 등을 활용한 친환경적인 재료 사용권장 · 옥상휴게공간설치 권장
		색 채		· 건축물 외벽의 색상은 시각적 자극을 유발하는 원색사용을 지양하고, 자연색 또는 3차색 이상의 혼합색을 사용하도록 권장
		건축선		· 건축한계선 지정 - 소로 2 - 1호선변 : 2m - 중로 1 - 149호선변 : 5m (획지 및 건축물에 관한 도시관리계획결정도의 자족기능시설2 경계 기준)

③ 공공용시설1

도면번호	위치(가구번호)	구 분		계 획 내 용
	기타1-2	용도	허용(D)	· 업무시설 · 문화 및 집회시설 · 교육연구시설 · 노유자시설 · 수련시설 · 상기시설의 부대시설 (단, 공공업무시설의 경우 당해 용적률 범위내 연면적까지 가능)
			불허(1)	· 허용용도 이외의 용도 · 학교보건법 등 기타 법령에 의해 당해 토지에 불허되는 용도
		건폐율		· 60% 이하
		용적률		· 200% 이하
		높 이		· 최고층수 : 7층 이하
		배 치		· 전면도로에 향하도록 배치
		형 태		· 담장은 설치하지 않거나 생울타리로 설치하되 높이 1.0m이하 (단, 보완을 요하는 시설일 경우 높이제한이 없는 담장설치 가능) · 옥외주차장을 설치할 경우 바닥은 잔디블럭이나 투수성 포장 등을 활용한 친환경적인 재료 사용권장 · 옥상휴게공가설치 권장
		색 채		· 건축물 외벽의 색상은 시각적 자극을 유발하는 원색사용을 지양하고, 자연색 또는 3차색 이상의 혼합색을 사용하도록 권장
		건축선		· 건축한계선 지정 - 중로 1 - 149호선변 : 5m - 중로 1 - 448호선변 : 6m - 중로 2 - 477호선변 : 3m (획지 및 건축물에 관한 도시관리계획결정도의 공공용시설1 경계 기준)

④ 공공용시설2

도면번호	위치(가구번호)	구 분		계 획 내 용
	기타1-3	용도	허용(E)	· 업무시설 · 문화 및 집회시설 · 교육연구시설 · 노유자시설 · 수련시설 · 상기시설의 부대시설 (단, 공공업무시설의 경우 당해 용적률 범위내 연면적까지 가능)
			불허(1)	· 허용용도 이외의 용도 · 학교보건법 등 기타 법령에 의해 당해 토지에 불허되는 용도
		건폐율		· 50% 이하
		용적률		· 250% 이하
		높 이		-
		배 치		· 전면도로에 향하도록 배치
		형 태		· 담장은 설치하지 않거나 생울타리로 설치하되 높이 1.0m이하 (단, 보완을 요하는 시설일 경우 높이제한이 없는 담장설치 가능) · 옥외주차장을 설치할 경우 바닥은 잔디블럭이나 투수성 포장 등을 활용한 친환경적인 재료 사용권장 · 옥상휴게공가설치 권장
		색 채		· 건축물 외벽의 색상은 시각적 자극을 유발하는 원색사용을 지양하고, 자연색 또는 3차색 이상의 혼합색을 사용하도록 권장
		건축선		· 건축한계선 지정 - 중로 3 - 509호선변 : 3m - 소로 2 - 1호선변 : 2m (획지 및 건축물에 관한 도시관리계획결정도의 공공용시설2 경계 기준)

7) 기타사항에 관한 도시관리계획 결정(변경) 조서

가) 주상복합용지

위 치	계 획 내 용	비고
주상1-1	· 교통처리에 관한 계획 - 차량출입불허구간 지정 (왕십리길변) - 차량출입구 지정 (중1-448호선변, 도로모퉁이에서 70m이상 이격) (중2-477호선변, 도로모퉁이에서 30m이상 이격) - 주차장법, 주택건설기준 등에 관한 규칙, 서울시주차장조례, 교통영향평가 심의결과 사항 등 관련법령을 준수하여 주차장 설치 - 건축계획시 서측지역과 보행연결 가능시설 설치계획이 있을 경우 반영	-
	· 대지내 공지에 관한 계획 - 왕십리길변과 및 중1-448호선과 교차지점에 공개공지(전면광장) 조성 (면적 500㎡이상) - 관목 및 교목으로 경관·유도 식재 - 왕십리민자역사에서 중랑천까지 연결되도록 완충녹지변으로 3m이상의 공공보행통로 설치	-

나) 도시기반시설용지

(1) 방수설비

위 치	계 획 내 용	비고
기반1-1	· 교통처리에 관한 계획 - 차량출입불허구간 지정 (중1-149호선변) - 차량출입구 지정 (중로 3-509호선변) - 주차장법, 주택건설기준 등에 관한 규칙, 서울시주차장조례, 교통영향평가 심의결과 사항 등 관련법령을 준수하여 주차장 설치	-
	· 대지내 공지에 관한 계획 - 중1-149호선(20m)변 건축한계선(5m)이 지정 - 공원과 어울리는 조경시설 설치	-

(2) 주차장

위 치	계 획 내 용	비고
기반1-2	· 교통처리에 관한 계획 - 차량출입불허구간 지정 (중1-149호선변) - 차량출입구 지정 (소2-1호선변) - 주차장법, 주택건설기준 등에 관한 규칙, 서울시주차장조례, 교통영향평가 심의결과 사항 등 관련법령을 준수하여 주차장 설치	-
	· 대지내 공지에 관한 계획 - 소 2-1호선(8m)변 건축한계선(2m)이 지정 - 중 1-149호선(20m)변 건축한계선(2m)이 지정 - 방수설비 및 공원과 어울리는 조경시설 설치	-

다) 기타시설용지

(1) 자족기능시설1

위 치	계 획 내 용	비고
기타1-1-가	· 교통처리에 관한 계획 - 차량출입구 지정 (중1-149호선변, 소2-1호선변) - 주차장법, 주택건설기준 등에 관한 규칙, 서울시주차장조례, 교통영향평가 심의결과 사항 등 관련법령을 준수하여 주차장 설치	-
	· 대지내 공지에 관한 계획 - 소 2-1호선(8m)변 건축한계선(2m)이 지정 - 중 1-149호선(20m)변 건축한계선(5m)이 지정 - 방수설비 및 공원과 어울리는 조경시설 설치	-

(2) 자족기능시설2

위 치	계 획 내 용	비고
기타1-1-나	· 교통처리에 관한 계획 - 차량출입구 지정 (중1-149호선변, 소2-1호선변) - 주차장법, 주택건설기준 등에 관한 규칙, 서울시주차장조례, 교통영향평가 심의결과 사항 등 관련법령을 준수하여 주차장 설치	-
	· 대지내 공지에 관한 계획 - 소 2-1호선(8m)변 건축한계선(2m)이 지정 - 중 1-149호선(20m)변 건축한계선(5m)이 지정 - 방수설비 및 공원과 어울리는 조경시설 설치	-

(3) 공공용시설1

위 치	계 획 내 용	비고
기타1-2	· 교통처리에 관한 계획 - 차량출입불허구간 (중1-149호선변, 중1-448호선변) - 차량출입구 지정 (중2-477호선변, 도로모퉁이에서 30m이격) - 주차장법, 주택건설기준 등에 관한 규칙, 서울시주차장조례, 교통영향평가 심의결과 사항 등 관련법령을 준수하여 주차장 설치 - 중 1-149호선변 건축한계선(5m)이 지정 된 지역에 공공보행통로 설치	-
	· 대지내 공지에 관한 계획 - 중 1-448호선(20.5m)변 건축한계선(6m)이 지정 - 중 1-149호선(20m)변 건축한계선(5m)이 지정 - 방수설비 및 공원과 어울리는 조경시설 설치	-

(4) 공공용시설2

위 치	계 획 내 용	비고
기타1-3	· 교통처리에 관한 계획 - 차량출입구 지정 (중3-509호선변, 소2-1호선변) - 주차장법, 주택건설기준 등에 관한 규칙, 서울시주차장조례, 교통영향평가 심의결과 사항 등 관련법령을 준수하여 주차장 설치	-
	· 대지내 공지에 관한 계획 - 소 2-1호선(8m)변 건축한계선(2m)이 지정 - 중 3-509호선(12m)변 건축한계선(3m)이 지정 - 방수설비 및 공원과 어울리는 조경시설 설치	-

아. 도시개발법 제19조에 따라 실시계획의 고시로 의제되는 인·허가 등의 고시 또는 공고사항
: 해당사항 없음

자. 행당 도시개발사업 개발계획 및 실시계획의 기타 세부계획은 “행당 도시개발사업 개발계획 변경 및 실시계획 변경인가 도서 및 지구단위계획시행지침” 참조

차. 인가된 실시계획에 관한 도서의 공람기간 및 공람장소

· 공람기간 : 고시일로부터 14일간 공람


· 공람장소 : 서울특별시 도시정비과 (☎ 02-2133-8495)
성동구 도시계획과 (☎ 02-2286-5553)
한국토지주택공사 서울지역본부 (☎ 02-3496-4143)

카. 관계도면 : 별첨

· 별첨된 관계도면은 참고용 도면이므로 측량, 그 밖의 용도로 사용할 수 없습니다.

[별첨]

▨ 토지이용계획(변경 없음)

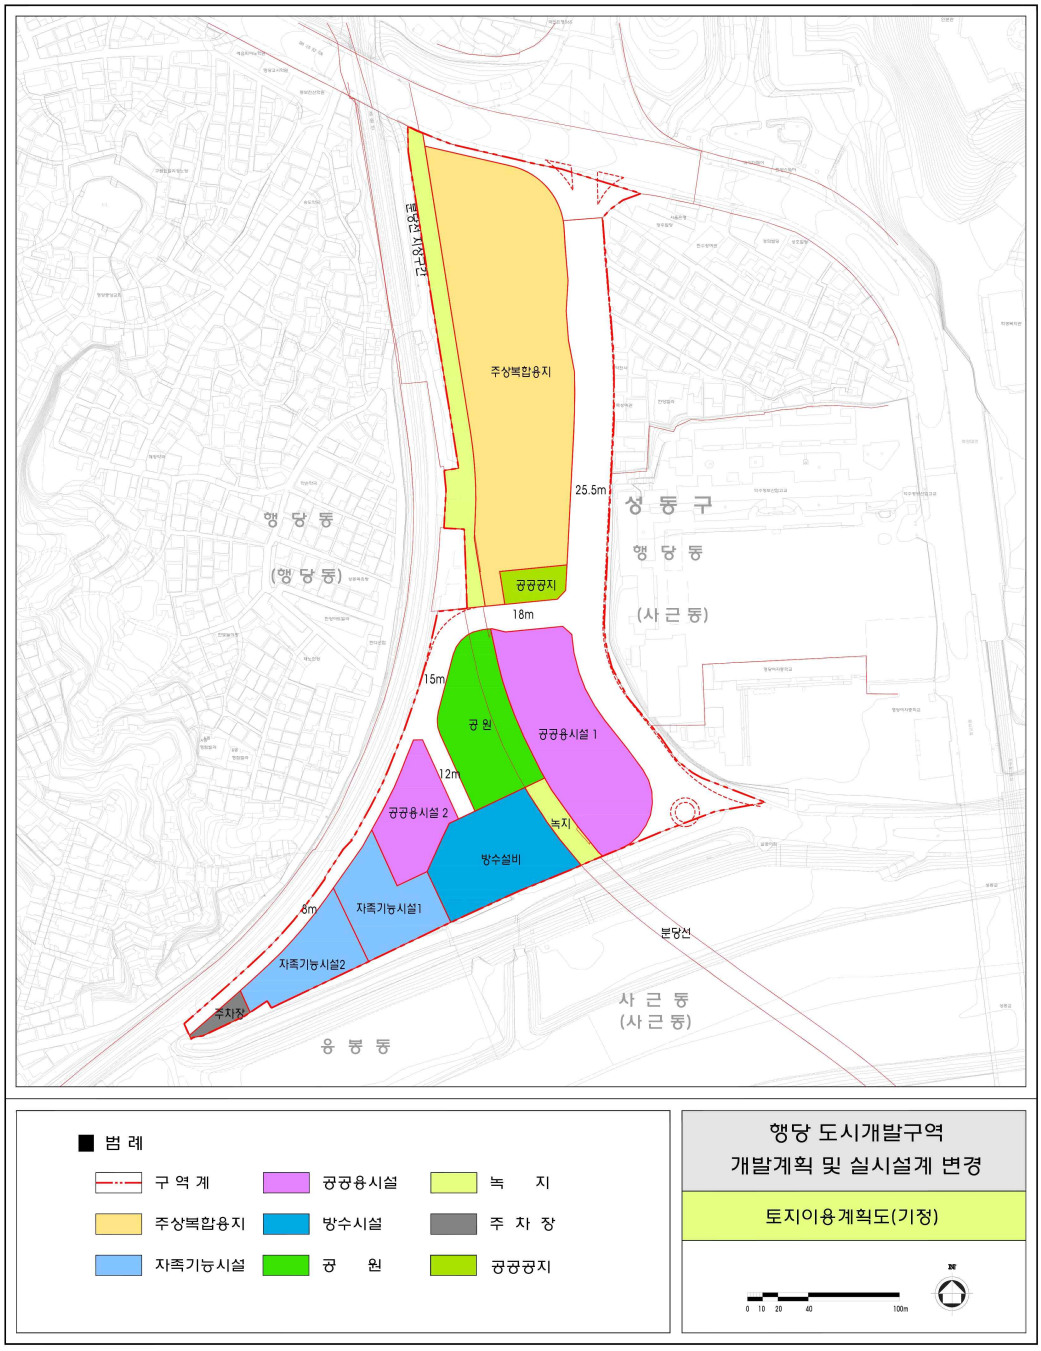


▨ 도시개발구역 결정(기정)도(변경 없음)



▨ 지구단위계획구역 결정(기정)도(변경 없음)




▨ 용도지역 · 지구에 관한 도시관리계획 결정(기정)도(변경 없음)

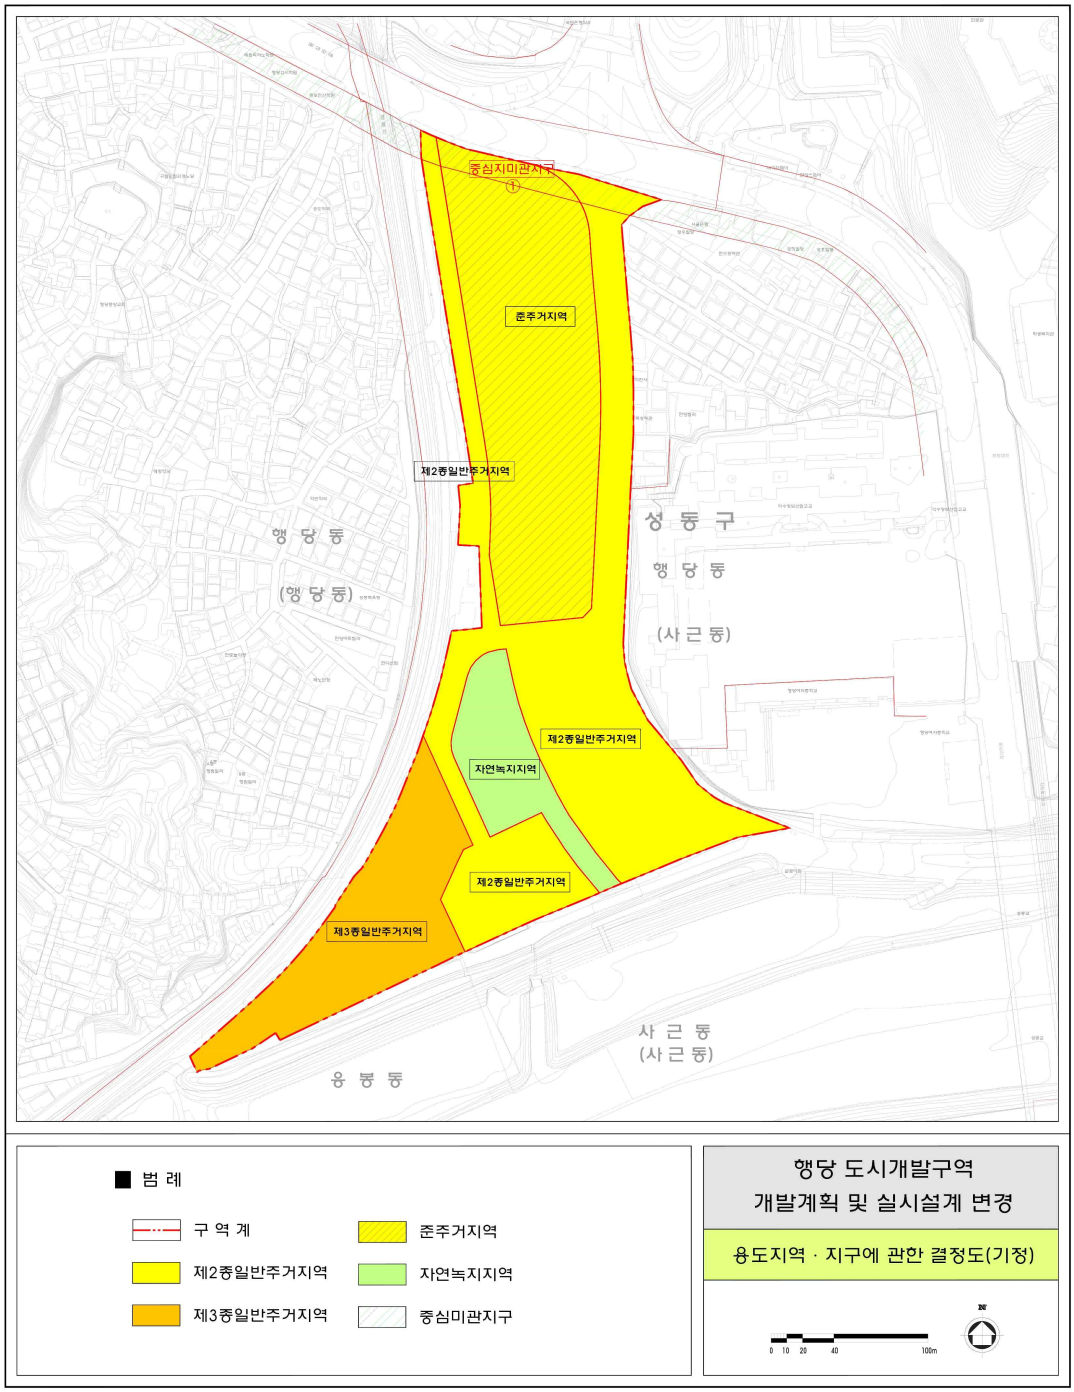

▨ 기반시설의 배치와 규모에 관한 도시관리계획 결정(기정)도(변경 없음)



▨ 획지 및 건축물 등에 관한 도시관리계획 결정(기정)도(변경 없음)

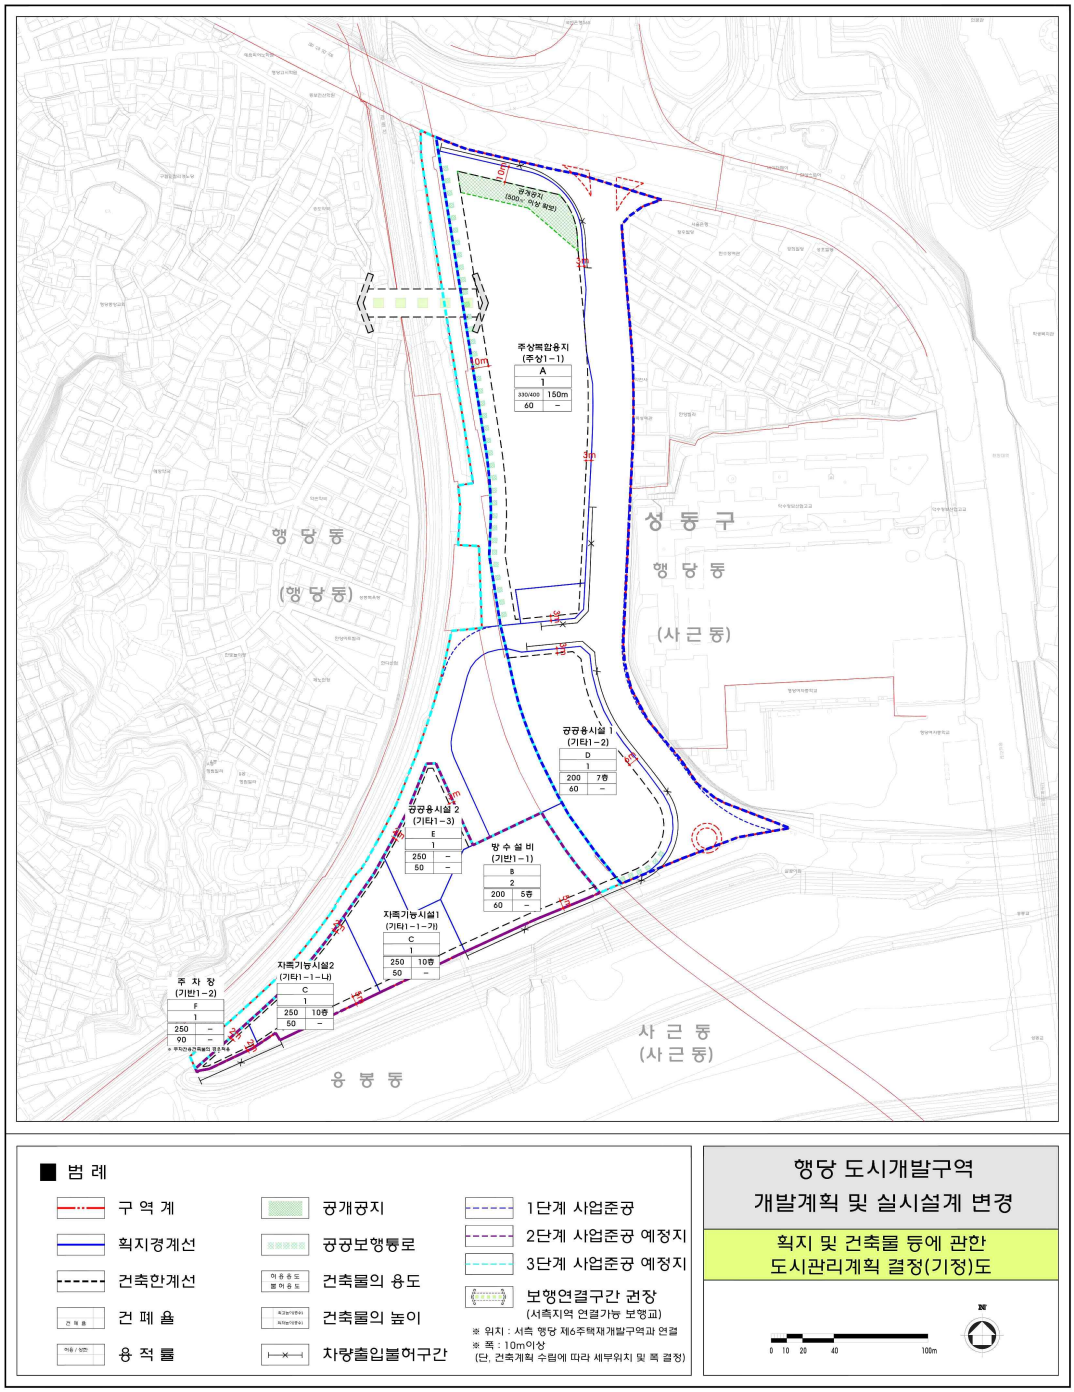

[별첨] ▨ 행당 도시개발구역 토지조서(변경)

일련번호	구분	소재지	지번		지목	대장면적(㎡)	편입면적(㎡)	소유자	사업단계 구분	비고
			본번	부번						
합계	기정	총 125 필지			-	70,823.3	70,823.3			
	변경	총 94 필지				70,961.0	70,961.0			
1	기정	서울시 성동구 행당동	67	10	도	171.0	171.0	성동구청	3단계	
2	기정	서울시 성동구 행당동	67	21	대	4.0	4.0	한국토지공사	3단계	
3	기정	서울시 성동구 행당동	67	22	도	13.0	13.0	성동구청	3단계	
4	기정	서울시 성동구 행당동	67	23	대	1.0	1.0	한국토지공사	3단계	
5	기정	서울시 성동구 행당동	76	7	대	12.0	12.0	국(국토교통부)	3단계	
6	기정	서울시 성동구 행당동	76	8	대	14.0	14.0	국(국토교통부)	3단계	
7	기정	서울시 성동구 행당동	77	6	잡	22.0	22.0	국(재무부)	3단계	
8	기정	서울시 성동구 행당동	77	10	잡	3.0	3.0	국(국토교통부)	3단계	
9	기정	서울시 성동구 행당동	77	11	잡	6.0	6.0	국(국토교통부)	3단계	
10	기정	서울시 성동구 행당동	84	16	대	64.0	64.0	국(국토교통부)	3단계	
11	기정	서울시 성동구 행당동	84	19	도	10.0	10.0	국(국토교통부)	3단계	
12	기정	서울시 성동구 행당동	84	20	대	10.0	10.0	국(국토교통부)	3단계	
13	기정	서울시 성동구 행당동	84	21	대	25.0	25.0	국(국토교통부)	3단계	
14	기정	서울시 성동구 행당동	84	22	도	125.0	125.0	국(국토교통부)	3단계	
15	기정	서울시 성동구 행당동	84	23	도	11.0	11.0	국(국토교통부)	3단계	
16	기정	서울시 성동구 행당동	84	24	답	22.0	22.0	국(국토교통부)	3단계	
17	기정	서울시 성동구 행당동	84	25	답	220.0	220.0	국(국토교통부)	3단계	
18	기정	서울시 성동구 행당동	84	26	도	8.0	8.0	국(국토교통부)	3단계	
19	기정	서울시 성동구 행당동	84	27	답	65.0	65.0	국(국토교통부)	3단계	
20	기정	서울시 성동구 행당동	87	7	대	55.0	55.0	한국토지공사	3단계	
21	기정	서울시 성동구 행당동	87	10	대	1.0	1.0	국(국토교통부)	3단계	
22	기정	서울시 성동구 행당동	87	11	대	120.0	120.0	국(국토교통부)	3단계	
23	기정	서울시 성동구 행당동	87	18	대	117.0	117.0	한국토지공사	3단계	
24	기정	서울시 성동구 행당동	87	19	대	222.0	222.0	한국토지공사	3단계	
25	기정	서울시 성동구 행당동	87	20	대	474.0	474.0	국(국토교통부)	3단계	
26	기정	서울시 성동구 행당동	87	21	대	164.0	164.0	국(국토교통부)	3단계	
27	기정	서울시 성동구 행당동	87	22	철	1,559.0	1,559.0	한국토지주택공사	3단계	
28	기정	서울시 성동구 행당동	87	25	철	1,053.0	1,053.0	국(국토교통부)	3단계	

일련번호	구분	소재지	지번		지목	대장면적(㎡)	편입면적(㎡)	소유자	사업단계구분	비고
			본번	부번						
29	기정	서울시 성동구 행당동	87	26	철	80.0	80.0	국(국토교통부)	3단계	
30	기정	서울시 성동구 행당동	88	1	전	69.0	69.0	한국토지공사	3단계	
31	기정	서울시 성동구 행당동	89	10	전	23.0	23.0	한국토지공사	3단계	
32	기정	서울시 성동구 행당동	89	11	전	260.0	260.0	한국토지공사	3단계	
33	기정	서울시 성동구 행당동	89	16	전	178.0	178.0	국(국토교통부)	3단계	
34	기정	서울시 성동구 행당동	89	17	전	381.0	381.0	국(국토교통부)	3단계	
35	기정	서울시 성동구 행당동	89	18	구	43.0	43.0	성동구청	3단계	
36	기정	서울시 성동구 행당동	89	19	구	140.0	140.0	성동구청	3단계	
37	기정	서울시 성동구 행당동	89	22	전	74.0	74.0	국(국토교통부)	3단계	
38	기정	서울시 성동구 행당동	89	23	구	26.0	26.0	성동구청	3단계	
39	기정	서울시 성동구 행당동	89	24	전	77.0	77.0	국(국토교통부)	3단계	
40	기정	서울시 성동구 행당동	89	28	전	75.0	75.0	한국토지공사	3단계	
41	기정	서울시 성동구 행당동	89	29	전	49.0	49.0	한국토지공사	3단계	
42	기정	서울시 성동구 행당동	89	30	전	856.0	856.0	한국토지공사	3단계	
43	기정	서울시 성동구 행당동	89	31	전	454.0	454.0	국(국토교통부)	3단계	
44	기정	서울시 성동구 행당동	89	32	전	108.0	108.0	국(국토교통부)	3단계	
45	기정	서울시 성동구 행당동	90	1	전	665.0	665.0	한국토지주택공사	3단계	
46	기정	서울시 성동구 행당동	90	2	전	1,422.0	1,422.0	한국토지공사	3단계	
47	기정	서울시 성동구 행당동	90	3	전	132.0	132.0	한국토지공사	3단계	
48	기정	서울시 성동구 행당동	90	5	전	16.0	16.0	한국토지공사	3단계	
49	기정	서울시 성동구 행당동	90	7	전	34.0	34.0	한국토지주택공사	3단계	
50	기정	서울시 성동구 행당동	90	9	전	117.0	117.0	국(국토교통부)	3단계	
51	기정	서울시 성동구 행당동	90	10	전	15.0	15.0	국(국토교통부)	3단계	
52	기정	서울시 성동구 행당동	90	11	전	52.0	52.0	국(국토교통부)	3단계	
53	기정	서울시 성동구 행당동	90	12	전	287.0	287.0	국(국토교통부)	3단계	
54	기정	서울시 성동구 행당동	90	13	전	51.0	51.0	국(국토교통부)	3단계	
55	기정	서울시 성동구 행당동	90	14	전	82.0	82.0	국(국토교통부)	3단계	
56	기정	서울시 성동구 행당동	90	15	유	35.0	35.0	서울특별시	3단계	
57	기정	서울시 성동구 행당동	91	1	전	261.0	261.0	한국토지주택공사	3단계	
58	기정	서울시 성동구 행당동	92	1	답	476.0	476.0	한국토지공사	3단계	
59	기정	서울시 성동구 행당동	92	3	답	92.0	92.0	한국토지주택공사	3단계	

일련번호	구분	소재지	지번		지목	대장면적(㎡)	편입면적(㎡)	소유자	사업단계 구분	비고
			본번	부번						
60	기정	서울시 성동구 행당동	92	4	답	64.0	64.0	한국토지주택공사	3단계	
61	기정	서울시 성동구 행당동	92	5	답	26.0	26.0	한국토지공사	3단계	
62	기정	서울시 성동구 행당동	92	6	답	6.0	6.0	한국토지주택공사	3단계	
63	기정	서울시 성동구 행당동	153	4	대	79.0	79.0	국(국토교통부)	3단계	
64	기정	서울시 성동구 행당동	153	5	대	63.0	63.0	한국토지공사	3단계	
65	기정	서울시 성동구 행당동	154	6	대	195.0	195.0	국(국토교통부)	3단계	
66	기정	서울시 성동구 행당동	154	8	대	132.0	132.0	한국토지공사	3단계	
67	기정	서울시 성동구 행당동	155	5	대	55.0	55.0	국(국토교통부)	3단계	
68	기정	서울시 성동구 행당동	155	8	대	40.0	40.0	한국토지공사	3단계	
69	기정	서울시 성동구 행당동	157	21	대	52.0	52.0	국(국토교통부)	3단계	
70	기정	서울시 성동구 행당동	157	26	대	242.0	242.0	국(국토교통부)	3단계	
71	기정	서울시 성동구 행당동	157	45	도	61.0	61.0	국(국토교통부)	3단계	
72	기정	서울시 성동구 행당동	157	46	대	4.0	4.0	한국토지공사	3단계	
73	기정	서울시 성동구 행당동	157	47	대	1.0	1.0	한국토지공사	3단계	
74	기정	서울시 성동구 행당동	157	48	대	144.0	144.0	한국토지공사	3단계	
75	기정	서울시 성동구 행당동	157	49	도	171.0	171.0	국(국토교통부)	3단계	
76	기정	서울시 성동구 행당동	377	0	대	19,692.3	19,692.3	주식회사포스코건설 (일부대지권설정)	1단계	
77	기정	서울시 성동구 행당동	377	1	공	911.1	911.1	성동구청	1단계	
78	기정	서울시 성동구 행당동	377	2	도	12,946.5	12,946.5	서울특별시	1단계	
79	기정	서울시 성동구 행당동	377	3	도	973.0	973.0	성동구청	1단계	
80	기정	서울시 성동구 행당동	378	0	대	8,045.4	8,045.4	성동구청	1단계	
81	기정	서울시 성동구 행당동	381	7	임	372.0	372.0	한국토지주택공사	3단계	
82	기정	서울시 성동구 행당동	381	8	도	1.0	1.0	한국토지주택공사	3단계	
83	기정	서울시 성동구 행당동	381	9	철	73.0	73.0	한국토지공사	3단계	
84	기정	서울시 성동구 행당동	381	10	대	1.0	1.0	한국토지주택공사	3단계	
85	기정	서울시 성동구 행당동	381	12	대	1.0	1.0	한국토지공사	3단계	
86	기정	서울시 성동구 행당동	381	13	전	105.0	105.0	한국토지공사	3단계	
87	기정	서울시 성동구 행당동	381	14	철	44.0	44.0	한국토지공사	3단계	
88	기정	서울시 성동구 행당동	381	15	철	786.0	786.0	한국토지주택공사	3단계	
89	기정	서울시 성동구 행당동	381	21	도	8.0	8.0	성동구청	3단계	
-	기정	서울시 성동구 행당동	67	11	도	2.0	2.0	성동구청	2단계	2단계 준공에

일련번호	구분	소재지	지번		지목	대장면적(㎡)	편입면적(㎡)	소유자	사업단계 구분	비고
			본번	부번						
-		서울시 성동구 행당동	67	20	대	31.0	31.0	한국토지공사	2단계	
-		서울시 성동구 행당동	84	10	답	659.0	659.0	한국토지공사	2단계	
-		서울시 성동구 행당동	84	12	유	196.0	196.0	서울특별시	2단계	
-		서울시 성동구 행당동	84	14	도	1.0	1.0	한국토지공사	2단계	
-		서울시 성동구 행당동	84	17	답	39.0	39.0	한국토지공사	2단계	
-		서울시 성동구 행당동	87	27	철	215.0	215.0	한국토지주택공사	2단계	
-		서울시 성동구 행당동	89	5	구	460.0	460.0	성동구청	2단계	
-		서울시 성동구 행당동	89	12	구	14.0	14.0	성동구청	2단계	
-		서울시 성동구 행당동	89	13	구	165.0	165.0	성동구청	2단계	
-		서울시 성동구 행당동	89	20	구	9.0	9.0	성동구청	2단계	
-		서울시 성동구 행당동	90	4	유	1,003.0	1,003.0	서울특별시	2단계	
-		서울시 성동구 행당동	90	16	유	1.0	1.0	서울특별시	2단계	
-		서울시 성동구 행당동	90	17	전	300.0	300.0	한국토지주택공사	2단계	
-		서울시 성동구 행당동	90	18	전	5.0	5.0	한국토지주택공사	2단계	
-		서울시 성동구 행당동	90	19	유	2.0	2.0	서울특별시	2단계	따른 지번 통합
-		서울시 성동구 행당동	91	3	전	499.0	499.0	한국토지주택공사	2단계	
-		서울시 성동구 행당동	92	7	답	13.0	13.0	한국토지공사	2단계	
-		서울시 성동구 행당동	92	8	답	602.0	602.0	한국토지주택공사	2단계	
-		서울시 성동구 행당동	92	9	답	85.0	85.0	한국토지주택공사	2단계	
-		서울시 성동구 행당동	92	10	답	387.0	387.0	한국토지주택공사	2단계	
-		서울시 성동구 행당동	381	1	대	544.0	544.0	한국토지공사	2단계	
-		서울시 성동구 행당동	381	2	전	565.0	565.0	한국토지공사	2단계	
-		서울시 성동구 행당동	381	3	유	1,556.0	1,556.0	서울특별시	2단계	
-		서울시 성동구 행당동	381	4	잡	953.0	953.0	한국토지공사	2단계	
-		서울시 성동구 행당동	381	5	유	276.0	276.0	서울특별시	2단계	
-		서울시 성동구 행당동	381	6	도	1,144.0	1,144.0	한국토지공사	2단계	
-		서울시 성동구 행당동	381	11	대	285.0	285.0	한국토지공사	2단계	
-		서울시 성동구 행당동	381	16	대	564.0	564.0	한국토지공사	2단계	
-		서울시 성동구 행당동	381	17	대	335.0	335.0	한국토지공사	2단계	
-		서울시 성동구 행당동	381	18	전	92.0	92.0	한국토지공사	2단계	

일련번호	구분	소재지	지번		지목	대장면적(㎡)	편입면적(㎡)	소유자	사업단계 구분	비고
			본번	부번						
-		서울시 성동구 행당동	381	19	천	382.0	382.0	서울특별시	2단계	2단계 준공에 따른 지번 통합
-		서울시 성동구 행당동	381	20	도	251.0	251.0	성동구청	2단계	
-		서울시 성동구 행당동	381	22	대	18.0	18.0	한국토지공사	2단계	
-		서울시 성동구 행당동	381	24	대	141.0	141.0	한국토지공사	2단계	
-		서울시 성동구 행당동	381	25	도	9.0	9.0	성동구청	2단계	
-		서울시 성동구 행당동	381	26	대	37.0	37.0	한국토지공사	2단계	
-		서울시 성동구 행당동	381	27	도	44.0	44.0	성동구청	2단계	
-		서울시 성동구 행당동	381	28	천	111.0	111.0	국(국토교통부)	2단계	
-		서울시 성동구 행당동	381	29	천	370.0	370.0	국(국토교통부)	2단계	
-		서울시 성동구 행당동	381	30	대	7.0	7.0	한국토지공사	2단계	
-		서울시 성동구 행당동	381	31	천	33.0	33.0	국(국토교통부)	2단계	
-		서울시 성동구 행당동	381	32	철	1.0	1.0	한국토지공사	2단계	
-		서울시 성동구 행당동	381	33	임	395.0	395.0	한국토지주택공사	2단계	
-		서울시 성동구 행당동	381	34	도	2.0	2.0	한국토지주택공사	2단계	
-		서울시 성동구 행당동	381	35	대	1,105.0	1,105.0	한국토지주택공사	2단계	
-		서울시 성동구 행당동	381	36	철	242.0	242.0	한국토지주택공사	2단계	
-		서울시 성동구 행당동	381	37	도	168.0	168.0	성동구청	2단계	
90	변경	서울시 성동구 행당동	388	0	대	2,971.8	2,971.8	한국토지주택공사	2단계	
91		서울시 성동구 행당동	389	0	유	4,925.1	4,925.1	한국토지주택공사	2단계	
92		서울시 성동구 행당동	390	0	대	3,308.2	3,308.2	한국토지주택공사	2단계	
93		서울시 성동구 행당동	391	0	대	2,835.6	2,835.6	한국토지주택공사	2단계	
94		서울시 성동구 행당동	392	0	차	425.0	425.0	한국토지주택공사	2단계	

◈ 서울특별시고시 제2024-290호

서울 신내4(북부간선도로 입체화사업) 공공주택지구 지정변경(4차) 및 지구계획변경(2차) 승인

서울특별시고시 제2019-435호(2019.12.27.)로 공공주택지구 지정되고, 서울특별시고시 제2020-132호(2020.04.02.)의 공공주택지구 지정변경, 서울특별시고시 제2021-267호(2021.06.14.)의 지구지정 변경 및 지구계획 승인, 서울특별시 고시 제2020-509호(2022.12.22.)의 주택지구 밖 사업에 대한 실시계획 변경 된 서울 신내4 공공주택지구에 대하여 「공공주택특별법」 제6조, 제12조 및 제17조에 따라 주택지구의 지정변경 및 지구계획 승인고시하고, 「토지이용규제 기본법」 제8조 규정에 따라 지형도면을 고시합니다.

2024년 6월 13일
서 울 특 별 시 장

1. 주택지구 지정(변경)
 가. 주택지구의 명칭 · 위치 및 면적(변경)
  1) 명 칭 : 서울신내4(북부간선도로 입체화사업) 공공주택지구
  2) 위 치 : 서울특별시 중랑구 신내동 122-3번지 일원
  3) 면 적 : - 기정 : 75,339.2㎡
  - 변경 : 56,375.0㎡
  - 증감 : 감) 18,964.2㎡
  ○ 변경사유 : 우디안 지하차도 상부구간과 구리-포천고속도로 요금소 구간을 제외하여 지구계 설정
 나. 주택지구 지정(변경) 일자 : 관보게재일
 다. 시행자의 명칭 및 주소와 대표자의 성명(변경)
  ○ 시행자의 명칭 : 서울특별시 (대행: 서울주택도시공사)
  ○ 소재지 : 서울특별시 중구 세종대로 110 (대행: 서울시 강남구 개포로 621)
  ○ 대표자의 성명
  - 기정 : 오세훈 (대행: 서울주택도시공사 사장 직무대행 황상하)
  - 변경 : 오세훈 (대행: 서울주택도시공사 사장 김헌동)
 라. 사업의 종류 : 공공주택지구 조성사업(변경없음)
 마. 수용하거나 사용할 토지 등의 소재지, 지번, 지목, 면적, 소유권 및 소유권 외의 권리의 명세와 그 소유자 및 권리자의 성명(법인의 경우에는 명칭), 주소 : [붙임1]
 바. 관계 서류의 열람방법 : 서울특별시 공공주택과(02-2133-7070), 중랑구 도시계획과(02-2094-2176), 서울주택도시공사 입체도시계획부(02-3410-7231)에 비치하여 토지소유자 및 이해관계인 등 일반인에게 보이고 있으며, 지형도면 등은 토지이음(http://eum.go.kr)에서 열람이 가능합니다.

2. 지구계획 승인(변경)

가. 주택지구의 명칭·위치 및 면적(변경)

1) 명 칭 : 서울신내4(북부간선도로 입체화사업) 공공주택지구

2) 위 치 : 서울특별시 중랑구 신내동 122-3번지 일원

3) 면 적 : - 기정 : 75,339.2㎡

- 변경 : 56,375.0㎡

- 증감 : 감) 18,964.2㎡

나. 시행자의 명칭 및 주소와 대표자의 성명(변경)

○ 시행자의 명칭 : 서울특별시 (대행: 서울주택도시공사)

○ 소재지 : 서울특별시 중구 세종대로 110 (대행: 서울시 강남구 개포로 621)

○ 대표자의 성명

- 기정 : 오세훈 (대행: 서울주택도시공사 사장 직무대행 황상하)

- 변경 : 오세훈 (대행: 서울주택도시공사 사장 김헌동)

다. 지구계획의 개요

1) 수용될 인구 및 주택에 관한 계획(변경)

○ 기정

구분			면적(㎡)	평균공급 면적(㎡)	건설호수(호)	수용인구(인)	용적률	비고
계			51,683	-	990	1,436	-	
복합용지	60㎡ 이하	A1	51,683	전용 25㎡이하	최소 693 (70% 이상)	693	220% 이하	청년 등 1인세대 공급
				전용 39㎡이상	최대 297 (30% 이하)	743		신혼부부 등 2인세대 이상 공급

○ 변경

구분			면적(㎡)	평균공급 면적(㎡)	건설호수(호)	수용인구(인)	용적률	비고	
계			27,011	-	798	2,024	-		
공공주택 복합용지	60㎡ 이하	A1	7,921	39㎡이하	234	234	300% 이하	통합공공임대/장기전세주택	1인 세대
			3,893	전용 50~60㎡이하	115	288			2~3인 세대
			6,634	전용 50~60㎡이하	196	490		공공분양	
	60~85㎡		1,963	전용 60~85㎡이하	58	232		통합공공임대/장기전세주택	4인이상 세대
			6,600	전용 60~85㎡이하	195	780		공공분양	

2) 에너지 공급에 관한 계획(변경없음)

○ 전력공급계획 : 사업지구 전력은 한국전력공사와 협의하여 공급받는 것으로 계획

○ 도시가스 공급계획 : 사업지구 연료공급계획은 예스코(주)와 협의하여 도시가스 공급받는 것으로 계획

○ 열공급계획 : 난방방식은 개별난방방식으로 결정

3) 교통에 관한 계획(변경)

○ 일반도로(변경) * (기정) 6개 노선, 10,808m(구역내1,202m), / (변경) 6개 노선, 10,808m(구역내 843m)

○ 주차장(변경) * (폐지) 1개소, 762㎡ / (신설) 1개소, 1,116㎡

○ 자동차정류장(변경) * (기정) 1개소, 49,957㎡, /(변경) 1개소, 50,141㎡

4) 대상토지의 단계별 조성에 관한 계획(변경)

○ 기정

구 분	계	단계별 조성계획(㎡)					비 고
		2021년	2022년	2023년	2024년	2025년	
용지보상	75,339.2	75,339.2	-	-	-		
조성공사	75,339.2	-	22,602	37,670	7,534	7,533.2	

○ 변경

구 분	계	단계별 조성계획(㎡)									비 고
		2021년	2022년	2023년	2024년	2025년	2026년	2027년	2028년	2029년	
용지보상	56,375	6,763	17,811	11,142	20,659	-	-	-	-		
조성공사	56,375	-	-	-	-	-	16,912	22,550	11,275	5,638	

5) 연차별 자금투자 및 재원조달에 관한 계획(변경)

○ 연차별 자금투자계획(변경)

– 기정

구 분	계	연차별 계획(억원)					비 고
		2021년	2022년	2023년	2024년	2025년	
용지보상	680	680	-	-	-	-	
조성공사	1,875	-	562.5	937.5	187.5	187.5	

※ 사업 공정 및 계획에 따라 연도별 금액 변경될 수 있음

– 변경

구 분	계	연차별 계획(억원)									비 고
		2021년	2022년	2023년	2024년	2025년	2026년	2027년	2028년	2029년	
용지보상	751	172	500	28	51	-	-	-	-	-	
조성공사	1,543	-	376	-	75	153	337	344	172	86	

※ 사업 공정 및 계획에 따라 연도별 금액 변경될 수 있음

○ 재원조달계획 : 서울특별시 예산(대행사업비)(변경없음)

라. 사업시행기간(변경)

○ 사업기간 : (기정) 지구지정고시일(2019년 12월 27일) ~ 2025년 12월 31일
(변경) 지구지정고시일(2019년 12월 27일) ~ 2029년 12월 31일

마. 토지이용에 관한 계획(변경)

1) 토지이용계획 총괄(변경)

○ 기정

구분		면적(㎡)	구성비(%)	비고
총계		75,339.2	100.0	
주택건설용지	복합용지	51,683	68.6	• 입체적범위 결정 -도로/광장 : 18,417㎡ (북부간선도로 6,498㎡, 광장 3,224㎡ 북부간선도로 및 광장 중복 8,695㎡) -공원 : 25,124㎡
복합지원시설용지	복합용지	8,991	11.9	
기반시설용지	소계	14,665.2	19.5	
	도로	4,636.2	6.1	• 중복결정 : 광장 1,301㎡ ※ 지구내 도로면적(중복결정 포함) : 22,608.2㎡
	광장	1,715	2.3	※ 지구내 광장면적(중복결정 포함) : 16,932㎡
	공원	7,444	9.9	• 중복결정 - 주차장 : 762㎡(지구면적의 1.0%) (북부간선도로 1,636㎡, 광장 854㎡ 북부간선도로 및 광장 중복 1,143㎡) ※지구내 공원면적(중복,입체적결정 포함) : 32,568㎡(지구면적의 43.2%)
	공공공지	802	1.1	
	오수중계펌프장	68	0.1	

※ 중복결정 및 입체적 결정 면적은 합계 면적에서 제외(비고란에 표시)

○ 변경

구분		면적(㎡)	구성비(%)	비고
총계		56,375	100.0	
공공주택 복합용지		27,011	47.9	
기반시설용지	소계	29,364	52.1	
	도로	2,080	3.7	
	공원	26,487	47.0	• 중복결정 - 주차장 1,116㎡(지구면적의 2.0%) (북부간선도로 12,535㎡, 광장 8,365㎡)
	공공공지	733	1.3	
	오수중계펌프장	64	0.1	

※ 중복결정 면적은 합계 면적에서 제외(비고란에 표시)

2) 주택건설용지에 관한 계획(변경)

○ 블록별 용적률, 호수, 전용면적

- 기정

구분			면적(㎡)	건설호수(호)	수용인구(인)	용적률(%)	비고
복합용지	A1	60㎡이하	51,683	990	1,436	220이하	행복주택

※ 주택규모, 세대수, 분양형태 등은 주택건설사업계획 승인 내용에 따라 변동될 수 있음

- 변경

구분			면적(㎡)	건설호수(호)	수용인구(인)	용적률(%)	비고
계			27,011	798	2,024		
공공주택 복합용지	A1	60㎡이하	11,814	349	522	300이하	통합공공임대/장기전세주택
		60㎡이하	6,634	196	490		공공분양
		60~85㎡	1,963	58	232		통합공공임대/장기전세주택
		60~85㎡	6,600	195	780		공공분양

※ 주택규모, 세대수, 분양형태 등은 주택건설사업계획 승인 내용에 따라 변동될 수 있음

3) 복합지원시설용지에 관한 계획(폐지)

구분			위치	면적(㎡)	비고
복합지원시설용지	B1	폐지	신내동 56-7 일원	8,991	

4) 교통·공공·문화체육시설 등을 포함한 기반시설 설치계획(변경)

○ 도로계획(변경)

구분	등급	류별	폭원(m)		노선수		연장(m)		면적(㎡)		비고
			기정	변경	기정	변경	기정	변경	기정	변경	
합계	-	-	14~44	15~43	6	6	10,808 (1,202)	10,808 (848)	103,084 (22,608)	102,546 (14,429)	
일반 도로	대로	2	30~44	30~43	1	1	9,000 (496)	9,000 (315)	69,829 (19,332)	69,705 (12,840)	
	중로	1	14~25	14~25	2	2	546 (175)	546 (137)	12,170 (1,672)	12,170 (413)	
		2	15~18	15~18	3	3	1,262 (531)	1,262 (396)	21,085 (1,604)	20,671 (1,176)	

※ ( )는 구역내 연장 및 면적임

○ 주차장 계획(변경)

구분		번호	위치	면적(㎡)		비고
				기정	변경	
합계		-	1개소	762	1,116	
폐지	주차장	1	중랑구 신내동 44-3 일원	762	-	근린공원 내 중복결정
신설	주차장	1	중랑구 신내동 818 일원	-	1,116	중복결정(근린공원, 송수시설)

※ 신내4 공공주택지구 조성사업에 따른 주차장 변경

○ 광장 계획(변경)

구분		번호	위치	면적(㎡)		비고
				기정	변경	
합계		-	1개소	178,112 (16,932)	180,581 (8,549)	
변경	광장	50	중랑구 신내동 3 일원	178,112 (16,932)	180,581 (8,549)	중복결정(공원, 도로, 송수시설)

※ ( )는 구역내 면적임
※ 신내4 공공주택지구 조성사업에 따른 광장 변경

○ 공원 계획(변경)

구분		번호	위치	면적(㎡)		비고
				기정	변경	
합계		-	2개소	32,568	26,487	
변경	근린공원	1	중랑구 신내동 122-3 일원	32,568	25,902	중복결정(도로, 광장, 주차장, 송수시설)
신설	가로공원	1	중랑구 신내동 56-5 일원	-	585	중복결정(송수시설)

※ 신내4 공공주택지구 조성사업에 따른 근린공원 변경

○ 공공공지 계획(변경)

구분		번호	위치	면적(㎡)		비고
				기정	변경	
합계		-	1개소	802	733	
폐지	공공공지	1	중랑구 신내동 63 일원	203	-	
신설	공공공지	1	신내동 47-5 일원		733	중복결정(송수시설)
폐지	공공공지	2	중랑구 신내동 56-5 일원	599	-	

※ 신내4 공공주택지구 조성사업에 따른 공공공지 변경

○ 수도공급설비 계획(변경)

구분		번호	위치	연장(m)		면적(㎡)		비고
				기정	변경	기정	변경	
합계		-	1개소	499	425	1,184	1,500	
기정	송수시설	1	중랑구 신내동 818 일원	499	-	1,184	-	입체적결정(주택건설용지) 중복결정(근린공원, 중로1류, 완충녹지)
변경	송수시설	1	중랑구 신내동 818 일원	-	327	-	785	중복결정(근린공원, 도로, 주차장, 완충녹지)
신설	송수시설	2	중랑구 신내동 65-55 일원	-	98	-	715	중복결정(도로, 자동차정류장, 교통광장, 가로공원, 공공공지)

※ 신내4 공공주택지구 조성사업에 따른 송수시설 변경
※ ( )는 구역내 면적임

○ 하수도 계획(변경)

구분		번호	위치	면적(㎡)		비고
				기정	변경	
합계		-	1개소	68	64	
폐지	오수중계펌프장	-	중랑구 신내동 118-17 일원	68	-	
신설	오수중계펌프장	1	중랑구 신내동 123-13 일원	-	64	

※ 신내4 공공주택지구 조성사업에 따른 오수중계펌프장 변경

바. 환경보전 및 탄소저감 등 환경계획(변경없음)

1) 환경보전계획

○ 녹지확보 - 신내 3지구의 녹지공간과 양원지구를 연결하는 녹지축 형성을 통한 Green-Network 구축

○ 바람길 확보 - 주풍향을 고려한 건축물 배치계획을 수립하고 인공대지 상부공간에 공원 및 녹지를 조성하여 열섬현상을 완화하는 바람길 조성

○ 생태면적률 확보 - 보행자도로, 자전거도로 등은 '저영향개발(LID) 기법' 인 투수성 또는 다공성의 친환경 포장재료 사용하고 옥상녹화, 부분포장 등을 통한 생태적 기능 및 자연순환 기능 확보

○ 녹색교통 계획 - 산책, 통근 등의 일상생활을 위한 보행 및 자전거네트워크를 구축하여 주요 교통수단으로의 기반마련

○ 녹색단지 조성 - 일조·자연채광 및 통풍(바람길) 등을 고려한 단지배치계획을 수립하여

에너지 절감을 실현

2) 탄소저감계획

2-1) 저탄소 친환경단지 조성

○ 녹색단지 조성 - 인공대지 상부에 공원을 조성하여 오픈스페이스 및 녹지공간 확보

○ 미기후 조절 - 공동주택단지내 바람길 등을 확보하여 여름철 냉방전력 등 감축

○ 에너지 효율화 - 그린홈(에너지 절약형 친환경 주택)을 도입하며 건축물 에너지효율화 기술 도입을 통한 저탄소 녹색도시 조성

○ 신재생에너지 활용 - 자연에너지를 최대한 활용한 신·재생에너지(태양광, 지열 등)의 적용을 적극 권장하여 지속가능한 도시환경 조성

2-2) 녹색교통 활성화

○ 사업지 내외부의 양호한 자연환경과 연결될 수 있는 보행네트워크를 구축하여 차량통행을 최대한 억제하여 녹색교통이용 활성화를 유도하여 탄소배출량 저감

2-3) 생태녹지 확보

○ 탄소저감을 위하여 지구내 공원 및 녹지를 조성하고 식재계획은 탄소 흡착 및 조정효과가 높은 수종을 적극 활용

2-4) 우수 활용

○ 우수의 효율적 이용방안(조경, 공용화장실) 수립 및 중수도 및 절수기 설치를 통해 상수도 생산 및 공급에 소요되는 에너지 저감

사. 조성된 토지의 공급에 관한 계획(변경)

구분	공급용도 구분		공급면적 (㎡)	필지수		공급대상자	공급방법	공급가격 결정방법	공급시기	비고
기정	주택건설용지	복합용지 (60㎡이하)	51,683	1	행복주택	자체사용	-	조성원가 60%	'21.6. 이후	-
변경	공공주택복합용지	공공주택 복합용지	27,011	1	통합공공임대주택	자체사용	-	조성원가 60%	'25.12 이후	-
					분양주택	자체사용	-	감정가격		-
기정	복합지원시설용지	복합용지	8,991	1	지원시설	자체사용	-	조성원가 100%	'21.6. 이후	-
변경	-	-	-	-	-	-	-	-	-	삭제

※ 「공공주택 특별법」 및 「공공주택 업무처리지침」, 「택지개발업무처리지침」 기준적용

아. 도시관리계획 결정(변경)에 관한 사항 : [붙임2] (도면생략)

자. 지구단위계획(변경)에 관한 사항 : [붙임3] (도면생략)

차. 개발제한구역의 도시관리계획결정(변경)

1) 개발제한구역의 해제

도면표시 번호	구역명	위 치	면 적(㎡)			비 고
			기 정	변 경	변경후	
-	개발제한구역	서울시 중랑구 신내동 122-3 일원	149,525,183	증) 11,790	149,536,973	지구계축소에 따른 개발제한구역 환원

차. 공공시설 등의 명세서 및 처분계획서 : [붙임4]

카. 수용하거나 사용할 토지 등의 소재지, 지번, 지목, 면적, 소유권 외의 권리의 명세와 그 소유자 및 권리자의 성명, 주소 : [붙임1]

타. 도시관리계획 결정(변경) 지형도면 : [붙임5]

3. 주택지구 밖 사업에 대한 실시계획 변경(2차) 승인

가. 사업지구의 명칭·위치 및 면적

1) 사업지구의 위치 및 규모(변경)

○ 위치 : 서울특별시 중랑구 신내동 일원(변경)

- (기정) 중로1-403호선 : 서울시 중랑구 신내동 35-2일원
  중로1-B호선 : 서울시 중랑구 신내동 57-2일원
- (변경) 송수관로 1 : 서울시 중랑구 신내동 818일원
  오수관로 : 서울시 중랑구 망우동 581-1일원
- (신설) 송수관로 2 : 서울시 중랑구 신내동 57-10일원
  완충녹지 : 서울시 중랑구 신내동 818일원
  상수관로 : 서울시 중랑구 신내동 805-5일원, 71-37일원

2) 사업의 규모(변경)

○ 사업내용 : 도시계획시설(도로) 2개소,
도시계획시설(송수시설) 2개소(1개소 신설, 1개소 변경),
도시계획시설(완충녹지) 1개소(신설),
오수관로 1개소, 상수관로 5개소 개설공사

- (기정) 도로(중로1-403호선) : 폭원 20~27.5m(지구 밖 일부구간 확폭), 547.9㎡(지구 밖 확장면적) 도로(중로1-B호선) : 폭원 19~25m(지구 밖), 94㎡(지구 밖 확장면적)
- (변경) 송수관로 1 : D2400 X 1열, L=28m(지구밖), 87㎡(지구 밖 면적)
  → D2400 X 1열, L=127m(지구 밖), 306㎡(지구 밖 면적)
  오수관로 : D150 X 1열, L=525m(지구 밖 연장)
  → D150 X 1열, L=592m(지구 밖 연장)
- (신설) 송수관로 2 : D2400 X 2열, L=98m(지구 밖), 3,090㎡(지구 밖 면적)
  녹지(완충녹지5) : 2,280㎡(지구 밖 면적)
  상수관로 : ① D300, L=31m(지구 밖), ② D300, L=16.5m(지구 밖),
  ③ D300, L=8m(지구 밖), ④ D300, L=62m(지구 밖),
  ⑤ D300, L=21.7m(지구 밖)

나. 시행자의 명칭, 소재지 및 대표자 성명(변경없음)

○ 시행자의 명칭 : 서울특별시 (대행: 서울주택도시공사)
○ 소재지 : 서울특별시 중구 세종대로 110 (대행: 서울시 강남구 개포로 621)
○ 대표자의 성명 : 오세훈 (대행: 서울주택도시공사 사장 김헌동)

다. 사업의 종류 및 내용(변경)

○ 종 류 : 도시계획시설사업(수도공급설비, 도로, 완충녹지), 오수/상수관로 설치공사
○ 내 용 : 신내4 공공주택지구 주택지구 밖의 사업
- (기정) 송수관로 1개소, 도로 2개소, 오수관로 1개소 설치공사
- (변경) 송수관로 2개소, 도로 2개소, 완충녹지 1개소, 오수관로 1개소, 상수관로 5개소 설

치공사

라. 사업시행기간
- ○ (기정) 사업계획 승인일 ~ 2025.12.31.
- ○ (변정) 사업계획 승인일 ~ 2029.12.31.

마. 주택지구 밖의 사업의 도시관리계획 결정(변경)에 관한 사항 : [붙임6] (도면생략)

바. 주택지구 밖의 사업으로 수용하거나 사용할 토지 등의 소재지, 지번, 지목, 면적, 소유권 및 소유권 외의 권리와 명세와 그 소유자 및 권리자의 성명·주소 : [붙임7]

사. 주택지구 밖의 사업의 공공시설 등의 명세서 및 처분계획서 : [붙임8]

[붙임1] 수용하거나 사용할 토지 등의 소재지, 지번 및 지목, 면적, 소유권 및 소유권 외의 권리명세서와 그 소유자 및 권리자의 성명, 주소

○ 변경내역

연번	구분	소재지	지번	지목	면적		토지소유자			관계인			비고
					공부상 면적(㎡)	편입 면적(㎡)	성명 또는 명칭	주소	공유지분	성명 또는 명칭	주소	권리의 종류 및 내용	
1	삭제	신내동	21-7	도	10,802.0	81.0	서울특별시						지구외
2	삭제	신내동	37-1	도	363.0	39.0	서울특별시						지구외
3	삭제	신내동	37-7	대	44.0	44.0	국(국토교통부)						지구외
4	삭제	신내동	37-8	대	6.0	6.0	국(국토교통부)						지구외
5	삭제	신내동	40-5	전	106.0	106.0	국(국토교통부)						지구외
6	삭제	신내동	40-9	전	50.0	50.0	국(국토교통부)						지구외
7	삭제	신내동	41-7	전	15.0	15.0	중랑구						지구외
8	삭제	신내동	41-28	답	6.0	6.0	국(국토교통부)						지구외
9	삭제	신내동	41-32	도	4.0	4.0	서울특별시						지구외
10	삭제	신내동	42-1	전	132.0	14.0	국(국토교통부)						지구외
11	삭제	신내동	44-1	대	330.0	330.0	국(국토교통부)						지구외
12	삭제	신내동	44-2	대	112.0	20.0	국(국토교통부)						지구외
13	삭제	신내동	44-3	대	81.0	81.0	국(국토교통부)						지구외
14	삭제	신내동	44-4	대	96.0	96.0	국(국토교통부)						지구외
15	삭제	신내동	44-7	대	63.0	63.0	국(국토교통부)						지구외

연번	구분	소재지	지번	지목	면적		토지소유자			관계인			비고
					공부상 면적(㎡)	편입 면적(㎡)	성명 또는 명칭	주소	공유지분	성명 또는 명칭	주소	권리의 종류 및 내용	
16	삭제	신내동	44-8	대	14.0	14.0	국(국토교통부)						지구외
17	삭제	신내동	44-9	도	2,338.0	1,900.0	서울특별시						지구외
18	삭제	신내동	44-14	전	39.0	39.0	국(국토교통부)						지구외
19	삭제	신내동	44-15	전	2.0	2.0	국(국토교통부)						지구외
20	삭제	신내동	44-29	도	4.0	4.0	국(국토교통부)						지구외
21	삭제	신내동	44-33	대	296.0	296.0	국(국토교통부)						지구외
22	삭제	신내동	44-35	도	64.0	64.0	국(국토교통부)		51/88				지구외
							서울특별시		37/88				
23	삭제	신내동	44-36	도	322.0	239.0	국(국토교통부)		13/207				지구외
							서울특별시		194/207				
24	삭제	신내동	44-37	전	177.0	177.0	국(국토교통부)						지구외
25	삭제	신내동	45	전	3.0	3.0	국(국토교통부)						지구외
26	삭제	신내동	45-2	도	150.0	150.0	서울특별시						지구외
27	삭제	신내동	45-3	전	57.0	57.0	서울특별시						지구외
28	삭제	신내동	45-4	대	49.0	49.0	중랑구						지구외
29	삭제	신내동	45-9	전	319.0	319.0	국(국토교통부)						지구외
30	삭제	신내동	45-12	대	155.0	155.0	국(국토교통부)						지구외
31	삭제	신내동	45-13	도	457.0	457.0	서울특별시						지구외
32	삭제	신내동	47-2	전	20.0	20.0	국(국토교통부)						지구외
33	기정	신내동	47-5	임	1,369.0	1,369.0	박**	서울특별시 강남구 압구정로29길 ***	4,150 /4,810	동서울농업협동조합	서울특별시 중랑구 망우로 290(상봉동) (신내지점)	근저당권	서울시 수용
							박**	서울특별시 강남구 압구정로29길 ***	330 /4,810				
							김**	서울특별시 강남구 압구정로29길 ***	330 /4,810				

연번	구분	소재지	지번	지목	면적		토지소유자			관계인			비고
					공부상 면적(㎡)	편입 면적(㎡)	성명 또는 명칭	주소	공유지분	성명 또는 명칭	주소	권리의 종류 및 내용	
	변경	신내동	47-5	임	1,369.0	1,367.0	박**	서울특별시 강남구 압구정로29길 ***	4,150 /4,810	동서울농업협동조합	서울특별시 중랑구 망우로 290(상봉동) (신내지점)	근저당권	서울시 수용 및 축소
							박**	서울특별시 강남구 압구정로29길 ***	330 /4,810				
							김**	서울특별시 강남구 압구정로29길 ***	330 /4,810				
34	기정	신내동	47-6	대	330.0	330.0	진**	서울특별시 중랑구 신내로7나길 ***		중소기업은행	서울특별시 중구 을지로 79 (을지로2가) (공릉지점)	근저당권	서울시 수용
										중소기업은행	서울특별시 중구 을지로 79 (을지로2가) (공릉지점)	근저당권	
35	삭제	신내동	47-7	임	19.0	19.0	국(국토교통부)						지구외
36	삭제	신내동	47-10	임	37.0	37.0	박**	서울특별시 강남구 압구정로29길 ***	4,150 /4,810				지구외
							박**	서울특별시 강남구 압구정로29길 ***	330 /4,810				
							김**	서울특별시 강남구 압구정로29길 ***	330 /4,810				
37	기정	신내동	47-11	임	2,897.0	2,897.0	국(국토교통부)						
	변경	신내동	47-11	임	2,897.0	980.0	국(국토교통부)						축소
38	삭제	신내동	47-12	전	48.0	48.0	국(국토교통부)						
39	기정	신내동	48	전	217.0	217.0	국(국토교통부)						
	변경	신내동	48	전	217.0	200.0	국(국토교통부)						축소

연번	구분	소재지	지번	지목	면적		토지소유자			관계인			비고
					공부상 면적(㎡)	편입 면적(㎡)	성명 또는 명칭	주소	공유지분	성명 또는 명칭	주소	권리의 종류 및 내용	
40	기정	신내동	48-1	도	1,985.0	1,985.0	서울특별시						
	변경	신내동	48-1	도	1,985.0	1,435.0	서울특별시						축소
41	삭제	신내동	48-2	전	2.0	2.0	국(국토교통부)						지구외
42	기정	신내동	48-4	도	92.0	92.0	서울특별시						
	변경	신내동	48-4	도	92.0	88.0	서울특별시						축소
43	기정	신내동	53	전	1,174.0	1,174.0	정**	서울특별시 서초구 신반포로15길 ***	6/32				서울시 수용
							권**	서울특별시 강남구 선릉로 ***	22/32				
							정**	서울 송파구 문정동 ***	4/32				
44	기정	신내동	53-6	종	850.0	850.0	경**********	서울시 중랑구 신내동 ***					서울시 수용
45	기정	신내동	53-8	전	26.0	26.0	권**	서울시 강남구 선릉로 ***	30/40				서울시 수용
							윤**	서울 서초구 방배동 ***	1/40				
							정**	서울 서초구 방배동***	1/40				
							정**	서울 성북구 종암동 ***	5/40				
							정**	서울 서초구 방배동 ***	1/40				
							정**	서울 서초구 방배동 ***	1/40				
							정**	서울 서초구 방배동 ***	1/40				
46	기정	신내동	53-11	전	1.0	1.0	정**	서울특별시 서초구 신반포로15길 ***	30/160				서울시 수용
							정**	서울 성북구 안암동 3가 ***	5/160				
							정**	서울 강남구 청담동 ***	20/160				
							김**	서울 성북구 종암동 ***	5/160				

연번	구분	소재지	지번	지목	면적		토지소유자			관계인			비고
					공부상 면적(㎡)	편입 면적(㎡)	성명 또는 명칭	주소	공유지분	성명 또는 명칭	주소	권리의 종류 및 내용	
							정**	서울 성북구 종암동 ***	40/160				
							정**	서울 송파구 문정동 ***	20/160				
							정**	서울 서초구 방배동 ***	24/160				
							윤**	서울 서초구 방배동 ***	4/160				
							정**	서울 서초구 방배동 ***	4/160				
							정**	서울 서초구 방배동 ***	4/160				
							정**	서울 서초구 방배동 ***	4/160				
47	기정	신내동	53-13	과	544.0	544.0	임**	서울시 중랑구 신내로10길 ***		경주임씨동옥공파종친회	서울특별시 중랑구 신내동 53-6	근저당권	서울시 수용
										대표자 : 임**	경기도 남양주시 진건읍 진건오남로 105번길 ***		
48	기정	신내동	53-14	전	769.0	769.0	국(국토교통부)						-
49	기정	신내동	55	전	443.0	443.0	김**	서울시 면목동 ***					서울시 수용
50	기정	신내동	56-4	대	330.0	330.0	이**	서울시 중랑구 신내역로1가길 ***		동서울농업협동조합	서울특별시 중랑구 망우로 290(상봉동)	근저당권	서울시 수용
										동서울농업협동조합	서울특별시 중랑구 망우로 290(상봉동)	근저당권	
										박**	남양주시 진접읍 내각1로89번길 ***	가압류	
51	기정	신내동	56-5	답	374.0	374.0	임**	경기도 안산시 상록구 화랑로 ***	1/2				서울시수용

연번	구분	소재지	지번	지목	면적		토지소유자			관계인			비고
					공부상 면적(㎡)	편입 면적(㎡)	성명 또는 명칭	주소	공유지분	성명 또는 명칭	주소	권리의 종류 및 내용	
							임**	서울특별시 중랑구 봉화산로56길 ***	1/2				
52	기정	신내동	56-7	도	1,651.0	1,651.0	서울특별시						-
53	기정	신내동	56-10	도	111.0	1.0	중랑구						-
54	기정	신내동	56-15	대	330.0	330.0	박**	서울시 중랑구 신내역로1가길 ***		동서울농업협동조합	서울특별시 중랑구 망우로 290(상봉동)	근저당권	서울시 수용
55	기정	신내동	56-16	대	330.0	330.0	이**	서울특별시 중랑구 신내역로 ***		동서울농업협동조합	서울특별시 중랑구 망우로 290(상봉동)	근저당권	서울시 수용
										동서울농업협동조합	서울특별시 중랑구 망우로 290(상봉동)	근저당권	
56	기정	신내동	56-17	대	330.0	330.0	김**	서울시 노원구 화랑로51나길 ***		주식회사 신한은행	서울특별시 종로구 세종대로 9길 20(태평로2가) (중화역지점)	근저당권	서울시 수용
57	기정	신내동	56-18	답	344.0	344.0	정**	서울특별시 중랑구 신내역로 ***		동서울농업협동조합	서울특별시 중랑구 망우로 290(상봉동)	근저당권	서울시 수용
58	기정	신내동	57-1	답	626.0	626.0	이**	서울시 중랑구 용마산로 ***					서울시 수용
59	기정	신내동	57-2	답	181.0	181.0	배**	서울시 강남구 압구정동 ***	3/9				서울시 수용
							박**	서울시 강남구 압구정동 ***	2/9				
							박**	서울시 강남구 압구정동 ***	2/9				
							박**	서울시 강남구 압구정동 ***	2/9				

연번	구분	소재지	지번	지목	면적		토지소유자			관계인			비고
					공부상 면적(㎡)	편입 면적(㎡)	성명 또는 명칭	주소	공유지분	성명 또는 명칭	주소	권리의 종류 및 내용	
60	기정	신내동	58	잡	596.0	596.0	임**	서울시 중랑구 신내로21길 ***		동서울농업협동조합	서울특별시 중랑구 망우로 290(상봉동)	근저당권	서울시 수용
61	기정	신내동	58-4	대	330.0	330.0	임**	서울시 중랑구 용마산로 ***		동서울농업협동조합	서울특별시 중랑구 망우로 290(상봉동)	근저당권	서울시 수용
62	기정	신내동	58-5	대	238.0	238.0	임**	경기도 성남시 분당구 서현로 ***		재단법인기독교대한감리회유지재단	서울특별시 종로구 세종대로 149(세종로, 광화문빌딩)	전세권	서울시 수용
										동서울농업협동조합	서울특별시 중랑구 망우로 290(상봉동)	근저당권	
63	기정	신내동	59-10	구	493.0	493.0	중랑구						-
64	삭제	신내동	63	차	28,965.8	120.4	서울특별시						지구외
65	삭제	신내동	63-6	도	2,388.9	59.4	서울특별시						지구외
66	삭제	신내동	63-26	차	65.2	26.1	서울특별시						지구외
67	삭제	신내동	63-27	도	41.1	41.1	서울특별시						지구외
68	삭제	신내동	64-6	도	11.0	11.0	서울특별시						지구외
69	삭제	신내동	64-8	도	3.0	3.0	서울특별시						지구외
70	삭제	신내동	64-10	도	184.0	184.0	서울특별시						지구외
71	삭제	신내동	64-11	도	43.0	43.0	서울특별시		16/71				지구외
							국(국토교통부)		55/71				
72	삭제	신내동	64-12	대	73.0	73.0	국(국토교통부)						지구외
73	삭제	신내동	65-13	도	5,226.0	45.0	서울특별시						지구외
74	삭제	신내동	65-55	도	4,032.0	1,176.8	서울특별시						지구외
75	삭제	신내동	65-56	도	1.0	1.0	서울특별시						지구외

연번	구분	소재지	지번	지목	면적		토지소유자			관계인			비고
					공부상 면적(㎡)	편입 면적(㎡)	성명 또는 명칭	주소	공유지분	성명 또는 명칭	주소	권리의 종류 및 내용	
76	삭제	신내동	68-9	도	125.0	125.0	서울특별시						지구외
77	삭제	신내동	68-12	도	1.0	1.0	국(국토교통부)		209/459				지구외
							서울특별시		250/459				
78	기정	신내동	111-18	도	633.0	633.0	서울특별시						
	변경	신내동	111-18	도	633.0	444.0	서울특별시						축소
79	삭제	신내동	111-43	도	13.0	13.0	서울특별시		347/498				지구외
							국(국토교통부)		151/498				
80	기정	신내동	111-46	도	104.0	104.0	서울특별시		347/498				
							국(국토교통부)		151/498				
81	기정	신내동	114-1	구	603.0	603.0	중랑구						
	변경	신내동	114-1	구	603.0	392.0	중랑구						축소
82	삭제	신내동	114-8	대	119.0	4.8	중랑구						지구외
83	기정	신내동	114-9	대	61.0	61.0	임**	서울시 중랑구 숙선옹주로 ***					서울시 수용
84	삭제	신내동	114-13	대	7.0	7.0	중랑구						지구외
85	삭제	신내동	114-14	구	1.0	1.0	중랑구		1,047 /1,891				지구외
							국(국토교통부)		844 /1,891				
86	기정	신내동	114-15	구	18.0	18.0	중랑구		780/983				-
							국(국토교통부)		203/983				
87	기정	신내동	117	대	226.0	226.0	김**	서울시 중랑구 신내역로1길 ***		동서울농업협동조합	서울특별시 중랑구 망우로 290(상봉동)(신내지점)	근저당권	서울시 수용
										동서울농업협동조합	서울특별시 중랑구 망우로 290(상봉동)(신내지점)	근저당권	

연번	구분	소재지	지번	지목	면적		토지소유자			관계인			비고
					공부상 면적(㎡)	편입 면적(㎡)	성명 또는 명칭	주소	공유지분	성명 또는 명칭	주소	권리의 종류 및 내용	
										동서울농업협동조합	서울특별시 중랑구 망우로 290(상봉동)(신내지점)	근저당권	
										동서울농업협동조합	서울특별시 중랑구 망우로 290(상봉동)(신내지점)	근저당권	
88	기정	신내동	117-1	도	3,485.0	3,485.0	서울특별시						
	변경	신내동	117-1	도	3,485.0	3,304.0	서울특별시						축소
89	기정	신내동	117-2	대	84.0	84.0	김**	서울시 중랑구 신내역로1길 ***		동서울농업협동조합	서울특별시 중랑구 망우로 290(상봉동)(신내지점)	근저당권	서울시 수용
										동서울농업협동조합	서울특별시 중랑구 망우로 290(상봉동)(신내지점)	근저당권	
										동서울농업협동조합	서울특별시 중랑구 망우로 290(상봉동)(신내지점)	근저당권	
										동서울농업협동조합	서울특별시 중랑구 망우로 290(상봉동)(신내지점)	근저당권	
90	삭제	신내동	117-4	도	134.0	16.6	중랑구						지구외
91	기정	신내동	117-7	대	23.0	23.0	국(국토교통부)						-
92	기정	신내동	117-9	도	118.0	118.0	서울특별시		176/186				-
							국(국토교통부)		10/186				
93	기정	신내동	117-10	대	23.0	23.0	김**	서울시 중랑구 신내역로1길 ***		동서울농업협동조합	서울특별시 중랑구 망우로 290(상봉동)(신내지점)	근저당권	서울시 수용

연번	구분	소재지	지번	지목	면적		토지소유자			관계인			비고
					공부상 면적(㎡)	편입 면적(㎡)	성명 또는 명칭	주소	공유지분	성명 또는 명칭	주소	권리의 종류 및 내용	
										동서울농업협동조합	서울특별시 중랑구 망우로 290(상봉동)(신내지점)	근저당권	
										동서울농업협동조합	서울특별시 중랑구 망우로 290(상봉동)(신내지점)	근저당권	
94	기정	신내동	118-2	대	197.0	197.0	임**	경기도 화성시 반송동 ***					서울시 수용
95	기정	신내동	118-3	전	2,081.0	2,081.0	임**	서울시 중랑구 숙선옹주로 ***					서울시 수용
96	기정	신내동	118-5	대	349.0	349.0	임**	서울시 중랑구 용마산로 ***					서울시 수용
97	기정	신내동	118-6	대	1.0	1.0	임**	서울시 중랑구 용마산로140나길 ***					서울시 수용
98	기정	신내동	118-8	대	330.0	330.0	임**	서울시 중랑구 숙선옹주로 ***		주식회사 신한은행	서울특별시 중구 세종대로9길 20(태평로2가) (도봉동지점)	근저당권	서울시 수용
99	기정	신내동	118-10	대	14.0	14.0	서울특별시						-
100	기정	신내동	118-17	대	330.0	330.0	임**	서울시 중랑구 숙선옹주로 ***					서울시 수용
101	기정	신내동	118-19	대	330.0	330.0	임**	서울시 중랑구 신내역로1길 ***					서울시 수용
102	기정	신내동	118-21	대	128.0	128.0	임**	서울시 중랑구 신내역로1길 ***					서울시 수용
103	기정	신내동	118-22	도	130.0	130.0	임**	서울 동대문구 신내동 ***					서울시 수용
104	기정	신내동	118-24	전	72.0	72.0	임**	서울 동대문구 신내동 ***					서울시 수용

연번	구분	소재지	지번	지목	면적		토지소유자			관계인			비고
					공부상 면적(㎡)	편입 면적(㎡)	성명 또는 명칭	주소	공유지분	성명 또는 명칭	주소	권리의 종류 및 내용	
105	기정	신내동	118-26	전	78.0	78.0	국(국토교통부)						-
106	기정	신내동	118-27	대	72.0	72.0	국(국토교통부)						-
107	기정	신내동	118-28	전	178.0	178.0	국(국토교통부)						-
108	기정	신내동	118-29	대	11.0	11.0	국(국토교통부)						-
109	기정	신내동	118-30	대	2.0	2.0	임**	서울시 중랑구 용마산로140나길 ***					서울시 수용
110	기정	신내동	118-31	대	326.0	326.0	국(국토교통부)						-
111	기정	신내동	118-32	대	133.0	133.0	국(국토교통부)						-
112	기정	신내동	118-33	창	200.0	200.0	임**	서울시 중랑구 숙선옹주로 ***					서울시 수용
113	기정	신내동	118-36	전	30.0	30.0	국(국토교통부)						-
114	기정	신내동	119	대	330.0	330.0	홍**	서울시 중랑구 용마산로 ***		국(중랑세무서장)		근저당권	서울시 수용
115	기정	신내동	119-1	대	330.0	330.0	홍**	서울시 중랑구 용마산로 ***		국(중랑세무서장)		근저당권	서울시 수용
116	기정	신내동	119-2	도	9.0	9.0	홍**	서울시 중랑구 용마산로 ***					서울시 수용
117	기정	신내동	119-3	도	13.0	13.0	홍**	서울시 중랑구 용마산로 ***					서울시 수용
118	기정	신내동	121	대	654.0	654.0	용*******	서울시 중랑구 신내역로1가길 ***	1/2				서울시 수용
							권**	서울특별시 강남구 선릉로 ***	1/2				
119	기정	신내동	121-1	대	599.0	599.0	용*******	서울시 중랑구 신내역로1가길 ***	1/2				서울시 수용
							권**	서울특별시 송파구 올림픽로 ***	1/2				
120	기정	신내동	121-2	대	243.0	243.0	국(국토교통부)						-
121	기정	신내동	122-1	구	272.0	272.0	중랑구						-
122	기정	신내동	122-2	도	242.0	242.0	서울특별시						-

연번	구분	소재지	지번	지목	면적		토지소유자			관계인			비고
					공부상 면적(㎡)	편입 면적(㎡)	성명 또는 명칭	주소	공유지분	성명 또는 명칭	주소	권리의 종류 및 내용	
123	기정	신내동	122-3	도	6,190.0	6,190.0	서울특별시						-
124	기정	신내동	122-8	도	210.0	210.0	서울특별시						-
125	기정	신내동	122-9	구	246.0	246.0	중랑구						-
126	기정	신내동	122-10	도	9.0	9.0	서울특별시		335/368				-
							국(국토교통부)		33/368				
127	기정	신내동	122-11	구	10.0	10.0	중랑구		183/224				-
							국(국토교통부)		41/224				
128	기정	신내동	122-12	도	387.0	387.0	서울특별시						-
129	기정	신내동	123-5	전	455.0	455.0	임**	경기도 남양주시 진건읍 진건우회로 ***					서울시 수용
130	기정	신내동	123-6	답	34.0	34.0	임**	서울 중랑구 신내동 ***					서울시 수용
131	기정	신내동	123-8	전	906.0	906.0	정**	서울시 도봉구 도봉로 136길 ***	1/2				서울시 수용
							김**	서울특별시 중랑구 망우로 ***	1/2				
132	기정	신내동	123-9	전	1,154.0	1,154.0	홍**	서울시 중랑구 용마산로136 가길 ***					서울시 수용
133	기정	신내동	123-10	대	265.0	265.0	권**	서울시 강남구 선릉로 ***					서울시 수용
134	기정	신내동	123-11	잡	1,745.0	1,745.0	박**	서울 중랑구 신내동 ***					서울시 수용
135	기정	신내동	123-12	답	386.0	386.0	권**	서울시 중랑구 신내동 ***					서울시 수용
136	기정	신내동	123-13	답	1,171.0	1,171.0	김**	서울 강북구 미아동 ***					서울시 수용
137	기정	신내동	123-21	답	3.0	3.0	국(기획재정부)						-
138	기정	신내동	123-30	답	225.0	225.0	권**	서울시 중랑구 신내동 ***					서울시 수용
139	기정	신내동	123-40	답	18.0	18.0	서울특별시						-
140	기정	신내동	123-42	도	61.0	61.0	국(국토교통부)						-

연번	구분	소재지	지번	지목	면적		토지소유자			관계인			비고
					공부상 면적(㎡)	편입 면적(㎡)	성명 또는 명칭	주소	공유지분	성명 또는 명칭	주소	권리의 종류 및 내용	
141	기정	신내동	123-48	답	1,301.0	1,301.0	박**	서울 중랑구 신내동 ***					서울시 수용
142	기정	신내동	123-49	도	5.0	5.0	박**	서울 중랑구 신내동 ***					서울시 수용
143	기정	신내동	123-50	답	1,487.0	1,487.0	권**	서울시 중랑구 신내동 ***					서울시 수용
144	기정	신내동	123-52	답	103.0	103.0	권**	서울시 강남구 선릉로 ***					서울시 수용
145	기정	신내동	123-53	도	4.0	4.0	국(국토교통부)						-
146	기정	신내동	123-54	전	75.0	75.0	권**	서울시 강남구 선릉로 ***					서울시 수용
147	기정	신내동	123-59	전	581.0	581.0	국(국토교통부)						-
148	기정	신내동	123-60	전	19.0	19.0	국(국토교통부)						-
149	기정	신내동	123-61	전	126.0	126.0	국(국토교통부)						-
150	기정	신내동	123-62	답	150.0	150.0	국(국토교통부)						-
151	기정	신내동	123-63	전	571.0	571.0	국(국토교통부)						-
152	기정	신내동	123-64	답	63.0	63.0	국(기획재정부)						-
153	기정	신내동	123-65	답	1.0	1.0	국(국토교통부)						-
154	기정	신내동	123-66	답	28.0	28.0	국(국토교통부)						-
155	기정	신내동	123-67	답	25.0	25.0	국(국토교통부)						-
156	기정	신내동	123-68	답	10.0	10.0	국(국토교통부)						-
157	삭제	신내동	166-13	전	40.0	40.0	국(국토교통부)						지구외
158	기정	신내동	167-2	전	48.0	48.0	국(국토교통부)						-
159	기정	신내동	167-5	전	104.0	104.0	국(국토교통부)						
	변경	신내동	167-5	전	104.0	67.0	국(국토교통부)						축소
160	삭제	신내동	168-12	전	143.0	143.0	국(국토교통부)						지구외
161	삭제	신내동	168-13	대	16.0	16.0	국(국토교통부)						지구외

연번	구분	소재지	지번	지목	면적		토지소유자			관계인			비고
					공부상 면적(㎡)	편입 면적(㎡)	성명 또는 명칭	주소	공유지분	성명 또는 명칭	주소	권리의 종류 및 내용	
162	삭제	신내동	169-19	과	6.0	6.0	에스에이치공사	서울특별시 강남구 개포로 ***					지구외
163	삭제	신내동	169-7	도	7.0	7.0	에스에이치공사	서울특별시 강남구 개포로 ***					지구외
164	삭제	신내동	169-8	도	307.0	307.0	서울특별시		44/310				지구외
							국(국토교통부)		266/310				
165	삭제	신내동	169-9	도	100.0	100.0	서울특별시		53/107				지구외
							국(국토교통부)		54/107				
166	삭제	신내동	169-10	도	22.0	22.0	국(국토교통부)						지구외
167	삭제	신내동	169-11	도	2.0	2.0	국(국토교통부)						지구외
168	삭제	신내동	169-12	도	60.0	60.0	국(국토교통부)						지구외
169	삭제	신내동	169-13	도	356.0	356.0	국(국토교통부)						지구외
170	삭제	신내동	169-14	도	6.0	6.0	국(기획재정부)						지구외
171	삭제	신내동	169-15	도	1.0	1.0	국(국토교통부)						지구외
172	삭제	신내동	169-16	도	69.0	69.0	서울특별시		49/76				지구외
							국(국토교통부)		27/76				
173	삭제	신내동	169-17	도	112.0	112.0	국(국토교통부)						지구외
174	삭제	신내동	169-18	도	15.0	15.0	국(국토교통부)						지구외
175	삭제	신내동	805-1	도	9,542.4	9.0	에******	서울특별시 강남구 개포로 ***					지구외
176	삭제	신내동	805-5	도	8,380.3	861.0	에******	서울특별시 강남구 개포로 ***					지구외
177	삭제	신내동	805-6	도	1,310.6	9.0	에******	서울특별시 강남구 개포로 ***					지구외
178	삭제	신내동	815-1	공	8,741.1	610.0	에******	서울특별시 강남구 개포로 ***					지구외
179	기정	신내동	818	공	19,011.9	15,088.0	에******	서울특별시 강남구 개포로 ***					
	변경	신내동	818	공	19,011.9	11,181.0	중랑구						축소

연번	구분	소재지	지번	지목	면적		토지소유자			관계인			비고
					공부상 면적(㎡)	편입 면적(㎡)	성명 또는 명칭	주소	공유지분	성명 또는 명칭	주소	권리의 종류 및 내용	
180	삭제	신내동	산7-1	도	1,843.0	1,843.0	서울특별시						지구외
181	기정	신내동	산7-5	도	217.0	217.0	서울특별시						
	변경	신내동	산7-5	도	217.0	213.0	서울특별시						축소
182	삭제	신내동	산7-11	도	9.0	9.0	서울특별시						지구외
183	삭제	신내동	산7-12	도	29.0	29.0	서울특별시						지구외
184	삭제	신내동	산8-6	도	324.0	324.0	서울특별시						지구외
185	삭제	신내동	산8-8	도	31.0	31.0	서울특별시						지구외

[붙임2] 도시관리계획 결정에 관한 사항

1. 용도지역·지구·구역 결정(변경)조서

가. 용도지역 결정(변경) 조서

구 분		면 적(㎡)			구성비(%)	비 고
		기 정	변 경	변경후		
합 계		75,339.2	감) 18,964.2	56,375.0	100.0	-
주거지역	제3종일반주거지역	51,683.0	감) 24,608.0	27,075.0	48.0	-
	준주거지역	9,059.0	감) 9,059.0	-	-	-
녹지지역	자연녹지지역	14,597.2	증) 14,702.8	29,300.0	52.0	

○ 용도지역 결정(변경) 사유서

도면표시 번호	위 치	용 도 지 역		면적 (㎡)	결정(변경)사유
		기 정	변 경		
-	중랑구 신내동 일원	제3종일반주거지역, 준주거지역, 자연녹지지역	제3종일반주거지역	27,075	서울 신내4 공공주택지구 조성사업 변경에 따른 용도지역 변경
			자연녹지지역	29,300	서울 신내4 공공주택지구 조성사업 변경에 따른 용도지역 변경 및 일부 환원

○ 용도지역 결정(변경)도 : 게재생략

나. 용도지구 결정조서 : 해당사항 없음

다. 용도구역 결정(변경)

도면표시 번호	구역명	위 치	면 적(㎡)			비 고
			기 정	변 경	변경후	
-	개발제한구역	서울시 중랑구 신내동 122-3 일원	149,525,183	증) 11,790	149,536,973	개발제한구역 환원

주) 기정면적은 서울 신내4 공공주택지구 지정변경 및 지구계획 승인(서울특별시 고시 제 2021-267호, 2021.06.14.)기준

○ 개발제한구역 해제 결정(변경) 사유서

구분	도면표시 번호	위치	면적(㎡)	변 경 사 유
변경	-	서울시 중랑구 신내동 122-3 일원	44,384	• 공공주택사업의 지구계 변경(사업지구 감소)에 따른 기 용도구역의 환원 ※개발제한구역 해제면적: 56,174㎡ → 44,384㎡ 감) 11,790㎡

○ 용도구역 결정(변경)도 : 게재생략

2. 도시계획시설 결정(변경) 조서

가. 교통시설

(1) 도로

○ 도로 총괄표

구분		합계			1류			2류			3류		
		노선수	연장 (m)	면적 (㎡)	노선수	연장 (m)	면적 (㎡)	노선수	연장 (m)	면적 (㎡)	노선수	연장 (m)	면적 (㎡)
합계	기정	6 (6)	10,808 (1,202)	103,084 (22,608)	2 (2)	546 (175)	12,170 (1,672)	4 (4)	10,262 (1,027)	90,914 (20,936)	-	-	-
	변경	6 (6)	10,808 (848)	102,546 (14,429)	2 (2)	546 (137)	12,170 (413)	4 (4)	10,262 (711)	90,376 (14,016)	-	-	-
대로	기정	1 (1)	9,000 (496)	69,829 (19,332)	-	-	-	1 (1)	9,000 (496)	69,829 (19,332)	-	-	-
	변경	1 (1)	9,000 (315)	69,705 (12,840)	-	-	-	1 (1)	9,000 (315)	69,705 (12,840)	-	-	-
중로	기정	5 (5)	1,808 (706)	33,255 (3,276)	2 (2)	546 (175)	12,170 (1,672)	3 (3)	1,262 (531)	21,085 (1,604)	-	-	-
	변경	5 (5)	1,808 (533)	32,841 (1,589)	2 (2)	546 (137)	12,170 (413)	3 (3)	1,262 (396)	20,671 (1,176)	-	-	-

※ ( )는 구역내 연장 및 면적임

○ 도로 결정(변경)조서

구분	구분				기능	연장 (m)	기점	종점	사용 형태	최초 결정일	비고
	등급	류별	번호	폭원 (m)							
기정	대로	2	26	30~44	보조 간선도로	9,000 (496)	방학동 (광로17)	신내동 시계	일반 도로	건교부고시 제1971-198호 (1971.4.7)	북부간선 도로
변경	대로	2	26	30~43	보조 간선도로	9,000 (315)	방학동 (광로17)	신내동 시계	일반 도로	건교부고시 제1971-198호 (1971.4.7)	중복결정 (일부)
기정	중로	1	1	14~25	집산도로	369 (-)	신내동 243-15	신내동 111-42	일반 도로	건교부고시 제2007-639호 (2007.12.28)	변경없음 (구역내 연장축소)
기정	중로	1	B	22~25	집산도로	177 (137)	신내동 57-2	신내동 65-13	일반 도로	서울시고시 제2001-93호 (2001.4.9)	변경 없음

구분	구분				기능	연장 (m)	기점	종점	사용 형태	최초 결정일	비고
	등급	류별	번호	폭원 (m)							
기정	중로	2	2	15	집산도로	596 (-)	신내동 255-1	신내동 111-5	일반 도로	건교부고시 제2007-639호 (2007.12.28)	변경없음 (구역내 연장축소)
기정	중로	2	3	18	집산도로	86 (76)	신내동 111-34	신내동 114-11	일반 도로	국토부고시 제2009-1429호 (2010.1.7)	변경없음
기정	중로	2	A	15~18	집산도로	580 (451)	신내동 21-1	신내동 57-2	일반 도로	중랑구고시 제2011-28호 (2011.8.5)	
변경	중로	2	A	15~18	집산도로	580 (320)	신내동 21-1	신내동 57-2	일반 도로	중랑구고시 제2011-28호 (2011.8.5)	선형변경

※ ( )는 구역내 연장임

○ 도로변경 사유서

변경전 도로명	변경후 도로명	변경내용	변경사유
대로 2-26	대로 2-26	• 도로선형 조정 • 교통광장 중복결정 : 6,372㎡ • 근린공원 중복결정 : 12,535㎡	• 서울 신내4 공공주택지구 계획변경에 따라 인공대지 선형을 고려한 도로선형 변경 • 일부 근린공원 중복결정 • 인공대지 상부 공원 • 인공대지 하부 도로
중로 2-A	중로 2-A	• 일부구간 도로선형 조정 - 폭원 : 18m → 15m • 송수시설 중복결정 : 28㎡	• 서울 신내4 공공주택지구 계획변경에 따라 사업구역 축소구간 도로확폭 환원

(2) 주차장

○ 주차장 결정조서

구분	도면표시 번호	시설명	위치	면적 (㎡)			최초 결정일	비고
				기정	변경	변경후		
폐지	1	주차장	신내동 818 일원	762	감) 762	-	서울시고시 제2021-267호 (2021.06.14.)	중복결정 (근린공원)
신설	1	주차장	신내동 818 일원	-	증) 1,116	1,116	-	중복결정 (근린공원, 송수시설)

○ 주차장 변경사유서

도면표시 번호	시설명	변경내용	변경사유
1	주차장	• 주차장 폐지 - 면적 : 762㎡ → 0㎡ • 근린공원 중복결정 : 762㎡	• 서울 신내4 공공주택지구 계획변경에 따라 사업구역 축소구간 주차장 결정 당초로 환원
1	주차장	• 주차장 신설 - 면적 : 0㎡ → 1,116㎡ • 근린공원 중복결정 : 1,116㎡ • 송수시설 중복결정 : 10㎡	• 서울 신내4 공공주택지구 계획변경에 따라 주차장 신설

(3) 자동차정류장

○ 자동차정류장 결정(변경)조서

구분	도면표시 번호	시설명	시설의 종류	위치	면적 (㎡)			최초 결정일	비고
					기정	변경	변경후		
변경	-	자동차 정류장	공영 차고지	신내동 63 일원	49,957 (-)	증)184 (-)	50,141 (-)	서울시고시 제2001-93호 (2001.04.06.)	지구 외 시설 환원

※ ( )는 구역내 면적임

○ 자동차정류장 변경사유서

도면표시 번호	시설명	변경내용	변경사유
-	자동차 정류장	• 자동차 정류장 면적 변경 - 면적 : 49,957㎡ → 50,141㎡ 증) 184㎡ • 송수시설 중복결정 : 542㎡	• 서울 신내4 공공주택지구 계획변경에 따라 사업구역 축소구간 자동차정류장 당초로 환원

나. 공간시설

(1) 광장

○ 광장 결정(변경)조서

구분	도면표시 번호	시설명	시설의 종류	위치	면적 (㎡)			최초 결정일	비고
					기정	변경	변경후		
변경	50	광장	교통광장 (중랑IC)	신내동 63 일원	178,112 (16,932)	증) 2,469 감) (8,383)	180,581 (8,549)	국고2012-284호 (2012.06.05.)	중복결정 (공원, 도로, 송수시설)

※ ( )는 구역내 면적임

○ 광장 변경사유서

도면표시 번호	시설명	변경내용	변경사유
50	광장	• 교통광장 면적 변경 - 면적 : 178,112(16,932)㎡ → 180,581(8,549)㎡ ※지구내 면적: 감) 8,383㎡ • 도로 중복결정 : 6,372㎡ • 근린공원 중복결정 : 12,535㎡ • 송수시설 중복결정 : 20㎡	• 서울 신내4 공공주택지구 계획변경에 따라 광장 면적 일부 환원 및 조정

(2) 공원

○ 공원 결정조서

구분	도면표시 번호	시설명	시설의 종류	위치	면적 (㎡)			최초 결정일	비고
					기정	변경	변경후		
변경	1	공원	근린공원	신내동 122-3 일원	32,568	감) 6,666	25,902	서울시고시 제2021-267호 (2021.06.14.)	중복결정 (도로, 광장, 주차장, 송수시설)
신설	1	공원	가로공원	신내동 56-5 일원	-	증) 585	585	-	중복결정 (송수시설)

○ 공원 변경사유서

도면표시 번호	시설명	변경내용	변경사유
1	근린공원	• 근린공원 면적 변경 - 면적 : 32,568㎡ → 25,902㎡ 감) 6,666㎡ • 도로 중복결정 : 12,535㎡ • 주차장 중복결정 : 1,116㎡ • 교통광장 중복결정 : 8,365㎡ • 송수시설 중복결정 : 689㎡	• 서울 신내4 공공주택지구 계획변경에 따라 근린공원 면적 변경
1	가로공원	• 근린공원 신설 - 면적 : 585㎡ 증) 585㎡ • 송수시설 중복결정 : 268㎡	• 서울 신내4 공공주택지구 계획변경에 따라 가로공원 신설(공공공지1에서 변경)

(3) 녹지

○ 녹지 결정(변경)조서

구분	도면표시 번호	시설명	시설의 종류	위치	면적 (㎡)			최초 결정일	비고
					기정	변경	변경후		
변경	4	녹지	완충 녹지	신내동 815-1 일원	8,143 (-)	증) 598 (-)	8,741 (-)	건교부 고시 제2007-639 (2007.12.28)	신내3지구 기 시설 환원
변경	5	녹지	완충 녹지	신내동 818 일원	3,764 (-)	증) 4,114 (-)	7,878 (-)	건교부 고시 제2007-639 (2007.12.28)	신내3지구 기 시설 환원

※ ( )는 구역내 면적임

○ 녹지 변경사유서

도면표시 번호	시설명	변경내용	변경사유
4	녹지	• 완충녹지 면적 변경 - 면적 : 8,143㎡ → 8,741㎡ 증) 598㎡	• 서울 신내4 공공주택지구 계획변경에 따라 사업구역 축소구간 당초 녹지로 환원
5	녹지	• 완충녹지 면적 변경 - 면적 : 3,764㎡ → 7,878㎡ 증) 4,114㎡	• 서울 신내4 공공주택지구 계획변경에 따라 사업구역 축소구간 당초 녹지로 환원

(4) 공공공지

○ 공공공지 결정조서

구분	도면표시 번호	시설명	위치	면적 (㎡)			최초 결정일	비고
				기정	변경	변경후		
폐지	1	공공공지	신내동 63 일원	203	감) 203	-	서울시고시 제2021-267호 (2021.06.14.)	
신설	1	공공공지	신내동 47-5 일원	-	증) 733	733	-	중복결정 (송수시설)
폐지	2	공공공지	신내동 57-1 일원	599	감) 599	-	서울시고시 제2021-267호 (2021.06.14.)	

○ 공공공지 변경사유서

도면표시 번호	시설명	변경내용	변경사유
1	공공공지	• 공공공지 폐지 - 면적 : 203㎡ → 0㎡ 감) 203㎡	• 서울 신내4 공공주택지구 조성사업 변경에 따른 공공공지 폐지
1	공공공지	• 공공공지 신설 - 면적 : 0㎡ → 733㎡ 증) 733㎡ • 송수시설 중복결정 : 312㎡	• 서울 신내4 공공주택지구 조성사업 변경에 따른 공공공지 신설
2	공공공지	• 공공공지 폐지 - 면적 : 599㎡ → 0㎡ 감) 599㎡	• 서울 신내4 공공주택지구 조성사업 변경에 따른 공공공지 폐지

다. 유통 및 공급시설

(1) 수도공급설비

○ 수도공급설비 결정조서

구분	도면표시 번호	시설명	위치			연장 (m)	면적 (㎡)	최초 결정일	비고
			기점	종점	주요 경과지				
기정	1	송수시설	신내동 44-39	신내동 65-9	신내역로	527 (499)	1,271 (1,184)	서울시고시 제2021-267호 (2021.06.14.)	
변경	1	송수시설	신내동 851-1	신내동 818	신내역로 1길	454 (327)	1,091 (785)	-	지구내 면적 감)399㎡, 지구밖사업 면적 증)219㎡, 중복결정(근린공원, 도로, 주차장, 완충녹지)
신설	2	송수시설	신내동 47-11	신내동 65-55	신내역로	522 (98)	3,805 (715)	-	중복결정(도로, 자동차정류장, 교통광장, 가로공원, 공공공지)

※ ( )는 구역내 연장 및 면적임

○ 수도공급설비 변경사유서

도면표시 번호	시설명	변경내용	변경사유
1	송수시설	• 수도공급설비(송수시설) 변경 - L=527(499)m → 454(327)m 감) 73(172)m • 도로 중복결정 : 99㎡ • 주차장 중복결정 : 10㎡ • 근린공원 중복결정 : 689㎡ • 완충녹지 중복결정 : 106㎡(지구밖)	• 서울 신내4 공공주택지구 계획변경에 따른 송수시설 변경
2	송수시설	• 수도공급설비(송수시설) 신설 - L=522(98)m 증) 522(98)m • 도로 중복결정 : 28㎡ • 자동차정류장 중복결정 : 542㎡(지구밖) • 교통광장 중복결정 : 20㎡ • 가로공원 중복결정 : 268㎡ • 공공공지 중복결정 : 312㎡	• 서울 신내4 공공주택지구 계획변경에 따른 송수시설 신설

라. 환경기초시설

(1) 하수도

○ 하수도 결정조서

구분	도면표시 번호	시설명	위치	면적 (㎡)			최초 결정일	비고
				기정	변경	변경후		
폐지	-	오수중계펌프장	신내동 118-17일원	68	감) 68	-	서울시고시 제2021-267호 (2021.06.14.)	
신설	1	오수중계펌프장	신내동 123-13일원	-	증) 64	64	-	

○ 하수도 결정 사유서

도면표시 번호	시설명	변경내용	변경사유
-	오수중계 펌프장	• 오수중계펌프장 폐지 - 면적 : 68㎡ → 0㎡ 감) 68㎡	• 서울 신내4 공공주택지구 계획변경에 따른 하수도 폐지
1	오수중계 펌프장	• 오수중계펌프장 신설 - 면적 : 0㎡ → 64㎡ 증) 64㎡	• 서울 신내4 공공주택지구 계획변경에 따른 하수도 신설

마. 입체적 도시계획시설(변경)

(1) 입체적 도시계획시설 결정(변경)조서

구분	도면표시 번호	시설명	위치	변경사항				최초 결정일	비고
				구분	기정	변경	변경후		
폐지	-	송수 시설	신내동 818 일원	길이	382m	감)382m	-	서울시고시 제2021-267호 (2021.06.14.)	-
				폭	1.1~2.4m	감)1.1~2.4m	-		
				높이	최고높이 EL+29.0~41.0m	감)최고높이 EL+29.0~41.0m	-		
				면적	837㎡	감)837㎡	-		
폐지	-	도로	신내동 122-3 일원	길이	377m	감)377m	-	서울시고시 제2021-267호 (2021.06.14.)	-
				폭	증)34~44m	감)34~44m	-		
				높이	최고높이 EL+45.2~51.8m이하	감)최고높이 EL+45.2~51.8m이하	-		
				면적	15,193㎡	감)15,193㎡	-		
폐지	-	광장	신내동 122-3 일원	길이	227m	감)227m	-	서울시고시 제2021-267호 (2021.06.14.)	-
				폭	44~60m	감)44~60m	-		
				높이	최고높이 EL+47.2~51.8m이하	감)최고높이 EL+47.2~51.8m이하	-		
				면적	11,919㎡	감)11,919㎡	-		
폐지	-	공원	신내동 122-3 일원	길이	377m	감)377m	-	서울시고시 제2021-267호 (2021.06.14.)	-
				폭	43~86m	감)43~86m	-		
				높이	EL+36.0~58.2m	감)EL+36.0~58.2m	-		

구분	도면 표시 번호	시설명	위치	변경사항				최초 결정일	비고
				구분	기정	변경	변경후		
				면적	25,124㎡	감)25,124㎡	-		

○ 입체적 도시계획시설 결정사유서

구분	시설명	변경내용	변경사유
폐지	송수시설	• 입체적 결정(폐지) - 면적 : 837㎡ → 0㎡ 감) 837㎡	• 서울 신내4 공공주택지구 계획변경에 따라 송수시설 입체적시설 폐지
폐지	도로	• 입체적 결정(폐지) - 면적 : 15,193㎡ → 0㎡ 감) 15,193㎡	• 서울 신내4 공공주택지구 계획변경에 따라 도로 입체적시설 폐지
폐지	광장	• 입체적 결정(폐지) - 면적 : 11,919㎡ → 0㎡ 감) 11,919㎡	• 서울 신내4 공공주택지구 계획변경에 따라 광장 입체적시설 폐지
폐지	공원	• 입체적 결정(폐지) - 면적 : 25,124㎡ → 0㎡ 감) 25,124㎡	• 서울 신내4 공공주택지구 계획변경에 따라 공원 입체적시설 폐지

[붙임3] 지구단위계획 결정에 관한 사항

1. 지구단위계획구역 지정에 대한 도시관리계획 결정(변경)조서(변경)

구분	도면표시 번호	구 역 명	위 치	면 적 (㎡)			비고
				기 정	변 경	변경후	
변경	1	서울신내4 지구단위계획구역	서울시 중랑구 신내동 122-3 일원	75,339.2	감) 18,964.2	56,375.0	
변경	2	서울신내3 지구단위계획구역	서울시 중랑구 신내동 일원	459,468.3	증) 5,601.7	465,070.0	

○ 지구단위계획구역 결정사유서

도면표시 번호	구역명	변 경 내 용	변 경 사 유
1	서울신내4 지구단위계획구역	• 지구단위계획구역 면적 변경 - 면적 : 75,339.2㎡ → 56,375.0㎡ 감) 18,964.2㎡	• 서울 신내4 공공주택지구 조성사업에 따른 지구단위계획구역 변경
2	서울신내3 지구단위계획구역	• 지구단위계획구역 면적 변경 - 면적 : 459,468.3㎡ → 465,070.0㎡ 증) 5,601.7㎡	• 서울 신내4 공공주택지구 조성사업의 지구계 변경(사업지구 감소)에 따른 기 신내3지구 면적 환원

○ 지구단위계획구역 결정(변경)도 : 게재생략

2. 지구단위계획에 대한 도시관리계획 결정(변경) 조서

가. 용도지역·지구의 세분 및 세분된 용도지역·지구간의 변경에 관한 도시관리계획 결정(변경) 조서 : 게재생략(도시관리계획 결정(변경)조서와 같음)

나. 기반시설의 배치와 규모에 관한 도시관리계획 결정(변경)조서 : 게재생략(도시관리계획 결정(변경)조서와 같음)

다. 가구 및 획지의 규모와 조성에 관한 도시관리계획 결정조서

1) 공공주택복합용지(변경)

구분	도면번호	가구번호	면적(㎡)	획지		비고
				위치	면적(㎡)	
기정	계	-	51,683	-	51,683	
변경			27,011	-	27,011	
기정	A1	-	51,683	신내동 122-3 일원	51,683	주택건설용지(복합용지)
변경			27,011	신내동 123-11 일원	27,011	공공주택복합용지

2) 복합지원시설용지(삭제)

구분	도면번호	가구번호	면적(㎡)	획지		비고
				위치	면적(㎡)	
기정	계	-	8,991	-	8,991	
변경			-	-	-	
기정	B1	B1	8,991	신내동 56-7 일원	8,991	
변경			-	-	-	삭제

라. 건축물에 대한 용도·건폐율·용적률·높이·배치 등에 관한 도시관리계획 결정조서

1) 공공주택복합용지(변경)

○ 복합용지(기정)

도면번호	위치	구분		계획내용
A1	A1	용도	허용용도	• 「건축법 시행령」 [별표1] 제2호의 공동주택 중 아파트 및 그 부대복리시설 (부대복리시설은 주택법 및 주택건설기준 등에 관한 규정에 의함) • 「건축법 시행령」 [별표1] 제3호의 제1종 근린생활시설 • 「건축법 시행령」 [별표1] 제4호의 제2종 근린생활시설 • 「건축법 시행령」 [별표1] 제5호의 문화 및 집회시설 • 「건축법 시행령」 [별표1] 제10호의 교육연구시설 • 「건축법 시행령」 [별표1] 제11호의 노유자시설 • 「건축법 시행령」 [별표1] 제13호의 운동시설 • 「건축법 시행령」 [별표1] 제14호의 업무시설 ※ 「공공주택특별법」 제40조의2 1항에 따라 공공주택사업 특례로 공공주택과 함께 건설 할 수 있는 시설을 포함함
			불허용도	• 허용용도 이외의 용도
		건폐율		• 50% 이하
		용적률		• 220% 이하
		높이		• 17층이하 및 해발고도 132m이하(대공방어협조구역 위탁고도)
		배치·형태		• 배치 및 형태에 관한 사항은 '용지별 시행지침 제1장 주택건설용지(복합용지)' 의 지침을 따른다
		경관·색채		• 경관 및 색채에 관한 사항은 '경관 및 공공부문 시행지침' 을 따른다
		건축선		• 건축한계선의 위치는 "획지 및 건축물 등에 관한 도시관리계획 결정도" 에 따름 • 건축한계선 : 주택건설용지(복합용지) 대지경계변 3m

○ 복합용지(변경)

도면번호	위치	구분		계획내용
A1	A1	용도	허용용도	• 「건축법 시행령」 [별표1] 제2호의 공동주택 중 아파트 및 그 부대복리시설 (부대복리시설은 주택법 및 주택건설기준 등에 관한 규정에 의함) • 「건축법 시행령」 [별표1] 제3호의 제1종 근린생활시설 • 「건축법 시행령」 [별표1] 제4호의 제2종 근린생활시설 • 「건축법 시행령」 [별표1] 제5호의 문화 및 집회시설 • 「건축법 시행령」 [별표1] 제10호의 교육연구시설 • 「건축법 시행령」 [별표1] 제11호의 노유자시설 • 「건축법 시행령」 [별표1] 제13호의 운동시설 • 「건축법 시행령」 [별표1] 제14호의 업무시설 ※ 「공공주택특별법」 제40조의2 1항에 따라 공공주택사업 특례로 공공주택과 함께 건설 할 수 있는 시설을 포함함
			불허용도	• 허용용도 이외의 용도
		건폐율		• 50% 이하
		용적률		• 300% 이하
		높이		• 30층이하 및 해발고도 132m이하(대공방어협조구역 위탁고도)
		배치·형태		• 배치 및 형태에 관한 사항은 '용지별 시행지침 제1장 공공주택복합용지' 의 지침을 따름
		경관색채		• 경관 및 색채에 관한 사항은 '경관 및 공공부문 시행지침을 따른다
		건축선		• 건축한계선의 위치는 "획지 및 건축물 등에 관한 도시관리계획 결정도" 에 따름 • 건축한계선 : 공공주택복합용지 대지경계변 3m

2) 복합지원시설용지(변경)

○ 복합지원시설용지(기정)

도면 번호	위치	구분		계획내용
B1	B1	용도	허용 용도	• 「산업집적활성화 및 공장설립에 관한 법률」에 의한 도시형공장 및 지식산업센터 • 「벤처기업육성에관한특별조치법」 제2조1항의 벤처기업 및 벤처기업집적시설 • 「소프트웨어진흥법」에 의한 소프트웨어진흥시설 • 「산업집적활성화 및 공장설립에 관한 시행령」 제36조의 4에 의한 입주업체의 생산활동을 지원하기 위한 시설(지원시설) • 「건축법 시행령」 [별표1] 제2호의 공동주택 중 기숙사 • 「건축법 시행령」 [별표1] 제10호의 교육연구시설(학교제외) • 「건축법 시행령」 [별표1] 제14호의 업무시설 • 「건축법 시행령」 [별표1] 제24호의 방송통신시설
			불허 용도	• 허용용도 이외의 용도
		건폐율		• 60% 이하
		용적률		• 400% 이하
		높이		• 17층이하 및 해발고도 132m이하(대공방어협조구역 위탁고도)
		배치·형태		• 배치 및 형태에 관한 사항은 '용지별 시행지침 제2장 복합지원시설용지' 의 지침을 따른다
		경관색채		• 경관 및 색채에 관한 사항은 '경관 및 공공부문 시행지침을 따른다
		건축선		• 건축한계선의 위치는 "획지 및 건축물 등에 관한 도시관리계획 결정도"에 따름 • 건축한계선 : 복합지원시설용지 대지경계변 3m(공공공지변 3.5m)

○ 복합지원시설용지(변경)

– 삭제

3. 지구단위계획에 대한 도시관리계획 결정(변경)도

○ 획지 및 건축물 등에 관한 결정도 : 게재생략

○ 지구단위계획시행지침 : 게재생략

[붙임4] 공공시설 등의 명세서 및 처분계획서

1. 유·무상귀속 및 대체에 관한 공공시설물 및 토지 등의 조서총괄

○ 국공유지 현황(변경)

구 분	필 지 수		면 적 (㎡)		비 고
	기정	변경	기정	변경	
계	122	50	34,175.2	31,840	
전	26	11	3,756.0	2,667	
답	9	8	304.0	298	
대	22	7	2,076.8	822	
임	2	1	2,916.0	980	
도	54	16	23,332.9	14,461	
구	7	6	1,643.0	1,431	
차	2	-	146.5	-	
공	-	1	-	11,181	

※ 면 적 : 국공유지 지분을 고려하여 산정

○ 무상귀속(사업시행자)총괄(변경)

구 분	필 지 수		면 적 (㎡)		비 고
	기정	변경	기정	변경	
계	71	36	7,546.7	16,675.6	
전	19	10	1,940.0	2,343.0	
답	6	6	159.0	265.0	
대	14	6	788.8	612.0	
임	2	1	1,951.0	760.0	
도	23	6	1,121.4	104.6	
구	7	6	1,586.5	1,410.0	
공	-	1	-	11,181	

※ 면 적 : 국공유지 지분을 고려하여 산정
※ 서울시 소유토지는 무상귀속 대상에서 제외

○ 유상귀속(사업시행자)총괄

구 분	필 지 수		면 적 (㎡)		비 고
	기정	변경	기정	변경	
계	39	20	4,187.5	776.0	
전	15	8	1,759.0	324.0	

구 분	필 지 수		면 적 (㎡)		비 고
	기정	변경	기정	변경	
답	4	3	127.0	15.0	
대	16	6	1274.0	196.0	
임	1	1	965.0	220.0	
도	1	-	6.0	-	
구	2	2	56.5	21.0	

※ 면 적 : 국공유지 지분을 고려하여 산정
※ 서울시 소유토지는 무상귀속 대상에서 제외

○ 대체시설(지방자치단체귀속분) 총괄

구분		면적(㎡)		구성비(지구내, %)		비고
		기정	변경	기정	변경	
기반시설 용지	소계	316,667.0 (74,924.2)	316,423 (52,878)	100.0	100.0	
	도로	103,084 (22,608.2)	102,546 (14,429)	30.2	27.3	
	광장	178,112 (16,932)	180,581 (8,549)	22.6	16.2	· 1개소
	공원	32,568 (32,568)	26,487 (26,487)	43.5	50.1	※지구내 공원면적(중복결정 포함) : 26,487㎡ · 공원2개소 중 근린공원 - 중복결정 : 1,116㎡(주차장)
	주차장	762 (762)	1,116 (1,116)	2.0	2.1	· 1개소(공원 중복결정)
	수도공급설비	1,271 (1,184)	4,896 (1,500)	1.6	2.8	· 2개소

구분		면적(㎡)		구성비(지구내, %)		비고
		기정	변경	기정	변경	
	공공공지	802 (802)	733 (733)	1.0	1.4	· 1개소
	오수중계 펌프장	68 (68)	64 (64)	0.1	0.1	· 1개소

※ ( )는 구역내 연장 및 면적임

2. 대체시설물을 시행할 자 및 시행방법(변경)

○ 시행할 자 : 서울특별시장 오세훈(대행: 서울주택도시공사 사장 직무대행 (기정)황상하 → (변경) 김헌동)

○ 시행방법 : 「공공주택특별법」에 의한 공공주택지구 조성사업

3. 대체시설물 관리할 자 : 서울특별시장, 중랑구청장, 국토교통부

4. 무상귀속 및 대체공공시설의 조서 및 도면

(1) 사업시행자 귀속분 조서

○ 소관청별 국공유지 토지조서 총괄(기정)

지목 \ 소관청		합 계	국토 교통부	기획 재정부	중랑구	국토부/ 서울시	국토부/ 중랑구	서울 특별시	비 고
계	필지수	122	60	3	10	11	3	35	
	면적(㎡)	34,175.2	9,459.0	72.0	1,707.4	1,067.0	29.0	21,840.8	
전	필지수	26	24	-	1	-	-	1	
	면적(㎡)	3,756.0	3,684.0	-	15.0	-	-	57.0	
답	필지수	9	6	2	-	-	-	1	
	면적(㎡)	304.0	220.0	66.0	-	-	-	18.0	
대	필지수	22	18	-	3	-	-	1	
	면적(㎡)	2,076.8	2,002.0	-	60.8	-	-	14.0	
임	필지수	2	2	-	-	-	-	-	
	면적(㎡)	2,916.0	2,916.0	-	-	-	-	-	
도	필지수	54	10	1	2	11	-	30	
	면적(㎡)	23,332.9	637.0	6.0	17.6	1,067.0	-	21,605.3	
구	필지수	7	-	-	4	-	3	-	
	면적(㎡)	1,643.0	-	-	1,614.0	-	29.0	-	
차	필지수	2	-	-	-	-	-	2	
	면적(㎡)	146.5	-	-	-	-	-	146.5	

※ 공유지분을 고려하여 산정, 2개의 소관청이 공유하고 있는 토지는 별도 표시(국토부/서울시, 국토부/중랑구)

○ 소관청별 국공유지 토지조서 총괄(변경)

지목 \ 소관청		합 계	국토 교통부	기획 재정부	중랑구	국토부/ 서울시	국토부/ 중랑구	서울 특별시	비 고
계	필지수	50	25	2	6	3	2	12	
	면적(㎡)	31,840.0	4,734.0	66.0	12,585.0	231.0	28.0	14,196.0	
전	필지수	11	11	-	-	-	-	-	
	면적(㎡)	2,667.0	2,667	-	-	-	-	-	
답	필지수	8	5	2	-	-	-	1	
	면적(㎡)	298.0	214	66	-	-	-	18	
대	필지수	7	6	-	-	-	-	1	
	면적(㎡)	822.0	808	-	-	-	-	14	

지목 \ 소관청		합 계	국토 교통부	기획 재정부	중랑구	국토부/ 서울시	국토부/ 중랑구	서울 특별시	비 고
임	필지수	1	1	-	-	-	-	-	
	면적(㎡)	980.0	980	-	-	-	-	-	
도	필지수	16	2	-	1	3	-	10	
	면적(㎡)	14,461.0	65	-	1	231	-	14,164	
구	필지수	6	-	-	4	-	2	-	
	면적(㎡)	1,431.0	-	-	1,403	-	28	-	
공	필지수	1	-	-	1	-	-	-	
	면적(㎡)	11,181	-	-	11,181	-	-	-	

※ 공유지분을 고려하여 산정, 2개의 소관청이 공유하고 있는 토지는 별도 표시(국토부/서울시, 국토부/중랑구)

○ 소관청별 무상귀속 토지조서 총괄(기정)

지목 \ 소관청		합 계	국토 교통부	기획 재정부	중랑구	국토부/ 서울시	국토부/ 중랑구	서울 특별시	비 고
계	필지수	71	47	1	9	11	3	해당사항 없음	
	면적(㎡)	7,546.7	5,415.0	34.0	1,601.9	466.8	29.0		
전	필지수	19	18	-	1	-	-		
	면적(㎡)	1,940.0	1,925.0	-	15.0	-	-		
답	필지수	6	5	1	-	-	-		
	면적(㎡)	159.0	125.0	34.0	-	-	-		
대	필지수	14	12	-	2	-	-		
	면적(㎡)	788.8	777.0	-	11.8	-	-		
임	필지수	2	2	-	-	-	-		
	면적(㎡)	1,951.0	1,951.0	-	-	-	-		
도	필지수	23	10	-	2	11	-		
	면적(㎡)	1,121.4	637.0	-	17.6	466.8	-		
구	필지수	7	-	-	4	-	3		
	면적(㎡)	1,586.5	-	-	1,557.5	-	29.0		

※ 공유지분을 고려하여 산정, 2개의 소관청이 공유하고 있는 토지는 별도 표시(국토부/서울시, 국토부/중랑구)
※ 유무상귀속 혼합필지 : 국토부 20개 필지, 기재부 1개 필지, 중랑구 2개필지

○ 소관청별 무상귀속 토지조서 총괄(변경)

지목 \ 소관청		합 계	국토 교통부	기획 재정부	중랑구	국토부/ 서울시	국토부/ 중랑구	서울 특별시	비 고
계	필지수	36	24	1	6	3	2	해당사항 없음	
	면적(㎡)	16,675.6	3,985.0	60.0	12,564.0	38.6	28.0		
전	필지수	10	10	-	-	-	-		
	면적(㎡)	2,343.0	2,343.0	-	-	-	-		
답	필지수	6	5	1	-	-	-		
	면적(㎡)	265.0	205.0	60.0	-	-	-		
대	필지수	6	6	-	-	-	-		
	면적(㎡)	612.0	612.0	-	-	-	-		
임	필지수	1	1	-	-	-	-		
	면적(㎡)	760.0	760.0	-	-	-	-		
도	필지수	6	2	-	1	3	-		
	면적(㎡)	104.6	65.0	-	1.0	38.6	-		
구	필지수	6	-	-	4	-	2		
	면적(㎡)	1410.0	-	-	1,382.0	-	28.0		
공	필지수	1	-	-	1	-	-		
	면적(㎡)	11,181.0	-	-	11,181.0	-	-		

※ 공유지분을 고려하여 산정, 2개의 소관청이 공유하고 있는 토지는 별도 표시(국토부/서울시, 국토부/중랑구)
※ 유무상귀속 혼합필지 : 국토부 15 필지, 기재부 1개 필지, 중랑구 2개필지

○ 소관청별 유상귀속 토지조서 총괄(기정)

지목 \ 소관청		합 계	국토 교통부	기획 재정부	중랑구	국토부/ 서울시	국토부/ 중랑구	서울 특별시	비 고
계	필지수	39	33	3	3	-	-	해당사항 없음	
	면적(㎡)	4,187.5	4,044.0	38.0	105.5	-	-		
전	필지수	15	15	-	-	-	-		
	면적(㎡)	1,759.0	1,759.0	-	-	-	-		
답	필지수	4	2	2	-	-	-		
	면적(㎡)	127.0	95.0	32.0	-	-	-		

지목 \ 소관청		합 계	국토 교통부	기획 재정부	중랑구	국토부/ 서울시	국토부/ 중랑구	서울 특별시	비 고
대	필지수	16	15	-	1	-	-		
	면적(㎡)	1,274.0	1,225.0	-	49.0	-	-		
임	필지수	1	1	-	-	-	-		
	면적(㎡)	965.0	965.0	-	-	-	-		
도	필지수	1	-	1	-	-	-		
	면적(㎡)	6.0	-	6.0	-	-	-		
구	필지수	2	-	-	2	-	-		
	면적(㎡)	56.5	-	-	56.5	-	-		

※ 공유지분을 고려하여 산정, 2개의 소관청이 공유하고 있는 토지는 별도 표시(국토부/서울시, 국토부/중랑구)
※ 유무상귀속 혼합필지 : 국토부 20개 필지, 기재부 1개 필지, 중랑구 2개필지

○ 소관청별 유상귀속 토지조서 총괄(변경)

지목 \ 소관청		합 계	국토 교통부	기획 재정부	중랑구	국토부/ 서울시	국토부/ 중랑구	서울 특별시	비 고
계	필지수	20	16	2	2	-	-	해당사항 없음	
	면적(㎡)	776	749	6	21	-	-		
전	필지수	8	8	-	-	-	-		
	면적(㎡)	324	324	-	-	-	-		
답	필지수	3	1	2	-	-	-		
	면적(㎡)	15	9	6	-	-	-		
대	필지수	6	6	-	-	-	-		
	면적(㎡)	196	196	-	-	-	-		
임	필지수	1	1	-	-	-	-		
	면적(㎡)	220	220	-	-	-	-		
도	필지수	-	-	-	-	-	-		
	면적(㎡)	-	-	-	-	-	-		
구	필지수	2	-	-	2	-	-		
	면적(㎡)	21	-	-	21	-	-		

※ 공유지분을 고려하여 산정, 2개의 소관청이 공유하고 있는 토지는 별도 표시(국토부/서울시, 국토부/중랑구)
※ 유무상귀속 혼합필지 : 국토부 15개 필지, 기재부 1개 필지, 중랑구 2개필지

○ 소관청별 토지 세목조서(변경)

• 국토교통부(소관청별)(변경)

연번	구분	소재지				면적(㎡)		무상귀속 면적 (㎡)	유상귀속 면적 (㎡)	소유자	비고
		동	지번		지목	공부	편입				
			본번	부번							
합계						6,705	4,734	3,985	749		
1	기정	신내동	37	7	대	44	44	-	44	국토교통부	-
	변경	신내동	37	7	대	44	-	-	-	국토교통부	지구외
2	기정	신내동	37	8	대	6	6	-	6	국토교통부	-
	변경	신내동	37	8	대	6	-	-	-	국토교통부	지구외
3	기정	신내동	40	5	전	106	106	-	106	국토교통부	-
	변경	신내동	40	5	전	106	-	-	-	국토교통부	지구외
4	기정	신내동	42	1	전	132	14	14	-	국토교통부	-
	변경	신내동	42	1	전	132	-	-	-	국토교통부	지구외
5	기정	신내동	44	1	대	330	330	328	2	국토교통부	-
	변경	신내동	44	1	대	330	-	-	-	국토교통부	지구외
6	기정	신내동	44	2	대	112	20	20	-	국토교통부	-
	변경	신내동	44	2	대	112	-	-	-	국토교통부	지구외
7	기정	신내동	44	3	대	81	81	-	81	국토교통부	-
	변경	신내동	44	3	대	81	-	-	-	국토교통부	지구외
8	기정	신내동	44	4	대	96	96	1	95	국토교통부	-
	변경	신내동	44	4	대	96	-	-	-	국토교통부	지구외
9	기정	신내동	44	7	대	63	63	25	38	국토교통부	-
	변경	신내동	44	7	대	63	-	-	-	국토교통부	지구외
10	기정	신내동	44	8	대	14	14	14	-	국토교통부	-
	변경	신내동	44	8	대	14	-	-	-	국토교통부	지구외
11	기정	신내동	44	14	전	39	39	38	1	국토교통부	
	변경	신내동	44	14	전	39	-	-	-	국토교통부	지구외
12	기정	신내동	44	15	전	2	2	2	-	국토교통부	
	변경	신내동	44	15	전	2	-	-	-	국토교통부	지구외
13	기정	신내동	44	29	도	4	4	4	-	국토교통부	
	변경	신내동	44	29	도	4	-	-	-	국토교통부	지구외
14	기정	신내동	44	33	대	296	296	152	144	국토교통부	
	변경	신내동	44	33	대	296	-	-	-	국토교통부	지구외
15	기정	신내동	44	37	전	177	177	177	-	국토교통부	
	변경	신내동	44	37	전	177	-	-	-	국토교통부	지구외
16	기정	신내동	45	-	전	3	3	-	3	국토교통부	

연번	구분	소재지				면적(㎡)		무상귀속 면적 (㎡)	유상귀속 면적 (㎡)	소유자	비고
		동	지번		지목	공부	편입				
			본번	부번							
	변경	신내동	45	-	전	3	-	-	-	국토교통부	지구외
17	기정	신내동	45	9	전	319	319	288	31	국토교통부	-
	변경	신내동	45	9	전	319	-	-	-	국토교통부	지구외
18	기정	신내동	45	12	대	155	155	92	63	국토교통부	-
	변경	신내동	45	12	대	155	-	-	-	국토교통부	지구외
19	기정	신내동	47	2	전	20	20	-	20	국토교통부	-
	변경	신내동	47	2	전	20	-	-	-	국토교통부	지구외
20	기정	신내동	47	7	임	19	19	19	-	국토교통부	-
	변경	신내동	47	7	임	19	-	-	-	국토교통부	지구외
21	기정	신내동	47	11	임	2,897.0	2,897.0	1,932	965	국토교통부	-
	변경	신내동	47	11	임	2,897.0	980	760	220	국토교통부	-
22	기정	신내동	47	12	전	48	48	41	7	국토교통부	-
	변경	신내동	47	12	전	48	-	-	-	국토교통부	지구외
23	기정	신내동	48	0	전	217	217	217	-	국토교통부	-
	변경	신내동	48	0	전	217	200	200	-	국토교통부	-
24	기정	신내동	48	2	전	2	2	2	-	국토교통부	-
	변경	신내동	48	2	전	2	-	-	-	국토교통부	지구외
25	변경없음	신내동	117	7	대	23	23	2	21	국토교통부	-
26	기정	신내동	118	26	전	78	78	-	78	국토교통부	-
	변경	신내동	118	26	전	78	78	33	45	국토교통부	-
27	기정	신내동	118	27	대	72	72	-	72	국토교통부	-
	변경	신내동	118	27	대	72	72	51	21	국토교통부	-
28	기정	신내동	118	28	전	178	178	2	176	국토교통부	-
	변경	신내동	118	28	전	178	178	142	36	국토교통부	-
29	기정	신내동	118	29	대	11	11	-	11	국토교통부	-
	변경	신내동	118	29	대	11	11	2	9	국토교통부	-
30	기정	신내동	118	31	대	326	326	63	263	국토교통부	-
	변경	신내동	118	31	대	326	326	307	19	국토교통부	-
31	기정	신내동	118	32	대	133	133	1	132	국토교통부	-
	변경	신내동	118	32	대	133	133	83	50	국토교통부	-
32	기정	신내동	121	2	대	243	243	-	243	국토교통부	-
	변경	신내동	121	2	대	243	243	167	76	국토교통부	-
33	변경없음	신내동	123	42	도	61	61	61	-	국토교통부	-
34	변경없음	신내동	123	53	도	4	4	4	-	국토교통부	-

연번	구분	소재지				면적(㎡)		무상귀속 면적 (㎡)	유상귀속 면적 (㎡)	소유자	비고
		동	지번		지목	공부	편입				
			본번	부번							
35	기정	신내동	123	59	전	581	581	42	539	국토교통부	-
	변경	신내동	123	59	전	581	581	477	104	국토교통부	-
36	기정	신내동	123	60	전	19	19	-	19	국토교통부	-
	변경	신내동	123	60	전	19	19	5	14	국토교통부	-
37	기정	신내동	123	61	전	126	126	34	92	국토교통부	-
	변경	신내동	123	61	전	126	126	114	12	국토교통부	-
38	기정	신내동	123	62	답	150	150	61	89	국토교통부	-
	변경	신내동	123	62	답	150	150	141	9	국토교통부	-
39	기정	신내동	123	63	전	571	571	269	302	국토교통부	-
	변경	신내동	123	63	전	571	571	545	26	국토교통부	-
40	변경없음	신내동	123	65	답	1	1	1	-	국토교통부	-
41	변경없음	신내동	123	66	답	28	28	28	-	국토교통부	-
42	변경없음	신내동	123	67	답	25	25	25	-	국토교통부	-
43	변경없음	신내동	123	68	답	10	10	10	-	국토교통부	-
44	기정	신내동	166	13	전	40	40	40	-	국토교통부	-
	변경	신내동	166	13	전	40	-	-	-	국토교통부	지구외
45	변경없음	신내동	167	2	전	48	48	48	-	국토교통부	-
46	기정	신내동	167	5	전	104	104	104	-	국토교통부	-
	변경	신내동	167	5	전	104	67	67	-	국토교통부	-
47	기정	신내동	168	12	전	143	143	143	-	국토교통부	-
	변경	신내동	168	12	전	143	-	-	-	국토교통부	지구외
48	기정	신내동	168	13	대	16	16	16	-	국토교통부	-
	변경	신내동	168	13	대	16	-	-	-	국토교통부	지구외
49	기정	신내동	169	10	도	22	22	22	-	국토교통부	-
	변경	신내동	169	10	도	22	-	-	-	국토교통부	지구외
50	기정	신내동	169	11	도	2	2	2	-	국토교통부	-
	변경	신내동	169	11	도	2	-	-	-	국토교통부	지구외
51	기정	신내동	169	12	도	60	60	60	-	국토교통부	-
	변경	신내동	169	12	도	60	-	-	-	국토교통부	지구외
52	기정	신내동	169	13	도	356	356	356	-	국토교통부	-
	변경	신내동	169	13	도	356	-	-	-	국토교통부	지구외
53	기정	신내동	169	15	도	1	1	1	-	국토교통부	
	변경	신내동	169	15	도	1	-	-	-	국토교통부	지구외
54	기정	신내동	169	17	도	112	112	112	-	국토교통부	

연번	구분	소재지				면적(㎡)		무상귀속 면적 (㎡)	유상귀속 면적 (㎡)	소유자	비고
		동	지번		지목	공부	편입				
			본번	부번							
	변경	신내동	169	17	도	112	-	-	-	국토교통부	지구외
55	기정	신내동	169	18	도	15	15	15	-	국토교통부	-
	변경	신내동	169	18	도	15	-	-	-	국토교통부	지구외
56	기정	신내동	41	28	답	6	6	-	6	국토교통부	-
	변경	신내동	41	28	답	6	-	-	-	국토교통부	지구외
57	기정	신내동	53	14	전	769	769	455	314	국토교통부	-
	변경	신내동	53	14	전	769	769	712	57	국토교통부	-
58	기정	신내동	64	12	대	73	73	63	10	국토교통부	-
	변경	신내동	64	12	대	73	-	-	-	국토교통부	지구외
59	변경없음	신내동	118	36	전	30	30	-	30	국토교통부	-
60	기정	신내동	40	9	전	50	50	9	41	국토교통부	-
	변경	신내동	40	9	전	50	-	-	-	국토교통부	지구외

• 기획재정부(소관청별)(변경)

연번	구분	소재지				면적(㎡)		무상 귀속 면적 (㎡)	유상 귀속 면적 (㎡)	소유자	비고
		동	지번		지목	공부	편입				
			본번	부번							
합계						66	66	60	6		
1	변경없음	신내동	123	21	답	3	3	-	3	기획재정부	-
2	기정	신내동	123	64	답	63	63	34	29	기획재정부	-
	변경	신내동	123	64	답	63	63	60	3	기획재정부	-
3	기정	신내동	169	14	도	6	6	-	6	기획재정부	-
	변경	신내동	169	14	도	6	-	-	-	기획재정부	지구외

• 중랑구(소관청별)(변경)

연번	구분	소재지				면적(㎡)		무상귀속 면적 (㎡)	유상귀속 면적 (㎡)	소유자	비고
		동	지번		지목	공부	편입				
			본번	부번							
합계						1,725	1,404	1,383	21		
1	기정	신내동	41	7	전	15	15.0	15.0	-	중랑구	-
	변경	신내동	41	7	전	15	-	-	-	중랑구	지구외
2	기정	신내동	45	4	대	49	49.0	-	49.0	중랑구	-
	변경	신내동	45	4	대	49	-	-	-	중랑구	지구외
3	변경없음	신내동	56	10	도	111	1.0	1.0	-	중랑구	-
4	변경없음	신내동	59	10	구	493	493.0	493.0	-	중랑구	-
5	기정	신내동	114	1	구	603	603.0	603.0	-	중랑구	-
	변경	신내동	114	1	구	603	392.0	392.0	-	중랑구	-
6	기정	신내동	114	8	대	119	4.8	4.8	-	중랑구	-
	변경	신내동	114	8	대	119	-	-	-	중랑구	지구외
7	기정	신내동	114	13	대	7	7.0	7.0	-	중랑구	-
	변경	신내동	114	13	대	7	-	-	-	중랑구	지구외
8	기정	신내동	117	4	도	134	16.6	16.6	-	중랑구	-
	변경	신내동	117	4	도	134	-	-	-	중랑구	지구외

연번	구분	소재지				면적(㎡)		무상귀속 면적 (㎡)	유상귀속 면적 (㎡)	소유자	비고
		동	지번		지목	공부	편입				
			본번	부번							
9	변경없음	신내동	122	1	구	272	272.0	259.0	13.0	중랑구	-
10	기정	신내동	122	9	구	246	246.0	202.5	43.5	중랑구	-
	변경	신내동	122	9	구	246	246.0	238.0	8.0	중랑구	-
11	신규	신내동	818	0	공	19,012	11,181.0	11,181.0	-	중랑구	-

• 국토교통부 및 서울시(소관청별)(변경)

연번	구분	소재지				면적(㎡)		무상 귀속 면적 (㎡)	유상 귀속 면적 (㎡)	소유자	비고
		동	지번		지목	공부	편입				
			본번	부번							
합계						231	38.6	38.6	-		
1	기정	신내동	44	35	도	64	64	37.1	-	국토교통부	51/88
								해당사항없음		서울특별시	37/88
	변경	신내동	44	35	도	64	-	-	-	국토교통부	지구외
								해당사항없음		서울특별시	
2	기정	신내동	44	36	도	322	239	15.0	-	국토교통부	13/207
								해당사항없음		서울특별시	194/207
	변경	신내동	44	36	도	322	-	-	-	국토교통부	지구외
								해당사항없음		서울특별시	
3	기정	신내동	68	12	도	1	1	0.5	-	국토교통부	209/459
								해당사항없음		서울특별시	250/459
	변경	신내동	68	12	도	1	-	-	-	국토교통부	지구외
								해당사항없음		서울특별시	
4	기정	신내동	64	11	도	43	43	33.3	-	국토교통부	55/71
								해당사항없음		서울특별시	16/71
	변경	신내동	64	11	도	43	-	-	-	국토교통부	지구외

연번	구분	소재지				면적(㎡)		무상 귀속 면적 (㎡)	유상 귀속 면적 (㎡)	소유자	비고
		동	지번		지목	공부	편입				
			본번	부번							
								해당사항없음		서울특별시	
5	기정	신내동	111	43	도	13	13	3.9	-	국토교통부	151/498
								해당사항없음		서울특별시	347/498
	변경	신내동	111	43	도	13	-	-	-	국토교통부	지구외
								해당사항없음		서울특별시	
6	변경없음	신내동	111	46	도	104	104	31.5	-	국토교통부	151/498
								해당사항없음		서울특별시	347/498
7	변경없음	신내동	122	10	도	9	9	0.8	-	국토교통부	33/368
								해당사항없음		서울특별시	335/368
8	기정	신내동	169	8	도	307	307	263.4	-	국토교통부	266/310
								해당사항없음		서울특별시	44/310
	변경	신내동	169	8	도	307	-	-	-	국토교통부	지구외
								해당사항없음		서울특별시	
9	기정	신내동	169	9	도	100	100	50.5	-	국토교통부	54/107
								해당사항없음		서울특별시	53/107
	변경	신내동	169	9	도	100	-	-	-	국토교통부	지구외
								해당사항없음		서울특별시	
10	기정	신내동	169	16	도	69	69	24.5	-	국토교통부	27/76
								해당사항없음		서울특별시	49/76
	변경	신내동	169	16	도	69	-	-	-	국토교통부	지구외
								해당사항없음		서울특별시	
11	변경없음	신내동	117	9	도	118	118	6.3	-	국토교통부	10/186
								해당사항없음		서울특별시	176/186

• 국토교통부 및 중랑구(소관청별)(변경)

연번	구분	소재지				면적(㎡)		무상 귀속 면적 (㎡)	유상 귀속 면적 (㎡)	소유자	비고
		동	지번		지목	공부	편입				
			본번	부번							
합계						28.0	28.0	28.0	–		
1	기정	신내동	114	14	구	1	1	0.4	–	국토교통부	844/1,891
								0.6	–	중랑구	1,047/1,891
	변경	신내동	114	14	구	1	1	–	–	국토교통부	지구외
								–	–	중랑구	
2	변경없음	신내동	114	15	구	18	18	3.7	–	국토교통부	203/983
								14.3	–	중랑구	780/983
3	변경없음	신내동	122	11	구	10	10	1.8	–	국토교통부	41/224
								8.2	–	중랑구	183/224

• 서울특별시(소관청별)(변경)

연번	구분	소재지				면적(m²)		무상귀속 면적 (㎡)	유상귀속 면적 (㎡)	소유자	비고
		동	지번		지목	공부	편입				
			본번	부번							
합계						15,124	14,196	해당사항없음		–	–
1	기정	신내동	21	7	도	10,802	81			서울특별시	
	변경	신내동	21	7	도	10,802	–			서울특별시	지구외
2	기정	신내동	37	1	도	363	39			서울특별시	–
	변경	신내동	37	1	도	363	–			서울특별시	지구외
3	기정	신내동	41	32	도	4	4			서울특별시	
	변경	신내동	41	32	도	4	–			서울특별시	지구외
4	기정	신내동	44	9	도	2,338	1,900			서울특별시	–
	변경	신내동	44	9	도	2,338	–			서울특별시	지구외
5	기정	신내동	45	2	도	150	150			서울특별시	–
	변경	신내동	45	2	도	150	–			서울특별시	지구외
6	기정	신내동	45	3	전	57	57			서울특별시	–
	변경	신내동	45	3	전	57	–			서울특별시	지구외
7	기정	신내동	45	13	도	457	457			서울특별시	–
	변경	신내동	45	13	도	457	–			서울특별시	지구외
8	기정	신내동	48	1	도	1,985	1,985			서울특별시	–
	변경	신내동	48	1	도	1,985	1,435			서울특별시	–

연번	구분	소재지				면적(㎡)		무상귀속 면적 (㎡)	유상귀속 면적 (㎡)	소유자	비고
		동	지번		지목	공부	편입				
			본번	부번							
9	기정	신내동	48	4	도	92	92			서울특별시	-
	변경	신내동	48	4	도	92	88			서울특별시	-
10	변경없음	신내동	56	7	도	1,651	1,651			서울특별시	-
11	기정	신내동	63	27	도	41.1	41.1			서울특별시	-
	변경	신내동	63	27	도	41.1	-			서울특별시	지구외
12	기정	신내동	64	6	도	11	11			서울특별시	-
	변경	신내동	64	6	도	11	-			서울특별시	지구외
13	기정	신내동	64	8	도	3	3			서울특별시	-
	변경	신내동	64	8	도	3	-			서울특별시	지구외
14	기정	신내동	64	10	도	184	184			서울특별시	-
	변경	신내동	64	10	도	184	-			서울특별시	지구외
15	기정	신내동	65	13	도	5,226	45			서울특별시	-
	변경	신내동	65	13	도	5,226	-			서울특별시	지구외
16	기정	신내동	65	55	도	4,032	1,176.8			서울특별시	-
	변경	신내동	65	55	도	4,032	-			서울특별시	지구외
17	기정	신내동	65	56	도	1	1			서울특별시	-
	변경	신내동	65	56	도	1	-			서울특별시	지구외
18	기정	신내동	68	9	도	125	125			서울특별시	-
	변경	신내동	68	9	도	125	-			서울특별시	지구외
19	기정	신내동	111	18	도	633	633			서울특별시	-
	변경	신내동	111	18	도	633	444			서울특별시	-
20	기정	신내동	117	1	도	3,485	3,485			서울특별시	-
	변경	신내동	117	1	도	3,485	3,304			서울특별시	-
21	변경없음	신내동	118	10	대	14	14			서울특별시	-
22	변경없음	신내동	122	2	도	242	242			서울특별시	-
23	변경없음	신내동	122	3	도	6,190	6,190			서울특별시	-
24	변경없음	신내동	122	8	도	210	210			서울특별시	-
25	변경없음	신내동	122	12	도	387	387			서울특별시	-
26	변경없음	신내동	123	40	답	18	18			서울특별시	-
27	기정	신내동	산7	1	도	1,843	1,843			서울특별시	-
	변경	신내동	산7	1	도	1,843	-			서울특별시	지구외

연번	구분	소재지				면적(㎡)		무상귀속 면적 (㎡)	유상귀속 면적 (㎡)	소유자	비고
		동	지번		지목	공부	편입				
			본번	부번							
28	기정	신내동	산7	5	도	217	217			서울특별시	-
	변경	신내동	산7	5	도	217	213			서울특별시	-
29	기정	신내동	산7	11	도	9	9			서울특별시	-
	변경	신내동	산7	11	도	9	-			서울특별시	지구외
30	기정	신내동	산7	12	도	29	29			서울특별시	-
	변경	신내동	산7	12	도	29	-			서울특별시	지구외
31	기정	신내동	산8	6	도	324	324			서울특별시	-
	변경	신내동	산8	6	도	324	-			서울특별시	지구외
32	기정	신내동	산8	8	도	31	31			서울특별시	-
	변경	신내동	산8	8	도	31	-			서울특별시	지구외
33	기정	신내동	63	0	차	28,965.8	120.4			서울특별시	-
	변경	신내동	63	0	차	28,965.8	-			서울특별시	지구외
34	기정	신내동	63	6	도	2,388.9	59.4			서울특별시	-
	변경	신내동	63	6	도	2,388.9	-			서울특별시	지구외
35	기정	신내동	63	26	차	65.2	26.1			서울특별시	-
	변경	신내동	63	26	차	65.2	-			서울특별시	지구외

(2) 사업시행자 귀속분 도면 : 게재생략

(3) 국가(지방자치단체) 귀속분 조서

○ 도로

구분	구분				기능	연장 (m)	기점	종점	사용 형태	최초 결정일	비고
	등급	류별	번호	폭원 (m)							
기정	대로	2	26	30~44	보조 간선도로	9,000 (496)	방학동 (광로17)	신내동 시계	일반 도로	건교부고시 제1971-198호 (1971.4.7)	북부간선 도로
변경	대로	2	26	30~43	보조 간선도로	9,000 (315)	방학동 (광로17)	신내동 시계	일반 도로	건교부고시 제1971-198호 (1971.4.7)	중복결정 (일부)
기정	중로	1	1	14~25	집산도로	369 (-)	신내동 243-15	신내동 111-42	일반 도로	건교부고시 제2007-639호 (2007.12.28)	변경없음 (구역내 연장축소)

구분	구분				기능	연장 (m)	기점	종점	사용 형태	최초 결정일	비고
	등급	류별	번호	폭원 (m)							
기정	중로	1	B	22~25	집산도로	177 (137)	신내동 57-2	신내동 65-13	일반 도로	서울시고시 제2001-93호 (2001.4.9)	변경 없음
기정	중로	2	2	15	집산도로	596 (-)	신내동 255-1	신내동 111-5	일반 도로	건교부고시 제2007-639호 (2007.12.28)	변경없음 (구역내 연장축소)
기정	중로	2	3	18	집산도로	86 (76)	신내동 111-34	신내동 114-11	일반 도로	국토부고시 제2009-1429호 (2010.1.7)	변경없음
기정	중로	2	A	15~18	집산도로	580 (451)	신내동 21-1	신내동 57-2	일반 도로	중랑구고시 제2011-28호 (2011.8.5)	
변경	중로	2	A	15~18	집산도로	580 (320)	신내동 21-1	신내동 57-2	일반 도로	중랑구고시 제2011-28호 (2011.8.5)	선형변경

※ ( )는 구역내 연장임

○ 주차장

구분	도면표시 번호	시설명	위치	면적 (㎡)			최초 결정일	비고
				기정	변경	변경후		
폐지	1	주차장	중랑구 신내동 44-3 일원	762	감) 762	-	서울시고시 제2021-267호 (2021.06.14.)	중복결정 (근린공원)
신설	1	주차장	신내동 818 일원	-	증) 1,116	1,116	-	중복결정 (근린공원, 송수시설)

○ 광장

구분	도면표시 번호	시설명	시설의 종류	위치	면적 (㎡)			최초 결정일	비고
					기정	변경	변경후		
변경	50	광장	교통광장 (중랑IC)	신내동 3 일원	178,112 (16,932)	증) 2,469 감) (8,383)	180,581 (8,549)	국고2012-284호 (2012.06.05.)	중복결정 (공원, 도로, 송수시설)

※ ( )는 구역내 면적임

○ 공원

구분	도면표시 번호	시설명	시설의 종류	위치	면적 (㎡)			최초 결정일	비고
					기정	변경	변경후		
변경	1	공원	근린공원	신내동 122-3 일원	32,568	감) 6,666	25,902	서울시고시 제2021-267호 (2021.06.14.)	중복결정 (도로, 광장, 주차장, 송수시설)
신설	1	공원	가로공원	신내동 56-5 일원	-	증) 585	585	-	중복결정 (송수시설)

○ 공공공지

구분	도면표시 번호	시설명	위치	면적 (㎡)			최초 결정일	비고
				기정	변경	변경후		
폐지	1	공공공지	신내동 63 일원	203	감) 203	-	서울시고시 제2021-267호 (2021.06.14.)	
신설	1	공공공지	신내동 47-5 일원	-	증) 733	733	-	중복결정 (송수시설)
폐지	2	공공공지	신내동 57-1 일원	599	감) 599	-	서울시고시 제2021-267호 (2021.06.14.)	

○ 수도공급설비

구분	도면표시 번호	시설명	위치			연장 (m)	면적 (㎡)	최초 결정일	비고
			기점	종점	주요 경과지				
기정	1	송수시설	신내동 44-39	신내동 65-9	신내역로	527 (499)	1,271 (1,184)	서울시고시 제2021-267호 (2021.06.14.)	
변경	1	송수시설	신내동 851-1	신내동 818	신내역로1길	454 (327)	1,091 (785)	-	지구내 면적 감)399㎡, 지구밖사업 면적 증)219㎡, 중복결정(근린공원, 도로, 주차장, 완충녹지)
신설	2	송수시설	신내동 47-11	신내동 65-55	신내역로	522 (98)	3,805 (715)	-	중복결정(도로, 자동차정류장, 교통광장, 가로공원, 공공공지)

※ ( )는 구역내 연장 및 면적임

○ 하수도

구분	도면표시 번호	시설명	위치	면적 (㎡)			최초 결정일	비고
				기정	변경	변경후		
폐지	-	오수중계펌프장	신내동 118-17일원	68	감) 68	-	서울시고시 제2021-267호 (2021.06.14.)	
신설	1	오수중계펌프장	신내동 123-13일원	-	증) 64	64	-	

(4) 국가(지방자치단체) 귀속분 도면 : 게재생략

5. 기존 공공시설의 폐지로 인한 인근시설의 지장유무 : 없음

6. 용도폐지되는 기존 공공시설

(1) 시설의 종류 및 내용

구 분	면 적 (㎡)	비 고
도로	1,271	2개소
광장	1,497	1개소
녹지	11,134	1개소

※ 최초 지구계획 승인(서울시 고시 제2021-267호, 2021.6.14.) 전 기존 공공시설을 기준으로 산정

(2) 이용상태

○ 도로 : 지구내 주민들의 통행을 위한 도로로 이용

○ 광장 : 중랑IC 교통광장으로 이용

○ 녹지 : 신내3지구 완충녹지

7. 대체시설로 새로이 설치되는 공공시설

(1) 시설의 종류 및 내용

구분		면적(㎡)	구성비(%)	비고
기반시설용지	소계	52,878	100.0	
	도로	14,429	27.3	· 대로1개소, 중로5개소
	광장	8,549	16.2	· 1개소
	공원	26,487	50.1	· 근린공원 1개소 → 근린공원 1개소, 가로공원 1개소
	주차장	1,116	2.1	· 1개소
	수도공급설비	1,500	2.8	· 1개소 → 2개소
	공공공지	733	1.4	· 2개소 → 1개소
	오수중계펌프장	64	0.1	· 1개소

※ 지구계획 승인(서울시 고시 제2021-267호, 2021.6.14.) 기준 변경사항 비고란에 표기

(2) 시설이용계획

○ 도로 : 지구내 합리적인 교통처리를 위한 가감속차로 반영 등 효율적인 교통체계 구축

○ 주차장 : 공원 및 생활SOC 방문객을 위한 주차장 계획


○ 공원 : 주거용지의 정주성을 강화하고, 입주민의 접근성 및 인공대지 계획을 고려 배치

○ 공공공지 : 지구 내 송수관로 이설계획 및 우디안지하차도 상부 인공대지 계획을 고려 배치

○ 오수중계펌프장 : 지구 내 하수처리를 위한 오수중계펌프장 계획

[붙임5] 도시관리계획 결정(변경) 지형도면

서울신내4(북부간선도로 입체화사업) 공공주택지구 도시관리계획 결정(변경) 지형도면고시도

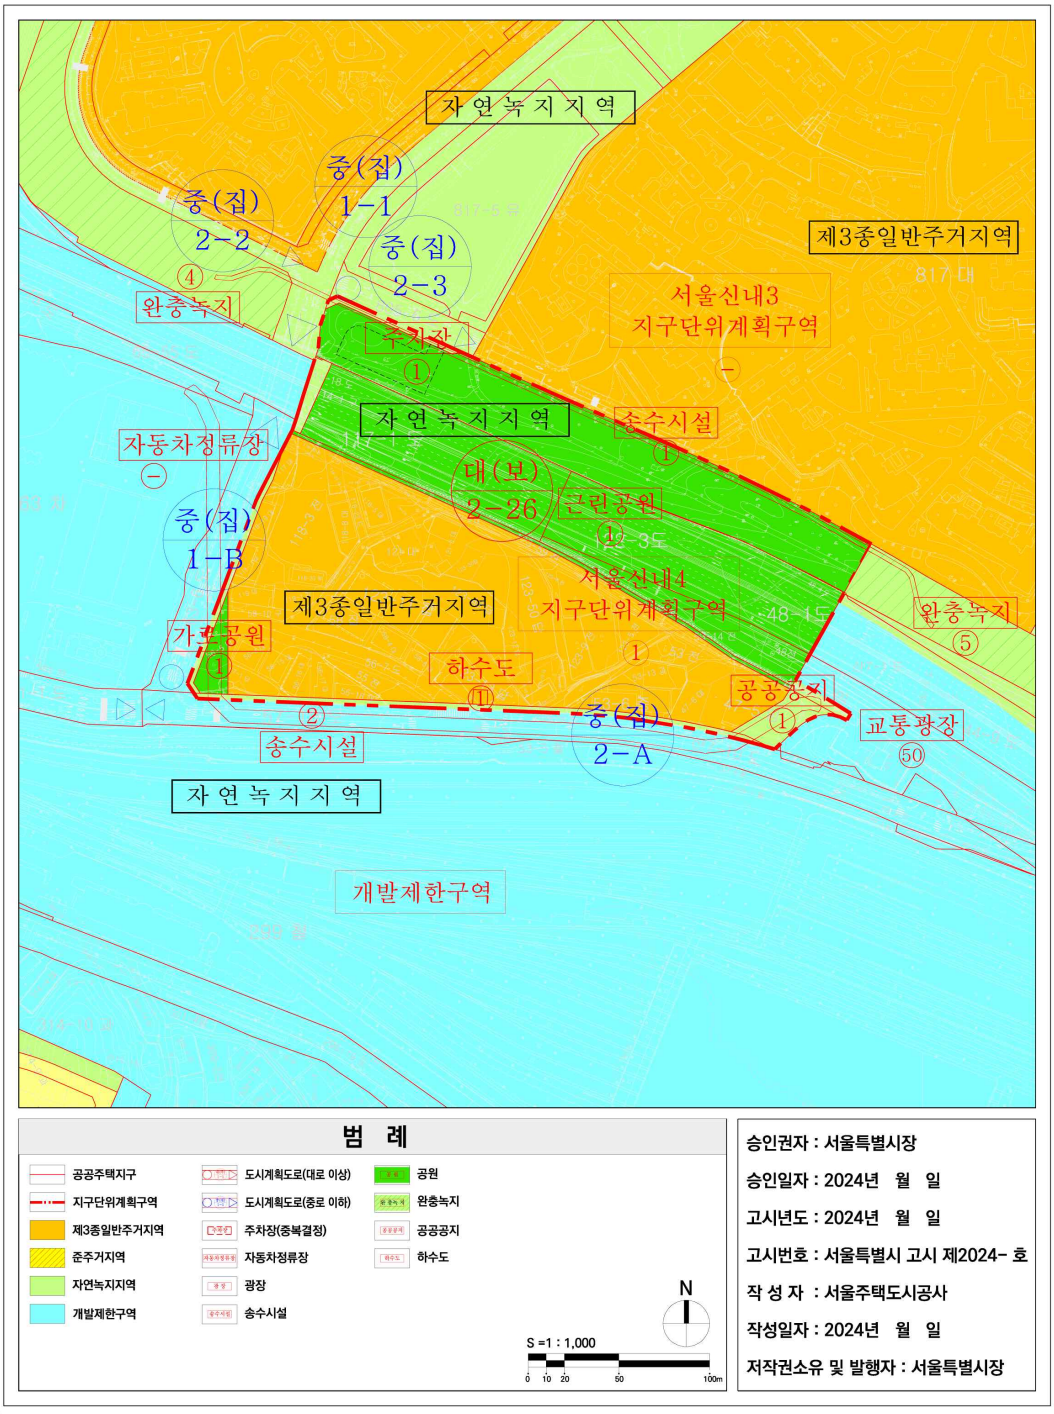

[붙임6] 주택지구 밖의 사업의 도시관리계획 결정(변경)에 관한 사항

1. 도시관리계획 결정에 관한 사항

○ 도로 결정(변경) 조서

구분	구분				기능	연장 (m)	기점	종점	사용형태	최초 결정일	비고
	등급	류별	번호	폭원 (m)							
기정	중로	1	403	20~27.5	국지도로	342 (342)	신내동 352-2	신내동 57-2	일반도로	서울시고시 제2001-93호 (2001.4.6)	-
기정	중로	1	B	19~25	집산도로	177 (40)	신내동 57-2	신내동 65-13	일반도로	서울시고시 제2021-267호 (2021.6.14)	-
기정	중로	2	A	15~18	집산도로	580 (129)	신내동 21-1	신내동 57-2	일반도로	중랑구고시 2011-28호 (2011.8.5)	-
변경	중로	2	A	15~18	집산도로	580 (260)	신내동 21-1	신내동 57-2	일반도로	중랑구고시 2011-28호 (2011.8.5)	-

※ ( )는 공공주택지구 밖 연장임

○ 도로 변경사유서

변경전 도로명	변경후 도로명	변경내용	변경사유
중로 2-A	중로 2-A	• 사업지구 포함 면적 변경	• 서울 신내4(북부간선도로 입체화사업) 공공주택지구 조성사업의 지구계 변경(사업지구 감소)에 따른 지구 밖 면적 변경

○ 자동차정류장 결정(변경) 조서

구분	도면표시 번호	시설명	시설의 종류	위치	면적 (㎡)			최초 결정일	비고
					기정	변경	변경후		
변경	-	자동차 정류장	공영 차고지	신내동 65일원	49,957 (49,957)	증)184 증)(184)	50,141 (50,141)	서울시고시 제2001-93호 (2001.04.06)	

※ ( )는 공공주택지구 밖 면적임

○ 자동차정류장 변경사유서

도면표시 번호	시설명	변경내용	변경사유
1	자동차 정류장	• 면적변경 - 면적 : 49,957㎡ → 50,141㎡ 증) 184㎡	• 서울 신내4(북부간선도로 입체화사업) 공공주택지구 조성사업의 지구계 변경(사업지구 감소)에 따른 기 자동차정류장 면적 환원

○ 녹지 결정(변경) 조서

구분	도면표시 번호	시설명	시설의 종류	위치	면적 (㎡)			최초 결정일	비고
					기정	변경	변경후		
변경	4	녹지	완충 녹지	신내동 815-1 일원	8,143 (8,143)	증) 598 증) (598)	8,741 (8,741)	건교부고시 제2007-639호 (2007.12.28)	신내3지구 기 시설 환원
변경	5	녹지	완충 녹지	신내동 815-1 일원	3,764 (3,764)	증) 4,114 증) (4,114)	7,878 (7,878)	건교부고시 제2007-639호 (2007.12.28)	신내3지구 기 시설 환원

※ ( )는 공공주택지구 밖 면적임

○ 녹지 변경사유서

도면표시 번호	시설명	변경내용	변경사유
4	녹지	• 완충녹지 면적 변경 - 면적 : 8,143㎡ → 8,741㎡ 증) 598㎡	• 서울 신내4(북부간선도로 입체화사업) 공공주택지구 조성사업의 지구계 변경(사업지구 감소)에 따른 기 녹지 환원
5	녹지	• 완충녹지 면적 변경 - 면적 : 3,764㎡ → 7,878㎡ 증) 4,114㎡	• 서울 신내4(북부간선도로 입체화사업) 공공주택지구 조성사업의 지구계 변경(사업지구 감소)에 따른 기 녹지 환원

○ 수도공급설비 결정조서

구분	도면표시 번호	시설명	위치			연장 (m)	면적 (㎡)	최초 결정일	비고
			기점	종점	주요경과지				
기정	1	송수시설	신내동 818	신내동 815-1	신내역로	527 (28)	1,271 (87)	서울시고시 제2021-267호 (2021.06.14.)	-
변경	1	송수시설	신내동 818	신내동 815-1	신내역로	454 (127)	1,091 (306)	-	-
신설	2	송수시설	신내동 47-11	신내동 65-55	신내역로	522 (424)	3,805 (3,090)	-	-

※ ( )는 공공주택지구 밖 연장 및 면적임

○ 수도공급설비 변경사유서

도면표시 번호	시설명	변경내용	변경사유
1	송수시설	• 수도공급설비(송수시설) 변경 - L=527(28)m → 454(127)m	• 서울 신내4(북부간선도로 입체화사업) 공공주택지구 조성사업에 따른 송수시설 변경
2	송수시설	• 수도공급설비(송수시설) 신설 - L=522(424)m	• 서울 신내4(북부간선도로 입체화사업) 공공주택지구 조성사업에 따른 송수시설 신설

○ 도시계획시설 결정(변경)도 : 게재생략

[붙임7] 주택지구 밖의 사업으로 수용하거나 사용할 토지 등의 소재지, 지번, 지목, 면적, 소유권 및 소유권 외의 권리와 명세와 그 소유자 및 권리자의 성명·주소

○ 토지세목조서(송수시설1) (변경)

연번	구분	소재지	지번	지목	면적		토지소유자			관계인			비고
					공부상 면적(㎡)	편입 면적(㎡)	성명 또는 명칭	주소	공유지분	성명 또는 명칭	주소	권리의 종류 및 내용	
합 계					46,986.3	306.2	-	-	-	-	-	-	-
1	기정	신내동	815-1	공	8,741.1	87.0	중랑구	-	-	-	-	-	지구밖
	변경	신내동	815-1	공	8,741.1	105.5	중랑구	-	-	-	-	-	지구밖
2	변경	신내동	805-1	도	9,542.4	2.9	중랑구	-	-	-	-	-	지구밖
3	변경	신내동	805-5	도	8,380.3	53.6	중랑구	-	-	-	-	-	지구밖
4	변경	신내동	805-6	도	1,310.6	2.7	중랑구	-	-	-	-	-	지구밖
5	변경	신내동	818	공	19,011.9	141.5	중랑구	-	-	-	-	-	지구밖

○ 토지세목조서(송수시설2) (변경)

연번	구분	소재지	지번	지목	면적		토지소유자			관계인			비고
					공부상 면적(㎡)	편입 면적(㎡)	성명 또는 명칭	주소	공유 지분	성명 또는 명칭	주소	권리의 종류 및 내용	
합 계					41,077.9	3,090.1	-	-	-	-	-	-	-
1	변경	신내동	65-55	도	4,032.0	23.6	서울특별시	-	-	-	-	-	지구밖
2	변경	신내동	63-26	차	65.2	16.4	서울특별시	-	-	-	-	-	지구밖
3	변경	신내동	63	차	28,965.8	527.5	서울특별시	-	-	-	-	-	지구밖

연번	구분	소재지	지번	지목	면적		토지소유자			관계인			비고
					공부상 면적(㎡)	편입 면적(㎡)	성명 또는 명칭	주소	공유 지분	성명 또는 명칭	주소	권리의 종류 및 내용	
4	변경	신내동	63-6	도	2,388.9	258.4	서울특별시	-	-	-	-	-	지구밖
5	변경	신내동	64	도	72.0	36.4	중랑구	-	-	-	-	-	지구밖
6	변경	신내동	68-5	도	124.0	25.9	서울특별시	-	-	-	-	-	지구밖
7	변경	신내동	114-12	대	132.0	18.5	중랑구	-	-	-	-	-	지구밖
8	변경	신내동	59-18	구	74.0	43.2	중랑구	-	-	-	-	-	지구밖
9	변경	신내동	56-12	도	46.0	3.5	서울특별시	-	-	-	-	-	지구밖
10	변경	신내동	57-10	도	2,379.0	999.4	중랑구	-	-	-	-	-	지구밖
11	변경	신내동	56-13	도	730.0	437.0	서울특별시	-	-	-	-	-	지구밖
12	변경	신내동	123-55	도	384.0	18.1	중랑구	-	-	-	-	-	지구밖
13	변경	신내동	산7-10	도	1,685.0	682.2	서울특별시	-	-	-	-	-	지구밖

○ 토지세목조서(중로1-403)(변경없음)

연번	구분	소재지	지번	지목	면적		토지소유자			관계인			비고
					공부상 면적(㎡)	편입 면적(㎡)	성명 또는 명칭	주소	공유 지분	성명 또는 명칭	주소	권리의 종류 및 내용	
합 계					24,594.7	547.9	-	-	-	-	-	-	-
1	기정	신내동	60-3	철	5,417.0	59.2	서울교통공사	-	-	-	-	-	지구밖
2	기정	신내동	63-1	도	151.6	10.0	서울특별시	-	-	-	-	-	지구밖
3	기정	신내동	63-10	차	18,891.5	425.0	서울특별시	-	-	-	-	-	지구밖
4	기정	신내동	63-21	차	49.8	34.7	국토교통부	-	-	-	-	-	지구밖
5	기정	신내동	63-30	차	50.0	4.7	국토교통부	-	-	-	-	-	지구밖
6	기정	신내동	63-31	차	34.8	14.3	국토교통부	-	-	-	-	-	지구밖

○ 토지세목조서(중로1-B)(변경없음)

연번	소재지	지번	지목	면적		토지소유자			관계인			비고
				공부상 면적(㎡)	편입 면적(㎡)	성명 또는 명칭	주소	공유 지분	성명 또는 명칭	주소	권리의 종류 및 내용	
1	신내동	63	차	28,965.8	94.0	서울특별시	-	-	-	-	-	지구밖

○ 토지세목조서(완충녹지4)(변경)

연번	구분	소재지	지번	지목	면적		토지소유자			관계인			비고
					공부상 면적(㎡)	편입 면적(㎡)	성명 또는 명칭	주소	공유 지분	성명 또는 명칭	주소	권리의 종류 및 내용	
1	기정	신내동	815-1	공	8,741.1	8,143.0	중랑구	-	-	-	-	-	지구밖
	변경	신내동	815-1	공	8,741.1	8,741.1	중랑구	-	-	-	-	-	지구밖

○ 토지세목조서(완충녹지5)(변경)

연번	구분	소재지	지번	지목	면적		토지소유자			관계인			비고
					공부상 면적(㎡)	편입 면적(㎡)	성명 또는 명칭	주소	공유 지분	성명 또는 명칭	주소	권리의 종류 및 내용	
1	기정	신내동	818	공	19,011.9	3,764.0	중랑구	-	-	-	-	-	지구밖
	변경	신내동	818	공	19,011.9	7,878.0	중랑구	-	-	-	-	-	지구밖

[붙임8] 주택지구 밖의 사업의 공공시설 등의 명세서 및 처분계획서

가) 무상귀속 및 대체에 관한 공공시설물 및 토지 등의 조서총괄

○ 무상귀속 · 사용(사업시행자) 총괄

구 분	필 지 수		면 적 (㎡)		비 고
	기정	변경	기정	변경	
계	7	26	669.7	8,690.7	
공	1	4	87.0	4,958.7	
구	-	1	-	43.2	
대	-	1	-	18.5	
도	1	13	10.0	2,553.7	
차	5	7	572.7	1,116.6	

○ 대체시설(지방자치단체귀속분) 총괄

구분	면적(㎡)		구성비(지구밖, %)		비고
	기정	변경	기정	변경	
계	24,983.2 (23,332.5)	33,320.2 (31,353.5)	100.0	100.0	-
도로	11,805.2 (11338.5)	11,805.2 (11338.5)	45.4	36.2	중로1-403, 중로1-B (국토교통부 유상사용면적 53.7㎡ 제외)
수도공급시설	1,271.0 (87.0)	4,896.0 (3,396.0)	0.3	10.8	송수시설1, 송수시설2
녹지	11,907.0 (11,907.0)	16,619.0 (16,619.0)	47.6	53.0	완충녹지4, 완충녹지5

※ ( )는 공공주택지구 밖 면적임

나) 대체시설물을 시행할 자 및 시행방법

○ 시행할 자 : 서울특별시장 오세훈(대행: 서울주택도시공사 사장 직무대행 황상하 → 김헌동)

○ 시행방법 : 「공공주택특별법」 에 의한 공공주택지구 조성사업

다) 대체시설물 관리할 자 : 서울특별시장, 중랑구청장

라) 무상귀속 및 대체공공시설의 조서 및 도면

(1) 사업시행자 귀속분 조서

○ 소관청별 국공유지 토지조서 총괄

지목 \ 소관청		합 계		국토교통부		서울특별시		중랑구		비 고
		기정	변경	기정	변경	기정	변경	기정	변경	
계	필지수	7	26	3	3	3	11	1	12	-
	면적(㎡)	669.7	8,690.7	53.7	53.7	529.0	2,503.5	87.0	6,133.5	-
공	필지수	1	4	-	-	-	-	1	4	-
	면적(㎡)	87.0	4,958.7	-	-	-	-	87.0	4,958.7	-
구	필지수	-	1	-	-	-	-	-	1	-
	면적(㎡)	-	43.2	-	-	-	-	-	43.2	-
대	필지수	-	1	-	-	-	-	-	1	-
	면적(㎡)	-	18.5	-	-	-	-	-	18.5	-
도	필지수	1	13	-	-	1	7	-	6	-
	면적(㎡)	10.0	2,553.7	-	-	10.0	1,440.6	-	1,113.1	-
차	필지수	5	7	3	3	2	4	-	-	-
	면적(㎡)	572.7	1,116.6	53.7	53.7	519.0	1,062.9	-	-	-

※ 면 적 : 국공유지 지분을 고려하여 산정

○ 소관청별 무상귀속 토지조서 총괄

• 국공유지 모두 서울시 소유 토지로 해당사항 없음

○ 소관청별 토지 세목조서

• 서울특별시(변경)

연번	구분	소재지				면적(㎡)		무상귀속 면적 (㎡)	유상사용 면적 (㎡)	소유자	지구 내·외	비고
		동	지번		지목	공부	편입					
			본번	부번								
합 계						57,080.7	2,503.5			-	-	-
1	변경	신내동	63		차	28,966.5	621.5			서울특별시	지구밖	
2	기정	신내동	63	1	도	151.6	10.0			서울특별시	지구밖	
3	기정	신내동	63	10	차	18,891.5	425.0			서울특별시	지구밖	
4	변경	신내동	65	55	도	4,032.0	23.6			서울특별시	지구밖	
5	변경	신내동	63	26	차	65.2	16.4			서울특별시	지구밖	
6	변경	신내동	63	6	도	2,388.9	258.4			서울특별시	지구밖	
7	변경	신내동	68	5	도	124.0	25.9			서울특별시	지구밖	
8	변경	신내동	56	12	도	46.0	3.5			서울특별시	지구밖	
9	변경	신내동	56	13	도	730.0	437.0			서울특별시	지구밖	
10	변경	신내동	산7	10	도	1,685.0	682.2			서울특별시	지구밖	

해당사항 없음

• 국토교통부 (변경없음)

연번	구분	소재지				면적(㎡)		무상귀속 면적 (㎡)	유상사용 면적 (㎡)	소유자	지구 내·외	비고
		동	지번		지목	공부	편입					
			본번	부번								
합 계						68.8	53.7	-	53.7	-	-	-
1	기정	신내동	63	21	차	49.8	34.7	-	34.7	국토교통부	지구밖	-
2	기정	신내동	63	30	차	4.7	4.7	-	4.7	국토교통부	지구밖	-
3	기정	신내동	63	31	차	14.3	14.3	-	14.3	국토교통부	지구밖	-

• 중랑구 (변경)

연번	구분	소재지				면적(㎡)		무상귀속 면적 (㎡)	유상사용 면적 (㎡)	소유자	지구 내·외	비고
		동	지번		지목	공부	편입					
			본번	부번								
합 계						50,027.3	6,133.5	6,133.5	-	-	-	-
1	기정	신내동	815	1	공	8,741.1	87.0	87.0	-	중랑구	지구밖	-
	변경	신내동	815	1	공	8,741.1	703.6	703.6	-	중랑구	지구밖	-
2	변경	신내동	805	1	도	9,542.4	2.9	2.9	-	중랑구	지구밖	-
3	변경	신내동	805	5	도	8,380.3	53.6	53.6	-	중랑구	지구밖	-
4	변경	신내동	805	6	도	1,310.6	2.7	2.7	-	중랑구	지구밖	-
5	변경	신내동	818		도	19,011.9	4,255.1	4,255.1	-	중랑구	지구밖	-
6	변경	신내동	64		도	72.0	36.4	36.4	-	중랑구	지구밖	-
7	변경	신내동	114	12	대	132.0	18.5	18.5	-	중랑구	지구밖	-
8	변경	신내동	59	18	구	74.0	43.2	43.2	-	중랑구	지구밖	-
9	변경	신내동	57	10	도	2,379.0	999.4	999.4	-	중랑구	지구밖	-
10	변경	신내동	123	55	도	384.0	18.1	18.1	-	중랑구	지구밖	-

(2) 사업시행자 귀속분 도면 : 게재생략

(3) 국가(지방자치단체) 귀속분 조서

○ 도로 결정(변경) 조서(변경)

구분	구분				기능	연장 (m)	기점	종점	사용형태	최초 결정일	비고
	등급	류별	번호	폭원 (m)							
기정	중로	1	403	20~27.5	국지도로	342 (342)	신내동 352-2	신내동 57-2	일반도로	서울시고시 제2001-93호 (2001.4.6)	-
기정	중로	1	B	19~25	집산도로	177 (40)	신내동 57-2	신내동 65-13	일반도로	서울시고시 제2021-267호 (2021.6.14)	-
기정	중로	2	A	15~18	집산도로	580 (129)	신내동 21-1	신내동 57-2	일반도로	중랑구고시 2011-28호 (2011.8.5)	-
변경	중로	2	A	15~18	집산도로	580 (260)	신내동 21-1	신내동 57-2	일반도로	중랑구고시 2011-28호 (2011.8.5)	-

※ ( )는 공공주택지구 밖 연장임

○ 자동차정류장 결정(변경) 조서(변경)

구분	도면표시 번호	시설명	시설의 종류	위치	면적 (㎡)			최초 결정일	비고
					기정	변경	변경후		
변경	-	자동차 정류장	공영 차고지	신내동 65일대	49,957 (49,957)	증)184 (184)	50,141 (50,141)	서울시고시 제2001-93호 (2001.04.06)	사업지구 감소로 인한 면적 환원

※ ( )는 공공주택지구 밖 면적임

○ 철도 결정(변경) 조서(변경없음)

구분	도면표시 번호	시설명	시설의 종류	위치	면적 (㎡)			최초 결정일	비고
					기정	변경	변경후		
기정	-	도시 철도	-	신내동 19일대	185,226.8 (185,226.8)	-	185,226.8 (185,226.8)	서고1995-85 (95.04.03)	-

※ ( )는 공공주택지구 밖 면적임

○ 녹지 결정(변경) 조서

구분	도면표시 번호	시설명	시설의 종류	위치	면적 (㎡)			최초 결정일	비고
					기정	변경	변경후		
변경	4	녹지	완충 녹지	신내동 815-1 일원	8,143 (8,143)	증) 598 증) (598)	8,741 (8,741)	건교부고시 제2007-639호 (2007.12.28)	신내3지구 기 시설 환원
변경	5	녹지	완충 녹지	신내동 815-1 일원	3,764 (3,764)	증) 4,114 증) (4,114)	7,878 (7,878)	건교부고시 제2007-639호 (2007.12.28)	신내3지구 기 시설 환원

※ ( )는 공공주택지구 밖 면적임

○ 수도공급설비 결정(변경) 조서

구분	도면표시 번호	시설명	위치			연장 (m)	면적 (㎡)	최초 결정일	비고
			기점	종점	주요경과지				
기정	1	송수시설	신내동 44-39	신내동 65-9	신내역로	527 (28)	1,271 (87)	서울시고시 제2021-267호 (2021.06.14.)	
변경	1	송수시설	신내동 851-1	신내동 818	신내역로1길	454 (127)	1,091 (306)	-	지구내 면적 감)399㎡, 지구밖사업 면적 증)219㎡, 중복결정(근린공원, 도로, 완충녹지)
신설	2	송수시설	신내동 47-11	신내동 65-55	신내역로	522 (424)	3,805 (3,090)	-	중복결정(자동차정류장, 공원, 공공공지, 도로, 교통광장)

※ ( )는 공공주택지구 밖 연장 및 면적임

(4) 국가(지방자치단체) 귀속분 도면 : 게재생략

마) 기존 공공시설의 폐지로 인한 인근시설의 지장유무 : 없음

바) 용도폐지되는 기존 공공시설 : 없음

사) 대체시설이 새로이 설치되는 공공시설

(1) 시설의 종류 및 내용

구분	면적(㎡)		구성비(%)		비고
	기정	변경	기정	변경	
계	25,036.9 (23,439.9)	33,373.9 (31,460.9)	100.0	100.0	-
도로	11,858.9 (11,445.9)	11,858.9 (11,445.9)	47.3	35.4	중로1-403, 중로1-B
수도공급시설	1,271.0 (87.0)	4,896.0 (3,396.0)	5.1	14.7	송수시설1, 송수시설2
녹지	11,907.0 (11,907.0)	16,619.0 (16,619.0)	47.6	49.9	완충녹지4, 완충녹지5

※ ( )는 공공주택지구 밖 면적임

(2) 시설이용계획

○ 도로 : 합리적인 교통처리를 위한 가감속차로 반영 등 효율적인 교통체계 구축

○ 송수관로 : 강북정수센터 송수관로 이용

○ 녹지 : 대기오염, 소음, 진동 등의 공해와 각종사고 및 재해 등의 방지

공 고

◈ 서울특별시공고 제2024-1701호

녹색교통지역 운행제한 위반과태료 부과고지서 공시송달 공고

「지속가능 교통물류 발전법」 제30조, 같은 법 시행령 제48조, 같은 법 시행규칙 제7조에 따라 녹색교통지역 운행제한 위반차량 소유주에게 과태료 부과고지서를 발송하였으나, 수취인 부재, 수취인 불명, 이사, 주소불명, 폐문부재 등 송달 불가능한 반송분에 대하여 다음과 같이 공시송달(공고)합니다.

2024년 6월 13일
서 울 특 별 시 장

1. 건　명 : 녹색교통지역 운행제한 위반과태료 부과고지서 반송분에 대한 공시송달

2. 근　거 : 지속가능 교통물류발전법 제30조(자동차 운행의 제한), 같은 법 시행령 제48조(과태료의 부과기준), 같은 법 시행규칙 제7조(자동차의 운행의 제한), 질서위반행위규제법 제20조(이의제기), 지방세기본법 제31조(송달지연으로 인한 납부기한의 연장), 같은 법 제33조(공시송달), 행정절차법 제14조(송달)

3. 공시송달 대상 및 내용 : <붙임> 참조

4. 공고기간 : 2024.6.13.~2024.6.27.

5. 공고내용
   가. 이의제기기간 : 과태료 부과통지를 받은 날로부터 60일까지
   나. 이의제기기간 내에 의견을 제출할 수 있으며(서식은 별첨 '이의제기 작성예시' 참조), 의견제출시 증빙서류를 첨부하여 서울특별시 교통지도과로 제출하여 주시기 바랍니다.
   ※ 제출기간 내에 의견제출이 없을 경우 의견이 없는 것으로 간주됩니다.
   다. 이의제기 접수처 및 이의제기방법
   (이의제기 접수처)
   - 주　소 : 서울시 중구 덕수궁길 15
   (서울시청 서소문별관 1동 2층 교통지도과 과태료과징팀)
   - 전화번호 : 02-2133-4621~4622
   (이의제기 방법)
   - 팩스 제출 : 02-2133-1446

- 이메일 제출 : green5@seoul.go.kr
- 인터넷 제출 : https://oksign.seoul.go.kr

6. 유의사항
- 공고대상자는 납부기한내 과태료를 납부하지 않은 경우 질서위반행위규제법 제24조에 따라 3%의 가산금이 발생하고 매 1개월이 경과 할 때마다 체납된 과태료의 1.2%의 중가산금이 가산되며, 아울러 국세 또는 지방세 체납처분의 예에 따라 징수(재산에 대한 압류 등)할 수도 있음을 알려드립니다.

7. 납부기한 : 2024.7.31.
- 공고대상자는 서울특별시청 교통지도과에서 고지서(가상계좌)를 발부받아 은행(인터넷뱅킹 포함), 무인공과금기 및 현금인출기(CD/ATM기) 등으로 납부하여 주시기 바랍니다.
- 인터넷 납부 : https://etax.seoul.go.kr. (*공인인증서 필요, 신용카드 납부가능)

※ 납부기한, 체납금액 등 자세한 사항은 서울특별시청 교통지도과(☎02-2133-4570~4572)로 문의하시기 바랍니다.

붙임 : 1. 공시송달 대상자 명단 1부.
2. 주요 이의제기 대상 및 이의제기 작성서식 1부.

순번	상태	수취인주민번호	성명	발송지	주소	세목명	과세년월	과세구분	과세번호	차량번호	과세금액	부과일자	납기일자	단속일	단속장소
1	부과	110111-*******	(*)다*당	서울특별시	마포구	[시특별]녹색교통지역운행제한과태료	2024-04	수시분	000266	40*1514	100,000	2024-04-03	2024-05-31	2023-12-01	시청역 2호선(서소문로, 진입)
2	부과	110111-*******	(*)수*사	서울특별시	중구	[시특별]녹색교통지역운행제한과태료	2024-04	수시분	000268	서울*1더1215	200,000	2024-04-03	2024-05-31	2023-12-02	단암타워(소월로)
3	부과	671010-*******	김*윤	서울특별시	동대문구	[시특별]녹색교통지역운행제한과태료	2024-04	수시분	000269	04*6820	200,000	2024-04-03	2024-05-31	2023-12-02	경희궁(새문안로)
4	부과	691010-*******	김*락	충청북도	청주시	[시특별]녹색교통지역운행제한과태료	2024-04	수시분	000270	86*6596	100,000	2024-04-03	2024-05-31	2023-12-03	남산1호터널(삼일대로)
5	부과	110111-*******	(*)한*청소년교육방송	서울특별시	강남구	[시특별]녹색교통지역운행제한과태료	2024-04	수시분	000271	56*8831	200,000	2024-04-03	2024-05-31	2023-12-04	사직터널 북측(사직로, 진입)
6	부과	620202-*******	모*자	부산광역시	해운대구	[시특별]녹색교통지역운행제한과태료	2024-04	수시분	000272	05*4610	200,000	2024-04-03	2024-05-31	2023-12-04	한양도성박물관(율곡로)
7	부과	671010-*******	김*윤	서울특별시	동대문구	[시특별]녹색교통지역운행제한과태료	2024-04	수시분	000275	04*6820	200,000	2024-04-03	2024-05-31	2023-12-06	흥인지문(종로, 진입)
8	부과	830222-*******	박*민	경기도	오산시	[시특별]녹색교통지역운행제한과태료	2024-04	수시분	000276	88*2976	100,000	2024-04-03	2024-05-31	2023-12-07	남산3호터널(녹사평대로)
9	부과	640430-*******	홍*현	부산광역시	기장군	[시특별]녹색교통지역운행제한과태료	2024-04	수시분	000279	84*3003	100,000	2024-04-03	2024-05-31	2023-12-10	흥인지문(종로, 진입)
10	부과	720119-*******	조*연	서울특별시	마포구	[시특별]녹색교통지역운행제한과태료	2024-04	수시분	000280	25*8223	200,000	2024-04-03	2024-05-31	2023-12-11	사직터널 북측(사직로, 진입)
11	부과	671010-*******	김*윤	서울특별시	동대문구	[시특별]녹색교통지역운행제한과태료	2024-04	수시분	000282	04*6820	200,000	2024-04-03	2024-05-31	2023-12-11	흥인지문(종로, 진입)
12	부과	580609-*******	이*우	경기도	수원시	[시특별]녹색교통지역운행제한과태료	2024-04	수시분	000284	87*6232	100,000	2024-04-03	2024-05-31	2023-12-13	동대문역사문화공원역(을지로, 진입)

순번	상태	수취인주민번호	성명	발송지	주소	세목명	과세년월	과세구분	과세번호	차량번호	과세금액	부과일자	납기일자	단속일	단속장소
13	부과	680610-*******	함*옥	서울특별시	중구	[시특별]녹색교통지역운행제한과태료	2024-04	수시분	000287	01*4449	200,000	2024-04-03	2024-05-31	2023-12-16	사직터널 북측(사직로, 진입)
14	부과	860625-*******	변*미	경기도	파주시	[시특별]녹색교통지역운행제한과태료	2024-04	수시분	000289	90*8817	200,000	2024-04-03	2024-05-31	2023-12-17	동대문역사문화공원역(퇴계로, 진입)
15	부과	680101-*******	정*규	서울특별시	금천구	[시특별]녹색교통지역운행제한과태료	2024-04	수시분	000291	94*3900	100,000	2024-04-03	2024-05-31	2023-12-19	동대문역사문화공원역(을지로, 진입)
16	부과	720119-*******	조*연	서울특별시	마포구	[시특별]녹색교통지역운행제한과태료	2024-04	수시분	000292	25*8223	200,000	2024-04-03	2024-05-31	2023-12-20	경희궁(새문안로)
17	부과	670711-*******	강*희	경기도	안산시	[시특별]녹색교통지역운행제한과태료	2024-04	수시분	000293	86*8798	200,000	2024-04-03	2024-05-31	2023-12-21	백범광장(소월로3길)
18	부과	671010-*******	김*윤	서울특별시	동대문구	[시특별]녹색교통지역운행제한과태료	2024-04	수시분	000267	04*6820	200,000	2024-04-03	2024-05-31	2023-12-01	흥인지문(종로, 진입)
19	부과	671010-*******	김*윤	서울특별시	동대문구	[시특별]녹색교통지역운행제한과태료	2024-04	수시분	000273	04*6820	200,000	2024-04-03	2024-05-31	2023-12-05	흥인지문(종로, 진입)
20	부과	680610-*******	함*옥	서울특별시	중구	[시특별]녹색교통지역운행제한과태료	2024-04	수시분	000274	01*4449	200,000	2024-04-03	2024-05-31	2023-12-06	경희궁(새문안로)
21	부과	680610-*******	함*옥	서울특별시	중구	[시특별]녹색교통지역운행제한과태료	2024-04	수시분	000278	01*4449	200,000	2024-04-03	2024-05-31	2023-12-09	사직터널 북측(사직로, 진입)
22	부과	640430-*******	홍*현	부산광역시	기장군	[시특별]녹색교통지역운행제한과태료	2024-04	수시분	000281	84*3003	100,000	2024-04-03	2024-05-31	2023-12-11	한양도성박물관(율곡로)
23	부과	671010-*******	김*윤	서울특별시	동대문구	[시특별]녹색교통지역운행제한과태료	2024-04	수시분	000285	04*6820	200,000	2024-04-03	2024-05-31	2023-12-14	흥인지문(종로, 진입)
24	부과	110111-*******	(*)하*스	경기도	용인시	[시특별]녹색교통지역운행제한과태료	2024-04	수시분	000297	89*7051	200,000	2024-04-03	2024-05-31	2023-12-22	시청역 2호선(서소문로, 진입)

순번	상태	수취인주민번호	성명	발송지	주소	세목명	과세년월	과세구분	과세번호	차량번호	과세금액	부과일자	납기일자	단속일	단속장소
25	부과	180111-*******	주*회사 에스**이앤지	부산광역시	강서구	[시특별]녹색교통지역운행 제한과태료	2024-04	수시분	000290	72*7487	100,000	2024-04-03	2024-05-31	2023-12-18	반얀트리(장충단로, 진입)
26	부과	671010-*******	김*윤	서울특별시	동대문구	[시특별]녹색교통지역운행 제한과태료	2024-04	수시분	000286	04*6820	200,000	2024-04-03	2024-05-31	2023-12-15	흥인지문(종로, 진입)
27	부과	110111-*******	(*)한*청소년 교육방송	서울특별시	강남구	[시특별]녹색교통지역운행 제한과태료	2024-04	수시분	000288	56*8831	200,000	2024-04-03	2024-05-31	2023-12-16	사직터널 북측(사직로, 진입)
28	부과	671010-*******	김*윤	서울특별시	동대문구	[시특별]녹색교통지역운행 제한과태료	2024-04	수시분	000294	04*6820	200,000	2024-04-03	2024-05-31	2023-12-21	한양도성박물관(율곡로)
29	부과	680610-*******	함*옥	서울특별시	중구	[시특별]녹색교통지역운행 제한과태료	2024-04	수시분	000298	01*4449	200,000	2024-04-03	2024-05-31	2023-12-23	사직터널 북측(사직로, 진입)
30	부과	640624-*******	김*환	경기도	군포시	[시특별]녹색교통지역운행 제한과태료	2024-04	수시분	000295	17*5053	100,000	2024-04-03	2024-05-31	2023-12-21	반얀트리(장충단로, 진입)
31	부과	790624-*******	연*선	경기도	안산시	[시특별]녹색교통지역운행 제한과태료	2024-04	수시분	000296	86*1573	200,000	2024-04-03	2024-05-31	2023-12-22	사직터널 북측(사직로, 진입)
32	부과	890915-*******	N*UYEN TIEN PHUC	부산광역시	서구	[시특별]녹색교통지역운행 제한과태료	2024-04	수시분	000299	58*3542	200,000	2024-04-03	2024-05-31	2023-12-24	사직터널 북측(사직로, 진입)
33	부과	690808-*******	박*	강원특별자치도	원주시	[시특별]녹색교통지역운행 제한과태료	2024-04	수시분	000304	92*7806	100,000	2024-04-03	2024-05-31	2024-02-03	백범광장(소월로3길)

(녹색교통지역 운행제한 위반)과태료 처분에 대한 이의제기 신청 안내

□ 과태료 부과처분에 불복하는 당사자는 과태료 부과 통지를 받은 날로부터 60일 이내에 질서위반행위규제법 제20조에 의거 과태료 부과 행정청(서울시 교통지도과)에 서면으로 이의제기를 신청할 수 있습니다.

□ 접수된 이의제기 신청서는 당사자 주소지의 관할법원으로 이송되며, 관련 당사자는 질서위반행위규제법 제28조에 의거 비송사건절차법에 따라 과태료 재판을 받습니다.

○ 행정청은 이의제기를 받은 날로부터 14일 이내에 관할법원에 통보하고 당사자에게 그 처리사실을 통보해 드립니다.

□ 제출서류

○ 이의제기 신청서(아래붙임), 과태료고지서, 이의제기 관련 적법·타당성을 증명할만한 자료

□ 제출방법

○ 우편(등기), 팩스, 이메일을 통해 제출 가능합니다. 다만, 팩스로 접수하신 민원인께서는 반드시 접수여부를 유선을 통해 확인하여 주시기 바랍니다.

- 우편주소 : (우) 04515 서울특별시 중구 덕수궁길 15 서울시청 서소문 별관 1동 2층 교통지도과(과태료과징팀)
- 팩스번호 : 02-2133-1446, 전화번호 : 02-2133-4570~2
- Email 주소 : green5@seoul.go.kr

(녹색교통지역 운행제한 위반)과태료 처분에 대한 이의제기서

「지속가능 교통물류 발전법」 제30조 위반 과태료 처분에 대해 「질서위반행위규제법」 제20조 제1항에 의거 아래와 같이 이의를 제기합니다.

<table>
<tr><td rowspan="2">신 청 인</td><td>성 명
※ 법인일 경우 법인명 또는 사업자명</td><td></td><td>주 민 번 호
※ 법인일 경우 법인번호 또는 사업자등록번호</td><td colspan="2"></td></tr>
<tr><td>주 소</td><td colspan="2">(Email)</td><td>연락처</td><td></td></tr>
<tr><td rowspan="2">위반차량</td><td>차량번호</td><td></td><td>차 종</td><td colspan="2"></td></tr>
<tr><td>소 유 자</td><td colspan="4">(신청인과의 관계)</td></tr>
<tr><td rowspan="3">과 태 료
처 분</td><td>처분근거</td><td colspan="4">지속가능 교통물류 발전법 제30조, 시행령 제48조,시행규칙 제7조
서울특별시 공고 제2020-458호(녹색교통진흥특별대책지역 자동차 운행제한 공고)</td></tr>
<tr><td>납부번호
(부과일자)</td><td>(년 월 일)</td><td>과태료 금액</td><td colspan="2"></td></tr>
<tr><td>위반일시</td><td></td><td>처분사유</td><td colspan="2">서울녹색교통지역 운행제한 위반</td></tr>
<tr><td>과 태 료
처 분
불복사유</td><td colspan="5">※ 내용이 많을 경우 요약 기재후 별지에 작성

※ 증빙자료 1. 과태료 부과 고지서
2. 이의제기에 대한 증빙자료 등</td></tr>
</table>

*개인정보(고유식별정보 제외) 수집 및 이용에 대한 동의: (동의함 □ 동의안함 □
귀하로부터 취득한 개인정보는 개인정보보호법 제15조에서 정하는 바에 따라 처리목적 이외에는 사용되지 않으며 변경시에는 사전동의를 구할 것입니다.

년 월 일

신청인 : (서명 또는 인)

서울특별시장 귀하

◈ 서울특별시공고 제2024-1702호

녹색교통 운행제한 위반 과태료 부과 독촉고지서 공시송달 공고

지속가능 교통물류 발전법 제30조(자동차 운행의 제한)를 위반한 차량의 소유주에게 지방행정제재·부과금의 징수 등에 관한 법률 제8조(독촉)에 따라 과태료 납부 독촉고지서를 발송하였으나 이사불명, 수취인불명, 폐문부재 등의 사유로 과태료 고지서 교부(송달)이 불가능하여 행정절차법 제14조(송달) 제4항 규정에 따라 다음과 같이 공시송달 공고하니 납부기한 내에 과태료를 납부하시기 바랍니다.

2024년 6월 13일
서 울 특 별 시 장

1. 건　　명 : 녹색교통지역 자동차 운행제한 위반 과태료 독촉고지 반송분에 대한 공시송달
2. 근　　거 : 지속가능 교통물류 발전법 제30조(자동차 운행의 제한), 같은 법 시행령 제48조(과태료의 부과기준), 같은 법 시행규칙 제7조(자동차의 운행의 제한), 지방행정제재·부과금의 징수 등에 관한 법률 제8조(독촉), 행정절차법 제14조(송달)
3. 공시송달 대상 : 붙임 내역서 참조
4. 공고기간 : 2024.6.13. ~ 2024.6.27.
5. 공고내용
   가. 공고 대상자는 공고 기간 내 서울특별시청 교통지도과 과태료과징팀에서 독촉고지서를 발부받아 금융기관에 납부하여 주시기 바랍니다.
   나. 공고대상자는 납부기한내 체납된 과태료를 납부하지 않은 경우 질서위반행위규제법 제24조에 따라 납부기한이 경과 한 날로부터 매 1개월이 경과 할 때마다 체납된 과태료의 1.2%의 중가산금이 가산되며, 아울러 국세 또는 지방세 체납처분의 예에 따라 재산압류, 관허사업제한, 신용정보제공, 감치 등의 불이익을 받을 수 있습니다.
   다. 공고기간 만료일부터 행정절차법 제15조(송달의 효력 발생) 제3항의 규정에 따라 본 서류는 본인에게 도달된 것으로 간주됨을 알려드립니다.
6. 납부안내
   가. 납부기한 : 2024.6.30.
   나. 납부방법 : 서울특별시청 교통지도과에서 고지서(가상계좌)를 발부받아 은행(인터넷뱅킹 포함), 무인공과금기 및 현금인출기(CD/ATM기) 등으로 납부
   다. 인터넷 납부 : https://etax.seoul.go.kr (*공인인증서 필요, 신용카드 납부가능)
7. 공고 확인 및 안내 : 서울특별시청 교통지도과(☎02-2133-4621~4622)

붙임 : 공시송달 대상자 명단 1부.

순번	고지	수취인주민번호	성명	주소		세목명	과세년월	과세구분	과세번호	차량번호	과세금액	부과일자	납기일자	전송일자	단속일	단속장소
1	독촉	660329-*******	강*희	경기도	광주시	[시특별]녹색교통지역 운행제한과태료	2024-01	수시분	000019	90*2815	100,000	2024-01-08	2024-05-31	2024-05-03	2023-09-12	장충체육관(동호로, 진입)
2	독촉	681207-*******	남*철	경기도	의정부시	[시특별]녹색교통지역 운행제한과태료	2024-01	수시분	000023	서울*4자8190	200,000	2024-01-08	2024-05-31	2024-05-03	2023-09-14	혜화문(창경궁로, 진입)
3	독촉	600523-*******	김*기	경기도	이천시	[시특별]녹색교통지역 운행제한과태료	2024-01	수시분	000001	90*3032	200,000	2024-01-08	2024-05-31	2024-05-03	2023-09-01	사직터널 북측(사직로, 진입)
4	독촉	671010-*******	김*윤	서울특별시	동대문구	[시특별]녹색교통지역 운행제한과태료	2024-01	수시분	000002	04*6820	200,000	2024-01-08	2024-05-31	2024-05-03	2023-09-01	흥인지문(종로, 진입)
5	독촉	671010-*******	김*윤	서울특별시	동대문구	[시특별]녹색교통지역 운행제한과태료	2024-01	수시분	000003	04*6820	200,000	2024-01-08	2024-05-31	2024-05-03	2023-09-02	경희궁(새문안로)
6	독촉	200111-*******	주*회사 비*	광주광역시	광산구	[시특별]녹색교통지역 운행제한과태료	2024-01	수시분	000004	46*6041	200,000	2024-01-08	2024-05-31	2024-05-03	2023-09-02	시청역 2호선(서소문로, 진입)
7	독촉	110111-*******	(*)하*로공조	경기도	김포시	[시특별]녹색교통지역 운행제한과태료	2024-01	수시분	000005	80*3308	200,000	2024-01-08	2024-05-31	2024-05-03	2023-09-02	시청역 2호선(서소문로, 진입)
8	독촉	660329-*******	강*희	경기도	광주시	[시특별]녹색교통지역 운행제한과태료	2024-01	수시분	000006	90*2815	100,000	2024-01-08	2024-05-31	2024-05-03	2023-09-03	장충체육관(동호로, 진입)
9	독촉	891008-*******	김*민	경기도	김포시	[시특별]녹색교통지역 운행제한과태료	2024-01	수시분	000007	91*8538	200,000	2024-01-08	2024-05-31	2024-05-03	2023-09-03	사직터널 북측(사직로, 진입)
10	독촉	680610-*******	함*옥	서울특별시	중구	[시특별]녹색교통지역 운행제한과태료	2024-01	수시분	000008	01*4449	200,000	2024-01-08	2024-05-31	2024-05-03	2023-09-04	경희궁(새문안로)
11	독촉	110111-*******	(*)하*디앤엘	경기도	수원시	[시특별]녹색교통지역 운행제한과태료	2024-01	수시분	000032	경기*0거1582	200,000	2024-01-08	2024-05-31	2024-05-03	2023-09-21	흥인지문(청계천로, 진입)
12	독촉	131111-*******	주*회사선*이엔지	서울특별시	양천구	[시특별]녹색교통지역 운행제한과태료	2024-01	수시분	000034	80*5739	200,000	2024-01-08	2024-05-31	2024-05-03	2023-09-22	장충체육관(동호로, 진입)

순번	고지	수취인주민번호	성명	주소		세목명	과세년월	과세구분	과세번호	차량번호	과세금액	부과일자	납기일자	전송일자	단속일	단속장소
13	독촉	301813-****	(*)중*	충청북도	청주시	[시특별]녹색교통지역 운행제한과태료	2024-01	수시분	000035	충북*0다5292	200,000	2024-01-08	2024-05-31	2024-05-03	2023-09-22	흥인지문(청계천로, 진입)
14	독촉	640702-*******	김*득	서울특별시	서대문구	[시특별]녹색교통지역 운행제한과태료	2024-01	수시분	000009	95*8822	200,000	2024-01-08	2024-05-31	2024-05-03	2023-09-05	사직터널 북측(사직로, 진입)
15	독촉	671010-*******	김*윤	서울특별시	동대문구	[시특별]녹색교통지역 운행제한과태료	2024-01	수시분	000010	04*6820	200,000	2024-01-08	2024-05-31	2024-05-03	2023-09-05	경희궁(새문안로)
16	독촉	630826-*******	최*현	서울특별시	도봉구	[시특별]녹색교통지역 운행제한과태료	2024-01	수시분	000012	47*3155	200,000	2024-01-08	2024-05-31	2024-05-03	2023-09-06	혜화문(창경궁로, 진입)
17	독촉	761127-*******	한*희	충청남도	천안시	[시특별]녹색교통지역 운행제한과태료	2024-01	수시분	000014	95*9824	200,000	2024-01-08	2024-05-31	2024-05-03	2023-09-08	경희궁(새문안로)
18	독촉	561027-*******	최*국	경기도	김포시	[시특별]녹색교통지역 운행제한과태료	2024-01	수시분	000015	89*2425	100,000	2024-01-08	2024-05-31	2024-05-03	2023-09-08	남산3호터널(녹사평대로)
19	독촉	701025-*******	한*연	경기도	고양시	[시특별]녹색교통지역 운행제한과태료	2024-01	수시분	000016	73*7354	200,000	2024-01-08	2024-05-31	2024-05-03	2023-09-09	사직터널 북측(사직로, 진입)
20	독촉	690729-*******	한*경	경기도	남양주시	[시특별]녹색교통지역 운행제한과태료	2024-01	수시분	000017	11*8388	200,000	2024-01-08	2024-05-31	2024-05-03	2023-09-10	남산1 호터널(삼일대로)
21	독촉	680610-*******	함*옥	서울특별시	중구	[시특별]녹색교통지역 운행제한과태료	2024-01	수시분	000018	01*4449	200,000	2024-01-08	2024-05-31	2024-05-03	2023-09-11	숭례문 서측(세종대로, 진입)
22	독촉	670808-*******	김*하	울산광역시	남구	[시특별]녹색교통지역 운행제한과태료	2024-01	수시분	000024	04*1354	200,000	2024-01-08	2024-05-31	2024-05-03	2023-09-17	청운공원(인왕산로)
23	독촉	680610-*******	함*옥	서울특별시	중구	[시특별]녹색교통지역 운행제한과태료	2024-01	수시분	000025	01*4449	200,000	2024-01-08	2024-05-31	2024-05-03	2023-09-18	사직터널 북측(사직로, 진입)
24	독촉	301813-****	(*)중*	충청북도	청주시	[시특별]녹색교통지역 운행제한과태료	2024-01	수시분	000026	충북*0다5292	200,000	2024-01-08	2024-05-31	2024-05-03	2023-09-18	흥인지문(청계천로, 진입)

순번	고지	수취인주민번호	성명	주소		세목명	과세년월	과세구분	과세번호	차량번호	과세금액	부과일자	납기일자	전송일자	단속일	단속장소
25	독촉	124864-****	가* 디엔씨(주)	경기도	화성시	[시특별]녹색교통지역 운행제한과태료	2024-01	수시분	000027	10*2973	100,000	2024-01-08	2024-05-31	2024-05-03	2023-09-18	경희궁(새문안로)
26	독촉	781223-*******	서*현	서울특별시	구로구	[시특별]녹색교통지역 운행제한과태료	2024-01	수시분	000062	80*4677	200,000	2024-01-08	2024-05-31	2024-05-03	2023-11-15	혜화문(창경궁로, 진입)
27	독촉	680610-*******	함*옥	서울특별시	중구	[시특별]녹색교통지역 운행제한과태료	2024-01	수시분	000033	01*4449	200,000	2024-01-08	2024-05-31	2024-05-03	2023-09-21	회현역(퇴계로)
28	독촉	195111-*******	주*회사 농*법인수다*	경상북도	안동시	[시특별]녹색교통지역 운행제한과태료	2024-01	수시분	000059	53*7968	100,000	2024-01-08	2024-05-31	2024-05-03	2023-11-09	백범광장(소월로3길)
29	독촉	110111-*******	주*케이*알에스	서울특별시	강남구	[시특별]녹색교통지역 운행제한과태료	2024-01	수시분	000028	80*2951	200,000	2024-01-08	2024-05-31	2024-05-03	2023-09-19	숭례문 서측(세종대로, 진입)
30	독촉	301813-****	(*)중*	충청북도	청주시	[시특별]녹색교통지역 운행제한과태료	2024-01	수시분	000029	충북*0다5292	200,000	2024-01-08	2024-05-31	2024-05-03	2023-09-20	흥인지문(청계천로, 진입)
31	독촉	124864-****	가* 디엔씨(주)	경기도	화성시	[시특별]녹색교통지역 운행제한과태료	2024-01	수시분	000030	10*2973	200,000	2024-01-08	2024-05-31	2024-05-03	2023-09-21	동대문역사문화공원 북측(마장로)
32	독촉	830506-*******	김*	경기도	고양시	[시특별]녹색교통지역 운행제한과태료	2024-01	수시분	000031	92*4552	200,000	2024-01-08	2024-05-31	2024-05-03	2023-09-21	사직터널 북측(사직로, 진입)
33	독촉	671010-*******	김*윤	서울특별시	동대문구	[시특별]녹색교통지역 운행제한과태료	2024-01	수시분	000036	04*6820	200,000	2024-01-08	2024-05-31	2024-05-03	2023-09-22	시청역 2호선(서소문로, 진입)
34	독촉	671010-*******	김*윤	서울특별시	동대문구	[시특별]녹색교통지역 운행제한과태료	2024-01	수시분	000037	04*6820	200,000	2024-01-08	2024-05-31	2024-05-03	2023-09-23	경희궁(새문안로)
35	독촉	840407-*******	황*선	인천광역시	서구	[시특별]녹색교통지역 운행제한과태료	2024-01	수시분	000038	92*0814	100,000	2024-01-08	2024-05-31	2024-05-03	2023-09-24	시청역 2호선(서소문로, 진입)
36	독촉	830506-*******	김*	경기도	고양시	[시특별]녹색교통지역 운행제한과태료	2024-01	수시분	000039	92*4552	200,000	2024-01-08	2024-05-31	2024-05-03	2023-09-25	사직터널 북측(사직로, 진입)

순번	고지	수취인주민번호	성명	주소		세목명	과세년월	과세구분	과세번호	차량번호	과세금액	부과일자	납기일자	전송일자	단속일	단속장소
37	독촉	561203-*******	강*기	강원특별자치도	춘천시	[시특별]녹색교통지역 운행제한과태료	2024-01	수시분	000040	97*1046	100,000	2024-01-08	2024-05-31	2024-05-03	2023-09-25	반얀트리(장충단로, 진입)
38	독촉	124864-****	가* 디엔씨(주)	경기도	화성시	[시특별]녹색교통지역 운행제한과태료	2024-01	수시분	000041	10*2973	200,000	2024-01-08	2024-05-31	2024-05-03	2023-09-25	동대문역사문화공원역(퇴계로, 진입)
39	독촉	671010-*******	김*윤	서울특별시	동대문구	[시특별]녹색교통지역 운행제한과태료	2024-01	수시분	000042	04*6820	200,000	2024-01-08	2024-05-31	2024-05-03	2023-09-25	흥인지문(종로, 진입)
40	독촉	830506-*******	김*	경기도	고양시	[시특별]녹색교통지역 운행제한과태료	2024-01	수시분	000043	92*4552	200,000	2024-01-08	2024-05-31	2024-05-03	2023-09-26	사직터널 북측(사직로, 진입)
41	독촉	680610-*******	함*옥	서울특별시	중구	[시특별]녹색교통지역 운행제한과태료	2024-01	수시분	000044	01*4449	200,000	2024-01-08	2024-05-31	2024-05-03	2023-09-26	사직터널 북측(사직로, 진입)
42	독촉	301813-****	(*)중*	충청북도	청주시	[시특별]녹색교통지역 운행제한과태료	2024-01	수시분	000045	충북*0다5292	200,000	2024-01-08	2024-05-31	2024-05-03	2023-09-26	흥인지문(청계천로, 진입)
43	독촉	671010-*******	김*윤	서울특별시	동대문구	[시특별]녹색교통지역 운행제한과태료	2024-01	수시분	000046	04*6820	200,000	2024-01-08	2024-05-31	2024-05-03	2023-09-26	경희궁(새문안로)
44	독촉	285011-*******	(*)녹*원푸드뱅크	경기도	고양시	[시특별]녹색교통지역 운행제한과태료	2024-01	수시분	000047	80*6811	200,000	2024-01-08	2024-05-31	2024-05-03	2023-10-25	백범광장(소월로3길)
45	독촉	680123-*******	김*중	서울특별시	도봉구	[시특별]녹색교통지역 운행제한과태료	2024-01	수시분	000063	76*6181	100,000	2024-01-08	2024-05-31	2024-05-03	2023-11-15	사직터널 북측(사직로, 진입)
46	독촉	730528-*******	김*은	경기도	안양시	[시특별]녹색교통지역 운행제한과태료	2024-01	수시분	000064	11*7563	100,000	2024-01-08	2024-05-31	2024-05-03	2023-11-18	반얀트리(장충단로, 진입)
47	독촉	741128-*******	김*상	부산광역시	연제구	[시특별]녹색교통지역 운행제한과태료	2024-01	수시분	000066	39*6616	100,000	2024-01-08	2024-05-31	2024-05-03	2023-11-19	한양도성박물관(율곡로)
48	독촉	680130-*******	김*길	경상남도	진주시	[시특별]녹색교통지역 운행제한과태료	2024-01	수시분	000067	21*6185	100,000	2024-01-08	2024-05-31	2024-05-03	2023-11-20	남산1 호터널(삼일대로)

순번	고지	수취인주민번호	성명	주소		세목명	과세년월	과세구분	과세번호	차량번호	과세금액	부과일자	납기일자	전송일자	단속일	단속장소
49	독촉	630826-*******	최*현	서울특별시	도봉구	[시특별]녹색교통지역 운행제한과태료	2024-01	수시분	000078	47*3155	200,000	2024-01-08	2024-05-31	2024-05-03	2023-11-27	혜화문(창경궁로, 진입)
50	독촉	620202-*******	모*자	부산광역시	해운대구	[시특별]녹색교통지역 운행제한과태료	2024-01	수시분	000079	05*4610	100,000	2024-01-08	2024-05-31	2024-05-03	2023-11-29	사직터널 북측(사직로, 진출)
51	독촉	630304-*******	신*미	울산광역시	울주군	[시특별]녹색교통지역 운행제한과태료	2024-01	수시분	000050	68*1483	200,000	2024-01-08	2024-05-31	2024-05-03	2023-10-26	백범광장(소월로3길)
52	독촉	680130-*******	김*길	경상남도	진주시	[시특별]녹색교통지역 운행제한과태료	2024-01	수시분	000068	21*6185	100,000	2024-01-08	2024-05-31	2024-05-03	2023-11-21	사직터널 북측(사직로, 진입)
53	독촉	851210-*******	김*섭	서울특별시	은평구	[시특별]녹색교통지역 운행제한과태료	2024-01	수시분	000071	50*9796	100,000	2024-01-08	2024-05-31	2024-05-03	2023-11-23	남산1 호터널(삼일대로)

◈ 서울특별시공고 제2024-1710호

수도요금 체납에 따른 재산압류통지 공시송달 공고

서울특별시 수도조례 제49조 및 지방세기본법 제33조에 의거 수도요금 체납에 따른 재산(부동산)압류통지서를 우편 송달하였으나, 폐문부재로 인해 반송되어 행정절차법 제14조 4항의 규정에 따라 다음과 같이 공고합니다.

2024년 6월 13일
서 울 특 별 시 장

1. 공고기간 : 2024. 6. 13. ~ 2024. 6. 26.

2. 공시송달 내역
가. 압류에 관계된 체납액의 내용

고객번호	급수설비 소재지	납 기			
		과 목	납 기	횟수	금 액(원)
028129894	관악구 남현12길 37 B01호	상하수도요금	22.07 ~ 24.03	11	1,789,770

나. 압류 내역

압류구분	압류물건	물건소유자		압류금액(원)	압류일
		성 명	주 소		
부동산 (건물)	남현동 1053-29 B01호	박○진	서울특별시 강서구 초록마을로3길 33. 501호(화곡동, 로즈빌)	1,789,770	24.5.13.

3. 문의사항이 있으실 경우 남부 수도사업소 요금과 김혜리(☎02-3146-4493)에게 문의하여 주시기 바랍니다. 끝.

◈ 서울특별시공고 제2024-1711호

환경컨설팅회사 신규등록 공고

환경기술 및 환경산업 지원법 제16조의4 및 같은 법 시행규칙 제33조의12 규정에 따라 환경컨설팅회사로 신규 등록되었음을 다음과 같이 공고합니다.

2024년 6월 13일
서 울 특 별 시 장

□ 환경컨설팅회사 신규 등록 내역

연번	상 호	등록번호	등록일자	영업소 소재지
1	㈜태원시바타	제6110000-20-2024-00007호	’24.05.10.	서울특별시 금천구 가산디지털2로 67, 404호(가산동, 에이스하이엔드타워7차)
2	㈜엔츠	제6110000-20-2024-00008호	’24.05.22.	서울특별시 강남구 논현로87길 15-6 4층(역삼동, 선호빌딩)
3	㈜더씨에스알	제6110000-20-2024-00009호	’24.05.28.	서울특별시 종로구 율곡로 33, 6층 5호(안국동, 안국빌딩)
4	주식회사 포이엔	제6110000-20-2024-00010호	’04.05.29.	서울특별시 성동구 아차산로11가길 36, 4층(성수동2가, 상영빌딩)

◈ 서울특별시공고 제2024-1720호

녹색교통지역 운행제한 위반과태료 사전통지서 공시송달 공고

「지속가능 교통물류 발전법」 제30조, 같은 법 시행령 제48조, 같은 법 시행규칙 제7조에 따라 녹색교통지역 운행제한 위반차량 소유주에게 과태료 사전통지서를 발송하였으나, 수취인 부재, 수취인 불명, 이사, 주소불명, 폐문부재 등 송달 불가능한 반송분에 대하여 다음과 같이 공시송달(공고)합니다.

2024년 6월 13일
서 울 특 별 시 장

1. 건 명 : 녹색교통지역 운행제한 위반 과태료 사전통지서 반송분에 대한 공시송달
2. 근 거 : 지속가능 교통물류 발전법 제30조(자동차 운행의 제한), 같은 법 시행령 제48조(과태료의 부과기준), 같은 법 시행규칙 제7조(자동차의 운행의 제한), 질서위반행위규제법 제16조(사전통지 및 의견제출 등), 행정절차법 제14조(송달)
3. 공시송달 대상 : <붙임> 참조
4. 공고기간 : 2024.6.13.~2024.6.27.(15일간)
5. 의견제출 안내 : 위 공고대상자는 질서위반행위규제법 제16조에 따라 녹색교통지역 운행제한 위반사실에 대하여 의견을 아래와 같이 제출하실 수 있습니다.
   가. 의견제출기간 : 2024.6.13.~2024.7.12.
   나. 의견제출기간 내에 의견을 제출할 수 있으며(서식은 별첨 '의견진술서 작성예시' 참조), 의견제출시 증빙서류를 첨부하여 서울특별시 교통지도과로 제출하여 주시기 바랍니다.
   ※ 제출기간 내에 의견제출이 없을 경우 의견이 없는 것으로 간주 됩니다.
   다. 의견제출처 및 의견제출방법
   (의견제출 첩수처)
   - 주 소 : 서울시 중구 덕수궁길 15
     (서울시청 서소문별관 1동 4층 교통지도과 과태료과징팀)
   - 전화번호 : 02-2133-4621~4622
   (의견제출 방법)
   - 팩스제출 : 02-2133-1446 / 이메일 제출 : green5@seoul.go.kr
   - 인터넷 제출 : https://oksign.seoul.go.kr
6. 유의사항
   가. 사전의견제출기한내 과태료를 자진납부하고자 하는 경우 서울특별시청 교통지도과 과태료과징팀에서 사전통지서를 발부받아 금융기관에 납부하여 주시기 바랍니다.
   나. 사전통지서에 고지된 과태료 금액은 질서위반행위규제법 제18조에 따라 부과될 과태료에서 100분에 20이 감경된 금액입니다.
   다. 공고기간 만료일부터 행정절차법 제15조(송달의 효력 발생) 제3항의 규정에 따라 본 서류는 본인에게 도달된 것으로 간주됨을 알려드립니다.

7. 과태료 자진 납부
 - 납부기한 : 2024.7.12.
 - 납부방법 : 공고대상자는 서울특별시청 교통지도과에서 고지서(가상계좌)를 발부받아 은행(인터넷뱅킹 포함), 무인공과금기 및 현금인출기(CD/ATM기) 등으로 납부하여 주시기 바랍니다.
 - 인터넷 납부: https://etax.seoul.go.kr. (*공인인증서 필요, 신용카드 납부가능)

※ 의견제출, 납부 방법 등 자세한 사항은 서울특별시청 교통지도과 과태료과징팀(☎ 02-2133-4621~4622)로 문의하시기 바랍니다

붙임 1. 공시송달 대상자 명단 1부.
2. 주요 의견제출대상 및 의견제출서 작성서식 1부.

연번	과태료	납세자주민번호	발송납세자명	차량번호	본세금액	납부기한	주소		단속일자	단속장소
1	녹색교통지역 운행제한 위반	671010-1******	김**	04*6820	160000	2024-05-01	서울특별시	동대문구	2024-04-01	흥인지문(종로, 진입)
2	녹색교통지역 운행제한 위반	600422-1******	이**	51*2500	160000	2024-05-02	강원특별자치도	태백시	2024-04-02	자하문터널 남측(자하문로)
3	녹색교통지역 운행제한 위반	860612-2******	김**	35*3727	80000	2024-05-02	대전광역시	대덕구	2024-04-02	시청역 2호선(서소문로, 진입)
4	녹색교통지역 운행제한 위반	671010-1******	김**	04*6820	160000	2024-05-05	서울특별시	동대문구	2024-04-05	흥인지문(종로, 진입)
5	녹색교통지역 운행제한 위반	450122-2******	정***1(***)	38*7801	80000	2024-05-06	대구광역시	달서구	2024-04-06	남산1호터널(삼일대로)
6	녹색교통지역 운행제한 위반	630218-1******	유**	71*4587	80000	2024-05-07	강원특별자치도	동해시	2024-04-07	장충체육관(동호로, 진입)
7	녹색교통지역 운행제한 위반	671010-1******	김**	04*6820	160000	2024-05-07	서울특별시	동대문구	2024-04-07	경희궁(새문안로)
8	녹색교통지역 운행제한 위반	161511-0******	주식회사 애**리아	89*3715	80000	2024-05-08	충청남도	천안시	2024-04-09	남산1호터널(삼일대로)
9	녹색교통지역 운행제한 위반	640425-1******	전**	인천*1마5207	80000	2024-05-14	인천광역시	미추홀구	2024-04-14	시청역 2호선(서소문로, 진입)
10	녹색교통지역 운행제한 위반	680610-2******	함**	01*4449	160000	2024-05-13	서울특별시	중구	2024-04-13	사직터널 북측(사직로, 진입)
11	녹색교통지역 운행제한 위반	640702-1******	김**	95*8822	160000	2024-05-13	서울특별시	서대문구	2024-04-13	사직터널 북측(사직로, 진입)
12	녹색교통지역 운행제한 위반	720510-1******	김**	80*2326	80000	2024-05-13	서울특별시	동대문구	2024-04-13	청운공원(인왕산로)
13	녹색교통지역 운행제한 위반	671010-1******	김**	04*6820	160000	2024-05-12	서울특별시	동대문구	2024-04-12	흥인지문(종로, 진입)
14	녹색교통지역 운행제한 위반	761127-1******	한**	95*9824	160000	2024-05-15	충청남도	천안시	2024-04-12	남산1호터널(삼일대로)
15	녹색교통지역 운행제한 위반	520611-1******	김**	71*4849	80000	2024-05-12	전북특별자치도	익산시	2024-04-12	사직터널 북측(사직로, 진입)
16	녹색교통지역 운행제한 위반	110111-6******	(주)한**소년교육방송	56*8831	160000	2024-05-15	서울특별시	강남구	2024-04-12	사직터널 북측(사직로, 진입)
17	녹색교통지역 운행제한 위반	110111-2******	(주)신**엔에프	06*9189	160000	2024-05-15	서울특별시	서초구	2024-04-11	반얀트리(장충단로, 진입)
18	녹색교통지역 운행제한 위반	161511-0******	주식회사 애**리아	88*5497	80000	2024-05-08	충청남도	천안시	2024-04-09	남산1호터널(삼일대로)

연번	과태료	납세자주민번호	발송납세자명	차량번호	본세금액	납부기한	주소		단속일자	단속장소
19	녹색교통지역 운행제한 위반	540307-1******	이**	15*4077	80000	2024-05-14	충청남도	공주시	2024-04-14	사직터널 북측(사직로, 진입)
20	녹색교통지역 운행제한 위반	891008-1******	김**	91*8538	160000	2024-05-17	경기도	김포시	2024-04-17	사직터널 북측(사직로, 진입)
21	녹색교통지역 운행제한 위반	671010-1******	김**	04*6820	160000	2024-05-17	서울특별시	동대문구	2024-04-17	흥인지문(종로, 진입)
22	녹색교통지역 운행제한 위반	680920-1******	김**	08*8061	80000	2024-05-18	충청남도	천안시	2024-04-18	남산3호터널(녹사평대로)
23	녹색교통지역 운행제한 위반	891008-1******	김**	91*8538	160000	2024-05-18	경기도	김포시	2024-04-18	자하문터널 남측(자하문로)
24	녹색교통지역 운행제한 위반	621129-1******	정**	89*9281	80000	2024-05-18	경기도	여주시	2024-04-18	혜화문(창경궁로, 진입)
25	녹색교통지역 운행제한 위반	650419-2******	장**	63*1968	160000	2024-05-19	경기도	의정부시	2024-04-19	남산1호터널(삼일대로)
26	녹색교통지역 운행제한 위반	650419-2******	장**	63*1968	160000	2024-05-18	경기도	의정부시	2024-04-18	사직터널 북측(사직로, 진입)
27	녹색교통지역 운행제한 위반	601022-1******	민**	80*4509	160000	2024-05-21	경기도	수원시	2024-04-21	남산3호터널(녹사평대로)
28	녹색교통지역 운행제한 위반	931018-5******	KHIN *****	72*6070	80000	2024-05-21	충청남도	아산시	2024-04-21	반얀트리(장충단로, 진입)
29	녹색교통지역 운행제한 위반	671010-1******	김**	04*6820	160000	2024-05-20	서울특별시	동대문구	2024-04-20	경희궁(새문안로)
30	녹색교통지역 운행제한 위반	621129-1******	정**	89*9281	80000	2024-05-20	경기도	여주시	2024-04-20	장충체육관(동호로, 진입)
31	녹색교통지역 운행제한 위반	110111-4******	중**버스 주식회사	56*6755	160000	2024-05-21	서울특별시	송파구	2024-04-21	동대문역사문화공원역(을지로, 진입)
32	녹색교통지역 운행제한 위반	601022-1******	민**	80*4509	160000	2024-05-22	경기도	수원시	2024-04-22	숭례문 서측(세종대로, 진입)
33	녹색교통지역 운행제한 위반	670307-1******	한**	76*7123	80000	2024-05-23	제주특별자치도	제주시	2024-04-23	숭례문 서측(세종대로, 진입)
34	녹색교통지역 운행제한 위반	770607-1******	문**	90*6394	160000	2024-05-23	서울특별시	동작구	2024-04-23	청운공원(인왕산로)
35	녹색교통지역 운행제한 위반	671010-1******	김**	04*6820	160000	2024-05-23	서울특별시	동대문구	2024-04-23	흥인지문(종로, 진입)
36	녹색교통지역 운행제한 위반	671010-1******	김**	04*6820	160000	2024-05-24	서울특별시	동대문구	2024-04-24	흥인지문(종로, 진입)

연번	과태료	납세자주민번호	발송납세자명	차량번호	본세금액	납부기한	주소		단속일자	단속장소
37	녹색교통지역 운행제한 위반	630105-1******	한**	77*7031	80000	2024-05-24	서울특별시	중랑구	2024-04-24	숭례문 서측(세종대로, 진입)
38	녹색교통지역 운행제한 위반	670110-1******	이**	80*7783	160000	2024-05-25	서울특별시	마포구	2024-04-25	흥인지문(종로, 진입)
39	녹색교통지역 운행제한 위반	110111-2******	(주)강**성	80*7939	160000	2024-05-28	서울특별시	강동구	2024-04-28	동대문역사문화공원역(을지로, 진입)
40	녹색교통지역 운행제한 위반	891008-1******	김**	91*8538	160000	2024-05-28	경기도	김포시	2024-04-28	경희궁(새문안로)
41	녹색교통지역 운행제한 위반	124-8*-*****	가* *엔씨(주)	10*2973	160000	2024-05-28	경기도	화성시	2024-04-28	혜화문(창경궁로, 진입)
42	녹색교통지역 운행제한 위반	810726-2******	이**	84*5707	80000	2024-05-27	부산광역시	사상구	2024-04-27	사직터널 북측(사직로, 진입)
43	녹색교통지역 운행제한 위반	710307-2******	김**	서울*9머8782	80000	2024-05-27	경기도	과천시	2024-04-27	남산3호터널(녹사평대로)
44	녹색교통지역 운행제한 위반	690825-1******	선**	28*1223	80000	2024-05-28	서울특별시	성북구	2024-04-28	남산2호터널 북측(녹사평대로58길)
45	녹색교통지역 운행제한 위반	610221-1******	심**	43*3307	80000	2024-05-29	제주특별자치도	제주시	2024-04-29	동대문역사문화공원역(을지로, 진입)
46	녹색교통지역 운행제한 위반	891008-1******	김**	91*8538	160000	2024-05-29	경기도	김포시	2024-04-29	시청역 2호선(서소문로, 진입)

주요 의견제출 대상 및 의견제출서 작성서식

□ 주요 의견제출 대상(미세먼지 저감 및 관리에 관한 특별법 시행령 제9조 준거)

구 분	증빙서류
「대기환경보전법」 제2조제17호 또는 제18호에 해당하는 저공해 조치를 취한 차량	인증시험 확인서
「도로교통법」 제2조제22호에 따른 긴급자동차(소방차, 구급차, 혈액공급차량, 생명이 위급한 환자 또는 부상자나 수혈을 위한 혈액을 운송중인 자동차)	긴급자동차 지정증
「장애인복지법」 제39조에 따라 장애인이 사용하는 자동차 등임을 알아볼 수 있는 표지를 발급받은 자동차	복지카드(장애인증명서) 장애인사용자동차 표지
다음 각 목의 어느 하나에 해당하는 사람이 보철용(補綴用)·생업활동용으로 사용하는 자동차 가. 「국가유공자 등 예우 및 지원에 관한 법률」에 따른 국가유공자로서 상이등급 1급부터 7급까지의 판정을 받은 사람 나. 「보훈보상대상자 지원에 관한 법률」에 따른 보훈보상대상자로서 상이등급 1급부터 7급까지의 판정을 받은 사람 다. 「5·18민주유공자예우에 관한 법률」에 따라 등록된 5·18민주화운동부상자로서 신체장해등급 1급부터 14급까지의 판정을 받은 사람 라. 「고엽제후유의증 등 환자지원 및 단체설립에 관한 법률」에 따른 고엽제후유의증환자로서 경도(輕度) 장애 이상의 장애등급 판정을 받은 사람	관련법령에 따른 증명서 (국가유공자 확인서 등) 국가유공자사용자동차 표지
경찰·소방·군용 및 경호업무용 등 국가의 특수한 공용 목적으로 사용하기 위한 자동차	기관장 확인서 (해당기관 공문)
주한 외국공관 또는 외교관이나 그 밖에 이에 준하는 대우를 받는 사람이 공용 목적으로 사용하기 위한 자동차로서 외교부장관의 확인을 받은 자동차	기관장 확인서 (해당기관 공문)
주한 외국군대의 구성원이 공용 목적으로 사용하기 위한 자동차	기관장 확인서 (해당기관 공문)
환경친화적 자동차의 개발 및 보급 촉진에 관한 법률」 제2조제2호에 따른 환경친화적 자동차 중 같은 조 제3호부터 제6호까지의 규정에 따른 전기자동차, 태양광자동차, 하이브리드자동차 및 연료전지자동차	기관장 확인서 (해당기관 공문)

구 분	증빙서류
그 밖에 운행 제한 대상에서 제외할 필요가 있다고 환경부장관이 특별시장 · 광역시장 · 특별자치시장 · 도지사 또는 특별자치도지사(이하 "시 · 도지사"라 한다)와 협의하여 정하는 자동차	기관장 확인서 (해당기관 공문)
2019.10.31일까지 저공해 조치를 신청한 자동차(2020.6.30일까지 적용 보류) ※ '저공해 조치를 신청한 자동차' 라 함은 각 지자체의 저공해 사업 지침에 따라 각 지자체에서 저공해 조치 신청 완료를 통보받은 차량을 의미함	기관장 확인서 (해당기관 공문)
배출가스 저감장치 또는 저공해 엔진이 인증 · 보급되지 않은 자동차와 저감장치 장착불가확인서를 발급받은 자동차는 2020.12.31.일까지 적용보류(단, 「서울특별시 미세먼지 저감 및 관리에 관한 조례」에 따라 고농도 미세먼지 비상저감조치 운행제한을 시행하는 경우에는 적용을 보류하지 않는다.) ※ '저감장치 장착불가확인서' 이라 함은 저감장치 제작사가 발급하는 확인서를 의미함	기관장 확인서 (해당기관 공문)

☐ 의견제출서 작성서식(예시)

의 견 제 출 서		
차량번호	**위반일시**	**위반장소**
	20 년 월 일 시 분	
제출의견 (단속된 사안 및 과태료 부과처분에 대하여 이의가 있는 내용을 기재)		
※의견제출방법 1. 팩스 2133-1446 2. 이메일 green5@seoul.go.kr 3. 인터넷 https://oksign.seoul.go.kr		
제 출 자		
○ 성 명 : ○ 주 소 : ○ 연락처(휴대전화번호) : ○ 제출일 :		

서울특별시장 귀하

*개인정보(고유식별정보 제외) 수집 및 이용에 대한 동의: (동의함 ☐ 동의안함 ☐

귀하로부터 취득한 개인정보는 개인정보보호법 제15조에서 정하는 바에 따라 처리목적 이외에는 사용되지 않으며 변경시에는 사전동의를 구할 것입니다.

◈ 서울특별시공고 제2024-1725호

종합건설사업자 행정처분(등록말소) 공시송달 공고

「건설산업기본법」을 위반한 건설사업자에 대하여 행정처분을 하고 동법 제85조의3 및 동법 시행규칙 제36조의3 규정에 의거 다음과 같이 공고합니다.

2024년 6월 13일
서 울 특 별 시 장

1. 공고기간 : 2024.6.13.~2024.6.27.

2. 처분 사전통지 사항

업 체 명 (대표)	업종 및 등록번호	소 재 지	위반내용	처분내용	처분 근거
(주)제이스 종합건설 (대표 임석주)	건축공사업 01-5263	서울특별시 강서구 마곡서로 152 오비-916, 917호	○ 사업자등록 폐업 - 등록번호: 713-86-02471 - 폐 업 일: 2023. 12. 31.	등록말소 (2024.6.28.)	법 제83조 제12호

3. 위 처분에 불복이 있는 경우 행정심판법 제27조 및 행정소송법 제20조의 규정에 따라 이 처분이 있음을 안 날(이 문서 송달일)로부터 90일, 있었던 날로부터 180일 이내에 처분청(처분을 행한 행정기관) 또는 국민권익위원회에 행정심판 청구서를 제출하거나 이 처분이 있음을 안 날(이 문서 송달일)로부터 90일, 있었던 날로부터 1년 이내에 서울행정법원에 행정소송을 제기할 수 있음을 알려드립니다.

4. 그리고 행정심판위원회는 경제적 능력으로 인해 대리인을 선임할 수 없는 청구인에 대해 무료로 국선대리인 선임을 지원하고 있습니다. 행정심판위원회에 신청서를 제출하거나 온라인 행정심판(www.simpan.go.kr)을 통해 국선대리인 선임을 신청할 수 있음을 알려드립니다.

※ 기타 자세한 사항은 서울특별시 건설혁신과 ☏02)2133-8124로 문의 바랍니다.

◈ 서울특별시공고 제2024-1726호

정보통신공사업 신규 등록 공고

정보통신공사업법 제72조의 규정에 의하여 정보통신공사업의 신규 등록을 다음과 같이 공고합니다.

2024년 6월 13일
서 울 특 별 시 장

1. 정보통신공사업의 신규 등록 내역

연번	등록번호	등록일자	상 호 대 표 자 법인(사업자)등록번호	영업소 소재지
1	203998	24. 5. 30.	주식회사 제이씨엘랩 (JCL LAB) 추재용 110111-8416102	서울특별시 서초구 방배천로20길 9, 2층 201호(방배동, 여문하우스)
2	203999	24. 5. 31.	주식회사 드림텔레시스 김보영 110111-2392978	서울특별시 강남구 테헤란로38길 46, 5층(역삼동, 성보빌딩)

2. 근거법령 : 정보통신공사업법 제14조(공사업의 등록 등), 같은 법 시행령 제16조(공사업등록의 신청 등)
3. 내용문의 : 서울특별시 정보통신보안담당관 02)2133-1867

◈ 서울특별시공고 제2024-1730호

「건설기술 진흥법」 위반(건설기술인 교육·훈련 미이수) 과태료 처분 사전통지 공시송달 공고

「건설기술 진흥법」 제20조 제2항에 따른 건설기술인 교육·훈련을 미이수한 건설기술인에게 동법 제91조의 규정에 의거 과태료 처분 사전통지서를 등기로 발송하였으나 폐문부재 등의 사유로 송달이 불가능하여 「행정절차법」 제14조 제4항에 따라 다음과 같이 공시송달(공고)합니다.

2024년 6월 13일
서 울 특 별 시 장

1. 건명 : 「건설기술 진흥법」 위반(건설기술인 교육·훈련 미이수) 과태료 처분 사전통지 반송분에 대한 공시송달

2. 근거 : 건설기술 진흥법 제20조 제2항, 동법 제91조 제3항, 행정절차법 제14조 제4항

3. 공시송달 대상 : <붙임> 참조

4. 공고기간 : 2024. 6. 13. ~ 2024. 6. 27.(15일간)

5. 의견제출 안내
   가. 의견제출기간 : 2024. 6. 28. ~ 2024. 7. 11.
   나. 의견제출기간 내에 의견을 제출할 수 있으며(별첨 서식), 의견제출 시 증빙서류를 첨부하여 서울특별시 기술심사담당관으로 제출하여 주시기 바랍니다.
   ※ 제출기간 내에 의견제출서를 제출하지 않을 경우 의견이 없는 것으로 간주 됩니다.
   다. 의견제출처 : 서울시 중구 서소문로124 씨티스퀘어 7층 기술심사담당관
   (☎02-2133-8554, E-mail : kys82@seoul.go.kr)
   라. 의견제출방법 : 우편, 전자메일(kys82@seoul.go.kr)

6. 과태료 자진 납부 : 의견제출 기한 내에 과태료를 자진납부할 수 있습니다.
   가. 납부기한 : 2024. 7. 11.
   나. 납부방법
   - 고지서 : 공고대상자는 서울특별시청 기술심사담당관에서 고지서(가상계좌)를 발부받아 은행(인터넷뱅킹 포함), 무인공과금기 및 현금인출기(CD/ATM기) 등으로 납부
   - 인터넷 : https://etax.seoul.go.kr (*공인인증서 필요, 신용카드 납부가능)

7. 유의사항

가. 의견제출기한 내 과태료를 자진납부하고자 하는 경우 서울특별시청 기술심사담당관에서 사전통지서를 발부받아 금융기관에 납부하여 주시기 바랍니다.

나. 사전통지서에 고지된 과태료 금액은 질서위반행위규제법 제18조에 따라 부과될 과태료에서 100분의 20이 감경된 금액입니다.

다. 공고기간 만료일부터 행정절차법 제15조(송달의 효력 발생) 제3항의 규정에 따라 본 서류는 본인에게 도달된 것으로 간주됨을 알려드립니다.

8. 기타 자세한 사항은 서울특별시청 기술심사담당관(☎02-2133-8554)으로 문의하시기 바랍니다.

붙임 1. 공시송달 대상자 명단 1부.
2. 의견제출서 작성 서식 1부.

건설기술인 교육훈련 이수기한 내 미이수에 따른 과태료 처분 사전통지서 공시송달 내역

순번	위반자		위반사항	과태료 금액	반송내역		발송구분
	성명	주소			반송사유	반송일자	
1	박*준	서울특별시 금천구 금하로18길 8-2, 102호(시흥동, 태을명가10)	건설기술인 교육 이수기한 내 미이수(건설기술진흥법 제20조 위반)	200,000원 (자진납부금액)	폐문부재	2024-05-24	과태료 처분 사전통지서
2	지*경	서울특별시 금천구 범안로 1212, 103동 2804호, 2층 201호 (역삼동, 역삼한스빌아파트)	건설기술인 교육 이수기한 내 미이수(건설기술진흥법 제20조 위반)	200,000원 (자진납부금액)	폐문부재	2024-05-24	과태료 처분 사전통지서

◈ 서울특별시공고 제2024-1734호

도시관리계획(이마트부지 지구단위계획구역 지정 및 계획 결정, 특별계획구역 지정 및 세부개발계획) 결정(안) 재열람공고

1. 서울특별시 공고 제2024-243호(2024.02.01.)로 열람공고한 도시관리계획(이마트부지 지구단위계획구역 지정 및 계획 결정, 특별계획구역 지정 및 세부개발계획) 결정(안)에 대하여 2024.05.02. 개최된 2024년 제2차 서울시 도시건축공동위원회 수권분과위원회 심의 결과 반영에 따라, 「국토의 계획 및 이용에 관한 법률」 제28조, 같은 법 「시행령」 제22조, 「서울특별시 도시계획 조례」 제7조 규정에 따라 주민 및 이해 관계인의 의견을 청취하고자 다음과 같이 재열람 공고합니다.

2. 본 도시관리계획 결정(안)에 대하여 의견이 있으신 경우 열람 기간 내 의견서를 제출하여 주시기 바랍니다.

2024년 6월 13일
서 울 특 별 시 장

가. 열람기간 : 열람공고일 다음날부터 14일간 (2024. 6. 14. ~ 2024. 6. 27.)
나. 열람장소 및 의견제출 기관
- 서울특별시 미래공간기획담당관 (☎02-2133-7623)
다. 열람내용
1. 지구단위계획구역에 관한 결정
■ 지구단위계획구역 결정 조서

구분	구 역 명	위 치	면 적(㎡)			최초 결정일	비 고
			기정	변경	변경후		
신설	이마트부지 지구단위계획구역	성동구 성수동2가 333-16번지 일대	-	증)20,810	20,810	-	-

2. 용도지역 · 지구에 관한 결정: 변경없음
■ 용도지역 결정 조서

구분		면적(㎡)			구성비(%)	비고
		기정	변경	변경후		
합 계		20,810	-	20,810	100.0	-
공업지역	준공업지역	20,810	-	20,810	100.0	-

3. 획지 및 건축물에 관한 결정

1) 가구 및 획지에 관한 결정 조서

■ 획지의 규모와 조성에 관한 결정조서

구분	면적(㎡)	획지			비고
		획지번호	위치	면적	
신설	20,810	-	성수동2가 333-16 성수동2가 333-86 성수동2가 333-131 성수동2가 333-132 성수동2가 333-133	20,810	-

※ 획지면적은 공부상 면적으로 산정

2) 건축물의 용도 결정 조서

■ 불허용도 결정 조서

도면표시	불허용도	비고
A	• 해당 용도지역에서 건축할 수 없는 건축물 • 건축법 시행령 별표1 제1호의 단독주택 • 건축법 시행령 별표1 제9호의 의료시설 중 정신병원, 격리병원 • 건축법 시행령 별표1 제11호의 노유자시설 중 노인복지주택 • 건축법 시행령 별표1 제28호의 장례시설	-

■ 권장용도 결정 조서

도면표시	권장용도	비고
B	▪ (가칭)성수IT산업 · 유통개발진흥지구 권장업종[1)] • 건축법 시행령 별표1 제5호의 문화 및 집회시설 중 공연장, 전시장 ※ 지상층 연면적의 20%이상 설치 시 인정되며, 문화 및 집회시설은 지상층 연면적의 2%이상 설치해야 함 ※ 시설의 면적 : 전용면적+공용면적-주차장면적	-

1) 세부업종은 (가칭)성수IT산업 · 유통개발진흥지구가 고시한 업종에 따르며 결정고시 이전에는 공람공고(안)의 내용을 따름

3) 건축물의 밀도 결정 조서

■ 건폐율계획 결정 조서

위치	건폐율	비 고
성수동2가 333-16 일대	60% 이하	서울특별시 도시계획조례 제54조

■ 용적률계획 결정 조서

구분	용적률			비 고
	기준	허용	상한	
준공업지역	400%	400%	허용용적률의 2배 이하	-

※ 2023년 제4차 도시건축디자인혁신위원회 개최결과에 따라 창의혁신디자인 용적률 인센티브는 최대 범위 76% 이하로 정하며, 향후 건축위원회 등 관련 심의에 따라 최종 용적률 부여

■ 용적률 인센티브 계획 : 생략 (열람장소에 도서 비치)

■ 건축물 높이 결정 조서

적용대상		최고높이	비 고
준공업지역	성수동2가 333-16번지 일대	110m 이하	가로구역별 최고높이

■ 건축물 배치 결정 조서

도면표시번호	위치	구 분	계획 내용	비고
-	성수동2가 333-16 일대	건축한계선	뚝섬로변 대지경계선으로부터 5~8m	-
			서측 이면도로변 대지경계선으로부터 4~8m	-
-	성수동2가 333-16 일대	벽면한계선	뚝섬로변 건축한계선으로부터 4m	2층 이하, 9m 이하 적용
			서측 이면도로변 건축한계선으로부터 3m	2층 이하, 9m 이하 적용

4) 기타사항에 관한 결정 조서

■ 대지 내 공지 결정 조서

구 분		계획 내용	비고
전면공지	보도형	• 뚝섬로 : 벽면한계선을 통해 보도부속형 전면공지(4m) 조성 • 이면부 : 벽면한계선을 통해 차도부속형 전면공지(3m) 조성	-
	차도형	• 뚝섬로 : 건축한계선을 통해 차도부속형 전면공지(5~8m) 조성 • 이면부 : 건축한계선을 통해 차도부속형 전면공지(4~8m) 조성	-
공개공지		• 뚝섬로변 1개소, 대상지 북측 이면도로변 1개소 위치 지정	-

■ 교통처리에 관한 결정 조서

구 분	적용 위치	계획 내용	비고
차량출입 불허구간	간선부 (뚝섬로)	• 뚝섬로변 차량출입불허구간 지정	-
(공동) 주차출입구	간선부 (뚝섬로)	• 대상지 동측 주차출입구 지정(폭 5.5m)	-
	이면부	• 대상지 북측 주차출입구 지정(업무시설 출입구 폭 5.5m, 판매시설 출입구 폭 10.0m)	-

■ 경관 및 환경친화요소에 관한 결정 조서 : 생략 (열람장소에 도서 비치)

■ 창의혁신디자인 세부계획

구 분	계획지침	비고
창의혁신디자인 적용에 따른 계획	• 창의혁신디자인 확보를 위한 건축물 형태 및 외관 계획 - 성수동의 다양성과 미래의 변화를 수용하는 인프라로서의 건축을 제안 - 변화하는 업무환경에 대응하는 창조적인 공간구조 구현 - 자연과 도시과 조화를 이루는 상징적 경관 조성 - 주변 지역으로 열린 지속가능한 도시환경과 풍부한 녹지공간 조성	*창의혁신디자인 가이드라인 참고 (시행지침)
공공성 확보	• 녹지환경 개선 및 활성화 • 지역기여시설 도입 • 지하주차장 개방 • 주민개방 전망공간 조성	-

4. 특별계획구역에 관한 결정: 신설

■ 특별계획구역 결정 조서

구분	도면표시 번호	구역명	위치	면적(㎡)	비고
신설	①	이마트부지 특별계획구역	성수동2가 333-16번지 일대	20,810	-

5. 세부개발계획에 관한 결정: 생략 (열람장소에 비치)

라. 관계도서: 도시관리계획(이마트부지 지구단위계획구역 지정 및 계획 결정, 특별계획구역 지정 및 세부개발계획) 결정(안)

마. 기타사항

- 세부내용, 도면 등의 자세한 사항은 열람장소에 비치된 열람도서를 참고하여 주시기 바랍니다.
  ※ 서울시 누리집(http://www.seoul.go.kr)→서울소식→공고→도시관리계획안 열람공고에서도 확인 가능
- 본 열람내용은 확정된 사항이 아니며, 도시관리계획 결정 절차 이행 중 변경될 수 있습니다.
- 기타 자세한 사항은 서울특별시 미래공간기획관 (☎02-2133-7623)으로 문의하시기 바랍니다.

◈ 서울특별시공고 제2024-1736호

공영주차장 미납요금 독촉고지서 공시송달 공고

주차장법 제9조(노상주차장의 주차요금 징수 등) 및 제14조(노외주차장의 주차요금 징수 등)에 의거 공영주차장 주차요금 체납자에 대해 독촉고지서를 발송하였으나, 폐문부재 · 수취인불명 등의 사유로 송달이 불가능한 반송분에 대하여 지방세기본법 제33조 및 행정절차법 제14조제4항의 규정에 의거 다음과 같이 공시송달(공고)합니다.

2024년 6월 13일
서 울 특 별 시 장

1. 건　　명 : 공영주차장 미납요금 독촉분 반송분에 대한 공시송달
2. 근　　거 : 주차장법 제9조, 제14조 및 행정절차법 제14조제4항
3. 공시송달 대상 및 내용 : 별첨
4. 공고기간 : 2024. 6. 13. ~ 2024. 6. 27.(14일간)
5. 이의신청 및 납부안내
   가. 공영주차장 사용자의 사용료 이의신청은 서울시설공단 주차시설운영처 FAX 02-2290-6444번으로 제출하여야 합니다.
   나. 이의신청 기간 : 최초고지서를 받은 날로부터 60일
   다. 공영주차장 사용료 미납 확인 후 인터넷(https://etax.seoul.go.kr) 통하여 납부 가능

6 유의사항
- 공고대상자는 공고기간 이내에 미납주차료를 납부하지 않을 경우 지방세징수법 제33조에 의하여 자동차 등에 압류조치됨을 알려드립니다.

※ 기타 자세한 사항은 서울특별시청 주차계획과(서울시설공단 ☎02-2290-6200)로 문의하시기 바랍니다.

따로붙임 : 공시송달 대상자 명단 1부.

연번	고지번호	차량번호	차종	납세번호	주차장	주차시간	입차일자	입차시각	출차일자	출차시간	주차요금	가산금	부과금액	납부자	주소	반송사유	납부기한
	2건																
1	20223630	172허4128	그랜저 하이브리드(GRANDEUR HYBRID)	000047339214201 20240325001640	잠실역	0005:34	2024-02-28	17:52	2024-02-28	23:26	13,400	0	13,400	홍*양	인천광역시부평구부평문화로130번길17-12	주소불명	2024-06-20
2	20223633	06수4770	Model Y Long Range	000047339214201 20240325001610	종묘	0001:21	2024-02-06	16:11	2024-02-06	17:32	3,400	0	3,400	리* (박*홍)	서울특별시강북구오현로56	수취인불명	2024-06-20

◈ 서울특별시공고 제2024-1737호

다단계[후원방문]판매업 등록변경 신고사항 공고

『방문판매 등에 관한 법률』 제13조 제2항 및 제3항, 제29조 제3항에 따라 다단계[후원방문]판매업 등록변경 신고를 처리하고, 같은 법 제27조에 따라 이를 공고합니다.

2024년 6월 13일
서 울 특 별 시 장

■ 다단계[후원방문]판매업 등록변경 신고사항

신 고 인					변 경 내 역		
연번	상 호	등록번호	대표자	소재지	구분 (변경일)	변경전	변경후
1	제니인셀덤 화장품	서울 후 제969호	임순희	서울특별시 종로구 자하문로 21, 1층(체부동)	소재지 ('24.5.22)	서울특별시 종로구 옥인6가길 59-8, 2층(누상동)	서울특별시 종로구 자하문로 21, 1층(체부동)
2	인셀덤민주	서울 후 제1927호	김민주	서울특별시 금천구 독산로70길 43(독산동)	소재지 ('24.5.17)	서울특별시 금천구 독산로 65, 1층일부(시흥동)	서울특별시 금천구 독산로70길 43(독산동)
3	한국클라우드베리 뉴트리쇼널스(주)	서울 제897호	폴 데일러 프램턴	서울특별시 강남구 테헤란로 146, 현익빌딩 7층(역삼동)	폐업 ('24.3.28)		
4	엔젤 인셀덤	서울 후 제2373호	이종연	서울특별시 광진구 능동로37길 43, 801호 (중곡동, 헤스티아)	폐업 ('24.5.29)		
5	인셀덤 이뻐이뻐	서울 후 제2665호	목영주	서울특별시 동작구 대방동15다길 7(대방동, 이레 홈캐슬) 303호	폐업 ('24.6.3)		
6	인셀덤 Joyful 73호점	서울 후 제1957호	이한구	서울특별시 서대문구 거북골로120, 201동 502호(남가좌동, DMC센트레빌)	폐업 ('24.6.3)		
7	인셀덤 구로 대리점	서울 후 제966호	전현숙	서울특별시 영등포구 도림천로 385-6(대림동)	폐업 ('24.6.3)		
8	리치n패밀리 Rudia	서울 후 제2519호	남명숙	서울특별시 종로구 종로 252-7(종로5가)206호	폐업 ('24.6.3)		
9	민서뷰티	서울 후 제2587호	이진숙	서울특별시 강동구 풍성로 147-35 (성내동, 해피리움) 201호	폐업 ('24.6.3)		

신 고 인					변 경 내 역		
연번	상 호	등록번호	대표자	소재지	구분 (변경일)	변경전	변경후
10	조이 인셀덤	서울 후 제2728호	여윤경	서울특별시 양천구 신월로20길 33 (신월동, 신도신월1차아파트) 102동 1006호	폐업 ('24.6.3)		
11	인셀덤 스터닝 (stunning)	서울 후 제2796호	박정필	서울특별시 양천구 신월로20길 33 (신월동, 신도신월1차아파트) 102동 406호	폐업 ('24.6.3)		
12	환희	서울 후 제2047호	강후연	서울특별시 구로구 경인로33길 25(개봉동, 아크로파크빌) 302호	폐업 ('24.6.3)		
13	인셀덤 더뮤즈 (the muse)	서울 후 제1980호	김규리	서울특별시 중랑구 신내역로1길 85, 109동 901호(신내동, 신내우디안1단지)	폐업 ('24.6.3)		
14	지나 인셀덤	서울 후 제1941호	민지나	서울특별시 영등포구 신길로 29, 108동 1405호(대림동, e편한세상 영등포 아델포레)	폐업 ('24.6.3)		
15	프리마(Prima)	서울 후 제2531호	유세희	서울특별시 강동구 동남로65길 12(명일동)	폐업 ('24.6.3)		
16	인셀덤 리치(Rich)	서울 후 제2524호	신승연	서울특별시 강남구 압구정로50길 28 (신사동, 로데오현대아파트) 101동 410호	폐업 ('24.6.3)		
17	인셀덤 앨리스	서울 후 제2072호	박신자	서울특별시 용산구 두텁바위로 112, 201호(후암동)	폐업 ('24.6.3)		
18	천호 인셀덤	서울 후 제2079호	송현숙	서울특별시 강동구 천중로 221(길동, 길동대상아파트) 101동 1501호	폐업 ('24.6.3)		
19	샤인벨 인셀덤	서울 후 제2575호	박은정	서울특별시 영등포구 여의나루로 121 (여의도동, 서울아파트) 1동 109호	폐업 ('24.6.3)		
20	인셀덤 도브	서울 후 제875호	박준구	서울특별시 구로구 서해안로28길 8 (오류동) 2층	폐업 ('24.6.3)		

신 고 인					변 경 내 역		
연번	상 호	등록번호	대표자	소재지	구분 (변경일)	변경전	변경후
21	인셀덤 강주	서울 후 제1777호	염광주	서울특별시 구로구 개봉로3길 87, 105동 1405호(개봉동, 개봉한진아파트)	폐업 ('24.6.3)		
22	에스지엠 (SGM)나르샤	서울 후 제2549호	김영미	서울특별시 동대문구 답십리로66길 17 (장안동) 1층 일부	폐업 ('24.6.3)		
23	인셀덤 제시카	서울 후 제1680호	이가원	서울특별시 구로구 신도림로 16(신도림동, 신도림 대림아파트) 406동 402호	폐업 ('24.6.3)		
24	인셀덤 마포	서울 후 제1766호	류지선	서울특별시 마포구 대흥로 164(염리동, 마포프레스티지자이) B동 제지하2층 102호	폐업 ('24.6.3)		
25	율도국	서울 후 제2476호	신은정	서울특별시 구로구 경인로 23 한일빌딩 1층 3호	폐업 ('24.6.3)		
26	인셀덤 (노블레스리치)	서울 후 제2463호	김민희	서울특별시 강서구 우장산로2길 57-4 (내발산동,리치펠리스) 302호	폐업 ('24.6.3)		
27	차차	서울 후 제2489호	차은진	서울특별시 마포구 포은로 69, 1층(망원동)	폐업 ('24.6.4)		

※ 기타 자세한 사항은 서울특별시 민원담당관(☎ 02-2133-7917) 또는 공정경제담당관(☎ 02-2133-5367)로 문의하시기 바랍니다.

◈ 서울특별시공고 제2024-1741호

전용차로 위반 과태료 사전통지서 공시송달 공고

도로교통법 제15조 제3항(전용차로의 설치) 및 제160조 제3항에 따라 전용차로 위반차량 소유자에게 질서위반행위규제법 제16조(사전통지 및 의견제출 등) 제1항의 규정에 의거 과태료 사전통지서(의견진술)를 등기 발송하였으나, 수취인 불명 및 부재, 이사, 주소불명, 폐문부재 등으로 송달 불가능한 반송분에 대하여 지방세기본법 제33조(공시송달) 및 행정절차법 제14조(송달) 제4항에 의거 다음과 같이 공시송달(공고)합니다.

2024년 6월 13일
서 울 특 별 시 장

1. 건 명 : 전용차로 위반 과태료 사전통지서 반송분에 대한 공시송달

2. 근 거 : 도로교통법 제15조 제3항 및 제160조 제3항, 질서위반행위규제법 제16조 제1항, 지방세기본법 제33조, 행정절차법 제14조 제4항

3. 공시송달 대상 및 내용 : 정재봉 등 1,969명

4. 공고기간 : 2024. 6. 13 ~ 2024. 6. 27

5. 의견제출 안내
   가. 의견제출 기한 : 2024. 6. 13 ~ 2024. 6. 27
   나. 의견제출 기한 내에 의견을 제출할 수 있으며, 의견제출시 증빙서류와 함께 인터넷(http://cartax.seoul.go.kr)또는 서울특별시 교통지도과로 제출하여 주시기 바랍니다.
   의견제출 기한 내에 의견제출이 없을 경우 의견이 없는 것으로 간주 됩니다.
   다. 국민기초생활수급자, 한부모가족 보호대상자, 장애인(3급 이상), 국가유공자(상이등급 3급 이상), 미성년자는 의견제출 기한 내에 질서위반행위규제법 시행령 제2조의2에 따른 과태료 감경에 필요한 자료를 제출하여 감경(50%)받을 수 있습니다.
   단, 공동명의 및 과태료를 체납하고 있는 경우는 감경 대상에서 제외됩니다.
   라. 의견제출처
   - 주 소 : 서울시 중구 덕수궁길 15, 서울시청 서소문별관 2층 교통지도과 과태료과징팀
   - 전화번호 : 02-2133-4570~79 팩스번호 : 02-2133-4904
   ※ 서울시 교통위반단속조회(http://cartax.seoul.go.kr)에서 제출하셔도 됩니다.

붙임 : 1. 공시송달 대상자 명단 1부.
2. 의견제출 대상 및 의견진술서 작성예시. 1부.

공시송달(사전통지서) 명단

	차량 소유주			위반 내역			처분내역
연번	차량번호	성명	주소	단속일시	단속장소	위반내용	잔액
1	17마07**	J*N*O*G*A*	경기도 용인시	2023-11-12 09:57	경인로 제일제당앞	전용차로위반	50,000
2	201어65**	정*봉	전라남도 해남군	2024-01-11 10:13	뱅뱅사거리~우성아파트앞사거리	전용차로위반	50,000
3	서울31사11**	윤*복	경기도 광주시	2024-01-11 10:16	강남소방서앞	전용차로위반	50,000
4	33가01**	정*혁	서울특별시	2024-03-12 18:00	합정역교차로~양화대교북단교차로	전용차로위반	50,000
5	11로42**	정*용	서울특별시	2024-03-13 08:34	현릉로염곡사거리방향	전용차로위반	50,000
6	330도79**	김*용	강원특별자치도 평창군	2024-03-13 08:35	현릉로염곡사거리방향	전용차로위반	50,000
7	서울31자32**	오*열	경기도 김포시	2024-03-19 11:43	논현역~신사역	전용차로위반	50,000
8	50수96**	김*태	경기도 화성시	2024-03-19 20:03	행당동 2호선 한양대역 1번출구	전용차로위반	50,000
9	서울32자33**	김*섭	서울특별시	2024-03-19 20:07	월계동 월계구민체육센터	전용차로위반	50,000
10	377두29**	주*회*미*어*레*	서울특별시	2024-03-19 20:20	상계동 마들역 7번출구	전용차로위반	50,000
11	08로67**	안*모	경기도 남양주시	2024-03-19 20:21	공릉동 삼육에코팜센터(구리방향)	전용차로위반	50,000
12	서울32사96**	손*한	경기도 의정부시	2024-03-19 20:32	잠실동 송파 YMCA체육관	전용차로위반	50,000
13	26우93**	박*옥	경기도 남양주시	2024-03-19 20:34	월계동 월계주공아파트 107동	전용차로위반	50,000
14	48오14**	정*택	서울특별시	2024-03-19 20:35	성산동 성산1교~성산2교 교차로	전용차로위반	50,000
15	149허22**	김*재	서울특별시	2024-03-21 17:52	성산동 성산1교~성산2교 교차로	전용차로위반	50,000
16	40거78**	서*영	서울특별시	2024-03-21 19:19	양재동 양재IC 하행	전용차로위반	50,000
17	131버55**	전*미	인천광역시	2024-03-23 12:31	저동 삼일로 영락교회	전용차로위반	50,000
18	20하75**	김*주	서울특별시	2024-03-23 12:56	양재동 양재IC 상행	전용차로위반	50,000
19	125호39**	J*N*H*N*A*	서울특별시	2024-03-25 11:24	저동 삼일로 영락교회	전용차로위반	50,000
20	226모79**	고*훈	경기도 의왕시	2024-03-27 07:42	서초IC~반포IC	전용차로위반	50,000
21	15하75**	이*주	전라남도 함평군	2024-03-27 14:06	양재동 양재IC 상행	전용차로위반	50,000
22	61무97**	박*수	서울특별시	2024-03-29 17:51	학여울역교차로~대치역(은마아파트앞)	전용차로위반	50,000
23	143하55**	안*자	서울특별시	2024-03-30 11:25	통일로 현대오일뱅크앞	전용차로위반	50,000
24	125호68**	이*진	서울특별시	2024-03-31 18:52	양재동 양재IC 상행	전용차로위반	50,000
25	10호71**	장*수	서울특별시	2024-04-01 08:25	영등포시장교차로~영등포청과시장교차로	전용차로위반	50,000
26	382너68**	와*지*합*설*주*	서울특별시	2024-04-01 16:18	잠원동 현대훼미리아파트	전용차로위반	50,000
27	194호43**	Z*E*G*A*	서울특별시	2024-04-01 17:24	중화동 중랑역 인근 메디렌느산부인과	전용차로위반	50,000
28	140호40**	(*)*이*썬*우*	대구광역시	2024-04-01 17:50	대치동 은마아파트 1동	전용차로위반	50,000
29	서울은평파19**	강*수	서울특별시	2024-04-01 18:38	응암역~구산역	전용차로위반	40,000

	차량 소유주			위반 내역			처분내역
연번	차량번호	성명	주소	단속일시	단속장소	위반내용	잔액
30	149허68**	김*진	서울특별시	2024-04-01 20:34	대치동 개포우성2차아파트 12동	전용차로위반	50,000
31	149허68**	김*진	서울특별시	2024-04-01 20:37	대치동 개포우성2차아파트 12동	전용차로위반	50,000
32	224호19**	서*연	경상남도 거제시	2024-04-02 18:22	남현동 남태령고개(시외방향)	전용차로위반	50,000
33	184수73**	김*영	경기도 하남시	2024-04-03 09:27	잠실동 잠실지구대(잠실 엘스아파트 111동)	전용차로위반	50,000
34	08노60**	이*영	경기도 남양주시	2024-04-03 17:36	대치동 은마아파트 1동	전용차로위반	50,000
35	149허57**	박*우	대전광역시	2024-04-04 06:09	잠원동 현대훼미리아파트	전용차로위반	50,000
36	125호25**	박*근	서울특별시	2024-04-04 08:11	미아동 이마트 미아점 건너편 빅토리아호텔	전용차로위반	50,000
37	40거78**	서*영	서울특별시	2024-04-04 08:18	양재동 양재IC 하행	전용차로위반	50,000
38	382더23**	윤*아	서울특별시	2024-04-04 08:33	창동시장입구사거리~우이교교차로	전용차로위반	50,000
39	193호68**	정*은	경기도 남양주시	2024-04-04 09:12	대치동 은마아파트 1동	전용차로위반	50,000
40	127거74**	강*호	서울특별시	2024-04-04 10:39	양재동 양재IC 상행	전용차로위반	50,000
41	29도54**	(*)*스*블*	경기도 남양주시	2024-04-04 15:09	사당IC교~사당역사거리	전용차로위반	50,000
42	56호93**	이*민	서울특별시	2024-04-04 17:31	월계동 월계구민체육센터	전용차로위반	50,000
43	171라29**	이*식	경기도 오산시	2024-04-05 14:19	양재동 양재IC 상행	전용차로위반	50,000
44	171라29**	이*식	경기도 오산시	2024-04-05 14:20	서초동 서초IC 상행	전용차로위반	50,000
45	171라29**	이*식	경기도 오산시	2024-04-05 14:21	서초동 반포IC 상행	전용차로위반	50,000
46	221하21**	주*회*그*드*종	서울특별시	2024-04-05 17:00	잠실동 잠실지구대(잠실 엘스아파트 111동)	전용차로위반	50,000
47	143조84**	조*근	서울특별시	2024-04-05 17:28	잠실동 잠실지구대(잠실 엘스아파트 111동)	전용차로위반	50,000
48	193호65**	한*숙	경기도 수원시	2024-04-05 17:46	상계동 상계주공아파트 1010동	전용차로위반	50,000
49	383머64**	(*)*실*그*	경기도 남양주시	2024-04-05 20:06	행당동 2호선 한양대역 1번출구	전용차로위반	50,000
50	125호86**	한*우	서울특별시	2024-04-05 20:29	월계동 월계구민체육센터	전용차로위반	50,000
51	194하44**	김*태	제주특별자치도 제주시	2024-04-06 18:59	저동 삼일로 영락교회	전용차로위반	50,000
52	126저46**	(*)*임*	서울특별시	2024-04-06 21:05	미아동 이마트 미아점 건너편 빅토리아호텔	전용차로위반	50,000
53	40로21**	주*회*성*준*브*	경기도 성남시	2024-04-06 22:24	잠원동 현대훼미리아파트	전용차로위반	50,000
54	194호92**	C*I*O*G	서울특별시	2024-04-08 09:28	대치동 은마아파트 1동	전용차로위반	50,000
55	371구46**	김*희	서울특별시	2024-04-08 11:29	양재동 양재IC 상행	전용차로위반	50,000
56	159호57**	(*)*우*	경기도 평택시	2024-04-08 16:11	남현동 남태령고개(시외방향)	전용차로위반	50,000
57	839거50**	강*현	서울특별시	2024-04-08 16:40	서울 송파구 잠실동 261	전용차로위반	50,000

	차량 소유주			위반 내역			처분내역
연번	차량번호	성명	주소	단속일시	단속장소	위반내용	잔액
58	220호16**	안*림	서울특별시	2024-04-08 19:33	중계동 중계그린아파트 109동	전용차로위반	50,000
59	146버47**	조*환	경기도 의정부시	2024-04-09 19:18	상계동 상계주공아파트 1010동	전용차로위반	50,000
60	20호25**	최*호	서울특별시	2024-04-09 19:43	중계동 중계그린아파트 109동	전용차로위반	50,000
61	130호68**	이*희	울산광역시	2024-04-11 02:50	미아동 이마트 미아점 건너편 빅토리아호텔	전용차로위반	50,000
62	174하73**	정*나	서울특별시	2024-04-11 08:36	용화여자고등학교~노원역	전용차로위반	50,000
63	178고97**	(*)*스*페*퍼*팩	경기도 고양시	2024-04-11 17:26	서울 영등포구 국제금융로7길 3 (여의도동)	전용차로위반	50,000
64	194하15**	송*산*개*주*회*	서울특별시	2024-04-11 17:37	월계동 월계주공아파트 107동	전용차로위반	50,000
65	146하30**	정*대	인천광역시	2024-04-11 18:29	행당동 2호선 한양대역 1번출구	전용차로위반	50,000
66	219도56**	(*)*이*홀*스	서울특별시	2024-04-11 19:14	대치동 개포우성2차아파트 12동	전용차로위반	50,000
67	278러68**	김*형	서울특별시	2024-04-11 20:21	월계동 월계구민체육센터	전용차로위반	50,000
68	163하18**	(*)*스*제*	경기도 화성시	2024-04-12 12:17	서초동 서초IC 상행	전용차로위반	50,000
69	163하18**	(*)*스*제*	경기도 화성시	2024-04-12 12:18	서초동 반포IC 상행	전용차로위반	50,000
70	143호51**	정*진	서울특별시	2024-04-12 18:08	대치동 은마아파트 1동	전용차로위반	50,000
71	220호77**	(*)*지*시*템*	서울특별시	2024-04-12 18:14	대치동 개포우성2차아파트 12동	전용차로위반	50,000
72	27하74**	허*승	경기도 의정부시	2024-04-12 19:55	잠실동 잠실지구대(잠실 엘스아파트 111동)	전용차로위반	50,000
73	262오86**	김*연	서울특별시	2024-04-14 19:56	잠원동 현대훼미리아파트	전용차로위반	50,000
74	104호71**	이*욱	인천광역시	2024-04-15 10:17	삼성동 경기고등학교	전용차로위반	50,000
75	839거50**	강*현	서울특별시	2024-04-15 11:10	서울 송파구 잠실동 261	전용차로위반	50,000
76	825러15**	이*원	경기도 수원시	2024-04-15 11:27	남현동 남태령고개(시외방향)	전용차로위반	50,000
77	143모95**	젤*피*엔*테*먼*	서울특별시	2024-04-15 13:08	영등포구 공작아파트 건너편	전용차로위반	50,000
78	197호74**	박*신	서울특별시	2024-04-15 16:16	미아동 이마트 미아점 건너편 빅토리아호텔	전용차로위반	50,000
79	34호86**	서*리	경기도 의정부시	2024-04-15 17:25	대치동 은마아파트 1동	전용차로위반	50,000
80	256마32**	(*)*이*이*	서울특별시	2024-04-15 18:12	성산동 현대오일뱅크 성산대교주유소 건너편	전용차로위반	50,000
81	179오88**	L*U*S*N*I	서울특별시	2024-04-16 03:59	저동 삼일로 영락교회	전용차로위반	50,000
82	825러15**	유*	경기도 평택시	2024-04-16 12:49	미아동 이마트 미아점 건너편 빅토리아호텔	전용차로위반	50,000
83	167호94**	성*수	서울특별시	2024-04-16 15:08	압구정로데오역~성수대교남단교차로	전용차로위반	50,000
84	30어19**	(*)*제*트	서울특별시	2024-04-16 15:58	삼성동 경기고등학교	전용차로위반	50,000

	차량 소유주			위반 내역			처분내역
연번	차량번호	성명	주소	단속일시	단속장소	위반내용	잔액
85	125호48**	권*성	서울특별시	2024-04-16 23:44	미아동 이마트 미아점 건너편 빅토리아호텔	전용차로위반	50,000
86	167허57**	김*수	서울특별시	2024-04-17 09:04	공릉동 오일뱅크 화랑대주유소(서울방향)	전용차로위반	50,000
87	05라81**	권*저	서울특별시	2024-04-17 09:11	압구정로데오역~성수대교남단교차로	전용차로위반	50,000
88	149하29**	정*택	서울특별시	2024-04-17 10:35	남현동 남태령고개(시외방향)	전용차로위반	50,000
89	101호96**	김*정	경기도 오산시	2024-04-17 12:28	양재동 양재IC 하행	전용차로위반	50,000
90	서울송파타43**	김*명	서울특별시	2024-04-17 13:01	종합운동장역~삼성역	전용차로위반	40,000
91	231로34**	임*완	서울특별시	2024-04-17 14:24	답십리역 6번출구앞	전용차로위반	50,000
92	220하53**	유*회*도*수*	서울특별시	2024-04-17 18:04	잠실동 잠실지구대(잠실 엘스아파트 111동)	전용차로위반	50,000
93	29하68**	가*트*리*주*회*	경기도 안양시	2024-04-17 20:23	성산동 현대오일뱅크 성산대교주유소 건너편	전용차로위반	50,000
94	22하12**	서*종	경기도 안산시	2024-04-18 07:49	잠실동 송파 YMCA체육관	전용차로위반	50,000
95	29하51**	김*원	서울특별시	2024-04-18 09:22	대치동 은마아파트 1동	전용차로위반	50,000
96	서울32자42**	이*근	서울특별시	2024-04-18 11:51	한양아파트앞사거리~성수대교남단교차로	전용차로위반	50,000
97	167호33**	고*희	경기도 김포시	2024-04-18 17:15	개화동로(김포공항방면)	전용차로위반	50,000
98	193하60**	이*석	서울특별시	2024-04-18 17:55	공릉동 오일뱅크 화랑대주유소(서울방향)	전용차로위반	50,000
99	89소95**	기*희	서울특별시	2024-04-18 18:13	온수골사거리~노원역	전용차로위반	50,000
100	17허54**	김*늘	경기도 고양시	2024-04-18 18:45	성산동 성산1교~성산2교 교차로	전용차로위반	50,000
101	143호24**	(*)*드*서*스	경기도 남양주시	2024-04-18 19:22	월계동 월계구민체육센터	전용차로위반	50,000
102	20호25**	최*호	서울특별시	2024-04-18 19:50	월계동 월계주공아파트 107동	전용차로위반	50,000
103	23하28**	송*희	서울특별시	2024-04-18 19:58	월계동 월계구민체육센터	전용차로위반	50,000
104	175허44**	(*)*이*디*	경기도 성남시	2024-04-18 19:58	공릉동 문정왕후릉(서울방향)	전용차로위반	50,000
105	167하97**	김*아	경기도 용인시	2024-04-19 09:12	행당동 2호선 한양대역 1번출구	전용차로위반	50,000
106	84어27**	김*환	서울특별시	2024-04-19 09:23	사천교교차로~연희ic	전용차로위반	50,000
107	18소68**	이*엽	서울특별시	2024-04-19 17:08	양재동 양재IC 하행	전용차로위반	50,000
108	395노51**	(*)*량*술*	경기도 김포시	2024-04-19 17:14	성산동 성산1교~성산2교 교차로	전용차로위반	50,000
109	126호80**	이*원	서울특별시	2024-04-19 18:03	잠원동 현대훼미리아파트	전용차로위반	50,000
110	126하50**	유*정	경기도 남양주시	2024-04-19 18:10	월계동 월계구민체육센터	전용차로위반	50,000
111	114머16**	은*피*에*이*식*사	경기도 포천시	2024-04-19 18:27	양재동 양재IC 상행	전용차로위반	50,000

	차량 소유주			위반 내역			처분내역
연번	차량번호	성명	주소	단속일시	단속장소	위반내용	잔액
112	128하53**	백*귀	인천광역시	2024-04-19 19:21	잠실동 잠실지구대(잠실 엘스아파트 111동)	전용차로위반	50,000
113	360부51**	유*령	서울특별시	2024-04-19 20:22	성산동 현대오일뱅크 성산대교주유소 건너편	전용차로위반	50,000
114	15허03**	최*숙	경기도 수원시	2024-04-19 20:25	성산동 현대오일뱅크 성산대교주유소 건너편	전용차로위반	50,000
115	56소04**	정*용	전라남도 무안군	2024-04-20 08:07	신천동 잠실역 중앙정류소(시외방향)	전용차로위반	50,000
116	46도65**	문*진	서울특별시	2024-04-20 08:24	서초ic~반포ic	전용차로위반	50,000
117	222허91**	김*	경기도 안양시	2024-04-20 10:13	양재동 양재IC 상행	전용차로위반	50,000
118	712하10**	장*석	경기도 구리시	2024-04-20 12:16	저동 삼일로 영락교회	전용차로위반	60,000
119	310주82**	강*원	경기도 성남시	2024-04-20 15:14	신천동 잠실역 중앙정류소(시외방향)	전용차로위반	50,000
120	경기고양차29**	김*현	경기도 고양시	2024-04-20 19:16	박석고개 교차로	전용차로위반	40,000
121	49무84**	(*)*인*업*발	경기도 고양시	2024-04-21 12:50	은평뉴타운10단지앞	전용차로위반	50,000
122	217도24**	변*훈	서울특별시	2024-04-21 18:00	아차산역~광나루역	전용차로위반	50,000
123	55우40**	윤*석	서울특별시	2024-04-21 20:20	양재동 양재IC 상행	전용차로위반	50,000
124	55우40**	윤*석	서울특별시	2024-04-21 20:22	서초동 반포IC 상행	전용차로위반	50,000
125	97수34**	김*일	경기도 포천시	2024-04-22 04:04	저동 삼일로 영락교회	전용차로위반	60,000
126	155라30**	Q*A*Z*E*H*N	경기도 안양시	2024-04-22 06:37	미아동 이마트 미아점 건너편 빅토리아호텔	전용차로위반	50,000
127	서울31사79**	이*무	서울특별시	2024-04-22 07:05	잠실새내역~종합운동장사거리	전용차로위반	50,000
128	서울32바27**	이*원	경기도 남양주시	2024-04-22 07:05	올림픽로 잠실엘스아파트앞	전용차로위반	50,000
129	서울31바95**	김*도	서울특별시	2024-04-22 07:05	올림픽로 잠실엘스아파트앞	전용차로위반	50,000
130	경기84아39**	김*자	경기도 의정부시	2024-04-22 07:17	상계동 상계주공아파트 1010동	전용차로위반	60,000
131	85저85**	김*자	경기도 의정부시	2024-04-22 07:17	상계동 상계주공아파트 1010동	전용차로위반	50,000
132	171다67**	김*진	경기도 안양시	2024-04-22 07:52	대치동 개포우성2차아파트 12동	전용차로위반	50,000
133	38보47**	권*호	서울특별시	2024-04-22 08:06	이대역~아현역	전용차로위반	50,000
134	806보91**	서*원	경기도 광주시	2024-04-22 08:17	삼육에코팜센터~화랑대사거리	전용차로위반	50,000
135	188너36**	이*경	서울특별시	2024-04-22 08:40	삼성동 경기고등학교	전용차로위반	50,000
136	238소81**	홍*나	서울특별시	2024-04-22 08:51	잠실동 잠실지구대(잠실 엘스아파트 111동)	전용차로위반	50,000
137	12오36**	문*복	서울특별시	2024-04-22 08:51	서초동 서초IC 하행	전용차로위반	50,000
138	33도16**	이*영	서울특별시	2024-04-22 08:51	대치동 은마아파트 1동	전용차로위반	50,000
139	159라94**	남*근	서울특별시	2024-04-22 08:55	월계동 월계구민체육센터	전용차로위반	50,000

	차량 소유주			위반 내역			처분내역
연번	차량번호	성명	주소	단속일시	단속장소	위반내용	잔액
140	353도14**	김*일	대구광역시	2024-04-22 09:15	남현동 남태령고개(시외방향)	전용차로위반	50,000
141	25누83**	전*미	인천광역시	2024-04-22 09:18	잠원동 현대훼미리아파트	전용차로위반	50,000
142	253너43**	양*적	경기도 가평군	2024-04-22 09:19	상계동 마들역 7번출구	전용차로위반	50,000
143	31오71**	정*식	서울특별시	2024-04-22 09:19	상계동 상계백병원	전용차로위반	50,000
144	50가83**	김*철	경기도 성남시	2024-04-22 09:20	잠실동 송파 YMCA체육관	전용차로위반	50,000
145	80주79**	주*회*동*몰	서울특별시	2024-04-22 09:21	성산동 현대오일뱅크 성산대교주유소 건너편	전용차로위반	50,000
146	58부99**	이*선	경기도 남양주시	2024-04-22 09:25	상계동 상계백병원	전용차로위반	50,000
147	03모61**	윤*기	서울특별시	2024-04-22 09:30	대치동 개포우성2차아파트 12동	전용차로위반	50,000
148	서울32바54**	장*규	서울특별시	2024-04-22 09:34	중계동 중계그린아파트 109동	전용차로위반	50,000
149	006나83**	김*문	경기도 남양주시	2024-04-22 09:41	월계동 월계주공아파트 107동	전용차로위반	60,000
150	67루39**	홍*수	서울특별시	2024-04-22 09:46	상계동 상계백병원	전용차로위반	50,000
151	55구86**	이*배	서울특별시	2024-04-22 10:13	잠실동 잠실지구대(잠실 엘스아파트 111동)	전용차로위반	50,000
152	57모71**	W*N*S*I*E*	서울특별시	2024-04-22 11:21	미아동 이마트 미아점 건너편 빅토리아호텔	전용차로위반	50,000
153	93다58**	조*구	경기도 양주시	2024-04-22 11:26	미아동 이마트 미아점 건너편 빅토리아호텔	전용차로위반	50,000
154	서울32사81**	김*원	인천광역시	2024-04-22 11:44	잠실새내교차로~잠실운동장사거리	전용차로위반	50,000
155	서울31바44**	유*재	서울특별시	2024-04-22 11:55	은천삼거리~봉천로사거리	전용차로위반	50,000
156	63머64**	고*웅	경기도 고양시	2024-04-22 12:40	잠원동 현대훼미리아파트	전용차로위반	50,000
157	824오33**	정*호	서울특별시	2024-04-22 12:48	잠실동 잠실지구대(잠실 엘스아파트 111동)	전용차로위반	50,000
158	02두41**	유*진	경기도 남양주시	2024-04-22 12:52	미아동 이마트 미아점 건너편 빅토리아호텔	전용차로위반	50,000
159	59가29**	조*미	서울특별시	2024-04-22 13:09	영등포구 롯데캐슬아이비 앞	전용차로위반	50,000
160	03고02**	원*순	경기도 용인시	2024-04-22 13:53	신천동 잠실역 중앙정류소(시외방향)	전용차로위반	50,000
161	54너87**	김*환	경기도 광주시	2024-04-22 14:18	개봉동 우리은행 고척동지점	전용차로위반	50,000
162	경기91아48**	박*화	경기도 성남시	2024-04-22 14:29	영등포구 공작아파트 건너편	전용차로위반	50,000
163	19다70**	박*음	경기도 시흥시	2024-04-22 14:32	잠실동 잠실지구대(잠실 엘스아파트 111동)	전용차로위반	50,000
164	97노88**	최*문	인천광역시	2024-04-22 15:05	잠실동 잠실지구대(잠실 엘스아파트 111동)	전용차로위반	50,000
165	109보93**	김*인	서울특별시	2024-04-22 15:15	삼성동 경기고등학교	전용차로위반	50,000

	차량 소유주			위반 내역			처분내역
연번	차량번호	성명	주소	단속일시	단속장소	위반내용	잔액
166	54모22**	이*인	경기도 광주시	2024-04-22 15:22	잠원동 현대훼미리아파트	전용차로위반	50,000
167	124두71**	이*복	경기도 용인시	2024-04-22 15:47	삼성동 경기고등학교	전용차로위반	50,000
168	339오86**	박*식	경기도 성남시	2024-04-22 15:57	잠원동 현대훼미리아파트	전용차로위반	50,000
169	17하22**	주*회*쏘*	대전광역시	2024-04-22 16:06	영등포구 롯데캐슬아이비 앞	전용차로위반	50,000
170	286구37**	조*임	경기도 의정부시	2024-04-22 16:31	중화동 중랑역 인근 메디렌느산부인과	전용차로위반	50,000
171	90조85**	주*회*프*이*크	서울특별시	2024-04-22 16:55	양재동 양재IC 상행	전용차로위반	50,000
172	90조85**	주*회*프*이*크	서울특별시	2024-04-22 16:57	서초동 반포IC 상행	전용차로위반	50,000
173	35나20**	(*)*알*직	경기도 양평군	2024-04-22 17:01	압구정로 신현대아파트앞	전용차로위반	50,000
174	45소78**	이*아	서울특별시	2024-04-22 17:49	미아동 이마트 미아점 건너편 빅토리아호텔	전용차로위반	50,000
175	48가45**	정*우	서울특별시	2024-04-22 18:11	공릉동 오일뱅크 화랑대주유소(서울방향)	전용차로위반	50,000
176	20무05**	권*웅	서울특별시	2024-04-22 18:14	공릉동 오일뱅크 화랑대주유소(서울방향)	전용차로위반	50,000
177	서울80자43**	여*인	경기도 남양주시	2024-04-22 18:20	상계동 마들역 7번출구	전용차로위반	50,000
178	814소26**	김*택	서울특별시	2024-04-22 18:27	월계동 월계주공아파트 107동	전용차로위반	50,000
179	160거74**	이*서	서울특별시	2024-04-22 18:46	월계동 월계주공아파트 107동	전용차로위반	50,000
180	399라61**	양*열	전북특별자치도 전주시	2024-04-22 18:57	성산동 현대오일뱅크 성산대교주유소 건너편	전용차로위반	50,000
181	서울31사30**	백*억	서울특별시	2024-04-22 19:08	서대문역교차로~독립문역사거리	전용차로위반	50,000
182	233버28**	E*K*B*T*A*A*R*G*H*A	경기도 동두천시	2024-04-22 19:08	성산동 현대오일뱅크 성산대교주유소 건너편	전용차로위반	50,000
183	159더49**	안*민	경기도 의정부시	2024-04-22 19:14	월계동 월계구민체육센터	전용차로위반	50,000
184	135로85**	N*D*I*R*I	인천광역시	2024-04-22 19:19	성산동 성산1교~성산2교 교차로	전용차로위반	50,000
185	서울31사33**	김*현	서울특별시	2024-04-22 19:30	LG에클라트 정관장 앞 이정표	전용차로위반	50,000
186	92무52**	오*숙	경기도 수원시	2024-04-22 19:46	상계동 상계주공아파트 1010동	전용차로위반	50,000
187	서울31바67**	안*길	서울특별시	2024-04-22 20:16	중계동 중계그린아파트 109동	전용차로위반	50,000
188	25구33**	김*미	대전광역시	2024-04-22 20:17	공릉동 삼육에코팜센터(구리방향)	전용차로위반	50,000
189	806어68**	이*식*주*회*	경기도 남양주시	2024-04-22 20:22	월계동 월계주공아파트 107동	전용차로위반	50,000
190	05고40**	박*기	서울특별시	2024-04-22 20:31	공릉동 삼육에코팜센터(구리방향)	전용차로위반	50,000
191	190구38**	조*규	인천광역시	2024-04-22 20:38	성산동 성산1교~성산2교 교차로	전용차로위반	50,000
192	서울32사68**	김*주	서울특별시	2024-04-22 20:39	대치동 은마아파트 1동	전용차로위반	50,000
193	157다41**	주*회*싹*	경기도 남양주시	2024-04-22 20:42	공릉동 오일뱅크 화랑대주유소(서울방향)	전용차로위반	50,000

	차량 소유주			위반 내역			처분내역
연번	차량번호	성명	주소	단속일시	단속장소	위반내용	잔액
194	18조19**	정*	서울특별시	2024-04-22 20:46	월계동 월계주공아파트 107동	전용차로위반	50,000
195	18보54**	박*규	인천광역시	2024-04-22 20:50	성산동 성산1교~성산2교 교차로	전용차로위반	50,000
196	서울32아39**	김*흥	경기도 의왕시	2024-04-22 22:23	잠원동 현대훼미리아파트	전용차로위반	50,000
197	15거31**	권*형	서울특별시	2024-04-23 00:43	미아동 이마트 미아점 건너편 빅토리아호텔	전용차로위반	50,000
198	164나71**	한*향	경기도 용인시	2024-04-23 00:54	미아동 이마트 미아점 건너편 빅토리아호텔	전용차로위반	50,000
199	69어03**	안*정	서울특별시	2024-04-23 07:23	서울 영등포구 국제금융로7길 22 (여의도동)	전용차로위반	50,000
200	319고14**	주*회*유*이*씨	서울특별시	2024-04-23 07:25	서울 영등포구 국제금융로7길 22 (여의도동)	전용차로위반	50,000
201	177구48**	이*대	서울특별시	2024-04-23 07:26	서울 영등포구 국제금융로7길 16-2 (여의도동)	전용차로위반	50,000
202	95주44**	백*선	서울특별시	2024-04-23 07:34	대치동 은마아파트 1동	전용차로위반	50,000
203	69노47**	(*)*인*발*스*	서울특별시	2024-04-23 07:36	군자역~아차산역	전용차로위반	50,000
204	서울31사54**	이*진	서울특별시	2024-04-23 07:38	월계동 월계구민체육센터	전용차로위반	50,000
205	100거16**	박*준	서울특별시	2024-04-23 07:42	미아동 이마트 미아점 건너편 빅토리아호텔	전용차로위반	50,000
206	115호43**	주*회*중*렌*카	서울특별시	2024-04-23 07:43	잠실동 잠실지구대(잠실 엘스아파트 111동)	전용차로위반	50,000
207	54서92**	김*련	서울특별시	2024-04-23 07:49	대치동 개포우성2차아파트 12동	전용차로위반	50,000
208	49보08**	임*윤	서울특별시	2024-04-23 08:04	서초동 서초IC 하행	전용차로위반	50,000
209	46구38**	송*숙	경기도 의정부시	2024-04-23 08:11	상계동 마들역 7번출구	전용차로위반	50,000
210	84두31**	정*환	경기도 부천시	2024-04-23 08:12	대치동 은마아파트 1동	전용차로위반	50,000
211	서울31바31**	이*기	서울특별시	2024-04-23 08:23	상계동 상계백병원	전용차로위반	50,000
212	92저72**	김*주	경기도 남양주시	2024-04-23 08:41	대치동 은마아파트 1동	전용차로위반	50,000
213	33도16**	이*영	서울특별시	2024-04-23 08:45	대치동 은마아파트 1동	전용차로위반	50,000
214	263소49**	대*시*템*탈*식*사	경기도 이천시	2024-04-23 08:49	내곡교~서울특별시어린이병원	전용차로위반	50,000
215	82부09**	유*회*호*푸*	서울특별시	2024-04-23 08:51	대치동 은마아파트 1동	전용차로위반	50,000
216	95주78**	(*)*5*어*럴	서울특별시	2024-04-23 08:53	성산동 성산1교~성산2교 교차로	전용차로위반	50,000
217	15누40**	주*회*비*리*	서울특별시	2024-04-23 09:14	압구정역~한남대교	전용차로위반	50,000
218	41수82**	채*희	인천광역시	2024-04-23 09:16	송파대로 구 장미아파트앞	전용차로위반	50,000
219	139소66**	이*재	경기도 남양주시	2024-04-23 09:24	회랑로 태능국제사격장	전용차로위반	50,000
220	42도65**	이*종	경기도 광주시	2024-04-23 09:25	대치동 은마아파트 1동	전용차로위반	50,000

	차량 소유주			위반 내역			처분내역
연번	차량번호	성명	주소	단속일시	단속장소	위반내용	잔액
221	95너05**	(*)*이*이*지*어*	경기도 평택시	2024-04-23 09:29	상계동 상계백병원	전용차로위반	50,000
222	12다04**	이*운	충청북도 충주시	2024-04-23 09:33	공릉동 오일뱅크 화랑대주유소(서울방향)	전용차로위반	50,000
223	60소12**	염*아	서울특별시	2024-04-23 09:42	반포역~논현역	전용차로위반	50,000
224	03러59**	남*재	서울특별시	2024-04-23 09:49	행당동 2호선 한양대역 1번출구	전용차로위반	50,000
225	62저93**	주*에*씨*코*아	서울특별시	2024-04-23 09:50	대치동 개포우성2차아파트 12동	전용차로위반	50,000
226	43오87**	서*민	충청남도 예산군	2024-04-23 09:58	양재동 양재IC 상행	전용차로위반	50,000
227	257머15**	노*철	경상북도 예천군	2024-04-23 10:18	잠실동 잠실지구대(잠실 엘스아파트 111동)	전용차로위반	50,000
228	55수87**	정*섭	경기도 안양시	2024-04-23 10:20	잠실동 송파 YMCA체육관	전용차로위반	50,000
229	55머37**	김*경	경기도 광주시	2024-04-23 11:47	잠실동 송파 YMCA체육관	전용차로위반	50,000
230	66더91**	(*)*천*통	서울특별시	2024-04-23 12:21	잠실동 잠실지구대(잠실 엘스아파트 111동)	전용차로위반	50,000
231	37주61**	김*숙	서울특별시	2024-04-23 12:24	미아동 이마트 미아점 건너편 빅토리아호텔	전용차로위반	50,000
232	119수25**	노*경	서울특별시	2024-04-23 12:45	삼성동 경기고등학교	전용차로위반	50,000
233	338머88**	J*N*O	인천광역시	2024-04-23 13:11	저동 삼일로 영락교회	전용차로위반	50,000
234	23구88**	김*남	전북특별자치도 전주시	2024-04-23 13:17	잠실동 잠실지구대(잠실 엘스아파트 111동)	전용차로위반	50,000
235	82두88**	정*구	전북특별자치도 전주시	2024-04-23 13:31	삼성동 경기고등학교	전용차로위반	50,000
236	서울32자20**	백*세	서울특별시	2024-04-23 13:55	잠실동 송파 YMCA체육관	전용차로위반	50,000
237	25머59**	김*실	서울특별시	2024-04-23 14:34	잠실동 잠실지구대(잠실 엘스아파트 111동)	전용차로위반	50,000
238	329머80**	N*U*E*D*N*H*E*	인천광역시	2024-04-23 14:55	양재동 양재IC 상행	전용차로위반	50,000
239	36소68**	김*석	서울특별시	2024-04-23 14:58	잠실동 송파 YMCA체육관	전용차로위반	50,000
240	51거12**	기*우	서울특별시	2024-04-23 14:59	압구정역~현대고등학교	전용차로위반	50,000
241	155두71**	박*자	경기도 고양시	2024-04-23 15:09	압구정역~현대고등학교	전용차로위반	50,000
242	62무52**	주*회*마*다*디*롭*트	서울특별시	2024-04-23 15:09	삼성동 경기고등학교	전용차로위반	50,000
243	40마52**	이*희	서울특별시	2024-04-23 15:13	압구정역교차로~가로수길교차로	전용차로위반	50,000
244	43너97**	박*순	경기도 고양시	2024-04-23 15:15	압구정역교차로~가로수길교차로	전용차로위반	50,000
245	52어30**	P*A*C*E*G*H*	경기도 시흥시	2024-04-23 15:54	영등포구 한국교직원공제회관 앞	전용차로위반	50,000
246	36고13**	C*I*U*I*G	서울특별시	2024-04-23 16:02	양재동 양재IC 상행	전용차로위반	50,000
247	43더02**	김*자	경기도 의정부시	2024-04-23 16:06	강남대로논현역5번출구	전용차로위반	50,000

	차량 소유주			위반 내역			처분내역
연번	차량번호	성명	주소	단속일시	단속장소	위반내용	잔액
248	93로81**	이*순	경기도 광주시	2024-04-23 16:33	잠원동 현대훼미리아파트	전용차로위반	50,000
249	264라77**	마*상	서울특별시	2024-04-23 17:22	압구정역~현대고등학교	전용차로위반	50,000
250	370모47**	백*용	서울특별시	2024-04-23 17:22	성산동 성산1교~성산2교 교차로	전용차로위반	50,000
251	63버71**	임*희	경기도 광명시	2024-04-23 17:23	성산동 성산1교~성산2교 교차로	전용차로위반	50,000
252	78루76**	J*N*U*N*S*I	서울특별시	2024-04-23 17:48	잠실동 잠실지구대(잠실 엘스아파트 111동)	전용차로위반	60,000
253	58우25**	정*형	경기도 성남시	2024-04-23 18:03	서초동 반포IC 상행	전용차로위반	50,000
254	55로52**	김*득	경기도 의왕시	2024-04-23 18:11	공릉동 오일뱅크 화랑대주유소(서울방향)	전용차로위반	50,000
255	서울31바46**	김*옥	서울특별시	2024-04-23 18:13	상계동 마들역 7번출구	전용차로위반	50,000
256	31조06**	박*	서울특별시	2024-04-23 18:21	상계동 상계주공아파트 1010동	전용차로위반	50,000
257	363너84**	김*호	인천광역시	2024-04-23 18:30	대치동 은마아파트 1동	전용차로위반	50,000
258	229오88**	김*숙	서울특별시	2024-04-23 18:37	공릉동 오일뱅크 화랑대주유소(서울방향)	전용차로위반	50,000
259	175머58**	남*주*회*	서울특별시	2024-04-23 18:37	잠실동 잠실지구대(잠실 엘스아파트 111동)	전용차로위반	50,000
260	42무86**	S*A*A*O*G*N*A*G*L	서울특별시	2024-04-23 18:47	월계동 월계구민체육센터	전용차로위반	50,000
261	57오44**	김*진	경기도 파주시	2024-04-23 19:08	행당동 2호선 한양대역 1번출구	전용차로위반	50,000
262	122모71**	정*균	서울특별시	2024-04-23 19:23	미아동 이마트 미아점 건너편 빅토리아호텔	전용차로위반	50,000
263	64보75**	문*순	제주특별자치도 서귀포시	2024-04-23 19:25	대치동 개포우성2차아파트 12동	전용차로위반	50,000
264	인천30바32**	박*남	인천광역시	2024-04-23 19:27	저동 삼일로 영락교회	전용차로위반	50,000
265	94어27**	김*태	경기도 의왕시	2024-04-23 19:33	남현동 남태령고개(시외방향)	전용차로위반	50,000
266	33나04**	이*화	서울특별시	2024-04-23 19:34	월계동 월계구민체육센터	전용차로위반	50,000
267	53모02**	박*훈	경기도 평택시	2024-04-23 19:36	중계동 중계그린아파트 109동	전용차로위반	50,000
268	209무23**	주*회*가*무*공*	서울특별시	2024-04-23 19:45	성산동 성산1교~성산2교 교차로	전용차로위반	50,000
269	43조78**	유*희	경기도 남양주시	2024-04-23 19:46	상계동 상계백병원	전용차로위반	50,000
270	14우95**	조*풍	경기도 의정부시	2024-04-23 19:54	상계동 상계주공아파트 1010동	전용차로위반	50,000
271	62어13**	이*구	경기도 남양주시	2024-04-23 19:57	행당동 2호선 한양대역 1번출구	전용차로위반	50,000
272	34부70**	주*회*대*콘*롤	경기도 고양시	2024-04-23 20:16	성산동 성산1교~성산2교 교차로	전용차로위반	50,000
273	27버01**	김*주	인천광역시	2024-04-23 20:18	잠실동 잠실지구대(잠실 엘스아파트 111동)	전용차로위반	50,000
274	서울36바20**	신*태	서울특별시	2024-04-23 20:18	행당동 2호선 한양대역 1번출구	전용차로위반	50,000

	차량 소유주			위반 내역			처분내역
연번	차량번호	성명	주소	단속일시	단속장소	위반내용	잔액
275	42다71**	공*진	경기도 고양시	2024-04-23 20:30	성산동 현대오일뱅크 성산대교주유소 건너편	전용차로위반	50,000
276	서울31사41**	김*수	서울특별시	2024-04-23 20:34	성산동 현대오일뱅크 성산대교주유소 건너편	전용차로위반	50,000
277	서울31사39**	장*길	경기도 광주시	2024-04-23 20:40	월계동 월계주공아파트 107동	전용차로위반	50,000
278	서울38아56**	이*승	서울특별시	2024-04-23 21:25	잠원동 현대훼미리아파트	전용차로위반	50,000
279	41거43**	이*호	충청북도 진천군	2024-04-23 21:47	미아동 이마트 미아점 건너편 빅토리아호텔	전용차로위반	50,000
280	12어25**	(*)*종*앤*	경기도 포천시	2024-04-23 23:08	중화동 중랑역 인근 메디렌느산부인과	전용차로위반	50,000
281	254러92**	이*용	인천광역시	2024-04-23 23:31	신천동 잠실역 중앙정류소(시외방향)	전용차로위반	50,000
282	80무08**	박*수	서울특별시	2024-04-24 05:33	저동 삼일로 영락교회	전용차로위반	50,000
283	서울87자32**	박*균	서울특별시	2024-04-24 05:37	잠원동 현대훼미리아파트	전용차로위반	50,000
284	46거13**	이*호	서울특별시	2024-04-24 07:24	서울 영등포구 국제금융로7길 3 (여의도동)	전용차로위반	50,000
285	21도43**	여*순	경기도 안양시	2024-04-24 07:44	중앙철재종합상가	전용차로위반	50,000
286	31두21**	유*찬	경기도 고양시	2024-04-24 07:46	은평뉴타운10단지~구파발사거리	전용차로위반	50,000
287	서울83사43**	민*문	서울특별시	2024-04-24 07:48	성산동 성산1교~성산2교 교차로	전용차로위반	50,000
288	서울32바67**	우*진	경기도 고양시	2024-04-24 07:51	은평뉴타운10단지~구파발사거리	전용차로위반	50,000
289	148버29**	정*희	경기도 김포시	2024-04-24 08:09	행당동 2호선 한양대역 1번출구	전용차로위반	50,000
290	서울32자13**	김*조	서울특별시	2024-04-24 08:12	브라운스톤관악아파트~은천삼거리	전용차로위반	50,000
291	35수52**	차*경	서울특별시	2024-04-24 08:14	양재동 양재IC 상행	전용차로위반	50,000
292	257가89**	록*래*(*)	서울특별시	2024-04-24 08:24	육사야구장~화랑대사거리	전용차로위반	50,000
293	서울32사93**	김*기	경기도 광주시	2024-04-24 08:30	중화동 중랑역 인근 메디렌느산부인과	전용차로위반	50,000
294	101조67**	유*성	경기도 구리시	2024-04-24 08:34	삼성동 경기고등학교	전용차로위반	50,000
295	15노54**	(*)*인*프*아*	서울특별시	2024-04-24 08:54	미아동 이마트 미아점 건너편 빅토리아호텔	전용차로위반	50,000
296	59모60**	이*신	충청남도 공주시	2024-04-24 08:58	상계동 상계백병원	전용차로위반	50,000
297	217로36**	김*식	서울특별시	2024-04-24 09:01	육사야구장~화랑대사거리	전용차로위반	50,000
298	310노83**	구*현	경기도 부천시	2024-04-24 09:01	서초동 서초IC 하행	전용차로위반	50,000
299	95주78**	(*)*5*어*럴	서울특별시	2024-04-24 09:07	성산동 성산1교~성산2교 교차로	전용차로위반	50,000
300	83가49**	팩*거*(*)	서울특별시	2024-04-24 09:09	잠실동 송파 YMCA체육관	전용차로위반	50,000
301	67고62**	조*우	서울특별시	2024-04-24 09:12	삼성동 경기고등학교	전용차로위반	50,000
302	서울32자25**	조*규	서울특별시	2024-04-24 09:17	몽촌토성역~송파구청교차로	전용차로위반	50,000

	차량 소유주			위반 내역			처분내역
연번	차량번호	성명	주소	단속일시	단속장소	위반내용	잔액
303	09오46**	이*실	서울특별시	2024-04-24 09:37	월계동 월계구민체육센터	전용차로위반	50,000
304	08가36**	신*호	서울특별시	2024-04-24 09:45	잠실동 잠실지구대(잠실 엘스아파트 111동)	전용차로위반	50,000
305	845두99**	L*W*N*Y*	서울특별시	2024-04-24 09:50	미아동 이마트 미아점 건너편 빅토리아호텔	전용차로위반	50,000
306	40조05**	이*림	서울특별시	2024-04-24 10:24	미아동 이마트 미아점 건너편 빅토리아호텔	전용차로위반	50,000
307	84나35**	김*중	서울특별시	2024-04-24 10:40	한남IC~서초IC	전용차로위반	50,000
308	38어64**	A*D*L*U*H*H*L*F*H*B*Y*H*M*D	서울특별시	2024-04-24 10:42	잠실동 송파 YMCA체육관	전용차로위반	50,000
309	73모05**	주*회*세*교*	서울특별시	2024-04-24 11:04	서울 송파구 방이동 94-1	전용차로위반	60,000
310	70소88**	(*)*인*육	서울특별시	2024-04-24 11:04	서울 송파구 방이동 94-1	전용차로위반	60,000
311	119수25**	노*경	서울특별시	2024-04-24 12:56	삼성동 경기고등학교	전용차로위반	50,000
312	120두47**	문*화	서울특별시	2024-04-24 13:27	잠실동 잠실지구대(잠실 엘스아파트 111동)	전용차로위반	50,000
313	서울31아70**	문*주	서울특별시	2024-04-24 13:28	을지로입구역~종각역	전용차로위반	50,000
314	20어19**	전*환	서울특별시	2024-04-24 13:37	종각역~종로3가역	전용차로위반	50,000
315	46버38**	박*호	강원특별자치도 원주시	2024-04-24 13:57	미아동 이마트 미아점 건너편 빅토리아호텔	전용차로위반	50,000
316	242우77**	(*)*평*신	경기도 구리시	2024-04-24 13:57	미아동 이마트 미아점 건너편 빅토리아호텔	전용차로위반	50,000
317	09나09**	유*식	충청북도 청주시	2024-04-24 14:12	양재동 양재IC 하행	전용차로위반	50,000
318	244오70**	P*T*H*W*W*T	경기도 고양시	2024-04-24 14:13	잠원동 현대훼미리아파트	전용차로위반	50,000
319	73호83**	주*회*하*카*H*I*A*C*.*t*)	강원특별자치도 평창군	2024-04-24 15:05	잠실동 잠실지구대(잠실 엘스아파트 111동)	전용차로위반	60,000
320	67나75**	공*희	경기도 안양시	2024-04-24 15:30	잠실동 잠실지구대(잠실 엘스아파트 111동)	전용차로위반	50,000
321	322로83**	C*U*G*U*I*Y*O*	서울특별시	2024-04-24 15:56	서울 영등포구 국제금융로 56 (여의도동)	전용차로위반	50,000
322	323거80**	이*아	서울특별시	2024-04-24 16:02	잠실동 송파 YMCA체육관	전용차로위반	50,000
323	서울32아44**	신*휘	서울특별시	2024-04-24 16:09	영등포구 롯데캐슬아이비 앞	전용차로위반	50,000
324	64두91**	이*노	전북특별자치도 전주시	2024-04-24 16:12	양재동 양재IC 상행	전용차로위반	50,000
325	64두91**	이*노	전북특별자치도 전주시	2024-04-24 16:14	서초동 반포IC 상행	전용차로위반	50,000
326	57러32**	김*육	경기도 부천시	2024-04-24 16:15	서울 영등포구 여의도동 17-3	전용차로위반	50,000
327	46너86**	N*R*I*L*U*L*A*B*K	경기도 파주시	2024-04-24 18:05	상계동 상계주공아파트 1010동	전용차로위반	50,000

	차량 소유주			위반 내역			처분내역
연번	차량번호	성명	주소	단속일시	단속장소	위반내용	잔액
328	85모06**	주*회*말*베	서울특별시	2024-04-24 18:24	공릉동 오일뱅크 화랑대주유소(서울방향)	전용차로위반	50,000
329	13너74**	이*빈	서울특별시	2024-04-24 18:28	태릉~화랑대사거리	전용차로위반	50,000
330	21라29**	한*수	서울특별시	2024-04-24 18:34	상계동 상계주공아파트 1010동	전용차로위반	50,000
331	08두09**	농*회*법*주*회*누*바*오	전북특별자치도 정읍시	2024-04-24 18:35	월계동 월계주공아파트 107동	전용차로위반	50,000
332	56부25**	국*기	서울특별시	2024-04-24 18:39	성산동 성산1교~성산2교 교차로	전용차로위반	50,000
333	35모01**	김*지	경기도 하남시	2024-04-24 19:03	대치동 개포우성2차아파트 12동	전용차로위반	50,000
334	59모80**	최*호	경기도 시흥시	2024-04-24 19:06	성산동 성산1교~성산2교 교차로	전용차로위반	50,000
335	169버95**	주*천	전북특별자치도 전주시	2024-04-24 19:19	성산동 현대오일뱅크 성산대교주유소 건너편	전용차로위반	50,000
336	18가13**	이*연	경기도 파주시	2024-04-24 19:28	성산동 성산1교~성산2교 교차로	전용차로위반	50,000
337	02누33**	윤*만	서울특별시	2024-04-24 19:32	상계동 마들역 7번출구	전용차로위반	50,000
338	02두23**	강*석	인천광역시	2024-04-24 19:33	성산동 현대오일뱅크 성산대교주유소 건너편	전용차로위반	50,000
339	174소91**	황*상	전라남도 완도군	2024-04-24 19:37	잠원동 현대훼미리아파트	전용차로위반	50,000
340	03보55**	박*희	서울특별시	2024-04-24 19:47	대치동 은마아파트 1동	전용차로위반	50,000
341	180루27**	박*민	서울특별시	2024-04-24 19:49	월계동 월계구민체육센터	전용차로위반	50,000
342	34우31**	허*대	경기도 연천군	2024-04-24 19:49	월계동 월계구민체육센터	전용차로위반	50,000
343	38고78**	허*정	서울특별시	2024-04-24 19:57	행당동 2호선 한양대역 1번출구	전용차로위반	50,000
344	30고70**	김*경	서울특별시	2024-04-24 20:16	방배동 남태령 중앙정류소(시내방향)	전용차로위반	50,000
345	388보92**	김*훈	서울특별시	2024-04-24 20:41	대치동 은마아파트 1동	전용차로위반	50,000
346	30루64**	강*식	서울특별시	2024-04-24 20:42	행당동 2호선 한양대역 1번출구	전용차로위반	50,000
347	62어12**	차*송	경기도 안산시	2024-04-25 04:53	홍은동 북한산 더샵아파트(시외방향)	전용차로위반	50,000
348	45버26**	송*은	서울특별시	2024-04-25 06:27	잠원동 현대훼미리아파트	전용차로위반	50,000
349	26나27**	손*선	경기도 하남시	2024-04-25 06:45	미아역교차로~삼양입구사거리	전용차로위반	50,000
350	80거05**	C*I*H*N*X*A*	경기도 부천시	2024-04-25 06:46	미아동 이마트 미아점 건너편 빅토리아호텔	전용차로위반	50,000
351	38어57**	이*민	서울특별시	2024-04-25 07:15	상계동 상계주공아파트 1010동	전용차로위반	50,000
352	65루71**	박*린	경기도 광주시	2024-04-25 07:25	대치동 은마아파트 1동	전용차로위반	50,000
353	39다06**	J*N*H*N*N*N	경기도 시흥시	2024-04-25 07:27	상계동 상계주공아파트 1010동	전용차로위반	50,000
354	47루96**	김*경	서울특별시	2024-04-25 07:36	연희IC~연세대교차로	전용차로위반	50,000
355	20부62**	이*애	경기도 성남시	2024-04-25 07:50	대치동 은마아파트 1동	전용차로위반	50,000

	차량 소유주			위반 내역			처분내역
연번	차량번호	성명	주소	단속일시	단속장소	위반내용	잔액
356	32주18**	이*재	경기도 파주시	2024-04-25 07:56	서초동 서초IC 하행	전용차로위반	50,000
357	32주18**	이*재	경기도 파주시	2024-04-25 07:57	서초동 서초IC 입구 하행	전용차로위반	50,000
358	32주18**	이*재	경기도 파주시	2024-04-25 07:58	양재동 양재IC 하행	전용차로위반	50,000
359	134라55**	전*준	경기도 부천시	2024-04-25 08:27	행당동 2호선 한양대역 1번출구	전용차로위반	50,000
360	43루61**	김*식	서울특별시	2024-04-25 08:37	남현동 남태령고개(시외방향)	전용차로위반	50,000
361	63나85**	조*진	서울특별시	2024-04-25 08:57	행당동 2호선 한양대역 1번출구	전용차로위반	50,000
362	106모78**	이*창	경기도 시흥시	2024-04-25 09:01	성산동 성산1교~성산2교 교차로	전용차로위반	50,000
363	서울81배27**	하*수	서울특별시	2024-04-25 09:03	상계동 상계백병원	전용차로위반	50,000
364	12다04**	이*운	충청북도 충주시	2024-04-25 09:07	공릉동 문정왕후릉(서울방향)	전용차로위반	50,000
365	61다75**	김*일	서울특별시	2024-04-25 09:11	잠실동 잠실지구대(잠실 엘스아파트 111동)	전용차로위반	50,000
366	69노76**	박*범	인천광역시	2024-04-25 09:23	상계동 마들역 7번출구	전용차로위반	50,000
367	69노76**	박*범	인천광역시	2024-04-25 09:24	상계동 상계주공아파트 1010동	전용차로위반	50,000
368	서울32사81**	이*동	경기도 남양주시	2024-04-25 09:28	성산동 현대오일뱅크 성산대교주유소 건너편	전용차로위반	50,000
369	43오88**	하*웅	경기도 성남시	2024-04-25 09:36	대치동 은마아파트 1동	전용차로위반	50,000
370	326라12**	김*경	서울특별시	2024-04-25 09:40	성산동 현대오일뱅크 성산대교주유소 건너편	전용차로위반	50,000
371	372더23**	이*우	인천광역시	2024-04-25 09:46	남현동 남태령고개(시외방향)	전용차로위반	50,000
372	13누50**	김*우	경기도 의정부시	2024-04-25 09:46	월계동 월계주공아파트 107동	전용차로위반	50,000
373	46루02**	양*혁	서울특별시	2024-04-25 09:46	상계동 상계백병원	전용차로위반	50,000
374	경기06코56**	강*원	경기도 안양시	2024-04-25 09:55	남현동 남태령고개(시외방향)	전용차로위반	60,000
375	290소73**	정*탁	경기도 남양주시	2024-04-25 10:07	미아동 이마트 미아점 건너편 빅토리아호텔	전용차로위반	50,000
376	02고29**	박*홍	서울특별시	2024-04-25 10:39	서초동 서초IC 하행	전용차로위반	50,000
377	02고29**	박*홍	서울특별시	2024-04-25 10:40	서초동 서초IC 입구 하행	전용차로위반	50,000
378	02고29**	박*홍	서울특별시	2024-04-25 10:41	양재동 양재IC 하행	전용차로위반	50,000
379	55저19**	홍*석	전북특별자치도 정읍시	2024-04-25 10:49	잠실동 송파 YMCA체육관	전용차로위반	50,000
380	35조86**	서*재	경기도 김포시	2024-04-25 10:51	삼성동 경기고등학교	전용차로위반	50,000
381	15오15**	조*희	서울특별시	2024-04-25 11:35	잠실동 송파 YMCA체육관	전용차로위반	50,000
382	23라31**	이*용	서울특별시	2024-04-25 12:00	삼성동 경기고등학교	전용차로위반	50,000
383	14다89**	한*완	경기도 성남시	2024-04-25 12:08	남현동 남태령고개(시외방향)	전용차로위반	50,000
384	11너07**	이*복	경기도 용인시	2024-04-25 12:15	서초동 반포IC 상행	전용차로위반	50,000

	차량 소유주			위반 내역			처분내역
연번	차량번호	성명	주소	단속일시	단속장소	위반내용	잔액
385	247러11**	노*래	충청남도 천안시	2024-04-25 12:52	양재동 양재IC 상행	전용차로위반	50,000
386	247러11**	노*래	충청남도 천안시	2024-04-25 12:54	서초동 반포IC 상행	전용차로위반	50,000
387	서울14다84**	김*수	서울특별시	2024-04-25 12:57	한남IC~신동초교교차로	전용차로위반	60,000
388	경기14도89**	임*규	서울특별시	2024-04-25 12:57	한남IC~신동초교교차로	전용차로위반	60,000
389	10거93**	이*빈	충청북도 청주시	2024-04-25 13:29	잠실동 송파 YMCA체육관	전용차로위반	50,000
390	101하86**	주*회*우*렌*카	서울특별시	2024-04-25 13:41	잠실동 잠실지구대(잠실 엘스아파트 111동)	전용차로위반	50,000
391	20모91**	K*O*I*O*M*K*A*M*D*O*I*T*R*I*A*H*M*A*	충청북도 음성군	2024-04-25 13:44	저동 삼일로 영락교회	전용차로위반	50,000
392	49우59**	하*석	서울특별시	2024-04-25 13:53	영등포구 롯데캐슬엠파이어 앞	전용차로위반	50,000
393	서울32사74**	김*수	서울특별시	2024-04-25 14:29	현대백화점~현대고등학교방향	전용차로위반	50,000
394	서울91자57**	임*란	서울특별시	2024-04-25 14:34	압구정역교차로~현대고등학교	전용차로위반	50,000
395	53조66**	(*)*나*앤*	부산광역시	2024-04-25 14:38	삼성동 경기고등학교	전용차로위반	50,000
396	139두38**	김*웅	서울특별시	2024-04-25 15:04	현충로 한강현대아파트	전용차로위반	50,000
397	183너61**	이*식	경기도 용인시	2024-04-25 15:27	서초동 서초IC 하행	전용차로위반	50,000
398	183너61**	이*식	경기도 용인시	2024-04-25 15:28	서초동 서초IC 입구 하행	전용차로위반	50,000
399	175머58**	남*주*회*	서울특별시	2024-04-25 15:39	잠실동 잠실지구대(잠실 엘스아파트 111동)	전용차로위반	50,000
400	802소32**	박*희	경기도 시흥시	2024-04-25 16:15	잠실동 잠실지구대(잠실 엘스아파트 111동)	전용차로위반	50,000
401	60어62**	H*N*H*A	인천광역시	2024-04-25 17:08	방배동 남태령 중앙정류소(시내방향)	전용차로위반	50,000
402	경기87바86**	이*호	경기도 고양시	2024-04-25 17:13	LG에클라트 정관장 앞 이정표	전용차로위반	50,000
403	314저92**	김*호	서울특별시	2024-04-25 17:19	상계동 상계백병원	전용차로위반	50,000
404	83오35**	윤*구	경기도 포천시	2024-04-25 17:32	상계동 마들역 7번출구	전용차로위반	50,000
405	139버78**	백*정	서울특별시	2024-04-25 17:34	월계동 월계주공아파트 107동	전용차로위반	50,000
406	경기53바42**	조*식	경기도 수원시	2024-04-25 17:39	대치동 은마아파트 1동	전용차로위반	50,000
407	02두06**	J*N*O*G*A*	경기도 수원시	2024-04-25 17:40	서초동 서초IC 입구 하행	전용차로위반	50,000
408	02두06**	J*N*O*G*A*	경기도 수원시	2024-04-25 17:41	양재동 양재IC 하행	전용차로위반	50,000
409	서울서대문차32**	권*수	서울특별시	2024-04-25 17:42	국립현충원교차로~흑석역	전용차로위반	40,000
410	166너12**	이*현	경기도 남양주시	2024-04-25 17:46	공릉동 문정왕후릉(서울방향)	전용차로위반	50,000
411	135조45**	윤*숙	경기도 성남시	2024-04-25 17:56	대치동 은마아파트 1동	전용차로위반	50,000
412	134보53**	서*연	서울특별시	2024-04-25 18:03	행당동 2호선 한양대역 1번출구	전용차로위반	50,000

	차량 소유주			위반 내역			처분내역
연번	차량번호	성명	주소	단속일시	단속장소	위반내용	잔액
413	273무62**	정*찬	서울특별시	2024-04-25 18:06	서초동 반포IC 상행	전용차로위반	50,000
414	경기35바47**	박*수	경기도 안양시	2024-04-25 18:08	삼성역~휘문고사거리	전용차로위반	50,000
415	141구72**	한*리	경기도 김포시	2024-04-25 18:08	성산동 현대오일뱅크 성산대교주유소 건너편	전용차로위반	50,000
416	46로79**	윤*영	서울특별시	2024-04-25 18:19	서울 영등포구 여의나루로 7 (여의도동, 광장아파트)	전용차로위반	50,000
417	381루25**	티*스*코*레*션*식*사	서울특별시	2024-04-25 18:21	잠실동 잠실지구대(잠실 엘스아파트 111동)	전용차로위반	50,000
418	27모50**	곽*옥	경기도 군포시	2024-04-25 18:25	한양아파트앞사거리~성수대교남단교차로	전용차로위반	50,000
419	17주46**	이*일	서울특별시	2024-04-25 18:30	성산동 성산1교~성산2교 교차로	전용차로위반	50,000
420	45머36**	김*호	서울특별시	2024-04-25 18:31	상계동 마들역 7번출구	전용차로위반	50,000
421	39조18**	이*국	경기도 부천시	2024-04-25 18:41	서울 은평구 연서로 106 (역촌동)	전용차로위반	50,000
422	51나19**	P*R*J*L*A*H*Y*E*N*	서울특별시	2024-04-25 18:45	서초동 반포IC 상행	전용차로위반	50,000
423	68도26**	주*회*월*메*앤*티	서울특별시	2024-04-25 18:47	대치동 은마아파트 1동	전용차로위반	50,000
424	서울31바79**	김*배	서울특별시	2024-04-25 18:54	잠원동 현대훼미리아파트	전용차로위반	50,000
425	인천30바24**	박*옥	인천광역시	2024-04-25 19:00	양재동 양재IC 상행	전용차로위반	50,000
426	156무56**	이*석	경기도 광주시	2024-04-25 19:26	중화동 중랑역 인근 메디렌느산부인과	전용차로위반	50,000
427	247러11**	노*래	충청남도 천안시	2024-04-25 19:44	서초동 서초IC 입구 하행	전용차로위반	50,000
428	247러11**	노*래	충청남도 천안시	2024-04-25 19:45	양재동 양재IC 하행	전용차로위반	50,000
429	서울87자45**	김*환	서울특별시	2024-04-25 20:05	공릉동 문정왕후릉(서울방향)	전용차로위반	50,000
430	36노91**	정*환	경기도 의정부시	2024-04-25 20:07	월계동 월계구민체육센터	전용차로위반	50,000
431	47고59**	문*만	충청남도 천안시	2024-04-25 20:09	월계동 월계구민체육센터	전용차로위반	50,000
432	68마31**	신*용	서울특별시	2024-04-25 20:18	대치동 은마아파트 1동	전용차로위반	50,000
433	168어57**	주*회*문*인	서울특별시	2024-04-25 20:18	대치동 은마아파트 1동	전용차로위반	50,000
434	67더57**	박*욱	서울특별시	2024-04-25 20:34	대치동 은마아파트 1동	전용차로위반	50,000
435	서울32바43**	김*균	경기도 성남시	2024-04-25 20:39	대치동 개포우성2차아파트 12동	전용차로위반	50,000
436	821마25**	유*영	서울특별시	2024-04-25 20:50	잠실동 송파 YMCA체육관	전용차로위반	50,000
437	224더32**	강*수	서울특별시	2024-04-25 22:45	미아동 이마트 미아점 건너편 빅토리아호텔	전용차로위반	50,000
438	225더41**	주*회*산*	서울특별시	2024-04-26 07:11	성산동 성산1교~성산2교 교차로	전용차로위반	50,000
439	33가06**	김*순	경기도 의정부시	2024-04-26 07:18	월계동 월계주공아파트 107동	전용차로위반	50,000
440	경기88배18**	송*용	경기도 남양주시	2024-04-26 07:24	영등포역교차로~영등포로터리	전용차로위반	50,000

	차량 소유주			위반 내역			처분내역
연번	차량번호	성명	주소	단속일시	단속장소	위반내용	잔액
441	83주81**	신*호	강원특별자치도 강릉시	2024-04-26 07:40	성산동 성산1교~성산2교 교차로	전용차로위반	50,000
442	39어94**	성*권	서울특별시	2024-04-26 08:00	월계동 월계구민체육센터	전용차로위반	50,000
443	369머80**	Z*A*G*I*A	경기도 고양시	2024-04-26 08:43	삼성동 경기고등학교	전용차로위반	50,000
444	23너95**	Q*A*Z*I*A*	경기도 수원시	2024-04-26 08:45	서초동 서초IC 상행	전용차로위반	50,000
445	23너95**	Q*A*Z*I*A*	경기도 수원시	2024-04-26 08:46	서초동 반포IC 상행	전용차로위반	50,000
446	175주92**	이*순	서울특별시	2024-04-26 08:49	서초동 서초IC 상행	전용차로위반	50,000
447	175주92**	이*순	서울특별시	2024-04-26 08:51	서초동 반포IC 상행	전용차로위반	50,000
448	46노22**	송*남	서울특별시	2024-04-26 09:26	대치동 은마아파트 1동	전용차로위반	50,000
449	816도87**	(*)*알*이*	경기도 고양시	2024-04-26 09:36	잠실동 송파 YMCA체육관	전용차로위반	50,000
450	816도87**	(*)*알*이*	경기도 고양시	2024-04-26 10:07	잠실동 잠실지구대(잠실 엘스아파트 111동)	전용차로위반	50,000
451	경남72바52**	창*고*관*(*)	경상남도 창원시	2024-04-26 10:15	서울 종로구 세종로 3	전용차로위반	60,000
452	75도92**	대*예*교*로*동*교*	경기도 안양시	2024-04-26 10:16	서울 종로구 세종로 1-63	전용차로위반	60,000
453	186부77**	배*현	서울특별시	2024-04-26 10:51	잠실동 잠실지구대(잠실 엘스아파트 111동)	전용차로위반	50,000
454	89부40**	김*식	경기도 포천시	2024-04-26 10:52	잠실대교남단교차로~잠실역	전용차로위반	50,000
455	816도87**	(*)*알*이*	경기도 고양시	2024-04-26 10:56	잠실동 송파 YMCA체육관	전용차로위반	50,000
456	서울31바77**	이*식	서울특별시	2024-04-26 11:04	잠실동 잠실지구대(잠실 엘스아파트 111동)	전용차로위반	50,000
457	97조46**	(*)*순*로*스	경기도 화성시	2024-04-26 11:17	영등포구 롯데캐슬아이비 앞	전용차로위반	50,000
458	60모22**	(*)*버*	강원특별자치도 원주시	2024-04-26 11:47	삼성동 경기고등학교	전용차로위반	50,000
459	92도48**	김*환	경기도 성남시	2024-04-26 11:50	경인로 교척교위 구로역방향	전용차로위반	50,000
460	03고03**	이*교	경기도 화성시	2024-04-26 12:10	광장아파트앞도로	전용차로위반	50,000
461	53소01**	S*I*W*O*A*K	서울특별시	2024-04-26 12:13	여의나루로 광장아파트	전용차로위반	50,000
462	서울31바66**	이*춘	경기도 의정부시	2024-04-26 12:14	압구정로데오역~성수대교	전용차로위반	50,000
463	서울32아43**	윤*종	서울특별시	2024-04-26 12:20	잠실동 잠실지구대(잠실 엘스아파트 111동)	전용차로위반	50,000
464	81가87**	(*)*엔*베*트*트	서울특별시	2024-04-26 12:20	잠실동 잠실지구대(잠실 엘스아파트 111동)	전용차로위반	50,000
465	26우31**	박*규	서울특별시	2024-04-26 12:37	서초동 반포IC 상행	전용차로위반	50,000
466	153나45**	김*	서울특별시	2024-04-26 13:26	압구정역~성수대교	전용차로위반	50,000
467	166버71**	주*회*성*이*피	서울특별시	2024-04-26 13:56	중화동 중랑역 인근 메디렌느산부인과	전용차로위반	50,000
468	86도93**	태*토*	경상남도 거제시	2024-04-26 14:38	방배동 남태령 중앙정류소(시내방향)	전용차로위반	50,000

	차량 소유주			위반 내역			처분내역
연번	차량번호	성명	주소	단속일시	단속장소	위반내용	잔액
469	346너76**	황*웅	서울특별시	2024-04-26 15:08	잠실동 송파 YMCA체육관	전용차로위반	50,000
470	53더05**	주*회*비*에*	서울특별시	2024-04-26 15:17	잠실동 잠실지구대(잠실 엘스아파트 111동)	전용차로위반	50,000
471	09가50**	황*형	서울특별시	2024-04-26 15:31	미아동 이마트 미아점 건너편 빅토리아호텔	전용차로위반	50,000
472	360도14**	조*주	대전광역시	2024-04-26 15:32	미아동 이마트 미아점 건너편 빅토리아호텔	전용차로위반	50,000
473	182오64**	유*애	서울특별시	2024-04-26 16:35	봉현초등학교~서울대입구역	전용차로위반	50,000
474	108다23**	박*선	서울특별시	2024-04-26 16:46	압구정로데오역~성수대교	전용차로위반	50,000
475	26다76**	심*욱	서울특별시	2024-04-26 17:00	잠실동 잠실지구대(잠실 엘스아파트 111동)	전용차로위반	50,000
476	32노25**	오*숙	경기도 의정부시	2024-04-26 17:14	월계동 월계구민체육센터	전용차로위반	50,000
477	277우45**	양*나	강원특별자치도 삼척시	2024-04-26 17:19	상계동 상계백병원	전용차로위반	50,000
478	20거55**	이*정	경기도 남양주시	2024-04-26 17:20	공릉동 삼육에코팜센터(구리방향)	전용차로위반	50,000
479	서울14다81**	정*우	경기도 성남시	2024-04-26 17:21	대치동 은마아파트 1동	전용차로위반	60,000
480	812라76**	김*화	경기도 고양시	2024-04-26 17:21	성산동 현대오일뱅크 성산대교주유소 건너편	전용차로위반	50,000
481	30다76**	김*경	경기도 남양주시	2024-04-26 17:27	월계동 월계구민체육센터	전용차로위반	50,000
482	33너77**	박*선	인천광역시	2024-04-26 17:28	삼성동 경기고등학교	전용차로위반	50,000
483	128무38**	박*진	경기도 하남시	2024-04-26 17:29	대치동 은마아파트 1동	전용차로위반	50,000
484	04더18**	김*희	경기도 안산시	2024-04-26 17:30	대치동 은마아파트 1동	전용차로위반	50,000
485	272무37**	홍*배	세종특별자치시	2024-04-26 17:32	잠실동 송파 YMCA체육관	전용차로위반	50,000
486	80고51**	성*현	서울특별시	2024-04-26 17:34	공릉동 문정왕후릉(서울방향)	전용차로위반	50,000
487	서울31바36**	서*원	경기도 의정부시	2024-04-26 17:36	상계동 상계주공아파트 1010동	전용차로위반	50,000
488	89노28**	이*용	서울특별시	2024-04-26 17:57	월계동 월계구민체육센터	전용차로위반	50,000
489	37부02**	주*회*해*	경기도 남양주시	2024-04-26 17:57	월계동 월계구민체육센터	전용차로위반	50,000
490	346부42**	김*수	경기도 안양시	2024-04-26 18:01	성내교	전용차로위반	50,000
491	255너35**	배*우	서울특별시	2024-04-26 18:01	올림픽로 성내교	전용차로위반	50,000
492	368우69**	이*선	경기도 용인시	2024-04-26 18:03	남현동 남태령고개(시외방향)	전용차로위반	50,000
493	69서58**	이*영	서울특별시	2024-04-26 18:04	대치동 은마아파트 1동	전용차로위반	50,000
494	329부26**	김*원	서울특별시	2024-04-26 18:05	월계동 월계구민체육센터	전용차로위반	50,000
495	35마98**	손*익	울산광역시	2024-04-26 18:06	성산동 현대오일뱅크 성산대교주유소 건너편	전용차로위반	50,000

	차량 소유주			위반 내역			처분내역
연번	차량번호	성명	주소	단속일시	단속장소	위반내용	잔액
496	808수20**	고*지	경기도 평택시	2024-04-26 18:06	성산동 현대오일뱅크 성산대교주유소 건너편	전용차로위반	50,000
497	51무99**	설*학	전북특별자치도 전주시	2024-04-26 18:12	서초동 반포IC 상행	전용차로위반	50,000
498	22모45**	이*영	서울특별시	2024-04-26 18:14	생태공원앞	전용차로위반	50,000
499	142고56**	윤*중	서울특별시	2024-04-26 18:25	서울 영등포구 국제금융로7길 22 (여의도동)	전용차로위반	50,000
500	서울31사47**	장*표	경기도 김포시	2024-04-26 18:25	개화사거리~김포공항교차로	전용차로위반	50,000
501	55보71**	김*식	경기도 하남시	2024-04-26 18:30	대치동 은마아파트 1동	전용차로위반	50,000
502	01더40**	이*주	서울특별시	2024-04-26 18:33	상계동 상계백병원	전용차로위반	50,000
503	46로79**	윤*영	서울특별시	2024-04-26 18:34	서울 영등포구 여의나루로 7 (여의도동, 광장아파트)	전용차로위반	50,000
504	53소01**	S*I*W*O*A*K	서울특별시	2024-04-26 18:39	서울 영등포구 여의나루로 7 (여의도동, 광장아파트)	전용차로위반	50,000
505	경기99아23**	대*특*운*(*)	경기도 안성시	2024-04-26 18:47	무학동 독립문역 중앙정류소(시외방향)	전용차로위반	60,000
506	69루41**	현*총	인천광역시	2024-04-26 18:54	대치동 은마아파트 1동	전용차로위반	50,000
507	102가25**	최*훈	경상남도 창원시	2024-04-26 18:57	성산동 성산1교~성산2교 교차로	전용차로위반	25,000
508	307너27**	이*석	서울특별시	2024-04-26 19:00	잠실동 송파 YMCA체육관	전용차로위반	50,000
509	33거16**	김*도	경기도 용인시	2024-04-26 19:15	양재동 양재IC 하행	전용차로위반	50,000
510	08누48**	J*N*A*H*N*	경기도 김포시	2024-04-26 19:22	월계동 월계구민체육센터	전용차로위반	50,000
511	85소06**	김*원	서울특별시	2024-04-26 19:29	월계동 월계구민체육센터	전용차로위반	50,000
512	21조92**	박*열	서울특별시	2024-04-26 19:37	상계동 상계주공아파트 1010동	전용차로위반	50,000
513	22보83**	김*율	서울특별시	2024-04-26 19:44	중계동 중계그린아파트 109동	전용차로위반	50,000
514	143두47**	유*길	경기도 의정부시	2024-04-26 19:46	월계동 월계구민체육센터	전용차로위반	50,000
515	183모65**	C*E*G*I*O*U*	경기도 시흥시	2024-04-26 19:48	공릉동 삼육에코팜센터(구리방향)	전용차로위반	50,000
516	243서74**	박*규	경기도 시흥시	2024-04-26 19:51	잠실동 잠실지구대(잠실 엘스아파트 111동)	전용차로위반	50,000
517	31오04**	오*원	서울특별시	2024-04-26 20:07	성산동 성산1교~성산2교 교차로	전용차로위반	50,000
518	135도56**	박*애	서울특별시	2024-04-26 20:08	성산동 현대오일뱅크 성산대교주유소 건너편	전용차로위반	50,000
519	14가41**	김*민	전북특별자치도 전주시	2024-04-26 20:10	상봉동 중랑역 가나안교회 건너편 GS25상봉사랑점	전용차로위반	50,000
520	48어05**	김*분	경기도 파주시	2024-04-26 20:21	월계동 월계주공아파트 107동	전용차로위반	50,000
521	89다86**	김*관	서울특별시	2024-04-26 20:38	월계동 월계주공아파트 107동	전용차로위반	50,000

	차량 소유주			위반 내역			처분내역
연번	차량번호	성명	주소	단속일시	단속장소	위반내용	잔액
522	58루33**	최*연	서울특별시	2024-04-26 20:47	미아동 이마트 미아점 건너편 빅토리아호텔	전용차로위반	50,000
523	69서74**	권*희	서울특별시	2024-04-26 20:48	잠실동 잠실지구대(잠실 엘스아파트 111동)	전용차로위반	50,000
524	165로19**	박*배	경기도 의정부시	2024-04-26 21:16	미아동 이마트 미아점 건너편 빅토리아호텔	전용차로위반	50,000
525	38머02**	허*영	경기도 구리시	2024-04-27 00:43	미아동 이마트 미아점 건너편 빅토리아호텔	전용차로위반	50,000
526	14루95**	박*수	경기도 양평군	2024-04-27 02:02	저동 삼일로 영락교회	전용차로위반	50,000
527	152나54**	N*K*Z*T*M*E	경기도 수원시	2024-04-27 05:24	미아동 이마트 미아점 건너편 빅토리아호텔	전용차로위반	50,000
528	348두21**	정*복	인천광역시	2024-04-27 05:58	미아동 이마트 미아점 건너편 빅토리아호텔	전용차로위반	50,000
529	247너52**	S*I*U*K*R*A*R*B*	서울특별시	2024-04-27 09:14	서초동 서초IC 입구 하행	전용차로위반	50,000
530	182루18**	한*옥	충청남도 천안시	2024-04-27 09:25	서초동 서초IC 상행	전용차로위반	50,000
531	13부24**	W*N*E*C*A*N*R*A*	경기도 고양시	2024-04-27 10:02	미아동 이마트 미아점 건너편 빅토리아호텔	전용차로위반	50,000
532	184보43**	김*	인천광역시	2024-04-27 10:50	미아동 이마트 미아점 건너편 빅토리아호텔	전용차로위반	50,000
533	182가10**	서*섭	경기도 안양시	2024-04-27 12:18	미아동 이마트 미아점 건너편 빅토리아호텔	전용차로위반	50,000
534	서울31아54**	박*승	경기도 의정부시	2024-04-27 12:27	퇴계로2가교차로	전용차로위반	50,000
535	62오80**	김*기	서울특별시	2024-04-27 14:12	경찰청앞교차로~염천교교차로	전용차로위반	50,000
536	176저12**	A*A*M*T*V*A*H*D*R	세종특별자치시	2024-04-27 14:24	서초동 반포IC 상행	전용차로위반	50,000
537	176저12**	A*A*M*T*V*A*H*D*R	세종특별자치시	2024-04-27 16:56	서초동 서초IC 하행	전용차로위반	50,000
538	348라53**	박*진	경상북도 김천시	2024-04-27 17:13	서초동 서초IC 하행	전용차로위반	50,000
539	348라53**	박*진	경상북도 김천시	2024-04-27 17:14	서초동 서초IC 입구 하행	전용차로위반	50,000
540	86서79**	원*희	경기도 남양주시	2024-04-27 17:17	서초동 서초IC 입구 하행	전용차로위반	50,000
541	27러47**	정*조	경기도 수원시	2024-04-27 20:22	서초동 서초IC 입구 하행	전용차로위반	50,000
542	27러47**	정*조	경기도 수원시	2024-04-27 20:23	양재동 양재IC 하행	전용차로위반	50,000
543	64무17**	Z*U*A*A*A*O*R*S*E*	경기도 평택시	2024-04-28 00:20	홍은동 북한산 더샵아파트(시외방향)	전용차로위반	50,000
544	06수91**	케*카*식*사*상*용*	광주광역시	2024-04-28 04:41	미아동 이마트 미아점 건너편 빅토리아호텔	전용차로위반	50,000

	차량 소유주			위반 내역			처분내역
연번	차량번호	성명	주소	단속일시	단속장소	위반내용	잔액
545	28루09**	김*미	인천광역시	2024-04-28 07:57	서초동 서초IC 하행	전용차로위반	50,000
546	321마49**	C*O*O*G*H*	경기도 안산시	2024-04-28 08:04	방배동 남태령 중앙정류소(시내방향)	전용차로위반	50,000
547	16마02**	P*I*H*H*O	경기도 시흥시	2024-04-28 09:16	서초동 서초IC 상행	전용차로위반	50,000
548	16마02**	P*I*H*H*O	경기도 시흥시	2024-04-28 09:17	서초동 반포IC 상행	전용차로위반	50,000
549	30노96**	G*N*E*F*Z*I*D*N*I*S*O*O*I*H	경기도 안산시	2024-04-28 09:26	양재동 양재IC 상행	전용차로위반	50,000
550	30노96**	G*N*E*F*Z*I*D*N*I*S*O*O*I*H	경기도 안산시	2024-04-28 09:27	서초동 서초IC 상행	전용차로위반	50,000
551	30노96**	G*N*E*F*Z*I*D*N*I*S*O*O*I*H	경기도 안산시	2024-04-28 09:28	서초동 반포IC 상행	전용차로위반	50,000
552	271우61**	강*병	경기도 평택시	2024-04-28 11:02	서초동 서초IC 상행	전용차로위반	50,000
553	214우78**	김*숙	경기도 화성시	2024-04-28 11:06	미아동 이마트 미아점 건너편 빅토리아호텔	전용차로위반	50,000
554	69더60**	이*선	서울특별시	2024-04-28 11:07	미아동 이마트 미아점 건너편 빅토리아호텔	전용차로위반	50,000
555	13고14**	Q*A*W*N*O*G	경기도 오산시	2024-04-28 11:21	서초ic~반포ic방향	전용차로위반	50,000
556	29주68**	배*기	부산광역시	2024-04-28 12:41	중화동 중랑역 인근 메디렌느산부인과	전용차로위반	50,000
557	39루27**	황*규	경기도 의정부시	2024-04-28 13:03	중화동 중랑역 인근 메디렌느산부인과	전용차로위반	50,000
558	19로21**	박*덕	경기도 하남시	2024-04-28 13:59	천호대교북단~천호역	전용차로위반	50,000
559	103무37**	최*성	서울특별시	2024-04-28 14:10	잠원동 현대훼미리아파트	전용차로위반	50,000
560	179너36**	H*S*A*N*H*I*H*B*L	경기도 용인시	2024-04-28 14:18	서초동 반포IC 상행	전용차로위반	50,000
561	01주92**	윤*혁	서울특별시	2024-04-28 15:18	천호대교	전용차로위반	50,000
562	42다53**	백*식	인천광역시	2024-04-28 17:12	미아동 이마트 미아점 건너편 빅토리아호텔	전용차로위반	50,000
563	205루26**	Q*A*T*I*I*G	경기도 시흥시	2024-04-28 17:56	서초동 서초IC 하행	전용차로위반	50,000
564	205루26**	Q*A*T*I*I*G	경기도 시흥시	2024-04-28 17:58	서초동 서초IC 입구 하행	전용차로위반	50,000
565	11버53**	A*U*A*E*M*H*M*A*	대구광역시	2024-04-28 19:19	미아동 이마트 미아점 건너편 빅토리아호텔	전용차로위반	50,000
566	서울31바31**	김*준	서울특별시	2024-04-28 19:25	미아동 이마트 미아점 건너편 빅토리아호텔	전용차로위반	50,000
567	32더95**	박*순	경기도 고양시	2024-04-28 19:35	대신동 이대후문 중앙정류소(시외방향)	전용차로위반	50,000
568	133러77**	남*훈	경기도 성남시	2024-04-28 20:36	신천동 잠실역 중앙정류소(시외방향)	전용차로위반	50,000
569	서울84자48**	변*순	경기도 부천시	2024-04-28 20:56	미아동 이마트 미아점 건너편 빅토리아호텔	전용차로위반	50,000

	차량 소유주			위반 내역			처분내역
연번	차량번호	성명	주소	단속일시	단속장소	위반내용	잔액
570	810다14**	장*교	경기도 성남시	2024-04-28 22:32	중화동 중랑역 인근 메디렌느산부인과	전용차로위반	50,000
571	30무27**	주*회*종*3*닷*	서울특별시	2024-04-28 22:35	미아동 이마트 미아점 건너편 빅토리아호텔	전용차로위반	50,000
572	152나54**	N*K*Z*T*M*E	경기도 수원시	2024-04-28 23:52	미아동 이마트 미아점 건너편 빅토리아호텔	전용차로위반	50,000
573	145저46**	윤*수	서울특별시	2024-04-29 00:07	중화동 중랑역 인근 메디렌느산부인과	전용차로위반	50,000
574	35러20**	K*A*A*K*D*I	경기도 화성시	2024-04-29 01:59	미아동 이마트 미아점 건너편 빅토리아호텔	전용차로위반	50,000
575	823무76**	유*재	서울특별시	2024-04-29 07:29	월계동 월계주공아파트 107동	전용차로위반	50,000
576	67너94**	류*훈	경기도 성남시	2024-04-29 07:33	성산동 성산1교~성산2교 교차로	전용차로위반	50,000
577	247다49**	전*안	서울특별시	2024-04-29 07:42	공릉동 삼육에코팜센터(구리방향)	전용차로위반	50,000
578	53우50**	심*섭	서울특별시	2024-04-29 07:57	잠실동 잠실지구대(잠실 엘스아파트 111동)	전용차로위반	50,000
579	61루82**	이*현	서울특별시	2024-04-29 07:58	내곡ic~염곡ic	전용차로위반	50,000
580	32버65**	강*길	서울특별시	2024-04-29 08:08	성산동 성산1교~성산2교 교차로	전용차로위반	50,000
581	41마02**	이*행	경기도 성남시	2024-04-29 08:08	대치동 은마아파트 1동	전용차로위반	50,000
582	17가04**	김*겸	서울특별시	2024-04-29 08:11	대치동 은마아파트 1동	전용차로위반	50,000
583	57러32**	김*육	경기도 부천시	2024-04-29 09:10	서울 영등포구 여의도동 1-6	전용차로위반	50,000
584	12다04**	이*운	충청북도 충주시	2024-04-29 09:25	공릉동 문정왕후릉(서울방향)	전용차로위반	50,000
585	140가17**	김*득	경기도 구리시	2024-04-29 09:37	서초동 반포IC 상행	전용차로위반	50,000
586	142구23**	성*태	서울특별시	2024-04-29 09:43	대치동 은마아파트 1동	전용차로위반	50,000
587	243수50**	이*영	경기도 광주시	2024-04-29 09:49	대치동 은마아파트 1동	전용차로위반	50,000
588	67루38**	권*창	서울특별시	2024-04-29 09:55	잠실동 잠실지구대(잠실 엘스아파트 111동)	전용차로위반	50,000
589	24더47**	허*태	서울특별시	2024-04-29 10:15	서초동 반포IC 상행	전용차로위반	50,000
590	162고23**	C*I*I*S*I	인천광역시	2024-04-29 10:33	잠실동 송파 YMCA체육관	전용차로위반	50,000
591	316누41**	이*현	경기도 수원시	2024-04-29 10:36	미아동 이마트 미아점 건너편 빅토리아호텔	전용차로위반	50,000
592	경기90바42**	한*철	경기도 성남시	2024-04-29 10:42	잠실동 잠실지구대(잠실 엘스아파트 111동)	전용차로위반	50,000
593	서울14나82**	천*철	경기도 광주시	2024-04-29 11:04	강남소방서앞	전용차로위반	60,000
594	10루52**	장*경	경기도 용인시	2024-04-29 12:03	서초동 반포IC 상행	전용차로위반	50,000
595	17구74**	김*화	경기도 성남시	2024-04-29 12:46	잠실동 송파 YMCA체육관	전용차로위반	50,000

	차량 소유주			위반 내역			처분내역
연번	차량번호	성명	주소	단속일시	단속장소	위반내용	잔액
596	369가97**	김*숙	경기도 김포시	2024-04-29 12:50	상봉동 중랑역 가나안교회 건너편 GS25상봉사랑점	전용차로위반	50,000
597	83모49**	(*)*원*이*	서울특별시	2024-04-29 13:06	서울반원초교~서울신동초교방향	전용차로위반	50,000
598	56나02**	정*종	서울특별시	2024-04-29 13:18	잠원동 현대훼미리아파트	전용차로위반	50,000
599	127부61**	임*국	인천광역시	2024-04-29 13:20	신천동 잠실역 중앙정류소(시외방향)	전용차로위반	50,000
600	125고15**	박*규	충청북도 보은군	2024-04-29 13:53	잠실동 잠실지구대(잠실 엘스아파트 111동)	전용차로위반	50,000
601	81도88**	서*자	전북특별자치도 익산시	2024-04-29 14:15	잠실동 잠실지구대(잠실 엘스아파트 111동)	전용차로위반	50,000
602	293고87**	정*형	서울특별시	2024-04-29 15:00	저동 삼일로 영락교회	전용차로위반	50,000
603	21두17**	심*아	서울특별시	2024-04-29 15:17	압구정역교차로~현대고등학교	전용차로위반	50,000
604	서울32바99**	박*국	서울특별시	2024-04-29 15:18	압구정역교차로~현대고등학교	전용차로위반	50,000
605	05루31**	전*석	인천광역시	2024-04-29 15:19	압구정역교차로~현대고등학교	전용차로위반	50,000
606	399두29**	강*식	경기도 부천시	2024-04-29 16:23	서울 송파구 잠실동 261	전용차로위반	50,000
607	04조66**	김*형	인천광역시	2024-04-29 16:25	삼성동 경기고등학교	전용차로위반	50,000
608	81루09**	주*회*티*아*	경기도 남양주시	2024-04-29 16:30	미아동 이마트 미아점 건너편 빅토리아호텔	전용차로위반	50,000
609	344너92**	J*N*H*N*L*	서울특별시	2024-04-29 17:17	상계동 상계주공아파트 1010동	전용차로위반	50,000
610	88마06**	안*찬	서울특별시	2024-04-29 17:31	방배동 남태령 중앙정류소(시내방향)	전용차로위반	50,000
611	27우91**	장*근	서울특별시	2024-04-29 17:36	국립현충원~흑석역	전용차로위반	50,000
612	291어87**	김*목	경기도 양주시	2024-04-29 17:43	상계동 상계백병원	전용차로위반	50,000
613	34도13**	정*오	인천광역시	2024-04-29 17:44	행당동 2호선 한양대역 1번출구	전용차로위반	50,000
614	100어38**	한*창	대구광역시	2024-04-29 17:54	삼성동 경기고등학교	전용차로위반	50,000
615	81구91**	추*호	서울특별시	2024-04-29 17:56	상계동 상계백병원	전용차로위반	50,000
616	46무31**	안*규	인천광역시	2024-04-29 18:18	월계동 월계구민체육센터	전용차로위반	50,000
617	서울31바60**	홍*강	경기도 의정부시	2024-04-29 18:33	상계동 마들역 7번출구	전용차로위반	50,000
618	55버59**	이*인	경기도 용인시	2024-04-29 18:45	잠실동 송파 YMCA체육관	전용차로위반	50,000
619	126주52**	김*준	서울특별시	2024-04-29 18:47	월계동 월계구민체육센터	전용차로위반	50,000
620	42러95**	주*회*세*론*타	경기도 여주시	2024-04-29 18:54	대치동 개포우성2차아파트 12동	전용차로위반	50,000
621	196머73**	강*정	경기도 의정부시	2024-04-29 18:56	삼성동 경기고등학교	전용차로위반	50,000
622	817보77**	주*회*광*건*	서울특별시	2024-04-29 19:21	상계동 마들역 7번출구	전용차로위반	50,000
623	89수46**	이*단	경기도 남양주시	2024-04-29 19:30	공릉동 삼육에코팜센터(구리방향)	전용차로위반	50,000
624	29고08**	강*주	서울특별시	2024-04-29 19:33	상계동 상계주공아파트 1010동	전용차로위반	50,000

	차량 소유주			위반 내역			처분내역
연번	차량번호	성명	주소	단속일시	단속장소	위반내용	잔액
625	29고26**	김*	경기도 성남시	2024-04-29 19:53	상계동 마들역 7번출구	전용차로위반	50,000
626	20다93**	Y*N*O*N*R*N*S*T*E*	경기도 시흥시	2024-04-29 20:04	상봉동 중랑역 가나안교회 건너편 GS25상봉사랑점	전용차로위반	50,000
627	104고95**	원*연	서울특별시	2024-04-29 20:05	공릉동 오일뱅크 화랑대주유소(서울방향)	전용차로위반	50,000
628	23더38**	김*구	경기도 남양주시	2024-04-29 20:43	공릉동 오일뱅크 화랑대주유소(서울방향)	전용차로위반	50,000
629	29무92**	장*영	경기도 남양주시	2024-04-29 20:46	잠실동 송파 YMCA체육관	전용차로위반	50,000
630	27마06**	명*호	서울특별시	2024-04-29 20:48	대신동 이대후문 중앙정류소(시외방향)	전용차로위반	50,000
631	26거17**	함*옥	경기도 양주시	2024-04-29 20:48	월계동 월계구민체육센터	전용차로위반	50,000
632	67수55**	이*희	서울특별시	2024-04-29 21:04	미아동 이마트 미아점 건너편 빅토리아호텔	전용차로위반	50,000
633	06러91**	계*미	강원특별자치도 춘천시	2024-04-29 21:22	중화동 중랑역 인근 메디렌느산부인과	전용차로위반	50,000
634	38노84**	P*A*Y*N*S*U	서울특별시	2024-04-29 22:18	미아동 이마트 미아점 건너편 빅토리아호텔	전용차로위반	50,000
635	306우53**	김*진	광주광역시	2024-04-29 23:17	저동 삼일로 영락교회	전용차로위반	50,000
636	45거70**	서*석	경기도 수원시	2024-04-30 01:03	미아동 이마트 미아점 건너편 빅토리아호텔	전용차로위반	50,000
637	81거23**	정*채	경기도 평택시	2024-04-30 06:37	미아동 이마트 미아점 건너편 빅토리아호텔	전용차로위반	50,000
638	02로79**	김*룡	서울특별시	2024-04-30 07:11	개화동로(김포공항방면)	전용차로위반	50,000
639	64노27**	서*주	서울특별시	2024-04-30 07:13	개화동로(김포공항방면)	전용차로위반	50,000
640	24저51**	김*배	대전광역시	2024-04-30 07:15	서초동 서초IC 입구 하행	전용차로위반	50,000
641	825도43**	전*규	경기도 광주시	2024-04-30 07:19	잠실동 송파 YMCA체육관	전용차로위반	50,000
642	85주85**	원*재	인천광역시	2024-04-30 07:31	성산동 성산1교~성산2교 교차로	전용차로위반	50,000
643	15거05**	주*회*씨*제*	서울특별시	2024-04-30 08:19	천호역~광나루역(천호대교)	전용차로위반	50,000
644	서울31자68**	안*준	인천광역시	2024-04-30 08:57	김포공항교차로 근처(개화동로)	전용차로위반	50,000
645	146고31**	윤*혜	경기도 여주시	2024-04-30 09:19	양재동 양재IC 상행	전용차로위반	50,000
646	65어83**	J*N*A	서울특별시	2024-04-30 09:22	남현동 남태령고개(시외방향)	전용차로위반	50,000
647	37마76**	이*심	경기도 남양주시	2024-04-30 09:33	월계동 월계주공아파트 107동	전용차로위반	50,000
648	69고09**	이*경	경기도 남양주시	2024-04-30 09:39	공릉동 문정왕후릉(서울방향)	전용차로위반	50,000
649	서울32바35**	이*규	서울특별시	2024-04-30 09:39	공릉동 삼육에코팜센터(구리방향)	전용차로위반	50,000
650	91주80**	이*훈	인천광역시	2024-04-30 09:42	개화사거리~김포공항교차로	전용차로위반	50,000

	차량 소유주			위반 내역			처분내역
연번	차량번호	성명	주소	단속일시	단속장소	위반내용	잔액
651	69고09**	이*경	경기도 남양주시	2024-04-30 09:43	공릉동 오일뱅크 화랑대주유소(서울방향)	전용차로위반	50,000
652	243루35**	P*A*C*I*I*N*	경기도 부천시	2024-04-30 09:51	잠실동 잠실지구대(잠실 엘스아파트 111동)	전용차로위반	50,000
653	37수96**	이*원	부산광역시	2024-04-30 10:10	미아동 이마트 미아점 건너편 빅토리아호텔	전용차로위반	50,000
654	18다68**	김*희	경기도 하남시	2024-04-30 10:42	신천동 잠실역 중앙정류소(시외방향)	전용차로위반	50,000
655	09나09**	유*식	충청북도 청주시	2024-04-30 11:53	서초동 서초IC 하행	전용차로위반	50,000
656	09나09**	유*식	충청북도 청주시	2024-04-30 11:54	서초동 서초IC 입구 하행	전용차로위반	50,000
657	09나09**	유*식	충청북도 청주시	2024-04-30 11:55	양재동 양재IC 하행	전용차로위반	50,000
658	34무70**	김*범	경기도 남양주시	2024-04-30 12:28	잠실동 잠실지구대(잠실 엘스아파트 111동)	전용차로위반	50,000
659	354부83**	강*선	경기도 하남시	2024-04-30 12:41	잠실동 송파 YMCA체육관	전용차로위반	50,000
660	277저35**	김*욱	서울특별시	2024-04-30 13:10	잠원동 현대훼미리아파트	전용차로위반	50,000
661	05버17**	전*숙	경기도 안양시	2024-04-30 14:00	남현동 남태령고개(시외방향)	전용차로위반	50,000
662	100루58**	최*윤	서울특별시	2024-04-30 14:00	미아동 이마트 미아점 건너편 빅토리아호텔	전용차로위반	50,000
663	42부60**	T*U*A*U*G	경기도 평택시	2024-04-30 14:01	서초동 반포IC 상행	전용차로위반	50,000
664	90나02**	주*회*신*건*	경기도 화성시	2024-04-30 14:11	미아동 이마트 미아점 건너편 빅토리아호텔	전용차로위반	50,000
665	87마99**	해*루*드*식*사	서울특별시	2024-04-30 14:41	압구정역교차로~현대고등학교	전용차로위반	50,000
666	143서68**	주*회*더*도*	경기도 파주시	2024-04-30 14:46	압구정역교차로~현대고등학교	전용차로위반	50,000
667	58노95**	이*재	경기도 용인시	2024-04-30 14:48	서초동 서초IC 하행	전용차로위반	50,000
668	04두75**	유*열	서울특별시	2024-04-30 14:50	양재동 양재IC 상행	전용차로위반	50,000
669	04두75**	유*열	서울특별시	2024-04-30 14:51	서초동 서초IC 상행	전용차로위반	50,000
670	서울80자38**	조*구	서울특별시	2024-04-30 14:51	압구정역교차로~현대고등학교	전용차로위반	50,000
671	04두75**	유*열	서울특별시	2024-04-30 14:53	서초동 반포IC 상행	전용차로위반	50,000
672	서울32아15**	강*수	서울특별시	2024-04-30 14:59	압구정역교차로~현대고등학교	전용차로위반	50,000
673	51러95**	손*연	서울특별시	2024-04-30 15:02	압구정역교차로~현대고등학교	전용차로위반	50,000
674	서울36바20**	장*석	서울특별시	2024-04-30 16:43	잠원동 현대훼미리아파트	전용차로위반	50,000
675	21거05**	박*윤	경기도 파주시	2024-04-30 16:43	남현동 남태령고개(시외방향)	전용차로위반	50,000
676	66소57**	박*훈	서울특별시	2024-04-30 16:45	잠원동 현대훼미리아파트	전용차로위반	50,000
677	15더03**	장*승	전북특별자치도 전주시	2024-04-30 16:53	삼성동 경기고등학교	전용차로위반	50,000
678	163어97**	한*원	경기도 양주시	2024-04-30 17:12	월계동 월계주공아파트 107동	전용차로위반	50,000

	차량 소유주			위반 내역			처분내역
연번	차량번호	성명	주소	단속일시	단속장소	위반내용	잔액
679	273보84**	김*	서울특별시	2024-04-30 17:17	삼성동 경기고등학교	전용차로위반	50,000
680	53서27**	김*수	서울특별시	2024-04-30 17:20	잠실동 잠실지구대(잠실 엘스아파트 111동)	전용차로위반	50,000
681	04더18**	김*희	경기도 안산시	2024-04-30 17:22	대치동 은마아파트 1동	전용차로위반	50,000
682	41로98**	(*)*간*움	경기도 남양주시	2024-04-30 17:22	공릉동 오일뱅크 화랑대주유소(서울방향)	전용차로위반	50,000
683	경기98바68**	정*균	경기도 안양시	2024-04-30 17:28	월계동 월계주공아파트 107동	전용차로위반	60,000
684	51나42**	주*회*타*형	서울특별시	2024-04-30 17:31	공릉동 삼육에코팜센터(구리방향)	전용차로위반	50,000
685	11모10**	이*민	서울특별시	2024-04-30 17:45	삼성동 경기고등학교	전용차로위반	50,000
686	85나88**	김*식	경기도 남양주시	2024-04-30 17:48	상계동 상계백병원	전용차로위반	50,000
687	서울91자61**	양*승	서울특별시	2024-04-30 17:50	롯데백화점본점앞	전용차로위반	50,000
688	370라36**	윤*두	경기도 파주시	2024-04-30 18:08	저동 삼일로 영락교회	전용차로위반	50,000
689	33누56**	오*화	서울특별시	2024-04-30 18:21	월계동 월계구민체육센터	전용차로위반	50,000
690	383마65**	K*M*A*I*N*	인천광역시	2024-04-30 18:24	잠실동 잠실지구대(잠실 엘스아파트 111동)	전용차로위반	50,000
691	56두66**	홍*화	경기도 고양시	2024-04-30 18:25	양재동 양재IC 상행	전용차로위반	50,000
692	57루69**	이*기	서울특별시	2024-04-30 18:47	개봉동 우리은행 고척동지점	전용차로위반	50,000
693	서울32사26**	박*식	경기도 성남시	2024-04-30 18:47	대치동 은마아파트 1동	전용차로위반	50,000
694	36구05**	이*준	서울특별시	2024-04-30 18:51	성산동 성산1교~성산2교 교차로	전용차로위반	50,000
695	83오15**	유*용	대구광역시	2024-04-30 19:00	미아동 이마트 미아점 건너편 빅토리아호텔	전용차로위반	50,000
696	49부79**	W*J*N*Y*N*	인천광역시	2024-04-30 19:26	개봉동 우리은행 고척동지점	전용차로위반	50,000
697	50부82**	S*W*D*N*O*A*E* A*M*D*O*A*E*	서울특별시	2024-04-30 19:28	성산동 성산1교~성산2교 교차로	전용차로위반	50,000
698	03부21**	김*희	경기도 성남시	2024-04-30 19:30	성산동 성산1교~성산2교 교차로	전용차로위반	50,000
699	50부82**	S*W*D*N*O*A*E* A*M*D*O*A*E*	서울특별시	2024-04-30 19:33	성산동 성산1교~성산2교 교차로	전용차로위반	50,000
700	26누67**	강*정	인천광역시	2024-04-30 19:39	성산동 현대오일뱅크 성산대교주유소 건너편	전용차로위반	50,000
701	04오64**	최*운	경기도 의정부시	2024-04-30 19:40	상계동 상계주공아파트 1010동	전용차로위반	50,000
702	144두14**	주*회*탑*코*아	서울특별시	2024-04-30 19:43	대치동 은마아파트 1동	전용차로위반	50,000
703	48수35**	김*우	경기도 구리시	2024-04-30 19:46	서초동 반포IC 상행	전용차로위반	50,000
704	287주66**	주*호	경기도 양주시	2024-04-30 19:51	월계동 월계구민체육센터	전용차로위반	50,000

	차량 소유주			위반 내역			처분내역
연번	차량번호	성명	주소	단속일시	단속장소	위반내용	잔액
705	396도63**	허*원	경기도 남양주시	2024-04-30 19:59	성산동 현대오일뱅크 성산대교주유소 건너편	전용차로위반	50,000
706	30러55**	김*해	경상남도 양산시	2024-04-30 20:16	성산동 성산1교~성산2교 교차로	전용차로위반	50,000
707	서울32사37**	이*영	서울특별시	2024-04-30 20:26	행당동 2호선 한양대역 1번출구	전용차로위반	50,000
708	24소62**	원*준	서울특별시	2024-04-30 20:27	행당동 2호선 한양대역 1번출구	전용차로위반	50,000
709	31모26**	N*U*E*T*I*N*U*N	서울특별시	2024-04-30 20:37	성산동 현대오일뱅크 성산대교주유소 건너편	전용차로위반	50,000
710	20라89**	박*이	전북특별자치도 남원시	2024-04-30 20:38	상계동 상계주공아파트 1010동	전용차로위반	50,000
711	231저11**	김*우	광주광역시	2024-04-30 21:47	미아동 이마트 미아점 건너편 빅토리아호텔	전용차로위반	50,000
712	68누84**	손*언	경상남도 밀양시	2024-05-01 00:58	미아동 이마트 미아점 건너편 빅토리아호텔	전용차로위반	50,000
713	서울32아50**	안*태	경기도 구리시	2024-05-01 07:37	공릉동 문정왕후릉(서울방향)	전용차로위반	50,000
714	24가07**	한*만	서울특별시	2024-05-01 07:39	행당동 2호선 한양대역 1번출구	전용차로위반	50,000
715	서울32사74**	박*종	서울특별시	2024-05-01 07:40	상계동 상계주공아파트 1010동	전용차로위반	50,000
716	02어48**	최*섭	경기도 남양주시	2024-05-01 07:41	공릉동 오일뱅크 화랑대주유소(서울방향)	전용차로위반	50,000
717	01부04**	채*수	서울특별시	2024-05-01 07:41	서초동 반포IC 상행	전용차로위반	50,000
718	인천82바54**	사*벽	인천광역시	2024-05-01 07:45	남현동 남태령고개(시외방향)	전용차로위반	50,000
719	42다59**	채*란	서울특별시	2024-05-01 07:50	월계동 월계주공아파트 107동	전용차로위반	50,000
720	서울32바22**	고*찬	경기도 성남시	2024-05-01 07:51	행당동 2호선 한양대역 1번출구	전용차로위반	50,000
721	서울31사11**	이*학	서울특별시	2024-05-01 07:52	대치동 은마아파트 1동	전용차로위반	50,000
722	서울31아83**	김*기	서울특별시	2024-05-01 08:00	월계동 월계주공아파트 107동	전용차로위반	50,000
723	166도40**	Q*A*C*E*G*U	서울특별시	2024-05-01 08:10	남현동 남태령고개(시외방향)	전용차로위반	50,000
724	146나78**	김*우	서울특별시	2024-05-01 08:19	성산동 현대오일뱅크 성산대교주유소 건너편	전용차로위반	50,000
725	53누24**	박*연	경기도 의정부시	2024-05-01 08:21	상계동 상계주공아파트 1010동	전용차로위반	50,000
726	서울31바23**	김*석	서울특별시	2024-05-01 08:24	월계동 월계주공아파트 107동	전용차로위반	50,000
727	111러85**	김*연	서울특별시	2024-05-01 08:26	상계동 상계주공아파트 1010동	전용차로위반	50,000
728	51버92**	강*곤	서울특별시	2024-05-01 08:30	성산동 현대오일뱅크 성산대교주유소 건너편	전용차로위반	50,000
729	87우65**	(*)*동*드	서울특별시	2024-05-01 08:30	잠실동 잠실지구대(잠실 엘스아파트 111동)	전용차로위반	50,000
730	56누41**	유*선	서울특별시	2024-05-01 08:33	행당동 2호선 한양대역 1번출구	전용차로위반	50,000

	차량 소유주			위반 내역			처분내역
연번	차량번호	성명	주소	단속일시	단속장소	위반내용	잔액
731	서울31바93**	구*학	서울특별시	2024-05-01 08:38	월계동 월계구민체육센터	전용차로위반	50,000
732	서울32자53**	홍*식	서울특별시	2024-05-01 08:38	상계동 상계백병원	전용차로위반	50,000
733	12루42**	이*윤	서울특별시	2024-05-01 08:40	대치동 개포우성2차아파트 12동	전용차로위반	50,000
734	서울91자48**	최*석	서울특별시	2024-05-01 08:47	월계동 월계주공아파트 107동	전용차로위반	50,000
735	서울31바76**	조*식	서울특별시	2024-05-01 08:50	행당동 2호선 한양대역 1번출구	전용차로위반	50,000
736	39나38**	서*연	서울특별시	2024-05-01 08:53	월계동 월계주공아파트 107동	전용차로위반	50,000
737	서울31자42**	이*선	경기도 남양주시	2024-05-01 08:53	공릉동 문정왕후릉(서울방향)	전용차로위반	50,000
738	충북84사80**	(*)*른*업	충청북도 음성군	2024-05-01 08:53	공릉동 문정왕후릉(서울방향)	전용차로위반	50,000
739	35오81**	백*숙	강원특별자치도 춘천시	2024-05-01 08:55	공릉동 삼육에코팜센터(구리방향)	전용차로위반	50,000
740	30주27**	장*철	서울특별시	2024-05-01 09:00	공릉동 오일뱅크 화랑대주유소(서울방향)	전용차로위반	50,000
741	22누58**	정*은	경기도 의정부시	2024-05-01 09:07	공릉동 문정왕후릉(서울방향)	전용차로위반	50,000
742	40부25**	박*복	서울특별시	2024-05-01 09:09	공릉동 삼육에코팜센터(구리방향)	전용차로위반	50,000
743	03라61**	양*모	경기도 남양주시	2024-05-01 09:09	월계동 월계구민체육센터	전용차로위반	50,000
744	25구33**	김*미	대전광역시	2024-05-01 09:11	공릉동 문정왕후릉(서울방향)	전용차로위반	50,000
745	68로93**	이*혜	서울특별시	2024-05-01 09:13	성산동 현대오일뱅크 성산대교주유소 건너편	전용차로위반	50,000
746	서울31사36**	황*희	서울특별시	2024-05-01 09:14	상계동 마들역 7번출구	전용차로위반	50,000
747	56누34**	(*)*진*크*로*	경기도 의왕시	2024-05-01 09:21	공릉동 문정왕후릉(서울방향)	전용차로위반	50,000
748	162하76**	(*)*경*트*	경상남도 진주시	2024-05-01 09:22	양재동 양재IC 상행	전용차로위반	50,000
749	37모56**	김*웅	경기도 의정부시	2024-05-01 09:23	월계동 월계주공아파트 107동	전용차로위반	50,000
750	서울32사55**	박*오	경기도 의정부시	2024-05-01 09:23	공릉동 문정왕후릉(서울방향)	전용차로위반	50,000
751	162하76**	(*)*경*트*	경상남도 진주시	2024-05-01 09:23	서초동 반포IC 상행	전용차로위반	50,000
752	서울31자73**	오*구	경기도 의정부시	2024-05-01 09:25	상계동 상계백병원	전용차로위반	50,000
753	서울31바67**	방*식	경기도 의정부시	2024-05-01 09:26	상계동 마들역 7번출구	전용차로위반	50,000
754	인천99아82**	윤*수	인천광역시	2024-05-01 09:30	상계동 마들역 7번출구	전용차로위반	60,000
755	서울31바60**	진*환	서울특별시	2024-05-01 09:31	상계동 상계백병원	전용차로위반	50,000
756	81부99**	한*철	경기도 구리시	2024-05-01 09:38	상계동 상계백병원	전용차로위반	50,000
757	801러37**	김*영	경기도 남양주시	2024-05-01 09:38	상계동 상계백병원	전용차로위반	50,000
758	18수75**	구*혜	서울특별시	2024-05-01 09:41	월계동 월계구민체육센터	전용차로위반	50,000
759	서울31자77**	전*식	서울특별시	2024-05-01 09:43	월계동 월계주공아파트 107동	전용차로위반	50,000
760	27소95**	조*경	경기도 안양시	2024-05-01 10:40	남현동 남태령고개(시외방향)	전용차로위반	50,000

	차량 소유주			위반 내역			처분내역
연번	차량번호	성명	주소	단속일시	단속장소	위반내용	잔액
761	276버12**	용*미	서울특별시	2024-05-01 10:42	미아동 이마트 미아점 건너편 빅토리아호텔	전용차로위반	50,000
762	59버11**	박*섭	경기도 과천시	2024-05-01 11:05	남현동 남태령고개(시외방향)	전용차로위반	50,000
763	356고38**	안*영	경기도 성남시	2024-05-01 11:26	남현동 남태령고개(시외방향)	전용차로위반	50,000
764	135가41**	전*영	경기도 평택시	2024-05-01 11:50	양재동 양재IC 하행	전용차로위반	50,000
765	서울35바53**	이*인	서울특별시	2024-05-01 11:52	잠실동 송파 YMCA체육관	전용차로위반	50,000
766	54나50**	이*직	서울특별시	2024-05-01 11:54	잠실동 송파 YMCA체육관	전용차로위반	50,000
767	61마19**	김*훈	경기도 안산시	2024-05-01 13:50	남현동 남태령고개(시외방향)	전용차로위반	50,000
768	155부52**	전*재	서울특별시	2024-05-01 13:54	미아동 이마트 미아점 건너편 빅토리아호텔	전용차로위반	50,000
769	104구47**	김*초	서울특별시	2024-05-01 14:31	미아동 이마트 미아점 건너편 빅토리아호텔	전용차로위반	50,000
770	31서13**	이*민	경기도 안양시	2024-05-01 14:44	남현동 남태령고개(시외방향)	전용차로위반	50,000
771	10더17**	K*M*L*V*L*O*B*K	강원특별자치도 춘천시	2024-05-01 15:19	저동 삼일로 영락교회	전용차로위반	50,000
772	146가18**	P*A*C*A*G*E*G	경기도 시흥시	2024-05-01 16:04	양재동 양재IC 상행	전용차로위반	50,000
773	05고46**	김*형	서울특별시	2024-05-01 16:40	잠실동 송파 YMCA체육관	전용차로위반	50,000
774	서울31자57**	장*식	서울특별시	2024-05-01 17:05	잠실동 송파 YMCA체육관	전용차로위반	50,000
775	서울31아36**	김*용	경기도 광주시	2024-05-01 17:10	대치동 은마아파트 1동	전용차로위반	50,000
776	11너30**	이*근	서울특별시	2024-05-01 17:11	서울스타병원앞	전용차로위반	50,000
777	12다96**	이*희	서울특별시	2024-05-01 17:17	공릉동 문정왕후릉(서울방향)	전용차로위반	50,000
778	13너57**	박*수	서울특별시	2024-05-01 17:18	공릉동 문정왕후릉(서울방향)	전용차로위반	50,000
779	서울31사19**	조*희	경기도 안양시	2024-05-01 17:19	대치동 은마아파트 1동	전용차로위반	50,000
780	35버85**	최*우	서울특별시	2024-05-01 17:19	공릉동 문정왕후릉(서울방향)	전용차로위반	50,000
781	서울38아25**	권*술	서울특별시	2024-05-01 17:22	공릉동 문정왕후릉(서울방향)	전용차로위반	50,000
782	13너57**	박*수	서울특별시	2024-05-01 17:24	공릉동 오일뱅크 화랑대주유소(서울방향)	전용차로위반	50,000
783	04더18**	김*희	경기도 안산시	2024-05-01 17:24	대치동 은마아파트 1동	전용차로위반	50,000
784	97소24**	강*철	서울특별시	2024-05-01 17:24	공릉동 삼육에코팜센터(구리방향)	전용차로위반	50,000
785	52누06**	김*희	서울특별시	2024-05-01 17:25	성산동 성산1교~성산2교 교차로	전용차로위반	50,000
786	154고24**	강*열	서울특별시	2024-05-01 17:29	월계동 월계주공아파트 107동	전용차로위반	50,000
787	188더41**	주*회*제*에*에*	경기도 안양시	2024-05-01 17:33	대치동 은마아파트 1동	전용차로위반	50,000
788	360로91**	한*	서울특별시	2024-05-01 17:34	잠실동 잠실지구대(잠실 엘스아파트 111동)	전용차로위반	50,000

	차량 소유주			위반 내역			처분내역
연번	차량번호	성명	주소	단속일시	단속장소	위반내용	잔액
789	서울31자11**	여*식	서울특별시	2024-05-01 17:35	성산동 성산1교~성산2교 교차로	전용차로위반	50,000
790	146로35**	정*현	인천광역시	2024-05-01 17:38	잠실동 잠실지구대(잠실 엘스아파트 111동)	전용차로위반	50,000
791	47누62**	김*홍	경기도 용인시	2024-05-01 17:41	성산동 성산1교~성산2교 교차로	전용차로위반	50,000
792	서울32사96**	배*백	서울특별시	2024-05-01 17:41	월계동 월계구민체육센터	전용차로위반	50,000
793	서울31자79**	오*석	경기도 의정부시	2024-05-01 17:41	중화동 중랑역 인근 메디렌느산부인과	전용차로위반	50,000
794	30머25**	최*현	경기도 의정부시	2024-05-01 17:43	공릉동 문정왕후릉(서울방향)	전용차로위반	50,000
795	64오63**	김*현	서울특별시	2024-05-01 17:44	공릉동 문정왕후릉(서울방향)	전용차로위반	50,000
796	35수30**	전*태	서울특별시	2024-05-01 17:45	월계동 월계주공아파트 107동	전용차로위반	50,000
797	28조75**	임*섭	서울특별시	2024-05-01 17:47	공릉동 오일뱅크 화랑대주유소(서울방향)	전용차로위반	50,000
798	서울84자99**	오*서	서울특별시	2024-05-01 17:47	공릉동 오일뱅크 화랑대주유소(서울방향)	전용차로위반	50,000
799	서울31바51**	김*영	경기도 남양주시	2024-05-01 17:50	공릉동 삼육에코팜센터(구리방향)	전용차로위반	50,000
800	서울31아54**	박*승	경기도 의정부시	2024-05-01 17:55	공릉동 오일뱅크 화랑대주유소(서울방향)	전용차로위반	50,000
801	155가75**	이*열	서울특별시	2024-05-01 17:56	삼성동 경기고등학교	전용차로위반	50,000
802	서울91자82**	이*유	서울특별시	2024-05-01 17:59	공릉동 문정왕후릉(서울방향)	전용차로위반	50,000
803	서울89자91**	박*구	서울특별시	2024-05-01 17:59	공릉동 문정왕후릉(서울방향)	전용차로위반	50,000
804	241구78**	손*애	서울특별시	2024-05-01 18:03	월계동 월계주공아파트 107동	전용차로위반	50,000
805	55두74**	한*길	서울특별시	2024-05-01 18:03	공릉동 문정왕후릉(서울방향)	전용차로위반	50,000
806	171주43**	이*순	경기도 의정부시	2024-05-01 18:04	중계동 중계그린아파트 109동	전용차로위반	50,000
807	54나82**	이*순	서울특별시	2024-05-01 18:04	월계동 월계주공아파트 107동	전용차로위반	50,000
808	300보84**	김*갑	서울특별시	2024-05-01 18:05	공릉동 문정왕후릉(서울방향)	전용차로위반	50,000
809	68누55**	이*율	서울특별시	2024-05-01 18:06	잠실동 잠실지구대(잠실 엘스아파트 111동)	전용차로위반	50,000
810	200소41**	김*주	서울특별시	2024-05-01 18:08	공릉동 오일뱅크 화랑대주유소(서울방향)	전용차로위반	50,000
811	258서81**	임*용	경기도 화성시	2024-05-01 18:10	대치동 은마아파트 1동	전용차로위반	50,000
812	서울32자21**	최*환	서울특별시	2024-05-01 18:14	성산동 현대오일뱅크 성산대교주유소 건너편	전용차로위반	50,000
813	서울32바91**	오*현	서울특별시	2024-05-01 18:17	상계동 상계주공아파트 1010동	전용차로위반	50,000
814	60무07**	S*N*S*U*G*O*N	서울특별시	2024-05-01 18:18	대치동 은마아파트 1동	전용차로위반	50,000
815	13우91**	김*표	서울특별시	2024-05-01 18:25	공릉동 문정왕후릉(서울방향)	전용차로위반	50,000

	차량 소유주			위반 내역			처분내역
연번	차량번호	성명	주소	단속일시	단속장소	위반내용	잔액
816	서울31아52**	장*규	서울특별시	2024-05-01 18:31	성산동 현대오일뱅크 성산대교주유소 건너편	전용차로위반	50,000
817	서울32자10**	이*택	서울특별시	2024-05-01 18:31	잠실동 송파 YMCA체육관	전용차로위반	50,000
818	102마98**	이*옥	서울특별시	2024-05-01 18:32	잠실동 잠실지구대(잠실 엘스아파트 111동)	전용차로위반	50,000
819	195보78**	임*원	서울특별시	2024-05-01 18:34	성산동 성산1교~성산2교 교차로	전용차로위반	50,000
820	255마57**	유*복	서울특별시	2024-05-01 18:37	삼성동 경기고등학교	전용차로위반	50,000
821	32도36**	김*경	서울특별시	2024-05-01 18:38	공릉동 오일뱅크 화랑대주유소(서울방향)	전용차로위반	50,000
822	서울31자43**	장*만	경기도 의정부시	2024-05-01 18:39	상계동 마들역 7번출구	전용차로위반	50,000
823	서울32사74**	정*택	서울특별시	2024-05-01 18:40	월계동 월계구민체육센터	전용차로위반	50,000
824	서울31자43**	장*만	경기도 의정부시	2024-05-01 18:40	상계동 상계주공아파트 1010동	전용차로위반	50,000
825	05두21**	주*회*도*이*씨	경기도 구리시	2024-05-01 18:46	공릉동 오일뱅크 화랑대주유소(서울방향)	전용차로위반	50,000
826	서울31자20**	민*길	서울특별시	2024-05-01 18:47	월계동 월계구민체육센터	전용차로위반	50,000
827	서울32자36**	박*남	서울특별시	2024-05-01 18:48	월계동 월계주공아파트 107동	전용차로위반	50,000
828	32더68**	이*림	서울특별시	2024-05-01 18:51	공릉동 오일뱅크 화랑대주유소(서울방향)	전용차로위반	50,000
829	26고22**	김*	경상남도 진주시	2024-05-01 18:51	성산동 성산1교~성산2교 교차로	전용차로위반	50,000
830	169가17**	서*석	인천광역시	2024-05-01 18:57	성산동 성산1교~성산2교 교차로	전용차로위반	50,000
831	서울32아46**	박*희	서울특별시	2024-05-01 19:04	대치동 은마아파트 1동	전용차로위반	50,000
832	56무55**	안*웅	경기도 남양주시	2024-05-01 19:04	공릉동 문정왕후릉(서울방향)	전용차로위반	50,000
833	52노51**	신*수	서울특별시	2024-05-01 19:05	중계동 중계그린아파트 109동	전용차로위반	50,000
834	90어65**	박*문	경기도 과천시	2024-05-01 19:09	대치동 은마아파트 1동	전용차로위반	50,000
835	서울31바32**	백*영	경기도 의정부시	2024-05-01 19:16	월계동 월계구민체육센터	전용차로위반	50,000
836	서울31아20**	최*옥	경기도 의정부시	2024-05-01 19:17	월계동 월계구민체육센터	전용차로위반	50,000
837	서울31사44**	홍*석	서울특별시	2024-05-01 19:19	남현동 남태령고개(시외방향)	전용차로위반	50,000
838	20루27**	박*관	서울특별시	2024-05-01 19:22	공릉동 목예원(구리방향)	전용차로위반	50,000
839	254루33**	김*림	서울특별시	2024-05-01 19:27	대치동 은마아파트 1동	전용차로위반	50,000
840	서울31바87**	한*수	경기도 의정부시	2024-05-01 19:27	상계동 상계주공아파트 1010동	전용차로위반	50,000
841	서울31자76**	하*석	서울특별시	2024-05-01 19:28	공릉동 오일뱅크 화랑대주유소(서울방향)	전용차로위반	50,000
842	46거65**	오*만	서울특별시	2024-05-01 19:29	공릉동 문정왕후릉(서울방향)	전용차로위반	50,000
843	284더39**	김*호	서울특별시	2024-05-01 19:31	공릉동 문정왕후릉(서울방향)	전용차로위반	50,000

	차량 소유주			위반 내역			처분내역
연번	차량번호	성명	주소	단속일시	단속장소	위반내용	잔액
844	26노37**	이*빈	서울특별시	2024-05-01 19:33	공릉동 오일뱅크 화랑대주유소(서울방향)	전용차로위반	50,000
845	398마24**	소*열	서울특별시	2024-05-01 19:41	상계동 상계주공아파트 1010동	전용차로위반	50,000
846	65마85**	이*자	서울특별시	2024-05-01 19:44	잠실동 잠실지구대(잠실 엘스아파트 111동)	전용차로위반	50,000
847	195버70**	주*희*맘*콜*보	경기도 하남시	2024-05-01 19:47	공릉동 문정왕후릉(서울방향)	전용차로위반	50,000
848	09소13**	황*영	경기도 포천시	2024-05-01 19:49	상계동 마들역 7번출구	전용차로위반	50,000
849	144도81**	이*덕	서울특별시	2024-05-01 19:49	공릉동 오일뱅크 화랑대주유소(서울방향)	전용차로위반	50,000
850	155우29**	이*훈	서울특별시	2024-05-01 19:52	공릉동 오일뱅크 화랑대주유소(서울방향)	전용차로위반	50,000
851	서울32자32**	김*경	서울특별시	2024-05-01 20:08	월계동 월계주공아파트 107동	전용차로위반	50,000
852	52무87**	김*철	서울특별시	2024-05-01 20:08	공릉동 오일뱅크 화랑대주유소(서울방향)	전용차로위반	50,000
853	162다98**	이*아	서울특별시	2024-05-01 20:09	잠실동 송파 YMCA체육관	전용차로위반	50,000
854	67모20**	이*구	서울특별시	2024-05-01 20:11	공릉동 문정왕후릉(서울방향)	전용차로위반	50,000
855	30우27**	송*호	서울특별시	2024-05-01 20:11	공릉동 문정왕후릉(서울방향)	전용차로위반	50,000
856	114두48**	김*진	경기도 동두천시	2024-05-01 20:13	월계동 월계주공아파트 107동	전용차로위반	50,000
857	서울32사47**	이*선	서울특별시	2024-05-01 20:13	미아동 이마트 미아점 건너편 빅토리아호텔	전용차로위반	50,000
858	서울32바44**	성*수	서울특별시	2024-05-01 20:14	행당동 2호선 한양대역 1번출구	전용차로위반	50,000
859	20루27**	박*관	서울특별시	2024-05-01 20:16	공릉동 문정왕후릉(서울방향)	전용차로위반	50,000
860	서울31바30**	윤*식	서울특별시	2024-05-01 20:19	성산동 성산1교~성산2교 교차로	전용차로위반	50,000
861	35마92**	장*진	경기도 용인시	2024-05-01 20:23	대치동 은마아파트 1동	전용차로위반	50,000
862	서울31사69**	함*철	서울특별시	2024-05-01 20:25	월계동 월계구민체육센터	전용차로위반	50,000
863	서울32자32**	황*준	서울특별시	2024-05-01 20:30	상계동 상계주공아파트 1010동	전용차로위반	50,000
864	19보09**	유*선	경기도 수원시	2024-05-01 20:30	상계동 상계백병원	전용차로위반	50,000
865	서울32아45**	노*환	서울특별시	2024-05-01 20:32	공릉동 오일뱅크 화랑대주유소(서울방향)	전용차로위반	50,000
866	06서36**	고*진	경기도 양평군	2024-05-01 20:34	성산동 현대오일뱅크 성산대교주유소 건너편	전용차로위반	50,000
867	서울32아11**	김*원	경기도 성남시	2024-05-01 20:38	성산동 성산1교~성산2교 교차로	전용차로위반	50,000
868	서울31아66**	유*수	서울특별시	2024-05-01 20:39	행당동 2호선 한양대역 1번출구	전용차로위반	50,000
869	서울32바53**	김*석	서울특별시	2024-05-01 20:39	상계동 상계백병원	전용차로위반	50,000

	차량 소유주			위반 내역			처분내역
연번	차량번호	성명	주소	단속일시	단속장소	위반내용	잔액
870	서울32아11**	김*원	경기도 성남시	2024-05-01 20:42	성산동 성산1교~성산2교 교차로	전용차로위반	50,000
871	서울31사87**	김*수	서울특별시	2024-05-01 20:42	공릉동 삼육에코팜센터(구리방향)	전용차로위반	50,000
872	서울31자15**	정*화	서울특별시	2024-05-01 20:43	공릉동 오일뱅크 화랑대주유소(서울방향)	전용차로위반	50,000
873	서울31자61**	차*일	서울특별시	2024-05-01 20:45	대치동 은마아파트 1동	전용차로위반	50,000
874	52부29**	W*N*D*	서울특별시	2024-05-01 21:52	저동 삼일로 영락교회	전용차로위반	50,000
875	16러34**	김*철	경기도 수원시	2024-05-01 23:20	저동 삼일로 영락교회	전용차로위반	50,000
876	55조46**	E*S*Y*D*H*E*M*U*T*F*A*D*L*A*E*M*H*	서울특별시	2024-05-01 23:49	미아동 이마트 미아점 건너편 빅토리아호텔	전용차로위반	50,000
877	04다54**	L*U*H*N*U	경상북도 경주시	2024-05-02 01:42	미아동 이마트 미아점 건너편 빅토리아호텔	전용차로위반	50,000
878	87무23**	이*주	서울특별시	2024-05-02 07:11	성산동 성산1교~성산2교 교차로	전용차로위반	50,000
879	83너84**	(*)*렌*리*일	서울특별시	2024-05-02 07:16	월계동 월계구민체육센터	전용차로위반	50,000
880	161구80**	주*회*핑*코*라	서울특별시	2024-05-02 07:26	화랑대사거리~화랑대역	전용차로위반	50,000
881	63오07**	최*재	서울특별시	2024-05-02 07:33	대치동 은마아파트 1동	전용차로위반	50,000
882	802보40**	주*회*한*약*생*공*	경기도 안산시	2024-05-02 07:47	월계동 월계구민체육센터	전용차로위반	50,000
883	25주86**	남*원	충청북도 청주시	2024-05-02 08:05	행당동 2호선 한양대역 1번출구	전용차로위반	50,000
884	807주21**	J*A*G*A*Z*U	경기도 파주시	2024-05-02 08:22	월계동 월계주공아파트 107동	전용차로위반	50,000
885	47서27**	임*훈	서울특별시	2024-05-02 08:40	대치동 은마아파트 1동	전용차로위반	50,000
886	94모08**	김*민	경기도 고양시	2024-05-02 09:01	성산동 성산1교~성산2교 교차로	전용차로위반	50,000
887	경기88사65**	노*호	경기도 안양시	2024-05-02 09:14	잠원동 현대훼미리아파트	전용차로위반	50,000
888	28무94**	노*숙	경기도 의정부시	2024-05-02 09:20	월계동 월계주공아파트 107동	전용차로위반	50,000
889	006가90**	이*복	인천광역시	2024-05-02 09:22	개화사거리~김포공항입구교차로	전용차로위반	60,000
890	57러32**	김*육	경기도 부천시	2024-05-02 09:30	서울 영등포구 여의도동 1-6	전용차로위반	50,000
891	서울32사14**	정*식	서울특별시	2024-05-02 09:31	대치동 은마아파트 1동	전용차로위반	50,000
892	117도56**	신*철	충청남도 천안시	2024-05-02 09:34	상계동 마들역 7번출구	전용차로위반	50,000
893	117도56**	신*철	충청남도 천안시	2024-05-02 09:35	상계동 상계주공아파트 1010동	전용차로위반	50,000
894	114두48**	김*진	경기도 동두천시	2024-05-02 09:38	월계동 월계구민체육센터	전용차로위반	50,000
895	19소93**	김*태	서울특별시	2024-05-02 09:43	월계동 월계주공아파트 107동	전용차로위반	50,000
896	141머40**	오*스*피*코*아*주*	인천광역시	2024-05-02 10:25	양재동 양재IC 상행	전용차로위반	50,000
897	141머40**	오*스*피*코*아*주*	인천광역시	2024-05-02 10:26	서초동 서초IC 상행	전용차로위반	50,000
898	141머40**	오*스*피*코*아*주*	인천광역시	2024-05-02 10:27	서초동 반포IC 상행	전용차로위반	50,000

	차량 소유주			위반 내역			처분내역
연번	차량번호	성명	주소	단속일시	단속장소	위반내용	잔액
899	29러37**	K*M*Y*J*	인천광역시	2024-05-02 11:26	삼성동 경기고등학교	전용차로위반	50,000
900	146누35**	조*만	경기도 부천시	2024-05-02 11:46	잠실동 잠실지구대(잠실 엘스아파트 111동)	전용차로위반	50,000
901	97두05**	하*윤	경기도 성남시	2024-05-02 12:01	잠실동 송파 YMCA체육관	전용차로위반	50,000
902	15모96**	농*회*법*(*)*수*린*	강원특별자치도 원주시	2024-05-02 12:09	미아동 이마트 미아점 건너편 빅토리아호텔	전용차로위반	50,000
903	69더04**	최*수	서울특별시	2024-05-02 12:34	잠실동 잠실지구대(잠실 엘스아파트 111동)	전용차로위반	50,000
904	257주89**	김*자	서울특별시	2024-05-02 14:00	방배동 남태령 중앙정류소(시내방향)	전용차로위반	50,000
905	322구62**	주*회*삼*	경기도 성남시	2024-05-02 14:00	남현동 남태령고개(시외방향)	전용차로위반	50,000
906	145라79**	노*정	서울특별시	2024-05-02 14:11	삼성동 경기고등학교	전용차로위반	50,000
907	08버50**	(*)*드*사*들	경기도 동두천시	2024-05-02 14:45	미아동 이마트 미아점 건너편 빅토리아호텔	전용차로위반	50,000
908	360도63**	김*광	서울특별시	2024-05-02 16:02	서초동 서초IC 상행	전용차로위반	50,000
909	108부17**	박*옥	경기도 부천시	2024-05-02 16:09	현대백화점~현대고등학교	전용차로위반	50,000
910	296나69**	김*숙	경기도 남양주시	2024-05-02 16:30	미아동 이마트 미아점 건너편 빅토리아호텔	전용차로위반	50,000
911	46도13**	정*모	충청남도 천안시	2024-05-02 16:46	삼성동 경기고등학교	전용차로위반	50,000
912	248조10**	C*I*A*R*N*	인천광역시	2024-05-02 16:51	중화동 중랑역 인근 메디렌느산부인과	전용차로위반	50,000
913	214오63**	이*영	경기도 양주시	2024-05-02 17:12	상계동 상계백병원	전용차로위반	50,000
914	31마31**	정*한	서울특별시	2024-05-02 17:20	연희IC~모래내고가차도	전용차로위반	50,000
915	288서25**	송*숙	서울특별시	2024-05-02 17:20	월계동 월계주공아파트 107동	전용차로위반	50,000
916	260오70**	유*책*회*파*너*테*	서울특별시	2024-05-02 17:20	잠실동 송파 YMCA체육관	전용차로위반	50,000
917	80부23**	(*)*국*알*	서울특별시	2024-05-02 17:20	월계동 월계주공아파트 107동	전용차로위반	50,000
918	46머28**	이*훈	경기도 고양시	2024-05-02 17:29	성산동 현대오일뱅크 성산대교주유소 건너편	전용차로위반	50,000
919	149머50**	강*권	서울특별시	2024-05-02 17:30	성산동 현대오일뱅크 성산대교주유소 건너편	전용차로위반	50,000
920	34보25**	신*철	서울특별시	2024-05-02 17:37	성산동 성산1교~성산2교 교차로	전용차로위반	50,000
921	04더18**	김*희	경기도 안산시	2024-05-02 17:39	대치동 은마아파트 1동	전용차로위반	50,000
922	87우70**	김*수	경기도 양주시	2024-05-02 17:46	상계동 마들역 7번출구	전용차로위반	50,000
923	87우70**	김*수	경기도 양주시	2024-05-02 17:48	상계동 상계주공아파트 1010동	전용차로위반	50,000
924	846러21**	심*관	서울특별시	2024-05-02 17:51	잠실동 잠실지구대(잠실 엘스아파트 111동)	전용차로위반	50,000

	차량 소유주			위반 내역			처분내역
연번	차량번호	성명	주소	단속일시	단속장소	위반내용	잔액
925	193보77**	박*배	인천광역시	2024-05-02 17:52	월계동 월계주공아파트 107동	전용차로위반	50,000
926	07다27**	최*윤	서울특별시	2024-05-02 17:56	월계동 월계주공아파트 107동	전용차로위반	50,000
927	43로54**	안*완	경기도 용인시	2024-05-02 18:12	성산동 현대오일뱅크 성산대교주유소 건너편	전용차로위반	50,000
928	19너04**	정*정	경상남도 김해시	2024-05-02 18:17	성산동 현대오일뱅크 성산대교주유소 건너편	전용차로위반	50,000
929	106부35**	주*회*태*스*치	서울특별시	2024-05-02 18:20	은평뉴타운10단지	전용차로위반	50,000
930	서울31사45**	이*원	서울특별시	2024-05-02 18:23	몽촌토성역~강동구청	전용차로위반	50,000
931	80보61**	박*진	서울특별시	2024-05-02 18:29	상계동 상계주공아파트 1010동	전용차로위반	50,000
932	61머53**	박*석	서울특별시	2024-05-02 18:31	성산동 현대오일뱅크 성산대교주유소 건너편	전용차로위반	50,000
933	68더67**	김*윤	서울특별시	2024-05-02 18:31	월계동 월계구민체육센터	전용차로위반	50,000
934	63모34**	이*원	서울특별시	2024-05-02 18:34	상계동 마들역 7번출구	전용차로위반	50,000
935	247다49**	전*안	서울특별시	2024-05-02 18:43	공릉동 오일뱅크 화랑대주유소(서울방향)	전용차로위반	50,000
936	160호56**	이*이*프*주*회*	인천광역시	2024-05-02 18:47	대치동 은마아파트 1동	전용차로위반	50,000
937	36로84**	이*상	서울특별시	2024-05-02 18:52	미아동 이마트 미아점 건너편 빅토리아호텔	전용차로위반	50,000
938	24두07**	조*애	경기도 고양시	2024-05-02 19:02	성산동 성산1교~성산2교 교차로	전용차로위반	50,000
939	08두09**	농*회*법*주*회*누*바*오	전북특별자치도 정읍시	2024-05-02 19:05	월계동 월계주공아파트 107동	전용차로위반	50,000
940	39러20**	김*영	서울특별시	2024-05-02 19:21	월계동 월계구민체육센터	전용차로위반	50,000
941	05수09**	최*기	서울특별시	2024-05-02 19:29	대치동 은마아파트 1동	전용차로위반	50,000
942	180무38**	최*엽	전라남도 신안군	2024-05-02 19:34	신천동 잠실역 중앙정류소(시외방향)	전용차로위반	50,000
943	47버36**	백*흠	경상북도 포항시	2024-05-02 19:39	성산동 성산1교~성산2교 교차로	전용차로위반	50,000
944	53거70**	박*라	서울특별시	2024-05-02 19:41	행당동 2호선 한양대역 1번출구	전용차로위반	50,000
945	182무95**	(*)*이*엘	경기도 용인시	2024-05-02 19:41	상계동 상계백병원	전용차로위반	50,000
946	67가05**	정*미	서울특별시	2024-05-02 19:51	상계동 상계주공아파트 1010동	전용차로위반	50,000
947	154도57**	김*화	경기도 화성시	2024-05-02 19:51	상계동 상계백병원	전용차로위반	50,000
948	서울32아46**	홍*도	경기도 구리시	2024-05-02 20:00	상계동 상계주공아파트 1010동	전용차로위반	50,000
949	서울31아75**	윤*동	서울특별시	2024-05-02 20:09	대치동 은마아파트 1동	전용차로위반	50,000
950	168나21**	신*미	서울특별시	2024-05-02 20:10	대치동 은마아파트 1동	전용차로위반	50,000
951	116거49**	(*)*나*씨*아*에*송*페*슬*종*학*	인천광역시	2024-05-02 20:13	성산동 현대오일뱅크 성산대교주유소 건너편	전용차로위반	50,000

	차량 소유주			위반 내역			처분내역
연번	차량번호	성명	주소	단속일시	단속장소	위반내용	잔액
952	40저25**	서*열	서울특별시	2024-05-02 20:14	상계동 상계주공아파트 1010동	전용차로위반	50,000
953	40저25**	서*열	서울특별시	2024-05-02 20:34	상계동 상계주공아파트 1010동	전용차로위반	50,000
954	217오39**	김*현	서울특별시	2024-05-02 20:37	월계동 월계구민체육센터	전용차로위반	50,000
955	04도93**	이*석	부산광역시	2024-05-02 20:39	대치동 은마아파트 1동	전용차로위반	50,000
956	서울32바82**	정*	경기도 광주시	2024-05-02 20:45	대치동 은마아파트 1동	전용차로위반	50,000
957	02나34**	금*덕	경상북도 구미시	2024-05-02 20:45	대치동 은마아파트 1동	전용차로위반	50,000

공시송달(사전통지서) 명단

	차량 소유주			위반 내역			처분내역
연번	차량번호	성명	주소	단속일시	단속장소	위반내용	잔액
1	51주62**	안*향	서울특별시	2023-11-06 14:33	고척교	전용차로위반	50,000
2	175하83**	주*회*에*젯*퍼*이*	경기도 하남시	2023-12-16 01:10	미아동 이마트 미아점 건너편 빅토리아호텔	전용차로위반	50,000
3	22모95**	이*재	전북특별자치도 전주시	2024-01-11 12:15	오류ic~개봉사거리	전용차로위반	50,000
4	12구68**	김*정	서울특별시	2024-03-06 19:00	대치동 은마아파트 1동	전용차로위반	50,000
5	경기06모65**	박*섭	경기도 안양시	2024-03-21 17:44	대치동 은마아파트 1동	전용차로위반	60,000
6	47호02**	김*택	서울특별시	2024-03-24 06:07	미아동 이마트 미아점 건너편 빅토리아호텔	전용차로위반	50,000
7	174머98**	조*호	경기도 김포시	2024-03-24 15:24	홍대입구역사거리~서교동사거리	전용차로위반	50,000
8	23머97**	박*현	울산광역시	2024-03-26 13:52	잠실동 잠실지구대(잠실 엘스아파트 111동)	전용차로위반	50,000
9	149호94**	주*회*대*아*에*	서울특별시	2024-04-01 08:42	개봉동 우리은행 고척동지점	전용차로위반	50,000
10	19우37**	이*소	경기도 안양시	2024-04-01 10:52	서초IC~반포IC	전용차로위반	50,000
11	140로69**	이*령	서울특별시	2024-04-02 00:52	고척동 구로성심병원 버스정류소(시내방향)	전용차로위반	50,000
12	194호36**	(*)*다	경기도 화성시	2024-04-02 18:08	공릉동 문정왕후릉(서울방향)	전용차로위반	50,000
13	178허57**	주*회*신*벤*투*	서울특별시	2024-04-04 19:05	성산동 성산1교~성산2교 교차로	전용차로위반	50,000
14	130저54**	(*)*람*터*인*트	서울특별시	2024-04-05 09:41	성산동 성산1교~성산2교 교차로	전용차로위반	50,000
15	38허56**	조*태	경기도 남양주시	2024-04-08 19:01	상계동 상계백병원	전용차로위반	50,000
16	168우37**	김*혜	경기도 성남시	2024-04-09 13:03	서초동 반포IC 상행	전용차로위반	50,000
17	156허25**	황*영	부산광역시	2024-04-09 13:10	서초동 서초IC 하행	전용차로위반	50,000
18	37호58**	김*심	서울특별시	2024-04-09 15:22	삼성동 경기고등학교	전용차로위반	50,000
19	195하14**	X*N*L*X*A*	서울특별시	2024-04-09 18:34	잠실동 송파 YMCA체육관	전용차로위반	50,000
20	360고14**	주*회*데*빌	서울특별시	2024-04-09 19:31	성산동 현대오일뱅크 성산대교주유소 건너편	전용차로위반	50,000
21	177호29**	유*은	인천광역시	2024-04-11 20:22	잠실동 잠실지구대(잠실 엘스아파트 111동)	전용차로위반	50,000
22	176호12**	채*	경기도 의정부시	2024-04-12 10:14	삼성동 경기고등학교	전용차로위반	50,000
23	192호80**	M*H*M*D*M*R*H*E*	서울특별시	2024-04-12 11:34	서울 영등포구 국제금융로7길 3 (여의도동)	전용차로위반	50,000
24	170호22**	(*)*름*터*셔*	서울특별시	2024-04-12 15:06	양재동 양재IC 상행	전용차로위반	50,000
25	202도97**	주*회*루*아*퍼*	서울특별시	2024-04-12 17:25	월계동 월계구민체육센터	전용차로위반	50,000

	차량 소유주			위반 내역			처분내역
연번	차량번호	성명	주소	단속일시	단속장소	위반내용	잔액
26	49호81**	안*균	경기도 고양시	2024-04-12 18:21	잠실동 잠실지구대(잠실 엘스아파트 111동)	전용차로위반	50,000
27	195하16**	신*환	서울특별시	2024-04-12 19:42	행당동 2호선 한양대역 1번출구	전용차로위반	50,000
28	69오73**	이*주	경기도 안양시	2024-04-14 09:54	연희IC~연세대교차로	전용차로위반	50,000
29	162허74**	유*현	경기도 수원시	2024-04-14 18:13	연희IC~모래내고가방향	전용차로위반	50,000
30	146호13**	이*윤	인천광역시	2024-04-15 08:59	성산동 현대오일뱅크 성산대교주유소 건너편	전용차로위반	50,000
31	125호26**	L*W*N*H*U	서울특별시	2024-04-15 10:22	삼성동 경기고등학교	전용차로위반	50,000
32	392더88**	서*아	경기도 성남시	2024-04-15 17:45	올림픽회관교차로~성내교	전용차로위반	50,000
33	49호82**	주*회*코*아*로*스	경기도 하남시	2024-04-16 15:02	삼성동 경기고등학교	전용차로위반	50,000
34	125호74**	엄*현	충청남도 아산시	2024-04-16 15:49	잠실동 송파 YMCA체육관	전용차로위반	50,000
35	11하13**	천*섭	서울특별시	2024-04-17 00:09	미아동 이마트 미아점 건너편 빅토리아호텔	전용차로위반	50,000
36	160하72**	강*훈	서울특별시	2024-04-17 08:14	잠실동 송파 YMCA체육관	전용차로위반	50,000
37	49호29**	이*카	인천광역시	2024-04-17 14:02	남현동 남태령고개(시외방향)	전용차로위반	50,000
38	222서25**	최*하	서울특별시	2024-04-17 16:21	안국동사거리~경복궁교차로	전용차로위반	50,000
39	서울32아13**	양*진	서울특별시	2024-04-17 16:21	안국동사거리~경복궁교차로	전용차로위반	50,000
40	32도77**	X*S*N*L*N	서울특별시	2024-04-17 16:21	해군회관앞~서울지방병무청역	전용차로위반	50,000
41	175허28**	(*)*리*홀*스	경기도 용인시	2024-04-17 19:01	잠실동 송파 YMCA체육관	전용차로위반	50,000
42	175허28**	(*)*리*홀*스	경기도 용인시	2024-04-17 19:17	잠실동 잠실지구대(잠실 엘스아파트 111동)	전용차로위반	50,000
43	175허28**	(*)*리*홀*스	경기도 용인시	2024-04-17 19:34	잠실동 송파 YMCA체육관	전용차로위반	50,000
44	165호30**	박*정	경기도 안산시	2024-04-18 09:31	공릉동 문정왕후릉(서울방향)	전용차로위반	50,000
45	191허69**	라*바*오*(*)	서울특별시	2024-04-18 11:10	잠실동 잠실지구대(잠실 엘스아파트 111동)	전용차로위반	50,000
46	384더15**	(*)*지*조*일*씨*엠	서울특별시	2024-04-18 15:37	양재IC상행	전용차로위반	50,000
47	384더15**	(*)*지*조*일*씨*엠	서울특별시	2024-04-18 15:38	양재동 양재IC 상행	전용차로위반	50,000
48	384더15**	(*)*지*조*일*씨*엠	서울특별시	2024-04-18 15:39	서초동 서초IC 상행	전용차로위반	50,000
49	194호54**	김*중	서울특별시	2024-04-18 20:13	서초동 서초IC 입구 하행	전용차로위반	50,000
50	38호23**	김*준	인천광역시	2024-04-19 18:31	대치동 개포우성2차아파트 12동	전용차로위반	50,000
51	146하66**	J*N*I*N*X*N	서울특별시	2024-04-20 12:55	미아동 이마트 미아점 건너편 빅토리아호텔	전용차로위반	50,000
52	109호20**	안*민	경기도 용인시	2024-04-20 17:30	방배동 남태령 중앙정류소(시내방향)	전용차로위반	50,000
53	20호68**	이*실	서울특별시	2024-04-20 19:20	잠원동 현대훼미리아파트	전용차로위반	50,000

	차량 소유주			위반 내역			처분내역
연번	차량번호	성명	주소	단속일시	단속장소	위반내용	잔액
54	109호31**	전*대	경기도 수원시	2024-04-21 10:57	서초동 반포IC 상행	전용차로위반	50,000
55	61허09**	이*진	서울특별시	2024-04-21 23:54	미아동 이마트 미아점 건너편 빅토리아호텔	전용차로위반	50,000
56	172호73**	강*순	경기도 남양주시	2024-04-22 19:43	월계동 월계구민체육센터	전용차로위반	50,000
57	133하65**	전*정	서울특별시	2024-04-22 19:53	성산동 성산1교~성산2교 교차로	전용차로위반	50,000
58	167허22**	민*현	서울특별시	2024-04-23 08:57	행당동 2호선 한양대역 1번출구	전용차로위반	50,000
59	125호99**	조*기	경기도 시흥시	2024-04-23 16:38	서초동 서초IC 하행	전용차로위반	50,000
60	125호99**	조*기	경기도 시흥시	2024-04-23 16:40	서초동 서초IC 입구 하행	전용차로위반	50,000
61	153호50**	뮤*오*램*식*사	경기도 성남시	2024-04-23 17:41	상계동 상계백병원	전용차로위반	50,000
62	199하22**	Z*E*G*A*Y*N*	인천광역시	2024-04-23 17:49	성산동 현대오일뱅크 성산대교주유소 건너편	전용차로위반	50,000
63	33허50**	김*중	경기도 수원시	2024-04-23 19:46	잠원동 현대훼미리아파트	전용차로위반	50,000
64	160하83**	김*욱	서울특별시	2024-04-24 13:34	양재동 양재IC 상행	전용차로위반	50,000
65	188조11**	김*호	서울특별시	2024-04-24 15:02	삼성동 경기고등학교	전용차로위반	50,000
66	15허05**	디*이*터*라*즈*주*	대구광역시	2024-04-24 16:05	삼성동 경기고등학교	전용차로위반	50,000
67	138고65**	김*헌	서울특별시	2024-04-24 18:26	개화사거리~김포공항교차로	전용차로위반	50,000
68	188도80**	조*	서울특별시	2024-04-24 18:41	월계동 월계주공아파트 107동	전용차로위반	50,000
69	337소40**	김*태	경기도 의정부시	2024-04-25 08:00	예일여중앞	전용차로위반	50,000
70	171호53**	(*)*트*어*아*	서울특별시	2024-04-25 12:03	잠실동 송파 YMCA체육관	전용차로위반	50,000
71	162하67**	현*아	대전광역시	2024-04-25 13:27	저동 삼일로 영락교회	전용차로위반	50,000
72	322우61**	심*수	서울특별시	2024-04-26 08:43	대치동 은마아파트 1동	전용차로위반	50,000
73	125호54**	강*민	경기도 남양주시	2024-04-26 12:57	양재동 양재IC 상행	전용차로위반	50,000
74	125호54**	강*민	경기도 남양주시	2024-04-26 12:58	서초동 서초IC 상행	전용차로위반	50,000
75	125호54**	강*민	경기도 남양주시	2024-04-26 12:59	서초동 반포IC 상행	전용차로위반	50,000
76	160하83**	김*욱	서울특별시	2024-04-26 13:44	양재동 양재IC 상행	전용차로위반	50,000
77	16하36**	(*)*스*에*	경상북도 경주시	2024-04-26 15:28	잠원동 현대훼미리아파트	전용차로위반	50,000
78	40호95**	(*)*씨*스*디*	서울특별시	2024-04-26 19:42	삼성동 경기고등학교	전용차로위반	50,000
79	162하85**	플*마*협*조*	광주광역시	2024-04-26 20:33	상계동 상계주공아파트 1010동	전용차로위반	50,000
80	167호24**	신*환	경기도 부천시	2024-04-26 20:50	대치동 은마아파트 1동	전용차로위반	50,000
81	174호47**	주*회*미*	서울특별시	2024-04-26 23:18	미아동 이마트 미아점 건너편 빅토리아호텔	전용차로위반	50,000
82	101호94**	(*)*앤*이*	서울특별시	2024-04-27 10:46	서초동 서초IC 입구 하행	전용차로위반	50,000

	차량 소유주			위반 내역			처분내역
연번	차량번호	성명	주소	단속일시	단속장소	위반내용	잔액
83	101호94**	(*)*앤*이*	서울특별시	2024-04-27 10:47	양재동 양재IC 하행	전용차로위반	50,000
84	171호60**	이*호	충청남도 천안시	2024-04-27 16:31	양재동 양재IC 상행	전용차로위반	50,000
85	171호60**	이*호	충청남도 천안시	2024-04-27 16:32	서초동 서초IC 상행	전용차로위반	50,000
86	171호60**	이*호	충청남도 천안시	2024-04-27 16:33	서초동 반포IC 상행	전용차로위반	50,000
87	160호25**	(*)*마*월*	인천광역시	2024-04-27 19:40	신천동 잠실역 중앙정류소(시외방향)	전용차로위반	50,000
88	130호32**	주*리*통*식*사	경기도 안산시	2024-04-28 01:38	신천동 잠실역 중앙정류소(시외방향)	전용차로위반	50,000
89	128허13**	김*호	인천광역시	2024-04-28 18:00	양재동 양재IC 상행	전용차로위반	50,000
90	169하59**	김*민	인천광역시	2024-04-28 21:24	중화동 중랑역 인근 메디렌느산부인과	전용차로위반	50,000
91	106호57**	안*원	인천광역시	2024-04-29 07:49	상계동 마들역 7번출구	전용차로위반	50,000
92	68누18**	이*	서울특별시	2024-04-29 08:36	강동구청역~올림픽대교남단교차로	전용차로위반	50,000
93	322우61**	심*수	서울특별시	2024-04-29 09:48	잠실동 잠실지구대(잠실 엘스아파트 111동)	전용차로위반	50,000
94	49러79**	최*화	경기도 남양주시	2024-04-30 07:36	성수대교남단교차로~압구정역	전용차로위반	50,000
95	47오26**	문*경	경기도 고양시	2024-04-30 10:05	은평지문교~구파발사거리	전용차로위반	50,000
96	160하83**	김*욱	서울특별시	2024-04-30 11:56	서초동 서초IC 상행	전용차로위반	50,000
97	서울금천차66**	윤*균	서울특별시	2024-04-30 15:46	독산사거리 버스중앙차로	전용차로위반	40,000
98	104하91**	이*미	서울특별시	2024-04-30 17:52	월계동 월계구민체육센터	전용차로위반	50,000
99	20오53**	황*민	서울특별시	2024-04-30 18:48	서울특별시 영등포구 여의공원로 111	전용차로위반	50,000
100	23하28**	송*희	서울특별시	2024-04-30 19:41	월계동 월계구민체육센터	전용차로위반	50,000
101	162너85**	박*아	서울특별시	2024-05-01 16:06	영등포구 한국교직원공제회관 앞	전용차로위반	50,000
102	193허96**	성*휴	경기도 부천시	2024-05-01 18:15	성산동 현대오일뱅크 성산대교주유소 건너편	전용차로위반	50,000
103	145하13**	김*임	경기도 남양주시	2024-05-01 19:05	공릉동 오일뱅크 화랑대주유소(서울방향)	전용차로위반	50,000
104	156호84**	주*회*레*상*	서울특별시	2024-05-01 19:49	공릉동 오일뱅크 화랑대주유소(서울방향)	전용차로위반	50,000
105	161구80**	주*회*핑*코*라	서울특별시	2024-05-02 07:21	공릉동 문정왕후릉(서울방향)	전용차로위반	50,000
106	15나27**	강*호	경기도 양주시	2024-05-02 08:02	월계1교~하계역	전용차로위반	50,000
107	35고99**	이*미	서울특별시	2024-05-02 08:06	중계근린공원교차로~중계역교차로	전용차로위반	50,000
108	서울80배42**	김*웅	경기도 구리시	2024-05-02 08:11	내곡IC~염곡IC	전용차로위반	50,000
109	192더58**	(*)*진*터*셔*	서울특별시	2024-05-02 09:17	서울 영등포구 국제금융로8길 19 (여의도동)	전용차로위반	50,000
110	경기37바59**	조*문	인천광역시	2024-05-02 09:54	개화사거리~김포공항교차로	전용차로위반	50,000

	차량 소유주			위반 내역			처분내역
연번	차량번호	성명	주소	단속일시	단속장소	위반내용	잔액
111	38허03**	한*전*차*프*기*(*)	서울특별시	2024-05-02 10:02	삼성동 경기고등학교	전용차로위반	50,000
112	서울31자21**	나*현	경기도 성남시	2024-05-02 10:28	영등포구 롯데캐슬아이비 앞	전용차로위반	50,000
113	24나62**	전*오	경기도 수원시	2024-05-02 11:41	수유사거리~미아역	전용차로위반	50,000
114	816구74**	국*공*공*야*생*질*관*팀	서울특별시	2024-05-02 15:08	미아동 이마트 미아점 건너편 빅토리아호텔	전용차로위반	50,000
115	17두45**	김*규	경기도 남양주시	2024-05-02 17:31	공릉동 문정왕후릉(서울방향)	전용차로위반	50,000
116	33오02**	원*섭	경기도 고양시	2024-05-02 18:55	안국동사거리~경복궁교차로	전용차로위반	50,000
117	167허77**	김*정	서울특별시	2024-05-02 18:56	성산동 성산1교~성산2교 교차로	전용차로위반	50,000
118	166호73**	드*엔*니*링	서울특별시	2024-05-02 19:14	월계동 월계주공아파트 107동	전용차로위반	50,000
119	67로60**	이*은	경기도 광주시	2024-05-02 19:22	공릉동 삼육에코팜센터(구리방향)	전용차로위반	50,000
120	23하28**	송*희	서울특별시	2024-05-02 19:47	월계동 월계구민체육센터	전용차로위반	50,000
121	222러28**	위*플*스*엔*주*회*	경기도 고양시	2024-05-03 07:14	대방역~동작전화국입구교차로	전용차로위반	50,000
122	86두27**	남*지호	전북특별자치도 임실군	2024-05-03 07:17	성산동 성산1교~성산2교 교차로	전용차로위반	50,000
123	14수37**	이*영	서울특별시	2024-05-03 07:23	영등포역	전용차로위반	50,000
124	27더23**	노*근	경기도 성남시	2024-05-03 07:26	대치동 은마아파트 1동	전용차로위반	50,000
125	800무80**	정*기	경기도 시흥시	2024-05-03 07:37	대치동 은마아파트 1동	전용차로위반	50,000
126	서울38아52**	권*혁	서울특별시	2024-05-03 07:53	대치동 개포우성2차아파트 12동	전용차로위반	50,000
127	331노10**	이*섭	서울특별시	2024-05-03 08:02	월계동 월계주공아파트 107동	전용차로위반	50,000
128	349도22**	서*진	충청남도 계룡시	2024-05-03 08:11	상계동 상계백병원	전용차로위반	50,000
129	87로03**	김*범	서울특별시	2024-05-03 08:15	월계동 월계구민체육센터	전용차로위반	50,000
130	200러53**	정*미	충청남도 당진시	2024-05-03 08:19	대치역~도곡역	전용차로위반	50,000
131	서울32사47**	김*열	인천광역시	2024-05-03 08:39	서울 영등포구 여의동로 48 (여의도동)	전용차로위반	50,000
132	29노18**	서*수	서울특별시	2024-05-03 08:44	서울특별시 영등포구 의사당대로 110	전용차로위반	50,000
133	182너13**	연*원	서울특별시	2024-05-03 08:45	대치동 은마아파트 1동	전용차로위반	50,000
134	81노86**	이*수	서울특별시	2024-05-03 09:14	공릉동 문정왕후릉(서울방향)	전용차로위반	50,000
135	379너27**	박*규	서울특별시	2024-05-03 09:31	공릉동 목예원(구리방향)	전용차로위반	50,000
136	05루04**	이*형	강원특별자치도 홍천군	2024-05-03 09:31	공릉동 문정왕후릉(서울방향)	전용차로위반	50,000
137	서울32사52**	박*규	서울특별시	2024-05-03 09:36	잠실동 잠실지구대(잠실 엘스아파트 111동)	전용차로위반	50,000
138	경기34바46**	강*창	경기도 의정부시	2024-05-03 09:36	상계동 상계주공아파트 1010동	전용차로위반	50,000
139	84두03**	윤*진	경기도 의정부시	2024-05-03 09:43	월계동 월계구민체육센터	전용차로위반	50,000
140	03루68**	김*덕	대구광역시	2024-05-03 10:33	잠실동 송파 YMCA체육관	전용차로위반	50,000

	차량 소유주			위반 내역			처분내역
연번	차량번호	성명	주소	단속일시	단속장소	위반내용	잔액
141	166두72**	박*숙	서울특별시	2024-05-03 10:48	삼성동 경기고등학교	전용차로위반	50,000
142	25너61**	김*자	경기도 의왕시	2024-05-03 10:50	방배동 남태령 중앙정류소(시내방향)	전용차로위반	50,000
143	331거56**	K*A*I*O*J*L*L*B*I*A*I*O*I*H	경기도 화성시	2024-05-03 10:53	저동 삼일로 영락교회	전용차로위반	50,000
144	67주55**	노*섭	서울특별시	2024-05-03 11:05	잠실동 잠실지구대(잠실 엘스아파트 111동)	전용차로위반	50,000
145	31서98**	김*철	서울특별시	2024-05-03 11:23	삼성동 경기고등학교	전용차로위반	50,000
146	82모66**	장*식	서울특별시	2024-05-03 11:36	양재동 양재IC 상행	전용차로위반	50,000
147	82모66**	장*식	서울특별시	2024-05-03 11:38	서초동 반포IC 상행	전용차로위반	50,000
148	38마30**	김*호	서울특별시	2024-05-03 12:12	서울 영등포구 국제금융로 112 (여의도동)	전용차로위반	50,000
149	06버46**	T*N*L*K*E*V*A*H*S*A*O*I*H	경기도 안산시	2024-05-03 12:21	잠실동 잠실지구대(잠실 엘스아파트 111동)	전용차로위반	50,000
150	서울32자35**	최*국	서울특별시	2024-05-03 12:36	서울 영등포구 국제금융로8길 11 (여의도동)	전용차로위반	50,000
151	전남81아18**	하*	전라남도 순천시	2024-05-03 12:47	서초동 서초IC 입구 하행	전용차로위반	50,000
152	서울38아49**	이*호	서울특별시	2024-05-03 12:52	서울 영등포구 국제금융로2길 37 (여의도동)	전용차로위반	50,000
153	137다18**	차*선	경기도 용인시	2024-05-03 12:57	서초동 반포IC 상행	전용차로위반	50,000
154	35거60**	고*광	경기도 안양시	2024-05-03 13:15	잠실동 잠실지구대(잠실 엘스아파트 111동)	전용차로위반	50,000
155	317거48**	이*연	경기도 김포시	2024-05-03 13:34	잠실동 잠실지구대(잠실 엘스아파트 111동)	전용차로위반	50,000
156	36소68**	김*석	서울특별시	2024-05-03 14:28	잠실동 송파 YMCA체육관	전용차로위반	50,000
157	서울31바29**	서*원	경기도 의정부시	2024-05-03 14:37	잠원동 현대훼미리아파트	전용차로위반	50,000
158	56로15**	김*진	서울특별시	2024-05-03 14:58	삼성동 경기고등학교	전용차로위반	50,000
159	146서75**	엔*이*농*캐*탈*식*사	경기도 평택시	2024-05-03 15:02	삼성동 경기고등학교	전용차로위반	50,000
160	65무40**	이*탁	경기도 의정부시	2024-05-03 15:15	서초동 서초IC 상행	전용차로위반	50,000
161	65무40**	이*탁	경기도 의정부시	2024-05-03 15:16	서초동 반포IC 상행	전용차로위반	50,000
162	143거32**	우*명	경상북도 영천시	2024-05-03 15:19	양재동 양재IC 상행	전용차로위반	50,000
163	143거32**	우*명	경상북도 영천시	2024-05-03 15:23	서초동 반포IC 상행	전용차로위반	50,000
164	28나76**	윤*선	서울특별시	2024-05-03 15:30	잠실동 송파 YMCA체육관	전용차로위반	50,000
165	376구37**	박*주	인천광역시	2024-05-03 15:37	잠실동 잠실지구대(잠실 엘스아파트 111동)	전용차로위반	50,000

	차량 소유주			위반 내역			처분내역
연번	차량번호	성명	주소	단속일시	단속장소	위반내용	잔액
166	75오49**	유*옥	서울특별시	2024-05-03 15:39	미아동 이마트 미아점 건너편 빅토리아호텔	전용차로위반	60,000
167	141서60**	이*훈	경상북도 구미시	2024-05-03 15:39	서초동 서초IC 하행	전용차로위반	50,000
168	141서60**	이*훈	경상북도 구미시	2024-05-03 15:40	서초동 서초IC 입구 하행	전용차로위반	50,000
169	53우12**	이*철	인천광역시	2024-05-03 15:43	잠실동 잠실지구대(잠실 엘스아파트 111동)	전용차로위반	50,000
170	84고53**	권*택	경기도 안양시	2024-05-03 16:17	삼성동 경기고등학교	전용차로위반	50,000
171	28오29**	창*시*트*주*	서울특별시	2024-05-03 16:23	현대백화점~현대고등학교	전용차로위반	50,000
172	경기92바81**	김*환	충청남도 아산시	2024-05-03 16:25	잠실동 잠실지구대(잠실 엘스아파트 111동)	전용차로위반	50,000
173	28저10**	김*	서울특별시	2024-05-03 16:27	현대백화점~현대고등학교방향	전용차로위반	50,000
174	207가42**	한*숙	서울특별시	2024-05-03 16:30	미아동 이마트 미아점 건너편 빅토리아호텔	전용차로위반	50,000
175	서울31사61**	김*산	경기도 남양주시	2024-05-03 16:30	현대백화점~현대고등학교방향	전용차로위반	50,000
176	23누54**	이*민	경기도 하남시	2024-05-03 17:14	잠실동 잠실지구대(잠실 엘스아파트 111동)	전용차로위반	50,000
177	307나85**	이*이	서울특별시	2024-05-03 17:17	잠실동 송파 YMCA체육관	전용차로위반	50,000
178	109루66**	강*원	서울특별시	2024-05-03 17:19	미아동 이마트 미아점 건너편 빅토리아호텔	전용차로위반	50,000
179	111부28**	명*열	서울특별시	2024-05-03 17:19	현대백화점~현대고등학교방향	전용차로위반	50,000
180	31거70**	안*희	서울특별시	2024-05-03 17:22	월계동 월계구민체육센터	전용차로위반	50,000
181	18로30**	엄*진	서울특별시	2024-05-03 17:22	월계동 월계구민체육센터	전용차로위반	50,000
182	41소26**	X*X*A*L*	경기도 수원시	2024-05-03 17:26	서초동 반포IC 상행	전용차로위반	50,000
183	02두87**	황*원	서울특별시	2024-05-03 17:27	공릉동 문정왕후릉(서울방향)	전용차로위반	50,000
184	서울31바27**	이*식	서울특별시	2024-05-03 17:29	현대백화점~현대고등학교방향	전용차로위반	50,000
185	66저75**	김*숙	서울특별시	2024-05-03 17:31	월계동 월계구민체육센터	전용차로위반	50,000
186	21루85**	이*희	서울특별시	2024-05-03 17:32	월계동 월계구민체육센터	전용차로위반	50,000
187	84도32**	최*우	경기도 포천시	2024-05-03 17:34	삼성동 경기고등학교	전용차로위반	50,000
188	823어48**	엄*윤	경기도 남양주시	2024-05-03 17:34	공릉동 오일뱅크 화랑대주유소(서울방향)	전용차로위반	50,000
189	68소26**	여*관	인천광역시	2024-05-03 17:34	성산동 현대오일뱅크 성산대교주유소 건너편	전용차로위반	50,000
190	254우77**	최*영	서울특별시	2024-05-03 17:37	월계동 월계구민체육센터	전용차로위반	50,000
191	257노83**	박*훈	서울특별시	2024-05-03 17:39	대치동 은마아파트 1동	전용차로위반	50,000

	차량 소유주			위반 내역			처분내역
연번	차량번호	성명	주소	단속일시	단속장소	위반내용	잔액
192	83너84**	(*)*렌*리*일	서울특별시	2024-05-03 17:39	월계동 월계구민체육센터	전용차로위반	50,000
193	19너05**	정*아	경상남도 양산시	2024-05-03 17:50	잠실동 잠실지구대(잠실 엘스아파트 111동)	전용차로위반	50,000
194	11저25**	이*호	서울특별시	2024-05-03 17:51	성산동 성산1교~성산2교 교차로	전용차로위반	50,000
195	13수55**	신*일	경기도 남양주시	2024-05-03 17:54	상계동 상계백병원	전용차로위반	50,000
196	807보57**	윤*철	서울특별시	2024-05-03 18:04	올림픽회관교차로~올림픽대교남단교차로	전용차로위반	50,000
197	232모38**	새*토*보*(*)	서울특별시	2024-05-03 18:08	상계동 상계백병원	전용차로위반	50,000
198	14주13**	정*미	인천광역시	2024-05-03 18:09	성산동 성산1교~성산2교 교차로	전용차로위반	50,000
199	56오24**	W*Z*E*G*I	서울특별시	2024-05-03 18:10	서초IC~서초1교	전용차로위반	50,000
200	345나69**	문*모	서울특별시	2024-05-03 18:11	성산동 현대오일뱅크 성산대교주유소 건너편	전용차로위반	50,000
201	369다81**	임*빈	서울특별시	2024-05-03 18:18	상계동 상계주공아파트 1010동	전용차로위반	50,000
202	169모72**	김*길	서울특별시	2024-05-03 18:21	공릉동 오일뱅크 화랑대주유소(서울방향)	전용차로위반	50,000
203	90고23**	주*회*창*패*리	서울특별시	2024-05-03 18:22	성산동 현대오일뱅크 성산대교주유소 건너편	전용차로위반	50,000
204	66러72**	Q*A*Y*N*	서울특별시	2024-05-03 18:22	월계동 월계구민체육센터	전용차로위반	50,000
205	83구45**	박*진	경기도 성남시	2024-05-03 18:25	성산동 현대오일뱅크 성산대교주유소 건너편	전용차로위반	50,000
206	52나32**	김*연	서울특별시	2024-05-03 18:26	성산동 현대오일뱅크 성산대교주유소 건너편	전용차로위반	50,000
207	33거05**	최*주	전라남도 무안군	2024-05-03 18:34	성산동 현대오일뱅크 성산대교주유소 건너편	전용차로위반	50,000
208	209더25**	황*천	서울특별시	2024-05-03 18:40	성산동 현대오일뱅크 성산대교주유소 건너편	전용차로위반	50,000
209	33서23**	김*호	서울특별시	2024-05-03 18:40	잠실동 잠실지구대(잠실 엘스아파트 111동)	전용차로위반	50,000
210	139소67**	송*라	서울특별시	2024-05-03 18:41	잠실동 잠실지구대(잠실 엘스아파트 111동)	전용차로위반	50,000
211	16도58**	김*균	서울특별시	2024-05-03 18:42	월계동 월계구민체육센터	전용차로위반	50,000
212	09보73**	N*G*A*I*B*A*T*N*U*S	경기도 시흥시	2024-05-03 18:43	성산동 현대오일뱅크 성산대교주유소 건너편	전용차로위반	50,000
213	서울83자74**	천*욱	서울특별시	2024-05-03 18:47	국립현충원~흑석역	전용차로위반	50,000
214	126저69**	남*권	인천광역시	2024-05-03 18:58	잠실동 잠실지구대(잠실 엘스아파트 111동)	전용차로위반	50,000
215	143거32**	우*명	경상북도 영천시	2024-05-03 19:00	양재동 양재IC 하행	전용차로위반	50,000

	차량 소유주			위반 내역			처분내역
연번	차량번호	성명	주소	단속일시	단속장소	위반내용	잔액
216	149구56**	L*H*A*H*N	서울특별시	2024-05-03 19:17	대치동 개포우성2차아파트 12동	전용차로위반	50,000
217	06부84**	임*인	전라남도 영암군	2024-05-03 19:33	성산동 성산1교~성산2교 교차로	전용차로위반	50,000
218	28우06**	노*인	서울특별시	2024-05-03 19:40	상계동 상계백병원	전용차로위반	50,000
219	341어63**	(*)*드*드	경기도 안산시	2024-05-03 19:41	공릉동 목예원(구리방향)	전용차로위반	50,000
220	53모63**	Y*N*K*A*G*H*N*	경기도 부천시	2024-05-03 19:41	성산동 성산1교~성산2교 교차로	전용차로위반	50,000
221	61서45**	김*숙	서울특별시	2024-05-03 19:43	대치동 은마아파트 1동	전용차로위반	50,000
222	79러70**	박*문	서울특별시	2024-05-03 19:54	염창역~등촌사거리	전용차로위반	60,000
223	28머39**	박*자	경기도 남양주시	2024-05-03 20:05	성산동 현대오일뱅크 성산대교주유소 건너편	전용차로위반	50,000
224	09서26**	박*희	경기도 남양주시	2024-05-03 20:08	미아동 이마트 미아점 건너편 빅토리아호텔	전용차로위반	50,000
225	93너13**	이*영	강원특별자치도 원주시	2024-05-03 20:16	성산동 현대오일뱅크 성산대교주유소 건너편	전용차로위반	50,000
226	47누42**	김*표	서울특별시	2024-05-03 20:16	성산동 현대오일뱅크 성산대교주유소 건너편	전용차로위반	50,000
227	47로86**	김*주	인천광역시	2024-05-03 20:18	성산동 현대오일뱅크 성산대교주유소 건너편	전용차로위반	50,000
228	160도23**	정*환	경기도 안산시	2024-05-03 20:19	잠원동 현대훼미리아파트	전용차로위반	50,000
229	39보76**	조*진	서울특별시	2024-05-03 20:33	월계동 월계구민체육센터	전용차로위반	50,000
230	69도09**	송*숙	인천광역시	2024-05-03 20:44	성산동 성산1교~성산2교 교차로	전용차로위반	50,000
231	134모23**	김*민	서울특별시	2024-05-03 20:50	대치동 은마아파트 1동	전용차로위반	50,000
232	서울90바44**	삼*종*물*주*회*	서울특별시	2024-05-03 22:26	개봉동 우리은행 고척동지점	전용차로위반	50,000
233	경기32바63**	신*배	경기도 성남시	2024-05-03 23:12	미아동 이마트 미아점 건너편 빅토리아호텔	전용차로위반	50,000
234	서울32자39**	정*수	서울특별시	2024-05-03 23:42	신천동 잠실역 중앙정류소(시외방향)	전용차로위반	50,000
235	서울31자90**	이*종	경기도 남양주시	2024-05-04 00:50	미아동 이마트 미아점 건너편 빅토리아호텔	전용차로위반	50,000
236	321루74**	최*정	경기도 고양시	2024-05-04 02:55	중화동 중랑역 인근 메디렌느산부인과	전용차로위반	50,000
237	93로64**	양*일	경기도 남양주시	2024-05-04 04:21	미아동 이마트 미아점 건너편 빅토리아호텔	전용차로위반	50,000
238	66무85**	K*M*L*X*N*R	경기도 안성시	2024-05-04 06:04	저동 삼일로 영락교회	전용차로위반	50,000
239	373너84**	김*수	경기도 과천시	2024-05-04 06:46	방배동 남태령 중앙정류소(시내방향)	전용차로위반	50,000
240	279무46**	L*Y*N*F*N*	울산광역시	2024-05-04 08:02	상봉동 중랑역 가나안교회 건너편 GS25상봉사랑점	전용차로위반	50,000

	차량 소유주			위반 내역			처분내역
연번	차량번호	성명	주소	단속일시	단속장소	위반내용	잔액
241	52거31**	유*근	서울특별시	2024-05-04 08:54	미아동 이마트 미아점 건너편 빅토리아호텔	전용차로위반	50,000
242	38보26**	방*복	경기도 안양시	2024-05-04 09:34	양재동 양재IC 상행	전용차로위반	50,000
243	38보26**	방*복	경기도 안양시	2024-05-04 09:36	서초동 반포IC 상행	전용차로위반	50,000
244	714호76**	(*)*로*금*렌*카	경상북도 안동시	2024-05-04 09:52	저동 삼일로 영락교회	전용차로위반	60,000
245	262너43**	홍*국	울산광역시	2024-05-04 10:05	저동 삼일로 영락교회	전용차로위반	50,000
246	146우54**	박*은	서울특별시	2024-05-04 10:22	서초동 서초IC 입구 하행	전용차로위반	50,000
247	99우98**	최*균	충청남도 당진시	2024-05-04 10:46	서초동 반포IC 상행	전용차로위반	60,000
248	18보49**	이*근	경기도 의왕시	2024-05-04 10:52	양재동 양재IC 상행	전용차로위반	50,000
249	18보49**	이*근	경기도 의왕시	2024-05-04 10:54	서초동 반포IC 상행	전용차로위반	50,000
250	20러83**	N*U*E*V*N*O*	경기도 화성시	2024-05-04 11:08	서초동 반포IC 상행	전용차로위반	50,000
251	247우36**	정*덕	서울특별시	2024-05-04 11:29	양재동 양재IC 상행	전용차로위반	50,000
252	78더85**	송*언	경기도 구리시	2024-05-04 11:30	미아동 이마트 미아점 건너편 빅토리아호텔	전용차로위반	60,000
253	25더03**	임*렬	경기도 화성시	2024-05-04 11:48	서초동 반포IC 상행	전용차로위반	50,000
254	42보51**	K*M*U*Y*N	서울특별시	2024-05-04 11:59	양재동 양재IC 상행	전용차로위반	50,000
255	42보51**	K*M*U*Y*N	서울특별시	2024-05-04 12:00	서초동 서초IC 상행	전용차로위반	50,000
256	61버30**	송*수	전북특별자치도 완주군	2024-05-04 12:07	양재동 양재IC 상행	전용차로위반	50,000
257	61버30**	송*수	전북특별자치도 완주군	2024-05-04 12:08	서초동 서초IC 상행	전용차로위반	50,000
258	61버30**	송*수	전북특별자치도 완주군	2024-05-04 12:10	서초동 반포IC 상행	전용차로위반	50,000
259	15소02**	이*정	서울특별시	2024-05-04 12:18	상봉동 중랑역 가나안교회 건너편 GS25상봉사랑점	전용차로위반	50,000
260	06소85**	안*혜	서울특별시	2024-05-04 12:19	상봉동 중랑역 가나안교회 건너편 GS25상봉사랑점	전용차로위반	50,000
261	서울강서카63**	이*호	서울특별시	2024-05-04 13:07	서대문역교차로~서울금화초등학교	전용차로위반	40,000
262	40루79**	주*회*마*산*	울산광역시	2024-05-04 13:15	저동 삼일로 영락교회	전용차로위반	50,000
263	721어94**	오*현	서울특별시	2024-05-04 13:49	방배동 남태령 중앙정류소(시내방향)	전용차로위반	60,000
264	183너61**	이*식	경기도 용인시	2024-05-04 14:34	양재동 양재IC 상행	전용차로위반	50,000
265	83너84**	(*)*렌*리*일	서울특별시	2024-05-04 14:56	양재동 양재IC 상행	전용차로위반	50,000
266	83너84**	(*)*렌*리*일	서울특별시	2024-05-04 14:58	서초동 반포IC 상행	전용차로위반	50,000
267	101수73**	김*복	전북특별자치도 전주시	2024-05-04 15:30	양재동 양재IC 상행	전용차로위반	50,000
268	38보26**	방*복	경기도 안양시	2024-05-04 15:39	서초동 서초IC 하행	전용차로위반	50,000
269	38보26**	방*복	경기도 안양시	2024-05-04 15:40	서초동 서초IC 입구 하행	전용차로위반	50,000

	차량 소유주			위반 내역			처분내역
연번	차량번호	성명	주소	단속일시	단속장소	위반내용	잔액
270	187수90**	안*열	경기도 의정부시	2024-05-04 15:49	양재동 양재IC 상행	전용차로위반	50,000
271	67나91**	G*Y*P*V*H*K*R*K*	인천광역시	2024-05-04 16:11	양재동 양재IC 상행	전용차로위반	50,000
272	67나91**	G*Y*P*V*H*K*R*K*	인천광역시	2024-05-04 16:13	서초동 반포IC 상행	전용차로위반	50,000
273	247머88**	(*)*스*디*크	경기도 화성시	2024-05-04 17:19	잠원동 현대훼미리아파트	전용차로위반	50,000
274	177허15**	이*이*프*주*회*	인천광역시	2024-05-04 17:35	양재동 양재IC 상행	전용차로위반	50,000
275	177허15**	이*이*프*주*회*	인천광역시	2024-05-04 17:38	서초동 반포IC 상행	전용차로위반	50,000
276	285거39**	(*)*원*발	서울특별시	2024-05-04 18:01	미아동 이마트 미아점 건너편 빅토리아호텔	전용차로위반	50,000
277	60주90**	주*옘*이*에*	서울특별시	2024-05-04 19:04	잠원동 현대훼미리아파트	전용차로위반	50,000
278	281고63**	김*식	충청남도 천안시	2024-05-04 19:25	미아동 이마트 미아점 건너편 빅토리아호텔	전용차로위반	50,000
279	68소05**	X*Y*N*E*G	경기도 시흥시	2024-05-04 20:13	서초동 서초IC 입구 하행	전용차로위반	50,000
280	서울32바45**	김*국	서울특별시	2024-05-04 23:12	개봉동 우리은행 고척동지점	전용차로위반	50,000
281	122어71**	이*식	경기도 군포시	2024-05-05 01:16	미아동 이마트 미아점 건너편 빅토리아호텔	전용차로위반	50,000
282	36소06**	전*석	서울특별시	2024-05-05 07:44	서초동 반포IC 상행	전용차로위반	50,000
283	11러50**	이*성	경기도 부천시	2024-05-05 09:41	미아동 이마트 미아점 건너편 빅토리아호텔	전용차로위반	50,000
284	143무72**	황*금	경기도 안산시	2024-05-05 11:01	방배동 남태령 중앙정류소(시내방향)	전용차로위반	50,000
285	49보08**	임*윤	서울특별시	2024-05-05 11:12	서초동 서초IC 하행	전용차로위반	50,000
286	49보08**	임*윤	서울특별시	2024-05-05 11:13	서초동 서초IC 입구 하행	전용차로위반	50,000
287	57오44**	이*월	경상남도 남해군	2024-05-05 11:16	서초동 서초IC 상행	전용차로위반	50,000
288	164모72**	최*상	광주광역시	2024-05-05 12:19	양재동 양재IC 상행	전용차로위반	50,000
289	164모72**	최*상	광주광역시	2024-05-05 12:22	서초동 반포IC 상행	전용차로위반	50,000
290	07부06**	K*M*L*D*M*R	경기도 수원시	2024-05-05 12:57	방배동 남태령 중앙정류소(시내방향)	전용차로위반	50,000
291	229가16**	최*현	경기도 수원시	2024-05-05 13:32	방배동 남태령 중앙정류소(시내방향)	전용차로위반	50,000
292	64거25**	김*형	경기도 평택시	2024-05-05 14:14	미아동 이마트 미아점 건너편 빅토리아호텔	전용차로위반	50,000
293	48오92**	L*A*E*S*N*R*L*G*V*C*	충청남도 천안시	2024-05-05 15:02	중화동 중랑역 인근 메디렌느산부인과	전용차로위반	50,000
294	58모93**	C*R*S*N*H*S*O*H*C*S*A	경기도 고양시	2024-05-05 15:34	잠원동 현대훼미리아파트	전용차로위반	50,000
295	382거23**	표*수	인천광역시	2024-05-05 15:55	양재동 양재IC 상행	전용차로위반	50,000

	차량 소유주			위반 내역			처분내역
연번	차량번호	성명	주소	단속일시	단속장소	위반내용	잔액
296	382거23**	표*수	인천광역시	2024-05-05 15:57	서초동 반포IC 상행	전용차로위반	50,000
297	33우55**	Z*A*G*H*U*A*	경기도 평택시	2024-05-05 16:02	서초동 서초IC 하행	전용차로위반	50,000
298	33우55**	Z*A*G*H*U*A*	경기도 평택시	2024-05-05 16:03	서초동 서초IC 입구 하행	전용차로위반	50,000
299	174거33**	문*근	경기도 의왕시	2024-05-05 16:10	미아동 이마트 미아점 건너편 빅토리아호텔	전용차로위반	50,000
300	375어87**	최*별	서울특별시	2024-05-05 16:36	동산육교~구파발사거리	전용차로위반	50,000
301	14가25**	정*영	경기도 과천시	2024-05-05 16:56	방배동 남태령 중앙정류소(시내방향)	전용차로위반	50,000
302	48부21**	김*숙	경기도 동두천시	2024-05-05 16:59	미아동 이마트 미아점 건너편 빅토리아호텔	전용차로위반	50,000
303	83가88**	구*식	서울특별시	2024-05-05 17:07	미아동 이마트 미아점 건너편 빅토리아호텔	전용차로위반	50,000
304	274수31**	최*호	충청남도 아산시	2024-05-05 17:26	양재동 양재IC 상행	전용차로위반	50,000
305	92두93**	주*회*경*편*나*농*농*회*법*	경기도 포천시	2024-05-05 18:00	미아동 이마트 미아점 건너편 빅토리아호텔	전용차로위반	50,000
306	23누86**	(*)*로*터***품**	대전광역시	2024-05-05 18:45	서초동 반포IC 상행	전용차로위반	50,000
307	33루97**	M*L*L*	서울특별시	2024-05-05 19:08	미아동 이마트 미아점 건너편 빅토리아호텔	전용차로위반	50,000
308	60저51**	이*규	인천광역시	2024-05-05 19:11	미아동 이마트 미아점 건너편 빅토리아호텔	전용차로위반	50,000
309	51마79**	심*식	인천광역시	2024-05-05 19:17	상봉동 중랑역 가나안교회 건너편 GS25상봉사랑점	전용차로위반	50,000
310	76어71**	천*성	서울특별시	2024-05-05 19:31	미아동 이마트 미아점 건너편 빅토리아호텔	전용차로위반	60,000
311	34부23**	임*명	경기도 시흥시	2024-05-05 20:28	중화동 중랑역 인근 메디렌느산부인과	전용차로위반	50,000
312	13가17**	김*찬	경기도 남양주시	2024-05-05 20:43	미아동 이마트 미아점 건너편 빅토리아호텔	전용차로위반	50,000
313	329서58**	Z*A*G*O*G	인천광역시	2024-05-05 21:05	대신동 이대후문 중앙정류소(시외방향)	전용차로위반	50,000
314	61저32**	심*섭	대전광역시	2024-05-05 21:09	대신동 이대후문 중앙정류소(시외방향)	전용차로위반	50,000
315	226머23**	N*Z*R*A*S*M*N*M*H*O*B*H	서울특별시	2024-05-05 21:56	저동 삼일로 영락교회	전용차로위반	50,000
316	서울32사20**	황*수	서울특별시	2024-05-05 22:41	미아동 이마트 미아점 건너편 빅토리아호텔	전용차로위반	50,000
317	65너08**	양*중	충청북도 청주시	2024-05-05 23:06	저동 삼일로 영락교회	전용차로위반	50,000
318	69가86**	한*산*기*주*회*	경기도 의정부시	2024-05-05 23:54	미아동 이마트 미아점 건너편 빅토리아호텔	전용차로위반	50,000
319	서울31바45**	전*호	서울특별시	2024-05-06 00:12	미아동 이마트 미아점 건너편 빅토리아호텔	전용차로위반	50,000

	차량 소유주			위반 내역			처분내역
연번	차량번호	성명	주소	단속일시	단속장소	위반내용	잔액
320	12너83**	김*숙	경기도 구리시	2024-05-06 00:38	미아동 이마트 미아점 건너편 빅토리아호텔	전용차로위반	50,000
321	68부14**	박*주	경기도 부천시	2024-05-06 05:55	미아동 이마트 미아점 건너편 빅토리아호텔	전용차로위반	50,000
322	80부69**	주*회*아*인*크*자*	서울특별시	2024-05-06 06:32	미아동 이마트 미아점 건너편 빅토리아호텔	전용차로위반	50,000
323	33서12**	최*봉	경기도 화성시	2024-05-06 07:40	미아동 이마트 미아점 건너편 빅토리아호텔	전용차로위반	50,000
324	38모06**	정*길	경기도 남양주시	2024-05-06 07:57	미아동 이마트 미아점 건너편 빅토리아호텔	전용차로위반	50,000
325	03너45**	김*혜	경기도 파주시	2024-05-06 08:22	미아동 이마트 미아점 건너편 빅토리아호텔	전용차로위반	50,000
326	192소26**	L*I*N*K*N*I*	충청북도 청주시	2024-05-06 09:12	저동 삼일로 영락교회	전용차로위반	50,000
327	342서66**	성*재	경기도 수원시	2024-05-06 10:58	양재동 양재IC 상행	전용차로위반	50,000
328	55러07**	양*수	서울특별시	2024-05-06 11:13	미아동 이마트 미아점 건너편 빅토리아호텔	전용차로위반	50,000
329	285부83**	한*욱	경상남도 양산시	2024-05-06 11:39	서초동 서초IC 하행	전용차로위반	50,000
330	36너23**	구*환	경기도 광주시	2024-05-06 11:41	양재동 양재IC 상행	전용차로위반	50,000
331	13러99**	신*석*(*)	경기도 양주시	2024-05-06 11:41	미아동 이마트 미아점 건너편 빅토리아호텔	전용차로위반	50,000
332	13저55**	(*)*이*엑*	서울특별시	2024-05-06 11:49	양재동 양재IC 상행	전용차로위반	50,000
333	61저09**	안*진	서울특별시	2024-05-06 12:09	미아동 이마트 미아점 건너편 빅토리아호텔	전용차로위반	50,000
334	302고30**	조*현	대구광역시	2024-05-06 12:34	서초동 반포IC 상행	전용차로위반	50,000
335	56너87**	A*A*Z*O*N*R*O*	경상남도 창원시	2024-05-06 13:04	양재동 양재IC 상행	전용차로위반	50,000
336	56너87**	A*A*Z*O*N*R*O*	경상남도 창원시	2024-05-06 13:06	서초동 반포IC 상행	전용차로위반	50,000
337	81더52**	박*옥	서울특별시	2024-05-06 13:38	양재동 양재IC 상행	전용차로위반	50,000
338	28거01**	윤*은	서울특별시	2024-05-06 13:56	상봉동 중랑역 가나안교회 건너편 GS25상봉사랑점	전용차로위반	50,000
339	335무94**	정*임	경기도 안양시	2024-05-06 15:14	잠원동 현대훼미리아파트	전용차로위반	50,000
340	28더78**	E*R*M*E*I*	서울특별시	2024-05-06 15:35	서초동 반포IC 상행	전용차로위반	50,000
341	서울32바76**	최*용	경기도 구리시	2024-05-06 15:36	상봉역~상봉지하차도교차로	전용차로위반	50,000
342	56너87**	A*A*Z*O*N*R*O*	경상남도 창원시	2024-05-06 16:01	서초동 서초IC 입구 하행	전용차로위반	50,000
343	06러91**	계*미	강원특별자치도 춘천시	2024-05-06 16:51	중화동 중랑역 인근 메디렌느산부인과	전용차로위반	50,000
344	10우28**	김*미	울산광역시	2024-05-06 17:04	양재동 양재IC 상행	전용차로위반	50,000

	차량 소유주			위반 내역			처분내역
연번	차량번호	성명	주소	단속일시	단속장소	위반내용	잔액
345	10우28**	김*미	울산광역시	2024-05-06 17:06	서초동 반포IC 상행	전용차로위반	50,000
346	176보12**	황*상	경기도 고양시	2024-05-06 17:30	은평지문교~구파발사거리	전용차로위반	50,000
347	35소77**	주*회*장*	서울특별시	2024-05-06 19:39	미아동 이마트 미아점 건너편 빅토리아호텔	전용차로위반	50,000
348	222머98**	박*호	경기도 양주시	2024-05-06 21:40	미아동 이마트 미아점 건너편 빅토리아호텔	전용차로위반	50,000
349	경기40바45**	박*남	경기도 평택시	2024-05-06 22:07	미아동 이마트 미아점 건너편 빅토리아호텔	전용차로위반	50,000
350	25서11**	오*선	부산광역시	2024-05-07 00:00	미아동 이마트 미아점 건너편 빅토리아호텔	전용차로위반	50,000
351	16마60**	송*욱	울산광역시	2024-05-07 02:08	미아동 이마트 미아점 건너편 빅토리아호텔	전용차로위반	50,000
352	68부14**	박*주	경기도 부천시	2024-05-07 05:55	미아동 이마트 미아점 건너편 빅토리아호텔	전용차로위반	50,000
353	13고38**	이*주	경기도 의정부시	2024-05-07 07:11	월계동 월계주공아파트 107동	전용차로위반	50,000
354	13어96**	김*현	경기도 성남시	2024-05-07 07:18	대치동 은마아파트 1동	전용차로위반	50,000
355	822수41**	이*희	충청남도 태안군	2024-05-07 07:46	상계동 상계백병원	전용차로위반	50,000
356	376누66**	주*회*루*독*디*인	서울특별시	2024-05-07 07:57	압구정로데오역~성수대교	전용차로위반	50,000
357	382더31**	김*영	경기도 수원시	2024-05-07 08:09	월계동 월계구민체육센터	전용차로위반	50,000
358	서울31자59**	노*백	서울특별시	2024-05-07 08:09	영등포구 롯데캐슬아이비 앞	전용차로위반	50,000
359	241라53**	이*우	경기도 파주시	2024-05-07 08:13	서초동 서초IC 입구 하행	전용차로위반	50,000
360	27누40**	하*에*엠*대*(*)	서울특별시	2024-05-07 08:29	잠실동 잠실지구대(잠실 엘스아파트 111동)	전용차로위반	50,000
361	69모34**	김*남	서울특별시	2024-05-07 08:30	상계동 상계백병원	전용차로위반	50,000
362	16어99**	김*영	서울특별시	2024-05-07 08:35	월계동 월계구민체육센터	전용차로위반	50,000
363	66거85**	문*희	경기도 부천시	2024-05-07 08:42	양재동 양재IC 상행	전용차로위반	50,000
364	서울35바72**	정*수	경기도 부천시	2024-05-07 08:42	잠실동 송파 YMCA체육관	전용차로위반	50,000
365	66거85**	문*희	경기도 부천시	2024-05-07 08:44	서초동 반포IC 상행	전용차로위반	50,000
366	21소51**	이*기	경기도 남양주시	2024-05-07 08:46	잠실동 잠실지구대(잠실 엘스아파트 111동)	전용차로위반	50,000
367	30저65**	서*주	경기도 고양시	2024-05-07 08:50	상계동 상계주공아파트 1010동	전용차로위반	50,000
368	경기90사31**	이*수	경기도 하남시	2024-05-07 09:01	잠실동 잠실지구대(잠실 엘스아파트 111동)	전용차로위반	50,000
369	45어62**	최*제	서울특별시	2024-05-07 09:06	월계동 월계구민체육센터	전용차로위반	50,000
370	49부67**	Y*O*T*E*U*T*	서울특별시	2024-05-07 09:06	반포역~논현역	전용차로위반	50,000

	차량 소유주			위반 내역			처분내역
연번	차량번호	성명	주소	단속일시	단속장소	위반내용	잔액
371	서울31바26**	윤*무	경기도 파주시	2024-05-07 09:07	성산동 성산1교~성산2교 교차로	전용차로위반	50,000
372	270다32**	정*은	경기도 남양주시	2024-05-07 09:16	상계동 상계백병원	전용차로위반	50,000
373	161거89**	주*회*후*인*사	전북특별자치도 군	2024-05-07 09:16	서초동 반포IC 상행	전용차로위반	50,000
374	184두64**	윤*서	서울특별시	2024-05-07 09:17	성산동 성산1교~성산2교 교차로	전용차로위반	50,000
375	서울32자54**	권*옥	서울특별시	2024-05-07 09:19	상계동 마들역 7번출구	전용차로위반	50,000
376	014나61**	전*길	경기도 하남시	2024-05-07 09:27	잠실동 잠실지구대(잠실 엘스아파트 111동)	전용차로위반	60,000
377	86고83**	이*라	인천광역시	2024-05-07 09:40	수색동 경의중앙선 수색역1번출구 공영주차장	전용차로위반	50,000
378	31소09**	김*선	서울특별시	2024-05-07 09:48	삼성동 경기고등학교	전용차로위반	50,000
379	142도16**	임*묵	서울특별시	2024-05-07 10:02	잠실동 잠실지구대(잠실 엘스아파트 111동)	전용차로위반	50,000
380	22노86**	황*호	서울특별시	2024-05-07 10:31	천호대교~천호역	전용차로위반	50,000
381	43수34**	한*희	서울특별시	2024-05-07 10:35	개봉동 우리은행 고척동지점	전용차로위반	50,000
382	서울38아53**	서*수	서울특별시	2024-05-07 10:57	서초동 서초IC 상행	전용차로위반	50,000
383	서울31사45**	박*전	경기도 고양시	2024-05-07 12:03	강남소방서앞	전용차로위반	50,000
384	12너59**	이*찬	경기도 광주시	2024-05-07 12:24	잠실동 잠실지구대(잠실 엘스아파트 111동)	전용차로위반	50,000
385	48라06**	정*균	서울특별시	2024-05-07 12:51	사당역~이수역사거리	전용차로위반	50,000
386	231머80**	임*하	서울특별시	2024-05-07 13:40	서울 영등포구 국제금융로7길 3 (여의도동)	전용차로위반	50,000
387	301다73**	주*회*청*차*대	경기도 광주시	2024-05-07 13:51	잠실동 송파 YMCA체육관	전용차로위반	50,000
388	64러53**	(*)*이*	서울특별시	2024-05-07 14:41	서초동 서초IC 하행	전용차로위반	50,000
389	64러53**	(*)*이*	서울특별시	2024-05-07 14:42	서초동 서초IC 입구 하행	전용차로위반	50,000
390	서울31사58**	노*영	경기도 남양주시	2024-05-07 15:01	압구정역~현대고등학교	전용차로위반	50,000
391	67거97**	윤*호	서울특별시	2024-05-07 15:07	압구정역~현대고등학교	전용차로위반	50,000
392	02조24**	(*)*진*드	경기도 화성시	2024-05-07 15:08	압구정역~현대고등학교	전용차로위반	50,000
393	서울31사90**	이*익	서울특별시	2024-05-07 15:11	압구정역~현대고등학교	전용차로위반	50,000
394	258부99**	노*환	서울특별시	2024-05-07 15:30	미아동 이마트 미아점 건너편 빅토리아호텔	전용차로위반	50,000
395	11어85**	조*재	서울특별시	2024-05-07 15:31	잠실동 잠실지구대(잠실 엘스아파트 111동)	전용차로위반	50,000
396	201너86**	황*환	경기도 평택시	2024-05-07 15:35	고척동 구로성심병원 버스정류소(시내방향)	전용차로위반	50,000

	차량 소유주			위반 내역			처분내역
연번	차량번호	성명	주소	단속일시	단속장소	위반내용	잔액
397	147하33**	주*회*더*윙*퍼*이*	전북특별자치도 순창군	2024-05-07 16:01	남현동 남태령고개(시외방향)	전용차로위반	50,000
398	123소25**	박*라	대구광역시	2024-05-07 16:26	잠원동 현대훼미리아파트	전용차로위반	50,000
399	경기83사77**	성*경	경기도 부천시	2024-05-07 16:34	잠실동 잠실지구대(잠실 엘스아파트 111동)	전용차로위반	50,000
400	27다02**	김*환	경기도 양주시	2024-05-07 16:36	서초동 서초IC 상행	전용차로위반	50,000
401	27다02**	김*환	경기도 양주시	2024-05-07 16:37	서초동 반포IC 상행	전용차로위반	50,000
402	24보62**	A*C*A*G*I*	서울특별시	2024-05-07 16:54	천호대교북단	전용차로위반	50,000
403	47도31**	주*회*미*팜	경상북도 문경시	2024-05-07 17:15	미아동 이마트 미아점 건너편 빅토리아호텔	전용차로위반	50,000
404	242도57**	N*N*H*N*A*	경기도 부천시	2024-05-07 17:23	성산동 현대오일뱅크 성산대교주유소 건너편	전용차로위반	50,000
405	63어22**	C*U*U*H*Y	경기도 고양시	2024-05-07 17:38	서초동 서초IC 입구 하행	전용차로위반	50,000
406	26수67**	L*W*N*H*N*	서울특별시	2024-05-07 17:44	서초동 서초IC 하행	전용차로위반	50,000
407	338더31**	J*N*O*G*H*	인천광역시	2024-05-07 17:53	압구정로데오역~성수대교남단교차로	전용차로위반	50,000
408	55라55**	유*나	경기도 양주시	2024-05-07 17:56	월계동 월계구민체육센터	전용차로위반	50,000
409	54고38**	이*진	인천광역시	2024-05-07 17:58	월계동 월계주공아파트 107동	전용차로위반	50,000
410	342마49**	김*석	서울특별시	2024-05-07 18:01	상계동 상계주공아파트 1010동	전용차로위반	50,000
411	서울32사87**	김*수	경기도 구리시	2024-05-07 18:03	월계동 월계주공아파트 107동	전용차로위반	50,000
412	148거81**	전*성	경기도 안산시	2024-05-07 18:17	성내교(천호방향)	전용차로위반	50,000
413	16서41**	신*진	경기도 하남시	2024-05-07 18:18	올림픽회관교차로~올림픽대교남단교차로	전용차로위반	50,000
414	47너57**	신*숙	서울특별시	2024-05-07 18:19	공릉동 오일뱅크 화랑대주유소(서울방향)	전용차로위반	50,000
415	43두18**	장*현	서울특별시	2024-05-07 18:20	대치동 은마아파트 1동	전용차로위반	50,000
416	서울32사45**	김*관	서울특별시	2024-05-07 18:22	성산동 성산1교~성산2교 교차로	전용차로위반	50,000
417	42모20**	(*)*엔*컴*니	서울특별시	2024-05-07 18:24	대치동 은마아파트 1동	전용차로위반	50,000
418	232보46**	김*현	서울특별시	2024-05-07 18:30	마곡역교차로~발산역	전용차로위반	50,000
419	380노34**	안*희	서울특별시	2024-05-07 18:30	대치동 은마아파트 1동	전용차로위반	50,000
420	서울51누95**	송*숙	서울특별시	2024-05-07 18:34	상계동 상계주공아파트 1010동	전용차로위반	50,000
421	67오51**	장*원	서울특별시	2024-05-07 18:36	상계동 상계백병원	전용차로위반	50,000
422	63소53**	유*환	경기도 남양주시	2024-05-07 18:37	공릉동 문정왕후릉(서울방향)	전용차로위반	50,000
423	37마25**	박*수	경기도 남양주시	2024-05-07 18:47	월계동 월계구민체육센터	전용차로위반	50,000
424	18두22**	오*종	서울특별시	2024-05-07 18:53	상계동 상계백병원	전용차로위반	50,000

	차량 소유주			위반 내역			처분내역
연번	차량번호	성명	주소	단속일시	단속장소	위반내용	잔액
425	17거24**	이*형	경기도 양주시	2024-05-07 18:55	월계동 월계구민체육센터	전용차로위반	50,000
426	46거74**	김*희	서울특별시	2024-05-07 19:02	여의도선착장교차로~수정아파트앞	전용차로위반	50,000
427	60더81**	김*규	경기도 남양주시	2024-05-07 19:07	월계동 월계주공아파트 107동	전용차로위반	50,000
428	26도94**	주*회*에*디*시*템	서울특별시	2024-05-07 19:17	서초동 서초IC 입구 하행	전용차로위반	50,000
429	15오51**	조*호	부산광역시	2024-05-07 19:21	성산동 성산1교~성산2교 교차로	전용차로위반	50,000
430	인천99아36**	최*훈	인천광역시	2024-05-07 19:25	성산동 현대오일뱅크 성산대교주유소 건너편	전용차로위반	60,000
431	경기98사78**	최*호	경기도 고양시	2024-05-07 19:45	성산동 현대오일뱅크 성산대교주유소 건너편	전용차로위반	60,000
432	34부70**	주*회*대*콘*롤	경기도 고양시	2024-05-07 19:48	성산동 성산1교~성산2교 교차로	전용차로위반	50,000
433	66나36**	김*인	서울특별시	2024-05-07 20:10	대치동 은마아파트 1동	전용차로위반	50,000
434	34나57**	김*우	서울특별시	2024-05-07 20:13	월계동 월계구민체육센터	전용차로위반	50,000
435	346주25**	안*철	경기도 안산시	2024-05-07 20:33	행당동 2호선 한양대역 1번출구	전용차로위반	50,000
436	11나01**	송*보	경기도 남양주시	2024-05-07 20:35	공릉동 삼육에코팜센터(구리방향)	전용차로위반	50,000
437	23소34**	주*회*평*코*레*션	경기도 남양주시	2024-05-07 20:39	공릉동 목예원(구리방향)	전용차로위반	50,000
438	317버77**	농*회*법*주*회*삼*바*오*	경기도 김포시	2024-05-07 20:39	공릉동 문정왕후릉(서울방향)	전용차로위반	50,000
439	258다31**	이*혁	경기도 남양주시	2024-05-07 20:48	월계동 월계주공아파트 107동	전용차로위반	50,000
440	341머88**	정*q*b*설*주*	서울특별시	2024-05-07 20:49	잠실동 송파 YMCA체육관	전용차로위반	50,000
441	145거25**	김*숙	경기도 광명시	2024-05-07 22:18	개봉동 우리은행 고척동지점	전용차로위반	50,000
442	18두10**	권*헌	서울특별시	2024-05-07 23:18	미아동 이마트 미아점 건너편 빅토리아호텔	전용차로위반	50,000
443	86나82**	(*)*이*스*자*그*	경기도 고양시	2024-05-08 07:14	성산동 성산1교~성산2교 교차로	전용차로위반	50,000
444	80오32**	길*현	서울특별시	2024-05-08 07:15	월계동 월계주공아파트 107동	전용차로위반	50,000
445	108조26**	(*)*프*이*서*원	서울특별시	2024-05-08 07:31	서울 영등포구 국제금융로7길 3 (여의도동)	전용차로위반	50,000
446	213버14**	주*회*웰*커*니*이*	서울특별시	2024-05-08 07:36	대치동 은마아파트 1동	전용차로위반	50,000
447	서울86바30**	문*광	경기도 광주시	2024-05-08 07:40	여의도공원앞교차로~하리투자증권본사	전용차로위반	60,000
448	145머73**	김*춘	경기도 시흥시	2024-05-08 07:45	성산동 성산1교~성산2교 교차로	전용차로위반	50,000
449	340고87**	정*택	경기도 하남시	2024-05-08 07:50	대치동 은마아파트 1동	전용차로위반	50,000
450	경기81바58**	이*우	경기도 성남시	2024-05-08 07:51	헌인릉입구교차로~서울특별시어린이병원(헌릉로)	전용차로위반	50,000
451	41수76**	김*영	서울특별시	2024-05-08 08:16	상계동 상계주공아파트 1010동	전용차로위반	50,000
452	서울32자63**	하*구	서울특별시	2024-05-08 08:37	상계동 상계백병원	전용차로위반	50,000

	차량 소유주			위반 내역			처분내역
연번	차량번호	성명	주소	단속일시	단속장소	위반내용	잔액
453	05러39**	김*구	경기도 의정부시	2024-05-08 08:54	상계동 상계백병원	전용차로위반	50,000
454	184라95**	주*회*에*씨*스	강원특별자치도 고성군	2024-05-08 08:54	미아동 이마트 미아점 건너편 빅토리아호텔	전용차로위반	50,000
455	108조26**	(*)*프*이*서*원	서울특별시	2024-05-08 08:56	수정아파트앞	전용차로위반	50,000
456	43라88**	김*한	경기도 광주시	2024-05-08 09:08	양재동 양재IC 상행	전용차로위반	50,000
457	43라88**	김*한	경기도 광주시	2024-05-08 09:10	서초동 반포IC 상행	전용차로위반	50,000
458	837조22**	김*출	서울특별시	2024-05-08 09:12	월계동 월계구민체육센터	전용차로위반	50,000
459	67루39**	홍*수	서울특별시	2024-05-08 09:13	상계동 상계백병원	전용차로위반	50,000
460	69어58**	김*헌	서울특별시	2024-05-08 09:15	삼성동 경기고등학교	전용차로위반	50,000
461	경기06모54**	순*환*개*(*)	경기도 시흥시	2024-05-08 09:20	잠실동 송파 YMCA체육관	전용차로위반	60,000
462	10부60**	김*하	서울특별시	2024-05-08 09:33	개봉동 우리은행 고척동지점	전용차로위반	50,000
463	35너06**	전*복	서울특별시	2024-05-08 09:35	성산동 성산1교~성산2교 교차로	전용차로위반	50,000
464	53더50**	X*E*A*X*A*G	경기도 안산시	2024-05-08 09:41	중계동 중계그린아파트 109동	전용차로위반	50,000
465	57러32**	김*육	경기도 부천시	2024-05-08 09:56	서울 영등포구 여의도동 1-6	전용차로위반	50,000
466	123더89**	김*정	경기도 광주시	2024-05-08 10:12	강남소방서앞	전용차로위반	50,000
467	45서74**	유*남	서울특별시	2024-05-08 10:35	잠실동 잠실지구대(잠실 엘스아파트 111동)	전용차로위반	50,000
468	71거50**	C*O*P*E*R*M	경기도 의정부시	2024-05-08 10:37	상봉삼거리	전용차로위반	60,000
469	240저35**	J*N*I*G*U*N	서울특별시	2024-05-08 11:43	잠실동 잠실지구대(잠실 엘스아파트 111동)	전용차로위반	50,000
470	168거50**	백*기	서울특별시	2024-05-08 11:47	잠실동 송파 YMCA체육관	전용차로위반	50,000
471	83누52**	김*연	부산광역시	2024-05-08 12:51	삼성동 경기고등학교	전용차로위반	50,000
472	811오33**	주*회*케*주*	서울특별시	2024-05-08 12:56	잠실동 잠실지구대(잠실 엘스아파트 111동)	전용차로위반	50,000
473	177허15**	(*)*일*트*	인천광역시	2024-05-08 13:03	서초동 반포IC 상행	전용차로위반	50,000
474	47수01**	J*N*U*N*Z*E	경기도 시흥시	2024-05-08 13:03	고척동 구로성심병원 버스정류소(시외방향)	전용차로위반	50,000
475	255무94**	J*N*U*J*E	경기도 안산시	2024-05-08 13:50	서초동 서초IC 하행	전용차로위반	50,000
476	255무94**	J*N*U*J*E	경기도 안산시	2024-05-08 13:52	서초동 서초IC 입구 하행	전용차로위반	50,000
477	298우36**	김*인	인천광역시	2024-05-08 14:15	고척동 구로성심병원 버스정류소(시내방향)	전용차로위반	50,000
478	36다20**	유*만	경기도 의정부시	2024-05-08 14:37	미아동 이마트 미아점 건너편 빅토리아호텔	전용차로위반	50,000

	차량 소유주			위반 내역			처분내역
연번	차량번호	성명	주소	단속일시	단속장소	위반내용	잔액
479	42수40**	정*훈	서울특별시	2024-05-08 14:57	잠실동 잠실지구대(잠실 엘스아파트 111동)	전용차로위반	50,000
480	356무62**	임*호	경기도 남양주시	2024-05-08 15:50	삼성동 경기고등학교	전용차로위반	50,000
481	114누19**	정*화	경상북도 포항시	2024-05-08 16:11	서초동 서초IC 입구 하행	전용차로위반	50,000
482	35라41**	강*원	서울특별시	2024-05-08 16:24	미아동 이마트 미아점 건너편 빅토리아호텔	전용차로위반	50,000
483	286노10**	장*석	서울특별시	2024-05-08 16:27	삼성동 경기고등학교	전용차로위반	50,000
484	25노89**	이*나	경기도 안산시	2024-05-08 17:12	남현동 남태령고개(시외방향)	전용차로위반	50,000
485	09나49**	유*진	세종특별자치시	2024-05-08 17:13	서초동 서초IC 하행	전용차로위반	50,000
486	38더90**	정*	경기도 파주시	2024-05-08 17:17	여의도동 여의도 하이투자증권	전용차로위반	50,000
487	279구29**	김*오	서울특별시	2024-05-08 17:23	월계동 월계주공아파트 107동	전용차로위반	50,000
488	18오19**	이*열	서울특별시	2024-05-08 17:28	상계동 상계백병원	전용차로위반	50,000
489	17무42**	김*문	서울특별시	2024-05-08 17:28	개화사거리~김포공항교차로	전용차로위반	50,000
490	43나78**	(*)*희*크*	서울특별시	2024-05-08 17:41	공릉동 오일뱅크 화랑대주유소(서울방향)	전용차로위반	50,000
491	312거56**	안*봄	서울특별시	2024-05-08 17:43	올림픽회관교차로~성내교	전용차로위반	50,000
492	155서19**	윤*심	서울특별시	2024-05-08 17:43	올림픽회관교차로~올림픽대교남단교차로	전용차로위반	50,000
493	64서34**	안*민	인천광역시	2024-05-08 17:46	서울 강남구 테헤란로 629 (삼성동)	전용차로위반	50,000
494	119무38**	백*훈	서울특별시	2024-05-08 17:50	성산동 현대오일뱅크 성산대교주유소 건너편	전용차로위반	50,000
495	54서96**	오*휘	서울특별시	2024-05-08 17:53	대치동 은마아파트 1동	전용차로위반	50,000
496	201모89**	김*범	서울특별시	2024-05-08 17:55	월계동 월계주공아파트 107동	전용차로위반	50,000
497	126두88**	이*	전북특별자치도 군	2024-05-08 18:14	서초동 서초IC 하행	전용차로위반	50,000
498	126두88**	이*	전북특별자치도 군	2024-05-08 18:15	서초동 서초IC 입구 하행	전용차로위반	50,000
499	126두88**	이*	전북특별자치도 군	2024-05-08 18:16	양재동 양재IC 하행	전용차로위반	50,000
500	96너74**	이*연	경기도 남양주시	2024-05-08 18:20	성내교	전용차로위반	50,000
501	320오78**	이*선	서울특별시	2024-05-08 18:20	성산동 성산1교~성산2교 교차로	전용차로위반	50,000
502	85도96**	장*은	인천광역시	2024-05-08 18:20	잠실동 송파 YMCA체육관	전용차로위반	50,000
503	359더31**	신*희	경기도 안양시	2024-05-08 18:21	성산동 성산1교~성산2교 교차로	전용차로위반	50,000
504	17라14**	김*식	서울특별시	2024-05-08 18:21	잠실동 잠실지구대(잠실 엘스아파트 111동)	전용차로위반	50,000
505	46어55**	이*연	서울특별시	2024-05-08 18:26	대치동 은마아파트 1동	전용차로위반	50,000
506	64너53**	홍*걸	서울특별시	2024-05-08 18:30	정동사거리~서대문역	전용차로위반	50,000

	차량 소유주			위반 내역			처분내역
연번	차량번호	성명	주소	단속일시	단속장소	위반내용	잔액
507	53더99**	김*수	서울특별시	2024-05-08 18:35	상계동 마들역 7번출구	전용차로위반	50,000
508	68무53**	김*형	서울특별시	2024-05-08 18:38	공릉동 오일뱅크 화랑대주유소(서울방향)	전용차로위반	50,000
509	05구30**	구*모	서울특별시	2024-05-08 18:44	기아대교앞교차로~박미삼거리	전용차로위반	50,000
510	240다16**	김*지	서울특별시	2024-05-08 18:45	행당동 2호선 한양대역 1번출구	전용차로위반	50,000
511	56가58**	유*혜	서울특별시	2024-05-08 18:50	대치동 은마아파트 1동	전용차로위반	50,000
512	35누67**	김*영	경기도 용인시	2024-05-08 19:13	대치동 은마아파트 1동	전용차로위반	50,000
513	67노33**	이*승	서울특별시	2024-05-08 19:14	월계동 월계구민체육센터	전용차로위반	50,000
514	63보30**	정*철	경기도 성남시	2024-05-08 19:17	잠실동 잠실지구대(잠실 엘스아파트 111동)	전용차로위반	50,000
515	46거74**	김*희	서울특별시	2024-05-08 19:18	여의도선착장교차로~수정아파트앞	전용차로위반	50,000
516	50다01**	주*회*인*빌*퍼*	서울특별시	2024-05-08 19:18	월계동 월계주공아파트 107동	전용차로위반	50,000
517	203누26**	한*정	서울특별시	2024-05-08 19:45	성산동 성산1교~성산2교 교차로	전용차로위반	50,000
518	373가65**	주*회*경*토*개*	서울특별시	2024-05-08 19:46	중계동 중계그린아파트 109동	전용차로위반	50,000
519	25구33**	김*미	대전광역시	2024-05-08 19:58	공릉동 삼육에코팜센터(구리방향)	전용차로위반	50,000
520	242루82**	송*나	서울특별시	2024-05-08 19:58	공릉동 오일뱅크 화랑대주유소(서울방향)	전용차로위반	50,000
521	07로48**	이*훈	서울특별시	2024-05-08 20:02	성산동 성산1교~성산2교 교차로	전용차로위반	50,000
522	134루27**	오*근	경기도 안산시	2024-05-08 20:13	상계동 상계백병원	전용차로위반	50,000
523	78우47**	이*섭	경기도 파주시	2024-05-08 20:24	월계동 월계주공아파트 107동	전용차로위반	60,000
524	340거80**	최*기	서울특별시	2024-05-08 20:33	상계동 상계주공아파트 1010동	전용차로위반	50,000
525	57거58**	정*비	서울특별시	2024-05-08 20:37	삼성역~휘문고교사거리	전용차로위반	50,000
526	72더73**	강*원	경기도 하남시	2024-05-08 20:37	삼성동 경기고등학교	전용차로위반	60,000
527	388거64**	구*회	서울특별시	2024-05-08 20:40	삼성동 경기고등학교	전용차로위반	50,000
528	60오53**	허*정	서울특별시	2024-05-08 20:43	행당동 2호선 한양대역 1번출구	전용차로위반	50,000
529	08저40**	J*M*B*E*J*K*O*G*R*V*Z*V*C*	인천광역시	2024-05-09 05:15	미아동 이마트 미아점 건너편 빅토리아호텔	전용차로위반	50,000
530	29너94**	T*N*L*K*A*D*	경기도 안산시	2024-05-09 06:18	미아동 이마트 미아점 건너편 빅토리아호텔	전용차로위반	50,000
531	16너40**	황*영	서울특별시	2024-05-09 07:30	월계동 월계주공아파트 107동	전용차로위반	50,000
532	148서52**	안*희	인천광역시	2024-05-09 07:31	개화사거리~김포공항입구교차로	전용차로위반	50,000
533	806저16**	주*회*신*글*벌*드*비*	서울특별시	2024-05-09 07:34	잠실동 송파 YMCA체육관	전용차로위반	50,000
534	31우57**	김*일	서울특별시	2024-05-09 07:40	상계동 상계백병원	전용차로위반	50,000

	차량 소유주			위반 내역			처분내역
연번	차량번호	성명	주소	단속일시	단속장소	위반내용	잔액
535	165로69**	이*진	서울특별시	2024-05-09 08:01	목동사거리~대일고등학교	전용차로위반	50,000
536	293우77**	이*준	경기도 화성시	2024-05-09 08:06	광장아파트앞	전용차로위반	50,000
537	10보16**	황*연	대구광역시	2024-05-09 08:22	강남소방서앞	전용차로위반	50,000
538	07거09**	J*N*U*N*M*N*	서울특별시	2024-05-09 08:40	잠실동 잠실지구대(잠실 엘스아파트 111동)	전용차로위반	50,000
539	68노75**	정*희	서울특별시	2024-05-09 08:44	잠실동 잠실지구대(잠실 엘스아파트 111동)	전용차로위반	50,000
540	22두34**	이*식	경기도 의정부시	2024-05-09 08:44	용화여자고등학교~노원역	전용차로위반	50,000
541	경기34바49**	이*규	경기도 의정부시	2024-05-09 08:44	온수골사거리~노원역	전용차로위반	50,000
542	363우12**	김*숙	경기도 안산시	2024-05-09 09:01	남태령고개~사당역	전용차로위반	50,000
543	244소57**	한*난*관*(*)	경기도 화성시	2024-05-09 09:01	남태령고개~사당역	전용차로위반	50,000
544	05러28**	조*총	경기도 고양시	2024-05-09 09:05	잠실동 잠실지구대(잠실 엘스아파트 111동)	전용차로위반	50,000
545	320머88**	임*성	서울특별시	2024-05-09 09:10	미아동 이마트 미아점 건너편 빅토리아호텔	전용차로위반	50,000
546	90마42**	이*민	경기도 김포시	2024-05-09 09:17	삼성동 경기고등학교	전용차로위반	50,000
547	25주17**	김*영	서울특별시	2024-05-09 09:27	서초동 서초IC 입구 하행	전용차로위반	50,000
548	서울31아36**	이*부	서울특별시	2024-05-09 09:30	상계동 상계백병원	전용차로위반	50,000
549	42소66**	김*중	강원특별자치도 강릉시	2024-05-09 09:32	상계동 상계백병원	전용차로위반	50,000
550	113너53**	한*진	서울특별시	2024-05-09 09:38	공릉동 삼육에코팜센터(구리방향)	전용차로위반	50,000
551	49러49**	이*도	경상북도 구미시	2024-05-09 09:38	상계동 상계백병원	전용차로위반	50,000
552	326라12**	김*경	서울특별시	2024-05-09 09:42	성산동 현대오일뱅크 성산대교주유소 건너편	전용차로위반	50,000
553	86너65**	박*배	경기도 용인시	2024-05-09 09:44	대치동 은마아파트 1동	전용차로위반	50,000
554	68구66**	조*환	인천광역시	2024-05-09 10:00	종각~종로2가교차로	전용차로위반	50,000
555	22더05**	박*연	서울특별시	2024-05-09 10:25	삼성동 경기고등학교	전용차로위반	50,000
556	74소72**	이*건	경기도 용인시	2024-05-09 10:32	서울 송파구 잠실동 51	전용차로위반	60,000
557	200다34**	H*N*X*E*H*	서울특별시	2024-05-09 11:15	서울 영등포구 여의도동 1-6	전용차로위반	50,000
558	129라21**	M*R*A*I*O*M*R*D*H*N	경기도 여주시	2024-05-09 11:25	잠실동 잠실지구대(잠실 엘스아파트 111동)	전용차로위반	50,000
559	04로92**	남*정	서울특별시	2024-05-09 11:44	삼성동 경기고등학교	전용차로위반	50,000
560	62수27**	C*I*I*N*H*A	서울특별시	2024-05-09 12:20	미아동 이마트 미아점 건너편 빅토리아호텔	전용차로위반	50,000
561	47고17**	문*태	경기도 수원시	2024-05-09 12:30	양재동 양재IC 상행	전용차로위반	50,000

	차량 소유주			위반 내역			처분내역
연번	차량번호	성명	주소	단속일시	단속장소	위반내용	잔액
562	96버50**	문*성	서울특별시	2024-05-09 12:41	잠원동 현대훼미리아파트	전용차로위반	50,000
563	92거69**	곽*희	서울특별시	2024-05-09 12:46	서울 영등포구 국회대로 800 (여의도동)	전용차로위반	50,000
564	817더29**	정*훈	광주광역시	2024-05-09 14:40	삼성동 경기고등학교	전용차로위반	50,000
565	24루56**	최*결	서울특별시	2024-05-09 14:57	잠실동 송파 YMCA체육관	전용차로위반	50,000
566	386주82**	윤*빈	세종특별자치시	2024-05-09 15:04	압구정역~현대고등학교	전용차로위반	50,000
567	223어95**	박*화	서울특별시	2024-05-09 15:10	잠원동 현대훼미리아파트	전용차로위반	50,000
568	194수74**	강*	충청북도 청주시	2024-05-09 15:19	저동 삼일로 영락교회	전용차로위반	50,000
569	19우03**	노*형	경기도 광주시	2024-05-09 15:29	잠원동 현대훼미리아파트	전용차로위반	50,000
570	28버54**	박*미	경기도 성남시	2024-05-09 16:10	저동 삼일로 영락교회	전용차로위반	50,000
571	61로60**	서*호	서울특별시	2024-05-09 16:30	고척동 구로성심병원 버스정류소(시외방향)	전용차로위반	50,000
572	827너11**	J*N*H*N*N*N	서울특별시	2024-05-09 17:17	대치동 은마아파트 1동	전용차로위반	50,000
573	10서92**	주*호	서울특별시	2024-05-09 17:25	잠실동 잠실지구대(잠실 엘스아파트 111동)	전용차로위반	50,000
574	147고24**	양*늘	경기도 안산시	2024-05-09 17:25	공릉동 오일뱅크 화랑대주유소(서울방향)	전용차로위반	50,000
575	47머81**	김*희	서울특별시	2024-05-09 17:36	상계동 마들역 7번출구	전용차로위반	50,000
576	34두02**	손*우	경기도 화성시	2024-05-09 17:59	삼성동 경기고등학교	전용차로위반	50,000
577	20서50**	E*S*D*K*A*S*R*A*A*A*M*D	인천광역시	2024-05-09 18:00	성산동 성산1교~성산2교 교차로	전용차로위반	50,000
578	07소14**	주*회*현*	서울특별시	2024-05-09 18:04	성산동 현대오일뱅크 성산대교주유소 건너편	전용차로위반	50,000
579	137오55**	한*우	경기도 남양주시	2024-05-09 18:08	갤러리아백화점~성수대교남단교차로	전용차로위반	50,000
580	19어05**	한*무*주*회*	서울특별시	2024-05-09 18:15	대치동 개포우성2차아파트 12동	전용차로위반	50,000
581	127가59**	(*)*스*림*리*(*x*r*m*K*r*a*o*,*t*.*	서울특별시	2024-05-09 18:25	대치동 은마아파트 1동	전용차로위반	50,000
582	17주46**	이*일	서울특별시	2024-05-09 18:40	성산동 성산1교~성산2교 교차로	전용차로위반	50,000
583	12라05**	최*주	서울특별시	2024-05-09 18:47	월계동 월계구민체육센터	전용차로위반	50,000
584	66수90**	T*O*G*R*L*O*D	경기도 양주시	2024-05-09 18:47	월계동 월계구민체육센터	전용차로위반	50,000
585	서울31자30**	김*길	서울특별시	2024-05-09 18:50	대치동 은마아파트 1동	전용차로위반	50,000
586	58마28**	정*모	경기도 동두천시	2024-05-09 19:11	상계동 마들역 7번출구	전용차로위반	50,000
587	65더70**	(*)*트*	경기도 고양시	2024-05-09 19:18	상봉동 중랑역 가나안교회 건너편 GS25상봉사랑점	전용차로위반	50,000

	차량 소유주			위반 내역			처분내역
연번	차량번호	성명	주소	단속일시	단속장소	위반내용	잔액
588	22고63**	이*우	전북특별자치도 전주시	2024-05-09 19:22	수색동 경의중앙선 수색역1번출구 공영주차장	전용차로위반	50,000
589	352라45**	민*수	서울특별시	2024-05-09 19:23	잠실동 잠실지구대(잠실 엘스아파트 111동)	전용차로위반	50,000
590	33부53**	심*희	서울특별시	2024-05-09 19:28	성산동 성산1교~성산2교 교차로	전용차로위반	50,000
591	393고71**	권*두	경기도 남양주시	2024-05-09 19:28	성산동 현대오일뱅크 성산대교주유소 건너편	전용차로위반	50,000
592	71노93**	장*우	경기도 시흥시	2024-05-09 19:31	미아동 이마트 미아점 건너편 빅토리아호텔	전용차로위반	60,000
593	114루67**	정*구	경상북도 칠곡군	2024-05-09 19:33	성산동 현대오일뱅크 성산대교주유소 건너편	전용차로위반	50,000
594	384조91**	양*현	서울특별시	2024-05-09 19:40	대치동 은마아파트 1동	전용차로위반	50,000
595	58가54**	신*준	서울특별시	2024-05-09 19:51	상계동 상계백병원	전용차로위반	50,000
596	317모71**	정*식	인천광역시	2024-05-09 19:53	상계동 상계백병원	전용차로위반	50,000
597	52루80**	(*)*드*리*	서울특별시	2024-05-09 19:56	삼성동 경기고등학교	전용차로위반	50,000
598	138소75**	박*원	경기도 구리시	2024-05-09 19:57	공릉동 목예원(구리방향)	전용차로위반	50,000
599	52소20**	알*스*설*식*사	경기도 파주시	2024-05-09 20:07	잠실동 송파 YMCA체육관	전용차로위반	50,000
600	06어45**	한*수	경기도 성남시	2024-05-09 20:27	행당동 2호선 한양대역 1번출구	전용차로위반	50,000
601	88너38**	(*)*국*합*설	경기도 남양주시	2024-05-09 20:33	공릉동 문정왕후릉(서울방향)	전용차로위반	50,000
602	351부42**	이*수	경기도 의왕시	2024-05-09 20:34	대치동 개포우성2차아파트 12동	전용차로위반	50,000
603	25구33**	김*미	대전광역시	2024-05-09 20:36	공릉동 삼육에코팜센터(구리방향)	전용차로위반	50,000
604	53조88**	박*하	서울특별시	2024-05-09 20:43	상계동 상계백병원	전용차로위반	50,000
605	서울31자24**	오*철	서울특별시	2024-05-09 20:44	압구정역교차로~가로수길교차로	전용차로위반	50,000
606	39주84**	N*R*A*O*S*N*H*R	인천광역시	2024-05-09 21:33	미아동 이마트 미아점 건너편 빅토리아호텔	전용차로위반	50,000
607	16수35**	A*I*A*U*E*K*O*O*M*A	경기도 의정부시	2024-05-10 00:57	미아동 이마트 미아점 건너편 빅토리아호텔	전용차로위반	50,000
608	84소03**	조*옥	경기도 양주시	2024-05-10 06:38	고척동 구로성심병원 버스정류소(시외방향)	전용차로위반	50,000
609	181러21**	안*규	경기도 수원시	2024-05-10 07:36	서초동 서초IC 상행	전용차로위반	50,000
610	115러20**	엄*웅	경기도 부천시	2024-05-10 07:43	여의도공원앞교차로~마포대교교차로	전용차로위반	50,000
611	84모89**	윤*노	충청남도 서천군	2024-05-10 07:44	월계동 월계주공아파트 107동	전용차로위반	50,000
612	68노75**	정*희	서울특별시	2024-05-10 08:05	잠실동 잠실지구대(잠실 엘스아파트 111동)	전용차로위반	50,000
613	경기06코51**	옥*혁	경기도 동두천시	2024-05-10 08:26	월계동 월계주공아파트 107동	전용차로위반	60,000

	차량 소유주			위반 내역			처분내역
연번	차량번호	성명	주소	단속일시	단속장소	위반내용	잔액
614	81나51**	김*호	경기도 의정부시	2024-05-10 08:28	상계동 상계주공아파트 1010동	전용차로위반	50,000
615	69러99**	박*아	서울특별시	2024-05-10 08:31	상계동 상계주공아파트 1010동	전용차로위반	50,000
616	36누83**	이*운	경기도 의정부시	2024-05-10 08:32	상계동 상계주공아파트 1010동	전용차로위반	50,000
617	서울31아17**	신*도	서울특별시	2024-05-10 08:36	올림픽대교남단교차로~성내교	전용차로위반	50,000
618	24라03**	홍*천	서울특별시	2024-05-10 08:39	월계동 월계주공아파트 107동	전용차로위반	50,000
619	23러05**	L*N*O*G	서울특별시	2024-05-10 08:40	상계동 상계백병원	전용차로위반	50,000
620	서울32자15**	윤*주	서울특별시	2024-05-10 09:06	중계동 중계그린아파트 109동	전용차로위반	50,000
621	서울32아36**	최*래	서울특별시	2024-05-10 09:18	올림픽공원교차로~송파구청교차로	전용차로위반	50,000
622	서울32자29**	한*권	경기도 의정부시	2024-05-10 09:18	몽촌토성역~잠실역	전용차로위반	50,000
623	196무56**	김*중	서울특별시	2024-05-10 09:18	몽촌토성역~잠실역	전용차로위반	50,000
624	81나51**	김*호	경기도 의정부시	2024-05-10 09:44	상계동 상계백병원	전용차로위반	50,000
625	324무94**	배*출	경기도 고양시	2024-05-10 10:12	이수교차로~이수역사거리	전용차로위반	50,000
626	212나63**	강*영	경기도 수원시	2024-05-10 10:21	양재동 양재IC 상행	전용차로위반	50,000
627	84오47**	김*호	서울특별시	2024-05-10 10:32	미아동 이마트 미아점 건너편 빅토리아호텔	전용차로위반	50,000
628	55더90**	농*회*법*동*주*회*	울산광역시	2024-05-10 10:39	양재동 양재IC 상행	전용차로위반	50,000
629	63어07**	민*원	경기도 화성시	2024-05-10 10:49	삼성동 경기고등학교	전용차로위반	50,000
630	32노58**	박*곤	경기도 구리시	2024-05-10 11:02	삼성동 경기고등학교	전용차로위반	50,000
631	36가55**	(*)*강*크	경기도 광명시	2024-05-10 11:51	서울 영등포구 국제금융로2길 37 (여의도동)	전용차로위반	50,000
632	349보76**	황*선	경기도 안산시	2024-05-10 12:02	서초동 반포IC 상행	전용차로위반	50,000
633	182거74**	윤*연	서울특별시	2024-05-10 13:11	잠실동 잠실지구대(잠실 엘스아파트 111동)	전용차로위반	50,000
634	27너46**	탁*임	경기도 의정부시	2024-05-10 13:11	미아동 이마트 미아점 건너편 빅토리아호텔	전용차로위반	50,000
635	36도76**	이*미	서울특별시	2024-05-10 13:26	미아동 이마트 미아점 건너편 빅토리아호텔	전용차로위반	50,000
636	31주52**	박*옥	서울특별시	2024-05-10 13:27	미아동 이마트 미아점 건너편 빅토리아호텔	전용차로위반	50,000
637	29고81**	김*훈	서울특별시	2024-05-10 13:43	서초동 서초IC 하행	전용차로위반	50,000
638	서울32자31**	오*섭	서울특별시	2024-05-10 14:46	압구정역~현대고등학교	전용차로위반	50,000
639	278주17**	임*형	서울특별시	2024-05-10 15:17	서초동 서초IC 입구 하행	전용차로위반	50,000
640	270도71**	Y*O*H*S*	서울특별시	2024-05-10 15:20	잠원동 현대훼미리아파트	전용차로위반	50,000
641	322조67**	G*N*X*A*D*	서울특별시	2024-05-10 15:33	잠실동 송파 YMCA체육관	전용차로위반	50,000

	차량 소유주			위반 내역			처분내역
연번	차량번호	성명	주소	단속일시	단속장소	위반내용	잔액
642	56보40**	K*Y*S*J*N*I	서울특별시	2024-05-10 16:11	잠원동 현대훼미리아파트	전용차로위반	50,000
643	81다51**	윤*철	인천광역시	2024-05-10 16:26	압구정역교차로~가로수길교차로	전용차로위반	50,000
644	서울31바21**	윤*훈	서울특별시	2024-05-10 16:31	중화동 중랑역 인근 메디렌느산부인과	전용차로위반	50,000
645	153조28**	윤*철	서울특별시	2024-05-10 16:56	잠원동 현대훼미리아파트	전용차로위반	50,000
646	42나58**	손*환	경기도 부천시	2024-05-10 17:03	잠실동 송파 YMCA체육관	전용차로위반	50,000
647	152수58**	김*규	경기도 의정부시	2024-05-10 17:14	상계동 상계백병원	전용차로위반	50,000
648	816도87**	주*회*피*라*브	경기도 고양시	2024-05-10 17:14	잠실동 잠실지구대(잠실 엘스아파트 111동)	전용차로위반	50,000
649	39다35**	최*희	서울특별시	2024-05-10 17:30	월계동 월계주공아파트 107동	전용차로위반	50,000
650	04더18**	김*희	경기도 안산시	2024-05-10 17:39	대치동 은마아파트 1동	전용차로위반	50,000
651	65도74**	주*회*대*건*사*무*	서울특별시	2024-05-10 17:58	대치동 은마아파트 1동	전용차로위반	50,000
652	45도16**	박*주	경기도 과천시	2024-05-10 18:09	상계동 상계주공아파트 1010동	전용차로위반	50,000
653	137모72**	박*형	서울특별시	2024-05-10 18:10	상계동 상계백병원	전용차로위반	50,000
654	서울31자60**	이*열	서울특별시	2024-05-10 18:11	월계동 월계주공아파트 107동	전용차로위반	50,000
655	경기80아23**	곽*진	경기도 수원시	2024-05-10 18:13	올림픽회관교차로~올림픽대교남단교차로	전용차로위반	50,000
656	93도86**	정*길	경기도 고양시	2024-05-10 18:13	성내교위	전용차로위반	50,000
657	53부50**	김*석	서울특별시	2024-05-10 18:14	올림픽회관교차로~올림픽대교남단교차로	전용차로위반	50,000
658	서울32바95**	김*진	서울특별시	2024-05-10 18:16	압구정로데오역~성수대교남단교차로	전용차로위반	50,000
659	183거33**	문*아	경기도 광주시	2024-05-10 18:23	상계동 상계주공아파트 1010동	전용차로위반	50,000
660	35주46**	안*수	서울특별시	2024-05-10 18:26	상계동 상계백병원	전용차로위반	50,000
661	20두12**	노*옥	서울특별시	2024-05-10 18:33	고척동 구로성심병원 버스정류소(시외방향)	전용차로위반	50,000
662	180더40**	윤*영	서울특별시	2024-05-10 18:38	논현역~반포역	전용차로위반	50,000
663	06도31**	케*산*개*(*)	서울특별시	2024-05-10 18:40	구로디지털단지역교차로~대림사거리	전용차로위반	50,000
664	236구56**	(*)*앤*리	경기도 안산시	2024-05-10 18:45	저동 삼일로 영락교회	전용차로위반	50,000
665	56누29**	장*정	서울특별시	2024-05-10 18:51	성산동 현대오일뱅크 성산대교주유소 건너편	전용차로위반	50,000
666	66노48**	유*연	서울특별시	2024-05-10 19:02	행당동 2호선 한양대역 1번출구	전용차로위반	50,000
667	347모71**	M*N*H*A*O*O*	경기도 의정부시	2024-05-10 19:16	미아동 이마트 미아점 건너편 빅토리아호텔	전용차로위반	50,000
668	356무46**	(*)*데*컴*터	경기도 의정부시	2024-05-10 19:41	상계동 상계주공아파트 1010동	전용차로위반	50,000

	차량 소유주			위반 내역			처분내역
연번	차량번호	성명	주소	단속일시	단속장소	위반내용	잔액
669	303어22**	홍*일	경기도 구리시	2024-05-10 19:43	미아동 이마트 미아점 건너편 빅토리아호텔	전용차로위반	50,000
670	서울31자63**	김*용	서울특별시	2024-05-10 19:50	공릉동 오일뱅크 화랑대주유소(서울방향)	전용차로위반	50,000
671	61모02**	서*순	서울특별시	2024-05-10 19:57	잠실동 잠실지구대(잠실 엘스아파트 111동)	전용차로위반	50,000
672	130고40**	김*수	서울특별시	2024-05-10 20:15	월계동 월계구민체육센터	전용차로위반	50,000
673	203루27**	최*인	서울특별시	2024-05-10 20:22	성산동 현대오일뱅크 성산대교주유소 건너편	전용차로위반	50,000
674	311보68**	임*정	경기도 성남시	2024-05-10 20:23	행당동 2호선 한양대역 1번출구	전용차로위반	50,000
675	82노91**	임*익	경기도 부천시	2024-05-10 20:34	성산동 현대오일뱅크 성산대교주유소 건너편	전용차로위반	50,000
676	65서63**	고*형	서울특별시	2024-05-10 20:38	행당동 2호선 한양대역 1번출구	전용차로위반	50,000
677	서울31바76**	김*수	서울특별시	2024-05-10 20:42	대치동 은마아파트 1동	전용차로위반	50,000
678	34고17**	김*웅	서울특별시	2024-05-10 20:44	월계동 월계주공아파트 107동	전용차로위반	50,000
679	서울32사15**	임*옥	서울특별시	2024-05-10 20:44	월계동 월계주공아파트 107동	전용차로위반	50,000
680	서울32사88**	오*권	서울특별시	2024-05-11 03:27	미아동 이마트 미아점 건너편 빅토리아호텔	전용차로위반	50,000
681	서울31사36**	윤*석	경기도 고양시	2024-05-11 05:07	대신동 이대후문 중앙정류소(시외방향)	전용차로위반	50,000
682	경기93자42**	김*준	경기도 남양주시	2024-05-11 07:25	미아동 이마트 미아점 건너편 빅토리아호텔	전용차로위반	50,000
683	23러03**	L*E*A*I*J*N*C*H	서울특별시	2024-05-11 07:46	서초동 반포IC 상행	전용차로위반	50,000
684	18두78**	한*근	서울특별시	2024-05-11 09:05	중화동 중랑역 인근 메디렌느산부인과	전용차로위반	50,000
685	113도73**	김*경	경상남도 합천군	2024-05-11 09:22	미아동 이마트 미아점 건너편 빅토리아호텔	전용차로위반	50,000
686	92우38**	세*전*주*회*	인천광역시	2024-05-11 09:22	미아동 이마트 미아점 건너편 빅토리아호텔	전용차로위반	50,000
687	69구58**	유*균	경기도 수원시	2024-05-11 09:32	양재동 양재IC 상행	전용차로위반	50,000
688	69구58**	유*균	경기도 수원시	2024-05-11 09:34	서초동 반포IC 상행	전용차로위반	50,000
689	347로99**	L*M*I*H*N	경기도 김포시	2024-05-11 10:04	미아동 이마트 미아점 건너편 빅토리아호텔	전용차로위반	50,000
690	324우20**	이*구	경기도 평택시	2024-05-11 10:41	양재동 양재IC 상행	전용차로위반	50,000
691	151고81**	이*우	경기도 가평군	2024-05-11 10:56	신천동 잠실역 중앙정류소(시외방향)	전용차로위반	50,000
692	57머76**	이*희	충청북도 청주시	2024-05-11 11:00	양재동 양재IC 상행	전용차로위반	50,000
693	275도14**	박*림	경기도 의정부시	2024-05-11 11:01	미아동 이마트 미아점 건너편 빅토리아호텔	전용차로위반	50,000

	차량 소유주			위반 내역			처분내역
연번	차량번호	성명	주소	단속일시	단속장소	위반내용	잔액
694	260로99**	심*자	서울특별시	2024-05-11 11:25	대신동 이대후문 중앙정류소(시외방향)	전용차로위반	50,000
695	43두49**	이*희	서울특별시	2024-05-11 11:35	미아동 이마트 미아점 건너편 빅토리아호텔	전용차로위반	50,000
696	36두39**	공*구	경기도 성남시	2024-05-11 11:47	양재동 양재IC 하행	전용차로위반	50,000
697	284다81**	박*동	대구광역시	2024-05-11 12:08	서초동 서초IC 상행	전용차로위반	50,000
698	384가24**	유*현	서울특별시	2024-05-11 12:22	중화동 중랑역 인근 메디렌느산부인과	전용차로위반	50,000
699	169모23**	김*준	서울특별시	2024-05-11 12:53	서초동 반포IC 상행	전용차로위반	50,000
700	138나14**	최*람	서울특별시	2024-05-11 12:54	신천동 잠실역 중앙정류소(시외방향)	전용차로위반	50,000
701	170모73**	지*숙	서울특별시	2024-05-11 14:06	경찰청앞교차로~염천교교차로	전용차로위반	50,000
702	59다22**	주*회*큐*컴	서울특별시	2024-05-11 14:16	미아동 이마트 미아점 건너편 빅토리아호텔	전용차로위반	50,000
703	66어81**	김*걸	서울특별시	2024-05-11 14:28	미아동 이마트 미아점 건너편 빅토리아호텔	전용차로위반	50,000
704	59누54**	이*환	경기도 시흥시	2024-05-11 14:29	방배동 남태령 중앙정류소(시내방향)	전용차로위반	50,000
705	231더23**	이*애	경기도 김포시	2024-05-11 15:31	중화동 중랑역 인근 메디렌느산부인과	전용차로위반	50,000
706	332나77**	김*원	인천광역시	2024-05-11 15:36	미아동 이마트 미아점 건너편 빅토리아호텔	전용차로위반	50,000
707	162마42**	L*M*N*Z*U	경기도 용인시	2024-05-11 15:36	잠원동 현대훼미리아파트	전용차로위반	50,000
708	261누41**	박*영	서울특별시	2024-05-11 15:50	방배동 남태령 중앙정류소(시내방향)	전용차로위반	50,000
709	311저11**	윤*욱	경기도 평택시	2024-05-11 16:27	양재동 양재IC 상행	전용차로위반	50,000
710	58노38**	손*순	경기도 시흥시	2024-05-11 16:39	개봉동 우리은행 고척동지점	전용차로위반	50,000
711	984서95**	한*지	경기도 안산시	2024-05-11 16:41	양재동 양재IC 상행	전용차로위반	60,000
712	274수31**	김*기	경기도 광주시	2024-05-11 16:48	저동 삼일로 영락교회	전용차로위반	50,000
713	43서56**	김*현	강원특별자치도 원주시	2024-05-11 17:12	서초동 반포IC 상행	전용차로위반	50,000
714	06어60**	김*민	광주광역시	2024-05-11 17:56	중화동 중랑역 인근 메디렌느산부인과	전용차로위반	50,000
715	49우33**	윤*영	경기도 수원시	2024-05-11 18:06	방배동 남태령 중앙정류소(시내방향)	전용차로위반	50,000
716	189주59**	(*)*부*브*씨	경기도 시흥시	2024-05-11 18:09	미아동 이마트 미아점 건너편 빅토리아호텔	전용차로위반	50,000
717	서울31바93**	정*연	서울특별시	2024-05-11 19:20	미아동 이마트 미아점 건너편 빅토리아호텔	전용차로위반	50,000
718	55무90**	(*)*이*스*토*츠	인천광역시	2024-05-11 19:35	잠원동 현대훼미리아파트	전용차로위반	50,000
719	171노53**	박*복	경기도 오산시	2024-05-11 19:45	잠원동 현대훼미리아파트	전용차로위반	50,000
720	14보05**	백*모	서울특별시	2024-05-11 19:49	미아동 이마트 미아점 건너편 빅토리아호텔	전용차로위반	50,000

	차량 소유주			위반 내역			처분내역
연번	차량번호	성명	주소	단속일시	단속장소	위반내용	잔액
721	160마58**	김*근	충청남도 아산시	2024-05-11 19:53	신천동 잠실역 중앙정류소(시외방향)	전용차로위반	50,000
722	54다05**	조*규	서울특별시	2024-05-11 20:20	미아동 이마트 미아점 건너편 빅토리아호텔	전용차로위반	50,000
723	340어30**	한*훈	경기도 부천시	2024-05-11 20:26	대신동 이대후문 중앙정류소(시외방향)	전용차로위반	50,000
724	143서51**	김*	서울특별시	2024-05-11 20:53	미아동 이마트 미아점 건너편 빅토리아호텔	전용차로위반	50,000
725	09구12**	안*철	부산광역시	2024-05-11 21:19	미아동 이마트 미아점 건너편 빅토리아호텔	전용차로위반	50,000
726	25무17**	P*A*M*N*D*	서울특별시	2024-05-12 08:33	개봉동 우리은행 고척동지점	전용차로위반	50,000
727	59주17**	조*주	서울특별시	2024-05-12 09:00	서초동 서초IC 입구 하행	전용차로위반	50,000
728	308두46**	박*후	서울특별시	2024-05-12 09:23	서초동 서초IC 상행	전용차로위반	50,000
729	308두46**	박*후	서울특별시	2024-05-12 09:24	서초동 반포IC 상행	전용차로위반	50,000
730	334나11**	손*현	서울특별시	2024-05-12 09:53	저동 삼일로 영락교회	전용차로위반	50,000
731	136도96**	최*은	경기도 안산시	2024-05-12 09:58	미아동 이마트 미아점 건너편 빅토리아호텔	전용차로위반	50,000
732	86조30**	김*영	서울특별시	2024-05-12 10:06	시흥대로 금천폭고공원앞(삼미삼거리방면)	전용차로위반	50,000
733	735다74**	박*호	경상북도 안동시	2024-05-12 11:19	저동 삼일로 영락교회	전용차로위반	60,000
734	06주21**	엄*령	인천광역시	2024-05-12 13:22	고척동 구로성심병원 버스정류소(시외방향)	전용차로위반	50,000
735	276나93**	김*주	서울특별시	2024-05-12 14:23	공덕역~애오개역	전용차로위반	50,000
736	29두16**	하*웅	서울특별시	2024-05-12 15:07	미아동 이마트 미아점 건너편 빅토리아호텔	전용차로위반	50,000
737	60모66**	김*환	경기도 수원시	2024-05-12 15:32	양재동 양재IC 상행	전용차로위반	50,000
738	57오44**	이*월	경상남도 남해군	2024-05-12 15:33	양재동 양재IC 상행	전용차로위반	50,000
739	43고54**	강*순	서울특별시	2024-05-12 15:40	아차산역사거리	전용차로위반	50,000
740	156부35**	홍*형	경기도 용인시	2024-05-12 15:41	아차산역사거리	전용차로위반	50,000
741	172주27**	유*주	경기도 김포시	2024-05-12 18:39	서초동 서초IC 입구 하행	전용차로위반	50,000
742	133하88**	카*트*식*사	경기도 시흥시	2024-05-12 18:59	저동 삼일로 영락교회	전용차로위반	50,000
743	57오44**	이*월	경상남도 남해군	2024-05-12 19:01	서초동 서초IC 하행	전용차로위반	50,000
744	57오44**	이*월	경상남도 남해군	2024-05-12 19:02	서초동 서초IC 입구 하행	전용차로위반	50,000
745	132조27**	김*진	경기도 안성시	2024-05-13 00:38	미아동 이마트 미아점 건너편 빅토리아호텔	전용차로위반	50,000
746	141소41**	김*혜	인천광역시	2024-05-13 04:10	대신동 이대후문 중앙정류소(시외방향)	전용차로위반	50,000

	차량 소유주			위반 내역			처분내역
연번	차량번호	성명	주소	단속일시	단속장소	위반내용	잔액
747	07어33**	최*	서울특별시	2024-05-13 07:19	성산동 성산1교~성산2교 교차로	전용차로위반	50,000
748	88마46**	주*회*신*디*지	경기도 남양주시	2024-05-13 07:19	성산동 성산1교~성산2교 교차로	전용차로위반	50,000
749	86나54**	김*수	인천광역시	2024-05-13 07:35	대치동 은마아파트 1동	전용차로위반	50,000
750	93가54**	(*)*품*통	경기도 남양주시	2024-05-13 07:35	대치동 은마아파트 1동	전용차로위반	50,000
751	63우89**	이*희	서울특별시	2024-05-13 07:56	천호대교~광장사거리	전용차로위반	50,000
752	64루84**	김*근	충청북도 충주시	2024-05-13 08:03	대치동 은마아파트 1동	전용차로위반	50,000
753	서울31사41**	심*용	경기도 의정부시	2024-05-13 08:17	월계동 월계주공아파트 107동	전용차로위반	50,000
754	66부04**	박*자	서울특별시	2024-05-13 08:34	대치동 개포우성2차아파트 12동	전용차로위반	50,000
755	709조94**	정*영	서울특별시	2024-05-13 08:52	한남IC~잠원훼미리아파트교차로	전용차로위반	60,000
756	800저50**	최*두	서울특별시	2024-05-13 09:00	상봉동 중랑역 가나안교회 건너편 GS25상봉사랑점	전용차로위반	50,000
757	57러32**	김*육	경기도 부천시	2024-05-13 09:17	서울 영등포구 여의도동 1-6	전용차로위반	50,000
758	64서09**	김*희	경상북도 영천시	2024-05-13 09:21	성산동 성산1교~성산2교 교차로	전용차로위반	50,000
759	서울31사69**	함*철	서울특별시	2024-05-13 09:34	공릉동 문정왕후릉(서울방향)	전용차로위반	50,000
760	서울31바88**	김*호	서울특별시	2024-05-13 09:41	월계동 월계구민체육센터	전용차로위반	50,000
761	서울32아45**	노*석	서울특별시	2024-05-13 09:46	상계동 상계백병원	전용차로위반	50,000
762	86노46**	주*회*경*건*	경기도 남양주시	2024-05-13 09:46	월계동 월계주공아파트 107동	전용차로위반	50,000
763	32수49**	(*)*앤*락	경기도 성남시	2024-05-13 09:50	성산동 성산1교~성산2교 교차로	전용차로위반	50,000
764	178수24**	강*숙	인천광역시	2024-05-13 10:40	개봉동 우리은행 고척동지점	전용차로위반	50,000
765	37무67**	C*U*G*E*N*S*O	서울특별시	2024-05-13 12:24	남현동 남태령고개(시외방향)	전용차로위반	50,000
766	41서73**	윤*준	서울특별시	2024-05-13 13:43	잠실동 잠실지구대(잠실 엘스아파트 111동)	전용차로위반	50,000
767	242루66**	권*규	서울특별시	2024-05-13 14:07	잠실동 잠실지구대(잠실 엘스아파트 111동)	전용차로위반	50,000
768	38나86**	김*섭	경기도 남양주시	2024-05-13 14:54	삼성동 경기고등학교	전용차로위반	50,000
769	20소05**	정*균	경기도 과천시	2024-05-13 15:00	남현동 남태령고개(시외방향)	전용차로위반	50,000
770	222머80**	유*회*영*솔	전북특별자치도 전주시	2024-05-13 15:02	잠실동 잠실지구대(잠실 엘스아파트 111동)	전용차로위반	50,000
771	86거38**	이*인	경기도 성남시	2024-05-13 15:22	한남IC~신동초교교차로	전용차로위반	50,000
772	10소55**	세*피*디*주*	대전광역시	2024-05-13 15:36	삼성동 경기고등학교	전용차로위반	50,000
773	25러66**	음*선	서울특별시	2024-05-13 16:08	삼성동 경기고등학교	전용차로위반	50,000
774	140더41**	이*호	전라남도 목포시	2024-05-13 16:08	저동 삼일로 영락교회	전용차로위반	50,000
775	25오34**	주*회*태*종*건*	경기도 오산시	2024-05-13 16:09	서초동 서초IC 입구 하행	전용차로위반	50,000

	차량 소유주			위반 내역			처분내역
연번	차량번호	성명	주소	단속일시	단속장소	위반내용	잔액
776	25오34**	주*회*태*종*건*	경기도 오산시	2024-05-13 16:10	양재동 양재IC 하행	전용차로위반	50,000
777	143구63**	C*I*I*N*J*N	인천광역시	2024-05-13 16:26	청량리역~경동시장사거리	전용차로위반	50,000
778	05서53**	김*균	서울특별시	2024-05-13 16:50	잠실동 잠실지구대(잠실 엘스아파트 111동)	전용차로위반	50,000
779	330어71**	J*N*I*G*U*	경기도 부천시	2024-05-13 17:04	잠실동 잠실지구대(잠실 엘스아파트 111동)	전용차로위반	50,000
780	30노60**	김*예	서울특별시	2024-05-13 17:24	상계동 상계백병원	전용차로위반	50,000
781	81다21**	손*숙	경기도 광주시	2024-05-13 17:33	잠원동 현대훼미리아파트	전용차로위반	50,000
782	306마32**	장*순	경기도 양주시	2024-05-13 17:36	월계동 월계구민체육센터	전용차로위반	50,000
783	91노50**	이*호	경기도 고양시	2024-05-13 17:47	상계동 마들역 7번출구	전용차로위반	50,000
784	379우20**	조*국	서울특별시	2024-05-13 17:54	상계동 상계주공아파트 1010동	전용차로위반	50,000
785	51루54**	최*규	서울특별시	2024-05-13 17:57	월계동 월계주공아파트 107동	전용차로위반	50,000
786	경기89사63**	윤*진	경기도 시흥시	2024-05-13 18:03	성산동 성산1교~성산2교 교차로	전용차로위반	50,000
787	64고62**	정*훈	광주광역시	2024-05-13 18:08	성산동 성산1교~성산2교 교차로	전용차로위반	50,000
788	220머82**	최*호	인천광역시	2024-05-13 18:17	성산동 성산1교~성산2교 교차로	전용차로위반	50,000
789	60거06**	김*아	경기도 부천시	2024-05-13 18:39	성산동 성산1교~성산2교 교차로	전용차로위반	50,000
790	24고29**	김*민	경기도 고양시	2024-05-13 18:48	성산동 현대오일뱅크 성산대교주유소 건너편	전용차로위반	50,000
791	13마15**	김*숙	서울특별시	2024-05-13 18:49	상계동 상계백병원	전용차로위반	50,000
792	56구21**	김*숙	서울특별시	2024-05-13 18:57	성산동 성산1교~성산2교 교차로	전용차로위반	50,000
793	13너37**	(*)*강*이*	경기도 남양주시	2024-05-13 18:58	행당동 2호선 한양대역 1번출구	전용차로위반	50,000
794	279너60**	권*연	서울특별시	2024-05-13 19:09	월계동 월계주공아파트 107동	전용차로위반	50,000
795	08버71**	진*석	서울특별시	2024-05-13 19:10	월계동 월계주공아파트 107동	전용차로위반	50,000
796	163라30**	나*석	서울특별시	2024-05-13 19:20	월계동 월계주공아파트 107동	전용차로위반	50,000
797	16노98**	조*풍	서울특별시	2024-05-13 19:21	중계동 중계그린아파트 109동	전용차로위반	50,000
798	364보27**	김*식	서울특별시	2024-05-13 19:22	성산동 현대오일뱅크 성산대교주유소 건너편	전용차로위반	50,000
799	42보76**	이*헌	경기도 안양시	2024-05-13 19:30	행당동 2호선 한양대역 1번출구	전용차로위반	50,000
800	12수46**	정*규	서울특별시	2024-05-13 19:33	성산동 현대오일뱅크 성산대교주유소 건너편	전용차로위반	50,000
801	50주10**	채*현	인천광역시	2024-05-13 19:34	월계동 월계주공아파트 107동	전용차로위반	50,000
802	42보76**	이*헌	경기도 안양시	2024-05-13 19:37	행당동 2호선 한양대역 1번출구	전용차로위반	50,000
803	서울31자80**	이*홍	서울특별시	2024-05-13 19:40	잠실동 잠실지구대(잠실 엘스아파트 111동)	전용차로위반	50,000

	차량 소유주			위반 내역			처분내역
연번	차량번호	성명	주소	단속일시	단속장소	위반내용	잔액
804	39어83**	김*환	서울특별시	2024-05-13 19:53	성산동 현대오일뱅크 성산대교주유소 건너편	전용차로위반	50,000
805	298조26**	강*애	인천광역시	2024-05-13 20:03	대치동 은마아파트 1동	전용차로위반	50,000
806	16조92**	박*철	서울특별시	2024-05-13 20:10	성산동 현대오일뱅크 성산대교주유소 건너편	전용차로위반	50,000
807	56저39**	윤*성	서울특별시	2024-05-13 20:30	방배동 남태령 중앙정류소(시내방향)	전용차로위반	50,000
808	51주83**	W*E*A*E*A*A*A*K*N*M*R*C*C*I*E*I*H*A	경기도 고양시	2024-05-13 21:28	저동 삼일로 영락교회	전용차로위반	50,000
809	64가49**	이*훈	서울특별시	2024-05-13 21:54	미아동 이마트 미아점 건너편 빅토리아호텔	전용차로위반	50,000
810	80러78**	최*식	경기도 포천시	2024-05-13 23:12	미아동 이마트 미아점 건너편 빅토리아호텔	전용차로위반	50,000
811	41더74**	S*N*A*D*R*N*R*N*H*U	경기도 수원시	2024-05-13 23:26	미아동 이마트 미아점 건너편 빅토리아호텔	전용차로위반	50,000
812	13누29**	이*림	경기도 이천시	2024-05-14 00:52	홍은동 북한산 더샵아파트(시외방향)	전용차로위반	50,000
813	04보52**	이*수	경기도 동두천시	2024-05-14 04:09	미아동 이마트 미아점 건너편 빅토리아호텔	전용차로위반	50,000
814	86도23**	J*A*G*A*Z*U	경기도 파주시	2024-05-14 07:38	월계동 월계주공아파트 107동	전용차로위반	50,000
815	서울31바88**	김*호	서울특별시	2024-05-14 07:58	월계동 월계구민체육센터	전용차로위반	50,000
816	13러32**	정*학	경기도 하남시	2024-05-14 08:03	서초동 서초IC 상행	전용차로위반	50,000
817	288저68**	정*호	경기도 시흥시	2024-05-14 08:04	성산동 성산1교~성산2교 교차로	전용차로위반	50,000
818	307주74**	홍*영	경기도 화성시	2024-05-14 08:19	성산동 성산1교~성산2교 교차로	전용차로위반	50,000
819	서울32사35**	박*영	경기도 의정부시	2024-05-14 08:20	상계동 상계주공아파트 1010동	전용차로위반	50,000
820	813무82**	동*전*산*(*)	경기도 평택시	2024-05-14 08:21	동산육교~구파발사거리	전용차로위반	50,000
821	40구14**	황*수	경기도 남양주시	2024-05-14 08:38	상계동 상계백병원	전용차로위반	50,000
822	299서25**	T*S*A*O*V*K*L*D*N*U*S*N*O*U*L*	광주광역시	2024-05-14 08:42	서초동 반포IC 상행	전용차로위반	50,000
823	06어61**	박*순	서울특별시	2024-05-14 08:56	공릉동 목예원(구리방향)	전용차로위반	50,000
824	164우71**	신*영	경기도 광명시	2024-05-14 09:18	서초동 반포IC 상행	전용차로위반	50,000
825	13수06**	이*택	인천광역시	2024-05-14 09:24	잠실동 잠실지구대(잠실 엘스아파트 111동)	전용차로위반	50,000
826	30거95**	홍*식	대전광역시	2024-05-14 09:27	상계동 상계백병원	전용차로위반	50,000
827	서울32아47**	오*영	서울특별시	2024-05-14 09:29	상계동 상계백병원	전용차로위반	50,000
828	91노50**	이*호	경기도 고양시	2024-05-14 09:36	상계동 마들역 7번출구	전용차로위반	50,000

	차량 소유주			위반 내역			처분내역
연번	차량번호	성명	주소	단속일시	단속장소	위반내용	잔액
829	17다41**	신*진	서울특별시	2024-05-14 09:51	잠실동 송파 YMCA체육관	전용차로위반	50,000
830	30오61**	조*웅	경기도 부천시	2024-05-14 09:55	남현동 남태령고개(시외방향)	전용차로위반	50,000
831	343고95**	양*희	서울특별시	2024-05-14 10:00	잠원동 현대훼미리아파트	전용차로위반	50,000
832	365소65**	송*성	서울특별시	2024-05-14 10:01	관악캠버스타워 앞(서울대입구역 방향)	전용차로위반	50,000
833	333우60**	양*원	경기도 성남시	2024-05-14 10:48	상봉동 중랑역 가나안교회 건너편 GS25상봉사랑점	전용차로위반	50,000
834	90조85**	주*회*프*이*크	서울특별시	2024-05-14 11:19	서초동 서초IC 입구 하행	전용차로위반	50,000
835	16가24**	Z*A*G*I*U*	광주광역시	2024-05-14 12:31	서초동 서초IC 입구 하행	전용차로위반	50,000
836	13라63**	정*호	대구광역시	2024-05-14 12:55	미아동 이마트 미아점 건너편 빅토리아호텔	전용차로위반	50,000
837	43주85**	유*순	강원특별자치도 강릉시	2024-05-14 12:59	잠실동 잠실지구대(잠실 엘스아파트 111동)	전용차로위반	50,000
838	35구04**	채*순	경기도 남양주시	2024-05-14 13:19	잠실동 송파 YMCA체육관	전용차로위반	50,000
839	151너46**	김*민	경기도 안산시	2024-05-14 14:15	압구정역교차로~가로수길교차로	전용차로위반	50,000
840	90다46**	오*균	경기도 용인시	2024-05-14 14:18	잠실동 잠실지구대(잠실 엘스아파트 111동)	전용차로위반	50,000
841	57우70**	김*희	서울특별시	2024-05-14 14:18	압구정역교차로~가로수길교차로	전용차로위반	50,000
842	226마49**	김*겸	서울특별시	2024-05-14 14:18	잠실동 송파 YMCA체육관	전용차로위반	50,000
843	서울36바17**	손*호	서울특별시	2024-05-14 14:21	잠실동 잠실지구대(잠실 엘스아파트 111동)	전용차로위반	50,000
844	22도84**	(*)*온*에*	경기도 파주시	2024-05-14 14:35	삼성동 경기고등학교	전용차로위반	50,000
845	836구48**	(*)*정*프*비	경기도 남양주시	2024-05-14 14:58	잠실동 잠실지구대(잠실 엘스아파트 111동)	전용차로위반	50,000
846	서울32사86**	오*근	경기도 광주시	2024-05-14 14:59	잠실동 잠실지구대(잠실 엘스아파트 111동)	전용차로위반	50,000
847	19고93**	주*회*머*	서울특별시	2024-05-14 14:59	압구정역~현대고등학교	전용차로위반	50,000
848	서울32사96**	손*한	경기도 의정부시	2024-05-14 15:00	압구정역~현대고등학교	전용차로위반	50,000
849	서울31바89**	정*훈	서울특별시	2024-05-14 15:06	압구정역교차로~가로수길교차로	전용차로위반	50,000
850	서울31바25**	조*금	서울특별시	2024-05-14 15:09	압구정역교차로~가로수길교차로	전용차로위반	50,000
851	서울31아28**	임*수	서울특별시	2024-05-14 15:09	압구정역교차로~가로수길교차로	전용차로위반	50,000
852	308오13**	한*빈	서울특별시	2024-05-14 15:12	남현동 남태령고개(시외방향)	전용차로위반	50,000
853	서울31자69**	권*진	서울특별시	2024-05-14 15:22	압구정역~현대고등학교	전용차로위반	50,000
854	66오05**	유*란	서울특별시	2024-05-14 15:25	신현대아파트앞	전용차로위반	50,000
855	59라29**	예*에*에*(*)	경기도 광주시	2024-05-14 15:45	잠원동 현대훼미리아파트	전용차로위반	50,000

	차량 소유주			위반 내역			처분내역
연번	차량번호	성명	주소	단속일시	단속장소	위반내용	잔액
856	94우05**	최*환	경기도 과천시	2024-05-14 16:04	잠실동 송파 YMCA체육관	전용차로위반	50,000
857	168가82**	A*C*E*G*I*	서울특별시	2024-05-14 16:07	저동 삼일로 영락교회	전용차로위반	50,000
858	65마95**	이*재	서울특별시	2024-05-14 16:16	신현대아파트앞	전용차로위반	50,000
859	16부87**	양*선	서울특별시	2024-05-14 16:17	잠원동 현대훼미리아파트	전용차로위반	50,000
860	123두47**	H*M*N*R*	경기도 안산시	2024-05-14 16:31	저동 삼일로 영락교회	전용차로위반	50,000
861	242가16**	김*성	경기도 시흥시	2024-05-14 16:32	양재동 양재IC 하행	전용차로위반	50,000
862	62소17**	최*성	서울특별시	2024-05-14 16:35	잠원동 현대훼미리아파트	전용차로위반	50,000
863	31조11**	윤*현	서울특별시	2024-05-14 16:51	잠실동 잠실지구대(잠실 엘스아파트 111동)	전용차로위반	50,000
864	223고22**	(*)*민	충청북도 음성군	2024-05-14 17:13	대치동 은마아파트 1동	전용차로위반	50,000
865	37도48**	J*N*U*N*E*G	경기도 오산시	2024-05-14 17:14	삼성동 경기고등학교	전용차로위반	50,000
866	173러20**	구*아	서울특별시	2024-05-14 17:18	대치동 개포우성2차아파트 12동	전용차로위반	50,000
867	28고01**	김*훈	서울특별시	2024-05-14 17:31	온수골사거리~노원역	전용차로위반	50,000
868	65도74**	주*회*대*건*사*무*	서울특별시	2024-05-14 17:39	대치동 은마아파트 1동	전용차로위반	50,000
869	28두90**	신*영	부산광역시	2024-05-14 17:40	성산동 성산1교~성산2교 교차로	전용차로위반	50,000
870	27누61**	김*형	서울특별시	2024-05-14 17:47	월계동 월계주공아파트 107동	전용차로위반	50,000
871	31저89**	신*호	서울특별시	2024-05-14 18:00	행당동 2호선 한양대역 1번출구	전용차로위반	50,000
872	47소70**	정*석	서울특별시	2024-05-14 18:06	잠원동 현대훼미리아파트	전용차로위반	50,000
873	117부52**	이*주	서울특별시	2024-05-14 18:24	대치동 은마아파트 1동	전용차로위반	50,000
874	66부57**	김*정	경기도 성남시	2024-05-14 18:26	잠실동 송파 YMCA체육관	전용차로위반	50,000
875	전북84사84**	이*흥	전북특별자치도 남원시	2024-05-14 18:26	대치동 은마아파트 1동	전용차로위반	50,000
876	291다16**	문*정	경기도 의정부시	2024-05-14 18:26	상계동 마들역 7번출구	전용차로위반	50,000
877	22부05**	박*순	서울특별시	2024-05-14 18:31	서초동 반포IC 상행	전용차로위반	50,000
878	서울31아41**	유*봉	서울특별시	2024-05-14 18:34	행당동 2호선 한양대역 1번출구	전용차로위반	50,000
879	23너52**	강*준	인천광역시	2024-05-14 18:42	성산동 성산1교~성산2교 교차로	전용차로위반	50,000
880	49나92**	주*회*한*경*지*연*소	서울특별시	2024-05-14 18:50	월계동 월계구민체육센터	전용차로위반	50,000
881	89너35**	주*회*은*건*	서울특별시	2024-05-14 18:56	공릉동 오일뱅크 화랑대주유소(서울방향)	전용차로위반	50,000
882	92무80**	장*정	서울특별시	2024-05-14 19:01	상계동 상계주공아파트 1010동	전용차로위반	50,000
883	13버92**	정*양	경기도 구리시	2024-05-14 19:44	공릉동 오일뱅크 화랑대주유소(서울방향)	전용차로위반	50,000
884	52루48**	송*순	서울특별시	2024-05-14 20:07	월계동 월계주공아파트 107동	전용차로위반	50,000

	차량 소유주			위반 내역			처분내역
연번	차량번호	성명	주소	단속일시	단속장소	위반내용	잔액
885	49거05**	전*광	서울특별시	2024-05-14 20:10	상계동 상계백병원	전용차로위반	50,000
886	39서10**	L*D*N*S*E*G	경기도 김포시	2024-05-14 20:12	잠실동 잠실지구대(잠실 엘스아파트 111동)	전용차로위반	50,000
887	20부32**	Z*A*X*E*U*	인천광역시	2024-05-14 20:12	행당동 2호선 한양대역 1번출구	전용차로위반	50,000
888	07더41**	임*택	서울특별시	2024-05-14 20:16	성산동 현대오일뱅크 성산대교주유소 건너편	전용차로위반	50,000
889	34오52**	이*춘	서울특별시	2024-05-14 20:22	성산동 성산1교~성산2교 교차로	전용차로위반	50,000
890	183주99**	L*G*N	경기도 시흥시	2024-05-14 20:25	성산동 성산1교~성산2교 교차로	전용차로위반	50,000
891	62모81**	김*현	서울특별시	2024-05-14 20:29	행당동 2호선 한양대역 1번출구	전용차로위반	50,000
892	57다74**	유*선	인천광역시	2024-05-14 20:39	갤러리아백화점~성수대교남단사거리	전용차로위반	50,000
893	64가11**	조*호	서울특별시	2024-05-14 20:44	월계동 월계구민체육센터	전용차로위반	50,000
894	134주68**	문*은	서울특별시	2024-05-14 20:44	대치동 은마아파트 1동	전용차로위반	50,000
895	242주41**	최*민	서울특별시	2024-05-14 20:46	월계동 월계주공아파트 107동	전용차로위반	50,000
896	216무47**	송*정	서울특별시	2024-05-14 20:50	대치동 은마아파트 1동	전용차로위반	50,000
897	332저27**	다*울*동*합	광주광역시	2024-05-14 22:20	홍은동 북한산 더샵아파트(시외방향)	전용차로위반	50,000
898	21로51**	박*섭	경기도 화성시	2024-05-14 23:06	미아동 이마트 미아점 건너편 빅토리아호텔	전용차로위반	50,000
899	89루92**	박*일	서울특별시	2024-05-15 03:27	잠원동 현대훼미리아파트	전용차로위반	50,000
900	28수53**	김*현	서울특별시	2024-05-15 06:14	상봉동 중랑역 가나안교회 건너편 GS25상봉사랑점	전용차로위반	50,000
901	152더90**	이*헌	서울특별시	2024-05-15 08:22	신천동 잠실역 중앙정류소(시외방향)	전용차로위반	50,000
902	385로51**	박*복	서울특별시	2024-05-15 09:16	미아동 이마트 미아점 건너편 빅토리아호텔	전용차로위반	50,000
903	09나49**	유*진	세종특별자치시	2024-05-15 09:43	양재동 양재IC 상행	전용차로위반	50,000
904	09나49**	유*진	세종특별자치시	2024-05-15 09:45	서초동 반포IC 상행	전용차로위반	50,000
905	36우30**	서*석	서울특별시	2024-05-15 09:59	미아동 이마트 미아점 건너편 빅토리아호텔	전용차로위반	50,000
906	서울서대문차43**	하*태	서울특별시	2024-05-15 10:06	홍제역~홍은사거리	전용차로위반	40,000
907	186더90**	임*영	경기도 수원시	2024-05-15 10:34	서초동 반포IC 상행	전용차로위반	50,000
908	81로42**	B*Y*R*A*K*A*N*A*D*V*A	경기도 의정부시	2024-05-15 10:36	미아동 이마트 미아점 건너편 빅토리아호텔	전용차로위반	50,000
909	41머37**	조*남	경기도 수원시	2024-05-15 10:50	방배동 남태령 중앙정류소(시내방향)	전용차로위반	50,000
910	09로55**	조*식	서울특별시	2024-05-15 11:06	방배동 남태령 중앙정류소(시내방향)	전용차로위반	50,000
911	313구86**	한*	경기도 화성시	2024-05-15 12:07	서초동 서초IC 하행	전용차로위반	50,000

	차량 소유주			위반 내역			처분내역
연번	차량번호	성명	주소	단속일시	단속장소	위반내용	잔액
912	서울85자56**	박*순	서울특별시	2024-05-15 12:37	미아동 이마트 미아점 건너편 빅토리아호텔	전용차로위반	50,000
913	395무78**	C*I*I*O*A*	서울특별시	2024-05-15 12:54	신천동 잠실역 중앙정류소(시외방향)	전용차로위반	50,000
914	186가98**	주*현	경기도 성남시	2024-05-15 13:24	양재동 양재IC 상행	전용차로위반	50,000
915	186가98**	주*현	경기도 성남시	2024-05-15 13:26	서초동 반포IC 상행	전용차로위반	50,000
916	59루24**	V*R*C*M*S*A*A	울산광역시	2024-05-15 13:31	양재동 양재IC 하행	전용차로위반	50,000
917	190도72**	C*I*O*G*U*	경기도 안성시	2024-05-15 14:12	양재동 양재IC 상행	전용차로위반	50,000
918	201모89**	박*화	서울특별시	2024-05-15 15:02	미아동 이마트 미아점 건너편 빅토리아호텔	전용차로위반	50,000
919	149다51**	한*헌	서울특별시	2024-05-15 16:03	중화동 중랑역 인근 메디렌느산부인과	전용차로위반	50,000
920	299두54**	(*)*한*엔*	서울특별시	2024-05-15 16:45	서초동 반포IC 상행	전용차로위반	50,000
921	51주83**	W*E*A*E*A*A*A*K*N*M*R*C*C*I*E*I*H*A	경기도 고양시	2024-05-15 19:09	저동 삼일로 영락교회	전용차로위반	50,000
922	129버70**	U*E*B*T*A*K*O*B*O	서울특별시	2024-05-15 19:13	서초동 반포IC 상행	전용차로위반	50,000
923	58조64**	김*애	인천광역시	2024-05-15 19:39	대신동 이대후문 중앙정류소(시외방향)	전용차로위반	50,000
924	09무32**	오*일	경기도 광주시	2024-05-15 21:21	저동 삼일로 영락교회	전용차로위반	50,000
925	64서39**	주*경	경기도 성남시	2024-05-15 21:22	중화동 중랑역 인근 메디렌느산부인과	전용차로위반	50,000
926	서울31사32**	김*식	경기도 남양주시	2024-05-15 21:45	중화동 중랑역 인근 메디렌느산부인과	전용차로위반	50,000
927	162로35**	임*우	서울특별시	2024-05-15 21:46	잠원동 현대훼미리아파트	전용차로위반	50,000
928	117저13**	류*혁	인천광역시	2024-05-15 23:08	잠원동 현대훼미리아파트	전용차로위반	50,000
929	378소24**	박*란	서울특별시	2024-05-15 23:12	미아동 이마트 미아점 건너편 빅토리아호텔	전용차로위반	50,000
930	12소85**	한*은	경기도 수원시	2024-05-15 23:17	저동 삼일로 영락교회	전용차로위반	50,000
931	255노91**	채*우	서울특별시	2024-05-15 23:19	저동 삼일로 영락교회	전용차로위반	50,000
932	169머97**	김*숙	인천광역시	2024-05-15 23:20	미아동 이마트 미아점 건너편 빅토리아호텔	전용차로위반	50,000
933	20버11**	이*호	서울특별시	2024-05-15 23:42	개봉동 우리은행 고척동지점	전용차로위반	50,000
934	20모75**	S*A*I*V*Z*M*E*	서울특별시	2024-05-16 00:00	미아동 이마트 미아점 건너편 빅토리아호텔	전용차로위반	50,000
935	329러76**	신*철	충청남도 홍성군	2024-05-16 00:15	미아동 이마트 미아점 건너편 빅토리아호텔	전용차로위반	50,000
936	327오70**	이*호	경기도 포천시	2024-05-16 07:15	서초동 서초IC 입구 하행	전용차로위반	50,000
937	68누97**	차*욱	서울특별시	2024-05-16 07:36	대치동 개포우성2차아파트 12동	전용차로위반	50,000

	차량 소유주			위반 내역			처분내역
연번	차량번호	성명	주소	단속일시	단속장소	위반내용	잔액
938	154머89**	오*지	서울특별시	2024-05-16 07:38	압구정역~현대고등학교	전용차로위반	50,000
939	227다24**	장*훈	서울특별시	2024-05-16 07:42	압구정역~현대고등학교	전용차로위반	50,000
940	21조12**	김*일	경기도 광주시	2024-05-16 07:46	대치동 은마아파트 1동	전용차로위반	50,000
941	81조08**	(*)*구	서울특별시	2024-05-16 07:52	삼성동 경기고등학교	전용차로위반	50,000
942	336루98**	이*민	경기도 안산시	2024-05-16 08:04	양재동 양재IC 상행	전용차로위반	50,000
943	336루98**	이*민	경기도 안산시	2024-05-16 08:06	서초동 반포IC 상행	전용차로위반	50,000
944	48보51**	T*O*E*G*N*I	인천광역시	2024-05-16 08:16	성산동 성산1교~성산2교 교차로	전용차로위반	50,000
945	307주74**	홍*영	경기도 화성시	2024-05-16 08:27	성산동 성산1교~성산2교 교차로	전용차로위반	50,000
946	149고40**	A*N*U*S*N*	서울특별시	2024-05-16 08:34	잠실동 잠실지구대(잠실 엘스아파트 111동)	전용차로위반	50,000
947	42구71**	유*종	서울특별시	2024-05-16 08:36	올림픽대교남단교차로~성내교	전용차로위반	50,000
948	86고26**	정*진	경기도 고양시	2024-05-16 08:45	상계동 마들역 7번출구	전용차로위반	50,000
949	335구46**	강*용	경기도 의정부시	2024-05-16 08:50	월계동 월계구민체육센터	전용차로위반	50,000
950	88노11**	(*)*해*업	서울특별시	2024-05-16 08:58	공릉동 삼육에코팜센터(구리방향)	전용차로위반	50,000
951	708도31**	L*W*N*I*	서울특별시	2024-05-16 09:11	잠실동 잠실지구대(잠실 엘스아파트 111동)	전용차로위반	60,000
952	29로51**	신*순	서울특별시	2024-05-16 09:26	월계동 월계주공아파트 107동	전용차로위반	50,000
953	85버84**	김*연	경기도 수원시	2024-05-16 09:35	월계동 월계구민체육센터	전용차로위반	50,000
954	서울80자46**	윤*중	서울특별시	2024-05-16 09:38	개화사거리~김포공항교차로	전용차로위반	50,000
955	50라05**	유*행	경상남도 거창군	2024-05-16 10:02	양재동 양재IC 상행	전용차로위반	50,000
956	50라05**	유*행	경상남도 거창군	2024-05-16 10:04	서초동 반포IC 상행	전용차로위반	50,000
957	38로40**	고*주	서울특별시	2024-05-16 10:04	서울 종로구 원남동 95-1	전용차로위반	50,000
958	서울31자23**	김*현	서울특별시	2024-05-16 10:24	잠실동 잠실지구대(잠실 엘스아파트 111동)	전용차로위반	50,000
959	32조36**	김*빈	경기도 구리시	2024-05-16 10:24	미아동 이마트 미아점 건너편 빅토리아호텔	전용차로위반	50,000
960	19너73**	김*정	서울특별시	2024-05-16 11:11	서초동 반포IC 상행	전용차로위반	50,000
961	114보62**	신*나	서울특별시	2024-05-16 12:08	잠실동 잠실지구대(잠실 엘스아파트 111동)	전용차로위반	50,000
962	10라59**	이*희	서울특별시	2024-05-16 12:32	미아동 이마트 미아점 건너편 빅토리아호텔	전용차로위반	50,000
963	385도79**	주*회*케*메*컬	전북특별자치도 전주시	2024-05-16 12:46	양재동 양재IC 상행	전용차로위반	50,000
964	383모38**	주*회*라*개*	인천광역시	2024-05-16 13:25	잠실동 송파 YMCA체육관	전용차로위반	50,000
965	31어77**	김*찬	서울특별시	2024-05-16 13:38	저동 삼일로 영락교회	전용차로위반	50,000

	차량 소유주			위반 내역			처분내역
연번	차량번호	성명	주소	단속일시	단속장소	위반내용	잔액
966	183수57**	이*석	서울특별시	2024-05-16 14:22	삼성동 경기고등학교	전용차로위반	50,000
967	38너86**	김*섭	경기도 남양주시	2024-05-16 14:30	삼성동 경기고등학교	전용차로위반	50,000
968	48거07**	이*수	경기도 화성시	2024-05-16 14:58	서초동 반포IC 상행	전용차로위반	50,000
969	225조11**	C*I*O*G	경기도 시흥시	2024-05-16 15:44	잠실동 잠실지구대(잠실 엘스아파트 111동)	전용차로위반	50,000
970	347조75**	주*회*에*이*디*인	서울특별시	2024-05-16 15:55	잠실동 잠실지구대(잠실 엘스아파트 111동)	전용차로위반	50,000
971	50라05**	유*행	경상남도 거창군	2024-05-16 16:22	서초동 서초IC 입구 하행	전용차로위반	50,000
972	50라05**	유*행	경상남도 거창군	2024-05-16 16:23	양재동 양재IC 하행	전용차로위반	50,000
973	68누32**	김*호	서울특별시	2024-05-16 16:46	잠원동 현대훼미리아파트	전용차로위반	50,000
974	175허19**	(*)*일*트*	인천광역시	2024-05-16 17:00	양재동 양재IC 상행	전용차로위반	50,000
975	25오34**	주*회*태*종*건*	경기도 오산시	2024-05-16 17:02	양재동 양재IC 하행	전용차로위반	50,000
976	39기37**	백*욱	서울특별시	2024-05-16 17:11	상계동 상계백병원	전용차로위반	50,000
977	92구19**	주*회*마*틴*트	경기도 안산시	2024-05-16 17:14	월계동 월계주공아파트 107동	전용차로위반	50,000
978	128라94**	이*리	경기도 고양시	2024-05-16 17:17	성산동 현대오일뱅크 성산대교주유소 건너편	전용차로위반	50,000
979	369라77**	Q*A*Y*H*A	경기도 평택시	2024-05-16 17:18	양재동 양재IC 하행	전용차로위반	50,000
980	331마16**	안*혜	서울특별시	2024-05-16 17:28	대치동 은마아파트 1동	전용차로위반	50,000
981	253거80**	황*화	인천광역시	2024-05-16 17:34	잠실동 잠실지구대(잠실 엘스아파트 111동)	전용차로위반	50,000
982	32버92**	신*길	서울특별시	2024-05-16 17:35	중계동 중계그린아파트 109동	전용차로위반	50,000
983	13가23**	김*섭	서울특별시	2024-05-16 17:37	공릉동 문정왕후릉(서울방향)	전용차로위반	50,000
984	163러53**	박*숙	서울특별시	2024-05-16 17:41	대치동 은마아파트 1동	전용차로위반	50,000
985	138무87**	C*U*G*E*I	서울특별시	2024-05-16 17:50	대치동 개포우성2차아파트 12동	전용차로위반	50,000
986	13도88**	김*혜	서울특별시	2024-05-16 17:51	저동 삼일로 영락교회	전용차로위반	50,000
987	65나77**	조*준	서울특별시	2024-05-16 17:51	상계동 상계백병원	전용차로위반	50,000
988	19소48**	지*윤	서울특별시	2024-05-16 17:58	개화사거리~김포공항교차로	전용차로위반	50,000
989	서울32자41**	김*규	서울특별시	2024-05-16 17:58	잠원동 현대훼미리아파트	전용차로위반	50,000
990	65소26**	김*규	서울특별시	2024-05-16 18:07	잠실동 잠실지구대(잠실 엘스아파트 111동)	전용차로위반	50,000
991	107도64**	박*수	경기도 부천시	2024-05-16 18:12	금화터널~연세대교차로	전용차로위반	50,000
992	서울32바90**	인*식	서울특별시	2024-05-16 18:13	행당동 2호선 한양대역 1번출구	전용차로위반	50,000
993	122하27**	알*렌*카*식*사	인천광역시	2024-05-16 18:18	성산동 현대오일뱅크 성산대교주유소 건너편	전용차로위반	50,000

	차량 소유주			위반 내역			처분내역
연번	차량번호	성명	주소	단속일시	단속장소	위반내용	잔액
994	122우60**	김*권	인천광역시	2024-05-16 18:25	상계동 마들역 7번출구	전용차로위반	50,000
995	122우60**	김*권	인천광역시	2024-05-16 18:26	상계동 상계주공아파트 1010동	전용차로위반	50,000
996	398부10**	송*예	서울특별시	2024-05-16 19:01	성산동 성산1교~성산2교 교차로	전용차로위반	50,000
997	146머97**	윤*섭	서울특별시	2024-05-16 19:13	성산동 현대오일뱅크 성산대교주유소 건너편	전용차로위반	50,000
998	234마40**	김*중	서울특별시	2024-05-16 19:31	공릉동 오일뱅크 화랑대주유소(서울방향)	전용차로위반	50,000
999	213소59**	D*N*C*O*U*N*	경기도 시흥시	2024-05-16 19:31	성산동 성산1교~성산2교 교차로	전용차로위반	50,000
1000	48가01**	추*수	서울특별시	2024-05-16 19:48	성산동 성산1교~성산2교 교차로	전용차로위반	50,000
1001	82거70**	박*복	서울특별시	2024-05-16 19:49	공릉동 문정왕후릉(서울방향)	전용차로위반	50,000
1002	166루92**	채*진	서울특별시	2024-05-16 20:10	양재동 양재IC 상행	전용차로위반	50,000
1003	52소20**	알*스*설*식*사	경기도 파주시	2024-05-16 20:15	잠실동 송파 YMCA체육관	전용차로위반	50,000
1004	137도23**	이*나	서울특별시	2024-05-16 20:28	성산동 현대오일뱅크 성산대교주유소 건너편	전용차로위반	50,000
1005	164거41**	최*재	서울특별시	2024-05-16 20:35	월계동 월계주공아파트 107동	전용차로위반	50,000
1006	57루77**	김*태	서울특별시	2024-05-16 20:36	성산동 성산1교~성산2교 교차로	전용차로위반	50,000
1007	경기88바98**	황*	경기도 남양주시	2024-05-16 20:36	공릉동 삼육에코팜센터(구리방향)	전용차로위반	50,000
1008	238마34**	김*종	서울특별시	2024-05-16 20:45	삼성동 경기고등학교	전용차로위반	50,000
1009	343루41**	김*돈	경기도 광주시	2024-05-16 21:13	신천동 잠실역 중앙정류소(시외방향)	전용차로위반	50,000
1010	서울32사69**	김*택	경기도 김포시	2024-05-16 21:38	미아동 이마트 미아점 건너편 빅토리아호텔	전용차로위반	50,000
1011	20무20**	C*O*J*N*T*A*	서울특별시	2024-05-16 21:42	저동 삼일로 영락교회	전용차로위반	50,000
1012	198너45**	정*종*건*주*회*	서울특별시	2024-05-16 21:46	고척동 구로성심병원 버스정류소(시내방향)	전용차로위반	50,000

◈ 서울특별시공고 제2023-1742호

전용차로 위반 과태료 부과 고지서 공시송달 공고

도로교통법 제15조 제3항(전용차로의 설치), 제161조(과태료의 부과·징수 등), 및 시행령 제88조(과태료 부과 및 징수 절차 등)의 규정에 따라 전용차로 위반차량 소유자에게 과태료 부과 고지서를 발송하였으나, 수취인 불명 및 부재, 폐문부재, 이사 등으로 송달 불가능한 반송분에 대하여 지방세기본법 제33조(공시송달) 및 행정절차법 제14조(송달) 제4항에 의거 다음과 같이 공시송달(공고)합니다.

2024년 6월 13일
서 울 특 별 시 장

1. 건 명 : 전용차로(버스, 자전거)위반 과태료 부과 고지서 반송분에 대한 공시송달
2. 근 거 : 도로교통법 제15조 제3항, 도로교통법 제161조, 및 시행령 제88조,
   지방세기본법 제33조, 행정절차법 제14조 제4항
3. 공시송달 대상 : 고영신 등 1,186명
4. 공고기간 : 2024. 6. 13 ~ 2024. 6. 27
   - 공고대상자는 공고 기간 내 서울특별시청 교통지도과 과태료 과징팀에서 고지서(가상계좌)를 발부 받아 시중은행, 농협, 전국 우체국 및 전국 편의점(세븐일레븐, GS25, CU, 바이더웨이), 무인수납기 (은행 및 각 구청) 등에서 납부하여 주시기 바랍니다.
   ※ 신용카드(삼성, 현대, 우리BC, 롯데, 외환)납부는 편의점 및 무인 수납기에서만 가능합니다.
5. 이의제기 안내
   - 이의제기는 과태료 부과 고지서를 받은 날로부터 60일 이내에 인터넷 검색창 → 서울시 교통위반 단속조회(http://cartax.seoul.go.kr)를 통해 이의제기를 하거나, 서울특별시청 교통지도과 전용차로과징팀 팩스(02-2133-4904) 및 방문 또는 우편으로 제출하여 주시면 「비송사건절차법」에 따라 주소지 관할법원으로 이송되어 과태료 재판을 받아보실 수 있습니다.
   - 전용차로 위반 과태료 단속자료 확인 사이트 : 서울특별시 교통위반단속조회 (http://cartax.seoul.go.kr)

※ 기타 자세한 내용은 서울특별시청 교통지도과 전용차로과징팀(☎ 02-2133-4570~79)으로 문의하시기 바랍니다.

붙임 : 공시송달 대상자 명단

공시송달(부과분) 명단

	차량 소유주			위반 내역			처분내역
연번	차량번호	성명	주소	단속일시	단속장소	위반내용	잔액
1	서울31자85**	고*신	경기도 하남시	2023-08-17 20:28	잠실동 잠실지구대(잠실 엘스아파트 111동)	전용차로위반	50,000
2	125호39**	이*식	서울특별시	2023-11-03 20:06	성산동 현대오일뱅크 성산대교주유소 건너편	전용차로위반	50,000
3	경기14고53**	인*열	경기도 성남시	2023-11-14 11:37	염곡IC~염곡사거리	전용차로위반	60,000
4	82머77**	이*필	서울특별시	2023-11-15 16:20	양화대교	전용차로위반	50,000
5	135우63**	박*정	전라남도 광양시	2023-12-20 22:53	신논현역~강남역	전용차로위반	50,000
6	20호38**	(*)*이*에*티*트*스	서울특별시	2023-12-26 13:21	서울 영등포구 여의도동 2-11	전용차로위반	50,000
7	21조25**	김*찬	서울특별시	2024-01-03 18:55	대치동 은마아파트 1동	전용차로위반	50,000
8	101호18**	박*용	서울특별시	2024-01-08 20:24	공릉동 문정왕후릉(서울방향)	전용차로위반	50,000
9	101하63**	박*	서울특별시	2024-01-11 17:57	잠실동 송파 YMCA체육관	전용차로위반	50,000
10	91모75**	음*복	서울특별시	2024-01-13 16:17	천호대교~광장사거리	전용차로위반	50,000
11	104허43**	(*)*원*재*업	서울특별시	2024-01-16 08:34	복정역~장지역	전용차로위반	50,000
12	106호24**	김*완	인천광역시	2024-01-16 12:23	서초동 서초IC 하행	전용차로위반	50,000
13	106호24**	김*완	인천광역시	2024-01-16 12:24	서초동 서초IC 입구 하행	전용차로위반	50,000
14	255너19**	윤*정	인천광역시	2024-01-17 11:59	잠실동 잠실지구대(잠실 엘스아파트 111동)	전용차로위반	50,000
15	167하62**	용*중	경기도 광주시	2024-01-17 19:43	월계동 월계구민체육센터	전용차로위반	50,000
16	149허74**	문*준	인천광역시	2024-01-18 19:54	성산동 현대오일뱅크 성산대교주유소 건너편	전용차로위반	50,000
17	135서75**	(*)*울*퍼	서울특별시	2024-01-19 13:32	서초동 반포IC 상행	전용차로위반	50,000
18	109호18**	정*록	서울특별시	2024-01-19 13:41	서초동 서초IC 입구 하행	전용차로위반	50,000
19	101호43**	오*준	경기도 수원시	2024-01-19 20:48	서초동 서초IC 입구 하행	전용차로위반	50,000
20	110하89**	이*혁	경기도 부천시	2024-01-21 16:46	양재동 양재IC 상행	전용차로위반	50,000
21	01하37**	진*빈	경상남도 양산시	2024-01-22 14:47	양재동 양재IC 상행	전용차로위반	50,000
22	01하37**	진*빈	경상남도 양산시	2024-01-22 14:49	서초동 반포IC 상행	전용차로위반	50,000
23	720하33**	이*우	경기도 의정부시	2024-01-23 19:54	상계동 상계주공아파트 1010동	전용차로위반	60,000
24	06구96**	주*회*커*나*	서울특별시	2024-01-24 10:23	강남소방서	전용차로위반	50,000
25	155마42**	주*회*승*바*오	전라남도 순천시	2024-01-24 15:09	잠실동 잠실지구대(잠실 엘스아파트 111동)	전용차로위반	50,000

	차량 소유주			위반 내역			처분내역
26	126호66**	정*범	서울특별시	2024-01-24 15:19	미아동 이마트 미아점 건너편 빅토리아호텔	전용차로위반	50,000
27	29호13**	라*솔	서울특별시	2024-01-24 21:32	미아동 이마트 미아점 건너편 빅토리아호텔	전용차로위반	50,000
28	160하28**	이*혁	서울특별시	2024-01-26 10:30	영등포구 한국교직원공제회관 앞	전용차로위반	50,000
29	31러21**	박*주	경기도 과천시	2024-01-26 16:19	남태령고개~남태령역	전용차로위반	50,000
30	159호37**	쎄*테*코*아*주*	서울특별시	2024-01-26 17:22	대치동 개포우성2차아파트 12동	전용차로위반	50,000
31	170하31**	아*	서울특별시	2024-01-26 18:26	롯데캐슬엠파이어아파트~수정아파트앞	전용차로위반	50,000
32	34호98**	(*)*스*원*터*인*트	경기도 안양시	2024-01-28 20:40	서초동 반포IC 상행	전용차로위반	50,000
33	49호52**	김*선	서울특별시	2024-01-29 12:06	미아동 이마트 미아점 건너편 빅토리아호텔	전용차로위반	50,000
34	115러53**	주*회*드*독*심*양*터	서울특별시	2024-01-29 13:25	양재동 양재IC 상행	전용차로위반	50,000
35	115러53**	주*회*드*독*심*양*터	서울특별시	2024-01-29 13:26	서초동 반포IC 상행	전용차로위반	50,000
36	86노38**	김*연	서울특별시	2024-01-29 14:03	영등포구 롯데캐슬아이비 앞	전용차로위반	50,000
37	125호25**	강*훈	경기도 부천시	2024-01-29 18:03	성산동 현대오일뱅크 성산대교주유소 건너편	전용차로위반	50,000
38	167하94**	이*정	서울특별시	2024-01-29 18:16	대치동 은마아파트 1동	전용차로위반	50,000
39	87고62**	김*용	서울특별시	2024-01-29 18:42	LG에클라트 정관장 앞 이정표	전용차로위반	50,000
40	29고81**	김*훈	서울특별시	2024-01-29 19:11	서초동 서초IC 입구 하행	전용차로위반	50,000
41	115하95**	박*수	충청남도 천안시	2024-01-29 19:33	서초동 서초IC 하행	전용차로위반	50,000
42	176호34**	주*회*효*에*빌*	인천광역시	2024-01-29 19:35	잠실동 송파 YMCA체육관	전용차로위반	50,000
43	109허72**	황*환	경기도 김포시	2024-01-30 09:12	영등포구 한국교직원공제회관 앞	전용차로위반	50,000
44	161허10**	오*오*퍼*	서울특별시	2024-01-30 09:36	대치동 은마아파트 1동	전용차로위반	50,000
45	172허35**	(*)*는*방*엔*	서울특별시	2024-01-30 11:04	서초동 반포IC 상행	전용차로위반	50,000
46	336루25**	주*회*포*즌*광	서울특별시	2024-01-30 14:10	서울특별시 영등포구 국제금융로8길 32	전용차로위반	50,000
47	101호13**	주*회*상*씨*디	서울특별시	2024-01-30 15:30	잠실동 잠실지구대(잠실 엘스아파트 111동)	전용차로위반	50,000
48	143호45**	주*회*더*은*	경기도 남양주시	2024-01-30 17:35	상계동 상계주공아파트 1010동	전용차로위반	50,000
49	153서99**	김*현	서울특별시	2024-01-31 09:54	서초IC~반포IC	전용차로위반	50,000
50	377고47**	(*)*명*엔*	경기도 평택시	2024-01-31 18:16	중계동 중계그린아파트 109동	전용차로위반	50,000
51	157하34**	이*연	경기도 동두천시	2024-02-01 10:38	미아동 이마트 미아점 건너편 빅토리아호텔	전용차로위반	50,000

	차량 소유주			위반 내역			처분내역
52	64누14**	조*현	서울특별시	2024-02-01 11:22	서초동 반포IC 상행	전용차로위반	50,000
53	115하95**	박*수	충청남도 천안시	2024-02-01 12:43	서초동 반포IC 상행	전용차로위반	50,000
54	92너02**	임*주	서울특별시	2024-02-01 17:35	모래내우체국앞교차로~북가좌초교교차로	전용차로위반	50,000
55	160호55**	김*영	경기도 고양시	2024-02-01 19:08	성산동 현대오일뱅크 성산대교주유소 건너편	전용차로위반	50,000
56	109호26**	문*철	경기도 수원시	2024-02-01 19:14	서초동 서초IC 하행	전용차로위반	50,000
57	53저24**	김*화	인천광역시	2024-02-02 09:06	월계동 월계주공아파트 107동	전용차로위반	50,000
58	49부55**	이*수	서울특별시	2024-02-02 09:34	서울특별시 영등포구 국제금융로7길 3	전용차로위반	50,000
59	91보84**	김*식	경기도 의왕시	2024-02-02 09:41	상계동 마들역 7번출구	전용차로위반	50,000
60	143도57**	주*회*개*서*스	경기도 용인시	2024-02-02 14:05	서울특별시 영등포구 여의대로 56	전용차로위반	50,000
61	140호68**	이*희	서울특별시	2024-02-02 14:52	남현동 남태령고개(시외방향)	전용차로위반	50,000
62	46저29**	주*회*신*	경상북도 고령군	2024-02-02 15:17	서울특별시 영등포구 국제금융로7길 1	전용차로위반	50,000
63	169하97**	조*진	경기도 평택시	2024-02-02 16:07	저동 삼일로 영락교회	전용차로위반	50,000
64	86너17**	현*조	경기도 의정부시	2024-02-02 17:34	서초동 서초IC 입구 하행	전용차로위반	50,000
65	209무64**	이*아	충청북도 증평군	2024-02-02 17:46	상계동 상계백병원	전용차로위반	50,000
66	서울38아61**	김*성	인천광역시	2024-02-02 18:30	대치동 개포우성2차아파트 12동	전용차로위반	50,000
67	50소73**	이*호	경기도 용인시	2024-02-02 18:31	서초동 반포IC 상행	전용차로위반	50,000
68	162구55**	(*)*르	경기도 포천시	2024-02-02 18:34	상계동 상계백병원	전용차로위반	50,000
69	15누51**	차*출	인천광역시	2024-02-02 18:39	상계동 상계백병원	전용차로위반	50,000
70	14구06**	민*재	경기도 고양시	2024-02-02 19:03	성산동 현대오일뱅크 성산대교주유소 건너편	전용차로위반	50,000
71	86소94**	강*숙	경기도 과천시	2024-02-02 19:06	공릉동 문정왕후릉(서울방향)	전용차로위반	50,000
72	04서85**	이*원	경기도 부천시	2024-02-02 19:16	성산동 현대오일뱅크 성산대교주유소 건너편	전용차로위반	50,000
73	35버73**	김*철	서울특별시	2024-02-02 19:54	월계동 월계구민체육센터	전용차로위반	50,000
74	15허09**	김*남	서울특별시	2024-02-02 19:57	중계동 중계그린아파트 109동	전용차로위반	50,000
75	140호21**	이*훈	전북특별자치도 김제시	2024-02-02 20:02	성산동 현대오일뱅크 성산대교주유소 건너편	전용차로위반	50,000
76	140고15**	조*순	경기도 광주시	2024-02-02 20:06	월계동 월계주공아파트 107동	전용차로위반	50,000
77	17소57**	조*승	서울특별시	2024-02-02 20:08	월계동 월계주공아파트 107동	전용차로위반	50,000
78	서울35바67**	신*식	서울특별시	2024-02-03 00:34	무학동 독립문역 중앙정류소(시외방향)	전용차로위반	50,000

	차량 소유주			위반 내역			처분내역
79	03더34**	오*빈	서울특별시	2024-02-03 04:16	저동 삼일로 영락교회	전용차로위반	50,000
80	06조78**	박*원	경기도 의왕시	2024-02-03 07:09	미아동 이마트 미아점 건너편 빅토리아호텔	전용차로위반	50,000
81	97너62**	서*준	경기도 부천시	2024-02-03 07:27	서초동 서초IC 입구 하행	전용차로위반	50,000
82	191하49**	대*주*회*	경기도 하남시	2024-02-03 09:58	미아동 이마트 미아점 건너편 빅토리아호텔	전용차로위반	50,000
83	45라77**	이*노	서울특별시	2024-02-03 11:07	중화동 중랑역 인근 메디렌느산부인과	전용차로위반	50,000
84	114오80**	김*숙	대전광역시	2024-02-03 11:07	양재동 양재IC 상행	전용차로위반	50,000
85	114오80**	김*숙	대전광역시	2024-02-03 11:09	서초동 반포IC 상행	전용차로위반	50,000
86	53다59**	우*훈	경기도 구리시	2024-02-03 11:37	신천동 잠실역 중앙정류소(시외방향)	전용차로위반	50,000
87	14부40**	B*R*I*L*B*I*N*L*E*	경기도 평택시	2024-02-03 15:36	서초동 서초IC 하행	전용차로위반	50,000
88	14부40**	B*R*I*L*B*I*N*L*E*	경기도 평택시	2024-02-03 15:37	양재동 양재IC 하행	전용차로위반	50,000
89	95모12**	김*원	경기도 양주시	2024-02-03 15:59	미아동 이마트 미아점 건너편 빅토리아호텔	전용차로위반	50,000
90	서울32사52**	이*재	서울특별시	2024-02-03 18:12	잠원동 현대훼미리아파트	전용차로위반	50,000
91	23저03**	노*옥	경기도 화성시	2024-02-03 18:20	미아동 이마트 미아점 건너편 빅토리아호텔	전용차로위반	50,000
92	16보48**	박*길	경기도 시흥시	2024-02-03 18:44	잠원동 현대훼미리아파트	전용차로위반	50,000
93	316소97**	김*연	충청남도 홍성군	2024-02-03 19:08	신천동 잠실역 중앙정류소(시외방향)	전용차로위반	50,000
94	58루35**	김*완	서울특별시	2024-02-04 07:01	미아동 이마트 미아점 건너편 빅토리아호텔	전용차로위반	50,000
95	232라77**	김*태	경기도 남양주시	2024-02-04 10:31	서초동 반포IC 상행	전용차로위반	50,000
96	76구44**	허*봉	경기도 의정부시	2024-02-04 13:25	미아동 이마트 미아점 건너편 빅토리아호텔	전용차로위반	60,000
97	265머88**	박*권	인천광역시	2024-02-04 19:16	잠원동 현대훼미리아파트	전용차로위반	50,000
98	89라39**	이*영	서울특별시	2024-02-05 00:51	미아동 이마트 미아점 건너편 빅토리아호텔	전용차로위반	50,000
99	276수88**	노*현	서울특별시	2024-02-05 06:53	고척동 구로성심병원 버스정류소(시내방향)	전용차로위반	50,000
100	70머43**	박*자	충청남도 태안군	2024-02-05 07:11	미아동 이마트 미아점 건너편 빅토리아호텔	전용차로위반	60,000
101	31오74**	박*봉	서울특별시	2024-02-05 07:12	대치동 은마아파트 1동	전용차로위반	50,000
102	160호77**	안*홍	서울특별시	2024-02-05 07:31	월계동 월계주공아파트 107동	전용차로위반	50,000
103	190하99**	(*)*이*에*아*엑*	서울특별시	2024-02-05 08:24	성산동 성산1교~성산2교 교차로	전용차로위반	50,000
104	43보20**	김*규	인천광역시	2024-02-05 08:31	개화사거리~김포공항교차로	전용차로위반	50,000

	차량 소유주			위반 내역			처분내역
105	51라41**	정*찬	서울특별시	2024-02-05 09:09	강남소방서앞	전용차로위반	50,000
106	11다08**	서*경	경기도 양평군	2024-02-05 09:22	상계동 상계백병원	전용차로위반	50,000
107	210버79**	주*회*덕*마*	서울특별시	2024-02-05 09:39	공릉동 문정왕후릉(서울방향)	전용차로위반	50,000
108	104가98**	하*훈	경기도 수원시	2024-02-05 10:04	서초동 반포IC 상행	전용차로위반	50,000
109	22너55**	이*옥	서울특별시	2024-02-05 10:55	미아동 이마트 미아점 건너편 빅토리아호텔	전용차로위반	50,000
110	04로68**	노*우	경기도 의왕시	2024-02-05 11:58	남현동 남태령고개(시외방향)	전용차로위반	50,000
111	154구64**	박*옥	경상북도 김천시	2024-02-05 12:30	서초동 서초IC 입구 하행	전용차로위반	50,000
112	27노91**	F*N*G*O*I*G	경기도 안산시	2024-02-05 12:57	양재동 양재IC 상행	전용차로위반	50,000
113	27노91**	F*N*G*O*I*G	경기도 안산시	2024-02-05 12:59	서초동 반포IC 상행	전용차로위반	50,000
114	32머57**	김*민	부산광역시	2024-02-05 13:07	서초동 서초IC 입구 하행	전용차로위반	50,000
115	42도21**	랜*마*건*주*회*	경기도 성남시	2024-02-05 13:40	양재동 양재IC 상행	전용차로위반	50,000
116	42도21**	랜*마*건*주*회*	경기도 성남시	2024-02-05 13:42	서초동 반포IC 상행	전용차로위반	50,000
117	75누08**	정*림	서울특별시	2024-02-05 14:02	미아동 이마트 미아점 건너편 빅토리아호텔	전용차로위반	60,000
118	09고02**	방*근	광주광역시	2024-02-05 14:25	한남대교남단~잠원IC	전용차로위반	50,000
119	82서10**	김*훈	경기도 광주시	2024-02-05 14:39	서울특별시 강남구 테헤란로 625	전용차로위반	50,000
120	51노10**	조*용	서울특별시	2024-02-05 14:48	미아동 이마트 미아점 건너편 빅토리아호텔	전용차로위반	50,000
121	35무97**	서*수	광주광역시	2024-02-05 14:52	잠실동 잠실지구대(잠실 엘스아파트 111동)	전용차로위반	50,000
122	서울36바17**	심*승	서울특별시	2024-02-05 15:11	압구정역~현대고등학교	전용차로위반	50,000
123	서울32아41**	이*대	서울특별시	2024-02-05 15:53	잠원동 현대훼미리아파트	전용차로위반	50,000
124	88로31**	김*권	경기도 양주시	2024-02-05 16:38	서울특별시 영등포구 의사당대로 96	전용차로위반	50,000
125	123도24**	주*회*코*아*이*트*이*	인천광역시	2024-02-05 16:49	잠원동 현대훼미리아파트	전용차로위반	50,000
126	346구29**	이*향	인천광역시	2024-02-05 17:24	남현동 남태령고개(시외방향)	전용차로위반	50,000
127	26너82**	박*복	서울특별시	2024-02-05 17:26	월계동 월계주공아파트 107동	전용차로위반	50,000
128	157호42**	L*E*A*O*W*N	서울특별시	2024-02-05 17:33	대치동 개포우성2차아파트 12동	전용차로위반	50,000
129	서울32바23**	박*종	서울특별시	2024-02-05 18:14	성산동 현대오일뱅크 성산대교주유소 건너편	전용차로위반	50,000
130	325서17**	박*자	서울특별시	2024-02-05 18:16	대치동 개포우성2차아파트 12동	전용차로위반	50,000
131	서울31사30**	이*호	경기도 의정부시	2024-02-05 18:21	청계2가교차로~을지로2가교차로	전용차로위반	50,000

	차량 소유주			위반 내역			처분내역
132	42러95**	주*회*세*론*타	경기도 여주시	2024-02-05 18:24	대치동 개포우성2차아파트 12동	전용차로위반	50,000
133	20마47**	효*회*법*	서울특별시	2024-02-05 18:48	대치동 개포우성2차아파트 12동	전용차로위반	50,000
134	51하65**	한*웅	서울특별시	2024-02-05 19:03	대치동 개포우성2차아파트 12동	전용차로위반	50,000
135	67소06**	유*이*랜*주*회*	서울특별시	2024-02-05 20:04	공릉동 문정왕후릉(서울방향)	전용차로위반	50,000
136	51조32**	P*A*G*A*G*I	경기도 시흥시	2024-02-06 06:07	개봉동 우리은행 고척동지점	전용차로위반	50,000
137	서울84사52**	강*구	경기도 광주시	2024-02-06 07:39	대치동 은마아파트 1동	전용차로위반	60,000
138	119조27**	도*핀*크*식*사	서울특별시	2024-02-06 07:45	서초동 반포IC 상행	전용차로위반	50,000
139	308라53**	서*희	경기도 양주시	2024-02-06 09:56	잠실동 송파 YMCA체육관	전용차로위반	50,000
140	174어22**	에*치*바*드*식*사	서울특별시	2024-02-06 10:37	잠실동 송파 YMCA체육관	전용차로위반	50,000
141	20우17**	N*U*E*T*I*H*O*G	경상북도 경산시	2024-02-06 10:52	양재동 양재IC 상행	전용차로위반	50,000
142	87고69**	황*용	서울특별시	2024-02-06 10:55	잠실동 잠실지구대(잠실 엘스아파트 111동)	전용차로위반	50,000
143	34하82**	김*인	서울특별시	2024-02-06 13:00	서초동 서초IC 입구 하행	전용차로위반	50,000
144	116하48**	김*준	충청남도 천안시	2024-02-06 14:06	서초동 서초IC 상행	전용차로위반	50,000
145	116하48**	김*준	충청남도 천안시	2024-02-06 14:07	서초동 반포IC 상행	전용차로위반	50,000
146	148호57**	국*복*문*회	부산광역시	2024-02-06 15:32	저동 삼일로 영락교회	전용차로위반	50,000
147	394누25**	한*두	인천광역시	2024-02-06 15:50	잠실동 잠실지구대(잠실 엘스아파트 111동)	전용차로위반	50,000
148	94모92**	노*환	경기도 시흥시	2024-02-06 16:48	중화동 중랑역 인근 메디렌느산부인과	전용차로위반	50,000
149	92너02**	임*주	서울특별시	2024-02-06 17:35	중앙근린공원~서울북가좌초등학교	전용차로위반	50,000
150	103러60**	Z*O*O*E*O*A*U*H*A*A*K*A*	인천광역시	2024-02-06 17:42	서초동 서초IC 하행	전용차로위반	50,000
151	103러60**	Z*O*O*E*O*A*U*H*A*A*K*A*	인천광역시	2024-02-06 17:43	서초동 서초IC 입구 하행	전용차로위반	50,000
152	142누58**	유*신*생*너*주*회*	서울특별시	2024-02-06 18:04	양재동 양재IC 상행	전용차로위반	50,000
153	142누58**	유*신*생*너*주*회*	서울특별시	2024-02-06 18:06	서초동 반포IC 상행	전용차로위반	50,000
154	340무13**	(*)*스*폰*	서울특별시	2024-02-06 18:07	잠원동 현대훼미리아파트	전용차로위반	50,000
155	57수57**	이*지나	서울특별시	2024-02-06 18:11	월계동 월계구민체육센터	전용차로위반	50,000
156	354오94**	이*찬	경기도 의정부시	2024-02-06 18:31	잠실동 송파 YMCA체육관	전용차로위반	50,000
157	16나50**	주*회*민*종*건*사*무*	서울특별시	2024-02-06 18:38	대치동 은마아파트 1동	전용차로위반	50,000

	차량 소유주			위반 내역			처분내역
158	09다54**	이*석	서울특별시	2024-02-06 19:07	성산동 성산1교~성산2교 교차로	전용차로위반	50,000
159	39더30**	최*환	서울특별시	2024-02-06 19:37	공릉동 목예원(구리방향)	전용차로위반	50,000
160	32버28**	이*왕	서울특별시	2024-02-06 19:37	잠실동 송파 YMCA체육관	전용차로위반	50,000
161	21수29**	(*)*아*트*스	서울특별시	2024-02-06 19:39	잠실동 송파 YMCA체육관	전용차로위반	50,000
162	12조48**	노*진	경기도 안양시	2024-02-06 19:44	월계동 월계구민체육센터	전용차로위반	50,000
163	28부88**	(*)*복*투*	서울특별시	2024-02-06 19:45	성산동 성산1교~성산2교 교차로	전용차로위반	50,000
164	67러95**	주*회*휠*스	경기도 성남시	2024-02-06 19:48	남현동 남태령고개(시외방향)	전용차로위반	50,000
165	40주78**	김*미	대구광역시	2024-02-06 19:58	성산동 성산1교~성산2교 교차로	전용차로위반	50,000
166	316루17**	주*회*명*자*차*상*용*	경기도 수원시	2024-02-06 20:24	성산동 성산1교~성산2교 교차로	전용차로위반	50,000
167	140호74**	원*철	인천광역시	2024-02-06 20:31	잠실동 송파 YMCA체육관	전용차로위반	50,000
168	53머24**	P*N*A*A*I*	경상남도 거제시	2024-02-07 07:16	양재동 양재IC 상행	전용차로위반	50,000
169	53머24**	P*N*A*A*I*	경상남도 거제시	2024-02-07 07:18	서초동 반포IC 상행	전용차로위반	50,000
170	163주92**	Z*E*G*I*G*I	경기도 남양주시	2024-02-07 07:22	공릉동 오일뱅크 화랑대주유소(서울방향)	전용차로위반	50,000
171	13나37**	황*성	경기도 화성시	2024-02-07 07:23	미아동 이마트 미아점 건너편 빅토리아호텔	전용차로위반	50,000
172	345오37**	이*희	서울특별시	2024-02-07 07:29	대치동 개포우성2차아파트 12동	전용차로위반	50,000
173	160호77**	안*홍	서울특별시	2024-02-07 07:34	월계동 월계주공아파트 107동	전용차로위반	50,000
174	24노48**	주*룩*글*벌	서울특별시	2024-02-07 07:56	상계동 상계주공아파트 1010동	전용차로위반	50,000
175	51무88**	노*주	서울특별시	2024-02-07 08:02	구산역~역말사거리	전용차로위반	50,000
176	83무89**	김*현	서울특별시	2024-02-07 08:14	서초동 반포IC 상행	전용차로위반	50,000
177	43주73**	태*종*무*주*회*	서울특별시	2024-02-07 08:39	올림픽대교남단교차로~성내교	전용차로위반	50,000
178	143하10**	박*희	충청북도 청주시	2024-02-07 08:44	양재동 양재IC 상행	전용차로위반	50,000
179	08두09**	농*회*법*주*회*누*바*오	전북특별자치도 정읍시	2024-02-07 09:36	월계동 월계주공아파트 107동	전용차로위반	50,000
180	125호11**	홍*은	서울특별시	2024-02-07 09:57	서초동 서초IC 입구 하행	전용차로위반	50,000
181	191허14**	K*M*U*Y*N	서울특별시	2024-02-07 10:15	양재동 양재IC 상행	전용차로위반	50,000
182	191허14**	K*M*U*Y*N	서울특별시	2024-02-07 10:16	서초동 서초IC 상행	전용차로위반	50,000
183	191허14**	K*M*U*Y*N	서울특별시	2024-02-07 10:17	서초동 반포IC 상행	전용차로위반	50,000

	차량 소유주			위반 내역			처분내역
184	31주33**	정*훈	충청북도 청주시	2024-02-07 11:32	서초동 반포IC 상행	전용차로위반	50,000
185	150부36**	송*선	대전광역시	2024-02-07 13:07	남현동 남태령고개(시외방향)	전용차로위반	50,000
186	11조90**	(*)*자*이*스*어	서울특별시	2024-02-07 13:21	서울특별시 영등포구 국제금융로7길 3	전용차로위반	50,000
187	87오12**	김*종	서울특별시	2024-02-07 15:28	영등포구 공작아파트 건너편	전용차로위반	50,000
188	13버19**	배*정	서울특별시	2024-02-07 15:58	압구정역~현대고등학교	전용차로위반	50,000
189	205오31**	여*엽	서울특별시	2024-02-07 16:33	압구정역교차로~가로수길교차로	전용차로위반	50,000
190	127부60**	최*술	대구광역시	2024-02-07 17:04	잠실동 잠실지구대(잠실 엘스아파트 111동)	전용차로위반	50,000
191	53더57**	전*화	서울특별시	2024-02-07 17:14	월계동 월계구민체육센터	전용차로위반	50,000
192	59조93**	이*기	경기도 용인시	2024-02-07 17:14	대치동 은마아파트 1동	전용차로위반	50,000
193	04더18**	김*희	경기도 안산시	2024-02-07 17:19	대치동 은마아파트 1동	전용차로위반	50,000
194	185어40**	(*)*이*쿡	서울특별시	2024-02-07 17:45	대치동 은마아파트 1동	전용차로위반	50,000
195	13고07**	이*미	서울특별시	2024-02-07 17:54	월계동 월계주공아파트 107동	전용차로위반	50,000
196	88조47**	박*아	서울특별시	2024-02-07 18:04	상계동 마들역 7번출구	전용차로위반	50,000
197	27두06**	조*관	경기도 안산시	2024-02-07 18:45	성산동 현대오일뱅크 성산대교주유소 건너편	전용차로위반	50,000
198	경기92자40**	이*모	경기도 파주시	2024-02-07 18:47	월계동 월계구민체육센터	전용차로위반	50,000
199	295거31**	채*호	경상북도 포항시	2024-02-07 18:54	잠원동 현대훼미리아파트	전용차로위반	50,000
200	174호40**	주*회*에*아*인*스*리	경기도 화성시	2024-02-07 18:56	잠실동 송파 YMCA체육관	전용차로위반	50,000
201	73누54**	A*L*N*S*A*L	전라남도 무안군	2024-02-07 19:02	월계동 월계주공아파트 107동	전용차로위반	60,000
202	253가32**	이*비	서울특별시	2024-02-07 19:10	대치동 개포우성2차아파트 12동	전용차로위반	50,000
203	서울91자34**	홍*구	서울특별시	2024-02-07 19:19	공릉동 문정왕후릉(서울방향)	전용차로위반	50,000
204	125호45**	레*포*퍼*	서울특별시	2024-02-07 20:19	서초동 서초IC 입구 하행	전용차로위반	50,000
205	30도72**	양*명	서울특별시	2024-02-07 20:26	상계동 상계주공아파트 1010동	전용차로위반	50,000
206	83거25**	김*권	서울특별시	2024-02-07 21:13	미아동 이마트 미아점 건너편 빅토리아호텔	전용차로위반	50,000
207	15소27**	주*제*앤*이*트	서울특별시	2024-02-08 00:17	미아동 이마트 미아점 건너편 빅토리아호텔	전용차로위반	50,000
208	경기88바52**	유*희	경기도 구리시	2024-02-08 06:51	미아동 이마트 미아점 건너편 빅토리아호텔	전용차로위반	50,000
209	144우79**	김*연	서울특별시	2024-02-08 07:19	대치동 개포우성2차아파트 12동	전용차로위반	50,000
210	53로92**	김*문	서울특별시	2024-02-08 07:28	월계동 월계주공아파트 107동	전용차로위반	50,000

	차량 소유주			위반 내역			처분내역
211	126러54**	서*숙	서울특별시	2024-02-08 09:34	잠실동 송파 YMCA체육관	전용차로위반	50,000
212	245수90**	최*경	대전광역시	2024-02-08 09:54	잠원동 현대훼미리아파트	전용차로위반	50,000
213	18두20**	정*심	서울특별시	2024-02-08 10:02	미아동 이마트 미아점 건너편 빅토리아호텔	전용차로위반	50,000
214	159하96**	법*법*인*	서울특별시	2024-02-08 10:18	서초동 서초IC 입구 하행	전용차로위반	50,000
215	159하96**	법*법*인*	서울특별시	2024-02-08 10:19	양재동 양재IC 하행	전용차로위반	50,000
216	45노01**	김*철	서울특별시	2024-02-08 10:45	신천동 잠실역 중앙정류소(시외방향)	전용차로위반	50,000
217	339조75**	L*H*L*N	경기도 남양주시	2024-02-08 11:04	잠실동 잠실지구대(잠실 엘스아파트 111동)	전용차로위반	50,000
218	서울중자34**	김*희	서울특별시	2024-02-08 11:43	천호대교~천호역	전용차로위반	40,000
219	53너95**	이*석	강원특별자치도 원주시	2024-02-08 12:53	양재ic~서초ic	전용차로위반	50,000
220	18두77**	이*우	서울특별시	2024-02-08 12:59	미아동 이마트 미아점 건너편 빅토리아호텔	전용차로위반	50,000
221	195하64**	주*회*메*1*4	경기도 용인시	2024-02-08 13:21	미아동 이마트 미아점 건너편 빅토리아호텔	전용차로위반	50,000
222	34버55**	주*회*자*차*을*상*용*	경기도 수원시	2024-02-08 13:58	양재동 양재IC 상행	전용차로위반	50,000
223	34버55**	주*회*자*차*을*상*용*	경기도 수원시	2024-02-08 13:59	서초동 서초IC 상행	전용차로위반	50,000
224	34버55**	주*회*자*차*을*상*용*	경기도 수원시	2024-02-08 14:00	서초동 반포IC 상행	전용차로위반	50,000
225	286두46**	J*N*U	서울특별시	2024-02-08 15:02	잠실동 잠실지구대(잠실 엘스아파트 111동)	전용차로위반	50,000
226	164마51**	장*희	전북특별자치도 남원시	2024-02-08 15:11	양재동 양재IC 상행	전용차로위반	50,000
227	164마51**	장*희	전북특별자치도 남원시	2024-02-08 15:14	서초동 반포IC 상행	전용차로위반	50,000
228	34버55**	주*회*자*차*을*상*용*	경기도 수원시	2024-02-08 15:18	서초동 서초IC 입구 하행	전용차로위반	50,000
229	34버55**	주*회*자*차*을*상*용*	경기도 수원시	2024-02-08 15:19	양재동 양재IC 하행	전용차로위반	50,000
230	312머48**	권*배	경기도 양주시	2024-02-08 16:01	미아동 이마트 미아점 건너편 빅토리아호텔	전용차로위반	50,000
231	253라61**	정*희	경기도 부천시	2024-02-08 16:43	잠실동 잠실지구대(잠실 엘스아파트 111동)	전용차로위반	50,000
232	63루62**	조*래	서울특별시	2024-02-08 17:13	잠실동 송파 YMCA체육관	전용차로위반	50,000
233	222누19**	김*선	서울특별시	2024-02-08 17:52	공릉동 오일뱅크 화랑대주유소(서울방향)	전용차로위반	50,000
234	150보85**	Z*A*G*I*O*G	서울특별시	2024-02-08 17:56	잠원동 현대훼미리아파트	전용차로위반	50,000

	차량 소유주			위반 내역			처분내역
235	103러60**	Z*O*O*E*O*A*U*H*A*A*K*A*	인천광역시	2024-02-08 17:58	서초동 서초IC 입구 하행	전용차로위반	50,000
236	103러60**	Z*O*O*E*O*A*U*H*A*A*K*A*	인천광역시	2024-02-08 17:59	양재동 양재IC 하행	전용차로위반	50,000
237	30주06**	김*신	경기도 성남시	2024-02-08 18:15	대치동 개포우성2차아파트 12동	전용차로위반	50,000
238	65저90**	이*	경기도 화성시	2024-02-08 18:34	잠실동 송파 YMCA체육관	전용차로위반	50,000
239	26모85**	송*창	경기도 포천시	2024-02-08 18:34	월계동 월계구민체육센터	전용차로위반	50,000
240	25로54**	조*랑	서울특별시	2024-02-08 18:47	상계동 상계백병원	전용차로위반	50,000
241	38머24**	권*일	서울특별시	2024-02-08 18:52	공릉동 삼육에코팜센터(구리방향)	전용차로위반	50,000
242	26오08**	이*현	서울특별시	2024-02-08 19:04	월계동 월계주공아파트 107동	전용차로위반	50,000
243	72허28**	안*철	서울특별시	2024-02-08 19:06	상계동 상계주공아파트 1010동	전용차로위반	60,000
244	164마51**	장*희	전북특별자치도 남원시	2024-02-08 19:17	양재동 양재IC 하행	전용차로위반	50,000
245	36부86**	정*희	서울특별시	2024-02-08 19:25	성산동 성산1교~성산2교 교차로	전용차로위반	50,000
246	355로67**	P*A*Q*N*G*O	경기도 화성시	2024-02-08 19:25	성산동 성산1교~성산2교 교차로	전용차로위반	50,000
247	20마45**	엔*이*크*로*주*회*	서울특별시	2024-02-08 20:08	미아동 이마트 미아점 건너편 빅토리아호텔	전용차로위반	50,000
248	88모53**	한*경	경기도 의정부시	2024-02-08 20:09	월계동 월계주공아파트 107동	전용차로위반	50,000
249	50나55**	김*수	인천광역시	2024-02-08 20:16	잠실동 송파 YMCA체육관	전용차로위반	50,000
250	51우18**	이*철	경기도 고양시	2024-02-08 20:33	대치동 은마아파트 1동	전용차로위반	50,000
251	서울31바37**	김*용	경기도 파주시	2024-02-08 20:41	성산동 성산1교~성산2교 교차로	전용차로위반	50,000
252	10루63**	윤*숙	서울특별시	2024-02-08 21:03	중화동 중랑역 인근 메디렌느산부인과	전용차로위반	50,000
253	301나77**	김*민	경기도 성남시	2024-02-08 21:16	양재동 양재IC 하행	전용차로위반	50,000
254	55너27**	백*훈	서울특별시	2024-02-08 21:19	양재동 양재IC 상행	전용차로위반	50,000
255	153허52**	김*은	서울특별시	2024-02-08 21:20	서초동 서초IC 입구 하행	전용차로위반	50,000
256	153허52**	김*은	서울특별시	2024-02-08 21:21	양재동 양재IC 하행	전용차로위반	50,000
257	61오27**	N*N*U*N*Y*	경기도 시흥시	2024-02-08 21:29	서초동 서초IC 입구 하행	전용차로위반	50,000
258	244구37**	이*숙	서울특별시	2024-02-08 21:51	양재동 양재IC 상행	전용차로위반	50,000
259	64루05**	최*녀	서울특별시	2024-02-08 21:56	양재동 양재IC 상행	전용차로위반	50,000
260	64루05**	최*녀	서울특별시	2024-02-08 21:58	서초동 반포IC 상행	전용차로위반	50,000

	차량 소유주			위반 내역			처분내역
261	323도55**	장*옥	서울특별시	2024-02-08 22:04	서초동 서초IC 입구 하행	전용차로위반	50,000
262	27다12**	정*주	경기도 성남시	2024-02-08 23:01	양재동 양재IC 하행	전용차로위반	50,000
263	35오20**	동*자*관*대*주*회*	서울특별시	2024-02-08 23:08	서초동 서초IC 입구 하행	전용차로위반	50,000
264	35오20**	동*자*관*대*주*회*	서울특별시	2024-02-08 23:09	양재동 양재IC 하행	전용차로위반	50,000
265	29오66**	염*근	경기도 안성시	2024-02-08 23:20	미아동 이마트 미아점 건너편 빅토리아호텔	전용차로위반	50,000
266	42라67**	주*회*아*리*스	서울특별시	2024-02-08 23:28	양재동 양재IC 상행	전용차로위반	50,000
267	42라67**	주*회*아*리*스	서울특별시	2024-02-08 23:29	서초동 반포IC 상행	전용차로위반	50,000
268	65오16**	세*종*건*(*)	경상남도 창원시	2024-02-08 23:49	서초동 서초IC 입구 하행	전용차로위반	50,000
269	34노62**	임*택	전북특별자치도 전주시	2024-02-09 00:07	서초동 서초IC 입구 하행	전용차로위반	50,000
270	262거56**	조*석	경기도 군포시	2024-02-09 00:08	양재동 양재IC 하행	전용차로위반	50,000
271	124서18**	김*훈	경기도 용인시	2024-02-09 00:14	서초동 서초IC 입구 하행	전용차로위반	50,000
272	258부90**	홍*환	경기도 고양시	2024-02-09 00:21	서초동 서초IC 입구 하행	전용차로위반	50,000
273	193허15**	김*복	서울특별시	2024-02-09 00:32	서초동 서초IC 입구 하행	전용차로위반	50,000
274	서울32자27**	최*순	경기도 김포시	2024-02-09 00:46	서초동 서초IC 입구 하행	전용차로위반	50,000
275	서울32자27**	최*순	경기도 김포시	2024-02-09 00:47	양재동 양재IC 하행	전용차로위반	50,000
276	20마63**	최*선	경기도 평택시	2024-02-09 00:51	서초동 서초IC 입구 하행	전용차로위반	50,000
277	서울32사43**	박*화	서울특별시	2024-02-09 01:06	미아동 이마트 미아점 건너편 빅토리아호텔	전용차로위반	50,000
278	195호66**	우*목	경기도 남양주시	2024-02-09 04:32	미아동 이마트 미아점 건너편 빅토리아호텔	전용차로위반	50,000
279	172하81**	배*용	서울특별시	2024-02-09 05:09	미아동 이마트 미아점 건너편 빅토리아호텔	전용차로위반	50,000
280	172마74**	T*M*R*A*A*M*N*H*A*K*A*	서울특별시	2024-02-09 05:49	미아동 이마트 미아점 건너편 빅토리아호텔	전용차로위반	50,000
281	69루17**	Y*C*L*U*T*F*	서울특별시	2024-02-09 14:52	서초동 반포IC 상행	전용차로위반	50,000
282	56더61**	(*)*정*앤*	서울특별시	2024-02-09 16:04	미아동 이마트 미아점 건너편 빅토리아호텔	전용차로위반	50,000
283	182소34**	이*훈	울산광역시	2024-02-09 17:22	서초동 반포IC 상행	전용차로위반	50,000
284	181서76**	장*우	충청남도 아산시	2024-02-09 20:08	미아동 이마트 미아점 건너편 빅토리아호텔	전용차로위반	50,000
285	23노55**	(*)*재*업	경상남도 창원시	2024-02-09 21:42	서초동 서초IC 입구 하행	전용차로위반	50,000
286	125다17**	G*Y*P*V*L*G*E*B*R*J*N*G*I	경기도 화성시	2024-02-09 21:47	서초동 서초IC 입구 하행	전용차로위반	50,000

	차량 소유주			위반 내역			처분내역
287	42소39**	X*B*J*N	경기도 평택시	2024-02-09 21:54	양재동 양재IC 상행	전용차로위반	50,000
288	42소39**	X*B*J*N	경기도 평택시	2024-02-09 21:55	서초동 반포IC 상행	전용차로위반	50,000
289	57오53**	주*회*해*	경기도 파주시	2024-02-09 21:59	서초동 서초IC 입구 하행	전용차로위반	50,000
290	57오53**	주*회*해*	경기도 파주시	2024-02-09 22:00	양재동 양재IC 하행	전용차로위반	50,000
291	서울31바37**	이*우	인천광역시	2024-02-09 22:47	양재동 양재IC 하행	전용차로위반	50,000
292	61루97**	이*주	서울특별시	2024-02-09 23:43	미아동 이마트 미아점 건너편 빅토리아호텔	전용차로위반	50,000
293	274수31**	임*	경기도 수원시	2024-02-10 00:12	서초동 서초IC 입구 하행	전용차로위반	50,000
294	21두16**	김*철	경기도 성남시	2024-02-10 00:24	양재동 양재IC 하행	전용차로위반	50,000
295	125호66**	신*호	서울특별시	2024-02-10 00:26	양재동 양재IC 상행	전용차로위반	50,000
296	284두62**	이*규	서울특별시	2024-02-10 00:28	양재동 양재IC 하행	전용차로위반	50,000
297	49우34**	Q*A*X*E*I*	전북특별자치도 전주시	2024-02-10 00:34	양재동 양재IC 하행	전용차로위반	50,000
298	104호72**	이*주	경기도 수원시	2024-02-10 00:41	양재동 양재IC 하행	전용차로위반	50,000
299	40모71**	J*N*O*G	경기도 오산시	2024-02-10 00:41	서초동 반포IC 상행	전용차로위반	50,000
300	62수26**	주*회*인*스	서울특별시	2024-02-10 00:54	양재동 양재IC 하행	전용차로위반	50,000
301	55보16**	이*용	서울특별시	2024-02-10 02:39	미아동 이마트 미아점 건너편 빅토리아호텔	전용차로위반	50,000
302	159모24**	주*회*비*피*직*	경기도 고양시	2024-02-10 07:54	미아동 이마트 미아점 건너편 빅토리아호텔	전용차로위반	50,000
303	152하29**	윤*은	서울특별시	2024-02-10 08:28	미아동 이마트 미아점 건너편 빅토리아호텔	전용차로위반	50,000
304	92저88**	차*만	서울특별시	2024-02-10 10:14	양재동 양재IC 상행	전용차로위반	50,000
305	92저88**	차*만	서울특별시	2024-02-10 10:15	서초동 반포IC 상행	전용차로위반	50,000
306	101호21**	황*영	서울특별시	2024-02-10 11:55	수색역~수색교	전용차로위반	50,000
307	96구07**	J*N*A*Z*L*A*G*L	인천광역시	2024-02-10 13:24	양재동 양재IC 상행	전용차로위반	50,000
308	96구07**	J*N*A*Z*L*A*G*L	인천광역시	2024-02-10 13:26	서초동 반포IC 상행	전용차로위반	50,000
309	23모74**	T*A*A*E*H*B	충청북도 음성군	2024-02-10 13:57	양재동 양재IC 상행	전용차로위반	50,000
310	23모74**	T*A*A*E*H*B	충청북도 음성군	2024-02-10 14:00	서초동 반포IC 상행	전용차로위반	50,000
311	30버05**	김*숙	경기도 성남시	2024-02-10 17:07	저동 삼일로 영락교회	전용차로위반	50,000
312	31우82**	정*훈	경기도 남양주시	2024-02-10 17:37	미아동 이마트 미아점 건너편 빅토리아호텔	전용차로위반	50,000

	차량 소유주			위반 내역			처분내역
313	06수63**	A*N*Y*D*K*A*E*M*H*M*E*H*M*D	서울특별시	2024-02-10 18:19	양재동 양재IC 상행	전용차로위반	50,000
314	140하39**	(*)*스*엠	경기도 용인시	2024-02-10 18:50	양재동 양재IC 상행	전용차로위반	50,000
315	103러60**	Z*O*O*E*O*A*U*H*A*A*K*A*	인천광역시	2024-02-10 18:53	양재동 양재IC 하행	전용차로위반	50,000
316	322누90**	신*균	경기도 광주시	2024-02-10 19:03	미아동 이마트 미아점 건너편 빅토리아호텔	전용차로위반	50,000
317	258수31**	L*Q*N*S*N*	서울특별시	2024-02-10 19:42	미아동 이마트 미아점 건너편 빅토리아호텔	전용차로위반	50,000
318	22마36**	김*선	인천광역시	2024-02-10 21:18	미아동 이마트 미아점 건너편 빅토리아호텔	전용차로위반	50,000
319	184머48**	김*호	경기도 평택시	2024-02-10 21:22	양재동 양재IC 상행	전용차로위반	50,000
320	184머48**	김*호	경기도 평택시	2024-02-10 21:24	서초동 반포IC 상행	전용차로위반	50,000
321	39모04**	최*진	서울특별시	2024-02-10 23:46	미아동 이마트 미아점 건너편 빅토리아호텔	전용차로위반	50,000
322	15수21**	E*I*E*E*H*K*U*M*K*I*N*C*N*	서울특별시	2024-02-10 23:47	양재동 양재IC 하행	전용차로위반	50,000
323	107거39**	주*회*에*치*엠	서울특별시	2024-02-10 23:47	양재동 양재IC 하행	전용차로위반	50,000
324	67러98**	박*석	서울특별시	2024-02-10 23:49	미아동 이마트 미아점 건너편 빅토리아호텔	전용차로위반	50,000
325	120더97**	김*지	서울특별시	2024-02-11 00:04	양재동 양재IC 상행	전용차로위반	50,000
326	25더36**	최*근	경기도 화성시	2024-02-11 00:19	서초동 서초IC 입구 하행	전용차로위반	50,000
327	25더36**	최*근	경기도 화성시	2024-02-11 00:20	양재동 양재IC 하행	전용차로위반	50,000
328	20마99**	E*K*A*I*A*M*D	충청북도 충주시	2024-02-11 00:49	서초동 서초IC 입구 하행	전용차로위반	50,000
329	43나40**	M*D*M*N*V*H*S*N*O*N*M*N*O*U*L*	충청북도 청주시	2024-02-11 02:56	미아동 이마트 미아점 건너편 빅토리아호텔	전용차로위반	50,000
330	22머60**	최*숙	서울특별시	2024-02-11 08:28	미아동 이마트 미아점 건너편 빅토리아호텔	전용차로위반	50,000
331	08오58**	황*숙	서울특별시	2024-02-11 12:01	미아동 이마트 미아점 건너편 빅토리아호텔	전용차로위반	50,000
332	49다33**	K*R*O*O*K*A*R*Z*A*D*M*G*I	충청남도 아산시	2024-02-11 12:07	양재동 양재IC 상행	전용차로위반	50,000
333	49다33**	K*R*O*O*K*A*R*Z*A*D*M*G*I	충청남도 아산시	2024-02-11 12:09	서초동 반포IC 상행	전용차로위반	50,000
334	20더24**	N*A*P*E*G*H*T*M*	경기도 양주시	2024-02-11 13:23	양재동 양재IC 상행	전용차로위반	50,000
335	20더24**	N*A*P*E*G*H*T*M*	경기도 양주시	2024-02-11 13:25	서초동 반포IC 상행	전용차로위반	50,000

	차량 소유주			위반 내역			처분내역
336	45두66**	M*H*M*A*L*Q*A*N*R*A*I*	대구광역시	2024-02-11 13:42	양재동 양재IC 상행	전용차로위반	50,000
337	45두66**	M*H*M*A*L*Q*A*N*R*A*I*	대구광역시	2024-02-11 13:44	서초동 반포IC 상행	전용차로위반	50,000
338	35오06**	최*용	경기도 의정부시	2024-02-11 14:25	신천동 잠실역 중앙정류소(시외방향)	전용차로위반	50,000
339	193하49**	이*우	경기도 남양주시	2024-02-11 15:47	미아동 이마트 미아점 건너편 빅토리아호텔	전용차로위반	50,000
340	43누88**	조*기	경기도 양주시	2024-02-11 16:32	미아동 이마트 미아점 건너편 빅토리아호텔	전용차로위반	50,000
341	47저25**	G*N*U*H*A*A*B*A*A*	서울특별시	2024-02-11 19:48	중화동 중랑역 인근 메디렌느산부인과	전용차로위반	50,000
342	62소84**	주*회*두*텔*콤	서울특별시	2024-02-11 21:05	미아동 이마트 미아점 건너편 빅토리아호텔	전용차로위반	50,000
343	804서67**	이*윤	서울특별시	2024-02-11 21:17	서초동 서초IC 입구 하행	전용차로위반	50,000
344	68어63**	(*)*이*타*코*아	서울특별시	2024-02-11 21:35	서초동 서초IC 입구 하행	전용차로위반	50,000
345	200러45**	주*회*하*에*앤*	서울특별시	2024-02-11 21:38	잠원동 현대훼미리아파트	전용차로위반	50,000
346	29머10**	정*원	서울특별시	2024-02-11 22:51	양재동 양재IC 상행	전용차로위반	50,000
347	65수40**	(*)*이*럴	서울특별시	2024-02-11 23:48	서초동 서초IC 입구 하행	전용차로위반	50,000
348	64러93**	주*회*삼*유*	서울특별시	2024-02-12 00:00	미아동 이마트 미아점 건너편 빅토리아호텔	전용차로위반	50,000
349	49다33**	K*R*O*O*K*A*R*Z*A*D*M*G*I	충청남도 아산시	2024-02-12 00:02	서초동 서초IC 입구 하행	전용차로위반	50,000
350	38다82**	남*정	대구광역시	2024-02-12 00:06	미아동 이마트 미아점 건너편 빅토리아호텔	전용차로위반	50,000
351	66가37**	M*D*K*Y*U*B*N*D*G*F*O*A	경상남도 창녕군	2024-02-12 00:13	서초동 서초IC 입구 하행	전용차로위반	50,000
352	서울31아80**	최*열	서울특별시	2024-02-12 00:27	양재동 양재IC 하행	전용차로위반	50,000
353	105하96**	(*)*이*케*렌*카	광주광역시	2024-02-12 00:47	양재동 양재IC 상행	전용차로위반	50,000
354	서울31사42**	김*혁	서울특별시	2024-02-12 00:53	서초동 서초IC 입구 하행	전용차로위반	50,000
355	222나63**	김*향	강원특별자치도 강릉시	2024-02-12 13:08	서초동 반포IC 상행	전용차로위반	50,000
356	234고47**	김*민	서울특별시	2024-02-12 15:24	중화동 중랑역 인근 메디렌느산부인과	전용차로위반	50,000
357	29버24**	권*용	경기도 의정부시	2024-02-12 19:01	중화동 중랑역 인근 메디렌느산부인과	전용차로위반	50,000
358	08로52**	조*봉	서울특별시	2024-02-12 20:02	미아동 이마트 미아점 건너편 빅토리아호텔	전용차로위반	50,000
359	19수24**	정*수	경기도 의정부시	2024-02-12 21:14	서초동 서초IC 입구 하행	전용차로위반	50,000
360	19수24**	정*수	경기도 의정부시	2024-02-12 21:15	양재동 양재IC 하행	전용차로위반	50,000

	차량 소유주			위반 내역			처분내역
361	316구78**	(*)*산*터*레*드	경기도 김포시	2024-02-12 21:15	서초동 서초IC 입구 하행	전용차로위반	50,000
362	134도80**	(*)*일*이*씨	대구광역시	2024-02-12 21:21	미아동 이마트 미아점 건너편 빅토리아호텔	전용차로위반	50,000
363	35모36**	박*규	경기도 김포시	2024-02-12 21:46	양재동 양재IC 상행	전용차로위반	50,000
364	63수24**	전*원	서울특별시	2024-02-12 21:56	서초동 서초IC 입구 하행	전용차로위반	50,000
365	63수24**	전*원	서울특별시	2024-02-12 21:57	양재동 양재IC 하행	전용차로위반	50,000
366	01고27**	김*회	경기도 의정부시	2024-02-12 22:07	서초동 서초IC 입구 하행	전용차로위반	50,000
367	01고27**	김*회	경기도 의정부시	2024-02-12 22:08	양재동 양재IC 하행	전용차로위반	50,000
368	117무72**	송*화	경기도 오산시	2024-02-12 22:13	서초동 서초IC 입구 하행	전용차로위반	50,000
369	165거16**	주*회*쎄*엠	경기도 화성시	2024-02-12 22:13	양재동 양재IC 하행	전용차로위반	50,000
370	326조34**	김*수	부산광역시	2024-02-12 22:23	양재동 양재IC 하행	전용차로위반	50,000
371	10버19**	(*)*티*크	충청북도 청주시	2024-02-12 22:28	서초동 서초IC 입구 하행	전용차로위반	50,000
372	16오15**	김*환	경기도 용인시	2024-02-12 22:42	양재동 양재IC 하행	전용차로위반	50,000
373	20다91**	길*곤	경기도 안산시	2024-02-12 22:42	서초동 서초IC 입구 하행	전용차로위반	50,000
374	45노97**	송*우	서울특별시	2024-02-12 22:45	서초동 서초IC 입구 하행	전용차로위반	50,000
375	168보20**	김*환	울산광역시	2024-02-12 22:52	서초동 서초IC 입구 하행	전용차로위반	50,000
376	134도80**	(*)*일*이*씨	대구광역시	2024-02-12 23:40	서초동 서초IC 입구 하행	전용차로위반	50,000
377	370고95**	조*이	서울특별시	2024-02-12 23:43	서초동 반포IC 상행	전용차로위반	50,000
378	25도05**	송*을	경기도 부천시	2024-02-12 23:57	서초동 반포IC 상행	전용차로위반	50,000
379	45버22**	유*록	경기도 용인시	2024-02-12 23:57	양재동 양재IC 하행	전용차로위반	50,000
380	13러64**	이*훈	경기도 용인시	2024-02-13 00:03	서초동 서초IC 입구 하행	전용차로위반	50,000
381	13러64**	이*훈	경기도 용인시	2024-02-13 00:04	양재동 양재IC 하행	전용차로위반	50,000
382	27구14**	이*정	경기도 고양시	2024-02-13 00:06	서초동 서초IC 입구 하행	전용차로위반	50,000
383	27구14**	이*정	경기도 고양시	2024-02-13 00:07	양재동 양재IC 하행	전용차로위반	50,000
384	69나51**	김*표	경상남도 창녕군	2024-02-13 00:21	양재동 양재IC 하행	전용차로위반	50,000
385	93모08**	이*웅	경기도 이천시	2024-02-13 00:36	서초동 서초IC 입구 하행	전용차로위반	50,000
386	57우70**	박*우	서울특별시	2024-02-13 00:45	서초동 반포IC 상행	전용차로위반	50,000
387	360오13**	허*영	서울특별시	2024-02-13 05:32	미아동 이마트 미아점 건너편 빅토리아호텔	전용차로위반	50,000

	차량 소유주			위반 내역			처분내역
388	143라54**	신*성	서울특별시	2024-02-13 07:27	잠실동 송파 YMCA체육관	전용차로위반	50,000
389	169더41**	조*인	경기도 파주시	2024-02-13 08:14	상계동 상계백병원	전용차로위반	50,000
390	93오95**	배*성	인천광역시	2024-02-13 10:57	서초동 반포IC 상행	전용차로위반	50,000
391	148하95**	주*희*유*웨*솔*션	경기도 시흥시	2024-02-13 11:58	미아동 이마트 미아점 건너편 빅토리아호텔	전용차로위반	50,000
392	97더34**	황*영	경기도 동두천시	2024-02-13 13:20	미아동 이마트 미아점 건너편 빅토리아호텔	전용차로위반	50,000
393	02조04**	주*투*이*	서울특별시	2024-02-13 15:47	저동 삼일로 영락교회	전용차로위반	50,000
394	31나73**	박*윤	경기도 성남시	2024-02-13 15:59	압구정로데오역~성수대교남단교차로	전용차로위반	50,000
395	92너02**	임*주	서울특별시	2024-02-13 16:44	서울특별시 서대문구 거북골로 178	전용차로위반	50,000
396	101호52**	조*진	경기도 성남시	2024-02-13 17:20	양재동 양재IC 하행	전용차로위반	50,000
397	25보79**	고*영	경기도 김포시	2024-02-13 17:53	잠실동 송파 YMCA체육관	전용차로위반	50,000
398	357저35**	최*금	서울특별시	2024-02-13 17:55	월계동 월계주공아파트 107동	전용차로위반	50,000
399	333루41**	문*성	경기도 부천시	2024-02-13 18:45	저동 삼일로 영락교회	전용차로위반	50,000
400	26부86**	(*)*이*컨*팅	서울특별시	2024-02-13 19:00	상계동 상계백병원	전용차로위반	50,000
401	20보94**	이*호	서울특별시	2024-02-13 19:17	성산동 현대오일뱅크 성산대교주유소 건너편	전용차로위반	50,000
402	37수58**	우*훈	서울특별시	2024-02-13 21:50	미아동 이마트 미아점 건너편 빅토리아호텔	전용차로위반	50,000
403	259노83**	M*Z*C*A*	서울특별시	2024-02-13 22:04	미아동 이마트 미아점 건너편 빅토리아호텔	전용차로위반	50,000
404	61허09**	이*진	서울특별시	2024-02-13 22:35	미아동 이마트 미아점 건너편 빅토리아호텔	전용차로위반	50,000
405	221호45**	윤*솔	서울특별시	2024-02-13 23:54	저동 삼일로 영락교회	전용차로위반	50,000
406	서울38아38**	황*섭	경기도 의정부시	2024-02-14 02:11	미아동 이마트 미아점 건너편 빅토리아호텔	전용차로위반	50,000
407	193허73**	성*인*리*	경기도 시흥시	2024-02-14 04:53	미아동 이마트 미아점 건너편 빅토리아호텔	전용차로위반	50,000
408	17저88**	(*)*앙*화*	서울특별시	2024-02-14 08:34	서초동 서초IC 입구 하행	전용차로위반	50,000
409	26소30**	강*태	경기도 안산시	2024-02-14 08:51	서울특별시 영등포구 여의나루로 7	전용차로위반	50,000
410	05어64**	K*R*M*V*A*I*Z*K*I*J*N*G*I	경상북도 경산시	2024-02-14 09:11	양재동 양재IC 상행	전용차로위반	50,000
411	97소93**	임*진	경기도 양평군	2024-02-14 09:41	월계동 월계주공아파트 107동	전용차로위반	50,000
412	66주02**	박*진	경기도 용인시	2024-02-14 09:42	성산동 성산1교~성산2교 교차로	전용차로위반	50,000
413	146거32**	P*A*W*N*I	경기도 안산시	2024-02-14 10:01	잠실동 잠실지구대(잠실 엘스아파트 111동)	전용차로위반	50,000
414	서울31자57**	이*화	서울특별시	2024-02-14 10:29	영등포구 롯데캐슬아이비 앞	전용차로위반	50,000

	차량 소유주			위반 내역			처분내역
415	04다65**	서*종	경기도 하남시	2024-02-14 10:44	잠실동 송파 YMCA체육관	전용차로위반	50,000
416	29무57**	백*선	서울특별시	2024-02-14 10:56	서초동 반포IC 상행	전용차로위반	50,000
417	13너03**	임*섭	서울특별시	2024-02-14 11:06	미아동 이마트 미아점 건너편 빅토리아호텔	전용차로위반	50,000
418	34버55**	주*회*자*차*을*상*용*	경기도 수원시	2024-02-14 11:36	양재동 양재IC 상행	전용차로위반	50,000
419	34버55**	주*회*자*차*을*상*용*	경기도 수원시	2024-02-14 11:38	서초동 반포IC 상행	전용차로위반	50,000
420	198저62**	손*	인천광역시	2024-02-14 11:42	서초동 반포IC 상행	전용차로위반	50,000
421	83보62**	정*웅	서울특별시	2024-02-14 13:36	잠실동 송파 YMCA체육관	전용차로위반	50,000
422	144머41**	김*영	서울특별시	2024-02-14 14:42	미아동 이마트 미아점 건너편 빅토리아호텔	전용차로위반	50,000
423	104허73**	엔*크*비*주*회*	경기도 성남시	2024-02-14 15:11	남현동 남태령고개(시외방향)	전용차로위반	50,000
424	50고05**	김*태	서울특별시	2024-02-14 15:57	길음역교차로~미아사거리	전용차로위반	50,000
425	160허11**	(*)*화*지*어*	서울특별시	2024-02-14 17:11	신천동 잠실역 중앙정류소(시외방향)	전용차로위반	50,000
426	316너60**	김*영	서울특별시	2024-02-14 18:29	잠실동 송파 YMCA체육관	전용차로위반	50,000
427	11고84**	금*준	서울특별시	2024-02-14 18:29	대치동 개포우성2차아파트 12동	전용차로위반	50,000
428	26우12**	박*희	경기도 고양시	2024-02-14 18:31	성산동 현대오일뱅크 성산대교주유소 건너편	전용차로위반	50,000
429	63마20**	전*희	강원특별자치도 강릉시	2024-02-14 18:50	서초동 서초IC 입구 하행	전용차로위반	50,000
430	11서03**	양*영	서울특별시	2024-02-14 18:58	남현동 남태령고개(시외방향)	전용차로위반	50,000
431	51다18**	이*진	서울특별시	2024-02-14 19:00	월계동 월계구민체육센터	전용차로위반	50,000
432	04어39**	풍*현	경기도 남양주시	2024-02-14 19:02	성산동 성산1교~성산2교 교차로	전용차로위반	50,000
433	59어87**	이*주	경기도 성남시	2024-02-14 19:08	성산동 성산1교~성산2교 교차로	전용차로위반	50,000
434	40버29**	채*철	서울특별시	2024-02-14 19:14	상계동 상계주공아파트 1010동	전용차로위반	50,000
435	196루18**	이*형	충청남도 천안시	2024-02-14 19:19	성산동 성산1교~성산2교 교차로	전용차로위반	50,000
436	55로71**	E*N*Y*O*	전라남도 영암군	2024-02-14 19:20	서초동 반포IC 상행	전용차로위반	50,000
437	11저29**	최*훈	서울특별시	2024-02-14 19:50	성산동 성산1교~성산2교 교차로	전용차로위반	50,000
438	125호79**	(*)*나*렌*카	서울특별시	2024-02-14 20:30	월계동 월계주공아파트 107동	전용차로위반	50,000
439	165하36**	(*)*유*크*러*	부산광역시	2024-02-14 20:54	서울글로벌센터	전용차로위반	50,000
440	83거25**	김*권	서울특별시	2024-02-14 21:05	미아동 이마트 미아점 건너편 빅토리아호텔	전용차로위반	50,000

	차량 소유주			위반 내역			처분내역
441	87소43**	박*규	강원특별자치도 원주시	2024-02-15 07:25	홍은동 북한산 더샵아파트(시외방향)	전용차로위반	50,000
442	서울06너56**	(*)*이*이*이*씨	인천광역시	2024-02-15 07:41	여의도공원맞은편	전용차로위반	60,000
443	서울86자44**	한*균	서울특별시	2024-02-15 07:51	미아동 이마트 미아점 건너편 빅토리아호텔	전용차로위반	50,000
444	846고32**	백*종	경기도 남양주시	2024-02-15 08:22	공릉동 문정왕후릉(서울방향)	전용차로위반	50,000
445	126하74**	(*)*튜*오*밀*	서울특별시	2024-02-15 08:28	성산동 현대오일뱅크 성산대교주유소 건너편	전용차로위반	50,000
446	78오02**	황*선	경기도 양주시	2024-02-15 09:15	월계동 월계구민체육센터	전용차로위반	60,000
447	135고65**	김*수	경기도 용인시	2024-02-15 09:22	양재동 양재IC 상행	전용차로위반	50,000
448	135고65**	김*수	경기도 용인시	2024-02-15 09:23	서초동 서초IC 상행	전용차로위반	50,000
449	135고65**	김*수	경기도 용인시	2024-02-15 09:24	서초동 반포IC 상행	전용차로위반	50,000
450	129소51**	쯔*?*이*제*출*	서울특별시	2024-02-15 11:15	잠원동 현대훼미리아파트	전용차로위반	50,000
451	35조08**	H*N*I*	서울특별시	2024-02-15 11:24	양재동 양재IC 상행	전용차로위반	50,000
452	35조08**	H*N*I*	서울특별시	2024-02-15 11:25	서초동 서초IC 상행	전용차로위반	50,000
453	35조08**	H*N*I*	서울특별시	2024-02-15 11:26	서초동 반포IC 상행	전용차로위반	50,000
454	43저89**	조*정	충청남도 보령시	2024-02-15 11:27	양재동 양재IC 상행	전용차로위반	50,000
455	43저89**	조*정	충청남도 보령시	2024-02-15 11:29	서초동 반포IC 상행	전용차로위반	50,000
456	332부99**	문*정	서울특별시	2024-02-15 14:23	잠실동 송파 YMCA체육관	전용차로위반	50,000
457	175머58**	양*은	전북특별자치도 군	2024-02-15 14:43	저동 삼일로 영락교회	전용차로위반	50,000
458	167하17**	김*정	경기도 광주시	2024-02-15 14:53	미아동 이마트 미아점 건너편 빅토리아호텔	전용차로위반	50,000
459	279누90**	박*순	경기도 화성시	2024-02-15 16:26	대신동 이대후문 중앙정류소(시외방향)	전용차로위반	50,000
460	280오13**	홍*정	경기도 성남시	2024-02-15 16:35	잠실동 송파 YMCA체육관	전용차로위반	50,000
461	810도74**	진*호	서울특별시	2024-02-15 16:53	미아동 이마트 미아점 건너편 빅토리아호텔	전용차로위반	50,000
462	67소40**	이*희	인천광역시	2024-02-15 17:39	상계동 마들역 7번출구	전용차로위반	50,000
463	92너02**	임*주	서울특별시	2024-02-15 17:44	LBA삼성부동산앞	전용차로위반	50,000
464	39소09**	황*성	경기도 가평군	2024-02-15 18:24	중계동 중계그린아파트 109동	전용차로위반	50,000
465	175소18**	이*	서울특별시	2024-02-15 18:31	서초동 반포IC 상행	전용차로위반	50,000
466	64버56**	오*엽	충청남도 계룡시	2024-02-15 19:22	성산동 성산1교~성산2교 교차로	전용차로위반	50,000

	차량 소유주			위반 내역			처분내역
467	34호78**	오*기	서울특별시	2024-02-15 19:48	화랑로 태능주택-화랑대역	전용차로위반	50,000
468	68가51**	장*희	서울특별시	2024-02-15 20:28	대치동 은마아파트 1동	전용차로위반	50,000
469	314로59**	강*근	서울특별시	2024-02-15 23:09	미아동 이마트 미아점 건너편 빅토리아호텔	전용차로위반	50,000
470	29서42**	심*언	서울특별시	2024-02-16 01:00	미아동 이마트 미아점 건너편 빅토리아호텔	전용차로위반	50,000
471	45수08**	정*자	서울특별시	2024-02-16 07:11	미아동 이마트 미아점 건너편 빅토리아호텔	전용차로위반	50,000
472	67보42**	(*)*위*	서울특별시	2024-02-16 08:18	강남소방서	전용차로위반	50,000
473	104호61**	최*헌	서울특별시	2024-02-16 08:31	상계동 상계백병원	전용차로위반	50,000
474	서울14다83**	김*민	경기도 남양주시	2024-02-16 08:36	월계동 월계구민체육센터	전용차로위반	60,000
475	43거60**	J*N*I*G*E*	경기도 수원시	2024-02-16 08:50	서초동 반포IC 상행	전용차로위반	50,000
476	62나09**	박*아	부산광역시	2024-02-16 08:53	상계동 상계백병원	전용차로위반	50,000
477	43거60**	J*N*I*G*E*	경기도 수원시	2024-02-16 10:31	서초동 서초IC 입구 하행	전용차로위반	50,000
478	81루37**	이*미	서울특별시	2024-02-16 11:39	서울특별시 영등포구 의사당대로 96	전용차로위반	50,000
479	경기89사62**	이*우	경기도 시흥시	2024-02-16 11:44	LG에클라트 정관장 앞 이정표	전용차로위반	50,000
480	390로34**	주*회*태*그*	경기도 수원시	2024-02-16 13:16	양재동 양재IC 상행	전용차로위반	50,000
481	390로34**	주*회*태*그*	경기도 수원시	2024-02-16 13:18	서초동 반포IC 상행	전용차로위반	50,000
482	13루52**	김*숙	서울특별시	2024-02-16 14:22	신천동 잠실역 중앙정류소(시외방향)	전용차로위반	50,000
483	58부61**	원*성	경기도 남양주시	2024-02-16 14:41	잠실동 송파 YMCA체육관	전용차로위반	50,000
484	13가93**	이*자	서울특별시	2024-02-16 14:58	양재동 양재IC 상행	전용차로위반	50,000
485	13가93**	이*자	서울특별시	2024-02-16 14:59	서초동 서초IC 상행	전용차로위반	50,000
486	경기14모88**	김*남	경기도 구리시	2024-02-16 17:15	공릉동 오일뱅크 화랑대주유소(서울방향)	전용차로위반	60,000
487	68너52**	주*회*노*데*코*아	경기도 성남시	2024-02-16 17:31	중화동 중랑역 인근 메디렌느산부인과	전용차로위반	50,000
488	54저80**	이*숙	경기도 수원시	2024-02-16 17:32	중화동 중랑역 인근 메디렌느산부인과	전용차로위반	50,000
489	04오45**	오*낭	서울특별시	2024-02-16 17:47	상계동 상계백병원	전용차로위반	50,000
490	43우84**	온*용	서울특별시	2024-02-16 17:59	상계동 상계주공아파트 1010동	전용차로위반	50,000
491	184보45**	박*배	경기도 남양주시	2024-02-16 18:11	성산동 성산1교~성산2교 교차로	전용차로위반	50,000
492	812고22**	김*식	경상북도 경주시	2024-02-16 18:16	상계동 상계백병원	전용차로위반	50,000
493	328버85**	김*희	경기도 성남시	2024-02-16 18:42	대치동 은마아파트 1동	전용차로위반	50,000

	차량 소유주			위반 내역			처분내역
494	26누04**	장*원	서울특별시	2024-02-16 18:49	잠실동 송파 YMCA체육관	전용차로위반	50,000
495	28저99**	김*미	인천광역시	2024-02-16 18:54	성산동 현대오일뱅크 성산대교주유소 건너편	전용차로위반	50,000
496	111어24**	이*건	서울특별시	2024-02-16 18:57	성산동 성산1교~성산2교 교차로	전용차로위반	50,000
497	22로82**	주*회*지*이*폰	서울특별시	2024-02-16 19:27	잠원동 현대훼미리아파트	전용차로위반	50,000
498	28루85**	김*이	경기도 양평군	2024-02-16 19:28	잠실동 잠실지구대(잠실 엘스아파트 111동)	전용차로위반	50,000
499	186서19**	김*욱	서울특별시	2024-02-16 19:54	미아동 이마트 미아점 건너편 빅토리아호텔	전용차로위반	50,000
500	196하12**	우*화	서울특별시	2024-02-16 20:09	대치동 은마아파트 1동	전용차로위반	50,000
501	271저27**	장*식	경기도 고양시	2024-02-16 20:19	월계동 월계구민체육센터	전용차로위반	50,000
502	07소14**	김*현	서울특별시	2024-02-16 20:21	공릉동 삼육에코팜센터(구리방향)	전용차로위반	50,000
503	40구51**	장*주	서울특별시	2024-02-16 20:31	공릉동 목예원(구리방향)	전용차로위반	50,000
504	35거49**	백*현	서울특별시	2024-02-16 20:37	공릉동 오일뱅크 화랑대주유소(서울방향)	전용차로위반	50,000
505	12라05**	홍*정	서울특별시	2024-02-16 20:50	성산동 성산1교~성산2교 교차로	전용차로위반	50,000
506	서울송파타73**	박*진	서울특별시	2024-02-17 11:02	석촌역~송파사거리	전용차로위반	40,000
507	58주06**	A*H*M*N*K*O*L*R*S*M*O*N	충청남도 아산시	2024-02-17 12:47	서초동 반포IC 상행	전용차로위반	50,000
508	48로20**	유*운	경기도 동두천시	2024-02-17 12:54	신천동 잠실역 중앙정류소(시외방향)	전용차로위반	50,000
509	42주27**	이*자	서울특별시	2024-02-17 13:05	중화동 중랑역 인근 메디렌느산부인과	전용차로위반	50,000
510	301주41**	곽*희	경기도 광주시	2024-02-17 15:45	서초동 서초IC 입구 하행	전용차로위반	50,000
511	48러57**	박*국	경기도 수원시	2024-02-17 15:45	양재동 양재IC 상행	전용차로위반	50,000
512	92거89**	한*호	경기도 하남시	2024-02-17 16:31	중화동 중랑역 인근 메디렌느산부인과	전용차로위반	50,000
513	50누46**	김*대	서울특별시	2024-02-17 18:49	미아동 이마트 미아점 건너편 빅토리아호텔	전용차로위반	50,000
514	19가39**	최*학	경기도 김포시	2024-02-17 19:21	저동 삼일로 영락교회	전용차로위반	50,000
515	92너02**	임*주	서울특별시	2024-02-17 20:01	서울특별시 서대문구 거북골로 178-1	전용차로위반	50,000
516	41저71**	권*	서울특별시	2024-02-17 21:19	미아동 이마트 미아점 건너편 빅토리아호텔	전용차로위반	50,000
517	260거23**	정*만	경기도 화성시	2024-02-18 07:10	양재동 양재IC 상행	전용차로위반	50,000
518	64도63**	이*호	서울특별시	2024-02-18 08:46	미아동 이마트 미아점 건너편 빅토리아호텔	전용차로위반	50,000
519	33구25**	김*순	서울특별시	2024-02-18 09:07	미아동 이마트 미아점 건너편 빅토리아호텔	전용차로위반	50,000
520	240너37**	Y*N*F*N*Y*N	전라남도 신안군	2024-02-18 10:07	양재동 양재IC 상행	전용차로위반	50,000

	차량 소유주			위반 내역			처분내역
521	25가82**	윤*만	경기도 안산시	2024-02-18 11:11	서초동 서초IC 입구 하행	전용차로위반	50,000
522	09머58**	김*연	경기도 안양시	2024-02-18 12:41	양재동 양재IC 상행	전용차로위반	50,000
523	201가25**	유*정	경기도 용인시	2024-02-18 12:59	양재동 양재IC 상행	전용차로위반	50,000
524	201가25**	유*정	경기도 용인시	2024-02-18 13:01	서초동 반포IC 상행	전용차로위반	50,000
525	201가25**	유*정	경기도 용인시	2024-02-18 14:18	양재동 양재IC 하행	전용차로위반	50,000
526	187우79**	이*완	경기도 고양시	2024-02-18 15:43	서초동 서초IC 입구 하행	전용차로위반	50,000
527	50더87**	허*희	서울특별시	2024-02-18 15:53	미아동 이마트 미아점 건너편 빅토리아호텔	전용차로위반	50,000
528	47조74**	주*회*미*어*널	경기도 부천시	2024-02-18 16:18	서초동 서초IC 입구 하행	전용차로위반	50,000
529	74머80**	박*호	서울특별시	2024-02-18 16:55	미아동 이마트 미아점 건너편 빅토리아호텔	전용차로위반	60,000
530	23모72**	한*기	서울특별시	2024-02-18 18:04	미아동 이마트 미아점 건너편 빅토리아호텔	전용차로위반	50,000
531	54구15**	채*수	경기도 수원시	2024-02-18 19:49	양재동 양재IC 상행	전용차로위반	50,000
532	186서19**	김*욱	서울특별시	2024-02-18 20:00	미아동 이마트 미아점 건너편 빅토리아호텔	전용차로위반	50,000
533	194하16**	X*A*K*I*I*	서울특별시	2024-02-18 20:09	저동 삼일로 영락교회	전용차로위반	50,000
534	52두66**	황*보라	서울특별시	2024-02-18 21:10	논현역~신사역교차로	전용차로위반	50,000
535	140소59**	권*혁	서울특별시	2024-02-18 21:26	저동 삼일로 영락교회	전용차로위반	50,000
536	43가57**	장*훈	인천광역시	2024-02-19 00:26	홍은동 북한산 더샵아파트(시외방향)	전용차로위반	50,000
537	67조33**	김*식	경기도 안산시	2024-02-19 06:35	미아동 이마트 미아점 건너편 빅토리아호텔	전용차로위반	50,000
538	155구15**	전*승	경상북도 구미시	2024-02-19 07:12	월계동 월계주공아파트 107동	전용차로위반	50,000
539	인천30바91**	홍*옥	인천광역시	2024-02-19 07:14	잠원동 현대훼미리아파트	전용차로위반	50,000
540	82오31**	엄*기	인천광역시	2024-02-19 08:51	서울특별시 영등포구 여의나루로 7	전용차로위반	50,000
541	81러93**	이*영	경기도 남양주시	2024-02-19 08:53	육사야구장~화랑대사거리	전용차로위반	50,000
542	66보59**	강*	전북특별자치도 익산시	2024-02-19 09:04	서초동 반포IC 상행	전용차로위반	50,000
543	서울32자19**	임*혁	서울특별시	2024-02-19 09:18	잠원동 현대훼미리아파트	전용차로위반	50,000
544	서울31아81**	김*철	서울특별시	2024-02-19 09:19	천호대교북단	전용차로위반	50,000
545	152하87**	더*프*주*	서울특별시	2024-02-19 09:26	대치동 은마아파트 1동	전용차로위반	50,000
546	140너53**	양*주	경기도 수원시	2024-02-19 09:50	서초동 반포IC 상행	전용차로위반	50,000
547	24마22**	최*락	서울특별시	2024-02-19 10:39	대신동 이대후문 중앙정류소(시외방향)	전용차로위반	50,000

	차량 소유주			위반 내역			처분내역
548	82오31**	엄*기	인천광역시	2024-02-19 11:46	서울특별시 영등포구 의사당대로 96	전용차로위반	50,000
549	323모79**	B*R*M*E*E*U*V*L	서울특별시	2024-02-19 11:50	잠실동 잠실지구대(잠실 엘스아파트 111동)	전용차로위반	50,000
550	185나94**	주*회*심*리*퍼*이*	서울특별시	2024-02-19 11:55	잠실동 송파 YMCA체육관	전용차로위반	50,000
551	15거98**	한*석	서울특별시	2024-02-19 12:41	잠실동 송파 YMCA체육관	전용차로위반	50,000
552	39가61**	이*태	경기도 남양주시	2024-02-19 13:58	잠실동 잠실지구대(잠실 엘스아파트 111동)	전용차로위반	50,000
553	364두78**	이*영	경기도 파주시	2024-02-19 15:15	미아동 이마트 미아점 건너편 빅토리아호텔	전용차로위반	50,000
554	12구57**	임*택	전북특별자치도 전주시	2024-02-19 15:29	남현동 남태령고개(시외방향)	전용차로위반	50,000
555	18어94**	백*구	서울특별시	2024-02-19 17:12	미아동 이마트 미아점 건너편 빅토리아호텔	전용차로위반	50,000
556	379두46**	J*N*U*F*N	경기도 시흥시	2024-02-19 17:51	성산동 현대오일뱅크 성산대교주유소 건너편	전용차로위반	50,000
557	163머90**	노*영	경기도 파주시	2024-02-19 18:08	성산동 현대오일뱅크 성산대교주유소 건너편	전용차로위반	50,000
558	90루84**	유*인*리*	서울특별시	2024-02-19 18:16	성산동 성산1교~성산2교 교차로	전용차로위반	50,000
559	225보70**	양*희	서울특별시	2024-02-19 20:40	성산동 현대오일뱅크 성산대교주유소 건너편	전용차로위반	50,000
560	68너14**	조*미	인천광역시	2024-02-20 00:34	미아동 이마트 미아점 건너편 빅토리아호텔	전용차로위반	50,000
561	경기89자37**	씨*로*스*주*	경기도 시흥시	2024-02-20 02:03	미아동 이마트 미아점 건너편 빅토리아호텔	전용차로위반	50,000
562	80오91**	전*영	서울특별시	2024-02-20 08:00	잠실동 송파 YMCA체육관	전용차로위반	50,000
563	185무39**	김*숙	서울특별시	2024-02-20 08:41	잠실동 잠실지구대(잠실 엘스아파트 111동)	전용차로위반	50,000
564	서울38아83**	서*률	서울특별시	2024-02-20 08:44	올림픽대교남단교차로~올림픽회관교차로	전용차로위반	50,000
565	160무64**	김*수	경기도 남양주시	2024-02-20 08:44	올림픽대교남단교차로~올림픽회관교차로	전용차로위반	50,000
566	40노85**	김*애	경기도 시흥시	2024-02-20 11:13	잠실동 송파 YMCA체육관	전용차로위반	50,000
567	258라85**	조*화	전라남도 영암군	2024-02-20 13:47	서초동 서초IC 입구 하행	전용차로위반	50,000
568	85도08**	권*석	경기도 남양주시	2024-02-20 14:50	미아동 이마트 미아점 건너편 빅토리아호텔	전용차로위반	50,000
569	06저72**	신*남	경기도 구리시	2024-02-20 14:56	미아동 이마트 미아점 건너편 빅토리아호텔	전용차로위반	50,000
570	356부75**	정*헌	인천광역시	2024-02-20 15:18	압구정역~현대고등학교	전용차로위반	50,000
571	04모46**	주*회*영*딩*업	경상남도 진주시	2024-02-20 15:20	한남IC~잠원IC	전용차로위반	50,000
572	68조09**	배*영	경기도 양주시	2024-02-20 15:33	중화동 중랑역 인근 메디렌느산부인과	전용차로위반	50,000
573	46루05**	주*회*제*에*치*딩*	경기도 김포시	2024-02-20 15:43	압구정역~현대고등학교	전용차로위반	50,000
574	220호44**	전*부	인천광역시	2024-02-20 16:44	잠실동 송파 YMCA체육관	전용차로위반	50,000

	차량 소유주			위반 내역			처분내역
575	239다65**	황*진	서울특별시	2024-02-20 17:12	상계동 상계백병원	전용차로위반	50,000
576	서울38아61**	최*영	경기도 부천시	2024-02-20 18:18	상계동 상계주공아파트 1010동	전용차로위반	50,000
577	40로84**	심*보	경기도 고양시	2024-02-20 18:44	대치동 은마아파트 1동	전용차로위반	50,000
578	26소75**	이*순	전북특별자치도 익산시	2024-02-20 19:15	중계동 중계그린아파트 109동	전용차로위반	50,000
579	86마56**	최*무	서울특별시	2024-02-20 19:21	월계동 월계주공아파트 107동	전용차로위반	50,000
580	162두30**	클*드*리*원*(*)	강원특별자치도 원주시	2024-02-20 19:32	저동 삼일로 영락교회	전용차로위반	50,000
581	89더93**	백*풍	서울특별시	2024-02-20 19:43	대치동 은마아파트 1동	전용차로위반	50,000
582	59버79**	김*	서울특별시	2024-02-20 19:51	월계동 월계구민체육센터	전용차로위반	50,000
583	163하18**	(*)*워*디*인	서울특별시	2024-02-20 20:10	성산동 성산1교~성산2교 교차로	전용차로위반	50,000
584	85도61**	양*진	경기도 남양주시	2024-02-20 20:12	서초동 반포IC 상행	전용차로위반	50,000
585	193하59**	제*그*비*존*주*	서울특별시	2024-02-20 20:12	잠실동 잠실지구대(잠실 엘스아파트 111동)	전용차로위반	50,000
586	서울32아51**	라*주	경기도 김포시	2024-02-20 20:13	월계동 월계구민체육센터	전용차로위반	50,000
587	248부28**	A*H*R*I*A*A*M*J*D*	서울특별시	2024-02-20 20:15	공릉동 삼육에코팜센터(구리방향)	전용차로위반	50,000
588	116하14**	(*)*스*엔*코*아	서울특별시	2024-02-20 20:32	월계동 월계주공아파트 107동	전용차로위반	50,000
589	80루07**	이*복	충청북도 청주시	2024-02-20 22:27	미아동 이마트 미아점 건너편 빅토리아호텔	전용차로위반	50,000
590	21누66**	P*A*H*I*O*G	서울특별시	2024-02-21 00:06	미아동 이마트 미아점 건너편 빅토리아호텔	전용차로위반	50,000
591	서울31사66**	정*성	서울특별시	2024-02-21 00:57	미아동 이마트 미아점 건너편 빅토리아호텔	전용차로위반	50,000
592	15구13**	문*준	서울특별시	2024-02-21 09:08	성산동 현대오일뱅크 성산대교주유소 건너편	전용차로위반	50,000
593	191허14**	K*M*U*Y*N	서울특별시	2024-02-21 10:10	양재동 양재IC 상행	전용차로위반	50,000
594	191허14**	K*M*U*Y*N	서울특별시	2024-02-21 10:12	서초동 반포IC 상행	전용차로위반	50,000
595	40다63**	(*)*은*름*업	서울특별시	2024-02-21 10:24	강남소방서	전용차로위반	50,000
596	11도23**	이*삼	서울특별시	2024-02-21 11:23	잠실동 송파 YMCA체육관	전용차로위반	50,000
597	67우93**	최*교	서울특별시	2024-02-21 11:35	서울특별시 영등포구 여의나루로 7	전용차로위반	50,000
598	85로15**	(*)*던*빙	경기도 파주시	2024-02-21 11:39	서울특별시 영등포구 의사당대로 88	전용차로위반	50,000
599	137너85**	주*주	서울특별시	2024-02-21 12:49	미아동 이마트 미아점 건너편 빅토리아호텔	전용차로위반	50,000
600	126버86**	이*주	서울특별시	2024-02-21 13:00	저동 삼일로 영락교회	전용차로위반	50,000

	차량 소유주			위반 내역			처분내역
601	90로20**	권*구	서울특별시	2024-02-21 13:26	서초동 서초IC 입구 하행	전용차로위반	50,000
602	156허30**	강*현	서울특별시	2024-02-21 13:41	영등포구 한국교직원공제회관 앞	전용차로위반	50,000
603	122하20**	(*)*한*경*협*	서울특별시	2024-02-21 14:56	잠실동 잠실지구대(잠실 엘스아파트 111동)	전용차로위반	50,000
604	172호98**	주*회*이*스	경기도 성남시	2024-02-21 15:04	잠실동 송파 YMCA체육관	전용차로위반	50,000
605	22노43**	조*준	서울특별시	2024-02-21 15:39	압구정역교차로~가로수길교차로	전용차로위반	50,000
606	14우77**	이*영	경상남도 창원시	2024-02-21 15:42	서초동 반포IC 상행	전용차로위반	50,000
607	144저20**	노*지	서울특별시	2024-02-21 17:15	월계동 월계주공아파트 107동	전용차로위반	50,000
608	02서24**	케*에*치*설*식*사	경상북도 영주시	2024-02-21 17:28	잠실동 잠실지구대(잠실 엘스아파트 111동)	전용차로위반	50,000
609	05두70**	(*)*비	서울특별시	2024-02-21 17:37	성산동 현대오일뱅크 성산대교주유소 건너편	전용차로위반	50,000
610	395우61**	조*균	서울특별시	2024-02-21 17:50	성산동 성산1교~성산2교 교차로	전용차로위반	50,000
611	42노02**	신*숙	경기도 하남시	2024-02-21 17:50	대치동 개포우성2차아파트 12동	전용차로위반	50,000
612	317어71**	김*경	서울특별시	2024-02-21 18:11	월계동 월계주공아파트 107동	전용차로위반	50,000
613	37무62**	최*희	서울특별시	2024-02-21 18:38	대치동 은마아파트 1동	전용차로위반	50,000
614	165호45**	이*영	세종특별자치시	2024-02-21 18:57	잠실동 잠실지구대(잠실 엘스아파트 111동)	전용차로위반	50,000
615	27저07**	장*수	경기도 고양시	2024-02-21 18:57	성산동 현대오일뱅크 성산대교주유소 건너편	전용차로위반	50,000
616	24어38**	이*희	서울특별시	2024-02-21 19:08	상계동 상계주공아파트 1010동	전용차로위반	50,000
617	31버94**	이*녀	경기도 의정부시	2024-02-21 19:16	상계동 상계백병원	전용차로위반	50,000
618	177소50**	서*환	강원특별자치도 평창군	2024-02-21 19:44	잠실동 잠실지구대(잠실 엘스아파트 111동)	전용차로위반	50,000
619	15버88**	최*라	서울특별시	2024-02-21 20:04	월계동 월계구민체육센터	전용차로위반	50,000
620	32거07**	Y*N*O*G*E*	서울특별시	2024-02-21 20:07	성산동 현대오일뱅크 성산대교주유소 건너편	전용차로위반	50,000
621	29부09**	유*나	서울특별시	2024-02-21 20:10	상계동 상계주공아파트 1010동	전용차로위반	50,000
622	727우24**	김*진	서울특별시	2024-02-21 20:21	홍은동 북한산 더샵아파트(시외방향)	전용차로위반	60,000
623	60로52**	박*견	서울특별시	2024-02-21 20:35	성산동 성산1교~성산2교 교차로	전용차로위반	50,000
624	01더19**	허*숙	경상남도 합천군	2024-02-21 23:38	방배동 남태령 중앙정류소(시내방향)	전용차로위반	50,000
625	62버01**	김*형	서울특별시	2024-02-22 01:20	잠원동 현대훼미리아파트	전용차로위반	50,000
626	113구47**	이*규	서울특별시	2024-02-22 07:12	월계동 월계주공아파트 107동	전용차로위반	50,000
627	815두60**	주*회*창*홈	경기도 성남시	2024-02-22 08:09	잠실동 송파 YMCA체육관	전용차로위반	50,000

	차량 소유주			위반 내역			처분내역
628	경기82바44**	박*성	경기도 안양시	2024-02-22 08:14	뱅뱅사거리	전용차로위반	50,000
629	108우78**	이*자	서울특별시	2024-02-22 08:51	잠실동 잠실지구대(잠실 엘스아파트 111동)	전용차로위반	50,000
630	34우30**	조*현	경기도 오산시	2024-02-22 09:13	양재동 양재IC 상행	전용차로위반	50,000
631	34우30**	조*현	경기도 오산시	2024-02-22 09:16	서초동 반포IC 상행	전용차로위반	50,000
632	34우30**	조*현	경기도 오산시	2024-02-22 09:26	저동 삼일로 영락교회	전용차로위반	50,000
633	192허48**	(*)*림*푸*	인천광역시	2024-02-22 09:38	서초동 서초IC 입구 하행	전용차로위반	50,000
634	232로75**	이*환	서울특별시	2024-02-22 09:50	월계동 월계구민체육센터	전용차로위반	50,000
635	56주84**	(*)*스*디*이*자*마*학*점	대구광역시	2024-02-22 11:19	잠실동 잠실지구대(잠실 엘스아파트 111동)	전용차로위반	50,000
636	56주84**	(*)*스*디*이*자*마*학*점	대구광역시	2024-02-22 11:42	잠실동 잠실지구대(잠실 엘스아파트 111동)	전용차로위반	50,000
637	85로15**	(*)*던*빙	경기도 파주시	2024-02-22 11:55	서울특별시 영등포구 의사당대로 96	전용차로위반	50,000
638	81루37**	이*미	서울특별시	2024-02-22 11:59	서울특별시 영등포구 의사당대로 96	전용차로위반	50,000
639	83구44**	전*수	서울특별시	2024-02-22 13:32	서울특별시 영등포구 국제금융로7길 3	전용차로위반	50,000
640	43모82**	석*숙	경기도 의정부시	2024-02-22 14:15	잠원동 현대훼미리아파트	전용차로위반	50,000
641	61수08**	(*)*상*컴*니	서울특별시	2024-02-22 14:27	잠원동 현대훼미리아파트	전용차로위반	50,000
642	46저29**	주*회*신*	경상북도 고령군	2024-02-22 15:16	서울특별시 영등포구 국제금융로7길 3	전용차로위반	50,000
643	165허53**	이*정	서울특별시	2024-02-22 15:33	삼성동 경기고등학교	전용차로위반	50,000
644	114오80**	김*숙	대전광역시	2024-02-22 16:33	양재동 양재IC 상행	전용차로위반	50,000
645	114오80**	김*숙	대전광역시	2024-02-22 16:35	서초동 반포IC 상행	전용차로위반	50,000
646	24오29**	주*회*그*에*	서울특별시	2024-02-22 18:31	성산동 성산1교~성산2교 교차로	전용차로위반	50,000
647	826모47**	세*주*건*주*회*	충청남도 천안시	2024-02-22 19:12	미아동 이마트 미아점 건너편 빅토리아호텔	전용차로위반	50,000
648	343머80**	손*숙	경기도 광명시	2024-02-22 19:25	반포3동주민센터교차로~신동초교교차로	전용차로위반	50,000
649	81고95**	주*회*미*음*앤*	서울특별시	2024-02-22 19:53	서초동 서초IC 입구 하행	전용차로위반	50,000
650	105다73**	심*수	경기도 김포시	2024-02-22 19:56	성산동 성산1교~성산2교 교차로	전용차로위반	50,000
651	40누72**	김*완	전라남도 목포시	2024-02-22 20:36	상계동 상계주공아파트 1010동	전용차로위반	50,000
652	서울31바81**	배*호	서울특별시	2024-02-23 07:45	성산동 성산1교~성산2교 교차로	전용차로위반	50,000
653	89누72**	주*산*(*)	경기도 고양시	2024-02-23 07:58	월계동 월계주공아파트 107동	전용차로위반	50,000

	차량 소유주			위반 내역			처분내역
654	16보98**	김*리	경기도 시흥시	2024-02-23 08:22	성산동 성산1교~성산2교 교차로	전용차로위반	50,000
655	156호19**	김*진	서울특별시	2024-02-23 08:23	영등포구 한국교직원공제회관 앞	전용차로위반	50,000
656	08두09**	농*회*법*주*회*누*바*오	전북특별자치도 정읍시	2024-02-23 09:45	월계동 월계주공아파트 107동	전용차로위반	50,000
657	서울32자13**	전*섭	서울특별시	2024-02-23 09:49	상계동 상계주공아파트 1010동	전용차로위반	50,000
658	경기73아37**	(*)*산*의	경기도 고양시	2024-02-23 10:11	연신내역~박석고개	전용차로위반	60,000
659	04모02**	P*K*L*G*E*R*I*V*C*	경기도 안산시	2024-02-23 10:19	잠실동 송파 YMCA체육관	전용차로위반	50,000
660	190서26**	(*)*진*마*허*	경기도 시흥시	2024-02-23 10:39	영등포구 롯데캐슬아이비 앞	전용차로위반	50,000
661	21라89**	심*보	경기도 광주시	2024-02-23 10:51	서초동 반포IC 상행	전용차로위반	50,000
662	28다35**	오*필	서울특별시	2024-02-23 12:05	삼성동 경기고등학교	전용차로위반	50,000
663	156호19**	김*진	서울특별시	2024-02-23 13:13	영등포구 한국교직원공제회관 앞	전용차로위반	50,000
664	179우14**	송*영	서울특별시	2024-02-23 14:05	삼성동 경기고등학교	전용차로위반	50,000
665	서울31바58**	김*석	경기도 성남시	2024-02-23 14:23	압구정로데오역~성수대교남단교차로	전용차로위반	50,000
666	159호39**	(*)*로*엠	경기도 화성시	2024-02-23 16:29	삼성동 경기고등학교	전용차로위반	50,000
667	287버20**	박*덕	경기도 시흥시	2024-02-23 16:50	잠실동 잠실지구대(잠실 엘스아파트 111동)	전용차로위반	50,000
668	152수97**	박*열	충청북도 청주시	2024-02-23 17:21	양재동 양재IC 상행	전용차로위반	50,000
669	93로29**	주*회*건*환*	서울특별시	2024-02-23 17:23	성산동 현대오일뱅크 성산대교주유소 건너편	전용차로위반	50,000
670	46더74**	(*)*드*케*더*	경기도 고양시	2024-02-23 17:40	성산동 성산1교~성산2교 교차로	전용차로위반	50,000
671	20다44**	조*아	서울특별시	2024-02-23 18:17	성산동 성산1교~성산2교 교차로	전용차로위반	50,000
672	56노89**	정*환	경기도 성남시	2024-02-23 18:26	대치동 개포우성2차아파트 12동	전용차로위반	50,000
673	64두94**	이*우	서울특별시	2024-02-23 18:41	상계동 상계주공아파트 1010동	전용차로위반	50,000
674	17우40**	배*영	서울특별시	2024-02-23 19:00	성산동 현대오일뱅크 성산대교주유소 건너편	전용차로위반	50,000
675	136러61**	노*섭	서울특별시	2024-02-23 19:17	성산동 현대오일뱅크 성산대교주유소 건너편	전용차로위반	50,000
676	36부05**	이*규	서울특별시	2024-02-23 19:51	대치동 개포우성2차아파트 12동	전용차로위반	50,000
677	경기31바41**	박*정	경기도 화성시	2024-02-23 19:56	잠실동 송파 YMCA체육관	전용차로위반	50,000
678	335가57**	한*현	서울특별시	2024-02-23 20:13	월계동 월계주공아파트 107동	전용차로위반	50,000
679	16주52**	박*수	인천광역시	2024-02-23 20:30	성산동 현대오일뱅크 성산대교주유소 건너편	전용차로위반	50,000

	차량 소유주			위반 내역			처분내역
680	221호11**	(*)*이*플*트	서울특별시	2024-02-24 01:40	미아동 이마트 미아점 건너편 빅토리아호텔	전용차로위반	50,000
681	81고95**	주*회*미*음*앤*	서울특별시	2024-02-24 08:02	양재동 양재IC 상행	전용차로위반	50,000
682	81고95**	주*회*미*음*앤*	서울특별시	2024-02-24 08:04	서초동 반포IC 상행	전용차로위반	50,000
683	48모03**	장*윤	서울특별시	2024-02-24 08:11	미아동 이마트 미아점 건너편 빅토리아호텔	전용차로위반	50,000
684	125호40**	(*)*원*트*	서울특별시	2024-02-24 08:17	미아동 이마트 미아점 건너편 빅토리아호텔	전용차로위반	50,000
685	91거29**	조*동	경기도 수원시	2024-02-24 10:01	서초동 반포IC 상행	전용차로위반	50,000
686	29마49**	김*아	서울특별시	2024-02-24 10:34	미아동 이마트 미아점 건너편 빅토리아호텔	전용차로위반	50,000
687	04루41**	박*랑	서울특별시	2024-02-24 13:20	DB금융투자앞	전용차로위반	50,000
688	104호65**	박*기	경기도 고양시	2024-02-24 15:01	서초동 서초IC 입구 하행	전용차로위반	50,000
689	22무27**	강*균	서울특별시	2024-02-24 15:08	미아동 이마트 미아점 건너편 빅토리아호텔	전용차로위반	50,000
690	28마69**	김*	경기도 수원시	2024-02-24 16:04	서초동 서초IC 입구 하행	전용차로위반	50,000
691	26저12**	안*숙	서울특별시	2024-02-24 18:35	잠원동 현대훼미리아파트	전용차로위반	50,000
692	34호43**	(*)*신*트*여*사	서울특별시	2024-02-24 23:01	저동 삼일로 영락교회	전용차로위반	50,000
693	02라02**	서*승	서울특별시	2024-02-25 11:47	양재동 양재IC 상행	전용차로위반	50,000
694	03나58**	강*철	서울특별시	2024-02-25 12:11	서초동 서초IC 입구 하행	전용차로위반	50,000
695	03나58**	강*철	서울특별시	2024-02-25 12:12	양재동 양재IC 하행	전용차로위반	50,000
696	213소59**	D*N*C*O*U*N*	경기도 시흥시	2024-02-25 17:24	고척동 구로성심병원 버스정류소(시내방향)	전용차로위반	50,000
697	167너78**	R*N*M*D*N	경기도 평택시	2024-02-25 18:48	저동 삼일로 영락교회	전용차로위반	50,000
698	24노80**	김*호	서울특별시	2024-02-25 20:42	서초동 반포IC 상행	전용차로위반	50,000
699	26무08**	양*진	서울특별시	2024-02-26 08:19	개봉동 우리은행 고척동지점	전용차로위반	50,000
700	343어79**	옥*민	경기도 하남시	2024-02-26 08:35	대치동 은마아파트 1동	전용차로위반	50,000
701	361너19**	신*운	경상북도 경주시	2024-02-26 08:36	대치동 은마아파트 1동	전용차로위반	50,000
702	243나85**	정*용	서울특별시	2024-02-26 09:06	월계동 월계구민체육센터	전용차로위반	50,000
703	04주71**	신*희	서울특별시	2024-02-26 09:34	상계동 상계백병원	전용차로위반	50,000
704	30버02**	임*국	서울특별시	2024-02-26 09:36	미아동 이마트 미아점 건너편 빅토리아호텔	전용차로위반	50,000
705	38더81**	L*J*N*I	경기도 수원시	2024-02-26 09:53	서초동 반포IC 상행	전용차로위반	50,000
706	219가51**	L*H*O	경기도 시흥시	2024-02-26 10:09	영등포구 공작아파트 건너편	전용차로위반	50,000

	차량 소유주			위반 내역			처분내역
707	97러69**	정*일	경기도 남양주시	2024-02-26 11:26	잠실동 잠실지구대(잠실 엘스아파트 111동)	전용차로위반	50,000
708	225마16**	주*엽	서울특별시	2024-02-26 12:01	잠실동 송파 YMCA체육관	전용차로위반	50,000
709	289부99**	주*회*아*스*썸	서울특별시	2024-02-26 13:23	삼성동 경기고등학교	전용차로위반	50,000
710	서울91자50**	최*흥	서울특별시	2024-02-26 15:31	잠실동 송파 YMCA체육관	전용차로위반	50,000
711	41너76**	박*희	경기도 양주시	2024-02-26 18:02	상계동 상계백병원	전용차로위반	50,000
712	340무62**	배*임	경기도 고양시	2024-02-26 18:09	성산동 성산1교~성산2교 교차로	전용차로위반	50,000
713	233로28**	성*경	경기도 고양시	2024-02-26 19:14	성산동 성산1교~성산2교 교차로	전용차로위반	50,000
714	84조71**	김*경	서울특별시	2024-02-27 03:30	미아동 이마트 미아점 건너편 빅토리아호텔	전용차로위반	50,000
715	28로80**	최*용	인천광역시	2024-02-27 08:03	월계동 월계주공아파트 107동	전용차로위반	50,000
716	서울31자59**	최*헌	서울특별시	2024-02-27 08:06	중계동 중계그린아파트 109동	전용차로위반	50,000
717	007가79**	주*회*씨*크*인	경기도 양주시	2024-02-27 08:24	잠실동 송파 YMCA체육관	전용차로위반	60,000
718	82오86**	한*아*디*오*(*)	서울특별시	2024-02-27 08:27	잠실동 잠실지구대(잠실 엘스아파트 111동)	전용차로위반	50,000
719	243나85**	정*용	서울특별시	2024-02-27 09:29	월계동 월계구민체육센터	전용차로위반	50,000
720	219더41**	이*라	경기도 하남시	2024-02-27 09:36	대치동 은마아파트 1동	전용차로위반	50,000
721	43거60**	J*N*I*G*E*	경기도 수원시	2024-02-27 09:58	서초동 서초IC 입구 하행	전용차로위반	50,000
722	43거60**	J*N*I*G*E*	경기도 수원시	2024-02-27 09:59	양재동 양재IC 하행	전용차로위반	50,000
723	165하50**	안*경	서울특별시	2024-02-27 12:24	삼성동 경기고등학교	전용차로위반	50,000
724	130호81**	정*진	경기도 부천시	2024-02-27 12:26	잠실동 잠실지구대(잠실 엘스아파트 111동)	전용차로위반	50,000
725	54머17**	최*숙	서울특별시	2024-02-27 12:51	남현동 남태령고개(시외방향)	전용차로위반	50,000
726	39라26**	차*원	서울특별시	2024-02-27 13:48	양재동 양재IC 상행	전용차로위반	50,000
727	19너48**	정*형	서울특별시	2024-02-27 17:21	성산동 성산1교~성산2교 교차로	전용차로위반	50,000
728	52서95**	박*임	서울특별시	2024-02-27 18:09	상계동 마들역 7번출구	전용차로위반	50,000
729	37도76**	이*철	경기도 과천시	2024-02-27 18:12	상계동 상계주공아파트 1010동	전용차로위반	50,000
730	22너53**	주*회*창*더*셔*	서울특별시	2024-02-27 20:34	대치동 은마아파트 1동	전용차로위반	50,000
731	55가72**	반*호	경상북도 예천군	2024-02-27 20:59	저동 삼일로 영락교회	전용차로위반	50,000
732	24두71**	조*천	서울특별시	2024-02-28 06:35	중화동 중랑역 인근 메디렌느산부인과	전용차로위반	50,000
733	112도56**	양*란	경기도 수원시	2024-02-28 07:12	대치동 은마아파트 1동	전용차로위반	50,000

	차량 소유주			위반 내역			처분내역
734	192허48**	곽*서	경기도 의정부시	2024-02-28 07:14	월계동 월계주공아파트 107동	전용차로위반	50,000
735	170주42**	진*니엘	서울특별시	2024-02-28 08:30	천호대교~광나루역	전용차로위반	50,000
736	59루88**	안*준	인천광역시	2024-02-28 08:31	공릉동 문정왕후릉(서울방향)	전용차로위반	50,000
737	89조65**	김*모	인천광역시	2024-02-28 08:58	잠실동 송파 YMCA체육관	전용차로위반	50,000
738	83보43**	주*회*해*디*인	경기도 용인시	2024-02-28 09:08	잠실동 잠실지구대(잠실 엘스아파트 111동)	전용차로위반	50,000
739	11머33**	(*)*시*경*발	경기도 고양시	2024-02-28 09:10	성산동 성산1교~성산2교 교차로	전용차로위반	50,000
740	258머88**	서*성	경기도 군포시	2024-02-28 09:40	남현동 남태령고개(시외방향)	전용차로위반	50,000
741	07노76**	조*이*주*회*	서울특별시	2024-02-28 13:47	잠실동 잠실지구대(잠실 엘스아파트 111동)	전용차로위반	50,000
742	127조52**	김*호	경기도 의정부시	2024-02-28 13:48	미아동 이마트 미아점 건너편 빅토리아호텔	전용차로위반	50,000
743	160허29**	안*현	서울특별시	2024-02-28 14:48	양재동 양재IC 상행	전용차로위반	50,000
744	160허29**	안*현	서울특별시	2024-02-28 14:49	서초동 서초IC 상행	전용차로위반	50,000
745	160허29**	안*현	서울특별시	2024-02-28 14:50	서초동 반포IC 상행	전용차로위반	50,000
746	43수80**	(*)*피*티*레*	서울특별시	2024-02-28 16:01	잠실동 잠실지구대(잠실 엘스아파트 111동)	전용차로위반	50,000
747	13우23**	주*회*나*소*트	서울특별시	2024-02-28 16:28	양재동 양재IC 상행	전용차로위반	50,000
748	59조89**	육*수	서울특별시	2024-02-28 17:11	상계동 상계백병원	전용차로위반	50,000
749	49노49**	X*G*N*Z*	서울특별시	2024-02-28 18:23	성산동 현대오일뱅크 성산대교주유소 건너편	전용차로위반	50,000
750	12노90**	김*순	서울특별시	2024-02-28 18:27	대치동 은마아파트 1동	전용차로위반	50,000
751	62루95**	L*J*N*W*	경기도 시흥시	2024-02-28 18:54	서초동 서초IC 입구 하행	전용차로위반	50,000
752	62루95**	L*J*N*W*	경기도 시흥시	2024-02-28 18:55	양재동 양재IC 하행	전용차로위반	50,000
753	39보11**	M*V*A*O*A*O*I*A*A*H*I*O*O*N*	경기도 화성시	2024-02-28 19:11	잠실동 잠실지구대(잠실 엘스아파트 111동)	전용차로위반	50,000
754	83부53**	주*회*원*푸*	경기도 구리시	2024-02-28 19:24	대치동 은마아파트 1동	전용차로위반	50,000
755	97주02**	주*회*용*	서울특별시	2024-02-28 19:33	성산동 현대오일뱅크 성산대교주유소 건너편	전용차로위반	50,000
756	경기84배25**	장*욱	경기도 의정부시	2024-02-28 19:56	월계동 월계구민체육센터	전용차로위반	50,000
757	161호88**	노*균	서울특별시	2024-02-28 20:17	미아동 이마트 미아점 건너편 빅토리아호텔	전용차로위반	50,000
758	105구46**	싸*말*섯*구*협*조*	경기도 동두천시	2024-02-28 23:09	신반포로 반포역-고속터미널사거리	전용차로위반	50,000
759	108오28**	신*범	경기도 남양주시	2024-02-29 07:56	상봉동 중랑역 가나안교회 건너편 GS25상봉사랑점	전용차로위반	50,000

	차량 소유주			위반 내역			처분내역
760	133수57**	장*문	경기도 고양시	2024-02-29 08:02	서초동 서초IC 입구 하행	전용차로위반	50,000
761	373고87**	채*주	서울특별시	2024-02-29 08:27	월계동 월계주공아파트 107동	전용차로위반	50,000
762	64나98**	강*옥	서울특별시	2024-02-29 08:28	잠실동 잠실지구대(잠실 엘스아파트 111동)	전용차로위반	50,000
763	28가75**	서*호	경기도 과천시	2024-02-29 08:36	남태령고개~남현역	전용차로위반	50,000
764	42보72**	신*연	서울특별시	2024-02-29 08:58	성산동 성산1교~성산2교 교차로	전용차로위반	50,000
765	10더07**	민*기	경기도 의왕시	2024-02-29 09:06	양재동 양재IC 상행	전용차로위반	50,000
766	10더07**	민*기	경기도 의왕시	2024-02-29 09:08	서초동 반포IC 상행	전용차로위반	50,000
767	82러85**	김*익	경기도 의정부시	2024-02-29 10:51	남현동 남태령고개(시외방향)	전용차로위반	50,000
768	19무91**	주*회*건*사*무*베*	서울특별시	2024-02-29 12:27	삼성동 경기고등학교	전용차로위반	50,000
769	02거35**	주*회*혜*종*건*	서울특별시	2024-02-29 12:27	잠실동 송파 YMCA체육관	전용차로위반	50,000
770	222주52**	임*우	서울특별시	2024-02-29 14:13	미아동 이마트 미아점 건너편 빅토리아호텔	전용차로위반	50,000
771	259무21**	양*라	경기도 의정부시	2024-02-29 15:46	중화동 중랑역 인근 메디렌느산부인과	전용차로위반	50,000
772	40모29**	이*수	서울특별시	2024-02-29 17:30	봉현초등학교~서울대입구역	전용차로위반	50,000
773	91두42**	홍*식	서울특별시	2024-02-29 18:20	개화동로(김포공항방면)	전용차로위반	50,000
774	115어88**	C*E*H*N*X*E	서울특별시	2024-02-29 18:28	성산동 현대오일뱅크 성산대교주유소 건너편	전용차로위반	50,000
775	35서39**	(*)*디*이*	서울특별시	2024-02-29 18:37	잠실동 잠실지구대(잠실 엘스아파트 111동)	전용차로위반	50,000
776	347조99**	김*춘	서울특별시	2024-02-29 18:38	월계동 월계주공아파트 107동	전용차로위반	50,000
777	167호24**	신*환	경기도 부천시	2024-02-29 19:12	대치동 은마아파트 1동	전용차로위반	50,000
778	142누58**	유*신*생*너*주*회*	서울특별시	2024-02-29 19:25	서초동 반포IC 상행	전용차로위반	50,000
779	42거09**	조*래	서울특별시	2024-02-29 19:46	성산동 현대오일뱅크 성산대교주유소 건너편	전용차로위반	50,000
780	22무23**	(*)*텐*킬*	경기도 고양시	2024-02-29 19:56	월계동 월계구민체육센터	전용차로위반	50,000
781	18머70**	I*G*S*E*S*I*A*H*A*R*S*A*O*I*H	서울특별시	2024-02-29 20:02	종로2가 스타벅스 종각점	전용차로위반	50,000
782	41너76**	박*희	경기도 양주시	2024-02-29 20:03	상계동 상계백병원	전용차로위반	50,000
783	107구36**	이*근	충청북도 진천군	2024-02-29 20:25	상계동 상계주공아파트 1010동	전용차로위반	50,000
784	31보95**	안*수	서울특별시	2024-02-29 20:38	잠실동 잠실지구대(잠실 엘스아파트 111동)	전용차로위반	50,000
785	57루85**	박*민	경기도 파주시	2024-02-29 20:44	성산동 현대오일뱅크 성산대교주유소 건너편	전용차로위반	50,000
786	53더93**	박*정	인천광역시	2024-03-01 02:11	중화동 중랑역 인근 메디렌느산부인과	전용차로위반	50,000

	차량 소유주			위반 내역			처분내역
787	90조71**	이*일	경기도 의왕시	2024-03-01 07:26	미아동 이마트 미아점 건너편 빅토리아호텔	전용차로위반	50,000
788	276누82**	노*월	경기도 평택시	2024-03-01 10:05	서초동 반포IC 상행	전용차로위반	50,000
789	10모26**	권*선	충청남도 예산군	2024-03-01 10:44	미아동 이마트 미아점 건너편 빅토리아호텔	전용차로위반	50,000
790	36누07**	신*애	전북특별자치도 정읍시	2024-03-01 11:06	양재IC~서초IC	전용차로위반	50,000
791	25고79**	김*연	서울특별시	2024-03-01 11:18	미아동 이마트 미아점 건너편 빅토리아호텔	전용차로위반	50,000
792	서울39너87**	김*인	서울특별시	2024-03-01 11:38	미아동 이마트 미아점 건너편 빅토리아호텔	전용차로위반	50,000
793	233오31**	박*규	경기도 평택시	2024-03-01 12:24	양재동 양재IC 상행	전용차로위반	50,000
794	06서98**	조*연	서울특별시	2024-03-01 12:46	중화동 중랑역 인근 메디렌느산부인과	전용차로위반	50,000
795	06도73**	김*숙	경기도 수원시	2024-03-01 13:34	미아동 이마트 미아점 건너편 빅토리아호텔	전용차로위반	50,000
796	37다14**	이*경	경기도 이천시	2024-03-01 18:20	서초동 서초IC 입구 하행	전용차로위반	50,000
797	320오54**	박*현	인천광역시	2024-03-01 19:29	미아동 이마트 미아점 건너편 빅토리아호텔	전용차로위반	50,000
798	265보19**	김*석	인천광역시	2024-03-01 20:54	대신동 이대후문 중앙정류소(시외방향)	전용차로위반	50,000
799	67보03**	조*준	인천광역시	2024-03-01 23:37	미아동 이마트 미아점 건너편 빅토리아호텔	전용차로위반	50,000
800	341너11**	L*H*I*E*G	경기도 평택시	2024-03-02 06:09	저동 삼일로 영락교회	전용차로위반	50,000
801	경기94자17**	이*철	경기도 고양시	2024-03-02 08:34	미아동 이마트 미아점 건너편 빅토리아호텔	전용차로위반	50,000
802	33오35**	이*원	서울특별시	2024-03-02 09:12	서초동 서초IC 입구 하행	전용차로위반	50,000
803	63부61**	김*진	경기도 포천시	2024-03-02 10:13	미아동 이마트 미아점 건너편 빅토리아호텔	전용차로위반	50,000
804	150오72**	방*순	충청북도 충주시	2024-03-02 12:12	중화동 중랑역 인근 메디렌느산부인과	전용차로위반	50,000
805	140하28**	김*지	경기도 김포시	2024-03-02 13:59	양재동 양재IC 상행	전용차로위반	50,000
806	233노83**	조*화	경기도 양평군	2024-03-02 14:08	미아동 이마트 미아점 건너편 빅토리아호텔	전용차로위반	50,000
807	42더90**	조*용	충청남도 아산시	2024-03-02 14:42	저동 삼일로 영락교회	전용차로위반	50,000
808	45무79**	강*남	경기도 양주시	2024-03-02 16:18	미아동 이마트 미아점 건너편 빅토리아호텔	전용차로위반	50,000
809	42수29**	이*석	강원특별자치도 춘천시	2024-03-02 19:59	미아동 이마트 미아점 건너편 빅토리아호텔	전용차로위반	50,000
810	53소07**	김*	서울특별시	2024-03-03 09:26	여의도지구대앞	전용차로위반	50,000
811	66저06**	이*진	경기도 남양주시	2024-03-03 12:06	미아동 이마트 미아점 건너편 빅토리아호텔	전용차로위반	50,000
812	23러59**	조*창	경기도 평택시	2024-03-03 13:33	양재동 양재IC 상행	전용차로위반	50,000

	차량 소유주			위반 내역			처분내역
813	807서81**	김*자	경기도 김포시	2024-03-03 18:29	방베동 남태령 중앙정류소(시내방향)	전용차로위반	50,000
814	66러36**	김*혜	경기도 김포시	2024-03-03 21:57	경인중학교.개봉사거리 중앙차로 버스정류장	전용차로위반	50,000
815	25거66**	장*태	경기도 안양시	2024-03-03 22:01	미아동 이마트 미아점 건너편 빅토리아호텔	전용차로위반	50,000
816	81거23**	오*미	경기도 김포시	2024-03-04 07:26	대치동 은마아파트 1동	전용차로위반	50,000
817	29조39**	이*경	서울특별시	2024-03-04 07:41	서울글로벌센터	전용차로위반	50,000
818	30도57**	편*범	경기도 안양시	2024-03-04 08:22	서초동 반포IC 상행	전용차로위반	50,000
819	394어95**	박*영	서울특별시	2024-03-04 08:47	상계동 마들역 7번출구	전용차로위반	50,000
820	163노76**	이*연	인천광역시	2024-03-04 11:12	저동 삼일로 영락교회	전용차로위반	50,000
821	107거89**	하*은	충청북도 청주시	2024-03-04 13:07	서초동 서초IC 하행	전용차로위반	50,000
822	107거89**	하*은	충청북도 청주시	2024-03-04 13:08	양재동 양재IC 하행	전용차로위반	50,000
823	361노75**	메*드*네*(*)	서울특별시	2024-03-04 14:56	삼성동 경기고등학교	전용차로위반	50,000
824	43고11**	임*찬	인천광역시	2024-03-04 16:10	잠실동 잠실지구대(잠실 엘스아파트 111동)	전용차로위반	50,000
825	157허14**	전*열	경기도 고양시	2024-03-04 17:14	성산동 성산1교~성산2교 교차로	전용차로위반	50,000
826	48너25**	박*섭	경기도 고양시	2024-03-04 19:07	공릉동 오일뱅크 화랑대주유소(서울방향)	전용차로위반	50,000
827	경기87사17**	장*진	경기도 고양시	2024-03-04 19:13	공릉동 문정왕후릉(서울방향)	전용차로위반	50,000
828	67조18**	최*정	경기도 시흥시	2024-03-04 21:38	미아동 이마트 미아점 건너편 빅토리아호텔	전용차로위반	50,000
829	46누46**	김*희	경기도 양평군	2024-03-05 08:46	공릉동 문정왕후릉(서울방향)	전용차로위반	50,000
830	143호42**	이*희	경기도 성남시	2024-03-05 09:01	서초동 서초IC 상행	전용차로위반	50,000
831	314수72**	김*훈	경기도 의정부시	2024-03-05 09:37	월계동 월계주공아파트 107동	전용차로위반	50,000
832	266무70**	변*훈	서울특별시	2024-03-05 10:34	잠실동 잠실지구대(잠실 엘스아파트 111동)	전용차로위반	50,000
833	84누42**	노*심	경기도 하남시	2024-03-05 11:46	서울특별시 영등포구 의사당대로 96	전용차로위반	50,000
834	800머64**	유*덕	경기도 양주시	2024-03-05 12:09	서울 영등포구 국제금융로2길 37 (여의도동)	전용차로위반	50,000
835	101호47**	방*희	서울특별시	2024-03-05 14:01	중화동 중랑역 인근 메디렌느산부인과	전용차로위반	50,000
836	14소05**	이*현	서울특별시	2024-03-05 17:39	월계동 월계주공아파트 107동	전용차로위반	50,000
837	82루71**	김*식	서울특별시	2024-03-05 18:05	삼성동 경기고등학교	전용차로위반	50,000
838	09루31**	박*수	서울특별시	2024-03-05 18:09	상계동 상계백병원	전용차로위반	50,000
839	125호45**	레*포*퍼*	서울특별시	2024-03-05 18:20	서초동 서초IC 입구 하행	전용차로위반	50,000

	차량 소유주			위반 내역			처분내역
840	163호49**	우*에*엔*	경기도 남양주시	2024-03-05 19:00	공릉동 목예원(구리방향)	전용차로위반	50,000
841	45머81**	주*희*에*드*합*설	경기도 파주시	2024-03-05 19:50	성산동 현대오일뱅크 성산대교주유소 건너편	전용차로위반	50,000
842	서울31자21**	박*수	서울특별시	2024-03-05 19:51	상계동 상계백병원	전용차로위반	50,000
843	101하94**	남*훈	서울특별시	2024-03-05 20:33	삼성동 경기고등학교	전용차로위반	50,000
844	38주99**	윤*택	충청남도 부여군	2024-03-05 21:16	잠원동 현대훼미리아파트	전용차로위반	50,000
845	03서44**	황*현	서울특별시	2024-03-05 22:08	미아동 이마트 미아점 건너편 빅토리아호텔	전용차로위반	50,000
846	서울38아38**	황*찬	서울특별시	2024-03-05 22:38	미아동 이마트 미아점 건너편 빅토리아호텔	전용차로위반	50,000
847	211오23**	김*균	서울특별시	2024-03-06 07:20	대치동 은마아파트 1동	전용차로위반	50,000
848	259러84**	김*준	서울특별시	2024-03-06 08:26	화랑로 태능국제사격장	전용차로위반	50,000
849	178두39**	이*자	경기도 남양주시	2024-03-06 08:55	상계동 상계백병원	전용차로위반	50,000
850	25구33**	김*미	대전광역시	2024-03-06 09:36	공릉동 문정왕후릉(서울방향)	전용차로위반	50,000
851	11모01**	오*식	경기도 남양주시	2024-03-06 09:37	공릉동 삼육에코팜센터(구리방향)	전용차로위반	50,000
852	53도61**	고*아	서울특별시	2024-03-06 11:41	서울 영등포구 의사당대로 88 (여의도동)	전용차로위반	50,000
853	389주17**	김*배	경기도 수원시	2024-03-06 15:11	저동 삼일로 영락교회	전용차로위반	50,000
854	75로05**	한*영	경기도 고양시	2024-03-06 15:18	연신내역~구산역	전용차로위반	60,000
855	125호45**	레*포*퍼*	서울특별시	2024-03-06 17:12	양재동 양재IC 하행	전용차로위반	50,000
856	11라25**	양*석	경기도 용인시	2024-03-06 17:21	잠실동 송파 YMCA체육관	전용차로위반	50,000
857	337누90**	최*주	경기도 김포시	2024-03-06 18:09	성산동 성산1교~성산2교 교차로	전용차로위반	50,000
858	96머88**	김*우	경기도 수원시	2024-03-06 18:21	공릉동 문정왕후릉(서울방향)	전용차로위반	50,000
859	130호64**	황*주	서울특별시	2024-03-06 19:00	상계동 상계주공아파트 1010동	전용차로위반	50,000
860	36노92**	이*준	서울특별시	2024-03-06 19:32	상계동 상계백병원	전용차로위반	50,000
861	182마10**	유*명	경기도 용인시	2024-03-06 19:41	행당동 2호선 한양대역 1번출구	전용차로위반	50,000
862	117머49**	황*춘	충청남도 아산시	2024-03-06 19:53	잠원동 현대훼미리아파트	전용차로위반	50,000
863	서울81배66**	김*기	서울특별시	2024-03-07 08:01	월계동 월계구민체육센터	전용차로위반	50,000
864	15모44**	이*숙	경기도 군포시	2024-03-07 08:47	서초동 반포IC 상행	전용차로위반	50,000
865	37서38**	송*화	충청남도 태안군	2024-03-07 09:34	잠실동 잠실지구대(잠실 엘스아파트 111동)	전용차로위반	50,000
866	19버55**	송*성	서울특별시	2024-03-07 09:47	대치동 은마아파트 1동	전용차로위반	50,000

	차량 소유주			위반 내역			처분내역
867	85조52**	박*숙	서울특별시	2024-03-07 09:49	월계동 월계구민체육센터	전용차로위반	50,000
868	04다69**	L*E*A*O*	서울특별시	2024-03-07 12:16	삼성동 경기고등학교	전용차로위반	50,000
869	33누87**	임*순	광주광역시	2024-03-07 15:57	서초동 서초IC 상행	전용차로위반	50,000
870	33누87**	임*순	광주광역시	2024-03-07 15:58	서초동 반포IC 상행	전용차로위반	50,000
871	336노59**	박*나	대전광역시	2024-03-07 16:20	서초동 반포IC 상행	전용차로위반	50,000
872	125호45**	레*포*퍼*	서울특별시	2024-03-07 17:31	서초동 서초IC 입구 하행	전용차로위반	50,000
873	45모75**	박*준	서울특별시	2024-03-07 17:53	양재동 양재IC 상행	전용차로위반	50,000
874	45모75**	박*준	서울특별시	2024-03-07 17:56	서초동 반포IC 상행	전용차로위반	50,000
875	244고16**	이*우	전북특별자치도 전주시	2024-03-07 18:11	행당동 2호선 한양대역 1번출구	전용차로위반	50,000
876	192호49**	김*현	서울특별시	2024-03-07 19:51	상계동 마들역 7번출구	전용차로위반	50,000
877	09오27**	박*수	서울특별시	2024-03-07 20:29	월계동 월계주공아파트 107동	전용차로위반	50,000
878	210저78**	이*옥	서울특별시	2024-03-07 20:40	월계동 월계구민체육센터	전용차로위반	50,000
879	18나53**	조*자	경기도 남양주시	2024-03-07 20:42	성산동 현대오일뱅크 성산대교주유소 건너편	전용차로위반	50,000
880	25다87**	강*열	서울특별시	2024-03-08 09:46	상계동 상계주공아파트 1010동	전용차로위반	50,000
881	114다18**	박*민	서울특별시	2024-03-08 09:52	잠원동 현대훼미리아파트	전용차로위반	50,000
882	107거89**	하*은	충청북도 청주시	2024-03-08 10:29	서초동 반포IC 상행	전용차로위반	50,000
883	398나36**	구*환	경기도 의정부시	2024-03-08 12:42	서초동 서초IC 상행	전용차로위반	50,000
884	323고55**	조*범	인천광역시	2024-03-08 14:08	잠원동 현대훼미리아파트	전용차로위반	50,000
885	13다74**	김*동	충청북도 제천시	2024-03-08 15:47	잠실동 잠실지구대(잠실 엘스아파트 111동)	전용차로위반	50,000
886	35너06**	주*회*인*드*	서울특별시	2024-03-08 18:04	대치동 개포우성2차아파트 12동	전용차로위반	50,000
887	서울31아64**	조*구	경기도 남양주시	2024-03-08 18:19	올림픽회관교차로~올림픽대교남단교차로	전용차로위반	50,000
888	16두92**	김*슬	서울특별시	2024-03-08 18:24	중계동 중계그린아파트 109동	전용차로위반	50,000
889	07우06**	김*덕	경기도 성남시	2024-03-08 18:26	대치동 은마아파트 1동	전용차로위반	50,000
890	84어72**	이*철	경기도 고양시	2024-03-08 19:31	성산동 현대오일뱅크 성산대교주유소 건너편	전용차로위반	50,000
891	67보01**	이*희	경기도 부천시	2024-03-08 19:39	성산동 현대오일뱅크 성산대교주유소 건너편	전용차로위반	50,000
892	379로26**	김*진	인천광역시	2024-03-08 20:38	성산동 현대오일뱅크 성산대교주유소 건너편	전용차로위반	50,000

	차량 소유주			위반 내역			처분내역
893	173두88**	심*현	강원특별자치도 화천군	2024-03-08 23:54	미아동 이마트 미아점 건너편 빅토리아호텔	전용차로위반	50,000
894	142무70**	H*A*G*I*N*	경기도 용인시	2024-03-09 11:41	서초동 반포IC 상행	전용차로위반	50,000
895	05우84**	이*화	서울특별시	2024-03-09 12:14	미아동 이마트 미아점 건너편 빅토리아호텔	전용차로위반	50,000
896	서울31자26**	김*효	경기도 의정부시	2024-03-09 14:41	서울특별시 영등포구 여의대로 24	전용차로위반	50,000
897	23서79**	최*식	서울특별시	2024-03-09 16:45	경의중앙선 상봉역1번출구앞(버스중앙차로)	전용차로위반	50,000
898	27모55**	박*경	서울특별시	2024-03-09 22:01	미아동 이마트 미아점 건너편 빅토리아호텔	전용차로위반	50,000
899	257모38**	윤*권	인천광역시	2024-03-10 01:25	대신동 이대후문 중앙정류소(시외방향)	전용차로위반	50,000
900	01라03**	최*희	서울특별시	2024-03-10 06:23	영천동 영천시장 중앙정류소(시내방향)	전용차로위반	50,000
901	24루20**	정*영	경기도 하남시	2024-03-10 17:17	잠원동 현대훼미리아파트	전용차로위반	50,000
902	50주33**	이*준	대구광역시	2024-03-10 18:23	서초동 서초IC 입구 하행	전용차로위반	50,000
903	50주33**	이*준	대구광역시	2024-03-10 18:24	양재동 양재IC 하행	전용차로위반	50,000
904	96소07**	김*석	충청남도 천안시	2024-03-11 07:12	대치동 은마아파트 1동	전용차로위반	50,000
905	81거23**	오*미	경기도 김포시	2024-03-11 07:36	대치동 은마아파트 1동	전용차로위반	50,000
906	39마04**	양*호	서울특별시	2024-03-11 09:33	성산동 현대오일뱅크 성산대교주유소 건너편	전용차로위반	50,000
907	77주42**	유*희	서울특별시	2024-03-11 09:51	잠실동 잠실지구대(잠실 엘스아파트 111동)	전용차로위반	60,000
908	37서44**	김*철	서울특별시	2024-03-11 10:13	미아동 이마트 미아점 건너편 빅토리아호텔	전용차로위반	50,000
909	55거33**	주*정	경기도 부천시	2024-03-11 10:39	서울특별시 노원구 동일로216길 47	전용차로위반	50,000
910	18두31**	남*애	경상남도 창원시	2024-03-11 11:24	미아동 이마트 미아점 건너편 빅토리아호텔	전용차로위반	50,000
911	89거03**	김*훈	경기도 하남시	2024-03-11 13:43	미아동 이마트 미아점 건너편 빅토리아호텔	전용차로위반	50,000
912	141저76**	황*식	서울특별시	2024-03-11 17:24	대치동 개포우성2차아파트 12동	전용차로위반	50,000
913	29호29**	아*엠*스*주*회*	서울특별시	2024-03-11 17:57	공릉동 오일뱅크 화랑대주유소(서울방향)	전용차로위반	50,000
914	111고24**	안*석	서울특별시	2024-03-11 18:33	월계동 월계주공아파트 107동	전용차로위반	50,000
915	24수14**	최*철	경기도 오산시	2024-03-11 18:51	중화동 중랑역 인근 메디렌느산부인과	전용차로위반	50,000
916	41다50**	이*훈	경기도 파주시	2024-03-11 18:56	성산동 성산1교~성산2교 교차로	전용차로위반	50,000
917	145호38**	박*규	서울특별시	2024-03-11 18:59	저동 삼일로 영락교회	전용차로위반	50,000
918	108소31**	손*원	서울특별시	2024-03-11 19:29	서초동 반포IC 상행	전용차로위반	50,000
919	25서22**	김*연	경기도 하남시	2024-03-11 19:34	미아동 이마트 미아점 건너편 빅토리아호텔	전용차로위반	50,000

	차량 소유주			위반 내역			처분내역
920	35가74**	이*이	서울특별시	2024-03-11 21:22	미아동 이마트 미아점 건너편 빅토리아호텔	전용차로위반	50,000
921	67호03**	이*현	서울특별시	2024-03-12 01:33	상봉동 중랑역 가나안교회 건너편 GS25상봉사랑점	전용차로위반	50,000
922	808소40**	주*회*삼*종*가*	경기도 파주시	2024-03-12 07:41	여의도공원맞은편	전용차로위반	50,000
923	서울31아29**	하*명	서울특별시	2024-03-12 08:21	월계동 월계구민체육센터	전용차로위반	50,000
924	28마38**	김*조	경기도 남양주시	2024-03-12 09:27	월계동 월계주공아파트 107동	전용차로위반	50,000
925	195호47**	(*)*리*스*딩*	전라남도 무안군	2024-03-12 10:52	저동 삼일로 영락교회	전용차로위반	50,000
926	05노10**	박*영	경기도 시흥시	2024-03-12 11:16	남현동 남태령고개(시외방향)	전용차로위반	50,000
927	53부46**	전*국	경기도 시흥시	2024-03-12 11:20	삼성동 경기고등학교	전용차로위반	50,000
928	161로92**	김*현	서울특별시	2024-03-12 12:28	삼성동 경기고등학교	전용차로위반	50,000
929	21저82**	진*규	인천광역시	2024-03-12 14:38	잠실동 잠실지구대(잠실 엘스아파트 111동)	전용차로위반	50,000
930	03노59**	김*영	경기도 용인시	2024-03-12 14:51	남현동 남태령고개(시외방향)	전용차로위반	50,000
931	63머64**	고*웅	경기도 고양시	2024-03-12 16:30	잠원동 현대훼미리아파트	전용차로위반	50,000
932	03조04**	신*호	경기도 남양주시	2024-03-12 17:58	미아동 이마트 미아점 건너편 빅토리아호텔	전용차로위반	50,000
933	125호45**	레*포*퍼*	서울특별시	2024-03-12 17:59	서초동 서초IC 입구 하행	전용차로위반	50,000
934	서울91자81**	이*성	서울특별시	2024-03-12 19:37	상계동 상계주공아파트 1010동	전용차로위반	50,000
935	89마04**	김*식	서울특별시	2024-03-13 06:32	미아동 이마트 미아점 건너편 빅토리아호텔	전용차로위반	50,000
936	91주64**	최*식	서울특별시	2024-03-13 07:45	성산동 성산1교~성산2교 교차로	전용차로위반	50,000
937	157오22**	김*근	서울특별시	2024-03-13 07:46	압구정로 신현대아파트앞	전용차로위반	50,000
938	경기84바67**	최*근	경기도 의정부시	2024-03-13 07:59	월계동 월계주공아파트 107동	전용차로위반	50,000
939	서울14라60**	박*주	경기도 남양주시	2024-03-13 08:19	육사야구장~화랑대사거리	전용차로위반	60,000
940	58버60**	권*준	서울특별시	2024-03-13 09:31	상계동 상계주공아파트 1010동	전용차로위반	50,000
941	39어54**	김*복	서울특별시	2024-03-13 09:34	성산동 현대오일뱅크 성산대교주유소 건너편	전용차로위반	50,000
942	309머56**	이*벽	경기도 화성시	2024-03-13 10:37	잠실동 송파 YMCA체육관	전용차로위반	50,000
943	106호48**	임*자	대전광역시	2024-03-13 12:07	양재동 양재IC 상행	전용차로위반	50,000
944	106호48**	임*자	대전광역시	2024-03-13 12:08	서초동 서초IC 상행	전용차로위반	50,000
945	106호48**	임*자	대전광역시	2024-03-13 12:09	서초동 반포IC 상행	전용차로위반	50,000
946	08가43**	이*우	대전광역시	2024-03-13 13:28	잠실동 잠실지구대(잠실 엘스아파트 111동)	전용차로위반	50,000

	차량 소유주			위반 내역			처분내역
947	03노80**	황*찬	서울특별시	2024-03-13 15:49	서초동 반포IC 상행	전용차로위반	50,000
948	180어80**	김*화	경기도 김포시	2024-03-13 15:56	서초동 서초IC 하행	전용차로위반	50,000
949	180어80**	김*화	경기도 김포시	2024-03-13 15:57	서초동 서초IC 입구 하행	전용차로위반	50,000
950	180어80**	김*화	경기도 김포시	2024-03-13 15:58	양재동 양재IC 하행	전용차로위반	50,000
951	02고85**	박*정	경기도 고양시	2024-03-13 16:38	양재동 양재IC 상행	전용차로위반	50,000
952	371거15**	이*호	서울특별시	2024-03-13 16:58	미아동 이마트 미아점 건너편 빅토리아호텔	전용차로위반	50,000
953	87모36**	황*희	경기도 의정부시	2024-03-13 17:21	미아동 이마트 미아점 건너편 빅토리아호텔	전용차로위반	50,000
954	54부47**	최*주	경기도 양주시	2024-03-13 19:16	상계동 상계주공아파트 1010동	전용차로위반	50,000
955	190호18**	주*회*신*에*치	서울특별시	2024-03-13 19:27	공릉동 문정왕후릉(서울방향)	전용차로위반	50,000
956	249수15**	조*신	서울특별시	2024-03-13 20:24	중계동 중계그린아파트 109동	전용차로위반	50,000
957	174너53**	이*숙	경기도 남양주시	2024-03-13 20:33	상계동 상계백병원	전용차로위반	50,000
958	23하28**	송*희	서울특별시	2024-03-13 20:47	월계동 월계구민체육센터	전용차로위반	50,000
959	63서08**	조*희	경기도 수원시	2024-03-14 09:30	저동 삼일로 영락교회	전용차로위반	50,000
960	143서82**	문*훈	경기도 고양시	2024-03-14 09:42	서초동 서초IC 입구 하행	전용차로위반	50,000
961	42부10**	하*수	광주광역시	2024-03-14 10:10	서초동 서초IC 입구 하행	전용차로위반	50,000
962	30도05**	홍*원	서울특별시	2024-03-14 10:58	미아동 이마트 미아점 건너편 빅토리아호텔	전용차로위반	50,000
963	128러62**	강*지	서울특별시	2024-03-14 11:05	잠실동 잠실지구대(잠실 엘스아파트 111동)	전용차로위반	50,000
964	134수81**	박*종	경기도 의정부시	2024-03-14 17:14	서울 노원구 공릉동 583-2	전용차로위반	50,000
965	222무13**	김*욱	경기도 시흥시	2024-03-14 17:51	행당동 2호선 한양대역 1번출구	전용차로위반	50,000
966	162두23**	박*철	경기도 안산시	2024-03-14 17:53	서초동 반포IC 상행	전용차로위반	50,000
967	64러60**	이*환	경기도 부천시	2024-03-14 18:42	공릉동 오일뱅크 화랑대주유소(서울방향)	전용차로위반	50,000
968	165너54**	최*수	서울특별시	2024-03-14 18:44	공릉동 문정왕후릉(서울방향)	전용차로위반	50,000
969	51구42**	김*	서울특별시	2024-03-14 19:26	대치동 은마아파트 1동	전용차로위반	50,000
970	48나07**	김*영	경기도 안산시	2024-03-14 19:54	상계동 상계백병원	전용차로위반	50,000
971	58라31**	전*자	서울특별시	2024-03-15 07:49	삼성동 경기고등학교	전용차로위반	50,000
972	35조62**	홍*은	서울특별시	2024-03-15 07:55	구산역~역말사거리	전용차로위반	50,000
973	80무72**	가*디*인*식*사	서울특별시	2024-03-15 08:00	상계동 상계백병원	전용차로위반	50,000

	차량 소유주			위반 내역			처분내역
974	297너52**	김*경	경기도 고양시	2024-03-15 08:29	상계동 마들역 7번출구	전용차로위반	50,000
975	153서60**	세*건*주*회*	충청북도 옥천군	2024-03-15 08:58	미아동 이마트 미아점 건너편 빅토리아호텔	전용차로위반	50,000
976	08로65**	김*희	서울특별시	2024-03-15 09:33	서울 강남구 신사동 501-5	전용차로위반	50,000
977	15고52**	박*영	서울특별시	2024-03-15 10:13	중앙근린공원~북가좌초교사거리	전용차로위반	50,000
978	20너57**	L*M*O*Y*N	전북특별자치도 전주시	2024-03-15 13:04	서초동 서초IC 입구 하행	전용차로위반	50,000
979	24너09**	허*춘	경기도 시흥시	2024-03-15 15:27	삼성역~휘문고교사거리	전용차로위반	50,000
980	240두39**	Y*N*U*Q*A*	서울특별시	2024-03-15 17:24	잠실동 잠실지구대(잠실 엘스아파트 111동)	전용차로위반	50,000
981	289마89**	김*유	서울특별시	2024-03-15 17:38	잠실동 잠실지구대(잠실 엘스아파트 111동)	전용차로위반	50,000
982	174하83**	김*선	서울특별시	2024-03-15 18:13	공릉동 오일뱅크 화랑대주유소(서울방향)	전용차로위반	50,000
983	서울80배19**	조*찬	경기도 의정부시	2024-03-15 18:19	공릉동 목예원(구리방향)	전용차로위반	50,000
984	126서19**	도*린	서울특별시	2024-03-15 18:34	성산동 현대오일뱅크 성산대교주유소 건너편	전용차로위반	50,000
985	인천85배21**	김*성	인천광역시	2024-03-15 18:38	잠실동 송파 YMCA체육관	전용차로위반	50,000
986	18보28**	임*이	서울특별시	2024-03-15 19:06	성산동 성산1교~성산2교 교차로	전용차로위반	50,000
987	17오95**	권*완	경기도 평택시	2024-03-15 19:53	성산동 성산1교~성산2교 교차로	전용차로위반	50,000
988	130호22**	정*현	경기도 하남시	2024-03-15 19:59	성산동 성산1교~성산2교 교차로	전용차로위반	50,000
989	51부44**	이*구	서울특별시	2024-03-15 20:03	한양아파트앞사거리~성수대교남단교차로	전용차로위반	50,000
990	28오17**	권*호	서울특별시	2024-03-16 09:19	미아동 이마트 미아점 건너편 빅토리아호텔	전용차로위반	50,000
991	17머87**	정*	서울특별시	2024-03-16 10:32	미아동 이마트 미아점 건너편 빅토리아호텔	전용차로위반	50,000
992	31노95**	송*진	서울특별시	2024-03-16 11:41	미아동 이마트 미아점 건너편 빅토리아호텔	전용차로위반	50,000
993	183도48**	임*윤	서울특별시	2024-03-16 11:46	미아동 이마트 미아점 건너편 빅토리아호텔	전용차로위반	50,000
994	12더22**	이*춘	경기도 평택시	2024-03-16 12:50	개봉동 우리은행 고척동지점	전용차로위반	50,000
995	113나14**	김*모	경상남도 진주시	2024-03-16 12:50	서초동 반포IC 상행	전용차로위반	50,000
996	66서24**	양*관	광주광역시	2024-03-16 16:55	상봉동 중랑역 가나안교회 건너편 GS25상봉사랑점	전용차로위반	50,000
997	32노35**	최*혁	경기도 고양시	2024-03-16 17:48	미아동 이마트 미아점 건너편 빅토리아호텔	전용차로위반	50,000
998	356모14**	김*연	서울특별시	2024-03-16 18:40	미아동 이마트 미아점 건너편 빅토리아호텔	전용차로위반	50,000
999	22보03**	유*종	서울특별시	2024-03-17 15:02	미아동 이마트 미아점 건너편 빅토리아호텔	전용차로위반	50,000

	차량 소유주			위반 내역			처분내역
1000	30구99**	김*해	경상북도 영덕군	2024-03-17 15:56	신천동 잠실역 중앙정류소(시외방향)	전용차로위반	50,000
1001	53소25**	신*훈	서울특별시	2024-03-17 19:23	미아동 이마트 미아점 건너편 빅토리아호텔	전용차로위반	50,000
1002	100모71**	박*기	경기도 광주시	2024-03-18 07:23	대치동 은마아파트 1동	전용차로위반	50,000
1003	27오96**	강*원	경기도 과천시	2024-03-18 08:26	대치동 은마아파트 1동	전용차로위반	50,000
1004	64오85**	김*훈	서울특별시	2024-03-18 08:36	대치역~도곡역	전용차로위반	50,000
1005	05가37**	임*아	인천광역시	2024-03-18 09:10	대치동 은마아파트 1동	전용차로위반	50,000
1006	09소25**	방*연	서울특별시	2024-03-18 09:18	대치동 은마아파트 1동	전용차로위반	50,000
1007	41고30**	박*국	서울특별시	2024-03-18 09:29	서울 영등포구 국제금융로7길 3 (여의도동)	전용차로위반	50,000
1008	271소49**	이*연	서울특별시	2024-03-18 09:49	잠실동 송파 YMCA체육관	전용차로위반	50,000
1009	36모38**	박*익	서울특별시	2024-03-18 10:11	남현동 남태령고개(시외방향)	전용차로위반	50,000
1010	141모16**	신*섭	서울특별시	2024-03-18 10:24	미아동 이마트 미아점 건너편 빅토리아호텔	전용차로위반	50,000
1011	161허86**	임*승	경기도 의왕시	2024-03-18 12:40	남현동 남태령고개(시외방향)	전용차로위반	50,000
1012	390도47**	황*선	강원특별자치도 춘천시	2024-03-18 14:51	저동 삼일로 영락교회	전용차로위반	50,000
1013	52루17**	이*석	경기도 안산시	2024-03-18 16:49	잠실동 송파 YMCA체육관	전용차로위반	50,000
1014	68로09**	권*실	경기도 고양시	2024-03-18 17:31	중계동 중계그린아파트 109동	전용차로위반	50,000
1015	265무37**	변*환	서울특별시	2024-03-18 17:41	월계동 월계주공아파트 107동	전용차로위반	50,000
1016	11하22**	함*규	경기도 남양주시	2024-03-18 18:15	서울 영등포구 의사당대로 8 (여의도동)	전용차로위반	50,000
1017	197호70**	노*진	경기도 화성시	2024-03-18 18:20	양재동 양재IC 상행	전용차로위반	50,000
1018	197호70**	노*진	경기도 화성시	2024-03-18 18:22	서초동 반포IC 상행	전용차로위반	50,000
1019	301마73**	이*훈	서울특별시	2024-03-18 19:44	잠실동 잠실지구대(잠실 엘스아파트 111동)	전용차로위반	50,000
1020	219도40**	박*혜	경기도 남양주시	2024-03-18 20:24	월계동 월계구민체육센터	전용차로위반	50,000
1021	291로42**	김*수	경기도 광주시	2024-03-18 22:58	미아동 이마트 미아점 건너편 빅토리아호텔	전용차로위반	50,000
1022	123루43**	박*환	경기도 남양주시	2024-03-19 00:20	미아동 이마트 미아점 건너편 빅토리아호텔	전용차로위반	50,000

	차량 소유주			위반 내역			처분내역
1023	91가25**	문*규	경기도 용인시	2024-03-19 07:40	미아동 이마트 미아점 건너편 빅토리아호텔	전용차로위반	50,000
1024	13두85**	김*훈	서울특별시	2024-03-19 09:24	종로5가역	전용차로위반	50,000
1025	143호43**	주*회*와*케*푸*	경기도 화성시	2024-03-19 09:49	중계동 중계그린아파트 109동	전용차로위반	50,000
1026	46구99**	예*정	경기도 남양주시	2024-03-19 09:59	미아동 이마트 미아점 건너편 빅토리아호텔	전용차로위반	50,000
1027	11고78**	김*호	인천광역시	2024-03-19 11:38	미아동 이마트 미아점 건너편 빅토리아호텔	전용차로위반	50,000
1028	90서58**	박*하	경상남도 창원시	2024-03-19 12:34	양재동 양재IC 상행	전용차로위반	50,000
1029	90서58**	박*하	경상남도 창원시	2024-03-19 12:35	서초동 반포IC 상행	전용차로위반	50,000
1030	143도57**	주*회*개*서*스	경기도 용인시	2024-03-19 13:19	영등포구 한국교직원공제회관 앞	전용차로위반	50,000
1031	33어19**	조*원	경기도 수원시	2024-03-19 16:22	남현동 남태령고개(시외방향)	전용차로위반	50,000
1032	서울38아79**	이*한	서울특별시	2024-03-19 16:29	압구정로 신현대아파트앞	전용차로위반	50,000
1033	102누82**	유*린	서울특별시	2024-03-19 16:30	압구정로 신현대아파트앞	전용차로위반	50,000
1034	137로43**	최*우	부산광역시	2024-03-19 16:31	압구정로 신현대아파트앞	전용차로위반	50,000
1035	346버20**	김*철	경기도 성남시	2024-03-19 17:26	성산동 현대오일뱅크 성산대교주유소 건너편	전용차로위반	50,000
1036	68오16**	최*규	서울특별시	2024-03-19 17:26	삼성동 경기고등학교	전용차로위반	50,000
1037	80러67**	김*섭	서울특별시	2024-03-19 17:39	월계동 월계주공아파트 107동	전용차로위반	50,000
1038	186저85**	이*훈	서울특별시	2024-03-19 19:03	미아동 이마트 미아점 건너편 빅토리아호텔	전용차로위반	50,000
1039	03로22**	천*동	서울특별시	2024-03-20 07:30	월계동 월계구민체육센터	전용차로위반	50,000
1040	174구95**	황*호	대구광역시	2024-03-20 08:42	용화여고~노원역	전용차로위반	50,000
1041	68누48**	조*일	대구광역시	2024-03-20 08:50	양재동 양재IC 상행	전용차로위반	50,000
1042	26거25**	강*규	서울특별시	2024-03-20 13:02	종로4가 신한은행	전용차로위반	50,000
1043	374가81**	Q*J*N*X*A*	서울특별시	2024-03-20 13:25	삼성동 경기고등학교	전용차로위반	50,000
1044	229주50**	안*미	경기도 안산시	2024-03-20 14:29	서초동 서초IC 하행	전용차로위반	50,000
1045	229주50**	안*미	경기도 안산시	2024-03-20 14:30	양재동 양재IC 하행	전용차로위반	50,000
1046	163로12**	김*준	전라남도 영광군	2024-03-20 16:07	압구정역교차로~가로수길교차로	전용차로위반	50,000

	차량 소유주			위반 내역			처분내역
1047	27더29**	김*란	서울특별시	2024-03-20 16:12	압구정역교차로~가로수길교차로	전용차로위반	50,000
1048	서울83자98**	선*권	서울특별시	2024-03-20 18:13	월계동 월계구민체육센터	전용차로위반	50,000
1049	96부01**	박*수	경기도 남양주시	2024-03-20 18:43	미아동 이마트 미아점 건너편 빅토리아호텔	전용차로위반	50,000
1050	243두54**	김*영	경기도 구리시	2024-03-20 18:59	공릉동 오일뱅크 화랑대주유소(서울방향)	전용차로위반	50,000
1051	180누42**	정*옥	경기도 하남시	2024-03-20 19:06	잠실동 송파 YMCA체육관	전용차로위반	50,000
1052	193호40**	권*하	서울특별시	2024-03-20 19:36	삼성동 경기고등학교	전용차로위반	50,000
1053	220머82**	임*엽	충청남도 천안시	2024-03-20 19:44	월계동 월계주공아파트 107동	전용차로위반	50,000
1054	05조83**	김*지	경기도 고양시	2024-03-20 19:56	성산동 현대오일뱅크 성산대교주유소 건너편	전용차로위반	50,000
1055	198두23**	부*티이엔	서울특별시	2024-03-20 22:36	미아동 이마트 미아점 건너편 빅토리아호텔	전용차로위반	50,000
1056	160하20**	걸*떡*이*대*	서울특별시	2024-03-21 00:25	미아동 이마트 미아점 건너편 빅토리아호텔	전용차로위반	50,000
1057	84러62**	안*주	충청남도 천안시	2024-03-21 06:29	미아동 이마트 미아점 건너편 빅토리아호텔	전용차로위반	50,000
1058	346버20**	김*철	경기도 성남시	2024-03-21 07:45	성산동 성산1교~성산2교 교차로	전용차로위반	50,000
1059	52오19**	배*희	경기도 고양시	2024-03-21 07:47	은평뉴타운10단지	전용차로위반	50,000
1060	42거83**	조*곤	경기도 고양시	2024-03-21 07:48	동산육교~구파발사거리	전용차로위반	50,000
1061	66로57**	서*얼	인천광역시	2024-03-21 08:22	상계동 마들역 7번출구	전용차로위반	50,000
1062	27부10**	박*완	서울특별시	2024-03-21 09:13	잠실동 잠실지구대(잠실 엘스아파트 111동)	전용차로위반	50,000
1063	05우83**	신*명	서울특별시	2024-03-21 09:26	공릉동 오일뱅크 화랑대주유소(서울방향)	전용차로위반	50,000
1064	376거72**	허*철	서울특별시	2024-03-21 09:31	미아동 이마트 미아점 건너편 빅토리아호텔	전용차로위반	50,000
1065	07고75**	이*현	경기도 용인시	2024-03-21 09:38	대치동 은마아파트 1동	전용차로위반	50,000
1066	240버63**	장*연	경기도 평택시	2024-03-21 10:11	서초동 서초IC 상행	전용차로위반	50,000
1067	240버63**	장*연	경기도 평택시	2024-03-21 10:12	서초동 반포IC 상행	전용차로위반	50,000
1068	249거88**	김*숙	경기도 광주시	2024-03-21 11:32	잠실동 잠실지구대(잠실 엘스아파트 111동)	전용차로위반	50,000

	차량 소유주			위반 내역			처분내역
1069	69노82**	유*진	서울특별시	2024-03-21 13:29	잠실동 잠실지구대(잠실 엘스아파트 111동)	전용차로위반	50,000
1070	257노25**	라*락	경기도 남양주시	2024-03-21 14:18	삼성동 경기고등학교	전용차로위반	50,000
1071	경기93바13**	광*제*특*주*회*	경기도 광주시	2024-03-21 17:20	월계동 월계주공아파트 107동	전용차로위반	50,000
1072	24너07**	서*택	경기도 용인시	2024-03-21 17:41	상계동 마들역 7번출구	전용차로위반	50,000
1073	67다32**	심*경	인천광역시	2024-03-21 17:52	성산동 성산1교~성산2교 교차로	전용차로위반	50,000
1074	256보92**	김*영	경상남도 하동군	2024-03-21 18:11	월계동 월계구민체육센터	전용차로위반	50,000
1075	33소74**	윤*운	인천광역시	2024-03-21 18:20	성산동 성산1교~성산2교 교차로	전용차로위반	50,000
1076	320어22**	주*회*혜*개*	경기도 평택시	2024-03-21 19:25	대치동 개포우성2차아파트 12동	전용차로위반	50,000
1077	서울32아28**	이*철	인천광역시	2024-03-21 20:29	잠실동 잠실지구대(잠실 엘스아파트 111동)	전용차로위반	50,000
1078	24루26**	우*실	서울특별시	2024-03-21 23:29	미아동 이마트 미아점 건너편 빅토리아호텔	전용차로위반	50,000
1079	159나71**	강*정	서울특별시	2024-03-22 07:45	압구정역교차로~가로수길교차로	전용차로위반	50,000
1080	서울31아31**	문*용	경기도 남양주시	2024-03-22 08:04	화랑대역~삼육대학교	전용차로위반	50,000
1081	87우52**	(*)*산*경	서울특별시	2024-03-22 08:09	성산동 성산1교~성산2교 교차로	전용차로위반	50,000
1082	26거61**	김*훈	서울특별시	2024-03-22 08:23	성산2교~마포구청역	전용차로위반	50,000
1083	150수58**	최*미	인천광역시	2024-03-22 08:57	대치동 은마아파트 1동	전용차로위반	50,000
1084	87우52**	(*)*산*경	서울특별시	2024-03-22 09:08	성산동 성산1교~성산2교 교차로	전용차로위반	50,000
1085	02노04**	김*재	경기도 고양시	2024-03-22 11:04	삼성동 경기고등학교	전용차로위반	50,000
1086	123거24**	김*호	서울특별시	2024-03-22 12:55	잠실동 잠실지구대(잠실 엘스아파트 111동)	전용차로위반	50,000
1087	334더30**	남*규	서울특별시	2024-03-22 16:55	서울 송파구 잠실동 181-2	전용차로위반	50,000
1088	307수96**	장*진	경기도 고양시	2024-03-22 17:26	서초동 반포IC 상행	전용차로위반	50,000
1089	308소40**	주*회*신*수*	서울특별시	2024-03-22 17:43	성산동 성산1교~성산2교 교차로	전용차로위반	50,000
1090	49버32**	인*현	서울특별시	2024-03-22 18:33	대치동 은마아파트 1동	전용차로위반	50,000
1091	50무32**	양*민	서울특별시	2024-03-22 18:35	미아동 이마트 미아점 건너편 빅토리아호텔	전용차로위반	50,000
1092	182버86**	박*준	경기도 남양주시	2024-03-22 18:54	대치동 개포우성2차아파트 12동	전용차로위반	50,000

	차량 소유주			위반 내역			처분내역
1093	45저51**	양*온	경기도 의정부시	2024-03-22 18:56	상계동 상계주공아파트 1010동	전용차로위반	50,000
1094	15어27**	김*연	강원특별자치도 양구군	2024-03-22 18:58	공릉동 문정왕후릉(서울방향)	전용차로위반	50,000
1095	187고49**	김*연	경기도 구리시	2024-03-22 19:07	월계동 월계주공아파트 107동	전용차로위반	50,000
1096	16두92**	김*슬	서울특별시	2024-03-22 19:08	상계동 상계백병원	전용차로위반	50,000
1097	48주04**	문*정	서울특별시	2024-03-22 19:24	상계동 상계백병원	전용차로위반	50,000
1098	32주73**	신*강	경기도 화성시	2024-03-22 19:26	상계동 상계주공아파트 1010동	전용차로위반	50,000
1099	16두92**	김*슬	서울특별시	2024-03-22 20:32	중계동 중계그린아파트 109동	전용차로위반	50,000
1100	139주51**	박*영	서울특별시	2024-03-22 20:58	저동 삼일로 영락교회	전용차로위반	50,000
1101	16러80**	황*연	경기도 구리시	2024-03-22 23:34	미아동 이마트 미아점 건너편 빅토리아호텔	전용차로위반	50,000
1102	12무37**	선*현	서울특별시	2024-03-23 07:35	서초동 서초IC 입구 하행	전용차로위반	50,000
1103	서울38아49**	이*성	경기도 파주시	2024-03-23 09:55	반포3동주민센터교차로~신동초등학교교차로	전용차로위반	50,000
1104	182보77**	이*연	서울특별시	2024-03-23 11:10	개봉동 우리은행 고척동지점	전용차로위반	50,000
1105	223누26**	이*식	경기도 시흥시	2024-03-23 12:57	양재동 양재IC 상행	전용차로위반	50,000
1106	191구56**	김*준	서울특별시	2024-03-23 19:56	서초동 반포IC 상행	전용차로위반	50,000
1107	385거96**	오*찬	대전광역시	2024-03-24 10:20	서초동 반포IC 상행	전용차로위반	50,000
1108	25모02**	박*수	경기도 남양주시	2024-03-24 16:27	중화동 중랑역 인근 메디렌느산부인과	전용차로위반	50,000
1109	137고56**	강*암	경기도 성남시	2024-03-24 21:05	신천동 잠실역 중앙정류소(시외방향)	전용차로위반	50,000
1110	106무79**	정*선	경기도 의정부시	2024-03-25 06:40	미아동 이마트 미아점 건너편 빅토리아호텔	전용차로위반	50,000
1111	55머92**	최*상	서울특별시	2024-03-25 07:59	잠실동 잠실지구대(잠실 엘스아파트 111동)	전용차로위반	50,000
1112	175오48**	이*형	서울특별시	2024-03-25 09:14	상계동 마들역 7번출구	전용차로위반	50,000
1113	309머56**	이*벽	경기도 화성시	2024-03-25 10:38	잠실동 잠실지구대(잠실 엘스아파트 111동)	전용차로위반	50,000
1114	807저97**	주*회*부*농*	경기도 이천시	2024-03-25 17:25	대치동 은마아파트 1동	전용차로위반	50,000
1115	30조73**	이*혁	서울특별시	2024-03-25 17:33	상계동 상계주공아파트 1010동	전용차로위반	50,000

	차량 소유주			위반 내역			처분내역
1116	27누88**	김*성	경기도 구리시	2024-03-25 19:02	중계동 중계그린아파트 109동	전용차로위반	50,000
1117	19어05**	한*무*주*회*	서울특별시	2024-03-25 19:30	대치동 개포우성2차아파트 12동	전용차로위반	50,000
1118	18가14**	김*현	경기도 파주시	2024-03-26 03:57	대신동 이대후문 중앙정류소(시외방향)	전용차로위반	50,000
1119	14누95**	추*름	경기도 양주시	2024-03-26 08:06	삼성동 경기고등학교	전용차로위반	50,000
1120	129주99**	방*현	서울특별시	2024-03-26 08:18	잠실동 잠실지구대(잠실 엘스아파트 111동)	전용차로위반	50,000
1121	68가50**	김*승	서울특별시	2024-03-26 08:19	영파여중고앞교차로~강동구청역교차로	전용차로위반	50,000
1122	15모44**	이*숙	경기도 군포시	2024-03-26 08:46	서초동 서초IC 상행	전용차로위반	50,000
1123	15모44**	이*숙	경기도 군포시	2024-03-26 08:47	서초동 반포IC 상행	전용차로위반	50,000
1124	85다18**	양*익	서울특별시	2024-03-26 09:14	상계동 마들역 7번출구	전용차로위반	50,000
1125	75누99**	박*배	서울특별시	2024-03-26 09:18	영등포구 롯데캐슬아이비 앞	전용차로위반	60,000
1126	156거57**	김*정	서울특별시	2024-03-26 11:07	미아동 이마트 미아점 건너편 빅토리아호텔	전용차로위반	50,000
1127	서울14라61**	이*웅	서울특별시	2024-03-26 12:53	잠원동 현대훼미리아파트	전용차로위반	60,000
1128	86도99**	김*현	경기도 광주시	2024-03-26 14:09	잠원동 현대훼미리아파트	전용차로위반	50,000
1129	156머50**	전*우	서울특별시	2024-03-26 17:11	상계동 상계백병원	전용차로위반	50,000
1130	67조65**	한*태	서울특별시	2024-03-26 17:47	월계동 월계주공아파트 107동	전용차로위반	50,000
1131	36러77**	정*범	서울특별시	2024-03-26 18:08	삼성동 경기고등학교	전용차로위반	50,000
1132	150수58**	최*미	인천광역시	2024-03-27 07:33	대치동 은마아파트 1동	전용차로위반	50,000
1133	56저66**	배*희	경기도 남양주시	2024-03-27 08:26	올림픽대교남단교차로~올림픽회관교차로	전용차로위반	50,000
1134	49저30**	김*영	경기도 부천시	2024-03-27 08:43	군자교교차로~군자역	전용차로위반	50,000
1135	172하89**	이*주	경기도 의정부시	2024-03-27 12:42	잠실동 잠실지구대(잠실 엘스아파트 111동)	전용차로위반	50,000
1136	180거24**	양*아	서울특별시	2024-03-27 16:31	서초동 반포IC 상행	전용차로위반	50,000
1137	188두79**	고*훈	서울특별시	2024-03-27 17:32	미아동 이마트 미아점 건너편 빅토리아호텔	전용차로위반	50,000
1138	52저12**	이*희	서울특별시	2024-03-27 17:42	성내교 (천호방향)	전용차로위반	50,000
1139	37보25**	이*용	서울특별시	2024-03-27 18:35	월계동 월계주공아파트 107동	전용차로위반	50,000

	차량 소유주			위반 내역			처분내역
1140	36노85**	이*용	서울특별시	2024-03-27 18:39	월계동 월계구민체육센터	전용차로위반	50,000
1141	68노75**	김*조	경기도 용인시	2024-03-27 19:30	상계동 마들역 7번출구	전용차로위반	50,000
1142	54오95**	안*민	서울특별시	2024-03-27 20:40	상계동 마들역 7번출구	전용차로위반	50,000
1143	47라73**	남*우	경기도 하남시	2024-03-27 20:59	미아동 이마트 미아점 건너편 빅토리아호텔	전용차로위반	50,000
1144	11모18**	차*일	경기도 양주시	2024-03-28 03:34	영천동 영천시장 중앙정류소(시내방향)	전용차로위반	50,000
1145	301가16**	최*현	서울특별시	2024-03-28 08:43	한성대입구교차로~혜화동로터리	전용차로위반	50,000
1146	75라49**	이*림	경기도 김포시	2024-03-28 11:31	서울특별시 영등포구 의사당대로 96	전용차로위반	60,000
1147	서울31사66**	이*희	서울특별시	2024-03-28 15:32	압구정로 신현대아파트앞	전용차로위반	50,000
1148	68버27**	(*)*스*일	경기도 광주시	2024-03-28 16:16	서초동 서초IC 입구 하행	전용차로위반	50,000
1149	93머80**	정*호	서울특별시	2024-03-28 17:46	상계동 상계백병원	전용차로위반	50,000
1150	14구45**	김*택	경기도 용인시	2024-03-28 18:01	잠실동 잠실지구대(잠실 엘스아파트 111동)	전용차로위반	50,000
1151	238머31**	김*만	서울특별시	2024-03-28 18:39	월계동 월계구민체육센터	전용차로위반	50,000
1152	301저11**	이*영	서울특별시	2024-03-28 18:59	월계동 월계주공아파트 107동	전용차로위반	50,000
1153	268모55**	장*광	경기도 남양주시	2024-03-28 19:00	월계동 월계구민체육센터	전용차로위반	50,000
1154	50다54**	노*철	경기도 수원시	2024-03-28 22:01	미아동 이마트 미아점 건너편 빅토리아호텔	전용차로위반	50,000
1155	154하93**	조*욱	서울특별시	2024-03-28 22:47	저동 삼일로 영락교회	전용차로위반	50,000
1156	서울32사69**	김*택	경기도 김포시	2024-03-29 00:30	미아동 이마트 미아점 건너편 빅토리아호텔	전용차로위반	50,000
1157	81거30**	문*균	서울특별시	2024-03-29 07:24	영등포역교차로~영등포로터리	전용차로위반	50,000
1158	24구36**	조*진	서울특별시	2024-03-29 07:40	월계동 월계주공아파트 107동	전용차로위반	50,000
1159	50러47**	이*연	서울특별시	2024-03-29 07:42	국립현충원교차로~흑석역	전용차로위반	50,000
1160	321모95**	임*빈	경기도 고양시	2024-03-29 08:04	이대역~아현역	전용차로위반	50,000
1161	75라49**	이*림	경기도 김포시	2024-03-29 11:36	서울특별시 영등포구 의사당대로 96	전용차로위반	60,000
1162	366너43**	박*란	경기도 수원시	2024-03-29 11:48	미아동 이마트 미아점 건너편 빅토리아호텔	전용차로위반	50,000
1163	303부42**	김*영	광주광역시	2024-03-29 12:18	저동 삼일로 영락교회	전용차로위반	50,000
1164	187거58**	권*라	인천광역시	2024-03-29 13:23	개봉동 우리은행 고척동지점	전용차로위반	50,000

	차량 소유주			위반 내역			처분내역
1165	27마74**	최*석	경기도 연천군	2024-03-29 14:20	잠실동 송파 YMCA체육관	전용차로위반	50,000
1166	52마77**	이*	서울특별시	2024-03-29 14:46	삼성동 경기고등학교	전용차로위반	50,000
1167	서울31바64**	배*호	경기도 의정부시	2024-03-29 17:19	월계동 월계구민체육센터	전용차로위반	50,000
1168	20수42**	박*모	서울특별시	2024-03-29 17:41	김포공항교차로 근처	전용차로위반	50,000
1169	서울성북나35**	박*영	경기도 의정부시	2024-03-29 18:00	방학역~도봉역	전용차로위반	40,000
1170	385도47**	안*슬	서울특별시	2024-03-29 19:01	대치동 은마아파트 1동	전용차로위반	50,000
1171	58저45**	이*형	경기도 의정부시	2024-03-29 19:22	상계동 상계주공아파트 1010동	전용차로위반	50,000
1172	162머33**	강*일	경기도 수원시	2024-03-29 19:43	상계동 상계백병원	전용차로위반	50,000
1173	23어19**	고*옥	경기도 가평군	2024-03-29 19:49	공릉동 삼육에코팜센터(구리방향)	전용차로위반	50,000
1174	146너93**	이*길	경기도 과천시	2024-03-29 20:20	남현동 남태령고개(시외방향)	전용차로위반	50,000
1175	서울31자66**	최*용	서울특별시	2024-03-29 20:48	월계동 월계주공아파트 107동	전용차로위반	50,000
1176	08버23**	박*	경기도 용인시	2024-03-30 04:39	저동 삼일로 영락교회	전용차로위반	50,000
1177	141다74**	민*선	경기도 이천시	2024-03-30 14:30	서초동 반포IC 상행	전용차로위반	50,000
1178	120고97**	이*일	전북특별자치도 전주시	2024-03-30 15:19	미아동 이마트 미아점 건너편 빅토리아호텔	전용차로위반	50,000
1179	164마41**	배*덕	경기도 안성시	2024-03-30 15:19	서초동 서초IC 입구 하행	전용차로위반	50,000
1180	110조51**	이*옥	서울특별시	2024-03-30 22:15	미아동 이마트 미아점 건너편 빅토리아호텔	전용차로위반	50,000
1181	191구56**	김*준	서울특별시	2024-03-31 08:18	서초동 서초IC 입구 하행	전용차로위반	50,000
1182	259더80**	신*식	서울특별시	2024-03-31 12:58	신천동 잠실역 중앙정류소(시외방향)	전용차로위반	50,000
1183	65도04**	박*영	서울특별시	2024-03-31 15:00	잠원동 현대훼미리아파트	전용차로위반	50,000
1184	208루18**	류*린	인천광역시	2024-03-31 15:00	양재동 양재IC 상행	전용차로위반	50,000
1185	96저01**	도*숙	서울특별시	2024-03-31 18:06	LG에클라트 정관장 앞 이정표	전용차로위반	50,000
1186	360조42**	이*순	경기도 평택시	2024-03-31 20:48	미아동 이마트 미아점 건너편 빅토리아호텔	전용차로위반	50,000

◈ 서울특별시공고 제2024-1743호

전용차로 위반 과태료 독촉고지서 공시송달 공고

도로교통법 제15조 제3항(전용차로의 설치), 제161조(과태료의 부과·징수), 및 시행령 제88조(과태료 부과 및 징수 절차 등)의 규정에 따라 전용차로 위반차량 소유자에게 과태료 부과 고지분 중 미납된 과태료에 대해 지방세징수법 제32조(독촉 및 최고) 지방세징수법 시행규칙 제20조(독촉장) 규정에 따라 독촉고지서를 발송하였으나, 수취인 불명 및 부재, 이사, 주소불명, 수취거부 등의 사유로 반송된 송달불능분에 대하여 지방세기본법 제33조(공시송달) 및 행정절차법 제14조(송달) 제4항의 의해 다음과 같이 공시송달(공고)합니다.

2024년 6월 13일
서 울 특 별 시 장

1. 건　　명 : 전용차로 위반 과태료 독촉고지서 반송분에 대한 공시송달
2. 근　　거 : 도로교통법 제15조 제3항, 도로교통법 제161조, 및 시행령 제88조
지방세기본법 제33조, 행정절차법 제14조 제4항
3. 공시송달 대상 : 강철 등 958명
4. 공고기간 : 2024. 6. 13 ~ 2024. 6. 27.
- 공고대상자는 공고 기간 내 서울특별시청 교통지도과 과태료 과징팀에서 고지서를 발부받아 시중은행, 농협, 전국 우체국 및 전국 편의점(세븐일레븐, GS25, CU, 바이더웨이), 무인 수납기(은행 및 각 구청) 등에서 납부하여 주시기 바랍니다.

※ 신용카드(삼성, 현대, 우리BC, 롯데, 외환) 납부는 편의점 및 무인 수납기에서만 가능합니다.

5. 압류예고 안내
과태료 미납 시 지방세징수법 제33조(압류) 및 국세징수법 제45조(부동산 등의 압류 절차)의 규정에 의거 체납자(납부의무자)의 재산(자동차, 부동산, 예금 등)을 압류 합니다.
- 전용차로 위반 과태료 단속자료 확인 : 서울특별시 교통위반단속조회
(http://cartax.seoul.go.kr)

※ 기타 자세한 내용은 서울특별시청 교통지도과 전용차로과징팀(☎ 02-2133-4570~79)으로 문의하시기 바랍니다.

붙임: 공시송달 대상자 명단.

공시송달(독촉분) 명단

구분	차량 소유주						
연번	최초차량번호	성 명	단속일시	주 소	단속장소	위반내용	금 액
1	15루86**	강*	2023-04-30 17:30	서울특별시	천호IC~천호역	전용차로위반	52,700
2	48우69**	주*희*동*플*트	2023-08-22 15:49	충청남도 서산시	신반포로 신반포자이아파트114동앞	전용차로위반	52,700
3	336어22**	방*희	2023-08-24 18:57	서울특별시	신동초교교차로	전용차로위반	52,700
4	20무80**	백*갑	2023-09-12 09:19	서울특별시	성산2교교차로~마포구청역사거리	전용차로위반	52,700
5	122호81**	편*선	2023-09-18 08:19	부산광역시	헌인릉입구교차로~서울특별시어린이병원	전용차로위반	52,700
6	116허68**	K*E*I*U*Z*N*D*I*E	2023-09-24 12:29	서울특별시	서울특별시 강북구 오현로 167	전용차로위반	52,700
7	263두46**	(*)*오*씨*에*	2023-09-25 08:33	경기도 성남시	내곡IC~염곡지하차도	전용차로위반	52,700
8	116허68**	K*E*I*U*Z*N*D*I*E	2023-10-09 15:42	서울특별시	해모로아파트~번동3.4단지교차로	전용차로위반	52,700
9	45구28**	배*지	2023-10-10 07:21	서울특별시	서초동 서초IC 입구 하행	전용차로위반	52,700
10	116허68**	K*E*I*U*Z*N*D*I*E	2023-10-10 18:26	서울특별시	월계동 월계주공아파트 107동	전용차로위반	52,700
11	259머64**	김*	2023-10-11 17:28	경기도 광주시	잠원동 현대훼미리아파트	전용차로위반	52,700
12	50호05**	정*욱	2023-10-13 15:42	서울특별시	잠실동 송파 YMCA체육관	전용차로위반	52,700
13	156하73**	정*희	2023-10-13 17:25	경기도 성남시	대치동 은마아파트 1동	전용차로위반	52,700
14	133하77**	유*구	2023-10-13 19:53	경기도 시흥시	성산동 성산1교~성산2교 교차로	전용차로위반	52,700
15	66러33**	김*환	2023-10-16 19:17	경기도 안산시	잠원동 현대훼미리아파트	전용차로위반	52,700
16	116허68**	K*E*I*U*Z*N*D*I*E	2023-10-18 07:51	서울특별시	해모로아파트~번동초교교차로	전용차로위반	52,700
17	322러76**	이*선	2023-10-22 14:15	경기도 화성시	군자교	전용차로위반	52,700
18	38호46**	김*	2023-10-25 08:07	서울특별시	수정아파트앞	전용차로위반	52,700
19	44호96**	(*)*스*스*	2023-10-25 14:07	대전광역시	서울 영등포구 국제금융로7길 3 (여의도동)	전용차로위반	52,700
20	122하32**	조*자	2023-10-25 19:29	경기도 남양주시	월계동 월계주공아파트 107동	전용차로위반	52,700
21	105하41**	안*용	2023-10-25 20:21	경기도 고양시	대치동 은마아파트 1동	전용차로위반	52,700
22	145허85**	김*경	2023-10-26 18:03	서울특별시	성산동 성산1교~성산2교 교차로	전용차로위반	52,700
23	167호65**	배*람	2023-10-26 18:47	서울특별시	잠실동 잠실지구대(잠실 엘스아파트 111동)	전용차로위반	52,700
24	221조51**	양*지	2023-10-27 17:48	경기도 구리시	삼성동 경기고등학교	전용차로위반	52,700

구분	차량 소유주						
연번	최초차량번호	성 명	단속일시	주 소	단속장소	위반내용	금 액
25	140호12**	박*	2023-10-29 08:05	경기도 김포시	양재동 양재IC 상행	전용차로위반	52,700
26	46더15**	이*영	2023-10-30 07:59	서울특별시	종합운동장사거리~삼성교	전용차로위반	52,700
27	280조67**	(*)*프*트	2023-10-30 13:20	제주특별자치도 제주시	잠실동 송파 YMCA체육관	전용차로위반	52,700
28	156호56**	김*우	2023-11-01 12:21	인천광역시	신천동 잠실역 중앙정류소(시외방향)	전용차로위반	52,700
29	35호08**	플*타*엑*	2023-11-01 15:57	대구광역시	영등포구 롯데캐슬아이비 앞	전용차로위반	52,700
30	160허32**	김*진	2023-11-01 19:11	인천광역시	성산동 성산1교~성산2교 교차로	전용차로위반	52,700
31	54호01**	강*환	2023-11-02 04:29	경기도 하남시	잠원동 현대훼미리아파트	전용차로위반	52,700
32	152호77**	이*호	2023-11-02 09:34	충청남도 천안시	대치동 은마아파트 1동	전용차로위반	52,700
33	160허68**	강*현	2023-11-02 17:51	서울특별시	상계동 상계백병원	전용차로위반	52,700
34	140호24**	김*희	2023-11-03 09:29	서울특별시	대치동 은마아파트 1동	전용차로위반	52,700
35	197호10**	이*숙	2023-11-03 11:14	경기도 성남시	서초동 서초IC 입구 하행	전용차로위반	52,700
36	162호33**	김*천*	2023-11-03 17:40	서울특별시	월계동 월계주공아파트 107동	전용차로위반	52,700
37	194호81**	신*철	2023-11-03 18:01	서울특별시	서초동 서초IC 하행	전용차로위반	52,700
38	41하01**	박*용	2023-11-03 19:00	인천광역시	성산동 현대오일뱅크 성산대교주유소 건너편	전용차로위반	52,700
39	140하39**	(*)*스*엠	2023-11-04 12:02	경기도 용인시	저동 삼일로 영락교회	전용차로위반	52,700
40	114나55**	최*종	2023-11-06 13:52	서울특별시	잠실동 송파 YMCA체육관	전용차로위반	52,700
41	114나55**	최*종	2023-11-06 13:57	서울특별시	잠실동 잠실지구대(잠실 엘스아파트 111동)	전용차로위반	52,700
42	190허41**	강*진	2023-11-06 15:12	강원특별자치도 영월군	삼성동 경기고등학교	전용차로위반	52,700
43	23하74**	(*)*씨*파*너*	2023-11-06 17:35	광주광역시	성산동 현대오일뱅크 성산대교주유소 건너편	전용차로위반	52,700
44	165허89**	(*)*누*건*	2023-11-07 07:39	경기도 하남시	대치동 은마아파트 1동	전용차로위반	52,700
45	68루15**	김*환	2023-11-07 07:56	경기도 고양시	은평뉴타운구파발10단지~신도고등학교	전용차로위반	52,700
46	167허26**	남*연	2023-11-07 08:20	서울특별시	육사야구장~화랑대사거리	전용차로위반	52,700
47	59라75**	이*열	2023-11-07 08:26	경기도 김포시	삼육에코팜센터~화랑대사거리	전용차로위반	52,700
48	153하90**	태*핸*레*경*북*지*	2023-11-07 13:08	서울특별시	양재동 양재IC 하행	전용차로위반	52,700
49	387루66**	신*원	2023-11-07 18:28	서울특별시	고척동 구로성심병원 버스정류소(시내방향)	전용차로위반	52,700

구분	차량 소유주						
연번	최초차량번호	성 명	단속일시	주 소	단속장소	위반내용	금 액
50	395우61**	이*석	2023-11-07 19:03	서울특별시	서초동 반포IC 상행	전용차로위반	52,700
51	175하22**	안*호	2023-11-07 19:25	경기도 구리시	상계동 상계백병원	전용차로위반	52,700
52	167하31**	(*)*아*메*칼	2023-11-07 20:02	서울특별시	성산동 현대오일뱅크 성산대교주유소 건너편	전용차로위반	52,700
53	333거15**	(*)*티*스	2023-11-08 09:14	서울특별시	상계동 상계주공아파트 1010동	전용차로위반	52,700
54	154호43**	임*륜	2023-11-08 10:01	서울특별시	여의도선착장교차로~수정아파트앞	전용차로위반	52,700
55	154호43**	임*륜	2023-11-08 16:28	서울특별시	국제금융로7길 보건약국앞	전용차로위반	52,700
56	56더67**	주*회*뎀*	2023-11-08 17:06	충청남도 천안시	삼성동 경기고등학교	전용차로위반	52,700
57	172하81**	배*용	2023-11-09 07:51	서울특별시	미아동 이마트 미아점 건너편 빅토리아호텔	전용차로위반	52,700
58	140하25**	심*일	2023-11-09 10:46	경기도 성남시	서초동 서초IC 상행	전용차로위반	52,700
59	165허42**	김*돈	2023-11-09 14:25	울산광역시	잠실동 잠실지구대(잠실 엘스아파트 111동)	전용차로위반	52,700
60	101호79**	김*은	2023-11-09 14:42	서울특별시	압구정로데오역~성수대교남단교차로	전용차로위반	52,700
61	154호43**	임*륜	2023-11-09 15:30	서울특별시	서울 영등포구 국제금융로7길 20 (여의도동, 대교아파트)	전용차로위반	52,700
62	116하11**	김*현	2023-11-09 16:32	경기도 하남시	삼성동 경기고등학교	전용차로위반	52,700
63	160호37**	신*옥	2023-11-09 17:35	전북특별자치도 익산시	잠실동 잠실지구대(잠실 엘스아파트 111동)	전용차로위반	52,700
64	162허54**	제*에*렌*	2023-11-09 18:32	인천광역시	잠실동 잠실지구대(잠실 엘스아파트 111동)	전용차로위반	52,700
65	148하50**	한*웅	2023-11-09 19:16	서울특별시	대치동 은마아파트 1동	전용차로위반	52,700
66	82어68**	최*환	2023-11-10 07:54	경기도 의정부시	상계동 상계백병원	전용차로위반	52,700
67	39보46**	김*수	2023-11-10 08:52	경기도 평택시	대치동 은마아파트 1동	전용차로위반	52,700
68	38가12**	김*복	2023-11-10 09:28	경기도 하남시	공릉동 오일뱅크 화랑대주유소(서울방향)	전용차로위반	52,700
69	60거14**	박*호	2023-11-10 09:31	경기도 성남시	상봉동 중랑역 가나안교회 건너편 GS25상봉사랑점	전용차로위반	52,700
70	149허72**	이*진	2023-11-10 09:45	서울특별시	삼성동 경기고등학교	전용차로위반	52,700
71	65주22**	서*애	2023-11-10 11:31	경기도 남양주시	삼성동 경기고등학교	전용차로위반	52,700
72	141주41**	한*훈	2023-11-10 16:19	서울특별시	서초동 서초IC 하행	전용차로위반	52,700

구분	차량 소유주						
연번	최초차량번호	성 명	단속일시	주 소	단속장소	위반내용	금 액
73	141주41**	한*훈	2023-11-10 16:21	서울특별시	서초동 서초IC 입구 하행	전용차로위반	52,700
74	27가89**	이*순	2023-11-10 16:59	서울특별시	양재동 양재IC 상행	전용차로위반	52,700
75	27가89**	이*순	2023-11-10 17:01	서울특별시	서초동 반포IC 상행	전용차로위반	52,700
76	04더18**	김*희	2023-11-10 17:32	경기도 안산시	대치동 은마아파트 1동	전용차로위반	52,700
77	서울31바30**	이*기	2023-11-10 17:42	서울특별시	공릉동 오일뱅크 화랑대주유소(서울방향)	전용차로위반	52,700
78	350라36**	한*현	2023-11-10 17:45	경기도 평택시	저동 삼일로 영락교회	전용차로위반	52,700
79	88조91**	이*희	2023-11-10 17:50	경기도 의정부시	잠실동 송파 YMCA체육관	전용차로위반	52,700
80	60가96**	유*애	2023-11-10 19:26	경기도 남양주시	월계동 월계구민체육센터	전용차로위반	52,700
81	167오56**	이*주	2023-11-10 19:50	전북특별자치도 익산시	서초동 서초IC 하행	전용차로위반	52,700
82	29하64**	이*하	2023-11-10 20:14	충청남도 천안시	저동 삼일로 영락교회	전용차로위반	52,700
83	149허47**	박*성	2023-11-10 20:35	경기도 동두천시	서초동 서초IC 입구 하행	전용차로위반	52,700
84	서울32자44**	백*운	2023-11-10 20:43	경기도 의정부시	중계동 중계그린아파트 109동	전용차로위반	52,700
85	37수95**	이*표	2023-11-10 22:27	광주광역시	북가좌동 DMC래미안이편한세상아파트	전용차로위반	52,700
86	서울32바26**	정*영	2023-11-11 00:07	경기도 의정부시	연희ic~사천교 교차로	전용차로위반	52,700
87	50부76**	김*철	2023-11-11 06:10	충청남도 천안시	고척동 구로성심병원 버스정류소(시외방향)	전용차로위반	52,700
88	128하81**	앙*로*떡*이*대*점	2023-11-11 06:15	서울특별시	미아동 이마트 미아점 건너편 빅토리아호텔	전용차로위반	52,700
89	67주05**	서*진	2023-11-11 11:02	경기도 고양시	송파역~송파사거리	전용차로위반	52,700
90	104호65**	박*기	2023-11-11 14:00	경기도 고양시	양재동 양재IC 하행	전용차로위반	52,700
91	233다32**	이*우	2023-11-12 14:25	서울특별시	서초동 서초IC 상행	전용차로위반	52,700
92	14러20**	김*석	2023-11-13 07:11	서울특별시	서초동 반포IC 상행	전용차로위반	52,700
93	51오37**	환*스*하*징*리*(*)	2023-11-13 08:00	서울특별시	대치동 은마아파트 1동	전용차로위반	52,700
94	23버01**	김*윤	2023-11-13 09:03	경기도 시흥시	성산동 성산1교~성산2교 교차로	전용차로위반	52,700
95	19루81**	김*균	2023-11-13 09:50	서울특별시	월계동 월계주공아파트 107동	전용차로위반	52,700
96	경기88바98**	김*호	2023-11-13 09:51	경기도 남양주시	잠실동 잠실지구대(잠실 엘스아파트 111동)	전용차로위반	52,700
97	61머70**	주*회*에*다	2023-11-13 09:52	광주광역시	서초동 반포IC 상행	전용차로위반	52,700

구분	차량 소유주						
연번	최초차량번호	성 명	단속일시	주 소	단속장소	위반내용	금 액
98	125가82**	유*회*토*스*설	2023-11-13 10:46	광주광역시	영등포고가차도~영등포역교차로	전용차로위반	52,700
99	08저66**	신*우	2023-11-13 12:49	강원특별자치도 정선군	남현동 남태령고개(시외방향)	전용차로위반	52,700
100	180두15**	P*A*X*A*Z*U	2023-11-13 12:51	인천광역시	서초동 서초IC 입구 하행	전용차로위반	52,700
101	151가67**	정*선	2023-11-13 14:48	경기도 남양주시	삼성동 경기고등학교	전용차로위반	52,700
102	172보37**	이*자	2023-11-13 15:27	서울특별시	잠실동 송파 YMCA체육관	전용차로위반	52,700
103	24서41**	김*희	2023-11-13 16:58	경기도 부천시	개봉동 우리은행 고척동지점	전용차로위반	52,700
104	06수63**	A*N*Y*D*K*A*E*M*H*M*E*H*M*D	2023-11-13 17:31	서울특별시	행당동 2호선 한양대역 1번출구	전용차로위반	52,700
105	125호18**	장*영	2023-11-13 17:42	경기도 포천시	행당동 2호선 한양대역 1번출구	전용차로위반	52,700
106	34모58**	주*회*아*부	2023-11-13 18:11	서울특별시	대치동 은마아파트 1동	전용차로위반	52,700
107	47다22**	이*숙	2023-11-13 18:13	서울특별시	대치동 은마아파트 1동	전용차로위반	52,700
108	53무98**	이*열	2023-11-13 18:15	서울특별시	월계동 월계주공아파트 107동	전용차로위반	52,700
109	83두40**	(*)*코*마*	2023-11-13 18:20	경기도 수원시	성산동 성산1교~성산2교 교차로	전용차로위반	52,700
110	57가60**	윤*민	2023-11-13 18:25	서울특별시	월계동 월계구민체육센터	전용차로위반	52,700
111	117가75**	최*용	2023-11-13 18:41	서울특별시	성산동 성산1교~성산2교 교차로	전용차로위반	52,700
112	67러92**	서*미	2023-11-13 18:59	서울특별시	공릉동 문정왕후릉(서울방향)	전용차로위반	52,700
113	47노13**	전*복	2023-11-13 19:14	서울특별시	성산동 현대오일뱅크 성산대교주유소 건너편	전용차로위반	52,700
114	서울36바14**	김*란	2023-11-13 20:12	서울특별시	상계동 마들역 7번출구	전용차로위반	52,700
115	152가49**	(*)*복*	2023-11-13 20:33	인천광역시	상계동 마들역 7번출구	전용차로위반	52,700
116	86무02**	김*기	2023-11-13 22:38	서울특별시	미아동 이마트 미아점 건너편 빅토리아호텔	전용차로위반	52,700
117	18모43**	이*남	2023-11-14 01:16	인천광역시	대신동 이대후문 중앙정류소(시외방향)	전용차로위반	52,700
118	165호94**	최*석	2023-11-14 03:47	세종특별자치시	저동 삼일로 영락교회	전용차로위반	52,700
119	171로11**	임*초	2023-11-14 06:56	전라남도 장성군	방배동 남태령 중앙정류소(시내방향)	전용차로위반	52,700
120	02무18**	한*선	2023-11-14 07:22	서울특별시	양재동 양재IC 상행	전용차로위반	52,700
121	02무18**	한*선	2023-11-14 07:23	서울특별시	서초동 서초IC 상행	전용차로위반	52,700
122	02무18**	한*선	2023-11-14 07:24	서울특별시	서초동 반포IC 상행	전용차로위반	52,700

구분	차량 소유주						
연번	최초차량번호	성 명	단속일시	주 소	단속장소	위반내용	금 액
123	154오47**	임*현	2023-11-14 07:43	서울특별시	종합운동장사거리~종합운동장역	전용차로위반	52,700
124	04수07**	정*환	2023-11-14 07:44	서울특별시	종합운동장사거리~종합운동장역	전용차로위반	52,700
125	820두42**	권*용	2023-11-14 08:01	서울특별시	국립현충원~흑석역	전용차로위반	52,700
126	서울36바19**	김*진	2023-11-14 08:08	경기도 부천시	대치동 은마아파트 1동	전용차로위반	52,700
127	경기31바45**	마*열	2023-11-14 08:43	경기도 수원시	대치동 개포우성2차아파트 12동	전용차로위반	52,700
128	135라94**	한*경	2023-11-14 08:43	경기도 양주시	월계동 월계주공아파트 107동	전용차로위반	52,700
129	94소68**	이*석	2023-11-14 08:47	경기도 평택시	월계동 월계주공아파트 107동	전용차로위반	52,700
130	721수47**	김*용	2023-11-14 09:28	서울특별시	서울특별시어린이병원~내곡파출소	전용차로위반	63,240
131	84수45**	김*식	2023-11-14 09:31	서울특별시	상계동 상계주공아파트 1010동	전용차로위반	52,700
132	64하03**	임*수	2023-11-14 10:28	경기도 고양시	잠실동 송파 YMCA체육관	전용차로위반	52,700
133	155하12**	코*아*빌*티*주*	2023-11-14 11:42	경상남도 김해시	서초동 서초IC 상행	전용차로위반	52,700
134	155하12**	코*아*빌*티*주*	2023-11-14 11:43	경상남도 김해시	서초동 반포IC 상행	전용차로위반	52,700
135	12우81**	(*)*바*티*리*	2023-11-14 11:52	서울특별시	잠실동 잠실지구대(잠실 엘스아파트 111동)	전용차로위반	52,700
136	985라28**	(*)*톰*	2023-11-14 12:48	서울특별시	서초동 서초IC 입구 하행	전용차로위반	63,240
137	93도77**	임*만	2023-11-14 13:00	광주광역시	양재동 양재IC 상행	전용차로위반	52,700
138	서울동작아24**	홍*현	2023-11-14 15:23	서울특별시	올림픽로 리센츠아파트앞	전용차로위반	42,160
139	18도66**	K*U*M*N*L*	2023-11-14 16:28	전라남도 담양군	서초동 서초IC 입구 하행	전용차로위반	52,700
140	18도66**	K*U*M*N*L*	2023-11-14 16:29	전라남도 담양군	양재동 양재IC 하행	전용차로위반	52,700
141	67두79**	이*선	2023-11-14 16:38	경기도 부천시	개봉동 우리은행 고척동지점	전용차로위반	52,700
142	151가67**	정*선	2023-11-14 16:54	경기도 남양주시	삼성동 경기고등학교	전용차로위반	52,700
143	31머39**	주*회*몬*터*터*인*트*룹	2023-11-14 16:57	서울특별시	압구정로데오역~성수대교	전용차로위반	52,700
144	27가12**	이*형	2023-11-14 17:46	경기도 화성시	남현동 남태령고개(시외방향)	전용차로위반	52,700
145	125호29**	박*욱	2023-11-14 18:08	서울특별시	상계동 상계백병원	전용차로위반	52,700
146	62구32**	길*지*어*주*회*	2023-11-14 18:39	경기도 화성시	남현동 남태령고개(시외방향)	전용차로위반	52,700
147	213버14**	주*회*웰*커*니*이*	2023-11-14 18:42	서울특별시	잠실동 잠실지구대(잠실 엘스아파트 111동)	전용차로위반	52,700

구분	차량 소유주						
연번	최초차량번호	성 명	단속일시	주 소	단속장소	위반내용	금 액
148	81머96**	심*종	2023-11-14 18:52	경기도 김포시	성산동 성산1교~성산2교 교차로	전용차로위반	52,700
149	43모83**	이*근	2023-11-14 23:31	전북특별자치도 부안군	대신동 이대후문 중앙정류소(시외방향)	전용차로위반	52,700
150	55나65**	김*자	2023-11-15 07:39	서울특별시	잠실동 잠실지구대(잠실 엘스아파트 111동)	전용차로위반	52,700
151	211너13**	주*회*디*인*조	2023-11-15 08:36	서울특별시	올림픽대교남단교차로~올림픽회관교차로	전용차로위반	52,700
152	82조18**	(*)*라*토*푸*솔*션	2023-11-15 08:59	서울특별시	상계동 상계주공아파트 1010동	전용차로위반	52,700
153	165구48**	G*O*I*J*	2023-11-15 09:11	경기도 고양시	성산동 성산1교~성산2교 교차로	전용차로위반	52,700
154	05로14**	Z*A*X*N*H*A	2023-11-15 09:50	서울특별시	행당동 2호선 한양대역 1번출구	전용차로위반	52,700
155	57누29**	신*순	2023-11-15 11:59	경기도 시흥시	잠실동 잠실지구대(잠실 엘스아파트 111동)	전용차로위반	52,700
156	140하26**	박*경	2023-11-15 14:11	경기도 안산시	삼성동 경기고등학교	전용차로위반	52,700
157	155하12**	코*아*빌*티*주*	2023-11-15 14:15	경상남도 김해시	양재동 양재IC 상행	전용차로위반	52,700
158	155하12**	코*아*빌*티*주*	2023-11-15 14:16	경상남도 김해시	서초동 서초IC 상행	전용차로위반	52,700
159	155하12**	코*아*빌*티*주*	2023-11-15 14:17	경상남도 김해시	서초동 반포IC 상행	전용차로위반	52,700
160	151가67**	정*선	2023-11-15 14:56	경기도 남양주시	삼성동 경기고등학교	전용차로위반	52,700
161	97버61**	권*구	2023-11-15 15:24	서울특별시	양재동 양재IC 상행	전용차로위반	52,700
162	60구01**	최*아	2023-11-15 16:28	경기도 용인시	저동 삼일로 영락교회	전용차로위반	52,700
163	57하27**	박*삼	2023-11-15 16:32	서울특별시	삼성동 경기고등학교	전용차로위반	52,700
164	179무79**	심*숙	2023-11-15 17:13	서울특별시	성산동 성산1교~성산2교 교차로	전용차로위반	52,700
165	43누03**	손*화	2023-11-15 17:23	경기도 화성시	대치동 은마아파트 1동	전용차로위반	52,700
166	경기80아10**	심*기	2023-11-15 17:35	경기도 양주시	성산동 현대오일뱅크 성산대교주유소 건너편	전용차로위반	52,700
167	307고38**	A*M*S*H*U*S*A*M*S*H*U*H	2023-11-15 17:49	서울특별시	성산동 현대오일뱅크 성산대교주유소 건너편	전용차로위반	52,700
168	259머64**	김*	2023-11-15 18:06	경기도 광주시	서초동 서초IC 하행	전용차로위반	52,700
169	259머64**	김*	2023-11-15 18:07	경기도 광주시	서초동 서초IC 입구 하행	전용차로위반	52,700
170	38수02**	주*회*폴*코*레*션	2023-11-15 18:17	경기도 파주시	LG에클라트 정관장 앞 이정표	전용차로위반	52,700
171	50노55**	이*욱	2023-11-15 18:28	서울특별시	잠실동 잠실지구대(잠실 엘스아파트 111동)	전용차로위반	52,700

구분	차량 소유주						
연번	최초차량번호	성 명	단속일시	주 소	단속장소	위반내용	금 액
172	62두77**	신*식	2023-11-15 18:37	서울특별시	태릉~화랑대역	전용차로위반	52,700
173	50러18**	화*농*촌*광*동*합	2023-11-15 18:51	경기도 화성시	공릉동 문정왕후릉(서울방향)	전용차로위반	52,700
174	140노19**	김*철	2023-11-15 18:57	서울특별시	월계동 월계주공아파트 107동	전용차로위반	52,700
175	126호59**	장*성	2023-11-15 20:00	경기도 남양주시	공릉동 오일뱅크 화랑대주유소(서울방향)	전용차로위반	52,700
176	34두63**	문*주	2023-11-15 20:27	경상북도 포항시	대치동 은마아파트 1동	전용차로위반	52,700
177	57구25**	노*식	2023-11-15 20:27	서울특별시	월계동 월계구민체육센터	전용차로위반	52,700
178	88다43**	김*규	2023-11-15 20:49	서울특별시	월계동 월계주공아파트 107동	전용차로위반	52,700
179	159마41**	정*녕	2023-11-16 07:14	서울특별시	잠원동 현대훼미리아파트	전용차로위반	52,700
180	08부61**	한*메*커*협*조*	2023-11-16 07:20	서울특별시	대치동 은마아파트 1동	전용차로위반	52,700
181	296구70**	정*욱	2023-11-16 07:24	서울특별시	대치동 은마아파트 1동	전용차로위반	52,700
182	25로76**	(*)*연	2023-11-16 08:27	서울특별시	서초동 반포IC 상행	전용차로위반	52,700
183	812가23**	박*은	2023-11-16 08:46	경기도 파주시	대치동 은마아파트 1동	전용차로위반	52,700
184	33누48**	연*길	2023-11-16 09:06	경기도 양주시	상계동 상계백병원	전용차로위반	52,700
185	240우45**	김*희	2023-11-16 09:32	서울특별시	상계동 상계주공아파트 1010동	전용차로위반	52,700
186	224서98**	(*)*도*트*	2023-11-16 10:10	서울특별시	잠실동 송파 YMCA체육관	전용차로위반	52,700
187	61저29**	경*미	2023-11-16 10:28	충청남도 천안시	잠실동 송파 YMCA체육관	전용차로위반	52,700
188	65주22**	서*애	2023-11-16 10:50	경기도 남양주시	삼성동 경기고등학교	전용차로위반	52,700
189	서울31아29**	김*수	2023-11-16 13:02	서울특별시	성수대교~압구정역	전용차로위반	52,700
190	177고49**	이*향	2023-11-16 13:08	서울특별시	잠실동 잠실지구대(잠실 엘스아파트 111동)	전용차로위반	52,700
191	13마84**	신*철	2023-11-16 13:35	서울특별시	잠실동 잠실지구대(잠실 엘스아파트 111동)	전용차로위반	52,700
192	389거56**	정*희	2023-11-16 14:55	경기도 하남시	잠실동 송파 YMCA체육관	전용차로위반	52,700
193	135수73**	최*	2023-11-16 15:31	경기도 수원시	양재동 양재IC 상행	전용차로위반	52,700
194	373두86**	이*규	2023-11-16 15:40	광주광역시	서초동 서초IC 하행	전용차로위반	52,700
195	137오38**	문*환	2023-11-16 15:41	충청남도 천안시	서초동 반포IC 상행	전용차로위반	52,700
196	373두86**	이*규	2023-11-16 15:42	광주광역시	서초동 서초IC 입구 하행	전용차로위반	52,700
197	151가67**	정*선	2023-11-16 16:38	경기도 남양주시	삼성동 경기고등학교	전용차로위반	52,700

구분	차량 소유주						
연번	최초차량번호	성 명	단속일시	주 소	단속장소	위반내용	금 액
198	59버69**	김*희	2023-11-16 17:20	경기도 성남시	월계동 월계구민체육센터	전용차로위반	52,700
199	116하21**	박*진	2023-11-16 17:21	인천광역시	성산동 성산1교~성산2교 교차로	전용차로위반	52,700
200	106호33**	강*석	2023-11-16 17:36	서울특별시	성산동 성산1교~성산2교 교차로	전용차로위반	52,700
201	148라86**	이*준	2023-11-16 17:55	서울특별시	행당동 2호선 한양대역 1번출구	전용차로위반	52,700
202	165하15**	지*스*(*)	2023-11-16 17:57	서울특별시	행당동 2호선 한양대역 1번출구	전용차로위반	52,700
203	40저21**	김*희	2023-11-16 18:04	경기도 광주시	대치동 개포우성2차아파트 12동	전용차로위반	52,700
204	376서50**	박*아	2023-11-16 18:28	서울특별시	삼성동 경기고등학교	전용차로위반	52,700
205	28모93**	백*자	2023-11-16 18:36	서울특별시	월계동 월계주공아파트 107동	전용차로위반	52,700
206	47고95**	푸*나*재*	2023-11-16 19:00	서울특별시	중계동 중계그린아파트 109동	전용차로위반	52,700
207	62저93**	박*화	2023-11-16 19:01	경기도 부천시	성산동 성산1교~성산2교 교차로	전용차로위반	52,700
208	34오22**	N*U*E*T*I*N*U*C	2023-11-16 19:41	서울특별시	서초동 서초IC 상행	전용차로위반	52,700
209	34오22**	N*U*E*T*I*N*U*C	2023-11-16 19:43	서울특별시	서초동 반포IC 상행	전용차로위반	52,700
210	133하77**	유*구	2023-11-16 19:46	경기도 시흥시	성산동 성산1교~성산2교 교차로	전용차로위반	52,700
211	35어86**	이*순	2023-11-16 19:57	서울특별시	성산동 성산1교~성산2교 교차로	전용차로위반	52,700
212	49호18**	박*규	2023-11-16 20:05	인천광역시	성산동 성산1교~성산2교 교차로	전용차로위반	52,700
213	266무29**	최*주	2023-11-16 20:08	인천광역시	대치동 개포우성2차아파트 12동	전용차로위반	52,700
214	52라80**	황*은	2023-11-16 20:49	경기도 광주시	대치동 은마아파트 1동	전용차로위반	52,700
215	83누79**	김*수	2023-11-17 08:18	서울특별시	대치동 은마아파트 1동	전용차로위반	52,700
216	134가33**	신*순	2023-11-17 09:32	서울특별시	강남소방서앞	전용차로위반	52,700
217	286주41**	김*태	2023-11-17 11:59	서울특별시	잠실동 잠실지구대(잠실 엘스아파트 111동)	전용차로위반	52,700
218	151가67**	정*선	2023-11-17 14:45	경기도 남양주시	삼성동 경기고등학교	전용차로위반	52,700
219	43도80**	정*산	2023-11-17 16:21	서울특별시	경문고교교차로~이수역사거리	전용차로위반	52,700
220	127러94**	김*아	2023-11-17 17:00	서울특별시	잠실동 송파 YMCA체육관	전용차로위반	52,700
221	47고95**	푸*나*재*	2023-11-17 17:22	서울특별시	중계동 중계그린아파트 109동	전용차로위반	52,700
222	33우49**	한*이	2023-11-17 17:32	서울특별시	양재동 양재IC 상행	전용차로위반	52,700
223	33우49**	한*이	2023-11-17 17:34	서울특별시	서초동 반포IC 상행	전용차로위반	52,700

구분	차량 소유주						
연번	최초차량번호	성 명	단속일시	주 소	단속장소	위반내용	금 액
224	서울36바18**	김*민	2023-11-17 17:40	경기도 광주시	월계동 월계주공아파트 107동	전용차로위반	52,700
225	26거30**	태*경	2023-11-17 17:40	서울특별시	성산동 현대오일뱅크 성산대교주유소 건너편	전용차로위반	52,700
226	49버46**	최*진	2023-11-17 17:45	경기도 양주시	공릉동 문정왕후릉(서울방향)	전용차로위반	52,700
227	293어87**	G*M*O*U*E*B*A*A*C*U*U*N	2023-11-17 17:54	충청북도 충주시	상계동 상계백병원	전용차로위반	52,700
228	69너45**	이*명	2023-11-17 18:23	서울특별시	대치동 개포우성2차아파트 12동	전용차로위반	52,700
229	153고15**	강*훈	2023-11-17 18:30	서울특별시	대치동 은마아파트 1동	전용차로위반	52,700
230	357루58**	정*준	2023-11-17 18:35	경기도 의정부시	잠실동 송파 YMCA체육관	전용차로위반	52,700
231	16저96**	(*)*스*이*합*강*설	2023-11-17 18:41	인천광역시	성산동 성산1교~성산2교 교차로	전용차로위반	52,700
232	19도31**	차*천	2023-11-17 18:42	경기도 동두천시	중계동 중계그린아파트 109동	전용차로위반	52,700
233	28두90**	김*현	2023-11-17 18:42	서울특별시	중계동 중계그린아파트 109동	전용차로위반	52,700
234	125호41**	민*기	2023-11-17 19:23	서울특별시	월계동 월계구민체육센터	전용차로위반	52,700
235	84버09**	김*기	2023-11-17 19:39	경기도 의정부시	상계동 상계주공아파트 1010동	전용차로위반	52,700
236	358너60**	주*회*성*공*	2023-11-17 20:28	경기도 안산시	상계동 상계백병원	전용차로위반	52,700
237	286구21**	박*니	2023-11-17 21:38	서울특별시	저동 삼일로 영락교회	전용차로위반	52,700
238	30누65**	양*엽	2023-11-18 11:01	서울특별시	서초동 서초IC 입구 하행	전용차로위반	52,700
239	30누65**	양*엽	2023-11-18 11:02	서울특별시	양재동 양재IC 하행	전용차로위반	52,700
240	333부18**	김*영	2023-11-18 12:44	경상북도 안동시	서초동 서초IC 입구 하행	전용차로위반	52,700
241	33고93**	농*회*법*음*고*주*회*	2023-11-18 13:04	충청북도 음성군	미아동 이마트 미아점 건너편 빅토리아호텔	전용차로위반	52,700
242	95더04**	이*윤	2023-11-18 13:17	광주광역시	양재동 양재IC 상행	전용차로위반	52,700
243	35고03**	이*호	2023-11-18 14:18	서울특별시	서초동 서초IC 상행	전용차로위반	52,700
244	144로35**	E*K*D*L*E*G*N*I*M*A	2023-11-18 14:35	서울특별시	상봉동 중랑역 가나안교회 건너편 GS25상봉사랑점	전용차로위반	52,700
245	334서24**	(*)*준	2023-11-18 14:38	서울특별시	서초동 반포IC 상행	전용차로위반	52,700
246	45마97**	(*)*서*교*	2023-11-18 16:07	경기도 시흥시	저동 삼일로 영락교회	전용차로위반	52,700
247	284주25**	박*희	2023-11-18 17:40	충청남도 아산시	서초동 서초IC 하행	전용차로위반	52,700
248	13두24**	S*T*A*O*A*E*	2023-11-18 18:36	경기도 안산시	서초동 서초IC 하행	전용차로위반	52,700

구분	차량 소유주						
연번	최초차량번호	성 명	단속일시	주 소	단속장소	위반내용	금 액
249	13두24**	S*T*A*O*A*E*	2023-11-18 18:37	경기도 안산시	서초동 서초IC 입구 하행	전용차로위반	52,700
250	13두24**	S*T*A*O*A*E*	2023-11-18 18:38	경기도 안산시	양재동 양재IC 하행	전용차로위반	52,700
251	08구85**	최*광	2023-11-19 08:28	경기도 김포시	서초동 서초IC 입구 하행	전용차로위반	52,700
252	126누43**	손*수	2023-11-19 12:05	대구광역시	서초동 서초IC 입구 하행	전용차로위반	52,700
253	255우28**	권*용	2023-11-19 12:44	경기도 안양시	고척동 구로성심병원 버스정류소(시내방향)	전용차로위반	52,700
254	120무88**	주*회*케*아*디*룹	2023-11-19 16:19	충청북도 청주시	양재동 양재IC 상행	전용차로위반	52,700
255	120무88**	주*회*케*아*디*룹	2023-11-19 16:20	충청북도 청주시	서초동 서초IC 상행	전용차로위반	52,700
256	120무88**	주*회*케*아*디*룹	2023-11-19 16:21	충청북도 청주시	서초동 반포IC 상행	전용차로위반	52,700
257	174호22**	김*한	2023-11-19 16:33	경기도 양주시	미아동 이마트 미아점 건너편 빅토리아호텔	전용차로위반	52,700
258	07머02**	이*정	2023-11-19 18:14	경기도 시흥시	대신동 이대후문 중앙정류소(시외방향)	전용차로위반	52,700
259	07소14**	주*회*현*	2023-11-19 19:30	서울특별시	저동 삼일로 영락교회	전용차로위반	52,700
260	20호51**	L*E*O*N*E*	2023-11-19 20:19	서울특별시	양재동 양재IC 상행	전용차로위반	52,700
261	49소82**	정*홍	2023-11-19 21:04	제주특별자치도 제주시	대신동 이대후문 중앙정류소(시외방향)	전용차로위반	52,700
262	145나62**	주*회*에*씨*발	2023-11-19 21:11	경기도 김포시	저동 삼일로 영락교회	전용차로위반	52,700
263	경기92바58**	주*회*동*로*스	2023-11-20 04:07	경기도 성남시	개봉동 우리은행 고척동지점	전용차로위반	52,700
264	50어06**	L*R*N*G*N	2023-11-20 08:36	서울특별시	서울특별시 영등포구 여의나루로 7	전용차로위반	52,700
265	32수49**	(*)*앤*락	2023-11-20 09:31	경기도 성남시	성산동 성산1교~성산2교 교차로	전용차로위반	52,700
266	57러32**	김*육	2023-11-20 10:58	경기도 부천시	서울 영등포구 여의도동 1-6	전용차로위반	52,700
267	392더48**	이*연	2023-11-20 12:05	서울특별시	잠실동 잠실지구대(잠실 엘스아파트 111동)	전용차로위반	52,700
268	151저76**	이*철	2023-11-20 13:55	서울특별시	양재동 양재IC 상행	전용차로위반	52,700
269	151저76**	이*철	2023-11-20 13:56	서울특별시	서초동 서초IC 상행	전용차로위반	52,700
270	151저76**	이*철	2023-11-20 13:57	서울특별시	서초동 반포IC 상행	전용차로위반	52,700
271	159부93**	이*무	2023-11-20 14:21	서울특별시	잠실동 송파 YMCA체육관	전용차로위반	52,700
272	58러18**	박*혜	2023-11-20 15:53	서울특별시	서초동 서초IC 하행	전용차로위반	52,700
273	34호93**	마*호	2023-11-20 16:39	서울특별시	잠실동 잠실지구대(잠실 엘스아파트 111동)	전용차로위반	52,700

구분	차량 소유주						
연번	최초차량번호	성 명	단속일시	주 소	단속장소	위반내용	금 액
274	43가39**	이*현	2023-11-20 17:57	경기도 평택시	서초동 서초IC 하행	전용차로위반	52,700
275	269버93**	도*화	2023-11-20 18:45	충청남도 천안시	서초동 반포IC 상행	전용차로위반	52,700
276	14루99**	강*웅	2023-11-21 03:31	경기도 부천시	미아동 이마트 미아점 건너편 빅토리아호텔	전용차로위반	52,700
277	87루71**	박*수	2023-11-21 06:25	경기도 수원시	미아동 이마트 미아점 건너편 빅토리아호텔	전용차로위반	52,700
278	324보52**	고*호	2023-11-21 07:46	서울특별시	대치동 은마아파트 1동	전용차로위반	52,700
279	197호42**	김*현	2023-11-21 08:35	인천광역시	성산2교사거리~마포구청사거리	전용차로위반	52,700
280	93버07**	김*미	2023-11-21 08:42	경기도 광주시	성산동 성산1교~성산2교 교차로	전용차로위반	52,700
281	41보76**	신*선	2023-11-21 08:45	인천광역시	성산동 성산1교~성산2교 교차로	전용차로위반	52,700
282	32저45**	곽*영	2023-11-21 09:02	서울특별시	대치동 은마아파트 1동	전용차로위반	52,700
283	64라20**	김*주	2023-11-21 09:51	서울특별시	온수골사거리~노원역교차로	전용차로위반	52,700
284	50나47**	김*영	2023-11-21 14:26	경기도 부천시	잠실동 잠실지구대(잠실 엘스아파트 111동)	전용차로위반	52,700
285	151가67**	정*선	2023-11-21 15:04	경기도 남양주시	삼성동 경기고등학교	전용차로위반	52,700
286	36어73**	박*숙	2023-11-21 16:56	경상북도 김천시	중화동 중랑역 인근 메디렌느산부인과	전용차로위반	52,700
287	339주58**	이*호	2023-11-21 17:11	경기도 가평군	미아동 이마트 미아점 건너편 빅토리아호텔	전용차로위반	52,700
288	14버39**	(*)*드	2023-11-21 17:21	서울특별시	월계동 월계주공아파트 107동	전용차로위반	52,700
289	56가08**	정*휘	2023-11-21 17:24	서울특별시	공릉동 문정왕후릉(서울방향)	전용차로위반	52,700
290	41마01**	S*N*U*X*A*	2023-11-21 18:08	경기도 남양주시	행당동 2호선 한양대역 1번출구	전용차로위반	52,700
291	15오51**	조*호	2023-11-21 18:09	부산광역시	성산동 성산1교~성산2교 교차로	전용차로위반	52,700
292	82머74**	김*빈	2023-11-21 18:31	인천광역시	대치동 은마아파트 1동	전용차로위반	52,700
293	92가02**	김*일	2023-11-21 18:53	경기도 의정부시	상계동 상계주공아파트 1010동	전용차로위반	52,700
294	393머31**	박*임	2023-11-21 18:55	서울특별시	공릉동 목예원(구리방향)	전용차로위반	52,700
295	379무62**	강*	2023-11-21 19:49	서울특별시	서초동 서초IC 하행	전용차로위반	52,700
296	379무62**	강*	2023-11-21 19:50	서울특별시	서초동 서초IC 입구 하행	전용차로위반	52,700
297	379무62**	강*	2023-11-21 19:51	서울특별시	양재동 양재IC 하행	전용차로위반	52,700
298	155호32**	상*테*	2023-11-21 20:12	경기도 성남시	행당동 2호선 한양대역 1번출구	전용차로위반	52,700

구분	차량 소유주						
연번	최초차량번호	성 명	단속일시	주 소	단속장소	위반내용	금 액
299	55너59**	손*재	2023-11-21 22:24	서울특별시	미아동 이마트 미아점 건너편 빅토리아호텔	전용차로위반	52,700
300	31두21**	유*찬	2023-11-22 07:08	경기도 고양시	은평지문교~구파발사거리	전용차로위반	52,700
301	382저84**	박*상	2023-11-22 08:57	경기도 화성시	국립현충원~흑석역	전용차로위반	52,700
302	39보27**	이*택	2023-11-22 09:25	경기도 포천시	공릉동 오일뱅크 화랑대주유소(서울방향)	전용차로위반	52,700
303	148더25**	김*호	2023-11-22 09:34	서울특별시	대치동 은마아파트 1동	전용차로위반	52,700
304	82다06**	조*남	2023-11-22 09:36	인천광역시	남현동 남태령고개(시외방향)	전용차로위반	52,700
305	24도49**	김*성	2023-11-22 09:43	서울특별시	대치동 은마아파트 1동	전용차로위반	52,700
306	66주17**	송*영	2023-11-22 11:38	충청남도 천안시	서초동 반포IC 상행	전용차로위반	52,700
307	104하40**	한*슬	2023-11-22 14:25	경기도 성남시	잠실동 잠실지구대(잠실 엘스아파트 111동)	전용차로위반	52,700
308	40로04**	주*회*이*위*스	2023-11-22 14:26	서울특별시	잠실동 송파 YMCA체육관	전용차로위반	52,700
309	27어55**	박*중	2023-11-22 14:46	전북특별자치도 군	서울 강남구 논현동 279	전용차로위반	52,700
310	73고83**	김*현	2023-11-22 16:16	서울특별시	잠실동 잠실지구대(잠실 엘스아파트 111동)	전용차로위반	63,240
311	101하66**	이*준	2023-11-22 16:35	서울특별시	잠실동 잠실지구대(잠실 엘스아파트 111동)	전용차로위반	52,700
312	15오51**	조*호	2023-11-22 17:29	부산광역시	성산동 성산1교~성산2교 교차로	전용차로위반	52,700
313	전북83사43**	(*)*양*류	2023-11-22 17:39	전북특별자치도 정읍시	공릉동 목예원(구리방향)	전용차로위반	63,240
314	201루75**	김*윤	2023-11-22 17:46	서울특별시	남현동 남태령고개(시외방향)	전용차로위반	52,700
315	서울31바30**	이*수	2023-11-22 18:00	서울특별시	상계동 상계주공아파트 1010동	전용차로위반	52,700
316	59더79**	최*희	2023-11-22 18:14	대전광역시	서초동 서초IC 하행	전용차로위반	52,700
317	59더79**	최*희	2023-11-22 18:15	대전광역시	서초동 서초IC 입구 하행	전용차로위반	52,700
318	59더79**	최*희	2023-11-22 18:16	대전광역시	양재동 양재IC 하행	전용차로위반	52,700
319	서울32사90**	곽*훈	2023-11-22 18:35	경기도 고양시	성산동 현대오일뱅크 성산대교주유소 건너편	전용차로위반	52,700
320	46저91**	김*경	2023-11-22 18:50	서울특별시	상계동 상계주공아파트 1010동	전용차로위반	52,700
321	20우80**	N*U*E*V*N*O*	2023-11-22 19:04	전라남도 여수시	저동 삼일로 영락교회	전용차로위반	52,700
322	서울36바14**	김*란	2023-11-22 19:31	서울특별시	상계동 상계주공아파트 1010동	전용차로위반	52,700

구분	차량 소유주						
연번	최초차량번호	성 명	단속일시	주 소	단속장소	위반내용	금 액
323	51부41**	고*현	2023-11-22 20:27	서울특별시	상계동 상계백병원	전용차로위반	52,700
324	96구39**	손*영	2023-11-22 22:19	경기도 의정부시	미아동 이마트 미아점 건너편 빅토리아호텔	전용차로위반	52,700
325	35머02**	임*원	2023-11-23 07:25	강원특별자치도 원주시	잠실동 잠실지구대(잠실 엘스아파트 111동)	전용차로위반	52,700
326	65머47**	김*화	2023-11-23 08:31	서울특별시	상계동 마들역 7번출구	전용차로위반	52,700
327	166보37**	지*환	2023-11-23 08:40	경기도 양주시	상계동 상계주공아파트 1010동	전용차로위반	52,700
328	57러90**	이*연	2023-11-23 09:36	경기도 성남시	저동 삼일로 영락교회	전용차로위반	52,700
329	157호82**	배*희	2023-11-23 09:47	경기도 광주시	행당동 2호선 한양대역 1번출구	전용차로위반	52,700
330	234우69**	이*석	2023-11-23 09:47	서울특별시	월계동 월계구민체육센터	전용차로위반	52,700
331	28가54**	박*진	2023-11-23 09:48	경기도 남양주시	서울 강남구 테헤란로 629 (삼성동)	전용차로위반	52,700
332	57러32**	김*육	2023-11-23 10:28	경기도 부천시	국회의사당역 5--> 6번 출구	전용차로위반	52,700
333	63더49**	유*선	2023-11-23 11:15	전북특별자치도 순창군	양재동 양재IC 상행	전용차로위반	52,700
334	63더49**	유*선	2023-11-23 11:16	전북특별자치도 순창군	서초동 서초IC 상행	전용차로위반	52,700
335	63더49**	유*선	2023-11-23 11:17	전북특별자치도 순창군	서초동 반포IC 상행	전용차로위반	52,700
336	12누80**	오*민	2023-11-23 11:27	경기도 수원시	서초동 서초IC 상행	전용차로위반	52,700
337	006다92**	김*규	2023-11-23 11:45	경기도 하남시	잠실동 송파 YMCA체육관	전용차로위반	63,240
338	53서66**	최*만	2023-11-23 12:54	서울특별시	잠실동 잠실지구대(잠실 엘스아파트 111동)	전용차로위반	52,700
339	80마94**	김*	2023-11-23 12:54	서울특별시	서초동 서초IC 입구 하행	전용차로위반	52,700
340	43더06**	김*산	2023-11-23 13:58	서울특별시	영등포구 롯데캐슬아이비 앞	전용차로위반	52,700
341	61주99**	(*)*스*드*인	2023-11-23 16:11	서울특별시	저동 삼일로 영락교회	전용차로위반	52,700
342	96무08**	유*모	2023-11-23 16:46	서울특별시	잠실동 잠실지구대(잠실 엘스아파트 111동)	전용차로위반	52,700
343	26가25**	주*회*천*인*이*	2023-11-23 17:01	충청북도 제천시	양재동 양재IC 상행	전용차로위반	52,700
344	31거20**	박*은	2023-11-23 17:10	인천광역시	상계동 상계주공아파트 1010동	전용차로위반	52,700
345	27노29**	(*)*코*디*씨	2023-11-23 17:13	서울특별시	성산동 성산1교~성산2교 교차로	전용차로위반	52,700
346	182어65**	김*은	2023-11-23 18:16	서울특별시	대치동 은마아파트 1동	전용차로위반	52,700
347	174소41**	장*환	2023-11-23 18:16	서울특별시	남현동 남태령고개(시외방향)	전용차로위반	52,700

구분	차량 소유주						
연번	최초차량번호	성 명	단속일시	주 소	단속장소	위반내용	금 액
348	16가04**	이*민	2023-11-23 19:08	경기도 고양시	잠실동 잠실지구대(잠실 엘스아파트 111동)	전용차로위반	52,700
349	109더64**	주*회*그*티*글*벌	2023-11-23 19:12	경기도 성남시	잠실동 송파 YMCA체육관	전용차로위반	52,700
350	34노44**	강*중	2023-11-23 19:14	경기도 양주시	성산동 현대오일뱅크 성산대교주유소 건너편	전용차로위반	52,700
351	19노79**	정*명	2023-11-23 19:45	서울특별시	대치동 은마아파트 1동	전용차로위반	52,700
352	서울31사73**	길*집	2023-11-23 20:18	경기도 의정부시	상계동 마들역 7번출구	전용차로위반	52,700
353	서울38아34**	전*천	2023-11-23 20:34	서울특별시	성산동 성산1교~성산2교 교차로	전용차로위반	52,700
354	68구68**	사*법*세*예*교*협*	2023-11-24 08:04	서울특별시	공릉동 문정왕후릉(서울방향)	전용차로위반	52,700
355	인천85자20**	전*복	2023-11-24 08:33	인천광역시	상계동 상계주공아파트 1010동	전용차로위반	52,700
356	28서05**	최*희	2023-11-24 08:38	경기도 부천시	상계동 상계주공아파트 1010동	전용차로위반	52,700
357	57러32**	김*육	2023-11-24 09:00	경기도 부천시	서울 영등포구 여의도동 1-6	전용차로위반	52,700
358	47러92**	박*영	2023-11-24 09:36	서울특별시	공릉동 문정왕후릉(서울방향)	전용차로위반	52,700
359	95로37**	장*남	2023-11-24 14:29	인천광역시	잠원동 현대훼미리아파트	전용차로위반	52,700
360	16소02**	강*석	2023-11-24 14:38	경기도 양주시	양재동 양재IC 상행	전용차로위반	52,700
361	101호65**	김*량	2023-11-24 16:23	서울특별시	서초동 서초IC 상행	전용차로위반	52,700
362	101호65**	김*량	2023-11-24 16:24	서울특별시	양재동 양재IC 상행	전용차로위반	52,700
363	45가02**	이*희	2023-11-24 16:52	서울특별시	우이교~수유역	전용차로위반	52,700
364	15우39**	주*수	2023-11-24 17:40	서울특별시	공릉동 문정왕후릉(서울방향)	전용차로위반	52,700
365	228나79**	주*회*볼*노*합*설	2023-11-24 18:02	경기도 안양시	서초동 서초IC 하행	전용차로위반	52,700
366	228나79**	주*회*볼*노*합*설	2023-11-24 18:04	경기도 안양시	서초동 서초IC 입구 하행	전용차로위반	52,700
367	19누81**	다*물*주*회*	2023-11-24 18:06	서울특별시	대치동 은마아파트 1동	전용차로위반	52,700
368	91주45**	주*회*사*드*	2023-11-24 18:13	서울특별시	개화사거리~김포공항교차로	전용차로위반	52,700
369	15러40**	김*기	2023-11-24 18:24	서울특별시	잠실동 송파 YMCA체육관	전용차로위반	52,700
370	346주25**	오*근	2023-11-24 18:29	경기도 포천시	성산동 현대오일뱅크 성산대교주유소 건너편	전용차로위반	52,700
371	173머89**	강*규	2023-11-24 18:30	서울특별시	월계동 월계구민체육센터	전용차로위반	52,700
372	서울성북나03**	이*	2023-11-24 18:44	서울특별시	군자교교차로~군자역	전용차로위반	42,160

구분	차량 소유주						
연번	최초차량번호	성 명	단속일시	주 소	단속장소	위반내용	금 액
373	163나70**	(*)*엠*노*이*	2023-11-24 18:50	대전광역시	서초동 반포IC 상행	전용차로위반	52,700
374	25노32**	Q*A*Y*N*N	2023-11-24 18:54	인천광역시	잠실동 송파 YMCA체육관	전용차로위반	52,700
375	296거23**	이*훈	2023-11-24 19:02	경기도 김포시	성산동 현대오일뱅크 성산대교주유소 건너편	전용차로위반	52,700
376	08부47**	주*회*케*티*인*내*날	2023-11-24 19:03	경기도 김포시	성산동 성산1교~성산2교 교차로	전용차로위반	52,700
377	168주18**	J*A*Y*E*S*R*Y	2023-11-24 19:06	서울특별시	서초동 서초IC 하행	전용차로위반	52,700
378	01구14**	김*화	2023-11-24 19:16	경기도 남양주시	대치동 은마아파트 1동	전용차로위반	52,700
379	93모80**	안*우	2023-11-24 19:22	경기도 가평군	월계동 월계주공아파트 107동	전용차로위반	52,700
380	59오17**	주*회*에*제*마*	2023-11-24 19:46	서울특별시	대치동 개포우성2차아파트 12동	전용차로위반	52,700
381	61로11**	김*수	2023-11-24 20:03	서울특별시	대치동 은마아파트 1동	전용차로위반	52,700
382	48서40**	김*호	2023-11-24 20:04	서울특별시	공릉동 오일뱅크 화랑대주유소(서울방향)	전용차로위반	52,700
383	55보19**	강*희	2023-11-24 20:24	경기도 남양주시	공릉동 문정왕후릉(서울방향)	전용차로위반	52,700
384	13부17**	이*애	2023-11-24 20:30	경기도 부천시	상계동 마들역 7번출구	전용차로위반	52,700
385	149다51**	장*진	2023-11-24 20:38	서울특별시	상계동 마들역 7번출구	전용차로위반	52,700
386	73어68**	정*사	2023-11-24 20:46	서울특별시	대치동 은마아파트 1동	전용차로위반	63,240
387	125호46**	김*우	2023-11-24 21:04	경기도 용인시	미아동 이마트 미아점 건너편 빅토리아호텔	전용차로위반	52,700
388	15서62**	곽*빈	2023-11-24 23:59	서울특별시	미아동 이마트 미아점 건너편 빅토리아호텔	전용차로위반	52,700
389	02무18**	한*선	2023-11-25 10:05	서울특별시	서초동 반포IC 상행	전용차로위반	52,700
390	107마98**	변*석	2023-11-25 13:55	서울특별시	미아동 이마트 미아점 건너편 빅토리아호텔	전용차로위반	52,700
391	252다40**	서*나	2023-11-25 15:00	충청북도 청주시	미아동 이마트 미아점 건너편 빅토리아호텔	전용차로위반	52,700
392	279구70**	변*윤	2023-11-25 16:42	대구광역시	양재동 양재IC 상행	전용차로위반	52,700
393	57누91**	김*준	2023-11-25 17:48	경기도 수원시	서초동 서초IC 하행	전용차로위반	52,700
394	153호48**	주*회*서*산*	2023-11-25 22:29	대구광역시	미아동 이마트 미아점 건너편 빅토리아호텔	전용차로위반	52,700
395	서울89자72**	강*한	2023-11-26 00:17	서울특별시	미아동 이마트 미아점 건너편 빅토리아호텔	전용차로위반	52,700

구분	차량 소유주						
연번	최초차량번호	성 명	단속일시	주 소	단속장소	위반내용	금 액
396	96머75**	이*수	2023-11-26 05:50	인천광역시	미아동 이마트 미아점 건너편 빅토리아호텔	전용차로위반	52,700
397	249로99**	최*희	2023-11-26 07:21	충청남도 홍성군	미아동 이마트 미아점 건너편 빅토리아호텔	전용차로위반	52,700
398	09로37**	신*철	2023-11-26 07:42	서울특별시	잠원동 현대훼미리아파트	전용차로위반	52,700
399	333부18**	김*영	2023-11-26 07:48	경상북도 안동시	서초동 서초IC 상행	전용차로위반	52,700
400	333부18**	김*영	2023-11-26 07:49	경상북도 안동시	서초동 반포IC 상행	전용차로위반	52,700
401	244루17**	이*일	2023-11-26 08:56	서울특별시	양재동 양재IC 상행	전용차로위반	52,700
402	244루17**	이*일	2023-11-26 08:57	서울특별시	서초동 반포IC 상행	전용차로위반	52,700
403	65더09**	M*L*S*J*M*S*.	2023-11-26 11:47	대구광역시	양재동 양재IC 상행	전용차로위반	52,700
404	34하32**	(*)*현*앤*	2023-11-26 13:19	경기도 안산시	중화동 중랑역 인근 메디렌느산부인과	전용차로위반	52,700
405	143수80**	(*)*스*지*룹	2023-11-26 13:23	인천광역시	서초동 서초IC 상행	전용차로위반	52,700
406	15너72**	N*U*E*T*A*H*O*	2023-11-26 14:30	서울특별시	서초동 서초IC 입구 하행	전용차로위반	52,700
407	32수03**	이*호	2023-11-26 17:29	전북특별자치도 전주시	서초동 반포IC 상행	전용차로위반	52,700
408	809소60**	박*현	2023-11-27 07:53	전라남도 화순군	남현동 남태령고개(시외방향)	전용차로위반	52,700
409	서울98바99**	권*철	2023-11-27 08:27	서울특별시	잠실동 송파 YMCA체육관	전용차로위반	63,240
410	23버01**	김*윤	2023-11-27 09:00	경기도 시흥시	성산동 성산1교~성산2교 교차로	전용차로위반	52,700
411	57러32**	김*육	2023-11-27 09:07	경기도 부천시	서울 영등포구 여의도동 1-6	전용차로위반	52,700
412	86가50**	송*영	2023-11-27 09:13	서울특별시	월계동 월계구민체육센터	전용차로위반	52,700
413	65우45**	조*성	2023-11-27 09:43	충청남도 천안시	행당동 2호선 한양대역 1번출구	전용차로위반	52,700
414	09누86**	송*근	2023-11-27 09:43	서울특별시	미아동 이마트 미아점 건너편 빅토리아호텔	전용차로위반	52,700
415	20주11**	(*)*앤*테*	2023-11-27 09:46	경기도 김포시	대치동 은마아파트 1동	전용차로위반	52,700
416	176루19**	신*디*씨*주*	2023-11-27 09:57	세종특별자치시	서초동 반포IC 상행	전용차로위반	52,700
417	16우18**	S*R*A*L*N*B*N*I*O*A*E*S*N*	2023-11-27 11:20	서울특별시	미아동 이마트 미아점 건너편 빅토리아호텔	전용차로위반	52,700
418	142호17**	김*준	2023-11-27 11:22	경기도 성남시	서울 송파구 잠실동 21	전용차로위반	52,700
419	65더09**	M*L*S*J*M*S*.	2023-11-27 12:03	대구광역시	서초동 서초IC 하행	전용차로위반	52,700
420	65더09**	M*L*S*J*M*S*.	2023-11-27 12:04	대구광역시	서초동 서초IC 입구 하행	전용차로위반	52,700

구분	차량 소유주						
연번	최초차량번호	성 명	단속일시	주 소	단속장소	위반내용	금 액
421	130서27**	안*은	2023-11-27 13:07	경기도 용인시	잠실동 잠실지구대(잠실 엘스아파트 111동)	전용차로위반	52,700
422	24라16**	김*관	2023-11-27 14:05	대전광역시	상봉동 중랑역 가나안교회 건너편 GS25상봉사랑점	전용차로위반	52,700
423	30무22**	박*준	2023-11-27 17:45	서울특별시	봉천중앙시장앞	전용차로위반	52,700
424	서울31사73**	길*집	2023-11-27 17:48	경기도 의정부시	잠실동 송파 YMCA체육관	전용차로위반	52,700
425	97수48**	전*숙	2023-11-27 18:14	인천광역시	성산동 현대오일뱅크 성산대교주유소 건너편	전용차로위반	52,700
426	08오13**	여*징	2023-11-27 18:44	전라남도 순천시	월계동 월계구민체육센터	전용차로위반	52,700
427	13노51**	김*수	2023-11-27 18:47	서울특별시	대치동 개포우성2차아파트 12동	전용차로위반	52,700
428	138모65**	이*진	2023-11-27 18:48	경기도 남양주시	상계동 상계백병원	전용차로위반	52,700
429	83우72**	(*)*리*스*스*	2023-11-27 20:04	경기도 화성시	상계동 마들역 7번출구	전용차로위반	52,700
430	83우72**	(*)*리*스*스*	2023-11-27 20:07	경기도 화성시	상계동 상계주공아파트 1010동	전용차로위반	52,700
431	152하20**	(*)*카*앤*스	2023-11-27 20:33	서울특별시	서초동 반포IC 상행	전용차로위반	52,700
432	14더31**	김*빈	2023-11-27 20:49	서울특별시	성산동 성산1교~성산2교 교차로	전용차로위반	52,700
433	09마09**	주*회*라*르*퍼*	2023-11-27 22:12	경기도 용인시	저동 삼일로 영락교회	전용차로위반	52,700
434	139서76**	신*주	2023-11-27 22:48	경상남도 진주시	잠원동 현대훼미리아파트	전용차로위반	52,700
435	47오70**	김*훈	2023-11-28 00:40	서울특별시	미아동 이마트 미아점 건너편 빅토리아호텔	전용차로위반	52,700
436	58러73**	박*호	2023-11-28 07:55	경기도 남양주시	대치동 은마아파트 1동	전용차로위반	52,700
437	66노39**	오*환	2023-11-28 08:34	인천광역시	성산동 성산1교~성산2교 교차로	전용차로위반	52,700
438	41조84**	김*환	2023-11-28 10:25	서울특별시	녹번역~홍제역	전용차로위반	52,700
439	91모74**	심*재	2023-11-28 13:33	경기도 양주시	영등포구 롯데캐슬아이비 앞	전용차로위반	52,700
440	15무26**	이*철	2023-11-28 15:33	서울특별시	은천삼거리~봉천로사거리	전용차로위반	52,700
441	72거54**	정*호	2023-11-28 16:44	경기도 성남시	서울 관악구 신림동 1467-2	전용차로위반	63,240
442	서울32사44**	황*복	2023-11-28 17:53	서울특별시	성산동 성산1교~성산2교 교차로	전용차로위반	52,700
443	201도73**	강*희	2023-11-28 18:51	서울특별시	대치동 개포우성2차아파트 12동	전용차로위반	52,700
444	34호60**	송*길	2023-11-28 18:56	서울특별시	방배동 남태령 중앙정류소(시내방향)	전용차로위반	52,700

구분	차량 소유주						
연번	최초차량번호	성 명	단속일시	주 소	단속장소	위반내용	금 액
445	13부70**	(*)*코*림	2023-11-28 19:08	경기도 시흥시	잠실동 잠실지구대(잠실 엘스아파트 111동)	전용차로위반	52,700
446	43우02**	조*주	2023-11-28 19:24	서울특별시	성산동 성산1교~성산2교 교차로	전용차로위반	52,700
447	16하69**	석*영	2023-11-28 19:31	경상북도 구미시	양재동 양재IC 상행	전용차로위반	52,700
448	14다94**	정*숙	2023-11-28 19:33	서울특별시	월계동 월계주공아파트 107동	전용차로위반	52,700
449	16하69**	석*영	2023-11-28 19:34	경상북도 구미시	서초동 반포IC 상행	전용차로위반	52,700
450	35도30**	안*완	2023-11-28 20:11	서울특별시	대치동 은마아파트 1동	전용차로위반	52,700
451	02나51**	이*현	2023-11-28 20:11	서울특별시	월계동 월계구민체육센터	전용차로위반	52,700
452	266무29**	최*주	2023-11-28 20:19	인천광역시	대치동 개포우성2차아파트 12동	전용차로위반	52,700
453	126머32**	하*민	2023-11-28 20:41	서울특별시	공릉동 오일뱅크 화랑대주유소(서울방향)	전용차로위반	52,700
454	57두66**	김*형	2023-11-29 07:37	서울특별시	행당동 2호선 한양대역 1번출구	전용차로위반	52,700
455	160호81**	김*석	2023-11-29 08:17	서울특별시	서초동 서초IC 입구 하행	전용차로위반	52,700
456	72허28**	안*철	2023-11-29 08:25	서울특별시	월계동 월계주공아파트 107동	전용차로위반	63,240
457	226머15**	S*A*I*E*O*D*S*A*B*K	2023-11-29 09:23	충청남도 논산시	서초동 서초IC 상행	전용차로위반	52,700
458	67구76**	김*우	2023-11-29 09:39	서울특별시	성산동 현대오일뱅크 성산대교주유소 건너편	전용차로위반	52,700
459	37거29**	표*석	2023-11-29 10:44	경기도 남양주시	잠실동 잠실지구대(잠실 엘스아파트 111동)	전용차로위반	52,700
460	37너13**	김*은	2023-11-29 11:14	인천광역시	남현동 남태령고개(시외방향)	전용차로위반	52,700
461	85러81**	윤*훈	2023-11-29 13:27	인천광역시	잠실동 송파 YMCA체육관	전용차로위반	52,700
462	160호37**	신*옥	2023-11-29 16:32	전북특별자치도 익산시	잠실동 잠실지구대(잠실 엘스아파트 111동)	전용차로위반	52,700
463	160호37**	신*옥	2023-11-29 16:42	전북특별자치도 익산시	잠실동 잠실지구대(잠실 엘스아파트 111동)	전용차로위반	52,700
464	160호37**	신*옥	2023-11-29 16:55	전북특별자치도 익산시	잠실동 잠실지구대(잠실 엘스아파트 111동)	전용차로위반	52,700
465	52허01**	(*)*스*개*	2023-11-29 17:03	인천광역시	남현동 남태령고개(시외방향)	전용차로위반	52,700
466	04더18**	김*희	2023-11-29 17:29	경기도 안산시	대치동 은마아파트 1동	전용차로위반	52,700
467	80수23**	안*호	2023-11-29 17:54	경기도 광주시	남현동 남태령고개(시외방향)	전용차로위반	52,700

구분	차량 소유주						
연번	최초차량번호	성 명	단속일시	주 소	단속장소	위반내용	금 액
468	15노31**	한*진	2023-11-29 17:56	서울특별시	대치동 개포우성2차아파트 12동	전용차로위반	52,700
469	41구05**	황*한	2023-11-29 18:03	대구광역시	월계동 월계구민체육센터	전용차로위반	52,700
470	131러36**	장*미	2023-11-29 18:30	경기도 의정부시	미아동 이마트 미아점 건너편 빅토리아호텔	전용차로위반	52,700
471	41구05**	황*한	2023-11-29 18:45	대구광역시	공릉동 삼육에코팜센터(구리방향)	전용차로위반	52,700
472	92가02**	김*일	2023-11-29 18:58	경기도 의정부시	상계동 상계주공아파트 1010동	전용차로위반	52,700
473	36루57**	이*한	2023-11-29 19:09	서울특별시	공릉동 오일뱅크 화랑대주유소(서울방향)	전용차로위반	52,700
474	101하74**	(*)*리*홀*스	2023-11-29 19:35	경기도 성남시	성산동 현대오일뱅크 성산대교주유소 건너편	전용차로위반	52,700
475	67마73**	최*동	2023-11-29 20:12	전라남도 무안군	미아동 이마트 미아점 건너편 빅토리아호텔	전용차로위반	52,700
476	05우08**	심*호	2023-11-29 20:28	서울특별시	대치동 개포우성2차아파트 12동	전용차로위반	52,700
477	24머49**	(*)*윌*듀	2023-11-29 20:32	경기도 용인시	공릉동 오일뱅크 화랑대주유소(서울방향)	전용차로위반	52,700
478	54고65**	송*영	2023-11-29 20:41	경기도 하남시	대치동 은마아파트 1동	전용차로위반	52,700
479	101허37**	장*주	2023-11-29 21:29	서울특별시	미아동 이마트 미아점 건너편 빅토리아호텔	전용차로위반	52,700
480	89고17**	주*회*가*트*이*	2023-11-30 03:28	경기도 시흥시	미아동 이마트 미아점 건너편 빅토리아호텔	전용차로위반	52,700
481	172거89**	W*N*O*G*U*	2023-11-30 06:36	서울특별시	개봉동 우리은행 고척동지점	전용차로위반	52,700
482	166나87**	노*법*지*	2023-11-30 08:46	서울특별시	성산동 성산1교~성산2교 교차로	전용차로위반	52,700
483	107라76**	김*성	2023-11-30 11:20	경기도 평택시	양재동 양재IC 상행	전용차로위반	52,700
484	28마37**	김*동	2023-11-30 13:04	경기도 하남시	잠원동 현대훼미리아파트	전용차로위반	52,700
485	28수53**	김*일	2023-11-30 13:47	경기도 안양시	서초동 서초IC 하행	전용차로위반	52,700
486	28수53**	김*일	2023-11-30 13:48	경기도 안양시	서초동 서초IC 입구 하행	전용차로위반	52,700
487	178도81**	주*회*에*지	2023-11-30 13:50	경기도 수원시	서울 영등포구 국제금융로8길 32 (여의도동)	전용차로위반	52,700
488	178도81**	주*회*에*지	2023-11-30 14:19	경기도 수원시	서초동 서초IC 입구 하행	전용차로위반	52,700
489	160호37**	신*옥	2023-11-30 15:06	전북특별자치도 익산시	잠실동 잠실지구대(잠실 엘스아파트 111동)	전용차로위반	52,700
490	33무23**	Z*A*Y*N*	2023-11-30 15:26	서울특별시	삼성동 경기고등학교	전용차로위반	52,700

구분	차량 소유주						
연번	최초차량번호	성 명	단속일시	주 소	단속장소	위반내용	금 액
491	03누54**	주*회*동*씨*코*아	2023-11-30 17:26	경기도 구리시	대치동 은마아파트 1동	전용차로위반	52,700
492	36마79**	김*연	2023-11-30 17:54	인천광역시	삼성동 경기고등학교	전용차로위반	52,700
493	141너54**	안*훈	2023-11-30 18:08	서울특별시	잠실동 송파 YMCA체육관	전용차로위반	52,700
494	48고78**	최*원	2023-11-30 18:11	서울특별시	대치동 은마아파트 1동	전용차로위반	52,700
495	93거05**	(*)*나*조	2023-11-30 18:46	경기도 구리시	공릉동 오일뱅크 화랑대주유소(서울방향)	전용차로위반	52,700
496	20다62**	김*석	2023-11-30 18:51	전북특별자치도 전주시	상계동 상계백병원	전용차로위반	52,700
497	19마97**	황*학	2023-11-30 19:06	인천광역시	LG에클라트 정관장 앞 이정표	전용차로위반	52,700
498	323루58**	이*철	2023-11-30 19:19	경상북도 고령군	상계동 상계백병원	전용차로위반	52,700
499	122호64**	박*주	2023-11-30 19:45	서울특별시	월계동 월계구민체육센터	전용차로위반	52,700
500	19노79**	정*명	2023-11-30 19:53	서울특별시	대치동 은마아파트 1동	전용차로위반	52,700
501	14가79**	김*숙	2023-11-30 20:04	서울특별시	상계동 상계주공아파트 1010동	전용차로위반	52,700
502	197호27**	정*정	2023-11-30 20:08	서울특별시	남현동 남태령고개(시외방향)	전용차로위반	52,700
503	38거29**	최*원	2023-11-30 20:47	서울특별시	월계동 월계주공아파트 107동	전용차로위반	52,700
504	36더51**	허*욱	2023-11-30 21:33	경기도 부천시	방배동 남태령 중앙정류소(시내방향)	전용차로위반	52,700
505	63머03**	조*훈	2023-11-30 21:35	경기도 남양주시	미아동 이마트 미아점 건너편 빅토리아호텔	전용차로위반	52,700
506	368더56**	성*제	2023-12-01 01:44	서울특별시	미아동 이마트 미아점 건너편 빅토리아호텔	전용차로위반	52,700
507	22주24**	엄*석	2023-12-01 05:01	서울특별시	개봉동 우리은행 고척동지점	전용차로위반	52,700
508	165구48**	G*O*I*J*	2023-12-01 07:27	경기도 고양시	성산동 성산1교~성산2교 교차로	전용차로위반	52,700
509	27거32**	차*철	2023-12-01 09:01	전라남도 순천시	서초동 반포IC 상행	전용차로위반	52,700
510	23누70**	김*재	2023-12-01 10:47	경기도 양평군	잠실동 잠실지구대(잠실 엘스아파트 111동)	전용차로위반	52,700
511	04무51**	(*)*르*택*	2023-12-01 11:27	광주광역시	삼성동 경기고등학교	전용차로위반	52,700
512	서울32사36**	안*준	2023-12-01 14:26	경기도 성남시	잠실동 송파 YMCA체육관	전용차로위반	52,700
513	10모38**	최*섭	2023-12-01 14:41	서울특별시	잠실동 잠실지구대(잠실 엘스아파트 111동)	전용차로위반	52,700
514	143누50**	주*회*엘*샤*레*딩	2023-12-01 16:08	서울특별시	서초동 서초IC 하행	전용차로위반	52,700
515	122호26**	(*)*랑*선*	2023-12-01 16:10	경기도 성남시	서초동 서초IC 하행	전용차로위반	52,700

구분	차량 소유주						
연번	최초차량번호	성 명	단속일시	주 소	단속장소	위반내용	금 액
516	122호26**	(*)*랑*선*	2023-12-01 16:11	경기도 성남시	서초동 서초IC 입구 하행	전용차로위반	52,700
517	122호26**	(*)*랑*선*	2023-12-01 16:12	경기도 성남시	양재동 양재IC 하행	전용차로위반	52,700
518	48라58**	엄*환	2023-12-01 17:16	서울특별시	대치동 개포우성2차아파트 12동	전용차로위반	52,700
519	65서01**	김*철	2023-12-01 17:52	전라남도 함평군	서초동 반포IC 상행	전용차로위반	52,700
520	60로58**	이*욱	2023-12-01 17:53	경기도 군포시	상계동 상계주공아파트 1010동	전용차로위반	52,700
521	서울31바79**	이*옥	2023-12-01 18:33	서울특별시	잠원동 현대훼미리아파트	전용차로위반	52,700
522	27주49**	우*식	2023-12-01 18:37	서울특별시	대치동 은마아파트 1동	전용차로위반	52,700
523	28우42**	주*회*데*리*	2023-12-01 18:37	서울특별시	성산동 성산1교~성산2교 교차로	전용차로위반	52,700
524	327수80**	박*영	2023-12-01 18:43	서울특별시	잠원동 현대훼미리아파트	전용차로위반	52,700
525	45무78**	주*회*베*트*크	2023-12-01 18:57	서울특별시	대치동 개포우성2차아파트 12동	전용차로위반	52,700
526	45소12**	최*길	2023-12-01 19:10	경기도 남양주시	상계동 상계주공아파트 1010동	전용차로위반	52,700
527	33보75**	이*훈	2023-12-01 19:13	경기도 광주시	행당동 2호선 한양대역 1번출구	전용차로위반	52,700
528	19마97**	황*학	2023-12-01 19:23	인천광역시	LG에클라트 정관장 앞 이정표	전용차로위반	52,700
529	92오09**	노*석	2023-12-01 20:06	경기도 성남시	잠실동 잠실지구대(잠실 엘스아파트 111동)	전용차로위반	52,700
530	16조47**	박*갑	2023-12-01 20:30	서울특별시	상계동 상계주공아파트 1010동	전용차로위반	52,700
531	56부73**	Z*E*G*O*G*U	2023-12-01 20:35	경기도 오산시	양재동 양재IC 하행	전용차로위반	52,700
532	333부18**	김*영	2023-12-01 20:41	경상북도 안동시	서초동 서초IC 입구 하행	전용차로위반	52,700
533	333부18**	김*영	2023-12-01 20:42	경상북도 안동시	양재동 양재IC 하행	전용차로위반	52,700
534	47러06**	류*철	2023-12-01 23:51	서울특별시	미아동 이마트 미아점 건너편 빅토리아호텔	전용차로위반	52,700
535	359누58**	이*봄	2023-12-02 01:20	서울특별시	잠원동 현대훼미리아파트	전용차로위반	52,700
536	730우17**	주*회*코*아*자*송*타	2023-12-02 11:18	서울특별시	종각역사거리	전용차로위반	63,240
537	335부42**	이*근	2023-12-02 11:19	경기도 화성시	서초동 반포IC 상행	전용차로위반	52,700
538	45머03**	이*수	2023-12-02 11:46	경기도 성남시	양재동 양재IC 상행	전용차로위반	52,700
539	45머03**	이*수	2023-12-02 11:48	경기도 성남시	서초동 반포IC 상행	전용차로위반	52,700
540	07너22**	W*S*I*G*O*E*W*N*U*I*R	2023-12-02 11:49	경기도 평택시	서초동 서초IC 입구 하행	전용차로위반	52,700

구분	차량 소유주						
연번	최초차량번호	성 명	단속일시	주 소	단속장소	위반내용	금 액
541	35서57**	이*별	2023-12-02 12:08	서울특별시	잠원동 현대훼미리아파트	전용차로위반	52,700
542	333두21**	정*식	2023-12-02 13:02	전라남도 여수시	양재동 양재IC 상행	전용차로위반	52,700
543	333두21**	정*식	2023-12-02 13:03	전라남도 여수시	서초동 서초IC 상행	전용차로위반	52,700
544	20다29**	이*우	2023-12-02 15:03	경기도 남양주시	잠원동 현대훼미리아파트	전용차로위반	52,700
545	205도32**	(*)*한*전*공*환*봉*단	2023-12-02 17:58	인천광역시	양재동 양재IC 상행	전용차로위반	52,700
546	205도32**	(*)*한*전*공*환*봉*단	2023-12-02 17:59	인천광역시	서초동 서초IC 상행	전용차로위반	52,700
547	205도32**	(*)*한*전*공*환*봉*단	2023-12-02 18:00	인천광역시	서초동 반포IC 상행	전용차로위반	52,700
548	249러76**	길*섭	2023-12-02 18:27	충청남도 금산군	중화동 중랑역 인근 메디렌느산부인과	전용차로위반	52,700
549	11호23**	최*진	2023-12-02 20:20	서울특별시	개봉동 우리은행 고척동지점	전용차로위반	52,700
550	127너29**	손*경	2023-12-02 21:31	서울특별시	미아동 이마트 미아점 건너편 빅토리아호텔	전용차로위반	52,700
551	39버15**	김*수	2023-12-02 22:31	서울특별시	미아동 이마트 미아점 건너편 빅토리아호텔	전용차로위반	52,700
552	237수23**	조*환	2023-12-03 06:42	경기도 안양시	미아동 이마트 미아점 건너편 빅토리아호텔	전용차로위반	52,700
553	08누58**	서*술	2023-12-03 09:06	경기도 고양시	미아동 이마트 미아점 건너편 빅토리아호텔	전용차로위반	52,700
554	53고54**	정*순	2023-12-03 11:40	서울특별시	중화동 중랑역 인근 메디렌느산부인과	전용차로위반	52,700
555	05오50**	송*숙	2023-12-03 13:07	경기도 안산시	미아동 이마트 미아점 건너편 빅토리아호텔	전용차로위반	52,700
556	164라37**	김*현	2023-12-03 13:32	서울특별시	상봉동 중랑역 가나안교회 건너편 GS25상봉사랑점	전용차로위반	52,700
557	64수56**	김*숙	2023-12-03 15:45	서울특별시	양재동 양재IC 상행	전용차로위반	52,700
558	64수56**	김*숙	2023-12-03 15:48	서울특별시	서초동 반포IC 상행	전용차로위반	52,700
559	34우33**	이*규	2023-12-03 17:38	인천광역시	영등포역중앙버스정류장	전용차로위반	52,700
560	49어83**	조*희	2023-12-03 18:39	충청남도 천안시	양재동 양재IC 상행	전용차로위반	52,700
561	386러43**	김*미	2023-12-03 18:56	경기도 오산시	서초동 반포IC 상행	전용차로위반	52,700
562	49어83**	조*희	2023-12-03 20:24	충청남도 천안시	서초동 서초IC 하행	전용차로위반	52,700
563	49어83**	조*희	2023-12-03 20:25	충청남도 천안시	서초동 서초IC 입구 하행	전용차로위반	52,700
564	03마19**	김*수	2023-12-03 20:38	서울특별시	양재동 양재IC 상행	전용차로위반	52,700

구분	차량 소유주						
연번	최초차량번호	성 명	단속일시	주 소	단속장소	위반내용	금 액
565	268모47**	유*환	2023-12-03 21:58	경기도 안양시	미아동 이마트 미아점 건너편 빅토리아호텔	전용차로위반	52,700
566	서울80배83**	경*영	2023-12-04 07:33	서울특별시	월계동 월계주공아파트 107동	전용차로위반	52,700
567	171조12**	장*설	2023-12-04 08:17	경기도 남양주시	태릉~화랑대사거리	전용차로위반	52,700
568	383부75**	최*순	2023-12-04 09:07	서울특별시	잠실동 잠실지구대(잠실 엘스아파트 111동)	전용차로위반	52,700
569	27러97**	강*대	2023-12-04 09:17	전북특별자치도 전주시	종합운동장역~삼성역	전용차로위반	52,700
570	15노83**	김*직	2023-12-04 09:29	경기도 오산시	대치동 은마아파트 1동	전용차로위반	52,700
571	16우32**	신*아	2023-12-04 09:29	경기도 광주시	대치동 은마아파트 1동	전용차로위반	52,700
572	152거66**	강*철	2023-12-04 09:55	서울특별시	잠실동 송파 YMCA체육관	전용차로위반	52,700
573	164다97**	A*A*V*E*N*R*	2023-12-04 10:14	인천광역시	서초동 반포IC 상행	전용차로위반	52,700
574	37마09**	배*진	2023-12-04 12:36	서울특별시	잠실동 잠실지구대(잠실 엘스아파트 111동)	전용차로위반	52,700
575	143도57**	주*회*개*서*스	2023-12-04 13:30	경기도 용인시	여의도역교차로~한국거래소교차로	전용차로위반	52,700
576	82머96**	최*기	2023-12-04 13:50	서울특별시	잠실동 송파 YMCA체육관	전용차로위반	52,700
577	25러07**	고*주	2023-12-04 14:03	서울특별시	삼성동 경기고등학교	전용차로위반	52,700
578	60주10**	최*숙	2023-12-04 14:48	서울특별시	잠실동 잠실지구대(잠실 엘스아파트 111동)	전용차로위반	52,700
579	379무62**	강*	2023-12-04 16:51	서울특별시	양재동 양재IC 하행	전용차로위반	52,700
580	811너77**	오*길	2023-12-04 17:29	서울특별시	공릉동 오일뱅크 화랑대주유소(서울방향)	전용차로위반	52,700
581	63루60**	김*미	2023-12-04 17:51	경기도 구리시	성산동 현대오일뱅크 성산대교주유소 건너편	전용차로위반	52,700
582	09나74**	S*Y*M*U*T*F*B*R*K	2023-12-04 18:14	광주광역시	양재동 양재IC 상행	전용차로위반	52,700
583	09나74**	S*Y*M*U*T*F*B*R*K	2023-12-04 18:15	광주광역시	서초동 서초IC 상행	전용차로위반	52,700
584	359러84**	박*현	2023-12-04 18:17	서울특별시	미아동 이마트 미아점 건너편 빅토리아호텔	전용차로위반	52,700
585	95수72**	(*)*델*케*	2023-12-04 18:29	서울특별시	대치동 은마아파트 1동	전용차로위반	52,700
586	238구13**	윤*준	2023-12-04 18:38	서울특별시	잠실동 잠실지구대(잠실 엘스아파트 111동)	전용차로위반	52,700
587	88오51**	김*배	2023-12-04 18:54	서울특별시	상계동 상계백병원	전용차로위반	52,700

구분	차량 소유주						
연번	최초차량번호	성 명	단속일시	주 소	단속장소	위반내용	금 액
588	81너03**	김*진	2023-12-04 18:58	강원특별자치도 춘천시	서초동 반포IC 상행	전용차로위반	52,700
589	138다66**	주*회*그*다*	2023-12-04 18:59	서울특별시	잠실동 송파 YMCA체육관	전용차로위반	52,700
590	27누40**	하*에*엠*대*(*)	2023-12-04 19:23	서울특별시	잠실동 송파 YMCA체육관	전용차로위반	52,700
591	55부06**	최*린	2023-12-04 19:28	서울특별시	대치동 은마아파트 1동	전용차로위반	52,700
592	60도57**	박*혁	2023-12-04 19:31	서울특별시	공릉동 목예원(구리방향)	전용차로위반	52,700
593	97구56**	임*권	2023-12-04 19:32	서울특별시	성산동 성산1교~성산2교 교차로	전용차로위반	52,700
594	서울38머63**	신*억	2023-12-04 19:40	서울특별시	성산동 현대오일뱅크 성산대교주유소 건너편	전용차로위반	52,700
595	43가57**	장*훈	2023-12-04 20:05	인천광역시	행당동 2호선 한양대역 1번출구	전용차로위반	52,700
596	55주89**	김*윤	2023-12-04 20:29	서울특별시	서초동 반포IC 상행	전용차로위반	52,700
597	55노38**	박*정	2023-12-04 20:41	서울특별시	대치동 은마아파트 1동	전용차로위반	52,700
598	223구29**	이*엽	2023-12-04 22:51	경상북도 포항시	상봉동 중랑역 가나안교회 건너편 GS25상봉사랑점	전용차로위반	52,700
599	22도04**	이*봉	2023-12-05 08:33	서울특별시	잠실동 잠실지구대(잠실 엘스아파트 111동)	전용차로위반	52,700
600	331조34**	H*L*,*O*E*D*L*I*I	2023-12-05 08:59	경기도 평택시	서초동 서초IC 상행	전용차로위반	52,700
601	331조34**	H*L*,*O*E*D*L*I*I	2023-12-05 09:00	경기도 평택시	서초동 반포IC 상행	전용차로위반	52,700
602	383부75**	최*순	2023-12-05 09:06	서울특별시	잠실동 잠실지구대(잠실 엘스아파트 111동)	전용차로위반	52,700
603	296거72**	김*순	2023-12-05 09:43	경기도 광주시	대치동 은마아파트 1동	전용차로위반	52,700
604	165구48**	G*O*I*J*	2023-12-05 09:46	경기도 고양시	성산동 성산1교~성산2교 교차로	전용차로위반	52,700
605	174호47**	김*연	2023-12-05 09:56	서울특별시	잠실동 잠실지구대(잠실 엘스아파트 111동)	전용차로위반	52,700
606	51거84**	김*희	2023-12-05 10:14	제주특별자치도 제주시	남현동 남태령고개(시외방향)	전용차로위반	52,700
607	130서27**	안*은	2023-12-05 11:26	경기도 용인시	잠실동 송파 YMCA체육관	전용차로위반	52,700
608	367루25**	김*형	2023-12-05 12:01	대전광역시	저동 삼일로 영락교회	전용차로위반	52,700
609	70모84**	진*주	2023-12-05 13:31	서울특별시	상봉동 중랑역 가나안교회 건너편 GS25상봉사랑점	전용차로위반	63,240
610	01호47**	주*회*왈*	2023-12-05 13:59	서울특별시	삼성동 경기고등학교	전용차로위반	52,700
611	25보32**	추*철	2023-12-05 17:22	전북특별자치도 완주군	잠실동 송파 YMCA체육관	전용차로위반	52,700

구분	차량 소유주						
연번	최초차량번호	성 명	단속일시	주 소	단속장소	위반내용	금 액
612	25오08**	윤*열	2023-12-05 17:36	경기도 양주시	서초동 서초IC 입구 하행	전용차로위반	52,700
613	40모29**	장*영	2023-12-05 17:53	서울특별시	상계동 마들역 7번출구	전용차로위반	52,700
614	47로02**	L*O*E*V*K*O*O*I*H	2023-12-05 18:06	인천광역시	잠실동 송파 YMCA체육관	전용차로위반	52,700
615	42두86**	임*환	2023-12-05 18:15	서울특별시	행당동 2호선 한양대역 1번출구	전용차로위반	52,700
616	18거85**	윤*환	2023-12-05 18:31	인천광역시	공릉동 오일뱅크 화랑대주유소(서울방향)	전용차로위반	52,700
617	04거63**	전*숙	2023-12-05 18:39	경기도 남양주시	잠실동 송파 YMCA체육관	전용차로위반	52,700
618	24거94**	유*만	2023-12-05 18:43	서울특별시	대치동 은마아파트 1동	전용차로위반	52,700
619	54노39**	박*영	2023-12-05 19:01	경상북도 김천시	중계동 중계그린아파트 109동	전용차로위반	52,700
620	30오66**	이*진	2023-12-05 19:05	경기도 고양시	성산동 현대오일뱅크 성산대교주유소 건너편	전용차로위반	52,700
621	15오51**	조*호	2023-12-05 19:20	부산광역시	성산동 성산1교~성산2교 교차로	전용차로위반	52,700
622	서울강남나18**	김*미	2023-12-05 19:22	서울특별시	청계한신휴플러스교차로~답십리역교차로	전용차로위반	42,160
623	서울31사97**	김*균	2023-12-05 23:28	서울특별시	잠원동 현대훼미리아파트	전용차로위반	52,700
624	295노67**	권*정	2023-12-05 23:42	경기도 의정부시	미아동 이마트 미아점 건너편 빅토리아호텔	전용차로위반	52,700
625	45거40**	아*패*지*식*사	2023-12-06 07:11	경기도 성남시	양재동 양재IC 상행	전용차로위반	52,700
626	55주73**	채*애	2023-12-06 07:41	서울특별시	성산동 성산1교~성산2교 교차로	전용차로위반	52,700
627	95주47**	임*수	2023-12-06 07:52	경기도 부천시	중화동 중랑역 인근 메디렌느산부인과	전용차로위반	52,700
628	55나65**	김*자	2023-12-06 07:59	서울특별시	잠실동 잠실지구대(잠실 엘스아파트 111동)	전용차로위반	52,700
629	92무67**	주*회*라*유*	2023-12-06 08:17	서울특별시	상계동 상계백병원	전용차로위반	52,700
630	64나82**	이*혜	2023-12-06 09:00	경기도 하남시	공릉동 오일뱅크 화랑대주유소(서울방향)	전용차로위반	52,700
631	123루60**	변*환	2023-12-06 09:50	경기도 수원시	대치동 은마아파트 1동	전용차로위반	52,700
632	서울31자50**	전*철	2023-12-06 11:05	서울특별시	압구정역~성수대교남단교차로	전용차로위반	52,700
633	65주22**	서*애	2023-12-06 11:06	경기도 남양주시	삼성동 경기고등학교	전용차로위반	52,700
634	128너12**	이*도	2023-12-06 12:28	서울특별시	잠실동 송파 YMCA체육관	전용차로위반	52,700
635	88보18**	이*배	2023-12-06 14:05	서울특별시	잠실동 송파 YMCA체육관	전용차로위반	52,700
636	100저36**	농*회*법*주*회*광*토*	2023-12-06 14:50	경기도 안성시	서초동 반포IC 상행	전용차로위반	52,700

구분	차량 소유주						
연번	최초차량번호	성 명	단속일시	주 소	단속장소	위반내용	금 액
637	87부06**	자*서*(*)	2023-12-06 15:55	경기도 파주시	남현동 남태령고개(시외방향)	전용차로위반	52,700
638	42러86**	한*용	2023-12-06 16:00	서울특별시	잠실동 송파 YMCA체육관	전용차로위반	52,700
639	101허38**	김*성	2023-12-06 17:13	서울특별시	상계동 상계주공아파트 1010동	전용차로위반	52,700
640	148하89**	조*규	2023-12-06 17:17	인천광역시	미아동 이마트 미아점 건너편 빅토리아호텔	전용차로위반	52,700
641	34나33**	장*훈	2023-12-06 17:17	경기도 구리시	대치동 은마아파트 1동	전용차로위반	52,700
642	55수16**	김*훈	2023-12-06 17:25	서울특별시	잠원동 현대훼미리아파트	전용차로위반	52,700
643	09로52**	주*회*대*에*앤*(*&*)	2023-12-06 17:49	경기도 이천시	삼성동 경기고등학교	전용차로위반	52,700
644	경기32바54**	이*성	2023-12-06 18:19	경기도 용인시	대치동 개포우성2차아파트 12동	전용차로위반	52,700
645	서울31사98**	윤*흠	2023-12-06 18:25	경기도 남양주시	행당동 2호선 한양대역 1번출구	전용차로위반	52,700
646	51주93**	(*)*앤*터*셔*	2023-12-06 18:27	서울특별시	성산동 성산1교~성산2교 교차로	전용차로위반	52,700
647	25소77**	정*희	2023-12-06 18:35	서울특별시	행당동 2호선 한양대역 1번출구	전용차로위반	52,700
648	226나53**	이*혜	2023-12-06 19:03	서울특별시	행당동 2호선 한양대역 1번출구	전용차로위반	52,700
649	198저69**	주*회*오*미*	2023-12-06 19:03	서울특별시	대치동 은마아파트 1동	전용차로위반	52,700
650	101오30**	주*회*세*푸*	2023-12-06 19:08	경기도 시흥시	잠실동 송파 YMCA체육관	전용차로위반	52,700
651	경기32바55**	정*구	2023-12-06 19:32	경기도 성남시	잠원동 현대훼미리아파트	전용차로위반	52,700
652	56더69**	박*훈	2023-12-06 20:14	경상북도 영천시	상계동 상계백병원	전용차로위반	52,700
653	30소34**	하*재	2023-12-06 20:33	서울특별시	국립현충원교차로~흑석역	전용차로위반	52,700
654	12부75**	김*환	2023-12-06 20:38	경기도 남양주시	월계동 월계구민체육센터	전용차로위반	52,700
655	144가82**	이*일	2023-12-07 07:33	서울특별시	성산동 성산1교~성산2교 교차로	전용차로위반	52,700
656	07마04**	박*자	2023-12-07 07:36	경기도 이천시	대치동 은마아파트 1동	전용차로위반	52,700
657	807노14**	정*혁	2023-12-07 08:18	서울특별시	남현동 남태령고개(시외방향)	전용차로위반	52,700
658	26수37**	S*E*Y*A*H*	2023-12-07 09:24	서울특별시	월계동 월계주공아파트 107동	전용차로위반	52,700
659	206어97**	조*별	2023-12-07 09:27	인천광역시	서울 영등포구 국제금융로 79 (여의도동, 한양아파트)	전용차로위반	52,700
660	006다62**	주*회*자*과*람*	2023-12-07 09:34	경기도 김포시	월계동 월계구민체육센터	전용차로위반	63,240
661	54저34**	권*현	2023-12-07 09:36	경기도 용인시	월계동 월계구민체육센터	전용차로위반	52,700
662	90고63**	최*영	2023-12-07 09:48	경기도 시흥시	월계동 월계주공아파트 107동	전용차로위반	52,700

구분	차량 소유주						
연번	최초차량번호	성 명	단속일시	주 소	단속장소	위반내용	금 액
663	24너86**	설*정	2023-12-07 10:56	서울특별시	잠실동 잠실지구대(잠실 엘스아파트 111동)	전용차로위반	52,700
664	41구53**	(*)*다*합*설	2023-12-07 11:34	경기도 남양주시	서초동 반포IC 상행	전용차로위반	52,700
665	26나71**	장*훈	2023-12-07 11:38	서울특별시	삼성동 경기고등학교	전용차로위반	52,700
666	26다81**	(*)*셜*이	2023-12-07 12:32	서울특별시	잠실동 송파 YMCA체육관	전용차로위반	52,700
667	33어47**	주*재	2023-12-07 15:21	서울특별시	미아동 이마트 미아점 건너편 빅토리아호텔	전용차로위반	52,700
668	217소99**	명*정	2023-12-07 17:16	경기도 의정부시	행당동 2호선 한양대역 1번출구	전용차로위반	52,700
669	69우63**	최*선	2023-12-07 17:28	서울특별시	공릉동 문정왕후릉(서울방향)	전용차로위반	52,700
670	11마25**	박*	2023-12-07 17:35	서울특별시	월계동 월계구민체육센터	전용차로위반	52,700
671	103라45**	주*회*라*크*자*	2023-12-07 17:36	서울특별시	대치동 개포우성2차아파트 12동	전용차로위반	52,700
672	35더16**	박*란	2023-12-07 17:38	경기도 화성시	대치동 개포우성2차아파트 12동	전용차로위반	52,700
673	164더97**	장*미	2023-12-07 18:54	서울특별시	상계동 상계주공아파트 1010동	전용차로위반	52,700
674	50소18**	송*희	2023-12-07 19:00	서울특별시	행당동 2호선 한양대역 1번출구	전용차로위반	52,700
675	서울32바51**	한*수	2023-12-07 19:21	서울특별시	월계동 월계구민체육센터	전용차로위반	52,700
676	60라72**	김*희	2023-12-07 19:22	서울특별시	월계동 월계주공아파트 107동	전용차로위반	52,700
677	72두26**	노*남	2023-12-07 19:32	서울특별시	상계동 상계주공아파트 1010동	전용차로위반	63,240
678	25버45**	김*섭	2023-12-07 20:21	서울특별시	삼성동 경기고등학교	전용차로위반	52,700
679	63로80**	남*군	2023-12-07 20:23	경기도 용인시	대치동 개포우성2차아파트 12동	전용차로위반	52,700
680	30라83**	김*수	2023-12-07 20:24	서울특별시	상계동 마들역 7번출구	전용차로위반	52,700
681	30라83**	김*수	2023-12-07 20:27	서울특별시	상계동 상계주공아파트 1010동	전용차로위반	52,700
682	395버85**	임*민	2023-12-07 20:31	제주특별자치도 서귀포시	대치동 개포우성2차아파트 12동	전용차로위반	52,700
683	30버51**	서*아	2023-12-08 00:53	서울특별시	미아동 이마트 미아점 건너편 빅토리아호텔	전용차로위반	52,700
684	97오29**	이*서	2023-12-08 06:00	경기도 남양주시	중화동 중랑역 인근 메디렌느산부인과	전용차로위반	52,700
685	62두77**	신*식	2023-12-08 08:00	서울특별시	화랑대사거리~태릉	전용차로위반	52,700
686	383부75**	최*순	2023-12-08 09:04	서울특별시	잠실동 잠실지구대(잠실 엘스아파트 111동)	전용차로위반	52,700

구분	차량 소유주						
연번	최초차량번호	성 명	단속일시	주 소	단속장소	위반내용	금 액
687	96버53**	이*상	2023-12-08 09:20	경기도 남양주시	미아동 이마트 미아점 건너편 빅토리아호텔	전용차로위반	52,700
688	50저87**	김*찬	2023-12-08 09:57	충청남도 논산시	저동 삼일로 영락교회	전용차로위반	52,700
689	93루03**	서*영	2023-12-08 13:34	인천광역시	여의도동 여의도 하이투자증권	전용차로위반	52,700
690	21누38**	김*주	2023-12-08 15:18	서울특별시	중화동 중랑역 인근 메디렌느산부인과	전용차로위반	52,700
691	41우28**	정*욱	2023-12-08 15:32	경기도 시흥시	미아동 이마트 미아점 건너편 빅토리아호텔	전용차로위반	52,700
692	52도23**	M*F*A*O*Q*A*A*E*B*H*E*	2023-12-08 16:39	경기도 이천시	서초동 서초IC 하행	전용차로위반	52,700
693	52도23**	M*F*A*O*Q*A*A*E*B*H*E*	2023-12-08 16:41	경기도 이천시	양재동 양재IC 하행	전용차로위반	52,700
694	11로47**	이*환	2023-12-08 17:14	경기도 동두천시	월계동 월계주공아파트 107동	전용차로위반	52,700
695	29고20**	김*아	2023-12-08 17:40	서울특별시	행당동 2호선 한양대역 1번출구	전용차로위반	52,700
696	19도31**	차*천	2023-12-08 18:06	경기도 동두천시	중계동 중계그린아파트 109동	전용차로위반	52,700
697	서울은평파46**	김*용	2023-12-08 18:20	서울특별시	구산역~연신내역	전용차로위반	42,160
698	서울32사91**	양*세	2023-12-08 18:22	서울특별시	행당동 2호선 한양대역 1번출구	전용차로위반	52,700
699	19노02**	심*보	2023-12-08 18:37	경기도 연천군	공릉동 목예원(구리방향)	전용차로위반	52,700
700	28누62**	이*연	2023-12-08 18:44	서울특별시	상계동 상계주공아파트 1010동	전용차로위반	52,700
701	254주33**	백*현	2023-12-08 18:46	서울특별시	상계동 상계백병원	전용차로위반	52,700
702	18가13**	김*정	2023-12-08 18:51	경기도 양주시	상계동 상계백병원	전용차로위반	52,700
703	35거55**	이*수	2023-12-08 19:08	경기도 부천시	미아동 이마트 미아점 건너편 빅토리아호텔	전용차로위반	52,700
704	228소16**	원*용	2023-12-08 19:13	경기도 광주시	잠실동 송파 YMCA체육관	전용차로위반	52,700
705	203두47**	이*신	2023-12-08 19:26	서울특별시	상계동 상계주공아파트 1010동	전용차로위반	52,700
706	107부98**	김*철	2023-12-08 19:45	서울특별시	상계동 상계주공아파트 1010동	전용차로위반	52,700
707	47고14**	정*진	2023-12-08 19:46	경기도 의왕시	잠실동 잠실지구대(잠실 엘스아파트 111동)	전용차로위반	52,700
708	35수93**	정*순	2023-12-08 20:22	서울특별시	상계동 상계주공아파트 1010동	전용차로위반	52,700
709	43도04**	백*도	2023-12-08 20:24	서울특별시	잠실동 잠실지구대(잠실 엘스아파트 111동)	전용차로위반	52,700

구분	차량 소유주						
연번	최초차량번호	성 명	단속일시	주 소	단속장소	위반내용	금 액
710	95도82**	박*훈	2023-12-09 00:14	서울특별시	미아동 이마트 미아점 건너편 빅토리아호텔	전용차로위반	52,700
711	807서81**	김*회	2023-12-09 07:07	경기도 오산시	미아동 이마트 미아점 건너편 빅토리아호텔	전용차로위반	52,700
712	155호60**	주*회*위*	2023-12-09 09:12	전라남도 화순군	저동 삼일로 영락교회	전용차로위반	52,700
713	251노34**	주*회*아*돔	2023-12-09 13:28	경기도 하남시	양재동 양재IC 상행	전용차로위반	52,700
714	251노34**	주*회*아*돔	2023-12-09 13:29	경기도 하남시	서초동 서초IC 상행	전용차로위반	52,700
715	251노34**	주*회*아*돔	2023-12-09 13:30	경기도 하남시	서초동 반포IC 상행	전용차로위반	52,700
716	57로18**	박*영	2023-12-09 15:38	경기도 수원시	서초동 반포IC 상행	전용차로위반	52,700
717	24하89**	주*회*지*씨*트*스	2023-12-09 16:14	광주광역시	양재동 양재IC 상행	전용차로위반	52,700
718	816고66**	빈*무	2023-12-09 17:28	서울특별시	개봉동 우리은행 고척동지점	전용차로위반	52,700
719	21더77**	N*U*E*C*N*T*A*	2023-12-09 18:43	대구광역시	중화동 중랑역 인근 메디렌느산부인과	전용차로위반	52,700
720	194도65**	하*원	2023-12-09 18:47	경기도 이천시	미아동 이마트 미아점 건너편 빅토리아호텔	전용차로위반	52,700
721	360라53**	최*봉	2023-12-09 19:41	경기도 화성시	미아동 이마트 미아점 건너편 빅토리아호텔	전용차로위반	52,700
722	394가16**	손*배	2023-12-09 20:43	경기도 수원시	서초동 서초IC 하행	전용차로위반	52,700
723	394가16**	손*배	2023-12-09 20:44	경기도 수원시	서초동 서초IC 입구 하행	전용차로위반	52,700
724	47부43**	김*철	2023-12-09 20:57	서울특별시	미아동 이마트 미아점 건너편 빅토리아호텔	전용차로위반	52,700
725	354저52**	김*자	2023-12-09 21:35	경기도 시흥시	고척동 구로성심병원 버스정류소(시외방향)	전용차로위반	52,700
726	46고55**	김*성	2023-12-09 22:06	서울특별시	미아동 이마트 미아점 건너편 빅토리아호텔	전용차로위반	52,700
727	138모73**	최*영	2023-12-10 07:51	대전광역시	서초동 서초IC 하행	전용차로위반	52,700
728	52수48**	최*옥	2023-12-10 08:47	서울특별시	미아동 이마트 미아점 건너편 빅토리아호텔	전용차로위반	52,700
729	66수65**	(*)*리*텍	2023-12-10 12:46	전라남도 영암군	서초동 서초IC 입구 하행	전용차로위반	52,700
730	267도87**	윤*중	2023-12-10 14:26	경상북도 포항시	저동 삼일로 영락교회	전용차로위반	52,700
731	56고09**	B*I*U*H*Y	2023-12-10 15:08	경기도 시흥시	서초동 서초IC 상행	전용차로위반	52,700
732	43무04**	K*A*I*O*M*Z*F*A*	2023-12-10 16:09	강원특별자치도 강릉시	서초동 서초IC 상행	전용차로위반	52,700

구분	차량 소유주						
연번	최초차량번호	성 명	단속일시	주 소	단속장소	위반내용	금 액
733	43무04**	K*A*I*O*M*Z*F*A*	2023-12-10 16:11	강원특별자치도 강릉시	서초동 반포IC 상행	전용차로위반	52,700
734	59라33**	김*실	2023-12-10 16:42	인천광역시	미아동 이마트 미아점 건너편 빅토리아호텔	전용차로위반	52,700
735	43두61**	박*미	2023-12-10 17:57	서울특별시	미아동 이마트 미아점 건너편 빅토리아호텔	전용차로위반	52,700
736	230다18**	문*현	2023-12-10 18:54	울산광역시	서초동 서초IC 하행	전용차로위반	52,700
737	66어57**	김*희	2023-12-11 01:07	충청남도 부여군	무학동 독립문역 중앙정류소(시외방향)	전용차로위반	52,700
738	66어57**	김*희	2023-12-11 07:34	충청남도 부여군	서초동 서초IC 입구 하행	전용차로위반	52,700
739	66어57**	김*희	2023-12-11 07:35	충청남도 부여군	양재동 양재IC 하행	전용차로위반	52,700
740	55나65**	김*자	2023-12-11 07:43	서울특별시	잠실동 잠실지구대(잠실 엘스아파트 111동)	전용차로위반	52,700
741	51소76**	김*동	2023-12-11 08:06	경기도 용인시	저동 삼일로 영락교회	전용차로위반	52,700
742	93오30**	김*석	2023-12-11 08:09	경기도 성남시	상계동 상계주공아파트 1010동	전용차로위반	52,700
743	392서90**	유*연	2023-12-11 08:56	서울특별시	국립현충원교차로~흑석역	전용차로위반	52,700
744	108무70**	주*회*도*농*	2023-12-11 09:25	서울특별시	잠실동 잠실지구대(잠실 엘스아파트 111동)	전용차로위반	52,700
745	153하27**	주*회*더*에*치*트*	2023-12-11 10:07	인천광역시	잠실동 잠실지구대(잠실 엘스아파트 111동)	전용차로위반	52,700
746	34라76**	김*흥	2023-12-11 10:30	서울특별시	잠실동 송파 YMCA체육관	전용차로위반	52,700
747	41고22**	송*애	2023-12-11 10:58	서울특별시	서울 영등포구 여의도동 1-6	전용차로위반	52,700
748	05거42**	주*회*이*언*	2023-12-11 12:22	서울특별시	양재동 양재IC 상행	전용차로위반	52,700
749	04로68**	노*우	2023-12-11 12:58	경기도 의왕시	남현동 남태령고개(시외방향)	전용차로위반	52,700
750	34라76**	김*흥	2023-12-11 13:08	서울특별시	잠실동 송파 YMCA체육관	전용차로위반	52,700
751	41거50**	오*택	2023-12-11 13:10	전라남도 목포시	저동 삼일로 영락교회	전용차로위반	52,700
752	19저11**	하*준	2023-12-11 13:39	경기도 김포시	연희IC~연세대교차로	전용차로위반	52,700
753	159너37**	김*환	2023-12-11 14:37	경기도 수원시	방배동 남태령 중앙정류소(시내방향)	전용차로위반	52,700
754	06구41**	백*철	2023-12-11 14:41	서울특별시	잠실동 송파 YMCA체육관	전용차로위반	52,700
755	379로91**	서*명	2023-12-11 15:00	인천광역시	중화동 중랑역 인근 메디렌느산부인과	전용차로위반	52,700
756	152구23**	이*득	2023-12-11 15:42	서울특별시	저동 삼일로 영락교회	전용차로위반	52,700

구분	차량 소유주						
연번	최초차량번호	성 명	단속일시	주 소	단속장소	위반내용	금 액
757	168모97**	이*하	2023-12-11 17:25	서울특별시	대치동 개포우성2차아파트 12동	전용차로위반	52,700
758	60거56**	조*옥	2023-12-11 17:54	경기도 용인시	대치동 개포우성2차아파트 12동	전용차로위반	52,700
759	43호31**	강*수	2023-12-11 17:57	경기도 남양주시	공릉동 목예원(구리방향)	전용차로위반	52,700
760	55라08**	김*섭	2023-12-11 18:06	경기도 고양시	잠원동 현대훼미리아파트	전용차로위반	52,700
761	66수50**	김*연	2023-12-11 18:10	서울특별시	성산동 성산1교~성산2교 교차로	전용차로위반	52,700
762	362버61**	C*I*I*N*G*O	2023-12-11 18:11	서울특별시	공릉동 목예원(구리방향)	전용차로위반	52,700
763	38호81**	문*희	2023-12-11 18:20	서울특별시	대치동 은마아파트 1동	전용차로위반	52,700
764	58거20**	나*신	2023-12-11 18:26	서울특별시	대치동 은마아파트 1동	전용차로위반	52,700
765	01무22**	(*)*이*월*	2023-12-11 18:33	전북특별자치도 전주시	상계동 상계주공아파트 1010동	전용차로위반	52,700
766	36호37**	남*봉	2023-12-11 18:58	서울특별시	월계동 월계주공아파트 107동	전용차로위반	52,700
767	30러09**	(*)*케*에*	2023-12-11 18:59	서울특별시	삼성동 경기고등학교	전용차로위반	52,700
768	38소46**	정*권	2023-12-11 19:01	경기도 남양주시	상계동 마들역 7번출구	전용차로위반	52,700
769	20수01**	전*종*기*(*)	2023-12-11 19:10	경기도 안양시	저동 삼일로 영락교회	전용차로위반	52,700
770	299누33**	최*열	2023-12-11 19:15	서울특별시	대치동 개포우성2차아파트 12동	전용차로위반	52,700
771	142고89**	허*돈	2023-12-11 19:30	서울특별시	중계동 중계그린아파트 109동	전용차로위반	52,700
772	27수01**	박*미	2023-12-11 19:35	경기도 부천시	잠실동 송파 YMCA체육관	전용차로위반	52,700
773	15라81**	유*식	2023-12-11 19:39	서울특별시	상계동 상계주공아파트 1010동	전용차로위반	52,700
774	68부24**	신*철	2023-12-11 19:44	서울특별시	공릉동 목예원(구리방향)	전용차로위반	52,700
775	172오96**	홍*희	2023-12-11 19:50	서울특별시	월계동 월계주공아파트 107동	전용차로위반	52,700
776	서울32자46**	이*광	2023-12-11 20:16	서울특별시	잠실동 송파 YMCA체육관	전용차로위반	52,700
777	08두33**	백*현	2023-12-11 20:48	서울특별시	잠실동 송파 YMCA체육관	전용차로위반	52,700
778	161러29**	김*향	2023-12-11 20:49	서울특별시	월계동 월계구민체육센터	전용차로위반	52,700
779	89서78**	서*성	2023-12-12 07:35	경기도 용인시	성산동 성산1교~성산2교 교차로	전용차로위반	52,700
780	서울32자54**	신*봉	2023-12-12 07:46	서울특별시	대치동 은마아파트 1동	전용차로위반	52,700
781	42거85**	이*철	2023-12-12 09:43	서울특별시	미아동 이마트 미아점 건너편 빅토리아호텔	전용차로위반	52,700
782	16누47**	김*종	2023-12-12 13:33	강원특별자치도 평창군	양재동 양재IC 상행	전용차로위반	52,700

구분	차량 소유주						
연번	최초차량번호	성 명	단속일시	주 소	단속장소	위반내용	금 액
783	16누47**	김*종	2023-12-12 13:35	강원특별자치도 평창군	서초동 반포IC 상행	전용차로위반	52,700
784	28주60**	서*준	2023-12-12 14:16	경기도 화성시	잠실동 잠실지구대(잠실 엘스아파트 111동)	전용차로위반	52,700
785	150거25**	최*훈	2023-12-12 17:11	서울특별시	월계동 월계주공아파트 107동	전용차로위반	52,700
786	02오10**	(*)*원*판	2023-12-12 17:11	서울특별시	대치동 개포우성2차아파트 12동	전용차로위반	52,700
787	268오29**	장*명	2023-12-12 17:31	서울특별시	공릉동 오일뱅크 화랑대주유소(서울방향)	전용차로위반	52,700
788	141나70**	주*회*문*지*어*	2023-12-12 17:35	경기도 용인시	서초동 반포IC 상행	전용차로위반	52,700
789	37서38**	유*현	2023-12-12 19:56	경기도 고양시	월계동 월계구민체육센터	전용차로위반	52,700
790	383우45**	강*용	2023-12-12 19:59	경기도 김포시	서울 중구 회현동1가 194-14	전용차로위반	52,700
791	93보28**	이*우	2023-12-12 20:23	인천광역시	월계동 월계주공아파트 107동	전용차로위반	52,700
792	06라17**	김*진	2023-12-13 08:14	서울특별시	상계동 상계주공아파트 1010동	전용차로위반	52,700
793	32거93**	오*민	2023-12-13 08:35	서울특별시	성산2교~마포구청역	전용차로위반	52,700
794	서울31사54**	이*배	2023-12-13 18:04	경기도 남양주시	상계동 상계주공아파트 1010동	전용차로위반	52,700
795	65어85**	윤*호	2023-12-13 19:19	경기도 양주시	삼성동 경기고등학교	전용차로위반	52,700
796	53라16**	조*승	2023-12-13 19:27	경기도 양주시	월계동 월계구민체육센터	전용차로위반	52,700
797	256어63**	조*나	2023-12-14 01:32	경기도 구리시	미아동 이마트 미아점 건너편 빅토리아호텔	전용차로위반	52,700
798	139조84**	이*영	2023-12-14 09:09	서울특별시	영천동 영천시장 중앙정류소(시내방향)	전용차로위반	52,700
799	349라45**	문*승	2023-12-14 11:40	인천광역시	무학동 독립문역 중앙정류소(시외방향)	전용차로위반	52,700
800	129오71**	오*자	2023-12-14 15:37	서울특별시	서초동 반포IC 상행	전용차로위반	52,700
801	06오97**	최*희	2023-12-14 16:40	경기도 용인시	삼성동 경기고등학교	전용차로위반	52,700
802	62고77**	김*연	2023-12-14 17:54	서울특별시	성산동 성산1교~성산2교 교차로	전용차로위반	52,700
803	87소07**	조*환	2023-12-14 17:59	경기도 하남시	상계동 상계주공아파트 1010동	전용차로위반	52,700
804	58보14**	신*원	2023-12-14 18:23	경기도 안양시	방배동 남태령 중앙정류소(시내방향)	전용차로위반	52,700
805	57가01**	김*진	2023-12-14 18:30	경기도 양평군	저동 삼일로 영락교회	전용차로위반	52,700
806	249부99**	유*영	2023-12-14 18:42	경기도 하남시	삼성동 경기고등학교	전용차로위반	52,700
807	24소09**	김*선	2023-12-14 18:55	서울특별시	행당동 2호선 한양대역 1번출구	전용차로위반	52,700

구분	차량 소유주						
연번	최초차량번호	성 명	단속일시	주 소	단속장소	위반내용	금 액
808	90누59**	김*태	2023-12-14 20:21	경기도 시흥시	잠실동 잠실지구대(잠실 엘스아파트 111동)	전용차로위반	52,700
809	192하15**	컨*리*이*	2023-12-14 20:31	경기도 고양시	월계동 월계주공아파트 107동	전용차로위반	52,700
810	144더58**	이*희	2023-12-14 21:12	인천광역시	상봉동 중랑역 가나안교회 건너편 GS25상봉사랑점	전용차로위반	52,700
811	57나74**	박*희	2023-12-14 21:44	경기도 가평군	저동 삼일로 영락교회	전용차로위반	52,700
812	15머99**	홍*의	2023-12-14 22:15	경기도 포천시	미아동 이마트 미아점 건너편 빅토리아호텔	전용차로위반	52,700
813	261노42**	조*엽	2023-12-15 08:29	경기도 동두천시	월계동 월계주공아파트 107동	전용차로위반	52,700
814	300부10**	주*회*디*스*튜*오	2023-12-15 09:49	서울특별시	수색동 경의중앙선 수색역1번출구 공영주차장	전용차로위반	52,700
815	61두30**	정*자	2023-12-15 12:01	경기도 군포시	남현동 남태령고개(시외방향)	전용차로위반	52,700
816	234무37**	이*민	2023-12-15 13:43	서울특별시	서초동 서초IC 하행	전용차로위반	52,700
817	328라93**	정*우	2023-12-15 14:51	서울특별시	잠원동 현대훼미리아파트	전용차로위반	52,700
818	서울32사67**	서*기	2023-12-15 17:55	경기도 성남시	잠원동 현대훼미리아파트	전용차로위반	52,700
819	38러60**	윤*종	2023-12-15 18:10	서울특별시	삼성동 경기고등학교	전용차로위반	52,700
820	267거80**	김*영	2023-12-15 18:33	인천광역시	대치동 개포우성2차아파트 12동	전용차로위반	52,700
821	26마33**	배*우	2023-12-15 19:40	서울특별시	서초동 서초IC 입구 하행	전용차로위반	52,700
822	95주01**	배*현	2023-12-15 20:12	경기도 시흥시	서초동 반포IC 상행	전용차로위반	52,700
823	서울32사98**	박*섭	2023-12-16 03:00	서울특별시	개봉동 우리은행 고척동지점	전용차로위반	52,700
824	61조22**	김*회	2023-12-16 12:46	서울특별시	양화대교북단교차로~양화대교남단	전용차로위반	52,700
825	68나76**	김*덕	2023-12-16 13:33	서울특별시	미아동 이마트 미아점 건너편 빅토리아호텔	전용차로위반	52,700
826	353버20**	이*원	2023-12-16 17:02	서울특별시	미아동 이마트 미아점 건너편 빅토리아호텔	전용차로위반	52,700
827	58루83**	이*주	2023-12-17 03:33	경기도 여주시	저동 삼일로 영락교회	전용차로위반	52,700
828	63부74**	지*현	2023-12-17 13:53	경기도 남양주시	미아동 이마트 미아점 건너편 빅토리아호텔	전용차로위반	52,700
829	285어30**	정*화	2023-12-17 16:53	경기도 성남시	서초동 서초IC 입구 하행	전용차로위반	52,700
830	88조38**	이*영	2023-12-17 19:19	서울특별시	미아동 이마트 미아점 건너편 빅토리아호텔	전용차로위반	52,700

구분	차량 소유주						
연번	최초차량번호	성 명	단속일시	주 소	단속장소	위반내용	금 액
831	309마89**	전*욱	2023-12-18 09:41	경기도 남양주시	공릉동 문정왕후릉(서울방향)	전용차로위반	52,700
832	154호89**	김*용	2023-12-18 10:44	경기도 의정부시	남현동 남태령고개(시외방향)	전용차로위반	52,700
833	31노05**	이*진	2023-12-18 16:23	경기도 용인시	잠실동 잠실지구대(잠실 엘스아파트 111동)	전용차로위반	52,700
834	37두36**	김*영	2023-12-18 18:01	서울특별시	상계동 상계주공아파트 1010동	전용차로위반	52,700
835	167로84**	김*균	2023-12-18 18:11	경기도 평택시	대치동 은마아파트 1동	전용차로위반	52,700
836	162허14**	(*)*이*러*렌*카	2023-12-18 18:25	서울특별시	중화동 중랑역 인근 메디렌느산부인과	전용차로위반	52,700
837	23더87**	송*경	2023-12-18 20:21	서울특별시	미아동 이마트 미아점 건너편 빅토리아호텔	전용차로위반	52,700
838	43더94**	박*철	2023-12-19 00:02	인천광역시	미아동 이마트 미아점 건너편 빅토리아호텔	전용차로위반	52,700
839	84로25**	이*환	2023-12-19 00:28	경기도 포천시	미아동 이마트 미아점 건너편 빅토리아호텔	전용차로위반	52,700
840	825로87**	주*회*플*이*코*레*션	2023-12-19 01:31	서울특별시	잠원동 현대훼미리아파트	전용차로위반	52,700
841	05저68**	김*용	2023-12-19 07:11	경기도 성남시	상계동 상계백병원	전용차로위반	52,700
842	243우61**	고*호	2023-12-19 07:13	충청남도 논산시	양재동 양재IC 상행	전용차로위반	52,700
843	167호26**	김*순	2023-12-19 10:52	충청북도 제천시	서초동 반포IC 상행	전용차로위반	52,700
844	69루58**	김*영	2023-12-19 11:41	경기도 수원시	서울특별시 영등포구 의사당대로 96	전용차로위반	52,700
845	28주38**	안*영	2023-12-19 11:46	서울특별시	남현동 남태령고개(시외방향)	전용차로위반	52,700
846	153우12**	강*주	2023-12-19 13:12	서울특별시	잠원동 현대훼미리아파트	전용차로위반	52,700
847	198더81**	이*윤	2023-12-19 14:20	경기도 용인시	양재동 양재IC 하행	전용차로위반	52,700
848	24하89**	주*회*지*씨*트*스	2023-12-19 15:17	광주광역시	양재동 양재IC 상행	전용차로위반	52,700
849	26소23**	이*대	2023-12-19 16:10	경기도 남양주시	중화동 중랑역 인근 메디렌느산부인과	전용차로위반	52,700
850	08고25**	박*남	2023-12-19 16:54	경기도 용인시	미아동 이마트 미아점 건너편 빅토리아호텔	전용차로위반	52,700
851	31수90**	맹*임	2023-12-19 17:20	서울특별시	삼성동 경기고등학교	전용차로위반	52,700
852	11서10**	주*회*파*니*악*	2023-12-19 18:09	서울특별시	대치동 개포우성2차아파트 12동	전용차로위반	52,700
853	43너84**	이*영	2023-12-19 19:36	대구광역시	서초동 서초IC 상행	전용차로위반	52,700
854	43너84**	이*영	2023-12-19 19:38	대구광역시	서초동 반포IC 상행	전용차로위반	52,700

구분	차량 소유주						
연번	최초차량번호	성 명	단속일시	주 소	단속장소	위반내용	금 액
855	355소65**	강*용	2023-12-19 20:05	경기도 김포시	서울 중구 회현동1가 194-14	전용차로위반	52,700
856	29모72**	장*철	2023-12-19 20:49	경상북도 예천군	저동 삼일로 영락교회	전용차로위반	52,700
857	58가60**	김*배	2023-12-19 21:09	서울특별시	미아동 이마트 미아점 건너편 빅토리아호텔	전용차로위반	52,700
858	88노26**	이*남	2023-12-20 09:17	경기도 용인시	대치동 은마아파트 1동	전용차로위반	52,700
859	66라89**	김*진	2023-12-20 15:35	서울특별시	잠실동 잠실지구대(잠실 엘스아파트 111동)	전용차로위반	52,700
860	51마18**	강*수	2023-12-20 16:30	서울특별시	미아동 이마트 미아점 건너편 빅토리아호텔	전용차로위반	52,700
861	29서86**	박*형	2023-12-20 17:16	서울특별시	성산동 현대오일뱅크 성산대교주유소 건너편	전용차로위반	52,700
862	67가43**	손*선	2023-12-20 18:29	서울특별시	수정아파트앞~한양아파트앞교차로	전용차로위반	52,700
863	17조23**	권*영	2023-12-20 18:51	서울특별시	미아동 이마트 미아점 건너편 빅토리아호텔	전용차로위반	52,700
864	서울31자17**	신*종	2023-12-20 19:12	서울특별시	대치동 개포우성2차아파트 12동	전용차로위반	52,700
865	61로92**	류*원	2023-12-20 19:41	서울특별시	성산동 성산1교~성산2교 교차로	전용차로위반	52,700
866	240누58**	조*극	2023-12-21 09:31	서울특별시	성산동 현대오일뱅크 성산대교주유소 건너편	전용차로위반	52,700
867	22루88**	전*은	2023-12-21 17:20	인천광역시	성산동 성산1교~성산2교 교차로	전용차로위반	52,700
868	36부81**	곽*희	2023-12-21 17:30	서울특별시	대치동 개포우성2차아파트 12동	전용차로위반	52,700
869	11보40**	이*민	2023-12-21 18:10	경기도 광주시	대치동 개포우성2차아파트 12동	전용차로위반	52,700
870	346고47**	김*일	2023-12-21 18:12	서울특별시	대치동 개포우성2차아파트 12동	전용차로위반	52,700
871	18서76**	임*훈	2023-12-21 19:13	대전광역시	행당동 2호선 한양대역 1번출구	전용차로위반	52,700
872	269다97**	박*규	2023-12-21 21:15	광주광역시	중화동 중랑역 인근 메디렌느산부인과	전용차로위반	52,700
873	65도68**	김*관	2023-12-22 07:50	서울특별시	상계동 상계백병원	전용차로위반	52,700
874	서울89자47**	김*후	2023-12-22 09:30	서울특별시	성산동 현대오일뱅크 성산대교주유소 건너편	전용차로위반	52,700
875	365서58**	반*형	2023-12-22 09:33	경기도 고양시	공릉동 오일뱅크 화랑대주유소(서울방향)	전용차로위반	52,700
876	42수60**	김*연	2023-12-22 10:54	서울특별시	미아동 이마트 미아점 건너편 빅토리아호텔	전용차로위반	52,700
877	84모14**	서*숙	2023-12-22 12:54	서울특별시	잠원동 현대훼미리아파트	전용차로위반	52,700

구분	차량 소유주						
연번	최초차량번호	성 명	단속일시	주 소	단속장소	위반내용	금 액
878	36마01**	이*범	2023-12-22 12:56	경기도 성남시	삼성동 경기고등학교	전용차로위반	52,700
879	184주50**	김*한	2023-12-22 13:08	서울특별시	잠원동 현대훼미리아파트	전용차로위반	52,700
880	272두70**	서*선	2023-12-22 13:38	경기도 여주시	신천동 잠실역 중앙정류소(시외방향)	전용차로위반	52,700
881	83조71**	이*연	2023-12-22 14:48	경기도 남양주시	압구정로데오역~송수대교남단교차로	전용차로위반	52,700
882	38구08**	이*현	2023-12-22 15:23	경기도 파주시	미아동 이마트 미아점 건너편 빅토리아호텔	전용차로위반	52,700
883	03노69**	김*현	2023-12-22 17:34	경기도 수원시	삼성동 경기고등학교	전용차로위반	52,700
884	293거56**	강*식	2023-12-22 17:52	경기도 남양주시	월계동 월계구민체육센터	전용차로위반	52,700
885	46저41**	이*철	2023-12-22 17:58	경기도 광주시	삼성동 경기고등학교	전용차로위반	52,700
886	64수09**	조*팔	2023-12-22 18:23	인천광역시	성산동 현대오일뱅크 성산대교주유소 건너편	전용차로위반	52,700
887	393어63**	양*수	2023-12-22 18:26	서울특별시	미아동 이마트 미아점 건너편 빅토리아호텔	전용차로위반	52,700
888	01구02**	변*선	2023-12-22 18:34	서울특별시	행당동 2호선 한양대역 1번출구	전용차로위반	52,700
889	390어87**	(*)*남*엔*	2023-12-22 18:38	경기도 화성시	서초동 반포IC 상행	전용차로위반	52,700
890	342어47**	이*영	2023-12-22 18:48	서울특별시	공릉동 문정왕후릉(서울방향)	전용차로위반	52,700
891	17오31**	김*정	2023-12-22 19:00	서울특별시	대치동 개포우성2차아파트 12동	전용차로위반	52,700
892	810노77**	(*)*레*팜	2023-12-22 19:23	서울특별시	서초동 반포IC 상행	전용차로위반	52,700
893	128보28**	유*민	2023-12-22 19:27	충청남도 아산시	미아동 이마트 미아점 건너편 빅토리아호텔	전용차로위반	52,700
894	26부98**	박*선	2023-12-22 19:37	경기도 포천시	잠실동 잠실지구대(잠실 엘스아파트 111동)	전용차로위반	52,700
895	49누57**	양*정	2023-12-22 19:37	인천광역시	성산동 성산1교~성산2교 교차로	전용차로위반	52,700
896	10저53**	손*중	2023-12-22 19:38	서울특별시	월계동 월계주공아파트 107동	전용차로위반	52,700
897	55다83**	신*우	2023-12-22 19:53	인천광역시	잠실동 송파 YMCA체육관	전용차로위반	52,700
898	38너91**	T*A*T*A*H*I*M	2023-12-22 20:05	충청북도 단양군	양재동 양재IC 상행	전용차로위반	52,700
899	189도48**	김*령	2023-12-22 20:07	서울특별시	잠원동 현대훼미리아파트	전용차로위반	52,700
900	45머36**	권*주	2023-12-23 10:37	서울특별시	미아동 이마트 미아점 건너편 빅토리아호텔	전용차로위반	52,700
901	310부99**	이*복	2023-12-23 11:48	경기도 고양시	서초동 서초IC 입구 하행	전용차로위반	52,700

구분	차량 소유주						
연번	최초차량번호	성 명	단속일시	주 소	단속장소	위반내용	금 액
902	139로52**	전*주	2023-12-23 12:32	전라남도 여수시	신천동 잠실역 중앙정류소(시외방향)	전용차로위반	52,700
903	20마11**	남*익	2023-12-23 19:19	강원특별자치도 동해시	잠원동 현대훼미리아파트	전용차로위반	52,700
904	104모47**	권*희	2023-12-24 04:50	서울특별시	무학동 독립문역 중앙정류소(시외방향)	전용차로위반	52,700
905	27구57**	H*D*K*S*I*I*H*	2023-12-24 13:53	서울특별시	잠원동 현대훼미리아파트	전용차로위반	52,700
906	101모15**	홍*진	2023-12-24 17:48	서울특별시	미아동 이마트 미아점 건너편 빅토리아호텔	전용차로위반	52,700
907	71주13**	윤*성	2023-12-25 17:14	경기도 의정부시	미아동 이마트 미아점 건너편 빅토리아호텔	전용차로위반	63,240
908	60소83**	조*수	2023-12-25 18:32	경기도 용인시	서초동 서초IC 입구 하행	전용차로위반	52,700
909	55러14**	구*경	2023-12-26 07:44	서울특별시	강남소방서앞	전용차로위반	52,700
910	21러73**	장*오	2023-12-26 08:47	서울특별시	대치동 은마아파트 1동	전용차로위반	52,700
911	82버67**	서*자	2023-12-26 12:24	부산광역시	서초동 서초IC 입구 하행	전용차로위반	52,700
912	320노91**	추*임	2023-12-26 14:37	경기도 부천시	삼성동 경기고등학교	전용차로위반	52,700
913	53고17**	R*S*W*S*E*W*S*B*R*	2023-12-26 14:57	경기도 평택시	서초동 서초IC 상행	전용차로위반	52,700
914	45서60**	송*환	2023-12-26 17:25	서울특별시	삼성동 경기고등학교	전용차로위반	52,700
915	20다44**	조*아	2023-12-26 18:08	서울특별시	성산동 성산1교~성산2교 교차로	전용차로위반	52,700
916	43주45**	김*숙	2023-12-26 18:18	서울특별시	중계동 중계그린아파트 109동	전용차로위반	52,700
917	89노87**	이*효	2023-12-26 18:28	경기도 남양주시	공릉동 오일뱅크 화랑대주유소(서울방향)	전용차로위반	52,700
918	09너26**	정*원	2023-12-26 19:28	경상남도 거제시	행당동 2호선 한양대역 1번출구	전용차로위반	52,700
919	86저47**	김*숙	2023-12-26 23:17	경기도 고양시	미아동 이마트 미아점 건너편 빅토리아호텔	전용차로위반	52,700
920	84어95**	이*형	2023-12-26 23:29	경기도 고양시	미아동 이마트 미아점 건너편 빅토리아호텔	전용차로위반	52,700
921	23러91**	정*오	2023-12-27 07:43	부산광역시	대치동 은마아파트 1동	전용차로위반	52,700
922	100라54**	최*수	2023-12-27 07:44	경기도 하남시	대치동 은마아파트 1동	전용차로위반	52,700
923	385누66**	오*만	2023-12-27 08:50	서울특별시	서울특별시 영등포구 여의나루로 12	전용차로위반	52,700
924	100구63**	김*주	2023-12-27 09:32	서울특별시	성산동 성산1교~성산2교 교차로	전용차로위반	52,700
925	50모34**	송*란	2023-12-27 09:43	서울특별시	월계동 월계구민체육센터	전용차로위반	52,700

구분	차량 소유주						
연번	최초차량번호	성 명	단속일시	주 소	단속장소	위반내용	금 액
926	서울31사28**	김*길	2023-12-27 12:50	서울특별시	잠실동 송파 YMCA체육관	전용차로위반	52,700
927	358주17**	정*자	2023-12-27 15:21	경기도 부천시	잠실동 송파 YMCA체육관	전용차로위반	52,700
928	109누50**	김*건	2023-12-27 15:41	서울특별시	잠실동 송파 YMCA체육관	전용차로위반	52,700
929	268소24**	이*관	2023-12-27 17:31	경기도 의정부시	월계동 월계주공아파트 107동	전용차로위반	52,700
930	12루65**	성*한	2023-12-27 18:49	서울특별시	잠실동 잠실지구대(잠실 엘스아파트 111동)	전용차로위반	52,700
931	89소46**	염*미	2023-12-27 18:50	서울특별시	월계동 월계주공아파트 107동	전용차로위반	52,700
932	02두33**	박*옥	2023-12-27 20:32	서울특별시	미아동 이마트 미아점 건너편 빅토리아호텔	전용차로위반	52,700
933	68루10**	김*경	2023-12-28 01:14	경기도 의정부시	중화동 중랑역 인근 메디렌느산부인과	전용차로위반	52,700
934	189조36**	박*호	2023-12-28 08:23	서울특별시	행당동 2호선 한양대역 1번출구	전용차로위반	52,700
935	182더89**	김*환	2023-12-28 10:23	서울특별시	미아동 이마트 미아점 건너편 빅토리아호텔	전용차로위반	52,700
936	63주02**	황*연	2023-12-28 13:58	서울특별시	서초동 반포IC 상행	전용차로위반	52,700
937	53더05**	임*열	2023-12-28 14:31	경기도 남양주시	잠실동 송파 YMCA체육관	전용차로위반	52,700
938	146더32**	홍*훈	2023-12-28 17:12	서울특별시	대치동 개포우성2차아파트 12동	전용차로위반	52,700
939	02저36**	김*은	2023-12-28 18:17	서울특별시	대치동 은마아파트 1동	전용차로위반	52,700
940	46머90**	김*중	2023-12-28 18:33	서울특별시	월계동 월계주공아파트 107동	전용차로위반	52,700
941	58나53**	이*경	2023-12-28 19:13	서울특별시	성산동 현대오일뱅크 성산대교주유소 건너편	전용차로위반	52,700
942	51두98**	최*구	2023-12-28 19:46	경기도 수원시	상계동 상계주공아파트 1010동	전용차로위반	52,700
943	93고45**	전*휘	2023-12-28 19:52	서울특별시	서울 영등포구 신길동 65-2	전용차로위반	52,700
944	65무20**	황*숙	2023-12-28 20:02	경기도 성남시	잠실동 송파 YMCA체육관	전용차로위반	52,700
945	128무31**	김*웅	2023-12-28 20:35	서울특별시	잠실동 잠실지구대(잠실 엘스아파트 111동)	전용차로위반	52,700
946	16노05**	주*대	2023-12-28 23:06	서울특별시	미아동 이마트 미아점 건너편 빅토리아호텔	전용차로위반	52,700
947	40누22**	전*호	2023-12-29 05:12	인천광역시	미아동 이마트 미아점 건너편 빅토리아호텔	전용차로위반	52,700
948	82부97**	박*훈	2023-12-29 15:04	인천광역시	영등포구 한국교직원공제회관 앞	전용차로위반	52,700

구분	차량 소유주						
연번	최초차량번호	성 명	단속일시	주 소	단속장소	위반내용	금 액
949	37머90**	정*원	2023-12-29 18:54	경기도 하남시	미아동 이마트 미아점 건너편 빅토리아호텔	전용차로위반	52,700
950	104하22**	이*파	2023-12-29 19:14	경기도 의정부시	성산동 성산1교~성산2교 교차로	전용차로위반	52,700
951	58로02**	김*호	2023-12-29 19:34	경기도 남양주시	상계동 상계주공아파트 1010동	전용차로위반	52,700
952	47두76**	이*재	2023-12-29 20:05	강원특별자치도 원주시	성산동 현대오일뱅크 성산대교주유소 건너편	전용차로위반	52,700
953	서울35아18**	주*남	2023-12-29 20:41	서울특별시	성산동 성산1교~성산2교 교차로	전용차로위반	52,700
954	46고72**	김*진	2023-12-29 23:18	서울특별시	미아동 이마트 미아점 건너편 빅토리아호텔	전용차로위반	52,700
955	36서59**	민*경	2023-12-29 23:26	경기도 남양주시	미아동 이마트 미아점 건너편 빅토리아호텔	전용차로위반	52,700
956	136로77**	박*숙	2023-12-30 09:57	서울특별시	저동 삼일로 영락교회	전용차로위반	52,700
957	서울38아10**	원*연	2023-12-30 15:36	경기도 남양주시	잠원동 현대훼미리아파트	전용차로위반	52,700
958	28라44**	한*현	2023-12-31 15:33	경기도 광주시	미아동 이마트 미아점 건너편 빅토리아호텔	전용차로위반	52,700

◈ 서울특별시공고 제2024-1745호

도시관리계획(회현동 일대 지구단위계획) 결정(변경)(안) 열람공고

서울특별시고시 제2019-28호(2019.1.17.)로 최초 지구단위계획 결정되고, 중구고시 제2022-31호(2022.4.20.), 중구고시 제2023-21호(2023.3.15.)로 변경 결정된 회현동 일대 지구단위계획에 대하여 「국토의 계획 및 이용에 관한 법률」(이하 '국토계획법') 제28조, 같은 법 시행령 제22조, 「서울특별시 도시계획조례」 제7조 및 토지이용규제 기본법 제8조, 같은법 시행령 제6조의 규정에 의거 주민 및 이해관계인의 의견을 청취하고자 아래와 같이 열람공고하오니, 본 지구단위계획 결정(변경)(안)에 대하여 의견이 있을 경우 열람기간 내 의견서를 제출하여 주시기 바랍니다.

2024년 6월 13일
서 울 특 별 시 장

1. 열람기간 : 공고일 다음날부터 14일간 (2024.06.14. ~ 2024.06.27.)

2. 열람장소 및 의견제출기관
 - 서울특별시 주택정책실 공동주택지원과(☎02-2133-7139)
 - 중구 도시관리국 도심정비과(☎02-3396-5783)

3. 도시관리계획(회현동 일대 지구단위계획) 결정(변경)(안)
 가. 지구단위계획구역에 관한 결정
  1) 지구단위계획구역 결정조서

구분	구역명	위치	면적 (㎡)			최초결정일	비고
			기정	변경	변경 후		
기정	회현동 일대 지구단위계획구역	중구 회현동, 명동 일대 남창동, 남대문로5가, 회현동1·2가, 회현동3가, 남산동1가·2가·3가, 충무로2가, 예장동	412,142.8	-	412,142.8	서울시고시 제2019-28호 (2019.01.17)	

 나. 토지이용 및 시설에 관한 결정
  1) 용도지역·지구에 관한 결정(변경)조서 : 변경없음
  2) 도시기반시설에 관한 결정(변경)조서
   가) 교통시설
    (1) 도로 : 변경

▌도로 총괄표

류별	합계			1류			2류			3류		
	노선수	연장(m)	면적(㎡)	노선수	연장(m)	면적(㎡)	노선수	연장(m)	면적(㎡)	노선수	연장(m)	면적(㎡)
합계	26	6,109	87,062.2	4	2,210	61,772.7	4	255	2,076.7	18	3,644	23,212.9
광로	1	168	4,918.5	-	-	-	-	-	-	1	168	4,918.5
대로	2	891	26,329.5	2	891	26,329.5	-	-	-	-	-	-
중로	3	2,274	63,806.2	2	2,210	35,332.8	-	-	-	1	64	1,363.0
소로	20	2,776	19,008.1	-	-	-	4	255	2,076.7	16	2,521	16,931.5

▌도로 결정(변경)조서

구분	규모				기능	연장(m)	기점	종점	사용형태	주요경과지	최초결정일	비고
	등급	류별	번호	폭원(m)								
기정	광로	3	60	40	주간선	700(168)	남대문광장20	도동2가	일반도로	-	60.06.24.(내무부고시 제516호)	소월로
기정	대로	1	4	35~37	주간선	3,500(522)	서울역 앞 광장	신당동 광장	일반도로	-	36.12.23.(총독부고시 제772호)	퇴계로
기정	대로	1	35	35	주간선	550(369)	회현동2가 78-2	회현동1가	일반도로	-	76.01.21.(건설부고시 제8호)	소공로(남산3호터널 입구)
기정	중로	1	28	20	보조간선	33	회현동1가 74-3	회현동1가 76-27	일반도로	-	62.12.08.(건설부고시 제177호)	퇴계로12길
기정	중로	1	38	8~20	국지도로	2,177	남산동3가 6-3	남산광장(주자동 6-12)	일반도로	-	60.06.24.(내무부고시 516호)	소파로
변경	중로	1	38	8~20	국지도로	2,177	남산동3가 6-3	남산광장(주자동 6-12)	일반도로	-	60.06.24.(내무부고시 516호)	
기정	중로	3	A	12~19	집산도로	64	남산동1가 4-1	남산동2가 8-1	일반도로	-	71.05.07.(서울특별시고시 제237호)	퇴계로18길
기정	소로	2	A	7~10	특수도로	32	남산동3가 6-3	남산동3가 6-3	보행자전용도로	-	16.12.08.(서울특별시고시 제2016-394호)	소파로
기정	소로	2	B	5~9	국지도로	76	남산동3가 5-9	남산동3가 5-9	일반도로	-	16.12.08.(서울특별시고시 제2016-394호)	퇴계로24길
기정	소로	2	C	8	국지도로	137	회현동1가 76-6	회현동1가 115-3	일반도로	-	98.07.13.(서울특별시고시 제1998-237호)	퇴계로12길

구분	규모				기능	연장 (m)	기점	종점	사용 형태	주요 경과지	최초결정일	비고
	등급	류별	번호	폭원 (m)								
기정	소로	2	-	4~6	국지도로	152 (10)	회현동1가 93-3	회현동 60-7	일반도로	-	02.06.21. (서울특별시고시 제232호)	퇴계로10길
기정	소로	3	7	6	국지도로	210	남창동 64-1	남창동 205-122	일반도로	-	63.07.01. (건설부고시 제432호)	퇴계로2길
기정	소로	3	3	6	국지도로	150	남창동 191-1	남창동 205-96	일반도로	-	63.07.01. (건설부고시 제432호)	퇴계로6가길
기정	소로	3	4	6	국지도로	163	남창동 190-3	회현동 100-49	일반도로	-	63.07.01. (건설부고시 제432호)	퇴계로6길
기정	소로	3	8	6	국지도로	369	회현동1가 100-121	회현동1가 117-2	일반도로	-	63.07.01. (건설부고시 제432호)	퇴계로8길 퇴계로12가길
변경	소로	3	8	6	국지도로	369	회현동1가 100-121	회현동1가 117-2	일반도로	-	63.07.01. (건설부고시 제432호)	퇴계로8길 퇴계로12가길 (주차장⑤ 중복결정)
기정	소로	3	B	6~10	국지도로	251	회현동1가100 -132	회현동1가 147-20	일반도로	-	87.06.17. (서울특별시고시 제416호)	퇴계로8길 회현제2시민 아파트 앞
기정	소로	3	A	6	국지도로	50	회현동2가 48-55	회현동1가 144-40	일반도로	-	63.07.01. (건설부고시 제432)	소공로6가길
기정	소로	3	C	4	국지도로	62	회현동1가 144-39	회현동1가 144-24	일반도로	-	03.12.26. (서울시중구고시 제2003-97)	소공로6가길
기정	소로	3	24	6	국지도로	193	회현동2가 18-1	남산동2가 50-8	일반도로	-	63.07.01. (건설부고시 제432)	퇴계로18길
기정	소로	3	20	6	국지도로	225	회현동2가 35-2	남산동2가 43-1	일반도로	-	63.07.01. (건설부고시 432호)	소공로6길
기정	소로	3	18	5~6	국지도로	217	회현동3가 8-2	회현동2가 31-4	일반도로	-	63.07.01. (건설부고시 432호)	소공로6길
기정	소로	3	E	6~7	국지도로	190	회현동3가 1-5	회현동3가 8	일반도로	-	03.01.30. (서울시중구고시 제2013-5호)	퇴계로16길
기정	소로	3	19	6	국지도로	180	남산동1가 6-8	남산동1가 15	일반도로	-	63.07.01. (건설부고시 제432호)	퇴계로18길
기정	소로	3	9	4	국지도로	85	남산동2가 49-14	남산동2가 49-25	일반도로	-	63.07.01. (건설부고시 제432호)	퇴계로20나길

구분	규모				기능	연장(m)	기점	종점	사용형태	주요경과지	최초결정일	비고
	등급	류별	번호	폭원(m)								
기정	소로	3	F	6	국지도로	14	남산동2가 49-3	남산동2가 49-27	일반도로	-	95.12.14. (서울시중구고시 제1995-50호)	퇴계로20나길
기정	소로	3	G	6	국지도로	144	남산동2가31-1	남산동2가 18-3	일반도로	-	99.04.22. (서울시중구고시 제1999-21호)	퇴계로20길
기정	소로	3	H	-	-	-	남산동2가 21-5	남산동2가 21-1	일반도로	-	-	퇴계로20길

※ 별도로 표기된 ( )는 지구단위계획구역 내 사항임

▌도로 변경 사유서

변경 전 도로명	변경 후 도로명	변경내용	변경사유
중로 1-38	중로 1-38	공원 결정 선형에 맞추어 110.4㎡를 도로로 편입	회현제2시민아파트 주차장 결정에 따라 주차장진입로 확보를 위한 도로선형 변경
소로 3-8	소로 3-8	주차장⑤ 중복결정	소로3-8 상부로 소파로에서 주차장⑤ 로 연결되는 진입도로 개설을 위해 주차장범위 중복결정

(2) 지하도로 : 변경없음

(3) 주차장 : 변경

▌주차장 결정(변경)조서

구분	도면표시번호	시설명	위치	면적(㎡)			최초결정일	비고
				기정	변경	변경후		
기정	①	주차장	남산동2가 30-4외 1필지	967.6	-	967.6	07.01.04. (서울특별시중구고시 제2006-86호)	남산공영 주차장
기정	②	주차장	남산동3가 11-8 일대	992	-	992	78.01.10. (서울특별시고시 제6호)	한국전력 주차장
기정	③	주차장	남산동3가 32번지 일대	1,377	-	1,377	77.01.13. (서울특별고시 제7호)	대한적십자 주차장

구분	도면표시번호	시설명	위치	면적(㎡)			최초결정일	비고
				기정	변경	변경후		
기정	④	주차장	회현동1가 147-27 일대	-	증)1,006.5	1,006.5	-	회현공영 주차장
신설	⑤	주차장	회현동1가 147-23 일대	-	증)4,440.8	4,440.8	-	회현버스주차장 (소로3-B. 공원③ 중복결정)

▌건축물의 규모

구분	도면표시번호	시설명	건축물의 규모			비고
			건폐율	용적률	높이	
신설	⑤	주차장	90%이하	200%이하	해발고도 +100.0m이하	제1종일반주거지역 최고고도지구

▌주차장 변경 사유서

도면표시번호	시설명	변경내용	변경사유
⑤	주차장	• 주차장 신설 - 위치 : 회현동1가 147-23 외 3필지 - 면적 : 4,440.8㎡	• 남산 일대 부족한 도심 버스주차장 신설 • 버스진입도로 확보를 위해 소파로변까지 주차장 확대 결정
		• 건축물 규모 - 건폐율 : 90% 이하 - 용적률 : 200% 이하 - 높이 : 해발고도 +100.0m 이하	• 「주차장법」 제12조의2에 따라 「국토의 계획 및 이용에 관한 법률」 및 「건축법」에도 불구하고 노외주차장인 주차전용건축물에 대하여 아래의 기준에 따라 건축물 규모를 설정 - 건폐율 : 90% 이하 - 용적률 : 1,500% 이하 • 「국토의 계획 및 이용에 관한 법률」 제83조 에 따라 도시계획시설에 대해서는 고도지구 안에서의 높이제한을 적용하지 않음

나) 공간시설

(1) 공원

▌공원 총괄표

구분	행정구역				시가화구역			
	기정		변경 후		기정		변경 후	
	개소	면적	개소	면적	개소	면적	개소	면적
합계	2	2,389,261 (54,360.1)	3	2,393,378.7 (58,477.8)	2	2,389,261 (54,360.1)	3	2,393,378.7 (58,477.8)
도시자연공원	1	1,785,083 (434.2)	1	1,785,083 (434.2)	1	1,785,083 (434.2)	1	1,785,083 (434.2)
근린공원	1	604,178 (53,925.9)	1	604,178 (53,925.9)	1	604,178 (53,925.9)	1	604,178 (53,925.9)
소공원	-	-	1	4,117.7 (4,117.7)	-	-	1	4,117.7 (4,117.7)

※ 별도로 표기된 ( )는 지구단위계획구역 내 사항임

▌공원 결정(변경)조서

구분	도면표시번호	공원명	시설의 종류	위치	면적(㎡)			최초결정일	비고
					기정	변경	변경 후		
기정	①	남산공원	도시자연공원	중구 회현동1가 100-177 일대	1,785,083 (434.2)	-	1,785,083 (434.2)	40.03.12. (총독부고시 제206호)	-
기정	②	(-)	근린공원	중구 남대문로5가 461번지 일대	604,178 (53,925.9)	-	604,178 (53,925.9)	09.01.15. (서울특별시고시제2009-19호)	-
신설	③	-	소공원	중구 회현동1가 147-23 일대	-	증) 4,117.7 (4,117.7)	4,117.7 (4,117.7)	-	주차장⑤ 중복결정

※ 별도로 표기된 ( )는 지구단위계획구역 내 사항임

▌공원 변경 사유서

도면표시번호	공원명	변경내용	변경사유
③	- (소공원)	• 공원 신설 - 위치 : 회현동1가 147-23 일대 - 면적 : 4,117.7㎡	• 대상지 상부를 남산공원(공원②) 및 소파로와 연계하여 소공원 조성

다) 유통 및 공급시설 : 변경없음

라) 공공·문화체육시설 : 변경없음

다. 획지 및 건축물 등에 관한 결정

1) 가구 및 획지에 관한 결정 조서

가) 최대개발규모 : 변경없음

나) 획지

▌획지 결정조서

– 기정

구분	적용대상	계획내용
획지	특별계획구역	• 토지이용 및 개발단위를 고려하여 특별계획구역에 대해 획지계획 수립 ① 한국전력 퇴계로 사옥 특별계획구역 ② 회현제2시민아파트 특별계획구역
	계획관리구역	• 토지이용 및 소유관계를 고려하여 계획관리구역에 대해 획지계획 수립 ③ 일신교회 계획관리구역 ④ 아일빌딩(구.수산부) 계획관리구역 ⑤ 리빙티비(구.KBS) 계획관리구역 ⑥ 대한적십자사 계획관리구역

– 변경

구분	적용대상	계획내용
획지	특별계획구역	• 토지이용 및 개발단위를 고려하여 특별계획구역에 대해 획지계획 수립 ① 한국전력 퇴계로 사옥 특별계획구역
	계획관리구역	• 토지이용 및 소유관계를 고려하여 계획관리구역에 대해 획지계획 수립 ③ 일신교회 계획관리구역 ④ 아일빌딩(구.수산부) 계획관리구역 ⑤ 리빙티비(구.KBS) 계획관리구역 ⑥ 대한적십자사 계획관리구역

▌획지 결정 사유서

구분	적용대상	변경내용	변경사유
획지	특별계획구역	②회현제2시민아파트 특별계획구역 해제	회현제2시민아파트에 대하여 기존 리모델링에서 정리(철거 및 개발)사업으로 사업방식 전환에 따라 특별계획구역을 해제하고 도시계획시설사업(주차장 및 공원)으로 추진

다) 공동개발 : 변경없음

2) 건축물에 관한 결정(변경) 조서

가) 건축물 용도 결정 조서 : 변경없음

나) 건축물 밀도 결정 조서 : 변경없음

다) 건축물의 배치 및 형태 등에 관한 결정 조서 : 변경없음

3) 기타사항에 관한 결정 조서
가) 대지안의 공지에 관한 결정 조서 : 변경없음
나) 환경친화적 건축물에 관한 결정 조서 : 변경없음
다) 교통처리 등에 관한 결정 조서 : 변경없음
라) 경관에 관한 결정 조서 : 변경없음

4) 인센티브에 관한 결정 조서 : 변경없음
5) 계획관리구역(근현대건축물)에 관한 결정 : 변경없음

라. 특별계획구역에 관한 결정
1) 특별계획구역 결정조서 : 변경

도면표시	도면표시번호	구역명	위치	계획내용			최초 결정일	비고
				기정	변경	변경 후		
기정	①	한국전력 퇴계로 사옥 특별계획구역	중구 남산동3가 11-10 일대	3,379.3㎡	-	3,379.3㎡	서울시고시 2019-29호 (2019.01.17.)	-
해제	②	회현제2시민아파트 특별계획구역	중구 회현동1가 147-23 일대	5,106.9㎡	감)5,106.9㎡	-	서울시고시 2019-29호 (2019.01.17.)	-

※ 상기 면적은 측량성과에 따라 변경될 수 있음

▌특별계획구역 변경 사유서

도면표시 번호	구역명	변경내용	변경사유
②	회현제2시민아파트 특별계획구역	②회현제2시민아파트 특별 계획구역 해제	회현제2시민아파트에 대하여 기존 리모델링에서 정리(철거 및 개발)사업으로 사업방식 전환에 따라 특별계획구역을 해제하고 도시계획시설사업(주차장 및 공원)으로 추진

2) 한국전력 퇴계로 사옥 특별계획구역 : 변경없음

마. 적용의 완화에 관한 결정 : 변경없음
바. 특례적용에 관한 결정 : 변경없음
사. 리모델링활성화구역에 관한 결정 : 변경없음
아. 경미한 사항에 관한 결정 : 변경없음

4. 관계도서 : 생략 (열람장소 비치도서 참조)

5. 기타사항
- 자세한 사항은 열람장소에 비치된 '회현동 일대 지구단위계획 변경(결정)(안)'을 참고하시기 바랍니다. [서울시 홈페이지(http://www.seoul.go.kr)→서울소식→공고→도시관리계획안 열람공고에서도 확인 가능]
- 본 계획(안)은 확정된 사항이 아니며, 추후 도시관리계획 결정 절차 이행 중 변경될 수 있습니다.
- 기타 자세한 사항은 서울특별시 공동주택지원과(☎02-2133-7139)로 문의하시기 바랍니다.

구 고 시

◈ 강서구고시 제2024-43호

도시계획시설(방화3재정비촉진구역 어린이공원) 조성계획결정(최초) 및 지형도면 고시

서울특별시고시 제2012-192호(2012.07.26.)로 방화재정비촉진지구 방화3재정비촉진구역 지정 및 어린이공원 최초 지정되고, 서울특별시고시 제2022-364호(2022.08.25.)로 재정비촉진계획 변경 결정된 방화3재정비촉진구역 재건축정비사업 내 도시계획시설(어린이공원) 조성계획(안)에 대하여, 「국토의 계획 및 이용에 관한 법률」 제30조 및 제32조, 같은 법 시행령 제25조 및 「도시공원 및 녹지 등에 관한 법률」 제16조2 규정에 따라 다음과 같이 공원조성계획을 결정(최초)하고 지형도면 등을 고시합니다.

2024년 6월 13일
강 서 구 청 장

1. 결정취지
「도시공원 및 녹지 등에 관한 법률」 제16조2 규정에 따른 공원조성계획 결정(최초)에 관한 사항으로, 주변의 부족한 공원을 확보하여 휴식과 여가문화 공간을 제공하고자 함
2. 위 치: 서울특별시 강서구 개화동로27나길 8-9 일원
3. 면 적: 4,610㎡
4. 조성계획결정(최초)조서 및 도면: 따로붙임
※ 첨부된 도면 등(그 외 세부 관계도면은 첨부 생략)은 측량 또는 그 밖의 용도로 사용할 수 없음
5. 열람장소: 서울특별시 강서구 공원녹지과(☏02-2600-4255)에서 관련 도서를 열람할 수 있습니다.

방화3재정비촉진구역 어린이공원6 조성계획결정(최초)조서

1. 총괄표[위치:강서구 개화동로27나길 8-9(방화동 616-22)]

구 분			부지면적(㎡)	시설면적(㎡)	건 축 물			공작물(기)	비고
					동수(동)	바닥면적(㎡)	연면적(㎡)		
계			4,610.00	2,337.00				66	
공원시설	소 계		2,337.00	2,337.00				66	
	기반시설	소계	1,279.40	1,279.40				-	
		광장	-	-				-	
		도로	1,279.40	1,279.40				-	
	조경시설		86.30	86.30				-	
	휴양시설		377.00	377.00				23	
	유희시설		586.80	586.80				13	
	관리시설		7.50	7.50				30	
녹지및 기 타			2,273.00	-				-	
시설율 (법정 60%)			(2,337.00㎡ ÷ 4,610.00㎡) × 100 = 50.69%						
건폐율 (법정 5%)			(0.0㎡ ÷ 0.0㎡) × 100 = 0.0%						

2. 시설조서(최초결정)


구분	시설명	부호	위 치	부지면적 (㎡)	시설면적 (㎡)	구조	규모	건축물(㎡)		공작물(기)	비고
								바닥 면적	연 면적		
합 계				4,610.00	2,337.00					66	
기반시설	계			1,279.40	1,279.40					-	
	도 로		부지내	1,279.40	1,279.40					-	
조경시설	계			86.30	86.30					-	
	수경시설	가	부지내	86.30	86.30					-	
휴양시설	계			377.00	377.00					23	
	휴게소-1	나-1	부지내	33.80	33.80					-	
	휴게소-2	나-2	〃	29.50	29.50					-	
	휴게소-3	나-3	〃	72.60	72.60					-	
	휴게소-4	나-4	〃	69.00	69.00					-	
	휴게소-5	나-5	〃	109.40	109.40					-	
	휴게소-6	나-6	〃	9.00	9.00					-	
	휴게소-7	나-7	〃	9.00	9.00					-	
	휴게소-8	나-8	〃	11.40	11.40					-	
	휴게소-9	나-9	〃	9.80	9.80					-	
	휴게소-10	나-10	〃	9.00	9.00					-	
	휴게소-11	나-11	〃	9.00	9.00					-	
	연식파고라	①	〃	-	-					1	
	파고라	②	〃	-	-					1	
	야외테이블	③	〃	-	-					4	
	등의자	④	〃	-	-					16	

구분	시설명	부호	위 치	부지면적 (㎡)	시설면적 (㎡)	구조	규모	건축물(㎡)		공작물(기)	비고
								바닥 면적	연 면적		
	앉음벽	⑤	〃	5.50	5.50					1	
유희시설	계			586.80	586.80					13	
	놀이터	다-1	〃	487.80	487.80					-	
	모래놀이터	다-2	〃	99.00	99.00					-	
	조합놀이대	⑥	〃	-	-					1	무장애
	그네	⑦	〃	-	-					1	
	시소	⑧	〃	-	-					2	무장애
	회전놀이대	⑨	〃	-	-					1	무장애
	원주목건너기	⑩	〃	-	-					3	
	모래테이블	⑪	〃	-	-					1	무장애
	놀이집	⑫	〃	-	-					1	
	회전음악놀이대	⑬	〃	-	-					1	무장애
	드럼놀이대	⑭	〃	-	-					1	무장애
	실로폰놀이대	⑮	〃	-	-					1	무장애
관리시설	계			7.50	7.50					30	
	공원등	⑯	부지내	-	-					23	
	CCTV	⑰	〃	-	-					5	
	분전함	⑱	〃	-	-					1	
	음수전	⑲	〃	7.50	7.50					1	
녹지 및 기타				2,273.00	-					-	

3. 도로조서

– 공원시설 계획도로

구분	등급	류별	번호	폭원 (m)	연장 (m)	면적 (㎡)	기능	기점	종점	비고
신설	합 계					1,279.40	산책로	–	–	
신설	산책로	–	1	3.0	160.7	538.50	산책로	동측 대지경계	북측 대지경계	
신설	산책로	–	2	1.8	26.7	51.30	산책로	산-1 산책로	산-3 산책로	
신설	산책로	–	3	1.8	87.5	169.00	산책로	산-5 산책로	산-5 산책로	
신설	산책로	–	4	1.8	31.2	63.70	산책로	산-1 산책로	산-3 산책로	
신설	산책로	–	5	3.0	136.5	416.30	산책로	산-1 산책로	산-1 산책로	
신설	산책로	–	6	1.5	9.8	16.10	산책로	북측 대지경계	산-5 산책로	
신설	산책로	–	7	2.0	10.1	24.50	산책로	동측 대지경계	산-5 산책로	

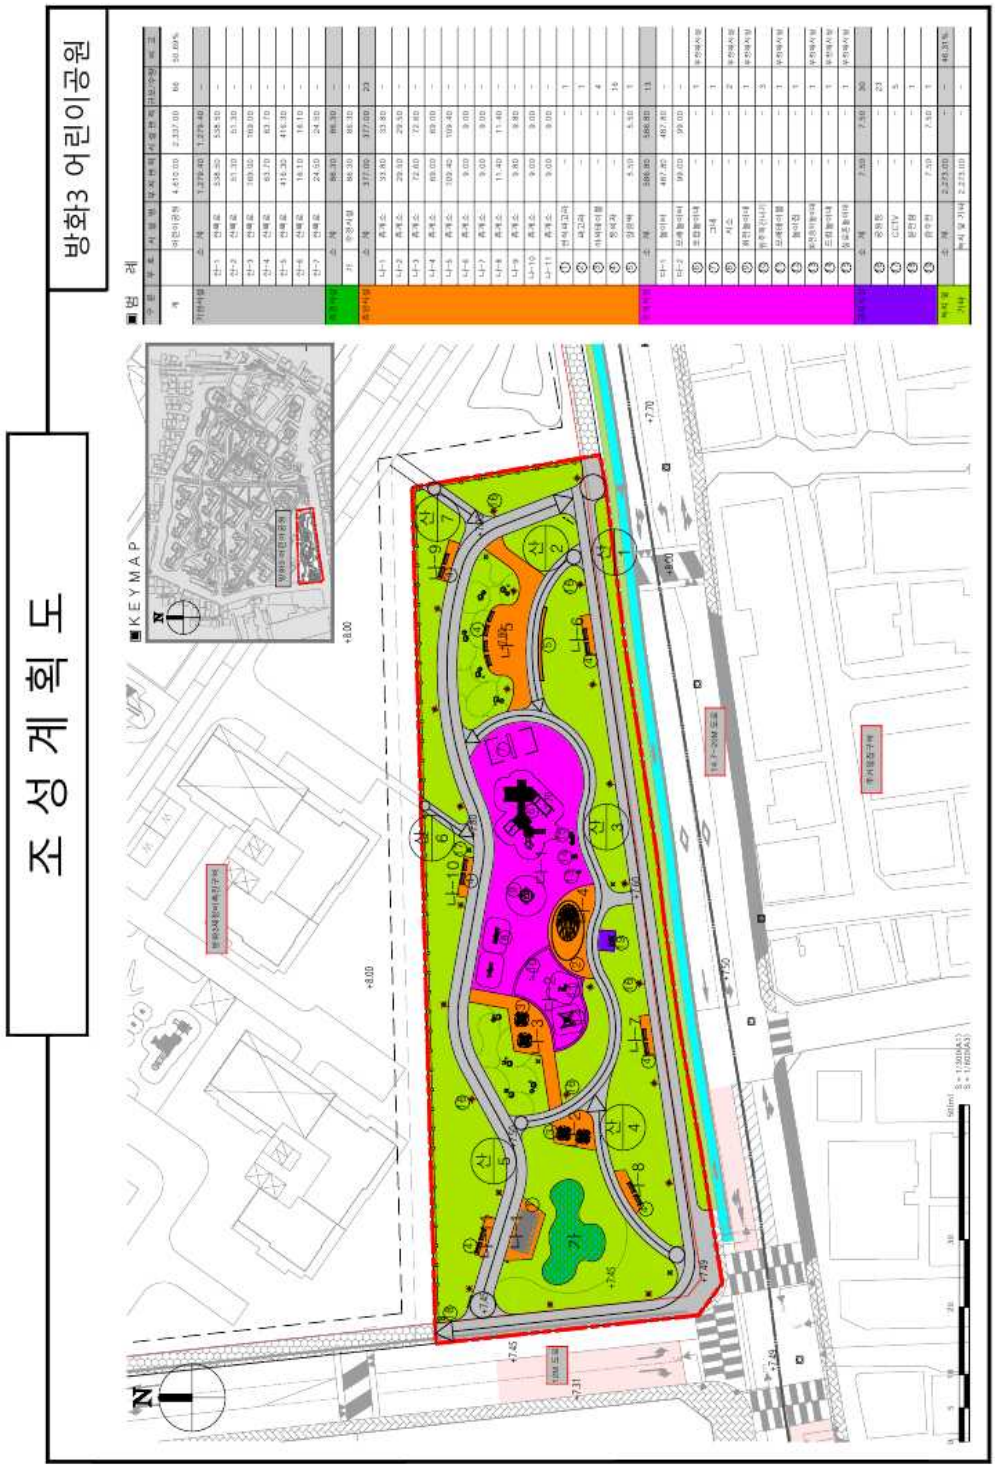
조 성 계 획 도
방화3 어린이공원
범 례
KEY MAP
N

◈ 관악구고시 제2024-65호

도시관리계획(신림지구중심 지구단위계획) 결정(변경)(경미한 변경) 고시

서울특별시고시 제2024-196호(2024.04.11.)로 결정 고시된 우리구 「신림지구중심 지구단위계획」에 대하여 2024년 5월 21일 구 도시·건축공동위원회 심의를 통하여 의결된 지구단위계획 사항을 변경하고, 「국토의 계획 및 이용에 관한 법률」 제30조 및 같은 법 시행령 제25조와 「토지이용규제기본법」 제8조에서 제9조 및 같은 법 시행령 제7조 및 「서울특별시도시계획조례」 제68조 규정에 따라 도시관리계획 결정(변경)을 고시합니다.

2024년 6월 13일
관 악 구 청 장

1. 결정(변경)(경미한 변경) 취지
   ○ 「신림지구중심 지구단위계획」 민간부문 시행지침 중 '지구단위계획 경과규정' 관련 내용을 '국토의 계획 및 이용에 관한 법률과 동일하게 변경'

2. 도시관리계획(신림지구중심 지구단위계획) 민간부문 시행지침(변경)
   ○ 민간부문 시행지침(변경)

제 61조 지구단위계획 내용의 해석 ③ 「국토의 계획 및 이용에 관한 법률」 제31조에 의거, 도시•군관리계획 결정의 효력은 지형도면을 고시한 날부터 발생한다. 단, 도시•군관리계획 결정 당시 이미 사업이나 공사에 착수한 자 (이 법 또는 다른 법률에 따라 허가•인가•승인 등을 받아야 하는 경우에는 그 허가•인가•승인 등을 받아 사업이나 공사에 착수한 자를 말한다)는 그 도시•군관리계획 결정과 관계없이 그 사업이나 공사를 계속할 수 있다. ※ 건축허가 및 사업계획 승인을 받은 자는 '사업에 착수한 자'로 인정함.

   ○ ※기타 지구단위계획 내용 : 변경 없음

3. 관계도서는 관악구청 도시계획과(☎02-879-6361)에 비치하고 토지소유자 및 이해관계인에게 보입니다.
   ※ 고시문은 서울시도시계획포털 (http://urban.seoul.go.kr) 및 토지이용규제정보 서비스 (http://luris.mltm.go.kr) 에 게시할 예정이오니 참고하시기 바랍니다.

◈ 관악구고시 제2024-66호

도시관리계획(신림지구중심 지구단위계획) 결정(변경) 고시

서울특별시고시 제2024-196호(2024.04.11.)로 결정 고시된 우리구 「신림지구중심 지구단위계획」에 대하여 2024년 5월 21일 구 도시·건축공동위원회 심의를 통하여 의결된 지구단위계획 사항을 변경하고, 「국토의 계획 및 이용에 관한 법률」 제30조 및 같은 법 시행령 제25조와 「토지이용규제기본법」 제8조에서 제9조 및 같은 법 시행령 제7조 및 「서울특별시도시계획 조례」 제68조 규정에 따라 도시관리계획 결정(변경) 고시합니다.

2024년 6월 13일
관 악 구 청 장


1. 결정(변경) 취지
   ○ 건축물 용도계획[권장용도 계획] 변경에 따른 권장용도 결정도 변경

2. 도시관리계획(신림지구중심 지구단위계획) 결정(변경)도
   ○ 권장용도 결정(변경)도 변경(붙임 관계도서 참조)
      ※ 기타 지구단위계획 내용 : 변경 없음


3. 관계도서는 관악구청 도시계획과(☎02-879-6361)에 비치하고 토지소유자 및 이해관계인에게 보입니다.
   ※ 고시문 및 지형도면 등은 서울시도시계획포털 (http://urban.seoul.go.kr) 및 토지이용규제정보 서비스(http://luris.mltm.go.kr) 에 게시할 예정이오니 참고하시기 바랍니다.

관계 도서 [권장용도 결정도]

< 권장용도 결정(기정)도 >

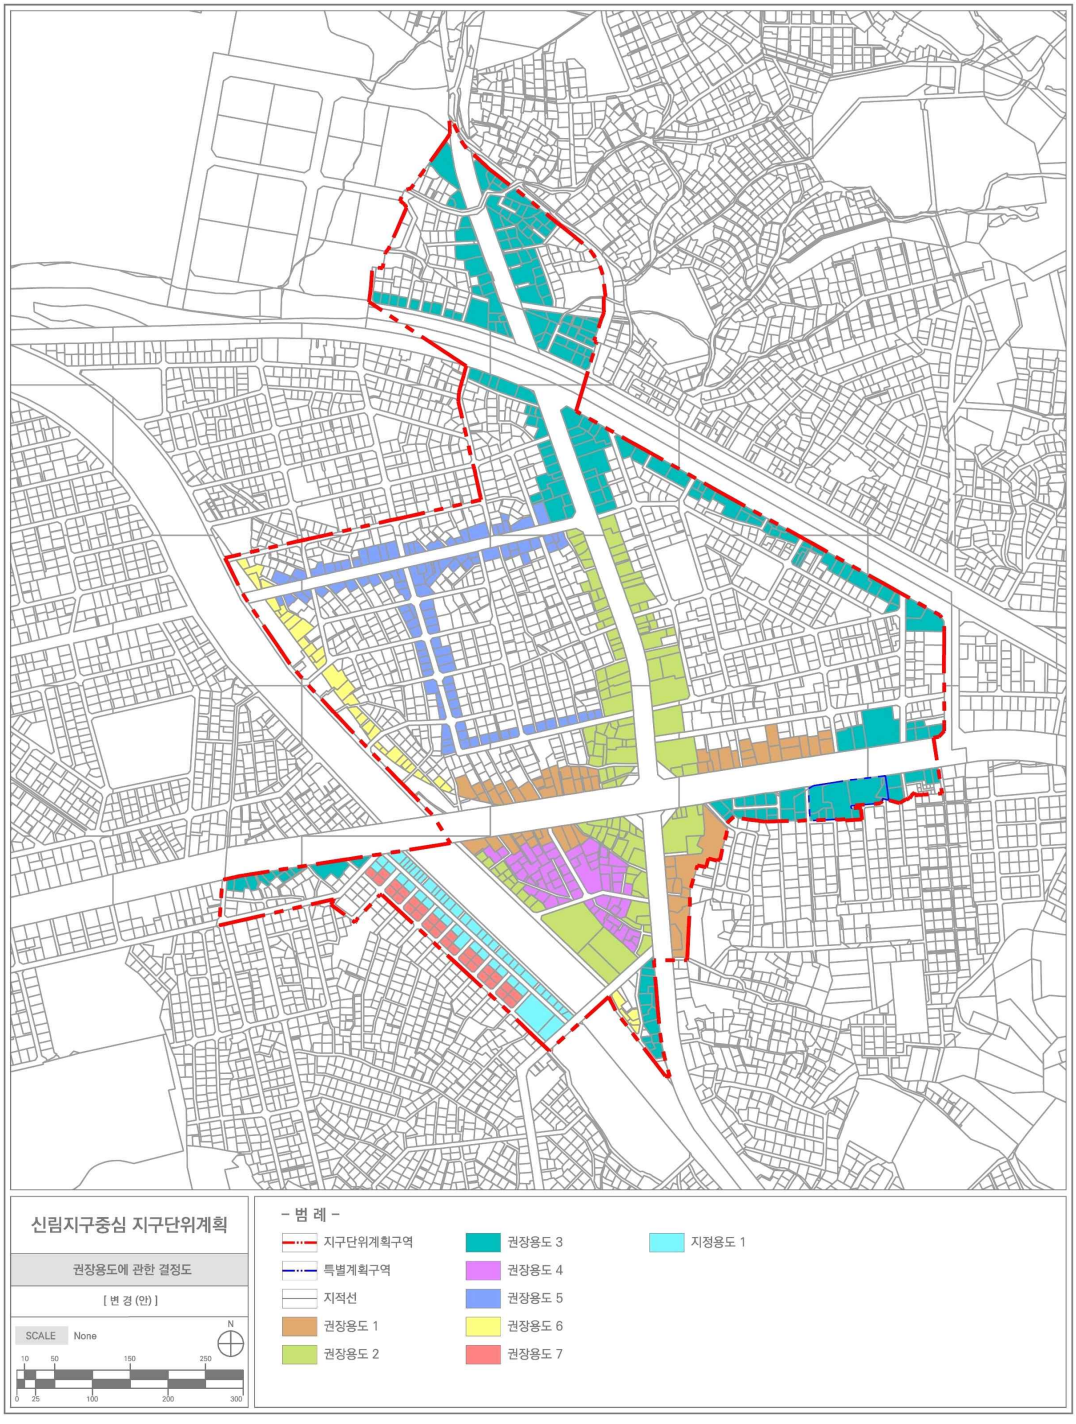

< 권장용도 결정(변경)도 >

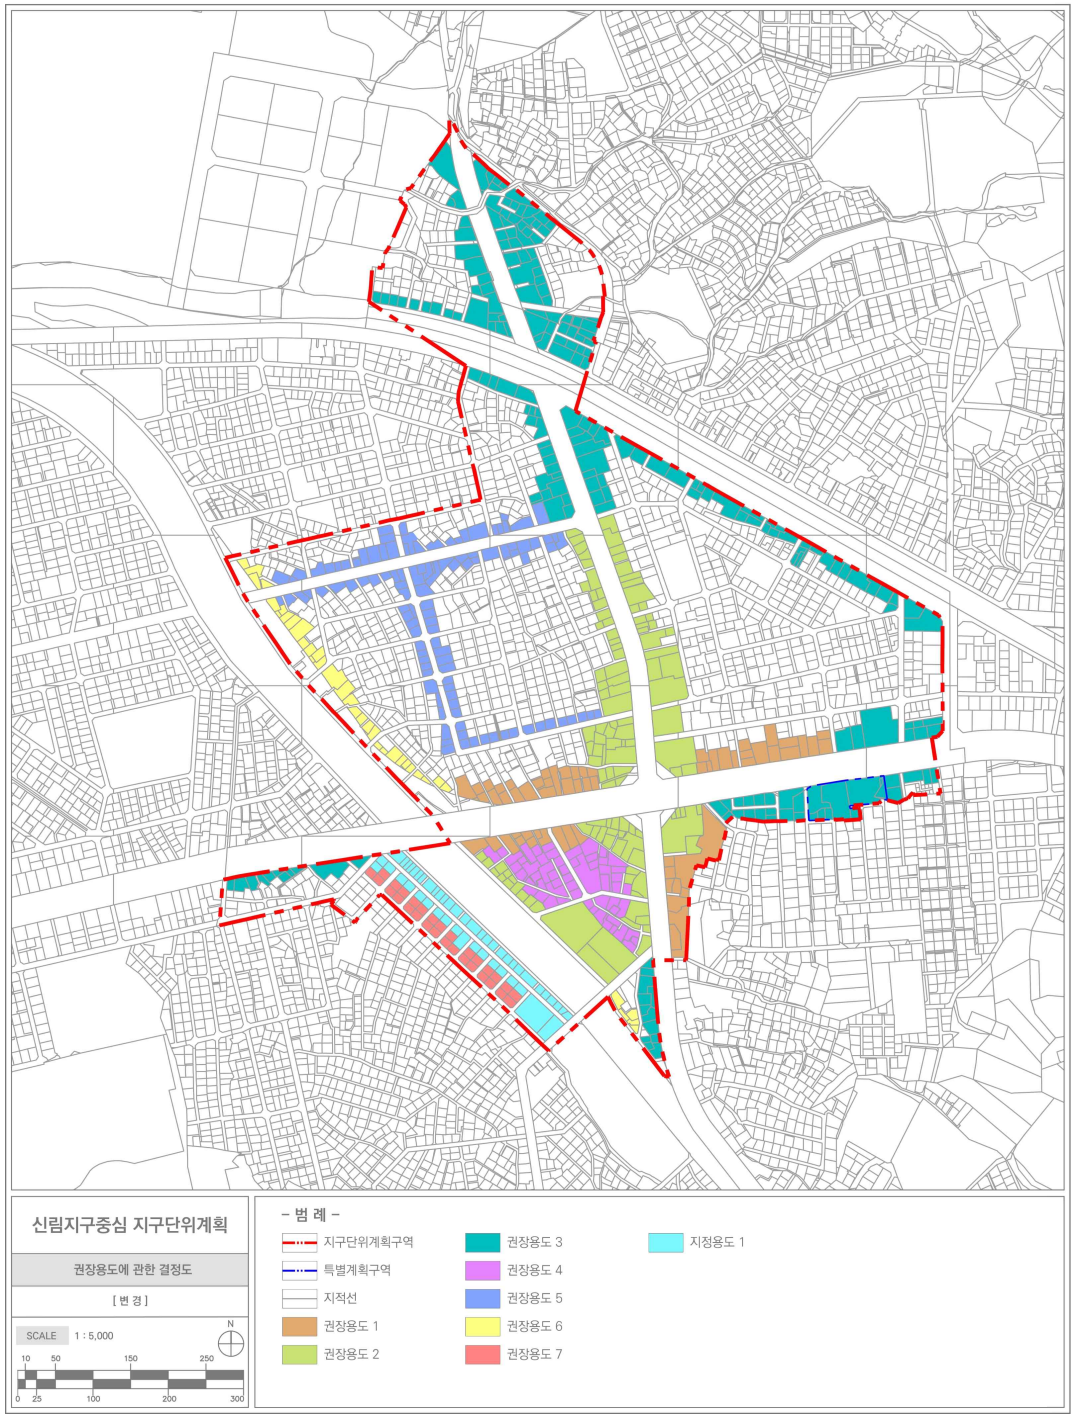
신림지구중심 지구단위계획
권장용도에 관한 결정도
[변 경]
SCALE 1 : 5,000
N
10 50 150 250
0 25 100 200 300
- 범 례 -
지구단위계획구역
특별계획구역
지적선
권장용도 1
권장용도 2
권장용도 3
권장용도 4
권장용도 5
권장용도 6
권장용도 7
지정용도 1

◈ 강남구고시 제2024-86호

도시관리계획(도시계획시설: 도로) 결정 및 지형도면 고시

1. 서울특별시 강남구 자곡동 389번지~율현동 300-18번지 일원(방죽마을~못골마을) 도시관리계획(도시계획시설: 도로) 결정에 대하여,
2. 「국토의 계획 및 이용에 관한 법률」 제30조 및 같은 법 시행령 제25조, 「서울특별시 도시계획 조례」 제68조 규정에 따라 다음과 같이 도시계획시설(도로)을 결정하고, 「국토의 계획 및 이용에 관한 법률」 제32조, 「토지이용규제기본법」 제8조 및 같은 법 시행령 제7조의 규정에 따라 지형도면을 고시합니다.

2024년 6월 13일
강 남 구 청 장

가. 결정 취지

❍ 도로 폭 협소로 통행 불편 및 보행환경 개선이 필요한 밤고개로 24번길(자곡동 389번지 일원~율현동 300-18번지 일원) 일부구간을 확장하여 보행환경을 개선하기 위해 도시계획시설(도로)을 결정하고자 하는 사항임

나. 도시계획시설(도로) 결정 조서

❍ 도로 결정 조서

구분	규모			기능	연장(m)	기점	종점	사용형태	주요경과지	최초결정일	비고
	등급	류별	폭원(m)								
신설	소로	3	4~8	국지	80	중로2-4 자곡동 389임	율현동 300-18도	일반도로			

❍ 도시계획시설(도로) 결정 사유서

변경전 도로명	변경 후 도로명	변경내용	결정사유
-	소로 3-	▪ 노선신설 - 폭원: 4~8m - 연장: 80m	▪ 도로 폭 협소로 보행환경 개선이 필요한 밤고개로 24번길(자곡동 389번지 일원~율현동 300-18번지 일원) 현황도로에 대한 도로확장을 위하여 노선신설


다. 관계도면 : 붙임참조(세부 관계도면은 열람장소에 비치된 결정도서 참조)

※ 첨부된 지형도면은 참고용 도면이므로 측량 등 그 밖의 용도로 사용할 수 없습니다.

라. 주민의 열람편의를 위하여 관계도서는 강남구청 도시계획과(☎02-3423-6105)에 비치하여 열람하고 있습니다.

※ 고시문 및 지형도면은 토지이음(http://www.eum.go.kr)에 게시할 예정이오니 참고하시기 바랍니다.

□ 도시계획시설(도로) 결정도

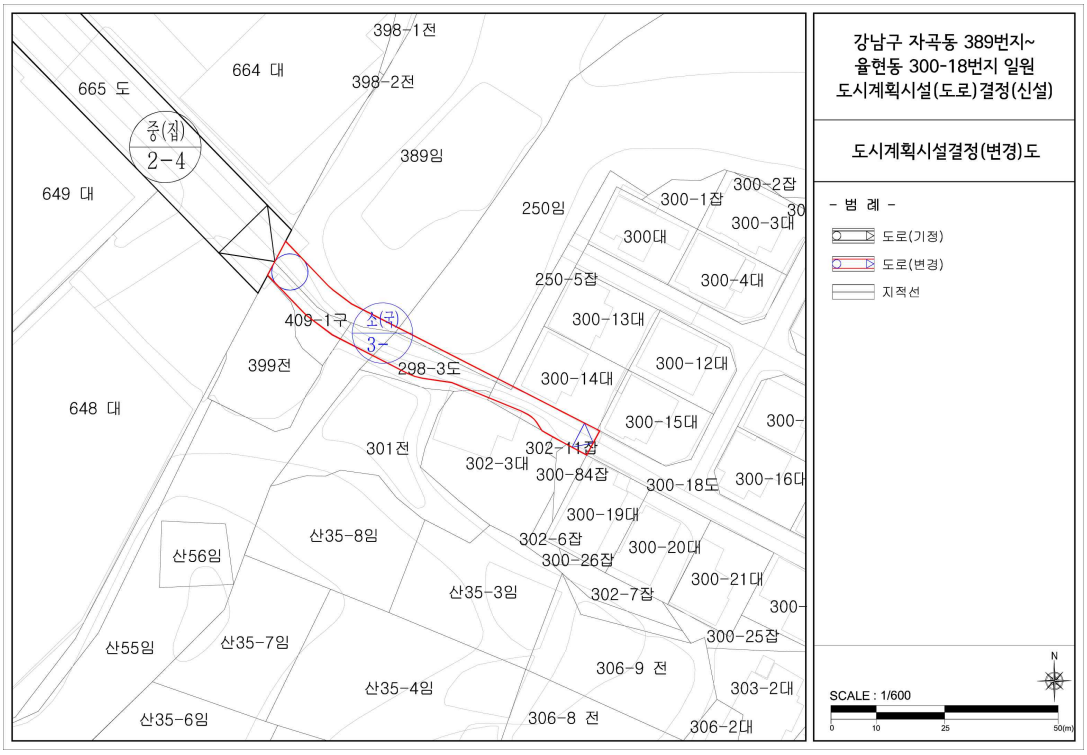

구 공 고

◈ 노원구공고 제2024-1027호

도시공원(노원구 도시자연공원구역) 부지사용계약 체결 공고

「도시공원 및 녹지 등에 관한 법률」 제12조의2에 따라 노원구 도시자연공원구역 일부에 대하여 토지소유자와 부지사용계약을 체결하고, 같은 법 시행령 제10조의2 제2항에 따라 다음과 같이 공고합니다.

2024년 6월 13일
노 원 구 청 장

▣ 도시공원 부지사용계약 체결 내용

연번	공원명	소재지	지목	부지사용 계약면적(㎡)	계약기간	비고
합 계				8,650		
1	초안산	노원구 월계동 산84	임야	4,077	2024.5.24.~2027.5.23.	
2		노원구 월계동 산84-9		4,573		

▣ 기타 자세한 사항은 노원구청 푸른도시과(☎2116-3936)로 문의하시기 바랍니다.

◈ 은평구공고 제2024-1128호

도시계획시설(도로)사업 사업인정을 위한 열람공고

1. 서울특별시 고시 제2021-99호(2021.02.25.)로 도시계획시설(도로)로 결정되고, 서울특별시 고시 제2021-592호(2021.10.28.)로 실시계획 인가한 「통일로우회도로(중로1-A) 건설공사」에 대하여
2. 「공익사업을 위한 토지등의 취득 및 보상에 관한 법률」 제21조, 제22조 및 동법 시행령 제11조 등의 규정에 따라 다음과 같이 열람공고 합니다.
3. 본 열람공고에 대해 의견이 있으신 분은 열람기간 내 의견서를 열람장소에 제출바랍니다.

2024년 6월 13일
은 평 구 청 장

가. 사업시행지의 위치
○ 당 초 : 서울특별시 은평구 진관동 산110-28 ~ 갈현동 산12-2
○ 변 경 : 서울특별시 은평구 진관동 56 ~ 갈현동 산12-2

나. 사업의 종류 및 명칭 (변경없음)
○ 종 류: 도시계획시설(도로)사업
○ 명 칭: 통일로우회도로(중로1-A호선) 건설사업

다. 사업시행 규모 (변경없음)
○ 도로신설(왕복4차로), L=1,460m, B=17~38m

라. 사업시행자의 성명 및 주소

성 명	당초	한국토지주택공사 인천지역본부
	변경	한국토지주택공사 경기북부지역본부
주 소	당초	인천광역시 남동구 논현로 46번길 23
	변경	서울특별시 용산구 한강대로372, 14층(동자동, 케이디비생명타워)

마. 사업의 착수 및 준공 예정일
○ 착수일 : 실시계획 인가일
○ 준공 예정일 : (당초) 2024년 12월 31일 → (변경)2029년 6월 30일

바. 수용 또는 사용할 토지 또는 건물의 소재지 · 지번 · 지목 및 면적, 소유권과 소유권외의 권리의 명세 및 그 소유자 · 권리자의 성명 · 주소 : 붙임조서참조

사. 열람일시 : 공고일 다음날부터 14일간

아. 열람장소 : 한국토지주택공사 경기북부지역본부 단지사업처(☎ 02-6908-9022~3)
은평구 도로과(☎02- 351-7908)

<붙임>

○ 수용 또는 사용할 토지조서

일련번호	소재지	지 번	지목	지 적 (㎡)	편입면적 (㎡)	소 유 자		관 계 인			비고
						성 명	주 소	성명	주소	권리관계	
1	은평구 진관동	56	공	78,181.7	9,366	공	서울특별시				
합계					9,366						

– 편입토지 조서(입체적 도시계획시설,은평구 갈현동)

번호	지 번	지목	지 적 (㎡)	편입 면적 (㎡)	지번별 소 유 자		소유자별관계 인			위치(STA)	입체적도로구역 지정범위(평균해수면기준( )~()m까지)	지반고 [최고(m) ~최저(m)]	심도 [최고(m) ~최저(m)]	비고
					성 명	주 소	성명	주 소	권리 관계					
1	산12-2	임	40,019	2,272	박○수	일본국 아이치캔 기요스시 니시호리에 ****				서울방향 0+560~0+740	57.27 ~ 35.96	164.77 ~135.00	107.50 ~78.33	구역외
				2,520	㈜국진양행	서울 구로구 신도림동 ***-**				고양방향 0+560~0+740	57.27 ~ 35.96	174.26 ~138.05	116.99 ~81.38	구역외
				60						피난연결통로 0+593	56.53 ~ 36.13	138.93	82.40	구역외
	소계		40,019	4,852										
2	산12-1	임	102,052	7,040	김○수	서울 송파구 문정동 *** ***아파트 ***-***	공	서울특별시 (은평출장소)	압류	서울방향 0+740~1+280	59.98 ~ 36.87	189.27 ~130.60	131.40 ~71.62	구역외
				6,813	김○수	서울 송파구 문정동 *** ***아파트 ***-***				고양방향 0+740~1+280	59.98 ~ 36.87	198.82 ~141.95	141.15 ~82.97	구역외
				229	박○희	서울 강남구 삼성동 ** **아파트 *-***				피난연결통로 0+800	57.57 ~ 37.17	185.76	128.19	구역외
					서○영	미합중국 뉴저지주 ***** 베스킹 릿지 핸솜로드 **				피난연결통로 1+000	58.57 ~ 38.17	148.27	89.70	구역외
					서○영	서울 강남구 삼성동 ** **아파트 *-***				피난연결통로 1+200	59.58 ~ 39.18	142.42	82.84	구역외
					서○석	미합중국 뉴저지주 ***** 베스킹 릿지 핸솜로드 **								
					서○덕	서울 용산구 한남동 ***-***								
					서○익	경기도 남양주시 진건읍 진건오남로**번길 **,***동****호(****아파트)								

번호	지 번	지목	지 적 (㎡)	편입 면적 (㎡)	지 번 별 소 유 자		소 유 자 별 관 계 인			위치(STA)	입체적도로구역 지정범위(평균해수면기준( )~( )m까지)	지반고 [최고(m) ~최저(m)]	심도 [최고(m) ~최저(m)]	비고
					성 명	주 소	성명	주 소	권리 관계					
					서○혁	서울 강남구 삼성동 **-* 상아아파트 2동 ***호								
					서○화	세종특별자치시 대평로 **, ***동 ****호(대평동, ******)								
					서○훈	서울 서대문구 연희동 **-*								
					서○희	서울 송파구 문정동 *** ***아파트 ***-***								
					서○석	서울 강남구 삼성동 ** **아파트 *-***								
					서○석	미합중국 뉴저지주 ***** 베스킹 릿지 핸솜로드 **								
					서○석	서울 강남구 삼성동 **-* **아파트 *-***								
					서○영	서울 강남구 삼성동 **-* **아파트 *-***								
					함○례	서울 서대문구 연희동 **-*								
	소계		102,052	14,082										
3	산5-1	임	43,921	4,754	사단법인한국기독교특수선교회	서울특별시 송파구 송파대로**길 *-**(문정동)				서울방향 1+280~1+640	61.79 ~ 39.58	167.16 ~123.83	107.18 ~62.14	구역외
				2,991						고양방향 1+280~1+600	61.59 ~ 39.58	168.90 ~114.42	108.92 ~52.93	구역외

번호	지 번	지목	지 적 (㎡)	편입 면적 (㎡)	지번별 소 유 자		소유자별관계인			위치(STA)	입체적도로구역 지정범위(평균해수면기준( )~( )m까지)	지반고 [최고(m) ~최저(m)]	심도 [최고(m) ~최저(m)]	비고
					성 명	주 소	성명	주 소	권리 관계					
				195						피난연결통로 1+392	60.54 ~ 40.14	137.93	77.39	구역외
										피난연결통로 1+580	61.49 ~ 41.09	125.94	64.45	구역외
	소계		43,921	7,940										
계			3필지	26,874										

- 편입토지 조서(입체적 도시계획시설) - 은평구 진관동

번호	지 번	지목	지 적 (㎡)	편입 면적 (㎡)	소 유 자		관 계 인			위치(STA)	입체적도로구역 지정범위(평균해수면기준()~()m까지)	지반고 [최고(m) ~최저(m)]	심도 [최고(m) ~최저(m)]	비고
					성 명	주 소	성명	주 소	권리 관계					
1	산58	임	280,469	2,061	김○석	서울 은평구 구파발동 ***-*				고양방향 1+480~1+660	61.89 ~ 40.58	145.59 ~114.42	84.61 ~52.93	구역외
					김○준	서울특별시 용산구 이태원로**길 ** (****)								
					김○희	서울특별시 강동구 성내동 ***, ***** ***호								
					김○희	서울특별시 용산구 한강로*가 **-*** ********** ***동 ****호								
					김○석	서울 은평구 구파발동 ***-*								
					박○숙	서울 은평구 구파발동 ***-*								
					김○수	서울특별시 용산구 유엔빌리지길 ***-**,***호(한남동, *******)								
	소계		280,469	2,061										
2	산58-1	임	298	178	최○수	서울특별시 노원구 월계동 ***, **아파트 ***-***				고양방향 1+620	61.69 ~ 41.29	122.06	60.37	구역외
	소계		298	178										

번호	지 번	지목	지 적 (㎡)	편입 면적 (㎡)	소 유 자		관 계 인			위치(STA)	입체적도로구역 지정범위(평균해수면기준()~()m까지)	지반고 [최고(m) ~최저(m)]	심도 [최고(m) ~최저(m)]	비고
					성 명	주 소	성명	주 소	권리 관계					
3	56	공	78,181.7	2,872.4	공	서울특별시				고양방향 1+650~1+740	62.76 ~ 41.80	126.00 ~110.88	63.70 ~48.37	구역내 (근린공원7, 수도공급시설중복)
				3,351.5						서울방향 1+650~1+740	62.79 ~ 41.86	125.61 ~105.57	63.35 ~43.10	구역내 (근린공원7 중복)
				42.4						피난연결통로 1+760	55.99 ~ 35.59	122.96	66.97	
	소계		78,181.7	6,266.3										
4	57-1	수	7,856.5	46.8	공	서울특별시				고양방향 1+740~1+875	63.35 ~ 42.64	116.85 ~103.26	58.81 ~39.90	구역내 (근린공원7, 수도공급시설중복)
	소계		7,856.5	46.8										
계			4필지	8,552.1										

◈ 양천구공고 제2024-1114호

도시관리계획(신정네거리 지구단위계획) 결정(변경)(안) 및 특별계획구역(신설) 세부개발계획(안) 재열람공고

1. 서울특별시고시 제1996-330호(1996.12.12)로 지구단위계획구역(종전 상세계획구역) 결정되고 서울특별시고시 제2001-259호(2001.08.03)로 지구단위계획 결정된 「신정네거리 제1종지구단위계획, 서울특별시고시 제2010-313호(2010.09.02.), 서울특별시고시 제2017-427호(2017.11.23.), 서울특별시고시 제2020-122호(2020.03.26.)로 변경 결정된 신정네거리 지구단위계획에 대하여 2024년 제1차 도시건축공동위원회 수권소위원회 심의 결과(수정가결) 등에 따라

2. 「국토의 계획 및 이용에 관한 법률」 제28조 및 「같은법 시행령」 제22조, 「서울특별시 도시계획조례」 제7조, 「토지이용규제 기본법」 제8조 및 「같은법 시행령」 제6조에 의거 주민 및 이해관계인의 의견을 청취하고자 다음과 같이 재열람 공고합니다.

2024년 6월 13일
양 천 구 청 장

1. 열람내용: 신정동 1049-1번지 일대 역세권장기전세주택 건립 사업을 위한 지구단위계획 결정(변경)(안) 및 특별계획구역(신설) 세부개발계획(안)

2. 도시관리계획 결정(변경) 조서
가. 지구단위계획구역에 관한 결정(변경)사항
1) 지구단위계획구역 결정(변경)조서 : 변경

구 역 명	위 치	면 적(㎡)			비 고
		기정	변경	변경후	
신정네거리 지구단위계획구역	양천구 신정동 1031-1호 일대	166,904.1	증) 17,784.2	184,688.3	최초결정일 (1996.12.12.)

나. 토지이용 및 시설에 관한 결정(변경)사항 : 생략(열람장소 비치)
다. 획지 및 건축물 등에 관한 결정(변경)사항 : 생략(열람장소 비치)
라. 특별계획(가능)구역에 관한 결정(변경)사항
1) 특별계획구역에 관한 결정(신설) 조서

구분	구역명	위 치	면적(㎡)	비 고
신설	특별계획구역1	양천구 신정동 1050-1 일대	23,176.5	-

2) 특별계획구역 계획지침에 관한 결정(변경) 조서 : 생략(열람장소 비치)

3. 열람기간: 열람공고 다음날로부터 14일간

4. 열람장소: 양천구청 6층 도시계획과

5. 관련도서: 게재 생략 (열람장소에 비치하고 있음)

6. 의견제출: 본 지구단위계획 변경(안)에 대하여 의견이 있는 분은 열람기간 내에 열람 장소로 서면(별도서식 없음)으로 제출하여 주시기 바랍니다.

7. 기타 자세한 사항은 양천구청 도시계획과(☎2620-3509)로 문의주시기 바랍니다. 끝.

◈ 서초구공고 제2024-1316호

청계산근린공원2 조성사업(토지보상 및 조성) 실시계획(변경)을 위한 열람공고

1. 건설부고시 제465(1971. 8. 6.)호에 의하여 도시계획시설(도시자연공원) 결정되고, 서울시고시 제2014-156(2014. 4. 24.)호로 공원조성계획결정 및 지형도면작성 고시, 서울시고시 제2021-405(2021. 7. 29.)호로 공원조성계획(변경)결정된 서울특별시 서초구 원지동 산4-13번지 일대의 청계산근린공원에 대하여,
2. 장기미집행 도시공원 보상사업을 시행하고자 서울특별시 서초구 고시 제2019-90(2019.5.16.)호 및 서울특별시 서초구 고시 제2022-218(2022.12.1.)호, 서울특별시 서초구고시 제2023-181(2023.12.29.)호, 서울특별시 서초구고시 제2024-88(2024.5.2.)호로 실시계획(변경) 고시하였으며 이에 대한 변경사항이 있어 「국토의 계획 및 이용에 관한 법률」 제90조 및 같은 법 시행령 제99조에 의거 관련 서류를 다음과 같이 열람 공고합니다.
3. 토지 소유자 및 이해 관계인에게 개별통지 할 것이나, 미수령자에 대하여는 본 공고로 갈음합니다.
4. 관계도서는 서울특별시 서초구청 공원녹지과(☎02-2155-6870)에 비치하여 일반인에게 보이고 있으니 본 실시계획(안)에 대하여 의견이 있으신 분은 열람기간 내 의견서를 열람 장소에 서면으로 제출하여 주시기 바랍니다.

2024년 6월 13일
서 초 구 청 장

가. 사업 시행지의 위치
  1) 변 경 전: 서울특별시 서초구 원지동 산4-13
  2) 변 경 후: 서울특별시 서초구 원지동 산4-87
  3) 변경사유: 도시계획선 분할 측량에 따른 토지이동(지번 분번)
나. 사업의 종류 및 명칭
  1) 종　　류: 도시계획시설사업(공원)
  2) 명　　칭: 청계산근린공원2 조성
  3) 내　　용
    가) 변 경 전: 장기미집행 도시공원 토지보상
    나) 변 경 후: 장기미집행 도시공원 토지보상 및 조성
다. 사업의 면적: 7,976㎡
라. 사업시행자의 성명 및 주소
  1) 시 행 자: 서울특별시 서초구청장
  2) 주　　소: 서울특별시 서초구 남부순환로 2584번지
마. 시설관리청: 서울특별시장
바. 사업의 착수예정일 및 준공예정일: 실시계획고시일부터 2024년 12월 31일까지

사. 열람기간: 공고일로부터 14일간(2024. 6. 13. ~ 6. 27.)
아. 열람장소: 서초구청 공원녹지과 (☎02-2155-6870)
자. 수용 또는 사용할 토지의 소재지, 지번, 지목 및 면적, 소유권과 소유권 외의 권리의 명세 그 소유자, 권리자의 성명, 주소: 토지조서 참조
차. 기타 상세한 사항은 열람장소로 문의하시기 바랍니다.

붙임 토지조서 1부. 끝.

(붙임)

수용 또는 사용할 토지조서

○ 사업명: 도시계획시설[청계산근린공원2 조성(토지보상 및 조성)]사업

구분	소재지 지 번	지목	면 적(㎡)		소 유 자			소유권 이외의 권리		
			지적	편입면적	주 소	성 명	지분	성명	주소	권리의 종류및내용
당초	원지동 산4-13	임	211,522	7,976	서울특별시 강남구 학동로68길29, 112동 ****호 (삼성동 힐스테이트)	이순*	7/10			
					서울특별시 강남구 학동로68길29, 112동 ****호 (삼성동 힐스테이트)	조은*	2/10			
					서울특별시 강남구 학동로68길29, 112동 ****호 (삼성동 힐스테이트)	이중*	1/10			
변경	원지동 산4-87	임	7,976	7,976	서울특별시 강남구 학동로68길29, 112동 ****호 (삼성동 힐스테이트)	이순*	7/10			
					서울특별시 강남구 학동로68길29, 112동 ****호 (삼성동 힐스테이트)	조은*	2/10			
					서울특별시 강남구 학동로68길29, 112동 ****호 (삼성동 힐스테이트)	이중*	1/10			

※ 위 토지조서는 등기부등본 상 소유자 기준이며 향후 보상 시 권리관계 및 물건(건물 등) 등을 확인하여 시행할 예정임

◈ 서초구공고 제2024-1321호

방배근린공원(방배13주택재건축사업 정비구역) 조성계획결정(변경) 열람공고

건설부고시 제465호(1971.8.6.)로 도시계획시설(공원) 결정, 서울특별시고시 제2023-306호(2023.7.20.)로 도시계획시설(공원) 변경 결정되고, 서울특별시고시 제120호(1997.4.25.)호로 공원조성계획 결정, 서울특별시고시 제395호(2021.7.29.)로 공원조성계획 변경 결정된 방배근린공원(방배13주택재건축사업 정비구역)에 대하여 공원조성계획을 수립(최초)하고자 도시공원 및 녹지 등에 관한 법률 제16조의2, 국토의 계획 및 이용에 관한 법률 제28조 및 같은법 시행령 제22조의 규정에 의하여 주민의견 청취를 위해 아래와 같이 열람공고 합니다.

2024년 6월 13일
서 초 구 청 장

1. 공원현황
 가. 도시계획시설(공원): 방배근린공원(방배13주택재건축사업 정비구역) 조성계획결정(변경)
 나. 위　　치: 서초구 방배동 산43-7호 일대
 다. 공원면적: 74,847,.60㎡
2. 조성계획 결정(최초)
 가. 목 적 : 방배13구역 주택재건축 정비사업에 따른 기부채납공원을 현 방배근린공원과 연계하여 조성함으로써 남북방향 녹지축을 연결하고, 공원조성을 통하여 도시미관을 향상시키고자 함.
 나. 조성내역
  <신설>
   - 유희시설 : 어린이놀이터(증) 증534.0㎡ (0.0㎡→534.0㎡)
   - 편익시설 : 화장실(창고)(증) 322.0㎡ (226.0㎡→548.0㎡)
  <변경>
   - 기반시설 : 도로(증) 2,294.0㎡ (3,048.0㎡→5,342.0㎡)
   - 휴양시설 : 휴게소(증) 404.0㎡ (444.0㎡→848.0㎡)
   - 운동시설 : 체력단련장(증) 110.0㎡ (384.0㎡→494.0㎡)
  - 녹지및기타 : 녹지(감) 10,011.2㎡ (60,745.6㎡→50,734.4㎡)
3. 관계도서 : 열람장소에 비치
4. 열람기간 : 열람공고일 다음날로부터 14일간(열람시간 09:00 ~ 18:00)
5. 열람장소 : 서초구청 공원녹지과(☎02-2155-6861)
6. 본 조성계획(안)에 대하여 의견이 있으신 분은 열람기간 내에 열람장소에 의견서를 서면으로 제출하여 주시기 바라며, 기타 자세한 사항은 열람장소로 문의하시기 바랍니다.

붙임 방배근린공원 조성계획결정조서 및 조성계획도 각 1부. 끝.

방배근린공원 조성계획결정(변경)조서

1. 총괄표 (위치 : 서초구 방배동 산43-7번지 일대)

구 분		변경 전						변경 후						비 고
		부지면적 (㎡)	시설면적 (㎡)	건축물			공작물 (기)	부지면적 (㎡)	시설면적 (㎡)	건축물			공작물 (기)	
				동수 (동)	바닥면적 (㎡)	연면적 (㎡)				동수 (동)	바닥면적 (㎡)	연면적 (㎡)		
계		74,847.6	14,102.0	2	37.0	37.0	86	68,500.4	17,766.0	3	182.39	172.87	177	감)6,347.2㎡ (증 91기)
기반시설	소 계	3,048.0	3,048.0					5,342.0	5,342.0					증)2,294.0㎡
	도 로	3,048.0	3,048.0					5,342.0	5,342.0					
휴양시설		444.0	444.0					848.0	848.0				42	증)404.0㎡ (증 42기)
유희시설								534.0	534.0				9	증)534.0㎡ (증 9기)
운동시설		384.0	384.0					494.0	494.0				2	증)110.0㎡ (증 2기)

구 분	변경전						변경후						비 고
	부지면적 (㎡)	시설면적 (㎡)	건축물			공작물 (기)	부지면적 (㎡)	시설면적 (㎡)	건축물			공작물 (기)	
			동수 (동)	바닥면적 (㎡)	연면적 (㎡)				동수 (동)	바닥면적 (㎡)	연면적 (㎡)		
교양시설	10,000.0	10,000.0	2	37.0	37.0	86	10,000.0	10,000.0	2	37.0	37.0	86	
편익시설	226.0	226.0					548.0	548.0	1	145.39	135.87	2	증)322.0㎡ (증 2기)
관리시설												36	(증 36기)
녹지 및 기타	60,745.6						50,734.4						감)10,011.2㎡
시 설 율 (법정 40%)	(14,102 / 74,847.6) x 100 = 18.84%						(17,766.00 / 68,500.40) x 100 = 25.94%						
건 폐 율 (법정 10%)	(37.0 / 74,847.6) x 100 = 0.05%						(182.39 / 68,500.40) x 100 = 0.27%						

2. 시설조서

구 분		변경전								변경후									비 고
		부호	위 치	부지면적(㎡)	시설면적(㎡)	구조	규모	건축물(㎡) 바닥면적	건축물(㎡) 연면적	공작물(기)	부호	위 치	부지면적(㎡)	시설면적(㎡)	구조	규모	건축물(㎡) 바닥면적	건축물(㎡) 연면적	공작물(기)	
합 계				74,847.6	14,102.0		2동	37.0	37.0	86			68,500.4	17,766.0		3동	182.39	172.87	177	
기반시설	소 계			3,048.0	3,048.0								5,342.0	5,342.0						주)2,294.0㎡
	도 로			3,048.0	3,048.0								5,342.0	5,342.0						주)2,294.0㎡
휴양시설	소 계			444.0	444.0								848.0	848.0					42	주)404.0㎡ (주 42기)
	휴게소	나	2개소	444.0	444.0						나	4개소	848.0	848.0						
		나-1	방배산45-4	280.0	280.0						나-1	방배산45-4	280.0	280.0						
		나-2	방배동산84-24임	164.0	164.0						나-2	방배동산84-24임	164.0	164.0						
											나-3	방배동539-173대	360.0	360.0						주)360.0㎡
											나-4	방배동539-170대	44.0	44.0						주)44.0㎡
	파고라A										①								1	신설
	파고라B										②								1	신설
	등의자A										③								17	신설

구분		변경 전								변경 후								비고
		부호	위치	부지면적(㎡)	시설면적(㎡)	구조	규모	건축물(㎡)		부호	위치	부지면적(㎡)	시설면적(㎡)	구조	규모	건축물(㎡)		
								바닥면적	연면적							바닥면적	연면적	
유희시설	등의자B									④								신설
	평의자									⑤								신설
	앉음벽									⑥								신설
	플랜터									⑦								신설
부대시설	소계											534.0	534.0					증)534.0㎡(증 9기)
	어린이놀이터									다	방배동539-171대	534.0	534.0					신설
	조합놀이대A									⑧								신설
	조합놀이대B									⑨								신설
	그네									⑩								신설
	시소									⑪								신설
	구름다리									⑫								신설
	숲속해먹									⑬								신설
	흔들놀이대									⑭								신설

구분		변경 전								변경 후								비고
		부호	위치	부지면적(㎡)	시설면적(㎡)	구조	규모	건축물(㎡) 바닥면적	건축물(㎡) 연면적	공작물(기)	부호	위치	부지면적(㎡)	시설면적(㎡)	구조	규모	건축물(㎡) 바닥면적	건축물(㎡) 연면적	공작물(기)	
시설 안내	소계			384.0	384.0								494.0	494.0					2	증)110.0㎡ (증 27기)
	베드민턴장	다	방배동산43-6임	268.0	268.0						라	방배동산43-6임	268.0	268.0						부호변경
											마	2개소	226.0	226.0						
	체력단련장	라	방배동산44임	116.0	116.0						마-1	방배동산44임	116.0	116.0						부호변경
											마-2	방배동539-11대	110.0	110.0						증)110.0㎡
	운동시설										⑯								2	신설
교양시설	소계			10,000.0	10,000.0		2동	37.0	37.0	86			10,000.0	10,000.0		2동	37.0	37.0	86	
	유아숲체험원	아	방배동산44임	10,000.0	10,000.0						바	방배동산44임	10,000.0	10,000.0						부호변경
	목재의자	①								16	⑮								16	부호변경
	그루터기의자	②								21	⑰								21	부호변경
	학습테이블	③								2	⑱								2	부호변경
	숲속요새	④								1	⑲								1	부호변경
	평상	⑤								10	⑳								10	부호변경
	밧줄놀이대	⑥								1	㉑								1	부호변경
	징검다리	⑦								30	㉒								30	부호변경

구 분		변경 전									변경 후									비 고
		부호	위 치	부지면적(㎡)	시설면적(㎡)	구조	규모	건축물(㎡)		공작물(기)	부호	위 치	부지면적(㎡)	시설면적(㎡)	구조	규모	건축물(㎡)		공작물(기)	
								바닥면적	연면적								바닥면적	연면적		
	가방걸이	⑧								3	㉓								3	부호변경
	대피소	3				이동식	1동	26.0	26.0	1	1				이동식	1동	26.0	26.0	1	부호변경
	화장실	4				이동식	1동	11.0	11.0	1	2				이동식	1동	11.0	11.0	1	부호변경
편익시설	소 계			226.0	226.0								548.0	548.0		1동	145.39	135.87	2	증)322.0㎡(증 2기)
	전망대	자	방배동산84-25임	178.0	178.0						사	방배동산84-25임	178.0	178.0						부호변경
	약수터	바	방배동산43-7임	48.0	48.0						아	방배동산43-7임	48.0	48.0						부호변경
	화장실(창고)										3	방배동539-184대	322.0	322.0		1동	145.39	135.87	1	신설
	음수대										㉔								1	신설
관리시설	소 계																		36	(증 36기)
	안전휀스										㉕								2	신설
	공원등										㉖								30	신설
	CCTV										㉗								2	신설
	공원안내판										㉘								2	신설
녹지 및 기타	소 계			60,745.6									50,734.4							감)10,011.2㎡
	녹지		전지역	60,745.6								전지역	50,734.4							

3. 도로조서


– 공원시설 계획도로

구분	등급	류별	번호	폭원(m)	연장(m)	면적(㎡)	기능	기점	종점	비고
당초	합 계				1,429.0	3,048.0				
변경					2,076.0	5,342.0				
당초	소로	3	1	4	79	306	진입로	방배동산44임	약수터(바)	
신설		26	1	1.5	15	22	진입로	방배동539-82대	산책로26	
신설		26	2	1.5	9	18	진입로	방배동539-81대	산책로26	
신설		27	1	1.5	186	367	산책	산책로27	산책로26	
당초	산책로		1	2	206	413	연결로	도자구역	전망대(2)	
당초			6	3	11	33	연결로	휴게소(나-2)	도자구역	
당초			8	3	138	414	진입로	방배동산40-6임	도자구역	
당초			9	3	53	159	산책로	도자구역	휴게소(나-2)	
당초			10	3	50	149	진입로	방배동산84-7임	휴게소(나-2)	
당초			11	3	24	73	연결로	휴게소(나-2)	전망대(2)	
당초			12	3	81	244	연결로	전망대	방배동산44임	
당초			13	1.5	37	56	연결로	전망대	도자구역	
당초			15	3	145	291	산책로	방배동539-4도	방배동539-16대	
당초			16	1.5	129	194	산책로	소로3-1	산책로15	
당초			17	1.5	152	228	연결로	방배동산44임	산책로16	
당초			18	1.5	75	114	산책로	산책로17	산책로17	
당초			19	1.5	17	28	산책로	산책로17	산책로16	
당초			20	1.5	19	31	산책로	산책로17	산책로18	
당초			21	1.5	47	72	산책로	산책로18	산책로16	
당초			22	1.5	91	139	산책로	소로3-1	산책로16	
당초			23	1.5	44	66	연결로	산책로16	유아숲체험원(아)	
당초			24	1.2	31	38	산책로	산책로23	산책로23	

구분	등급	류별	번호	폭원 (m)	연장 (m)	면적 (㎡)	기능	기점	종점	비고
신설			25	3	85	256	산책로	방배동539-16대	산책로27	
신설			26	2	201	414	산책로	산책로25	산책로28	
신설			27	2	35	70	연결로	산책로26	화장실(창고)	
신설			28	8	116	1,147	산책로	산책로26	방배동562-1대	

방배근린공원

위 치 도 S = NONE

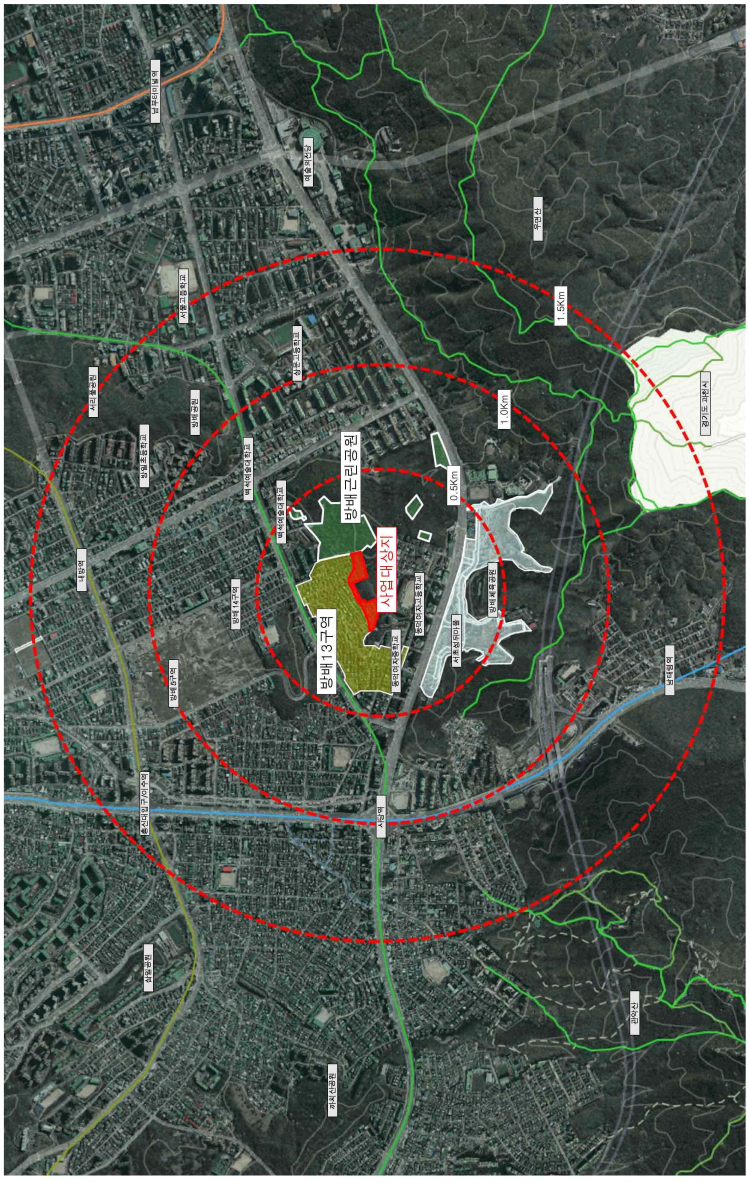

조성계획총괄도(기정)-전체

S = 1/2000

방배근린공원



■ 조성계획표

구 분	시 설 명	부 호	부지면적(㎡)	시설면적(㎡)	건축율(㎡) 바닥면적	건축율(㎡) 연면적	공 작 물(기)	비 고
합	계		74,847.6	14,102	37.0	37.0	86	시설율 18.84%
기반시설	소 계		3,048	3,048				
	도 로	(광)	3,048	3,048				
휴양시설	소 계		444	444				
	휴 게 소	나	444	444				
		나-1	280	280				
		나-2	164	164				
운동시설	소 계		384	384				
	배드민턴장	다	268	268				
	체력단련장	라	116	116				
교양시설	소 계		10,000	10,000	37.0	37.0	86	
	유아숲체험원	아	10,000	10,000				
	목제의자	①					16	
	그루터기의자	②					21	
	학습테이블	③					2	
	습속도서	④					1	
	평상	⑤					10	
	맞춤놀이대	⑥					1	
	종합안내	⑦					30	
	가방걸이	⑧					3	
	대피소	3			26.0	26.0	1	
	화장실	4			11.0	11.0	1	
편의시설	소 계		226	226				
	전 망 대	자	178	178				
	약 수 터	바	48	48				
녹지및기타	소 계		60,745.60					
	녹 지		60,745.60					

조성계획총괄도(변경)-전체

S = 1/2000

방배근린공원




■ 조성계획표

구 분	시 설 명	부 호	부지면적(㎡)	시설면적(㎡)	건축물(㎡) 바닥면적	건축물(㎡) 연면적	공 작 물(기)	비 고
합	계		68,500.4	17,766.0	182.39	172.87	177	시설률 25.94%
기반시설	소 계		5,342	5,342				(주)2,294.0㎡
	도 로		3,048	3,048				
			2,294	2,294				(주)2,294.0㎡
휴양시설	소 계		848	848			42	확장포장 1,068.8㎡
	휴 게 소	나	848	848				
		나-1	280	280				
		나-2	164	164				
		나-3	360	360				(주)360.0㎡
		나-4	44	44				(주)44.0㎡
	파 고 라 A	①					1	신설
	파 고 라 B	②					1	신설
	등 의 자 A	③					17	신설
	등 의 자 B	④					11	신설
	쉼 의 자	⑤					8	신설
	앉 음 벽	⑥					1	신설
	휴 텐 티	⑦					3	신설
유희시설	소 계		534	534			9	확장포장 534.0㎡
	어린이놀이터	다	534	534				신설
	조합놀이대 A	⑧					1	신설
	조합놀이대 B	⑨					1	신설
	그네	⑩					1	신설
	시소	⑪					1	신설
	구름다리	⑫					1	신설
	숨박꼭질	⑬					1	신설
	혼합놀이대	⑭					3	신설
운동시설	소 계		494	494			2	확장포장 494.0㎡
	버 드 민 턴 장	라	268	268				부호변경
	체 력 단 련 장	마	226	226				
		마-1	116	116				부호변경
		마-2	110	110				(주)110.0㎡
	운동시설	⑮					2	신설
광장시설	소 계		10,000	10,000	37.0	37.0	86	
	유아숲체험원	바	10,000	10,000				부호변경
	목재의자	⑯					16	부호변경
	그루터기의자	⑰					21	부호변경
	회전테이블	⑱					2	부호변경
	솔속로세	⑲					1	부호변경
	탕상	⑳					10	부호변경
	빗줄놀이대	㉑					1	부호변경
	징검다리	㉒					30	부호변경
	기방달이	㉓					3	부호변경
	대피소	1			26.0	26.0	1	부호변경
	화장실	2			11.0	11.0	1	부호변경
관리시설	소 계		548	548	145.39	135.87	2	확장포장
	전 망 대	사	178	178				부호변경
	약 수 터	아	48	48				부호변경
	화장실(참고)	3	322	322	145.39	135.87	1	신설
	음 수 대	㉔					1	신설
경관시설	소 계						36	(주 36기)
	안 전 펜 스	㉕					2	신설
	공 원 등	㉖					30	신설
	C C T V	㉗					2	신설
	공 원 안 내 판	㉘					2	신설
녹지및기타	소 계		50,734.4					외10,011.2㎡
	녹 지		50,734.4					

조성계획총괄도(변경)-부분

S = 1/500

방배근린공원

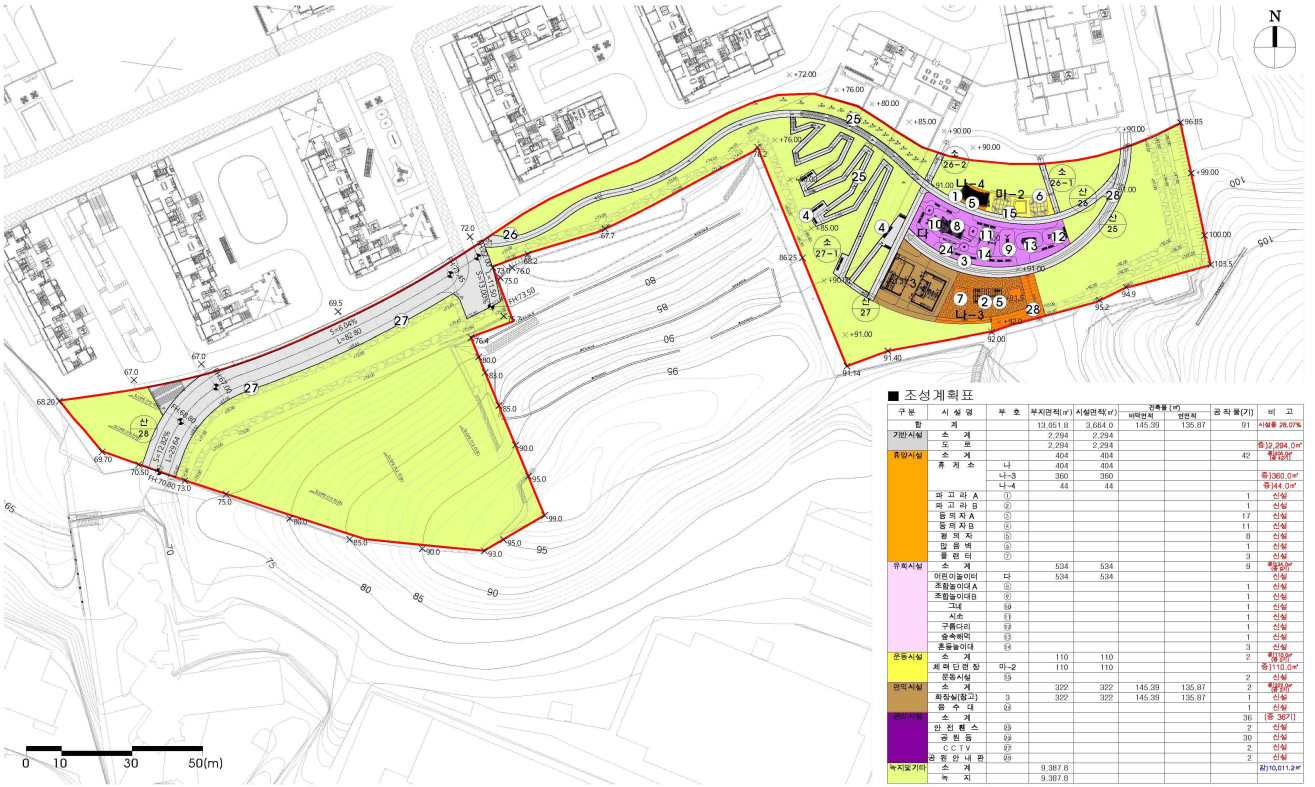

■ 조성계획표

구분	시설명	부호	부지면적(㎡)	시설면적(㎡)	건축물(㎡) 바닥면적	건축물(㎡) 연면적	공작물(기)	비고
합계			13,851.8	3,664.0	145.39	135.87	91	시설률 26.07%
기반시설	소계		2,294	2,294				
	도로		2,294	2,294				중)2,294.0㎡
휴양시설	소계		404	404			42	철거(37) 1종(5)
	휴게소	나	404	404				
		나-3	360	360				중)360.0㎡
		나-4	44	44				중)44.0㎡
	파고라A	①					1	신설
	파고라B	②					1	신설
	등의자A	③					17	신설
	등의자B	④					11	신설
	평의자	⑤					8	신설
	음용벽	⑥					1	신설
	플랜터	⑦					3	신설
유희시설	소계		534	534			9	철거(9) 신설(9)
	어린이놀이터	다	534	534				신설
	조합놀이대A	⑧					1	신설
	조합놀이대B	⑨					1	신설
	그네	⑩					1	신설
	시소	⑪					1	신설
	구름다리	⑫					1	신설
	슬속헤덕	⑬					1	신설
	혼돌놀이대	⑭					3	신설
운동시설	소계		110	110			2	철거(2) 신설(2)
	체력단련장	마-2	110	110				중)110.0㎡
	운동시설	⑮					2	신설
편익시설	소계		322	322	145.39	135.87	2	철거(2) 신설(2)
	화장실(정고)	3	322	322	145.39	135.87	1	신설
	음수대	㉑					1	신설
관리시설	소계						36	[중 36기]
	안전펜스	⑱					2	신설
	관원등	⑲					30	신설
	CCTV	㉒					2	신설
	공원안내판	⑳					2	신설
녹지및기타	소계		9,387.8					철거10,011.2㎡
	녹지		9,387.8					

◈ 송파구공고 제2024-1071호

도시관리계획(잠실광역중심 제2지구 지구단위계획) 결정(변경)(안) 열람공고

1. 서울특별시고시 제2015-296호(2015. 9. 24.)로 결정된 “잠실광역중심 제2지구 지구단위계획구역” 내 송파구 잠실동 230-3 도시계획시설 변경(공공청사→사회복지시설)을 위한 지구단위계획 결정(변경)(안)에 대하여 「국토의 계획 및 이용에 관한 법률」 제25조 및 제28조, 같은 법 시행령 제22조, 「토지이용규제 기본법」 제8조, 같은 법 시행령 제6조, 「서울특별시 도시계획조례」 제7조의 규정에 따라 주민 및 이해관계인의 의견을 청취하고자 아래와 같이 공고합니다.

2. 본 도시관리계획 결정(안)에 대해 의견이 있는 경우 열람기간 내 열람장소에 서면으로 의견서를 제출하여 주시기 바랍니다.

2024년 6월 13일
송 파 구 청 장

가. 열람기간: 2024. 6. 14. ~ 6. 27.(공고일 다음날로부터 14일간)

나. 열람장소: 송파구청 도시계획과 (☏02-2147-3000)

다. 열람내용: 도시관리계획 결정(변경)(안)

라. 도시관리계획 결정(변경)(안) 주요내용

Ⅰ. 지구단위계획에 대한 도시관리계획 결정(변경) 조서

[2] 토지이용 및 시설에 관한 결정(변경)

3. 도시기반시설에 관한 결정(변경) 조서

다. 공공시설

1) 사회복지시설: 변경

구분	도면 표시번호	시설명	위치	면적			최초 결정일	비고
				기정	변경	변경 후		
신설	③	사회복지시설	잠실동 230-3	-	증) 328.6	328.6	-	•용적률: 140%이하 •건폐율: 60%이하 •높 이: 15m이하

2) 공공청사: 변경

구분	도 면 표시번호	시설명	시설의 종 류	위치	면적			최 초 결정일	비고
					기정	변경	변경 후		
폐지	①	공공청사	파출소	잠실동 230-3	328.6	감) 328.6	-	서고2015-296 (2015.9.24.)	•용적률: 200%이하 •건폐율: 60%이하 •높 이: 15m이하

마. 관계도서: 게재생략(열람장소에 비치)

바. 기타사항

1) 열람사항은 개별통보하지 않고 본 공고로 갈음함을 알려드립니다.

2) 본 열람내용은 최종결정 과정에서 내용이 일부 변경될 수 있음을 알려드리며, 기타 자세한 내용은 송파구청 도시계획과로 문의하시기 바랍니다.

사업소고시

◈ 미래한강본부고시 제2024-164호

하천점용허가 고시

하천법 제33조 제1항의 규정에 의하여 아래와 같이 하천점용허가를 하였기에 같은법 시행령 제38조 규정에 의거 이를 고시합니다.

2024년 6월 13일
서울특별시미래한강본부장

허가 받은자	점용허가(사용) 개요				허 가 연월일
성 명	점용위치	점용면적	점용목적	점용기간	
리버시티수상스키장 (대표:김백호)	서울특별시 강남구 압구정로 11길 37-53 (잠원한강공원)	무동력(마이보트) 5대	수상레저사업	2024.6.30.~ 2024.10.31.	2024. 6.5.

기 타

◈ 한강유역환경청고시 제2024-217호

하천점용허가 고시

하천법 제33조에 따라 다음과 같이 하천점용허가 하였기에 고시합니다.

2024년 6월 13일
한강유역환경청장

1. 하천의 명칭: 안양천

2. 점용자의 성명 및 주소
 - 성 명 : 서울특별시 도시기반시설본부(토목부)
 - 주 소 : 서울특별시 중구 세종대로 110

3. 점용 위치 및 면적
 - 위 치 : 서울특별시 영등포구 양화동 10-2, 138-1, 142-1
 - 면 적 : 677㎡

4. 점용의 목적 및 개요
 - 목 적 : 안양천 보행연결로 설치
 - 내 역 : 보행연결로(5m×3m) L=62m, 육갑문

5. 점용기간 : 2024.06.04. ~ 2029.06.03.

6. 공사기간 : 2024.06.04. ~ 2026.06.03. ※우기철(5.15 ~ 10.15) 공사금지

◈ 한강유역환경청고시 제2024-220호

하천점용허가 고시

하천법 제33조에 따라 다음과 같이 하천점용허가 하였기에 고시합니다.

2024년 6월 13일
한강유역환경청장

1. 하천의 명칭: 안양천

2. 점용자의 성명 및 주소
 - 성 명 : 금천구청(환경과)
 - 주 소 : 서울시 금천구 시흥대로73길 70

3. 점용 위치 및 면적
 - 위 치 : 서울시 금천구 독산동 732-3, 가산동 707-3, 557-3
 - 면 적 : 4㎡

4. 점용의 목적 및 개요
 - 목 적 : 안양천 산책로 미세먼지 신호등 설치
 - 내 역 : 미세먼지 신호등(H=3.8m) 3기

5. 점용기간 : 2024.06.07. ~ 2029.06.06.

6. 공사기간 : 2024.06.07. ~ 2024.06.15. 중 2일



기관의 장
선람

공람									

발행인 서울특별시장 편집인 홍보기획관 서울시 중구 세종대로 110 ☎ 02-2133-6431 문의 : ☎120